

ТЕХНИЧЕСКИЙ ПЛАН ЗДАНИЯ

(вид объекта недвижимости, в отношении которого подготовлен технический план, в родительном падеже)

Общие сведения о кадастровых работах

1. Технический план подготовлен в результате выполнения кадастровых работ в связи с:
созданием многоквартирного дома, расположенного по адресу: Российская Федерация, Московская область, городской округ Красногорск, город Красногорск, микрорайон Опалиха, улица Пришвина, дом 15

2. Сведения о заказчике кадастровых работ

Фонд "Специальные проекты фонда защиты прав граждан - участников долевого строительства" (ИНН: 7704460462, ОГРН: 1187700016350)

3. Сведения о кадастровом инженере

Фамилия, имя, отчество (при наличии отчества) Сапрыкин Александр Олегович

Страховой номер индивидуального лицевого счета 08678961648

Уникальный регистрационный номер члена саморегулируемой организации кадастровых инженеров в реестре членов саморегулируемой организации кадастровых инженеров и дата внесения сведений о физическом лице в такой реестр _____

Контактный телефон раб.: 84985688888 доб.: 1221

Почтовый адрес и адрес электронной почты, по которым осуществляется связь с кадастровым инженером
143421, Российская Федерация, Московская область, городской округ Красногорск, Балтия автодорога 26 км, бизнес-центр Рига-Ленд, строение Б2 saprykin@mobti.ru

Наименование саморегулируемой организации кадастровых инженеров, членом которой является кадастровый инженер Ассоциация СРО «Профессиональный Центр Кадастровых инженеров»

Полное или (в случае, если имеется) сокращенное наименование юридического лица, если кадастровый инженер является работником юридического лица, адрес юридического лица

ГБУ Московской области "МОБТИ" (143421, Российская Федерация, Московская область, городской округ Красногорск, Балтия автодорога 26 км, бизнес-центр Рига-Ленд, строение Б2)

Наименование, номер и дата документа, на основании которого выполняются кадастровые работы

Государственный контракт № 08.1-17/215-20-СП от 23 апреля 2020 г.

Дата подготовки технического плана (число, месяц, год) 15 декабря 2020 г.

Исходные данные

1. Перечень документов, использованных при подготовке технического плана

№ п/п	Наименование документа	Реквизиты документа
1	2	3
1	Кадастровый план территории	№ КУВИ-002/2020-45065714, от 2 декабря 2020 г., выдан (составлен) Филиал федерального государственного бюджетного учреждения "Федеральная кадастровая палата Росреестра" по Московской области
2	Проектная документация здания	№ 11-08/2016-ПИР-15-АР, от 5 февраля 2019 г., выдан (составлен) ООО «ТРИДИКА»
3	Разрешение на строительство	№ RU50-10-5923-2016, от 1 сентября 2016 г., выдан (составлен) Министерство строительного комплекса Московской области
4	Выписка из каталога координат и высот геодезических пунктов Московской области	№ 470, от 3 марта 2020 г., выдан (составлен) Управление Федеральной службы государственной регистрации, кадастра и картографии по Московской области

2. Сведения о геодезической основе, использованной при подготовке технического плана

Система координат МСК-50

№ п/п	Название пункта и тип знака геодезической сети	Класс геодезической сети	Координаты, м		Сведения о состоянии на 2 июня 2020 г.		
			X	Y	наружного знака пункта	центра знака	марки
1	2	3	4	5	6	7	8
1	Гучково, сигн.	2 класс	482 315,37	2 166 931,85	Сохранился	Сохранился	Сохранился
2	Нахабино, сигн.	1 класс	476 430,59	2 168 207,95			
3	Мамонтово, сигн.		463 918,16	2 176 502,59			

1	2	3
4	Кадастровый номер земельного участка (земельных участков), в пределах которого (которых) расположен объект недвижимости	50:11:0040203:48
5	Номер кадастрового квартала (кадастровых кварталов), в пределах которого (которых) расположен объект недвижимости	50:11:0040203
6	Кадастровый номер иного объекта (объектов) недвижимости, в пределах (в состав) которого (которых) расположен объект недвижимости	—
	Номер, тип этажа (этажей), на котором (которых) расположено помещение	—
	Номер, тип этажа, на котором расположено машино-место	—
	Обозначение (номер) помещения, машино-места на поэтажном плане	—
7	Адрес объекта недвижимости	Российская Федерация, Московская область, городской округ Красногорск, город Красногорск, микрорайон Опалиха, улица Пришвина, дом 15
	Дата последнего обновления записи в государственном адресном реестре	—
	Местоположение объекта недвижимости	—
	Дополнение местоположения объекта недвижимости	—
8	Назначение объекта недвижимости	Многоквартирный дом
	Проектируемое назначение объекта незавершенного строительства	—
9	Наименование объекта недвижимости	Жилой комплекс по адресу: Московская область, Красногорский район, вблизи г. Красногорска. Жилой дом № 15
10	Количество этажей объекта недвижимости	5-9
	в том числе подземных	1
11	Материал наружных стен здания	Смешанные
12	Год ввода объекта недвижимости в эксплуатацию по завершении его строительства	2020
	Год завершения строительства объекта недвижимости	—
13	Площадь объекта недвижимости (P), м ²	19 559,2
14	Вид (виды) разрешенного использования объекта недвижимости	—
15	Основная характеристика сооружения и ее значение	—
	Основная характеристика объекта незавершенного строительства и ее проектируемое значение	—
16	Степень готовности объекта незавершенного строительства, %	—

1	2	3
17	Сведения о включении объекта недвижимости в единый государственный реестр объектов культурного наследия (памятников истории и культуры) народов Российской Федерации	
	Регистрационный номер, вид и наименование объекта недвижимости в едином государственном реестре объектов культурного наследия (памятников истории и культуры) народов Российской Федерации либо регистрационный номер учетной карты объекта, представляющего собой историко-культурную ценность, вид и наименование выявленного объекта культурного наследия	—
	Реквизиты решений Правительства Российской Федерации, органов охраны объектов культурного наследия о включении объекта недвижимости в единый государственный реестр объектов культурного наследия (памятников истории и культуры) народов Российской Федерации либо об отнесении объекта недвижимости к выявленным объектам культурного наследия, подлежащим государственной охране	—
	Реквизиты документа, на основании которого установлены требования к сохранению, содержанию и использованию объектов культурного наследия (памятников истории и культуры) народов Российской Федерации, требования к обеспечению доступа к таким объектам либо выявленного объекта культурного наследия	—

Характеристики помещений, машино-мест в здании, сооружении

№ п/п	Наименование характеристики	Значение характеристики
1	2	3
1	Кадастровый номер либо ранее присвоенный государственный учетный номер помещения, машино-места (кадастровый, инвентарный или условный номер)	—
	Кадастровый номер исходного объекта недвижимости (объектов недвижимости)	—
2	Номер, тип этажа (этажей), на котором (которых) расположено помещение, машино-место	1 Этаж
3	Обозначение (номер) помещения, машино-места на поэтажном плане	1
4	Адрес помещения, машино-места	Российская Федерация, Московская область, городской округ Красногорск, город Красногорск, микрорайон Опалиха, улица Пришвина, дом 15, квартира 1
	Местоположение помещения, машино-места	—
	Дополнение местоположения помещения, машино-места	—
5	Назначение помещения	Жилое помещение - квартира
6	Вид (виды) разрешенного использования	—

1	2	3
7	Площадь помещения (P), м ²	48,6
8	Наименование помещения	квартира
1	2	3
1	Кадастровый номер либо ранее присвоенный государственный учетный номер помещения, машино-места (кадастровый, инвентарный или условный номер)	—
	Кадастровый номер исходного объекта недвижимости (объектов недвижимости)	—
2	Номер, тип этажа (этажей), на котором (которых) расположено помещение, машино-место	1 Этаж
3	Обозначение (номер) помещения, машино-места на поэтажном плане	2
4	Адрес помещения, машино-места	Российская Федерация, Московская область, городской округ Красногорск, город Красногорск, микрорайон Опалиха, улица Пришвина, дом 15, квартира 2
	Местоположение помещения, машино-места	—
	Дополнение местоположения помещения, машино-места	—
5	Назначение помещения	Жилое помещение - квартира
6	Вид (виды) разрешенного использования	—
7	Площадь помещения (P), м ²	63,2
8	Наименование помещения	квартира
1	2	3
1	Кадастровый номер либо ранее присвоенный государственный учетный номер помещения, машино-места (кадастровый, инвентарный или условный номер)	—
	Кадастровый номер исходного объекта недвижимости (объектов недвижимости)	—
2	Номер, тип этажа (этажей), на котором (которых) расположено помещение, машино-место	1 Этаж
3	Обозначение (номер) помещения, машино-места на поэтажном плане	3
4	Адрес помещения, машино-места	Российская Федерация, Московская область, городской округ Красногорск, город Красногорск, микрорайон Опалиха, улица Пришвина, дом 15, квартира 3
	Местоположение помещения, машино-места	—
	Дополнение местоположения помещения, машино-места	—
5	Назначение помещения	Жилое помещение - квартира
6	Вид (виды) разрешенного использования	—
7	Площадь помещения (P), м ²	43,3
8	Наименование помещения	квартира
1	2	3
1	Кадастровый номер либо ранее присвоенный государственный учетный номер помещения, машино-места (кадастровый, инвентарный или условный номер)	—
	Кадастровый номер исходного объекта недвижимости (объектов недвижимости)	—

1	2	3
2	Номер, тип этажа (этажей), на котором (которых) расположено помещение, машино-место	2 Этаж
3	Обозначение (номер) помещения, машино-места на поэтажном плане	4
4	Адрес помещения, машино-места	Российская Федерация, Московская область, городской округ Красногорск, город Красногорск, микрорайон Опалиха, улица Пришвина, дом 15, квартира 4
	Местоположение помещения, машино-места	—
	Дополнение местоположения помещения, машино-места	—
5	Назначение помещения	Жилое помещение - квартира
6	Вид (виды) разрешенного использования	—
7	Площадь помещения (Р), м ²	43,4
8	Наименование помещения	квартира
1	2	3
1	Кадастровый номер либо ранее присвоенный государственный учетный номер помещения, машино-места (кадастровый, инвентарный или условный номер)	—
	Кадастровый номер исходного объекта недвижимости (объектов недвижимости)	—
2	Номер, тип этажа (этажей), на котором (которых) расположено помещение, машино-место	2 Этаж
3	Обозначение (номер) помещения, машино-места на поэтажном плане	5
4	Адрес помещения, машино-места	Российская Федерация, Московская область, городской округ Красногорск, город Красногорск, микрорайон Опалиха, улица Пришвина, дом 15, квартира 5
	Местоположение помещения, машино-места	—
	Дополнение местоположения помещения, машино-места	—
5	Назначение помещения	Жилое помещение - квартира
6	Вид (виды) разрешенного использования	—
7	Площадь помещения (Р), м ²	46,3
8	Наименование помещения	квартира
1	2	3
1	Кадастровый номер либо ранее присвоенный государственный учетный номер помещения, машино-места (кадастровый, инвентарный или условный номер)	—
	Кадастровый номер исходного объекта недвижимости (объектов недвижимости)	—
2	Номер, тип этажа (этажей), на котором (которых) расположено помещение, машино-место	2 Этаж
3	Обозначение (номер) помещения, машино-места на поэтажном плане	6

1	2	3
4	Адрес помещения, машино-места	Российская Федерация, Московская область, городской округ Красногорск, город Красногорск, микрорайон Опалиха, улица Пришвина, дом 15, квартира 6
	Местоположение помещения, машино-места	—
	Дополнение местоположения помещения, машино-места	—
5	Назначение помещения	Жилое помещение - квартира
6	Вид (виды) разрешенного использования	—
7	Площадь помещения (Р), м ²	63,4
8	Наименование помещения	квартира
1	2	3
1	Кадастровый номер либо ранее присвоенный государственный учетный номер помещения, машино-места (кадастровый, инвентарный или условный номер)	—
	Кадастровый номер исходного объекта недвижимости (объектов недвижимости)	—
2	Номер, тип этажа (этажей), на котором (которых) расположено помещение, машино-место	2 Этаж
3	Обозначение (номер) помещения, машино-места на поэтажном плане	7
4	Адрес помещения, машино-места	Российская Федерация, Московская область, городской округ Красногорск, город Красногорск, микрорайон Опалиха, улица Пришвина, дом 15, квартира 7
	Местоположение помещения, машино-места	—
	Дополнение местоположения помещения, машино-места	—
5	Назначение помещения	Жилое помещение - квартира
6	Вид (виды) разрешенного использования	—
7	Площадь помещения (Р), м ²	63,3
8	Наименование помещения	квартира
1	2	3
1	Кадастровый номер либо ранее присвоенный государственный учетный номер помещения, машино-места (кадастровый, инвентарный или условный номер)	—
	Кадастровый номер исходного объекта недвижимости (объектов недвижимости)	—
2	Номер, тип этажа (этажей), на котором (которых) расположено помещение, машино-место	3 Этаж
3	Обозначение (номер) помещения, машино-места на поэтажном плане	8
4	Адрес помещения, машино-места	Российская Федерация, Московская область, городской округ Красногорск, город Красногорск, микрорайон Опалиха, улица Пришвина, дом 15, квартира 8
	Местоположение помещения, машино-места	—
	Дополнение местоположения помещения, машино-места	—
5	Назначение помещения	Жилое помещение - квартира
6	Вид (виды) разрешенного использования	—
7	Площадь помещения (Р), м ²	43,5

1	2	3
8	Наименование помещения	квартира
1	2	3
1	Кадастровый номер либо ранее присвоенный государственный учетный номер помещения, машино-места (кадастровый, инвентарный или условный номер)	—
	Кадастровый номер исходного объекта недвижимости (объектов недвижимости)	—
2	Номер, тип этажа (этажей), на котором (которых) расположено помещение, машино-место	3 Этаж
3	Обозначение (номер) помещения, машино-места на поэтажном плане	9
4	Адрес помещения, машино-места	Российская Федерация, Московская область, городской округ Красногорск, город Красногорск, микрорайон Опалиха, улица Пришвина, дом 15, квартира 9
	Местоположение помещения, машино-места	—
	Дополнение местоположения помещения, машино-места	—
5	Назначение помещения	Жилое помещение - квартира
6	Вид (виды) разрешенного использования	—
7	Площадь помещения (P), м ²	46,2
8	Наименование помещения	квартира
1	2	3
1	Кадастровый номер либо ранее присвоенный государственный учетный номер помещения, машино-места (кадастровый, инвентарный или условный номер)	—
	Кадастровый номер исходного объекта недвижимости (объектов недвижимости)	—
2	Номер, тип этажа (этажей), на котором (которых) расположено помещение, машино-место	3 Этаж
3	Обозначение (номер) помещения, машино-места на поэтажном плане	10
4	Адрес помещения, машино-места	Российская Федерация, Московская область, городской округ Красногорск, город Красногорск, микрорайон Опалиха, улица Пришвина, дом 15, квартира 10
	Местоположение помещения, машино-места	—
	Дополнение местоположения помещения, машино-места	—
5	Назначение помещения	Жилое помещение - квартира
6	Вид (виды) разрешенного использования	—
7	Площадь помещения (P), м ²	62,9
8	Наименование помещения	квартира
1	2	3
1	Кадастровый номер либо ранее присвоенный государственный учетный номер помещения, машино-места (кадастровый, инвентарный или условный номер)	—
	Кадастровый номер исходного объекта недвижимости (объектов недвижимости)	—

1	2	3
2	Номер, тип этажа (этажей), на котором (которых) расположено помещение, машино-место	3 Этаж
3	Обозначение (номер) помещения, машино-места на поэтажном плане	11
4	Адрес помещения, машино-места	Российская Федерация, Московская область, городской округ Красногорск, город Красногорск, микрорайон Опалиха, улица Пришвина, дом 15, квартира 11
	Местоположение помещения, машино-места	—
	Дополнение местоположения помещения, машино-места	—
5	Назначение помещения	Жилое помещение - квартира
6	Вид (виды) разрешенного использования	—
7	Площадь помещения (P), м ²	63,3
8	Наименование помещения	квартира
1	2	3
1	Кадастровый номер либо ранее присвоенный государственный учетный номер помещения, машино-места (кадастровый, инвентарный или условный номер)	—
	Кадастровый номер исходного объекта недвижимости (объектов недвижимости)	—
2	Номер, тип этажа (этажей), на котором (которых) расположено помещение, машино-место	4 Этаж
3	Обозначение (номер) помещения, машино-места на поэтажном плане	12
4	Адрес помещения, машино-места	Российская Федерация, Московская область, городской округ Красногорск, город Красногорск, микрорайон Опалиха, улица Пришвина, дом 15, квартира 12
	Местоположение помещения, машино-места	—
	Дополнение местоположения помещения, машино-места	—
5	Назначение помещения	Жилое помещение - квартира
6	Вид (виды) разрешенного использования	—
7	Площадь помещения (P), м ²	43,3
8	Наименование помещения	квартира
1	2	3
1	Кадастровый номер либо ранее присвоенный государственный учетный номер помещения, машино-места (кадастровый, инвентарный или условный номер)	—
	Кадастровый номер исходного объекта недвижимости (объектов недвижимости)	—
2	Номер, тип этажа (этажей), на котором (которых) расположено помещение, машино-место	4 Этаж
3	Обозначение (номер) помещения, машино-места на поэтажном плане	13

1	2	3
4	Адрес помещения, машино-места	Российская Федерация, Московская область, городской округ Красногорск, город Красногорск, микрорайон Опалиха, улица Пришвина, дом 15, квартира 13
	Местоположение помещения, машино-места	—
	Дополнение местоположения помещения, машино-места	—
5	Назначение помещения	Жилое помещение - квартира
6	Вид (виды) разрешенного использования	—
7	Площадь помещения (Р), м ²	46,2
8	Наименование помещения	квартира
1	2	3
1	Кадастровый номер либо ранее присвоенный государственный учетный номер помещения, машино-места (кадастровый, инвентарный или условный номер)	—
	Кадастровый номер исходного объекта недвижимости (объектов недвижимости)	—
2	Номер, тип этажа (этажей), на котором (которых) расположено помещение, машино-место	4 Этаж
3	Обозначение (номер) помещения, машино-места на поэтажном плане	14
4	Адрес помещения, машино-места	Российская Федерация, Московская область, городской округ Красногорск, город Красногорск, микрорайон Опалиха, улица Пришвина, дом 15, квартира 14
	Местоположение помещения, машино-места	—
	Дополнение местоположения помещения, машино-места	—
5	Назначение помещения	Жилое помещение - квартира
6	Вид (виды) разрешенного использования	—
7	Площадь помещения (Р), м ²	62,8
8	Наименование помещения	квартира
1	2	3
1	Кадастровый номер либо ранее присвоенный государственный учетный номер помещения, машино-места (кадастровый, инвентарный или условный номер)	—
	Кадастровый номер исходного объекта недвижимости (объектов недвижимости)	—
2	Номер, тип этажа (этажей), на котором (которых) расположено помещение, машино-место	4 Этаж
3	Обозначение (номер) помещения, машино-места на поэтажном плане	15
4	Адрес помещения, машино-места	Российская Федерация, Московская область, городской округ Красногорск, город Красногорск, микрорайон Опалиха, улица Пришвина, дом 15, квартира 15
	Местоположение помещения, машино-места	—
	Дополнение местоположения помещения, машино-места	—
5	Назначение помещения	Жилое помещение - квартира
6	Вид (виды) разрешенного использования	—
7	Площадь помещения (Р), м ²	63,0

1	2	3
8	Наименование помещения	квартира
1	2	3
1	Кадастровый номер либо ранее присвоенный государственный учетный номер помещения, машино-места (кадастровый, инвентарный или условный номер)	—
	Кадастровый номер исходного объекта недвижимости (объектов недвижимости)	—
2	Номер, тип этажа (этажей), на котором (которых) расположено помещение, машино-место	1 Этаж
3	Обозначение (номер) помещения, машино-места на поэтажном плане	16
4	Адрес помещения, машино-места	Российская Федерация, Московская область, городской округ Красногорск, город Красногорск, микрорайон Опалиха, улица Пришвина, дом 15, квартира 16
	Местоположение помещения, машино-места	—
	Дополнение местоположения помещения, машино-места	—
5	Назначение помещения	Жилое помещение - квартира
6	Вид (виды) разрешенного использования	—
7	Площадь помещения (Р), м ²	43,8
8	Наименование помещения	квартира
1	2	3
1	Кадастровый номер либо ранее присвоенный государственный учетный номер помещения, машино-места (кадастровый, инвентарный или условный номер)	—
	Кадастровый номер исходного объекта недвижимости (объектов недвижимости)	—
2	Номер, тип этажа (этажей), на котором (которых) расположено помещение, машино-место	1 Этаж
3	Обозначение (номер) помещения, машино-места на поэтажном плане	17
4	Адрес помещения, машино-места	Российская Федерация, Московская область, городской округ Красногорск, город Красногорск, микрорайон Опалиха, улица Пришвина, дом 15, квартира 17
	Местоположение помещения, машино-места	—
	Дополнение местоположения помещения, машино-места	—
5	Назначение помещения	Жилое помещение - квартира
6	Вид (виды) разрешенного использования	—
7	Площадь помещения (Р), м ²	64,8
8	Наименование помещения	квартира
1	2	3
1	Кадастровый номер либо ранее присвоенный государственный учетный номер помещения, машино-места (кадастровый, инвентарный или условный номер)	—
	Кадастровый номер исходного объекта недвижимости (объектов недвижимости)	—

1	2	3
2	Номер, тип этажа (этажей), на котором (которых) расположено помещение, машино-место	1 Этаж
3	Обозначение (номер) помещения, машино-места на поэтажном плане	18
4	Адрес помещения, машино-места	Российская Федерация, Московская область, городской округ Красногорск, город Красногорск, микрорайон Опалиха, улица Пришвина, дом 15, квартира 18
	Местоположение помещения, машино-места	—
	Дополнение местоположения помещения, машино-места	—
5	Назначение помещения	Жилое помещение - квартира
6	Вид (виды) разрешенного использования	—
7	Площадь помещения (Р), м ²	41,2
8	Наименование помещения	квартира
1	2	3
1	Кадастровый номер либо ранее присвоенный государственный учетный номер помещения, машино-места (кадастровый, инвентарный или условный номер)	—
	Кадастровый номер исходного объекта недвижимости (объектов недвижимости)	—
2	Номер, тип этажа (этажей), на котором (которых) расположено помещение, машино-место	2 Этаж
3	Обозначение (номер) помещения, машино-места на поэтажном плане	19
4	Адрес помещения, машино-места	Российская Федерация, Московская область, городской округ Красногорск, город Красногорск, микрорайон Опалиха, улица Пришвина, дом 15, квартира 19
	Местоположение помещения, машино-места	—
	Дополнение местоположения помещения, машино-места	—
5	Назначение помещения	Жилое помещение - квартира
6	Вид (виды) разрешенного использования	—
7	Площадь помещения (Р), м ²	41,2
8	Наименование помещения	квартира
1	2	3
1	Кадастровый номер либо ранее присвоенный государственный учетный номер помещения, машино-места (кадастровый, инвентарный или условный номер)	—
	Кадастровый номер исходного объекта недвижимости (объектов недвижимости)	—
2	Номер, тип этажа (этажей), на котором (которых) расположено помещение, машино-место	2 Этаж
3	Обозначение (номер) помещения, машино-места на поэтажном плане	20

1	2	3
4	Адрес помещения, машино-места	Российская Федерация, Московская область, городской округ Красногорск, город Красногорск, микрорайон Опалиха, улица Пришвина, дом 15, квартира 20
	Местоположение помещения, машино-места	—
	Дополнение местоположения помещения, машино-места	—
5	Назначение помещения	Жилое помещение - квартира
6	Вид (виды) разрешенного использования	—
7	Площадь помещения (Р), м ²	39,9
8	Наименование помещения	квартира
1	2	3
1	Кадастровый номер либо ранее присвоенный государственный учетный номер помещения, машино-места (кадастровый, инвентарный или условный номер)	—
	Кадастровый номер исходного объекта недвижимости (объектов недвижимости)	—
2	Номер, тип этажа (этажей), на котором (которых) расположено помещение, машино-место	2 Этаж
3	Обозначение (номер) помещения, машино-места на поэтажном плане	21
4	Адрес помещения, машино-места	Российская Федерация, Московская область, городской округ Красногорск, город Красногорск, микрорайон Опалиха, улица Пришвина, дом 15, квартира 21
	Местоположение помещения, машино-места	—
	Дополнение местоположения помещения, машино-места	—
5	Назначение помещения	Жилое помещение - квартира
6	Вид (виды) разрешенного использования	—
7	Площадь помещения (Р), м ²	63,0
8	Наименование помещения	квартира
1	2	3
1	Кадастровый номер либо ранее присвоенный государственный учетный номер помещения, машино-места (кадастровый, инвентарный или условный номер)	—
	Кадастровый номер исходного объекта недвижимости (объектов недвижимости)	—
2	Номер, тип этажа (этажей), на котором (которых) расположено помещение, машино-место	2 Этаж
3	Обозначение (номер) помещения, машино-места на поэтажном плане	22
4	Адрес помещения, машино-места	Российская Федерация, Московская область, городской округ Красногорск, город Красногорск, микрорайон Опалиха, улица Пришвина, дом 15, квартира 22
	Местоположение помещения, машино-места	—
	Дополнение местоположения помещения, машино-места	—
5	Назначение помещения	Жилое помещение - квартира
6	Вид (виды) разрешенного использования	—
7	Площадь помещения (Р), м ²	65,6

1	2	3
8	Наименование помещения	квартира
1	2	3
1	Кадастровый номер либо ранее присвоенный государственный учетный номер помещения, машино-места (кадастровый, инвентарный или условный номер)	—
	Кадастровый номер исходного объекта недвижимости (объектов недвижимости)	—
2	Номер, тип этажа (этажей), на котором (которых) расположено помещение, машино-место	3 Этаж
3	Обозначение (номер) помещения, машино-места на поэтажном плане	23
4	Адрес помещения, машино-места	Российская Федерация, Московская область, городской округ Красногорск, город Красногорск, микрорайон Опалиха, улица Пришвина, дом 15, квартира 23
	Местоположение помещения, машино-места	—
	Дополнение местоположения помещения, машино-места	—
5	Назначение помещения	Жилое помещение - квартира
6	Вид (виды) разрешенного использования	—
7	Площадь помещения (Р), м ²	41,2
8	Наименование помещения	квартира
1	2	3
1	Кадастровый номер либо ранее присвоенный государственный учетный номер помещения, машино-места (кадастровый, инвентарный или условный номер)	—
	Кадастровый номер исходного объекта недвижимости (объектов недвижимости)	—
2	Номер, тип этажа (этажей), на котором (которых) расположено помещение, машино-место	3 Этаж
3	Обозначение (номер) помещения, машино-места на поэтажном плане	24
4	Адрес помещения, машино-места	Российская Федерация, Московская область, городской округ Красногорск, город Красногорск, микрорайон Опалиха, улица Пришвина, дом 15, квартира 24
	Местоположение помещения, машино-места	—
	Дополнение местоположения помещения, машино-места	—
5	Назначение помещения	Жилое помещение - квартира
6	Вид (виды) разрешенного использования	—
7	Площадь помещения (Р), м ²	40,5
8	Наименование помещения	квартира
1	2	3
1	Кадастровый номер либо ранее присвоенный государственный учетный номер помещения, машино-места (кадастровый, инвентарный или условный номер)	—
	Кадастровый номер исходного объекта недвижимости (объектов недвижимости)	—

1	2	3
2	Номер, тип этажа (этажей), на котором (которых) расположено помещение, машино-место	3 Этаж
3	Обозначение (номер) помещения, машино-места на поэтажном плане	25
4	Адрес помещения, машино-места	Российская Федерация, Московская область, городской округ Красногорск, город Красногорск, микрорайон Опалиха, улица Пришвина, дом 15, квартира 25
	Местоположение помещения, машино-места	—
	Дополнение местоположения помещения, машино-места	—
5	Назначение помещения	Жилое помещение - квартира
6	Вид (виды) разрешенного использования	—
7	Площадь помещения (Р), м ²	63,1
8	Наименование помещения	квартира
1	2	3
1	Кадастровый номер либо ранее присвоенный государственный учетный номер помещения, машино-места (кадастровый, инвентарный или условный номер)	—
	Кадастровый номер исходного объекта недвижимости (объектов недвижимости)	—
2	Номер, тип этажа (этажей), на котором (которых) расположено помещение, машино-место	3 Этаж
3	Обозначение (номер) помещения, машино-места на поэтажном плане	26
4	Адрес помещения, машино-места	Российская Федерация, Московская область, городской округ Красногорск, город Красногорск, микрорайон Опалиха, улица Пришвина, дом 15, квартира 26
	Местоположение помещения, машино-места	—
	Дополнение местоположения помещения, машино-места	—
5	Назначение помещения	Жилое помещение - квартира
6	Вид (виды) разрешенного использования	—
7	Площадь помещения (Р), м ²	65,4
8	Наименование помещения	квартира
1	2	3
1	Кадастровый номер либо ранее присвоенный государственный учетный номер помещения, машино-места (кадастровый, инвентарный или условный номер)	—
	Кадастровый номер исходного объекта недвижимости (объектов недвижимости)	—
2	Номер, тип этажа (этажей), на котором (которых) расположено помещение, машино-место	4 Этаж
3	Обозначение (номер) помещения, машино-места на поэтажном плане	27

1	2	3
4	Адрес помещения, машино-места	Российская Федерация, Московская область, городской округ Красногорск, город Красногорск, микрорайон Опалиха, улица Пришвина, дом 15, квартира 27
	Местоположение помещения, машино-места	—
	Дополнение местоположения помещения, машино-места	—
5	Назначение помещения	Жилое помещение - квартира
6	Вид (виды) разрешенного использования	—
7	Площадь помещения (Р), м ²	41,2
8	Наименование помещения	квартира
1	2	3
1	Кадастровый номер либо ранее присвоенный государственный учетный номер помещения, машино-места (кадастровый, инвентарный или условный номер)	—
	Кадастровый номер исходного объекта недвижимости (объектов недвижимости)	—
2	Номер, тип этажа (этажей), на котором (которых) расположено помещение, машино-место	4 Этаж
3	Обозначение (номер) помещения, машино-места на поэтажном плане	28
4	Адрес помещения, машино-места	Российская Федерация, Московская область, городской округ Красногорск, город Красногорск, микрорайон Опалиха, улица Пришвина, дом 15, квартира 28
	Местоположение помещения, машино-места	—
	Дополнение местоположения помещения, машино-места	—
5	Назначение помещения	Жилое помещение - квартира
6	Вид (виды) разрешенного использования	—
7	Площадь помещения (Р), м ²	40,2
8	Наименование помещения	квартира
1	2	3
1	Кадастровый номер либо ранее присвоенный государственный учетный номер помещения, машино-места (кадастровый, инвентарный или условный номер)	—
	Кадастровый номер исходного объекта недвижимости (объектов недвижимости)	—
2	Номер, тип этажа (этажей), на котором (которых) расположено помещение, машино-место	4 Этаж
3	Обозначение (номер) помещения, машино-места на поэтажном плане	29
4	Адрес помещения, машино-места	Российская Федерация, Московская область, городской округ Красногорск, город Красногорск, микрорайон Опалиха, улица Пришвина, дом 15, квартира 29
	Местоположение помещения, машино-места	—
	Дополнение местоположения помещения, машино-места	—
5	Назначение помещения	Жилое помещение - квартира
6	Вид (виды) разрешенного использования	—
7	Площадь помещения (Р), м ²	63,2

1	2	3
8	Наименование помещения	квартира
1	2	3
1	Кадастровый номер либо ранее присвоенный государственный учетный номер помещения, машино-места (кадастровый, инвентарный или условный номер)	—
	Кадастровый номер исходного объекта недвижимости (объектов недвижимости)	—
2	Номер, тип этажа (этажей), на котором (которых) расположено помещение, машино-место	4 Этаж
3	Обозначение (номер) помещения, машино-места на поэтажном плане	30
4	Адрес помещения, машино-места	Российская Федерация, Московская область, городской округ Красногорск, город Красногорск, микрорайон Опалиха, улица Пришвина, дом 15, квартира 30
	Местоположение помещения, машино-места	—
	Дополнение местоположения помещения, машино-места	—
5	Назначение помещения	Жилое помещение - квартира
6	Вид (виды) разрешенного использования	—
7	Площадь помещения (Р), м ²	65,6
8	Наименование помещения	квартира
1	2	3
1	Кадастровый номер либо ранее присвоенный государственный учетный номер помещения, машино-места (кадастровый, инвентарный или условный номер)	—
	Кадастровый номер исходного объекта недвижимости (объектов недвижимости)	—
2	Номер, тип этажа (этажей), на котором (которых) расположено помещение, машино-место	5 Этаж
3	Обозначение (номер) помещения, машино-места на поэтажном плане	31
4	Адрес помещения, машино-места	Российская Федерация, Московская область, городской округ Красногорск, город Красногорск, микрорайон Опалиха, улица Пришвина, дом 15, квартира 31
	Местоположение помещения, машино-места	—
	Дополнение местоположения помещения, машино-места	—
5	Назначение помещения	Жилое помещение - квартира
6	Вид (виды) разрешенного использования	—
7	Площадь помещения (Р), м ²	41,1
8	Наименование помещения	квартира
1	2	3
1	Кадастровый номер либо ранее присвоенный государственный учетный номер помещения, машино-места (кадастровый, инвентарный или условный номер)	—
	Кадастровый номер исходного объекта недвижимости (объектов недвижимости)	—

1	2	3
2	Номер, тип этажа (этажей), на котором (которых) расположено помещение, машино-место	5 Этаж
3	Обозначение (номер) помещения, машино-места на поэтажном плане	32
4	Адрес помещения, машино-места	Российская Федерация, Московская область, городской округ Красногорск, город Красногорск, микрорайон Опалиха, улица Пришвина, дом 15, квартира 32
	Местоположение помещения, машино-места	—
	Дополнение местоположения помещения, машино-места	—
5	Назначение помещения	Жилое помещение - квартира
6	Вид (виды) разрешенного использования	—
7	Площадь помещения (P), м ²	40,2
8	Наименование помещения	квартира
1	2	3
1	Кадастровый номер либо ранее присвоенный государственный учетный номер помещения, машино-места (кадастровый, инвентарный или условный номер)	—
	Кадастровый номер исходного объекта недвижимости (объектов недвижимости)	—
2	Номер, тип этажа (этажей), на котором (которых) расположено помещение, машино-место	5 Этаж
3	Обозначение (номер) помещения, машино-места на поэтажном плане	33
4	Адрес помещения, машино-места	Российская Федерация, Московская область, городской округ Красногорск, город Красногорск, микрорайон Опалиха, улица Пришвина, дом 15, квартира 33
	Местоположение помещения, машино-места	—
	Дополнение местоположения помещения, машино-места	—
5	Назначение помещения	Жилое помещение - квартира
6	Вид (виды) разрешенного использования	—
7	Площадь помещения (P), м ²	63,3
8	Наименование помещения	квартира
1	2	3
1	Кадастровый номер либо ранее присвоенный государственный учетный номер помещения, машино-места (кадастровый, инвентарный или условный номер)	—
	Кадастровый номер исходного объекта недвижимости (объектов недвижимости)	—
2	Номер, тип этажа (этажей), на котором (которых) расположено помещение, машино-место	5 Этаж
3	Обозначение (номер) помещения, машино-места на поэтажном плане	34

1	2	3
4	Адрес помещения, машино-места	Российская Федерация, Московская область, городской округ Красногорск, город Красногорск, микрорайон Опалиха, улица Пришвина, дом 15, квартира 34
	Местоположение помещения, машино-места	—
	Дополнение местоположения помещения, машино-места	—
5	Назначение помещения	Жилое помещение - квартира
6	Вид (виды) разрешенного использования	—
7	Площадь помещения (Р), м ²	76,2
8	Наименование помещения	квартира
1	2	3
1	Кадастровый номер либо ранее присвоенный государственный учетный номер помещения, машино-места (кадастровый, инвентарный или условный номер)	—
	Кадастровый номер исходного объекта недвижимости (объектов недвижимости)	—
2	Номер, тип этажа (этажей), на котором (которых) расположено помещение, машино-место	6 Этаж
3	Обозначение (номер) помещения, машино-места на поэтажном плане	35
4	Адрес помещения, машино-места	Российская Федерация, Московская область, городской округ Красногорск, город Красногорск, микрорайон Опалиха, улица Пришвина, дом 15, квартира 35
	Местоположение помещения, машино-места	—
	Дополнение местоположения помещения, машино-места	—
5	Назначение помещения	Жилое помещение - квартира
6	Вид (виды) разрешенного использования	—
7	Площадь помещения (Р), м ²	41,5
8	Наименование помещения	квартира
1	2	3
1	Кадастровый номер либо ранее присвоенный государственный учетный номер помещения, машино-места (кадастровый, инвентарный или условный номер)	—
	Кадастровый номер исходного объекта недвижимости (объектов недвижимости)	—
2	Номер, тип этажа (этажей), на котором (которых) расположено помещение, машино-место	6 Этаж
3	Обозначение (номер) помещения, машино-места на поэтажном плане	36
4	Адрес помещения, машино-места	Российская Федерация, Московская область, городской округ Красногорск, город Красногорск, микрорайон Опалиха, улица Пришвина, дом 15, квартира 36
	Местоположение помещения, машино-места	—
	Дополнение местоположения помещения, машино-места	—
5	Назначение помещения	Жилое помещение - квартира
6	Вид (виды) разрешенного использования	—
7	Площадь помещения (Р), м ²	40,0

1	2	3
8	Наименование помещения	квартира
1	2	3
1	Кадастровый номер либо ранее присвоенный государственный учетный номер помещения, машино-места (кадастровый, инвентарный или условный номер)	—
	Кадастровый номер исходного объекта недвижимости (объектов недвижимости)	—
2	Номер, тип этажа (этажей), на котором (которых) расположено помещение, машино-место	6 Этаж
3	Обозначение (номер) помещения, машино-места на поэтажном плане	37
4	Адрес помещения, машино-места	Российская Федерация, Московская область, городской округ Красногорск, город Красногорск, микрорайон Опалиха, улица Пришвина, дом 15, квартира 37
	Местоположение помещения, машино-места	—
	Дополнение местоположения помещения, машино-места	—
5	Назначение помещения	Жилое помещение - квартира
6	Вид (виды) разрешенного использования	—
7	Площадь помещения (P), м ²	62,9
8	Наименование помещения	квартира
1	2	3
1	Кадастровый номер либо ранее присвоенный государственный учетный номер помещения, машино-места (кадастровый, инвентарный или условный номер)	—
	Кадастровый номер исходного объекта недвижимости (объектов недвижимости)	—
2	Номер, тип этажа (этажей), на котором (которых) расположено помещение, машино-место	6 Этаж
3	Обозначение (номер) помещения, машино-места на поэтажном плане	38
4	Адрес помещения, машино-места	Российская Федерация, Московская область, городской округ Красногорск, город Красногорск, микрорайон Опалиха, улица Пришвина, дом 15, квартира 38
	Местоположение помещения, машино-места	—
	Дополнение местоположения помещения, машино-места	—
5	Назначение помещения	Жилое помещение - квартира
6	Вид (виды) разрешенного использования	—
7	Площадь помещения (P), м ²	65,5
8	Наименование помещения	квартира
1	2	3
1	Кадастровый номер либо ранее присвоенный государственный учетный номер помещения, машино-места (кадастровый, инвентарный или условный номер)	—
	Кадастровый номер исходного объекта недвижимости (объектов недвижимости)	—

1	2	3
2	Номер, тип этажа (этажей), на котором (которых) расположено помещение, машино-место	7 Этаж
3	Обозначение (номер) помещения, машино-места на поэтажном плане	39
4	Адрес помещения, машино-места	Российская Федерация, Московская область, городской округ Красногорск, город Красногорск, микрорайон Опалиха, улица Пришвина, дом 15, квартира 39
	Местоположение помещения, машино-места	—
	Дополнение местоположения помещения, машино-места	—
5	Назначение помещения	Жилое помещение - квартира
6	Вид (виды) разрешенного использования	—
7	Площадь помещения (P), м ²	41,2
8	Наименование помещения	квартира
1	2	3
1	Кадастровый номер либо ранее присвоенный государственный учетный номер помещения, машино-места (кадастровый, инвентарный или условный номер)	—
	Кадастровый номер исходного объекта недвижимости (объектов недвижимости)	—
2	Номер, тип этажа (этажей), на котором (которых) расположено помещение, машино-место	7 Этаж
3	Обозначение (номер) помещения, машино-места на поэтажном плане	40
4	Адрес помещения, машино-места	Российская Федерация, Московская область, городской округ Красногорск, город Красногорск, микрорайон Опалиха, улица Пришвина, дом 15, квартира 40
	Местоположение помещения, машино-места	—
	Дополнение местоположения помещения, машино-места	—
5	Назначение помещения	Жилое помещение - квартира
6	Вид (виды) разрешенного использования	—
7	Площадь помещения (P), м ²	40,4
8	Наименование помещения	квартира
1	2	3
1	Кадастровый номер либо ранее присвоенный государственный учетный номер помещения, машино-места (кадастровый, инвентарный или условный номер)	—
	Кадастровый номер исходного объекта недвижимости (объектов недвижимости)	—
2	Номер, тип этажа (этажей), на котором (которых) расположено помещение, машино-место	7 Этаж
3	Обозначение (номер) помещения, машино-места на поэтажном плане	41

1	2	3
4	Адрес помещения, машино-места	Российская Федерация, Московская область, городской округ Красногорск, город Красногорск, микрорайон Опалиха, улица Пришвина, дом 15, квартира 41
	Местоположение помещения, машино-места	—
	Дополнение местоположения помещения, машино-места	—
5	Назначение помещения	Жилое помещение - квартира
6	Вид (виды) разрешенного использования	—
7	Площадь помещения (Р), м ²	62,8
8	Наименование помещения	квартира
1	2	3
1	Кадастровый номер либо ранее присвоенный государственный учетный номер помещения, машино-места (кадастровый, инвентарный или условный номер)	—
	Кадастровый номер исходного объекта недвижимости (объектов недвижимости)	—
2	Номер, тип этажа (этажей), на котором (которых) расположено помещение, машино-место	7 Этаж
3	Обозначение (номер) помещения, машино-места на поэтажном плане	42
4	Адрес помещения, машино-места	Российская Федерация, Московская область, городской округ Красногорск, город Красногорск, микрорайон Опалиха, улица Пришвина, дом 15, квартира 42
	Местоположение помещения, машино-места	—
	Дополнение местоположения помещения, машино-места	—
5	Назначение помещения	Жилое помещение - квартира
6	Вид (виды) разрешенного использования	—
7	Площадь помещения (Р), м ²	65,4
8	Наименование помещения	квартира
1	2	3
1	Кадастровый номер либо ранее присвоенный государственный учетный номер помещения, машино-места (кадастровый, инвентарный или условный номер)	—
	Кадастровый номер исходного объекта недвижимости (объектов недвижимости)	—
2	Номер, тип этажа (этажей), на котором (которых) расположено помещение, машино-место	8 Этаж, антресоль Этаж
3	Обозначение (номер) помещения, машино-места на поэтажном плане	43
4	Адрес помещения, машино-места	Российская Федерация, Московская область, городской округ Красногорск, город Красногорск, микрорайон Опалиха, улица Пришвина, дом 15, квартира 43
	Местоположение помещения, машино-места	—
	Дополнение местоположения помещения, машино-места	—
5	Назначение помещения	Жилое помещение - квартира
6	Вид (виды) разрешенного использования	—
7	Площадь помещения (Р), м ²	54,0

1	2	3
8	Наименование помещения	квартира
1	2	3
1	Кадастровый номер либо ранее присвоенный государственный учетный номер помещения, машино-места (кадастровый, инвентарный или условный номер)	—
	Кадастровый номер исходного объекта недвижимости (объектов недвижимости)	—
2	Номер, тип этажа (этажей), на котором (которых) расположено помещение, машино-место	8 Этаж
3	Обозначение (номер) помещения, машино-места на поэтажном плане	44
4	Адрес помещения, машино-места	Российская Федерация, Московская область, городской округ Красногорск, город Красногорск, микрорайон Опалиха, улица Пришвина, дом 15, квартира 44
	Местоположение помещения, машино-места	—
	Дополнение местоположения помещения, машино-места	—
5	Назначение помещения	Жилое помещение - квартира
6	Вид (виды) разрешенного использования	—
7	Площадь помещения (Р), м ²	40,4
8	Наименование помещения	квартира
1	2	3
1	Кадастровый номер либо ранее присвоенный государственный учетный номер помещения, машино-места (кадастровый, инвентарный или условный номер)	—
	Кадастровый номер исходного объекта недвижимости (объектов недвижимости)	—
2	Номер, тип этажа (этажей), на котором (которых) расположено помещение, машино-место	8 Этаж, антресоль Этаж
3	Обозначение (номер) помещения, машино-места на поэтажном плане	45
4	Адрес помещения, машино-места	Российская Федерация, Московская область, городской округ Красногорск, город Красногорск, микрорайон Опалиха, улица Пришвина, дом 15, квартира 45
	Местоположение помещения, машино-места	—
	Дополнение местоположения помещения, машино-места	—
5	Назначение помещения	Жилое помещение - квартира
6	Вид (виды) разрешенного использования	—
7	Площадь помещения (Р), м ²	80,0
8	Наименование помещения	квартира
1	2	3
1	Кадастровый номер либо ранее присвоенный государственный учетный номер помещения, машино-места (кадастровый, инвентарный или условный номер)	—
	Кадастровый номер исходного объекта недвижимости (объектов недвижимости)	—

1	2	3
2	Номер, тип этажа (этажей), на котором (которых) расположено помещение, машино-место	8 Этаж, антресоль Этаж
3	Обозначение (номер) помещения, машино-места на поэтажном плане	46
4	Адрес помещения, машино-места	Российская Федерация, Московская область, городской округ Красногорск, город Красногорск, микрорайон Опалиха, улица Пришвина, дом 15, квартира 46
	Местоположение помещения, машино-места	—
	Дополнение местоположения помещения, машино-места	—
5	Назначение помещения	Жилое помещение - квартира
6	Вид (виды) разрешенного использования	—
7	Площадь помещения (P), м ²	77,8
8	Наименование помещения	квартира
1	2	3
1	Кадастровый номер либо ранее присвоенный государственный учетный номер помещения, машино-места (кадастровый, инвентарный или условный номер)	—
	Кадастровый номер исходного объекта недвижимости (объектов недвижимости)	—
2	Номер, тип этажа (этажей), на котором (которых) расположено помещение, машино-место	1 Этаж
3	Обозначение (номер) помещения, машино-места на поэтажном плане	47
4	Адрес помещения, машино-места	Российская Федерация, Московская область, городской округ Красногорск, город Красногорск, микрорайон Опалиха, улица Пришвина, дом 15, квартира 47
	Местоположение помещения, машино-места	—
	Дополнение местоположения помещения, машино-места	—
5	Назначение помещения	Жилое помещение - квартира
6	Вид (виды) разрешенного использования	—
7	Площадь помещения (P), м ²	76,6
8	Наименование помещения	квартира
1	2	3
1	Кадастровый номер либо ранее присвоенный государственный учетный номер помещения, машино-места (кадастровый, инвентарный или условный номер)	—
	Кадастровый номер исходного объекта недвижимости (объектов недвижимости)	—
2	Номер, тип этажа (этажей), на котором (которых) расположено помещение, машино-место	1 Этаж
3	Обозначение (номер) помещения, машино-места на поэтажном плане	48

1	2	3
4	Адрес помещения, машино-места	Российская Федерация, Московская область, городской округ Красногорск, город Красногорск, микрорайон Опалиха, улица Пришвина, дом 15, квартира 48
	Местоположение помещения, машино-места	—
	Дополнение местоположения помещения, машино-места	—
5	Назначение помещения	Жилое помещение - квартира
6	Вид (виды) разрешенного использования	—
7	Площадь помещения (Р), м ²	54,3
8	Наименование помещения	квартира
1	2	3
1	Кадастровый номер либо ранее присвоенный государственный учетный номер помещения, машино-места (кадастровый, инвентарный или условный номер)	—
	Кадастровый номер исходного объекта недвижимости (объектов недвижимости)	—
2	Номер, тип этажа (этажей), на котором (которых) расположено помещение, машино-место	2 Этаж
3	Обозначение (номер) помещения, машино-места на поэтажном плане	49
4	Адрес помещения, машино-места	Российская Федерация, Московская область, городской округ Красногорск, город Красногорск, микрорайон Опалиха, улица Пришвина, дом 15, квартира 49
	Местоположение помещения, машино-места	—
	Дополнение местоположения помещения, машино-места	—
5	Назначение помещения	Жилое помещение - квартира
6	Вид (виды) разрешенного использования	—
7	Площадь помещения (Р), м ²	54,3
8	Наименование помещения	квартира
1	2	3
1	Кадастровый номер либо ранее присвоенный государственный учетный номер помещения, машино-места (кадастровый, инвентарный или условный номер)	—
	Кадастровый номер исходного объекта недвижимости (объектов недвижимости)	—
2	Номер, тип этажа (этажей), на котором (которых) расположено помещение, машино-место	2 Этаж
3	Обозначение (номер) помещения, машино-места на поэтажном плане	50
4	Адрес помещения, машино-места	Российская Федерация, Московская область, городской округ Красногорск, город Красногорск, микрорайон Опалиха, улица Пришвина, дом 15, квартира 50
	Местоположение помещения, машино-места	—
	Дополнение местоположения помещения, машино-места	—
5	Назначение помещения	Жилое помещение - квартира
6	Вид (виды) разрешенного использования	—
7	Площадь помещения (Р), м ²	35,7

1	2	3
8	Наименование помещения	квартира
1	2	3
1	Кадастровый номер либо ранее присвоенный государственный учетный номер помещения, машино-места (кадастровый, инвентарный или условный номер)	—
	Кадастровый номер исходного объекта недвижимости (объектов недвижимости)	—
2	Номер, тип этажа (этажей), на котором (которых) расположено помещение, машино-место	2 Этаж
3	Обозначение (номер) помещения, машино-места на поэтажном плане	51
4	Адрес помещения, машино-места	Российская Федерация, Московская область, городской округ Красногорск, город Красногорск, микрорайон Опалиха, улица Пришвина, дом 15, квартира 51
	Местоположение помещения, машино-места	—
	Дополнение местоположения помещения, машино-места	—
5	Назначение помещения	Жилое помещение - квартира
6	Вид (виды) разрешенного использования	—
7	Площадь помещения (Р), м ²	38,1
8	Наименование помещения	квартира
1	2	3
1	Кадастровый номер либо ранее присвоенный государственный учетный номер помещения, машино-места (кадастровый, инвентарный или условный номер)	—
	Кадастровый номер исходного объекта недвижимости (объектов недвижимости)	—
2	Номер, тип этажа (этажей), на котором (которых) расположено помещение, машино-место	2 Этаж
3	Обозначение (номер) помещения, машино-места на поэтажном плане	52
4	Адрес помещения, машино-места	Российская Федерация, Московская область, городской округ Красногорск, город Красногорск, микрорайон Опалиха, улица Пришвина, дом 15, квартира 52
	Местоположение помещения, машино-места	—
	Дополнение местоположения помещения, машино-места	—
5	Назначение помещения	Жилое помещение - квартира
6	Вид (виды) разрешенного использования	—
7	Площадь помещения (Р), м ²	59,3
8	Наименование помещения	квартира
1	2	3
1	Кадастровый номер либо ранее присвоенный государственный учетный номер помещения, машино-места (кадастровый, инвентарный или условный номер)	—
	Кадастровый номер исходного объекта недвижимости (объектов недвижимости)	—

1	2	3
2	Номер, тип этажа (этажей), на котором (которых) расположено помещение, машино-место	3 Этаж
3	Обозначение (номер) помещения, машино-места на поэтажном плане	53
4	Адрес помещения, машино-места	Российская Федерация, Московская область, городской округ Красногорск, город Красногорск, микрорайон Опалиха, улица Пришвина, дом 15, квартира 53
	Местоположение помещения, машино-места	—
	Дополнение местоположения помещения, машино-места	—
5	Назначение помещения	Жилое помещение - квартира
6	Вид (виды) разрешенного использования	—
7	Площадь помещения (Р), м ²	54,5
8	Наименование помещения	квартира
1	2	3
1	Кадастровый номер либо ранее присвоенный государственный учетный номер помещения, машино-места (кадастровый, инвентарный или условный номер)	—
	Кадастровый номер исходного объекта недвижимости (объектов недвижимости)	—
2	Номер, тип этажа (этажей), на котором (которых) расположено помещение, машино-место	3 Этаж
3	Обозначение (номер) помещения, машино-места на поэтажном плане	54
4	Адрес помещения, машино-места	Российская Федерация, Московская область, городской округ Красногорск, город Красногорск, микрорайон Опалиха, улица Пришвина, дом 15, квартира 54
	Местоположение помещения, машино-места	—
	Дополнение местоположения помещения, машино-места	—
5	Назначение помещения	Жилое помещение - квартира
6	Вид (виды) разрешенного использования	—
7	Площадь помещения (Р), м ²	35,9
8	Наименование помещения	квартира
1	2	3
1	Кадастровый номер либо ранее присвоенный государственный учетный номер помещения, машино-места (кадастровый, инвентарный или условный номер)	—
	Кадастровый номер исходного объекта недвижимости (объектов недвижимости)	—
2	Номер, тип этажа (этажей), на котором (которых) расположено помещение, машино-место	3 Этаж
3	Обозначение (номер) помещения, машино-места на поэтажном плане	55

1	2	3
4	Адрес помещения, машино-места	Российская Федерация, Московская область, городской округ Красногорск, город Красногорск, микрорайон Опалиха, улица Пришвина, дом 15, квартира 55
	Местоположение помещения, машино-места	—
	Дополнение местоположения помещения, машино-места	—
5	Назначение помещения	Жилое помещение - квартира
6	Вид (виды) разрешенного использования	—
7	Площадь помещения (Р), м ²	38,5
8	Наименование помещения	квартира
1	2	3
1	Кадастровый номер либо ранее присвоенный государственный учетный номер помещения, машино-места (кадастровый, инвентарный или условный номер)	—
	Кадастровый номер исходного объекта недвижимости (объектов недвижимости)	—
2	Номер, тип этажа (этажей), на котором (которых) расположено помещение, машино-место	3 Этаж
3	Обозначение (номер) помещения, машино-места на поэтажном плане	56
4	Адрес помещения, машино-места	Российская Федерация, Московская область, городской округ Красногорск, город Красногорск, микрорайон Опалиха, улица Пришвина, дом 15, квартира 56
	Местоположение помещения, машино-места	—
	Дополнение местоположения помещения, машино-места	—
5	Назначение помещения	Жилое помещение - квартира
6	Вид (виды) разрешенного использования	—
7	Площадь помещения (Р), м ²	59,3
8	Наименование помещения	квартира
1	2	3
1	Кадастровый номер либо ранее присвоенный государственный учетный номер помещения, машино-места (кадастровый, инвентарный или условный номер)	—
	Кадастровый номер исходного объекта недвижимости (объектов недвижимости)	—
2	Номер, тип этажа (этажей), на котором (которых) расположено помещение, машино-место	4 Этаж
3	Обозначение (номер) помещения, машино-места на поэтажном плане	57
4	Адрес помещения, машино-места	Российская Федерация, Московская область, городской округ Красногорск, город Красногорск, микрорайон Опалиха, улица Пришвина, дом 15, квартира 57
	Местоположение помещения, машино-места	—
	Дополнение местоположения помещения, машино-места	—
5	Назначение помещения	Жилое помещение - квартира
6	Вид (виды) разрешенного использования	—
7	Площадь помещения (Р), м ²	54,7

1	2	3
8	Наименование помещения	квартира
1	2	3
1	Кадастровый номер либо ранее присвоенный государственный учетный номер помещения, машино-места (кадастровый, инвентарный или условный номер)	—
	Кадастровый номер исходного объекта недвижимости (объектов недвижимости)	—
2	Номер, тип этажа (этажей), на котором (которых) расположено помещение, машино-место	4 Этаж
3	Обозначение (номер) помещения, машино-места на поэтажном плане	58
4	Адрес помещения, машино-места	Российская Федерация, Московская область, городской округ Красногорск, город Красногорск, микрорайон Опалиха, улица Пришвина, дом 15, квартира 58
	Местоположение помещения, машино-места	—
	Дополнение местоположения помещения, машино-места	—
5	Назначение помещения	Жилое помещение - квартира
6	Вид (виды) разрешенного использования	—
7	Площадь помещения (Р), м ²	36,1
8	Наименование помещения	квартира
1	2	3
1	Кадастровый номер либо ранее присвоенный государственный учетный номер помещения, машино-места (кадастровый, инвентарный или условный номер)	—
	Кадастровый номер исходного объекта недвижимости (объектов недвижимости)	—
2	Номер, тип этажа (этажей), на котором (которых) расположено помещение, машино-место	4 Этаж
3	Обозначение (номер) помещения, машино-места на поэтажном плане	59
4	Адрес помещения, машино-места	Российская Федерация, Московская область, городской округ Красногорск, город Красногорск, микрорайон Опалиха, улица Пришвина, дом 15, квартира 59
	Местоположение помещения, машино-места	—
	Дополнение местоположения помещения, машино-места	—
5	Назначение помещения	Жилое помещение - квартира
6	Вид (виды) разрешенного использования	—
7	Площадь помещения (Р), м ²	38,6
8	Наименование помещения	квартира
1	2	3
1	Кадастровый номер либо ранее присвоенный государственный учетный номер помещения, машино-места (кадастровый, инвентарный или условный номер)	—
	Кадастровый номер исходного объекта недвижимости (объектов недвижимости)	—

1	2	3
2	Номер, тип этажа (этажей), на котором (которых) расположено помещение, машино-место	4 Этаж
3	Обозначение (номер) помещения, машино-места на поэтажном плане	60
4	Адрес помещения, машино-места	Российская Федерация, Московская область, городской округ Красногорск, город Красногорск, микрорайон Опалиха, улица Пришвина, дом 15, квартира 60
	Местоположение помещения, машино-места	—
	Дополнение местоположения помещения, машино-места	—
5	Назначение помещения	Жилое помещение - квартира
6	Вид (виды) разрешенного использования	—
7	Площадь помещения (P), м ²	59,4
8	Наименование помещения	квартира
1	2	3
1	Кадастровый номер либо ранее присвоенный государственный учетный номер помещения, машино-места (кадастровый, инвентарный или условный номер)	—
	Кадастровый номер исходного объекта недвижимости (объектов недвижимости)	—
2	Номер, тип этажа (этажей), на котором (которых) расположено помещение, машино-место	5 Этаж
3	Обозначение (номер) помещения, машино-места на поэтажном плане	61
4	Адрес помещения, машино-места	Российская Федерация, Московская область, городской округ Красногорск, город Красногорск, микрорайон Опалиха, улица Пришвина, дом 15, квартира 61
	Местоположение помещения, машино-места	—
	Дополнение местоположения помещения, машино-места	—
5	Назначение помещения	Жилое помещение - квартира
6	Вид (виды) разрешенного использования	—
7	Площадь помещения (P), м ²	54,4
8	Наименование помещения	квартира
1	2	3
1	Кадастровый номер либо ранее присвоенный государственный учетный номер помещения, машино-места (кадастровый, инвентарный или условный номер)	—
	Кадастровый номер исходного объекта недвижимости (объектов недвижимости)	—
2	Номер, тип этажа (этажей), на котором (которых) расположено помещение, машино-место	5 Этаж
3	Обозначение (номер) помещения, машино-места на поэтажном плане	62

1	2	3
4	Адрес помещения, машино-места	Российская Федерация, Московская область, городской округ Красногорск, город Красногорск, микрорайон Опалиха, улица Пришвина, дом 15, квартира 62
	Местоположение помещения, машино-места	—
	Дополнение местоположения помещения, машино-места	—
5	Назначение помещения	Жилое помещение - квартира
6	Вид (виды) разрешенного использования	—
7	Площадь помещения (Р), м ²	36,0
8	Наименование помещения	квартира
1	2	3
1	Кадастровый номер либо ранее присвоенный государственный учетный номер помещения, машино-места (кадастровый, инвентарный или условный номер)	—
	Кадастровый номер исходного объекта недвижимости (объектов недвижимости)	—
2	Номер, тип этажа (этажей), на котором (которых) расположено помещение, машино-место	5 Этаж
3	Обозначение (номер) помещения, машино-места на поэтажном плане	63
4	Адрес помещения, машино-места	Российская Федерация, Московская область, городской округ Красногорск, город Красногорск, микрорайон Опалиха, улица Пришвина, дом 15, квартира 63
	Местоположение помещения, машино-места	—
	Дополнение местоположения помещения, машино-места	—
5	Назначение помещения	Жилое помещение - квартира
6	Вид (виды) разрешенного использования	—
7	Площадь помещения (Р), м ²	38,5
8	Наименование помещения	квартира
1	2	3
1	Кадастровый номер либо ранее присвоенный государственный учетный номер помещения, машино-места (кадастровый, инвентарный или условный номер)	—
	Кадастровый номер исходного объекта недвижимости (объектов недвижимости)	—
2	Номер, тип этажа (этажей), на котором (которых) расположено помещение, машино-место	5 Этаж
3	Обозначение (номер) помещения, машино-места на поэтажном плане	64
4	Адрес помещения, машино-места	Российская Федерация, Московская область, городской округ Красногорск, город Красногорск, микрорайон Опалиха, улица Пришвина, дом 15, квартира 64
	Местоположение помещения, машино-места	—
	Дополнение местоположения помещения, машино-места	—
5	Назначение помещения	Жилое помещение - квартира
6	Вид (виды) разрешенного использования	—
7	Площадь помещения (Р), м ²	59,2

1	2	3
8	Наименование помещения	квартира
1	2	3
1	Кадастровый номер либо ранее присвоенный государственный учетный номер помещения, машино-места (кадастровый, инвентарный или условный номер)	—
	Кадастровый номер исходного объекта недвижимости (объектов недвижимости)	—
2	Номер, тип этажа (этажей), на котором (которых) расположено помещение, машино-место	6 Этаж
3	Обозначение (номер) помещения, машино-места на поэтажном плане	65
4	Адрес помещения, машино-места	Российская Федерация, Московская область, городской округ Красногорск, город Красногорск, микрорайон Опалиха, улица Пришвина, дом 15, квартира 65
	Местоположение помещения, машино-места	—
	Дополнение местоположения помещения, машино-места	—
5	Назначение помещения	Жилое помещение - квартира
6	Вид (виды) разрешенного использования	—
7	Площадь помещения (P), м ²	54,5
8	Наименование помещения	квартира
1	2	3
1	Кадастровый номер либо ранее присвоенный государственный учетный номер помещения, машино-места (кадастровый, инвентарный или условный номер)	—
	Кадастровый номер исходного объекта недвижимости (объектов недвижимости)	—
2	Номер, тип этажа (этажей), на котором (которых) расположено помещение, машино-место	6 Этаж
3	Обозначение (номер) помещения, машино-места на поэтажном плане	66
4	Адрес помещения, машино-места	Российская Федерация, Московская область, городской округ Красногорск, город Красногорск, микрорайон Опалиха, улица Пришвина, дом 15, квартира 66
	Местоположение помещения, машино-места	—
	Дополнение местоположения помещения, машино-места	—
5	Назначение помещения	Жилое помещение - квартира
6	Вид (виды) разрешенного использования	—
7	Площадь помещения (P), м ²	36,1
8	Наименование помещения	квартира
1	2	3
1	Кадастровый номер либо ранее присвоенный государственный учетный номер помещения, машино-места (кадастровый, инвентарный или условный номер)	—
	Кадастровый номер исходного объекта недвижимости (объектов недвижимости)	—

1	2	3
2	Номер, тип этажа (этажей), на котором (которых) расположено помещение, машино-место	6 Этаж
3	Обозначение (номер) помещения, машино-места на поэтажном плане	67
4	Адрес помещения, машино-места	Российская Федерация, Московская область, городской округ Красногорск, город Красногорск, микрорайон Опалиха, улица Пришвина, дом 15, квартира 67
	Местоположение помещения, машино-места	—
	Дополнение местоположения помещения, машино-места	—
5	Назначение помещения	Жилое помещение - квартира
6	Вид (виды) разрешенного использования	—
7	Площадь помещения (P), м ²	38,3
8	Наименование помещения	квартира
1	2	3
1	Кадастровый номер либо ранее присвоенный государственный учетный номер помещения, машино-места (кадастровый, инвентарный или условный номер)	—
	Кадастровый номер исходного объекта недвижимости (объектов недвижимости)	—
2	Номер, тип этажа (этажей), на котором (которых) расположено помещение, машино-место	6 Этаж
3	Обозначение (номер) помещения, машино-места на поэтажном плане	68
4	Адрес помещения, машино-места	Российская Федерация, Московская область, городской округ Красногорск, город Красногорск, микрорайон Опалиха, улица Пришвина, дом 15, квартира 68
	Местоположение помещения, машино-места	—
	Дополнение местоположения помещения, машино-места	—
5	Назначение помещения	Жилое помещение - квартира
6	Вид (виды) разрешенного использования	—
7	Площадь помещения (P), м ²	58,7
8	Наименование помещения	квартира
1	2	3
1	Кадастровый номер либо ранее присвоенный государственный учетный номер помещения, машино-места (кадастровый, инвентарный или условный номер)	—
	Кадастровый номер исходного объекта недвижимости (объектов недвижимости)	—
2	Номер, тип этажа (этажей), на котором (которых) расположено помещение, машино-место	7 Этаж
3	Обозначение (номер) помещения, машино-места на поэтажном плане	69

1	2	3
4	Адрес помещения, машино-места	Российская Федерация, Московская область, городской округ Красногорск, город Красногорск, микрорайон Опалиха, улица Пришвина, дом 15, квартира 69
	Местоположение помещения, машино-места	—
	Дополнение местоположения помещения, машино-места	—
5	Назначение помещения	Жилое помещение - квартира
6	Вид (виды) разрешенного использования	—
7	Площадь помещения (Р), м ²	54,8
8	Наименование помещения	квартира
1	2	3
1	Кадастровый номер либо ранее присвоенный государственный учетный номер помещения, машино-места (кадастровый, инвентарный или условный номер)	—
	Кадастровый номер исходного объекта недвижимости (объектов недвижимости)	—
2	Номер, тип этажа (этажей), на котором (которых) расположено помещение, машино-место	7 Этаж
3	Обозначение (номер) помещения, машино-места на поэтажном плане	70
4	Адрес помещения, машино-места	Российская Федерация, Московская область, городской округ Красногорск, город Красногорск, микрорайон Опалиха, улица Пришвина, дом 15, квартира 70
	Местоположение помещения, машино-места	—
	Дополнение местоположения помещения, машино-места	—
5	Назначение помещения	Жилое помещение - квартира
6	Вид (виды) разрешенного использования	—
7	Площадь помещения (Р), м ²	36,0
8	Наименование помещения	квартира
1	2	3
1	Кадастровый номер либо ранее присвоенный государственный учетный номер помещения, машино-места (кадастровый, инвентарный или условный номер)	—
	Кадастровый номер исходного объекта недвижимости (объектов недвижимости)	—
2	Номер, тип этажа (этажей), на котором (которых) расположено помещение, машино-место	7 Этаж
3	Обозначение (номер) помещения, машино-места на поэтажном плане	71
4	Адрес помещения, машино-места	Российская Федерация, Московская область, городской округ Красногорск, город Красногорск, микрорайон Опалиха, улица Пришвина, дом 15, квартира 71
	Местоположение помещения, машино-места	—
	Дополнение местоположения помещения, машино-места	—
5	Назначение помещения	Жилое помещение - квартира
6	Вид (виды) разрешенного использования	—
7	Площадь помещения (Р), м ²	38,5

1	2	3
8	Наименование помещения	квартира
1	2	3
1	Кадастровый номер либо ранее присвоенный государственный учетный номер помещения, машино-места (кадастровый, инвентарный или условный номер)	—
	Кадастровый номер исходного объекта недвижимости (объектов недвижимости)	—
2	Номер, тип этажа (этажей), на котором (которых) расположено помещение, машино-место	7 Этаж
3	Обозначение (номер) помещения, машино-места на поэтажном плане	72
4	Адрес помещения, машино-места	Российская Федерация, Московская область, городской округ Красногорск, город Красногорск, микрорайон Опалиха, улица Пришвина, дом 15, квартира 72
	Местоположение помещения, машино-места	—
	Дополнение местоположения помещения, машино-места	—
5	Назначение помещения	Жилое помещение - квартира
6	Вид (виды) разрешенного использования	—
7	Площадь помещения (Р), м ²	59,3
8	Наименование помещения	квартира
1	2	3
1	Кадастровый номер либо ранее присвоенный государственный учетный номер помещения, машино-места (кадастровый, инвентарный или условный номер)	—
	Кадастровый номер исходного объекта недвижимости (объектов недвижимости)	—
2	Номер, тип этажа (этажей), на котором (которых) расположено помещение, машино-место	8 Этаж, антресоль Этаж
3	Обозначение (номер) помещения, машино-места на поэтажном плане	73
4	Адрес помещения, машино-места	Российская Федерация, Московская область, городской округ Красногорск, город Красногорск, микрорайон Опалиха, улица Пришвина, дом 15, квартира 73
	Местоположение помещения, машино-места	—
	Дополнение местоположения помещения, машино-места	—
5	Назначение помещения	Жилое помещение - квартира
6	Вид (виды) разрешенного использования	—
7	Площадь помещения (Р), м ²	73,0
8	Наименование помещения	квартира
1	2	3
1	Кадастровый номер либо ранее присвоенный государственный учетный номер помещения, машино-места (кадастровый, инвентарный или условный номер)	—
	Кадастровый номер исходного объекта недвижимости (объектов недвижимости)	—

1	2	3
2	Номер, тип этажа (этажей), на котором (которых) расположено помещение, машино-место	8 Этаж
3	Обозначение (номер) помещения, машино-места на поэтажном плане	74
4	Адрес помещения, машино-места	Российская Федерация, Московская область, городской округ Красногорск, город Красногорск, микрорайон Опалиха, улица Пришвина, дом 15, квартира 74
	Местоположение помещения, машино-места	—
	Дополнение местоположения помещения, машино-места	—
5	Назначение помещения	Жилое помещение - квартира
6	Вид (виды) разрешенного использования	—
7	Площадь помещения (Р), м ²	35,8
8	Наименование помещения	квартира
1	2	3
1	Кадастровый номер либо ранее присвоенный государственный учетный номер помещения, машино-места (кадастровый, инвентарный или условный номер)	—
	Кадастровый номер исходного объекта недвижимости (объектов недвижимости)	—
2	Номер, тип этажа (этажей), на котором (которых) расположено помещение, машино-место	8 Этаж
3	Обозначение (номер) помещения, машино-места на поэтажном плане	75
4	Адрес помещения, машино-места	Российская Федерация, Московская область, городской округ Красногорск, город Красногорск, микрорайон Опалиха, улица Пришвина, дом 15, квартира 75
	Местоположение помещения, машино-места	—
	Дополнение местоположения помещения, машино-места	—
5	Назначение помещения	Жилое помещение - квартира
6	Вид (виды) разрешенного использования	—
7	Площадь помещения (Р), м ²	38,3
8	Наименование помещения	квартира
1	2	3
1	Кадастровый номер либо ранее присвоенный государственный учетный номер помещения, машино-места (кадастровый, инвентарный или условный номер)	—
	Кадастровый номер исходного объекта недвижимости (объектов недвижимости)	—
2	Номер, тип этажа (этажей), на котором (которых) расположено помещение, машино-место	8 Этаж, антресоль Этаж
3	Обозначение (номер) помещения, машино-места на поэтажном плане	76

1	2	3
4	Адрес помещения, машино-места	Российская Федерация, Московская область, городской округ Красногорск, город Красногорск, микрорайон Опалиха, улица Пришвина, дом 15, квартира 76
	Местоположение помещения, машино-места	—
	Дополнение местоположения помещения, машино-места	—
5	Назначение помещения	Жилое помещение - квартира
6	Вид (виды) разрешенного использования	—
7	Площадь помещения (Р), м ²	75,4
8	Наименование помещения	квартира
1	2	3
1	Кадастровый номер либо ранее присвоенный государственный учетный номер помещения, машино-места (кадастровый, инвентарный или условный номер)	—
	Кадастровый номер исходного объекта недвижимости (объектов недвижимости)	—
2	Номер, тип этажа (этажей), на котором (которых) расположено помещение, машино-место	1 Этаж
3	Обозначение (номер) помещения, машино-места на поэтажном плане	77
4	Адрес помещения, машино-места	Российская Федерация, Московская область, городской округ Красногорск, город Красногорск, микрорайон Опалиха, улица Пришвина, дом 15, квартира 77
	Местоположение помещения, машино-места	—
	Дополнение местоположения помещения, машино-места	—
5	Назначение помещения	Жилое помещение - квартира
6	Вид (виды) разрешенного использования	—
7	Площадь помещения (Р), м ²	78,1
8	Наименование помещения	квартира
1	2	3
1	Кадастровый номер либо ранее присвоенный государственный учетный номер помещения, машино-места (кадастровый, инвентарный или условный номер)	—
	Кадастровый номер исходного объекта недвижимости (объектов недвижимости)	—
2	Номер, тип этажа (этажей), на котором (которых) расположено помещение, машино-место	1 Этаж
3	Обозначение (номер) помещения, машино-места на поэтажном плане	78
4	Адрес помещения, машино-места	Российская Федерация, Московская область, городской округ Красногорск, город Красногорск, микрорайон Опалиха, улица Пришвина, дом 15, квартира 78
	Местоположение помещения, машино-места	—
	Дополнение местоположения помещения, машино-места	—
5	Назначение помещения	Жилое помещение - квартира
6	Вид (виды) разрешенного использования	—
7	Площадь помещения (Р), м ²	37,4

1	2	3
8	Наименование помещения	квартира
1	2	3
1	Кадастровый номер либо ранее присвоенный государственный учетный номер помещения, машино-места (кадастровый, инвентарный или условный номер)	—
	Кадастровый номер исходного объекта недвижимости (объектов недвижимости)	—
2	Номер, тип этажа (этажей), на котором (которых) расположено помещение, машино-место	1 Этаж
3	Обозначение (номер) помещения, машино-места на поэтажном плане	79
4	Адрес помещения, машино-места	Российская Федерация, Московская область, городской округ Красногорск, город Красногорск, микрорайон Опалиха, улица Пришвина, дом 15, квартира 79
	Местоположение помещения, машино-места	—
	Дополнение местоположения помещения, машино-места	—
5	Назначение помещения	Жилое помещение - квартира
6	Вид (виды) разрешенного использования	—
7	Площадь помещения (Р), м ²	37,1
8	Наименование помещения	квартира
1	2	3
1	Кадастровый номер либо ранее присвоенный государственный учетный номер помещения, машино-места (кадастровый, инвентарный или условный номер)	—
	Кадастровый номер исходного объекта недвижимости (объектов недвижимости)	—
2	Номер, тип этажа (этажей), на котором (которых) расположено помещение, машино-место	1 Этаж
3	Обозначение (номер) помещения, машино-места на поэтажном плане	80
4	Адрес помещения, машино-места	Российская Федерация, Московская область, городской округ Красногорск, город Красногорск, микрорайон Опалиха, улица Пришвина, дом 15, квартира 80
	Местоположение помещения, машино-места	—
	Дополнение местоположения помещения, машино-места	—
5	Назначение помещения	Жилое помещение - квартира
6	Вид (виды) разрешенного использования	—
7	Площадь помещения (Р), м ²	58,8
8	Наименование помещения	квартира
1	2	3
1	Кадастровый номер либо ранее присвоенный государственный учетный номер помещения, машино-места (кадастровый, инвентарный или условный номер)	—
	Кадастровый номер исходного объекта недвижимости (объектов недвижимости)	—

1	2	3
2	Номер, тип этажа (этажей), на котором (которых) расположено помещение, машино-место	2 Этаж
3	Обозначение (номер) помещения, машино-места на поэтажном плане	81
4	Адрес помещения, машино-места	Российская Федерация, Московская область, городской округ Красногорск, город Красногорск, микрорайон Опалиха, улица Пришвина, дом 15, квартира 81
	Местоположение помещения, машино-места	—
	Дополнение местоположения помещения, машино-места	—
5	Назначение помещения	Жилое помещение - квартира
6	Вид (виды) разрешенного использования	—
7	Площадь помещения (Р), м ²	37,0
8	Наименование помещения	квартира
1	2	3
1	Кадастровый номер либо ранее присвоенный государственный учетный номер помещения, машино-места (кадастровый, инвентарный или условный номер)	—
	Кадастровый номер исходного объекта недвижимости (объектов недвижимости)	—
2	Номер, тип этажа (этажей), на котором (которых) расположено помещение, машино-место	2 Этаж
3	Обозначение (номер) помещения, машино-места на поэтажном плане	82
4	Адрес помещения, машино-места	Российская Федерация, Московская область, городской округ Красногорск, город Красногорск, микрорайон Опалиха, улица Пришвина, дом 15, квартира 82
	Местоположение помещения, машино-места	—
	Дополнение местоположения помещения, машино-места	—
5	Назначение помещения	Жилое помещение - квартира
6	Вид (виды) разрешенного использования	—
7	Площадь помещения (Р), м ²	58,6
8	Наименование помещения	квартира
1	2	3
1	Кадастровый номер либо ранее присвоенный государственный учетный номер помещения, машино-места (кадастровый, инвентарный или условный номер)	—
	Кадастровый номер исходного объекта недвижимости (объектов недвижимости)	—
2	Номер, тип этажа (этажей), на котором (которых) расположено помещение, машино-место	2 Этаж
3	Обозначение (номер) помещения, машино-места на поэтажном плане	83

1	2	3
4	Адрес помещения, машино-места	Российская Федерация, Московская область, городской округ Красногорск, город Красногорск, микрорайон Опалиха, улица Пришвина, дом 15, квартира 83
	Местоположение помещения, машино-места	—
	Дополнение местоположения помещения, машино-места	—
5	Назначение помещения	Жилое помещение - квартира
6	Вид (виды) разрешенного использования	—
7	Площадь помещения (Р), м ²	56,6
8	Наименование помещения	квартира
1	2	3
1	Кадастровый номер либо ранее присвоенный государственный учетный номер помещения, машино-места (кадастровый, инвентарный или условный номер)	—
	Кадастровый номер исходного объекта недвижимости (объектов недвижимости)	—
2	Номер, тип этажа (этажей), на котором (которых) расположено помещение, машино-место	2 Этаж
3	Обозначение (номер) помещения, машино-места на поэтажном плане	84
4	Адрес помещения, машино-места	Российская Федерация, Московская область, городской округ Красногорск, город Красногорск, микрорайон Опалиха, улица Пришвина, дом 15, квартира 84
	Местоположение помещения, машино-места	—
	Дополнение местоположения помещения, машино-места	—
5	Назначение помещения	Жилое помещение - квартира
6	Вид (виды) разрешенного использования	—
7	Площадь помещения (Р), м ²	77,4
8	Наименование помещения	квартира
1	2	3
1	Кадастровый номер либо ранее присвоенный государственный учетный номер помещения, машино-места (кадастровый, инвентарный или условный номер)	—
	Кадастровый номер исходного объекта недвижимости (объектов недвижимости)	—
2	Номер, тип этажа (этажей), на котором (которых) расположено помещение, машино-место	2 Этаж
3	Обозначение (номер) помещения, машино-места на поэтажном плане	85
4	Адрес помещения, машино-места	Российская Федерация, Московская область, городской округ Красногорск, город Красногорск, микрорайон Опалиха, улица Пришвина, дом 15, квартира 85
	Местоположение помещения, машино-места	—
	Дополнение местоположения помещения, машино-места	—
5	Назначение помещения	Жилое помещение - квартира
6	Вид (виды) разрешенного использования	—
7	Площадь помещения (Р), м ²	37,4

1	2	3
8	Наименование помещения	квартира
1	2	3
1	Кадастровый номер либо ранее присвоенный государственный учетный номер помещения, машино-места (кадастровый, инвентарный или условный номер)	—
	Кадастровый номер исходного объекта недвижимости (объектов недвижимости)	—
2	Номер, тип этажа (этажей), на котором (которых) расположено помещение, машино-место	3 Этаж
3	Обозначение (номер) помещения, машино-места на поэтажном плане	86
4	Адрес помещения, машино-места	Российская Федерация, Московская область, городской округ Красногорск, город Красногорск, микрорайон Опалиха, улица Пришвина, дом 15, квартира 86
	Местоположение помещения, машино-места	—
	Дополнение местоположения помещения, машино-места	—
5	Назначение помещения	Жилое помещение - квартира
6	Вид (виды) разрешенного использования	—
7	Площадь помещения (Р), м ²	37,3
8	Наименование помещения	квартира
1	2	3
1	Кадастровый номер либо ранее присвоенный государственный учетный номер помещения, машино-места (кадастровый, инвентарный или условный номер)	—
	Кадастровый номер исходного объекта недвижимости (объектов недвижимости)	—
2	Номер, тип этажа (этажей), на котором (которых) расположено помещение, машино-место	3 Этаж
3	Обозначение (номер) помещения, машино-места на поэтажном плане	87
4	Адрес помещения, машино-места	Российская Федерация, Московская область, городской округ Красногорск, город Красногорск, микрорайон Опалиха, улица Пришвина, дом 15, квартира 87
	Местоположение помещения, машино-места	—
	Дополнение местоположения помещения, машино-места	—
5	Назначение помещения	Жилое помещение - квартира
6	Вид (виды) разрешенного использования	—
7	Площадь помещения (Р), м ²	58,4
8	Наименование помещения	квартира
1	2	3
1	Кадастровый номер либо ранее присвоенный государственный учетный номер помещения, машино-места (кадастровый, инвентарный или условный номер)	—
	Кадастровый номер исходного объекта недвижимости (объектов недвижимости)	—

1	2	3
2	Номер, тип этажа (этажей), на котором (которых) расположено помещение, машино-место	3 Этаж
3	Обозначение (номер) помещения, машино-места на поэтажном плане	88
4	Адрес помещения, машино-места	Российская Федерация, Московская область, городской округ Красногорск, город Красногорск, микрорайон Опалиха, улица Пришвина, дом 15, квартира 88
	Местоположение помещения, машино-места	—
	Дополнение местоположения помещения, машино-места	—
5	Назначение помещения	Жилое помещение - квартира
6	Вид (виды) разрешенного использования	—
7	Площадь помещения (Р), м ²	56,1
8	Наименование помещения	квартира
1	2	3
1	Кадастровый номер либо ранее присвоенный государственный учетный номер помещения, машино-места (кадастровый, инвентарный или условный номер)	—
	Кадастровый номер исходного объекта недвижимости (объектов недвижимости)	—
2	Номер, тип этажа (этажей), на котором (которых) расположено помещение, машино-место	3 Этаж
3	Обозначение (номер) помещения, машино-места на поэтажном плане	89
4	Адрес помещения, машино-места	Российская Федерация, Московская область, городской округ Красногорск, город Красногорск, микрорайон Опалиха, улица Пришвина, дом 15, квартира 89
	Местоположение помещения, машино-места	—
	Дополнение местоположения помещения, машино-места	—
5	Назначение помещения	Жилое помещение - квартира
6	Вид (виды) разрешенного использования	—
7	Площадь помещения (Р), м ²	77,5
8	Наименование помещения	квартира
1	2	3
1	Кадастровый номер либо ранее присвоенный государственный учетный номер помещения, машино-места (кадастровый, инвентарный или условный номер)	—
	Кадастровый номер исходного объекта недвижимости (объектов недвижимости)	—
2	Номер, тип этажа (этажей), на котором (которых) расположено помещение, машино-место	3 Этаж
3	Обозначение (номер) помещения, машино-места на поэтажном плане	90

1	2	3
4	Адрес помещения, машино-места	Российская Федерация, Московская область, городской округ Красногорск, город Красногорск, микрорайон Опалиха, улица Пришвина, дом 15, квартира 90
	Местоположение помещения, машино-места	—
	Дополнение местоположения помещения, машино-места	—
5	Назначение помещения	Жилое помещение - квартира
6	Вид (виды) разрешенного использования	—
7	Площадь помещения (Р), м ²	37,3
8	Наименование помещения	квартира
1	2	3
1	Кадастровый номер либо ранее присвоенный государственный учетный номер помещения, машино-места (кадастровый, инвентарный или условный номер)	—
	Кадастровый номер исходного объекта недвижимости (объектов недвижимости)	—
2	Номер, тип этажа (этажей), на котором (которых) расположено помещение, машино-место	4 Этаж
3	Обозначение (номер) помещения, машино-места на поэтажном плане	91
4	Адрес помещения, машино-места	Российская Федерация, Московская область, городской округ Красногорск, город Красногорск, микрорайон Опалиха, улица Пришвина, дом 15, квартира 91
	Местоположение помещения, машино-места	—
	Дополнение местоположения помещения, машино-места	—
5	Назначение помещения	Жилое помещение - квартира
6	Вид (виды) разрешенного использования	—
7	Площадь помещения (Р), м ²	37,4
8	Наименование помещения	квартира
1	2	3
1	Кадастровый номер либо ранее присвоенный государственный учетный номер помещения, машино-места (кадастровый, инвентарный или условный номер)	—
	Кадастровый номер исходного объекта недвижимости (объектов недвижимости)	—
2	Номер, тип этажа (этажей), на котором (которых) расположено помещение, машино-место	4 Этаж
3	Обозначение (номер) помещения, машино-места на поэтажном плане	92
4	Адрес помещения, машино-места	Российская Федерация, Московская область, городской округ Красногорск, город Красногорск, микрорайон Опалиха, улица Пришвина, дом 15, квартира 92
	Местоположение помещения, машино-места	—
	Дополнение местоположения помещения, машино-места	—
5	Назначение помещения	Жилое помещение - квартира
6	Вид (виды) разрешенного использования	—
7	Площадь помещения (Р), м ²	58,7

1	2	3
8	Наименование помещения	квартира
1	2	3
1	Кадастровый номер либо ранее присвоенный государственный учетный номер помещения, машино-места (кадастровый, инвентарный или условный номер)	—
	Кадастровый номер исходного объекта недвижимости (объектов недвижимости)	—
2	Номер, тип этажа (этажей), на котором (которых) расположено помещение, машино-место	4 Этаж
3	Обозначение (номер) помещения, машино-места на поэтажном плане	93
4	Адрес помещения, машино-места	Российская Федерация, Московская область, городской округ Красногорск, город Красногорск, микрорайон Опалиха, улица Пришвина, дом 15, квартира 93
	Местоположение помещения, машино-места	—
	Дополнение местоположения помещения, машино-места	—
5	Назначение помещения	Жилое помещение - квартира
6	Вид (виды) разрешенного использования	—
7	Площадь помещения (Р), м ²	56,2
8	Наименование помещения	квартира
1	2	3
1	Кадастровый номер либо ранее присвоенный государственный учетный номер помещения, машино-места (кадастровый, инвентарный или условный номер)	—
	Кадастровый номер исходного объекта недвижимости (объектов недвижимости)	—
2	Номер, тип этажа (этажей), на котором (которых) расположено помещение, машино-место	4 Этаж
3	Обозначение (номер) помещения, машино-места на поэтажном плане	94
4	Адрес помещения, машино-места	Российская Федерация, Московская область, городской округ Красногорск, город Красногорск, микрорайон Опалиха, улица Пришвина, дом 15, квартира 94
	Местоположение помещения, машино-места	—
	Дополнение местоположения помещения, машино-места	—
5	Назначение помещения	Жилое помещение - квартира
6	Вид (виды) разрешенного использования	—
7	Площадь помещения (Р), м ²	77,9
8	Наименование помещения	квартира
1	2	3
1	Кадастровый номер либо ранее присвоенный государственный учетный номер помещения, машино-места (кадастровый, инвентарный или условный номер)	—
	Кадастровый номер исходного объекта недвижимости (объектов недвижимости)	—

1	2	3
2	Номер, тип этажа (этажей), на котором (которых) расположено помещение, машино-место	4 Этаж
3	Обозначение (номер) помещения, машино-места на поэтажном плане	95
4	Адрес помещения, машино-места	Российская Федерация, Московская область, городской округ Красногорск, город Красногорск, микрорайон Опалиха, улица Пришвина, дом 15, квартира 95
	Местоположение помещения, машино-места	—
	Дополнение местоположения помещения, машино-места	—
5	Назначение помещения	Жилое помещение - квартира
6	Вид (виды) разрешенного использования	—
7	Площадь помещения (Р), м ²	37,2
8	Наименование помещения	квартира
1	2	3
1	Кадастровый номер либо ранее присвоенный государственный учетный номер помещения, машино-места (кадастровый, инвентарный или условный номер)	—
	Кадастровый номер исходного объекта недвижимости (объектов недвижимости)	—
2	Номер, тип этажа (этажей), на котором (которых) расположено помещение, машино-место	5 Этаж
3	Обозначение (номер) помещения, машино-места на поэтажном плане	96
4	Адрес помещения, машино-места	Российская Федерация, Московская область, городской округ Красногорск, город Красногорск, микрорайон Опалиха, улица Пришвина, дом 15, квартира 96
	Местоположение помещения, машино-места	—
	Дополнение местоположения помещения, машино-места	—
5	Назначение помещения	Жилое помещение - квартира
6	Вид (виды) разрешенного использования	—
7	Площадь помещения (Р), м ²	37,1
8	Наименование помещения	квартира
1	2	3
1	Кадастровый номер либо ранее присвоенный государственный учетный номер помещения, машино-места (кадастровый, инвентарный или условный номер)	—
	Кадастровый номер исходного объекта недвижимости (объектов недвижимости)	—
2	Номер, тип этажа (этажей), на котором (которых) расположено помещение, машино-место	5 Этаж
3	Обозначение (номер) помещения, машино-места на поэтажном плане	97

1	2	3
4	Адрес помещения, машино-места	Российская Федерация, Московская область, городской округ Красногорск, город Красногорск, микрорайон Опалиха, улица Пришвина, дом 15, квартира 97
	Местоположение помещения, машино-места	—
	Дополнение местоположения помещения, машино-места	—
5	Назначение помещения	Жилое помещение - квартира
6	Вид (виды) разрешенного использования	—
7	Площадь помещения (Р), м ²	58,4
8	Наименование помещения	квартира
1	2	3
1	Кадастровый номер либо ранее присвоенный государственный учетный номер помещения, машино-места (кадастровый, инвентарный или условный номер)	—
	Кадастровый номер исходного объекта недвижимости (объектов недвижимости)	—
2	Номер, тип этажа (этажей), на котором (которых) расположено помещение, машино-место	5 Этаж
3	Обозначение (номер) помещения, машино-места на поэтажном плане	98
4	Адрес помещения, машино-места	Российская Федерация, Московская область, городской округ Красногорск, город Красногорск, микрорайон Опалиха, улица Пришвина, дом 15, квартира 98
	Местоположение помещения, машино-места	—
	Дополнение местоположения помещения, машино-места	—
5	Назначение помещения	Жилое помещение - квартира
6	Вид (виды) разрешенного использования	—
7	Площадь помещения (Р), м ²	56,0
8	Наименование помещения	квартира
1	2	3
1	Кадастровый номер либо ранее присвоенный государственный учетный номер помещения, машино-места (кадастровый, инвентарный или условный номер)	—
	Кадастровый номер исходного объекта недвижимости (объектов недвижимости)	—
2	Номер, тип этажа (этажей), на котором (которых) расположено помещение, машино-место	5 Этаж
3	Обозначение (номер) помещения, машино-места на поэтажном плане	99
4	Адрес помещения, машино-места	Российская Федерация, Московская область, городской округ Красногорск, город Красногорск, микрорайон Опалиха, улица Пришвина, дом 15, квартира 99
	Местоположение помещения, машино-места	—
	Дополнение местоположения помещения, машино-места	—
5	Назначение помещения	Жилое помещение - квартира
6	Вид (виды) разрешенного использования	—
7	Площадь помещения (Р), м ²	77,2

1	2	3
8	Наименование помещения	квартира
1	2	3
1	Кадастровый номер либо ранее присвоенный государственный учетный номер помещения, машино-места (кадастровый, инвентарный или условный номер)	—
	Кадастровый номер исходного объекта недвижимости (объектов недвижимости)	—
2	Номер, тип этажа (этажей), на котором (которых) расположено помещение, машино-место	5 Этаж
3	Обозначение (номер) помещения, машино-места на поэтажном плане	100
4	Адрес помещения, машино-места	Российская Федерация, Московская область, городской округ Красногорск, город Красногорск, микрорайон Опалиха, улица Пришвина, дом 15, квартира 100
	Местоположение помещения, машино-места	—
	Дополнение местоположения помещения, машино-места	—
5	Назначение помещения	Жилое помещение - квартира
6	Вид (виды) разрешенного использования	—
7	Площадь помещения (Р), м ²	37,6
8	Наименование помещения	квартира
1	2	3
1	Кадастровый номер либо ранее присвоенный государственный учетный номер помещения, машино-места (кадастровый, инвентарный или условный номер)	—
	Кадастровый номер исходного объекта недвижимости (объектов недвижимости)	—
2	Номер, тип этажа (этажей), на котором (которых) расположено помещение, машино-место	6 Этаж
3	Обозначение (номер) помещения, машино-места на поэтажном плане	101
4	Адрес помещения, машино-места	Российская Федерация, Московская область, городской округ Красногорск, город Красногорск, микрорайон Опалиха, улица Пришвина, дом 15, квартира 101
	Местоположение помещения, машино-места	—
	Дополнение местоположения помещения, машино-места	—
5	Назначение помещения	Жилое помещение - квартира
6	Вид (виды) разрешенного использования	—
7	Площадь помещения (Р), м ²	37,2
8	Наименование помещения	квартира
1	2	3
1	Кадастровый номер либо ранее присвоенный государственный учетный номер помещения, машино-места (кадастровый, инвентарный или условный номер)	—
	Кадастровый номер исходного объекта недвижимости (объектов недвижимости)	—

1	2	3
2	Номер, тип этажа (этажей), на котором (которых) расположено помещение, машино-место	6 Этаж
3	Обозначение (номер) помещения, машино-места на поэтажном плане	102
4	Адрес помещения, машино-места	Российская Федерация, Московская область, городской округ Красногорск, город Красногорск, микрорайон Опалиха, улица Пришвина, дом 15, квартира 102
	Местоположение помещения, машино-места	—
	Дополнение местоположения помещения, машино-места	—
5	Назначение помещения	Жилое помещение - квартира
6	Вид (виды) разрешенного использования	—
7	Площадь помещения (P), м ²	58,5
8	Наименование помещения	квартира
1	2	3
1	Кадастровый номер либо ранее присвоенный государственный учетный номер помещения, машино-места (кадастровый, инвентарный или условный номер)	—
	Кадастровый номер исходного объекта недвижимости (объектов недвижимости)	—
2	Номер, тип этажа (этажей), на котором (которых) расположено помещение, машино-место	6 Этаж
3	Обозначение (номер) помещения, машино-места на поэтажном плане	103
4	Адрес помещения, машино-места	Российская Федерация, Московская область, городской округ Красногорск, город Красногорск, микрорайон Опалиха, улица Пришвина, дом 15, квартира 103
	Местоположение помещения, машино-места	—
	Дополнение местоположения помещения, машино-места	—
5	Назначение помещения	Жилое помещение - квартира
6	Вид (виды) разрешенного использования	—
7	Площадь помещения (P), м ²	56,2
8	Наименование помещения	квартира
1	2	3
1	Кадастровый номер либо ранее присвоенный государственный учетный номер помещения, машино-места (кадастровый, инвентарный или условный номер)	—
	Кадастровый номер исходного объекта недвижимости (объектов недвижимости)	—
2	Номер, тип этажа (этажей), на котором (которых) расположено помещение, машино-место	6 Этаж
3	Обозначение (номер) помещения, машино-места на поэтажном плане	104

1	2	3
4	Адрес помещения, машино-места	Российская Федерация, Московская область, городской округ Красногорск, город Красногорск, микрорайон Опалиха, улица Пришвина, дом 15, квартира 104
	Местоположение помещения, машино-места	—
	Дополнение местоположения помещения, машино-места	—
5	Назначение помещения	Жилое помещение - квартира
6	Вид (виды) разрешенного использования	—
7	Площадь помещения (Р), м ²	77,9
8	Наименование помещения	квартира
1	2	3
1	Кадастровый номер либо ранее присвоенный государственный учетный номер помещения, машино-места (кадастровый, инвентарный или условный номер)	—
	Кадастровый номер исходного объекта недвижимости (объектов недвижимости)	—
2	Номер, тип этажа (этажей), на котором (которых) расположено помещение, машино-место	6 Этаж
3	Обозначение (номер) помещения, машино-места на поэтажном плане	105
4	Адрес помещения, машино-места	Российская Федерация, Московская область, городской округ Красногорск, город Красногорск, микрорайон Опалиха, улица Пришвина, дом 15, квартира 105
	Местоположение помещения, машино-места	—
	Дополнение местоположения помещения, машино-места	—
5	Назначение помещения	Жилое помещение - квартира
6	Вид (виды) разрешенного использования	—
7	Площадь помещения (Р), м ²	37,4
8	Наименование помещения	квартира
1	2	3
1	Кадастровый номер либо ранее присвоенный государственный учетный номер помещения, машино-места (кадастровый, инвентарный или условный номер)	—
	Кадастровый номер исходного объекта недвижимости (объектов недвижимости)	—
2	Номер, тип этажа (этажей), на котором (которых) расположено помещение, машино-место	7 Этаж
3	Обозначение (номер) помещения, машино-места на поэтажном плане	106
4	Адрес помещения, машино-места	Российская Федерация, Московская область, городской округ Красногорск, город Красногорск, микрорайон Опалиха, улица Пришвина, дом 15, квартира 106
	Местоположение помещения, машино-места	—
	Дополнение местоположения помещения, машино-места	—
5	Назначение помещения	Жилое помещение - квартира
6	Вид (виды) разрешенного использования	—
7	Площадь помещения (Р), м ²	37,2

1	2	3
8	Наименование помещения	квартира
1	2	3
1	Кадастровый номер либо ранее присвоенный государственный учетный номер помещения, машино-места (кадастровый, инвентарный или условный номер)	—
	Кадастровый номер исходного объекта недвижимости (объектов недвижимости)	—
2	Номер, тип этажа (этажей), на котором (которых) расположено помещение, машино-место	7 Этаж
3	Обозначение (номер) помещения, машино-места на поэтажном плане	107
4	Адрес помещения, машино-места	Российская Федерация, Московская область, городской округ Красногорск, город Красногорск, микрорайон Опалиха, улица Пришвина, дом 15, квартира 107
	Местоположение помещения, машино-места	—
	Дополнение местоположения помещения, машино-места	—
5	Назначение помещения	Жилое помещение - квартира
6	Вид (виды) разрешенного использования	—
7	Площадь помещения (Р), м ²	58,6
8	Наименование помещения	квартира
1	2	3
1	Кадастровый номер либо ранее присвоенный государственный учетный номер помещения, машино-места (кадастровый, инвентарный или условный номер)	—
	Кадастровый номер исходного объекта недвижимости (объектов недвижимости)	—
2	Номер, тип этажа (этажей), на котором (которых) расположено помещение, машино-место	7 Этаж
3	Обозначение (номер) помещения, машино-места на поэтажном плане	108
4	Адрес помещения, машино-места	Российская Федерация, Московская область, городской округ Красногорск, город Красногорск, микрорайон Опалиха, улица Пришвина, дом 15, квартира 108
	Местоположение помещения, машино-места	—
	Дополнение местоположения помещения, машино-места	—
5	Назначение помещения	Жилое помещение - квартира
6	Вид (виды) разрешенного использования	—
7	Площадь помещения (Р), м ²	56,0
8	Наименование помещения	квартира
1	2	3
1	Кадастровый номер либо ранее присвоенный государственный учетный номер помещения, машино-места (кадастровый, инвентарный или условный номер)	—
	Кадастровый номер исходного объекта недвижимости (объектов недвижимости)	—

1	2	3
2	Номер, тип этажа (этажей), на котором (которых) расположено помещение, машино-место	7 Этаж
3	Обозначение (номер) помещения, машино-места на поэтажном плане	109
4	Адрес помещения, машино-места	Российская Федерация, Московская область, городской округ Красногорск, город Красногорск, микрорайон Опалиха, улица Пришвина, дом 15, квартира 109
	Местоположение помещения, машино-места	—
	Дополнение местоположения помещения, машино-места	—
5	Назначение помещения	Жилое помещение - квартира
6	Вид (виды) разрешенного использования	—
7	Площадь помещения (Р), м ²	78,1
8	Наименование помещения	квартира
1	2	3
1	Кадастровый номер либо ранее присвоенный государственный учетный номер помещения, машино-места (кадастровый, инвентарный или условный номер)	—
	Кадастровый номер исходного объекта недвижимости (объектов недвижимости)	—
2	Номер, тип этажа (этажей), на котором (которых) расположено помещение, машино-место	7 Этаж
3	Обозначение (номер) помещения, машино-места на поэтажном плане	110
4	Адрес помещения, машино-места	Российская Федерация, Московская область, городской округ Красногорск, город Красногорск, микрорайон Опалиха, улица Пришвина, дом 15, квартира 110
	Местоположение помещения, машино-места	—
	Дополнение местоположения помещения, машино-места	—
5	Назначение помещения	Жилое помещение - квартира
6	Вид (виды) разрешенного использования	—
7	Площадь помещения (Р), м ²	37,6
8	Наименование помещения	квартира
1	2	3
1	Кадастровый номер либо ранее присвоенный государственный учетный номер помещения, машино-места (кадастровый, инвентарный или условный номер)	—
	Кадастровый номер исходного объекта недвижимости (объектов недвижимости)	—
2	Номер, тип этажа (этажей), на котором (которых) расположено помещение, машино-место	8 Этаж
3	Обозначение (номер) помещения, машино-места на поэтажном плане	111

1	2	3
4	Адрес помещения, машино-места	Российская Федерация, Московская область, городской округ Красногорск, город Красногорск, микрорайон Опалиха, улица Пришвина, дом 15, квартира 111
	Местоположение помещения, машино-места	—
	Дополнение местоположения помещения, машино-места	—
5	Назначение помещения	Жилое помещение - квартира
6	Вид (виды) разрешенного использования	—
7	Площадь помещения (Р), м ²	37,1
8	Наименование помещения	квартира
1	2	3
1	Кадастровый номер либо ранее присвоенный государственный учетный номер помещения, машино-места (кадастровый, инвентарный или условный номер)	—
	Кадастровый номер исходного объекта недвижимости (объектов недвижимости)	—
2	Номер, тип этажа (этажей), на котором (которых) расположено помещение, машино-место	8 Этаж, антресоль Этаж
3	Обозначение (номер) помещения, машино-места на поэтажном плане	112
4	Адрес помещения, машино-места	Российская Федерация, Московская область, городской округ Красногорск, город Красногорск, микрорайон Опалиха, улица Пришвина, дом 15, квартира 112
	Местоположение помещения, машино-места	—
	Дополнение местоположения помещения, машино-места	—
5	Назначение помещения	Жилое помещение - квартира
6	Вид (виды) разрешенного использования	—
7	Площадь помещения (Р), м ²	75,2
8	Наименование помещения	квартира
1	2	3
1	Кадастровый номер либо ранее присвоенный государственный учетный номер помещения, машино-места (кадастровый, инвентарный или условный номер)	—
	Кадастровый номер исходного объекта недвижимости (объектов недвижимости)	—
2	Номер, тип этажа (этажей), на котором (которых) расположено помещение, машино-место	8 Этаж, антресоль Этаж
3	Обозначение (номер) помещения, машино-места на поэтажном плане	113
4	Адрес помещения, машино-места	Российская Федерация, Московская область, городской округ Красногорск, город Красногорск, микрорайон Опалиха, улица Пришвина, дом 15, квартира 113
	Местоположение помещения, машино-места	—
	Дополнение местоположения помещения, машино-места	—
5	Назначение помещения	Жилое помещение - квартира
6	Вид (виды) разрешенного использования	—
7	Площадь помещения (Р), м ²	71,3

1	2	3
8	Наименование помещения	квартира
1	2	3
1	Кадастровый номер либо ранее присвоенный государственный учетный номер помещения, машино-места (кадастровый, инвентарный или условный номер)	—
	Кадастровый номер исходного объекта недвижимости (объектов недвижимости)	—
2	Номер, тип этажа (этажей), на котором (которых) расположено помещение, машино-место	8 Этаж, антресоль Этаж
3	Обозначение (номер) помещения, машино-места на поэтажном плане	114
4	Адрес помещения, машино-места	Российская Федерация, Московская область, городской округ Красногорск, город Красногорск, микрорайон Опалиха, улица Пришвина, дом 15, квартира 114
	Местоположение помещения, машино-места	—
	Дополнение местоположения помещения, машино-места	—
5	Назначение помещения	Жилое помещение - квартира
6	Вид (виды) разрешенного использования	—
7	Площадь помещения (Р), м ²	106,2
8	Наименование помещения	квартира
1	2	3
1	Кадастровый номер либо ранее присвоенный государственный учетный номер помещения, машино-места (кадастровый, инвентарный или условный номер)	—
	Кадастровый номер исходного объекта недвижимости (объектов недвижимости)	—
2	Номер, тип этажа (этажей), на котором (которых) расположено помещение, машино-место	8 Этаж
3	Обозначение (номер) помещения, машино-места на поэтажном плане	115
4	Адрес помещения, машино-места	Российская Федерация, Московская область, городской округ Красногорск, город Красногорск, микрорайон Опалиха, улица Пришвина, дом 15, квартира 115
	Местоположение помещения, машино-места	—
	Дополнение местоположения помещения, машино-места	—
5	Назначение помещения	Жилое помещение - квартира
6	Вид (виды) разрешенного использования	—
7	Площадь помещения (Р), м ²	37,6
8	Наименование помещения	квартира
1	2	3
1	Кадастровый номер либо ранее присвоенный государственный учетный номер помещения, машино-места (кадастровый, инвентарный или условный номер)	—
	Кадастровый номер исходного объекта недвижимости (объектов недвижимости)	—

1	2	3
2	Номер, тип этажа (этажей), на котором (которых) расположено помещение, машино-место	1 Этаж
3	Обозначение (номер) помещения, машино-места на поэтажном плане	116
4	Адрес помещения, машино-места	Российская Федерация, Московская область, городской округ Красногорск, город Красногорск, микрорайон Опалиха, улица Пришвина, дом 15, квартира 116
	Местоположение помещения, машино-места	—
	Дополнение местоположения помещения, машино-места	—
5	Назначение помещения	Жилое помещение - квартира
6	Вид (виды) разрешенного использования	—
7	Площадь помещения (Р), м ²	76,1
8	Наименование помещения	квартира
1	2	3
1	Кадастровый номер либо ранее присвоенный государственный учетный номер помещения, машино-места (кадастровый, инвентарный или условный номер)	—
	Кадастровый номер исходного объекта недвижимости (объектов недвижимости)	—
2	Номер, тип этажа (этажей), на котором (которых) расположено помещение, машино-место	1 Этаж
3	Обозначение (номер) помещения, машино-места на поэтажном плане	117
4	Адрес помещения, машино-места	Российская Федерация, Московская область, городской округ Красногорск, город Красногорск, микрорайон Опалиха, улица Пришвина, дом 15, квартира 117
	Местоположение помещения, машино-места	—
	Дополнение местоположения помещения, машино-места	—
5	Назначение помещения	Жилое помещение - квартира
6	Вид (виды) разрешенного использования	—
7	Площадь помещения (Р), м ²	49,7
8	Наименование помещения	квартира
1	2	3
1	Кадастровый номер либо ранее присвоенный государственный учетный номер помещения, машино-места (кадастровый, инвентарный или условный номер)	—
	Кадастровый номер исходного объекта недвижимости (объектов недвижимости)	—
2	Номер, тип этажа (этажей), на котором (которых) расположено помещение, машино-место	2 Этаж
3	Обозначение (номер) помещения, машино-места на поэтажном плане	118

1	2	3
4	Адрес помещения, машино-места	Российская Федерация, Московская область, городской округ Красногорск, город Красногорск, микрорайон Опалиха, улица Пришвина, дом 15, квартира 118
	Местоположение помещения, машино-места	—
	Дополнение местоположения помещения, машино-места	—
5	Назначение помещения	Жилое помещение - квартира
6	Вид (виды) разрешенного использования	—
7	Площадь помещения (Р), м ²	50,4
8	Наименование помещения	квартира
1	2	3
1	Кадастровый номер либо ранее присвоенный государственный учетный номер помещения, машино-места (кадастровый, инвентарный или условный номер)	—
	Кадастровый номер исходного объекта недвижимости (объектов недвижимости)	—
2	Номер, тип этажа (этажей), на котором (которых) расположено помещение, машино-место	2 Этаж
3	Обозначение (номер) помещения, машино-места на поэтажном плане	119
4	Адрес помещения, машино-места	Российская Федерация, Московская область, городской округ Красногорск, город Красногорск, микрорайон Опалиха, улица Пришвина, дом 15, квартира 119
	Местоположение помещения, машино-места	—
	Дополнение местоположения помещения, машино-места	—
5	Назначение помещения	Жилое помещение - квартира
6	Вид (виды) разрешенного использования	—
7	Площадь помещения (Р), м ²	37,6
8	Наименование помещения	квартира
1	2	3
1	Кадастровый номер либо ранее присвоенный государственный учетный номер помещения, машино-места (кадастровый, инвентарный или условный номер)	—
	Кадастровый номер исходного объекта недвижимости (объектов недвижимости)	—
2	Номер, тип этажа (этажей), на котором (которых) расположено помещение, машино-место	2 Этаж
3	Обозначение (номер) помещения, машино-места на поэтажном плане	120
4	Адрес помещения, машино-места	Российская Федерация, Московская область, городской округ Красногорск, город Красногорск, микрорайон Опалиха, улица Пришвина, дом 15, квартира 120
	Местоположение помещения, машино-места	—
	Дополнение местоположения помещения, машино-места	—
5	Назначение помещения	Жилое помещение - квартира
6	Вид (виды) разрешенного использования	—
7	Площадь помещения (Р), м ²	38,6

1	2	3
8	Наименование помещения	квартира
1	2	3
1	Кадастровый номер либо ранее присвоенный государственный учетный номер помещения, машино-места (кадастровый, инвентарный или условный номер)	—
	Кадастровый номер исходного объекта недвижимости (объектов недвижимости)	—
2	Номер, тип этажа (этажей), на котором (которых) расположено помещение, машино-место	2 Этаж
3	Обозначение (номер) помещения, машино-места на поэтажном плане	121
4	Адрес помещения, машино-места	Российская Федерация, Московская область, городской округ Красногорск, город Красногорск, микрорайон Опалиха, улица Пришвина, дом 15, квартира 121
	Местоположение помещения, машино-места	—
	Дополнение местоположения помещения, машино-места	—
5	Назначение помещения	Жилое помещение - квартира
6	Вид (виды) разрешенного использования	—
7	Площадь помещения (Р), м ²	58,7
8	Наименование помещения	квартира
1	2	3
1	Кадастровый номер либо ранее присвоенный государственный учетный номер помещения, машино-места (кадастровый, инвентарный или условный номер)	—
	Кадастровый номер исходного объекта недвижимости (объектов недвижимости)	—
2	Номер, тип этажа (этажей), на котором (которых) расположено помещение, машино-место	3 Этаж
3	Обозначение (номер) помещения, машино-места на поэтажном плане	122
4	Адрес помещения, машино-места	Российская Федерация, Московская область, городской округ Красногорск, город Красногорск, микрорайон Опалиха, улица Пришвина, дом 15, квартира 122
	Местоположение помещения, машино-места	—
	Дополнение местоположения помещения, машино-места	—
5	Назначение помещения	Жилое помещение - квартира
6	Вид (виды) разрешенного использования	—
7	Площадь помещения (Р), м ²	50,6
8	Наименование помещения	квартира
1	2	3
1	Кадастровый номер либо ранее присвоенный государственный учетный номер помещения, машино-места (кадастровый, инвентарный или условный номер)	—
	Кадастровый номер исходного объекта недвижимости (объектов недвижимости)	—

1	2	3
2	Номер, тип этажа (этажей), на котором (которых) расположено помещение, машино-место	3 Этаж
3	Обозначение (номер) помещения, машино-места на поэтажном плане	123
4	Адрес помещения, машино-места	Российская Федерация, Московская область, городской округ Красногорск, город Красногорск, микрорайон Опалиха, улица Пришвина, дом 15, квартира 123
	Местоположение помещения, машино-места	—
	Дополнение местоположения помещения, машино-места	—
5	Назначение помещения	Жилое помещение - квартира
6	Вид (виды) разрешенного использования	—
7	Площадь помещения (P), м ²	37,6
8	Наименование помещения	квартира
1	2	3
1	Кадастровый номер либо ранее присвоенный государственный учетный номер помещения, машино-места (кадастровый, инвентарный или условный номер)	—
	Кадастровый номер исходного объекта недвижимости (объектов недвижимости)	—
2	Номер, тип этажа (этажей), на котором (которых) расположено помещение, машино-место	3 Этаж
3	Обозначение (номер) помещения, машино-места на поэтажном плане	124
4	Адрес помещения, машино-места	Российская Федерация, Московская область, городской округ Красногорск, город Красногорск, микрорайон Опалиха, улица Пришвина, дом 15, квартира 124
	Местоположение помещения, машино-места	—
	Дополнение местоположения помещения, машино-места	—
5	Назначение помещения	Жилое помещение - квартира
6	Вид (виды) разрешенного использования	—
7	Площадь помещения (P), м ²	38,4
8	Наименование помещения	квартира
1	2	3
1	Кадастровый номер либо ранее присвоенный государственный учетный номер помещения, машино-места (кадастровый, инвентарный или условный номер)	—
	Кадастровый номер исходного объекта недвижимости (объектов недвижимости)	—
2	Номер, тип этажа (этажей), на котором (которых) расположено помещение, машино-место	3 Этаж
3	Обозначение (номер) помещения, машино-места на поэтажном плане	125

1	2	3
4	Адрес помещения, машино-места	Российская Федерация, Московская область, городской округ Красногорск, город Красногорск, микрорайон Опалиха, улица Пришвина, дом 15, квартира 125
	Местоположение помещения, машино-места	—
	Дополнение местоположения помещения, машино-места	—
5	Назначение помещения	Жилое помещение - квартира
6	Вид (виды) разрешенного использования	—
7	Площадь помещения (Р), м ²	58,8
8	Наименование помещения	квартира
1	2	3
1	Кадастровый номер либо ранее присвоенный государственный учетный номер помещения, машино-места (кадастровый, инвентарный или условный номер)	—
	Кадастровый номер исходного объекта недвижимости (объектов недвижимости)	—
2	Номер, тип этажа (этажей), на котором (которых) расположено помещение, машино-место	4 Этаж
3	Обозначение (номер) помещения, машино-места на поэтажном плане	126
4	Адрес помещения, машино-места	Российская Федерация, Московская область, городской округ Красногорск, город Красногорск, микрорайон Опалиха, улица Пришвина, дом 15, квартира 126
	Местоположение помещения, машино-места	—
	Дополнение местоположения помещения, машино-места	—
5	Назначение помещения	Жилое помещение - квартира
6	Вид (виды) разрешенного использования	—
7	Площадь помещения (Р), м ²	51,0
8	Наименование помещения	квартира
1	2	3
1	Кадастровый номер либо ранее присвоенный государственный учетный номер помещения, машино-места (кадастровый, инвентарный или условный номер)	—
	Кадастровый номер исходного объекта недвижимости (объектов недвижимости)	—
2	Номер, тип этажа (этажей), на котором (которых) расположено помещение, машино-место	4 Этаж
3	Обозначение (номер) помещения, машино-места на поэтажном плане	127
4	Адрес помещения, машино-места	Российская Федерация, Московская область, городской округ Красногорск, город Красногорск, микрорайон Опалиха, улица Пришвина, дом 15, квартира 127
	Местоположение помещения, машино-места	—
	Дополнение местоположения помещения, машино-места	—
5	Назначение помещения	Жилое помещение - квартира
6	Вид (виды) разрешенного использования	—
7	Площадь помещения (Р), м ²	37,5

1	2	3
8	Наименование помещения	квартира
1	2	3
1	Кадастровый номер либо ранее присвоенный государственный учетный номер помещения, машино-места (кадастровый, инвентарный или условный номер)	—
	Кадастровый номер исходного объекта недвижимости (объектов недвижимости)	—
2	Номер, тип этажа (этажей), на котором (которых) расположено помещение, машино-место	4 Этаж
3	Обозначение (номер) помещения, машино-места на поэтажном плане	128
4	Адрес помещения, машино-места	Российская Федерация, Московская область, городской округ Красногорск, город Красногорск, микрорайон Опалиха, улица Пришвина, дом 15, квартира 128
	Местоположение помещения, машино-места	—
	Дополнение местоположения помещения, машино-места	—
5	Назначение помещения	Жилое помещение - квартира
6	Вид (виды) разрешенного использования	—
7	Площадь помещения (Р), м ²	38,2
8	Наименование помещения	квартира
1	2	3
1	Кадастровый номер либо ранее присвоенный государственный учетный номер помещения, машино-места (кадастровый, инвентарный или условный номер)	—
	Кадастровый номер исходного объекта недвижимости (объектов недвижимости)	—
2	Номер, тип этажа (этажей), на котором (которых) расположено помещение, машино-место	4 Этаж
3	Обозначение (номер) помещения, машино-места на поэтажном плане	129
4	Адрес помещения, машино-места	Российская Федерация, Московская область, городской округ Красногорск, город Красногорск, микрорайон Опалиха, улица Пришвина, дом 15, квартира 129
	Местоположение помещения, машино-места	—
	Дополнение местоположения помещения, машино-места	—
5	Назначение помещения	Жилое помещение - квартира
6	Вид (виды) разрешенного использования	—
7	Площадь помещения (Р), м ²	58,9
8	Наименование помещения	квартира
1	2	3
1	Кадастровый номер либо ранее присвоенный государственный учетный номер помещения, машино-места (кадастровый, инвентарный или условный номер)	—
	Кадастровый номер исходного объекта недвижимости (объектов недвижимости)	—

1	2	3
2	Номер, тип этажа (этажей), на котором (которых) расположено помещение, машино-место	5 Этаж
3	Обозначение (номер) помещения, машино-места на поэтажном плане	130
4	Адрес помещения, машино-места	Российская Федерация, Московская область, городской округ Красногорск, город Красногорск, микрорайон Опалиха, улица Пришвина, дом 15, квартира 130
	Местоположение помещения, машино-места	—
	Дополнение местоположения помещения, машино-места	—
5	Назначение помещения	Жилое помещение - квартира
6	Вид (виды) разрешенного использования	—
7	Площадь помещения (Р), м ²	50,6
8	Наименование помещения	квартира
1	2	3
1	Кадастровый номер либо ранее присвоенный государственный учетный номер помещения, машино-места (кадастровый, инвентарный или условный номер)	—
	Кадастровый номер исходного объекта недвижимости (объектов недвижимости)	—
2	Номер, тип этажа (этажей), на котором (которых) расположено помещение, машино-место	5 Этаж
3	Обозначение (номер) помещения, машино-места на поэтажном плане	131
4	Адрес помещения, машино-места	Российская Федерация, Московская область, городской округ Красногорск, город Красногорск, микрорайон Опалиха, улица Пришвина, дом 15, квартира 131
	Местоположение помещения, машино-места	—
	Дополнение местоположения помещения, машино-места	—
5	Назначение помещения	Жилое помещение - квартира
6	Вид (виды) разрешенного использования	—
7	Площадь помещения (Р), м ²	37,5
8	Наименование помещения	квартира
1	2	3
1	Кадастровый номер либо ранее присвоенный государственный учетный номер помещения, машино-места (кадастровый, инвентарный или условный номер)	—
	Кадастровый номер исходного объекта недвижимости (объектов недвижимости)	—
2	Номер, тип этажа (этажей), на котором (которых) расположено помещение, машино-место	5 Этаж
3	Обозначение (номер) помещения, машино-места на поэтажном плане	132

1	2	3
4	Адрес помещения, машино-места	Российская Федерация, Московская область, городской округ Красногорск, город Красногорск, микрорайон Опалиха, улица Пришвина, дом 15, квартира 132
	Местоположение помещения, машино-места	—
	Дополнение местоположения помещения, машино-места	—
5	Назначение помещения	Жилое помещение - квартира
6	Вид (виды) разрешенного использования	—
7	Площадь помещения (Р), м ²	38,2
8	Наименование помещения	квартира
1	2	3
1	Кадастровый номер либо ранее присвоенный государственный учетный номер помещения, машино-места (кадастровый, инвентарный или условный номер)	—
	Кадастровый номер исходного объекта недвижимости (объектов недвижимости)	—
2	Номер, тип этажа (этажей), на котором (которых) расположено помещение, машино-место	5 Этаж
3	Обозначение (номер) помещения, машино-места на поэтажном плане	133
4	Адрес помещения, машино-места	Российская Федерация, Московская область, городской округ Красногорск, город Красногорск, микрорайон Опалиха, улица Пришвина, дом 15, квартира 133
	Местоположение помещения, машино-места	—
	Дополнение местоположения помещения, машино-места	—
5	Назначение помещения	Жилое помещение - квартира
6	Вид (виды) разрешенного использования	—
7	Площадь помещения (Р), м ²	58,6
8	Наименование помещения	квартира
1	2	3
1	Кадастровый номер либо ранее присвоенный государственный учетный номер помещения, машино-места (кадастровый, инвентарный или условный номер)	—
	Кадастровый номер исходного объекта недвижимости (объектов недвижимости)	—
2	Номер, тип этажа (этажей), на котором (которых) расположено помещение, машино-место	6 Этаж
3	Обозначение (номер) помещения, машино-места на поэтажном плане	134
4	Адрес помещения, машино-места	Российская Федерация, Московская область, городской округ Красногорск, город Красногорск, микрорайон Опалиха, улица Пришвина, дом 15, квартира 134
	Местоположение помещения, машино-места	—
	Дополнение местоположения помещения, машино-места	—
5	Назначение помещения	Жилое помещение - квартира
6	Вид (виды) разрешенного использования	—
7	Площадь помещения (Р), м ²	50,9

1	2	3
8	Наименование помещения	квартира
1	2	3
1	Кадастровый номер либо ранее присвоенный государственный учетный номер помещения, машино-места (кадастровый, инвентарный или условный номер)	—
	Кадастровый номер исходного объекта недвижимости (объектов недвижимости)	—
2	Номер, тип этажа (этажей), на котором (которых) расположено помещение, машино-место	6 Этаж
3	Обозначение (номер) помещения, машино-места на поэтажном плане	135
4	Адрес помещения, машино-места	Российская Федерация, Московская область, городской округ Красногорск, город Красногорск, микрорайон Опалиха, улица Пришвина, дом 15, квартира 135
	Местоположение помещения, машино-места	—
	Дополнение местоположения помещения, машино-места	—
5	Назначение помещения	Жилое помещение - квартира
6	Вид (виды) разрешенного использования	—
7	Площадь помещения (P), м ²	37,6
8	Наименование помещения	квартира
1	2	3
1	Кадастровый номер либо ранее присвоенный государственный учетный номер помещения, машино-места (кадастровый, инвентарный или условный номер)	—
	Кадастровый номер исходного объекта недвижимости (объектов недвижимости)	—
2	Номер, тип этажа (этажей), на котором (которых) расположено помещение, машино-место	6 Этаж
3	Обозначение (номер) помещения, машино-места на поэтажном плане	136
4	Адрес помещения, машино-места	Российская Федерация, Московская область, городской округ Красногорск, город Красногорск, микрорайон Опалиха, улица Пришвина, дом 15, квартира 136
	Местоположение помещения, машино-места	—
	Дополнение местоположения помещения, машино-места	—
5	Назначение помещения	Жилое помещение - квартира
6	Вид (виды) разрешенного использования	—
7	Площадь помещения (P), м ²	38,4
8	Наименование помещения	квартира
1	2	3
1	Кадастровый номер либо ранее присвоенный государственный учетный номер помещения, машино-места (кадастровый, инвентарный или условный номер)	—
	Кадастровый номер исходного объекта недвижимости (объектов недвижимости)	—

1	2	3
2	Номер, тип этажа (этажей), на котором (которых) расположено помещение, машино-место	6 Этаж
3	Обозначение (номер) помещения, машино-места на поэтажном плане	137
4	Адрес помещения, машино-места	Российская Федерация, Московская область, городской округ Красногорск, город Красногорск, микрорайон Опалиха, улица Пришвина, дом 15, квартира 137
	Местоположение помещения, машино-места	—
	Дополнение местоположения помещения, машино-места	—
5	Назначение помещения	Жилое помещение - квартира
6	Вид (виды) разрешенного использования	—
7	Площадь помещения (P), м ²	58,7
8	Наименование помещения	квартира
1	2	3
1	Кадастровый номер либо ранее присвоенный государственный учетный номер помещения, машино-места (кадастровый, инвентарный или условный номер)	—
	Кадастровый номер исходного объекта недвижимости (объектов недвижимости)	—
2	Номер, тип этажа (этажей), на котором (которых) расположено помещение, машино-место	7 Этаж
3	Обозначение (номер) помещения, машино-места на поэтажном плане	138
4	Адрес помещения, машино-места	Российская Федерация, Московская область, городской округ Красногорск, город Красногорск, микрорайон Опалиха, улица Пришвина, дом 15, квартира 138
	Местоположение помещения, машино-места	—
	Дополнение местоположения помещения, машино-места	—
5	Назначение помещения	Жилое помещение - квартира
6	Вид (виды) разрешенного использования	—
7	Площадь помещения (P), м ²	50,6
8	Наименование помещения	квартира
1	2	3
1	Кадастровый номер либо ранее присвоенный государственный учетный номер помещения, машино-места (кадастровый, инвентарный или условный номер)	—
	Кадастровый номер исходного объекта недвижимости (объектов недвижимости)	—
2	Номер, тип этажа (этажей), на котором (которых) расположено помещение, машино-место	7 Этаж
3	Обозначение (номер) помещения, машино-места на поэтажном плане	139

1	2	3
4	Адрес помещения, машино-места	Российская Федерация, Московская область, городской округ Красногорск, город Красногорск, микрорайон Опалиха, улица Пришвина, дом 15, квартира 139
	Местоположение помещения, машино-места	—
	Дополнение местоположения помещения, машино-места	—
5	Назначение помещения	Жилое помещение - квартира
6	Вид (виды) разрешенного использования	—
7	Площадь помещения (Р), м ²	37,5
8	Наименование помещения	квартира
1	2	3
1	Кадастровый номер либо ранее присвоенный государственный учетный номер помещения, машино-места (кадастровый, инвентарный или условный номер)	—
	Кадастровый номер исходного объекта недвижимости (объектов недвижимости)	—
2	Номер, тип этажа (этажей), на котором (которых) расположено помещение, машино-место	7 Этаж
3	Обозначение (номер) помещения, машино-места на поэтажном плане	140
4	Адрес помещения, машино-места	Российская Федерация, Московская область, городской округ Красногорск, город Красногорск, микрорайон Опалиха, улица Пришвина, дом 15, квартира 140
	Местоположение помещения, машино-места	—
	Дополнение местоположения помещения, машино-места	—
5	Назначение помещения	Жилое помещение - квартира
6	Вид (виды) разрешенного использования	—
7	Площадь помещения (Р), м ²	38,0
8	Наименование помещения	квартира
1	2	3
1	Кадастровый номер либо ранее присвоенный государственный учетный номер помещения, машино-места (кадастровый, инвентарный или условный номер)	—
	Кадастровый номер исходного объекта недвижимости (объектов недвижимости)	—
2	Номер, тип этажа (этажей), на котором (которых) расположено помещение, машино-место	7 Этаж
3	Обозначение (номер) помещения, машино-места на поэтажном плане	141
4	Адрес помещения, машино-места	Российская Федерация, Московская область, городской округ Красногорск, город Красногорск, микрорайон Опалиха, улица Пришвина, дом 15, квартира 141
	Местоположение помещения, машино-места	—
	Дополнение местоположения помещения, машино-места	—
5	Назначение помещения	Жилое помещение - квартира
6	Вид (виды) разрешенного использования	—
7	Площадь помещения (Р), м ²	58,8

1	2	3
8	Наименование помещения	квартира
1	2	3
1	Кадастровый номер либо ранее присвоенный государственный учетный номер помещения, машино-места (кадастровый, инвентарный или условный номер)	—
	Кадастровый номер исходного объекта недвижимости (объектов недвижимости)	—
2	Номер, тип этажа (этажей), на котором (которых) расположено помещение, машино-место	8 Этаж, антресоль Этаж
3	Обозначение (номер) помещения, машино-места на поэтажном плане	142
4	Адрес помещения, машино-места	Российская Федерация, Московская область, городской округ Красногорск, город Красногорск, микрорайон Опалиха, улица Пришвина, дом 15, квартира 142
	Местоположение помещения, машино-места	—
	Дополнение местоположения помещения, машино-места	—
5	Назначение помещения	Жилое помещение - квартира
6	Вид (виды) разрешенного использования	—
7	Площадь помещения (Р), м ²	65,7
8	Наименование помещения	квартира
1	2	3
1	Кадастровый номер либо ранее присвоенный государственный учетный номер помещения, машино-места (кадастровый, инвентарный или условный номер)	—
	Кадастровый номер исходного объекта недвижимости (объектов недвижимости)	—
2	Номер, тип этажа (этажей), на котором (которых) расположено помещение, машино-место	8 Этаж
3	Обозначение (номер) помещения, машино-места на поэтажном плане	143
4	Адрес помещения, машино-места	Российская Федерация, Московская область, городской округ Красногорск, город Красногорск, микрорайон Опалиха, улица Пришвина, дом 15, квартира 143
	Местоположение помещения, машино-места	—
	Дополнение местоположения помещения, машино-места	—
5	Назначение помещения	Жилое помещение - квартира
6	Вид (виды) разрешенного использования	—
7	Площадь помещения (Р), м ²	37,3
8	Наименование помещения	квартира
1	2	3
1	Кадастровый номер либо ранее присвоенный государственный учетный номер помещения, машино-места (кадастровый, инвентарный или условный номер)	—
	Кадастровый номер исходного объекта недвижимости (объектов недвижимости)	—

1	2	3
2	Номер, тип этажа (этажей), на котором (которых) расположено помещение, машино-место	8 Этаж
3	Обозначение (номер) помещения, машино-места на поэтажном плане	144
4	Адрес помещения, машино-места	Российская Федерация, Московская область, городской округ Красногорск, город Красногорск, микрорайон Опалиха, улица Пришвина, дом 15, квартира 144
	Местоположение помещения, машино-места	—
	Дополнение местоположения помещения, машино-места	—
5	Назначение помещения	Жилое помещение - квартира
6	Вид (виды) разрешенного использования	—
7	Площадь помещения (P), м ²	38,4
8	Наименование помещения	квартира
1	2	3
1	Кадастровый номер либо ранее присвоенный государственный учетный номер помещения, машино-места (кадастровый, инвентарный или условный номер)	—
	Кадастровый номер исходного объекта недвижимости (объектов недвижимости)	—
2	Номер, тип этажа (этажей), на котором (которых) расположено помещение, машино-место	8 Этаж, антресоль Этаж
3	Обозначение (номер) помещения, машино-места на поэтажном плане	145
4	Адрес помещения, машино-места	Российская Федерация, Московская область, городской округ Красногорск, город Красногорск, микрорайон Опалиха, улица Пришвина, дом 15, квартира 145
	Местоположение помещения, машино-места	—
	Дополнение местоположения помещения, машино-места	—
5	Назначение помещения	Жилое помещение - квартира
6	Вид (виды) разрешенного использования	—
7	Площадь помещения (P), м ²	74,1
8	Наименование помещения	квартира
1	2	3
1	Кадастровый номер либо ранее присвоенный государственный учетный номер помещения, машино-места (кадастровый, инвентарный или условный номер)	—
	Кадастровый номер исходного объекта недвижимости (объектов недвижимости)	—
2	Номер, тип этажа (этажей), на котором (которых) расположено помещение, машино-место	1 Этаж
3	Обозначение (номер) помещения, машино-места на поэтажном плане	146

1	2	3
4	Адрес помещения, машино-места	Российская Федерация, Московская область, городской округ Красногорск, город Красногорск, микрорайон Опалиха, улица Пришвина, дом 15, квартира 146
	Местоположение помещения, машино-места	—
	Дополнение местоположения помещения, машино-места	—
5	Назначение помещения	Жилое помещение - квартира
6	Вид (виды) разрешенного использования	—
7	Площадь помещения (Р), м ²	82,0
8	Наименование помещения	квартира
1	2	3
1	Кадастровый номер либо ранее присвоенный государственный учетный номер помещения, машино-места (кадастровый, инвентарный или условный номер)	—
	Кадастровый номер исходного объекта недвижимости (объектов недвижимости)	—
2	Номер, тип этажа (этажей), на котором (которых) расположено помещение, машино-место	1 Этаж
3	Обозначение (номер) помещения, машино-места на поэтажном плане	147
4	Адрес помещения, машино-места	Российская Федерация, Московская область, городской округ Красногорск, город Красногорск, микрорайон Опалиха, улица Пришвина, дом 15, квартира 147
	Местоположение помещения, машино-места	—
	Дополнение местоположения помещения, машино-места	—
5	Назначение помещения	Жилое помещение - квартира
6	Вид (виды) разрешенного использования	—
7	Площадь помещения (Р), м ²	65,5
8	Наименование помещения	квартира
1	2	3
1	Кадастровый номер либо ранее присвоенный государственный учетный номер помещения, машино-места (кадастровый, инвентарный или условный номер)	—
	Кадастровый номер исходного объекта недвижимости (объектов недвижимости)	—
2	Номер, тип этажа (этажей), на котором (которых) расположено помещение, машино-место	1 Этаж
3	Обозначение (номер) помещения, машино-места на поэтажном плане	148
4	Адрес помещения, машино-места	Российская Федерация, Московская область, городской округ Красногорск, город Красногорск, микрорайон Опалиха, улица Пришвина, дом 15, квартира 148
	Местоположение помещения, машино-места	—
	Дополнение местоположения помещения, машино-места	—
5	Назначение помещения	Жилое помещение - квартира
6	Вид (виды) разрешенного использования	—
7	Площадь помещения (Р), м ²	40,0

1	2	3
8	Наименование помещения	квартира
1	2	3
1	Кадастровый номер либо ранее присвоенный государственный учетный номер помещения, машино-места (кадастровый, инвентарный или условный номер)	—
	Кадастровый номер исходного объекта недвижимости (объектов недвижимости)	—
2	Номер, тип этажа (этажей), на котором (которых) расположено помещение, машино-место	2 Этаж
3	Обозначение (номер) помещения, машино-места на поэтажном плане	149
4	Адрес помещения, машино-места	Российская Федерация, Московская область, городской округ Красногорск, город Красногорск, микрорайон Опалиха, улица Пришвина, дом 15, квартира 149
	Местоположение помещения, машино-места	—
	Дополнение местоположения помещения, машино-места	—
5	Назначение помещения	Жилое помещение - квартира
6	Вид (виды) разрешенного использования	—
7	Площадь помещения (Р), м ²	82,0
8	Наименование помещения	квартира
1	2	3
1	Кадастровый номер либо ранее присвоенный государственный учетный номер помещения, машино-места (кадастровый, инвентарный или условный номер)	—
	Кадастровый номер исходного объекта недвижимости (объектов недвижимости)	—
2	Номер, тип этажа (этажей), на котором (которых) расположено помещение, машино-место	2 Этаж
3	Обозначение (номер) помещения, машино-места на поэтажном плане	150
4	Адрес помещения, машино-места	Российская Федерация, Московская область, городской округ Красногорск, город Красногорск, микрорайон Опалиха, улица Пришвина, дом 15, квартира 150
	Местоположение помещения, машино-места	—
	Дополнение местоположения помещения, машино-места	—
5	Назначение помещения	Жилое помещение - квартира
6	Вид (виды) разрешенного использования	—
7	Площадь помещения (Р), м ²	66,1
8	Наименование помещения	квартира
1	2	3
1	Кадастровый номер либо ранее присвоенный государственный учетный номер помещения, машино-места (кадастровый, инвентарный или условный номер)	—
	Кадастровый номер исходного объекта недвижимости (объектов недвижимости)	—

1	2	3
2	Номер, тип этажа (этажей), на котором (которых) расположено помещение, машино-место	2 Этаж
3	Обозначение (номер) помещения, машино-места на поэтажном плане	151
4	Адрес помещения, машино-места	Российская Федерация, Московская область, городской округ Красногорск, город Красногорск, микрорайон Опалиха, улица Пришвина, дом 15, квартира 151
	Местоположение помещения, машино-места	—
	Дополнение местоположения помещения, машино-места	—
5	Назначение помещения	Жилое помещение - квартира
6	Вид (виды) разрешенного использования	—
7	Площадь помещения (P), м ²	40,1
8	Наименование помещения	квартира
1	2	3
1	Кадастровый номер либо ранее присвоенный государственный учетный номер помещения, машино-места (кадастровый, инвентарный или условный номер)	—
	Кадастровый номер исходного объекта недвижимости (объектов недвижимости)	—
2	Номер, тип этажа (этажей), на котором (которых) расположено помещение, машино-место	2 Этаж
3	Обозначение (номер) помещения, машино-места на поэтажном плане	152
4	Адрес помещения, машино-места	Российская Федерация, Московская область, городской округ Красногорск, город Красногорск, микрорайон Опалиха, улица Пришвина, дом 15, квартира 152
	Местоположение помещения, машино-места	—
	Дополнение местоположения помещения, машино-места	—
5	Назначение помещения	Жилое помещение - квартира
6	Вид (виды) разрешенного использования	—
7	Площадь помещения (P), м ²	83,7
8	Наименование помещения	квартира
1	2	3
1	Кадастровый номер либо ранее присвоенный государственный учетный номер помещения, машино-места (кадастровый, инвентарный или условный номер)	—
	Кадастровый номер исходного объекта недвижимости (объектов недвижимости)	—
2	Номер, тип этажа (этажей), на котором (которых) расположено помещение, машино-место	3 Этаж
3	Обозначение (номер) помещения, машино-места на поэтажном плане	153

1	2	3
4	Адрес помещения, машино-места	Российская Федерация, Московская область, городской округ Красногорск, город Красногорск, микрорайон Опалиха, улица Пришвина, дом 15, квартира 153
	Местоположение помещения, машино-места	—
	Дополнение местоположения помещения, машино-места	—
5	Назначение помещения	Жилое помещение - квартира
6	Вид (виды) разрешенного использования	—
7	Площадь помещения (Р), м ²	82,0
8	Наименование помещения	квартира
1	2	3
1	Кадастровый номер либо ранее присвоенный государственный учетный номер помещения, машино-места (кадастровый, инвентарный или условный номер)	—
	Кадастровый номер исходного объекта недвижимости (объектов недвижимости)	—
2	Номер, тип этажа (этажей), на котором (которых) расположено помещение, машино-место	3 Этаж
3	Обозначение (номер) помещения, машино-места на поэтажном плане	154
4	Адрес помещения, машино-места	Российская Федерация, Московская область, городской округ Красногорск, город Красногорск, микрорайон Опалиха, улица Пришвина, дом 15, квартира 154
	Местоположение помещения, машино-места	—
	Дополнение местоположения помещения, машино-места	—
5	Назначение помещения	Жилое помещение - квартира
6	Вид (виды) разрешенного использования	—
7	Площадь помещения (Р), м ²	66,4
8	Наименование помещения	квартира
1	2	3
1	Кадастровый номер либо ранее присвоенный государственный учетный номер помещения, машино-места (кадастровый, инвентарный или условный номер)	—
	Кадастровый номер исходного объекта недвижимости (объектов недвижимости)	—
2	Номер, тип этажа (этажей), на котором (которых) расположено помещение, машино-место	3 Этаж
3	Обозначение (номер) помещения, машино-места на поэтажном плане	155
4	Адрес помещения, машино-места	Российская Федерация, Московская область, городской округ Красногорск, город Красногорск, микрорайон Опалиха, улица Пришвина, дом 15, квартира 155
	Местоположение помещения, машино-места	—
	Дополнение местоположения помещения, машино-места	—
5	Назначение помещения	Жилое помещение - квартира
6	Вид (виды) разрешенного использования	—
7	Площадь помещения (Р), м ²	39,9

1	2	3
8	Наименование помещения	квартира
1	2	3
1	Кадастровый номер либо ранее присвоенный государственный учетный номер помещения, машино-места (кадастровый, инвентарный или условный номер)	—
	Кадастровый номер исходного объекта недвижимости (объектов недвижимости)	—
2	Номер, тип этажа (этажей), на котором (которых) расположено помещение, машино-место	3 Этаж
3	Обозначение (номер) помещения, машино-места на поэтажном плане	156
4	Адрес помещения, машино-места	Российская Федерация, Московская область, городской округ Красногорск, город Красногорск, микрорайон Опалиха, улица Пришвина, дом 15, квартира 156
	Местоположение помещения, машино-места	—
	Дополнение местоположения помещения, машино-места	—
5	Назначение помещения	Жилое помещение - квартира
6	Вид (виды) разрешенного использования	—
7	Площадь помещения (P), м ²	84,0
8	Наименование помещения	квартира
1	2	3
1	Кадастровый номер либо ранее присвоенный государственный учетный номер помещения, машино-места (кадастровый, инвентарный или условный номер)	—
	Кадастровый номер исходного объекта недвижимости (объектов недвижимости)	—
2	Номер, тип этажа (этажей), на котором (которых) расположено помещение, машино-место	4 Этаж
3	Обозначение (номер) помещения, машино-места на поэтажном плане	157
4	Адрес помещения, машино-места	Российская Федерация, Московская область, городской округ Красногорск, город Красногорск, микрорайон Опалиха, улица Пришвина, дом 15, квартира 157
	Местоположение помещения, машино-места	—
	Дополнение местоположения помещения, машино-места	—
5	Назначение помещения	Жилое помещение - квартира
6	Вид (виды) разрешенного использования	—
7	Площадь помещения (P), м ²	82,2
8	Наименование помещения	квартира
1	2	3
1	Кадастровый номер либо ранее присвоенный государственный учетный номер помещения, машино-места (кадастровый, инвентарный или условный номер)	—
	Кадастровый номер исходного объекта недвижимости (объектов недвижимости)	—

1	2	3
2	Номер, тип этажа (этажей), на котором (которых) расположено помещение, машино-место	4 Этаж
3	Обозначение (номер) помещения, машино-места на поэтажном плане	158
4	Адрес помещения, машино-места	Российская Федерация, Московская область, городской округ Красногорск, город Красногорск, микрорайон Опалиха, улица Пришвина, дом 15, квартира 158
	Местоположение помещения, машино-места	—
	Дополнение местоположения помещения, машино-места	—
5	Назначение помещения	Жилое помещение - квартира
6	Вид (виды) разрешенного использования	—
7	Площадь помещения (P), м ²	66,5
8	Наименование помещения	квартира
1	2	3
1	Кадастровый номер либо ранее присвоенный государственный учетный номер помещения, машино-места (кадастровый, инвентарный или условный номер)	—
	Кадастровый номер исходного объекта недвижимости (объектов недвижимости)	—
2	Номер, тип этажа (этажей), на котором (которых) расположено помещение, машино-место	4 Этаж
3	Обозначение (номер) помещения, машино-места на поэтажном плане	159
4	Адрес помещения, машино-места	Российская Федерация, Московская область, городской округ Красногорск, город Красногорск, микрорайон Опалиха, улица Пришвина, дом 15, квартира 159
	Местоположение помещения, машино-места	—
	Дополнение местоположения помещения, машино-места	—
5	Назначение помещения	Жилое помещение - квартира
6	Вид (виды) разрешенного использования	—
7	Площадь помещения (P), м ²	40,3
8	Наименование помещения	квартира
1	2	3
1	Кадастровый номер либо ранее присвоенный государственный учетный номер помещения, машино-места (кадастровый, инвентарный или условный номер)	—
	Кадастровый номер исходного объекта недвижимости (объектов недвижимости)	—
2	Номер, тип этажа (этажей), на котором (которых) расположено помещение, машино-место	4 Этаж
3	Обозначение (номер) помещения, машино-места на поэтажном плане	160

1	2	3
4	Адрес помещения, машино-места	Российская Федерация, Московская область, городской округ Красногорск, город Красногорск, микрорайон Опалиха, улица Пришвина, дом 15, квартира 160
	Местоположение помещения, машино-места	—
	Дополнение местоположения помещения, машино-места	—
5	Назначение помещения	Жилое помещение - квартира
6	Вид (виды) разрешенного использования	—
7	Площадь помещения (Р), м ²	84,1
8	Наименование помещения	квартира
1	2	3
1	Кадастровый номер либо ранее присвоенный государственный учетный номер помещения, машино-места (кадастровый, инвентарный или условный номер)	—
	Кадастровый номер исходного объекта недвижимости (объектов недвижимости)	—
2	Номер, тип этажа (этажей), на котором (которых) расположено помещение, машино-место	5 Этаж
3	Обозначение (номер) помещения, машино-места на поэтажном плане	161
4	Адрес помещения, машино-места	Российская Федерация, Московская область, городской округ Красногорск, город Красногорск, микрорайон Опалиха, улица Пришвина, дом 15, квартира 161
	Местоположение помещения, машино-места	—
	Дополнение местоположения помещения, машино-места	—
5	Назначение помещения	Жилое помещение - квартира
6	Вид (виды) разрешенного использования	—
7	Площадь помещения (Р), м ²	81,6
8	Наименование помещения	квартира
1	2	3
1	Кадастровый номер либо ранее присвоенный государственный учетный номер помещения, машино-места (кадастровый, инвентарный или условный номер)	—
	Кадастровый номер исходного объекта недвижимости (объектов недвижимости)	—
2	Номер, тип этажа (этажей), на котором (которых) расположено помещение, машино-место	5 Этаж
3	Обозначение (номер) помещения, машино-места на поэтажном плане	162
4	Адрес помещения, машино-места	Российская Федерация, Московская область, городской округ Красногорск, город Красногорск, микрорайон Опалиха, улица Пришвина, дом 15, квартира 162
	Местоположение помещения, машино-места	—
	Дополнение местоположения помещения, машино-места	—
5	Назначение помещения	Жилое помещение - квартира
6	Вид (виды) разрешенного использования	—
7	Площадь помещения (Р), м ²	66,4

1	2	3
8	Наименование помещения	квартира
1	2	3
1	Кадастровый номер либо ранее присвоенный государственный учетный номер помещения, машино-места (кадастровый, инвентарный или условный номер)	—
	Кадастровый номер исходного объекта недвижимости (объектов недвижимости)	—
2	Номер, тип этажа (этажей), на котором (которых) расположено помещение, машино-место	5 Этаж
3	Обозначение (номер) помещения, машино-места на поэтажном плане	163
4	Адрес помещения, машино-места	Российская Федерация, Московская область, городской округ Красногорск, город Красногорск, микрорайон Опалиха, улица Пришвина, дом 15, квартира 163
	Местоположение помещения, машино-места	—
	Дополнение местоположения помещения, машино-места	—
5	Назначение помещения	Жилое помещение - квартира
6	Вид (виды) разрешенного использования	—
7	Площадь помещения (Р), м ²	40,1
8	Наименование помещения	квартира
1	2	3
1	Кадастровый номер либо ранее присвоенный государственный учетный номер помещения, машино-места (кадастровый, инвентарный или условный номер)	—
	Кадастровый номер исходного объекта недвижимости (объектов недвижимости)	—
2	Номер, тип этажа (этажей), на котором (которых) расположено помещение, машино-место	5 Этаж
3	Обозначение (номер) помещения, машино-места на поэтажном плане	164
4	Адрес помещения, машино-места	Российская Федерация, Московская область, городской округ Красногорск, город Красногорск, микрорайон Опалиха, улица Пришвина, дом 15, квартира 164
	Местоположение помещения, машино-места	—
	Дополнение местоположения помещения, машино-места	—
5	Назначение помещения	Жилое помещение - квартира
6	Вид (виды) разрешенного использования	—
7	Площадь помещения (Р), м ²	94,4
8	Наименование помещения	квартира
1	2	3
1	Кадастровый номер либо ранее присвоенный государственный учетный номер помещения, машино-места (кадастровый, инвентарный или условный номер)	—
	Кадастровый номер исходного объекта недвижимости (объектов недвижимости)	—

1	2	3
2	Номер, тип этажа (этажей), на котором (которых) расположено помещение, машино-место	6 Этаж
3	Обозначение (номер) помещения, машино-места на поэтажном плане	165
4	Адрес помещения, машино-места	Российская Федерация, Московская область, городской округ Красногорск, город Красногорск, микрорайон Опалиха, улица Пришвина, дом 15, квартира 165
	Местоположение помещения, машино-места	—
	Дополнение местоположения помещения, машино-места	—
5	Назначение помещения	Жилое помещение - квартира
6	Вид (виды) разрешенного использования	—
7	Площадь помещения (P), м ²	82,2
8	Наименование помещения	квартира
1	2	3
1	Кадастровый номер либо ранее присвоенный государственный учетный номер помещения, машино-места (кадастровый, инвентарный или условный номер)	—
	Кадастровый номер исходного объекта недвижимости (объектов недвижимости)	—
2	Номер, тип этажа (этажей), на котором (которых) расположено помещение, машино-место	6 Этаж
3	Обозначение (номер) помещения, машино-места на поэтажном плане	166
4	Адрес помещения, машино-места	Российская Федерация, Московская область, городской округ Красногорск, город Красногорск, микрорайон Опалиха, улица Пришвина, дом 15, квартира 166
	Местоположение помещения, машино-места	—
	Дополнение местоположения помещения, машино-места	—
5	Назначение помещения	Жилое помещение - квартира
6	Вид (виды) разрешенного использования	—
7	Площадь помещения (P), м ²	66,3
8	Наименование помещения	квартира
1	2	3
1	Кадастровый номер либо ранее присвоенный государственный учетный номер помещения, машино-места (кадастровый, инвентарный или условный номер)	—
	Кадастровый номер исходного объекта недвижимости (объектов недвижимости)	—
2	Номер, тип этажа (этажей), на котором (которых) расположено помещение, машино-место	6 Этаж
3	Обозначение (номер) помещения, машино-места на поэтажном плане	167

1	2	3
4	Адрес помещения, машино-места	Российская Федерация, Московская область, городской округ Красногорск, город Красногорск, микрорайон Опалиха, улица Пришвина, дом 15, квартира 167
	Местоположение помещения, машино-места	—
	Дополнение местоположения помещения, машино-места	—
5	Назначение помещения	Жилое помещение - квартира
6	Вид (виды) разрешенного использования	—
7	Площадь помещения (Р), м ²	39,9
8	Наименование помещения	квартира
1	2	3
1	Кадастровый номер либо ранее присвоенный государственный учетный номер помещения, машино-места (кадастровый, инвентарный или условный номер)	—
	Кадастровый номер исходного объекта недвижимости (объектов недвижимости)	—
2	Номер, тип этажа (этажей), на котором (которых) расположено помещение, машино-место	6 Этаж
3	Обозначение (номер) помещения, машино-места на поэтажном плане	168
4	Адрес помещения, машино-места	Российская Федерация, Московская область, городской округ Красногорск, город Красногорск, микрорайон Опалиха, улица Пришвина, дом 15, квартира 168
	Местоположение помещения, машино-места	—
	Дополнение местоположения помещения, машино-места	—
5	Назначение помещения	Жилое помещение - квартира
6	Вид (виды) разрешенного использования	—
7	Площадь помещения (Р), м ²	83,4
8	Наименование помещения	квартира
1	2	3
1	Кадастровый номер либо ранее присвоенный государственный учетный номер помещения, машино-места (кадастровый, инвентарный или условный номер)	—
	Кадастровый номер исходного объекта недвижимости (объектов недвижимости)	—
2	Номер, тип этажа (этажей), на котором (которых) расположено помещение, машино-место	7 Этаж
3	Обозначение (номер) помещения, машино-места на поэтажном плане	169
4	Адрес помещения, машино-места	Российская Федерация, Московская область, городской округ Красногорск, город Красногорск, микрорайон Опалиха, улица Пришвина, дом 15, квартира 169
	Местоположение помещения, машино-места	—
	Дополнение местоположения помещения, машино-места	—
5	Назначение помещения	Жилое помещение - квартира
6	Вид (виды) разрешенного использования	—
7	Площадь помещения (Р), м ²	82,0

1	2	3
8	Наименование помещения	квартира
1	2	3
1	Кадастровый номер либо ранее присвоенный государственный учетный номер помещения, машино-места (кадастровый, инвентарный или условный номер)	—
	Кадастровый номер исходного объекта недвижимости (объектов недвижимости)	—
2	Номер, тип этажа (этажей), на котором (которых) расположено помещение, машино-место	7 Этаж
3	Обозначение (номер) помещения, машино-места на поэтажном плане	170
4	Адрес помещения, машино-места	Российская Федерация, Московская область, городской округ Красногорск, город Красногорск, микрорайон Опалиха, улица Пришвина, дом 15, квартира 170
	Местоположение помещения, машино-места	—
	Дополнение местоположения помещения, машино-места	—
5	Назначение помещения	Жилое помещение - квартира
6	Вид (виды) разрешенного использования	—
7	Площадь помещения (Р), м ²	66,4
8	Наименование помещения	квартира
1	2	3
1	Кадастровый номер либо ранее присвоенный государственный учетный номер помещения, машино-места (кадастровый, инвентарный или условный номер)	—
	Кадастровый номер исходного объекта недвижимости (объектов недвижимости)	—
2	Номер, тип этажа (этажей), на котором (которых) расположено помещение, машино-место	7 Этаж
3	Обозначение (номер) помещения, машино-места на поэтажном плане	171
4	Адрес помещения, машино-места	Российская Федерация, Московская область, городской округ Красногорск, город Красногорск, микрорайон Опалиха, улица Пришвина, дом 15, квартира 171
	Местоположение помещения, машино-места	—
	Дополнение местоположения помещения, машино-места	—
5	Назначение помещения	Жилое помещение - квартира
6	Вид (виды) разрешенного использования	—
7	Площадь помещения (Р), м ²	39,9
8	Наименование помещения	квартира
1	2	3
1	Кадастровый номер либо ранее присвоенный государственный учетный номер помещения, машино-места (кадастровый, инвентарный или условный номер)	—
	Кадастровый номер исходного объекта недвижимости (объектов недвижимости)	—

1	2	3
2	Номер, тип этажа (этажей), на котором (которых) расположено помещение, машино-место	7 Этаж
3	Обозначение (номер) помещения, машино-места на поэтажном плане	172
4	Адрес помещения, машино-места	Российская Федерация, Московская область, городской округ Красногорск, город Красногорск, микрорайон Опалиха, улица Пришвина, дом 15, квартира 172
	Местоположение помещения, машино-места	—
	Дополнение местоположения помещения, машино-места	—
5	Назначение помещения	Жилое помещение - квартира
6	Вид (виды) разрешенного использования	—
7	Площадь помещения (P), м ²	83,4
8	Наименование помещения	квартира
1	2	3
1	Кадастровый номер либо ранее присвоенный государственный учетный номер помещения, машино-места (кадастровый, инвентарный или условный номер)	—
	Кадастровый номер исходного объекта недвижимости (объектов недвижимости)	—
2	Номер, тип этажа (этажей), на котором (которых) расположено помещение, машино-место	8 Этаж, антресоль Этаж
3	Обозначение (номер) помещения, машино-места на поэтажном плане	173
4	Адрес помещения, машино-места	Российская Федерация, Московская область, городской округ Красногорск, город Красногорск, микрорайон Опалиха, улица Пришвина, дом 15, квартира 173
	Местоположение помещения, машино-места	—
	Дополнение местоположения помещения, машино-места	—
5	Назначение помещения	Жилое помещение - квартира
6	Вид (виды) разрешенного использования	—
7	Площадь помещения (P), м ²	109,7
8	Наименование помещения	квартира
1	2	3
1	Кадастровый номер либо ранее присвоенный государственный учетный номер помещения, машино-места (кадастровый, инвентарный или условный номер)	—
	Кадастровый номер исходного объекта недвижимости (объектов недвижимости)	—
2	Номер, тип этажа (этажей), на котором (которых) расположено помещение, машино-место	8 Этаж
3	Обозначение (номер) помещения, машино-места на поэтажном плане	174

1	2	3
4	Адрес помещения, машино-места	Российская Федерация, Московская область, городской округ Красногорск, город Красногорск, микрорайон Опалиха, улица Пришвина, дом 15, квартира 174
	Местоположение помещения, машино-места	—
	Дополнение местоположения помещения, машино-места	—
5	Назначение помещения	Жилое помещение - квартира
6	Вид (виды) разрешенного использования	—
7	Площадь помещения (Р), м ²	66,0
8	Наименование помещения	квартира
1	2	3
1	Кадастровый номер либо ранее присвоенный государственный учетный номер помещения, машино-места (кадастровый, инвентарный или условный номер)	—
	Кадастровый номер исходного объекта недвижимости (объектов недвижимости)	—
2	Номер, тип этажа (этажей), на котором (которых) расположено помещение, машино-место	8 Этаж
3	Обозначение (номер) помещения, машино-места на поэтажном плане	175
4	Адрес помещения, машино-места	Российская Федерация, Московская область, городской округ Красногорск, город Красногорск, микрорайон Опалиха, улица Пришвина, дом 15, квартира 175
	Местоположение помещения, машино-места	—
	Дополнение местоположения помещения, машино-места	—
5	Назначение помещения	Жилое помещение - квартира
6	Вид (виды) разрешенного использования	—
7	Площадь помещения (Р), м ²	39,7
8	Наименование помещения	квартира
1	2	3
1	Кадастровый номер либо ранее присвоенный государственный учетный номер помещения, машино-места (кадастровый, инвентарный или условный номер)	—
	Кадастровый номер исходного объекта недвижимости (объектов недвижимости)	—
2	Номер, тип этажа (этажей), на котором (которых) расположено помещение, машино-место	8 Этаж, антресоль Этаж
3	Обозначение (номер) помещения, машино-места на поэтажном плане	176
4	Адрес помещения, машино-места	Российская Федерация, Московская область, городской округ Красногорск, город Красногорск, микрорайон Опалиха, улица Пришвина, дом 15, квартира 176
	Местоположение помещения, машино-места	—
	Дополнение местоположения помещения, машино-места	—
5	Назначение помещения	Жилое помещение - квартира
6	Вид (виды) разрешенного использования	—
7	Площадь помещения (Р), м ²	117,2

1	2	3
8	Наименование помещения	квартира
1	2	3
1	Кадастровый номер либо ранее присвоенный государственный учетный номер помещения, машино-места (кадастровый, инвентарный или условный номер)	—
	Кадастровый номер исходного объекта недвижимости (объектов недвижимости)	—
2	Номер, тип этажа (этажей), на котором (которых) расположено помещение, машино-место	1 Этаж
3	Обозначение (номер) помещения, машино-места на поэтажном плане	177
4	Адрес помещения, машино-места	Российская Федерация, Московская область, городской округ Красногорск, город Красногорск, микрорайон Опалиха, улица Пришвина, дом 15, квартира 177
	Местоположение помещения, машино-места	—
	Дополнение местоположения помещения, машино-места	—
5	Назначение помещения	Жилое помещение - квартира
6	Вид (виды) разрешенного использования	—
7	Площадь помещения (Р), м ²	40,7
8	Наименование помещения	квартира
1	2	3
1	Кадастровый номер либо ранее присвоенный государственный учетный номер помещения, машино-места (кадастровый, инвентарный или условный номер)	—
	Кадастровый номер исходного объекта недвижимости (объектов недвижимости)	—
2	Номер, тип этажа (этажей), на котором (которых) расположено помещение, машино-место	1 Этаж
3	Обозначение (номер) помещения, машино-места на поэтажном плане	178
4	Адрес помещения, машино-места	Российская Федерация, Московская область, городской округ Красногорск, город Красногорск, микрорайон Опалиха, улица Пришвина, дом 15, квартира 178
	Местоположение помещения, машино-места	—
	Дополнение местоположения помещения, машино-места	—
5	Назначение помещения	Жилое помещение - квартира
6	Вид (виды) разрешенного использования	—
7	Площадь помещения (Р), м ²	40,7
8	Наименование помещения	квартира
1	2	3
1	Кадастровый номер либо ранее присвоенный государственный учетный номер помещения, машино-места (кадастровый, инвентарный или условный номер)	—
	Кадастровый номер исходного объекта недвижимости (объектов недвижимости)	—

1	2	3
2	Номер, тип этажа (этажей), на котором (которых) расположено помещение, машино-место	1 Этаж
3	Обозначение (номер) помещения, машино-места на поэтажном плане	179
4	Адрес помещения, машино-места	Российская Федерация, Московская область, городской округ Красногорск, город Красногорск, микрорайон Опалиха, улица Пришвина, дом 15, квартира 179
	Местоположение помещения, машино-места	—
	Дополнение местоположения помещения, машино-места	—
5	Назначение помещения	Жилое помещение - квартира
6	Вид (виды) разрешенного использования	—
7	Площадь помещения (Р), м ²	43,9
8	Наименование помещения	квартира
1	2	3
1	Кадастровый номер либо ранее присвоенный государственный учетный номер помещения, машино-места (кадастровый, инвентарный или условный номер)	—
	Кадастровый номер исходного объекта недвижимости (объектов недвижимости)	—
2	Номер, тип этажа (этажей), на котором (которых) расположено помещение, машино-место	1 Этаж
3	Обозначение (номер) помещения, машино-места на поэтажном плане	180
4	Адрес помещения, машино-места	Российская Федерация, Московская область, городской округ Красногорск, город Красногорск, микрорайон Опалиха, улица Пришвина, дом 15, квартира 180
	Местоположение помещения, машино-места	—
	Дополнение местоположения помещения, машино-места	—
5	Назначение помещения	Жилое помещение - квартира
6	Вид (виды) разрешенного использования	—
7	Площадь помещения (Р), м ²	64,9
8	Наименование помещения	квартира
1	2	3
1	Кадастровый номер либо ранее присвоенный государственный учетный номер помещения, машино-места (кадастровый, инвентарный или условный номер)	—
	Кадастровый номер исходного объекта недвижимости (объектов недвижимости)	—
2	Номер, тип этажа (этажей), на котором (которых) расположено помещение, машино-место	2 Этаж
3	Обозначение (номер) помещения, машино-места на поэтажном плане	181

1	2	3
4	Адрес помещения, машино-места	Российская Федерация, Московская область, городской округ Красногорск, город Красногорск, микрорайон Опалиха, улица Пришвина, дом 15, квартира 181
	Местоположение помещения, машино-места	—
	Дополнение местоположения помещения, машино-места	—
5	Назначение помещения	Жилое помещение - квартира
6	Вид (виды) разрешенного использования	—
7	Площадь помещения (Р), м ²	66,0
8	Наименование помещения	квартира
1	2	3
1	Кадастровый номер либо ранее присвоенный государственный учетный номер помещения, машино-места (кадастровый, инвентарный или условный номер)	—
	Кадастровый номер исходного объекта недвижимости (объектов недвижимости)	—
2	Номер, тип этажа (этажей), на котором (которых) расположено помещение, машино-место	2 Этаж
3	Обозначение (номер) помещения, машино-места на поэтажном плане	182
4	Адрес помещения, машино-места	Российская Федерация, Московская область, городской округ Красногорск, город Красногорск, микрорайон Опалиха, улица Пришвина, дом 15, квартира 182
	Местоположение помещения, машино-места	—
	Дополнение местоположения помещения, машино-места	—
5	Назначение помещения	Жилое помещение - квартира
6	Вид (виды) разрешенного использования	—
7	Площадь помещения (Р), м ²	40,7
8	Наименование помещения	квартира
1	2	3
1	Кадастровый номер либо ранее присвоенный государственный учетный номер помещения, машино-места (кадастровый, инвентарный или условный номер)	—
	Кадастровый номер исходного объекта недвижимости (объектов недвижимости)	—
2	Номер, тип этажа (этажей), на котором (которых) расположено помещение, машино-место	2 Этаж
3	Обозначение (номер) помещения, машино-места на поэтажном плане	183
4	Адрес помещения, машино-места	Российская Федерация, Московская область, городской округ Красногорск, город Красногорск, микрорайон Опалиха, улица Пришвина, дом 15, квартира 183
	Местоположение помещения, машино-места	—
	Дополнение местоположения помещения, машино-места	—
5	Назначение помещения	Жилое помещение - квартира
6	Вид (виды) разрешенного использования	—
7	Площадь помещения (Р), м ²	40,7

1	2	3
8	Наименование помещения	квартира
1	2	3
1	Кадастровый номер либо ранее присвоенный государственный учетный номер помещения, машино-места (кадастровый, инвентарный или условный номер)	—
	Кадастровый номер исходного объекта недвижимости (объектов недвижимости)	—
2	Номер, тип этажа (этажей), на котором (которых) расположено помещение, машино-место	2 Этаж
3	Обозначение (номер) помещения, машино-места на поэтажном плане	184
4	Адрес помещения, машино-места	Российская Федерация, Московская область, городской округ Красногорск, город Красногорск, микрорайон Опалиха, улица Пришвина, дом 15, квартира 184
	Местоположение помещения, машино-места	—
	Дополнение местоположения помещения, машино-места	—
5	Назначение помещения	Жилое помещение - квартира
6	Вид (виды) разрешенного использования	—
7	Площадь помещения (Р), м ²	43,7
8	Наименование помещения	квартира
1	2	3
1	Кадастровый номер либо ранее присвоенный государственный учетный номер помещения, машино-места (кадастровый, инвентарный или условный номер)	—
	Кадастровый номер исходного объекта недвижимости (объектов недвижимости)	—
2	Номер, тип этажа (этажей), на котором (которых) расположено помещение, машино-место	2 Этаж
3	Обозначение (номер) помещения, машино-места на поэтажном плане	185
4	Адрес помещения, машино-места	Российская Федерация, Московская область, городской округ Красногорск, город Красногорск, микрорайон Опалиха, улица Пришвина, дом 15, квартира 185
	Местоположение помещения, машино-места	—
	Дополнение местоположения помещения, машино-места	—
5	Назначение помещения	Жилое помещение - квартира
6	Вид (виды) разрешенного использования	—
7	Площадь помещения (Р), м ²	65,7
8	Наименование помещения	квартира
1	2	3
1	Кадастровый номер либо ранее присвоенный государственный учетный номер помещения, машино-места (кадастровый, инвентарный или условный номер)	—
	Кадастровый номер исходного объекта недвижимости (объектов недвижимости)	—

1	2	3
2	Номер, тип этажа (этажей), на котором (которых) расположено помещение, машино-место	3 Этаж
3	Обозначение (номер) помещения, машино-места на поэтажном плане	186
4	Адрес помещения, машино-места	Российская Федерация, Московская область, городской округ Красногорск, город Красногорск, микрорайон Опалиха, улица Пришвина, дом 15, квартира 186
	Местоположение помещения, машино-места	—
	Дополнение местоположения помещения, машино-места	—
5	Назначение помещения	Жилое помещение - квартира
6	Вид (виды) разрешенного использования	—
7	Площадь помещения (Р), м ²	65,9
8	Наименование помещения	квартира
1	2	3
1	Кадастровый номер либо ранее присвоенный государственный учетный номер помещения, машино-места (кадастровый, инвентарный или условный номер)	—
	Кадастровый номер исходного объекта недвижимости (объектов недвижимости)	—
2	Номер, тип этажа (этажей), на котором (которых) расположено помещение, машино-место	3 Этаж
3	Обозначение (номер) помещения, машино-места на поэтажном плане	187
4	Адрес помещения, машино-места	Российская Федерация, Московская область, городской округ Красногорск, город Красногорск, микрорайон Опалиха, улица Пришвина, дом 15, квартира 187
	Местоположение помещения, машино-места	—
	Дополнение местоположения помещения, машино-места	—
5	Назначение помещения	Жилое помещение - квартира
6	Вид (виды) разрешенного использования	—
7	Площадь помещения (Р), м ²	41,3
8	Наименование помещения	квартира
1	2	3
1	Кадастровый номер либо ранее присвоенный государственный учетный номер помещения, машино-места (кадастровый, инвентарный или условный номер)	—
	Кадастровый номер исходного объекта недвижимости (объектов недвижимости)	—
2	Номер, тип этажа (этажей), на котором (которых) расположено помещение, машино-место	3 Этаж
3	Обозначение (номер) помещения, машино-места на поэтажном плане	188

1	2	3
4	Адрес помещения, машино-места	Российская Федерация, Московская область, городской округ Красногорск, город Красногорск, микрорайон Опалиха, улица Пришвина, дом 15, квартира 188
	Местоположение помещения, машино-места	—
	Дополнение местоположения помещения, машино-места	—
5	Назначение помещения	Жилое помещение - квартира
6	Вид (виды) разрешенного использования	—
7	Площадь помещения (Р), м ²	40,6
8	Наименование помещения	квартира
1	2	3
1	Кадастровый номер либо ранее присвоенный государственный учетный номер помещения, машино-места (кадастровый, инвентарный или условный номер)	—
	Кадастровый номер исходного объекта недвижимости (объектов недвижимости)	—
2	Номер, тип этажа (этажей), на котором (которых) расположено помещение, машино-место	3 Этаж
3	Обозначение (номер) помещения, машино-места на поэтажном плане	189
4	Адрес помещения, машино-места	Российская Федерация, Московская область, городской округ Красногорск, город Красногорск, микрорайон Опалиха, улица Пришвина, дом 15, квартира 189
	Местоположение помещения, машино-места	—
	Дополнение местоположения помещения, машино-места	—
5	Назначение помещения	Жилое помещение - квартира
6	Вид (виды) разрешенного использования	—
7	Площадь помещения (Р), м ²	43,4
8	Наименование помещения	квартира
1	2	3
1	Кадастровый номер либо ранее присвоенный государственный учетный номер помещения, машино-места (кадастровый, инвентарный или условный номер)	—
	Кадастровый номер исходного объекта недвижимости (объектов недвижимости)	—
2	Номер, тип этажа (этажей), на котором (которых) расположено помещение, машино-место	3 Этаж
3	Обозначение (номер) помещения, машино-места на поэтажном плане	190
4	Адрес помещения, машино-места	Российская Федерация, Московская область, городской округ Красногорск, город Красногорск, микрорайон Опалиха, улица Пришвина, дом 15, квартира 190
	Местоположение помещения, машино-места	—
	Дополнение местоположения помещения, машино-места	—
5	Назначение помещения	Жилое помещение - квартира
6	Вид (виды) разрешенного использования	—
7	Площадь помещения (Р), м ²	65,7

1	2	3
8	Наименование помещения	квартира
1	2	3
1	Кадастровый номер либо ранее присвоенный государственный учетный номер помещения, машино-места (кадастровый, инвентарный или условный номер)	—
	Кадастровый номер исходного объекта недвижимости (объектов недвижимости)	—
2	Номер, тип этажа (этажей), на котором (которых) расположено помещение, машино-место	4 Этаж
3	Обозначение (номер) помещения, машино-места на поэтажном плане	191
4	Адрес помещения, машино-места	Российская Федерация, Московская область, городской округ Красногорск, город Красногорск, микрорайон Опалиха, улица Пришвина, дом 15, квартира 191
	Местоположение помещения, машино-места	—
	Дополнение местоположения помещения, машино-места	—
5	Назначение помещения	Жилое помещение - квартира
6	Вид (виды) разрешенного использования	—
7	Площадь помещения (Р), м ²	65,8
8	Наименование помещения	квартира
1	2	3
1	Кадастровый номер либо ранее присвоенный государственный учетный номер помещения, машино-места (кадастровый, инвентарный или условный номер)	—
	Кадастровый номер исходного объекта недвижимости (объектов недвижимости)	—
2	Номер, тип этажа (этажей), на котором (которых) расположено помещение, машино-место	4 Этаж
3	Обозначение (номер) помещения, машино-места на поэтажном плане	192
4	Адрес помещения, машино-места	Российская Федерация, Московская область, городской округ Красногорск, город Красногорск, микрорайон Опалиха, улица Пришвина, дом 15, квартира 192
	Местоположение помещения, машино-места	—
	Дополнение местоположения помещения, машино-места	—
5	Назначение помещения	Жилое помещение - квартира
6	Вид (виды) разрешенного использования	—
7	Площадь помещения (Р), м ²	41,5
8	Наименование помещения	квартира
1	2	3
1	Кадастровый номер либо ранее присвоенный государственный учетный номер помещения, машино-места (кадастровый, инвентарный или условный номер)	—
	Кадастровый номер исходного объекта недвижимости (объектов недвижимости)	—

1	2	3
2	Номер, тип этажа (этажей), на котором (которых) расположено помещение, машино-место	4 Этаж
3	Обозначение (номер) помещения, машино-места на поэтажном плане	193
4	Адрес помещения, машино-места	Российская Федерация, Московская область, городской округ Красногорск, город Красногорск, микрорайон Опалиха, улица Пришвина, дом 15, квартира 193
	Местоположение помещения, машино-места	—
	Дополнение местоположения помещения, машино-места	—
5	Назначение помещения	Жилое помещение - квартира
6	Вид (виды) разрешенного использования	—
7	Площадь помещения (P), м ²	40,9
8	Наименование помещения	квартира
1	2	3
1	Кадастровый номер либо ранее присвоенный государственный учетный номер помещения, машино-места (кадастровый, инвентарный или условный номер)	—
	Кадастровый номер исходного объекта недвижимости (объектов недвижимости)	—
2	Номер, тип этажа (этажей), на котором (которых) расположено помещение, машино-место	4 Этаж
3	Обозначение (номер) помещения, машино-места на поэтажном плане	194
4	Адрес помещения, машино-места	Российская Федерация, Московская область, городской округ Красногорск, город Красногорск, микрорайон Опалиха, улица Пришвина, дом 15, квартира 194
	Местоположение помещения, машино-места	—
	Дополнение местоположения помещения, машино-места	—
5	Назначение помещения	Жилое помещение - квартира
6	Вид (виды) разрешенного использования	—
7	Площадь помещения (P), м ²	43,7
8	Наименование помещения	квартира
1	2	3
1	Кадастровый номер либо ранее присвоенный государственный учетный номер помещения, машино-места (кадастровый, инвентарный или условный номер)	—
	Кадастровый номер исходного объекта недвижимости (объектов недвижимости)	—
2	Номер, тип этажа (этажей), на котором (которых) расположено помещение, машино-место	4 Этаж
3	Обозначение (номер) помещения, машино-места на поэтажном плане	195

1	2	3
4	Адрес помещения, машино-места	Российская Федерация, Московская область, городской округ Красногорск, город Красногорск, микрорайон Опалиха, улица Пришвина, дом 15, квартира 195
	Местоположение помещения, машино-места	—
	Дополнение местоположения помещения, машино-места	—
5	Назначение помещения	Жилое помещение - квартира
6	Вид (виды) разрешенного использования	—
7	Площадь помещения (Р), м ²	65,4
8	Наименование помещения	квартира
1	2	3
1	Кадастровый номер либо ранее присвоенный государственный учетный номер помещения, машино-места (кадастровый, инвентарный или условный номер)	—
	Кадастровый номер исходного объекта недвижимости (объектов недвижимости)	—
2	Номер, тип этажа (этажей), на котором (которых) расположено помещение, машино-место	подвальный Этаж
3	Обозначение (номер) помещения, машино-места на поэтажном плане	101
4	Адрес помещения, машино-места	Российская Федерация, Московская область, городской округ Красногорск, город Красногорск, микрорайон Опалиха, улица Пришвина, дом 15, помещение 101
	Местоположение помещения, машино-места	—
	Дополнение местоположения помещения, машино-места	—
5	Назначение помещения	Нежилое помещение
6	Вид (виды) разрешенного использования	—
7	Площадь помещения (Р), м ²	4,2
8	Наименование помещения	кладовая
1	2	3
1	Кадастровый номер либо ранее присвоенный государственный учетный номер помещения, машино-места (кадастровый, инвентарный или условный номер)	—
	Кадастровый номер исходного объекта недвижимости (объектов недвижимости)	—
2	Номер, тип этажа (этажей), на котором (которых) расположено помещение, машино-место	подвальный Этаж
3	Обозначение (номер) помещения, машино-места на поэтажном плане	102
4	Адрес помещения, машино-места	Российская Федерация, Московская область, городской округ Красногорск, город Красногорск, микрорайон Опалиха, улица Пришвина, дом 15, помещение 102
	Местоположение помещения, машино-места	—
	Дополнение местоположения помещения, машино-места	—
5	Назначение помещения	Нежилое помещение
6	Вид (виды) разрешенного использования	—
7	Площадь помещения (Р), м ²	4,0

1	2	3
8	Наименование помещения	кладовая
1	2	3
1	Кадастровый номер либо ранее присвоенный государственный учетный номер помещения, машино-места (кадастровый, инвентарный или условный номер)	—
	Кадастровый номер исходного объекта недвижимости (объектов недвижимости)	—
2	Номер, тип этажа (этажей), на котором (которых) расположено помещение, машино-место	подвальный Этаж
3	Обозначение (номер) помещения, машино-места на поэтажном плане	103
4	Адрес помещения, машино-места	Российская Федерация, Московская область, городской округ Красногорск, город Красногорск, микрорайон Опалиха, улица Пришвина, дом 15, помещение 103
	Местоположение помещения, машино-места	—
	Дополнение местоположения помещения, машино-места	—
5	Назначение помещения	Нежилое помещение
6	Вид (виды) разрешенного использования	—
7	Площадь помещения (Р), м ²	4,4
8	Наименование помещения	кладовая
1	2	3
1	Кадастровый номер либо ранее присвоенный государственный учетный номер помещения, машино-места (кадастровый, инвентарный или условный номер)	—
	Кадастровый номер исходного объекта недвижимости (объектов недвижимости)	—
2	Номер, тип этажа (этажей), на котором (которых) расположено помещение, машино-место	подвальный Этаж
3	Обозначение (номер) помещения, машино-места на поэтажном плане	104
4	Адрес помещения, машино-места	Российская Федерация, Московская область, городской округ Красногорск, город Красногорск, микрорайон Опалиха, улица Пришвина, дом 15, помещение 104
	Местоположение помещения, машино-места	—
	Дополнение местоположения помещения, машино-места	—
5	Назначение помещения	Нежилое помещение
6	Вид (виды) разрешенного использования	—
7	Площадь помещения (Р), м ²	4,0
8	Наименование помещения	кладовая
1	2	3
1	Кадастровый номер либо ранее присвоенный государственный учетный номер помещения, машино-места (кадастровый, инвентарный или условный номер)	—
	Кадастровый номер исходного объекта недвижимости (объектов недвижимости)	—

1	2	3
2	Номер, тип этажа (этажей), на котором (которых) расположено помещение, машино-место	подвальный Этаж
3	Обозначение (номер) помещения, машино-места на поэтажном плане	105
4	Адрес помещения, машино-места	Российская Федерация, Московская область, городской округ Красногорск, город Красногорск, микрорайон Опалиха, улица Пришвина, дом 15, помещение 105
	Местоположение помещения, машино-места	—
	Дополнение местоположения помещения, машино-места	—
5	Назначение помещения	Нежилое помещение
6	Вид (виды) разрешенного использования	—
7	Площадь помещения (Р), м ²	4,4
8	Наименование помещения	кладовая
1	2	3
1	Кадастровый номер либо ранее присвоенный государственный учетный номер помещения, машино-места (кадастровый, инвентарный или условный номер)	—
	Кадастровый номер исходного объекта недвижимости (объектов недвижимости)	—
2	Номер, тип этажа (этажей), на котором (которых) расположено помещение, машино-место	подвальный Этаж
3	Обозначение (номер) помещения, машино-места на поэтажном плане	106
4	Адрес помещения, машино-места	Российская Федерация, Московская область, городской округ Красногорск, город Красногорск, микрорайон Опалиха, улица Пришвина, дом 15, помещение 106
	Местоположение помещения, машино-места	—
	Дополнение местоположения помещения, машино-места	—
5	Назначение помещения	Нежилое помещение
6	Вид (виды) разрешенного использования	—
7	Площадь помещения (Р), м ²	5,7
8	Наименование помещения	кладовая
1	2	3
1	Кадастровый номер либо ранее присвоенный государственный учетный номер помещения, машино-места (кадастровый, инвентарный или условный номер)	—
	Кадастровый номер исходного объекта недвижимости (объектов недвижимости)	—
2	Номер, тип этажа (этажей), на котором (которых) расположено помещение, машино-место	подвальный Этаж
3	Обозначение (номер) помещения, машино-места на поэтажном плане	107

1	2	3
4	Адрес помещения, машино-места	Российская Федерация, Московская область, городской округ Красногорск, город Красногорск, микрорайон Опалиха, улица Пришвина, дом 15, помещение 107
	Местоположение помещения, машино-места	—
	Дополнение местоположения помещения, машино-места	—
5	Назначение помещения	Нежилое помещение
6	Вид (виды) разрешенного использования	—
7	Площадь помещения (Р), м ²	7,3
8	Наименование помещения	кладовая
1	2	3
1	Кадастровый номер либо ранее присвоенный государственный учетный номер помещения, машино-места (кадастровый, инвентарный или условный номер)	—
	Кадастровый номер исходного объекта недвижимости (объектов недвижимости)	—
2	Номер, тип этажа (этажей), на котором (которых) расположено помещение, машино-место	подвальный Этаж
3	Обозначение (номер) помещения, машино-места на поэтажном плане	108
4	Адрес помещения, машино-места	Российская Федерация, Московская область, городской округ Красногорск, город Красногорск, микрорайон Опалиха, улица Пришвина, дом 15, помещение 108
	Местоположение помещения, машино-места	—
	Дополнение местоположения помещения, машино-места	—
5	Назначение помещения	Нежилое помещение
6	Вид (виды) разрешенного использования	—
7	Площадь помещения (Р), м ²	4,5
8	Наименование помещения	кладовая
1	2	3
1	Кадастровый номер либо ранее присвоенный государственный учетный номер помещения, машино-места (кадастровый, инвентарный или условный номер)	—
	Кадастровый номер исходного объекта недвижимости (объектов недвижимости)	—
2	Номер, тип этажа (этажей), на котором (которых) расположено помещение, машино-место	подвальный Этаж
3	Обозначение (номер) помещения, машино-места на поэтажном плане	109
4	Адрес помещения, машино-места	Российская Федерация, Московская область, городской округ Красногорск, город Красногорск, микрорайон Опалиха, улица Пришвина, дом 15, помещение 109
	Местоположение помещения, машино-места	—
	Дополнение местоположения помещения, машино-места	—
5	Назначение помещения	Нежилое помещение
6	Вид (виды) разрешенного использования	—
7	Площадь помещения (Р), м ²	3,4

1	2	3
8	Наименование помещения	кладовая
1	2	3
1	Кадастровый номер либо ранее присвоенный государственный учетный номер помещения, машино-места (кадастровый, инвентарный или условный номер)	—
	Кадастровый номер исходного объекта недвижимости (объектов недвижимости)	—
2	Номер, тип этажа (этажей), на котором (которых) расположено помещение, машино-место	подвальный Этаж
3	Обозначение (номер) помещения, машино-места на поэтажном плане	110
4	Адрес помещения, машино-места	Российская Федерация, Московская область, городской округ Красногорск, город Красногорск, микрорайон Опалиха, улица Пришвина, дом 15, помещение 110
	Местоположение помещения, машино-места	—
	Дополнение местоположения помещения, машино-места	—
5	Назначение помещения	Нежилое помещение
6	Вид (виды) разрешенного использования	—
7	Площадь помещения (Р), м ²	5,0
8	Наименование помещения	кладовая
1	2	3
1	Кадастровый номер либо ранее присвоенный государственный учетный номер помещения, машино-места (кадастровый, инвентарный или условный номер)	—
	Кадастровый номер исходного объекта недвижимости (объектов недвижимости)	—
2	Номер, тип этажа (этажей), на котором (которых) расположено помещение, машино-место	подвальный Этаж
3	Обозначение (номер) помещения, машино-места на поэтажном плане	111
4	Адрес помещения, машино-места	Российская Федерация, Московская область, городской округ Красногорск, город Красногорск, микрорайон Опалиха, улица Пришвина, дом 15, помещение 111
	Местоположение помещения, машино-места	—
	Дополнение местоположения помещения, машино-места	—
5	Назначение помещения	Нежилое помещение
6	Вид (виды) разрешенного использования	—
7	Площадь помещения (Р), м ²	4,9
8	Наименование помещения	кладовая
1	2	3
1	Кадастровый номер либо ранее присвоенный государственный учетный номер помещения, машино-места (кадастровый, инвентарный или условный номер)	—
	Кадастровый номер исходного объекта недвижимости (объектов недвижимости)	—

1	2	3
2	Номер, тип этажа (этажей), на котором (которых) расположено помещение, машино-место	подвальный Этаж
3	Обозначение (номер) помещения, машино-места на поэтажном плане	201
4	Адрес помещения, машино-места	Российская Федерация, Московская область, городской округ Красногорск, город Красногорск, микрорайон Опалиха, улица Пришвина, дом 15, помещение 201
	Местоположение помещения, машино-места	—
	Дополнение местоположения помещения, машино-места	—
5	Назначение помещения	Нежилое помещение
6	Вид (виды) разрешенного использования	—
7	Площадь помещения (Р), м ²	4,7
8	Наименование помещения	кладовая
1	2	3
1	Кадастровый номер либо ранее присвоенный государственный учетный номер помещения, машино-места (кадастровый, инвентарный или условный номер)	—
	Кадастровый номер исходного объекта недвижимости (объектов недвижимости)	—
2	Номер, тип этажа (этажей), на котором (которых) расположено помещение, машино-место	подвальный Этаж
3	Обозначение (номер) помещения, машино-места на поэтажном плане	202
4	Адрес помещения, машино-места	Российская Федерация, Московская область, городской округ Красногорск, город Красногорск, микрорайон Опалиха, улица Пришвина, дом 15, помещение 202
	Местоположение помещения, машино-места	—
	Дополнение местоположения помещения, машино-места	—
5	Назначение помещения	Нежилое помещение
6	Вид (виды) разрешенного использования	—
7	Площадь помещения (Р), м ²	4,7
8	Наименование помещения	кладовая
1	2	3
1	Кадастровый номер либо ранее присвоенный государственный учетный номер помещения, машино-места (кадастровый, инвентарный или условный номер)	—
	Кадастровый номер исходного объекта недвижимости (объектов недвижимости)	—
2	Номер, тип этажа (этажей), на котором (которых) расположено помещение, машино-место	подвальный Этаж
3	Обозначение (номер) помещения, машино-места на поэтажном плане	203

1	2	3
4	Адрес помещения, машино-места	Российская Федерация, Московская область, городской округ Красногорск, город Красногорск, микрорайон Опалиха, улица Пришвина, дом 15, помещение 203
	Местоположение помещения, машино-места	—
	Дополнение местоположения помещения, машино-места	—
5	Назначение помещения	Нежилое помещение
6	Вид (виды) разрешенного использования	—
7	Площадь помещения (Р), м ²	6,3
8	Наименование помещения	кладовая
1	2	3
1	Кадастровый номер либо ранее присвоенный государственный учетный номер помещения, машино-места (кадастровый, инвентарный или условный номер)	—
	Кадастровый номер исходного объекта недвижимости (объектов недвижимости)	—
2	Номер, тип этажа (этажей), на котором (которых) расположено помещение, машино-место	подвальный Этаж
3	Обозначение (номер) помещения, машино-места на поэтажном плане	204
4	Адрес помещения, машино-места	Российская Федерация, Московская область, городской округ Красногорск, город Красногорск, микрорайон Опалиха, улица Пришвина, дом 15, помещение 204
	Местоположение помещения, машино-места	—
	Дополнение местоположения помещения, машино-места	—
5	Назначение помещения	Нежилое помещение
6	Вид (виды) разрешенного использования	—
7	Площадь помещения (Р), м ²	6,6
8	Наименование помещения	кладовая
1	2	3
1	Кадастровый номер либо ранее присвоенный государственный учетный номер помещения, машино-места (кадастровый, инвентарный или условный номер)	—
	Кадастровый номер исходного объекта недвижимости (объектов недвижимости)	—
2	Номер, тип этажа (этажей), на котором (которых) расположено помещение, машино-место	подвальный Этаж
3	Обозначение (номер) помещения, машино-места на поэтажном плане	301
4	Адрес помещения, машино-места	Российская Федерация, Московская область, городской округ Красногорск, город Красногорск, микрорайон Опалиха, улица Пришвина, дом 15, помещение 301
	Местоположение помещения, машино-места	—
	Дополнение местоположения помещения, машино-места	—
5	Назначение помещения	Нежилое помещение
6	Вид (виды) разрешенного использования	—
7	Площадь помещения (Р), м ²	4,1

1	2	3
8	Наименование помещения	кладовая
1	2	3
1	Кадастровый номер либо ранее присвоенный государственный учетный номер помещения, машино-места (кадастровый, инвентарный или условный номер)	—
	Кадастровый номер исходного объекта недвижимости (объектов недвижимости)	—
2	Номер, тип этажа (этажей), на котором (которых) расположено помещение, машино-место	подвальный Этаж
3	Обозначение (номер) помещения, машино-места на поэтажном плане	302
4	Адрес помещения, машино-места	Российская Федерация, Московская область, городской округ Красногорск, город Красногорск, микрорайон Опалиха, улица Пришвина, дом 15, помещение 302
	Местоположение помещения, машино-места	—
	Дополнение местоположения помещения, машино-места	—
5	Назначение помещения	Нежилое помещение
6	Вид (виды) разрешенного использования	—
7	Площадь помещения (Р), м ²	4,1
8	Наименование помещения	кладовая
1	2	3
1	Кадастровый номер либо ранее присвоенный государственный учетный номер помещения, машино-места (кадастровый, инвентарный или условный номер)	—
	Кадастровый номер исходного объекта недвижимости (объектов недвижимости)	—
2	Номер, тип этажа (этажей), на котором (которых) расположено помещение, машино-место	подвальный Этаж
3	Обозначение (номер) помещения, машино-места на поэтажном плане	303
4	Адрес помещения, машино-места	Российская Федерация, Московская область, городской округ Красногорск, город Красногорск, микрорайон Опалиха, улица Пришвина, дом 15, помещение 303
	Местоположение помещения, машино-места	—
	Дополнение местоположения помещения, машино-места	—
5	Назначение помещения	Нежилое помещение
6	Вид (виды) разрешенного использования	—
7	Площадь помещения (Р), м ²	5,1
8	Наименование помещения	кладовая
1	2	3
1	Кадастровый номер либо ранее присвоенный государственный учетный номер помещения, машино-места (кадастровый, инвентарный или условный номер)	—
	Кадастровый номер исходного объекта недвижимости (объектов недвижимости)	—

1	2	3
2	Номер, тип этажа (этажей), на котором (которых) расположено помещение, машино-место	подвальный Этаж
3	Обозначение (номер) помещения, машино-места на поэтажном плане	304
4	Адрес помещения, машино-места	Российская Федерация, Московская область, городской округ Красногорск, город Красногорск, микрорайон Опалиха, улица Пришвина, дом 15, помещение 304
	Местоположение помещения, машино-места	—
	Дополнение местоположения помещения, машино-места	—
5	Назначение помещения	Нежилое помещение
6	Вид (виды) разрешенного использования	—
7	Площадь помещения (P), м ²	5,0
8	Наименование помещения	кладовая
1	2	3
1	Кадастровый номер либо ранее присвоенный государственный учетный номер помещения, машино-места (кадастровый, инвентарный или условный номер)	—
	Кадастровый номер исходного объекта недвижимости (объектов недвижимости)	—
2	Номер, тип этажа (этажей), на котором (которых) расположено помещение, машино-место	подвальный Этаж
3	Обозначение (номер) помещения, машино-места на поэтажном плане	305
4	Адрес помещения, машино-места	Российская Федерация, Московская область, городской округ Красногорск, город Красногорск, микрорайон Опалиха, улица Пришвина, дом 15, помещение 305
	Местоположение помещения, машино-места	—
	Дополнение местоположения помещения, машино-места	—
5	Назначение помещения	Нежилое помещение
6	Вид (виды) разрешенного использования	—
7	Площадь помещения (P), м ²	6,0
8	Наименование помещения	кладовая
1	2	3
1	Кадастровый номер либо ранее присвоенный государственный учетный номер помещения, машино-места (кадастровый, инвентарный или условный номер)	—
	Кадастровый номер исходного объекта недвижимости (объектов недвижимости)	—
2	Номер, тип этажа (этажей), на котором (которых) расположено помещение, машино-место	подвальный Этаж
3	Обозначение (номер) помещения, машино-места на поэтажном плане	306

1	2	3
4	Адрес помещения, машино-места	Российская Федерация, Московская область, городской округ Красногорск, город Красногорск, микрорайон Опалиха, улица Пришвина, дом 15, помещение 306
	Местоположение помещения, машино-места	—
	Дополнение местоположения помещения, машино-места	—
5	Назначение помещения	Нежилое помещение
6	Вид (виды) разрешенного использования	—
7	Площадь помещения (Р), м ²	6,0
8	Наименование помещения	кладовая
1	2	3
1	Кадастровый номер либо ранее присвоенный государственный учетный номер помещения, машино-места (кадастровый, инвентарный или условный номер)	—
	Кадастровый номер исходного объекта недвижимости (объектов недвижимости)	—
2	Номер, тип этажа (этажей), на котором (которых) расположено помещение, машино-место	подвальный Этаж
3	Обозначение (номер) помещения, машино-места на поэтажном плане	307
4	Адрес помещения, машино-места	Российская Федерация, Московская область, городской округ Красногорск, город Красногорск, микрорайон Опалиха, улица Пришвина, дом 15, помещение 307
	Местоположение помещения, машино-места	—
	Дополнение местоположения помещения, машино-места	—
5	Назначение помещения	Нежилое помещение
6	Вид (виды) разрешенного использования	—
7	Площадь помещения (Р), м ²	6,3
8	Наименование помещения	кладовая
1	2	3
1	Кадастровый номер либо ранее присвоенный государственный учетный номер помещения, машино-места (кадастровый, инвентарный или условный номер)	—
	Кадастровый номер исходного объекта недвижимости (объектов недвижимости)	—
2	Номер, тип этажа (этажей), на котором (которых) расположено помещение, машино-место	подвальный Этаж
3	Обозначение (номер) помещения, машино-места на поэтажном плане	308
4	Адрес помещения, машино-места	Российская Федерация, Московская область, городской округ Красногорск, город Красногорск, микрорайон Опалиха, улица Пришвина, дом 15, помещение 308
	Местоположение помещения, машино-места	—
	Дополнение местоположения помещения, машино-места	—
5	Назначение помещения	Нежилое помещение
6	Вид (виды) разрешенного использования	—
7	Площадь помещения (Р), м ²	6,3

1	2	3
8	Наименование помещения	кладовая
1	2	3
1	Кадастровый номер либо ранее присвоенный государственный учетный номер помещения, машино-места (кадастровый, инвентарный или условный номер)	—
	Кадастровый номер исходного объекта недвижимости (объектов недвижимости)	—
2	Номер, тип этажа (этажей), на котором (которых) расположено помещение, машино-место	подвальный Этаж
3	Обозначение (номер) помещения, машино-места на поэтажном плане	401
4	Адрес помещения, машино-места	Российская Федерация, Московская область, городской округ Красногорск, город Красногорск, микрорайон Опалиха, улица Пришвина, дом 15, помещение 401
	Местоположение помещения, машино-места	—
	Дополнение местоположения помещения, машино-места	—
5	Назначение помещения	Нежилое помещение
6	Вид (виды) разрешенного использования	—
7	Площадь помещения (Р), м ²	3,0
8	Наименование помещения	кладовая
1	2	3
1	Кадастровый номер либо ранее присвоенный государственный учетный номер помещения, машино-места (кадастровый, инвентарный или условный номер)	—
	Кадастровый номер исходного объекта недвижимости (объектов недвижимости)	—
2	Номер, тип этажа (этажей), на котором (которых) расположено помещение, машино-место	подвальный Этаж
3	Обозначение (номер) помещения, машино-места на поэтажном плане	402
4	Адрес помещения, машино-места	Российская Федерация, Московская область, городской округ Красногорск, город Красногорск, микрорайон Опалиха, улица Пришвина, дом 15, помещение 402
	Местоположение помещения, машино-места	—
	Дополнение местоположения помещения, машино-места	—
5	Назначение помещения	Нежилое помещение
6	Вид (виды) разрешенного использования	—
7	Площадь помещения (Р), м ²	4,6
8	Наименование помещения	кладовая
1	2	3
1	Кадастровый номер либо ранее присвоенный государственный учетный номер помещения, машино-места (кадастровый, инвентарный или условный номер)	—
	Кадастровый номер исходного объекта недвижимости (объектов недвижимости)	—

1	2	3
2	Номер, тип этажа (этажей), на котором (которых) расположено помещение, машино-место	подвальный Этаж
3	Обозначение (номер) помещения, машино-места на поэтажном плане	403
4	Адрес помещения, машино-места	Российская Федерация, Московская область, городской округ Красногорск, город Красногорск, микрорайон Опалиха, улица Пришвина, дом 15, помещение 403
	Местоположение помещения, машино-места	—
	Дополнение местоположения помещения, машино-места	—
5	Назначение помещения	Нежилое помещение
6	Вид (виды) разрешенного использования	—
7	Площадь помещения (P), м ²	3,0
8	Наименование помещения	кладовая
1	2	3
1	Кадастровый номер либо ранее присвоенный государственный учетный номер помещения, машино-места (кадастровый, инвентарный или условный номер)	—
	Кадастровый номер исходного объекта недвижимости (объектов недвижимости)	—
2	Номер, тип этажа (этажей), на котором (которых) расположено помещение, машино-место	подвальный Этаж
3	Обозначение (номер) помещения, машино-места на поэтажном плане	404
4	Адрес помещения, машино-места	Российская Федерация, Московская область, городской округ Красногорск, город Красногорск, микрорайон Опалиха, улица Пришвина, дом 15, помещение 404
	Местоположение помещения, машино-места	—
	Дополнение местоположения помещения, машино-места	—
5	Назначение помещения	Нежилое помещение
6	Вид (виды) разрешенного использования	—
7	Площадь помещения (P), м ²	4,0
8	Наименование помещения	кладовая
1	2	3
1	Кадастровый номер либо ранее присвоенный государственный учетный номер помещения, машино-места (кадастровый, инвентарный или условный номер)	—
	Кадастровый номер исходного объекта недвижимости (объектов недвижимости)	—
2	Номер, тип этажа (этажей), на котором (которых) расположено помещение, машино-место	подвальный Этаж
3	Обозначение (номер) помещения, машино-места на поэтажном плане	405

1	2	3
4	Адрес помещения, машино-места	Российская Федерация, Московская область, городской округ Красногорск, город Красногорск, микрорайон Опалиха, улица Пришвина, дом 15, помещение 405
	Местоположение помещения, машино-места	—
	Дополнение местоположения помещения, машино-места	—
5	Назначение помещения	Нежилое помещение
6	Вид (виды) разрешенного использования	—
7	Площадь помещения (Р), м ²	4,1
8	Наименование помещения	кладовая
1	2	3
1	Кадастровый номер либо ранее присвоенный государственный учетный номер помещения, машино-места (кадастровый, инвентарный или условный номер)	—
	Кадастровый номер исходного объекта недвижимости (объектов недвижимости)	—
2	Номер, тип этажа (этажей), на котором (которых) расположено помещение, машино-место	подвальный Этаж
3	Обозначение (номер) помещения, машино-места на поэтажном плане	406
4	Адрес помещения, машино-места	Российская Федерация, Московская область, городской округ Красногорск, город Красногорск, микрорайон Опалиха, улица Пришвина, дом 15, помещение 406
	Местоположение помещения, машино-места	—
	Дополнение местоположения помещения, машино-места	—
5	Назначение помещения	Нежилое помещение
6	Вид (виды) разрешенного использования	—
7	Площадь помещения (Р), м ²	4,0
8	Наименование помещения	кладовая
1	2	3
1	Кадастровый номер либо ранее присвоенный государственный учетный номер помещения, машино-места (кадастровый, инвентарный или условный номер)	—
	Кадастровый номер исходного объекта недвижимости (объектов недвижимости)	—
2	Номер, тип этажа (этажей), на котором (которых) расположено помещение, машино-место	подвальный Этаж
3	Обозначение (номер) помещения, машино-места на поэтажном плане	407
4	Адрес помещения, машино-места	Российская Федерация, Московская область, городской округ Красногорск, город Красногорск, микрорайон Опалиха, улица Пришвина, дом 15, помещение 407
	Местоположение помещения, машино-места	—
	Дополнение местоположения помещения, машино-места	—
5	Назначение помещения	Нежилое помещение
6	Вид (виды) разрешенного использования	—
7	Площадь помещения (Р), м ²	6,0

1	2	3
8	Наименование помещения	кладовая
1	2	3
1	Кадастровый номер либо ранее присвоенный государственный учетный номер помещения, машино-места (кадастровый, инвентарный или условный номер)	—
	Кадастровый номер исходного объекта недвижимости (объектов недвижимости)	—
2	Номер, тип этажа (этажей), на котором (которых) расположено помещение, машино-место	подвальный Этаж
3	Обозначение (номер) помещения, машино-места на поэтажном плане	408
4	Адрес помещения, машино-места	Российская Федерация, Московская область, городской округ Красногорск, город Красногорск, микрорайон Опалиха, улица Пришвина, дом 15, помещение 408
	Местоположение помещения, машино-места	—
	Дополнение местоположения помещения, машино-места	—
5	Назначение помещения	Нежилое помещение
6	Вид (виды) разрешенного использования	—
7	Площадь помещения (Р), м ²	3,8
8	Наименование помещения	кладовая
1	2	3
1	Кадастровый номер либо ранее присвоенный государственный учетный номер помещения, машино-места (кадастровый, инвентарный или условный номер)	—
	Кадастровый номер исходного объекта недвижимости (объектов недвижимости)	—
2	Номер, тип этажа (этажей), на котором (которых) расположено помещение, машино-место	подвальный Этаж
3	Обозначение (номер) помещения, машино-места на поэтажном плане	409
4	Адрес помещения, машино-места	Российская Федерация, Московская область, городской округ Красногорск, город Красногорск, микрорайон Опалиха, улица Пришвина, дом 15, помещение 409
	Местоположение помещения, машино-места	—
	Дополнение местоположения помещения, машино-места	—
5	Назначение помещения	Нежилое помещение
6	Вид (виды) разрешенного использования	—
7	Площадь помещения (Р), м ²	6,7
8	Наименование помещения	кладовая
1	2	3
1	Кадастровый номер либо ранее присвоенный государственный учетный номер помещения, машино-места (кадастровый, инвентарный или условный номер)	—
	Кадастровый номер исходного объекта недвижимости (объектов недвижимости)	—

1	2	3
2	Номер, тип этажа (этажей), на котором (которых) расположено помещение, машино-место	подвальный Этаж
3	Обозначение (номер) помещения, машино-места на поэтажном плане	410
4	Адрес помещения, машино-места	Российская Федерация, Московская область, городской округ Красногорск, город Красногорск, микрорайон Опалиха, улица Пришвина, дом 15, помещение 410
	Местоположение помещения, машино-места	—
	Дополнение местоположения помещения, машино-места	—
5	Назначение помещения	Нежилое помещение
6	Вид (виды) разрешенного использования	—
7	Площадь помещения (Р), м ²	4,7
8	Наименование помещения	кладовая
1	2	3
1	Кадастровый номер либо ранее присвоенный государственный учетный номер помещения, машино-места (кадастровый, инвентарный или условный номер)	—
	Кадастровый номер исходного объекта недвижимости (объектов недвижимости)	—
2	Номер, тип этажа (этажей), на котором (которых) расположено помещение, машино-место	подвальный Этаж
3	Обозначение (номер) помещения, машино-места на поэтажном плане	411
4	Адрес помещения, машино-места	Российская Федерация, Московская область, городской округ Красногорск, город Красногорск, микрорайон Опалиха, улица Пришвина, дом 15, помещение 411
	Местоположение помещения, машино-места	—
	Дополнение местоположения помещения, машино-места	—
5	Назначение помещения	Нежилое помещение
6	Вид (виды) разрешенного использования	—
7	Площадь помещения (Р), м ²	4,5
8	Наименование помещения	кладовая
1	2	3
1	Кадастровый номер либо ранее присвоенный государственный учетный номер помещения, машино-места (кадастровый, инвентарный или условный номер)	—
	Кадастровый номер исходного объекта недвижимости (объектов недвижимости)	—
2	Номер, тип этажа (этажей), на котором (которых) расположено помещение, машино-место	подвальный Этаж
3	Обозначение (номер) помещения, машино-места на поэтажном плане	412

1	2	3
4	Адрес помещения, машино-места	Российская Федерация, Московская область, городской округ Красногорск, город Красногорск, микрорайон Опалиха, улица Пришвина, дом 15, помещение 412
	Местоположение помещения, машино-места	—
	Дополнение местоположения помещения, машино-места	—
5	Назначение помещения	Нежилое помещение
6	Вид (виды) разрешенного использования	—
7	Площадь помещения (Р), м ²	4,1
8	Наименование помещения	кладовая
1	2	3
1	Кадастровый номер либо ранее присвоенный государственный учетный номер помещения, машино-места (кадастровый, инвентарный или условный номер)	—
	Кадастровый номер исходного объекта недвижимости (объектов недвижимости)	—
2	Номер, тип этажа (этажей), на котором (которых) расположено помещение, машино-место	подвальный Этаж
3	Обозначение (номер) помещения, машино-места на поэтажном плане	413
4	Адрес помещения, машино-места	Российская Федерация, Московская область, городской округ Красногорск, город Красногорск, микрорайон Опалиха, улица Пришвина, дом 15, помещение 413
	Местоположение помещения, машино-места	—
	Дополнение местоположения помещения, машино-места	—
5	Назначение помещения	Нежилое помещение
6	Вид (виды) разрешенного использования	—
7	Площадь помещения (Р), м ²	3,3
8	Наименование помещения	кладовая
1	2	3
1	Кадастровый номер либо ранее присвоенный государственный учетный номер помещения, машино-места (кадастровый, инвентарный или условный номер)	—
	Кадастровый номер исходного объекта недвижимости (объектов недвижимости)	—
2	Номер, тип этажа (этажей), на котором (которых) расположено помещение, машино-место	подвальный Этаж
3	Обозначение (номер) помещения, машино-места на поэтажном плане	414
4	Адрес помещения, машино-места	Российская Федерация, Московская область, городской округ Красногорск, город Красногорск, микрорайон Опалиха, улица Пришвина, дом 15, помещение 414
	Местоположение помещения, машино-места	—
	Дополнение местоположения помещения, машино-места	—
5	Назначение помещения	Нежилое помещение
6	Вид (виды) разрешенного использования	—
7	Площадь помещения (Р), м ²	4,0

1	2	3
8	Наименование помещения	кладовая
1	2	3
1	Кадастровый номер либо ранее присвоенный государственный учетный номер помещения, машино-места (кадастровый, инвентарный или условный номер)	—
	Кадастровый номер исходного объекта недвижимости (объектов недвижимости)	—
2	Номер, тип этажа (этажей), на котором (которых) расположено помещение, машино-место	подвальный Этаж
3	Обозначение (номер) помещения, машино-места на поэтажном плане	415
4	Адрес помещения, машино-места	Российская Федерация, Московская область, городской округ Красногорск, город Красногорск, микрорайон Опалиха, улица Пришвина, дом 15, помещение 415
	Местоположение помещения, машино-места	—
	Дополнение местоположения помещения, машино-места	—
5	Назначение помещения	Нежилое помещение
6	Вид (виды) разрешенного использования	—
7	Площадь помещения (Р), м ²	4,0
8	Наименование помещения	кладовая
1	2	3
1	Кадастровый номер либо ранее присвоенный государственный учетный номер помещения, машино-места (кадастровый, инвентарный или условный номер)	—
	Кадастровый номер исходного объекта недвижимости (объектов недвижимости)	—
2	Номер, тип этажа (этажей), на котором (которых) расположено помещение, машино-место	подвальный Этаж
3	Обозначение (номер) помещения, машино-места на поэтажном плане	416
4	Адрес помещения, машино-места	Российская Федерация, Московская область, городской округ Красногорск, город Красногорск, микрорайон Опалиха, улица Пришвина, дом 15, помещение 416
	Местоположение помещения, машино-места	—
	Дополнение местоположения помещения, машино-места	—
5	Назначение помещения	Нежилое помещение
6	Вид (виды) разрешенного использования	—
7	Площадь помещения (Р), м ²	3,7
8	Наименование помещения	кладовая
1	2	3
1	Кадастровый номер либо ранее присвоенный государственный учетный номер помещения, машино-места (кадастровый, инвентарный или условный номер)	—
	Кадастровый номер исходного объекта недвижимости (объектов недвижимости)	—

1	2	3
2	Номер, тип этажа (этажей), на котором (которых) расположено помещение, машино-место	подвальный Этаж
3	Обозначение (номер) помещения, машино-места на поэтажном плане	417
4	Адрес помещения, машино-места	Российская Федерация, Московская область, городской округ Красногорск, город Красногорск, микрорайон Опалиха, улица Пришвина, дом 15, помещение 417
	Местоположение помещения, машино-места	—
	Дополнение местоположения помещения, машино-места	—
5	Назначение помещения	Нежилое помещение
6	Вид (виды) разрешенного использования	—
7	Площадь помещения (P), м ²	5,2
8	Наименование помещения	кладовая
1	2	3
1	Кадастровый номер либо ранее присвоенный государственный учетный номер помещения, машино-места (кадастровый, инвентарный или условный номер)	—
	Кадастровый номер исходного объекта недвижимости (объектов недвижимости)	—
2	Номер, тип этажа (этажей), на котором (которых) расположено помещение, машино-место	подвальный Этаж
3	Обозначение (номер) помещения, машино-места на поэтажном плане	418
4	Адрес помещения, машино-места	Российская Федерация, Московская область, городской округ Красногорск, город Красногорск, микрорайон Опалиха, улица Пришвина, дом 15, помещение 418
	Местоположение помещения, машино-места	—
	Дополнение местоположения помещения, машино-места	—
5	Назначение помещения	Нежилое помещение
6	Вид (виды) разрешенного использования	—
7	Площадь помещения (P), м ²	3,9
8	Наименование помещения	кладовая
1	2	3
1	Кадастровый номер либо ранее присвоенный государственный учетный номер помещения, машино-места (кадастровый, инвентарный или условный номер)	—
	Кадастровый номер исходного объекта недвижимости (объектов недвижимости)	—
2	Номер, тип этажа (этажей), на котором (которых) расположено помещение, машино-место	подвальный Этаж
3	Обозначение (номер) помещения, машино-места на поэтажном плане	419

1	2	3
4	Адрес помещения, машино-места	Российская Федерация, Московская область, городской округ Красногорск, город Красногорск, микрорайон Опалиха, улица Пришвина, дом 15, помещение 419
	Местоположение помещения, машино-места	—
	Дополнение местоположения помещения, машино-места	—
5	Назначение помещения	Нежилое помещение
6	Вид (виды) разрешенного использования	—
7	Площадь помещения (Р), м ²	3,9
8	Наименование помещения	кладовая
1	2	3
1	Кадастровый номер либо ранее присвоенный государственный учетный номер помещения, машино-места (кадастровый, инвентарный или условный номер)	—
	Кадастровый номер исходного объекта недвижимости (объектов недвижимости)	—
2	Номер, тип этажа (этажей), на котором (которых) расположено помещение, машино-место	подвальный Этаж
3	Обозначение (номер) помещения, машино-места на поэтажном плане	420
4	Адрес помещения, машино-места	Российская Федерация, Московская область, городской округ Красногорск, город Красногорск, микрорайон Опалиха, улица Пришвина, дом 15, помещение 420
	Местоположение помещения, машино-места	—
	Дополнение местоположения помещения, машино-места	—
5	Назначение помещения	Нежилое помещение
6	Вид (виды) разрешенного использования	—
7	Площадь помещения (Р), м ²	5,7
8	Наименование помещения	кладовая
1	2	3
1	Кадастровый номер либо ранее присвоенный государственный учетный номер помещения, машино-места (кадастровый, инвентарный или условный номер)	—
	Кадастровый номер исходного объекта недвижимости (объектов недвижимости)	—
2	Номер, тип этажа (этажей), на котором (которых) расположено помещение, машино-место	подвальный Этаж
3	Обозначение (номер) помещения, машино-места на поэтажном плане	501
4	Адрес помещения, машино-места	Российская Федерация, Московская область, городской округ Красногорск, город Красногорск, микрорайон Опалиха, улица Пришвина, дом 15, помещение 501
	Местоположение помещения, машино-места	—
	Дополнение местоположения помещения, машино-места	—
5	Назначение помещения	Нежилое помещение
6	Вид (виды) разрешенного использования	—
7	Площадь помещения (Р), м ²	3,8

1	2	3
8	Наименование помещения	кладовая
1	2	3
1	Кадастровый номер либо ранее присвоенный государственный учетный номер помещения, машино-места (кадастровый, инвентарный или условный номер)	—
	Кадастровый номер исходного объекта недвижимости (объектов недвижимости)	—
2	Номер, тип этажа (этажей), на котором (которых) расположено помещение, машино-место	подвальный Этаж
3	Обозначение (номер) помещения, машино-места на поэтажном плане	502
4	Адрес помещения, машино-места	Российская Федерация, Московская область, городской округ Красногорск, город Красногорск, микрорайон Опалиха, улица Пришвина, дом 15, помещение 502
	Местоположение помещения, машино-места	—
	Дополнение местоположения помещения, машино-места	—
5	Назначение помещения	Нежилое помещение
6	Вид (виды) разрешенного использования	—
7	Площадь помещения (Р), м ²	3,8
8	Наименование помещения	кладовая
1	2	3
1	Кадастровый номер либо ранее присвоенный государственный учетный номер помещения, машино-места (кадастровый, инвентарный или условный номер)	—
	Кадастровый номер исходного объекта недвижимости (объектов недвижимости)	—
2	Номер, тип этажа (этажей), на котором (которых) расположено помещение, машино-место	подвальный Этаж
3	Обозначение (номер) помещения, машино-места на поэтажном плане	503
4	Адрес помещения, машино-места	Российская Федерация, Московская область, городской округ Красногорск, город Красногорск, микрорайон Опалиха, улица Пришвина, дом 15, помещение 503
	Местоположение помещения, машино-места	—
	Дополнение местоположения помещения, машино-места	—
5	Назначение помещения	Нежилое помещение
6	Вид (виды) разрешенного использования	—
7	Площадь помещения (Р), м ²	5,1
8	Наименование помещения	кладовая
1	2	3
1	Кадастровый номер либо ранее присвоенный государственный учетный номер помещения, машино-места (кадастровый, инвентарный или условный номер)	—
	Кадастровый номер исходного объекта недвижимости (объектов недвижимости)	—

1	2	3
2	Номер, тип этажа (этажей), на котором (которых) расположено помещение, машино-место	подвальный Этаж
3	Обозначение (номер) помещения, машино-места на поэтажном плане	504
4	Адрес помещения, машино-места	Российская Федерация, Московская область, городской округ Красногорск, город Красногорск, микрорайон Опалиха, улица Пришвина, дом 15, помещение 504
	Местоположение помещения, машино-места	—
	Дополнение местоположения помещения, машино-места	—
5	Назначение помещения	Нежилое помещение
6	Вид (виды) разрешенного использования	—
7	Площадь помещения (P), м ²	4,8
8	Наименование помещения	кладовая
1	2	3
1	Кадастровый номер либо ранее присвоенный государственный учетный номер помещения, машино-места (кадастровый, инвентарный или условный номер)	—
	Кадастровый номер исходного объекта недвижимости (объектов недвижимости)	—
2	Номер, тип этажа (этажей), на котором (которых) расположено помещение, машино-место	подвальный Этаж
3	Обозначение (номер) помещения, машино-места на поэтажном плане	505
4	Адрес помещения, машино-места	Российская Федерация, Московская область, городской округ Красногорск, город Красногорск, микрорайон Опалиха, улица Пришвина, дом 15, помещение 505
	Местоположение помещения, машино-места	—
	Дополнение местоположения помещения, машино-места	—
5	Назначение помещения	Нежилое помещение
6	Вид (виды) разрешенного использования	—
7	Площадь помещения (P), м ²	4,9
8	Наименование помещения	кладовая
1	2	3
1	Кадастровый номер либо ранее присвоенный государственный учетный номер помещения, машино-места (кадастровый, инвентарный или условный номер)	—
	Кадастровый номер исходного объекта недвижимости (объектов недвижимости)	—
2	Номер, тип этажа (этажей), на котором (которых) расположено помещение, машино-место	подвальный Этаж
3	Обозначение (номер) помещения, машино-места на поэтажном плане	506

1	2	3
4	Адрес помещения, машино-места	Российская Федерация, Московская область, городской округ Красногорск, город Красногорск, микрорайон Опалиха, улица Пришвина, дом 15, помещение 506
	Местоположение помещения, машино-места	—
	Дополнение местоположения помещения, машино-места	—
5	Назначение помещения	Нежилое помещение
6	Вид (виды) разрешенного использования	—
7	Площадь помещения (Р), м ²	5,1
8	Наименование помещения	кладовая
1	2	3
1	Кадастровый номер либо ранее присвоенный государственный учетный номер помещения, машино-места (кадастровый, инвентарный или условный номер)	—
	Кадастровый номер исходного объекта недвижимости (объектов недвижимости)	—
2	Номер, тип этажа (этажей), на котором (которых) расположено помещение, машино-место	подвальный Этаж
3	Обозначение (номер) помещения, машино-места на поэтажном плане	507
4	Адрес помещения, машино-места	Российская Федерация, Московская область, городской округ Красногорск, город Красногорск, микрорайон Опалиха, улица Пришвина, дом 15, помещение 507
	Местоположение помещения, машино-места	—
	Дополнение местоположения помещения, машино-места	—
5	Назначение помещения	Нежилое помещение
6	Вид (виды) разрешенного использования	—
7	Площадь помещения (Р), м ²	5,0
8	Наименование помещения	кладовая
1	2	3
1	Кадастровый номер либо ранее присвоенный государственный учетный номер помещения, машино-места (кадастровый, инвентарный или условный номер)	—
	Кадастровый номер исходного объекта недвижимости (объектов недвижимости)	—
2	Номер, тип этажа (этажей), на котором (которых) расположено помещение, машино-место	подвальный Этаж
3	Обозначение (номер) помещения, машино-места на поэтажном плане	508
4	Адрес помещения, машино-места	Российская Федерация, Московская область, городской округ Красногорск, город Красногорск, микрорайон Опалиха, улица Пришвина, дом 15, помещение 508
	Местоположение помещения, машино-места	—
	Дополнение местоположения помещения, машино-места	—
5	Назначение помещения	Нежилое помещение
6	Вид (виды) разрешенного использования	—
7	Площадь помещения (Р), м ²	4,9

1	2	3
8	Наименование помещения	кладовая
1	2	3
1	Кадастровый номер либо ранее присвоенный государственный учетный номер помещения, машино-места (кадастровый, инвентарный или условный номер)	—
	Кадастровый номер исходного объекта недвижимости (объектов недвижимости)	—
2	Номер, тип этажа (этажей), на котором (которых) расположено помещение, машино-место	подвальный Этаж
3	Обозначение (номер) помещения, машино-места на поэтажном плане	601
4	Адрес помещения, машино-места	Российская Федерация, Московская область, городской округ Красногорск, город Красногорск, микрорайон Опалиха, улица Пришвина, дом 15, помещение 601
	Местоположение помещения, машино-места	—
	Дополнение местоположения помещения, машино-места	—
5	Назначение помещения	Нежилое помещение
6	Вид (виды) разрешенного использования	—
7	Площадь помещения (Р), м ²	5,6
8	Наименование помещения	кладовая
1	2	3
1	Кадастровый номер либо ранее присвоенный государственный учетный номер помещения, машино-места (кадастровый, инвентарный или условный номер)	—
	Кадастровый номер исходного объекта недвижимости (объектов недвижимости)	—
2	Номер, тип этажа (этажей), на котором (которых) расположено помещение, машино-место	подвальный Этаж
3	Обозначение (номер) помещения, машино-места на поэтажном плане	602
4	Адрес помещения, машино-места	Российская Федерация, Московская область, городской округ Красногорск, город Красногорск, микрорайон Опалиха, улица Пришвина, дом 15, помещение 602
	Местоположение помещения, машино-места	—
	Дополнение местоположения помещения, машино-места	—
5	Назначение помещения	Нежилое помещение
6	Вид (виды) разрешенного использования	—
7	Площадь помещения (Р), м ²	4,8
8	Наименование помещения	кладовая
1	2	3
1	Кадастровый номер либо ранее присвоенный государственный учетный номер помещения, машино-места (кадастровый, инвентарный или условный номер)	—
	Кадастровый номер исходного объекта недвижимости (объектов недвижимости)	—

1	2	3
2	Номер, тип этажа (этажей), на котором (которых) расположено помещение, машино-место	подвальный Этаж
3	Обозначение (номер) помещения, машино-места на поэтажном плане	603
4	Адрес помещения, машино-места	Российская Федерация, Московская область, городской округ Красногорск, город Красногорск, микрорайон Опалиха, улица Пришвина, дом 15, помещение 603
	Местоположение помещения, машино-места	—
	Дополнение местоположения помещения, машино-места	—
5	Назначение помещения	Нежилое помещение
6	Вид (виды) разрешенного использования	—
7	Площадь помещения (Р), м ²	8,5
8	Наименование помещения	кладовая
1	2	3
1	Кадастровый номер либо ранее присвоенный государственный учетный номер помещения, машино-места (кадастровый, инвентарный или условный номер)	—
	Кадастровый номер исходного объекта недвижимости (объектов недвижимости)	—
2	Номер, тип этажа (этажей), на котором (которых) расположено помещение, машино-место	подвальный Этаж
3	Обозначение (номер) помещения, машино-места на поэтажном плане	604
4	Адрес помещения, машино-места	Российская Федерация, Московская область, городской округ Красногорск, город Красногорск, микрорайон Опалиха, улица Пришвина, дом 15, помещение 604
	Местоположение помещения, машино-места	—
	Дополнение местоположения помещения, машино-места	—
5	Назначение помещения	Нежилое помещение
6	Вид (виды) разрешенного использования	—
7	Площадь помещения (Р), м ²	6,2
8	Наименование помещения	кладовая
1	2	3
1	Кадастровый номер либо ранее присвоенный государственный учетный номер помещения, машино-места (кадастровый, инвентарный или условный номер)	—
	Кадастровый номер исходного объекта недвижимости (объектов недвижимости)	—
2	Номер, тип этажа (этажей), на котором (которых) расположено помещение, машино-место	подвальный Этаж
3	Обозначение (номер) помещения, машино-места на поэтажном плане	605

1	2	3
4	Адрес помещения, машино-места	Российская Федерация, Московская область, городской округ Красногорск, город Красногорск, микрорайон Опалиха, улица Пришвина, дом 15, помещение 605
	Местоположение помещения, машино-места	—
	Дополнение местоположения помещения, машино-места	—
5	Назначение помещения	Нежилое помещение
6	Вид (виды) разрешенного использования	—
7	Площадь помещения (Р), м ²	5,1
8	Наименование помещения	кладовая
1	2	3
1	Кадастровый номер либо ранее присвоенный государственный учетный номер помещения, машино-места (кадастровый, инвентарный или условный номер)	—
	Кадастровый номер исходного объекта недвижимости (объектов недвижимости)	—
2	Номер, тип этажа (этажей), на котором (которых) расположено помещение, машино-место	подвальный Этаж
3	Обозначение (номер) помещения, машино-места на поэтажном плане	606
4	Адрес помещения, машино-места	Российская Федерация, Московская область, городской округ Красногорск, город Красногорск, микрорайон Опалиха, улица Пришвина, дом 15, помещение 606
	Местоположение помещения, машино-места	—
	Дополнение местоположения помещения, машино-места	—
5	Назначение помещения	Нежилое помещение
6	Вид (виды) разрешенного использования	—
7	Площадь помещения (Р), м ²	5,6
8	Наименование помещения	кладовая
1	2	3
1	Кадастровый номер либо ранее присвоенный государственный учетный номер помещения, машино-места (кадастровый, инвентарный или условный номер)	—
	Кадастровый номер исходного объекта недвижимости (объектов недвижимости)	—
2	Номер, тип этажа (этажей), на котором (которых) расположено помещение, машино-место	подвальный Этаж
3	Обозначение (номер) помещения, машино-места на поэтажном плане	607
4	Адрес помещения, машино-места	Российская Федерация, Московская область, городской округ Красногорск, город Красногорск, микрорайон Опалиха, улица Пришвина, дом 15, помещение 607
	Местоположение помещения, машино-места	—
	Дополнение местоположения помещения, машино-места	—
5	Назначение помещения	Нежилое помещение
6	Вид (виды) разрешенного использования	—
7	Площадь помещения (Р), м ²	6,8

1	2	3
8	Наименование помещения	кладовая
1	2	3
1	Кадастровый номер либо ранее присвоенный государственный учетный номер помещения, машино-места (кадастровый, инвентарный или условный номер)	—
	Кадастровый номер исходного объекта недвижимости (объектов недвижимости)	—
2	Номер, тип этажа (этажей), на котором (которых) расположено помещение, машино-место	подвальный Этаж
3	Обозначение (номер) помещения, машино-места на поэтажном плане	608
4	Адрес помещения, машино-места	Российская Федерация, Московская область, городской округ Красногорск, город Красногорск, микрорайон Опалиха, улица Пришвина, дом 15, помещение 608
	Местоположение помещения, машино-места	—
	Дополнение местоположения помещения, машино-места	—
5	Назначение помещения	Нежилое помещение
6	Вид (виды) разрешенного использования	—
7	Площадь помещения (Р), м ²	3,3
8	Наименование помещения	кладовая
1	2	3
1	Кадастровый номер либо ранее присвоенный государственный учетный номер помещения, машино-места (кадастровый, инвентарный или условный номер)	—
	Кадастровый номер исходного объекта недвижимости (объектов недвижимости)	—
2	Номер, тип этажа (этажей), на котором (которых) расположено помещение, машино-место	подвальный Этаж
3	Обозначение (номер) помещения, машино-места на поэтажном плане	609
4	Адрес помещения, машино-места	Российская Федерация, Московская область, городской округ Красногорск, город Красногорск, микрорайон Опалиха, улица Пришвина, дом 15, помещение 609
	Местоположение помещения, машино-места	—
	Дополнение местоположения помещения, машино-места	—
5	Назначение помещения	Нежилое помещение
6	Вид (виды) разрешенного использования	—
7	Площадь помещения (Р), м ²	6,0
8	Наименование помещения	кладовая
1	2	3
1	Кадастровый номер либо ранее присвоенный государственный учетный номер помещения, машино-места (кадастровый, инвентарный или условный номер)	—
	Кадастровый номер исходного объекта недвижимости (объектов недвижимости)	—

1	2	3
2	Номер, тип этажа (этажей), на котором (которых) расположено помещение, машино-место	подвальный Этаж
3	Обозначение (номер) помещения, машино-места на поэтажном плане	610
4	Адрес помещения, машино-места	Российская Федерация, Московская область, городской округ Красногорск, город Красногорск, микрорайон Опалиха, улица Пришвина, дом 15, помещение 610
	Местоположение помещения, машино-места	—
	Дополнение местоположения помещения, машино-места	—
5	Назначение помещения	Нежилое помещение
6	Вид (виды) разрешенного использования	—
7	Площадь помещения (Р), м ²	4,7
8	Наименование помещения	кладовая
1	2	3
1	Кадастровый номер либо ранее присвоенный государственный учетный номер помещения, машино-места (кадастровый, инвентарный или условный номер)	—
	Кадастровый номер исходного объекта недвижимости (объектов недвижимости)	—
2	Номер, тип этажа (этажей), на котором (которых) расположено помещение, машино-место	подвальный Этаж
3	Обозначение (номер) помещения, машино-места на поэтажном плане	611
4	Адрес помещения, машино-места	Российская Федерация, Московская область, городской округ Красногорск, город Красногорск, микрорайон Опалиха, улица Пришвина, дом 15, помещение 611
	Местоположение помещения, машино-места	—
	Дополнение местоположения помещения, машино-места	—
5	Назначение помещения	Нежилое помещение
6	Вид (виды) разрешенного использования	—
7	Площадь помещения (Р), м ²	4,4
8	Наименование помещения	кладовая
1	2	3
1	Кадастровый номер либо ранее присвоенный государственный учетный номер помещения, машино-места (кадастровый, инвентарный или условный номер)	—
	Кадастровый номер исходного объекта недвижимости (объектов недвижимости)	—
2	Номер, тип этажа (этажей), на котором (которых) расположено помещение, машино-место	подвальный Этаж
3	Обозначение (номер) помещения, машино-места на поэтажном плане	612

1	2	3
4	Адрес помещения, машино-места	Российская Федерация, Московская область, городской округ Красногорск, город Красногорск, микрорайон Опалиха, улица Пришвина, дом 15, помещение 612
	Местоположение помещения, машино-места	—
	Дополнение местоположения помещения, машино-места	—
5	Назначение помещения	Нежилое помещение
6	Вид (виды) разрешенного использования	—
7	Площадь помещения (Р), м ²	4,7
8	Наименование помещения	кладовая
1	2	3
1	Кадастровый номер либо ранее присвоенный государственный учетный номер помещения, машино-места (кадастровый, инвентарный или условный номер)	—
	Кадастровый номер исходного объекта недвижимости (объектов недвижимости)	—
2	Номер, тип этажа (этажей), на котором (которых) расположено помещение, машино-место	подвальный Этаж
3	Обозначение (номер) помещения, машино-места на поэтажном плане	613
4	Адрес помещения, машино-места	Российская Федерация, Московская область, городской округ Красногорск, город Красногорск, микрорайон Опалиха, улица Пришвина, дом 15, помещение 613
	Местоположение помещения, машино-места	—
	Дополнение местоположения помещения, машино-места	—
5	Назначение помещения	Нежилое помещение
6	Вид (виды) разрешенного использования	—
7	Площадь помещения (Р), м ²	5,4
8	Наименование помещения	кладовая
1	2	3
1	Кадастровый номер либо ранее присвоенный государственный учетный номер помещения, машино-места (кадастровый, инвентарный или условный номер)	—
	Кадастровый номер исходного объекта недвижимости (объектов недвижимости)	—
2	Номер, тип этажа (этажей), на котором (которых) расположено помещение, машино-место	подвальный Этаж
3	Обозначение (номер) помещения, машино-места на поэтажном плане	701
4	Адрес помещения, машино-места	Российская Федерация, Московская область, городской округ Красногорск, город Красногорск, микрорайон Опалиха, улица Пришвина, дом 15, помещение 701
	Местоположение помещения, машино-места	—
	Дополнение местоположения помещения, машино-места	—
5	Назначение помещения	Нежилое помещение
6	Вид (виды) разрешенного использования	—
7	Площадь помещения (Р), м ²	4,2

1	2	3
8	Наименование помещения	кладовая
1	2	3
1	Кадастровый номер либо ранее присвоенный государственный учетный номер помещения, машино-места (кадастровый, инвентарный или условный номер)	—
	Кадастровый номер исходного объекта недвижимости (объектов недвижимости)	—
2	Номер, тип этажа (этажей), на котором (которых) расположено помещение, машино-место	подвальный Этаж
3	Обозначение (номер) помещения, машино-места на поэтажном плане	702
4	Адрес помещения, машино-места	Российская Федерация, Московская область, городской округ Красногорск, город Красногорск, микрорайон Опалиха, улица Пришвина, дом 15, помещение 702
	Местоположение помещения, машино-места	—
	Дополнение местоположения помещения, машино-места	—
5	Назначение помещения	Нежилое помещение
6	Вид (виды) разрешенного использования	—
7	Площадь помещения (Р), м ²	4,1
8	Наименование помещения	кладовая
1	2	3
1	Кадастровый номер либо ранее присвоенный государственный учетный номер помещения, машино-места (кадастровый, инвентарный или условный номер)	—
	Кадастровый номер исходного объекта недвижимости (объектов недвижимости)	—
2	Номер, тип этажа (этажей), на котором (которых) расположено помещение, машино-место	подвальный Этаж
3	Обозначение (номер) помещения, машино-места на поэтажном плане	703
4	Адрес помещения, машино-места	Российская Федерация, Московская область, городской округ Красногорск, город Красногорск, микрорайон Опалиха, улица Пришвина, дом 15, помещение 703
	Местоположение помещения, машино-места	—
	Дополнение местоположения помещения, машино-места	—
5	Назначение помещения	Нежилое помещение
6	Вид (виды) разрешенного использования	—
7	Площадь помещения (Р), м ²	4,6
8	Наименование помещения	кладовая
1	2	3
1	Кадастровый номер либо ранее присвоенный государственный учетный номер помещения, машино-места (кадастровый, инвентарный или условный номер)	—
	Кадастровый номер исходного объекта недвижимости (объектов недвижимости)	—


1	2	3
2	Номер, тип этажа (этажей), на котором (которых) расположено помещение, машино-место	подвальный Этаж
3	Обозначение (номер) помещения, машино-места на поэтажном плане	704
4	Адрес помещения, машино-места	Российская Федерация, Московская область, городской округ Красногорск, город Красногорск, микрорайон Опалиха, улица Пришвина, дом 15, помещение 704
	Местоположение помещения, машино-места	—
	Дополнение местоположения помещения, машино-места	—
5	Назначение помещения	Нежилое помещение
6	Вид (виды) разрешенного использования	—
7	Площадь помещения (Р), м ²	4,6
8	Наименование помещения	кладовая
1	2	3
1	Кадастровый номер либо ранее присвоенный государственный учетный номер помещения, машино-места (кадастровый, инвентарный или условный номер)	—
	Кадастровый номер исходного объекта недвижимости (объектов недвижимости)	—
2	Номер, тип этажа (этажей), на котором (которых) расположено помещение, машино-место	подвальный Этаж
3	Обозначение (номер) помещения, машино-места на поэтажном плане	705
4	Адрес помещения, машино-места	Российская Федерация, Московская область, городской округ Красногорск, город Красногорск, микрорайон Опалиха, улица Пришвина, дом 15, помещение 705
	Местоположение помещения, машино-места	—
	Дополнение местоположения помещения, машино-места	—
5	Назначение помещения	Нежилое помещение
6	Вид (виды) разрешенного использования	—
7	Площадь помещения (Р), м ²	8,3
8	Наименование помещения	кладовая
1	2	3
1	Кадастровый номер либо ранее присвоенный государственный учетный номер помещения, машино-места (кадастровый, инвентарный или условный номер)	—
	Кадастровый номер исходного объекта недвижимости (объектов недвижимости)	—
2	Номер, тип этажа (этажей), на котором (которых) расположено помещение, машино-место	подвальный Этаж
3	Обозначение (номер) помещения, машино-места на поэтажном плане	706

1	2	3
4	Адрес помещения, машино-места	Российская Федерация, Московская область, городской округ Красногорск, город Красногорск, микрорайон Опалиха, улица Пришвина, дом 15, помещение 706
	Местоположение помещения, машино-места	—
	Дополнение местоположения помещения, машино-места	—
5	Назначение помещения	Нежилое помещение
6	Вид (виды) разрешенного использования	—
7	Площадь помещения (Р), м ²	6,8
8	Наименование помещения	кладовая
1	2	3
1	Кадастровый номер либо ранее присвоенный государственный учетный номер помещения, машино-места (кадастровый, инвентарный или условный номер)	—
	Кадастровый номер исходного объекта недвижимости (объектов недвижимости)	—
2	Номер, тип этажа (этажей), на котором (которых) расположено помещение, машино-место	подвальный Этаж
3	Обозначение (номер) помещения, машино-места на поэтажном плане	707
4	Адрес помещения, машино-места	Российская Федерация, Московская область, городской округ Красногорск, город Красногорск, микрорайон Опалиха, улица Пришвина, дом 15, помещение 707
	Местоположение помещения, машино-места	—
	Дополнение местоположения помещения, машино-места	—
5	Назначение помещения	Нежилое помещение
6	Вид (виды) разрешенного использования	—
7	Площадь помещения (Р), м ²	4,8
8	Наименование помещения	кладовая
1	2	3
1	Кадастровый номер либо ранее присвоенный государственный учетный номер помещения, машино-места (кадастровый, инвентарный или условный номер)	—
	Кадастровый номер исходного объекта недвижимости (объектов недвижимости)	—
2	Номер, тип этажа (этажей), на котором (которых) расположено помещение, машино-место	подвальный Этаж
3	Обозначение (номер) помещения, машино-места на поэтажном плане	708
4	Адрес помещения, машино-места	Российская Федерация, Московская область, городской округ Красногорск, город Красногорск, микрорайон Опалиха, улица Пришвина, дом 15, помещение 708
	Местоположение помещения, машино-места	—
	Дополнение местоположения помещения, машино-места	—
5	Назначение помещения	Нежилое помещение
6	Вид (виды) разрешенного использования	—
7	Площадь помещения (Р), м ²	4,7


1	2	3
8	Наименование помещения	кладовая
1	2	3
1	Кадастровый номер либо ранее присвоенный государственный учетный номер помещения, машино-места (кадастровый, инвентарный или условный номер)	—
	Кадастровый номер исходного объекта недвижимости (объектов недвижимости)	—
2	Номер, тип этажа (этажей), на котором (которых) расположено помещение, машино-место	подвальный Этаж
3	Обозначение (номер) помещения, машино-места на поэтажном плане	709
4	Адрес помещения, машино-места	Российская Федерация, Московская область, городской округ Красногорск, город Красногорск, микрорайон Опалиха, улица Пришвина, дом 15, помещение 709
	Местоположение помещения, машино-места	—
	Дополнение местоположения помещения, машино-места	—
5	Назначение помещения	Нежилое помещение
6	Вид (виды) разрешенного использования	—
7	Площадь помещения (Р), м ²	3,4
8	Наименование помещения	кладовая
1	2	3
1	Кадастровый номер либо ранее присвоенный государственный учетный номер помещения, машино-места (кадастровый, инвентарный или условный номер)	—
	Кадастровый номер исходного объекта недвижимости (объектов недвижимости)	—
2	Номер, тип этажа (этажей), на котором (которых) расположено помещение, машино-место	подвальный Этаж
3	Обозначение (номер) помещения, машино-места на поэтажном плане	710
4	Адрес помещения, машино-места	Российская Федерация, Московская область, городской округ Красногорск, город Красногорск, микрорайон Опалиха, улица Пришвина, дом 15, помещение 710
	Местоположение помещения, машино-места	—
	Дополнение местоположения помещения, машино-места	—
5	Назначение помещения	Нежилое помещение
6	Вид (виды) разрешенного использования	—
7	Площадь помещения (Р), м ²	3,5
8	Наименование помещения	кладовая
1	2	3
1	Кадастровый номер либо ранее присвоенный государственный учетный номер помещения, машино-места (кадастровый, инвентарный или условный номер)	—
	Кадастровый номер исходного объекта недвижимости (объектов недвижимости)	—

План части этажа

1 Этаж

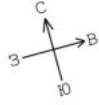

секция 1

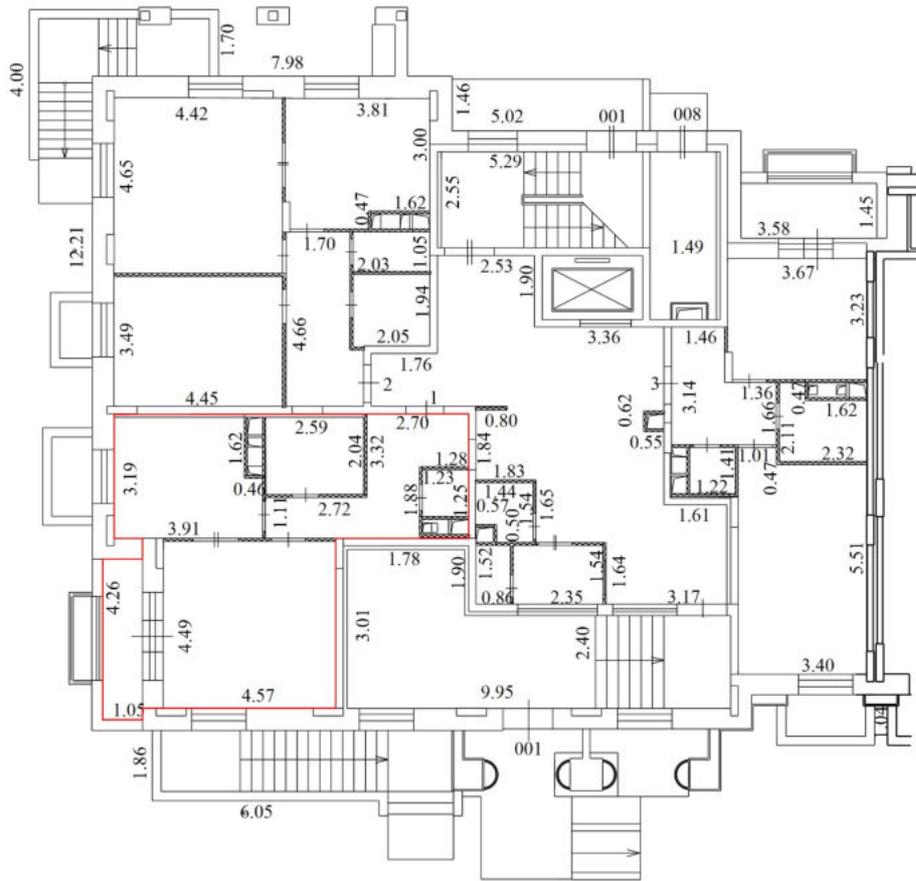


Условные обозначения

№ п/п	Наименование условного знака	Изображение
1	Часть границы вновь образованного помещения	
2	Стена с окном и дверью	
3	Стена с окном и остекленной дверью (на балкон, лоджию)	
4	Перегородка	
5	Линейный размер	5.66
6	Лестница	
7	Номер квартиры (помещения)	3


Масштаб 1:200

План части этажа

1 Этаж

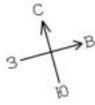

секция 1

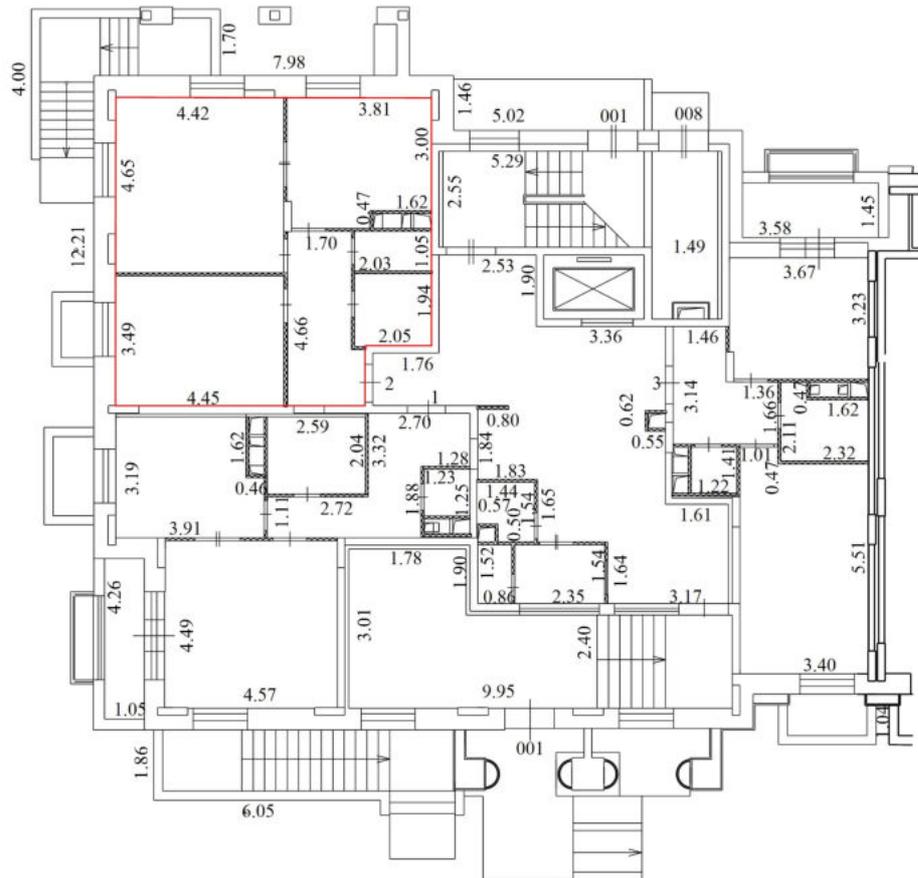


Условные обозначения

№ п/п	Наименование условного знака	Изображение
1	Часть границы вновь образованного помещения	
2	Стена с окном и дверью	
3	Стена с окном и остекленной дверью (на балкон, лоджию)	
4	Перегородка	
5	Линейный размер	5.66
6	Лестница	
7	Номер квартиры (помещения)	3


Масштаб 1:200

План части этажа

1 Этаж

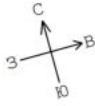

секция 1

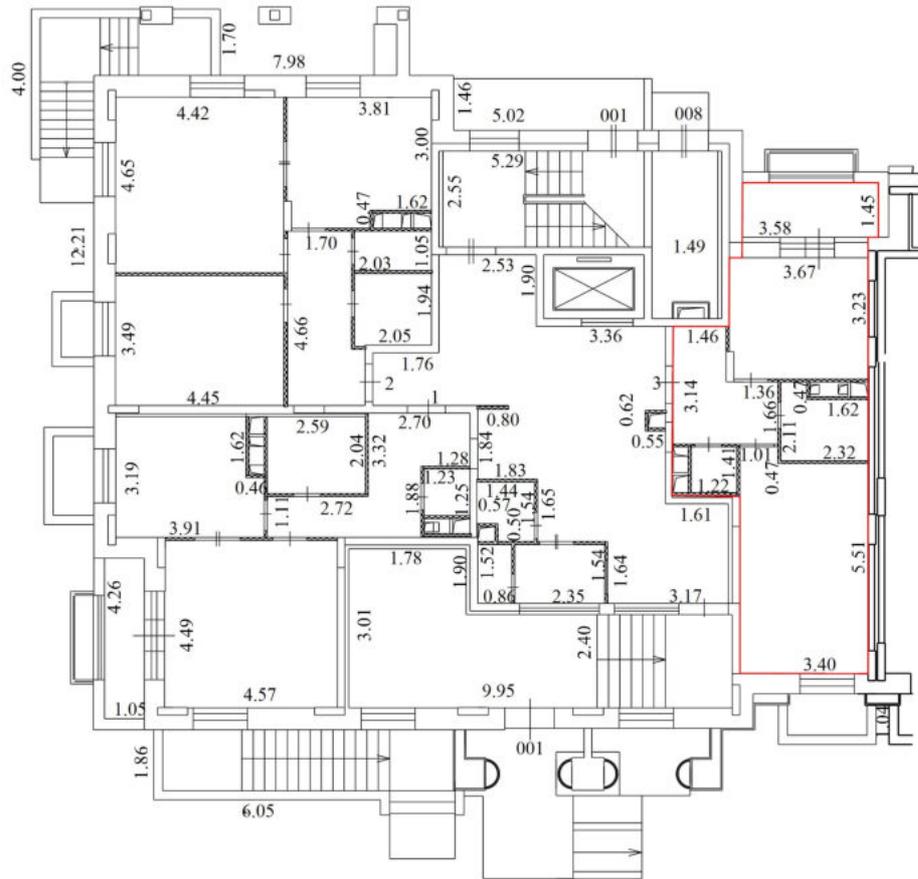



Условные обозначения

№ п/п	Наименование условного знака	Изображение
1	Часть границы вновь образованного помещения	
2	Стена с окном и дверью	
3	Стена с окном и остекленной дверью (на балкон, лоджию)	
4	Перегородка	
5	Линейный размер	5.66
6	Лестница	
7	Номер квартиры (помещения)	3

Масштаб 1:200

План части этажа

2 Этаж

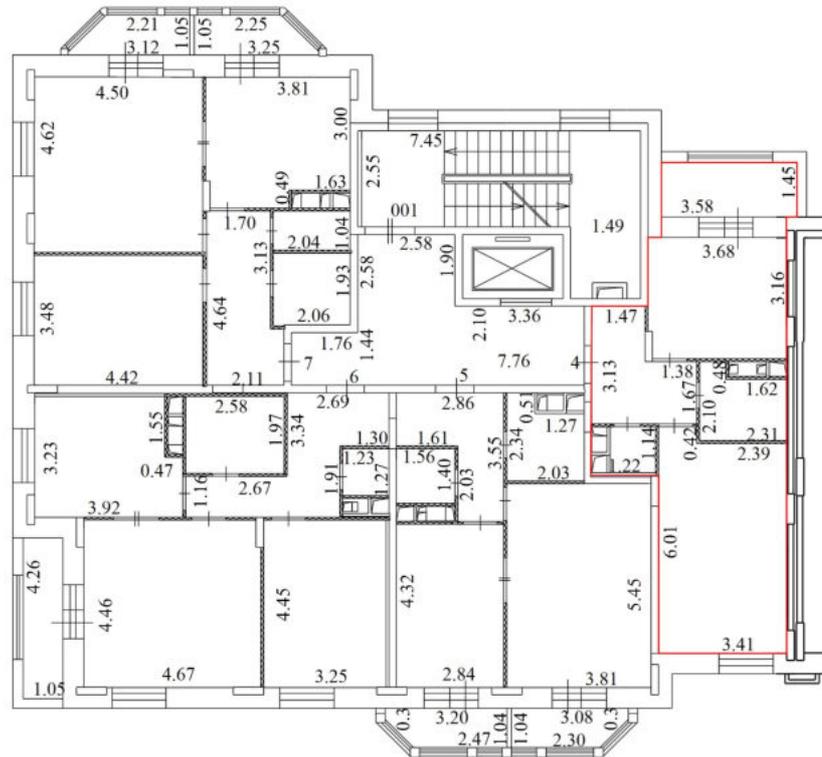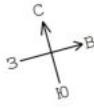

секция 1



Условные обозначения

№ п/п	Наименование условного знака	Изображение
1	Часть границы вновь образованного помещения	
2	Стена с окном и дверью	
3	Стена с окном и остекленной дверью (на балкон, лоджию)	
4	Перегородка	
5	Линейный размер	5.66
6	Лестница	
7	Номер квартиры (помещения)	3

Масштаб 1:200

План части этажа

2 Этаж

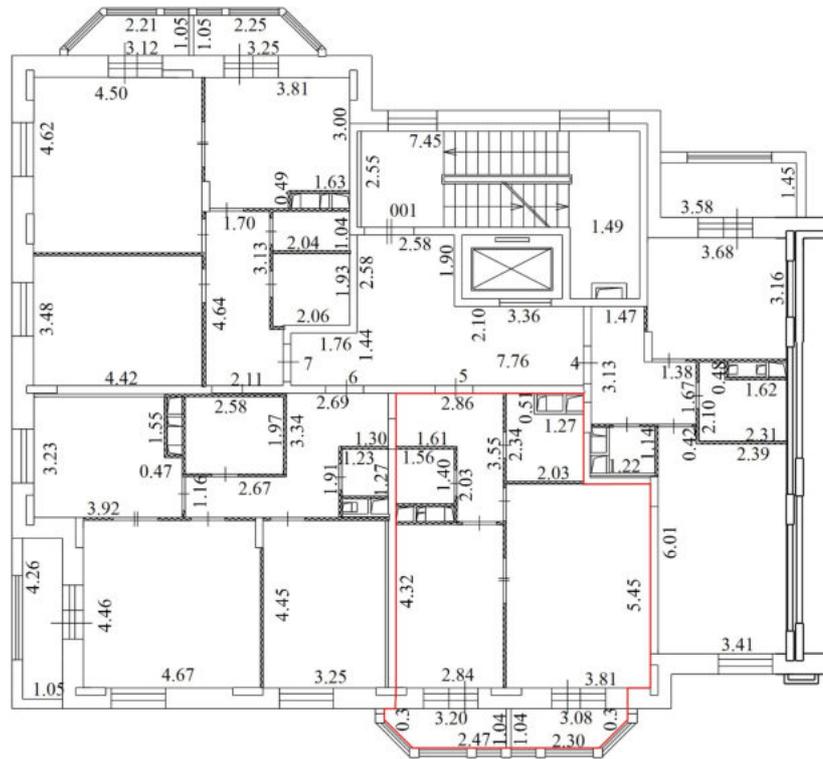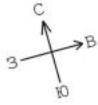

секция 1



Условные обозначения

№ п/п	Наименование условного знака	Изображение
1	Часть границы вновь образованного помещения	
2	Стена с окном и дверью	
3	Стена с окном и остекленной дверью (на балкон, лоджию)	
4	Перегородка	
5	Линейный размер	5.66
6	Лестница	
7	Номер квартиры (помещения)	3

Масштаб 1:200

План части этажа

2 Этаж

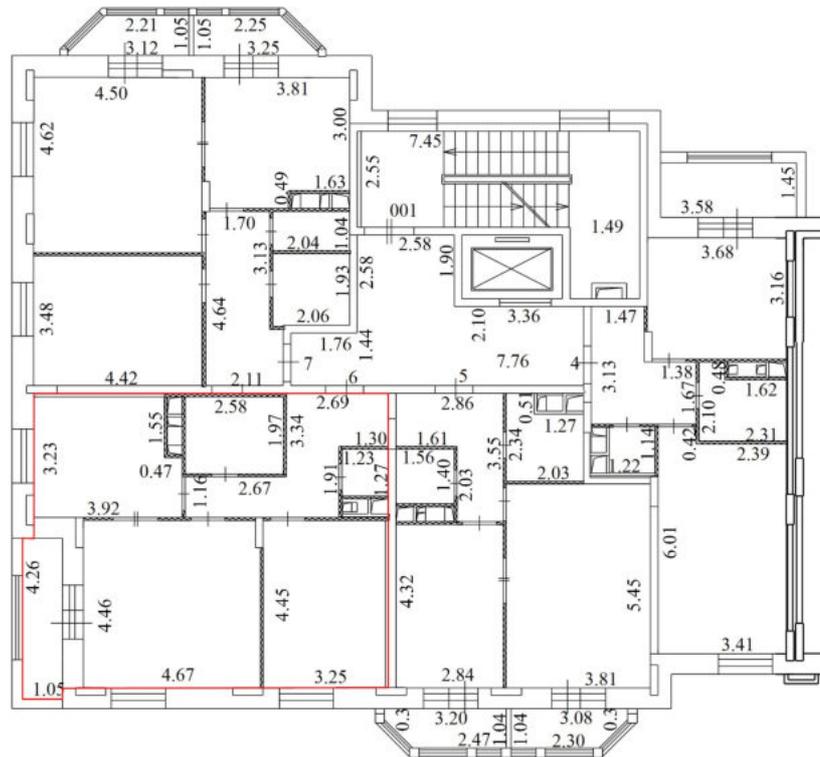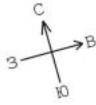

секция 1



Условные обозначения

№ п/п	Наименование условного знака	Изображение
1	Часть границы вновь образованного помещения	
2	Стена с окном и дверью	
3	Стена с окном и остекленной дверью (на балкон, лоджию)	
4	Перегородка	
5	Линейный размер	5.66
6	Лестница	
7	Номер квартиры (помещения)	3

Масштаб 1:200

План части этажа

2 Этаж

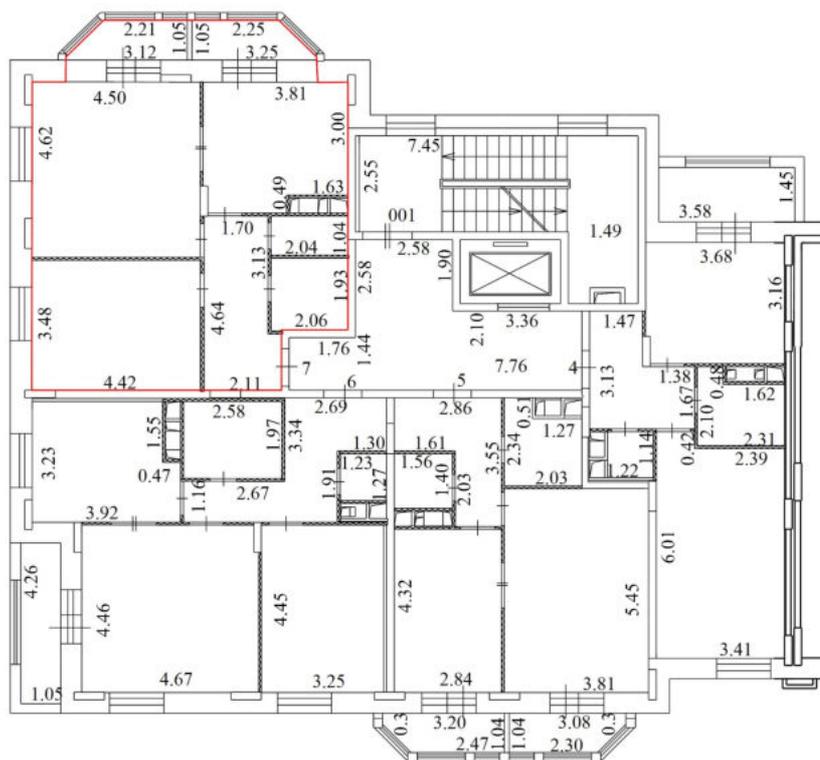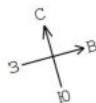

секция 1



Условные обозначения

№ п/п	Наименование условного знака	Изображение
1	Часть границы вновь образованного помещения	
2	Стена с окном и дверью	
3	Стена с окном и остекленной дверью (на балкон, лоджию)	
4	Перегорodka	
5	Линейный размер	5.66
6	Лестница	
7	Номер квартиры (помещения)	3

Масштаб 1:200

План части этажа

3 Этаж

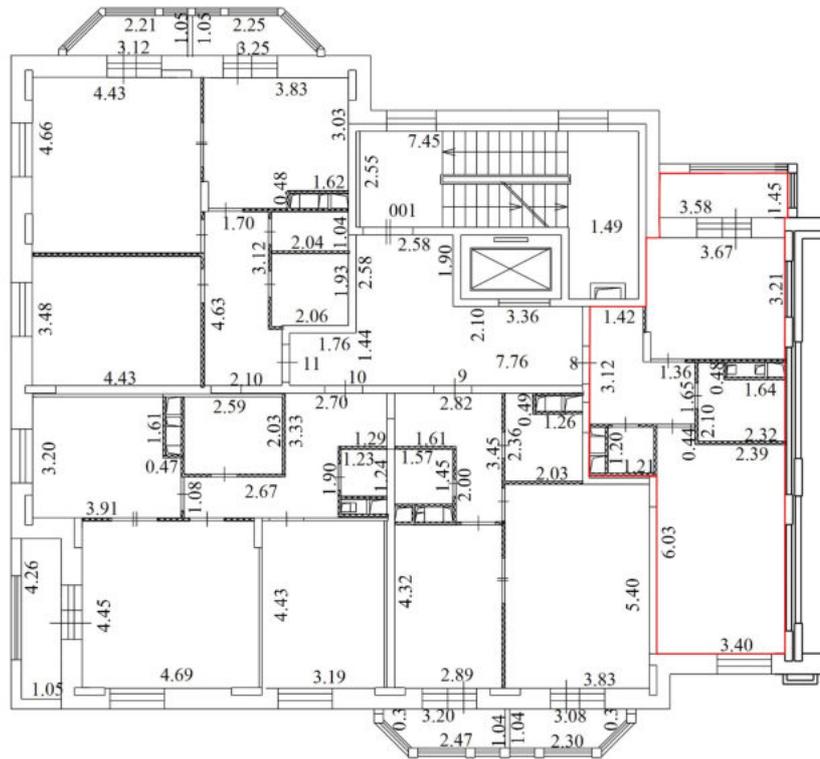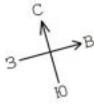

секция 1



Условные обозначения

№ п/п	Наименование условного знака	Изображение
1	Часть границы вновь образованного помещения	
2	Стена с окном и дверью	
3	Стена с окном и остекленной дверью (на балкон, лоджию)	
4	Перегородка	
5	Линейный размер	5.66
6	Лестница	
7	Номер квартиры (помещения)	3

Масштаб 1:200

План части этажа

3 Этаж

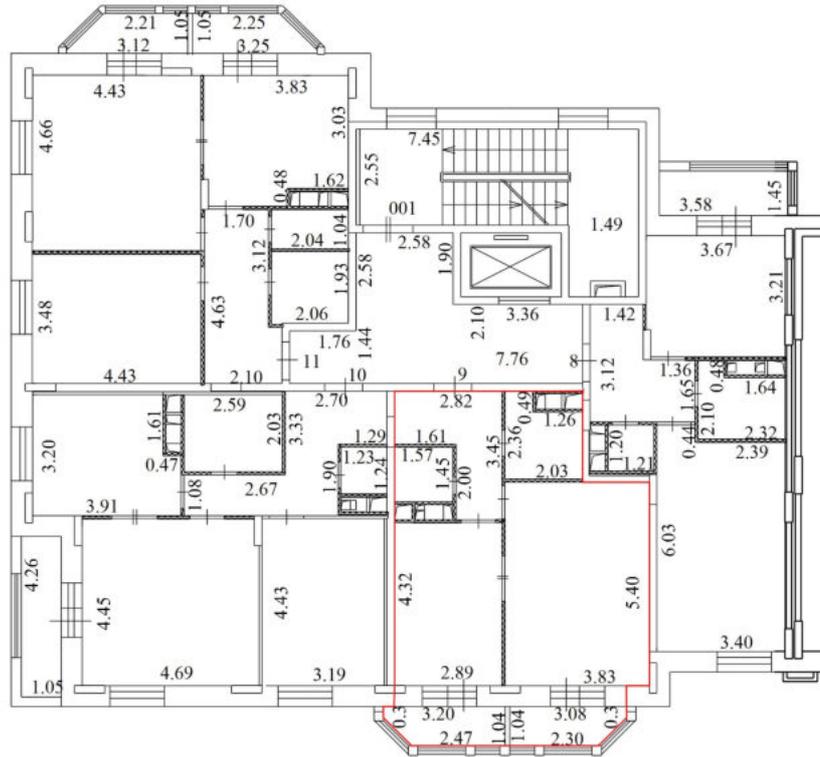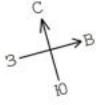

секция 1



Условные обозначения

№ п/п	Наименование условного знака	Изображение
1	Часть границы вновь образованного помещения	
2	Стена с окном и дверью	
3	Стена с окном и остекленной дверью (на балкон, лоджию)	
4	Перегородка	
5	Линейный размер	5.66
6	Лестница	
7	Номер квартиры (помещения)	3

Масштаб 1:200

План части этажа

3 Этаж

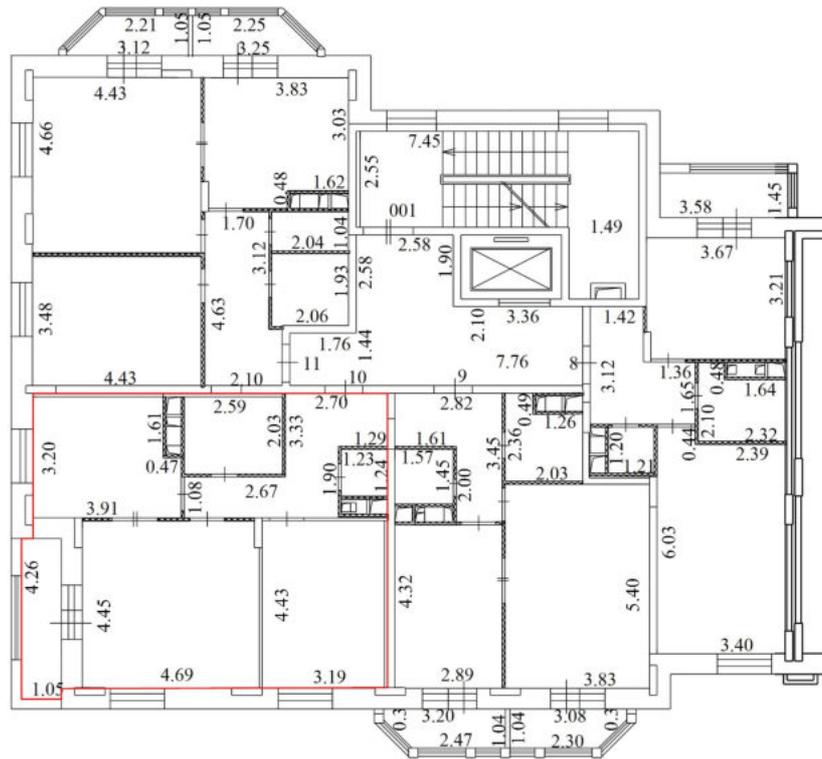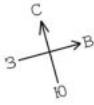

секция 1



Условные обозначения

№ п/п	Наименование условного знака	Изображение
1	Часть границы вновь образованного помещения	
2	Стена с окном и дверью	
3	Стена с окном и остекленной дверью (на балкон, лоджию)	
4	Перегородка	
5	Линейный размер	5.66
6	Лестница	
7	Номер квартиры (помещения)	3

Масштаб 1:200

План части этажа

3 Этаж

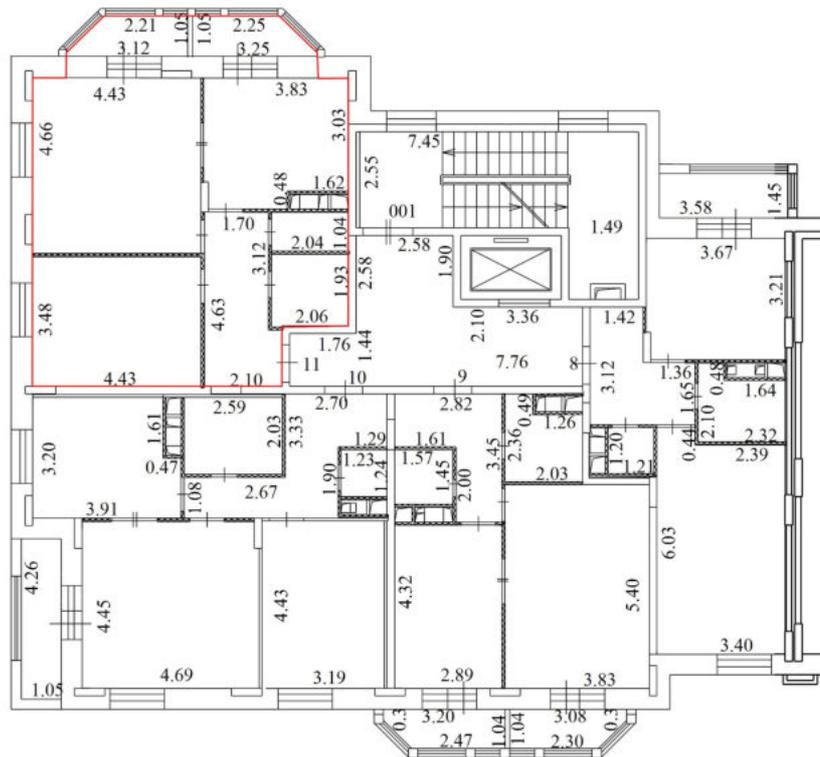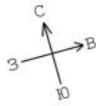

секция 1



Условные обозначения

№ п/п	Наименование условного знака	Изображение
1	Часть границы вновь образованного помещения	
2	Стена с окном и дверью	
3	Стена с окном и остекленной дверью (на балкон, лоджию)	
4	Перегородка	
5	Линейный размер	5.66
6	Лестница	
7	Номер квартиры (помещения)	3

Масштаб 1:200

План части этажа

4 Этаж

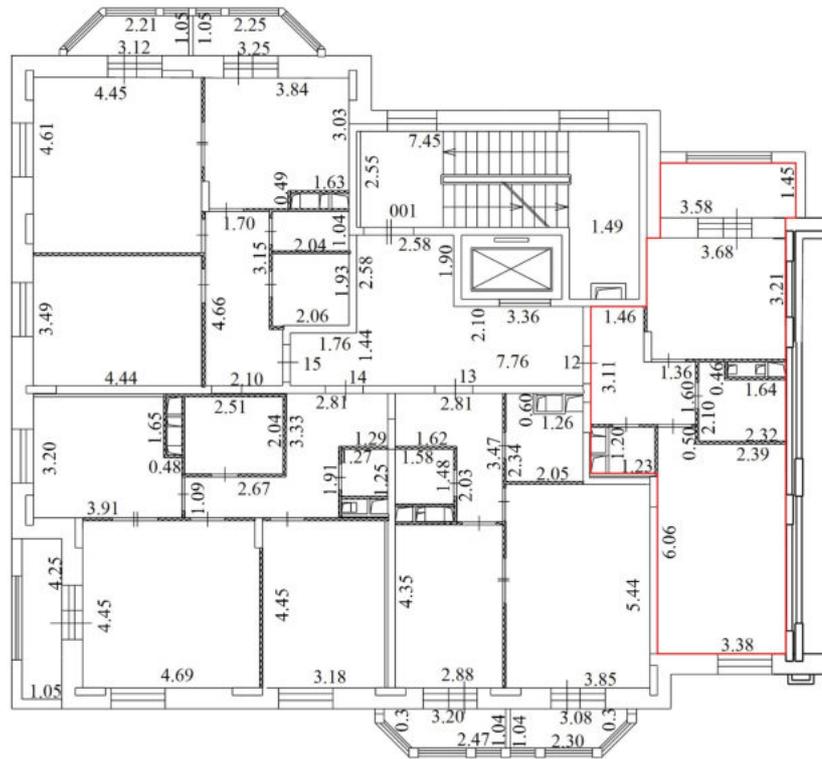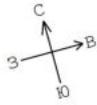

секция 1



Условные обозначения

№ п/п	Наименование условного знака	Изображение
1	Часть границы вновь образованного помещения	
2	Стена с окном и дверью	
3	Стена с окном и остекленной дверью (на балкон, лоджию)	
4	Перегородка	
5	Линейный размер	5.66
6	Лестница	
7	Номер квартиры (помещения)	3

Масштаб 1:200

План части этажа

4 Этаж

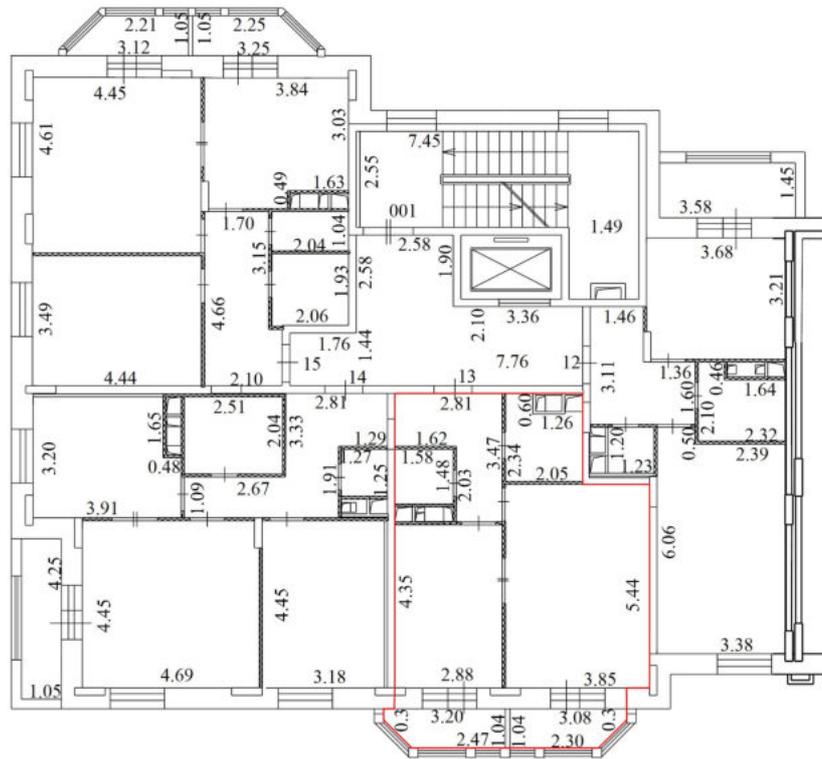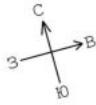

секция 1



Условные обозначения

№ п/п	Наименование условного знака	Изображение
1	Часть границы вновь образованного помещения	
2	Стена с окном и дверью	
3	Стена с окном и остекленной дверью (на балкон, лоджию)	
4	Перегородка	
5	Линейный размер	5.66
6	Лестница	
7	Номер квартиры (помещения)	3

Масштаб 1:200

План части этажа

4 Этаж

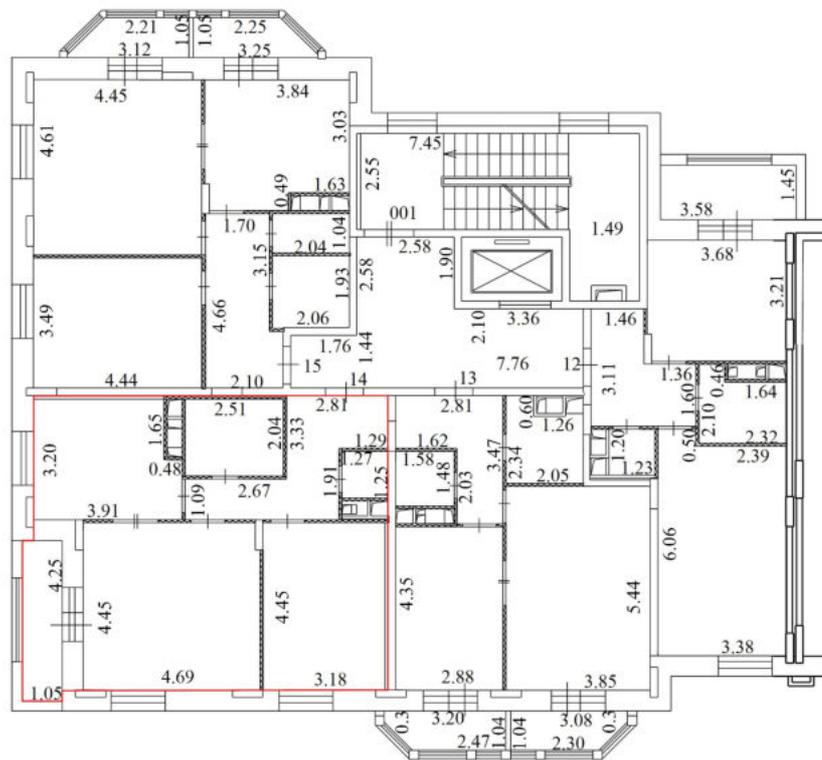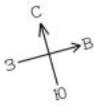

секция 1



Условные обозначения

№ п/п	Наименование условного знака	Изображение
1	Часть границы вновь образованного помещения	
2	Стена с окном и дверью	
3	Стена с окном и остекленной дверью (на балкон, лоджию)	
4	Перегородка	
5	Линейный размер	5.66
6	Лестница	
7	Номер квартиры (помещения)	3

Масштаб 1:200

План части этажа

4 Этаж

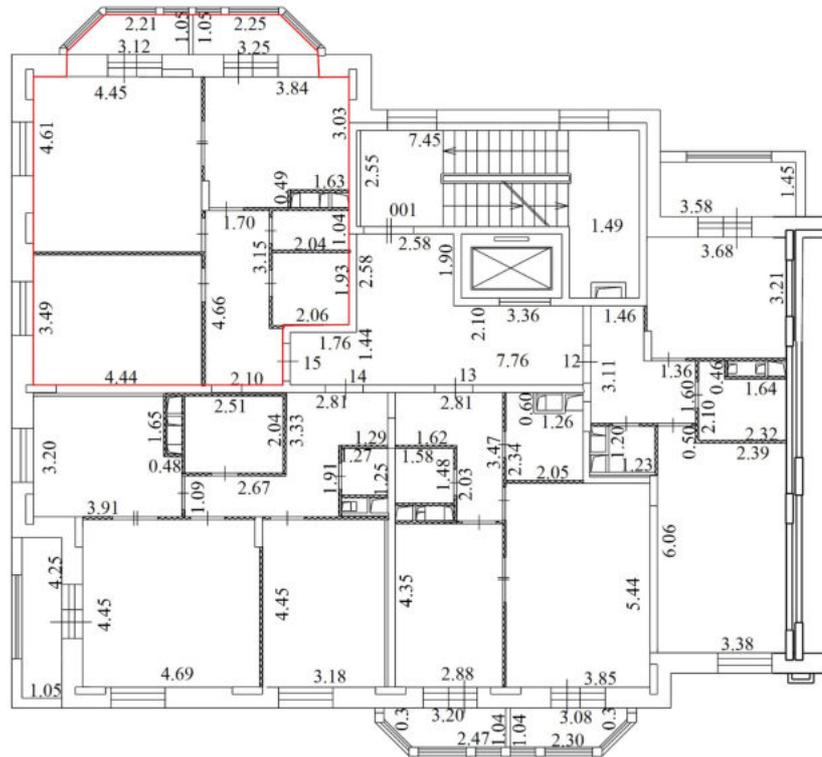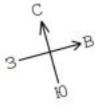

секция 1


Условные обозначения

№ п/п	Наименование условного знака	Изображение
1	Часть границы вновь образованного помещения	
2	Стена с окном и дверью	
3	Стена с окном и остекленной дверью (на балкон, лоджию)	
4	Перегородка	
5	Линейный размер	5.66
6	Лестница	
7	Номер квартиры (помещения)	3


Масштаб 1:200

План части этажа

1 Этаж

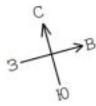

секция 2

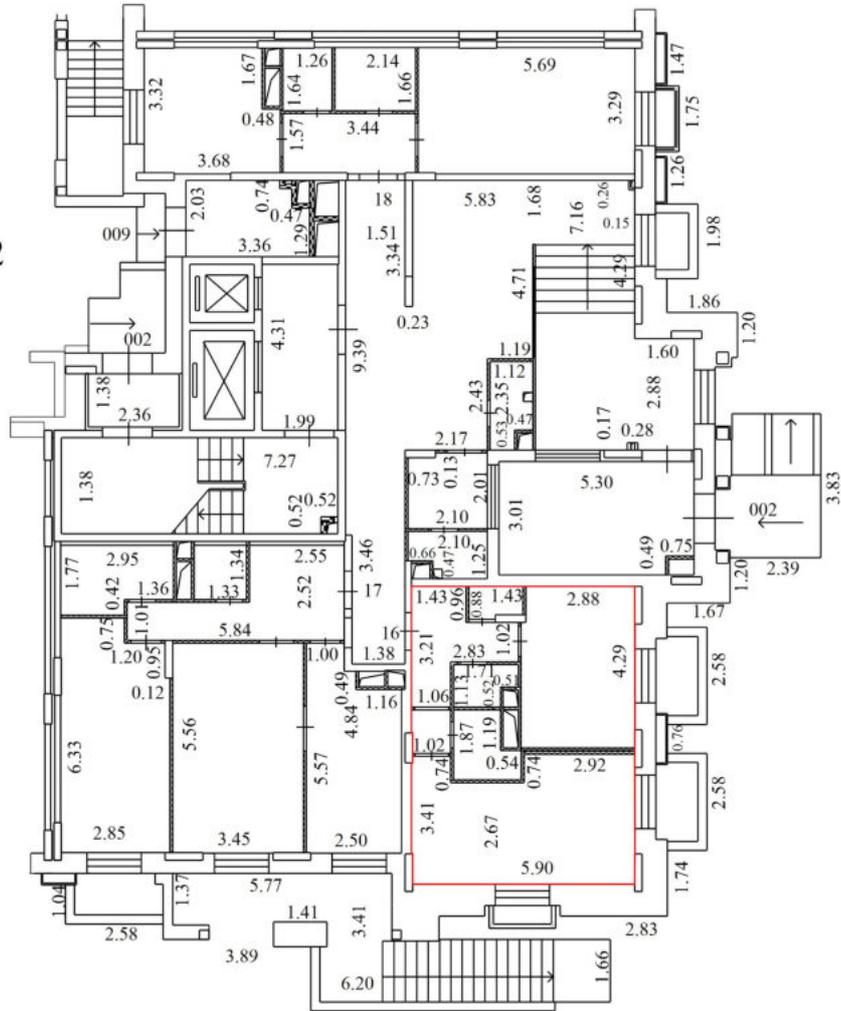


Условные обозначения

№ п/п	Наименование условного знака	Изображение
1	Часть границы вновь образованного помещения	
2	Стена с окном и дверью	
3	Стена с окном и остекленной дверью (на балкон, лоджию)	
4	Перегородка	
5	Линейный размер	5,66
6	Лестница	
7	Номер квартиры (помещения)	184


Масштаб 1:200

План части этажа

1 Этаж

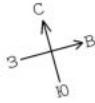

секция 2

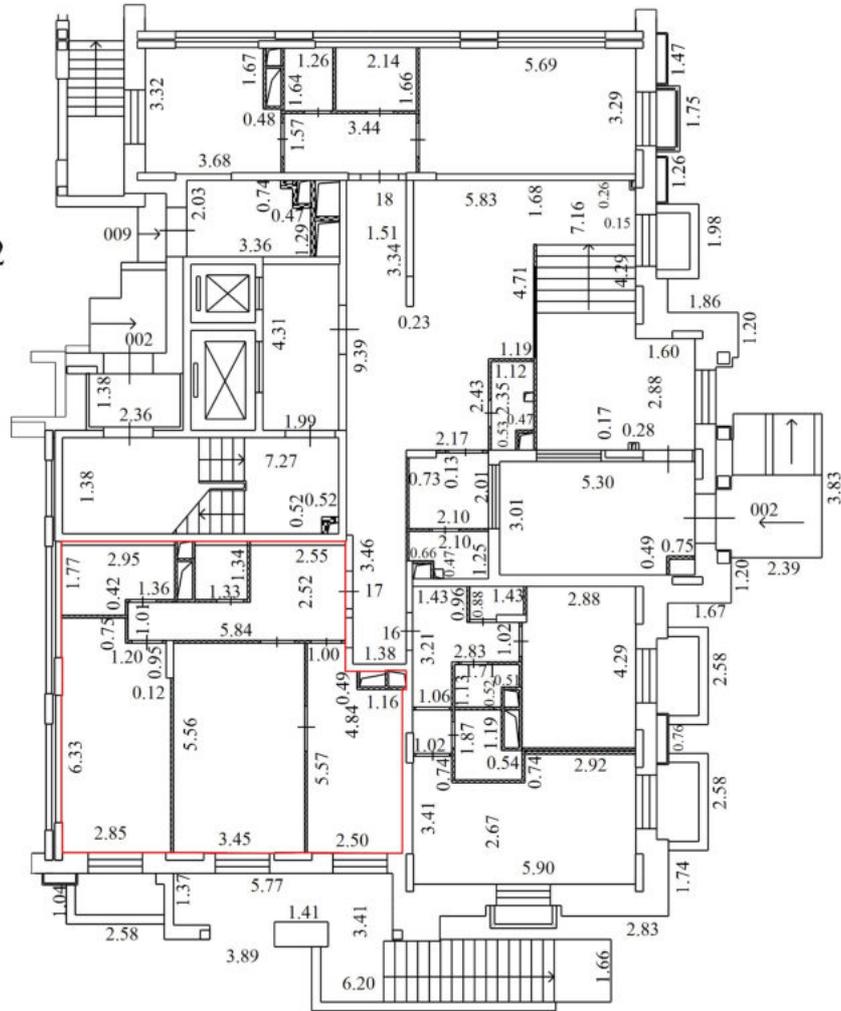


Условные обозначения

№ п/п	Наименование условного знака	Изображение
1	Часть границы вновь образованного помещения	
2	Стена с окном и дверью	
3	Стена с окном и остекленной дверью (на балкон, лоджию)	
4	Перегорodka	
5	Линейный размер	5.66
6	Лестница	
7	Номер квартиры (помещения)	184


Масштаб 1:200

План части этажа

1 Этаж

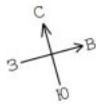

секция 2

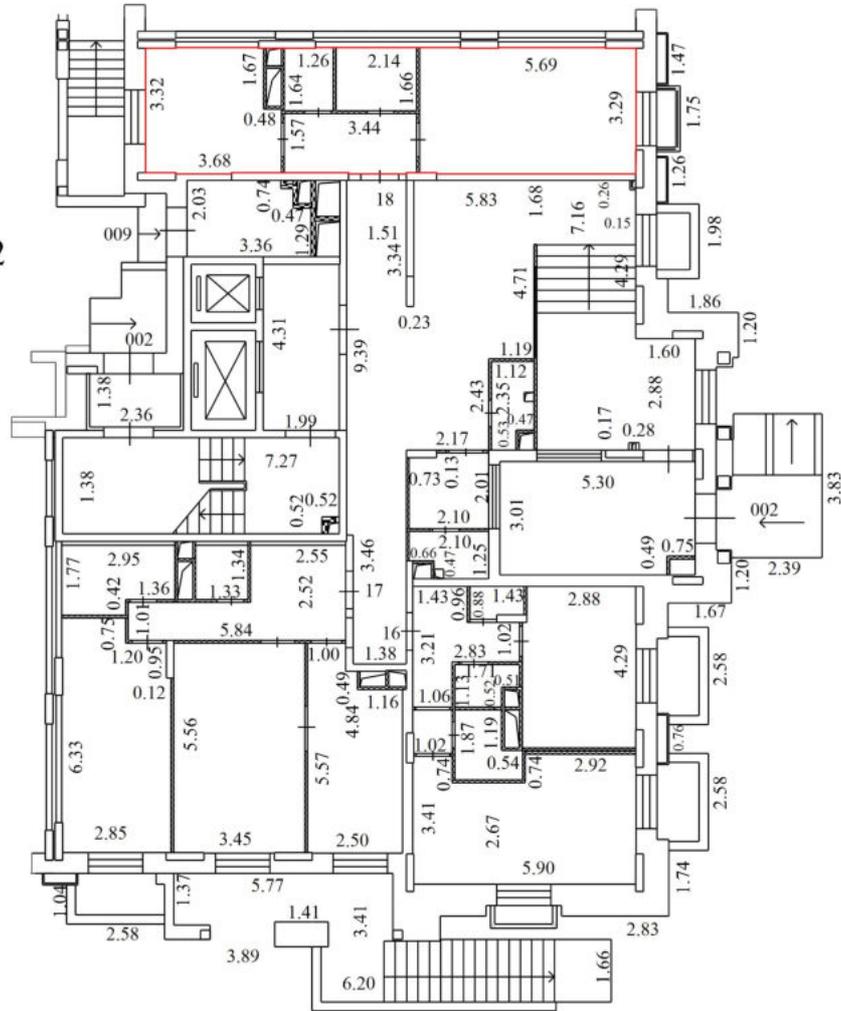


Условные обозначения

№ п/п	Наименование условного знака	Изображение
1	Часть границы вновь образованного помещения	
2	Стена с окном и дверью	
3	Стена с окном и остекленной дверью (на балкон, лоджию)	
4	Перегородка	
5	Линейный размер	5.66
6	Лестница	
7	Номер квартиры (помещения)	184


Масштаб 1:200

План части этажа

2 Этаж

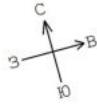

секция 2

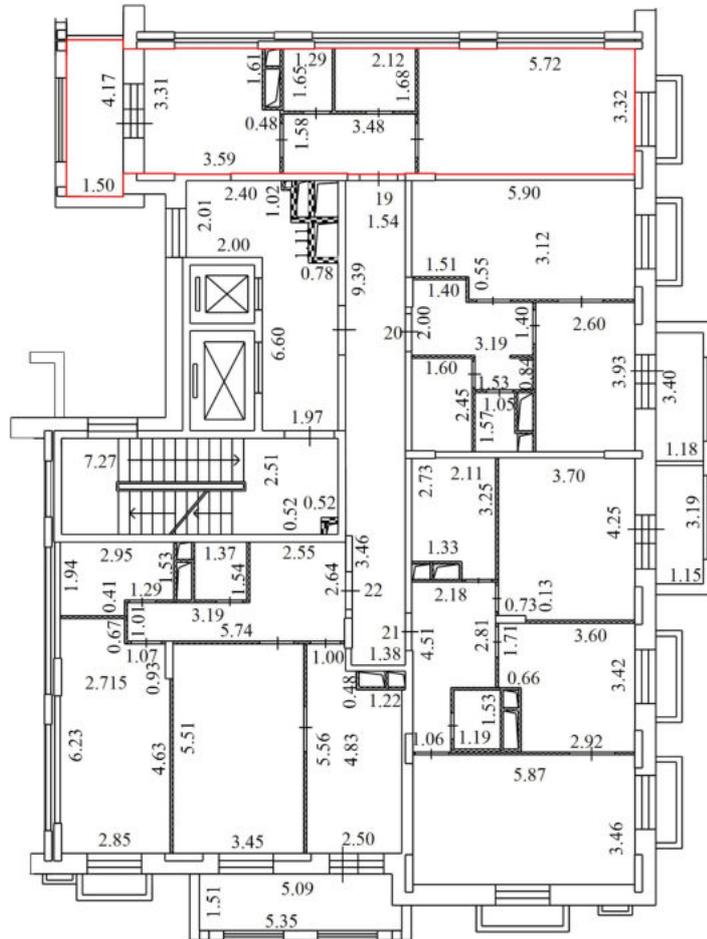


Условные обозначения

№ п/п	Наименование условного знака	Изображение
1	Часть границы вновь образованного помещения	
2	Стена с окном и дверью	
3	Стена с окном и остекленной дверью (на балкон, лоджию)	
4	Перегородка	
5	Линейный размер	5.66
6	Лестница	
7	Номер квартиры (помещения)	184


Масштаб 1:200

План части этажа

2 Этаж

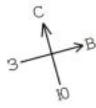

секция 2

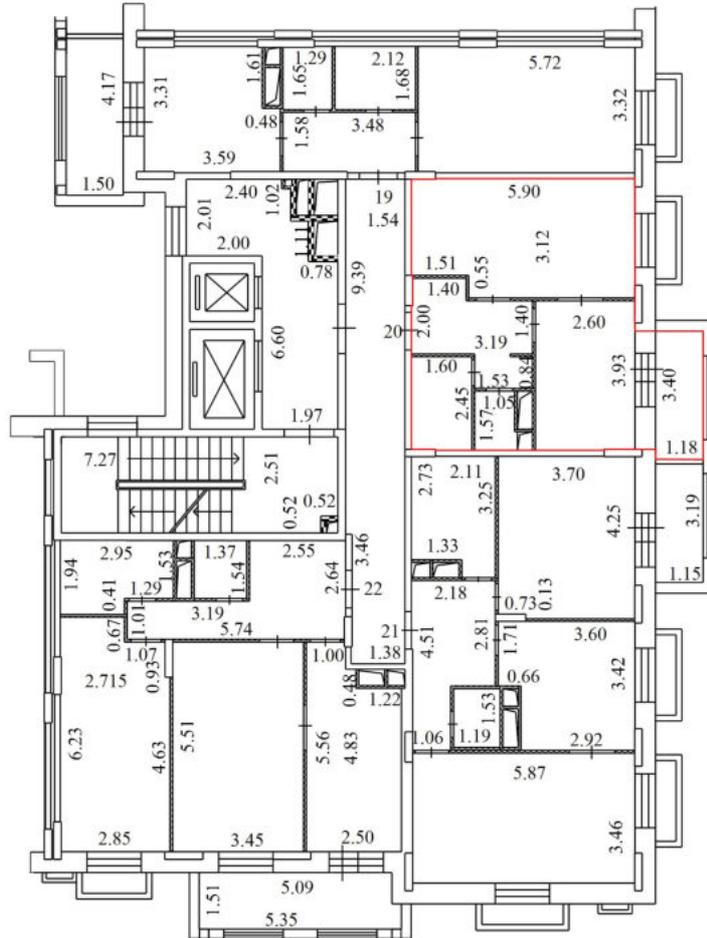


Условные обозначения

№ п/п	Наименование условного знака	Изображение
1	Часть границы вновь образованного помещения	
2	Стена с окном и дверью	
3	Стена с окном и остекленной дверью (на балкон, лоджию)	
4	Перегородка	
5	Линейный размер	5,66
6	Лестница	
7	Номер квартиры (помещения)	184


Масштаб 1:200

План части этажа

2 Этаж

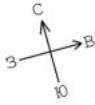

секция 2

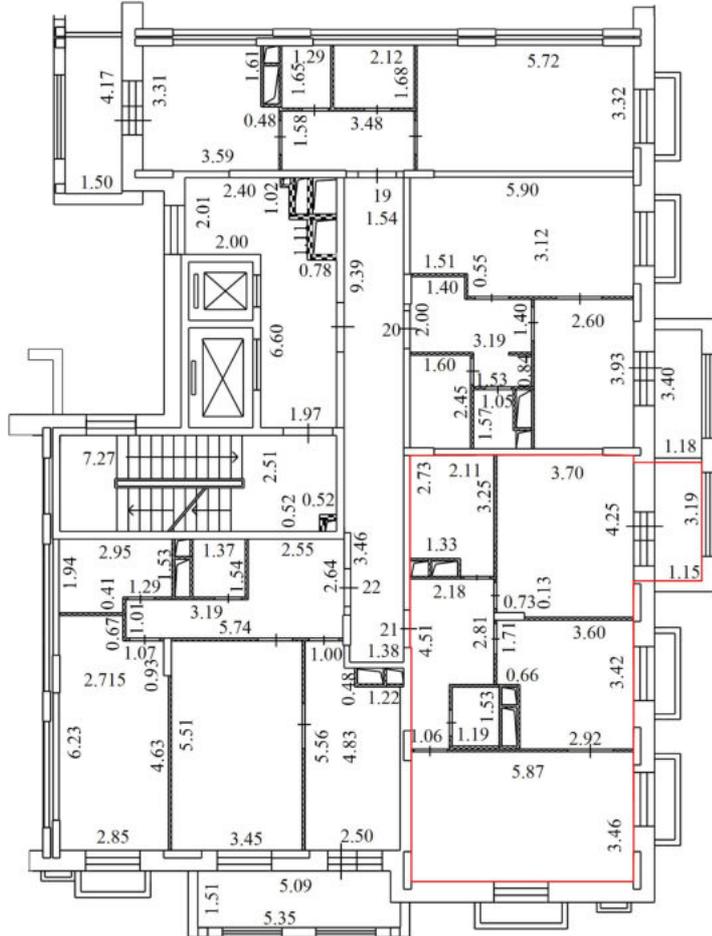


Условные обозначения

№ п/п	Наименование условного знака	Изображение
1	Часть границы вновь образованного помещения	
2	Стена с окном и дверью	
3	Стена с окном и остекленной дверью (на балкон, лоджию)	
4	Перегородка	
5	Линейный размер	5.66
6	Лестница	
7	Номер квартиры (помещения)	184


Масштаб 1:200

План части этажа

2 Этаж

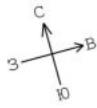

секция 2

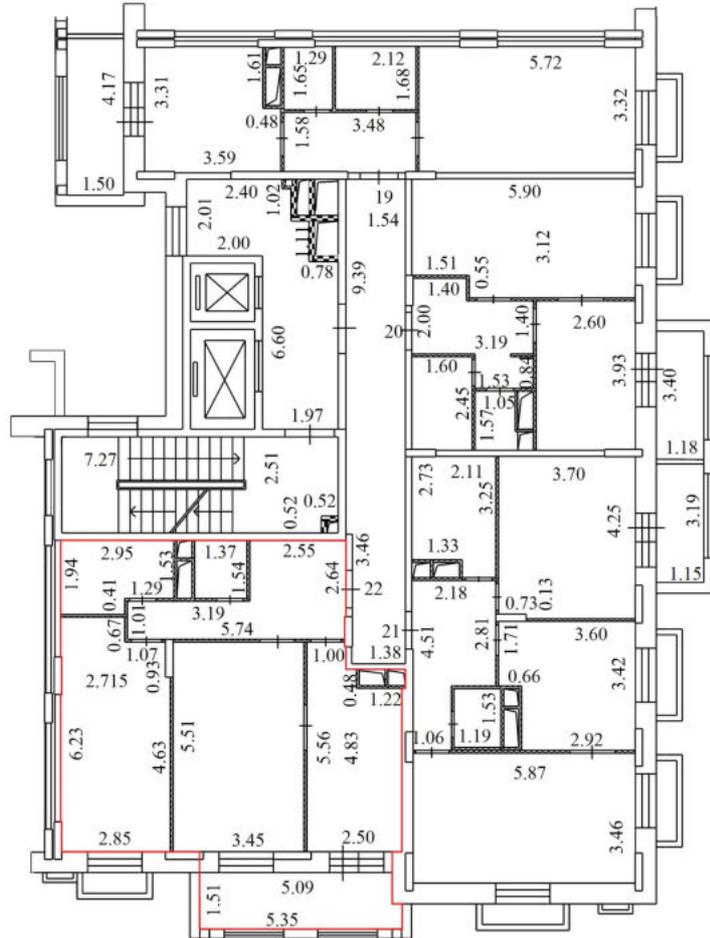


Условные обозначения

№ п/п	Наименование условного знака	Изображение
1	Часть границы вновь образованного помещения	
2	Стена с окном и дверью	
3	Стена с окном и остекленной дверью (на балкон, лоджию)	
4	Перегородка	
5	Линейный размер	5.66
6	Лестница	
7	Номер квартиры (помещения)	184


Масштаб 1:200

План части этажа

3 Этаж

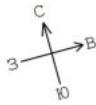

секция 2

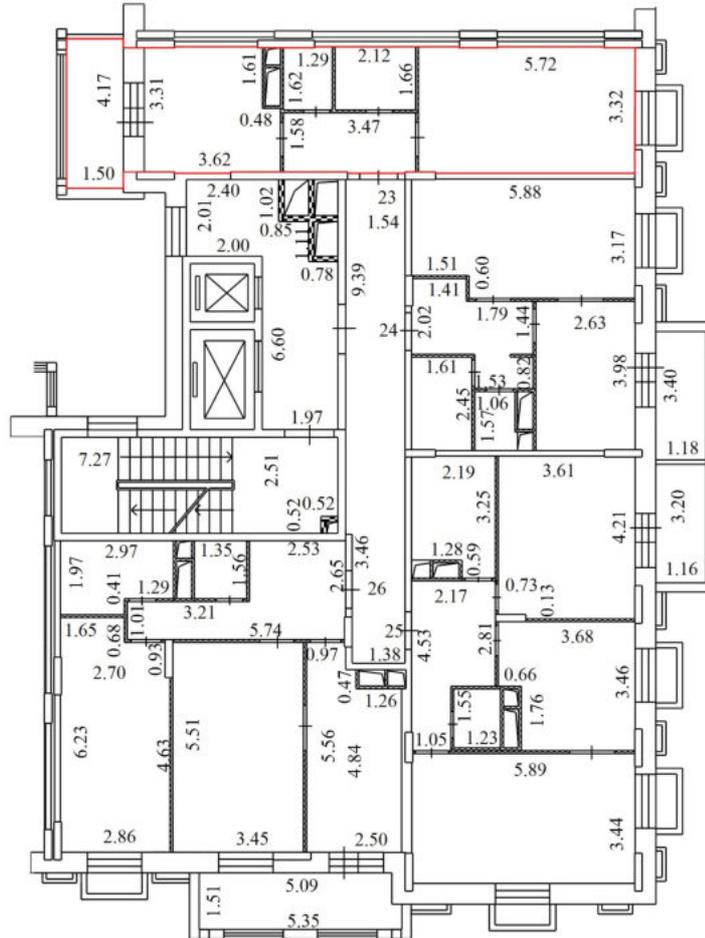


Условные обозначения

№ п/п	Наименование условного знака	Изображение
1	Часть границы вновь образованного помещения	
2	Стена с окном и дверью	
3	Стена с окном и остекленной дверью (на балкон, лоджию)	
4	Перегородка	
5	Линейный размер	5.66
6	Лестница	
7	Номер квартиры (помещения)	184


Масштаб 1:200

План части этажа

3 Этаж

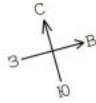

секция 2

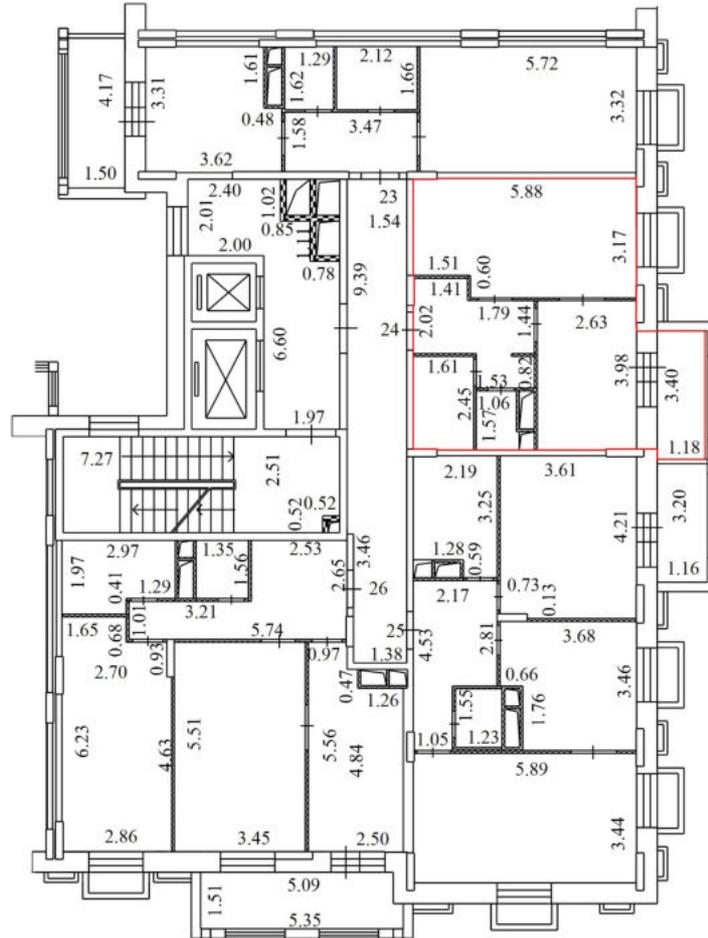


Условные обозначения

№ п/п	Наименование условного знака	Изображение
1	Часть границы вновь образованного помещения	
2	Стена с окном и дверью	
3	Стена с окном и остекленной дверью (на балкон, лоджию)	
4	Перегородка	
5	Линейный размер	5.66
6	Лестница	
7	Номер квартиры (помещения)	184


Масштаб 1:200

План части этажа

3 Этаж

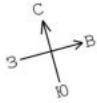

секция 2

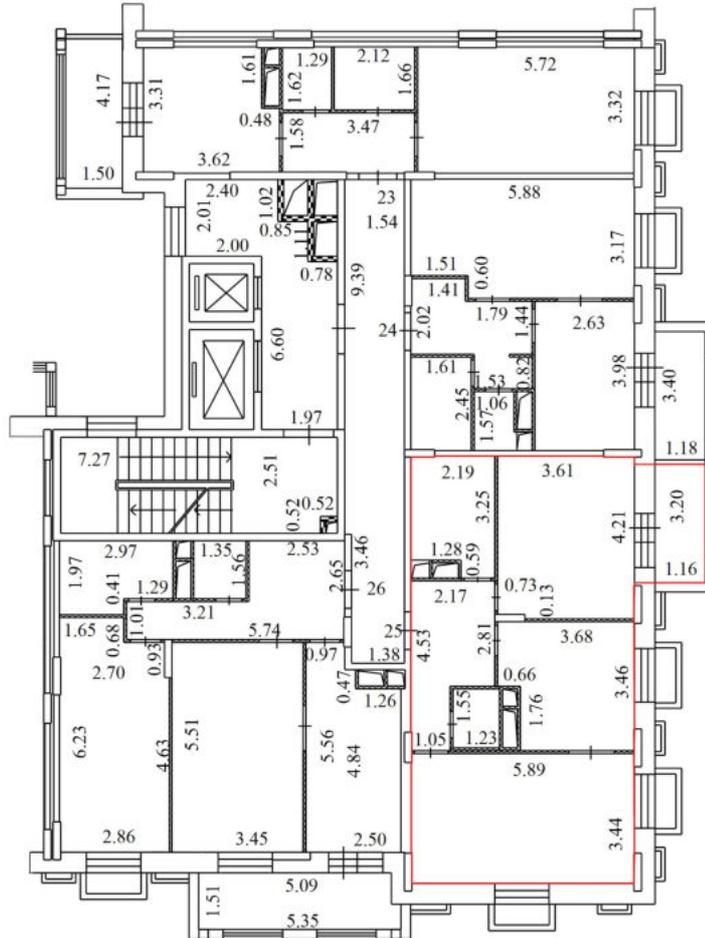

Условные обозначения

№ п/п	Наименование условного знака	Изображение
1	Часть границы вновь образованного помещения	
2	Стена с окном и дверью	
3	Стена с окном и остекленной дверью (на балкон, лоджию)	
4	Перегородка	
5	Линейный размер	5.66
6	Лестница	
7	Номер квартиры (помещения)	184


Масштаб 1:200

План части этажа

3 Этаж



секция 2

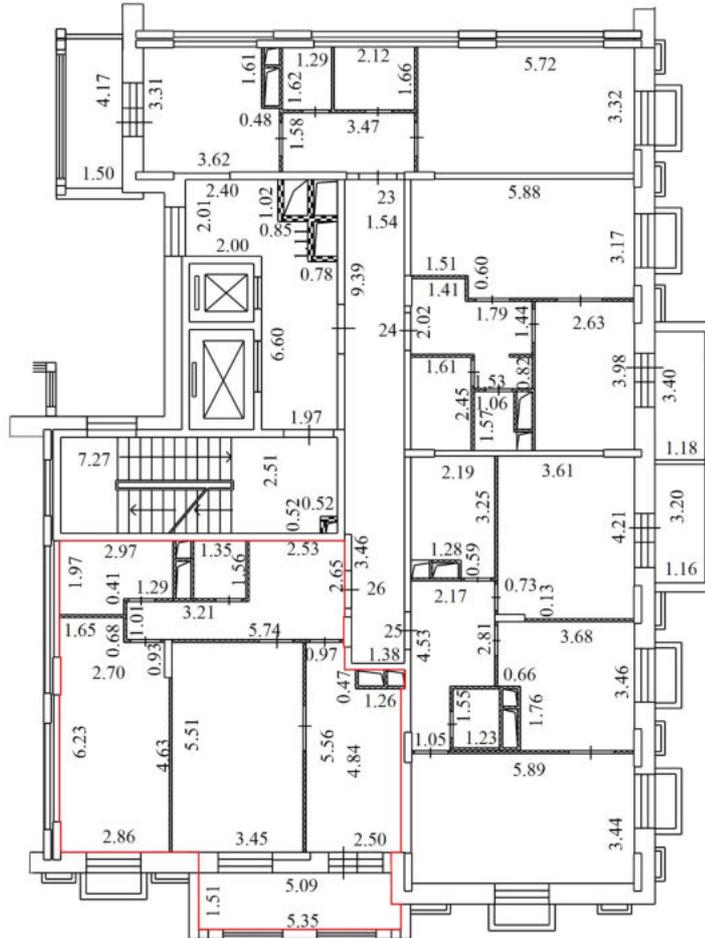


Условные обозначения

№ п/п	Наименование условного знака	Изображение
1	Часть границы вновь образованного помещения	
2	Стена с окном и дверью	
3	Стена с окном и остекленной дверью (на балкон, лоджию)	
4	Перегородка	
5	Линейный размер	5.66
6	Лестница	
7	Номер квартиры (помещения)	184


Масштаб 1:200

План части этажа

4 Этаж

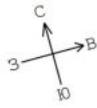

секция 2

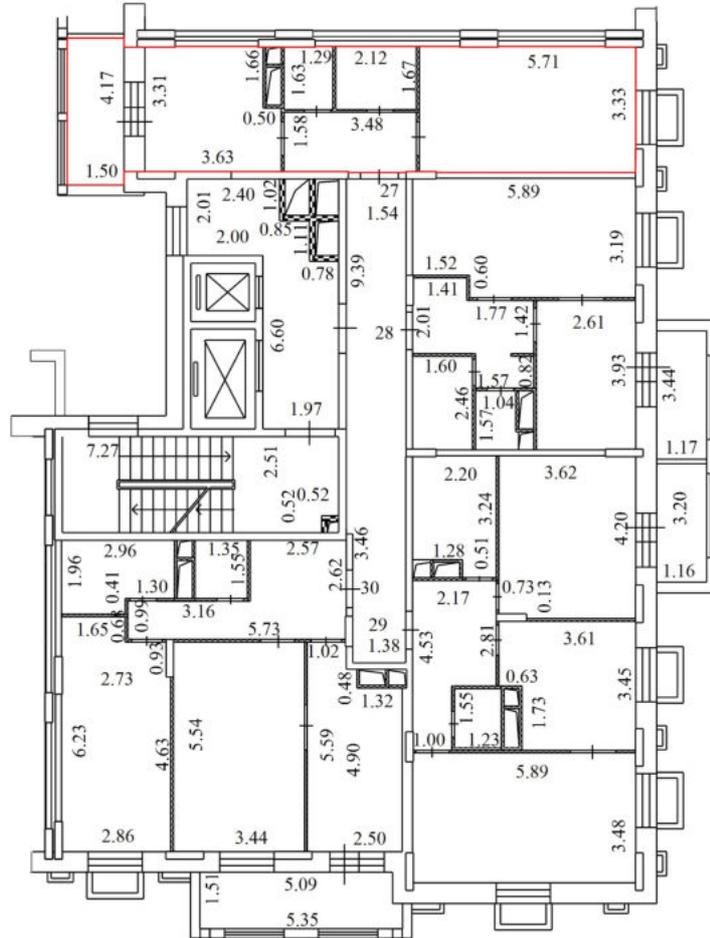


Условные обозначения

№ п/п	Наименование условного знака	Изображение
1	Часть границы вновь образованного помещения	
2	Стена с окном и дверью	
3	Стена с окном и остекленной дверью (на балкон, лоджию)	
4	Перегородка	
5	Линейный размер	5.66
6	Лестница	
7	Номер квартиры (помещения)	184


Масштаб 1:200

План части этажа

4 Этаж

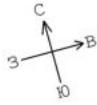

секция 2

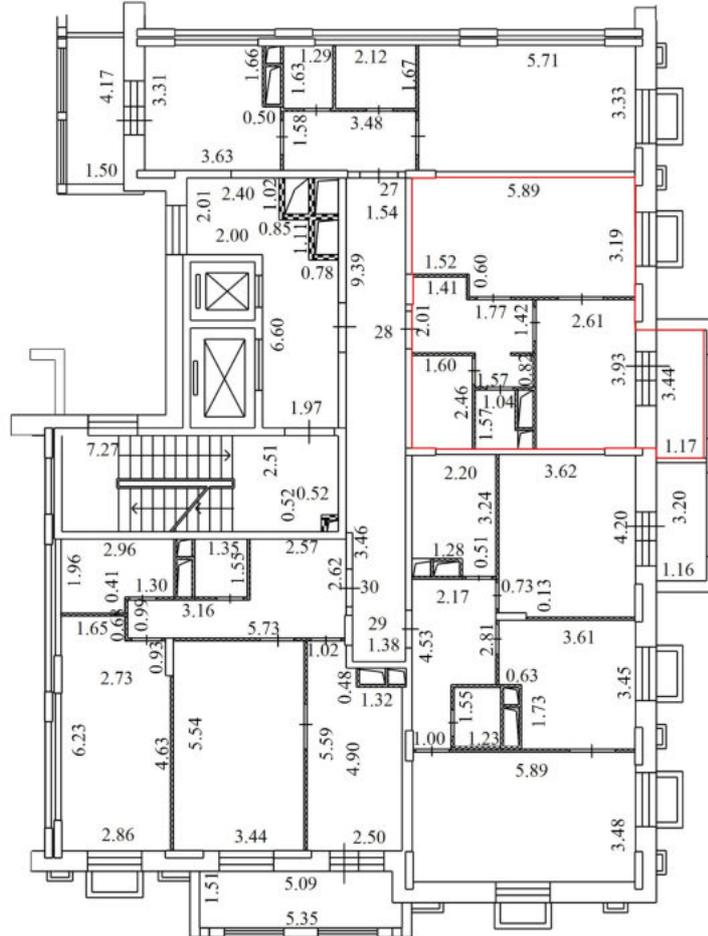


Условные обозначения

№ п/п	Наименование условного знака	Изображение
1	Часть границы вновь образованного помещения	
2	Стена с окном и дверью	
3	Стена с окном и остекленной дверью (на балкон, лоджию)	
4	Перегородка	
5	Линейный размер	5.66
6	Лестница	
7	Номер квартиры (помещения)	184


Масштаб 1:200

План части этажа

4 Этаж

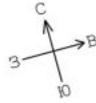

секция 2

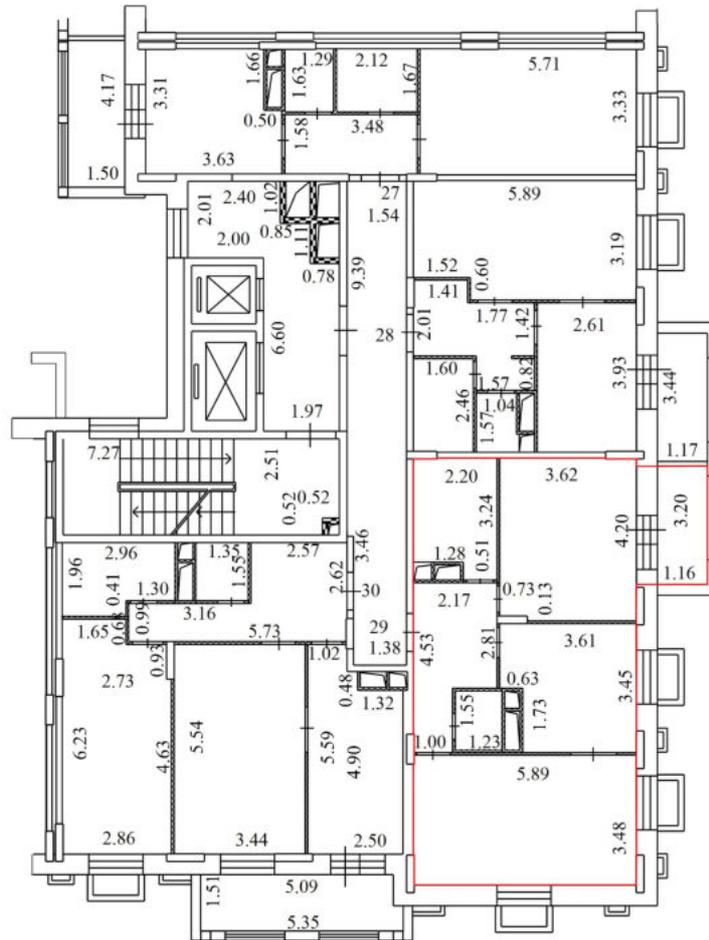


Условные обозначения

№ п/п	Наименование условного знака	Изображение
1	Часть границы вновь образованного помещения	
2	Стена с окном и дверью	
3	Стена с окном и остекленной дверью (на балкон, лоджию)	
4	Перегородка	
5	Линейный размер	5.66
6	Лестница	
7	Номер квартиры (помещения)	184


Масштаб 1:200

План части этажа

4 Этаж

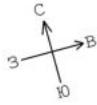

секция 2

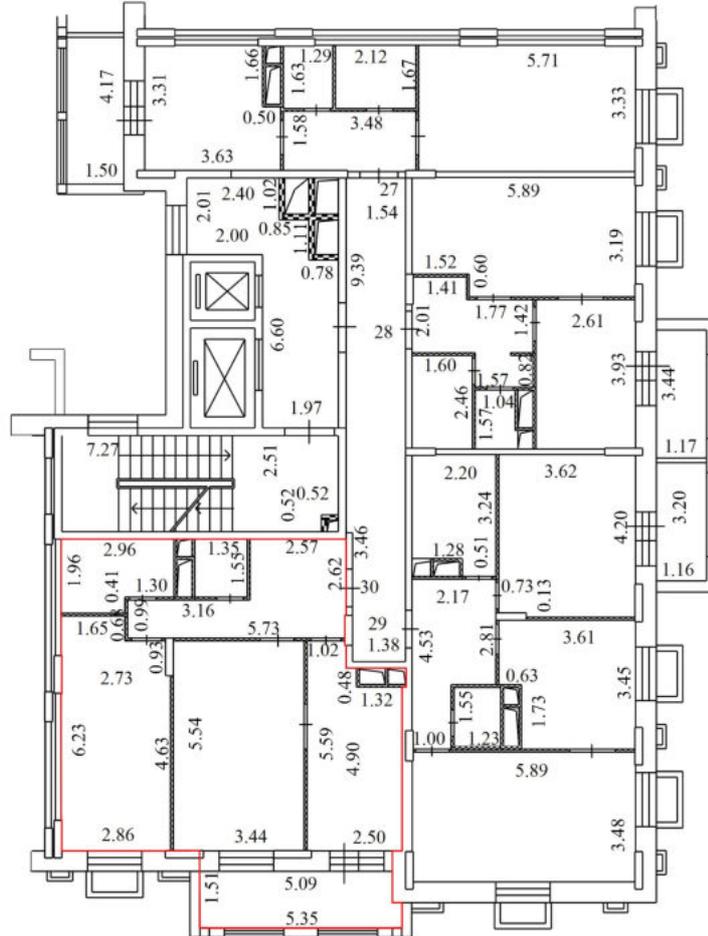


Условные обозначения

№ п/п	Наименование условного знака	Изображение
1	Часть границы вновь образованного помещения	
2	Стена с окном и дверью	
3	Стена с окном и остекленной дверью (на балкон, лоджию)	
4	Перегородка	
5	Линейный размер	5.66
6	Лестница	
7	Номер квартиры (помещения)	184


Масштаб 1:200

План части этажа

5 Этаж

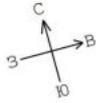

секция 2

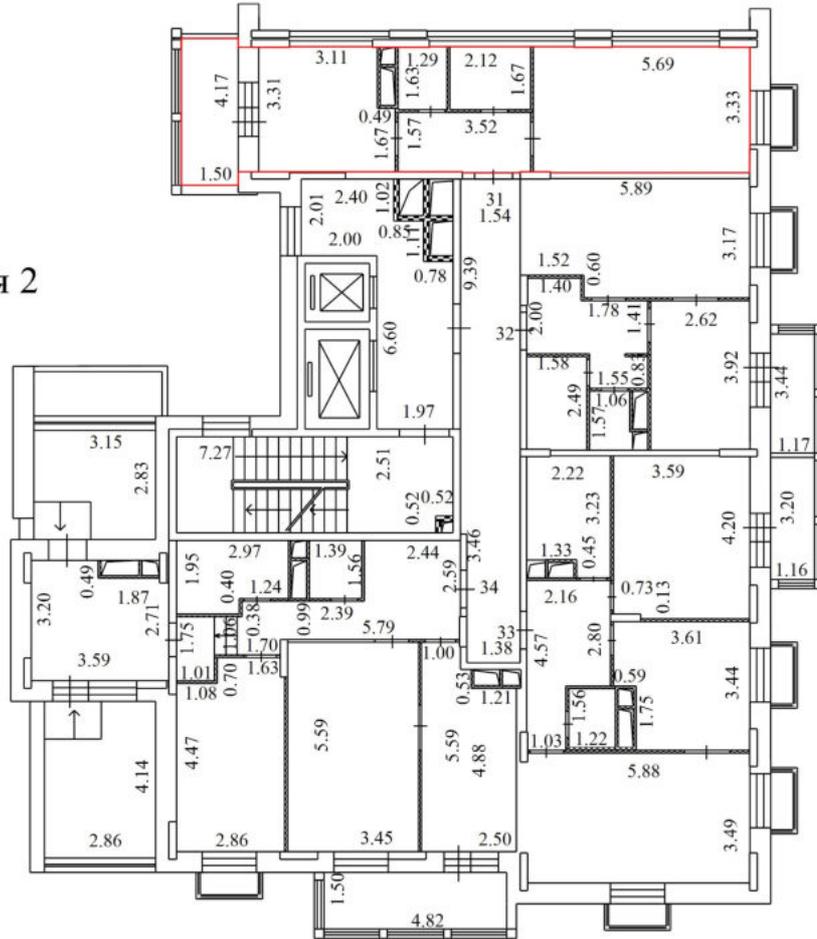


Условные обозначения

№ п/п	Наименование условного знака	Изображение
1	Часть границы вновь образованного помещения	
2	Стена с окном и дверью	
3	Стена с окном и остекленной дверью (на балкон, лоджию)	
4	Перегородка	
5	Линейный размер	5.66
6	Лестница	
7	Номер квартиры (помещения)	184


Масштаб 1:200

План части этажа

5 Этаж

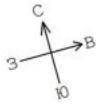

секция 2

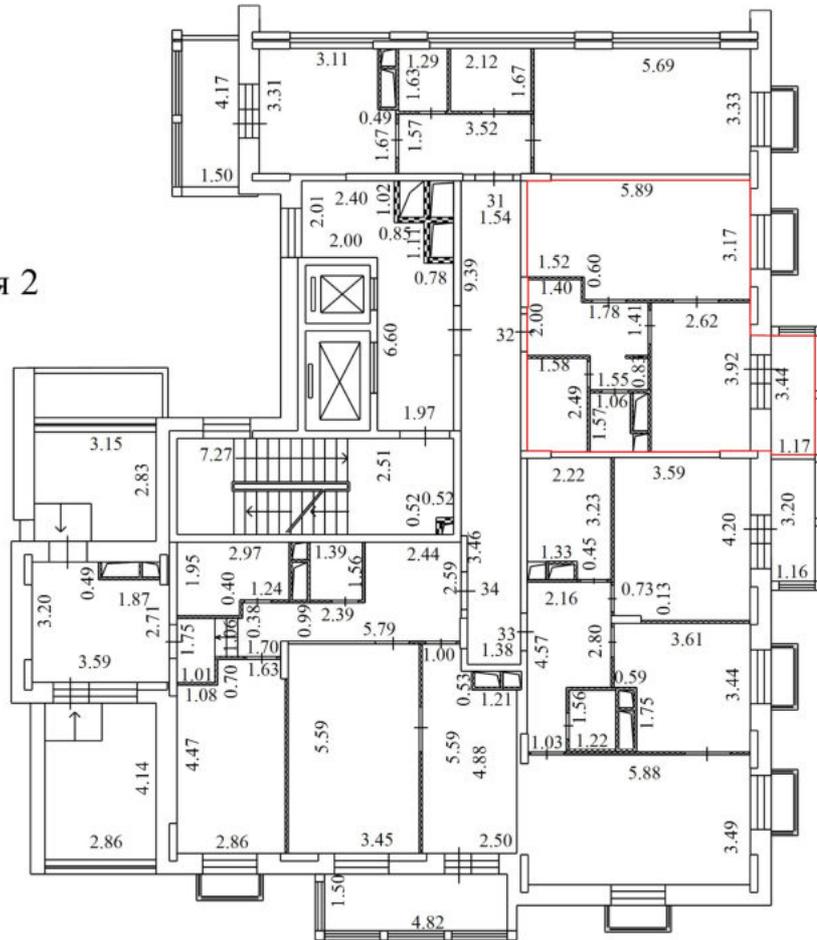


Условные обозначения

№ п/п	Наименование условного знака	Изображение
1	Часть границы вновь образованного помещения	
2	Стена с окном и дверью	
3	Стена с окном и остекленной дверью (на балкон, лоджию)	
4	Перегородка	
5	Линейный размер	5.66
6	Лестница	
7	Номер квартиры (помещения)	184


Масштаб 1:200

План части этажа

5 Этаж

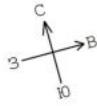

секция 2

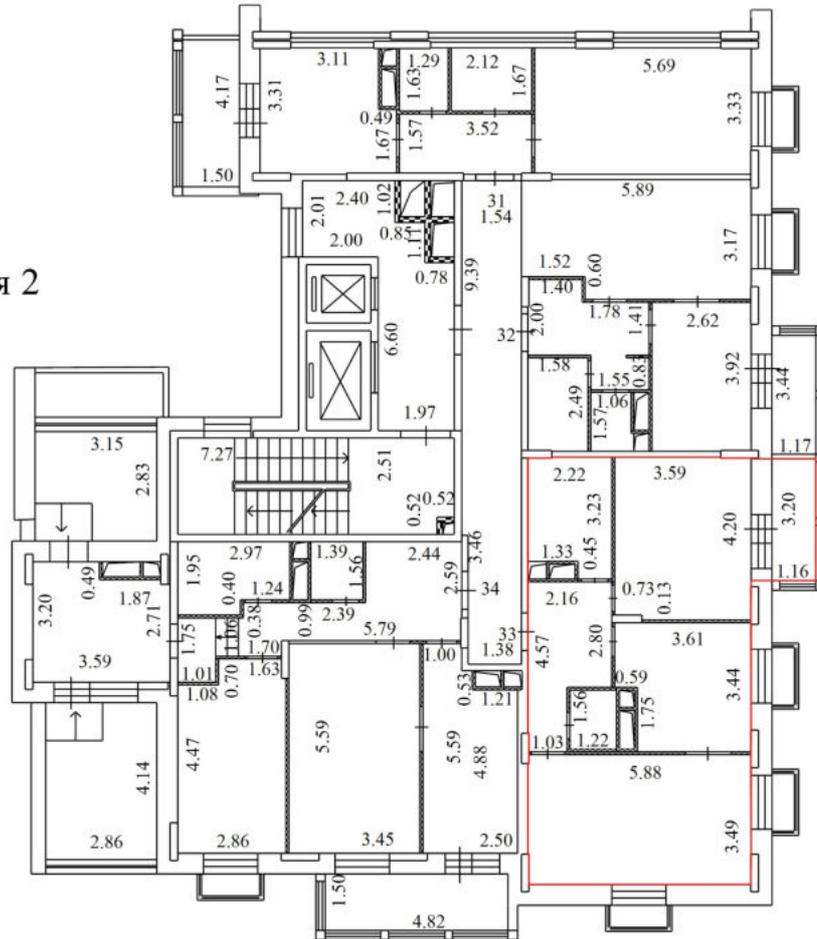


Условные обозначения

№ п/п	Наименование условного знака	Изображение
1	Часть границы вновь образованного помещения	
2	Стена с окном и дверью	
3	Стена с окном и остекленной дверью (на балкон, лоджию)	
4	Перегорodka	
5	Линейный размер	5.66
6	Лестница	
7	Номер квартиры (помещения)	184


Масштаб 1:200

План части этажа

5 Этаж

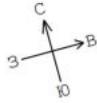

секция 2

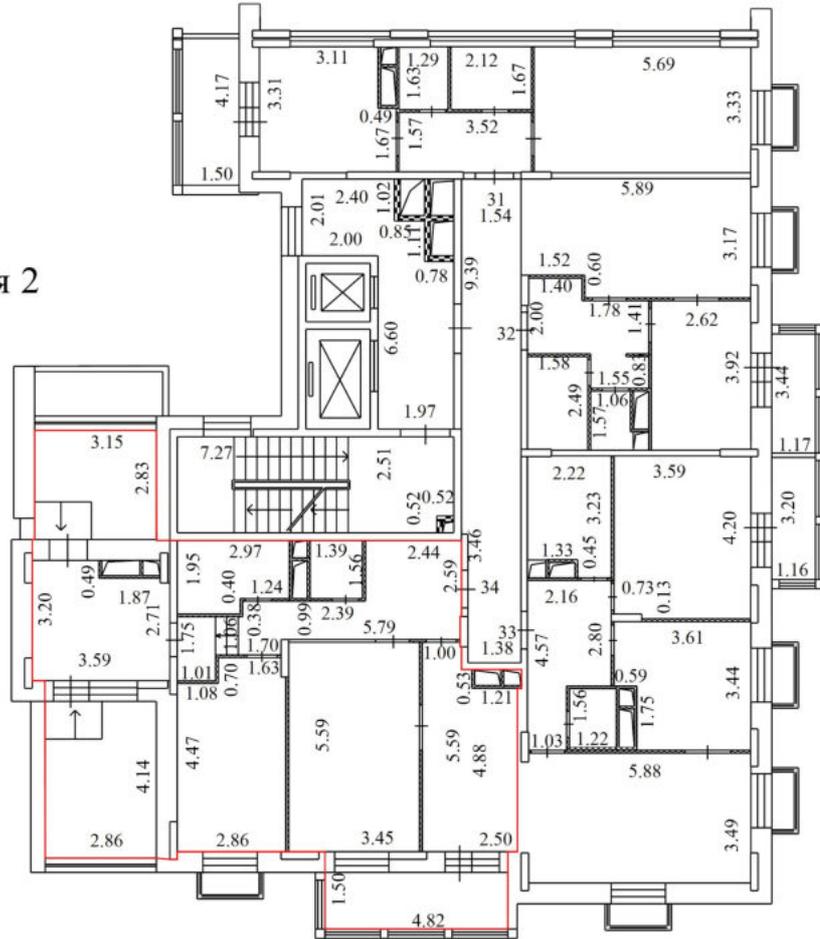


Условные обозначения

№ п/п	Наименование условного знака	Изображение
1	Часть границы вновь образованного помещения	
2	Стена с окном и дверью	
3	Стена с окном и остекленной дверью (на балкон, лоджию)	
4	Перегорodka	
5	Линейный размер	5.66
6	Лестница	
7	Номер квартиры (помещения)	184


Масштаб 1:200

План части этажа

6 Этаж

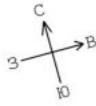

секция 2

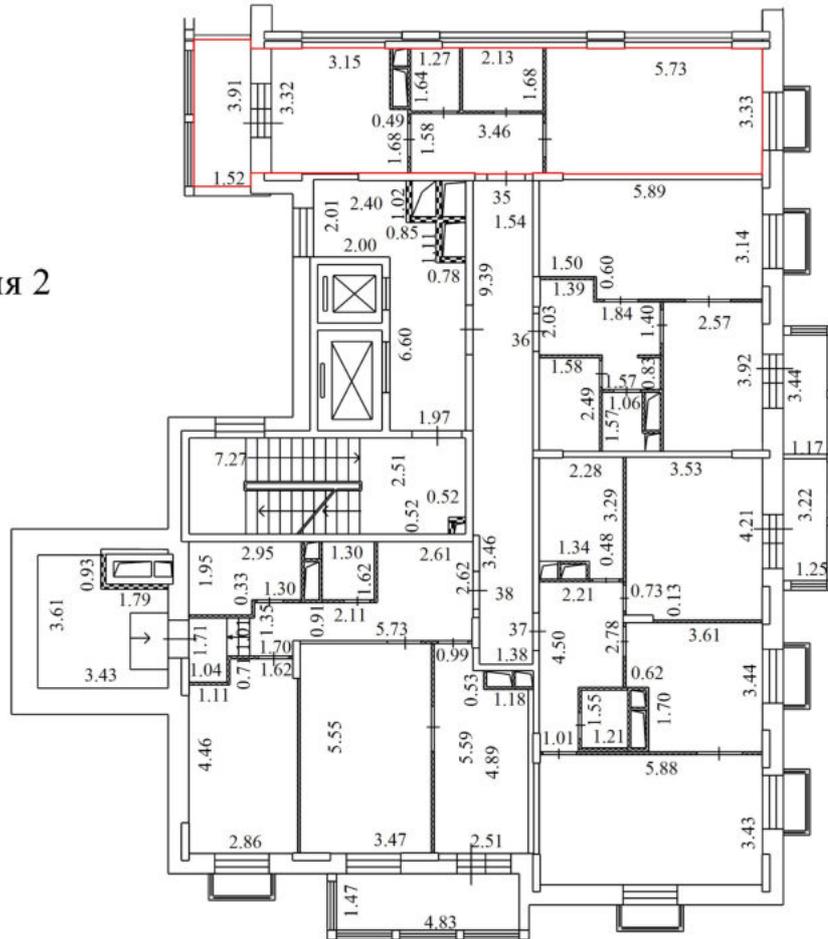


Условные обозначения

№ п/п	Наименование условного знака	Изображение
1	Часть границы вновь образованного помещения	
2	Стена с окном и дверью	
3	Стена с окном и остекленной дверью (на балкон, лоджию)	
4	Перегорodka	
5	Линейный размер	5.66
6	Лестница	
7	Номер квартиры (помещения)	184


Масштаб 1:200

План части этажа

6 Этаж

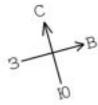

секция 2

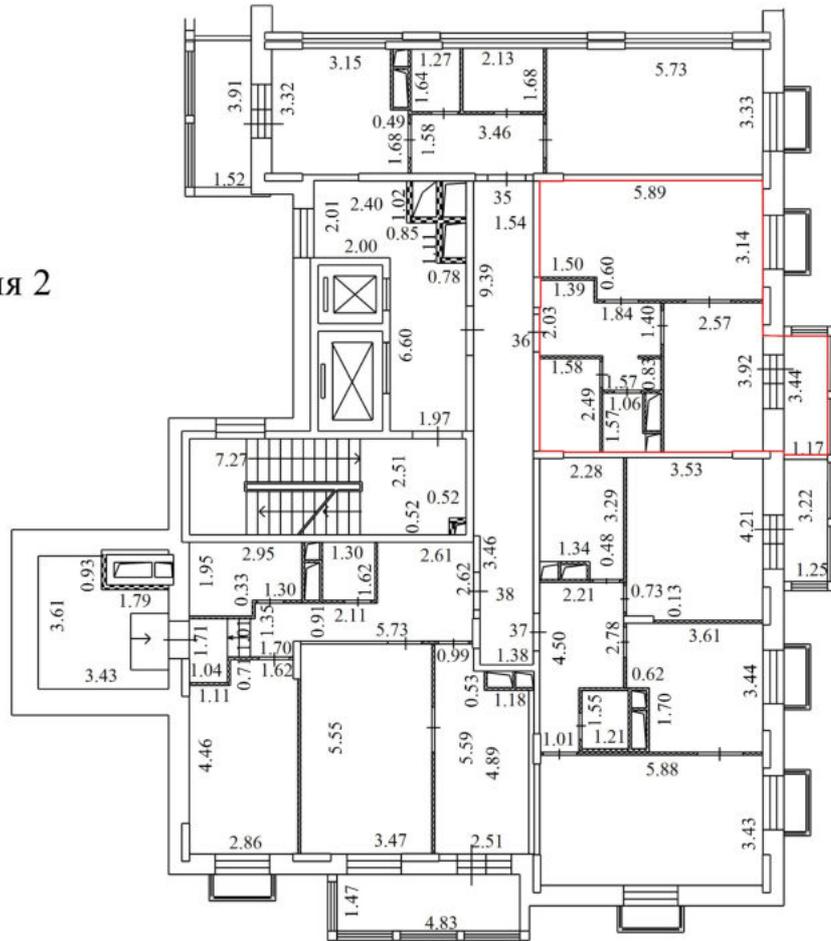


Условные обозначения

№ п/п	Наименование условного знака	Изображение
1	Часть границы вновь образованного помещения	
2	Стена с окном и дверью	
3	Стена с окном и остекленной дверью (на балкон, лоджию)	
4	Перегородка	
5	Линейный размер	5.66
6	Лестница	
7	Номер квартиры (помещения)	184


Масштаб 1:200

План части этажа

6 Этаж

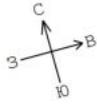

секция 2

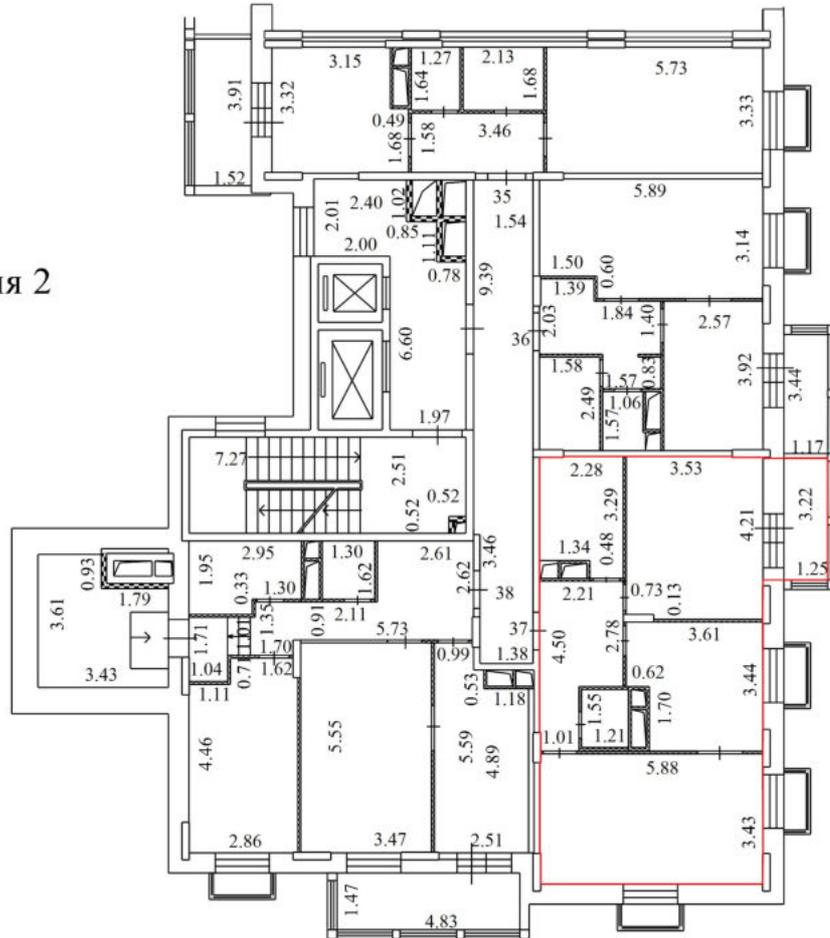


Условные обозначения

№ п/п	Наименование условного знака	Изображение
1	Часть границы вновь образованного помещения	
2	Стена с окном и дверью	
3	Стена с окном и остекленной дверью (на балкон, лоджию)	
4	Перегородка	
5	Линейный размер	5.66
6	Лестница	
7	Номер квартиры (помещения)	184


Масштаб 1:200

План части этажа

6 Этаж

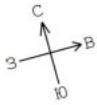

секция 2

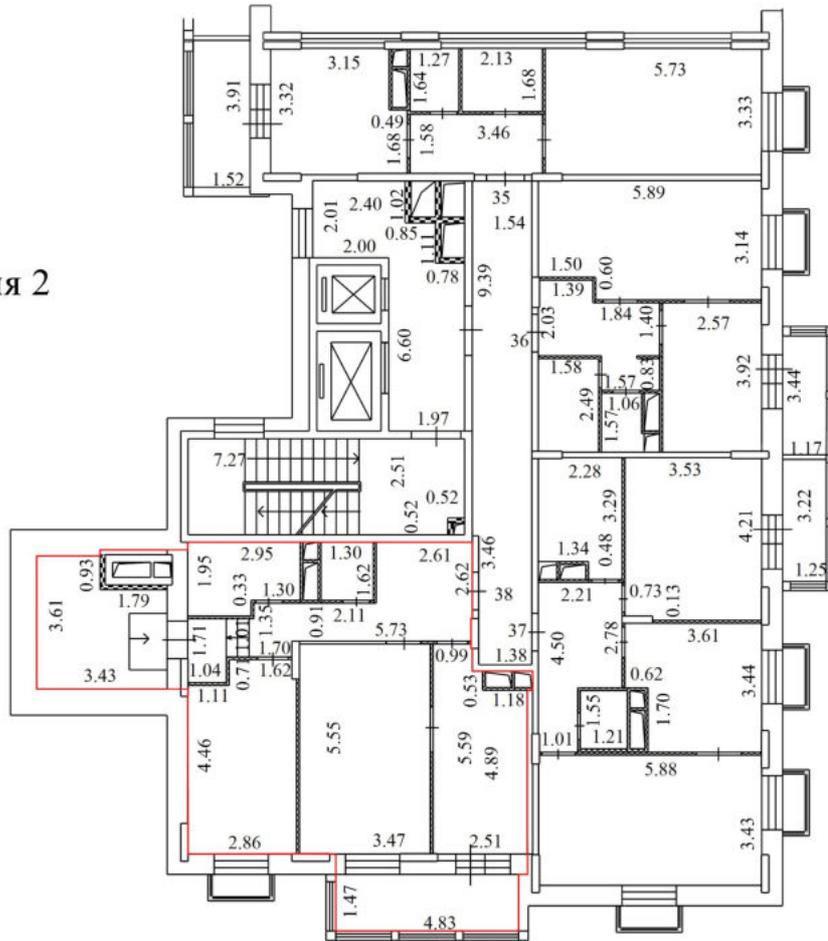


Условные обозначения

№ п/п	Наименование условного знака	Изображение
1	Часть границы вновь образованного помещения	
2	Стена с окном и дверью	
3	Стена с окном и остекленной дверью (на балкон, лоджию)	
4	Пергородка	
5	Линейный размер	5.66
6	Лестница	
7	Номер квартиры (помещения)	184


Масштаб 1:200

План части этажа

7 Этаж

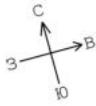

секция 2

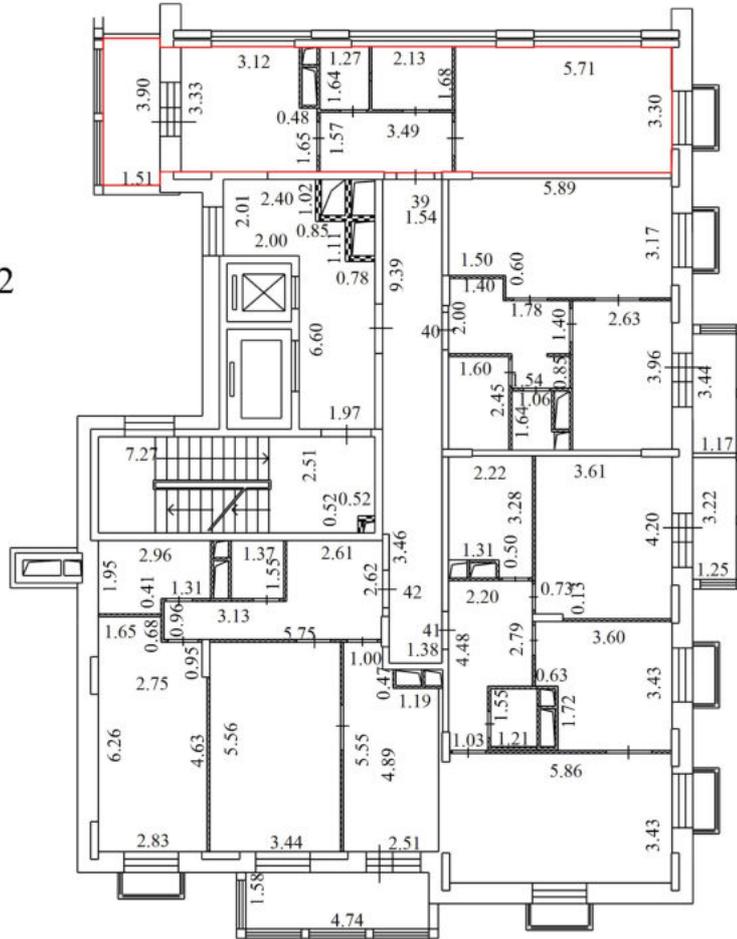


Условные обозначения

№ п/п	Наименование условного знака	Изображение
1	Часть границы вновь образованного помещения	
2	Стена с окном и дверью	
3	Стена с окном и остекленной дверью (на балкон, лоджию)	
4	Перегорodka	
5	Линейный размер	5.66
6	Лестница	
7	Номер квартиры (помещения)	184


Масштаб 1:200

План части этажа

7 Этаж

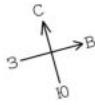

секция 2

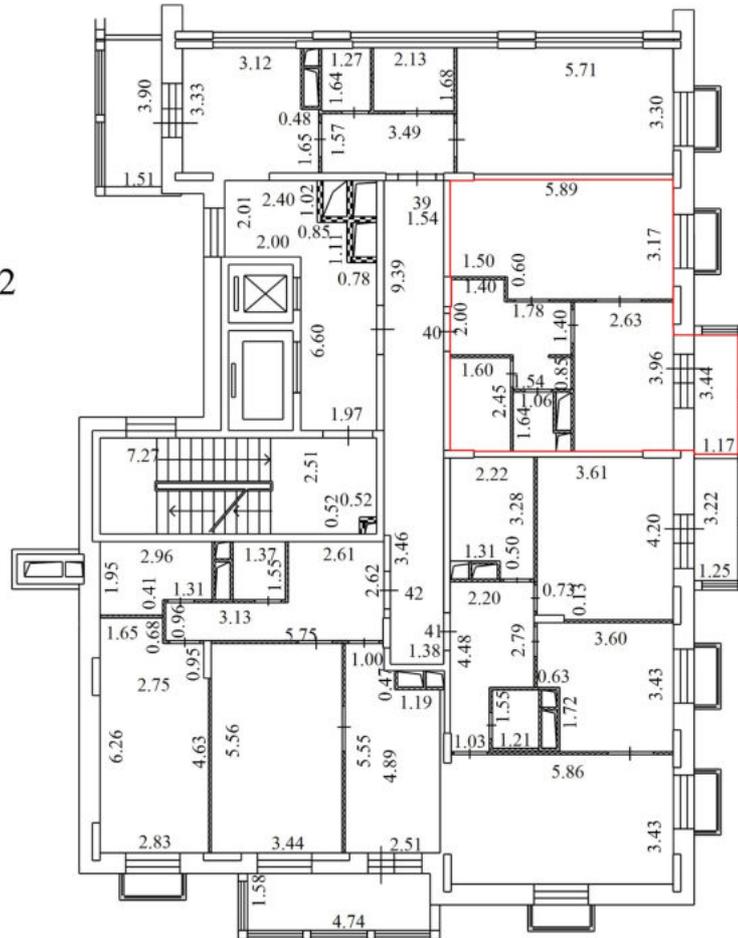


Условные обозначения

№ п/п	Наименование условного знака	Изображение
1	Часть границы вновь образованного помещения	
2	Стена с окном и дверью	
3	Стена с окном и остекленной дверью (на балкон, лоджию)	
4	Перегородка	
5	Линейный размер	5.66
6	Лестница	
7	Номер квартиры (помещения)	184


Масштаб 1:200

План части этажа

7 Этаж

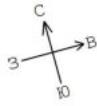

секция 2

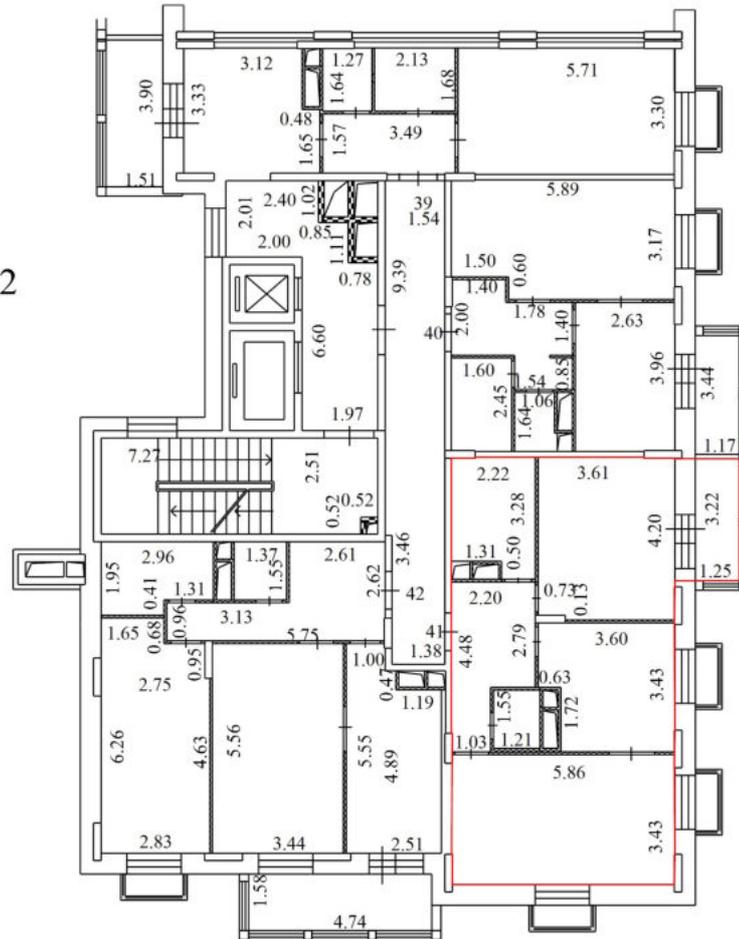


Условные обозначения

№ п/п	Наименование условного знака	Изображение
1	Часть границы вновь образованного помещения	
2	Стена с окном и дверью	
3	Стена с окном и остекленной дверью (на балкон, лоджию)	
4	Перегородка	
5	Линейный размер	5.66
6	Лестница	
7	Номер квартиры (помещения)	184


Масштаб 1:200

План части этажа

7 Этаж

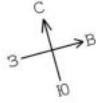

секция 2

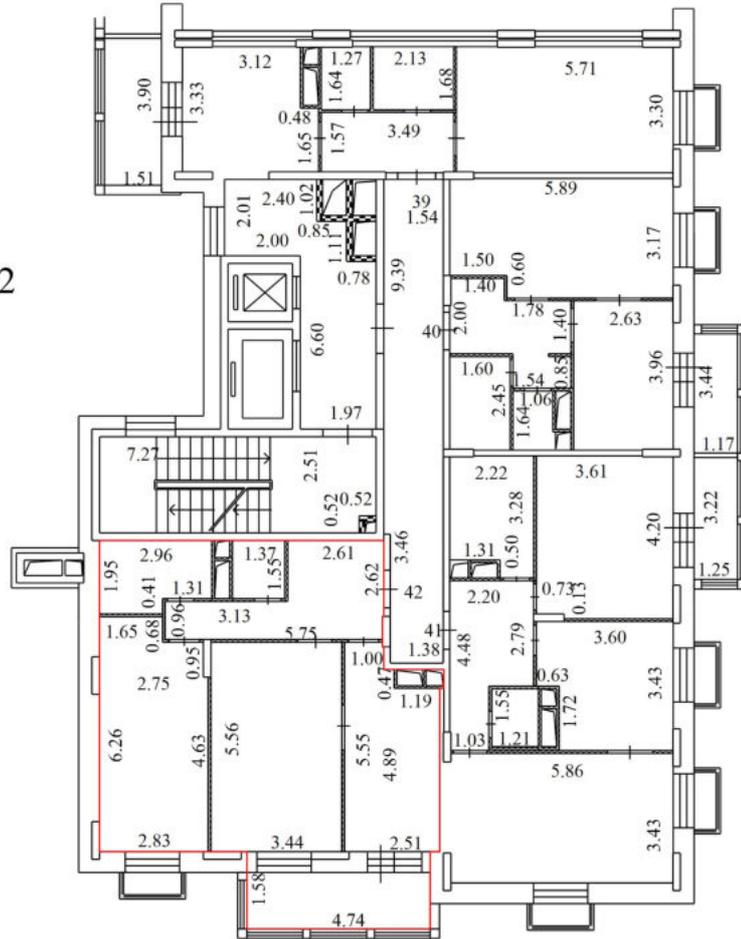


Условные обозначения

№ п/п	Наименование условного знака	Изображение
1	Часть границы вновь образованного помещения	
2	Стена с окном и дверью	
3	Стена с окном и остекленной дверью (на балкон, лоджию)	
4	Перегородка	
5	Линейный размер	5.66
6	Лестница	
7	Номер квартиры (помещения)	184


Масштаб 1:200

План части этажа

8 Этаж

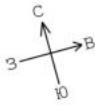

секция 2

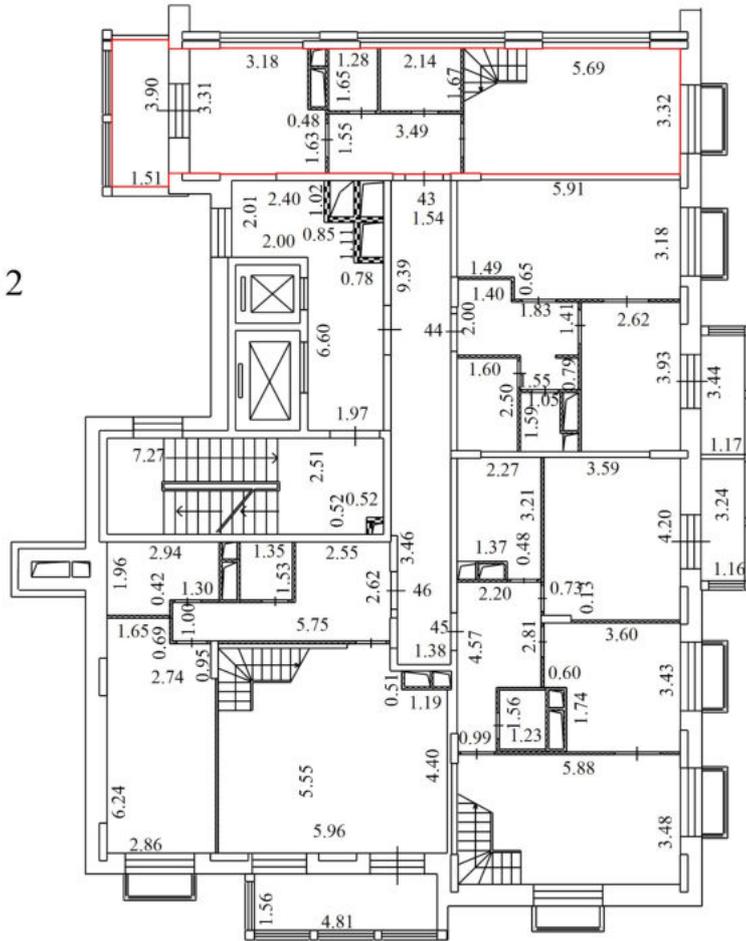


Условные обозначения

№ п/п	Наименование условного знака	Изображение
1	Часть границы вновь образованного помещения	
2	Стена с окном и дверью	
3	Стена с окном и остекленной дверью (на балкон, лоджию)	
4	Перегорodka	
5	Линейный размер	5.66
6	Лестница	
7	Номер квартиры (помещения)	184


Масштаб 1:200

План части этажа

8 Этаж

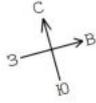

секция 2

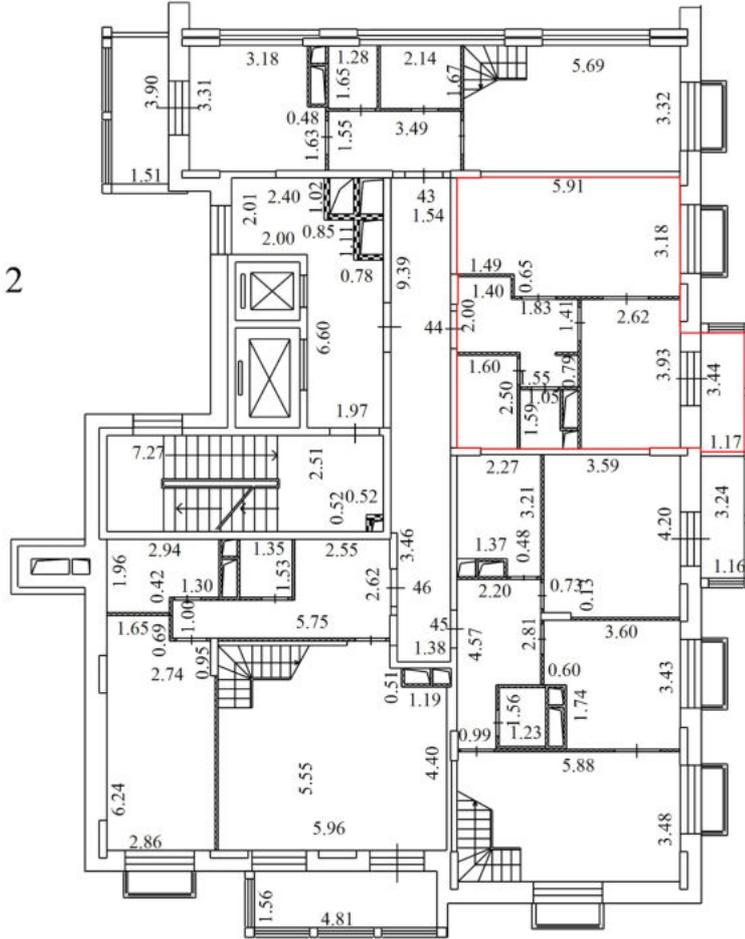


Условные обозначения

№ п/п	Наименование условного знака	Изображение
1	Часть границы вновь образованного помещения	
2	Стена с окном и дверью	
3	Стена с окном и остекленной дверью (на балкон, лоджию)	
4	Перегорodka	
5	Линейный размер	5.66
6	Лестница	
7	Номер квартиры (помещения)	184


Масштаб 1:200

План части этажа

8 Этаж

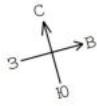

секция 2

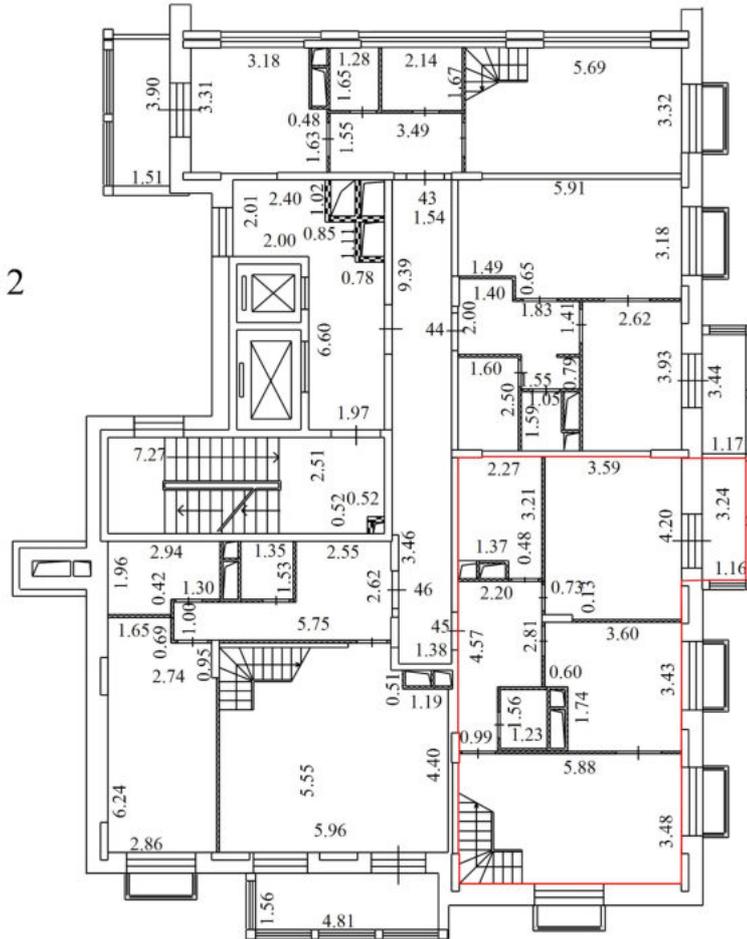


Условные обозначения


№ п/п	Наименование условного знака	Изображение
1	Часть границы вновь образованного помещения	
2	Стена с окном и дверью	
3	Стена с окном и остекленной дверью (на балкон, лоджию)	
4	Перегородка	
5	Линейный размер	5.66
6	Лестница	
7	Номер квартиры (помещения)	184

Масштаб 1:200

План части этажа
антресоль Этаж

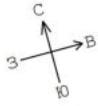

секция 2

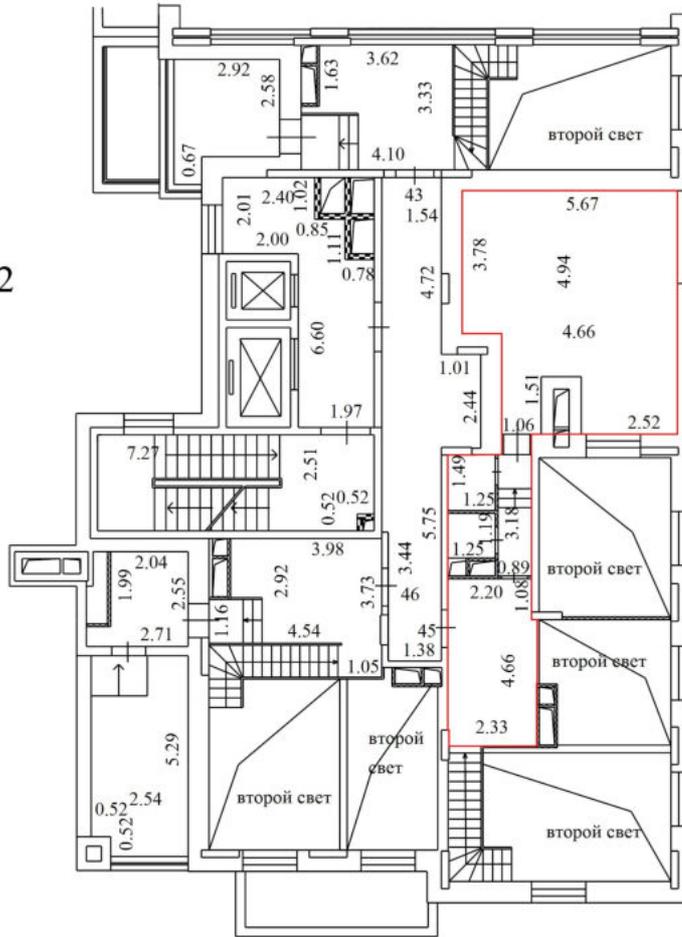


Условные обозначения

№ п/п	Наименование условного знака	Изображение
1	Часть границы вновь образованного помещения	
2	Стена с окном и дверью	
3	Стена с окном и остекленной дверью (на балкон, лоджию)	
4	Перегорodka	
5	Линейный размер	5.66
6	Лестница	
7	Номер квартиры (помещения)	184


Масштаб 1:200

План части этажа

8 Этаж

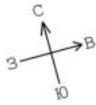

секция 2

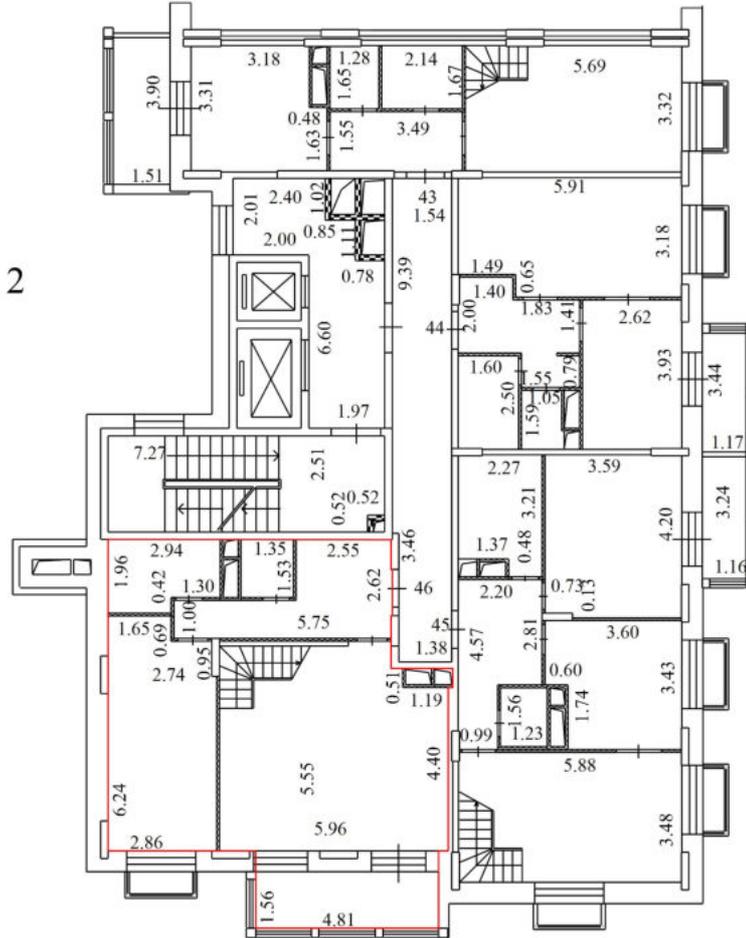


Условные обозначения


№ п/п	Наименование условного знака	Изображение
1	Часть границы вновь образованного помещения	
2	Стена с окном и дверью	
3	Стена с окном и остекленной дверью (на балкон, лоджию)	
4	Перегорodka	
5	Линейный размер	5.66
6	Лестница	
7	Номер квартиры (помещения)	184

Масштаб 1:200

**План части этажа
антресоль Этаж**

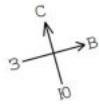

секция 2

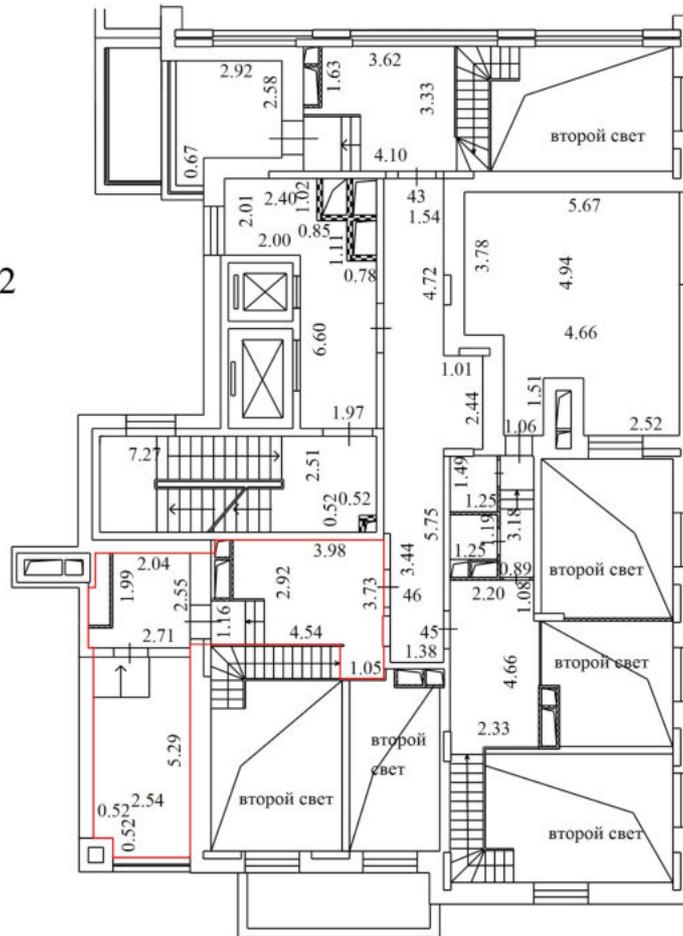


Условные обозначения

№ п/п	Наименование условного знака	Изображение
1	Часть границы вновь образованного помещения	
2	Стена с окном и дверью	
3	Стена с окном и остекленной дверью (на балкон, лоджию)	
4	Перегородка	
5	Линейный размер	5.66
6	Лестница	
7	Номер квартиры (помещения)	184


Масштаб 1:200

План части этажа

1 Этаж

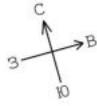

секция 3

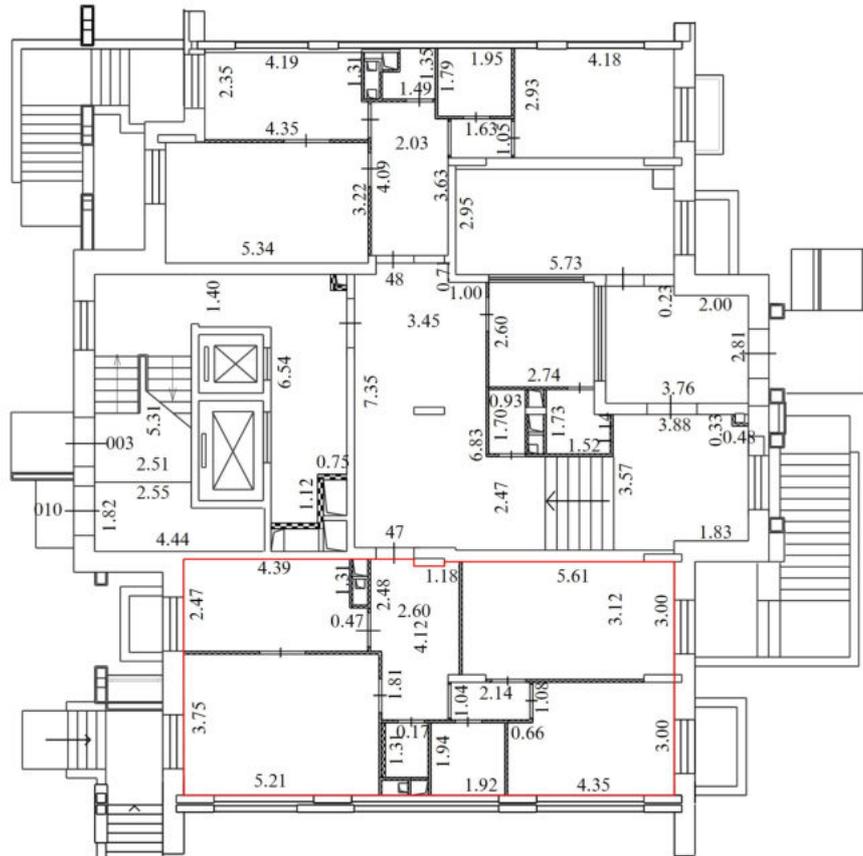


Условные обозначения

№ п/п	Наименование условного знака	Изображение
1	Часть границы вновь образованного помещения	
2	Стена с окном и дверью	
3	Стена с окном и остекленной дверью (на балкон, лоджию)	
4	Перегородка	
5	Линейный размер	5.66
6	Лестница	
7	Номер квартиры (помещения)	184


Масштаб 1:200

План части этажа

1 Этаж

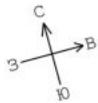

секция 3

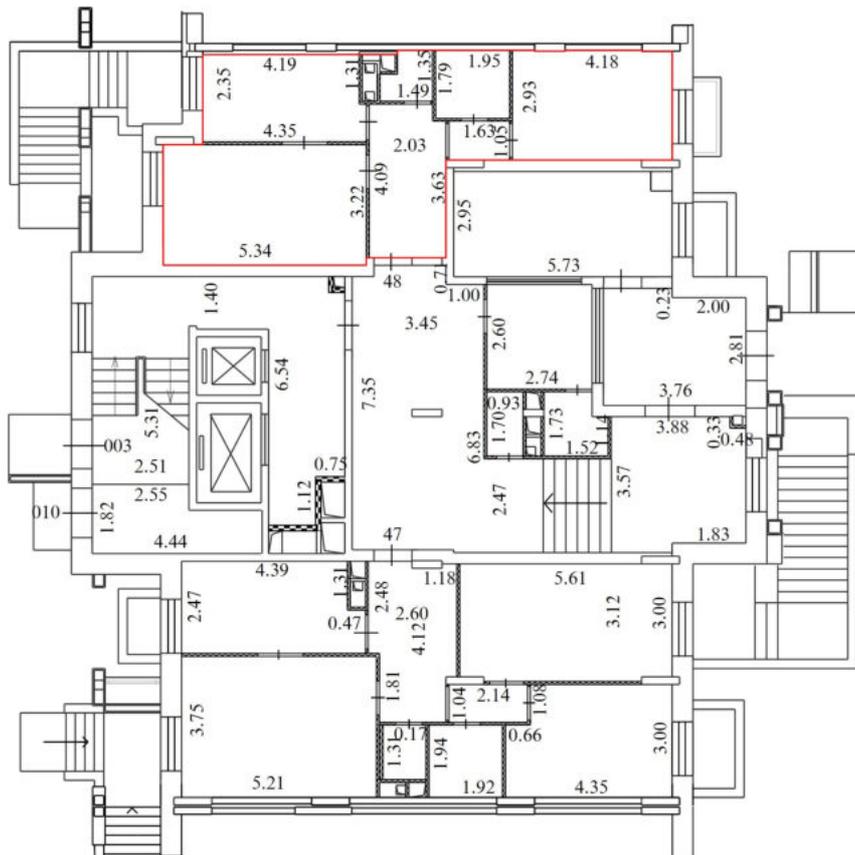


Условные обозначения

№ п/п	Наименование условного знака	Изображение
1	Часть границы вновь образованного помещения	
2	Стена с окном и дверью	
3	Стена с окном и остекленной дверью (на балкон, лоджию)	
4	Перегородка	
5	Линейный размер	5.66
6	Лестница	
7	Номер квартиры (помещения)	184


Масштаб 1:200

План части этажа

2 Этаж

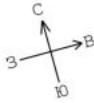

секция 3

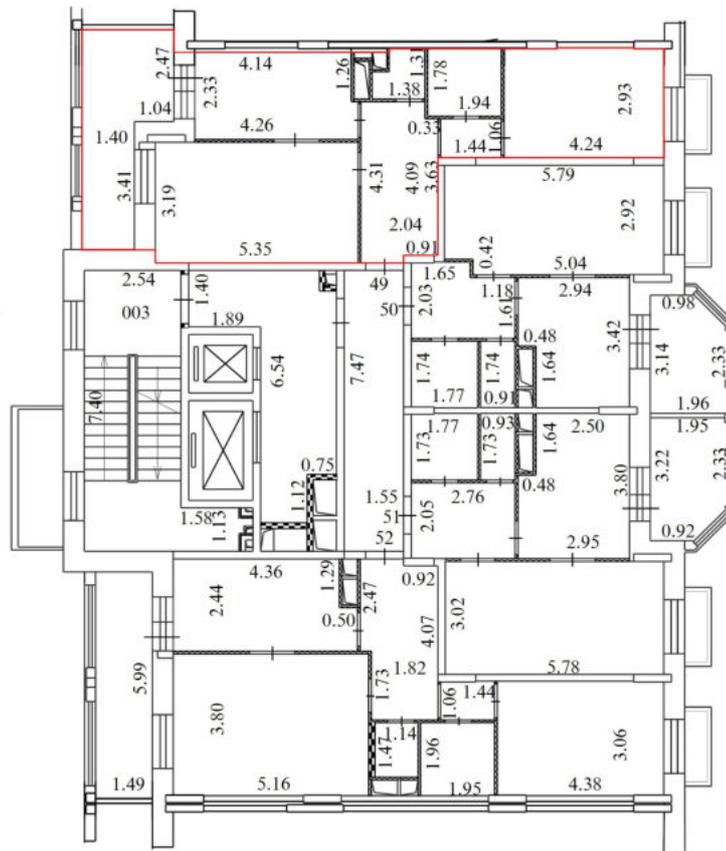


Условные обозначения

№ п/п	Наименование условного знака	Изображение
1	Часть границы вновь образованного помещения	
2	Стена с окном и дверью	
3	Стена с окном и остекленной дверью (на балкон, лоджию)	
4	Перегородка	
5	Линейный размер	5.66
6	Лестница	
7	Номер квартиры (помещения)	184


Масштаб 1:200

План части этажа

2 Этаж

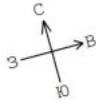

секция 3

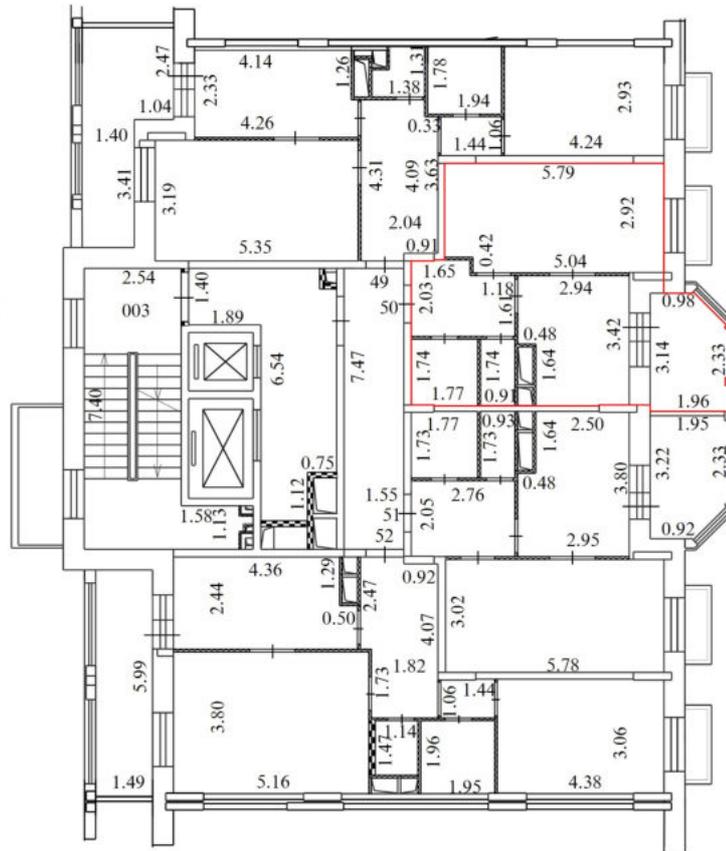


Условные обозначения

№ п/п	Наименование условного знака	Изображение
1	Часть границы вновь образованного помещения	
2	Стена с окном и дверью	
3	Стена с окном и остекленной дверью (на балкон, лоджию)	
4	Перегорodka	
5	Линейный размер	5.66
6	Лестница	
7	Номер квартиры (помещения)	184


Масштаб 1:200

План части этажа

2 Этаж

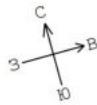

секция 3

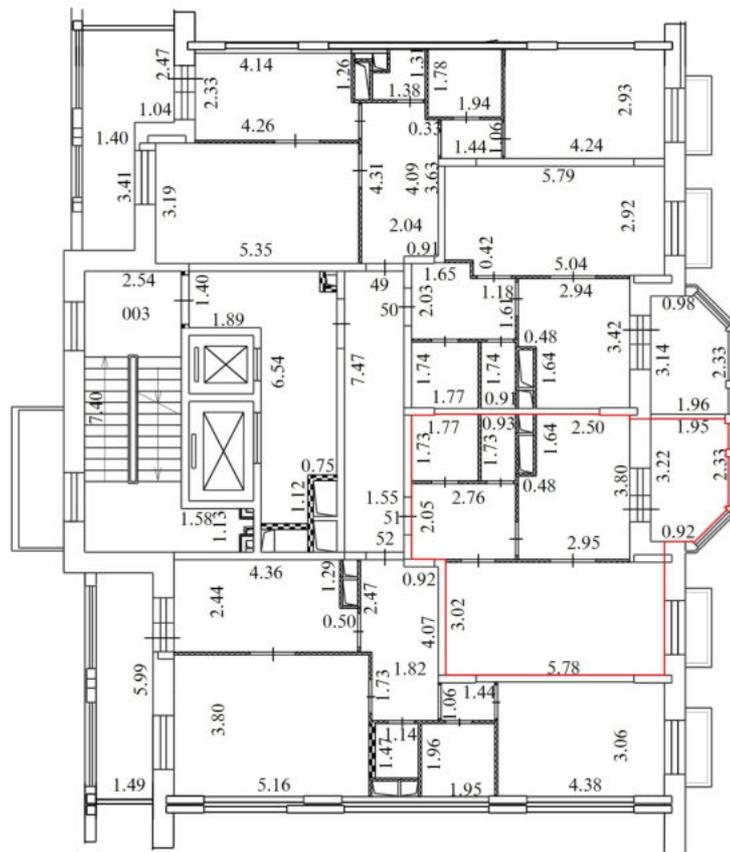


Условные обозначения

№ п/п	Наименование условного знака	Изображение
1	Часть границы вновь образованного помещения	
2	Стена с окном и дверью	
3	Стена с окном и остекленной дверью (на балкон, лоджию)	
4	Перегородка	
5	Линейный размер	5.66
6	Лестница	
7	Номер квартиры (помещения)	184


Масштаб 1:200

План части этажа

2 Этаж

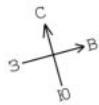

секция 3

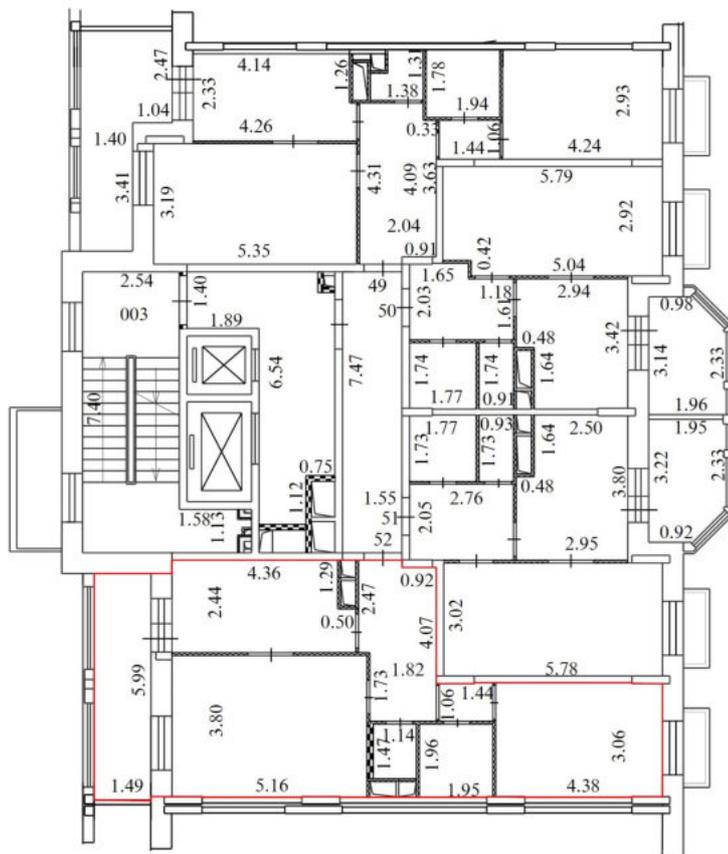


Условные обозначения

№ п/п	Наименование условного знака	Изображение
1	Часть границы вновь образованного помещения	
2	Стена с окном и дверью	
3	Стена с окном и остекленной дверью (на балкон, лоджию)	
4	Перегородка	
5	Линейный размер	5.66
6	Лестница	
7	Номер квартиры (помещения)	184


Масштаб 1:200

План части этажа

3 Этаж

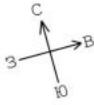

секция 3

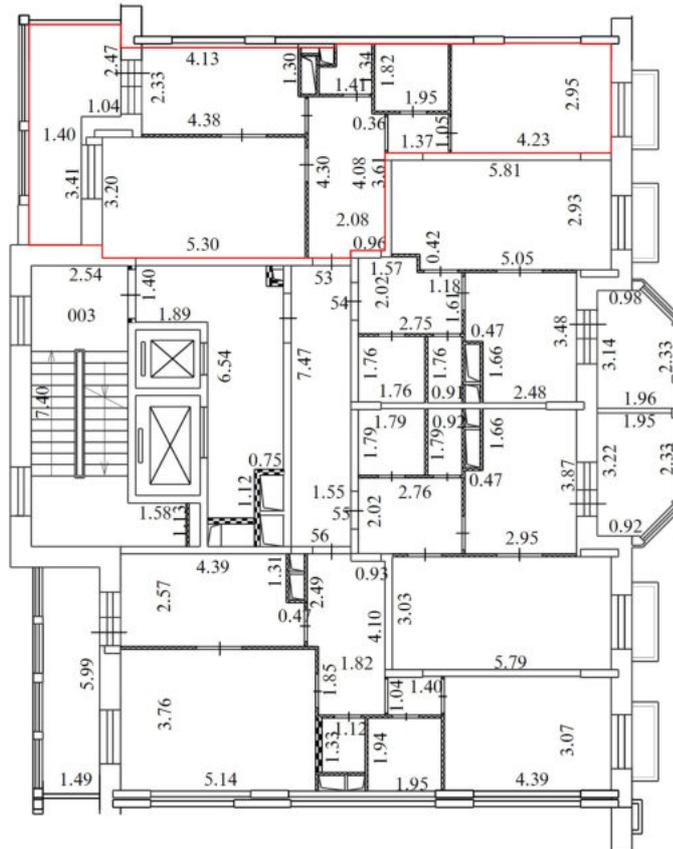


Условные обозначения

№ п/п	Наименование условного знака	Изображение
1	Часть границы вновь образованного помещения	
2	Стена с окном и дверью	
3	Стена с окном и остекленной дверью (на балкон, лоджию)	
4	Перегородка	
5	Линейный размер	5.66
6	Лестница	
7	Номер квартиры (помещения)	184


Масштаб 1:200

План части этажа

3 Этаж

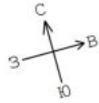

секция 3

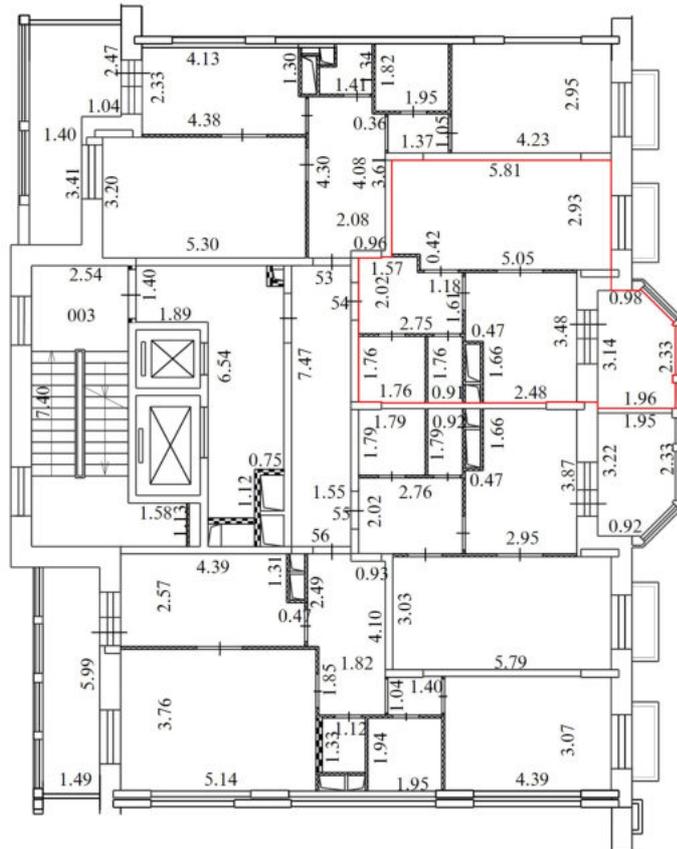


Условные обозначения

№ п/п	Наименование условного знака	Изображение
1	Часть границы вновь образованного помещения	
2	Стена с окном и дверью	
3	Стена с окном и остекленной дверью (на балкон, лоджию)	
4	Перегородка	
5	Линейный размер	5.66
6	Лестница	
7	Номер квартиры (помещения)	184


Масштаб 1:200

План части этажа

3 Этаж

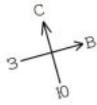

секция 3

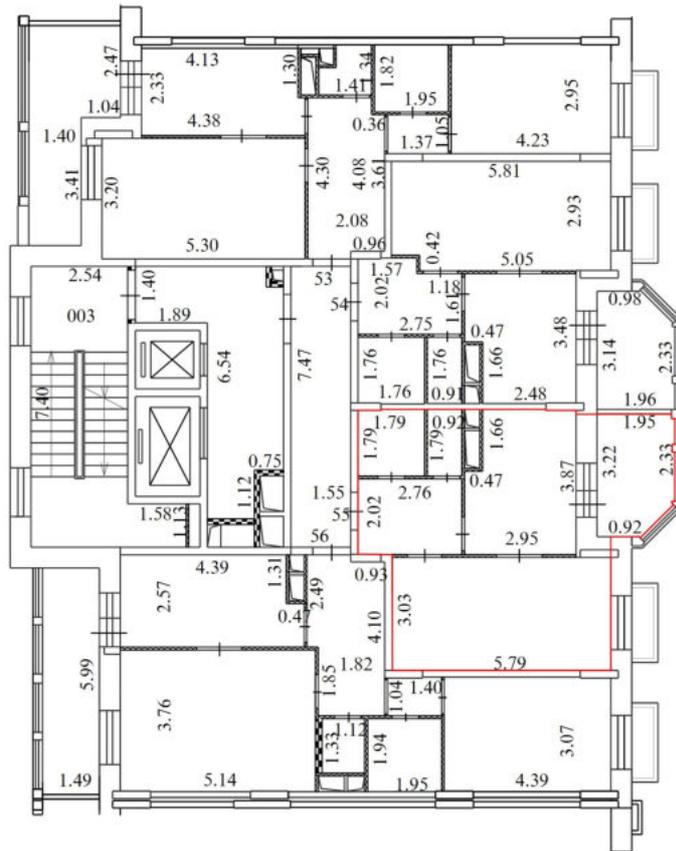


Условные обозначения

№ п/п	Наименование условного знака	Изображение
1	Часть границы вновь образованного помещения	
2	Стена с окном и дверью	
3	Стена с окном и остекленной дверью (на балкон, лоджию)	
4	Перегородка	
5	Линейный размер	5.66
6	Лестница	
7	Номер квартиры (помещения)	184


Масштаб 1:200

План части этажа

3 Этаж

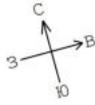

секция 3

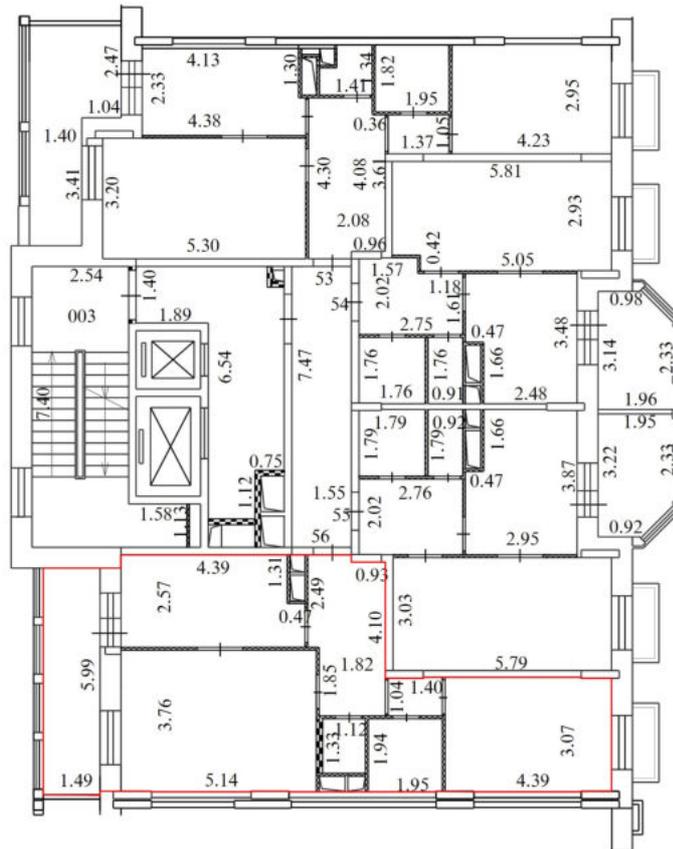


Условные обозначения

№ п/п	Наименование условного знака	Изображение
1	Часть границы вновь образованного помещения	
2	Стена с окном и дверью	
3	Стена с окном и остекленной дверью (на балкон, лоджию)	
4	Перегородка	
5	Линейный размер	5.66
6	Лестница	
7	Номер квартиры (помещения)	184


Масштаб 1:200

План части этажа

4 Этаж

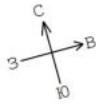

секция 3

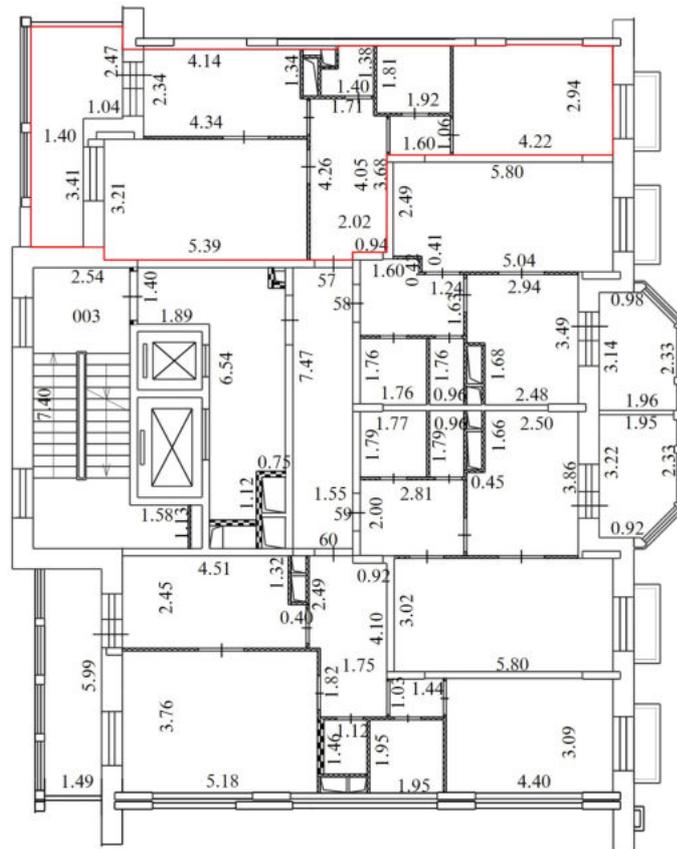


Условные обозначения

№ п/п	Наименование условного знака	Изображение
1	Часть границы вновь образованного помещения	
2	Стена с окном и дверью	
3	Стена с окном и остекленной дверью (на балкон, лоджию)	
4	Перегородка	
5	Линейный размер	5.66
6	Лестница	
7	Номер квартиры (помещения)	184


Масштаб 1:200

План части этажа

4 Этаж

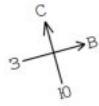

секция 3

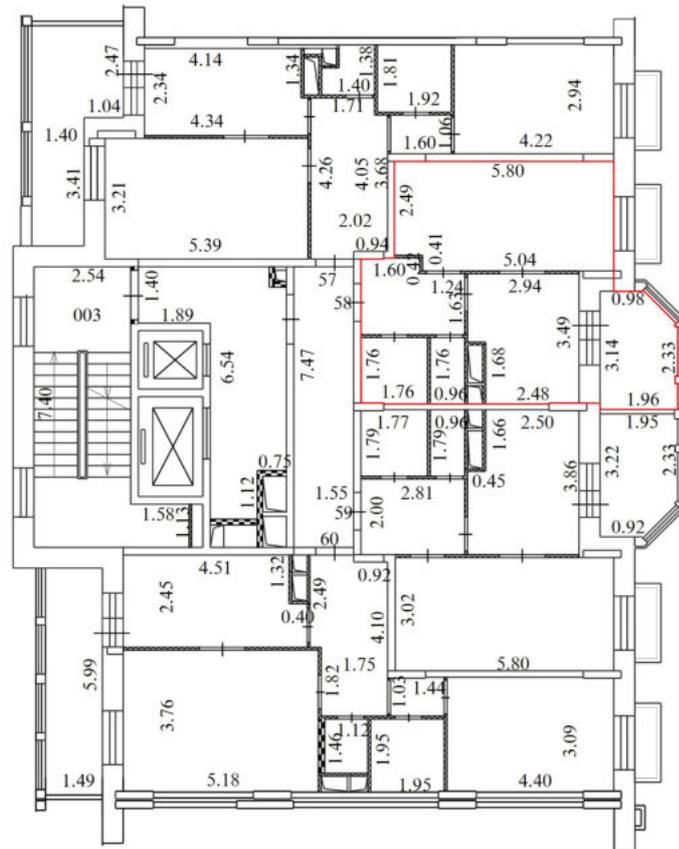


Условные обозначения

№ п/п	Наименование условного знака	Изображение
1	Часть границы вновь образованного помещения	
2	Стена с окном и дверью	
3	Стена с окном и остекленной дверью (на балкон, лоджию)	
4	Перегородка	
5	Линейный размер	5.66
6	Лестница	
7	Номер квартиры (помещения)	184


Масштаб 1:200

План части этажа

4 Этаж

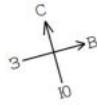

секция 3

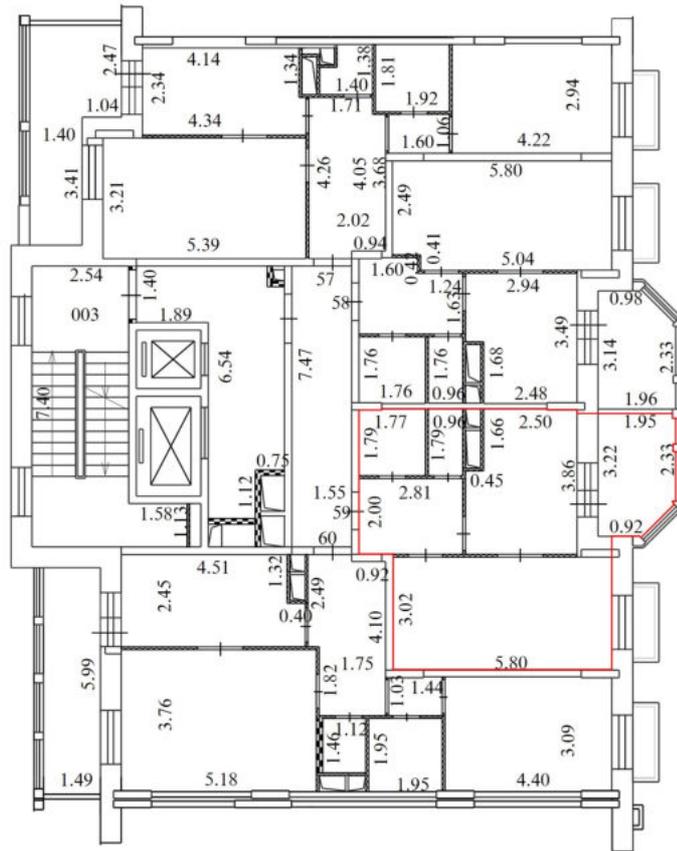


Условные обозначения

№ п/п	Наименование условного знака	Изображение
1	Часть границы вновь образованного помещения	
2	Стена с окном и дверью	
3	Стена с окном и остекленной дверью (на балкон, лоджию)	
4	Перегородка	
5	Линейный размер	5.66
6	Лестница	
7	Номер квартиры (помещения)	184


Масштаб 1:200

План части этажа

4 Этаж

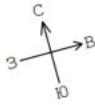

секция 3

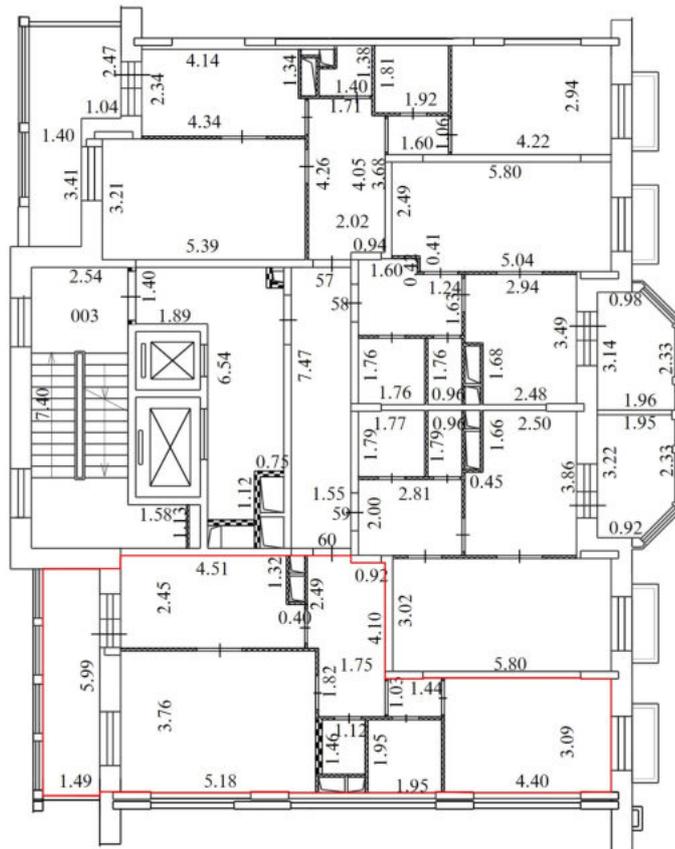


Условные обозначения

№ п/п	Наименование условного знака	Изображение
1	Часть границы вновь образованного помещения	
2	Стена с окном и дверью	
3	Стена с окном и остекленной дверью (на балкон, лоджию)	
4	Перегородка	
5	Линейный размер	5.66
6	Лестница	
7	Номер квартиры (помещения)	184


Масштаб 1:200

План части этажа

5 Этаж

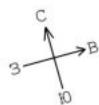

секция 3

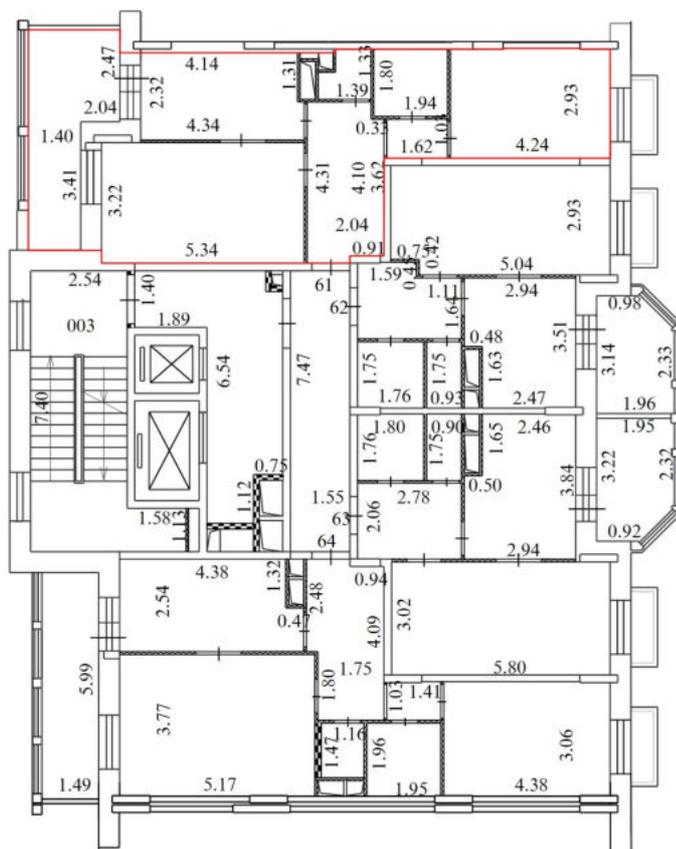


Условные обозначения

№ п/п	Наименование условного знака	Изображение
1	Часть границы вновь образованного помещения	
2	Стена с окном и дверью	
3	Стена с окном и остекленной дверью (на балкон, лоджию)	
4	Перегородка	
5	Линейный размер	5.66
6	Лестница	
7	Номер квартиры (помещения)	184


Масштаб 1:200

План части этажа

5 Этаж

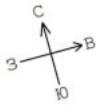

секция 3

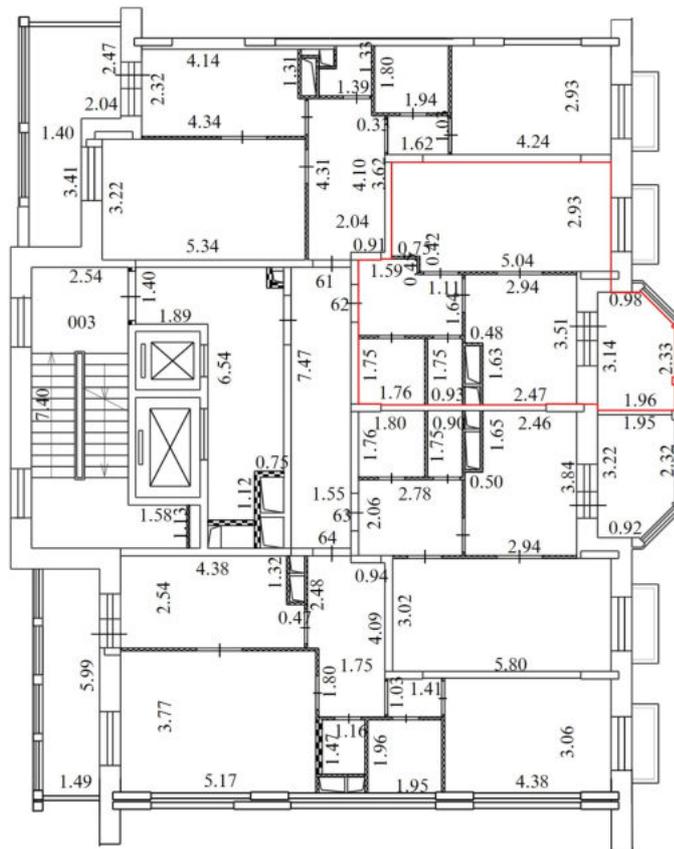


Условные обозначения

№ п/п	Наименование условного знака	Изображение
1	Часть границы вновь образованного помещения	
2	Стена с окном и дверью	
3	Стена с окном и остекленной дверью (на балкон, лоджию)	
4	Перегородка	
5	Линейный размер	5.66
6	Лестница	
7	Номер квартиры (помещения)	184


Масштаб 1:200

План части этажа

5 Этаж

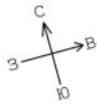

секция 3

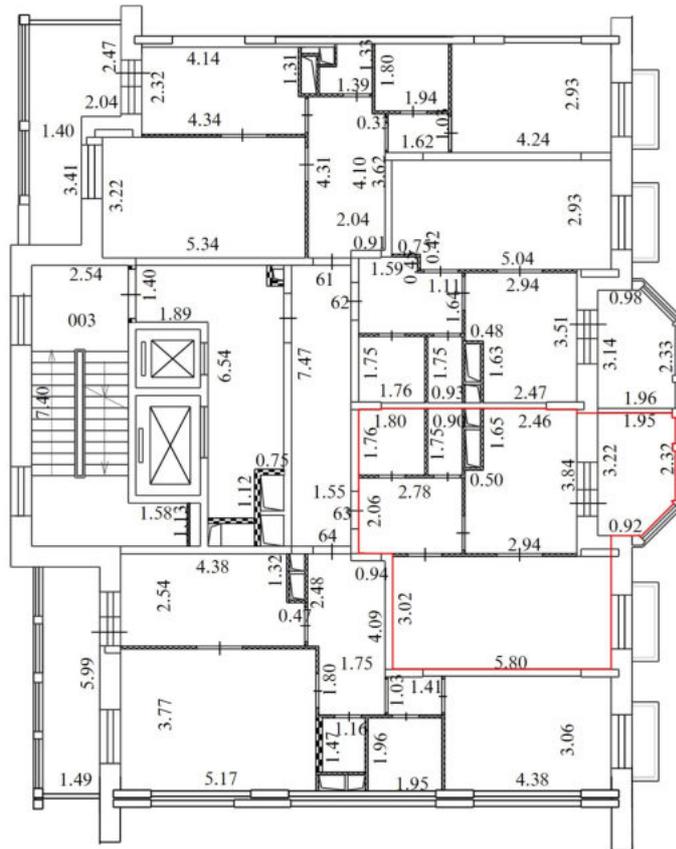


Условные обозначения

№ п/п	Наименование условного знака	Изображение
1	Часть границы вновь образованного помещения	
2	Стена с окном и дверью	
3	Стена с окном и остекленной дверью (на балкон, лоджию)	
4	Перегородка	
5	Линейный размер	5,66
6	Лестница	
7	Номер квартиры (помещения)	184


Масштаб 1:200

План части этажа

5 Этаж

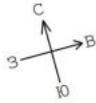

секция 3

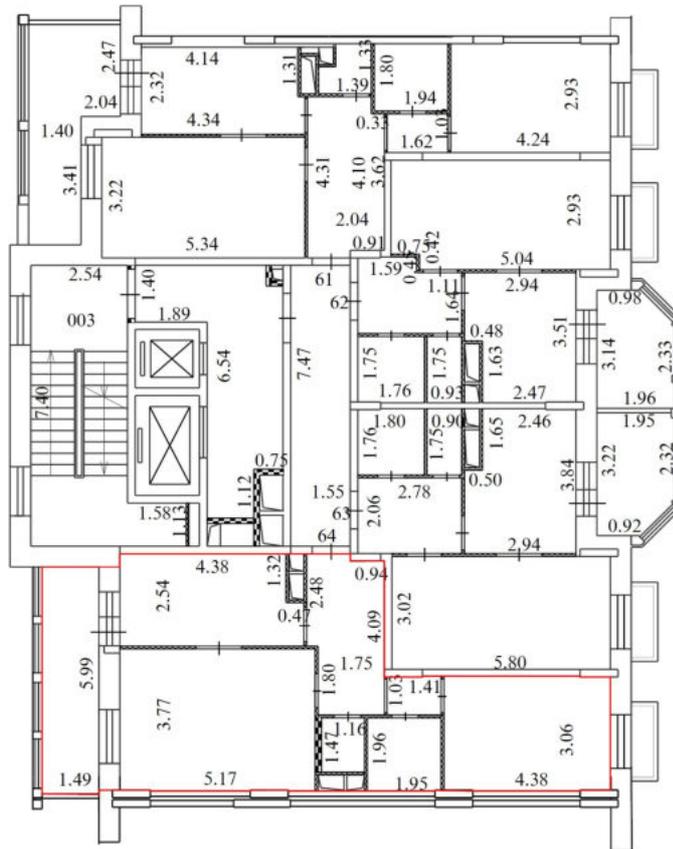


Условные обозначения

№ п/п	Наименование условного знака	Изображение
1	Часть границы вновь образованного помещения	
2	Стена с окном и дверью	
3	Стена с окном и остекленной дверью (на балкон, лоджию)	
4	Перегородка	
5	Линейный размер	5.66
6	Лестница	
7	Номер квартиры (помещения)	184


Масштаб 1:200

План части этажа

6 Этаж

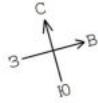

секция 3

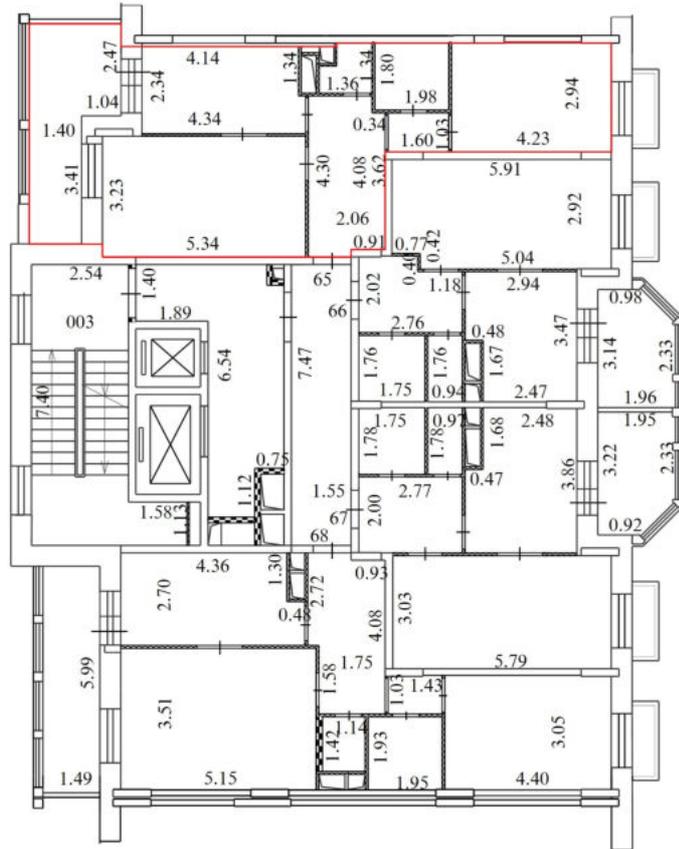


Условные обозначения

№ п/п	Наименование условного знака	Изображение
1	Часть границы вновь образованного помещения	
2	Стена с окном и дверью	
3	Стена с окном и остекленной дверью (на балкон, лоджию)	
4	Перегородка	
5	Линейный размер	5.66
6	Лестница	
7	Номер квартиры (помещения)	184


Масштаб 1:200

План части этажа

6 Этаж

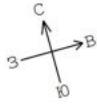

секция 3

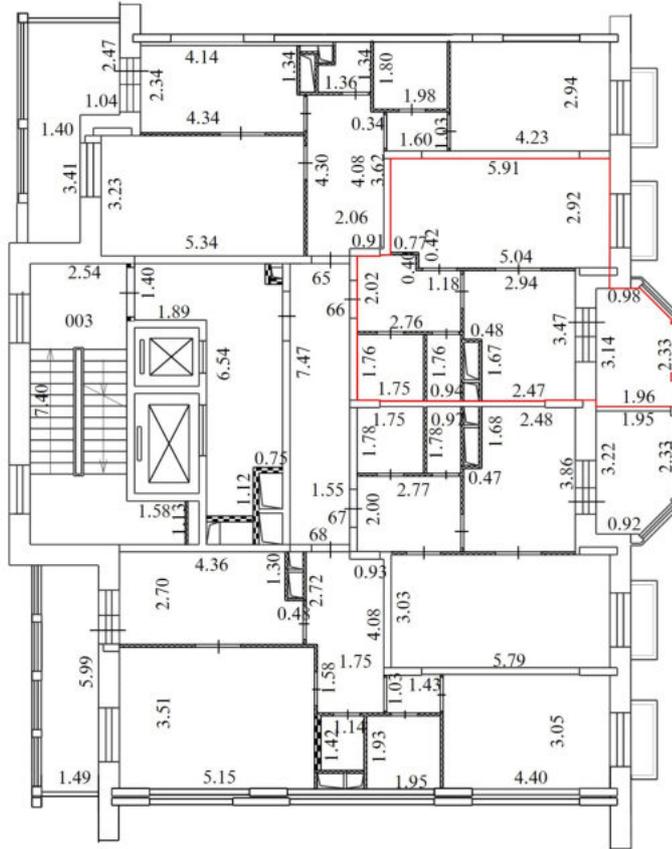


Условные обозначения

№ п/п	Наименование условного знака	Изображение
1	Часть границы вновь образованного помещения	
2	Стена с окном и дверью	
3	Стена с окном и остекленной дверью (на балкон, лоджию)	
4	Перегородка	
5	Линейный размер	5.66
6	Лестница	
7	Номер квартиры (помещения)	184


Масштаб 1:200

План части этажа

6 Этаж

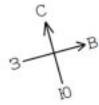

секция 3

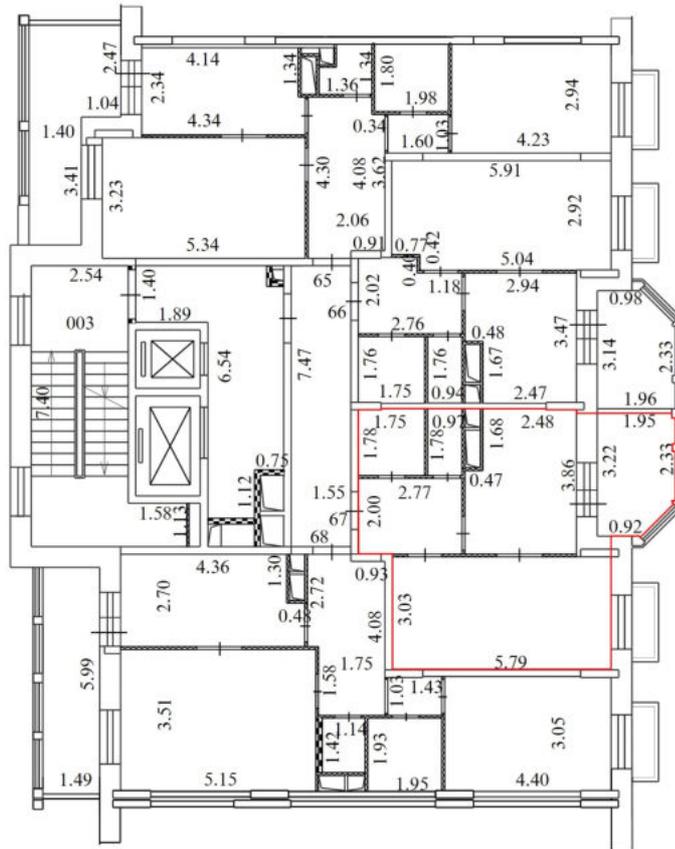


Условные обозначения

№ п/п	Наименование условного знака	Изображение
1	Часть границы вновь образованного помещения	
2	Стена с окном и дверью	
3	Стена с окном и остекленной дверью (на балкон, лоджию)	
4	Перегородка	
5	Линейный размер	5.66
6	Лестница	
7	Номер квартиры (помещения)	184


Масштаб 1:200

План части этажа

6 Этаж

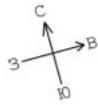

секция 3

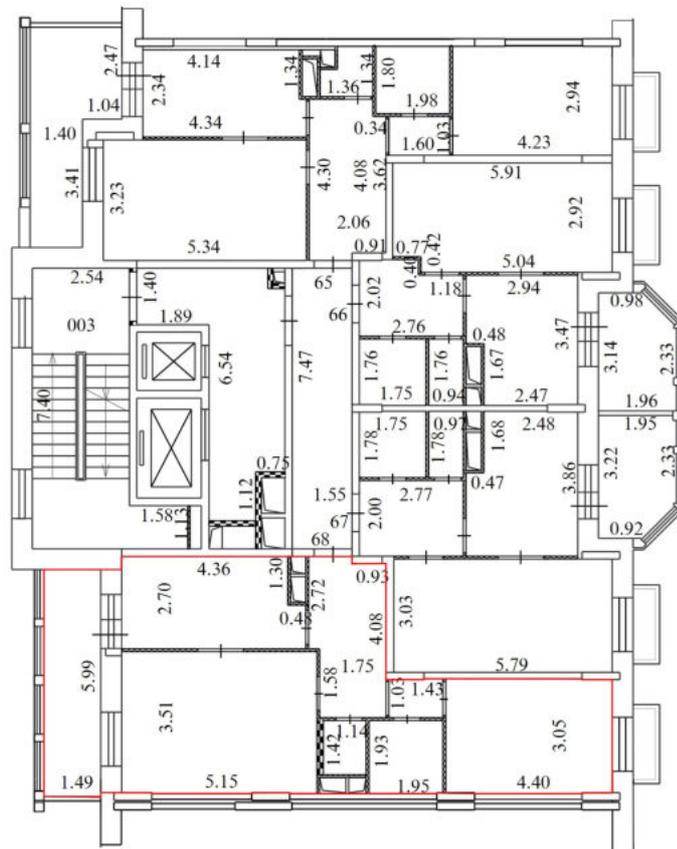


Условные обозначения

№ п/п	Наименование условного знака	Изображение
1	Часть границы вновь образованного помещения	
2	Стена с окном и дверью	
3	Стена с окном и остекленной дверью (на балкон, лоджию)	
4	Перегорodka	
5	Линейный размер	5.66
6	Лестница	
7	Номер квартиры (помещения)	184


Масштаб 1:200

План части этажа

7 Этаж

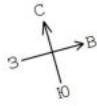

секция 3

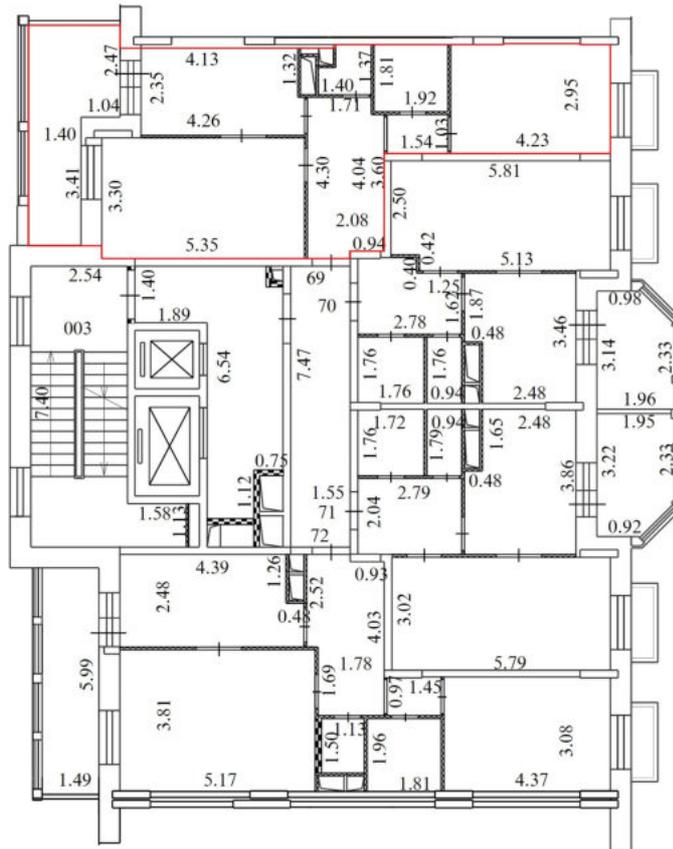


Условные обозначения

№ п/п	Наименование условного знака	Изображение
1	Часть границы вновь образованного помещения	
2	Стена с окном и дверью	
3	Стена с окном и остекленной дверью (на балкон, лоджию)	
4	Перегородка	
5	Линейный размер	5.66
6	Лестница	
7	Номер квартиры (помещения)	184


Масштаб 1:200

План части этажа

7 Этаж

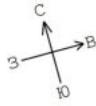

секция 3

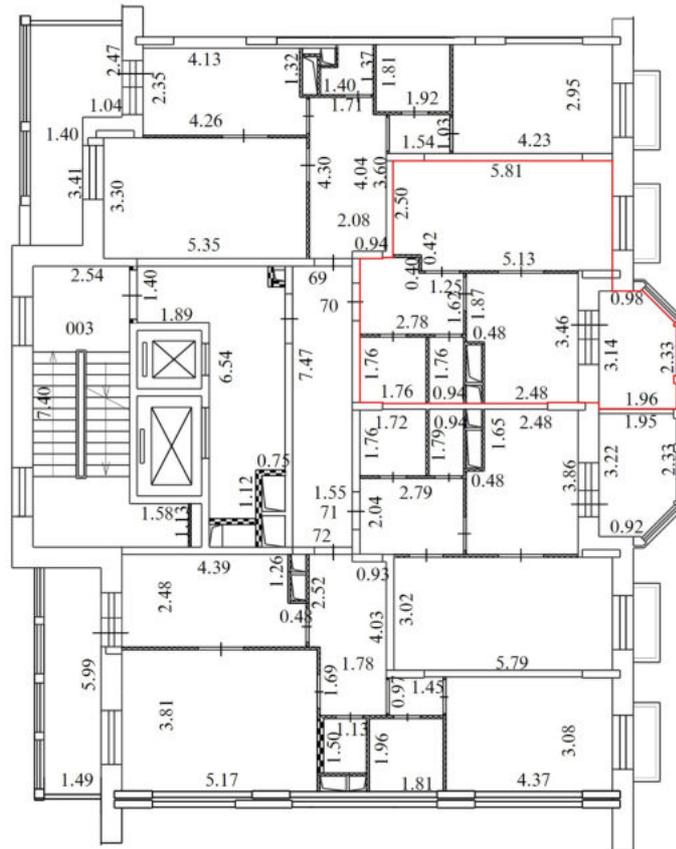


Условные обозначения

№ п/п	Наименование условного знака	Изображение
1	Часть границы вновь образованного помещения	
2	Стена с окном и дверью	
3	Стена с окном и остекленной дверью (на балкон, лоджию)	
4	Перегородка	
5	Линейный размер	5.66
6	Лестница	
7	Номер квартиры (помещения)	184


Масштаб 1:200

План части этажа

7 Этаж

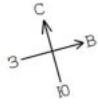

секция 3

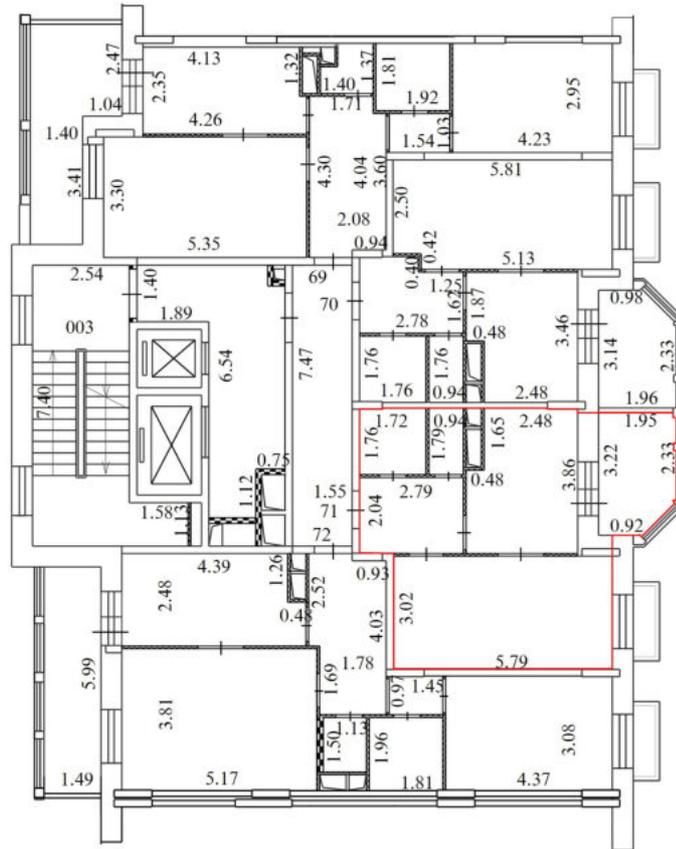


Условные обозначения

№ п/п	Наименование условного знака	Изображение
1	Часть границы вновь образованного помещения	
2	Стена с окном и дверью	
3	Стена с окном и остекленной дверью (на балкон, лоджию)	
4	Перегородка	
5	Линейный размер	5.66
6	Лестница	
7	Номер квартиры (помещения)	184


Масштаб 1:200

План части этажа

7 Этаж

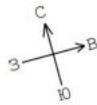

секция 3

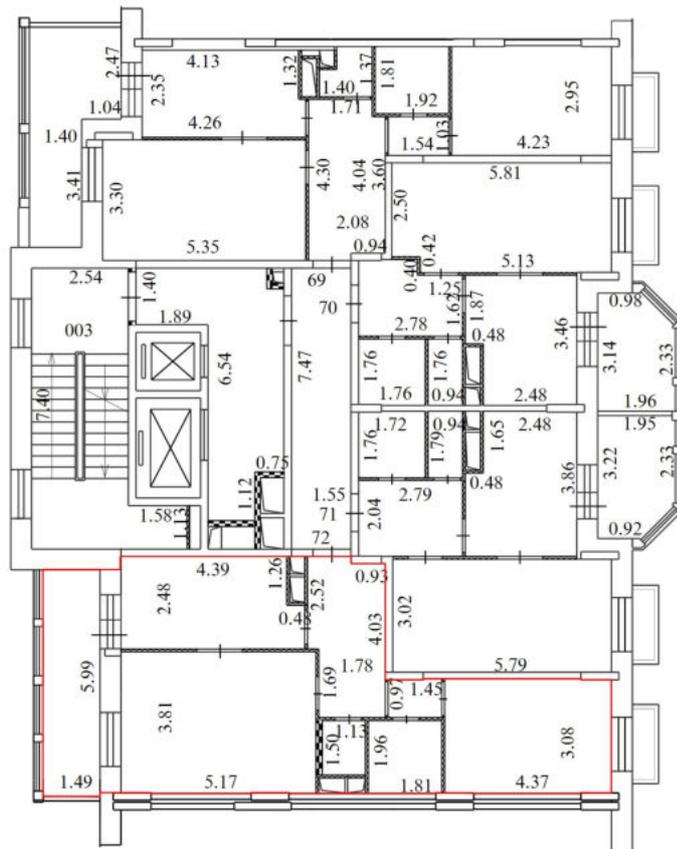


Условные обозначения

№ п/п	Наименование условного знака	Изображение
1	Часть границы вновь образованного помещения	
2	Стена с окном и дверью	
3	Стена с окном и остекленной дверью (на балкон, лоджию)	
4	Перегородка	
5	Линейный размер	5.66
6	Лестница	
7	Номер квартиры (помещения)	184


Масштаб 1:200

План части этажа

8 Этаж

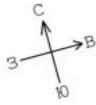

секция 3

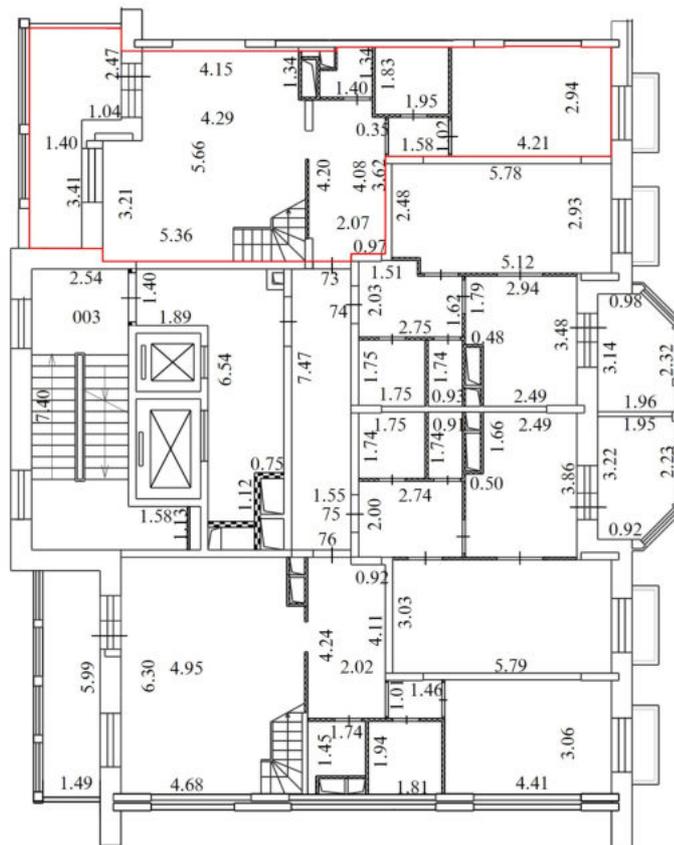


Условные обозначения

№ п/п	Наименование условного знака	Изображение
1	Часть границы вновь образованного помещения	
2	Стена с окном и дверью	
3	Стена с окном и остекленной дверью (на балкон, лоджию)	
4	Перегородка	
5	Линейный размер	5.66
6	Лестница	
7	Номер квартиры (помещения)	184


Масштаб 1:200

План части этажа

антресоль Этаж

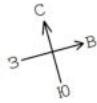

секция 3

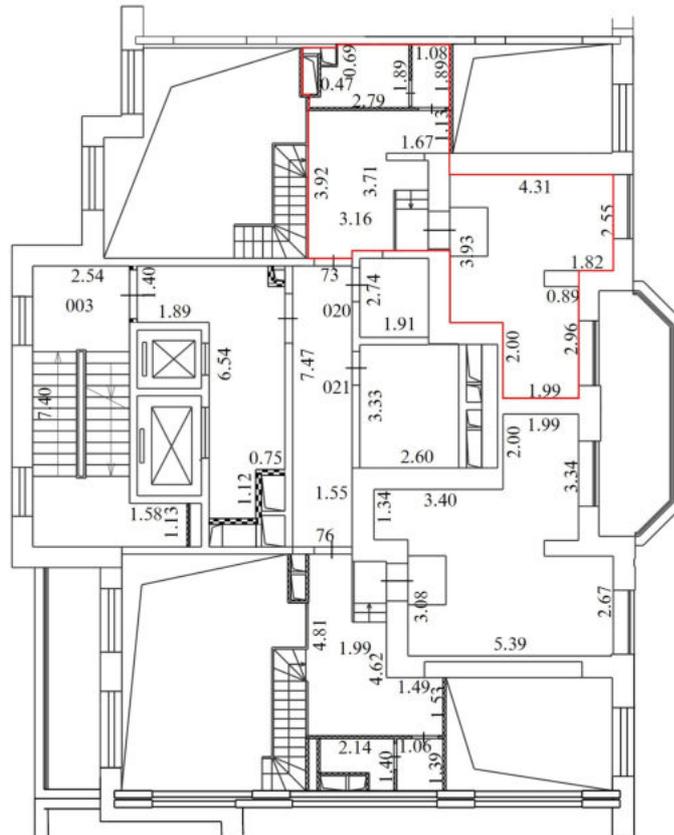


Условные обозначения

№ п/п	Наименование условного знака	Изображение
1	Часть границы вновь образованного помещения	
2	Стена с окном и дверью	
3	Стена с окном и остекленной дверью (на балкон, лоджию)	
4	Перегородка	
5	Линейный размер	5.66
6	Лестница	
7	Номер квартиры (помещения)	184


Масштаб 1:200

План части этажа

8 Этаж

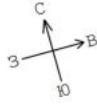

секция 3

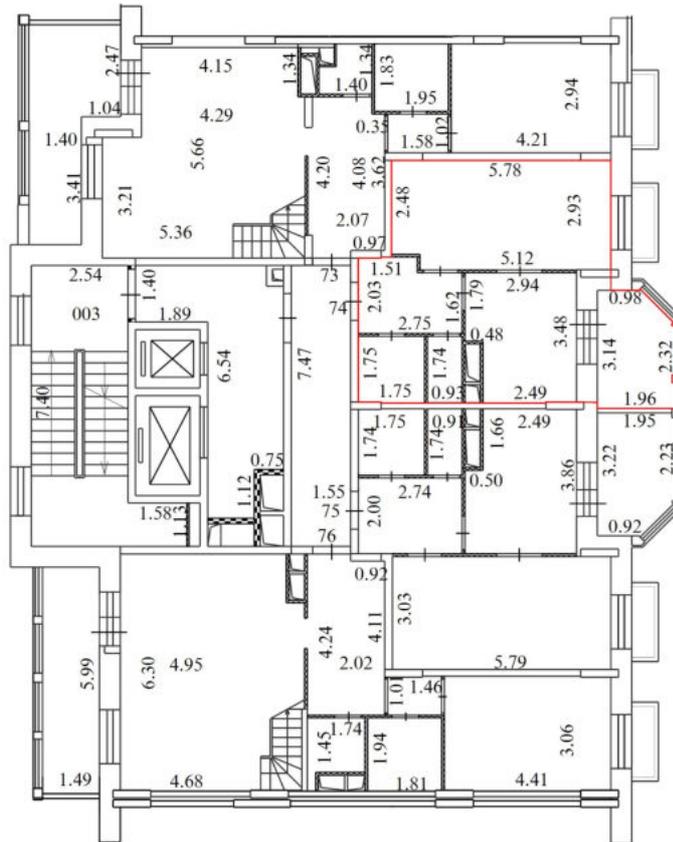


Условные обозначения

№ п/п	Наименование условного знака	Изображение
1	Часть границы вновь образованного помещения	
2	Стена с окном и дверью	
3	Стена с окном и остекленной дверью (на балкон, лоджию)	
4	Перегородка	
5	Линейный размер	5.66
6	Лестница	
7	Номер квартиры (помещения)	184


Масштаб 1:200

План части этажа

8 Этаж

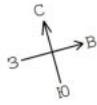

секция 3

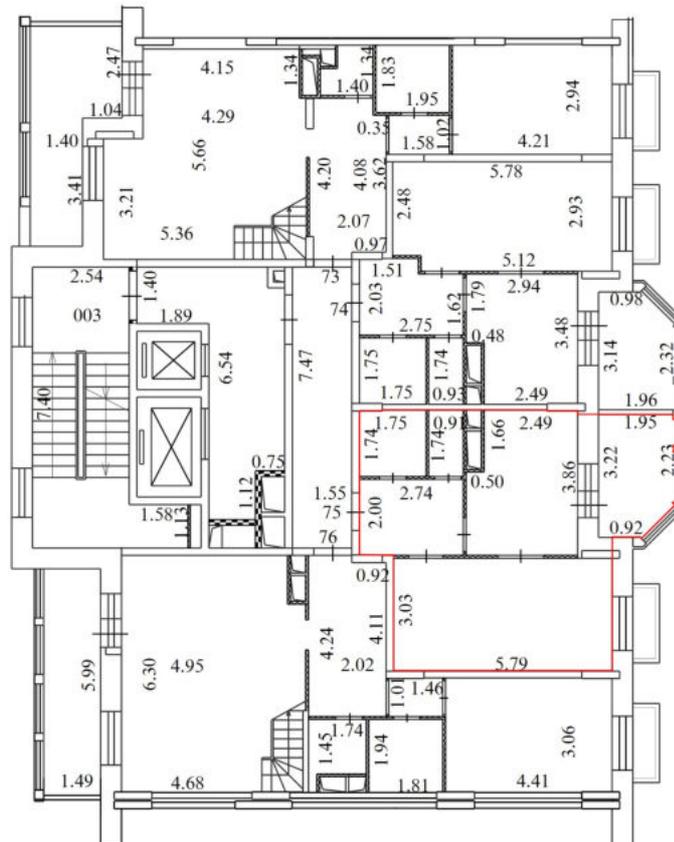


Условные обозначения

№ п/п	Наименование условного знака	Изображение
1	Часть границы вновь образованного помещения	
2	Стена с окном и дверью	
3	Стена с окном и остекленной дверью (на балкон, лоджию)	
4	Перегородка	
5	Линейный размер	5.66
6	Лестница	
7	Номер квартиры (помещения)	184


Масштаб 1:200

План части этажа

8 Этаж

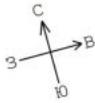

секция 3

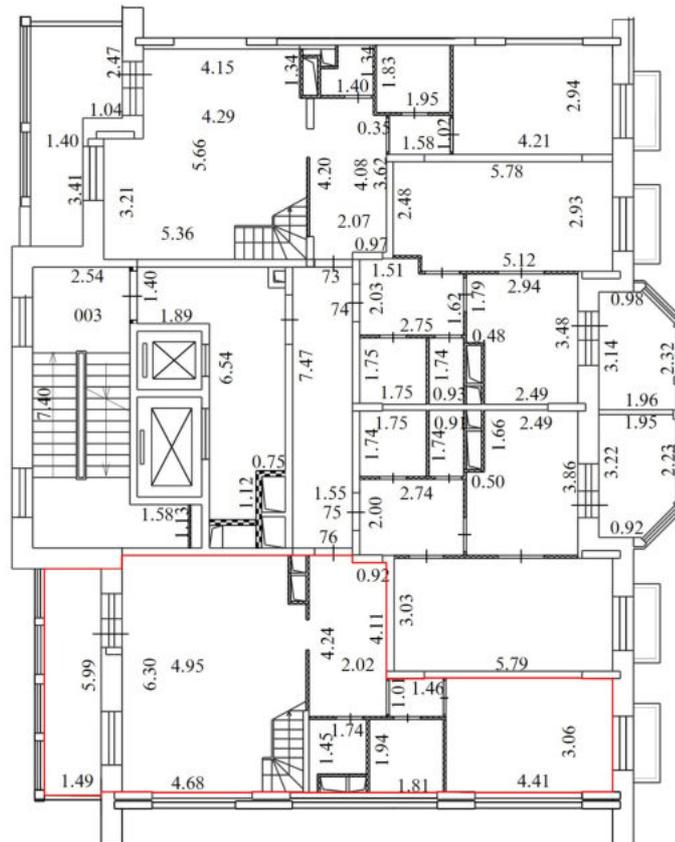


Условные обозначения


№ п/п	Наименование условного знака	Изображение
1	Часть границы вновь образованного помещения	
2	Стена с окном и дверью	
3	Стена с окном и остекленной дверью (на балкон, лоджию)	
4	Перегородка	
5	Линейный размер	5.66
6	Лестница	
7	Номер квартиры (помещения)	184

Масштаб 1:200

План части этажа
антресоль Этаж

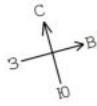

секция 3

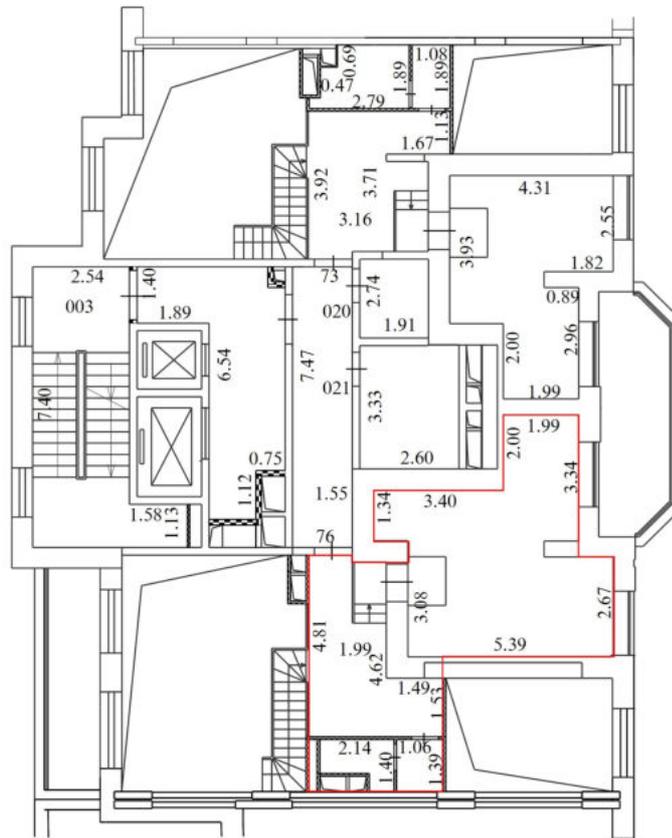


Условные обозначения

№ п/п	Наименование условного знака	Изображение
1	Часть границы вновь образованного помещения	
2	Стена с окном и дверью	
3	Стена с окном и остекленной дверью (на балкон, лоджию)	
4	Перегородка	
5	Линейный размер	5.66
6	Лестница	
7	Номер квартиры (помещения)	184


Масштаб 1:200

План части этажа

1 Этаж

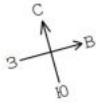

секция 4

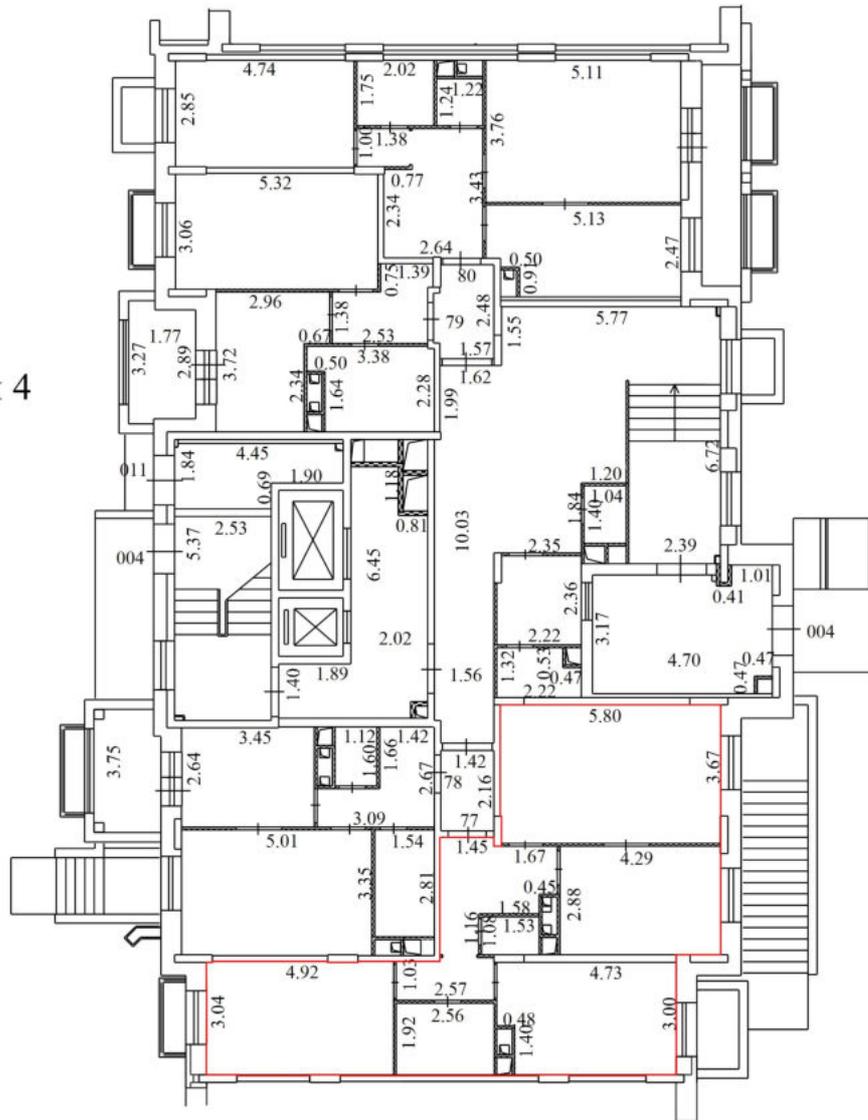


Условные обозначения

№ п/п	Наименование условного знака	Изображение
1	Часть границы вновь образованного помещения	
2	Стена с окном и дверью	
3	Стена с окном и остекленной дверью (на балкон, лоджию)	
4	Перегородка	
5	Линейный размер	5.66
6	Лестница	
7	Номер квартиры (помещения)	184


Масштаб 1:200

План части этажа

1 Этаж

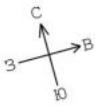

секция 4

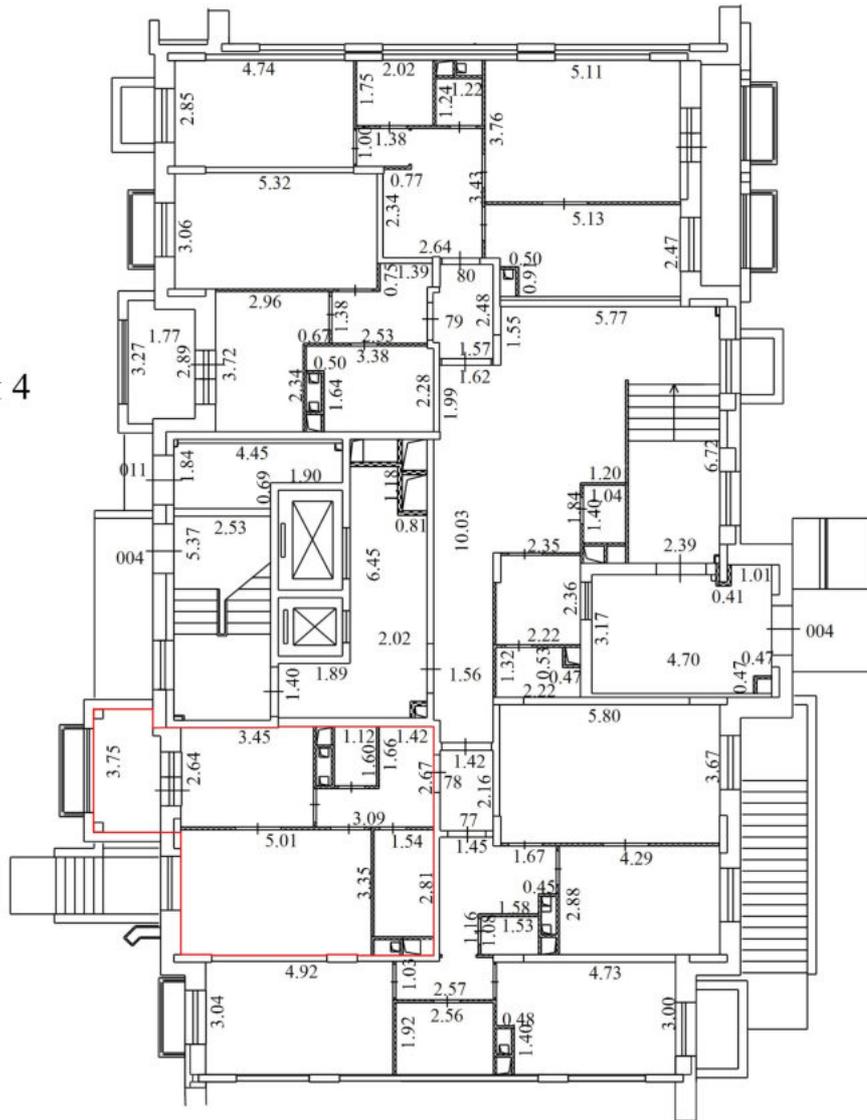


Условные обозначения

№ п/п	Наименование условного знака	Изображение
1	Часть границы вновь образованного помещения	
2	Стена с окном и дверью	
3	Стена с окном и остекленной дверью (на балкон, лоджию)	
4	Перегородка	
5	Линейный размер	5.66
6	Лестница	
7	Номер квартиры (помещения)	184


Масштаб 1:200

План части этажа

1 Этаж

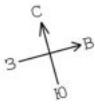

секция 4

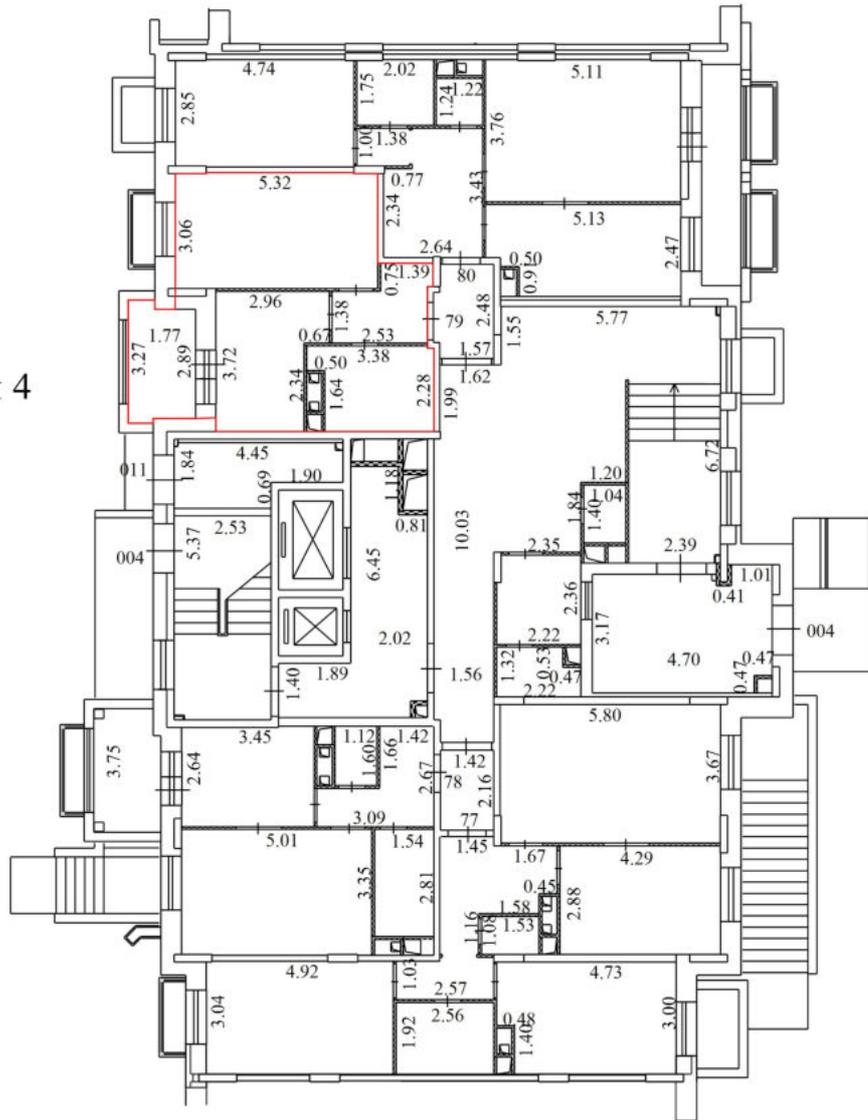


Условные обозначения

№ п/п	Наименование условного знака	Изображение
1	Часть границы вновь образованного помещения	
2	Стена с окном и дверью	
3	Стена с окном и остекленной дверью (на балкон, лоджию)	
4	Перегородка	
5	Линейный размер	5.66
6	Лестница	
7	Номер квартиры (помещения)	184


Масштаб 1:200

План части этажа

1 Этаж

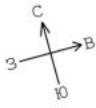

секция 4

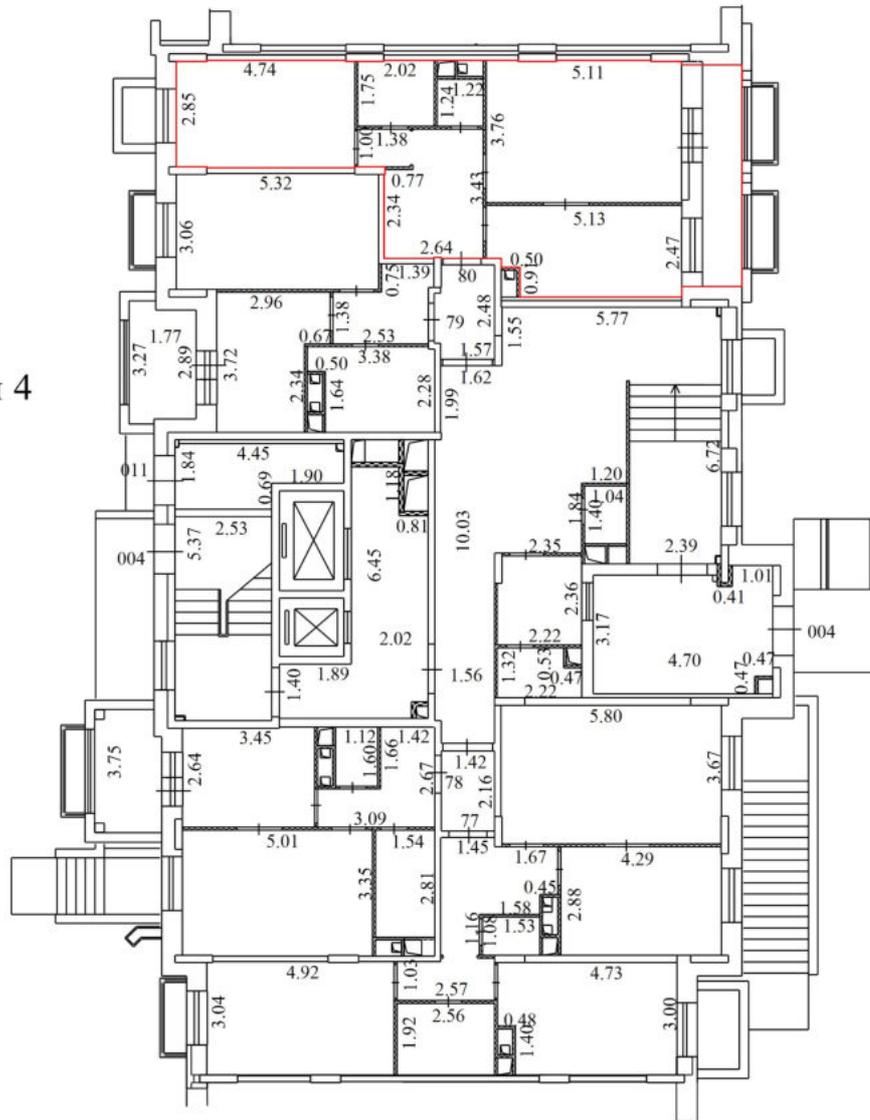


Условные обозначения

№ п/п	Наименование условного знака	Изображение
1	Часть границы вновь образованного помещения	
2	Стена с окном и дверью	
3	Стена с окном и остекленной дверью (на балкон, лоджию)	
4	Перегородка	
5	Линейный размер	5.66
6	Лестница	
7	Номер квартиры (помещения)	184


Масштаб 1:200

План части этажа

2 Этаж

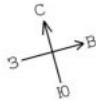

секция 4

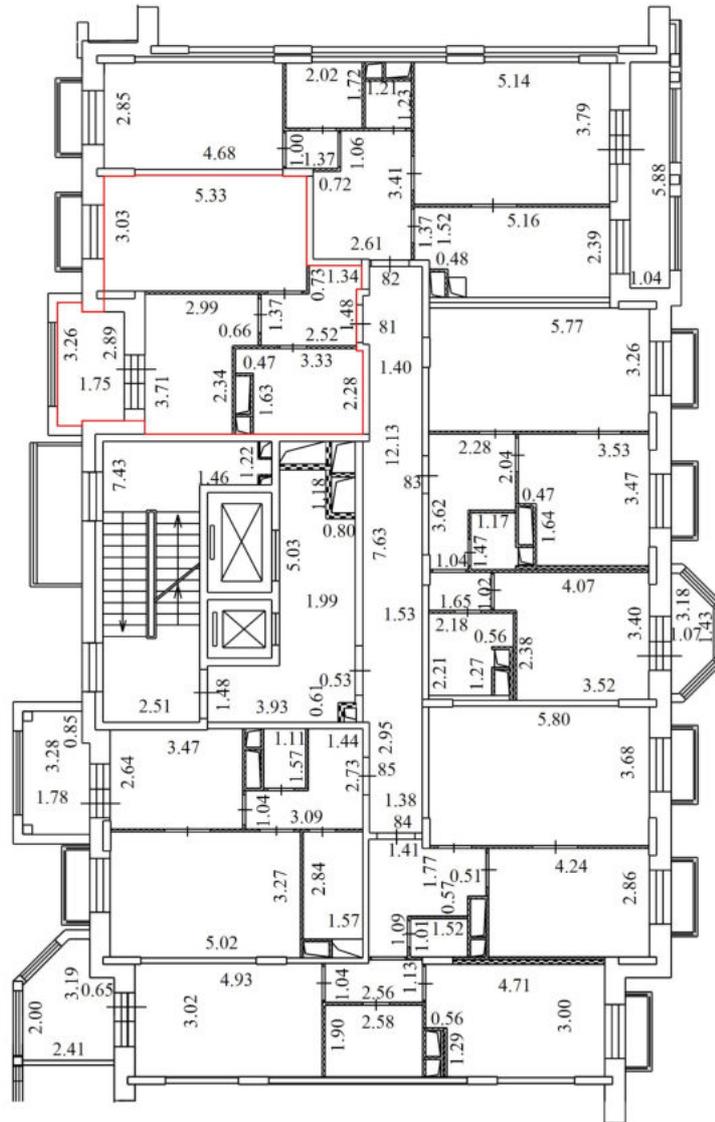


Условные обозначения

№ п/п	Наименование условного знака	Изображение
1	Часть границы вновь образованного помещения	
2	Стена с окном и дверью	
3	Стена с окном и остекленной дверью (на балкон, лоджию)	
4	Перегородка	
5	Линейный размер	5.66
6	Лестница	
7	Номер квартиры (помещения)	184


Масштаб 1:200

План части этажа

2 Этаж

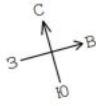

секция 4

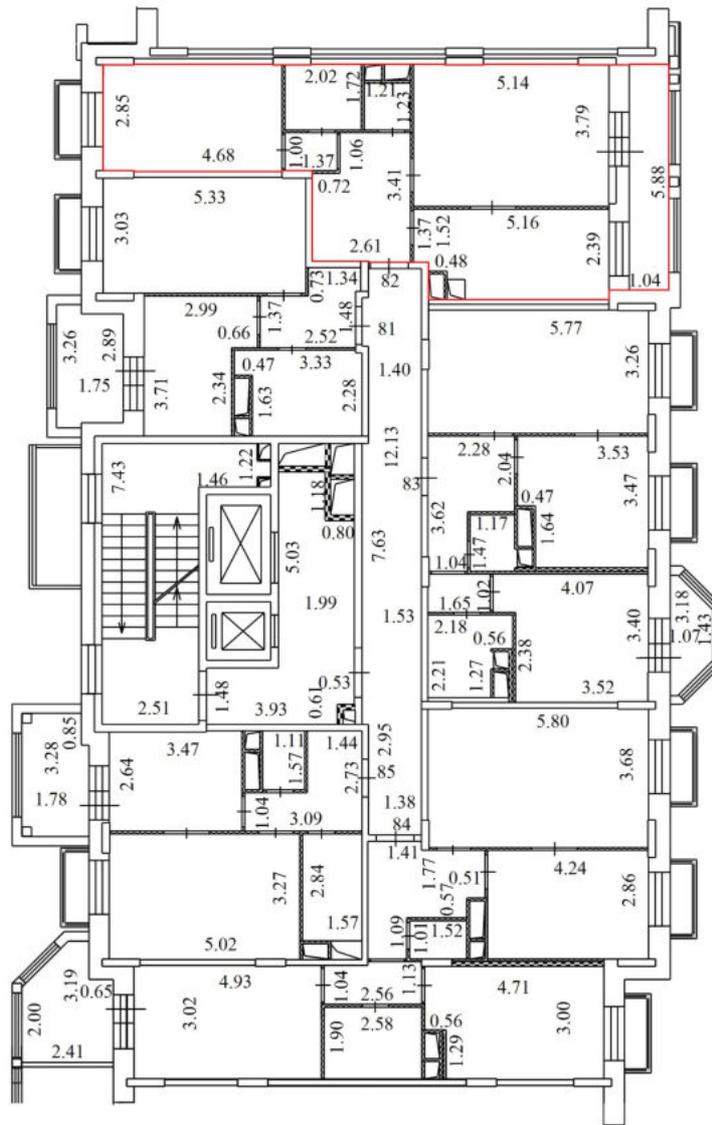


Условные обозначения

№ п/п	Наименование условного знака	Изображение
1	Часть границы вновь образованного помещения	
2	Стена с окном и дверью	
3	Стена с окном и остекленной дверью (на балкон, лоджию)	
4	Перегородка	
5	Линейный размер	5.66
6	Лестница	
7	Номер квартиры (помещения)	184


Масштаб 1:200

План части этажа

2 Этаж

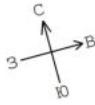

секция 4

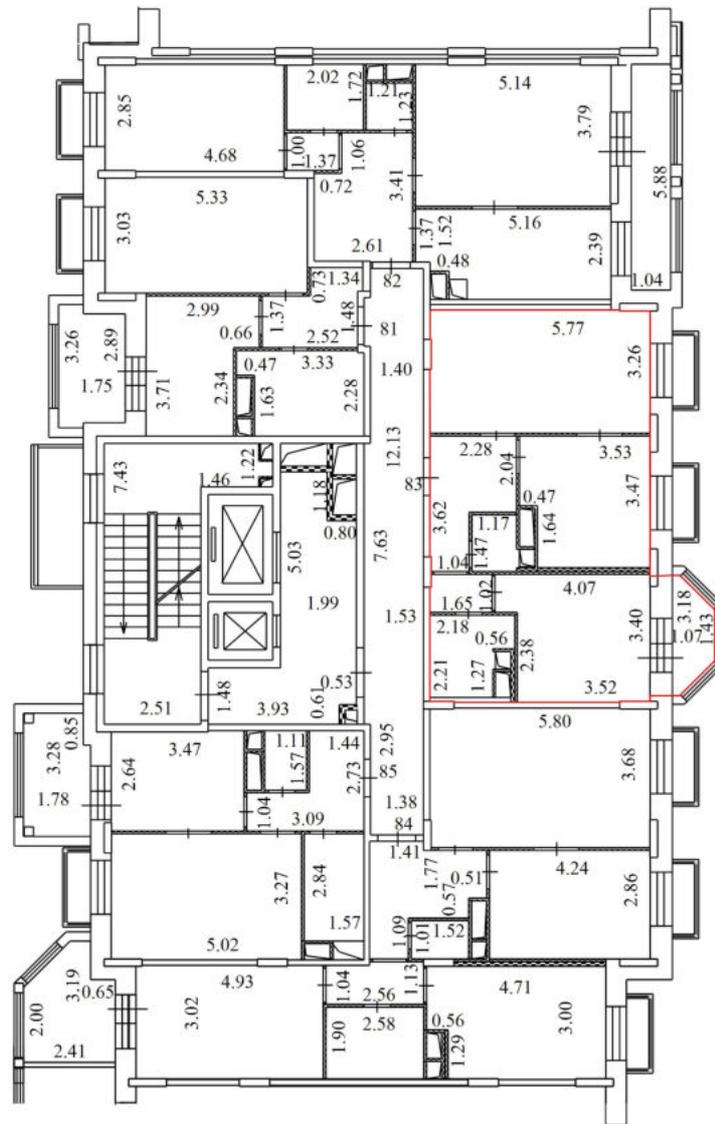


Условные обозначения

№ п/п	Наименование условного знака	Изображение
1	Часть границы вновь образованного помещения	
2	Стена с окном и дверью	
3	Стена с окном и остекленной дверью (на балкон, лоджию)	
4	Перегородка	
5	Линейный размер	5.66
6	Лестница	
7	Номер квартиры (помещения)	184


Масштаб 1:200

План части этажа

2 Этаж

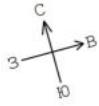

секция 4

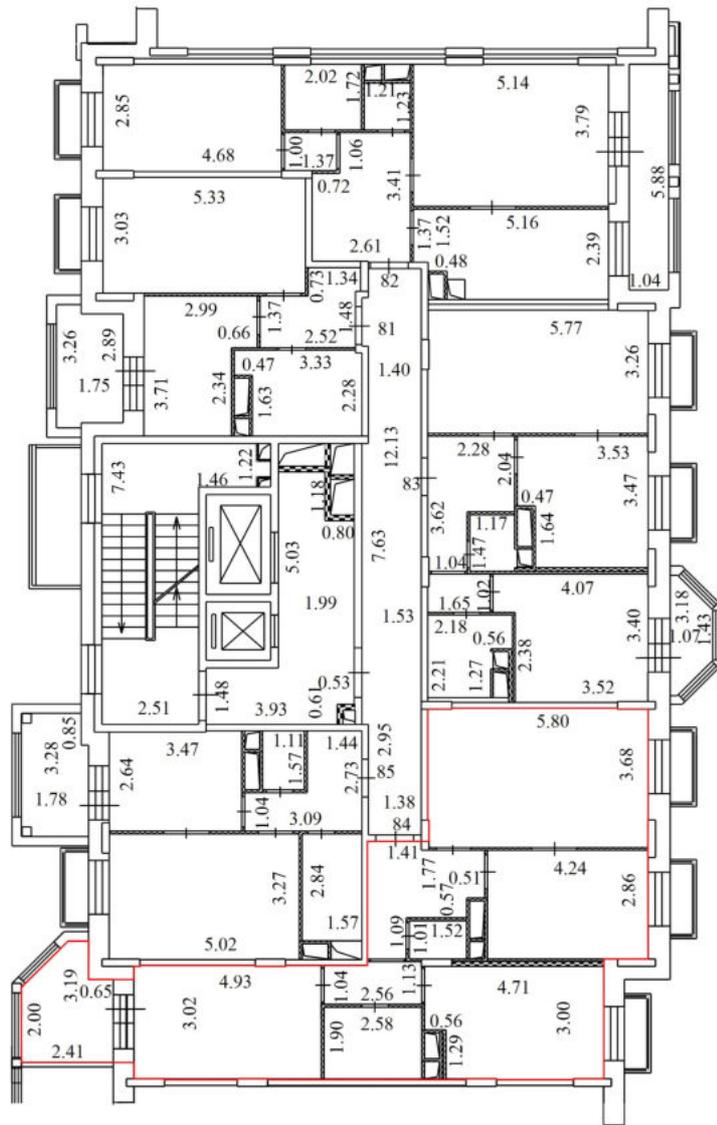


Условные обозначения

№ п/п	Наименование условного знака	Изображение
1	Часть границы вновь образованного помещения	
2	Стена с окном и дверью	
3	Стена с окном и остекленной дверью (на балкон, лоджию)	
4	Перегородка	
5	Линейный размер	5.66
6	Лестница	
7	Номер квартиры (помещения)	184


Масштаб 1:200

План части этажа

3 Этаж

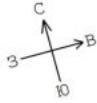

секция 4

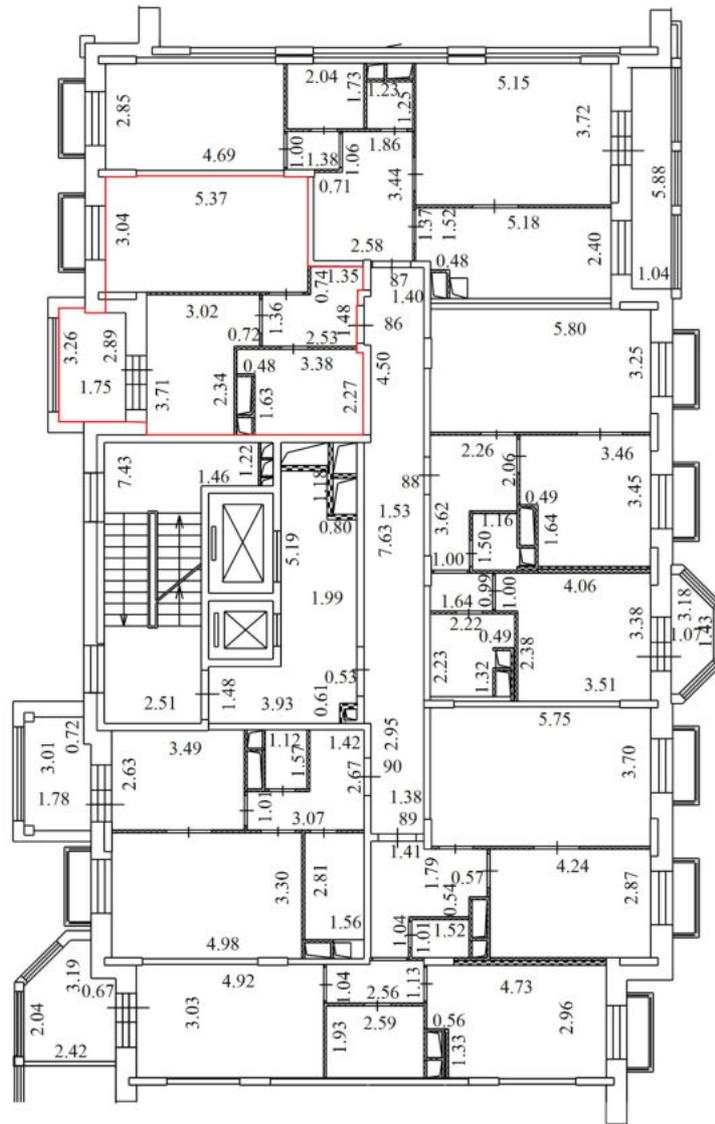


Условные обозначения

№ п/п	Наименование условного знака	Изображение
1	Часть границы вновь образованного помещения	
2	Стена с окном и дверью	
3	Стена с окном и остекленной дверью (на балкон, лоджию)	
4	Перегородка	
5	Линейный размер	5.66
6	Лестница	
7	Номер квартиры (помещения)	184


Масштаб 1:200

План части этажа

3 Этаж

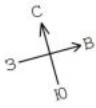

секция 4

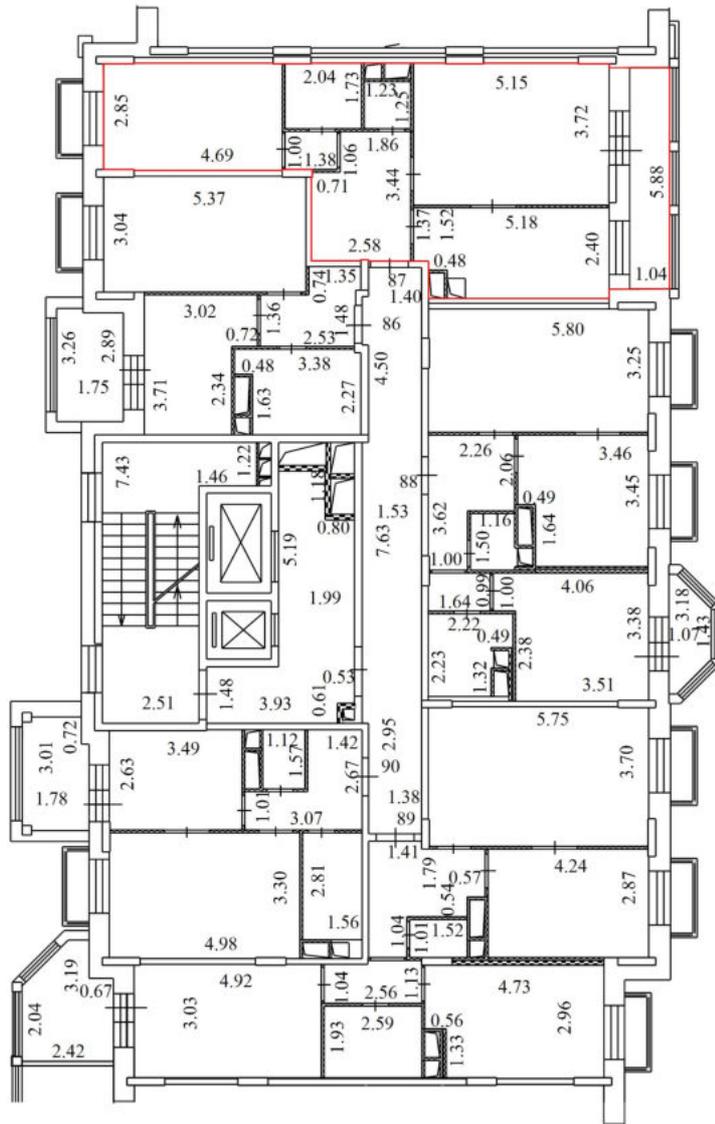


Условные обозначения

№ п/п	Наименование условного знака	Изображение
1	Часть границы вновь образованного помещения	
2	Стена с окном и дверью	
3	Стена с окном и остекленной дверью (на балкон, лоджию)	
4	Перегородка	
5	Линейный размер	5.66
6	Лестница	
7	Номер квартиры (помещения)	184


Масштаб 1:200

План части этажа

3 Этаж

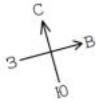

секция 4

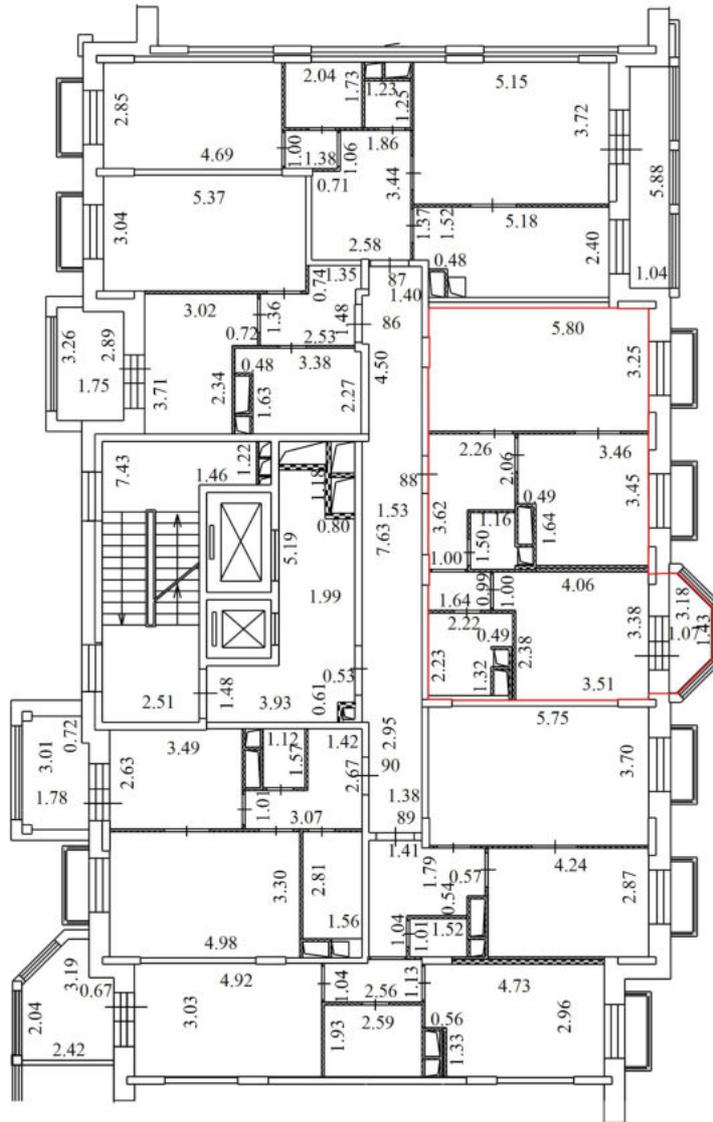


Условные обозначения

№ п/п	Наименование условного знака	Изображение
1	Часть границы вновь образованного помещения	
2	Стена с окном и дверью	
3	Стена с окном и остекленной дверью (на балкон, лоджию)	
4	Перегородка	
5	Линейный размер	5.66
6	Лестница	
7	Номер квартиры (помещения)	184


Масштаб 1:200

План части этажа

3 Этаж

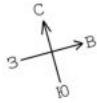

секция 4

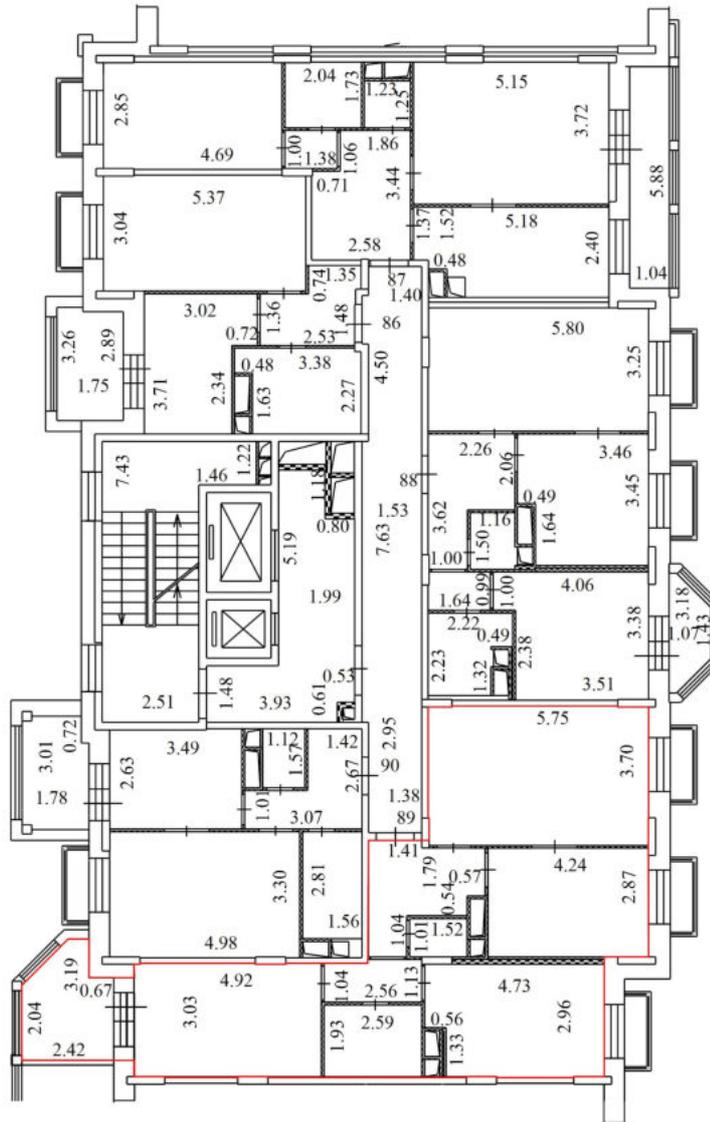


Условные обозначения

№ п/п	Наименование условного знака	Изображение
1	Часть границы вновь образованного помещения	
2	Стена с окном и дверью	
3	Стена с окном и остекленной дверью (на балкон, лоджию)	
4	Перегородка	
5	Линейный размер	5.66
6	Лестница	
7	Номер квартиры (помещения)	184


Масштаб 1:200

План части этажа

3 Этаж

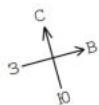

секция 4

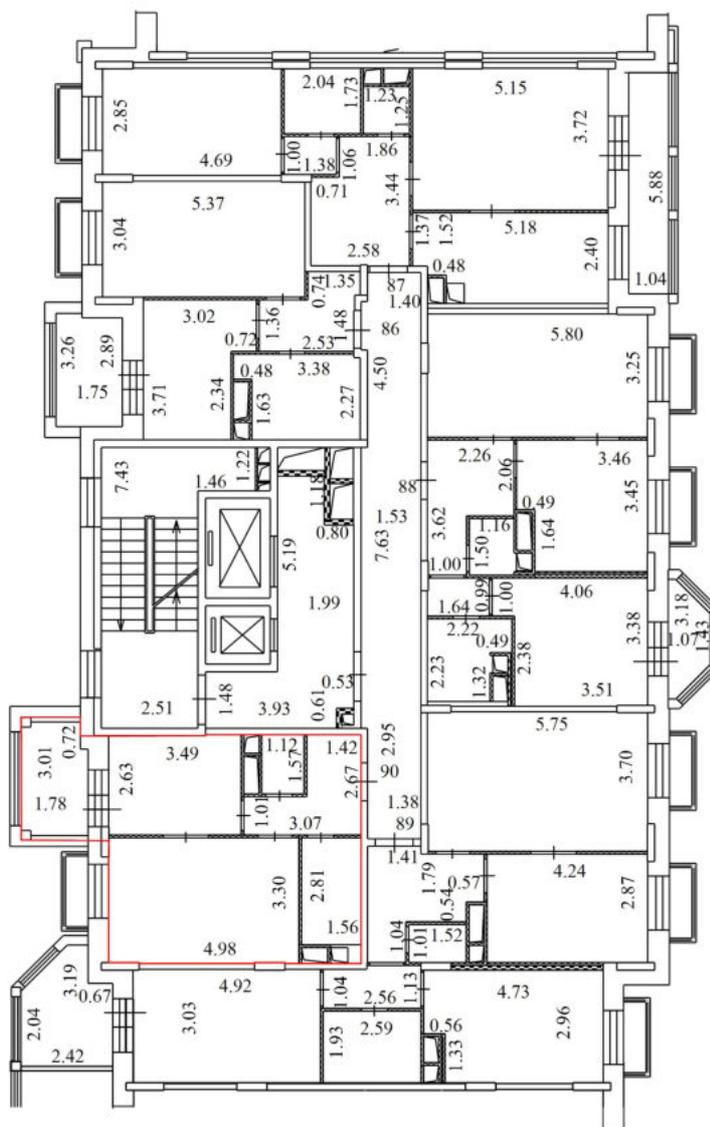


Условные обозначения

№ п/п	Наименование условного знака	Изображение
1	Часть границы вновь образованного помещения	
2	Стена с окном и дверью	
3	Стена с окном и остекленной дверью (на балкон, лоджию)	
4	Перегородка	
5	Линейный размер	5.66
6	Лестница	
7	Номер квартиры (помещения)	184


Масштаб 1:200

План части этажа

4 Этаж

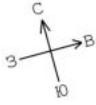

секция 4

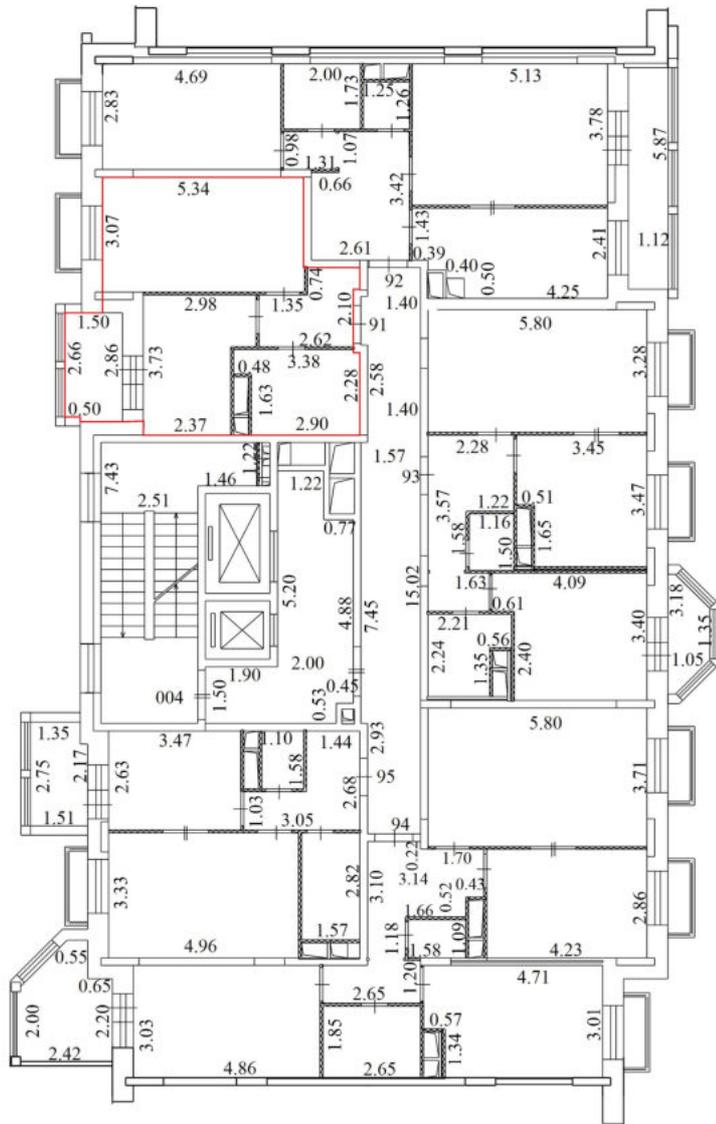


Условные обозначения

№ п/п	Наименование условного знака	Изображение
1	Часть границы вновь образованного помещения	
2	Стена с окном и дверью	
3	Стена с окном и остекленной дверью (на балкон, лоджию)	
4	Перегородка	
5	Линейный размер	5.66
6	Лестница	
7	Номер квартиры (помещения)	184


Масштаб 1:200

План части этажа

4 Этаж

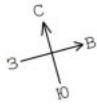

секция 4

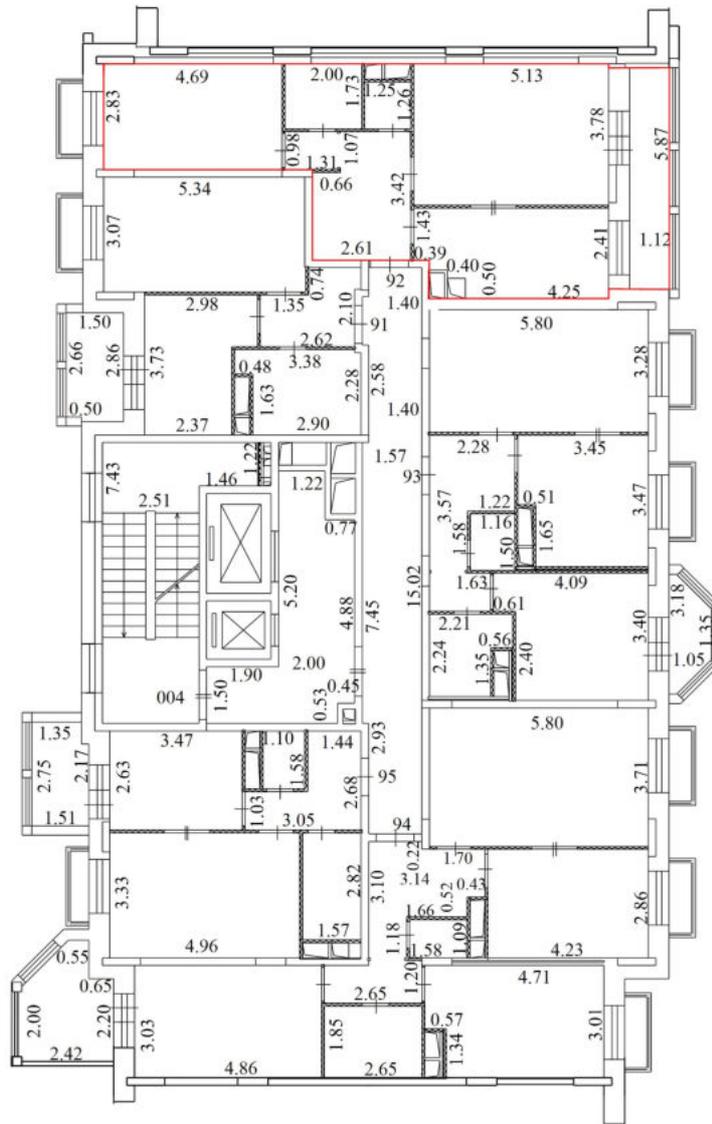


Условные обозначения

№ п/п	Наименование условного знака	Изображение
1	Часть границы вновь образованного помещения	
2	Стена с окном и дверью	
3	Стена с окном и остекленной дверью (на балкон, лоджию)	
4	Перегородка	
5	Линейный размер	5.66
6	Лестница	
7	Номер квартиры (помещения)	184


Масштаб 1:200

План части этажа

4 Этаж

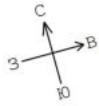

секция 4

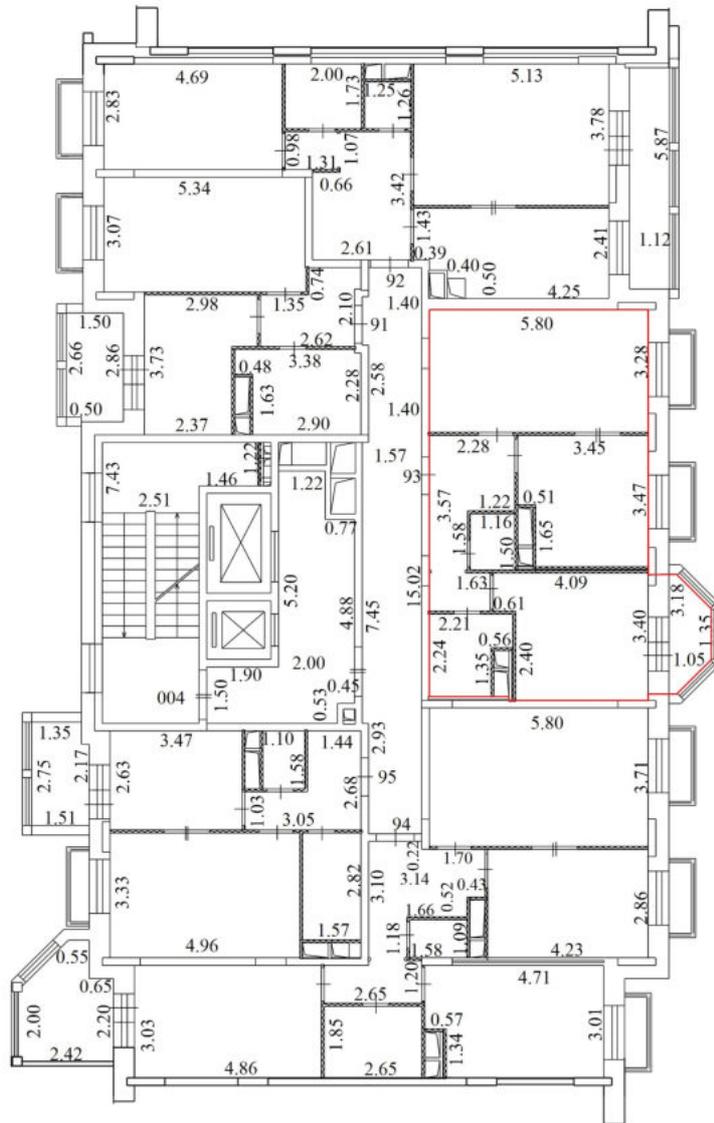


Условные обозначения

№ п/п	Наименование условного знака	Изображение
1	Часть границы вновь образованного помещения	
2	Стена с окном и дверью	
3	Стена с окном и остекленной дверью (на балкон, лоджию)	
4	Перегородка	
5	Линейный размер	5.66
6	Лестница	
7	Номер квартиры (помещения)	184


Масштаб 1:200

План части этажа

4 Этаж

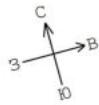

секция 4

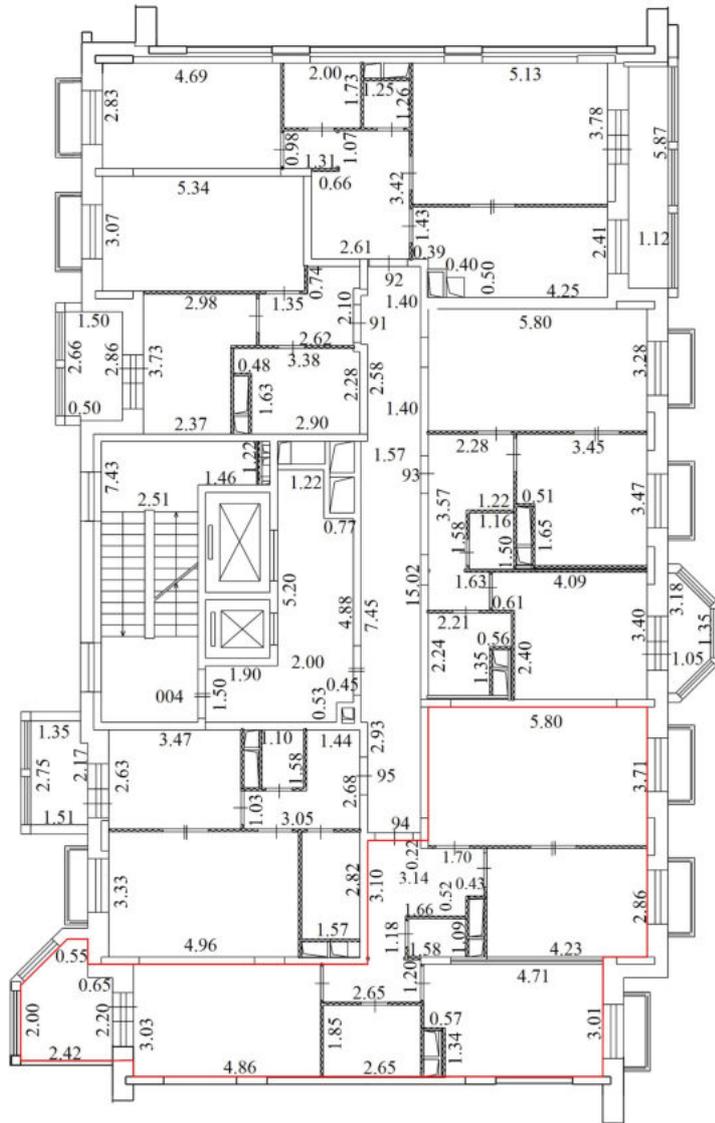


Условные обозначения

№ п/п	Наименование условного знака	Изображение
1	Часть границы вновь образованного помещения	
2	Стена с окном и дверью	
3	Стена с окном и остекленной дверью (на балкон, лоджию)	
4	Перегородка	
5	Линейный размер	5.66
6	Лестница	
7	Номер квартиры (помещения)	184


Масштаб 1:200

План части этажа

5 Этаж

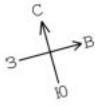

секция 4

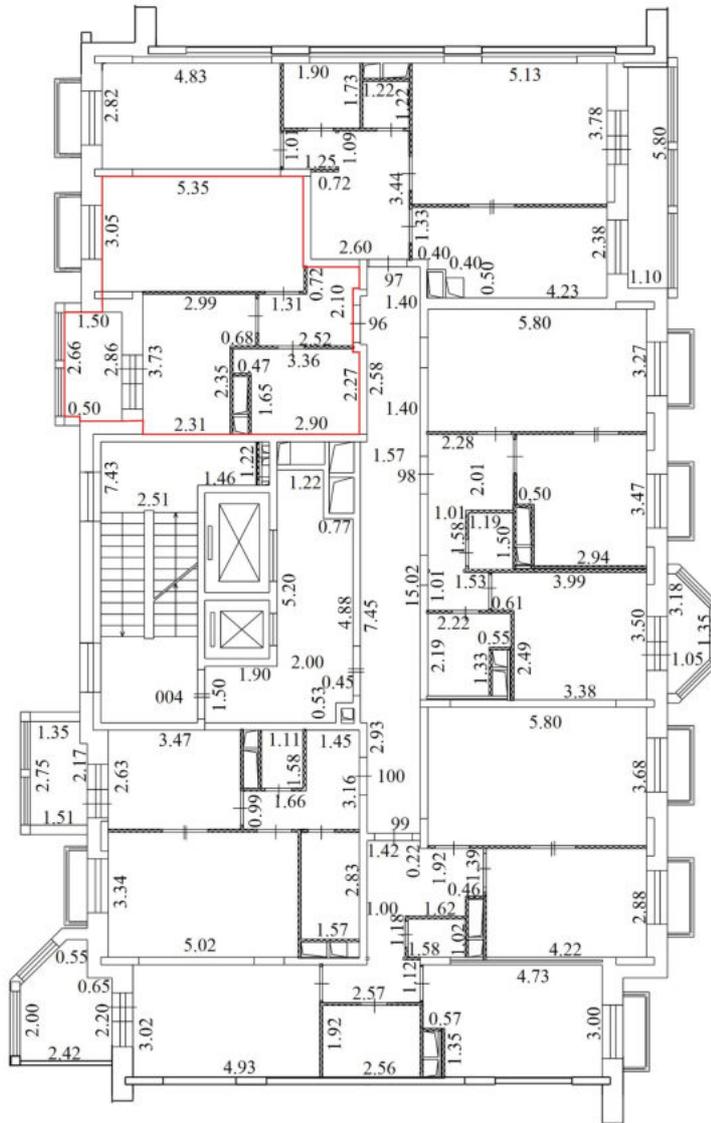


Условные обозначения

№ п/п	Наименование условного знака	Изображение
1	Часть границы вновь образованного помещения	
2	Стена с окном и дверью	
3	Стена с окном и остекленной дверью (на балкон, лоджию)	
4	Перегородка	
5	Линейный размер	5.66
6	Лестница	
7	Номер квартиры (помещения)	184


Масштаб 1:200

План части этажа

5 Этаж

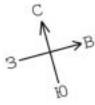

секция 4

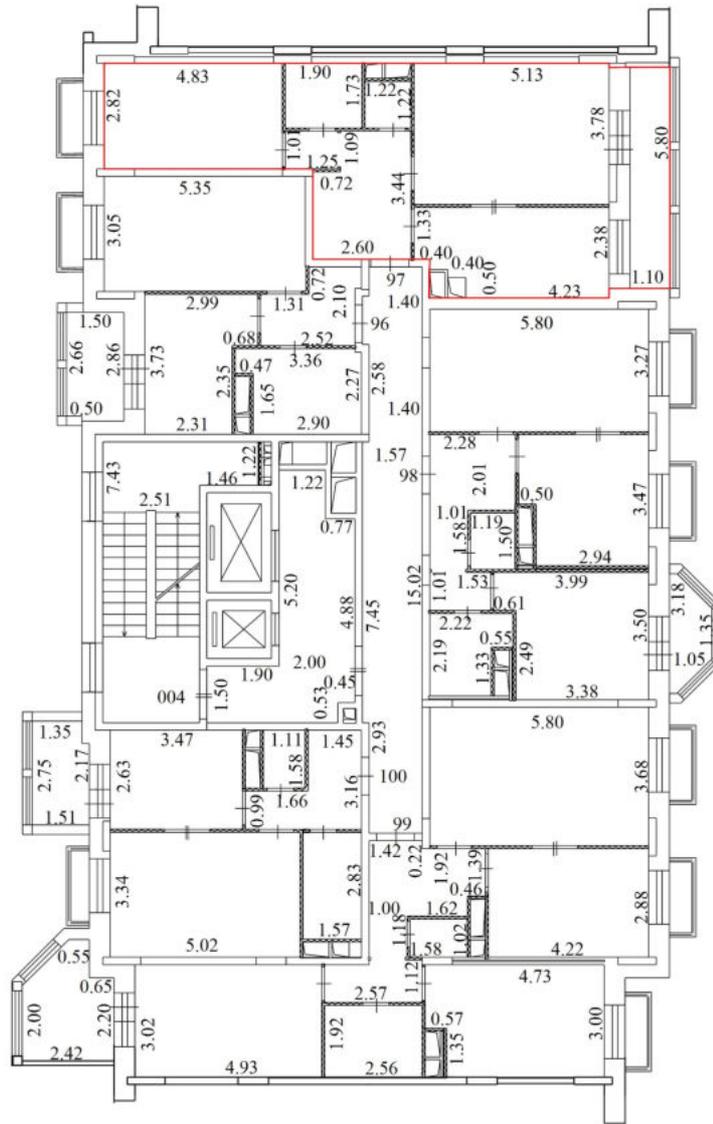


Условные обозначения

№ п/п	Наименование условного знака	Изображение
1	Часть границы вновь образованного помещения	
2	Стена с окном и дверью	
3	Стена с окном и остекленной дверью (на балкон, лоджию)	
4	Перегородка	
5	Линейный размер	5.66
6	Лестница	
7	Номер квартиры (помещения)	184


Масштаб 1:200

План части этажа

5 Этаж

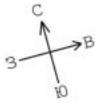

секция 4

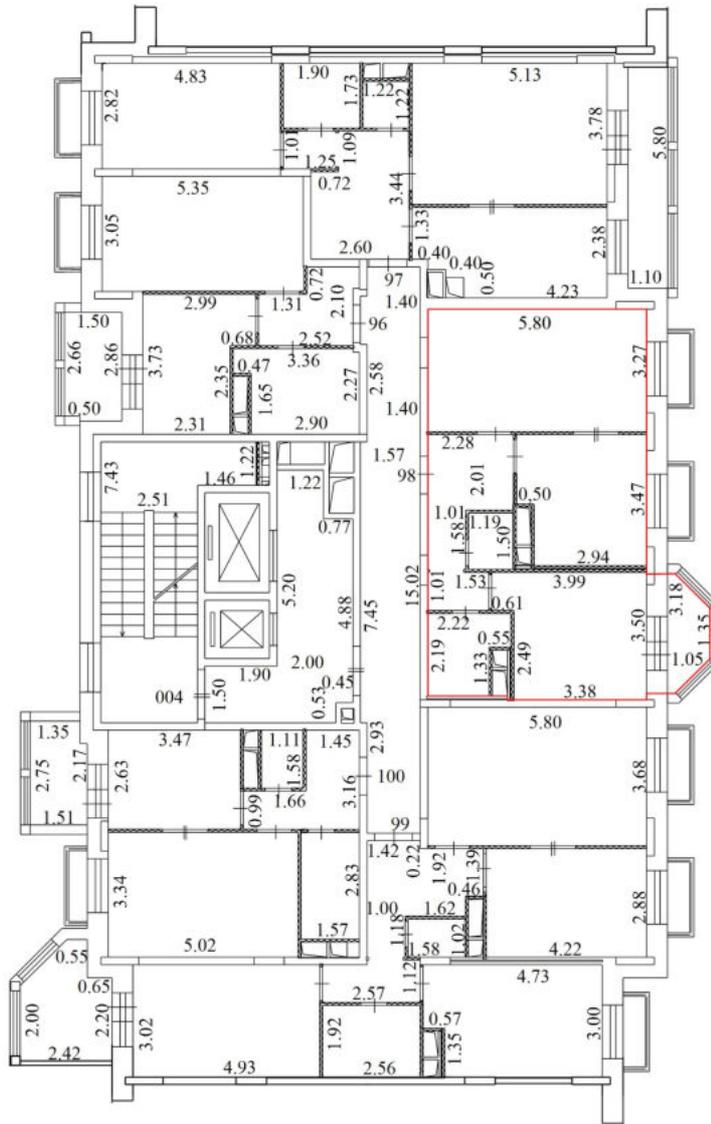


Условные обозначения

№ п/п	Наименование условного знака	Изображение
1	Часть границы вновь образованного помещения	
2	Стена с окном и дверью	
3	Стена с окном и остекленной дверью (на балкон, лоджию)	
4	Перегородка	
5	Линейный размер	5.66
6	Лестница	
7	Номер квартиры (помещения)	184


Масштаб 1:200

План части этажа

5 Этаж

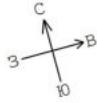

секция 4

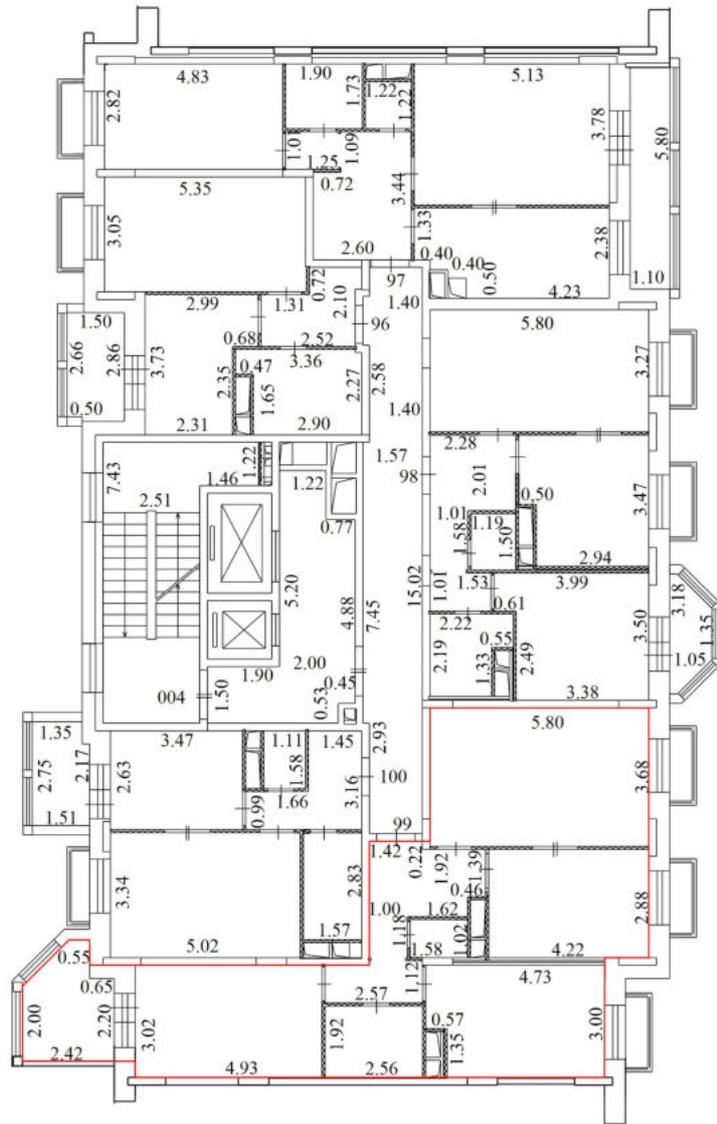


Условные обозначения

№ п/п	Наименование условного знака	Изображение
1	Часть границы вновь образованного помещения	
2	Стена с окном и дверью	
3	Стена с окном и остекленной дверью (на балкон, лоджию)	
4	Перегородка	
5	Линейный размер	5.66
6	Лестница	
7	Номер квартиры (помещения)	184


Масштаб 1:200

План части этажа

5 Этаж

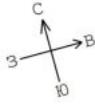

секция 4

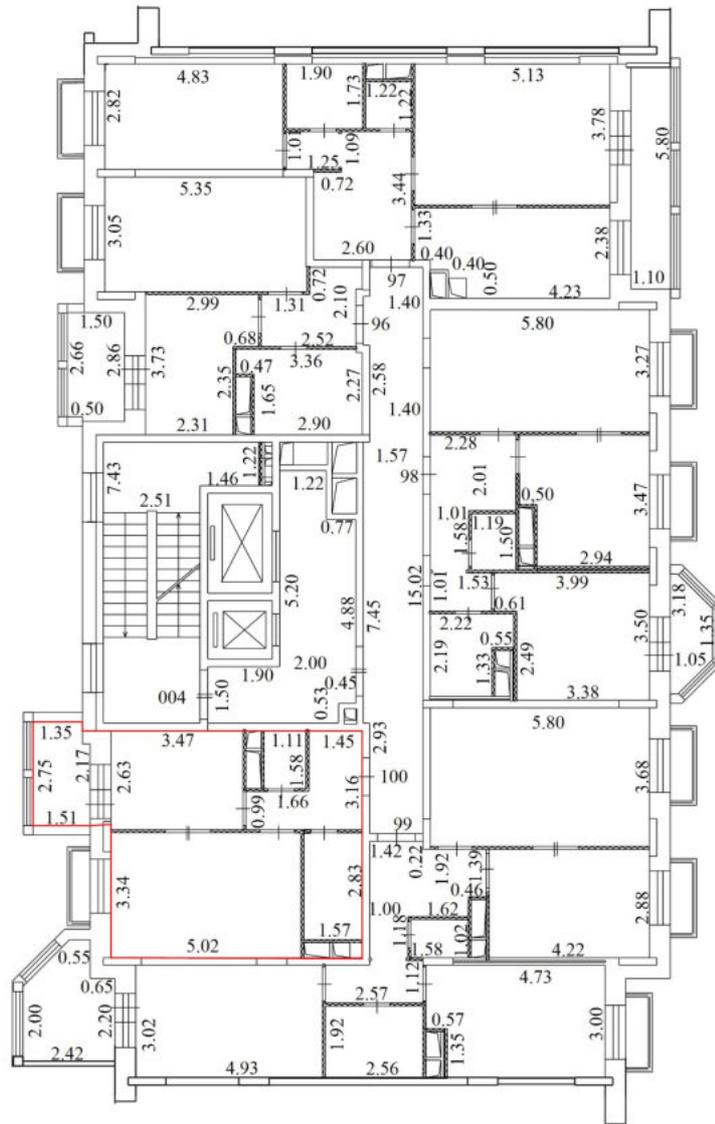


Условные обозначения

№ п/п	Наименование условного знака	Изображение
1	Часть границы вновь образованного помещения	
2	Стена с окном и дверью	
3	Стена с окном и остекленной дверью (на балкон, лоджию)	
4	Перегородка	
5	Линейный размер	5.66
6	Лестница	
7	Номер квартиры (помещения)	184


Масштаб 1:200

План части этажа

6 Этаж

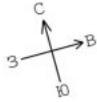

секция 4

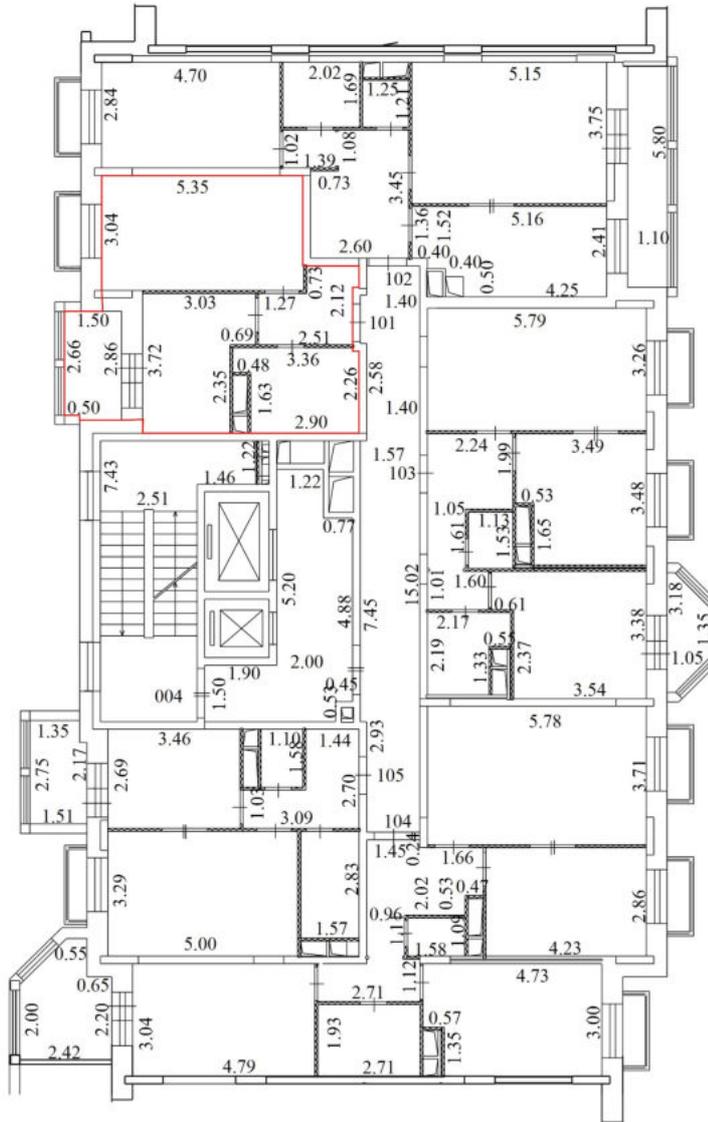


Условные обозначения

№ п/п	Наименование условного знака	Изображение
1	Часть границы вновь образованного помещения	
2	Стена с окном и дверью	
3	Стена с окном и остекленной дверью (на балкон, лоджию)	
4	Перегородка	
5	Линейный размер	5.66
6	Лестница	
7	Номер квартиры (помещения)	184


Масштаб 1:200

План части этажа

6 Этаж

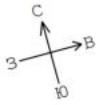

секция 4

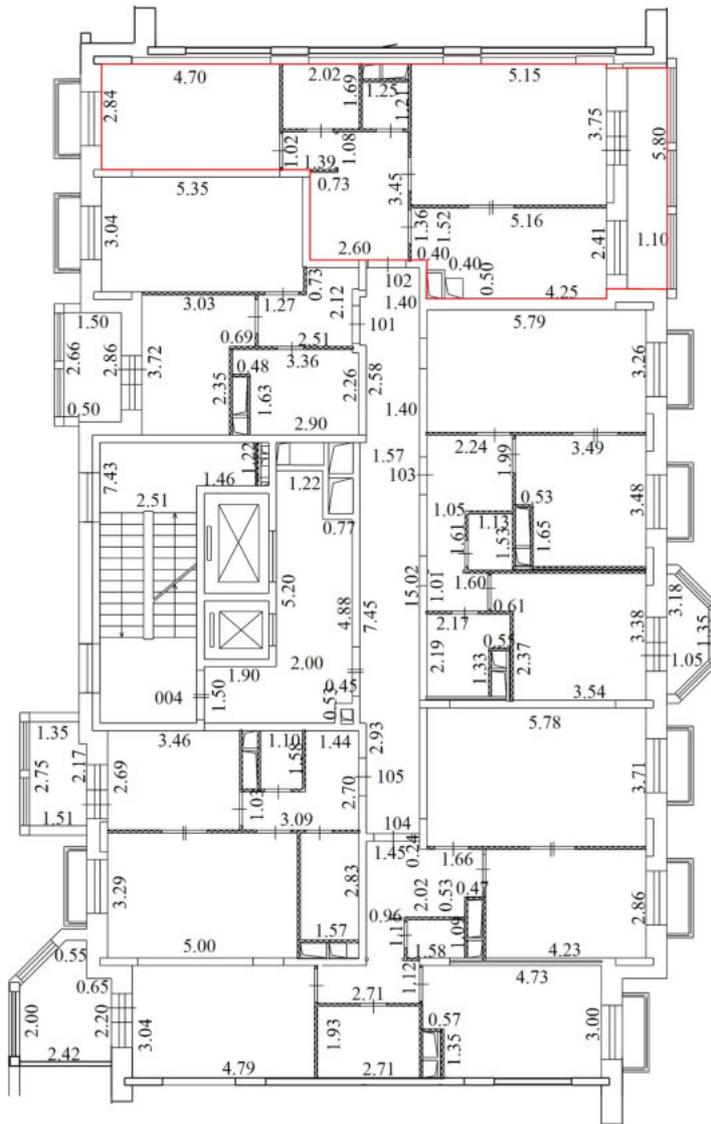


Условные обозначения

№ п/п	Наименование условного знака	Изображение
1	Часть границы вновь образованного помещения	
2	Стена с окном и дверью	
3	Стена с окном и остекленной дверью (на балкон, лоджию)	
4	Перегородка	
5	Линейный размер	5.66
6	Лестница	
7	Номер квартиры (помещения)	184


Масштаб 1:200

План части этажа

6 Этаж

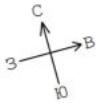

секция 4

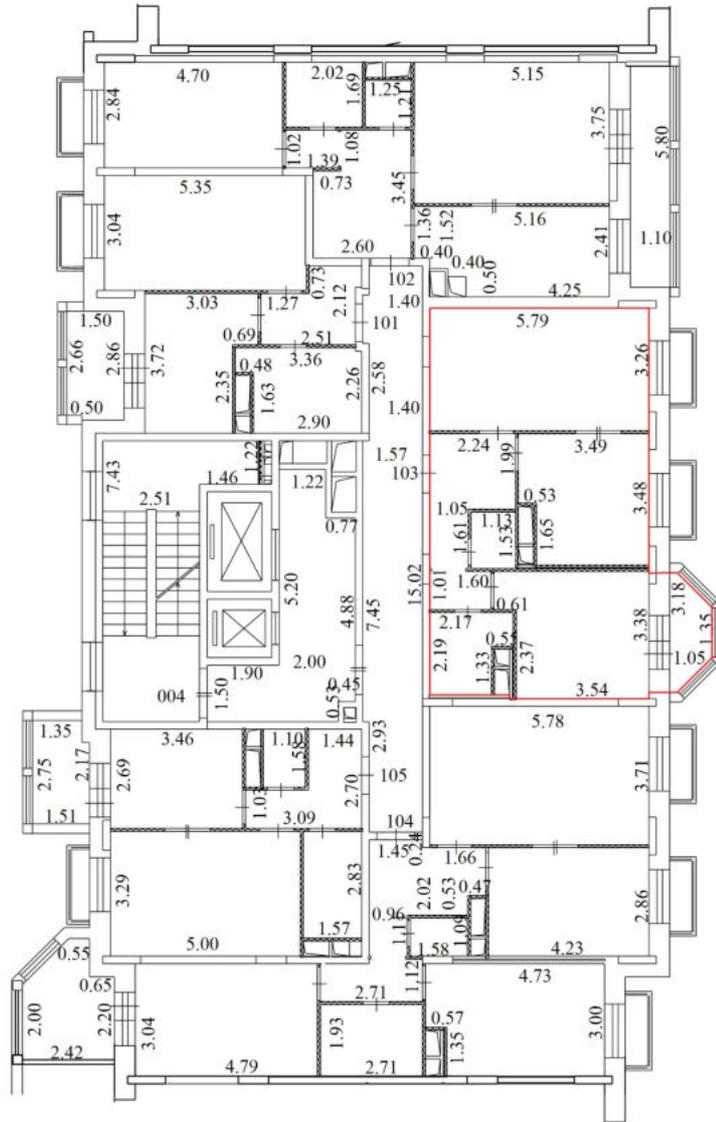


Условные обозначения

№ п/п	Наименование условного знака	Изображение
1	Часть границы вновь образованного помещения	
2	Стена с окном и дверью	
3	Стена с окном и остекленной дверью (на балкон, лоджию)	
4	Перегородка	
5	Линейный размер	5,66
6	Лестница	
7	Номер квартиры (помещения)	184


Масштаб 1:200

План части этажа

6 Этаж

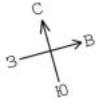

секция 4

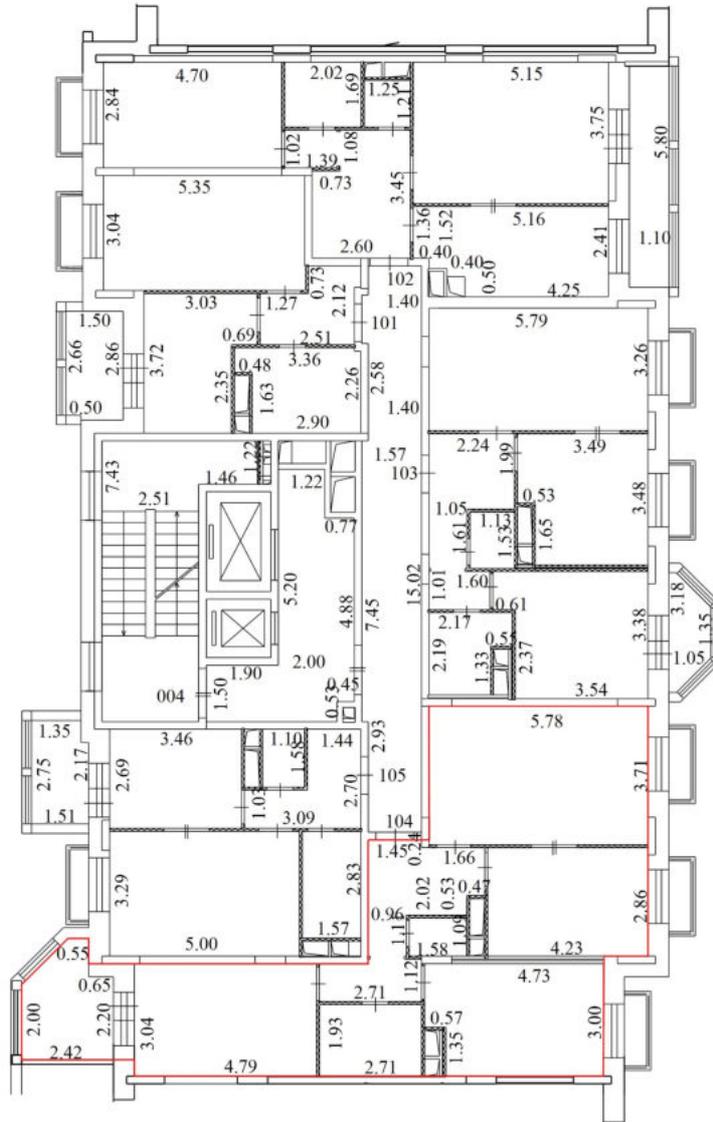


Условные обозначения

№ п/п	Наименование условного знака	Изображение
1	Часть границы вновь образованного помещения	
2	Стена с окном и дверью	
3	Стена с окном и остекленной дверью (на балкон, лоджию)	
4	Перегородка	
5	Линейный размер	5,66
6	Лестница	
7	Номер квартиры (помещения)	184


Масштаб 1:200

План части этажа

6 Этаж

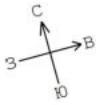

секция 4

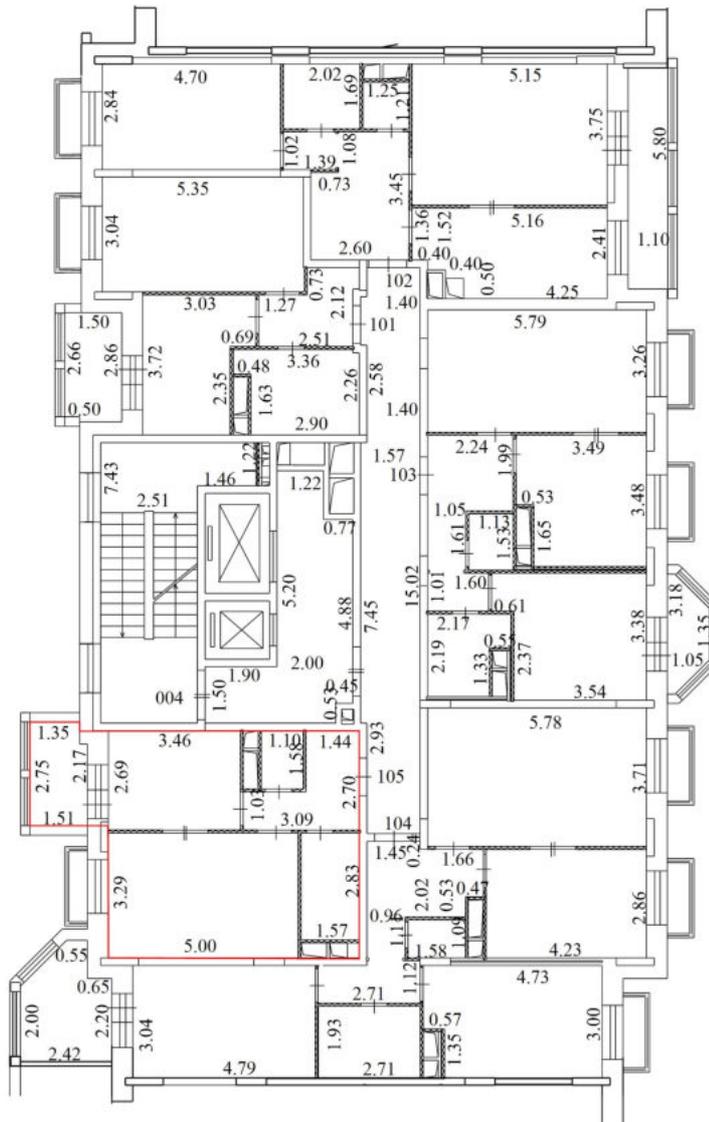


Условные обозначения

№ п/п	Наименование условного знака	Изображение
1	Часть границы вновь образованного помещения	
2	Стена с окном и дверью	
3	Стена с окном и остекленной дверью (на балкон, лоджию)	
4	Перегородка	
5	Линейный размер	5.66
6	Лестница	
7	Номер квартиры (помещения)	184


Масштаб 1:200

План части этажа

7 Этаж

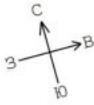

секция 4

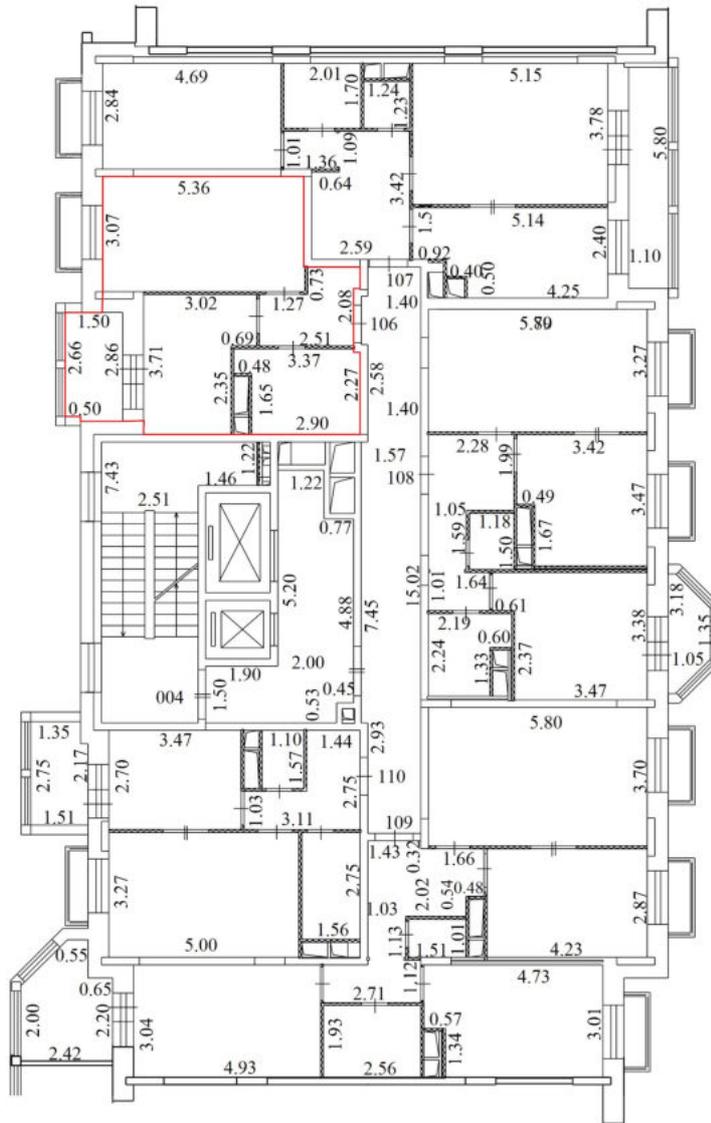


Условные обозначения

№ п/п	Наименование условного знака	Изображение
1	Часть границы вновь образованного помещения	
2	Стена с окном и дверью	
3	Стена с окном и остекленной дверью (на балкон, лоджию)	
4	Перегородка	
5	Линейный размер	5.66
6	Лестница	
7	Номер квартиры (помещения)	184


Масштаб 1:200

План части этажа

7 Этаж

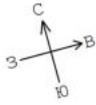

секция 4

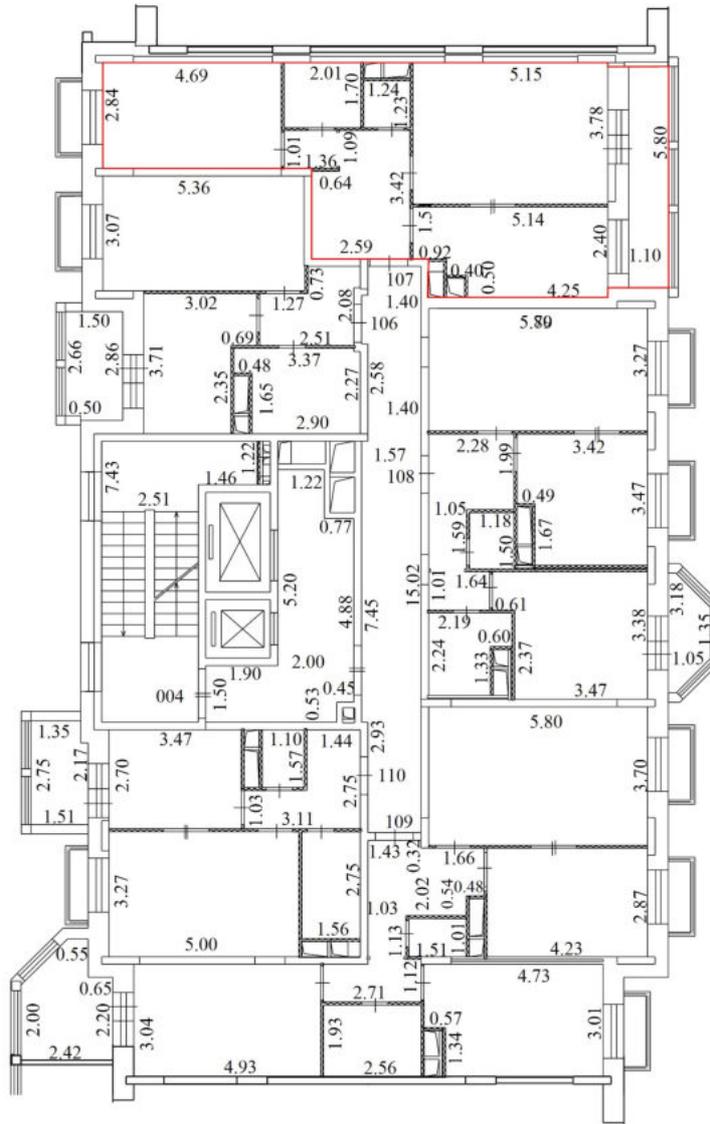


Условные обозначения

№ п/п	Наименование условного знака	Изображение
1	Часть границы вновь образованного помещения	
2	Стена с окном и дверью	
3	Стена с окном и остекленной дверью (на балкон, лоджию)	
4	Перегорodka	
5	Линейный размер	5.66
6	Лестница	
7	Номер квартиры (помещения)	184


Масштаб 1:200

План части этажа

7 Этаж

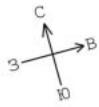

секция 4

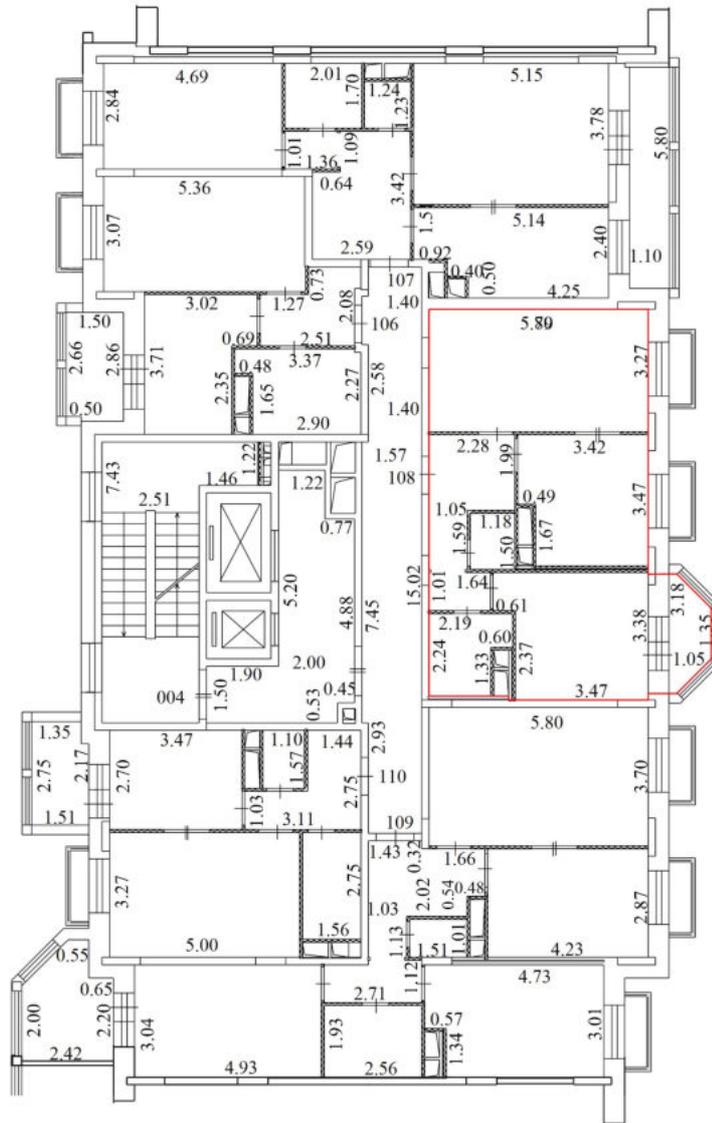


Условные обозначения

№ п/п	Наименование условного знака	Изображение
1	Часть границы вновь образованного помещения	
2	Стена с окном и дверью	
3	Стена с окном и остекленной дверью (на балкон, лоджию)	
4	Перегородка	
5	Линейный размер	5.66
6	Лестница	
7	Номер квартиры (помещения)	184


Масштаб 1:200

План части этажа

7 Этаж

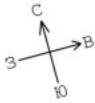

секция 4

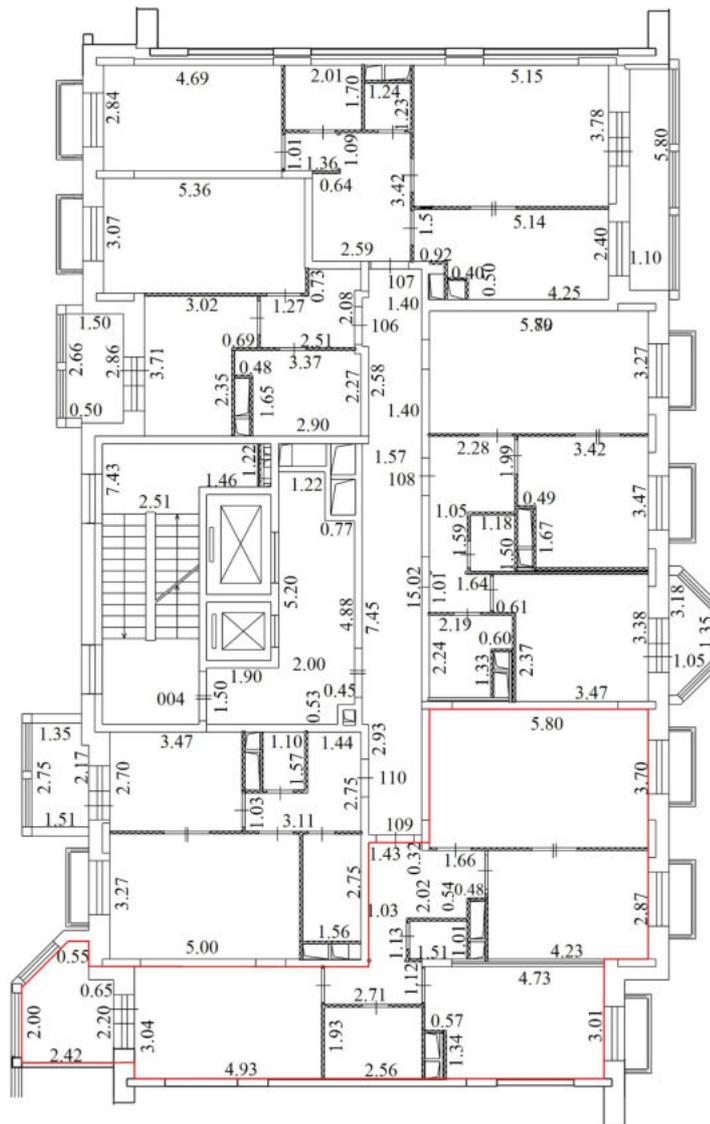


Условные обозначения

№ п/п	Наименование условного знака	Изображение
1	Часть границы вновь образованного помещения	
2	Стена с окном и дверью	
3	Стена с окном и остекленной дверью (на балкон, лоджию)	
4	Перегородка	
5	Линейный размер	5.66
6	Лестница	
7	Номер квартиры (помещения)	184


Масштаб 1:200

План части этажа

7 Этаж

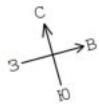

секция 4

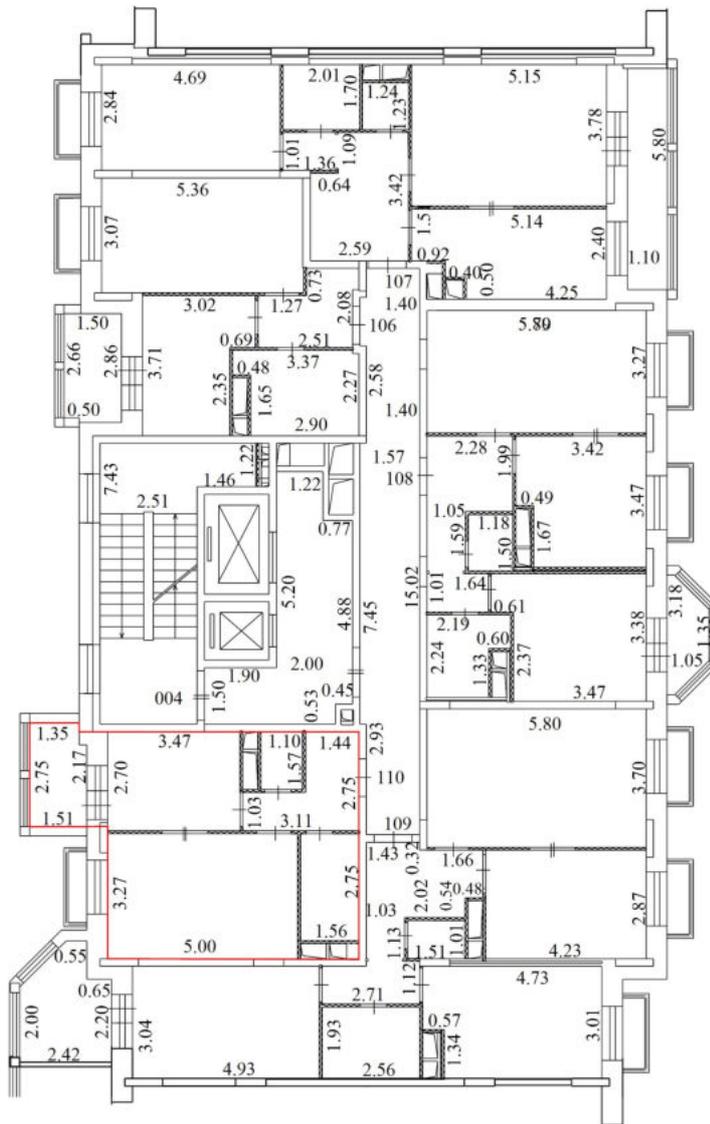


Условные обозначения

№ п/п	Наименование условного знака	Изображение
1	Часть границы вновь образованного помещения	
2	Стена с окном и дверью	
3	Стена с окном и остекленной дверью (на балкон, лоджию)	
4	Перегородка	
5	Линейный размер	5.66
6	Лестница	
7	Номер квартиры (помещения)	184


Масштаб 1:200

План части этажа

8 Этаж

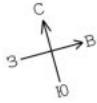

секция 4

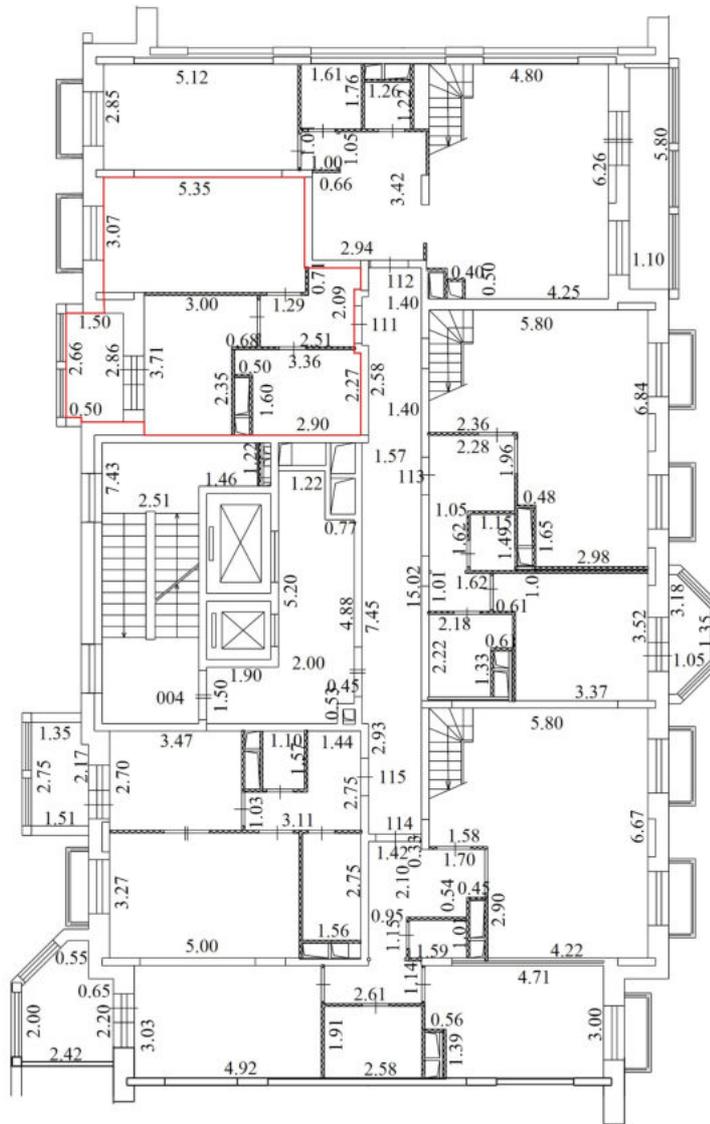


Условные обозначения

№ п/п	Наименование условного знака	Изображение
1	Часть границы вновь образованного помещения	
2	Стена с окном и дверью	
3	Стена с окном и остекленной дверью (на балкон, лоджию)	
4	Перегородка	
5	Линейный размер	5.66
6	Лестница	
7	Номер квартиры (помещения)	184


Масштаб 1:200

План части этажа

8 Этаж

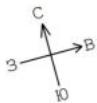

секция 4

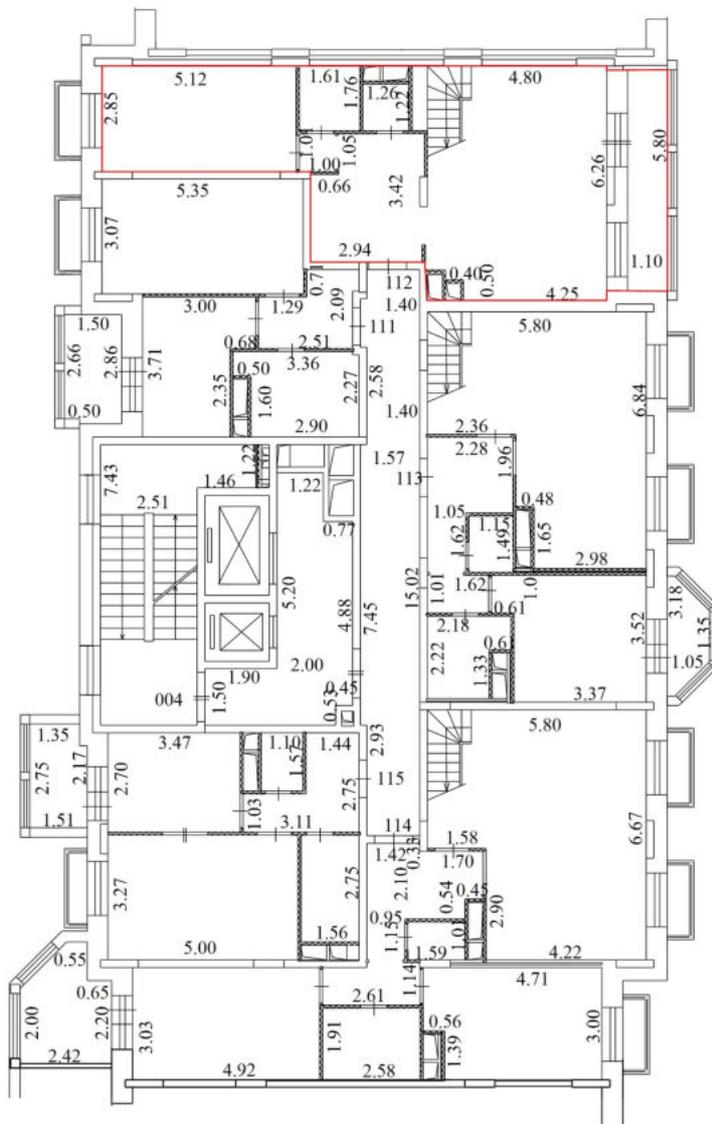


Условные обозначения

№ п/п	Наименование условного знака	Изображение
1	Часть границы вновь образованного помещения	
2	Стена с окном и дверью	
3	Стена с окном и остекленной дверью (на балкон, лоджию)	
4	Перегородка	
5	Линейный размер	5.66
6	Лестница	
7	Номер квартиры (помещения)	184


Масштаб 1:200

План части этажа

антресоль Этаж

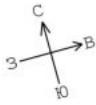

секция 4

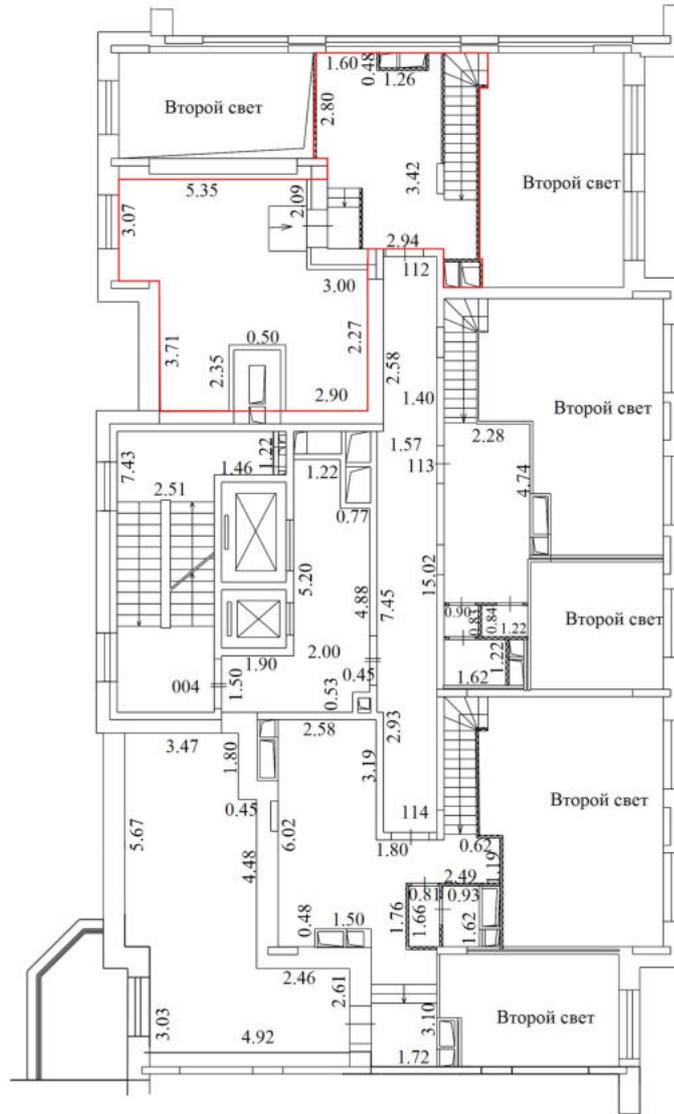


Условные обозначения

№ п/п	Наименование условного знака	Изображение
1	Часть границы вновь образованного помещения	
2	Стена с окном и дверью	
3	Стена с окном и остекленной дверью (на балкон, лоджию)	
4	Перегородка	
5	Линейный размер	5.66
6	Лестница	
7	Номер квартиры (помещения)	184


Масштаб 1:200

План части этажа

8 Этаж

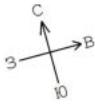

секция 4

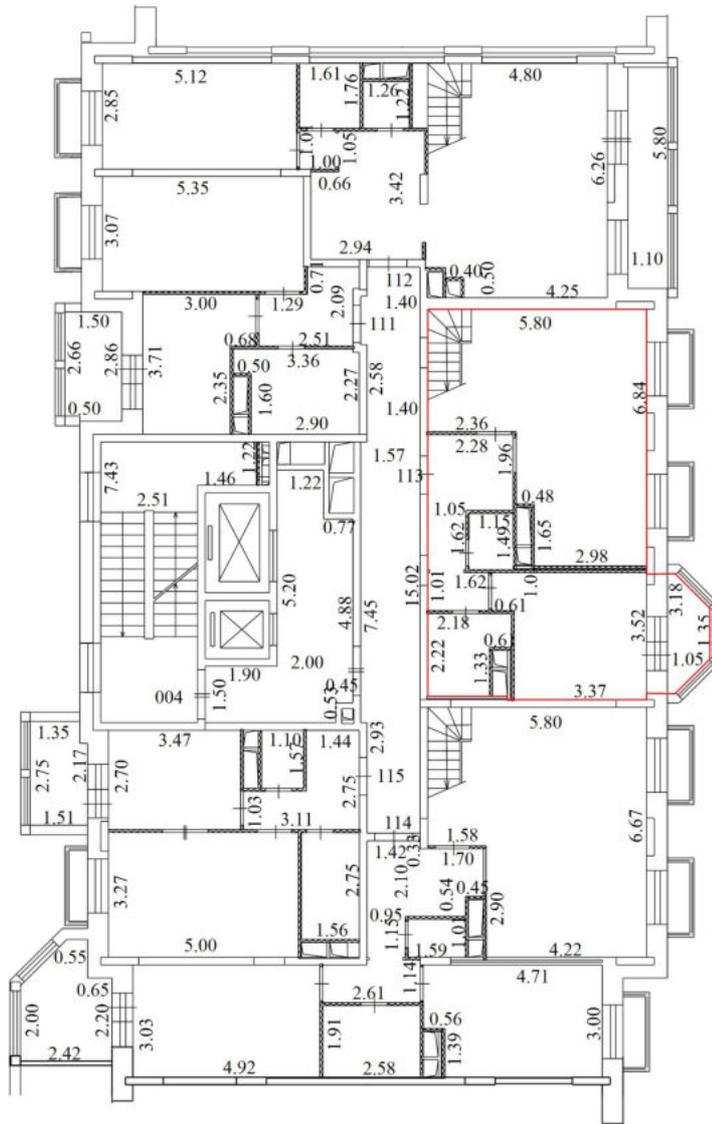


Условные обозначения

№ п/п	Наименование условного знака	Изображение
1	Часть границы вновь образованного помещения	
2	Стена с окном и дверью	
3	Стена с окном и остекленной дверью (на балкон, лоджию)	
4	Перегородка	
5	Линейный размер	5.66
6	Лестница	
7	Номер квартиры (помещения)	184


Масштаб 1:200

План части этажа

антресоль Этаж

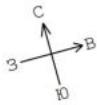

секция 4

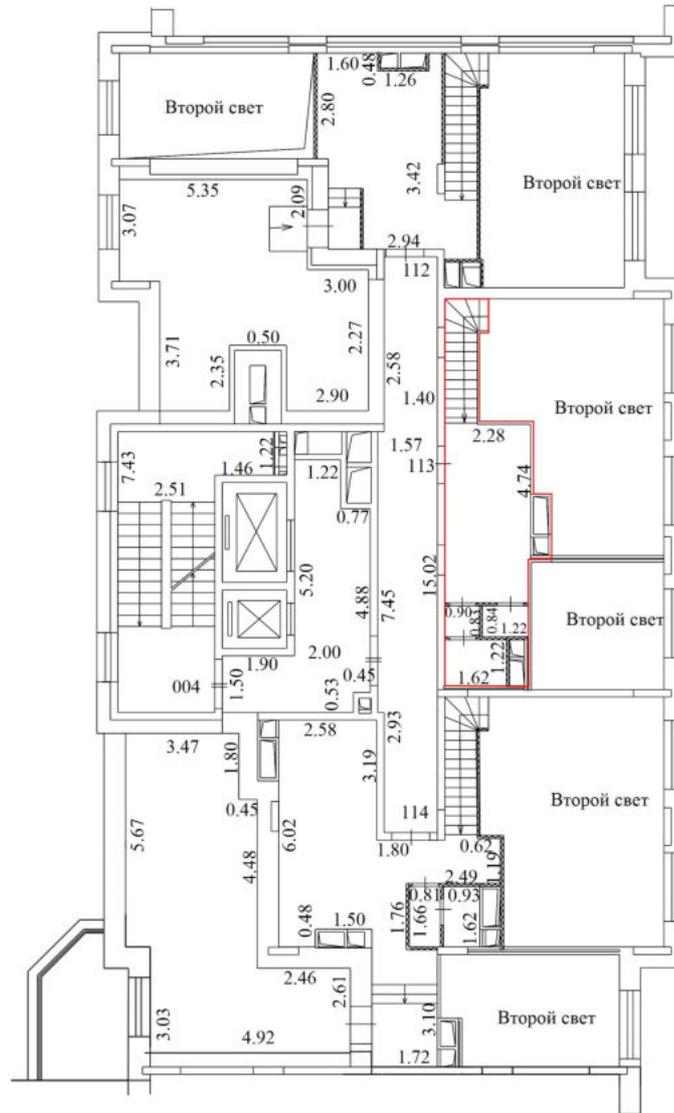


Условные обозначения

№ п/п	Наименование условного знака	Изображение
1	Часть границы вновь образованного помещения	
2	Стена с окном и дверью	
3	Стена с окном и остекленной дверью (на балкон, лоджию)	
4	Перегородка	
5	Линейный размер	5.66
6	Лестница	
7	Номер квартиры (помещения)	184


Масштаб 1:200

План части этажа

8 Этаж

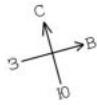

секция 4

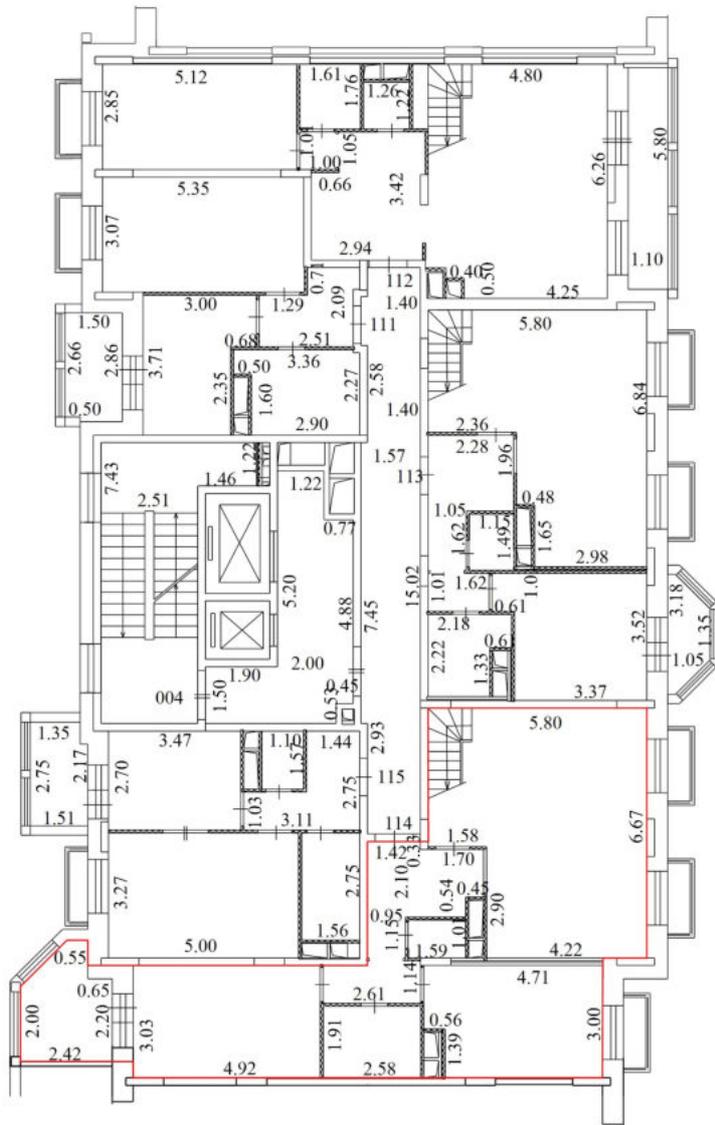


Условные обозначения

№ п/п	Наименование условного знака	Изображение
1	Часть границы вновь образованного помещения	
2	Стена с окном и дверью	
3	Стена с окном и остекленной дверью (на балкон, лоджию)	
4	Перегорodka	
5	Линейный размер	5.66
6	Лестница	
7	Номер квартиры (помещения)	184


Масштаб 1:200

План части этажа

антресоль Этаж

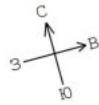

секция 4

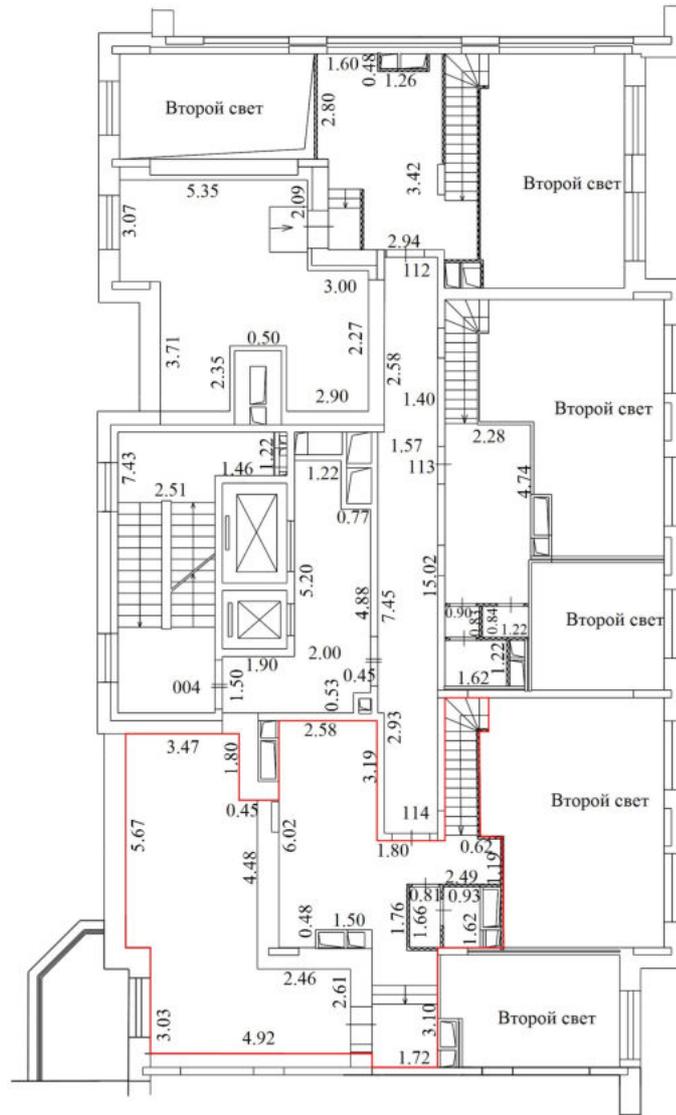


Условные обозначения

№ п/п	Наименование условного знака	Изображение
1	Часть границы вновь образованного помещения	
2	Стена с окном и дверью	
3	Стена с окном и остекленной дверью (на балкон, лоджию)	
4	Перегородка	
5	Линейный размер	5,66
6	Лестница	
7	Номер квартиры (помещения)	184


Масштаб 1:200

План части этажа

1 Этаж

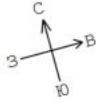

секция 5

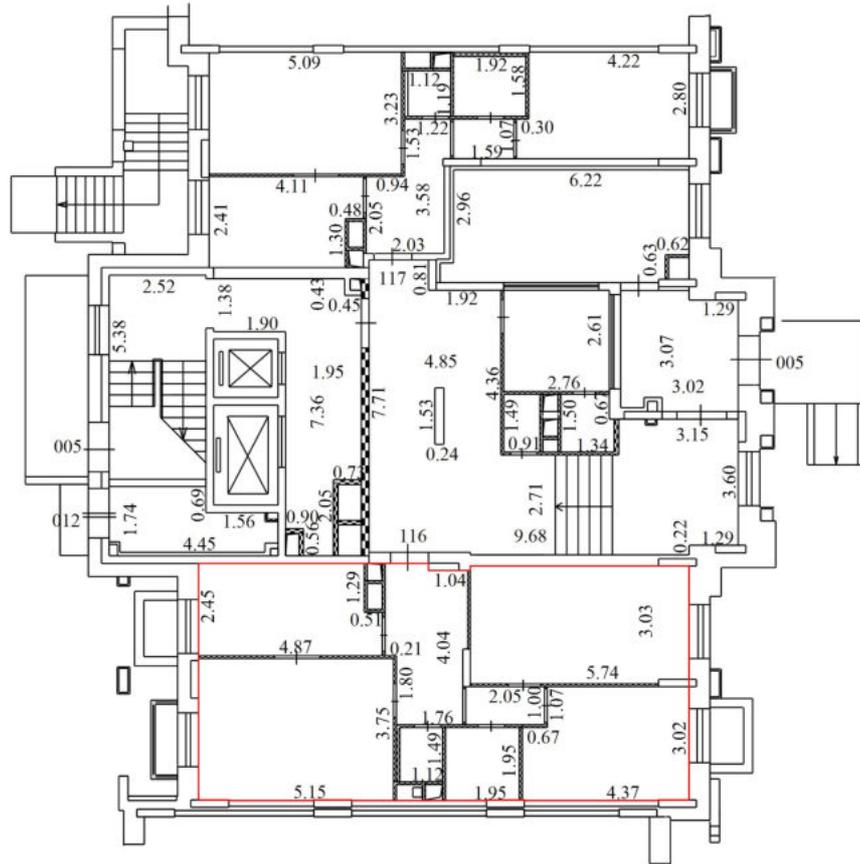


Условные обозначения

№ п/п	Наименование условного знака	Изображение
1	Часть границы вновь образованного помещения	
2	Стена с окном и дверью	
3	Стена с окном и остекленной дверью (на балкон, лоджию)	
4	Перегородка	
5	Линейный размер	5.66
6	Лестница	
7	Номер квартиры (помещения)	184


Масштаб 1:200

План части этажа

1 Этаж

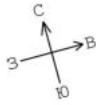

секция 5

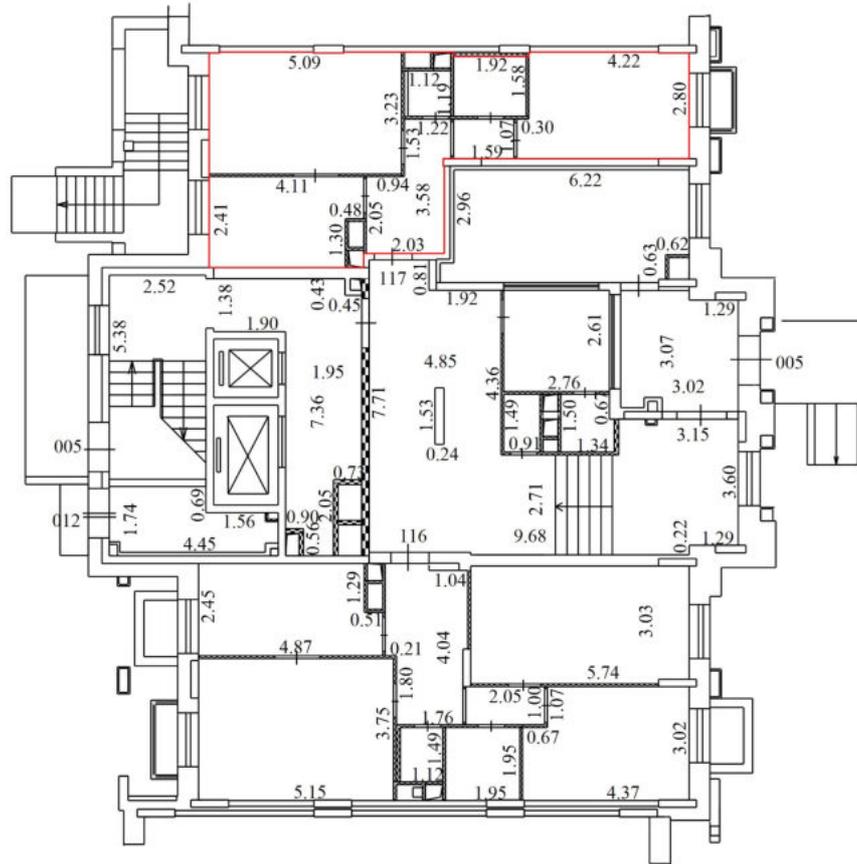


Условные обозначения

№ п/п	Наименование условного знака	Изображение
1	Часть границы вновь образованного помещения	
2	Стена с окном и дверью	
3	Стена с окном и остекленной дверью (на балкон, лоджию)	
4	Перегородка	
5	Линейный размер	5.66
6	Лестница	
7	Номер квартиры (помещения)	184


Масштаб 1:200

План части этажа

2 Этаж

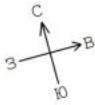

секция 5

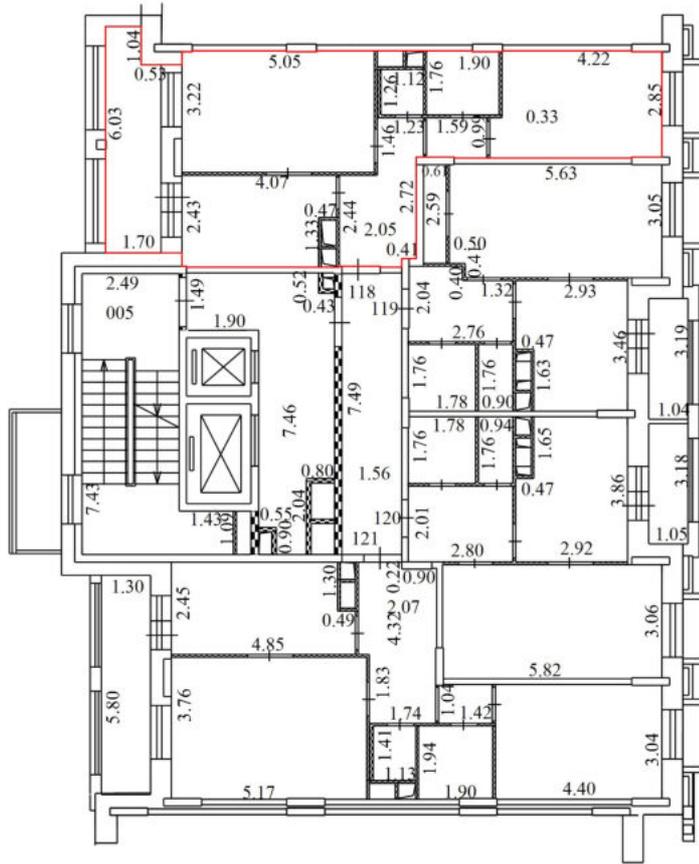


Условные обозначения

№ п/п	Наименование условного знака	Изображение
1	Часть границы вновь образованного помещения	
2	Стена с окном и дверью	
3	Стена с окном и остекленной дверью (на балкон, лоджию)	
4	Перегородка	
5	Линейный размер	5.66
6	Лестница	
7	Номер квартиры (помещения)	184


Масштаб 1:200

План части этажа

2 Этаж

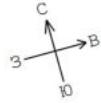

секция 5

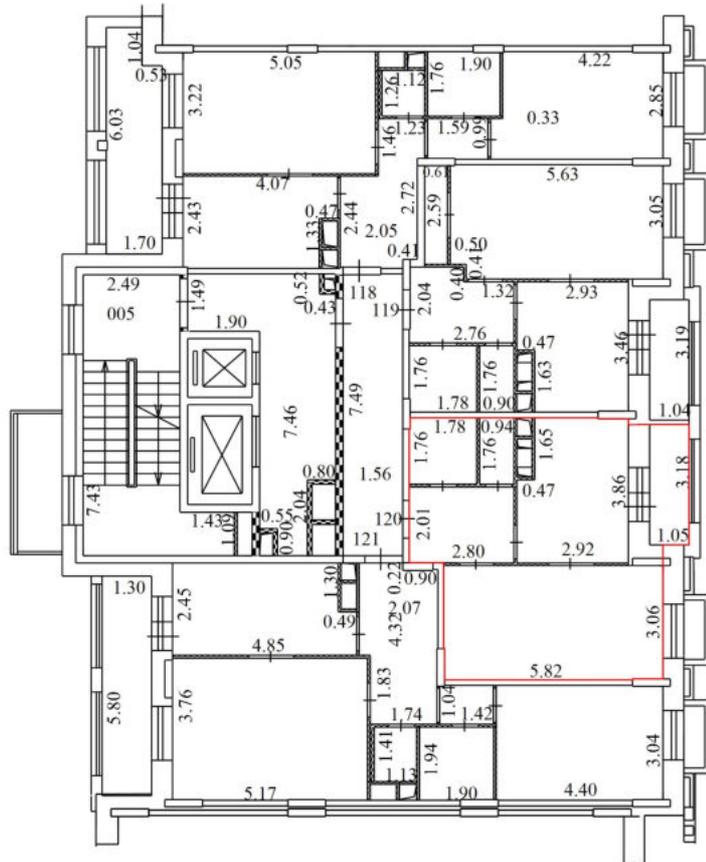


Условные обозначения

№ п/п	Наименование условного знака	Изображение
1	Часть границы вновь образованного помещения	
2	Стена с окном и дверью	
3	Стена с окном и остекленной дверью (на балкон, лоджию)	
4	Перегородка	
5	Линейный размер	5.66
6	Лестница	
7	Номер квартиры (помещения)	184


Масштаб 1:200

План части этажа

2 Этаж

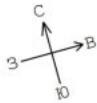

секция 5

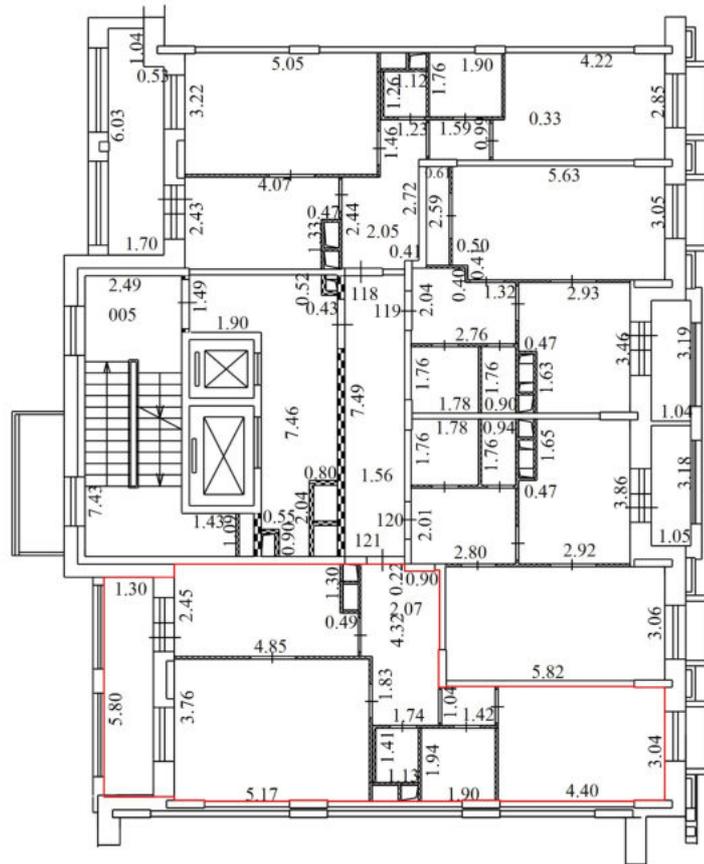


Условные обозначения

№ п/п	Наименование условного знака	Изображение
1	Часть границы вновь образованного помещения	
2	Стена с окном и дверью	
3	Стена с окном и остекленной дверью (на балкон, лоджию)	
4	Перегородка	
5	Линейный размер	5.66
6	Лестница	
7	Номер квартиры (помещения)	184


Масштаб 1:200

План части этажа

3 Этаж

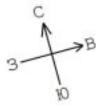

секция 5

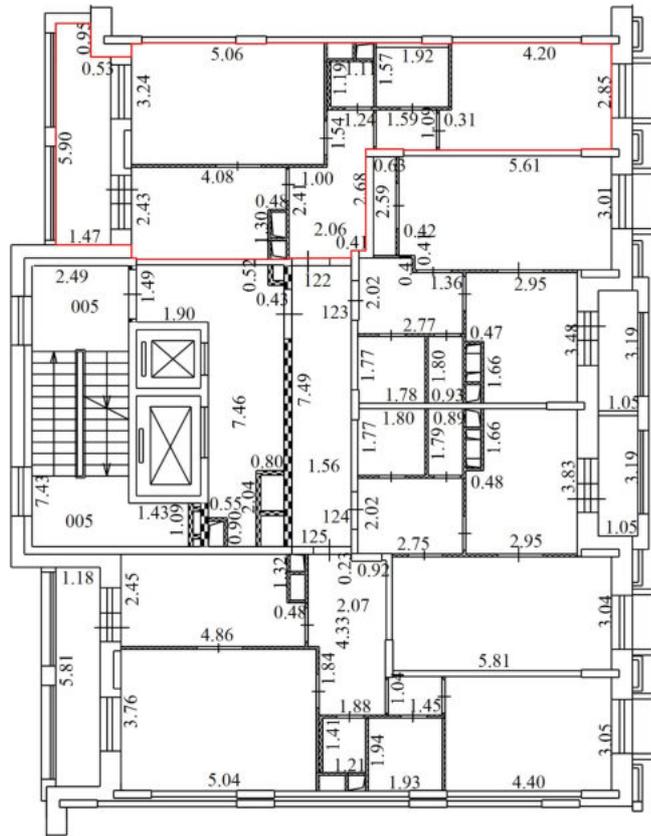


Условные обозначения

№ п/п	Наименование условного знака	Изображение
1	Часть границы вновь образованного помещения	
2	Стена с окном и дверью	
3	Стена с окном и остекленной дверью (на балкон, лоджию)	
4	Перегорodka	
5	Линейный размер	5.66
6	Лестница	
7	Номер квартиры (помещения)	184


Масштаб 1:200

План части этажа

3 Этаж

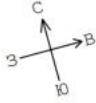

секция 5

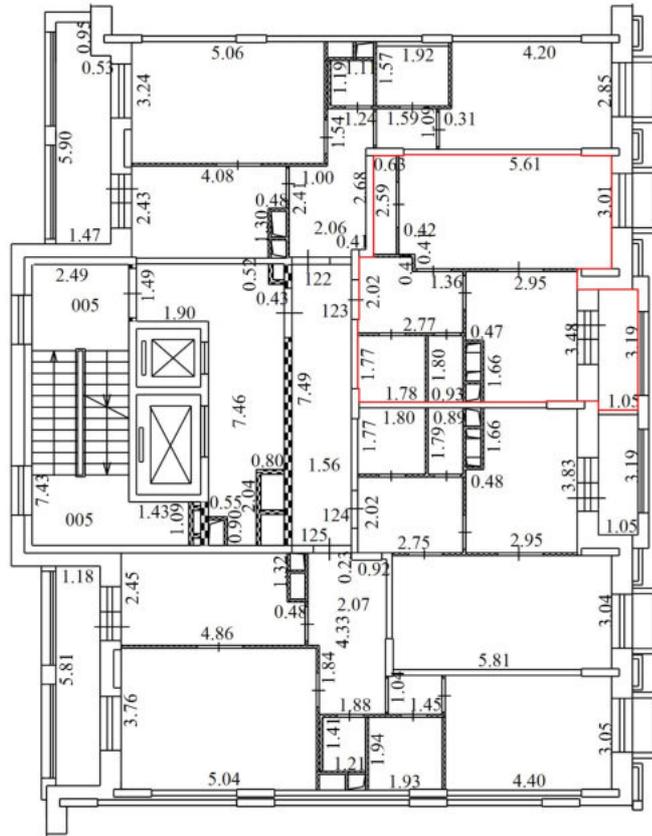


Условные обозначения

№ п/п	Наименование условного знака	Изображение
1	Часть границы вновь образованного помещения	
2	Стена с окном и дверью	
3	Стена с окном и остекленной дверью (на балкон, лоджию)	
4	Перегородка	
5	Линейный размер	5.66
6	Лестница	
7	Номер квартиры (помещения)	184


Масштаб 1:200

План части этажа

3 Этаж

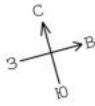

секция 5

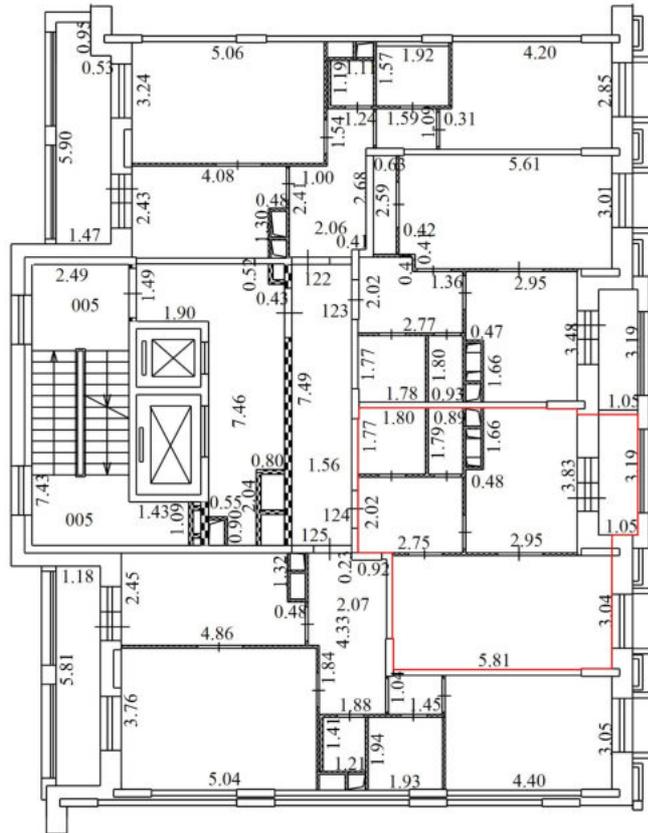


Условные обозначения

№ п/п	Наименование условного знака	Изображение
1	Часть границы вновь образованного помещения	
2	Стена с окном и дверью	
3	Стена с окном и остекленной дверью (на балкон, лоджию)	
4	Перегорodka	
5	Линейный размер	5.66
6	Лестница	
7	Номер квартиры (помещения)	184


Масштаб 1:200

План части этажа

4 Этаж

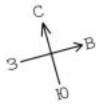

секция 5

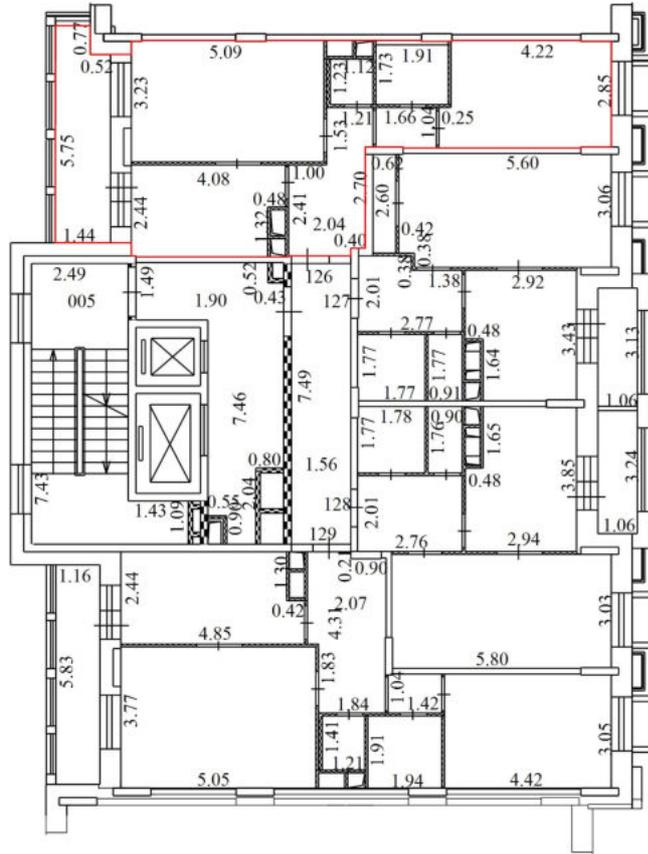


Условные обозначения

№ п/п	Наименование условного знака	Изображение
1	Часть границы вновь образованного помещения	
2	Стена с окном и дверью	
3	Стена с окном и остекленной дверью (на балкон, лоджию)	
4	Перегородка	
5	Линейный размер	5.66
6	Лестница	
7	Номер квартиры (помещения)	184


Масштаб 1:200

План части этажа

4 Этаж

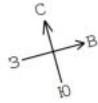

секция 5

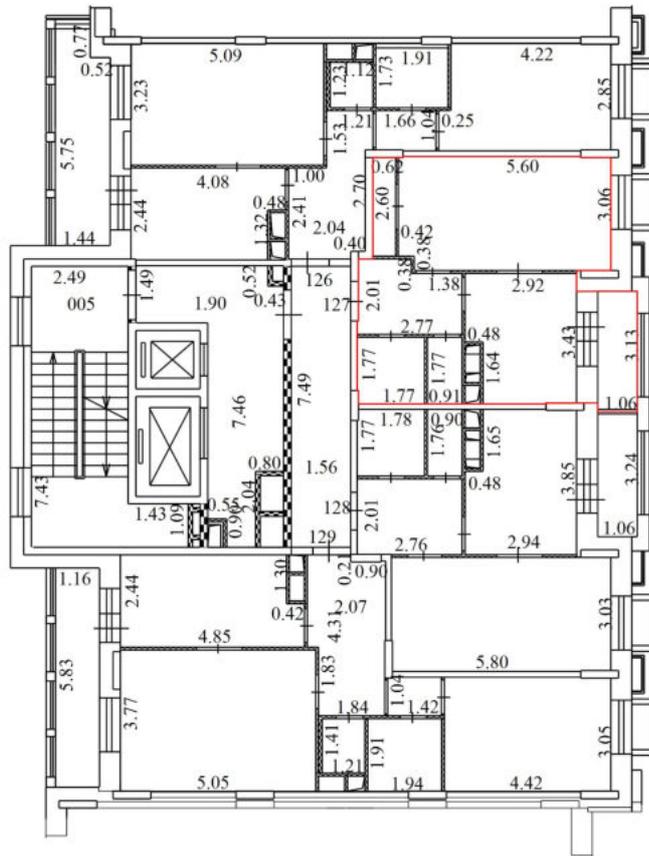


Условные обозначения

№ п/п	Наименование условного знака	Изображение
1	Часть границы вновь образованного помещения	
2	Стена с окном и дверью	
3	Стена с окном и остекленной дверью (на балкон, лоджию)	
4	Перегородка	
5	Линейный размер	5.66
6	Лестница	
7	Номер квартиры (помещения)	184


Масштаб 1:200

План части этажа

4 Этаж

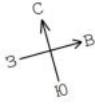

секция 5

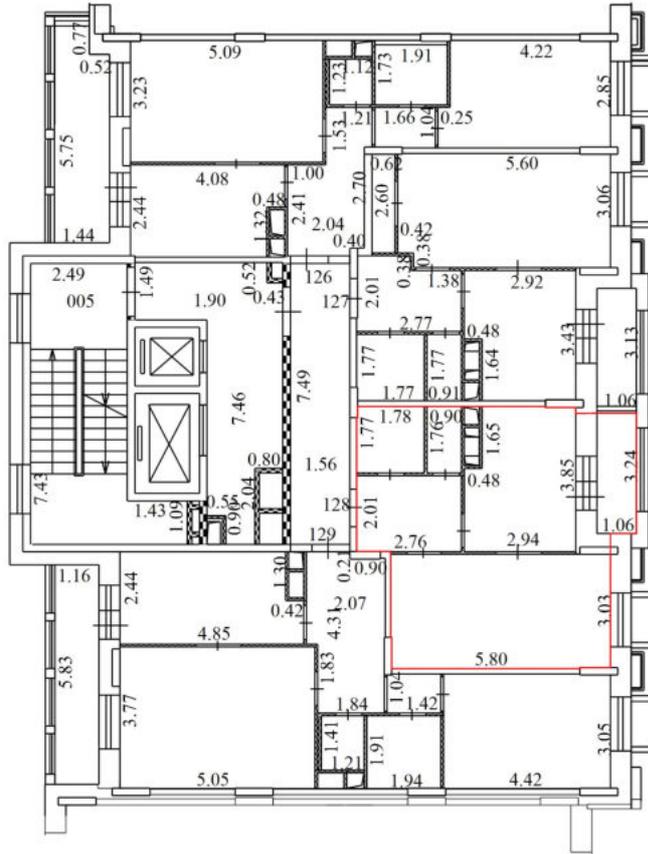


Условные обозначения

№ п/п	Наименование условного знака	Изображение
1	Часть границы вновь образованного помещения	
2	Стена с окном и дверью	
3	Стена с окном и остекленной дверью (на балкон, лоджию)	
4	Перегородка	
5	Линейный размер	5.66
6	Лестница	
7	Номер квартиры (помещения)	184


Масштаб 1:200

План части этажа

4 Этаж

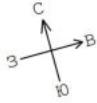

секция 5

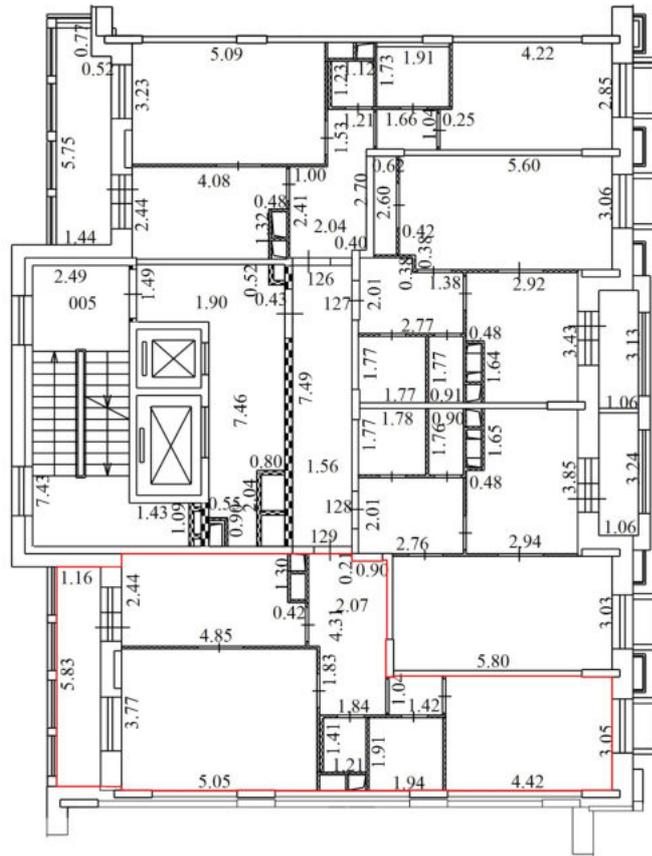


Условные обозначения

№ п/п	Наименование условного знака	Изображение
1	Часть границы вновь образованного помещения	
2	Стена с окном и дверью	
3	Стена с окном и остекленной дверью (на балкон, лоджию)	
4	Перегородка	
5	Линейный размер	5.66
6	Лестница	
7	Номер квартиры (помещения)	184


Масштаб 1:200

План части этажа

5 Этаж

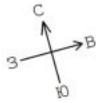

секция 5

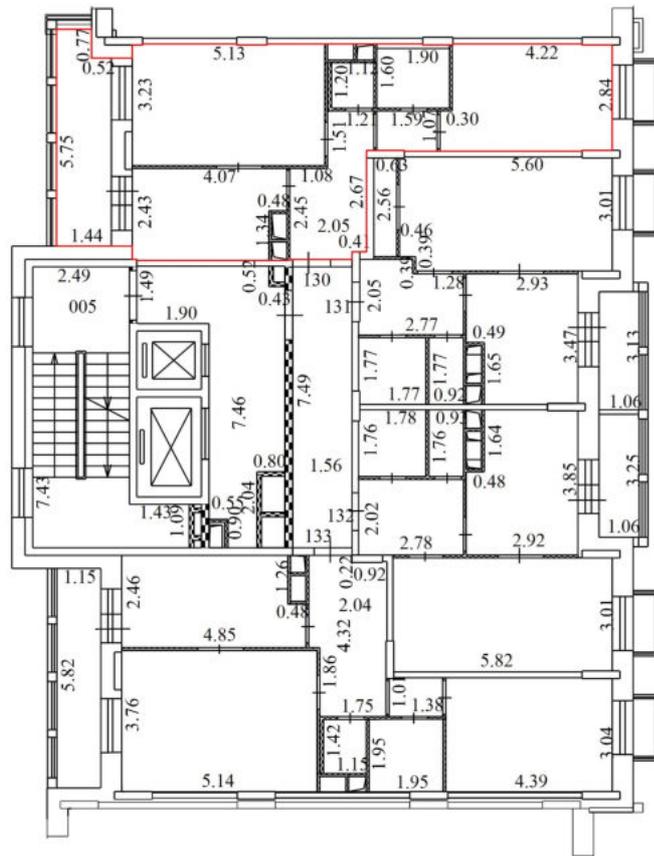


Условные обозначения

№ п/п	Наименование условного знака	Изображение
1	Часть границы вновь образованного помещения	
2	Стена с окном и дверью	
3	Стена с окном и остекленной дверью (на балкон, лоджию)	
4	Перегорodka	
5	Линейный размер	5.66
6	Лестница	
7	Номер квартиры (помещения)	184


Масштаб 1:200

План части этажа

5 Этаж

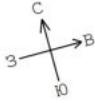

секция 5

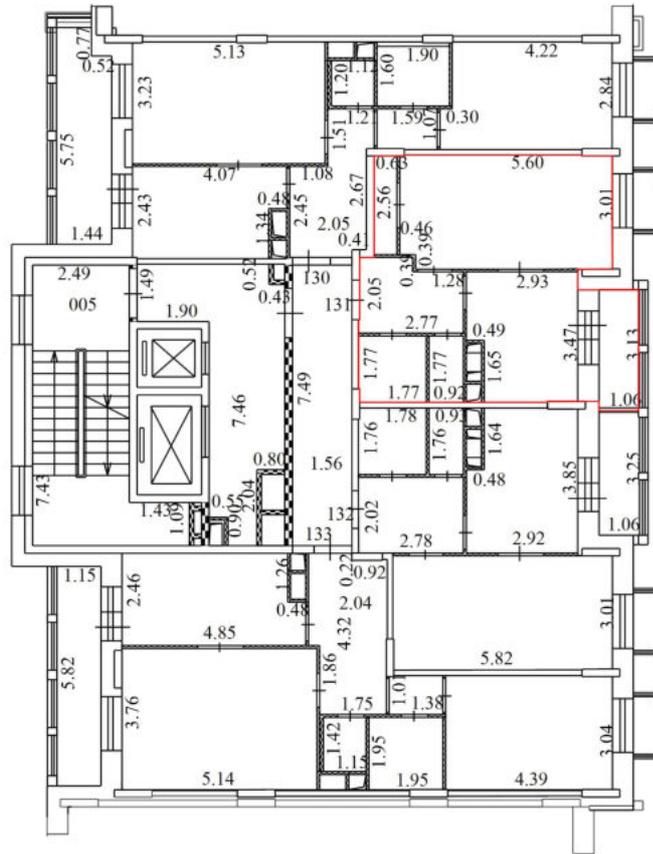


Условные обозначения

№ п/п	Наименование условного знака	Изображение
1	Часть границы вновь образованного помещения	
2	Стена с окном и дверью	
3	Стена с окном и остекленной дверью (на балкон, лоджию)	
4	Перегородка	
5	Линейный размер	5.66
6	Лестница	
7	Номер квартиры (помещения)	184


Масштаб 1:200

План части этажа

5 Этаж

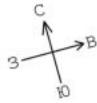

секция 5

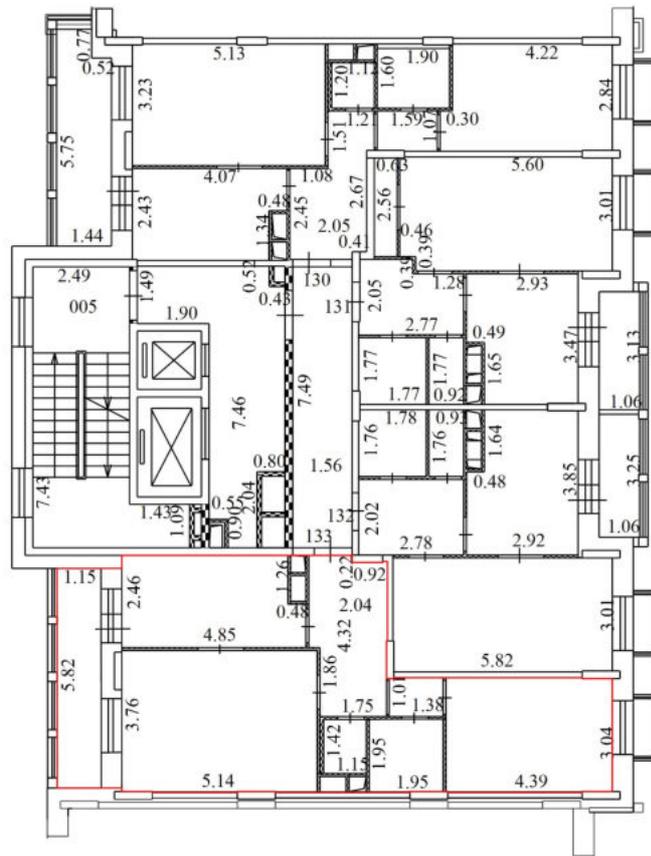


Условные обозначения

№ п/п	Наименование условного знака	Изображение
1	Часть границы вновь образованного помещения	
2	Стена с окном и дверью	
3	Стена с окном и остекленной дверью (на балкон, лоджию)	
4	Перегородка	
5	Линейный размер	5.66
6	Лестница	
7	Номер квартиры (помещения)	184


Масштаб 1:200

План части этажа

6 Этаж

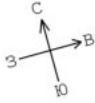

секция 5

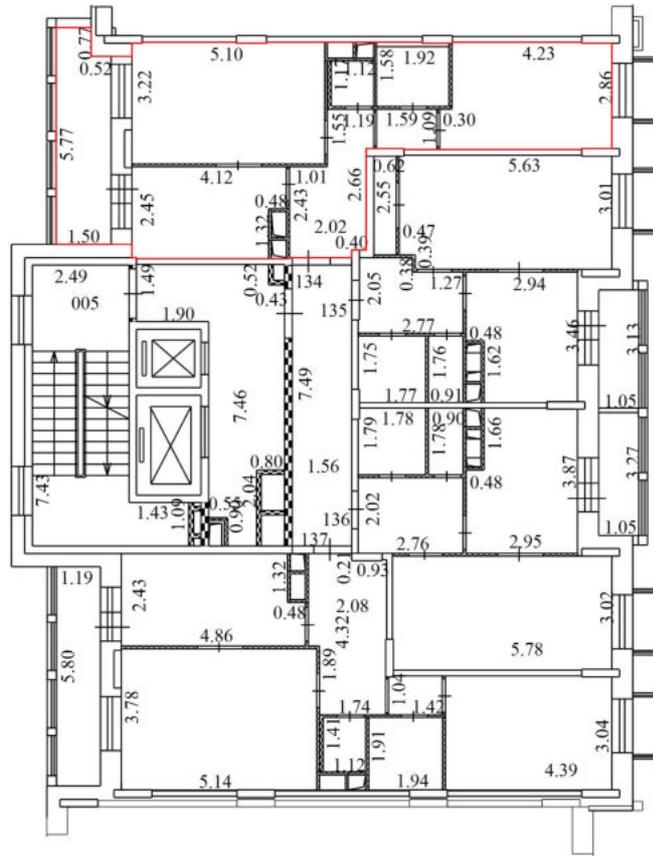


Условные обозначения

№ п/п	Наименование условного знака	Изображение
1	Часть границы вновь образованного помещения	
2	Стена с окном и дверью	
3	Стена с окном и остекленной дверью (на балкон, лоджию)	
4	Перегородка	
5	Линейный размер	5.66
6	Лестница	
7	Номер квартиры (помещения)	184


Масштаб 1:200

План части этажа

6 Этаж

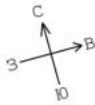

секция 5

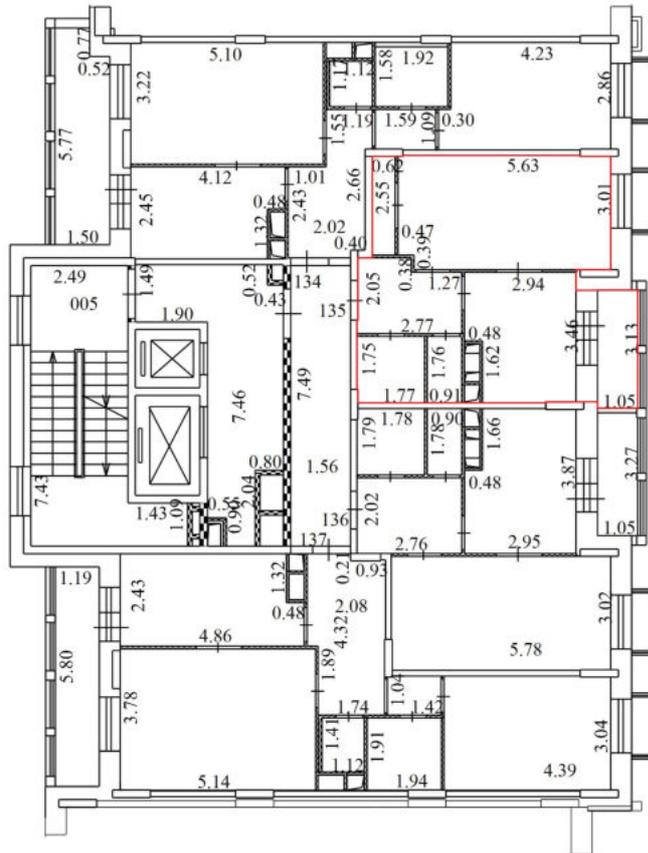


Условные обозначения

№ п/п	Наименование условного знака	Изображение
1	Часть границы вновь образованного помещения	
2	Стена с окном и дверью	
3	Стена с окном и остекленной дверью (на балкон, лоджию)	
4	Перегородка	
5	Линейный размер	5.66
6	Лестница	
7	Номер квартиры (помещения)	184


Масштаб 1:200

План части этажа

6 Этаж

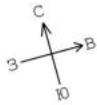

секция 5

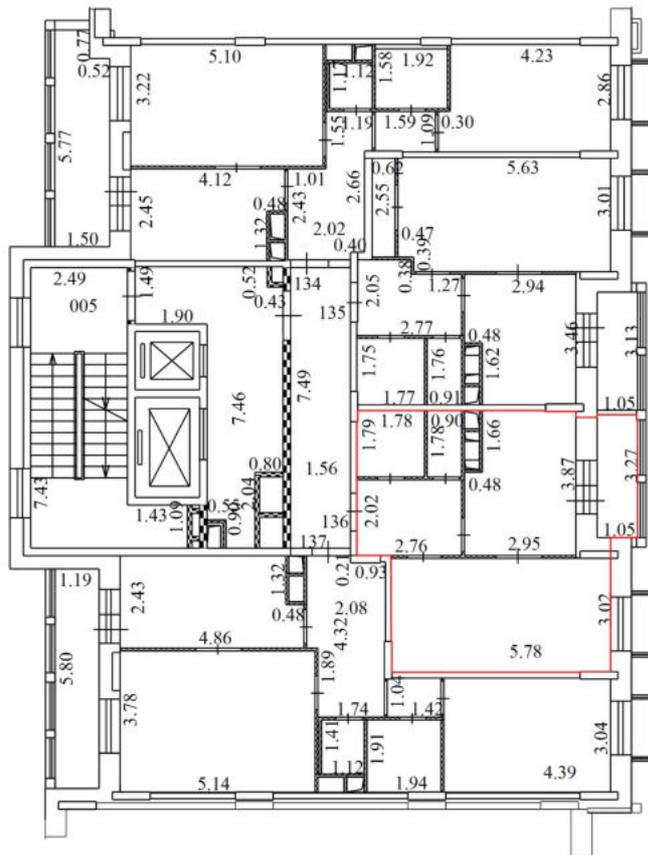


Условные обозначения

№ п/п	Наименование условного знака	Изображение
1	Часть границы вновь образованного помещения	
2	Стена с окном и дверью	
3	Стена с окном и остекленной дверью (на балкон, лоджию)	
4	Перегородка	
5	Линейный размер	5.66
6	Лестница	
7	Номер квартиры (помещения)	184


Масштаб 1:200

План части этажа

6 Этаж

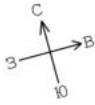

секция 5

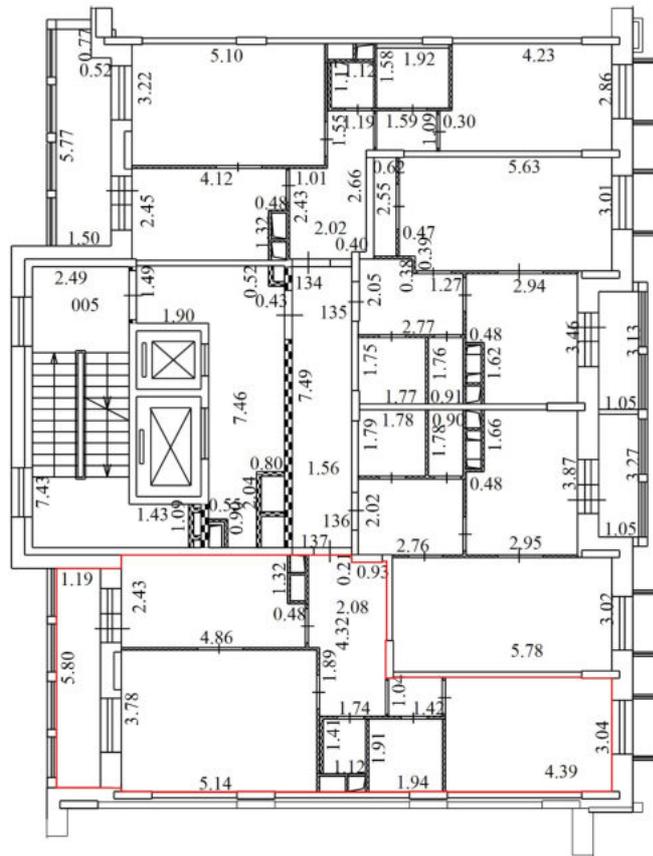


Условные обозначения

№ п/п	Наименование условного знака	Изображение
1	Часть границы вновь образованного помещения	
2	Стена с окном и дверью	
3	Стена с окном и остекленной дверью (на балкон, лоджию)	
4	Перегородка	
5	Линейный размер	5.66
6	Лестница	
7	Номер квартиры (помещения)	184


Масштаб 1:200

План части этажа

7 Этаж

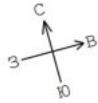

секция 5

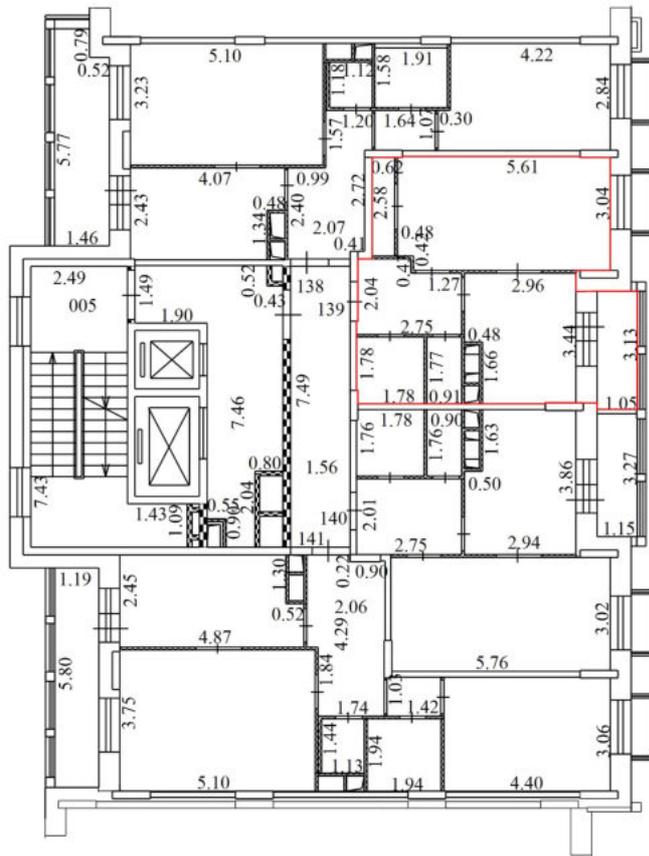


Условные обозначения

№ п/п	Наименование условного знака	Изображение
1	Часть границы вновь образованного помещения	
2	Стена с окном и дверью	
3	Стена с окном и остекленной дверью (на балкон, лоджию)	
4	Перегородка	
5	Линейный размер	5.66
6	Лестница	
7	Номер квартиры (помещения)	184


Масштаб 1:200

План части этажа

7 Этаж

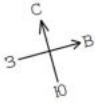

секция 5

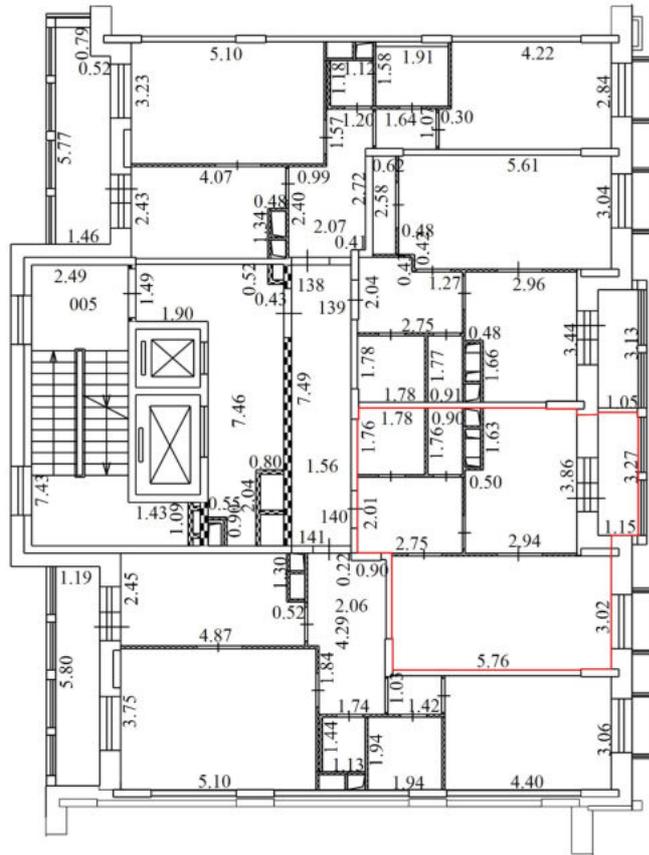


Условные обозначения

№ п/п	Наименование условного знака	Изображение
1	Часть границы вновь образованного помещения	
2	Стена с окном и дверью	
3	Стена с окном и остекленной дверью (на балкон, лоджию)	
4	Перегородка	
5	Линейный размер	5.66
6	Лестница	
7	Номер квартиры (помещения)	184


Масштаб 1:200

План части этажа

7 Этаж

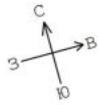

секция 5

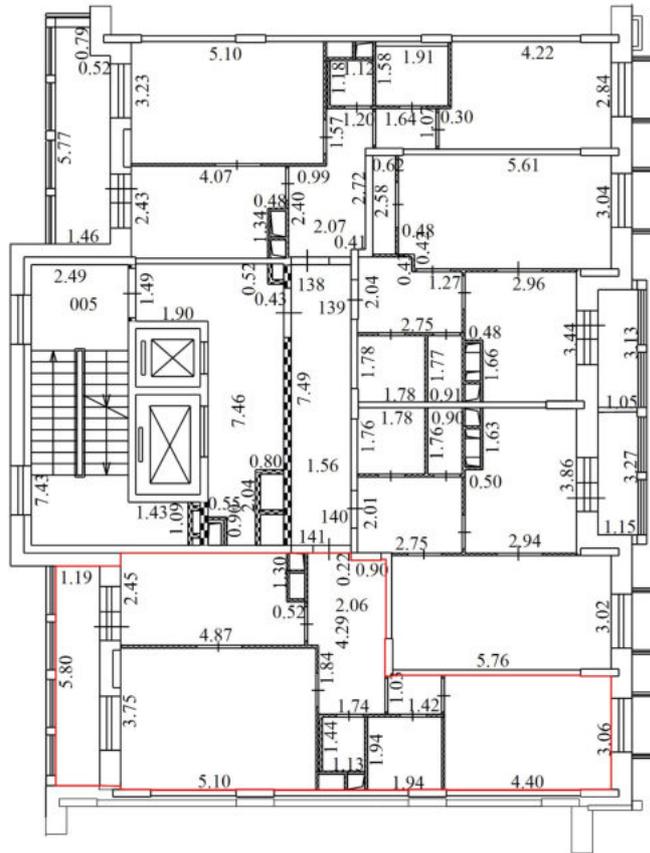


Условные обозначения

№ п/п	Наименование условного знака	Изображение
1	Часть границы вновь образованного помещения	
2	Стена с окном и дверью	
3	Стена с окном и остекленной дверью (на балкон, лоджию)	
4	Перегорodka	
5	Линейный размер	5.66
6	Лестница	
7	Номер квартиры (помещения)	184


Масштаб 1:200

План части этажа

антресоль Этаж

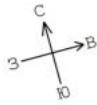

секция 5

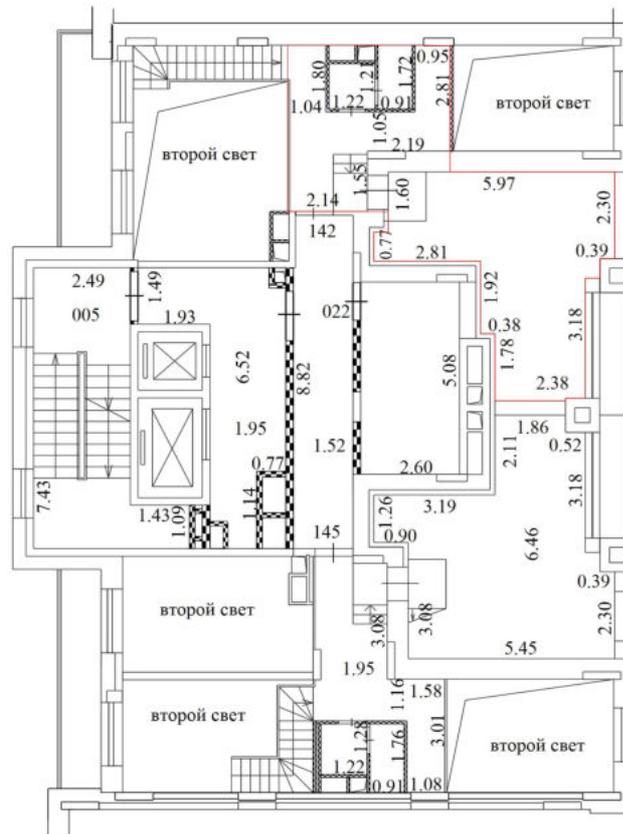


Условные обозначения

№ п/п	Наименование условного знака	Изображение
1	Часть границы вновь образованного помещения	
2	Стена с окном и дверью	
3	Стена с окном и остекленной дверью (на балкон, лоджию)	
4	Перегородка	
5	Линейный размер	5.66
6	Лестница	
7	Номер квартиры (помещения)	184


Масштаб 1:200

План части этажа

8 Этаж

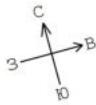

секция 5

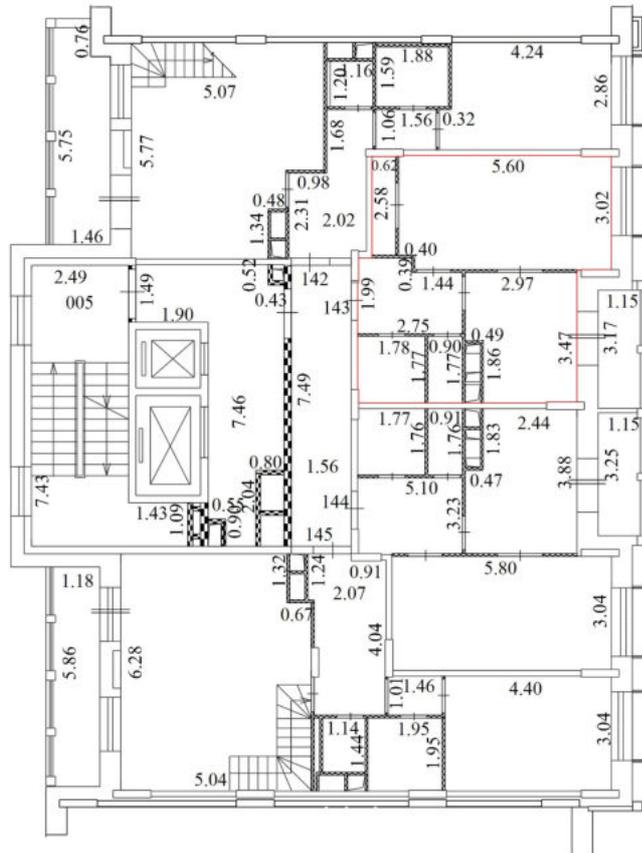


Условные обозначения

№ п/п	Наименование условного знака	Изображение
1	Часть границы вновь образованного помещения	
2	Стена с окном и дверью	
3	Стена с окном и остекленной дверью (на балкон, лоджию)	
4	Перегорodka	
5	Линейный размер	5.66
6	Лестница	
7	Номер квартиры (помещения)	184


Масштаб 1:200

План части этажа

антресоль Этаж

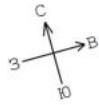

секция 5

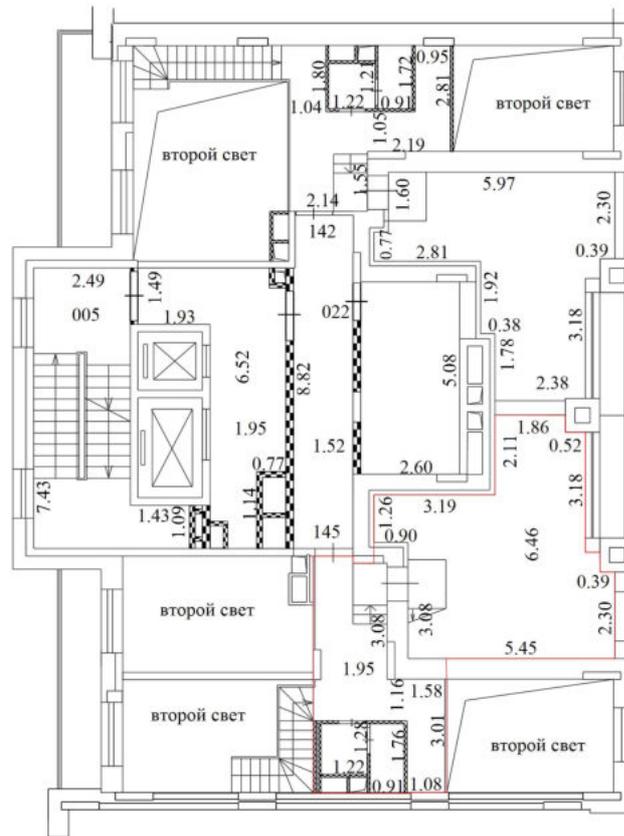

Условные обозначения



№ п/п	Наименование условного знака	Изображение
1	Часть границы вновь образованного помещения	
2	Стена с окном и дверью	
3	Стена с окном и остекленной дверью (на балкон, лоджию)	
4	Перегородка	
5	Линейный размер	5,66
6	Лестница	
7	Номер квартиры (помещения)	184

Масштаб 1:200

План части этажа

1 Этаж

секция 6

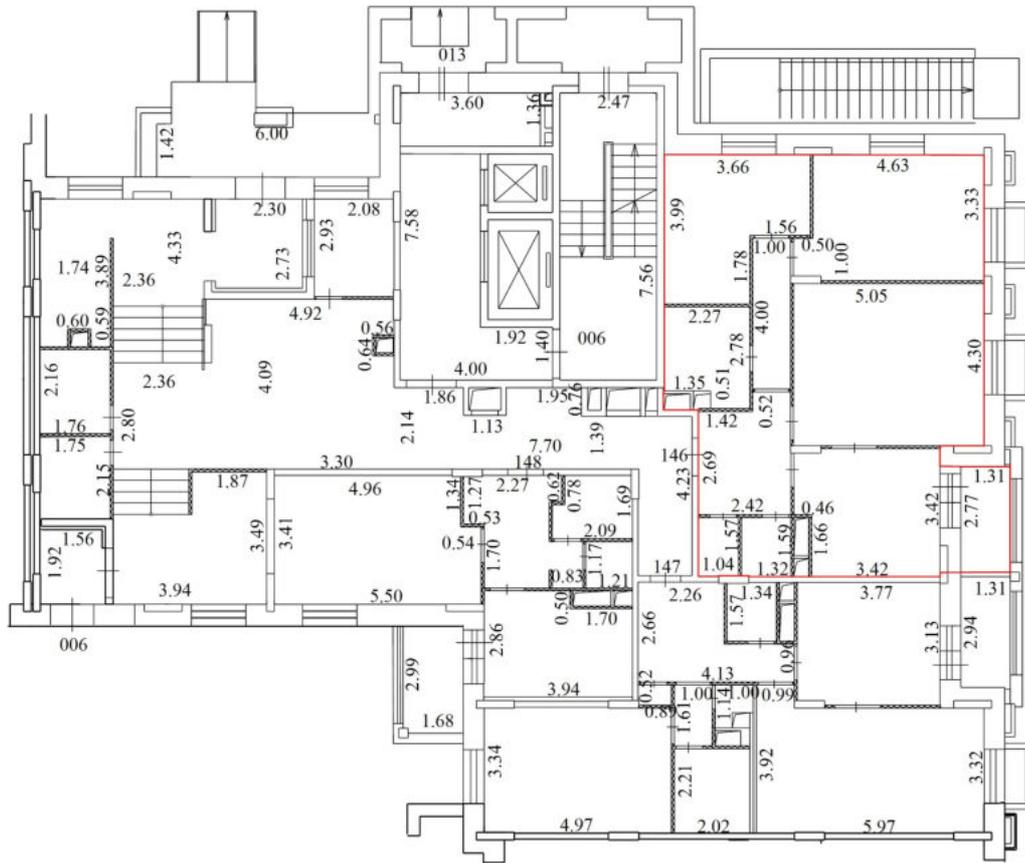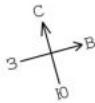

Условные обозначения



№ п/п	Наименование условного знака	Изображение
1	Часть границы вновь образованного помещения	
2	Стена с окном и дверью	
3	Стена с окном и остекленной дверью (на балкон, лоджию)	
4	Перегорodka	
5	Линейный размер	5.66
6	Лестница	
7	Номер квартиры (помещения)	184

Масштаб 1:200

План части этажа

1 Этаж

секция 6

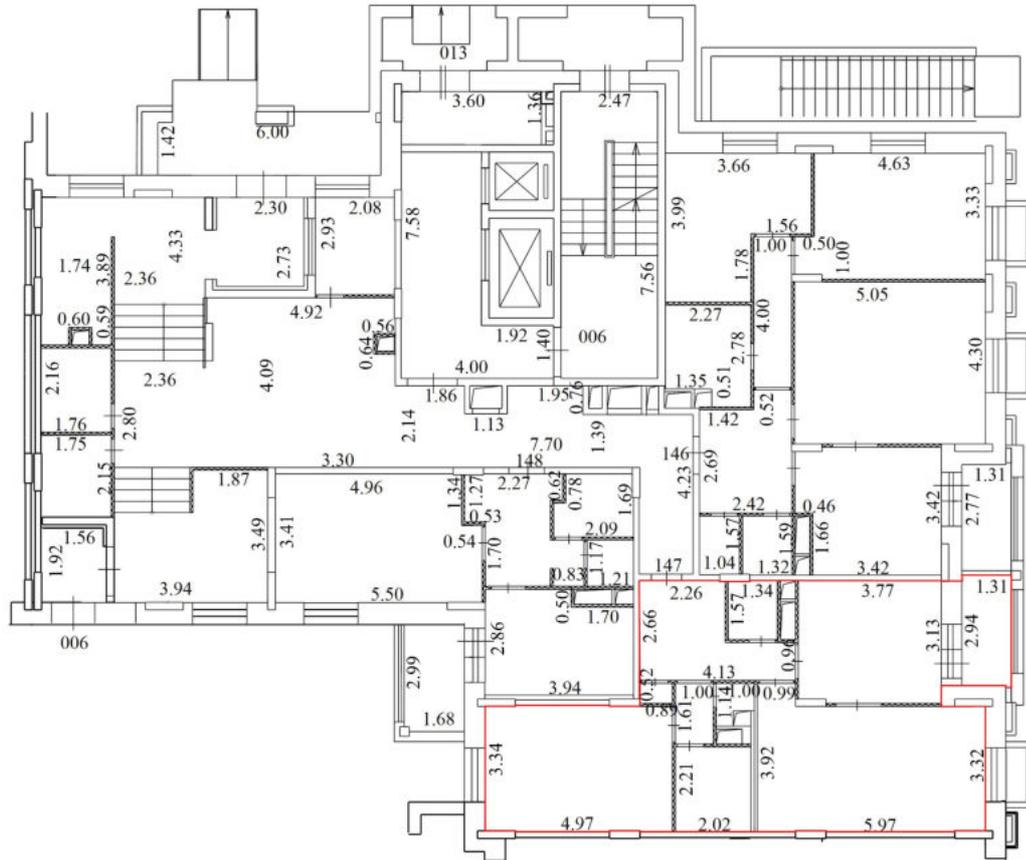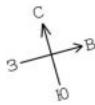

Условные обозначения



№ п/п	Наименование условного знака	Изображение
1	Часть границы вновь образованного помещения	
2	Стена с окном и дверью	
3	Стена с окном и остекленной дверью (на балкон, лоджию)	
4	Перегородка	
5	Линейный размер	5.66
6	Лестница	
7	Номер квартиры (помещения)	184

Масштаб 1:200

План части этажа

1 Этаж

секция 6

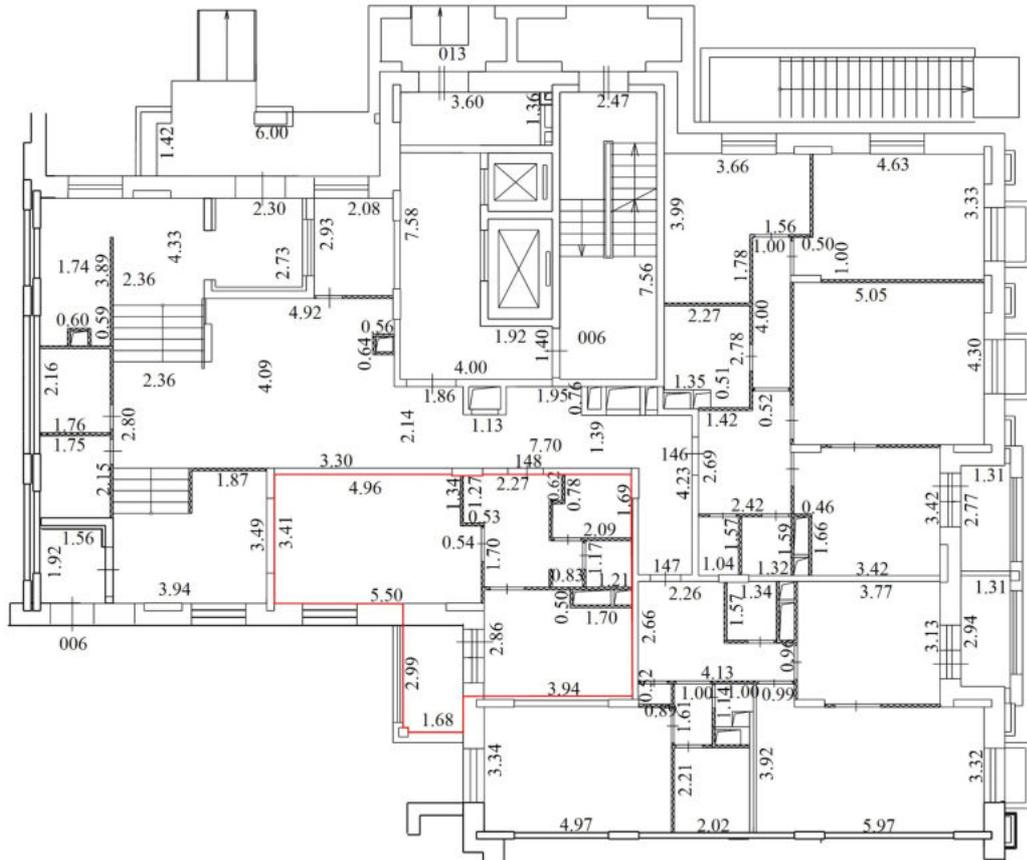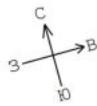


Условные обозначения

№ п/п	Наименование условного знака	Изображение
1	Часть границы вновь образованного помещения	
2	Стена с окном и дверью	
3	Стена с окном и остекленной дверью (на балкон, лоджию)	
4	Перегорodka	
5	Линейный размер	5.66
6	Лестница	
7	Номер квартиры (помещения)	184


Масштаб 1:200

План части этажа

2 Этаж

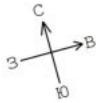

секция 6

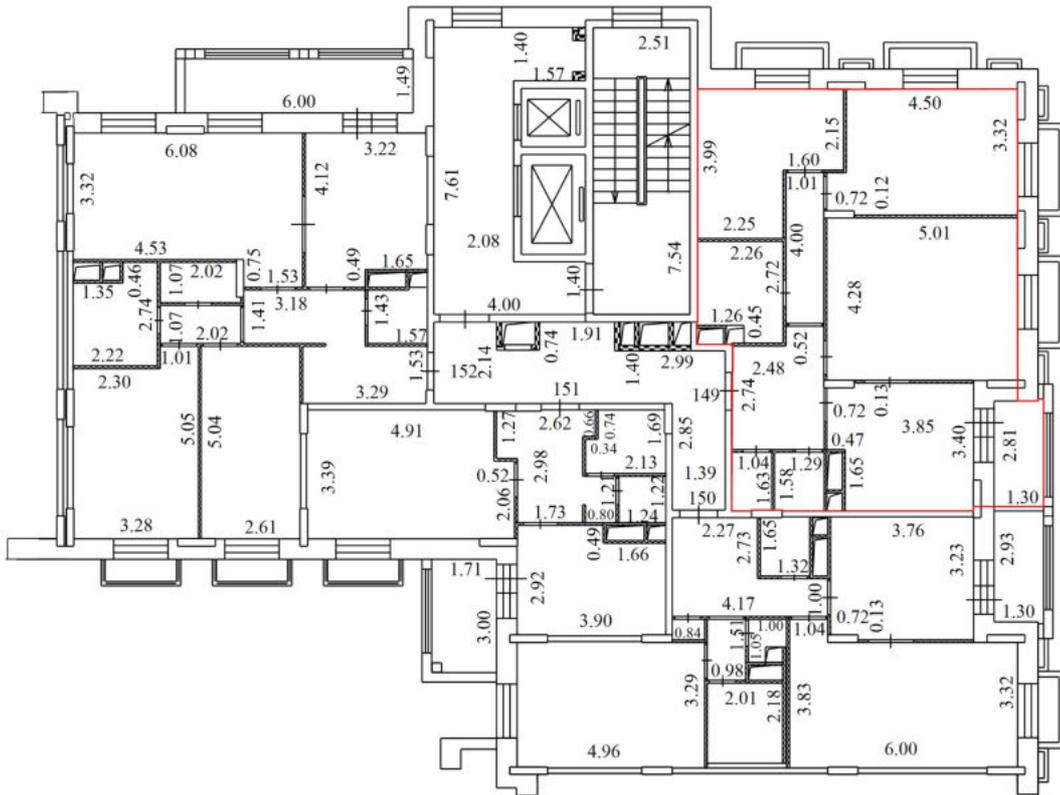


Условные обозначения

№ п/п	Наименование условного знака	Изображение
1	Часть границы вновь образованного помещения	
2	Стена с окном и дверью	
3	Стена с окном и остекленной дверью (на балкон, лоджию)	
4	Перегородка	
5	Линейный размер	5.66
6	Лестница	
7	Номер квартиры (помещения)	184


Масштаб 1:200

План части этажа

2 Этаж

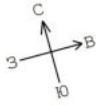

секция 6

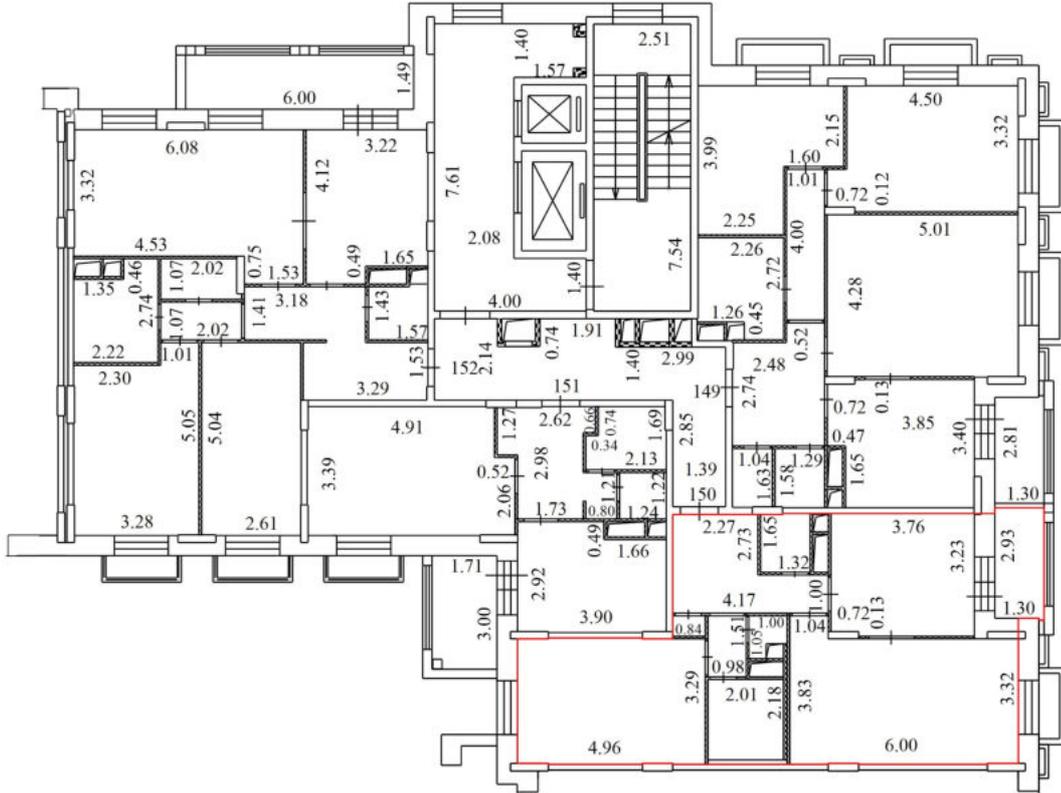


Условные обозначения

№ п/п	Наименование условного знака	Изображение
1	Часть границы вновь образованного помещения	
2	Стена с окном и дверью	
3	Стена с окном и остекленной дверью (на балкон, лоджию)	
4	Перегородка	
5	Линейный размер	5.66
6	Лестница	
7	Номер квартиры (помещения)	184


Масштаб 1:200

План части этажа

2 Этаж

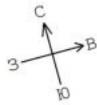

секция 6

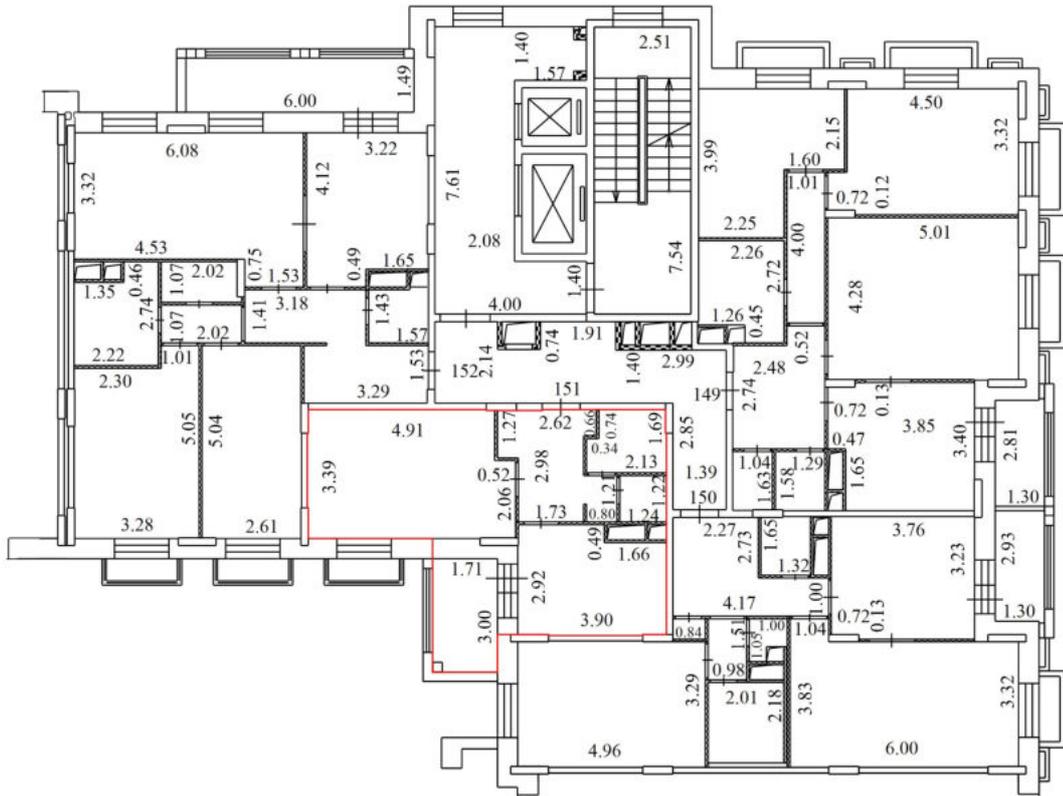


Условные обозначения

№ п/п	Наименование условного знака	Изображение
1	Часть границы вновь образованного помещения	
2	Стена с окном и дверью	
3	Стена с окном и остекленной дверью (на балкон, лоджию)	
4	Перегородка	
5	Линейный размер	5.66
6	Лестница	
7	Номер квартиры (помещения)	184


Масштаб 1:200

План части этажа

2 Этаж

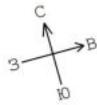

секция 6

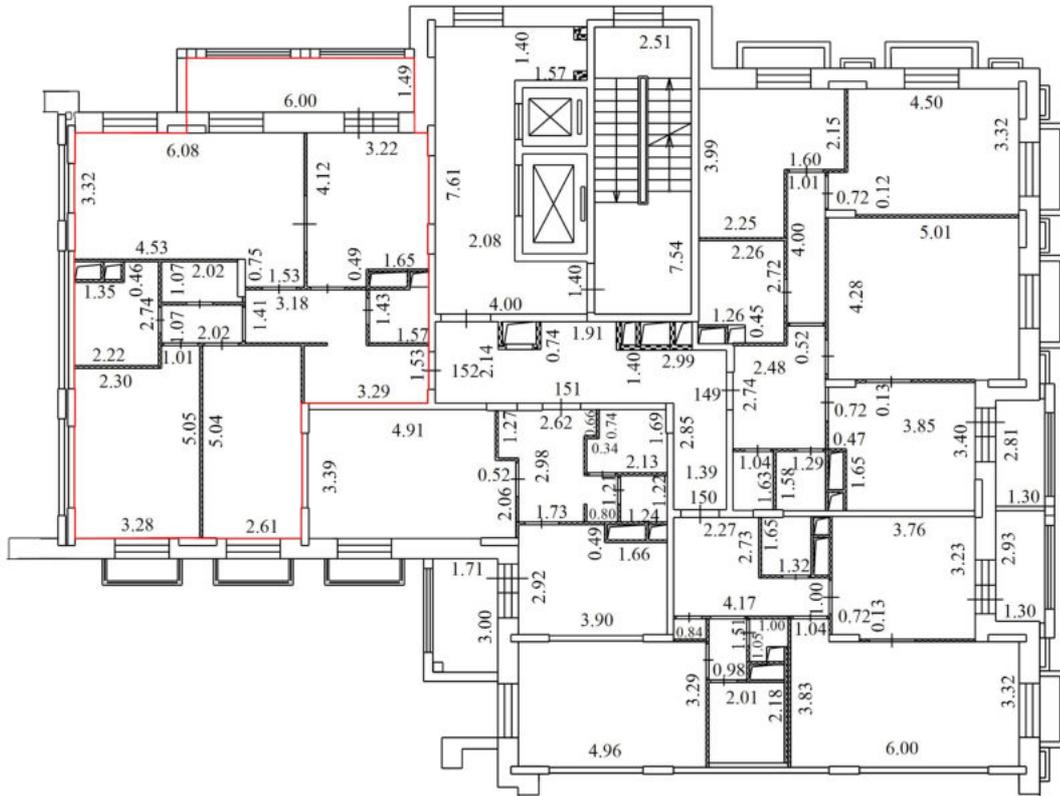


Условные обозначения

№ п/п	Наименование условного знака	Изображение
1	Часть границы вновь образованного помещения	
2	Стена с окном и дверью	
3	Стена с окном и остекленной дверью (на балкон, лоджию)	
4	Перегородка	
5	Линейный размер	5,66
6	Лестница	
7	Номер квартиры (помещения)	184


Масштаб 1:200

План части этажа

3 Этаж

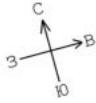

секция 6

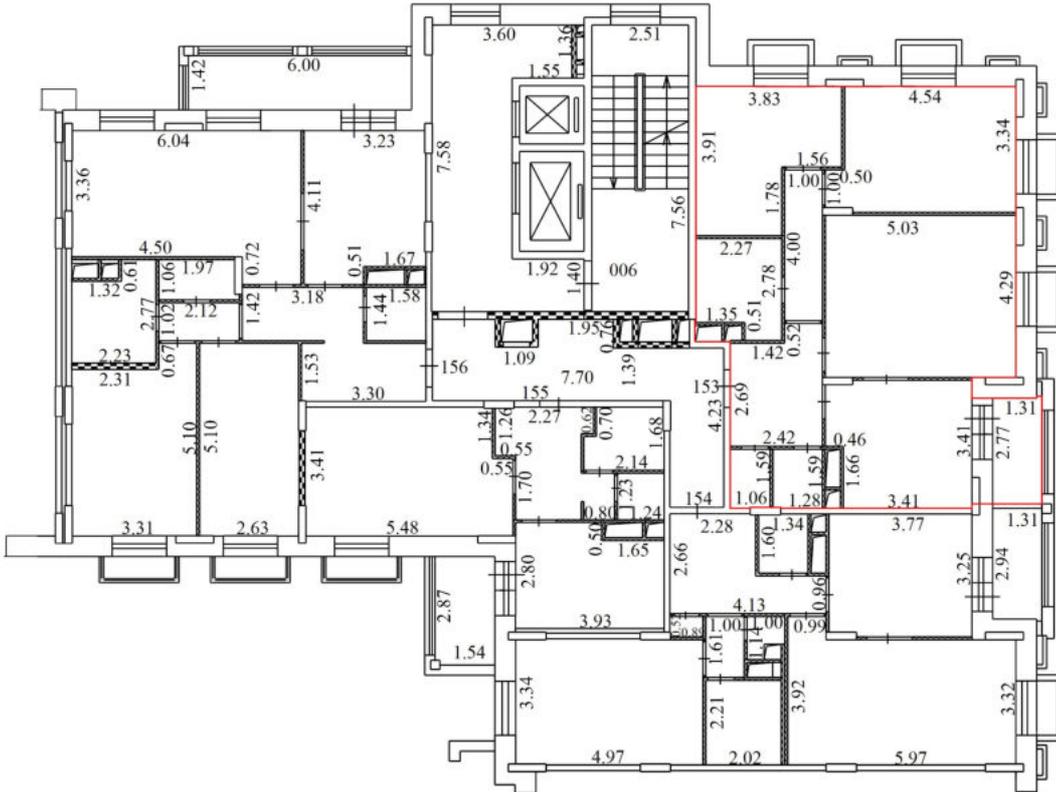


Условные обозначения

№ п/п	Наименование условного знака	Изображение
1	Часть границы вновь образованного помещения	
2	Стена с окном и дверью	
3	Стена с окном и остекленной дверью (на балкон, лоджию)	
4	Перегородка	
5	Линейный размер	5.66
6	Лестница	
7	Номер квартиры (помещения)	184


Масштаб 1:200

План части этажа

3 Этаж

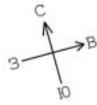

секция б

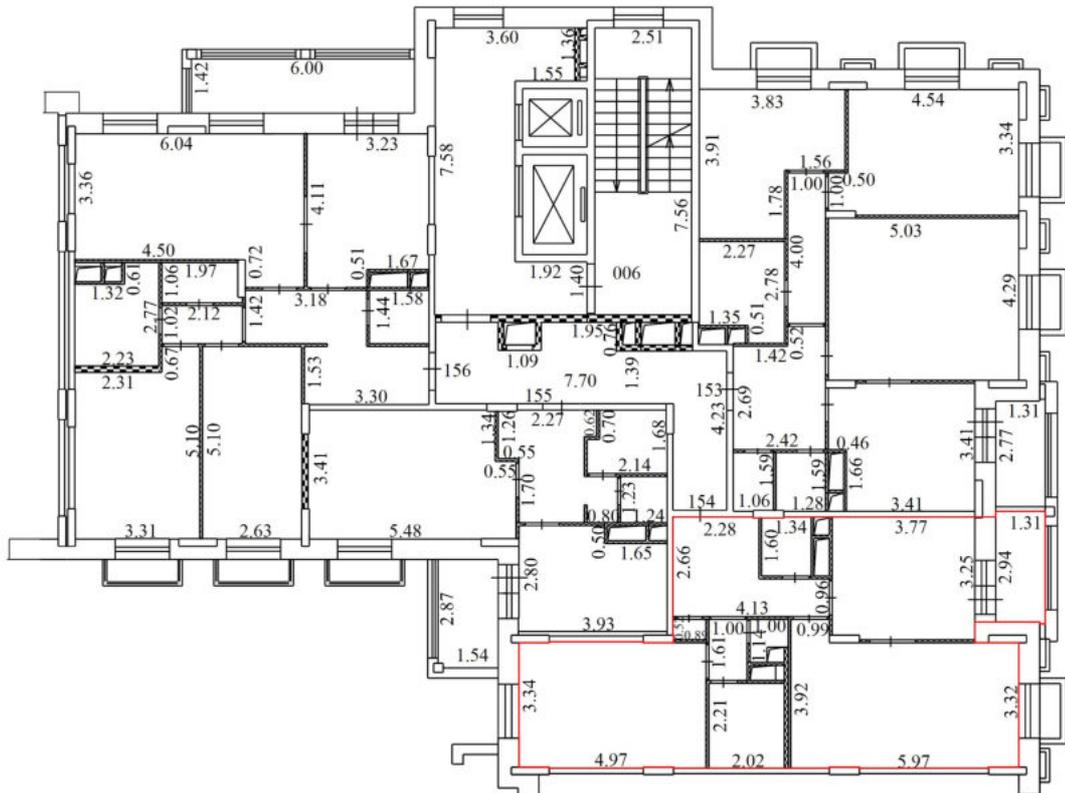


Условные обозначения

№ п/п	Наименование условного знака	Изображение
1	Часть границы вновь образованного помещения	
2	Стена с окном и дверью	
3	Стена с окном и остекленной дверью (на балкон, лоджию)	
4	Перегородка	
5	Линейный размер	5.66
6	Лестница	
7	Номер квартиры (помещения)	184


Масштаб 1:200

План части этажа

3 Этаж

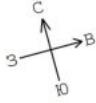

секция 6

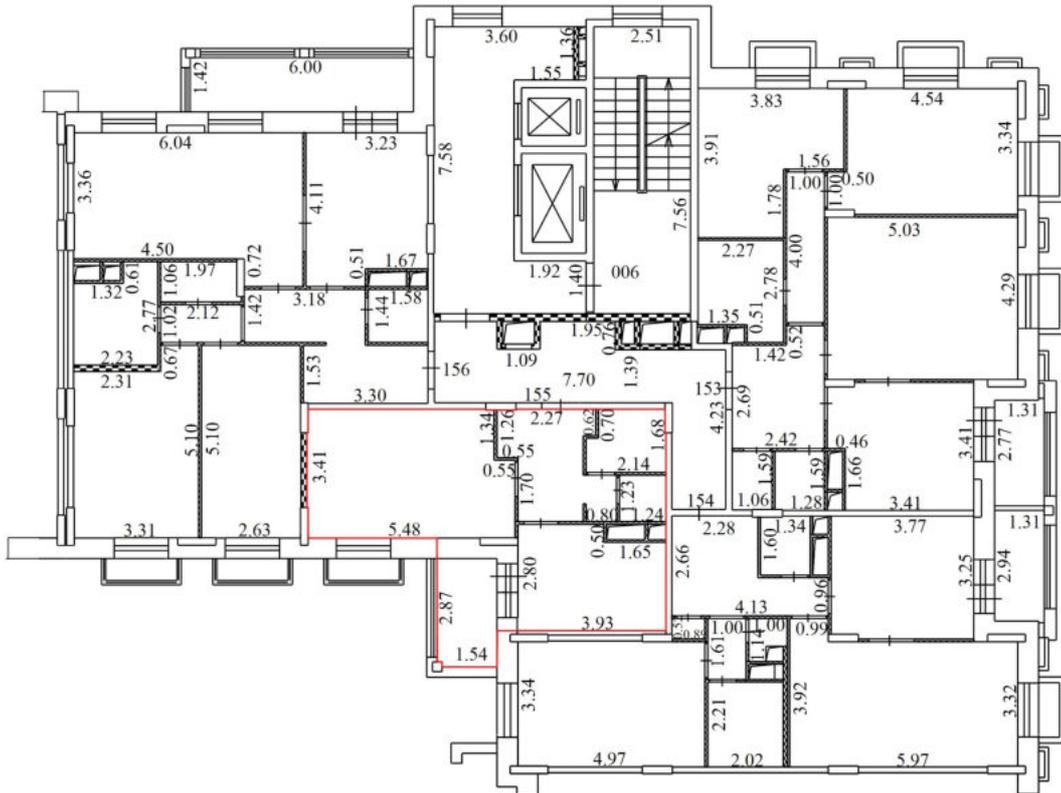


Условные обозначения

№ п/п	Наименование условного знака	Изображение
1	Часть границы вновь образованного помещения	
2	Стена с окном и дверью	
3	Стена с окном и остекленной дверью (на балкон, лоджию)	
4	Перегородка	
5	Линейный размер	5.66
6	Лестница	
7	Номер квартиры (помещения)	184


Масштаб 1:200

План части этажа

3 Этаж

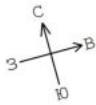

секция 6

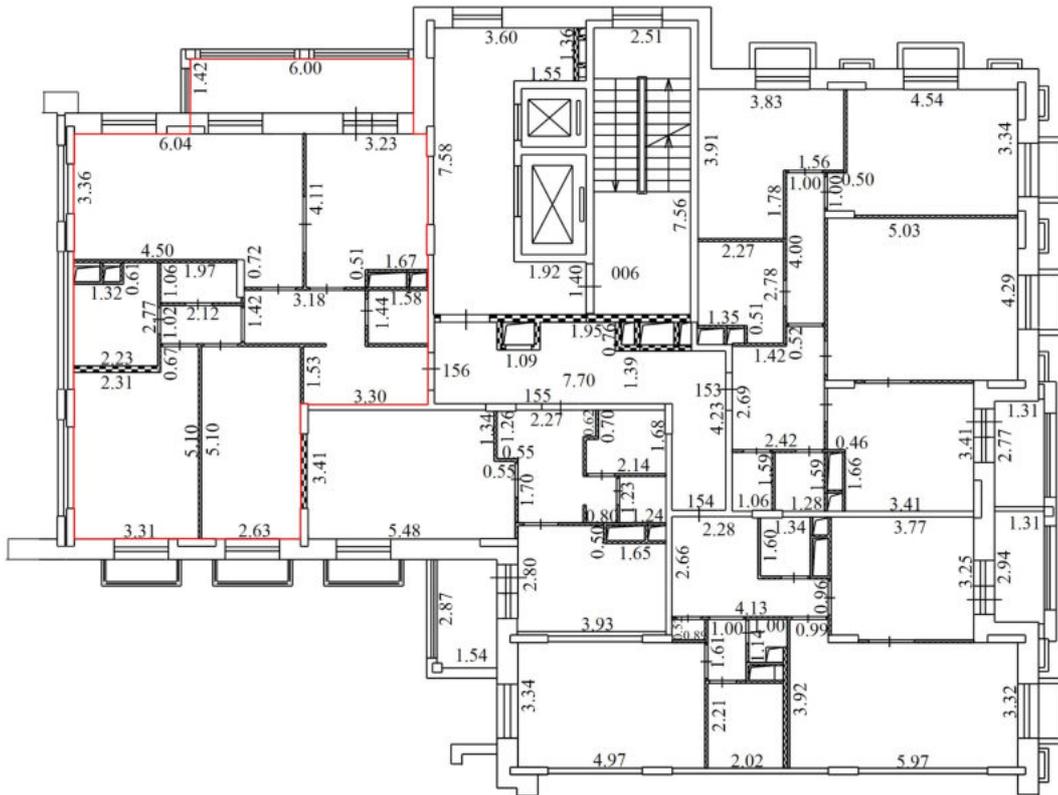


Условные обозначения

№ п/п	Наименование условного знака	Изображение
1	Часть границы вновь образованного помещения	
2	Стена с окном и дверью	
3	Стена с окном и остекленной дверью (на балкон, лоджию)	
4	Перегородка	
5	Линейный размер	5.66
6	Лестница	
7	Номер квартиры (помещения)	184


Масштаб 1:200

План части этажа

4 Этаж

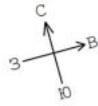

секция 6

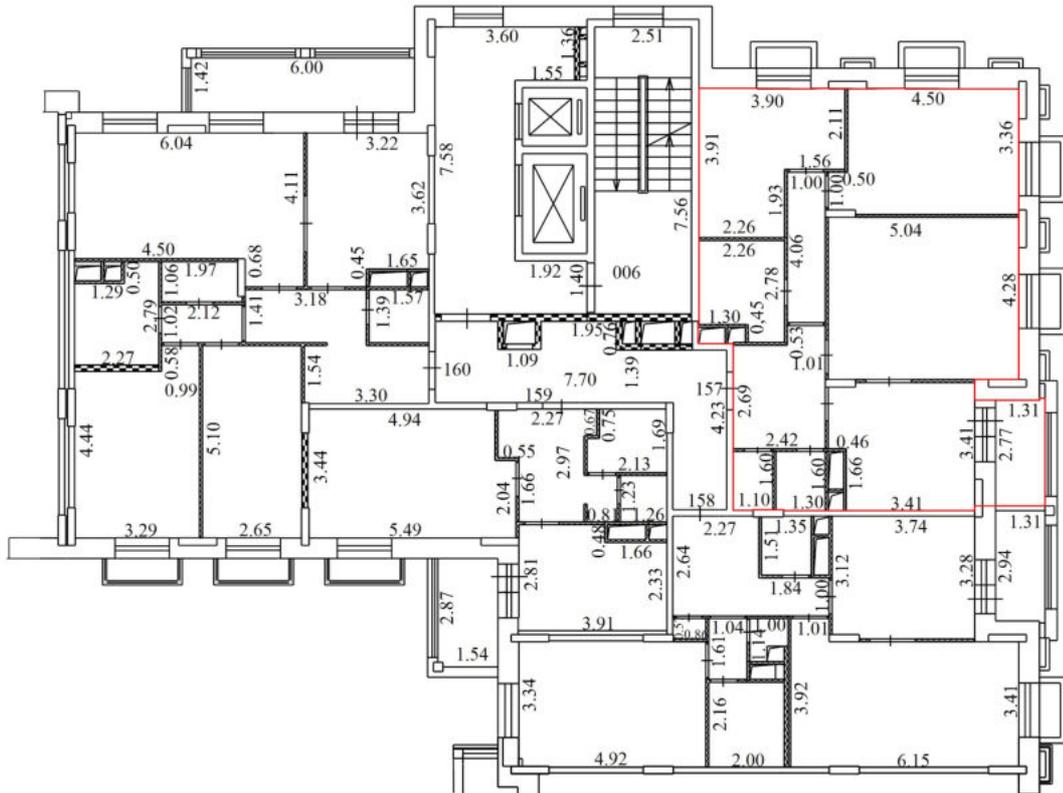


Условные обозначения

№ п/п	Наименование условного знака	Изображение
1	Часть границы вновь образованного помещения	
2	Стена с окном и дверью	
3	Стена с окном и остекленной дверью (на балкон, лоджию)	
4	Перегородка	
5	Линейный размер	5.66
6	Лестница	
7	Номер квартиры (помещения)	184


Масштаб 1:200

План части этажа

4 Этаж

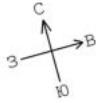

секция 6

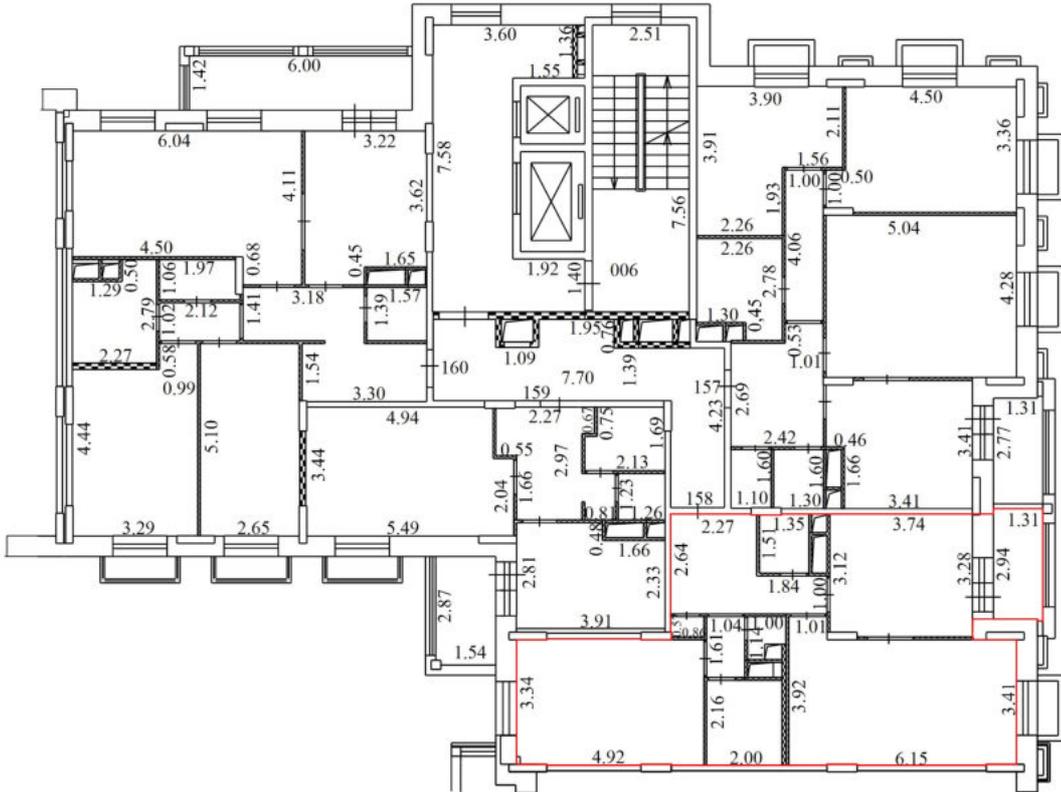


Условные обозначения

№ п/п	Наименование условного знака	Изображение
1	Часть границы вновь образованного помещения	
2	Стена с окном и дверью	
3	Стена с окном и остекленной дверью (на балкон, лоджию)	
4	Перегородка	
5	Линейный размер	5.66
6	Лестница	
7	Номер квартиры (помещения)	184


Масштаб 1:200

План части этажа

4 Этаж

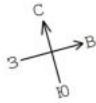

секция 6

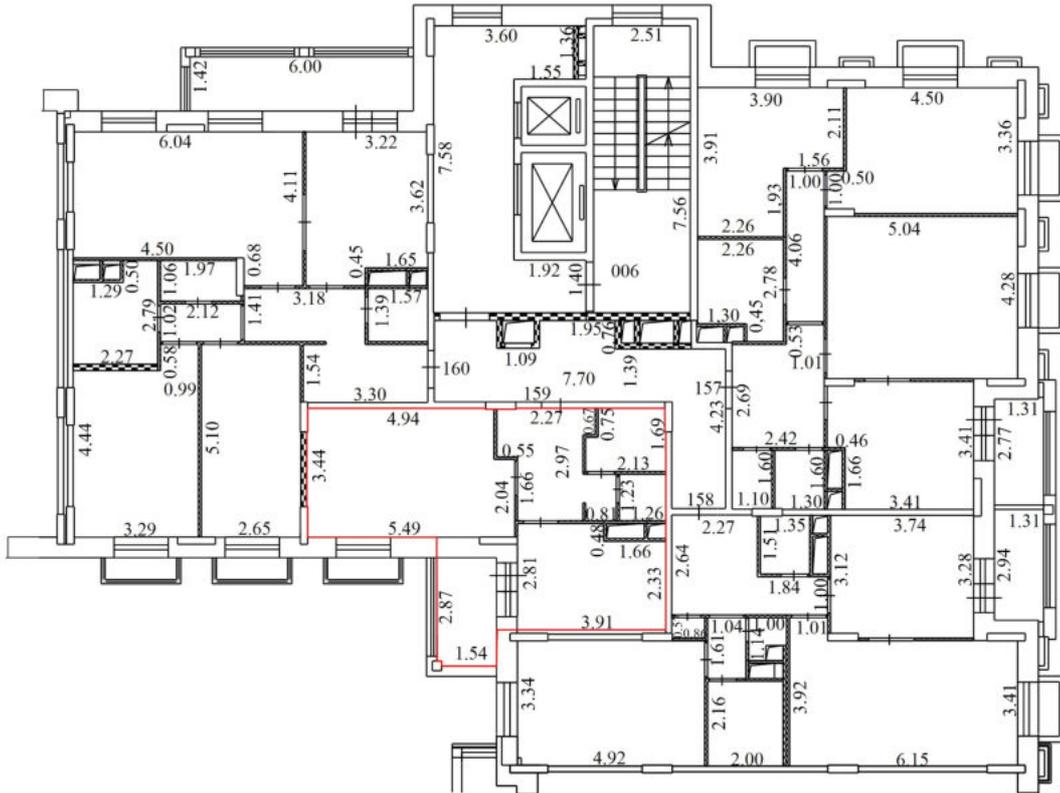


Условные обозначения

№ п/п	Наименование условного знака	Изображение
1	Часть границы вновь образованного помещения	
2	Стена с окном и дверью	
3	Стена с окном и остекленной дверью (на балкон, лоджию)	
4	Перегородка	
5	Линейный размер	5.66
6	Лестница	
7	Номер квартиры (помещения)	184


Масштаб 1:200

План части этажа

4 Этаж

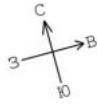

секция б

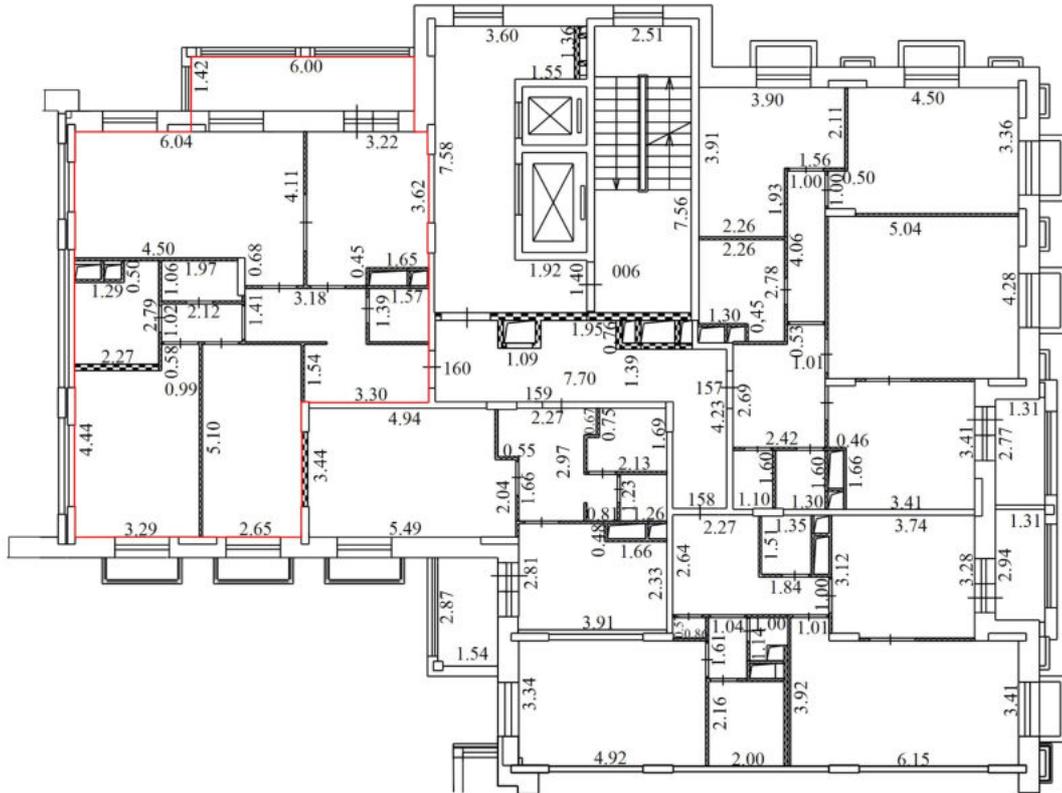


Условные обозначения

№ п/п	Наименование условного знака	Изображение
1	Часть границы вновь образованного помещения	
2	Стена с окном и дверью	
3	Стена с окном и остекленной дверью (на балкон, лоджию)	
4	Перегородка	
5	Линейный размер	5.66
6	Лестница	
7	Номер квартиры (помещения)	184


Масштаб 1:200

План части этажа

5 Этаж

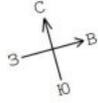

секция б

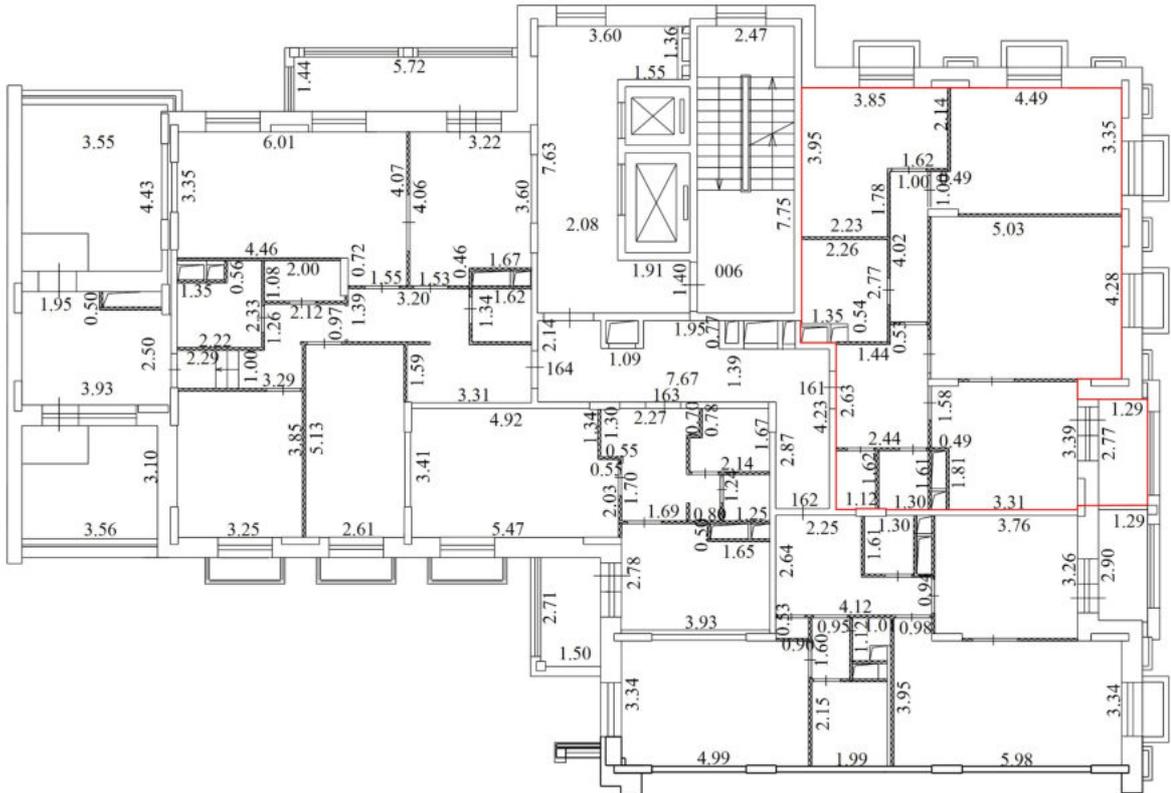


Условные обозначения

№ п/п	Наименование условного знака	Изображение
1	Часть границы вновь образованного помещения	
2	Стена с окном и дверью	
3	Стена с окном и остекленной дверью (на балкон, лоджию)	
4	Перегородка	
5	Линейный размер	5.66
6	Лестница	
7	Номер квартиры (помещения)	184


Масштаб 1:200

План части этажа

5 Этаж

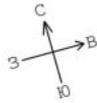

секция 6

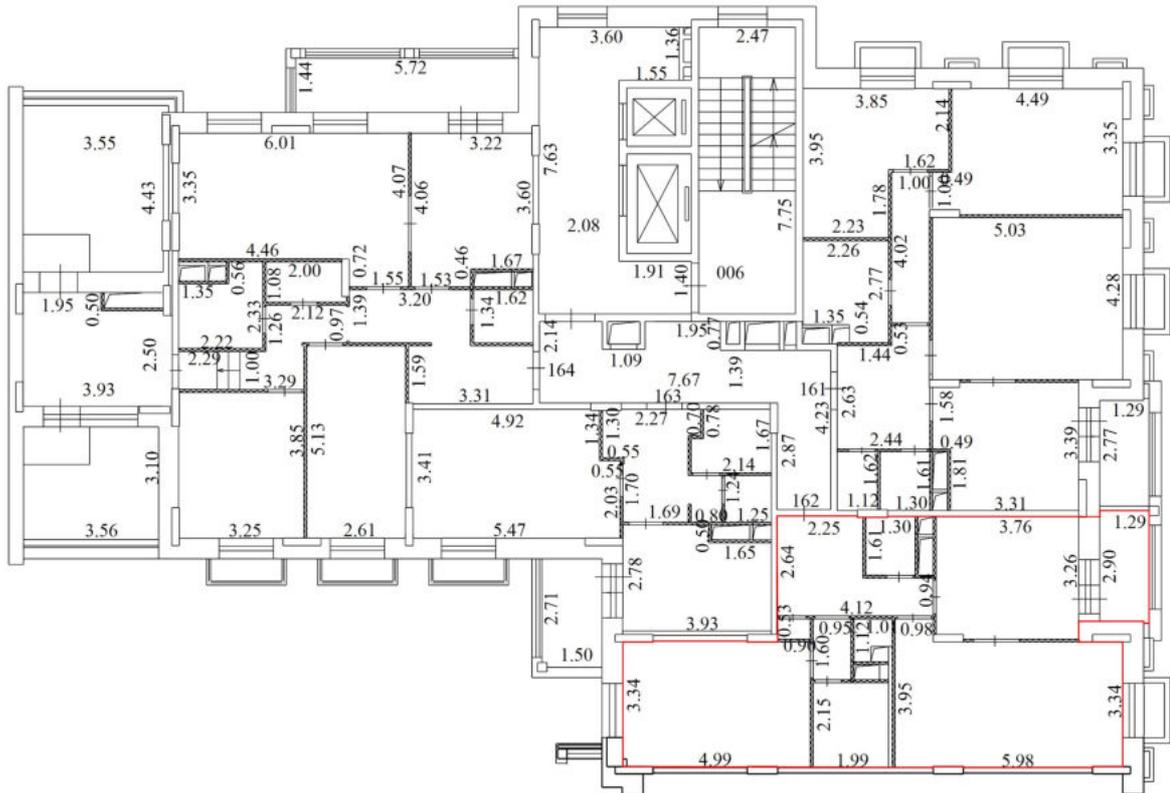


Условные обозначения

№ п/п	Наименование условного знака	Изображение
1	Часть границы вновь образованного помещения	
2	Стена с окном и дверью	
3	Стена с окном и остекленной дверью (на балкон, лоджию)	
4	Перегородка	
5	Линейный размер	5.66
6	Лестница	
7	Номер квартиры (помещения)	184


Масштаб 1:200

План части этажа

5 Этаж

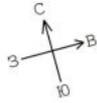

секция 6

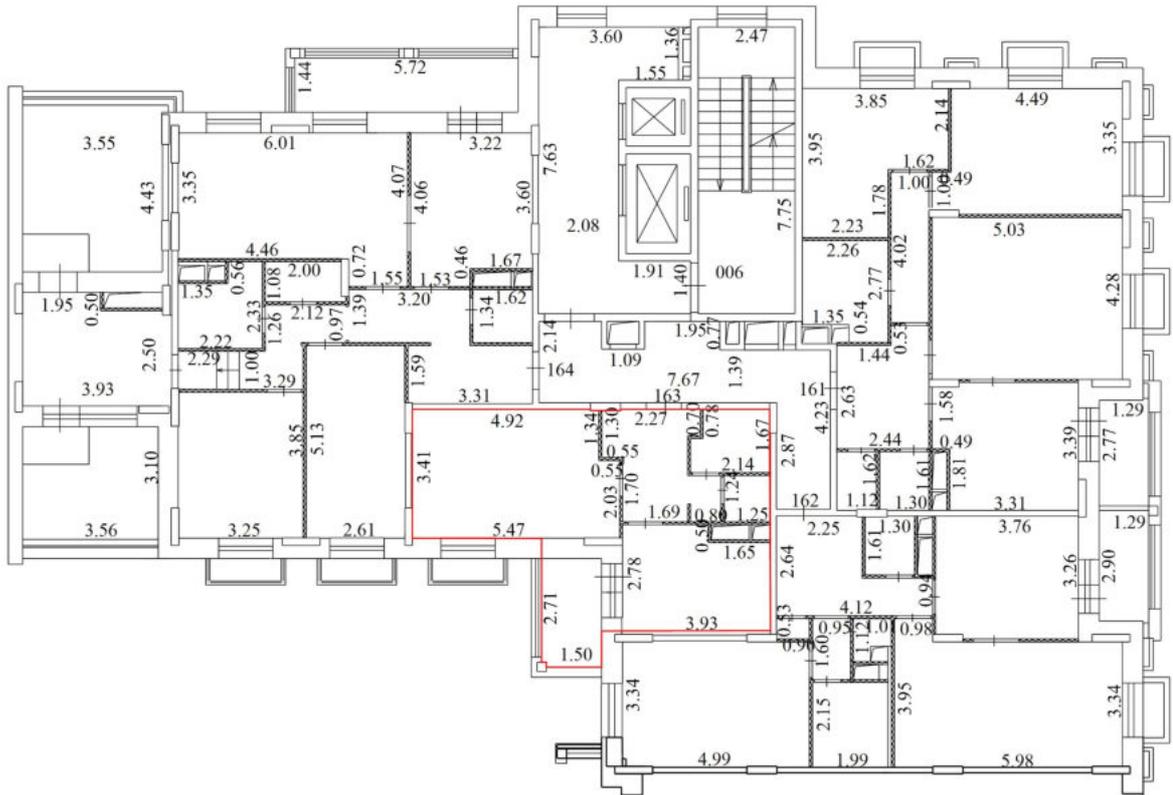


Условные обозначения

№ п/п	Наименование условного знака	Изображение
1	Часть границы вновь образованного помещения	
2	Стена с окном и дверью	
3	Стена с окном и остекленной дверью (на балкон, лоджию)	
4	Перегородка	
5	Линейный размер	5.66
6	Лестница	
7	Номер квартиры (помещения)	184


Масштаб 1:200

План части этажа

5 Этаж

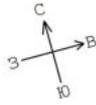

секция 6

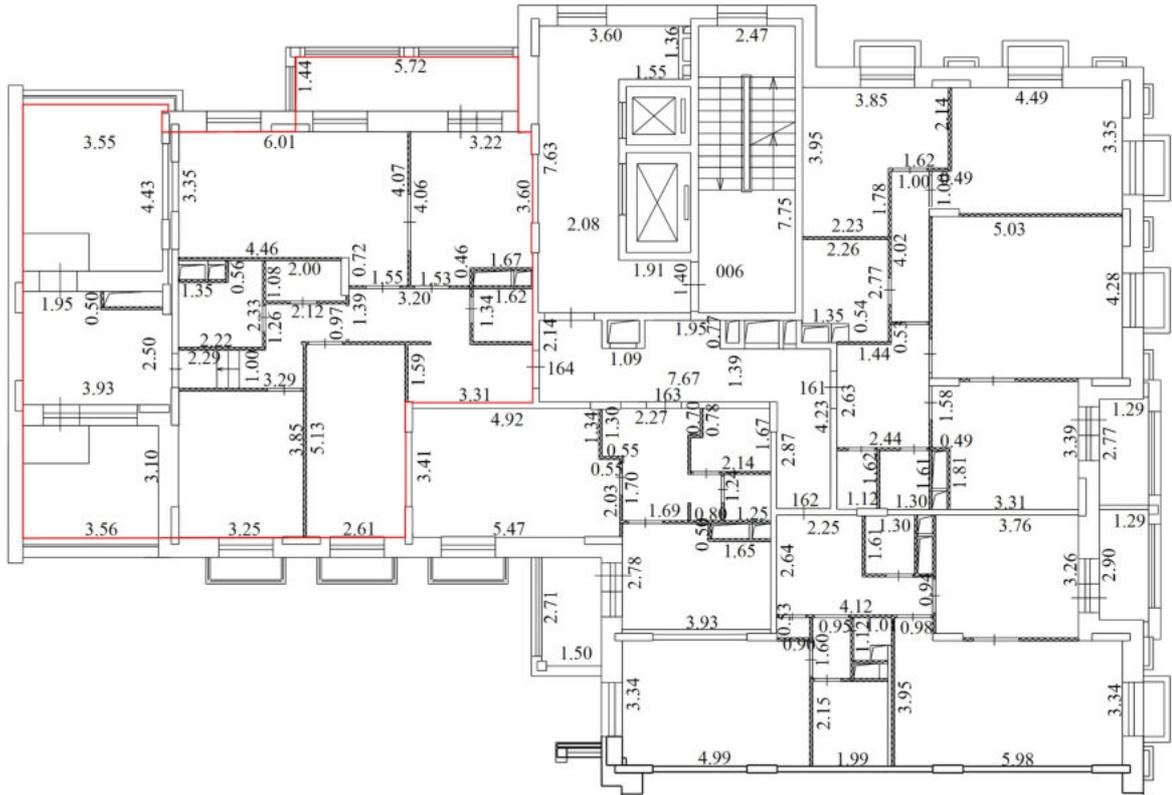


Условные обозначения

№ п/п	Наименование условного знака	Изображение
1	Часть границы вновь образованного помещения	
2	Стена с окном и дверью	
3	Стена с окном и остекленной дверью (на балкон, лоджию)	
4	Перегорodka	
5	Линейный размер	5.66
6	Лестница	
7	Номер квартиры (помещения)	184


Масштаб 1:200

План части этажа

6 Этаж

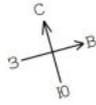

секция 6

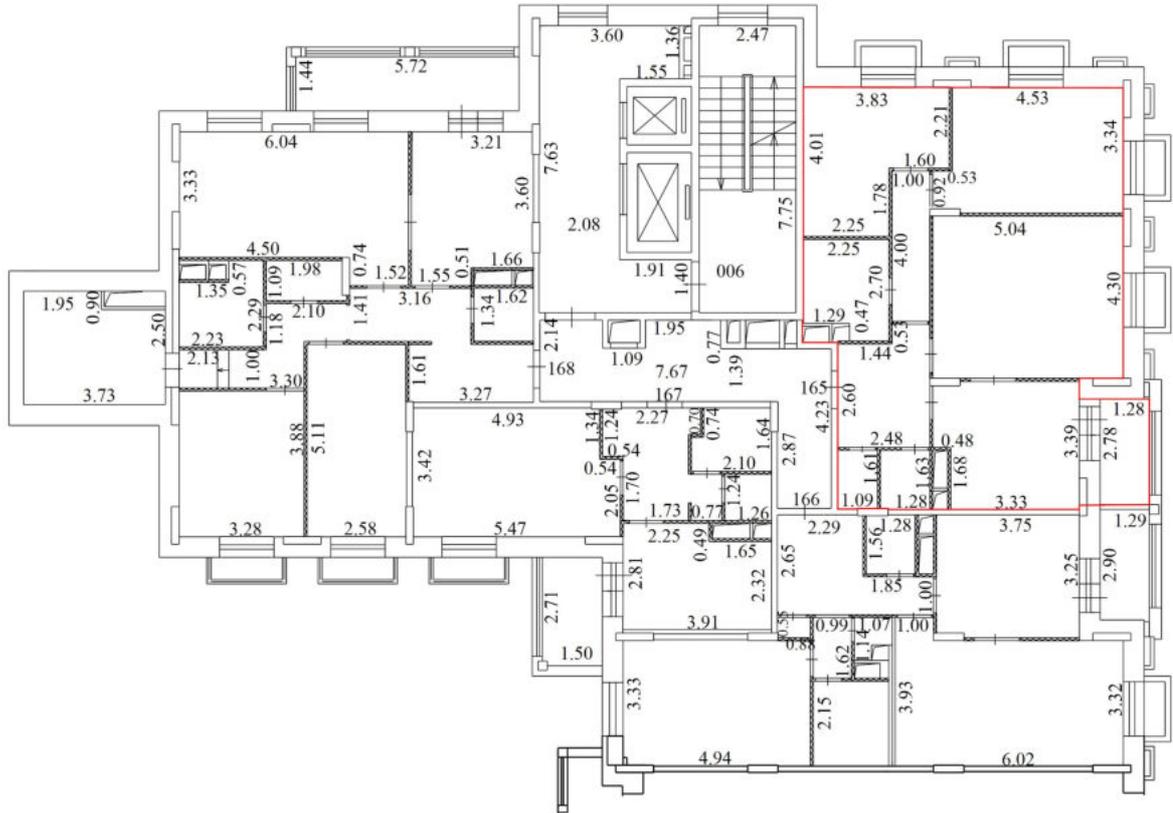


Условные обозначения

№ п/п	Наименование условного знака	Изображение
1	Часть границы вновь образованного помещения	
2	Стена с окном и дверью	
3	Стена с окном и остекленной дверью (на балкон, лоджию)	
4	Перегородка	
5	Линейный размер	5.66
6	Лестница	
7	Номер квартиры (помещения)	184


Масштаб 1:200

План части этажа

6 Этаж

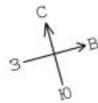

секция 6

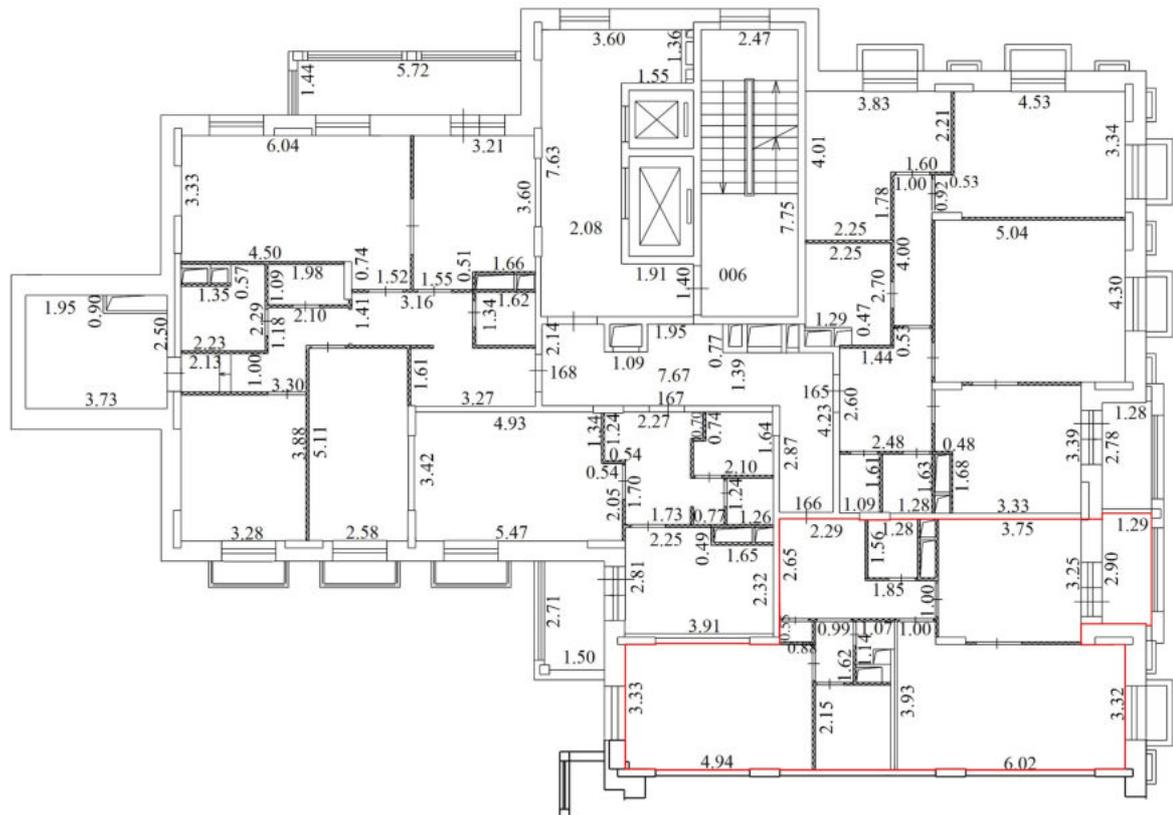


Условные обозначения

№ п/п	Наименование условного знака	Изображение
1	Часть границы вновь образованного помещения	
2	Стена с окном и дверью	
3	Стена с окном и остекленной дверью (на балкон, лоджию)	
4	Перегородка	
5	Линейный размер	5.66
6	Лестница	
7	Номер квартиры (помещения)	184


Масштаб 1:200

План части этажа

6 Этаж

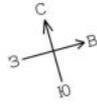

секция 6

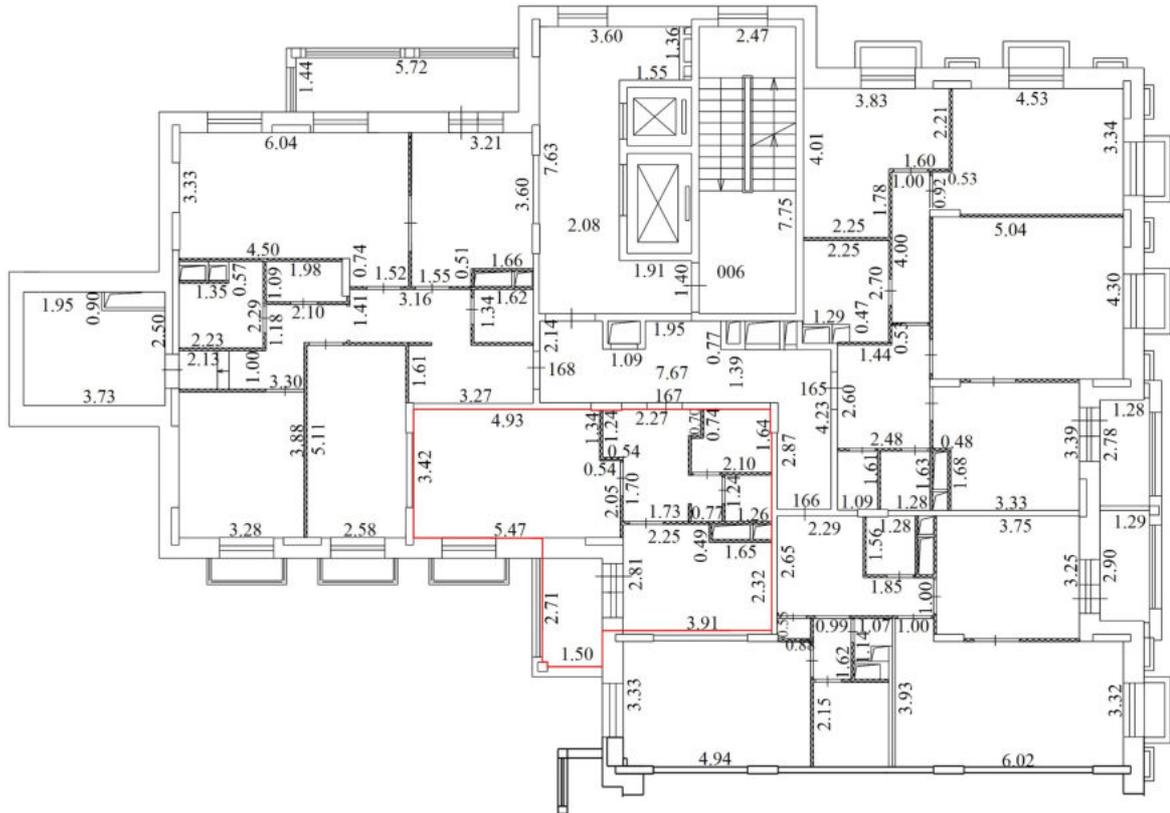


Условные обозначения

№ п/п	Наименование условного знака	Изображение
1	Часть границы вновь образованного помещения	
2	Стена с окном и дверью	
3	Стена с окном и остекленной дверью (на балкон, лоджию)	
4	Перегородка	
5	Линейный размер	5.66
6	Лестница	
7	Номер квартиры (помещения)	184


Масштаб 1:200

План части этажа

6 Этаж

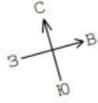

секция 6

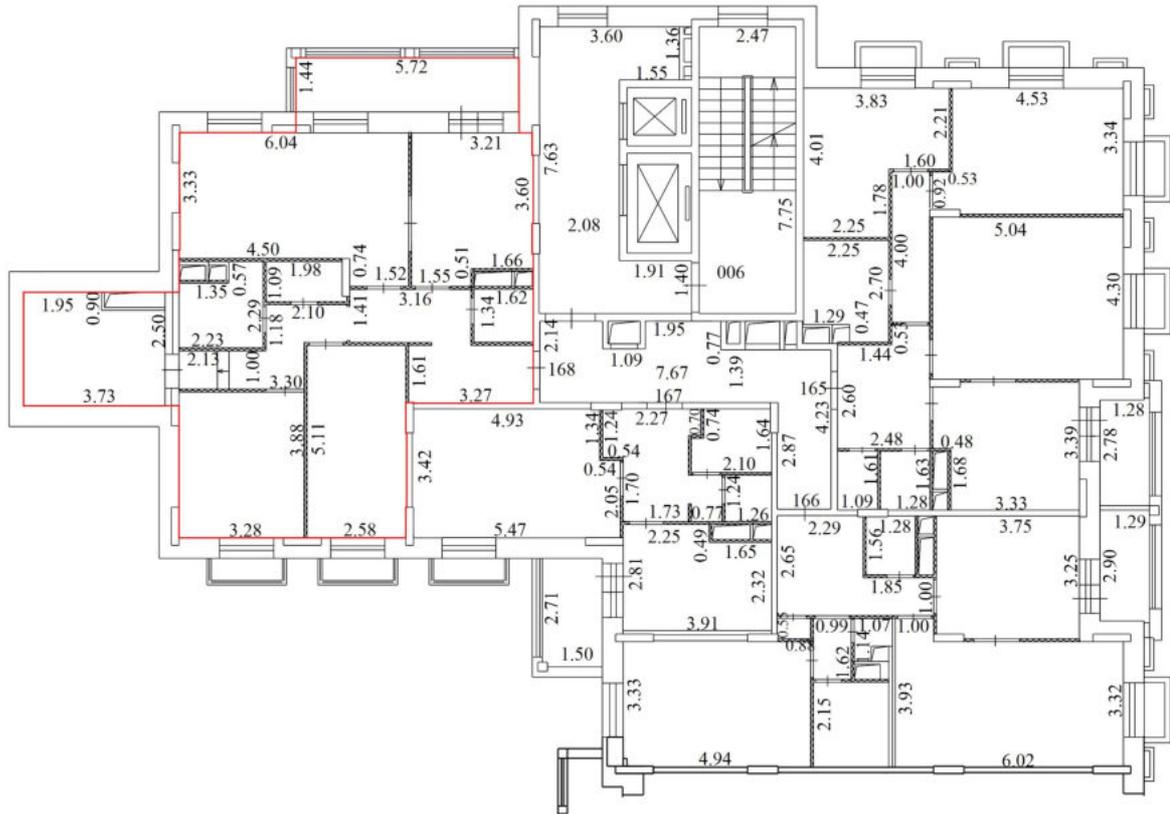


Условные обозначения

№ п/п	Наименование условного знака	Изображение
1	Часть границы вновь образованного помещения	
2	Стена с окном и дверью	
3	Стена с окном и остекленной дверью (на балкон, лоджию)	
4	Перегородка	
5	Линейный размер	5.66
6	Лестница	
7	Номер квартиры (помещения)	184


Масштаб 1:200

План части этажа

7 Этаж

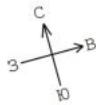

секция 6

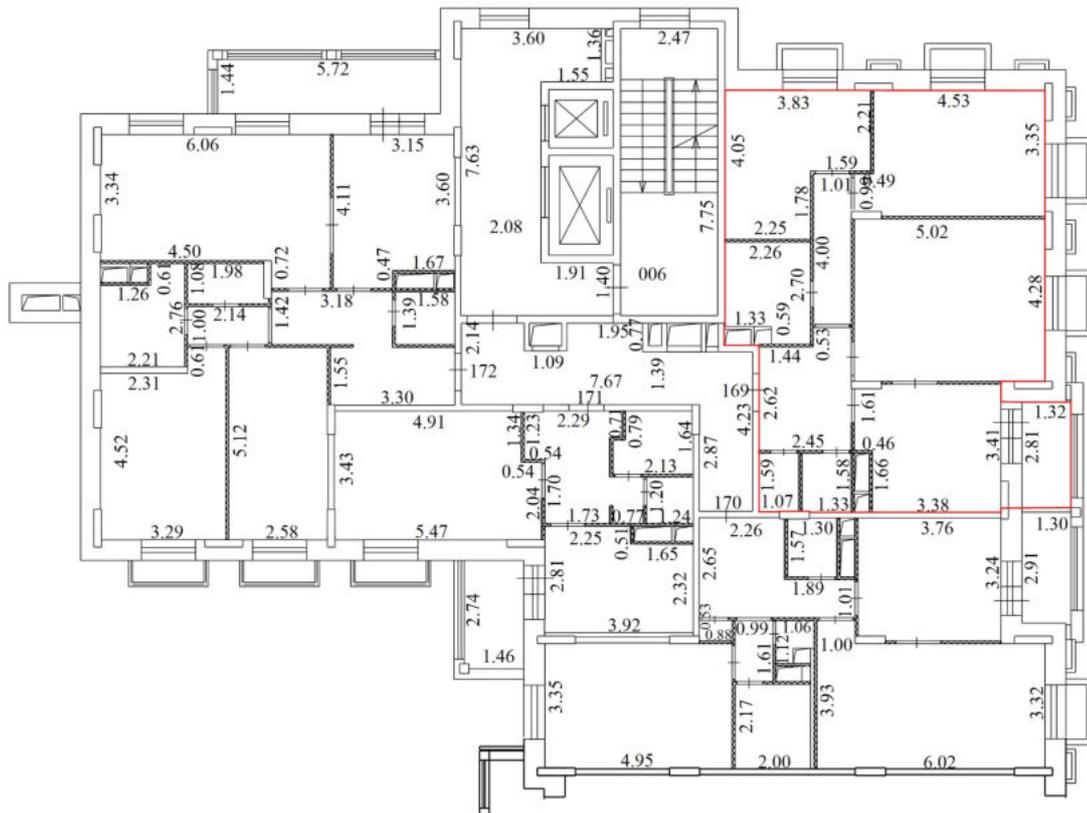


Условные обозначения

№ п/п	Наименование условного знака	Изображение
1	Часть границы вновь образованного помещения	
2	Стена с окном и дверью	
3	Стена с окном и остекленной дверью (на балкон, лоджию)	
4	Перегородка	
5	Линейный размер	5.66
6	Лестница	
7	Номер квартиры (помещения)	184


Масштаб 1:200

План части этажа

7 Этаж

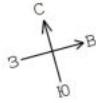

секция 6

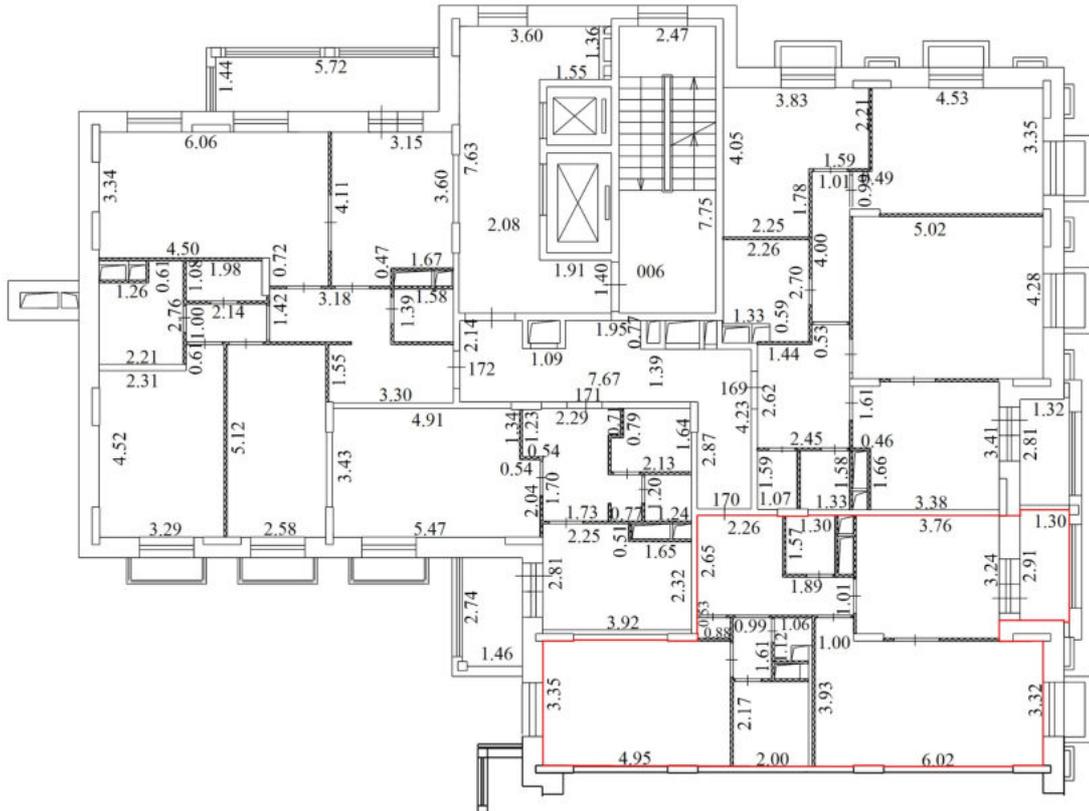


Условные обозначения

№ п/п	Наименование условного знака	Изображение
1	Часть границы вновь образованного помещения	
2	Стена с окном и дверью	
3	Стена с окном и остекленной дверью (на балкон, лоджию)	
4	Перегородка	
5	Линейный размер	5,66
6	Лестница	
7	Номер квартиры (помещения)	184


Масштаб 1:200

План части этажа

7 Этаж

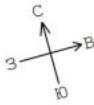

секция 6

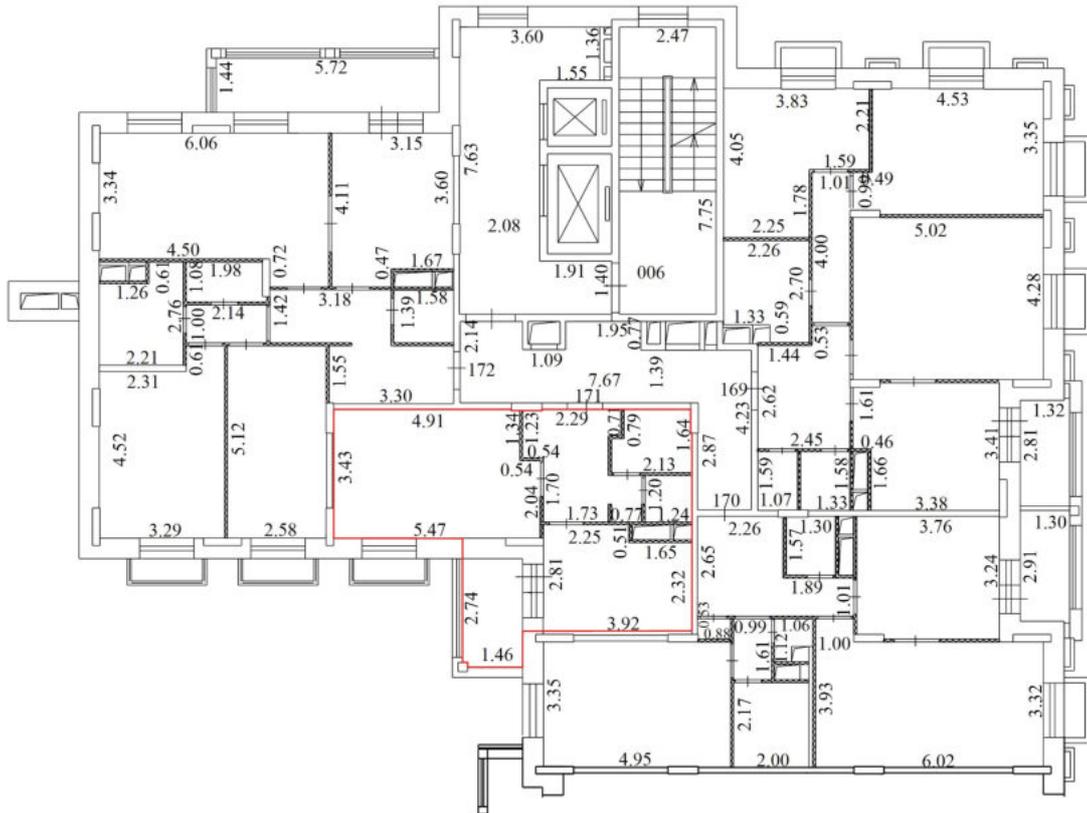


Условные обозначения

№ п/п	Наименование условного знака	Изображение
1	Часть границы вновь образованного помещения	
2	Стена с окном и дверью	
3	Стена с окном и остекленной дверью (на балкон, лоджию)	
4	Перегородка	
5	Линейный размер	5.66
6	Лестница	
7	Номер квартиры (помещения)	184


Масштаб 1:200

План части этажа

7 Этаж

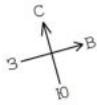

секция 6

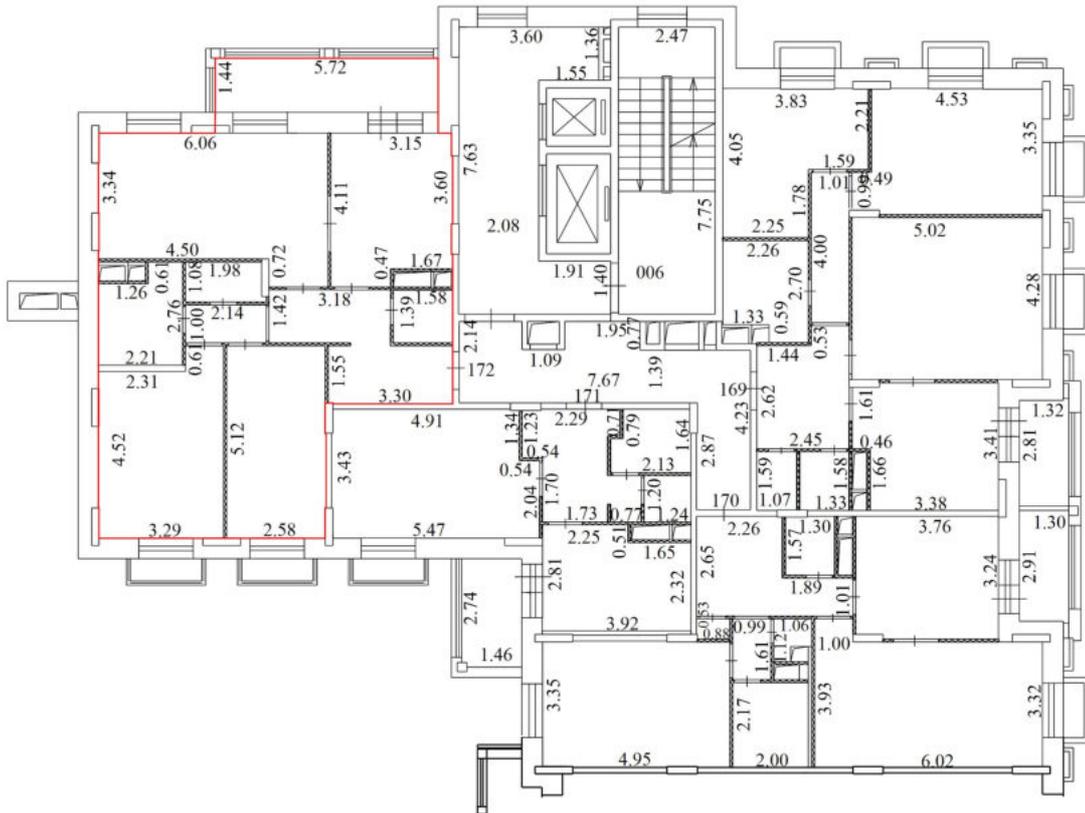


Условные обозначения


№ п/п	Наименование условного знака	Изображение
1	Часть границы вновь образованного помещения	
2	Стена с окном и дверью	
3	Стена с окном и остекленной дверью (на балкон, лоджию)	
4	Перегорodka	
5	Линейный размер	5.66
6	Лестница	
7	Номер квартиры (помещения)	184

Масштаб 1:200

План части этажа
антресоль Этаж

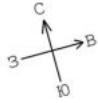

секция б

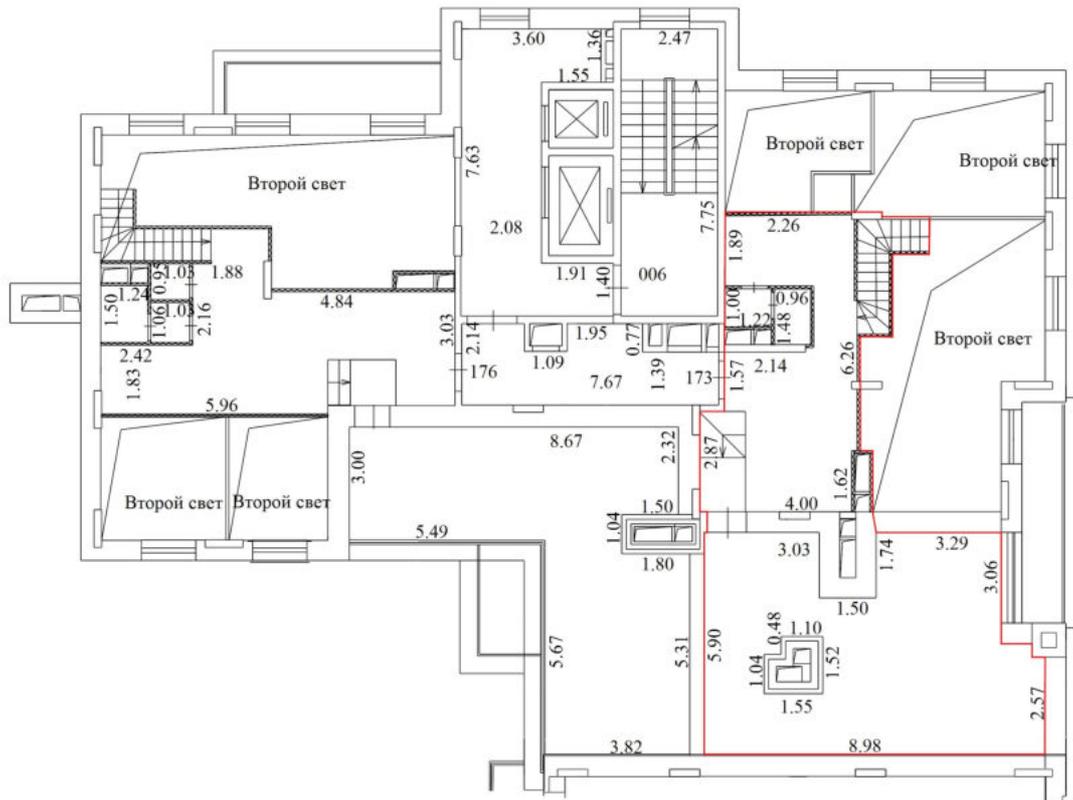


Условные обозначения

№ п/п	Наименование условного знака	Изображение
1	Часть границы вновь образованного помещения	
2	Стена с окном и дверью	
3	Стена с окном и остекленной дверью (на балкон, лоджию)	
4	Перегородка	
5	Линейный размер	5.66
6	Лестница	
7	Номер квартиры (помещения)	184


Масштаб 1:200

План части этажа

8 Этаж

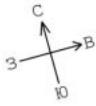

секция 6

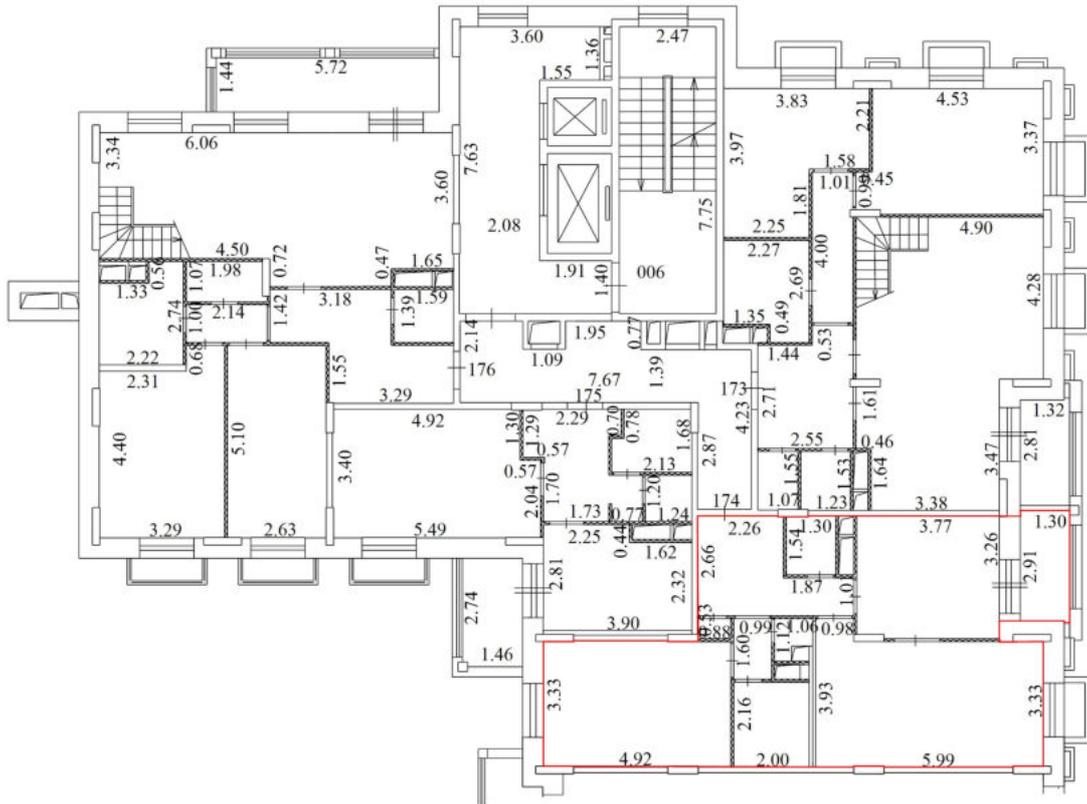


Условные обозначения

№ п/п	Наименование условного знака	Изображение
1	Часть границы вновь образованного помещения	
2	Стена с окном и дверью	
3	Стена с окном и остекленной дверью (на балкон, лоджию)	
4	Перегородка	
5	Линейный размер	5.66
6	Лестница	
7	Номер квартиры (помещения)	184


Масштаб 1:200

План части этажа

8 Этаж

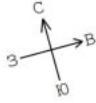

секция 6

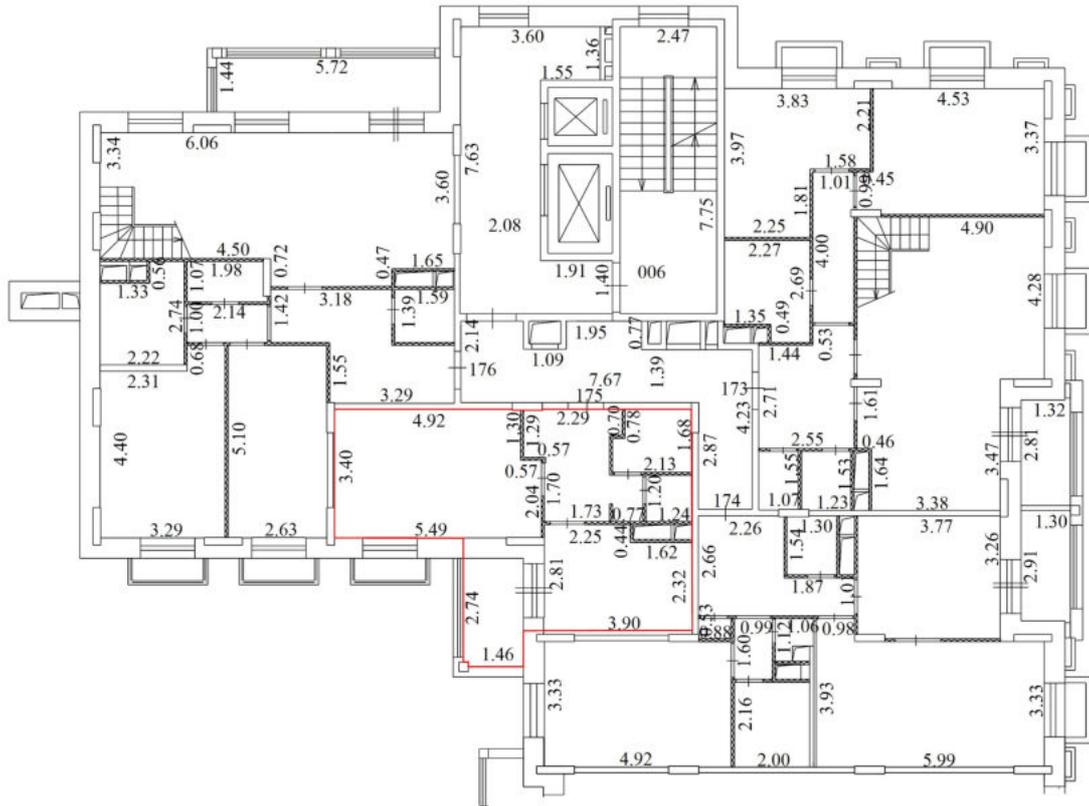


Условные обозначения

№ п/п	Наименование условного знака	Изображение
1	Часть границы вновь образованного помещения	
2	Стена с окном и дверью	
3	Стена с окном и остекленной дверью (на балкон, лоджию)	
4	Перегородка	
5	Линейный размер	5.66
6	Лестница	
7	Номер квартиры (помещения)	184


Масштаб 1:200

План части этажа

8 Этаж

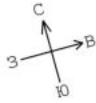

секция 6

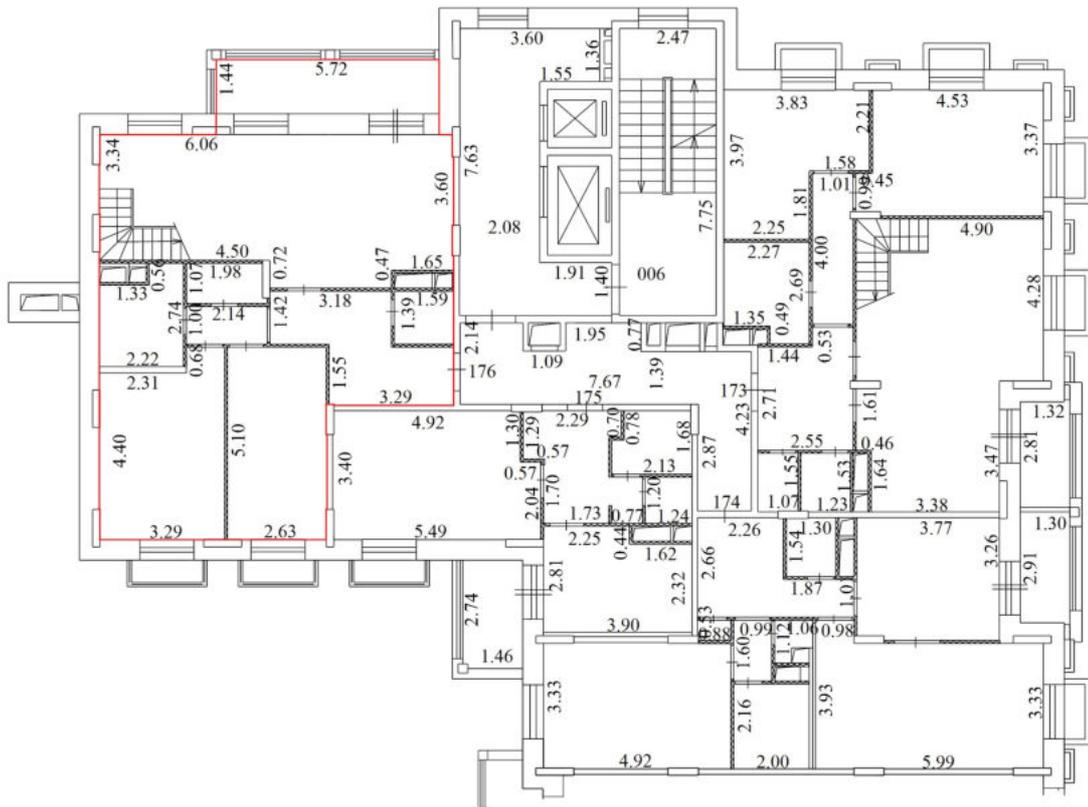


Условные обозначения


№ п/п	Наименование условного знака	Изображение
1	Часть границы вновь образованного помещения	
2	Стена с окном и дверью	
3	Стена с окном и остекленной дверью (на балкон, лоджию)	
4	Перегородка	
5	Линейный размер	5.66
6	Лестница	
7	Номер квартиры (помещения)	184

Масштаб 1:200

**План части этажа
антресоль Этаж**

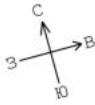

секция б

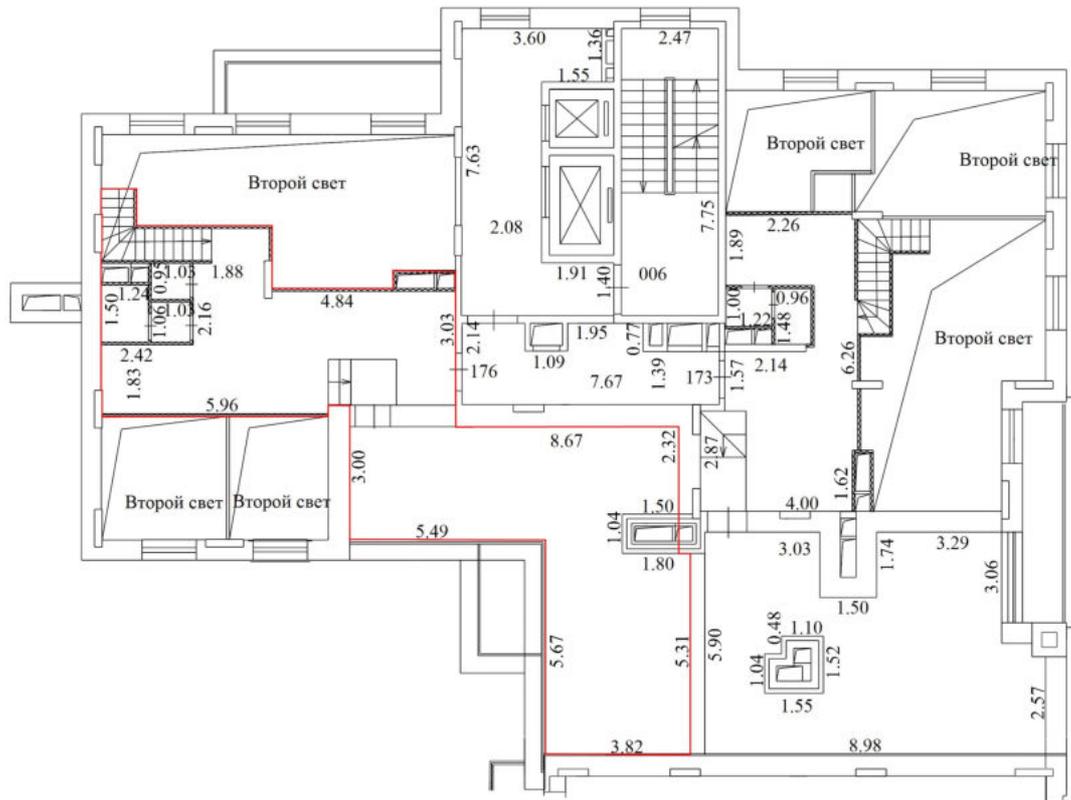


Условные обозначения

№ п/п	Наименование условного знака	Изображение
1	Часть границы вновь образованного помещения	
2	Стена с окном и дверью	
3	Стена с окном и остекленной дверью (на балкон, лоджию)	
4	Перегородка	
5	Линейный размер	5.66
6	Лестница	
7	Номер квартиры (помещения)	184


Масштаб 1:200

План части этажа

1 Этаж

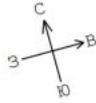

секция 7

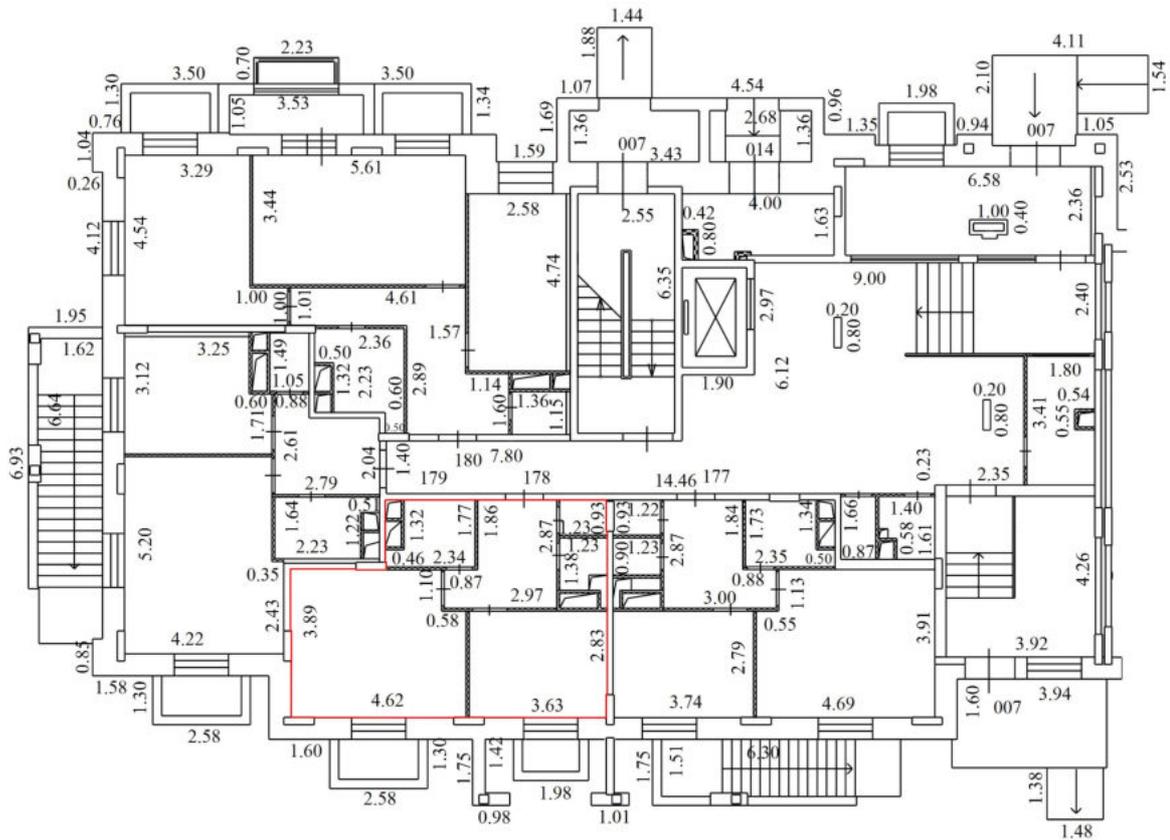


Условные обозначения

№ п/п	Наименование условного знака	Изображение
1	Часть границы вновь образованного помещения	
2	Стена с окном и дверью	
3	Стена с окном и остекленной дверью (на балкон, лоджию)	
4	Перегородка	
5	Линейный размер	5.66
6	Лестница	
7	Номер квартиры (помещения)	184


Масштаб 1:200

План части этажа

1 Этаж

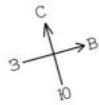

секция 7

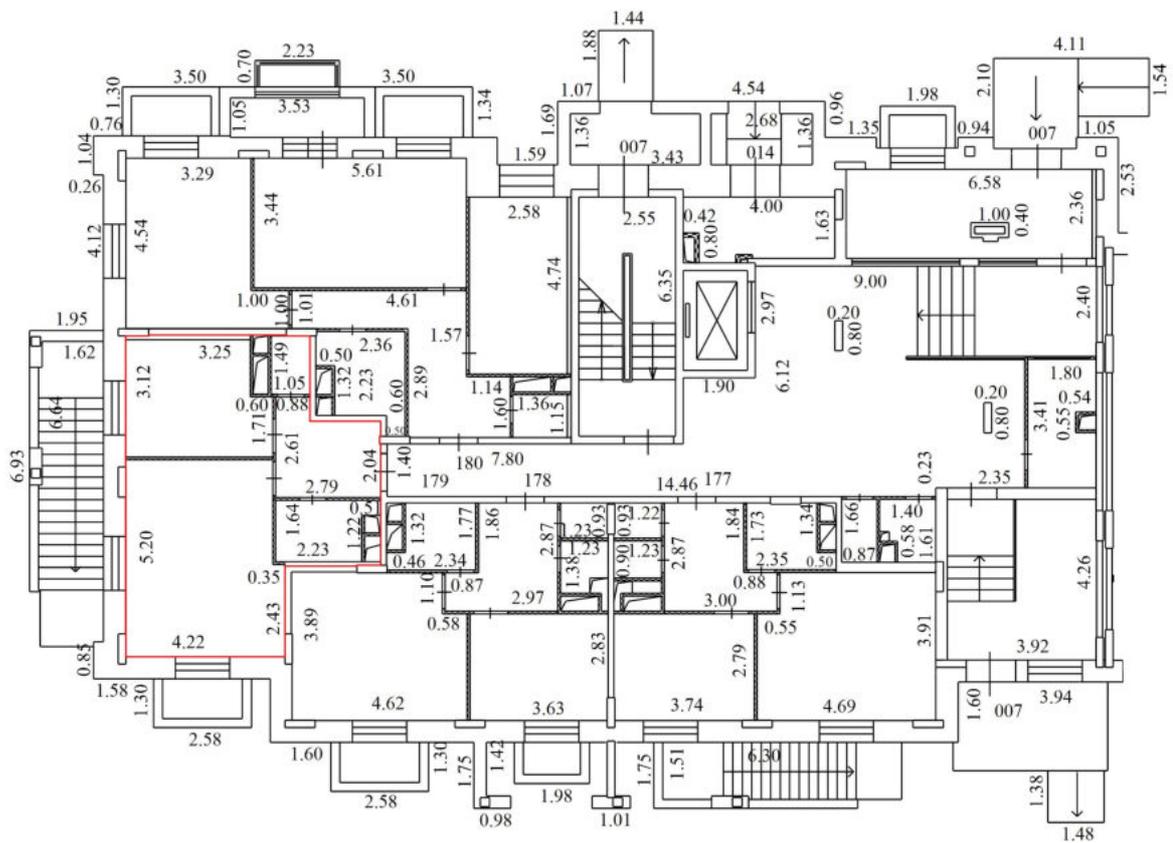


Условные обозначения

№ п/п	Наименование условного знака	Изображение
1	Часть границы вновь образованного помещения	
2	Стена с окном и дверью	
3	Стена с окном и остекленной дверью (на балкон, лоджию)	
4	Перегорodka	
5	Линейный размер	5.66
6	Лестница	
7	Номер квартиры (помещения)	184


Масштаб 1:200

План части этажа

1 Этаж

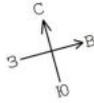

секция 7

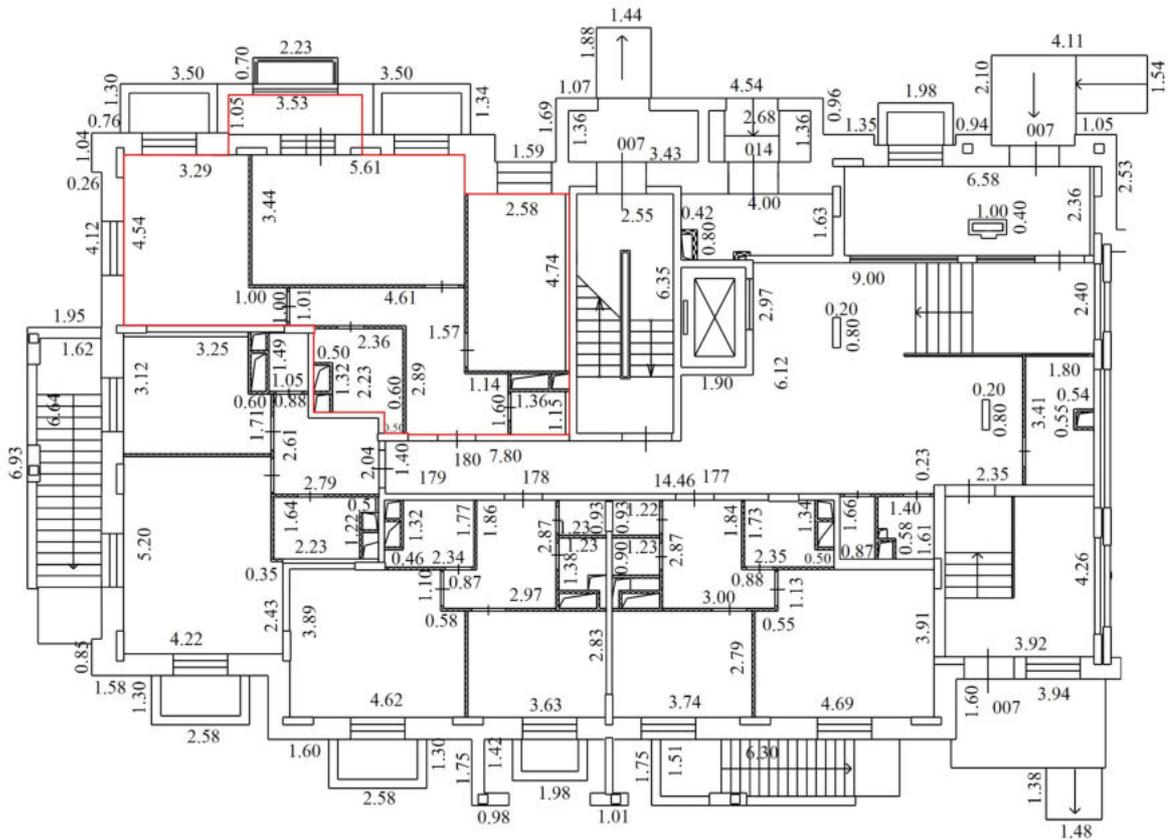


Условные обозначения

№ п/п	Наименование условного знака	Изображение
1	Часть границы вновь образованного помещения	
2	Стена с окном и дверью	
3	Стена с окном и остекленной дверью (на балкон, лоджию)	
4	Перегорodka	
5	Линейный размер	5.66
6	Лестница	
7	Номер квартиры (помещения)	184


Масштаб 1:200

План части этажа

2 Этаж

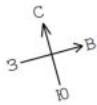

секция 7

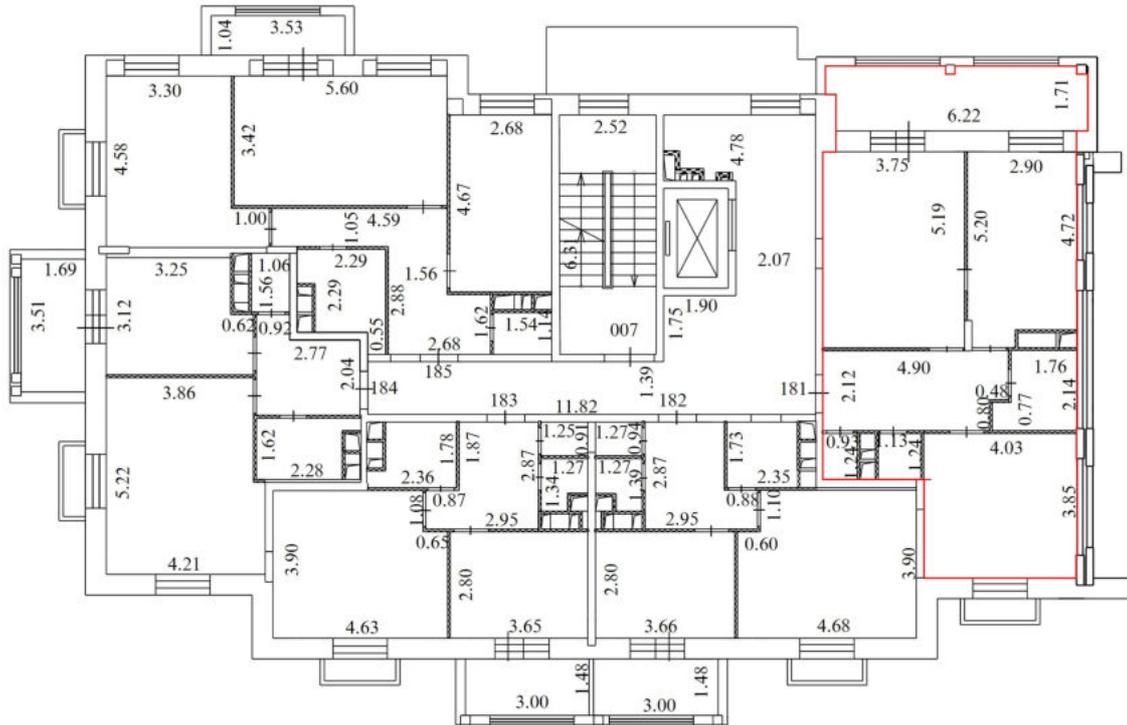


Условные обозначения

№ п/п	Наименование условного знака	Изображение
1	Часть границы вновь образованного помещения	
2	Стена с окном и дверью	
3	Стена с окном и остекленной дверью (на балкон, лоджию)	
4	Перегородка	
5	Линейный размер	5.66
6	Лестница	
7	Номер квартиры (помещения)	184


Масштаб 1:200

План части этажа

2 Этаж

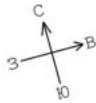

секция 7

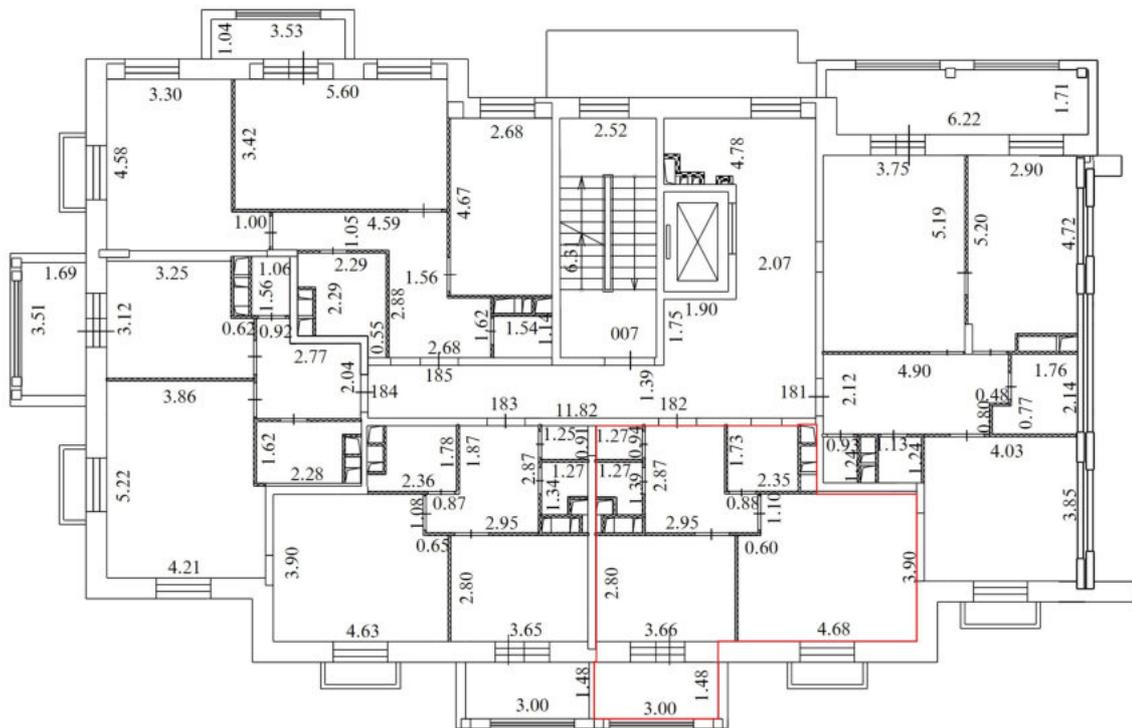


Условные обозначения

№ п/п	Наименование условного знака	Изображение
1	Часть границы вновь образованного помещения	
2	Стена с окном и дверью	
3	Стена с окном и остекленной дверью (на балкон, лоджию)	
4	Перегорodka	
5	Линейный размер	5.66
6	Лестница	
7	Номер квартиры (помещения)	184


Масштаб 1:200

План части этажа

2 Этаж

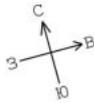

секция 7

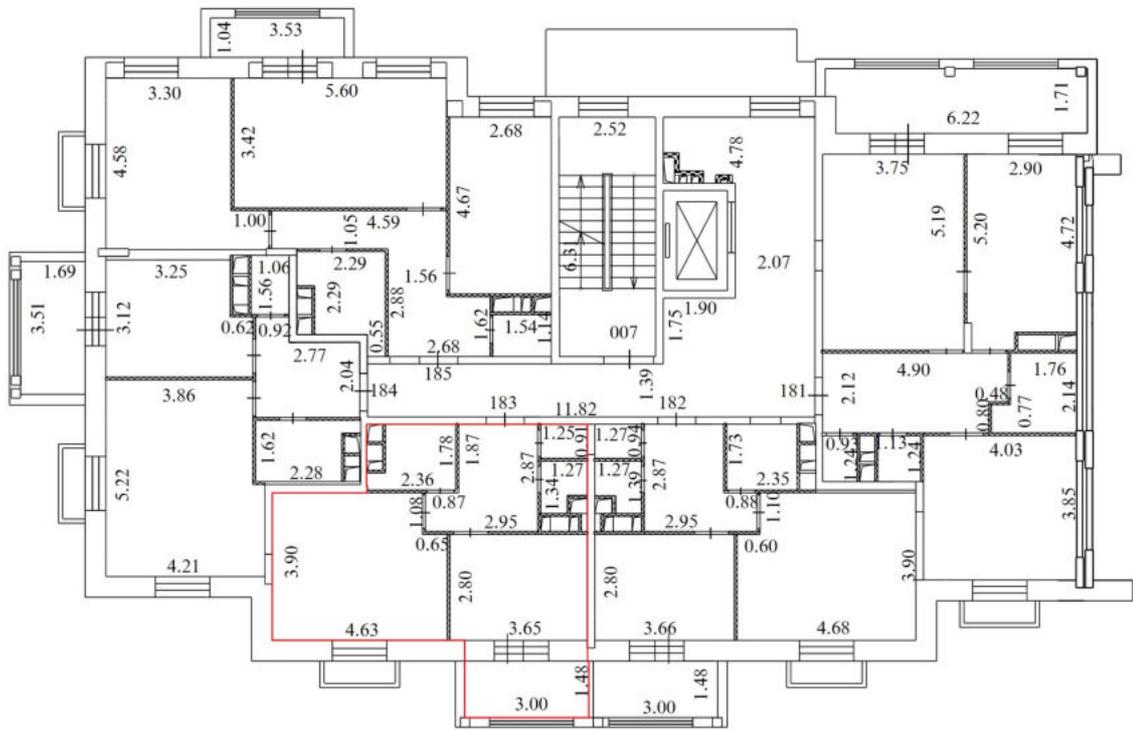


Условные обозначения

№ п/п	Наименование условного знака	Изображение
1	Часть границы вновь образованного помещения	
2	Стена с окном и дверью	
3	Стена с окном и остекленной дверью (на балкон, лоджию)	
4	Перегородка	
5	Линейный размер	5.66
6	Лестница	
7	Номер квартиры (помещения)	184


Масштаб 1:200

План части этажа

2 Этаж

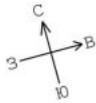

секция 7

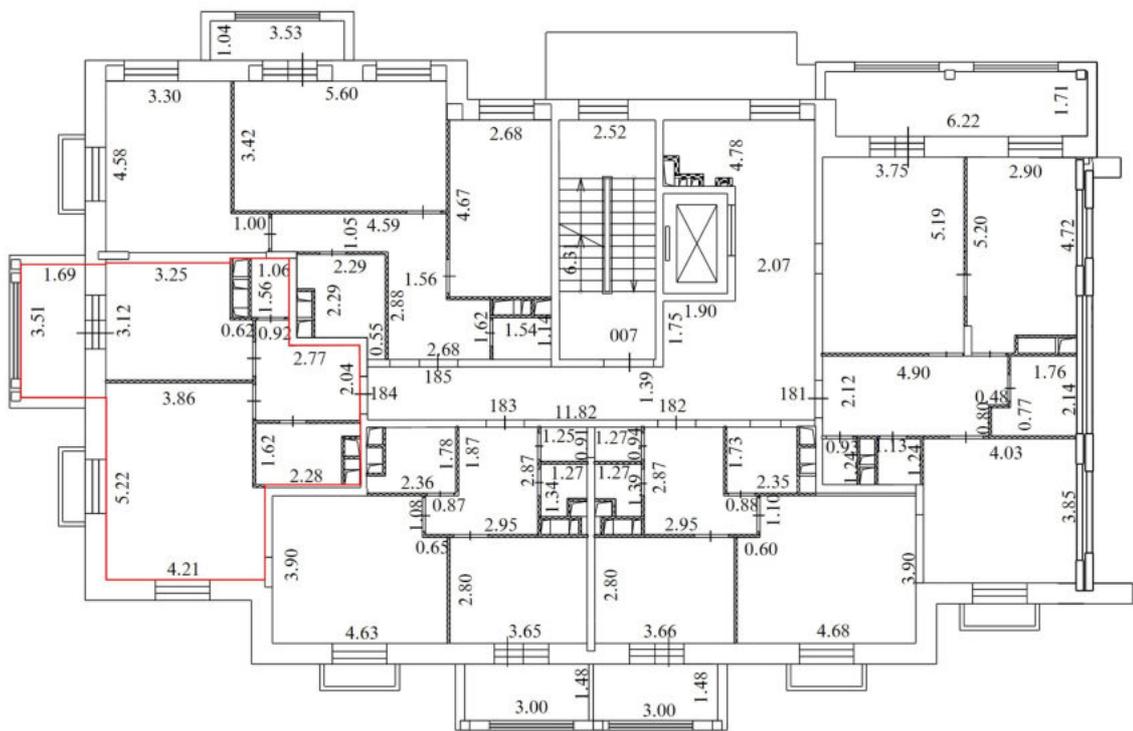


Условные обозначения

№ п/п	Наименование условного знака	Изображение
1	Часть границы вновь образованного помещения	
2	Стена с окном и дверью	
3	Стена с окном и остекленной дверью (на балкон, лоджию)	
4	Перегородка	
5	Линейный размер	5.66
6	Лестница	
7	Номер квартиры (помещения)	184


Масштаб 1:200

План части этажа

2 Этаж

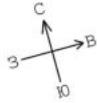

секция 7

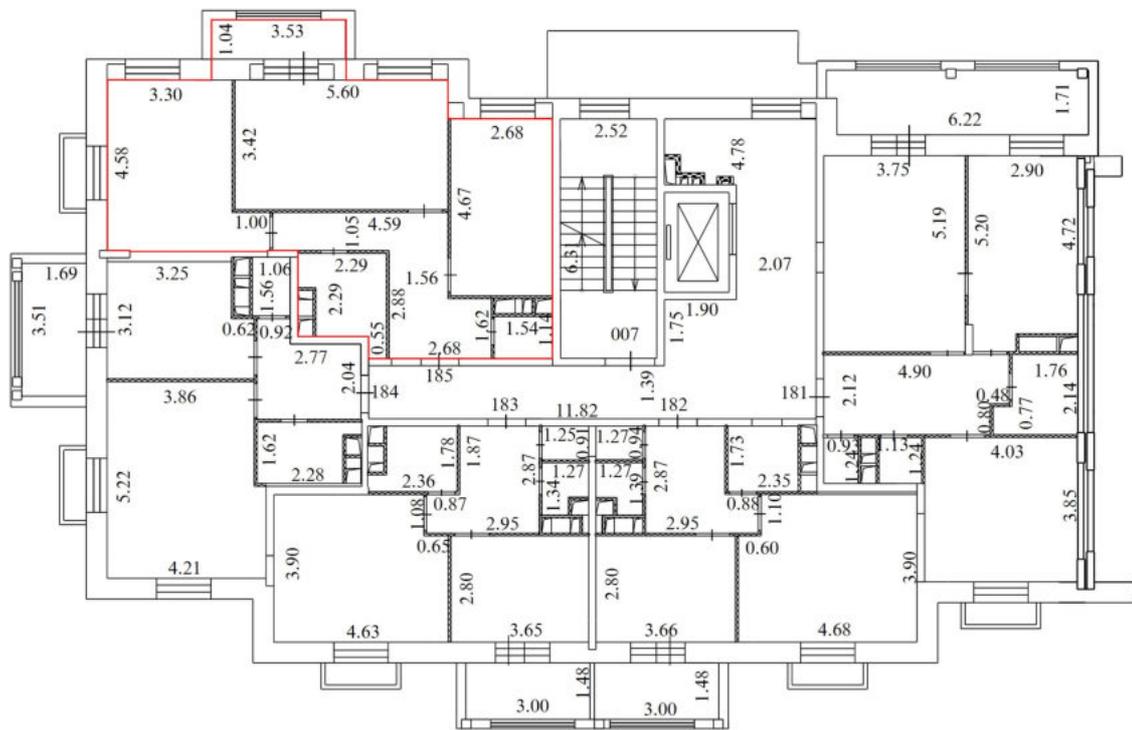


Условные обозначения

№ п/п	Наименование условного знака	Изображение
1	Часть границы вновь образованного помещения	
2	Стена с окном и дверью	
3	Стена с окном и остекленной дверью (на балкон, лоджию)	
4	Перегородка	
5	Линейный размер	5.66
6	Лестница	
7	Номер квартиры (помещения)	184


Масштаб 1:200

План части этажа

3 Этаж

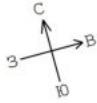

секция 7

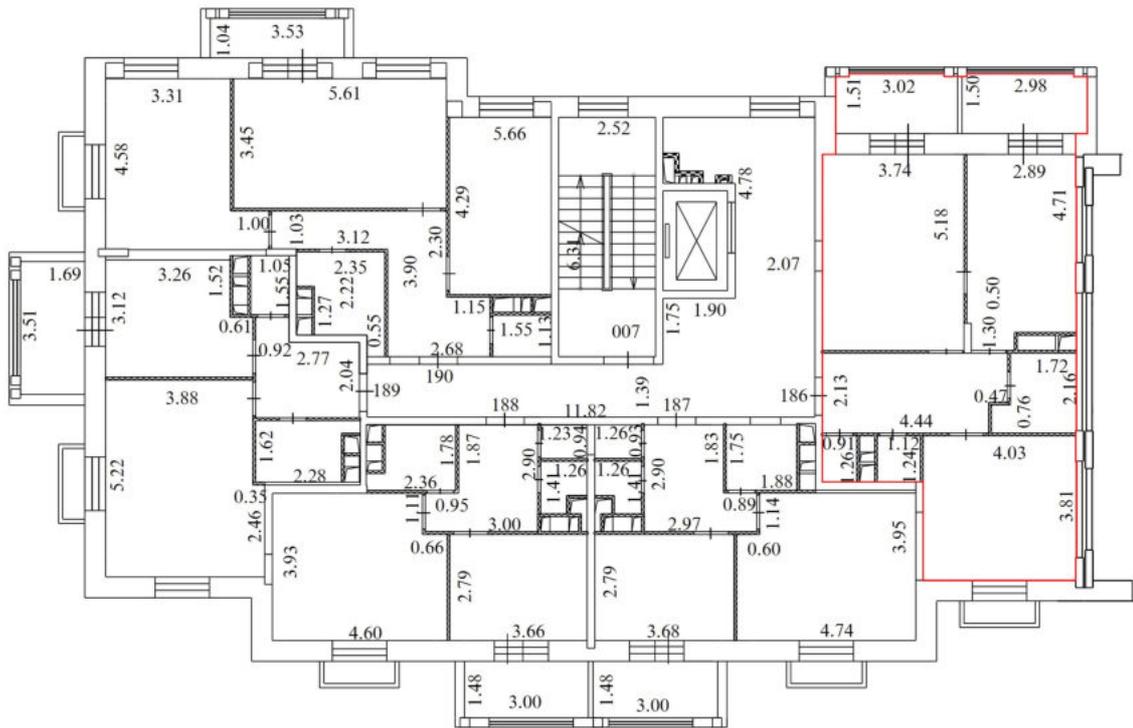


Условные обозначения

№ п/п	Наименование условного знака	Изображение
1	Часть границы вновь образованного помещения	
2	Стена с окном и дверью	
3	Стена с окном и остекленной дверью (на балкон, лоджию)	
4	Перегородка	
5	Линейный размер	5.66
6	Лестница	
7	Номер квартиры (помещения)	184


Масштаб 1:200

План части этажа

3 Этаж

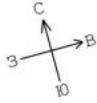

секция 7

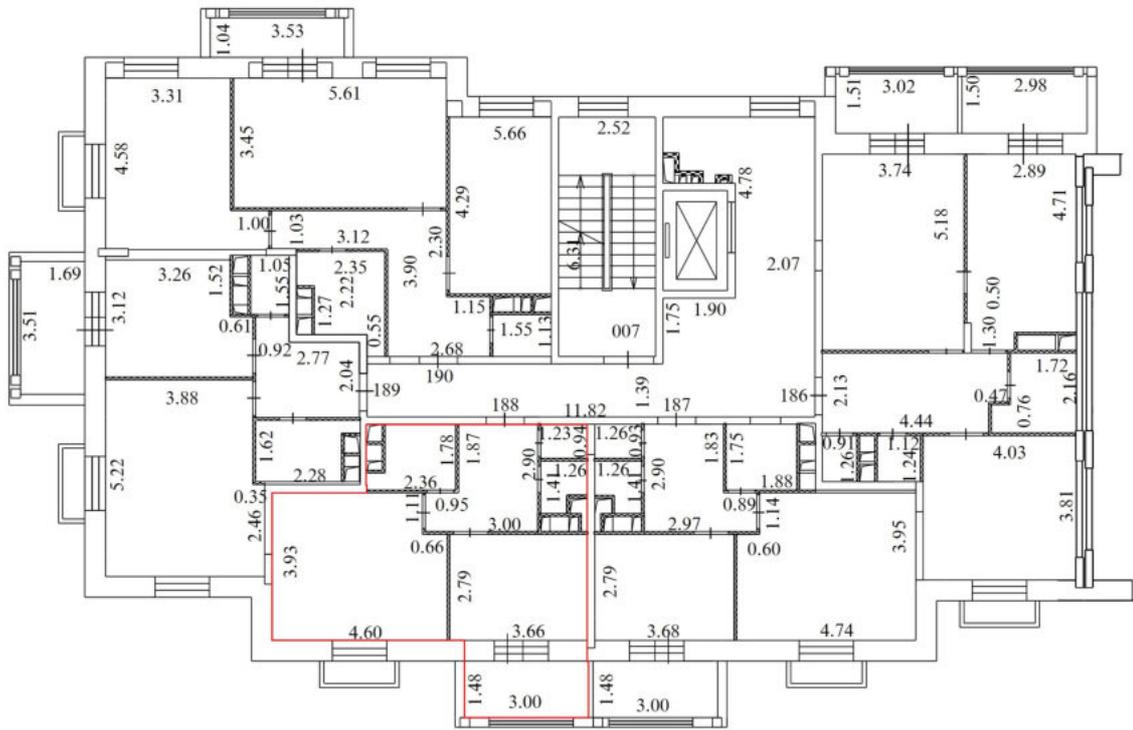


Условные обозначения

№ п/п	Наименование условного знака	Изображение
1	Часть границы вновь образованного помещения	
2	Стена с окном и дверью	
3	Стена с окном и остекленной дверью (на балкон, лоджию)	
4	Перегородка	
5	Линейный размер	5.66
6	Лестница	
7	Номер квартиры (помещения)	184


Масштаб 1:200

План части этажа

3 Этаж

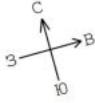

секция 7

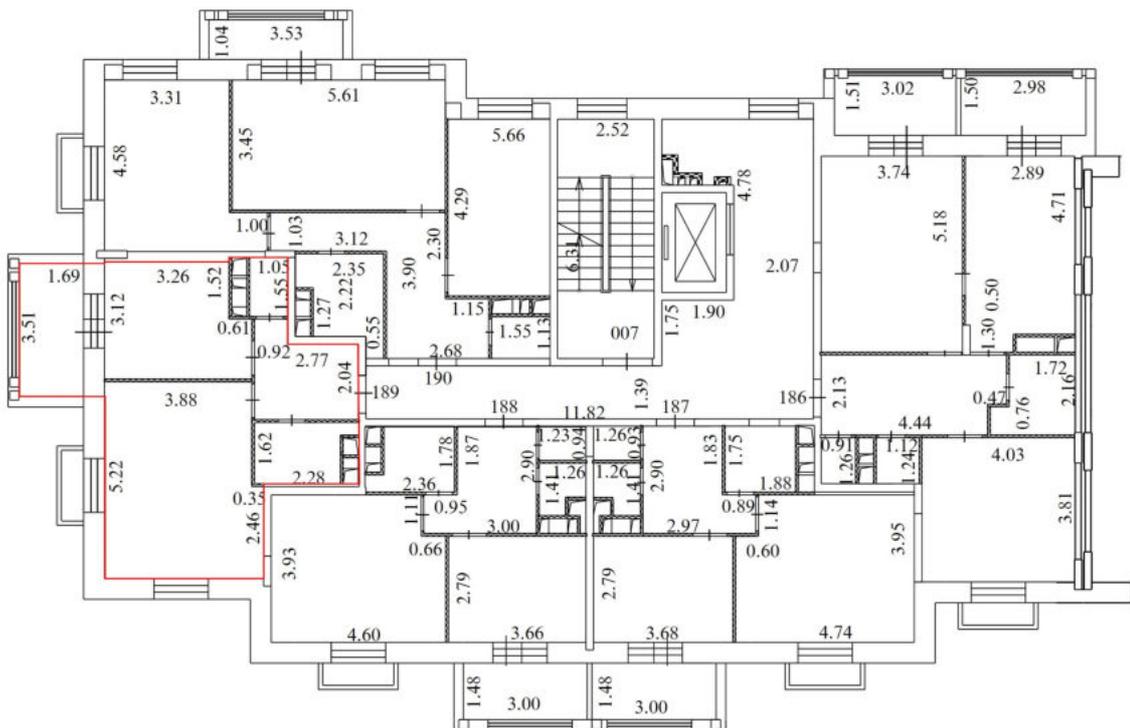


Условные обозначения

№ п/п	Наименование условного знака	Изображение
1	Часть границы вновь образованного помещения	
2	Стена с окном и дверью	
3	Стена с окном и остекленной дверью (на балкон, лоджию)	
4	Перегородка	
5	Линейный размер	5.66
6	Лестница	
7	Номер квартиры (помещения)	184


Масштаб 1:200

План части этажа

3 Этаж

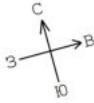

секция 7

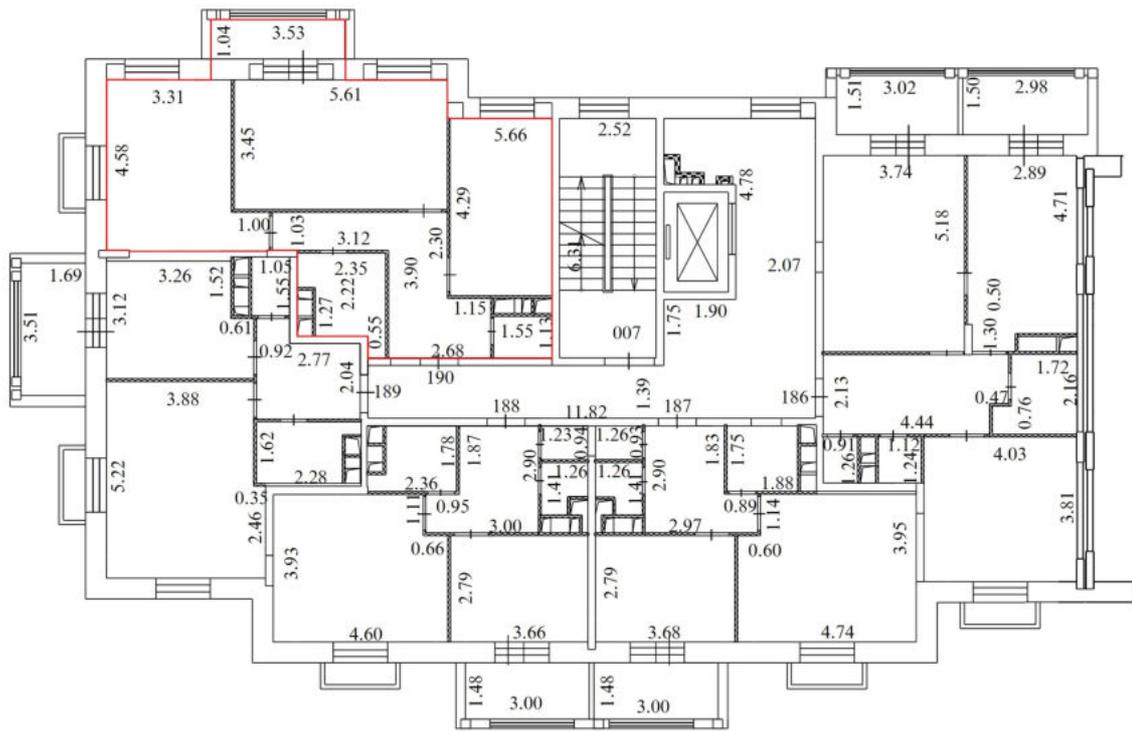


Условные обозначения

№ п/п	Наименование условного знака	Изображение
1	Часть границы вновь образованного помещения	
2	Стена с окном и дверью	
3	Стена с окном и остекленной дверью (на балкон, лоджию)	
4	Перегородка	
5	Линейный размер	5.66
6	Лестница	
7	Номер квартиры (помещения)	184


Масштаб 1:200

План части этажа

4 Этаж

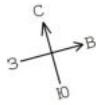

секция 7

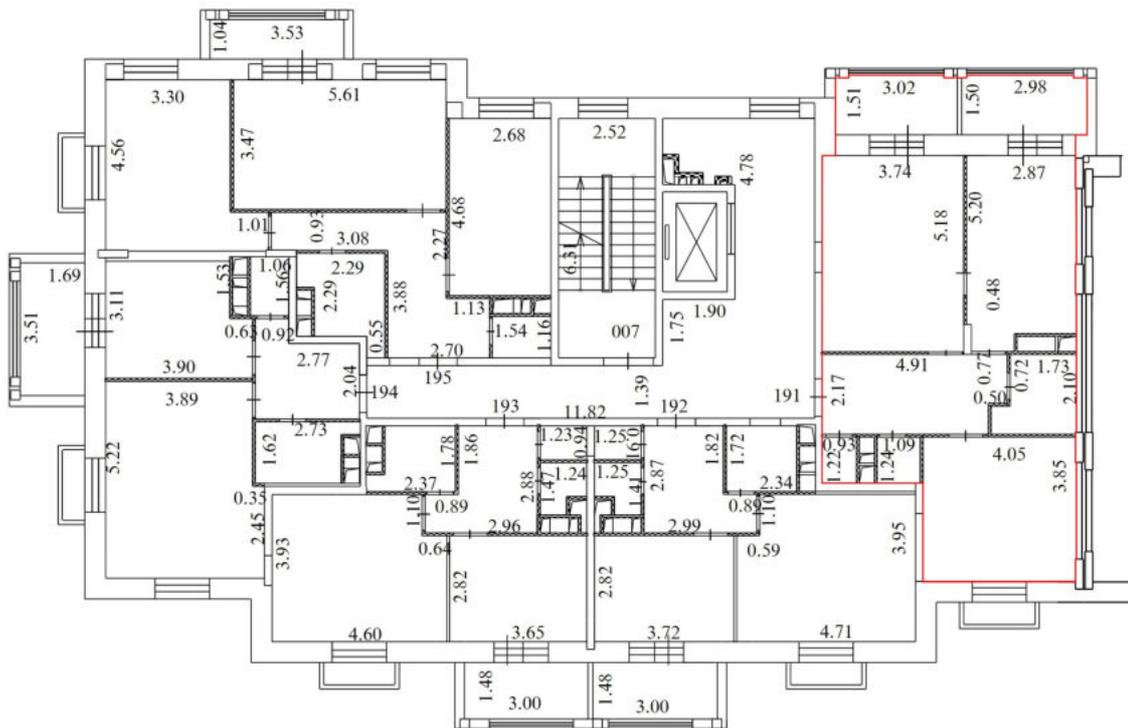


Условные обозначения

№ п/п	Наименование условного знака	Изображение
1	Часть границы вновь образованного помещения	
2	Стена с окном и дверью	
3	Стена с окном и остекленной дверью (на балкон, лоджию)	
4	Перегородка	
5	Линейный размер	5.66
6	Лестница	
7	Номер квартиры (помещения)	184


Масштаб 1:200

План части этажа

4 Этаж

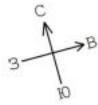

секция 7

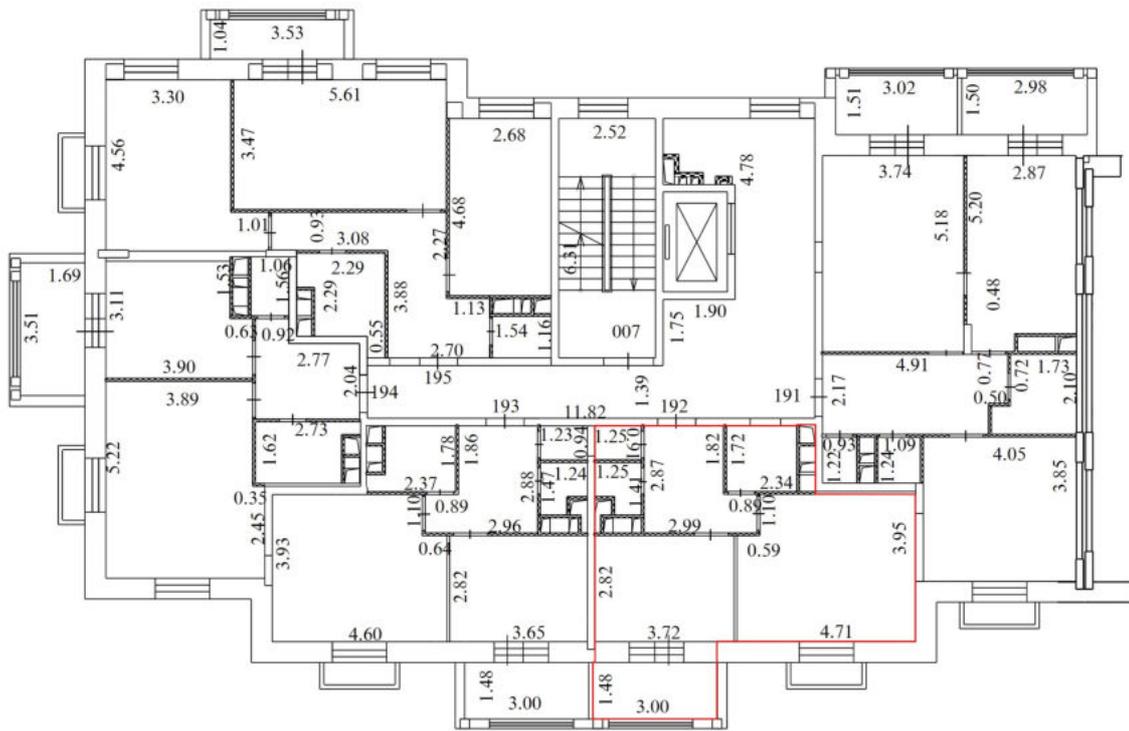


Условные обозначения

№ п/п	Наименование условного знака	Изображение
1	Часть границы вновь образованного помещения	
2	Стена с окном и дверью	
3	Стена с окном и остекленной дверью (на балкон, лоджию)	
4	Перегородка	
5	Линейный размер	5.66
6	Лестница	
7	Номер квартиры (помещения)	184


Масштаб 1:200

План части этажа

4 Этаж

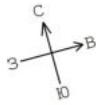

секция 7

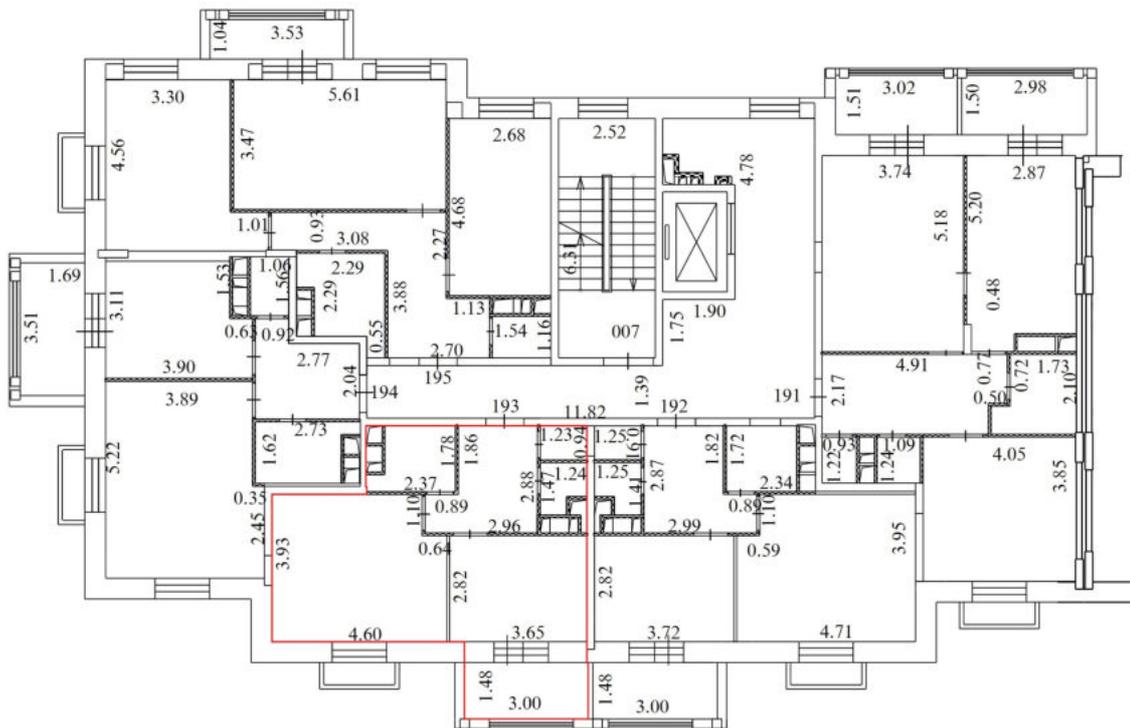


Условные обозначения

№ п/п	Наименование условного знака	Изображение
1	Часть границы вновь образованного помещения	
2	Стена с окном и дверью	
3	Стена с окном и остекленной дверью (на балкон, лоджию)	
4	Перегородка	
5	Линейный размер	5.66
6	Лестница	
7	Номер квартиры (помещения)	184


Масштаб 1:200

План части этажа

4 Этаж

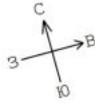

секция 7

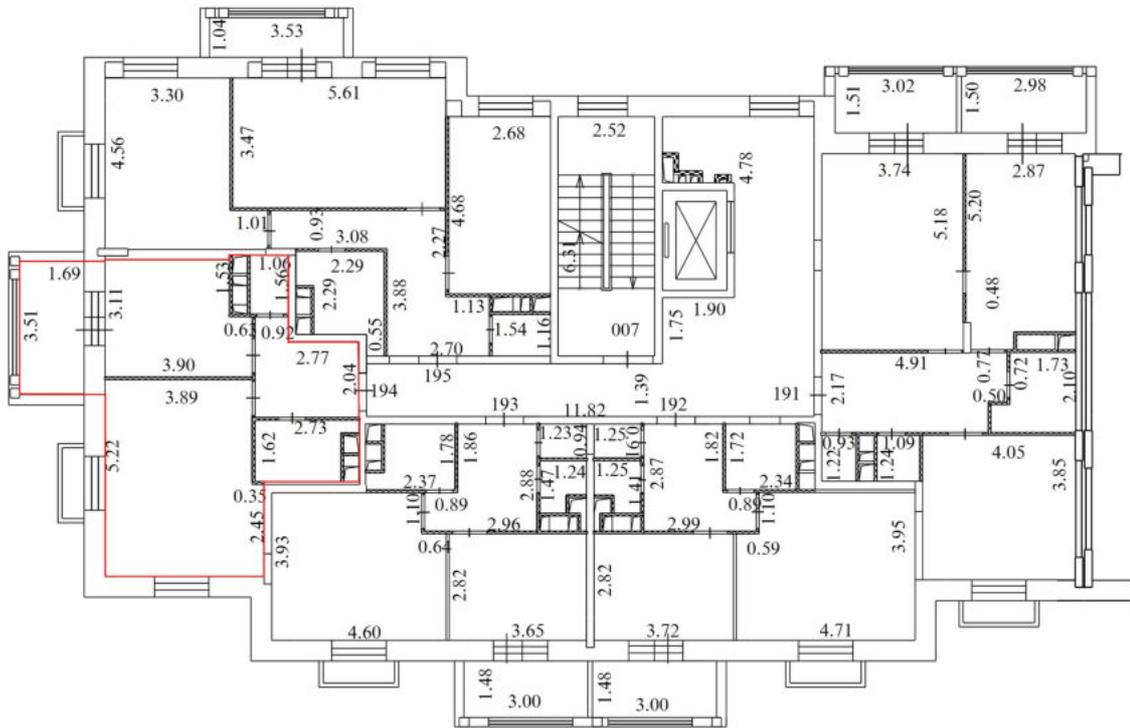


Условные обозначения

№ п/п	Наименование условного знака	Изображение
1	Часть границы вновь образованного помещения	
2	Стена с окном и дверью	
3	Стена с окном и остекленной дверью (на балкон, лоджию)	
4	Перегородка	
5	Линейный размер	5.66
6	Лестница	
7	Номер квартиры (помещения)	184


Масштаб 1:200

План части этажа

4 Этаж

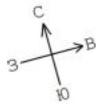

секция 7

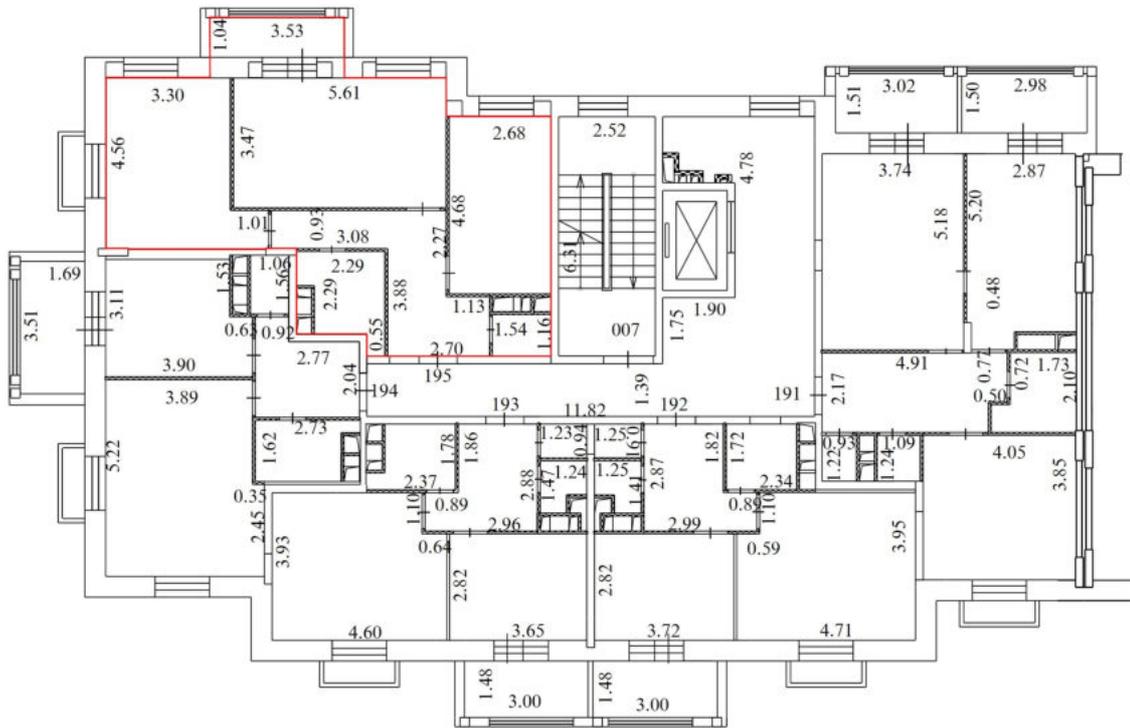



Условные обозначения

№ п/п	Наименование условного знака	Изображение
1	Часть границы вновь образованного помещения	
2	Стена с окном и дверью	
3	Стена с окном и остекленной дверью (на балкон, лоджию)	
4	Перегородка	
5	Линейный размер	5.66
6	Лестница	
7	Номер квартиры (помещения)	184

Масштаб 1:200

План части этажа

подвальный Этаж

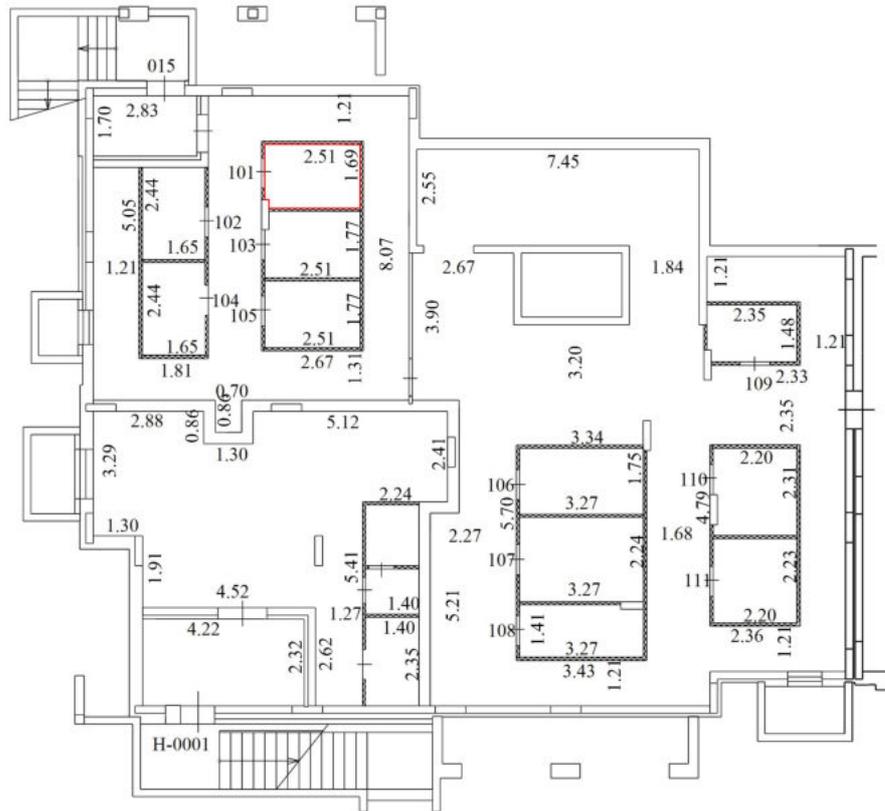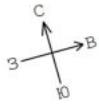



секция 1

Условные обозначения

№ п/п	Наименование условного знака	Изображение
1	Часть границы вновь образованного помещения	
2	Стена с окном и дверью	
3	Стена с окном и остекленной дверью (на балкон, лоджию)	
4	Перегородка	
5	Линейный размер	5.66
6	Лестница	
7	Номер квартиры (помещения)	184

Масштаб 1:200

План части этажа
подвальный Этаж

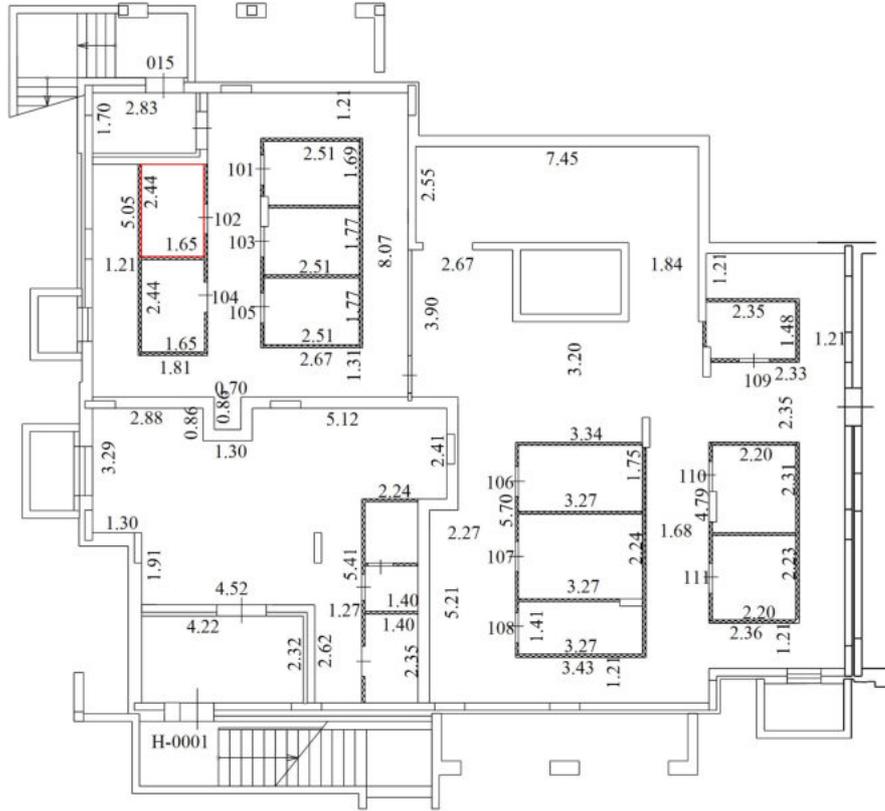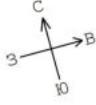

секция 1


Условные обозначения

№ п/п	Наименование условного знака	Изображение
1	Часть границы вновь образованного помещения	
2	Стена с окном и дверью	
3	Стена с окном и остекленной дверью (на балкон, лоджию)	
4	Перегородка	
5	Линейный размер	5.66
6	Лестница	
7	Номер квартиры (помещения)	184

Масштаб 1:200

План части этажа

подвальный Этаж

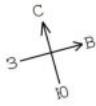

секция 1



Условные обозначения

№ п/п	Наименование условного знака	Изображение
1	Часть границы вновь образованного помещения	
2	Стена с окном и дверью	
3	Стена с окном и остекленной дверью (на балкон, лоджию)	
4	Перегородка	
5	Линейный размер	5.66
6	Лестница	
7	Номер квартиры (помещения)	184

Масштаб 1:200

План части этажа

подвальный Этаж

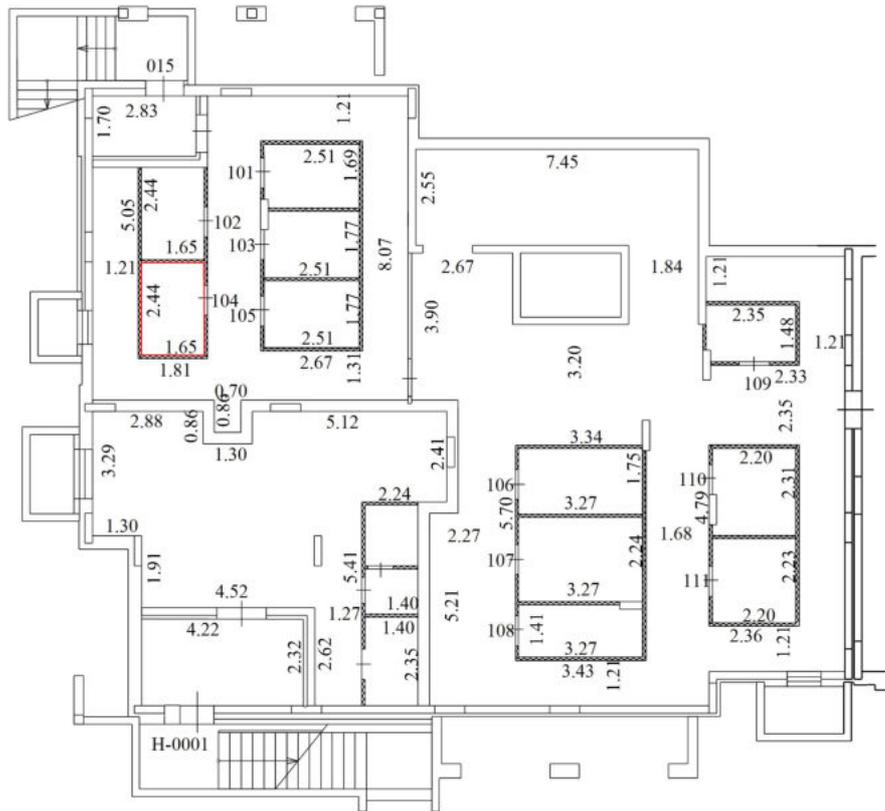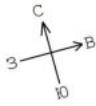

секция 1


Условные обозначения

№ п/п	Наименование условного знака	Изображение
1	Часть границы вновь образованного помещения	
2	Стена с окном и дверью	
3	Стена с окном и остекленной дверью (на балкон, лоджию)	
4	Перегородка	
5	Линейный размер	5.66
6	Лестница	
7	Номер квартиры (помещения)	184

Масштаб 1:200

План части этажа

подвальный Этаж

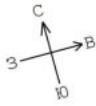

секция 1



Условные обозначения

№ п/п	Наименование условного знака	Изображение
1	Часть границы вновь образованного помещения	—
2	Стена с окном и дверью	
3	Стена с окном и остекленной дверью (на балкон, лоджию)	
4	Перегородка	—
5	Линейный размер	5.66
6	Лестница	
7	Номер квартиры (помещения)	184

Масштаб 1:200

План части этажа

подвальный Этаж

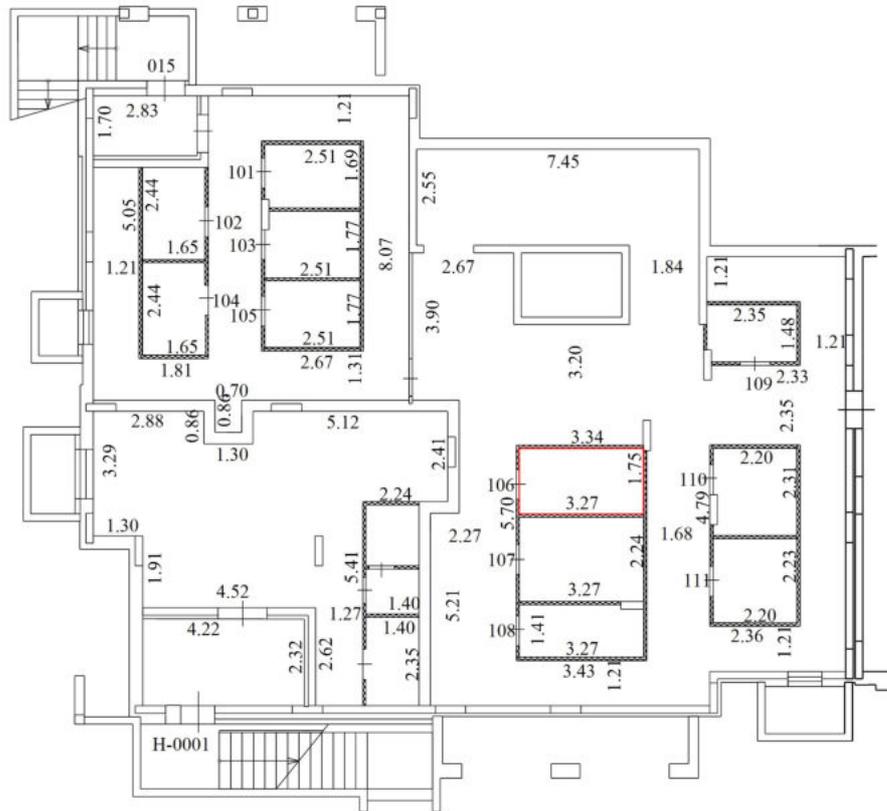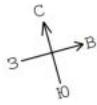

секция 1



Условные обозначения

№ п/п	Наименование условного знака	Изображение
1	Часть границы вновь образованного помещения	
2	Стена с окном и дверью	
3	Стена с окном и остекленной дверью (на балкон, лоджию)	
4	Перегорodka	
5	Линейный размер	5.66
6	Лестница	
7	Номер квартиры (помещения)	184

Масштаб 1:200

План части этажа

подвальный Этаж

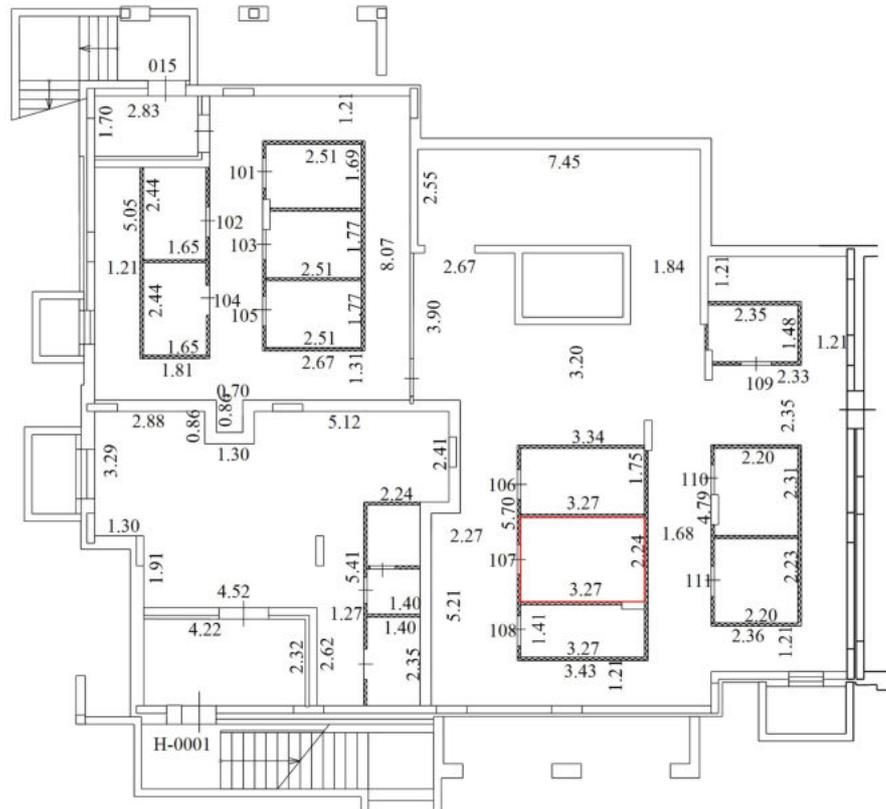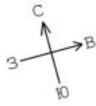

секция 1


Условные обозначения

№ п/п	Наименование условного знака	Изображение
1	Часть границы вновь образованного помещения	
2	Стена с окном и дверью	
3	Стена с окном и остекленной дверью (на балкон, лоджию)	
4	Перегородка	
5	Линейный размер	5.66
6	Лестница	
7	Номер квартиры (помещения)	184

Масштаб 1:200

План части этажа

подвальный Этаж

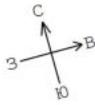



секция 1

Условные обозначения

№ п/п	Наименование условного знака	Изображение
1	Часть границы вновь образованного помещения	
2	Стена с окном и дверью	
3	Стена с окном и остекленной дверью (на балкон, лоджию)	
4	Перегородка	
5	Линейный размер	5.66
6	Лестница	
7	Номер квартиры (помещения)	184

Масштаб 1:200

План части этажа
подвальный Этаж

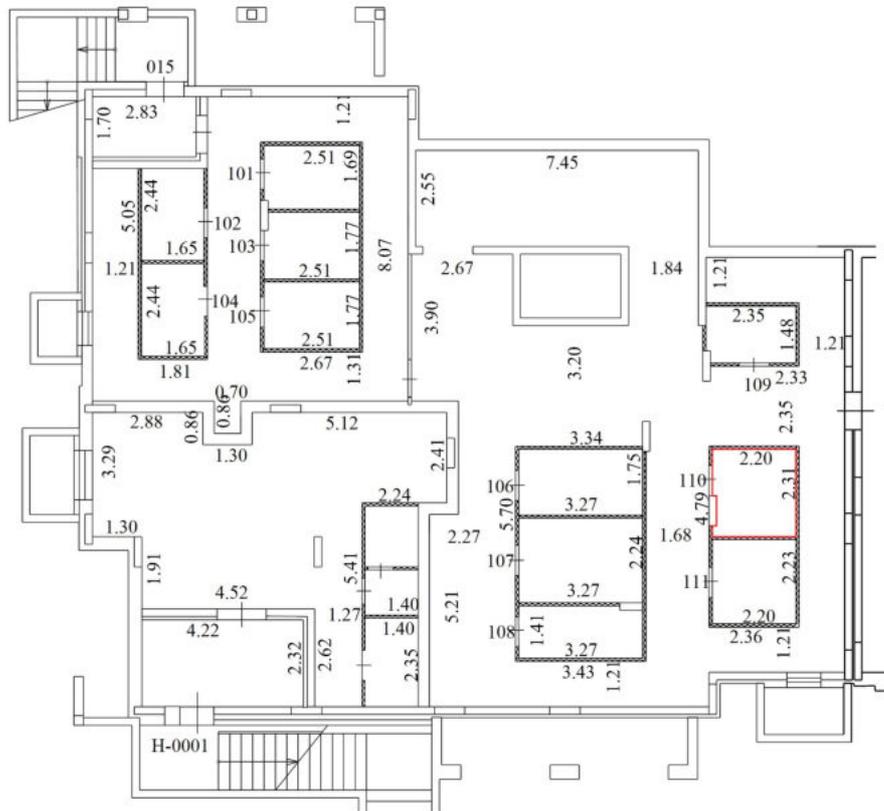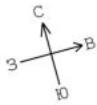



секция 1

Условные обозначения

№ п/п	Наименование условного знака	Изображение
1	Часть границы вновь образованного помещения	
2	Стена с окном и дверью	
3	Стена с окном и остекленной дверью (на балкон, лоджию)	
4	Перегородка	
5	Линейный размер	5.66
6	Лестница	
7	Номер квартиры (помещения)	184

Масштаб 1:200

План части этажа
подвальный Этаж

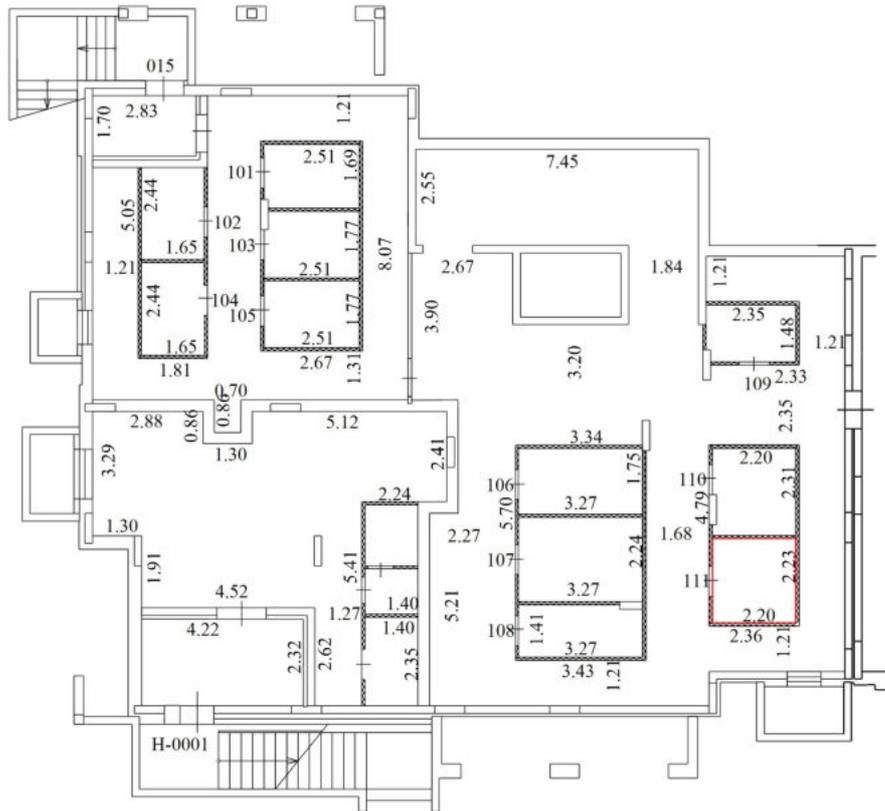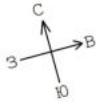

секция 1


Условные обозначения

№ п/п	Наименование условного знака	Изображение
1	Часть границы вновь образованного помещения	
2	Стена с окном и дверью	
3	Стена с окном и остекленной дверью (на балкон, лоджию)	
4	Перегородка	
5	Линейный размер	5.66
6	Лестница	
7	Номер квартиры (помещения)	184


Масштаб 1:200

План части этажа

подвальный Этаж

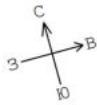

секция 2

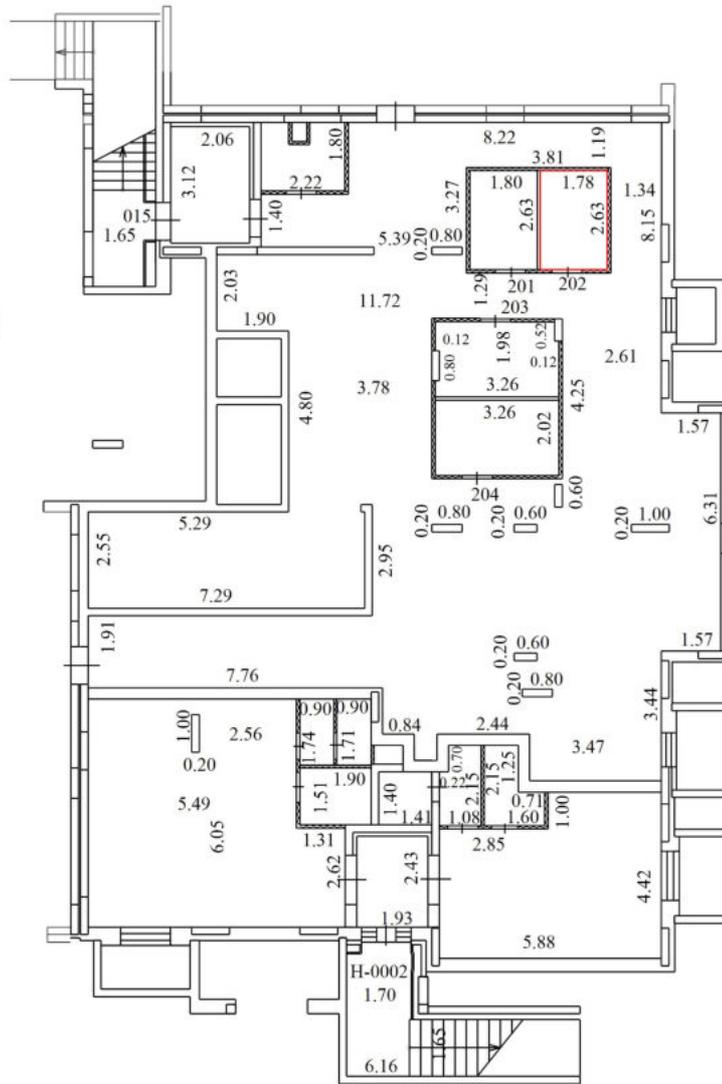


Условные обозначения

№ п/п	Наименование условного знака	Изображение
1	Часть границы вновь образованного помещения	
2	Стена с окном и дверью	
3	Стена с окном и остекленной дверью (на балкон, лоджию)	
4	Перегородка	
5	Линейный размер	5.66
6	Лестница	
7	Номер квартиры (помещения)	184


Масштаб 1:200

План части этажа

подвальный Этаж

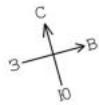

секция 2

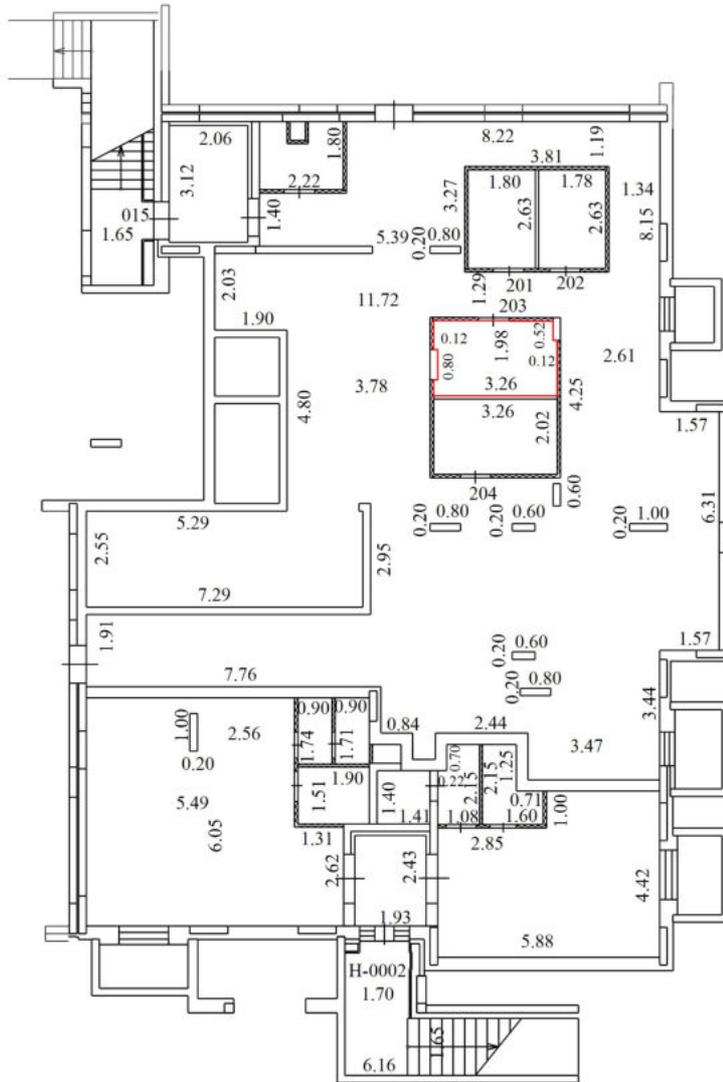


Условные обозначения

№ п/п	Наименование условного знака	Изображение
1	Часть границы вновь образованного помещения	
2	Стена с окном и дверью	
3	Стена с окном и остекленной дверью (на балкон, лоджию)	
4	Перегородка	
5	Линейный размер	5.66
6	Лестница	
7	Номер квартиры (помещения)	184


Масштаб 1:200

План части этажа

подвальный Этаж

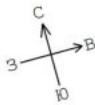

секция 2

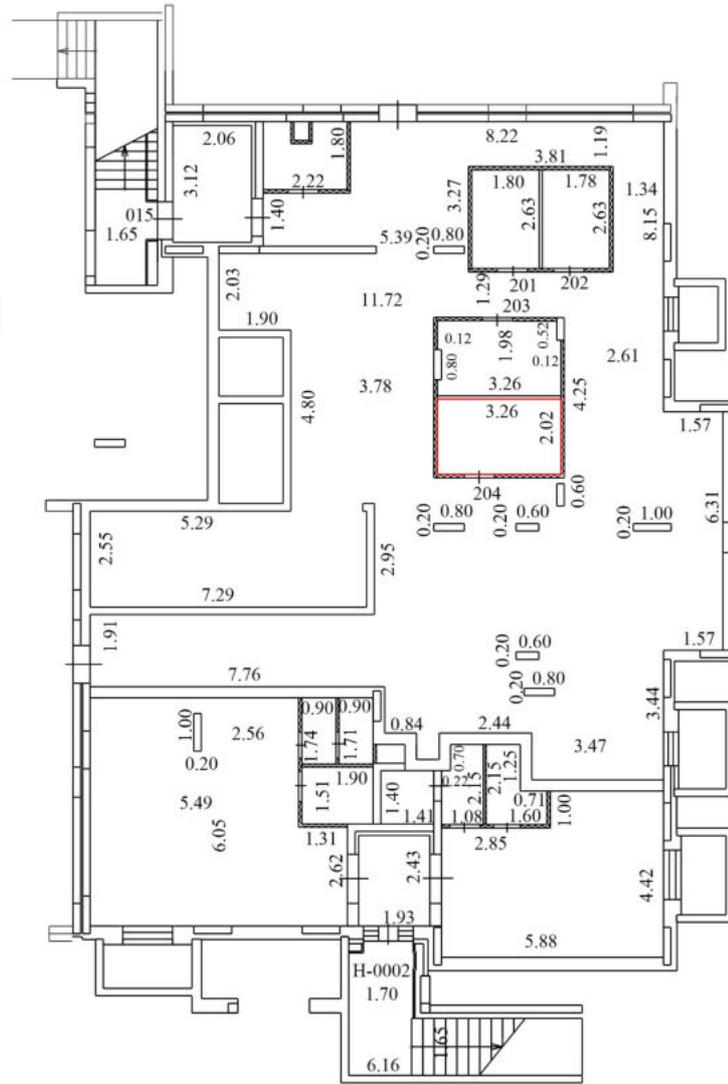


Условные обозначения

№ п/п	Наименование условного знака	Изображение
1	Часть границы вновь образованного помещения	
2	Стена с окном и дверью	
3	Стена с окном и остекленной дверью (на балкон, лоджию)	
4	Перегородка	
5	Линейный размер	5.66
6	Лестница	
7	Номер квартиры (помещения)	184


Масштаб 1:200

План части этажа

подвальный Этаж

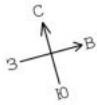

секция 3

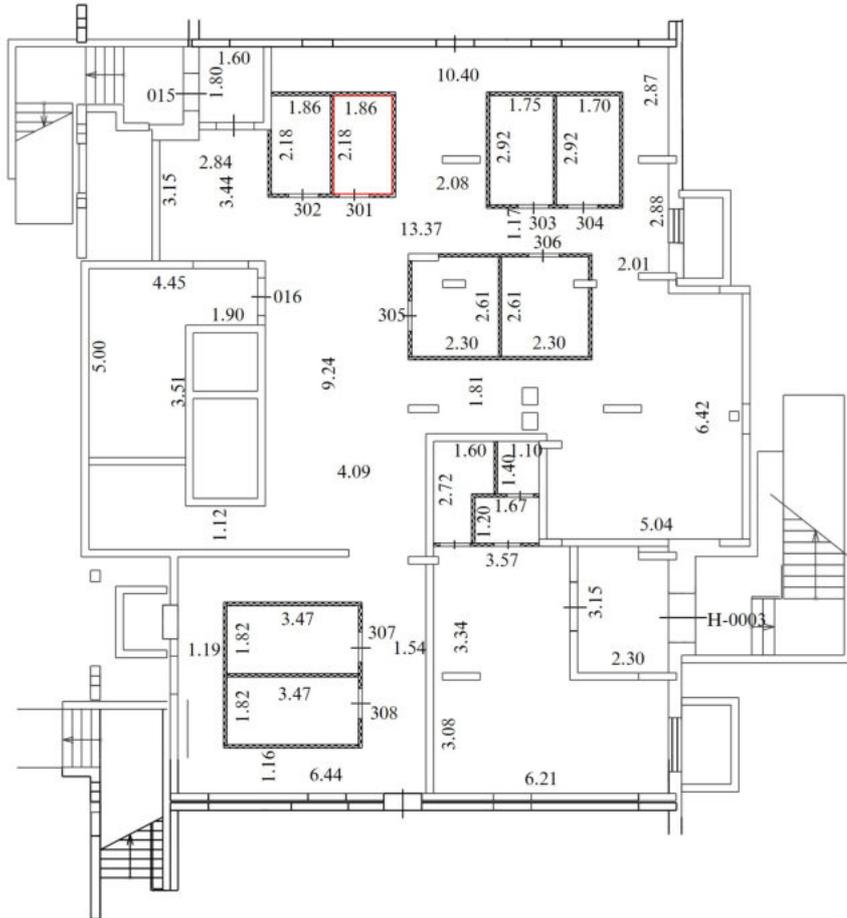


Условные обозначения

№ п/п	Наименование условного знака	Изображение
1	Часть границы вновь образованного помещения	
2	Стена с окном и дверью	
3	Стена с окном и остекленной дверью (на балкон, лоджию)	
4	Перегородка	
5	Линейный размер	5.66
6	Лестница	
7	Номер квартиры (помещения)	184


Масштаб 1:200

План части этажа

подвальный Этаж

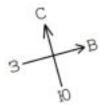

секция 3

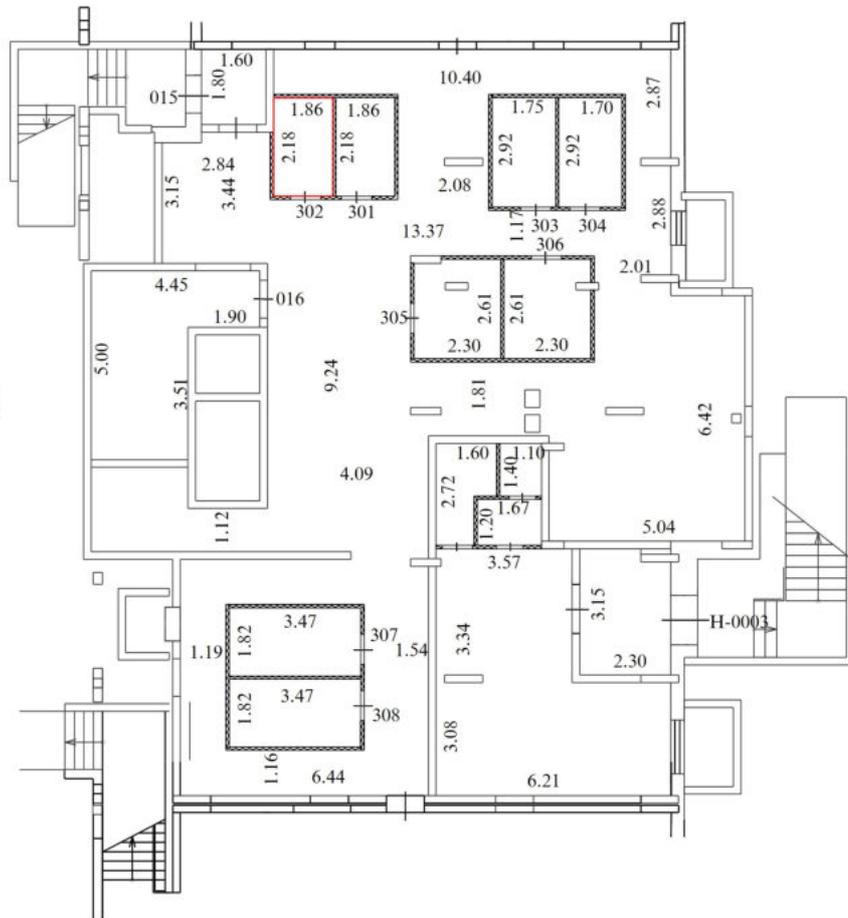


Условные обозначения

№ п/п	Наименование условного знака	Изображение
1	Часть границы вновь образованного помещения	
2	Стена с окном и дверью	
3	Стена с окном и остекленной дверью (на балкон, лоджию)	
4	Перегорodka	
5	Линейный размер	5.66
6	Лестница	
7	Номер квартиры (помещения)	184


Масштаб 1:200

План части этажа

подвальный Этаж

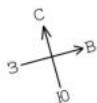

секция 3

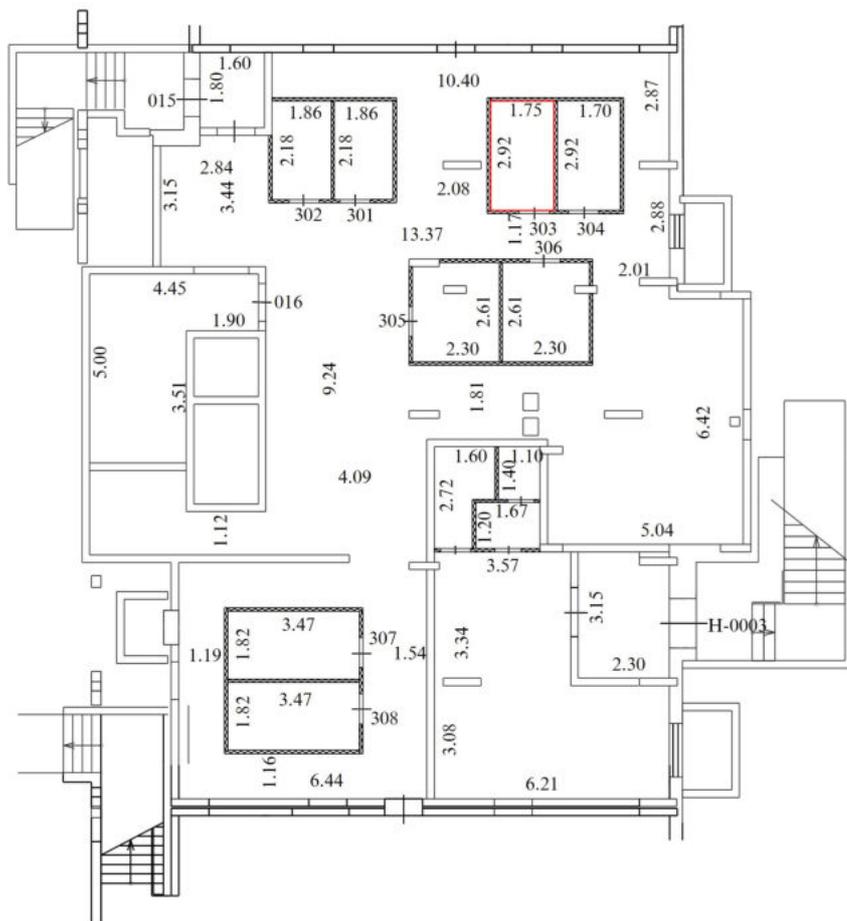


Условные обозначения

№ п/п	Наименование условного знака	Изображение
1	Часть границы вновь образованного помещения	
2	Стена с окном и дверью	
3	Стена с окном и остекленной дверью (на балкон, лоджию)	
4	Перегорodka	
5	Линейный размер	5.66
6	Лестница	
7	Номер квартиры (помещения)	184


Масштаб 1:200

План части этажа

подвальный Этаж

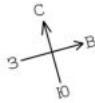

секция 3

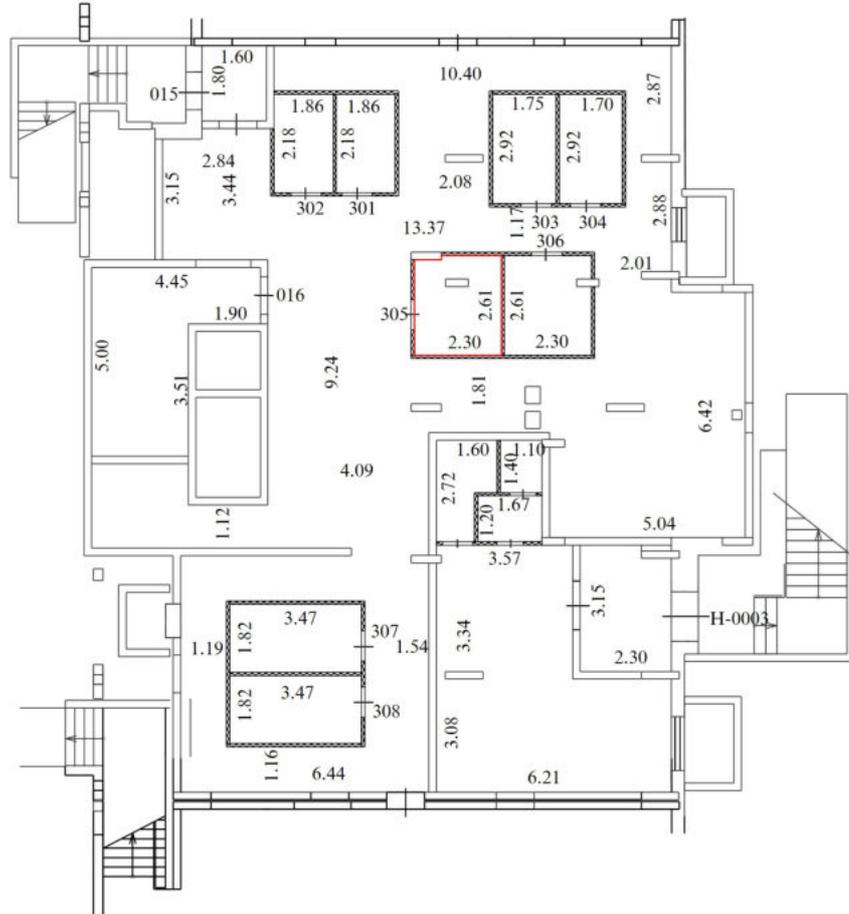


Условные обозначения


№ п/п	Наименование условного знака	Изображение
1	Часть границы вновь образованного помещения	
2	Стена с окном и дверью	
3	Стена с окном и остекленной дверью (на балкон, лоджию)	
4	Перегородка	
5	Линейный размер	5.66
6	Лестница	
7	Номер квартиры (помещения)	184

Масштаб 1:200

План части этажа
подвальный Этаж

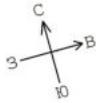

секция 3

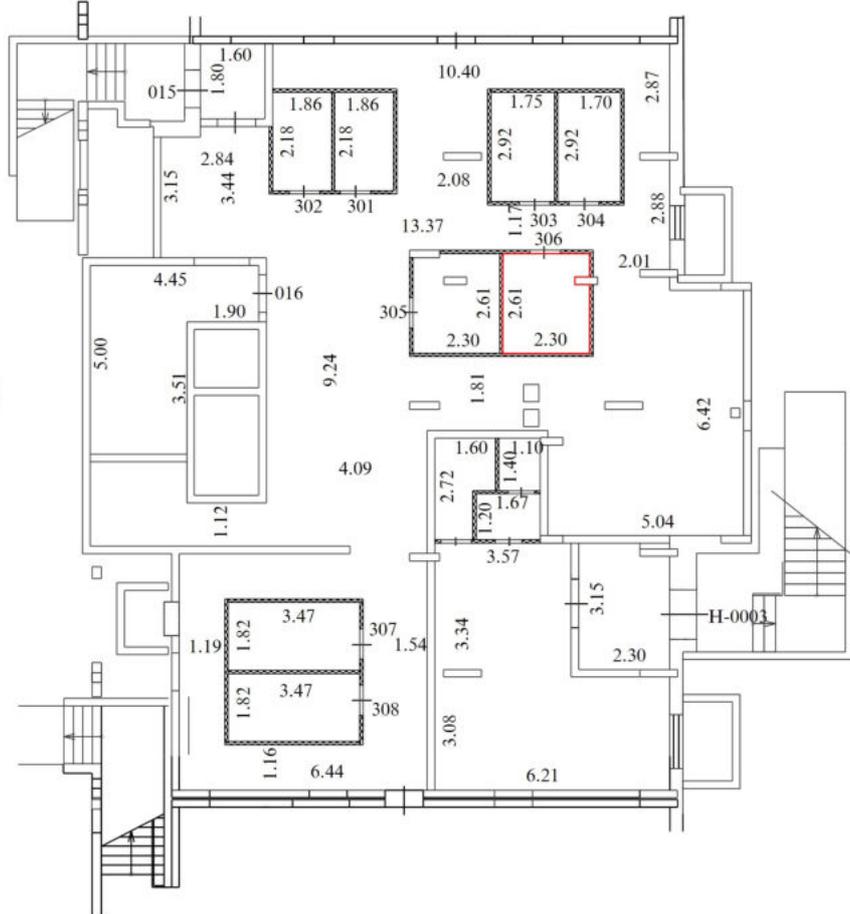


Условные обозначения


№ п/п	Наименование условного знака	Изображение
1	Часть границы вновь образованного помещения	
2	Стена с окном и дверью	
3	Стена с окном и остекленной дверью (на балкон, лоджию)	
4	Перегородка	
5	Линейный размер	5.66
6	Лестница	
7	Номер квартиры (помещения)	184

Масштаб 1:200

План части этажа
подвальный Этаж

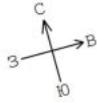

секция 3

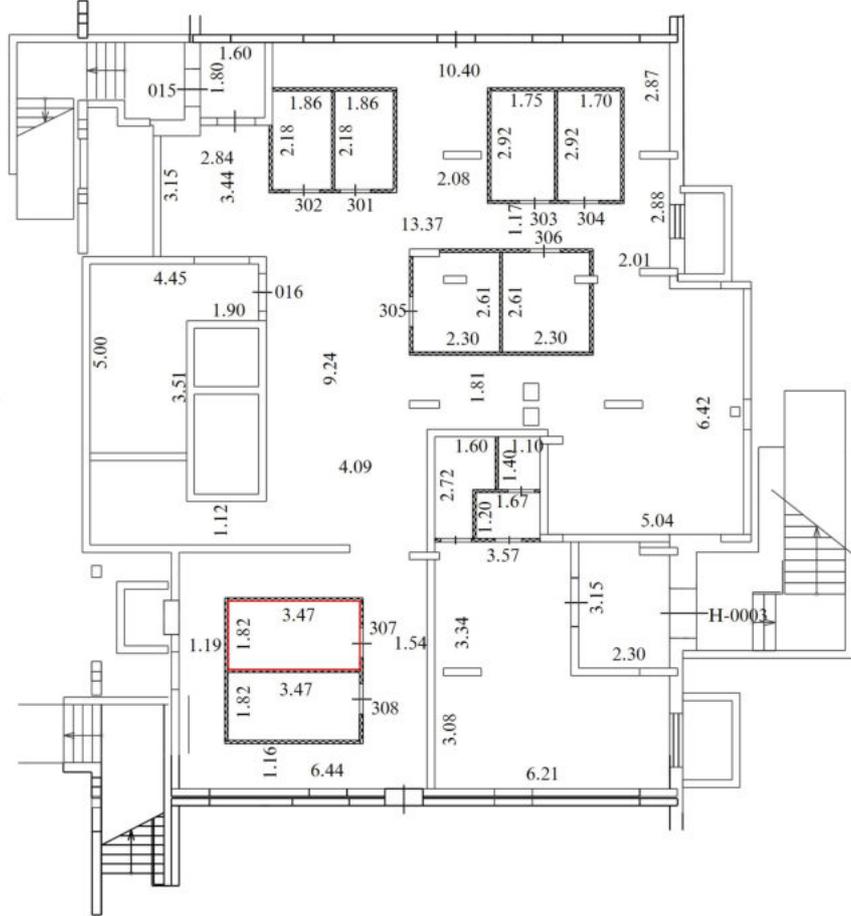


Условные обозначения

№ п/п	Наименование условного знака	Изображение
1	Часть границы вновь образованного помещения	
2	Стена с окном и дверью	
3	Стена с окном и остекленной дверью (на балкон, лоджию)	
4	Перегородка	
5	Линейный размер	5.66
6	Лестница	
7	Номер квартиры (помещения)	184


Масштаб 1:200

План части этажа

подвальный Этаж

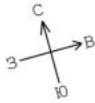

секция 3

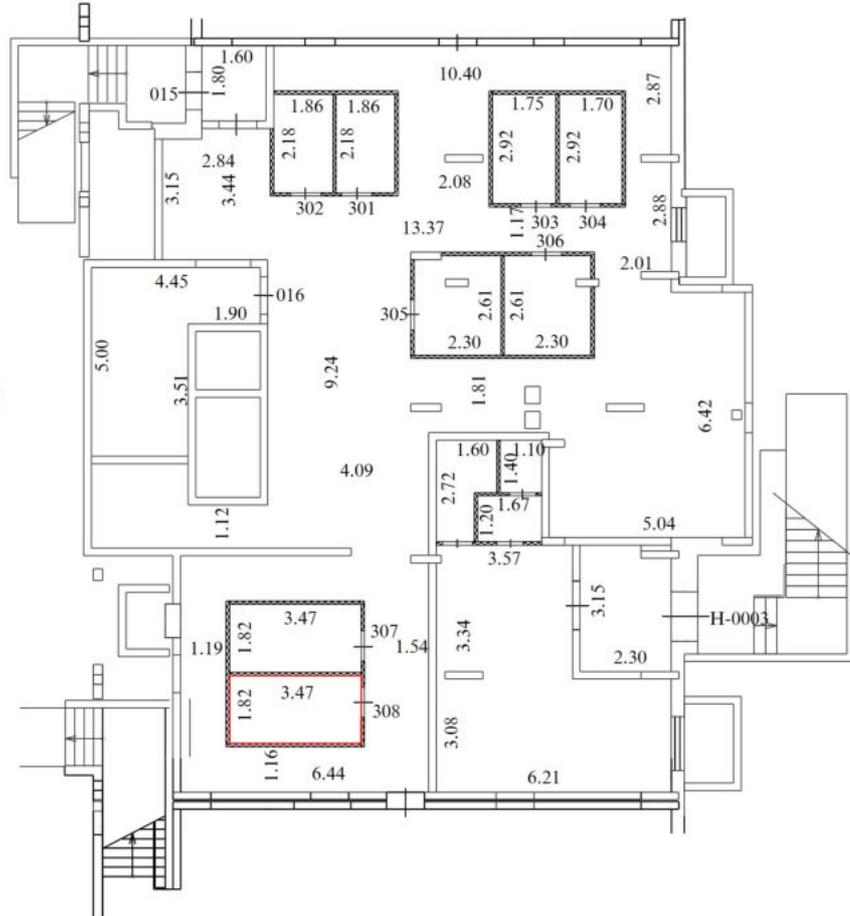


Условные обозначения

№ п/п	Наименование условного знака	Изображение
1	Часть границы вновь образованного помещения	
2	Стена с окном и дверью	
3	Стена с окном и остекленной дверью (на балкон, лоджию)	
4	Перегородка	
5	Линейный размер	5.66
6	Лестница	
7	Номер квартиры (помещения)	184


Масштаб 1:200

План части этажа

подвальный Этаж

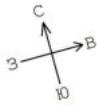

секция 4

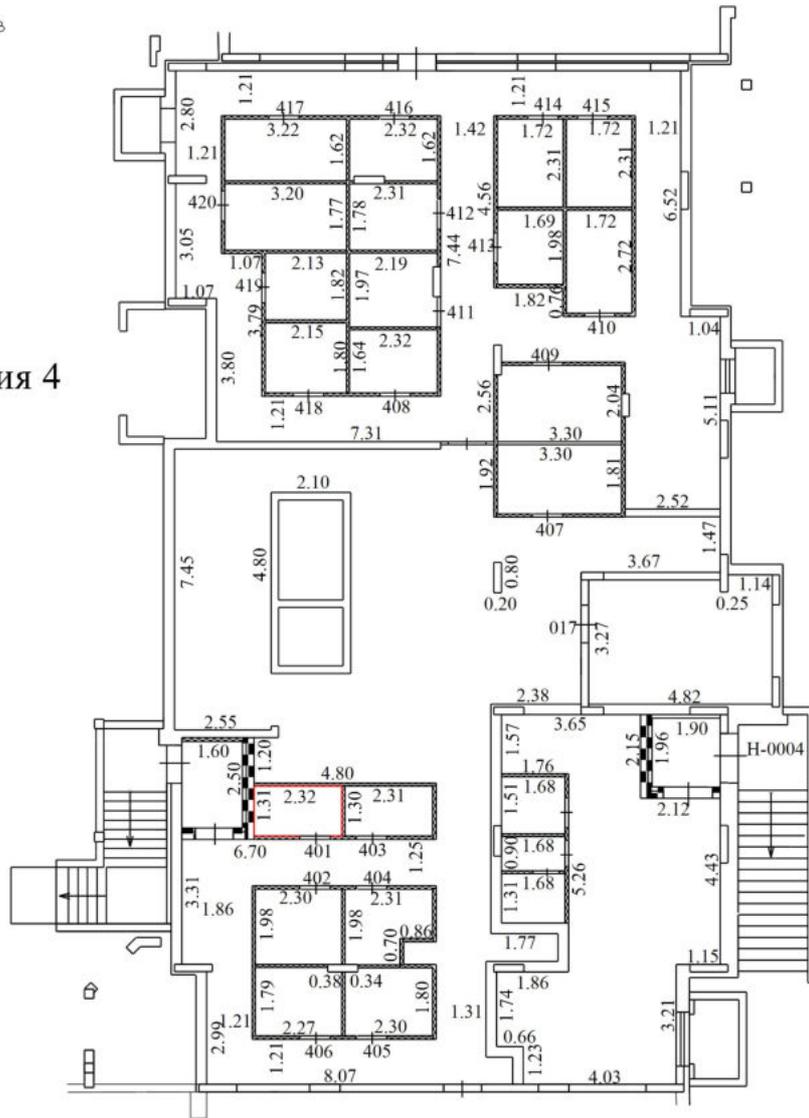


Условные обозначения


№ п/п	Наименование условного знака	Изображение
1	Часть границы вновь образованного помещения	
2	Стена с окном и дверью	
3	Стена с окном и остекленной дверью (на балкон, лоджию)	
4	Перегородка	
5	Линейный размер	5.66
6	Лестница	
7	Номер квартиры (помещения)	184

Масштаб 1:200

План части этажа
подвальный Этаж

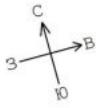

секция 4

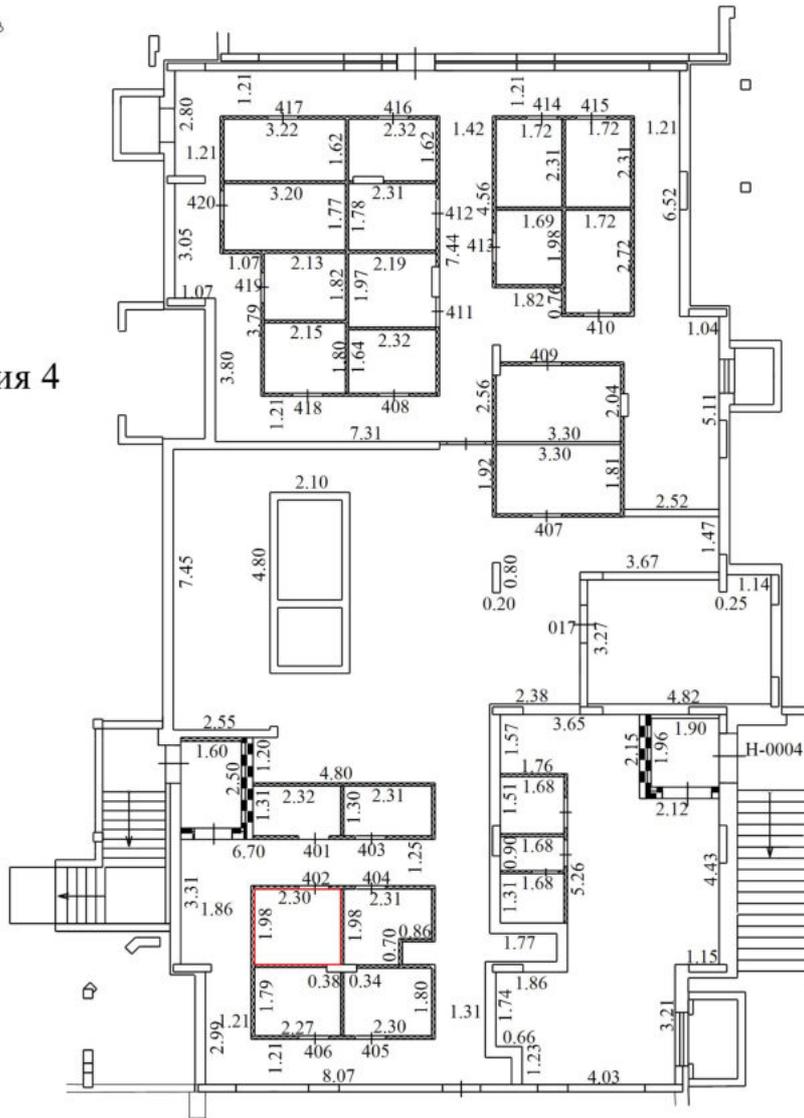


Условные обозначения


№ п/п	Наименование условного знака	Изображение
1	Часть границы вновь образованного помещения	
2	Стена с окном и дверью	
3	Стена с окном и остекленной дверью (на балкон, лоджию)	
4	Перегородка	
5	Линейный размер	5.66
6	Лестница	
7	Номер квартиры (помещения)	184

Масштаб 1:200

План части этажа
подвальный Этаж

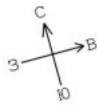

секция 4

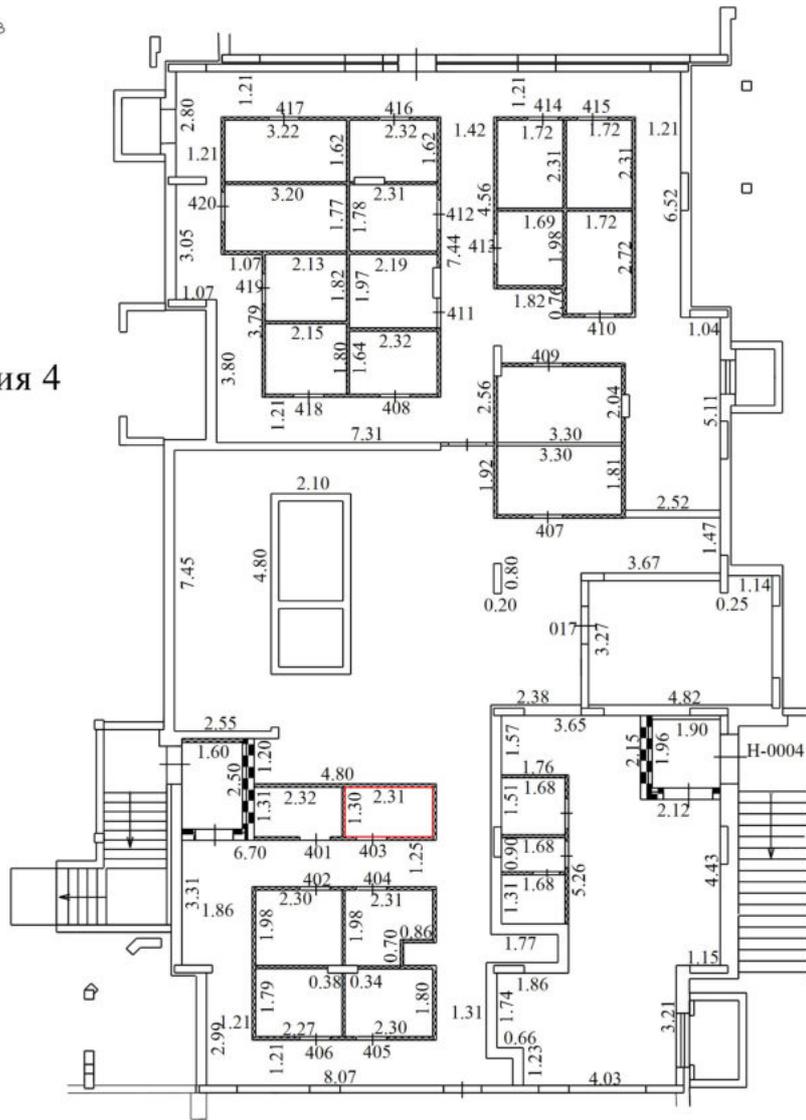


Условные обозначения

№ п/п	Наименование условного знака	Изображение
1	Часть границы вновь образованного помещения	
2	Стена с окном и дверью	
3	Стена с окном и остекленной дверью (на балкон, лоджию)	
4	Перегородка	
5	Линейный размер	5,66
6	Лестница	
7	Номер квартиры (помещения)	184

Масштаб 1:200

План части этажа

подвальный Этаж

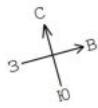

секция 4




Условные обозначения

№ п/п	Наименование условного знака	Изображение
1	Часть границы вновь образованного помещения	—
2	Стена с окном и дверью	
3	Стена с окном и остекленной дверью (на балкон, лоджию)	
4	Перегорodka	
5	Линейный размер	5.66
6	Лестница	
7	Номер квартиры (помещения)	184


Масштаб 1:200

План части этажа

подвальный Этаж

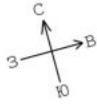

секция 4

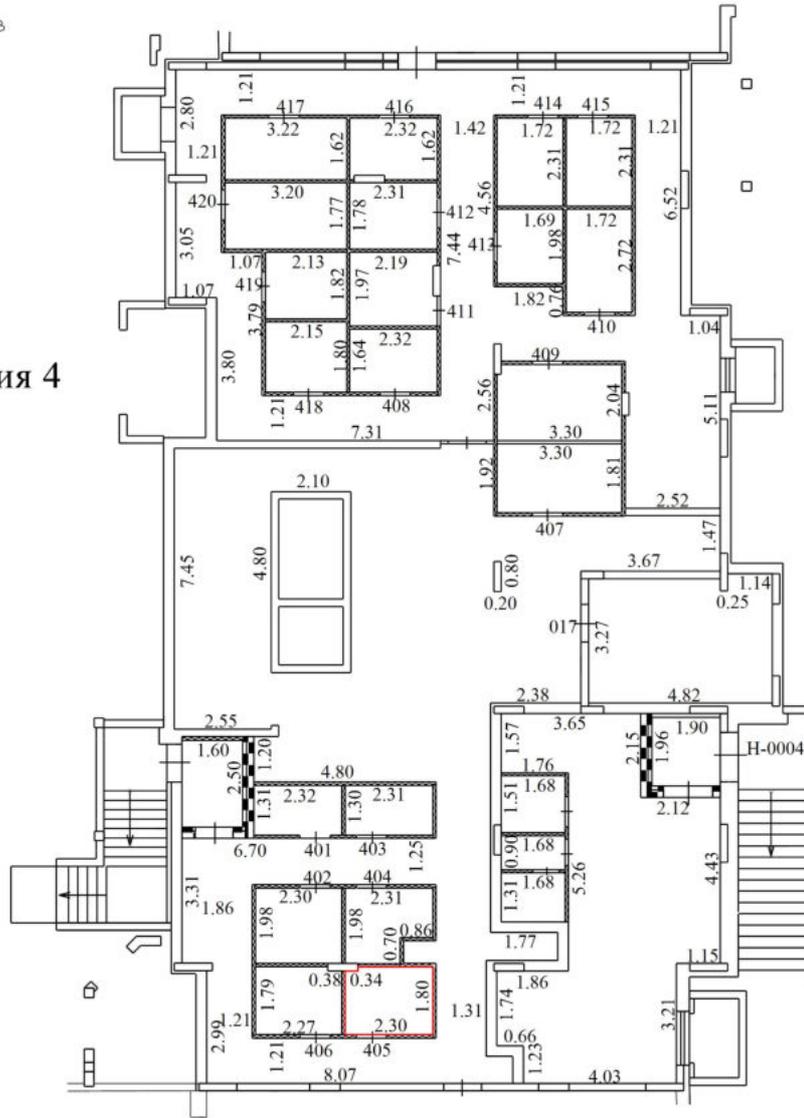


Условные обозначения

№ п/п	Наименование условного знака	Изображение
1	Часть границы вновь образованного помещения	
2	Стена с окном и дверью	
3	Стена с окном и остекленной дверью (на балкон, лоджию)	
4	Перегородка	
5	Линейный размер	5.66
6	Лестница	
7	Номер квартиры (помещения)	184


Масштаб 1:200

План части этажа

подвальный Этаж

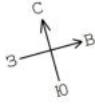

секция 4

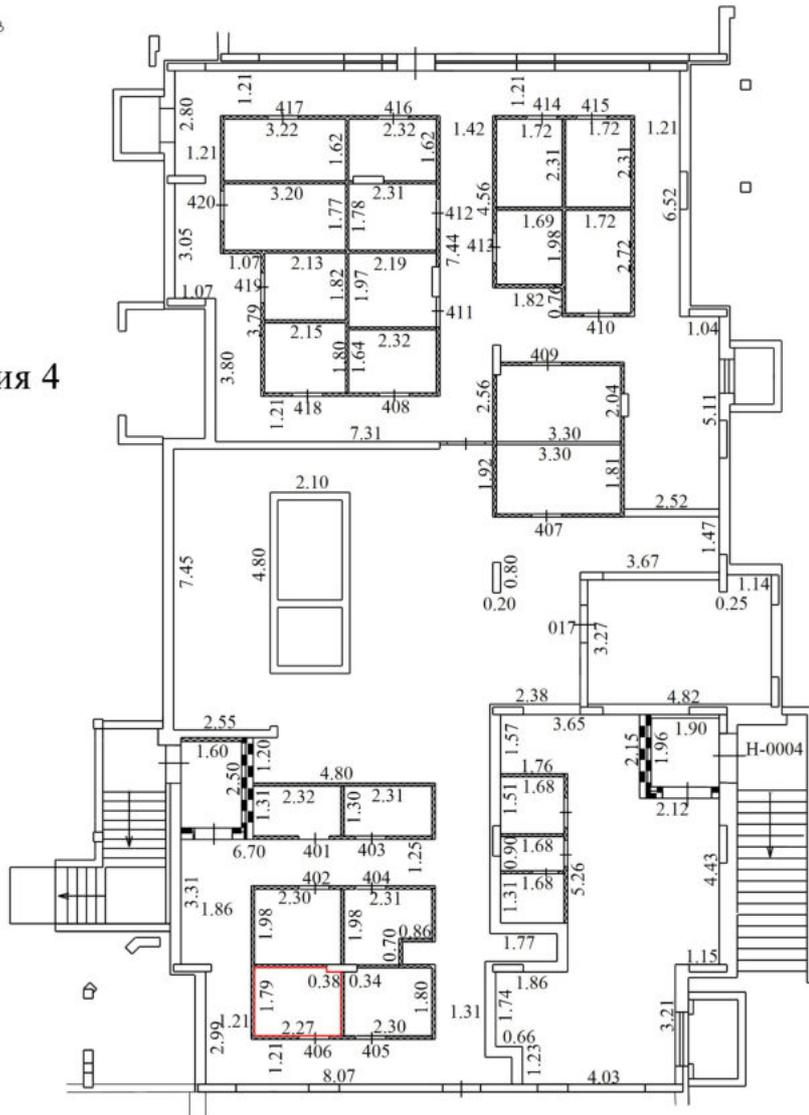


Условные обозначения

№ п/п	Наименование условного знака	Изображение
1	Часть границы вновь образованного помещения	
2	Стена с окном и дверью	
3	Стена с окном и остекленной дверью (на балкон, лоджию)	
4	Перегородка	
5	Линейный размер	5.66
6	Лестница	
7	Номер квартиры (помещения)	184


Масштаб 1:200

План части этажа

подвальный Этаж

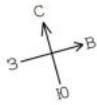

секция 4

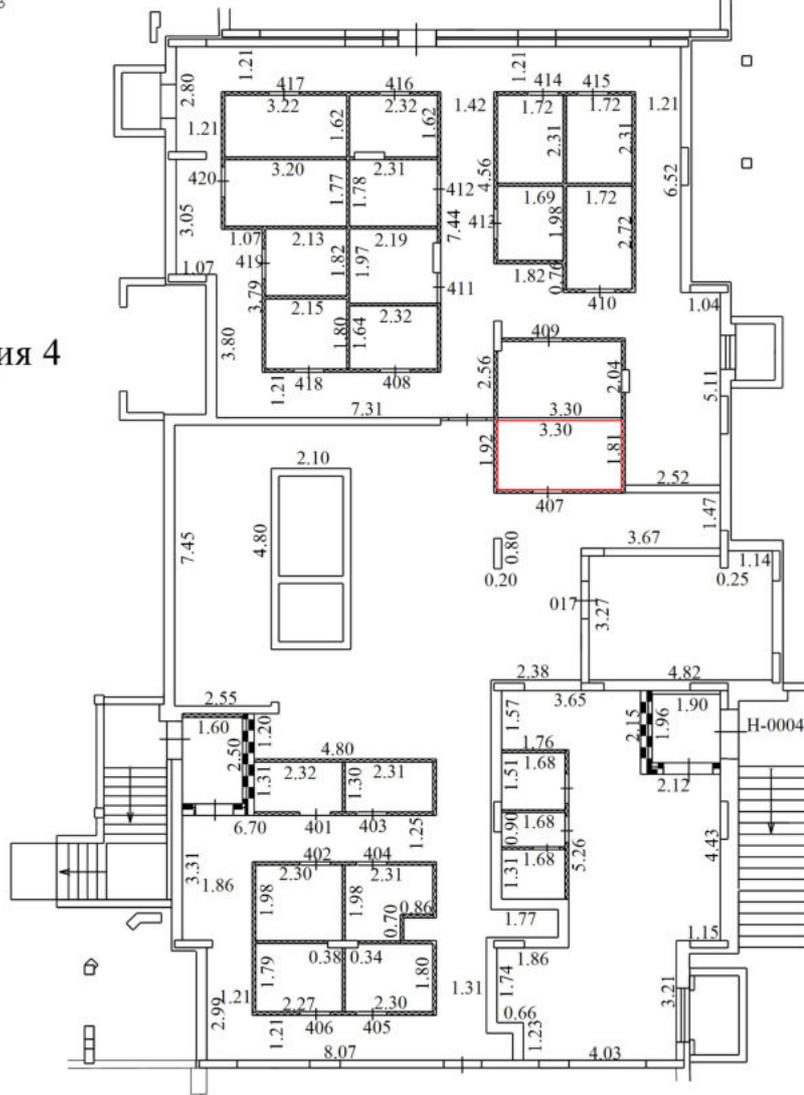


Условные обозначения

№ п/п	Наименование условного знака	Изображение
1	Часть границы вновь образованного помещения	
2	Стена с окном и дверью	
3	Стена с окном и остекленной дверью (на балкон, лоджию)	
4	Перегорodka	
5	Линейный размер	5.66
6	Лестница	
7	Номер квартиры (помещения)	184


Масштаб 1:200

План части этажа

подвальный Этаж

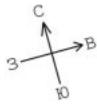

секция 4

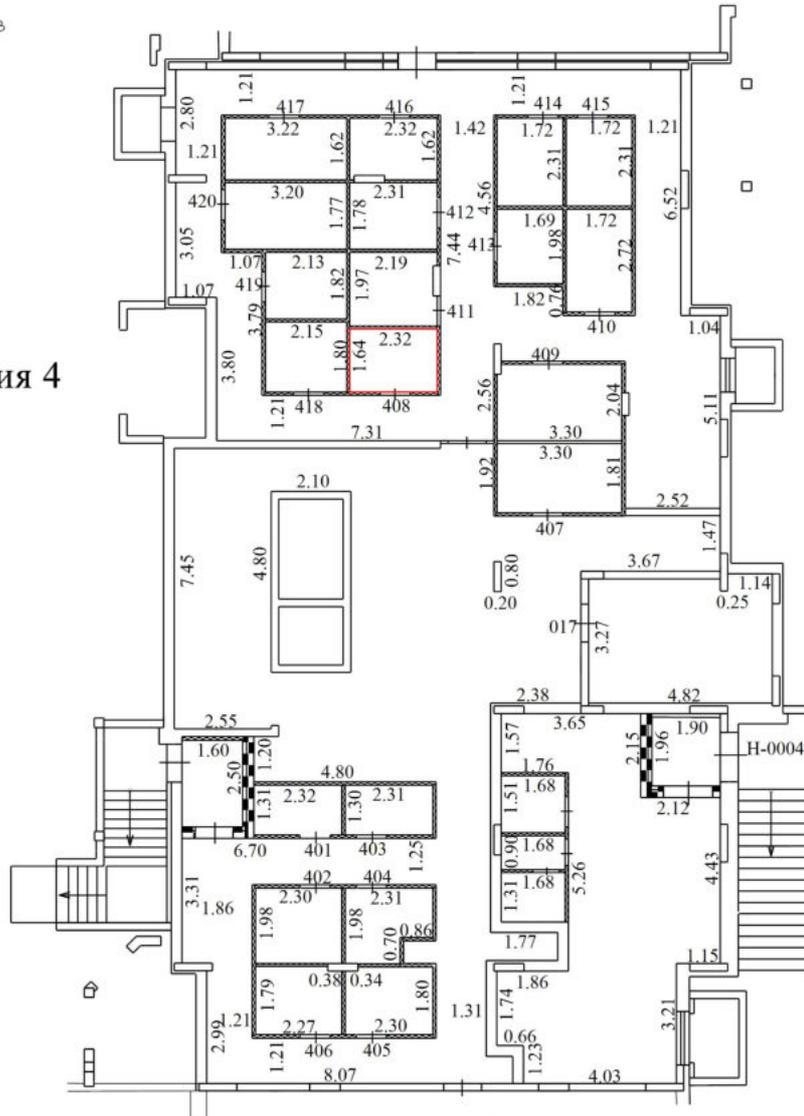


Условные обозначения

№ п/п	Наименование условного знака	Изображение
1	Часть границы вновь образованного помещения	
2	Стена с окном и дверью	
3	Стена с окном и остекленной дверью (на балкон, лоджию)	
4	Перегородка	
5	Линейный размер	5.66
6	Лестница	
7	Номер квартиры (помещения)	184


Масштаб 1:200

План части этажа

подвальный Этаж

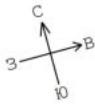

секция 4

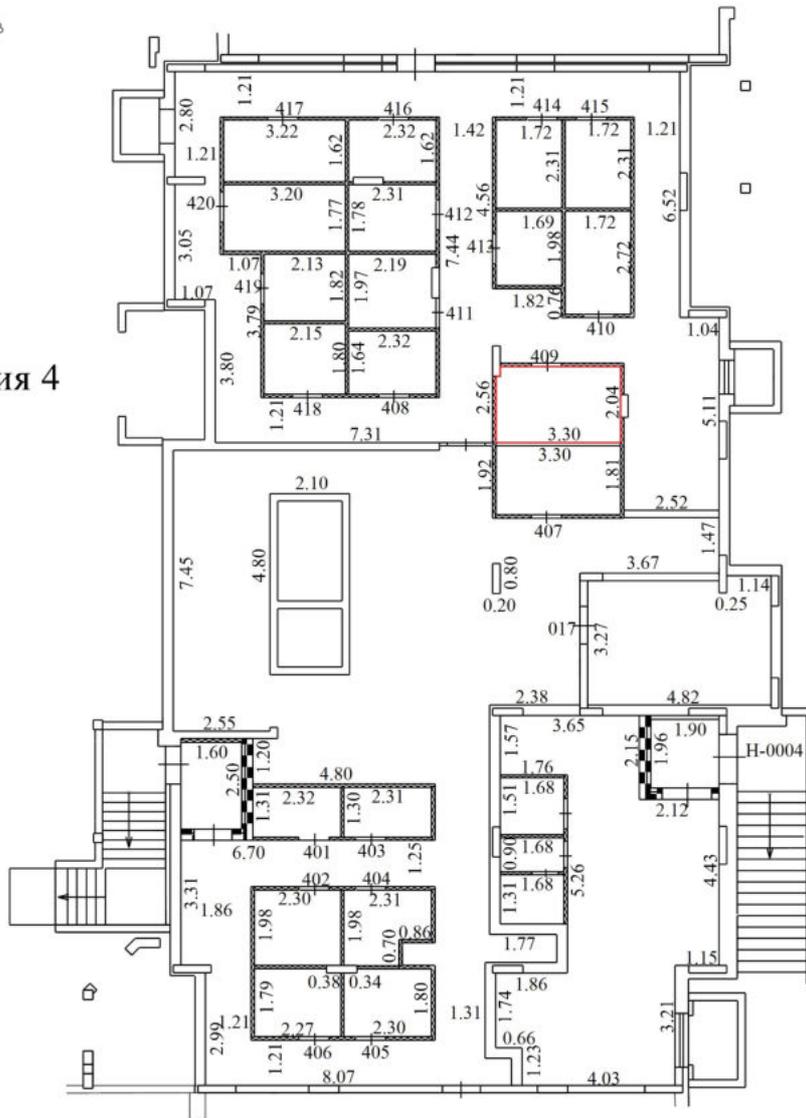


Условные обозначения

№ п/п	Наименование условного знака	Изображение
1	Часть границы вновь образованного помещения	
2	Стена с окном и дверью	
3	Стена с окном и остекленной дверью (на балкон, лоджию)	
4	Перегородка	
5	Линейный размер	5.66
6	Лестница	
7	Номер квартиры (помещения)	184


Масштаб 1:200

План части этажа

подвальный Этаж

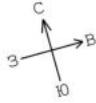

секция 4

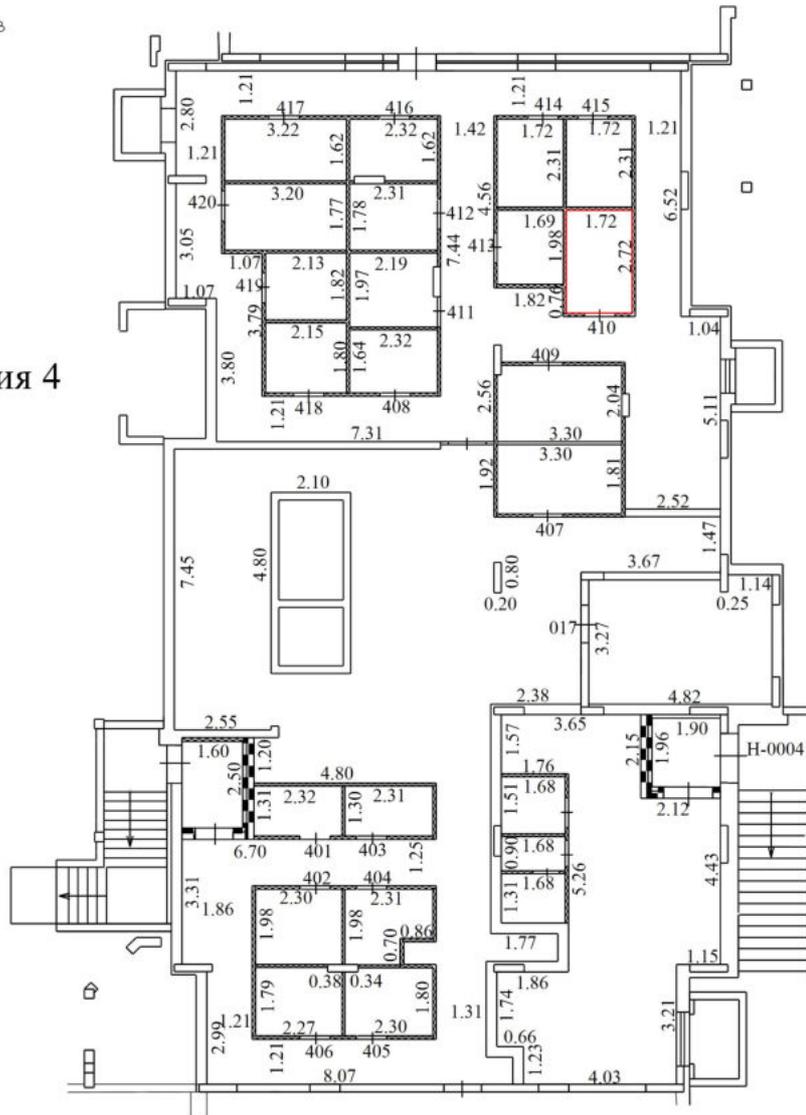


Условные обозначения

№ п/п	Наименование условного знака	Изображение
1	Часть границы вновь образованного помещения	
2	Стена с окном и дверью	
3	Стена с окном и остекленной дверью (на балкон, лоджию)	
4	Перегородка	
5	Линейный размер	5.66
6	Лестница	
7	Номер квартиры (помещения)	184


Масштаб 1:200

План части этажа

подвальный Этаж

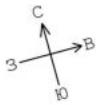

секция 4

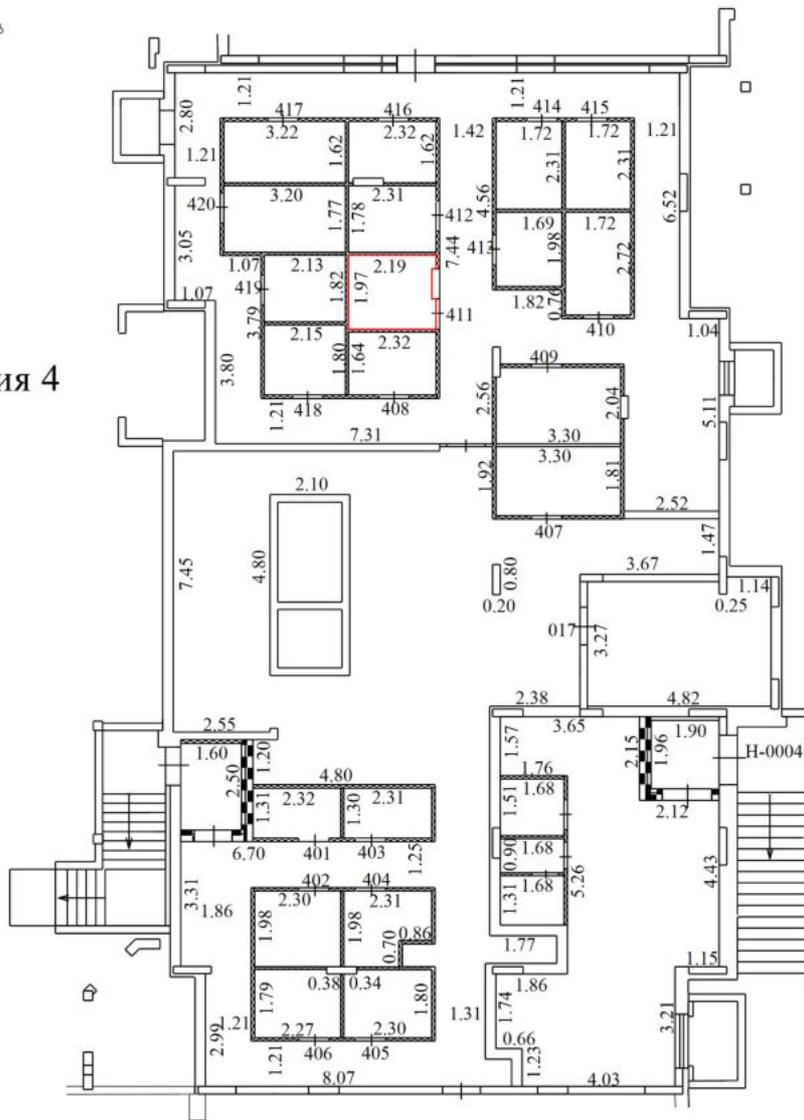


Условные обозначения

№ п/п	Наименование условного знака	Изображение
1	Часть границы вновь образованного помещения	—
2	Стена с окном и дверью	
3	Стена с окном и остекленной дверью (на балкон, лоджию)	
4	Перегородка	- - - - -
5	Линейный размер	5.66
6	Лестница	
7	Номер квартиры (помещения)	184


Масштаб 1:200

План части этажа

подвальный Этаж

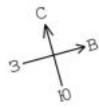

секция 4

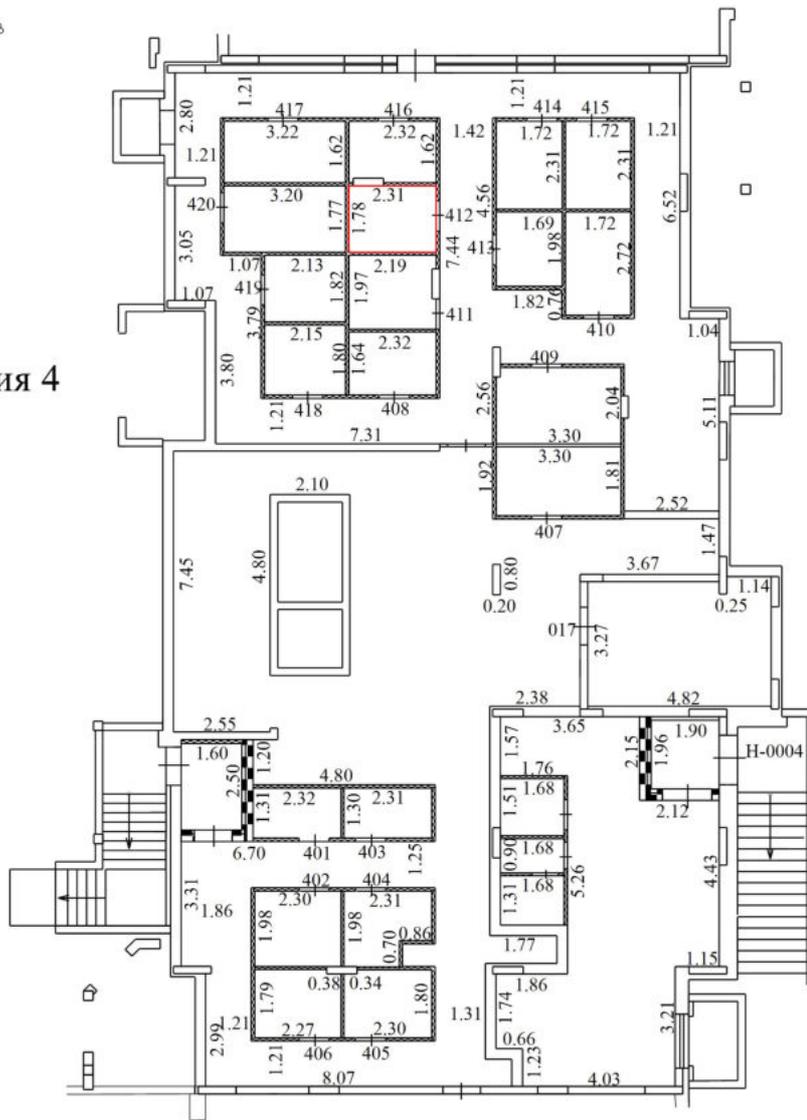


Условные обозначения

№ п/п	Наименование условного знака	Изображение
1	Часть границы вновь образованного помещения	
2	Стена с окном и дверью	
3	Стена с окном и остекленной дверью (на балкон, лоджию)	
4	Перегородка	
5	Линейный размер	5.66
6	Лестница	
7	Номер квартиры (помещения)	184


Масштаб 1:200

План части этажа

подвальный Этаж

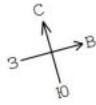

секция 4

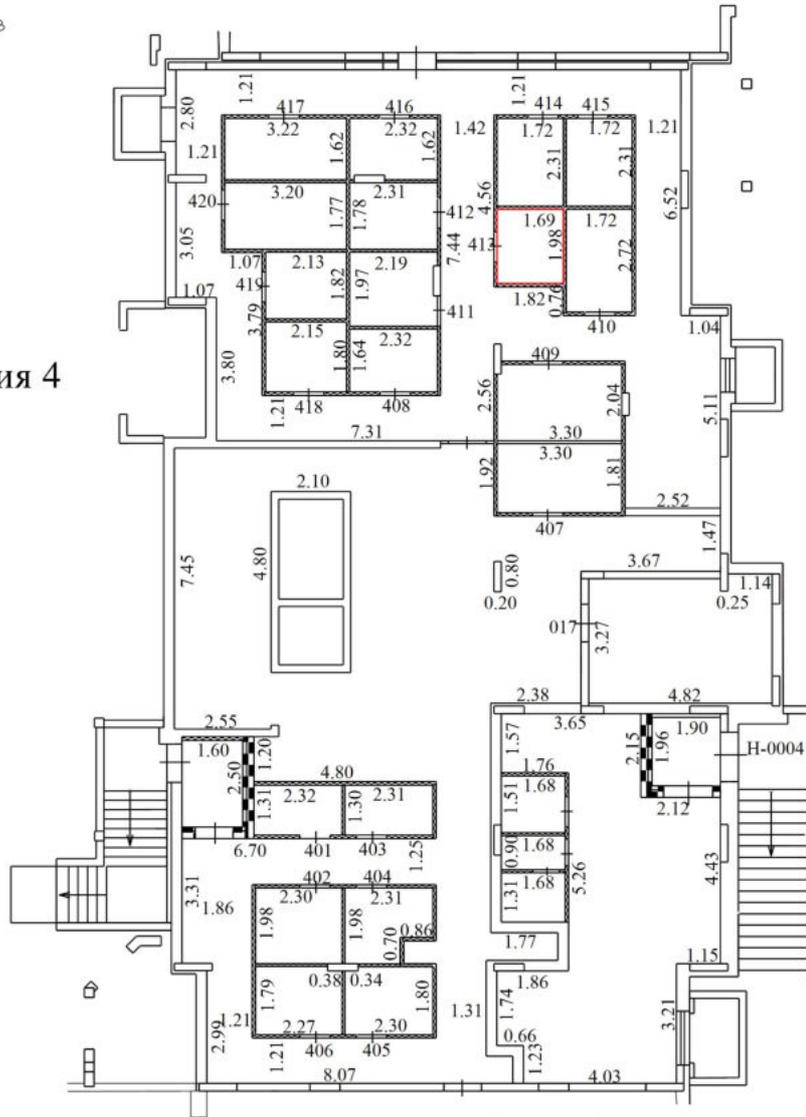


Условные обозначения

№ п/п	Наименование условного знака	Изображение
1	Часть границы вновь образованного помещения	
2	Стена с окном и дверью	
3	Стена с окном и остекленной дверью (на балкон, лоджию)	
4	Перегородка	
5	Линейный размер	5.66
6	Лестница	
7	Номер квартиры (помещения)	184

Масштаб 1:200

План части этажа

подвальный Этаж

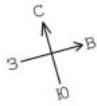

секция 4




Условные обозначения

№ п/п	Наименование условного знака	Изображение
1	Часть границы вновь образованного помещения	
2	Стена с окном и дверью	
3	Стена с окном и остекленной дверью (на балкон, лоджию)	
4	Перегородка	
5	Линейный размер	5.66
6	Лестница	
7	Номер квартиры (помещения)	184


Масштаб 1:200

План части этажа

подвальный Этаж

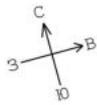

секция 4

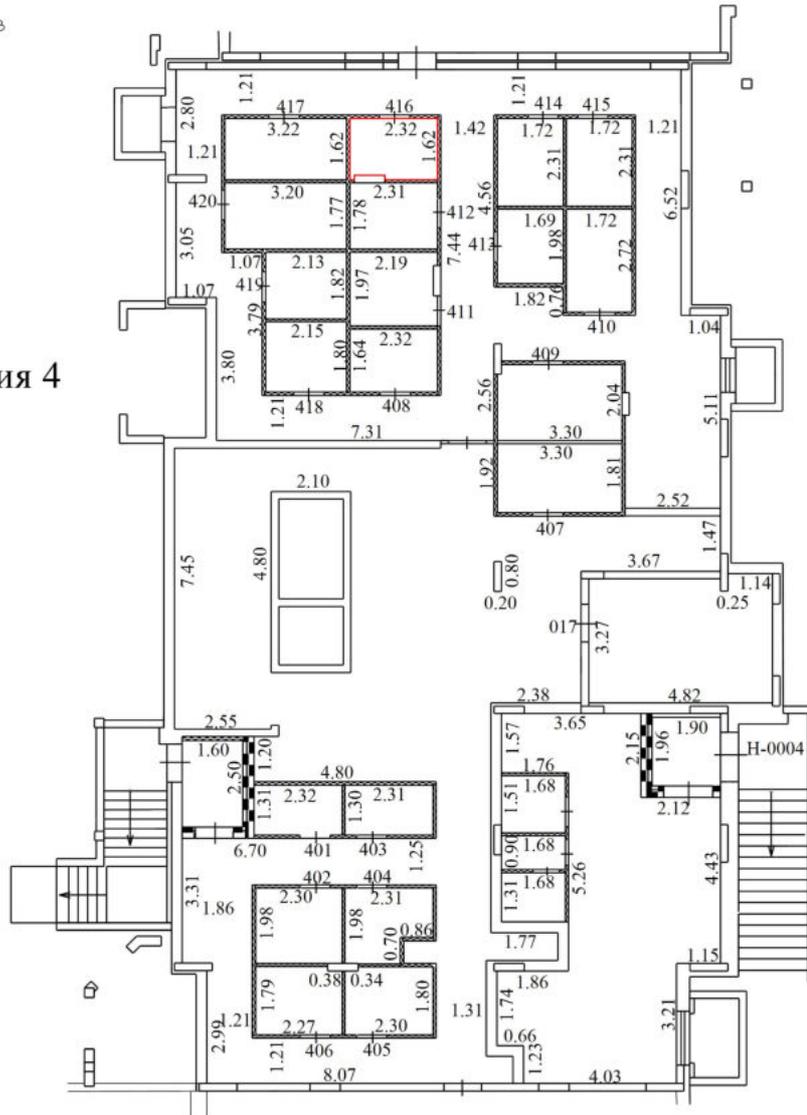


Условные обозначения


№ п/п	Наименование условного знака	Изображение
1	Часть границы вновь образованного помещения	
2	Стена с окном и дверью	
3	Стена с окном и остекленной дверью (на балкон, лоджию)	
4	Перегородка	
5	Линейный размер	5.66
6	Лестница	
7	Номер квартиры (помещения)	184

Масштаб 1:200

План части этажа
подвальный Этаж

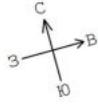

секция 4

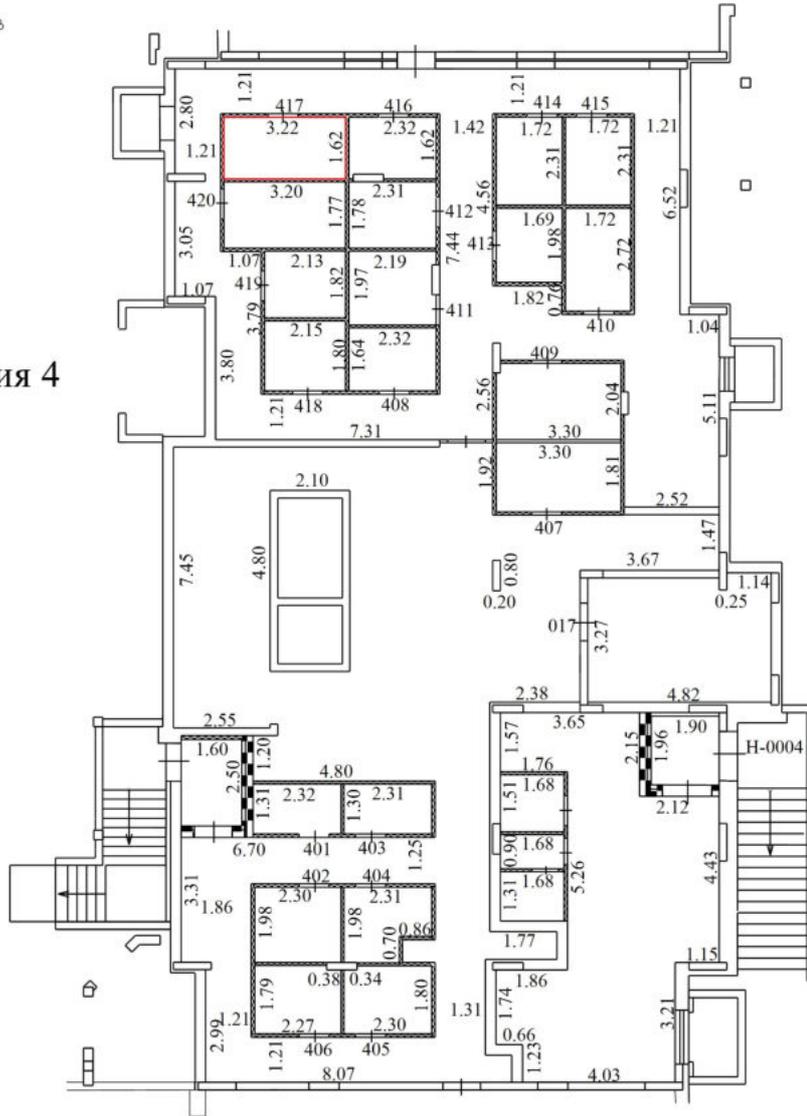


Условные обозначения

№ п/п	Наименование условного знака	Изображение
1	Часть границы вновь образованного помещения	
2	Стена с окном и дверью	
3	Стена с окном и остекленной дверью (на балкон, лоджию)	
4	Перегородка	
5	Линейный размер	5.66
6	Лестница	
7	Номер квартиры (помещения)	184


Масштаб 1:200

План части этажа

подвальный Этаж

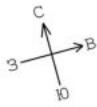

секция 4

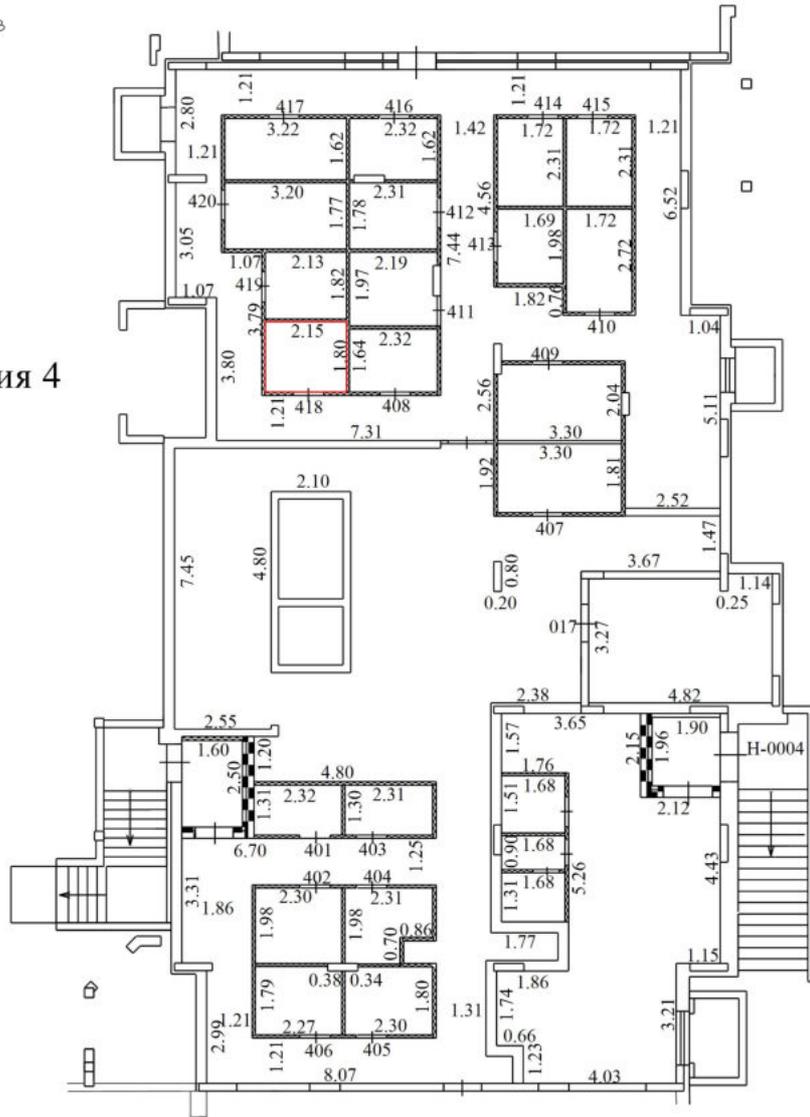


Условные обозначения

№ п/п	Наименование условного знака	Изображение
1	Часть границы вновь образованного помещения	
2	Стена с окном и дверью	
3	Стена с окном и остекленной дверью (на балкон, лоджию)	
4	Перегородка	
5	Линейный размер	5.66
6	Лестница	
7	Номер квартиры (помещения)	184


Масштаб 1:200

План части этажа

подвальный Этаж

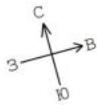

секция 4

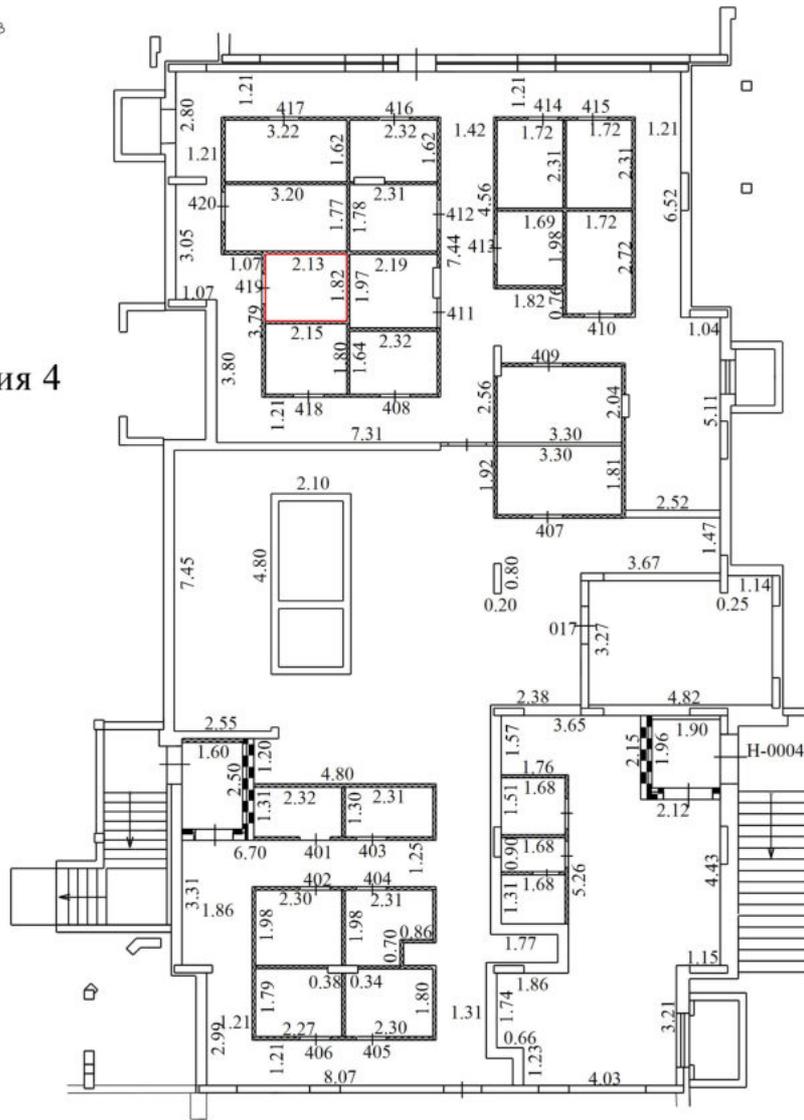


Условные обозначения

№ п/п	Наименование условного знака	Изображение
1	Часть границы вновь образованного помещения	
2	Стена с окном и дверью	
3	Стена с окном и остекленной дверью (на балкон, лоджию)	
4	Перегорodka	
5	Линейный размер	5.66
6	Лестница	
7	Номер квартиры (помещения)	184


Масштаб 1:200

План части этажа

подвальный Этаж

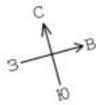

секция 4

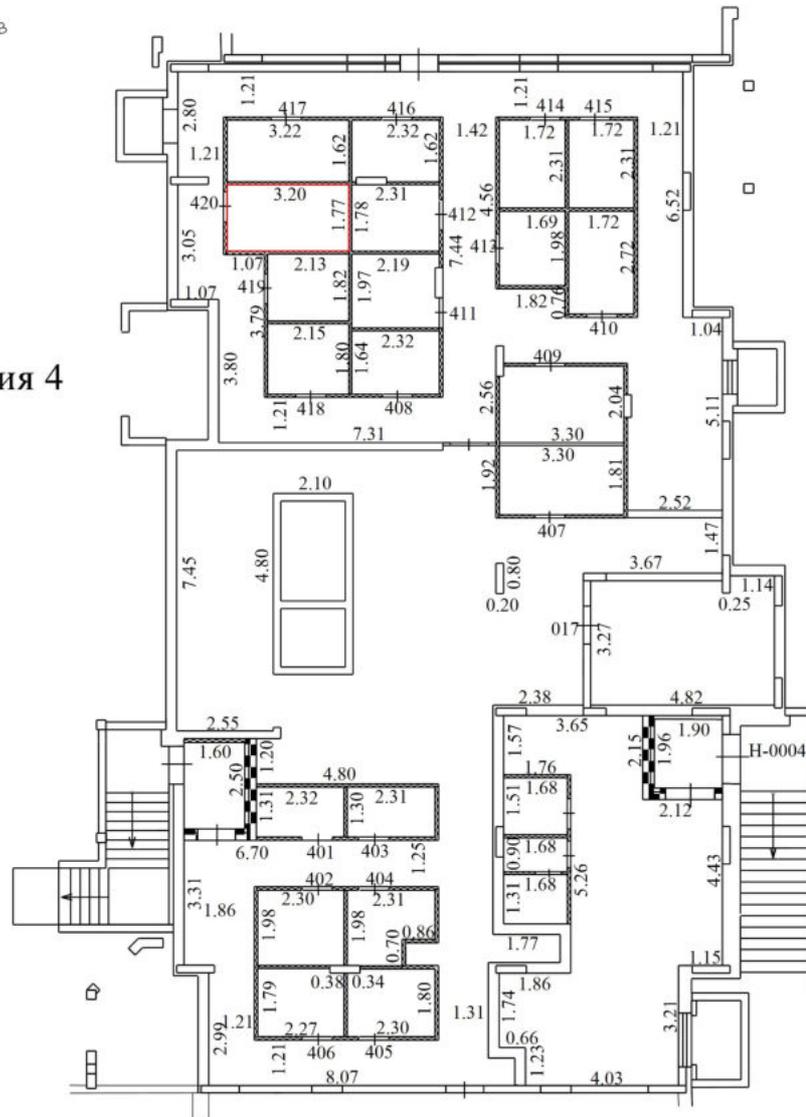


Условные обозначения

№ п/п	Наименование условного знака	Изображение
1	Часть границы вновь образованного помещения	
2	Стена с окном и дверью	
3	Стена с окном и остекленной дверью (на балкон, лоджию)	
4	Перегородка	
5	Линейный размер	5.66
6	Лестница	
7	Номер квартиры (помещения)	184


Масштаб 1:200

План части этажа

подвальный Этаж

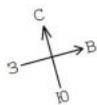

секция 5

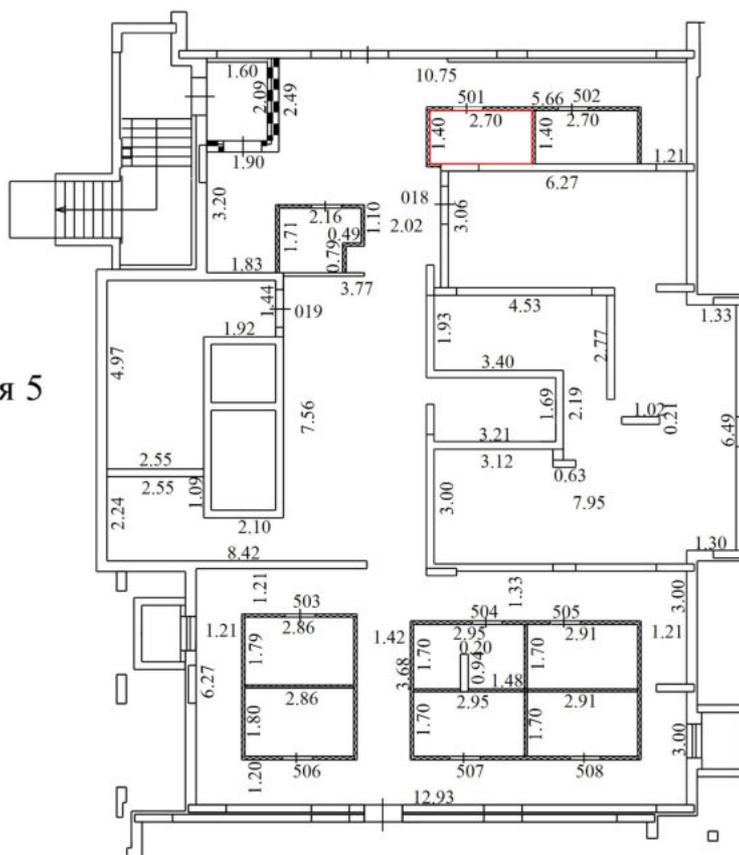


Условные обозначения

№ п/п	Наименование условного знака	Изображение
1	Часть границы вновь образованного помещения	
2	Стена с окном и дверью	
3	Стена с окном и остекленной дверью (на балкон, лоджию)	
4	Перегородка	
5	Линейный размер	5.66
6	Лестница	
7	Номер квартиры (помещения)	184


Масштаб 1:200

План части этажа

подвальный Этаж

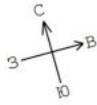

секция 5

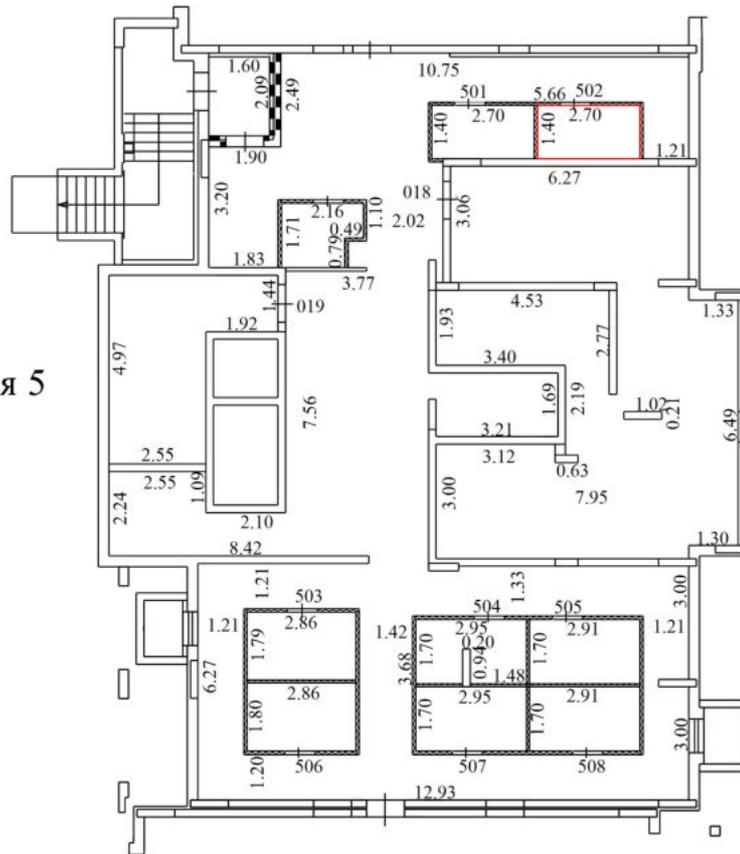


Условные обозначения

№ п/п	Наименование условного знака	Изображение
1	Часть границы вновь образованного помещения	
2	Стена с окном и дверью	
3	Стена с окном и остекленной дверью (на балкон, лоджию)	
4	Перегородка	
5	Линейный размер	5.66
6	Лестница	
7	Номер квартиры (помещения)	184


Масштаб 1:200

План части этажа

подвальный Этаж

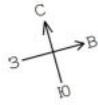

секция 5

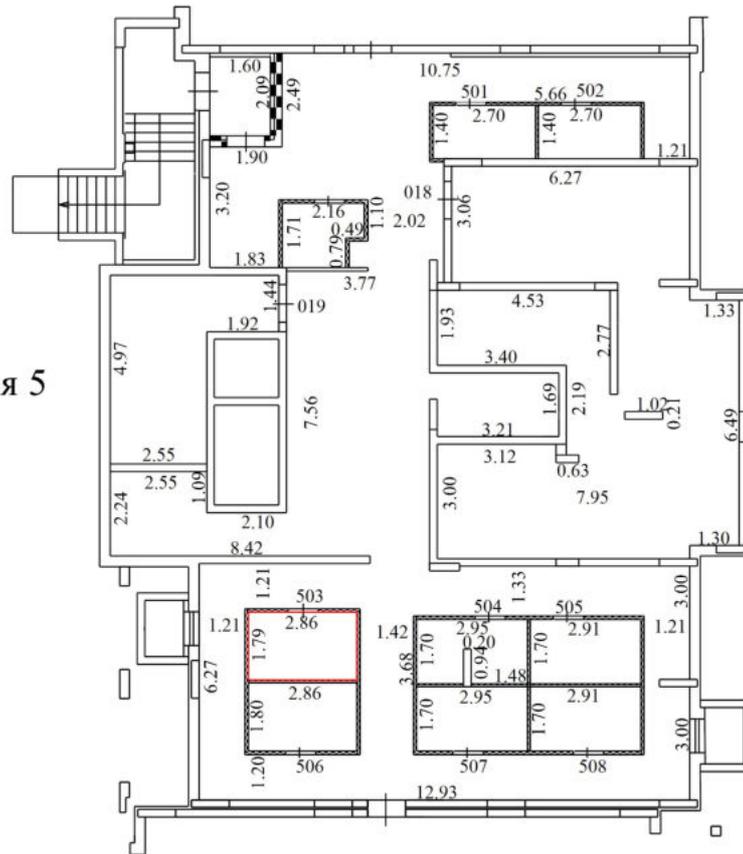


Условные обозначения

№ п/п	Наименование условного знака	Изображение
1	Часть границы вновь образованного помещения	
2	Стена с окном и дверью	
3	Стена с окном и остекленной дверью (на балкон, лоджию)	
4	Перегорodka	
5	Линейный размер	5.66
6	Лестница	
7	Номер квартиры (помещения)	184


Масштаб 1:200

План части этажа

подвальный Этаж

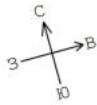

секция 5

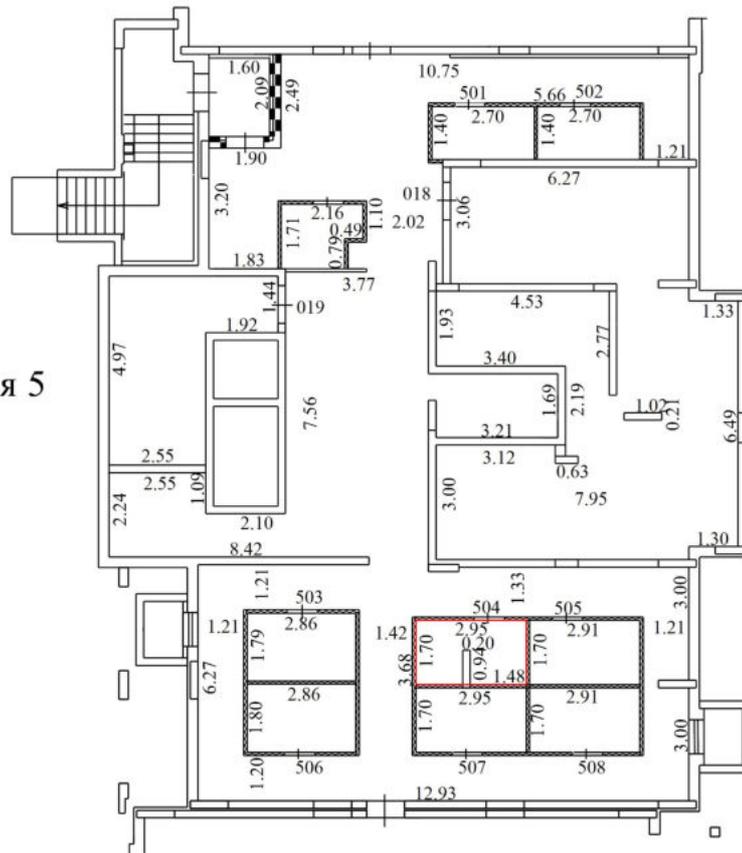


Условные обозначения

№ п/п	Наименование условного знака	Изображение
1	Часть границы вновь образованного помещения	
2	Стена с окном и дверью	
3	Стена с окном и остекленной дверью (на балкон, лоджию)	
4	Перегородка	
5	Линейный размер	5.66
6	Лестница	
7	Номер квартиры (помещения)	184


Масштаб 1:200

План части этажа

подвальный Этаж

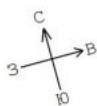

секция 5

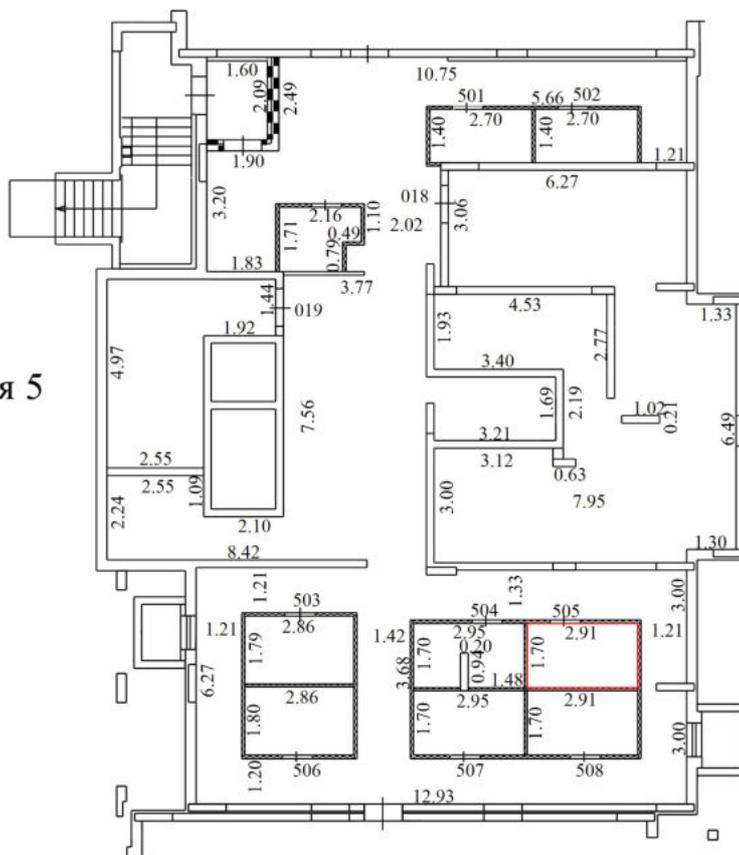


Условные обозначения

№ п/п	Наименование условного знака	Изображение
1	Часть границы вновь образованного помещения	
2	Стена с окном и дверью	
3	Стена с окном и остекленной дверью (на балкон, лоджию)	
4	Перегорodka	
5	Линейный размер	5.66
6	Лестница	
7	Номер квартиры (помещения)	184


Масштаб 1:200

План части этажа

подвальный Этаж

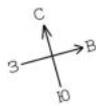

секция 5

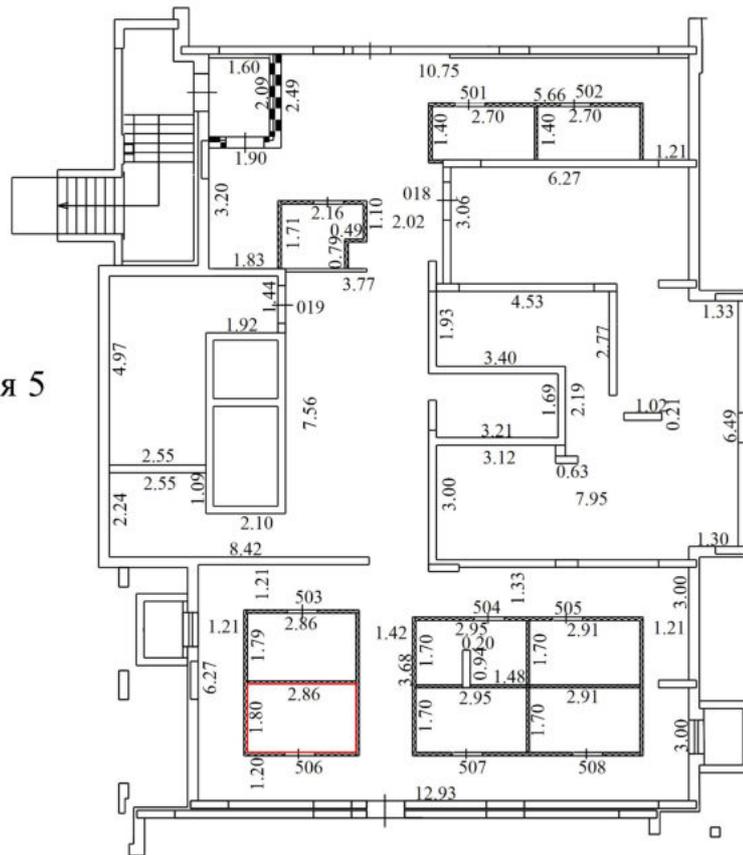


Условные обозначения

№ п/п	Наименование условного знака	Изображение
1	Часть границы вновь образованного помещения	
2	Стена с окном и дверью	
3	Стена с окном и остекленной дверью (на балкон, лоджию)	
4	Перегорodka	
5	Линейный размер	5.66
6	Лестница	
7	Номер квартиры (помещения)	184


Масштаб 1:200

План части этажа

подвальный Этаж

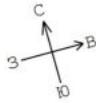

секция 5

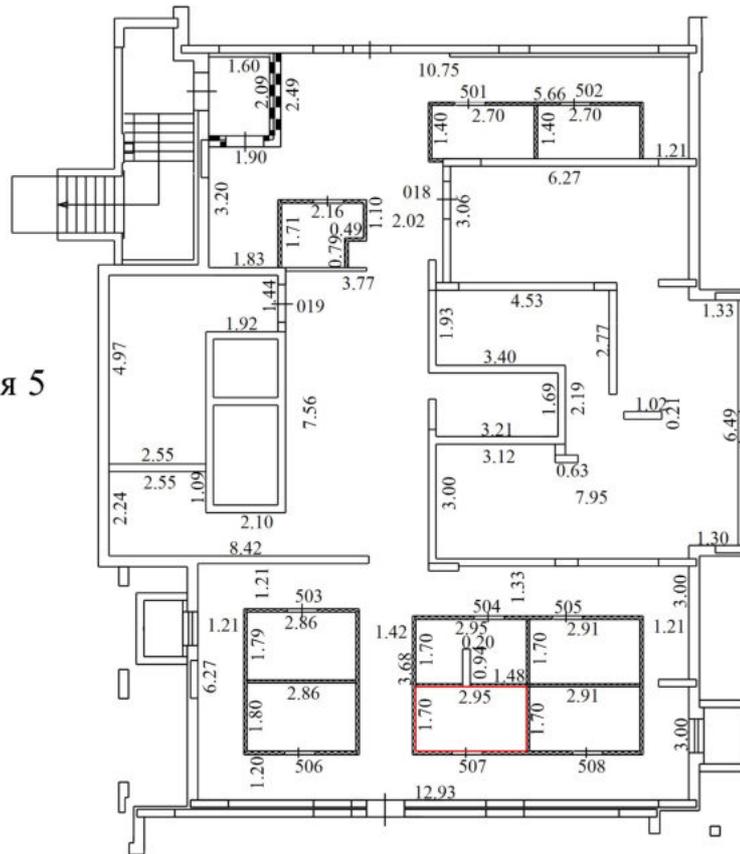


Условные обозначения

№ п/п	Наименование условного знака	Изображение
1	Часть границы вновь образованного помещения	
2	Стена с окном и дверью	
3	Стена с окном и остекленной дверью (на балкон, лоджию)	
4	Перегородка	
5	Линейный размер	5.66
6	Лестница	
7	Номер квартиры (помещения)	184


Масштаб 1:200

План части этажа

подвальный Этаж

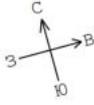

секция 5

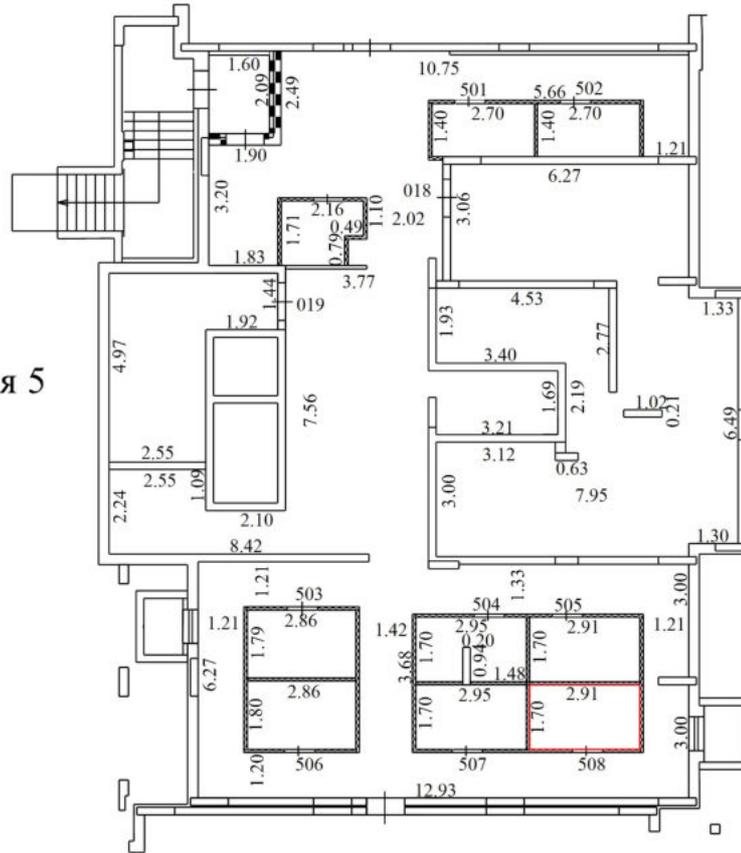


Условные обозначения


№ п/п	Наименование условного знака	Изображение
1	Часть границы вновь образованного помещения	
2	Стена с окном и дверью	
3	Стена с окном и остекленной дверью (на балкон, лоджию)	
4	Перегородка	
5	Линейный размер	5.66
6	Лестница	
7	Номер квартиры (помещения)	184

Масштаб 1:200

План части этажа
подвальный Этаж

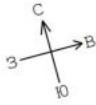

секция 6

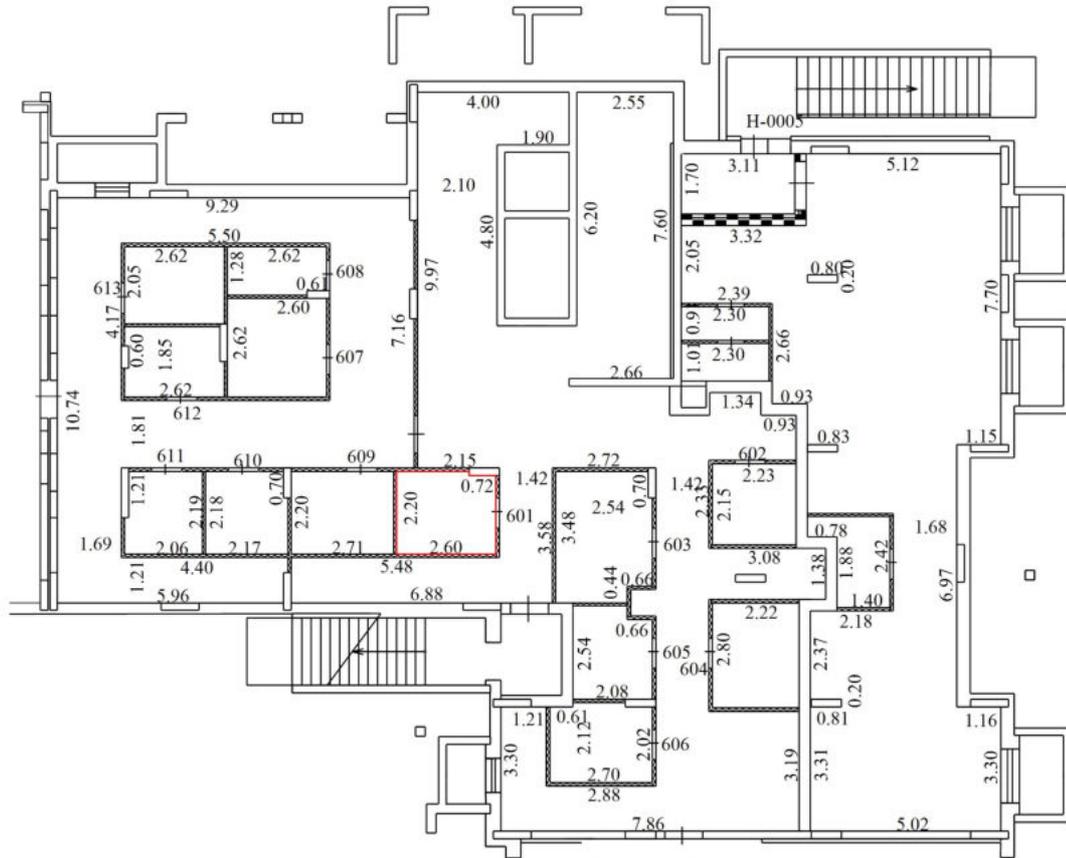


Условные обозначения


№ п/п	Наименование условного знака	Изображение
1	Часть границы вновь образованного помещения	
2	Стена с окном и дверью	
3	Стена с окном и остекленной дверью (на балкон, лоджию)	
4	Перегородка	
5	Линейный размер	5.66
6	Лестница	
7	Номер квартиры (помещения)	184

Масштаб 1:200

План части этажа
подвальный Этаж

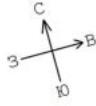

секция б

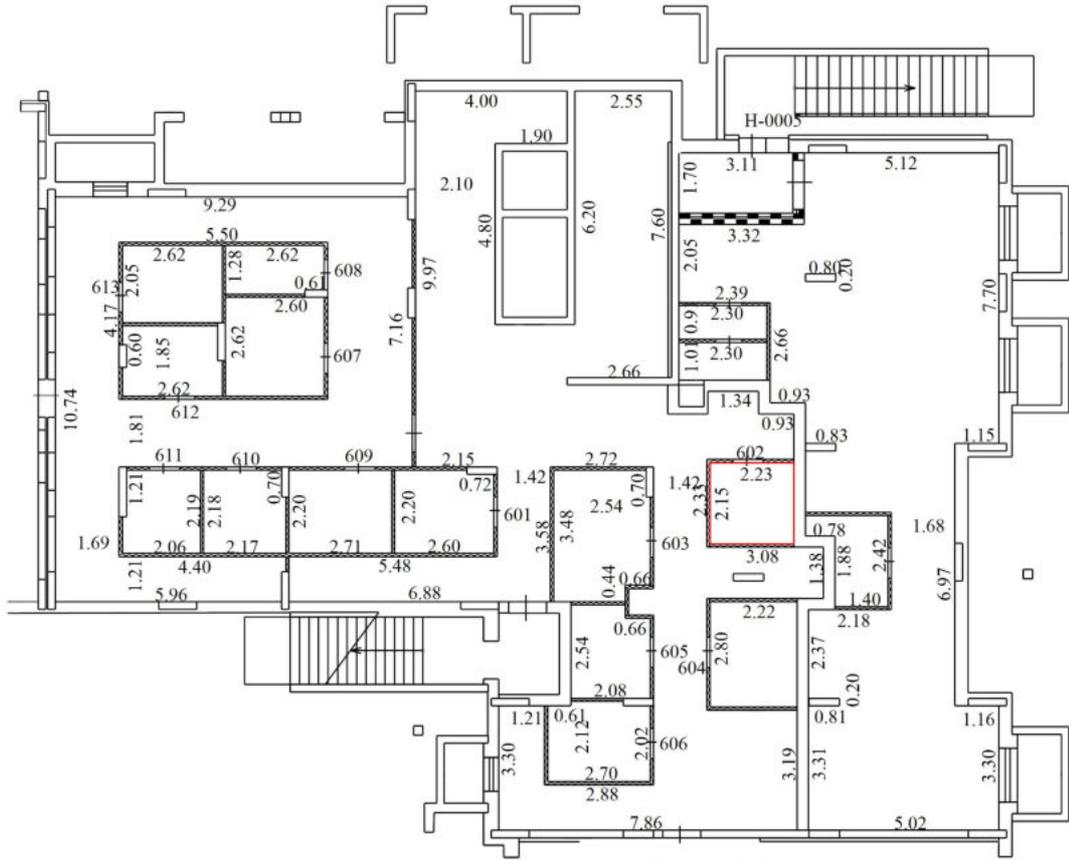


Условные обозначения

№ п/п	Наименование условного знака	Изображение
1	Часть границы вновь образованного помещения	
2	Стена с окном и дверью	
3	Стена с окном и остекленной дверью (на балкон, лоджию)	
4	Перегородка	
5	Линейный размер	5.66
6	Лестница	
7	Номер квартиры (помещения)	184


Масштаб 1:200

План части этажа

подвальный Этаж

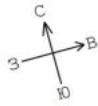

секция 6

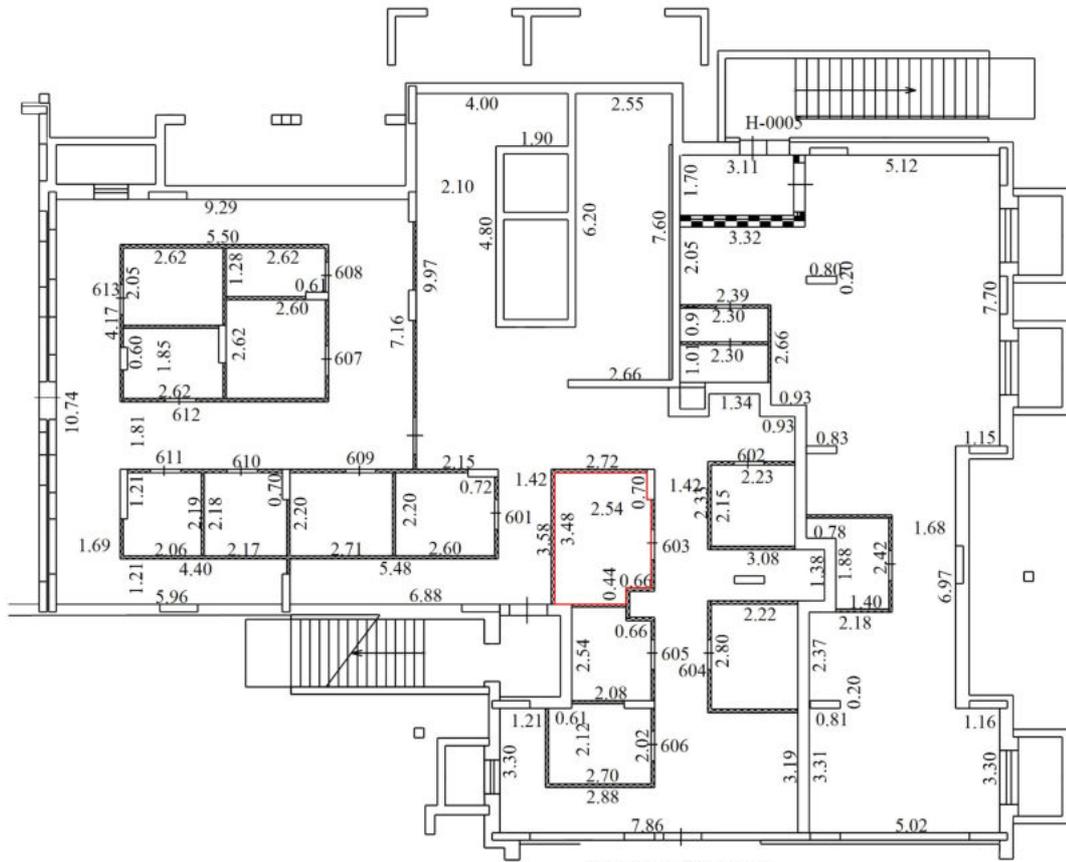


Условные обозначения

№ п/п	Наименование условного знака	Изображение
1	Часть границы вновь образованного помещения	
2	Стена с окном и дверью	
3	Стена с окном и остекленной дверью (на балкон, лоджию)	
4	Перегородка	
5	Линейный размер	5.66
6	Лестница	
7	Номер квартиры (помещения)	184


Масштаб 1:200

План части этажа

подвальный Этаж

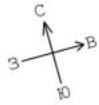

секция 6

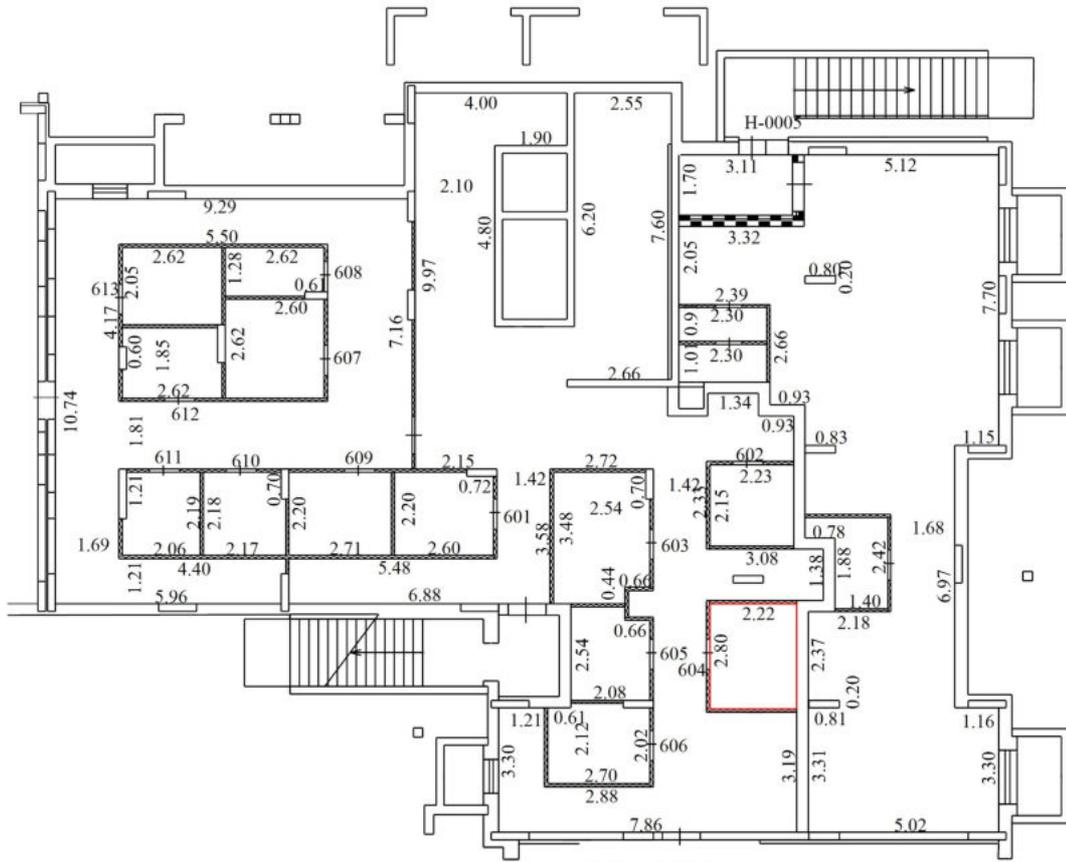


Условные обозначения

№ п/п	Наименование условного знака	Изображение
1	Часть границы вновь образованного помещения	
2	Стена с окном и дверью	
3	Стена с окном и остекленной дверью (на балкон, лоджию)	
4	Перегородка	
5	Линейный размер	5.66
6	Лестница	
7	Номер квартиры (помещения)	184


Масштаб 1:200

План части этажа

подвальный Этаж

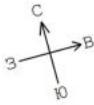

секция 6

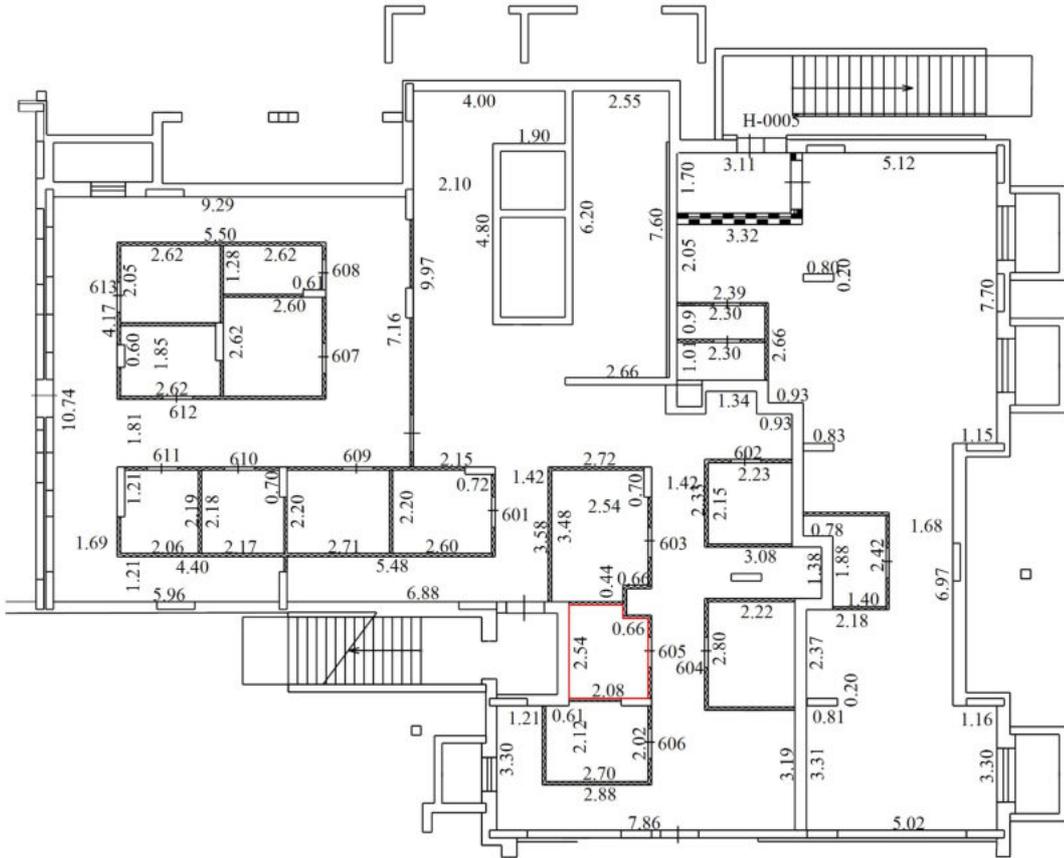


Условные обозначения


№ п/п	Наименование условного знака	Изображение
1	Часть границы вновь образованного помещения	
2	Стена с окном и дверью	
3	Стена с окном и остекленной дверью (на балкон, лоджию)	
4	Перегородка	
5	Линейный размер	5.66
6	Лестница	
7	Номер квартиры (помещения)	184

Масштаб 1:200

План части этажа
подвальный Этаж

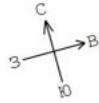

секция 6

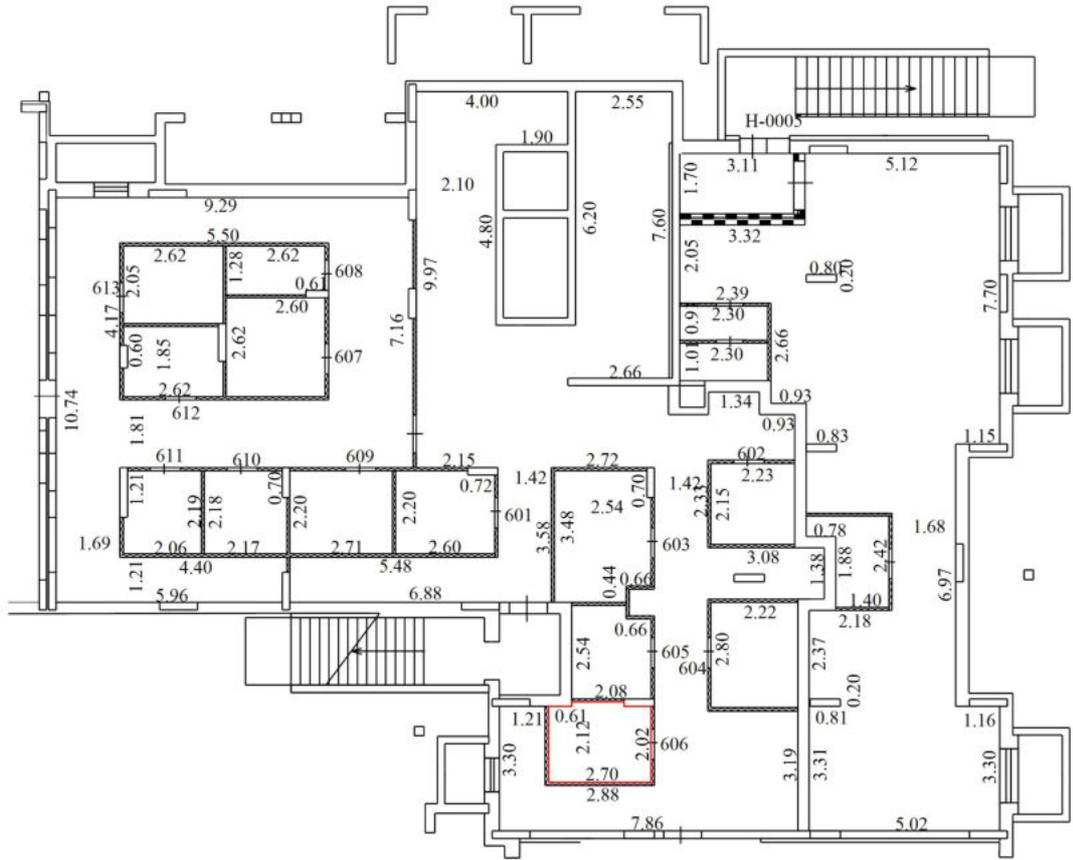


Условные обозначения


№ п/п	Наименование условного знака	Изображение
1	Часть границы вновь образованного помещения	
2	Стена с окном и дверью	
3	Стена с окном и остекленной дверью (на балкон, лоджию)	
4	Перегородка	
5	Линейный размер	5.66
6	Лестница	
7	Номер квартиры (помещения)	184

Масштаб 1:200

План части этажа
подвальный Этаж

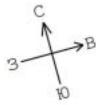

секция 6

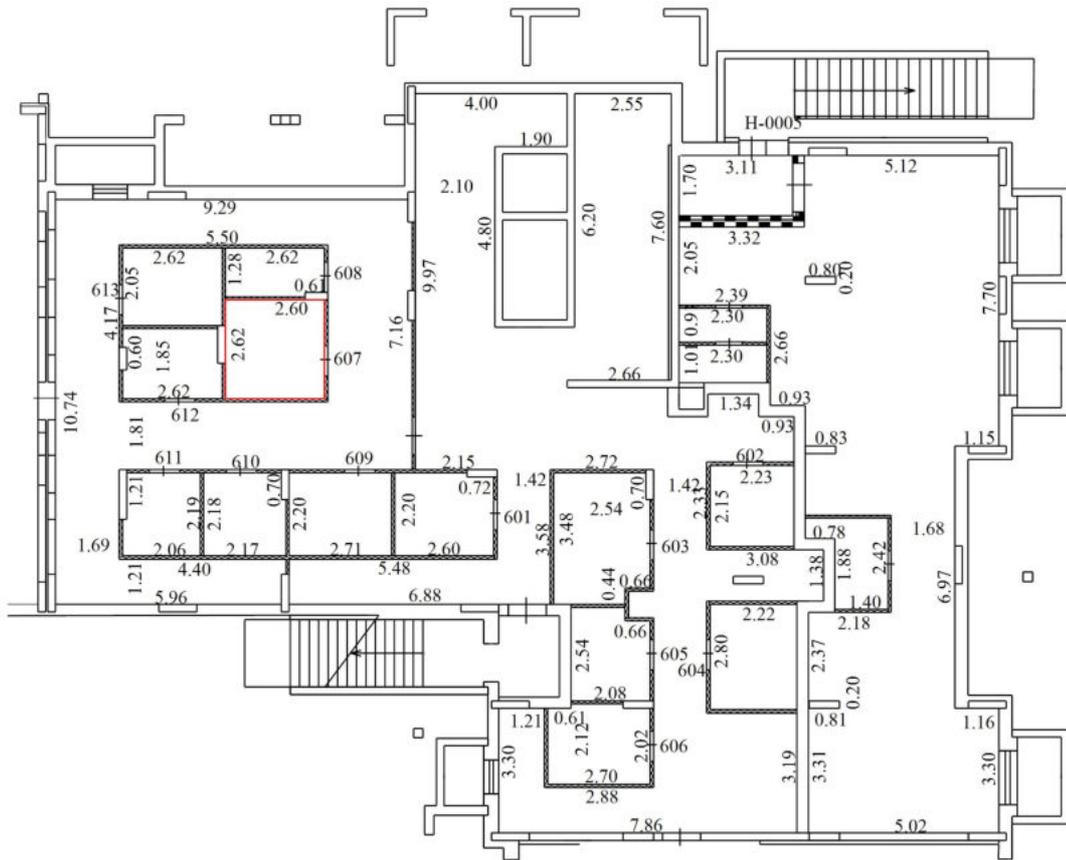


Условные обозначения


№ п/п	Наименование условного знака	Изображение
1	Часть границы вновь образованного помещения	
2	Стена с окном и дверью	
3	Стена с окном и остекленной дверью (на балкон, лоджию)	
4	Перегородка	
5	Линейный размер	5.66
6	Лестница	
7	Номер квартиры (помещения)	184

Масштаб 1:200

План части этажа
подвальный Этаж

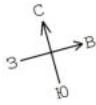

секция 6

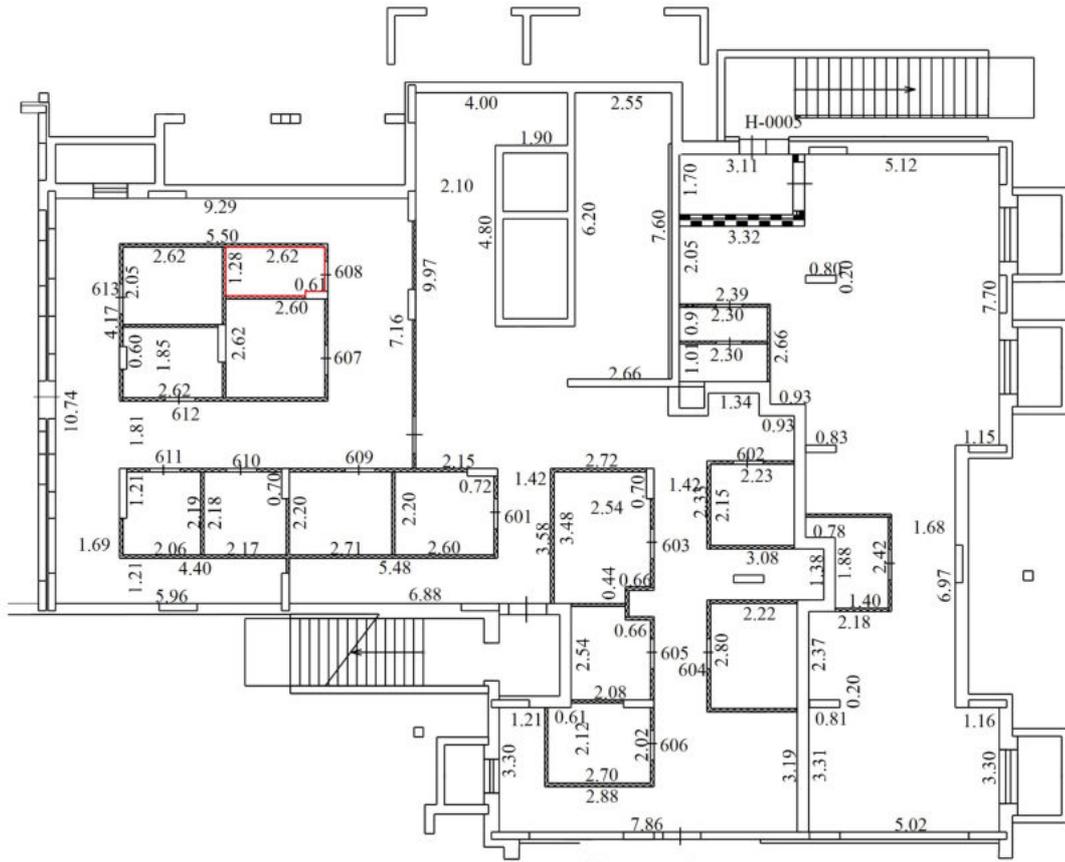


Условные обозначения


№ п/п	Наименование условного знака	Изображение
1	Часть границы вновь образованного помещения	
2	Стена с окном и дверью	
3	Стена с окном и остекленной дверью (на балкон, лоджию)	
4	Перегородка	
5	Линейный размер	5.66
6	Лестница	
7	Номер квартиры (помещения)	184

Масштаб 1:200

План части этажа
подвальный Этаж

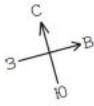

секция 6

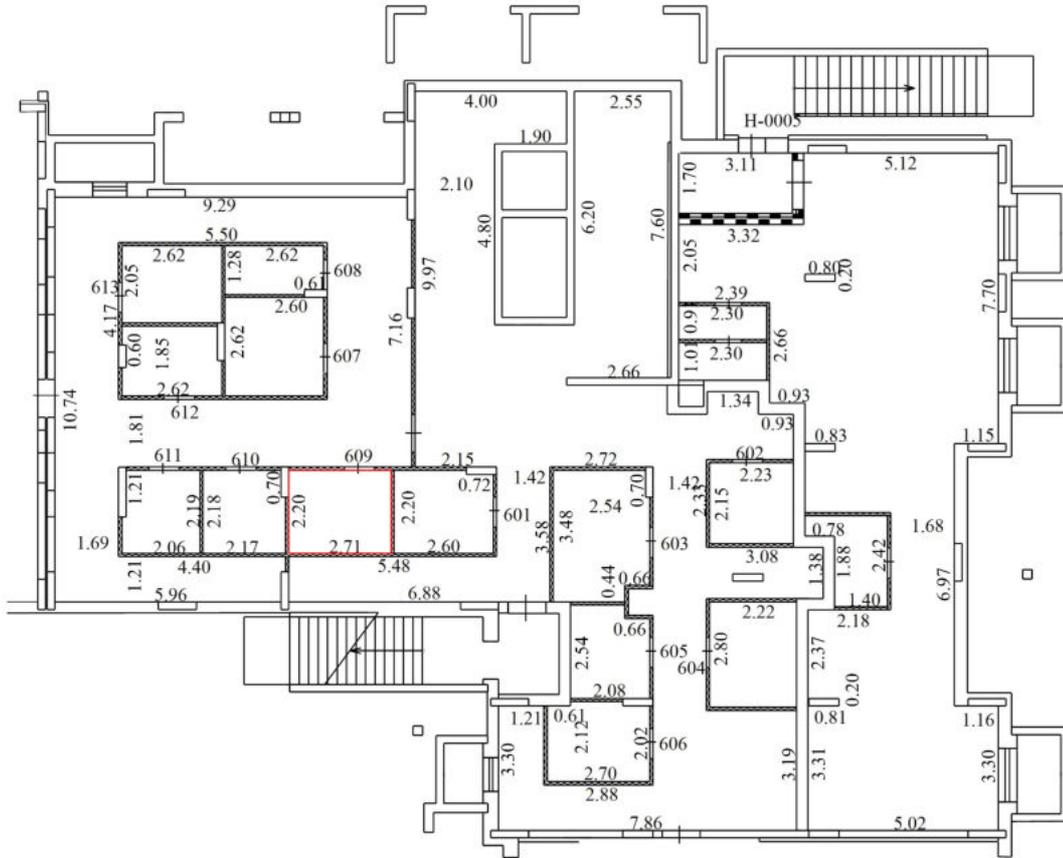


Условные обозначения

№ п/п	Наименование условного знака	Изображение
1	Часть границы вновь образованного помещения	
2	Стена с окном и дверью	
3	Стена с окном и остекленной дверью (на балкон, лоджию)	
4	Перегородка	
5	Линейный размер	5.66
6	Лестница	
7	Номер квартиры (помещения)	184


Масштаб 1:200

План части этажа

подвальный Этаж

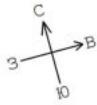

секция 6

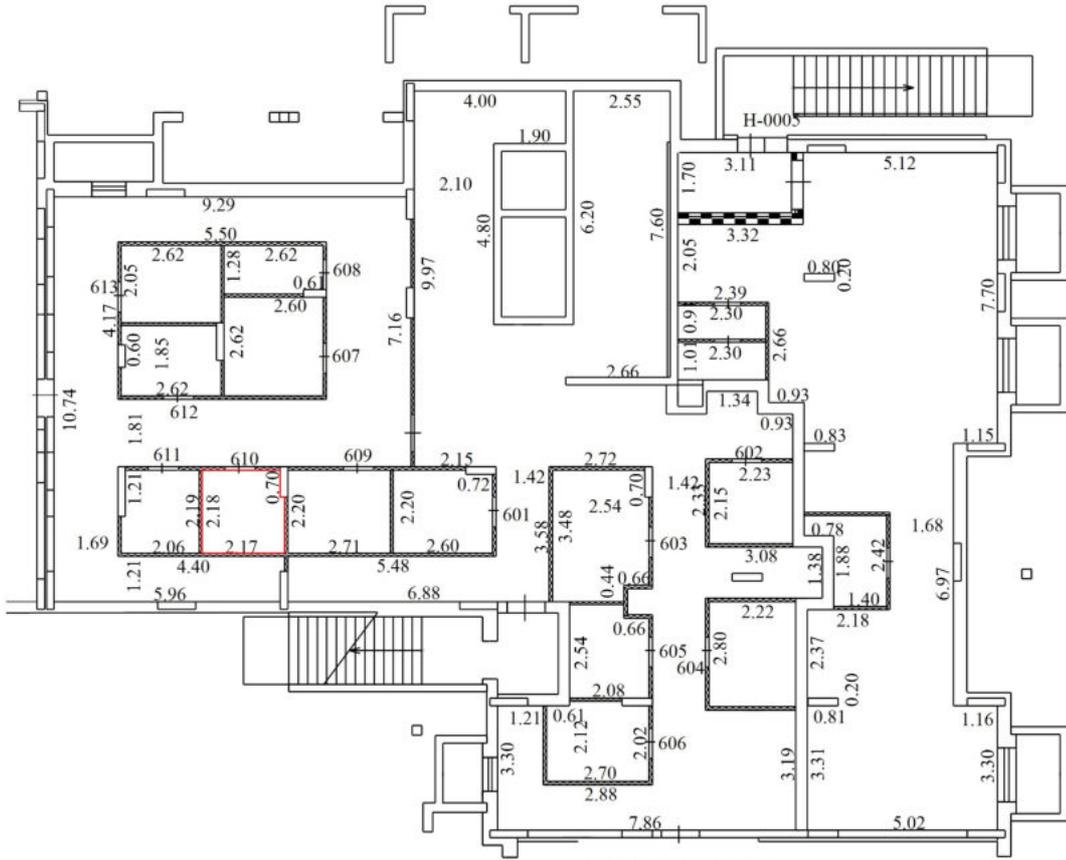


Условные обозначения

№ п/п	Наименование условного знака	Изображение
1	Часть границы вновь образованного помещения	
2	Стена с окном и дверью	
3	Стена с окном и остекленной дверью (на балкон, лоджию)	
4	Перегородка	
5	Линейный размер	5.66
6	Лестница	
7	Номер квартиры (помещения)	184


Масштаб 1:200

План части этажа

подвальный Этаж

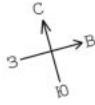

секция 6

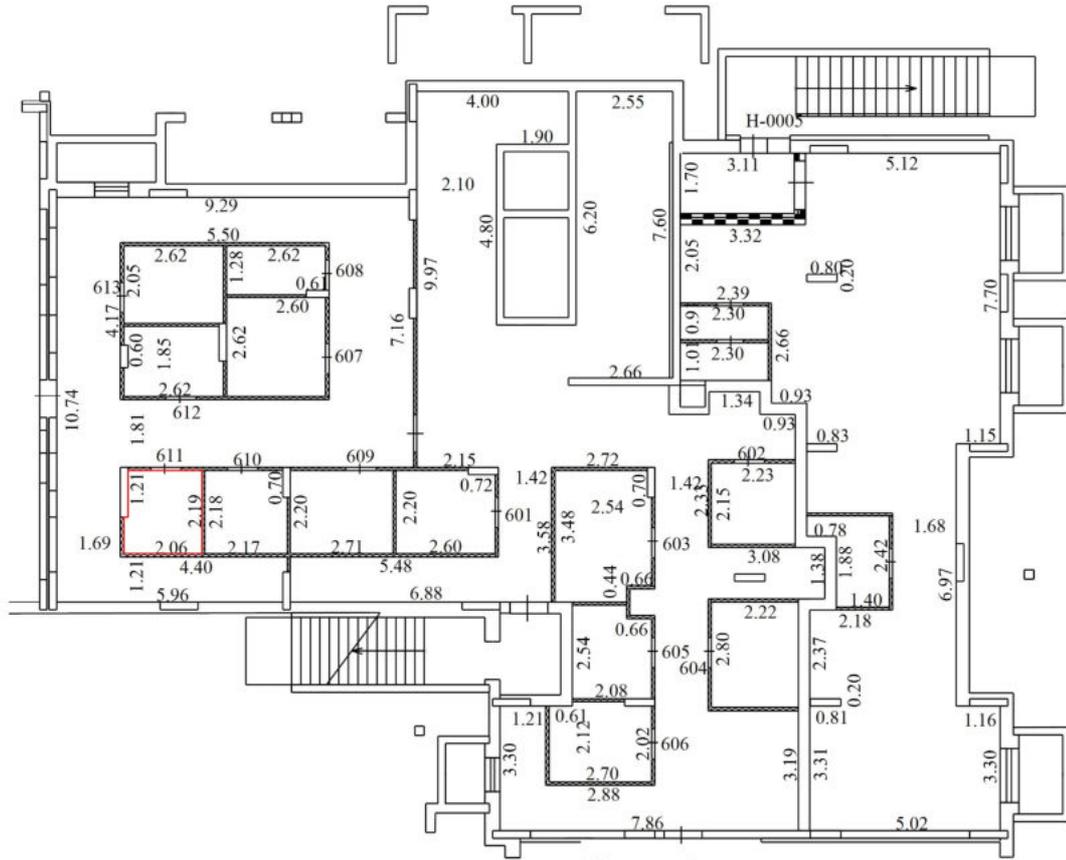


Условные обозначения

№ п/п	Наименование условного знака	Изображение
1	Часть границы вновь образованного помещения	
2	Стена с окном и дверью	
3	Стена с окном и остекленной дверью (на балкон, лоджию)	
4	Перегородка	
5	Линейный размер	5.66
6	Лестница	
7	Номер квартиры (помещения)	184


Масштаб 1:200

План части этажа

подвальный Этаж

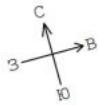

секция 6

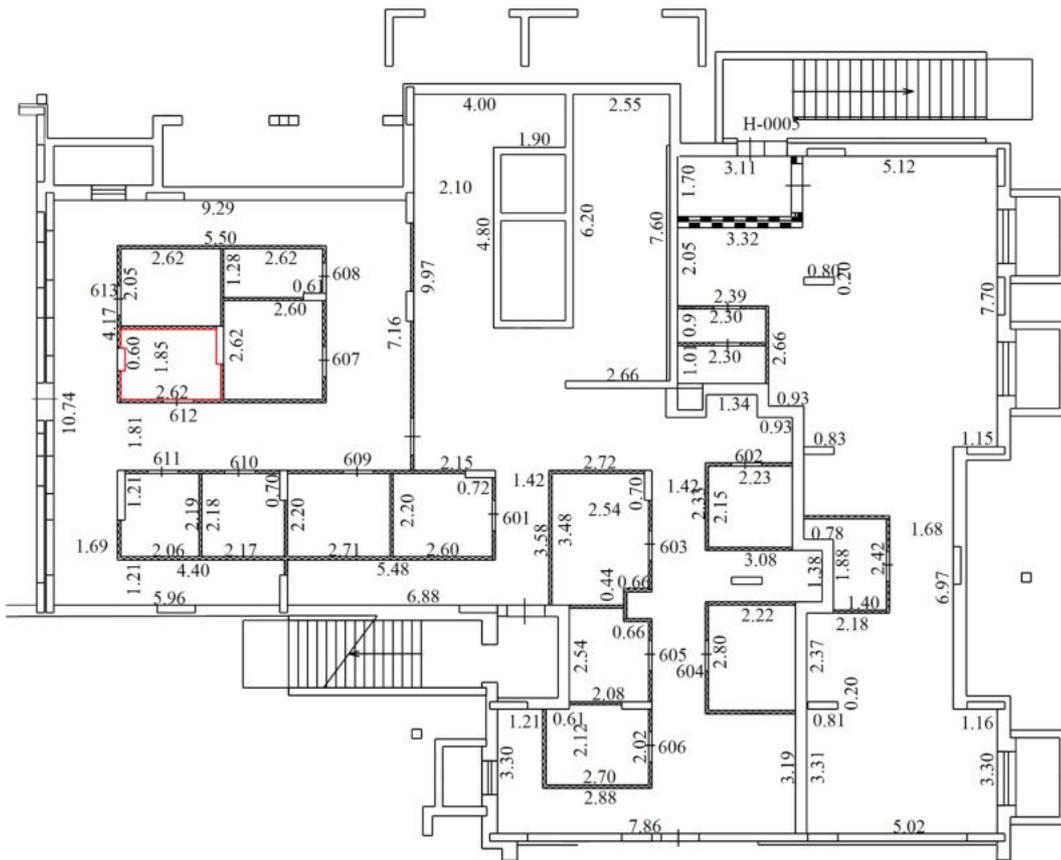


Условные обозначения


№ п/п	Наименование условного знака	Изображение
1	Часть границы вновь образованного помещения	
2	Стена с окном и дверью	
3	Стена с окном и остекленной дверью (на балкон, лоджию)	
4	Перегородка	
5	Линейный размер	5.66
6	Лестница	
7	Номер квартиры (помещения)	184

Масштаб 1:200

План части этажа
подвальный Этаж

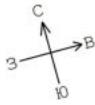

секция 6

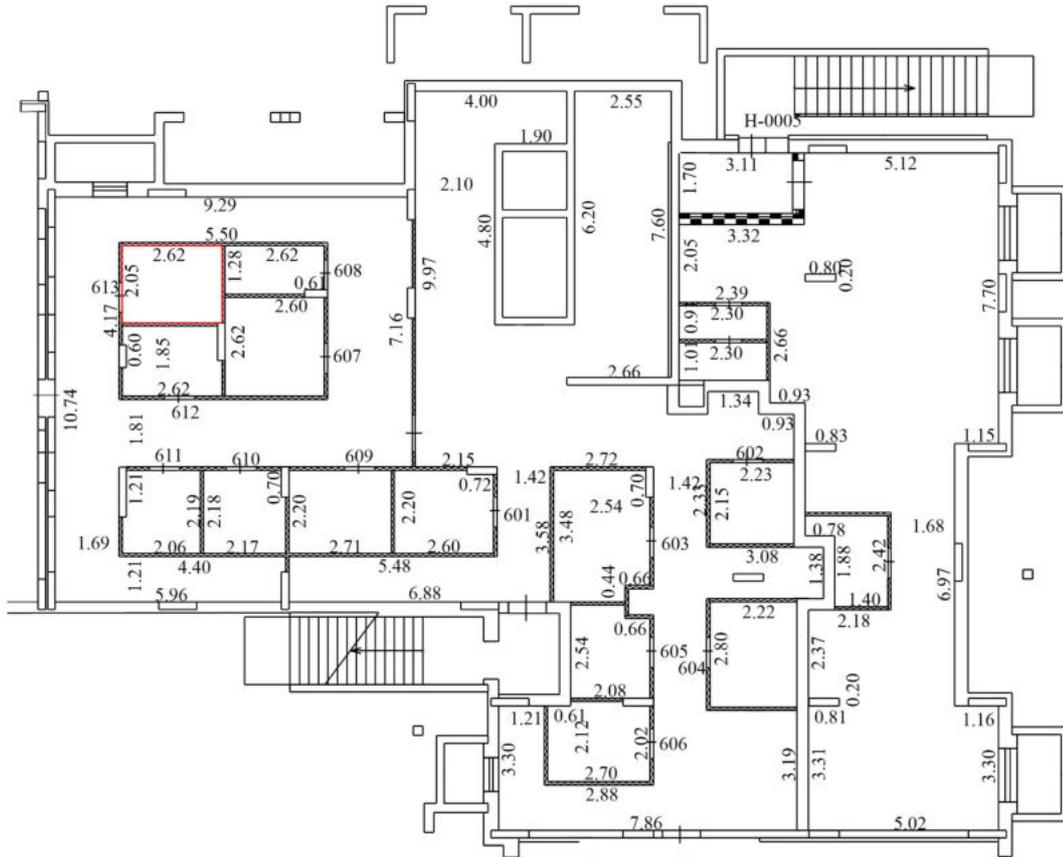


Условные обозначения

№ п/п	Наименование условного знака	Изображение
1	Часть границы вновь образованного помещения	
2	Стена с окном и дверью	
3	Стена с окном и остекленной дверью (на балкон, лоджию)	
4	Перегородка	
5	Линейный размер	5.66
6	Лестница	
7	Номер квартиры (помещения)	184


Масштаб 1:200

План части этажа

подвальный Этаж

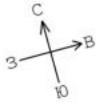

секция 7

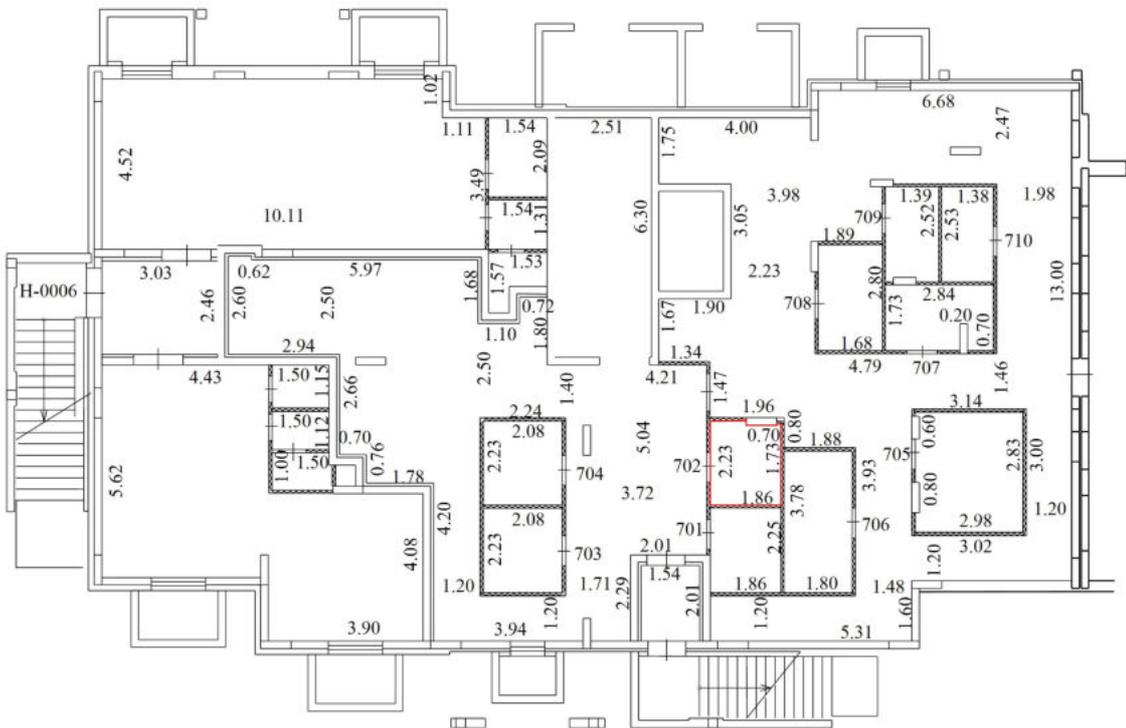


Условные обозначения

№ п/п	Наименование условного знака	Изображение
1	Часть границы вновь образованного помещения	
2	Стена с окном и дверью	
3	Стена с окном и остекленной дверью (на балкон, лоджию)	
4	Перегородка	
5	Линейный размер	5.66
6	Лестница	
7	Номер квартиры (помещения)	184


Масштаб 1:200

План части этажа

подвальный Этаж

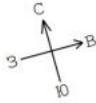

секция 7

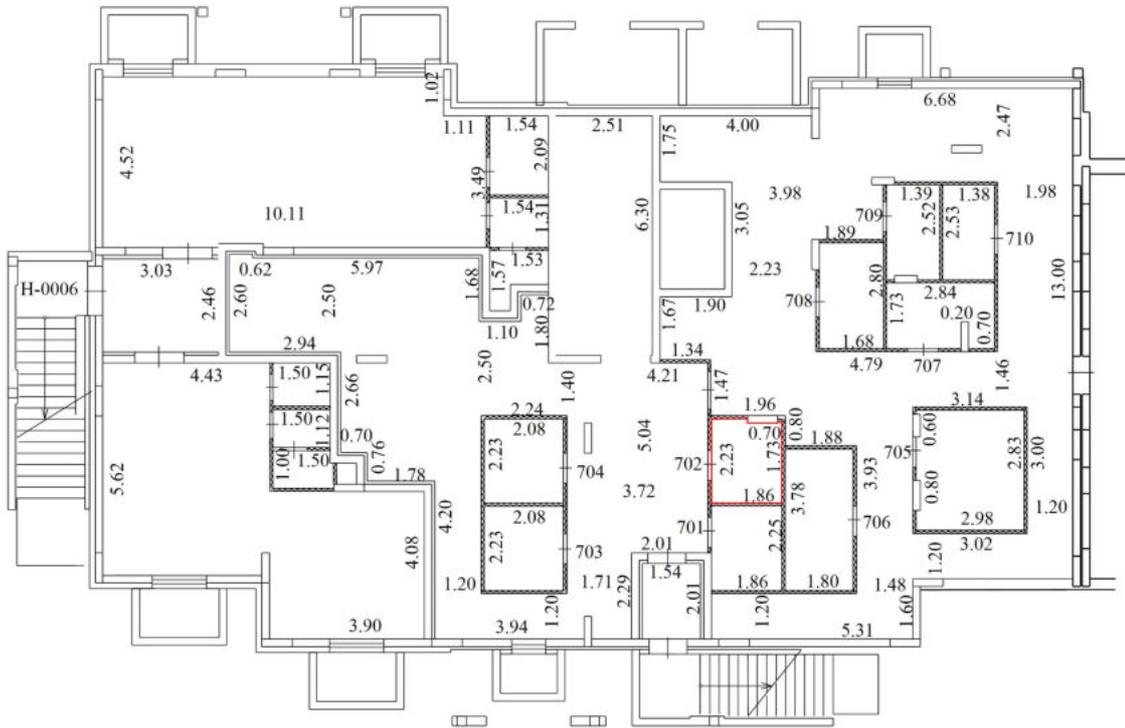


Условные обозначения

№ п/п	Наименование условного знака	Изображение
1	Часть границы вновь образованного помещения	
2	Стена с окном и дверью	
3	Стена с окном и остекленной дверью (на балкон, лоджию)	
4	Перегородка	
5	Линейный размер	5.66
6	Лестница	
7	Номер квартиры (помещения)	184


Масштаб 1:200

План части этажа

подвальный Этаж

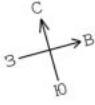

секция 7

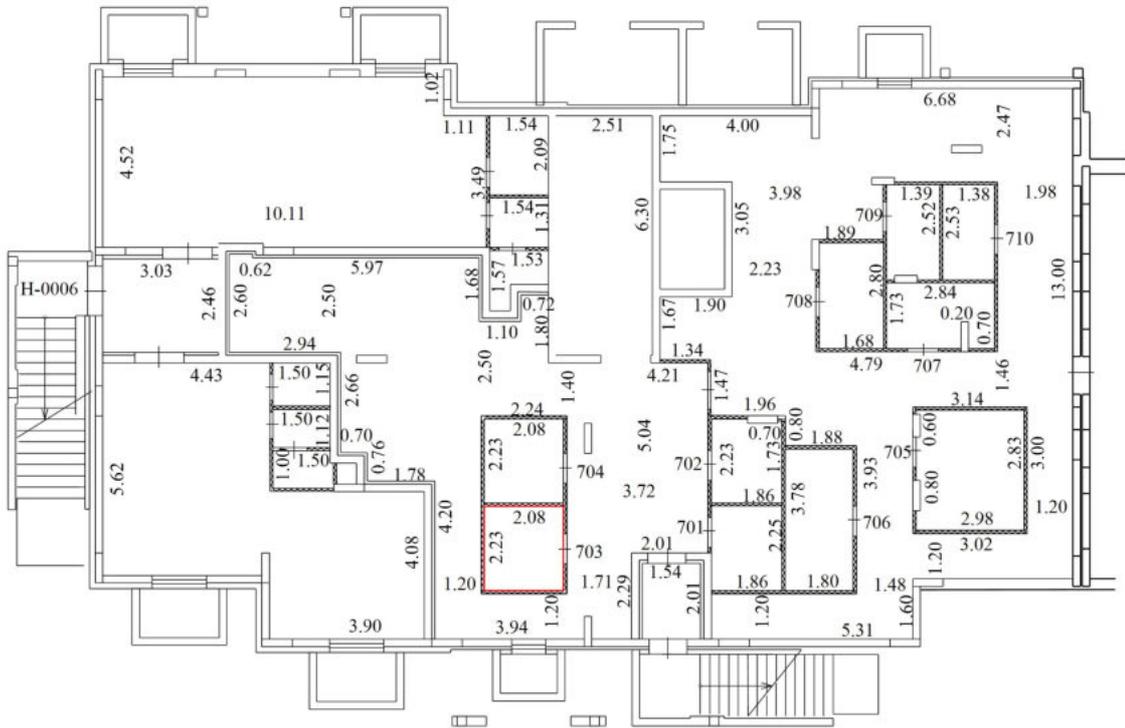


Условные обозначения


№ п/п	Наименование условного знака	Изображение
1	Часть границы вновь образованного помещения	
2	Стена с окном и дверью	
3	Стена с окном и остекленной дверью (на балкон, лоджию)	
4	Перегородка	
5	Линейный размер	5.66
6	Лестница	
7	Номер квартиры (помещения)	184

Масштаб 1:200

План части этажа
подвальный Этаж

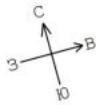

секция 7

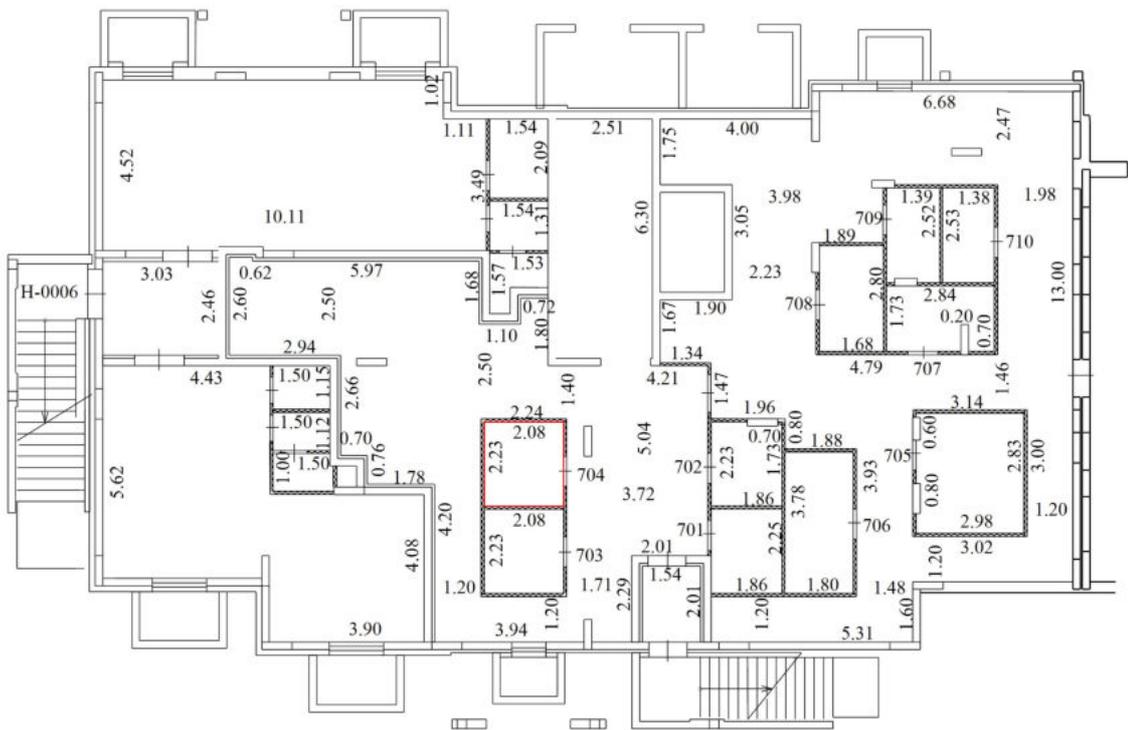


Условные обозначения


№ п/п	Наименование условного знака	Изображение
1	Часть границы вновь образованного помещения	
2	Стена с окном и дверью	
3	Стена с окном и остекленной дверью (на балкон, лоджию)	
4	Перегородка	
5	Линейный размер	5.66
6	Лестница	
7	Номер квартиры (помещения)	184

Масштаб 1:200

План части этажа
подвальный Этаж

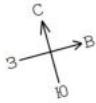

секция 7

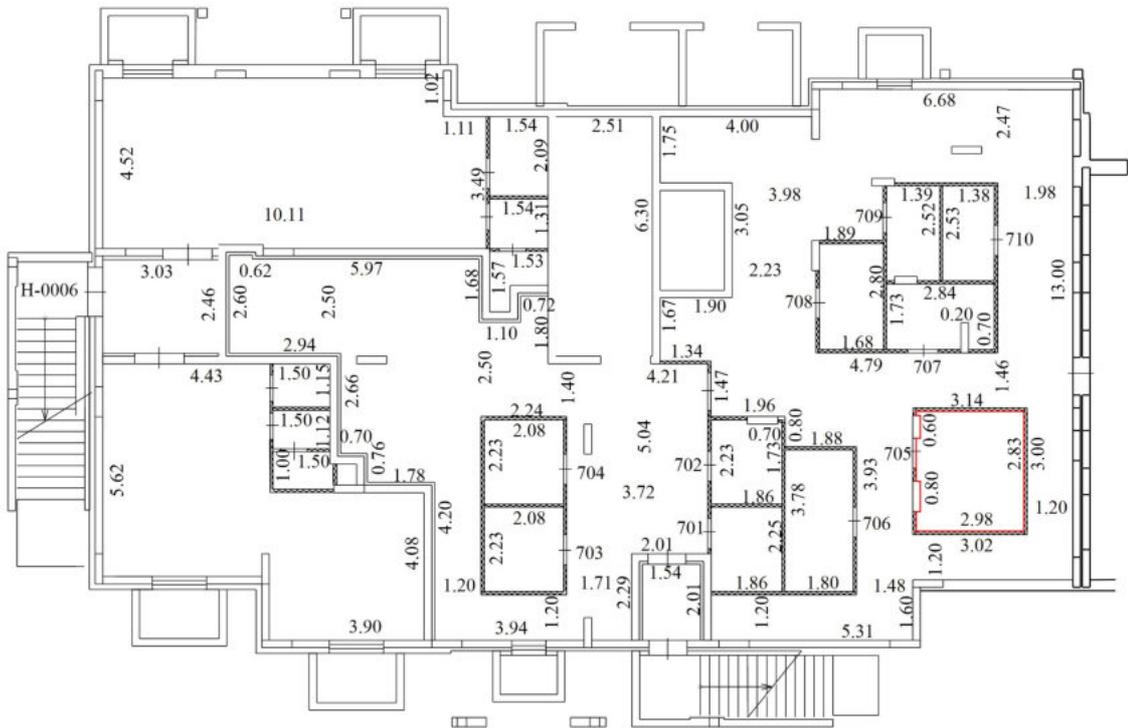


Условные обозначения

№ п/п	Наименование условного знака	Изображение
1	Часть границы вновь образованного помещения	
2	Стена с окном и дверью	
3	Стена с окном и остекленной дверью (на балкон, лоджию)	
4	Перегородка	
5	Линейный размер	5.66
6	Лестница	
7	Номер квартиры (помещения)	184

Масштаб 1:200

План части этажа

подвальный Этаж

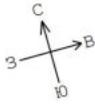

секция 7




Условные обозначения

№ п/п	Наименование условного знака	Изображение
1	Часть границы вновь образованного помещения	
2	Стена с окном и дверью	
3	Стена с окном и остекленной дверью (на балкон, лоджию)	
4	Перегородка	
5	Линейный размер	5.66
6	Лестница	
7	Номер квартиры (помещения)	184

Масштаб 1:200

План части этажа

подвальный Этаж

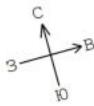

секция 7




Условные обозначения

№ п/п	Наименование условного знака	Изображение
1	Часть границы вновь образованного помещения	
2	Стена с окном и дверью	
3	Стена с окном и остекленной дверью (на балкон, лоджию)	
4	Перегородка	
5	Линейный размер	5.66
6	Лестница	
7	Номер квартиры (помещения)	184


Масштаб 1:200

План части этажа

подвальный Этаж

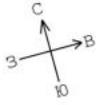

секция 7

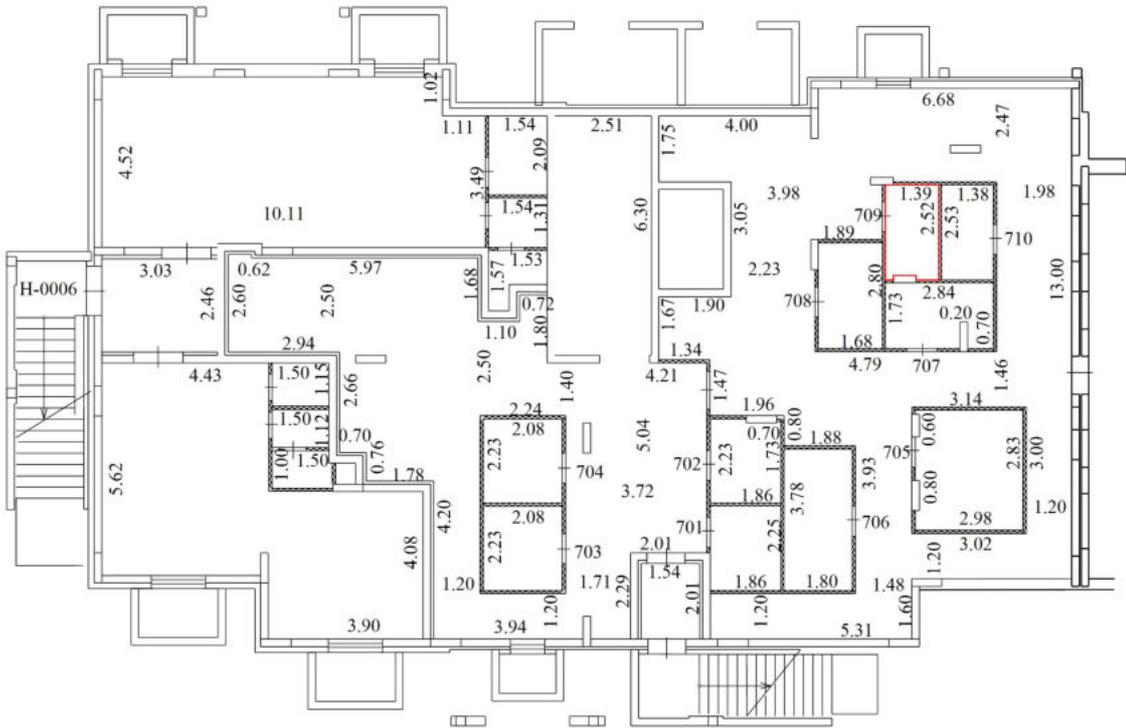


Условные обозначения


№ п/п	Наименование условного знака	Изображение
1	Часть границы вновь образованного помещения	
2	Стена с окном и дверью	
3	Стена с окном и остекленной дверью (на балкон, лоджию)	
4	Перегородка	
5	Линейный размер	5.66
6	Лестница	
7	Номер квартиры (помещения)	184

Масштаб 1:200

План части этажа
подвальный Этаж

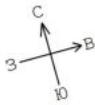

секция 7

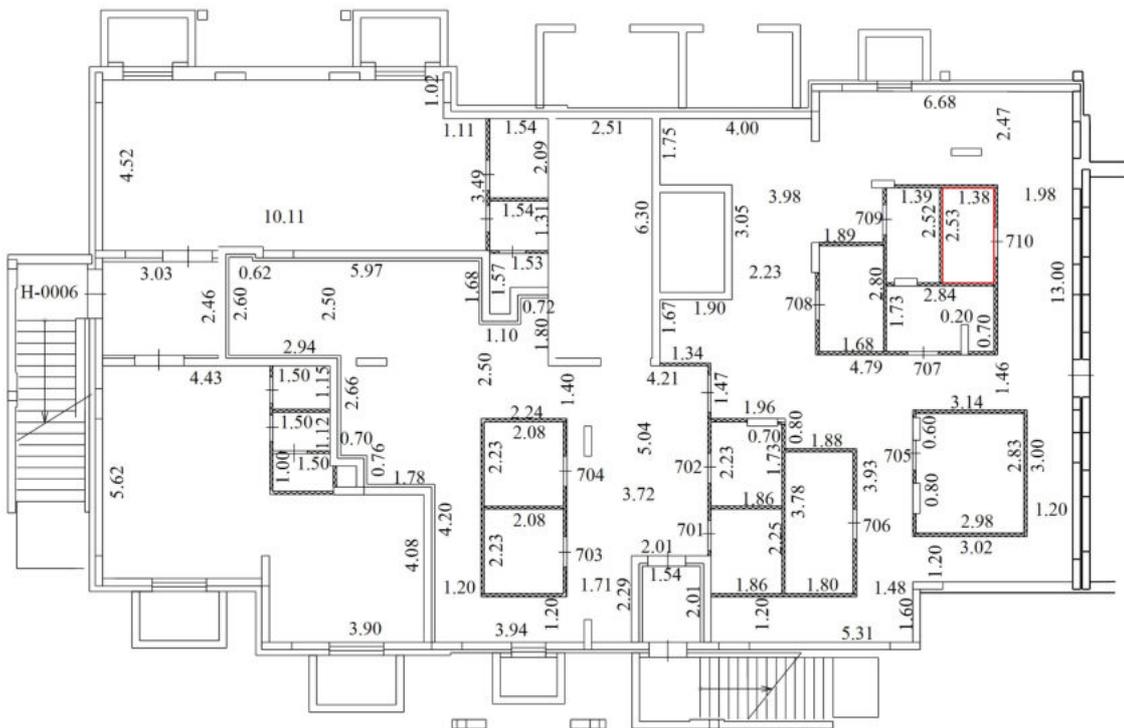

Условные обозначения

№ п/п	Наименование условного знака	Изображение
1	Часть границы вновь образованного помещения	
2	Стена с окном и дверью	
3	Стена с окном и остекленной дверью (на балкон, лоджию)	
4	Перегородка	
5	Линейный размер	5.66
6	Лестница	
7	Номер квартиры (помещения)	184

Масштаб 1:200