

ТЕХНИЧЕСКИЙ ПЛАН

Здания (многоквартирного дома)

(вид объекта недвижимости, в отношении которого подготовлен технический план, в родительном падеже)

Дата подготовки технического плана: «23» мая 2023 г.

(число, месяц, год)

Общие сведения о кадастровых работах

1. Технический план подготовлен в результате выполнения кадастровых работ в связи с:

созданием многоквартирного дома, расположенного по адресу: Российская Федерация, Московская область, городской округ Одинцовский, село Лайково, микрорайон Город-событие, дом 23 и 192 помещения в нем, в том числе 120 квартир, 1 нежилое помещение, 56 кладовых и 15 помещений (общее имущество в многоквартирном доме).

2. Сведения о заказчике кадастровых работ:

В отношении физического лица:

фамилия, имя, отчество (последнее - при наличии) физического лица: -

страховой номер индивидуального лицевого счета в системе обязательного пенсионного страхования Российской Федерации (СНИЛС): -

наименование и реквизиты документа, удостоверяющего личность: -

адрес постоянного места жительства или преимущественного пребывания: -

В отношении юридического лица, органа государственной власти, органа местного самоуправления:

полное или сокращенное (в случае, если имеется) наименование: Публично-правовая компания "Фонд развития территорий"

основной государственный регистрационный номер: 5177746100032

идентификационный номер налогоплательщика: 7704446429

В отношении иностранного юридического лица:

полное наименование: -

страна регистрации (инкорпорации): -

3. Сведения о кадастровом инженере:

Фамилия, имя, отчество (последнее - при наличии): Чегина Светлана Викторовна

Основной государственный регистрационный номер кадастрового инженера - индивидуального предпринимателя (ОГРНИП): -

Страховой номер индивидуального лицевого счета: 065-872-579 10

Уникальный реестровый номер в реестре саморегулируемых организаций кадастровых инженеров и дата внесения сведений о физическом лице в такой реестр : 3814, «28» февраля 2014 г.

Полное или сокращенное (в случае, если имеется) наименование саморегулируемой организации кадастровых инженеров, членом которой является кадастровый инженер:

А СРО "Кадастровые инженеры"

Контактный телефон: +79057341986

Почтовый адрес и адрес электронной почты (при наличии), по которым осуществляется связь с кадастровым инженером:

город Солнечногорск, территория снт Журавли, 22/3

swetik_2008@bk.ru

Полное или (в случае, если имеется) сокращенное наименование юридического лица, если кадастровый инженер является работником юридического лица, адрес юридического лица: Публичное акционерное общество «Межрегиональное бюро кадастровых работ» (ПАО «МБKR»), г. Москва, Краснопрудная улица, дом 12/1 строение 1, офис Э/ЛОМ/К/ОФ 6/38/5/3

Наименование, номер и дата документа, на основании которого выполняются кадастровые работы:

Договор, № ФЗП-17/2208-21, «22» июля 2021 г.

Исходные данные

Перечень документов, использованных при подготовке технического плана:

№ п/п	Вид	Дата	Номер	Наименование	Иные сведения
1	2	3	4	5	6
1	ПРОЧИЕ	01.01.2022	ЛК-01/2019-23-АР1.КОР1	Проектная документация выдан: ООО "ПромСтройИнжиниринг" "	-
2	ПРОЧИЕ	01.01.2022	ЛК-01/2019-23-АР2.КОР1	Проектная документация выдан: ООО "ПромСтройИнжиниринг" "	-
3	ПРОЧИЕ	01.01.2022	ЛК-01/2019-23-АР3.КОР1	Проектная документация выдан: ООО "ПромСтройИнжиниринг" "	-
4	Разрешение на строительство	30.11.2016	№RU50-19-6581-2016	Разрешение на строительство выдан: Министерство строительного комплекса Московской области	Наименование файла: Внесение изменений в РС_3677934793.pdf
5	Кадастровая выписка о земельном участке	29.11.2022	99/2022/5093 26523	Выписка из Единого государственного реестра недвижимости об объекте недвижимости с кадастровым номером 50:20:0040306:285 выдан: ФГИС ЕГРН	-
6	ПРОЧИЕ	21.09.2021	б/н	Выписка координат из каталога геодезических пунктов в МСК-50 выдан: ФГУБ "Центр геодезии, картографии и ИПД"	-
7	ПРОЧИЕ	21.01.2022	№122	Решение о присвоении (анулировании) адреса выдан: Администрация Одинцовского городского округа Московской области	Наименование файла: 122_22.pdf
8	ПРОЧИЕ	03.10.2022	FV-221003- 869477	Выписка из государственного адресного реестра об адресе объекта адресации выдан: Межрайонная инспекция Федеральной налоговой службы №22 по Московской области	Наименование файла: ГАР_выписка.pdf
9	ПРОЧИЕ	29.03.2022	296/12	Постановление выдан: Правительство Московской области	Наименование файла: Постановление правительства МО о продлении РС.pdf
10	ПРОЧИЕ	02.04.2022	575	Постановление выдан: Правительство Российской Федерации	Наименование файла: Постановление № 575.pdf

Сведения о пунктах геодезической сети и средствах измерений

1. Сведения о пунктах геодезической сети:

№ п/п	Вид геодезической сети	Название пункта геодезической сети и тип знака	Система координат пункта геодезической сети	Координаты пункта, м		Дата обследования «30» мая 2022 г.		
				X	Y	Сведения о состоянии		
						наружного знака пункта	центра пункта	марки центра пункта
1	2	3	4	5	6	7	8	9
1	2	Шарапово, сигнал	МСК-50, зона 2	458444.77	2141127.77	Сохранился	Сохранился	Сохранился
2	3	Петровское, сигнал	МСК-50, зона 2	478137.61	2150268.18	Сохранился	Сохранился	Сохранился
3	3	Ламаново, сигнал	МСК-50, зона 2	481542.37	2155785.67	Сохранился	Сохранился	Сохранился

2. Сведения об использованных средствах измерений

№ п/п	Наименование и обозначение типа средства измерений - прибора (инструмента, аппаратуры)	Заводской или серийный номер средства измерений	Реквизиты свидетельства о поверке прибора (инструмента, аппаратуры) (при наличии) и (или) срок действия поверки
1	2	3	4
1	Аппаратура геодезическая спутниковая EFT M4 GNSS	RN13680883	С-АЦМ/16-03-2022/141723716
2	Дальномер лазерный Leica Disto D2	Заводской (серийный) номер прибора отсутствует	С-АЦМ/04-08-2022/177605067 от 04.08.2022 г.

Описание местоположения объекта недвижимости

1. Описание местоположения здания, сооружения, объекта незавершенного строительства в границах земельного участка

1.1. Сведения о характерных точках контура объекта недвижимости

Система координат: МСК-50, зона 2

Зона № 2

Номер контура	Тип контура	Номера характерных точек контура	Метод определения координат	Координаты, м		R, м	Формулы, примененные для расчета средней квадратической погрешности определения координат характерных точек контура (M _t), м	Средняя квадратическая погрешность определения координат характерных точек контура (M _t), м	Глубина, высота расположения точки, м	
				X	Y				H ₁	H ₂
1	2	3	4	5	6	7	8	9	10	11
	(1)									
(1)	Надземный	1	Метод спутниковых геодезических измерений (определений)	462367.89	2169963.99	-	0.10	0.10	-	-
(1)	Надземный	2	Метод спутниковых геодезических измерений (определений)	462367.80	2169964.20	-	0.10	0.10	-	-
(1)	Надземный	3	Метод спутниковых геодезических измерений (определений)	462367.64	2169964.55	-	0.10	0.10	-	-
(1)	Надземный	4	Метод спутниковых геодезических измерений (определений)	462366.62	2169966.75	-	0.10	0.10	-	-
(1)	Надземный	5	Метод спутниковых геодезических измерений (определений)	462367.08	2169967.39	-	0.10	0.10	-	-

Описание местоположения объекта недвижимости

1. Описание местоположения здания, сооружения, объекта незавершенного строительства в границах земельного участка

1.1. Сведения о характерных точках контура объекта недвижимости

Система координат: МСК-50, зона 2

Зона № 2

Номер контура	Тип контура	Номера характерных точек контура	Метод определения координат	Координаты, м		R, м	Формулы, примененные для расчета средней квадратической погрешности определения координат характерных точек контура (M _t), м	Средняя квадратическая погрешность определения координат характерных точек контура (M _t), м	Глубина, высота расположения точки, м	
				X	Y				H ₁	H ₂
1	2	3	4	5	6	7	8	9	10	11
(1)	Надземный	6	Метод спутниковых геодезических измерений (определений)	462367.89	2169968.53	-	0.10	0.10	-	-
(1)	Надземный	7	Метод спутниковых геодезических измерений (определений)	462368.72	2169969.71	-	0.10	0.10	-	-
(1)	Надземный	8	Метод спутниковых геодезических измерений (определений)	462368.14	2169970.13	-	0.10	0.10	-	-
(1)	Надземный	9	Метод спутниковых геодезических измерений (определений)	462369.96	2169972.69	-	0.10	0.10	-	-
(1)	Надземный	10	Метод спутниковых геодезических измерений (определений)	462371.76	2169975.22	-	0.10	0.10	-	-
(1)	Надземный	11	Метод спутниковых геодезических измерений (определений)	462373.17	2169977.21	-	0.10	0.10	-	-

Описание местоположения объекта недвижимости

1. Описание местоположения здания, сооружения, объекта незавершенного строительства в границах земельного участка

1.1. Сведения о характерных точках контура объекта недвижимости

Система координат: МСК-50, зона 2

Зона № 2

Номер контура	Тип контура	Номера характерных точек контура	Метод определения координат	Координаты, м		R, м	Формулы, примененные для расчета средней квадратической погрешности определения координат характерных точек контура (M _t), м	Средняя квадратическая погрешность определения координат характерных точек контура (M _t), м	Глубина, высота расположения точки, м	
				X	Y				H ₁	H ₂
1	2	3	4	5	6	7	8	9	10	11
(1)	Надземный	12	Метод спутниковых геодезических измерений (определений)	462374.01	2169976.62	-	0.10	0.10	-	-
(1)	Надземный	13	Метод спутниковых геодезических измерений (определений)	462374.56	2169977.40	-	0.10	0.10	-	-
(1)	Надземный	14	Метод спутниковых геодезических измерений (определений)	462375.37	2169978.54	-	0.10	0.10	-	-
(1)	Надземный	15	Метод спутниковых геодезических измерений (определений)	462375.67	2169978.97	-	0.10	0.10	-	-
(1)	Надземный	16	Метод спутниковых геодезических измерений (определений)	462375.79	2169979.13	-	0.10	0.10	-	-
(1)	Надземный	17	Метод спутниковых геодезических измерений (определений)	462376.02	2169979.45	-	0.10	0.10	-	-

Описание местоположения объекта недвижимости

1. Описание местоположения здания, сооружения, объекта незавершенного строительства в границах земельного участка

1.1. Сведения о характерных точках контура объекта недвижимости

Система координат: МСК-50, зона 2

Зона № 2

Номер контура	Тип контура	Номера характерных точек контура	Метод определения координат	Координаты, м		R, м	Формулы, примененные для расчета средней квадратической погрешности определения координат характерных точек контура (M _t), м	Средняя квадратическая погрешность определения координат характерных точек контура (M _t), м	Глубина, высота расположения точки, м	
				X	Y				H ₁	H ₂
1	2	3	4	5	6	7	8	9	10	11
(1)	Надземный	18	Метод спутниковых геодезических измерений (определений)	462376.57	2169979.06	-	0.10	0.10	-	-
(1)	Надземный	19	Метод спутниковых геодезических измерений (определений)	462377.49	2169979.17	-	0.10	0.10	-	-
(1)	Надземный	20	Метод спутниковых геодезических измерений (определений)	462377.64	2169979.38	-	0.10	0.10	-	-
(1)	Надземный	21	Метод спутниковых геодезических измерений (определений)	462378.20	2169980.18	-	0.10	0.10	-	-
(1)	Надземный	22	Метод спутниковых геодезических измерений (определений)	462378.35	2169980.38	-	0.10	0.10	-	-
(1)	Надземный	23	Метод спутниковых геодезических измерений (определений)	462379.50	2169982.00	-	0.10	0.10	-	-

Описание местоположения объекта недвижимости

1. Описание местоположения здания, сооружения, объекта незавершенного строительства в границах земельного участка

1.1. Сведения о характерных точках контура объекта недвижимости

Система координат: МСК-50, зона 2

Зона № 2

Номер контура	Тип контура	Номера характерных точек контура	Метод определения координат	Координаты, м		R, м	Формулы, примененные для расчета средней квадратической погрешности определения координат характерных точек контура (M _t), м	Средняя квадратическая погрешность определения координат характерных точек контура (M _t), м	Глубина, высота расположения точки, м	
				X	Y				H ₁	H ₂
1	2	3	4	5	6	7	8	9	10	11
(1)	Надземный	24	Метод спутниковых геодезических измерений (определений)	462379.64	2169982.20	-	0.10	0.10	-	-
(1)	Надземный	25	Метод спутниковых геодезических измерений (определений)	462380.21	2169983.00	-	0.10	0.10	-	-
(1)	Надземный	26	Метод спутниковых геодезических измерений (определений)	462380.35	2169983.21	-	0.10	0.10	-	-
(1)	Надземный	27	Метод спутниковых геодезических измерений (определений)	462380.15	2169984.25	-	0.10	0.10	-	-
(1)	Надземный	28	Метод спутниковых геодезических измерений (определений)	462379.67	2169984.59	-	0.10	0.10	-	-
(1)	Надземный	29	Метод спутниковых геодезических измерений (определений)	462379.85	2169984.86	-	0.10	0.10	-	-

Описание местоположения объекта недвижимости

1. Описание местоположения здания, сооружения, объекта незавершенного строительства в границах земельного участка

1.1. Сведения о характерных точках контура объекта недвижимости

Система координат: МСК-50, зона 2

Зона № 2

Номер контура	Тип контура	Номера характерных точек контура	Метод определения координат	Координаты, м		R, м	Формулы, примененные для расчета средней квадратической погрешности определения координат характерных точек контура (M _t), м	Средняя квадратическая погрешность определения координат характерных точек контура (M _t), м	Глубина, высота расположения точки, м	
				X	Y				H ₁	H ₂
1	2	3	4	5	6	7	8	9	10	11
(1)	Надземный	30	Метод спутниковых геодезических измерений (определений)	462379.91	2169984.94	-	0.10	0.10	-	-
(1)	Надземный	31	Метод спутниковых геодезических измерений (определений)	462380.14	2169985.26	-	0.10	0.10	-	-
(1)	Надземный	32	Метод спутниковых геодезических измерений (определений)	462380.95	2169986.40	-	0.10	0.10	-	-
(1)	Надземный	33	Метод спутниковых геодезических измерений (определений)	462381.38	2169987.01	-	0.10	0.10	-	-
(1)	Надземный	34	Метод спутниковых геодезических измерений (определений)	462382.09	2169986.51	-	0.10	0.10	-	-
(1)	Надземный	35	Метод спутниковых геодезических измерений (определений)	462382.28	2169986.77	-	0.10	0.10	-	-

Описание местоположения объекта недвижимости

1. Описание местоположения здания, сооружения, объекта незавершенного строительства в границах земельного участка

1.1. Сведения о характерных точках контура объекта недвижимости

Система координат: МСК-50, зона 2

Зона № 2

Номер контура	Тип контура	Номера характерных точек контура	Метод определения координат	Координаты, м		R, м	Формулы, примененные для расчета средней квадратической погрешности определения координат характерных точек контура (M _t), м	Средняя квадратическая погрешность определения координат характерных точек контура (M _t), м	Глубина, высота расположения точки, м	
				X	Y				H 1	H 2
1	2	3	4	5	6	7	8	9	10	11
(1)	Надземный	36	Метод спутниковых геодезических измерений (определений)	462385.23	2169990.93	-	0.10	0.10	-	-
(1)	Надземный	37	Метод спутниковых геодезических измерений (определений)	462385.38	2169991.14	-	0.10	0.10	-	-
(1)	Надземный	38	Метод спутниковых геодезических измерений (определений)	462385.41	2169991.18	-	0.10	0.10	-	-
(1)	Надземный	39	Метод спутниковых геодезических измерений (определений)	462385.47	2169991.27	-	0.10	0.10	-	-
(1)	Надземный	40	Метод спутниковых геодезических измерений (определений)	462385.57	2169991.20	-	0.10	0.10	-	-
(1)	Надземный	41	Метод спутниковых геодезических измерений (определений)	462386.60	2169991.43	-	0.10	0.10	-	-

Описание местоположения объекта недвижимости

1. Описание местоположения здания, сооружения, объекта незавершенного строительства в границах земельного участка

1.1. Сведения о характерных точках контура объекта недвижимости

Система координат: МСК-50, зона 2

Зона № 2

Номер контура	Тип контура	Номера характерных точек контура	Метод определения координат	Координаты, м		R, м	Формулы, примененные для расчета средней квадратической погрешности определения координат характерных точек контура (M _t), м	Средняя квадратическая погрешность определения координат характерных точек контура (M _t), м	Глубина, высота расположения точки, м	
				X	Y				H ₁	H ₂
1	2	3	4	5	6	7	8	9	10	11
(1)	Надземный	42	Метод спутниковых геодезических измерений (определений)	462386.68	2169991.54	-	0.10	0.10	-	-
(1)	Надземный	43	Метод спутниковых геодезических измерений (определений)	462386.83	2169991.74	-	0.10	0.10	-	-
(1)	Надземный	44	Метод спутниковых геодезических измерений (определений)	462387.39	2169992.54	-	0.10	0.10	-	-
(1)	Надземный	45	Метод спутниковых геодезических измерений (определений)	462387.54	2169992.75	-	0.10	0.10	-	-
(1)	Надземный	46	Метод спутниковых геодезических измерений (определений)	462387.61	2169992.85	-	0.10	0.10	-	-
(1)	Надземный	47	Метод спутниковых геодезических измерений (определений)	462387.43	2169993.82	-	0.10	0.10	-	-

Описание местоположения объекта недвижимости

1. Описание местоположения здания, сооружения, объекта незавершенного строительства в границах земельного участка

1.1. Сведения о характерных точках контура объекта недвижимости

Система координат: МСК-50, зона 2

Зона № 2

Номер контура	Тип контура	Номера характерных точек контура	Метод определения координат	Координаты, м		R, м	Формулы, примененные для расчета средней квадратической погрешности определения координат характерных точек контура (M _t), м	Средняя квадратическая погрешность определения координат характерных точек контура (M _t), м	Глубина, высота расположения точки, м	
				X	Y				H 1	H 2
1	2	3	4	5	6	7	8	9	10	11
(1)	Надземный	48	Метод спутниковых геодезических измерений (определений)	462386.26	2169994.65	-	0.10	0.10	-	-
(1)	Надземный	49	Метод спутниковых геодезических измерений (определений)	462385.65	2169995.08	-	0.10	0.10	-	-
(1)	Надземный	50	Метод спутниковых геодезических измерений (определений)	462385.81	2169995.30	-	0.10	0.10	-	-
(1)	Надземный	51	Метод спутниковых геодезических измерений (определений)	462386.84	2169996.77	-	0.10	0.10	-	-
(1)	Надземный	52	Метод спутниковых геодезических измерений (определений)	462387.65	2169997.90	-	0.10	0.10	-	-
(1)	Надземный	53	Метод спутниковых геодезических измерений (определений)	462388.35	2169998.89	-	0.10	0.10	-	-

Описание местоположения объекта недвижимости

1. Описание местоположения здания, сооружения, объекта незавершенного строительства в границах земельного участка

1.1. Сведения о характерных точках контура объекта недвижимости

Система координат: МСК-50, зона 2

Зона № 2

Номер контура	Тип контура	Номера характерных точек контура	Метод определения координат	Координаты, м		R, м	Формулы, примененные для расчета средней квадратической погрешности определения координат характерных точек контура (M _t), м	Средняя квадратическая погрешность определения координат характерных точек контура (M _t), м	Глубина, высота расположения точки, м	
				X	Y				H ₁	H ₂
1	2	3	4	5	6	7	8	9	10	11
(1)	Надземный	54	Метод спутниковых геодезических измерений (определений)	462381.57	2170003.69	-	0.10	0.10	-	-
(1)	Надземный	55	Метод спутниковых геодезических измерений (определений)	462379.94	2170004.85	-	0.10	0.10	-	-
(1)	Надземный	56	Метод спутниковых геодезических измерений (определений)	462378.90	2170005.59	-	0.10	0.10	-	-
(1)	Надземный	57	Метод спутниковых геодезических измерений (определений)	462378.80	2170005.46	-	0.10	0.10	-	-
(1)	Надземный	58	Метод спутниковых геодезических измерений (определений)	462378.73	2170005.36	-	0.10	0.10	-	-
(1)	Надземный	59	Метод спутниковых геодезических измерений (определений)	462378.13	2170004.52	-	0.10	0.10	-	-

Описание местоположения объекта недвижимости

1. Описание местоположения здания, сооружения, объекта незавершенного строительства в границах земельного участка

1.1. Сведения о характерных точках контура объекта недвижимости

Система координат: МСК-50, зона 2

Зона № 2

Номер контура	Тип контура	Номера характерных точек контура	Метод определения координат	Координаты, м		R, м	Формулы, примененные для расчета средней квадратической погрешности определения координат характерных точек контура (M _t), м	Средняя квадратическая погрешность определения координат характерных точек контура (M _t), м	Глубина, высота расположения точки, м	
				X	Y				H ₁	H ₂
1	2	3	4	5	6	7	8	9	10	11
(1)	Надземный	60	Метод спутниковых геодезических измерений (определений)	462377.51	2170004.95	-	0.10	0.10	-	-
(1)	Надземный	61	Метод спутниковых геодезических измерений (определений)	462376.71	2170003.81	-	0.10	0.10	-	-
(1)	Надземный	62	Метод спутниковых геодезических измерений (определений)	462376.87	2170003.70	-	0.10	0.10	-	-
(1)	Надземный	63	Метод спутниковых геодезических измерений (определений)	462377.32	2170003.38	-	0.10	0.10	-	-
(1)	Надземный	64	Метод спутниковых геодезических измерений (определений)	462376.20	2170001.80	-	0.10	0.10	-	-
(1)	Надземный	65	Метод спутниковых геодезических измерений (определений)	462375.75	2170002.12	-	0.10	0.10	-	-

Описание местоположения объекта недвижимости

1. Описание местоположения здания, сооружения, объекта незавершенного строительства в границах земельного участка

1.1. Сведения о характерных точках контура объекта недвижимости

Система координат: МСК-50, зона 2

Зона № 2

Номер контура	Тип контура	Номера характерных точек контура	Метод определения координат	Координаты, м		R, м	Формулы, примененные для расчета средней квадратической погрешности определения координат характерных точек контура (M _t), м	Средняя квадратическая погрешность определения координат характерных точек контура (M _t), м	Глубина, высота расположения точки, м	
				X	Y				H ₁	H ₂
1	2	3	4	5	6	7	8	9	10	11
(1)	Надземный	66	Метод спутниковых геодезических измерений (определений)	462375.59	2170002.24	-	0.10	0.10	-	-
(1)	Надземный	67	Метод спутниковых геодезических измерений (определений)	462374.78	2170001.10	-	0.10	0.10	-	-
(1)	Надземный	68	Метод спутниковых геодезических измерений (определений)	462374.94	2170000.98	-	0.10	0.10	-	-
(1)	Надземный	69	Метод спутниковых геодезических измерений (определений)	462375.40	2170000.66	-	0.10	0.10	-	-
(1)	Надземный	70	Метод спутниковых геодезических измерений (определений)	462374.80	2169999.83	-	0.10	0.10	-	-
(1)	Надземный	71	Метод спутниковых геодезических измерений (определений)	462374.68	2169999.65	-	0.10	0.10	-	-

Описание местоположения объекта недвижимости

1. Описание местоположения здания, сооружения, объекта незавершенного строительства в границах земельного участка

1.1. Сведения о характерных точках контура объекта недвижимости

Система координат: МСК-50, зона 2

Зона № 2

Номер контура	Тип контура	Номера характерных точек контура	Метод определения координат	Координаты, м		R, м	Формулы, примененные для расчета средней квадратической погрешности определения координат характерных точек контура (M _t), м	Средняя квадратическая погрешность определения координат характерных точек контура (M _t), м	Глубина, высота расположения точки, м	
				X	Y				H ₁	H ₂
1	2	3	4	5	6	7	8	9	10	11
(1)	Надземный	72	Метод спутниковых геодезических измерений (определений)	462374.62	2169999.57	-	0.10	0.10	-	-
(1)	Надземный	73	Метод спутниковых геодезических измерений (определений)	462374.57	2169999.50	-	0.10	0.10	-	-
(1)	Надземный	74	Метод спутниковых геодезических измерений (определений)	462374.03	2169999.89	-	0.10	0.10	-	-
(1)	Надземный	75	Метод спутниковых геодезических измерений (определений)	462373.01	2169999.59	-	0.10	0.10	-	-
(1)	Надземный	76	Метод спутниковых геодезических измерений (определений)	462372.87	2169999.39	-	0.10	0.10	-	-
(1)	Надземный	77	Метод спутниковых геодезических измерений (определений)	462372.30	2169998.59	-	0.10	0.10	-	-

Описание местоположения объекта недвижимости

1. Описание местоположения здания, сооружения, объекта незавершенного строительства в границах земельного участка

1.1. Сведения о характерных точках контура объекта недвижимости

Система координат: МСК-50, зона 2

Зона № 2

Номер контура	Тип контура	Номера характерных точек контура	Метод определения координат	Координаты, м		R, м	Формулы, примененные для расчета средней квадратической погрешности определения координат характерных точек контура (M _t), м	Средняя квадратическая погрешность определения координат характерных точек контура (M _t), м	Глубина, высота расположения точки, м	
				X	Y				H 1	H 2
1	2	3	4	5	6	7	8	9	10	11
(1)	Надземный	78	Метод спутниковых геодезических измерений (определений)	462372.15	2169998.38	-	0.10	0.10	-	-
(1)	Надземный	79	Метод спутниковых геодезических измерений (определений)	462372.19	2169997.31	-	0.10	0.10	-	-
(1)	Надземный	80	Метод спутниковых геодезических измерений (определений)	462372.74	2169996.92	-	0.10	0.10	-	-
(1)	Надземный	81	Метод спутниковых геодезических измерений (определений)	462372.72	2169996.89	-	0.10	0.10	-	-
(1)	Надземный	82	Метод спутниковых геодезических измерений (определений)	462372.65	2169996.79	-	0.10	0.10	-	-
(1)	Надземный	83	Метод спутниковых геодезических измерений (определений)	462372.53	2169996.63	-	0.10	0.10	-	-

Описание местоположения объекта недвижимости

1. Описание местоположения здания, сооружения, объекта незавершенного строительства в границах земельного участка

1.1. Сведения о характерных точках контура объекта недвижимости

Система координат: МСК-50, зона 2

Зона № 2

Номер контура	Тип контура	Номера характерных точек контура	Метод определения координат	Координаты, м		R, м	Формулы, примененные для расчета средней квадратической погрешности определения координат характерных точек контура (M _t), м	Средняя квадратическая погрешность определения координат характерных точек контура (M _t), м	Глубина, высота расположения точки, м	
				X	Y				H ₁	H ₂
1	2	3	4	5	6	7	8	9	10	11
(1)	Надземный	84	Метод спутниковых геодезических измерений (определений)	462372.14	2169996.08	-	0.10	0.10	-	-
(1)	Надземный	85	Метод спутниковых геодезических измерений (определений)	462371.53	2169996.51	-	0.10	0.10	-	-
(1)	Надземный	86	Метод спутниковых геодезических измерений (определений)	462370.72	2169995.38	-	0.10	0.10	-	-
(1)	Надземный	87	Метод спутниковых геодезических измерений (определений)	462371.33	2169994.94	-	0.10	0.10	-	-
(1)	Надземный	88	Метод спутниковых геодезических измерений (определений)	462370.57	2169993.86	-	0.10	0.10	-	-
(1)	Надземный	89	Метод спутниковых геодезических измерений (определений)	462370.54	2169993.81	-	0.10	0.10	-	-

Описание местоположения объекта недвижимости

1. Описание местоположения здания, сооружения, объекта незавершенного строительства в границах земельного участка

1.1. Сведения о характерных точках контура объекта недвижимости

Система координат: МСК-50, зона 2

Зона № 2

Номер контура	Тип контура	Номера характерных точек контура	Метод определения координат	Координаты, м		R, м	Формулы, примененные для расчета средней квадратической погрешности определения координат характерных точек контура (M _t), м	Средняя квадратическая погрешность определения координат характерных точек контура (M _t), м	Глубина, высота расположения точки, м	
				X	Y				H ₁	H ₂
1	2	3	4	5	6	7	8	9	10	11
(1)	Надземный	90	Метод спутниковых геодезических измерений (определений)	462370.48	2169993.73	-	0.10	0.10	-	-
(1)	Надземный	91	Метод спутниковых геодезических измерений (определений)	462369.30	2169992.07	-	0.10	0.10	-	-
(1)	Надземный	92	Метод спутниковых геодезических измерений (определений)	462369.09	2169991.77	-	0.10	0.10	-	-
(1)	Надземный	93	Метод спутниковых геодезических измерений (определений)	462368.54	2169991.00	-	0.10	0.10	-	-
(1)	Надземный	94	Метод спутниковых геодезических измерений (определений)	462367.92	2169991.43	-	0.10	0.10	-	-
(1)	Надземный	95	Метод спутниковых геодезических измерений (определений)	462367.11	2169990.29	-	0.10	0.10	-	-

Описание местоположения объекта недвижимости

1. Описание местоположения здания, сооружения, объекта незавершенного строительства в границах земельного участка

1.1. Сведения о характерных точках контура объекта недвижимости

Система координат: МСК-50, зона 2

Зона № 2

Номер контура	Тип контура	Номера характерных точек контура	Метод определения координат	Координаты, м		R, м	Формулы, примененные для расчета средней квадратической погрешности определения координат характерных точек контура (M _t), м	Средняя квадратическая погрешность определения координат характерных точек контура (M _t), м	Глубина, высота расположения точки, м	
				X	Y				H ₁	H ₂
1	2	3	4	5	6	7	8	9	10	11
(1)	Надземный	96	Метод спутниковых геодезических измерений (определений)	462367.73	2169989.86	-	0.10	0.10	-	-
(1)	Надземный	97	Метод спутниковых геодезических измерений (определений)	462366.74	2169988.46	-	0.10	0.10	-	-
(1)	Надземный	98	Метод спутниковых геодезических измерений (определений)	462366.12	2169988.90	-	0.10	0.10	-	-
(1)	Надземный	99	Метод спутниковых геодезических измерений (определений)	462365.31	2169987.76	-	0.10	0.10	-	-
(1)	Надземный	100	Метод спутниковых геодезических измерений (определений)	462365.93	2169987.32	-	0.10	0.10	-	-
(1)	Надземный	101	Метод спутниковых геодезических измерений (определений)	462365.40	2169986.58	-	0.10	0.10	-	-

Описание местоположения объекта недвижимости

1. Описание местоположения здания, сооружения, объекта незавершенного строительства в границах земельного участка

1.1. Сведения о характерных точках контура объекта недвижимости

Система координат: МСК-50, зона 2

Зона № 2

Номер контура	Тип контура	Номера характерных точек контура	Метод определения координат	Координаты, м		R, м	Формулы, примененные для расчета средней квадратической погрешности определения координат характерных точек контура (M _t), м	Средняя квадратическая погрешность определения координат характерных точек контура (M _t), м	Глубина, высота расположения точки, м	
				X	Y				H 1	H 2
1	2	3	4	5	6	7	8	9	10	11
(1)	Надземный	102	Метод спутниковых геодезических измерений (определений)	462365.19	2169986.73	-	0.10	0.10	-	-
(1)	Надземный	103	Метод спутниковых геодезических измерений (определений)	462364.63	2169985.95	-	0.10	0.10	-	-
(1)	Надземный	104	Метод спутниковых геодезических измерений (определений)	462364.02	2169986.39	-	0.10	0.10	-	-
(1)	Надземный	105	Метод спутниковых геодезических измерений (определений)	462363.21	2169985.25	-	0.10	0.10	-	-
(1)	Надземный	106	Метод спутниковых геодезических измерений (определений)	462363.82	2169984.81	-	0.10	0.10	-	-
(1)	Надземный	107	Метод спутниковых геодезических измерений (определений)	462363.64	2169984.56	-	0.10	0.10	-	-

Описание местоположения объекта недвижимости

1. Описание местоположения здания, сооружения, объекта незавершенного строительства в границах земельного участка

1.1. Сведения о характерных точках контура объекта недвижимости

Система координат: МСК-50, зона 2

Зона № 2

Номер контура	Тип контура	Номера характерных точек контура	Метод определения координат	Координаты, м		R, м	Формулы, примененные для расчета средней квадратической погрешности определения координат характерных точек контура (M _t), м	Средняя квадратическая погрешность определения координат характерных точек контура (M _t), м	Глубина, высота расположения точки, м	
				X	Y				H ₁	H ₂
1	2	3	4	5	6	7	8	9	10	11
(1)	Надземный	108	Метод спутниковых геодезических измерений (определений)	462363.62	2169984.52	-	0.10	0.10	-	-
(1)	Надземный	109	Метод спутниковых геодезических измерений (определений)	462363.52	2169984.38	-	0.10	0.10	-	-
(1)	Надземный	110	Метод спутниковых геодезических измерений (определений)	462363.43	2169984.26	-	0.10	0.10	-	-
(1)	Надземный	111	Метод спутниковых геодезических измерений (определений)	462363.34	2169984.13	-	0.10	0.10	-	-
(1)	Надземный	112	Метод спутниковых геодезических измерений (определений)	462362.85	2169984.48	-	0.10	0.10	-	-
(1)	Надземный	113	Метод спутниковых геодезических измерений (определений)	462361.83	2169984.38	-	0.10	0.10	-	-

Описание местоположения объекта недвижимости

1. Описание местоположения здания, сооружения, объекта незавершенного строительства в границах земельного участка

1.1. Сведения о характерных точках контура объекта недвижимости

Система координат: МСК-50, зона 2

Зона № 2

Номер контура	Тип контура	Номера характерных точек контура	Метод определения координат	Координаты, м		R, м	Формулы, примененные для расчета средней квадратической погрешности определения координат характерных точек контура (M _t), м	Средняя квадратическая погрешность определения координат характерных точек контура (M _t), м	Глубина, высота расположения точки, м	
				X	Y				H ₁	H ₂
1	2	3	4	5	6	7	8	9	10	11
(1)	Надземный	114	Метод спутниковых геодезических измерений (определений)	462361.68	2169984.18	-	0.10	0.10	-	-
(1)	Надземный	115	Метод спутниковых геодезических измерений (определений)	462361.11	2169983.38	-	0.10	0.10	-	-
(1)	Надземный	116	Метод спутниковых геодезических измерений (определений)	462360.97	2169983.18	-	0.10	0.10	-	-
(1)	Надземный	117	Метод спутниковых геодезических измерений (определений)	462360.24	2169982.14	-	0.10	0.10	-	-
(1)	Надземный	118	Метод спутниковых геодезических измерений (определений)	462359.97	2169981.76	-	0.10	0.10	-	-
(1)	Надземный	119	Метод спутниковых геодезических измерений (определений)	462359.82	2169981.56	-	0.10	0.10	-	-

Описание местоположения объекта недвижимости

1. Описание местоположения здания, сооружения, объекта незавершенного строительства в границах земельного участка

1.1. Сведения о характерных точках контура объекта недвижимости

Система координат: МСК-50, зона 2

Зона № 2

Номер контура	Тип контура	Номера характерных точек контура	Метод определения координат	Координаты, м		R, м	Формулы, примененные для расчета средней квадратической погрешности определения координат характерных точек контура (M _t), м	Средняя квадратическая погрешность определения координат характерных точек контура (M _t), м	Глубина, высота расположения точки, м	
				X	Y				H 1	H 2
1	2	3	4	5	6	7	8	9	10	11
(1)	Надземный	120	Метод спутниковых геодезических измерений (определений)	462359.26	2169980.76	-	0.10	0.10	-	-
(1)	Надземный	121	Метод спутниковых геодезических измерений (определений)	462359.11	2169980.56	-	0.10	0.10	-	-
(1)	Надземный	122	Метод спутниковых геодезических измерений (определений)	462359.25	2169979.98	-	0.10	0.10	-	-
(1)	Надземный	123	Метод спутниковых геодезических измерений (определений)	462359.35	2169979.55	-	0.10	0.10	-	-
(1)	Надземный	124	Метод спутниковых геодезических измерений (определений)	462359.84	2169979.20	-	0.10	0.10	-	-
(1)	Надземный	125	Метод спутниковых геодезических измерений (определений)	462359.76	2169979.08	-	0.10	0.10	-	-

Описание местоположения объекта недвижимости

1. Описание местоположения здания, сооружения, объекта незавершенного строительства в границах земельного участка

1.1. Сведения о характерных точках контура объекта недвижимости

Система координат: МСК-50, зона 2

Зона № 2

Номер контура	Тип контура	Номера характерных точек контура	Метод определения координат	Координаты, м		R, м	Формулы, примененные для расчета средней квадратической погрешности определения координат характерных точек контура (M _t), м	Средняя квадратическая погрешность определения координат характерных точек контура (M _t), м	Глубина, высота расположения точки, м	
				X	Y				H ₁	H ₂
1	2	3	4	5	6	7	8	9	10	11
(1)	Надземный	126	Метод спутниковых геодезических измерений (определений)	462359.68	2169978.97	-	0.10	0.10	-	-
(1)	Надземный	127	Метод спутниковых геодезических измерений (определений)	462359.55	2169978.79	-	0.10	0.10	-	-
(1)	Надземный	128	Метод спутниковых геодезических измерений (определений)	462359.36	2169978.52	-	0.10	0.10	-	-
(1)	Надземный	129	Метод спутниковых геодезических измерений (определений)	462358.74	2169978.96	-	0.10	0.10	-	-
(1)	Надземный	130	Метод спутниковых геодезических измерений (определений)	462357.94	2169977.82	-	0.10	0.10	-	-
(1)	Надземный	131	Метод спутниковых геодезических измерений (определений)	462358.55	2169977.38	-	0.10	0.10	-	-

Описание местоположения объекта недвижимости

1. Описание местоположения здания, сооружения, объекта незавершенного строительства в границах земельного участка

1.1. Сведения о характерных точках контура объекта недвижимости

Система координат: МСК-50, зона 2

Зона № 2

Номер контура	Тип контура	Номера характерных точек контура	Метод определения координат	Координаты, м		R, м	Формулы, примененные для расчета средней квадратической погрешности определения координат характерных точек контура (M _t), м	Средняя квадратическая погрешность определения координат характерных точек контура (M _t), м	Глубина, высота расположения точки, м	
				X	Y				H 1	H 2
1	2	3	4	5	6	7	8	9	10	11
(1)	Надземный	132	Метод спутниковых геодезических измерений (определений)	462358.21	2169976.90	-	0.10	0.10	-	-
(1)	Надземный	133	Метод спутниковых геодезических измерений (определений)	462358.12	2169976.77	-	0.10	0.10	-	-
(1)	Надземный	134	Метод спутниковых геодезических измерений (определений)	462358.07	2169976.70	-	0.10	0.10	-	-
(1)	Надземный	135	Метод спутниковых геодезических измерений (определений)	462357.57	2169977.05	-	0.10	0.10	-	-
(1)	Надземный	136	Метод спутниковых геодезических измерений (определений)	462356.50	2169976.87	-	0.10	0.10	-	-
(1)	Надземный	137	Метод спутниковых геодезических измерений (определений)	462356.35	2169976.67	-	0.10	0.10	-	-

Описание местоположения объекта недвижимости

1. Описание местоположения здания, сооружения, объекта незавершенного строительства в границах земельного участка

1.1. Сведения о характерных точках контура объекта недвижимости

Система координат: МСК-50, зона 2

Зона № 2

Номер контура	Тип контура	Номера характерных точек контура	Метод определения координат	Координаты, м		R, м	Формулы, примененные для расчета средней квадратической погрешности определения координат характерных точек контура (M _t), м	Средняя квадратическая погрешность определения координат характерных точек контура (M _t), м	Глубина, высота расположения точки, м	
				X	Y				H ₁	H ₂
1	2	3	4	5	6	7	8	9	10	11
(1)	Надземный	138	Метод спутниковых геодезических измерений (определений)	462355.79	2169975.87	-	0.10	0.10	-	-
(1)	Надземный	139	Метод спутниковых геодезических измерений (определений)	462355.64	2169975.66	-	0.10	0.10	-	-
(1)	Надземный	140	Метод спутниковых геодезических измерений (определений)	462354.61	2169974.21	-	0.10	0.10	-	-
(1)	Надземный	141	Метод спутниковых геодезических измерений (определений)	462354.46	2169974.00	-	0.10	0.10	-	-
(1)	Надземный	142	Метод спутниковых геодезических измерений (определений)	462353.89	2169973.20	-	0.10	0.10	-	-
(1)	Надземный	143	Метод спутниковых геодезических измерений (определений)	462353.75	2169973.00	-	0.10	0.10	-	-

Описание местоположения объекта недвижимости

1. Описание местоположения здания, сооружения, объекта незавершенного строительства в границах земельного участка

1.1. Сведения о характерных точках контура объекта недвижимости

Система координат: МСК-50, зона 2

Зона № 2

Номер контура	Тип контура	Номера характерных точек контура	Метод определения координат	Координаты, м		R, м	Формулы, примененные для расчета средней квадратической погрешности определения координат характерных точек контура (M _t), м	Средняя квадратическая погрешность определения координат характерных точек контура (M _t), м	Глубина, высота расположения точки, м	
				X	Y				H ₁	H ₂
1	2	3	4	5	6	7	8	9	10	11
(1)	Надземный	144	Метод спутниковых геодезических измерений (определений)	462353.20	2169972.22	-	-	0.10	-	-
(1)	Надземный	145	Метод спутниковых геодезических измерений (определений)	462353.18	2169972.20	-	0.10	0.10	-	-
(1)	Надземный	146	Метод спутниковых геодезических измерений (определений)	462353.58	2169971.91	-	0.10	0.10	-	-
(1)	Надземный	147	Метод спутниковых геодезических измерений (определений)	462353.46	2169971.74	-	0.10	0.10	-	-
(1)	Надземный	148	Метод спутниковых геодезических измерений (определений)	462352.24	2169970.01	-	0.10	0.10	-	-
(1)	Надземный	149	Метод спутниковых геодезических измерений (определений)	462351.77	2169969.36	-	0.10	0.10	-	-

Описание местоположения объекта недвижимости

1. Описание местоположения здания, сооружения, объекта незавершенного строительства в границах земельного участка

1.1. Сведения о характерных точках контура объекта недвижимости

Система координат: МСК-50, зона 2

Зона № 2

Номер контура	Тип контура	Номера характерных точек контура	Метод определения координат	Координаты, м		R, м	Формулы, примененные для расчета средней квадратической погрешности определения координат характерных точек контура (M _t), м	Средняя квадратическая погрешность определения координат характерных точек контура (M _t), м	Глубина, высота расположения точки, м	
				X	Y				H ₁	H ₂
1	2	3	4	5	6	7	8	9	10	11
(1)	Надземный	150	Метод спутниковых геодезических измерений (определений)	462352.06	2169968.72	-	0.10	0.10	-	-
(1)	Надземный	151	Метод спутниковых геодезических измерений (определений)	462352.17	2169968.50	-	0.10	0.10	-	-
(1)	Надземный	152	Метод спутниковых геодезических измерений (определений)	462351.48	2169968.18	-	0.10	0.10	-	-
(1)	Надземный	153	Метод спутниковых геодезических измерений (определений)	462352.07	2169966.91	-	0.10	0.10	-	-
(1)	Надземный	154	Метод спутниковых геодезических измерений (определений)	462352.75	2169967.22	-	0.10	0.10	-	-
(1)	Надземный	155	Метод спутниковых геодезических измерений (определений)	462352.85	2169967.00	-	0.10	0.10	-	-

Описание местоположения объекта недвижимости

1. Описание местоположения здания, сооружения, объекта незавершенного строительства в границах земельного участка

1.1. Сведения о характерных точках контура объекта недвижимости

Система координат: МСК-50, зона 2

Зона № 2

Номер контура	Тип контура	Номера характерных точек контура	Метод определения координат	Координаты, м		R, м	Формулы, примененные для расчета средней квадратической погрешности определения координат характерных точек контура (M _t), м	Средняя квадратическая погрешность определения координат характерных точек контура (M _t), м	Глубина, высота расположения точки, м	
				X	Y				H ₁	H ₂
1	2	3	4	5	6	7	8	9	10	11
(1)	Надземный	156	Метод спутниковых геодезических измерений (определений)	462354.04	2169964.42	-	0.10	0.10	-	-
(1)	Надземный	157	Метод спутниковых геодезических измерений (определений)	462354.12	2169964.24	-	0.10	0.10	-	-
(1)	Надземный	158	Метод спутниковых геодезических измерений (определений)	462354.19	2169964.10	-	0.10	0.10	-	-
(1)	Надземный	159	Метод спутниковых геодезических измерений (определений)	462354.23	2169964.01	-	0.10	0.10	-	-
(1)	Надземный	160	Метод спутниковых геодезических измерений (определений)	462353.62	2169963.72	-	0.10	0.10	-	-
(1)	Надземный	161	Метод спутниковых геодезических измерений (определений)	462353.34	2169962.75	-	0.10	0.10	-	-

Описание местоположения объекта недвижимости

1. Описание местоположения здания, сооружения, объекта незавершенного строительства в границах земельного участка

1.1. Сведения о характерных точках контура объекта недвижимости

Система координат: МСК-50, зона 2

Зона № 2

Номер контура	Тип контура	Номера характерных точек контура	Метод определения координат	Координаты, м		R, м	Формулы, примененные для расчета средней квадратической погрешности определения координат характерных точек контура (M _t), м	Средняя квадратическая погрешность определения координат характерных точек контура (M _t), м	Глубина, высота расположения точки, м	
				X	Y				H ₁	H ₂
1	2	3	4	5	6	7	8	9	10	11
(1)	Надземный	162	Метод спутниковых геодезических измерений (определений)	462353.40	2169962.62	-	0.10	0.10	-	-
(1)	Надземный	163	Метод спутниковых геодезических измерений (определений)	462353.50	2169962.39	-	0.10	0.10	-	-
(1)	Надземный	164	Метод спутниковых геодезических измерений (определений)	462353.91	2169961.50	-	0.10	0.10	-	-
(1)	Надземный	165	Метод спутниковых геодезических измерений (определений)	462354.02	2169961.27	-	0.10	0.10	-	-
(1)	Надземный	166	Метод спутниковых геодезических измерений (определений)	462354.08	2169961.14	-	0.10	0.10	-	-
(1)	Надземный	167	Метод спутниковых геодезических измерений (определений)	462354.88	2169960.95	-	0.10	0.10	-	-

Описание местоположения объекта недвижимости

1. Описание местоположения здания, сооружения, объекта незавершенного строительства в границах земельного участка

1.1. Сведения о характерных точках контура объекта недвижимости

Система координат: МСК-50, зона 2

Зона № 2

Номер контура	Тип контура	Номера характерных точек контура	Метод определения координат	Координаты, м		R, м	Формулы, примененные для расчета средней квадратической погрешности определения координат характерных точек контура (M _t), м	Средняя квадратическая погрешность определения координат характерных точек контура (M _t), м	Глубина, высота расположения точки, м	
				X	Y				H ₁	H ₂
1	2	3	4	5	6	7	8	9	10	11
(1)	Надземный	168	Метод спутниковых геодезических измерений (определений)	462355.51	2169961.22	-	0.10	0.10	-	-
(1)	Надземный	169	Метод спутниковых геодезических измерений (определений)	462355.55	2169961.13	-	0.10	0.10	-	-
(1)	Надземный	170	Метод спутниковых геодезических измерений (определений)	462355.57	2169961.09	-	0.10	0.10	-	-
(1)	Надземный	171	Метод спутниковых геодезических измерений (определений)	462355.61	2169960.99	-	0.10	0.10	-	-
(1)	Надземный	172	Метод спутниковых геодезических измерений (определений)	462355.70	2169960.81	-	0.10	0.10	-	-
(1)	Надземный	173	Метод спутниковых геодезических измерений (определений)	462356.40	2169959.28	-	0.10	0.10	-	-

Описание местоположения объекта недвижимости

1. Описание местоположения здания, сооружения, объекта незавершенного строительства в границах земельного участка

1.1. Сведения о характерных точках контура объекта недвижимости

Система координат: МСК-50, зона 2

Зона № 2

Номер контура	Тип контура	Номера характерных точек контура	Метод определения координат	Координаты, м		R, м	Формулы, примененные для расчета средней квадратической погрешности определения координат характерных точек контура (M _t), м	Средняя квадратическая погрешность определения координат характерных точек контура (M _t), м	Глубина, высота расположения точки, м	
				X	Y				H ₁	H ₂
1	2	3	4	5	6	7	8	9	10	11
(1)	Надземный	174	Метод спутниковых геодезических измерений (определений)	462356.62	2169958.81	-	0.10	0.10	-	-
(1)	Надземный	175	Метод спутниковых геодезических измерений (определений)	462357.02	2169959.00	-	0.10	0.10	-	-
(1)	Надземный	176	Метод спутниковых геодезических измерений (определений)	462357.71	2169959.31	-	0.10	0.10	-	-
(1)	Надземный	177	Метод спутниковых геодезических измерений (определений)	462357.70	2169959.34	-	0.10	0.10	-	-
(1)	Надземный	178	Метод спутниковых геодезических измерений (определений)	462366.81	2169963.52	-	0.10	0.10	-	-
(1)	Надземный	179	Метод спутниковых геодезических измерений (определений)	462366.82	2169963.50	-	0.10	0.10	-	-

Описание местоположения объекта недвижимости

1. Описание местоположения здания, сооружения, объекта незавершенного строительства в границах земельного участка

1.1. Сведения о характерных точках контура объекта недвижимости

Система координат: МСК-50, зона 2

Зона № 2

Номер контура	Тип контура	Номера характерных точек контура	Метод определения координат	Координаты, м		R, м	Формулы, примененные для расчета средней квадратической погрешности определения координат характерных точек контура (M _t), м	Средняя квадратическая погрешность определения координат характерных точек контура (M _t), м	Глубина, высота расположения точки, м	
				X	Y				H ₁	H ₂
1	2	3	4	5	6	7	8	9	10	11
(1)	Надземный	1	Метод спутниковых геодезических измерений (определений)	462367.89	2169963.99	-	0.10	0.10	-	-

Описание местоположения объекта недвижимости

1. Описание местоположения здания, сооружения, объекта незавершенного строительства в границах земельного участка

1.1. Сведения о характерных точках контура объекта недвижимости

Система координат: МСК-50, зона 2

Зона № 2

Номер контура	Тип контура	Номера характерных точек контура	Метод определения координат	Координаты, м		R, м	Формулы, примененные для расчета средней квадратической погрешности определения координат характерных точек контура (M _t), м	Средняя квадратическая погрешность определения координат характерных точек контура (M _t), м	Глубина, высота расположения точки, м	
				X	Y				H ₁	H ₂
1	2	3	4	5	6	7	8	9	10	11
	(2)									
(2)	Надземный	180	Метод спутниковых геодезических измерений (определений)	462368.04	2169963.65	-	0.10	0.10	-	-
(2)	Надземный	1	Метод спутниковых геодезических измерений (определений)	462367.89	2169963.99	-	0.10	0.10	-	-
(2)	Надземный	2	Метод спутниковых геодезических измерений (определений)	462367.80	2169964.20	-	0.10	0.10	-	-
(2)	Надземный	3	Метод спутниковых геодезических измерений (определений)	462367.64	2169964.55	-	0.10	0.10	-	-
(2)	Надземный	4	Метод спутниковых геодезических измерений (определений)	462366.62	2169966.75	-	0.10	0.10	-	-

Описание местоположения объекта недвижимости

1. Описание местоположения здания, сооружения, объекта незавершенного строительства в границах земельного участка

1.1. Сведения о характерных точках контура объекта недвижимости

Система координат: МСК-50, зона 2

Зона № 2

Номер контура	Тип контура	Номера характерных точек контура	Метод определения координат	Координаты, м		R, м	Формулы, примененные для расчета средней квадратической погрешности определения координат характерных точек контура (M _t), м	Средняя квадратическая погрешность определения координат характерных точек контура (M _t), м	Глубина, высота расположения точки, м	
				X	Y				H ₁	H ₂
1	2	3	4	5	6	7	8	9	10	11
(2)	Надземный	5	Метод спутниковых геодезических измерений (определений)	462367.08	2169967.39	-	0.10	0.10	-	-
(2)	Надземный	6	Метод спутниковых геодезических измерений (определений)	462367.89	2169968.53	-	0.10	0.10	-	-
(2)	Надземный	7	Метод спутниковых геодезических измерений (определений)	462368.72	2169969.71	-	0.10	0.10	-	-
(2)	Надземный	8	Метод спутниковых геодезических измерений (определений)	462368.14	2169970.13	-	0.10	0.10	-	-
(2)	Надземный	9	Метод спутниковых геодезических измерений (определений)	462369.96	2169972.69	-	0.10	0.10	-	-
(2)	Надземный	10	Метод спутниковых геодезических измерений (определений)	462371.76	2169975.22	-	0.10	0.10	-	-

Описание местоположения объекта недвижимости

1. Описание местоположения здания, сооружения, объекта незавершенного строительства в границах земельного участка

1.1. Сведения о характерных точках контура объекта недвижимости

Система координат: МСК-50, зона 2

Зона № 2

Номер контура	Тип контура	Номера характерных точек контура	Метод определения координат	Координаты, м		R, м	Формулы, примененные для расчета средней квадратической погрешности определения координат характерных точек контура (M _t), м	Средняя квадратическая погрешность определения координат характерных точек контура (M _t), м	Глубина, высота расположения точки, м	
				X	Y				H ₁	H ₂
1	2	3	4	5	6	7	8	9	10	11
(2)	Надземный	11	Метод спутниковых геодезических измерений (определений)	462373.17	2169977.21	-	0.10	0.10	-	-
(2)	Надземный	12	Метод спутниковых геодезических измерений (определений)	462374.01	2169976.62	-	0.10	0.10	-	-
(2)	Надземный	13	Метод спутниковых геодезических измерений (определений)	462374.56	2169977.40	-	0.10	0.10	-	-
(2)	Надземный	14	Метод спутниковых геодезических измерений (определений)	462375.37	2169978.54	-	0.10	0.10	-	-
(2)	Надземный	15	Метод спутниковых геодезических измерений (определений)	462375.67	2169978.97	-	0.10	0.10	-	-
(2)	Надземный	16	Метод спутниковых геодезических измерений (определений)	462375.79	2169979.13	-	0.10	0.10	-	-

Описание местоположения объекта недвижимости

1. Описание местоположения здания, сооружения, объекта незавершенного строительства в границах земельного участка

1.1. Сведения о характерных точках контура объекта недвижимости

Система координат: МСК-50, зона 2

Зона № 2

Номер контура	Тип контура	Номера характерных точек контура	Метод определения координат	Координаты, м		R, м	Формулы, примененные для расчета средней квадратической погрешности определения координат характерных точек контура (M _t), м	Средняя квадратическая погрешность определения координат характерных точек контура (M _t), м	Глубина, высота расположения точки, м	
				X	Y				H ₁	H ₂
1	2	3	4	5	6	7	8	9	10	11
(2)	Надземный	17	Метод спутниковых геодезических измерений (определений)	462376.02	2169979.45	-	0.10	0.10	-	-
(2)	Надземный	18	Метод спутниковых геодезических измерений (определений)	462376.57	2169979.06	-	0.10	0.10	-	-
(2)	Надземный	19	Метод спутниковых геодезических измерений (определений)	462377.49	2169979.17	-	0.10	0.10	-	-
(2)	Надземный	20	Метод спутниковых геодезических измерений (определений)	462377.64	2169979.38	-	0.10	0.10	-	-
(2)	Надземный	21	Метод спутниковых геодезических измерений (определений)	462378.20	2169980.18	-	0.10	0.10	-	-
(2)	Надземный	22	Метод спутниковых геодезических измерений (определений)	462378.35	2169980.38	-	0.10	0.10	-	-

Описание местоположения объекта недвижимости

1. Описание местоположения здания, сооружения, объекта незавершенного строительства в границах земельного участка

1.1. Сведения о характерных точках контура объекта недвижимости

Система координат: МСК-50, зона 2

Зона № 2

Номер контура	Тип контура	Номера характерных точек контура	Метод определения координат	Координаты, м		R, м	Формулы, примененные для расчета средней квадратической погрешности определения координат характерных точек контура (M _t), м	Средняя квадратическая погрешность определения координат характерных точек контура (M _t), м	Глубина, высота расположения точки, м	
				X	Y				H ₁	H ₂
1	2	3	4	5	6	7	8	9	10	11
(2)	Надземный	23	Метод спутниковых геодезических измерений (определений)	462379.50	2169982.00	-	0.10	0.10	-	-
(2)	Надземный	24	Метод спутниковых геодезических измерений (определений)	462379.64	2169982.20	-	0.10	0.10	-	-
(2)	Надземный	25	Метод спутниковых геодезических измерений (определений)	462380.21	2169983.00	-	0.10	0.10	-	-
(2)	Надземный	26	Метод спутниковых геодезических измерений (определений)	462380.35	2169983.21	-	0.10	0.10	-	-
(2)	Надземный	27	Метод спутниковых геодезических измерений (определений)	462380.15	2169984.25	-	0.10	0.10	-	-
(2)	Надземный	28	Метод спутниковых геодезических измерений (определений)	462379.67	2169984.59	-	0.10	0.10	-	-

Описание местоположения объекта недвижимости

1. Описание местоположения здания, сооружения, объекта незавершенного строительства в границах земельного участка

1.1. Сведения о характерных точках контура объекта недвижимости

Система координат: МСК-50, зона 2

Зона № 2

Номер контура	Тип контура	Номера характерных точек контура	Метод определения координат	Координаты, м		R, м	Формулы, примененные для расчета средней квадратической погрешности определения координат характерных точек контура (M _t), м	Средняя квадратическая погрешность определения координат характерных точек контура (M _t), м	Глубина, высота расположения точки, м	
				X	Y				H ₁	H ₂
1	2	3	4	5	6	7	8	9	10	11
(2)	Надземный	29	Метод спутниковых геодезических измерений (определений)	462379.85	2169984.86	-	0.10	0.10	-	-
(2)	Надземный	30	Метод спутниковых геодезических измерений (определений)	462379.91	2169984.94	-	0.10	0.10	-	-
(2)	Надземный	31	Метод спутниковых геодезических измерений (определений)	462380.14	2169985.26	-	0.10	0.10	-	-
(2)	Надземный	32	Метод спутниковых геодезических измерений (определений)	462380.95	2169986.40	-	0.10	0.10	-	-
(2)	Надземный	33	Метод спутниковых геодезических измерений (определений)	462381.38	2169987.01	-	0.10	0.10	-	-
(2)	Надземный	34	Метод спутниковых геодезических измерений (определений)	462382.09	2169986.51	-	0.10	0.10	-	-

Описание местоположения объекта недвижимости

1. Описание местоположения здания, сооружения, объекта незавершенного строительства в границах земельного участка

1.1. Сведения о характерных точках контура объекта недвижимости

Система координат: МСК-50, зона 2

Зона № 2

Номер контура	Тип контура	Номера характерных точек контура	Метод определения координат	Координаты, м		R, м	Формулы, примененные для расчета средней квадратической погрешности определения координат характерных точек контура (M _t), м	Средняя квадратическая погрешность определения координат характерных точек контура (M _t), м	Глубина, высота расположения точки, м	
				X	Y				H ₁	H ₂
1	2	3	4	5	6	7	8	9	10	11
(2)	Надземный	35	Метод спутниковых геодезических измерений (определений)	462382.28	2169986.77	-	0.10	0.10	-	-
(2)	Надземный	36	Метод спутниковых геодезических измерений (определений)	462385.23	2169990.93	-	0.10	0.10	-	-
(2)	Надземный	37	Метод спутниковых геодезических измерений (определений)	462385.38	2169991.14	-	0.10	0.10	-	-
(2)	Надземный	38	Метод спутниковых геодезических измерений (определений)	462385.41	2169991.18	-	0.10	0.10	-	-
(2)	Надземный	39	Метод спутниковых геодезических измерений (определений)	462385.47	2169991.27	-	0.10	0.10	-	-
(2)	Надземный	40	Метод спутниковых геодезических измерений (определений)	462385.57	2169991.20	-	0.10	0.10	-	-

Описание местоположения объекта недвижимости

1. Описание местоположения здания, сооружения, объекта незавершенного строительства в границах земельного участка

1.1. Сведения о характерных точках контура объекта недвижимости

Система координат: МСК-50, зона 2

Зона № 2

Номер контура	Тип контура	Номера характерных точек контура	Метод определения координат	Координаты, м		R, м	Формулы, примененные для расчета средней квадратической погрешности определения координат характерных точек контура (M _t), м	Средняя квадратическая погрешность определения координат характерных точек контура (M _t), м	Глубина, высота расположения точки, м	
				X	Y				H ₁	H ₂
1	2	3	4	5	6	7	8	9	10	11
(2)	Надземный	41	Метод спутниковых геодезических измерений (определений)	462386.60	2169991.43	-	0.10	0.10	-	-
(2)	Надземный	42	Метод спутниковых геодезических измерений (определений)	462386.68	2169991.54	-	0.10	0.10	-	-
(2)	Надземный	43	Метод спутниковых геодезических измерений (определений)	462386.83	2169991.74	-	0.10	0.10	-	-
(2)	Надземный	44	Метод спутниковых геодезических измерений (определений)	462387.39	2169992.54	-	0.10	0.10	-	-
(2)	Надземный	45	Метод спутниковых геодезических измерений (определений)	462387.54	2169992.75	-	0.10	0.10	-	-
(2)	Надземный	46	Метод спутниковых геодезических измерений (определений)	462387.61	2169992.85	-	0.10	0.10	-	-

Описание местоположения объекта недвижимости

1. Описание местоположения здания, сооружения, объекта незавершенного строительства в границах земельного участка

1.1. Сведения о характерных точках контура объекта недвижимости

Система координат: МСК-50, зона 2

Зона № 2

Номер контура	Тип контура	Номера характерных точек контура	Метод определения координат	Координаты, м		R, м	Формулы, примененные для расчета средней квадратической погрешности определения координат характерных точек контура (M _t), м	Средняя квадратическая погрешность определения координат характерных точек контура (M _t), м	Глубина, высота расположения точки, м	
				X	Y				H ₁	H ₂
1	2	3	4	5	6	7	8	9	10	11
(2)	Надземный	47	Метод спутниковых геодезических измерений (определений)	462387.43	2169993.82	-	0.10	0.10	-	-
(2)	Надземный	48	Метод спутниковых геодезических измерений (определений)	462386.26	2169994.65	-	0.10	0.10	-	-
(2)	Надземный	49	Метод спутниковых геодезических измерений (определений)	462385.65	2169995.08	-	0.10	0.10	-	-
(2)	Надземный	50	Метод спутниковых геодезических измерений (определений)	462385.81	2169995.30	-	0.10	0.10	-	-
(2)	Надземный	51	Метод спутниковых геодезических измерений (определений)	462386.84	2169996.77	-	0.10	0.10	-	-
(2)	Надземный	52	Метод спутниковых геодезических измерений (определений)	462387.65	2169997.90	-	0.10	0.10	-	-

Описание местоположения объекта недвижимости

1. Описание местоположения здания, сооружения, объекта незавершенного строительства в границах земельного участка

1.1. Сведения о характерных точках контура объекта недвижимости

Система координат: МСК-50, зона 2

Зона № 2

Номер контура	Тип контура	Номера характерных точек контура	Метод определения координат	Координаты, м		R, м	Формулы, примененные для расчета средней квадратической погрешности определения координат характерных точек контура (M _t), м	Средняя квадратическая погрешность определения координат характерных точек контура (M _t), м	Глубина, высота расположения точки, м	
				X	Y				H 1	H 2
1	2	3	4	5	6	7	8	9	10	11
(2)	Надземный	53	Метод спутниковых геодезических измерений (определений)	462388.35	2169998.89	-	0.10	0.10	-	-
(2)	Надземный	54	Метод спутниковых геодезических измерений (определений)	462381.57	2170003.69	-	0.10	0.10	-	-
(2)	Надземный	56	Метод спутниковых геодезических измерений (определений)	462378.90	2170005.59	-	0.10	0.10	-	-
(2)	Надземный	57	Метод спутниковых геодезических измерений (определений)	462378.80	2170005.46	-	0.10	0.10	-	-
(2)	Надземный	58	Метод спутниковых геодезических измерений (определений)	462378.73	2170005.36	-	0.10	0.10	-	-
(2)	Надземный	59	Метод спутниковых геодезических измерений (определений)	462378.13	2170004.52	-	0.10	0.10	-	-

Описание местоположения объекта недвижимости

1. Описание местоположения здания, сооружения, объекта незавершенного строительства в границах земельного участка

1.1. Сведения о характерных точках контура объекта недвижимости

Система координат: МСК-50, зона 2

Зона № 2

Номер контура	Тип контура	Номера характерных точек контура	Метод определения координат	Координаты, м		R, м	Формулы, примененные для расчета средней квадратической погрешности определения координат характерных точек контура (M _t), м	Средняя квадратическая погрешность определения координат характерных точек контура (M _t), м	Глубина, высота расположения точки, м	
				X	Y				H ₁	H ₂
1	2	3	4	5	6	7	8	9	10	11
(2)	Надземный	63	Метод спутниковых геодезических измерений (определений)	462377.32	2170003.38	-	0.10	0.10	-	-
(2)	Надземный	64	Метод спутниковых геодезических измерений (определений)	462376.20	2170001.80	-	0.10	0.10	-	-
(2)	Надземный	69	Метод спутниковых геодезических измерений (определений)	462375.40	2170000.66	-	0.10	0.10	-	-
(2)	Надземный	70	Метод спутниковых геодезических измерений (определений)	462374.80	2169999.83	-	0.10	0.10	-	-
(2)	Надземный	71	Метод спутниковых геодезических измерений (определений)	462374.68	2169999.65	-	0.10	0.10	-	-
(2)	Надземный	72	Метод спутниковых геодезических измерений (определений)	462374.62	2169999.57	-	0.10	0.10	-	-

Описание местоположения объекта недвижимости

1. Описание местоположения здания, сооружения, объекта незавершенного строительства в границах земельного участка

1.1. Сведения о характерных точках контура объекта недвижимости

Система координат: МСК-50, зона 2

Зона № 2

Номер контура	Тип контура	Номера характерных точек контура	Метод определения координат	Координаты, м		R, м	Формулы, примененные для расчета средней квадратической погрешности определения координат характерных точек контура (M _t), м	Средняя квадратическая погрешность определения координат характерных точек контура (M _t), м	Глубина, высота расположения точки, м	
				X	Y				H ₁	H ₂
1	2	3	4	5	6	7	8	9	10	11
(2)	Надземный	73	Метод спутниковых геодезических измерений (определений)	462374.57	2169999.50	-	0.10	0.10	-	-
(2)	Надземный	74	Метод спутниковых геодезических измерений (определений)	462374.03	2169999.89	-	0.10	0.10	-	-
(2)	Надземный	75	Метод спутниковых геодезических измерений (определений)	462373.01	2169999.59	-	0.10	0.10	-	-
(2)	Надземный	76	Метод спутниковых геодезических измерений (определений)	462372.87	2169999.39	-	0.10	0.10	-	-
(2)	Надземный	77	Метод спутниковых геодезических измерений (определений)	462372.30	2169998.59	-	0.10	0.10	-	-
(2)	Надземный	78	Метод спутниковых геодезических измерений (определений)	462372.15	2169998.38	-	0.10	0.10	-	-

Описание местоположения объекта недвижимости

1. Описание местоположения здания, сооружения, объекта незавершенного строительства в границах земельного участка

1.1. Сведения о характерных точках контура объекта недвижимости

Система координат: МСК-50, зона 2

Зона № 2

Номер контура	Тип контура	Номера характерных точек контура	Метод определения координат	Координаты, м		R, м	Формулы, примененные для расчета средней квадратической погрешности определения координат характерных точек контура (M _t), м	Средняя квадратическая погрешность определения координат характерных точек контура (M _t), м	Глубина, высота расположения точки, м	
				X	Y				H ₁	H ₂
1	2	3	4	5	6	7	8	9	10	11
(2)	Надземный	79	Метод спутниковых геодезических измерений (определений)	462372.19	2169997.31	-	0.10	0.10	-	-
(2)	Надземный	80	Метод спутниковых геодезических измерений (определений)	462372.74	2169996.92	-	0.10	0.10	-	-
(2)	Надземный	81	Метод спутниковых геодезических измерений (определений)	462372.72	2169996.89	-	0.10	0.10	-	-
(2)	Надземный	82	Метод спутниковых геодезических измерений (определений)	462372.65	2169996.79	-	0.10	0.10	-	-
(2)	Надземный	83	Метод спутниковых геодезических измерений (определений)	462372.53	2169996.63	-	0.10	0.10	-	-
(2)	Надземный	84	Метод спутниковых геодезических измерений (определений)	462372.14	2169996.08	-	0.10	0.10	-	-

Описание местоположения объекта недвижимости

1. Описание местоположения здания, сооружения, объекта незавершенного строительства в границах земельного участка

1.1. Сведения о характерных точках контура объекта недвижимости

Система координат: МСК-50, зона 2

Зона № 2

Номер контура	Тип контура	Номера характерных точек контура	Метод определения координат	Координаты, м		R, м	Формулы, примененные для расчета средней квадратической погрешности определения координат характерных точек контура (M _t), м	Средняя квадратическая погрешность определения координат характерных точек контура (M _t), м	Глубина, высота расположения точки, м	
				X	Y				H ₁	H ₂
1	2	3	4	5	6	7	8	9	10	11
(2)	Надземный	87	Метод спутниковых геодезических измерений (определений)	462371.33	2169994.94	-	0.10	0.10	-	-
(2)	Надземный	88	Метод спутниковых геодезических измерений (определений)	462370.57	2169993.86	-	0.10	0.10	-	-
(2)	Надземный	89	Метод спутниковых геодезических измерений (определений)	462370.54	2169993.81	-	0.10	0.10	-	-
(2)	Надземный	90	Метод спутниковых геодезических измерений (определений)	462370.48	2169993.73	-	0.10	0.10	-	-
(2)	Надземный	91	Метод спутниковых геодезических измерений (определений)	462369.30	2169992.07	-	0.10	0.10	-	-
(2)	Надземный	92	Метод спутниковых геодезических измерений (определений)	462369.09	2169991.77	-	0.10	0.10	-	-

Описание местоположения объекта недвижимости

1. Описание местоположения здания, сооружения, объекта незавершенного строительства в границах земельного участка

1.1. Сведения о характерных точках контура объекта недвижимости

Система координат: МСК-50, зона 2

Зона № 2

Номер контура	Тип контура	Номера характерных точек контура	Метод определения координат	Координаты, м		R, м	Формулы, примененные для расчета средней квадратической погрешности определения координат характерных точек контура (M _t), м	Средняя квадратическая погрешность определения координат характерных точек контура (M _t), м	Глубина, высота расположения точки, м	
				X	Y				H ₁	H ₂
1	2	3	4	5	6	7	8	9	10	11
(2)	Надземный	93	Метод спутниковых геодезических измерений (определений)	462368.54	2169991.00	-	0.10	0.10	-	-
(2)	Надземный	96	Метод спутниковых геодезических измерений (определений)	462367.73	2169989.86	-	0.10	0.10	-	-
(2)	Надземный	97	Метод спутниковых геодезических измерений (определений)	462366.74	2169988.46	-	0.10	0.10	-	-
(2)	Надземный	100	Метод спутниковых геодезических измерений (определений)	462365.93	2169987.32	-	0.10	0.10	-	-
(2)	Надземный	101	Метод спутниковых геодезических измерений (определений)	462365.40	2169986.58	-	0.10	0.10	-	-
(2)	Надземный	102	Метод спутниковых геодезических измерений (определений)	462365.19	2169986.73	-	0.10	0.10	-	-

Описание местоположения объекта недвижимости

1. Описание местоположения здания, сооружения, объекта незавершенного строительства в границах земельного участка

1.1. Сведения о характерных точках контура объекта недвижимости

Система координат: МСК-50, зона 2

Зона № 2

Номер контура	Тип контура	Номера характерных точек контура	Метод определения координат	Координаты, м		R, м	Формулы, примененные для расчета средней квадратической погрешности определения координат характерных точек контура (M _t), м	Средняя квадратическая погрешность определения координат характерных точек контура (M _t), м	Глубина, высота расположения точки, м	
				X	Y				H ₁	H ₂
1	2	3	4	5	6	7	8	9	10	11
(2)	Надземный	103	Метод спутниковых геодезических измерений (определений)	462364.63	2169985.95	-	0.10	0.10	-	-
(2)	Надземный	106	Метод спутниковых геодезических измерений (определений)	462363.82	2169984.81	-	0.10	0.10	-	-
(2)	Надземный	107	Метод спутниковых геодезических измерений (определений)	462363.64	2169984.56	-	0.10	0.10	-	-
(2)	Надземный	108	Метод спутниковых геодезических измерений (определений)	462363.62	2169984.52	-	0.10	0.10	-	-
(2)	Надземный	109	Метод спутниковых геодезических измерений (определений)	462363.52	2169984.38	-	0.10	0.10	-	-
(2)	Надземный	110	Метод спутниковых геодезических измерений (определений)	462363.43	2169984.26	-	0.10	0.10	-	-

Описание местоположения объекта недвижимости

1. Описание местоположения здания, сооружения, объекта незавершенного строительства в границах земельного участка

1.1. Сведения о характерных точках контура объекта недвижимости

Система координат: МСК-50, зона 2

Зона № 2

Номер контура	Тип контура	Номера характерных точек контура	Метод определения координат	Координаты, м		R, м	Формулы, примененные для расчета средней квадратической погрешности определения координат характерных точек контура (M _t), м	Средняя квадратическая погрешность определения координат характерных точек контура (M _t), м	Глубина, высота расположения точки, м	
				X	Y				H ₁	H ₂
1	2	3	4	5	6	7	8	9	10	11
(2)	Надземный	112	Метод спутниковых геодезических измерений (определений)	462362.85	2169984.48	-	0.10	0.10	-	-
(2)	Надземный	113	Метод спутниковых геодезических измерений (определений)	462361.83	2169984.38	-	0.10	0.10	-	-
(2)	Надземный	114	Метод спутниковых геодезических измерений (определений)	462361.68	2169984.18	-	0.10	0.10	-	-
(2)	Надземный	115	Метод спутниковых геодезических измерений (определений)	462361.11	2169983.38	-	0.10	0.10	-	-
(2)	Надземный	116	Метод спутниковых геодезических измерений (определений)	462360.97	2169983.18	-	0.10	0.10	-	-
(2)	Надземный	117	Метод спутниковых геодезических измерений (определений)	462360.24	2169982.14	-	0.10	0.10	-	-

Описание местоположения объекта недвижимости

1. Описание местоположения здания, сооружения, объекта незавершенного строительства в границах земельного участка

1.1. Сведения о характерных точках контура объекта недвижимости

Система координат: МСК-50, зона 2

Зона № 2

Номер контура	Тип контура	Номера характерных точек контура	Метод определения координат	Координаты, м		R, м	Формулы, примененные для расчета средней квадратической погрешности определения координат характерных точек контура (M _t), м	Средняя квадратическая погрешность определения координат характерных точек контура (M _t), м	Глубина, высота расположения точки, м	
				X	Y				H ₁	H ₂
1	2	3	4	5	6	7	8	9	10	11
(2)	Надземный	118	Метод спутниковых геодезических измерений (определений)	462359.97	2169981.76	-	0.10	0.10	-	-
(2)	Надземный	119	Метод спутниковых геодезических измерений (определений)	462359.82	2169981.56	-	0.10	0.10	-	-
(2)	Надземный	120	Метод спутниковых геодезических измерений (определений)	462359.26	2169980.76	-	0.10	0.10	-	-
(2)	Надземный	121	Метод спутниковых геодезических измерений (определений)	462359.11	2169980.56	-	0.10	0.10	-	-
(2)	Надземный	122	Метод спутниковых геодезических измерений (определений)	462359.25	2169979.98	-	0.10	0.10	-	-
(2)	Надземный	123	Метод спутниковых геодезических измерений (определений)	462359.35	2169979.55	-	0.10	0.10	-	-

Описание местоположения объекта недвижимости

1. Описание местоположения здания, сооружения, объекта незавершенного строительства в границах земельного участка

1.1. Сведения о характерных точках контура объекта недвижимости

Система координат: МСК-50, зона 2

Зона № 2

Номер контура	Тип контура	Номера характерных точек контура	Метод определения координат	Координаты, м		R, м	Формулы, примененные для расчета средней квадратической погрешности определения координат характерных точек контура (M _t), м	Средняя квадратическая погрешность определения координат характерных точек контура (M _t), м	Глубина, высота расположения точки, м	
				X	Y				H ₁	H ₂
1	2	3	4	5	6	7	8	9	10	11
(2)	Надземный	125	Метод спутниковых геодезических измерений (определений)	462359.76	2169979.08	-	0.10	0.10	-	-
(2)	Надземный	126	Метод спутниковых геодезических измерений (определений)	462359.68	2169978.97	-	0.10	0.10	-	-
(2)	Надземный	127	Метод спутниковых геодезических измерений (определений)	462359.55	2169978.79	-	0.10	0.10	-	-
(2)	Надземный	128	Метод спутниковых геодезических измерений (определений)	462359.36	2169978.52	-	0.10	0.10	-	-
(2)	Надземный	131	Метод спутниковых геодезических измерений (определений)	462358.55	2169977.38	-	0.10	0.10	-	-
(2)	Надземный	132	Метод спутниковых геодезических измерений (определений)	462358.21	2169976.90	-	0.10	0.10	-	-

Описание местоположения объекта недвижимости

1. Описание местоположения здания, сооружения, объекта незавершенного строительства в границах земельного участка

1.1. Сведения о характерных точках контура объекта недвижимости

Система координат: МСК-50, зона 2

Зона № 2

Номер контура	Тип контура	Номера характерных точек контура	Метод определения координат	Координаты, м		R, м	Формулы, примененные для расчета средней квадратической погрешности определения координат характерных точек контура (M _t), м	Средняя квадратическая погрешность определения координат характерных точек контура (M _t), м	Глубина, высота расположения точки, м	
				X	Y				H ₁	H ₂
1	2	3	4	5	6	7	8	9	10	11
(2)	Надземный	133	Метод спутниковых геодезических измерений (определений)	462358.12	2169976.77	-	0.10	0.10	-	-
(2)	Надземный	135	Метод спутниковых геодезических измерений (определений)	462357.57	2169977.05	-	0.10	0.10	-	-
(2)	Надземный	136	Метод спутниковых геодезических измерений (определений)	462356.50	2169976.87	-	0.10	0.10	-	-
(2)	Надземный	137	Метод спутниковых геодезических измерений (определений)	462356.35	2169976.67	-	0.10	0.10	-	-
(2)	Надземный	138	Метод спутниковых геодезических измерений (определений)	462355.79	2169975.87	-	0.10	0.10	-	-
(2)	Надземный	139	Метод спутниковых геодезических измерений (определений)	462355.64	2169975.66	-	0.10	0.10	-	-

Описание местоположения объекта недвижимости

1. Описание местоположения здания, сооружения, объекта незавершенного строительства в границах земельного участка

1.1. Сведения о характерных точках контура объекта недвижимости

Система координат: МСК-50, зона 2

Зона № 2

Номер контура	Тип контура	Номера характерных точек контура	Метод определения координат	Координаты, м		R, м	Формулы, примененные для расчета средней квадратической погрешности определения координат характерных точек контура (M _t), м	Средняя квадратическая погрешность определения координат характерных точек контура (M _t), м	Глубина, высота расположения точки, м	
				X	Y				H ₁	H ₂
1	2	3	4	5	6	7	8	9	10	11
(2)	Надземный	140	Метод спутниковых геодезических измерений (определений)	462354.61	2169974.21	-	0.10	0.10	-	-
(2)	Надземный	141	Метод спутниковых геодезических измерений (определений)	462354.46	2169974.00	-	0.10	0.10	-	-
(2)	Надземный	142	Метод спутниковых геодезических измерений (определений)	462353.89	2169973.20	-	0.10	0.10	-	-
(2)	Надземный	143	Метод спутниковых геодезических измерений (определений)	462353.75	2169973.00	-	0.10	0.10	-	-
(2)	Надземный	144	Метод спутниковых геодезических измерений (определений)	462353.20	2169972.22	-	0.10	0.10	-	-
(2)	Надземный	145	Метод спутниковых геодезических измерений (определений)	462353.18	2169972.20	-	0.10	0.10	-	-

Описание местоположения объекта недвижимости

1. Описание местоположения здания, сооружения, объекта незавершенного строительства в границах земельного участка

1.1. Сведения о характерных точках контура объекта недвижимости

Система координат: МСК-50, зона 2

Зона № 2

Номер контура	Тип контура	Номера характерных точек контура	Метод определения координат	Координаты, м		R, м	Формулы, примененные для расчета средней квадратической погрешности определения координат характерных точек контура (M _t), м	Средняя квадратическая погрешность определения координат характерных точек контура (M _t), м	Глубина, высота расположения точки, м	
				X	Y				H ₁	H ₂
1	2	3	4	5	6	7	8	9	10	11
(2)	Надземный	146	Метод спутниковых геодезических измерений (определений)	462353.58	2169971.91	-	0.10	0.10	-	-
(2)	Надземный	147	Метод спутниковых геодезических измерений (определений)	462353.46	2169971.74	-	0.10	0.10	-	-
(2)	Надземный	148	Метод спутниковых геодезических измерений (определений)	462352.24	2169970.01	-	0.10	0.10	-	-
(2)	Надземный	149	Метод спутниковых геодезических измерений (определений)	462351.77	2169969.36	-	0.10	0.10	-	-
(2)	Надземный	150	Метод спутниковых геодезических измерений (определений)	462352.06	2169968.72	-	0.10	0.10	-	-
(2)	Надземный	151	Метод спутниковых геодезических измерений (определений)	462352.17	2169968.50	-	0.10	0.10	-	-

Описание местоположения объекта недвижимости

1. Описание местоположения здания, сооружения, объекта незавершенного строительства в границах земельного участка

1.1. Сведения о характерных точках контура объекта недвижимости

Система координат: МСК-50, зона 2

Зона № 2

Номер контура	Тип контура	Номера характерных точек контура	Метод определения координат	Координаты, м		R, м	Формулы, примененные для расчета средней квадратической погрешности определения координат характерных точек контура (M _t), м	Средняя квадратическая погрешность определения координат характерных точек контура (M _t), м	Глубина, высота расположения точки, м	
				X	Y				H ₁	H ₂
1	2	3	4	5	6	7	8	9	10	11
(2)	Надземный	154	Метод спутниковых геодезических измерений (определений)	462352.75	2169967.22	-	0.10	0.10	-	-
(2)	Надземный	155	Метод спутниковых геодезических измерений (определений)	462352.85	2169967.00	-	0.10	0.10	-	-
(2)	Надземный	156	Метод спутниковых геодезических измерений (определений)	462354.04	2169964.42	-	0.10	0.10	-	-
(2)	Надземный	157	Метод спутниковых геодезических измерений (определений)	462354.12	2169964.24	-	0.10	0.10	-	-
(2)	Надземный	158	Метод спутниковых геодезических измерений (определений)	462354.19	2169964.10	-	0.10	0.10	-	-
(2)	Надземный	160	Метод спутниковых геодезических измерений (определений)	462353.62	2169963.72	-	0.10	0.10	-	-

Описание местоположения объекта недвижимости

1. Описание местоположения здания, сооружения, объекта незавершенного строительства в границах земельного участка

1.1. Сведения о характерных точках контура объекта недвижимости

Система координат: МСК-50, зона 2

Зона № 2

Номер контура	Тип контура	Номера характерных точек контура	Метод определения координат	Координаты, м		R, м	Формулы, примененные для расчета средней квадратической погрешности определения координат характерных точек контура (M _t), м	Средняя квадратическая погрешность определения координат характерных точек контура (M _t), м	Глубина, высота расположения точки, м	
				X	Y				H ₁	H ₂
1	2	3	4	5	6	7	8	9	10	11
(2)	Надземный	161	Метод спутниковых геодезических измерений (определений)	462353.34	2169962.75	-	0.10	0.10	-	-
(2)	Надземный	162	Метод спутниковых геодезических измерений (определений)	462353.40	2169962.62	-	0.10	0.10	-	-
(2)	Надземный	163	Метод спутниковых геодезических измерений (определений)	462353.50	2169962.39	-	0.10	0.10	-	-
(2)	Надземный	164	Метод спутниковых геодезических измерений (определений)	462353.91	2169961.50	-	0.10	0.10	-	-
(2)	Надземный	165	Метод спутниковых геодезических измерений (определений)	462354.02	2169961.27	-	0.10	0.10	-	-
(2)	Надземный	166	Метод спутниковых геодезических измерений (определений)	462354.08	2169961.14	-	0.10	0.10	-	-

Описание местоположения объекта недвижимости

1. Описание местоположения здания, сооружения, объекта незавершенного строительства в границах земельного участка

1.1. Сведения о характерных точках контура объекта недвижимости

Система координат: МСК-50, зона 2

Зона № 2

Номер контура	Тип контура	Номера характерных точек контура	Метод определения координат	Координаты, м		R, м	Формулы, примененные для расчета средней квадратической погрешности определения координат характерных точек контура (M _t), м	Средняя квадратическая погрешность определения координат характерных точек контура (M _t), м	Глубина, высота расположения точки, м	
				X	Y				H ₁	H ₂
1	2	3	4	5	6	7	8	9	10	11
(2)	Надземный	167	Метод спутниковых геодезических измерений (определений)	462354.88	2169960.95	-	0.10	0.10	-	-
(2)	Надземный	169	Метод спутниковых геодезических измерений (определений)	462355.55	2169961.13	-	0.10	0.10	-	-
(2)	Надземный	170	Метод спутниковых геодезических измерений (определений)	462355.57	2169961.09	-	0.10	0.10	-	-
(2)	Надземный	171	Метод спутниковых геодезических измерений (определений)	462355.61	2169960.99	-	0.10	0.10	-	-
(2)	Надземный	172	Метод спутниковых геодезических измерений (определений)	462355.70	2169960.81	-	0.10	0.10	-	-
(2)	Надземный	173	Метод спутниковых геодезических измерений (определений)	462356.40	2169959.28	-	0.10	0.10	-	-

Описание местоположения объекта недвижимости

1. Описание местоположения здания, сооружения, объекта незавершенного строительства в границах земельного участка

1.1. Сведения о характерных точках контура объекта недвижимости

Система координат: МСК-50, зона 2

Зона № 2

Номер контура	Тип контура	Номера характерных точек контура	Метод определения координат	Координаты, м		R, м	Формулы, примененные для расчета средней квадратической погрешности определения координат характерных точек контура (M _t), м	Средняя квадратическая погрешность определения координат характерных точек контура (M _t), м	Глубина, высота расположения точки, м	
				X	Y				H ₁	H ₂
1	2	3	4	5	6	7	8	9	10	11
(2)	Надземный	174	Метод спутниковых геодезических измерений (определений)	462356.62	2169958.81	-	0.10	0.10	-	-
(2)	Надземный	181	Метод спутниковых геодезических измерений (определений)	462356.91	2169958.18	-	0.10	0.10	-	-
(2)	Надземный	182	Метод спутниковых геодезических измерений (определений)	462356.95	2169958.08	-	0.10	0.10	-	-
(2)	Надземный	183	Метод спутниковых геодезических измерений (определений)	462357.05	2169957.86	-	0.10	0.10	-	-
(2)	Надземный	184	Метод спутниковых геодезических измерений (определений)	462357.64	2169956.59	-	0.10	0.10	-	-
(2)	Надземный	185	Метод спутниковых геодезических измерений (определений)	462357.74	2169956.36	-	0.10	0.10	-	-

Описание местоположения объекта недвижимости

1. Описание местоположения здания, сооружения, объекта незавершенного строительства в границах земельного участка

1.1. Сведения о характерных точках контура объекта недвижимости

Система координат: МСК-50, зона 2

Зона № 2

Номер контура	Тип контура	Номера характерных точек контура	Метод определения координат	Координаты, м		R, м	Формулы, примененные для расчета средней квадратической погрешности определения координат характерных точек контура (M _t), м	Средняя квадратическая погрешность определения координат характерных точек контура (M _t), м	Глубина, высота расположения точки, м	
				X	Y				H 1	H 2
1	2	3	4	5	6	7	8	9	10	11
(2)	Надземный	186	Метод спутниковых геодезических измерений (определений)	462357.83	2169956.18	-	0.10	0.10	-	-
(2)	Надземный	187	Метод спутниковых геодезических измерений (определений)	462358.25	2169955.26	-	0.10	0.10	-	-
(2)	Надземный	188	Метод спутниковых геодезических измерений (определений)	462358.36	2169955.01	-	0.10	0.10	-	-
(2)	Надземный	189	Метод спутниковых геодезических измерений (определений)	462358.94	2169953.74	-	0.10	0.10	-	-
(2)	Надземный	190	Метод спутниковых геодезических измерений (определений)	462359.04	2169953.54	-	0.10	0.10	-	-
(2)	Надземный	191	Метод спутниковых геодезических измерений (определений)	462359.20	2169953.19	-	0.10	0.10	-	-

Описание местоположения объекта недвижимости

1. Описание местоположения здания, сооружения, объекта незавершенного строительства в границах земельного участка

1.1. Сведения о характерных точках контура объекта недвижимости

Система координат: МСК-50, зона 2

Зона № 2

Номер контура	Тип контура	Номера характерных точек контура	Метод определения координат	Координаты, м		R, м	Формулы, примененные для расчета средней квадратической погрешности определения координат характерных точек контура (M _t), м	Средняя квадратическая погрешность определения координат характерных точек контура (M _t), м	Глубина, высота расположения точки, м	
				X	Y				H ₁	H ₂
1	2	3	4	5	6	7	8	9	10	11
(2)	Надземный	192	Метод спутниковых геодезических измерений (определений)	462359.36	2169952.85	-	0.10	0.10	-	-
(2)	Надземный	193	Метод спутниковых геодезических измерений (определений)	462359.45	2169952.63	-	0.10	0.10	-	-
(2)	Надземный	194	Метод спутниковых геодезических измерений (определений)	462363.62	2169954.54	-	0.10	0.10	-	-
(2)	Надземный	195	Метод спутниковых геодезических измерений (определений)	462362.08	2169957.89	-	0.10	0.10	-	-
(2)	Надземный	196	Метод спутниковых геодезических измерений (определений)	462366.19	2169959.78	-	0.10	0.10	-	-
(2)	Надземный	197	Метод спутниковых геодезических измерений (определений)	462365.77	2169960.69	-	0.10	0.10	-	-

Описание местоположения объекта недвижимости

1. Описание местоположения здания, сооружения, объекта незавершенного строительства в границах земельного участка

1.1. Сведения о характерных точках контура объекта недвижимости

Система координат: МСК-50, зона 2

Зона № 2

Номер контура	Тип контура	Номера характерных точек контура	Метод определения координат	Координаты, м		R, м	Формулы, примененные для расчета средней квадратической погрешности определения координат характерных точек контура (M _t), м	Средняя квадратическая погрешность определения координат характерных точек контура (M _t), м	Глубина, высота расположения точки, м	
				X	Y				H ₁	H ₂
1	2	3	4	5	6	7	8	9	10	11
(2)	Надземный	198	Метод спутниковых геодезических измерений (определений)	462366.24	2169960.91	-	0.10	0.10	-	-
(2)	Надземный	199	Метод спутниковых геодезических измерений (определений)	462365.49	2169962.46	-	-	0.10	-	-
(2)	Надземный	180	Метод спутниковых геодезических измерений (определений)	462368.04	2169963.65	-	0.10	0.10	-	-

Описание местоположения объекта недвижимости

1. Описание местоположения здания, сооружения, объекта незавершенного строительства в границах земельного участка

1.1. Сведения о характерных точках контура объекта недвижимости

Система координат: МСК-50, зона 2

Зона № 2

Номер контура	Тип контура	Номера характерных точек контура	Метод определения координат	Координаты, м		R, м	Формулы, примененные для расчета средней квадратической погрешности определения координат характерных точек контура (M _t), м	Средняя квадратическая погрешность определения координат характерных точек контура (M _t), м	Глубина, высота расположения точки, м	
				X	Y				H ₁	H ₂
1	2	3	4	5	6	7	8	9	10	11
	(3)									
(3)	Надземный	200	Метод спутниковых геодезических измерений (определений)	462387.30	2169946.70	-	0.10	0.10	-	-
(3)	Надземный	201	Метод спутниковых геодезических измерений (определений)	462387.20	2169946.93	-	0.10	0.10	-	-
(3)	Надземный	202	Метод спутниковых геодезических измерений (определений)	462386.41	2169948.64	-	0.10	0.10	-	-
(3)	Надземный	203	Метод спутниковых геодезических измерений (определений)	462385.82	2169949.91	-	0.10	0.10	-	-
(3)	Надземный	204	Метод спутниковых геодезических измерений (определений)	462384.94	2169951.83	-	0.10	0.10	-	-

Описание местоположения объекта недвижимости

1. Описание местоположения здания, сооружения, объекта незавершенного строительства в границах земельного участка

1.1. Сведения о характерных точках контура объекта недвижимости

Система координат: МСК-50, зона 2

Зона № 2

Номер контура	Тип контура	Номера характерных точек контура	Метод определения координат	Координаты, м		R, м	Формулы, примененные для расчета средней квадратической погрешности определения координат характерных точек контура (M _t), м	Средняя квадратическая погрешность определения координат характерных точек контура (M _t), м	Глубина, высота расположения точки, м	
				X	Y				H ₁	H ₂
1	2	3	4	5	6	7	8	9	10	11
(3)	Надземный	205	Метод спутниковых геодезических измерений (определений)	462385.05	2169951.88	-	0.10	0.10	-	-
(3)	Надземный	206	Метод спутниковых геодезических измерений (определений)	462385.22	2169951.95	-	0.10	0.10	-	-
(3)	Надземный	207	Метод спутниковых геодезических измерений (определений)	462385.63	2169952.14	-	0.10	0.10	-	-
(3)	Надземный	208	Метод спутниковых геодезических измерений (определений)	462385.05	2169953.41	-	0.10	0.10	-	-
(3)	Надземный	209	Метод спутниковых геодезических измерений (определений)	462384.63	2169953.22	-	0.10	0.10	-	-
(3)	Надземный	210	Метод спутниковых геодезических измерений (определений)	462384.47	2169953.15	-	0.10	0.10	-	-

Описание местоположения объекта недвижимости

1. Описание местоположения здания, сооружения, объекта незавершенного строительства в границах земельного участка

1.1. Сведения о характерных точках контура объекта недвижимости

Система координат: МСК-50, зона 2

Зона № 2

Номер контура	Тип контура	Номера характерных точек контура	Метод определения координат	Координаты, м		R, м	Формулы, примененные для расчета средней квадратической погрешности определения координат характерных точек контура (M _t), м	Средняя квадратическая погрешность определения координат характерных точек контура (M _t), м	Глубина, высота расположения точки, м	
				X	Y				H ₁	H ₂
1	2	3	4	5	6	7	8	9	10	11
(3)	Надземный	211	Метод спутниковых геодезических измерений (определений)	462384.36	2169953.09	-	0.10	0.10	-	-
(3)	Надземный	212	Метод спутниковых геодезических измерений (определений)	462383.80	2169954.32	-	0.10	0.10	-	-
(3)	Надземный	213	Метод спутниковых геодезических измерений (определений)	462383.78	2169954.37	-	0.10	0.10	-	-
(3)	Надземный	214	Метод спутниковых геодезических измерений (определений)	462384.72	2169954.80	-	0.10	0.10	-	-
(3)	Надземный	215	Метод спутниковых геодезических измерений (определений)	462384.32	2169955.65	-	0.10	0.10	-	-
(3)	Надземный	216	Метод спутниковых геодезических измерений (определений)	462384.22	2169955.88	-	0.10	0.10	-	-

Описание местоположения объекта недвижимости

1. Описание местоположения здания, сооружения, объекта незавершенного строительства в границах земельного участка

1.1. Сведения о характерных точках контура объекта недвижимости

Система координат: МСК-50, зона 2

Зона № 2

Номер контура	Тип контура	Номера характерных точек контура	Метод определения координат	Координаты, м		R, м	Формулы, примененные для расчета средней квадратической погрешности определения координат характерных точек контура (M _t), м	Средняя квадратическая погрешность определения координат характерных точек контура (M _t), м	Глубина, высота расположения точки, м	
				X	Y				H ₁	H ₂
1	2	3	4	5	6	7	8	9	10	11
(3)	Надземный	217	Метод спутниковых геодезических измерений (определений)	462383.75	2169956.90	-	0.10	0.10	-	-
(3)	Надземный	218	Метод спутниковых геодезических измерений (определений)	462383.64	2169957.13	-	0.10	0.10	-	-
(3)	Надземный	219	Метод спутниковых геодезических измерений (определений)	462383.25	2169957.99	-	0.10	0.10	-	-
(3)	Надземный	220	Метод спутниковых геодезических измерений (определений)	462382.03	2169957.43	-	0.10	0.10	-	-
(3)	Надземный	221	Метод спутниковых геодезических измерений (определений)	462381.96	2169957.58	-	0.10	0.10	-	-
(3)	Надземный	222	Метод спутниковых геодезических измерений (определений)	462381.75	2169958.04	-	0.10	0.10	-	-

Описание местоположения объекта недвижимости

1. Описание местоположения здания, сооружения, объекта незавершенного строительства в границах земельного участка

1.1. Сведения о характерных точках контура объекта недвижимости

Система координат: МСК-50, зона 2

Зона № 2

Номер контура	Тип контура	Номера характерных точек контура	Метод определения координат	Координаты, м		R, м	Формулы, примененные для расчета средней квадратической погрешности определения координат характерных точек контура (M _t), м	Средняя квадратическая погрешность определения координат характерных точек контура (M _t), м	Глубина, высота расположения точки, м	
				X	Y				H 1	H 2
1	2	3	4	5	6	7	8	9	10	11
(3)	Надземный	223	Метод спутниковых геодезических измерений (определений)	462381.59	2169957.96	-	0.10	0.10	-	-
(3)	Надземный	224	Метод спутниковых геодезических измерений (определений)	462380.93	2169957.66	-	0.10	0.10	-	-
(3)	Надземный	225	Метод спутниковых геодезических измерений (определений)	462380.56	2169957.49	-	0.10	0.10	-	-
(3)	Надземный	226	Метод спутниковых геодезических измерений (определений)	462380.29	2169958.06	-	0.10	0.10	-	-
(3)	Надземный	227	Метод спутниковых геодезических измерений (определений)	462380.24	2169958.17	-	0.10	0.10	-	-
(3)	Надземный	228	Метод спутниковых геодезических измерений (определений)	462380.18	2169958.14	-	0.10	0.10	-	-

Описание местоположения объекта недвижимости

1. Описание местоположения здания, сооружения, объекта незавершенного строительства в границах земельного участка

1.1. Сведения о характерных точках контура объекта недвижимости

Система координат: МСК-50, зона 2

Зона № 2

Номер контура	Тип контура	Номера характерных точек контура	Метод определения координат	Координаты, м		R, м	Формулы, примененные для расчета средней квадратической погрешности определения координат характерных точек контура (M _t), м	Средняя квадратическая погрешность определения координат характерных точек контура (M _t), м	Глубина, высота расположения точки, м	
				X	Y				H ₁	H ₂
1	2	3	4	5	6	7	8	9	10	11
(3)	Надземный	229	Метод спутниковых геодезических измерений (определений)	462379.03	2169957.62	-	0.10	0.10	-	-
(3)	Надземный	230	Метод спутниковых геодезических измерений (определений)	462378.97	2169957.59	-	0.10	0.10	-	-
(3)	Надземный	231	Метод спутниковых геодезических измерений (определений)	462379.29	2169956.90	-	0.10	0.10	-	-
(3)	Надземный	232	Метод спутниковых геодезических измерений (определений)	462378.93	2169956.74	-	0.10	0.10	-	-
(3)	Надземный	233	Метод спутниковых геодезических измерений (определений)	462377.86	2169956.24	-	0.10	0.10	-	-
(3)	Надземный	234	Метод спутниковых геодезических измерений (определений)	462377.49	2169956.07	-	0.10	0.10	-	-

Описание местоположения объекта недвижимости

1. Описание местоположения здания, сооружения, объекта незавершенного строительства в границах земельного участка

1.1. Сведения о характерных точках контура объекта недвижимости

Система координат: МСК-50, зона 2

Зона № 2

Номер контура	Тип контура	Номера характерных точек контура	Метод определения координат	Координаты, м		R, м	Формулы, примененные для расчета средней квадратической погрешности определения координат характерных точек контура (M _t), м	Средняя квадратическая погрешность определения координат характерных точек контура (M _t), м	Глубина, высота расположения точки, м	
				X	Y				H ₁	H ₂
1	2	3	4	5	6	7	8	9	10	11
(3)	Надземный	235	Метод спутниковых геодезических измерений (определений)	462377.17	2169956.76	-	0.10	0.10	-	-
(3)	Надземный	236	Метод спутниковых геодезических измерений (определений)	462375.90	2169956.18	-	0.10	0.10	-	-
(3)	Надземный	237	Метод спутниковых геодезических измерений (определений)	462376.22	2169955.49	-	0.10	0.10	-	-
(3)	Надземный	238	Метод спутниковых геодезических измерений (определений)	462375.85	2169955.33	-	0.10	0.10	-	-
(3)	Надземный	239	Метод спутниковых геодезических измерений (определений)	462375.13	2169954.99	-	0.10	0.10	-	-
(3)	Надземный	240	Метод спутниковых геодезических измерений (определений)	462374.74	2169954.81	-	0.10	0.10	-	-

Описание местоположения объекта недвижимости

1. Описание местоположения здания, сооружения, объекта незавершенного строительства в границах земельного участка

1.1. Сведения о характерных точках контура объекта недвижимости

Система координат: МСК-50, зона 2

Зона № 2

Номер контура	Тип контура	Номера характерных точек контура	Метод определения координат	Координаты, м		R, м	Формулы, примененные для расчета средней квадратической погрешности определения координат характерных точек контура (M _t), м	Средняя квадратическая погрешность определения координат характерных точек контура (M _t), м	Глубина, высота расположения точки, м	
				X	Y				H ₁	H ₂
1	2	3	4	5	6	7	8	9	10	11
(3)	Надземный	241	Метод спутниковых геодезических измерений (определений)	462375.02	2169954.21	-	0.10	0.10	-	-
(3)	Надземный	242	Метод спутниковых геодезических измерений (определений)	462372.25	2169952.94	-	0.10	0.10	-	-
(3)	Надземный	243	Метод спутниковых геодезических измерений (определений)	462370.09	2169957.64	-	0.10	0.10	-	-
(3)	Надземный	244	Метод спутниковых геодезических измерений (определений)	462371.48	2169958.28	-	0.10	0.10	-	-
(3)	Надземный	245	Метод спутниковых геодезических измерений (определений)	462370.91	2169959.51	-	0.10	0.10	-	-
(3)	Надземный	246	Метод спутниковых геодезических измерений (определений)	462371.60	2169959.82	-	0.10	0.10	-	-

Описание местоположения объекта недвижимости

1. Описание местоположения здания, сооружения, объекта незавершенного строительства в границах земельного участка

1.1. Сведения о характерных точках контура объекта недвижимости

Система координат: МСК-50, зона 2

Зона № 2

Номер контура	Тип контура	Номера характерных точек контура	Метод определения координат	Координаты, м		R, м	Формулы, примененные для расчета средней квадратической погрешности определения координат характерных точек контура (M _t), м	Средняя квадратическая погрешность определения координат характерных точек контура (M _t), м	Глубина, высота расположения точки, м	
				X	Y				H ₁	H ₂
1	2	3	4	5	6	7	8	9	10	11
(3)	Надземный	247	Метод спутниковых геодезических измерений (определений)	462371.02	2169961.09	-	0.10	0.10	-	-
(3)	Надземный	248	Метод спутниковых геодезических измерений (определений)	462370.33	2169960.78	-	0.10	0.10	-	-
(3)	Надземный	249	Метод спутниковых геодезических измерений (определений)	462370.19	2169961.08	-	0.10	0.10	-	-
(3)	Надземный	250	Метод спутниковых геодезических измерений (определений)	462370.15	2169961.17	-	0.10	0.10	-	-
(3)	Надземный	251	Метод спутниковых геодезических измерений (определений)	462371.40	2169961.74	-	0.10	0.10	-	-
(3)	Надземный	252	Метод спутниковых геодезических измерений (определений)	462370.98	2169962.63	-	0.10	0.10	-	-

Описание местоположения объекта недвижимости

1. Описание местоположения здания, сооружения, объекта незавершенного строительства в границах земельного участка

1.1. Сведения о характерных точках контура объекта недвижимости

Система координат: МСК-50, зона 2

Зона № 2

Номер контура	Тип контура	Номера характерных точек контура	Метод определения координат	Координаты, м		R, м	Формулы, примененные для расчета средней квадратической погрешности определения координат характерных точек контура (M _t), м	Средняя квадратическая погрешность определения координат характерных точек контура (M _t), м	Глубина, высота расположения точки, м	
				X	Y				H ₁	H ₂
1	2	3	4	5	6	7	8	9	10	11
(3)	Надземный	253	Метод спутниковых геодезических измерений (определений)	462370.88	2169962.86	-	0.10	0.10	-	-
(3)	Надземный	254	Метод спутниковых геодезических измерений (определений)	462370.47	2169963.75	-	0.10	0.10	-	-
(3)	Надземный	255	Метод спутниковых геодезических измерений (определений)	462370.36	2169963.98	-	0.10	0.10	-	-
(3)	Надземный	256	Метод спутниковых геодезических измерений (определений)	462369.90	2169965.00	-	0.10	0.10	-	-
(3)	Надземный	257	Метод спутниковых геодезических измерений (определений)	462368.66	2169964.42	-	0.10	0.10	-	-
(3)	Надземный	258	Метод спутниковых геодезических измерений (определений)	462368.53	2169964.69	-	0.10	0.10	-	-

Описание местоположения объекта недвижимости

1. Описание местоположения здания, сооружения, объекта незавершенного строительства в границах земельного участка

1.1. Сведения о характерных точках контура объекта недвижимости

Система координат: МСК-50, зона 2

Зона № 2

Номер контура	Тип контура	Номера характерных точек контура	Метод определения координат	Координаты, м		R, м	Формулы, примененные для расчета средней квадратической погрешности определения координат характерных точек контура (M _t), м	Средняя квадратическая погрешность определения координат характерных точек контура (M _t), м	Глубина, высота расположения точки, м	
				X	Y				H ₁	H ₂
1	2	3	4	5	6	7	8	9	10	11
(3)	Надземный	259	Метод спутниковых геодезических измерений (определений)	462368.43	2169964.91	-	0.10	0.10	-	-
(3)	Надземный	3	Метод спутниковых геодезических измерений (определений)	462367.64	2169964.55	-	0.10	0.10	-	-
(3)	Надземный	4	Метод спутниковых геодезических измерений (определений)	462366.62	2169966.75	-	0.10	0.10	-	-
(3)	Надземный	5	Метод спутниковых геодезических измерений (определений)	462367.08	2169967.39	-	0.10	0.10	-	-
(3)	Надземный	260	Метод спутниковых геодезических измерений (определений)	462367.69	2169966.95	-	0.10	0.10	-	-
(3)	Надземный	261	Метод спутниковых геодезических измерений (определений)	462368.50	2169968.09	-	0.10	0.10	-	-

Описание местоположения объекта недвижимости

1. Описание местоположения здания, сооружения, объекта незавершенного строительства в границах земельного участка

1.1. Сведения о характерных точках контура объекта недвижимости

Система координат: МСК-50, зона 2

Зона № 2

Номер контура	Тип контура	Номера характерных точек контура	Метод определения координат	Координаты, м		R, м	Формулы, примененные для расчета средней квадратической погрешности определения координат характерных точек контура (M _t), м	Средняя квадратическая погрешность определения координат характерных точек контура (M _t), м	Глубина, высота расположения точки, м	
				X	Y				H ₁	H ₂
1	2	3	4	5	6	7	8	9	10	11
(3)	Надземный	6	Метод спутниковых геодезических измерений (определений)	462367.89	2169968.53	-	0.10	0.10	-	-
(3)	Надземный	7	Метод спутниковых геодезических измерений (определений)	462368.72	2169969.71	-	0.10	0.10	-	-
(3)	Надземный	8	Метод спутниковых геодезических измерений (определений)	462368.14	2169970.13	-	0.10	0.10	-	-
(3)	Надземный	9	Метод спутниковых геодезических измерений (определений)	462369.96	2169972.69	-	0.10	0.10	-	-
(3)	Надземный	10	Метод спутниковых геодезических измерений (определений)	462371.76	2169975.22	-	0.10	0.10	-	-
(3)	Надземный	11	Метод спутниковых геодезических измерений (определений)	462373.17	2169977.21	-	0.10	0.10	-	-

Описание местоположения объекта недвижимости

1. Описание местоположения здания, сооружения, объекта незавершенного строительства в границах земельного участка

1.1. Сведения о характерных точках контура объекта недвижимости

Система координат: МСК-50, зона 2

Зона № 2

Номер контура	Тип контура	Номера характерных точек контура	Метод определения координат	Координаты, м		R, м	Формулы, примененные для расчета средней квадратической погрешности определения координат характерных точек контура (M _t), м	Средняя квадратическая погрешность определения координат характерных точек контура (M _t), м	Глубина, высота расположения точки, м	
				X	Y				H ₁	H ₂
1	2	3	4	5	6	7	8	9	10	11
(3)	Надземный	12	Метод спутниковых геодезических измерений (определений)	462374.01	2169976.62	-	0.10	0.10	-	-
(3)	Надземный	13	Метод спутниковых геодезических измерений (определений)	462374.56	2169977.40	-	0.10	0.10	-	-
(3)	Надземный	262	Метод спутниковых геодезических измерений (определений)	462375.18	2169976.96	-	0.10	0.10	-	-
(3)	Надземный	263	Метод спутниковых геодезических измерений (определений)	462375.98	2169978.10	-	0.10	0.10	-	-
(3)	Надземный	14	Метод спутниковых геодезических измерений (определений)	462375.37	2169978.54	-	0.10	0.10	-	-
(3)	Надземный	15	Метод спутниковых геодезических измерений (определений)	462375.67	2169978.97	-	0.10	0.10	-	-

Описание местоположения объекта недвижимости

1. Описание местоположения здания, сооружения, объекта незавершенного строительства в границах земельного участка

1.1. Сведения о характерных точках контура объекта недвижимости

Система координат: МСК-50, зона 2

Зона № 2

Номер контура	Тип контура	Номера характерных точек контура	Метод определения координат	Координаты, м		R, м	Формулы, примененные для расчета средней квадратической погрешности определения координат характерных точек контура (M _t), м	Средняя квадратическая погрешность определения координат характерных точек контура (M _t), м	Глубина, высота расположения точки, м	
				X	Y				H ₁	H ₂
1	2	3	4	5	6	7	8	9	10	11
(3)	Надземный	16	Метод спутниковых геодезических измерений (определений)	462375.79	2169979.13	-	0.10	0.10	-	-
(3)	Надземный	264	Метод спутниковых геодезических измерений (определений)	462376.90	2169978.34	-	0.10	0.10	-	-
(3)	Надземный	19	Метод спутниковых геодезических измерений (определений)	462377.49	2169979.17	-	0.10	0.10	-	-
(3)	Надземный	20	Метод спутниковых геодезических измерений (определений)	462377.64	2169979.38	-	0.10	0.10	-	-
(3)	Надземный	21	Метод спутниковых геодезических измерений (определений)	462378.20	2169980.18	-	0.10	0.10	-	-
(3)	Надземный	22	Метод спутниковых геодезических измерений (определений)	462378.35	2169980.38	-	0.10	0.10	-	-

Описание местоположения объекта недвижимости

1. Описание местоположения здания, сооружения, объекта незавершенного строительства в границах земельного участка

1.1. Сведения о характерных точках контура объекта недвижимости

Система координат: МСК-50, зона 2

Зона № 2

Номер контура	Тип контура	Номера характерных точек контура	Метод определения координат	Координаты, м		R, м	Формулы, примененные для расчета средней квадратической погрешности определения координат характерных точек контура (M _t), м	Средняя квадратическая погрешность определения координат характерных точек контура (M _t), м	Глубина, высота расположения точки, м	
				X	Y				H ₁	H ₂
1	2	3	4	5	6	7	8	9	10	11
(3)	Надземный	23	Метод спутниковых геодезических измерений (определений)	462379.50	2169982.00	-	0.10	0.10	-	-
(3)	Надземный	24	Метод спутниковых геодезических измерений (определений)	462379.64	2169982.20	-	0.10	0.10	-	-
(3)	Надземный	25	Метод спутниковых геодезических измерений (определений)	462380.21	2169983.00	-	0.10	0.10	-	-
(3)	Надземный	26	Метод спутниковых геодезических измерений (определений)	462380.35	2169983.21	-	0.10	0.10	-	-
(3)	Надземный	265	Метод спутниковых геодезических измерений (определений)	462380.97	2169984.07	-	0.10	0.10	-	-
(3)	Надземный	29	Метод спутниковых геодезических измерений (определений)	462379.85	2169984.86	-	0.10	0.10	-	-

Описание местоположения объекта недвижимости

1. Описание местоположения здания, сооружения, объекта незавершенного строительства в границах земельного участка

1.1. Сведения о характерных точках контура объекта недвижимости

Система координат: МСК-50, зона 2

Зона № 2

Номер контура	Тип контура	Номера характерных точек контура	Метод определения координат	Координаты, м		R, м	Формулы, примененные для расчета средней квадратической погрешности определения координат характерных точек контура (M _t), м	Средняя квадратическая погрешность определения координат характерных точек контура (M _t), м	Глубина, высота расположения точки, м	
				X	Y				H ₁	H ₂
1	2	3	4	5	6	7	8	9	10	11
(3)	Надземный	30	Метод спутниковых геодезических измерений (определений)	462379.91	2169984.94	-	0.10	0.10	-	-
(3)	Надземный	31	Метод спутниковых геодезических измерений (определений)	462380.14	2169985.26	-	0.10	0.10	-	-
(3)	Надземный	32	Метод спутниковых геодезических измерений (определений)	462380.95	2169986.40	-	0.10	0.10	-	-
(3)	Надземный	33	Метод спутниковых геодезических измерений (определений)	462381.38	2169987.01	-	0.10	0.10	-	-
(3)	Надземный	34	Метод спутниковых геодезических измерений (определений)	462382.09	2169986.51	-	0.10	0.10	-	-
(3)	Надземный	35	Метод спутниковых геодезических измерений (определений)	462382.28	2169986.77	-	0.10	0.10	-	-

Описание местоположения объекта недвижимости

1. Описание местоположения здания, сооружения, объекта незавершенного строительства в границах земельного участка

1.1. Сведения о характерных точках контура объекта недвижимости

Система координат: МСК-50, зона 2

Зона № 2

Номер контура	Тип контура	Номера характерных точек контура	Метод определения координат	Координаты, м		R, м	Формулы, примененные для расчета средней квадратической погрешности определения координат характерных точек контура (M _t), м	Средняя квадратическая погрешность определения координат характерных точек контура (M _t), м	Глубина, высота расположения точки, м	
				X	Y				H ₁	H ₂
1	2	3	4	5	6	7	8	9	10	11
(3)	Надземный	36	Метод спутниковых геодезических измерений (определений)	462385.23	2169990.93	-	0.10	0.10	-	-
(3)	Надземный	37	Метод спутниковых геодезических измерений (определений)	462385.38	2169991.14	-	0.10	0.10	-	-
(3)	Надземный	266	Метод спутниковых геодезических измерений (определений)	462386.05	2169990.66	-	0.10	0.10	-	-
(3)	Надземный	267	Метод спутниковых геодезических измерений (определений)	462386.08	2169990.70	-	0.10	0.10	-	-
(3)	Надземный	41	Метод спутниковых геодезических измерений (определений)	462386.60	2169991.43	-	-	0.10	-	-
(3)	Надземный	42	Метод спутниковых геодезических измерений (определений)	462386.68	2169991.54	-	0.10	0.10	-	-

Описание местоположения объекта недвижимости

1. Описание местоположения здания, сооружения, объекта незавершенного строительства в границах земельного участка

1.1. Сведения о характерных точках контура объекта недвижимости

Система координат: МСК-50, зона 2

Зона № 2

Номер контура	Тип контура	Номера характерных точек контура	Метод определения координат	Координаты, м		R, м	Формулы, примененные для расчета средней квадратической погрешности определения координат характерных точек контура (M _t), м	Средняя квадратическая погрешность определения координат характерных точек контура (M _t), м	Глубина, высота расположения точки, м	
				X	Y				H ₁	H ₂
1	2	3	4	5	6	7	8	9	10	11
(3)	Надземный	43	Метод спутниковых геодезических измерений (определений)	462386.83	2169991.74	-	0.10	0.10	-	-
(3)	Надземный	44	Метод спутниковых геодезических измерений (определений)	462387.39	2169992.54	-	0.10	0.10	-	-
(3)	Надземный	45	Метод спутниковых геодезических измерений (определений)	462387.54	2169992.75	-	0.10	0.10	-	-
(3)	Надземный	46	Метод спутниковых геодезических измерений (определений)	462387.61	2169992.85	-	-	0.10	-	-
(3)	Надземный	268	Метод спутниковых геодезических измерений (определений)	462388.16	2169993.63	-	0.10	0.10	-	-
(3)	Надземный	269	Метод спутниковых геодезических измерений (определений)	462386.42	2169994.87	-	0.10	0.10	-	-

Описание местоположения объекта недвижимости

1. Описание местоположения здания, сооружения, объекта незавершенного строительства в границах земельного участка

1.1. Сведения о характерных точках контура объекта недвижимости

Система координат: МСК-50, зона 2

Зона № 2

Номер контура	Тип контура	Номера характерных точек контура	Метод определения координат	Координаты, м		R, м	Формулы, примененные для расчета средней квадратической погрешности определения координат характерных точек контура (M _t), м	Средняя квадратическая погрешность определения координат характерных точек контура (M _t), м	Глубина, высота расположения точки, м	
				X	Y				H ₁	H ₂
1	2	3	4	5	6	7	8	9	10	11
(3)	Надземный	50	Метод спутниковых геодезических измерений (определений)	462385.81	2169995.30	-	0.10	0.10	-	-
(3)	Надземный	51	Метод спутниковых геодезических измерений (определений)	462386.84	2169996.77	-	0.10	0.10	-	-
(3)	Надземный	270	Метод спутниковых геодезических измерений (определений)	462387.46	2169996.33	-	0.10	0.10	-	-
(3)	Надземный	271	Метод спутниковых геодезических измерений (определений)	462388.27	2169997.47	-	0.10	0.10	-	-
(3)	Надземный	52	Метод спутниковых геодезических измерений (определений)	462387.65	2169997.90	-	0.10	0.10	-	-
(3)	Надземный	53	Метод спутниковых геодезических измерений (определений)	462388.35	2169998.89	-	0.10	0.10	-	-

Описание местоположения объекта недвижимости

1. Описание местоположения здания, сооружения, объекта незавершенного строительства в границах земельного участка

1.1. Сведения о характерных точках контура объекта недвижимости

Система координат: МСК-50, зона 2

Зона № 2

Номер контура	Тип контура	Номера характерных точек контура	Метод определения координат	Координаты, м		R, м	Формулы, примененные для расчета средней квадратической погрешности определения координат характерных точек контура (M _t), м	Средняя квадратическая погрешность определения координат характерных точек контура (M _t), м	Глубина, высота расположения точки, м	
				X	Y				H ₁	H ₂
1	2	3	4	5	6	7	8	9	10	11
(3)	Надземный	54	Метод спутниковых геодезических измерений (определений)	462381.57	2170003.69	-	0.10	0.10	-	-
(3)	Надземный	55	Метод спутниковых геодезических измерений (определений)	462379.94	2170004.85	-	0.10	0.10	-	-
(3)	Надземный	56	Метод спутниковых геодезических измерений (определений)	462378.90	2170005.59	-	0.10	0.10	-	-
(3)	Надземный	57	Метод спутниковых геодезических измерений (определений)	462378.80	2170005.46	-	0.10	0.10	-	-
(3)	Надземный	58	Метод спутниковых геодезических измерений (определений)	462378.73	2170005.36	-	0.10	0.10	-	-
(3)	Надземный	59	Метод спутниковых геодезических измерений (определений)	462378.13	2170004.52	-	0.10	0.10	-	-

Описание местоположения объекта недвижимости

1. Описание местоположения здания, сооружения, объекта незавершенного строительства в границах земельного участка

1.1. Сведения о характерных точках контура объекта недвижимости

Система координат: МСК-50, зона 2

Зона № 2

Номер контура	Тип контура	Номера характерных точек контура	Метод определения координат	Координаты, м		R, м	Формулы, примененные для расчета средней квадратической погрешности определения координат характерных точек контура (M _t), м	Средняя квадратическая погрешность определения координат характерных точек контура (M _t), м	Глубина, высота расположения точки, м	
				X	Y				H ₁	H ₂
1	2	3	4	5	6	7	8	9	10	11
(3)	Надземный	60	Метод спутниковых геодезических измерений (определений)	462377.51	2170004.95	-	0.10	0.10	-	-
(3)	Надземный	61	Метод спутниковых геодезических измерений (определений)	462376.71	2170003.81	-	0.10	0.10	-	-
(3)	Надземный	62	Метод спутниковых геодезических измерений (определений)	462376.87	2170003.70	-	0.10	0.10	-	-
(3)	Надземный	63	Метод спутниковых геодезических измерений (определений)	462377.32	2170003.38	-	0.10	0.10	-	-
(3)	Надземный	64	Метод спутниковых геодезических измерений (определений)	462376.20	2170001.80	-	0.10	0.10	-	-
(3)	Надземный	65	Метод спутниковых геодезических измерений (определений)	462375.75	2170002.12	-	0.10	0.10	-	-

Описание местоположения объекта недвижимости

1. Описание местоположения здания, сооружения, объекта незавершенного строительства в границах земельного участка

1.1. Сведения о характерных точках контура объекта недвижимости

Система координат: МСК-50, зона 2

Зона № 2

Номер контура	Тип контура	Номера характерных точек контура	Метод определения координат	Координаты, м		R, м	Формулы, примененные для расчета средней квадратической погрешности определения координат характерных точек контура (M _t), м	Средняя квадратическая погрешность определения координат характерных точек контура (M _t), м	Глубина, высота расположения точки, м	
				X	Y				H ₁	H ₂
1	2	3	4	5	6	7	8	9	10	11
(3)	Надземный	66	Метод спутниковых геодезических измерений (определений)	462375.59	2170002.24	-	0.10	0.10	-	-
(3)	Надземный	67	Метод спутниковых геодезических измерений (определений)	462374.78	2170001.10	-	0.10	0.10	-	-
(3)	Надземный	68	Метод спутниковых геодезических измерений (определений)	462374.94	2170000.98	-	0.10	0.10	-	-
(3)	Надземный	69	Метод спутниковых геодезических измерений (определений)	462375.40	2170000.66	-	0.10	0.10	-	-
(3)	Надземный	70	Метод спутниковых геодезических измерений (определений)	462374.80	2169999.83	-	0.10	0.10	-	-
(3)	Надземный	71	Метод спутниковых геодезических измерений (определений)	462374.68	2169999.65	-	0.10	0.10	-	-

Описание местоположения объекта недвижимости

1. Описание местоположения здания, сооружения, объекта незавершенного строительства в границах земельного участка

1.1. Сведения о характерных точках контура объекта недвижимости

Система координат: МСК-50, зона 2

Зона № 2

Номер контура	Тип контура	Номера характерных точек контура	Метод определения координат	Координаты, м		R, м	Формулы, примененные для расчета средней квадратической погрешности определения координат характерных точек контура (M _t), м	Средняя квадратическая погрешность определения координат характерных точек контура (M _t), м	Глубина, высота расположения точки, м	
				X	Y				H ₁	H ₂
1	2	3	4	5	6	7	8	9	10	11
(3)	Надземный	272	Метод спутниковых геодезических измерений (определений)	462373.60	2170000.42	-	0.10	0.10	-	-
(3)	Надземный	273	Метод спутниковых геодезических измерений (определений)	462373.25	2169999.93	-	0.10	0.10	-	-
(3)	Надземный	75	Метод спутниковых геодезических измерений (определений)	462373.01	2169999.59	-	0.10	0.10	-	-
(3)	Надземный	76	Метод спутниковых геодезических измерений (определений)	462372.87	2169999.39	-	0.10	0.10	-	-
(3)	Надземный	77	Метод спутниковых геодезических измерений (определений)	462372.30	2169998.59	-	0.10	0.10	-	-
(3)	Надземный	78	Метод спутниковых геодезических измерений (определений)	462372.15	2169998.38	-	0.10	0.10	-	-

Описание местоположения объекта недвижимости

1. Описание местоположения здания, сооружения, объекта незавершенного строительства в границах земельного участка

1.1. Сведения о характерных точках контура объекта недвижимости

Система координат: МСК-50, зона 2

Зона № 2

Номер контура	Тип контура	Номера характерных точек контура	Метод определения координат	Координаты, м		R, м	Формулы, примененные для расчета средней квадратической погрешности определения координат характерных точек контура (M _t), м	Средняя квадратическая погрешность определения координат характерных точек контура (M _t), м	Глубина, высота расположения точки, м	
				X	Y				H ₁	H ₂
1	2	3	4	5	6	7	8	9	10	11
(3)	Надземный	274	Метод спутниковых геодезических измерений (определений)	462371.94	2169998.08	-	0.10	0.10	-	-
(3)	Надземный	275	Метод спутниковых геодезических измерений (определений)	462371.57	2169997.56	-	0.10	0.10	-	-
(3)	Надземный	82	Метод спутниковых геодезических измерений (определений)	462372.65	2169996.79	-	0.10	0.10	-	-
(3)	Надземный	83	Метод спутниковых геодезических измерений (определений)	462372.53	2169996.63	-	0.10	0.10	-	-
(3)	Надземный	84	Метод спутниковых геодезических измерений (определений)	462372.14	2169996.08	-	0.10	0.10	-	-
(3)	Надземный	85	Метод спутниковых геодезических измерений (определений)	462371.53	2169996.51	-	0.10	0.10	-	-

Описание местоположения объекта недвижимости

1. Описание местоположения здания, сооружения, объекта незавершенного строительства в границах земельного участка

1.1. Сведения о характерных точках контура объекта недвижимости

Система координат: МСК-50, зона 2

Зона № 2

Номер контура	Тип контура	Номера характерных точек контура	Метод определения координат	Координаты, м		R, м	Формулы, примененные для расчета средней квадратической погрешности определения координат характерных точек контура (M _t), м	Средняя квадратическая погрешность определения координат характерных точек контура (M _t), м	Глубина, высота расположения точки, м	
				X	Y				H ₁	H ₂
1	2	3	4	5	6	7	8	9	10	11
(3)	Надземный	86	Метод спутниковых геодезических измерений (определений)	462370.72	2169995.38	-	0.10	0.10	-	-
(3)	Надземный	87	Метод спутниковых геодезических измерений (определений)	462371.33	2169994.94	-	0.10	0.10	-	-
(3)	Надземный	88	Метод спутниковых геодезических измерений (определений)	462370.57	2169993.86	-	0.10	0.10	-	-
(3)	Надземный	89	Метод спутниковых геодезических измерений (определений)	462370.54	2169993.81	-	0.10	0.10	-	-
(3)	Надземный	90	Метод спутниковых геодезических измерений (определений)	462370.48	2169993.73	-	0.10	0.10	-	-
(3)	Надземный	91	Метод спутниковых геодезических измерений (определений)	462369.30	2169992.07	-	0.10	0.10	-	-

Описание местоположения объекта недвижимости

1. Описание местоположения здания, сооружения, объекта незавершенного строительства в границах земельного участка

1.1. Сведения о характерных точках контура объекта недвижимости

Система координат: МСК-50, зона 2

Зона № 2

Номер контура	Тип контура	Номера характерных точек контура	Метод определения координат	Координаты, м		R, м	Формулы, примененные для расчета средней квадратической погрешности определения координат характерных точек контура (M _t), м	Средняя квадратическая погрешность определения координат характерных точек контура (M _t), м	Глубина, высота расположения точки, м	
				X	Y				H ₁	H ₂
1	2	3	4	5	6	7	8	9	10	11
(3)	Надземный	92	Метод спутниковых геодезических измерений (определений)	462369.09	2169991.77	-	0.10	0.10	-	-
(3)	Надземный	93	Метод спутниковых геодезических измерений (определений)	462368.54	2169991.00	-	0.10	0.10	-	-
(3)	Надземный	94	Метод спутниковых геодезических измерений (определений)	462367.92	2169991.43	-	0.10	0.10	-	-
(3)	Надземный	95	Метод спутниковых геодезических измерений (определений)	462367.11	2169990.29	-	0.10	0.10	-	-
(3)	Надземный	96	Метод спутниковых геодезических измерений (определений)	462367.73	2169989.86	-	0.10	0.10	-	-
(3)	Надземный	97	Метод спутниковых геодезических измерений (определений)	462366.74	2169988.46	-	0.10	0.10	-	-

Описание местоположения объекта недвижимости

1. Описание местоположения здания, сооружения, объекта незавершенного строительства в границах земельного участка

1.1. Сведения о характерных точках контура объекта недвижимости

Система координат: МСК-50, зона 2

Зона № 2

Номер контура	Тип контура	Номера характерных точек контура	Метод определения координат	Координаты, м		R, м	Формулы, примененные для расчета средней квадратической погрешности определения координат характерных точек контура (M _t), м	Средняя квадратическая погрешность определения координат характерных точек контура (M _t), м	Глубина, высота расположения точки, м	
				X	Y				H 1	H 2
1	2	3	4	5	6	7	8	9	10	11
(3)	Надземный	98	Метод спутниковых геодезических измерений (определений)	462366.12	2169988.90	-	0.10	0.10	-	-
(3)	Надземный	99	Метод спутниковых геодезических измерений (определений)	462365.31	2169987.76	-	0.10	0.10	-	-
(3)	Надземный	100	Метод спутниковых геодезических измерений (определений)	462365.93	2169987.32	-	0.10	0.10	-	-
(3)	Надземный	101	Метод спутниковых геодезических измерений (определений)	462365.40	2169986.58	-	0.10	0.10	-	-
(3)	Надземный	102	Метод спутниковых геодезических измерений (определений)	462365.19	2169986.73	-	0.10	0.10	-	-
(3)	Надземный	103	Метод спутниковых геодезических измерений (определений)	462364.63	2169985.95	-	0.10	0.10	-	-

Описание местоположения объекта недвижимости

1. Описание местоположения здания, сооружения, объекта незавершенного строительства в границах земельного участка

1.1. Сведения о характерных точках контура объекта недвижимости

Система координат: МСК-50, зона 2

Зона № 2

Номер контура	Тип контура	Номера характерных точек контура	Метод определения координат	Координаты, м		R, м	Формулы, примененные для расчета средней квадратической погрешности определения координат характерных точек контура (M _t), м	Средняя квадратическая погрешность определения координат характерных точек контура (M _t), м	Глубина, высота расположения точки, м	
				X	Y				H ₁	H ₂
1	2	3	4	5	6	7	8	9	10	11
(3)	Надземный	104	Метод спутниковых геодезических измерений (определений)	462364.02	2169986.39	-	0.10	0.10	-	-
(3)	Надземный	105	Метод спутниковых геодезических измерений (определений)	462363.21	2169985.25	-	0.10	0.10	-	-
(3)	Надземный	106	Метод спутниковых геодезических измерений (определений)	462363.82	2169984.81	-	0.10	0.10	-	-
(3)	Надземный	107	Метод спутниковых геодезических измерений (определений)	462363.64	2169984.56	-	0.10	0.10	-	-
(3)	Надземный	108	Метод спутниковых геодезических измерений (определений)	462363.62	2169984.52	-	0.10	0.10	-	-
(3)	Надземный	109	Метод спутниковых геодезических измерений (определений)	462363.52	2169984.38	-	0.10	0.10	-	-

Описание местоположения объекта недвижимости

1. Описание местоположения здания, сооружения, объекта незавершенного строительства в границах земельного участка

1.1. Сведения о характерных точках контура объекта недвижимости

Система координат: МСК-50, зона 2

Зона № 2

Номер контура	Тип контура	Номера характерных точек контура	Метод определения координат	Координаты, м		R, м	Формулы, примененные для расчета средней квадратической погрешности определения координат характерных точек контура (M _t), м	Средняя квадратическая погрешность определения координат характерных точек контура (M _t), м	Глубина, высота расположения точки, м	
				X	Y				H ₁	H ₂
1	2	3	4	5	6	7	8	9	10	11
(3)	Надземный	276	Метод спутниковых геодезических измерений (определений)	462362.39	2169985.18	-	0.10	0.10	-	-
(3)	Надземный	113	Метод спутниковых геодезических измерений (определений)	462361.83	2169984.38	-	0.10	0.10	-	-
(3)	Надземный	114	Метод спутниковых геодезических измерений (определений)	462361.68	2169984.18	-	0.10	0.10	-	-
(3)	Надземный	115	Метод спутниковых геодезических измерений (определений)	462361.11	2169983.38	-	0.10	0.10	-	-
(3)	Надземный	116	Метод спутниковых геодезических измерений (определений)	462360.97	2169983.18	-	0.10	0.10	-	-
(3)	Надземный	117	Метод спутниковых геодезических измерений (определений)	462360.24	2169982.14	-	0.10	0.10	-	-

Описание местоположения объекта недвижимости

1. Описание местоположения здания, сооружения, объекта незавершенного строительства в границах земельного участка

1.1. Сведения о характерных точках контура объекта недвижимости

Система координат: МСК-50, зона 2

Зона № 2

Номер контура	Тип контура	Номера характерных точек контура	Метод определения координат	Координаты, м		R, м	Формулы, примененные для расчета средней квадратической погрешности определения координат характерных точек контура (M _t), м	Средняя квадратическая погрешность определения координат характерных точек контура (M _t), м	Глубина, высота расположения точки, м	
				X	Y				H 1	H 2
1	2	3	4	5	6	7	8	9	10	11
(3)	Надземный	118	Метод спутниковых геодезических измерений (определений)	462359.97	2169981.76	-	0.10	0.10	-	-
(3)	Надземный	119	Метод спутниковых геодезических измерений (определений)	462359.82	2169981.56	-	0.10	0.10	-	-
(3)	Надземный	120	Метод спутниковых геодезических измерений (определений)	462359.26	2169980.76	-	0.10	0.10	-	-
(3)	Надземный	121	Метод спутниковых геодезических измерений (определений)	462359.11	2169980.56	-	0.10	0.10	-	-
(3)	Надземный	277	Метод спутниковых геодезических измерений (определений)	462358.89	2169980.24	-	0.10	0.10	-	-
(3)	Надземный	278	Метод спутниковых геодезических измерений (определений)	462358.55	2169979.77	-	0.10	0.10	-	-

Описание местоположения объекта недвижимости

1. Описание местоположения здания, сооружения, объекта незавершенного строительства в границах земельного участка

1.1. Сведения о характерных точках контура объекта недвижимости

Система координат: МСК-50, зона 2

Зона № 2

Номер контура	Тип контура	Номера характерных точек контура	Метод определения координат	Координаты, м		R, м	Формулы, примененные для расчета средней квадратической погрешности определения координат характерных точек контура (M _t), м	Средняя квадратическая погрешность определения координат характерных точек контура (M _t), м	Глубина, высота расположения точки, м	
				X	Y				H ₁	H ₂
1	2	3	4	5	6	7	8	9	10	11
(3)	Надземный	126	Метод спутниковых геодезических измерений (определений)	462359.68	2169978.97	-	0.10	0.10	-	-
(3)	Надземный	127	Метод спутниковых геодезических измерений (определений)	462359.55	2169978.79	-	0.10	0.10	-	-
(3)	Надземный	128	Метод спутниковых геодезических измерений (определений)	462359.36	2169978.52	-	0.10	0.10	-	-
(3)	Надземный	129	Метод спутниковых геодезических измерений (определений)	462358.74	2169978.96	-	0.10	0.10	-	-
(3)	Надземный	130	Метод спутниковых геодезических измерений (определений)	462357.94	2169977.82	-	0.10	0.10	-	-
(3)	Надземный	131	Метод спутниковых геодезических измерений (определений)	462358.55	2169977.38	-	0.10	0.10	-	-

Описание местоположения объекта недвижимости

1. Описание местоположения здания, сооружения, объекта незавершенного строительства в границах земельного участка

1.1. Сведения о характерных точках контура объекта недвижимости

Система координат: МСК-50, зона 2

Зона № 2

Номер контура	Тип контура	Номера характерных точек контура	Метод определения координат	Координаты, м		R, м	Формулы, примененные для расчета средней квадратической погрешности определения координат характерных точек контура (M _t), м	Средняя квадратическая погрешность определения координат характерных точек контура (M _t), м	Глубина, высота расположения точки, м	
				X	Y				H ₁	H ₂
1	2	3	4	5	6	7	8	9	10	11
(3)	Надземный	132	Метод спутниковых геодезических измерений (определений)	462358.21	2169976.90	-	0.10	0.10	-	-
(3)	Надземный	279	Метод спутниковых геодезических измерений (определений)	462357.09	2169977.70	-	0.10	0.10	-	-
(3)	Надземный	136	Метод спутниковых геодезических измерений (определений)	462356.50	2169976.87	-	0.10	0.10	-	-
(3)	Надземный	137	Метод спутниковых геодезических измерений (определений)	462356.35	2169976.67	-	0.10	0.10	-	-
(3)	Надземный	138	Метод спутниковых геодезических измерений (определений)	462355.79	2169975.87	-	0.10	0.10	-	-
(3)	Надземный	139	Метод спутниковых геодезических измерений (определений)	462355.64	2169975.66	-	0.10	0.10	-	-

Описание местоположения объекта недвижимости

1. Описание местоположения здания, сооружения, объекта незавершенного строительства в границах земельного участка

1.1. Сведения о характерных точках контура объекта недвижимости

Система координат: МСК-50, зона 2

Зона № 2

Номер контура	Тип контура	Номера характерных точек контура	Метод определения координат	Координаты, м		R, м	Формулы, примененные для расчета средней квадратической погрешности определения координат характерных точек контура (M _t), м	Средняя квадратическая погрешность определения координат характерных точек контура (M _t), м	Глубина, высота расположения точки, м	
				X	Y				H ₁	H ₂
1	2	3	4	5	6	7	8	9	10	11
(3)	Надземный	140	Метод спутниковых геодезических измерений (определений)	462354.61	2169974.21	-	0.10	0.10	-	-
(3)	Надземный	141	Метод спутниковых геодезических измерений (определений)	462354.46	2169974.00	-	0.10	0.10	-	-
(3)	Надземный	142	Метод спутниковых геодезических измерений (определений)	462353.89	2169973.20	-	0.10	0.10	-	-
(3)	Надземный	143	Метод спутниковых геодезических измерений (определений)	462353.75	2169973.00	-	0.10	0.10	-	-
(3)	Надземный	144	Метод спутниковых геодезических измерений (определений)	462353.20	2169972.22	-	0.10	0.10	-	-
(3)	Надземный	145	Метод спутниковых геодезических измерений (определений)	462353.18	2169972.20	-	0.10	0.10	-	-

Описание местоположения объекта недвижимости

1. Описание местоположения здания, сооружения, объекта незавершенного строительства в границах земельного участка

1.1. Сведения о характерных точках контура объекта недвижимости

Система координат: МСК-50, зона 2

Зона № 2

Номер контура	Тип контура	Номера характерных точек контура	Метод определения координат	Координаты, м		R, м	Формулы, примененные для расчета средней квадратической погрешности определения координат характерных точек контура (M _t), м	Средняя квадратическая погрешность определения координат характерных точек контура (M _t), м	Глубина, высота расположения точки, м	
				X	Y				H ₁	H ₂
1	2	3	4	5	6	7	8	9	10	11
(3)	Надземный	146	Метод спутниковых геодезических измерений (определений)	462353.58	2169971.91	-	0.10	0.10	-	-
(3)	Надземный	147	Метод спутниковых геодезических измерений (определений)	462353.46	2169971.74	-	0.10	0.10	-	-
(3)	Надземный	148	Метод спутниковых геодезических измерений (определений)	462352.24	2169970.01	-	0.10	0.10	-	-
(3)	Надземный	149	Метод спутниковых геодезических измерений (определений)	462351.77	2169969.36	-	0.10	0.10	-	-
(3)	Надземный	150	Метод спутниковых геодезических измерений (определений)	462352.06	2169968.72	-	0.10	0.10	-	-
(3)	Надземный	151	Метод спутниковых геодезических измерений (определений)	462352.17	2169968.50	-	0.10	0.10	-	-

Описание местоположения объекта недвижимости

1. Описание местоположения здания, сооружения, объекта незавершенного строительства в границах земельного участка

1.1. Сведения о характерных точках контура объекта недвижимости

Система координат: МСК-50, зона 2

Зона № 2

Номер контура	Тип контура	Номера характерных точек контура	Метод определения координат	Координаты, м		R, м	Формулы, примененные для расчета средней квадратической погрешности определения координат характерных точек контура (M _t), м	Средняя квадратическая погрешность определения координат характерных точек контура (M _t), м	Глубина, высота расположения точки, м	
				X	Y				H 1	H 2
1	2	3	4	5	6	7	8	9	10	11
(3)	Надземный	152	Метод спутниковых геодезических измерений (определений)	462351.48	2169968.18	-	0.10	0.10	-	-
(3)	Надземный	153	Метод спутниковых геодезических измерений (определений)	462352.07	2169966.91	-	0.10	0.10	-	-
(3)	Надземный	154	Метод спутниковых геодезических измерений (определений)	462352.75	2169967.22	-	0.10	0.10	-	-
(3)	Надземный	155	Метод спутниковых геодезических измерений (определений)	462352.85	2169967.00	-	0.10	0.10	-	-
(3)	Надземный	156	Метод спутниковых геодезических измерений (определений)	462354.04	2169964.42	-	0.10	0.10	-	-
(3)	Надземный	157	Метод спутниковых геодезических измерений (определений)	462354.12	2169964.24	-	0.10	0.10	-	-

Описание местоположения объекта недвижимости

1. Описание местоположения здания, сооружения, объекта незавершенного строительства в границах земельного участка

1.1. Сведения о характерных точках контура объекта недвижимости

Система координат: МСК-50, зона 2

Зона № 2

Номер контура	Тип контура	Номера характерных точек контура	Метод определения координат	Координаты, м		R, м	Формулы, примененные для расчета средней квадратической погрешности определения координат характерных точек контура (M _t), м	Средняя квадратическая погрешность определения координат характерных точек контура (M _t), м	Глубина, высота расположения точки, м	
				X	Y				H ₁	H ₂
1	2	3	4	5	6	7	8	9	10	11
(3)	Надземный	280	Метод спутниковых геодезических измерений (определений)	462352.91	2169963.68	-	0.10	0.10	-	-
(3)	Надземный	161	Метод спутниковых геодезических измерений (определений)	462353.34	2169962.75	-	-	0.10	-	-
(3)	Надземный	162	Метод спутниковых геодезических измерений (определений)	462353.40	2169962.62	-	0.10	0.10	-	-
(3)	Надземный	163	Метод спутниковых геодезических измерений (определений)	462353.50	2169962.39	-	0.10	0.10	-	-
(3)	Надземный	164	Метод спутниковых геодезических измерений (определений)	462353.91	2169961.50	-	0.10	0.10	-	-
(3)	Надземный	165	Метод спутниковых геодезических измерений (определений)	462354.02	2169961.27	-	0.10	0.10	-	-

Описание местоположения объекта недвижимости

1. Описание местоположения здания, сооружения, объекта незавершенного строительства в границах земельного участка

1.1. Сведения о характерных точках контура объекта недвижимости

Система координат: МСК-50, зона 2

Зона № 2

Номер контура	Тип контура	Номера характерных точек контура	Метод определения координат	Координаты, м		R, м	Формулы, примененные для расчета средней квадратической погрешности определения координат характерных точек контура (M _t), м	Средняя квадратическая погрешность определения координат характерных точек контура (M _t), м	Глубина, высота расположения точки, м	
				X	Y				H ₁	H ₂
1	2	3	4	5	6	7	8	9	10	11
(3)	Надземный	166	Метод спутниковых геодезических измерений (определений)	462354.08	2169961.14	-	-	0.10	-	-
(3)	Надземный	281	Метод спутниковых геодезических измерений (определений)	462354.35	2169960.54	-	0.10	0.10	-	-
(3)	Надземный	282	Метод спутниковых геодезических измерений (определений)	462354.40	2169960.43	-	0.10	0.10	-	-
(3)	Надземный	171	Метод спутниковых геодезических измерений (определений)	462355.61	2169960.99	-	0.10	0.10	-	-
(3)	Надземный	172	Метод спутниковых геодезических измерений (определений)	462355.70	2169960.81	-	0.10	0.10	-	-
(3)	Надземный	173	Метод спутниковых геодезических измерений (определений)	462356.40	2169959.28	-	0.10	0.10	-	-

Описание местоположения объекта недвижимости

1. Описание местоположения здания, сооружения, объекта незавершенного строительства в границах земельного участка

1.1. Сведения о характерных точках контура объекта недвижимости

Система координат: МСК-50, зона 2

Зона № 2

Номер контура	Тип контура	Номера характерных точек контура	Метод определения координат	Координаты, м		R, м	Формулы, примененные для расчета средней квадратической погрешности определения координат характерных точек контура (M _t), м	Средняя квадратическая погрешность определения координат характерных точек контура (M _t), м	Глубина, высота расположения точки, м	
				X	Y				H ₁	H ₂
1	2	3	4	5	6	7	8	9	10	11
(3)	Надземный	174	Метод спутниковых геодезических измерений (определений)	462356.62	2169958.81	-	0.10	0.10	-	-
(3)	Надземный	181	Метод спутниковых геодезических измерений (определений)	462356.91	2169958.18	-	0.10	0.10	-	-
(3)	Надземный	182	Метод спутниковых геодезических измерений (определений)	462356.95	2169958.08	-	0.10	0.10	-	-
(3)	Надземный	183	Метод спутниковых геодезических измерений (определений)	462357.05	2169957.86	-	0.10	0.10	-	-
(3)	Надземный	283	Метод спутниковых геодезических измерений (определений)	462356.37	2169957.54	-	0.10	0.10	-	-
(3)	Надземный	284	Метод спутниковых геодезических измерений (определений)	462356.95	2169956.27	-	0.10	0.10	-	-

Описание местоположения объекта недвижимости

1. Описание местоположения здания, сооружения, объекта незавершенного строительства в границах земельного участка

1.1. Сведения о характерных точках контура объекта недвижимости

Система координат: МСК-50, зона 2

Зона № 2

Номер контура	Тип контура	Номера характерных точек контура	Метод определения координат	Координаты, м		R, м	Формулы, примененные для расчета средней квадратической погрешности определения координат характерных точек контура (M _t), м	Средняя квадратическая погрешность определения координат характерных точек контура (M _t), м	Глубина, высота расположения точки, м	
				X	Y				H ₁	H ₂
1	2	3	4	5	6	7	8	9	10	11
(3)	Надземный	184	Метод спутниковых геодезических измерений (определений)	462357.64	2169956.59	-	0.10	0.10	-	-
(3)	Надземный	185	Метод спутниковых геодезических измерений (определений)	462357.74	2169956.36	-	0.10	0.10	-	-
(3)	Надземный	186	Метод спутниковых геодезических измерений (определений)	462357.83	2169956.18	-	0.10	0.10	-	-
(3)	Надземный	187	Метод спутниковых геодезических измерений (определений)	462358.25	2169955.26	-	0.10	0.10	-	-
(3)	Надземный	188	Метод спутниковых геодезических измерений (определений)	462358.36	2169955.01	-	0.10	0.10	-	-
(3)	Надземный	285	Метод спутниковых геодезических измерений (определений)	462357.67	2169954.70	-	0.10	0.10	-	-

Описание местоположения объекта недвижимости

1. Описание местоположения здания, сооружения, объекта незавершенного строительства в границах земельного участка

1.1. Сведения о характерных точках контура объекта недвижимости

Система координат: МСК-50, зона 2

Зона № 2

Номер контура	Тип контура	Номера характерных точек контура	Метод определения координат	Координаты, м		R, м	Формулы, примененные для расчета средней квадратической погрешности определения координат характерных точек контура (M _t), м	Средняя квадратическая погрешность определения координат характерных точек контура (M _t), м	Глубина, высота расположения точки, м	
				X	Y				H ₁	H ₂
1	2	3	4	5	6	7	8	9	10	11
(3)	Надземный	286	Метод спутниковых геодезических измерений (определений)	462358.26	2169953.43	-	0.10	0.10	-	-
(3)	Надземный	189	Метод спутниковых геодезических измерений (определений)	462358.94	2169953.74	-	0.10	0.10	-	-
(3)	Надземный	190	Метод спутниковых геодезических измерений (определений)	462359.04	2169953.54	-	0.10	0.10	-	-
(3)	Надземный	191	Метод спутниковых геодезических измерений (определений)	462359.20	2169953.19	-	0.10	0.10	-	-
(3)	Надземный	287	Метод спутниковых геодезических измерений (определений)	462358.59	2169952.91	-	0.10	0.10	-	-
(3)	Надземный	288	Метод спутниковых геодезических измерений (определений)	462358.68	2169952.73	-	0.10	0.10	-	-

Описание местоположения объекта недвижимости

1. Описание местоположения здания, сооружения, объекта незавершенного строительства в границах земельного участка

1.1. Сведения о характерных точках контура объекта недвижимости

Система координат: МСК-50, зона 2

Зона № 2

Номер контура	Тип контура	Номера характерных точек контура	Метод определения координат	Координаты, м		R, м	Формулы, примененные для расчета средней квадратической погрешности определения координат характерных точек контура (M _t), м	Средняя квадратическая погрешность определения координат характерных точек контура (M _t), м	Глубина, высота расположения точки, м	
				X	Y				H ₁	H ₂
1	2	3	4	5	6	7	8	9	10	11
(3)	Надземный	289	Метод спутниковых геодезических измерений (определений)	462357.48	2169952.18	-	0.10	0.10	-	-
(3)	Надземный	290	Метод спутниковых геодезических измерений (определений)	462357.92	2169951.22	-	0.10	0.10	-	-
(3)	Надземный	291	Метод спутниковых геодезических измерений (определений)	462358.03	2169950.99	-	0.10	0.10	-	-
(3)	Надземный	292	Метод спутниковых геодезических измерений (определений)	462358.44	2169950.10	-	0.10	0.10	-	-
(3)	Надземный	293	Метод спутниковых геодезических измерений (определений)	462358.54	2169949.87	-	0.10	0.10	-	-
(3)	Надземный	294	Метод спутниковых геодезических измерений (определений)	462359.27	2169948.29	-	0.10	0.10	-	-

Описание местоположения объекта недвижимости

1. Описание местоположения здания, сооружения, объекта незавершенного строительства в границах земельного участка

1.1. Сведения о характерных точках контура объекта недвижимости

Система координат: МСК-50, зона 2

Зона № 2

Номер контура	Тип контура	Номера характерных точек контура	Метод определения координат	Координаты, м		R, м	Формулы, примененные для расчета средней квадратической погрешности определения координат характерных точек контура (M _t), м	Средняя квадратическая погрешность определения координат характерных точек контура (M _t), м	Глубина, высота расположения точки, м	
				X	Y				H ₁	H ₂
1	2	3	4	5	6	7	8	9	10	11
(3)	Надземный	295	Метод спутниковых геодезических измерений (определений)	462359.37	2169948.06	-	0.10	0.10	-	-
(3)	Надземный	296	Метод спутниковых геодезических измерений (определений)	462359.78	2169947.17	-	0.10	0.10	-	-
(3)	Надземный	297	Метод спутниковых геодезических измерений (определений)	462359.89	2169946.94	-	0.10	0.10	-	-
(3)	Надземный	298	Метод спутниковых геодезических измерений (определений)	462360.28	2169946.07	-	0.10	0.10	-	-
(3)	Надземный	299	Метод спутниковых геодезических измерений (определений)	462361.48	2169946.62	-	0.10	0.10	-	-
(3)	Надземный	300	Метод спутниковых геодезических измерений (определений)	462361.56	2169946.44	-	0.10	0.10	-	-

Описание местоположения объекта недвижимости

1. Описание местоположения здания, сооружения, объекта незавершенного строительства в границах земельного участка

1.1. Сведения о характерных точках контура объекта недвижимости

Система координат: МСК-50, зона 2

Зона № 2

Номер контура	Тип контура	Номера характерных точек контура	Метод определения координат	Координаты, м		R, м	Формулы, примененные для расчета средней квадратической погрешности определения координат характерных точек контура (M _t), м	Средняя квадратическая погрешность определения координат характерных точек контура (M _t), м	Глубина, высота расположения точки, м	
				X	Y				H ₁	H ₂
1	2	3	4	5	6	7	8	9	10	11
(3)	Надземный	301	Метод спутниковых геодезических измерений (определений)	462362.04	2169946.66	-	0.10	0.10	-	-
(3)	Надземный	302	Метод спутниковых геодезических измерений (определений)	462362.18	2169946.35	-	0.10	0.10	-	-
(3)	Надземный	303	Метод спутниковых геодезических измерений (определений)	462362.29	2169946.11	-	0.10	0.10	-	-
(3)	Надземный	304	Метод спутниковых геодезических измерений (определений)	462361.61	2169945.79	-	0.10	0.10	-	-
(3)	Надземный	305	Метод спутниковых геодезических измерений (определений)	462362.19	2169944.52	-	0.10	0.10	-	-
(3)	Надземный	306	Метод спутниковых геодезических измерений (определений)	462362.87	2169944.84	-	0.10	0.10	-	-

Описание местоположения объекта недвижимости

1. Описание местоположения здания, сооружения, объекта незавершенного строительства в границах земельного участка

1.1. Сведения о характерных точках контура объекта недвижимости

Система координат: МСК-50, зона 2

Зона № 2

Номер контура	Тип контура	Номера характерных точек контура	Метод определения координат	Координаты, м		R, м	Формулы, примененные для расчета средней квадратической погрешности определения координат характерных точек контура (M _t), м	Средняя квадратическая погрешность определения координат характерных точек контура (M _t), м	Глубина, высота расположения точки, м	
				X	Y				H ₁	H ₂
1	2	3	4	5	6	7	8	9	10	11
(3)	Надземный	307	Метод спутниковых геодезических измерений (определений)	462362.97	2169944.63	-	0.10	0.10	-	-
(3)	Надземный	308	Метод спутниковых геодезических измерений (определений)	462363.49	2169943.49	-	0.10	0.10	-	-
(3)	Надземный	309	Метод спутниковых геодезических измерений (определений)	462363.54	2169943.38	-	0.10	0.10	-	-
(3)	Надземный	310	Метод спутниковых геодезических измерений (определений)	462363.65	2169943.15	-	0.10	0.10	-	-
(3)	Надземный	311	Метод спутниковых геодезических измерений (определений)	462362.96	2169942.84	-	0.10	0.10	-	-
(3)	Надземный	312	Метод спутниковых геодезических измерений (определений)	462363.55	2169941.57	-	0.10	0.10	-	-

Описание местоположения объекта недвижимости

1. Описание местоположения здания, сооружения, объекта незавершенного строительства в границах земельного участка

1.1. Сведения о характерных точках контура объекта недвижимости

Система координат: МСК-50, зона 2

Зона № 2

Номер контура	Тип контура	Номера характерных точек контура	Метод определения координат	Координаты, м		R, м	Формулы, примененные для расчета средней квадратической погрешности определения координат характерных точек контура (M _t), м	Средняя квадратическая погрешность определения координат характерных точек контура (M _t), м	Глубина, высота расположения точки, м	
				X	Y				H ₁	H ₂
1	2	3	4	5	6	7	8	9	10	11
(3)	Надземный	313	Метод спутниковых геодезических измерений (определений)	462364.23	2169941.89	-	0.10	0.10	-	-
(3)	Надземный	314	Метод спутниковых геодезических измерений (определений)	462364.33	2169941.66	-	0.10	0.10	-	-
(3)	Надземный	315	Метод спутниковых геодезических измерений (определений)	462364.39	2169941.55	-	0.10	0.10	-	-
(3)	Надземный	316	Метод спутниковых геодезических измерений (определений)	462364.49	2169941.32	-	0.10	0.10	-	-
(3)	Надземный	317	Метод спутниковых геодезических измерений (определений)	462364.74	2169940.79	-	0.10	0.10	-	-
(3)	Надземный	318	Метод спутниковых геодезических измерений (определений)	462365.00	2169940.91	-	-	0.10	-	-

Описание местоположения объекта недвижимости

1. Описание местоположения здания, сооружения, объекта незавершенного строительства в границах земельного участка

1.1. Сведения о характерных точках контура объекта недвижимости

Система координат: МСК-50, зона 2

Зона № 2

Номер контура	Тип контура	Номера характерных точек контура	Метод определения координат	Координаты, м		R, м	Формулы, примененные для расчета средней квадратической погрешности определения координат характерных точек контура (M _t), м	Средняя квадратическая погрешность определения координат характерных точек контура (M _t), м	Глубина, высота расположения точки, м	
				X	Y				H ₁	H ₂
1	2	3	4	5	6	7	8	9	10	11
(3)	Надземный	319	Метод спутниковых геодезических измерений (определений)	462365.47	2169941.13	-	0.10	0.10	-	-
(3)	Надземный	320	Метод спутниковых геодезических измерений (определений)	462366.16	2169939.64	-	0.10	0.10	-	-
(3)	Надземный	321	Метод спутниковых геодезических измерений (определений)	462366.23	2169939.47	-	0.10	0.10	-	-
(3)	Надземный	322	Метод спутниковых геодезических измерений (определений)	462366.38	2169939.15	-	0.10	0.10	-	-
(3)	Надземный	323	Метод спутниковых геодезических измерений (определений)	462366.68	2169939.04	-	0.10	0.10	-	-
(3)	Надземный	324	Метод спутниковых геодезических измерений (определений)	462368.69	2169938.30	-	0.10	0.10	-	-

Описание местоположения объекта недвижимости

1. Описание местоположения здания, сооружения, объекта незавершенного строительства в границах земельного участка

1.1. Сведения о характерных точках контура объекта недвижимости

Система координат: МСК-50, зона 2

Зона № 2

Номер контура	Тип контура	Номера характерных точек контура	Метод определения координат	Координаты, м		R, м	Формулы, примененные для расчета средней квадратической погрешности определения координат характерных точек контура (M _t), м	Средняя квадратическая погрешность определения координат характерных точек контура (M _t), м	Глубина, высота расположения точки, м	
				X	Y				H ₁	H ₂
1	2	3	4	5	6	7	8	9	10	11
(3)	Надземный	325	Метод спутниковых геодезических измерений (определений)	462368.94	2169938.21	-	0.10	0.10	-	-
(3)	Надземный	326	Метод спутниковых геодезических измерений (определений)	462369.99	2169938.69	-	0.10	0.10	-	-
(3)	Надземный	327	Метод спутниковых геодезических измерений (определений)	462371.26	2169939.28	-	0.10	0.10	-	-
(3)	Надземный	328	Метод спутниковых геодезических измерений (определений)	462371.77	2169939.51	-	0.10	0.10	-	-
(3)	Надземный	329	Метод спутниковых геодезических измерений (определений)	462371.96	2169939.60	-	0.10	0.10	-	-
(3)	Надземный	330	Метод спутниковых геодезических измерений (определений)	462372.13	2169939.23	-	0.10	0.10	-	-

Описание местоположения объекта недвижимости

1. Описание местоположения здания, сооружения, объекта незавершенного строительства в границах земельного участка

1.1. Сведения о характерных точках контура объекта недвижимости

Система координат: МСК-50, зона 2

Зона № 2

Номер контура	Тип контура	Номера характерных точек контура	Метод определения координат	Координаты, м		R, м	Формулы, примененные для расчета средней квадратической погрешности определения координат характерных точек контура (M _t), м	Средняя квадратическая погрешность определения координат характерных точек контура (M _t), м	Глубина, высота расположения точки, м	
				X	Y				H ₁	H ₂
1	2	3	4	5	6	7	8	9	10	11
(3)	Надземный	331	Метод спутниковых геодезических измерений (определений)	462373.02	2169939.64	-	0.10	0.10	-	-
(3)	Надземный	332	Метод спутниковых геодезических измерений (определений)	462373.25	2169939.74	-	0.10	0.10	-	-
(3)	Надземный	333	Метод спутниковых геодезических измерений (определений)	462374.14	2169940.15	-	0.10	0.10	-	-
(3)	Надземный	334	Метод спутниковых геодезических измерений (определений)	462374.37	2169940.26	-	0.10	0.10	-	-
(3)	Надземный	335	Метод спутниковых геодезических измерений (определений)	462375.79	2169940.91	-	0.10	0.10	-	-
(3)	Надземный	336	Метод спутниковых геодезических измерений (определений)	462375.89	2169940.95	-	0.10	0.10	-	-

Описание местоположения объекта недвижимости

1. Описание местоположения здания, сооружения, объекта незавершенного строительства в границах земельного участка

1.1. Сведения о характерных точках контура объекта недвижимости

Система координат: МСК-50, зона 2

Зона № 2

Номер контура	Тип контура	Номера характерных точек контура	Метод определения координат	Координаты, м		R, м	Формулы, примененные для расчета средней квадратической погрешности определения координат характерных точек контура (M _t), м	Средняя квадратическая погрешность определения координат характерных точек контура (M _t), м	Глубина, высота расположения точки, м	
				X	Y				H ₁	H ₂
1	2	3	4	5	6	7	8	9	10	11
(3)	Надземный	337	Метод спутниковых геодезических измерений (определений)	462376.11	2169941.06	-	0.10	0.10	-	-
(3)	Надземный	338	Метод спутниковых геодезических измерений (определений)	462377.01	2169941.47	-	0.10	0.10	-	-
(3)	Надземный	339	Метод спутниковых геодезических измерений (определений)	462377.23	2169941.57	-	0.10	0.10	-	-
(3)	Надземный	340	Метод спутниковых геодезических измерений (определений)	462377.40	2169941.65	-	0.10	0.10	-	-
(3)	Надземный	341	Метод спутниковых геодезических измерений (определений)	462378.26	2169942.04	-	0.10	0.10	-	-
(3)	Надземный	342	Метод спутниковых геодезических измерений (определений)	462378.07	2169942.46	-	0.10	0.10	-	-

Описание местоположения объекта недвижимости

1. Описание местоположения здания, сооружения, объекта незавершенного строительства в границах земельного участка

1.1. Сведения о характерных точках контура объекта недвижимости

Система координат: МСК-50, зона 2

Зона № 2

Номер контура	Тип контура	Номера характерных точек контура	Метод определения координат	Координаты, м		R, м	Формулы, примененные для расчета средней квадратической погрешности определения координат характерных точек контура (M _t), м	Средняя квадратическая погрешность определения координат характерных точек контура (M _t), м	Глубина, высота расположения точки, м	
				X	Y				H 1	H 2
1	2	3	4	5	6	7	8	9	10	11
(3)	Надземный	343	Метод спутниковых геодезических измерений (определений)	462378.17	2169942.51	-	0.10	0.10	-	-
(3)	Надземный	344	Метод спутниковых геодезических измерений (определений)	462378.56	2169942.69	-	0.10	0.10	-	-
(3)	Надземный	345	Метод спутниковых геодезических измерений (определений)	462378.89	2169942.84	-	0.10	0.10	-	-
(3)	Надземный	346	Метод спутниковых геодезических измерений (определений)	462379.20	2169942.15	-	0.10	0.10	-	-
(3)	Надземный	347	Метод спутниковых геодезических измерений (определений)	462380.49	2169942.74	-	0.10	0.10	-	-
(3)	Надземный	348	Метод спутниковых геодезических измерений (определений)	462380.18	2169943.43	-	-	0.10	-	-

Описание местоположения объекта недвижимости

1. Описание местоположения здания, сооружения, объекта незавершенного строительства в границах земельного участка

1.1. Сведения о характерных точках контура объекта недвижимости

Система координат: МСК-50, зона 2

Зона № 2

Номер контура	Тип контура	Номера характерных точек контура	Метод определения координат	Координаты, м		R, м	Формулы, примененные для расчета средней квадратической погрешности определения координат характерных точек контура (M _t), м	Средняя квадратическая погрешность определения координат характерных точек контура (M _t), м	Глубина, высота расположения точки, м	
				X	Y				H ₁	H ₂
1	2	3	4	5	6	7	8	9	10	11
(3)	Надземный	349	Метод спутниковых геодезических измерений (определений)	462380.51	2169943.58	-	-	0.10	-	-
(3)	Надземный	350	Метод спутниковых геодезических измерений (определений)	462380.57	2169943.61	-	-	0.10	-	-
(3)	Надземный	351	Метод спутниковых геодезических измерений (определений)	462381.56	2169944.06	-	-	0.10	-	-
(3)	Надземный	352	Метод спутниковых геодезических измерений (определений)	462386.55	2169946.35	-	-	0.10	-	-
(3)	Надземный	200	Метод спутниковых геодезических измерений (определений)	462387.30	2169946.70	-	0.10	0.10	-	-

Описание местоположения объекта недвижимости

1. Описание местоположения здания, сооружения, объекта незавершенного строительства в границах земельного участка

1.1. Сведения о характерных точках контура объекта недвижимости

Система координат: МСК-50, зона 2

Зона № 2

Номер контура	Тип контура	Номера характерных точек контура	Метод определения координат	Координаты, м		R, м	Формулы, примененные для расчета средней квадратической погрешности определения координат характерных точек контура (M _t), м	Средняя квадратическая погрешность определения координат характерных точек контура (M _t), м	Глубина, высота расположения точки, м	
				X	Y				H ₁	H ₂
1	2	3	4	5	6	7	8	9	10	11
	(4)									
(4)	Надземный	353	Метод спутниковых геодезических измерений (определений)	462387.00	2169945.35	-	0.10	0.10	-	-
(4)	Надземный	352	Метод спутниковых геодезических измерений (определений)	462386.55	2169946.35	-	-	0.10	-	-
(4)	Надземный	200	Метод спутниковых геодезических измерений (определений)	462387.30	2169946.70	-	0.10	0.10	-	-
(4)	Надземный	201	Метод спутниковых геодезических измерений (определений)	462387.20	2169946.93	-	0.10	0.10	-	-
(4)	Надземный	202	Метод спутниковых геодезических измерений (определений)	462386.41	2169948.64	-	0.10	0.10	-	-

Описание местоположения объекта недвижимости

1. Описание местоположения здания, сооружения, объекта незавершенного строительства в границах земельного участка

1.1. Сведения о характерных точках контура объекта недвижимости

Система координат: МСК-50, зона 2

Зона № 2

Номер контура	Тип контура	Номера характерных точек контура	Метод определения координат	Координаты, м		R, м	Формулы, примененные для расчета средней квадратической погрешности определения координат характерных точек контура (M _t), м	Средняя квадратическая погрешность определения координат характерных точек контура (M _t), м	Глубина, высота расположения точки, м	
				X	Y				H 1	H 2
1	2	3	4	5	6	7	8	9	10	11
(4)	Надземный	354	Метод спутниковых геодезических измерений (определений)	462386.68	2169948.77	-	0.10	0.10	-	-
(4)	Надземный	355	Метод спутниковых геодезических измерений (определений)	462387.09	2169948.96	-	0.10	0.10	-	-
(4)	Надземный	356	Метод спутниковых геодезических измерений (определений)	462386.51	2169950.23	-	0.10	0.10	-	-
(4)	Надземный	357	Метод спутниковых геодезических измерений (определений)	462386.09	2169950.04	-	0.10	0.10	-	-
(4)	Надземный	203	Метод спутниковых геодезических измерений (определений)	462385.82	2169949.91	-	0.10	0.10	-	-
(4)	Надземный	204	Метод спутниковых геодезических измерений (определений)	462384.94	2169951.83	-	0.10	0.10	-	-

Описание местоположения объекта недвижимости

1. Описание местоположения здания, сооружения, объекта незавершенного строительства в границах земельного участка

1.1. Сведения о характерных точках контура объекта недвижимости

Система координат: МСК-50, зона 2

Зона № 2

Номер контура	Тип контура	Номера характерных точек контура	Метод определения координат	Координаты, м		R, м	Формулы, примененные для расчета средней квадратической погрешности определения координат характерных точек контура (M _t), м	Средняя квадратическая погрешность определения координат характерных точек контура (M _t), м	Глубина, высота расположения точки, м	
				X	Y				H ₁	H ₂
1	2	3	4	5	6	7	8	9	10	11
(4)	Надземный	205	Метод спутниковых геодезических измерений (определений)	462385.05	2169951.88	-	0.10	0.10	-	-
(4)	Надземный	206	Метод спутниковых геодезических измерений (определений)	462385.22	2169951.95	-	0.10	0.10	-	-
(4)	Надземный	207	Метод спутниковых геодезических измерений (определений)	462385.63	2169952.14	-	0.10	0.10	-	-
(4)	Надземный	208	Метод спутниковых геодезических измерений (определений)	462385.05	2169953.41	-	0.10	0.10	-	-
(4)	Надземный	209	Метод спутниковых геодезических измерений (определений)	462384.63	2169953.22	-	0.10	0.10	-	-
(4)	Надземный	210	Метод спутниковых геодезических измерений (определений)	462384.47	2169953.15	-	0.10	0.10	-	-

Описание местоположения объекта недвижимости

1. Описание местоположения здания, сооружения, объекта незавершенного строительства в границах земельного участка

1.1. Сведения о характерных точках контура объекта недвижимости

Система координат: МСК-50, зона 2

Зона № 2

Номер контура	Тип контура	Номера характерных точек контура	Метод определения координат	Координаты, м		R, м	Формулы, примененные для расчета средней квадратической погрешности определения координат характерных точек контура (M _t), м	Средняя квадратическая погрешность определения координат характерных точек контура (M _t), м	Глубина, высота расположения точки, м	
				X	Y				H ₁	H ₂
1	2	3	4	5	6	7	8	9	10	11
(4)	Надземный	211	Метод спутниковых геодезических измерений (определений)	462384.36	2169953.09	-	0.10	0.10	-	-
(4)	Надземный	212	Метод спутниковых геодезических измерений (определений)	462383.80	2169954.32	-	0.10	0.10	-	-
(4)	Надземный	213	Метод спутниковых геодезических измерений (определений)	462383.78	2169954.37	-	0.10	0.10	-	-
(4)	Надземный	214	Метод спутниковых геодезических измерений (определений)	462384.72	2169954.80	-	0.10	0.10	-	-
(4)	Надземный	215	Метод спутниковых геодезических измерений (определений)	462384.32	2169955.65	-	0.10	0.10	-	-
(4)	Надземный	216	Метод спутниковых геодезических измерений (определений)	462384.22	2169955.88	-	0.10	0.10	-	-

Описание местоположения объекта недвижимости

1. Описание местоположения здания, сооружения, объекта незавершенного строительства в границах земельного участка

1.1. Сведения о характерных точках контура объекта недвижимости

Система координат: МСК-50, зона 2

Зона № 2

Номер контура	Тип контура	Номера характерных точек контура	Метод определения координат	Координаты, м		R, м	Формулы, примененные для расчета средней квадратической погрешности определения координат характерных точек контура (M _t), м	Средняя квадратическая погрешность определения координат характерных точек контура (M _t), м	Глубина, высота расположения точки, м	
				X	Y				H 1	H 2
1	2	3	4	5	6	7	8	9	10	11
(4)	Надземный	217	Метод спутниковых геодезических измерений (определений)	462383.75	2169956.90	-	0.10	0.10	-	-
(4)	Надземный	218	Метод спутниковых геодезических измерений (определений)	462383.64	2169957.13	-	0.10	0.10	-	-
(4)	Надземный	219	Метод спутниковых геодезических измерений (определений)	462383.25	2169957.99	-	0.10	0.10	-	-
(4)	Надземный	220	Метод спутниковых геодезических измерений (определений)	462382.03	2169957.43	-	0.10	0.10	-	-
(4)	Надземный	221	Метод спутниковых геодезических измерений (определений)	462381.96	2169957.58	-	0.10	0.10	-	-
(4)	Надземный	222	Метод спутниковых геодезических измерений (определений)	462381.75	2169958.04	-	0.10	0.10	-	-

Описание местоположения объекта недвижимости

1. Описание местоположения здания, сооружения, объекта незавершенного строительства в границах земельного участка

1.1. Сведения о характерных точках контура объекта недвижимости

Система координат: МСК-50, зона 2

Зона № 2

Номер контура	Тип контура	Номера характерных точек контура	Метод определения координат	Координаты, м		R, м	Формулы, примененные для расчета средней квадратической погрешности определения координат характерных точек контура (M _t), м	Средняя квадратическая погрешность определения координат характерных точек контура (M _t), м	Глубина, высота расположения точки, м	
				X	Y				H ₁	H ₂
1	2	3	4	5	6	7	8	9	10	11
(4)	Надземный	223	Метод спутниковых геодезических измерений (определений)	462381.59	2169957.96	-	0.10	0.10	-	-
(4)	Надземный	224	Метод спутниковых геодезических измерений (определений)	462380.93	2169957.66	-	0.10	0.10	-	-
(4)	Надземный	358	Метод спутниковых геодезических измерений (определений)	462380.66	2169958.23	-	0.10	0.10	-	-
(4)	Надземный	359	Метод спутниковых геодезических измерений (определений)	462380.51	2169958.56	-	0.10	0.10	-	-
(4)	Надземный	360	Метод спутниковых геодезических измерений (определений)	462380.39	2169958.84	-	0.10	0.10	-	-
(4)	Надземный	361	Метод спутниковых геодезических измерений (определений)	462380.02	2169958.67	-	0.10	0.10	-	-

Описание местоположения объекта недвижимости

1. Описание местоположения здания, сооружения, объекта незавершенного строительства в границах земельного участка

1.1. Сведения о характерных точках контура объекта недвижимости

Система координат: МСК-50, зона 2

Зона № 2

Номер контура	Тип контура	Номера характерных точек контура	Метод определения координат	Координаты, м		R, м	Формулы, примененные для расчета средней квадратической погрешности определения координат характерных точек контура (M _t), м	Средняя квадратическая погрешность определения координат характерных точек контура (M _t), м	Глубина, высота расположения точки, м	
				X	Y				H ₁	H ₂
1	2	3	4	5	6	7	8	9	10	11
(4)	Надземный	362	Метод спутниковых геодезических измерений (определений)	462379.95	2169958.64	-	0.10	0.10	-	-
(4)	Надземный	363	Метод спутниковых геодезических измерений (определений)	462378.75	2169958.09	-	0.10	0.10	-	-
(4)	Надземный	364	Метод спутниковых геодезических измерений (определений)	462378.38	2169957.92	-	0.10	0.10	-	-
(4)	Надземный	365	Метод спутниковых геодезических измерений (определений)	462378.51	2169957.65	-	0.10	0.10	-	-
(4)	Надземный	232	Метод спутниковых геодезических измерений (определений)	462378.93	2169956.74	-	0.10	0.10	-	-
(4)	Надземный	233	Метод спутниковых геодезических измерений (определений)	462377.86	2169956.24	-	0.10	0.10	-	-

Описание местоположения объекта недвижимости

1. Описание местоположения здания, сооружения, объекта незавершенного строительства в границах земельного участка

1.1. Сведения о характерных точках контура объекта недвижимости

Система координат: МСК-50, зона 2

Зона № 2

Номер контура	Тип контура	Номера характерных точек контура	Метод определения координат	Координаты, м		R, м	Формулы, примененные для расчета средней квадратической погрешности определения координат характерных точек контура (M _t), м	Средняя квадратическая погрешность определения координат характерных точек контура (M _t), м	Глубина, высота расположения точки, м	
				X	Y				H ₁	H ₂
1	2	3	4	5	6	7	8	9	10	11
(4)	Надземный	366	Метод спутниковых геодезических измерений (определений)	462377.44	2169957.15	-	0.10	0.10	-	-
(4)	Надземный	367	Метод спутниковых геодезических измерений (определений)	462377.31	2169957.43	-	0.10	0.10	-	-
(4)	Надземный	368	Метод спутниковых геодезических измерений (определений)	462376.95	2169957.26	-	0.10	0.10	-	-
(4)	Надземный	369	Метод спутниковых геодезических измерений (определений)	462375.68	2169956.67	-	0.10	0.10	-	-
(4)	Надземный	370	Метод спутниковых геодезических измерений (определений)	462375.31	2169956.51	-	0.10	0.10	-	-
(4)	Надземный	371	Метод спутниковых геодезических измерений (определений)	462375.44	2169956.24	-	0.10	0.10	-	-

Описание местоположения объекта недвижимости

1. Описание местоположения здания, сооружения, объекта незавершенного строительства в границах земельного участка

1.1. Сведения о характерных точках контура объекта недвижимости

Система координат: МСК-50, зона 2

Зона № 2

Номер контура	Тип контура	Номера характерных точек контура	Метод определения координат	Координаты, м		R, м	Формулы, примененные для расчета средней квадратической погрешности определения координат характерных точек контура (M _t), м	Средняя квадратическая погрешность определения координат характерных точек контура (M _t), м	Глубина, высота расположения точки, м	
				X	Y				H ₁	H ₂
1	2	3	4	5	6	7	8	9	10	11
(4)	Надземный	238	Метод спутниковых геодезических измерений (определений)	462375.85	2169955.33	-	0.10	0.10	-	-
(4)	Надземный	239	Метод спутниковых геодезических измерений (определений)	462375.13	2169954.99	-	0.10	0.10	-	-
(4)	Надземный	240	Метод спутниковых геодезических измерений (определений)	462374.74	2169954.81	-	0.10	0.10	-	-
(4)	Надземный	241	Метод спутниковых геодезических измерений (определений)	462375.02	2169954.21	-	0.10	0.10	-	-
(4)	Надземный	242	Метод спутниковых геодезических измерений (определений)	462372.25	2169952.94	-	0.10	0.10	-	-
(4)	Надземный	243	Метод спутниковых геодезических измерений (определений)	462370.09	2169957.64	-	0.10	0.10	-	-

Описание местоположения объекта недвижимости

1. Описание местоположения здания, сооружения, объекта незавершенного строительства в границах земельного участка

1.1. Сведения о характерных точках контура объекта недвижимости

Система координат: МСК-50, зона 2

Зона № 2

Номер контура	Тип контура	Номера характерных точек контура	Метод определения координат	Координаты, м		R, м	Формулы, примененные для расчета средней квадратической погрешности определения координат характерных точек контура (M _t), м	Средняя квадратическая погрешность определения координат характерных точек контура (M _t), м	Глубина, высота расположения точки, м	
				X	Y				H ₁	H ₂
1	2	3	4	5	6	7	8	9	10	11
(4)	Надземный	244	Метод спутниковых геодезических измерений (определений)	462371.48	2169958.28	-	0.10	0.10	-	-
(4)	Надземный	245	Метод спутниковых геодезических измерений (определений)	462370.91	2169959.51	-	0.10	0.10	-	-
(4)	Надземный	246	Метод спутниковых геодезических измерений (определений)	462371.60	2169959.82	-	0.10	0.10	-	-
(4)	Надземный	247	Метод спутниковых геодезических измерений (определений)	462371.02	2169961.09	-	0.10	0.10	-	-
(4)	Надземный	248	Метод спутниковых геодезических измерений (определений)	462370.33	2169960.78	-	0.10	0.10	-	-
(4)	Надземный	249	Метод спутниковых геодезических измерений (определений)	462370.19	2169961.08	-	0.10	0.10	-	-

Описание местоположения объекта недвижимости

1. Описание местоположения здания, сооружения, объекта незавершенного строительства в границах земельного участка

1.1. Сведения о характерных точках контура объекта недвижимости

Система координат: МСК-50, зона 2

Зона № 2

Номер контура	Тип контура	Номера характерных точек контура	Метод определения координат	Координаты, м		R, м	Формулы, примененные для расчета средней квадратической погрешности определения координат характерных точек контура (M _t), м	Средняя квадратическая погрешность определения координат характерных точек контура (M _t), м	Глубина, высота расположения точки, м	
				X	Y				H ₁	H ₂
1	2	3	4	5	6	7	8	9	10	11
(4)	Надземный	250	Метод спутниковых геодезических измерений (определений)	462370.15	2169961.17	-	0.10	0.10	-	-
(4)	Надземный	251	Метод спутниковых геодезических измерений (определений)	462371.40	2169961.74	-	0.10	0.10	-	-
(4)	Надземный	252	Метод спутниковых геодезических измерений (определений)	462370.98	2169962.63	-	0.10	0.10	-	-
(4)	Надземный	253	Метод спутниковых геодезических измерений (определений)	462370.88	2169962.86	-	0.10	0.10	-	-
(4)	Надземный	254	Метод спутниковых геодезических измерений (определений)	462370.47	2169963.75	-	0.10	0.10	-	-
(4)	Надземный	255	Метод спутниковых геодезических измерений (определений)	462370.36	2169963.98	-	0.10	0.10	-	-

Описание местоположения объекта недвижимости

1. Описание местоположения здания, сооружения, объекта незавершенного строительства в границах земельного участка

1.1. Сведения о характерных точках контура объекта недвижимости

Система координат: МСК-50, зона 2

Зона № 2

Номер контура	Тип контура	Номера характерных точек контура	Метод определения координат	Координаты, м		R, м	Формулы, примененные для расчета средней квадратической погрешности определения координат характерных точек контура (M _t), м	Средняя квадратическая погрешность определения координат характерных точек контура (M _t), м	Глубина, высота расположения точки, м	
				X	Y				H ₁	H ₂
1	2	3	4	5	6	7	8	9	10	11
(4)	Надземный	256	Метод спутниковых геодезических измерений (определений)	462369.90	2169965.00	-	0.10	0.10	-	-
(4)	Надземный	257	Метод спутниковых геодезических измерений (определений)	462368.66	2169964.42	-	0.10	0.10	-	-
(4)	Надземный	258	Метод спутниковых геодезических измерений (определений)	462368.53	2169964.69	-	0.10	0.10	-	-
(4)	Надземный	259	Метод спутниковых геодезических измерений (определений)	462368.43	2169964.91	-	0.10	0.10	-	-
(4)	Надземный	3	Метод спутниковых геодезических измерений (определений)	462367.64	2169964.55	-	0.10	0.10	-	-
(4)	Надземный	4	Метод спутниковых геодезических измерений (определений)	462366.62	2169966.75	-	0.10	0.10	-	-

Описание местоположения объекта недвижимости

1. Описание местоположения здания, сооружения, объекта незавершенного строительства в границах земельного участка

1.1. Сведения о характерных точках контура объекта недвижимости

Система координат: МСК-50, зона 2

Зона № 2

Номер контура	Тип контура	Номера характерных точек контура	Метод определения координат	Координаты, м		R, м	Формулы, примененные для расчета средней квадратической погрешности определения координат характерных точек контура (M _t), м	Средняя квадратическая погрешность определения координат характерных точек контура (M _t), м	Глубина, высота расположения точки, м	
				X	Y				H ₁	H ₂
1	2	3	4	5	6	7	8	9	10	11
(4)	Надземный	5	Метод спутниковых геодезических измерений (определений)	462367.08	2169967.39	-	0.10	0.10	-	-
(4)	Надземный	260	Метод спутниковых геодезических измерений (определений)	462367.69	2169966.95	-	0.10	0.10	-	-
(4)	Надземный	261	Метод спутниковых геодезических измерений (определений)	462368.50	2169968.09	-	0.10	0.10	-	-
(4)	Надземный	6	Метод спутниковых геодезических измерений (определений)	462367.89	2169968.53	-	0.10	0.10	-	-
(4)	Надземный	7	Метод спутниковых геодезических измерений (определений)	462368.72	2169969.71	-	0.10	0.10	-	-
(4)	Надземный	8	Метод спутниковых геодезических измерений (определений)	462368.14	2169970.13	-	0.10	0.10	-	-

Описание местоположения объекта недвижимости

1. Описание местоположения здания, сооружения, объекта незавершенного строительства в границах земельного участка

1.1. Сведения о характерных точках контура объекта недвижимости

Система координат: МСК-50, зона 2

Зона № 2

Номер контура	Тип контура	Номера характерных точек контура	Метод определения координат	Координаты, м		R, м	Формулы, примененные для расчета средней квадратической погрешности определения координат характерных точек контура (M _t), м	Средняя квадратическая погрешность определения координат характерных точек контура (M _t), м	Глубина, высота расположения точки, м	
				X	Y				H ₁	H ₂
1	2	3	4	5	6	7	8	9	10	11
(4)	Надземный	9	Метод спутниковых геодезических измерений (определений)	462369.96	2169972.69	-	0.10	0.10	-	-
(4)	Надземный	10	Метод спутниковых геодезических измерений (определений)	462371.76	2169975.22	-	0.10	0.10	-	-
(4)	Надземный	11	Метод спутниковых геодезических измерений (определений)	462373.17	2169977.21	-	0.10	0.10	-	-
(4)	Надземный	12	Метод спутниковых геодезических измерений (определений)	462374.01	2169976.62	-	0.10	0.10	-	-
(4)	Надземный	13	Метод спутниковых геодезических измерений (определений)	462374.56	2169977.40	-	0.10	0.10	-	-
(4)	Надземный	262	Метод спутниковых геодезических измерений (определений)	462375.18	2169976.96	-	0.10	0.10	-	-

Описание местоположения объекта недвижимости

1. Описание местоположения здания, сооружения, объекта незавершенного строительства в границах земельного участка

1.1. Сведения о характерных точках контура объекта недвижимости

Система координат: МСК-50, зона 2

Зона № 2

Номер контура	Тип контура	Номера характерных точек контура	Метод определения координат	Координаты, м		R, м	Формулы, примененные для расчета средней квадратической погрешности определения координат характерных точек контура (M _t), м	Средняя квадратическая погрешность определения координат характерных точек контура (M _t), м	Глубина, высота расположения точки, м	
				X	Y				H ₁	H ₂
1	2	3	4	5	6	7	8	9	10	11
(4)	Надземный	263	Метод спутниковых геодезических измерений (определений)	462375.98	2169978.10	-	0.10	0.10	-	-
(4)	Надземный	14	Метод спутниковых геодезических измерений (определений)	462375.37	2169978.54	-	0.10	0.10	-	-
(4)	Надземный	15	Метод спутниковых геодезических измерений (определений)	462375.67	2169978.97	-	0.10	0.10	-	-
(4)	Надземный	16	Метод спутниковых геодезических измерений (определений)	462375.79	2169979.13	-	0.10	0.10	-	-
(4)	Надземный	264	Метод спутниковых геодезических измерений (определений)	462376.90	2169978.34	-	0.10	0.10	-	-
(4)	Надземный	19	Метод спутниковых геодезических измерений (определений)	462377.49	2169979.17	-	0.10	0.10	-	-

Описание местоположения объекта недвижимости

1. Описание местоположения здания, сооружения, объекта незавершенного строительства в границах земельного участка

1.1. Сведения о характерных точках контура объекта недвижимости

Система координат: МСК-50, зона 2

Зона № 2

Номер контура	Тип контура	Номера характерных точек контура	Метод определения координат	Координаты, м		R, м	Формулы, примененные для расчета средней квадратической погрешности определения координат характерных точек контура (M _t), м	Средняя квадратическая погрешность определения координат характерных точек контура (M _t), м	Глубина, высота расположения точки, м	
				X	Y				H ₁	H ₂
1	2	3	4	5	6	7	8	9	10	11
(4)	Надземный	20	Метод спутниковых геодезических измерений (определений)	462377.64	2169979.38	-	0.10	0.10	-	-
(4)	Надземный	21	Метод спутниковых геодезических измерений (определений)	462378.20	2169980.18	-	0.10	0.10	-	-
(4)	Надземный	22	Метод спутниковых геодезических измерений (определений)	462378.35	2169980.38	-	0.10	0.10	-	-
(4)	Надземный	23	Метод спутниковых геодезических измерений (определений)	462379.50	2169982.00	-	0.10	0.10	-	-
(4)	Надземный	24	Метод спутниковых геодезических измерений (определений)	462379.64	2169982.20	-	0.10	0.10	-	-
(4)	Надземный	25	Метод спутниковых геодезических измерений (определений)	462380.21	2169983.00	-	0.10	0.10	-	-

Описание местоположения объекта недвижимости

1. Описание местоположения здания, сооружения, объекта незавершенного строительства в границах земельного участка

1.1. Сведения о характерных точках контура объекта недвижимости

Система координат: МСК-50, зона 2

Зона № 2

Номер контура	Тип контура	Номера характерных точек контура	Метод определения координат	Координаты, м		R, м	Формулы, примененные для расчета средней квадратической погрешности определения координат характерных точек контура (M _t), м	Средняя квадратическая погрешность определения координат характерных точек контура (M _t), м	Глубина, высота расположения точки, м	
				X	Y				H ₁	H ₂
1	2	3	4	5	6	7	8	9	10	11
(4)	Надземный	26	Метод спутниковых геодезических измерений (определений)	462380.35	2169983.21	-	0.10	0.10	-	-
(4)	Надземный	265	Метод спутниковых геодезических измерений (определений)	462380.97	2169984.07	-	0.10	0.10	-	-
(4)	Надземный	29	Метод спутниковых геодезических измерений (определений)	462379.85	2169984.86	-	0.10	0.10	-	-
(4)	Надземный	30	Метод спутниковых геодезических измерений (определений)	462379.91	2169984.94	-	0.10	0.10	-	-
(4)	Надземный	31	Метод спутниковых геодезических измерений (определений)	462380.14	2169985.26	-	0.10	0.10	-	-
(4)	Надземный	372	Метод спутниковых геодезических измерений (определений)	462380.76	2169984.82	-	0.10	0.10	-	-

Описание местоположения объекта недвижимости

1. Описание местоположения здания, сооружения, объекта незавершенного строительства в границах земельного участка

1.1. Сведения о характерных точках контура объекта недвижимости

Система координат: МСК-50, зона 2

Зона № 2

Номер контура	Тип контура	Номера характерных точек контура	Метод определения координат	Координаты, м		R, м	Формулы, примененные для расчета средней квадратической погрешности определения координат характерных точек контура (M _t), м	Средняя квадратическая погрешность определения координат характерных точек контура (M _t), м	Глубина, высота расположения точки, м	
				X	Y				H ₁	H ₂
1	2	3	4	5	6	7	8	9	10	11
(4)	Надземный	373	Метод спутниковых геодезических измерений (определений)	462381.56	2169985.96	-	0.10	0.10	-	-
(4)	Надземный	32	Метод спутниковых геодезических измерений (определений)	462380.95	2169986.40	-	0.10	0.10	-	-
(4)	Надземный	33	Метод спутниковых геодезических измерений (определений)	462381.38	2169987.01	-	0.10	0.10	-	-
(4)	Надземный	34	Метод спутниковых геодезических измерений (определений)	462382.09	2169986.51	-	0.10	0.10	-	-
(4)	Надземный	35	Метод спутниковых геодезических измерений (определений)	462382.28	2169986.77	-	0.10	0.10	-	-
(4)	Надземный	36	Метод спутниковых геодезических измерений (определений)	462385.23	2169990.93	-	0.10	0.10	-	-

Описание местоположения объекта недвижимости

1. Описание местоположения здания, сооружения, объекта незавершенного строительства в границах земельного участка

1.1. Сведения о характерных точках контура объекта недвижимости

Система координат: МСК-50, зона 2

Зона № 2

Номер контура	Тип контура	Номера характерных точек контура	Метод определения координат	Координаты, м		R, м	Формулы, примененные для расчета средней квадратической погрешности определения координат характерных точек контура (M _t), м	Средняя квадратическая погрешность определения координат характерных точек контура (M _t), м	Глубина, высота расположения точки, м	
				X	Y				H ₁	H ₂
1	2	3	4	5	6	7	8	9	10	11
(4)	Надземный	37	Метод спутниковых геодезических измерений (определений)	462385.38	2169991.14	-	0.10	0.10	-	-
(4)	Надземный	266	Метод спутниковых геодезических измерений (определений)	462386.05	2169990.66	-	0.10	0.10	-	-
(4)	Надземный	267	Метод спутниковых геодезических измерений (определений)	462386.08	2169990.70	-	0.10	0.10	-	-
(4)	Надземный	41	Метод спутниковых геодезических измерений (определений)	462386.60	2169991.43	-	-	0.10	-	-
(4)	Надземный	42	Метод спутниковых геодезических измерений (определений)	462386.68	2169991.54	-	0.10	0.10	-	-
(4)	Надземный	43	Метод спутниковых геодезических измерений (определений)	462386.83	2169991.74	-	0.10	0.10	-	-

Описание местоположения объекта недвижимости

1. Описание местоположения здания, сооружения, объекта незавершенного строительства в границах земельного участка

1.1. Сведения о характерных точках контура объекта недвижимости

Система координат: МСК-50, зона 2

Зона № 2

Номер контура	Тип контура	Номера характерных точек контура	Метод определения координат	Координаты, м		R, м	Формулы, примененные для расчета средней квадратической погрешности определения координат характерных точек контура (M _t), м	Средняя квадратическая погрешность определения координат характерных точек контура (M _t), м	Глубина, высота расположения точки, м	
				X	Y				H 1	H 2
1	2	3	4	5	6	7	8	9	10	11
(4)	Надземный	44	Метод спутниковых геодезических измерений (определений)	462387.39	2169992.54	-	0.10	0.10	-	-
(4)	Надземный	45	Метод спутниковых геодезических измерений (определений)	462387.54	2169992.75	-	0.10	0.10	-	-
(4)	Надземный	46	Метод спутниковых геодезических измерений (определений)	462387.61	2169992.85	-	-	0.10	-	-
(4)	Надземный	268	Метод спутниковых геодезических измерений (определений)	462388.16	2169993.63	-	0.10	0.10	-	-
(4)	Надземный	269	Метод спутниковых геодезических измерений (определений)	462386.42	2169994.87	-	0.10	0.10	-	-
(4)	Надземный	50	Метод спутниковых геодезических измерений (определений)	462385.81	2169995.30	-	0.10	0.10	-	-

Описание местоположения объекта недвижимости

1. Описание местоположения здания, сооружения, объекта незавершенного строительства в границах земельного участка

1.1. Сведения о характерных точках контура объекта недвижимости

Система координат: МСК-50, зона 2

Зона № 2

Номер контура	Тип контура	Номера характерных точек контура	Метод определения координат	Координаты, м		R, м	Формулы, примененные для расчета средней квадратической погрешности определения координат характерных точек контура (M _t), м	Средняя квадратическая погрешность определения координат характерных точек контура (M _t), м	Глубина, высота расположения точки, м	
				X	Y				H ₁	H ₂
1	2	3	4	5	6	7	8	9	10	11
(4)	Надземный	51	Метод спутниковых геодезических измерений (определений)	462386.84	2169996.77	-	0.10	0.10	-	-
(4)	Надземный	270	Метод спутниковых геодезических измерений (определений)	462387.46	2169996.33	-	0.10	0.10	-	-
(4)	Надземный	271	Метод спутниковых геодезических измерений (определений)	462388.27	2169997.47	-	0.10	0.10	-	-
(4)	Надземный	52	Метод спутниковых геодезических измерений (определений)	462387.65	2169997.90	-	0.10	0.10	-	-
(4)	Надземный	53	Метод спутниковых геодезических измерений (определений)	462388.35	2169998.89	-	0.10	0.10	-	-
(4)	Надземный	54	Метод спутниковых геодезических измерений (определений)	462381.57	2170003.69	-	0.10	0.10	-	-

Описание местоположения объекта недвижимости

1. Описание местоположения здания, сооружения, объекта незавершенного строительства в границах земельного участка

1.1. Сведения о характерных точках контура объекта недвижимости

Система координат: МСК-50, зона 2

Зона № 2

Номер контура	Тип контура	Номера характерных точек контура	Метод определения координат	Координаты, м		R, м	Формулы, примененные для расчета средней квадратической погрешности определения координат характерных точек контура (M _t), м	Средняя квадратическая погрешность определения координат характерных точек контура (M _t), м	Глубина, высота расположения точки, м	
				X	Y				H ₁	H ₂
1	2	3	4	5	6	7	8	9	10	11
(4)	Надземный	374	Метод спутниковых геодезических измерений (определений)	462382.32	2170004.75	-	0.10	0.10	-	-
(4)	Надземный	375	Метод спутниковых геодезических измерений (определений)	462380.69	2170005.91	-	0.10	0.10	-	-
(4)	Надземный	55	Метод спутниковых геодезических измерений (определений)	462379.94	2170004.85	-	0.10	0.10	-	-
(4)	Надземный	56	Метод спутниковых геодезических измерений (определений)	462378.90	2170005.59	-	0.10	0.10	-	-
(4)	Надземный	57	Метод спутниковых геодезических измерений (определений)	462378.80	2170005.46	-	0.10	0.10	-	-
(4)	Надземный	58	Метод спутниковых геодезических измерений (определений)	462378.73	2170005.36	-	0.10	0.10	-	-

Описание местоположения объекта недвижимости

1. Описание местоположения здания, сооружения, объекта незавершенного строительства в границах земельного участка

1.1. Сведения о характерных точках контура объекта недвижимости

Система координат: МСК-50, зона 2

Зона № 2

Номер контура	Тип контура	Номера характерных точек контура	Метод определения координат	Координаты, м		R, м	Формулы, примененные для расчета средней квадратической погрешности определения координат характерных точек контура (M _t), м	Средняя квадратическая погрешность определения координат характерных точек контура (M _t), м	Глубина, высота расположения точки, м	
				X	Y				H ₁	H ₂
1	2	3	4	5	6	7	8	9	10	11
(4)	Надземный	59	Метод спутниковых геодезических измерений (определений)	462378.13	2170004.52	-	0.10	0.10	-	-
(4)	Надземный	60	Метод спутниковых геодезических измерений (определений)	462377.51	2170004.95	-	0.10	0.10	-	-
(4)	Надземный	61	Метод спутниковых геодезических измерений (определений)	462376.71	2170003.81	-	0.10	0.10	-	-
(4)	Надземный	62	Метод спутниковых геодезических измерений (определений)	462376.87	2170003.70	-	0.10	0.10	-	-
(4)	Надземный	63	Метод спутниковых геодезических измерений (определений)	462377.32	2170003.38	-	0.10	0.10	-	-
(4)	Надземный	64	Метод спутниковых геодезических измерений (определений)	462376.20	2170001.80	-	0.10	0.10	-	-

Описание местоположения объекта недвижимости

1. Описание местоположения здания, сооружения, объекта незавершенного строительства в границах земельного участка

1.1. Сведения о характерных точках контура объекта недвижимости

Система координат: МСК-50, зона 2

Зона № 2

Номер контура	Тип контура	Номера характерных точек контура	Метод определения координат	Координаты, м		R, м	Формулы, примененные для расчета средней квадратической погрешности определения координат характерных точек контура (M _t), м	Средняя квадратическая погрешность определения координат характерных точек контура (M _t), м	Глубина, высота расположения точки, м	
				X	Y				H ₁	H ₂
1	2	3	4	5	6	7	8	9	10	11
(4)	Надземный	65	Метод спутниковых геодезических измерений (определений)	462375.75	2170002.12	-	0.10	0.10	-	-
(4)	Надземный	66	Метод спутниковых геодезических измерений (определений)	462375.59	2170002.24	-	0.10	0.10	-	-
(4)	Надземный	67	Метод спутниковых геодезических измерений (определений)	462374.78	2170001.10	-	0.10	0.10	-	-
(4)	Надземный	68	Метод спутниковых геодезических измерений (определений)	462374.94	2170000.98	-	0.10	0.10	-	-
(4)	Надземный	69	Метод спутниковых геодезических измерений (определений)	462375.40	2170000.66	-	0.10	0.10	-	-
(4)	Надземный	70	Метод спутниковых геодезических измерений (определений)	462374.80	2169999.83	-	0.10	0.10	-	-

Описание местоположения объекта недвижимости

1. Описание местоположения здания, сооружения, объекта незавершенного строительства в границах земельного участка

1.1. Сведения о характерных точках контура объекта недвижимости

Система координат: МСК-50, зона 2

Зона № 2

Номер контура	Тип контура	Номера характерных точек контура	Метод определения координат	Координаты, м		R, м	Формулы, примененные для расчета средней квадратической погрешности определения координат характерных точек контура (M _t), м	Средняя квадратическая погрешность определения координат характерных точек контура (M _t), м	Глубина, высота расположения точки, м	
				X	Y				H ₁	H ₂
1	2	3	4	5	6	7	8	9	10	11
(4)	Надземный	71	Метод спутниковых геодезических измерений (определений)	462374.68	2169999.65	-	0.10	0.10	-	-
(4)	Надземный	272	Метод спутниковых геодезических измерений (определений)	462373.60	2170000.42	-	0.10	0.10	-	-
(4)	Надземный	273	Метод спутниковых геодезических измерений (определений)	462373.25	2169999.93	-	0.10	0.10	-	-
(4)	Надземный	75	Метод спутниковых геодезических измерений (определений)	462373.01	2169999.59	-	0.10	0.10	-	-
(4)	Надземный	76	Метод спутниковых геодезических измерений (определений)	462372.87	2169999.39	-	0.10	0.10	-	-
(4)	Надземный	77	Метод спутниковых геодезических измерений (определений)	462372.30	2169998.59	-	0.10	0.10	-	-

Описание местоположения объекта недвижимости

1. Описание местоположения здания, сооружения, объекта незавершенного строительства в границах земельного участка

1.1. Сведения о характерных точках контура объекта недвижимости

Система координат: МСК-50, зона 2

Зона № 2

Номер контура	Тип контура	Номера характерных точек контура	Метод определения координат	Координаты, м		R, м	Формулы, примененные для расчета средней квадратической погрешности определения координат характерных точек контура (M _t), м	Средняя квадратическая погрешность определения координат характерных точек контура (M _t), м	Глубина, высота расположения точки, м	
				X	Y				H ₁	H ₂
1	2	3	4	5	6	7	8	9	10	11
(4)	Надземный	78	Метод спутниковых геодезических измерений (определений)	462372.15	2169998.38	-	0.10	0.10	-	-
(4)	Надземный	274	Метод спутниковых геодезических измерений (определений)	462371.94	2169998.08	-	0.10	0.10	-	-
(4)	Надземный	275	Метод спутниковых геодезических измерений (определений)	462371.57	2169997.56	-	0.10	0.10	-	-
(4)	Надземный	82	Метод спутниковых геодезических измерений (определений)	462372.65	2169996.79	-	0.10	0.10	-	-
(4)	Надземный	83	Метод спутниковых геодезических измерений (определений)	462372.53	2169996.63	-	0.10	0.10	-	-
(4)	Надземный	84	Метод спутниковых геодезических измерений (определений)	462372.14	2169996.08	-	0.10	0.10	-	-

Описание местоположения объекта недвижимости

1. Описание местоположения здания, сооружения, объекта незавершенного строительства в границах земельного участка

1.1. Сведения о характерных точках контура объекта недвижимости

Система координат: МСК-50, зона 2

Зона № 2

Номер контура	Тип контура	Номера характерных точек контура	Метод определения координат	Координаты, м		R, м	Формулы, примененные для расчета средней квадратической погрешности определения координат характерных точек контура (M _t), м	Средняя квадратическая погрешность определения координат характерных точек контура (M _t), м	Глубина, высота расположения точки, м	
				X	Y				H ₁	H ₂
1	2	3	4	5	6	7	8	9	10	11
(4)	Надземный	85	Метод спутниковых геодезических измерений (определений)	462371.53	2169996.51	-	0.10	0.10	-	-
(4)	Надземный	86	Метод спутниковых геодезических измерений (определений)	462370.72	2169995.38	-	0.10	0.10	-	-
(4)	Надземный	87	Метод спутниковых геодезических измерений (определений)	462371.33	2169994.94	-	0.10	0.10	-	-
(4)	Надземный	88	Метод спутниковых геодезических измерений (определений)	462370.57	2169993.86	-	0.10	0.10	-	-
(4)	Надземный	89	Метод спутниковых геодезических измерений (определений)	462370.54	2169993.81	-	0.10	0.10	-	-
(4)	Надземный	376	Метод спутниковых геодезических измерений (определений)	462369.48	2169994.57	-	0.10	0.10	-	-

Описание местоположения объекта недвижимости

1. Описание местоположения здания, сооружения, объекта незавершенного строительства в границах земельного участка

1.1. Сведения о характерных точках контура объекта недвижимости

Система координат: МСК-50, зона 2

Зона № 2

Номер контура	Тип контура	Номера характерных точек контура	Метод определения координат	Координаты, м		R, м	Формулы, примененные для расчета средней квадратической погрешности определения координат характерных точек контура (M _t), м	Средняя квадратическая погрешность определения координат характерных точек контура (M _t), м	Глубина, высота расположения точки, м	
				X	Y				H ₁	H ₂
1	2	3	4	5	6	7	8	9	10	11
(4)	Надземный	377	Метод спутниковых геодезических измерений (определений)	462369.42	2169994.48	-	0.10	0.10	-	-
(4)	Надземный	378	Метод спутниковых геодезических измерений (определений)	462368.24	2169992.82	-	0.10	0.10	-	-
(4)	Надземный	91	Метод спутниковых геодезических измерений (определений)	462369.30	2169992.07	-	0.10	0.10	-	-
(4)	Надземный	92	Метод спутниковых геодезических измерений (определений)	462369.09	2169991.77	-	0.10	0.10	-	-
(4)	Надземный	93	Метод спутниковых геодезических измерений (определений)	462368.54	2169991.00	-	0.10	0.10	-	-
(4)	Надземный	94	Метод спутниковых геодезических измерений (определений)	462367.92	2169991.43	-	0.10	0.10	-	-

Описание местоположения объекта недвижимости

1. Описание местоположения здания, сооружения, объекта незавершенного строительства в границах земельного участка

1.1. Сведения о характерных точках контура объекта недвижимости

Система координат: МСК-50, зона 2

Зона № 2

Номер контура	Тип контура	Номера характерных точек контура	Метод определения координат	Координаты, м		R, м	Формулы, примененные для расчета средней квадратической погрешности определения координат характерных точек контура (M _t), м	Средняя квадратическая погрешность определения координат характерных точек контура (M _t), м	Глубина, высота расположения точки, м	
				X	Y				H ₁	H ₂
1	2	3	4	5	6	7	8	9	10	11
(4)	Надземный	95	Метод спутниковых геодезических измерений (определений)	462367.11	2169990.29	-	0.10	0.10	-	-
(4)	Надземный	96	Метод спутниковых геодезических измерений (определений)	462367.73	2169989.86	-	0.10	0.10	-	-
(4)	Надземный	97	Метод спутниковых геодезических измерений (определений)	462366.74	2169988.46	-	0.10	0.10	-	-
(4)	Надземный	98	Метод спутниковых геодезических измерений (определений)	462366.12	2169988.90	-	0.10	0.10	-	-
(4)	Надземный	99	Метод спутниковых геодезических измерений (определений)	462365.31	2169987.76	-	0.10	0.10	-	-
(4)	Надземный	100	Метод спутниковых геодезических измерений (определений)	462365.93	2169987.32	-	0.10	0.10	-	-

Описание местоположения объекта недвижимости

1. Описание местоположения здания, сооружения, объекта незавершенного строительства в границах земельного участка

1.1. Сведения о характерных точках контура объекта недвижимости

Система координат: МСК-50, зона 2

Зона № 2

Номер контура	Тип контура	Номера характерных точек контура	Метод определения координат	Координаты, м		R, м	Формулы, примененные для расчета средней квадратической погрешности определения координат характерных точек контура (M _t), м	Средняя квадратическая погрешность определения координат характерных точек контура (M _t), м	Глубина, высота расположения точки, м	
				X	Y				H ₁	H ₂
1	2	3	4	5	6	7	8	9	10	11
(4)	Надземный	101	Метод спутниковых геодезических измерений (определений)	462365.40	2169986.58	-	0.10	0.10	-	-
(4)	Надземный	102	Метод спутниковых геодезических измерений (определений)	462365.19	2169986.73	-	0.10	0.10	-	-
(4)	Надземный	103	Метод спутниковых геодезических измерений (определений)	462364.63	2169985.95	-	0.10	0.10	-	-
(4)	Надземный	104	Метод спутниковых геодезических измерений (определений)	462364.02	2169986.39	-	0.10	0.10	-	-
(4)	Надземный	105	Метод спутниковых геодезических измерений (определений)	462363.21	2169985.25	-	0.10	0.10	-	-
(4)	Надземный	106	Метод спутниковых геодезических измерений (определений)	462363.82	2169984.81	-	0.10	0.10	-	-

Описание местоположения объекта недвижимости

1. Описание местоположения здания, сооружения, объекта незавершенного строительства в границах земельного участка

1.1. Сведения о характерных точках контура объекта недвижимости

Система координат: МСК-50, зона 2

Зона № 2

Номер контура	Тип контура	Номера характерных точек контура	Метод определения координат	Координаты, м		R, м	Формулы, примененные для расчета средней квадратической погрешности определения координат характерных точек контура (M _t), м	Средняя квадратическая погрешность определения координат характерных точек контура (M _t), м	Глубина, высота расположения точки, м	
				X	Y				H ₁	H ₂
1	2	3	4	5	6	7	8	9	10	11
(4)	Надземный	107	Метод спутниковых геодезических измерений (определений)	462363.64	2169984.56	-	0.10	0.10	-	-
(4)	Надземный	108	Метод спутниковых геодезических измерений (определений)	462363.62	2169984.52	-	0.10	0.10	-	-
(4)	Надземный	109	Метод спутниковых геодезических измерений (определений)	462363.52	2169984.38	-	0.10	0.10	-	-
(4)	Надземный	276	Метод спутниковых геодезических измерений (определений)	462362.39	2169985.18	-	0.10	0.10	-	-
(4)	Надземный	113	Метод спутниковых геодезических измерений (определений)	462361.83	2169984.38	-	0.10	0.10	-	-
(4)	Надземный	114	Метод спутниковых геодезических измерений (определений)	462361.68	2169984.18	-	0.10	0.10	-	-

Описание местоположения объекта недвижимости

1. Описание местоположения здания, сооружения, объекта незавершенного строительства в границах земельного участка

1.1. Сведения о характерных точках контура объекта недвижимости

Система координат: МСК-50, зона 2

Зона № 2

Номер контура	Тип контура	Номера характерных точек контура	Метод определения координат	Координаты, м		R, м	Формулы, примененные для расчета средней квадратической погрешности определения координат характерных точек контура (M _t), м	Средняя квадратическая погрешность определения координат характерных точек контура (M _t), м	Глубина, высота расположения точки, м	
				X	Y				H ₁	H ₂
1	2	3	4	5	6	7	8	9	10	11
(4)	Надземный	115	Метод спутниковых геодезических измерений (определений)	462361.11	2169983.38	-	0.10	0.10	-	-
(4)	Надземный	116	Метод спутниковых геодезических измерений (определений)	462360.97	2169983.18	-	0.10	0.10	-	-
(4)	Надземный	117	Метод спутниковых геодезических измерений (определений)	462360.24	2169982.14	-	0.10	0.10	-	-
(4)	Надземный	118	Метод спутниковых геодезических измерений (определений)	462359.97	2169981.76	-	0.10	0.10	-	-
(4)	Надземный	119	Метод спутниковых геодезических измерений (определений)	462359.82	2169981.56	-	0.10	0.10	-	-
(4)	Надземный	120	Метод спутниковых геодезических измерений (определений)	462359.26	2169980.76	-	0.10	0.10	-	-

Описание местоположения объекта недвижимости

1. Описание местоположения здания, сооружения, объекта незавершенного строительства в границах земельного участка

1.1. Сведения о характерных точках контура объекта недвижимости

Система координат: МСК-50, зона 2

Зона № 2

Номер контура	Тип контура	Номера характерных точек контура	Метод определения координат	Координаты, м		R, м	Формулы, примененные для расчета средней квадратической погрешности определения координат характерных точек контура (M _t), м	Средняя квадратическая погрешность определения координат характерных точек контура (M _t), м	Глубина, высота расположения точки, м	
				X	Y				H ₁	H ₂
1	2	3	4	5	6	7	8	9	10	11
(4)	Надземный	121	Метод спутниковых геодезических измерений (определений)	462359.11	2169980.56	-	0.10	0.10	-	-
(4)	Надземный	277	Метод спутниковых геодезических измерений (определений)	462358.89	2169980.24	-	0.10	0.10	-	-
(4)	Надземный	278	Метод спутниковых геодезических измерений (определений)	462358.55	2169979.77	-	0.10	0.10	-	-
(4)	Надземный	126	Метод спутниковых геодезических измерений (определений)	462359.68	2169978.97	-	0.10	0.10	-	-
(4)	Надземный	127	Метод спутниковых геодезических измерений (определений)	462359.55	2169978.79	-	0.10	0.10	-	-
(4)	Надземный	128	Метод спутниковых геодезических измерений (определений)	462359.36	2169978.52	-	0.10	0.10	-	-

Описание местоположения объекта недвижимости

1. Описание местоположения здания, сооружения, объекта незавершенного строительства в границах земельного участка

1.1. Сведения о характерных точках контура объекта недвижимости

Система координат: МСК-50, зона 2

Зона № 2

Номер контура	Тип контура	Номера характерных точек контура	Метод определения координат	Координаты, м		R, м	Формулы, примененные для расчета средней квадратической погрешности определения координат характерных точек контура (M _t), м	Средняя квадратическая погрешность определения координат характерных точек контура (M _t), м	Глубина, высота расположения точки, м	
				X	Y				H ₁	H ₂
1	2	3	4	5	6	7	8	9	10	11
(4)	Надземный	129	Метод спутниковых геодезических измерений (определений)	462358.74	2169978.96	-	0.10	0.10	-	-
(4)	Надземный	130	Метод спутниковых геодезических измерений (определений)	462357.94	2169977.82	-	0.10	0.10	-	-
(4)	Надземный	131	Метод спутниковых геодезических измерений (определений)	462358.55	2169977.38	-	0.10	0.10	-	-
(4)	Надземный	132	Метод спутниковых геодезических измерений (определений)	462358.21	2169976.90	-	0.10	0.10	-	-
(4)	Надземный	279	Метод спутниковых геодезических измерений (определений)	462357.09	2169977.70	-	0.10	0.10	-	-
(4)	Надземный	136	Метод спутниковых геодезических измерений (определений)	462356.50	2169976.87	-	0.10	0.10	-	-

Описание местоположения объекта недвижимости

1. Описание местоположения здания, сооружения, объекта незавершенного строительства в границах земельного участка

1.1. Сведения о характерных точках контура объекта недвижимости

Система координат: МСК-50, зона 2

Зона № 2

Номер контура	Тип контура	Номера характерных точек контура	Метод определения координат	Координаты, м		R, м	Формулы, примененные для расчета средней квадратической погрешности определения координат характерных точек контура (M _t), м	Средняя квадратическая погрешность определения координат характерных точек контура (M _t), м	Глубина, высота расположения точки, м	
				X	Y				H ₁	H ₂
1	2	3	4	5	6	7	8	9	10	11
(4)	Надземный	137	Метод спутниковых геодезических измерений (определений)	462356.35	2169976.67	-	0.10	0.10	-	-
(4)	Надземный	138	Метод спутниковых геодезических измерений (определений)	462355.79	2169975.87	-	0.10	0.10	-	-
(4)	Надземный	139	Метод спутниковых геодезических измерений (определений)	462355.64	2169975.66	-	0.10	0.10	-	-
(4)	Надземный	140	Метод спутниковых геодезических измерений (определений)	462354.61	2169974.21	-	0.10	0.10	-	-
(4)	Надземный	141	Метод спутниковых геодезических измерений (определений)	462354.46	2169974.00	-	0.10	0.10	-	-
(4)	Надземный	142	Метод спутниковых геодезических измерений (определений)	462353.89	2169973.20	-	0.10	0.10	-	-

Описание местоположения объекта недвижимости

1. Описание местоположения здания, сооружения, объекта незавершенного строительства в границах земельного участка

1.1. Сведения о характерных точках контура объекта недвижимости

Система координат: МСК-50, зона 2

Зона № 2

Номер контура	Тип контура	Номера характерных точек контура	Метод определения координат	Координаты, м		R, м	Формулы, примененные для расчета средней квадратической погрешности определения координат характерных точек контура (M _t), м	Средняя квадратическая погрешность определения координат характерных точек контура (M _t), м	Глубина, высота расположения точки, м	
				X	Y				H ₁	H ₂
1	2	3	4	5	6	7	8	9	10	11
(4)	Надземный	143	Метод спутниковых геодезических измерений (определений)	462353.75	2169973.00	-	0.10	0.10	-	-
(4)	Надземный	144	Метод спутниковых геодезических измерений (определений)	462353.20	2169972.22	-	0.10	0.10	-	-
(4)	Надземный	145	Метод спутниковых геодезических измерений (определений)	462353.18	2169972.20	-	0.10	0.10	-	-
(4)	Надземный	146	Метод спутниковых геодезических измерений (определений)	462353.58	2169971.91	-	0.10	0.10	-	-
(4)	Надземный	147	Метод спутниковых геодезических измерений (определений)	462353.46	2169971.74	-	0.10	0.10	-	-
(4)	Надземный	148	Метод спутниковых геодезических измерений (определений)	462352.24	2169970.01	-	0.10	0.10	-	-

Описание местоположения объекта недвижимости

1. Описание местоположения здания, сооружения, объекта незавершенного строительства в границах земельного участка

1.1. Сведения о характерных точках контура объекта недвижимости

Система координат: МСК-50, зона 2

Зона № 2

Номер контура	Тип контура	Номера характерных точек контура	Метод определения координат	Координаты, м		R, м	Формулы, примененные для расчета средней квадратической погрешности определения координат характерных точек контура (M _t), м	Средняя квадратическая погрешность определения координат характерных точек контура (M _t), м	Глубина, высота расположения точки, м	
				X	Y				H ₁	H ₂
1	2	3	4	5	6	7	8	9	10	11
(4)	Надземный	149	Метод спутниковых геодезических измерений (определений)	462351.77	2169969.36	-	0.10	0.10	-	-
(4)	Надземный	150	Метод спутниковых геодезических измерений (определений)	462352.06	2169968.72	-	0.10	0.10	-	-
(4)	Надземный	151	Метод спутниковых геодезических измерений (определений)	462352.17	2169968.50	-	0.10	0.10	-	-
(4)	Надземный	152	Метод спутниковых геодезических измерений (определений)	462351.48	2169968.18	-	0.10	0.10	-	-
(4)	Надземный	153	Метод спутниковых геодезических измерений (определений)	462352.07	2169966.91	-	0.10	0.10	-	-
(4)	Надземный	154	Метод спутниковых геодезических измерений (определений)	462352.75	2169967.22	-	0.10	0.10	-	-

Описание местоположения объекта недвижимости

1. Описание местоположения здания, сооружения, объекта незавершенного строительства в границах земельного участка

1.1. Сведения о характерных точках контура объекта недвижимости

Система координат: МСК-50, зона 2

Зона № 2

Номер контура	Тип контура	Номера характерных точек контура	Метод определения координат	Координаты, м		R, м	Формулы, примененные для расчета средней квадратической погрешности определения координат характерных точек контура (M _t), м	Средняя квадратическая погрешность определения координат характерных точек контура (M _t), м	Глубина, высота расположения точки, м	
				X	Y				H ₁	H ₂
1	2	3	4	5	6	7	8	9	10	11
(4)	Надземный	155	Метод спутниковых геодезических измерений (определений)	462352.85	2169967.00	-	0.10	0.10	-	-
(4)	Надземный	156	Метод спутниковых геодезических измерений (определений)	462354.04	2169964.42	-	0.10	0.10	-	-
(4)	Надземный	157	Метод спутниковых геодезических измерений (определений)	462354.12	2169964.24	-	0.10	0.10	-	-
(4)	Надземный	280	Метод спутниковых геодезических измерений (определений)	462352.91	2169963.68	-	0.10	0.10	-	-
(4)	Надземный	161	Метод спутниковых геодезических измерений (определений)	462353.34	2169962.75	-	-	0.10	-	-
(4)	Надземный	162	Метод спутниковых геодезических измерений (определений)	462353.40	2169962.62	-	0.10	0.10	-	-

Описание местоположения объекта недвижимости

1. Описание местоположения здания, сооружения, объекта незавершенного строительства в границах земельного участка

1.1. Сведения о характерных точках контура объекта недвижимости

Система координат: МСК-50, зона 2

Зона № 2

Номер контура	Тип контура	Номера характерных точек контура	Метод определения координат	Координаты, м		R, м	Формулы, примененные для расчета средней квадратической погрешности определения координат характерных точек контура (M _t), м	Средняя квадратическая погрешность определения координат характерных точек контура (M _t), м	Глубина, высота расположения точки, м	
				X	Y				H ₁	H ₂
1	2	3	4	5	6	7	8	9	10	11
(4)	Надземный	163	Метод спутниковых геодезических измерений (определений)	462353.50	2169962.39	-	0.10	0.10	-	-
(4)	Надземный	164	Метод спутниковых геодезических измерений (определений)	462353.91	2169961.50	-	0.10	0.10	-	-
(4)	Надземный	165	Метод спутниковых геодезических измерений (определений)	462354.02	2169961.27	-	0.10	0.10	-	-
(4)	Надземный	166	Метод спутниковых геодезических измерений (определений)	462354.08	2169961.14	-	-	0.10	-	-
(4)	Надземный	281	Метод спутниковых геодезических измерений (определений)	462354.35	2169960.54	-	-	0.10	-	-
(4)	Надземный	282	Метод спутниковых геодезических измерений (определений)	462354.40	2169960.43	-	0.10	0.10	-	-

Описание местоположения объекта недвижимости

1. Описание местоположения здания, сооружения, объекта незавершенного строительства в границах земельного участка

1.1. Сведения о характерных точках контура объекта недвижимости

Система координат: МСК-50, зона 2

Зона № 2

Номер контура	Тип контура	Номера характерных точек контура	Метод определения координат	Координаты, м		R, м	Формулы, примененные для расчета средней квадратической погрешности определения координат характерных точек контура (M _t), м	Средняя квадратическая погрешность определения координат характерных точек контура (M _t), м	Глубина, высота расположения точки, м	
				X	Y				H ₁	H ₂
1	2	3	4	5	6	7	8	9	10	11
(4)	Надземный	171	Метод спутниковых геодезических измерений (определений)	462355.61	2169960.99	-	0.10	0.10	-	-
(4)	Надземный	172	Метод спутниковых геодезических измерений (определений)	462355.70	2169960.81	-	0.10	0.10	-	-
(4)	Надземный	173	Метод спутниковых геодезических измерений (определений)	462356.40	2169959.28	-	0.10	0.10	-	-
(4)	Надземный	181	Метод спутниковых геодезических измерений (определений)	462356.91	2169958.18	-	0.10	0.10	-	-
(4)	Надземный	182	Метод спутниковых геодезических измерений (определений)	462356.95	2169958.08	-	0.10	0.10	-	-
(4)	Надземный	183	Метод спутниковых геодезических измерений (определений)	462357.05	2169957.86	-	0.10	0.10	-	-

Описание местоположения объекта недвижимости

1. Описание местоположения здания, сооружения, объекта незавершенного строительства в границах земельного участка

1.1. Сведения о характерных точках контура объекта недвижимости

Система координат: МСК-50, зона 2

Зона № 2

Номер контура	Тип контура	Номера характерных точек контура	Метод определения координат	Координаты, м		R, м	Формулы, примененные для расчета средней квадратической погрешности определения координат характерных точек контура (M _t), м	Средняя квадратическая погрешность определения координат характерных точек контура (M _t), м	Глубина, высота расположения точки, м	
				X	Y				H ₁	H ₂
1	2	3	4	5	6	7	8	9	10	11
(4)	Надземный	283	Метод спутниковых геодезических измерений (определений)	462356.37	2169957.54	-	0.10	0.10	-	-
(4)	Надземный	284	Метод спутниковых геодезических измерений (определений)	462356.95	2169956.27	-	0.10	0.10	-	-
(4)	Надземный	184	Метод спутниковых геодезических измерений (определений)	462357.64	2169956.59	-	0.10	0.10	-	-
(4)	Надземный	185	Метод спутниковых геодезических измерений (определений)	462357.74	2169956.36	-	0.10	0.10	-	-
(4)	Надземный	186	Метод спутниковых геодезических измерений (определений)	462357.83	2169956.18	-	0.10	0.10	-	-
(4)	Надземный	187	Метод спутниковых геодезических измерений (определений)	462358.25	2169955.26	-	0.10	0.10	-	-

Описание местоположения объекта недвижимости

1. Описание местоположения здания, сооружения, объекта незавершенного строительства в границах земельного участка

1.1. Сведения о характерных точках контура объекта недвижимости

Система координат: МСК-50, зона 2

Зона № 2

Номер контура	Тип контура	Номера характерных точек контура	Метод определения координат	Координаты, м		R, м	Формулы, примененные для расчета средней квадратической погрешности определения координат характерных точек контура (M _t), м	Средняя квадратическая погрешность определения координат характерных точек контура (M _t), м	Глубина, высота расположения точки, м	
				X	Y				H ₁	H ₂
1	2	3	4	5	6	7	8	9	10	11
(4)	Надземный	188	Метод спутниковых геодезических измерений (определений)	462358.36	2169955.01	-	0.10	0.10	-	-
(4)	Надземный	285	Метод спутниковых геодезических измерений (определений)	462357.67	2169954.70	-	0.10	0.10	-	-
(4)	Надземный	286	Метод спутниковых геодезических измерений (определений)	462358.26	2169953.43	-	0.10	0.10	-	-
(4)	Надземный	189	Метод спутниковых геодезических измерений (определений)	462358.94	2169953.74	-	0.10	0.10	-	-
(4)	Надземный	190	Метод спутниковых геодезических измерений (определений)	462359.04	2169953.54	-	0.10	0.10	-	-
(4)	Надземный	191	Метод спутниковых геодезических измерений (определений)	462359.20	2169953.19	-	0.10	0.10	-	-

Описание местоположения объекта недвижимости

1. Описание местоположения здания, сооружения, объекта незавершенного строительства в границах земельного участка

1.1. Сведения о характерных точках контура объекта недвижимости

Система координат: МСК-50, зона 2

Зона № 2

Номер контура	Тип контура	Номера характерных точек контура	Метод определения координат	Координаты, м		R, м	Формулы, примененные для расчета средней квадратической погрешности определения координат характерных точек контура (M _t), м	Средняя квадратическая погрешность определения координат характерных точек контура (M _t), м	Глубина, высота расположения точки, м	
				X	Y				H ₁	H ₂
1	2	3	4	5	6	7	8	9	10	11
(4)	Надземный	287	Метод спутниковых геодезических измерений (определений)	462358.59	2169952.91	-	0.10	0.10	-	-
(4)	Надземный	288	Метод спутниковых геодезических измерений (определений)	462358.68	2169952.73	-	0.10	0.10	-	-
(4)	Надземный	289	Метод спутниковых геодезических измерений (определений)	462357.48	2169952.18	-	0.10	0.10	-	-
(4)	Надземный	290	Метод спутниковых геодезических измерений (определений)	462357.92	2169951.22	-	0.10	0.10	-	-
(4)	Надземный	291	Метод спутниковых геодезических измерений (определений)	462358.03	2169950.99	-	0.10	0.10	-	-
(4)	Надземный	292	Метод спутниковых геодезических измерений (определений)	462358.44	2169950.10	-	0.10	0.10	-	-

Описание местоположения объекта недвижимости

1. Описание местоположения здания, сооружения, объекта незавершенного строительства в границах земельного участка

1.1. Сведения о характерных точках контура объекта недвижимости

Система координат: МСК-50, зона 2

Зона № 2

Номер контура	Тип контура	Номера характерных точек контура	Метод определения координат	Координаты, м		R, м	Формулы, примененные для расчета средней квадратической погрешности определения координат характерных точек контура (M _t), м	Средняя квадратическая погрешность определения координат характерных точек контура (M _t), м	Глубина, высота расположения точки, м	
				X	Y				H ₁	H ₂
1	2	3	4	5	6	7	8	9	10	11
(4)	Надземный	293	Метод спутниковых геодезических измерений (определений)	462358.54	2169949.87	-	0.10	0.10	-	-
(4)	Надземный	294	Метод спутниковых геодезических измерений (определений)	462359.27	2169948.29	-	0.10	0.10	-	-
(4)	Надземный	295	Метод спутниковых геодезических измерений (определений)	462359.37	2169948.06	-	0.10	0.10	-	-
(4)	Надземный	296	Метод спутниковых геодезических измерений (определений)	462359.78	2169947.17	-	0.10	0.10	-	-
(4)	Надземный	297	Метод спутниковых геодезических измерений (определений)	462359.89	2169946.94	-	0.10	0.10	-	-
(4)	Надземный	298	Метод спутниковых геодезических измерений (определений)	462360.28	2169946.07	-	0.10	0.10	-	-

Описание местоположения объекта недвижимости

1. Описание местоположения здания, сооружения, объекта незавершенного строительства в границах земельного участка

1.1. Сведения о характерных точках контура объекта недвижимости

Система координат: МСК-50, зона 2

Зона № 2

Номер контура	Тип контура	Номера характерных точек контура	Метод определения координат	Координаты, м		R, м	Формулы, примененные для расчета средней квадратической погрешности определения координат характерных точек контура (M _t), м	Средняя квадратическая погрешность определения координат характерных точек контура (M _t), м	Глубина, высота расположения точки, м	
				X	Y				H ₁	H ₂
1	2	3	4	5	6	7	8	9	10	11
(4)	Надземный	299	Метод спутниковых геодезических измерений (определений)	462361.48	2169946.62	-	0.10	0.10	-	-
(4)	Надземный	300	Метод спутниковых геодезических измерений (определений)	462361.56	2169946.44	-	0.10	0.10	-	-
(4)	Надземный	301	Метод спутниковых геодезических измерений (определений)	462362.04	2169946.66	-	0.10	0.10	-	-
(4)	Надземный	302	Метод спутниковых геодезических измерений (определений)	462362.18	2169946.35	-	0.10	0.10	-	-
(4)	Надземный	303	Метод спутниковых геодезических измерений (определений)	462362.29	2169946.11	-	0.10	0.10	-	-
(4)	Надземный	304	Метод спутниковых геодезических измерений (определений)	462361.61	2169945.79	-	0.10	0.10	-	-

Описание местоположения объекта недвижимости

1. Описание местоположения здания, сооружения, объекта незавершенного строительства в границах земельного участка

1.1. Сведения о характерных точках контура объекта недвижимости

Система координат: МСК-50, зона 2

Зона № 2

Номер контура	Тип контура	Номера характерных точек контура	Метод определения координат	Координаты, м		R, м	Формулы, примененные для расчета средней квадратической погрешности определения координат характерных точек контура (M _t), м	Средняя квадратическая погрешность определения координат характерных точек контура (M _t), м	Глубина, высота расположения точки, м	
				X	Y				H ₁	H ₂
1	2	3	4	5	6	7	8	9	10	11
(4)	Надземный	305	Метод спутниковых геодезических измерений (определений)	462362.19	2169944.52	-	0.10	0.10	-	-
(4)	Надземный	306	Метод спутниковых геодезических измерений (определений)	462362.87	2169944.84	-	0.10	0.10	-	-
(4)	Надземный	307	Метод спутниковых геодезических измерений (определений)	462362.97	2169944.63	-	0.10	0.10	-	-
(4)	Надземный	308	Метод спутниковых геодезических измерений (определений)	462363.49	2169943.49	-	0.10	0.10	-	-
(4)	Надземный	379	Метод спутниковых геодезических измерений (определений)	462362.31	2169942.95	-	0.10	0.10	-	-
(4)	Надземный	380	Метод спутниковых геодезических измерений (определений)	462363.21	2169941.00	-	0.10	0.10	-	-

Описание местоположения объекта недвижимости

1. Описание местоположения здания, сооружения, объекта незавершенного строительства в границах земельного участка

1.1. Сведения о характерных точках контура объекта недвижимости

Система координат: МСК-50, зона 2

Зона № 2

Номер контура	Тип контура	Номера характерных точек контура	Метод определения координат	Координаты, м		R, м	Формулы, примененные для расчета средней квадратической погрешности определения координат характерных точек контура (M _t), м	Средняя квадратическая погрешность определения координат характерных точек контура (M _t), м	Глубина, высота расположения точки, м	
				X	Y				H ₁	H ₂
1	2	3	4	5	6	7	8	9	10	11
(4)	Надземный	315	Метод спутниковых геодезических измерений (определений)	462364.39	2169941.55	-	0.10	0.10	-	-
(4)	Надземный	316	Метод спутниковых геодезических измерений (определений)	462364.49	2169941.32	-	0.10	0.10	-	-
(4)	Надземный	317	Метод спутниковых геодезических измерений (определений)	462364.74	2169940.79	-	0.10	0.10	-	-
(4)	Надземный	381	Метод спутниковых геодезических измерений (определений)	462365.42	2169939.30	-	0.10	0.10	-	-
(4)	Надземный	320	Метод спутниковых геодезических измерений (определений)	462366.16	2169939.64	-	0.10	0.10	-	-
(4)	Надземный	321	Метод спутниковых геодезических измерений (определений)	462366.23	2169939.47	-	0.10	0.10	-	-

Описание местоположения объекта недвижимости

1. Описание местоположения здания, сооружения, объекта незавершенного строительства в границах земельного участка

1.1. Сведения о характерных точках контура объекта недвижимости

Система координат: МСК-50, зона 2

Зона № 2

Номер контура	Тип контура	Номера характерных точек контура	Метод определения координат	Координаты, м		R, м	Формулы, примененные для расчета средней квадратической погрешности определения координат характерных точек контура (M _t), м	Средняя квадратическая погрешность определения координат характерных точек контура (M _t), м	Глубина, высота расположения точки, м	
				X	Y				H ₁	H ₂
1	2	3	4	5	6	7	8	9	10	11
(4)	Надземный	322	Метод спутниковых геодезических измерений (определений)	462366.38	2169939.15	-	0.10	0.10	-	-
(4)	Надземный	323	Метод спутниковых геодезических измерений (определений)	462366.68	2169939.04	-	0.10	0.10	-	-
(4)	Надземный	382	Метод спутниковых геодезических измерений (определений)	462366.23	2169937.82	-	0.10	0.10	-	-
(4)	Надземный	383	Метод спутниковых геодезических измерений (определений)	462368.24	2169937.08	-	0.10	0.10	-	-
(4)	Надземный	324	Метод спутниковых геодезических измерений (определений)	462368.69	2169938.30	-	0.10	0.10	-	-
(4)	Надземный	325	Метод спутниковых геодезических измерений (определений)	462368.94	2169938.21	-	0.10	0.10	-	-

Описание местоположения объекта недвижимости

1. Описание местоположения здания, сооружения, объекта незавершенного строительства в границах земельного участка

1.1. Сведения о характерных точках контура объекта недвижимости

Система координат: МСК-50, зона 2

Зона № 2

Номер контура	Тип контура	Номера характерных точек контура	Метод определения координат	Координаты, м		R, м	Формулы, примененные для расчета средней квадратической погрешности определения координат характерных точек контура (M _t), м	Средняя квадратическая погрешность определения координат характерных точек контура (M _t), м	Глубина, высота расположения точки, м	
				X	Y				H ₁	H ₂
1	2	3	4	5	6	7	8	9	10	11
(4)	Надземный	326	Метод спутниковых геодезических измерений (определений)	462369.99	2169938.69	-	0.10	0.10	-	-
(4)	Надземный	384	Метод спутниковых геодезических измерений (определений)	462370.31	2169938.01	-	0.10	0.10	-	-
(4)	Надземный	385	Метод спутниковых геодезических измерений (определений)	462371.58	2169938.59	-	0.10	0.10	-	-
(4)	Надземный	327	Метод спутниковых геодезических измерений (определений)	462371.26	2169939.28	-	0.10	0.10	-	-
(4)	Надземный	328	Метод спутниковых геодезических измерений (определений)	462371.77	2169939.51	-	0.10	0.10	-	-
(4)	Надземный	329	Метод спутниковых геодезических измерений (определений)	462371.96	2169939.60	-	0.10	0.10	-	-

Описание местоположения объекта недвижимости

1. Описание местоположения здания, сооружения, объекта незавершенного строительства в границах земельного участка

1.1. Сведения о характерных точках контура объекта недвижимости

Система координат: МСК-50, зона 2

Зона № 2

Номер контура	Тип контура	Номера характерных точек контура	Метод определения координат	Координаты, м		R, м	Формулы, примененные для расчета средней квадратической погрешности определения координат характерных точек контура (M _t), м	Средняя квадратическая погрешность определения координат характерных точек контура (M _t), м	Глубина, высота расположения точки, м	
				X	Y				H ₁	H ₂
1	2	3	4	5	6	7	8	9	10	11
(4)	Надземный	330	Метод спутниковых геодезических измерений (определений)	462372.13	2169939.23	-	0.10	0.10	-	-
(4)	Надземный	331	Метод спутниковых геодезических измерений (определений)	462373.02	2169939.64	-	0.10	0.10	-	-
(4)	Надземный	332	Метод спутниковых геодезических измерений (определений)	462373.25	2169939.74	-	0.10	0.10	-	-
(4)	Надземный	333	Метод спутниковых геодезических измерений (определений)	462374.14	2169940.15	-	0.10	0.10	-	-
(4)	Надземный	334	Метод спутниковых геодезических измерений (определений)	462374.37	2169940.26	-	0.10	0.10	-	-
(4)	Надземный	335	Метод спутниковых геодезических измерений (определений)	462375.79	2169940.91	-	0.10	0.10	-	-

Описание местоположения объекта недвижимости

1. Описание местоположения здания, сооружения, объекта незавершенного строительства в границах земельного участка

1.1. Сведения о характерных точках контура объекта недвижимости

Система координат: МСК-50, зона 2

Зона № 2

Номер контура	Тип контура	Номера характерных точек контура	Метод определения координат	Координаты, м		R, м	Формулы, примененные для расчета средней квадратической погрешности определения координат характерных точек контура (M _t), м	Средняя квадратическая погрешность определения координат характерных точек контура (M _t), м	Глубина, высота расположения точки, м	
				X	Y				H ₁	H ₂
1	2	3	4	5	6	7	8	9	10	11
(4)	Надземный	336	Метод спутниковых геодезических измерений (определений)	462375.89	2169940.95	-	0.10	0.10	-	-
(4)	Надземный	337	Метод спутниковых геодезических измерений (определений)	462376.11	2169941.06	-	0.10	0.10	-	-
(4)	Надземный	338	Метод спутниковых геодезических измерений (определений)	462377.01	2169941.47	-	0.10	0.10	-	-
(4)	Надземный	339	Метод спутниковых геодезических измерений (определений)	462377.23	2169941.57	-	0.10	0.10	-	-
(4)	Надземный	340	Метод спутниковых геодезических измерений (определений)	462377.40	2169941.65	-	0.10	0.10	-	-
(4)	Надземный	341	Метод спутниковых геодезических измерений (определений)	462378.26	2169942.04	-	0.10	0.10	-	-

Описание местоположения объекта недвижимости

1. Описание местоположения здания, сооружения, объекта незавершенного строительства в границах земельного участка

1.1. Сведения о характерных точках контура объекта недвижимости

Система координат: МСК-50, зона 2

Зона № 2

Номер контура	Тип контура	Номера характерных точек контура	Метод определения координат	Координаты, м		R, м	Формулы, примененные для расчета средней квадратической погрешности определения координат характерных точек контура (M _t), м	Средняя квадратическая погрешность определения координат характерных точек контура (M _t), м	Глубина, высота расположения точки, м	
				X	Y				H ₁	H ₂
1	2	3	4	5	6	7	8	9	10	11
(4)	Надземный	342	Метод спутниковых геодезических измерений (определений)	462378.07	2169942.46	-	0.10	0.10	-	-
(4)	Надземный	343	Метод спутниковых геодезических измерений (определений)	462378.17	2169942.51	-	0.10	0.10	-	-
(4)	Надземный	344	Метод спутниковых геодезических измерений (определений)	462378.56	2169942.69	-	0.10	0.10	-	-
(4)	Надземный	386	Метод спутниковых геодезических измерений (определений)	462379.11	2169941.51	-	0.10	0.10	-	-
(4)	Надземный	387	Метод спутниковых геодезических измерений (определений)	462381.05	2169942.40	-	0.10	0.10	-	-
(4)	Надземный	349	Метод спутниковых геодезических измерений (определений)	462380.51	2169943.58	-	0.10	0.10	-	-

Описание местоположения объекта недвижимости

1. Описание местоположения здания, сооружения, объекта незавершенного строительства в границах земельного участка

1.1. Сведения о характерных точках контура объекта недвижимости

Система координат: МСК-50, зона 2

Зона № 2

Номер контура	Тип контура	Номера характерных точек контура	Метод определения координат	Координаты, м		R, м	Формулы, примененные для расчета средней квадратической погрешности определения координат характерных точек контура (M _t), м	Средняя квадратическая погрешность определения координат характерных точек контура (M _t), м	Глубина, высота расположения точки, м	
				X	Y				H ₁	H ₂
1	2	3	4	5	6	7	8	9	10	11
(4)	Надземный	350	Метод спутниковых геодезических измерений (определений)	462380.57	2169943.61	-	0.10	0.10	-	-
(4)	Надземный	351	Метод спутниковых геодезических измерений (определений)	462381.56	2169944.06	-	0.10	0.10	-	-
(4)	Надземный	388	Метод спутниковых геодезических измерений (определений)	462382.02	2169943.06	-	0.10	0.10	-	-
(4)	Надземный	353	Метод спутниковых геодезических измерений (определений)	462387.00	2169945.35	-	0.10	0.10	-	-

Описание местоположения объекта недвижимости

1. Описание местоположения здания, сооружения, объекта незавершенного строительства в границах земельного участка

1.1. Сведения о характерных точках контура объекта недвижимости

Система координат: МСК-50, зона 2

Зона № 2

Номер контура	Тип контура	Номера характерных точек контура	Метод определения координат	Координаты, м		R, м	Формулы, примененные для расчета средней квадратической погрешности определения координат характерных точек контура (M _t), м	Средняя квадратическая погрешность определения координат характерных точек контура (M _t), м	Глубина, высота расположения точки, м	
				X	Y				H ₁	H ₂
1	2	3	4	5	6	7	8	9	10	11
	(5)									
(5)	Надземный	200	Метод спутниковых геодезических измерений (определений)	462387.30	2169946.70	-	0.10	0.10	-	-
(5)	Надземный	201	Метод спутниковых геодезических измерений (определений)	462387.20	2169946.93	-	0.10	0.10	-	-
(5)	Надземный	202	Метод спутниковых геодезических измерений (определений)	462386.41	2169948.64	-	0.10	0.10	-	-
(5)	Надземный	203	Метод спутниковых геодезических измерений (определений)	462385.82	2169949.91	-	0.10	0.10	-	-
(5)	Надземный	204	Метод спутниковых геодезических измерений (определений)	462384.94	2169951.83	-	0.10	0.10	-	-

Описание местоположения объекта недвижимости

1. Описание местоположения здания, сооружения, объекта незавершенного строительства в границах земельного участка

1.1. Сведения о характерных точках контура объекта недвижимости

Система координат: МСК-50, зона 2

Зона № 2

Номер контура	Тип контура	Номера характерных точек контура	Метод определения координат	Координаты, м		R, м	Формулы, примененные для расчета средней квадратической погрешности определения координат характерных точек контура (M _t), м	Средняя квадратическая погрешность определения координат характерных точек контура (M _t), м	Глубина, высота расположения точки, м	
				X	Y				H ₁	H ₂
1	2	3	4	5	6	7	8	9	10	11
(5)	Надземный	205	Метод спутниковых геодезических измерений (определений)	462385.05	2169951.88	-	0.10	0.10	-	-
(5)	Надземный	206	Метод спутниковых геодезических измерений (определений)	462385.22	2169951.95	-	0.10	0.10	-	-
(5)	Надземный	207	Метод спутниковых геодезических измерений (определений)	462385.63	2169952.14	-	0.10	0.10	-	-
(5)	Надземный	208	Метод спутниковых геодезических измерений (определений)	462385.05	2169953.41	-	0.10	0.10	-	-
(5)	Надземный	209	Метод спутниковых геодезических измерений (определений)	462384.63	2169953.22	-	0.10	0.10	-	-
(5)	Надземный	210	Метод спутниковых геодезических измерений (определений)	462384.47	2169953.15	-	0.10	0.10	-	-

Описание местоположения объекта недвижимости

1. Описание местоположения здания, сооружения, объекта незавершенного строительства в границах земельного участка

1.1. Сведения о характерных точках контура объекта недвижимости

Система координат: МСК-50, зона 2

Зона № 2

Номер контура	Тип контура	Номера характерных точек контура	Метод определения координат	Координаты, м		R, м	Формулы, примененные для расчета средней квадратической погрешности определения координат характерных точек контура (M _t), м	Средняя квадратическая погрешность определения координат характерных точек контура (M _t), м	Глубина, высота расположения точки, м	
				X	Y				H ₁	H ₂
1	2	3	4	5	6	7	8	9	10	11
(5)	Надземный	211	Метод спутниковых геодезических измерений (определений)	462384.36	2169953.09	-	0.10	0.10	-	-
(5)	Надземный	212	Метод спутниковых геодезических измерений (определений)	462383.80	2169954.32	-	0.10	0.10	-	-
(5)	Надземный	213	Метод спутниковых геодезических измерений (определений)	462383.78	2169954.37	-	0.10	0.10	-	-
(5)	Надземный	214	Метод спутниковых геодезических измерений (определений)	462384.72	2169954.80	-	0.10	0.10	-	-
(5)	Надземный	215	Метод спутниковых геодезических измерений (определений)	462384.32	2169955.65	-	0.10	0.10	-	-
(5)	Надземный	216	Метод спутниковых геодезических измерений (определений)	462384.22	2169955.88	-	0.10	0.10	-	-

Описание местоположения объекта недвижимости

1. Описание местоположения здания, сооружения, объекта незавершенного строительства в границах земельного участка

1.1. Сведения о характерных точках контура объекта недвижимости

Система координат: МСК-50, зона 2

Зона № 2

Номер контура	Тип контура	Номера характерных точек контура	Метод определения координат	Координаты, м		R, м	Формулы, примененные для расчета средней квадратической погрешности определения координат характерных точек контура (M _t), м	Средняя квадратическая погрешность определения координат характерных точек контура (M _t), м	Глубина, высота расположения точки, м	
				X	Y				H ₁	H ₂
1	2	3	4	5	6	7	8	9	10	11
(5)	Надземный	217	Метод спутниковых геодезических измерений (определений)	462383.75	2169956.90	-	0.10	0.10	-	-
(5)	Надземный	218	Метод спутниковых геодезических измерений (определений)	462383.64	2169957.13	-	0.10	0.10	-	-
(5)	Надземный	219	Метод спутниковых геодезических измерений (определений)	462383.25	2169957.99	-	0.10	0.10	-	-
(5)	Надземный	220	Метод спутниковых геодезических измерений (определений)	462382.03	2169957.43	-	0.10	0.10	-	-
(5)	Надземный	221	Метод спутниковых геодезических измерений (определений)	462381.96	2169957.58	-	0.10	0.10	-	-
(5)	Надземный	222	Метод спутниковых геодезических измерений (определений)	462381.75	2169958.04	-	0.10	0.10	-	-

Описание местоположения объекта недвижимости

1. Описание местоположения здания, сооружения, объекта незавершенного строительства в границах земельного участка

1.1. Сведения о характерных точках контура объекта недвижимости

Система координат: МСК-50, зона 2

Зона № 2

Номер контура	Тип контура	Номера характерных точек контура	Метод определения координат	Координаты, м		R, м	Формулы, примененные для расчета средней квадратической погрешности определения координат характерных точек контура (M _t), м	Средняя квадратическая погрешность определения координат характерных точек контура (M _t), м	Глубина, высота расположения точки, м	
				X	Y				H ₁	H ₂
1	2	3	4	5	6	7	8	9	10	11
(5)	Надземный	223	Метод спутниковых геодезических измерений (определений)	462381.59	2169957.96	-	0.10	0.10	-	-
(5)	Надземный	224	Метод спутниковых геодезических измерений (определений)	462380.93	2169957.66	-	0.10	0.10	-	-
(5)	Надземный	225	Метод спутниковых геодезических измерений (определений)	462380.56	2169957.49	-	0.10	0.10	-	-
(5)	Надземный	231	Метод спутниковых геодезических измерений (определений)	462379.29	2169956.90	-	0.10	0.10	-	-
(5)	Надземный	232	Метод спутниковых геодезических измерений (определений)	462378.93	2169956.74	-	0.10	0.10	-	-
(5)	Надземный	233	Метод спутниковых геодезических измерений (определений)	462377.86	2169956.24	-	0.10	0.10	-	-

Описание местоположения объекта недвижимости

1. Описание местоположения здания, сооружения, объекта незавершенного строительства в границах земельного участка

1.1. Сведения о характерных точках контура объекта недвижимости

Система координат: МСК-50, зона 2

Зона № 2

Номер контура	Тип контура	Номера характерных точек контура	Метод определения координат	Координаты, м		R, м	Формулы, примененные для расчета средней квадратической погрешности определения координат характерных точек контура (M _t), м	Средняя квадратическая погрешность определения координат характерных точек контура (M _t), м	Глубина, высота расположения точки, м	
				X	Y				H ₁	H ₂
1	2	3	4	5	6	7	8	9	10	11
(5)	Надземный	234	Метод спутниковых геодезических измерений (определений)	462377.49	2169956.07	-	0.10	0.10	-	-
(5)	Надземный	237	Метод спутниковых геодезических измерений (определений)	462376.22	2169955.49	-	0.10	0.10	-	-
(5)	Надземный	238	Метод спутниковых геодезических измерений (определений)	462375.85	2169955.33	-	0.10	0.10	-	-
(5)	Надземный	239	Метод спутниковых геодезических измерений (определений)	462375.13	2169954.99	-	0.10	0.10	-	-
(5)	Надземный	240	Метод спутниковых геодезических измерений (определений)	462374.74	2169954.81	-	0.10	0.10	-	-
(5)	Надземный	241	Метод спутниковых геодезических измерений (определений)	462375.02	2169954.21	-	0.10	0.10	-	-

Описание местоположения объекта недвижимости

1. Описание местоположения здания, сооружения, объекта незавершенного строительства в границах земельного участка

1.1. Сведения о характерных точках контура объекта недвижимости

Система координат: МСК-50, зона 2

Зона № 2

Номер контура	Тип контура	Номера характерных точек контура	Метод определения координат	Координаты, м		R, м	Формулы, примененные для расчета средней квадратической погрешности определения координат характерных точек контура (M _t), м	Средняя квадратическая погрешность определения координат характерных точек контура (M _t), м	Глубина, высота расположения точки, м	
				X	Y				H ₁	H ₂
1	2	3	4	5	6	7	8	9	10	11
(5)	Надземный	242	Метод спутниковых геодезических измерений (определений)	462372.25	2169952.94	-	0.10	0.10	-	-
(5)	Надземный	243	Метод спутниковых геодезических измерений (определений)	462370.09	2169957.64	-	0.10	0.10	-	-
(5)	Надземный	244	Метод спутниковых геодезических измерений (определений)	462371.48	2169958.28	-	0.10	0.10	-	-
(5)	Надземный	245	Метод спутниковых геодезических измерений (определений)	462370.91	2169959.51	-	0.10	0.10	-	-
(5)	Надземный	246	Метод спутниковых геодезических измерений (определений)	462371.60	2169959.82	-	0.10	0.10	-	-
(5)	Надземный	247	Метод спутниковых геодезических измерений (определений)	462371.02	2169961.09	-	0.10	0.10	-	-

Описание местоположения объекта недвижимости

1. Описание местоположения здания, сооружения, объекта незавершенного строительства в границах земельного участка

1.1. Сведения о характерных точках контура объекта недвижимости

Система координат: МСК-50, зона 2

Зона № 2

Номер контура	Тип контура	Номера характерных точек контура	Метод определения координат	Координаты, м		R, м	Формулы, примененные для расчета средней квадратической погрешности определения координат характерных точек контура (M _t), м	Средняя квадратическая погрешность определения координат характерных точек контура (M _t), м	Глубина, высота расположения точки, м	
				X	Y				H ₁	H ₂
1	2	3	4	5	6	7	8	9	10	11
(5)	Надземный	248	Метод спутниковых геодезических измерений (определений)	462370.33	2169960.78	-	0.10	0.10	-	-
(5)	Надземный	249	Метод спутниковых геодезических измерений (определений)	462370.19	2169961.08	-	0.10	0.10	-	-
(5)	Надземный	250	Метод спутниковых геодезических измерений (определений)	462370.15	2169961.17	-	0.10	0.10	-	-
(5)	Надземный	251	Метод спутниковых геодезических измерений (определений)	462371.40	2169961.74	-	0.10	0.10	-	-
(5)	Надземный	252	Метод спутниковых геодезических измерений (определений)	462370.98	2169962.63	-	0.10	0.10	-	-
(5)	Надземный	253	Метод спутниковых геодезических измерений (определений)	462370.88	2169962.86	-	0.10	0.10	-	-

Описание местоположения объекта недвижимости

1. Описание местоположения здания, сооружения, объекта незавершенного строительства в границах земельного участка

1.1. Сведения о характерных точках контура объекта недвижимости

Система координат: МСК-50, зона 2

Зона № 2

Номер контура	Тип контура	Номера характерных точек контура	Метод определения координат	Координаты, м		R, м	Формулы, примененные для расчета средней квадратической погрешности определения координат характерных точек контура (M _t), м	Средняя квадратическая погрешность определения координат характерных точек контура (M _t), м	Глубина, высота расположения точки, м	
				X	Y				H ₁	H ₂
1	2	3	4	5	6	7	8	9	10	11
(5)	Надземный	254	Метод спутниковых геодезических измерений (определений)	462370.47	2169963.75	-	0.10	0.10	-	-
(5)	Надземный	255	Метод спутниковых геодезических измерений (определений)	462370.36	2169963.98	-	0.10	0.10	-	-
(5)	Надземный	256	Метод спутниковых геодезических измерений (определений)	462369.90	2169965.00	-	0.10	0.10	-	-
(5)	Надземный	257	Метод спутниковых геодезических измерений (определений)	462368.66	2169964.42	-	0.10	0.10	-	-
(5)	Надземный	258	Метод спутниковых геодезических измерений (определений)	462368.53	2169964.69	-	0.10	0.10	-	-
(5)	Надземный	259	Метод спутниковых геодезических измерений (определений)	462368.43	2169964.91	-	0.10	0.10	-	-

Описание местоположения объекта недвижимости

1. Описание местоположения здания, сооружения, объекта незавершенного строительства в границах земельного участка

1.1. Сведения о характерных точках контура объекта недвижимости

Система координат: МСК-50, зона 2

Зона № 2

Номер контура	Тип контура	Номера характерных точек контура	Метод определения координат	Координаты, м		R, м	Формулы, примененные для расчета средней квадратической погрешности определения координат характерных точек контура (M _t), м	Средняя квадратическая погрешность определения координат характерных точек контура (M _t), м	Глубина, высота расположения точки, м	
				X	Y				H ₁	H ₂
1	2	3	4	5	6	7	8	9	10	11
(5)	Надземный	3	Метод спутниковых геодезических измерений (определений)	462367.64	2169964.55	-	0.10	0.10	-	-
(5)	Надземный	4	Метод спутниковых геодезических измерений (определений)	462366.62	2169966.75	-	0.10	0.10	-	-
(5)	Надземный	5	Метод спутниковых геодезических измерений (определений)	462367.08	2169967.39	-	0.10	0.10	-	-
(5)	Надземный	260	Метод спутниковых геодезических измерений (определений)	462367.69	2169966.95	-	0.10	0.10	-	-
(5)	Надземный	261	Метод спутниковых геодезических измерений (определений)	462368.50	2169968.09	-	0.10	0.10	-	-
(5)	Надземный	6	Метод спутниковых геодезических измерений (определений)	462367.89	2169968.53	-	0.10	0.10	-	-

Описание местоположения объекта недвижимости

1. Описание местоположения здания, сооружения, объекта незавершенного строительства в границах земельного участка

1.1. Сведения о характерных точках контура объекта недвижимости

Система координат: МСК-50, зона 2

Зона № 2

Номер контура	Тип контура	Номера характерных точек контура	Метод определения координат	Координаты, м		R, м	Формулы, примененные для расчета средней квадратической погрешности определения координат характерных точек контура (M _t), м	Средняя квадратическая погрешность определения координат характерных точек контура (M _t), м	Глубина, высота расположения точки, м	
				X	Y				H ₁	H ₂
1	2	3	4	5	6	7	8	9	10	11
(5)	Надземный	7	Метод спутниковых геодезических измерений (определений)	462368.72	2169969.71	-	0.10	0.10	-	-
(5)	Надземный	8	Метод спутниковых геодезических измерений (определений)	462368.14	2169970.13	-	0.10	0.10	-	-
(5)	Надземный	9	Метод спутниковых геодезических измерений (определений)	462369.96	2169972.69	-	0.10	0.10	-	-
(5)	Надземный	10	Метод спутниковых геодезических измерений (определений)	462371.76	2169975.22	-	0.10	0.10	-	-
(5)	Надземный	11	Метод спутниковых геодезических измерений (определений)	462373.17	2169977.21	-	0.10	0.10	-	-
(5)	Надземный	12	Метод спутниковых геодезических измерений (определений)	462374.01	2169976.62	-	0.10	0.10	-	-

Описание местоположения объекта недвижимости

1. Описание местоположения здания, сооружения, объекта незавершенного строительства в границах земельного участка

1.1. Сведения о характерных точках контура объекта недвижимости

Система координат: МСК-50, зона 2

Зона № 2

Номер контура	Тип контура	Номера характерных точек контура	Метод определения координат	Координаты, м		R, м	Формулы, примененные для расчета средней квадратической погрешности определения координат характерных точек контура (M _t), м	Средняя квадратическая погрешность определения координат характерных точек контура (M _t), м	Глубина, высота расположения точки, м	
				X	Y				H ₁	H ₂
1	2	3	4	5	6	7	8	9	10	11
(5)	Надземный	13	Метод спутниковых геодезических измерений (определений)	462374.56	2169977.40	-	0.10	0.10	-	-
(5)	Надземный	262	Метод спутниковых геодезических измерений (определений)	462375.18	2169976.96	-	0.10	0.10	-	-
(5)	Надземный	263	Метод спутниковых геодезических измерений (определений)	462375.98	2169978.10	-	0.10	0.10	-	-
(5)	Надземный	14	Метод спутниковых геодезических измерений (определений)	462375.37	2169978.54	-	0.10	0.10	-	-
(5)	Надземный	15	Метод спутниковых геодезических измерений (определений)	462375.67	2169978.97	-	0.10	0.10	-	-
(5)	Надземный	16	Метод спутниковых геодезических измерений (определений)	462375.79	2169979.13	-	0.10	0.10	-	-

Описание местоположения объекта недвижимости

1. Описание местоположения здания, сооружения, объекта незавершенного строительства в границах земельного участка

1.1. Сведения о характерных точках контура объекта недвижимости

Система координат: МСК-50, зона 2

Зона № 2

Номер контура	Тип контура	Номера характерных точек контура	Метод определения координат	Координаты, м		R, м	Формулы, примененные для расчета средней квадратической погрешности определения координат характерных точек контура (M _t), м	Средняя квадратическая погрешность определения координат характерных точек контура (M _t), м	Глубина, высота расположения точки, м	
				X	Y				H ₁	H ₂
1	2	3	4	5	6	7	8	9	10	11
(5)	Надземный	264	Метод спутниковых геодезических измерений (определений)	462376.90	2169978.34	-	0.10	0.10	-	-
(5)	Надземный	19	Метод спутниковых геодезических измерений (определений)	462377.49	2169979.17	-	0.10	0.10	-	-
(5)	Надземный	20	Метод спутниковых геодезических измерений (определений)	462377.64	2169979.38	-	0.10	0.10	-	-
(5)	Надземный	21	Метод спутниковых геодезических измерений (определений)	462378.20	2169980.18	-	0.10	0.10	-	-
(5)	Надземный	22	Метод спутниковых геодезических измерений (определений)	462378.35	2169980.38	-	0.10	0.10	-	-
(5)	Надземный	23	Метод спутниковых геодезических измерений (определений)	462379.50	2169982.00	-	0.10	0.10	-	-

Описание местоположения объекта недвижимости

1. Описание местоположения здания, сооружения, объекта незавершенного строительства в границах земельного участка

1.1. Сведения о характерных точках контура объекта недвижимости

Система координат: МСК-50, зона 2

Зона № 2

Номер контура	Тип контура	Номера характерных точек контура	Метод определения координат	Координаты, м		R, м	Формулы, примененные для расчета средней квадратической погрешности определения координат характерных точек контура (M _t), м	Средняя квадратическая погрешность определения координат характерных точек контура (M _t), м	Глубина, высота расположения точки, м	
				X	Y				H ₁	H ₂
1	2	3	4	5	6	7	8	9	10	11
(5)	Надземный	24	Метод спутниковых геодезических измерений (определений)	462379.64	2169982.20	-	0.10	0.10	-	-
(5)	Надземный	25	Метод спутниковых геодезических измерений (определений)	462380.21	2169983.00	-	0.10	0.10	-	-
(5)	Надземный	26	Метод спутниковых геодезических измерений (определений)	462380.35	2169983.21	-	0.10	0.10	-	-
(5)	Надземный	265	Метод спутниковых геодезических измерений (определений)	462380.97	2169984.07	-	0.10	0.10	-	-
(5)	Надземный	29	Метод спутниковых геодезических измерений (определений)	462379.85	2169984.86	-	0.10	0.10	-	-
(5)	Надземный	30	Метод спутниковых геодезических измерений (определений)	462379.91	2169984.94	-	0.10	0.10	-	-

Описание местоположения объекта недвижимости

1. Описание местоположения здания, сооружения, объекта незавершенного строительства в границах земельного участка

1.1. Сведения о характерных точках контура объекта недвижимости

Система координат: МСК-50, зона 2

Зона № 2

Номер контура	Тип контура	Номера характерных точек контура	Метод определения координат	Координаты, м		R, м	Формулы, примененные для расчета средней квадратической погрешности определения координат характерных точек контура (M _t), м	Средняя квадратическая погрешность определения координат характерных точек контура (M _t), м	Глубина, высота расположения точки, м	
				X	Y				H 1	H 2
1	2	3	4	5	6	7	8	9	10	11
(5)	Надземный	31	Метод спутниковых геодезических измерений (определений)	462380.14	2169985.26	-	0.10	0.10	-	-
(5)	Надземный	372	Метод спутниковых геодезических измерений (определений)	462380.76	2169984.82	-	0.10	0.10	-	-
(5)	Надземный	373	Метод спутниковых геодезических измерений (определений)	462381.56	2169985.96	-	0.10	0.10	-	-
(5)	Надземный	32	Метод спутниковых геодезических измерений (определений)	462380.95	2169986.40	-	0.10	0.10	-	-
(5)	Надземный	33	Метод спутниковых геодезических измерений (определений)	462381.38	2169987.01	-	0.10	0.10	-	-
(5)	Надземный	34	Метод спутниковых геодезических измерений (определений)	462382.09	2169986.51	-	0.10	0.10	-	-

Описание местоположения объекта недвижимости

1. Описание местоположения здания, сооружения, объекта незавершенного строительства в границах земельного участка

1.1. Сведения о характерных точках контура объекта недвижимости

Система координат: МСК-50, зона 2

Зона № 2

Номер контура	Тип контура	Номера характерных точек контура	Метод определения координат	Координаты, м		R, м	Формулы, примененные для расчета средней квадратической погрешности определения координат характерных точек контура (M _t), м	Средняя квадратическая погрешность определения координат характерных точек контура (M _t), м	Глубина, высота расположения точки, м	
				X	Y				H ₁	H ₂
1	2	3	4	5	6	7	8	9	10	11
(5)	Надземный	35	Метод спутниковых геодезических измерений (определений)	462382.28	2169986.77	-	0.10	0.10	-	-
(5)	Надземный	36	Метод спутниковых геодезических измерений (определений)	462385.23	2169990.93	-	0.10	0.10	-	-
(5)	Надземный	37	Метод спутниковых геодезических измерений (определений)	462385.38	2169991.14	-	0.10	0.10	-	-
(5)	Надземный	266	Метод спутниковых геодезических измерений (определений)	462386.05	2169990.66	-	0.10	0.10	-	-
(5)	Надземный	267	Метод спутниковых геодезических измерений (определений)	462386.08	2169990.70	-	0.10	0.10	-	-
(5)	Надземный	41	Метод спутниковых геодезических измерений (определений)	462386.60	2169991.43	-	-	0.10	-	-

Описание местоположения объекта недвижимости

1. Описание местоположения здания, сооружения, объекта незавершенного строительства в границах земельного участка

1.1. Сведения о характерных точках контура объекта недвижимости

Система координат: МСК-50, зона 2

Зона № 2

Номер контура	Тип контура	Номера характерных точек контура	Метод определения координат	Координаты, м		R, м	Формулы, примененные для расчета средней квадратической погрешности определения координат характерных точек контура (M _t), м	Средняя квадратическая погрешность определения координат характерных точек контура (M _t), м	Глубина, высота расположения точки, м	
				X	Y				H ₁	H ₂
1	2	3	4	5	6	7	8	9	10	11
(5)	Надземный	42	Метод спутниковых геодезических измерений (определений)	462386.68	2169991.54	-	0.10	0.10	-	-
(5)	Надземный	43	Метод спутниковых геодезических измерений (определений)	462386.83	2169991.74	-	0.10	0.10	-	-
(5)	Надземный	44	Метод спутниковых геодезических измерений (определений)	462387.39	2169992.54	-	0.10	0.10	-	-
(5)	Надземный	45	Метод спутниковых геодезических измерений (определений)	462387.54	2169992.75	-	0.10	0.10	-	-
(5)	Надземный	46	Метод спутниковых геодезических измерений (определений)	462387.61	2169992.85	-	-	0.10	-	-
(5)	Надземный	268	Метод спутниковых геодезических измерений (определений)	462388.16	2169993.63	-	0.10	0.10	-	-

Описание местоположения объекта недвижимости

1. Описание местоположения здания, сооружения, объекта незавершенного строительства в границах земельного участка

1.1. Сведения о характерных точках контура объекта недвижимости

Система координат: МСК-50, зона 2

Зона № 2

Номер контура	Тип контура	Номера характерных точек контура	Метод определения координат	Координаты, м		R, м	Формулы, примененные для расчета средней квадратической погрешности определения координат характерных точек контура (M _t), м	Средняя квадратическая погрешность определения координат характерных точек контура (M _t), м	Глубина, высота расположения точки, м	
				X	Y				H ₁	H ₂
1	2	3	4	5	6	7	8	9	10	11
(5)	Надземный	269	Метод спутниковых геодезических измерений (определений)	462386.42	2169994.87	-	0.10	0.10	-	-
(5)	Надземный	50	Метод спутниковых геодезических измерений (определений)	462385.81	2169995.30	-	0.10	0.10	-	-
(5)	Надземный	51	Метод спутниковых геодезических измерений (определений)	462386.84	2169996.77	-	0.10	0.10	-	-
(5)	Надземный	52	Метод спутниковых геодезических измерений (определений)	462387.65	2169997.90	-	0.10	0.10	-	-
(5)	Надземный	53	Метод спутниковых геодезических измерений (определений)	462388.35	2169998.89	-	0.10	0.10	-	-
(5)	Надземный	54	Метод спутниковых геодезических измерений (определений)	462381.57	2170003.69	-	0.10	0.10	-	-

Описание местоположения объекта недвижимости

1. Описание местоположения здания, сооружения, объекта незавершенного строительства в границах земельного участка

1.1. Сведения о характерных точках контура объекта недвижимости

Система координат: МСК-50, зона 2

Зона № 2

Номер контура	Тип контура	Номера характерных точек контура	Метод определения координат	Координаты, м		R, м	Формулы, примененные для расчета средней квадратической погрешности определения координат характерных точек контура (M _t), м	Средняя квадратическая погрешность определения координат характерных точек контура (M _t), м	Глубина, высота расположения точки, м	
				X	Y				H ₁	H ₂
1	2	3	4	5	6	7	8	9	10	11
(5)	Надземный	55	Метод спутниковых геодезических измерений (определений)	462379.94	2170004.85	-	0.10	0.10	-	-
(5)	Надземный	56	Метод спутниковых геодезических измерений (определений)	462378.90	2170005.59	-	0.10	0.10	-	-
(5)	Надземный	57	Метод спутниковых геодезических измерений (определений)	462378.80	2170005.46	-	0.10	0.10	-	-
(5)	Надземный	58	Метод спутниковых геодезических измерений (определений)	462378.73	2170005.36	-	0.10	0.10	-	-
(5)	Надземный	59	Метод спутниковых геодезических измерений (определений)	462378.13	2170004.52	-	0.10	0.10	-	-
(5)	Надземный	63	Метод спутниковых геодезических измерений (определений)	462377.32	2170003.38	-	0.10	0.10	-	-

Описание местоположения объекта недвижимости

1. Описание местоположения здания, сооружения, объекта незавершенного строительства в границах земельного участка

1.1. Сведения о характерных точках контура объекта недвижимости

Система координат: МСК-50, зона 2

Зона № 2

Номер контура	Тип контура	Номера характерных точек контура	Метод определения координат	Координаты, м		R, м	Формулы, примененные для расчета средней квадратической погрешности определения координат характерных точек контура (M _t), м	Средняя квадратическая погрешность определения координат характерных точек контура (M _t), м	Глубина, высота расположения точки, м	
				X	Y				H ₁	H ₂
1	2	3	4	5	6	7	8	9	10	11
(5)	Надземный	64	Метод спутниковых геодезических измерений (определений)	462376.20	2170001.80	-	0.10	0.10	-	-
(5)	Надземный	69	Метод спутниковых геодезических измерений (определений)	462375.40	2170000.66	-	0.10	0.10	-	-
(5)	Надземный	70	Метод спутниковых геодезических измерений (определений)	462374.80	2169999.83	-	0.10	0.10	-	-
(5)	Надземный	71	Метод спутниковых геодезических измерений (определений)	462374.68	2169999.65	-	0.10	0.10	-	-
(5)	Надземный	272	Метод спутниковых геодезических измерений (определений)	462373.60	2170000.42	-	0.10	0.10	-	-
(5)	Надземный	273	Метод спутниковых геодезических измерений (определений)	462373.25	2169999.93	-	0.10	0.10	-	-

Описание местоположения объекта недвижимости

1. Описание местоположения здания, сооружения, объекта незавершенного строительства в границах земельного участка

1.1. Сведения о характерных точках контура объекта недвижимости

Система координат: МСК-50, зона 2

Зона № 2

Номер контура	Тип контура	Номера характерных точек контура	Метод определения координат	Координаты, м		R, м	Формулы, примененные для расчета средней квадратической погрешности определения координат характерных точек контура (M _t), м	Средняя квадратическая погрешность определения координат характерных точек контура (M _t), м	Глубина, высота расположения точки, м	
				X	Y				H ₁	H ₂
1	2	3	4	5	6	7	8	9	10	11
(5)	Надземный	75	Метод спутниковых геодезических измерений (определений)	462373.01	2169999.59	-	0.10	0.10	-	-
(5)	Надземный	76	Метод спутниковых геодезических измерений (определений)	462372.87	2169999.39	-	0.10	0.10	-	-
(5)	Надземный	77	Метод спутниковых геодезических измерений (определений)	462372.30	2169998.59	-	0.10	0.10	-	-
(5)	Надземный	78	Метод спутниковых геодезических измерений (определений)	462372.15	2169998.38	-	0.10	0.10	-	-
(5)	Надземный	274	Метод спутниковых геодезических измерений (определений)	462371.94	2169998.08	-	0.10	0.10	-	-
(5)	Надземный	275	Метод спутниковых геодезических измерений (определений)	462371.57	2169997.56	-	0.10	0.10	-	-

Описание местоположения объекта недвижимости

1. Описание местоположения здания, сооружения, объекта незавершенного строительства в границах земельного участка

1.1. Сведения о характерных точках контура объекта недвижимости

Система координат: МСК-50, зона 2

Зона № 2

Номер контура	Тип контура	Номера характерных точек контура	Метод определения координат	Координаты, м		R, м	Формулы, примененные для расчета средней квадратической погрешности определения координат характерных точек контура (M _t), м	Средняя квадратическая погрешность определения координат характерных точек контура (M _t), м	Глубина, высота расположения точки, м	
				X	Y				H ₁	H ₂
1	2	3	4	5	6	7	8	9	10	11
(5)	Надземный	82	Метод спутниковых геодезических измерений (определений)	462372.65	2169996.79	-	0.10	0.10	-	-
(5)	Надземный	83	Метод спутниковых геодезических измерений (определений)	462372.53	2169996.63	-	0.10	0.10	-	-
(5)	Надземный	84	Метод спутниковых геодезических измерений (определений)	462372.14	2169996.08	-	0.10	0.10	-	-
(5)	Надземный	85	Метод спутниковых геодезических измерений (определений)	462371.53	2169996.51	-	0.10	0.10	-	-
(5)	Надземный	86	Метод спутниковых геодезических измерений (определений)	462370.72	2169995.38	-	0.10	0.10	-	-
(5)	Надземный	87	Метод спутниковых геодезических измерений (определений)	462371.33	2169994.94	-	0.10	0.10	-	-

Описание местоположения объекта недвижимости

1. Описание местоположения здания, сооружения, объекта незавершенного строительства в границах земельного участка

1.1. Сведения о характерных точках контура объекта недвижимости

Система координат: МСК-50, зона 2

Зона № 2

Номер контура	Тип контура	Номера характерных точек контура	Метод определения координат	Координаты, м		R, м	Формулы, примененные для расчета средней квадратической погрешности определения координат характерных точек контура (M _t), м	Средняя квадратическая погрешность определения координат характерных точек контура (M _t), м	Глубина, высота расположения точки, м	
				X	Y				H ₁	H ₂
1	2	3	4	5	6	7	8	9	10	11
(5)	Надземный	88	Метод спутниковых геодезических измерений (определений)	462370.57	2169993.86	-	0.10	0.10	-	-
(5)	Надземный	89	Метод спутниковых геодезических измерений (определений)	462370.54	2169993.81	-	0.10	0.10	-	-
(5)	Надземный	90	Метод спутниковых геодезических измерений (определений)	462370.48	2169993.73	-	0.10	0.10	-	-
(5)	Надземный	91	Метод спутниковых геодезических измерений (определений)	462369.30	2169992.07	-	0.10	0.10	-	-
(5)	Надземный	92	Метод спутниковых геодезических измерений (определений)	462369.09	2169991.77	-	0.10	0.10	-	-
(5)	Надземный	93	Метод спутниковых геодезических измерений (определений)	462368.54	2169991.00	-	0.10	0.10	-	-

Описание местоположения объекта недвижимости

1. Описание местоположения здания, сооружения, объекта незавершенного строительства в границах земельного участка

1.1. Сведения о характерных точках контура объекта недвижимости

Система координат: МСК-50, зона 2

Зона № 2

Номер контура	Тип контура	Номера характерных точек контура	Метод определения координат	Координаты, м		R, м	Формулы, примененные для расчета средней квадратической погрешности определения координат характерных точек контура (M _t), м	Средняя квадратическая погрешность определения координат характерных точек контура (M _t), м	Глубина, высота расположения точки, м	
				X	Y				H ₁	H ₂
1	2	3	4	5	6	7	8	9	10	11
(5)	Надземный	94	Метод спутниковых геодезических измерений (определений)	462367.92	2169991.43	-	0.10	0.10	-	-
(5)	Надземный	95	Метод спутниковых геодезических измерений (определений)	462367.11	2169990.29	-	0.10	0.10	-	-
(5)	Надземный	96	Метод спутниковых геодезических измерений (определений)	462367.73	2169989.86	-	0.10	0.10	-	-
(5)	Надземный	97	Метод спутниковых геодезических измерений (определений)	462366.74	2169988.46	-	0.10	0.10	-	-
(5)	Надземный	98	Метод спутниковых геодезических измерений (определений)	462366.12	2169988.90	-	0.10	0.10	-	-
(5)	Надземный	99	Метод спутниковых геодезических измерений (определений)	462365.31	2169987.76	-	0.10	0.10	-	-

Описание местоположения объекта недвижимости

1. Описание местоположения здания, сооружения, объекта незавершенного строительства в границах земельного участка

1.1. Сведения о характерных точках контура объекта недвижимости

Система координат: МСК-50, зона 2

Зона № 2

Номер контура	Тип контура	Номера характерных точек контура	Метод определения координат	Координаты, м		R, м	Формулы, примененные для расчета средней квадратической погрешности определения координат характерных точек контура (M _t), м	Средняя квадратическая погрешность определения координат характерных точек контура (M _t), м	Глубина, высота расположения точки, м	
				X	Y				H ₁	H ₂
1	2	3	4	5	6	7	8	9	10	11
(5)	Надземный	100	Метод спутниковых геодезических измерений (определений)	462365.93	2169987.32	-	0.10	0.10	-	-
(5)	Надземный	101	Метод спутниковых геодезических измерений (определений)	462365.40	2169986.58	-	0.10	0.10	-	-
(5)	Надземный	102	Метод спутниковых геодезических измерений (определений)	462365.19	2169986.73	-	0.10	0.10	-	-
(5)	Надземный	103	Метод спутниковых геодезических измерений (определений)	462364.63	2169985.95	-	0.10	0.10	-	-
(5)	Надземный	104	Метод спутниковых геодезических измерений (определений)	462364.02	2169986.39	-	0.10	0.10	-	-
(5)	Надземный	105	Метод спутниковых геодезических измерений (определений)	462363.21	2169985.25	-	0.10	0.10	-	-

Описание местоположения объекта недвижимости

1. Описание местоположения здания, сооружения, объекта незавершенного строительства в границах земельного участка

1.1. Сведения о характерных точках контура объекта недвижимости

Система координат: МСК-50, зона 2

Зона № 2

Номер контура	Тип контура	Номера характерных точек контура	Метод определения координат	Координаты, м		R, м	Формулы, примененные для расчета средней квадратической погрешности определения координат характерных точек контура (M _t), м	Средняя квадратическая погрешность определения координат характерных точек контура (M _t), м	Глубина, высота расположения точки, м	
				X	Y				H ₁	H ₂
1	2	3	4	5	6	7	8	9	10	11
(5)	Надземный	106	Метод спутниковых геодезических измерений (определений)	462363.82	2169984.81	-	0.10	0.10	-	-
(5)	Надземный	107	Метод спутниковых геодезических измерений (определений)	462363.64	2169984.56	-	0.10	0.10	-	-
(5)	Надземный	108	Метод спутниковых геодезических измерений (определений)	462363.62	2169984.52	-	0.10	0.10	-	-
(5)	Надземный	109	Метод спутниковых геодезических измерений (определений)	462363.52	2169984.38	-	0.10	0.10	-	-
(5)	Надземный	276	Метод спутниковых геодезических измерений (определений)	462362.39	2169985.18	-	0.10	0.10	-	-
(5)	Надземный	113	Метод спутниковых геодезических измерений (определений)	462361.83	2169984.38	-	0.10	0.10	-	-

Описание местоположения объекта недвижимости

1. Описание местоположения здания, сооружения, объекта незавершенного строительства в границах земельного участка

1.1. Сведения о характерных точках контура объекта недвижимости

Система координат: МСК-50, зона 2

Зона № 2

Номер контура	Тип контура	Номера характерных точек контура	Метод определения координат	Координаты, м		R, м	Формулы, примененные для расчета средней квадратической погрешности определения координат характерных точек контура (M _t), м	Средняя квадратическая погрешность определения координат характерных точек контура (M _t), м	Глубина, высота расположения точки, м	
				X	Y				H ₁	H ₂
1	2	3	4	5	6	7	8	9	10	11
(5)	Надземный	114	Метод спутниковых геодезических измерений (определений)	462361.68	2169984.18	-	0.10	0.10	-	-
(5)	Надземный	115	Метод спутниковых геодезических измерений (определений)	462361.11	2169983.38	-	0.10	0.10	-	-
(5)	Надземный	116	Метод спутниковых геодезических измерений (определений)	462360.97	2169983.18	-	0.10	0.10	-	-
(5)	Надземный	117	Метод спутниковых геодезических измерений (определений)	462360.24	2169982.14	-	0.10	0.10	-	-
(5)	Надземный	118	Метод спутниковых геодезических измерений (определений)	462359.97	2169981.76	-	0.10	0.10	-	-
(5)	Надземный	119	Метод спутниковых геодезических измерений (определений)	462359.82	2169981.56	-	0.10	0.10	-	-

Описание местоположения объекта недвижимости

1. Описание местоположения здания, сооружения, объекта незавершенного строительства в границах земельного участка

1.1. Сведения о характерных точках контура объекта недвижимости

Система координат: МСК-50, зона 2

Зона № 2

Номер контура	Тип контура	Номера характерных точек контура	Метод определения координат	Координаты, м		R, м	Формулы, примененные для расчета средней квадратической погрешности определения координат характерных точек контура (M _t), м	Средняя квадратическая погрешность определения координат характерных точек контура (M _t), м	Глубина, высота расположения точки, м	
				X	Y				H ₁	H ₂
1	2	3	4	5	6	7	8	9	10	11
(5)	Надземный	120	Метод спутниковых геодезических измерений (определений)	462359.26	2169980.76	-	0.10	0.10	-	-
(5)	Надземный	121	Метод спутниковых геодезических измерений (определений)	462359.11	2169980.56	-	0.10	0.10	-	-
(5)	Надземный	277	Метод спутниковых геодезических измерений (определений)	462358.89	2169980.24	-	0.10	0.10	-	-
(5)	Надземный	278	Метод спутниковых геодезических измерений (определений)	462358.55	2169979.77	-	0.10	0.10	-	-
(5)	Надземный	126	Метод спутниковых геодезических измерений (определений)	462359.68	2169978.97	-	0.10	0.10	-	-
(5)	Надземный	127	Метод спутниковых геодезических измерений (определений)	462359.55	2169978.79	-	0.10	0.10	-	-

Описание местоположения объекта недвижимости

1. Описание местоположения здания, сооружения, объекта незавершенного строительства в границах земельного участка

1.1. Сведения о характерных точках контура объекта недвижимости

Система координат: МСК-50, зона 2

Зона № 2

Номер контура	Тип контура	Номера характерных точек контура	Метод определения координат	Координаты, м		R, м	Формулы, примененные для расчета средней квадратической погрешности определения координат характерных точек контура (M _t), м	Средняя квадратическая погрешность определения координат характерных точек контура (M _t), м	Глубина, высота расположения точки, м	
				X	Y				H ₁	H ₂
1	2	3	4	5	6	7	8	9	10	11
(5)	Надземный	128	Метод спутниковых геодезических измерений (определений)	462359.36	2169978.52	-	0.10	0.10	-	-
(5)	Надземный	129	Метод спутниковых геодезических измерений (определений)	462358.74	2169978.96	-	0.10	0.10	-	-
(5)	Надземный	130	Метод спутниковых геодезических измерений (определений)	462357.94	2169977.82	-	0.10	0.10	-	-
(5)	Надземный	131	Метод спутниковых геодезических измерений (определений)	462358.55	2169977.38	-	0.10	0.10	-	-
(5)	Надземный	132	Метод спутниковых геодезических измерений (определений)	462358.21	2169976.90	-	0.10	0.10	-	-
(5)	Надземный	279	Метод спутниковых геодезических измерений (определений)	462357.09	2169977.70	-	0.10	0.10	-	-

Описание местоположения объекта недвижимости

1. Описание местоположения здания, сооружения, объекта незавершенного строительства в границах земельного участка

1.1. Сведения о характерных точках контура объекта недвижимости

Система координат: МСК-50, зона 2

Зона № 2

Номер контура	Тип контура	Номера характерных точек контура	Метод определения координат	Координаты, м		R, м	Формулы, примененные для расчета средней квадратической погрешности определения координат характерных точек контура (M _t), м	Средняя квадратическая погрешность определения координат характерных точек контура (M _t), м	Глубина, высота расположения точки, м	
				X	Y				H ₁	H ₂
1	2	3	4	5	6	7	8	9	10	11
(5)	Надземный	136	Метод спутниковых геодезических измерений (определений)	462356.50	2169976.87	-	0.10	0.10	-	-
(5)	Надземный	137	Метод спутниковых геодезических измерений (определений)	462356.35	2169976.67	-	0.10	0.10	-	-
(5)	Надземный	138	Метод спутниковых геодезических измерений (определений)	462355.79	2169975.87	-	0.10	0.10	-	-
(5)	Надземный	139	Метод спутниковых геодезических измерений (определений)	462355.64	2169975.66	-	0.10	0.10	-	-
(5)	Надземный	140	Метод спутниковых геодезических измерений (определений)	462354.61	2169974.21	-	0.10	0.10	-	-
(5)	Надземный	141	Метод спутниковых геодезических измерений (определений)	462354.46	2169974.00	-	0.10	0.10	-	-

Описание местоположения объекта недвижимости

1. Описание местоположения здания, сооружения, объекта незавершенного строительства в границах земельного участка

1.1. Сведения о характерных точках контура объекта недвижимости

Система координат: МСК-50, зона 2

Зона № 2

Номер контура	Тип контура	Номера характерных точек контура	Метод определения координат	Координаты, м		R, м	Формулы, примененные для расчета средней квадратической погрешности определения координат характерных точек контура (M _t), м	Средняя квадратическая погрешность определения координат характерных точек контура (M _t), м	Глубина, высота расположения точки, м	
				X	Y				H ₁	H ₂
1	2	3	4	5	6	7	8	9	10	11
(5)	Надземный	142	Метод спутниковых геодезических измерений (определений)	462353.89	2169973.20	-	0.10	0.10	-	-
(5)	Надземный	143	Метод спутниковых геодезических измерений (определений)	462353.75	2169973.00	-	0.10	0.10	-	-
(5)	Надземный	144	Метод спутниковых геодезических измерений (определений)	462353.20	2169972.22	-	0.10	0.10	-	-
(5)	Надземный	145	Метод спутниковых геодезических измерений (определений)	462353.18	2169972.20	-	0.10	0.10	-	-
(5)	Надземный	146	Метод спутниковых геодезических измерений (определений)	462353.58	2169971.91	-	0.10	0.10	-	-
(5)	Надземный	147	Метод спутниковых геодезических измерений (определений)	462353.46	2169971.74	-	0.10	0.10	-	-

Описание местоположения объекта недвижимости

1. Описание местоположения здания, сооружения, объекта незавершенного строительства в границах земельного участка

1.1. Сведения о характерных точках контура объекта недвижимости

Система координат: МСК-50, зона 2

Зона № 2

Номер контура	Тип контура	Номера характерных точек контура	Метод определения координат	Координаты, м		R, м	Формулы, примененные для расчета средней квадратической погрешности определения координат характерных точек контура (M _t), м	Средняя квадратическая погрешность определения координат характерных точек контура (M _t), м	Глубина, высота расположения точки, м	
				X	Y				H ₁	H ₂
1	2	3	4	5	6	7	8	9	10	11
(5)	Надземный	148	Метод спутниковых геодезических измерений (определений)	462352.24	2169970.01	-	0.10	0.10	-	-
(5)	Надземный	149	Метод спутниковых геодезических измерений (определений)	462351.77	2169969.36	-	0.10	0.10	-	-
(5)	Надземный	150	Метод спутниковых геодезических измерений (определений)	462352.06	2169968.72	-	0.10	0.10	-	-
(5)	Надземный	151	Метод спутниковых геодезических измерений (определений)	462352.17	2169968.50	-	0.10	0.10	-	-
(5)	Надземный	152	Метод спутниковых геодезических измерений (определений)	462351.48	2169968.18	-	0.10	0.10	-	-
(5)	Надземный	153	Метод спутниковых геодезических измерений (определений)	462352.07	2169966.91	-	0.10	0.10	-	-

Описание местоположения объекта недвижимости

1. Описание местоположения здания, сооружения, объекта незавершенного строительства в границах земельного участка

1.1. Сведения о характерных точках контура объекта недвижимости

Система координат: МСК-50, зона 2

Зона № 2

Номер контура	Тип контура	Номера характерных точек контура	Метод определения координат	Координаты, м		R, м	Формулы, примененные для расчета средней квадратической погрешности определения координат характерных точек контура (M _t), м	Средняя квадратическая погрешность определения координат характерных точек контура (M _t), м	Глубина, высота расположения точки, м	
				X	Y				H ₁	H ₂
1	2	3	4	5	6	7	8	9	10	11
(5)	Надземный	154	Метод спутниковых геодезических измерений (определений)	462352.75	2169967.22	-	0.10	0.10	-	-
(5)	Надземный	155	Метод спутниковых геодезических измерений (определений)	462352.85	2169967.00	-	0.10	0.10	-	-
(5)	Надземный	156	Метод спутниковых геодезических измерений (определений)	462354.04	2169964.42	-	0.10	0.10	-	-
(5)	Надземный	157	Метод спутниковых геодезических измерений (определений)	462354.12	2169964.24	-	0.10	0.10	-	-
(5)	Надземный	280	Метод спутниковых геодезических измерений (определений)	462352.91	2169963.68	-	0.10	0.10	-	-
(5)	Надземный	161	Метод спутниковых геодезических измерений (определений)	462353.34	2169962.75	-	0.10	0.10	-	-

Описание местоположения объекта недвижимости

1. Описание местоположения здания, сооружения, объекта незавершенного строительства в границах земельного участка

1.1. Сведения о характерных точках контура объекта недвижимости

Система координат: МСК-50, зона 2

Зона № 2

Номер контура	Тип контура	Номера характерных точек контура	Метод определения координат	Координаты, м		R, м	Формулы, примененные для расчета средней квадратической погрешности определения координат характерных точек контура (M _t), м	Средняя квадратическая погрешность определения координат характерных точек контура (M _t), м	Глубина, высота расположения точки, м	
				X	Y				H ₁	H ₂
1	2	3	4	5	6	7	8	9	10	11
(5)	Надземный	162	Метод спутниковых геодезических измерений (определений)	462353.40	2169962.62	-	0.10	0.10	-	-
(5)	Надземный	163	Метод спутниковых геодезических измерений (определений)	462353.50	2169962.39	-	0.10	0.10	-	-
(5)	Надземный	164	Метод спутниковых геодезических измерений (определений)	462353.91	2169961.50	-	0.10	0.10	-	-
(5)	Надземный	165	Метод спутниковых геодезических измерений (определений)	462354.02	2169961.27	-	0.10	0.10	-	-
(5)	Надземный	166	Метод спутниковых геодезических измерений (определений)	462354.08	2169961.14	-	-	0.10	-	-
(5)	Надземный	281	Метод спутниковых геодезических измерений (определений)	462354.35	2169960.54	-	-	0.10	-	-

Описание местоположения объекта недвижимости

1. Описание местоположения здания, сооружения, объекта незавершенного строительства в границах земельного участка

1.1. Сведения о характерных точках контура объекта недвижимости

Система координат: МСК-50, зона 2

Зона № 2

Номер контура	Тип контура	Номера характерных точек контура	Метод определения координат	Координаты, м		R, м	Формулы, примененные для расчета средней квадратической погрешности определения координат характерных точек контура (M _t), м	Средняя квадратическая погрешность определения координат характерных точек контура (M _t), м	Глубина, высота расположения точки, м	
				X	Y				H ₁	H ₂
1	2	3	4	5	6	7	8	9	10	11
(5)	Надземный	282	Метод спутниковых геодезических измерений (определений)	462354.40	2169960.43	-	0.10	0.10	-	-
(5)	Надземный	171	Метод спутниковых геодезических измерений (определений)	462355.61	2169960.99	-	0.10	0.10	-	-
(5)	Надземный	172	Метод спутниковых геодезических измерений (определений)	462355.70	2169960.81	-	0.10	0.10	-	-
(5)	Надземный	173	Метод спутниковых геодезических измерений (определений)	462356.40	2169959.28	-	0.10	0.10	-	-
(5)	Надземный	181	Метод спутниковых геодезических измерений (определений)	462356.91	2169958.18	-	0.10	0.10	-	-
(5)	Надземный	182	Метод спутниковых геодезических измерений (определений)	462356.95	2169958.08	-	0.10	0.10	-	-

Описание местоположения объекта недвижимости

1. Описание местоположения здания, сооружения, объекта незавершенного строительства в границах земельного участка

1.1. Сведения о характерных точках контура объекта недвижимости

Система координат: МСК-50, зона 2

Зона № 2

Номер контура	Тип контура	Номера характерных точек контура	Метод определения координат	Координаты, м		R, м	Формулы, примененные для расчета средней квадратической погрешности определения координат характерных точек контура (M _t), м	Средняя квадратическая погрешность определения координат характерных точек контура (M _t), м	Глубина, высота расположения точки, м	
				X	Y				H ₁	H ₂
1	2	3	4	5	6	7	8	9	10	11
(5)	Надземный	183	Метод спутниковых геодезических измерений (определений)	462357.05	2169957.86	-	0.10	0.10	-	-
(5)	Надземный	283	Метод спутниковых геодезических измерений (определений)	462356.37	2169957.54	-	0.10	0.10	-	-
(5)	Надземный	284	Метод спутниковых геодезических измерений (определений)	462356.95	2169956.27	-	0.10	0.10	-	-
(5)	Надземный	184	Метод спутниковых геодезических измерений (определений)	462357.64	2169956.59	-	0.10	0.10	-	-
(5)	Надземный	185	Метод спутниковых геодезических измерений (определений)	462357.74	2169956.36	-	0.10	0.10	-	-
(5)	Надземный	186	Метод спутниковых геодезических измерений (определений)	462357.83	2169956.18	-	0.10	0.10	-	-

Описание местоположения объекта недвижимости

1. Описание местоположения здания, сооружения, объекта незавершенного строительства в границах земельного участка

1.1. Сведения о характерных точках контура объекта недвижимости

Система координат: МСК-50, зона 2

Зона № 2

Номер контура	Тип контура	Номера характерных точек контура	Метод определения координат	Координаты, м		R, м	Формулы, примененные для расчета средней квадратической погрешности определения координат характерных точек контура (M _t), м	Средняя квадратическая погрешность определения координат характерных точек контура (M _t), м	Глубина, высота расположения точки, м	
				X	Y				H ₁	H ₂
1	2	3	4	5	6	7	8	9	10	11
(5)	Надземный	187	Метод спутниковых геодезических измерений (определений)	462358.25	2169955.26	-	0.10	0.10	-	-
(5)	Надземный	188	Метод спутниковых геодезических измерений (определений)	462358.36	2169955.01	-	0.10	0.10	-	-
(5)	Надземный	285	Метод спутниковых геодезических измерений (определений)	462357.67	2169954.70	-	0.10	0.10	-	-
(5)	Надземный	286	Метод спутниковых геодезических измерений (определений)	462358.26	2169953.43	-	0.10	0.10	-	-
(5)	Надземный	189	Метод спутниковых геодезических измерений (определений)	462358.94	2169953.74	-	0.10	0.10	-	-
(5)	Надземный	190	Метод спутниковых геодезических измерений (определений)	462359.04	2169953.54	-	0.10	0.10	-	-

Описание местоположения объекта недвижимости

1. Описание местоположения здания, сооружения, объекта незавершенного строительства в границах земельного участка

1.1. Сведения о характерных точках контура объекта недвижимости

Система координат: МСК-50, зона 2

Зона № 2

Номер контура	Тип контура	Номера характерных точек контура	Метод определения координат	Координаты, м		R, м	Формулы, примененные для расчета средней квадратической погрешности определения координат характерных точек контура (M _t), м	Средняя квадратическая погрешность определения координат характерных точек контура (M _t), м	Глубина, высота расположения точки, м	
				X	Y				H ₁	H ₂
1	2	3	4	5	6	7	8	9	10	11
(5)	Надземный	191	Метод спутниковых геодезических измерений (определений)	462359.20	2169953.19	-	0.10	0.10	-	-
(5)	Надземный	287	Метод спутниковых геодезических измерений (определений)	462358.59	2169952.91	-	0.10	0.10	-	-
(5)	Надземный	288	Метод спутниковых геодезических измерений (определений)	462358.68	2169952.73	-	0.10	0.10	-	-
(5)	Надземный	289	Метод спутниковых геодезических измерений (определений)	462357.48	2169952.18	-	0.10	0.10	-	-
(5)	Надземный	290	Метод спутниковых геодезических измерений (определений)	462357.92	2169951.22	-	0.10	0.10	-	-
(5)	Надземный	291	Метод спутниковых геодезических измерений (определений)	462358.03	2169950.99	-	0.10	0.10	-	-

Описание местоположения объекта недвижимости

1. Описание местоположения здания, сооружения, объекта незавершенного строительства в границах земельного участка

1.1. Сведения о характерных точках контура объекта недвижимости

Система координат: МСК-50, зона 2

Зона № 2

Номер контура	Тип контура	Номера характерных точек контура	Метод определения координат	Координаты, м		R, м	Формулы, примененные для расчета средней квадратической погрешности определения координат характерных точек контура (M _t), м	Средняя квадратическая погрешность определения координат характерных точек контура (M _t), м	Глубина, высота расположения точки, м	
				X	Y				H ₁	H ₂
1	2	3	4	5	6	7	8	9	10	11
(5)	Надземный	292	Метод спутниковых геодезических измерений (определений)	462358.44	2169950.10	-	0.10	0.10	-	-
(5)	Надземный	293	Метод спутниковых геодезических измерений (определений)	462358.54	2169949.87	-	0.10	0.10	-	-
(5)	Надземный	294	Метод спутниковых геодезических измерений (определений)	462359.27	2169948.29	-	0.10	0.10	-	-
(5)	Надземный	295	Метод спутниковых геодезических измерений (определений)	462359.37	2169948.06	-	0.10	0.10	-	-
(5)	Надземный	296	Метод спутниковых геодезических измерений (определений)	462359.78	2169947.17	-	0.10	0.10	-	-
(5)	Надземный	297	Метод спутниковых геодезических измерений (определений)	462359.89	2169946.94	-	0.10	0.10	-	-

Описание местоположения объекта недвижимости

1. Описание местоположения здания, сооружения, объекта незавершенного строительства в границах земельного участка

1.1. Сведения о характерных точках контура объекта недвижимости

Система координат: МСК-50, зона 2

Зона № 2

Номер контура	Тип контура	Номера характерных точек контура	Метод определения координат	Координаты, м		R, м	Формулы, примененные для расчета средней квадратической погрешности определения координат характерных точек контура (M _t), м	Средняя квадратическая погрешность определения координат характерных точек контура (M _t), м	Глубина, высота расположения точки, м	
				X	Y				H ₁	H ₂
1	2	3	4	5	6	7	8	9	10	11
(5)	Надземный	298	Метод спутниковых геодезических измерений (определений)	462360.28	2169946.07	-	0.10	0.10	-	-
(5)	Надземный	299	Метод спутниковых геодезических измерений (определений)	462361.48	2169946.62	-	0.10	0.10	-	-
(5)	Надземный	300	Метод спутниковых геодезических измерений (определений)	462361.56	2169946.44	-	0.10	0.10	-	-
(5)	Надземный	301	Метод спутниковых геодезических измерений (определений)	462362.04	2169946.66	-	0.10	0.10	-	-
(5)	Надземный	302	Метод спутниковых геодезических измерений (определений)	462362.18	2169946.35	-	0.10	0.10	-	-
(5)	Надземный	303	Метод спутниковых геодезических измерений (определений)	462362.29	2169946.11	-	0.10	0.10	-	-

Описание местоположения объекта недвижимости

1. Описание местоположения здания, сооружения, объекта незавершенного строительства в границах земельного участка

1.1. Сведения о характерных точках контура объекта недвижимости

Система координат: МСК-50, зона 2

Зона № 2

Номер контура	Тип контура	Номера характерных точек контура	Метод определения координат	Координаты, м		R, м	Формулы, примененные для расчета средней квадратической погрешности определения координат характерных точек контура (M _t), м	Средняя квадратическая погрешность определения координат характерных точек контура (M _t), м	Глубина, высота расположения точки, м	
				X	Y				H ₁	H ₂
1	2	3	4	5	6	7	8	9	10	11
(5)	Надземный	304	Метод спутниковых геодезических измерений (определений)	462361.61	2169945.79	-	0.10	0.10	-	-
(5)	Надземный	305	Метод спутниковых геодезических измерений (определений)	462362.19	2169944.52	-	0.10	0.10	-	-
(5)	Надземный	306	Метод спутниковых геодезических измерений (определений)	462362.87	2169944.84	-	0.10	0.10	-	-
(5)	Надземный	307	Метод спутниковых геодезических измерений (определений)	462362.97	2169944.63	-	0.10	0.10	-	-
(5)	Надземный	308	Метод спутниковых геодезических измерений (определений)	462363.49	2169943.49	-	0.10	0.10	-	-
(5)	Надземный	309	Метод спутниковых геодезических измерений (определений)	462363.54	2169943.38	-	0.10	0.10	-	-

Описание местоположения объекта недвижимости

1. Описание местоположения здания, сооружения, объекта незавершенного строительства в границах земельного участка

1.1. Сведения о характерных точках контура объекта недвижимости

Система координат: МСК-50, зона 2

Зона № 2

Номер контура	Тип контура	Номера характерных точек контура	Метод определения координат	Координаты, м		R, м	Формулы, примененные для расчета средней квадратической погрешности определения координат характерных точек контура (M _t), м	Средняя квадратическая погрешность определения координат характерных точек контура (M _t), м	Глубина, высота расположения точки, м	
				X	Y				H ₁	H ₂
1	2	3	4	5	6	7	8	9	10	11
(5)	Надземный	310	Метод спутниковых геодезических измерений (определений)	462363.65	2169943.15	-	0.10	0.10	-	-
(5)	Надземный	311	Метод спутниковых геодезических измерений (определений)	462362.96	2169942.84	-	0.10	0.10	-	-
(5)	Надземный	312	Метод спутниковых геодезических измерений (определений)	462363.55	2169941.57	-	0.10	0.10	-	-
(5)	Надземный	313	Метод спутниковых геодезических измерений (определений)	462364.23	2169941.89	-	0.10	0.10	-	-
(5)	Надземный	314	Метод спутниковых геодезических измерений (определений)	462364.33	2169941.66	-	0.10	0.10	-	-
(5)	Надземный	315	Метод спутниковых геодезических измерений (определений)	462364.39	2169941.55	-	0.10	0.10	-	-

Описание местоположения объекта недвижимости

1. Описание местоположения здания, сооружения, объекта незавершенного строительства в границах земельного участка

1.1. Сведения о характерных точках контура объекта недвижимости

Система координат: МСК-50, зона 2

Зона № 2

Номер контура	Тип контура	Номера характерных точек контура	Метод определения координат	Координаты, м		R, м	Формулы, примененные для расчета средней квадратической погрешности определения координат характерных точек контура (M _t), м	Средняя квадратическая погрешность определения координат характерных точек контура (M _t), м	Глубина, высота расположения точки, м	
				X	Y				H ₁	H ₂
1	2	3	4	5	6	7	8	9	10	11
(5)	Надземный	316	Метод спутниковых геодезических измерений (определений)	462364.49	2169941.32	-	0.10	0.10	-	-
(5)	Надземный	317	Метод спутниковых геодезических измерений (определений)	462364.74	2169940.79	-	0.10	0.10	-	-
(5)	Надземный	318	Метод спутниковых геодезических измерений (определений)	462365.00	2169940.91	-	-	0.10	-	-
(5)	Надземный	319	Метод спутниковых геодезических измерений (определений)	462365.47	2169941.13	-	0.10	0.10	-	-
(5)	Надземный	320	Метод спутниковых геодезических измерений (определений)	462366.16	2169939.64	-	0.10	0.10	-	-
(5)	Надземный	321	Метод спутниковых геодезических измерений (определений)	462366.23	2169939.47	-	0.10	0.10	-	-

Описание местоположения объекта недвижимости

1. Описание местоположения здания, сооружения, объекта незавершенного строительства в границах земельного участка

1.1. Сведения о характерных точках контура объекта недвижимости

Система координат: МСК-50, зона 2

Зона № 2

Номер контура	Тип контура	Номера характерных точек контура	Метод определения координат	Координаты, м		R, м	Формулы, примененные для расчета средней квадратической погрешности определения координат характерных точек контура (M _t), м	Средняя квадратическая погрешность определения координат характерных точек контура (M _t), м	Глубина, высота расположения точки, м	
				X	Y				H ₁	H ₂
1	2	3	4	5	6	7	8	9	10	11
(5)	Надземный	322	Метод спутниковых геодезических измерений (определений)	462366.38	2169939.15	-	0.10	0.10	-	-
(5)	Надземный	323	Метод спутниковых геодезических измерений (определений)	462366.68	2169939.04	-	0.10	0.10	-	-
(5)	Надземный	324	Метод спутниковых геодезических измерений (определений)	462368.69	2169938.30	-	0.10	0.10	-	-
(5)	Надземный	325	Метод спутниковых геодезических измерений (определений)	462368.94	2169938.21	-	0.10	0.10	-	-
(5)	Надземный	326	Метод спутниковых геодезических измерений (определений)	462369.99	2169938.69	-	0.10	0.10	-	-
(5)	Надземный	327	Метод спутниковых геодезических измерений (определений)	462371.26	2169939.28	-	0.10	0.10	-	-

Описание местоположения объекта недвижимости

1. Описание местоположения здания, сооружения, объекта незавершенного строительства в границах земельного участка

1.1. Сведения о характерных точках контура объекта недвижимости

Система координат: МСК-50, зона 2

Зона № 2

Номер контура	Тип контура	Номера характерных точек контура	Метод определения координат	Координаты, м		R, м	Формулы, примененные для расчета средней квадратической погрешности определения координат характерных точек контура (M _t), м	Средняя квадратическая погрешность определения координат характерных точек контура (M _t), м	Глубина, высота расположения точки, м	
				X	Y				H ₁	H ₂
1	2	3	4	5	6	7	8	9	10	11
(5)	Надземный	328	Метод спутниковых геодезических измерений (определений)	462371.77	2169939.51	-	0.10	0.10	-	-
(5)	Надземный	329	Метод спутниковых геодезических измерений (определений)	462371.96	2169939.60	-	0.10	0.10	-	-
(5)	Надземный	330	Метод спутниковых геодезических измерений (определений)	462372.13	2169939.23	-	0.10	0.10	-	-
(5)	Надземный	331	Метод спутниковых геодезических измерений (определений)	462373.02	2169939.64	-	0.10	0.10	-	-
(5)	Надземный	332	Метод спутниковых геодезических измерений (определений)	462373.25	2169939.74	-	0.10	0.10	-	-
(5)	Надземный	333	Метод спутниковых геодезических измерений (определений)	462374.14	2169940.15	-	0.10	0.10	-	-

Описание местоположения объекта недвижимости

1. Описание местоположения здания, сооружения, объекта незавершенного строительства в границах земельного участка

1.1. Сведения о характерных точках контура объекта недвижимости

Система координат: МСК-50, зона 2

Зона № 2

Номер контура	Тип контура	Номера характерных точек контура	Метод определения координат	Координаты, м		R, м	Формулы, примененные для расчета средней квадратической погрешности определения координат характерных точек контура (M _t), м	Средняя квадратическая погрешность определения координат характерных точек контура (M _t), м	Глубина, высота расположения точки, м	
				X	Y				H ₁	H ₂
1	2	3	4	5	6	7	8	9	10	11
(5)	Надземный	334	Метод спутниковых геодезических измерений (определений)	462374.37	2169940.26	-	0.10	0.10	-	-
(5)	Надземный	335	Метод спутниковых геодезических измерений (определений)	462375.79	2169940.91	-	0.10	0.10	-	-
(5)	Надземный	336	Метод спутниковых геодезических измерений (определений)	462375.89	2169940.95	-	0.10	0.10	-	-
(5)	Надземный	337	Метод спутниковых геодезических измерений (определений)	462376.11	2169941.06	-	0.10	0.10	-	-
(5)	Надземный	338	Метод спутниковых геодезических измерений (определений)	462377.01	2169941.47	-	0.10	0.10	-	-
(5)	Надземный	339	Метод спутниковых геодезических измерений (определений)	462377.23	2169941.57	-	0.10	0.10	-	-

Описание местоположения объекта недвижимости

1. Описание местоположения здания, сооружения, объекта незавершенного строительства в границах земельного участка

1.1. Сведения о характерных точках контура объекта недвижимости

Система координат: МСК-50, зона 2

Зона № 2

Номер контура	Тип контура	Номера характерных точек контура	Метод определения координат	Координаты, м		R, м	Формулы, примененные для расчета средней квадратической погрешности определения координат характерных точек контура (M _t), м	Средняя квадратическая погрешность определения координат характерных точек контура (M _t), м	Глубина, высота расположения точки, м	
				X	Y				H ₁	H ₂
1	2	3	4	5	6	7	8	9	10	11
(5)	Надземный	340	Метод спутниковых геодезических измерений (определений)	462377.40	2169941.65	-	0.10	0.10	-	-
(5)	Надземный	341	Метод спутниковых геодезических измерений (определений)	462378.26	2169942.04	-	0.10	0.10	-	-
(5)	Надземный	342	Метод спутниковых геодезических измерений (определений)	462378.07	2169942.46	-	0.10	0.10	-	-
(5)	Надземный	343	Метод спутниковых геодезических измерений (определений)	462378.17	2169942.51	-	0.10	0.10	-	-
(5)	Надземный	344	Метод спутниковых геодезических измерений (определений)	462378.56	2169942.69	-	0.10	0.10	-	-
(5)	Надземный	345	Метод спутниковых геодезических измерений (определений)	462378.89	2169942.84	-	0.10	0.10	-	-

Описание местоположения объекта недвижимости

1. Описание местоположения здания, сооружения, объекта незавершенного строительства в границах земельного участка

1.1. Сведения о характерных точках контура объекта недвижимости

Система координат: МСК-50, зона 2

Зона № 2

Номер контура	Тип контура	Номера характерных точек контура	Метод определения координат	Координаты, м		R, м	Формулы, примененные для расчета средней квадратической погрешности определения координат характерных точек контура (M _t), м	Средняя квадратическая погрешность определения координат характерных точек контура (M _t), м	Глубина, высота расположения точки, м	
				X	Y				H ₁	H ₂
1	2	3	4	5	6	7	8	9	10	11
(5)	Надземный	346	Метод спутниковых геодезических измерений (определений)	462379.20	2169942.15	-	0.10	0.10	-	-
(5)	Надземный	347	Метод спутниковых геодезических измерений (определений)	462380.49	2169942.74	-	0.10	0.10	-	-
(5)	Надземный	348	Метод спутниковых геодезических измерений (определений)	462380.18	2169943.43	-	0.10	0.10	-	-
(5)	Надземный	349	Метод спутниковых геодезических измерений (определений)	462380.51	2169943.58	-	0.10	0.10	-	-
(5)	Надземный	350	Метод спутниковых геодезических измерений (определений)	462380.57	2169943.61	-	0.10	0.10	-	-
(5)	Надземный	351	Метод спутниковых геодезических измерений (определений)	462381.56	2169944.06	-	0.10	0.10	-	-

Описание местоположения объекта недвижимости

1. Описание местоположения здания, сооружения, объекта незавершенного строительства в границах земельного участка

1.1. Сведения о характерных точках контура объекта недвижимости

Система координат: МСК-50, зона 2

Зона № 2

Номер контура	Тип контура	Номера характерных точек контура	Метод определения координат	Координаты, м		R, м	Формулы, примененные для расчета средней квадратической погрешности определения координат характерных точек контура (M _t), м	Средняя квадратическая погрешность определения координат характерных точек контура (M _t), м	Глубина, высота расположения точки, м	
				X	Y				H ₁	H ₂
1	2	3	4	5	6	7	8	9	10	11
(5)	Надземный	352	Метод спутниковых геодезических измерений (определений)	462386.55	2169946.35	-	-	0.10	-	-
(5)	Надземный	200	Метод спутниковых геодезических измерений (определений)	462387.30	2169946.70	-	0.10	0.10	-	-

Описание местоположения объекта недвижимости

1. Описание местоположения здания, сооружения, объекта незавершенного строительства в границах земельного участка

1.1. Сведения о характерных точках контура объекта недвижимости

Система координат: МСК-50, зона 2

Зона № 2

Номер контура	Тип контура	Номера характерных точек контура	Метод определения координат	Координаты, м		R, м	Формулы, примененные для расчета средней квадратической погрешности определения координат характерных точек контура (M _t), м	Средняя квадратическая погрешность определения координат характерных точек контура (M _t), м	Глубина, высота расположения точки, м	
				X	Y				H ₁	H ₂
1	2	3	4	5	6	7	8	9	10	11
	(6)									
(6)	Надземный	200	Метод спутниковых геодезических измерений (определений)	462387.30	2169946.70	-	0.10	0.10	-	-
(6)	Надземный	201	Метод спутниковых геодезических измерений (определений)	462387.20	2169946.93	-	0.10	0.10	-	-
(6)	Надземный	202	Метод спутниковых геодезических измерений (определений)	462386.41	2169948.64	-	0.10	0.10	-	-
(6)	Надземный	203	Метод спутниковых геодезических измерений (определений)	462385.82	2169949.91	-	0.10	0.10	-	-
(6)	Надземный	204	Метод спутниковых геодезических измерений (определений)	462384.94	2169951.83	-	0.10	0.10	-	-

Описание местоположения объекта недвижимости

1. Описание местоположения здания, сооружения, объекта незавершенного строительства в границах земельного участка

1.1. Сведения о характерных точках контура объекта недвижимости

Система координат: МСК-50, зона 2

Зона № 2

Номер контура	Тип контура	Номера характерных точек контура	Метод определения координат	Координаты, м		R, м	Формулы, примененные для расчета средней квадратической погрешности определения координат характерных точек контура (M _t), м	Средняя квадратическая погрешность определения координат характерных точек контура (M _t), м	Глубина, высота расположения точки, м	
				X	Y				H ₁	H ₂
1	2	3	4	5	6	7	8	9	10	11
(6)	Надземный	205	Метод спутниковых геодезических измерений (определений)	462385.05	2169951.88	-	0.10	0.10	-	-
(6)	Надземный	206	Метод спутниковых геодезических измерений (определений)	462385.22	2169951.95	-	0.10	0.10	-	-
(6)	Надземный	207	Метод спутниковых геодезических измерений (определений)	462385.63	2169952.14	-	0.10	0.10	-	-
(6)	Надземный	208	Метод спутниковых геодезических измерений (определений)	462385.05	2169953.41	-	0.10	0.10	-	-
(6)	Надземный	209	Метод спутниковых геодезических измерений (определений)	462384.63	2169953.22	-	0.10	0.10	-	-
(6)	Надземный	210	Метод спутниковых геодезических измерений (определений)	462384.47	2169953.15	-	0.10	0.10	-	-

Описание местоположения объекта недвижимости

1. Описание местоположения здания, сооружения, объекта незавершенного строительства в границах земельного участка

1.1. Сведения о характерных точках контура объекта недвижимости

Система координат: МСК-50, зона 2

Зона № 2

Номер контура	Тип контура	Номера характерных точек контура	Метод определения координат	Координаты, м		R, м	Формулы, примененные для расчета средней квадратической погрешности определения координат характерных точек контура (M _t), м	Средняя квадратическая погрешность определения координат характерных точек контура (M _t), м	Глубина, высота расположения точки, м	
				X	Y				H 1	H 2
1	2	3	4	5	6	7	8	9	10	11
(6)	Надземный	211	Метод спутниковых геодезических измерений (определений)	462384.36	2169953.09	-	0.10	0.10	-	-
(6)	Надземный	212	Метод спутниковых геодезических измерений (определений)	462383.80	2169954.32	-	0.10	0.10	-	-
(6)	Надземный	213	Метод спутниковых геодезических измерений (определений)	462383.78	2169954.37	-	0.10	0.10	-	-
(6)	Надземный	214	Метод спутниковых геодезических измерений (определений)	462384.72	2169954.80	-	0.10	0.10	-	-
(6)	Надземный	215	Метод спутниковых геодезических измерений (определений)	462384.32	2169955.65	-	0.10	0.10	-	-
(6)	Надземный	389	Метод спутниковых геодезических измерений (определений)	462384.39	2169955.68	-	0.10	0.10	-	-

Описание местоположения объекта недвижимости

1. Описание местоположения здания, сооружения, объекта незавершенного строительства в границах земельного участка

1.1. Сведения о характерных точках контура объекта недвижимости

Система координат: МСК-50, зона 2

Зона № 2

Номер контура	Тип контура	Номера характерных точек контура	Метод определения координат	Координаты, м		R, м	Формулы, примененные для расчета средней квадратической погрешности определения координат характерных точек контура (M _t), м	Средняя квадратическая погрешность определения координат характерных точек контура (M _t), м	Глубина, высота расположения точки, м	
				X	Y				H ₁	H ₂
1	2	3	4	5	6	7	8	9	10	11
(6)	Надземный	390	Метод спутниковых геодезических измерений (определений)	462384.28	2169955.91	-	0.10	0.10	-	-
(6)	Надземный	216	Метод спутниковых геодезических измерений (определений)	462384.22	2169955.88	-	0.10	0.10	-	-
(6)	Надземный	217	Метод спутниковых геодезических измерений (определений)	462383.75	2169956.90	-	0.10	0.10	-	-
(6)	Надземный	391	Метод спутниковых геодезических измерений (определений)	462383.81	2169956.93	-	0.10	0.10	-	-
(6)	Надземный	392	Метод спутниковых геодезических измерений (определений)	462383.71	2169957.16	-	0.10	0.10	-	-
(6)	Надземный	218	Метод спутниковых геодезических измерений (определений)	462383.64	2169957.13	-	0.10	0.10	-	-

Описание местоположения объекта недвижимости

1. Описание местоположения здания, сооружения, объекта незавершенного строительства в границах земельного участка

1.1. Сведения о характерных точках контура объекта недвижимости

Система координат: МСК-50, зона 2

Зона № 2

Номер контура	Тип контура	Номера характерных точек контура	Метод определения координат	Координаты, м		R, м	Формулы, примененные для расчета средней квадратической погрешности определения координат характерных точек контура (M _t), м	Средняя квадратическая погрешность определения координат характерных точек контура (M _t), м	Глубина, высота расположения точки, м	
				X	Y				H ₁	H ₂
1	2	3	4	5	6	7	8	9	10	11
(6)	Надземный	219	Метод спутниковых геодезических измерений (определений)	462383.25	2169957.99	-	0.10	0.10	-	-
(6)	Надземный	220	Метод спутниковых геодезических измерений (определений)	462382.03	2169957.43	-	0.10	0.10	-	-
(6)	Надземный	221	Метод спутниковых геодезических измерений (определений)	462381.96	2169957.58	-	0.10	0.10	-	-
(6)	Надземный	222	Метод спутниковых геодезических измерений (определений)	462381.75	2169958.04	-	0.10	0.10	-	-
(6)	Надземный	223	Метод спутниковых геодезических измерений (определений)	462381.59	2169957.96	-	0.10	0.10	-	-
(6)	Надземный	224	Метод спутниковых геодезических измерений (определений)	462380.93	2169957.66	-	0.10	0.10	-	-

Описание местоположения объекта недвижимости

1. Описание местоположения здания, сооружения, объекта незавершенного строительства в границах земельного участка

1.1. Сведения о характерных точках контура объекта недвижимости

Система координат: МСК-50, зона 2

Зона № 2

Номер контура	Тип контура	Номера характерных точек контура	Метод определения координат	Координаты, м		R, м	Формулы, примененные для расчета средней квадратической погрешности определения координат характерных точек контура (M _t), м	Средняя квадратическая погрешность определения координат характерных точек контура (M _t), м	Глубина, высота расположения точки, м	
				X	Y				H ₁	H ₂
1	2	3	4	5	6	7	8	9	10	11
(6)	Надземный	225	Метод спутниковых геодезических измерений (определений)	462380.56	2169957.49	-	0.10	0.10	-	-
(6)	Надземный	231	Метод спутниковых геодезических измерений (определений)	462379.29	2169956.90	-	0.10	0.10	-	-
(6)	Надземный	232	Метод спутниковых геодезических измерений (определений)	462378.93	2169956.74	-	0.10	0.10	-	-
(6)	Надземный	233	Метод спутниковых геодезических измерений (определений)	462377.86	2169956.24	-	0.10	0.10	-	-
(6)	Надземный	234	Метод спутниковых геодезических измерений (определений)	462377.49	2169956.07	-	0.10	0.10	-	-
(6)	Надземный	237	Метод спутниковых геодезических измерений (определений)	462376.22	2169955.49	-	0.10	0.10	-	-

Описание местоположения объекта недвижимости

1. Описание местоположения здания, сооружения, объекта незавершенного строительства в границах земельного участка

1.1. Сведения о характерных точках контура объекта недвижимости

Система координат: МСК-50, зона 2

Зона № 2

Номер контура	Тип контура	Номера характерных точек контура	Метод определения координат	Координаты, м		R, м	Формулы, примененные для расчета средней квадратической погрешности определения координат характерных точек контура (M _t), м	Средняя квадратическая погрешность определения координат характерных точек контура (M _t), м	Глубина, высота расположения точки, м	
				X	Y				H ₁	H ₂
1	2	3	4	5	6	7	8	9	10	11
(6)	Надземный	238	Метод спутниковых геодезических измерений (определений)	462375.85	2169955.33	-	0.10	0.10	-	-
(6)	Надземный	239	Метод спутниковых геодезических измерений (определений)	462375.13	2169954.99	-	0.10	0.10	-	-
(6)	Надземный	240	Метод спутниковых геодезических измерений (определений)	462374.74	2169954.81	-	0.10	0.10	-	-
(6)	Надземный	241	Метод спутниковых геодезических измерений (определений)	462375.02	2169954.21	-	0.10	0.10	-	-
(6)	Надземный	242	Метод спутниковых геодезических измерений (определений)	462372.25	2169952.94	-	0.10	0.10	-	-
(6)	Надземный	243	Метод спутниковых геодезических измерений (определений)	462370.09	2169957.64	-	0.10	0.10	-	-

Описание местоположения объекта недвижимости

1. Описание местоположения здания, сооружения, объекта незавершенного строительства в границах земельного участка

1.1. Сведения о характерных точках контура объекта недвижимости

Система координат: МСК-50, зона 2

Зона № 2

Номер контура	Тип контура	Номера характерных точек контура	Метод определения координат	Координаты, м		R, м	Формулы, примененные для расчета средней квадратической погрешности определения координат характерных точек контура (M _t), м	Средняя квадратическая погрешность определения координат характерных точек контура (M _t), м	Глубина, высота расположения точки, м	
				X	Y				H ₁	H ₂
1	2	3	4	5	6	7	8	9	10	11
(6)	Надземный	244	Метод спутниковых геодезических измерений (определений)	462371.48	2169958.28	-	0.10	0.10	-	-
(6)	Надземный	245	Метод спутниковых геодезических измерений (определений)	462370.91	2169959.51	-	0.10	0.10	-	-
(6)	Надземный	246	Метод спутниковых геодезических измерений (определений)	462371.60	2169959.82	-	0.10	0.10	-	-
(6)	Надземный	247	Метод спутниковых геодезических измерений (определений)	462371.02	2169961.09	-	0.10	0.10	-	-
(6)	Надземный	248	Метод спутниковых геодезических измерений (определений)	462370.33	2169960.78	-	0.10	0.10	-	-
(6)	Надземный	249	Метод спутниковых геодезических измерений (определений)	462370.19	2169961.08	-	0.10	0.10	-	-

Описание местоположения объекта недвижимости

1. Описание местоположения здания, сооружения, объекта незавершенного строительства в границах земельного участка

1.1. Сведения о характерных точках контура объекта недвижимости

Система координат: МСК-50, зона 2

Зона № 2

Номер контура	Тип контура	Номера характерных точек контура	Метод определения координат	Координаты, м		R, м	Формулы, примененные для расчета средней квадратической погрешности определения координат характерных точек контура (M _t), м	Средняя квадратическая погрешность определения координат характерных точек контура (M _t), м	Глубина, высота расположения точки, м	
				X	Y				H ₁	H ₂
1	2	3	4	5	6	7	8	9	10	11
(6)	Надземный	250	Метод спутниковых геодезических измерений (определений)	462370.15	2169961.17	-	0.10	0.10	-	-
(6)	Надземный	251	Метод спутниковых геодезических измерений (определений)	462371.40	2169961.74	-	0.10	0.10	-	-
(6)	Надземный	252	Метод спутниковых геодезических измерений (определений)	462370.98	2169962.63	-	0.10	0.10	-	-
(6)	Надземный	393	Метод спутниковых геодезических измерений (определений)	462371.03	2169962.66	-	0.10	0.10	-	-
(6)	Надземный	394	Метод спутниковых геодезических измерений (определений)	462370.93	2169962.88	-	0.10	0.10	-	-
(6)	Надземный	253	Метод спутниковых геодезических измерений (определений)	462370.88	2169962.86	-	0.10	0.10	-	-

Описание местоположения объекта недвижимости

1. Описание местоположения здания, сооружения, объекта незавершенного строительства в границах земельного участка

1.1. Сведения о характерных точках контура объекта недвижимости

Система координат: МСК-50, зона 2

Зона № 2

Номер контура	Тип контура	Номера характерных точек контура	Метод определения координат	Координаты, м		R, м	Формулы, примененные для расчета средней квадратической погрешности определения координат характерных точек контура (M _t), м	Средняя квадратическая погрешность определения координат характерных точек контура (M _t), м	Глубина, высота расположения точки, м	
				X	Y				H ₁	H ₂
1	2	3	4	5	6	7	8	9	10	11
(6)	Надземный	254	Метод спутниковых геодезических измерений (определений)	462370.47	2169963.75	-	0.10	0.10	-	-
(6)	Надземный	395	Метод спутниковых геодезических измерений (определений)	462370.52	2169963.78	-	0.10	0.10	-	-
(6)	Надземный	396	Метод спутниковых геодезических измерений (определений)	462370.41	2169964.00	-	0.10	0.10	-	-
(6)	Надземный	255	Метод спутниковых геодезических измерений (определений)	462370.36	2169963.98	-	0.10	0.10	-	-
(6)	Надземный	256	Метод спутниковых геодезических измерений (определений)	462369.90	2169965.00	-	0.10	0.10	-	-
(6)	Надземный	257	Метод спутниковых геодезических измерений (определений)	462368.66	2169964.42	-	0.10	0.10	-	-

Описание местоположения объекта недвижимости

1. Описание местоположения здания, сооружения, объекта незавершенного строительства в границах земельного участка

1.1. Сведения о характерных точках контура объекта недвижимости

Система координат: МСК-50, зона 2

Зона № 2

Номер контура	Тип контура	Номера характерных точек контура	Метод определения координат	Координаты, м		R, м	Формулы, примененные для расчета средней квадратической погрешности определения координат характерных точек контура (M _t), м	Средняя квадратическая погрешность определения координат характерных точек контура (M _t), м	Глубина, высота расположения точки, м	
				X	Y				H 1	H 2
1	2	3	4	5	6	7	8	9	10	11
(6)	Надземный	258	Метод спутниковых геодезических измерений (определений)	462368.53	2169964.69	-	0.10	0.10	-	-
(6)	Надземный	259	Метод спутниковых геодезических измерений (определений)	462368.43	2169964.91	-	0.10	0.10	-	-
(6)	Надземный	3	Метод спутниковых геодезических измерений (определений)	462367.64	2169964.55	-	0.10	0.10	-	-
(6)	Надземный	4	Метод спутниковых геодезических измерений (определений)	462366.62	2169966.75	-	0.10	0.10	-	-
(6)	Надземный	5	Метод спутниковых геодезических измерений (определений)	462367.08	2169967.39	-	0.10	0.10	-	-
(6)	Надземный	260	Метод спутниковых геодезических измерений (определений)	462367.69	2169966.95	-	0.10	0.10	-	-

Описание местоположения объекта недвижимости

1. Описание местоположения здания, сооружения, объекта незавершенного строительства в границах земельного участка

1.1. Сведения о характерных точках контура объекта недвижимости

Система координат: МСК-50, зона 2

Зона № 2

Номер контура	Тип контура	Номера характерных точек контура	Метод определения координат	Координаты, м		R, м	Формулы, примененные для расчета средней квадратической погрешности определения координат характерных точек контура (M _t), м	Средняя квадратическая погрешность определения координат характерных точек контура (M _t), м	Глубина, высота расположения точки, м	
				X	Y				H ₁	H ₂
1	2	3	4	5	6	7	8	9	10	11
(6)	Надземный	261	Метод спутниковых геодезических измерений (определений)	462368.50	2169968.09	-	0.10	0.10	-	-
(6)	Надземный	6	Метод спутниковых геодезических измерений (определений)	462367.89	2169968.53	-	0.10	0.10	-	-
(6)	Надземный	7	Метод спутниковых геодезических измерений (определений)	462368.72	2169969.71	-	0.10	0.10	-	-
(6)	Надземный	8	Метод спутниковых геодезических измерений (определений)	462368.14	2169970.13	-	0.10	0.10	-	-
(6)	Надземный	9	Метод спутниковых геодезических измерений (определений)	462369.96	2169972.69	-	0.10	0.10	-	-
(6)	Надземный	10	Метод спутниковых геодезических измерений (определений)	462371.76	2169975.22	-	0.10	0.10	-	-

Описание местоположения объекта недвижимости

1. Описание местоположения здания, сооружения, объекта незавершенного строительства в границах земельного участка

1.1. Сведения о характерных точках контура объекта недвижимости

Система координат: МСК-50, зона 2

Зона № 2

Номер контура	Тип контура	Номера характерных точек контура	Метод определения координат	Координаты, м		R, м	Формулы, примененные для расчета средней квадратической погрешности определения координат характерных точек контура (M _t), м	Средняя квадратическая погрешность определения координат характерных точек контура (M _t), м	Глубина, высота расположения точки, м	
				X	Y				H ₁	H ₂
1	2	3	4	5	6	7	8	9	10	11
(6)	Надземный	11	Метод спутниковых геодезических измерений (определений)	462373.17	2169977.21	-	0.10	0.10	-	-
(6)	Надземный	12	Метод спутниковых геодезических измерений (определений)	462374.01	2169976.62	-	0.10	0.10	-	-
(6)	Надземный	13	Метод спутниковых геодезических измерений (определений)	462374.56	2169977.40	-	0.10	0.10	-	-
(6)	Надземный	262	Метод спутниковых геодезических измерений (определений)	462375.18	2169976.96	-	0.10	0.10	-	-
(6)	Надземный	263	Метод спутниковых геодезических измерений (определений)	462375.98	2169978.10	-	0.10	0.10	-	-
(6)	Надземный	14	Метод спутниковых геодезических измерений (определений)	462375.37	2169978.54	-	0.10	0.10	-	-

Описание местоположения объекта недвижимости

1. Описание местоположения здания, сооружения, объекта незавершенного строительства в границах земельного участка

1.1. Сведения о характерных точках контура объекта недвижимости

Система координат: МСК-50, зона 2

Зона № 2

Номер контура	Тип контура	Номера характерных точек контура	Метод определения координат	Координаты, м		R, м	Формулы, примененные для расчета средней квадратической погрешности определения координат характерных точек контура (M _t), м	Средняя квадратическая погрешность определения координат характерных точек контура (M _t), м	Глубина, высота расположения точки, м	
				X	Y				H ₁	H ₂
1	2	3	4	5	6	7	8	9	10	11
(6)	Надземный	15	Метод спутниковых геодезических измерений (определений)	462375.67	2169978.97	-	0.10	0.10	-	-
(6)	Надземный	16	Метод спутниковых геодезических измерений (определений)	462375.79	2169979.13	-	0.10	0.10	-	-
(6)	Надземный	264	Метод спутниковых геодезических измерений (определений)	462376.90	2169978.34	-	0.10	0.10	-	-
(6)	Надземный	19	Метод спутниковых геодезических измерений (определений)	462377.49	2169979.17	-	0.10	0.10	-	-
(6)	Надземный	397	Метод спутниковых геодезических измерений (определений)	462377.53	2169979.14	-	0.10	0.10	-	-
(6)	Надземный	398	Метод спутниковых геодезических измерений (определений)	462377.68	2169979.35	-	0.10	0.10	-	-

Описание местоположения объекта недвижимости

1. Описание местоположения здания, сооружения, объекта незавершенного строительства в границах земельного участка

1.1. Сведения о характерных точках контура объекта недвижимости

Система координат: МСК-50, зона 2

Зона № 2

Номер контура	Тип контура	Номера характерных точек контура	Метод определения координат	Координаты, м		R, м	Формулы, примененные для расчета средней квадратической погрешности определения координат характерных точек контура (M _t), м	Средняя квадратическая погрешность определения координат характерных точек контура (M _t), м	Глубина, высота расположения точки, м	
				X	Y				H ₁	H ₂
1	2	3	4	5	6	7	8	9	10	11
(6)	Надземный	20	Метод спутниковых геодезических измерений (определений)	462377.64	2169979.38	-	0.10	0.10	-	-
(6)	Надземный	21	Метод спутниковых геодезических измерений (определений)	462378.20	2169980.18	-	0.10	0.10	-	-
(6)	Надземный	399	Метод спутниковых геодезических измерений (определений)	462378.25	2169980.15	-	0.10	0.10	-	-
(6)	Надземный	400	Метод спутниковых геодезических измерений (определений)	462378.39	2169980.35	-	0.10	0.10	-	-
(6)	Надземный	22	Метод спутниковых геодезических измерений (определений)	462378.35	2169980.38	-	0.10	0.10	-	-
(6)	Надземный	23	Метод спутниковых геодезических измерений (определений)	462379.50	2169982.00	-	0.10	0.10	-	-

Описание местоположения объекта недвижимости

1. Описание местоположения здания, сооружения, объекта незавершенного строительства в границах земельного участка

1.1. Сведения о характерных точках контура объекта недвижимости

Система координат: МСК-50, зона 2

Зона № 2

Номер контура	Тип контура	Номера характерных точек контура	Метод определения координат	Координаты, м		R, м	Формулы, примененные для расчета средней квадратической погрешности определения координат характерных точек контура (M _t), м	Средняя квадратическая погрешность определения координат характерных точек контура (M _t), м	Глубина, высота расположения точки, м	
				X	Y				H ₁	H ₂
1	2	3	4	5	6	7	8	9	10	11
(6)	Надземный	401	Метод спутниковых геодезических измерений (определений)	462379.54	2169981.97	-	0.10	0.10	-	-
(6)	Надземный	402	Метод спутниковых геодезических измерений (определений)	462379.68	2169982.17	-	0.10	0.10	-	-
(6)	Надземный	24	Метод спутниковых геодезических измерений (определений)	462379.64	2169982.20	-	0.10	0.10	-	-
(6)	Надземный	25	Метод спутниковых геодезических измерений (определений)	462380.21	2169983.00	-	0.10	0.10	-	-
(6)	Надземный	403	Метод спутниковых геодезических измерений (определений)	462380.25	2169982.97	-	0.10	0.10	-	-
(6)	Надземный	404	Метод спутниковых геодезических измерений (определений)	462380.40	2169983.17	-	0.10	0.10	-	-

Описание местоположения объекта недвижимости

1. Описание местоположения здания, сооружения, объекта незавершенного строительства в границах земельного участка

1.1. Сведения о характерных точках контура объекта недвижимости

Система координат: МСК-50, зона 2

Зона № 2

Номер контура	Тип контура	Номера характерных точек контура	Метод определения координат	Координаты, м		R, м	Формулы, примененные для расчета средней квадратической погрешности определения координат характерных точек контура (M _t), м	Средняя квадратическая погрешность определения координат характерных точек контура (M _t), м	Глубина, высота расположения точки, м	
				X	Y				H ₁	H ₂
1	2	3	4	5	6	7	8	9	10	11
(6)	Надземный	26	Метод спутниковых геодезических измерений (определений)	462380.35	2169983.21	-	0.10	0.10	-	-
(6)	Надземный	265	Метод спутниковых геодезических измерений (определений)	462380.97	2169984.07	-	0.10	0.10	-	-
(6)	Надземный	29	Метод спутниковых геодезических измерений (определений)	462379.85	2169984.86	-	0.10	0.10	-	-
(6)	Надземный	30	Метод спутниковых геодезических измерений (определений)	462379.91	2169984.94	-	0.10	0.10	-	-
(6)	Надземный	31	Метод спутниковых геодезических измерений (определений)	462380.14	2169985.26	-	0.10	0.10	-	-
(6)	Надземный	372	Метод спутниковых геодезических измерений (определений)	462380.76	2169984.82	-	0.10	0.10	-	-

Описание местоположения объекта недвижимости

1. Описание местоположения здания, сооружения, объекта незавершенного строительства в границах земельного участка

1.1. Сведения о характерных точках контура объекта недвижимости

Система координат: МСК-50, зона 2

Зона № 2

Номер контура	Тип контура	Номера характерных точек контура	Метод определения координат	Координаты, м		R, м	Формулы, примененные для расчета средней квадратической погрешности определения координат характерных точек контура (M _t), м	Средняя квадратическая погрешность определения координат характерных точек контура (M _t), м	Глубина, высота расположения точки, м	
				X	Y				H ₁	H ₂
1	2	3	4	5	6	7	8	9	10	11
(6)	Надземный	373	Метод спутниковых геодезических измерений (определений)	462381.56	2169985.96	-	0.10	0.10	-	-
(6)	Надземный	32	Метод спутниковых геодезических измерений (определений)	462380.95	2169986.40	-	0.10	0.10	-	-
(6)	Надземный	33	Метод спутниковых геодезических измерений (определений)	462381.38	2169987.01	-	0.10	0.10	-	-
(6)	Надземный	34	Метод спутниковых геодезических измерений (определений)	462382.09	2169986.51	-	0.10	0.10	-	-
(6)	Надземный	35	Метод спутниковых геодезических измерений (определений)	462382.28	2169986.77	-	0.10	0.10	-	-
(6)	Надземный	36	Метод спутниковых геодезических измерений (определений)	462385.23	2169990.93	-	0.10	0.10	-	-

Описание местоположения объекта недвижимости

1. Описание местоположения здания, сооружения, объекта незавершенного строительства в границах земельного участка

1.1. Сведения о характерных точках контура объекта недвижимости

Система координат: МСК-50, зона 2

Зона № 2

Номер контура	Тип контура	Номера характерных точек контура	Метод определения координат	Координаты, м		R, м	Формулы, примененные для расчета средней квадратической погрешности определения координат характерных точек контура (M _t), м	Средняя квадратическая погрешность определения координат характерных точек контура (M _t), м	Глубина, высота расположения точки, м	
				X	Y				H ₁	H ₂
1	2	3	4	5	6	7	8	9	10	11
(6)	Надземный	37	Метод спутниковых геодезических измерений (определений)	462385.38	2169991.14	-	0.10	0.10	-	-
(6)	Надземный	266	Метод спутниковых геодезических измерений (определений)	462386.05	2169990.66	-	0.10	0.10	-	-
(6)	Надземный	267	Метод спутниковых геодезических измерений (определений)	462386.08	2169990.70	-	0.10	0.10	-	-
(6)	Надземный	41	Метод спутниковых геодезических измерений (определений)	462386.60	2169991.43	-	-	0.10	-	-
(6)	Надземный	42	Метод спутниковых геодезических измерений (определений)	462386.68	2169991.54	-	0.10	0.10	-	-
(6)	Надземный	405	Метод спутниковых геодезических измерений (определений)	462386.72	2169991.51	-	0.10	0.10	-	-

Описание местоположения объекта недвижимости

1. Описание местоположения здания, сооружения, объекта незавершенного строительства в границах земельного участка

1.1. Сведения о характерных точках контура объекта недвижимости

Система координат: МСК-50, зона 2

Зона № 2

Номер контура	Тип контура	Номера характерных точек контура	Метод определения координат	Координаты, м		R, м	Формулы, примененные для расчета средней квадратической погрешности определения координат характерных точек контура (M _t), м	Средняя квадратическая погрешность определения координат характерных точек контура (M _t), м	Глубина, высота расположения точки, м	
				X	Y				H ₁	H ₂
1	2	3	4	5	6	7	8	9	10	11
(6)	Надземный	406	Метод спутниковых геодезических измерений (определений)	462386.87	2169991.71	-	0.10	0.10	-	-
(6)	Надземный	43	Метод спутниковых геодезических измерений (определений)	462386.83	2169991.74	-	0.10	0.10	-	-
(6)	Надземный	44	Метод спутниковых геодезических измерений (определений)	462387.39	2169992.54	-	0.10	0.10	-	-
(6)	Надземный	407	Метод спутниковых геодезических измерений (определений)	462387.44	2169992.51	-	0.10	0.10	-	-
(6)	Надземный	408	Метод спутниковых геодезических измерений (определений)	462387.58	2169992.72	-	0.10	0.10	-	-
(6)	Надземный	45	Метод спутниковых геодезических измерений (определений)	462387.54	2169992.75	-	0.10	0.10	-	-

Описание местоположения объекта недвижимости

1. Описание местоположения здания, сооружения, объекта незавершенного строительства в границах земельного участка

1.1. Сведения о характерных точках контура объекта недвижимости

Система координат: МСК-50, зона 2

Зона № 2

Номер контура	Тип контура	Номера характерных точек контура	Метод определения координат	Координаты, м		R, м	Формулы, примененные для расчета средней квадратической погрешности определения координат характерных точек контура (M _t), м	Средняя квадратическая погрешность определения координат характерных точек контура (M _t), м	Глубина, высота расположения точки, м	
				X	Y				H ₁	H ₂
1	2	3	4	5	6	7	8	9	10	11
(6)	Надземный	46	Метод спутниковых геодезических измерений (определений)	462387.61	2169992.85	-	0.10	0.10	-	-
(6)	Надземный	268	Метод спутниковых геодезических измерений (определений)	462388.16	2169993.63	-	0.10	0.10	-	-
(6)	Надземный	269	Метод спутниковых геодезических измерений (определений)	462386.42	2169994.87	-	0.10	0.10	-	-
(6)	Надземный	50	Метод спутниковых геодезических измерений (определений)	462385.81	2169995.30	-	0.10	0.10	-	-
(6)	Надземный	51	Метод спутниковых геодезических измерений (определений)	462386.84	2169996.77	-	0.10	0.10	-	-
(6)	Надземный	52	Метод спутниковых геодезических измерений (определений)	462387.65	2169997.90	-	0.10	0.10	-	-

Описание местоположения объекта недвижимости

1. Описание местоположения здания, сооружения, объекта незавершенного строительства в границах земельного участка

1.1. Сведения о характерных точках контура объекта недвижимости

Система координат: МСК-50, зона 2

Зона № 2

Номер контура	Тип контура	Номера характерных точек контура	Метод определения координат	Координаты, м		R, м	Формулы, примененные для расчета средней квадратической погрешности определения координат характерных точек контура (M _t), м	Средняя квадратическая погрешность определения координат характерных точек контура (M _t), м	Глубина, высота расположения точки, м	
				X	Y				H ₁	H ₂
1	2	3	4	5	6	7	8	9	10	11
(6)	Надземный	53	Метод спутниковых геодезических измерений (определений)	462388.35	2169998.89	-	0.10	0.10	-	-
(6)	Надземный	54	Метод спутниковых геодезических измерений (определений)	462381.57	2170003.69	-	0.10	0.10	-	-
(6)	Надземный	55	Метод спутниковых геодезических измерений (определений)	462379.94	2170004.85	-	0.10	0.10	-	-
(6)	Надземный	56	Метод спутниковых геодезических измерений (определений)	462378.90	2170005.59	-	0.10	0.10	-	-
(6)	Надземный	57	Метод спутниковых геодезических измерений (определений)	462378.80	2170005.46	-	0.10	0.10	-	-
(6)	Надземный	58	Метод спутниковых геодезических измерений (определений)	462378.73	2170005.36	-	0.10	0.10	-	-

Описание местоположения объекта недвижимости

1. Описание местоположения здания, сооружения, объекта незавершенного строительства в границах земельного участка

1.1. Сведения о характерных точках контура объекта недвижимости

Система координат: МСК-50, зона 2

Зона № 2

Номер контура	Тип контура	Номера характерных точек контура	Метод определения координат	Координаты, м		R, м	Формулы, примененные для расчета средней квадратической погрешности определения координат характерных точек контура (M _t), м	Средняя квадратическая погрешность определения координат характерных точек контура (M _t), м	Глубина, высота расположения точки, м	
				X	Y				H ₁	H ₂
1	2	3	4	5	6	7	8	9	10	11
(6)	Надземный	59	Метод спутниковых геодезических измерений (определений)	462378.13	2170004.52	-	0.10	0.10	-	-
(6)	Надземный	63	Метод спутниковых геодезических измерений (определений)	462377.32	2170003.38	-	0.10	0.10	-	-
(6)	Надземный	64	Метод спутниковых геодезических измерений (определений)	462376.20	2170001.80	-	0.10	0.10	-	-
(6)	Надземный	69	Метод спутниковых геодезических измерений (определений)	462375.40	2170000.66	-	0.10	0.10	-	-
(6)	Надземный	70	Метод спутниковых геодезических измерений (определений)	462374.80	2169999.83	-	0.10	0.10	-	-
(6)	Надземный	71	Метод спутниковых геодезических измерений (определений)	462374.68	2169999.65	-	0.10	0.10	-	-

Описание местоположения объекта недвижимости

1. Описание местоположения здания, сооружения, объекта незавершенного строительства в границах земельного участка

1.1. Сведения о характерных точках контура объекта недвижимости

Система координат: МСК-50, зона 2

Зона № 2

Номер контура	Тип контура	Номера характерных точек контура	Метод определения координат	Координаты, м		R, м	Формулы, примененные для расчета средней квадратической погрешности определения координат характерных точек контура (M _t), м	Средняя квадратическая погрешность определения координат характерных точек контура (M _t), м	Глубина, высота расположения точки, м	
				X	Y				H ₁	H ₂
1	2	3	4	5	6	7	8	9	10	11
(6)	Надземный	272	Метод спутниковых геодезических измерений (определений)	462373.60	2170000.42	-	0.10	0.10	-	-
(6)	Надземный	273	Метод спутниковых геодезических измерений (определений)	462373.25	2169999.93	-	0.10	0.10	-	-
(6)	Надземный	75	Метод спутниковых геодезических измерений (определений)	462373.01	2169999.59	-	0.10	0.10	-	-
(6)	Надземный	409	Метод спутниковых геодезических измерений (определений)	462372.97	2169999.62	-	0.10	0.10	-	-
(6)	Надземный	410	Метод спутниковых геодезических измерений (определений)	462372.82	2169999.42	-	0.10	0.10	-	-
(6)	Надземный	76	Метод спутниковых геодезических измерений (определений)	462372.87	2169999.39	-	0.10	0.10	-	-

Описание местоположения объекта недвижимости

1. Описание местоположения здания, сооружения, объекта незавершенного строительства в границах земельного участка

1.1. Сведения о характерных точках контура объекта недвижимости

Система координат: МСК-50, зона 2

Зона № 2

Номер контура	Тип контура	Номера характерных точек контура	Метод определения координат	Координаты, м		R, м	Формулы, примененные для расчета средней квадратической погрешности определения координат характерных точек контура (M _t), м	Средняя квадратическая погрешность определения координат характерных точек контура (M _t), м	Глубина, высота расположения точки, м	
				X	Y				H ₁	H ₂
1	2	3	4	5	6	7	8	9	10	11
(6)	Надземный	77	Метод спутниковых геодезических измерений (определений)	462372.30	2169998.59	-	0.10	0.10	-	-
(6)	Надземный	411	Метод спутниковых геодезических измерений (определений)	462372.26	2169998.62	-	0.10	0.10	-	-
(6)	Надземный	412	Метод спутниковых геодезических измерений (определений)	462372.11	2169998.41	-	0.10	0.10	-	-
(6)	Надземный	78	Метод спутниковых геодезических измерений (определений)	462372.15	2169998.38	-	0.10	0.10	-	-
(6)	Надземный	274	Метод спутниковых геодезических измерений (определений)	462371.94	2169998.08	-	0.10	0.10	-	-
(6)	Надземный	275	Метод спутниковых геодезических измерений (определений)	462371.57	2169997.56	-	0.10	0.10	-	-

Описание местоположения объекта недвижимости

1. Описание местоположения здания, сооружения, объекта незавершенного строительства в границах земельного участка

1.1. Сведения о характерных точках контура объекта недвижимости

Система координат: МСК-50, зона 2

Зона № 2

Номер контура	Тип контура	Номера характерных точек контура	Метод определения координат	Координаты, м		R, м	Формулы, примененные для расчета средней квадратической погрешности определения координат характерных точек контура (M _t), м	Средняя квадратическая погрешность определения координат характерных точек контура (M _t), м	Глубина, высота расположения точки, м	
				X	Y				H ₁	H ₂
1	2	3	4	5	6	7	8	9	10	11
(6)	Надземный	82	Метод спутниковых геодезических измерений (определений)	462372.65	2169996.79	-	0.10	0.10	-	-
(6)	Надземный	83	Метод спутниковых геодезических измерений (определений)	462372.53	2169996.63	-	0.10	0.10	-	-
(6)	Надземный	84	Метод спутниковых геодезических измерений (определений)	462372.14	2169996.08	-	0.10	0.10	-	-
(6)	Надземный	85	Метод спутниковых геодезических измерений (определений)	462371.53	2169996.51	-	0.10	0.10	-	-
(6)	Надземный	86	Метод спутниковых геодезических измерений (определений)	462370.72	2169995.38	-	0.10	0.10	-	-
(6)	Надземный	87	Метод спутниковых геодезических измерений (определений)	462371.33	2169994.94	-	0.10	0.10	-	-

Описание местоположения объекта недвижимости

1. Описание местоположения здания, сооружения, объекта незавершенного строительства в границах земельного участка

1.1. Сведения о характерных точках контура объекта недвижимости

Система координат: МСК-50, зона 2

Зона № 2

Номер контура	Тип контура	Номера характерных точек контура	Метод определения координат	Координаты, м		R, м	Формулы, примененные для расчета средней квадратической погрешности определения координат характерных точек контура (M _t), м	Средняя квадратическая погрешность определения координат характерных точек контура (M _t), м	Глубина, высота расположения точки, м	
				X	Y				H ₁	H ₂
1	2	3	4	5	6	7	8	9	10	11
(6)	Надземный	88	Метод спутниковых геодезических измерений (определений)	462370.57	2169993.86	-	0.10	0.10	-	-
(6)	Надземный	89	Метод спутниковых геодезических измерений (определений)	462370.54	2169993.81	-	0.10	0.10	-	-
(6)	Надземный	90	Метод спутниковых геодезических измерений (определений)	462370.48	2169993.73	-	0.10	0.10	-	-
(6)	Надземный	91	Метод спутниковых геодезических измерений (определений)	462369.30	2169992.07	-	0.10	0.10	-	-
(6)	Надземный	92	Метод спутниковых геодезических измерений (определений)	462369.09	2169991.77	-	0.10	0.10	-	-
(6)	Надземный	93	Метод спутниковых геодезических измерений (определений)	462368.54	2169991.00	-	0.10	0.10	-	-

Описание местоположения объекта недвижимости

1. Описание местоположения здания, сооружения, объекта незавершенного строительства в границах земельного участка

1.1. Сведения о характерных точках контура объекта недвижимости

Система координат: МСК-50, зона 2

Зона № 2

Номер контура	Тип контура	Номера характерных точек контура	Метод определения координат	Координаты, м		R, м	Формулы, примененные для расчета средней квадратической погрешности определения координат характерных точек контура (M _t), м	Средняя квадратическая погрешность определения координат характерных точек контура (M _t), м	Глубина, высота расположения точки, м	
				X	Y				H ₁	H ₂
1	2	3	4	5	6	7	8	9	10	11
(6)	Надземный	94	Метод спутниковых геодезических измерений (определений)	462367.92	2169991.43	-	0.10	0.10	-	-
(6)	Надземный	95	Метод спутниковых геодезических измерений (определений)	462367.11	2169990.29	-	0.10	0.10	-	-
(6)	Надземный	96	Метод спутниковых геодезических измерений (определений)	462367.73	2169989.86	-	0.10	0.10	-	-
(6)	Надземный	97	Метод спутниковых геодезических измерений (определений)	462366.74	2169988.46	-	0.10	0.10	-	-
(6)	Надземный	98	Метод спутниковых геодезических измерений (определений)	462366.12	2169988.90	-	0.10	0.10	-	-
(6)	Надземный	99	Метод спутниковых геодезических измерений (определений)	462365.31	2169987.76	-	0.10	0.10	-	-

Описание местоположения объекта недвижимости

1. Описание местоположения здания, сооружения, объекта незавершенного строительства в границах земельного участка

1.1. Сведения о характерных точках контура объекта недвижимости

Система координат: МСК-50, зона 2

Зона № 2

Номер контура	Тип контура	Номера характерных точек контура	Метод определения координат	Координаты, м		R, м	Формулы, примененные для расчета средней квадратической погрешности определения координат характерных точек контура (M _t), м	Средняя квадратическая погрешность определения координат характерных точек контура (M _t), м	Глубина, высота расположения точки, м	
				X	Y				H ₁	H ₂
1	2	3	4	5	6	7	8	9	10	11
(6)	Надземный	100	Метод спутниковых геодезических измерений (определений)	462365.93	2169987.32	-	0.10	0.10	-	-
(6)	Надземный	101	Метод спутниковых геодезических измерений (определений)	462365.40	2169986.58	-	0.10	0.10	-	-
(6)	Надземный	102	Метод спутниковых геодезических измерений (определений)	462365.19	2169986.73	-	0.10	0.10	-	-
(6)	Надземный	103	Метод спутниковых геодезических измерений (определений)	462364.63	2169985.95	-	0.10	0.10	-	-
(6)	Надземный	104	Метод спутниковых геодезических измерений (определений)	462364.02	2169986.39	-	0.10	0.10	-	-
(6)	Надземный	105	Метод спутниковых геодезических измерений (определений)	462363.21	2169985.25	-	0.10	0.10	-	-

Описание местоположения объекта недвижимости

1. Описание местоположения здания, сооружения, объекта незавершенного строительства в границах земельного участка

1.1. Сведения о характерных точках контура объекта недвижимости

Система координат: МСК-50, зона 2

Зона № 2

Номер контура	Тип контура	Номера характерных точек контура	Метод определения координат	Координаты, м		R, м	Формулы, примененные для расчета средней квадратической погрешности определения координат характерных точек контура (M _t), м	Средняя квадратическая погрешность определения координат характерных точек контура (M _t), м	Глубина, высота расположения точки, м	
				X	Y				H ₁	H ₂
1	2	3	4	5	6	7	8	9	10	11
(6)	Надземный	106	Метод спутниковых геодезических измерений (определений)	462363.82	2169984.81	-	0.10	0.10	-	-
(6)	Надземный	107	Метод спутниковых геодезических измерений (определений)	462363.64	2169984.56	-	0.10	0.10	-	-
(6)	Надземный	108	Метод спутниковых геодезических измерений (определений)	462363.62	2169984.52	-	0.10	0.10	-	-
(6)	Надземный	109	Метод спутниковых геодезических измерений (определений)	462363.52	2169984.38	-	0.10	0.10	-	-
(6)	Надземный	276	Метод спутниковых геодезических измерений (определений)	462362.39	2169985.18	-	0.10	0.10	-	-
(6)	Надземный	113	Метод спутниковых геодезических измерений (определений)	462361.83	2169984.38	-	0.10	0.10	-	-

Описание местоположения объекта недвижимости

1. Описание местоположения здания, сооружения, объекта незавершенного строительства в границах земельного участка

1.1. Сведения о характерных точках контура объекта недвижимости

Система координат: МСК-50, зона 2

Зона № 2

Номер контура	Тип контура	Номера характерных точек контура	Метод определения координат	Координаты, м		R, м	Формулы, примененные для расчета средней квадратической погрешности определения координат характерных точек контура (M _t), м	Средняя квадратическая погрешность определения координат характерных точек контура (M _t), м	Глубина, высота расположения точки, м	
				X	Y				H ₁	H ₂
1	2	3	4	5	6	7	8	9	10	11
(6)	Надземный	413	Метод спутниковых геодезических измерений (определений)	462361.77	2169984.42	-	0.10	0.10	-	-
(6)	Надземный	414	Метод спутниковых геодезических измерений (определений)	462361.63	2169984.22	-	0.10	0.10	-	-
(6)	Надземный	114	Метод спутниковых геодезических измерений (определений)	462361.68	2169984.18	-	0.10	0.10	-	-
(6)	Надземный	115	Метод спутниковых геодезических измерений (определений)	462361.11	2169983.38	-	0.10	0.10	-	-
(6)	Надземный	415	Метод спутниковых геодезических измерений (определений)	462361.06	2169983.42	-	0.10	0.10	-	-
(6)	Надземный	416	Метод спутниковых геодезических измерений (определений)	462360.91	2169983.22	-	0.10	0.10	-	-

Описание местоположения объекта недвижимости

1. Описание местоположения здания, сооружения, объекта незавершенного строительства в границах земельного участка

1.1. Сведения о характерных точках контура объекта недвижимости

Система координат: МСК-50, зона 2

Зона № 2

Номер контура	Тип контура	Номера характерных точек контура	Метод определения координат	Координаты, м		R, м	Формулы, примененные для расчета средней квадратической погрешности определения координат характерных точек контура (M _t), м	Средняя квадратическая погрешность определения координат характерных точек контура (M _t), м	Глубина, высота расположения точки, м	
				X	Y				H ₁	H ₂
1	2	3	4	5	6	7	8	9	10	11
(6)	Надземный	116	Метод спутниковых геодезических измерений (определений)	462360.97	2169983.18	-	0.10	0.10	-	-
(6)	Надземный	117	Метод спутниковых геодезических измерений (определений)	462360.24	2169982.14	-	0.10	0.10	-	-
(6)	Надземный	118	Метод спутниковых геодезических измерений (определений)	462359.97	2169981.76	-	0.10	0.10	-	-
(6)	Надземный	417	Метод спутниковых геодезических измерений (определений)	462359.91	2169981.81	-	0.10	0.10	-	-
(6)	Надземный	418	Метод спутниковых геодезических измерений (определений)	462359.77	2169981.60	-	0.10	0.10	-	-
(6)	Надземный	119	Метод спутниковых геодезических измерений (определений)	462359.82	2169981.56	-	0.10	0.10	-	-

Описание местоположения объекта недвижимости

1. Описание местоположения здания, сооружения, объекта незавершенного строительства в границах земельного участка

1.1. Сведения о характерных точках контура объекта недвижимости

Система координат: МСК-50, зона 2

Зона № 2

Номер контура	Тип контура	Номера характерных точек контура	Метод определения координат	Координаты, м		R, м	Формулы, примененные для расчета средней квадратической погрешности определения координат характерных точек контура (M _t), м	Средняя квадратическая погрешность определения координат характерных точек контура (M _t), м	Глубина, высота расположения точки, м	
				X	Y				H 1	H 2
1	2	3	4	5	6	7	8	9	10	11
(6)	Надземный	120	Метод спутниковых геодезических измерений (определений)	462359.26	2169980.76	-	0.10	0.10	-	-
(6)	Надземный	419	Метод спутниковых геодезических измерений (определений)	462359.20	2169980.80	-	0.10	0.10	-	-
(6)	Надземный	420	Метод спутниковых геодезических измерений (определений)	462359.05	2169980.60	-	0.10	0.10	-	-
(6)	Надземный	121	Метод спутниковых геодезических измерений (определений)	462359.11	2169980.56	-	0.10	0.10	-	-
(6)	Надземный	277	Метод спутниковых геодезических измерений (определений)	462358.89	2169980.24	-	0.10	0.10	-	-
(6)	Надземный	278	Метод спутниковых геодезических измерений (определений)	462358.55	2169979.77	-	0.10	0.10	-	-

Описание местоположения объекта недвижимости

1. Описание местоположения здания, сооружения, объекта незавершенного строительства в границах земельного участка

1.1. Сведения о характерных точках контура объекта недвижимости

Система координат: МСК-50, зона 2

Зона № 2

Номер контура	Тип контура	Номера характерных точек контура	Метод определения координат	Координаты, м		R, м	Формулы, примененные для расчета средней квадратической погрешности определения координат характерных точек контура (M _t), м	Средняя квадратическая погрешность определения координат характерных точек контура (M _t), м	Глубина, высота расположения точки, м	
				X	Y				H ₁	H ₂
1	2	3	4	5	6	7	8	9	10	11
(6)	Надземный	126	Метод спутниковых геодезических измерений (определений)	462359.68	2169978.97	-	0.10	0.10	-	-
(6)	Надземный	127	Метод спутниковых геодезических измерений (определений)	462359.55	2169978.79	-	0.10	0.10	-	-
(6)	Надземный	128	Метод спутниковых геодезических измерений (определений)	462359.36	2169978.52	-	0.10	0.10	-	-
(6)	Надземный	129	Метод спутниковых геодезических измерений (определений)	462358.74	2169978.96	-	0.10	0.10	-	-
(6)	Надземный	130	Метод спутниковых геодезических измерений (определений)	462357.94	2169977.82	-	0.10	0.10	-	-
(6)	Надземный	131	Метод спутниковых геодезических измерений (определений)	462358.55	2169977.38	-	0.10	0.10	-	-

Описание местоположения объекта недвижимости

1. Описание местоположения здания, сооружения, объекта незавершенного строительства в границах земельного участка

1.1. Сведения о характерных точках контура объекта недвижимости

Система координат: МСК-50, зона 2

Зона № 2

Номер контура	Тип контура	Номера характерных точек контура	Метод определения координат	Координаты, м		R, м	Формулы, примененные для расчета средней квадратической погрешности определения координат характерных точек контура (M _t), м	Средняя квадратическая погрешность определения координат характерных точек контура (M _t), м	Глубина, высота расположения точки, м	
				X	Y				H ₁	H ₂
1	2	3	4	5	6	7	8	9	10	11
(6)	Надземный	132	Метод спутниковых геодезических измерений (определений)	462358.21	2169976.90	-	0.10	0.10	-	-
(6)	Надземный	279	Метод спутниковых геодезических измерений (определений)	462357.09	2169977.70	-	0.10	0.10	-	-
(6)	Надземный	136	Метод спутниковых геодезических измерений (определений)	462356.50	2169976.87	-	0.10	0.10	-	-
(6)	Надземный	421	Метод спутниковых геодезических измерений (определений)	462356.44	2169976.91	-	0.10	0.10	-	-
(6)	Надземный	422	Метод спутниковых геодезических измерений (определений)	462356.30	2169976.71	-	0.10	0.10	-	-
(6)	Надземный	137	Метод спутниковых геодезических измерений (определений)	462356.35	2169976.67	-	0.10	0.10	-	-

Описание местоположения объекта недвижимости

1. Описание местоположения здания, сооружения, объекта незавершенного строительства в границах земельного участка

1.1. Сведения о характерных точках контура объекта недвижимости

Система координат: МСК-50, зона 2

Зона № 2

Номер контура	Тип контура	Номера характерных точек контура	Метод определения координат	Координаты, м		R, м	Формулы, примененные для расчета средней квадратической погрешности определения координат характерных точек контура (M _t), м	Средняя квадратическая погрешность определения координат характерных точек контура (M _t), м	Глубина, высота расположения точки, м	
				X	Y				H ₁	H ₂
1	2	3	4	5	6	7	8	9	10	11
(6)	Надземный	138	Метод спутниковых геодезических измерений (определений)	462355.79	2169975.87	-	0.10	0.10	-	-
(6)	Надземный	423	Метод спутниковых геодезических измерений (определений)	462355.73	2169975.91	-	0.10	0.10	-	-
(6)	Надземный	424	Метод спутниковых геодезических измерений (определений)	462355.58	2169975.71	-	0.10	0.10	-	-
(6)	Надземный	139	Метод спутниковых геодезических измерений (определений)	462355.64	2169975.66	-	0.10	0.10	-	-
(6)	Надземный	140	Метод спутниковых геодезических измерений (определений)	462354.61	2169974.21	-	0.10	0.10	-	-
(6)	Надземный	425	Метод спутниковых геодезических измерений (определений)	462354.55	2169974.25	-	0.10	0.10	-	-

Описание местоположения объекта недвижимости

1. Описание местоположения здания, сооружения, объекта незавершенного строительства в границах земельного участка

1.1. Сведения о характерных точках контура объекта недвижимости

Система координат: МСК-50, зона 2

Зона № 2

Номер контура	Тип контура	Номера характерных точек контура	Метод определения координат	Координаты, м		R, м	Формулы, примененные для расчета средней квадратической погрешности определения координат характерных точек контура (M _t), м	Средняя квадратическая погрешность определения координат характерных точек контура (M _t), м	Глубина, высота расположения точки, м	
				X	Y				H ₁	H ₂
1	2	3	4	5	6	7	8	9	10	11
(6)	Надземный	426	Метод спутниковых геодезических измерений (определений)	462354.41	2169974.05	-	0.10	0.10	-	-
(6)	Надземный	141	Метод спутниковых геодезических измерений (определений)	462354.46	2169974.00	-	0.10	0.10	-	-
(6)	Надземный	142	Метод спутниковых геодезических измерений (определений)	462353.89	2169973.20	-	0.10	0.10	-	-
(6)	Надземный	427	Метод спутниковых геодезических измерений (определений)	462353.84	2169973.24	-	0.10	0.10	-	-
(6)	Надземный	428	Метод спутниковых геодезических измерений (определений)	462353.69	2169973.04	-	0.10	0.10	-	-
(6)	Надземный	143	Метод спутниковых геодезических измерений (определений)	462353.75	2169973.00	-	0.10	0.10	-	-

Описание местоположения объекта недвижимости

1. Описание местоположения здания, сооружения, объекта незавершенного строительства в границах земельного участка

1.1. Сведения о характерных точках контура объекта недвижимости

Система координат: МСК-50, зона 2

Зона № 2

Номер контура	Тип контура	Номера характерных точек контура	Метод определения координат	Координаты, м		R, м	Формулы, примененные для расчета средней квадратической погрешности определения координат характерных точек контура (M _t), м	Средняя квадратическая погрешность определения координат характерных точек контура (M _t), м	Глубина, высота расположения точки, м	
				X	Y				H ₁	H ₂
1	2	3	4	5	6	7	8	9	10	11
(6)	Надземный	144	Метод спутниковых геодезических измерений (определений)	462353.20	2169972.22	-	0.10	0.10	-	-
(6)	Надземный	145	Метод спутниковых геодезических измерений (определений)	462353.18	2169972.20	-	0.10	0.10	-	-
(6)	Надземный	146	Метод спутниковых геодезических измерений (определений)	462353.58	2169971.91	-	0.10	0.10	-	-
(6)	Надземный	147	Метод спутниковых геодезических измерений (определений)	462353.46	2169971.74	-	0.10	0.10	-	-
(6)	Надземный	148	Метод спутниковых геодезических измерений (определений)	462352.24	2169970.01	-	0.10	0.10	-	-
(6)	Надземный	149	Метод спутниковых геодезических измерений (определений)	462351.77	2169969.36	-	0.10	0.10	-	-

Описание местоположения объекта недвижимости

1. Описание местоположения здания, сооружения, объекта незавершенного строительства в границах земельного участка

1.1. Сведения о характерных точках контура объекта недвижимости

Система координат: МСК-50, зона 2

Зона № 2

Номер контура	Тип контура	Номера характерных точек контура	Метод определения координат	Координаты, м		R, м	Формулы, примененные для расчета средней квадратической погрешности определения координат характерных точек контура (M _t), м	Средняя квадратическая погрешность определения координат характерных точек контура (M _t), м	Глубина, высота расположения точки, м	
				X	Y				H ₁	H ₂
1	2	3	4	5	6	7	8	9	10	11
(6)	Надземный	150	Метод спутниковых геодезических измерений (определений)	462352.06	2169968.72	-	0.10	0.10	-	-
(6)	Надземный	151	Метод спутниковых геодезических измерений (определений)	462352.17	2169968.50	-	0.10	0.10	-	-
(6)	Надземный	152	Метод спутниковых геодезических измерений (определений)	462351.48	2169968.18	-	0.10	0.10	-	-
(6)	Надземный	153	Метод спутниковых геодезических измерений (определений)	462352.07	2169966.91	-	0.10	0.10	-	-
(6)	Надземный	154	Метод спутниковых геодезических измерений (определений)	462352.75	2169967.22	-	0.10	0.10	-	-
(6)	Надземный	155	Метод спутниковых геодезических измерений (определений)	462352.85	2169967.00	-	0.10	0.10	-	-

Описание местоположения объекта недвижимости

1. Описание местоположения здания, сооружения, объекта незавершенного строительства в границах земельного участка

1.1. Сведения о характерных точках контура объекта недвижимости

Система координат: МСК-50, зона 2

Зона № 2

Номер контура	Тип контура	Номера характерных точек контура	Метод определения координат	Координаты, м		R, м	Формулы, примененные для расчета средней квадратической погрешности определения координат характерных точек контура (M _t), м	Средняя квадратическая погрешность определения координат характерных точек контура (M _t), м	Глубина, высота расположения точки, м	
				X	Y				H ₁	H ₂
1	2	3	4	5	6	7	8	9	10	11
(6)	Надземный	156	Метод спутниковых геодезических измерений (определений)	462354.04	2169964.42	-	0.10	0.10	-	-
(6)	Надземный	157	Метод спутниковых геодезических измерений (определений)	462354.12	2169964.24	-	0.10	0.10	-	-
(6)	Надземный	280	Метод спутниковых геодезических измерений (определений)	462352.91	2169963.68	-	0.10	0.10	-	-
(6)	Надземный	161	Метод спутниковых геодезических измерений (определений)	462353.34	2169962.75	-	0.10	0.10	-	-
(6)	Надземный	162	Метод спутниковых геодезических измерений (определений)	462353.40	2169962.62	-	0.10	0.10	-	-
(6)	Надземный	429	Метод спутниковых геодезических измерений (определений)	462353.35	2169962.60	-	0.10	0.10	-	-

Описание местоположения объекта недвижимости

1. Описание местоположения здания, сооружения, объекта незавершенного строительства в границах земельного участка

1.1. Сведения о характерных точках контура объекта недвижимости

Система координат: МСК-50, зона 2

Зона № 2

Номер контура	Тип контура	Номера характерных точек контура	Метод определения координат	Координаты, м		R, м	Формулы, примененные для расчета средней квадратической погрешности определения координат характерных точек контура (M _t), м	Средняя квадратическая погрешность определения координат характерных точек контура (M _t), м	Глубина, высота расположения точки, м	
				X	Y				H ₁	H ₂
1	2	3	4	5	6	7	8	9	10	11
(6)	Надземный	430	Метод спутниковых геодезических измерений (определений)	462353.46	2169962.37	-	0.10	0.10	-	-
(6)	Надземный	163	Метод спутниковых геодезических измерений (определений)	462353.50	2169962.39	-	0.10	0.10	-	-
(6)	Надземный	164	Метод спутниковых геодезических измерений (определений)	462353.91	2169961.50	-	0.10	0.10	-	-
(6)	Надземный	431	Метод спутниковых геодезических измерений (определений)	462353.87	2169961.48	-	0.10	0.10	-	-
(6)	Надземный	432	Метод спутниковых геодезических измерений (определений)	462353.97	2169961.25	-	0.10	0.10	-	-
(6)	Надземный	165	Метод спутниковых геодезических измерений (определений)	462354.02	2169961.27	-	0.10	0.10	-	-

Описание местоположения объекта недвижимости

1. Описание местоположения здания, сооружения, объекта незавершенного строительства в границах земельного участка

1.1. Сведения о характерных точках контура объекта недвижимости

Система координат: МСК-50, зона 2

Зона № 2

Номер контура	Тип контура	Номера характерных точек контура	Метод определения координат	Координаты, м		R, м	Формулы, примененные для расчета средней квадратической погрешности определения координат характерных точек контура (M _t), м	Средняя квадратическая погрешность определения координат характерных точек контура (M _t), м	Глубина, высота расположения точки, м	
				X	Y				H ₁	H ₂
1	2	3	4	5	6	7	8	9	10	11
(6)	Надземный	166	Метод спутниковых геодезических измерений (определений)	462354.08	2169961.14	-	-	0.10	-	-
(6)	Надземный	281	Метод спутниковых геодезических измерений (определений)	462354.35	2169960.54	-	0.10	0.10	-	-
(6)	Надземный	282	Метод спутниковых геодезических измерений (определений)	462354.40	2169960.43	-	0.10	0.10	-	-
(6)	Надземный	171	Метод спутниковых геодезических измерений (определений)	462355.61	2169960.99	-	0.10	0.10	-	-
(6)	Надземный	172	Метод спутниковых геодезических измерений (определений)	462355.70	2169960.81	-	0.10	0.10	-	-
(6)	Надземный	173	Метод спутниковых геодезических измерений (определений)	462356.40	2169959.28	-	0.10	0.10	-	-

Описание местоположения объекта недвижимости

1. Описание местоположения здания, сооружения, объекта незавершенного строительства в границах земельного участка

1.1. Сведения о характерных точках контура объекта недвижимости

Система координат: МСК-50, зона 2

Зона № 2

Номер контура	Тип контура	Номера характерных точек контура	Метод определения координат	Координаты, м		R, м	Формулы, примененные для расчета средней квадратической погрешности определения координат характерных точек контура (M _t), м	Средняя квадратическая погрешность определения координат характерных точек контура (M _t), м	Глубина, высота расположения точки, м	
				X	Y				H ₁	H ₂
1	2	3	4	5	6	7	8	9	10	11
(6)	Надземный	174	Метод спутниковых геодезических измерений (определений)	462356.62	2169958.81	-	0.10	0.10	-	-
(6)	Надземный	181	Метод спутниковых геодезических измерений (определений)	462356.91	2169958.18	-	0.10	0.10	-	-
(6)	Надземный	182	Метод спутниковых геодезических измерений (определений)	462356.95	2169958.08	-	0.10	0.10	-	-
(6)	Надземный	183	Метод спутниковых геодезических измерений (определений)	462357.05	2169957.86	-	0.10	0.10	-	-
(6)	Надземный	283	Метод спутниковых геодезических измерений (определений)	462356.37	2169957.54	-	0.10	0.10	-	-
(6)	Надземный	284	Метод спутниковых геодезических измерений (определений)	462356.95	2169956.27	-	0.10	0.10	-	-

Описание местоположения объекта недвижимости

1. Описание местоположения здания, сооружения, объекта незавершенного строительства в границах земельного участка

1.1. Сведения о характерных точках контура объекта недвижимости

Система координат: МСК-50, зона 2

Зона № 2

Номер контура	Тип контура	Номера характерных точек контура	Метод определения координат	Координаты, м		R, м	Формулы, примененные для расчета средней квадратической погрешности определения координат характерных точек контура (M _t), м	Средняя квадратическая погрешность определения координат характерных точек контура (M _t), м	Глубина, высота расположения точки, м	
				X	Y				H ₁	H ₂
1	2	3	4	5	6	7	8	9	10	11
(6)	Надземный	184	Метод спутниковых геодезических измерений (определений)	462357.64	2169956.59	-	0.10	0.10	-	-
(6)	Надземный	185	Метод спутниковых геодезических измерений (определений)	462357.74	2169956.36	-	0.10	0.10	-	-
(6)	Надземный	186	Метод спутниковых геодезических измерений (определений)	462357.83	2169956.18	-	0.10	0.10	-	-
(6)	Надземный	187	Метод спутниковых геодезических измерений (определений)	462358.25	2169955.26	-	0.10	0.10	-	-
(6)	Надземный	188	Метод спутниковых геодезических измерений (определений)	462358.36	2169955.01	-	0.10	0.10	-	-
(6)	Надземный	285	Метод спутниковых геодезических измерений (определений)	462357.67	2169954.70	-	0.10	0.10	-	-

Описание местоположения объекта недвижимости

1. Описание местоположения здания, сооружения, объекта незавершенного строительства в границах земельного участка

1.1. Сведения о характерных точках контура объекта недвижимости

Система координат: МСК-50, зона 2

Зона № 2

Номер контура	Тип контура	Номера характерных точек контура	Метод определения координат	Координаты, м		R, м	Формулы, примененные для расчета средней квадратической погрешности определения координат характерных точек контура (M _t), м	Средняя квадратическая погрешность определения координат характерных точек контура (M _t), м	Глубина, высота расположения точки, м	
				X	Y				H ₁	H ₂
1	2	3	4	5	6	7	8	9	10	11
(6)	Надземный	286	Метод спутниковых геодезических измерений (определений)	462358.26	2169953.43	-	0.10	0.10	-	-
(6)	Надземный	189	Метод спутниковых геодезических измерений (определений)	462358.94	2169953.74	-	0.10	0.10	-	-
(6)	Надземный	190	Метод спутниковых геодезических измерений (определений)	462359.04	2169953.54	-	0.10	0.10	-	-
(6)	Надземный	191	Метод спутниковых геодезических измерений (определений)	462359.20	2169953.19	-	0.10	0.10	-	-
(6)	Надземный	287	Метод спутниковых геодезических измерений (определений)	462358.59	2169952.91	-	0.10	0.10	-	-
(6)	Надземный	288	Метод спутниковых геодезических измерений (определений)	462358.68	2169952.73	-	0.10	0.10	-	-

Описание местоположения объекта недвижимости

1. Описание местоположения здания, сооружения, объекта незавершенного строительства в границах земельного участка

1.1. Сведения о характерных точках контура объекта недвижимости

Система координат: МСК-50, зона 2

Зона № 2

Номер контура	Тип контура	Номера характерных точек контура	Метод определения координат	Координаты, м		R, м	Формулы, примененные для расчета средней квадратической погрешности определения координат характерных точек контура (M _t), м	Средняя квадратическая погрешность определения координат характерных точек контура (M _t), м	Глубина, высота расположения точки, м	
				X	Y				H ₁	H ₂
1	2	3	4	5	6	7	8	9	10	11
(6)	Надземный	289	Метод спутниковых геодезических измерений (определений)	462357.48	2169952.18	-	0.10	0.10	-	-
(6)	Надземный	290	Метод спутниковых геодезических измерений (определений)	462357.92	2169951.22	-	0.10	0.10	-	-
(6)	Надземный	433	Метод спутниковых геодезических измерений (определений)	462357.87	2169951.20	-	0.10	0.10	-	-
(6)	Надземный	434	Метод спутниковых геодезических измерений (определений)	462357.98	2169950.97	-	0.10	0.10	-	-
(6)	Надземный	291	Метод спутниковых геодезических измерений (определений)	462358.03	2169950.99	-	0.10	0.10	-	-
(6)	Надземный	292	Метод спутниковых геодезических измерений (определений)	462358.44	2169950.10	-	0.10	0.10	-	-

Описание местоположения объекта недвижимости

1. Описание местоположения здания, сооружения, объекта незавершенного строительства в границах земельного участка

1.1. Сведения о характерных точках контура объекта недвижимости

Система координат: МСК-50, зона 2

Зона № 2

Номер контура	Тип контура	Номера характерных точек контура	Метод определения координат	Координаты, м		R, м	Формулы, примененные для расчета средней квадратической погрешности определения координат характерных точек контура (M _t), м	Средняя квадратическая погрешность определения координат характерных точек контура (M _t), м	Глубина, высота расположения точки, м	
				X	Y				H ₁	H ₂
1	2	3	4	5	6	7	8	9	10	11
(6)	Надземный	435	Метод спутниковых геодезических измерений (определений)	462358.39	2169950.08	-	0.10	0.10	-	-
(6)	Надземный	436	Метод спутниковых геодезических измерений (определений)	462358.49	2169949.85	-	0.10	0.10	-	-
(6)	Надземный	293	Метод спутниковых геодезических измерений (определений)	462358.54	2169949.87	-	0.10	0.10	-	-
(6)	Надземный	294	Метод спутниковых геодезических измерений (определений)	462359.27	2169948.29	-	0.10	0.10	-	-
(6)	Надземный	437	Метод спутниковых геодезических измерений (определений)	462359.22	2169948.27	-	0.10	0.10	-	-
(6)	Надземный	438	Метод спутниковых геодезических измерений (определений)	462359.32	2169948.04	-	0.10	0.10	-	-

Описание местоположения объекта недвижимости

1. Описание местоположения здания, сооружения, объекта незавершенного строительства в границах земельного участка

1.1. Сведения о характерных точках контура объекта недвижимости

Система координат: МСК-50, зона 2

Зона № 2

Номер контура	Тип контура	Номера характерных точек контура	Метод определения координат	Координаты, м		R, м	Формулы, примененные для расчета средней квадратической погрешности определения координат характерных точек контура (M _t), м	Средняя квадратическая погрешность определения координат характерных точек контура (M _t), м	Глубина, высота расположения точки, м	
				X	Y				H ₁	H ₂
1	2	3	4	5	6	7	8	9	10	11
(6)	Надземный	295	Метод спутниковых геодезических измерений (определений)	462359.37	2169948.06	-	0.10	0.10	-	-
(6)	Надземный	296	Метод спутниковых геодезических измерений (определений)	462359.78	2169947.17	-	0.10	0.10	-	-
(6)	Надземный	439	Метод спутниковых геодезических измерений (определений)	462359.73	2169947.15	-	0.10	0.10	-	-
(6)	Надземный	440	Метод спутниковых геодезических измерений (определений)	462359.84	2169946.92	-	0.10	0.10	-	-
(6)	Надземный	297	Метод спутниковых геодезических измерений (определений)	462359.89	2169946.94	-	0.10	0.10	-	-
(6)	Надземный	298	Метод спутниковых геодезических измерений (определений)	462360.28	2169946.07	-	0.10	0.10	-	-

Описание местоположения объекта недвижимости

1. Описание местоположения здания, сооружения, объекта незавершенного строительства в границах земельного участка

1.1. Сведения о характерных точках контура объекта недвижимости

Система координат: МСК-50, зона 2

Зона № 2

Номер контура	Тип контура	Номера характерных точек контура	Метод определения координат	Координаты, м		R, м	Формулы, примененные для расчета средней квадратической погрешности определения координат характерных точек контура (M _t), м	Средняя квадратическая погрешность определения координат характерных точек контура (M _t), м	Глубина, высота расположения точки, м	
				X	Y				H ₁	H ₂
1	2	3	4	5	6	7	8	9	10	11
(6)	Надземный	299	Метод спутниковых геодезических измерений (определений)	462361.48	2169946.62	-	0.10	0.10	-	-
(6)	Надземный	300	Метод спутниковых геодезических измерений (определений)	462361.56	2169946.44	-	0.10	0.10	-	-
(6)	Надземный	301	Метод спутниковых геодезических измерений (определений)	462362.04	2169946.66	-	0.10	0.10	-	-
(6)	Надземный	302	Метод спутниковых геодезических измерений (определений)	462362.18	2169946.35	-	0.10	0.10	-	-
(6)	Надземный	303	Метод спутниковых геодезических измерений (определений)	462362.29	2169946.11	-	0.10	0.10	-	-
(6)	Надземный	304	Метод спутниковых геодезических измерений (определений)	462361.61	2169945.79	-	0.10	0.10	-	-

Описание местоположения объекта недвижимости

1. Описание местоположения здания, сооружения, объекта незавершенного строительства в границах земельного участка

1.1. Сведения о характерных точках контура объекта недвижимости

Система координат: МСК-50, зона 2

Зона № 2

Номер контура	Тип контура	Номера характерных точек контура	Метод определения координат	Координаты, м		R, м	Формулы, примененные для расчета средней квадратической погрешности определения координат характерных точек контура (M _t), м	Средняя квадратическая погрешность определения координат характерных точек контура (M _t), м	Глубина, высота расположения точки, м	
				X	Y				H ₁	H ₂
1	2	3	4	5	6	7	8	9	10	11
(6)	Надземный	305	Метод спутниковых геодезических измерений (определений)	462362.19	2169944.52	-	0.10	0.10	-	-
(6)	Надземный	306	Метод спутниковых геодезических измерений (определений)	462362.87	2169944.84	-	0.10	0.10	-	-
(6)	Надземный	307	Метод спутниковых геодезических измерений (определений)	462362.97	2169944.63	-	0.10	0.10	-	-
(6)	Надземный	308	Метод спутниковых геодезических измерений (определений)	462363.49	2169943.49	-	0.10	0.10	-	-
(6)	Надземный	309	Метод спутниковых геодезических измерений (определений)	462363.54	2169943.38	-	0.10	0.10	-	-
(6)	Надземный	310	Метод спутниковых геодезических измерений (определений)	462363.65	2169943.15	-	0.10	0.10	-	-

Описание местоположения объекта недвижимости

1. Описание местоположения здания, сооружения, объекта незавершенного строительства в границах земельного участка

1.1. Сведения о характерных точках контура объекта недвижимости

Система координат: МСК-50, зона 2

Зона № 2

Номер контура	Тип контура	Номера характерных точек контура	Метод определения координат	Координаты, м		R, м	Формулы, примененные для расчета средней квадратической погрешности определения координат характерных точек контура (M _t), м	Средняя квадратическая погрешность определения координат характерных точек контура (M _t), м	Глубина, высота расположения точки, м	
				X	Y				H ₁	H ₂
1	2	3	4	5	6	7	8	9	10	11
(6)	Надземный	311	Метод спутниковых геодезических измерений (определений)	462362.96	2169942.84	-	0.10	0.10	-	-
(6)	Надземный	312	Метод спутниковых геодезических измерений (определений)	462363.55	2169941.57	-	0.10	0.10	-	-
(6)	Надземный	313	Метод спутниковых геодезических измерений (определений)	462364.23	2169941.89	-	0.10	0.10	-	-
(6)	Надземный	314	Метод спутниковых геодезических измерений (определений)	462364.33	2169941.66	-	0.10	0.10	-	-
(6)	Надземный	315	Метод спутниковых геодезических измерений (определений)	462364.39	2169941.55	-	0.10	0.10	-	-
(6)	Надземный	316	Метод спутниковых геодезических измерений (определений)	462364.49	2169941.32	-	0.10	0.10	-	-

Описание местоположения объекта недвижимости

1. Описание местоположения здания, сооружения, объекта незавершенного строительства в границах земельного участка

1.1. Сведения о характерных точках контура объекта недвижимости

Система координат: МСК-50, зона 2

Зона № 2

Номер контура	Тип контура	Номера характерных точек контура	Метод определения координат	Координаты, м		R, м	Формулы, примененные для расчета средней квадратической погрешности определения координат характерных точек контура (M _t), м	Средняя квадратическая погрешность определения координат характерных точек контура (M _t), м	Глубина, высота расположения точки, м	
				X	Y				H ₁	H ₂
1	2	3	4	5	6	7	8	9	10	11
(6)	Надземный	317	Метод спутниковых геодезических измерений (определений)	462364.74	2169940.79	-	0.10	0.10	-	-
(6)	Надземный	318	Метод спутниковых геодезических измерений (определений)	462365.00	2169940.91	-	-	0.10	-	-
(6)	Надземный	319	Метод спутниковых геодезических измерений (определений)	462365.47	2169941.13	-	0.10	0.10	-	-
(6)	Надземный	320	Метод спутниковых геодезических измерений (определений)	462366.16	2169939.64	-	0.10	0.10	-	-
(6)	Надземный	321	Метод спутниковых геодезических измерений (определений)	462366.23	2169939.47	-	0.10	0.10	-	-
(6)	Надземный	322	Метод спутниковых геодезических измерений (определений)	462366.38	2169939.15	-	0.10	0.10	-	-

Описание местоположения объекта недвижимости

1. Описание местоположения здания, сооружения, объекта незавершенного строительства в границах земельного участка

1.1. Сведения о характерных точках контура объекта недвижимости

Система координат: МСК-50, зона 2

Зона № 2

Номер контура	Тип контура	Номера характерных точек контура	Метод определения координат	Координаты, м		R, м	Формулы, примененные для расчета средней квадратической погрешности определения координат характерных точек контура (M _t), м	Средняя квадратическая погрешность определения координат характерных точек контура (M _t), м	Глубина, высота расположения точки, м	
				X	Y				H ₁	H ₂
1	2	3	4	5	6	7	8	9	10	11
(6)	Надземный	323	Метод спутниковых геодезических измерений (определений)	462366.68	2169939.04	-	0.10	0.10	-	-
(6)	Надземный	324	Метод спутниковых геодезических измерений (определений)	462368.69	2169938.30	-	0.10	0.10	-	-
(6)	Надземный	325	Метод спутниковых геодезических измерений (определений)	462368.94	2169938.21	-	0.10	0.10	-	-
(6)	Надземный	326	Метод спутниковых геодезических измерений (определений)	462369.99	2169938.69	-	0.10	0.10	-	-
(6)	Надземный	327	Метод спутниковых геодезических измерений (определений)	462371.26	2169939.28	-	0.10	0.10	-	-
(6)	Надземный	328	Метод спутниковых геодезических измерений (определений)	462371.77	2169939.51	-	0.10	0.10	-	-

Описание местоположения объекта недвижимости

1. Описание местоположения здания, сооружения, объекта незавершенного строительства в границах земельного участка

1.1. Сведения о характерных точках контура объекта недвижимости

Система координат: МСК-50, зона 2

Зона № 2

Номер контура	Тип контура	Номера характерных точек контура	Метод определения координат	Координаты, м		R, м	Формулы, примененные для расчета средней квадратической погрешности определения координат характерных точек контура (M _t), м	Средняя квадратическая погрешность определения координат характерных точек контура (M _t), м	Глубина, высота расположения точки, м	
				X	Y				H ₁	H ₂
1	2	3	4	5	6	7	8	9	10	11
(6)	Надземный	329	Метод спутниковых геодезических измерений (определений)	462371.96	2169939.60	-	0.10	0.10	-	-
(6)	Надземный	330	Метод спутниковых геодезических измерений (определений)	462372.13	2169939.23	-	0.10	0.10	-	-
(6)	Надземный	331	Метод спутниковых геодезических измерений (определений)	462373.02	2169939.64	-	0.10	0.10	-	-
(6)	Надземный	441	Метод спутниковых геодезических измерений (определений)	462373.05	2169939.58	-	0.10	0.10	-	-
(6)	Надземный	442	Метод спутниковых геодезических измерений (определений)	462373.28	2169939.68	-	0.10	0.10	-	-
(6)	Надземный	332	Метод спутниковых геодезических измерений (определений)	462373.25	2169939.74	-	0.10	0.10	-	-

Описание местоположения объекта недвижимости

1. Описание местоположения здания, сооружения, объекта незавершенного строительства в границах земельного участка

1.1. Сведения о характерных точках контура объекта недвижимости

Система координат: МСК-50, зона 2

Зона № 2

Номер контура	Тип контура	Номера характерных точек контура	Метод определения координат	Координаты, м		R, м	Формулы, примененные для расчета средней квадратической погрешности определения координат характерных точек контура (M _t), м	Средняя квадратическая погрешность определения координат характерных точек контура (M _t), м	Глубина, высота расположения точки, м	
				X	Y				H ₁	H ₂
1	2	3	4	5	6	7	8	9	10	11
(6)	Надземный	333	Метод спутниковых геодезических измерений (определений)	462374.14	2169940.15	-	0.10	0.10	-	-
(6)	Надземный	443	Метод спутниковых геодезических измерений (определений)	462374.17	2169940.09	-	0.10	0.10	-	-
(6)	Надземный	444	Метод спутниковых геодезических измерений (определений)	462374.40	2169940.19	-	0.10	0.10	-	-
(6)	Надземный	334	Метод спутниковых геодезических измерений (определений)	462374.37	2169940.26	-	0.10	0.10	-	-
(6)	Надземный	335	Метод спутниковых геодезических измерений (определений)	462375.79	2169940.91	-	0.10	0.10	-	-
(6)	Надземный	336	Метод спутниковых геодезических измерений (определений)	462375.89	2169940.95	-	0.10	0.10	-	-

Описание местоположения объекта недвижимости

1. Описание местоположения здания, сооружения, объекта незавершенного строительства в границах земельного участка

1.1. Сведения о характерных точках контура объекта недвижимости

Система координат: МСК-50, зона 2

Зона № 2

Номер контура	Тип контура	Номера характерных точек контура	Метод определения координат	Координаты, м		R, м	Формулы, примененные для расчета средней квадратической погрешности определения координат характерных точек контура (M _t), м	Средняя квадратическая погрешность определения координат характерных точек контура (M _t), м	Глубина, высота расположения точки, м	
				X	Y				H 1	H 2
1	2	3	4	5	6	7	8	9	10	11
(6)	Надземный	445	Метод спутниковых геодезических измерений (определений)	462375.91	2169940.89	-	0.10	0.10	-	-
(6)	Надземный	446	Метод спутниковых геодезических измерений (определений)	462376.14	2169940.99	-	0.10	0.10	-	-
(6)	Надземный	337	Метод спутниковых геодезических измерений (определений)	462376.11	2169941.06	-	0.10	0.10	-	-
(6)	Надземный	338	Метод спутниковых геодезических измерений (определений)	462377.01	2169941.47	-	0.10	0.10	-	-
(6)	Надземный	447	Метод спутниковых геодезических измерений (определений)	462377.03	2169941.40	-	0.10	0.10	-	-
(6)	Надземный	448	Метод спутниковых геодезических измерений (определений)	462377.26	2169941.51	-	0.10	0.10	-	-

Описание местоположения объекта недвижимости

1. Описание местоположения здания, сооружения, объекта незавершенного строительства в границах земельного участка

1.1. Сведения о характерных точках контура объекта недвижимости

Система координат: МСК-50, зона 2

Зона № 2

Номер контура	Тип контура	Номера характерных точек контура	Метод определения координат	Координаты, м		R, м	Формулы, примененные для расчета средней квадратической погрешности определения координат характерных точек контура (M _t), м	Средняя квадратическая погрешность определения координат характерных точек контура (M _t), м	Глубина, высота расположения точки, м	
				X	Y				H ₁	H ₂
1	2	3	4	5	6	7	8	9	10	11
(6)	Надземный	339	Метод спутниковых геодезических измерений (определений)	462377.23	2169941.57	-	0.10	0.10	-	-
(6)	Надземный	340	Метод спутниковых геодезических измерений (определений)	462377.40	2169941.65	-	0.10	0.10	-	-
(6)	Надземный	341	Метод спутниковых геодезических измерений (определений)	462378.26	2169942.04	-	0.10	0.10	-	-
(6)	Надземный	342	Метод спутниковых геодезических измерений (определений)	462378.07	2169942.46	-	0.10	0.10	-	-
(6)	Надземный	343	Метод спутниковых геодезических измерений (определений)	462378.17	2169942.51	-	0.10	0.10	-	-
(6)	Надземный	344	Метод спутниковых геодезических измерений (определений)	462378.56	2169942.69	-	0.10	0.10	-	-

Описание местоположения объекта недвижимости

1. Описание местоположения здания, сооружения, объекта незавершенного строительства в границах земельного участка

1.1. Сведения о характерных точках контура объекта недвижимости

Система координат: МСК-50, зона 2

Зона № 2

Номер контура	Тип контура	Номера характерных точек контура	Метод определения координат	Координаты, м		R, м	Формулы, примененные для расчета средней квадратической погрешности определения координат характерных точек контура (M _t), м	Средняя квадратическая погрешность определения координат характерных точек контура (M _t), м	Глубина, высота расположения точки, м	
				X	Y				H ₁	H ₂
1	2	3	4	5	6	7	8	9	10	11
(6)	Надземный	345	Метод спутниковых геодезических измерений (определений)	462378.89	2169942.84	-	0.10	0.10	-	-
(6)	Надземный	346	Метод спутниковых геодезических измерений (определений)	462379.20	2169942.15	-	0.10	0.10	-	-
(6)	Надземный	347	Метод спутниковых геодезических измерений (определений)	462380.49	2169942.74	-	0.10	0.10	-	-
(6)	Надземный	348	Метод спутниковых геодезических измерений (определений)	462380.18	2169943.43	-	0.10	0.10	-	-
(6)	Надземный	349	Метод спутниковых геодезических измерений (определений)	462380.51	2169943.58	-	0.10	0.10	-	-
(6)	Надземный	350	Метод спутниковых геодезических измерений (определений)	462380.57	2169943.61	-	0.10	0.10	-	-

Описание местоположения объекта недвижимости

1. Описание местоположения здания, сооружения, объекта незавершенного строительства в границах земельного участка

1.1. Сведения о характерных точках контура объекта недвижимости

Система координат: МСК-50, зона 2

Зона № 2

Номер контура	Тип контура	Номера характерных точек контура	Метод определения координат	Координаты, м		R, м	Формулы, примененные для расчета средней квадратической погрешности определения координат характерных точек контура (M _t), м	Средняя квадратическая погрешность определения координат характерных точек контура (M _t), м	Глубина, высота расположения точки, м	
				X	Y				H ₁	H ₂
1	2	3	4	5	6	7	8	9	10	11
(6)	Надземный	351	Метод спутниковых геодезических измерений (определений)	462381.56	2169944.06	-	0.10	0.10	-	-
(6)	Надземный	352	Метод спутниковых геодезических измерений (определений)	462386.55	2169946.35	-	-	0.10	-	-
(6)	Надземный	200	Метод спутниковых геодезических измерений (определений)	462387.30	2169946.70	-	0.10	0.10	-	-

Описание местоположения объекта недвижимости

1. Описание местоположения здания, сооружения, объекта незавершенного строительства в границах земельного участка

1.1. Сведения о характерных точках контура объекта недвижимости

Система координат: МСК-50, зона 2

Зона № 2

Номер контура	Тип контура	Номера характерных точек контура	Метод определения координат	Координаты, м		R, м	Формулы, примененные для расчета средней квадратической погрешности определения координат характерных точек контура (M _t), м	Средняя квадратическая погрешность определения координат характерных точек контура (M _t), м	Глубина, высота расположения точки, м	
				X	Y				H ₁	H ₂
1	2	3	4	5	6	7	8	9	10	11
	(7)									
(7)	Надземный	449	Метод спутниковых геодезических измерений (определений)	462383.71	2169958.40	-	0.10	0.10	-	-
(7)	Надземный	450	Метод спутниковых геодезических измерений (определений)	462383.75	2169958.31	-	0.10	0.10	-	-
(7)	Надземный	451	Метод спутниковых геодезических измерений (определений)	462385.38	2169954.78	-	0.10	0.10	-	-
(7)	Надземный	452	Метод спутниковых геодезических измерений (определений)	462384.17	2169954.23	-	0.10	0.10	-	-
(7)	Надземный	209	Метод спутниковых геодезических измерений (определений)	462384.63	2169953.22	-	0.10	0.10	-	-

Описание местоположения объекта недвижимости

1. Описание местоположения здания, сооружения, объекта незавершенного строительства в границах земельного участка

1.1. Сведения о характерных точках контура объекта недвижимости

Система координат: МСК-50, зона 2

Зона № 2

Номер контура	Тип контура	Номера характерных точек контура	Метод определения координат	Координаты, м		R, м	Формулы, примененные для расчета средней квадратической погрешности определения координат характерных точек контура (M _t), м	Средняя квадратическая погрешность определения координат характерных точек контура (M _t), м	Глубина, высота расположения точки, м	
				X	Y				H ₁	H ₂
1	2	3	4	5	6	7	8	9	10	11
(7)	Надземный	208	Метод спутниковых геодезических измерений (определений)	462385.05	2169953.41	-	0.10	0.10	-	-
(7)	Надземный	453	Метод спутниковых геодезических измерений (определений)	462385.32	2169953.54	-	0.10	0.10	-	-
(7)	Надземный	454	Метод спутниковых геодезических измерений (определений)	462385.90	2169952.27	-	0.10	0.10	-	-
(7)	Надземный	207	Метод спутниковых геодезических измерений (определений)	462385.63	2169952.14	-	0.10	0.10	-	-
(7)	Надземный	206	Метод спутниковых геодезических измерений (определений)	462385.22	2169951.95	-	0.10	0.10	-	-
(7)	Надземный	455	Метод спутниковых геодезических измерений (определений)	462385.73	2169950.84	-	0.10	0.10	-	-

Описание местоположения объекта недвижимости

1. Описание местоположения здания, сооружения, объекта незавершенного строительства в границах земельного участка

1.1. Сведения о характерных точках контура объекта недвижимости

Система координат: МСК-50, зона 2

Зона № 2

Номер контура	Тип контура	Номера характерных точек контура	Метод определения координат	Координаты, м		R, м	Формулы, примененные для расчета средней квадратической погрешности определения координат характерных точек контура (M _t), м	Средняя квадратическая погрешность определения координат характерных точек контура (M _t), м	Глубина, высота расположения точки, м	
				X	Y				H ₁	H ₂
1	2	3	4	5	6	7	8	9	10	11
(7)	Надземный	456	Метод спутниковых геодезических измерений (определений)	462385.96	2169950.33	-	0.10	0.10	-	-
(7)	Надземный	357	Метод спутниковых геодезических измерений (определений)	462386.09	2169950.04	-	0.10	0.10	-	-
(7)	Надземный	354	Метод спутниковых геодезических измерений (определений)	462386.68	2169948.77	-	0.10	0.10	-	-
(7)	Надземный	457	Метод спутниковых геодезических измерений (определений)	462386.78	2169948.55	-	0.10	0.10	-	-
(7)	Надземный	458	Метод спутниковых геодезических измерений (определений)	462387.57	2169946.83	-	0.10	0.10	-	-
(7)	Надземный	200	Метод спутниковых геодезических измерений (определений)	462387.30	2169946.70	-	0.10	0.10	-	-

Описание местоположения объекта недвижимости

1. Описание местоположения здания, сооружения, объекта незавершенного строительства в границах земельного участка

1.1. Сведения о характерных точках контура объекта недвижимости

Система координат: МСК-50, зона 2

Зона № 2

Номер контура	Тип контура	Номера характерных точек контура	Метод определения координат	Координаты, м		R, м	Формулы, примененные для расчета средней квадратической погрешности определения координат характерных точек контура (M _t), м	Средняя квадратическая погрешность определения координат характерных точек контура (M _t), м	Глубина, высота расположения точки, м	
				X	Y				H ₁	H ₂
1	2	3	4	5	6	7	8	9	10	11
(7)	Надземный	352	Метод спутниковых геодезических измерений (определений)	462386.55	2169946.35	-	0.10	0.10	-	-
(7)	Надземный	353	Метод спутниковых геодезических измерений (определений)	462387.00	2169945.35	-	0.10	0.10	-	-
(7)	Надземный	388	Метод спутниковых геодезических измерений (определений)	462382.02	2169943.06	-	0.10	0.10	-	-
(7)	Надземный	351	Метод спутниковых геодезических измерений (определений)	462381.56	2169944.06	-	0.10	0.10	-	-
(7)	Надземный	350	Метод спутниковых геодезических измерений (определений)	462380.57	2169943.61	-	0.10	0.10	-	-
(7)	Надземный	349	Метод спутниковых геодезических измерений (определений)	462380.51	2169943.58	-	0.10	0.10	-	-

Описание местоположения объекта недвижимости

1. Описание местоположения здания, сооружения, объекта незавершенного строительства в границах земельного участка

1.1. Сведения о характерных точках контура объекта недвижимости

Система координат: МСК-50, зона 2

Зона № 2

Номер контура	Тип контура	Номера характерных точек контура	Метод определения координат	Координаты, м		R, м	Формулы, примененные для расчета средней квадратической погрешности определения координат характерных точек контура (M _t), м	Средняя квадратическая погрешность определения координат характерных точек контура (M _t), м	Глубина, высота расположения точки, м	
				X	Y				H 1	H 2
1	2	3	4	5	6	7	8	9	10	11
(7)	Надземный	348	Метод спутниковых геодезических измерений (определений)	462380.18	2169943.43	-	0.10	0.10	-	-
(7)	Надземный	347	Метод спутниковых геодезических измерений (определений)	462380.49	2169942.74	-	0.10	0.10	-	-
(7)	Надземный	346	Метод спутниковых геодезических измерений (определений)	462379.20	2169942.15	-	0.10	0.10	-	-
(7)	Надземный	345	Метод спутниковых геодезических измерений (определений)	462378.89	2169942.84	-	0.10	0.10	-	-
(7)	Надземный	344	Метод спутниковых геодезических измерений (определений)	462378.56	2169942.69	-	0.10	0.10	-	-
(7)	Надземный	343	Метод спутниковых геодезических измерений (определений)	462378.17	2169942.51	-	0.10	0.10	-	-

Описание местоположения объекта недвижимости

1. Описание местоположения здания, сооружения, объекта незавершенного строительства в границах земельного участка

1.1. Сведения о характерных точках контура объекта недвижимости

Система координат: МСК-50, зона 2

Зона № 2

Номер контура	Тип контура	Номера характерных точек контура	Метод определения координат	Координаты, м		R, м	Формулы, примененные для расчета средней квадратической погрешности определения координат характерных точек контура (M _t), м	Средняя квадратическая погрешность определения координат характерных точек контура (M _t), м	Глубина, высота расположения точки, м	
				X	Y				H ₁	H ₂
1	2	3	4	5	6	7	8	9	10	11
(7)	Надземный	459	Метод спутниковых геодезических измерений (определений)	462378.41	2169941.99	-	0.10	0.10	-	-
(7)	Надземный	460	Метод спутниковых геодезических измерений (определений)	462378.26	2169941.92	-	0.10	0.10	-	-
(7)	Надземный	461	Метод спутниковых геодезических измерений (определений)	462377.45	2169941.55	-	0.10	0.10	-	-
(7)	Надземный	462	Метод спутниковых геодезических измерений (определений)	462375.84	2169940.81	-	0.10	0.10	-	-
(7)	Надземный	463	Метод спутниковых геодезических измерений (определений)	462375.10	2169940.47	-	0.10	0.10	-	-
(7)	Надземный	464	Метод спутниковых геодезических измерений (определений)	462371.99	2169939.04	-	0.10	0.10	-	-

Описание местоположения объекта недвижимости

1. Описание местоположения здания, сооружения, объекта незавершенного строительства в границах земельного участка

1.1. Сведения о характерных точках контура объекта недвижимости

Система координат: МСК-50, зона 2

Зона № 2

Номер контура	Тип контура	Номера характерных точек контура	Метод определения координат	Координаты, м		R, м	Формулы, примененные для расчета средней квадратической погрешности определения координат характерных точек контура (M _t), м	Средняя квадратическая погрешность определения координат характерных точек контура (M _t), м	Глубина, высота расположения точки, м	
				X	Y				H ₁	H ₂
1	2	3	4	5	6	7	8	9	10	11
(7)	Надземный	328	Метод спутниковых геодезических измерений (определений)	462371.77	2169939.51	-	0.10	0.10	-	-
(7)	Надземный	327	Метод спутниковых геодезических измерений (определений)	462371.26	2169939.28	-	0.10	0.10	-	-
(7)	Надземный	326	Метод спутниковых геодезических измерений (определений)	462369.99	2169938.69	-	0.10	0.10	-	-
(7)	Надземный	325	Метод спутниковых геодезических измерений (определений)	462368.94	2169938.21	-	0.10	0.10	-	-
(7)	Надземный	324	Метод спутниковых геодезических измерений (определений)	462368.69	2169938.30	-	0.10	0.10	-	-
(7)	Надземный	383	Метод спутниковых геодезических измерений (определений)	462368.24	2169937.08	-	0.10	0.10	-	-

Описание местоположения объекта недвижимости

1. Описание местоположения здания, сооружения, объекта незавершенного строительства в границах земельного участка

1.1. Сведения о характерных точках контура объекта недвижимости

Система координат: МСК-50, зона 2

Зона № 2

Номер контура	Тип контура	Номера характерных точек контура	Метод определения координат	Координаты, м		R, м	Формулы, примененные для расчета средней квадратической погрешности определения координат характерных точек контура (M _t), м	Средняя квадратическая погрешность определения координат характерных точек контура (M _t), м	Глубина, высота расположения точки, м	
				X	Y				H ₁	H ₂
1	2	3	4	5	6	7	8	9	10	11
(7)	Надземный	382	Метод спутниковых геодезических измерений (определений)	462366.23	2169937.82	-	0.10	0.10	-	-
(7)	Надземный	323	Метод спутниковых геодезических измерений (определений)	462366.68	2169939.04	-	0.10	0.10	-	-
(7)	Надземный	322	Метод спутниковых геодезических измерений (определений)	462366.38	2169939.15	-	0.10	0.10	-	-
(7)	Надземный	321	Метод спутниковых геодезических измерений (определений)	462366.23	2169939.47	-	0.10	0.10	-	-
(7)	Надземный	320	Метод спутниковых геодезических измерений (определений)	462366.16	2169939.64	-	0.10	0.10	-	-
(7)	Надземный	319	Метод спутниковых геодезических измерений (определений)	462365.47	2169941.13	-	0.10	0.10	-	-

Описание местоположения объекта недвижимости

1. Описание местоположения здания, сооружения, объекта незавершенного строительства в границах земельного участка

1.1. Сведения о характерных точках контура объекта недвижимости

Система координат: МСК-50, зона 2

Зона № 2

Номер контура	Тип контура	Номера характерных точек контура	Метод определения координат	Координаты, м		R, м	Формулы, примененные для расчета средней квадратической погрешности определения координат характерных точек контура (M _t), м	Средняя квадратическая погрешность определения координат характерных точек контура (M _t), м	Глубина, высота расположения точки, м	
				X	Y				H ₁	H ₂
1	2	3	4	5	6	7	8	9	10	11
(7)	Надземный	318	Метод спутниковых геодезических измерений (определений)	462365.00	2169940.91	-	-	0.10	-	-
(7)	Надземный	317	Метод спутниковых геодезических измерений (определений)	462364.74	2169940.79	-	0.10	0.10	-	-
(7)	Надземный	316	Метод спутниковых геодезических измерений (определений)	462364.49	2169941.32	-	0.10	0.10	-	-
(7)	Надземный	315	Метод спутниковых геодезических измерений (определений)	462364.39	2169941.55	-	0.10	0.10	-	-
(7)	Надземный	380	Метод спутниковых геодезических измерений (определений)	462363.21	2169941.00	-	0.10	0.10	-	-
(7)	Надземный	379	Метод спутниковых геодезических измерений (определений)	462362.31	2169942.95	-	0.10	0.10	-	-

Описание местоположения объекта недвижимости

1. Описание местоположения здания, сооружения, объекта незавершенного строительства в границах земельного участка

1.1. Сведения о характерных точках контура объекта недвижимости

Система координат: МСК-50, зона 2

Зона № 2

Номер контура	Тип контура	Номера характерных точек контура	Метод определения координат	Координаты, м		R, м	Формулы, примененные для расчета средней квадратической погрешности определения координат характерных точек контура (M _t), м	Средняя квадратическая погрешность определения координат характерных точек контура (M _t), м	Глубина, высота расположения точки, м	
				X	Y				H ₁	H ₂
1	2	3	4	5	6	7	8	9	10	11
(7)	Надземный	308	Метод спутниковых геодезических измерений (определений)	462363.49	2169943.49	-	0.10	0.10	-	-
(7)	Надземный	307	Метод спутниковых геодезических измерений (определений)	462362.97	2169944.63	-	0.10	0.10	-	-
(7)	Надземный	306	Метод спутниковых геодезических измерений (определений)	462362.87	2169944.84	-	0.10	0.10	-	-
(7)	Надземный	305	Метод спутниковых геодезических измерений (определений)	462362.19	2169944.52	-	0.10	0.10	-	-
(7)	Надземный	304	Метод спутниковых геодезических измерений (определений)	462361.61	2169945.79	-	0.10	0.10	-	-
(7)	Надземный	303	Метод спутниковых геодезических измерений (определений)	462362.29	2169946.11	-	0.10	0.10	-	-

Описание местоположения объекта недвижимости

1. Описание местоположения здания, сооружения, объекта незавершенного строительства в границах земельного участка

1.1. Сведения о характерных точках контура объекта недвижимости

Система координат: МСК-50, зона 2

Зона № 2

Номер контура	Тип контура	Номера характерных точек контура	Метод определения координат	Координаты, м		R, м	Формулы, примененные для расчета средней квадратической погрешности определения координат характерных точек контура (M _t), м	Средняя квадратическая погрешность определения координат характерных точек контура (M _t), м	Глубина, высота расположения точки, м	
				X	Y				H ₁	H ₂
1	2	3	4	5	6	7	8	9	10	11
(7)	Надземный	302	Метод спутниковых геодезических измерений (определений)	462362.18	2169946.35	-	0.10	0.10	-	-
(7)	Надземный	301	Метод спутниковых геодезических измерений (определений)	462362.04	2169946.66	-	0.10	0.10	-	-
(7)	Надземный	300	Метод спутниковых геодезических измерений (определений)	462361.56	2169946.44	-	0.10	0.10	-	-
(7)	Надземный	465	Метод спутниковых геодезических измерений (определений)	462360.28	2169945.85	-	0.10	0.10	-	-
(7)	Надземный	466	Метод спутниковых геодезических измерений (определений)	462357.31	2169952.32	-	0.10	0.10	-	-
(7)	Надземный	287	Метод спутниковых геодезических измерений (определений)	462358.59	2169952.91	-	0.10	0.10	-	-

Описание местоположения объекта недвижимости

1. Описание местоположения здания, сооружения, объекта незавершенного строительства в границах земельного участка

1.1. Сведения о характерных точках контура объекта недвижимости

Система координат: МСК-50, зона 2

Зона № 2

Номер контура	Тип контура	Номера характерных точек контура	Метод определения координат	Координаты, м		R, м	Формулы, примененные для расчета средней квадратической погрешности определения координат характерных точек контура (M _t), м	Средняя квадратическая погрешность определения координат характерных точек контура (M _t), м	Глубина, высота расположения точки, м	
				X	Y				H ₁	H ₂
1	2	3	4	5	6	7	8	9	10	11
(7)	Надземный	191	Метод спутниковых геодезических измерений (определений)	462359.20	2169953.19	-	0.10	0.10	-	-
(7)	Надземный	190	Метод спутниковых геодезических измерений (определений)	462359.04	2169953.54	-	0.10	0.10	-	-
(7)	Надземный	189	Метод спутниковых геодезических измерений (определений)	462358.94	2169953.74	-	0.10	0.10	-	-
(7)	Надземный	286	Метод спутниковых геодезических измерений (определений)	462358.26	2169953.43	-	0.10	0.10	-	-
(7)	Надземный	285	Метод спутниковых геодезических измерений (определений)	462357.67	2169954.70	-	0.10	0.10	-	-
(7)	Надземный	188	Метод спутниковых геодезических измерений (определений)	462358.36	2169955.01	-	0.10	0.10	-	-

Описание местоположения объекта недвижимости

1. Описание местоположения здания, сооружения, объекта незавершенного строительства в границах земельного участка

1.1. Сведения о характерных точках контура объекта недвижимости

Система координат: МСК-50, зона 2

Зона № 2

Номер контура	Тип контура	Номера характерных точек контура	Метод определения координат	Координаты, м		R, м	Формулы, примененные для расчета средней квадратической погрешности определения координат характерных точек контура (M _t), м	Средняя квадратическая погрешность определения координат характерных точек контура (M _t), м	Глубина, высота расположения точки, м	
				X	Y				H ₁	H ₂
1	2	3	4	5	6	7	8	9	10	11
(7)	Надземный	187	Метод спутниковых геодезических измерений (определений)	462358.25	2169955.26	-	0.10	0.10	-	-
(7)	Надземный	186	Метод спутниковых геодезических измерений (определений)	462357.83	2169956.18	-	0.10	0.10	-	-
(7)	Надземный	467	Метод спутниковых геодезических измерений (определений)	462356.64	2169955.64	-	0.10	0.10	-	-
(7)	Надземный	468	Метод спутниковых геодезических измерений (определений)	462355.72	2169957.64	-	0.10	0.10	-	-
(7)	Надземный	181	Метод спутниковых геодезических измерений (определений)	462356.91	2169958.18	-	0.10	0.10	-	-
(7)	Надземный	174	Метод спутниковых геодезических измерений (определений)	462356.62	2169958.81	-	0.10	0.10	-	-

Описание местоположения объекта недвижимости

1. Описание местоположения здания, сооружения, объекта незавершенного строительства в границах земельного участка

1.1. Сведения о характерных точках контура объекта недвижимости

Система координат: МСК-50, зона 2

Зона № 2

Номер контура	Тип контура	Номера характерных точек контура	Метод определения координат	Координаты, м		R, м	Формулы, примененные для расчета средней квадратической погрешности определения координат характерных точек контура (M _t), м	Средняя квадратическая погрешность определения координат характерных точек контура (M _t), м	Глубина, высота расположения точки, м	
				X	Y				H ₁	H ₂
1	2	3	4	5	6	7	8	9	10	11
(7)	Надземный	173	Метод спутниковых геодезических измерений (определений)	462356.40	2169959.28	-	0.10	0.10	-	-
(7)	Надземный	172	Метод спутниковых геодезических измерений (определений)	462355.70	2169960.81	-	0.10	0.10	-	-
(7)	Надземный	469	Метод спутниковых геодезических измерений (определений)	462354.49	2169960.26	-	0.10	0.10	-	-
(7)	Надземный	470	Метод спутниковых геодезических измерений (определений)	462354.40	2169960.21	-	0.10	0.10	-	-
(7)	Надземный	471	Метод спутниковых геодезических измерений (определений)	462352.74	2169963.82	-	0.10	0.10	-	-
(7)	Надземный	156	Метод спутниковых геодезических измерений (определений)	462354.04	2169964.42	-	0.10	0.10	-	-

Описание местоположения объекта недвижимости

1. Описание местоположения здания, сооружения, объекта незавершенного строительства в границах земельного участка

1.1. Сведения о характерных точках контура объекта недвижимости

Система координат: МСК-50, зона 2

Зона № 2

Номер контура	Тип контура	Номера характерных точек контура	Метод определения координат	Координаты, м		R, м	Формулы, примененные для расчета средней квадратической погрешности определения координат характерных точек контура (M _t), м	Средняя квадратическая погрешность определения координат характерных точек контура (M _t), м	Глубина, высота расположения точки, м	
				X	Y				H ₁	H ₂
1	2	3	4	5	6	7	8	9	10	11
(7)	Надземный	155	Метод спутниковых геодезических измерений (определений)	462352.85	2169967.00	-	0.10	0.10	-	-
(7)	Надземный	154	Метод спутниковых геодезических измерений (определений)	462352.75	2169967.22	-	0.10	0.10	-	-
(7)	Надземный	153	Метод спутниковых геодезических измерений (определений)	462352.07	2169966.91	-	0.10	0.10	-	-
(7)	Надземный	152	Метод спутниковых геодезических измерений (определений)	462351.48	2169968.18	-	0.10	0.10	-	-
(7)	Надземный	151	Метод спутниковых геодезических измерений (определений)	462352.17	2169968.50	-	0.10	0.10	-	-
(7)	Надземный	150	Метод спутниковых геодезических измерений (определений)	462352.06	2169968.72	-	0.10	0.10	-	-

Описание местоположения объекта недвижимости

1. Описание местоположения здания, сооружения, объекта незавершенного строительства в границах земельного участка

1.1. Сведения о характерных точках контура объекта недвижимости

Система координат: МСК-50, зона 2

Зона № 2

Номер контура	Тип контура	Номера характерных точек контура	Метод определения координат	Координаты, м		R, м	Формулы, примененные для расчета средней квадратической погрешности определения координат характерных точек контура (M _t), м	Средняя квадратическая погрешность определения координат характерных точек контура (M _t), м	Глубина, высота расположения точки, м	
				X	Y				H ₁	H ₂
1	2	3	4	5	6	7	8	9	10	11
(7)	Надземный	149	Метод спутниковых геодезических измерений (определений)	462351.77	2169969.36	-	0.10	0.10	-	-
(7)	Надземный	148	Метод спутниковых геодезических измерений (определений)	462352.24	2169970.01	-	0.10	0.10	-	-
(7)	Надземный	147	Метод спутниковых геодезических измерений (определений)	462353.46	2169971.74	-	0.10	0.10	-	-
(7)	Надземный	472	Метод спутниковых геодезических измерений (определений)	462352.96	2169972.09	-	0.10	0.10	-	-
(7)	Надземный	473	Метод спутниковых геодезических измерений (определений)	462353.10	2169972.29	-	0.10	0.10	-	-
(7)	Надземный	474	Метод спутниковых геодезических измерений (определений)	462356.90	2169977.64	-	0.10	0.10	-	-

Описание местоположения объекта недвижимости

1. Описание местоположения здания, сооружения, объекта незавершенного строительства в границах земельного участка

1.1. Сведения о характерных точках контура объекта недвижимости

Система координат: МСК-50, зона 2

Зона № 2

Номер контура	Тип контура	Номера характерных точек контура	Метод определения координат	Координаты, м		R, м	Формулы, примененные для расчета средней квадратической погрешности определения координат характерных точек контура (M _t), м	Средняя квадратическая погрешность определения координат характерных точек контура (M _t), м	Глубина, высота расположения точки, м	
				X	Y				H ₁	H ₂
1	2	3	4	5	6	7	8	9	10	11
(7)	Надземный	475	Метод спутниковых геодезических измерений (определений)	462356.99	2169977.77	-	0.10	0.10	-	-
(7)	Надземный	476	Метод спутниковых геодезических измерений (определений)	462357.07	2169977.71	-	-	0.10	-	-
(7)	Надземный	279	Метод спутниковых геодезических измерений (определений)	462357.09	2169977.70	-	0.10	0.10	-	-
(7)	Надземный	132	Метод спутниковых геодезических измерений (определений)	462358.21	2169976.90	-	0.10	0.10	-	-
(7)	Надземный	131	Метод спутниковых геодезических измерений (определений)	462358.55	2169977.38	-	0.10	0.10	-	-
(7)	Надземный	130	Метод спутниковых геодезических измерений (определений)	462357.94	2169977.82	-	0.10	0.10	-	-

Описание местоположения объекта недвижимости

1. Описание местоположения здания, сооружения, объекта незавершенного строительства в границах земельного участка

1.1. Сведения о характерных точках контура объекта недвижимости

Система координат: МСК-50, зона 2

Зона № 2

Номер контура	Тип контура	Номера характерных точек контура	Метод определения координат	Координаты, м		R, м	Формулы, примененные для расчета средней квадратической погрешности определения координат характерных точек контура (M _t), м	Средняя квадратическая погрешность определения координат характерных точек контура (M _t), м	Глубина, высота расположения точки, м	
				X	Y				H ₁	H ₂
1	2	3	4	5	6	7	8	9	10	11
(7)	Надземный	129	Метод спутниковых геодезических измерений (определений)	462358.74	2169978.96	-	0.10	0.10	-	-
(7)	Надземный	128	Метод спутниковых геодезических измерений (определений)	462359.36	2169978.52	-	0.10	0.10	-	-
(7)	Надземный	127	Метод спутниковых геодезических измерений (определений)	462359.55	2169978.79	-	0.10	0.10	-	-
(7)	Надземный	477	Метод спутниковых геодезических измерений (определений)	462358.41	2169979.60	-	0.10	0.10	-	-
(7)	Надземный	478	Метод спутниковых геодезических измерений (определений)	462358.33	2169979.66	-	0.10	0.10	-	-
(7)	Надземный	479	Метод спутниковых геодезических измерений (определений)	462358.62	2169980.07	-	0.10	0.10	-	-

Описание местоположения объекта недвижимости

1. Описание местоположения здания, сооружения, объекта незавершенного строительства в границах земельного участка

1.1. Сведения о характерных точках контура объекта недвижимости

Система координат: МСК-50, зона 2

Зона № 2

Номер контура	Тип контура	Номера характерных точек контура	Метод определения координат	Координаты, м		R, м	Формулы, примененные для расчета средней квадратической погрешности определения координат характерных точек контура (M _t), м	Средняя квадратическая погрешность определения координат характерных точек контура (M _t), м	Глубина, высота расположения точки, м	
				X	Y				H ₁	H ₂
1	2	3	4	5	6	7	8	9	10	11
(7)	Надземный	480	Метод спутниковых геодезических измерений (определений)	462358.79	2169980.31	-	0.10	0.10	-	-
(7)	Надземный	481	Метод спутниковых геодезических измерений (определений)	462360.14	2169982.21	-	0.10	0.10	-	-
(7)	Надземный	482	Метод спутниковых геодезических измерений (определений)	462362.40	2169985.39	-	0.10	0.10	-	-
(7)	Надземный	483	Метод спутниковых геодезических измерений (определений)	462362.42	2169985.42	-	0.10	0.10	-	-
(7)	Надземный	107	Метод спутниковых геодезических измерений (определений)	462363.64	2169984.56	-	0.10	0.10	-	-
(7)	Надземный	106	Метод спутниковых геодезических измерений (определений)	462363.82	2169984.81	-	0.10	0.10	-	-

Описание местоположения объекта недвижимости

1. Описание местоположения здания, сооружения, объекта незавершенного строительства в границах земельного участка

1.1. Сведения о характерных точках контура объекта недвижимости

Система координат: МСК-50, зона 2

Зона № 2

Номер контура	Тип контура	Номера характерных точек контура	Метод определения координат	Координаты, м		R, м	Формулы, примененные для расчета средней квадратической погрешности определения координат характерных точек контура (M _t), м	Средняя квадратическая погрешность определения координат характерных точек контура (M _t), м	Глубина, высота расположения точки, м	
				X	Y				H ₁	H ₂
1	2	3	4	5	6	7	8	9	10	11
(7)	Надземный	105	Метод спутниковых геодезических измерений (определений)	462363.21	2169985.25	-	0.10	0.10	-	-
(7)	Надземный	104	Метод спутниковых геодезических измерений (определений)	462364.02	2169986.39	-	0.10	0.10	-	-
(7)	Надземный	103	Метод спутниковых геодезических измерений (определений)	462364.63	2169985.95	-	0.10	0.10	-	-
(7)	Надземный	102	Метод спутниковых геодезических измерений (определений)	462365.19	2169986.73	-	0.10	0.10	-	-
(7)	Надземный	101	Метод спутниковых геодезических измерений (определений)	462365.40	2169986.58	-	0.10	0.10	-	-
(7)	Надземный	100	Метод спутниковых геодезических измерений (определений)	462365.93	2169987.32	-	0.10	0.10	-	-

Описание местоположения объекта недвижимости

1. Описание местоположения здания, сооружения, объекта незавершенного строительства в границах земельного участка

1.1. Сведения о характерных точках контура объекта недвижимости

Система координат: МСК-50, зона 2

Зона № 2

Номер контура	Тип контура	Номера характерных точек контура	Метод определения координат	Координаты, м		R, м	Формулы, примененные для расчета средней квадратической погрешности определения координат характерных точек контура (M _t), м	Средняя квадратическая погрешность определения координат характерных точек контура (M _t), м	Глубина, высота расположения точки, м	
				X	Y				H ₁	H ₂
1	2	3	4	5	6	7	8	9	10	11
(7)	Надземный	99	Метод спутниковых геодезических измерений (определений)	462365.31	2169987.76	-	0.10	0.10	-	-
(7)	Надземный	98	Метод спутниковых геодезических измерений (определений)	462366.12	2169988.90	-	0.10	0.10	-	-
(7)	Надземный	97	Метод спутниковых геодезических измерений (определений)	462366.74	2169988.46	-	0.10	0.10	-	-
(7)	Надземный	96	Метод спутниковых геодезических измерений (определений)	462367.73	2169989.86	-	0.10	0.10	-	-
(7)	Надземный	95	Метод спутниковых геодезических измерений (определений)	462367.11	2169990.29	-	0.10	0.10	-	-
(7)	Надземный	94	Метод спутниковых геодезических измерений (определений)	462367.92	2169991.43	-	0.10	0.10	-	-

Описание местоположения объекта недвижимости

1. Описание местоположения здания, сооружения, объекта незавершенного строительства в границах земельного участка

1.1. Сведения о характерных точках контура объекта недвижимости

Система координат: МСК-50, зона 2

Зона № 2

Номер контура	Тип контура	Номера характерных точек контура	Метод определения координат	Координаты, м		R, м	Формулы, примененные для расчета средней квадратической погрешности определения координат характерных точек контура (M _t), м	Средняя квадратическая погрешность определения координат характерных точек контура (M _t), м	Глубина, высота расположения точки, м	
				X	Y				H ₁	H ₂
1	2	3	4	5	6	7	8	9	10	11
(7)	Надземный	93	Метод спутниковых геодезических измерений (определений)	462368.54	2169991.00	-	0.10	0.10	-	-
(7)	Надземный	92	Метод спутниковых геодезических измерений (определений)	462369.09	2169991.77	-	0.10	0.10	-	-
(7)	Надземный	91	Метод спутниковых геодезических измерений (определений)	462369.30	2169992.07	-	0.10	0.10	-	-
(7)	Надземный	378	Метод спутниковых геодезических измерений (определений)	462368.24	2169992.82	-	0.10	0.10	-	-
(7)	Надземный	377	Метод спутниковых геодезических измерений (определений)	462369.42	2169994.48	-	0.10	0.10	-	-
(7)	Надземный	90	Метод спутниковых геодезических измерений (определений)	462370.48	2169993.73	-	0.10	0.10	-	-

Описание местоположения объекта недвижимости

1. Описание местоположения здания, сооружения, объекта незавершенного строительства в границах земельного участка

1.1. Сведения о характерных точках контура объекта недвижимости

Система координат: МСК-50, зона 2

Зона № 2

Номер контура	Тип контура	Номера характерных точек контура	Метод определения координат	Координаты, м		R, м	Формулы, примененные для расчета средней квадратической погрешности определения координат характерных точек контура (M _t), м	Средняя квадратическая погрешность определения координат характерных точек контура (M _t), м	Глубина, высота расположения точки, м	
				X	Y				H ₁	H ₂
1	2	3	4	5	6	7	8	9	10	11
(7)	Надземный	89	Метод спутниковых геодезических измерений (определений)	462370.54	2169993.81	-	0.10	0.10	-	-
(7)	Надземный	88	Метод спутниковых геодезических измерений (определений)	462370.57	2169993.86	-	0.10	0.10	-	-
(7)	Надземный	87	Метод спутниковых геодезических измерений (определений)	462371.33	2169994.94	-	0.10	0.10	-	-
(7)	Надземный	86	Метод спутниковых геодезических измерений (определений)	462370.72	2169995.38	-	0.10	0.10	-	-
(7)	Надземный	85	Метод спутниковых геодезических измерений (определений)	462371.53	2169996.51	-	0.10	0.10	-	-
(7)	Надземный	84	Метод спутниковых геодезических измерений (определений)	462372.14	2169996.08	-	0.10	0.10	-	-

Описание местоположения объекта недвижимости

1. Описание местоположения здания, сооружения, объекта незавершенного строительства в границах земельного участка

1.1. Сведения о характерных точках контура объекта недвижимости

Система координат: МСК-50, зона 2

Зона № 2

Номер контура	Тип контура	Номера характерных точек контура	Метод определения координат	Координаты, м		R, м	Формулы, примененные для расчета средней квадратической погрешности определения координат характерных точек контура (M _t), м	Средняя квадратическая погрешность определения координат характерных точек контура (M _t), м	Глубина, высота расположения точки, м	
				X	Y				H ₁	H ₂
1	2	3	4	5	6	7	8	9	10	11
(7)	Надземный	83	Метод спутниковых геодезических измерений (определений)	462372.53	2169996.63	-	0.10	0.10	-	-
(7)	Надземный	484	Метод спутниковых геодезических измерений (определений)	462371.37	2169997.45	-	0.10	0.10	-	-
(7)	Надземный	485	Метод спутниковых геодезических измерений (определений)	462371.48	2169997.61	-	0.10	0.10	-	-
(7)	Надземный	486	Метод спутниковых геодезических измерений (определений)	462371.86	2169998.14	-	0.10	0.10	-	-
(7)	Надземный	487	Метод спутниковых геодезических измерений (определений)	462373.17	2169999.98	-	0.10	0.10	-	-
(7)	Надземный	488	Метод спутниковых геодезических измерений (определений)	462373.58	2170000.56	-	0.10	0.10	-	-

Описание местоположения объекта недвижимости

1. Описание местоположения здания, сооружения, объекта незавершенного строительства в границах земельного участка

1.1. Сведения о характерных точках контура объекта недвижимости

Система координат: МСК-50, зона 2

Зона № 2

Номер контура	Тип контура	Номера характерных точек контура	Метод определения координат	Координаты, м		R, м	Формулы, примененные для расчета средней квадратической погрешности определения координат характерных точек контура (M _t), м	Средняя квадратическая погрешность определения координат характерных точек контура (M _t), м	Глубина, высота расположения точки, м	
				X	Y				H ₁	H ₂
1	2	3	4	5	6	7	8	9	10	11
(7)	Надземный	489	Метод спутниковых геодезических измерений (определений)	462374.28	2170000.06	-	0.10	0.10	-	-
(7)	Надземный	490	Метод спутниковых геодезических измерений (определений)	462374.38	2170000.18	-	0.10	0.10	-	-
(7)	Надземный	68	Метод спутниковых геодезических измерений (определений)	462374.94	2170000.98	-	0.10	0.10	-	-
(7)	Надземный	67	Метод спутниковых геодезических измерений (определений)	462374.78	2170001.10	-	0.10	0.10	-	-
(7)	Надземный	491	Метод спутниковых геодезических измерений (определений)	462374.33	2170001.42	-	0.10	0.10	-	-
(7)	Надземный	492	Метод спутниковых геодезических измерений (определений)	462375.14	2170002.56	-	0.10	0.10	-	-

Описание местоположения объекта недвижимости

1. Описание местоположения здания, сооружения, объекта незавершенного строительства в границах земельного участка

1.1. Сведения о характерных точках контура объекта недвижимости

Система координат: МСК-50, зона 2

Зона № 2

Номер контура	Тип контура	Номера характерных точек контура	Метод определения координат	Координаты, м		R, м	Формулы, примененные для расчета средней квадратической погрешности определения координат характерных точек контура (M _t), м	Средняя квадратическая погрешность определения координат характерных точек контура (M _t), м	Глубина, высота расположения точки, м	
				X	Y				H ₁	H ₂
1	2	3	4	5	6	7	8	9	10	11
(7)	Надземный	66	Метод спутниковых геодезических измерений (определений)	462375.59	2170002.24	-	0.10	0.10	-	-
(7)	Надземный	65	Метод спутниковых геодезических измерений (определений)	462375.75	2170002.12	-	0.10	0.10	-	-
(7)	Надземный	62	Метод спутниковых геодезических измерений (определений)	462376.87	2170003.70	-	0.10	0.10	-	-
(7)	Надземный	61	Метод спутниковых геодезических измерений (определений)	462376.71	2170003.81	-	0.10	0.10	-	-
(7)	Надземный	493	Метод спутниковых геодезических измерений (определений)	462376.25	2170004.14	-	0.10	0.10	-	-
(7)	Надземный	494	Метод спутниковых геодезических измерений (определений)	462377.12	2170005.36	-	0.10	0.10	-	-

Описание местоположения объекта недвижимости

1. Описание местоположения здания, сооружения, объекта незавершенного строительства в границах земельного участка

1.1. Сведения о характерных точках контура объекта недвижимости

Система координат: МСК-50, зона 2

Зона № 2

Номер контура	Тип контура	Номера характерных точек контура	Метод определения координат	Координаты, м		R, м	Формулы, примененные для расчета средней квадратической погрешности определения координат характерных точек контура (M _t), м	Средняя квадратическая погрешность определения координат характерных точек контура (M _t), м	Глубина, высота расположения точки, м	
				X	Y				H 1	H 2
1	2	3	4	5	6	7	8	9	10	11
(7)	Надземный	495	Метод спутниковых геодезических измерений (определений)	462377.74	2170004.92	-	0.10	0.10	-	-
(7)	Надземный	496	Метод спутниковых геодезических измерений (определений)	462378.24	2170005.63	-	0.10	0.10	-	-
(7)	Надземный	497	Метод спутниковых геодезических измерений (определений)	462378.35	2170005.78	-	0.10	0.10	-	-
(7)	Надземный	498	Метод спутниковых геодезических измерений (определений)	462378.44	2170005.92	-	0.10	0.10	-	-
(7)	Надземный	56	Метод спутниковых геодезических измерений (определений)	462378.90	2170005.59	-	0.10	0.10	-	-
(7)	Надземный	55	Метод спутниковых геодезических измерений (определений)	462379.94	2170004.85	-	0.10	0.10	-	-

Описание местоположения объекта недвижимости

1. Описание местоположения здания, сооружения, объекта незавершенного строительства в границах земельного участка

1.1. Сведения о характерных точках контура объекта недвижимости

Система координат: МСК-50, зона 2

Зона № 2

Номер контура	Тип контура	Номера характерных точек контура	Метод определения координат	Координаты, м		R, м	Формулы, примененные для расчета средней квадратической погрешности определения координат характерных точек контура (M _t), м	Средняя квадратическая погрешность определения координат характерных точек контура (M _t), м	Глубина, высота расположения точки, м	
				X	Y				H ₁	H ₂
1	2	3	4	5	6	7	8	9	10	11
(7)	Надземный	375	Метод спутниковых геодезических измерений (определений)	462380.69	2170005.91	-	0.10	0.10	-	-
(7)	Надземный	374	Метод спутниковых геодезических измерений (определений)	462382.32	2170004.75	-	0.10	0.10	-	-
(7)	Надземный	54	Метод спутниковых геодезических измерений (определений)	462381.57	2170003.69	-	0.10	0.10	-	-
(7)	Надземный	53	Метод спутниковых геодезических измерений (определений)	462388.35	2169998.89	-	0.10	0.10	-	-
(7)	Надземный	499	Метод спутниковых геодезических измерений (определений)	462389.08	2169998.37	-	0.10	0.10	-	-
(7)	Надземный	500	Метод спутниковых геодезических измерений (определений)	462388.99	2169998.23	-	0.10	0.10	-	-

Описание местоположения объекта недвижимости

1. Описание местоположения здания, сооружения, объекта незавершенного строительства в границах земельного участка

1.1. Сведения о характерных точках контура объекта недвижимости

Система координат: МСК-50, зона 2

Зона № 2

Номер контура	Тип контура	Номера характерных точек контура	Метод определения координат	Координаты, м		R, м	Формулы, примененные для расчета средней квадратической погрешности определения координат характерных точек контура (M _t), м	Средняя квадратическая погрешность определения координат характерных точек контура (M _t), м	Глубина, высота расположения точки, м	
				X	Y				H ₁	H ₂
1	2	3	4	5	6	7	8	9	10	11
(7)	Надземный	501	Метод спутниковых геодезических измерений (определений)	462388.38	2169997.38	-	0.10	0.10	-	-
(7)	Надземный	502	Метод спутниковых геодезических измерений (определений)	462389.00	2169996.95	-	0.10	0.10	-	-
(7)	Надземный	503	Метод спутниковых геодезических измерений (определений)	462388.19	2169995.81	-	0.10	0.10	-	-
(7)	Надземный	504	Метод спутниковых геодезических измерений (определений)	462387.58	2169996.24	-	0.10	0.10	-	-
(7)	Надземный	505	Метод спутниковых геодезических измерений (определений)	462386.60	2169994.86	-	0.10	0.10	-	-
(7)	Надземный	506	Метод спутниковых геодезических измерений (определений)	462388.30	2169993.65	-	0.10	0.10	-	-

Описание местоположения объекта недвижимости

1. Описание местоположения здания, сооружения, объекта незавершенного строительства в границах земельного участка

1.1. Сведения о характерных точках контура объекта недвижимости

Система координат: МСК-50, зона 2

Зона № 2

Номер контура	Тип контура	Номера характерных точек контура	Метод определения координат	Координаты, м		R, м	Формулы, примененные для расчета средней квадратической погрешности определения координат характерных точек контура (M _t), м	Средняя квадратическая погрешность определения координат характерных точек контура (M _t), м	Глубина, высота расположения точки, м	
				X	Y				H ₁	H ₂
1	2	3	4	5	6	7	8	9	10	11
(7)	Надземный	507	Метод спутниковых геодезических измерений (определений)	462386.16	2169990.64	-	0.10	0.10	-	-
(7)	Надземный	508	Метод спутниковых геодезических измерений (определений)	462385.99	2169990.40	-	0.10	0.10	-	-
(7)	Надземный	36	Метод спутниковых геодезических измерений (определений)	462385.23	2169990.93	-	0.10	0.10	-	-
(7)	Надземный	35	Метод спутниковых геодезических измерений (определений)	462382.28	2169986.77	-	0.10	0.10	-	-
(7)	Надземный	34	Метод спутниковых геодезических измерений (определений)	462382.09	2169986.51	-	0.10	0.10	-	-
(7)	Надземный	33	Метод спутниковых геодезических измерений (определений)	462381.38	2169987.01	-	0.10	0.10	-	-

Описание местоположения объекта недвижимости

1. Описание местоположения здания, сооружения, объекта незавершенного строительства в границах земельного участка

1.1. Сведения о характерных точках контура объекта недвижимости

Система координат: МСК-50, зона 2

Зона № 2

Номер контура	Тип контура	Номера характерных точек контура	Метод определения координат	Координаты, м		R, м	Формулы, примененные для расчета средней квадратической погрешности определения координат характерных точек контура (M _t), м	Средняя квадратическая погрешность определения координат характерных точек контура (M _t), м	Глубина, высота расположения точки, м	
				X	Y				H ₁	H ₂
1	2	3	4	5	6	7	8	9	10	11
(7)	Надземный	32	Метод спутниковых геодезических измерений (определений)	462380.95	2169986.40	-	0.10	0.10	-	-
(7)	Надземный	373	Метод спутниковых геодезических измерений (определений)	462381.56	2169985.96	-	0.10	0.10	-	-
(7)	Надземный	372	Метод спутниковых геодезических измерений (определений)	462380.76	2169984.82	-	0.10	0.10	-	-
(7)	Надземный	31	Метод спутниковых геодезических измерений (определений)	462380.14	2169985.26	-	0.10	0.10	-	-
(7)	Надземный	30	Метод спутниковых геодезических измерений (определений)	462379.91	2169984.94	-	0.10	0.10	-	-
(7)	Надземный	509	Метод спутниковых геодезических измерений (определений)	462381.10	2169984.09	-	0.10	0.10	-	-

Описание местоположения объекта недвижимости

1. Описание местоположения здания, сооружения, объекта незавершенного строительства в границах земельного участка

1.1. Сведения о характерных точках контура объекта недвижимости

Система координат: МСК-50, зона 2

Зона № 2

Номер контура	Тип контура	Номера характерных точек контура	Метод определения координат	Координаты, м		R, м	Формулы, примененные для расчета средней квадратической погрешности определения координат характерных точек контура (M _t), м	Средняя квадратическая погрешность определения координат характерных точек контура (M _t), м	Глубина, высота расположения точки, м	
				X	Y				H ₁	H ₂
1	2	3	4	5	6	7	8	9	10	11
(7)	Надземный	510	Метод спутниковых геодезических измерений (определений)	462376.87	2169978.12	-	0.10	0.10	-	-
(7)	Надземный	15	Метод спутниковых геодезических измерений (определений)	462375.67	2169978.97	-	0.10	0.10	-	-
(7)	Надземный	14	Метод спутниковых геодезических измерений (определений)	462375.37	2169978.54	-	0.10	0.10	-	-
(7)	Надземный	263	Метод спутниковых геодезических измерений (определений)	462375.98	2169978.10	-	0.10	0.10	-	-
(7)	Надземный	262	Метод спутниковых геодезических измерений (определений)	462375.18	2169976.96	-	0.10	0.10	-	-
(7)	Надземный	13	Метод спутниковых геодезических измерений (определений)	462374.56	2169977.40	-	0.10	0.10	-	-

Описание местоположения объекта недвижимости

1. Описание местоположения здания, сооружения, объекта незавершенного строительства в границах земельного участка

1.1. Сведения о характерных точках контура объекта недвижимости

Система координат: МСК-50, зона 2

Зона № 2

Номер контура	Тип контура	Номера характерных точек контура	Метод определения координат	Координаты, м		R, м	Формулы, примененные для расчета средней квадратической погрешности определения координат характерных точек контура (M _t), м	Средняя квадратическая погрешность определения координат характерных точек контура (M _t), м	Глубина, высота расположения точки, м	
				X	Y				H ₁	H ₂
1	2	3	4	5	6	7	8	9	10	11
(7)	Надземный	12	Метод спутниковых геодезических измерений (определений)	462374.01	2169976.62	-	0.10	0.10	-	-
(7)	Надземный	11	Метод спутниковых геодезических измерений (определений)	462373.17	2169977.21	-	0.10	0.10	-	-
(7)	Надземный	10	Метод спутниковых геодезических измерений (определений)	462371.76	2169975.22	-	0.10	0.10	-	-
(7)	Надземный	9	Метод спутниковых геодезических измерений (определений)	462369.96	2169972.69	-	0.10	0.10	-	-
(7)	Надземный	8	Метод спутниковых геодезических измерений (определений)	462368.14	2169970.13	-	0.10	0.10	-	-
(7)	Надземный	7	Метод спутниковых геодезических измерений (определений)	462368.72	2169969.71	-	0.10	0.10	-	-

Описание местоположения объекта недвижимости

1. Описание местоположения здания, сооружения, объекта незавершенного строительства в границах земельного участка

1.1. Сведения о характерных точках контура объекта недвижимости

Система координат: МСК-50, зона 2

Зона № 2

Номер контура	Тип контура	Номера характерных точек контура	Метод определения координат	Координаты, м		R, м	Формулы, примененные для расчета средней квадратической погрешности определения координат характерных точек контура (M _t), м	Средняя квадратическая погрешность определения координат характерных точек контура (M _t), м	Глубина, высота расположения точки, м	
				X	Y				H ₁	H ₂
1	2	3	4	5	6	7	8	9	10	11
(7)	Надземный	6	Метод спутниковых геодезических измерений (определений)	462367.89	2169968.53	-	0.10	0.10	-	-
(7)	Надземный	261	Метод спутниковых геодезических измерений (определений)	462368.50	2169968.09	-	0.10	0.10	-	-
(7)	Надземный	260	Метод спутниковых геодезических измерений (определений)	462367.69	2169966.95	-	0.10	0.10	-	-
(7)	Надземный	5	Метод спутниковых геодезических измерений (определений)	462367.08	2169967.39	-	0.10	0.10	-	-
(7)	Надземный	4	Метод спутниковых геодезических измерений (определений)	462366.62	2169966.75	-	0.10	0.10	-	-
(7)	Надземный	3	Метод спутниковых геодезических измерений (определений)	462367.64	2169964.55	-	0.10	0.10	-	-

Описание местоположения объекта недвижимости

1. Описание местоположения здания, сооружения, объекта незавершенного строительства в границах земельного участка

1.1. Сведения о характерных точках контура объекта недвижимости

Система координат: МСК-50, зона 2

Зона № 2

Номер контура	Тип контура	Номера характерных точек контура	Метод определения координат	Координаты, м		R, м	Формулы, примененные для расчета средней квадратической погрешности определения координат характерных точек контура (M _t), м	Средняя квадратическая погрешность определения координат характерных точек контура (M _t), м	Глубина, высота расположения точки, м	
				X	Y				H 1	H 2
1	2	3	4	5	6	7	8	9	10	11
(7)	Надземный	259	Метод спутниковых геодезических измерений (определений)	462368.43	2169964.91	-	0.10	0.10	-	-
(7)	Надземный	258	Метод спутниковых геодезических измерений (определений)	462368.53	2169964.69	-	0.10	0.10	-	-
(7)	Надземный	511	Метод спутниковых геодезических измерений (определений)	462369.86	2169965.31	-	0.10	0.10	-	-
(7)	Надземный	512	Метод спутниковых геодезических измерений (определений)	462371.53	2169961.69	-	0.10	0.10	-	-
(7)	Надземный	249	Метод спутниковых геодезических измерений (определений)	462370.19	2169961.08	-	0.10	0.10	-	-
(7)	Надземный	248	Метод спутниковых геодезических измерений (определений)	462370.33	2169960.78	-	0.10	0.10	-	-

Описание местоположения объекта недвижимости

1. Описание местоположения здания, сооружения, объекта незавершенного строительства в границах земельного участка

1.1. Сведения о характерных точках контура объекта недвижимости

Система координат: МСК-50, зона 2

Зона № 2

Номер контура	Тип контура	Номера характерных точек контура	Метод определения координат	Координаты, м		R, м	Формулы, примененные для расчета средней квадратической погрешности определения координат характерных точек контура (M _t), м	Средняя квадратическая погрешность определения координат характерных точек контура (M _t), м	Глубина, высота расположения точки, м	
				X	Y				H ₁	H ₂
1	2	3	4	5	6	7	8	9	10	11
(7)	Надземный	247	Метод спутниковых геодезических измерений (определений)	462371.02	2169961.09	-	0.10	0.10	-	-
(7)	Надземный	246	Метод спутниковых геодезических измерений (определений)	462371.60	2169959.82	-	0.10	0.10	-	-
(7)	Надземный	245	Метод спутниковых геодезических измерений (определений)	462370.91	2169959.51	-	0.10	0.10	-	-
(7)	Надземный	244	Метод спутниковых геодезических измерений (определений)	462371.48	2169958.28	-	0.10	0.10	-	-
(7)	Надземный	243	Метод спутниковых геодезических измерений (определений)	462370.09	2169957.64	-	0.10	0.10	-	-
(7)	Надземный	242	Метод спутниковых геодезических измерений (определений)	462372.25	2169952.94	-	0.10	0.10	-	-

Описание местоположения объекта недвижимости

1. Описание местоположения здания, сооружения, объекта незавершенного строительства в границах земельного участка

1.1. Сведения о характерных точках контура объекта недвижимости

Система координат: МСК-50, зона 2

Зона № 2

Номер контура	Тип контура	Номера характерных точек контура	Метод определения координат	Координаты, м		R, м	Формулы, примененные для расчета средней квадратической погрешности определения координат характерных точек контура (M _t), м	Средняя квадратическая погрешность определения координат характерных точек контура (M _t), м	Глубина, высота расположения точки, м	
				X	Y				H ₁	H ₂
1	2	3	4	5	6	7	8	9	10	11
(7)	Надземный	241	Метод спутниковых геодезических измерений (определений)	462375.02	2169954.21	-	0.10	0.10	-	-
(7)	Надземный	240	Метод спутниковых геодезических измерений (определений)	462374.74	2169954.81	-	0.10	0.10	-	-
(7)	Надземный	513	Метод спутниковых геодезических измерений (определений)	462374.32	2169955.72	-	0.10	0.10	-	-
(7)	Надземный	514	Метод спутниковых геодезических измерений (определений)	462374.64	2169955.87	-	0.10	0.10	-	-
(7)	Надземный	515	Метод спутниковых геодезических измерений (определений)	462374.75	2169955.92	-	0.10	0.10	-	-
(7)	Надземный	371	Метод спутниковых геодезических измерений (определений)	462375.44	2169956.24	-	0.10	0.10	-	-

Описание местоположения объекта недвижимости

1. Описание местоположения здания, сооружения, объекта незавершенного строительства в границах земельного участка

1.1. Сведения о характерных точках контура объекта недвижимости

Система координат: МСК-50, зона 2

Зона № 2

Номер контура	Тип контура	Номера характерных точек контура	Метод определения координат	Координаты, м		R, м	Формулы, примененные для расчета средней квадратической погрешности определения координат характерных точек контура (M _t), м	Средняя квадратическая погрешность определения координат характерных точек контура (M _t), м	Глубина, высота расположения точки, м	
				X	Y				H 1	H 2
1	2	3	4	5	6	7	8	9	10	11
(7)	Надземный	516	Метод спутниковых геодезических измерений (определений)	462375.80	2169956.40	-	0.10	0.10	-	-
(7)	Надземный	369	Метод спутниковых геодезических измерений (определений)	462375.68	2169956.67	-	0.10	0.10	-	-
(7)	Надземный	517	Метод спутниковых геодезических измерений (определений)	462375.48	2169957.09	-	0.10	0.10	-	-
(7)	Надземный	518	Метод спутниковых геодезических измерений (определений)	462376.76	2169957.67	-	0.10	0.10	-	-
(7)	Надземный	368	Метод спутниковых геодезических измерений (определений)	462376.95	2169957.26	-	0.10	0.10	-	-
(7)	Надземный	519	Метод спутниковых геодезических измерений (определений)	462377.07	2169956.98	-	0.10	0.10	-	-

Описание местоположения объекта недвижимости

1. Описание местоположения здания, сооружения, объекта незавершенного строительства в границах земельного участка

1.1. Сведения о характерных точках контура объекта недвижимости

Система координат: МСК-50, зона 2

Зона № 2

Номер контура	Тип контура	Номера характерных точек контура	Метод определения координат	Координаты, м		R, м	Формулы, примененные для расчета средней квадратической погрешности определения координат характерных точек контура (M _t), м	Средняя квадратическая погрешность определения координат характерных точек контура (M _t), м	Глубина, высота расположения точки, м	
				X	Y				H ₁	H ₂
1	2	3	4	5	6	7	8	9	10	11
(7)	Надземный	366	Метод спутниковых геодезических измерений (определений)	462377.44	2169957.15	-	0.10	0.10	-	-
(7)	Надземный	365	Метод спутниковых геодезических измерений (определений)	462378.51	2169957.65	-	0.10	0.10	-	-
(7)	Надземный	520	Метод спутниковых геодезических измерений (определений)	462378.87	2169957.81	-	0.10	0.10	-	-
(7)	Надземный	363	Метод спутниковых геодезических измерений (определений)	462378.75	2169958.09	-	0.10	0.10	-	-
(7)	Надземный	521	Метод спутниковых геодезических измерений (определений)	462378.56	2169958.50	-	0.10	0.10	-	-
(7)	Надземный	522	Метод спутниковых геодезических измерений (определений)	462379.76	2169959.05	-	0.10	0.10	-	-

Описание местоположения объекта недвижимости

1. Описание местоположения здания, сооружения, объекта незавершенного строительства в границах земельного участка

1.1. Сведения о характерных точках контура объекта недвижимости

Система координат: МСК-50, зона 2

Зона № 2

Номер контура	Тип контура	Номера характерных точек контура	Метод определения координат	Координаты, м		R, м	Формулы, примененные для расчета средней квадратической погрешности определения координат характерных точек контура (M _t), м	Средняя квадратическая погрешность определения координат характерных точек контура (M _t), м	Глубина, высота расположения точки, м	
				X	Y				H ₁	H ₂
1	2	3	4	5	6	7	8	9	10	11
(7)	Надземный	523	Метод спутниковых геодезических измерений (определений)	462379.83	2169959.08	-	0.10	0.10	-	-
(7)	Надземный	361	Метод спутниковых геодезических измерений (определений)	462380.02	2169958.67	-	0.10	0.10	-	-
(7)	Надземный	524	Метод спутниковых геодезических измерений (определений)	462380.14	2169958.40	-	0.10	0.10	-	-
(7)	Надземный	359	Метод спутниковых геодезических измерений (определений)	462380.51	2169958.56	-	0.10	0.10	-	-
(7)	Надземный	525	Метод спутниковых геодезических измерений (определений)	462381.34	2169958.94	-	0.10	0.10	-	-
(7)	Надземный	222	Метод спутниковых геодезических измерений (определений)	462381.75	2169958.04	-	0.10	0.10	-	-

Описание местоположения объекта недвижимости

1. Описание местоположения здания, сооружения, объекта незавершенного строительства в границах земельного участка

1.1. Сведения о характерных точках контура объекта недвижимости

Система координат: МСК-50, зона 2

Зона № 2

Номер контура	Тип контура	Номера характерных точек контура	Метод определения координат	Координаты, м		R, м	Формулы, примененные для расчета средней квадратической погрешности определения координат характерных точек контура (M _t), м	Средняя квадратическая погрешность определения координат характерных точек контура (M _t), м	Глубина, высота расположения точки, м	
				X	Y				H ₁	H ₂
1	2	3	4	5	6	7	8	9	10	11
(7)	Надземный	221	Метод спутниковых геодезических измерений (определений)	462381.96	2169957.58	-	0.10	0.10	-	-
(7)	Надземный	449	Метод спутниковых геодезических измерений (определений)	462383.71	2169958.40	-	0.10	0.10	-	-

Описание местоположения объекта недвижимости

1. Описание местоположения здания, сооружения, объекта незавершенного строительства в границах земельного участка

1.1. Сведения о характерных точках контура объекта недвижимости

Система координат: МСК-50, зона 2

Зона № 2

Номер контура	Тип контура	Номера характерных точек контура	Метод определения координат	Координаты, м		R, м	Формулы, примененные для расчета средней квадратической погрешности определения координат характерных точек контура (M _t), м	Средняя квадратическая погрешность определения координат характерных точек контура (M _t), м	Глубина, высота расположения точки, м	
				X	Y				H ₁	H ₂
1	2	3	4	5	6	7	8	9	10	11
	(8)									
(8)	Надземный	449	Метод спутниковых геодезических измерений (определений)	462383.71	2169958.40	-	0.10	0.10	-	-
(8)	Надземный	450	Метод спутниковых геодезических измерений (определений)	462383.75	2169958.31	-	0.10	0.10	-	-
(8)	Надземный	451	Метод спутниковых геодезических измерений (определений)	462385.38	2169954.78	-	0.10	0.10	-	-
(8)	Надземный	452	Метод спутниковых геодезических измерений (определений)	462384.17	2169954.23	-	0.10	0.10	-	-
(8)	Надземный	209	Метод спутниковых геодезических измерений (определений)	462384.63	2169953.22	-	0.10	0.10	-	-

Описание местоположения объекта недвижимости

1. Описание местоположения здания, сооружения, объекта незавершенного строительства в границах земельного участка

1.1. Сведения о характерных точках контура объекта недвижимости

Система координат: МСК-50, зона 2

Зона № 2

Номер контура	Тип контура	Номера характерных точек контура	Метод определения координат	Координаты, м		R, м	Формулы, примененные для расчета средней квадратической погрешности определения координат характерных точек контура (M _t), м	Средняя квадратическая погрешность определения координат характерных точек контура (M _t), м	Глубина, высота расположения точки, м	
				X	Y				H ₁	H ₂
1	2	3	4	5	6	7	8	9	10	11
(8)	Надземный	208	Метод спутниковых геодезических измерений (определений)	462385.05	2169953.41	-	0.10	0.10	-	-
(8)	Надземный	453	Метод спутниковых геодезических измерений (определений)	462385.32	2169953.54	-	0.10	0.10	-	-
(8)	Надземный	454	Метод спутниковых геодезических измерений (определений)	462385.90	2169952.27	-	0.10	0.10	-	-
(8)	Надземный	207	Метод спутниковых геодезических измерений (определений)	462385.63	2169952.14	-	0.10	0.10	-	-
(8)	Надземный	206	Метод спутниковых геодезических измерений (определений)	462385.22	2169951.95	-	0.10	0.10	-	-
(8)	Надземный	455	Метод спутниковых геодезических измерений (определений)	462385.73	2169950.84	-	0.10	0.10	-	-

Описание местоположения объекта недвижимости

1. Описание местоположения здания, сооружения, объекта незавершенного строительства в границах земельного участка

1.1. Сведения о характерных точках контура объекта недвижимости

Система координат: МСК-50, зона 2

Зона № 2

Номер контура	Тип контура	Номера характерных точек контура	Метод определения координат	Координаты, м		R, м	Формулы, примененные для расчета средней квадратической погрешности определения координат характерных точек контура (M _t), м	Средняя квадратическая погрешность определения координат характерных точек контура (M _t), м	Глубина, высота расположения точки, м	
				X	Y				H 1	H 2
1	2	3	4	5	6	7	8	9	10	11
(8)	Надземный	456	Метод спутниковых геодезических измерений (определений)	462385.96	2169950.33	-	0.10	0.10	-	-
(8)	Надземный	357	Метод спутниковых геодезических измерений (определений)	462386.09	2169950.04	-	0.10	0.10	-	-
(8)	Надземный	354	Метод спутниковых геодезических измерений (определений)	462386.68	2169948.77	-	0.10	0.10	-	-
(8)	Надземный	457	Метод спутниковых геодезических измерений (определений)	462386.78	2169948.55	-	0.10	0.10	-	-
(8)	Надземный	458	Метод спутниковых геодезических измерений (определений)	462387.57	2169946.83	-	0.10	0.10	-	-
(8)	Надземный	200	Метод спутниковых геодезических измерений (определений)	462387.30	2169946.70	-	0.10	0.10	-	-

Описание местоположения объекта недвижимости

1. Описание местоположения здания, сооружения, объекта незавершенного строительства в границах земельного участка

1.1. Сведения о характерных точках контура объекта недвижимости

Система координат: МСК-50, зона 2

Зона № 2

Номер контура	Тип контура	Номера характерных точек контура	Метод определения координат	Координаты, м		R, м	Формулы, примененные для расчета средней квадратической погрешности определения координат характерных точек контура (M _t), м	Средняя квадратическая погрешность определения координат характерных точек контура (M _t), м	Глубина, высота расположения точки, м	
				X	Y				H ₁	H ₂
1	2	3	4	5	6	7	8	9	10	11
(8)	Надземный	352	Метод спутниковых геодезических измерений (определений)	462386.55	2169946.35	-	-	0.10	-	-
(8)	Надземный	351	Метод спутниковых геодезических измерений (определений)	462381.56	2169944.06	-	0.10	0.10	-	-
(8)	Надземный	350	Метод спутниковых геодезических измерений (определений)	462380.57	2169943.61	-	0.10	0.10	-	-
(8)	Надземный	349	Метод спутниковых геодезических измерений (определений)	462380.51	2169943.58	-	0.10	0.10	-	-
(8)	Надземный	348	Метод спутниковых геодезических измерений (определений)	462380.18	2169943.43	-	0.10	0.10	-	-
(8)	Надземный	345	Метод спутниковых геодезических измерений (определений)	462378.89	2169942.84	-	0.10	0.10	-	-

Описание местоположения объекта недвижимости

1. Описание местоположения здания, сооружения, объекта незавершенного строительства в границах земельного участка

1.1. Сведения о характерных точках контура объекта недвижимости

Система координат: МСК-50, зона 2

Зона № 2

Номер контура	Тип контура	Номера характерных точек контура	Метод определения координат	Координаты, м		R, м	Формулы, примененные для расчета средней квадратической погрешности определения координат характерных точек контура (M _t), м	Средняя квадратическая погрешность определения координат характерных точек контура (M _t), м	Глубина, высота расположения точки, м	
				X	Y				H ₁	H ₂
1	2	3	4	5	6	7	8	9	10	11
(8)	Надземный	344	Метод спутниковых геодезических измерений (определений)	462378.56	2169942.69	-	0.10	0.10	-	-
(8)	Надземный	343	Метод спутниковых геодезических измерений (определений)	462378.17	2169942.51	-	0.10	0.10	-	-
(8)	Надземный	459	Метод спутниковых геодезических измерений (определений)	462378.41	2169941.99	-	0.10	0.10	-	-
(8)	Надземный	460	Метод спутниковых геодезических измерений (определений)	462378.26	2169941.92	-	0.10	0.10	-	-
(8)	Надземный	461	Метод спутниковых геодезических измерений (определений)	462377.45	2169941.55	-	0.10	0.10	-	-
(8)	Надземный	462	Метод спутниковых геодезических измерений (определений)	462375.84	2169940.81	-	0.10	0.10	-	-

Описание местоположения объекта недвижимости

1. Описание местоположения здания, сооружения, объекта незавершенного строительства в границах земельного участка

1.1. Сведения о характерных точках контура объекта недвижимости

Система координат: МСК-50, зона 2

Зона № 2

Номер контура	Тип контура	Номера характерных точек контура	Метод определения координат	Координаты, м		R, м	Формулы, примененные для расчета средней квадратической погрешности определения координат характерных точек контура (M _t), м	Средняя квадратическая погрешность определения координат характерных точек контура (M _t), м	Глубина, высота расположения точки, м	
				X	Y				H ₁	H ₂
1	2	3	4	5	6	7	8	9	10	11
(8)	Надземный	463	Метод спутниковых геодезических измерений (определений)	462375.10	2169940.47	-	0.10	0.10	-	-
(8)	Надземный	464	Метод спутниковых геодезических измерений (определений)	462371.99	2169939.04	-	0.10	0.10	-	-
(8)	Надземный	328	Метод спутниковых геодезических измерений (определений)	462371.77	2169939.51	-	0.10	0.10	-	-
(8)	Надземный	327	Метод спутниковых геодезических измерений (определений)	462371.26	2169939.28	-	0.10	0.10	-	-
(8)	Надземный	326	Метод спутниковых геодезических измерений (определений)	462369.99	2169938.69	-	0.10	0.10	-	-
(8)	Надземный	325	Метод спутниковых геодезических измерений (определений)	462368.94	2169938.21	-	0.10	0.10	-	-

Описание местоположения объекта недвижимости

1. Описание местоположения здания, сооружения, объекта незавершенного строительства в границах земельного участка

1.1. Сведения о характерных точках контура объекта недвижимости

Система координат: МСК-50, зона 2

Зона № 2

Номер контура	Тип контура	Номера характерных точек контура	Метод определения координат	Координаты, м		R, м	Формулы, примененные для расчета средней квадратической погрешности определения координат характерных точек контура (M _t), м	Средняя квадратическая погрешность определения координат характерных точек контура (M _t), м	Глубина, высота расположения точки, м	
				X	Y				H ₁	H ₂
1	2	3	4	5	6	7	8	9	10	11
(8)	Надземный	324	Метод спутниковых геодезических измерений (определений)	462368.69	2169938.30	-	0.10	0.10	-	-
(8)	Надземный	323	Метод спутниковых геодезических измерений (определений)	462366.68	2169939.04	-	0.10	0.10	-	-
(8)	Надземный	322	Метод спутниковых геодезических измерений (определений)	462366.38	2169939.15	-	0.10	0.10	-	-
(8)	Надземный	321	Метод спутниковых геодезических измерений (определений)	462366.23	2169939.47	-	0.10	0.10	-	-
(8)	Надземный	320	Метод спутниковых геодезических измерений (определений)	462366.16	2169939.64	-	0.10	0.10	-	-
(8)	Надземный	319	Метод спутниковых геодезических измерений (определений)	462365.47	2169941.13	-	0.10	0.10	-	-

Описание местоположения объекта недвижимости

1. Описание местоположения здания, сооружения, объекта незавершенного строительства в границах земельного участка

1.1. Сведения о характерных точках контура объекта недвижимости

Система координат: МСК-50, зона 2

Зона № 2

Номер контура	Тип контура	Номера характерных точек контура	Метод определения координат	Координаты, м		R, м	Формулы, примененные для расчета средней квадратической погрешности определения координат характерных точек контура (M _t), м	Средняя квадратическая погрешность определения координат характерных точек контура (M _t), м	Глубина, высота расположения точки, м	
				X	Y				H ₁	H ₂
1	2	3	4	5	6	7	8	9	10	11
(8)	Надземный	318	Метод спутниковых геодезических измерений (определений)	462365.00	2169940.91	-	0.10	0.10	-	-
(8)	Надземный	317	Метод спутниковых геодезических измерений (определений)	462364.74	2169940.79	-	0.10	0.10	-	-
(8)	Надземный	316	Метод спутниковых геодезических измерений (определений)	462364.49	2169941.32	-	0.10	0.10	-	-
(8)	Надземный	315	Метод спутниковых геодезических измерений (определений)	462364.39	2169941.55	-	0.10	0.10	-	-
(8)	Надземный	314	Метод спутниковых геодезических измерений (определений)	462364.33	2169941.66	-	0.10	0.10	-	-
(8)	Надземный	313	Метод спутниковых геодезических измерений (определений)	462364.23	2169941.89	-	0.10	0.10	-	-

Описание местоположения объекта недвижимости

1. Описание местоположения здания, сооружения, объекта незавершенного строительства в границах земельного участка

1.1. Сведения о характерных точках контура объекта недвижимости

Система координат: МСК-50, зона 2

Зона № 2

Номер контура	Тип контура	Номера характерных точек контура	Метод определения координат	Координаты, м		R, м	Формулы, примененные для расчета средней квадратической погрешности определения координат характерных точек контура (M _t), м	Средняя квадратическая погрешность определения координат характерных точек контура (M _t), м	Глубина, высота расположения точки, м	
				X	Y				H ₁	H ₂
1	2	3	4	5	6	7	8	9	10	11
(8)	Надземный	312	Метод спутниковых геодезических измерений (определений)	462363.55	2169941.57	-	0.10	0.10	-	-
(8)	Надземный	311	Метод спутниковых геодезических измерений (определений)	462362.96	2169942.84	-	0.10	0.10	-	-
(8)	Надземный	310	Метод спутниковых геодезических измерений (определений)	462363.65	2169943.15	-	0.10	0.10	-	-
(8)	Надземный	309	Метод спутниковых геодезических измерений (определений)	462363.54	2169943.38	-	0.10	0.10	-	-
(8)	Надземный	308	Метод спутниковых геодезических измерений (определений)	462363.49	2169943.49	-	0.10	0.10	-	-
(8)	Надземный	307	Метод спутниковых геодезических измерений (определений)	462362.97	2169944.63	-	0.10	0.10	-	-

Описание местоположения объекта недвижимости

1. Описание местоположения здания, сооружения, объекта незавершенного строительства в границах земельного участка

1.1. Сведения о характерных точках контура объекта недвижимости

Система координат: МСК-50, зона 2

Зона № 2

Номер контура	Тип контура	Номера характерных точек контура	Метод определения координат	Координаты, м		R, м	Формулы, примененные для расчета средней квадратической погрешности определения координат характерных точек контура (M _t), м	Средняя квадратическая погрешность определения координат характерных точек контура (M _t), м	Глубина, высота расположения точки, м	
				X	Y				H ₁	H ₂
1	2	3	4	5	6	7	8	9	10	11
(8)	Надземный	306	Метод спутниковых геодезических измерений (определений)	462362.87	2169944.84	-	0.10	0.10	-	-
(8)	Надземный	305	Метод спутниковых геодезических измерений (определений)	462362.19	2169944.52	-	0.10	0.10	-	-
(8)	Надземный	304	Метод спутниковых геодезических измерений (определений)	462361.61	2169945.79	-	0.10	0.10	-	-
(8)	Надземный	303	Метод спутниковых геодезических измерений (определений)	462362.29	2169946.11	-	0.10	0.10	-	-
(8)	Надземный	302	Метод спутниковых геодезических измерений (определений)	462362.18	2169946.35	-	0.10	0.10	-	-
(8)	Надземный	301	Метод спутниковых геодезических измерений (определений)	462362.04	2169946.66	-	0.10	0.10	-	-

Описание местоположения объекта недвижимости

1. Описание местоположения здания, сооружения, объекта незавершенного строительства в границах земельного участка

1.1. Сведения о характерных точках контура объекта недвижимости

Система координат: МСК-50, зона 2

Зона № 2

Номер контура	Тип контура	Номера характерных точек контура	Метод определения координат	Координаты, м		R, м	Формулы, примененные для расчета средней квадратической погрешности определения координат характерных точек контура (M _t), м	Средняя квадратическая погрешность определения координат характерных точек контура (M _t), м	Глубина, высота расположения точки, м	
				X	Y				H ₁	H ₂
1	2	3	4	5	6	7	8	9	10	11
(8)	Надземный	300	Метод спутниковых геодезических измерений (определений)	462361.56	2169946.44	-	0.10	0.10	-	-
(8)	Надземный	465	Метод спутниковых геодезических измерений (определений)	462360.28	2169945.85	-	0.10	0.10	-	-
(8)	Надземный	466	Метод спутниковых геодезических измерений (определений)	462357.31	2169952.32	-	0.10	0.10	-	-
(8)	Надземный	287	Метод спутниковых геодезических измерений (определений)	462358.59	2169952.91	-	0.10	0.10	-	-
(8)	Надземный	191	Метод спутниковых геодезических измерений (определений)	462359.20	2169953.19	-	0.10	0.10	-	-
(8)	Надземный	190	Метод спутниковых геодезических измерений (определений)	462359.04	2169953.54	-	0.10	0.10	-	-

Описание местоположения объекта недвижимости

1. Описание местоположения здания, сооружения, объекта незавершенного строительства в границах земельного участка

1.1. Сведения о характерных точках контура объекта недвижимости

Система координат: МСК-50, зона 2

Зона № 2

Номер контура	Тип контура	Номера характерных точек контура	Метод определения координат	Координаты, м		R, м	Формулы, примененные для расчета средней квадратической погрешности определения координат характерных точек контура (M _t), м	Средняя квадратическая погрешность определения координат характерных точек контура (M _t), м	Глубина, высота расположения точки, м	
				X	Y				H ₁	H ₂
1	2	3	4	5	6	7	8	9	10	11
(8)	Надземный	189	Метод спутниковых геодезических измерений (определений)	462358.94	2169953.74	-	0.10	0.10	-	-
(8)	Надземный	286	Метод спутниковых геодезических измерений (определений)	462358.26	2169953.43	-	0.10	0.10	-	-
(8)	Надземный	285	Метод спутниковых геодезических измерений (определений)	462357.67	2169954.70	-	0.10	0.10	-	-
(8)	Надземный	188	Метод спутниковых геодезических измерений (определений)	462358.36	2169955.01	-	0.10	0.10	-	-
(8)	Надземный	187	Метод спутниковых геодезических измерений (определений)	462358.25	2169955.26	-	0.10	0.10	-	-
(8)	Надземный	186	Метод спутниковых геодезических измерений (определений)	462357.83	2169956.18	-	0.10	0.10	-	-

Описание местоположения объекта недвижимости

1. Описание местоположения здания, сооружения, объекта незавершенного строительства в границах земельного участка

1.1. Сведения о характерных точках контура объекта недвижимости

Система координат: МСК-50, зона 2

Зона № 2

Номер контура	Тип контура	Номера характерных точек контура	Метод определения координат	Координаты, м		R, м	Формулы, примененные для расчета средней квадратической погрешности определения координат характерных точек контура (M _t), м	Средняя квадратическая погрешность определения координат характерных точек контура (M _t), м	Глубина, высота расположения точки, м	
				X	Y				H ₁	H ₂
1	2	3	4	5	6	7	8	9	10	11
(8)	Надземный	185	Метод спутниковых геодезических измерений (определений)	462357.74	2169956.36	-	0.10	0.10	-	-
(8)	Надземный	184	Метод спутниковых геодезических измерений (определений)	462357.64	2169956.59	-	0.10	0.10	-	-
(8)	Надземный	284	Метод спутниковых геодезических измерений (определений)	462356.95	2169956.27	-	0.10	0.10	-	-
(8)	Надземный	283	Метод спутниковых геодезических измерений (определений)	462356.37	2169957.54	-	0.10	0.10	-	-
(8)	Надземный	183	Метод спутниковых геодезических измерений (определений)	462357.05	2169957.86	-	0.10	0.10	-	-
(8)	Надземный	182	Метод спутниковых геодезических измерений (определений)	462356.95	2169958.08	-	0.10	0.10	-	-

Описание местоположения объекта недвижимости

1. Описание местоположения здания, сооружения, объекта незавершенного строительства в границах земельного участка

1.1. Сведения о характерных точках контура объекта недвижимости

Система координат: МСК-50, зона 2

Зона № 2

Номер контура	Тип контура	Номера характерных точек контура	Метод определения координат	Координаты, м		R, м	Формулы, примененные для расчета средней квадратической погрешности определения координат характерных точек контура (M _t), м	Средняя квадратическая погрешность определения координат характерных точек контура (M _t), м	Глубина, высота расположения точки, м	
				X	Y				H ₁	H ₂
1	2	3	4	5	6	7	8	9	10	11
(8)	Надземный	181	Метод спутниковых геодезических измерений (определений)	462356.91	2169958.18	-	0.10	0.10	-	-
(8)	Надземный	174	Метод спутниковых геодезических измерений (определений)	462356.62	2169958.81	-	0.10	0.10	-	-
(8)	Надземный	173	Метод спутниковых геодезических измерений (определений)	462356.40	2169959.28	-	0.10	0.10	-	-
(8)	Надземный	172	Метод спутниковых геодезических измерений (определений)	462355.70	2169960.81	-	0.10	0.10	-	-
(8)	Надземный	469	Метод спутниковых геодезических измерений (определений)	462354.49	2169960.26	-	0.10	0.10	-	-
(8)	Надземный	470	Метод спутниковых геодезических измерений (определений)	462354.40	2169960.21	-	0.10	0.10	-	-

Описание местоположения объекта недвижимости

1. Описание местоположения здания, сооружения, объекта незавершенного строительства в границах земельного участка

1.1. Сведения о характерных точках контура объекта недвижимости

Система координат: МСК-50, зона 2

Зона № 2

Номер контура	Тип контура	Номера характерных точек контура	Метод определения координат	Координаты, м		R, м	Формулы, примененные для расчета средней квадратической погрешности определения координат характерных точек контура (M _t), м	Средняя квадратическая погрешность определения координат характерных точек контура (M _t), м	Глубина, высота расположения точки, м	
				X	Y				H ₁	H ₂
1	2	3	4	5	6	7	8	9	10	11
(8)	Надземный	471	Метод спутниковых геодезических измерений (определений)	462352.74	2169963.82	-	0.10	0.10	-	-
(8)	Надземный	156	Метод спутниковых геодезических измерений (определений)	462354.04	2169964.42	-	0.10	0.10	-	-
(8)	Надземный	155	Метод спутниковых геодезических измерений (определений)	462352.85	2169967.00	-	0.10	0.10	-	-
(8)	Надземный	154	Метод спутниковых геодезических измерений (определений)	462352.75	2169967.22	-	0.10	0.10	-	-
(8)	Надземный	153	Метод спутниковых геодезических измерений (определений)	462352.07	2169966.91	-	0.10	0.10	-	-
(8)	Надземный	152	Метод спутниковых геодезических измерений (определений)	462351.48	2169968.18	-	0.10	0.10	-	-

Описание местоположения объекта недвижимости

1. Описание местоположения здания, сооружения, объекта незавершенного строительства в границах земельного участка

1.1. Сведения о характерных точках контура объекта недвижимости

Система координат: МСК-50, зона 2

Зона № 2

Номер контура	Тип контура	Номера характерных точек контура	Метод определения координат	Координаты, м		R, м	Формулы, примененные для расчета средней квадратической погрешности определения координат характерных точек контура (M _t), м	Средняя квадратическая погрешность определения координат характерных точек контура (M _t), м	Глубина, высота расположения точки, м	
				X	Y				H ₁	H ₂
1	2	3	4	5	6	7	8	9	10	11
(8)	Надземный	151	Метод спутниковых геодезических измерений (определений)	462352.17	2169968.50	-	0.10	0.10	-	-
(8)	Надземный	150	Метод спутниковых геодезических измерений (определений)	462352.06	2169968.72	-	0.10	0.10	-	-
(8)	Надземный	149	Метод спутниковых геодезических измерений (определений)	462351.77	2169969.36	-	0.10	0.10	-	-
(8)	Надземный	148	Метод спутниковых геодезических измерений (определений)	462352.24	2169970.01	-	0.10	0.10	-	-
(8)	Надземный	147	Метод спутниковых геодезических измерений (определений)	462353.46	2169971.74	-	0.10	0.10	-	-
(8)	Надземный	472	Метод спутниковых геодезических измерений (определений)	462352.96	2169972.09	-	0.10	0.10	-	-

Описание местоположения объекта недвижимости

1. Описание местоположения здания, сооружения, объекта незавершенного строительства в границах земельного участка

1.1. Сведения о характерных точках контура объекта недвижимости

Система координат: МСК-50, зона 2

Зона № 2

Номер контура	Тип контура	Номера характерных точек контура	Метод определения координат	Координаты, м		R, м	Формулы, примененные для расчета средней квадратической погрешности определения координат характерных точек контура (M _t), м	Средняя квадратическая погрешность определения координат характерных точек контура (M _t), м	Глубина, высота расположения точки, м	
				X	Y				H 1	H 2
1	2	3	4	5	6	7	8	9	10	11
(8)	Надземный	473	Метод спутниковых геодезических измерений (определений)	462353.10	2169972.29	-	0.10	0.10	-	-
(8)	Надземный	474	Метод спутниковых геодезических измерений (определений)	462356.90	2169977.64	-	0.10	0.10	-	-
(8)	Надземный	475	Метод спутниковых геодезических измерений (определений)	462356.99	2169977.77	-	0.10	0.10	-	-
(8)	Надземный	476	Метод спутниковых геодезических измерений (определений)	462357.07	2169977.71	-	0.10	0.10	-	-
(8)	Надземный	477	Метод спутниковых геодезических измерений (определений)	462358.41	2169979.60	-	0.10	0.10	-	-
(8)	Надземный	478	Метод спутниковых геодезических измерений (определений)	462358.33	2169979.66	-	0.10	0.10	-	-

Описание местоположения объекта недвижимости

1. Описание местоположения здания, сооружения, объекта незавершенного строительства в границах земельного участка

1.1. Сведения о характерных точках контура объекта недвижимости

Система координат: МСК-50, зона 2

Зона № 2

Номер контура	Тип контура	Номера характерных точек контура	Метод определения координат	Координаты, м		R, м	Формулы, примененные для расчета средней квадратической погрешности определения координат характерных точек контура (M _t), м	Средняя квадратическая погрешность определения координат характерных точек контура (M _t), м	Глубина, высота расположения точки, м	
				X	Y				H ₁	H ₂
1	2	3	4	5	6	7	8	9	10	11
(8)	Надземный	479	Метод спутниковых геодезических измерений (определений)	462358.62	2169980.07	-	0.10	0.10	-	-
(8)	Надземный	480	Метод спутниковых геодезических измерений (определений)	462358.79	2169980.31	-	0.10	0.10	-	-
(8)	Надземный	481	Метод спутниковых геодезических измерений (определений)	462360.14	2169982.21	-	0.10	0.10	-	-
(8)	Надземный	482	Метод спутниковых геодезических измерений (определений)	462362.40	2169985.39	-	0.10	0.10	-	-
(8)	Надземный	483	Метод спутниковых геодезических измерений (определений)	462362.42	2169985.42	-	0.10	0.10	-	-
(8)	Надземный	107	Метод спутниковых геодезических измерений (определений)	462363.64	2169984.56	-	0.10	0.10	-	-

Описание местоположения объекта недвижимости

1. Описание местоположения здания, сооружения, объекта незавершенного строительства в границах земельного участка

1.1. Сведения о характерных точках контура объекта недвижимости

Система координат: МСК-50, зона 2

Зона № 2

Номер контура	Тип контура	Номера характерных точек контура	Метод определения координат	Координаты, м		R, м	Формулы, примененные для расчета средней квадратической погрешности определения координат характерных точек контура (M _t), м	Средняя квадратическая погрешность определения координат характерных точек контура (M _t), м	Глубина, высота расположения точки, м	
				X	Y				H ₁	H ₂
1	2	3	4	5	6	7	8	9	10	11
(8)	Надземный	106	Метод спутниковых геодезических измерений (определений)	462363.82	2169984.81	-	0.10	0.10	-	-
(8)	Надземный	105	Метод спутниковых геодезических измерений (определений)	462363.21	2169985.25	-	0.10	0.10	-	-
(8)	Надземный	104	Метод спутниковых геодезических измерений (определений)	462364.02	2169986.39	-	0.10	0.10	-	-
(8)	Надземный	103	Метод спутниковых геодезических измерений (определений)	462364.63	2169985.95	-	0.10	0.10	-	-
(8)	Надземный	102	Метод спутниковых геодезических измерений (определений)	462365.19	2169986.73	-	0.10	0.10	-	-
(8)	Надземный	101	Метод спутниковых геодезических измерений (определений)	462365.40	2169986.58	-	0.10	0.10	-	-

Описание местоположения объекта недвижимости

1. Описание местоположения здания, сооружения, объекта незавершенного строительства в границах земельного участка

1.1. Сведения о характерных точках контура объекта недвижимости

Система координат: МСК-50, зона 2

Зона № 2

Номер контура	Тип контура	Номера характерных точек контура	Метод определения координат	Координаты, м		R, м	Формулы, примененные для расчета средней квадратической погрешности определения координат характерных точек контура (M _t), м	Средняя квадратическая погрешность определения координат характерных точек контура (M _t), м	Глубина, высота расположения точки, м	
				X	Y				H ₁	H ₂
1	2	3	4	5	6	7	8	9	10	11
(8)	Надземный	100	Метод спутниковых геодезических измерений (определений)	462365.93	2169987.32	-	0.10	0.10	-	-
(8)	Надземный	99	Метод спутниковых геодезических измерений (определений)	462365.31	2169987.76	-	0.10	0.10	-	-
(8)	Надземный	98	Метод спутниковых геодезических измерений (определений)	462366.12	2169988.90	-	0.10	0.10	-	-
(8)	Надземный	97	Метод спутниковых геодезических измерений (определений)	462366.74	2169988.46	-	0.10	0.10	-	-
(8)	Надземный	96	Метод спутниковых геодезических измерений (определений)	462367.73	2169989.86	-	0.10	0.10	-	-
(8)	Надземный	95	Метод спутниковых геодезических измерений (определений)	462367.11	2169990.29	-	0.10	0.10	-	-

Описание местоположения объекта недвижимости

1. Описание местоположения здания, сооружения, объекта незавершенного строительства в границах земельного участка

1.1. Сведения о характерных точках контура объекта недвижимости

Система координат: МСК-50, зона 2

Зона № 2

Номер контура	Тип контура	Номера характерных точек контура	Метод определения координат	Координаты, м		R, м	Формулы, примененные для расчета средней квадратической погрешности определения координат характерных точек контура (M _t), м	Средняя квадратическая погрешность определения координат характерных точек контура (M _t), м	Глубина, высота расположения точки, м	
				X	Y				H ₁	H ₂
1	2	3	4	5	6	7	8	9	10	11
(8)	Надземный	94	Метод спутниковых геодезических измерений (определений)	462367.92	2169991.43	-	0.10	0.10	-	-
(8)	Надземный	93	Метод спутниковых геодезических измерений (определений)	462368.54	2169991.00	-	0.10	0.10	-	-
(8)	Надземный	92	Метод спутниковых геодезических измерений (определений)	462369.09	2169991.77	-	0.10	0.10	-	-
(8)	Надземный	91	Метод спутниковых геодезических измерений (определений)	462369.30	2169992.07	-	0.10	0.10	-	-
(8)	Надземный	90	Метод спутниковых геодезических измерений (определений)	462370.48	2169993.73	-	0.10	0.10	-	-
(8)	Надземный	89	Метод спутниковых геодезических измерений (определений)	462370.54	2169993.81	-	0.10	0.10	-	-

Описание местоположения объекта недвижимости

1. Описание местоположения здания, сооружения, объекта незавершенного строительства в границах земельного участка

1.1. Сведения о характерных точках контура объекта недвижимости

Система координат: МСК-50, зона 2

Зона № 2

Номер контура	Тип контура	Номера характерных точек контура	Метод определения координат	Координаты, м		R, м	Формулы, примененные для расчета средней квадратической погрешности определения координат характерных точек контура (M _t), м	Средняя квадратическая погрешность определения координат характерных точек контура (M _t), м	Глубина, высота расположения точки, м	
				X	Y				H ₁	H ₂
1	2	3	4	5	6	7	8	9	10	11
(8)	Надземный	88	Метод спутниковых геодезических измерений (определений)	462370.57	2169993.86	-	0.10	0.10	-	-
(8)	Надземный	87	Метод спутниковых геодезических измерений (определений)	462371.33	2169994.94	-	0.10	0.10	-	-
(8)	Надземный	86	Метод спутниковых геодезических измерений (определений)	462370.72	2169995.38	-	0.10	0.10	-	-
(8)	Надземный	85	Метод спутниковых геодезических измерений (определений)	462371.53	2169996.51	-	0.10	0.10	-	-
(8)	Надземный	84	Метод спутниковых геодезических измерений (определений)	462372.14	2169996.08	-	0.10	0.10	-	-
(8)	Надземный	83	Метод спутниковых геодезических измерений (определений)	462372.53	2169996.63	-	0.10	0.10	-	-

Описание местоположения объекта недвижимости

1. Описание местоположения здания, сооружения, объекта незавершенного строительства в границах земельного участка

1.1. Сведения о характерных точках контура объекта недвижимости

Система координат: МСК-50, зона 2

Зона № 2

Номер контура	Тип контура	Номера характерных точек контура	Метод определения координат	Координаты, м		R, м	Формулы, примененные для расчета средней квадратической погрешности определения координат характерных точек контура (M _t), м	Средняя квадратическая погрешность определения координат характерных точек контура (M _t), м	Глубина, высота расположения точки, м	
				X	Y				H 1	H 2
1	2	3	4	5	6	7	8	9	10	11
(8)	Надземный	484	Метод спутниковых геодезических измерений (определений)	462371.37	2169997.45	-	0.10	0.10	-	-
(8)	Надземный	485	Метод спутниковых геодезических измерений (определений)	462371.48	2169997.61	-	0.10	0.10	-	-
(8)	Надземный	486	Метод спутниковых геодезических измерений (определений)	462371.86	2169998.14	-	0.10	0.10	-	-
(8)	Надземный	487	Метод спутниковых геодезических измерений (определений)	462373.17	2169999.98	-	0.10	0.10	-	-
(8)	Надземный	488	Метод спутниковых геодезических измерений (определений)	462373.58	2170000.56	-	0.10	0.10	-	-
(8)	Надземный	489	Метод спутниковых геодезических измерений (определений)	462374.28	2170000.06	-	0.10	0.10	-	-

Описание местоположения объекта недвижимости

1. Описание местоположения здания, сооружения, объекта незавершенного строительства в границах земельного участка

1.1. Сведения о характерных точках контура объекта недвижимости

Система координат: МСК-50, зона 2

Зона № 2

Номер контура	Тип контура	Номера характерных точек контура	Метод определения координат	Координаты, м		R, м	Формулы, примененные для расчета средней квадратической погрешности определения координат характерных точек контура (M _t), м	Средняя квадратическая погрешность определения координат характерных точек контура (M _t), м	Глубина, высота расположения точки, м	
				X	Y				H ₁	H ₂
1	2	3	4	5	6	7	8	9	10	11
(8)	Надземный	490	Метод спутниковых геодезических измерений (определений)	462374.38	2170000.18	-	0.10	0.10	-	-
(8)	Надземный	68	Метод спутниковых геодезических измерений (определений)	462374.94	2170000.98	-	0.10	0.10	-	-
(8)	Надземный	67	Метод спутниковых геодезических измерений (определений)	462374.78	2170001.10	-	0.10	0.10	-	-
(8)	Надземный	491	Метод спутниковых геодезических измерений (определений)	462374.33	2170001.42	-	0.10	0.10	-	-
(8)	Надземный	492	Метод спутниковых геодезических измерений (определений)	462375.14	2170002.56	-	0.10	0.10	-	-
(8)	Надземный	66	Метод спутниковых геодезических измерений (определений)	462375.59	2170002.24	-	0.10	0.10	-	-

Описание местоположения объекта недвижимости

1. Описание местоположения здания, сооружения, объекта незавершенного строительства в границах земельного участка

1.1. Сведения о характерных точках контура объекта недвижимости

Система координат: МСК-50, зона 2

Зона № 2

Номер контура	Тип контура	Номера характерных точек контура	Метод определения координат	Координаты, м		R, м	Формулы, примененные для расчета средней квадратической погрешности определения координат характерных точек контура (M _t), м	Средняя квадратическая погрешность определения координат характерных точек контура (M _t), м	Глубина, высота расположения точки, м	
				X	Y				H ₁	H ₂
1	2	3	4	5	6	7	8	9	10	11
(8)	Надземный	65	Метод спутниковых геодезических измерений (определений)	462375.75	2170002.12	-	0.10	0.10	-	-
(8)	Надземный	62	Метод спутниковых геодезических измерений (определений)	462376.87	2170003.70	-	0.10	0.10	-	-
(8)	Надземный	61	Метод спутниковых геодезических измерений (определений)	462376.71	2170003.81	-	0.10	0.10	-	-
(8)	Надземный	493	Метод спутниковых геодезических измерений (определений)	462376.25	2170004.14	-	0.10	0.10	-	-
(8)	Надземный	494	Метод спутниковых геодезических измерений (определений)	462377.12	2170005.36	-	0.10	0.10	-	-
(8)	Надземный	495	Метод спутниковых геодезических измерений (определений)	462377.74	2170004.92	-	0.10	0.10	-	-

Описание местоположения объекта недвижимости

1. Описание местоположения здания, сооружения, объекта незавершенного строительства в границах земельного участка

1.1. Сведения о характерных точках контура объекта недвижимости

Система координат: МСК-50, зона 2

Зона № 2

Номер контура	Тип контура	Номера характерных точек контура	Метод определения координат	Координаты, м		R, м	Формулы, примененные для расчета средней квадратической погрешности определения координат характерных точек контура (M _t), м	Средняя квадратическая погрешность определения координат характерных точек контура (M _t), м	Глубина, высота расположения точки, м	
				X	Y				H ₁	H ₂
1	2	3	4	5	6	7	8	9	10	11
(8)	Надземный	496	Метод спутниковых геодезических измерений (определений)	462378.24	2170005.63	-	0.10	0.10	-	-
(8)	Надземный	497	Метод спутниковых геодезических измерений (определений)	462378.35	2170005.78	-	0.10	0.10	-	-
(8)	Надземный	498	Метод спутниковых геодезических измерений (определений)	462378.44	2170005.92	-	0.10	0.10	-	-
(8)	Надземный	56	Метод спутниковых геодезических измерений (определений)	462378.90	2170005.59	-	0.10	0.10	-	-
(8)	Надземный	55	Метод спутниковых геодезических измерений (определений)	462379.94	2170004.85	-	0.10	0.10	-	-
(8)	Надземный	54	Метод спутниковых геодезических измерений (определений)	462381.57	2170003.69	-	0.10	0.10	-	-

Описание местоположения объекта недвижимости

1. Описание местоположения здания, сооружения, объекта незавершенного строительства в границах земельного участка

1.1. Сведения о характерных точках контура объекта недвижимости

Система координат: МСК-50, зона 2

Зона № 2

Номер контура	Тип контура	Номера характерных точек контура	Метод определения координат	Координаты, м		R, м	Формулы, примененные для расчета средней квадратической погрешности определения координат характерных точек контура (M _t), м	Средняя квадратическая погрешность определения координат характерных точек контура (M _t), м	Глубина, высота расположения точки, м	
				X	Y				H 1	H 2
1	2	3	4	5	6	7	8	9	10	11
(8)	Надземный	53	Метод спутниковых геодезических измерений (определений)	462388.35	2169998.89	-	0.10	0.10	-	-
(8)	Надземный	499	Метод спутниковых геодезических измерений (определений)	462389.08	2169998.37	-	0.10	0.10	-	-
(8)	Надземный	500	Метод спутниковых геодезических измерений (определений)	462388.99	2169998.23	-	0.10	0.10	-	-
(8)	Надземный	501	Метод спутниковых геодезических измерений (определений)	462388.38	2169997.38	-	0.10	0.10	-	-
(8)	Надземный	502	Метод спутниковых геодезических измерений (определений)	462389.00	2169996.95	-	0.10	0.10	-	-
(8)	Надземный	503	Метод спутниковых геодезических измерений (определений)	462388.19	2169995.81	-	0.10	0.10	-	-

Описание местоположения объекта недвижимости

1. Описание местоположения здания, сооружения, объекта незавершенного строительства в границах земельного участка

1.1. Сведения о характерных точках контура объекта недвижимости

Система координат: МСК-50, зона 2

Зона № 2

Номер контура	Тип контура	Номера характерных точек контура	Метод определения координат	Координаты, м		R, м	Формулы, примененные для расчета средней квадратической погрешности определения координат характерных точек контура (M _t), м	Средняя квадратическая погрешность определения координат характерных точек контура (M _t), м	Глубина, высота расположения точки, м	
				X	Y				H ₁	H ₂
1	2	3	4	5	6	7	8	9	10	11
(8)	Надземный	504	Метод спутниковых геодезических измерений (определений)	462387.58	2169996.24	-	0.10	0.10	-	-
(8)	Надземный	505	Метод спутниковых геодезических измерений (определений)	462386.60	2169994.86	-	0.10	0.10	-	-
(8)	Надземный	506	Метод спутниковых геодезических измерений (определений)	462388.30	2169993.65	-	0.10	0.10	-	-
(8)	Надземный	507	Метод спутниковых геодезических измерений (определений)	462386.16	2169990.64	-	0.10	0.10	-	-
(8)	Надземный	508	Метод спутниковых геодезических измерений (определений)	462385.99	2169990.40	-	0.10	0.10	-	-
(8)	Надземный	36	Метод спутниковых геодезических измерений (определений)	462385.23	2169990.93	-	0.10	0.10	-	-

Описание местоположения объекта недвижимости

1. Описание местоположения здания, сооружения, объекта незавершенного строительства в границах земельного участка

1.1. Сведения о характерных точках контура объекта недвижимости

Система координат: МСК-50, зона 2

Зона № 2

Номер контура	Тип контура	Номера характерных точек контура	Метод определения координат	Координаты, м		R, м	Формулы, примененные для расчета средней квадратической погрешности определения координат характерных точек контура (M _t), м	Средняя квадратическая погрешность определения координат характерных точек контура (M _t), м	Глубина, высота расположения точки, м	
				X	Y				H ₁	H ₂
1	2	3	4	5	6	7	8	9	10	11
(8)	Надземный	35	Метод спутниковых геодезических измерений (определений)	462382.28	2169986.77	-	0.10	0.10	-	-
(8)	Надземный	34	Метод спутниковых геодезических измерений (определений)	462382.09	2169986.51	-	0.10	0.10	-	-
(8)	Надземный	33	Метод спутниковых геодезических измерений (определений)	462381.38	2169987.01	-	0.10	0.10	-	-
(8)	Надземный	32	Метод спутниковых геодезических измерений (определений)	462380.95	2169986.40	-	0.10	0.10	-	-
(8)	Надземный	373	Метод спутниковых геодезических измерений (определений)	462381.56	2169985.96	-	0.10	0.10	-	-
(8)	Надземный	372	Метод спутниковых геодезических измерений (определений)	462380.76	2169984.82	-	0.10	0.10	-	-

Описание местоположения объекта недвижимости

1. Описание местоположения здания, сооружения, объекта незавершенного строительства в границах земельного участка

1.1. Сведения о характерных точках контура объекта недвижимости

Система координат: МСК-50, зона 2

Зона № 2

Номер контура	Тип контура	Номера характерных точек контура	Метод определения координат	Координаты, м		R, м	Формулы, примененные для расчета средней квадратической погрешности определения координат характерных точек контура (M _t), м	Средняя квадратическая погрешность определения координат характерных точек контура (M _t), м	Глубина, высота расположения точки, м	
				X	Y				H ₁	H ₂
1	2	3	4	5	6	7	8	9	10	11
(8)	Надземный	31	Метод спутниковых геодезических измерений (определений)	462380.14	2169985.26	-	0.10	0.10	-	-
(8)	Надземный	30	Метод спутниковых геодезических измерений (определений)	462379.91	2169984.94	-	0.10	0.10	-	-
(8)	Надземный	509	Метод спутниковых геодезических измерений (определений)	462381.10	2169984.09	-	0.10	0.10	-	-
(8)	Надземный	510	Метод спутниковых геодезических измерений (определений)	462376.87	2169978.12	-	0.10	0.10	-	-
(8)	Надземный	15	Метод спутниковых геодезических измерений (определений)	462375.67	2169978.97	-	0.10	0.10	-	-
(8)	Надземный	14	Метод спутниковых геодезических измерений (определений)	462375.37	2169978.54	-	0.10	0.10	-	-

Описание местоположения объекта недвижимости

1. Описание местоположения здания, сооружения, объекта незавершенного строительства в границах земельного участка

1.1. Сведения о характерных точках контура объекта недвижимости

Система координат: МСК-50, зона 2

Зона № 2

Номер контура	Тип контура	Номера характерных точек контура	Метод определения координат	Координаты, м		R, м	Формулы, примененные для расчета средней квадратической погрешности определения координат характерных точек контура (M _t), м	Средняя квадратическая погрешность определения координат характерных точек контура (M _t), м	Глубина, высота расположения точки, м	
				X	Y				H ₁	H ₂
1	2	3	4	5	6	7	8	9	10	11
(8)	Надземный	263	Метод спутниковых геодезических измерений (определений)	462375.98	2169978.10	-	0.10	0.10	-	-
(8)	Надземный	262	Метод спутниковых геодезических измерений (определений)	462375.18	2169976.96	-	0.10	0.10	-	-
(8)	Надземный	13	Метод спутниковых геодезических измерений (определений)	462374.56	2169977.40	-	0.10	0.10	-	-
(8)	Надземный	12	Метод спутниковых геодезических измерений (определений)	462374.01	2169976.62	-	0.10	0.10	-	-
(8)	Надземный	11	Метод спутниковых геодезических измерений (определений)	462373.17	2169977.21	-	0.10	0.10	-	-
(8)	Надземный	10	Метод спутниковых геодезических измерений (определений)	462371.76	2169975.22	-	0.10	0.10	-	-

Описание местоположения объекта недвижимости

1. Описание местоположения здания, сооружения, объекта незавершенного строительства в границах земельного участка

1.1. Сведения о характерных точках контура объекта недвижимости

Система координат: МСК-50, зона 2

Зона № 2

Номер контура	Тип контура	Номера характерных точек контура	Метод определения координат	Координаты, м		R, м	Формулы, примененные для расчета средней квадратической погрешности определения координат характерных точек контура (M _t), м	Средняя квадратическая погрешность определения координат характерных точек контура (M _t), м	Глубина, высота расположения точки, м	
				X	Y				H ₁	H ₂
1	2	3	4	5	6	7	8	9	10	11
(8)	Надземный	9	Метод спутниковых геодезических измерений (определений)	462369.96	2169972.69	-	0.10	0.10	-	-
(8)	Надземный	8	Метод спутниковых геодезических измерений (определений)	462368.14	2169970.13	-	0.10	0.10	-	-
(8)	Надземный	7	Метод спутниковых геодезических измерений (определений)	462368.72	2169969.71	-	0.10	0.10	-	-
(8)	Надземный	6	Метод спутниковых геодезических измерений (определений)	462367.89	2169968.53	-	0.10	0.10	-	-
(8)	Надземный	261	Метод спутниковых геодезических измерений (определений)	462368.50	2169968.09	-	0.10	0.10	-	-
(8)	Надземный	260	Метод спутниковых геодезических измерений (определений)	462367.69	2169966.95	-	0.10	0.10	-	-

Описание местоположения объекта недвижимости

1. Описание местоположения здания, сооружения, объекта незавершенного строительства в границах земельного участка

1.1. Сведения о характерных точках контура объекта недвижимости

Система координат: МСК-50, зона 2

Зона № 2

Номер контура	Тип контура	Номера характерных точек контура	Метод определения координат	Координаты, м		R, м	Формулы, примененные для расчета средней квадратической погрешности определения координат характерных точек контура (M _t), м	Средняя квадратическая погрешность определения координат характерных точек контура (M _t), м	Глубина, высота расположения точки, м	
				X	Y				H ₁	H ₂
1	2	3	4	5	6	7	8	9	10	11
(8)	Надземный	5	Метод спутниковых геодезических измерений (определений)	462367.08	2169967.39	-	0.10	0.10	-	-
(8)	Надземный	4	Метод спутниковых геодезических измерений (определений)	462366.62	2169966.75	-	0.10	0.10	-	-
(8)	Надземный	3	Метод спутниковых геодезических измерений (определений)	462367.64	2169964.55	-	0.10	0.10	-	-
(8)	Надземный	259	Метод спутниковых геодезических измерений (определений)	462368.43	2169964.91	-	0.10	0.10	-	-
(8)	Надземный	258	Метод спутниковых геодезических измерений (определений)	462368.53	2169964.69	-	0.10	0.10	-	-
(8)	Надземный	511	Метод спутниковых геодезических измерений (определений)	462369.86	2169965.31	-	0.10	0.10	-	-

Описание местоположения объекта недвижимости

1. Описание местоположения здания, сооружения, объекта незавершенного строительства в границах земельного участка

1.1. Сведения о характерных точках контура объекта недвижимости

Система координат: МСК-50, зона 2

Зона № 2

Номер контура	Тип контура	Номера характерных точек контура	Метод определения координат	Координаты, м		R, м	Формулы, примененные для расчета средней квадратической погрешности определения координат характерных точек контура (M _t), м	Средняя квадратическая погрешность определения координат характерных точек контура (M _t), м	Глубина, высота расположения точки, м	
				X	Y				H ₁	H ₂
1	2	3	4	5	6	7	8	9	10	11
(8)	Надземный	512	Метод спутниковых геодезических измерений (определений)	462371.53	2169961.69	-	0.10	0.10	-	-
(8)	Надземный	249	Метод спутниковых геодезических измерений (определений)	462370.19	2169961.08	-	0.10	0.10	-	-
(8)	Надземный	248	Метод спутниковых геодезических измерений (определений)	462370.33	2169960.78	-	0.10	0.10	-	-
(8)	Надземный	247	Метод спутниковых геодезических измерений (определений)	462371.02	2169961.09	-	0.10	0.10	-	-
(8)	Надземный	246	Метод спутниковых геодезических измерений (определений)	462371.60	2169959.82	-	0.10	0.10	-	-
(8)	Надземный	245	Метод спутниковых геодезических измерений (определений)	462370.91	2169959.51	-	0.10	0.10	-	-

Описание местоположения объекта недвижимости

1. Описание местоположения здания, сооружения, объекта незавершенного строительства в границах земельного участка

1.1. Сведения о характерных точках контура объекта недвижимости

Система координат: МСК-50, зона 2

Зона № 2

Номер контура	Тип контура	Номера характерных точек контура	Метод определения координат	Координаты, м		R, м	Формулы, примененные для расчета средней квадратической погрешности определения координат характерных точек контура (M _t), м	Средняя квадратическая погрешность определения координат характерных точек контура (M _t), м	Глубина, высота расположения точки, м	
				X	Y				H ₁	H ₂
1	2	3	4	5	6	7	8	9	10	11
(8)	Надземный	244	Метод спутниковых геодезических измерений (определений)	462371.48	2169958.28	-	0.10	0.10	-	-
(8)	Надземный	243	Метод спутниковых геодезических измерений (определений)	462370.09	2169957.64	-	0.10	0.10	-	-
(8)	Надземный	242	Метод спутниковых геодезических измерений (определений)	462372.25	2169952.94	-	0.10	0.10	-	-
(8)	Надземный	241	Метод спутниковых геодезических измерений (определений)	462375.02	2169954.21	-	0.10	0.10	-	-
(8)	Надземный	240	Метод спутниковых геодезических измерений (определений)	462374.74	2169954.81	-	0.10	0.10	-	-
(8)	Надземный	513	Метод спутниковых геодезических измерений (определений)	462374.32	2169955.72	-	0.10	0.10	-	-

Описание местоположения объекта недвижимости

1. Описание местоположения здания, сооружения, объекта незавершенного строительства в границах земельного участка

1.1. Сведения о характерных точках контура объекта недвижимости

Система координат: МСК-50, зона 2

Зона № 2

Номер контура	Тип контура	Номера характерных точек контура	Метод определения координат	Координаты, м		R, м	Формулы, примененные для расчета средней квадратической погрешности определения координат характерных точек контура (M _t), м	Средняя квадратическая погрешность определения координат характерных точек контура (M _t), м	Глубина, высота расположения точки, м	
				X	Y				H ₁	H ₂
1	2	3	4	5	6	7	8	9	10	11
(8)	Надземный	514	Метод спутниковых геодезических измерений (определений)	462374.64	2169955.87	-	0.10	0.10	-	-
(8)	Надземный	515	Метод спутниковых геодезических измерений (определений)	462374.75	2169955.92	-	0.10	0.10	-	-
(8)	Надземный	371	Метод спутниковых геодезических измерений (определений)	462375.44	2169956.24	-	0.10	0.10	-	-
(8)	Надземный	516	Метод спутниковых геодезических измерений (определений)	462375.80	2169956.40	-	0.10	0.10	-	-
(8)	Надземный	369	Метод спутниковых геодезических измерений (определений)	462375.68	2169956.67	-	0.10	0.10	-	-
(8)	Надземный	517	Метод спутниковых геодезических измерений (определений)	462375.48	2169957.09	-	0.10	0.10	-	-

Описание местоположения объекта недвижимости

1. Описание местоположения здания, сооружения, объекта незавершенного строительства в границах земельного участка

1.1. Сведения о характерных точках контура объекта недвижимости

Система координат: МСК-50, зона 2

Зона № 2

Номер контура	Тип контура	Номера характерных точек контура	Метод определения координат	Координаты, м		R, м	Формулы, примененные для расчета средней квадратической погрешности определения координат характерных точек контура (M _t), м	Средняя квадратическая погрешность определения координат характерных точек контура (M _t), м	Глубина, высота расположения точки, м	
				X	Y				H ₁	H ₂
1	2	3	4	5	6	7	8	9	10	11
(8)	Надземный	518	Метод спутниковых геодезических измерений (определений)	462376.76	2169957.67	-	0.10	0.10	-	-
(8)	Надземный	368	Метод спутниковых геодезических измерений (определений)	462376.95	2169957.26	-	0.10	0.10	-	-
(8)	Надземный	519	Метод спутниковых геодезических измерений (определений)	462377.07	2169956.98	-	0.10	0.10	-	-
(8)	Надземный	366	Метод спутниковых геодезических измерений (определений)	462377.44	2169957.15	-	0.10	0.10	-	-
(8)	Надземный	365	Метод спутниковых геодезических измерений (определений)	462378.51	2169957.65	-	0.10	0.10	-	-
(8)	Надземный	520	Метод спутниковых геодезических измерений (определений)	462378.87	2169957.81	-	0.10	0.10	-	-

Описание местоположения объекта недвижимости

1. Описание местоположения здания, сооружения, объекта незавершенного строительства в границах земельного участка

1.1. Сведения о характерных точках контура объекта недвижимости

Система координат: МСК-50, зона 2

Зона № 2

Номер контура	Тип контура	Номера характерных точек контура	Метод определения координат	Координаты, м		R, м	Формулы, примененные для расчета средней квадратической погрешности определения координат характерных точек контура (M _t), м	Средняя квадратическая погрешность определения координат характерных точек контура (M _t), м	Глубина, высота расположения точки, м	
				X	Y				H ₁	H ₂
1	2	3	4	5	6	7	8	9	10	11
(8)	Надземный	363	Метод спутниковых геодезических измерений (определений)	462378.75	2169958.09	-	0.10	0.10	-	-
(8)	Надземный	521	Метод спутниковых геодезических измерений (определений)	462378.56	2169958.50	-	0.10	0.10	-	-
(8)	Надземный	522	Метод спутниковых геодезических измерений (определений)	462379.76	2169959.05	-	0.10	0.10	-	-
(8)	Надземный	523	Метод спутниковых геодезических измерений (определений)	462379.83	2169959.08	-	0.10	0.10	-	-
(8)	Надземный	361	Метод спутниковых геодезических измерений (определений)	462380.02	2169958.67	-	0.10	0.10	-	-
(8)	Надземный	524	Метод спутниковых геодезических измерений (определений)	462380.14	2169958.40	-	0.10	0.10	-	-

Описание местоположения объекта недвижимости

1. Описание местоположения здания, сооружения, объекта незавершенного строительства в границах земельного участка

1.1. Сведения о характерных точках контура объекта недвижимости

Система координат: МСК-50, зона 2

Зона № 2

Номер контура	Тип контура	Номера характерных точек контура	Метод определения координат	Координаты, м		R, м	Формулы, примененные для расчета средней квадратической погрешности определения координат характерных точек контура (M _t), м	Средняя квадратическая погрешность определения координат характерных точек контура (M _t), м	Глубина, высота расположения точки, м	
				X	Y				H ₁	H ₂
1	2	3	4	5	6	7	8	9	10	11
(8)	Надземный	359	Метод спутниковых геодезических измерений (определений)	462380.51	2169958.56	-	0.10	0.10	-	-
(8)	Надземный	525	Метод спутниковых геодезических измерений (определений)	462381.34	2169958.94	-	-	0.10	-	-
(8)	Надземный	221	Метод спутниковых геодезических измерений (определений)	462381.96	2169957.58	-	-	0.10	-	-
(8)	Надземный	449	Метод спутниковых геодезических измерений (определений)	462383.71	2169958.40	-	0.10	0.10	-	-

Описание местоположения объекта недвижимости

1. Описание местоположения здания, сооружения, объекта незавершенного строительства в границах земельного участка

1.1. Сведения о характерных точках контура объекта недвижимости

Система координат: МСК-50, зона 2

Зона № 2

Номер контура	Тип контура	Номера характерных точек контура	Метод определения координат	Координаты, м		R, м	Формулы, примененные для расчета средней квадратической погрешности определения координат характерных точек контура (M _t), м	Средняя квадратическая погрешность определения координат характерных точек контура (M _t), м	Глубина, высота расположения точки, м	
				X	Y				H ₁	H ₂
1	2	3	4	5	6	7	8	9	10	11
	(9)									
(9)	Наземный	526	Метод спутниковых геодезических измерений (определений)	462384.45	2169985.16	-	0.10	0.10	-	-
(9)	Наземный	527	Метод спутниковых геодезических измерений (определений)	462376.92	2169974.55	-	0.10	0.10	-	-
(9)	Наземный	528	Метод спутниковых геодезических измерений (определений)	462374.16	2169976.51	-	0.10	0.10	-	-
(9)	Наземный	529	Метод спутниковых геодезических измерений (определений)	462372.74	2169974.52	-	0.10	0.10	-	-
(9)	Наземный	10	Метод спутниковых геодезических измерений (определений)	462371.76	2169975.22	-	0.10	0.10	-	-

Описание местоположения объекта недвижимости

1. Описание местоположения здания, сооружения, объекта незавершенного строительства в границах земельного участка

1.1. Сведения о характерных точках контура объекта недвижимости

Система координат: МСК-50, зона 2

Зона № 2

Номер контура	Тип контура	Номера характерных точек контура	Метод определения координат	Координаты, м		R, м	Формулы, примененные для расчета средней квадратической погрешности определения координат характерных точек контура (M _t), м	Средняя квадратическая погрешность определения координат характерных точек контура (M _t), м	Глубина, высота расположения точки, м	
				X	Y				H ₁	H ₂
1	2	3	4	5	6	7	8	9	10	11
(9)	Наземный	9	Метод спутниковых геодезических измерений (определений)	462369.96	2169972.69	-	0.10	0.10	-	-
(9)	Наземный	530	Метод спутниковых геодезических измерений (определений)	462372.19	2169971.10	-	0.10	0.10	-	-
(9)	Наземный	531	Метод спутниковых геодезических измерений (определений)	462370.55	2169968.78	-	0.10	0.10	-	-
(9)	Наземный	532	Метод спутниковых геодезических измерений (определений)	462374.69	2169959.76	-	0.10	0.10	-	-
(9)	Наземный	244	Метод спутниковых геодезических измерений (определений)	462371.48	2169958.28	-	0.10	0.10	-	-
(9)	Наземный	243	Метод спутниковых геодезических измерений (определений)	462370.09	2169957.64	-	0.10	0.10	-	-

Описание местоположения объекта недвижимости

1. Описание местоположения здания, сооружения, объекта незавершенного строительства в границах земельного участка

1.1. Сведения о характерных точках контура объекта недвижимости

Система координат: МСК-50, зона 2

Зона № 2

Номер контура	Тип контура	Номера характерных точек контура	Метод определения координат	Координаты, м		R, м	Формулы, примененные для расчета средней квадратической погрешности определения координат характерных точек контура (M _t), м	Средняя квадратическая погрешность определения координат характерных точек контура (M _t), м	Глубина, высота расположения точки, м	
				X	Y				H ₁	H ₂
1	2	3	4	5	6	7	8	9	10	11
(9)	Наземный	242	Метод спутниковых геодезических измерений (определений)	462372.25	2169952.94	-	0.10	0.10	-	-
(9)	Наземный	241	Метод спутниковых геодезических измерений (определений)	462375.02	2169954.21	-	0.10	0.10	-	-
(9)	Наземный	240	Метод спутниковых геодезических измерений (определений)	462374.74	2169954.81	-	0.10	0.10	-	-
(9)	Наземный	513	Метод спутниковых геодезических измерений (определений)	462374.32	2169955.72	-	0.10	0.10	-	-
(9)	Наземный	514	Метод спутниковых геодезических измерений (определений)	462374.64	2169955.87	-	0.10	0.10	-	-
(9)	Наземный	533	Метод спутниковых геодезических измерений (определений)	462373.88	2169957.52	-	0.10	0.10	-	-

Описание местоположения объекта недвижимости

1. Описание местоположения здания, сооружения, объекта незавершенного строительства в границах земельного участка

1.1. Сведения о характерных точках контура объекта недвижимости

Система координат: МСК-50, зона 2

Зона № 2

Номер контура	Тип контура	Номера характерных точек контура	Метод определения координат	Координаты, м		R, м	Формулы, примененные для расчета средней квадратической погрешности определения координат характерных точек контура (M _t), м	Средняя квадратическая погрешность определения координат характерных точек контура (M _t), м	Глубина, высота расположения точки, м	
				X	Y				H ₁	H ₂
1	2	3	4	5	6	7	8	9	10	11
(9)	Наземный	534	Метод спутниковых геодезических измерений (определений)	462373.99	2169957.58	-	0.10	0.10	-	-
(9)	Наземный	535	Метод спутниковых геодезических измерений (определений)	462378.69	2169959.73	-	0.10	0.10	-	-
(9)	Наземный	536	Метод спутниковых геодезических измерений (определений)	462378.79	2169959.51	-	0.10	0.10	-	-
(9)	Наземный	537	Метод спутниковых геодезических измерений (определений)	462379.42	2169959.80	-	0.10	0.10	-	-
(9)	Наземный	522	Метод спутниковых геодезических измерений (определений)	462379.76	2169959.05	-	0.10	0.10	-	-
(9)	Наземный	362	Метод спутниковых геодезических измерений (определений)	462379.95	2169958.64	-	0.10	0.10	-	-

Описание местоположения объекта недвижимости

1. Описание местоположения здания, сооружения, объекта незавершенного строительства в границах земельного участка

1.1. Сведения о характерных точках контура объекта недвижимости

Система координат: МСК-50, зона 2

Зона № 2

Номер контура	Тип контура	Номера характерных точек контура	Метод определения координат	Координаты, м		R, м	Формулы, примененные для расчета средней квадратической погрешности определения координат характерных точек контура (M _t), м	Средняя квадратическая погрешность определения координат характерных точек контура (M _t), м	Глубина, высота расположения точки, м	
				X	Y				H ₁	H ₂
1	2	3	4	5	6	7	8	9	10	11
(9)	Наземный	538	Метод спутниковых геодезических измерений (определений)	462380.08	2169958.37	-	0.10	0.10	-	-
(9)	Наземный	524	Метод спутниковых геодезических измерений (определений)	462380.14	2169958.40	-	0.10	0.10	-	-
(9)	Наземный	359	Метод спутниковых геодезических измерений (определений)	462380.51	2169958.56	-	0.10	0.10	-	-
(9)	Наземный	525	Метод спутниковых геодезических измерений (определений)	462381.34	2169958.94	-	0.10	0.10	-	-
(9)	Наземный	222	Метод спутниковых геодезических измерений (определений)	462381.75	2169958.04	-	0.10	0.10	-	-
(9)	Наземный	221	Метод спутниковых геодезических измерений (определений)	462381.96	2169957.58	-	0.10	0.10	-	-

Описание местоположения объекта недвижимости

1. Описание местоположения здания, сооружения, объекта незавершенного строительства в границах земельного участка

1.1. Сведения о характерных точках контура объекта недвижимости

Система координат: МСК-50, зона 2

Зона № 2

Номер контура	Тип контура	Номера характерных точек контура	Метод определения координат	Координаты, м		R, м	Формулы, примененные для расчета средней квадратической погрешности определения координат характерных точек контура (M _t), м	Средняя квадратическая погрешность определения координат характерных точек контура (M _t), м	Глубина, высота расположения точки, м	
				X	Y				H ₁	H ₂
1	2	3	4	5	6	7	8	9	10	11
(9)	Наземный	449	Метод спутниковых геодезических измерений (определений)	462383.71	2169958.40	-	0.10	0.10	-	-
(9)	Наземный	450	Метод спутниковых геодезических измерений (определений)	462383.75	2169958.31	-	0.10	0.10	-	-
(9)	Наземный	539	Метод спутниковых геодезических измерений (определений)	462385.76	2169959.23	-	0.10	0.10	-	-
(9)	Наземный	540	Метод спутниковых геодезических измерений (определений)	462388.94	2169952.31	-	0.10	0.10	-	-
(9)	Наземный	455	Метод спутниковых геодезических измерений (определений)	462385.73	2169950.84	-	0.10	0.10	-	-
(9)	Наземный	456	Метод спутниковых геодезических измерений (определений)	462385.96	2169950.33	-	0.10	0.10	-	-

Описание местоположения объекта недвижимости

1. Описание местоположения здания, сооружения, объекта незавершенного строительства в границах земельного участка

1.1. Сведения о характерных точках контура объекта недвижимости

Система координат: МСК-50, зона 2

Зона № 2

Номер контура	Тип контура	Номера характерных точек контура	Метод определения координат	Координаты, м		R, м	Формулы, примененные для расчета средней квадратической погрешности определения координат характерных точек контура (M _t), м	Средняя квадратическая погрешность определения координат характерных точек контура (M _t), м	Глубина, высота расположения точки, м	
				X	Y				H ₁	H ₂
1	2	3	4	5	6	7	8	9	10	11
(9)	Наземный	541	Метод спутниковых геодезических измерений (определений)	462387.16	2169950.88	-	0.10	0.10	-	-
(9)	Наземный	542	Метод спутниковых геодезических измерений (определений)	462387.98	2169949.10	-	0.10	0.10	-	-
(9)	Наземный	457	Метод спутниковых геодезических измерений (определений)	462386.78	2169948.55	-	0.10	0.10	-	-
(9)	Наземный	458	Метод спутниковых геодезических измерений (определений)	462387.57	2169946.83	-	0.10	0.10	-	-
(9)	Наземный	200	Метод спутниковых геодезических измерений (определений)	462387.30	2169946.70	-	0.10	0.10	-	-
(9)	Наземный	352	Метод спутниковых геодезических измерений (определений)	462386.55	2169946.35	-	-	0.10	-	-

Описание местоположения объекта недвижимости

1. Описание местоположения здания, сооружения, объекта незавершенного строительства в границах земельного участка

1.1. Сведения о характерных точках контура объекта недвижимости

Система координат: МСК-50, зона 2

Зона № 2

Номер контура	Тип контура	Номера характерных точек контура	Метод определения координат	Координаты, м		R, м	Формулы, примененные для расчета средней квадратической погрешности определения координат характерных точек контура (M _t), м	Средняя квадратическая погрешность определения координат характерных точек контура (M _t), м	Глубина, высота расположения точки, м	
				X	Y				H ₁	H ₂
1	2	3	4	5	6	7	8	9	10	11
(9)	Наземный	351	Метод спутниковых геодезических измерений (определений)	462381.56	2169944.06	-	0.10	0.10	-	-
(9)	Наземный	350	Метод спутниковых геодезических измерений (определений)	462380.57	2169943.61	-	0.10	0.10	-	-
(9)	Наземный	543	Метод спутниковых геодезических измерений (определений)	462382.39	2169939.65	-	0.10	0.10	-	-
(9)	Наземный	544	Метод спутниковых геодезических измерений (определений)	462379.84	2169938.48	-	0.10	0.10	-	-
(9)	Наземный	460	Метод спутниковых геодезических измерений (определений)	462378.26	2169941.92	-	0.10	0.10	-	-
(9)	Наземный	461	Метод спутниковых геодезических измерений (определений)	462377.45	2169941.55	-	0.10	0.10	-	-

Описание местоположения объекта недвижимости

1. Описание местоположения здания, сооружения, объекта незавершенного строительства в границах земельного участка

1.1. Сведения о характерных точках контура объекта недвижимости

Система координат: МСК-50, зона 2

Зона № 2

Номер контура	Тип контура	Номера характерных точек контура	Метод определения координат	Координаты, м		R, м	Формулы, примененные для расчета средней квадратической погрешности определения координат характерных точек контура (M _t), м	Средняя квадратическая погрешность определения координат характерных точек контура (M _t), м	Глубина, высота расположения точки, м	
				X	Y				H ₁	H ₂
1	2	3	4	5	6	7	8	9	10	11
(9)	Наземный	545	Метод спутниковых геодезических измерений (определений)	462378.74	2169938.74	-	0.10	0.10	-	-
(9)	Наземный	546	Метод спутниковых геодезических измерений (определений)	462378.52	2169938.64	-	0.10	0.10	-	-
(9)	Наземный	547	Метод спутниковых геодезических измерений (определений)	462379.01	2169937.57	-	0.10	0.10	-	-
(9)	Наземный	548	Метод спутниковых геодезических измерений (определений)	462377.85	2169937.03	-	0.10	0.10	-	-
(9)	Наземный	549	Метод спутниковых геодезических измерений (определений)	462377.36	2169938.10	-	0.10	0.10	-	-
(9)	Наземный	550	Метод спутниковых геодезических измерений (определений)	462377.13	2169937.99	-	0.10	0.10	-	-

Описание местоположения объекта недвижимости

1. Описание местоположения здания, сооружения, объекта незавершенного строительства в границах земельного участка

1.1. Сведения о характерных точках контура объекта недвижимости

Система координат: МСК-50, зона 2

Зона № 2

Номер контура	Тип контура	Номера характерных точек контура	Метод определения координат	Координаты, м		R, м	Формулы, примененные для расчета средней квадратической погрешности определения координат характерных точек контура (M _t), м	Средняя квадратическая погрешность определения координат характерных точек контура (M _t), м	Глубина, высота расположения точки, м	
				X	Y				H ₁	H ₂
1	2	3	4	5	6	7	8	9	10	11
(9)	Наземный	462	Метод спутниковых геодезических измерений (определений)	462375.84	2169940.81	-	0.10	0.10	-	-
(9)	Наземный	463	Метод спутниковых геодезических измерений (определений)	462375.10	2169940.47	-	0.10	0.10	-	-
(9)	Наземный	551	Метод спутниковых геодезических измерений (определений)	462375.72	2169939.11	-	0.10	0.10	-	-
(9)	Наземный	552	Метод спутниковых геодезических измерений (определений)	462372.61	2169937.68	-	0.10	0.10	-	-
(9)	Наземный	464	Метод спутниковых геодезических измерений (определений)	462371.99	2169939.04	-	0.10	0.10	-	-
(9)	Наземный	328	Метод спутниковых геодезических измерений (определений)	462371.77	2169939.51	-	0.10	0.10	-	-

Описание местоположения объекта недвижимости

1. Описание местоположения здания, сооружения, объекта незавершенного строительства в границах земельного участка

1.1. Сведения о характерных точках контура объекта недвижимости

Система координат: МСК-50, зона 2

Зона № 2

Номер контура	Тип контура	Номера характерных точек контура	Метод определения координат	Координаты, м		R, м	Формулы, примененные для расчета средней квадратической погрешности определения координат характерных точек контура (M _t), м	Средняя квадратическая погрешность определения координат характерных точек контура (M _t), м	Глубина, высота расположения точки, м	
				X	Y				H ₁	H ₂
1	2	3	4	5	6	7	8	9	10	11
(9)	Наземный	327	Метод спутниковых геодезических измерений (определений)	462371.26	2169939.28	-	0.10	0.10	-	-
(9)	Наземный	326	Метод спутниковых геодезических измерений (определений)	462369.99	2169938.69	-	0.10	0.10	-	-
(9)	Наземный	325	Метод спутниковых геодезических измерений (определений)	462368.94	2169938.21	-	0.10	0.10	-	-
(9)	Наземный	324	Метод спутниковых геодезических измерений (определений)	462368.69	2169938.30	-	0.10	0.10	-	-
(9)	Наземный	323	Метод спутниковых геодезических измерений (определений)	462366.68	2169939.04	-	0.10	0.10	-	-
(9)	Наземный	322	Метод спутниковых геодезических измерений (определений)	462366.38	2169939.15	-	0.10	0.10	-	-

Описание местоположения объекта недвижимости

1. Описание местоположения здания, сооружения, объекта незавершенного строительства в границах земельного участка

1.1. Сведения о характерных точках контура объекта недвижимости

Система координат: МСК-50, зона 2

Зона № 2

Номер контура	Тип контура	Номера характерных точек контура	Метод определения координат	Координаты, м		R, м	Формулы, примененные для расчета средней квадратической погрешности определения координат характерных точек контура (M _t), м	Средняя квадратическая погрешность определения координат характерных точек контура (M _t), м	Глубина, высота расположения точки, м	
				X	Y				H ₁	H ₂
1	2	3	4	5	6	7	8	9	10	11
(9)	Наземный	321	Метод спутниковых геодезических измерений (определений)	462366.23	2169939.47	-	0.10	0.10	-	-
(9)	Наземный	553	Метод спутниковых геодезических измерений (определений)	462365.04	2169938.92	-	0.10	0.10	-	-
(9)	Наземный	554	Метод спутниковых геодезических измерений (определений)	462364.03	2169941.11	-	0.10	0.10	-	-
(9)	Наземный	316	Метод спутниковых геодезических измерений (определений)	462364.49	2169941.32	-	0.10	0.10	-	-
(9)	Наземный	315	Метод спутниковых геодезических измерений (определений)	462364.39	2169941.55	-	0.10	0.10	-	-
(9)	Наземный	314	Метод спутниковых геодезических измерений (определений)	462364.33	2169941.66	-	0.10	0.10	-	-

Описание местоположения объекта недвижимости

1. Описание местоположения здания, сооружения, объекта незавершенного строительства в границах земельного участка

1.1. Сведения о характерных точках контура объекта недвижимости

Система координат: МСК-50, зона 2

Зона № 2

Номер контура	Тип контура	Номера характерных точек контура	Метод определения координат	Координаты, м		R, м	Формулы, примененные для расчета средней квадратической погрешности определения координат характерных точек контура (M _t), м	Средняя квадратическая погрешность определения координат характерных точек контура (M _t), м	Глубина, высота расположения точки, м	
				X	Y				H 1	H 2
1	2	3	4	5	6	7	8	9	10	11
(9)	Наземный	555	Метод спутниковых геодезических измерений (определений)	462363.62	2169941.33	-	0.10	0.10	-	-
(9)	Наземный	556	Метод спутниковых геодезических измерений (определений)	462362.83	2169943.05	-	0.10	0.10	-	-
(9)	Наземный	309	Метод спутниковых геодезических измерений (определений)	462363.54	2169943.38	-	0.10	0.10	-	-
(9)	Наземный	308	Метод спутниковых геодезических измерений (определений)	462363.49	2169943.49	-	0.10	0.10	-	-
(9)	Наземный	307	Метод спутниковых геодезических измерений (определений)	462362.97	2169944.63	-	0.10	0.10	-	-
(9)	Наземный	557	Метод спутниковых геодезических измерений (определений)	462362.26	2169944.30	-	0.10	0.10	-	-

Описание местоположения объекта недвижимости

1. Описание местоположения здания, сооружения, объекта незавершенного строительства в границах земельного участка

1.1. Сведения о характерных точках контура объекта недвижимости

Система координат: МСК-50, зона 2

Зона № 2

Номер контура	Тип контура	Номера характерных точек контура	Метод определения координат	Координаты, м		R, м	Формулы, примененные для расчета средней квадратической погрешности определения координат характерных точек контура (M _t), м	Средняя квадратическая погрешность определения координат характерных точек контура (M _t), м	Глубина, высота расположения точки, м	
				X	Y				H ₁	H ₂
1	2	3	4	5	6	7	8	9	10	11
(9)	Наземный	558	Метод спутниковых геодезических измерений (определений)	462361.47	2169946.02	-	0.10	0.10	-	-
(9)	Наземный	302	Метод спутниковых геодезических измерений (определений)	462362.18	2169946.35	-	0.10	0.10	-	-
(9)	Наземный	301	Метод спутниковых геодезических измерений (определений)	462362.04	2169946.66	-	0.10	0.10	-	-
(9)	Наземный	300	Метод спутниковых геодезических измерений (определений)	462361.56	2169946.44	-	0.10	0.10	-	-
(9)	Наземный	465	Метод спутниковых геодезических измерений (определений)	462360.28	2169945.85	-	0.10	0.10	-	-
(9)	Наземный	466	Метод спутниковых геодезических измерений (определений)	462357.31	2169952.32	-	0.10	0.10	-	-

Описание местоположения объекта недвижимости

1. Описание местоположения здания, сооружения, объекта незавершенного строительства в границах земельного участка

1.1. Сведения о характерных точках контура объекта недвижимости

Система координат: МСК-50, зона 2

Зона № 2

Номер контура	Тип контура	Номера характерных точек контура	Метод определения координат	Координаты, м		R, м	Формулы, примененные для расчета средней квадратической погрешности определения координат характерных точек контура (M _t), м	Средняя квадратическая погрешность определения координат характерных точек контура (M _t), м	Глубина, высота расположения точки, м	
				X	Y				H ₁	H ₂
1	2	3	4	5	6	7	8	9	10	11
(9)	Наземный	287	Метод спутниковых геодезических измерений (определений)	462358.59	2169952.91	-	0.10	0.10	-	-
(9)	Наземный	191	Метод спутниковых геодезических измерений (определений)	462359.20	2169953.19	-	0.10	0.10	-	-
(9)	Наземный	190	Метод спутниковых геодезических измерений (определений)	462359.04	2169953.54	-	0.10	0.10	-	-
(9)	Наземный	559	Метод спутниковых геодезических измерений (определений)	462358.32	2169953.21	-	0.10	0.10	-	-
(9)	Наземный	560	Метод спутниковых геодезических измерений (определений)	462357.53	2169954.93	-	0.10	0.10	-	-
(9)	Наземный	187	Метод спутниковых геодезических измерений (определений)	462358.25	2169955.26	-	0.10	0.10	-	-

Описание местоположения объекта недвижимости

1. Описание местоположения здания, сооружения, объекта незавершенного строительства в границах земельного участка

1.1. Сведения о характерных точках контура объекта недвижимости

Система координат: МСК-50, зона 2

Зона № 2

Номер контура	Тип контура	Номера характерных точек контура	Метод определения координат	Координаты, м		R, м	Формулы, примененные для расчета средней квадратической погрешности определения координат характерных точек контура (M _t), м	Средняя квадратическая погрешность определения координат характерных точек контура (M _t), м	Глубина, высота расположения точки, м	
				X	Y				H ₁	H ₂
1	2	3	4	5	6	7	8	9	10	11
(9)	Наземный	186	Метод спутниковых геодезических измерений (определений)	462357.83	2169956.18	-	0.10	0.10	-	-
(9)	Наземный	185	Метод спутниковых геодезических измерений (определений)	462357.74	2169956.36	-	0.10	0.10	-	-
(9)	Наземный	561	Метод спутниковых геодезических измерений (определений)	462357.03	2169956.03	-	0.10	0.10	-	-
(9)	Наземный	562	Метод спутниковых геодезических измерений (определений)	462356.24	2169957.75	-	0.10	0.10	-	-
(9)	Наземный	182	Метод спутниковых геодезических измерений (определений)	462356.95	2169958.08	-	0.10	0.10	-	-
(9)	Наземный	181	Метод спутниковых геодезических измерений (определений)	462356.91	2169958.18	-	0.10	0.10	-	-

Описание местоположения объекта недвижимости

1. Описание местоположения здания, сооружения, объекта незавершенного строительства в границах земельного участка

1.1. Сведения о характерных точках контура объекта недвижимости

Система координат: МСК-50, зона 2

Зона № 2

Номер контура	Тип контура	Номера характерных точек контура	Метод определения координат	Координаты, м		R, м	Формулы, примененные для расчета средней квадратической погрешности определения координат характерных точек контура (M _t), м	Средняя квадратическая погрешность определения координат характерных точек контура (M _t), м	Глубина, высота расположения точки, м	
				X	Y				H ₁	H ₂
1	2	3	4	5	6	7	8	9	10	11
(9)	Наземный	174	Метод спутниковых геодезических измерений (определений)	462356.62	2169958.81	-	0.10	0.10	-	-
(9)	Наземный	173	Метод спутниковых геодезических измерений (определений)	462356.40	2169959.28	-	0.10	0.10	-	-
(9)	Наземный	563	Метод спутниковых геодезических измерений (определений)	462355.19	2169958.73	-	0.10	0.10	-	-
(9)	Наземный	469	Метод спутниковых геодезических измерений (определений)	462354.49	2169960.26	-	0.10	0.10	-	-
(9)	Наземный	470	Метод спутниковых геодезических измерений (определений)	462354.40	2169960.21	-	0.10	0.10	-	-
(9)	Наземный	471	Метод спутниковых геодезических измерений (определений)	462352.74	2169963.82	-	0.10	0.10	-	-

Описание местоположения объекта недвижимости

1. Описание местоположения здания, сооружения, объекта незавершенного строительства в границах земельного участка

1.1. Сведения о характерных точках контура объекта недвижимости

Система координат: МСК-50, зона 2

Зона № 2

Номер контура	Тип контура	Номера характерных точек контура	Метод определения координат	Координаты, м		R, м	Формулы, примененные для расчета средней квадратической погрешности определения координат характерных точек контура (M _t), м	Средняя квадратическая погрешность определения координат характерных точек контура (M _t), м	Глубина, высота расположения точки, м	
				X	Y				H ₁	H ₂
1	2	3	4	5	6	7	8	9	10	11
(9)	Наземный	156	Метод спутниковых геодезических измерений (определений)	462354.04	2169964.42	-	0.10	0.10	-	-
(9)	Наземный	155	Метод спутниковых геодезических измерений (определений)	462352.85	2169967.00	-	0.10	0.10	-	-
(9)	Наземный	564	Метод спутниковых геодезических измерений (определений)	462352.14	2169966.68	-	0.10	0.10	-	-
(9)	Наземный	565	Метод спутниковых геодезических измерений (определений)	462351.35	2169968.40	-	0.10	0.10	-	-
(9)	Наземный	150	Метод спутниковых геодезических измерений (определений)	462352.06	2169968.72	-	0.10	0.10	-	-
(9)	Наземный	149	Метод спутниковых геодезических измерений (определений)	462351.77	2169969.36	-	0.10	0.10	-	-

Описание местоположения объекта недвижимости

1. Описание местоположения здания, сооружения, объекта незавершенного строительства в границах земельного участка

1.1. Сведения о характерных точках контура объекта недвижимости

Система координат: МСК-50, зона 2

Зона № 2

Номер контура	Тип контура	Номера характерных точек контура	Метод определения координат	Координаты, м		R, м	Формулы, примененные для расчета средней квадратической погрешности определения координат характерных точек контура (M _t), м	Средняя квадратическая погрешность определения координат характерных точек контура (M _t), м	Глубина, высота расположения точки, м	
				X	Y				H ₁	H ₂
1	2	3	4	5	6	7	8	9	10	11
(9)	Наземный	148	Метод спутниковых геодезических измерений (определений)	462352.24	2169970.01	-	0.10	0.10	-	-
(9)	Наземный	566	Метод спутниковых геодезических измерений (определений)	462351.15	2169970.78	-	0.10	0.10	-	-
(9)	Наземный	567	Метод спутниковых геодезических измерений (определений)	462352.51	2169972.71	-	0.10	0.10	-	-
(9)	Наземный	473	Метод спутниковых геодезических измерений (определений)	462353.10	2169972.29	-	0.10	0.10	-	-
(9)	Наземный	474	Метод спутниковых геодезических измерений (определений)	462356.90	2169977.64	-	0.10	0.10	-	-
(9)	Наземный	568	Метод спутниковых геодезических измерений (определений)	462353.42	2169980.10	-	0.10	0.10	-	-

Описание местоположения объекта недвижимости

1. Описание местоположения здания, сооружения, объекта незавершенного строительства в границах земельного участка

1.1. Сведения о характерных точках контура объекта недвижимости

Система координат: МСК-50, зона 2

Зона № 2

Номер контура	Тип контура	Номера характерных точек контура	Метод определения координат	Координаты, м		R, м	Формулы, примененные для расчета средней квадратической погрешности определения координат характерных точек контура (M _t), м	Средняя квадратическая погрешность определения координат характерных точек контура (M _t), м	Глубина, высота расположения точки, м	
				X	Y				H ₁	H ₂
1	2	3	4	5	6	7	8	9	10	11
(9)	Наземный	569	Метод спутниковых геодезических измерений (определений)	462355.14	2169982.54	-	0.10	0.10	-	-
(9)	Наземный	479	Метод спутниковых геодезических измерений (определений)	462358.62	2169980.07	-	0.10	0.10	-	-
(9)	Наземный	480	Метод спутниковых геодезических измерений (определений)	462358.79	2169980.31	-	0.10	0.10	-	-
(9)	Наземный	277	Метод спутниковых геодезических измерений (определений)	462358.89	2169980.24	-	0.10	0.10	-	-
(9)	Наземный	122	Метод спутниковых геодезических измерений (определений)	462359.25	2169979.98	-	0.10	0.10	-	-
(9)	Наземный	570	Метод спутниковых геодезических измерений (определений)	462360.01	2169979.44	-	0.10	0.10	-	-

Описание местоположения объекта недвижимости

1. Описание местоположения здания, сооружения, объекта незавершенного строительства в границах земельного участка

1.1. Сведения о характерных точках контура объекта недвижимости

Система координат: МСК-50, зона 2

Зона № 2

Номер контура	Тип контура	Номера характерных точек контура	Метод определения координат	Координаты, м		R, м	Формулы, примененные для расчета средней квадратической погрешности определения координат характерных точек контура (M _t), м	Средняя квадратическая погрешность определения координат характерных точек контура (M _t), м	Глубина, высота расположения точки, м	
				X	Y				H ₁	H ₂
1	2	3	4	5	6	7	8	9	10	11
(9)	Наземный	571	Метод спутниковых геодезических измерений (определений)	462361.36	2169981.34	-	0.10	0.10	-	-
(9)	Наземный	117	Метод спутниковых геодезических измерений (определений)	462360.24	2169982.14	-	0.10	0.10	-	-
(9)	Наземный	481	Метод спутниковых геодезических измерений (определений)	462360.14	2169982.21	-	0.10	0.10	-	-
(9)	Наземный	482	Метод спутниковых геодезических измерений (определений)	462362.40	2169985.39	-	0.10	0.10	-	-
(9)	Наземный	572	Метод спутниковых геодезических измерений (определений)	462361.89	2169985.74	-	0.10	0.10	-	-
(9)	Наземный	573	Метод спутниковых геодезических измерений (определений)	462362.03	2169985.94	-	0.10	0.10	-	-

Описание местоположения объекта недвижимости

1. Описание местоположения здания, сооружения, объекта незавершенного строительства в границах земельного участка

1.1. Сведения о характерных точках контура объекта недвижимости

Система координат: МСК-50, зона 2

Зона № 2

Номер контура	Тип контура	Номера характерных точек контура	Метод определения координат	Координаты, м		R, м	Формулы, примененные для расчета средней квадратической погрешности определения координат характерных точек контура (M _t), м	Средняя квадратическая погрешность определения координат характерных точек контура (M _t), м	Глубина, высота расположения точки, м	
				X	Y				H ₁	H ₂
1	2	3	4	5	6	7	8	9	10	11
(9)	Наземный	574	Метод спутниковых геодезических измерений (определений)	462361.06	2169986.63	-	0.10	0.10	-	-
(9)	Наземный	575	Метод спутниковых геодезических измерений (определений)	462361.84	2169987.73	-	0.10	0.10	-	-
(9)	Наземный	576	Метод спутниковых геодезических измерений (определений)	462362.81	2169987.05	-	0.10	0.10	-	-
(9)	Наземный	577	Метод спутниковых геодезических измерений (определений)	462362.96	2169987.25	-	0.10	0.10	-	-
(9)	Наземный	578	Метод спутниковых геодезических измерений (определений)	462363.18	2169987.09	-	0.10	0.10	-	-
(9)	Наземный	579	Метод спутниковых геодезических измерений (определений)	462365.46	2169990.30	-	0.10	0.10	-	-

Описание местоположения объекта недвижимости

1. Описание местоположения здания, сооружения, объекта незавершенного строительства в границах земельного участка

1.1. Сведения о характерных точках контура объекта недвижимости

Система координат: МСК-50, зона 2

Зона № 2

Номер контура	Тип контура	Номера характерных точек контура	Метод определения координат	Координаты, м		R, м	Формулы, примененные для расчета средней квадратической погрешности определения координат характерных точек контура (M _t), м	Средняя квадратическая погрешность определения координат характерных точек контура (M _t), м	Глубина, высота расположения точки, м	
				X	Y				H ₁	H ₂
1	2	3	4	5	6	7	8	9	10	11
(9)	Наземный	580	Метод спутниковых геодезических измерений (определений)	462365.75	2169990.10	-	0.10	0.10	-	-
(9)	Наземный	581	Метод спутниковых геодезических измерений (определений)	462367.51	2169992.58	-	0.10	0.10	-	-
(9)	Наземный	582	Метод спутниковых геодезических измерений (определений)	462365.46	2169994.03	-	0.10	0.10	-	-
(9)	Наземный	583	Метод спутниковых геодезических измерений (определений)	462367.09	2169996.33	-	0.10	0.10	-	-
(9)	Наземный	584	Метод спутниковых геодезических измерений (определений)	462365.56	2169997.42	-	0.10	0.10	-	-
(9)	Наземный	585	Метод спутниковых геодезических измерений (определений)	462365.70	2169997.62	-	0.10	0.10	-	-

Описание местоположения объекта недвижимости

1. Описание местоположения здания, сооружения, объекта незавершенного строительства в границах земельного участка

1.1. Сведения о характерных точках контура объекта недвижимости

Система координат: МСК-50, зона 2

Зона № 2

Номер контура	Тип контура	Номера характерных точек контура	Метод определения координат	Координаты, м		R, м	Формулы, примененные для расчета средней квадратической погрешности определения координат характерных точек контура (M _t), м	Средняя квадратическая погрешность определения координат характерных точек контура (M _t), м	Глубина, высота расположения точки, м	
				X	Y				H ₁	H ₂
1	2	3	4	5	6	7	8	9	10	11
(9)	Наземный	586	Метод спутниковых геодезических измерений (определений)	462364.75	2169998.30	-	0.10	0.10	-	-
(9)	Наземный	587	Метод спутниковых геодезических измерений (определений)	462365.66	2169999.57	-	0.10	0.10	-	-
(9)	Наземный	588	Метод спутниковых геодезических измерений (определений)	462366.60	2169998.90	-	0.10	0.10	-	-
(9)	Наземный	589	Метод спутниковых геодезических измерений (определений)	462366.74	2169999.10	-	0.10	0.10	-	-
(9)	Наземный	590	Метод спутниковых геодезических измерений (определений)	462370.02	2169996.77	-	0.10	0.10	-	-
(9)	Наземный	591	Метод спутниковых геодезических измерений (определений)	462370.91	2169998.02	-	0.10	0.10	-	-

Описание местоположения объекта недвижимости

1. Описание местоположения здания, сооружения, объекта незавершенного строительства в границах земельного участка

1.1. Сведения о характерных точках контура объекта недвижимости

Система координат: МСК-50, зона 2

Зона № 2

Номер контура	Тип контура	Номера характерных точек контура	Метод определения координат	Координаты, м		R, м	Формулы, примененные для расчета средней квадратической погрешности определения координат характерных точек контура (M _t), м	Средняя квадратическая погрешность определения координат характерных точек контура (M _t), м	Глубина, высота расположения точки, м	
				X	Y				H ₁	H ₂
1	2	3	4	5	6	7	8	9	10	11
(9)	Наземный	485	Метод спутниковых геодезических измерений (определений)	462371.48	2169997.61	-	0.10	0.10	-	-
(9)	Наземный	486	Метод спутниковых геодезических измерений (определений)	462371.86	2169998.14	-	0.10	0.10	-	-
(9)	Наземный	274	Метод спутниковых геодезических измерений (определений)	462371.94	2169998.08	-	0.10	0.10	-	-
(9)	Наземный	592	Метод спутниковых геодезических измерений (определений)	462372.08	2169997.98	-	0.10	0.10	-	-
(9)	Наземный	593	Метод спутниковых геодезических измерений (определений)	462371.78	2169997.56	-	0.10	0.10	-	-
(9)	Наземный	81	Метод спутниковых геодезических измерений (определений)	462372.72	2169996.89	-	0.10	0.10	-	-

Описание местоположения объекта недвижимости

1. Описание местоположения здания, сооружения, объекта незавершенного строительства в границах земельного участка

1.1. Сведения о характерных точках контура объекта недвижимости

Система координат: МСК-50, зона 2

Зона № 2

Номер контура	Тип контура	Номера характерных точек контура	Метод определения координат	Координаты, м		R, м	Формулы, примененные для расчета средней квадратической погрешности определения координат характерных точек контура (M _t), м	Средняя квадратическая погрешность определения координат характерных точек контура (M _t), м	Глубина, высота расположения точки, м	
				X	Y				H 1	H 2
1	2	3	4	5	6	7	8	9	10	11
(9)	Наземный	80	Метод спутниковых геодезических измерений (определений)	462372.74	2169996.92	-	0.10	0.10	-	-
(9)	Наземный	73	Метод спутниковых геодезических измерений (определений)	462374.57	2169999.50	-	0.10	0.10	-	-
(9)	Наземный	72	Метод спутниковых геодезических измерений (определений)	462374.62	2169999.57	-	0.10	0.10	-	-
(9)	Наземный	594	Метод спутниковых геодезических измерений (определений)	462373.69	2170000.24	-	0.10	0.10	-	-
(9)	Наземный	595	Метод спутниковых геодезических измерений (определений)	462373.39	2169999.83	-	0.10	0.10	-	-
(9)	Наземный	273	Метод спутниковых геодезических измерений (определений)	462373.25	2169999.93	-	0.10	0.10	-	-

Описание местоположения объекта недвижимости

1. Описание местоположения здания, сооружения, объекта незавершенного строительства в границах земельного участка

1.1. Сведения о характерных точках контура объекта недвижимости

Система координат: МСК-50, зона 2

Зона № 2

Номер контура	Тип контура	Номера характерных точек контура	Метод определения координат	Координаты, м		R, м	Формулы, примененные для расчета средней квадратической погрешности определения координат характерных точек контура (M _t), м	Средняя квадратическая погрешность определения координат характерных точек контура (M _t), м	Глубина, высота расположения точки, м	
				X	Y				H 1	H 2
1	2	3	4	5	6	7	8	9	10	11
(9)	Наземный	487	Метод спутниковых геодезических измерений (определений)	462373.17	2169999.98	-	0.10	0.10	-	-
(9)	Наземный	488	Метод спутниковых геодезических измерений (определений)	462373.58	2170000.56	-	0.10	0.10	-	-
(9)	Наземный	596	Метод спутниковых геодезических измерений (определений)	462373.67	2170000.69	-	0.10	0.10	-	-
(9)	Наземный	597	Метод спутниковых геодезических измерений (определений)	462372.95	2170001.20	-	0.10	0.10	-	-
(9)	Наземный	598	Метод спутниковых геодезических измерений (определений)	462376.81	2170006.65	-	0.10	0.10	-	-
(9)	Наземный	496	Метод спутниковых геодезических измерений (определений)	462378.24	2170005.63	-	0.10	0.10	-	-

Описание местоположения объекта недвижимости

1. Описание местоположения здания, сооружения, объекта незавершенного строительства в границах земельного участка

1.1. Сведения о характерных точках контура объекта недвижимости

Система координат: МСК-50, зона 2

Зона № 2

Номер контура	Тип контура	Номера характерных точек контура	Метод определения координат	Координаты, м		R, м	Формулы, примененные для расчета средней квадратической погрешности определения координат характерных точек контура (M _t), м	Средняя квадратическая погрешность определения координат характерных точек контура (M _t), м	Глубина, высота расположения точки, м	
				X	Y				H 1	H 2
1	2	3	4	5	6	7	8	9	10	11
(9)	Наземный	497	Метод спутниковых геодезических измерений (определений)	462378.35	2170005.78	-	0.10	0.10	-	-
(9)	Наземный	498	Метод спутниковых геодезических измерений (определений)	462378.44	2170005.92	-	0.10	0.10	-	-
(9)	Наземный	599	Метод спутниковых геодезических измерений (определений)	462379.52	2170007.43	-	-	0.10	-	-
(9)	Наземный	600	Метод спутниковых геодезических измерений (определений)	462379.66	2170007.63	-	0.10	0.10	-	-
(9)	Наземный	601	Метод спутниковых геодезических измерений (определений)	462380.66	2170006.92	-	-	0.10	-	-
(9)	Наземный	602	Метод спутниковых геодезических измерений (определений)	462391.07	2169999.53	-	0.10	0.10	-	-

Описание местоположения объекта недвижимости

1. Описание местоположения здания, сооружения, объекта незавершенного строительства в границах земельного участка

1.1. Сведения о характерных точках контура объекта недвижимости

Система координат: МСК-50, зона 2

Зона № 2

Номер контура	Тип контура	Номера характерных точек контура	Метод определения координат	Координаты, м		R, м	Формулы, примененные для расчета средней квадратической погрешности определения координат характерных точек контура (M _t), м	Средняя квадратическая погрешность определения координат характерных точек контура (M _t), м	Глубина, высота расположения точки, м	
				X	Y				H ₁	H ₂
1	2	3	4	5	6	7	8	9	10	11
(9)	Наземный	603	Метод спутниковых геодезических измерений (определений)	462390.93	2169999.33	-	0.10	0.10	-	-
(9)	Наземный	604	Метод спутниковых геодезических измерений (определений)	462391.51	2169998.92	-	0.10	0.10	-	-
(9)	Наземный	605	Метод спутниковых геодезических измерений (определений)	462390.44	2169997.41	-	0.10	0.10	-	-
(9)	Наземный	606	Метод спутниковых геодезических измерений (определений)	462392.23	2169996.13	-	0.10	0.10	-	-
(9)	Наземный	607	Метод спутниковых геодезических измерений (определений)	462387.64	2169989.65	-	0.10	0.10	-	-
(9)	Наземный	608	Метод спутниковых геодезических измерений (определений)	462387.00	2169990.11	-	0.10	0.10	-	-

Описание местоположения объекта недвижимости

1. Описание местоположения здания, сооружения, объекта незавершенного строительства в границах земельного участка

1.1. Сведения о характерных точках контура объекта недвижимости

Система координат: МСК-50, зона 2

Зона № 2

Номер контура	Тип контура	Номера характерных точек контура	Метод определения координат	Координаты, м		R, м	Формулы, примененные для расчета средней квадратической погрешности определения координат характерных точек контура (M _t), м	Средняя квадратическая погрешность определения координат характерных точек контура (M _t), м	Глубина, высота расположения точки, м	
				X	Y				H ₁	H ₂
1	2	3	4	5	6	7	8	9	10	11
(9)	Наземный	609	Метод спутниковых геодезических измерений (определений)	462383.81	2169985.62	-	0.10	0.10	-	-
(9)	Наземный	526	Метод спутниковых геодезических измерений (определений)	462384.45	2169985.16	-	0.10	0.10	-	-

Описание местоположения объекта недвижимости

1. Описание местоположения здания, сооружения, объекта незавершенного строительства в границах земельного участка

1.1. Сведения о характерных точках контура объекта недвижимости

Система координат: МСК-50, зона 2

Зона № 2

Номер контура	Тип контура	Номера характерных точек контура	Метод определения координат	Координаты, м		R, м	Формулы, примененные для расчета средней квадратической погрешности определения координат характерных точек контура (M _t), м	Средняя квадратическая погрешность определения координат характерных точек контура (M _t), м	Глубина, высота расположения точки, м	
				X	Y				H ₁	H ₂
1	2	3	4	5	6	7	8	9	10	11
	(10)									
(10)	Подземный	536	Метод спутниковых геодезических измерений (определений)	462378.79	2169959.51	-	0.10	0.10	-	-
(10)	Подземный	537	Метод спутниковых геодезических измерений (определений)	462379.42	2169959.80	-	0.10	0.10	-	-
(10)	Подземный	522	Метод спутниковых геодезических измерений (определений)	462379.76	2169959.05	-	0.10	0.10	-	-
(10)	Подземный	362	Метод спутниковых геодезических измерений (определений)	462379.95	2169958.64	-	0.10	0.10	-	-
(10)	Подземный	538	Метод спутниковых геодезических измерений (определений)	462380.08	2169958.37	-	0.10	0.10	-	-

Описание местоположения объекта недвижимости

1. Описание местоположения здания, сооружения, объекта незавершенного строительства в границах земельного участка

1.1. Сведения о характерных точках контура объекта недвижимости

Система координат: МСК-50, зона 2

Зона № 2

Номер контура	Тип контура	Номера характерных точек контура	Метод определения координат	Координаты, м		R, м	Формулы, примененные для расчета средней квадратической погрешности определения координат характерных точек контура (M _t), м	Средняя квадратическая погрешность определения координат характерных точек контура (M _t), м	Глубина, высота расположения точки, м	
				X	Y				H ₁	H ₂
1	2	3	4	5	6	7	8	9	10	11
(10)	Подземный	228	Метод спутниковых геодезических измерений (определений)	462380.18	2169958.14	-	0.10	0.10	-	-
(10)	Подземный	229	Метод спутниковых геодезических измерений (определений)	462379.03	2169957.62	-	0.10	0.10	-	-
(10)	Подземный	610	Метод спутниковых геодезических измерений (определений)	462379.08	2169957.51	-	0.10	0.10	-	-
(10)	Подземный	226	Метод спутниковых геодезических измерений (определений)	462380.29	2169958.06	-	0.10	0.10	-	-
(10)	Подземный	358	Метод спутниковых геодезических измерений (определений)	462380.66	2169958.23	-	0.10	0.10	-	-
(10)	Подземный	611	Метод спутниковых геодезических измерений (определений)	462381.33	2169958.54	-	0.10	0.10	-	-

Описание местоположения объекта недвижимости

1. Описание местоположения здания, сооружения, объекта незавершенного строительства в границах земельного участка

1.1. Сведения о характерных точках контура объекта недвижимости

Система координат: МСК-50, зона 2

Зона № 2

Номер контура	Тип контура	Номера характерных точек контура	Метод определения координат	Координаты, м		R, м	Формулы, примененные для расчета средней квадратической погрешности определения координат характерных точек контура (M _t), м	Средняя квадратическая погрешность определения координат характерных точек контура (M _t), м	Глубина, высота расположения точки, м	
				X	Y				H ₁	H ₂
1	2	3	4	5	6	7	8	9	10	11
(10)	Подземный	223	Метод спутниковых геодезических измерений (определений)	462381.59	2169957.96	-	0.10	0.10	-	-
(10)	Подземный	612	Метод спутниковых геодезических измерений (определений)	462383.36	2169954.12	-	0.10	0.10	-	-
(10)	Подземный	212	Метод спутниковых геодезических измерений (определений)	462383.80	2169954.32	-	0.10	0.10	-	-
(10)	Подземный	613	Метод спутниковых геодезических измерений (определений)	462383.91	2169954.37	-	0.10	0.10	-	-
(10)	Подземный	210	Метод спутниковых геодезических измерений (определений)	462384.47	2169953.15	-	0.10	0.10	-	-
(10)	Подземный	205	Метод спутниковых геодезических измерений (определений)	462385.05	2169951.88	-	0.10	0.10	-	-

Описание местоположения объекта недвижимости

1. Описание местоположения здания, сооружения, объекта незавершенного строительства в границах земельного участка

1.1. Сведения о характерных точках контура объекта недвижимости

Система координат: МСК-50, зона 2

Зона № 2

Номер контура	Тип контура	Номера характерных точек контура	Метод определения координат	Координаты, м		R, м	Формулы, примененные для расчета средней квадратической погрешности определения координат характерных точек контура (M _t), м	Средняя квадратическая погрешность определения координат характерных точек контура (M _t), м	Глубина, высота расположения точки, м	
				X	Y				H ₁	H ₂
1	2	3	4	5	6	7	8	9	10	11
(10)	Подземный	614	Метод спутниковых геодезических измерений (определений)	462385.80	2169950.26	-	0.10	0.10	-	-
(10)	Подземный	456	Метод спутниковых геодезических измерений (определений)	462385.96	2169950.33	-	0.10	0.10	-	-
(10)	Подземный	541	Метод спутниковых геодезических измерений (определений)	462387.16	2169950.88	-	0.10	0.10	-	-
(10)	Подземный	542	Метод спутниковых геодезических измерений (определений)	462387.98	2169949.10	-	0.10	0.10	-	-
(10)	Подземный	457	Метод спутниковых геодезических измерений (определений)	462386.78	2169948.55	-	0.10	0.10	-	-
(10)	Подземный	615	Метод спутниковых геодезических измерений (определений)	462386.62	2169948.48	-	0.10	0.10	-	-

Описание местоположения объекта недвижимости

1. Описание местоположения здания, сооружения, объекта незавершенного строительства в границах земельного участка

1.1. Сведения о характерных точках контура объекта недвижимости

Система координат: МСК-50, зона 2

Зона № 2

Номер контура	Тип контура	Номера характерных точек контура	Метод определения координат	Координаты, м		R, м	Формулы, примененные для расчета средней квадратической погрешности определения координат характерных точек контура (M _t), м	Средняя квадратическая погрешность определения координат характерных точек контура (M _t), м	Глубина, высота расположения точки, м	
				X	Y				H ₁	H ₂
1	2	3	4	5	6	7	8	9	10	11
(10)	Подземный	616	Метод спутниковых геодезических измерений (определений)	462387.30	2169946.97	-	0.10	0.10	-	-
(10)	Подземный	201	Метод спутниковых геодезических измерений (определений)	462387.20	2169946.93	-	0.10	0.10	-	-
(10)	Подземный	617	Метод спутниковых геодезических измерений (определений)	462377.69	2169942.56	-	0.10	0.10	-	-
(10)	Подземный	618	Метод спутниковых геодезических измерений (определений)	462377.32	2169943.35	-	0.10	0.10	-	-
(10)	Подземный	619	Метод спутниковых геодезических измерений (определений)	462376.75	2169943.08	-	0.10	0.10	-	-
(10)	Подземный	340	Метод спутниковых геодезических измерений (определений)	462377.40	2169941.65	-	0.10	0.10	-	-

Описание местоположения объекта недвижимости

1. Описание местоположения здания, сооружения, объекта незавершенного строительства в границах земельного участка

1.1. Сведения о характерных точках контура объекта недвижимости

Система координат: МСК-50, зона 2

Зона № 2

Номер контура	Тип контура	Номера характерных точек контура	Метод определения координат	Координаты, м		R, м	Формулы, примененные для расчета средней квадратической погрешности определения координат характерных точек контура (M _t), м	Средняя квадратическая погрешность определения координат характерных точек контура (M _t), м	Глубина, высота расположения точки, м	
				X	Y				H ₁	H ₂
1	2	3	4	5	6	7	8	9	10	11
(10)	Подземный	461	Метод спутниковых геодезических измерений (определений)	462377.45	2169941.55	-	0.10	0.10	-	-
(10)	Подземный	545	Метод спутниковых геодезических измерений (определений)	462378.74	2169938.74	-	0.10	0.10	-	-
(10)	Подземный	546	Метод спутниковых геодезических измерений (определений)	462378.52	2169938.64	-	0.10	0.10	-	-
(10)	Подземный	547	Метод спутниковых геодезических измерений (определений)	462379.01	2169937.57	-	0.10	0.10	-	-
(10)	Подземный	548	Метод спутниковых геодезических измерений (определений)	462377.85	2169937.03	-	0.10	0.10	-	-
(10)	Подземный	549	Метод спутниковых геодезических измерений (определений)	462377.36	2169938.10	-	0.10	0.10	-	-

Описание местоположения объекта недвижимости

1. Описание местоположения здания, сооружения, объекта незавершенного строительства в границах земельного участка

1.1. Сведения о характерных точках контура объекта недвижимости

Система координат: МСК-50, зона 2

Зона № 2

Номер контура	Тип контура	Номера характерных точек контура	Метод определения координат	Координаты, м		R, м	Формулы, примененные для расчета средней квадратической погрешности определения координат характерных точек контура (M _t), м	Средняя квадратическая погрешность определения координат характерных точек контура (M _t), м	Глубина, высота расположения точки, м	
				X	Y				H ₁	H ₂
1	2	3	4	5	6	7	8	9	10	11
(10)	Подземный	550	Метод спутниковых геодезических измерений (определений)	462377.13	2169937.99	-	0.10	0.10	-	-
(10)	Подземный	462	Метод спутниковых геодезических измерений (определений)	462375.84	2169940.81	-	0.10	0.10	-	-
(10)	Подземный	335	Метод спутниковых геодезических измерений (определений)	462375.79	2169940.91	-	0.10	0.10	-	-
(10)	Подземный	620	Метод спутниковых геодезических измерений (определений)	462375.14	2169942.34	-	0.10	0.10	-	-
(10)	Подземный	621	Метод спутниковых геодезических измерений (определений)	462371.73	2169940.78	-	0.10	0.10	-	-
(10)	Подземный	622	Метод спутниковых геодезических измерений (определений)	462372.10	2169939.96	-	0.10	0.10	-	-

Описание местоположения объекта недвижимости

1. Описание местоположения здания, сооружения, объекта незавершенного строительства в границах земельного участка

1.1. Сведения о характерных точках контура объекта недвижимости

Система координат: МСК-50, зона 2

Зона № 2

Номер контура	Тип контура	Номера характерных точек контура	Метод определения координат	Координаты, м		R, м	Формулы, примененные для расчета средней квадратической погрешности определения координат характерных точек контура (M _t), м	Средняя квадратическая погрешность определения координат характерных точек контура (M _t), м	Глубина, высота расположения точки, м	
				X	Y				H ₁	H ₂
1	2	3	4	5	6	7	8	9	10	11
(10)	Подземный	623	Метод спутниковых геодезических измерений (определений)	462369.05	2169938.56	-	0.10	0.10	-	-
(10)	Подземный	624	Метод спутниковых геодезических измерений (определений)	462366.76	2169939.40	-	0.10	0.10	-	-
(10)	Подземный	625	Метод спутниковых геодезических измерений (определений)	462366.64	2169939.66	-	0.10	0.10	-	-
(10)	Подземный	321	Метод спутниковых геодезических измерений (определений)	462366.23	2169939.47	-	0.10	0.10	-	-
(10)	Подземный	553	Метод спутниковых геодезических измерений (определений)	462365.04	2169938.92	-	0.10	0.10	-	-
(10)	Подземный	554	Метод спутниковых геодезических измерений (определений)	462364.03	2169941.11	-	0.10	0.10	-	-

Описание местоположения объекта недвижимости

1. Описание местоположения здания, сооружения, объекта незавершенного строительства в границах земельного участка

1.1. Сведения о характерных точках контура объекта недвижимости

Система координат: МСК-50, зона 2

Зона № 2

Номер контура	Тип контура	Номера характерных точек контура	Метод определения координат	Координаты, м		R, м	Формулы, примененные для расчета средней квадратической погрешности определения координат характерных точек контура (M _t), м	Средняя квадратическая погрешность определения координат характерных точек контура (M _t), м	Глубина, высота расположения точки, м	
				X	Y				H ₁	H ₂
1	2	3	4	5	6	7	8	9	10	11
(10)	Подземный	316	Метод спутниковых геодезических измерений (определений)	462364.49	2169941.32	-	0.10	0.10	-	-
(10)	Подземный	626	Метод спутниковых геодезических измерений (определений)	462364.90	2169941.51	-	0.10	0.10	-	-
(10)	Подземный	627	Метод спутниковых геодезических измерений (определений)	462362.35	2169947.06	-	0.10	0.10	-	-
(10)	Подземный	628	Метод спутниковых геодезических измерений (определений)	462361.88	2169946.84	-	0.10	0.10	-	-
(10)	Подземный	629	Метод спутниковых геодезических измерений (определений)	462359.16	2169952.76	-	0.10	0.10	-	-
(10)	Подземный	192	Метод спутниковых геодезических измерений (определений)	462359.36	2169952.85	-	0.10	0.10	-	-

Описание местоположения объекта недвижимости

1. Описание местоположения здания, сооружения, объекта незавершенного строительства в границах земельного участка

1.1. Сведения о характерных точках контура объекта недвижимости

Система координат: МСК-50, зона 2

Зона № 2

Номер контура	Тип контура	Номера характерных точек контура	Метод определения координат	Координаты, м		R, м	Формулы, примененные для расчета средней квадратической погрешности определения координат характерных точек контура (M _t), м	Средняя квадратическая погрешность определения координат характерных точек контура (M _t), м	Глубина, высота расположения точки, м	
				X	Y				H 1	H 2
1	2	3	4	5	6	7	8	9	10	11
(10)	Подземный	630	Метод спутниковых геодезических измерений (определений)	462359.76	2169953.04	-	0.10	0.10	-	-
(10)	Подземный	631	Метод спутниковых геодезических измерений (определений)	462356.81	2169959.47	-	0.10	0.10	-	-
(10)	Подземный	173	Метод спутниковых геодезических измерений (определений)	462356.40	2169959.28	-	0.10	0.10	-	-
(10)	Подземный	563	Метод спутниковых геодезических измерений (определений)	462355.19	2169958.73	-	0.10	0.10	-	-
(10)	Подземный	469	Метод спутниковых геодезических измерений (определений)	462354.49	2169960.26	-	0.10	0.10	-	-
(10)	Подземный	282	Метод спутниковых геодезических измерений (определений)	462354.40	2169960.43	-	0.10	0.10	-	-

Описание местоположения объекта недвижимости

1. Описание местоположения здания, сооружения, объекта незавершенного строительства в границах земельного участка

1.1. Сведения о характерных точках контура объекта недвижимости

Система координат: МСК-50, зона 2

Зона № 2

Номер контура	Тип контура	Номера характерных точек контура	Метод определения координат	Координаты, м		R, м	Формулы, примененные для расчета средней квадратической погрешности определения координат характерных точек контура (M _t), м	Средняя квадратическая погрешность определения координат характерных точек контура (M _t), м	Глубина, высота расположения точки, м	
				X	Y				H ₁	H ₂
1	2	3	4	5	6	7	8	9	10	11
(10)	Подземный	281	Метод спутниковых геодезических измерений (определений)	462354.35	2169960.54	-	0.10	0.10	-	-
(10)	Подземный	170	Метод спутниковых геодезических измерений (определений)	462355.57	2169961.09	-	0.10	0.10	-	-
(10)	Подземный	632	Метод спутниковых геодезических измерений (определений)	462355.98	2169961.28	-	0.10	0.10	-	-
(10)	Подземный	633	Метод спутниковых геодезических измерений (определений)	462352.30	2169969.29	-	0.10	0.10	-	-
(10)	Подземный	634	Метод спутниковых геодезических измерений (определений)	462352.62	2169969.74	-	0.10	0.10	-	-
(10)	Подземный	148	Метод спутниковых геодезических измерений (определений)	462352.24	2169970.01	-	0.10	0.10	-	-

Описание местоположения объекта недвижимости

1. Описание местоположения здания, сооружения, объекта незавершенного строительства в границах земельного участка

1.1. Сведения о характерных точках контура объекта недвижимости

Система координат: МСК-50, зона 2

Зона № 2

Номер контура	Тип контура	Номера характерных точек контура	Метод определения координат	Координаты, м		R, м	Формулы, примененные для расчета средней квадратической погрешности определения координат характерных точек контура (M _t), м	Средняя квадратическая погрешность определения координат характерных точек контура (M _t), м	Глубина, высота расположения точки, м	
				X	Y				H ₁	H ₂
1	2	3	4	5	6	7	8	9	10	11
(10)	Подземный	566	Метод спутниковых геодезических измерений (определений)	462351.15	2169970.78	-	0.10	0.10	-	-
(10)	Подземный	567	Метод спутниковых геодезических измерений (определений)	462352.51	2169972.71	-	0.10	0.10	-	-
(10)	Подземный	473	Метод спутниковых геодезических измерений (определений)	462353.10	2169972.29	-	0.10	0.10	-	-
(10)	Подземный	144	Метод спутниковых геодезических измерений (определений)	462353.20	2169972.22	-	-	0.10	-	-
(10)	Подземный	635	Метод спутниковых геодезических измерений (определений)	462353.98	2169971.67	-	0.10	0.10	-	-
(10)	Подземный	636	Метод спутниковых геодезических измерений (определений)	462354.10	2169971.85	-	0.10	0.10	-	-

Описание местоположения объекта недвижимости

1. Описание местоположения здания, сооружения, объекта незавершенного строительства в границах земельного участка

1.1. Сведения о характерных точках контура объекта недвижимости

Система координат: МСК-50, зона 2

Зона № 2

Номер контура	Тип контура	Номера характерных точек контура	Метод определения координат	Координаты, м		R, м	Формулы, примененные для расчета средней квадратической погрешности определения координат характерных точек контура (M _t), м	Средняя квадратическая погрешность определения координат характерных точек контура (M _t), м	Глубина, высота расположения точки, м	
				X	Y				H ₁	H ₂
1	2	3	4	5	6	7	8	9	10	11
(10)	Подземный	637	Метод спутниковых геодезических измерений (определений)	462354.83	2169971.33	-	0.10	0.10	-	-
(10)	Подземный	638	Метод спутниковых геодезических измерений (определений)	462363.99	2169984.24	-	0.10	0.10	-	-
(10)	Подземный	108	Метод спутниковых геодезических измерений (определений)	462363.62	2169984.52	-	0.10	0.10	-	-
(10)	Подземный	482	Метод спутниковых геодезических измерений (определений)	462362.40	2169985.39	-	0.10	0.10	-	-
(10)	Подземный	572	Метод спутниковых геодезических измерений (определений)	462361.89	2169985.74	-	0.10	0.10	-	-
(10)	Подземный	573	Метод спутниковых геодезических измерений (определений)	462362.03	2169985.94	-	0.10	0.10	-	-

Описание местоположения объекта недвижимости

1. Описание местоположения здания, сооружения, объекта незавершенного строительства в границах земельного участка

1.1. Сведения о характерных точках контура объекта недвижимости

Система координат: МСК-50, зона 2

Зона № 2

Номер контура	Тип контура	Номера характерных точек контура	Метод определения координат	Координаты, м		R, м	Формулы, примененные для расчета средней квадратической погрешности определения координат характерных точек контура (M _t), м	Средняя квадратическая погрешность определения координат характерных точек контура (M _t), м	Глубина, высота расположения точки, м	
				X	Y				H ₁	H ₂
1	2	3	4	5	6	7	8	9	10	11
(10)	Подземный	574	Метод спутниковых геодезических измерений (определений)	462361.06	2169986.63	-	0.10	0.10	-	-
(10)	Подземный	575	Метод спутниковых геодезических измерений (определений)	462361.84	2169987.73	-	0.10	0.10	-	-
(10)	Подземный	576	Метод спутниковых геодезических измерений (определений)	462362.81	2169987.05	-	0.10	0.10	-	-
(10)	Подземный	577	Метод спутниковых геодезических измерений (определений)	462362.96	2169987.25	-	0.10	0.10	-	-
(10)	Подземный	578	Метод спутниковых геодезических измерений (определений)	462363.18	2169987.09	-	0.10	0.10	-	-
(10)	Подземный	579	Метод спутниковых геодезических измерений (определений)	462365.46	2169990.30	-	0.10	0.10	-	-

Описание местоположения объекта недвижимости

1. Описание местоположения здания, сооружения, объекта незавершенного строительства в границах земельного участка

1.1. Сведения о характерных точках контура объекта недвижимости

Система координат: МСК-50, зона 2

Зона № 2

Номер контура	Тип контура	Номера характерных точек контура	Метод определения координат	Координаты, м		R, м	Формулы, примененные для расчета средней квадратической погрешности определения координат характерных точек контура (M _t), м	Средняя квадратическая погрешность определения координат характерных точек контура (M _t), м	Глубина, высота расположения точки, м	
				X	Y				H ₁	H ₂
1	2	3	4	5	6	7	8	9	10	11
(10)	Подземный	580	Метод спутниковых геодезических измерений (определений)	462365.75	2169990.10	-	0.10	0.10	-	-
(10)	Подземный	639	Метод спутниковых геодезических измерений (определений)	462365.89	2169990.00	-	0.10	0.10	-	-
(10)	Подземный	640	Метод спутниковых геодезических измерений (определений)	462367.80	2169992.69	-	0.10	0.10	-	-
(10)	Подземный	92	Метод спутниковых геодезических измерений (определений)	462369.09	2169991.77	-	0.10	0.10	-	-
(10)	Подземный	641	Метод спутниковых геодезических измерений (определений)	462369.47	2169991.50	-	0.10	0.10	-	-
(10)	Подземный	642	Метод спутниковых геодезических измерений (определений)	462370.95	2169993.60	-	0.10	0.10	-	-

Описание местоположения объекта недвижимости

1. Описание местоположения здания, сооружения, объекта незавершенного строительства в границах земельного участка

1.1. Сведения о характерных точках контура объекта недвижимости

Система координат: МСК-50, зона 2

Зона № 2

Номер контура	Тип контура	Номера характерных точек контура	Метод определения координат	Координаты, м		R, м	Формулы, примененные для расчета средней квадратической погрешности определения координат характерных точек контура (M _t), м	Средняя квадратическая погрешность определения координат характерных точек контура (M _t), м	Глубина, высота расположения точки, м	
				X	Y				H ₁	H ₂
1	2	3	4	5	6	7	8	9	10	11
(10)	Подземный	88	Метод спутниковых геодезических измерений (определений)	462370.57	2169993.86	-	0.10	0.10	-	-
(10)	Подземный	583	Метод спутниковых геодезических измерений (определений)	462367.09	2169996.33	-	0.10	0.10	-	-
(10)	Подземный	584	Метод спутниковых геодезических измерений (определений)	462365.56	2169997.42	-	0.10	0.10	-	-
(10)	Подземный	585	Метод спутниковых геодезических измерений (определений)	462365.70	2169997.62	-	0.10	0.10	-	-
(10)	Подземный	586	Метод спутниковых геодезических измерений (определений)	462364.75	2169998.30	-	0.10	0.10	-	-
(10)	Подземный	587	Метод спутниковых геодезических измерений (определений)	462365.66	2169999.57	-	0.10	0.10	-	-

Описание местоположения объекта недвижимости

1. Описание местоположения здания, сооружения, объекта незавершенного строительства в границах земельного участка

1.1. Сведения о характерных точках контура объекта недвижимости

Система координат: МСК-50, зона 2

Зона № 2

Номер контура	Тип контура	Номера характерных точек контура	Метод определения координат	Координаты, м		R, м	Формулы, примененные для расчета средней квадратической погрешности определения координат характерных точек контура (M _t), м	Средняя квадратическая погрешность определения координат характерных точек контура (M _t), м	Глубина, высота расположения точки, м	
				X	Y				H ₁	H ₂
1	2	3	4	5	6	7	8	9	10	11
(10)	Подземный	588	Метод спутниковых геодезических измерений (определений)	462366.60	2169998.90	-	0.10	0.10	-	-
(10)	Подземный	589	Метод спутниковых геодезических измерений (определений)	462366.74	2169999.10	-	0.10	0.10	-	-
(10)	Подземный	590	Метод спутниковых геодезических измерений (определений)	462370.02	2169996.77	-	0.10	0.10	-	-
(10)	Подземный	591	Метод спутниковых геодезических измерений (определений)	462370.91	2169998.02	-	0.10	0.10	-	-
(10)	Подземный	485	Метод спутниковых геодезических измерений (определений)	462371.48	2169997.61	-	0.10	0.10	-	-
(10)	Подземный	275	Метод спутниковых геодезических измерений (определений)	462371.57	2169997.56	-	0.10	0.10	-	-

Описание местоположения объекта недвижимости

1. Описание местоположения здания, сооружения, объекта незавершенного строительства в границах земельного участка

1.1. Сведения о характерных точках контура объекта недвижимости

Система координат: МСК-50, зона 2

Зона № 2

Номер контура	Тип контура	Номера характерных точек контура	Метод определения координат	Координаты, м		R, м	Формулы, примененные для расчета средней квадратической погрешности определения координат характерных точек контура (M _t), м	Средняя квадратическая погрешность определения координат характерных точек контура (M _t), м	Глубина, высота расположения точки, м	
				X	Y				H ₁	H ₂
1	2	3	4	5	6	7	8	9	10	11
(10)	Подземный	82	Метод спутниковых геодезических измерений (определений)	462372.65	2169996.79	-	0.10	0.10	-	-
(10)	Подземный	643	Метод спутниковых геодезических измерений (определений)	462373.02	2169996.52	-	0.10	0.10	-	-
(10)	Подземный	644	Метод спутниковых геодезических измерений (определений)	462375.18	2169999.56	-	0.10	0.10	-	-
(10)	Подземный	70	Метод спутниковых геодезических измерений (определений)	462374.80	2169999.83	-	0.10	0.10	-	-
(10)	Подземный	645	Метод спутниковых геодезических измерений (определений)	462374.63	2169999.95	-	0.10	0.10	-	-
(10)	Подземный	646	Метод спутниковых геодезических измерений (определений)	462374.65	2169999.99	-	0.10	0.10	-	-

Описание местоположения объекта недвижимости

1. Описание местоположения здания, сооружения, объекта незавершенного строительства в границах земельного участка

1.1. Сведения о характерных точках контура объекта недвижимости

Система координат: МСК-50, зона 2

Зона № 2

Номер контура	Тип контура	Номера характерных точек контура	Метод определения координат	Координаты, м		R, м	Формулы, примененные для расчета средней квадратической погрешности определения координат характерных точек контура (M _t), м	Средняя квадратическая погрешность определения координат характерных точек контура (M _t), м	Глубина, высота расположения точки, м	
				X	Y				H ₁	H ₂
1	2	3	4	5	6	7	8	9	10	11
(10)	Подземный	490	Метод спутниковых геодезических измерений (определений)	462374.38	2170000.18	-	0.10	0.10	-	-
(10)	Подземный	596	Метод спутниковых геодезических измерений (определений)	462373.67	2170000.69	-	0.10	0.10	-	-
(10)	Подземный	597	Метод спутниковых геодезических измерений (определений)	462372.95	2170001.20	-	0.10	0.10	-	-
(10)	Подземный	598	Метод спутниковых геодезических измерений (определений)	462376.81	2170006.65	-	0.10	0.10	-	-
(10)	Подземный	496	Метод спутниковых геодезических измерений (определений)	462378.24	2170005.63	-	0.10	0.10	-	-
(10)	Подземный	647	Метод спутниковых геодезических измерений (определений)	462378.52	2170005.44	-	0.10	0.10	-	-

Описание местоположения объекта недвижимости

1. Описание местоположения здания, сооружения, объекта незавершенного строительства в границах земельного участка

1.1. Сведения о характерных точках контура объекта недвижимости

Система координат: МСК-50, зона 2

Зона № 2

Номер контура	Тип контура	Номера характерных точек контура	Метод определения координат	Координаты, м		R, м	Формулы, примененные для расчета средней квадратической погрешности определения координат характерных точек контура (M _t), м	Средняя квадратическая погрешность определения координат характерных точек контура (M _t), м	Глубина, высота расположения точки, м	
				X	Y				H 1	H 2
1	2	3	4	5	6	7	8	9	10	11
(10)	Подземный	648	Метод спутниковых геодезических измерений (определений)	462378.55	2170005.48	-	0.10	0.10	-	-
(10)	Подземный	58	Метод спутниковых геодезических измерений (определений)	462378.73	2170005.36	-	0.10	0.10	-	-
(10)	Подземный	649	Метод спутниковых геодезических измерений (определений)	462380.73	2170003.93	-	0.10	0.10	-	-
(10)	Подземный	650	Метод спутниковых геодезических измерений (определений)	462380.80	2170004.04	-	0.10	0.10	-	-
(10)	Подземный	57	Метод спутниковых геодезических измерений (определений)	462378.80	2170005.46	-	0.10	0.10	-	-
(10)	Подземный	497	Метод спутниковых геодезических измерений (определений)	462378.35	2170005.78	-	0.10	0.10	-	-

Описание местоположения объекта недвижимости

1. Описание местоположения здания, сооружения, объекта незавершенного строительства в границах земельного участка

1.1. Сведения о характерных точках контура объекта недвижимости

Система координат: МСК-50, зона 2

Зона № 2

Номер контура	Тип контура	Номера характерных точек контура	Метод определения координат	Координаты, м		R, м	Формулы, примененные для расчета средней квадратической погрешности определения координат характерных точек контура (M _t), м	Средняя квадратическая погрешность определения координат характерных точек контура (M _t), м	Глубина, высота расположения точки, м	
				X	Y				H ₁	H ₂
1	2	3	4	5	6	7	8	9	10	11
(10)	Подземный	498	Метод спутниковых геодезических измерений (определений)	462378.44	2170005.92	-	0.10	0.10	-	-
(10)	Подземный	599	Метод спутниковых геодезических измерений (определений)	462379.52	2170007.43	-	-	0.10	-	-
(10)	Подземный	651	Метод спутниковых геодезических измерений (определений)	462380.50	2170006.73	-	-	0.10	-	-
(10)	Подземный	601	Метод спутниковых геодезических измерений (определений)	462380.66	2170006.92	-	-	0.10	-	-
(10)	Подземный	602	Метод спутниковых геодезических измерений (определений)	462391.07	2169999.53	-	0.10	0.10	-	-
(10)	Подземный	603	Метод спутниковых геодезических измерений (определений)	462390.93	2169999.33	-	0.10	0.10	-	-

Описание местоположения объекта недвижимости

1. Описание местоположения здания, сооружения, объекта незавершенного строительства в границах земельного участка

1.1. Сведения о характерных точках контура объекта недвижимости

Система координат: МСК-50, зона 2

Зона № 2

Номер контура	Тип контура	Номера характерных точек контура	Метод определения координат	Координаты, м		R, м	Формулы, примененные для расчета средней квадратической погрешности определения координат характерных точек контура (M _t), м	Средняя квадратическая погрешность определения координат характерных точек контура (M _t), м	Глубина, высота расположения точки, м	
				X	Y				H ₁	H ₂
1	2	3	4	5	6	7	8	9	10	11
(10)	Подземный	604	Метод спутниковых геодезических измерений (определений)	462391.51	2169998.92	-	0.10	0.10	-	-
(10)	Подземный	605	Метод спутниковых геодезических измерений (определений)	462390.44	2169997.41	-	0.10	0.10	-	-
(10)	Подземный	652	Метод спутниковых геодезических измерений (определений)	462390.34	2169997.27	-	0.10	0.10	-	-
(10)	Подземный	500	Метод спутниковых геодезических измерений (определений)	462388.99	2169998.23	-	0.10	0.10	-	-
(10)	Подземный	653	Метод спутниковых геодезических измерений (определений)	462388.31	2169998.71	-	0.10	0.10	-	-
(10)	Подземный	654	Метод спутниковых геодезических измерений (определений)	462388.24	2169998.61	-	0.10	0.10	-	-

Описание местоположения объекта недвижимости

1. Описание местоположения здания, сооружения, объекта незавершенного строительства в границах земельного участка

1.1. Сведения о характерных точках контура объекта недвижимости

Система координат: МСК-50, зона 2

Зона № 2

Номер контура	Тип контура	Номера характерных точек контура	Метод определения координат	Координаты, м		R, м	Формулы, примененные для расчета средней квадратической погрешности определения координат характерных точек контура (M _t), м	Средняя квадратическая погрешность определения координат характерных точек контура (M _t), м	Глубина, высота расположения точки, м	
				X	Y				H ₁	H ₂
1	2	3	4	5	6	7	8	9	10	11
(10)	Подземный	655	Метод спутниковых геодезических измерений (определений)	462388.79	2169998.21	-	0.10	0.10	-	-
(10)	Подземный	271	Метод спутниковых геодезических измерений (определений)	462388.27	2169997.47	-	0.10	0.10	-	-
(10)	Подземный	270	Метод спутниковых геодезических измерений (определений)	462387.46	2169996.33	-	0.10	0.10	-	-
(10)	Подземный	269	Метод спутниковых геодезических измерений (определений)	462386.42	2169994.87	-	0.10	0.10	-	-
(10)	Подземный	48	Метод спутниковых геодезических измерений (определений)	462386.26	2169994.65	-	0.10	0.10	-	-
(10)	Подземный	656	Метод спутниковых геодезических измерений (определений)	462384.34	2169991.93	-	0.10	0.10	-	-

Описание местоположения объекта недвижимости

1. Описание местоположения здания, сооружения, объекта незавершенного строительства в границах земельного участка

1.1. Сведения о характерных точках контура объекта недвижимости

Система координат: МСК-50, зона 2

Зона № 2

Номер контура	Тип контура	Номера характерных точек контура	Метод определения координат	Координаты, м		R, м	Формулы, примененные для расчета средней квадратической погрешности определения координат характерных точек контура (M _t), м	Средняя квадратическая погрешность определения координат характерных точек контура (M _t), м	Глубина, высота расположения точки, м	
				X	Y				H ₁	H ₂
1	2	3	4	5	6	7	8	9	10	11
(10)	Подземный	38	Метод спутниковых геодезических измерений (определений)	462385.41	2169991.18	-	0.10	0.10	-	-
(10)	Подземный	267	Метод спутниковых геодезических измерений (определений)	462386.08	2169990.70	-	0.10	0.10	-	-
(10)	Подземный	507	Метод спутниковых геодезических измерений (определений)	462386.16	2169990.64	-	0.10	0.10	-	-
(10)	Подземный	657	Метод спутниковых геодезических измерений (определений)	462386.84	2169990.15	-	0.10	0.10	-	-
(10)	Подземный	658	Метод спутниковых геодезических измерений (определений)	462383.72	2169985.75	-	0.10	0.10	-	-
(10)	Подземный	35	Метод спутниковых геодезических измерений (определений)	462382.28	2169986.77	-	0.10	0.10	-	-

Описание местоположения объекта недвижимости

1. Описание местоположения здания, сооружения, объекта незавершенного строительства в границах земельного участка

1.1. Сведения о характерных точках контура объекта недвижимости

Система координат: МСК-50, зона 2

Зона № 2

Номер контура	Тип контура	Номера характерных точек контура	Метод определения координат	Координаты, м		R, м	Формулы, примененные для расчета средней квадратической погрешности определения координат характерных точек контура (M _t), м	Средняя квадратическая погрешность определения координат характерных точек контура (M _t), м	Глубина, высота расположения точки, м	
				X	Y				H ₁	H ₂
1	2	3	4	5	6	7	8	9	10	11
(10)	Подземный	659	Метод спутниковых геодезических измерений (определений)	462381.45	2169987.36	-	0.10	0.10	-	-
(10)	Подземный	660	Метод спутниковых геодезических измерений (определений)	462379.02	2169983.94	-	0.10	0.10	-	-
(10)	Подземный	661	Метод спутниковых геодезических измерений (определений)	462378.18	2169984.53	-	0.10	0.10	-	-
(10)	Подземный	662	Метод спутниковых геодезических измерений (определений)	462376.70	2169982.43	-	0.10	0.10	-	-
(10)	Подземный	663	Метод спутниковых геодезических измерений (определений)	462377.53	2169981.84	-	0.10	0.10	-	-
(10)	Подземный	664	Метод спутниковых геодезических измерений (определений)	462374.09	2169976.98	-	0.10	0.10	-	-

Описание местоположения объекта недвижимости

1. Описание местоположения здания, сооружения, объекта незавершенного строительства в границах земельного участка

1.1. Сведения о характерных точках контура объекта недвижимости

Система координат: МСК-50, зона 2

Зона № 2

Номер контура	Тип контура	Номера характерных точек контура	Метод определения координат	Координаты, м		R, м	Формулы, примененные для расчета средней квадратической погрешности определения координат характерных точек контура (M _t), м	Средняя квадратическая погрешность определения координат характерных точек контура (M _t), м	Глубина, высота расположения точки, м	
				X	Y				H ₁	H ₂
1	2	3	4	5	6	7	8	9	10	11
(10)	Подземный	665	Метод спутниковых геодезических измерений (определений)	462373.25	2169977.58	-	0.10	0.10	-	-
(10)	Подземный	666	Метод спутниковых геодезических измерений (определений)	462367.89	2169970.02	-	0.10	0.10	-	-
(10)	Подземный	667	Метод спутниковых геодезических измерений (определений)	462368.47	2169969.61	-	0.10	0.10	-	-
(10)	Подземный	668	Метод спутниковых геодезических измерений (определений)	462366.44	2169966.75	-	0.10	0.10	-	-
(10)	Подземный	669	Метод спутниковых геодезических измерений (определений)	462367.65	2169964.13	-	0.10	0.10	-	-
(10)	Подземный	2	Метод спутниковых геодезических измерений (определений)	462367.80	2169964.20	-	0.10	0.10	-	-

Описание местоположения объекта недвижимости

1. Описание местоположения здания, сооружения, объекта незавершенного строительства в границах земельного участка

1.1. Сведения о характерных точках контура объекта недвижимости

Система координат: МСК-50, зона 2

Зона № 2

Номер контура	Тип контура	Номера характерных точек контура	Метод определения координат	Координаты, м		R, м	Формулы, примененные для расчета средней квадратической погрешности определения координат характерных точек контура (M _t), м	Средняя квадратическая погрешность определения координат характерных точек контура (M _t), м	Глубина, высота расположения точки, м	
				X	Y				H ₁	H ₂
1	2	3	4	5	6	7	8	9	10	11
(10)	Подземный	670	Метод спутниковых геодезических измерений (определений)	462368.45	2169964.49	-	0.10	0.10	-	-
(10)	Подземный	671	Метод спутниковых геодезических измерений (определений)	462371.24	2169958.41	-	0.10	0.10	-	-
(10)	Подземный	672	Метод спутниковых геодезических измерений (определений)	462369.85	2169957.78	-	0.10	0.10	-	-
(10)	Подземный	673	Метод спутниковых геодезических измерений (определений)	462372.25	2169952.54	-	0.10	0.10	-	-
(10)	Подземный	674	Метод спутниковых геодезических измерений (определений)	462375.56	2169954.06	-	0.10	0.10	-	-
(10)	Подземный	675	Метод спутниковых геодезических измерений (определений)	462374.81	2169955.68	-	-	0.10	-	-

Описание местоположения объекта недвижимости

1. Описание местоположения здания, сооружения, объекта незавершенного строительства в границах земельного участка

1.1. Сведения о характерных точках контура объекта недвижимости

Система координат: МСК-50, зона 2

Зона № 2

Номер контура	Тип контура	Номера характерных точек контура	Метод определения координат	Координаты, м		R, м	Формулы, примененные для расчета средней квадратической погрешности определения координат характерных точек контура (M _t), м	Средняя квадратическая погрешность определения координат характерных точек контура (M _t), м	Глубина, высота расположения точки, м	
				X	Y				H ₁	H ₂
1	2	3	4	5	6	7	8	9	10	11
(10)	Подземный	676	Метод спутниковых геодезических измерений (определений)	462374.85	2169955.70	-	-	0.10	-	-
(10)	Подземный	534	Метод спутниковых геодезических измерений (определений)	462373.99	2169957.58	-	0.10	0.10	-	-
(10)	Подземный	535	Метод спутниковых геодезических измерений (определений)	462378.69	2169959.73	-	-	0.10	-	-
(10)	Подземный	536	Метод спутниковых геодезических измерений (определений)	462378.79	2169959.51	-	0.10	0.10	-	-

1.2. Сведения о предельных глубине и высоте строительных конструкций объекта недвижимости

Предельная глубина строительных конструкций объекта недвижимости, м	-
Предельная высота строительных конструкций объекта недвижимости, м	-

Описание местоположения объекта недвижимости

2. Описание местоположения машино-места

Обозначение машино-места (номер) -

2.1. Сведения о расстояниях

2.1.1. Сведения о расстояниях от специальных меток до характерных точек границ машино-места

№ п/п специальной метки	№ п/п характерной точки границы машино-места	Расстояние, м
1	2	3
-	-	-

2.1.2. Сведения о расстояниях между характерными точками границ машино-места

№ п/п характерной точки границы машино-места	№ п/п характерной точки границы машино-места	Расстояние, м
1	2	3
-	-	-

2.2. Сведения о координатах специальных меток (при наличии)

№ п/п специальной метки	Координаты, м		Формулы, примененные для расчета средней квадратической погрешности определения координат специальных меток (Mt), м	Средняя квадратическая погрешность определения координат (Mt), м
	X	Y		
1	2	3	4	5
-	-	-	-	-

2.3. Сведения о характерных точках границ помещения, в котором расположено машино-место

Номера характерных точек границ помещения	Координаты, м		Формулы, примененные для расчета средней квадратической погрешности определения координат характерных точек контура (Mt), м	Средняя квадратическая погрешность определения координат характерных точек контура (Mt), м
	X	Y		
1	2	3	4	5
-	-	-	-	-

Характеристики объекта недвижимости

№ п/п	Наименование характеристики	Значение характеристики
1	2	3
1	Вид объекта недвижимости	Здание
2	Кадастровый номер объекта недвижимости	-
3	Ранее присвоенный государственный учетный номер объекта недвижимости (кадастровый, инвентарный или условный номер)	-
4	Кадастровые номера исходного(ых) объекта(ов) недвижимости (из которого (которых) образован объект недвижимости)	-
5	Номер кадастрового квартала (кадастровых кварталов), в котором (которых) находится объект недвижимости	50:20:0040306
5.1	Номера кадастровых округов	-
6	Кадастровые номера иных объектов недвижимости, в границах которых или в которых расположен объект недвижимости	-
6.1	Кадастровый номер земельного участка (земельных участков), в границах которого (которых) расположены здание, сооружение или объект незавершенного строительства	50:20:0040306:285
6.2	Кадастровый номер здания или сооружения, в котором расположено помещение или машино-место	-
6.3	Кадастровый номер квартиры, в которой расположена комната	-
6.4	Кадастровые номера помещений, машино-мест, расположенных в здании, сооружении	-
7	Кадастровый номер единого недвижимого комплекса или предприятия как имущественного комплекса, если объект недвижимости входит в состав таких объектов и (или) право на него (в том числе право аренды) входит в состав предприятия как имущественного комплекса	-
8	Адрес объекта недвижимости	Российская Федерация, Московская область, г.о Одинцовский, село Лайково, микрорайон Город-событие, дом 23
	Местоположение объекта недвижимости	-
	Дополнение местоположения объекта недвижимости	-
9	Наименование водного объекта, на котором (в акватории или части акватории которого) расположено гидротехническое сооружение	-
10	Назначение здания, сооружения, помещения, единого недвижимого комплекса	Многоквартирный дом
	Проектируемое назначение объекта незавершенного строительства	-
11	Вид (виды) разрешенного использования здания, сооружения, помещения	многоэтажное жилищное строительство
12	Наименование здания, сооружения, помещения, единого недвижимого комплекса	Жилой комплекс по адресу: Московская область, Одинцовский район, вблизи с. Лайково. Жилой дом №23. Завершение строительства.
13	Количество этажей объекта недвижимости	8-10

№ п/п	Наименование характеристики	Значение характеристики		
1	2	3		
13	в том числе подземных	1		
14	Материал наружных стен здания	Железобетонные, Кирпичные, Из легкогобетонных панелей		
15	Год ввода объекта недвижимости в эксплуатацию по завершении его строительства	2023		
16	Год завершения строительства объекта недвижимости	-		
17	Век (период) постройки объекта недвижимости	-		
18	Площадь объекта недвижимости (Р), м ² , и средняя квадратическая погрешность ее определения, м ²	9108.7		
19	Основная(ые) характеристика(и) сооружения и ее (их) значение(я)	Тип	Значение	Единицы измерения
		-	-	-
20	Степень готовности объекта незавершенного строительства, %	-		
21	Основная характеристика объекта незавершенного строительства и ее проектируемое значение	-		
22	Номер, тип этажа, на котором (которых) расположено помещение	-		
23	Номер, тип этажа, на котором расположено машино-место	-		
24	Обозначение (номер) помещения, машино-места на поэтажном плане	-		
25	Вид жилого помещения (квартира, комната (в квартире), если жилое помещение расположено в многоквартирном доме	-		
26	Сведения о том, что помещение предназначено для обслуживания всех остальных помещений и (или) машино-мест в здании, сооружении или помещении относится к общему имуществу в многоквартирном доме	-		
27	Сведения об отнесении помещения к специализированному жилищному фонду или к жилым помещениям наемного дома социального использования или наемного дома коммерческого использования	-		
28	Сведения об объектах недвижимости, входящих в состав единого недвижимого комплекса (включаемых и (или) исключаемых из его состава)	№ п/п	Вид объекта недвижимости	Кадастровый номер
		-	-	-
29	Сведения об объектах недвижимости, входящих в состав сооружения, представляющего собой сложную вещь	№ п/п	Вид объекта недвижимости	Тип и значение основной характеристики
		-	-	-
30	Сведения о включении объекта недвижимости в единый государственный реестр объектов культурного наследия (памятников истории и культуры) народов Российской Федерации	-		
30.1	Регистрационный номер, вид и наименование объекта недвижимости в едином государственном реестре объектов культурного наследия (памятников истории и культуры) народов Российской Федерации либо регистрационный номер учетной карты объекта, представляющего собой историко-культурную ценность, вид и наименование выявленного объекта культурного наследия	-		

№ п/п	Наименование характеристики	Значение характеристики
1	2	3
30.2	Реквизиты решений Правительства Российской Федерации, органов охраны объектов культурного наследия о включении объекта недвижимости в единый государственный реестр объектов культурного наследия (памятников истории и культуры) народов Российской Федерации либо об отнесении объекта недвижимости к выявленным объектам культурного наследия, подлежащим государственной охране	-
30.3	Реквизиты документа, на основании которого установлены требования к сохранению, содержанию и использованию объектов культурного наследия (памятников истории и культуры) народов Российской Федерации, требования к обеспечению доступа к таким объектам либо выявленному объекту культурного наследия	-

Характеристики всех помещений, машино-мест в здании, сооружении

кадастровый номер здания, сооружения (при наличии)

1. Сведения о помещениях, машино-местах, созданных, образованных или характеристики которых подлежат изменению в связи с реконструкцией здания, сооружения

Обозначение (номер) помещения, машино-места на плане здания, сооружения, плане этажа: 1

Кадастровый номер: -

№ п/п	Наименование характеристики	Значение характеристики
1	2	3
1	Вид объекта недвижимости (помещение, машино-место)	Помещение
2	Ранее присвоенный государственный учетный номер помещения, машино-места (кадастровый, инвентарный или условный номер)	-
3	Кадастровый номер исходного объекта недвижимости (объектов недвижимости)	-
4	Номер, тип этажа (этажей), на котором (которых) расположено помещение	1, Этаж
5	Адрес помещения, машино-места	-
	Местоположение помещения, машино-места	Российская Федерация, Московская область, г.о Одинцовский, село Лайково, микрорайон Город-событие, дом 23, квартира 1
	Дополнение местоположения помещения, машино-места	-
6	Площадь помещения, машино-места (Р), м ²	89.6
7	Назначение помещения	Жилое
8	Вид жилого помещения (квартира, комната (в квартире), если жилое помещение расположено в многоквартирном доме)	Квартира
9	Вид (виды) разрешенного использования помещения	-
10	Наименование помещения	Квартира
11	Кадастровый номер (при наличии) или обозначение на плане этажа (или поэтажном плане) квартиры, в которой расположена комната	-
12	Сведения об отнесении к общему имуществу в многоквартирном доме или к вспомогательным помещениям	-
13	Сведения об отнесении к специализированному жилищному фонду или к жилым помещениям наемного дома социального использования или наемного дома коммерческого использования	-
14	Сведения о включении помещения в единый государственный реестр объектов культурного наследия (памятников истории и культуры) народов Российской Федерации	-

14.1	Регистрационный номер, вид и наименование объекта недвижимости в едином государственном реестре объектов культурного наследия (памятников истории и культуры) народов Российской Федерации либо регистрационный номер учетной карты объекта, представляющего собой историко-культурную ценность, вид и наименование выявленного объекта культурного наследия	-
14.2	Реквизиты решений Правительства Российской Федерации, органов охраны объектов культурного наследия о включении объекта недвижимости в единый государственный реестр объектов культурного наследия (памятников истории и культуры) народов Российской Федерации либо об отнесении объекта недвижимости к выявленным объектам культурного наследия, подлежащим государственной охране	-
14.3	Реквизиты документа, на основании которого установлены требования к сохранению, содержанию и использованию объектов культурного наследия (памятников истории и культуры) народов Российской Федерации, требования к обеспечению доступа к таким объектам либо выявленному объекту культурного наследия	-
Обозначение (номер) помещения, машино-места на плане здания, сооружения, плане этажа: 2		
Кадастровый номер: -		
№ п/п	Наименование характеристики	Значение характеристики
1	2	3
1	Вид объекта недвижимости (помещение, машино-место)	Помещение
2	Ранее присвоенный государственный учетный номер помещения, машино-места (кадастровый, инвентарный или условный номер)	-
3	Кадастровый номер исходного объекта недвижимости (объектов недвижимости)	-
4	Номер, тип этажа (этажей), на котором (которых) расположено помещение	1, Этаж
5	Адрес помещения, машино-места	-
	Местоположение помещения, машино-места	Российская Федерация, Московская область, г.о Одинцовский, село Лайково, микрорайон Город-событие, дом 23, квартира 2
	Дополнение местоположения помещения, машино-места	-
6	Площадь помещения, машино-места (Р), м ²	54.5
7	Назначение помещения	Жилое
8	Вид жилого помещения (квартира, комната (в квартире), если жилое помещение расположено в многоквартирном доме)	Квартира
9	Вид (виды) разрешенного использования помещения	-
10	Наименование помещения	Квартира
11	Кадастровый номер (при наличии) или обозначение на плане этажа (или поэтажном плане) квартиры, в которой расположена комната	-

12	Сведения об отнесении к общему имуществу в многоквартирном доме или к вспомогательным помещениям	-
13	Сведения об отнесении к специализированному жилищному фонду или к жилым помещениям наемного дома социального использования или наемного дома коммерческого использования	-
14	Сведения о включении помещения в единый государственный реестр объектов культурного наследия (памятников истории и культуры) народов Российской Федерации	-
14.1	Регистрационный номер, вид и наименование объекта недвижимости в едином государственном реестре объектов культурного наследия (памятников истории и культуры) народов Российской Федерации либо регистрационный номер учетной карты объекта, представляющего собой историко-культурную ценность, вид и наименование выявленного объекта культурного наследия	-
14.2	Реквизиты решений Правительства Российской Федерации, органов охраны объектов культурного наследия о включении объекта недвижимости в единый государственный реестр объектов культурного наследия (памятников истории и культуры) народов Российской Федерации либо об отнесении объекта недвижимости к выявленным объектам культурного наследия, подлежащим государственной охране	-
14.3	Реквизиты документа, на основании которого установлены требования к сохранению, содержанию и использованию объектов культурного наследия (памятников истории и культуры) народов Российской Федерации, требования к обеспечению доступа к таким объектам либо выявленному объекту культурного наследия	-

Обозначение (номер) помещения, машино-места на плане здания, сооружения, плане этажа: 3

Кадастровый номер: -

№ п/п	Наименование характеристики	Значение характеристики
1	2	3
1	Вид объекта недвижимости (помещение, машино-место)	Помещение
2	Ранее присвоенный государственный учетный номер помещения, машино-места (кадастровый, инвентарный или условный номер)	-
3	Кадастровый номер исходного объекта недвижимости (объектов недвижимости)	-
4	Номер, тип этажа (этажей), на котором (которых) расположено помещение	1, Этаж
5	Адрес помещения, машино-места	-
	Местоположение помещения, машино-места	Российская Федерация, Московская область, г.о Одинцовский, село Лайково, микрорайон Город-событие, дом 23, квартира 3
	Дополнение местоположения помещения, машино-места	-
6	Площадь помещения, машино-места (Р), м ²	39.4

7	Назначение помещения	Жилое
8	Вид жилого помещения (квартира, комната (в квартире), если жилое помещение расположено в многоквартирном доме)	Квартира
9	Вид (виды) разрешенного использования помещения	-
10	Наименование помещения	Квартира
11	Кадастровый номер (при наличии) или обозначение на плане этажа (или поэтажном плане) квартиры, в которой расположена комната	-
12	Сведения об отнесении к общему имуществу в многоквартирном доме или к вспомогательным помещениям	-
13	Сведения об отнесении к специализированному жилищному фонду или к жилым помещениям наемного дома социального использования или наемного дома коммерческого использования	-
14	Сведения о включении помещения в единый государственный реестр объектов культурного наследия (памятников истории и культуры) народов Российской Федерации	-
14.1	Регистрационный номер, вид и наименование объекта недвижимости в едином государственном реестре объектов культурного наследия (памятников истории и культуры) народов Российской Федерации либо регистрационный номер учетной карты объекта, представляющего собой историко-культурную ценность, вид и наименование выявленного объекта культурного наследия	-
14.2	Реквизиты решений Правительства Российской Федерации, органов охраны объектов культурного наследия о включении объекта недвижимости в единый государственный реестр объектов культурного наследия (памятников истории и культуры) народов Российской Федерации либо об отнесении объекта недвижимости к выявленным объектам культурного наследия, подлежащим государственной охране	-
14.3	Реквизиты документа, на основании которого установлены требования к сохранению, содержанию и использованию объектов культурного наследия (памятников истории и культуры) народов Российской Федерации, требования к обеспечению доступа к таким объектам либо выявленному объекту культурного наследия	-
Обозначение (номер) помещения, машино-места на плане здания, сооружения, плане этажа: 4		
Кадастровый номер: -		
№ п/п	Наименование характеристики	Значение характеристики
1	2	3
1	Вид объекта недвижимости (помещение, машино-место)	Помещение
2	Ранее присвоенный государственный учетный номер помещения, машино-места (кадастровый, инвентарный или условный номер)	-
3	Кадастровый номер исходного объекта недвижимости (объектов недвижимости)	-

4	Номер, тип этажа (этажей), на котором (которых) расположено помещение	1, Этаж
5	Адрес помещения, машино-места	-
	Местоположение помещения, машино-места	Российская Федерация, Московская область, г.о Одинцовский, село Лайково, микрорайон Город-событие, дом 23, квартира 4
	Дополнение местоположения помещения, машино-места	-
6	Площадь помещения, машино-места (Р), м ²	39.3
7	Назначение помещения	Жилое
8	Вид жилого помещения (квартира, комната (в квартире), если жилое помещение расположено в многоквартирном доме	Квартира
9	Вид (виды) разрешенного использования помещения	-
10	Наименование помещения	Квартира
11	Кадастровый номер (при наличии) или обозначение на плане этажа (или поэтажном плане) квартиры, в которой расположена комната	-
12	Сведения об отнесении к общему имуществу в многоквартирном доме или к вспомогательным помещениям	-
13	Сведения об отнесении к специализированному жилищному фонду или к жилым помещениям наемного дома социального использования или наемного дома коммерческого использования	-
14	Сведения о включении помещения в единый государственный реестр объектов культурного наследия (памятников истории и культуры) народов Российской Федерации	-
14.1	Регистрационный номер, вид и наименование объекта недвижимости в едином государственном реестре объектов культурного наследия (памятников истории и культуры) народов Российской Федерации либо регистрационный номер учетной карты объекта, представляющего собой историко-культурную ценность, вид и наименование выявленного объекта культурного наследия	-
14.2	Реквизиты решений Правительства Российской Федерации, органов охраны объектов культурного наследия о включении объекта недвижимости в единый государственный реестр объектов культурного наследия (памятников истории и культуры) народов Российской Федерации либо об отнесении объекта недвижимости к выявленным объектам культурного наследия, подлежащим государственной охране	-
14.3	Реквизиты документа, на основании которого установлены требования к сохранению, содержанию и использованию объектов культурного наследия (памятников истории и культуры) народов Российской Федерации, требования к обеспечению доступа к таким объектам либо выявленному объекту культурного наследия	-

Обозначение (номер) помещения, машино-места на плане здания, сооружения, плане этажа: 5		
Кадастровый номер: -		
№ п/п	Наименование характеристики	Значение характеристики
1	2	3
1	Вид объекта недвижимости (помещение, машино-место)	Помещение
2	Ранее присвоенный государственный учетный номер помещения, машино-места (кадастровый, инвентарный или условный номер)	-
3	Кадастровый номер исходного объекта недвижимости (объектов недвижимости)	-
4	Номер, тип этажа (этажей), на котором (которых) расположено помещение	1, Этаж
5	Адрес помещения, машино-места	-
	Местоположение помещения, машино-места	Российская Федерация, Московская область, г.о Одинцовский, село Лайково, микрорайон Город-событие, дом 23, квартира 5
	Дополнение местоположения помещения, машино-места	-
6	Площадь помещения, машино-места (Р), м ²	50.3
7	Назначение помещения	Жилое
8	Вид жилого помещения (квартира, комната (в квартире), если жилое помещение расположено в многоквартирном доме)	Квартира
9	Вид (виды) разрешенного использования помещения	-
10	Наименование помещения	Квартира
11	Кадастровый номер (при наличии) или обозначение на плане этажа (или поэтажном плане) квартиры, в которой расположена комната	-
12	Сведения об отнесении к общему имуществу в многоквартирном доме или к вспомогательным помещениям	-
13	Сведения об отнесении к специализированному жилищному фонду или к жилым помещениям наемного дома социального использования или наемного дома коммерческого использования	-
14	Сведения о включении помещения в единый государственный реестр объектов культурного наследия (памятников истории и культуры) народов Российской Федерации	-
14.1	Регистрационный номер, вид и наименование объекта недвижимости в едином государственном реестре объектов культурного наследия (памятников истории и культуры) народов Российской Федерации либо регистрационный номер учетной карты объекта, представляющего собой историко-культурную ценность, вид и наименование выявленного объекта культурного наследия	-

14.2	Реквизиты решений Правительства Российской Федерации, органов охраны объектов культурного наследия о включении объекта недвижимости в единый государственный реестр объектов культурного наследия (памятников истории и культуры) народов Российской Федерации либо об отнесении объекта недвижимости к выявленным объектам культурного наследия, подлежащим государственной охране	-
14.3	Реквизиты документа, на основании которого установлены требования к сохранению, содержанию и использованию объектов культурного наследия (памятников истории и культуры) народов Российской Федерации, требования к обеспечению доступа к таким объектам либо выявленному объекту культурного наследия	-

Обозначение (номер) помещения, машино-места на плане здания, сооружения, плане этажа: 6

Кадастровый номер: -

№ п/п	Наименование характеристики	Значение характеристики
1	2	3
1	Вид объекта недвижимости (помещение, машино-место)	Помещение
2	Ранее присвоенный государственный учетный номер помещения, машино-места (кадастровый, инвентарный или условный номер)	-
3	Кадастровый номер исходного объекта недвижимости (объектов недвижимости)	-
4	Номер, тип этажа (этажей), на котором (которых) расположено помещение	2, Этаж
5	Адрес помещения, машино-места	-
	Местоположение помещения, машино-места	Российская Федерация, Московская область, г.о Одинцовский, село Лайково, микрорайон Город-событие, дом 23, квартира 6
	Дополнение местоположения помещения, машино-места	-
6	Площадь помещения, машино-места (P), м2	54.6
7	Назначение помещения	Жилое
8	Вид жилого помещения (квартира, комната (в квартире)), если жилое помещение расположено в многоквартирном доме	Квартира
9	Вид (виды) разрешенного использования помещения	-
10	Наименование помещения	Квартира
11	Кадастровый номер (при наличии) или обозначение на плане этажа (или поэтажном плане) квартиры, в которой расположена комната	-
12	Сведения об отнесении к общему имуществу в многоквартирном доме или к вспомогательным помещениям	-
13	Сведения об отнесении к специализированному жилищному фонду или к жилым помещениям наемного дома социального использования или наемного дома коммерческого использования	-

14	Сведения о включении помещения в единый государственный реестр объектов культурного наследия (памятников истории и культуры) народов Российской Федерации	-
14.1	Регистрационный номер, вид и наименование объекта недвижимости в едином государственном реестре объектов культурного наследия (памятников истории и культуры) народов Российской Федерации либо регистрационный номер учетной карты объекта, представляющего собой историко-культурную ценность, вид и наименование выявленного объекта культурного наследия	-
14.2	Реквизиты решений Правительства Российской Федерации, органов охраны объектов культурного наследия о включении объекта недвижимости в единый государственный реестр объектов культурного наследия (памятников истории и культуры) народов Российской Федерации либо об отнесении объекта недвижимости к выявленным объектам культурного наследия, подлежащим государственной охране	-
14.3	Реквизиты документа, на основании которого установлены требования к сохранению, содержанию и использованию объектов культурного наследия (памятников истории и культуры) народов Российской Федерации, требования к обеспечению доступа к таким объектам либо выявленному объекту культурного наследия	-
Обозначение (номер) помещения, машино-места на плане здания, сооружения, плане этажа: 7		
Кадастровый номер: -		
№ п/п	Наименование характеристики	Значение характеристики
1	2	3
1	Вид объекта недвижимости (помещение, машино-место)	Помещение
2	Ранее присвоенный государственный учетный номер помещения, машино-места (кадастровый, инвентарный или условный номер)	-
3	Кадастровый номер исходного объекта недвижимости (объектов недвижимости)	-
4	Номер, тип этажа (этажей), на котором (которых) расположено помещение	2, Этаж
5	Адрес помещения, машино-места	-
	Местоположение помещения, машино-места	Российская Федерация, Московская область, г.о Одинцовский, село Лайково, микрорайон Город-событие, дом 23, квартира 7
	Дополнение местоположения помещения, машино-места	-
6	Площадь помещения, машино-места (P), м ²	39.1
7	Назначение помещения	Жилое
8	Вид жилого помещения (квартира, комната (в квартире)), если жилое помещение расположено в многоквартирном доме	Квартира
9	Вид (виды) разрешенного использования помещения	-
10	Наименование помещения	Квартира

11	Кадастровый номер (при наличии) или обозначение на плане этажа (или поэтажном плане) квартиры, в которой расположена комната	-
12	Сведения об отнесении к общему имуществу в многоквартирном доме или к вспомогательным помещениям	-
13	Сведения об отнесении к специализированному жилищному фонду или к жилым помещениям наемного дома социального использования или наемного дома коммерческого использования	-
14	Сведения о включении помещения в единый государственный реестр объектов культурного наследия (памятников истории и культуры) народов Российской Федерации	-
14.1	Регистрационный номер, вид и наименование объекта недвижимости в едином государственном реестре объектов культурного наследия (памятников истории и культуры) народов Российской Федерации либо регистрационный номер учетной карты объекта, представляющего собой историко-культурную ценность, вид и наименование выявленного объекта культурного наследия	-
14.2	Реквизиты решений Правительства Российской Федерации, органов охраны объектов культурного наследия о включении объекта недвижимости в единый государственный реестр объектов культурного наследия (памятников истории и культуры) народов Российской Федерации либо об отнесении объекта недвижимости к выявленным объектам культурного наследия, подлежащим государственной охране	-
14.3	Реквизиты документа, на основании которого установлены требования к сохранению, содержанию и использованию объектов культурного наследия (памятников истории и культуры) народов Российской Федерации, требования к обеспечению доступа к таким объектам либо выявленному объекту культурного наследия	-
Обозначение (номер) помещения, машино-места на плане здания, сооружения, плане этажа: 8		
Кадастровый номер: -		
№ п/п	Наименование характеристики	Значение характеристики
1	2	3
1	Вид объекта недвижимости (помещение, машино-место)	Помещение
2	Ранее присвоенный государственный учетный номер помещения, машино-места (кадастровый, инвентарный или условный номер)	-
3	Кадастровый номер исходного объекта недвижимости (объектов недвижимости)	-
4	Номер, тип этажа (этажей), на котором (которых) расположено помещение	2, Этаж
5	Адрес помещения, машино-места	-
	Местоположение помещения, машино-места	Российская Федерация, Московская область, г.о Одинцовский, село Лайково, микрорайон Город-событие, дом 23, квартира 8

5	Дополнение местоположения помещения, машино-места	-
6	Площадь помещения, машино-места (Р), м2	39.3
7	Назначение помещения	Жилое
8	Вид жилого помещения (квартира, комната (в квартире)), если жилое помещение расположено в многоквартирном доме	Квартира
9	Вид (виды) разрешенного использования помещения	-
10	Наименование помещения	Квартира
11	Кадастровый номер (при наличии) или обозначение на плане этажа (или поэтажном плане) квартиры, в которой расположена комната	-
12	Сведения об отнесении к общему имуществу в многоквартирном доме или к вспомогательным помещениям	-
13	Сведения об отнесении к специализированному жилищному фонду или к жилым помещениям наемного дома социального использования или наемного дома коммерческого использования	-
14	Сведения о включении помещения в единый государственный реестр объектов культурного наследия (памятников истории и культуры) народов Российской Федерации	-
14.1	Регистрационный номер, вид и наименование объекта недвижимости в едином государственном реестре объектов культурного наследия (памятников истории и культуры) народов Российской Федерации либо регистрационный номер учетной карты объекта, представляющего собой историко-культурную ценность, вид и наименование выявленного объекта культурного наследия	-
14.2	Реквизиты решений Правительства Российской Федерации, органов охраны объектов культурного наследия о включении объекта недвижимости в единый государственный реестр объектов культурного наследия (памятников истории и культуры) народов Российской Федерации либо об отнесении объекта недвижимости к выявленным объектам культурного наследия, подлежащим государственной охране	-
14.3	Реквизиты документа, на основании которого установлены требования к сохранению, содержанию и использованию объектов культурного наследия (памятников истории и культуры) народов Российской Федерации, требования к обеспечению доступа к таким объектам либо выявленному объекту культурного наследия	-
Обозначение (номер) помещения, машино-места на плане здания, сооружения, плане этажа: 9		
Кадастровый номер: -		
№ п/п	Наименование характеристики	Значение характеристики
1	2	3
1	Вид объекта недвижимости (помещение, машино-место)	Помещение
2	Ранее присвоенный государственный учетный номер помещения, машино-места (кадастровый, инвентарный или условный номер)	-

3	Кадастровый номер исходного объекта недвижимости (объектов недвижимости)	-
4	Номер, тип этажа (этажей), на котором (которых) расположено помещение	2, Этаж
5	Адрес помещения, машино-места	-
	Местоположение помещения, машино-места	Российская Федерация, Московская область, г.о Одинцовский, село Лайково, микрорайон Город-событие, дом 23, квартира 9
	Дополнение местоположения помещения, машино-места	-
6	Площадь помещения, машино-места (Р), м ²	50.7
7	Назначение помещения	Жилое
8	Вид жилого помещения (квартира, комната (в квартире), если жилое помещение расположено в многоквартирном доме)	Квартира
9	Вид (виды) разрешенного использования помещения	-
10	Наименование помещения	Квартира
11	Кадастровый номер (при наличии) или обозначение на плане этажа (или поэтажном плане) квартиры, в которой расположена комната	-
12	Сведения об отнесении к общему имуществу в многоквартирном доме или к вспомогательным помещениям	-
13	Сведения об отнесении к специализированному жилищному фонду или к жилым помещениям наемного дома социального использования или наемного дома коммерческого использования	-
14	Сведения о включении помещения в единый государственный реестр объектов культурного наследия (памятников истории и культуры) народов Российской Федерации	-
14.1	Регистрационный номер, вид и наименование объекта недвижимости в едином государственном реестре объектов культурного наследия (памятников истории и культуры) народов Российской Федерации либо регистрационный номер учетной карты объекта, представляющего собой историко-культурную ценность, вид и наименование выявленного объекта культурного наследия	-
14.2	Реквизиты решений Правительства Российской Федерации, органов охраны объектов культурного наследия о включении объекта недвижимости в единый государственный реестр объектов культурного наследия (памятников истории и культуры) народов Российской Федерации либо об отнесении объекта недвижимости к выявленным объектам культурного наследия, подлежащим государственной охране	-
14.3	Реквизиты документа, на основании которого установлены требования к сохранению, содержанию и использованию объектов культурного наследия (памятников истории и культуры) народов Российской Федерации, требования к обеспечению доступа к таким объектам либо выявленному объекту культурного наследия	-

Обозначение (номер) помещения, машино-места на плане здания, сооружения, плане этажа: 10

Кадастровый номер: -

№ п/п	Наименование характеристики	Значение характеристики
1	2	3
1	Вид объекта недвижимости (помещение, машино-место)	Помещение
2	Ранее присвоенный государственный учетный номер помещения, машино-места (кадастровый, инвентарный или условный номер)	-
3	Кадастровый номер исходного объекта недвижимости (объектов недвижимости)	-
4	Номер, тип этажа (этажей), на котором (которых) расположено помещение	2, Этаж
5	Адрес помещения, машино-места	-
	Местоположение помещения, машино-места	Российская Федерация, Московская область, г.о Одинцовский, село Лайково, микрорайон Город-событие, дом 23, квартира 10
	Дополнение местоположения помещения, машино-места	-
6	Площадь помещения, машино-места (Р), м ²	36.1
7	Назначение помещения	Жилое
8	Вид жилого помещения (квартира, комната (в квартире), если жилое помещение расположено в многоквартирном доме	Квартира
9	Вид (виды) разрешенного использования помещения	-
10	Наименование помещения	Квартира
11	Кадастровый номер (при наличии) или обозначение на плане этажа (или поэтажном плане) квартиры, в которой расположена комната	-
12	Сведения об отнесении к общему имуществу в многоквартирном доме или к вспомогательным помещениям	-
13	Сведения об отнесении к специализированному жилищному фонду или к жилым помещениям наемного дома социального использования или наемного дома коммерческого использования	-
14	Сведения о включении помещения в единый государственный реестр объектов культурного наследия (памятников истории и культуры) народов Российской Федерации	-
14.1	Регистрационный номер, вид и наименование объекта недвижимости в едином государственном реестре объектов культурного наследия (памятников истории и культуры) народов Российской Федерации либо регистрационный номер учетной карты объекта, представляющего собой историко-культурную ценность, вид и наименование выявленного объекта культурного наследия	-

14.2	Реквизиты решений Правительства Российской Федерации, органов охраны объектов культурного наследия о включении объекта недвижимости в единый государственный реестр объектов культурного наследия (памятников истории и культуры) народов Российской Федерации либо об отнесении объекта недвижимости к выявленным объектам культурного наследия, подлежащим государственной охране	-
14.3	Реквизиты документа, на основании которого установлены требования к сохранению, содержанию и использованию объектов культурного наследия (памятников истории и культуры) народов Российской Федерации, требования к обеспечению доступа к таким объектам либо выявленному объекту культурного наследия	-

Обозначение (номер) помещения, машино-места на плане здания, сооружения, плане этажа: 11

Кадастровый номер: -

№ п/п	Наименование характеристики	Значение характеристики
1	2	3
1	Вид объекта недвижимости (помещение, машино-место)	Помещение
2	Ранее присвоенный государственный учетный номер помещения, машино-места (кадастровый, инвентарный или условный номер)	-
3	Кадастровый номер исходного объекта недвижимости (объектов недвижимости)	-
4	Номер, тип этажа (этажей), на котором (которых) расположено помещение	2, Этаж
5	Адрес помещения, машино-места	-
	Местоположение помещения, машино-места	Российская Федерация, Московская область, г.о Одинцовский, село Лайково, микрорайон Город-событие, дом 23, квартира 11
	Дополнение местоположения помещения, машино-места	-
6	Площадь помещения, машино-места (Р), м2	91.9
7	Назначение помещения	Жилое
8	Вид жилого помещения (квартира, комната (в квартире)), если жилое помещение расположено в многоквартирном доме	Квартира
9	Вид (виды) разрешенного использования помещения	-
10	Наименование помещения	Квартира
11	Кадастровый номер (при наличии) или обозначение на плане этажа (или поэтажном плане) квартиры, в которой расположена комната	-
12	Сведения об отнесении к общему имуществу в многоквартирном доме или к вспомогательным помещениям	-
13	Сведения об отнесении к специализированному жилищному фонду или к жилым помещениям наемного дома социального использования или наемного дома коммерческого использования	-

14	Сведения о включении помещения в единый государственный реестр объектов культурного наследия (памятников истории и культуры) народов Российской Федерации	-
14.1	Регистрационный номер, вид и наименование объекта недвижимости в едином государственном реестре объектов культурного наследия (памятников истории и культуры) народов Российской Федерации либо регистрационный номер учетной карты объекта, представляющего собой историко-культурную ценность, вид и наименование выявленного объекта культурного наследия	-
14.2	Реквизиты решений Правительства Российской Федерации, органов охраны объектов культурного наследия о включении объекта недвижимости в единый государственный реестр объектов культурного наследия (памятников истории и культуры) народов Российской Федерации либо об отнесении объекта недвижимости к выявленным объектам культурного наследия, подлежащим государственной охране	-
14.3	Реквизиты документа, на основании которого установлены требования к сохранению, содержанию и использованию объектов культурного наследия (памятников истории и культуры) народов Российской Федерации, требования к обеспечению доступа к таким объектам либо выявленному объекту культурного наследия	-

Обозначение (номер) помещения, машино-места на плане здания, сооружения, плане этажа: 12

Кадастровый номер: -

№ п/п	Наименование характеристики	Значение характеристики
1	2	3
1	Вид объекта недвижимости (помещение, машино-место)	Помещение
2	Ранее присвоенный государственный учетный номер помещения, машино-места (кадастровый, инвентарный или условный номер)	-
3	Кадастровый номер исходного объекта недвижимости (объектов недвижимости)	-
4	Номер, тип этажа (этажей), на котором (которых) расположено помещение	3, Этаж
5	Адрес помещения, машино-места	-
	Местоположение помещения, машино-места	Российская Федерация, Московская область, г.о Одинцовский, село Лайково, микрорайон Город-событие, дом 23, квартира 12
	Дополнение местоположения помещения, машино-места	-
6	Площадь помещения, машино-места (P), м ²	54.8
7	Назначение помещения	Жилое
8	Вид жилого помещения (квартира, комната (в квартире)), если жилое помещение расположено в многоквартирном доме	Квартира
9	Вид (виды) разрешенного использования помещения	-
10	Наименование помещения	Квартира

11	Кадастровый номер (при наличии) или обозначение на плане этажа (или поэтажном плане) квартиры, в которой расположена комната	-
12	Сведения об отнесении к общему имуществу в многоквартирном доме или к вспомогательным помещениям	-
13	Сведения об отнесении к специализированному жилищному фонду или к жилым помещениям наемного дома социального использования или наемного дома коммерческого использования	-
14	Сведения о включении помещения в единый государственный реестр объектов культурного наследия (памятников истории и культуры) народов Российской Федерации	-
14.1	Регистрационный номер, вид и наименование объекта недвижимости в едином государственном реестре объектов культурного наследия (памятников истории и культуры) народов Российской Федерации либо регистрационный номер учетной карты объекта, представляющего собой историко-культурную ценность, вид и наименование выявленного объекта культурного наследия	-
14.2	Реквизиты решений Правительства Российской Федерации, органов охраны объектов культурного наследия о включении объекта недвижимости в единый государственный реестр объектов культурного наследия (памятников истории и культуры) народов Российской Федерации либо об отнесении объекта недвижимости к выявленным объектам культурного наследия, подлежащим государственной охране	-
14.3	Реквизиты документа, на основании которого установлены требования к сохранению, содержанию и использованию объектов культурного наследия (памятников истории и культуры) народов Российской Федерации, требования к обеспечению доступа к таким объектам либо выявленному объекту культурного наследия	-
Обозначение (номер) помещения, машино-места на плане здания, сооружения, плане этажа: 13		
Кадастровый номер: -		
№ п/п	Наименование характеристики	Значение характеристики
1	2	3
1	Вид объекта недвижимости (помещение, машино-место)	Помещение
2	Ранее присвоенный государственный учетный номер помещения, машино-места (кадастровый, инвентарный или условный номер)	-
3	Кадастровый номер исходного объекта недвижимости (объектов недвижимости)	-
4	Номер, тип этажа (этажей), на котором (которых) расположено помещение	3, Этаж
5	Адрес помещения, машино-места	-
	Местоположение помещения, машино-места	Российская Федерация, Московская область, г.о Одинцовский, село Лайково, микрорайон Город-событие, дом 23, квартира 13

5	Дополнение местоположения помещения, машино-места	-
6	Площадь помещения, машино-места (Р), м ²	39.0
7	Назначение помещения	Жилое
8	Вид жилого помещения (квартира, комната (в квартире)), если жилое помещение расположено в многоквартирном доме	Квартира
9	Вид (виды) разрешенного использования помещения	-
10	Наименование помещения	Квартира
11	Кадастровый номер (при наличии) или обозначение на плане этажа (или поэтажном плане) квартиры, в которой расположена комната	-
12	Сведения об отнесении к общему имуществу в многоквартирном доме или к вспомогательным помещениям	-
13	Сведения об отнесении к специализированному жилищному фонду или к жилым помещениям наемного дома социального использования или наемного дома коммерческого использования	-
14	Сведения о включении помещения в единый государственный реестр объектов культурного наследия (памятников истории и культуры) народов Российской Федерации	-
14.1	Регистрационный номер, вид и наименование объекта недвижимости в едином государственном реестре объектов культурного наследия (памятников истории и культуры) народов Российской Федерации либо регистрационный номер учетной карты объекта, представляющего собой историко-культурную ценность, вид и наименование выявленного объекта культурного наследия	-
14.2	Реквизиты решений Правительства Российской Федерации, органов охраны объектов культурного наследия о включении объекта недвижимости в единый государственный реестр объектов культурного наследия (памятников истории и культуры) народов Российской Федерации либо об отнесении объекта недвижимости к выявленным объектам культурного наследия, подлежащим государственной охране	-
14.3	Реквизиты документа, на основании которого установлены требования к сохранению, содержанию и использованию объектов культурного наследия (памятников истории и культуры) народов Российской Федерации, требования к обеспечению доступа к таким объектам либо выявленному объекту культурного наследия	-
Обозначение (номер) помещения, машино-места на плане здания, сооружения, плане этажа: 14		
Кадастровый номер: -		
№ п/п	Наименование характеристики	Значение характеристики
1	2	3
1	Вид объекта недвижимости (помещение, машино-место)	Помещение
2	Ранее присвоенный государственный учетный номер помещения, машино-места (кадастровый, инвентарный или условный номер)	-

3	Кадастровый номер исходного объекта недвижимости (объектов недвижимости)	-
4	Номер, тип этажа (этажей), на котором (которых) расположено помещение	3, Этаж
5	Адрес помещения, машино-места	-
	Местоположение помещения, машино-места	Российская Федерация, Московская область, г.о Одинцовский, село Лайково, микрорайон Город-событие, дом 23, квартира 14
	Дополнение местоположения помещения, машино-места	-
6	Площадь помещения, машино-места (Р), м ²	39.4
7	Назначение помещения	Жилое
8	Вид жилого помещения (квартира, комната (в квартире), если жилое помещение расположено в многоквартирном доме)	Квартира
9	Вид (виды) разрешенного использования помещения	-
10	Наименование помещения	Квартира
11	Кадастровый номер (при наличии) или обозначение на плане этажа (или поэтажном плане) квартиры, в которой расположена комната	-
12	Сведения об отнесении к общему имуществу в многоквартирном доме или к вспомогательным помещениям	-
13	Сведения об отнесении к специализированному жилищному фонду или к жилым помещениям наемного дома социального использования или наемного дома коммерческого использования	-
14	Сведения о включении помещения в единый государственный реестр объектов культурного наследия (памятников истории и культуры) народов Российской Федерации	-
14.1	Регистрационный номер, вид и наименование объекта недвижимости в едином государственном реестре объектов культурного наследия (памятников истории и культуры) народов Российской Федерации либо регистрационный номер учетной карты объекта, представляющего собой историко-культурную ценность, вид и наименование выявленного объекта культурного наследия	-
14.2	Реквизиты решений Правительства Российской Федерации, органов охраны объектов культурного наследия о включении объекта недвижимости в единый государственный реестр объектов культурного наследия (памятников истории и культуры) народов Российской Федерации либо об отнесении объекта недвижимости к выявленным объектам культурного наследия, подлежащим государственной охране	-
14.3	Реквизиты документа, на основании которого установлены требования к сохранению, содержанию и использованию объектов культурного наследия (памятников истории и культуры) народов Российской Федерации, требования к обеспечению доступа к таким объектам либо выявленному объекту культурного наследия	-

Обозначение (номер) помещения, машино-места на плане здания, сооружения, плане этажа: 15

Кадастровый номер: -

№ п/п	Наименование характеристики	Значение характеристики
1	2	3
1	Вид объекта недвижимости (помещение, машино-место)	Помещение
2	Ранее присвоенный государственный учетный номер помещения, машино-места (кадастровый, инвентарный или условный номер)	-
3	Кадастровый номер исходного объекта недвижимости (объектов недвижимости)	-
4	Номер, тип этажа (этажей), на котором (которых) расположено помещение	3, Этаж
5	Адрес помещения, машино-места	-
	Местоположение помещения, машино-места	Российская Федерация, Московская область, г.о Одинцовский, село Лайково, микрорайон Город-событие, дом 23, квартира 15
	Дополнение местоположения помещения, машино-места	-
6	Площадь помещения, машино-места (P), м ²	50.9
7	Назначение помещения	Жилое
8	Вид жилого помещения (квартира, комната (в квартире), если жилое помещение расположено в многоквартирном доме	Квартира
9	Вид (виды) разрешенного использования помещения	-
10	Наименование помещения	Квартира
11	Кадастровый номер (при наличии) или обозначение на плане этажа (или поэтажном плане) квартиры, в которой расположена комната	-
12	Сведения об отнесении к общему имуществу в многоквартирном доме или к вспомогательным помещениям	-
13	Сведения об отнесении к специализированному жилищному фонду или к жилым помещениям наемного дома социального использования или наемного дома коммерческого использования	-
14	Сведения о включении помещения в единый государственный реестр объектов культурного наследия (памятников истории и культуры) народов Российской Федерации	-
14.1	Регистрационный номер, вид и наименование объекта недвижимости в едином государственном реестре объектов культурного наследия (памятников истории и культуры) народов Российской Федерации либо регистрационный номер учетной карты объекта, представляющего собой историко-культурную ценность, вид и наименование выявленного объекта культурного наследия	-

14.2	Реквизиты решений Правительства Российской Федерации, органов охраны объектов культурного наследия о включении объекта недвижимости в единый государственный реестр объектов культурного наследия (памятников истории и культуры) народов Российской Федерации либо об отнесении объекта недвижимости к выявленным объектам культурного наследия, подлежащим государственной охране	-
14.3	Реквизиты документа, на основании которого установлены требования к сохранению, содержанию и использованию объектов культурного наследия (памятников истории и культуры) народов Российской Федерации, требования к обеспечению доступа к таким объектам либо выявленному объекту культурного наследия	-

Обозначение (номер) помещения, машино-места на плане здания, сооружения, плане этажа: 16

Кадастровый номер: -

№ п/п	Наименование характеристики	Значение характеристики
1	2	3
1	Вид объекта недвижимости (помещение, машино-место)	Помещение
2	Ранее присвоенный государственный учетный номер помещения, машино-места (кадастровый, инвентарный или условный номер)	-
3	Кадастровый номер исходного объекта недвижимости (объектов недвижимости)	-
4	Номер, тип этажа (этажей), на котором (которых) расположено помещение	3, Этаж
5	Адрес помещения, машино-места	-
	Местоположение помещения, машино-места	Российская Федерация, Московская область, г.о Одинцовский, село Лайково, микрорайон Город-событие, дом 23, квартира 16
	Дополнение местоположения помещения, машино-места	-
6	Площадь помещения, машино-места (Р), м2	36.1
7	Назначение помещения	Жилое
8	Вид жилого помещения (квартира, комната (в квартире), если жилое помещение расположено в многоквартирном доме)	Квартира
9	Вид (виды) разрешенного использования помещения	-
10	Наименование помещения	Квартира
11	Кадастровый номер (при наличии) или обозначение на плане этажа (или поэтажном плане) квартиры, в которой расположена комната	-
12	Сведения об отнесении к общему имуществу в многоквартирном доме или к вспомогательным помещениям	-
13	Сведения об отнесении к специализированному жилищному фонду или к жилым помещениям наемного дома социального использования или наемного дома коммерческого использования	-

14	Сведения о включении помещения в единый государственный реестр объектов культурного наследия (памятников истории и культуры) народов Российской Федерации	-
14.1	Регистрационный номер, вид и наименование объекта недвижимости в едином государственном реестре объектов культурного наследия (памятников истории и культуры) народов Российской Федерации либо регистрационный номер учетной карты объекта, представляющего собой историко-культурную ценность, вид и наименование выявленного объекта культурного наследия	-
14.2	Реквизиты решений Правительства Российской Федерации, органов охраны объектов культурного наследия о включении объекта недвижимости в единый государственный реестр объектов культурного наследия (памятников истории и культуры) народов Российской Федерации либо об отнесении объекта недвижимости к выявленным объектам культурного наследия, подлежащим государственной охране	-
14.3	Реквизиты документа, на основании которого установлены требования к сохранению, содержанию и использованию объектов культурного наследия (памятников истории и культуры) народов Российской Федерации, требования к обеспечению доступа к таким объектам либо выявленному объекту культурного наследия	-

Обозначение (номер) помещения, машино-места на плане здания, сооружения, плане этажа: 17

Кадастровый номер: -

№ п/п	Наименование характеристики	Значение характеристики
1	2	3
1	Вид объекта недвижимости (помещение, машино-место)	Помещение
2	Ранее присвоенный государственный учетный номер помещения, машино-места (кадастровый, инвентарный или условный номер)	-
3	Кадастровый номер исходного объекта недвижимости (объектов недвижимости)	-
4	Номер, тип этажа (этажей), на котором (которых) расположено помещение	3, Этаж
5	Адрес помещения, машино-места	-
	Местоположение помещения, машино-места	Российская Федерация, Московская область, г.о Одинцовский, село Лайково, микрорайон Город-событие, дом 23, квартира 17
	Дополнение местоположения помещения, машино-места	-
6	Площадь помещения, машино-места (Р), м ²	92.4
7	Назначение помещения	Жилое
8	Вид жилого помещения (квартира, комната (в квартире)), если жилое помещение расположено в многоквартирном доме	Квартира
9	Вид (виды) разрешенного использования помещения	-
10	Наименование помещения	Квартира

11	Кадастровый номер (при наличии) или обозначение на плане этажа (или поэтажном плане) квартиры, в которой расположена комната	-
12	Сведения об отнесении к общему имуществу в многоквартирном доме или к вспомогательным помещениям	-
13	Сведения об отнесении к специализированному жилищному фонду или к жилым помещениям наемного дома социального использования или наемного дома коммерческого использования	-
14	Сведения о включении помещения в единый государственный реестр объектов культурного наследия (памятников истории и культуры) народов Российской Федерации	-
14.1	Регистрационный номер, вид и наименование объекта недвижимости в едином государственном реестре объектов культурного наследия (памятников истории и культуры) народов Российской Федерации либо регистрационный номер учетной карты объекта, представляющего собой историко-культурную ценность, вид и наименование выявленного объекта культурного наследия	-
14.2	Реквизиты решений Правительства Российской Федерации, органов охраны объектов культурного наследия о включении объекта недвижимости в единый государственный реестр объектов культурного наследия (памятников истории и культуры) народов Российской Федерации либо об отнесении объекта недвижимости к выявленным объектам культурного наследия, подлежащим государственной охране	-
14.3	Реквизиты документа, на основании которого установлены требования к сохранению, содержанию и использованию объектов культурного наследия (памятников истории и культуры) народов Российской Федерации, требования к обеспечению доступа к таким объектам либо выявленному объекту культурного наследия	-
Обозначение (номер) помещения, машино-места на плане здания, сооружения, плане этажа: 18		
Кадастровый номер: -		
№ п/п	Наименование характеристики	Значение характеристики
1	2	3
1	Вид объекта недвижимости (помещение, машино-место)	Помещение
2	Ранее присвоенный государственный учетный номер помещения, машино-места (кадастровый, инвентарный или условный номер)	-
3	Кадастровый номер исходного объекта недвижимости (объектов недвижимости)	-
4	Номер, тип этажа (этажей), на котором (которых) расположено помещение	4, Этаж
5	Адрес помещения, машино-места	-
	Местоположение помещения, машино-места	Российская Федерация, Московская область, г.о Одинцовский, село Лайково, микрорайон Город-событие, дом 23, квартира 18

5	Дополнение местоположения помещения, машино-места	-
6	Площадь помещения, машино-места (Р), м2	54.2
7	Назначение помещения	Жилое
8	Вид жилого помещения (квартира, комната (в квартире)), если жилое помещение расположено в многоквартирном доме	Квартира
9	Вид (виды) разрешенного использования помещения	-
10	Наименование помещения	Квартира
11	Кадастровый номер (при наличии) или обозначение на плане этажа (или поэтажном плане) квартиры, в которой расположена комната	-
12	Сведения об отнесении к общему имуществу в многоквартирном доме или к вспомогательным помещениям	-
13	Сведения об отнесении к специализированному жилищному фонду или к жилым помещениям наемного дома социального использования или наемного дома коммерческого использования	-
14	Сведения о включении помещения в единый государственный реестр объектов культурного наследия (памятников истории и культуры) народов Российской Федерации	-
14.1	Регистрационный номер, вид и наименование объекта недвижимости в едином государственном реестре объектов культурного наследия (памятников истории и культуры) народов Российской Федерации либо регистрационный номер учетной карты объекта, представляющего собой историко-культурную ценность, вид и наименование выявленного объекта культурного наследия	-
14.2	Реквизиты решений Правительства Российской Федерации, органов охраны объектов культурного наследия о включении объекта недвижимости в единый государственный реестр объектов культурного наследия (памятников истории и культуры) народов Российской Федерации либо об отнесении объекта недвижимости к выявленным объектам культурного наследия, подлежащим государственной охране	-
14.3	Реквизиты документа, на основании которого установлены требования к сохранению, содержанию и использованию объектов культурного наследия (памятников истории и культуры) народов Российской Федерации, требования к обеспечению доступа к таким объектам либо выявленному объекту культурного наследия	-
Обозначение (номер) помещения, машино-места на плане здания, сооружения, плане этажа: 19		
Кадастровый номер: -		
№ п/п	Наименование характеристики	Значение характеристики
1	2	3
1	Вид объекта недвижимости (помещение, машино-место)	Помещение
2	Ранее присвоенный государственный учетный номер помещения, машино-места (кадастровый, инвентарный или условный номер)	-

3	Кадастровый номер исходного объекта недвижимости (объектов недвижимости)	-
4	Номер, тип этажа (этажей), на котором (которых) расположено помещение	4, Этаж
5	Адрес помещения, машино-места	-
	Местоположение помещения, машино-места	Российская Федерация, Московская область, г.о Одинцовский, село Лайково, микрорайон Город-событие, дом 23, квартира 19
	Дополнение местоположения помещения, машино-места	-
6	Площадь помещения, машино-места (Р), м ²	38.8
7	Назначение помещения	Жилое
8	Вид жилого помещения (квартира, комната (в квартире), если жилое помещение расположено в многоквартирном доме)	Квартира
9	Вид (виды) разрешенного использования помещения	-
10	Наименование помещения	Квартира
11	Кадастровый номер (при наличии) или обозначение на плане этажа (или поэтажном плане) квартиры, в которой расположена комната	-
12	Сведения об отнесении к общему имуществу в многоквартирном доме или к вспомогательным помещениям	-
13	Сведения об отнесении к специализированному жилищному фонду или к жилым помещениям наемного дома социального использования или наемного дома коммерческого использования	-
14	Сведения о включении помещения в единый государственный реестр объектов культурного наследия (памятников истории и культуры) народов Российской Федерации	-
14.1	Регистрационный номер, вид и наименование объекта недвижимости в едином государственном реестре объектов культурного наследия (памятников истории и культуры) народов Российской Федерации либо регистрационный номер учетной карты объекта, представляющего собой историко-культурную ценность, вид и наименование выявленного объекта культурного наследия	-
14.2	Реквизиты решений Правительства Российской Федерации, органов охраны объектов культурного наследия о включении объекта недвижимости в единый государственный реестр объектов культурного наследия (памятников истории и культуры) народов Российской Федерации либо об отнесении объекта недвижимости к выявленным объектам культурного наследия, подлежащим государственной охране	-
14.3	Реквизиты документа, на основании которого установлены требования к сохранению, содержанию и использованию объектов культурного наследия (памятников истории и культуры) народов Российской Федерации, требования к обеспечению доступа к таким объектам либо выявленному объекту культурного наследия	-

Обозначение (номер) помещения, машино-места на плане здания, сооружения, плане этажа: 20

Кадастровый номер: -

№ п/п	Наименование характеристики	Значение характеристики
1	2	3
1	Вид объекта недвижимости (помещение, машино-место)	Помещение
2	Ранее присвоенный государственный учетный номер помещения, машино-места (кадастровый, инвентарный или условный номер)	-
3	Кадастровый номер исходного объекта недвижимости (объектов недвижимости)	-
4	Номер, тип этажа (этажей), на котором (которых) расположено помещение	4, Этаж
5	Адрес помещения, машино-места	-
	Местоположение помещения, машино-места	Российская Федерация, Московская область, г.о Одинцовский, село Лайково, микрорайон Город-событие, дом 23, квартира 20
	Дополнение местоположения помещения, машино-места	-
6	Площадь помещения, машино-места (Р), м ²	39.4
7	Назначение помещения	Жилое
8	Вид жилого помещения (квартира, комната (в квартире), если жилое помещение расположено в многоквартирном доме	Квартира
9	Вид (виды) разрешенного использования помещения	-
10	Наименование помещения	Квартира
11	Кадастровый номер (при наличии) или обозначение на плане этажа (или поэтажном плане) квартиры, в которой расположена комната	-
12	Сведения об отнесении к общему имуществу в многоквартирном доме или к вспомогательным помещениям	-
13	Сведения об отнесении к специализированному жилищному фонду или к жилым помещениям наемного дома социального использования или наемного дома коммерческого использования	-
14	Сведения о включении помещения в единый государственный реестр объектов культурного наследия (памятников истории и культуры) народов Российской Федерации	-
14.1	Регистрационный номер, вид и наименование объекта недвижимости в едином государственном реестре объектов культурного наследия (памятников истории и культуры) народов Российской Федерации либо регистрационный номер учетной карты объекта, представляющего собой историко-культурную ценность, вид и наименование выявленного объекта культурного наследия	-

14.2	Реквизиты решений Правительства Российской Федерации, органов охраны объектов культурного наследия о включении объекта недвижимости в единый государственный реестр объектов культурного наследия (памятников истории и культуры) народов Российской Федерации либо об отнесении объекта недвижимости к выявленным объектам культурного наследия, подлежащим государственной охране	-
14.3	Реквизиты документа, на основании которого установлены требования к сохранению, содержанию и использованию объектов культурного наследия (памятников истории и культуры) народов Российской Федерации, требования к обеспечению доступа к таким объектам либо выявленному объекту культурного наследия	-
Обозначение (номер) помещения, машино-места на плане здания, сооружения, плане этажа: 21		
Кадастровый номер: -		
№ п/п	Наименование характеристики	Значение характеристики
1	2	3
1	Вид объекта недвижимости (помещение, машино-место)	Помещение
2	Ранее присвоенный государственный учетный номер помещения, машино-места (кадастровый, инвентарный или условный номер)	-
3	Кадастровый номер исходного объекта недвижимости (объектов недвижимости)	-
4	Номер, тип этажа (этажей), на котором (которых) расположено помещение	4, Этаж
5	Адрес помещения, машино-места	-
	Местоположение помещения, машино-места	Российская Федерация, Московская область, г.о Одинцовский, село Лайково, микрорайон Город-событие, дом 23, квартира 21
	Дополнение местоположения помещения, машино-места	-
6	Площадь помещения, машино-места (P), м2	51.0
7	Назначение помещения	Жилое
8	Вид жилого помещения (квартира, комната (в квартире)), если жилое помещение расположено в многоквартирном доме	Квартира
9	Вид (виды) разрешенного использования помещения	-
10	Наименование помещения	Квартира
11	Кадастровый номер (при наличии) или обозначение на плане этажа (или поэтажном плане) квартиры, в которой расположена комната	-
12	Сведения об отнесении к общему имуществу в многоквартирном доме или к вспомогательным помещениям	-
13	Сведения об отнесении к специализированному жилищному фонду или к жилым помещениям наемного дома социального использования или наемного дома коммерческого использования	-

14	Сведения о включении помещения в единый государственный реестр объектов культурного наследия (памятников истории и культуры) народов Российской Федерации	-
14.1	Регистрационный номер, вид и наименование объекта недвижимости в едином государственном реестре объектов культурного наследия (памятников истории и культуры) народов Российской Федерации либо регистрационный номер учетной карты объекта, представляющего собой историко-культурную ценность, вид и наименование выявленного объекта культурного наследия	-
14.2	Реквизиты решений Правительства Российской Федерации, органов охраны объектов культурного наследия о включении объекта недвижимости в единый государственный реестр объектов культурного наследия (памятников истории и культуры) народов Российской Федерации либо об отнесении объекта недвижимости к выявленным объектам культурного наследия, подлежащим государственной охране	-
14.3	Реквизиты документа, на основании которого установлены требования к сохранению, содержанию и использованию объектов культурного наследия (памятников истории и культуры) народов Российской Федерации, требования к обеспечению доступа к таким объектам либо выявленному объекту культурного наследия	-

Обозначение (номер) помещения, машино-места на плане здания, сооружения, плане этажа: 22

Кадастровый номер: -

№ п/п	Наименование характеристики	Значение характеристики
1	2	3
1	Вид объекта недвижимости (помещение, машино-место)	Помещение
2	Ранее присвоенный государственный учетный номер помещения, машино-места (кадастровый, инвентарный или условный номер)	-
3	Кадастровый номер исходного объекта недвижимости (объектов недвижимости)	-
4	Номер, тип этажа (этажей), на котором (которых) расположено помещение	4, Этаж
5	Адрес помещения, машино-места	-
	Местоположение помещения, машино-места	Российская Федерация, Московская область, г.о Одинцовский, село Лайково, микрорайон Город-событие, дом 23, квартира 22
	Дополнение местоположения помещения, машино-места	-
6	Площадь помещения, машино-места (Р), м ²	36.1
7	Назначение помещения	Жилое
8	Вид жилого помещения (квартира, комната (в квартире)), если жилое помещение расположено в многоквартирном доме	Квартира
9	Вид (виды) разрешенного использования помещения	-
10	Наименование помещения	Квартира

11	Кадастровый номер (при наличии) или обозначение на плане этажа (или поэтажном плане) квартиры, в которой расположена комната	-
12	Сведения об отнесении к общему имуществу в многоквартирном доме или к вспомогательным помещениям	-
13	Сведения об отнесении к специализированному жилищному фонду или к жилым помещениям наемного дома социального использования или наемного дома коммерческого использования	-
14	Сведения о включении помещения в единый государственный реестр объектов культурного наследия (памятников истории и культуры) народов Российской Федерации	-
14.1	Регистрационный номер, вид и наименование объекта недвижимости в едином государственном реестре объектов культурного наследия (памятников истории и культуры) народов Российской Федерации либо регистрационный номер учетной карты объекта, представляющего собой историко-культурную ценность, вид и наименование выявленного объекта культурного наследия	-
14.2	Реквизиты решений Правительства Российской Федерации, органов охраны объектов культурного наследия о включении объекта недвижимости в единый государственный реестр объектов культурного наследия (памятников истории и культуры) народов Российской Федерации либо об отнесении объекта недвижимости к выявленным объектам культурного наследия, подлежащим государственной охране	-
14.3	Реквизиты документа, на основании которого установлены требования к сохранению, содержанию и использованию объектов культурного наследия (памятников истории и культуры) народов Российской Федерации, требования к обеспечению доступа к таким объектам либо выявленному объекту культурного наследия	-
Обозначение (номер) помещения, машино-места на плане здания, сооружения, плане этажа: 23		
Кадастровый номер: -		
№ п/п	Наименование характеристики	Значение характеристики
1	2	3
1	Вид объекта недвижимости (помещение, машино-место)	Помещение
2	Ранее присвоенный государственный учетный номер помещения, машино-места (кадастровый, инвентарный или условный номер)	-
3	Кадастровый номер исходного объекта недвижимости (объектов недвижимости)	-
4	Номер, тип этажа (этажей), на котором (которых) расположено помещение	4, Этаж
5	Адрес помещения, машино-места	-
	Местоположение помещения, машино-места	Российская Федерация, Московская область, г.о Одинцовский, село Лайково, микрорайон Город-событие, дом 23, квартира 23

5	Дополнение местоположения помещения, машино-места	-
6	Площадь помещения, машино-места (Р), м2	82.3
7	Назначение помещения	Жилое
8	Вид жилого помещения (квартира, комната (в квартире)), если жилое помещение расположено в многоквартирном доме	Квартира
9	Вид (виды) разрешенного использования помещения	-
10	Наименование помещения	Квартира
11	Кадастровый номер (при наличии) или обозначение на плане этажа (или поэтажном плане) квартиры, в которой расположена комната	-
12	Сведения об отнесении к общему имуществу в многоквартирном доме или к вспомогательным помещениям	-
13	Сведения об отнесении к специализированному жилищному фонду или к жилым помещениям наемного дома социального использования или наемного дома коммерческого использования	-
14	Сведения о включении помещения в единый государственный реестр объектов культурного наследия (памятников истории и культуры) народов Российской Федерации	-
14.1	Регистрационный номер, вид и наименование объекта недвижимости в едином государственном реестре объектов культурного наследия (памятников истории и культуры) народов Российской Федерации либо регистрационный номер учетной карты объекта, представляющего собой историко-культурную ценность, вид и наименование выявленного объекта культурного наследия	-
14.2	Реквизиты решений Правительства Российской Федерации, органов охраны объектов культурного наследия о включении объекта недвижимости в единый государственный реестр объектов культурного наследия (памятников истории и культуры) народов Российской Федерации либо об отнесении объекта недвижимости к выявленным объектам культурного наследия, подлежащим государственной охране	-
14.3	Реквизиты документа, на основании которого установлены требования к сохранению, содержанию и использованию объектов культурного наследия (памятников истории и культуры) народов Российской Федерации, требования к обеспечению доступа к таким объектам либо выявленному объекту культурного наследия	-
Обозначение (номер) помещения, машино-места на плане здания, сооружения, плане этажа: 24		
Кадастровый номер: -		
№ п/п	Наименование характеристики	Значение характеристики
1	2	3
1	Вид объекта недвижимости (помещение, машино-место)	Помещение
2	Ранее присвоенный государственный учетный номер помещения, машино-места (кадастровый, инвентарный или условный номер)	-

3	Кадастровый номер исходного объекта недвижимости (объектов недвижимости)	-
4	Номер, тип этажа (этажей), на котором (которых) расположено помещение	5, Этаж
5	Адрес помещения, машино-места	-
	Местоположение помещения, машино-места	Российская Федерация, Московская область, г.о Одинцовский, село Лайково, микрорайон Город-событие, дом 23, квартира 24
	Дополнение местоположения помещения, машино-места	-
6	Площадь помещения, машино-места (P), м ²	54.7
7	Назначение помещения	Жилое
8	Вид жилого помещения (квартира, комната (в квартире), если жилое помещение расположено в многоквартирном доме)	Квартира
9	Вид (виды) разрешенного использования помещения	-
10	Наименование помещения	Квартира
11	Кадастровый номер (при наличии) или обозначение на плане этажа (или поэтажном плане) квартиры, в которой расположена комната	-
12	Сведения об отнесении к общему имуществу в многоквартирном доме или к вспомогательным помещениям	-
13	Сведения об отнесении к специализированному жилищному фонду или к жилым помещениям наемного дома социального использования или наемного дома коммерческого использования	-
14	Сведения о включении помещения в единый государственный реестр объектов культурного наследия (памятников истории и культуры) народов Российской Федерации	-
14.1	Регистрационный номер, вид и наименование объекта недвижимости в едином государственном реестре объектов культурного наследия (памятников истории и культуры) народов Российской Федерации либо регистрационный номер учетной карты объекта, представляющего собой историко-культурную ценность, вид и наименование выявленного объекта культурного наследия	-
14.2	Реквизиты решений Правительства Российской Федерации, органов охраны объектов культурного наследия о включении объекта недвижимости в единый государственный реестр объектов культурного наследия (памятников истории и культуры) народов Российской Федерации либо об отнесении объекта недвижимости к выявленным объектам культурного наследия, подлежащим государственной охране	-
14.3	Реквизиты документа, на основании которого установлены требования к сохранению, содержанию и использованию объектов культурного наследия (памятников истории и культуры) народов Российской Федерации, требования к обеспечению доступа к таким объектам либо выявленному объекту культурного наследия	-

Обозначение (номер) помещения, машино-места на плане здания, сооружения, плане этажа: 25

Кадастровый номер: -

№ п/п	Наименование характеристики	Значение характеристики
1	2	3
1	Вид объекта недвижимости (помещение, машино-место)	Помещение
2	Ранее присвоенный государственный учетный номер помещения, машино-места (кадастровый, инвентарный или условный номер)	-
3	Кадастровый номер исходного объекта недвижимости (объектов недвижимости)	-
4	Номер, тип этажа (этажей), на котором (которых) расположено помещение	5, Этаж
5	Адрес помещения, машино-места	-
	Местоположение помещения, машино-места	Российская Федерация, Московская область, г.о Одинцовский, село Лайково, микрорайон Город-событие, дом 23, квартира 25
	Дополнение местоположения помещения, машино-места	-
6	Площадь помещения, машино-места (P), м ²	39.0
7	Назначение помещения	Жилое
8	Вид жилого помещения (квартира, комната (в квартире), если жилое помещение расположено в многоквартирном доме	Квартира
9	Вид (виды) разрешенного использования помещения	-
10	Наименование помещения	Квартира
11	Кадастровый номер (при наличии) или обозначение на плане этажа (или поэтажном плане) квартиры, в которой расположена комната	-
12	Сведения об отнесении к общему имуществу в многоквартирном доме или к вспомогательным помещениям	-
13	Сведения об отнесении к специализированному жилищному фонду или к жилым помещениям наемного дома социального использования или наемного дома коммерческого использования	-
14	Сведения о включении помещения в единый государственный реестр объектов культурного наследия (памятников истории и культуры) народов Российской Федерации	-
14.1	Регистрационный номер, вид и наименование объекта недвижимости в едином государственном реестре объектов культурного наследия (памятников истории и культуры) народов Российской Федерации либо регистрационный номер учетной карты объекта, представляющего собой историко-культурную ценность, вид и наименование выявленного объекта культурного наследия	-

14.2	Реквизиты решений Правительства Российской Федерации, органов охраны объектов культурного наследия о включении объекта недвижимости в единый государственный реестр объектов культурного наследия (памятников истории и культуры) народов Российской Федерации либо об отнесении объекта недвижимости к выявленным объектам культурного наследия, подлежащим государственной охране	-
14.3	Реквизиты документа, на основании которого установлены требования к сохранению, содержанию и использованию объектов культурного наследия (памятников истории и культуры) народов Российской Федерации, требования к обеспечению доступа к таким объектам либо выявленному объекту культурного наследия	-

Обозначение (номер) помещения, машино-места на плане здания, сооружения, плане этажа: 26

Кадастровый номер: -

№ п/п	Наименование характеристики	Значение характеристики
1	2	3
1	Вид объекта недвижимости (помещение, машино-место)	Помещение
2	Ранее присвоенный государственный учетный номер помещения, машино-места (кадастровый, инвентарный или условный номер)	-
3	Кадастровый номер исходного объекта недвижимости (объектов недвижимости)	-
4	Номер, тип этажа (этажей), на котором (которых) расположено помещение	5, Этаж
5	Адрес помещения, машино-места	-
	Местоположение помещения, машино-места	Российская Федерация, Московская область, г.о Одинцовский, село Лайково, микрорайон Город-событие, дом 23, квартира 26
	Дополнение местоположения помещения, машино-места	-
6	Площадь помещения, машино-места (Р), м2	39.7
7	Назначение помещения	Жилое
8	Вид жилого помещения (квартира, комната (в квартире), если жилое помещение расположено в многоквартирном доме)	Квартира
9	Вид (виды) разрешенного использования помещения	-
10	Наименование помещения	Квартира
11	Кадастровый номер (при наличии) или обозначение на плане этажа (или поэтажном плане) квартиры, в которой расположена комната	-
12	Сведения об отнесении к общему имуществу в многоквартирном доме или к вспомогательным помещениям	-
13	Сведения об отнесении к специализированному жилищному фонду или к жилым помещениям наемного дома социального использования или наемного дома коммерческого использования	-

14	Сведения о включении помещения в единый государственный реестр объектов культурного наследия (памятников истории и культуры) народов Российской Федерации	-
14.1	Регистрационный номер, вид и наименование объекта недвижимости в едином государственном реестре объектов культурного наследия (памятников истории и культуры) народов Российской Федерации либо регистрационный номер учетной карты объекта, представляющего собой историко-культурную ценность, вид и наименование выявленного объекта культурного наследия	-
14.2	Реквизиты решений Правительства Российской Федерации, органов охраны объектов культурного наследия о включении объекта недвижимости в единый государственный реестр объектов культурного наследия (памятников истории и культуры) народов Российской Федерации либо об отнесении объекта недвижимости к выявленным объектам культурного наследия, подлежащим государственной охране	-
14.3	Реквизиты документа, на основании которого установлены требования к сохранению, содержанию и использованию объектов культурного наследия (памятников истории и культуры) народов Российской Федерации, требования к обеспечению доступа к таким объектам либо выявленному объекту культурного наследия	-

Обозначение (номер) помещения, машино-места на плане здания, сооружения, плане этажа: 27

Кадастровый номер: -

№ п/п	Наименование характеристики	Значение характеристики
1	2	3
1	Вид объекта недвижимости (помещение, машино-место)	Помещение
2	Ранее присвоенный государственный учетный номер помещения, машино-места (кадастровый, инвентарный или условный номер)	-
3	Кадастровый номер исходного объекта недвижимости (объектов недвижимости)	-
4	Номер, тип этажа (этажей), на котором (которых) расположено помещение	5, Этаж
5	Адрес помещения, машино-места	-
	Местоположение помещения, машино-места	Российская Федерация, Московская область, г.о Одинцовский, село Лайково, микрорайон Город-событие, дом 23, квартира 27
	Дополнение местоположения помещения, машино-места	-
6	Площадь помещения, машино-места (P), м ²	50.8
7	Назначение помещения	Жилое
8	Вид жилого помещения (квартира, комната (в квартире)), если жилое помещение расположено в многоквартирном доме	Квартира
9	Вид (виды) разрешенного использования помещения	-
10	Наименование помещения	Квартира

11	Кадастровый номер (при наличии) или обозначение на плане этажа (или поэтажном плане) квартиры, в которой расположена комната	-
12	Сведения об отнесении к общему имуществу в многоквартирном доме или к вспомогательным помещениям	-
13	Сведения об отнесении к специализированному жилищному фонду или к жилым помещениям наемного дома социального использования или наемного дома коммерческого использования	-
14	Сведения о включении помещения в единый государственный реестр объектов культурного наследия (памятников истории и культуры) народов Российской Федерации	-
14.1	Регистрационный номер, вид и наименование объекта недвижимости в едином государственном реестре объектов культурного наследия (памятников истории и культуры) народов Российской Федерации либо регистрационный номер учетной карты объекта, представляющего собой историко-культурную ценность, вид и наименование выявленного объекта культурного наследия	-
14.2	Реквизиты решений Правительства Российской Федерации, органов охраны объектов культурного наследия о включении объекта недвижимости в единый государственный реестр объектов культурного наследия (памятников истории и культуры) народов Российской Федерации либо об отнесении объекта недвижимости к выявленным объектам культурного наследия, подлежащим государственной охране	-
14.3	Реквизиты документа, на основании которого установлены требования к сохранению, содержанию и использованию объектов культурного наследия (памятников истории и культуры) народов Российской Федерации, требования к обеспечению доступа к таким объектам либо выявленному объекту культурного наследия	-
Обозначение (номер) помещения, машино-места на плане здания, сооружения, плане этажа: 28		
Кадастровый номер: -		
№ п/п	Наименование характеристики	Значение характеристики
1	2	3
1	Вид объекта недвижимости (помещение, машино-место)	Помещение
2	Ранее присвоенный государственный учетный номер помещения, машино-места (кадастровый, инвентарный или условный номер)	-
3	Кадастровый номер исходного объекта недвижимости (объектов недвижимости)	-
4	Номер, тип этажа (этажей), на котором (которых) расположено помещение	5, Этаж
5	Адрес помещения, машино-места	-
	Местоположение помещения, машино-места	Российская Федерация, Московская область, г.о Одинцовский, село Лайково, микрорайон Город-событие, дом 23, квартира 28

5	Дополнение местоположения помещения, машино-места	-
6	Площадь помещения, машино-места (Р), м2	35.9
7	Назначение помещения	Жилое
8	Вид жилого помещения (квартира, комната (в квартире)), если жилое помещение расположено в многоквартирном доме	Квартира
9	Вид (виды) разрешенного использования помещения	-
10	Наименование помещения	Квартира
11	Кадастровый номер (при наличии) или обозначение на плане этажа (или поэтажном плане) квартиры, в которой расположена комната	-
12	Сведения об отнесении к общему имуществу в многоквартирном доме или к вспомогательным помещениям	-
13	Сведения об отнесении к специализированному жилищному фонду или к жилым помещениям наемного дома социального использования или наемного дома коммерческого использования	-
14	Сведения о включении помещения в единый государственный реестр объектов культурного наследия (памятников истории и культуры) народов Российской Федерации	-
14.1	Регистрационный номер, вид и наименование объекта недвижимости в едином государственном реестре объектов культурного наследия (памятников истории и культуры) народов Российской Федерации либо регистрационный номер учетной карты объекта, представляющего собой историко-культурную ценность, вид и наименование выявленного объекта культурного наследия	-
14.2	Реквизиты решений Правительства Российской Федерации, органов охраны объектов культурного наследия о включении объекта недвижимости в единый государственный реестр объектов культурного наследия (памятников истории и культуры) народов Российской Федерации либо об отнесении объекта недвижимости к выявленным объектам культурного наследия, подлежащим государственной охране	-
14.3	Реквизиты документа, на основании которого установлены требования к сохранению, содержанию и использованию объектов культурного наследия (памятников истории и культуры) народов Российской Федерации, требования к обеспечению доступа к таким объектам либо выявленному объекту культурного наследия	-
Обозначение (номер) помещения, машино-места на плане здания, сооружения, плане этажа: 29		
Кадастровый номер: -		
№ п/п	Наименование характеристики	Значение характеристики
1	2	3
1	Вид объекта недвижимости (помещение, машино-место)	Помещение
2	Ранее присвоенный государственный учетный номер помещения, машино-места (кадастровый, инвентарный или условный номер)	-

3	Кадастровый номер исходного объекта недвижимости (объектов недвижимости)	-
4	Номер, тип этажа (этажей), на котором (которых) расположено помещение	5, Этаж
5	Адрес помещения, машино-места	-
	Местоположение помещения, машино-места	Российская Федерация, Московская область, г.о Одинцовский, село Лайково, микрорайон Город-событие, дом 23, квартира 29
	Дополнение местоположения помещения, машино-места	-
6	Площадь помещения, машино-места (Р), м ²	82.8
7	Назначение помещения	Жилое
8	Вид жилого помещения (квартира, комната (в квартире), если жилое помещение расположено в многоквартирном доме)	Квартира
9	Вид (виды) разрешенного использования помещения	-
10	Наименование помещения	Квартира
11	Кадастровый номер (при наличии) или обозначение на плане этажа (или поэтажном плане) квартиры, в которой расположена комната	-
12	Сведения об отнесении к общему имуществу в многоквартирном доме или к вспомогательным помещениям	-
13	Сведения об отнесении к специализированному жилищному фонду или к жилым помещениям наемного дома социального использования или наемного дома коммерческого использования	-
14	Сведения о включении помещения в единый государственный реестр объектов культурного наследия (памятников истории и культуры) народов Российской Федерации	-
14.1	Регистрационный номер, вид и наименование объекта недвижимости в едином государственном реестре объектов культурного наследия (памятников истории и культуры) народов Российской Федерации либо регистрационный номер учетной карты объекта, представляющего собой историко-культурную ценность, вид и наименование выявленного объекта культурного наследия	-
14.2	Реквизиты решений Правительства Российской Федерации, органов охраны объектов культурного наследия о включении объекта недвижимости в единый государственный реестр объектов культурного наследия (памятников истории и культуры) народов Российской Федерации либо об отнесении объекта недвижимости к выявленным объектам культурного наследия, подлежащим государственной охране	-
14.3	Реквизиты документа, на основании которого установлены требования к сохранению, содержанию и использованию объектов культурного наследия (памятников истории и культуры) народов Российской Федерации, требования к обеспечению доступа к таким объектам либо выявленному объекту культурного наследия	-

Обозначение (номер) помещения, машино-места на плане здания, сооружения, плане этажа: 30

Кадастровый номер: -

№ п/п	Наименование характеристики	Значение характеристики
1	2	3
1	Вид объекта недвижимости (помещение, машино-место)	Помещение
2	Ранее присвоенный государственный учетный номер помещения, машино-места (кадастровый, инвентарный или условный номер)	-
3	Кадастровый номер исходного объекта недвижимости (объектов недвижимости)	-
4	Номер, тип этажа (этажей), на котором (которых) расположено помещение	6, Этаж
5	Адрес помещения, машино-места	-
	Местоположение помещения, машино-места	Российская Федерация, Московская область, г.о Одинцовский, село Лайково, микрорайон Город-событие, дом 23, квартира 30
	Дополнение местоположения помещения, машино-места	-
6	Площадь помещения, машино-места (Р), м ²	54.9
7	Назначение помещения	Жилое
8	Вид жилого помещения (квартира, комната (в квартире), если жилое помещение расположено в многоквартирном доме	Квартира
9	Вид (виды) разрешенного использования помещения	-
10	Наименование помещения	Квартира
11	Кадастровый номер (при наличии) или обозначение на плане этажа (или поэтажном плане) квартиры, в которой расположена комната	-
12	Сведения об отнесении к общему имуществу в многоквартирном доме или к вспомогательным помещениям	-
13	Сведения об отнесении к специализированному жилищному фонду или к жилым помещениям наемного дома социального использования или наемного дома коммерческого использования	-
14	Сведения о включении помещения в единый государственный реестр объектов культурного наследия (памятников истории и культуры) народов Российской Федерации	-
14.1	Регистрационный номер, вид и наименование объекта недвижимости в едином государственном реестре объектов культурного наследия (памятников истории и культуры) народов Российской Федерации либо регистрационный номер учетной карты объекта, представляющего собой историко-культурную ценность, вид и наименование выявленного объекта культурного наследия	-

14.2	Реквизиты решений Правительства Российской Федерации, органов охраны объектов культурного наследия о включении объекта недвижимости в единый государственный реестр объектов культурного наследия (памятников истории и культуры) народов Российской Федерации либо об отнесении объекта недвижимости к выявленным объектам культурного наследия, подлежащим государственной охране	-
14.3	Реквизиты документа, на основании которого установлены требования к сохранению, содержанию и использованию объектов культурного наследия (памятников истории и культуры) народов Российской Федерации, требования к обеспечению доступа к таким объектам либо выявленному объекту культурного наследия	-
Обозначение (номер) помещения, машино-места на плане здания, сооружения, плане этажа: 31		
Кадастровый номер: -		
№ п/п	Наименование характеристики	Значение характеристики
1	2	3
1	Вид объекта недвижимости (помещение, машино-место)	Помещение
2	Ранее присвоенный государственный учетный номер помещения, машино-места (кадастровый, инвентарный или условный номер)	-
3	Кадастровый номер исходного объекта недвижимости (объектов недвижимости)	-
4	Номер, тип этажа (этажей), на котором (которых) расположено помещение	6, Этаж
5	Адрес помещения, машино-места	-
	Местоположение помещения, машино-места	Российская Федерация, Московская область, г.о Одинцовский, село Лайково, микрорайон Город-событие, дом 23, квартира 31
	Дополнение местоположения помещения, машино-места	-
6	Площадь помещения, машино-места (Р), м2	39.4
7	Назначение помещения	Жилое
8	Вид жилого помещения (квартира, комната (в квартире)), если жилое помещение расположено в многоквартирном доме	Квартира
9	Вид (виды) разрешенного использования помещения	-
10	Наименование помещения	Квартира
11	Кадастровый номер (при наличии) или обозначение на плане этажа (или поэтажном плане) квартиры, в которой расположена комната	-
12	Сведения об отнесении к общему имуществу в многоквартирном доме или к вспомогательным помещениям	-
13	Сведения об отнесении к специализированному жилищному фонду или к жилым помещениям наемного дома социального использования или наемного дома коммерческого использования	-

14	Сведения о включении помещения в единый государственный реестр объектов культурного наследия (памятников истории и культуры) народов Российской Федерации	-
14.1	Регистрационный номер, вид и наименование объекта недвижимости в едином государственном реестре объектов культурного наследия (памятников истории и культуры) народов Российской Федерации либо регистрационный номер учетной карты объекта, представляющего собой историко-культурную ценность, вид и наименование выявленного объекта культурного наследия	-
14.2	Реквизиты решений Правительства Российской Федерации, органов охраны объектов культурного наследия о включении объекта недвижимости в единый государственный реестр объектов культурного наследия (памятников истории и культуры) народов Российской Федерации либо об отнесении объекта недвижимости к выявленным объектам культурного наследия, подлежащим государственной охране	-
14.3	Реквизиты документа, на основании которого установлены требования к сохранению, содержанию и использованию объектов культурного наследия (памятников истории и культуры) народов Российской Федерации, требования к обеспечению доступа к таким объектам либо выявленному объекту культурного наследия	-

Обозначение (номер) помещения, машино-места на плане здания, сооружения, плане этажа: 32

Кадастровый номер: -

№ п/п	Наименование характеристики	Значение характеристики
1	2	3
1	Вид объекта недвижимости (помещение, машино-место)	Помещение
2	Ранее присвоенный государственный учетный номер помещения, машино-места (кадастровый, инвентарный или условный номер)	-
3	Кадастровый номер исходного объекта недвижимости (объектов недвижимости)	-
4	Номер, тип этажа (этажей), на котором (которых) расположено помещение	6, Этаж
5	Адрес помещения, машино-места	-
	Местоположение помещения, машино-места	Российская Федерация, Московская область, г.о Одинцовский, село Лайково, микрорайон Город-событие, дом 23, квартира 32
	Дополнение местоположения помещения, машино-места	-
6	Площадь помещения, машино-места (Р), м ²	40.1
7	Назначение помещения	Жилое
8	Вид жилого помещения (квартира, комната (в квартире)), если жилое помещение расположено в многоквартирном доме	Квартира
9	Вид (виды) разрешенного использования помещения	-
10	Наименование помещения	Квартира

11	Кадастровый номер (при наличии) или обозначение на плане этажа (или поэтажном плане) квартиры, в которой расположена комната	-
12	Сведения об отнесении к общему имуществу в многоквартирном доме или к вспомогательным помещениям	-
13	Сведения об отнесении к специализированному жилищному фонду или к жилым помещениям наемного дома социального использования или наемного дома коммерческого использования	-
14	Сведения о включении помещения в единый государственный реестр объектов культурного наследия (памятников истории и культуры) народов Российской Федерации	-
14.1	Регистрационный номер, вид и наименование объекта недвижимости в едином государственном реестре объектов культурного наследия (памятников истории и культуры) народов Российской Федерации либо регистрационный номер учетной карты объекта, представляющего собой историко-культурную ценность, вид и наименование выявленного объекта культурного наследия	-
14.2	Реквизиты решений Правительства Российской Федерации, органов охраны объектов культурного наследия о включении объекта недвижимости в единый государственный реестр объектов культурного наследия (памятников истории и культуры) народов Российской Федерации либо об отнесении объекта недвижимости к выявленным объектам культурного наследия, подлежащим государственной охране	-
14.3	Реквизиты документа, на основании которого установлены требования к сохранению, содержанию и использованию объектов культурного наследия (памятников истории и культуры) народов Российской Федерации, требования к обеспечению доступа к таким объектам либо выявленному объекту культурного наследия	-
Обозначение (номер) помещения, машино-места на плане здания, сооружения, плане этажа: 33		
Кадастровый номер: -		
№ п/п	Наименование характеристики	Значение характеристики
1	2	3
1	Вид объекта недвижимости (помещение, машино-место)	Помещение
2	Ранее присвоенный государственный учетный номер помещения, машино-места (кадастровый, инвентарный или условный номер)	-
3	Кадастровый номер исходного объекта недвижимости (объектов недвижимости)	-
4	Номер, тип этажа (этажей), на котором (которых) расположено помещение	6, Этаж
5	Адрес помещения, машино-места	-
	Местоположение помещения, машино-места	Российская Федерация, Московская область, г.о Одинцовский, село Лайково, микрорайон Город-событие, дом 23, квартира 33

5	Дополнение местоположения помещения, машино-места	-
6	Площадь помещения, машино-места (Р), м2	51.2
7	Назначение помещения	Жилое
8	Вид жилого помещения (квартира, комната (в квартире)), если жилое помещение расположено в многоквартирном доме	Квартира
9	Вид (виды) разрешенного использования помещения	-
10	Наименование помещения	Квартира
11	Кадастровый номер (при наличии) или обозначение на плане этажа (или поэтажном плане) квартиры, в которой расположена комната	-
12	Сведения об отнесении к общему имуществу в многоквартирном доме или к вспомогательным помещениям	-
13	Сведения об отнесении к специализированному жилищному фонду или к жилым помещениям наемного дома социального использования или наемного дома коммерческого использования	-
14	Сведения о включении помещения в единый государственный реестр объектов культурного наследия (памятников истории и культуры) народов Российской Федерации	-
14.1	Регистрационный номер, вид и наименование объекта недвижимости в едином государственном реестре объектов культурного наследия (памятников истории и культуры) народов Российской Федерации либо регистрационный номер учетной карты объекта, представляющего собой историко-культурную ценность, вид и наименование выявленного объекта культурного наследия	-
14.2	Реквизиты решений Правительства Российской Федерации, органов охраны объектов культурного наследия о включении объекта недвижимости в единый государственный реестр объектов культурного наследия (памятников истории и культуры) народов Российской Федерации либо об отнесении объекта недвижимости к выявленным объектам культурного наследия, подлежащим государственной охране	-
14.3	Реквизиты документа, на основании которого установлены требования к сохранению, содержанию и использованию объектов культурного наследия (памятников истории и культуры) народов Российской Федерации, требования к обеспечению доступа к таким объектам либо выявленному объекту культурного наследия	-
Обозначение (номер) помещения, машино-места на плане здания, сооружения, плане этажа: 34		
Кадастровый номер: -		
№ п/п	Наименование характеристики	Значение характеристики
1	2	3
1	Вид объекта недвижимости (помещение, машино-место)	Помещение
2	Ранее присвоенный государственный учетный номер помещения, машино-места (кадастровый, инвентарный или условный номер)	-

3	Кадастровый номер исходного объекта недвижимости (объектов недвижимости)	-
4	Номер, тип этажа (этажей), на котором (которых) расположено помещение	6, Этаж
5	Адрес помещения, машино-места	-
	Местоположение помещения, машино-места	Российская Федерация, Московская область, г.о Одинцовский, село Лайково, микрорайон Город-событие, дом 23, квартира 34
	Дополнение местоположения помещения, машино-места	-
6	Площадь помещения, машино-места (P), м2	36.6
7	Назначение помещения	Жилое
8	Вид жилого помещения (квартира, комната (в квартире), если жилое помещение расположено в многоквартирном доме	Квартира
9	Вид (виды) разрешенного использования помещения	-
10	Наименование помещения	Квартира
11	Кадастровый номер (при наличии) или обозначение на плане этажа (или поэтажном плане) квартиры, в которой расположена комната	-
12	Сведения об отнесении к общему имуществу в многоквартирном доме или к вспомогательным помещениям	-
13	Сведения об отнесении к специализированному жилищному фонду или к жилым помещениям наемного дома социального использования или наемного дома коммерческого использования	-
14	Сведения о включении помещения в единый государственный реестр объектов культурного наследия (памятников истории и культуры) народов Российской Федерации	-
14.1	Регистрационный номер, вид и наименование объекта недвижимости в едином государственном реестре объектов культурного наследия (памятников истории и культуры) народов Российской Федерации либо регистрационный номер учетной карты объекта, представляющего собой историко-культурную ценность, вид и наименование выявленного объекта культурного наследия	-
14.2	Реквизиты решений Правительства Российской Федерации, органов охраны объектов культурного наследия о включении объекта недвижимости в единый государственный реестр объектов культурного наследия (памятников истории и культуры) народов Российской Федерации либо об отнесении объекта недвижимости к выявленным объектам культурного наследия, подлежащим государственной охране	-
14.3	Реквизиты документа, на основании которого установлены требования к сохранению, содержанию и использованию объектов культурного наследия (памятников истории и культуры) народов Российской Федерации, требования к обеспечению доступа к таким объектам либо выявленному объекту культурного наследия	-

Обозначение (номер) помещения, машино-места на плане здания, сооружения, плане этажа: 35

Кадастровый номер: -

№ п/п	Наименование характеристики	Значение характеристики
1	2	3
1	Вид объекта недвижимости (помещение, машино-место)	Помещение
2	Ранее присвоенный государственный учетный номер помещения, машино-места (кадастровый, инвентарный или условный номер)	-
3	Кадастровый номер исходного объекта недвижимости (объектов недвижимости)	-
4	Номер, тип этажа (этажей), на котором (которых) расположено помещение	6, Этаж
5	Адрес помещения, машино-места	-
	Местоположение помещения, машино-места	Российская Федерация, Московская область, г.о Одинцовский, село Лайково, микрорайон Город-событие, дом 23, квартира 35
	Дополнение местоположения помещения, машино-места	-
6	Площадь помещения, машино-места (P), м ²	83.7
7	Назначение помещения	Жилое
8	Вид жилого помещения (квартира, комната (в квартире), если жилое помещение расположено в многоквартирном доме	Квартира
9	Вид (виды) разрешенного использования помещения	-
10	Наименование помещения	Квартира
11	Кадастровый номер (при наличии) или обозначение на плане этажа (или поэтажном плане) квартиры, в которой расположена комната	-
12	Сведения об отнесении к общему имуществу в многоквартирном доме или к вспомогательным помещениям	-
13	Сведения об отнесении к специализированному жилищному фонду или к жилым помещениям наемного дома социального использования или наемного дома коммерческого использования	-
14	Сведения о включении помещения в единый государственный реестр объектов культурного наследия (памятников истории и культуры) народов Российской Федерации	-
14.1	Регистрационный номер, вид и наименование объекта недвижимости в едином государственном реестре объектов культурного наследия (памятников истории и культуры) народов Российской Федерации либо регистрационный номер учетной карты объекта, представляющего собой историко-культурную ценность, вид и наименование выявленного объекта культурного наследия	-

14.2	Реквизиты решений Правительства Российской Федерации, органов охраны объектов культурного наследия о включении объекта недвижимости в единый государственный реестр объектов культурного наследия (памятников истории и культуры) народов Российской Федерации либо об отнесении объекта недвижимости к выявленным объектам культурного наследия, подлежащим государственной охране	-
14.3	Реквизиты документа, на основании которого установлены требования к сохранению, содержанию и использованию объектов культурного наследия (памятников истории и культуры) народов Российской Федерации, требования к обеспечению доступа к таким объектам либо выявленному объекту культурного наследия	-
Обозначение (номер) помещения, машино-места на плане здания, сооружения, плане этажа: 36		
Кадастровый номер: -		
№ п/п	Наименование характеристики	Значение характеристики
1	2	3
1	Вид объекта недвижимости (помещение, машино-место)	Помещение
2	Ранее присвоенный государственный учетный номер помещения, машино-места (кадастровый, инвентарный или условный номер)	-
3	Кадастровый номер исходного объекта недвижимости (объектов недвижимости)	-
4	Номер, тип этажа (этажей), на котором (которых) расположено помещение	7, Этаж
5	Адрес помещения, машино-места	-
	Местоположение помещения, машино-места	Российская Федерация, Московская область, г.о Одинцовский, село Лайково, микрорайон Город-событие, дом 23, квартира 36
	Дополнение местоположения помещения, машино-места	-
6	Площадь помещения, машино-места (Р), м2	68.8
7	Назначение помещения	Жилое
8	Вид жилого помещения (квартира, комната (в квартире), если жилое помещение расположено в многоквартирном доме	Квартира
9	Вид (виды) разрешенного использования помещения	-
10	Наименование помещения	Квартира
11	Кадастровый номер (при наличии) или обозначение на плане этажа (или поэтажном плане) квартиры, в которой расположена комната	-
12	Сведения об отнесении к общему имуществу в многоквартирном доме или к вспомогательным помещениям	-
13	Сведения об отнесении к специализированному жилищному фонду или к жилым помещениям наемного дома социального использования или наемного дома коммерческого использования	-

14	Сведения о включении помещения в единый государственный реестр объектов культурного наследия (памятников истории и культуры) народов Российской Федерации	-
14.1	Регистрационный номер, вид и наименование объекта недвижимости в едином государственном реестре объектов культурного наследия (памятников истории и культуры) народов Российской Федерации либо регистрационный номер учетной карты объекта, представляющего собой историко-культурную ценность, вид и наименование выявленного объекта культурного наследия	-
14.2	Реквизиты решений Правительства Российской Федерации, органов охраны объектов культурного наследия о включении объекта недвижимости в единый государственный реестр объектов культурного наследия (памятников истории и культуры) народов Российской Федерации либо об отнесении объекта недвижимости к выявленным объектам культурного наследия, подлежащим государственной охране	-
14.3	Реквизиты документа, на основании которого установлены требования к сохранению, содержанию и использованию объектов культурного наследия (памятников истории и культуры) народов Российской Федерации, требования к обеспечению доступа к таким объектам либо выявленному объекту культурного наследия	-

Обозначение (номер) помещения, машино-места на плане здания, сооружения, плане этажа: 37

Кадастровый номер: -

№ п/п	Наименование характеристики	Значение характеристики
1	2	3
1	Вид объекта недвижимости (помещение, машино-место)	Помещение
2	Ранее присвоенный государственный учетный номер помещения, машино-места (кадастровый, инвентарный или условный номер)	-
3	Кадастровый номер исходного объекта недвижимости (объектов недвижимости)	-
4	Номер, тип этажа (этажей), на котором (которых) расположено помещение	7, Этаж
5	Адрес помещения, машино-места	-
	Местоположение помещения, машино-места	Российская Федерация, Московская область, г.о Одинцовский, село Лайково, микрорайон Город-событие, дом 23, квартира 37
	Дополнение местоположения помещения, машино-места	-
6	Площадь помещения, машино-места (P), м ²	50.0
7	Назначение помещения	Жилое
8	Вид жилого помещения (квартира, комната (в квартире), если жилое помещение расположено в многоквартирном доме)	Квартира
9	Вид (виды) разрешенного использования помещения	-
10	Наименование помещения	Квартира

11	Кадастровый номер (при наличии) или обозначение на плане этажа (или поэтажном плане) квартиры, в которой расположена комната	-
12	Сведения об отнесении к общему имуществу в многоквартирном доме или к вспомогательным помещениям	-
13	Сведения об отнесении к специализированному жилищному фонду или к жилым помещениям наемного дома социального использования или наемного дома коммерческого использования	-
14	Сведения о включении помещения в единый государственный реестр объектов культурного наследия (памятников истории и культуры) народов Российской Федерации	-
14.1	Регистрационный номер, вид и наименование объекта недвижимости в едином государственном реестре объектов культурного наследия (памятников истории и культуры) народов Российской Федерации либо регистрационный номер учетной карты объекта, представляющего собой историко-культурную ценность, вид и наименование выявленного объекта культурного наследия	-
14.2	Реквизиты решений Правительства Российской Федерации, органов охраны объектов культурного наследия о включении объекта недвижимости в единый государственный реестр объектов культурного наследия (памятников истории и культуры) народов Российской Федерации либо об отнесении объекта недвижимости к выявленным объектам культурного наследия, подлежащим государственной охране	-
14.3	Реквизиты документа, на основании которого установлены требования к сохранению, содержанию и использованию объектов культурного наследия (памятников истории и культуры) народов Российской Федерации, требования к обеспечению доступа к таким объектам либо выявленному объекту культурного наследия	-
Обозначение (номер) помещения, машино-места на плане здания, сооружения, плане этажа: 38		
Кадастровый номер: -		
№ п/п	Наименование характеристики	Значение характеристики
1	2	3
1	Вид объекта недвижимости (помещение, машино-место)	Помещение
2	Ранее присвоенный государственный учетный номер помещения, машино-места (кадастровый, инвентарный или условный номер)	-
3	Кадастровый номер исходного объекта недвижимости (объектов недвижимости)	-
4	Номер, тип этажа (этажей), на котором (которых) расположено помещение	7, Этаж
5	Адрес помещения, машино-места	-
	Местоположение помещения, машино-места	Российская Федерация, Московская область, г.о Одинцовский, село Лайково, микрорайон Город-событие, дом 23, квартира 38

5	Дополнение местоположения помещения, машино-места	-
6	Площадь помещения, машино-места (Р), м2	51.3
7	Назначение помещения	Жилое
8	Вид жилого помещения (квартира, комната (в квартире)), если жилое помещение расположено в многоквартирном доме	Квартира
9	Вид (виды) разрешенного использования помещения	-
10	Наименование помещения	Квартира
11	Кадастровый номер (при наличии) или обозначение на плане этажа (или поэтажном плане) квартиры, в которой расположена комната	-
12	Сведения об отнесении к общему имуществу в многоквартирном доме или к вспомогательным помещениям	-
13	Сведения об отнесении к специализированному жилищному фонду или к жилым помещениям наемного дома социального использования или наемного дома коммерческого использования	-
14	Сведения о включении помещения в единый государственный реестр объектов культурного наследия (памятников истории и культуры) народов Российской Федерации	-
14.1	Регистрационный номер, вид и наименование объекта недвижимости в едином государственном реестре объектов культурного наследия (памятников истории и культуры) народов Российской Федерации либо регистрационный номер учетной карты объекта, представляющего собой историко-культурную ценность, вид и наименование выявленного объекта культурного наследия	-
14.2	Реквизиты решений Правительства Российской Федерации, органов охраны объектов культурного наследия о включении объекта недвижимости в единый государственный реестр объектов культурного наследия (памятников истории и культуры) народов Российской Федерации либо об отнесении объекта недвижимости к выявленным объектам культурного наследия, подлежащим государственной охране	-
14.3	Реквизиты документа, на основании которого установлены требования к сохранению, содержанию и использованию объектов культурного наследия (памятников истории и культуры) народов Российской Федерации, требования к обеспечению доступа к таким объектам либо выявленному объекту культурного наследия	-
Обозначение (номер) помещения, машино-места на плане здания, сооружения, плане этажа: 39		
Кадастровый номер: -		
№ п/п	Наименование характеристики	Значение характеристики
1	2	3
1	Вид объекта недвижимости (помещение, машино-место)	Помещение
2	Ранее присвоенный государственный учетный номер помещения, машино-места (кадастровый, инвентарный или условный номер)	-

3	Кадастровый номер исходного объекта недвижимости (объектов недвижимости)	-
4	Номер, тип этажа (этажей), на котором (которых) расположено помещение	7, Этаж
5	Адрес помещения, машино-места	-
	Местоположение помещения, машино-места	Российская Федерация, Московская область, г.о Одинцовский, село Лайково, микрорайон Город-событие, дом 23, квартира 39
	Дополнение местоположения помещения, машино-места	-
6	Площадь помещения, машино-места (Р), м ²	64.5
7	Назначение помещения	Жилое
8	Вид жилого помещения (квартира, комната (в квартире), если жилое помещение расположено в многоквартирном доме)	Квартира
9	Вид (виды) разрешенного использования помещения	-
10	Наименование помещения	Квартира
11	Кадастровый номер (при наличии) или обозначение на плане этажа (или поэтажном плане) квартиры, в которой расположена комната	-
12	Сведения об отнесении к общему имуществу в многоквартирном доме или к вспомогательным помещениям	-
13	Сведения об отнесении к специализированному жилищному фонду или к жилым помещениям наемного дома социального использования или наемного дома коммерческого использования	-
14	Сведения о включении помещения в единый государственный реестр объектов культурного наследия (памятников истории и культуры) народов Российской Федерации	-
14.1	Регистрационный номер, вид и наименование объекта недвижимости в едином государственном реестре объектов культурного наследия (памятников истории и культуры) народов Российской Федерации либо регистрационный номер учетной карты объекта, представляющего собой историко-культурную ценность, вид и наименование выявленного объекта культурного наследия	-
14.2	Реквизиты решений Правительства Российской Федерации, органов охраны объектов культурного наследия о включении объекта недвижимости в единый государственный реестр объектов культурного наследия (памятников истории и культуры) народов Российской Федерации либо об отнесении объекта недвижимости к выявленным объектам культурного наследия, подлежащим государственной охране	-
14.3	Реквизиты документа, на основании которого установлены требования к сохранению, содержанию и использованию объектов культурного наследия (памятников истории и культуры) народов Российской Федерации, требования к обеспечению доступа к таким объектам либо выявленному объекту культурного наследия	-

Обозначение (номер) помещения, машино-места на плане здания, сооружения, плане этажа: 40

Кадастровый номер: -

№ п/п	Наименование характеристики	Значение характеристики
1	2	3
1	Вид объекта недвижимости (помещение, машино-место)	Помещение
2	Ранее присвоенный государственный учетный номер помещения, машино-места (кадастровый, инвентарный или условный номер)	-
3	Кадастровый номер исходного объекта недвижимости (объектов недвижимости)	-
4	Номер, тип этажа (этажей), на котором (которых) расположено помещение	7, Этаж
5	Адрес помещения, машино-места	-
	Местоположение помещения, машино-места	Российская Федерация, Московская область, г.о Одинцовский, село Лайково, микрорайон Город-событие, дом 23, квартира 40
	Дополнение местоположения помещения, машино-места	-
6	Площадь помещения, машино-места (Р), м ²	45.7
7	Назначение помещения	Жилое
8	Вид жилого помещения (квартира, комната (в квартире), если жилое помещение расположено в многоквартирном доме	Квартира
9	Вид (виды) разрешенного использования помещения	-
10	Наименование помещения	Квартира
11	Кадастровый номер (при наличии) или обозначение на плане этажа (или поэтажном плане) квартиры, в которой расположена комната	-
12	Сведения об отнесении к общему имуществу в многоквартирном доме или к вспомогательным помещениям	-
13	Сведения об отнесении к специализированному жилищному фонду или к жилым помещениям наемного дома социального использования или наемного дома коммерческого использования	-
14	Сведения о включении помещения в единый государственный реестр объектов культурного наследия (памятников истории и культуры) народов Российской Федерации	-
14.1	Регистрационный номер, вид и наименование объекта недвижимости в едином государственном реестре объектов культурного наследия (памятников истории и культуры) народов Российской Федерации либо регистрационный номер учетной карты объекта, представляющего собой историко-культурную ценность, вид и наименование выявленного объекта культурного наследия	-

14.2	Реквизиты решений Правительства Российской Федерации, органов охраны объектов культурного наследия о включении объекта недвижимости в единый государственный реестр объектов культурного наследия (памятников истории и культуры) народов Российской Федерации либо об отнесении объекта недвижимости к выявленным объектам культурного наследия, подлежащим государственной охране	-
14.3	Реквизиты документа, на основании которого установлены требования к сохранению, содержанию и использованию объектов культурного наследия (памятников истории и культуры) народов Российской Федерации, требования к обеспечению доступа к таким объектам либо выявленному объекту культурного наследия	-
Обозначение (номер) помещения, машино-места на плане здания, сооружения, плане этажа: 41		
Кадастровый номер: -		
№ п/п	Наименование характеристики	Значение характеристики
1	2	3
1	Вид объекта недвижимости (помещение, машино-место)	Помещение
2	Ранее присвоенный государственный учетный номер помещения, машино-места (кадастровый, инвентарный или условный номер)	-
3	Кадастровый номер исходного объекта недвижимости (объектов недвижимости)	-
4	Номер, тип этажа (этажей), на котором (которых) расположено помещение	7, Этаж
5	Адрес помещения, машино-места	-
	Местоположение помещения, машино-места	Российская Федерация, Московская область, г.о Одинцовский, село Лайково, микрорайон Город-событие, дом 23, квартира 41
	Дополнение местоположения помещения, машино-места	-
6	Площадь помещения, машино-места (Р), м2	108.5
7	Назначение помещения	Жилое
8	Вид жилого помещения (квартира, комната (в квартире)), если жилое помещение расположено в многоквартирном доме	Квартира
9	Вид (виды) разрешенного использования помещения	-
10	Наименование помещения	Квартира
11	Кадастровый номер (при наличии) или обозначение на плане этажа (или поэтажном плане) квартиры, в которой расположена комната	-
12	Сведения об отнесении к общему имуществу в многоквартирном доме или к вспомогательным помещениям	-
13	Сведения об отнесении к специализированному жилищному фонду или к жилым помещениям наемного дома социального использования или наемного дома коммерческого использования	-

14	Сведения о включении помещения в единый государственный реестр объектов культурного наследия (памятников истории и культуры) народов Российской Федерации	-
14.1	Регистрационный номер, вид и наименование объекта недвижимости в едином государственном реестре объектов культурного наследия (памятников истории и культуры) народов Российской Федерации либо регистрационный номер учетной карты объекта, представляющего собой историко-культурную ценность, вид и наименование выявленного объекта культурного наследия	-
14.2	Реквизиты решений Правительства Российской Федерации, органов охраны объектов культурного наследия о включении объекта недвижимости в единый государственный реестр объектов культурного наследия (памятников истории и культуры) народов Российской Федерации либо об отнесении объекта недвижимости к выявленным объектам культурного наследия, подлежащим государственной охране	-
14.3	Реквизиты документа, на основании которого установлены требования к сохранению, содержанию и использованию объектов культурного наследия (памятников истории и культуры) народов Российской Федерации, требования к обеспечению доступа к таким объектам либо выявленному объекту культурного наследия	-

Обозначение (номер) помещения, машино-места на плане здания, сооружения, плане этажа: 42

Кадастровый номер: -

№ п/п	Наименование характеристики	Значение характеристики
1	2	3
1	Вид объекта недвижимости (помещение, машино-место)	Помещение
2	Ранее присвоенный государственный учетный номер помещения, машино-места (кадастровый, инвентарный или условный номер)	-
3	Кадастровый номер исходного объекта недвижимости (объектов недвижимости)	-
4	Номер, тип этажа (этажей), на котором (которых) расположено помещение	1, Этаж
5	Адрес помещения, машино-места	-
	Местоположение помещения, машино-места	Российская Федерация, Московская область, г.о Одинцовский, село Лайково, микрорайон Город-событие, дом 23, квартира 42
	Дополнение местоположения помещения, машино-места	-
6	Площадь помещения, машино-места (Р), м ²	26.5
7	Назначение помещения	Жилое
8	Вид жилого помещения (квартира, комната (в квартире)), если жилое помещение расположено в многоквартирном доме	Квартира
9	Вид (виды) разрешенного использования помещения	-
10	Наименование помещения	Квартира

11	Кадастровый номер (при наличии) или обозначение на плане этажа (или поэтажном плане) квартиры, в которой расположена комната	-
12	Сведения об отнесении к общему имуществу в многоквартирном доме или к вспомогательным помещениям	-
13	Сведения об отнесении к специализированному жилищному фонду или к жилым помещениям наемного дома социального использования или наемного дома коммерческого использования	-
14	Сведения о включении помещения в единый государственный реестр объектов культурного наследия (памятников истории и культуры) народов Российской Федерации	-
14.1	Регистрационный номер, вид и наименование объекта недвижимости в едином государственном реестре объектов культурного наследия (памятников истории и культуры) народов Российской Федерации либо регистрационный номер учетной карты объекта, представляющего собой историко-культурную ценность, вид и наименование выявленного объекта культурного наследия	-
14.2	Реквизиты решений Правительства Российской Федерации, органов охраны объектов культурного наследия о включении объекта недвижимости в единый государственный реестр объектов культурного наследия (памятников истории и культуры) народов Российской Федерации либо об отнесении объекта недвижимости к выявленным объектам культурного наследия, подлежащим государственной охране	-
14.3	Реквизиты документа, на основании которого установлены требования к сохранению, содержанию и использованию объектов культурного наследия (памятников истории и культуры) народов Российской Федерации, требования к обеспечению доступа к таким объектам либо выявленному объекту культурного наследия	-
Обозначение (номер) помещения, машино-места на плане здания, сооружения, плане этажа: 43		
Кадастровый номер: -		
№ п/п	Наименование характеристики	Значение характеристики
1	2	3
1	Вид объекта недвижимости (помещение, машино-место)	Помещение
2	Ранее присвоенный государственный учетный номер помещения, машино-места (кадастровый, инвентарный или условный номер)	-
3	Кадастровый номер исходного объекта недвижимости (объектов недвижимости)	-
4	Номер, тип этажа (этажей), на котором (которых) расположено помещение	1, Этаж
5	Адрес помещения, машино-места	-
	Местоположение помещения, машино-места	Российская Федерация, Московская область, г.о Одинцовский, село Лайково, микрорайон Город-событие, дом 23, квартира 43

5	Дополнение местоположения помещения, машино-места	-
6	Площадь помещения, машино-места (Р), м2	43.4
7	Назначение помещения	Жилое
8	Вид жилого помещения (квартира, комната (в квартире)), если жилое помещение расположено в многоквартирном доме	Квартира
9	Вид (виды) разрешенного использования помещения	-
10	Наименование помещения	Квартира
11	Кадастровый номер (при наличии) или обозначение на плане этажа (или поэтажном плане) квартиры, в которой расположена комната	-
12	Сведения об отнесении к общему имуществу в многоквартирном доме или к вспомогательным помещениям	-
13	Сведения об отнесении к специализированному жилищному фонду или к жилым помещениям наемного дома социального использования или наемного дома коммерческого использования	-
14	Сведения о включении помещения в единый государственный реестр объектов культурного наследия (памятников истории и культуры) народов Российской Федерации	-
14.1	Регистрационный номер, вид и наименование объекта недвижимости в едином государственном реестре объектов культурного наследия (памятников истории и культуры) народов Российской Федерации либо регистрационный номер учетной карты объекта, представляющего собой историко-культурную ценность, вид и наименование выявленного объекта культурного наследия	-
14.2	Реквизиты решений Правительства Российской Федерации, органов охраны объектов культурного наследия о включении объекта недвижимости в единый государственный реестр объектов культурного наследия (памятников истории и культуры) народов Российской Федерации либо об отнесении объекта недвижимости к выявленным объектам культурного наследия, подлежащим государственной охране	-
14.3	Реквизиты документа, на основании которого установлены требования к сохранению, содержанию и использованию объектов культурного наследия (памятников истории и культуры) народов Российской Федерации, требования к обеспечению доступа к таким объектам либо выявленному объекту культурного наследия	-
Обозначение (номер) помещения, машино-места на плане здания, сооружения, плане этажа: 44		
Кадастровый номер: -		
№ п/п	Наименование характеристики	Значение характеристики
1	2	3
1	Вид объекта недвижимости (помещение, машино-место)	Помещение
2	Ранее присвоенный государственный учетный номер помещения, машино-места (кадастровый, инвентарный или условный номер)	-

3	Кадастровый номер исходного объекта недвижимости (объектов недвижимости)	-
4	Номер, тип этажа (этажей), на котором (которых) расположено помещение	1, Этаж
5	Адрес помещения, машино-места	-
	Местоположение помещения, машино-места	Российская Федерация, Московская область, г.о Одинцовский, село Лайково, микрорайон Город-событие, дом 23, квартира 44
	Дополнение местоположения помещения, машино-места	-
6	Площадь помещения, машино-места (Р), м ²	67.6
7	Назначение помещения	Жилое
8	Вид жилого помещения (квартира, комната (в квартире), если жилое помещение расположено в многоквартирном доме)	Квартира
9	Вид (виды) разрешенного использования помещения	-
10	Наименование помещения	Квартира
11	Кадастровый номер (при наличии) или обозначение на плане этажа (или поэтажном плане) квартиры, в которой расположена комната	-
12	Сведения об отнесении к общему имуществу в многоквартирном доме или к вспомогательным помещениям	-
13	Сведения об отнесении к специализированному жилищному фонду или к жилым помещениям наемного дома социального использования или наемного дома коммерческого использования	-
14	Сведения о включении помещения в единый государственный реестр объектов культурного наследия (памятников истории и культуры) народов Российской Федерации	-
14.1	Регистрационный номер, вид и наименование объекта недвижимости в едином государственном реестре объектов культурного наследия (памятников истории и культуры) народов Российской Федерации либо регистрационный номер учетной карты объекта, представляющего собой историко-культурную ценность, вид и наименование выявленного объекта культурного наследия	-
14.2	Реквизиты решений Правительства Российской Федерации, органов охраны объектов культурного наследия о включении объекта недвижимости в единый государственный реестр объектов культурного наследия (памятников истории и культуры) народов Российской Федерации либо об отнесении объекта недвижимости к выявленным объектам культурного наследия, подлежащим государственной охране	-
14.3	Реквизиты документа, на основании которого установлены требования к сохранению, содержанию и использованию объектов культурного наследия (памятников истории и культуры) народов Российской Федерации, требования к обеспечению доступа к таким объектам либо выявленному объекту культурного наследия	-

Обозначение (номер) помещения, машино-места на плане здания, сооружения, плане этажа: 45

Кадастровый номер: -

№ п/п	Наименование характеристики	Значение характеристики
1	2	3
1	Вид объекта недвижимости (помещение, машино-место)	Помещение
2	Ранее присвоенный государственный учетный номер помещения, машино-места (кадастровый, инвентарный или условный номер)	-
3	Кадастровый номер исходного объекта недвижимости (объектов недвижимости)	-
4	Номер, тип этажа (этажей), на котором (которых) расположено помещение	1, Этаж
5	Адрес помещения, машино-места	-
	Местоположение помещения, машино-места	Российская Федерация, Московская область, г.о Одинцовский, село Лайково, микрорайон Город-событие, дом 23, квартира 45
	Дополнение местоположения помещения, машино-места	-
6	Площадь помещения, машино-места (P), м ²	47.9
7	Назначение помещения	Жилое
8	Вид жилого помещения (квартира, комната (в квартире), если жилое помещение расположено в многоквартирном доме	Квартира
9	Вид (виды) разрешенного использования помещения	-
10	Наименование помещения	Квартира
11	Кадастровый номер (при наличии) или обозначение на плане этажа (или поэтажном плане) квартиры, в которой расположена комната	-
12	Сведения об отнесении к общему имуществу в многоквартирном доме или к вспомогательным помещениям	-
13	Сведения об отнесении к специализированному жилищному фонду или к жилым помещениям наемного дома социального использования или наемного дома коммерческого использования	-
14	Сведения о включении помещения в единый государственный реестр объектов культурного наследия (памятников истории и культуры) народов Российской Федерации	-
14.1	Регистрационный номер, вид и наименование объекта недвижимости в едином государственном реестре объектов культурного наследия (памятников истории и культуры) народов Российской Федерации либо регистрационный номер учетной карты объекта, представляющего собой историко-культурную ценность, вид и наименование выявленного объекта культурного наследия	-

14.2	Реквизиты решений Правительства Российской Федерации, органов охраны объектов культурного наследия о включении объекта недвижимости в единый государственный реестр объектов культурного наследия (памятников истории и культуры) народов Российской Федерации либо об отнесении объекта недвижимости к выявленным объектам культурного наследия, подлежащим государственной охране	-
14.3	Реквизиты документа, на основании которого установлены требования к сохранению, содержанию и использованию объектов культурного наследия (памятников истории и культуры) народов Российской Федерации, требования к обеспечению доступа к таким объектам либо выявленному объекту культурного наследия	-

Обозначение (номер) помещения, машино-места на плане здания, сооружения, плане этажа: 46

Кадастровый номер: -

№ п/п	Наименование характеристики	Значение характеристики
1	2	3
1	Вид объекта недвижимости (помещение, машино-место)	Помещение
2	Ранее присвоенный государственный учетный номер помещения, машино-места (кадастровый, инвентарный или условный номер)	-
3	Кадастровый номер исходного объекта недвижимости (объектов недвижимости)	-
4	Номер, тип этажа (этажей), на котором (которых) расположено помещение	1, Этаж
5	Адрес помещения, машино-места	-
	Местоположение помещения, машино-места	Российская Федерация, Московская область, г.о Одинцовский, село Лайково, микрорайон Город-событие, дом 23, квартира 46
	Дополнение местоположения помещения, машино-места	-
6	Площадь помещения, машино-места (Р), м ²	33.6
7	Назначение помещения	Жилое
8	Вид жилого помещения (квартира, комната (в квартире), если жилое помещение расположено в многоквартирном доме)	Квартира
9	Вид (виды) разрешенного использования помещения	-
10	Наименование помещения	Квартира
11	Кадастровый номер (при наличии) или обозначение на плане этажа (или поэтажном плане) квартиры, в которой расположена комната	-
12	Сведения об отнесении к общему имуществу в многоквартирном доме или к вспомогательным помещениям	-
13	Сведения об отнесении к специализированному жилищному фонду или к жилым помещениям наемного дома социального использования или наемного дома коммерческого использования	-

14	Сведения о включении помещения в единый государственный реестр объектов культурного наследия (памятников истории и культуры) народов Российской Федерации	-
14.1	Регистрационный номер, вид и наименование объекта недвижимости в едином государственном реестре объектов культурного наследия (памятников истории и культуры) народов Российской Федерации либо регистрационный номер учетной карты объекта, представляющего собой историко-культурную ценность, вид и наименование выявленного объекта культурного наследия	-
14.2	Реквизиты решений Правительства Российской Федерации, органов охраны объектов культурного наследия о включении объекта недвижимости в единый государственный реестр объектов культурного наследия (памятников истории и культуры) народов Российской Федерации либо об отнесении объекта недвижимости к выявленным объектам культурного наследия, подлежащим государственной охране	-
14.3	Реквизиты документа, на основании которого установлены требования к сохранению, содержанию и использованию объектов культурного наследия (памятников истории и культуры) народов Российской Федерации, требования к обеспечению доступа к таким объектам либо выявленному объекту культурного наследия	-

Обозначение (номер) помещения, машино-места на плане здания, сооружения, плане этажа: 47

Кадастровый номер: -

№ п/п	Наименование характеристики	Значение характеристики
1	2	3
1	Вид объекта недвижимости (помещение, машино-место)	Помещение
2	Ранее присвоенный государственный учетный номер помещения, машино-места (кадастровый, инвентарный или условный номер)	-
3	Кадастровый номер исходного объекта недвижимости (объектов недвижимости)	-
4	Номер, тип этажа (этажей), на котором (которых) расположено помещение	2, Этаж
5	Адрес помещения, машино-места	-
	Местоположение помещения, машино-места	Российская Федерация, Московская область, г.о Одинцовский, село Лайково, микрорайон Город-событие, дом 23, квартира 47
	Дополнение местоположения помещения, машино-места	-
6	Площадь помещения, машино-места (P), м ²	47.8
7	Назначение помещения	Жилое
8	Вид жилого помещения (квартира, комната (в квартире), если жилое помещение расположено в многоквартирном доме)	Квартира
9	Вид (виды) разрешенного использования помещения	-
10	Наименование помещения	Квартира

11	Кадастровый номер (при наличии) или обозначение на плане этажа (или поэтажном плане) квартиры, в которой расположена комната	-
12	Сведения об отнесении к общему имуществу в многоквартирном доме или к вспомогательным помещениям	-
13	Сведения об отнесении к специализированному жилищному фонду или к жилым помещениям наемного дома социального использования или наемного дома коммерческого использования	-
14	Сведения о включении помещения в единый государственный реестр объектов культурного наследия (памятников истории и культуры) народов Российской Федерации	-
14.1	Регистрационный номер, вид и наименование объекта недвижимости в едином государственном реестре объектов культурного наследия (памятников истории и культуры) народов Российской Федерации либо регистрационный номер учетной карты объекта, представляющего собой историко-культурную ценность, вид и наименование выявленного объекта культурного наследия	-
14.2	Реквизиты решений Правительства Российской Федерации, органов охраны объектов культурного наследия о включении объекта недвижимости в единый государственный реестр объектов культурного наследия (памятников истории и культуры) народов Российской Федерации либо об отнесении объекта недвижимости к выявленным объектам культурного наследия, подлежащим государственной охране	-
14.3	Реквизиты документа, на основании которого установлены требования к сохранению, содержанию и использованию объектов культурного наследия (памятников истории и культуры) народов Российской Федерации, требования к обеспечению доступа к таким объектам либо выявленному объекту культурного наследия	-
Обозначение (номер) помещения, машино-места на плане здания, сооружения, плане этажа: 48		
Кадастровый номер: -		
№ п/п	Наименование характеристики	Значение характеристики
1	2	3
1	Вид объекта недвижимости (помещение, машино-место)	Помещение
2	Ранее присвоенный государственный учетный номер помещения, машино-места (кадастровый, инвентарный или условный номер)	-
3	Кадастровый номер исходного объекта недвижимости (объектов недвижимости)	-
4	Номер, тип этажа (этажей), на котором (которых) расположено помещение	2, Этаж
5	Адрес помещения, машино-места	-
	Местоположение помещения, машино-места	Российская Федерация, Московская область, г.о Одинцовский, село Лайково, микрорайон Город-событие, дом 23, квартира 48

5	Дополнение местоположения помещения, машино-места	-
6	Площадь помещения, машино-места (Р), м2	33.8
7	Назначение помещения	Жилое
8	Вид жилого помещения (квартира, комната (в квартире)), если жилое помещение расположено в многоквартирном доме	Квартира
9	Вид (виды) разрешенного использования помещения	-
10	Наименование помещения	Квартира
11	Кадастровый номер (при наличии) или обозначение на плане этажа (или поэтажном плане) квартиры, в которой расположена комната	-
12	Сведения об отнесении к общему имуществу в многоквартирном доме или к вспомогательным помещениям	-
13	Сведения об отнесении к специализированному жилищному фонду или к жилым помещениям наемного дома социального использования или наемного дома коммерческого использования	-
14	Сведения о включении помещения в единый государственный реестр объектов культурного наследия (памятников истории и культуры) народов Российской Федерации	-
14.1	Регистрационный номер, вид и наименование объекта недвижимости в едином государственном реестре объектов культурного наследия (памятников истории и культуры) народов Российской Федерации либо регистрационный номер учетной карты объекта, представляющего собой историко-культурную ценность, вид и наименование выявленного объекта культурного наследия	-
14.2	Реквизиты решений Правительства Российской Федерации, органов охраны объектов культурного наследия о включении объекта недвижимости в единый государственный реестр объектов культурного наследия (памятников истории и культуры) народов Российской Федерации либо об отнесении объекта недвижимости к выявленным объектам культурного наследия, подлежащим государственной охране	-
14.3	Реквизиты документа, на основании которого установлены требования к сохранению, содержанию и использованию объектов культурного наследия (памятников истории и культуры) народов Российской Федерации, требования к обеспечению доступа к таким объектам либо выявленному объекту культурного наследия	-
Обозначение (номер) помещения, машино-места на плане здания, сооружения, плане этажа: 49		
Кадастровый номер: -		
№ п/п	Наименование характеристики	Значение характеристики
1	2	3
1	Вид объекта недвижимости (помещение, машино-место)	Помещение
2	Ранее присвоенный государственный учетный номер помещения, машино-места (кадастровый, инвентарный или условный номер)	-

3	Кадастровый номер исходного объекта недвижимости (объектов недвижимости)	-
4	Номер, тип этажа (этажей), на котором (которых) расположено помещение	2, Этаж
5	Адрес помещения, машино-места	-
	Местоположение помещения, машино-места	Российская Федерация, Московская область, г.о Одинцовский, село Лайково, микрорайон Город-событие, дом 23, квартира 49
	Дополнение местоположения помещения, машино-места	-
6	Площадь помещения, машино-места (Р), м ²	34.6
7	Назначение помещения	Жилое
8	Вид жилого помещения (квартира, комната (в квартире), если жилое помещение расположено в многоквартирном доме)	Квартира
9	Вид (виды) разрешенного использования помещения	-
10	Наименование помещения	Квартира
11	Кадастровый номер (при наличии) или обозначение на плане этажа (или поэтажном плане) квартиры, в которой расположена комната	-
12	Сведения об отнесении к общему имуществу в многоквартирном доме или к вспомогательным помещениям	-
13	Сведения об отнесении к специализированному жилищному фонду или к жилым помещениям наемного дома социального использования или наемного дома коммерческого использования	-
14	Сведения о включении помещения в единый государственный реестр объектов культурного наследия (памятников истории и культуры) народов Российской Федерации	-
14.1	Регистрационный номер, вид и наименование объекта недвижимости в едином государственном реестре объектов культурного наследия (памятников истории и культуры) народов Российской Федерации либо регистрационный номер учетной карты объекта, представляющего собой историко-культурную ценность, вид и наименование выявленного объекта культурного наследия	-
14.2	Реквизиты решений Правительства Российской Федерации, органов охраны объектов культурного наследия о включении объекта недвижимости в единый государственный реестр объектов культурного наследия (памятников истории и культуры) народов Российской Федерации либо об отнесении объекта недвижимости к выявленным объектам культурного наследия, подлежащим государственной охране	-
14.3	Реквизиты документа, на основании которого установлены требования к сохранению, содержанию и использованию объектов культурного наследия (памятников истории и культуры) народов Российской Федерации, требования к обеспечению доступа к таким объектам либо выявленному объекту культурного наследия	-

Обозначение (номер) помещения, машино-места на плане здания, сооружения, плане этажа: 50

Кадастровый номер: -

№ п/п	Наименование характеристики	Значение характеристики
1	2	3
1	Вид объекта недвижимости (помещение, машино-место)	Помещение
2	Ранее присвоенный государственный учетный номер помещения, машино-места (кадастровый, инвентарный или условный номер)	-
3	Кадастровый номер исходного объекта недвижимости (объектов недвижимости)	-
4	Номер, тип этажа (этажей), на котором (которых) расположено помещение	2, Этаж
5	Адрес помещения, машино-места	-
	Местоположение помещения, машино-места	Российская Федерация, Московская область, г.о Одинцовский, село Лайково, микрорайон Город-событие, дом 23, квартира 50
	Дополнение местоположения помещения, машино-места	-
6	Площадь помещения, машино-места (Р), м ²	25.3
7	Назначение помещения	Жилое
8	Вид жилого помещения (квартира, комната (в квартире), если жилое помещение расположено в многоквартирном доме	Квартира
9	Вид (виды) разрешенного использования помещения	-
10	Наименование помещения	Квартира
11	Кадастровый номер (при наличии) или обозначение на плане этажа (или поэтажном плане) квартиры, в которой расположена комната	-
12	Сведения об отнесении к общему имуществу в многоквартирном доме или к вспомогательным помещениям	-
13	Сведения об отнесении к специализированному жилищному фонду или к жилым помещениям наемного дома социального использования или наемного дома коммерческого использования	-
14	Сведения о включении помещения в единый государственный реестр объектов культурного наследия (памятников истории и культуры) народов Российской Федерации	-
14.1	Регистрационный номер, вид и наименование объекта недвижимости в едином государственном реестре объектов культурного наследия (памятников истории и культуры) народов Российской Федерации либо регистрационный номер учетной карты объекта, представляющего собой историко-культурную ценность, вид и наименование выявленного объекта культурного наследия	-

14.2	Реквизиты решений Правительства Российской Федерации, органов охраны объектов культурного наследия о включении объекта недвижимости в единый государственный реестр объектов культурного наследия (памятников истории и культуры) народов Российской Федерации либо об отнесении объекта недвижимости к выявленным объектам культурного наследия, подлежащим государственной охране	-
14.3	Реквизиты документа, на основании которого установлены требования к сохранению, содержанию и использованию объектов культурного наследия (памятников истории и культуры) народов Российской Федерации, требования к обеспечению доступа к таким объектам либо выявленному объекту культурного наследия	-
Обозначение (номер) помещения, машино-места на плане здания, сооружения, плане этажа: 51		
Кадастровый номер: -		
№ п/п	Наименование характеристики	Значение характеристики
1	2	3
1	Вид объекта недвижимости (помещение, машино-место)	Помещение
2	Ранее присвоенный государственный учетный номер помещения, машино-места (кадастровый, инвентарный или условный номер)	-
3	Кадастровый номер исходного объекта недвижимости (объектов недвижимости)	-
4	Номер, тип этажа (этажей), на котором (которых) расположено помещение	2, Этаж
5	Адрес помещения, машино-места	-
	Местоположение помещения, машино-места	Российская Федерация, Московская область, г.о Одинцовский, село Лайково, микрорайон Город-событие, дом 23, квартира 51
	Дополнение местоположения помещения, машино-места	-
6	Площадь помещения, машино-места (Р), м2	43.8
7	Назначение помещения	Жилое
8	Вид жилого помещения (квартира, комната (в квартире), если жилое помещение расположено в многоквартирном доме)	Квартира
9	Вид (виды) разрешенного использования помещения	-
10	Наименование помещения	Квартира
11	Кадастровый номер (при наличии) или обозначение на плане этажа (или поэтажном плане) квартиры, в которой расположена комната	-
12	Сведения об отнесении к общему имуществу в многоквартирном доме или к вспомогательным помещениям	-
13	Сведения об отнесении к специализированному жилищному фонду или к жилым помещениям наемного дома социального использования или наемного дома коммерческого использования	-

14	Сведения о включении помещения в единый государственный реестр объектов культурного наследия (памятников истории и культуры) народов Российской Федерации	-
14.1	Регистрационный номер, вид и наименование объекта недвижимости в едином государственном реестре объектов культурного наследия (памятников истории и культуры) народов Российской Федерации либо регистрационный номер учетной карты объекта, представляющего собой историко-культурную ценность, вид и наименование выявленного объекта культурного наследия	-
14.2	Реквизиты решений Правительства Российской Федерации, органов охраны объектов культурного наследия о включении объекта недвижимости в единый государственный реестр объектов культурного наследия (памятников истории и культуры) народов Российской Федерации либо об отнесении объекта недвижимости к выявленным объектам культурного наследия, подлежащим государственной охране	-
14.3	Реквизиты документа, на основании которого установлены требования к сохранению, содержанию и использованию объектов культурного наследия (памятников истории и культуры) народов Российской Федерации, требования к обеспечению доступа к таким объектам либо выявленному объекту культурного наследия	-

Обозначение (номер) помещения, машино-места на плане здания, сооружения, плане этажа: 52

Кадастровый номер: -

№ п/п	Наименование характеристики	Значение характеристики
1	2	3
1	Вид объекта недвижимости (помещение, машино-место)	Помещение
2	Ранее присвоенный государственный учетный номер помещения, машино-места (кадастровый, инвентарный или условный номер)	-
3	Кадастровый номер исходного объекта недвижимости (объектов недвижимости)	-
4	Номер, тип этажа (этажей), на котором (которых) расположено помещение	2, Этаж
5	Адрес помещения, машино-места	-
	Местоположение помещения, машино-места	Российская Федерация, Московская область, г.о Одинцовский, село Лайково, микрорайон Город-событие, дом 23, квартира 52
	Дополнение местоположения помещения, машино-места	-
6	Площадь помещения, машино-места (P), м ²	66.9
7	Назначение помещения	Жилое
8	Вид жилого помещения (квартира, комната (в квартире)), если жилое помещение расположено в многоквартирном доме	Квартира
9	Вид (виды) разрешенного использования помещения	-
10	Наименование помещения	Квартира

11	Кадастровый номер (при наличии) или обозначение на плане этажа (или поэтажном плане) квартиры, в которой расположена комната	-
12	Сведения об отнесении к общему имуществу в многоквартирном доме или к вспомогательным помещениям	-
13	Сведения об отнесении к специализированному жилищному фонду или к жилым помещениям наемного дома социального использования или наемного дома коммерческого использования	-
14	Сведения о включении помещения в единый государственный реестр объектов культурного наследия (памятников истории и культуры) народов Российской Федерации	-
14.1	Регистрационный номер, вид и наименование объекта недвижимости в едином государственном реестре объектов культурного наследия (памятников истории и культуры) народов Российской Федерации либо регистрационный номер учетной карты объекта, представляющего собой историко-культурную ценность, вид и наименование выявленного объекта культурного наследия	-
14.2	Реквизиты решений Правительства Российской Федерации, органов охраны объектов культурного наследия о включении объекта недвижимости в единый государственный реестр объектов культурного наследия (памятников истории и культуры) народов Российской Федерации либо об отнесении объекта недвижимости к выявленным объектам культурного наследия, подлежащим государственной охране	-
14.3	Реквизиты документа, на основании которого установлены требования к сохранению, содержанию и использованию объектов культурного наследия (памятников истории и культуры) народов Российской Федерации, требования к обеспечению доступа к таким объектам либо выявленному объекту культурного наследия	-

Обозначение (номер) помещения, машино-места на плане здания, сооружения, плане этажа: 53

Кадастровый номер: -

№ п/п	Наименование характеристики	Значение характеристики
1	2	3
1	Вид объекта недвижимости (помещение, машино-место)	Помещение
2	Ранее присвоенный государственный учетный номер помещения, машино-места (кадастровый, инвентарный или условный номер)	-
3	Кадастровый номер исходного объекта недвижимости (объектов недвижимости)	-
4	Номер, тип этажа (этажей), на котором (которых) расположено помещение	3, Этаж
5	Адрес помещения, машино-места	-
	Местоположение помещения, машино-места	Российская Федерация, Московская область, г.о Одинцовский, село Лайково, микрорайон Город-событие, дом 23, квартира 53

5	Дополнение местоположения помещения, машино-места	-
6	Площадь помещения, машино-места (Р), м2	47.8
7	Назначение помещения	Жилое
8	Вид жилого помещения (квартира, комната (в квартире)), если жилое помещение расположено в многоквартирном доме	Квартира
9	Вид (виды) разрешенного использования помещения	-
10	Наименование помещения	Квартира
11	Кадастровый номер (при наличии) или обозначение на плане этажа (или поэтажном плане) квартиры, в которой расположена комната	-
12	Сведения об отнесении к общему имуществу в многоквартирном доме или к вспомогательным помещениям	-
13	Сведения об отнесении к специализированному жилищному фонду или к жилым помещениям наемного дома социального использования или наемного дома коммерческого использования	-
14	Сведения о включении помещения в единый государственный реестр объектов культурного наследия (памятников истории и культуры) народов Российской Федерации	-
14.1	Регистрационный номер, вид и наименование объекта недвижимости в едином государственном реестре объектов культурного наследия (памятников истории и культуры) народов Российской Федерации либо регистрационный номер учетной карты объекта, представляющего собой историко-культурную ценность, вид и наименование выявленного объекта культурного наследия	-
14.2	Реквизиты решений Правительства Российской Федерации, органов охраны объектов культурного наследия о включении объекта недвижимости в единый государственный реестр объектов культурного наследия (памятников истории и культуры) народов Российской Федерации либо об отнесении объекта недвижимости к выявленным объектам культурного наследия, подлежащим государственной охране	-
14.3	Реквизиты документа, на основании которого установлены требования к сохранению, содержанию и использованию объектов культурного наследия (памятников истории и культуры) народов Российской Федерации, требования к обеспечению доступа к таким объектам либо выявленному объекту культурного наследия	-
Обозначение (номер) помещения, машино-места на плане здания, сооружения, плане этажа: 54		
Кадастровый номер: -		
№ п/п	Наименование характеристики	Значение характеристики
1	2	3
1	Вид объекта недвижимости (помещение, машино-место)	Помещение
2	Ранее присвоенный государственный учетный номер помещения, машино-места (кадастровый, инвентарный или условный номер)	-

3	Кадастровый номер исходного объекта недвижимости (объектов недвижимости)	-
4	Номер, тип этажа (этажей), на котором (которых) расположено помещение	3, Этаж
5	Адрес помещения, машино-места	-
	Местоположение помещения, машино-места	Российская Федерация, Московская область, г.о Одинцовский, село Лайково, микрорайон Город-событие, дом 23, квартира 54
	Дополнение местоположения помещения, машино-места	-
6	Площадь помещения, машино-места (Р), м ²	33.0
7	Назначение помещения	Жилое
8	Вид жилого помещения (квартира, комната (в квартире), если жилое помещение расположено в многоквартирном доме)	Квартира
9	Вид (виды) разрешенного использования помещения	-
10	Наименование помещения	Квартира
11	Кадастровый номер (при наличии) или обозначение на плане этажа (или поэтажном плане) квартиры, в которой расположена комната	-
12	Сведения об отнесении к общему имуществу в многоквартирном доме или к вспомогательным помещениям	-
13	Сведения об отнесении к специализированному жилищному фонду или к жилым помещениям наемного дома социального использования или наемного дома коммерческого использования	-
14	Сведения о включении помещения в единый государственный реестр объектов культурного наследия (памятников истории и культуры) народов Российской Федерации	-
14.1	Регистрационный номер, вид и наименование объекта недвижимости в едином государственном реестре объектов культурного наследия (памятников истории и культуры) народов Российской Федерации либо регистрационный номер учетной карты объекта, представляющего собой историко-культурную ценность, вид и наименование выявленного объекта культурного наследия	-
14.2	Реквизиты решений Правительства Российской Федерации, органов охраны объектов культурного наследия о включении объекта недвижимости в единый государственный реестр объектов культурного наследия (памятников истории и культуры) народов Российской Федерации либо об отнесении объекта недвижимости к выявленным объектам культурного наследия, подлежащим государственной охране	-
14.3	Реквизиты документа, на основании которого установлены требования к сохранению, содержанию и использованию объектов культурного наследия (памятников истории и культуры) народов Российской Федерации, требования к обеспечению доступа к таким объектам либо выявленному объекту культурного наследия	-

Обозначение (номер) помещения, машино-места на плане здания, сооружения, плане этажа: 55

Кадастровый номер: -

№ п/п	Наименование характеристики	Значение характеристики
1	2	3
1	Вид объекта недвижимости (помещение, машино-место)	Помещение
2	Ранее присвоенный государственный учетный номер помещения, машино-места (кадастровый, инвентарный или условный номер)	-
3	Кадастровый номер исходного объекта недвижимости (объектов недвижимости)	-
4	Номер, тип этажа (этажей), на котором (которых) расположено помещение	3, Этаж
5	Адрес помещения, машино-места	-
	Местоположение помещения, машино-места	Российская Федерация, Московская область, г.о Одинцовский, село Лайково, микрорайон Город-событие, дом 23, квартира 55
	Дополнение местоположения помещения, машино-места	-
6	Площадь помещения, машино-места (Р), м ²	34.4
7	Назначение помещения	Жилое
8	Вид жилого помещения (квартира, комната (в квартире), если жилое помещение расположено в многоквартирном доме	Квартира
9	Вид (виды) разрешенного использования помещения	-
10	Наименование помещения	Квартира
11	Кадастровый номер (при наличии) или обозначение на плане этажа (или поэтажном плане) квартиры, в которой расположена комната	-
12	Сведения об отнесении к общему имуществу в многоквартирном доме или к вспомогательным помещениям	-
13	Сведения об отнесении к специализированному жилищному фонду или к жилым помещениям наемного дома социального использования или наемного дома коммерческого использования	-
14	Сведения о включении помещения в единый государственный реестр объектов культурного наследия (памятников истории и культуры) народов Российской Федерации	-
14.1	Регистрационный номер, вид и наименование объекта недвижимости в едином государственном реестре объектов культурного наследия (памятников истории и культуры) народов Российской Федерации либо регистрационный номер учетной карты объекта, представляющего собой историко-культурную ценность, вид и наименование выявленного объекта культурного наследия	-

14.2	Реквизиты решений Правительства Российской Федерации, органов охраны объектов культурного наследия о включении объекта недвижимости в единый государственный реестр объектов культурного наследия (памятников истории и культуры) народов Российской Федерации либо об отнесении объекта недвижимости к выявленным объектам культурного наследия, подлежащим государственной охране	-
14.3	Реквизиты документа, на основании которого установлены требования к сохранению, содержанию и использованию объектов культурного наследия (памятников истории и культуры) народов Российской Федерации, требования к обеспечению доступа к таким объектам либо выявленному объекту культурного наследия	-

Обозначение (номер) помещения, машино-места на плане здания, сооружения, плане этажа: 56

Кадастровый номер: -

№ п/п	Наименование характеристики	Значение характеристики
1	2	3
1	Вид объекта недвижимости (помещение, машино-место)	Помещение
2	Ранее присвоенный государственный учетный номер помещения, машино-места (кадастровый, инвентарный или условный номер)	-
3	Кадастровый номер исходного объекта недвижимости (объектов недвижимости)	-
4	Номер, тип этажа (этажей), на котором (которых) расположено помещение	3, Этаж
5	Адрес помещения, машино-места	-
	Местоположение помещения, машино-места	Российская Федерация, Московская область, г.о Одинцовский, село Лайково, микрорайон Город-событие, дом 23, квартира 56
	Дополнение местоположения помещения, машино-места	-
6	Площадь помещения, машино-места (Р), м2	25.3
7	Назначение помещения	Жилое
8	Вид жилого помещения (квартира, комната (в квартире), если жилое помещение расположено в многоквартирном доме)	Квартира
9	Вид (виды) разрешенного использования помещения	-
10	Наименование помещения	Квартира
11	Кадастровый номер (при наличии) или обозначение на плане этажа (или поэтажном плане) квартиры, в которой расположена комната	-
12	Сведения об отнесении к общему имуществу в многоквартирном доме или к вспомогательным помещениям	-
13	Сведения об отнесении к специализированному жилищному фонду или к жилым помещениям наемного дома социального использования или наемного дома коммерческого использования	-

14	Сведения о включении помещения в единый государственный реестр объектов культурного наследия (памятников истории и культуры) народов Российской Федерации	-
14.1	Регистрационный номер, вид и наименование объекта недвижимости в едином государственном реестре объектов культурного наследия (памятников истории и культуры) народов Российской Федерации либо регистрационный номер учетной карты объекта, представляющего собой историко-культурную ценность, вид и наименование выявленного объекта культурного наследия	-
14.2	Реквизиты решений Правительства Российской Федерации, органов охраны объектов культурного наследия о включении объекта недвижимости в единый государственный реестр объектов культурного наследия (памятников истории и культуры) народов Российской Федерации либо об отнесении объекта недвижимости к выявленным объектам культурного наследия, подлежащим государственной охране	-
14.3	Реквизиты документа, на основании которого установлены требования к сохранению, содержанию и использованию объектов культурного наследия (памятников истории и культуры) народов Российской Федерации, требования к обеспечению доступа к таким объектам либо выявленному объекту культурного наследия	-

Обозначение (номер) помещения, машино-места на плане здания, сооружения, плане этажа: 57

Кадастровый номер: -

№ п/п	Наименование характеристики	Значение характеристики
1	2	3
1	Вид объекта недвижимости (помещение, машино-место)	Помещение
2	Ранее присвоенный государственный учетный номер помещения, машино-места (кадастровый, инвентарный или условный номер)	-
3	Кадастровый номер исходного объекта недвижимости (объектов недвижимости)	-
4	Номер, тип этажа (этажей), на котором (которых) расположено помещение	3, Этаж
5	Адрес помещения, машино-места	-
	Местоположение помещения, машино-места	Российская Федерация, Московская область, г.о Одинцовский, село Лайково, микрорайон Город-событие, дом 23, квартира 57
	Дополнение местоположения помещения, машино-места	-
6	Площадь помещения, машино-места (P), м ²	43.6
7	Назначение помещения	Жилое
8	Вид жилого помещения (квартира, комната (в квартире)), если жилое помещение расположено в многоквартирном доме	Квартира
9	Вид (виды) разрешенного использования помещения	-
10	Наименование помещения	Квартира

11	Кадастровый номер (при наличии) или обозначение на плане этажа (или поэтажном плане) квартиры, в которой расположена комната	-
12	Сведения об отнесении к общему имуществу в многоквартирном доме или к вспомогательным помещениям	-
13	Сведения об отнесении к специализированному жилищному фонду или к жилым помещениям наемного дома социального использования или наемного дома коммерческого использования	-
14	Сведения о включении помещения в единый государственный реестр объектов культурного наследия (памятников истории и культуры) народов Российской Федерации	-
14.1	Регистрационный номер, вид и наименование объекта недвижимости в едином государственном реестре объектов культурного наследия (памятников истории и культуры) народов Российской Федерации либо регистрационный номер учетной карты объекта, представляющего собой историко-культурную ценность, вид и наименование выявленного объекта культурного наследия	-
14.2	Реквизиты решений Правительства Российской Федерации, органов охраны объектов культурного наследия о включении объекта недвижимости в единый государственный реестр объектов культурного наследия (памятников истории и культуры) народов Российской Федерации либо об отнесении объекта недвижимости к выявленным объектам культурного наследия, подлежащим государственной охране	-
14.3	Реквизиты документа, на основании которого установлены требования к сохранению, содержанию и использованию объектов культурного наследия (памятников истории и культуры) народов Российской Федерации, требования к обеспечению доступа к таким объектам либо выявленному объекту культурного наследия	-
Обозначение (номер) помещения, машино-места на плане здания, сооружения, плане этажа: 58		
Кадастровый номер: -		
№ п/п	Наименование характеристики	Значение характеристики
1	2	3
1	Вид объекта недвижимости (помещение, машино-место)	Помещение
2	Ранее присвоенный государственный учетный номер помещения, машино-места (кадастровый, инвентарный или условный номер)	-
3	Кадастровый номер исходного объекта недвижимости (объектов недвижимости)	-
4	Номер, тип этажа (этажей), на котором (которых) расположено помещение	3, Этаж
5	Адрес помещения, машино-места	-
	Местоположение помещения, машино-места	Российская Федерация, Московская область, г.о Одинцовский, село Лайково, микрорайон Город-событие, дом 23, квартира 58

5	Дополнение местоположения помещения, машино-места	-
6	Площадь помещения, машино-места (Р), м ²	67.6
7	Назначение помещения	Жилое
8	Вид жилого помещения (квартира, комната (в квартире)), если жилое помещение расположено в многоквартирном доме	Квартира
9	Вид (виды) разрешенного использования помещения	-
10	Наименование помещения	Квартира
11	Кадастровый номер (при наличии) или обозначение на плане этажа (или поэтажном плане) квартиры, в которой расположена комната	-
12	Сведения об отнесении к общему имуществу в многоквартирном доме или к вспомогательным помещениям	-
13	Сведения об отнесении к специализированному жилищному фонду или к жилым помещениям наемного дома социального использования или наемного дома коммерческого использования	-
14	Сведения о включении помещения в единый государственный реестр объектов культурного наследия (памятников истории и культуры) народов Российской Федерации	-
14.1	Регистрационный номер, вид и наименование объекта недвижимости в едином государственном реестре объектов культурного наследия (памятников истории и культуры) народов Российской Федерации либо регистрационный номер учетной карты объекта, представляющего собой историко-культурную ценность, вид и наименование выявленного объекта культурного наследия	-
14.2	Реквизиты решений Правительства Российской Федерации, органов охраны объектов культурного наследия о включении объекта недвижимости в единый государственный реестр объектов культурного наследия (памятников истории и культуры) народов Российской Федерации либо об отнесении объекта недвижимости к выявленным объектам культурного наследия, подлежащим государственной охране	-
14.3	Реквизиты документа, на основании которого установлены требования к сохранению, содержанию и использованию объектов культурного наследия (памятников истории и культуры) народов Российской Федерации, требования к обеспечению доступа к таким объектам либо выявленному объекту культурного наследия	-
Обозначение (номер) помещения, машино-места на плане здания, сооружения, плане этажа: 59		
Кадастровый номер: -		
№ п/п	Наименование характеристики	Значение характеристики
1	2	3
1	Вид объекта недвижимости (помещение, машино-место)	Помещение
2	Ранее присвоенный государственный учетный номер помещения, машино-места (кадастровый, инвентарный или условный номер)	-

3	Кадастровый номер исходного объекта недвижимости (объектов недвижимости)	-
4	Номер, тип этажа (этажей), на котором (которых) расположено помещение	4, Этаж
5	Адрес помещения, машино-места	-
	Местоположение помещения, машино-места	Российская Федерация, Московская область, г.о Одинцовский, село Лайково, микрорайон Город-событие, дом 23, квартира 59
	Дополнение местоположения помещения, машино-места	-
6	Площадь помещения, машино-места (Р), м2	47.6
7	Назначение помещения	Жилое
8	Вид жилого помещения (квартира, комната (в квартире), если жилое помещение расположено в многоквартирном доме	Квартира
9	Вид (виды) разрешенного использования помещения	-
10	Наименование помещения	Квартира
11	Кадастровый номер (при наличии) или обозначение на плане этажа (или поэтажном плане) квартиры, в которой расположена комната	-
12	Сведения об отнесении к общему имуществу в многоквартирном доме или к вспомогательным помещениям	-
13	Сведения об отнесении к специализированному жилищному фонду или к жилым помещениям наемного дома социального использования или наемного дома коммерческого использования	-
14	Сведения о включении помещения в единый государственный реестр объектов культурного наследия (памятников истории и культуры) народов Российской Федерации	-
14.1	Регистрационный номер, вид и наименование объекта недвижимости в едином государственном реестре объектов культурного наследия (памятников истории и культуры) народов Российской Федерации либо регистрационный номер учетной карты объекта, представляющего собой историко-культурную ценность, вид и наименование выявленного объекта культурного наследия	-
14.2	Реквизиты решений Правительства Российской Федерации, органов охраны объектов культурного наследия о включении объекта недвижимости в единый государственный реестр объектов культурного наследия (памятников истории и культуры) народов Российской Федерации либо об отнесении объекта недвижимости к выявленным объектам культурного наследия, подлежащим государственной охране	-
14.3	Реквизиты документа, на основании которого установлены требования к сохранению, содержанию и использованию объектов культурного наследия (памятников истории и культуры) народов Российской Федерации, требования к обеспечению доступа к таким объектам либо выявленному объекту культурного наследия	-

Обозначение (номер) помещения, машино-места на плане здания, сооружения, плане этажа: 60

Кадастровый номер: -

№ п/п	Наименование характеристики	Значение характеристики
1	2	3
1	Вид объекта недвижимости (помещение, машино-место)	Помещение
2	Ранее присвоенный государственный учетный номер помещения, машино-места (кадастровый, инвентарный или условный номер)	-
3	Кадастровый номер исходного объекта недвижимости (объектов недвижимости)	-
4	Номер, тип этажа (этажей), на котором (которых) расположено помещение	4, Этаж
5	Адрес помещения, машино-места	-
	Местоположение помещения, машино-места	Российская Федерация, Московская область, г.о Одинцовский, село Лайково, микрорайон Город-событие, дом 23, квартира 60
	Дополнение местоположения помещения, машино-места	-
6	Площадь помещения, машино-места (Р), м ²	33.2
7	Назначение помещения	Жилое
8	Вид жилого помещения (квартира, комната (в квартире), если жилое помещение расположено в многоквартирном доме)	Квартира
9	Вид (виды) разрешенного использования помещения	-
10	Наименование помещения	Квартира
11	Кадастровый номер (при наличии) или обозначение на плане этажа (или поэтажном плане) квартиры, в которой расположена комната	-
12	Сведения об отнесении к общему имуществу в многоквартирном доме или к вспомогательным помещениям	-
13	Сведения об отнесении к специализированному жилищному фонду или к жилым помещениям наемного дома социального использования или наемного дома коммерческого использования	-
14	Сведения о включении помещения в единый государственный реестр объектов культурного наследия (памятников истории и культуры) народов Российской Федерации	-
14.1	Регистрационный номер, вид и наименование объекта недвижимости в едином государственном реестре объектов культурного наследия (памятников истории и культуры) народов Российской Федерации либо регистрационный номер учетной карты объекта, представляющего собой историко-культурную ценность, вид и наименование выявленного объекта культурного наследия	-

14.2	Реквизиты решений Правительства Российской Федерации, органов охраны объектов культурного наследия о включении объекта недвижимости в единый государственный реестр объектов культурного наследия (памятников истории и культуры) народов Российской Федерации либо об отнесении объекта недвижимости к выявленным объектам культурного наследия, подлежащим государственной охране	-
14.3	Реквизиты документа, на основании которого установлены требования к сохранению, содержанию и использованию объектов культурного наследия (памятников истории и культуры) народов Российской Федерации, требования к обеспечению доступа к таким объектам либо выявленному объекту культурного наследия	-
Обозначение (номер) помещения, машино-места на плане здания, сооружения, плане этажа: 61		
Кадастровый номер: -		
№ п/п	Наименование характеристики	Значение характеристики
1	2	3
1	Вид объекта недвижимости (помещение, машино-место)	Помещение
2	Ранее присвоенный государственный учетный номер помещения, машино-места (кадастровый, инвентарный или условный номер)	-
3	Кадастровый номер исходного объекта недвижимости (объектов недвижимости)	-
4	Номер, тип этажа (этажей), на котором (которых) расположено помещение	4, Этаж
5	Адрес помещения, машино-места	-
	Местоположение помещения, машино-места	Российская Федерация, Московская область, г.о Одинцовский, село Лайково, микрорайон Город-событие, дом 23, квартира 61
	Дополнение местоположения помещения, машино-места	-
6	Площадь помещения, машино-места (P), м2	34.2
7	Назначение помещения	Жилое
8	Вид жилого помещения (квартира, комната (в квартире)), если жилое помещение расположено в многоквартирном доме	Квартира
9	Вид (виды) разрешенного использования помещения	-
10	Наименование помещения	Квартира
11	Кадастровый номер (при наличии) или обозначение на плане этажа (или поэтажном плане) квартиры, в которой расположена комната	-
12	Сведения об отнесении к общему имуществу в многоквартирном доме или к вспомогательным помещениям	-
13	Сведения об отнесении к специализированному жилищному фонду или к жилым помещениям наемного дома социального использования или наемного дома коммерческого использования	-

14	Сведения о включении помещения в единый государственный реестр объектов культурного наследия (памятников истории и культуры) народов Российской Федерации	-
14.1	Регистрационный номер, вид и наименование объекта недвижимости в едином государственном реестре объектов культурного наследия (памятников истории и культуры) народов Российской Федерации либо регистрационный номер учетной карты объекта, представляющего собой историко-культурную ценность, вид и наименование выявленного объекта культурного наследия	-
14.2	Реквизиты решений Правительства Российской Федерации, органов охраны объектов культурного наследия о включении объекта недвижимости в единый государственный реестр объектов культурного наследия (памятников истории и культуры) народов Российской Федерации либо об отнесении объекта недвижимости к выявленным объектам культурного наследия, подлежащим государственной охране	-
14.3	Реквизиты документа, на основании которого установлены требования к сохранению, содержанию и использованию объектов культурного наследия (памятников истории и культуры) народов Российской Федерации, требования к обеспечению доступа к таким объектам либо выявленному объекту культурного наследия	-

Обозначение (номер) помещения, машино-места на плане здания, сооружения, плане этажа: 62

Кадастровый номер: -

№ п/п	Наименование характеристики	Значение характеристики
1	2	3
1	Вид объекта недвижимости (помещение, машино-место)	Помещение
2	Ранее присвоенный государственный учетный номер помещения, машино-места (кадастровый, инвентарный или условный номер)	-
3	Кадастровый номер исходного объекта недвижимости (объектов недвижимости)	-
4	Номер, тип этажа (этажей), на котором (которых) расположено помещение	4, Этаж
5	Адрес помещения, машино-места	-
	Местоположение помещения, машино-места	Российская Федерация, Московская область, г.о Одинцовский, село Лайково, микрорайон Город-событие, дом 23, квартира 62
	Дополнение местоположения помещения, машино-места	-
6	Площадь помещения, машино-места (Р), м ²	25.2
7	Назначение помещения	Жилое
8	Вид жилого помещения (квартира, комната (в квартире)), если жилое помещение расположено в многоквартирном доме	Квартира
9	Вид (виды) разрешенного использования помещения	-
10	Наименование помещения	Квартира

11	Кадастровый номер (при наличии) или обозначение на плане этажа (или поэтажном плане) квартиры, в которой расположена комната	-
12	Сведения об отнесении к общему имуществу в многоквартирном доме или к вспомогательным помещениям	-
13	Сведения об отнесении к специализированному жилищному фонду или к жилым помещениям наемного дома социального использования или наемного дома коммерческого использования	-
14	Сведения о включении помещения в единый государственный реестр объектов культурного наследия (памятников истории и культуры) народов Российской Федерации	-
14.1	Регистрационный номер, вид и наименование объекта недвижимости в едином государственном реестре объектов культурного наследия (памятников истории и культуры) народов Российской Федерации либо регистрационный номер учетной карты объекта, представляющего собой историко-культурную ценность, вид и наименование выявленного объекта культурного наследия	-
14.2	Реквизиты решений Правительства Российской Федерации, органов охраны объектов культурного наследия о включении объекта недвижимости в единый государственный реестр объектов культурного наследия (памятников истории и культуры) народов Российской Федерации либо об отнесении объекта недвижимости к выявленным объектам культурного наследия, подлежащим государственной охране	-
14.3	Реквизиты документа, на основании которого установлены требования к сохранению, содержанию и использованию объектов культурного наследия (памятников истории и культуры) народов Российской Федерации, требования к обеспечению доступа к таким объектам либо выявленному объекту культурного наследия	-

Обозначение (номер) помещения, машино-места на плане здания, сооружения, плане этажа: 63

Кадастровый номер: -

№ п/п	Наименование характеристики	Значение характеристики
1	2	3
1	Вид объекта недвижимости (помещение, машино-место)	Помещение
2	Ранее присвоенный государственный учетный номер помещения, машино-места (кадастровый, инвентарный или условный номер)	-
3	Кадастровый номер исходного объекта недвижимости (объектов недвижимости)	-
4	Номер, тип этажа (этажей), на котором (которых) расположено помещение	4, Этаж
5	Адрес помещения, машино-места	-
	Местоположение помещения, машино-места	Российская Федерация, Московская область, г.о Одинцовский, село Лайково, микрорайон Город-событие, дом 23, квартира 63

5	Дополнение местоположения помещения, машино-места	-
6	Площадь помещения, машино-места (Р), м2	43.5
7	Назначение помещения	Жилое
8	Вид жилого помещения (квартира, комната (в квартире)), если жилое помещение расположено в многоквартирном доме	Квартира
9	Вид (виды) разрешенного использования помещения	-
10	Наименование помещения	Квартира
11	Кадастровый номер (при наличии) или обозначение на плане этажа (или поэтажном плане) квартиры, в которой расположена комната	-
12	Сведения об отнесении к общему имуществу в многоквартирном доме или к вспомогательным помещениям	-
13	Сведения об отнесении к специализированному жилищному фонду или к жилым помещениям наемного дома социального использования или наемного дома коммерческого использования	-
14	Сведения о включении помещения в единый государственный реестр объектов культурного наследия (памятников истории и культуры) народов Российской Федерации	-
14.1	Регистрационный номер, вид и наименование объекта недвижимости в едином государственном реестре объектов культурного наследия (памятников истории и культуры) народов Российской Федерации либо регистрационный номер учетной карты объекта, представляющего собой историко-культурную ценность, вид и наименование выявленного объекта культурного наследия	-
14.2	Реквизиты решений Правительства Российской Федерации, органов охраны объектов культурного наследия о включении объекта недвижимости в единый государственный реестр объектов культурного наследия (памятников истории и культуры) народов Российской Федерации либо об отнесении объекта недвижимости к выявленным объектам культурного наследия, подлежащим государственной охране	-
14.3	Реквизиты документа, на основании которого установлены требования к сохранению, содержанию и использованию объектов культурного наследия (памятников истории и культуры) народов Российской Федерации, требования к обеспечению доступа к таким объектам либо выявленному объекту культурного наследия	-
Обозначение (номер) помещения, машино-места на плане здания, сооружения, плане этажа: 64		
Кадастровый номер: -		
№ п/п	Наименование характеристики	Значение характеристики
1	2	3
1	Вид объекта недвижимости (помещение, машино-место)	Помещение
2	Ранее присвоенный государственный учетный номер помещения, машино-места (кадастровый, инвентарный или условный номер)	-

3	Кадастровый номер исходного объекта недвижимости (объектов недвижимости)	-
4	Номер, тип этажа (этажей), на котором (которых) расположено помещение	4, Этаж
5	Адрес помещения, машино-места	-
	Местоположение помещения, машино-места	Российская Федерация, Московская область, г.о Одинцовский, село Лайково, микрорайон Город-событие, дом 23, квартира 64
	Дополнение местоположения помещения, машино-места	-
6	Площадь помещения, машино-места (Р), м ²	66.7
7	Назначение помещения	Жилое
8	Вид жилого помещения (квартира, комната (в квартире), если жилое помещение расположено в многоквартирном доме)	Квартира
9	Вид (виды) разрешенного использования помещения	-
10	Наименование помещения	Квартира
11	Кадастровый номер (при наличии) или обозначение на плане этажа (или поэтажном плане) квартиры, в которой расположена комната	-
12	Сведения об отнесении к общему имуществу в многоквартирном доме или к вспомогательным помещениям	-
13	Сведения об отнесении к специализированному жилищному фонду или к жилым помещениям наемного дома социального использования или наемного дома коммерческого использования	-
14	Сведения о включении помещения в единый государственный реестр объектов культурного наследия (памятников истории и культуры) народов Российской Федерации	-
14.1	Регистрационный номер, вид и наименование объекта недвижимости в едином государственном реестре объектов культурного наследия (памятников истории и культуры) народов Российской Федерации либо регистрационный номер учетной карты объекта, представляющего собой историко-культурную ценность, вид и наименование выявленного объекта культурного наследия	-
14.2	Реквизиты решений Правительства Российской Федерации, органов охраны объектов культурного наследия о включении объекта недвижимости в единый государственный реестр объектов культурного наследия (памятников истории и культуры) народов Российской Федерации либо об отнесении объекта недвижимости к выявленным объектам культурного наследия, подлежащим государственной охране	-
14.3	Реквизиты документа, на основании которого установлены требования к сохранению, содержанию и использованию объектов культурного наследия (памятников истории и культуры) народов Российской Федерации, требования к обеспечению доступа к таким объектам либо выявленному объекту культурного наследия	-

Обозначение (номер) помещения, машино-места на плане здания, сооружения, плане этажа: 65

Кадастровый номер: -

№ п/п	Наименование характеристики	Значение характеристики
1	2	3
1	Вид объекта недвижимости (помещение, машино-место)	Помещение
2	Ранее присвоенный государственный учетный номер помещения, машино-места (кадастровый, инвентарный или условный номер)	-
3	Кадастровый номер исходного объекта недвижимости (объектов недвижимости)	-
4	Номер, тип этажа (этажей), на котором (которых) расположено помещение	5, Этаж
5	Адрес помещения, машино-места	-
	Местоположение помещения, машино-места	Российская Федерация, Московская область, г.о Одинцовский, село Лайково, микрорайон Город-событие, дом 23, квартира 65
	Дополнение местоположения помещения, машино-места	-
6	Площадь помещения, машино-места (Р), м ²	48.0
7	Назначение помещения	Жилое
8	Вид жилого помещения (квартира, комната (в квартире), если жилое помещение расположено в многоквартирном доме	Квартира
9	Вид (виды) разрешенного использования помещения	-
10	Наименование помещения	Квартира
11	Кадастровый номер (при наличии) или обозначение на плане этажа (или поэтажном плане) квартиры, в которой расположена комната	-
12	Сведения об отнесении к общему имуществу в многоквартирном доме или к вспомогательным помещениям	-
13	Сведения об отнесении к специализированному жилищному фонду или к жилым помещениям наемного дома социального использования или наемного дома коммерческого использования	-
14	Сведения о включении помещения в единый государственный реестр объектов культурного наследия (памятников истории и культуры) народов Российской Федерации	-
14.1	Регистрационный номер, вид и наименование объекта недвижимости в едином государственном реестре объектов культурного наследия (памятников истории и культуры) народов Российской Федерации либо регистрационный номер учетной карты объекта, представляющего собой историко-культурную ценность, вид и наименование выявленного объекта культурного наследия	-

14.2	Реквизиты решений Правительства Российской Федерации, органов охраны объектов культурного наследия о включении объекта недвижимости в единый государственный реестр объектов культурного наследия (памятников истории и культуры) народов Российской Федерации либо об отнесении объекта недвижимости к выявленным объектам культурного наследия, подлежащим государственной охране	-
14.3	Реквизиты документа, на основании которого установлены требования к сохранению, содержанию и использованию объектов культурного наследия (памятников истории и культуры) народов Российской Федерации, требования к обеспечению доступа к таким объектам либо выявленному объекту культурного наследия	-
Обозначение (номер) помещения, машино-места на плане здания, сооружения, плане этажа: 66		
Кадастровый номер: -		
№ п/п	Наименование характеристики	Значение характеристики
1	2	3
1	Вид объекта недвижимости (помещение, машино-место)	Помещение
2	Ранее присвоенный государственный учетный номер помещения, машино-места (кадастровый, инвентарный или условный номер)	-
3	Кадастровый номер исходного объекта недвижимости (объектов недвижимости)	-
4	Номер, тип этажа (этажей), на котором (которых) расположено помещение	5, Этаж
5	Адрес помещения, машино-места	-
	Местоположение помещения, машино-места	Российская Федерация, Московская область, г.о Одинцовский, село Лайково, микрорайон Город-событие, дом 23, квартира 66
	Дополнение местоположения помещения, машино-места	-
6	Площадь помещения, машино-места (Р), м2	33.4
7	Назначение помещения	Жилое
8	Вид жилого помещения (квартира, комната (в квартире)), если жилое помещение расположено в многоквартирном доме	Квартира
9	Вид (виды) разрешенного использования помещения	-
10	Наименование помещения	Квартира
11	Кадастровый номер (при наличии) или обозначение на плане этажа (или поэтажном плане) квартиры, в которой расположена комната	-
12	Сведения об отнесении к общему имуществу в многоквартирном доме или к вспомогательным помещениям	-
13	Сведения об отнесении к специализированному жилищному фонду или к жилым помещениям наемного дома социального использования или наемного дома коммерческого использования	-

14	Сведения о включении помещения в единый государственный реестр объектов культурного наследия (памятников истории и культуры) народов Российской Федерации	-
14.1	Регистрационный номер, вид и наименование объекта недвижимости в едином государственном реестре объектов культурного наследия (памятников истории и культуры) народов Российской Федерации либо регистрационный номер учетной карты объекта, представляющего собой историко-культурную ценность, вид и наименование выявленного объекта культурного наследия	-
14.2	Реквизиты решений Правительства Российской Федерации, органов охраны объектов культурного наследия о включении объекта недвижимости в единый государственный реестр объектов культурного наследия (памятников истории и культуры) народов Российской Федерации либо об отнесении объекта недвижимости к выявленным объектам культурного наследия, подлежащим государственной охране	-
14.3	Реквизиты документа, на основании которого установлены требования к сохранению, содержанию и использованию объектов культурного наследия (памятников истории и культуры) народов Российской Федерации, требования к обеспечению доступа к таким объектам либо выявленному объекту культурного наследия	-

Обозначение (номер) помещения, машино-места на плане здания, сооружения, плане этажа: 67

Кадастровый номер: -

№ п/п	Наименование характеристики	Значение характеристики
1	2	3
1	Вид объекта недвижимости (помещение, машино-место)	Помещение
2	Ранее присвоенный государственный учетный номер помещения, машино-места (кадастровый, инвентарный или условный номер)	-
3	Кадастровый номер исходного объекта недвижимости (объектов недвижимости)	-
4	Номер, тип этажа (этажей), на котором (которых) расположено помещение	5, Этаж
5	Адрес помещения, машино-места	-
	Местоположение помещения, машино-места	Российская Федерация, Московская область, г.о Одинцовский, село Лайково, микрорайон Город-событие, дом 23, квартира 67
	Дополнение местоположения помещения, машино-места	-
6	Площадь помещения, машино-места (Р), м ²	34.2
7	Назначение помещения	Жилое
8	Вид жилого помещения (квартира, комната (в квартире)), если жилое помещение расположено в многоквартирном доме	Квартира
9	Вид (виды) разрешенного использования помещения	-
10	Наименование помещения	Квартира

11	Кадастровый номер (при наличии) или обозначение на плане этажа (или поэтажном плане) квартиры, в которой расположена комната	-
12	Сведения об отнесении к общему имуществу в многоквартирном доме или к вспомогательным помещениям	-
13	Сведения об отнесении к специализированному жилищному фонду или к жилым помещениям наемного дома социального использования или наемного дома коммерческого использования	-
14	Сведения о включении помещения в единый государственный реестр объектов культурного наследия (памятников истории и культуры) народов Российской Федерации	-
14.1	Регистрационный номер, вид и наименование объекта недвижимости в едином государственном реестре объектов культурного наследия (памятников истории и культуры) народов Российской Федерации либо регистрационный номер учетной карты объекта, представляющего собой историко-культурную ценность, вид и наименование выявленного объекта культурного наследия	-
14.2	Реквизиты решений Правительства Российской Федерации, органов охраны объектов культурного наследия о включении объекта недвижимости в единый государственный реестр объектов культурного наследия (памятников истории и культуры) народов Российской Федерации либо об отнесении объекта недвижимости к выявленным объектам культурного наследия, подлежащим государственной охране	-
14.3	Реквизиты документа, на основании которого установлены требования к сохранению, содержанию и использованию объектов культурного наследия (памятников истории и культуры) народов Российской Федерации, требования к обеспечению доступа к таким объектам либо выявленному объекту культурного наследия	-

Обозначение (номер) помещения, машино-места на плане здания, сооружения, плане этажа: 68

Кадастровый номер: -

№ п/п	Наименование характеристики	Значение характеристики
1	2	3
1	Вид объекта недвижимости (помещение, машино-место)	Помещение
2	Ранее присвоенный государственный учетный номер помещения, машино-места (кадастровый, инвентарный или условный номер)	-
3	Кадастровый номер исходного объекта недвижимости (объектов недвижимости)	-
4	Номер, тип этажа (этажей), на котором (которых) расположено помещение	5, Этаж
5	Адрес помещения, машино-места	-
	Местоположение помещения, машино-места	Российская Федерация, Московская область, г.о Одинцовский, село Лайково, микрорайон Город-событие, дом 23, квартира 68

5	Дополнение местоположения помещения, машино-места	-
6	Площадь помещения, машино-места (Р), м2	25.2
7	Назначение помещения	Жилое
8	Вид жилого помещения (квартира, комната (в квартире)), если жилое помещение расположено в многоквартирном доме	Квартира
9	Вид (виды) разрешенного использования помещения	-
10	Наименование помещения	Квартира
11	Кадастровый номер (при наличии) или обозначение на плане этажа (или поэтажном плане) квартиры, в которой расположена комната	-
12	Сведения об отнесении к общему имуществу в многоквартирном доме или к вспомогательным помещениям	-
13	Сведения об отнесении к специализированному жилищному фонду или к жилым помещениям наемного дома социального использования или наемного дома коммерческого использования	-
14	Сведения о включении помещения в единый государственный реестр объектов культурного наследия (памятников истории и культуры) народов Российской Федерации	-
14.1	Регистрационный номер, вид и наименование объекта недвижимости в едином государственном реестре объектов культурного наследия (памятников истории и культуры) народов Российской Федерации либо регистрационный номер учетной карты объекта, представляющего собой историко-культурную ценность, вид и наименование выявленного объекта культурного наследия	-
14.2	Реквизиты решений Правительства Российской Федерации, органов охраны объектов культурного наследия о включении объекта недвижимости в единый государственный реестр объектов культурного наследия (памятников истории и культуры) народов Российской Федерации либо об отнесении объекта недвижимости к выявленным объектам культурного наследия, подлежащим государственной охране	-
14.3	Реквизиты документа, на основании которого установлены требования к сохранению, содержанию и использованию объектов культурного наследия (памятников истории и культуры) народов Российской Федерации, требования к обеспечению доступа к таким объектам либо выявленному объекту культурного наследия	-
Обозначение (номер) помещения, машино-места на плане здания, сооружения, плане этажа: 69		
Кадастровый номер: -		
№ п/п	Наименование характеристики	Значение характеристики
1	2	3
1	Вид объекта недвижимости (помещение, машино-место)	Помещение
2	Ранее присвоенный государственный учетный номер помещения, машино-места (кадастровый, инвентарный или условный номер)	-

3	Кадастровый номер исходного объекта недвижимости (объектов недвижимости)	-
4	Номер, тип этажа (этажей), на котором (которых) расположено помещение	5, Этаж
5	Адрес помещения, машино-места	-
	Местоположение помещения, машино-места	Российская Федерация, Московская область, г.о Одинцовский, село Лайково, микрорайон Город-событие, дом 23, квартира 69
	Дополнение местоположения помещения, машино-места	-
6	Площадь помещения, машино-места (P), м2	43.9
7	Назначение помещения	Жилое
8	Вид жилого помещения (квартира, комната (в квартире), если жилое помещение расположено в многоквартирном доме	Квартира
9	Вид (виды) разрешенного использования помещения	-
10	Наименование помещения	Квартира
11	Кадастровый номер (при наличии) или обозначение на плане этажа (или поэтажном плане) квартиры, в которой расположена комната	-
12	Сведения об отнесении к общему имуществу в многоквартирном доме или к вспомогательным помещениям	-
13	Сведения об отнесении к специализированному жилищному фонду или к жилым помещениям наемного дома социального использования или наемного дома коммерческого использования	-
14	Сведения о включении помещения в единый государственный реестр объектов культурного наследия (памятников истории и культуры) народов Российской Федерации	-
14.1	Регистрационный номер, вид и наименование объекта недвижимости в едином государственном реестре объектов культурного наследия (памятников истории и культуры) народов Российской Федерации либо регистрационный номер учетной карты объекта, представляющего собой историко-культурную ценность, вид и наименование выявленного объекта культурного наследия	-
14.2	Реквизиты решений Правительства Российской Федерации, органов охраны объектов культурного наследия о включении объекта недвижимости в единый государственный реестр объектов культурного наследия (памятников истории и культуры) народов Российской Федерации либо об отнесении объекта недвижимости к выявленным объектам культурного наследия, подлежащим государственной охране	-
14.3	Реквизиты документа, на основании которого установлены требования к сохранению, содержанию и использованию объектов культурного наследия (памятников истории и культуры) народов Российской Федерации, требования к обеспечению доступа к таким объектам либо выявленному объекту культурного наследия	-

Обозначение (номер) помещения, машино-места на плане здания, сооружения, плане этажа: 70

Кадастровый номер: -

№ п/п	Наименование характеристики	Значение характеристики
1	2	3
1	Вид объекта недвижимости (помещение, машино-место)	Помещение
2	Ранее присвоенный государственный учетный номер помещения, машино-места (кадастровый, инвентарный или условный номер)	-
3	Кадастровый номер исходного объекта недвижимости (объектов недвижимости)	-
4	Номер, тип этажа (этажей), на котором (которых) расположено помещение	5, Этаж
5	Адрес помещения, машино-места	-
	Местоположение помещения, машино-места	Российская Федерация, Московская область, г.о Одинцовский, село Лайково, микрорайон Город-событие, дом 23, квартира 70
	Дополнение местоположения помещения, машино-места	-
6	Площадь помещения, машино-места (Р), м ²	66.9
7	Назначение помещения	Жилое
8	Вид жилого помещения (квартира, комната (в квартире), если жилое помещение расположено в многоквартирном доме	Квартира
9	Вид (виды) разрешенного использования помещения	-
10	Наименование помещения	Квартира
11	Кадастровый номер (при наличии) или обозначение на плане этажа (или поэтажном плане) квартиры, в которой расположена комната	-
12	Сведения об отнесении к общему имуществу в многоквартирном доме или к вспомогательным помещениям	-
13	Сведения об отнесении к специализированному жилищному фонду или к жилым помещениям наемного дома социального использования или наемного дома коммерческого использования	-
14	Сведения о включении помещения в единый государственный реестр объектов культурного наследия (памятников истории и культуры) народов Российской Федерации	-
14.1	Регистрационный номер, вид и наименование объекта недвижимости в едином государственном реестре объектов культурного наследия (памятников истории и культуры) народов Российской Федерации либо регистрационный номер учетной карты объекта, представляющего собой историко-культурную ценность, вид и наименование выявленного объекта культурного наследия	-

14.2	Реквизиты решений Правительства Российской Федерации, органов охраны объектов культурного наследия о включении объекта недвижимости в единый государственный реестр объектов культурного наследия (памятников истории и культуры) народов Российской Федерации либо об отнесении объекта недвижимости к выявленным объектам культурного наследия, подлежащим государственной охране	-
14.3	Реквизиты документа, на основании которого установлены требования к сохранению, содержанию и использованию объектов культурного наследия (памятников истории и культуры) народов Российской Федерации, требования к обеспечению доступа к таким объектам либо выявленному объекту культурного наследия	-
Обозначение (номер) помещения, машино-места на плане здания, сооружения, плане этажа: 71		
Кадастровый номер: -		
№ п/п	Наименование характеристики	Значение характеристики
1	2	3
1	Вид объекта недвижимости (помещение, машино-место)	Помещение
2	Ранее присвоенный государственный учетный номер помещения, машино-места (кадастровый, инвентарный или условный номер)	-
3	Кадастровый номер исходного объекта недвижимости (объектов недвижимости)	-
4	Номер, тип этажа (этажей), на котором (которых) расположено помещение	6, Этаж
5	Адрес помещения, машино-места	-
	Местоположение помещения, машино-места	Российская Федерация, Московская область, г.о Одинцовский, село Лайково, микрорайон Город-событие, дом 23, квартира 71
	Дополнение местоположения помещения, машино-места	-
6	Площадь помещения, машино-места (Р), м2	47.9
7	Назначение помещения	Жилое
8	Вид жилого помещения (квартира, комната (в квартире), если жилое помещение расположено в многоквартирном доме)	Квартира
9	Вид (виды) разрешенного использования помещения	-
10	Наименование помещения	Квартира
11	Кадастровый номер (при наличии) или обозначение на плане этажа (или поэтажном плане) квартиры, в которой расположена комната	-
12	Сведения об отнесении к общему имуществу в многоквартирном доме или к вспомогательным помещениям	-
13	Сведения об отнесении к специализированному жилищному фонду или к жилым помещениям наемного дома социального использования или наемного дома коммерческого использования	-

14	Сведения о включении помещения в единый государственный реестр объектов культурного наследия (памятников истории и культуры) народов Российской Федерации	-
14.1	Регистрационный номер, вид и наименование объекта недвижимости в едином государственном реестре объектов культурного наследия (памятников истории и культуры) народов Российской Федерации либо регистрационный номер учетной карты объекта, представляющего собой историко-культурную ценность, вид и наименование выявленного объекта культурного наследия	-
14.2	Реквизиты решений Правительства Российской Федерации, органов охраны объектов культурного наследия о включении объекта недвижимости в единый государственный реестр объектов культурного наследия (памятников истории и культуры) народов Российской Федерации либо об отнесении объекта недвижимости к выявленным объектам культурного наследия, подлежащим государственной охране	-
14.3	Реквизиты документа, на основании которого установлены требования к сохранению, содержанию и использованию объектов культурного наследия (памятников истории и культуры) народов Российской Федерации, требования к обеспечению доступа к таким объектам либо выявленному объекту культурного наследия	-

Обозначение (номер) помещения, машино-места на плане здания, сооружения, плане этажа: 72

Кадастровый номер: -

№ п/п	Наименование характеристики	Значение характеристики
1	2	3
1	Вид объекта недвижимости (помещение, машино-место)	Помещение
2	Ранее присвоенный государственный учетный номер помещения, машино-места (кадастровый, инвентарный или условный номер)	-
3	Кадастровый номер исходного объекта недвижимости (объектов недвижимости)	-
4	Номер, тип этажа (этажей), на котором (которых) расположено помещение	6, Этаж
5	Адрес помещения, машино-места	-
	Местоположение помещения, машино-места	Российская Федерация, Московская область, г.о Одинцовский, село Лайково, микрорайон Город-событие, дом 23, квартира 72
	Дополнение местоположения помещения, машино-места	-
6	Площадь помещения, машино-места (Р), м ²	33.5
7	Назначение помещения	Жилое
8	Вид жилого помещения (квартира, комната (в квартире)), если жилое помещение расположено в многоквартирном доме	Квартира
9	Вид (виды) разрешенного использования помещения	-
10	Наименование помещения	Квартира

11	Кадастровый номер (при наличии) или обозначение на плане этажа (или поэтажном плане) квартиры, в которой расположена комната	-
12	Сведения об отнесении к общему имуществу в многоквартирном доме или к вспомогательным помещениям	-
13	Сведения об отнесении к специализированному жилищному фонду или к жилым помещениям наемного дома социального использования или наемного дома коммерческого использования	-
14	Сведения о включении помещения в единый государственный реестр объектов культурного наследия (памятников истории и культуры) народов Российской Федерации	-
14.1	Регистрационный номер, вид и наименование объекта недвижимости в едином государственном реестре объектов культурного наследия (памятников истории и культуры) народов Российской Федерации либо регистрационный номер учетной карты объекта, представляющего собой историко-культурную ценность, вид и наименование выявленного объекта культурного наследия	-
14.2	Реквизиты решений Правительства Российской Федерации, органов охраны объектов культурного наследия о включении объекта недвижимости в единый государственный реестр объектов культурного наследия (памятников истории и культуры) народов Российской Федерации либо об отнесении объекта недвижимости к выявленным объектам культурного наследия, подлежащим государственной охране	-
14.3	Реквизиты документа, на основании которого установлены требования к сохранению, содержанию и использованию объектов культурного наследия (памятников истории и культуры) народов Российской Федерации, требования к обеспечению доступа к таким объектам либо выявленному объекту культурного наследия	-
Обозначение (номер) помещения, машино-места на плане здания, сооружения, плане этажа: 73		
Кадастровый номер: -		
№ п/п	Наименование характеристики	Значение характеристики
1	2	3
1	Вид объекта недвижимости (помещение, машино-место)	Помещение
2	Ранее присвоенный государственный учетный номер помещения, машино-места (кадастровый, инвентарный или условный номер)	-
3	Кадастровый номер исходного объекта недвижимости (объектов недвижимости)	-
4	Номер, тип этажа (этажей), на котором (которых) расположено помещение	6, Этаж
5	Адрес помещения, машино-места	-
	Местоположение помещения, машино-места	Российская Федерация, Московская область, г.о Одинцовский, село Лайково, микрорайон Город-событие, дом 23, квартира 73

5	Дополнение местоположения помещения, машино-места	-
6	Площадь помещения, машино-места (Р), м ²	34.5
7	Назначение помещения	Жилое
8	Вид жилого помещения (квартира, комната (в квартире)), если жилое помещение расположено в многоквартирном доме	Квартира
9	Вид (виды) разрешенного использования помещения	-
10	Наименование помещения	Квартира
11	Кадастровый номер (при наличии) или обозначение на плане этажа (или поэтажном плане) квартиры, в которой расположена комната	-
12	Сведения об отнесении к общему имуществу в многоквартирном доме или к вспомогательным помещениям	-
13	Сведения об отнесении к специализированному жилищному фонду или к жилым помещениям наемного дома социального использования или наемного дома коммерческого использования	-
14	Сведения о включении помещения в единый государственный реестр объектов культурного наследия (памятников истории и культуры) народов Российской Федерации	-
14.1	Регистрационный номер, вид и наименование объекта недвижимости в едином государственном реестре объектов культурного наследия (памятников истории и культуры) народов Российской Федерации либо регистрационный номер учетной карты объекта, представляющего собой историко-культурную ценность, вид и наименование выявленного объекта культурного наследия	-
14.2	Реквизиты решений Правительства Российской Федерации, органов охраны объектов культурного наследия о включении объекта недвижимости в единый государственный реестр объектов культурного наследия (памятников истории и культуры) народов Российской Федерации либо об отнесении объекта недвижимости к выявленным объектам культурного наследия, подлежащим государственной охране	-
14.3	Реквизиты документа, на основании которого установлены требования к сохранению, содержанию и использованию объектов культурного наследия (памятников истории и культуры) народов Российской Федерации, требования к обеспечению доступа к таким объектам либо выявленному объекту культурного наследия	-
Обозначение (номер) помещения, машино-места на плане здания, сооружения, плане этажа: 74		
Кадастровый номер: -		
№ п/п	Наименование характеристики	Значение характеристики
1	2	3
1	Вид объекта недвижимости (помещение, машино-место)	Помещение
2	Ранее присвоенный государственный учетный номер помещения, машино-места (кадастровый, инвентарный или условный номер)	-

3	Кадастровый номер исходного объекта недвижимости (объектов недвижимости)	-
4	Номер, тип этажа (этажей), на котором (которых) расположено помещение	6, Этаж
5	Адрес помещения, машино-места	-
	Местоположение помещения, машино-места	Российская Федерация, Московская область, г.о Одинцовский, село Лайково, микрорайон Город-событие, дом 23, квартира 74
	Дополнение местоположения помещения, машино-места	-
6	Площадь помещения, машино-места (P), м2	25.6
7	Назначение помещения	Жилое
8	Вид жилого помещения (квартира, комната (в квартире), если жилое помещение расположено в многоквартирном доме	Квартира
9	Вид (виды) разрешенного использования помещения	-
10	Наименование помещения	Квартира
11	Кадастровый номер (при наличии) или обозначение на плане этажа (или поэтажном плане) квартиры, в которой расположена комната	-
12	Сведения об отнесении к общему имуществу в многоквартирном доме или к вспомогательным помещениям	-
13	Сведения об отнесении к специализированному жилищному фонду или к жилым помещениям наемного дома социального использования или наемного дома коммерческого использования	-
14	Сведения о включении помещения в единый государственный реестр объектов культурного наследия (памятников истории и культуры) народов Российской Федерации	-
14.1	Регистрационный номер, вид и наименование объекта недвижимости в едином государственном реестре объектов культурного наследия (памятников истории и культуры) народов Российской Федерации либо регистрационный номер учетной карты объекта, представляющего собой историко-культурную ценность, вид и наименование выявленного объекта культурного наследия	-
14.2	Реквизиты решений Правительства Российской Федерации, органов охраны объектов культурного наследия о включении объекта недвижимости в единый государственный реестр объектов культурного наследия (памятников истории и культуры) народов Российской Федерации либо об отнесении объекта недвижимости к выявленным объектам культурного наследия, подлежащим государственной охране	-
14.3	Реквизиты документа, на основании которого установлены требования к сохранению, содержанию и использованию объектов культурного наследия (памятников истории и культуры) народов Российской Федерации, требования к обеспечению доступа к таким объектам либо выявленному объекту культурного наследия	-

Обозначение (номер) помещения, машино-места на плане здания, сооружения, плане этажа: 75

Кадастровый номер: -

№ п/п	Наименование характеристики	Значение характеристики
1	2	3
1	Вид объекта недвижимости (помещение, машино-место)	Помещение
2	Ранее присвоенный государственный учетный номер помещения, машино-места (кадастровый, инвентарный или условный номер)	-
3	Кадастровый номер исходного объекта недвижимости (объектов недвижимости)	-
4	Номер, тип этажа (этажей), на котором (которых) расположено помещение	6, Этаж
5	Адрес помещения, машино-места	-
	Местоположение помещения, машино-места	Российская Федерация, Московская область, г.о Одинцовский, село Лайково, микрорайон Город-событие, дом 23, квартира 75
	Дополнение местоположения помещения, машино-места	-
6	Площадь помещения, машино-места (Р), м ²	43.6
7	Назначение помещения	Жилое
8	Вид жилого помещения (квартира, комната (в квартире), если жилое помещение расположено в многоквартирном доме	Квартира
9	Вид (виды) разрешенного использования помещения	-
10	Наименование помещения	Квартира
11	Кадастровый номер (при наличии) или обозначение на плане этажа (или поэтажном плане) квартиры, в которой расположена комната	-
12	Сведения об отнесении к общему имуществу в многоквартирном доме или к вспомогательным помещениям	-
13	Сведения об отнесении к специализированному жилищному фонду или к жилым помещениям наемного дома социального использования или наемного дома коммерческого использования	-
14	Сведения о включении помещения в единый государственный реестр объектов культурного наследия (памятников истории и культуры) народов Российской Федерации	-
14.1	Регистрационный номер, вид и наименование объекта недвижимости в едином государственном реестре объектов культурного наследия (памятников истории и культуры) народов Российской Федерации либо регистрационный номер учетной карты объекта, представляющего собой историко-культурную ценность, вид и наименование выявленного объекта культурного наследия	-

14.2	Реквизиты решений Правительства Российской Федерации, органов охраны объектов культурного наследия о включении объекта недвижимости в единый государственный реестр объектов культурного наследия (памятников истории и культуры) народов Российской Федерации либо об отнесении объекта недвижимости к выявленным объектам культурного наследия, подлежащим государственной охране	-
14.3	Реквизиты документа, на основании которого установлены требования к сохранению, содержанию и использованию объектов культурного наследия (памятников истории и культуры) народов Российской Федерации, требования к обеспечению доступа к таким объектам либо выявленному объекту культурного наследия	-
Обозначение (номер) помещения, машино-места на плане здания, сооружения, плане этажа: 76		
Кадастровый номер: -		
№ п/п	Наименование характеристики	Значение характеристики
1	2	3
1	Вид объекта недвижимости (помещение, машино-место)	Помещение
2	Ранее присвоенный государственный учетный номер помещения, машино-места (кадастровый, инвентарный или условный номер)	-
3	Кадастровый номер исходного объекта недвижимости (объектов недвижимости)	-
4	Номер, тип этажа (этажей), на котором (которых) расположено помещение	6, Этаж
5	Адрес помещения, машино-места	-
	Местоположение помещения, машино-места	Российская Федерация, Московская область, г.о Одинцовский, село Лайково, микрорайон Город-событие, дом 23, квартира 76
	Дополнение местоположения помещения, машино-места	-
6	Площадь помещения, машино-места (Р), м2	67.6
7	Назначение помещения	Жилое
8	Вид жилого помещения (квартира, комната (в квартире)), если жилое помещение расположено в многоквартирном доме	Квартира
9	Вид (виды) разрешенного использования помещения	-
10	Наименование помещения	Квартира
11	Кадастровый номер (при наличии) или обозначение на плане этажа (или поэтажном плане) квартиры, в которой расположена комната	-
12	Сведения об отнесении к общему имуществу в многоквартирном доме или к вспомогательным помещениям	-
13	Сведения об отнесении к специализированному жилищному фонду или к жилым помещениям наемного дома социального использования или наемного дома коммерческого использования	-

14	Сведения о включении помещения в единый государственный реестр объектов культурного наследия (памятников истории и культуры) народов Российской Федерации	-
14.1	Регистрационный номер, вид и наименование объекта недвижимости в едином государственном реестре объектов культурного наследия (памятников истории и культуры) народов Российской Федерации либо регистрационный номер учетной карты объекта, представляющего собой историко-культурную ценность, вид и наименование выявленного объекта культурного наследия	-
14.2	Реквизиты решений Правительства Российской Федерации, органов охраны объектов культурного наследия о включении объекта недвижимости в единый государственный реестр объектов культурного наследия (памятников истории и культуры) народов Российской Федерации либо об отнесении объекта недвижимости к выявленным объектам культурного наследия, подлежащим государственной охране	-
14.3	Реквизиты документа, на основании которого установлены требования к сохранению, содержанию и использованию объектов культурного наследия (памятников истории и культуры) народов Российской Федерации, требования к обеспечению доступа к таким объектам либо выявленному объекту культурного наследия	-

Обозначение (номер) помещения, машино-места на плане здания, сооружения, плане этажа: 77

Кадастровый номер: -

№ п/п	Наименование характеристики	Значение характеристики
1	2	3
1	Вид объекта недвижимости (помещение, машино-место)	Помещение
2	Ранее присвоенный государственный учетный номер помещения, машино-места (кадастровый, инвентарный или условный номер)	-
3	Кадастровый номер исходного объекта недвижимости (объектов недвижимости)	-
4	Номер, тип этажа (этажей), на котором (которых) расположено помещение	7, Этаж
5	Адрес помещения, машино-места	-
	Местоположение помещения, машино-места	Российская Федерация, Московская область, г.о Одинцовский, село Лайково, микрорайон Город-событие, дом 23, квартира 77
	Дополнение местоположения помещения, машино-места	-
6	Площадь помещения, машино-места (Р), м ²	47.9
7	Назначение помещения	Жилое
8	Вид жилого помещения (квартира, комната (в квартире)), если жилое помещение расположено в многоквартирном доме	Квартира
9	Вид (виды) разрешенного использования помещения	-
10	Наименование помещения	Квартира

11	Кадастровый номер (при наличии) или обозначение на плане этажа (или поэтажном плане) квартиры, в которой расположена комната	-
12	Сведения об отнесении к общему имуществу в многоквартирном доме или к вспомогательным помещениям	-
13	Сведения об отнесении к специализированному жилищному фонду или к жилым помещениям наемного дома социального использования или наемного дома коммерческого использования	-
14	Сведения о включении помещения в единый государственный реестр объектов культурного наследия (памятников истории и культуры) народов Российской Федерации	-
14.1	Регистрационный номер, вид и наименование объекта недвижимости в едином государственном реестре объектов культурного наследия (памятников истории и культуры) народов Российской Федерации либо регистрационный номер учетной карты объекта, представляющего собой историко-культурную ценность, вид и наименование выявленного объекта культурного наследия	-
14.2	Реквизиты решений Правительства Российской Федерации, органов охраны объектов культурного наследия о включении объекта недвижимости в единый государственный реестр объектов культурного наследия (памятников истории и культуры) народов Российской Федерации либо об отнесении объекта недвижимости к выявленным объектам культурного наследия, подлежащим государственной охране	-
14.3	Реквизиты документа, на основании которого установлены требования к сохранению, содержанию и использованию объектов культурного наследия (памятников истории и культуры) народов Российской Федерации, требования к обеспечению доступа к таким объектам либо выявленному объекту культурного наследия	-
Обозначение (номер) помещения, машино-места на плане здания, сооружения, плане этажа: 78		
Кадастровый номер: -		
№ п/п	Наименование характеристики	Значение характеристики
1	2	3
1	Вид объекта недвижимости (помещение, машино-место)	Помещение
2	Ранее присвоенный государственный учетный номер помещения, машино-места (кадастровый, инвентарный или условный номер)	-
3	Кадастровый номер исходного объекта недвижимости (объектов недвижимости)	-
4	Номер, тип этажа (этажей), на котором (которых) расположено помещение	7, Этаж
5	Адрес помещения, машино-места	-
	Местоположение помещения, машино-места	Российская Федерация, Московская область, г.о Одинцовский, село Лайково, микрорайон Город-событие, дом 23, квартира 78

5	Дополнение местоположения помещения, машино-места	-
6	Площадь помещения, машино-места (Р), м2	33.4
7	Назначение помещения	Жилое
8	Вид жилого помещения (квартира, комната (в квартире)), если жилое помещение расположено в многоквартирном доме	Квартира
9	Вид (виды) разрешенного использования помещения	-
10	Наименование помещения	Квартира
11	Кадастровый номер (при наличии) или обозначение на плане этажа (или поэтажном плане) квартиры, в которой расположена комната	-
12	Сведения об отнесении к общему имуществу в многоквартирном доме или к вспомогательным помещениям	-
13	Сведения об отнесении к специализированному жилищному фонду или к жилым помещениям наемного дома социального использования или наемного дома коммерческого использования	-
14	Сведения о включении помещения в единый государственный реестр объектов культурного наследия (памятников истории и культуры) народов Российской Федерации	-
14.1	Регистрационный номер, вид и наименование объекта недвижимости в едином государственном реестре объектов культурного наследия (памятников истории и культуры) народов Российской Федерации либо регистрационный номер учетной карты объекта, представляющего собой историко-культурную ценность, вид и наименование выявленного объекта культурного наследия	-
14.2	Реквизиты решений Правительства Российской Федерации, органов охраны объектов культурного наследия о включении объекта недвижимости в единый государственный реестр объектов культурного наследия (памятников истории и культуры) народов Российской Федерации либо об отнесении объекта недвижимости к выявленным объектам культурного наследия, подлежащим государственной охране	-
14.3	Реквизиты документа, на основании которого установлены требования к сохранению, содержанию и использованию объектов культурного наследия (памятников истории и культуры) народов Российской Федерации, требования к обеспечению доступа к таким объектам либо выявленному объекту культурного наследия	-
Обозначение (номер) помещения, машино-места на плане здания, сооружения, плане этажа: 79		
Кадастровый номер: -		
№ п/п	Наименование характеристики	Значение характеристики
1	2	3
1	Вид объекта недвижимости (помещение, машино-место)	Помещение
2	Ранее присвоенный государственный учетный номер помещения, машино-места (кадастровый, инвентарный или условный номер)	-

3	Кадастровый номер исходного объекта недвижимости (объектов недвижимости)	-
4	Номер, тип этажа (этажей), на котором (которых) расположено помещение	7, Этаж
5	Адрес помещения, машино-места	-
	Местоположение помещения, машино-места	Российская Федерация, Московская область, г.о Одинцовский, село Лайково, микрорайон Город-событие, дом 23, квартира 79
	Дополнение местоположения помещения, машино-места	-
6	Площадь помещения, машино-места (Р), м ²	34.8
7	Назначение помещения	Жилое
8	Вид жилого помещения (квартира, комната (в квартире), если жилое помещение расположено в многоквартирном доме)	Квартира
9	Вид (виды) разрешенного использования помещения	-
10	Наименование помещения	Квартира
11	Кадастровый номер (при наличии) или обозначение на плане этажа (или поэтажном плане) квартиры, в которой расположена комната	-
12	Сведения об отнесении к общему имуществу в многоквартирном доме или к вспомогательным помещениям	-
13	Сведения об отнесении к специализированному жилищному фонду или к жилым помещениям наемного дома социального использования или наемного дома коммерческого использования	-
14	Сведения о включении помещения в единый государственный реестр объектов культурного наследия (памятников истории и культуры) народов Российской Федерации	-
14.1	Регистрационный номер, вид и наименование объекта недвижимости в едином государственном реестре объектов культурного наследия (памятников истории и культуры) народов Российской Федерации либо регистрационный номер учетной карты объекта, представляющего собой историко-культурную ценность, вид и наименование выявленного объекта культурного наследия	-
14.2	Реквизиты решений Правительства Российской Федерации, органов охраны объектов культурного наследия о включении объекта недвижимости в единый государственный реестр объектов культурного наследия (памятников истории и культуры) народов Российской Федерации либо об отнесении объекта недвижимости к выявленным объектам культурного наследия, подлежащим государственной охране	-
14.3	Реквизиты документа, на основании которого установлены требования к сохранению, содержанию и использованию объектов культурного наследия (памятников истории и культуры) народов Российской Федерации, требования к обеспечению доступа к таким объектам либо выявленному объекту культурного наследия	-

Обозначение (номер) помещения, машино-места на плане здания, сооружения, плане этажа: 80

Кадастровый номер: -

№ п/п	Наименование характеристики	Значение характеристики
1	2	3
1	Вид объекта недвижимости (помещение, машино-место)	Помещение
2	Ранее присвоенный государственный учетный номер помещения, машино-места (кадастровый, инвентарный или условный номер)	-
3	Кадастровый номер исходного объекта недвижимости (объектов недвижимости)	-
4	Номер, тип этажа (этажей), на котором (которых) расположено помещение	7, Этаж
5	Адрес помещения, машино-места	-
	Местоположение помещения, машино-места	Российская Федерация, Московская область, г.о Одинцовский, село Лайково, микрорайон Город-событие, дом 23, квартира 80
	Дополнение местоположения помещения, машино-места	-
6	Площадь помещения, машино-места (P), м ²	25.6
7	Назначение помещения	Жилое
8	Вид жилого помещения (квартира, комната (в квартире), если жилое помещение расположено в многоквартирном доме	Квартира
9	Вид (виды) разрешенного использования помещения	-
10	Наименование помещения	Квартира
11	Кадастровый номер (при наличии) или обозначение на плане этажа (или поэтажном плане) квартиры, в которой расположена комната	-
12	Сведения об отнесении к общему имуществу в многоквартирном доме или к вспомогательным помещениям	-
13	Сведения об отнесении к специализированному жилищному фонду или к жилым помещениям наемного дома социального использования или наемного дома коммерческого использования	-
14	Сведения о включении помещения в единый государственный реестр объектов культурного наследия (памятников истории и культуры) народов Российской Федерации	-
14.1	Регистрационный номер, вид и наименование объекта недвижимости в едином государственном реестре объектов культурного наследия (памятников истории и культуры) народов Российской Федерации либо регистрационный номер учетной карты объекта, представляющего собой историко-культурную ценность, вид и наименование выявленного объекта культурного наследия	-

14.2	Реквизиты решений Правительства Российской Федерации, органов охраны объектов культурного наследия о включении объекта недвижимости в единый государственный реестр объектов культурного наследия (памятников истории и культуры) народов Российской Федерации либо об отнесении объекта недвижимости к выявленным объектам культурного наследия, подлежащим государственной охране	-
14.3	Реквизиты документа, на основании которого установлены требования к сохранению, содержанию и использованию объектов культурного наследия (памятников истории и культуры) народов Российской Федерации, требования к обеспечению доступа к таким объектам либо выявленному объекту культурного наследия	-

Обозначение (номер) помещения, машино-места на плане здания, сооружения, плане этажа: 81

Кадастровый номер: -

№ п/п	Наименование характеристики	Значение характеристики
1	2	3
1	Вид объекта недвижимости (помещение, машино-место)	Помещение
2	Ранее присвоенный государственный учетный номер помещения, машино-места (кадастровый, инвентарный или условный номер)	-
3	Кадастровый номер исходного объекта недвижимости (объектов недвижимости)	-
4	Номер, тип этажа (этажей), на котором (которых) расположено помещение	7, Этаж
5	Адрес помещения, машино-места	-
	Местоположение помещения, машино-места	Российская Федерация, Московская область, г.о Одинцовский, село Лайково, микрорайон Город-событие, дом 23, квартира 81
	Дополнение местоположения помещения, машино-места	-
6	Площадь помещения, машино-места (Р), м ²	43.7
7	Назначение помещения	Жилое
8	Вид жилого помещения (квартира, комната (в квартире), если жилое помещение расположено в многоквартирном доме)	Квартира
9	Вид (виды) разрешенного использования помещения	-
10	Наименование помещения	Квартира
11	Кадастровый номер (при наличии) или обозначение на плане этажа (или поэтажном плане) квартиры, в которой расположена комната	-
12	Сведения об отнесении к общему имуществу в многоквартирном доме или к вспомогательным помещениям	-
13	Сведения об отнесении к специализированному жилищному фонду или к жилым помещениям наемного дома социального использования или наемного дома коммерческого использования	-

14	Сведения о включении помещения в единый государственный реестр объектов культурного наследия (памятников истории и культуры) народов Российской Федерации	-
14.1	Регистрационный номер, вид и наименование объекта недвижимости в едином государственном реестре объектов культурного наследия (памятников истории и культуры) народов Российской Федерации либо регистрационный номер учетной карты объекта, представляющего собой историко-культурную ценность, вид и наименование выявленного объекта культурного наследия	-
14.2	Реквизиты решений Правительства Российской Федерации, органов охраны объектов культурного наследия о включении объекта недвижимости в единый государственный реестр объектов культурного наследия (памятников истории и культуры) народов Российской Федерации либо об отнесении объекта недвижимости к выявленным объектам культурного наследия, подлежащим государственной охране	-
14.3	Реквизиты документа, на основании которого установлены требования к сохранению, содержанию и использованию объектов культурного наследия (памятников истории и культуры) народов Российской Федерации, требования к обеспечению доступа к таким объектам либо выявленному объекту культурного наследия	-

Обозначение (номер) помещения, машино-места на плане здания, сооружения, плане этажа: 82

Кадастровый номер: -

№ п/п	Наименование характеристики	Значение характеристики
1	2	3
1	Вид объекта недвижимости (помещение, машино-место)	Помещение
2	Ранее присвоенный государственный учетный номер помещения, машино-места (кадастровый, инвентарный или условный номер)	-
3	Кадастровый номер исходного объекта недвижимости (объектов недвижимости)	-
4	Номер, тип этажа (этажей), на котором (которых) расположено помещение	7, Этаж
5	Адрес помещения, машино-места	-
	Местоположение помещения, машино-места	Российская Федерация, Московская область, г.о Одинцовский, село Лайково, микрорайон Город-событие, дом 23, квартира 82
	Дополнение местоположения помещения, машино-места	-
6	Площадь помещения, машино-места (Р), м ²	67.7
7	Назначение помещения	Жилое
8	Вид жилого помещения (квартира, комната (в квартире)), если жилое помещение расположено в многоквартирном доме	Квартира
9	Вид (виды) разрешенного использования помещения	-
10	Наименование помещения	Квартира

11	Кадастровый номер (при наличии) или обозначение на плане этажа (или поэтажном плане) квартиры, в которой расположена комната	-
12	Сведения об отнесении к общему имуществу в многоквартирном доме или к вспомогательным помещениям	-
13	Сведения об отнесении к специализированному жилищному фонду или к жилым помещениям наемного дома социального использования или наемного дома коммерческого использования	-
14	Сведения о включении помещения в единый государственный реестр объектов культурного наследия (памятников истории и культуры) народов Российской Федерации	-
14.1	Регистрационный номер, вид и наименование объекта недвижимости в едином государственном реестре объектов культурного наследия (памятников истории и культуры) народов Российской Федерации либо регистрационный номер учетной карты объекта, представляющего собой историко-культурную ценность, вид и наименование выявленного объекта культурного наследия	-
14.2	Реквизиты решений Правительства Российской Федерации, органов охраны объектов культурного наследия о включении объекта недвижимости в единый государственный реестр объектов культурного наследия (памятников истории и культуры) народов Российской Федерации либо об отнесении объекта недвижимости к выявленным объектам культурного наследия, подлежащим государственной охране	-
14.3	Реквизиты документа, на основании которого установлены требования к сохранению, содержанию и использованию объектов культурного наследия (памятников истории и культуры) народов Российской Федерации, требования к обеспечению доступа к таким объектам либо выявленному объекту культурного наследия	-
Обозначение (номер) помещения, машино-места на плане здания, сооружения, плане этажа: 83		
Кадастровый номер: -		
№ п/п	Наименование характеристики	Значение характеристики
1	2	3
1	Вид объекта недвижимости (помещение, машино-место)	Помещение
2	Ранее присвоенный государственный учетный номер помещения, машино-места (кадастровый, инвентарный или условный номер)	-
3	Кадастровый номер исходного объекта недвижимости (объектов недвижимости)	-
4	Номер, тип этажа (этажей), на котором (которых) расположено помещение	8, Этаж
5	Адрес помещения, машино-места	-
	Местоположение помещения, машино-места	Российская Федерация, Московская область, г.о Одинцовский, село Лайково, микрорайон Город-событие, дом 23, квартира 83

5	Дополнение местоположения помещения, машино-места	-
6	Площадь помещения, машино-места (Р), м2	47.9
7	Назначение помещения	Жилое
8	Вид жилого помещения (квартира, комната (в квартире)), если жилое помещение расположено в многоквартирном доме	Квартира
9	Вид (виды) разрешенного использования помещения	-
10	Наименование помещения	Квартира
11	Кадастровый номер (при наличии) или обозначение на плане этажа (или поэтажном плане) квартиры, в которой расположена комната	-
12	Сведения об отнесении к общему имуществу в многоквартирном доме или к вспомогательным помещениям	-
13	Сведения об отнесении к специализированному жилищному фонду или к жилым помещениям наемного дома социального использования или наемного дома коммерческого использования	-
14	Сведения о включении помещения в единый государственный реестр объектов культурного наследия (памятников истории и культуры) народов Российской Федерации	-
14.1	Регистрационный номер, вид и наименование объекта недвижимости в едином государственном реестре объектов культурного наследия (памятников истории и культуры) народов Российской Федерации либо регистрационный номер учетной карты объекта, представляющего собой историко-культурную ценность, вид и наименование выявленного объекта культурного наследия	-
14.2	Реквизиты решений Правительства Российской Федерации, органов охраны объектов культурного наследия о включении объекта недвижимости в единый государственный реестр объектов культурного наследия (памятников истории и культуры) народов Российской Федерации либо об отнесении объекта недвижимости к выявленным объектам культурного наследия, подлежащим государственной охране	-
14.3	Реквизиты документа, на основании которого установлены требования к сохранению, содержанию и использованию объектов культурного наследия (памятников истории и культуры) народов Российской Федерации, требования к обеспечению доступа к таким объектам либо выявленному объекту культурного наследия	-
Обозначение (номер) помещения, машино-места на плане здания, сооружения, плане этажа: 84		
Кадастровый номер: -		
№ п/п	Наименование характеристики	Значение характеристики
1	2	3
1	Вид объекта недвижимости (помещение, машино-место)	Помещение
2	Ранее присвоенный государственный учетный номер помещения, машино-места (кадастровый, инвентарный или условный номер)	-

3	Кадастровый номер исходного объекта недвижимости (объектов недвижимости)	-
4	Номер, тип этажа (этажей), на котором (которых) расположено помещение	8, Этаж
5	Адрес помещения, машино-места	-
	Местоположение помещения, машино-места	Российская Федерация, Московская область, г.о Одинцовский, село Лайково, микрорайон Город-событие, дом 23, квартира 84
	Дополнение местоположения помещения, машино-места	-
6	Площадь помещения, машино-места (Р), м ²	33.6
7	Назначение помещения	Жилое
8	Вид жилого помещения (квартира, комната (в квартире), если жилое помещение расположено в многоквартирном доме)	Квартира
9	Вид (виды) разрешенного использования помещения	-
10	Наименование помещения	Квартира
11	Кадастровый номер (при наличии) или обозначение на плане этажа (или поэтажном плане) квартиры, в которой расположена комната	-
12	Сведения об отнесении к общему имуществу в многоквартирном доме или к вспомогательным помещениям	-
13	Сведения об отнесении к специализированному жилищному фонду или к жилым помещениям наемного дома социального использования или наемного дома коммерческого использования	-
14	Сведения о включении помещения в единый государственный реестр объектов культурного наследия (памятников истории и культуры) народов Российской Федерации	-
14.1	Регистрационный номер, вид и наименование объекта недвижимости в едином государственном реестре объектов культурного наследия (памятников истории и культуры) народов Российской Федерации либо регистрационный номер учетной карты объекта, представляющего собой историко-культурную ценность, вид и наименование выявленного объекта культурного наследия	-
14.2	Реквизиты решений Правительства Российской Федерации, органов охраны объектов культурного наследия о включении объекта недвижимости в единый государственный реестр объектов культурного наследия (памятников истории и культуры) народов Российской Федерации либо об отнесении объекта недвижимости к выявленным объектам культурного наследия, подлежащим государственной охране	-
14.3	Реквизиты документа, на основании которого установлены требования к сохранению, содержанию и использованию объектов культурного наследия (памятников истории и культуры) народов Российской Федерации, требования к обеспечению доступа к таким объектам либо выявленному объекту культурного наследия	-

Обозначение (номер) помещения, машино-места на плане здания, сооружения, плане этажа: 85

Кадастровый номер: -

№ п/п	Наименование характеристики	Значение характеристики
1	2	3
1	Вид объекта недвижимости (помещение, машино-место)	Помещение
2	Ранее присвоенный государственный учетный номер помещения, машино-места (кадастровый, инвентарный или условный номер)	-
3	Кадастровый номер исходного объекта недвижимости (объектов недвижимости)	-
4	Номер, тип этажа (этажей), на котором (которых) расположено помещение	8, Этаж
5	Адрес помещения, машино-места	-
	Местоположение помещения, машино-места	Российская Федерация, Московская область, г.о Одинцовский, село Лайково, микрорайон Город-событие, дом 23, квартира 85
	Дополнение местоположения помещения, машино-места	-
6	Площадь помещения, машино-места (Р), м ²	34.8
7	Назначение помещения	Жилое
8	Вид жилого помещения (квартира, комната (в квартире), если жилое помещение расположено в многоквартирном доме	Квартира
9	Вид (виды) разрешенного использования помещения	-
10	Наименование помещения	Квартира
11	Кадастровый номер (при наличии) или обозначение на плане этажа (или поэтажном плане) квартиры, в которой расположена комната	-
12	Сведения об отнесении к общему имуществу в многоквартирном доме или к вспомогательным помещениям	-
13	Сведения об отнесении к специализированному жилищному фонду или к жилым помещениям наемного дома социального использования или наемного дома коммерческого использования	-
14	Сведения о включении помещения в единый государственный реестр объектов культурного наследия (памятников истории и культуры) народов Российской Федерации	-
14.1	Регистрационный номер, вид и наименование объекта недвижимости в едином государственном реестре объектов культурного наследия (памятников истории и культуры) народов Российской Федерации либо регистрационный номер учетной карты объекта, представляющего собой историко-культурную ценность, вид и наименование выявленного объекта культурного наследия	-

14.2	Реквизиты решений Правительства Российской Федерации, органов охраны объектов культурного наследия о включении объекта недвижимости в единый государственный реестр объектов культурного наследия (памятников истории и культуры) народов Российской Федерации либо об отнесении объекта недвижимости к выявленным объектам культурного наследия, подлежащим государственной охране	-
14.3	Реквизиты документа, на основании которого установлены требования к сохранению, содержанию и использованию объектов культурного наследия (памятников истории и культуры) народов Российской Федерации, требования к обеспечению доступа к таким объектам либо выявленному объекту культурного наследия	-

Обозначение (номер) помещения, машино-места на плане здания, сооружения, плане этажа: 86

Кадастровый номер: -

№ п/п	Наименование характеристики	Значение характеристики
1	2	3
1	Вид объекта недвижимости (помещение, машино-место)	Помещение
2	Ранее присвоенный государственный учетный номер помещения, машино-места (кадастровый, инвентарный или условный номер)	-
3	Кадастровый номер исходного объекта недвижимости (объектов недвижимости)	-
4	Номер, тип этажа (этажей), на котором (которых) расположено помещение	8, Этаж
5	Адрес помещения, машино-места	-
	Местоположение помещения, машино-места	Российская Федерация, Московская область, г.о Одинцовский, село Лайково, микрорайон Город-событие, дом 23, квартира 86
	Дополнение местоположения помещения, машино-места	-
6	Площадь помещения, машино-места (Р), м2	25.3
7	Назначение помещения	Жилое
8	Вид жилого помещения (квартира, комната (в квартире), если жилое помещение расположено в многоквартирном доме)	Квартира
9	Вид (виды) разрешенного использования помещения	-
10	Наименование помещения	Квартира
11	Кадастровый номер (при наличии) или обозначение на плане этажа (или поэтажном плане) квартиры, в которой расположена комната	-
12	Сведения об отнесении к общему имуществу в многоквартирном доме или к вспомогательным помещениям	-
13	Сведения об отнесении к специализированному жилищному фонду или к жилым помещениям наемного дома социального использования или наемного дома коммерческого использования	-

14	Сведения о включении помещения в единый государственный реестр объектов культурного наследия (памятников истории и культуры) народов Российской Федерации	-
14.1	Регистрационный номер, вид и наименование объекта недвижимости в едином государственном реестре объектов культурного наследия (памятников истории и культуры) народов Российской Федерации либо регистрационный номер учетной карты объекта, представляющего собой историко-культурную ценность, вид и наименование выявленного объекта культурного наследия	-
14.2	Реквизиты решений Правительства Российской Федерации, органов охраны объектов культурного наследия о включении объекта недвижимости в единый государственный реестр объектов культурного наследия (памятников истории и культуры) народов Российской Федерации либо об отнесении объекта недвижимости к выявленным объектам культурного наследия, подлежащим государственной охране	-
14.3	Реквизиты документа, на основании которого установлены требования к сохранению, содержанию и использованию объектов культурного наследия (памятников истории и культуры) народов Российской Федерации, требования к обеспечению доступа к таким объектам либо выявленному объекту культурного наследия	-

Обозначение (номер) помещения, машино-места на плане здания, сооружения, плане этажа: 87

Кадастровый номер: -

№ п/п	Наименование характеристики	Значение характеристики
1	2	3
1	Вид объекта недвижимости (помещение, машино-место)	Помещение
2	Ранее присвоенный государственный учетный номер помещения, машино-места (кадастровый, инвентарный или условный номер)	-
3	Кадастровый номер исходного объекта недвижимости (объектов недвижимости)	-
4	Номер, тип этажа (этажей), на котором (которых) расположено помещение	8, Этаж
5	Адрес помещения, машино-места	-
	Местоположение помещения, машино-места	Российская Федерация, Московская область, г.о Одинцовский, село Лайково, микрорайон Город-событие, дом 23, квартира 87
	Дополнение местоположения помещения, машино-места	-
6	Площадь помещения, машино-места (Р), м ²	44.2
7	Назначение помещения	Жилое
8	Вид жилого помещения (квартира, комната (в квартире), если жилое помещение расположено в многоквартирном доме)	Квартира
9	Вид (виды) разрешенного использования помещения	-
10	Наименование помещения	Квартира

11	Кадастровый номер (при наличии) или обозначение на плане этажа (или поэтажном плане) квартиры, в которой расположена комната	-
12	Сведения об отнесении к общему имуществу в многоквартирном доме или к вспомогательным помещениям	-
13	Сведения об отнесении к специализированному жилищному фонду или к жилым помещениям наемного дома социального использования или наемного дома коммерческого использования	-
14	Сведения о включении помещения в единый государственный реестр объектов культурного наследия (памятников истории и культуры) народов Российской Федерации	-
14.1	Регистрационный номер, вид и наименование объекта недвижимости в едином государственном реестре объектов культурного наследия (памятников истории и культуры) народов Российской Федерации либо регистрационный номер учетной карты объекта, представляющего собой историко-культурную ценность, вид и наименование выявленного объекта культурного наследия	-
14.2	Реквизиты решений Правительства Российской Федерации, органов охраны объектов культурного наследия о включении объекта недвижимости в единый государственный реестр объектов культурного наследия (памятников истории и культуры) народов Российской Федерации либо об отнесении объекта недвижимости к выявленным объектам культурного наследия, подлежащим государственной охране	-
14.3	Реквизиты документа, на основании которого установлены требования к сохранению, содержанию и использованию объектов культурного наследия (памятников истории и культуры) народов Российской Федерации, требования к обеспечению доступа к таким объектам либо выявленному объекту культурного наследия	-
Обозначение (номер) помещения, машино-места на плане здания, сооружения, плане этажа: 88		
Кадастровый номер: -		
№ п/п	Наименование характеристики	Значение характеристики
1	2	3
1	Вид объекта недвижимости (помещение, машино-место)	Помещение
2	Ранее присвоенный государственный учетный номер помещения, машино-места (кадастровый, инвентарный или условный номер)	-
3	Кадастровый номер исходного объекта недвижимости (объектов недвижимости)	-
4	Номер, тип этажа (этажей), на котором (которых) расположено помещение	8, Этаж
5	Адрес помещения, машино-места	-
	Местоположение помещения, машино-места	Российская Федерация, Московская область, г.о Одинцовский, село Лайково, микрорайон Город-событие, дом 23, квартира 88

5	Дополнение местоположения помещения, машино-места	-
6	Площадь помещения, машино-места (Р), м ²	67.6
7	Назначение помещения	Жилое
8	Вид жилого помещения (квартира, комната (в квартире)), если жилое помещение расположено в многоквартирном доме	Квартира
9	Вид (виды) разрешенного использования помещения	-
10	Наименование помещения	Квартира
11	Кадастровый номер (при наличии) или обозначение на плане этажа (или поэтажном плане) квартиры, в которой расположена комната	-
12	Сведения об отнесении к общему имуществу в многоквартирном доме или к вспомогательным помещениям	-
13	Сведения об отнесении к специализированному жилищному фонду или к жилым помещениям наемного дома социального использования или наемного дома коммерческого использования	-
14	Сведения о включении помещения в единый государственный реестр объектов культурного наследия (памятников истории и культуры) народов Российской Федерации	-
14.1	Регистрационный номер, вид и наименование объекта недвижимости в едином государственном реестре объектов культурного наследия (памятников истории и культуры) народов Российской Федерации либо регистрационный номер учетной карты объекта, представляющего собой историко-культурную ценность, вид и наименование выявленного объекта культурного наследия	-
14.2	Реквизиты решений Правительства Российской Федерации, органов охраны объектов культурного наследия о включении объекта недвижимости в единый государственный реестр объектов культурного наследия (памятников истории и культуры) народов Российской Федерации либо об отнесении объекта недвижимости к выявленным объектам культурного наследия, подлежащим государственной охране	-
14.3	Реквизиты документа, на основании которого установлены требования к сохранению, содержанию и использованию объектов культурного наследия (памятников истории и культуры) народов Российской Федерации, требования к обеспечению доступа к таким объектам либо выявленному объекту культурного наследия	-
Обозначение (номер) помещения, машино-места на плане здания, сооружения, плане этажа: 89		
Кадастровый номер: -		
№ п/п	Наименование характеристики	Значение характеристики
1	2	3
1	Вид объекта недвижимости (помещение, машино-место)	Помещение
2	Ранее присвоенный государственный учетный номер помещения, машино-места (кадастровый, инвентарный или условный номер)	-

3	Кадастровый номер исходного объекта недвижимости (объектов недвижимости)	-
4	Номер, тип этажа (этажей), на котором (которых) расположено помещение	9, Этаж
5	Адрес помещения, машино-места	-
	Местоположение помещения, машино-места	Российская Федерация, Московская область, г.о Одинцовский, село Лайково, микрорайон Город-событие, дом 23, квартира 89
	Дополнение местоположения помещения, машино-места	-
6	Площадь помещения, машино-места (P), м2	47.6
7	Назначение помещения	Жилое
8	Вид жилого помещения (квартира, комната (в квартире), если жилое помещение расположено в многоквартирном доме	Квартира
9	Вид (виды) разрешенного использования помещения	-
10	Наименование помещения	Квартира
11	Кадастровый номер (при наличии) или обозначение на плане этажа (или поэтажном плане) квартиры, в которой расположена комната	-
12	Сведения об отнесении к общему имуществу в многоквартирном доме или к вспомогательным помещениям	-
13	Сведения об отнесении к специализированному жилищному фонду или к жилым помещениям наемного дома социального использования или наемного дома коммерческого использования	-
14	Сведения о включении помещения в единый государственный реестр объектов культурного наследия (памятников истории и культуры) народов Российской Федерации	-
14.1	Регистрационный номер, вид и наименование объекта недвижимости в едином государственном реестре объектов культурного наследия (памятников истории и культуры) народов Российской Федерации либо регистрационный номер учетной карты объекта, представляющего собой историко-культурную ценность, вид и наименование выявленного объекта культурного наследия	-
14.2	Реквизиты решений Правительства Российской Федерации, органов охраны объектов культурного наследия о включении объекта недвижимости в единый государственный реестр объектов культурного наследия (памятников истории и культуры) народов Российской Федерации либо об отнесении объекта недвижимости к выявленным объектам культурного наследия, подлежащим государственной охране	-
14.3	Реквизиты документа, на основании которого установлены требования к сохранению, содержанию и использованию объектов культурного наследия (памятников истории и культуры) народов Российской Федерации, требования к обеспечению доступа к таким объектам либо выявленному объекту культурного наследия	-

Обозначение (номер) помещения, машино-места на плане здания, сооружения, плане этажа: 90

Кадастровый номер: -

№ п/п	Наименование характеристики	Значение характеристики
1	2	3
1	Вид объекта недвижимости (помещение, машино-место)	Помещение
2	Ранее присвоенный государственный учетный номер помещения, машино-места (кадастровый, инвентарный или условный номер)	-
3	Кадастровый номер исходного объекта недвижимости (объектов недвижимости)	-
4	Номер, тип этажа (этажей), на котором (которых) расположено помещение	9, Этаж
5	Адрес помещения, машино-места	-
	Местоположение помещения, машино-места	Российская Федерация, Московская область, г.о Одинцовский, село Лайково, микрорайон Город-событие, дом 23, квартира 90
	Дополнение местоположения помещения, машино-места	-
6	Площадь помещения, машино-места (Р), м ²	33.7
7	Назначение помещения	Жилое
8	Вид жилого помещения (квартира, комната (в квартире), если жилое помещение расположено в многоквартирном доме	Квартира
9	Вид (виды) разрешенного использования помещения	-
10	Наименование помещения	Квартира
11	Кадастровый номер (при наличии) или обозначение на плане этажа (или поэтажном плане) квартиры, в которой расположена комната	-
12	Сведения об отнесении к общему имуществу в многоквартирном доме или к вспомогательным помещениям	-
13	Сведения об отнесении к специализированному жилищному фонду или к жилым помещениям наемного дома социального использования или наемного дома коммерческого использования	-
14	Сведения о включении помещения в единый государственный реестр объектов культурного наследия (памятников истории и культуры) народов Российской Федерации	-
14.1	Регистрационный номер, вид и наименование объекта недвижимости в едином государственном реестре объектов культурного наследия (памятников истории и культуры) народов Российской Федерации либо регистрационный номер учетной карты объекта, представляющего собой историко-культурную ценность, вид и наименование выявленного объекта культурного наследия	-

14.2	Реквизиты решений Правительства Российской Федерации, органов охраны объектов культурного наследия о включении объекта недвижимости в единый государственный реестр объектов культурного наследия (памятников истории и культуры) народов Российской Федерации либо об отнесении объекта недвижимости к выявленным объектам культурного наследия, подлежащим государственной охране	-
14.3	Реквизиты документа, на основании которого установлены требования к сохранению, содержанию и использованию объектов культурного наследия (памятников истории и культуры) народов Российской Федерации, требования к обеспечению доступа к таким объектам либо выявленному объекту культурного наследия	-

Обозначение (номер) помещения, машино-места на плане здания, сооружения, плане этажа: 91

Кадастровый номер: -

№ п/п	Наименование характеристики	Значение характеристики
1	2	3
1	Вид объекта недвижимости (помещение, машино-место)	Помещение
2	Ранее присвоенный государственный учетный номер помещения, машино-места (кадастровый, инвентарный или условный номер)	-
3	Кадастровый номер исходного объекта недвижимости (объектов недвижимости)	-
4	Номер, тип этажа (этажей), на котором (которых) расположено помещение	9, Этаж
5	Адрес помещения, машино-места	-
	Местоположение помещения, машино-места	Российская Федерация, Московская область, г.о Одинцовский, село Лайково, микрорайон Город-событие, дом 23, квартира 91
	Дополнение местоположения помещения, машино-места	-
6	Площадь помещения, машино-места (P), м2	34.4
7	Назначение помещения	Жилое
8	Вид жилого помещения (квартира, комната (в квартире)), если жилое помещение расположено в многоквартирном доме	Квартира
9	Вид (виды) разрешенного использования помещения	-
10	Наименование помещения	Квартира
11	Кадастровый номер (при наличии) или обозначение на плане этажа (или поэтажном плане) квартиры, в которой расположена комната	-
12	Сведения об отнесении к общему имуществу в многоквартирном доме или к вспомогательным помещениям	-
13	Сведения об отнесении к специализированному жилищному фонду или к жилым помещениям наемного дома социального использования или наемного дома коммерческого использования	-

14	Сведения о включении помещения в единый государственный реестр объектов культурного наследия (памятников истории и культуры) народов Российской Федерации	-
14.1	Регистрационный номер, вид и наименование объекта недвижимости в едином государственном реестре объектов культурного наследия (памятников истории и культуры) народов Российской Федерации либо регистрационный номер учетной карты объекта, представляющего собой историко-культурную ценность, вид и наименование выявленного объекта культурного наследия	-
14.2	Реквизиты решений Правительства Российской Федерации, органов охраны объектов культурного наследия о включении объекта недвижимости в единый государственный реестр объектов культурного наследия (памятников истории и культуры) народов Российской Федерации либо об отнесении объекта недвижимости к выявленным объектам культурного наследия, подлежащим государственной охране	-
14.3	Реквизиты документа, на основании которого установлены требования к сохранению, содержанию и использованию объектов культурного наследия (памятников истории и культуры) народов Российской Федерации, требования к обеспечению доступа к таким объектам либо выявленному объекту культурного наследия	-

Обозначение (номер) помещения, машино-места на плане здания, сооружения, плане этажа: 92

Кадастровый номер: -

№ п/п	Наименование характеристики	Значение характеристики
1	2	3
1	Вид объекта недвижимости (помещение, машино-место)	Помещение
2	Ранее присвоенный государственный учетный номер помещения, машино-места (кадастровый, инвентарный или условный номер)	-
3	Кадастровый номер исходного объекта недвижимости (объектов недвижимости)	-
4	Номер, тип этажа (этажей), на котором (которых) расположено помещение	9, Этаж
5	Адрес помещения, машино-места	-
	Местоположение помещения, машино-места	Российская Федерация, Московская область, г.о Одинцовский, село Лайково, микрорайон Город-событие, дом 23, квартира 92
	Дополнение местоположения помещения, машино-места	-
6	Площадь помещения, машино-места (P), м ²	25.2
7	Назначение помещения	Жилое
8	Вид жилого помещения (квартира, комната (в квартире), если жилое помещение расположено в многоквартирном доме)	Квартира
9	Вид (виды) разрешенного использования помещения	-
10	Наименование помещения	Квартира

11	Кадастровый номер (при наличии) или обозначение на плане этажа (или поэтажном плане) квартиры, в которой расположена комната	-
12	Сведения об отнесении к общему имуществу в многоквартирном доме или к вспомогательным помещениям	-
13	Сведения об отнесении к специализированному жилищному фонду или к жилым помещениям наемного дома социального использования или наемного дома коммерческого использования	-
14	Сведения о включении помещения в единый государственный реестр объектов культурного наследия (памятников истории и культуры) народов Российской Федерации	-
14.1	Регистрационный номер, вид и наименование объекта недвижимости в едином государственном реестре объектов культурного наследия (памятников истории и культуры) народов Российской Федерации либо регистрационный номер учетной карты объекта, представляющего собой историко-культурную ценность, вид и наименование выявленного объекта культурного наследия	-
14.2	Реквизиты решений Правительства Российской Федерации, органов охраны объектов культурного наследия о включении объекта недвижимости в единый государственный реестр объектов культурного наследия (памятников истории и культуры) народов Российской Федерации либо об отнесении объекта недвижимости к выявленным объектам культурного наследия, подлежащим государственной охране	-
14.3	Реквизиты документа, на основании которого установлены требования к сохранению, содержанию и использованию объектов культурного наследия (памятников истории и культуры) народов Российской Федерации, требования к обеспечению доступа к таким объектам либо выявленному объекту культурного наследия	-

Обозначение (номер) помещения, машино-места на плане здания, сооружения, плане этажа: 93

Кадастровый номер: -

№ п/п	Наименование характеристики	Значение характеристики
1	2	3
1	Вид объекта недвижимости (помещение, машино-место)	Помещение
2	Ранее присвоенный государственный учетный номер помещения, машино-места (кадастровый, инвентарный или условный номер)	-
3	Кадастровый номер исходного объекта недвижимости (объектов недвижимости)	-
4	Номер, тип этажа (этажей), на котором (которых) расположено помещение	9, Этаж
5	Адрес помещения, машино-места	-
	Местоположение помещения, машино-места	Российская Федерация, Московская область, г.о Одинцовский, село Лайково, микрорайон Город-событие, дом 23, квартира 93

5	Дополнение местоположения помещения, машино-места	-
6	Площадь помещения, машино-места (P), м2	43.6
7	Назначение помещения	Жилое
8	Вид жилого помещения (квартира, комната (в квартире)), если жилое помещение расположено в многоквартирном доме	Квартира
9	Вид (виды) разрешенного использования помещения	-
10	Наименование помещения	Квартира
11	Кадастровый номер (при наличии) или обозначение на плане этажа (или поэтажном плане) квартиры, в которой расположена комната	-
12	Сведения об отнесении к общему имуществу в многоквартирном доме или к вспомогательным помещениям	-
13	Сведения об отнесении к специализированному жилищному фонду или к жилым помещениям наемного дома социального использования или наемного дома коммерческого использования	-
14	Сведения о включении помещения в единый государственный реестр объектов культурного наследия (памятников истории и культуры) народов Российской Федерации	-
14.1	Регистрационный номер, вид и наименование объекта недвижимости в едином государственном реестре объектов культурного наследия (памятников истории и культуры) народов Российской Федерации либо регистрационный номер учетной карты объекта, представляющего собой историко-культурную ценность, вид и наименование выявленного объекта культурного наследия	-
14.2	Реквизиты решений Правительства Российской Федерации, органов охраны объектов культурного наследия о включении объекта недвижимости в единый государственный реестр объектов культурного наследия (памятников истории и культуры) народов Российской Федерации либо об отнесении объекта недвижимости к выявленным объектам культурного наследия, подлежащим государственной охране	-
14.3	Реквизиты документа, на основании которого установлены требования к сохранению, содержанию и использованию объектов культурного наследия (памятников истории и культуры) народов Российской Федерации, требования к обеспечению доступа к таким объектам либо выявленному объекту культурного наследия	-
Обозначение (номер) помещения, машино-места на плане здания, сооружения, плане этажа: 94		
Кадастровый номер: -		
№ п/п	Наименование характеристики	Значение характеристики
1	2	3
1	Вид объекта недвижимости (помещение, машино-место)	Помещение
2	Ранее присвоенный государственный учетный номер помещения, машино-места (кадастровый, инвентарный или условный номер)	-

3	Кадастровый номер исходного объекта недвижимости (объектов недвижимости)	-
4	Номер, тип этажа (этажей), на котором (которых) расположено помещение	9, Этаж
5	Адрес помещения, машино-места	-
	Местоположение помещения, машино-места	Российская Федерация, Московская область, г.о Одинцовский, село Лайково, микрорайон Город-событие, дом 23, квартира 94
	Дополнение местоположения помещения, машино-места	-
6	Площадь помещения, машино-места (Р), м ²	77.8
7	Назначение помещения	Жилое
8	Вид жилого помещения (квартира, комната (в квартире), если жилое помещение расположено в многоквартирном доме)	Квартира
9	Вид (виды) разрешенного использования помещения	-
10	Наименование помещения	Квартира
11	Кадастровый номер (при наличии) или обозначение на плане этажа (или поэтажном плане) квартиры, в которой расположена комната	-
12	Сведения об отнесении к общему имуществу в многоквартирном доме или к вспомогательным помещениям	-
13	Сведения об отнесении к специализированному жилищному фонду или к жилым помещениям наемного дома социального использования или наемного дома коммерческого использования	-
14	Сведения о включении помещения в единый государственный реестр объектов культурного наследия (памятников истории и культуры) народов Российской Федерации	-
14.1	Регистрационный номер, вид и наименование объекта недвижимости в едином государственном реестре объектов культурного наследия (памятников истории и культуры) народов Российской Федерации либо регистрационный номер учетной карты объекта, представляющего собой историко-культурную ценность, вид и наименование выявленного объекта культурного наследия	-
14.2	Реквизиты решений Правительства Российской Федерации, органов охраны объектов культурного наследия о включении объекта недвижимости в единый государственный реестр объектов культурного наследия (памятников истории и культуры) народов Российской Федерации либо об отнесении объекта недвижимости к выявленным объектам культурного наследия, подлежащим государственной охране	-
14.3	Реквизиты документа, на основании которого установлены требования к сохранению, содержанию и использованию объектов культурного наследия (памятников истории и культуры) народов Российской Федерации, требования к обеспечению доступа к таким объектам либо выявленному объекту культурного наследия	-

Обозначение (номер) помещения, машино-места на плане здания, сооружения, плане этажа: 95

Кадастровый номер: -

№ п/п	Наименование характеристики	Значение характеристики
1	2	3
1	Вид объекта недвижимости (помещение, машино-место)	Помещение
2	Ранее присвоенный государственный учетный номер помещения, машино-места (кадастровый, инвентарный или условный номер)	-
3	Кадастровый номер исходного объекта недвижимости (объектов недвижимости)	-
4	Номер, тип этажа (этажей), на котором (которых) расположено помещение	1, Этаж
5	Адрес помещения, машино-места	-
	Местоположение помещения, машино-места	Российская Федерация, Московская область, г.о Одинцовский, село Лайково, микрорайон Город-событие, дом 23, квартира 95
	Дополнение местоположения помещения, машино-места	-
6	Площадь помещения, машино-места (Р), м ²	48.4
7	Назначение помещения	Жилое
8	Вид жилого помещения (квартира, комната (в квартире), если жилое помещение расположено в многоквартирном доме	Квартира
9	Вид (виды) разрешенного использования помещения	-
10	Наименование помещения	Квартира
11	Кадастровый номер (при наличии) или обозначение на плане этажа (или поэтажном плане) квартиры, в которой расположена комната	-
12	Сведения об отнесении к общему имуществу в многоквартирном доме или к вспомогательным помещениям	-
13	Сведения об отнесении к специализированному жилищному фонду или к жилым помещениям наемного дома социального использования или наемного дома коммерческого использования	-
14	Сведения о включении помещения в единый государственный реестр объектов культурного наследия (памятников истории и культуры) народов Российской Федерации	-
14.1	Регистрационный номер, вид и наименование объекта недвижимости в едином государственном реестре объектов культурного наследия (памятников истории и культуры) народов Российской Федерации либо регистрационный номер учетной карты объекта, представляющего собой историко-культурную ценность, вид и наименование выявленного объекта культурного наследия	-

14.2	Реквизиты решений Правительства Российской Федерации, органов охраны объектов культурного наследия о включении объекта недвижимости в единый государственный реестр объектов культурного наследия (памятников истории и культуры) народов Российской Федерации либо об отнесении объекта недвижимости к выявленным объектам культурного наследия, подлежащим государственной охране	-
14.3	Реквизиты документа, на основании которого установлены требования к сохранению, содержанию и использованию объектов культурного наследия (памятников истории и культуры) народов Российской Федерации, требования к обеспечению доступа к таким объектам либо выявленному объекту культурного наследия	-
Обозначение (номер) помещения, машино-места на плане здания, сооружения, плане этажа: 96		
Кадастровый номер: -		
№ п/п	Наименование характеристики	Значение характеристики
1	2	3
1	Вид объекта недвижимости (помещение, машино-место)	Помещение
2	Ранее присвоенный государственный учетный номер помещения, машино-места (кадастровый, инвентарный или условный номер)	-
3	Кадастровый номер исходного объекта недвижимости (объектов недвижимости)	-
4	Номер, тип этажа (этажей), на котором (которых) расположено помещение	1, Этаж
5	Адрес помещения, машино-места	-
	Местоположение помещения, машино-места	Российская Федерация, Московская область, г.о Одинцовский, село Лайково, микрорайон Город-событие, дом 23, квартира 96
	Дополнение местоположения помещения, машино-места	-
6	Площадь помещения, машино-места (Р), м2	75.2
7	Назначение помещения	Жилое
8	Вид жилого помещения (квартира, комната (в квартире)), если жилое помещение расположено в многоквартирном доме	Квартира
9	Вид (виды) разрешенного использования помещения	-
10	Наименование помещения	Квартира
11	Кадастровый номер (при наличии) или обозначение на плане этажа (или поэтажном плане) квартиры, в которой расположена комната	-
12	Сведения об отнесении к общему имуществу в многоквартирном доме или к вспомогательным помещениям	-
13	Сведения об отнесении к специализированному жилищному фонду или к жилым помещениям наемного дома социального использования или наемного дома коммерческого использования	-

14	Сведения о включении помещения в единый государственный реестр объектов культурного наследия (памятников истории и культуры) народов Российской Федерации	-
14.1	Регистрационный номер, вид и наименование объекта недвижимости в едином государственном реестре объектов культурного наследия (памятников истории и культуры) народов Российской Федерации либо регистрационный номер учетной карты объекта, представляющего собой историко-культурную ценность, вид и наименование выявленного объекта культурного наследия	-
14.2	Реквизиты решений Правительства Российской Федерации, органов охраны объектов культурного наследия о включении объекта недвижимости в единый государственный реестр объектов культурного наследия (памятников истории и культуры) народов Российской Федерации либо об отнесении объекта недвижимости к выявленным объектам культурного наследия, подлежащим государственной охране	-
14.3	Реквизиты документа, на основании которого установлены требования к сохранению, содержанию и использованию объектов культурного наследия (памятников истории и культуры) народов Российской Федерации, требования к обеспечению доступа к таким объектам либо выявленному объекту культурного наследия	-

Обозначение (номер) помещения, машино-места на плане здания, сооружения, плане этажа: 97

Кадастровый номер: -

№ п/п	Наименование характеристики	Значение характеристики
1	2	3
1	Вид объекта недвижимости (помещение, машино-место)	Помещение
2	Ранее присвоенный государственный учетный номер помещения, машино-места (кадастровый, инвентарный или условный номер)	-
3	Кадастровый номер исходного объекта недвижимости (объектов недвижимости)	-
4	Номер, тип этажа (этажей), на котором (которых) расположено помещение	2, Этаж
5	Адрес помещения, машино-места	-
	Местоположение помещения, машино-места	Российская Федерация, Московская область, г.о Одинцовский, село Лайково, микрорайон Город-событие, дом 23, квартира 97
	Дополнение местоположения помещения, машино-места	-
6	Площадь помещения, машино-места (Р), м ²	74.3
7	Назначение помещения	Жилое
8	Вид жилого помещения (квартира, комната (в квартире), если жилое помещение расположено в многоквартирном доме)	Квартира
9	Вид (виды) разрешенного использования помещения	-
10	Наименование помещения	Квартира

11	Кадастровый номер (при наличии) или обозначение на плане этажа (или поэтажном плане) квартиры, в которой расположена комната	-
12	Сведения об отнесении к общему имуществу в многоквартирном доме или к вспомогательным помещениям	-
13	Сведения об отнесении к специализированному жилищному фонду или к жилым помещениям наемного дома социального использования или наемного дома коммерческого использования	-
14	Сведения о включении помещения в единый государственный реестр объектов культурного наследия (памятников истории и культуры) народов Российской Федерации	-
14.1	Регистрационный номер, вид и наименование объекта недвижимости в едином государственном реестре объектов культурного наследия (памятников истории и культуры) народов Российской Федерации либо регистрационный номер учетной карты объекта, представляющего собой историко-культурную ценность, вид и наименование выявленного объекта культурного наследия	-
14.2	Реквизиты решений Правительства Российской Федерации, органов охраны объектов культурного наследия о включении объекта недвижимости в единый государственный реестр объектов культурного наследия (памятников истории и культуры) народов Российской Федерации либо об отнесении объекта недвижимости к выявленным объектам культурного наследия, подлежащим государственной охране	-
14.3	Реквизиты документа, на основании которого установлены требования к сохранению, содержанию и использованию объектов культурного наследия (памятников истории и культуры) народов Российской Федерации, требования к обеспечению доступа к таким объектам либо выявленному объекту культурного наследия	-
Обозначение (номер) помещения, машино-места на плане здания, сооружения, плане этажа: 98		
Кадастровый номер: -		
№ п/п	Наименование характеристики	Значение характеристики
1	2	3
1	Вид объекта недвижимости (помещение, машино-место)	Помещение
2	Ранее присвоенный государственный учетный номер помещения, машино-места (кадастровый, инвентарный или условный номер)	-
3	Кадастровый номер исходного объекта недвижимости (объектов недвижимости)	-
4	Номер, тип этажа (этажей), на котором (которых) расположено помещение	2, Этаж
5	Адрес помещения, машино-места	-
	Местоположение помещения, машино-места	Российская Федерация, Московская область, г.о Одинцовский, село Лайково, микрорайон Город-событие, дом 23, квартира 98

5	Дополнение местоположения помещения, машино-места	-
6	Площадь помещения, машино-места (Р), м2	52.4
7	Назначение помещения	Жилое
8	Вид жилого помещения (квартира, комната (в квартире)), если жилое помещение расположено в многоквартирном доме	Квартира
9	Вид (виды) разрешенного использования помещения	-
10	Наименование помещения	Квартира
11	Кадастровый номер (при наличии) или обозначение на плане этажа (или поэтажном плане) квартиры, в которой расположена комната	-
12	Сведения об отнесении к общему имуществу в многоквартирном доме или к вспомогательным помещениям	-
13	Сведения об отнесении к специализированному жилищному фонду или к жилым помещениям наемного дома социального использования или наемного дома коммерческого использования	-
14	Сведения о включении помещения в единый государственный реестр объектов культурного наследия (памятников истории и культуры) народов Российской Федерации	-
14.1	Регистрационный номер, вид и наименование объекта недвижимости в едином государственном реестре объектов культурного наследия (памятников истории и культуры) народов Российской Федерации либо регистрационный номер учетной карты объекта, представляющего собой историко-культурную ценность, вид и наименование выявленного объекта культурного наследия	-
14.2	Реквизиты решений Правительства Российской Федерации, органов охраны объектов культурного наследия о включении объекта недвижимости в единый государственный реестр объектов культурного наследия (памятников истории и культуры) народов Российской Федерации либо об отнесении объекта недвижимости к выявленным объектам культурного наследия, подлежащим государственной охране	-
14.3	Реквизиты документа, на основании которого установлены требования к сохранению, содержанию и использованию объектов культурного наследия (памятников истории и культуры) народов Российской Федерации, требования к обеспечению доступа к таким объектам либо выявленному объекту культурного наследия	-
Обозначение (номер) помещения, машино-места на плане здания, сооружения, плане этажа: 99		
Кадастровый номер: -		
№ п/п	Наименование характеристики	Значение характеристики
1	2	3
1	Вид объекта недвижимости (помещение, машино-место)	Помещение
2	Ранее присвоенный государственный учетный номер помещения, машино-места (кадастровый, инвентарный или условный номер)	-

3	Кадастровый номер исходного объекта недвижимости (объектов недвижимости)	-
4	Номер, тип этажа (этажей), на котором (которых) расположено помещение	2, Этаж
5	Адрес помещения, машино-места	-
	Местоположение помещения, машино-места	Российская Федерация, Московская область, г.о Одинцовский, село Лайково, микрорайон Город-событие, дом 23, квартира 99
	Дополнение местоположения помещения, машино-места	-
6	Площадь помещения, машино-места (Р), м2	48.3
7	Назначение помещения	Жилое
8	Вид жилого помещения (квартира, комната (в квартире), если жилое помещение расположено в многоквартирном доме	Квартира
9	Вид (виды) разрешенного использования помещения	-
10	Наименование помещения	Квартира
11	Кадастровый номер (при наличии) или обозначение на плане этажа (или поэтажном плане) квартиры, в которой расположена комната	-
12	Сведения об отнесении к общему имуществу в многоквартирном доме или к вспомогательным помещениям	-
13	Сведения об отнесении к специализированному жилищному фонду или к жилым помещениям наемного дома социального использования или наемного дома коммерческого использования	-
14	Сведения о включении помещения в единый государственный реестр объектов культурного наследия (памятников истории и культуры) народов Российской Федерации	-
14.1	Регистрационный номер, вид и наименование объекта недвижимости в едином государственном реестре объектов культурного наследия (памятников истории и культуры) народов Российской Федерации либо регистрационный номер учетной карты объекта, представляющего собой историко-культурную ценность, вид и наименование выявленного объекта культурного наследия	-
14.2	Реквизиты решений Правительства Российской Федерации, органов охраны объектов культурного наследия о включении объекта недвижимости в единый государственный реестр объектов культурного наследия (памятников истории и культуры) народов Российской Федерации либо об отнесении объекта недвижимости к выявленным объектам культурного наследия, подлежащим государственной охране	-
14.3	Реквизиты документа, на основании которого установлены требования к сохранению, содержанию и использованию объектов культурного наследия (памятников истории и культуры) народов Российской Федерации, требования к обеспечению доступа к таким объектам либо выявленному объекту культурного наследия	-

Обозначение (номер) помещения, машино-места на плане здания, сооружения, плане этажа: 100

Кадастровый номер: -

№ п/п	Наименование характеристики	Значение характеристики
1	2	3
1	Вид объекта недвижимости (помещение, машино-место)	Помещение
2	Ранее присвоенный государственный учетный номер помещения, машино-места (кадастровый, инвентарный или условный номер)	-
3	Кадастровый номер исходного объекта недвижимости (объектов недвижимости)	-
4	Номер, тип этажа (этажей), на котором (которых) расположено помещение	3, Этаж
5	Адрес помещения, машино-места	-
	Местоположение помещения, машино-места	Российская Федерация, Московская область, г.о Одинцовский, село Лайково, микрорайон Город-событие, дом 23, квартира 100
	Дополнение местоположения помещения, машино-места	-
6	Площадь помещения, машино-места (Р), м ²	74.7
7	Назначение помещения	Жилое
8	Вид жилого помещения (квартира, комната (в квартире), если жилое помещение расположено в многоквартирном доме)	Квартира
9	Вид (виды) разрешенного использования помещения	-
10	Наименование помещения	Квартира
11	Кадастровый номер (при наличии) или обозначение на плане этажа (или поэтажном плане) квартиры, в которой расположена комната	-
12	Сведения об отнесении к общему имуществу в многоквартирном доме или к вспомогательным помещениям	-
13	Сведения об отнесении к специализированному жилищному фонду или к жилым помещениям наемного дома социального использования или наемного дома коммерческого использования	-
14	Сведения о включении помещения в единый государственный реестр объектов культурного наследия (памятников истории и культуры) народов Российской Федерации	-
14.1	Регистрационный номер, вид и наименование объекта недвижимости в едином государственном реестре объектов культурного наследия (памятников истории и культуры) народов Российской Федерации либо регистрационный номер учетной карты объекта, представляющего собой историко-культурную ценность, вид и наименование выявленного объекта культурного наследия	-

14.2	Реквизиты решений Правительства Российской Федерации, органов охраны объектов культурного наследия о включении объекта недвижимости в единый государственный реестр объектов культурного наследия (памятников истории и культуры) народов Российской Федерации либо об отнесении объекта недвижимости к выявленным объектам культурного наследия, подлежащим государственной охране	-
14.3	Реквизиты документа, на основании которого установлены требования к сохранению, содержанию и использованию объектов культурного наследия (памятников истории и культуры) народов Российской Федерации, требования к обеспечению доступа к таким объектам либо выявленному объекту культурного наследия	-

Обозначение (номер) помещения, машино-места на плане здания, сооружения, плане этажа: 101

Кадастровый номер: -

№ п/п	Наименование характеристики	Значение характеристики
1	2	3
1	Вид объекта недвижимости (помещение, машино-место)	Помещение
2	Ранее присвоенный государственный учетный номер помещения, машино-места (кадастровый, инвентарный или условный номер)	-
3	Кадастровый номер исходного объекта недвижимости (объектов недвижимости)	-
4	Номер, тип этажа (этажей), на котором (которых) расположено помещение	3, Этаж
5	Адрес помещения, машино-места	-
	Местоположение помещения, машино-места	Российская Федерация, Московская область, г.о Одинцовский, село Лайково, микрорайон Город-событие, дом 23, квартира 101
	Дополнение местоположения помещения, машино-места	-
6	Площадь помещения, машино-места (Р), м2	52.8
7	Назначение помещения	Жилое
8	Вид жилого помещения (квартира, комната (в квартире)), если жилое помещение расположено в многоквартирном доме	Квартира
9	Вид (виды) разрешенного использования помещения	-
10	Наименование помещения	Квартира
11	Кадастровый номер (при наличии) или обозначение на плане этажа (или поэтажном плане) квартиры, в которой расположена комната	-
12	Сведения об отнесении к общему имуществу в многоквартирном доме или к вспомогательным помещениям	-
13	Сведения об отнесении к специализированному жилищному фонду или к жилым помещениям наемного дома социального использования или наемного дома коммерческого использования	-

14	Сведения о включении помещения в единый государственный реестр объектов культурного наследия (памятников истории и культуры) народов Российской Федерации	-
14.1	Регистрационный номер, вид и наименование объекта недвижимости в едином государственном реестре объектов культурного наследия (памятников истории и культуры) народов Российской Федерации либо регистрационный номер учетной карты объекта, представляющего собой историко-культурную ценность, вид и наименование выявленного объекта культурного наследия	-
14.2	Реквизиты решений Правительства Российской Федерации, органов охраны объектов культурного наследия о включении объекта недвижимости в единый государственный реестр объектов культурного наследия (памятников истории и культуры) народов Российской Федерации либо об отнесении объекта недвижимости к выявленным объектам культурного наследия, подлежащим государственной охране	-
14.3	Реквизиты документа, на основании которого установлены требования к сохранению, содержанию и использованию объектов культурного наследия (памятников истории и культуры) народов Российской Федерации, требования к обеспечению доступа к таким объектам либо выявленному объекту культурного наследия	-

Обозначение (номер) помещения, машино-места на плане здания, сооружения, плане этажа: 102

Кадастровый номер: -

№ п/п	Наименование характеристики	Значение характеристики
1	2	3
1	Вид объекта недвижимости (помещение, машино-место)	Помещение
2	Ранее присвоенный государственный учетный номер помещения, машино-места (кадастровый, инвентарный или условный номер)	-
3	Кадастровый номер исходного объекта недвижимости (объектов недвижимости)	-
4	Номер, тип этажа (этажей), на котором (которых) расположено помещение	3, Этаж
5	Адрес помещения, машино-места	-
	Местоположение помещения, машино-места	Российская Федерация, Московская область, г.о Одинцовский, село Лайково, микрорайон Город-событие, дом 23, квартира 102
	Дополнение местоположения помещения, машино-места	-
6	Площадь помещения, машино-места (P), м ²	48.3
7	Назначение помещения	Жилое
8	Вид жилого помещения (квартира, комната (в квартире)), если жилое помещение расположено в многоквартирном доме	Квартира
9	Вид (виды) разрешенного использования помещения	-
10	Наименование помещения	Квартира

11	Кадастровый номер (при наличии) или обозначение на плане этажа (или поэтажном плане) квартиры, в которой расположена комната	-
12	Сведения об отнесении к общему имуществу в многоквартирном доме или к вспомогательным помещениям	-
13	Сведения об отнесении к специализированному жилищному фонду или к жилым помещениям наемного дома социального использования или наемного дома коммерческого использования	-
14	Сведения о включении помещения в единый государственный реестр объектов культурного наследия (памятников истории и культуры) народов Российской Федерации	-
14.1	Регистрационный номер, вид и наименование объекта недвижимости в едином государственном реестре объектов культурного наследия (памятников истории и культуры) народов Российской Федерации либо регистрационный номер учетной карты объекта, представляющего собой историко-культурную ценность, вид и наименование выявленного объекта культурного наследия	-
14.2	Реквизиты решений Правительства Российской Федерации, органов охраны объектов культурного наследия о включении объекта недвижимости в единый государственный реестр объектов культурного наследия (памятников истории и культуры) народов Российской Федерации либо об отнесении объекта недвижимости к выявленным объектам культурного наследия, подлежащим государственной охране	-
14.3	Реквизиты документа, на основании которого установлены требования к сохранению, содержанию и использованию объектов культурного наследия (памятников истории и культуры) народов Российской Федерации, требования к обеспечению доступа к таким объектам либо выявленному объекту культурного наследия	-
Обозначение (номер) помещения, машино-места на плане здания, сооружения, плане этажа: 103		
Кадастровый номер: -		
№ п/п	Наименование характеристики	Значение характеристики
1	2	3
1	Вид объекта недвижимости (помещение, машино-место)	Помещение
2	Ранее присвоенный государственный учетный номер помещения, машино-места (кадастровый, инвентарный или условный номер)	-
3	Кадастровый номер исходного объекта недвижимости (объектов недвижимости)	-
4	Номер, тип этажа (этажей), на котором (которых) расположено помещение	4, Этаж
5	Адрес помещения, машино-места	-
	Местоположение помещения, машино-места	Российская Федерация, Московская область, г.о Одинцовский, село Лайково, микрорайон Город-событие, дом 23, квартира 103

5	Дополнение местоположения помещения, машино-места	-
6	Площадь помещения, машино-места (Р), м2	63.3
7	Назначение помещения	Жилое
8	Вид жилого помещения (квартира, комната (в квартире)), если жилое помещение расположено в многоквартирном доме	Квартира
9	Вид (виды) разрешенного использования помещения	-
10	Наименование помещения	Квартира
11	Кадастровый номер (при наличии) или обозначение на плане этажа (или поэтажном плане) квартиры, в которой расположена комната	-
12	Сведения об отнесении к общему имуществу в многоквартирном доме или к вспомогательным помещениям	-
13	Сведения об отнесении к специализированному жилищному фонду или к жилым помещениям наемного дома социального использования или наемного дома коммерческого использования	-
14	Сведения о включении помещения в единый государственный реестр объектов культурного наследия (памятников истории и культуры) народов Российской Федерации	-
14.1	Регистрационный номер, вид и наименование объекта недвижимости в едином государственном реестре объектов культурного наследия (памятников истории и культуры) народов Российской Федерации либо регистрационный номер учетной карты объекта, представляющего собой историко-культурную ценность, вид и наименование выявленного объекта культурного наследия	-
14.2	Реквизиты решений Правительства Российской Федерации, органов охраны объектов культурного наследия о включении объекта недвижимости в единый государственный реестр объектов культурного наследия (памятников истории и культуры) народов Российской Федерации либо об отнесении объекта недвижимости к выявленным объектам культурного наследия, подлежащим государственной охране	-
14.3	Реквизиты документа, на основании которого установлены требования к сохранению, содержанию и использованию объектов культурного наследия (памятников истории и культуры) народов Российской Федерации, требования к обеспечению доступа к таким объектам либо выявленному объекту культурного наследия	-
Обозначение (номер) помещения, машино-места на плане здания, сооружения, плане этажа: 104		
Кадастровый номер: -		
№ п/п	Наименование характеристики	Значение характеристики
1	2	3
1	Вид объекта недвижимости (помещение, машино-место)	Помещение
2	Ранее присвоенный государственный учетный номер помещения, машино-места (кадастровый, инвентарный или условный номер)	-

3	Кадастровый номер исходного объекта недвижимости (объектов недвижимости)	-
4	Номер, тип этажа (этажей), на котором (которых) расположено помещение	4, Этаж
5	Адрес помещения, машино-места	-
	Местоположение помещения, машино-места	Российская Федерация, Московская область, г.о Одинцовский, село Лайково, микрорайон Город-событие, дом 23, квартира 104
	Дополнение местоположения помещения, машино-места	-
6	Площадь помещения, машино-места (P), м2	52.8
7	Назначение помещения	Жилое
8	Вид жилого помещения (квартира, комната (в квартире), если жилое помещение расположено в многоквартирном доме	Квартира
9	Вид (виды) разрешенного использования помещения	-
10	Наименование помещения	Квартира
11	Кадастровый номер (при наличии) или обозначение на плане этажа (или поэтажном плане) квартиры, в которой расположена комната	-
12	Сведения об отнесении к общему имуществу в многоквартирном доме или к вспомогательным помещениям	-
13	Сведения об отнесении к специализированному жилищному фонду или к жилым помещениям наемного дома социального использования или наемного дома коммерческого использования	-
14	Сведения о включении помещения в единый государственный реестр объектов культурного наследия (памятников истории и культуры) народов Российской Федерации	-
14.1	Регистрационный номер, вид и наименование объекта недвижимости в едином государственном реестре объектов культурного наследия (памятников истории и культуры) народов Российской Федерации либо регистрационный номер учетной карты объекта, представляющего собой историко-культурную ценность, вид и наименование выявленного объекта культурного наследия	-
14.2	Реквизиты решений Правительства Российской Федерации, органов охраны объектов культурного наследия о включении объекта недвижимости в единый государственный реестр объектов культурного наследия (памятников истории и культуры) народов Российской Федерации либо об отнесении объекта недвижимости к выявленным объектам культурного наследия, подлежащим государственной охране	-
14.3	Реквизиты документа, на основании которого установлены требования к сохранению, содержанию и использованию объектов культурного наследия (памятников истории и культуры) народов Российской Федерации, требования к обеспечению доступа к таким объектам либо выявленному объекту культурного наследия	-

Обозначение (номер) помещения, машино-места на плане здания, сооружения, плане этажа: 105

Кадастровый номер: -

№ п/п	Наименование характеристики	Значение характеристики
1	2	3
1	Вид объекта недвижимости (помещение, машино-место)	Помещение
2	Ранее присвоенный государственный учетный номер помещения, машино-места (кадастровый, инвентарный или условный номер)	-
3	Кадастровый номер исходного объекта недвижимости (объектов недвижимости)	-
4	Номер, тип этажа (этажей), на котором (которых) расположено помещение	4, Этаж
5	Адрес помещения, машино-места	-
	Местоположение помещения, машино-места	Российская Федерация, Московская область, г.о Одинцовский, село Лайково, микрорайон Город-событие, дом 23, квартира 105
	Дополнение местоположения помещения, машино-места	-
6	Площадь помещения, машино-места (Р), м ²	48.0
7	Назначение помещения	Жилое
8	Вид жилого помещения (квартира, комната (в квартире), если жилое помещение расположено в многоквартирном доме	Квартира
9	Вид (виды) разрешенного использования помещения	-
10	Наименование помещения	Квартира
11	Кадастровый номер (при наличии) или обозначение на плане этажа (или поэтажном плане) квартиры, в которой расположена комната	-
12	Сведения об отнесении к общему имуществу в многоквартирном доме или к вспомогательным помещениям	-
13	Сведения об отнесении к специализированному жилищному фонду или к жилым помещениям наемного дома социального использования или наемного дома коммерческого использования	-
14	Сведения о включении помещения в единый государственный реестр объектов культурного наследия (памятников истории и культуры) народов Российской Федерации	-
14.1	Регистрационный номер, вид и наименование объекта недвижимости в едином государственном реестре объектов культурного наследия (памятников истории и культуры) народов Российской Федерации либо регистрационный номер учетной карты объекта, представляющего собой историко-культурную ценность, вид и наименование выявленного объекта культурного наследия	-

14.2	Реквизиты решений Правительства Российской Федерации, органов охраны объектов культурного наследия о включении объекта недвижимости в единый государственный реестр объектов культурного наследия (памятников истории и культуры) народов Российской Федерации либо об отнесении объекта недвижимости к выявленным объектам культурного наследия, подлежащим государственной охране	-
14.3	Реквизиты документа, на основании которого установлены требования к сохранению, содержанию и использованию объектов культурного наследия (памятников истории и культуры) народов Российской Федерации, требования к обеспечению доступа к таким объектам либо выявленному объекту культурного наследия	-
Обозначение (номер) помещения, машино-места на плане здания, сооружения, плане этажа: 106		
Кадастровый номер: -		
№ п/п	Наименование характеристики	Значение характеристики
1	2	3
1	Вид объекта недвижимости (помещение, машино-место)	Помещение
2	Ранее присвоенный государственный учетный номер помещения, машино-места (кадастровый, инвентарный или условный номер)	-
3	Кадастровый номер исходного объекта недвижимости (объектов недвижимости)	-
4	Номер, тип этажа (этажей), на котором (которых) расположено помещение	5, Этаж
5	Адрес помещения, машино-места	-
	Местоположение помещения, машино-места	Российская Федерация, Московская область, г.о Одинцовский, село Лайково, микрорайон Город-событие, дом 23, квартира 106
	Дополнение местоположения помещения, машино-места	-
6	Площадь помещения, машино-места (Р), м2	63.6
7	Назначение помещения	Жилое
8	Вид жилого помещения (квартира, комната (в квартире)), если жилое помещение расположено в многоквартирном доме	Квартира
9	Вид (виды) разрешенного использования помещения	-
10	Наименование помещения	Квартира
11	Кадастровый номер (при наличии) или обозначение на плане этажа (или поэтажном плане) квартиры, в которой расположена комната	-
12	Сведения об отнесении к общему имуществу в многоквартирном доме или к вспомогательным помещениям	-
13	Сведения об отнесении к специализированному жилищному фонду или к жилым помещениям наемного дома социального использования или наемного дома коммерческого использования	-

14	Сведения о включении помещения в единый государственный реестр объектов культурного наследия (памятников истории и культуры) народов Российской Федерации	-
14.1	Регистрационный номер, вид и наименование объекта недвижимости в едином государственном реестре объектов культурного наследия (памятников истории и культуры) народов Российской Федерации либо регистрационный номер учетной карты объекта, представляющего собой историко-культурную ценность, вид и наименование выявленного объекта культурного наследия	-
14.2	Реквизиты решений Правительства Российской Федерации, органов охраны объектов культурного наследия о включении объекта недвижимости в единый государственный реестр объектов культурного наследия (памятников истории и культуры) народов Российской Федерации либо об отнесении объекта недвижимости к выявленным объектам культурного наследия, подлежащим государственной охране	-
14.3	Реквизиты документа, на основании которого установлены требования к сохранению, содержанию и использованию объектов культурного наследия (памятников истории и культуры) народов Российской Федерации, требования к обеспечению доступа к таким объектам либо выявленному объекту культурного наследия	-

Обозначение (номер) помещения, машино-места на плане здания, сооружения, плане этажа: 107

Кадастровый номер: -

№ п/п	Наименование характеристики	Значение характеристики
1	2	3
1	Вид объекта недвижимости (помещение, машино-место)	Помещение
2	Ранее присвоенный государственный учетный номер помещения, машино-места (кадастровый, инвентарный или условный номер)	-
3	Кадастровый номер исходного объекта недвижимости (объектов недвижимости)	-
4	Номер, тип этажа (этажей), на котором (которых) расположено помещение	5, Этаж
5	Адрес помещения, машино-места	-
	Местоположение помещения, машино-места	Российская Федерация, Московская область, г.о Одинцовский, село Лайково, микрорайон Город-событие, дом 23, квартира 107
	Дополнение местоположения помещения, машино-места	-
6	Площадь помещения, машино-места (Р), м ²	53.0
7	Назначение помещения	Жилое
8	Вид жилого помещения (квартира, комната (в квартире), если жилое помещение расположено в многоквартирном доме)	Квартира
9	Вид (виды) разрешенного использования помещения	-
10	Наименование помещения	Квартира

11	Кадастровый номер (при наличии) или обозначение на плане этажа (или поэтажном плане) квартиры, в которой расположена комната	-
12	Сведения об отнесении к общему имуществу в многоквартирном доме или к вспомогательным помещениям	-
13	Сведения об отнесении к специализированному жилищному фонду или к жилым помещениям наемного дома социального использования или наемного дома коммерческого использования	-
14	Сведения о включении помещения в единый государственный реестр объектов культурного наследия (памятников истории и культуры) народов Российской Федерации	-
14.1	Регистрационный номер, вид и наименование объекта недвижимости в едином государственном реестре объектов культурного наследия (памятников истории и культуры) народов Российской Федерации либо регистрационный номер учетной карты объекта, представляющего собой историко-культурную ценность, вид и наименование выявленного объекта культурного наследия	-
14.2	Реквизиты решений Правительства Российской Федерации, органов охраны объектов культурного наследия о включении объекта недвижимости в единый государственный реестр объектов культурного наследия (памятников истории и культуры) народов Российской Федерации либо об отнесении объекта недвижимости к выявленным объектам культурного наследия, подлежащим государственной охране	-
14.3	Реквизиты документа, на основании которого установлены требования к сохранению, содержанию и использованию объектов культурного наследия (памятников истории и культуры) народов Российской Федерации, требования к обеспечению доступа к таким объектам либо выявленному объекту культурного наследия	-
Обозначение (номер) помещения, машино-места на плане здания, сооружения, плане этажа: 108		
Кадастровый номер: -		
№ п/п	Наименование характеристики	Значение характеристики
1	2	3
1	Вид объекта недвижимости (помещение, машино-место)	Помещение
2	Ранее присвоенный государственный учетный номер помещения, машино-места (кадастровый, инвентарный или условный номер)	-
3	Кадастровый номер исходного объекта недвижимости (объектов недвижимости)	-
4	Номер, тип этажа (этажей), на котором (которых) расположено помещение	5, Этаж
5	Адрес помещения, машино-места	-
	Местоположение помещения, машино-места	Российская Федерация, Московская область, г.о Одинцовский, село Лайково, микрорайон Город-событие, дом 23, квартира 108

5	Дополнение местоположения помещения, машино-места	-
6	Площадь помещения, машино-места (Р), м2	48.2
7	Назначение помещения	Жилое
8	Вид жилого помещения (квартира, комната (в квартире)), если жилое помещение расположено в многоквартирном доме	Квартира
9	Вид (виды) разрешенного использования помещения	-
10	Наименование помещения	Квартира
11	Кадастровый номер (при наличии) или обозначение на плане этажа (или поэтажном плане) квартиры, в которой расположена комната	-
12	Сведения об отнесении к общему имуществу в многоквартирном доме или к вспомогательным помещениям	-
13	Сведения об отнесении к специализированному жилищному фонду или к жилым помещениям наемного дома социального использования или наемного дома коммерческого использования	-
14	Сведения о включении помещения в единый государственный реестр объектов культурного наследия (памятников истории и культуры) народов Российской Федерации	-
14.1	Регистрационный номер, вид и наименование объекта недвижимости в едином государственном реестре объектов культурного наследия (памятников истории и культуры) народов Российской Федерации либо регистрационный номер учетной карты объекта, представляющего собой историко-культурную ценность, вид и наименование выявленного объекта культурного наследия	-
14.2	Реквизиты решений Правительства Российской Федерации, органов охраны объектов культурного наследия о включении объекта недвижимости в единый государственный реестр объектов культурного наследия (памятников истории и культуры) народов Российской Федерации либо об отнесении объекта недвижимости к выявленным объектам культурного наследия, подлежащим государственной охране	-
14.3	Реквизиты документа, на основании которого установлены требования к сохранению, содержанию и использованию объектов культурного наследия (памятников истории и культуры) народов Российской Федерации, требования к обеспечению доступа к таким объектам либо выявленному объекту культурного наследия	-
Обозначение (номер) помещения, машино-места на плане здания, сооружения, плане этажа: 109		
Кадастровый номер: -		
№ п/п	Наименование характеристики	Значение характеристики
1	2	3
1	Вид объекта недвижимости (помещение, машино-место)	Помещение
2	Ранее присвоенный государственный учетный номер помещения, машино-места (кадастровый, инвентарный или условный номер)	-

3	Кадастровый номер исходного объекта недвижимости (объектов недвижимости)	-
4	Номер, тип этажа (этажей), на котором (которых) расположено помещение	6, Этаж
5	Адрес помещения, машино-места	-
	Местоположение помещения, машино-места	Российская Федерация, Московская область, г.о Одинцовский, село Лайково, микрорайон Город-событие, дом 23, квартира 109
	Дополнение местоположения помещения, машино-места	-
6	Площадь помещения, машино-места (Р), м ²	63.6
7	Назначение помещения	Жилое
8	Вид жилого помещения (квартира, комната (в квартире), если жилое помещение расположено в многоквартирном доме)	Квартира
9	Вид (виды) разрешенного использования помещения	-
10	Наименование помещения	Квартира
11	Кадастровый номер (при наличии) или обозначение на плане этажа (или поэтажном плане) квартиры, в которой расположена комната	-
12	Сведения об отнесении к общему имуществу в многоквартирном доме или к вспомогательным помещениям	-
13	Сведения об отнесении к специализированному жилищному фонду или к жилым помещениям наемного дома социального использования или наемного дома коммерческого использования	-
14	Сведения о включении помещения в единый государственный реестр объектов культурного наследия (памятников истории и культуры) народов Российской Федерации	-
14.1	Регистрационный номер, вид и наименование объекта недвижимости в едином государственном реестре объектов культурного наследия (памятников истории и культуры) народов Российской Федерации либо регистрационный номер учетной карты объекта, представляющего собой историко-культурную ценность, вид и наименование выявленного объекта культурного наследия	-
14.2	Реквизиты решений Правительства Российской Федерации, органов охраны объектов культурного наследия о включении объекта недвижимости в единый государственный реестр объектов культурного наследия (памятников истории и культуры) народов Российской Федерации либо об отнесении объекта недвижимости к выявленным объектам культурного наследия, подлежащим государственной охране	-
14.3	Реквизиты документа, на основании которого установлены требования к сохранению, содержанию и использованию объектов культурного наследия (памятников истории и культуры) народов Российской Федерации, требования к обеспечению доступа к таким объектам либо выявленному объекту культурного наследия	-

Обозначение (номер) помещения, машино-места на плане здания, сооружения, плане этажа: 110

Кадастровый номер: -

№ п/п	Наименование характеристики	Значение характеристики
1	2	3
1	Вид объекта недвижимости (помещение, машино-место)	Помещение
2	Ранее присвоенный государственный учетный номер помещения, машино-места (кадастровый, инвентарный или условный номер)	-
3	Кадастровый номер исходного объекта недвижимости (объектов недвижимости)	-
4	Номер, тип этажа (этажей), на котором (которых) расположено помещение	6, Этаж
5	Адрес помещения, машино-места	-
	Местоположение помещения, машино-места	Российская Федерация, Московская область, г.о Одинцовский, село Лайково, микрорайон Город-событие, дом 23, квартира 110
	Дополнение местоположения помещения, машино-места	-
6	Площадь помещения, машино-места (Р), м ²	52.7
7	Назначение помещения	Жилое
8	Вид жилого помещения (квартира, комната (в квартире), если жилое помещение расположено в многоквартирном доме)	Квартира
9	Вид (виды) разрешенного использования помещения	-
10	Наименование помещения	Квартира
11	Кадастровый номер (при наличии) или обозначение на плане этажа (или поэтажном плане) квартиры, в которой расположена комната	-
12	Сведения об отнесении к общему имуществу в многоквартирном доме или к вспомогательным помещениям	-
13	Сведения об отнесении к специализированному жилищному фонду или к жилым помещениям наемного дома социального использования или наемного дома коммерческого использования	-
14	Сведения о включении помещения в единый государственный реестр объектов культурного наследия (памятников истории и культуры) народов Российской Федерации	-
14.1	Регистрационный номер, вид и наименование объекта недвижимости в едином государственном реестре объектов культурного наследия (памятников истории и культуры) народов Российской Федерации либо регистрационный номер учетной карты объекта, представляющего собой историко-культурную ценность, вид и наименование выявленного объекта культурного наследия	-

14.2	Реквизиты решений Правительства Российской Федерации, органов охраны объектов культурного наследия о включении объекта недвижимости в единый государственный реестр объектов культурного наследия (памятников истории и культуры) народов Российской Федерации либо об отнесении объекта недвижимости к выявленным объектам культурного наследия, подлежащим государственной охране	-
14.3	Реквизиты документа, на основании которого установлены требования к сохранению, содержанию и использованию объектов культурного наследия (памятников истории и культуры) народов Российской Федерации, требования к обеспечению доступа к таким объектам либо выявленному объекту культурного наследия	-
Обозначение (номер) помещения, машино-места на плане здания, сооружения, плане этажа: 111		
Кадастровый номер: -		
№ п/п	Наименование характеристики	Значение характеристики
1	2	3
1	Вид объекта недвижимости (помещение, машино-место)	Помещение
2	Ранее присвоенный государственный учетный номер помещения, машино-места (кадастровый, инвентарный или условный номер)	-
3	Кадастровый номер исходного объекта недвижимости (объектов недвижимости)	-
4	Номер, тип этажа (этажей), на котором (которых) расположено помещение	6, Этаж
5	Адрес помещения, машино-места	-
	Местоположение помещения, машино-места	Российская Федерация, Московская область, г.о Одинцовский, село Лайково, микрорайон Город-событие, дом 23, квартира 111
	Дополнение местоположения помещения, машино-места	-
6	Площадь помещения, машино-места (Р), м2	48.6
7	Назначение помещения	Жилое
8	Вид жилого помещения (квартира, комната (в квартире), если жилое помещение расположено в многоквартирном доме)	Квартира
9	Вид (виды) разрешенного использования помещения	-
10	Наименование помещения	Квартира
11	Кадастровый номер (при наличии) или обозначение на плане этажа (или поэтажном плане) квартиры, в которой расположена комната	-
12	Сведения об отнесении к общему имуществу в многоквартирном доме или к вспомогательным помещениям	-
13	Сведения об отнесении к специализированному жилищному фонду или к жилым помещениям наемного дома социального использования или наемного дома коммерческого использования	-

14	Сведения о включении помещения в единый государственный реестр объектов культурного наследия (памятников истории и культуры) народов Российской Федерации	-
14.1	Регистрационный номер, вид и наименование объекта недвижимости в едином государственном реестре объектов культурного наследия (памятников истории и культуры) народов Российской Федерации либо регистрационный номер учетной карты объекта, представляющего собой историко-культурную ценность, вид и наименование выявленного объекта культурного наследия	-
14.2	Реквизиты решений Правительства Российской Федерации, органов охраны объектов культурного наследия о включении объекта недвижимости в единый государственный реестр объектов культурного наследия (памятников истории и культуры) народов Российской Федерации либо об отнесении объекта недвижимости к выявленным объектам культурного наследия, подлежащим государственной охране	-
14.3	Реквизиты документа, на основании которого установлены требования к сохранению, содержанию и использованию объектов культурного наследия (памятников истории и культуры) народов Российской Федерации, требования к обеспечению доступа к таким объектам либо выявленному объекту культурного наследия	-

Обозначение (номер) помещения, машино-места на плане здания, сооружения, плане этажа: 112

Кадастровый номер: -

№ п/п	Наименование характеристики	Значение характеристики
1	2	3
1	Вид объекта недвижимости (помещение, машино-место)	Помещение
2	Ранее присвоенный государственный учетный номер помещения, машино-места (кадастровый, инвентарный или условный номер)	-
3	Кадастровый номер исходного объекта недвижимости (объектов недвижимости)	-
4	Номер, тип этажа (этажей), на котором (которых) расположено помещение	7, Этаж
5	Адрес помещения, машино-места	-
	Местоположение помещения, машино-места	Российская Федерация, Московская область, г.о Одинцовский, село Лайково, микрорайон Город-событие, дом 23, квартира 112
	Дополнение местоположения помещения, машино-места	-
6	Площадь помещения, машино-места (P), м ²	63.6
7	Назначение помещения	Жилое
8	Вид жилого помещения (квартира, комната (в квартире), если жилое помещение расположено в многоквартирном доме)	Квартира
9	Вид (виды) разрешенного использования помещения	-
10	Наименование помещения	Квартира

11	Кадастровый номер (при наличии) или обозначение на плане этажа (или поэтажном плане) квартиры, в которой расположена комната	-
12	Сведения об отнесении к общему имуществу в многоквартирном доме или к вспомогательным помещениям	-
13	Сведения об отнесении к специализированному жилищному фонду или к жилым помещениям наемного дома социального использования или наемного дома коммерческого использования	-
14	Сведения о включении помещения в единый государственный реестр объектов культурного наследия (памятников истории и культуры) народов Российской Федерации	-
14.1	Регистрационный номер, вид и наименование объекта недвижимости в едином государственном реестре объектов культурного наследия (памятников истории и культуры) народов Российской Федерации либо регистрационный номер учетной карты объекта, представляющего собой историко-культурную ценность, вид и наименование выявленного объекта культурного наследия	-
14.2	Реквизиты решений Правительства Российской Федерации, органов охраны объектов культурного наследия о включении объекта недвижимости в единый государственный реестр объектов культурного наследия (памятников истории и культуры) народов Российской Федерации либо об отнесении объекта недвижимости к выявленным объектам культурного наследия, подлежащим государственной охране	-
14.3	Реквизиты документа, на основании которого установлены требования к сохранению, содержанию и использованию объектов культурного наследия (памятников истории и культуры) народов Российской Федерации, требования к обеспечению доступа к таким объектам либо выявленному объекту культурного наследия	-

Обозначение (номер) помещения, машино-места на плане здания, сооружения, плане этажа: 113

Кадастровый номер: -

№ п/п	Наименование характеристики	Значение характеристики
1	2	3
1	Вид объекта недвижимости (помещение, машино-место)	Помещение
2	Ранее присвоенный государственный учетный номер помещения, машино-места (кадастровый, инвентарный или условный номер)	-
3	Кадастровый номер исходного объекта недвижимости (объектов недвижимости)	-
4	Номер, тип этажа (этажей), на котором (которых) расположено помещение	7, Этаж
5	Адрес помещения, машино-места	-
	Местоположение помещения, машино-места	Российская Федерация, Московская область, г.о Одинцовский, село Лайково, микрорайон Город-событие, дом 23, квартира 113

5	Дополнение местоположения помещения, машино-места	-
6	Площадь помещения, машино-места (Р), м2	52.5
7	Назначение помещения	Жилое
8	Вид жилого помещения (квартира, комната (в квартире)), если жилое помещение расположено в многоквартирном доме	Квартира
9	Вид (виды) разрешенного использования помещения	-
10	Наименование помещения	Квартира
11	Кадастровый номер (при наличии) или обозначение на плане этажа (или поэтажном плане) квартиры, в которой расположена комната	-
12	Сведения об отнесении к общему имуществу в многоквартирном доме или к вспомогательным помещениям	-
13	Сведения об отнесении к специализированному жилищному фонду или к жилым помещениям наемного дома социального использования или наемного дома коммерческого использования	-
14	Сведения о включении помещения в единый государственный реестр объектов культурного наследия (памятников истории и культуры) народов Российской Федерации	-
14.1	Регистрационный номер, вид и наименование объекта недвижимости в едином государственном реестре объектов культурного наследия (памятников истории и культуры) народов Российской Федерации либо регистрационный номер учетной карты объекта, представляющего собой историко-культурную ценность, вид и наименование выявленного объекта культурного наследия	-
14.2	Реквизиты решений Правительства Российской Федерации, органов охраны объектов культурного наследия о включении объекта недвижимости в единый государственный реестр объектов культурного наследия (памятников истории и культуры) народов Российской Федерации либо об отнесении объекта недвижимости к выявленным объектам культурного наследия, подлежащим государственной охране	-
14.3	Реквизиты документа, на основании которого установлены требования к сохранению, содержанию и использованию объектов культурного наследия (памятников истории и культуры) народов Российской Федерации, требования к обеспечению доступа к таким объектам либо выявленному объекту культурного наследия	-
Обозначение (номер) помещения, машино-места на плане здания, сооружения, плане этажа: 114		
Кадастровый номер: -		
№ п/п	Наименование характеристики	Значение характеристики
1	2	3
1	Вид объекта недвижимости (помещение, машино-место)	Помещение
2	Ранее присвоенный государственный учетный номер помещения, машино-места (кадастровый, инвентарный или условный номер)	-

3	Кадастровый номер исходного объекта недвижимости (объектов недвижимости)	-
4	Номер, тип этажа (этажей), на котором (которых) расположено помещение	7, Этаж
5	Адрес помещения, машино-места	-
	Местоположение помещения, машино-места	Российская Федерация, Московская область, г.о Одинцовский, село Лайково, микрорайон Город-событие, дом 23, квартира 114
	Дополнение местоположения помещения, машино-места	-
6	Площадь помещения, машино-места (Р), м ²	48.1
7	Назначение помещения	Жилое
8	Вид жилого помещения (квартира, комната (в квартире), если жилое помещение расположено в многоквартирном доме)	Квартира
9	Вид (виды) разрешенного использования помещения	-
10	Наименование помещения	Квартира
11	Кадастровый номер (при наличии) или обозначение на плане этажа (или поэтажном плане) квартиры, в которой расположена комната	-
12	Сведения об отнесении к общему имуществу в многоквартирном доме или к вспомогательным помещениям	-
13	Сведения об отнесении к специализированному жилищному фонду или к жилым помещениям наемного дома социального использования или наемного дома коммерческого использования	-
14	Сведения о включении помещения в единый государственный реестр объектов культурного наследия (памятников истории и культуры) народов Российской Федерации	-
14.1	Регистрационный номер, вид и наименование объекта недвижимости в едином государственном реестре объектов культурного наследия (памятников истории и культуры) народов Российской Федерации либо регистрационный номер учетной карты объекта, представляющего собой историко-культурную ценность, вид и наименование выявленного объекта культурного наследия	-
14.2	Реквизиты решений Правительства Российской Федерации, органов охраны объектов культурного наследия о включении объекта недвижимости в единый государственный реестр объектов культурного наследия (памятников истории и культуры) народов Российской Федерации либо об отнесении объекта недвижимости к выявленным объектам культурного наследия, подлежащим государственной охране	-
14.3	Реквизиты документа, на основании которого установлены требования к сохранению, содержанию и использованию объектов культурного наследия (памятников истории и культуры) народов Российской Федерации, требования к обеспечению доступа к таким объектам либо выявленному объекту культурного наследия	-

Обозначение (номер) помещения, машино-места на плане здания, сооружения, плане этажа: 115

Кадастровый номер: -

№ п/п	Наименование характеристики	Значение характеристики
1	2	3
1	Вид объекта недвижимости (помещение, машино-место)	Помещение
2	Ранее присвоенный государственный учетный номер помещения, машино-места (кадастровый, инвентарный или условный номер)	-
3	Кадастровый номер исходного объекта недвижимости (объектов недвижимости)	-
4	Номер, тип этажа (этажей), на котором (которых) расположено помещение	8, Этаж
5	Адрес помещения, машино-места	-
	Местоположение помещения, машино-места	Российская Федерация, Московская область, г.о Одинцовский, село Лайково, микрорайон Город-событие, дом 23, квартира 115
	Дополнение местоположения помещения, машино-места	-
6	Площадь помещения, машино-места (Р), м ²	63.1
7	Назначение помещения	Жилое
8	Вид жилого помещения (квартира, комната (в квартире), если жилое помещение расположено в многоквартирном доме)	Квартира
9	Вид (виды) разрешенного использования помещения	-
10	Наименование помещения	Квартира
11	Кадастровый номер (при наличии) или обозначение на плане этажа (или поэтажном плане) квартиры, в которой расположена комната	-
12	Сведения об отнесении к общему имуществу в многоквартирном доме или к вспомогательным помещениям	-
13	Сведения об отнесении к специализированному жилищному фонду или к жилым помещениям наемного дома социального использования или наемного дома коммерческого использования	-
14	Сведения о включении помещения в единый государственный реестр объектов культурного наследия (памятников истории и культуры) народов Российской Федерации	-
14.1	Регистрационный номер, вид и наименование объекта недвижимости в едином государственном реестре объектов культурного наследия (памятников истории и культуры) народов Российской Федерации либо регистрационный номер учетной карты объекта, представляющего собой историко-культурную ценность, вид и наименование выявленного объекта культурного наследия	-

14.2	Реквизиты решений Правительства Российской Федерации, органов охраны объектов культурного наследия о включении объекта недвижимости в единый государственный реестр объектов культурного наследия (памятников истории и культуры) народов Российской Федерации либо об отнесении объекта недвижимости к выявленным объектам культурного наследия, подлежащим государственной охране	-
14.3	Реквизиты документа, на основании которого установлены требования к сохранению, содержанию и использованию объектов культурного наследия (памятников истории и культуры) народов Российской Федерации, требования к обеспечению доступа к таким объектам либо выявленному объекту культурного наследия	-

Обозначение (номер) помещения, машино-места на плане здания, сооружения, плане этажа: 116

Кадастровый номер: -

№ п/п	Наименование характеристики	Значение характеристики
1	2	3
1	Вид объекта недвижимости (помещение, машино-место)	Помещение
2	Ранее присвоенный государственный учетный номер помещения, машино-места (кадастровый, инвентарный или условный номер)	-
3	Кадастровый номер исходного объекта недвижимости (объектов недвижимости)	-
4	Номер, тип этажа (этажей), на котором (которых) расположено помещение	8, Этаж
5	Адрес помещения, машино-места	-
	Местоположение помещения, машино-места	Российская Федерация, Московская область, г.о Одинцовский, село Лайково, микрорайон Город-событие, дом 23, квартира 116
	Дополнение местоположения помещения, машино-места	-
6	Площадь помещения, машино-места (Р), м ²	52.7
7	Назначение помещения	Жилое
8	Вид жилого помещения (квартира, комната (в квартире)), если жилое помещение расположено в многоквартирном доме	Квартира
9	Вид (виды) разрешенного использования помещения	-
10	Наименование помещения	Квартира
11	Кадастровый номер (при наличии) или обозначение на плане этажа (или поэтажном плане) квартиры, в которой расположена комната	-
12	Сведения об отнесении к общему имуществу в многоквартирном доме или к вспомогательным помещениям	-
13	Сведения об отнесении к специализированному жилищному фонду или к жилым помещениям наемного дома социального использования или наемного дома коммерческого использования	-

14	Сведения о включении помещения в единый государственный реестр объектов культурного наследия (памятников истории и культуры) народов Российской Федерации	-
14.1	Регистрационный номер, вид и наименование объекта недвижимости в едином государственном реестре объектов культурного наследия (памятников истории и культуры) народов Российской Федерации либо регистрационный номер учетной карты объекта, представляющего собой историко-культурную ценность, вид и наименование выявленного объекта культурного наследия	-
14.2	Реквизиты решений Правительства Российской Федерации, органов охраны объектов культурного наследия о включении объекта недвижимости в единый государственный реестр объектов культурного наследия (памятников истории и культуры) народов Российской Федерации либо об отнесении объекта недвижимости к выявленным объектам культурного наследия, подлежащим государственной охране	-
14.3	Реквизиты документа, на основании которого установлены требования к сохранению, содержанию и использованию объектов культурного наследия (памятников истории и культуры) народов Российской Федерации, требования к обеспечению доступа к таким объектам либо выявленному объекту культурного наследия	-

Обозначение (номер) помещения, машино-места на плане здания, сооружения, плане этажа: 117

Кадастровый номер: -

№ п/п	Наименование характеристики	Значение характеристики
1	2	3
1	Вид объекта недвижимости (помещение, машино-место)	Помещение
2	Ранее присвоенный государственный учетный номер помещения, машино-места (кадастровый, инвентарный или условный номер)	-
3	Кадастровый номер исходного объекта недвижимости (объектов недвижимости)	-
4	Номер, тип этажа (этажей), на котором (которых) расположено помещение	8, Этаж
5	Адрес помещения, машино-места	-
	Местоположение помещения, машино-места	Российская Федерация, Московская область, г.о Одинцовский, село Лайково, микрорайон Город-событие, дом 23, квартира 117
	Дополнение местоположения помещения, машино-места	-
6	Площадь помещения, машино-места (P), м ²	48.2
7	Назначение помещения	Жилое
8	Вид жилого помещения (квартира, комната (в квартире), если жилое помещение расположено в многоквартирном доме)	Квартира
9	Вид (виды) разрешенного использования помещения	-
10	Наименование помещения	Квартира

11	Кадастровый номер (при наличии) или обозначение на плане этажа (или поэтажном плане) квартиры, в которой расположена комната	-
12	Сведения об отнесении к общему имуществу в многоквартирном доме или к вспомогательным помещениям	-
13	Сведения об отнесении к специализированному жилищному фонду или к жилым помещениям наемного дома социального использования или наемного дома коммерческого использования	-
14	Сведения о включении помещения в единый государственный реестр объектов культурного наследия (памятников истории и культуры) народов Российской Федерации	-
14.1	Регистрационный номер, вид и наименование объекта недвижимости в едином государственном реестре объектов культурного наследия (памятников истории и культуры) народов Российской Федерации либо регистрационный номер учетной карты объекта, представляющего собой историко-культурную ценность, вид и наименование выявленного объекта культурного наследия	-
14.2	Реквизиты решений Правительства Российской Федерации, органов охраны объектов культурного наследия о включении объекта недвижимости в единый государственный реестр объектов культурного наследия (памятников истории и культуры) народов Российской Федерации либо об отнесении объекта недвижимости к выявленным объектам культурного наследия, подлежащим государственной охране	-
14.3	Реквизиты документа, на основании которого установлены требования к сохранению, содержанию и использованию объектов культурного наследия (памятников истории и культуры) народов Российской Федерации, требования к обеспечению доступа к таким объектам либо выявленному объекту культурного наследия	-

Обозначение (номер) помещения, машино-места на плане здания, сооружения, плане этажа: 118

Кадастровый номер: -

№ п/п	Наименование характеристики	Значение характеристики
1	2	3
1	Вид объекта недвижимости (помещение, машино-место)	Помещение
2	Ранее присвоенный государственный учетный номер помещения, машино-места (кадастровый, инвентарный или условный номер)	-
3	Кадастровый номер исходного объекта недвижимости (объектов недвижимости)	-
4	Номер, тип этажа (этажей), на котором (которых) расположено помещение	9, Этаж
5	Адрес помещения, машино-места	-
	Местоположение помещения, машино-места	Российская Федерация, Московская область, г.о Одинцовский, село Лайково, микрорайон Город-событие, дом 23, квартира 118

5	Дополнение местоположения помещения, машино-места	-
6	Площадь помещения, машино-места (Р), м ²	63.7
7	Назначение помещения	Жилое
8	Вид жилого помещения (квартира, комната (в квартире)), если жилое помещение расположено в многоквартирном доме	Квартира
9	Вид (виды) разрешенного использования помещения	-
10	Наименование помещения	Квартира
11	Кадастровый номер (при наличии) или обозначение на плане этажа (или поэтажном плане) квартиры, в которой расположена комната	-
12	Сведения об отнесении к общему имуществу в многоквартирном доме или к вспомогательным помещениям	-
13	Сведения об отнесении к специализированному жилищному фонду или к жилым помещениям наемного дома социального использования или наемного дома коммерческого использования	-
14	Сведения о включении помещения в единый государственный реестр объектов культурного наследия (памятников истории и культуры) народов Российской Федерации	-
14.1	Регистрационный номер, вид и наименование объекта недвижимости в едином государственном реестре объектов культурного наследия (памятников истории и культуры) народов Российской Федерации либо регистрационный номер учетной карты объекта, представляющего собой историко-культурную ценность, вид и наименование выявленного объекта культурного наследия	-
14.2	Реквизиты решений Правительства Российской Федерации, органов охраны объектов культурного наследия о включении объекта недвижимости в единый государственный реестр объектов культурного наследия (памятников истории и культуры) народов Российской Федерации либо об отнесении объекта недвижимости к выявленным объектам культурного наследия, подлежащим государственной охране	-
14.3	Реквизиты документа, на основании которого установлены требования к сохранению, содержанию и использованию объектов культурного наследия (памятников истории и культуры) народов Российской Федерации, требования к обеспечению доступа к таким объектам либо выявленному объекту культурного наследия	-
Обозначение (номер) помещения, машино-места на плане здания, сооружения, плане этажа: 119		
Кадастровый номер: -		
№ п/п	Наименование характеристики	Значение характеристики
1	2	3
1	Вид объекта недвижимости (помещение, машино-место)	Помещение
2	Ранее присвоенный государственный учетный номер помещения, машино-места (кадастровый, инвентарный или условный номер)	-

3	Кадастровый номер исходного объекта недвижимости (объектов недвижимости)	-
4	Номер, тип этажа (этажей), на котором (которых) расположено помещение	9, Этаж
5	Адрес помещения, машино-места	-
	Местоположение помещения, машино-места	Российская Федерация, Московская область, г.о Одинцовский, село Лайково, микрорайон Город-событие, дом 23, квартира 119
	Дополнение местоположения помещения, машино-места	-
6	Площадь помещения, машино-места (P), м ²	52.5
7	Назначение помещения	Жилое
8	Вид жилого помещения (квартира, комната (в квартире), если жилое помещение расположено в многоквартирном доме)	Квартира
9	Вид (виды) разрешенного использования помещения	-
10	Наименование помещения	Квартира
11	Кадастровый номер (при наличии) или обозначение на плане этажа (или поэтажном плане) квартиры, в которой расположена комната	-
12	Сведения об отнесении к общему имуществу в многоквартирном доме или к вспомогательным помещениям	-
13	Сведения об отнесении к специализированному жилищному фонду или к жилым помещениям наемного дома социального использования или наемного дома коммерческого использования	-
14	Сведения о включении помещения в единый государственный реестр объектов культурного наследия (памятников истории и культуры) народов Российской Федерации	-
14.1	Регистрационный номер, вид и наименование объекта недвижимости в едином государственном реестре объектов культурного наследия (памятников истории и культуры) народов Российской Федерации либо регистрационный номер учетной карты объекта, представляющего собой историко-культурную ценность, вид и наименование выявленного объекта культурного наследия	-
14.2	Реквизиты решений Правительства Российской Федерации, органов охраны объектов культурного наследия о включении объекта недвижимости в единый государственный реестр объектов культурного наследия (памятников истории и культуры) народов Российской Федерации либо об отнесении объекта недвижимости к выявленным объектам культурного наследия, подлежащим государственной охране	-
14.3	Реквизиты документа, на основании которого установлены требования к сохранению, содержанию и использованию объектов культурного наследия (памятников истории и культуры) народов Российской Федерации, требования к обеспечению доступа к таким объектам либо выявленному объекту культурного наследия	-

Обозначение (номер) помещения, машино-места на плане здания, сооружения, плане этажа: 120

Кадастровый номер: -

№ п/п	Наименование характеристики	Значение характеристики
1	2	3
1	Вид объекта недвижимости (помещение, машино-место)	Помещение
2	Ранее присвоенный государственный учетный номер помещения, машино-места (кадастровый, инвентарный или условный номер)	-
3	Кадастровый номер исходного объекта недвижимости (объектов недвижимости)	-
4	Номер, тип этажа (этажей), на котором (которых) расположено помещение	9, Этаж
5	Адрес помещения, машино-места	-
	Местоположение помещения, машино-места	Российская Федерация, Московская область, г.о Одинцовский, село Лайково, микрорайон Город-событие, дом 23, квартира 120
	Дополнение местоположения помещения, машино-места	-
6	Площадь помещения, машино-места (Р), м ²	48.0
7	Назначение помещения	Жилое
8	Вид жилого помещения (квартира, комната (в квартире), если жилое помещение расположено в многоквартирном доме	Квартира
9	Вид (виды) разрешенного использования помещения	-
10	Наименование помещения	Квартира
11	Кадастровый номер (при наличии) или обозначение на плане этажа (или поэтажном плане) квартиры, в которой расположена комната	-
12	Сведения об отнесении к общему имуществу в многоквартирном доме или к вспомогательным помещениям	-
13	Сведения об отнесении к специализированному жилищному фонду или к жилым помещениям наемного дома социального использования или наемного дома коммерческого использования	-
14	Сведения о включении помещения в единый государственный реестр объектов культурного наследия (памятников истории и культуры) народов Российской Федерации	-
14.1	Регистрационный номер, вид и наименование объекта недвижимости в едином государственном реестре объектов культурного наследия (памятников истории и культуры) народов Российской Федерации либо регистрационный номер учетной карты объекта, представляющего собой историко-культурную ценность, вид и наименование выявленного объекта культурного наследия	-

14.2	Реквизиты решений Правительства Российской Федерации, органов охраны объектов культурного наследия о включении объекта недвижимости в единый государственный реестр объектов культурного наследия (памятников истории и культуры) народов Российской Федерации либо об отнесении объекта недвижимости к выявленным объектам культурного наследия, подлежащим государственной охране	-
14.3	Реквизиты документа, на основании которого установлены требования к сохранению, содержанию и использованию объектов культурного наследия (памятников истории и культуры) народов Российской Федерации, требования к обеспечению доступа к таким объектам либо выявленному объекту культурного наследия	-
Обозначение (номер) помещения, машино-места на плане здания, сооружения, плане этажа: 101		
Кадастровый номер: -		
№ п/п	Наименование характеристики	Значение характеристики
1	2	3
1	Вид объекта недвижимости (помещение, машино-место)	Помещение
2	Ранее присвоенный государственный учетный номер помещения, машино-места (кадастровый, инвентарный или условный номер)	-
3	Кадастровый номер исходного объекта недвижимости (объектов недвижимости)	-
4	Номер, тип этажа (этажей), на котором (которых) расположено помещение	Подвал, Этаж
5	Адрес помещения, машино-места	-
	Местоположение помещения, машино-места	Российская Федерация, Московская область, г.о Одинцовский, село Лайково, микрорайон Город-событие, дом 23, помещение 101
	Дополнение местоположения помещения, машино-места	-
6	Площадь помещения, машино-места (Р), м2	3.1
7	Назначение помещения	Нежилое
8	Вид жилого помещения (квартира, комната (в квартире)), если жилое помещение расположено в многоквартирном доме	-
9	Вид (виды) разрешенного использования помещения	-
10	Наименование помещения	Кладовая
11	Кадастровый номер (при наличии) или обозначение на плане этажа (или поэтажном плане) квартиры, в которой расположена комната	-
12	Сведения об отнесении к общему имуществу в многоквартирном доме или к вспомогательным помещениям	-
13	Сведения об отнесении к специализированному жилищному фонду или к жилым помещениям наемного дома социального использования или наемного дома коммерческого использования	-

14	Сведения о включении помещения в единый государственный реестр объектов культурного наследия (памятников истории и культуры) народов Российской Федерации	-
14.1	Регистрационный номер, вид и наименование объекта недвижимости в едином государственном реестре объектов культурного наследия (памятников истории и культуры) народов Российской Федерации либо регистрационный номер учетной карты объекта, представляющего собой историко-культурную ценность, вид и наименование выявленного объекта культурного наследия	-
14.2	Реквизиты решений Правительства Российской Федерации, органов охраны объектов культурного наследия о включении объекта недвижимости в единый государственный реестр объектов культурного наследия (памятников истории и культуры) народов Российской Федерации либо об отнесении объекта недвижимости к выявленным объектам культурного наследия, подлежащим государственной охране	-
14.3	Реквизиты документа, на основании которого установлены требования к сохранению, содержанию и использованию объектов культурного наследия (памятников истории и культуры) народов Российской Федерации, требования к обеспечению доступа к таким объектам либо выявленному объекту культурного наследия	-

Обозначение (номер) помещения, машино-места на плане здания, сооружения, плане этажа: 102

Кадастровый номер: -

№ п/п	Наименование характеристики	Значение характеристики
1	2	3
1	Вид объекта недвижимости (помещение, машино-место)	Помещение
2	Ранее присвоенный государственный учетный номер помещения, машино-места (кадастровый, инвентарный или условный номер)	-
3	Кадастровый номер исходного объекта недвижимости (объектов недвижимости)	-
4	Номер, тип этажа (этажей), на котором (которых) расположено помещение	Подвал, Этаж
5	Адрес помещения, машино-места	-
	Местоположение помещения, машино-места	Российская Федерация, Московская область, г.о Одинцовский, село Лайково, микрорайон Город-событие, дом 23, помещение 102
	Дополнение местоположения помещения, машино-места	-
6	Площадь помещения, машино-места (Р), м ²	3.1
7	Назначение помещения	Нежилое
8	Вид жилого помещения (квартира, комната (в квартире)), если жилое помещение расположено в многоквартирном доме	-
9	Вид (виды) разрешенного использования помещения	-
10	Наименование помещения	Кладовая

11	Кадастровый номер (при наличии) или обозначение на плане этажа (или поэтажном плане) квартиры, в которой расположена комната	-
12	Сведения об отнесении к общему имуществу в многоквартирном доме или к вспомогательным помещениям	-
13	Сведения об отнесении к специализированному жилищному фонду или к жилым помещениям наемного дома социального использования или наемного дома коммерческого использования	-
14	Сведения о включении помещения в единый государственный реестр объектов культурного наследия (памятников истории и культуры) народов Российской Федерации	-
14.1	Регистрационный номер, вид и наименование объекта недвижимости в едином государственном реестре объектов культурного наследия (памятников истории и культуры) народов Российской Федерации либо регистрационный номер учетной карты объекта, представляющего собой историко-культурную ценность, вид и наименование выявленного объекта культурного наследия	-
14.2	Реквизиты решений Правительства Российской Федерации, органов охраны объектов культурного наследия о включении объекта недвижимости в единый государственный реестр объектов культурного наследия (памятников истории и культуры) народов Российской Федерации либо об отнесении объекта недвижимости к выявленным объектам культурного наследия, подлежащим государственной охране	-
14.3	Реквизиты документа, на основании которого установлены требования к сохранению, содержанию и использованию объектов культурного наследия (памятников истории и культуры) народов Российской Федерации, требования к обеспечению доступа к таким объектам либо выявленному объекту культурного наследия	-
Обозначение (номер) помещения, машино-места на плане здания, сооружения, плане этажа: 103		
Кадастровый номер: -		
№ п/п	Наименование характеристики	Значение характеристики
1	2	3
1	Вид объекта недвижимости (помещение, машино-место)	Помещение
2	Ранее присвоенный государственный учетный номер помещения, машино-места (кадастровый, инвентарный или условный номер)	-
3	Кадастровый номер исходного объекта недвижимости (объектов недвижимости)	-
4	Номер, тип этажа (этажей), на котором (которых) расположено помещение	Подвал, Этаж
5	Адрес помещения, машино-места	-
	Местоположение помещения, машино-места	Российская Федерация, Московская область, г.о Одинцовский, село Лайково, микрорайон Город-событие, дом 23, помещение 103

5	Дополнение местоположения помещения, машино-места	-
6	Площадь помещения, машино-места (Р), м2	3.1
7	Назначение помещения	Нежилое
8	Вид жилого помещения (квартира, комната (в квартире)), если жилое помещение расположено в многоквартирном доме	-
9	Вид (виды) разрешенного использования помещения	-
10	Наименование помещения	Кладовая
11	Кадастровый номер (при наличии) или обозначение на плане этажа (или поэтажном плане) квартиры, в которой расположена комната	-
12	Сведения об отнесении к общему имуществу в многоквартирном доме или к вспомогательным помещениям	-
13	Сведения об отнесении к специализированному жилищному фонду или к жилым помещениям наемного дома социального использования или наемного дома коммерческого использования	-
14	Сведения о включении помещения в единый государственный реестр объектов культурного наследия (памятников истории и культуры) народов Российской Федерации	-
14.1	Регистрационный номер, вид и наименование объекта недвижимости в едином государственном реестре объектов культурного наследия (памятников истории и культуры) народов Российской Федерации либо регистрационный номер учетной карты объекта, представляющего собой историко-культурную ценность, вид и наименование выявленного объекта культурного наследия	-
14.2	Реквизиты решений Правительства Российской Федерации, органов охраны объектов культурного наследия о включении объекта недвижимости в единый государственный реестр объектов культурного наследия (памятников истории и культуры) народов Российской Федерации либо об отнесении объекта недвижимости к выявленным объектам культурного наследия, подлежащим государственной охране	-
14.3	Реквизиты документа, на основании которого установлены требования к сохранению, содержанию и использованию объектов культурного наследия (памятников истории и культуры) народов Российской Федерации, требования к обеспечению доступа к таким объектам либо выявленному объекту культурного наследия	-
Обозначение (номер) помещения, машино-места на плане здания, сооружения, плане этажа: 104		
Кадастровый номер: -		
№ п/п	Наименование характеристики	Значение характеристики
1	2	3
1	Вид объекта недвижимости (помещение, машино-место)	Помещение
2	Ранее присвоенный государственный учетный номер помещения, машино-места (кадастровый, инвентарный или условный номер)	-

3	Кадастровый номер исходного объекта недвижимости (объектов недвижимости)	-
4	Номер, тип этажа (этажей), на котором (которых) расположено помещение	Подвал, Этаж
5	Адрес помещения, машино-места	-
	Местоположение помещения, машино-места	Российская Федерация, Московская область, г.о Одинцовский, село Лайково, микрорайон Город-событие, дом 23, помещение 104
	Дополнение местоположения помещения, машино-места	-
6	Площадь помещения, машино-места (P), м ²	4.2
7	Назначение помещения	Нежилое
8	Вид жилого помещения (квартира, комната (в квартире), если жилое помещение расположено в многоквартирном доме)	-
9	Вид (виды) разрешенного использования помещения	-
10	Наименование помещения	Кладовая
11	Кадастровый номер (при наличии) или обозначение на плане этажа (или поэтажном плане) квартиры, в которой расположена комната	-
12	Сведения об отнесении к общему имуществу в многоквартирном доме или к вспомогательным помещениям	-
13	Сведения об отнесении к специализированному жилищному фонду или к жилым помещениям наемного дома социального использования или наемного дома коммерческого использования	-
14	Сведения о включении помещения в единый государственный реестр объектов культурного наследия (памятников истории и культуры) народов Российской Федерации	-
14.1	Регистрационный номер, вид и наименование объекта недвижимости в едином государственном реестре объектов культурного наследия (памятников истории и культуры) народов Российской Федерации либо регистрационный номер учетной карты объекта, представляющего собой историко-культурную ценность, вид и наименование выявленного объекта культурного наследия	-
14.2	Реквизиты решений Правительства Российской Федерации, органов охраны объектов культурного наследия о включении объекта недвижимости в единый государственный реестр объектов культурного наследия (памятников истории и культуры) народов Российской Федерации либо об отнесении объекта недвижимости к выявленным объектам культурного наследия, подлежащим государственной охране	-
14.3	Реквизиты документа, на основании которого установлены требования к сохранению, содержанию и использованию объектов культурного наследия (памятников истории и культуры) народов Российской Федерации, требования к обеспечению доступа к таким объектам либо выявленному объекту культурного наследия	-

Обозначение (номер) помещения, машино-места на плане здания, сооружения, плане этажа: 105

Кадастровый номер: -

№ п/п	Наименование характеристики	Значение характеристики
1	2	3
1	Вид объекта недвижимости (помещение, машино-место)	Помещение
2	Ранее присвоенный государственный учетный номер помещения, машино-места (кадастровый, инвентарный или условный номер)	-
3	Кадастровый номер исходного объекта недвижимости (объектов недвижимости)	-
4	Номер, тип этажа (этажей), на котором (которых) расположено помещение	Подвал, Этаж
5	Адрес помещения, машино-места	-
	Местоположение помещения, машино-места	Российская Федерация, Московская область, г.о Одинцовский, село Лайково, микрорайон Город-событие, дом 23, помещение 105
	Дополнение местоположения помещения, машино-места	-
6	Площадь помещения, машино-места (Р), м ²	3.1
7	Назначение помещения	Нежилое
8	Вид жилого помещения (квартира, комната (в квартире), если жилое помещение расположено в многоквартирном доме	-
9	Вид (виды) разрешенного использования помещения	-
10	Наименование помещения	Кладовая
11	Кадастровый номер (при наличии) или обозначение на плане этажа (или поэтажном плане) квартиры, в которой расположена комната	-
12	Сведения об отнесении к общему имуществу в многоквартирном доме или к вспомогательным помещениям	-
13	Сведения об отнесении к специализированному жилищному фонду или к жилым помещениям наемного дома социального использования или наемного дома коммерческого использования	-
14	Сведения о включении помещения в единый государственный реестр объектов культурного наследия (памятников истории и культуры) народов Российской Федерации	-
14.1	Регистрационный номер, вид и наименование объекта недвижимости в едином государственном реестре объектов культурного наследия (памятников истории и культуры) народов Российской Федерации либо регистрационный номер учетной карты объекта, представляющего собой историко-культурную ценность, вид и наименование выявленного объекта культурного наследия	-

14.2	Реквизиты решений Правительства Российской Федерации, органов охраны объектов культурного наследия о включении объекта недвижимости в единый государственный реестр объектов культурного наследия (памятников истории и культуры) народов Российской Федерации либо об отнесении объекта недвижимости к выявленным объектам культурного наследия, подлежащим государственной охране	-
14.3	Реквизиты документа, на основании которого установлены требования к сохранению, содержанию и использованию объектов культурного наследия (памятников истории и культуры) народов Российской Федерации, требования к обеспечению доступа к таким объектам либо выявленному объекту культурного наследия	-
Обозначение (номер) помещения, машино-места на плане здания, сооружения, плане этажа: 106		
Кадастровый номер: -		
№ п/п	Наименование характеристики	Значение характеристики
1	2	3
1	Вид объекта недвижимости (помещение, машино-место)	Помещение
2	Ранее присвоенный государственный учетный номер помещения, машино-места (кадастровый, инвентарный или условный номер)	-
3	Кадастровый номер исходного объекта недвижимости (объектов недвижимости)	-
4	Номер, тип этажа (этажей), на котором (которых) расположено помещение	Подвал, Этаж
5	Адрес помещения, машино-места	-
	Местоположение помещения, машино-места	Российская Федерация, Московская область, г.о Одинцовский, село Лайково, микрорайон Город-событие, дом 23, помещение 106
	Дополнение местоположения помещения, машино-места	-
6	Площадь помещения, машино-места (Р), м2	3.3
7	Назначение помещения	Нежилое
8	Вид жилого помещения (квартира, комната (в квартире), если жилое помещение расположено в многоквартирном доме)	-
9	Вид (виды) разрешенного использования помещения	-
10	Наименование помещения	Кладовая
11	Кадастровый номер (при наличии) или обозначение на плане этажа (или поэтажном плане) квартиры, в которой расположена комната	-
12	Сведения об отнесении к общему имуществу в многоквартирном доме или к вспомогательным помещениям	-
13	Сведения об отнесении к специализированному жилищному фонду или к жилым помещениям наемного дома социального использования или наемного дома коммерческого использования	-

14	Сведения о включении помещения в единый государственный реестр объектов культурного наследия (памятников истории и культуры) народов Российской Федерации	-
14.1	Регистрационный номер, вид и наименование объекта недвижимости в едином государственном реестре объектов культурного наследия (памятников истории и культуры) народов Российской Федерации либо регистрационный номер учетной карты объекта, представляющего собой историко-культурную ценность, вид и наименование выявленного объекта культурного наследия	-
14.2	Реквизиты решений Правительства Российской Федерации, органов охраны объектов культурного наследия о включении объекта недвижимости в единый государственный реестр объектов культурного наследия (памятников истории и культуры) народов Российской Федерации либо об отнесении объекта недвижимости к выявленным объектам культурного наследия, подлежащим государственной охране	-
14.3	Реквизиты документа, на основании которого установлены требования к сохранению, содержанию и использованию объектов культурного наследия (памятников истории и культуры) народов Российской Федерации, требования к обеспечению доступа к таким объектам либо выявленному объекту культурного наследия	-

Обозначение (номер) помещения, машино-места на плане здания, сооружения, плане этажа: 107

Кадастровый номер: -

№ п/п	Наименование характеристики	Значение характеристики
1	2	3
1	Вид объекта недвижимости (помещение, машино-место)	Помещение
2	Ранее присвоенный государственный учетный номер помещения, машино-места (кадастровый, инвентарный или условный номер)	-
3	Кадастровый номер исходного объекта недвижимости (объектов недвижимости)	-
4	Номер, тип этажа (этажей), на котором (которых) расположено помещение	Подвал, Этаж
5	Адрес помещения, машино-места	-
	Местоположение помещения, машино-места	Российская Федерация, Московская область, г.о Одинцовский, село Лайково, микрорайон Город-событие, дом 23, помещение 107
	Дополнение местоположения помещения, машино-места	-
6	Площадь помещения, машино-места (P), м ²	3.6
7	Назначение помещения	Нежилое
8	Вид жилого помещения (квартира, комната (в квартире)), если жилое помещение расположено в многоквартирном доме	-
9	Вид (виды) разрешенного использования помещения	-
10	Наименование помещения	Кладовая

11	Кадастровый номер (при наличии) или обозначение на плане этажа (или поэтажном плане) квартиры, в которой расположена комната	-
12	Сведения об отнесении к общему имуществу в многоквартирном доме или к вспомогательным помещениям	-
13	Сведения об отнесении к специализированному жилищному фонду или к жилым помещениям наемного дома социального использования или наемного дома коммерческого использования	-
14	Сведения о включении помещения в единый государственный реестр объектов культурного наследия (памятников истории и культуры) народов Российской Федерации	-
14.1	Регистрационный номер, вид и наименование объекта недвижимости в едином государственном реестре объектов культурного наследия (памятников истории и культуры) народов Российской Федерации либо регистрационный номер учетной карты объекта, представляющего собой историко-культурную ценность, вид и наименование выявленного объекта культурного наследия	-
14.2	Реквизиты решений Правительства Российской Федерации, органов охраны объектов культурного наследия о включении объекта недвижимости в единый государственный реестр объектов культурного наследия (памятников истории и культуры) народов Российской Федерации либо об отнесении объекта недвижимости к выявленным объектам культурного наследия, подлежащим государственной охране	-
14.3	Реквизиты документа, на основании которого установлены требования к сохранению, содержанию и использованию объектов культурного наследия (памятников истории и культуры) народов Российской Федерации, требования к обеспечению доступа к таким объектам либо выявленному объекту культурного наследия	-
Обозначение (номер) помещения, машино-места на плане здания, сооружения, плане этажа: 108		
Кадастровый номер: -		
№ п/п	Наименование характеристики	Значение характеристики
1	2	3
1	Вид объекта недвижимости (помещение, машино-место)	Помещение
2	Ранее присвоенный государственный учетный номер помещения, машино-места (кадастровый, инвентарный или условный номер)	-
3	Кадастровый номер исходного объекта недвижимости (объектов недвижимости)	-
4	Номер, тип этажа (этажей), на котором (которых) расположено помещение	Подвал, Этаж
5	Адрес помещения, машино-места	-
	Местоположение помещения, машино-места	Российская Федерация, Московская область, г.о Одинцовский, село Лайково, микрорайон Город-событие, дом 23, помещение 108

5	Дополнение местоположения помещения, машино-места	-
6	Площадь помещения, машино-места (Р), м2	4.3
7	Назначение помещения	Нежилое
8	Вид жилого помещения (квартира, комната (в квартире)), если жилое помещение расположено в многоквартирном доме	-
9	Вид (виды) разрешенного использования помещения	-
10	Наименование помещения	Кладовая
11	Кадастровый номер (при наличии) или обозначение на плане этажа (или поэтажном плане) квартиры, в которой расположена комната	-
12	Сведения об отнесении к общему имуществу в многоквартирном доме или к вспомогательным помещениям	-
13	Сведения об отнесении к специализированному жилищному фонду или к жилым помещениям наемного дома социального использования или наемного дома коммерческого использования	-
14	Сведения о включении помещения в единый государственный реестр объектов культурного наследия (памятников истории и культуры) народов Российской Федерации	-
14.1	Регистрационный номер, вид и наименование объекта недвижимости в едином государственном реестре объектов культурного наследия (памятников истории и культуры) народов Российской Федерации либо регистрационный номер учетной карты объекта, представляющего собой историко-культурную ценность, вид и наименование выявленного объекта культурного наследия	-
14.2	Реквизиты решений Правительства Российской Федерации, органов охраны объектов культурного наследия о включении объекта недвижимости в единый государственный реестр объектов культурного наследия (памятников истории и культуры) народов Российской Федерации либо об отнесении объекта недвижимости к выявленным объектам культурного наследия, подлежащим государственной охране	-
14.3	Реквизиты документа, на основании которого установлены требования к сохранению, содержанию и использованию объектов культурного наследия (памятников истории и культуры) народов Российской Федерации, требования к обеспечению доступа к таким объектам либо выявленному объекту культурного наследия	-
Обозначение (номер) помещения, машино-места на плане здания, сооружения, плане этажа: 109		
Кадастровый номер: -		
№ п/п	Наименование характеристики	Значение характеристики
1	2	3
1	Вид объекта недвижимости (помещение, машино-место)	Помещение
2	Ранее присвоенный государственный учетный номер помещения, машино-места (кадастровый, инвентарный или условный номер)	-

3	Кадастровый номер исходного объекта недвижимости (объектов недвижимости)	-
4	Номер, тип этажа (этажей), на котором (которых) расположено помещение	Подвал, Этаж
5	Адрес помещения, машино-места	-
	Местоположение помещения, машино-места	Российская Федерация, Московская область, г.о Одинцовский, село Лайково, микрорайон Город-событие, дом 23, помещение 109
	Дополнение местоположения помещения, машино-места	-
6	Площадь помещения, машино-места (Р), м ²	3.4
7	Назначение помещения	Нежилое
8	Вид жилого помещения (квартира, комната (в квартире), если жилое помещение расположено в многоквартирном доме)	-
9	Вид (виды) разрешенного использования помещения	-
10	Наименование помещения	Кладовая
11	Кадастровый номер (при наличии) или обозначение на плане этажа (или поэтажном плане) квартиры, в которой расположена комната	-
12	Сведения об отнесении к общему имуществу в многоквартирном доме или к вспомогательным помещениям	-
13	Сведения об отнесении к специализированному жилищному фонду или к жилым помещениям наемного дома социального использования или наемного дома коммерческого использования	-
14	Сведения о включении помещения в единый государственный реестр объектов культурного наследия (памятников истории и культуры) народов Российской Федерации	-
14.1	Регистрационный номер, вид и наименование объекта недвижимости в едином государственном реестре объектов культурного наследия (памятников истории и культуры) народов Российской Федерации либо регистрационный номер учетной карты объекта, представляющего собой историко-культурную ценность, вид и наименование выявленного объекта культурного наследия	-
14.2	Реквизиты решений Правительства Российской Федерации, органов охраны объектов культурного наследия о включении объекта недвижимости в единый государственный реестр объектов культурного наследия (памятников истории и культуры) народов Российской Федерации либо об отнесении объекта недвижимости к выявленным объектам культурного наследия, подлежащим государственной охране	-
14.3	Реквизиты документа, на основании которого установлены требования к сохранению, содержанию и использованию объектов культурного наследия (памятников истории и культуры) народов Российской Федерации, требования к обеспечению доступа к таким объектам либо выявленному объекту культурного наследия	-

Обозначение (номер) помещения, машино-места на плане здания, сооружения, плане этажа: 110

Кадастровый номер: -

№ п/п	Наименование характеристики	Значение характеристики
1	2	3
1	Вид объекта недвижимости (помещение, машино-место)	Помещение
2	Ранее присвоенный государственный учетный номер помещения, машино-места (кадастровый, инвентарный или условный номер)	-
3	Кадастровый номер исходного объекта недвижимости (объектов недвижимости)	-
4	Номер, тип этажа (этажей), на котором (которых) расположено помещение	Подвал, Этаж
5	Адрес помещения, машино-места	-
	Местоположение помещения, машино-места	Российская Федерация, Московская область, г.о Одинцовский, село Лайково, микрорайон Город-событие, дом 23, помещение 110
	Дополнение местоположения помещения, машино-места	-
6	Площадь помещения, машино-места (Р), м ²	3.4
7	Назначение помещения	Нежилое
8	Вид жилого помещения (квартира, комната (в квартире), если жилое помещение расположено в многоквартирном доме)	-
9	Вид (виды) разрешенного использования помещения	-
10	Наименование помещения	Кладовая
11	Кадастровый номер (при наличии) или обозначение на плане этажа (или поэтажном плане) квартиры, в которой расположена комната	-
12	Сведения об отнесении к общему имуществу в многоквартирном доме или к вспомогательным помещениям	-
13	Сведения об отнесении к специализированному жилищному фонду или к жилым помещениям наемного дома социального использования или наемного дома коммерческого использования	-
14	Сведения о включении помещения в единый государственный реестр объектов культурного наследия (памятников истории и культуры) народов Российской Федерации	-
14.1	Регистрационный номер, вид и наименование объекта недвижимости в едином государственном реестре объектов культурного наследия (памятников истории и культуры) народов Российской Федерации либо регистрационный номер учетной карты объекта, представляющего собой историко-культурную ценность, вид и наименование выявленного объекта культурного наследия	-

14.2	Реквизиты решений Правительства Российской Федерации, органов охраны объектов культурного наследия о включении объекта недвижимости в единый государственный реестр объектов культурного наследия (памятников истории и культуры) народов Российской Федерации либо об отнесении объекта недвижимости к выявленным объектам культурного наследия, подлежащим государственной охране	-
14.3	Реквизиты документа, на основании которого установлены требования к сохранению, содержанию и использованию объектов культурного наследия (памятников истории и культуры) народов Российской Федерации, требования к обеспечению доступа к таким объектам либо выявленному объекту культурного наследия	-

Обозначение (номер) помещения, машино-места на плане здания, сооружения, плане этажа: 111

Кадастровый номер: -

№ п/п	Наименование характеристики	Значение характеристики
1	2	3
1	Вид объекта недвижимости (помещение, машино-место)	Помещение
2	Ранее присвоенный государственный учетный номер помещения, машино-места (кадастровый, инвентарный или условный номер)	-
3	Кадастровый номер исходного объекта недвижимости (объектов недвижимости)	-
4	Номер, тип этажа (этажей), на котором (которых) расположено помещение	Подвал, Этаж
5	Адрес помещения, машино-места	-
	Местоположение помещения, машино-места	Российская Федерация, Московская область, г.о Одинцовский, село Лайково, микрорайон Город-событие, дом 23, помещение 111
	Дополнение местоположения помещения, машино-места	-
6	Площадь помещения, машино-места (Р), м ²	3.4
7	Назначение помещения	Нежилое
8	Вид жилого помещения (квартира, комната (в квартире)), если жилое помещение расположено в многоквартирном доме	-
9	Вид (виды) разрешенного использования помещения	-
10	Наименование помещения	Кладовая
11	Кадастровый номер (при наличии) или обозначение на плане этажа (или поэтажном плане) квартиры, в которой расположена комната	-
12	Сведения об отнесении к общему имуществу в многоквартирном доме или к вспомогательным помещениям	-
13	Сведения об отнесении к специализированному жилищному фонду или к жилым помещениям наемного дома социального использования или наемного дома коммерческого использования	-

14	Сведения о включении помещения в единый государственный реестр объектов культурного наследия (памятников истории и культуры) народов Российской Федерации	-
14.1	Регистрационный номер, вид и наименование объекта недвижимости в едином государственном реестре объектов культурного наследия (памятников истории и культуры) народов Российской Федерации либо регистрационный номер учетной карты объекта, представляющего собой историко-культурную ценность, вид и наименование выявленного объекта культурного наследия	-
14.2	Реквизиты решений Правительства Российской Федерации, органов охраны объектов культурного наследия о включении объекта недвижимости в единый государственный реестр объектов культурного наследия (памятников истории и культуры) народов Российской Федерации либо об отнесении объекта недвижимости к выявленным объектам культурного наследия, подлежащим государственной охране	-
14.3	Реквизиты документа, на основании которого установлены требования к сохранению, содержанию и использованию объектов культурного наследия (памятников истории и культуры) народов Российской Федерации, требования к обеспечению доступа к таким объектам либо выявленному объекту культурного наследия	-

Обозначение (номер) помещения, машино-места на плане здания, сооружения, плане этажа: 112

Кадастровый номер: -

№ п/п	Наименование характеристики	Значение характеристики
1	2	3
1	Вид объекта недвижимости (помещение, машино-место)	Помещение
2	Ранее присвоенный государственный учетный номер помещения, машино-места (кадастровый, инвентарный или условный номер)	-
3	Кадастровый номер исходного объекта недвижимости (объектов недвижимости)	-
4	Номер, тип этажа (этажей), на котором (которых) расположено помещение	Подвал, Этаж
5	Адрес помещения, машино-места	-
	Местоположение помещения, машино-места	Российская Федерация, Московская область, г.о Одинцовский, село Лайково, микрорайон Город-событие, дом 23, помещение 112
	Дополнение местоположения помещения, машино-места	-
6	Площадь помещения, машино-места (Р), м ²	3.5
7	Назначение помещения	Нежилое
8	Вид жилого помещения (квартира, комната (в квартире)), если жилое помещение расположено в многоквартирном доме	-
9	Вид (виды) разрешенного использования помещения	-
10	Наименование помещения	Кладовая

11	Кадастровый номер (при наличии) или обозначение на плане этажа (или поэтажном плане) квартиры, в которой расположена комната	-
12	Сведения об отнесении к общему имуществу в многоквартирном доме или к вспомогательным помещениям	-
13	Сведения об отнесении к специализированному жилищному фонду или к жилым помещениям наемного дома социального использования или наемного дома коммерческого использования	-
14	Сведения о включении помещения в единый государственный реестр объектов культурного наследия (памятников истории и культуры) народов Российской Федерации	-
14.1	Регистрационный номер, вид и наименование объекта недвижимости в едином государственном реестре объектов культурного наследия (памятников истории и культуры) народов Российской Федерации либо регистрационный номер учетной карты объекта, представляющего собой историко-культурную ценность, вид и наименование выявленного объекта культурного наследия	-
14.2	Реквизиты решений Правительства Российской Федерации, органов охраны объектов культурного наследия о включении объекта недвижимости в единый государственный реестр объектов культурного наследия (памятников истории и культуры) народов Российской Федерации либо об отнесении объекта недвижимости к выявленным объектам культурного наследия, подлежащим государственной охране	-
14.3	Реквизиты документа, на основании которого установлены требования к сохранению, содержанию и использованию объектов культурного наследия (памятников истории и культуры) народов Российской Федерации, требования к обеспечению доступа к таким объектам либо выявленному объекту культурного наследия	-
Обозначение (номер) помещения, машино-места на плане здания, сооружения, плане этажа: 113		
Кадастровый номер: -		
№ п/п	Наименование характеристики	Значение характеристики
1	2	3
1	Вид объекта недвижимости (помещение, машино-место)	Помещение
2	Ранее присвоенный государственный учетный номер помещения, машино-места (кадастровый, инвентарный или условный номер)	-
3	Кадастровый номер исходного объекта недвижимости (объектов недвижимости)	-
4	Номер, тип этажа (этажей), на котором (которых) расположено помещение	Подвал, Этаж
5	Адрес помещения, машино-места	-
	Местоположение помещения, машино-места	Российская Федерация, Московская область, г.о Одинцовский, село Лайково, микрорайон Город-событие, дом 23, помещение 113

5	Дополнение местоположения помещения, машино-места	-
6	Площадь помещения, машино-места (Р), м2	4.3
7	Назначение помещения	Нежилое
8	Вид жилого помещения (квартира, комната (в квартире)), если жилое помещение расположено в многоквартирном доме	-
9	Вид (виды) разрешенного использования помещения	-
10	Наименование помещения	Кладовая
11	Кадастровый номер (при наличии) или обозначение на плане этажа (или поэтажном плане) квартиры, в которой расположена комната	-
12	Сведения об отнесении к общему имуществу в многоквартирном доме или к вспомогательным помещениям	-
13	Сведения об отнесении к специализированному жилищному фонду или к жилым помещениям наемного дома социального использования или наемного дома коммерческого использования	-
14	Сведения о включении помещения в единый государственный реестр объектов культурного наследия (памятников истории и культуры) народов Российской Федерации	-
14.1	Регистрационный номер, вид и наименование объекта недвижимости в едином государственном реестре объектов культурного наследия (памятников истории и культуры) народов Российской Федерации либо регистрационный номер учетной карты объекта, представляющего собой историко-культурную ценность, вид и наименование выявленного объекта культурного наследия	-
14.2	Реквизиты решений Правительства Российской Федерации, органов охраны объектов культурного наследия о включении объекта недвижимости в единый государственный реестр объектов культурного наследия (памятников истории и культуры) народов Российской Федерации либо об отнесении объекта недвижимости к выявленным объектам культурного наследия, подлежащим государственной охране	-
14.3	Реквизиты документа, на основании которого установлены требования к сохранению, содержанию и использованию объектов культурного наследия (памятников истории и культуры) народов Российской Федерации, требования к обеспечению доступа к таким объектам либо выявленному объекту культурного наследия	-
Обозначение (номер) помещения, машино-места на плане здания, сооружения, плане этажа: 114		
Кадастровый номер: -		
№ п/п	Наименование характеристики	Значение характеристики
1	2	3
1	Вид объекта недвижимости (помещение, машино-место)	Помещение
2	Ранее присвоенный государственный учетный номер помещения, машино-места (кадастровый, инвентарный или условный номер)	-

3	Кадастровый номер исходного объекта недвижимости (объектов недвижимости)	-
4	Номер, тип этажа (этажей), на котором (которых) расположено помещение	Подвал, Этаж
5	Адрес помещения, машино-места	-
	Местоположение помещения, машино-места	Российская Федерация, Московская область, г.о Одинцовский, село Лайково, микрорайон Город-событие, дом 23, помещение 114
	Дополнение местоположения помещения, машино-места	-
6	Площадь помещения, машино-места (Р), м ²	4.1
7	Назначение помещения	Нежилое
8	Вид жилого помещения (квартира, комната (в квартире), если жилое помещение расположено в многоквартирном доме)	-
9	Вид (виды) разрешенного использования помещения	-
10	Наименование помещения	Кладовая
11	Кадастровый номер (при наличии) или обозначение на плане этажа (или поэтажном плане) квартиры, в которой расположена комната	-
12	Сведения об отнесении к общему имуществу в многоквартирном доме или к вспомогательным помещениям	-
13	Сведения об отнесении к специализированному жилищному фонду или к жилым помещениям наемного дома социального использования или наемного дома коммерческого использования	-
14	Сведения о включении помещения в единый государственный реестр объектов культурного наследия (памятников истории и культуры) народов Российской Федерации	-
14.1	Регистрационный номер, вид и наименование объекта недвижимости в едином государственном реестре объектов культурного наследия (памятников истории и культуры) народов Российской Федерации либо регистрационный номер учетной карты объекта, представляющего собой историко-культурную ценность, вид и наименование выявленного объекта культурного наследия	-
14.2	Реквизиты решений Правительства Российской Федерации, органов охраны объектов культурного наследия о включении объекта недвижимости в единый государственный реестр объектов культурного наследия (памятников истории и культуры) народов Российской Федерации либо об отнесении объекта недвижимости к выявленным объектам культурного наследия, подлежащим государственной охране	-
14.3	Реквизиты документа, на основании которого установлены требования к сохранению, содержанию и использованию объектов культурного наследия (памятников истории и культуры) народов Российской Федерации, требования к обеспечению доступа к таким объектам либо выявленному объекту культурного наследия	-

Обозначение (номер) помещения, машино-места на плане здания, сооружения, плане этажа: 115

Кадастровый номер: -

№ п/п	Наименование характеристики	Значение характеристики
1	2	3
1	Вид объекта недвижимости (помещение, машино-место)	Помещение
2	Ранее присвоенный государственный учетный номер помещения, машино-места (кадастровый, инвентарный или условный номер)	-
3	Кадастровый номер исходного объекта недвижимости (объектов недвижимости)	-
4	Номер, тип этажа (этажей), на котором (которых) расположено помещение	Подвал, Этаж
5	Адрес помещения, машино-места	-
	Местоположение помещения, машино-места	Российская Федерация, Московская область, г.о Одинцовский, село Лайково, микрорайон Город-событие, дом 23, помещение 115
	Дополнение местоположения помещения, машино-места	-
6	Площадь помещения, машино-места (Р), м ²	4.2
7	Назначение помещения	Нежилое
8	Вид жилого помещения (квартира, комната (в квартире), если жилое помещение расположено в многоквартирном доме)	-
9	Вид (виды) разрешенного использования помещения	-
10	Наименование помещения	Кладовая
11	Кадастровый номер (при наличии) или обозначение на плане этажа (или поэтажном плане) квартиры, в которой расположена комната	-
12	Сведения об отнесении к общему имуществу в многоквартирном доме или к вспомогательным помещениям	-
13	Сведения об отнесении к специализированному жилищному фонду или к жилым помещениям наемного дома социального использования или наемного дома коммерческого использования	-
14	Сведения о включении помещения в единый государственный реестр объектов культурного наследия (памятников истории и культуры) народов Российской Федерации	-
14.1	Регистрационный номер, вид и наименование объекта недвижимости в едином государственном реестре объектов культурного наследия (памятников истории и культуры) народов Российской Федерации либо регистрационный номер учетной карты объекта, представляющего собой историко-культурную ценность, вид и наименование выявленного объекта культурного наследия	-

14.2	Реквизиты решений Правительства Российской Федерации, органов охраны объектов культурного наследия о включении объекта недвижимости в единый государственный реестр объектов культурного наследия (памятников истории и культуры) народов Российской Федерации либо об отнесении объекта недвижимости к выявленным объектам культурного наследия, подлежащим государственной охране	-
14.3	Реквизиты документа, на основании которого установлены требования к сохранению, содержанию и использованию объектов культурного наследия (памятников истории и культуры) народов Российской Федерации, требования к обеспечению доступа к таким объектам либо выявленному объекту культурного наследия	-
Обозначение (номер) помещения, машино-места на плане здания, сооружения, плане этажа: 116		
Кадастровый номер: -		
№ п/п	Наименование характеристики	Значение характеристики
1	2	3
1	Вид объекта недвижимости (помещение, машино-место)	Помещение
2	Ранее присвоенный государственный учетный номер помещения, машино-места (кадастровый, инвентарный или условный номер)	-
3	Кадастровый номер исходного объекта недвижимости (объектов недвижимости)	-
4	Номер, тип этажа (этажей), на котором (которых) расположено помещение	Подвал, Этаж
5	Адрес помещения, машино-места	-
	Местоположение помещения, машино-места	Российская Федерация, Московская область, г.о Одинцовский, село Лайково, микрорайон Город-событие, дом 23, помещение 116
	Дополнение местоположения помещения, машино-места	-
6	Площадь помещения, машино-места (Р), м2	4.2
7	Назначение помещения	Нежилое
8	Вид жилого помещения (квартира, комната (в квартире)), если жилое помещение расположено в многоквартирном доме	-
9	Вид (виды) разрешенного использования помещения	-
10	Наименование помещения	Кладовая
11	Кадастровый номер (при наличии) или обозначение на плане этажа (или поэтажном плане) квартиры, в которой расположена комната	-
12	Сведения об отнесении к общему имуществу в многоквартирном доме или к вспомогательным помещениям	-
13	Сведения об отнесении к специализированному жилищному фонду или к жилым помещениям наемного дома социального использования или наемного дома коммерческого использования	-

14	Сведения о включении помещения в единый государственный реестр объектов культурного наследия (памятников истории и культуры) народов Российской Федерации	-
14.1	Регистрационный номер, вид и наименование объекта недвижимости в едином государственном реестре объектов культурного наследия (памятников истории и культуры) народов Российской Федерации либо регистрационный номер учетной карты объекта, представляющего собой историко-культурную ценность, вид и наименование выявленного объекта культурного наследия	-
14.2	Реквизиты решений Правительства Российской Федерации, органов охраны объектов культурного наследия о включении объекта недвижимости в единый государственный реестр объектов культурного наследия (памятников истории и культуры) народов Российской Федерации либо об отнесении объекта недвижимости к выявленным объектам культурного наследия, подлежащим государственной охране	-
14.3	Реквизиты документа, на основании которого установлены требования к сохранению, содержанию и использованию объектов культурного наследия (памятников истории и культуры) народов Российской Федерации, требования к обеспечению доступа к таким объектам либо выявленному объекту культурного наследия	-

Обозначение (номер) помещения, машино-места на плане здания, сооружения, плане этажа: 117

Кадастровый номер: -

№ п/п	Наименование характеристики	Значение характеристики
1	2	3
1	Вид объекта недвижимости (помещение, машино-место)	Помещение
2	Ранее присвоенный государственный учетный номер помещения, машино-места (кадастровый, инвентарный или условный номер)	-
3	Кадастровый номер исходного объекта недвижимости (объектов недвижимости)	-
4	Номер, тип этажа (этажей), на котором (которых) расположено помещение	Подвал, Этаж
5	Адрес помещения, машино-места	-
	Местоположение помещения, машино-места	Российская Федерация, Московская область, г.о Одинцовский, село Лайково, микрорайон Город-событие, дом 23, помещение 117
	Дополнение местоположения помещения, машино-места	-
6	Площадь помещения, машино-места (P), м ²	3.2
7	Назначение помещения	Нежилое
8	Вид жилого помещения (квартира, комната (в квартире)), если жилое помещение расположено в многоквартирном доме	-
9	Вид (виды) разрешенного использования помещения	-
10	Наименование помещения	Кладовая

11	Кадастровый номер (при наличии) или обозначение на плане этажа (или поэтажном плане) квартиры, в которой расположена комната	-
12	Сведения об отнесении к общему имуществу в многоквартирном доме или к вспомогательным помещениям	-
13	Сведения об отнесении к специализированному жилищному фонду или к жилым помещениям наемного дома социального использования или наемного дома коммерческого использования	-
14	Сведения о включении помещения в единый государственный реестр объектов культурного наследия (памятников истории и культуры) народов Российской Федерации	-
14.1	Регистрационный номер, вид и наименование объекта недвижимости в едином государственном реестре объектов культурного наследия (памятников истории и культуры) народов Российской Федерации либо регистрационный номер учетной карты объекта, представляющего собой историко-культурную ценность, вид и наименование выявленного объекта культурного наследия	-
14.2	Реквизиты решений Правительства Российской Федерации, органов охраны объектов культурного наследия о включении объекта недвижимости в единый государственный реестр объектов культурного наследия (памятников истории и культуры) народов Российской Федерации либо об отнесении объекта недвижимости к выявленным объектам культурного наследия, подлежащим государственной охране	-
14.3	Реквизиты документа, на основании которого установлены требования к сохранению, содержанию и использованию объектов культурного наследия (памятников истории и культуры) народов Российской Федерации, требования к обеспечению доступа к таким объектам либо выявленному объекту культурного наследия	-
Обозначение (номер) помещения, машино-места на плане здания, сооружения, плане этажа: 118		
Кадастровый номер: -		
№ п/п	Наименование характеристики	Значение характеристики
1	2	3
1	Вид объекта недвижимости (помещение, машино-место)	Помещение
2	Ранее присвоенный государственный учетный номер помещения, машино-места (кадастровый, инвентарный или условный номер)	-
3	Кадастровый номер исходного объекта недвижимости (объектов недвижимости)	-
4	Номер, тип этажа (этажей), на котором (которых) расположено помещение	Подвал, Этаж
5	Адрес помещения, машино-места	-
	Местоположение помещения, машино-места	Российская Федерация, Московская область, г.о Одинцовский, село Лайково, микрорайон Город-событие, дом 23, помещение 118

5	Дополнение местоположения помещения, машино-места	-
6	Площадь помещения, машино-места (Р), м2	3.2
7	Назначение помещения	Нежилое
8	Вид жилого помещения (квартира, комната (в квартире)), если жилое помещение расположено в многоквартирном доме	-
9	Вид (виды) разрешенного использования помещения	-
10	Наименование помещения	Кладовая
11	Кадастровый номер (при наличии) или обозначение на плане этажа (или поэтажном плане) квартиры, в которой расположена комната	-
12	Сведения об отнесении к общему имуществу в многоквартирном доме или к вспомогательным помещениям	-
13	Сведения об отнесении к специализированному жилищному фонду или к жилым помещениям наемного дома социального использования или наемного дома коммерческого использования	-
14	Сведения о включении помещения в единый государственный реестр объектов культурного наследия (памятников истории и культуры) народов Российской Федерации	-
14.1	Регистрационный номер, вид и наименование объекта недвижимости в едином государственном реестре объектов культурного наследия (памятников истории и культуры) народов Российской Федерации либо регистрационный номер учетной карты объекта, представляющего собой историко-культурную ценность, вид и наименование выявленного объекта культурного наследия	-
14.2	Реквизиты решений Правительства Российской Федерации, органов охраны объектов культурного наследия о включении объекта недвижимости в единый государственный реестр объектов культурного наследия (памятников истории и культуры) народов Российской Федерации либо об отнесении объекта недвижимости к выявленным объектам культурного наследия, подлежащим государственной охране	-
14.3	Реквизиты документа, на основании которого установлены требования к сохранению, содержанию и использованию объектов культурного наследия (памятников истории и культуры) народов Российской Федерации, требования к обеспечению доступа к таким объектам либо выявленному объекту культурного наследия	-
Обозначение (номер) помещения, машино-места на плане здания, сооружения, плане этажа: 119		
Кадастровый номер: -		
№ п/п	Наименование характеристики	Значение характеристики
1	2	3
1	Вид объекта недвижимости (помещение, машино-место)	Помещение
2	Ранее присвоенный государственный учетный номер помещения, машино-места (кадастровый, инвентарный или условный номер)	-

3	Кадастровый номер исходного объекта недвижимости (объектов недвижимости)	-
4	Номер, тип этажа (этажей), на котором (которых) расположено помещение	Подвал, Этаж
5	Адрес помещения, машино-места	-
	Местоположение помещения, машино-места	Российская Федерация, Московская область, г.о Одинцовский, село Лайково, микрорайон Город-событие, дом 23, помещение 119
	Дополнение местоположения помещения, машино-места	-
6	Площадь помещения, машино-места (Р), м ²	3.2
7	Назначение помещения	Нежилое
8	Вид жилого помещения (квартира, комната (в квартире), если жилое помещение расположено в многоквартирном доме)	-
9	Вид (виды) разрешенного использования помещения	-
10	Наименование помещения	Кладовая
11	Кадастровый номер (при наличии) или обозначение на плане этажа (или поэтажном плане) квартиры, в которой расположена комната	-
12	Сведения об отнесении к общему имуществу в многоквартирном доме или к вспомогательным помещениям	-
13	Сведения об отнесении к специализированному жилищному фонду или к жилым помещениям наемного дома социального использования или наемного дома коммерческого использования	-
14	Сведения о включении помещения в единый государственный реестр объектов культурного наследия (памятников истории и культуры) народов Российской Федерации	-
14.1	Регистрационный номер, вид и наименование объекта недвижимости в едином государственном реестре объектов культурного наследия (памятников истории и культуры) народов Российской Федерации либо регистрационный номер учетной карты объекта, представляющего собой историко-культурную ценность, вид и наименование выявленного объекта культурного наследия	-
14.2	Реквизиты решений Правительства Российской Федерации, органов охраны объектов культурного наследия о включении объекта недвижимости в единый государственный реестр объектов культурного наследия (памятников истории и культуры) народов Российской Федерации либо об отнесении объекта недвижимости к выявленным объектам культурного наследия, подлежащим государственной охране	-
14.3	Реквизиты документа, на основании которого установлены требования к сохранению, содержанию и использованию объектов культурного наследия (памятников истории и культуры) народов Российской Федерации, требования к обеспечению доступа к таким объектам либо выявленному объекту культурного наследия	-

Обозначение (номер) помещения, машино-места на плане здания, сооружения, плане этажа: 120

Кадастровый номер: -

№ п/п	Наименование характеристики	Значение характеристики
1	2	3
1	Вид объекта недвижимости (помещение, машино-место)	Помещение
2	Ранее присвоенный государственный учетный номер помещения, машино-места (кадастровый, инвентарный или условный номер)	-
3	Кадастровый номер исходного объекта недвижимости (объектов недвижимости)	-
4	Номер, тип этажа (этажей), на котором (которых) расположено помещение	Подвал, Этаж
5	Адрес помещения, машино-места	-
	Местоположение помещения, машино-места	Российская Федерация, Московская область, г.о Одинцовский, село Лайково, микрорайон Город-событие, дом 23, помещение 120
	Дополнение местоположения помещения, машино-места	-
6	Площадь помещения, машино-места (Р), м ²	4.3
7	Назначение помещения	Нежилое
8	Вид жилого помещения (квартира, комната (в квартире), если жилое помещение расположено в многоквартирном доме	-
9	Вид (виды) разрешенного использования помещения	-
10	Наименование помещения	Кладовая
11	Кадастровый номер (при наличии) или обозначение на плане этажа (или поэтажном плане) квартиры, в которой расположена комната	-
12	Сведения об отнесении к общему имуществу в многоквартирном доме или к вспомогательным помещениям	-
13	Сведения об отнесении к специализированному жилищному фонду или к жилым помещениям наемного дома социального использования или наемного дома коммерческого использования	-
14	Сведения о включении помещения в единый государственный реестр объектов культурного наследия (памятников истории и культуры) народов Российской Федерации	-
14.1	Регистрационный номер, вид и наименование объекта недвижимости в едином государственном реестре объектов культурного наследия (памятников истории и культуры) народов Российской Федерации либо регистрационный номер учетной карты объекта, представляющего собой историко-культурную ценность, вид и наименование выявленного объекта культурного наследия	-

14.2	Реквизиты решений Правительства Российской Федерации, органов охраны объектов культурного наследия о включении объекта недвижимости в единый государственный реестр объектов культурного наследия (памятников истории и культуры) народов Российской Федерации либо об отнесении объекта недвижимости к выявленным объектам культурного наследия, подлежащим государственной охране	-
14.3	Реквизиты документа, на основании которого установлены требования к сохранению, содержанию и использованию объектов культурного наследия (памятников истории и культуры) народов Российской Федерации, требования к обеспечению доступа к таким объектам либо выявленному объекту культурного наследия	-
Обозначение (номер) помещения, машино-места на плане здания, сооружения, плане этажа: 121		
Кадастровый номер: -		
№ п/п	Наименование характеристики	Значение характеристики
1	2	3
1	Вид объекта недвижимости (помещение, машино-место)	Помещение
2	Ранее присвоенный государственный учетный номер помещения, машино-места (кадастровый, инвентарный или условный номер)	-
3	Кадастровый номер исходного объекта недвижимости (объектов недвижимости)	-
4	Номер, тип этажа (этажей), на котором (которых) расположено помещение	Подвал, Этаж
5	Адрес помещения, машино-места	-
	Местоположение помещения, машино-места	Российская Федерация, Московская область, г.о Одинцовский, село Лайково, микрорайон Город-событие, дом 23, помещение 121
	Дополнение местоположения помещения, машино-места	-
6	Площадь помещения, машино-места (Р), м2	4.3
7	Назначение помещения	Нежилое
8	Вид жилого помещения (квартира, комната (в квартире)), если жилое помещение расположено в многоквартирном доме	-
9	Вид (виды) разрешенного использования помещения	-
10	Наименование помещения	Кладовая
11	Кадастровый номер (при наличии) или обозначение на плане этажа (или поэтажном плане) квартиры, в которой расположена комната	-
12	Сведения об отнесении к общему имуществу в многоквартирном доме или к вспомогательным помещениям	-
13	Сведения об отнесении к специализированному жилищному фонду или к жилым помещениям наемного дома социального использования или наемного дома коммерческого использования	-

14	Сведения о включении помещения в единый государственный реестр объектов культурного наследия (памятников истории и культуры) народов Российской Федерации	-
14.1	Регистрационный номер, вид и наименование объекта недвижимости в едином государственном реестре объектов культурного наследия (памятников истории и культуры) народов Российской Федерации либо регистрационный номер учетной карты объекта, представляющего собой историко-культурную ценность, вид и наименование выявленного объекта культурного наследия	-
14.2	Реквизиты решений Правительства Российской Федерации, органов охраны объектов культурного наследия о включении объекта недвижимости в единый государственный реестр объектов культурного наследия (памятников истории и культуры) народов Российской Федерации либо об отнесении объекта недвижимости к выявленным объектам культурного наследия, подлежащим государственной охране	-
14.3	Реквизиты документа, на основании которого установлены требования к сохранению, содержанию и использованию объектов культурного наследия (памятников истории и культуры) народов Российской Федерации, требования к обеспечению доступа к таким объектам либо выявленному объекту культурного наследия	-

Обозначение (номер) помещения, машино-места на плане здания, сооружения, плане этажа: 122

Кадастровый номер: -

№ п/п	Наименование характеристики	Значение характеристики
1	2	3
1	Вид объекта недвижимости (помещение, машино-место)	Помещение
2	Ранее присвоенный государственный учетный номер помещения, машино-места (кадастровый, инвентарный или условный номер)	-
3	Кадастровый номер исходного объекта недвижимости (объектов недвижимости)	-
4	Номер, тип этажа (этажей), на котором (которых) расположено помещение	Подвал, Этаж
5	Адрес помещения, машино-места	-
	Местоположение помещения, машино-места	Российская Федерация, Московская область, г.о Одинцовский, село Лайково, микрорайон Город-событие, дом 23, помещение 122
	Дополнение местоположения помещения, машино-места	-
6	Площадь помещения, машино-места (Р), м ²	3.2
7	Назначение помещения	Нежилое
8	Вид жилого помещения (квартира, комната (в квартире)), если жилое помещение расположено в многоквартирном доме	-
9	Вид (виды) разрешенного использования помещения	-
10	Наименование помещения	Кладовая

11	Кадастровый номер (при наличии) или обозначение на плане этажа (или поэтажном плане) квартиры, в которой расположена комната	-
12	Сведения об отнесении к общему имуществу в многоквартирном доме или к вспомогательным помещениям	-
13	Сведения об отнесении к специализированному жилищному фонду или к жилым помещениям наемного дома социального использования или наемного дома коммерческого использования	-
14	Сведения о включении помещения в единый государственный реестр объектов культурного наследия (памятников истории и культуры) народов Российской Федерации	-
14.1	Регистрационный номер, вид и наименование объекта недвижимости в едином государственном реестре объектов культурного наследия (памятников истории и культуры) народов Российской Федерации либо регистрационный номер учетной карты объекта, представляющего собой историко-культурную ценность, вид и наименование выявленного объекта культурного наследия	-
14.2	Реквизиты решений Правительства Российской Федерации, органов охраны объектов культурного наследия о включении объекта недвижимости в единый государственный реестр объектов культурного наследия (памятников истории и культуры) народов Российской Федерации либо об отнесении объекта недвижимости к выявленным объектам культурного наследия, подлежащим государственной охране	-
14.3	Реквизиты документа, на основании которого установлены требования к сохранению, содержанию и использованию объектов культурного наследия (памятников истории и культуры) народов Российской Федерации, требования к обеспечению доступа к таким объектам либо выявленному объекту культурного наследия	-
Обозначение (номер) помещения, машино-места на плане здания, сооружения, плане этажа: 123		
Кадастровый номер: -		
№ п/п	Наименование характеристики	Значение характеристики
1	2	3
1	Вид объекта недвижимости (помещение, машино-место)	Помещение
2	Ранее присвоенный государственный учетный номер помещения, машино-места (кадастровый, инвентарный или условный номер)	-
3	Кадастровый номер исходного объекта недвижимости (объектов недвижимости)	-
4	Номер, тип этажа (этажей), на котором (которых) расположено помещение	Подвал, Этаж
5	Адрес помещения, машино-места	-
	Местоположение помещения, машино-места	Российская Федерация, Московская область, г.о Одинцовский, село Лайково, микрорайон Город-событие, дом 23, помещение 123

5	Дополнение местоположения помещения, машино-места	-
6	Площадь помещения, машино-места (Р), м2	3.2
7	Назначение помещения	Нежилое
8	Вид жилого помещения (квартира, комната (в квартире)), если жилое помещение расположено в многоквартирном доме	-
9	Вид (виды) разрешенного использования помещения	-
10	Наименование помещения	Кладовая
11	Кадастровый номер (при наличии) или обозначение на плане этажа (или поэтажном плане) квартиры, в которой расположена комната	-
12	Сведения об отнесении к общему имуществу в многоквартирном доме или к вспомогательным помещениям	-
13	Сведения об отнесении к специализированному жилищному фонду или к жилым помещениям наемного дома социального использования или наемного дома коммерческого использования	-
14	Сведения о включении помещения в единый государственный реестр объектов культурного наследия (памятников истории и культуры) народов Российской Федерации	-
14.1	Регистрационный номер, вид и наименование объекта недвижимости в едином государственном реестре объектов культурного наследия (памятников истории и культуры) народов Российской Федерации либо регистрационный номер учетной карты объекта, представляющего собой историко-культурную ценность, вид и наименование выявленного объекта культурного наследия	-
14.2	Реквизиты решений Правительства Российской Федерации, органов охраны объектов культурного наследия о включении объекта недвижимости в единый государственный реестр объектов культурного наследия (памятников истории и культуры) народов Российской Федерации либо об отнесении объекта недвижимости к выявленным объектам культурного наследия, подлежащим государственной охране	-
14.3	Реквизиты документа, на основании которого установлены требования к сохранению, содержанию и использованию объектов культурного наследия (памятников истории и культуры) народов Российской Федерации, требования к обеспечению доступа к таким объектам либо выявленному объекту культурного наследия	-
Обозначение (номер) помещения, машино-места на плане здания, сооружения, плане этажа: 124		
Кадастровый номер: -		
№ п/п	Наименование характеристики	Значение характеристики
1	2	3
1	Вид объекта недвижимости (помещение, машино-место)	Помещение
2	Ранее присвоенный государственный учетный номер помещения, машино-места (кадастровый, инвентарный или условный номер)	-

3	Кадастровый номер исходного объекта недвижимости (объектов недвижимости)	-
4	Номер, тип этажа (этажей), на котором (которых) расположено помещение	Подвал, Этаж
5	Адрес помещения, машино-места	-
	Местоположение помещения, машино-места	Российская Федерация, Московская область, г.о Одинцовский, село Лайково, микрорайон Город-событие, дом 23, помещение 124
	Дополнение местоположения помещения, машино-места	-
6	Площадь помещения, машино-места (Р), м ²	3.2
7	Назначение помещения	Нежилое
8	Вид жилого помещения (квартира, комната (в квартире), если жилое помещение расположено в многоквартирном доме)	-
9	Вид (виды) разрешенного использования помещения	-
10	Наименование помещения	Кладовая
11	Кадастровый номер (при наличии) или обозначение на плане этажа (или поэтажном плане) квартиры, в которой расположена комната	-
12	Сведения об отнесении к общему имуществу в многоквартирном доме или к вспомогательным помещениям	-
13	Сведения об отнесении к специализированному жилищному фонду или к жилым помещениям наемного дома социального использования или наемного дома коммерческого использования	-
14	Сведения о включении помещения в единый государственный реестр объектов культурного наследия (памятников истории и культуры) народов Российской Федерации	-
14.1	Регистрационный номер, вид и наименование объекта недвижимости в едином государственном реестре объектов культурного наследия (памятников истории и культуры) народов Российской Федерации либо регистрационный номер учетной карты объекта, представляющего собой историко-культурную ценность, вид и наименование выявленного объекта культурного наследия	-
14.2	Реквизиты решений Правительства Российской Федерации, органов охраны объектов культурного наследия о включении объекта недвижимости в единый государственный реестр объектов культурного наследия (памятников истории и культуры) народов Российской Федерации либо об отнесении объекта недвижимости к выявленным объектам культурного наследия, подлежащим государственной охране	-
14.3	Реквизиты документа, на основании которого установлены требования к сохранению, содержанию и использованию объектов культурного наследия (памятников истории и культуры) народов Российской Федерации, требования к обеспечению доступа к таким объектам либо выявленному объекту культурного наследия	-

Обозначение (номер) помещения, машино-места на плане здания, сооружения, плане этажа: 125

Кадастровый номер: -

№ п/п	Наименование характеристики	Значение характеристики
1	2	3
1	Вид объекта недвижимости (помещение, машино-место)	Помещение
2	Ранее присвоенный государственный учетный номер помещения, машино-места (кадастровый, инвентарный или условный номер)	-
3	Кадастровый номер исходного объекта недвижимости (объектов недвижимости)	-
4	Номер, тип этажа (этажей), на котором (которых) расположено помещение	Подвал, Этаж
5	Адрес помещения, машино-места	-
	Местоположение помещения, машино-места	Российская Федерация, Московская область, г.о Одинцовский, село Лайково, микрорайон Город-событие, дом 23, помещение 125
	Дополнение местоположения помещения, машино-места	-
6	Площадь помещения, машино-места (Р), м ²	3.1
7	Назначение помещения	Нежилое
8	Вид жилого помещения (квартира, комната (в квартире), если жилое помещение расположено в многоквартирном доме	-
9	Вид (виды) разрешенного использования помещения	-
10	Наименование помещения	Кладовая
11	Кадастровый номер (при наличии) или обозначение на плане этажа (или поэтажном плане) квартиры, в которой расположена комната	-
12	Сведения об отнесении к общему имуществу в многоквартирном доме или к вспомогательным помещениям	-
13	Сведения об отнесении к специализированному жилищному фонду или к жилым помещениям наемного дома социального использования или наемного дома коммерческого использования	-
14	Сведения о включении помещения в единый государственный реестр объектов культурного наследия (памятников истории и культуры) народов Российской Федерации	-
14.1	Регистрационный номер, вид и наименование объекта недвижимости в едином государственном реестре объектов культурного наследия (памятников истории и культуры) народов Российской Федерации либо регистрационный номер учетной карты объекта, представляющего собой историко-культурную ценность, вид и наименование выявленного объекта культурного наследия	-

14.2	Реквизиты решений Правительства Российской Федерации, органов охраны объектов культурного наследия о включении объекта недвижимости в единый государственный реестр объектов культурного наследия (памятников истории и культуры) народов Российской Федерации либо об отнесении объекта недвижимости к выявленным объектам культурного наследия, подлежащим государственной охране	-
14.3	Реквизиты документа, на основании которого установлены требования к сохранению, содержанию и использованию объектов культурного наследия (памятников истории и культуры) народов Российской Федерации, требования к обеспечению доступа к таким объектам либо выявленному объекту культурного наследия	-
Обозначение (номер) помещения, машино-места на плане здания, сооружения, плане этажа: 126		
Кадастровый номер: -		
№ п/п	Наименование характеристики	Значение характеристики
1	2	3
1	Вид объекта недвижимости (помещение, машино-место)	Помещение
2	Ранее присвоенный государственный учетный номер помещения, машино-места (кадастровый, инвентарный или условный номер)	-
3	Кадастровый номер исходного объекта недвижимости (объектов недвижимости)	-
4	Номер, тип этажа (этажей), на котором (которых) расположено помещение	Подвал, Этаж
5	Адрес помещения, машино-места	-
	Местоположение помещения, машино-места	Российская Федерация, Московская область, г.о Одинцовский, село Лайково, микрорайон Город-событие, дом 23, помещение 126
	Дополнение местоположения помещения, машино-места	-
6	Площадь помещения, машино-места (Р), м2	3.1
7	Назначение помещения	Нежилое
8	Вид жилого помещения (квартира, комната (в квартире)), если жилое помещение расположено в многоквартирном доме	-
9	Вид (виды) разрешенного использования помещения	-
10	Наименование помещения	Кладовая
11	Кадастровый номер (при наличии) или обозначение на плане этажа (или поэтажном плане) квартиры, в которой расположена комната	-
12	Сведения об отнесении к общему имуществу в многоквартирном доме или к вспомогательным помещениям	-
13	Сведения об отнесении к специализированному жилищному фонду или к жилым помещениям наемного дома социального использования или наемного дома коммерческого использования	-

14	Сведения о включении помещения в единый государственный реестр объектов культурного наследия (памятников истории и культуры) народов Российской Федерации	-
14.1	Регистрационный номер, вид и наименование объекта недвижимости в едином государственном реестре объектов культурного наследия (памятников истории и культуры) народов Российской Федерации либо регистрационный номер учетной карты объекта, представляющего собой историко-культурную ценность, вид и наименование выявленного объекта культурного наследия	-
14.2	Реквизиты решений Правительства Российской Федерации, органов охраны объектов культурного наследия о включении объекта недвижимости в единый государственный реестр объектов культурного наследия (памятников истории и культуры) народов Российской Федерации либо об отнесении объекта недвижимости к выявленным объектам культурного наследия, подлежащим государственной охране	-
14.3	Реквизиты документа, на основании которого установлены требования к сохранению, содержанию и использованию объектов культурного наследия (памятников истории и культуры) народов Российской Федерации, требования к обеспечению доступа к таким объектам либо выявленному объекту культурного наследия	-

Обозначение (номер) помещения, машино-места на плане здания, сооружения, плане этажа: 127

Кадастровый номер: -

№ п/п	Наименование характеристики	Значение характеристики
1	2	3
1	Вид объекта недвижимости (помещение, машино-место)	Помещение
2	Ранее присвоенный государственный учетный номер помещения, машино-места (кадастровый, инвентарный или условный номер)	-
3	Кадастровый номер исходного объекта недвижимости (объектов недвижимости)	-
4	Номер, тип этажа (этажей), на котором (которых) расположено помещение	Подвал, Этаж
5	Адрес помещения, машино-места	-
	Местоположение помещения, машино-места	Российская Федерация, Московская область, г.о Одинцовский, село Лайково, микрорайон Город-событие, дом 23, помещение 127
	Дополнение местоположения помещения, машино-места	-
6	Площадь помещения, машино-места (Р), м ²	3.2
7	Назначение помещения	Нежилое
8	Вид жилого помещения (квартира, комната (в квартире)), если жилое помещение расположено в многоквартирном доме	-
9	Вид (виды) разрешенного использования помещения	-
10	Наименование помещения	Кладовая

11	Кадастровый номер (при наличии) или обозначение на плане этажа (или поэтажном плане) квартиры, в которой расположена комната	-
12	Сведения об отнесении к общему имуществу в многоквартирном доме или к вспомогательным помещениям	-
13	Сведения об отнесении к специализированному жилищному фонду или к жилым помещениям наемного дома социального использования или наемного дома коммерческого использования	-
14	Сведения о включении помещения в единый государственный реестр объектов культурного наследия (памятников истории и культуры) народов Российской Федерации	-
14.1	Регистрационный номер, вид и наименование объекта недвижимости в едином государственном реестре объектов культурного наследия (памятников истории и культуры) народов Российской Федерации либо регистрационный номер учетной карты объекта, представляющего собой историко-культурную ценность, вид и наименование выявленного объекта культурного наследия	-
14.2	Реквизиты решений Правительства Российской Федерации, органов охраны объектов культурного наследия о включении объекта недвижимости в единый государственный реестр объектов культурного наследия (памятников истории и культуры) народов Российской Федерации либо об отнесении объекта недвижимости к выявленным объектам культурного наследия, подлежащим государственной охране	-
14.3	Реквизиты документа, на основании которого установлены требования к сохранению, содержанию и использованию объектов культурного наследия (памятников истории и культуры) народов Российской Федерации, требования к обеспечению доступа к таким объектам либо выявленному объекту культурного наследия	-
Обозначение (номер) помещения, машино-места на плане здания, сооружения, плане этажа: 128		
Кадастровый номер: -		
№ п/п	Наименование характеристики	Значение характеристики
1	2	3
1	Вид объекта недвижимости (помещение, машино-место)	Помещение
2	Ранее присвоенный государственный учетный номер помещения, машино-места (кадастровый, инвентарный или условный номер)	-
3	Кадастровый номер исходного объекта недвижимости (объектов недвижимости)	-
4	Номер, тип этажа (этажей), на котором (которых) расположено помещение	Подвал, Этаж
5	Адрес помещения, машино-места	-
	Местоположение помещения, машино-места	Российская Федерация, Московская область, г.о Одинцовский, село Лайково, микрорайон Город-событие, дом 23, помещение 128

5	Дополнение местоположения помещения, машино-места	-
6	Площадь помещения, машино-места (Р), м2	3.2
7	Назначение помещения	Нежилое
8	Вид жилого помещения (квартира, комната (в квартире)), если жилое помещение расположено в многоквартирном доме	-
9	Вид (виды) разрешенного использования помещения	-
10	Наименование помещения	Кладовая
11	Кадастровый номер (при наличии) или обозначение на плане этажа (или поэтажном плане) квартиры, в которой расположена комната	-
12	Сведения об отнесении к общему имуществу в многоквартирном доме или к вспомогательным помещениям	-
13	Сведения об отнесении к специализированному жилищному фонду или к жилым помещениям наемного дома социального использования или наемного дома коммерческого использования	-
14	Сведения о включении помещения в единый государственный реестр объектов культурного наследия (памятников истории и культуры) народов Российской Федерации	-
14.1	Регистрационный номер, вид и наименование объекта недвижимости в едином государственном реестре объектов культурного наследия (памятников истории и культуры) народов Российской Федерации либо регистрационный номер учетной карты объекта, представляющего собой историко-культурную ценность, вид и наименование выявленного объекта культурного наследия	-
14.2	Реквизиты решений Правительства Российской Федерации, органов охраны объектов культурного наследия о включении объекта недвижимости в единый государственный реестр объектов культурного наследия (памятников истории и культуры) народов Российской Федерации либо об отнесении объекта недвижимости к выявленным объектам культурного наследия, подлежащим государственной охране	-
14.3	Реквизиты документа, на основании которого установлены требования к сохранению, содержанию и использованию объектов культурного наследия (памятников истории и культуры) народов Российской Федерации, требования к обеспечению доступа к таким объектам либо выявленному объекту культурного наследия	-
Обозначение (номер) помещения, машино-места на плане здания, сооружения, плане этажа: 129		
Кадастровый номер: -		
№ п/п	Наименование характеристики	Значение характеристики
1	2	3
1	Вид объекта недвижимости (помещение, машино-место)	Помещение
2	Ранее присвоенный государственный учетный номер помещения, машино-места (кадастровый, инвентарный или условный номер)	-

3	Кадастровый номер исходного объекта недвижимости (объектов недвижимости)	-
4	Номер, тип этажа (этажей), на котором (которых) расположено помещение	Подвал, Этаж
5	Адрес помещения, машино-места	-
	Местоположение помещения, машино-места	Российская Федерация, Московская область, г.о Одинцовский, село Лайково, микрорайон Город-событие, дом 23, помещение 129
	Дополнение местоположения помещения, машино-места	-
6	Площадь помещения, машино-места (Р), м2	5.1
7	Назначение помещения	Нежилое
8	Вид жилого помещения (квартира, комната (в квартире), если жилое помещение расположено в многоквартирном доме	-
9	Вид (виды) разрешенного использования помещения	-
10	Наименование помещения	Кладовая
11	Кадастровый номер (при наличии) или обозначение на плане этажа (или поэтажном плане) квартиры, в которой расположена комната	-
12	Сведения об отнесении к общему имуществу в многоквартирном доме или к вспомогательным помещениям	-
13	Сведения об отнесении к специализированному жилищному фонду или к жилым помещениям наемного дома социального использования или наемного дома коммерческого использования	-
14	Сведения о включении помещения в единый государственный реестр объектов культурного наследия (памятников истории и культуры) народов Российской Федерации	-
14.1	Регистрационный номер, вид и наименование объекта недвижимости в едином государственном реестре объектов культурного наследия (памятников истории и культуры) народов Российской Федерации либо регистрационный номер учетной карты объекта, представляющего собой историко-культурную ценность, вид и наименование выявленного объекта культурного наследия	-
14.2	Реквизиты решений Правительства Российской Федерации, органов охраны объектов культурного наследия о включении объекта недвижимости в единый государственный реестр объектов культурного наследия (памятников истории и культуры) народов Российской Федерации либо об отнесении объекта недвижимости к выявленным объектам культурного наследия, подлежащим государственной охране	-
14.3	Реквизиты документа, на основании которого установлены требования к сохранению, содержанию и использованию объектов культурного наследия (памятников истории и культуры) народов Российской Федерации, требования к обеспечению доступа к таким объектам либо выявленному объекту культурного наследия	-

Обозначение (номер) помещения, машино-места на плане здания, сооружения, плане этажа: 130

Кадастровый номер: -

№ п/п	Наименование характеристики	Значение характеристики
1	2	3
1	Вид объекта недвижимости (помещение, машино-место)	Помещение
2	Ранее присвоенный государственный учетный номер помещения, машино-места (кадастровый, инвентарный или условный номер)	-
3	Кадастровый номер исходного объекта недвижимости (объектов недвижимости)	-
4	Номер, тип этажа (этажей), на котором (которых) расположено помещение	Подвал, Этаж
5	Адрес помещения, машино-места	-
	Местоположение помещения, машино-места	Российская Федерация, Московская область, г.о Одинцовский, село Лайково, микрорайон Город-событие, дом 23, помещение 130
	Дополнение местоположения помещения, машино-места	-
6	Площадь помещения, машино-места (Р), м ²	5.1
7	Назначение помещения	Нежилое
8	Вид жилого помещения (квартира, комната (в квартире), если жилое помещение расположено в многоквартирном доме)	-
9	Вид (виды) разрешенного использования помещения	-
10	Наименование помещения	Кладовая
11	Кадастровый номер (при наличии) или обозначение на плане этажа (или поэтажном плане) квартиры, в которой расположена комната	-
12	Сведения об отнесении к общему имуществу в многоквартирном доме или к вспомогательным помещениям	-
13	Сведения об отнесении к специализированному жилищному фонду или к жилым помещениям наемного дома социального использования или наемного дома коммерческого использования	-
14	Сведения о включении помещения в единый государственный реестр объектов культурного наследия (памятников истории и культуры) народов Российской Федерации	-
14.1	Регистрационный номер, вид и наименование объекта недвижимости в едином государственном реестре объектов культурного наследия (памятников истории и культуры) народов Российской Федерации либо регистрационный номер учетной карты объекта, представляющего собой историко-культурную ценность, вид и наименование выявленного объекта культурного наследия	-

14.2	Реквизиты решений Правительства Российской Федерации, органов охраны объектов культурного наследия о включении объекта недвижимости в единый государственный реестр объектов культурного наследия (памятников истории и культуры) народов Российской Федерации либо об отнесении объекта недвижимости к выявленным объектам культурного наследия, подлежащим государственной охране	-
14.3	Реквизиты документа, на основании которого установлены требования к сохранению, содержанию и использованию объектов культурного наследия (памятников истории и культуры) народов Российской Федерации, требования к обеспечению доступа к таким объектам либо выявленному объекту культурного наследия	-
Обозначение (номер) помещения, машино-места на плане здания, сооружения, плане этажа: 201		
Кадастровый номер: -		
№ п/п	Наименование характеристики	Значение характеристики
1	2	3
1	Вид объекта недвижимости (помещение, машино-место)	Помещение
2	Ранее присвоенный государственный учетный номер помещения, машино-места (кадастровый, инвентарный или условный номер)	-
3	Кадастровый номер исходного объекта недвижимости (объектов недвижимости)	-
4	Номер, тип этажа (этажей), на котором (которых) расположено помещение	Подвал, Этаж
5	Адрес помещения, машино-места	-
	Местоположение помещения, машино-места	Российская Федерация, Московская область, г.о Одинцовский, село Лайково, микрорайон Город-событие, дом 23, помещение 201
	Дополнение местоположения помещения, машино-места	-
6	Площадь помещения, машино-места (P), м2	4.9
7	Назначение помещения	Нежилое
8	Вид жилого помещения (квартира, комната (в квартире)), если жилое помещение расположено в многоквартирном доме	-
9	Вид (виды) разрешенного использования помещения	-
10	Наименование помещения	Кладовая
11	Кадастровый номер (при наличии) или обозначение на плане этажа (или поэтажном плане) квартиры, в которой расположена комната	-
12	Сведения об отнесении к общему имуществу в многоквартирном доме или к вспомогательным помещениям	-
13	Сведения об отнесении к специализированному жилищному фонду или к жилым помещениям наемного дома социального использования или наемного дома коммерческого использования	-

14	Сведения о включении помещения в единый государственный реестр объектов культурного наследия (памятников истории и культуры) народов Российской Федерации	-
14.1	Регистрационный номер, вид и наименование объекта недвижимости в едином государственном реестре объектов культурного наследия (памятников истории и культуры) народов Российской Федерации либо регистрационный номер учетной карты объекта, представляющего собой историко-культурную ценность, вид и наименование выявленного объекта культурного наследия	-
14.2	Реквизиты решений Правительства Российской Федерации, органов охраны объектов культурного наследия о включении объекта недвижимости в единый государственный реестр объектов культурного наследия (памятников истории и культуры) народов Российской Федерации либо об отнесении объекта недвижимости к выявленным объектам культурного наследия, подлежащим государственной охране	-
14.3	Реквизиты документа, на основании которого установлены требования к сохранению, содержанию и использованию объектов культурного наследия (памятников истории и культуры) народов Российской Федерации, требования к обеспечению доступа к таким объектам либо выявленному объекту культурного наследия	-

Обозначение (номер) помещения, машино-места на плане здания, сооружения, плане этажа: 202

Кадастровый номер: -

№ п/п	Наименование характеристики	Значение характеристики
1	2	3
1	Вид объекта недвижимости (помещение, машино-место)	Помещение
2	Ранее присвоенный государственный учетный номер помещения, машино-места (кадастровый, инвентарный или условный номер)	-
3	Кадастровый номер исходного объекта недвижимости (объектов недвижимости)	-
4	Номер, тип этажа (этажей), на котором (которых) расположено помещение	Подвал, Этаж
5	Адрес помещения, машино-места	-
	Местоположение помещения, машино-места	Российская Федерация, Московская область, г.о Одинцовский, село Лайково, микрорайон Город-событие, дом 23, помещение 202
	Дополнение местоположения помещения, машино-места	-
6	Площадь помещения, машино-места (Р), м ²	4.1
7	Назначение помещения	Нежилое
8	Вид жилого помещения (квартира, комната (в квартире)), если жилое помещение расположено в многоквартирном доме	-
9	Вид (виды) разрешенного использования помещения	-
10	Наименование помещения	Кладовая

11	Кадастровый номер (при наличии) или обозначение на плане этажа (или поэтажном плане) квартиры, в которой расположена комната	-
12	Сведения об отнесении к общему имуществу в многоквартирном доме или к вспомогательным помещениям	-
13	Сведения об отнесении к специализированному жилищному фонду или к жилым помещениям наемного дома социального использования или наемного дома коммерческого использования	-
14	Сведения о включении помещения в единый государственный реестр объектов культурного наследия (памятников истории и культуры) народов Российской Федерации	-
14.1	Регистрационный номер, вид и наименование объекта недвижимости в едином государственном реестре объектов культурного наследия (памятников истории и культуры) народов Российской Федерации либо регистрационный номер учетной карты объекта, представляющего собой историко-культурную ценность, вид и наименование выявленного объекта культурного наследия	-
14.2	Реквизиты решений Правительства Российской Федерации, органов охраны объектов культурного наследия о включении объекта недвижимости в единый государственный реестр объектов культурного наследия (памятников истории и культуры) народов Российской Федерации либо об отнесении объекта недвижимости к выявленным объектам культурного наследия, подлежащим государственной охране	-
14.3	Реквизиты документа, на основании которого установлены требования к сохранению, содержанию и использованию объектов культурного наследия (памятников истории и культуры) народов Российской Федерации, требования к обеспечению доступа к таким объектам либо выявленному объекту культурного наследия	-
Обозначение (номер) помещения, машино-места на плане здания, сооружения, плане этажа: 203		
Кадастровый номер: -		
№ п/п	Наименование характеристики	Значение характеристики
1	2	3
1	Вид объекта недвижимости (помещение, машино-место)	Помещение
2	Ранее присвоенный государственный учетный номер помещения, машино-места (кадастровый, инвентарный или условный номер)	-
3	Кадастровый номер исходного объекта недвижимости (объектов недвижимости)	-
4	Номер, тип этажа (этажей), на котором (которых) расположено помещение	Подвал, Этаж
5	Адрес помещения, машино-места	-
	Местоположение помещения, машино-места	Российская Федерация, Московская область, г.о Одинцовский, село Лайково, микрорайон Город-событие, дом 23, помещение 203

5	Дополнение местоположения помещения, машино-места	-
6	Площадь помещения, машино-места (Р), м2	3.3
7	Назначение помещения	Нежилое
8	Вид жилого помещения (квартира, комната (в квартире)), если жилое помещение расположено в многоквартирном доме	-
9	Вид (виды) разрешенного использования помещения	-
10	Наименование помещения	Кладовая
11	Кадастровый номер (при наличии) или обозначение на плане этажа (или поэтажном плане) квартиры, в которой расположена комната	-
12	Сведения об отнесении к общему имуществу в многоквартирном доме или к вспомогательным помещениям	-
13	Сведения об отнесении к специализированному жилищному фонду или к жилым помещениям наемного дома социального использования или наемного дома коммерческого использования	-
14	Сведения о включении помещения в единый государственный реестр объектов культурного наследия (памятников истории и культуры) народов Российской Федерации	-
14.1	Регистрационный номер, вид и наименование объекта недвижимости в едином государственном реестре объектов культурного наследия (памятников истории и культуры) народов Российской Федерации либо регистрационный номер учетной карты объекта, представляющего собой историко-культурную ценность, вид и наименование выявленного объекта культурного наследия	-
14.2	Реквизиты решений Правительства Российской Федерации, органов охраны объектов культурного наследия о включении объекта недвижимости в единый государственный реестр объектов культурного наследия (памятников истории и культуры) народов Российской Федерации либо об отнесении объекта недвижимости к выявленным объектам культурного наследия, подлежащим государственной охране	-
14.3	Реквизиты документа, на основании которого установлены требования к сохранению, содержанию и использованию объектов культурного наследия (памятников истории и культуры) народов Российской Федерации, требования к обеспечению доступа к таким объектам либо выявленному объекту культурного наследия	-
Обозначение (номер) помещения, машино-места на плане здания, сооружения, плане этажа: 204		
Кадастровый номер: -		
№ п/п	Наименование характеристики	Значение характеристики
1	2	3
1	Вид объекта недвижимости (помещение, машино-место)	Помещение
2	Ранее присвоенный государственный учетный номер помещения, машино-места (кадастровый, инвентарный или условный номер)	-

3	Кадастровый номер исходного объекта недвижимости (объектов недвижимости)	-
4	Номер, тип этажа (этажей), на котором (которых) расположено помещение	Подвал, Этаж
5	Адрес помещения, машино-места	-
	Местоположение помещения, машино-места	Российская Федерация, Московская область, г.о Одинцовский, село Лайково, микрорайон Город-событие, дом 23, помещение 204
	Дополнение местоположения помещения, машино-места	-
6	Площадь помещения, машино-места (P), м ²	3.6
7	Назначение помещения	Нежилое
8	Вид жилого помещения (квартира, комната (в квартире), если жилое помещение расположено в многоквартирном доме)	-
9	Вид (виды) разрешенного использования помещения	-
10	Наименование помещения	Кладовая
11	Кадастровый номер (при наличии) или обозначение на плане этажа (или поэтажном плане) квартиры, в которой расположена комната	-
12	Сведения об отнесении к общему имуществу в многоквартирном доме или к вспомогательным помещениям	-
13	Сведения об отнесении к специализированному жилищному фонду или к жилым помещениям наемного дома социального использования или наемного дома коммерческого использования	-
14	Сведения о включении помещения в единый государственный реестр объектов культурного наследия (памятников истории и культуры) народов Российской Федерации	-
14.1	Регистрационный номер, вид и наименование объекта недвижимости в едином государственном реестре объектов культурного наследия (памятников истории и культуры) народов Российской Федерации либо регистрационный номер учетной карты объекта, представляющего собой историко-культурную ценность, вид и наименование выявленного объекта культурного наследия	-
14.2	Реквизиты решений Правительства Российской Федерации, органов охраны объектов культурного наследия о включении объекта недвижимости в единый государственный реестр объектов культурного наследия (памятников истории и культуры) народов Российской Федерации либо об отнесении объекта недвижимости к выявленным объектам культурного наследия, подлежащим государственной охране	-
14.3	Реквизиты документа, на основании которого установлены требования к сохранению, содержанию и использованию объектов культурного наследия (памятников истории и культуры) народов Российской Федерации, требования к обеспечению доступа к таким объектам либо выявленному объекту культурного наследия	-

Обозначение (номер) помещения, машино-места на плане здания, сооружения, плане этажа: 205

Кадастровый номер: -

№ п/п	Наименование характеристики	Значение характеристики
1	2	3
1	Вид объекта недвижимости (помещение, машино-место)	Помещение
2	Ранее присвоенный государственный учетный номер помещения, машино-места (кадастровый, инвентарный или условный номер)	-
3	Кадастровый номер исходного объекта недвижимости (объектов недвижимости)	-
4	Номер, тип этажа (этажей), на котором (которых) расположено помещение	Подвал, Этаж
5	Адрес помещения, машино-места	-
	Местоположение помещения, машино-места	Российская Федерация, Московская область, г.о Одинцовский, село Лайково, микрорайон Город-событие, дом 23, помещение 205
	Дополнение местоположения помещения, машино-места	-
6	Площадь помещения, машино-места (P), м ²	3.3
7	Назначение помещения	Нежилое
8	Вид жилого помещения (квартира, комната (в квартире), если жилое помещение расположено в многоквартирном доме)	-
9	Вид (виды) разрешенного использования помещения	-
10	Наименование помещения	Кладовая
11	Кадастровый номер (при наличии) или обозначение на плане этажа (или поэтажном плане) квартиры, в которой расположена комната	-
12	Сведения об отнесении к общему имуществу в многоквартирном доме или к вспомогательным помещениям	-
13	Сведения об отнесении к специализированному жилищному фонду или к жилым помещениям наемного дома социального использования или наемного дома коммерческого использования	-
14	Сведения о включении помещения в единый государственный реестр объектов культурного наследия (памятников истории и культуры) народов Российской Федерации	-
14.1	Регистрационный номер, вид и наименование объекта недвижимости в едином государственном реестре объектов культурного наследия (памятников истории и культуры) народов Российской Федерации либо регистрационный номер учетной карты объекта, представляющего собой историко-культурную ценность, вид и наименование выявленного объекта культурного наследия	-

14.2	Реквизиты решений Правительства Российской Федерации, органов охраны объектов культурного наследия о включении объекта недвижимости в единый государственный реестр объектов культурного наследия (памятников истории и культуры) народов Российской Федерации либо об отнесении объекта недвижимости к выявленным объектам культурного наследия, подлежащим государственной охране	-
14.3	Реквизиты документа, на основании которого установлены требования к сохранению, содержанию и использованию объектов культурного наследия (памятников истории и культуры) народов Российской Федерации, требования к обеспечению доступа к таким объектам либо выявленному объекту культурного наследия	-
Обозначение (номер) помещения, машино-места на плане здания, сооружения, плане этажа: 206		
Кадастровый номер: -		
№ п/п	Наименование характеристики	Значение характеристики
1	2	3
1	Вид объекта недвижимости (помещение, машино-место)	Помещение
2	Ранее присвоенный государственный учетный номер помещения, машино-места (кадастровый, инвентарный или условный номер)	-
3	Кадастровый номер исходного объекта недвижимости (объектов недвижимости)	-
4	Номер, тип этажа (этажей), на котором (которых) расположено помещение	Подвал, Этаж
5	Адрес помещения, машино-места	-
	Местоположение помещения, машино-места	Российская Федерация, Московская область, г.о Одинцовский, село Лайково, микрорайон Город-событие, дом 23, помещение 206
	Дополнение местоположения помещения, машино-места	-
6	Площадь помещения, машино-места (Р), м2	3.0
7	Назначение помещения	Нежилое
8	Вид жилого помещения (квартира, комната (в квартире), если жилое помещение расположено в многоквартирном доме)	-
9	Вид (виды) разрешенного использования помещения	-
10	Наименование помещения	Кладовая
11	Кадастровый номер (при наличии) или обозначение на плане этажа (или поэтажном плане) квартиры, в которой расположена комната	-
12	Сведения об отнесении к общему имуществу в многоквартирном доме или к вспомогательным помещениям	-
13	Сведения об отнесении к специализированному жилищному фонду или к жилым помещениям наемного дома социального использования или наемного дома коммерческого использования	-

14	Сведения о включении помещения в единый государственный реестр объектов культурного наследия (памятников истории и культуры) народов Российской Федерации	-
14.1	Регистрационный номер, вид и наименование объекта недвижимости в едином государственном реестре объектов культурного наследия (памятников истории и культуры) народов Российской Федерации либо регистрационный номер учетной карты объекта, представляющего собой историко-культурную ценность, вид и наименование выявленного объекта культурного наследия	-
14.2	Реквизиты решений Правительства Российской Федерации, органов охраны объектов культурного наследия о включении объекта недвижимости в единый государственный реестр объектов культурного наследия (памятников истории и культуры) народов Российской Федерации либо об отнесении объекта недвижимости к выявленным объектам культурного наследия, подлежащим государственной охране	-
14.3	Реквизиты документа, на основании которого установлены требования к сохранению, содержанию и использованию объектов культурного наследия (памятников истории и культуры) народов Российской Федерации, требования к обеспечению доступа к таким объектам либо выявленному объекту культурного наследия	-

Обозначение (номер) помещения, машино-места на плане здания, сооружения, плане этажа: 207

Кадастровый номер: -

№ п/п	Наименование характеристики	Значение характеристики
1	2	3
1	Вид объекта недвижимости (помещение, машино-место)	Помещение
2	Ранее присвоенный государственный учетный номер помещения, машино-места (кадастровый, инвентарный или условный номер)	-
3	Кадастровый номер исходного объекта недвижимости (объектов недвижимости)	-
4	Номер, тип этажа (этажей), на котором (которых) расположено помещение	Подвал, Этаж
5	Адрес помещения, машино-места	-
	Местоположение помещения, машино-места	Российская Федерация, Московская область, г.о Одинцовский, село Лайково, микрорайон Город-событие, дом 23, помещение 207
	Дополнение местоположения помещения, машино-места	-
6	Площадь помещения, машино-места (P), м ²	3.0
7	Назначение помещения	Нежилое
8	Вид жилого помещения (квартира, комната (в квартире)), если жилое помещение расположено в многоквартирном доме	-
9	Вид (виды) разрешенного использования помещения	-
10	Наименование помещения	Кладовая

11	Кадастровый номер (при наличии) или обозначение на плане этажа (или поэтажном плане) квартиры, в которой расположена комната	-
12	Сведения об отнесении к общему имуществу в многоквартирном доме или к вспомогательным помещениям	-
13	Сведения об отнесении к специализированному жилищному фонду или к жилым помещениям наемного дома социального использования или наемного дома коммерческого использования	-
14	Сведения о включении помещения в единый государственный реестр объектов культурного наследия (памятников истории и культуры) народов Российской Федерации	-
14.1	Регистрационный номер, вид и наименование объекта недвижимости в едином государственном реестре объектов культурного наследия (памятников истории и культуры) народов Российской Федерации либо регистрационный номер учетной карты объекта, представляющего собой историко-культурную ценность, вид и наименование выявленного объекта культурного наследия	-
14.2	Реквизиты решений Правительства Российской Федерации, органов охраны объектов культурного наследия о включении объекта недвижимости в единый государственный реестр объектов культурного наследия (памятников истории и культуры) народов Российской Федерации либо об отнесении объекта недвижимости к выявленным объектам культурного наследия, подлежащим государственной охране	-
14.3	Реквизиты документа, на основании которого установлены требования к сохранению, содержанию и использованию объектов культурного наследия (памятников истории и культуры) народов Российской Федерации, требования к обеспечению доступа к таким объектам либо выявленному объекту культурного наследия	-

Обозначение (номер) помещения, машино-места на плане здания, сооружения, плане этажа: 208

Кадастровый номер: -

№ п/п	Наименование характеристики	Значение характеристики
1	2	3
1	Вид объекта недвижимости (помещение, машино-место)	Помещение
2	Ранее присвоенный государственный учетный номер помещения, машино-места (кадастровый, инвентарный или условный номер)	-
3	Кадастровый номер исходного объекта недвижимости (объектов недвижимости)	-
4	Номер, тип этажа (этажей), на котором (которых) расположено помещение	Подвал, Этаж
5	Адрес помещения, машино-места	-
	Местоположение помещения, машино-места	Российская Федерация, Московская область, г.о Одинцовский, село Лайково, микрорайон Город-событие, дом 23, помещение 208

5	Дополнение местоположения помещения, машино-места	-
6	Площадь помещения, машино-места (Р), м2	3.1
7	Назначение помещения	Нежилое
8	Вид жилого помещения (квартира, комната (в квартире)), если жилое помещение расположено в многоквартирном доме	-
9	Вид (виды) разрешенного использования помещения	-
10	Наименование помещения	Кладовая
11	Кадастровый номер (при наличии) или обозначение на плане этажа (или поэтажном плане) квартиры, в которой расположена комната	-
12	Сведения об отнесении к общему имуществу в многоквартирном доме или к вспомогательным помещениям	-
13	Сведения об отнесении к специализированному жилищному фонду или к жилым помещениям наемного дома социального использования или наемного дома коммерческого использования	-
14	Сведения о включении помещения в единый государственный реестр объектов культурного наследия (памятников истории и культуры) народов Российской Федерации	-
14.1	Регистрационный номер, вид и наименование объекта недвижимости в едином государственном реестре объектов культурного наследия (памятников истории и культуры) народов Российской Федерации либо регистрационный номер учетной карты объекта, представляющего собой историко-культурную ценность, вид и наименование выявленного объекта культурного наследия	-
14.2	Реквизиты решений Правительства Российской Федерации, органов охраны объектов культурного наследия о включении объекта недвижимости в единый государственный реестр объектов культурного наследия (памятников истории и культуры) народов Российской Федерации либо об отнесении объекта недвижимости к выявленным объектам культурного наследия, подлежащим государственной охране	-
14.3	Реквизиты документа, на основании которого установлены требования к сохранению, содержанию и использованию объектов культурного наследия (памятников истории и культуры) народов Российской Федерации, требования к обеспечению доступа к таким объектам либо выявленному объекту культурного наследия	-
Обозначение (номер) помещения, машино-места на плане здания, сооружения, плане этажа: 209		
Кадастровый номер: -		
№ п/п	Наименование характеристики	Значение характеристики
1	2	3
1	Вид объекта недвижимости (помещение, машино-место)	Помещение
2	Ранее присвоенный государственный учетный номер помещения, машино-места (кадастровый, инвентарный или условный номер)	-

3	Кадастровый номер исходного объекта недвижимости (объектов недвижимости)	-
4	Номер, тип этажа (этажей), на котором (которых) расположено помещение	Подвал, Этаж
5	Адрес помещения, машино-места	-
	Местоположение помещения, машино-места	Российская Федерация, Московская область, г.о Одинцовский, село Лайково, микрорайон Город-событие, дом 23, помещение 209
	Дополнение местоположения помещения, машино-места	-
6	Площадь помещения, машино-места (Р), м ²	3.1
7	Назначение помещения	Нежилое
8	Вид жилого помещения (квартира, комната (в квартире)), если жилое помещение расположено в многоквартирном доме	-
9	Вид (виды) разрешенного использования помещения	-
10	Наименование помещения	Кладовая
11	Кадастровый номер (при наличии) или обозначение на плане этажа (или поэтажном плане) квартиры, в которой расположена комната	-
12	Сведения об отнесении к общему имуществу в многоквартирном доме или к вспомогательным помещениям	-
13	Сведения об отнесении к специализированному жилищному фонду или к жилым помещениям наемного дома социального использования или наемного дома коммерческого использования	-
14	Сведения о включении помещения в единый государственный реестр объектов культурного наследия (памятников истории и культуры) народов Российской Федерации	-
14.1	Регистрационный номер, вид и наименование объекта недвижимости в едином государственном реестре объектов культурного наследия (памятников истории и культуры) народов Российской Федерации либо регистрационный номер учетной карты объекта, представляющего собой историко-культурную ценность, вид и наименование выявленного объекта культурного наследия	-
14.2	Реквизиты решений Правительства Российской Федерации, органов охраны объектов культурного наследия о включении объекта недвижимости в единый государственный реестр объектов культурного наследия (памятников истории и культуры) народов Российской Федерации либо об отнесении объекта недвижимости к выявленным объектам культурного наследия, подлежащим государственной охране	-
14.3	Реквизиты документа, на основании которого установлены требования к сохранению, содержанию и использованию объектов культурного наследия (памятников истории и культуры) народов Российской Федерации, требования к обеспечению доступа к таким объектам либо выявленному объекту культурного наследия	-

Обозначение (номер) помещения, машино-места на плане здания, сооружения, плане этажа: 210

Кадастровый номер: -

№ п/п	Наименование характеристики	Значение характеристики
1	2	3
1	Вид объекта недвижимости (помещение, машино-место)	Помещение
2	Ранее присвоенный государственный учетный номер помещения, машино-места (кадастровый, инвентарный или условный номер)	-
3	Кадастровый номер исходного объекта недвижимости (объектов недвижимости)	-
4	Номер, тип этажа (этажей), на котором (которых) расположено помещение	Подвал, Этаж
5	Адрес помещения, машино-места	-
	Местоположение помещения, машино-места	Российская Федерация, Московская область, г.о Одинцовский, село Лайково, микрорайон Город-событие, дом 23, помещение 210
	Дополнение местоположения помещения, машино-места	-
6	Площадь помещения, машино-места (Р), м ²	3.3
7	Назначение помещения	Нежилое
8	Вид жилого помещения (квартира, комната (в квартире), если жилое помещение расположено в многоквартирном доме)	-
9	Вид (виды) разрешенного использования помещения	-
10	Наименование помещения	Кладовая
11	Кадастровый номер (при наличии) или обозначение на плане этажа (или поэтажном плане) квартиры, в которой расположена комната	-
12	Сведения об отнесении к общему имуществу в многоквартирном доме или к вспомогательным помещениям	-
13	Сведения об отнесении к специализированному жилищному фонду или к жилым помещениям наемного дома социального использования или наемного дома коммерческого использования	-
14	Сведения о включении помещения в единый государственный реестр объектов культурного наследия (памятников истории и культуры) народов Российской Федерации	-
14.1	Регистрационный номер, вид и наименование объекта недвижимости в едином государственном реестре объектов культурного наследия (памятников истории и культуры) народов Российской Федерации либо регистрационный номер учетной карты объекта, представляющего собой историко-культурную ценность, вид и наименование выявленного объекта культурного наследия	-

14.2	Реквизиты решений Правительства Российской Федерации, органов охраны объектов культурного наследия о включении объекта недвижимости в единый государственный реестр объектов культурного наследия (памятников истории и культуры) народов Российской Федерации либо об отнесении объекта недвижимости к выявленным объектам культурного наследия, подлежащим государственной охране	-
14.3	Реквизиты документа, на основании которого установлены требования к сохранению, содержанию и использованию объектов культурного наследия (памятников истории и культуры) народов Российской Федерации, требования к обеспечению доступа к таким объектам либо выявленному объекту культурного наследия	-

Обозначение (номер) помещения, машино-места на плане здания, сооружения, плане этажа: 211

Кадастровый номер: -

№ п/п	Наименование характеристики	Значение характеристики
1	2	3
1	Вид объекта недвижимости (помещение, машино-место)	Помещение
2	Ранее присвоенный государственный учетный номер помещения, машино-места (кадастровый, инвентарный или условный номер)	-
3	Кадастровый номер исходного объекта недвижимости (объектов недвижимости)	-
4	Номер, тип этажа (этажей), на котором (которых) расположено помещение	Подвал, Этаж
5	Адрес помещения, машино-места	-
	Местоположение помещения, машино-места	Российская Федерация, Московская область, г.о Одинцовский, село Лайково, микрорайон Город-событие, дом 23, помещение 211
	Дополнение местоположения помещения, машино-места	-
6	Площадь помещения, машино-места (Р), м2	3.5
7	Назначение помещения	Нежилое
8	Вид жилого помещения (квартира, комната (в квартире)), если жилое помещение расположено в многоквартирном доме	-
9	Вид (виды) разрешенного использования помещения	-
10	Наименование помещения	Кладовая
11	Кадастровый номер (при наличии) или обозначение на плане этажа (или поэтажном плане) квартиры, в которой расположена комната	-
12	Сведения об отнесении к общему имуществу в многоквартирном доме или к вспомогательным помещениям	-
13	Сведения об отнесении к специализированному жилищному фонду или к жилым помещениям наемного дома социального использования или наемного дома коммерческого использования	-

14	Сведения о включении помещения в единый государственный реестр объектов культурного наследия (памятников истории и культуры) народов Российской Федерации	-
14.1	Регистрационный номер, вид и наименование объекта недвижимости в едином государственном реестре объектов культурного наследия (памятников истории и культуры) народов Российской Федерации либо регистрационный номер учетной карты объекта, представляющего собой историко-культурную ценность, вид и наименование выявленного объекта культурного наследия	-
14.2	Реквизиты решений Правительства Российской Федерации, органов охраны объектов культурного наследия о включении объекта недвижимости в единый государственный реестр объектов культурного наследия (памятников истории и культуры) народов Российской Федерации либо об отнесении объекта недвижимости к выявленным объектам культурного наследия, подлежащим государственной охране	-
14.3	Реквизиты документа, на основании которого установлены требования к сохранению, содержанию и использованию объектов культурного наследия (памятников истории и культуры) народов Российской Федерации, требования к обеспечению доступа к таким объектам либо выявленному объекту культурного наследия	-

Обозначение (номер) помещения, машино-места на плане здания, сооружения, плане этажа: 212

Кадастровый номер: -

№ п/п	Наименование характеристики	Значение характеристики
1	2	3
1	Вид объекта недвижимости (помещение, машино-место)	Помещение
2	Ранее присвоенный государственный учетный номер помещения, машино-места (кадастровый, инвентарный или условный номер)	-
3	Кадастровый номер исходного объекта недвижимости (объектов недвижимости)	-
4	Номер, тип этажа (этажей), на котором (которых) расположено помещение	Подвал, Этаж
5	Адрес помещения, машино-места	-
	Местоположение помещения, машино-места	Российская Федерация, Московская область, г.о Одинцовский, село Лайково, микрорайон Город-событие, дом 23, помещение 212
	Дополнение местоположения помещения, машино-места	-
6	Площадь помещения, машино-места (P), м ²	4.4
7	Назначение помещения	Нежилое
8	Вид жилого помещения (квартира, комната (в квартире)), если жилое помещение расположено в многоквартирном доме	-
9	Вид (виды) разрешенного использования помещения	-
10	Наименование помещения	Кладовая

11	Кадастровый номер (при наличии) или обозначение на плане этажа (или поэтажном плане) квартиры, в которой расположена комната	-
12	Сведения об отнесении к общему имуществу в многоквартирном доме или к вспомогательным помещениям	-
13	Сведения об отнесении к специализированному жилищному фонду или к жилым помещениям наемного дома социального использования или наемного дома коммерческого использования	-
14	Сведения о включении помещения в единый государственный реестр объектов культурного наследия (памятников истории и культуры) народов Российской Федерации	-
14.1	Регистрационный номер, вид и наименование объекта недвижимости в едином государственном реестре объектов культурного наследия (памятников истории и культуры) народов Российской Федерации либо регистрационный номер учетной карты объекта, представляющего собой историко-культурную ценность, вид и наименование выявленного объекта культурного наследия	-
14.2	Реквизиты решений Правительства Российской Федерации, органов охраны объектов культурного наследия о включении объекта недвижимости в единый государственный реестр объектов культурного наследия (памятников истории и культуры) народов Российской Федерации либо об отнесении объекта недвижимости к выявленным объектам культурного наследия, подлежащим государственной охране	-
14.3	Реквизиты документа, на основании которого установлены требования к сохранению, содержанию и использованию объектов культурного наследия (памятников истории и культуры) народов Российской Федерации, требования к обеспечению доступа к таким объектам либо выявленному объекту культурного наследия	-
Обозначение (номер) помещения, машино-места на плане здания, сооружения, плане этажа: 213		
Кадастровый номер: -		
№ п/п	Наименование характеристики	Значение характеристики
1	2	3
1	Вид объекта недвижимости (помещение, машино-место)	Помещение
2	Ранее присвоенный государственный учетный номер помещения, машино-места (кадастровый, инвентарный или условный номер)	-
3	Кадастровый номер исходного объекта недвижимости (объектов недвижимости)	-
4	Номер, тип этажа (этажей), на котором (которых) расположено помещение	Подвал, Этаж
5	Адрес помещения, машино-места	-
	Местоположение помещения, машино-места	Российская Федерация, Московская область, г.о Одинцовский, село Лайково, микрорайон Город-событие, дом 23, помещение 213

5	Дополнение местоположения помещения, машино-места	-
6	Площадь помещения, машино-места (Р), м2	5.2
7	Назначение помещения	Нежилое
8	Вид жилого помещения (квартира, комната (в квартире)), если жилое помещение расположено в многоквартирном доме	-
9	Вид (виды) разрешенного использования помещения	-
10	Наименование помещения	Кладовая
11	Кадастровый номер (при наличии) или обозначение на плане этажа (или поэтажном плане) квартиры, в которой расположена комната	-
12	Сведения об отнесении к общему имуществу в многоквартирном доме или к вспомогательным помещениям	-
13	Сведения об отнесении к специализированному жилищному фонду или к жилым помещениям наемного дома социального использования или наемного дома коммерческого использования	-
14	Сведения о включении помещения в единый государственный реестр объектов культурного наследия (памятников истории и культуры) народов Российской Федерации	-
14.1	Регистрационный номер, вид и наименование объекта недвижимости в едином государственном реестре объектов культурного наследия (памятников истории и культуры) народов Российской Федерации либо регистрационный номер учетной карты объекта, представляющего собой историко-культурную ценность, вид и наименование выявленного объекта культурного наследия	-
14.2	Реквизиты решений Правительства Российской Федерации, органов охраны объектов культурного наследия о включении объекта недвижимости в единый государственный реестр объектов культурного наследия (памятников истории и культуры) народов Российской Федерации либо об отнесении объекта недвижимости к выявленным объектам культурного наследия, подлежащим государственной охране	-
14.3	Реквизиты документа, на основании которого установлены требования к сохранению, содержанию и использованию объектов культурного наследия (памятников истории и культуры) народов Российской Федерации, требования к обеспечению доступа к таким объектам либо выявленному объекту культурного наследия	-
Обозначение (номер) помещения, машино-места на плане здания, сооружения, плане этажа: 214		
Кадастровый номер: -		
№ п/п	Наименование характеристики	Значение характеристики
1	2	3
1	Вид объекта недвижимости (помещение, машино-место)	Помещение
2	Ранее присвоенный государственный учетный номер помещения, машино-места (кадастровый, инвентарный или условный номер)	-

3	Кадастровый номер исходного объекта недвижимости (объектов недвижимости)	-
4	Номер, тип этажа (этажей), на котором (которых) расположено помещение	Подвал, Этаж
5	Адрес помещения, машино-места	-
	Местоположение помещения, машино-места	Российская Федерация, Московская область, г.о Одинцовский, село Лайково, микрорайон Город-событие, дом 23, помещение 214
	Дополнение местоположения помещения, машино-места	-
6	Площадь помещения, машино-места (Р), м ²	4.2
7	Назначение помещения	Нежилое
8	Вид жилого помещения (квартира, комната (в квартире), если жилое помещение расположено в многоквартирном доме)	-
9	Вид (виды) разрешенного использования помещения	-
10	Наименование помещения	Кладовая
11	Кадастровый номер (при наличии) или обозначение на плане этажа (или поэтажном плане) квартиры, в которой расположена комната	-
12	Сведения об отнесении к общему имуществу в многоквартирном доме или к вспомогательным помещениям	-
13	Сведения об отнесении к специализированному жилищному фонду или к жилым помещениям наемного дома социального использования или наемного дома коммерческого использования	-
14	Сведения о включении помещения в единый государственный реестр объектов культурного наследия (памятников истории и культуры) народов Российской Федерации	-
14.1	Регистрационный номер, вид и наименование объекта недвижимости в едином государственном реестре объектов культурного наследия (памятников истории и культуры) народов Российской Федерации либо регистрационный номер учетной карты объекта, представляющего собой историко-культурную ценность, вид и наименование выявленного объекта культурного наследия	-
14.2	Реквизиты решений Правительства Российской Федерации, органов охраны объектов культурного наследия о включении объекта недвижимости в единый государственный реестр объектов культурного наследия (памятников истории и культуры) народов Российской Федерации либо об отнесении объекта недвижимости к выявленным объектам культурного наследия, подлежащим государственной охране	-
14.3	Реквизиты документа, на основании которого установлены требования к сохранению, содержанию и использованию объектов культурного наследия (памятников истории и культуры) народов Российской Федерации, требования к обеспечению доступа к таким объектам либо выявленному объекту культурного наследия	-

Обозначение (номер) помещения, машино-места на плане здания, сооружения, плане этажа: 215

Кадастровый номер: -

№ п/п	Наименование характеристики	Значение характеристики
1	2	3
1	Вид объекта недвижимости (помещение, машино-место)	Помещение
2	Ранее присвоенный государственный учетный номер помещения, машино-места (кадастровый, инвентарный или условный номер)	-
3	Кадастровый номер исходного объекта недвижимости (объектов недвижимости)	-
4	Номер, тип этажа (этажей), на котором (которых) расположено помещение	Подвал, Этаж
5	Адрес помещения, машино-места	-
	Местоположение помещения, машино-места	Российская Федерация, Московская область, г.о Одинцовский, село Лайково, микрорайон Город-событие, дом 23, помещение 215
	Дополнение местоположения помещения, машино-места	-
6	Площадь помещения, машино-места (Р), м ²	3.5
7	Назначение помещения	Нежилое
8	Вид жилого помещения (квартира, комната (в квартире), если жилое помещение расположено в многоквартирном доме	-
9	Вид (виды) разрешенного использования помещения	-
10	Наименование помещения	Кладовая
11	Кадастровый номер (при наличии) или обозначение на плане этажа (или поэтажном плане) квартиры, в которой расположена комната	-
12	Сведения об отнесении к общему имуществу в многоквартирном доме или к вспомогательным помещениям	-
13	Сведения об отнесении к специализированному жилищному фонду или к жилым помещениям наемного дома социального использования или наемного дома коммерческого использования	-
14	Сведения о включении помещения в единый государственный реестр объектов культурного наследия (памятников истории и культуры) народов Российской Федерации	-
14.1	Регистрационный номер, вид и наименование объекта недвижимости в едином государственном реестре объектов культурного наследия (памятников истории и культуры) народов Российской Федерации либо регистрационный номер учетной карты объекта, представляющего собой историко-культурную ценность, вид и наименование выявленного объекта культурного наследия	-

14.2	Реквизиты решений Правительства Российской Федерации, органов охраны объектов культурного наследия о включении объекта недвижимости в единый государственный реестр объектов культурного наследия (памятников истории и культуры) народов Российской Федерации либо об отнесении объекта недвижимости к выявленным объектам культурного наследия, подлежащим государственной охране	-
14.3	Реквизиты документа, на основании которого установлены требования к сохранению, содержанию и использованию объектов культурного наследия (памятников истории и культуры) народов Российской Федерации, требования к обеспечению доступа к таким объектам либо выявленному объекту культурного наследия	-

Обозначение (номер) помещения, машино-места на плане здания, сооружения, плане этажа: 216

Кадастровый номер: -

№ п/п	Наименование характеристики	Значение характеристики
1	2	3
1	Вид объекта недвижимости (помещение, машино-место)	Помещение
2	Ранее присвоенный государственный учетный номер помещения, машино-места (кадастровый, инвентарный или условный номер)	-
3	Кадастровый номер исходного объекта недвижимости (объектов недвижимости)	-
4	Номер, тип этажа (этажей), на котором (которых) расположено помещение	Подвал, Этаж
5	Адрес помещения, машино-места	-
	Местоположение помещения, машино-места	Российская Федерация, Московская область, г.о Одинцовский, село Лайково, микрорайон Город-событие, дом 23, помещение 216
	Дополнение местоположения помещения, машино-места	-
6	Площадь помещения, машино-места (Р), м ²	3.1
7	Назначение помещения	Нежилое
8	Вид жилого помещения (квартира, комната (в квартире), если жилое помещение расположено в многоквартирном доме)	-
9	Вид (виды) разрешенного использования помещения	-
10	Наименование помещения	Кладовая
11	Кадастровый номер (при наличии) или обозначение на плане этажа (или поэтажном плане) квартиры, в которой расположена комната	-
12	Сведения об отнесении к общему имуществу в многоквартирном доме или к вспомогательным помещениям	-
13	Сведения об отнесении к специализированному жилищному фонду или к жилым помещениям наемного дома социального использования или наемного дома коммерческого использования	-

14	Сведения о включении помещения в единый государственный реестр объектов культурного наследия (памятников истории и культуры) народов Российской Федерации	-
14.1	Регистрационный номер, вид и наименование объекта недвижимости в едином государственном реестре объектов культурного наследия (памятников истории и культуры) народов Российской Федерации либо регистрационный номер учетной карты объекта, представляющего собой историко-культурную ценность, вид и наименование выявленного объекта культурного наследия	-
14.2	Реквизиты решений Правительства Российской Федерации, органов охраны объектов культурного наследия о включении объекта недвижимости в единый государственный реестр объектов культурного наследия (памятников истории и культуры) народов Российской Федерации либо об отнесении объекта недвижимости к выявленным объектам культурного наследия, подлежащим государственной охране	-
14.3	Реквизиты документа, на основании которого установлены требования к сохранению, содержанию и использованию объектов культурного наследия (памятников истории и культуры) народов Российской Федерации, требования к обеспечению доступа к таким объектам либо выявленному объекту культурного наследия	-

Обозначение (номер) помещения, машино-места на плане здания, сооружения, плане этажа: 217

Кадастровый номер: -

№ п/п	Наименование характеристики	Значение характеристики
1	2	3
1	Вид объекта недвижимости (помещение, машино-место)	Помещение
2	Ранее присвоенный государственный учетный номер помещения, машино-места (кадастровый, инвентарный или условный номер)	-
3	Кадастровый номер исходного объекта недвижимости (объектов недвижимости)	-
4	Номер, тип этажа (этажей), на котором (которых) расположено помещение	Подвал, Этаж
5	Адрес помещения, машино-места	-
	Местоположение помещения, машино-места	Российская Федерация, Московская область, г.о Одинцовский, село Лайково, микрорайон Город-событие, дом 23, помещение 217
	Дополнение местоположения помещения, машино-места	-
6	Площадь помещения, машино-места (P), м ²	3.0
7	Назначение помещения	Нежилое
8	Вид жилого помещения (квартира, комната (в квартире)), если жилое помещение расположено в многоквартирном доме	-
9	Вид (виды) разрешенного использования помещения	-
10	Наименование помещения	Кладовая

11	Кадастровый номер (при наличии) или обозначение на плане этажа (или поэтажном плане) квартиры, в которой расположена комната	-
12	Сведения об отнесении к общему имуществу в многоквартирном доме или к вспомогательным помещениям	-
13	Сведения об отнесении к специализированному жилищному фонду или к жилым помещениям наемного дома социального использования или наемного дома коммерческого использования	-
14	Сведения о включении помещения в единый государственный реестр объектов культурного наследия (памятников истории и культуры) народов Российской Федерации	-
14.1	Регистрационный номер, вид и наименование объекта недвижимости в едином государственном реестре объектов культурного наследия (памятников истории и культуры) народов Российской Федерации либо регистрационный номер учетной карты объекта, представляющего собой историко-культурную ценность, вид и наименование выявленного объекта культурного наследия	-
14.2	Реквизиты решений Правительства Российской Федерации, органов охраны объектов культурного наследия о включении объекта недвижимости в единый государственный реестр объектов культурного наследия (памятников истории и культуры) народов Российской Федерации либо об отнесении объекта недвижимости к выявленным объектам культурного наследия, подлежащим государственной охране	-
14.3	Реквизиты документа, на основании которого установлены требования к сохранению, содержанию и использованию объектов культурного наследия (памятников истории и культуры) народов Российской Федерации, требования к обеспечению доступа к таким объектам либо выявленному объекту культурного наследия	-

Обозначение (номер) помещения, машино-места на плане здания, сооружения, плане этажа: 218

Кадастровый номер: -

№ п/п	Наименование характеристики	Значение характеристики
1	2	3
1	Вид объекта недвижимости (помещение, машино-место)	Помещение
2	Ранее присвоенный государственный учетный номер помещения, машино-места (кадастровый, инвентарный или условный номер)	-
3	Кадастровый номер исходного объекта недвижимости (объектов недвижимости)	-
4	Номер, тип этажа (этажей), на котором (которых) расположено помещение	Подвал, Этаж
5	Адрес помещения, машино-места	-
	Местоположение помещения, машино-места	Российская Федерация, Московская область, г.о Одинцовский, село Лайково, микрорайон Город-событие, дом 23, помещение 218

5	Дополнение местоположения помещения, машино-места	-
6	Площадь помещения, машино-места (Р), м2	4.3
7	Назначение помещения	Нежилое
8	Вид жилого помещения (квартира, комната (в квартире)), если жилое помещение расположено в многоквартирном доме	-
9	Вид (виды) разрешенного использования помещения	-
10	Наименование помещения	Кладовая
11	Кадастровый номер (при наличии) или обозначение на плане этажа (или поэтажном плане) квартиры, в которой расположена комната	-
12	Сведения об отнесении к общему имуществу в многоквартирном доме или к вспомогательным помещениям	-
13	Сведения об отнесении к специализированному жилищному фонду или к жилым помещениям наемного дома социального использования или наемного дома коммерческого использования	-
14	Сведения о включении помещения в единый государственный реестр объектов культурного наследия (памятников истории и культуры) народов Российской Федерации	-
14.1	Регистрационный номер, вид и наименование объекта недвижимости в едином государственном реестре объектов культурного наследия (памятников истории и культуры) народов Российской Федерации либо регистрационный номер учетной карты объекта, представляющего собой историко-культурную ценность, вид и наименование выявленного объекта культурного наследия	-
14.2	Реквизиты решений Правительства Российской Федерации, органов охраны объектов культурного наследия о включении объекта недвижимости в единый государственный реестр объектов культурного наследия (памятников истории и культуры) народов Российской Федерации либо об отнесении объекта недвижимости к выявленным объектам культурного наследия, подлежащим государственной охране	-
14.3	Реквизиты документа, на основании которого установлены требования к сохранению, содержанию и использованию объектов культурного наследия (памятников истории и культуры) народов Российской Федерации, требования к обеспечению доступа к таким объектам либо выявленному объекту культурного наследия	-
Обозначение (номер) помещения, машино-места на плане здания, сооружения, плане этажа: 219		
Кадастровый номер: -		
№ п/п	Наименование характеристики	Значение характеристики
1	2	3
1	Вид объекта недвижимости (помещение, машино-место)	Помещение
2	Ранее присвоенный государственный учетный номер помещения, машино-места (кадастровый, инвентарный или условный номер)	-

3	Кадастровый номер исходного объекта недвижимости (объектов недвижимости)	-
4	Номер, тип этажа (этажей), на котором (которых) расположено помещение	Подвал, Этаж
5	Адрес помещения, машино-места	-
	Местоположение помещения, машино-места	Российская Федерация, Московская область, г.о Одинцовский, село Лайково, микрорайон Город-событие, дом 23, помещение 219
	Дополнение местоположения помещения, машино-места	-
6	Площадь помещения, машино-места (P), м ²	3.3
7	Назначение помещения	Нежилое
8	Вид жилого помещения (квартира, комната (в квартире), если жилое помещение расположено в многоквартирном доме)	-
9	Вид (виды) разрешенного использования помещения	-
10	Наименование помещения	Кладовая
11	Кадастровый номер (при наличии) или обозначение на плане этажа (или поэтажном плане) квартиры, в которой расположена комната	-
12	Сведения об отнесении к общему имуществу в многоквартирном доме или к вспомогательным помещениям	-
13	Сведения об отнесении к специализированному жилищному фонду или к жилым помещениям наемного дома социального использования или наемного дома коммерческого использования	-
14	Сведения о включении помещения в единый государственный реестр объектов культурного наследия (памятников истории и культуры) народов Российской Федерации	-
14.1	Регистрационный номер, вид и наименование объекта недвижимости в едином государственном реестре объектов культурного наследия (памятников истории и культуры) народов Российской Федерации либо регистрационный номер учетной карты объекта, представляющего собой историко-культурную ценность, вид и наименование выявленного объекта культурного наследия	-
14.2	Реквизиты решений Правительства Российской Федерации, органов охраны объектов культурного наследия о включении объекта недвижимости в единый государственный реестр объектов культурного наследия (памятников истории и культуры) народов Российской Федерации либо об отнесении объекта недвижимости к выявленным объектам культурного наследия, подлежащим государственной охране	-
14.3	Реквизиты документа, на основании которого установлены требования к сохранению, содержанию и использованию объектов культурного наследия (памятников истории и культуры) народов Российской Федерации, требования к обеспечению доступа к таким объектам либо выявленному объекту культурного наследия	-

Обозначение (номер) помещения, машино-места на плане здания, сооружения, плане этажа: 220

Кадастровый номер: -

№ п/п	Наименование характеристики	Значение характеристики
1	2	3
1	Вид объекта недвижимости (помещение, машино-место)	Помещение
2	Ранее присвоенный государственный учетный номер помещения, машино-места (кадастровый, инвентарный или условный номер)	-
3	Кадастровый номер исходного объекта недвижимости (объектов недвижимости)	-
4	Номер, тип этажа (этажей), на котором (которых) расположено помещение	Подвал, Этаж
5	Адрес помещения, машино-места	-
	Местоположение помещения, машино-места	Российская Федерация, Московская область, г.о Одинцовский, село Лайково, микрорайон Город-событие, дом 23, помещение 220
	Дополнение местоположения помещения, машино-места	-
6	Площадь помещения, машино-места (Р), м ²	3.0
7	Назначение помещения	Нежилое
8	Вид жилого помещения (квартира, комната (в квартире), если жилое помещение расположено в многоквартирном доме	-
9	Вид (виды) разрешенного использования помещения	-
10	Наименование помещения	Кладовая
11	Кадастровый номер (при наличии) или обозначение на плане этажа (или поэтажном плане) квартиры, в которой расположена комната	-
12	Сведения об отнесении к общему имуществу в многоквартирном доме или к вспомогательным помещениям	-
13	Сведения об отнесении к специализированному жилищному фонду или к жилым помещениям наемного дома социального использования или наемного дома коммерческого использования	-
14	Сведения о включении помещения в единый государственный реестр объектов культурного наследия (памятников истории и культуры) народов Российской Федерации	-
14.1	Регистрационный номер, вид и наименование объекта недвижимости в едином государственном реестре объектов культурного наследия (памятников истории и культуры) народов Российской Федерации либо регистрационный номер учетной карты объекта, представляющего собой историко-культурную ценность, вид и наименование выявленного объекта культурного наследия	-

14.2	Реквизиты решений Правительства Российской Федерации, органов охраны объектов культурного наследия о включении объекта недвижимости в единый государственный реестр объектов культурного наследия (памятников истории и культуры) народов Российской Федерации либо об отнесении объекта недвижимости к выявленным объектам культурного наследия, подлежащим государственной охране	-
14.3	Реквизиты документа, на основании которого установлены требования к сохранению, содержанию и использованию объектов культурного наследия (памятников истории и культуры) народов Российской Федерации, требования к обеспечению доступа к таким объектам либо выявленному объекту культурного наследия	-
Обозначение (номер) помещения, машино-места на плане здания, сооружения, плане этажа: 221		
Кадастровый номер: -		
№ п/п	Наименование характеристики	Значение характеристики
1	2	3
1	Вид объекта недвижимости (помещение, машино-место)	Помещение
2	Ранее присвоенный государственный учетный номер помещения, машино-места (кадастровый, инвентарный или условный номер)	-
3	Кадастровый номер исходного объекта недвижимости (объектов недвижимости)	-
4	Номер, тип этажа (этажей), на котором (которых) расположено помещение	Подвал, Этаж
5	Адрес помещения, машино-места	-
	Местоположение помещения, машино-места	Российская Федерация, Московская область, г.о Одинцовский, село Лайково, микрорайон Город-событие, дом 23, помещение 221
	Дополнение местоположения помещения, машино-места	-
6	Площадь помещения, машино-места (P), м2	4.0
7	Назначение помещения	Нежилое
8	Вид жилого помещения (квартира, комната (в квартире)), если жилое помещение расположено в многоквартирном доме	-
9	Вид (виды) разрешенного использования помещения	-
10	Наименование помещения	Кладовая
11	Кадастровый номер (при наличии) или обозначение на плане этажа (или поэтажном плане) квартиры, в которой расположена комната	-
12	Сведения об отнесении к общему имуществу в многоквартирном доме или к вспомогательным помещениям	-
13	Сведения об отнесении к специализированному жилищному фонду или к жилым помещениям наемного дома социального использования или наемного дома коммерческого использования	-

14	Сведения о включении помещения в единый государственный реестр объектов культурного наследия (памятников истории и культуры) народов Российской Федерации	-
14.1	Регистрационный номер, вид и наименование объекта недвижимости в едином государственном реестре объектов культурного наследия (памятников истории и культуры) народов Российской Федерации либо регистрационный номер учетной карты объекта, представляющего собой историко-культурную ценность, вид и наименование выявленного объекта культурного наследия	-
14.2	Реквизиты решений Правительства Российской Федерации, органов охраны объектов культурного наследия о включении объекта недвижимости в единый государственный реестр объектов культурного наследия (памятников истории и культуры) народов Российской Федерации либо об отнесении объекта недвижимости к выявленным объектам культурного наследия, подлежащим государственной охране	-
14.3	Реквизиты документа, на основании которого установлены требования к сохранению, содержанию и использованию объектов культурного наследия (памятников истории и культуры) народов Российской Федерации, требования к обеспечению доступа к таким объектам либо выявленному объекту культурного наследия	-

Обозначение (номер) помещения, машино-места на плане здания, сооружения, плане этажа: 222

Кадастровый номер: -

№ п/п	Наименование характеристики	Значение характеристики
1	2	3
1	Вид объекта недвижимости (помещение, машино-место)	Помещение
2	Ранее присвоенный государственный учетный номер помещения, машино-места (кадастровый, инвентарный или условный номер)	-
3	Кадастровый номер исходного объекта недвижимости (объектов недвижимости)	-
4	Номер, тип этажа (этажей), на котором (которых) расположено помещение	Подвал, Этаж
5	Адрес помещения, машино-места	-
	Местоположение помещения, машино-места	Российская Федерация, Московская область, г.о Одинцовский, село Лайково, микрорайон Город-событие, дом 23, помещение 222
	Дополнение местоположения помещения, машино-места	-
6	Площадь помещения, машино-места (P), м ²	4.0
7	Назначение помещения	Нежилое
8	Вид жилого помещения (квартира, комната (в квартире)), если жилое помещение расположено в многоквартирном доме	-
9	Вид (виды) разрешенного использования помещения	-
10	Наименование помещения	Кладовая

11	Кадастровый номер (при наличии) или обозначение на плане этажа (или поэтажном плане) квартиры, в которой расположена комната	-
12	Сведения об отнесении к общему имуществу в многоквартирном доме или к вспомогательным помещениям	-
13	Сведения об отнесении к специализированному жилищному фонду или к жилым помещениям наемного дома социального использования или наемного дома коммерческого использования	-
14	Сведения о включении помещения в единый государственный реестр объектов культурного наследия (памятников истории и культуры) народов Российской Федерации	-
14.1	Регистрационный номер, вид и наименование объекта недвижимости в едином государственном реестре объектов культурного наследия (памятников истории и культуры) народов Российской Федерации либо регистрационный номер учетной карты объекта, представляющего собой историко-культурную ценность, вид и наименование выявленного объекта культурного наследия	-
14.2	Реквизиты решений Правительства Российской Федерации, органов охраны объектов культурного наследия о включении объекта недвижимости в единый государственный реестр объектов культурного наследия (памятников истории и культуры) народов Российской Федерации либо об отнесении объекта недвижимости к выявленным объектам культурного наследия, подлежащим государственной охране	-
14.3	Реквизиты документа, на основании которого установлены требования к сохранению, содержанию и использованию объектов культурного наследия (памятников истории и культуры) народов Российской Федерации, требования к обеспечению доступа к таким объектам либо выявленному объекту культурного наследия	-
Обозначение (номер) помещения, машино-места на плане здания, сооружения, плане этажа: 223		
Кадастровый номер: -		
№ п/п	Наименование характеристики	Значение характеристики
1	2	3
1	Вид объекта недвижимости (помещение, машино-место)	Помещение
2	Ранее присвоенный государственный учетный номер помещения, машино-места (кадастровый, инвентарный или условный номер)	-
3	Кадастровый номер исходного объекта недвижимости (объектов недвижимости)	-
4	Номер, тип этажа (этажей), на котором (которых) расположено помещение	Подвал, Этаж
5	Адрес помещения, машино-места	-
	Местоположение помещения, машино-места	Российская Федерация, Московская область, г.о Одинцовский, село Лайково, микрорайон Город-событие, дом 23, помещение 223

5	Дополнение местоположения помещения, машино-места	-
6	Площадь помещения, машино-места (Р), м2	4.9
7	Назначение помещения	Нежилое
8	Вид жилого помещения (квартира, комната (в квартире)), если жилое помещение расположено в многоквартирном доме	-
9	Вид (виды) разрешенного использования помещения	-
10	Наименование помещения	Кладовая
11	Кадастровый номер (при наличии) или обозначение на плане этажа (или поэтажном плане) квартиры, в которой расположена комната	-
12	Сведения об отнесении к общему имуществу в многоквартирном доме или к вспомогательным помещениям	-
13	Сведения об отнесении к специализированному жилищному фонду или к жилым помещениям наемного дома социального использования или наемного дома коммерческого использования	-
14	Сведения о включении помещения в единый государственный реестр объектов культурного наследия (памятников истории и культуры) народов Российской Федерации	-
14.1	Регистрационный номер, вид и наименование объекта недвижимости в едином государственном реестре объектов культурного наследия (памятников истории и культуры) народов Российской Федерации либо регистрационный номер учетной карты объекта, представляющего собой историко-культурную ценность, вид и наименование выявленного объекта культурного наследия	-
14.2	Реквизиты решений Правительства Российской Федерации, органов охраны объектов культурного наследия о включении объекта недвижимости в единый государственный реестр объектов культурного наследия (памятников истории и культуры) народов Российской Федерации либо об отнесении объекта недвижимости к выявленным объектам культурного наследия, подлежащим государственной охране	-
14.3	Реквизиты документа, на основании которого установлены требования к сохранению, содержанию и использованию объектов культурного наследия (памятников истории и культуры) народов Российской Федерации, требования к обеспечению доступа к таким объектам либо выявленному объекту культурного наследия	-
Обозначение (номер) помещения, машино-места на плане здания, сооружения, плане этажа: 301		
Кадастровый номер: -		
№ п/п	Наименование характеристики	Значение характеристики
1	2	3
1	Вид объекта недвижимости (помещение, машино-место)	Помещение
2	Ранее присвоенный государственный учетный номер помещения, машино-места (кадастровый, инвентарный или условный номер)	-

3	Кадастровый номер исходного объекта недвижимости (объектов недвижимости)	-
4	Номер, тип этажа (этажей), на котором (которых) расположено помещение	Подвал, Этаж
5	Адрес помещения, машино-места	-
	Местоположение помещения, машино-места	Российская Федерация, Московская область, г.о Одинцовский, село Лайково, микрорайон Город-событие, дом 23, помещение 301
	Дополнение местоположения помещения, машино-места	-
6	Площадь помещения, машино-места (Р), м2	3.1
7	Назначение помещения	Нежилое
8	Вид жилого помещения (квартира, комната (в квартире), если жилое помещение расположено в многоквартирном доме	-
9	Вид (виды) разрешенного использования помещения	-
10	Наименование помещения	Кладовая
11	Кадастровый номер (при наличии) или обозначение на плане этажа (или поэтажном плане) квартиры, в которой расположена комната	-
12	Сведения об отнесении к общему имуществу в многоквартирном доме или к вспомогательным помещениям	-
13	Сведения об отнесении к специализированному жилищному фонду или к жилым помещениям наемного дома социального использования или наемного дома коммерческого использования	-
14	Сведения о включении помещения в единый государственный реестр объектов культурного наследия (памятников истории и культуры) народов Российской Федерации	-
14.1	Регистрационный номер, вид и наименование объекта недвижимости в едином государственном реестре объектов культурного наследия (памятников истории и культуры) народов Российской Федерации либо регистрационный номер учетной карты объекта, представляющего собой историко-культурную ценность, вид и наименование выявленного объекта культурного наследия	-
14.2	Реквизиты решений Правительства Российской Федерации, органов охраны объектов культурного наследия о включении объекта недвижимости в единый государственный реестр объектов культурного наследия (памятников истории и культуры) народов Российской Федерации либо об отнесении объекта недвижимости к выявленным объектам культурного наследия, подлежащим государственной охране	-
14.3	Реквизиты документа, на основании которого установлены требования к сохранению, содержанию и использованию объектов культурного наследия (памятников истории и культуры) народов Российской Федерации, требования к обеспечению доступа к таким объектам либо выявленному объекту культурного наследия	-

Обозначение (номер) помещения, машино-места на плане здания, сооружения, плане этажа: 302

Кадастровый номер: -

№ п/п	Наименование характеристики	Значение характеристики
1	2	3
1	Вид объекта недвижимости (помещение, машино-место)	Помещение
2	Ранее присвоенный государственный учетный номер помещения, машино-места (кадастровый, инвентарный или условный номер)	-
3	Кадастровый номер исходного объекта недвижимости (объектов недвижимости)	-
4	Номер, тип этажа (этажей), на котором (которых) расположено помещение	Подвал, Этаж
5	Адрес помещения, машино-места	-
	Местоположение помещения, машино-места	Российская Федерация, Московская область, г.о Одинцовский, село Лайково, микрорайон Город-событие, дом 23, помещение 302
	Дополнение местоположения помещения, машино-места	-
6	Площадь помещения, машино-места (Р), м ²	4.1
7	Назначение помещения	Нежилое
8	Вид жилого помещения (квартира, комната (в квартире), если жилое помещение расположено в многоквартирном доме	-
9	Вид (виды) разрешенного использования помещения	-
10	Наименование помещения	Кладовая
11	Кадастровый номер (при наличии) или обозначение на плане этажа (или поэтажном плане) квартиры, в которой расположена комната	-
12	Сведения об отнесении к общему имуществу в многоквартирном доме или к вспомогательным помещениям	-
13	Сведения об отнесении к специализированному жилищному фонду или к жилым помещениям наемного дома социального использования или наемного дома коммерческого использования	-
14	Сведения о включении помещения в единый государственный реестр объектов культурного наследия (памятников истории и культуры) народов Российской Федерации	-
14.1	Регистрационный номер, вид и наименование объекта недвижимости в едином государственном реестре объектов культурного наследия (памятников истории и культуры) народов Российской Федерации либо регистрационный номер учетной карты объекта, представляющего собой историко-культурную ценность, вид и наименование выявленного объекта культурного наследия	-

14.2	Реквизиты решений Правительства Российской Федерации, органов охраны объектов культурного наследия о включении объекта недвижимости в единый государственный реестр объектов культурного наследия (памятников истории и культуры) народов Российской Федерации либо об отнесении объекта недвижимости к выявленным объектам культурного наследия, подлежащим государственной охране	-
14.3	Реквизиты документа, на основании которого установлены требования к сохранению, содержанию и использованию объектов культурного наследия (памятников истории и культуры) народов Российской Федерации, требования к обеспечению доступа к таким объектам либо выявленному объекту культурного наследия	-

Обозначение (номер) помещения, машино-места на плане здания, сооружения, плане этажа: 303

Кадастровый номер: -

№ п/п	Наименование характеристики	Значение характеристики
1	2	3
1	Вид объекта недвижимости (помещение, машино-место)	Помещение
2	Ранее присвоенный государственный учетный номер помещения, машино-места (кадастровый, инвентарный или условный номер)	-
3	Кадастровый номер исходного объекта недвижимости (объектов недвижимости)	-
4	Номер, тип этажа (этажей), на котором (которых) расположено помещение	Подвал, Этаж
5	Адрес помещения, машино-места	-
	Местоположение помещения, машино-места	Российская Федерация, Московская область, г.о Одинцовский, село Лайково, микрорайон Город-событие, дом 23, помещение 303
	Дополнение местоположения помещения, машино-места	-
6	Площадь помещения, машино-места (Р), м2	4.7
7	Назначение помещения	Нежилое
8	Вид жилого помещения (квартира, комната (в квартире)), если жилое помещение расположено в многоквартирном доме	-
9	Вид (виды) разрешенного использования помещения	-
10	Наименование помещения	Кладовая
11	Кадастровый номер (при наличии) или обозначение на плане этажа (или поэтажном плане) квартиры, в которой расположена комната	-
12	Сведения об отнесении к общему имуществу в многоквартирном доме или к вспомогательным помещениям	-
13	Сведения об отнесении к специализированному жилищному фонду или к жилым помещениям наемного дома социального использования или наемного дома коммерческого использования	-

14	Сведения о включении помещения в единый государственный реестр объектов культурного наследия (памятников истории и культуры) народов Российской Федерации	-
14.1	Регистрационный номер, вид и наименование объекта недвижимости в едином государственном реестре объектов культурного наследия (памятников истории и культуры) народов Российской Федерации либо регистрационный номер учетной карты объекта, представляющего собой историко-культурную ценность, вид и наименование выявленного объекта культурного наследия	-
14.2	Реквизиты решений Правительства Российской Федерации, органов охраны объектов культурного наследия о включении объекта недвижимости в единый государственный реестр объектов культурного наследия (памятников истории и культуры) народов Российской Федерации либо об отнесении объекта недвижимости к выявленным объектам культурного наследия, подлежащим государственной охране	-
14.3	Реквизиты документа, на основании которого установлены требования к сохранению, содержанию и использованию объектов культурного наследия (памятников истории и культуры) народов Российской Федерации, требования к обеспечению доступа к таким объектам либо выявленному объекту культурного наследия	-

Обозначение (номер) помещения, машино-места на плане здания, сооружения, плане этажа: Н-0001

Кадастровый номер: -

№ п/п	Наименование характеристики	Значение характеристики
1	2	3
1	Вид объекта недвижимости (помещение, машино-место)	Помещение
2	Ранее присвоенный государственный учетный номер помещения, машино-места (кадастровый, инвентарный или условный номер)	-
3	Кадастровый номер исходного объекта недвижимости (объектов недвижимости)	-
4	Номер, тип этажа (этажей), на котором (которых) расположено помещение	Подвал, Этаж
5	Адрес помещения, машино-места	-
	Местоположение помещения, машино-места	Российская Федерация, Московская область, г.о Одинцовский, село Лайково, микрорайон Город-событие, дом 23, помещение Н-0001
	Дополнение местоположения помещения, машино-места	-
6	Площадь помещения, машино-места (Р), м ²	88.3
7	Назначение помещения	Нежилое
8	Вид жилого помещения (квартира, комната (в квартире)), если жилое помещение расположено в многоквартирном доме	-
9	Вид (виды) разрешенного использования помещения	-
10	Наименование помещения	Помещение под аренду и продажу

11	Кадастровый номер (при наличии) или обозначение на плане этажа (или поэтажном плане) квартиры, в которой расположена комната	-
12	Сведения об отнесении к общему имуществу в многоквартирном доме или к вспомогательным помещениям	-
13	Сведения об отнесении к специализированному жилищному фонду или к жилым помещениям наемного дома социального использования или наемного дома коммерческого использования	-
14	Сведения о включении помещения в единый государственный реестр объектов культурного наследия (памятников истории и культуры) народов Российской Федерации	-
14.1	Регистрационный номер, вид и наименование объекта недвижимости в едином государственном реестре объектов культурного наследия (памятников истории и культуры) народов Российской Федерации либо регистрационный номер учетной карты объекта, представляющего собой историко-культурную ценность, вид и наименование выявленного объекта культурного наследия	-
14.2	Реквизиты решений Правительства Российской Федерации, органов охраны объектов культурного наследия о включении объекта недвижимости в единый государственный реестр объектов культурного наследия (памятников истории и культуры) народов Российской Федерации либо об отнесении объекта недвижимости к выявленным объектам культурного наследия, подлежащим государственной охране	-
14.3	Реквизиты документа, на основании которого установлены требования к сохранению, содержанию и использованию объектов культурного наследия (памятников истории и культуры) народов Российской Федерации, требования к обеспечению доступа к таким объектам либо выявленному объекту культурного наследия	-
Обозначение (номер) помещения, машино-места на плане здания, сооружения, плане этажа: I		
Кадастровый номер: -		
№ п/п	Наименование характеристики	Значение характеристики
1	2	3
1	Вид объекта недвижимости (помещение, машино-место)	Помещение
2	Ранее присвоенный государственный учетный номер помещения, машино-места (кадастровый, инвентарный или условный номер)	-
3	Кадастровый номер исходного объекта недвижимости (объектов недвижимости)	-
4	Номер, тип этажа (этажей), на котором (которых) расположено помещение	Подвал, Этаж
5	Адрес помещения, машино-места	-
	Местоположение помещения, машино-места	Российская Федерация, Московская область, г.о Одинцовский, село Лайково, микрорайон Город-событие, дом 23, помещение I

5	Дополнение местоположения помещения, машино-места	-
6	Площадь помещения, машино-места (Р), м ²	9.8
7	Назначение помещения	Нежилое
8	Вид жилого помещения (квартира, комната (в квартире)), если жилое помещение расположено в многоквартирном доме	-
9	Вид (виды) разрешенного использования помещения	-
10	Наименование помещения	Помещение водомерного узла
11	Кадастровый номер (при наличии) или обозначение на плане этажа (или поэтажном плане) квартиры, в которой расположена комната	-
12	Сведения об отнесении к общему имуществу в многоквартирном доме или к вспомогательным помещениям	Нежилое помещение, являющееся общим имуществом в многоквартирном доме
13	Сведения об отнесении к специализированному жилищному фонду или к жилым помещениям наемного дома социального использования или наемного дома коммерческого использования	-
14	Сведения о включении помещения в единый государственный реестр объектов культурного наследия (памятников истории и культуры) народов Российской Федерации	-
14.1	Регистрационный номер, вид и наименование объекта недвижимости в едином государственном реестре объектов культурного наследия (памятников истории и культуры) народов Российской Федерации либо регистрационный номер учетной карты объекта, представляющего собой историко-культурную ценность, вид и наименование выявленного объекта культурного наследия	-
14.2	Реквизиты решений Правительства Российской Федерации, органов охраны объектов культурного наследия о включении объекта недвижимости в единый государственный реестр объектов культурного наследия (памятников истории и культуры) народов Российской Федерации либо об отнесении объекта недвижимости к выявленным объектам культурного наследия, подлежащим государственной охране	-
14.3	Реквизиты документа, на основании которого установлены требования к сохранению, содержанию и использованию объектов культурного наследия (памятников истории и культуры) народов Российской Федерации, требования к обеспечению доступа к таким объектам либо выявленному объекту культурного наследия	-
Обозначение (номер) помещения, машино-места на плане здания, сооружения, плане этажа: П		
Кадастровый номер: -		
№ п/п	Наименование характеристики	Значение характеристики
1	2	3
1	Вид объекта недвижимости (помещение, машино-место)	Помещение
2	Ранее присвоенный государственный учетный номер помещения, машино-места (кадастровый, инвентарный или условный номер)	-

3	Кадастровый номер исходного объекта недвижимости (объектов недвижимости)	-
4	Номер, тип этажа (этажей), на котором (которых) расположено помещение	Подвал, Этаж
5	Адрес помещения, машино-места	-
	Местоположение помещения, машино-места	Российская Федерация, Московская область, г.о Одинцовский, село Лайково, микрорайон Город-событие, дом 23, помещение II
	Дополнение местоположения помещения, машино-места	-
6	Площадь помещения, машино-места (P), м2	10.8
7	Назначение помещения	Нежилое
8	Вид жилого помещения (квартира, комната (в квартире), если жилое помещение расположено в многоквартирном доме	-
9	Вид (виды) разрешенного использования помещения	-
10	Наименование помещения	Помещение электрощитовой
11	Кадастровый номер (при наличии) или обозначение на плане этажа (или поэтажном плане) квартиры, в которой расположена комната	-
12	Сведения об отнесении к общему имуществу в многоквартирном доме или к вспомогательным помещениям	Нежилое помещение, являющееся общим имуществом в многоквартирном доме
13	Сведения об отнесении к специализированному жилищному фонду или к жилым помещениям наемного дома социального использования или наемного дома коммерческого использования	-
14	Сведения о включении помещения в единый государственный реестр объектов культурного наследия (памятников истории и культуры) народов Российской Федерации	-
14.1	Регистрационный номер, вид и наименование объекта недвижимости в едином государственном реестре объектов культурного наследия (памятников истории и культуры) народов Российской Федерации либо регистрационный номер учетной карты объекта, представляющего собой историко-культурную ценность, вид и наименование выявленного объекта культурного наследия	-
14.2	Реквизиты решений Правительства Российской Федерации, органов охраны объектов культурного наследия о включении объекта недвижимости в единый государственный реестр объектов культурного наследия (памятников истории и культуры) народов Российской Федерации либо об отнесении объекта недвижимости к выявленным объектам культурного наследия, подлежащим государственной охране	-
14.3	Реквизиты документа, на основании которого установлены требования к сохранению, содержанию и использованию объектов культурного наследия (памятников истории и культуры) народов Российской Федерации, требования к обеспечению доступа к таким объектам либо выявленному объекту культурного наследия	-

Обозначение (номер) помещения, машино-места на плане здания, сооружения, плане этажа: III		
Кадастровый номер: -		
№ п/п	Наименование характеристики	Значение характеристики
1	2	3
1	Вид объекта недвижимости (помещение, машино-место)	Помещение
2	Ранее присвоенный государственный учетный номер помещения, машино-места (кадастровый, инвентарный или условный номер)	-
3	Кадастровый номер исходного объекта недвижимости (объектов недвижимости)	-
4	Номер, тип этажа (этажей), на котором (которых) расположено помещение	Подвал, Этаж
5	Адрес помещения, машино-места	-
	Местоположение помещения, машино-места	Российская Федерация, Московская область, г.о Одинцовский, село Лайково, микрорайон Город-событие, дом 23, помещение III
	Дополнение местоположения помещения, машино-места	-
6	Площадь помещения, машино-места (P), м ²	34.6
7	Назначение помещения	Нежилое
8	Вид жилого помещения (квартира, комната (в квартире), если жилое помещение расположено в многоквартирном доме)	-
9	Вид (виды) разрешенного использования помещения	-
10	Наименование помещения	Помещение ИТП
11	Кадастровый номер (при наличии) или обозначение на плане этажа (или поэтажном плане) квартиры, в которой расположена комната	-
12	Сведения об отнесении к общему имуществу в многоквартирном доме или к вспомогательным помещениям	Нежилое помещение, являющееся общим имуществом в многоквартирном доме
13	Сведения об отнесении к специализированному жилищному фонду или к жилым помещениям наемного дома социального использования или наемного дома коммерческого использования	-
14	Сведения о включении помещения в единый государственный реестр объектов культурного наследия (памятников истории и культуры) народов Российской Федерации	-
14.1	Регистрационный номер, вид и наименование объекта недвижимости в едином государственном реестре объектов культурного наследия (памятников истории и культуры) народов Российской Федерации либо регистрационный номер учетной карты объекта, представляющего собой историко-культурную ценность, вид и наименование выявленного объекта культурного наследия	-

14.2	Реквизиты решений Правительства Российской Федерации, органов охраны объектов культурного наследия о включении объекта недвижимости в единый государственный реестр объектов культурного наследия (памятников истории и культуры) народов Российской Федерации либо об отнесении объекта недвижимости к выявленным объектам культурного наследия, подлежащим государственной охране	-
14.3	Реквизиты документа, на основании которого установлены требования к сохранению, содержанию и использованию объектов культурного наследия (памятников истории и культуры) народов Российской Федерации, требования к обеспечению доступа к таким объектам либо выявленному объекту культурного наследия	-
Обозначение (номер) помещения, машино-места на плане здания, сооружения, плане этажа: IV		
Кадастровый номер: -		
№ п/п	Наименование характеристики	Значение характеристики
1	2	3
1	Вид объекта недвижимости (помещение, машино-место)	Помещение
2	Ранее присвоенный государственный учетный номер помещения, машино-места (кадастровый, инвентарный или условный номер)	-
3	Кадастровый номер исходного объекта недвижимости (объектов недвижимости)	-
4	Номер, тип этажа (этажей), на котором (которых) расположено помещение	Подвал, Этаж
5	Адрес помещения, машино-места	-
	Местоположение помещения, машино-места	Российская Федерация, Московская область, г.о Одинцовский, село Лайково, микрорайон Город-событие, дом 23, помещение IV
	Дополнение местоположения помещения, машино-места	-
6	Площадь помещения, машино-места (P), м2	15.0
7	Назначение помещения	Нежилое
8	Вид жилого помещения (квартира, комната (в квартире)), если жилое помещение расположено в многоквартирном доме	-
9	Вид (виды) разрешенного использования помещения	-
10	Наименование помещения	Помещение ИТП
11	Кадастровый номер (при наличии) или обозначение на плане этажа (или поэтажном плане) квартиры, в которой расположена комната	-
12	Сведения об отнесении к общему имуществу в многоквартирном доме или к вспомогательным помещениям	Нежилое помещение, являющееся общим имуществом в многоквартирном доме
13	Сведения об отнесении к специализированному жилищному фонду или к жилым помещениям наемного дома социального использования или наемного дома коммерческого использования	-

14	Сведения о включении помещения в единый государственный реестр объектов культурного наследия (памятников истории и культуры) народов Российской Федерации	-
14.1	Регистрационный номер, вид и наименование объекта недвижимости в едином государственном реестре объектов культурного наследия (памятников истории и культуры) народов Российской Федерации либо регистрационный номер учетной карты объекта, представляющего собой историко-культурную ценность, вид и наименование выявленного объекта культурного наследия	-
14.2	Реквизиты решений Правительства Российской Федерации, органов охраны объектов культурного наследия о включении объекта недвижимости в единый государственный реестр объектов культурного наследия (памятников истории и культуры) народов Российской Федерации либо об отнесении объекта недвижимости к выявленным объектам культурного наследия, подлежащим государственной охране	-
14.3	Реквизиты документа, на основании которого установлены требования к сохранению, содержанию и использованию объектов культурного наследия (памятников истории и культуры) народов Российской Федерации, требования к обеспечению доступа к таким объектам либо выявленному объекту культурного наследия	-

Обозначение (номер) помещения, машино-места на плане здания, сооружения, плане этажа: V

Кадастровый номер: -

№ п/п	Наименование характеристики	Значение характеристики
1	2	3
1	Вид объекта недвижимости (помещение, машино-место)	Помещение
2	Ранее присвоенный государственный учетный номер помещения, машино-места (кадастровый, инвентарный или условный номер)	-
3	Кадастровый номер исходного объекта недвижимости (объектов недвижимости)	-
4	Номер, тип этажа (этажей), на котором (которых) расположено помещение	Подвал, Этаж
5	Адрес помещения, машино-места	-
	Местоположение помещения, машино-места	Российская Федерация, Московская область, г.о Одинцовский, село Лайково, микрорайон Город-событие, дом 23, помещение V
	Дополнение местоположения помещения, машино-места	-
6	Площадь помещения, машино-места (P), м ²	3.4
7	Назначение помещения	Нежилое
8	Вид жилого помещения (квартира, комната (в квартире)), если жилое помещение расположено в многоквартирном доме	-
9	Вид (виды) разрешенного использования помещения	-
10	Наименование помещения	Помещение уборочного инвентаря

11	Кадастровый номер (при наличии) или обозначение на плане этажа (или поэтажном плане) квартиры, в которой расположена комната	-
12	Сведения об отнесении к общему имуществу в многоквартирном доме или к вспомогательным помещениям	Нежилое помещение, являющееся общим имуществом в многоквартирном доме
13	Сведения об отнесении к специализированному жилищному фонду или к жилым помещениям наемного дома социального использования или наемного дома коммерческого использования	-
14	Сведения о включении помещения в единый государственный реестр объектов культурного наследия (памятников истории и культуры) народов Российской Федерации	-
14.1	Регистрационный номер, вид и наименование объекта недвижимости в едином государственном реестре объектов культурного наследия (памятников истории и культуры) народов Российской Федерации либо регистрационный номер учетной карты объекта, представляющего собой историко-культурную ценность, вид и наименование выявленного объекта культурного наследия	-
14.2	Реквизиты решений Правительства Российской Федерации, органов охраны объектов культурного наследия о включении объекта недвижимости в единый государственный реестр объектов культурного наследия (памятников истории и культуры) народов Российской Федерации либо об отнесении объекта недвижимости к выявленным объектам культурного наследия, подлежащим государственной охране	-
14.3	Реквизиты документа, на основании которого установлены требования к сохранению, содержанию и использованию объектов культурного наследия (памятников истории и культуры) народов Российской Федерации, требования к обеспечению доступа к таким объектам либо выявленному объекту культурного наследия	-
Обозначение (номер) помещения, машино-места на плане здания, сооружения, плане этажа: VI		
Кадастровый номер: -		
№ п/п	Наименование характеристики	Значение характеристики
1	2	3
1	Вид объекта недвижимости (помещение, машино-место)	Помещение
2	Ранее присвоенный государственный учетный номер помещения, машино-места (кадастровый, инвентарный или условный номер)	-
3	Кадастровый номер исходного объекта недвижимости (объектов недвижимости)	-
4	Номер, тип этажа (этажей), на котором (которых) расположено помещение	Подвал, Этаж
5	Адрес помещения, машино-места	-
	Местоположение помещения, машино-места	Российская Федерация, Московская область, г.о Одинцовский, село Лайково, микрорайон Город-событие, дом 23, помещение VI

5	Дополнение местоположения помещения, машино-места	-
6	Площадь помещения, машино-места (Р), м ²	4.4
7	Назначение помещения	Нежилое
8	Вид жилого помещения (квартира, комната (в квартире)), если жилое помещение расположено в многоквартирном доме	-
9	Вид (виды) разрешенного использования помещения	-
10	Наименование помещения	Техническое помещение для систем связи
11	Кадастровый номер (при наличии) или обозначение на плане этажа (или поэтажном плане) квартиры, в которой расположена комната	-
12	Сведения об отнесении к общему имуществу в многоквартирном доме или к вспомогательным помещениям	Нежилое помещение, являющееся общим имуществом в многоквартирном доме
13	Сведения об отнесении к специализированному жилищному фонду или к жилым помещениям наемного дома социального использования или наемного дома коммерческого использования	-
14	Сведения о включении помещения в единый государственный реестр объектов культурного наследия (памятников истории и культуры) народов Российской Федерации	-
14.1	Регистрационный номер, вид и наименование объекта недвижимости в едином государственном реестре объектов культурного наследия (памятников истории и культуры) народов Российской Федерации либо регистрационный номер учетной карты объекта, представляющего собой историко-культурную ценность, вид и наименование выявленного объекта культурного наследия	-
14.2	Реквизиты решений Правительства Российской Федерации, органов охраны объектов культурного наследия о включении объекта недвижимости в единый государственный реестр объектов культурного наследия (памятников истории и культуры) народов Российской Федерации либо об отнесении объекта недвижимости к выявленным объектам культурного наследия, подлежащим государственной охране	-
14.3	Реквизиты документа, на основании которого установлены требования к сохранению, содержанию и использованию объектов культурного наследия (памятников истории и культуры) народов Российской Федерации, требования к обеспечению доступа к таким объектам либо выявленному объекту культурного наследия	-

Обозначение (номер) помещения, машино-места на плане здания, сооружения, плане этажа: VII

Кадастровый номер: -

№ п/п	Наименование характеристики	Значение характеристики
1	2	3
1	Вид объекта недвижимости (помещение, машино-место)	Помещение

2	Ранее присвоенный государственный учетный номер помещения, машино-места (кадастровый, инвентарный или условный номер)	-
3	Кадастровый номер исходного объекта недвижимости (объектов недвижимости)	-
4	Номер, тип этажа (этажей), на котором (которых) расположено помещение	1, Этаж
5	Адрес помещения, машино-места	-
	Местоположение помещения, машино-места	Российская Федерация, Московская область, г.о Одинцовский, село Лайково, микрорайон Город-событие, дом 23, помещение VII
	Дополнение местоположения помещения, машино-места	-
6	Площадь помещения, машино-места (P), м2	4.6
7	Назначение помещения	Нежилое
8	Вид жилого помещения (квартира, комната (в квартире), если жилое помещение расположено в многоквартирном доме	-
9	Вид (виды) разрешенного использования помещения	-
10	Наименование помещения	Помещение уборочного инвентаря
11	Кадастровый номер (при наличии) или обозначение на плане этажа (или поэтажном плане) квартиры, в которой расположена комната	-
12	Сведения об отнесении к общему имуществу в многоквартирном доме или к вспомогательным помещениям	Нежилое помещение, являющееся общим имуществом в многоквартирном доме
13	Сведения об отнесении к специализированному жилищному фонду или к жилым помещениям наемного дома социального использования или наемного дома коммерческого использования	-
14	Сведения о включении помещения в единый государственный реестр объектов культурного наследия (памятников истории и культуры) народов Российской Федерации	-
14.1	Регистрационный номер, вид и наименование объекта недвижимости в едином государственном реестре объектов культурного наследия (памятников истории и культуры) народов Российской Федерации либо регистрационный номер учетной карты объекта, представляющего собой историко-культурную ценность, вид и наименование выявленного объекта культурного наследия	-
14.2	Реквизиты решений Правительства Российской Федерации, органов охраны объектов культурного наследия о включении объекта недвижимости в единый государственный реестр объектов культурного наследия (памятников истории и культуры) народов Российской Федерации либо об отнесении объекта недвижимости к выявленным объектам культурного наследия, подлежащим государственной охране	-
14.3	Реквизиты документа, на основании которого установлены требования к сохранению, содержанию и использованию объектов культурного наследия (памятников истории и культуры) народов Российской Федерации, требования к обеспечению доступа к таким объектам либо выявленному объекту культурного наследия	-

Обозначение (номер) помещения, машино-места на плане здания, сооружения, плане этажа: VIII

Кадастровый номер: -

№ п/п	Наименование характеристики	Значение характеристики
1	2	3
1	Вид объекта недвижимости (помещение, машино-место)	Помещение
2	Ранее присвоенный государственный учетный номер помещения, машино-места (кадастровый, инвентарный или условный номер)	-
3	Кадастровый номер исходного объекта недвижимости (объектов недвижимости)	-
4	Номер, тип этажа (этажей), на котором (которых) расположено помещение	1, Этаж
5	Адрес помещения, машино-места	-
	Местоположение помещения, машино-места	Российская Федерация, Московская область, г.о Одинцовский, село Лайково, микрорайон Город-событие, дом 23, помещение VIII
	Дополнение местоположения помещения, машино-места	-
6	Площадь помещения, машино-места (P), м ²	1.9
7	Назначение помещения	Нежилое
8	Вид жилого помещения (квартира, комната (в квартире), если жилое помещение расположено в многоквартирном доме	-
9	Вид (виды) разрешенного использования помещения	-
10	Наименование помещения	Помещение консьержа
11	Кадастровый номер (при наличии) или обозначение на плане этажа (или поэтажном плане) квартиры, в которой расположена комната	-
12	Сведения об отнесении к общему имуществу в многоквартирном доме или к вспомогательным помещениям	Нежилое помещение, являющееся общим имуществом в многоквартирном доме
13	Сведения об отнесении к специализированному жилищному фонду или к жилым помещениям наемного дома социального использования или наемного дома коммерческого использования	-
14	Сведения о включении помещения в единый государственный реестр объектов культурного наследия (памятников истории и культуры) народов Российской Федерации	-
14.1	Регистрационный номер, вид и наименование объекта недвижимости в едином государственном реестре объектов культурного наследия (памятников истории и культуры) народов Российской Федерации либо регистрационный номер учетной карты объекта, представляющего собой историко-культурную ценность, вид и наименование выявленного объекта культурного наследия	-

14.2	Реквизиты решений Правительства Российской Федерации, органов охраны объектов культурного наследия о включении объекта недвижимости в единый государственный реестр объектов культурного наследия (памятников истории и культуры) народов Российской Федерации либо об отнесении объекта недвижимости к выявленным объектам культурного наследия, подлежащим государственной охране	-
14.3	Реквизиты документа, на основании которого установлены требования к сохранению, содержанию и использованию объектов культурного наследия (памятников истории и культуры) народов Российской Федерации, требования к обеспечению доступа к таким объектам либо выявленному объекту культурного наследия	-

Обозначение (номер) помещения, машино-места на плане здания, сооружения, плане этажа: IX

Кадастровый номер: -

№ п/п	Наименование характеристики	Значение характеристики
1	2	3
1	Вид объекта недвижимости (помещение, машино-место)	Помещение
2	Ранее присвоенный государственный учетный номер помещения, машино-места (кадастровый, инвентарный или условный номер)	-
3	Кадастровый номер исходного объекта недвижимости (объектов недвижимости)	-
4	Номер, тип этажа (этажей), на котором (которых) расположено помещение	1, Этаж
5	Адрес помещения, машино-места	-
	Местоположение помещения, машино-места	Российская Федерация, Московская область, г.о Одинцовский, село Лайково, микрорайон Город-событие, дом 23, помещение IX
	Дополнение местоположения помещения, машино-места	-
6	Площадь помещения, машино-места (P), м2	1.9
7	Назначение помещения	Нежилое
8	Вид жилого помещения (квартира, комната (в квартире), если жилое помещение расположено в многоквартирном доме)	-
9	Вид (виды) разрешенного использования помещения	-
10	Наименование помещения	Санузел консьержа
11	Кадастровый номер (при наличии) или обозначение на плане этажа (или поэтажном плане) квартиры, в которой расположена комната	-
12	Сведения об отнесении к общему имуществу в многоквартирном доме или к вспомогательным помещениям	Нежилое помещение, являющееся общим имуществом в многоквартирном доме
13	Сведения об отнесении к специализированному жилищному фонду или к жилым помещениям наемного дома социального использования или наемного дома коммерческого использования	-

14	Сведения о включении помещения в единый государственный реестр объектов культурного наследия (памятников истории и культуры) народов Российской Федерации	-
14.1	Регистрационный номер, вид и наименование объекта недвижимости в едином государственном реестре объектов культурного наследия (памятников истории и культуры) народов Российской Федерации либо регистрационный номер учетной карты объекта, представляющего собой историко-культурную ценность, вид и наименование выявленного объекта культурного наследия	-
14.2	Реквизиты решений Правительства Российской Федерации, органов охраны объектов культурного наследия о включении объекта недвижимости в единый государственный реестр объектов культурного наследия (памятников истории и культуры) народов Российской Федерации либо об отнесении объекта недвижимости к выявленным объектам культурного наследия, подлежащим государственной охране	-
14.3	Реквизиты документа, на основании которого установлены требования к сохранению, содержанию и использованию объектов культурного наследия (памятников истории и культуры) народов Российской Федерации, требования к обеспечению доступа к таким объектам либо выявленному объекту культурного наследия	-

Обозначение (номер) помещения, машино-места на плане здания, сооружения, плане этажа: X

Кадастровый номер: -

№ п/п	Наименование характеристики	Значение характеристики
1	2	3
1	Вид объекта недвижимости (помещение, машино-место)	Помещение
2	Ранее присвоенный государственный учетный номер помещения, машино-места (кадастровый, инвентарный или условный номер)	-
3	Кадастровый номер исходного объекта недвижимости (объектов недвижимости)	-
4	Номер, тип этажа (этажей), на котором (которых) расположено помещение	1, Этаж
5	Адрес помещения, машино-места	-
	Местоположение помещения, машино-места	Российская Федерация, Московская область, г.о Одинцовский, село Лайково, микрорайон Город-событие, дом 23, помещение X
	Дополнение местоположения помещения, машино-места	-
6	Площадь помещения, машино-места (P), м ²	5.9
7	Назначение помещения	Нежилое
8	Вид жилого помещения (квартира, комната (в квартире)), если жилое помещение расположено в многоквартирном доме	-
9	Вид (виды) разрешенного использования помещения	-
10	Наименование помещения	Помещение консьержа

11	Кадастровый номер (при наличии) или обозначение на плане этажа (или поэтажном плане) квартиры, в которой расположена комната	-
12	Сведения об отнесении к общему имуществу в многоквартирном доме или к вспомогательным помещениям	Нежилое помещение, являющееся общим имуществом в многоквартирном доме
13	Сведения об отнесении к специализированному жилищному фонду или к жилым помещениям наемного дома социального использования или наемного дома коммерческого использования	-
14	Сведения о включении помещения в единый государственный реестр объектов культурного наследия (памятников истории и культуры) народов Российской Федерации	-
14.1	Регистрационный номер, вид и наименование объекта недвижимости в едином государственном реестре объектов культурного наследия (памятников истории и культуры) народов Российской Федерации либо регистрационный номер учетной карты объекта, представляющего собой историко-культурную ценность, вид и наименование выявленного объекта культурного наследия	-
14.2	Реквизиты решений Правительства Российской Федерации, органов охраны объектов культурного наследия о включении объекта недвижимости в единый государственный реестр объектов культурного наследия (памятников истории и культуры) народов Российской Федерации либо об отнесении объекта недвижимости к выявленным объектам культурного наследия, подлежащим государственной охране	-
14.3	Реквизиты документа, на основании которого установлены требования к сохранению, содержанию и использованию объектов культурного наследия (памятников истории и культуры) народов Российской Федерации, требования к обеспечению доступа к таким объектам либо выявленному объекту культурного наследия	-
Обозначение (номер) помещения, машино-места на плане здания, сооружения, плане этажа: XI		
Кадастровый номер: -		
№ п/п	Наименование характеристики	Значение характеристики
1	2	3
1	Вид объекта недвижимости (помещение, машино-место)	Помещение
2	Ранее присвоенный государственный учетный номер помещения, машино-места (кадастровый, инвентарный или условный номер)	-
3	Кадастровый номер исходного объекта недвижимости (объектов недвижимости)	-
4	Номер, тип этажа (этажей), на котором (которых) расположено помещение	1, Этаж
5	Адрес помещения, машино-места	-
	Местоположение помещения, машино-места	Российская Федерация, Московская область, г.о Одинцовский, село Лайково, микрорайон Город-событие, дом 23, помещение XI

5	Дополнение местоположения помещения, машино-места	-
6	Площадь помещения, машино-места (Р), м2	1.3
7	Назначение помещения	Нежилое
8	Вид жилого помещения (квартира, комната (в квартире)), если жилое помещение расположено в многоквартирном доме	-
9	Вид (виды) разрешенного использования помещения	-
10	Наименование помещения	Санузел консьержа
11	Кадастровый номер (при наличии) или обозначение на плане этажа (или поэтажном плане) квартиры, в которой расположена комната	-
12	Сведения об отнесении к общему имуществу в многоквартирном доме или к вспомогательным помещениям	Нежилое помещение, являющееся общим имуществом в многоквартирном доме
13	Сведения об отнесении к специализированному жилищному фонду или к жилым помещениям наемного дома социального использования или наемного дома коммерческого использования	-
14	Сведения о включении помещения в единый государственный реестр объектов культурного наследия (памятников истории и культуры) народов Российской Федерации	-
14.1	Регистрационный номер, вид и наименование объекта недвижимости в едином государственном реестре объектов культурного наследия (памятников истории и культуры) народов Российской Федерации либо регистрационный номер учетной карты объекта, представляющего собой историко-культурную ценность, вид и наименование выявленного объекта культурного наследия	-
14.2	Реквизиты решений Правительства Российской Федерации, органов охраны объектов культурного наследия о включении объекта недвижимости в единый государственный реестр объектов культурного наследия (памятников истории и культуры) народов Российской Федерации либо об отнесении объекта недвижимости к выявленным объектам культурного наследия, подлежащим государственной охране	-
14.3	Реквизиты документа, на основании которого установлены требования к сохранению, содержанию и использованию объектов культурного наследия (памятников истории и культуры) народов Российской Федерации, требования к обеспечению доступа к таким объектам либо выявленному объекту культурного наследия	-
Обозначение (номер) помещения, машино-места на плане здания, сооружения, плане этажа: XII		
Кадастровый номер: -		
№ п/п	Наименование характеристики	Значение характеристики
1	2	3
1	Вид объекта недвижимости (помещение, машино-место)	Помещение
2	Ранее присвоенный государственный учетный номер помещения, машино-места (кадастровый, инвентарный или условный номер)	-

3	Кадастровый номер исходного объекта недвижимости (объектов недвижимости)	-
4	Номер, тип этажа (этажей), на котором (которых) расположено помещение	1, Этаж
5	Адрес помещения, машино-места	-
	Местоположение помещения, машино-места	Российская Федерация, Московская область, г.о Одинцовский, село Лайково, микрорайон Город-событие, дом 23, помещение XII
	Дополнение местоположения помещения, машино-места	-
6	Площадь помещения, машино-места (P), м2	2.0
7	Назначение помещения	Нежилое
8	Вид жилого помещения (квартира, комната (в квартире), если жилое помещение расположено в многоквартирном доме	-
9	Вид (виды) разрешенного использования помещения	-
10	Наименование помещения	Помещение уборочного инвентаря
11	Кадастровый номер (при наличии) или обозначение на плане этажа (или поэтажном плане) квартиры, в которой расположена комната	-
12	Сведения об отнесении к общему имуществу в многоквартирном доме или к вспомогательным помещениям	Нежилое помещение, являющееся общим имуществом в многоквартирном доме
13	Сведения об отнесении к специализированному жилищному фонду или к жилым помещениям наемного дома социального использования или наемного дома коммерческого использования	-
14	Сведения о включении помещения в единый государственный реестр объектов культурного наследия (памятников истории и культуры) народов Российской Федерации	-
14.1	Регистрационный номер, вид и наименование объекта недвижимости в едином государственном реестре объектов культурного наследия (памятников истории и культуры) народов Российской Федерации либо регистрационный номер учетной карты объекта, представляющего собой историко-культурную ценность, вид и наименование выявленного объекта культурного наследия	-
14.2	Реквизиты решений Правительства Российской Федерации, органов охраны объектов культурного наследия о включении объекта недвижимости в единый государственный реестр объектов культурного наследия (памятников истории и культуры) народов Российской Федерации либо об отнесении объекта недвижимости к выявленным объектам культурного наследия, подлежащим государственной охране	-
14.3	Реквизиты документа, на основании которого установлены требования к сохранению, содержанию и использованию объектов культурного наследия (памятников истории и культуры) народов Российской Федерации, требования к обеспечению доступа к таким объектам либо выявленному объекту культурного наследия	-

Обозначение (номер) помещения, машино-места на плане здания, сооружения, плане этажа: XIII		
Кадастровый номер: -		
№ п/п	Наименование характеристики	Значение характеристики
1	2	3
1	Вид объекта недвижимости (помещение, машино-место)	Помещение
2	Ранее присвоенный государственный учетный номер помещения, машино-места (кадастровый, инвентарный или условный номер)	-
3	Кадастровый номер исходного объекта недвижимости (объектов недвижимости)	-
4	Номер, тип этажа (этажей), на котором (которых) расположено помещение	1, Этаж
5	Адрес помещения, машино-места	-
	Местоположение помещения, машино-места	Российская Федерация, Московская область, г.о Одинцовский, село Лайково, микрорайон Город-событие, дом 23, помещение XIII
	Дополнение местоположения помещения, машино-места	-
6	Площадь помещения, машино-места (P), м ²	5.8
7	Назначение помещения	Нежилое
8	Вид жилого помещения (квартира, комната (в квартире), если жилое помещение расположено в многоквартирном доме)	-
9	Вид (виды) разрешенного использования помещения	-
10	Наименование помещения	Помещение консьержа
11	Кадастровый номер (при наличии) или обозначение на плане этажа (или поэтажном плане) квартиры, в которой расположена комната	-
12	Сведения об отнесении к общему имуществу в многоквартирном доме или к вспомогательным помещениям	Нежилое помещение, являющееся общим имуществом в многоквартирном доме
13	Сведения об отнесении к специализированному жилищному фонду или к жилым помещениям наемного дома социального использования или наемного дома коммерческого использования	-
14	Сведения о включении помещения в единый государственный реестр объектов культурного наследия (памятников истории и культуры) народов Российской Федерации	-
14.1	Регистрационный номер, вид и наименование объекта недвижимости в едином государственном реестре объектов культурного наследия (памятников истории и культуры) народов Российской Федерации либо регистрационный номер учетной карты объекта, представляющего собой историко-культурную ценность, вид и наименование выявленного объекта культурного наследия	-

14.2	Реквизиты решений Правительства Российской Федерации, органов охраны объектов культурного наследия о включении объекта недвижимости в единый государственный реестр объектов культурного наследия (памятников истории и культуры) народов Российской Федерации либо об отнесении объекта недвижимости к выявленным объектам культурного наследия, подлежащим государственной охране	-
14.3	Реквизиты документа, на основании которого установлены требования к сохранению, содержанию и использованию объектов культурного наследия (памятников истории и культуры) народов Российской Федерации, требования к обеспечению доступа к таким объектам либо выявленному объекту культурного наследия	-
Обозначение (номер) помещения, машино-места на плане здания, сооружения, плане этажа: XIV		
Кадастровый номер: -		
№ п/п	Наименование характеристики	Значение характеристики
1	2	3
1	Вид объекта недвижимости (помещение, машино-место)	Помещение
2	Ранее присвоенный государственный учетный номер помещения, машино-места (кадастровый, инвентарный или условный номер)	-
3	Кадастровый номер исходного объекта недвижимости (объектов недвижимости)	-
4	Номер, тип этажа (этажей), на котором (которых) расположено помещение	1, Этаж
5	Адрес помещения, машино-места	-
	Местоположение помещения, машино-места	Российская Федерация, Московская область, г.о Одинцовский, село Лайково, микрорайон Город-событие, дом 23, помещение XIV
	Дополнение местоположения помещения, машино-места	-
6	Площадь помещения, машино-места (Р), м2	2.6
7	Назначение помещения	Нежилое
8	Вид жилого помещения (квартира, комната (в квартире)), если жилое помещение расположено в многоквартирном доме	-
9	Вид (виды) разрешенного использования помещения	-
10	Наименование помещения	Помещение уборочного инвентаря
11	Кадастровый номер (при наличии) или обозначение на плане этажа (или поэтажном плане) квартиры, в которой расположена комната	-
12	Сведения об отнесении к общему имуществу в многоквартирном доме или к вспомогательным помещениям	Нежилое помещение, являющееся общим имуществом в многоквартирном доме
13	Сведения об отнесении к специализированному жилищному фонду или к жилым помещениям наемного дома социального использования или наемного дома коммерческого использования	-

14	Сведения о включении помещения в единый государственный реестр объектов культурного наследия (памятников истории и культуры) народов Российской Федерации	-
14.1	Регистрационный номер, вид и наименование объекта недвижимости в едином государственном реестре объектов культурного наследия (памятников истории и культуры) народов Российской Федерации либо регистрационный номер учетной карты объекта, представляющего собой историко-культурную ценность, вид и наименование выявленного объекта культурного наследия	-
14.2	Реквизиты решений Правительства Российской Федерации, органов охраны объектов культурного наследия о включении объекта недвижимости в единый государственный реестр объектов культурного наследия (памятников истории и культуры) народов Российской Федерации либо об отнесении объекта недвижимости к выявленным объектам культурного наследия, подлежащим государственной охране	-
14.3	Реквизиты документа, на основании которого установлены требования к сохранению, содержанию и использованию объектов культурного наследия (памятников истории и культуры) народов Российской Федерации, требования к обеспечению доступа к таким объектам либо выявленному объекту культурного наследия	-

Обозначение (номер) помещения, машино-места на плане здания, сооружения, плане этажа: XV

Кадастровый номер: -

№ п/п	Наименование характеристики	Значение характеристики
1	2	3
1	Вид объекта недвижимости (помещение, машино-место)	Помещение
2	Ранее присвоенный государственный учетный номер помещения, машино-места (кадастровый, инвентарный или условный номер)	-
3	Кадастровый номер исходного объекта недвижимости (объектов недвижимости)	-
4	Номер, тип этажа (этажей), на котором (которых) расположено помещение	1, Этаж
5	Адрес помещения, машино-места	-
	Местоположение помещения, машино-места	Российская Федерация, Московская область, г.о Одинцовский, село Лайково, микрорайон Город-событие, дом 23, помещение XV
	Дополнение местоположения помещения, машино-места	-
6	Площадь помещения, машино-места (P), м ²	1.5
7	Назначение помещения	Нежилое
8	Вид жилого помещения (квартира, комната (в квартире)), если жилое помещение расположено в многоквартирном доме	-
9	Вид (виды) разрешенного использования помещения	-
10	Наименование помещения	Санузел консьержа

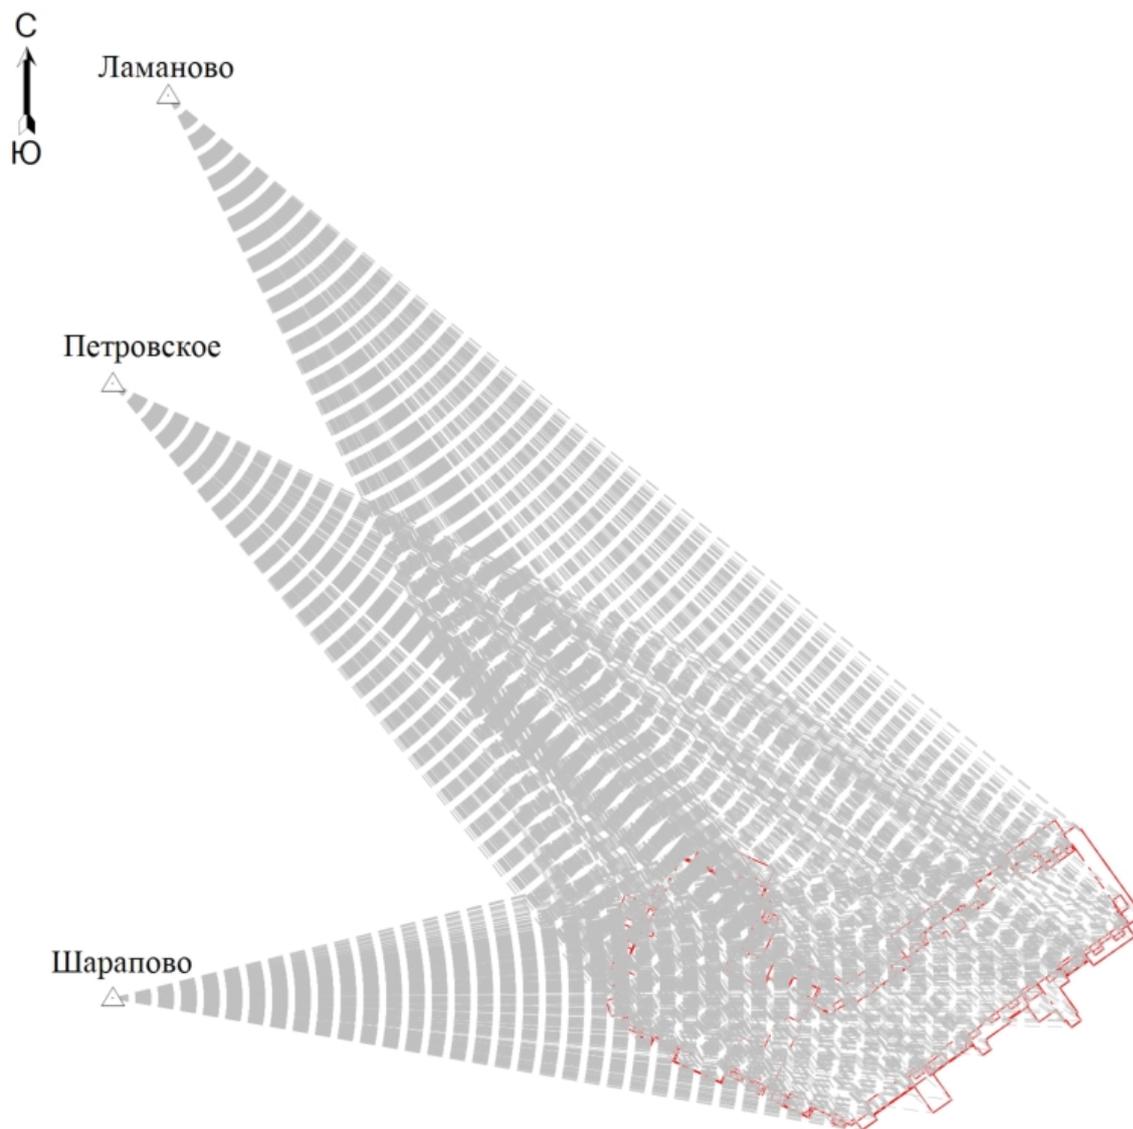
11	Кадастровый номер (при наличии) или обозначение на плане этажа (или поэтажном плане) квартиры, в которой расположена комната	-
12	Сведения об отнесении к общему имуществу в многоквартирном доме или к вспомогательным помещениям	Нежилое помещение, являющееся общим имуществом в многоквартирном доме
13	Сведения об отнесении к специализированному жилищному фонду или к жилым помещениям наемного дома социального использования или наемного дома коммерческого использования	-
14	Сведения о включении помещения в единый государственный реестр объектов культурного наследия (памятников истории и культуры) народов Российской Федерации	-
14.1	Регистрационный номер, вид и наименование объекта недвижимости в едином государственном реестре объектов культурного наследия (памятников истории и культуры) народов Российской Федерации либо регистрационный номер учетной карты объекта, представляющего собой историко-культурную ценность, вид и наименование выявленного объекта культурного наследия	-
14.2	Реквизиты решений Правительства Российской Федерации, органов охраны объектов культурного наследия о включении объекта недвижимости в единый государственный реестр объектов культурного наследия (памятников истории и культуры) народов Российской Федерации либо об отнесении объекта недвижимости к выявленным объектам культурного наследия, подлежащим государственной охране	-
14.3	Реквизиты документа, на основании которого установлены требования к сохранению, содержанию и использованию объектов культурного наследия (памятников истории и культуры) народов Российской Федерации, требования к обеспечению доступа к таким объектам либо выявленному объекту культурного наследия	-

Заключение кадастрового инженера

Технический план подготовлен в результате проведения кадастровых работ в связи с созданием многоквартирного дома, расположенного по адресу: Российская Федерация, Московская область, городской округ Одинцовский, село Лайково, микрорайон Город-событие, дом 23 и 192 помещения в нем, в том числе 120 квартир, 1 нежилое помещение, 56 кладовых и 15 помещений (общее имущество в многоквартирном доме). Согласно частям 8, 10 статьи 24 Федерального закона № 218-ФЗ "О государственной регистрации недвижимости" от 13.07.2015г. (далее – ФЗ-218) сведения о здании, за исключением сведений о местоположении и его площади, сведения о помещениях, машино-местах, в том числе о помещениях, составляющих общее имущество этого многоквартирного жилого дома, за исключением сведений о площади и об их местоположении в пределах этажа, в техническом плане указаны на основании представленной заказчиком кадастровых работ Проектной документации и Разрешения на строительство. Количество обособленных контуров - 10. Отмечаем так же, что в целях реализации положений Приказа Росреестра от 15.03.2022 N П/0082 «Об установлении формы технического плана, требований к его подготовке и состава содержащихся в нем сведений» (далее -Требования), по мнению Департамента недвижимости, в техническом плане отображаются проекции всех наземных, надземных и (или) подземных ограждающих конструкций. При этом проекции контуров как одного, так и разных типов могут полностью и (или) частично совпадать, пересекаться либо иметь общие точки, что не является нарушением Требований № П/0082. На Планах этажа и Планах части этажа отображены все линейные размеры, кроме размеров соответствующей надписи, которые превышают изображение элемента, к которому необходимо указать такой линейный размер (п. 72 Требований). Обращаю Ваше внимание на то, что в соответствии с п.19 Приказа Росреестра от 15.03.2022 N П/0082 «Об установлении формы технического плана, требований к его подготовке и состава содержащихся в нем сведений» техническое помещение, расположенное на антресоли 7 этажа между квартирой 41 и лифтовой шахтой, не может быть самостоятельным предметом гражданского оборота, так как является помещением для прохождения каналов для инженерных коммуникаций и иные подобные частей и элементов здания.

Технический план подготовил кадастровый инженер Чегина Светлана Викторовна, являющийся членом СРО КИ А СРО "Кадастровые инженеры" (дата вступления в СРО "28" февраля 2014 г. , уникальный реестровый номер кадастрового инженера в реестре членов СРО КИ N 3814). Сведения о СРО КИ А СРО "Кадастровые инженеры" содержатся в государственном реестре СРО КИ (уникальный номер реестровой записи от "03" декабря 2015 г. N 002).

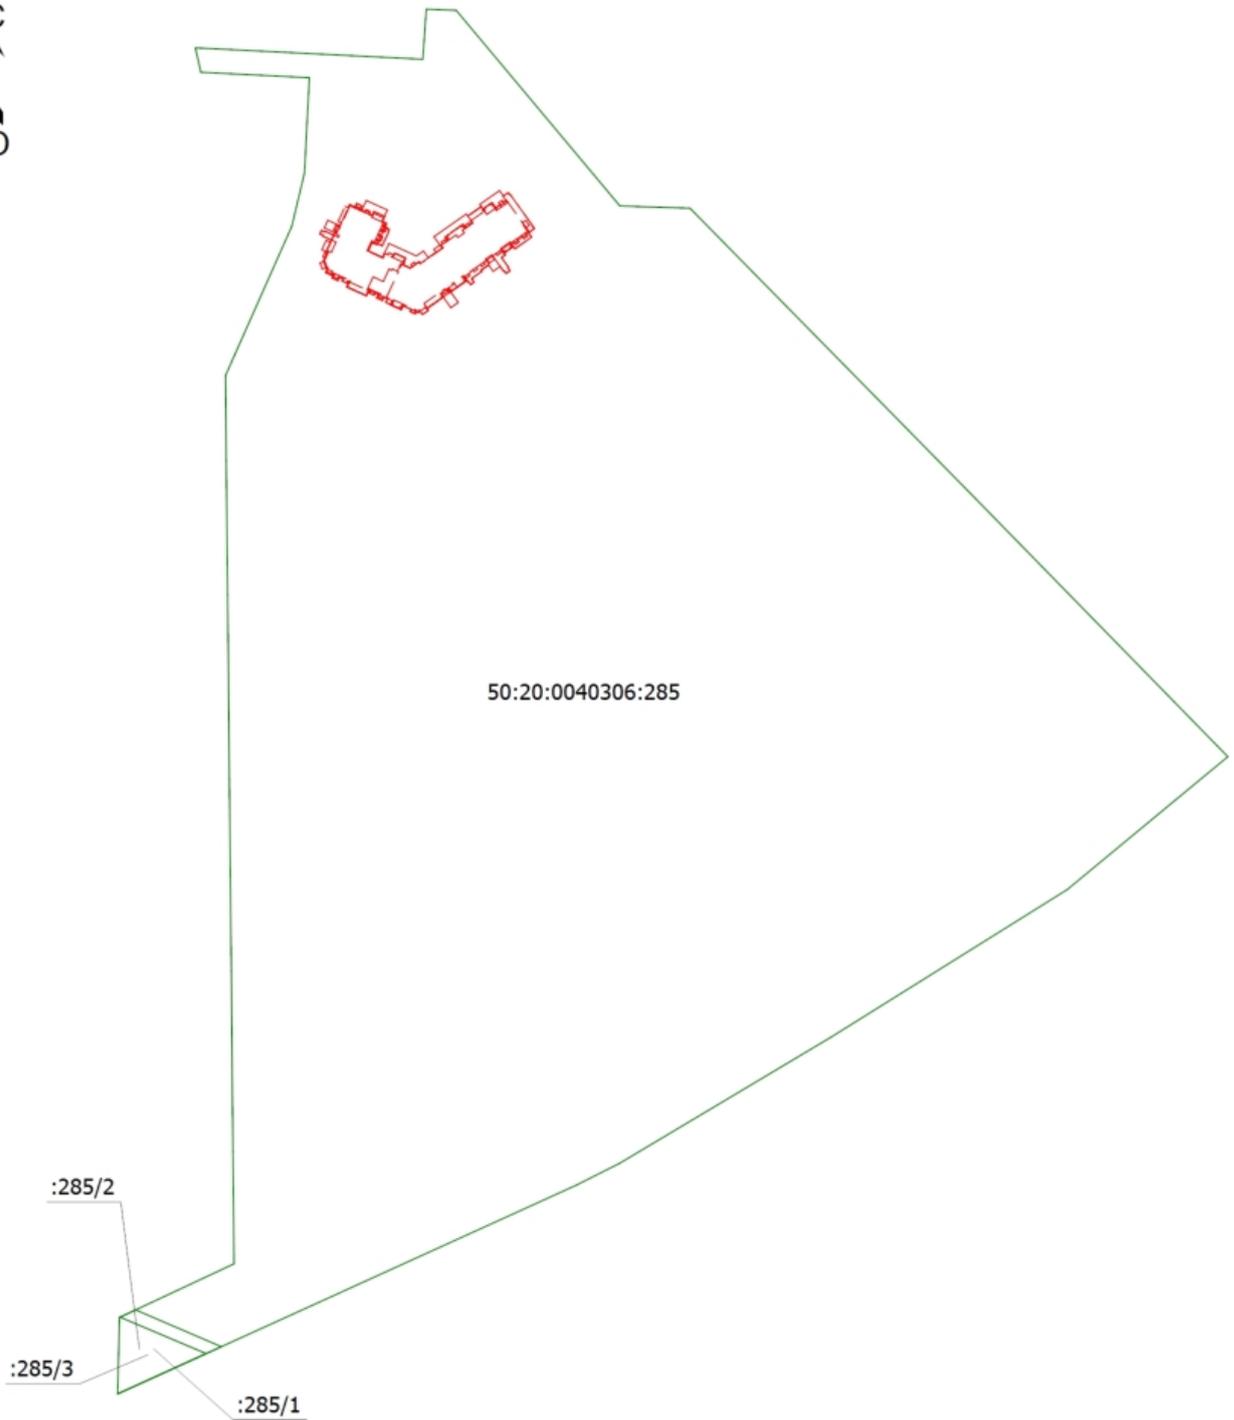
Схема геодезических построений



 
Условные обозначения

-  - Часть контура, образованного проекцией вновь образованного наземного конструктивного элемента здания, сооружения, объекта незавершенного строительства
-  - Часть контура, образованного проекцией вновь образованного подземного конструктивного элемента здания, сооружения, объекта незавершенного строительства
-  - Часть контура, образованного проекцией вновь образованного надземного конструктивного элемента здания, сооружения, объекта незавершенного строительства
-  - Пункт государственной геодезической сети
-  - Направление от пункта ГГС до характерной точки контура здания
- Шарапово - Наименование пункта ГГС

Схема расположения здания, сооружения (части объекта недвижимости), объекта незавершенного строительства в границах земельного участка



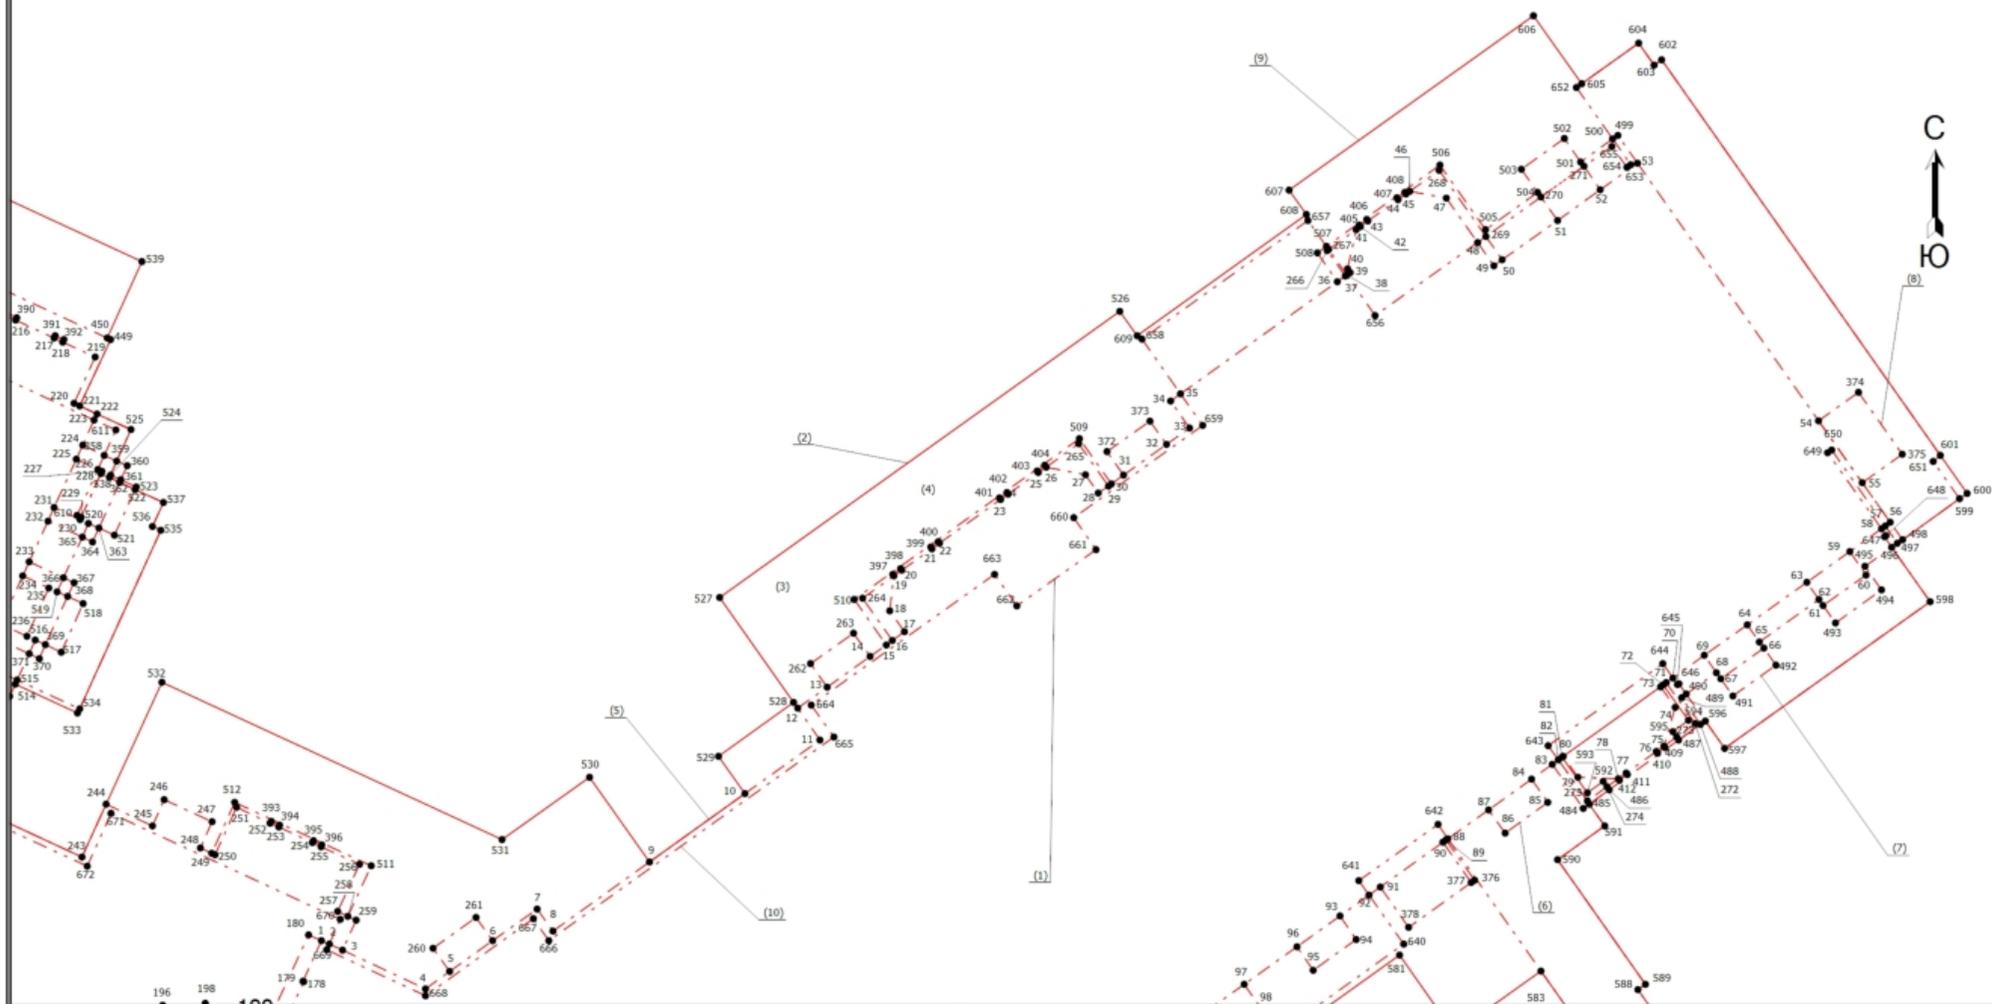
Условные обозначения

-  - Часть контура, образованного проекцией вновь образованного наземного конструктивного элемента здания, сооружения, объекта незавершенного строительства
-  - Часть контура, образованного проекцией вновь образованного подземного конструктивного элемента здания, сооружения, объекта незавершенного строительства
-  - Часть контура, образованного проекцией вновь образованного надземного конструктивного элемента здания, сооружения, объекта незавершенного строительства
-  - Граница земельного участка

50:20:0040306:285 - Кадастровый номер земельного участка
:285/1 - Кадастровый номер части земельного участка

Чертеж контура здания, сооружения (части объекта недвижимости), объекта незавершенного строительства

Выносной лист 1



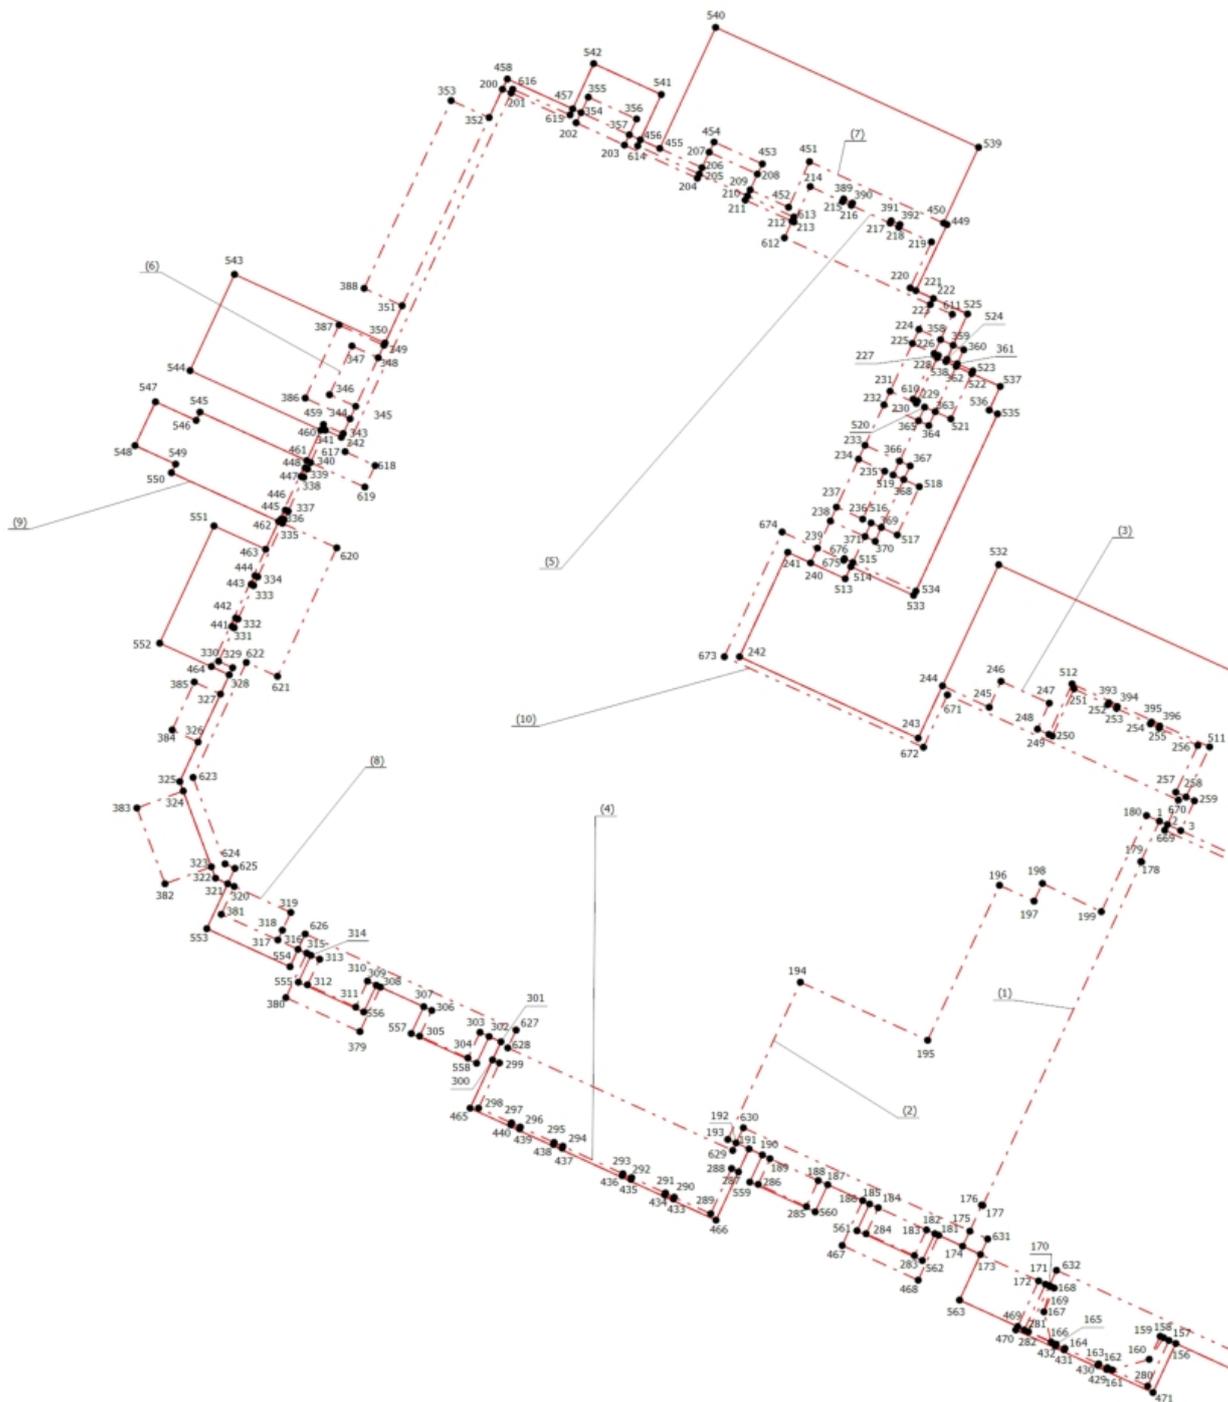
Масштаб 1:200

Условные обозначения

- | | |
|---|---|
| <p>1 - Обозначение новой характерной точки</p> <p>----- - Часть контура, образованного проекцией вновь образованного подземного конструктивного элемента здания, сооружения, объекта незавершенного строительства</p> <p>• - Характерная точка контура здания, сооружения, объекта незавершенного строительства</p> | <p>----- - Часть контура, образованного проекцией вновь образованного наземного конструктивного элемента здания, сооружения, объекта незавершенного строительства</p> <p>----- (1) - Часть контура, образованного проекцией вновь образованного надземного конструктивного элемента здания, сооружения, объекта незавершенного строительства</p> <p>- Номер образуемого контура</p> |
|---|---|

Чертеж контура здания, сооружения (части объекта недвижимости), объекта незавершенного строительства

Выносной лист 2



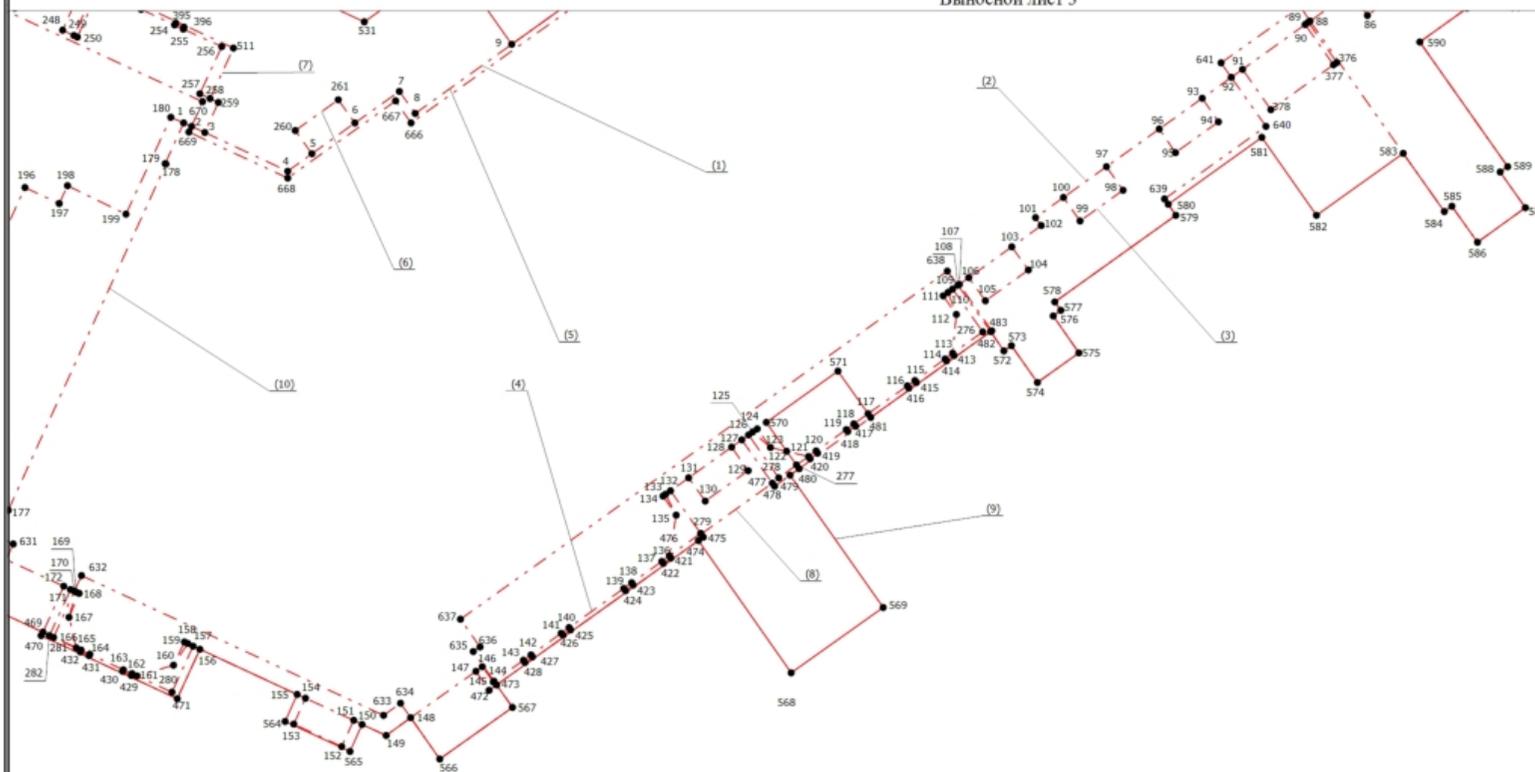
Масштаб 1:200

Условные обозначения

- | | |
|--|---|
| <p>— (1) — Часть контура, образованного проекцией вновь образованного наземного конструктивного элемента здания, сооружения, объекта незавершенного строительства</p> <p>- - - Часть контура, образованного проекцией вновь образованного наземного конструктивного элемента здания, сооружения, объекта незавершенного строительства</p> <p>(1) - Номер образуемого контура</p> | <p>- - - - - Часть контура, образованного проекцией вновь образованного подземного конструктивного элемента здания, сооружения, объекта незавершенного строительства</p> <p>• - Характерная точка контура здания, сооружения, объекта незавершенного строительства</p> <p>1 - Обозначение новой характерной точки</p> |
|--|---|

Чертеж контура здания, сооружения (части объекта недвижимости), объекта незавершенного строительства

Выносной лист 3



Масштаб 1:200

Условные обозначения

- Часть контура, образованного проекцией вновь образованного наземного конструктивного элемента здания, сооружения, объекта незавершенного строительства
- Часть контура, образованного проекцией вновь образованного надземного конструктивного элемента здания, сооружения, объекта незавершенного строительства
- Обозначение новой характерной точки

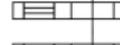
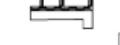
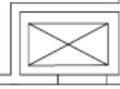
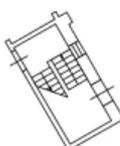
- Часть контура, образованного проекцией вновь образованного подземного конструктивного элемента здания, сооружения, объекта незавершенного строительства
- Характерная точка контура здания, сооружения, объекта незавершенного строительства
- Номер образуемого контура

Фрагмент плана этажа

1 этаж
1 подъезд



Условные обозначения:

-  - часть границы вновь образованного помещения
- 1** - номер помещения
-  6.50 - линейный размер
-  - стена с дверью
-  - стена с окном и дверью
-  - стена с окном и остекленной дверью
-  - перегородка
-  - стена с окном и корзиной для кондиционера
-  - конструкция транзитных коммуникаций
-  - лифтовая шахта
-  - лестница

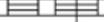
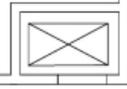
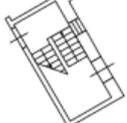
Масштаб: 1:200

Фрагмент плана этажа

1 этаж
1 подъезд



Условные обозначения:

-  - часть границы вновь образованного помещения
- 1** - номер помещения
- 6.50 - линейный размер
-  - стена с дверью
-  - стена с окном и дверью
-  - стена с окном и остекленной дверью
-  - перегородка
-  - стена с окном и корзиной для кондиционера
-  - конструкция транзитных коммуникаций
-  - лифтовая шахта
-  - лестница

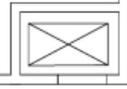
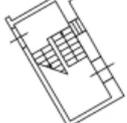
Масштаб: 1:200

Фрагмент плана этажа

1 этаж
1 подъезд



Условные обозначения:

-  - часть границы вновь образованного помещения
- 1** - номер помещения
- 6.50 - линейный размер
-  - стена с дверью
-  - стена с окном и дверью
-  - стена с окном и остекленной дверью
-  - перегородка
-  - стена с окном и корзиной для кондиционера
-  - конструкция транзитных коммуникаций
-  - лифтовая шахта
-  - лестница

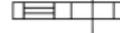
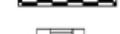
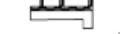
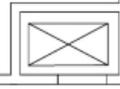
Масштаб: 1:200

Фрагмент плана этажа

1 этаж
1 подъезд



Условные обозначения:

-  - часть границы вновь образованного помещения
- 1** - номер помещения
-  6.50 - линейный размер
-  - стена с дверью
-  - стена с окном и дверью
-  - стена с окном и остекленной дверью
-  - перегородка
-  - стена с окном и корзиной для кондиционера
-  - конструкция транзитных коммуникаций
-  - лифтовая шахта
-  - лестница

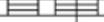
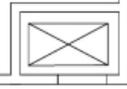
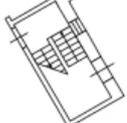
Масштаб: 1:200

Фрагмент плана этажа

1 этаж
1 подъезд



Условные обозначения:

-  - часть границы вновь образованного помещения
- 1** - номер помещения
- 6.50 - линейный размер
-  - стена с дверью
-  - стена с окном и дверью
-  - стена с окном и остекленной дверью
-  - перегородка
-  - стена с окном и корзиной для кондиционера
-  - конструкция транзитных коммуникаций
-  - лифтовая шахта
-  - лестница

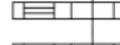
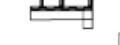
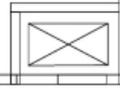
Масштаб: 1:200

Фрагмент плана этажа

2 этаж
1 подъезд



Условные обозначения:

-  - часть границы вновь образованного помещения
- 1** - номер помещения
-  6.50 - линейный размер
-  - стена с дверью
-  - стена с окном и дверью
-  - стена с окном и остекленной дверью
-  - перегородка
-  - стена с окном и корзиной для кондиционера
-  - конструкция транзитных коммуникаций
-  - лифтовая шахта
-  - лестница

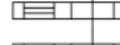
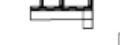
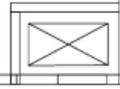
Масштаб: 1:200

Фрагмент плана этажа

2 этаж
1 подъезд



Условные обозначения:

-  - часть границы вновь образованного помещения
- 1** - номер помещения
-  6.50 - линейный размер
-  - стена с дверью
-  - стена с окном и дверью
-  - стена с окном и остекленной дверью
-  - перегородка
-  - стена с окном и корзиной для кондиционера
-  - конструкция транзитных коммуникаций
-  - лифтовая шахта
-  - лестница

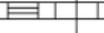
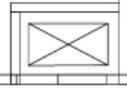
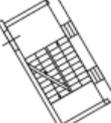
Масштаб: 1:200

Фрагмент плана этажа

2 этаж
1 подъезд



Условные обозначения:

-  - часть границы вновь образованного помещения
- 1** - номер помещения
-  6.50 - линейный размер
-  - стена с дверью
-  - стена с окном и дверью
-  - стена с окном и остекленной дверью
-  - перегородка
-  - стена с окном и корзиной для кондиционера
-  - конструкция транзитных коммуникаций
-  - лифтовая шахта
-  - лестница

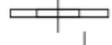
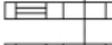
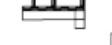
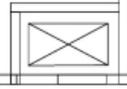
Масштаб: 1:200

Фрагмент плана этажа

2 этаж
1 подъезд



Условные обозначения:

-  - часть границы вновь образованного помещения
-  1 - номер помещения
-  6.50 - линейный размер
-  - стена с дверью
-  - стена с окном и дверью
-  - стена с окном и остекленной дверью
-  - перегородка
-  - стена с окном и корзиной для кондиционера
-  - конструкция транзитных коммуникаций
-  - лифтовая шахта
-  - лестница

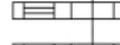
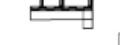
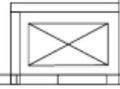
Масштаб: 1:200

Фрагмент плана этажа

2 этаж
1 подъезд



Условные обозначения:

-  - часть границы вновь образованного помещения
- 1** - номер помещения
-  6.50 - линейный размер
-  - стена с дверью
-  - стена с окном и дверью
-  - стена с окном и остекленной дверью
-  - перегородка
-  - стена с окном и корзиной для кондиционера
-  - конструкция транзитных коммуникаций
-  - лифтовая шахта
-  - лестница

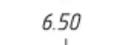
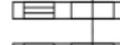
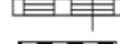
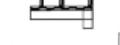
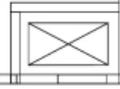
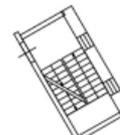
Масштаб: 1:200

Фрагмент плана этажа

2 этаж
1 подъезд



Условные обозначения:

-  - часть границы вновь образованного помещения
- 1** - номер помещения
-  6.50 - линейный размер
-  - стена с дверью
-  - стена с окном и дверью
-  - стена с окном и остекленной дверью
-  - перегородка
-  - стена с окном и корзиной для кондиционера
-  - конструкция транзитных коммуникаций
-  - лифтовая шахта
-  - лестница

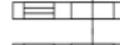
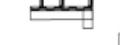
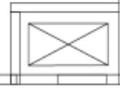
Масштаб: 1:200

Фрагмент плана этажа

3 этаж
1 подъезд



Условные обозначения:

-  - часть границы вновь образованного помещения
- 1** - номер помещения
-  6.50 - линейный размер
-  - стена с дверью
-  - стена с окном и дверью
-  - стена с окном и остекленной дверью
-  - перегородка
-  - стена с окном и корзиной для кондиционера
-  - конструкция транзитных коммуникаций
-  - лифтовая шахта
-  - лестница

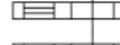
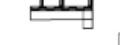
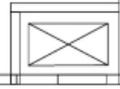
Масштаб: 1:200

Фрагмент плана этажа

3 этаж
1 подъезд



Условные обозначения:

-  - часть границы вновь образованного помещения
- 1** - номер помещения
-  6.50 - линейный размер
-  - стена с дверью
-  - стена с окном и дверью
-  - стена с окном и остекленной дверью
-  - перегородка
-  - стена с окном и корзиной для кондиционера
-  - конструкция транзитных коммуникаций
-  - лифтовая шахта
-  - лестница

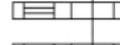
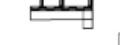
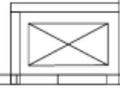
Масштаб: 1:200

Фрагмент плана этажа

3 этаж
1 подъезд



Условные обозначения:

-  - часть границы вновь образованного помещения
- 1** - номер помещения
-  6.50 - линейный размер
-  - стена с дверью
-  - стена с окном и дверью
-  - стена с окном и остекленной дверью
-  - перегородка
-  - стена с окном и корзиной для кондиционера
-  - конструкция транзитных коммуникаций
-  - лифтовая шахта
-  - лестница

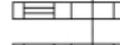
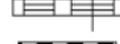
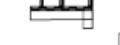
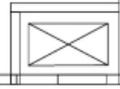
Масштаб: 1:200

Фрагмент плана этажа

3 этаж
1 подъезд



Условные обозначения:

-  - часть границы вновь образованного помещения
- 1** - номер помещения
-  6.50 - линейный размер
-  - стена с дверью
-  - стена с окном и дверью
-  - стена с окном и остекленной дверью
-  - перегородка
-  - стена с окном и корзиной для кондиционера
-  - конструкция транзитных коммуникаций
-  - лифтовая шахта
-  - лестница

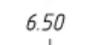
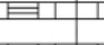
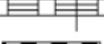
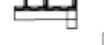
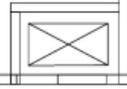
Масштаб: 1:200

Фрагмент плана этажа

3 этаж
1 подъезд



Условные обозначения:

-  - часть границы вновь образованного помещения
-  1 - номер помещения
-  6.50 - линейный размер
-  - стена с дверью
-  - стена с окном и дверью
-  - стена с окном и остекленной дверью
-  - перегородка
-  - стена с окном и корзиной для кондиционера
-  - конструкция транзитных коммуникаций
-  - лифтовая шахта
-  - лестница

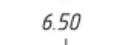
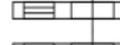
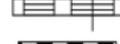
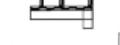
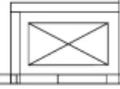
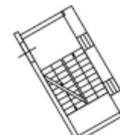
Масштаб: 1:200

Фрагмент плана этажа

3 этаж
1 подъезд



Условные обозначения:

-  - часть границы вновь образованного помещения
- 1** - номер помещения
-  6.50 - линейный размер
-  - стена с дверью
-  - стена с окном и дверью
-  - стена с окном и остекленной дверью
-  - перегородка
-  - стена с окном и корзиной для кондиционера
-  - конструкция транзитных коммуникаций
-  - лифтовая шахта
-  - лестница

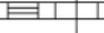
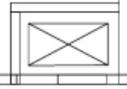
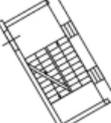
Масштаб: 1:200

Фрагмент плана этажа

4 этаж
1 подъезд



Условные обозначения:

-  - часть границы вновь образованного помещения
- 1** - номер помещения
- 6.50 - линейный размер
-  - стена с дверью
-  - стена с окном и дверью
-  - стена с окном и остекленной дверью
-  - перегородка
-  - стена с окном и корзиной для кондиционера
-  - конструкция транзитных коммуникаций
-  - лифтовая шахта
-  - лестница

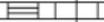
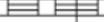
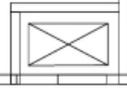
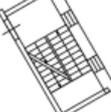
Масштаб: 1:200

Фрагмент плана этажа

4 этаж
1 подъезд



Условные обозначения:

-  - часть границы вновь образованного помещения
- 1** - номер помещения
- 6.50 - линейный размер
-  - стена с дверью
-  - стена с окном и дверью
-  - стена с окном и остекленной дверью
-  - перегородка
-  - стена с окном и корзиной для кондиционера
-  - конструкция транзитных коммуникаций
-  - лифтовая шахта
-  - лестница

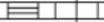
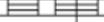
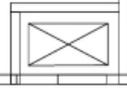
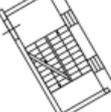
Масштаб: 1:200

Фрагмент плана этажа

4 этаж
1 подъезд



Условные обозначения:

-  - часть границы вновь образованного помещения
- 1** - номер помещения
- 6.50 - линейный размер
-  - стена с дверью
-  - стена с окном и дверью
-  - стена с окном и остекленной дверью
-  - перегородка
-  - стена с окном и корзиной для кондиционера
-  - конструкция транзитных коммуникаций
-  - лифтовая шахта
-  - лестница

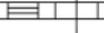
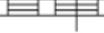
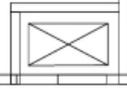
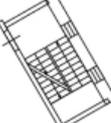
Масштаб: 1:200

Фрагмент плана этажа

4 этаж
1 подъезд



Условные обозначения:

-  - часть границы вновь образованного помещения
- 1** - номер помещения
- 6.50 - линейный размер
-  - стена с дверью
-  - стена с окном и дверью
-  - стена с окном и остекленной дверью
-  - перегородка
-  - стена с окном и корзиной для кондиционера
-  - конструкция транзитных коммуникаций
-  - лифтовая шахта
-  - лестница

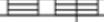
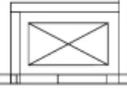
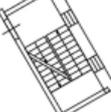
Масштаб: 1:200

Фрагмент плана этажа

4 этаж
1 подъезд



Условные обозначения:

-  - часть границы вновь образованного помещения
- 1** - номер помещения
- 6.50 - линейный размер
-  - стена с дверью
-  - стена с окном и дверью
-  - стена с окном и остекленной дверью
-  - перегородка
-  - стена с окном и корзиной для кондиционера
-  - конструкция транзитных коммуникаций
-  - лифтовая шахта
-  - лестница

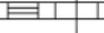
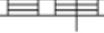
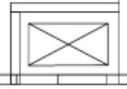
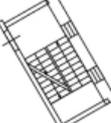
Масштаб: 1:200

Фрагмент плана этажа

5 этаж
1 подъезд



Условные обозначения:

-  - часть границы вновь образованного помещения
- 1** - номер помещения
- 6.50 - линейный размер
-  - стена с дверью
-  - стена с окном и дверью
-  - стена с окном и остекленной дверью
-  - перегородка
-  - стена с окном и корзиной для кондиционера
-  - конструкция транзитных коммуникаций
-  - лифтовая шахта
-  - лестница

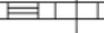
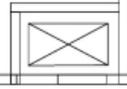
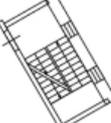
Масштаб: 1:200

Фрагмент плана этажа

5 этаж
1 подъезд



Условные обозначения:

-  - часть границы вновь образованного помещения
- 1** - номер помещения
- 6.50 - линейный размер
-  - стена с дверью
-  - стена с окном и дверью
-  - стена с окном и остекленной дверью
-  - перегородка
-  - стена с окном и корзиной для кондиционера
-  - конструкция транзитных коммуникаций
-  - лифтовая шахта
-  - лестница

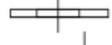
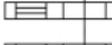
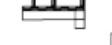
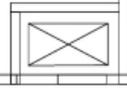
Масштаб: 1:200

Фрагмент плана этажа

5 этаж
1 подъезд



Условные обозначения:

-  - часть границы вновь образованного помещения
- 1** - номер помещения
-  6.50 - линейный размер
-  - стена с дверью
-  - стена с окном и дверью
-  - стена с окном и остекленной дверью
-  - перегородка
-  - стена с окном и корзиной для кондиционера
-  - конструкция транзитных коммуникаций
-  - лифтовая шахта
-  - лестница

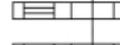
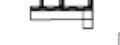
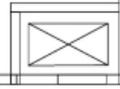
Масштаб: 1:200

Фрагмент плана этажа

5 этаж
1 подъезд



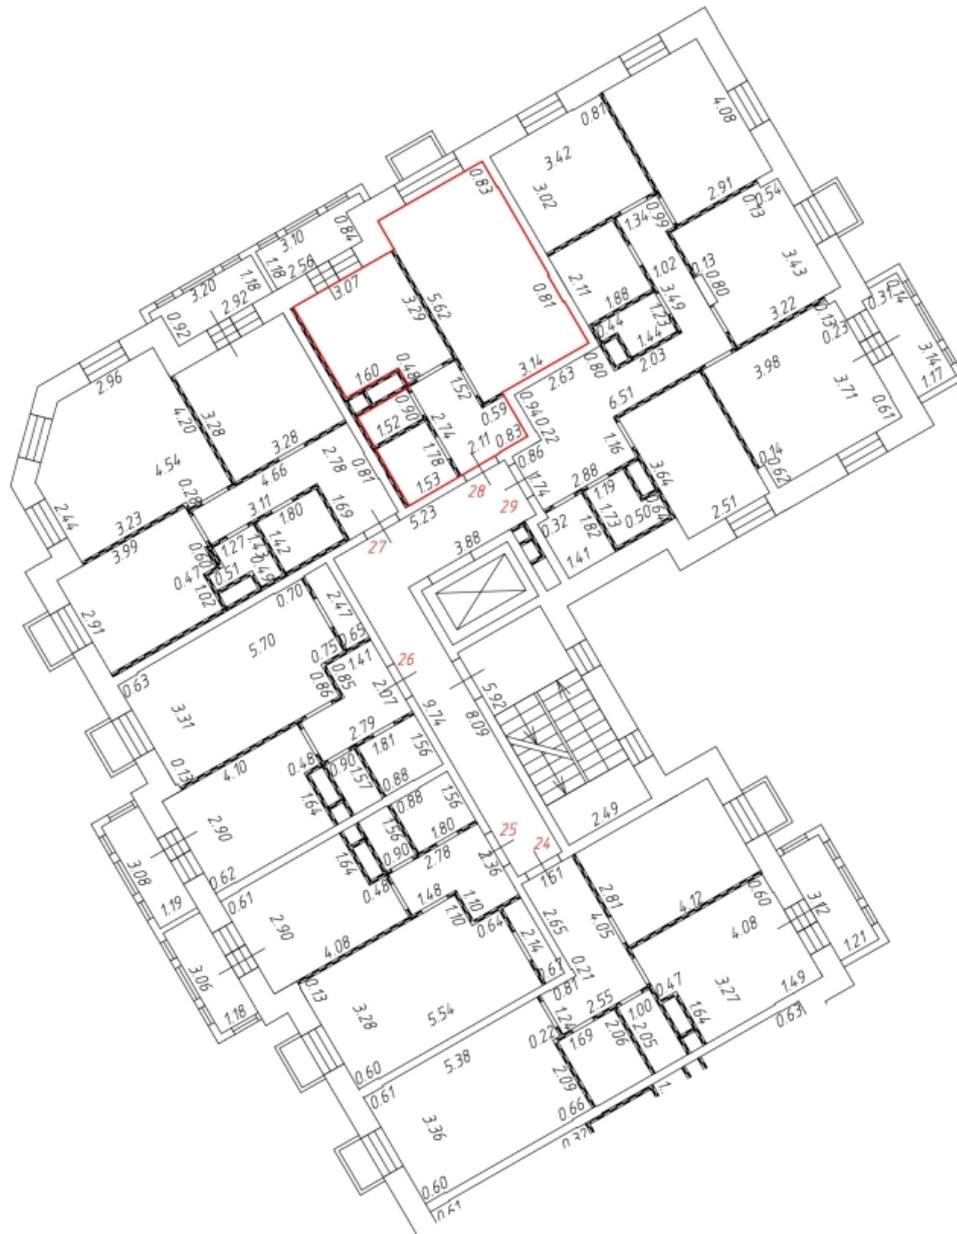
Условные обозначения:

-  - часть границы вновь образованного помещения
- 1** - номер помещения
-  6.50 - линейный размер
-  - стена с дверью
-  - стена с окном и дверью
-  - стена с окном и остекленной дверью
-  - перегородка
-  - стена с окном и корзиной для кондиционера
-  - конструкция транзитных коммуникаций
-  - лифтовая шахта
-  - лестница

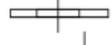
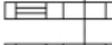
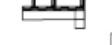
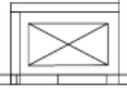
Масштаб: 1:200

Фрагмент плана этажа

5 этаж
1 подъезд



Условные обозначения:

-  - часть границы вновь образованного помещения
-  - номер помещения
-  - линейный размер
-  - стена с дверью
-  - стена с окном и дверью
-  - стена с окном и остекленной дверью
-  - перегородка
-  - стена с окном и корзиной для кондиционера
-  - конструкция транзитных коммуникаций
-  - лифтовая шахта
-  - лестница

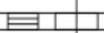
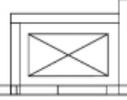
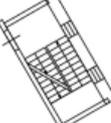
Масштаб: 1:200

Фрагмент плана этажа

5 этаж
1 подъезд



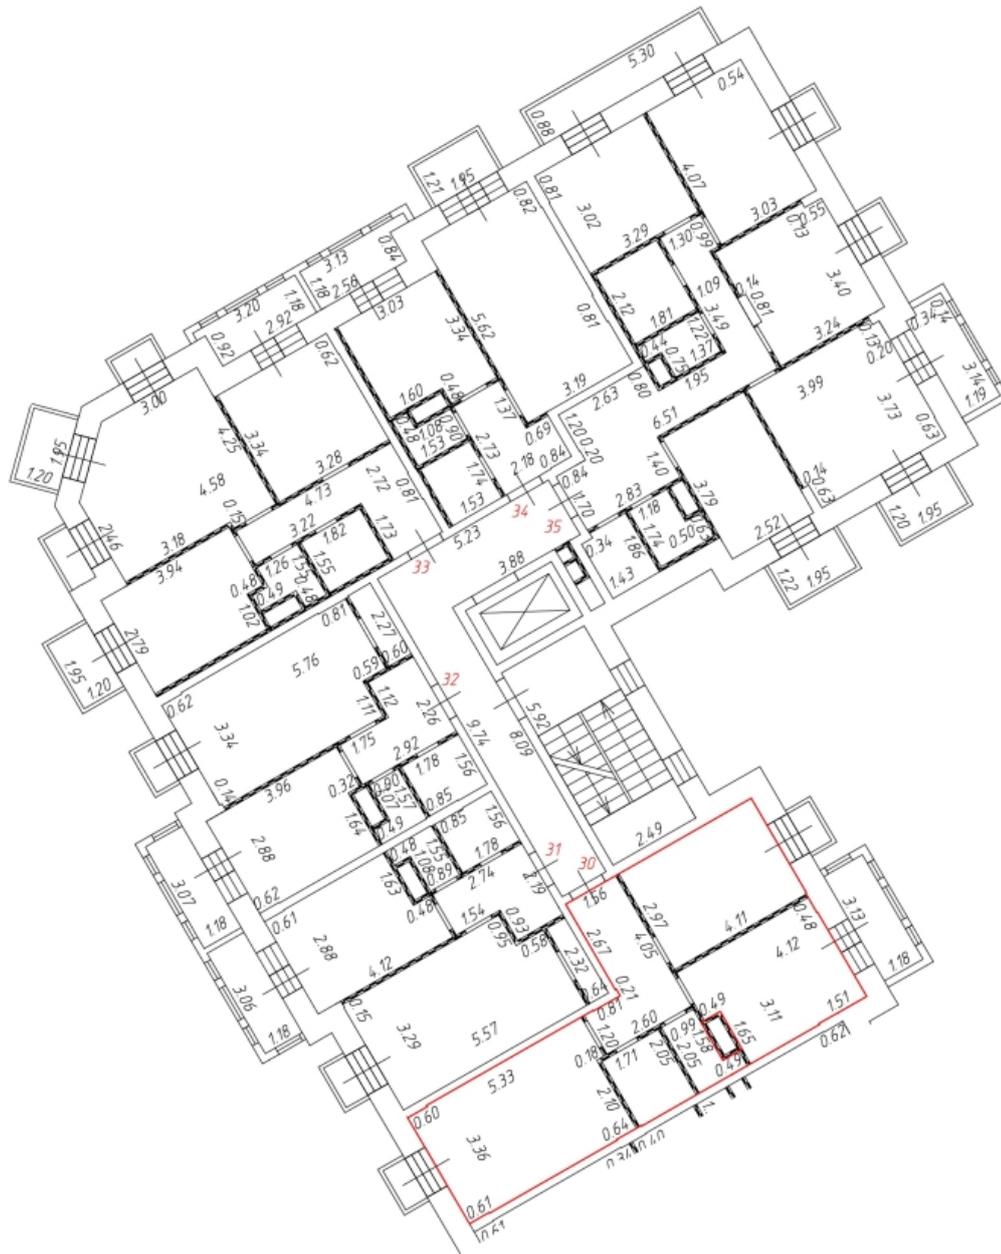
Условные обозначения:

-  - часть границы вновь образованного помещения
-  - номер помещения
-  - линейный размер
-  - стена с дверью
-  - стена с окном и дверью
-  - стена с окном и остекленной дверью
-  - перегородка
-  - стена с окном и корзиной для кондиционера
-  - конструкция транзитных коммуникаций
-  - лифтовая шахта
-  - лестница

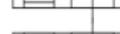
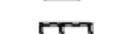
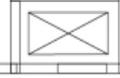
Масштаб: 1:200

Фрагмент плана этажа

6 этаж
1 подъезд



Условные обозначения:

-  - часть границы вновь образованного помещения
- 1** - номер помещения
-  6.50 - линейный размер
-  - стена с дверью
-  - стена с окном и дверью
-  - стена с окном и остекленной дверью
-  - перегородка
-  - стена с окном и корзиной для кондиционера
-  - конструкция транзитных коммуникаций
-  - лифтовая шахта
-  - лестница

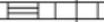
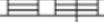
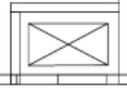
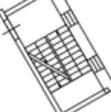
Масштаб: 1:200

Фрагмент плана этажа

6 этаж
1 подъезд



Условные обозначения:

-  - часть границы вновь образованного помещения
- 1** - номер помещения
- 6.50 - линейный размер
-  - стена с дверью
-  - стена с окном и дверью
-  - стена с окном и остекленной дверью
-  - перегородка
-  - стена с окном и корзиной для кондиционера
-  - конструкция транзитных коммуникаций
-  - лифтовая шахта
-  - лестница

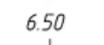
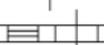
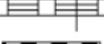
Масштаб: 1:200

Фрагмент плана этажа

6 этаж
1 подъезд



Условные обозначения:

-  - часть границы вновь образованного помещения
- 1** - номер помещения
- 6.50 - линейный размер
-  - стена с дверью
-  - стена с окном и дверью
-  - стена с окном и остекленной дверью
-  - перегородка
-  - стена с окном и корзиной для кондиционера
-  - конструкция транзитных коммуникаций
-  - лифтовая шахта
-  - лестница

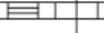
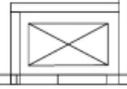
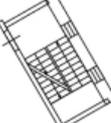
Масштаб: 1:200

Фрагмент плана этажа

6 этаж
1 подъезд



Условные обозначения:

-  - часть границы вновь образованного помещения
- 1** - номер помещения
- 6.50 - линейный размер
-  - стена с дверью
-  - стена с окном и дверью
-  - стена с окном и остекленной дверью
-  - перегородка
-  - стена с окном и корзиной для кондиционера
-  - конструкция транзитных коммуникаций
-  - лифтовая шахта
-  - лестница

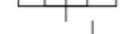
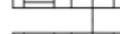
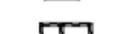
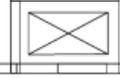
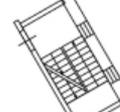
Масштаб: 1:200

Фрагмент плана этажа

6 этаж
1 подъезд



Условные обозначения:

-  - часть границы вновь образованного помещения
- 1** - номер помещения
-  6.50 - линейный размер
-  - стена с дверью
-  - стена с окном и дверью
-  - стена с окном и остекленной дверью
-  - перегородка
-  - стена с окном и корзиной для кондиционера
-  - конструкция транзитных коммуникаций
-  - лифтовая шахта
-  - лестница

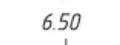
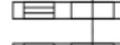
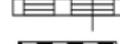
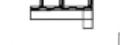
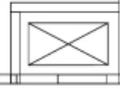
Масштаб: 1:200

Фрагмент плана этажа

6 этаж
1 подъезд



Условные обозначения:

-  - часть границы вновь образованного помещения
- 1** - номер помещения
-  6.50 - линейный размер
-  - стена с дверью
-  - стена с окном и дверью
-  - стена с окном и остекленной дверью
-  - перегородка
-  - стена с окном и корзиной для кондиционера
-  - конструкция транзитных коммуникаций
-  - лифтовая шахта
-  - лестница

Масштаб: 1:200

антресоль 7 этажа
1 подъезд



7 этаж
1 подъезд



Условные обозначения:

- 1 - номер помещения
- 6.50 - линейный размер
- стена с дверью
- стена с окном и дверью
- стена с окном и остекленной дверью
- перегородка
- стена с окном и корзиной для кондиционера

- конструкция транзитных коммуникаций
- лифтовая шахта
- лестница

Масштаб: 1:200

антресоль 7 этажа
1 подъезд

7 этаж
1 подъезд



Условные обозначения:

- 1 - номер помещения
- 6.50 - линейный размер
- стена с дверью
- стена с окном и дверью
- стена с окном и остекленной дверью
- перегородка
- стена с окном и корзиной для кондиционера

- конструкция транзитных коммуникаций
- лифтовая шахта
- лестница

Масштаб: 1:200

антресоль 7 этажа
1 подъезд

7 этаж
1 подъезд



Условные обозначения:

- 1 - номер помещения
- 6.50 - линейный размер
- стена с дверью
- стена с окном и дверью
- стена с окном и остекленной дверью
- перегородка
- стена с окном и корзиной для кондиционера

- конструкция транзитных коммуникаций
- лифтовая шахта
- лестница

Масштаб: 1:200

антресоль 7 этажа
1 подъезд

7 этаж
1 подъезд



Условные обозначения:

- 1 - номер помещения
- 6.50 - линейный размер
- стена с дверью
- стена с окном и дверью
- стена с окном и остекленной дверью
- перегородка
- стена с окном и корзиной для кондиционера

- конструкция транзитных коммуникаций
- лифтовая шахта
- лестница

Масштаб: 1:200

антресоль 7 этажа
1 подъезд

7 этаж
1 подъезд



Условные обозначения:

- 1** – номер помещения
- 6.50 – линейный размер
- стена с дверью
- стена с окном и дверью
- стена с окном и остекленной дверью
- перегородка
- стена с окном и корзиной для кондиционера

- конструкция транзитных коммуникаций
- лифтовая шахта
- лестница

Масштаб: 1:200

антресоль 7 этажа
1 подъезд

7 этаж
1 подъезд



Условные обозначения:

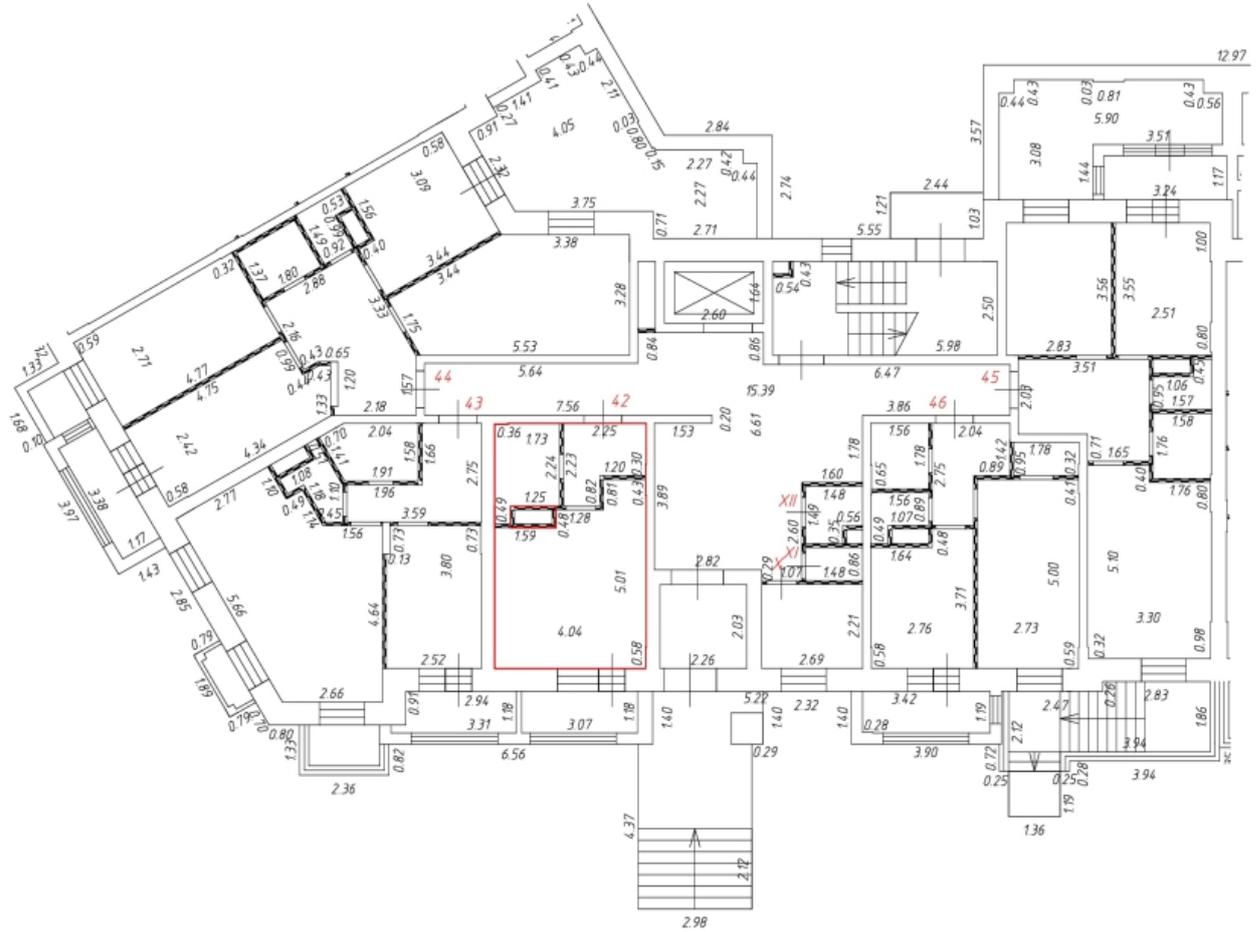
- 1 - номер помещения
- 6.50 - линейный размер
- стена с дверью
- стена с окном и дверью
- стена с окном и остекленной дверью
- перегородка
- стена с окном и корзиной для кондиционера

- конструкция транзитных коммуникаций
- лифтовая шахта
- лестница

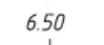
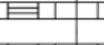
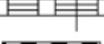
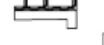
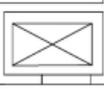
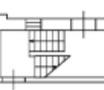
Масштаб: 1:200

Фрагмент плана этажа

1 этаж
2 подъезд



Условные обозначения:

-  - часть границы вновь образованного помещения
-  - номер помещения
-  - линейный размер
-  - стена с дверью
-  - стена с окном и дверью
-  - стена с окном и остекленной дверью
-  - перегородка
-  - стена с окном и корзиной для кондиционера
-  - конструкция транзитных коммуникаций
-  - лифтовая шахта
-  - лестница

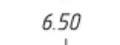
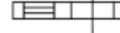
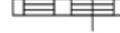
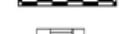
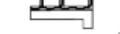
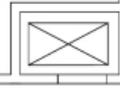
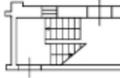
Масштаб: 1:200

Фрагмент плана этажа

1 этаж
2 подъезд



Условные обозначения:

-  - часть границы вновь образованного помещения
- 1** - номер помещения
-  6.50 - линейный размер
-  - стена с дверью
-  - стена с окном и дверью
-  - стена с окном и остекленной дверью
-  - перегородка
-  - стена с окном и корзиной для кондиционера
-  - конструкция транзитных коммуникаций
-  - лифтовая шахта
-  - лестница

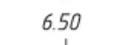
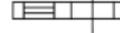
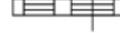
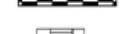
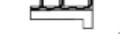
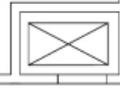
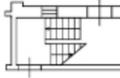
Масштаб: 1:200

Фрагмент плана этажа

1 этаж
2 подъезд



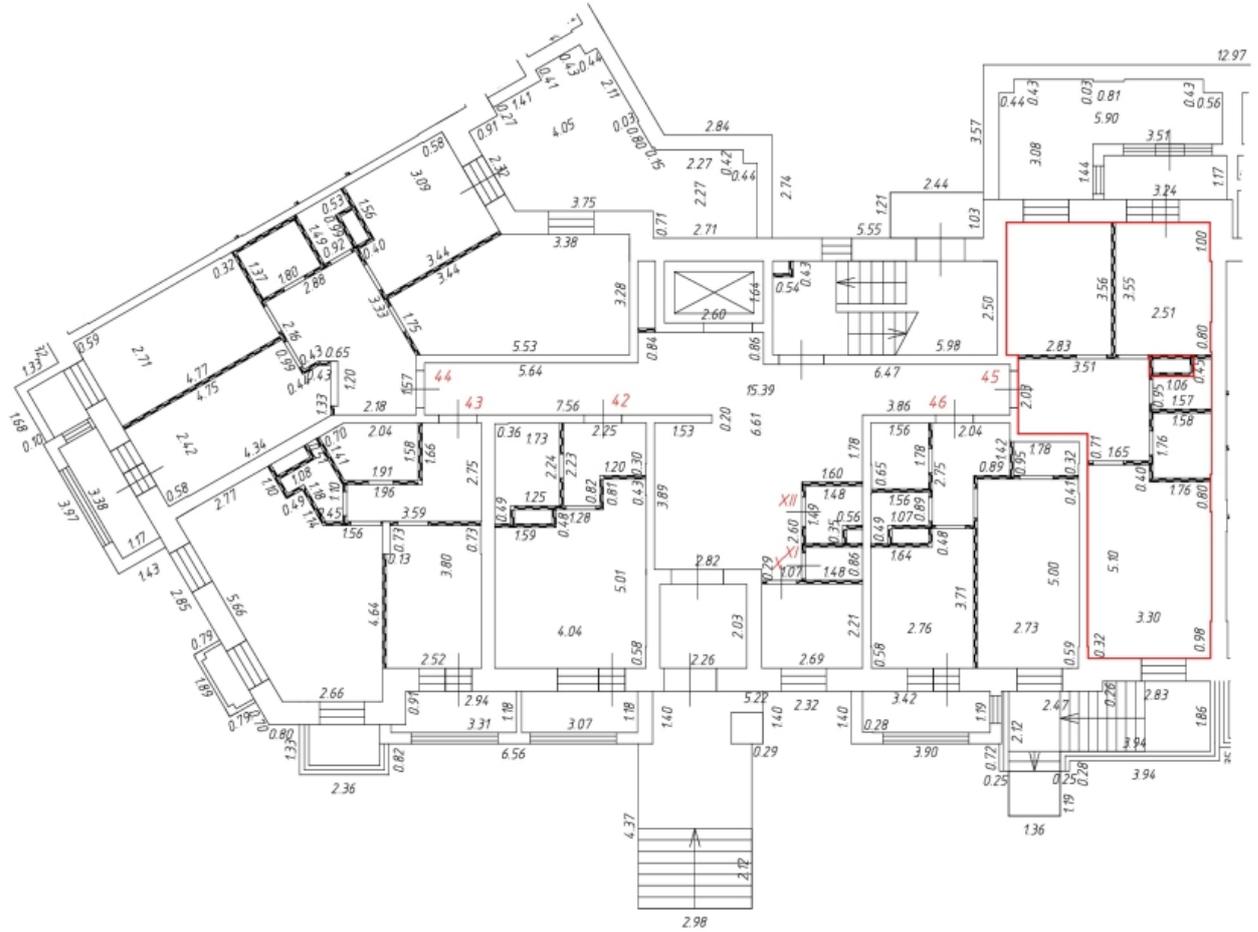
Условные обозначения:

-  - часть границы вновь образованного помещения
- 1** - номер помещения
-  6.50 - линейный размер
-  - стена с дверью
-  - стена с окном и дверью
-  - стена с окном и остекленной дверью
-  - перегородка
-  - стена с окном и корзиной для кондиционера
-  - конструкция транзитных коммуникаций
-  - лифтовая шахта
-  - лестница

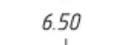
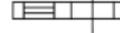
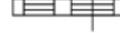
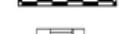
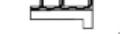
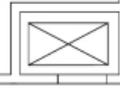
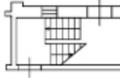
Масштаб: 1:200

Фрагмент плана этажа

1 этаж
2 подъезд



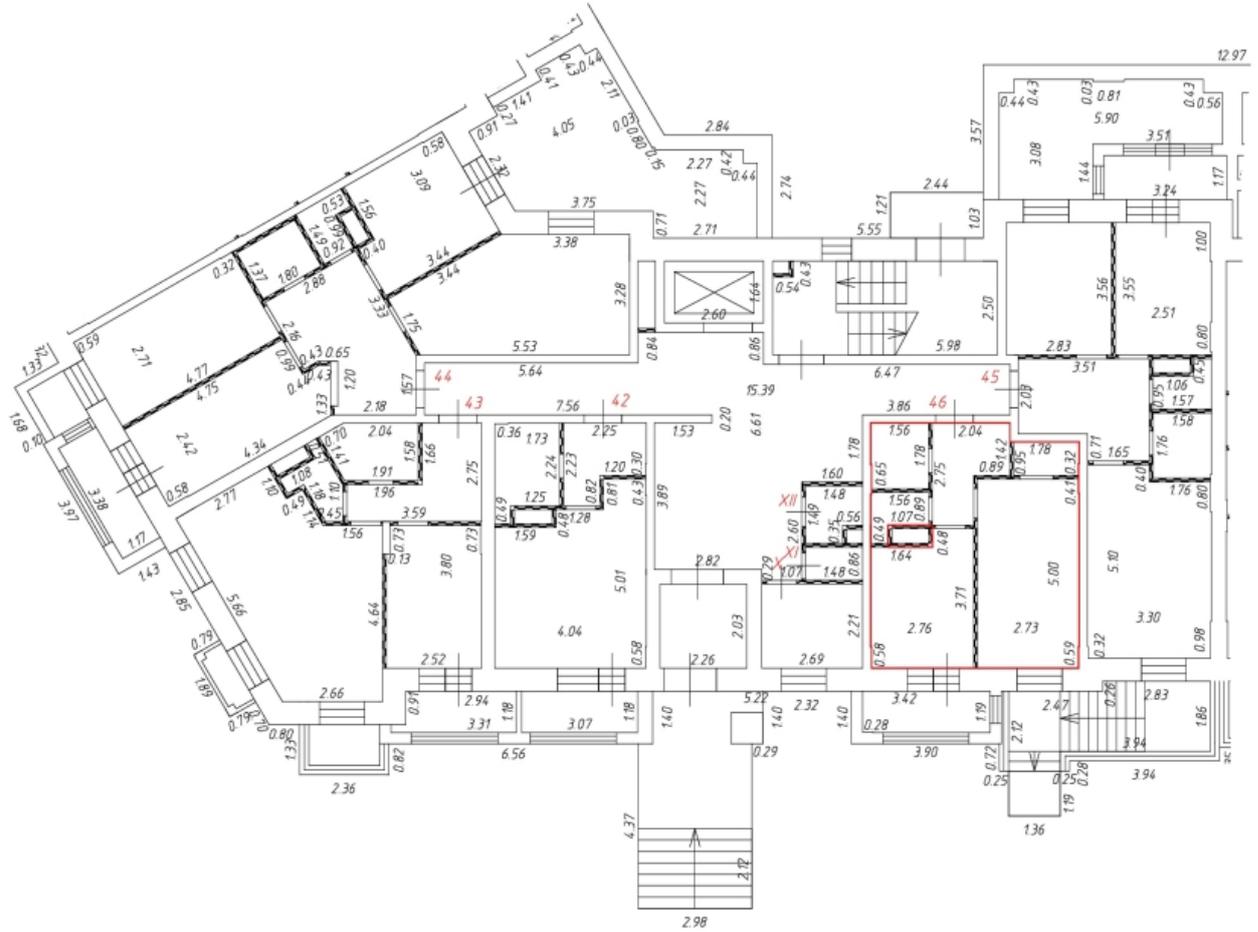
Условные обозначения:

-  - часть границы вновь образованного помещения
- 1** - номер помещения
-  6.50 - линейный размер
-  - стена с дверью
-  - стена с окном и дверью
-  - стена с окном и остекленной дверью
-  - перегородка
-  - стена с окном и корзиной для кондиционера
-  - конструкция транзитных коммуникаций
-  - лифтовая шахта
-  - лестница

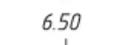
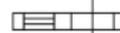
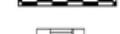
Масштаб: 1:200

Фрагмент плана этажа

1 этаж
2 подъезд



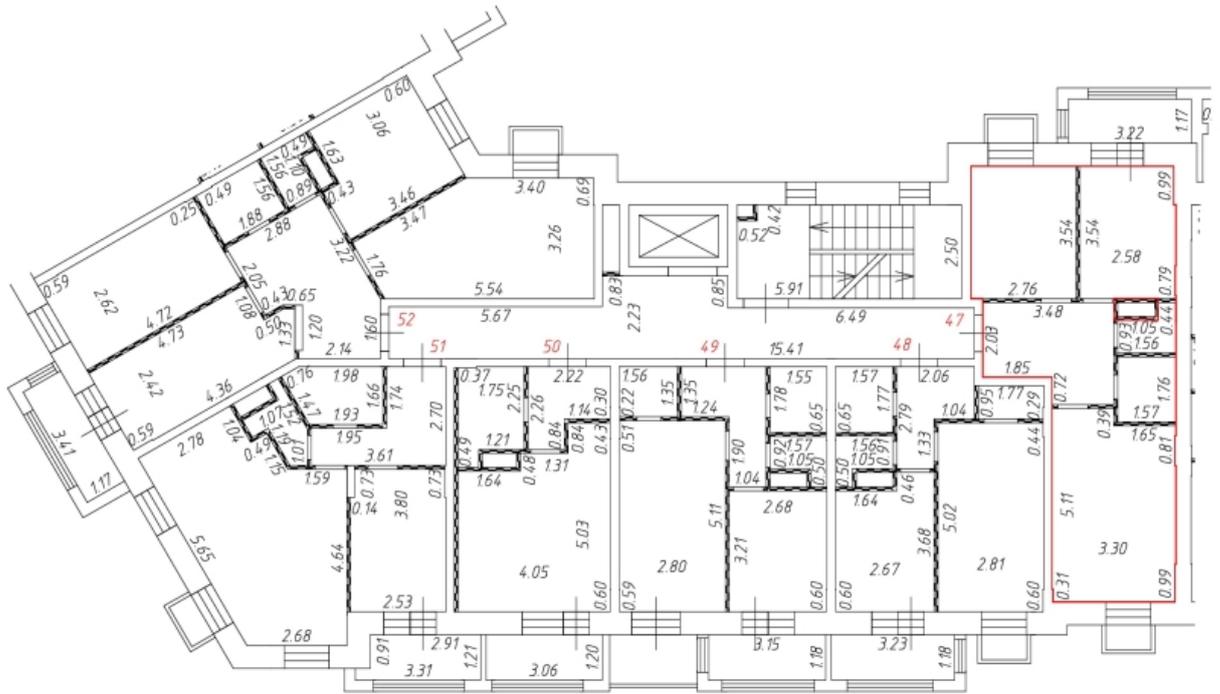
Условные обозначения:

-  - часть границы вновь образованного помещения
- 1** - номер помещения
-  6.50 - линейный размер
-  - стена с дверью
-  - стена с окном и дверью
-  - стена с окном и остекленной дверью
-  - перегородка
-  - стена с окном и корзиной для кондиционера
-  - конструкция транзитных коммуникаций
-  - лифтовая шахта
-  - лестница

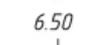
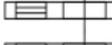
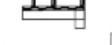
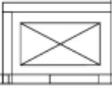
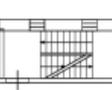
Масштаб: 1:200

Фрагмент плана этажа

2 этаж
2 подъезд



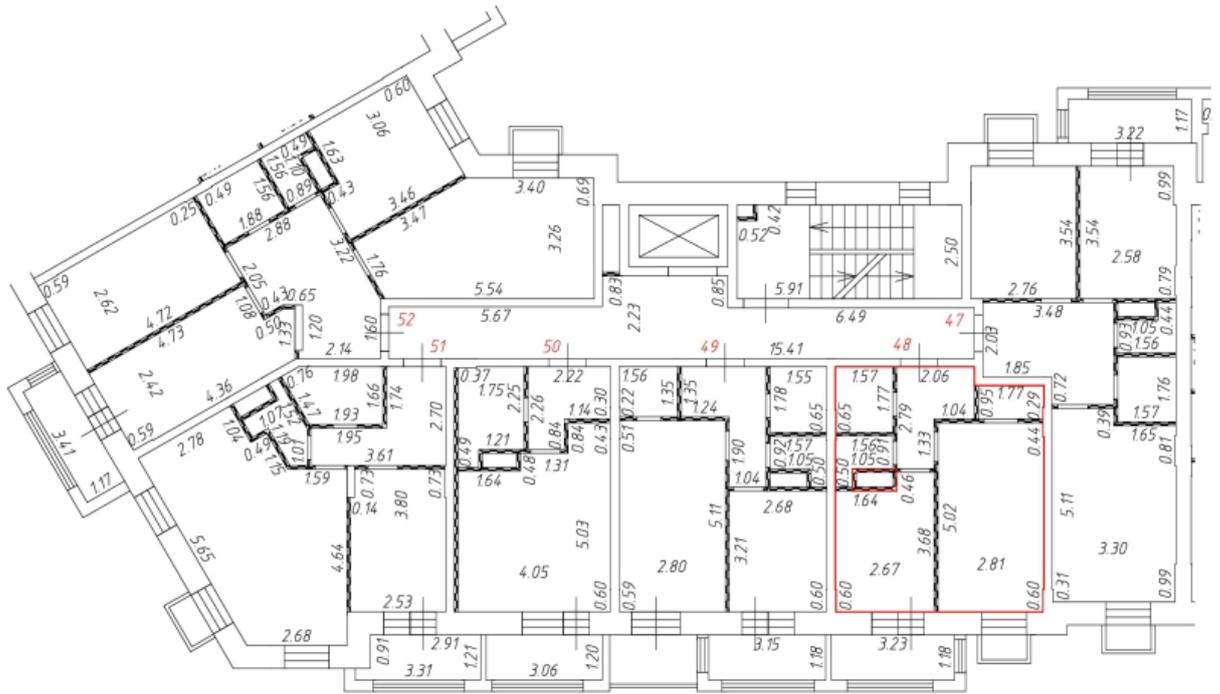
Условные обозначения:

-  - часть границы вновь образованного помещения
-  - номер помещения
-  - линейный размер
-  - стена с дверью
-  - стена с окном и дверью
-  - стена с окном и остекленной дверью
-  - перегородка
-  - стена с окном и корзиной для кондиционера
-  - конструкция транзитных коммуникаций
-  - лифтовая шахта
-  - лестница

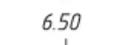
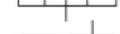
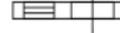
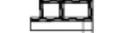
Масштаб: 1:200

Фрагмент плана этажа

2 этаж
2 подъезд



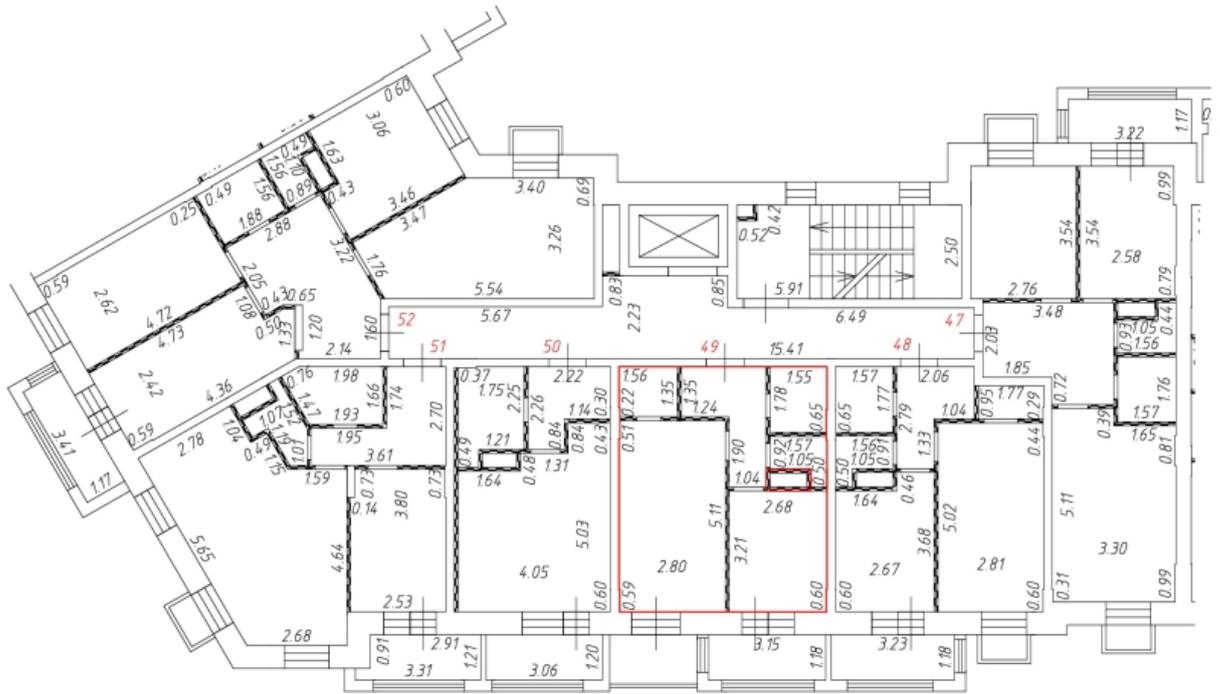
Условные обозначения:

-  - часть границы вновь образованного помещения
- 1** - номер помещения
-  6.50 - линейный размер
-  - стена с дверью
-  - стена с окном и дверью
-  - стена с окном и остекленной дверью
-  - перегородка
-  - стена с окном и корзиной для кондиционера
-  - конструкция транзитных коммуникаций
-  - лифтовая шахта
-  - лестница

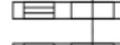
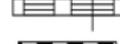
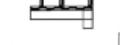
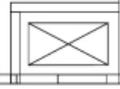
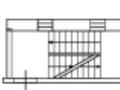
Масштаб: 1:200

Фрагмент плана этажа

2 этаж
2 подъезд



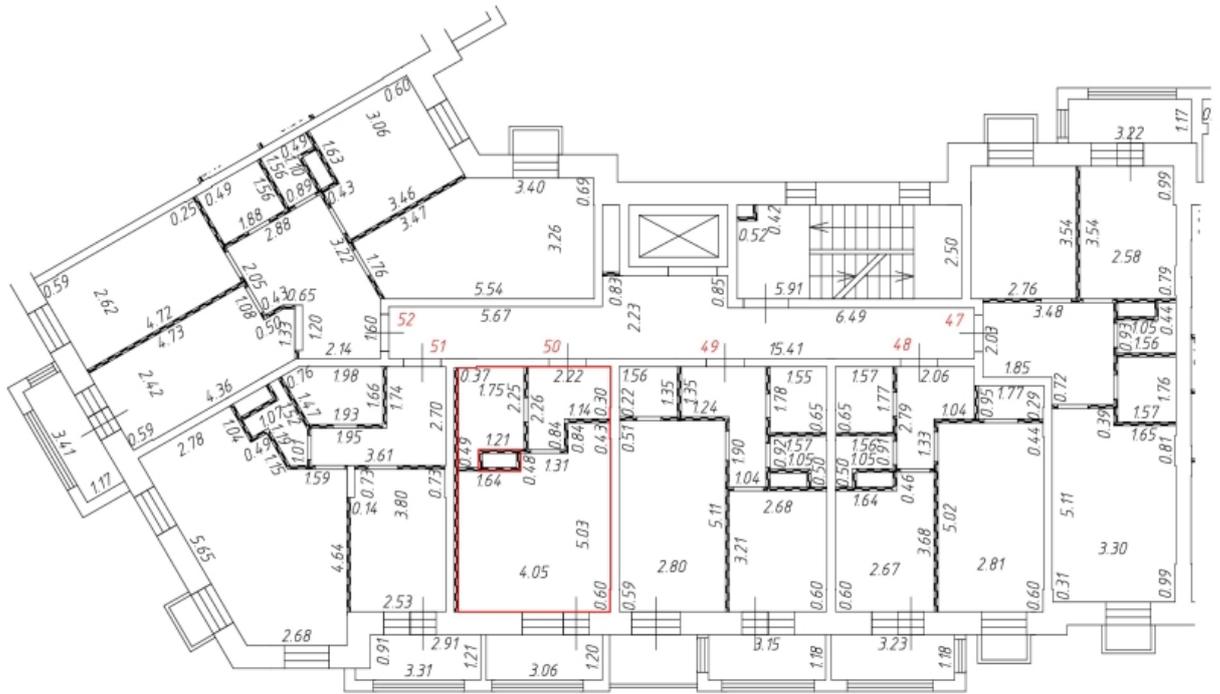
Условные обозначения:

-  - часть границы вновь образованного помещения
- 1** - номер помещения
-  6.50 - линейный размер
-  - стена с дверью
-  - стена с окном и дверью
-  - стена с окном и остекленной дверью
-  - перегородка
-  - стена с окном и корзиной для кондиционера
-  - конструкция транзитных коммуникаций
-  - лифтовая шахта
-  - лестница

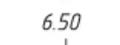
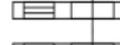
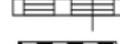
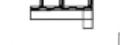
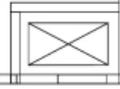
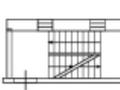
Масштаб: 1:200

Фрагмент плана этажа

2 этаж
2 подъезд



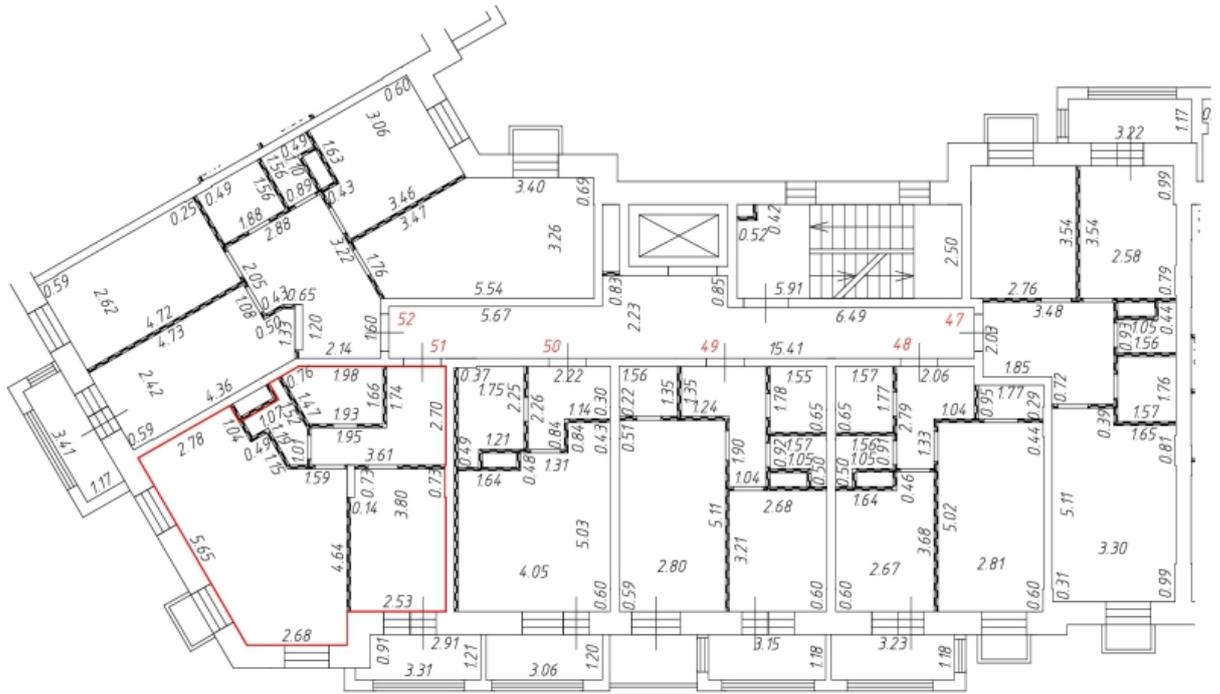
Условные обозначения:

-  - часть границы вновь образованного помещения
- 1** - номер помещения
-  6.50 - линейный размер
-  - стена с дверью
-  - стена с окном и дверью
-  - стена с окном и остекленной дверью
-  - перегородка
-  - стена с окном и корзиной для кондиционера
-  - конструкция транзитных коммуникаций
-  - лифтовая шахта
-  - лестница

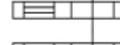
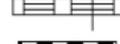
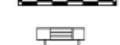
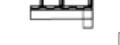
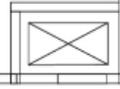
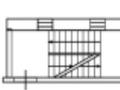
Масштаб: 1:200

Фрагмент плана этажа

2 этаж
2 подъезд



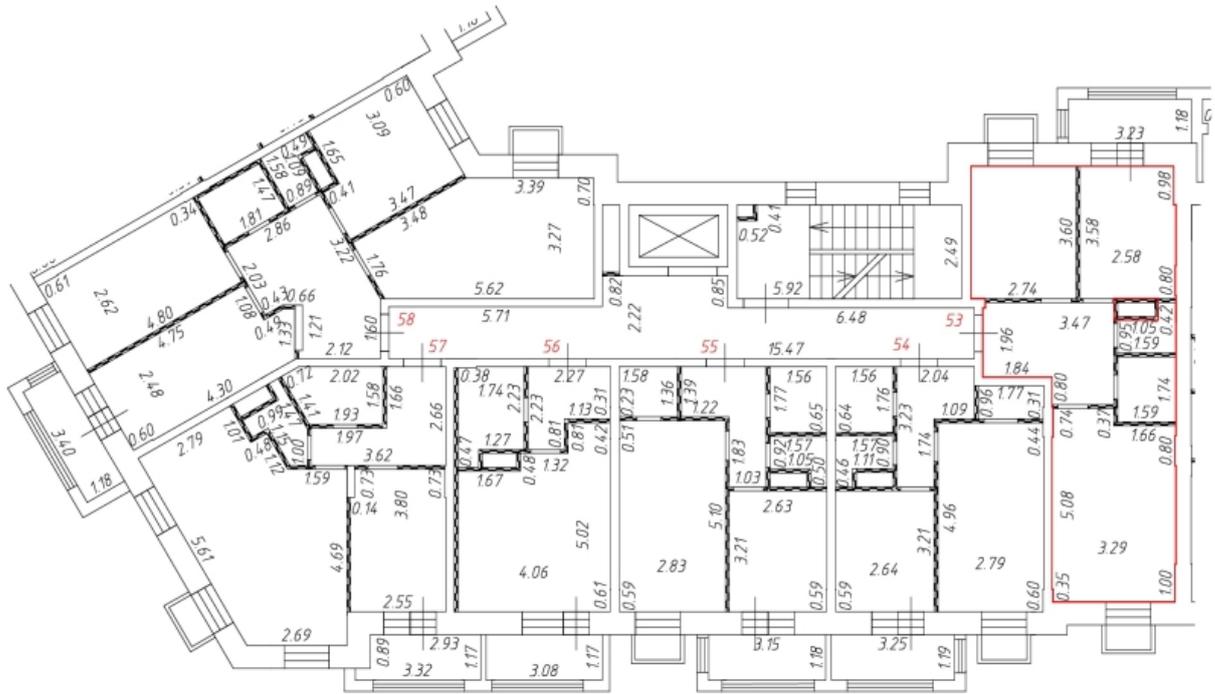
Условные обозначения:

-  - часть границы вновь образованного помещения
- 1** - номер помещения
-  6.50 - линейный размер
-  - стена с дверью
-  - стена с окном и дверью
-  - стена с окном и остекленной дверью
-  - перегородка
-  - стена с окном и корзиной для кондиционера
-  - конструкция транзитных коммуникаций
-  - лифтовая шахта
-  - лестница

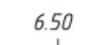
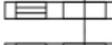
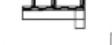
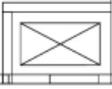
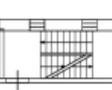
Масштаб: 1:200

Фрагмент плана этажа

3 этаж
2 подъезд



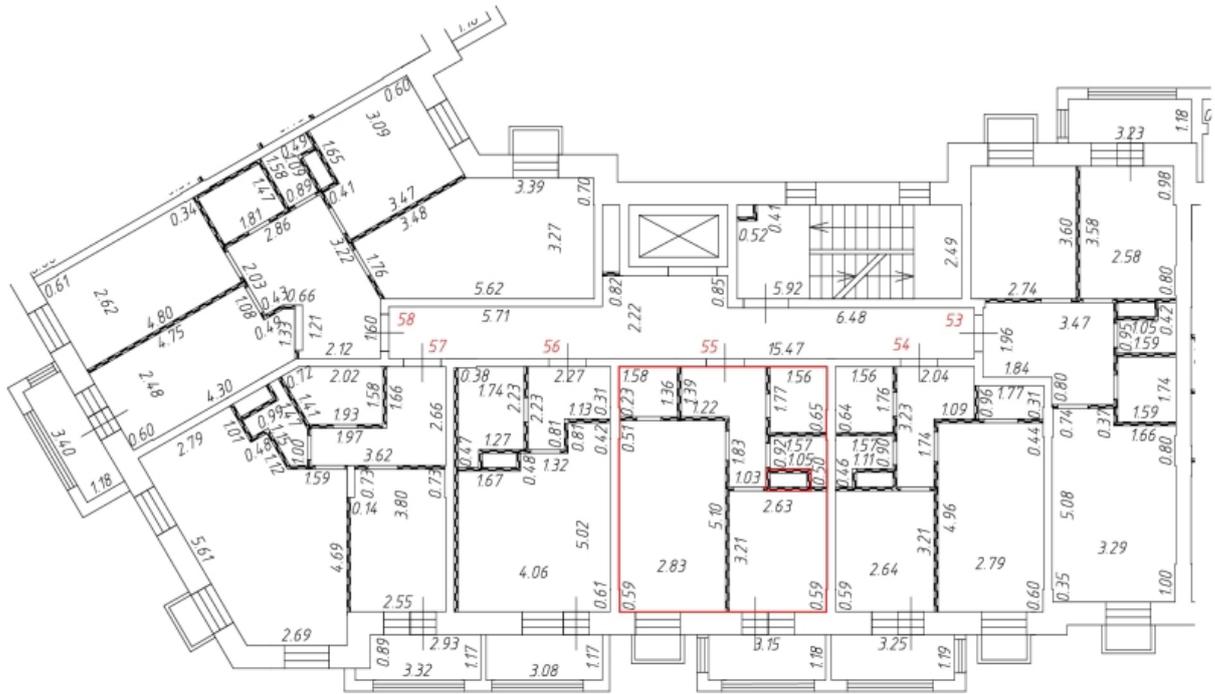
Условные обозначения:

-  - часть границы вновь образованного помещения
-  - номер помещения
-  - линейный размер
-  - стена с дверью
-  - стена с окном и дверью
-  - стена с окном и остекленной дверью
-  - перегородка
-  - стена с окном и корзиной для кондиционера
-  - конструкция транзитных коммуникаций
-  - лифтовая шахта
-  - лестница

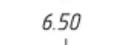
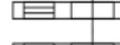
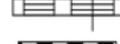
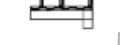
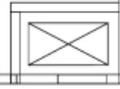
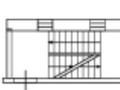
Масштаб: 1:200

Фрагмент плана этажа

3 этаж
2 подъезд



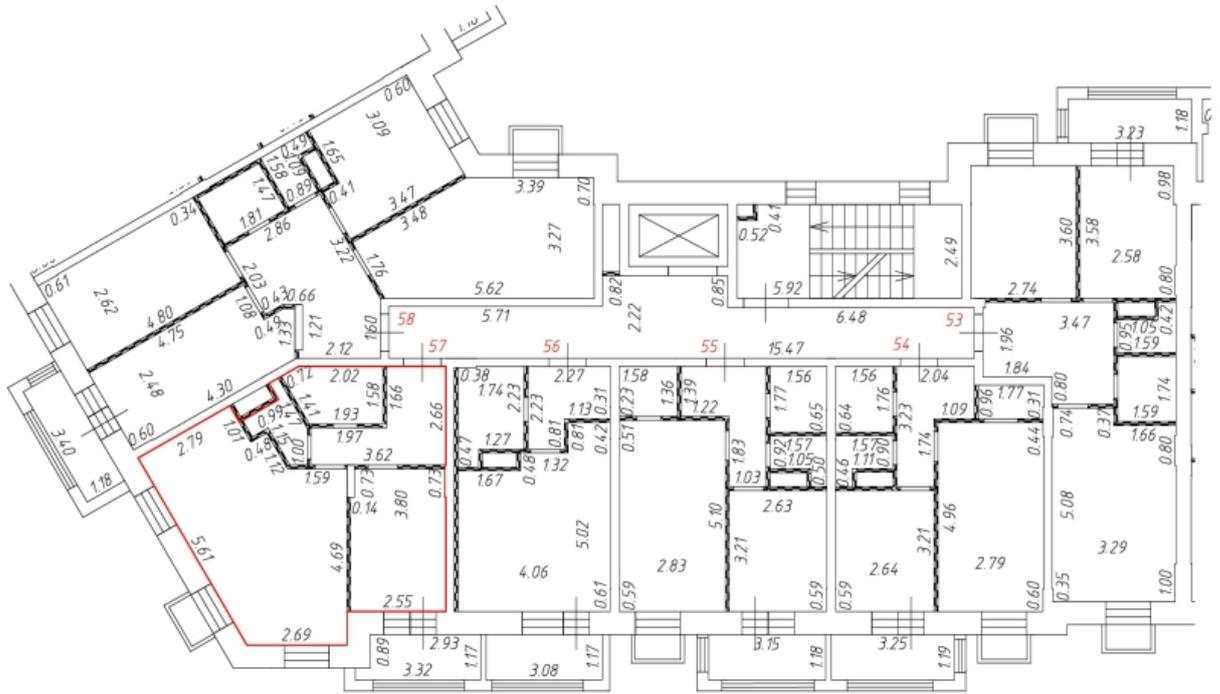
Условные обозначения:

-  - часть границы вновь образованного помещения
- 1** - номер помещения
-  6.50 - линейный размер
-  - стена с дверью
-  - стена с окном и дверью
-  - стена с окном и остекленной дверью
-  - перегородка
-  - стена с окном и корзиной для кондиционера
-  - конструкция транзитных коммуникаций
-  - лифтовая шахта
-  - лестница

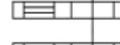
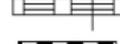
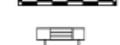
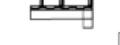
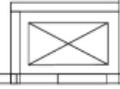
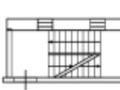
Масштаб: 1:200

Фрагмент плана этажа

3 этаж
2 подъезд



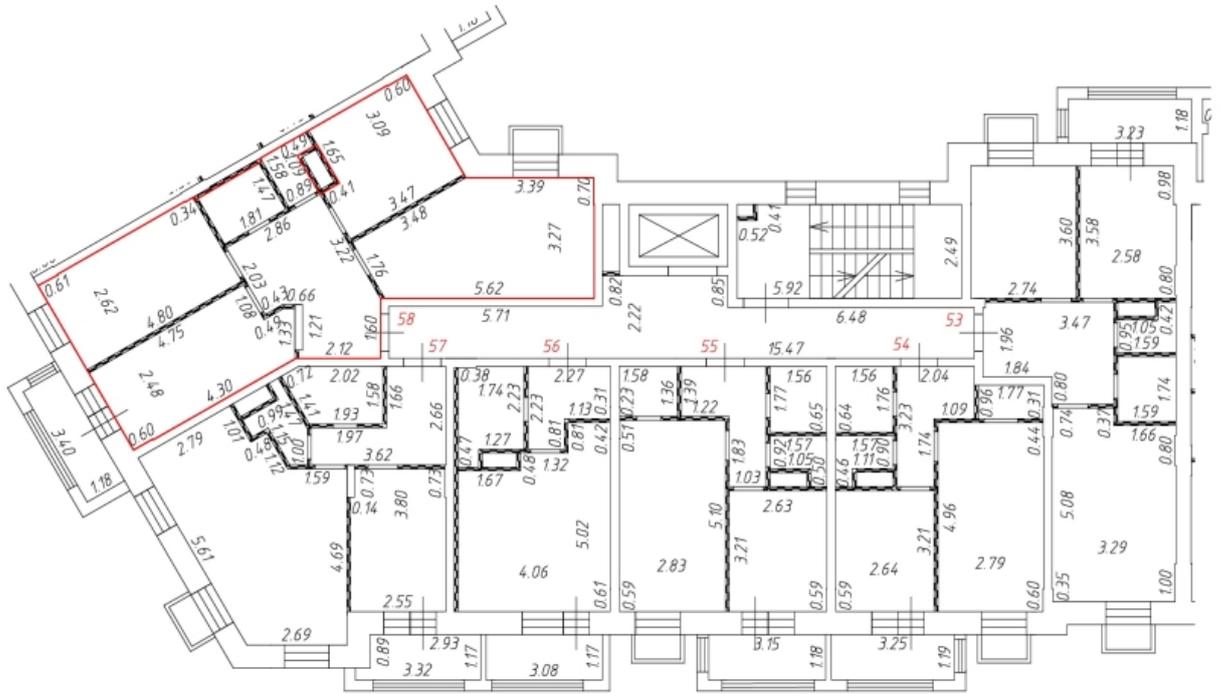
Условные обозначения:

-  - часть границы вновь образованного помещения
- 1** - номер помещения
-  6.50 - линейный размер
-  - стена с дверью
-  - стена с окном и дверью
-  - стена с окном и остекленной дверью
-  - перегородка
-  - стена с окном и корзиной для кондиционера
-  - конструкция транзитных коммуникаций
-  - лифтовая шахта
-  - лестница

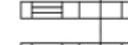
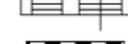
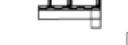
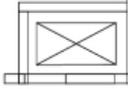
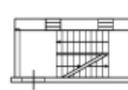
Масштаб: 1:200

Фрагмент плана этажа

3 этаж
2 подъезд



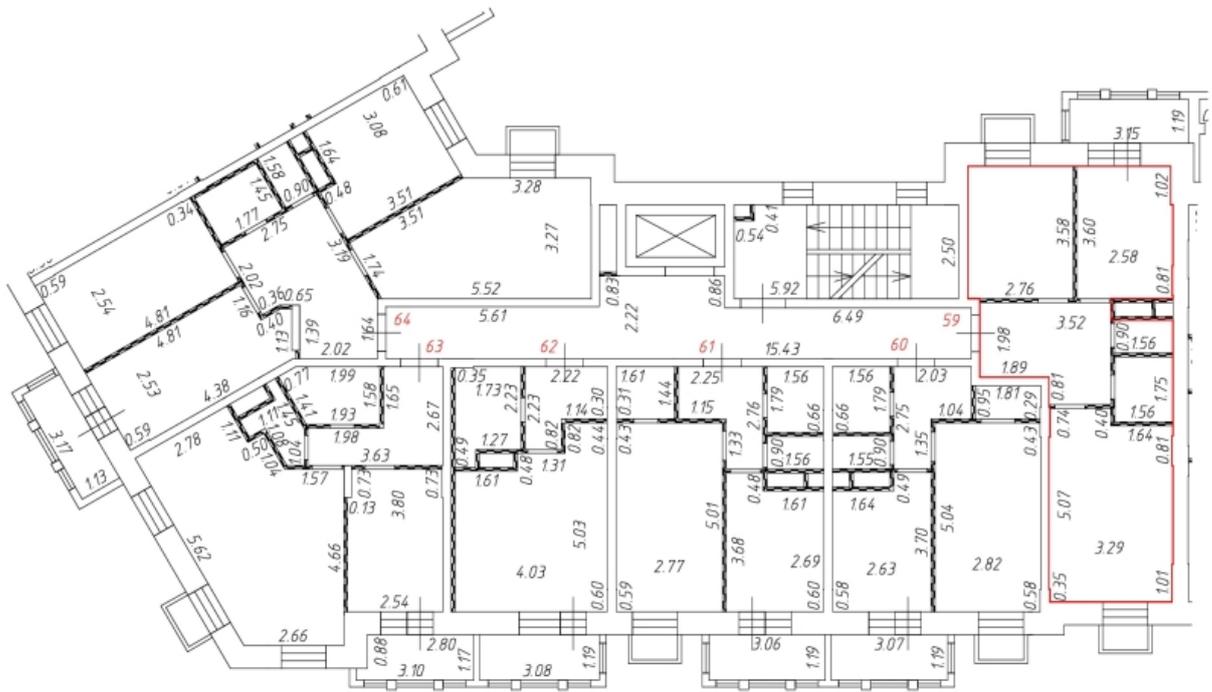
Условные обозначения:

-  - часть границы вновь образованного помещения
- 1** - номер помещения
-  6.50 - линейный размер
-  - стена с дверью
-  - стена с окном и дверью
-  - стена с окном и остекленной дверью
-  - перегородка
-  - стена с окном и корзиной для кондиционера
-  - конструкция транзитных коммуникаций
-  - лифтовая шахта
-  - лестница

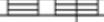
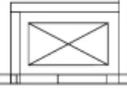
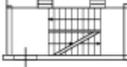
Масштаб: 1:200

Фрагмент плана этажа

4 этаж
2 подъезд



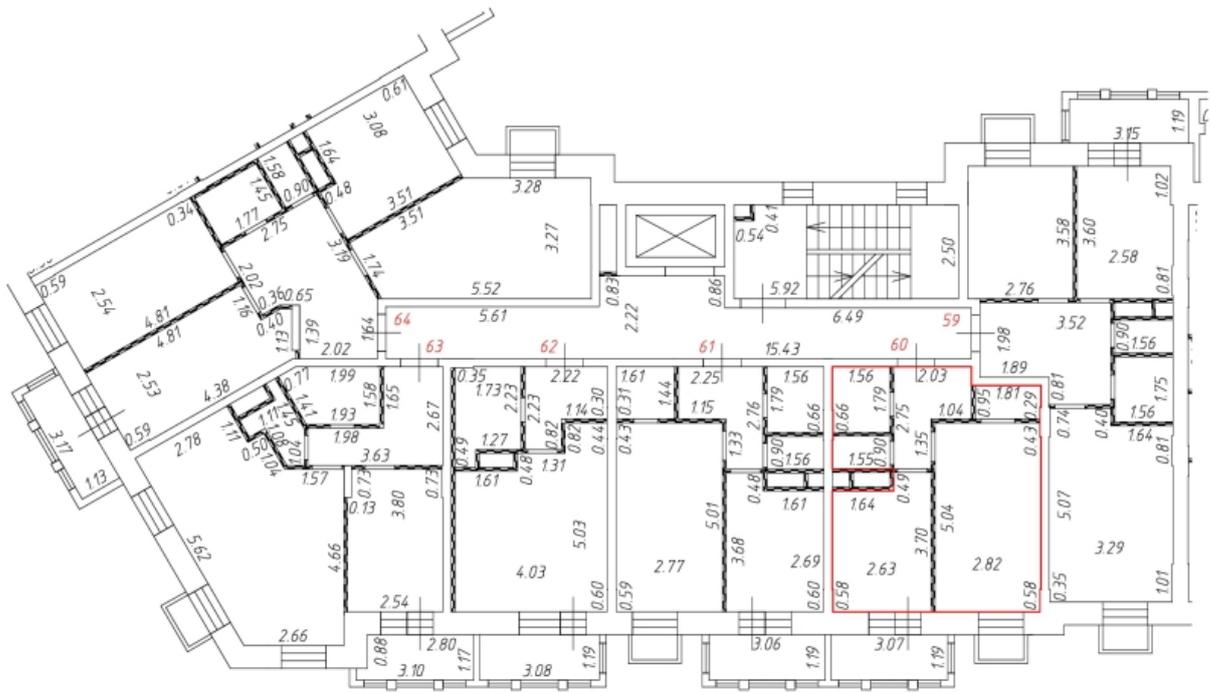
Условные обозначения:

-  - часть границы вновь образованного помещения
- 1** - номер помещения
- 6.50 - линейный размер
-  - стена с дверью
-  - стена с окном и дверью
-  - стена с окном и остекленной дверью
-  - перегородка
-  - стена с окном и корзиной для кондиционера
-  - конструкция транзитных коммуникаций
-  - лифтовая шахта
-  - лестница

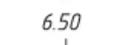
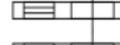
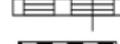
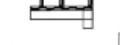
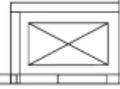
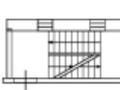
Масштаб: 1:200

Фрагмент плана этажа

4 этаж
2 подъезд



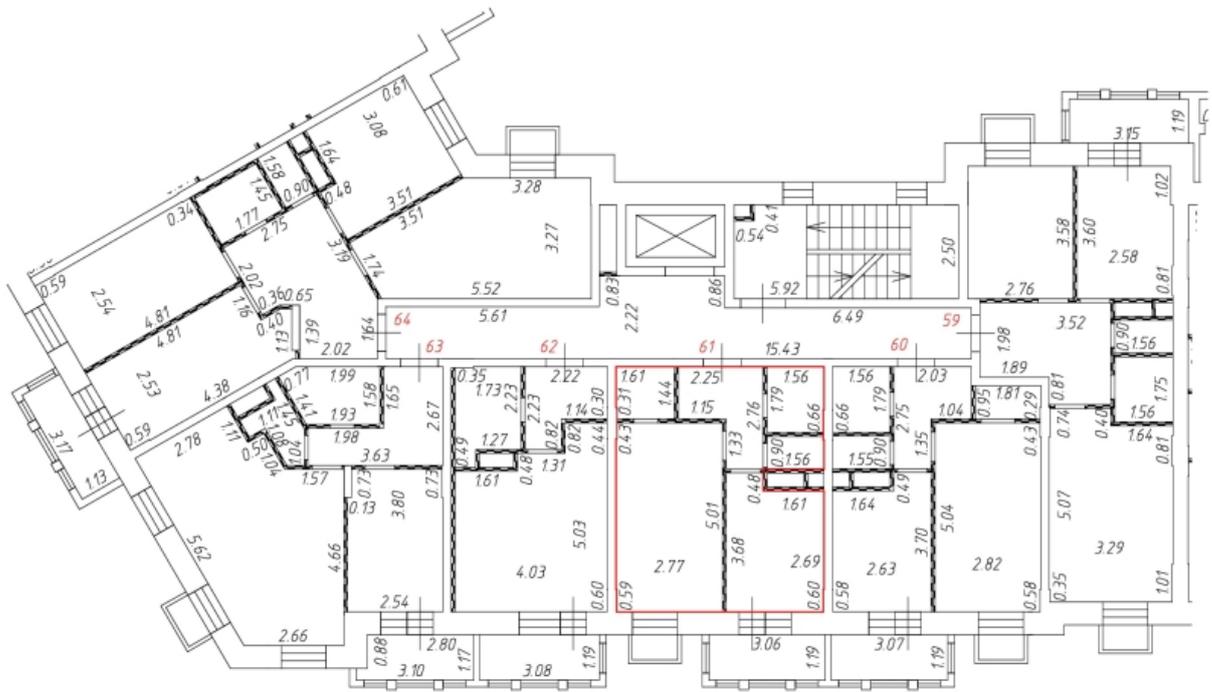
Условные обозначения:

-  - часть границы вновь образованного помещения
-  1 - номер помещения
-  6.50 - линейный размер
-  - стена с дверью
-  - стена с окном и дверью
-  - стена с окном и остекленной дверью
-  - перегородка
-  - стена с окном и корзиной для кондиционера
-  - конструкция транзитных коммуникаций
-  - лифтовая шахта
-  - лестница

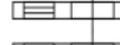
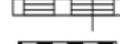
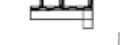
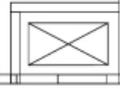
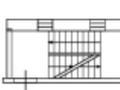
Масштаб: 1:200

Фрагмент плана этажа

4 этаж
2 подъезд



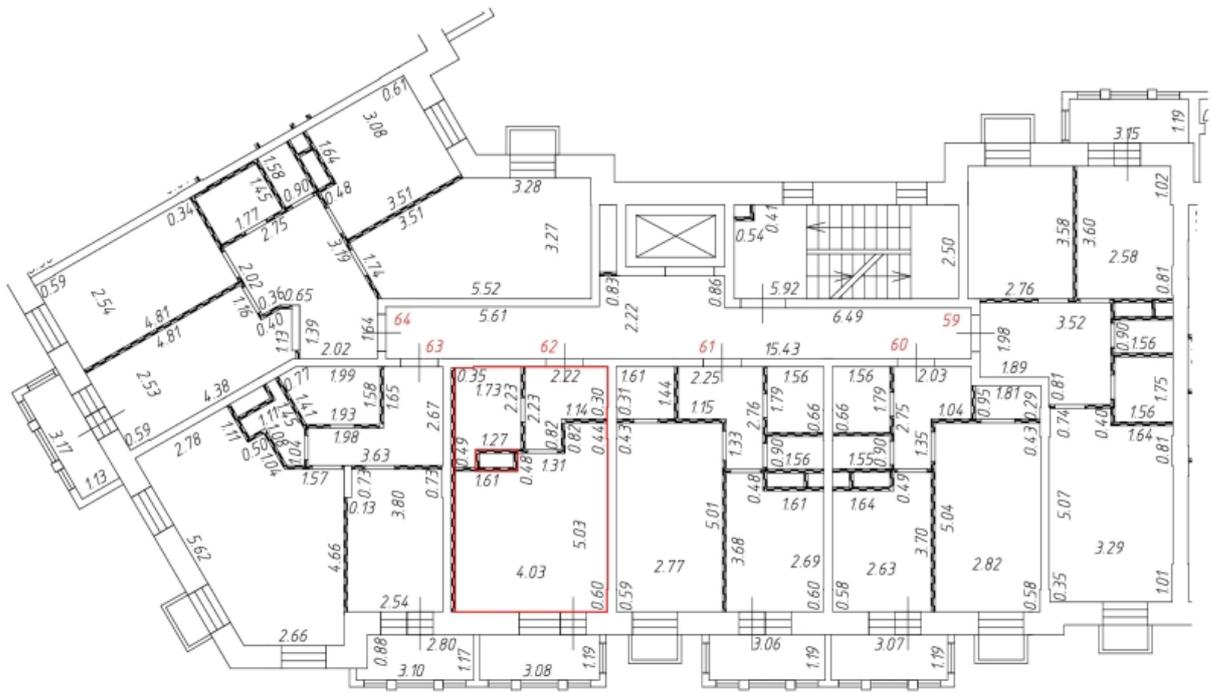
Условные обозначения:

-  - часть границы вновь образованного помещения
-  1 - номер помещения
-  6.50 - линейный размер
-  - стена с дверью
-  - стена с окном и дверью
-  - стена с окном и остекленной дверью
-  - перегородка
-  - стена с окном и корзиной для кондиционера
-  - конструкция транзитных коммуникаций
-  - лифтовая шахта
-  - лестница

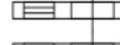
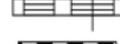
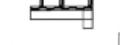
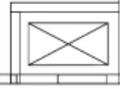
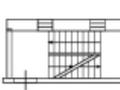
Масштаб: 1:200

Фрагмент плана этажа

4 этаж
2 подъезд



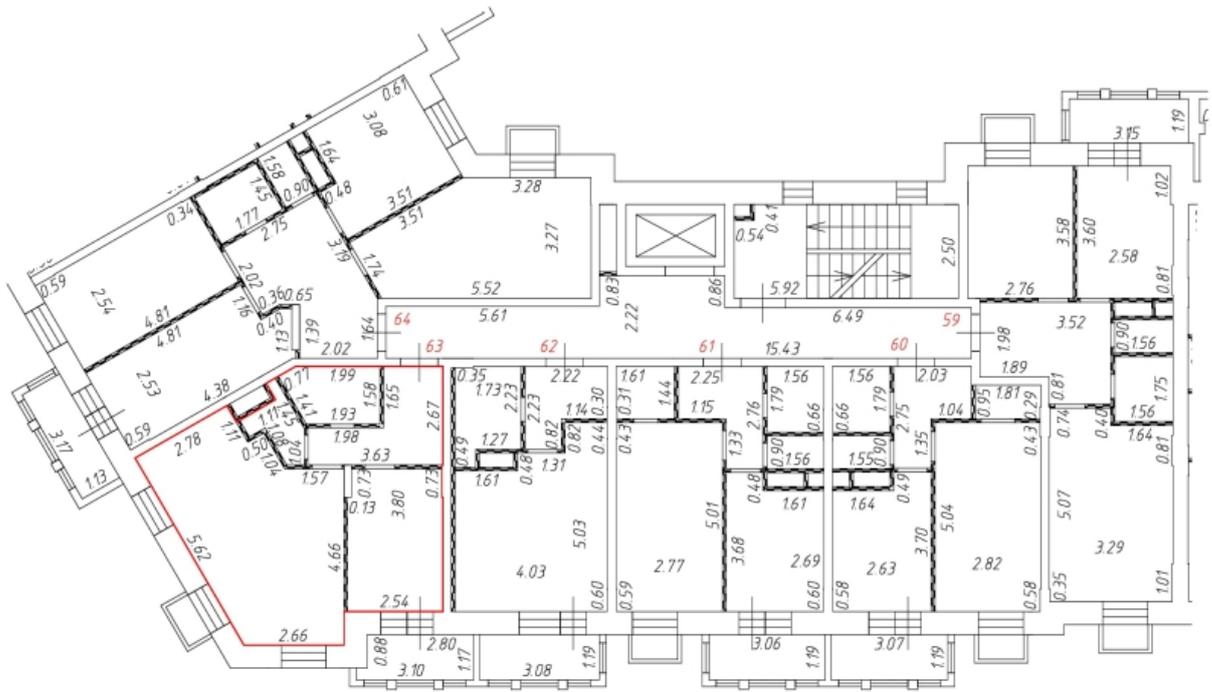
Условные обозначения:

-  - часть границы вновь образованного помещения
- 1** - номер помещения
-  6.50 - линейный размер
-  - стена с дверью
-  - стена с окном и дверью
-  - стена с окном и остекленной дверью
-  - перегородка
-  - стена с окном и корзиной для кондиционера
-  - конструкция транзитных коммуникаций
-  - лифтовая шахта
-  - лестница

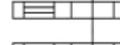
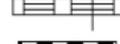
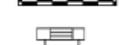
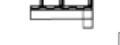
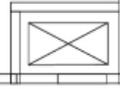
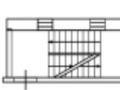
Масштаб: 1:200

Фрагмент плана этажа

4 этаж
2 подъезд



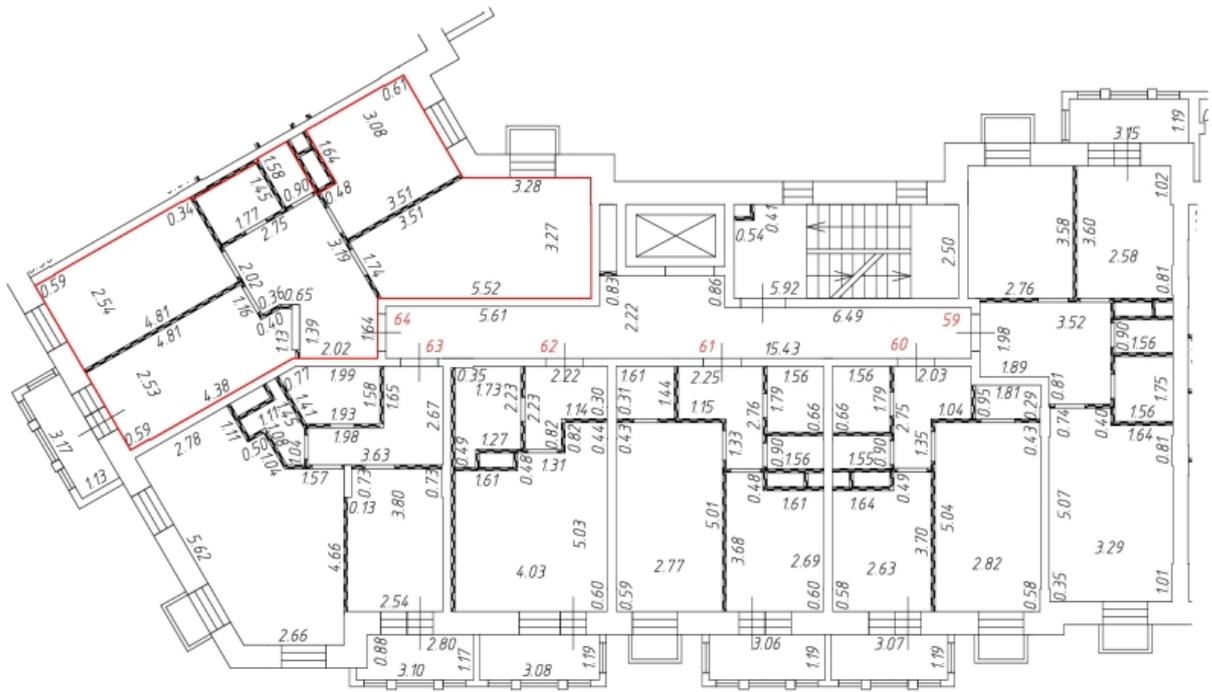
Условные обозначения:

-  - часть границы вновь образованного помещения
- 1** - номер помещения
-  6.50 - линейный размер
-  - стена с дверью
-  - стена с окном и дверью
-  - стена с окном и остекленной дверью
-  - перегородка
-  - стена с окном и корзиной для кондиционера
-  - конструкция транзитных коммуникаций
-  - лифтовая шахта
-  - лестница

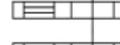
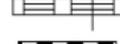
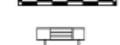
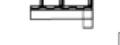
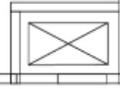
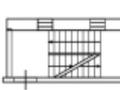
Масштаб: 1:200

Фрагмент плана этажа

4 этаж
2 подъезд



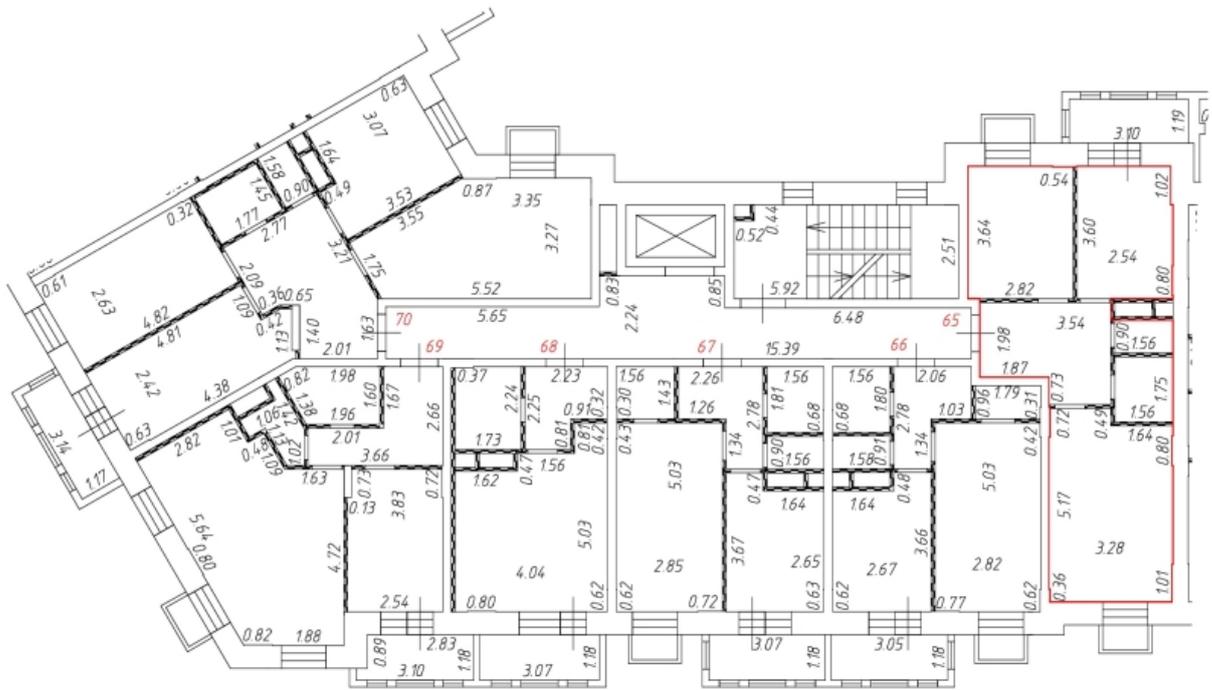
Условные обозначения:

-  - часть границы вновь образованного помещения
- 1** - номер помещения
-  6.50 - линейный размер
-  - стена с дверью
-  - стена с окном и дверью
-  - стена с окном и остекленной дверью
-  - перегородка
-  - стена с окном и корзиной для кондиционера
-  - конструкция транзитных коммуникаций
-  - лифтовая шахта
-  - лестница

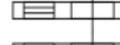
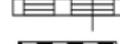
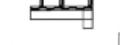
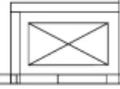
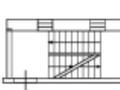
Масштаб: 1:200

Фрагмент плана этажа

5 этаж
2 подъезд



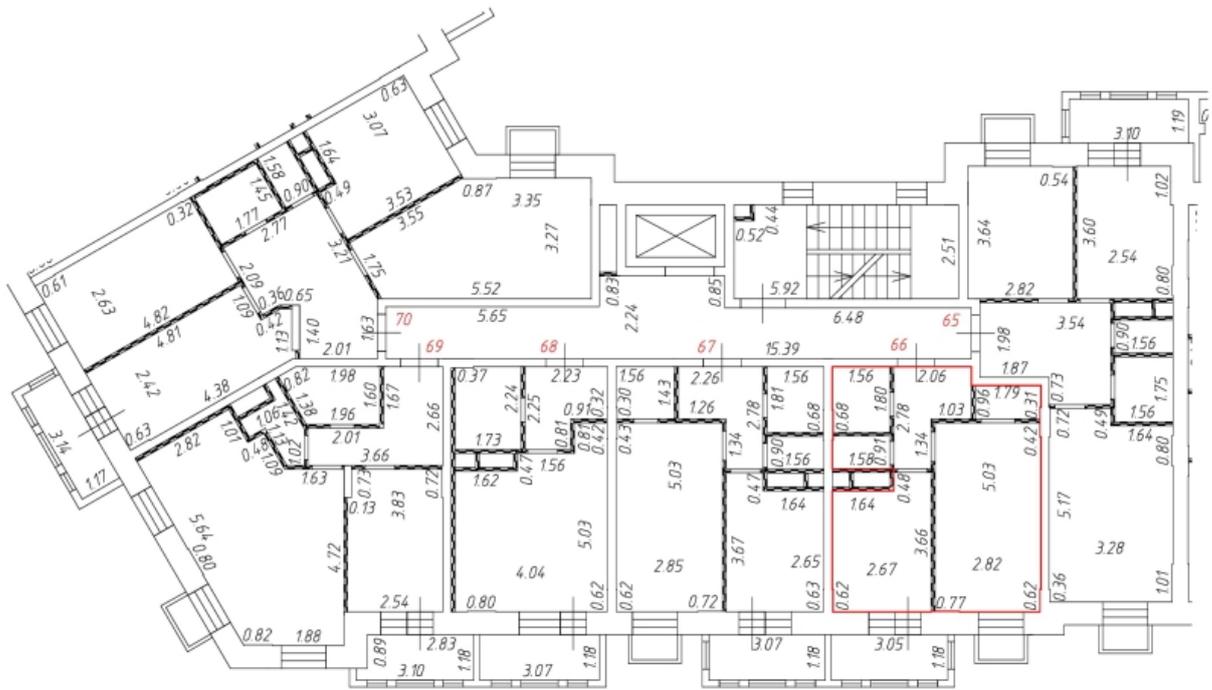
Условные обозначения:

-  - часть границы вновь образованного помещения
- 1** - номер помещения
-  6.50 - линейный размер
-  - стена с дверью
-  - стена с окном и дверью
-  - стена с окном и остекленной дверью
-  - перегородка
-  - стена с окном и корзиной для кондиционера
-  - конструкция транзитных коммуникаций
-  - лифтовая шахта
-  - лестница

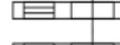
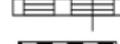
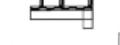
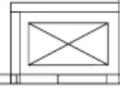
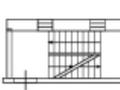
Масштаб: 1:200

Фрагмент плана этажа

5 этаж
2 подъезд



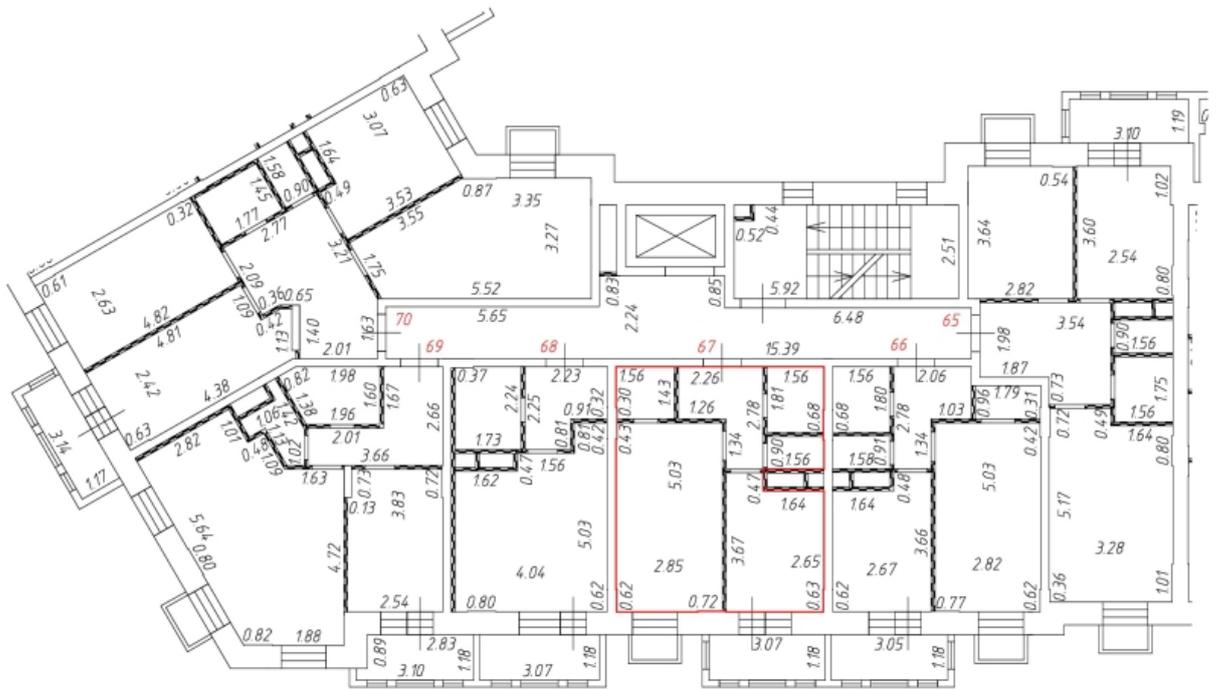
Условные обозначения:

-  - часть границы вновь образованного помещения
- 1** - номер помещения
-  6.50 - линейный размер
-  - стена с дверью
-  - стена с окном и дверью
-  - стена с окном и остекленной дверью
-  - перегородка
-  - стена с окном и корзиной для кондиционера
-  - конструкция транзитных коммуникаций
-  - лифтовая шахта
-  - лестница

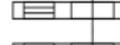
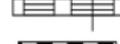
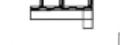
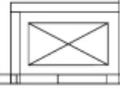
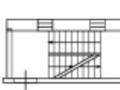
Масштаб: 1:200

Фрагмент плана этажа

5 этаж
2 подъезд



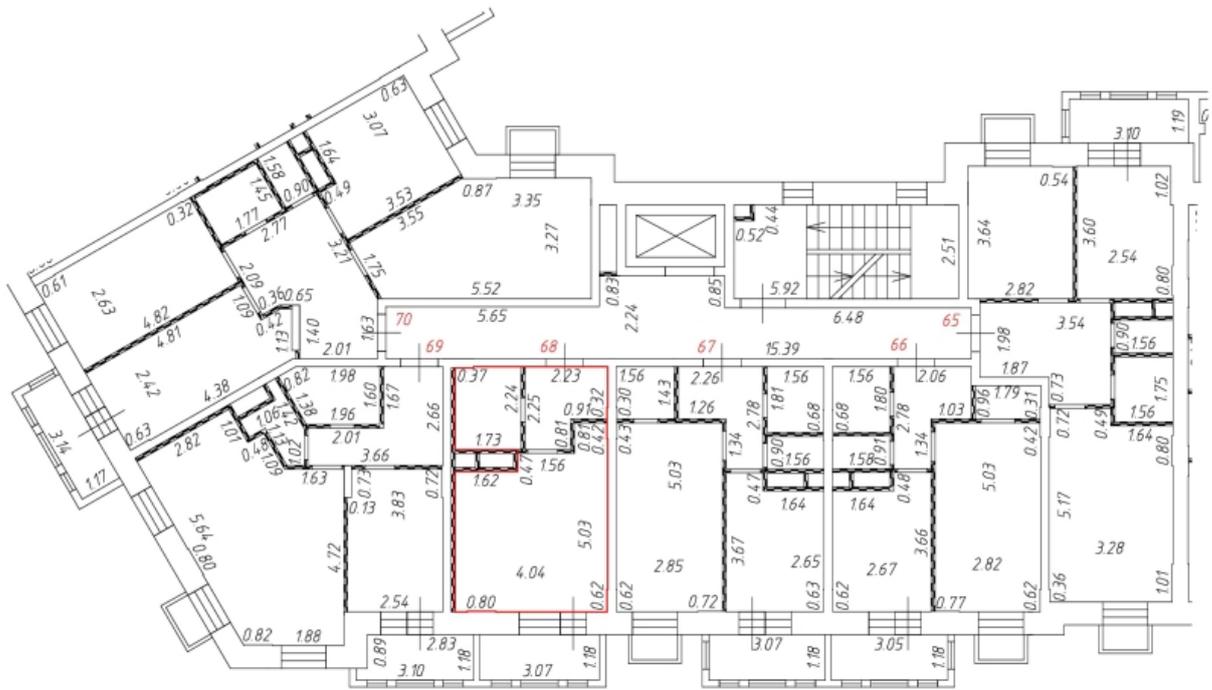
Условные обозначения:

-  - часть границы вновь образованного помещения
- 1** - номер помещения
-  6.50 - линейный размер
-  - стена с дверью
-  - стена с окном и дверью
-  - стена с окном и остекленной дверью
-  - перегородка
-  - стена с окном и корзиной для кондиционера
-  - конструкция транзитных коммуникаций
-  - лифтовая шахта
-  - лестница

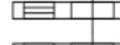
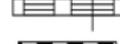
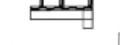
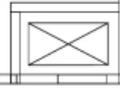
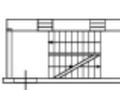
Масштаб: 1:200

Фрагмент плана этажа

5 этаж
2 подъезд



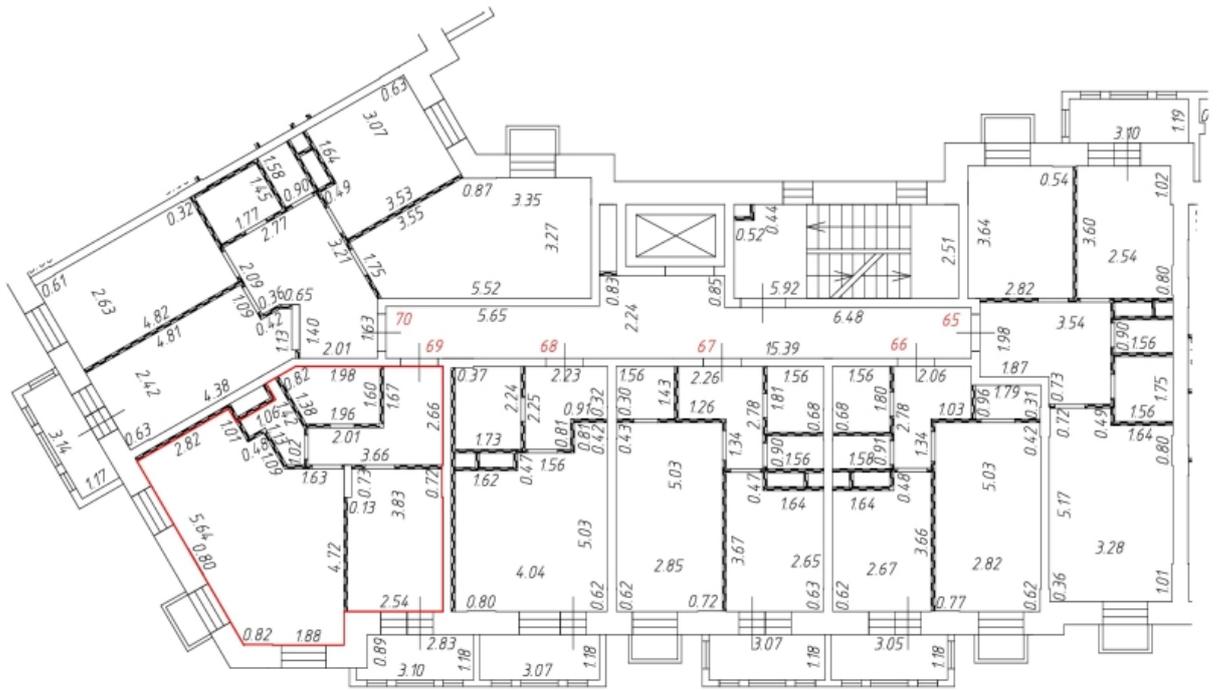
Условные обозначения:

-  - часть границы вновь образованного помещения
- 1** - номер помещения
-  6.50 - линейный размер
-  - стена с дверью
-  - стена с окном и дверью
-  - стена с окном и остекленной дверью
-  - перегородка
-  - стена с окном и корзиной для кондиционера
-  - конструкция транзитных коммуникаций
-  - лифтовая шахта
-  - лестница

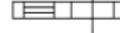
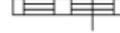
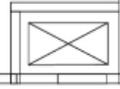
Масштаб: 1:200

Фрагмент плана этажа

5 этаж
2 подъезд



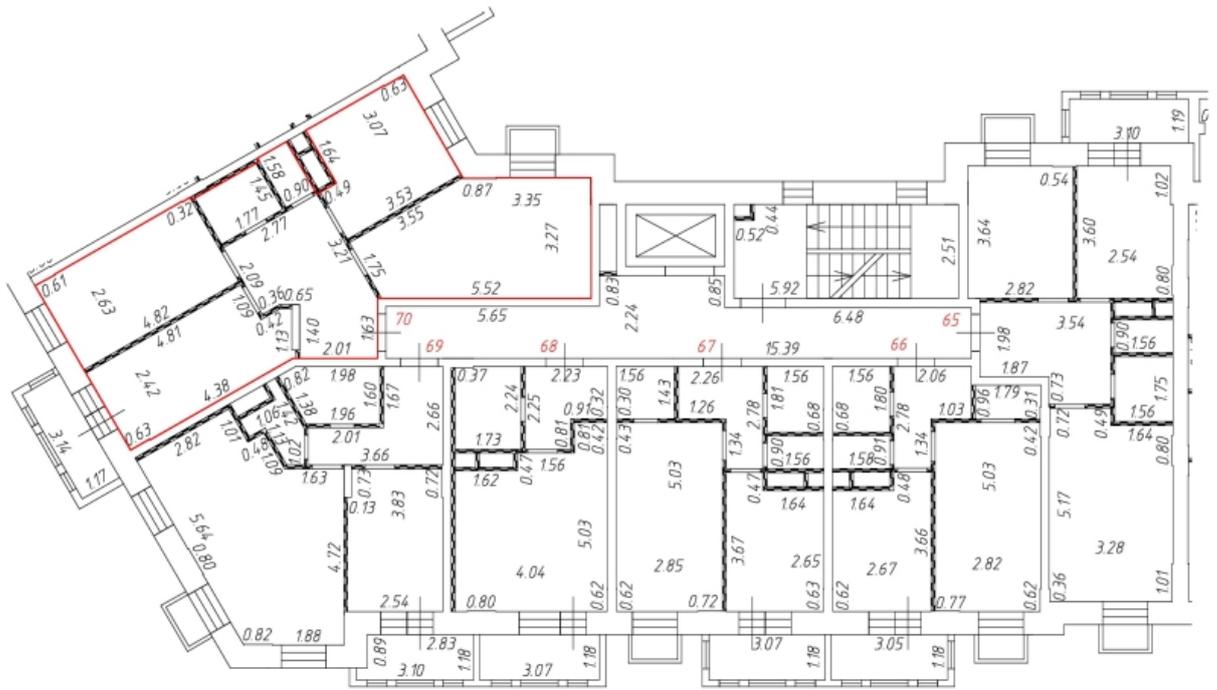
Условные обозначения:

-  - часть границы вновь образованного помещения
- 1** - номер помещения
-  6.50 - линейный размер
-  - стена с дверью
-  - стена с окном и дверью
-  - стена с окном и остекленной дверью
-  - перегородка
-  - стена с окном и корзиной для кондиционера
-  - конструкция транзитных коммуникаций
-  - лифтовая шахта
-  - лестница

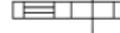
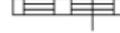
Масштаб: 1:200

Фрагмент плана этажа

5 этаж
2 подъезд



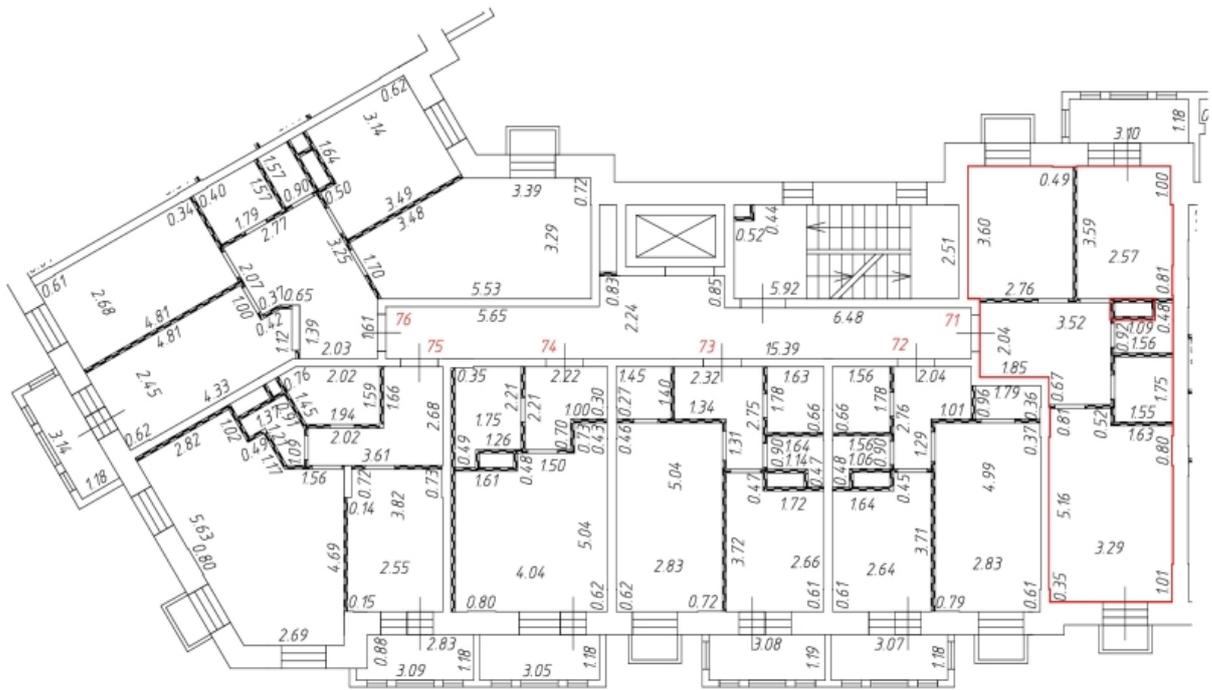
Условные обозначения:

-  - часть границы вновь образованного помещения
- 1** - номер помещения
-  6.50 - линейный размер
-  - стена с дверью
-  - стена с окном и дверью
-  - стена с окном и остекленной дверью
-  - перегородка
-  - стена с окном и корзиной для кондиционера
-  - конструкция транзитных коммуникаций
-  - лифтовая шахта
-  - лестница

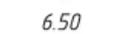
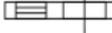
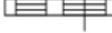
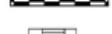
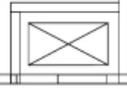
Масштаб: 1:200

Фрагмент плана этажа

6 этаж
2 подъезд



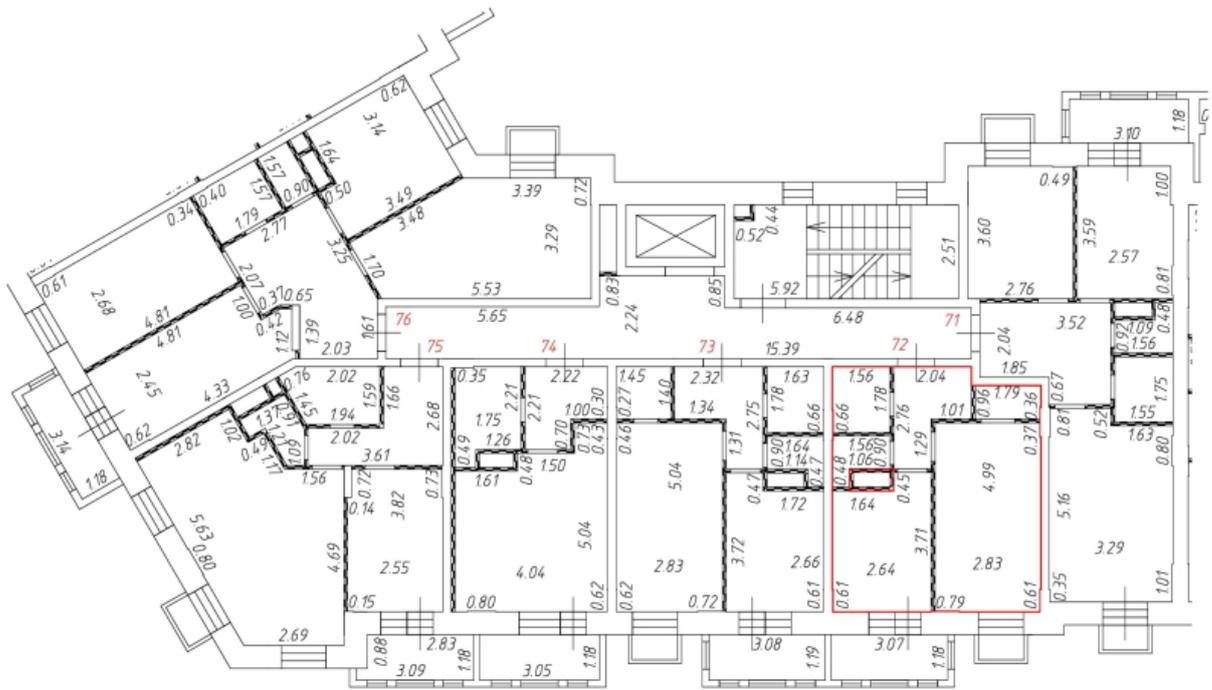
Условные обозначения:

-  - часть границы вновь образованного помещения
-  - номер помещения
-  6.50 - линейный размер
-  - стена с дверью
-  - стена с окном и дверью
-  - стена с окном и остекленной дверью
-  - перегородка
-  - стена с окном и корзиной для кондиционера
-  - конструкция транзитных коммуникаций
-  - лифтовая шахта
-  - лестница

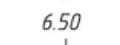
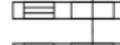
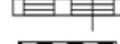
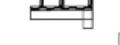
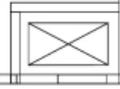
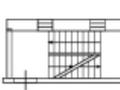
Масштаб: 1:200

Фрагмент плана этажа

6 этаж
2 подъезд



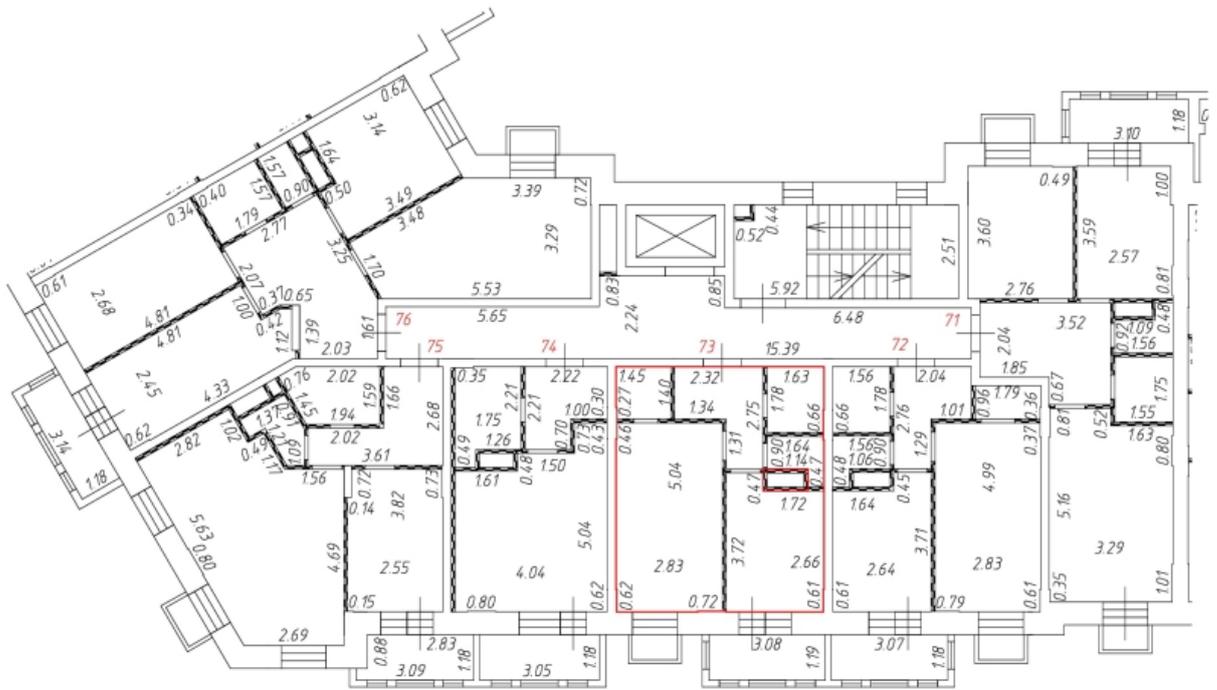
Условные обозначения:

-  - часть границы вновь образованного помещения
- 1** - номер помещения
-  6.50 - линейный размер
-  - стена с дверью
-  - стена с окном и дверью
-  - стена с окном и остекленной дверью
-  - перегородка
-  - стена с окном и корзиной для кондиционера
-  - конструкция транзитных коммуникаций
-  - лифтовая шахта
-  - лестница

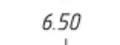
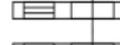
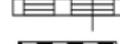
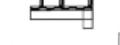
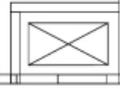
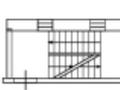
Масштаб: 1:200

Фрагмент плана этажа

6 этаж
2 подъезд



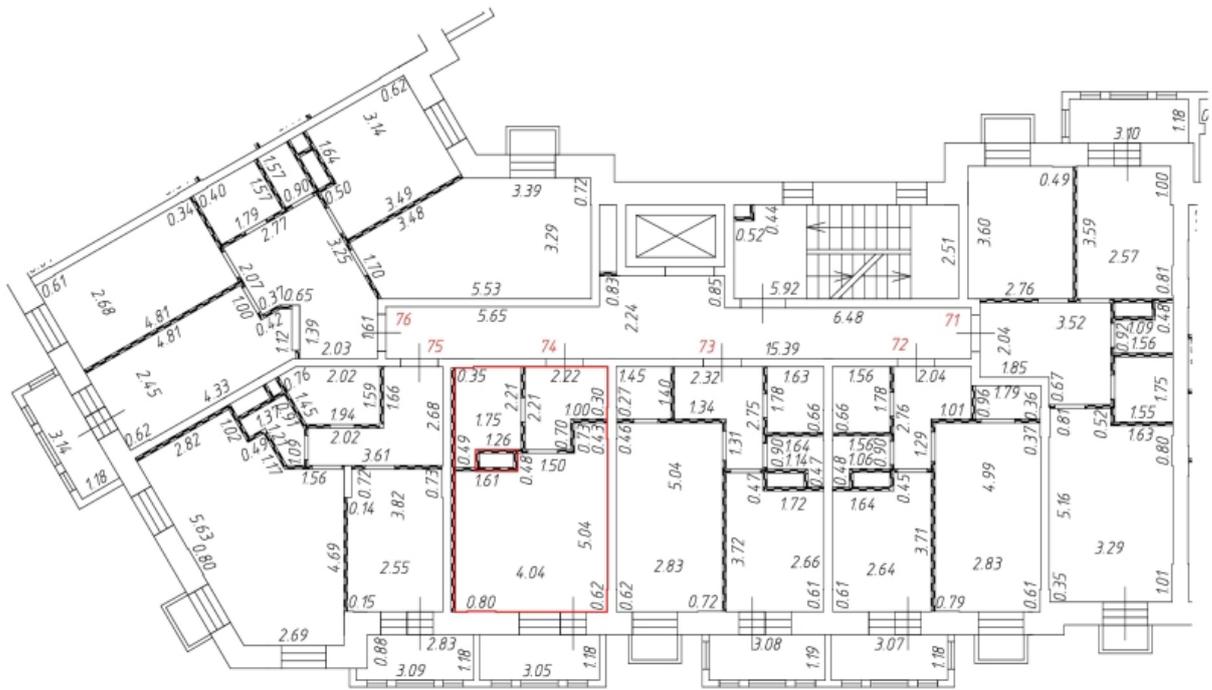
Условные обозначения:

-  - часть границы вновь образованного помещения
- 1** - номер помещения
-  6.50 - линейный размер
-  - стена с дверью
-  - стена с окном и дверью
-  - стена с окном и остекленной дверью
-  - перегородка
-  - стена с окном и корзиной для кондиционера
-  - конструкция транзитных коммуникаций
-  - лифтовая шахта
-  - лестница

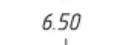
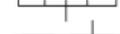
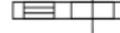
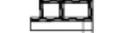
Масштаб: 1:200

Фрагмент плана этажа

6 этаж
2 подъезд



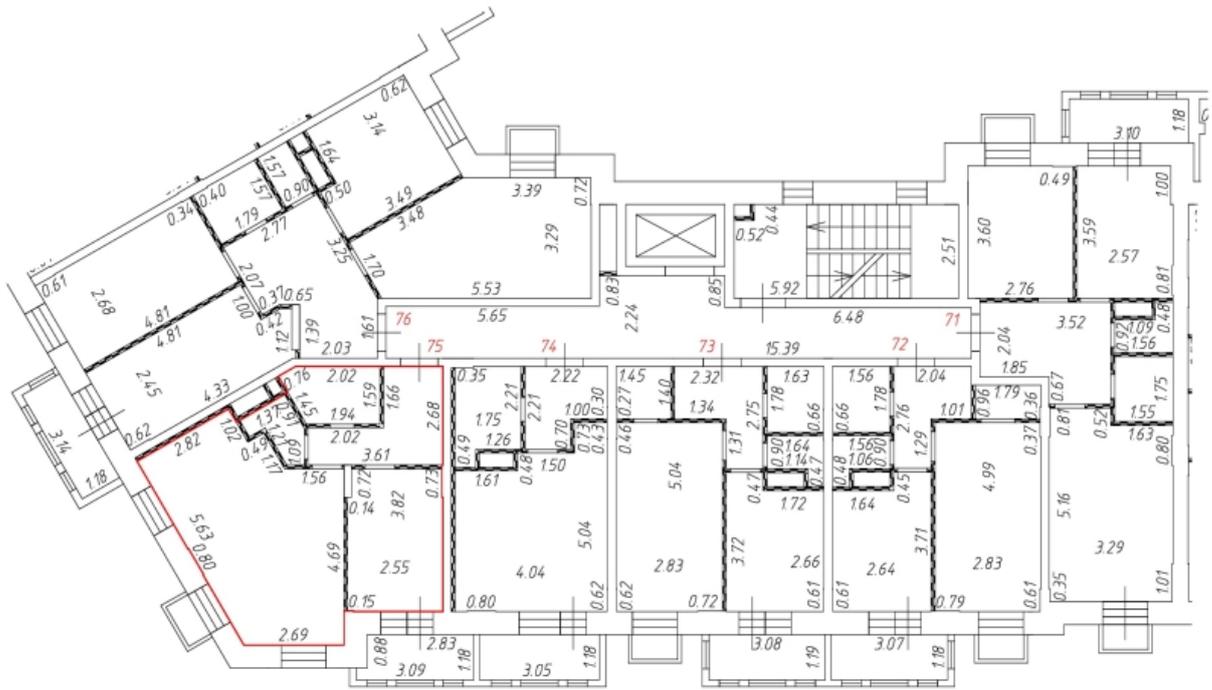
Условные обозначения:

-  - часть границы вновь образованного помещения
- 1** - номер помещения
-  6.50 - линейный размер
-  - стена с дверью
-  - стена с окном и дверью
-  - стена с окном и остекленной дверью
-  - перегородка
-  - стена с окном и корзиной для кондиционера
-  - конструкция транзитных коммуникаций
-  - лифтовая шахта
-  - лестница

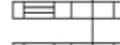
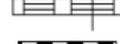
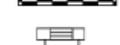
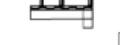
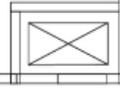
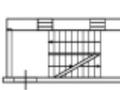
Масштаб: 1:200

Фрагмент плана этажа

6 этаж
2 подъезд



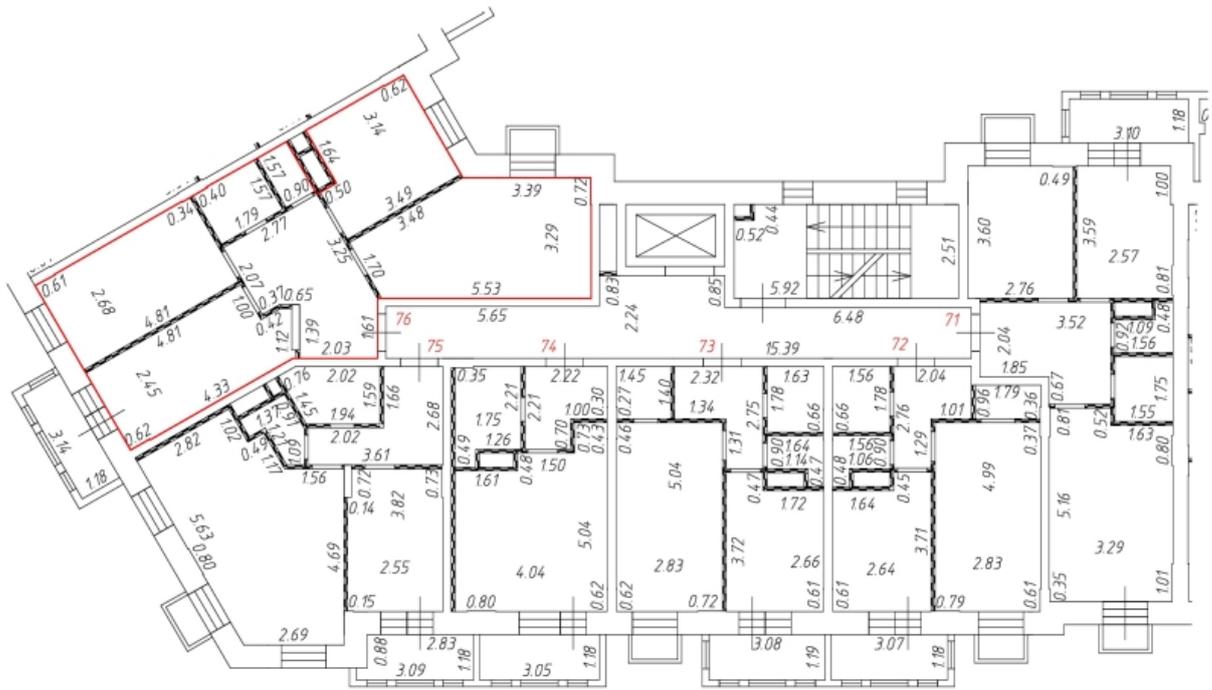
Условные обозначения:

-  - часть границы вновь образованного помещения
- 1** - номер помещения
-  6.50 - линейный размер
-  - стена с дверью
-  - стена с окном и дверью
-  - стена с окном и остекленной дверью
-  - перегородка
-  - стена с окном и корзиной для кондиционера
-  - конструкция транзитных коммуникаций
-  - лифтовая шахта
-  - лестница

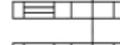
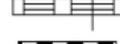
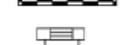
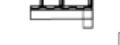
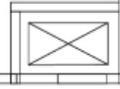
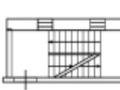
Масштаб: 1:200

Фрагмент плана этажа

6 этаж
2 подъезд



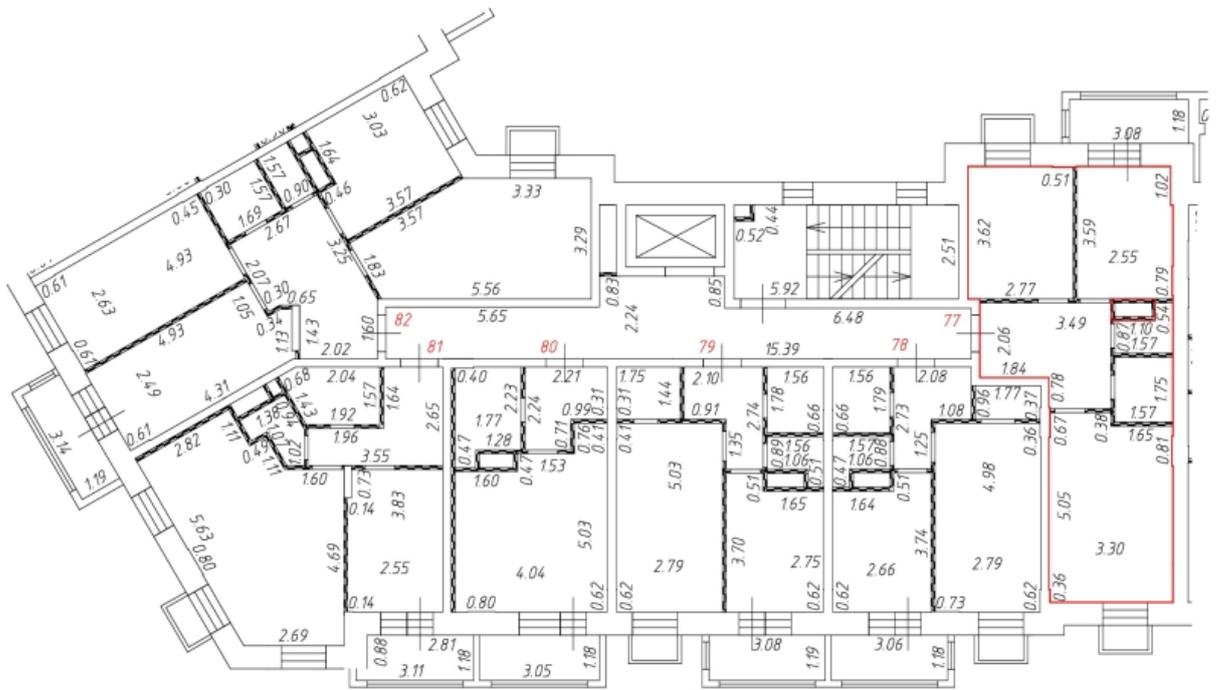
Условные обозначения:

-  - часть границы вновь образованного помещения
- 1** - номер помещения
-  6.50 - линейный размер
-  - стена с дверью
-  - стена с окном и дверью
-  - стена с окном и остекленной дверью
-  - перегородка
-  - стена с окном и корзиной для кондиционера
-  - конструкция транзитных коммуникаций
-  - лифтовая шахта
-  - лестница

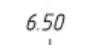
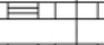
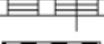
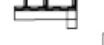
Масштаб: 1:200

Фрагмент плана этажа

7 этаж
2 подъезд



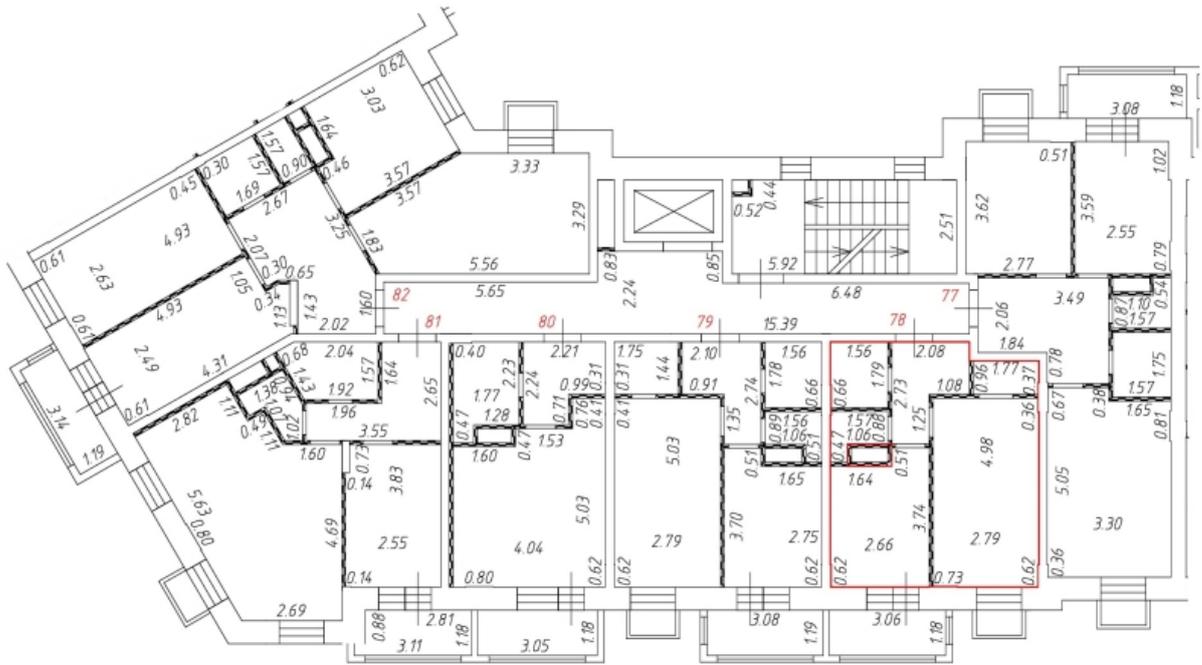
Условные обозначения:

-  - часть границы вновь образованного помещения
- 1**
6.50
 - номер помещения
-  - линейный размер
-  - стена с дверью
-  - стена с окном и дверью
-  - стена с окном и остекленной дверью
-  - перегородка
-  - стена с окном и корзиной для кондиционера
-  - конструкция транзитных коммуникаций
-  - лифтовая шахта
-  - лестница

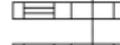
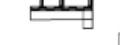
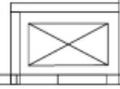
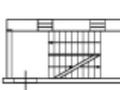
Масштаб: 1:200

Фрагмент плана этажа

7 этаж
2 подъезд



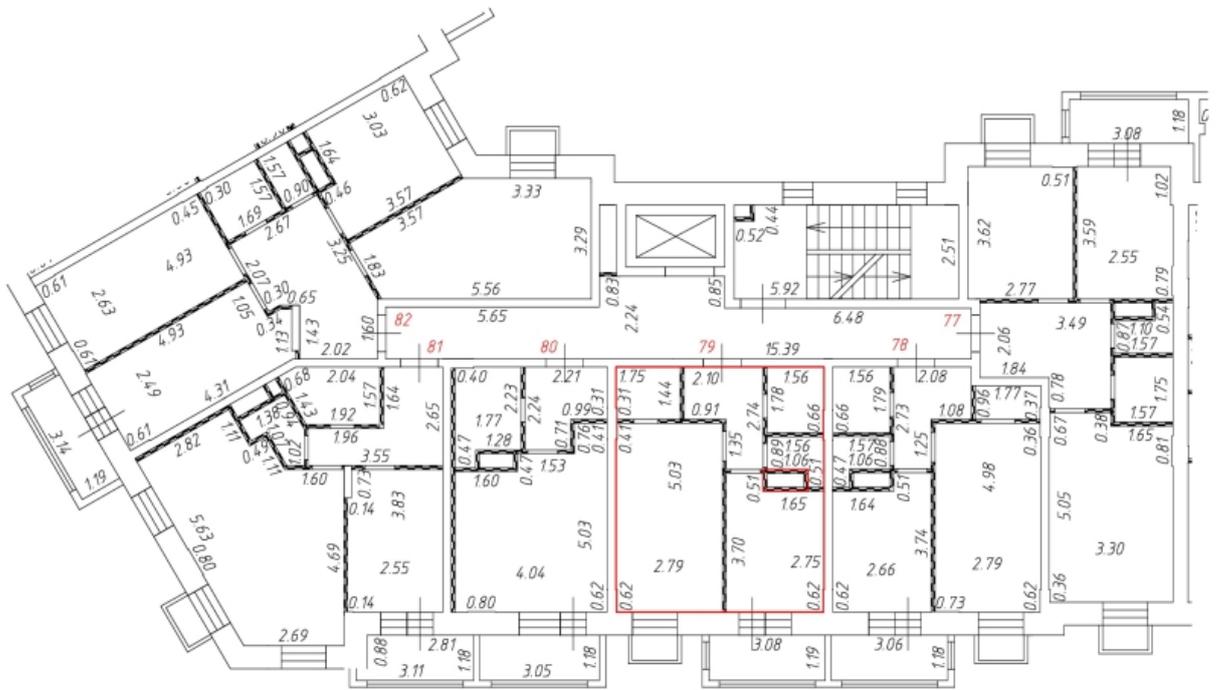
Условные обозначения:

-  - часть границы вновь образованного помещения
- 1** - номер помещения
-  6.50 - линейный размер
-  - стена с дверью
-  - стена с окном и дверью
-  - стена с окном и остекленной дверью
-  - перегородка
-  - стена с окном и корзиной для кондиционера
-  - конструкция транзитных коммуникаций
-  - лифтовая шахта
-  - лестница

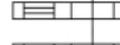
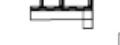
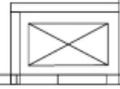
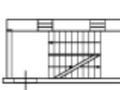
Масштаб: 1:200

Фрагмент плана этажа

7 этаж
2 подъезд



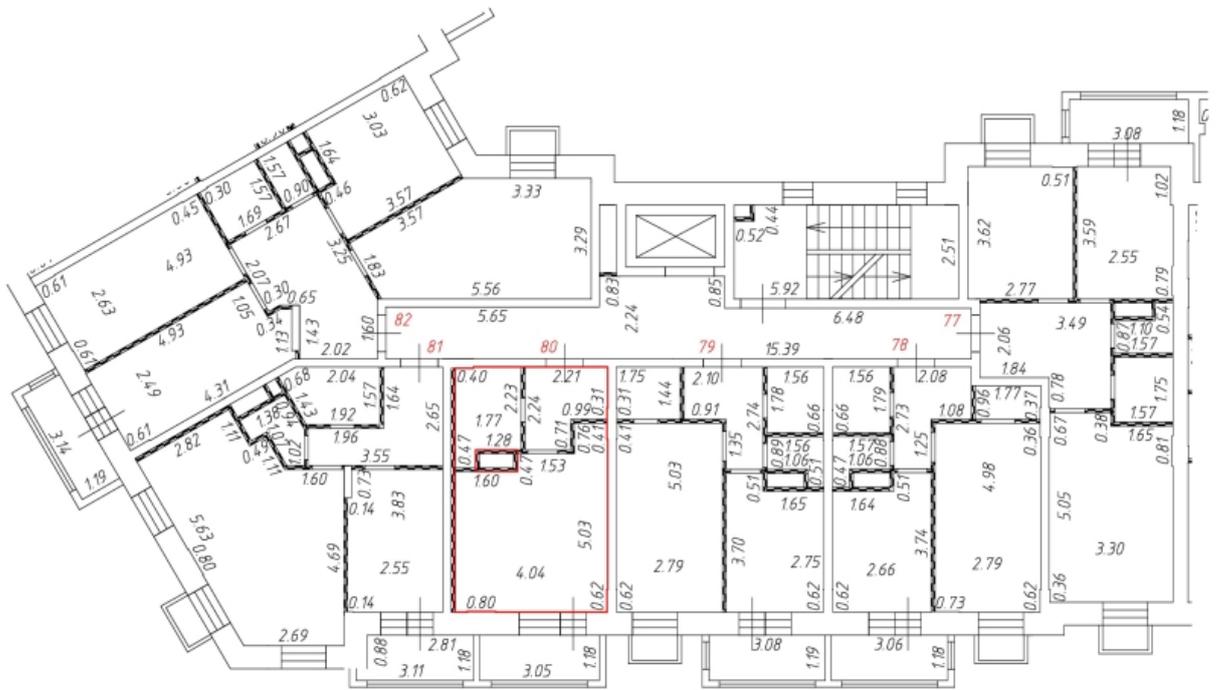
Условные обозначения:

-  - часть границы вновь образованного помещения
- 1** - номер помещения
-  6.50 - линейный размер
-  - стена с дверью
-  - стена с окном и дверью
-  - стена с окном и остекленной дверью
-  - перегородка
-  - стена с окном и корзиной для кондиционера
-  - конструкция транзитных коммуникаций
-  - лифтовая шахта
-  - лестница

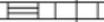
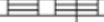
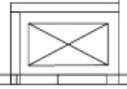
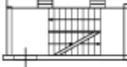
Масштаб: 1:200

Фрагмент плана этажа

7 этаж
2 подъезд



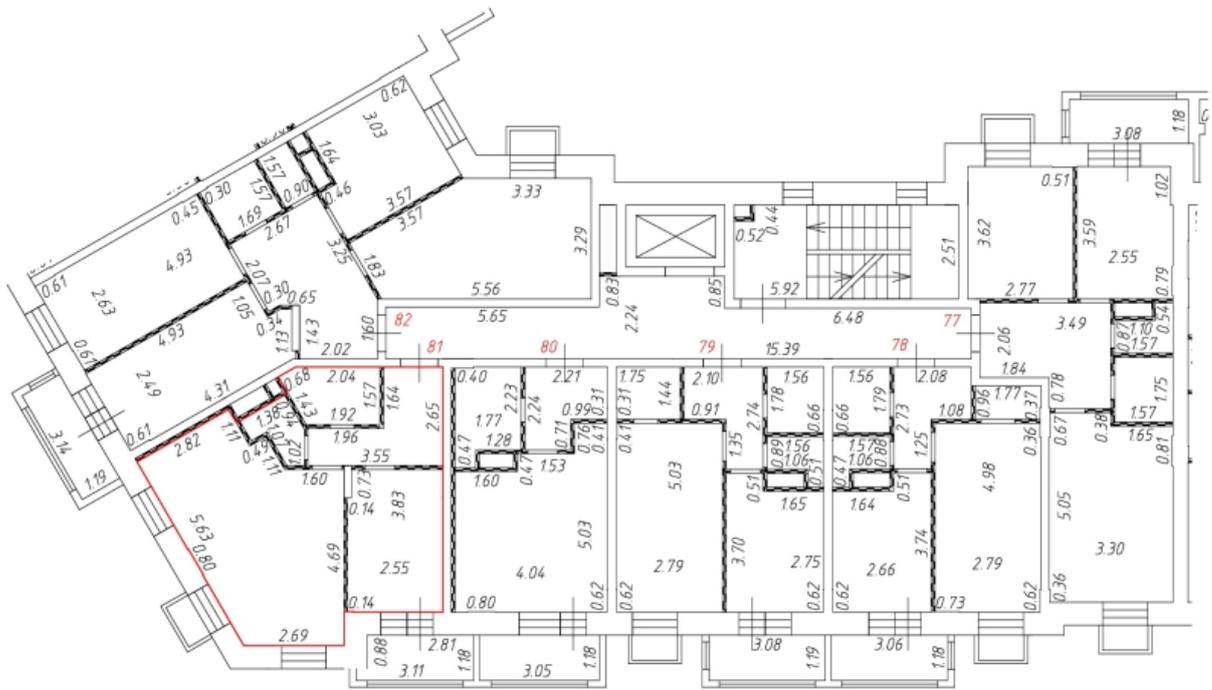
Условные обозначения:

-  - часть границы вновь образованного помещения
- 1** - номер помещения
- 6.50 - линейный размер
-  - стена с дверью
-  - стена с окном и дверью
-  - стена с окном и остекленной дверью
-  - перегородка
-  - стена с окном и корзиной для кондиционера
-  - конструкция транзитных коммуникаций
-  - лифтовая шахта
-  - лестница

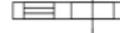
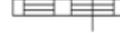
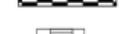
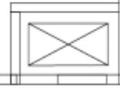
Масштаб: 1:200

Фрагмент плана этажа

7 этаж
2 подъезд



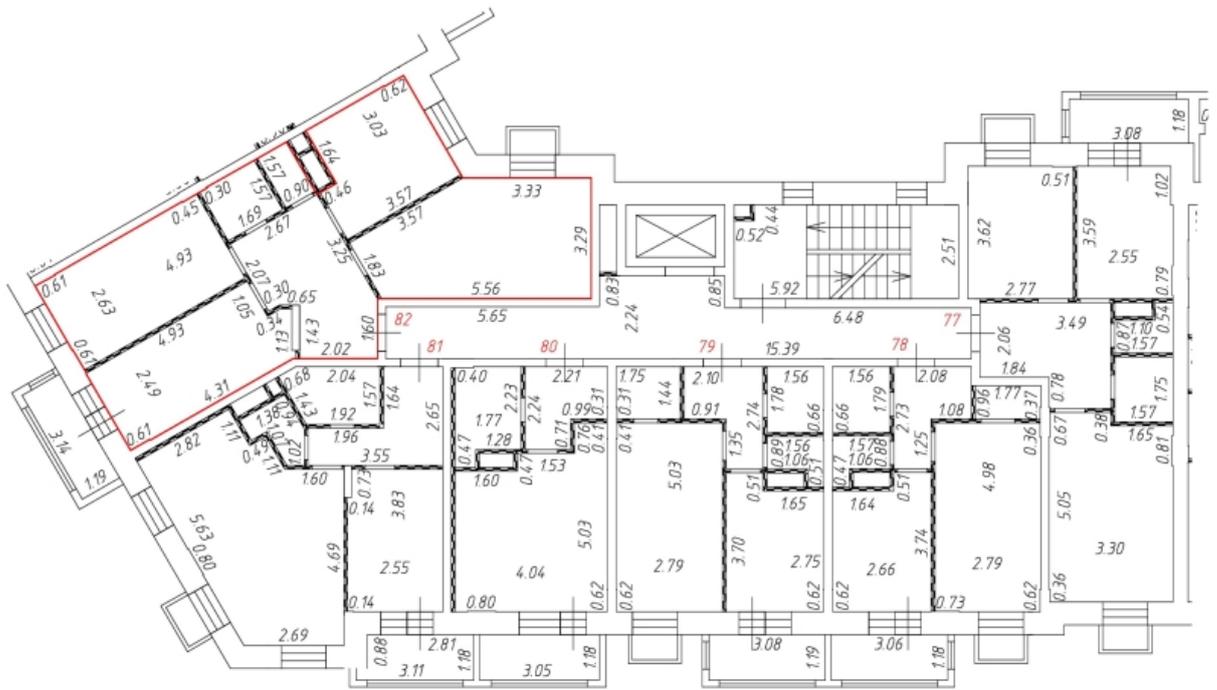
Условные обозначения:

-  - часть границы вновь образованного помещения
- 1** - номер помещения
-  6.50 - линейный размер
-  - стена с дверью
-  - стена с окном и дверью
-  - стена с окном и остекленной дверью
-  - перегородка
-  - стена с окном и корзиной для кондиционера
-  - конструкция транзитных коммуникаций
-  - лифтовая шахта
-  - лестница

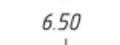
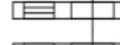
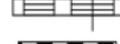
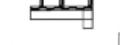
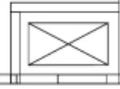
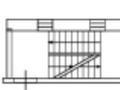
Масштаб: 1:200

Фрагмент плана этажа

7 этаж
2 подъезд



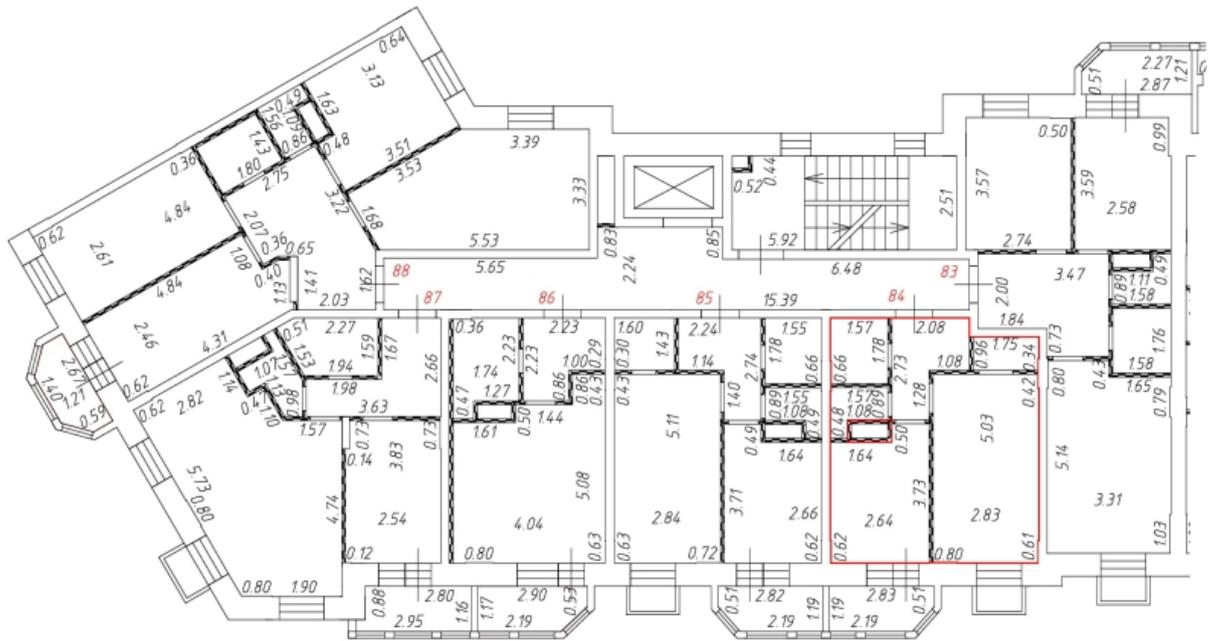
Условные обозначения:

-  - часть границы вновь образованного помещения
- 1** - номер помещения
-  6.50 - линейный размер
-  - стена с дверью
-  - стена с окном и дверью
-  - стена с окном и остекленной дверью
-  - перегородка
-  - стена с окном и корзиной для кондиционера
-  - конструкция транзитных коммуникаций
-  - лифтовая шахта
-  - лестница

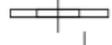
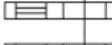
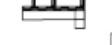
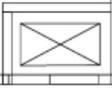
Масштаб: 1:200

Фрагмент плана этажа

8 этаж
2 подъезд



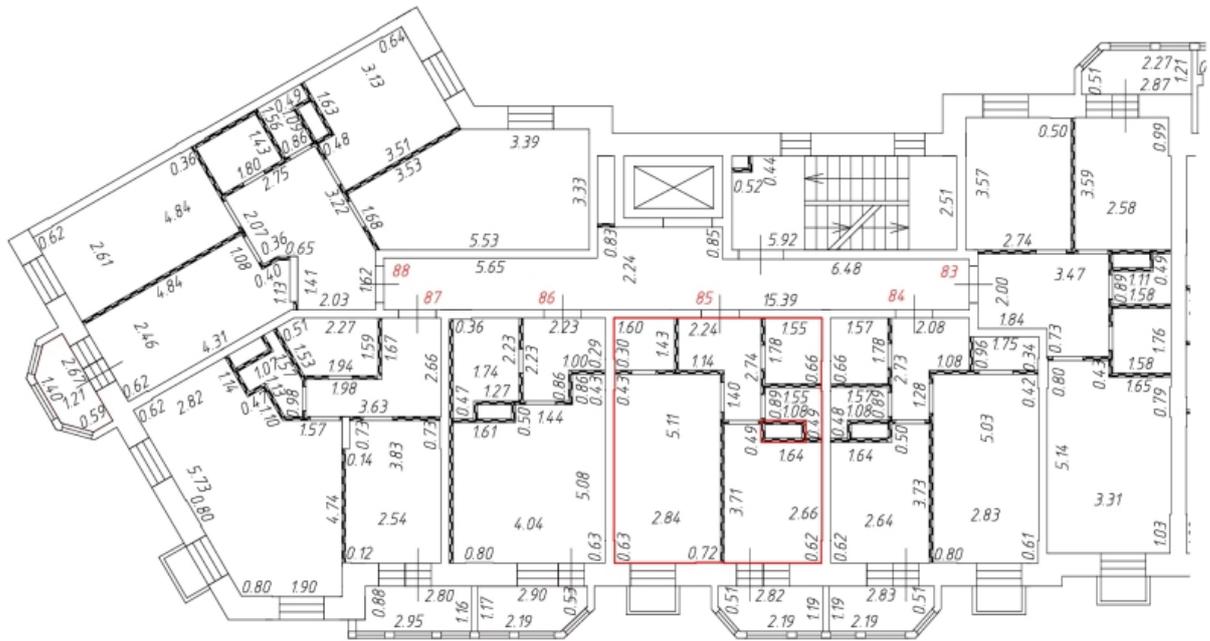
Условные обозначения:

-  - часть границы вновь образованного помещения
-  - номер помещения
-  - линейный размер
-  - стена с дверью
-  - стена с окном и дверью
-  - стена с окном и остекленной дверью
-  - перегородка
-  - стена с окном и корзиной для кондиционера
-  - конструкция транзитных коммуникаций
-  - лифтовая шахта
-  - лестница

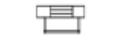
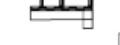
Масштаб: 1:200

Фрагмент плана этажа

8 этаж
2 подъезд



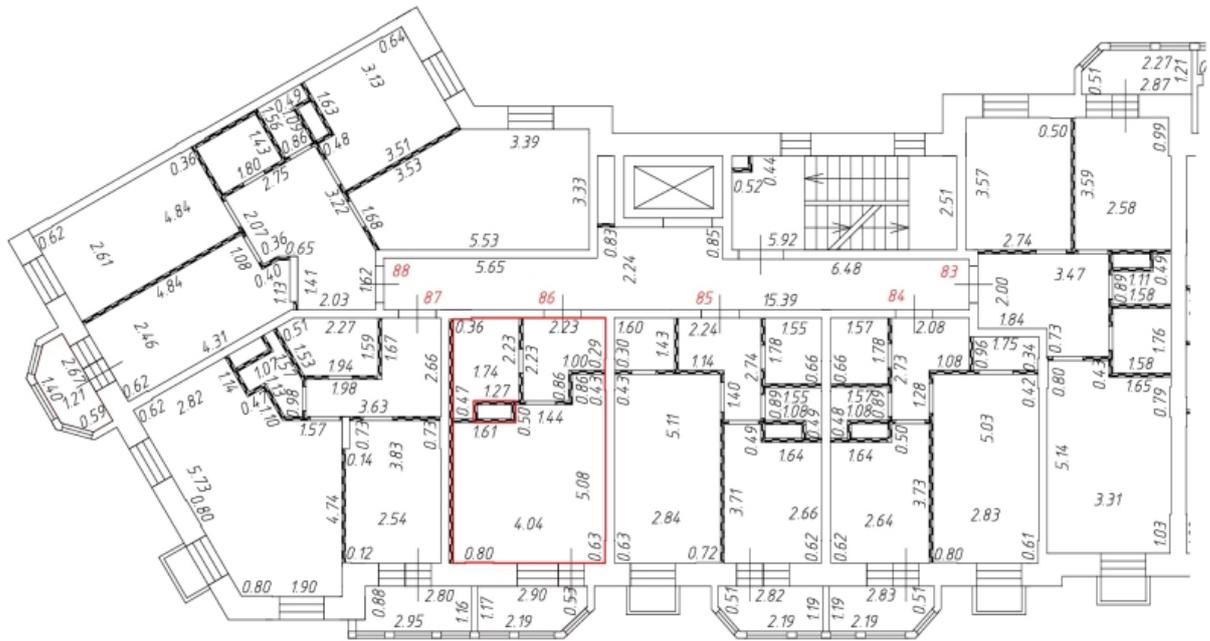
Условные обозначения:

-  - часть границы вновь образованного помещения
- 1**
6.50
 - номер помещения
-  - линейный размер
-  - стена с дверью
-  - стена с окном и дверью
-  - стена с окном и остекленной дверью
-  - перегородка
-  - стена с окном и корзиной для кондиционера
-  - конструкция транзитных коммуникаций
-  - лифтовая шахта
-  - лестница

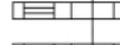
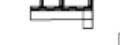
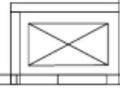
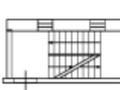
Масштаб: 1:200

Фрагмент плана этажа

8 этаж
2 подъезд



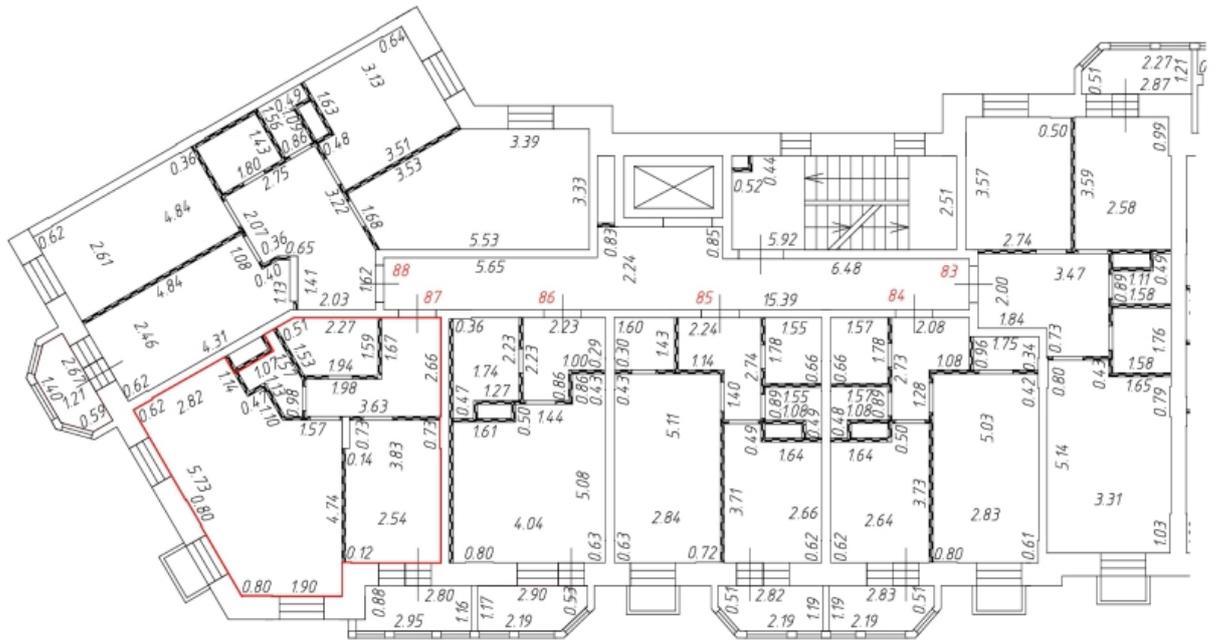
Условные обозначения:

-  - часть границы вновь образованного помещения
- 1** - номер помещения
-  6.50 - линейный размер
-  - стена с дверью
-  - стена с окном и дверью
-  - стена с окном и остекленной дверью
-  - перегородка
-  - стена с окном и корзиной для кондиционера
-  - конструкция транзитных коммуникаций
-  - лифтовая шахта
-  - лестница

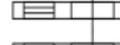
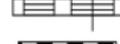
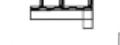
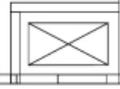
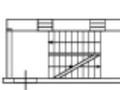
Масштаб: 1:200

Фрагмент плана этажа

8 этаж
2 подъезд



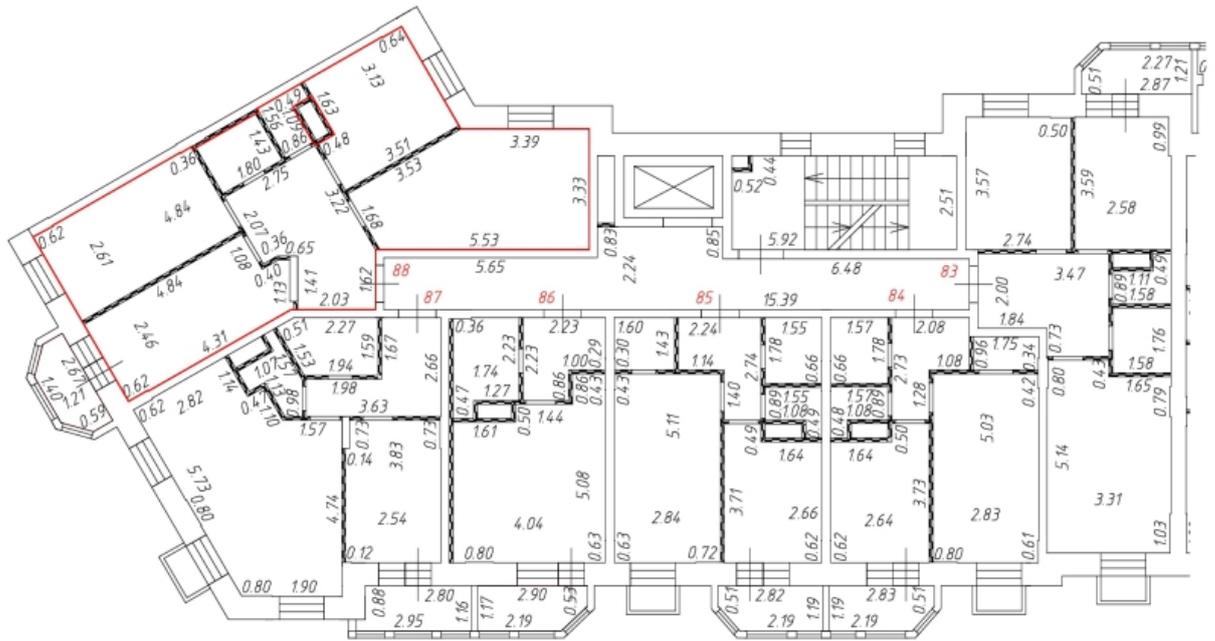
Условные обозначения:

-  - часть границы вновь образованного помещения
- 1** - номер помещения
-  6.50 - линейный размер
-  - стена с дверью
-  - стена с окном и дверью
-  - стена с окном и остекленной дверью
-  - перегородка
-  - стена с окном и корзиной для кондиционера
-  - конструкция транзитных коммуникаций
-  - лифтовая шахта
-  - лестница

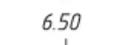
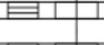
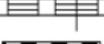
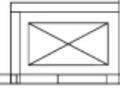
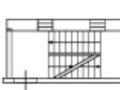
Масштаб: 1:200

Фрагмент плана этажа

8 этаж
2 подъезд



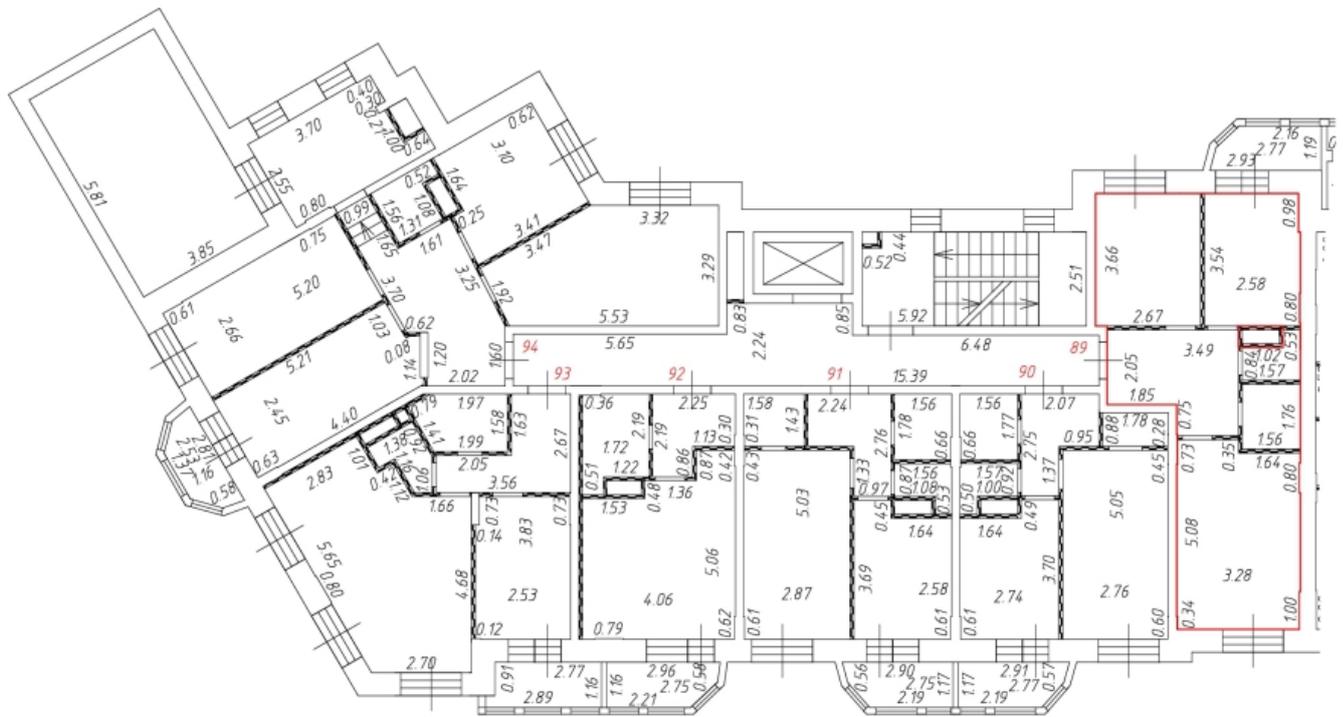
Условные обозначения:

-  - часть границы вновь образованного помещения
-  - номер помещения
-  - линейный размер
-  - стена с дверью
-  - стена с окном и дверью
-  - стена с окном и остекленной дверью
-  - перегородка
-  - стена с окном и корзиной для кондиционера
-  - конструкция транзитных коммуникаций
-  - лифтовая шахта
-  - лестница

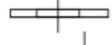
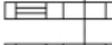
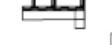
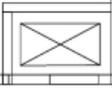
Масштаб: 1:200

Фрагмент плана этажа

9 этаж
2 подъезд



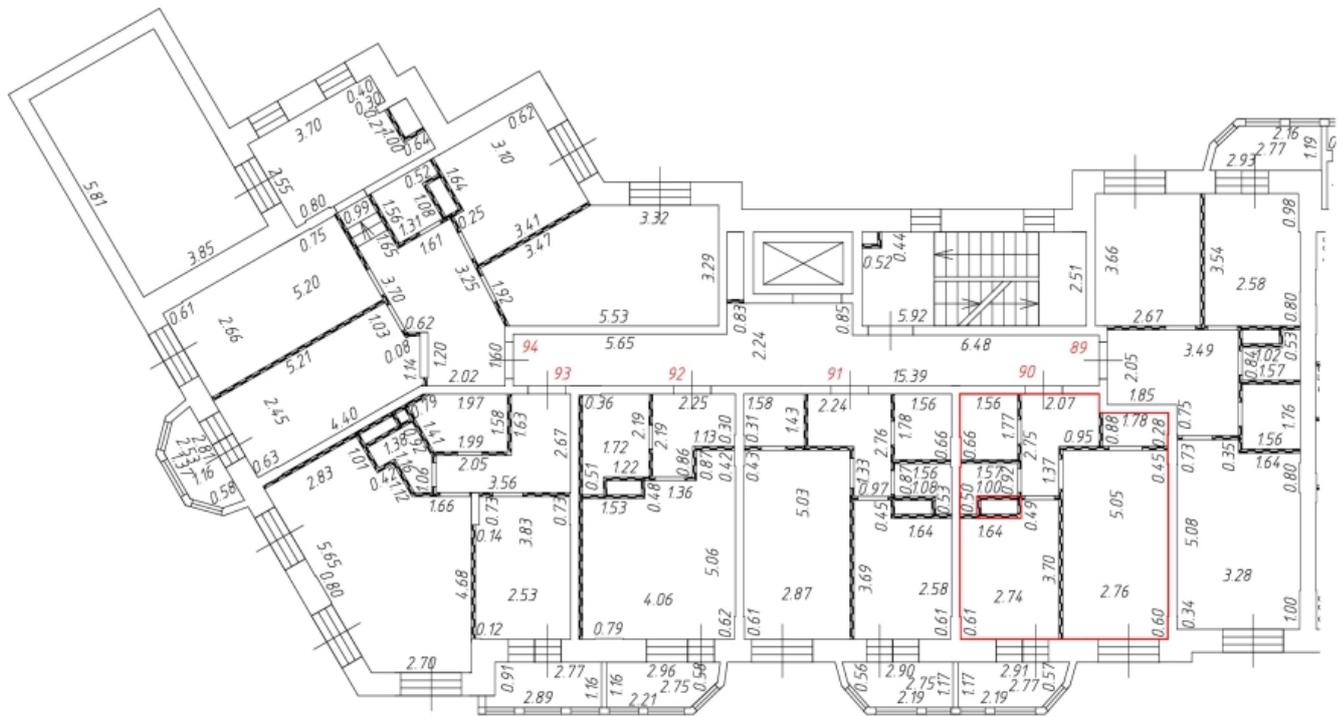
Условные обозначения:

-  - часть границы вновь образованного помещения
-  - номер помещения
-  - линейный размер
-  - стена с дверью
-  - стена с окном и дверью
-  - стена с окном и остекленной дверью
-  - перегородка
-  - стена с окном и корзиной для кондиционера
-  - конструкция транзитных коммуникаций
-  - лифтовая шахта
-  - лестница

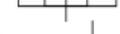
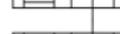
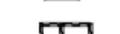
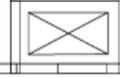
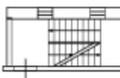
Масштаб: 1:200

Фрагмент плана этажа

9 этаж
2 подъезд



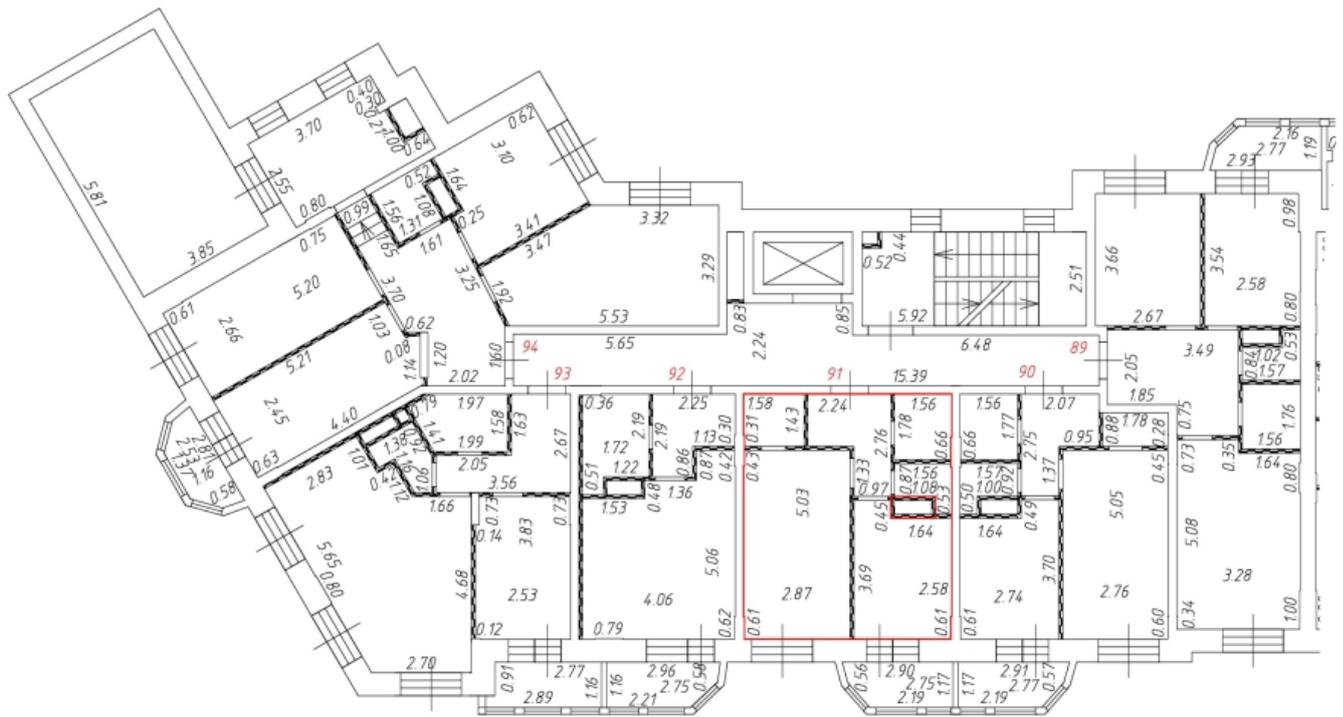
Условные обозначения:

-  - часть границы вновь образованного помещения
- 1** - номер помещения
-  6.50 - линейный размер
-  - стена с дверью
-  - стена с окном и дверью
-  - стена с окном и остекленной дверью
-  - перегородка
-  - стена с окном и корзиной для кондиционера
-  - конструкция транзитных коммуникаций
-  - лифтовая шахта
-  - лестница

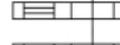
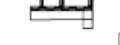
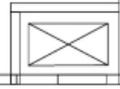
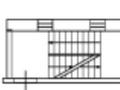
Масштаб: 1:200

Фрагмент плана этажа

9 этаж
2 подъезд



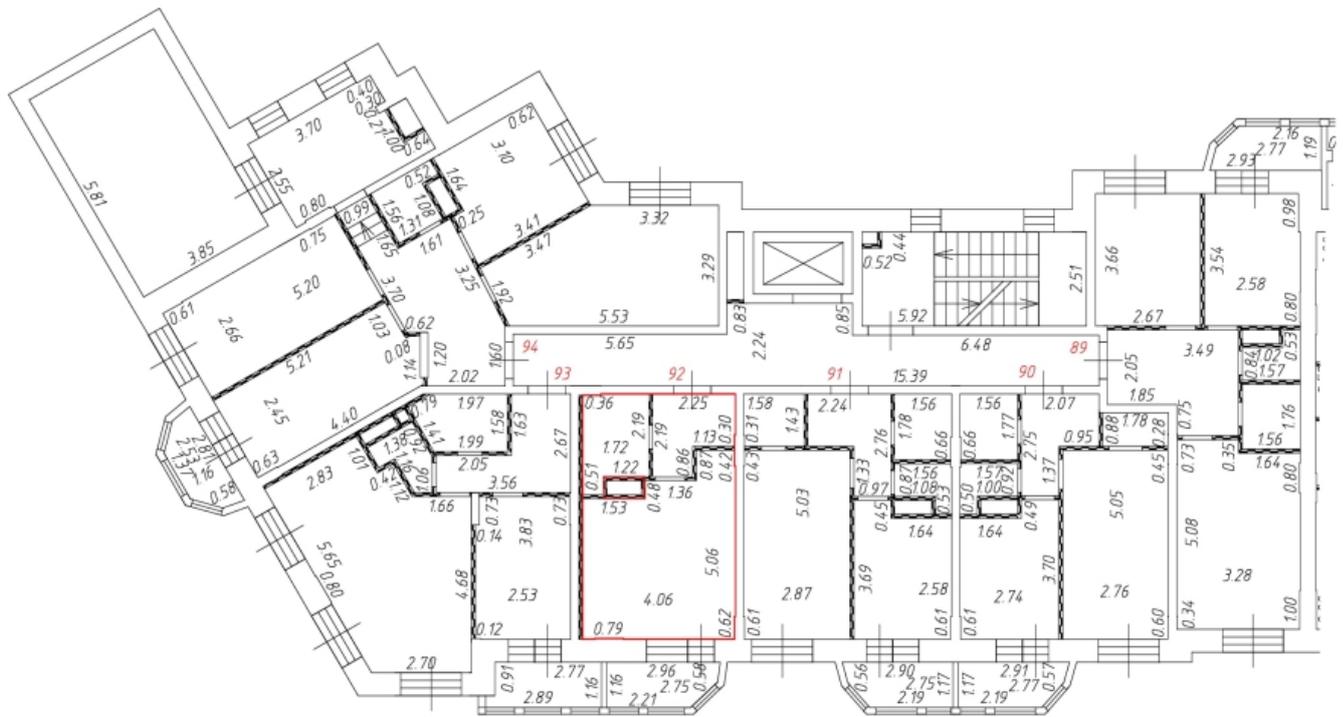
Условные обозначения:

-  - часть границы вновь образованного помещения
- 1** - номер помещения
-  6.50 - линейный размер
-  - стена с дверью
-  - стена с окном и дверью
-  - стена с окном и остекленной дверью
-  - перегородка
-  - стена с окном и корзиной для кондиционера
-  - конструкция транзитных коммуникаций
-  - лифтовая шахта
-  - лестница

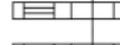
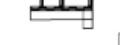
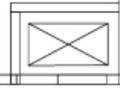
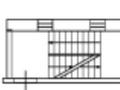
Масштаб: 1:200

Фрагмент плана этажа

9 этаж
2 подъезд



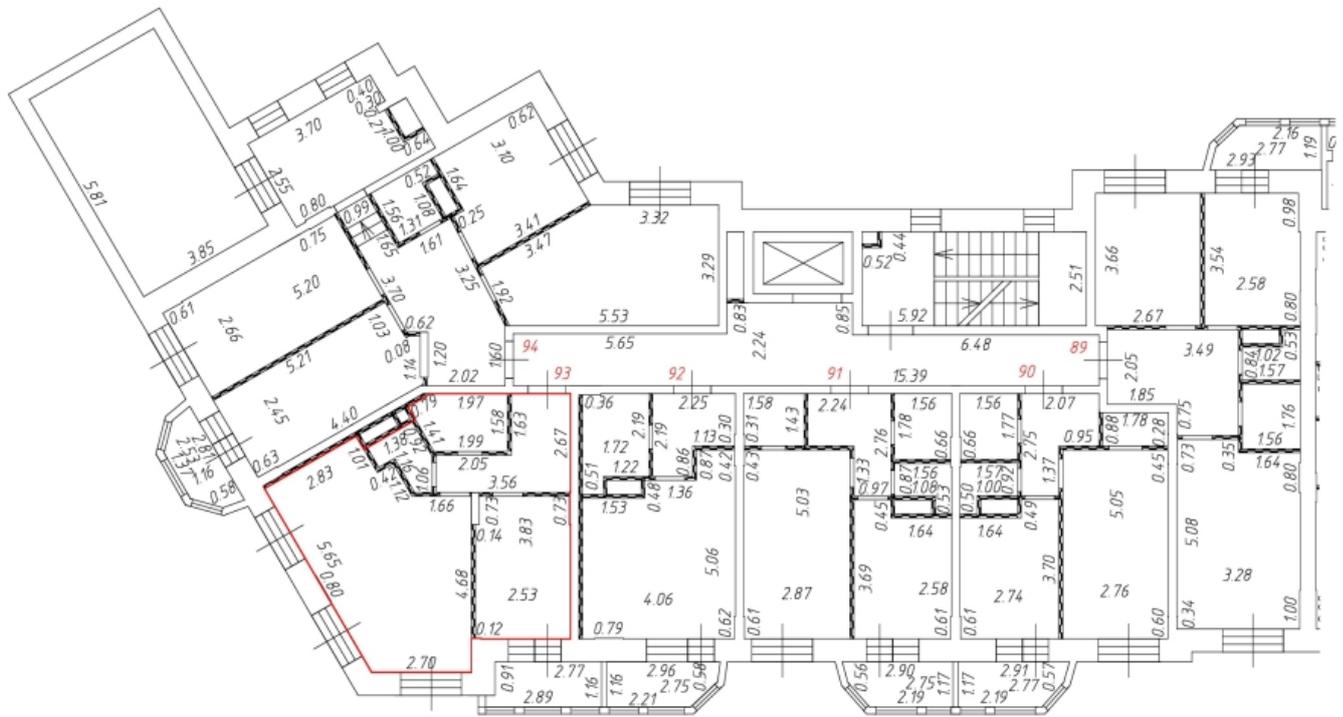
Условные обозначения:

-  - часть границы вновь образованного помещения
- 1** - номер помещения
-  6.50 - линейный размер
-  - стена с дверью
-  - стена с окном и дверью
-  - стена с окном и остекленной дверью
-  - перегородка
-  - стена с окном и корзиной для кондиционера
-  - конструкция транзитных коммуникаций
-  - лифтовая шахта
-  - лестница

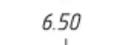
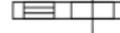
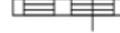
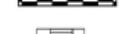
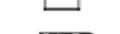
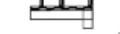
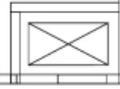
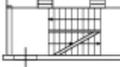
Масштаб: 1:200

Фрагмент плана этажа

9 этаж
2 подъезд



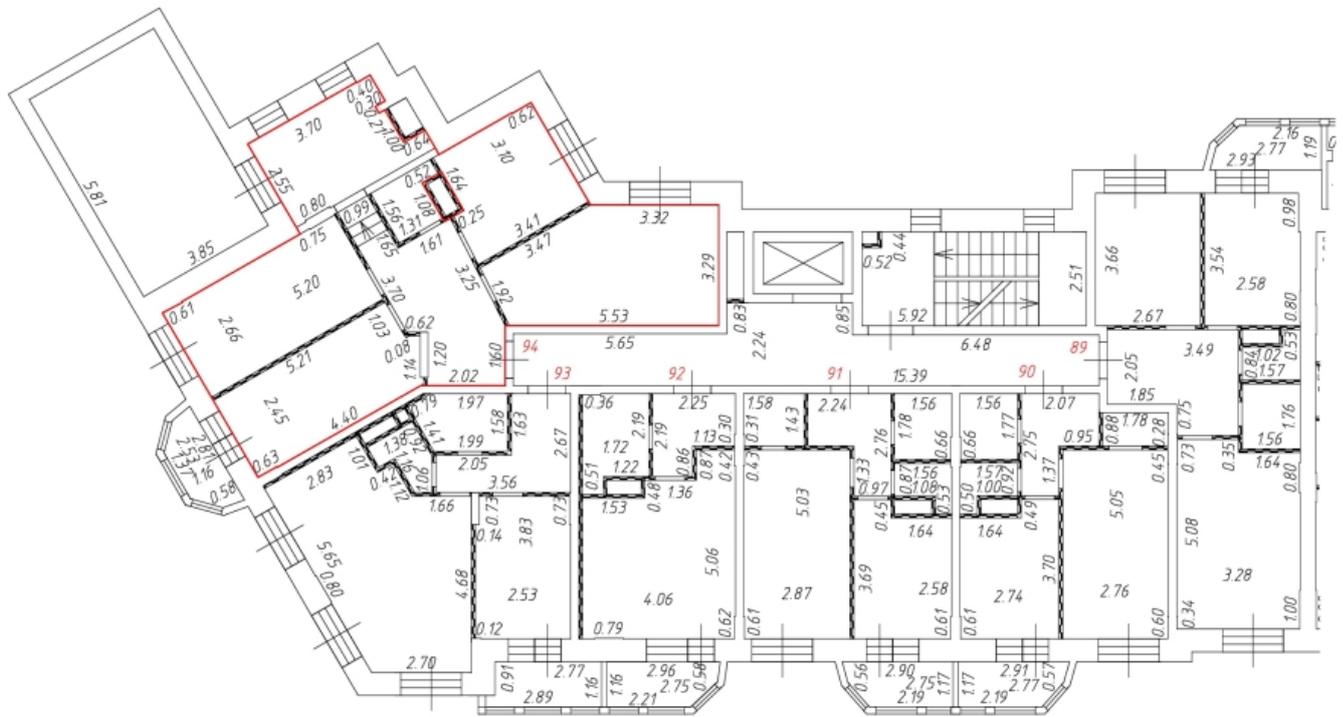
Условные обозначения:

-  - часть границы вновь образованного помещения
- 1** - номер помещения
-  6.50 - линейный размер
-  - стена с дверью
-  - стена с окном и дверью
-  - стена с окном и остекленной дверью
-  - перегородка
-  - стена с окном и корзиной для кондиционера
-  - конструкция транзитных коммуникаций
-  - лифтовая шахта
-  - лестница

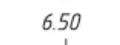
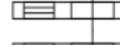
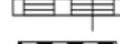
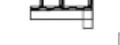
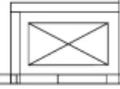
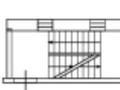
Масштаб: 1:200

Фрагмент плана этажа

9 этаж
2 подъезд



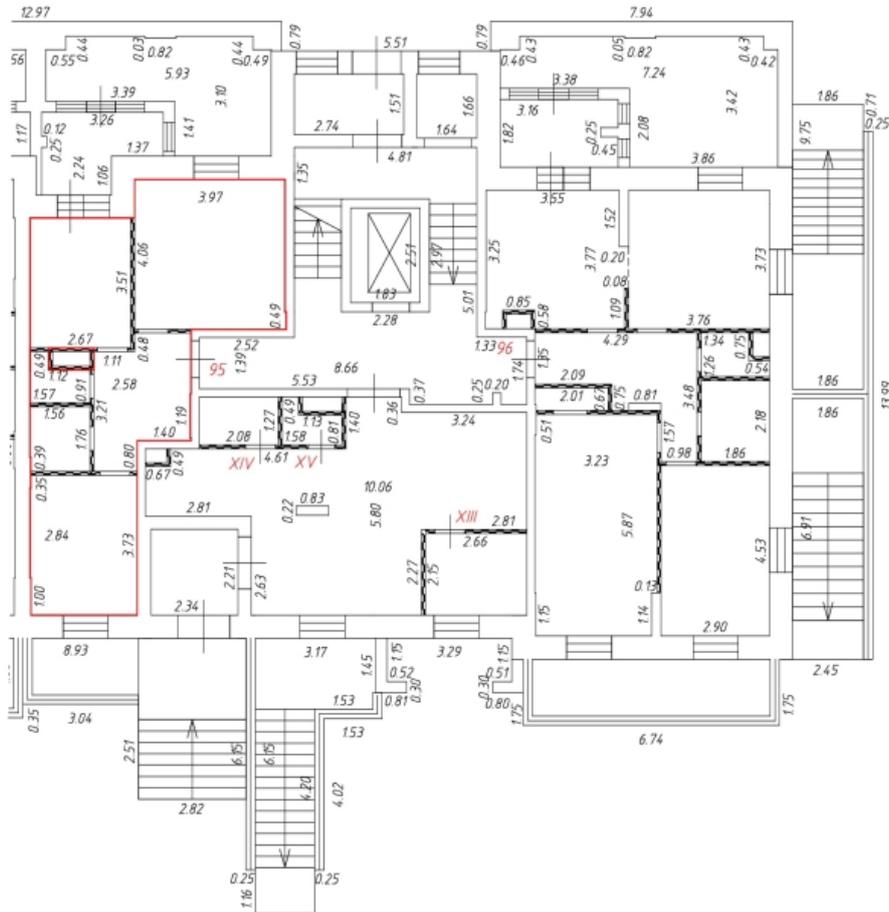
Условные обозначения:

-  - часть границы вновь образованного помещения
- 1** - номер помещения
-  6.50 - линейный размер
-  - стена с дверью
-  - стена с окном и дверью
-  - стена с окном и остекленной дверью
-  - перегородка
-  - стена с окном и корзиной для кондиционера
-  - конструкция транзитных коммуникаций
-  - лифтовая шахта
-  - лестница

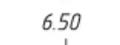
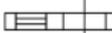
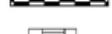
Масштаб: 1:200

Фрагмент плана этажа

1 этаж
3 подъезд



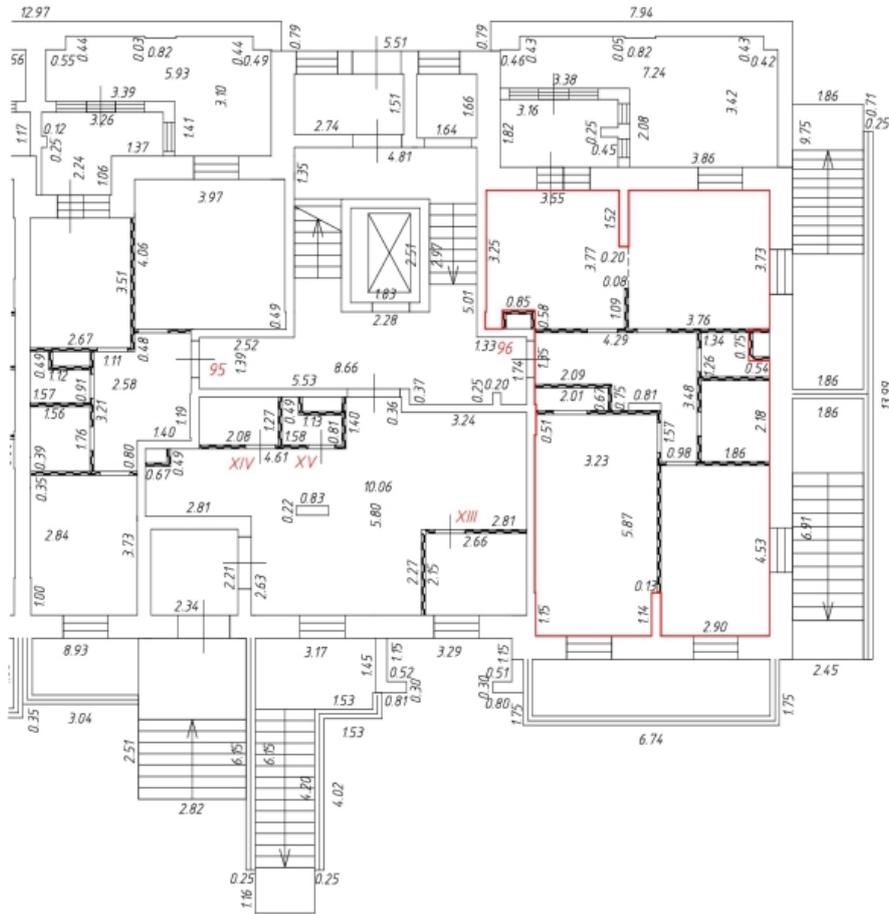
Условные обозначения:

-  - часть границы вновь образованного помещения
- 1** - номер помещения
-  6.50 - линейный размер
-  - стена с дверью
-  - стена с окном и дверью
-  - стена с окном и остекленной дверью
-  - перегородка
-  - стена с окном и корзиной для кондиционера
-  - конструкция транзитных коммуникаций
-  - лифтовая шахта
-  - лестница

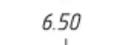
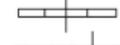
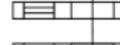
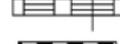
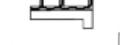
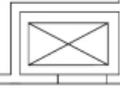
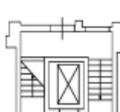
Масштаб: 1:200

Фрагмент плана этажа

1 этаж
3 подъезд



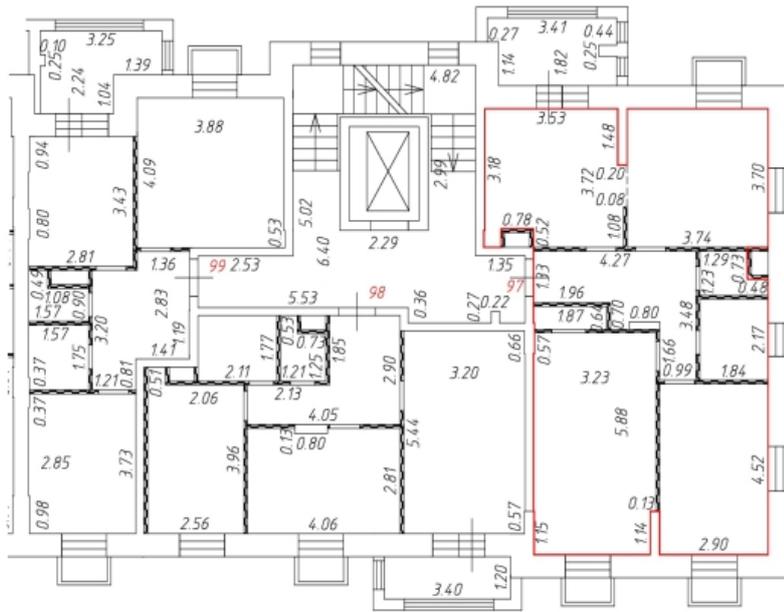
Условные обозначения:

-  - часть границы вновь образованного помещения
- 1** - номер помещения
-  6.50 - линейный размер
-  - стена с дверью
-  - стена с окном и дверью
-  - стена с окном и остекленной дверью
-  - перегородка
-  - стена с окном и корзиной для кондиционера
-  - конструкция транзитных коммуникаций
-  - лифтовая шахта
-  - лестница

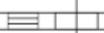
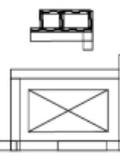
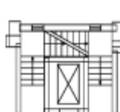
Масштаб: 1:200

Фрагмент плана этажа

2 этаж
3 подъезд



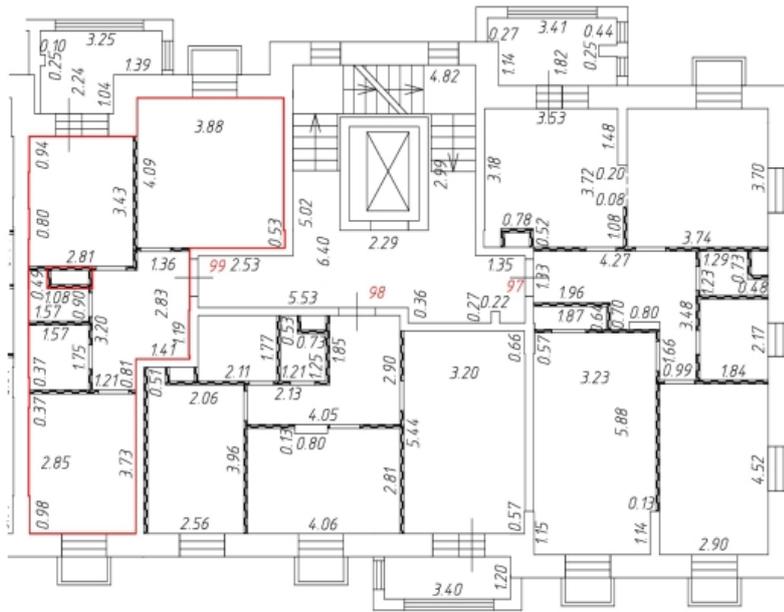
Условные обозначения:

-  - часть границы вновь образованного помещения
-  1 - номер помещения
-  6.50 - линейный размер
-  - стена с дверью
-  - стена с окном и дверью
-  - стена с окном и остекленной дверью
-  - перегородка
-  - стена с окном и корзиной для кондиционера
-  - конструкция транзитных коммуникаций
-  - лифтовая шахта
-  - лестница

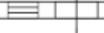
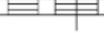
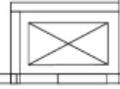
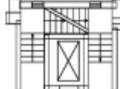
Масштаб: 1:200

Фрагмент плана этажа

2 этаж
3 подъезд



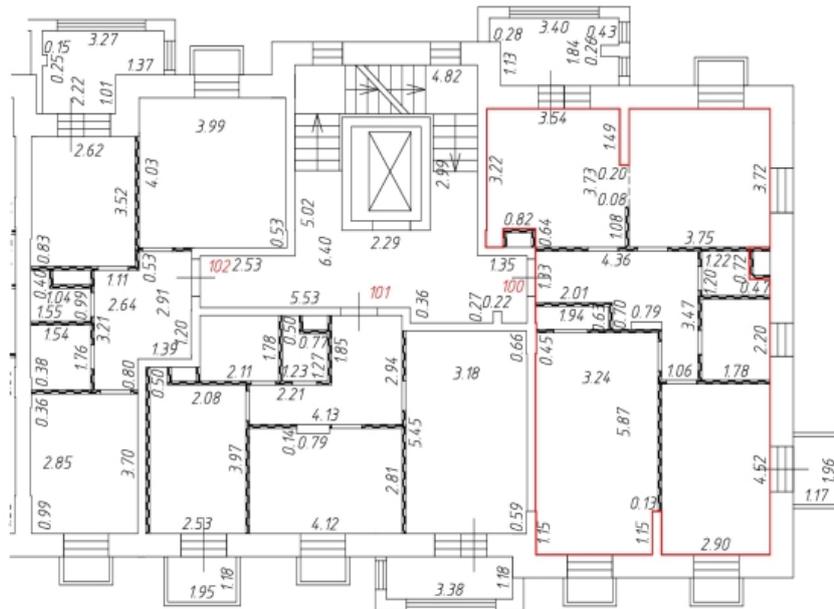
Условные обозначения:

-  - часть границы вновь образованного помещения
- 1**
6.50
 - номер помещения
- линейный размер
-  - стена с дверью
-  - стена с окном и дверью
-  - стена с окном и остекленной дверью
-  - перегородка
-  - стена с окном и корзиной для кондиционера
-  - конструкция транзитных коммуникаций
-  - лифтовая шахта
-  - лестница

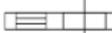
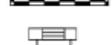
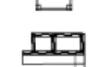
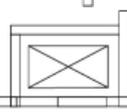
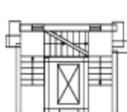
Масштаб: 1:200

Фрагмент плана этажа

3 этаж
3 подъезд



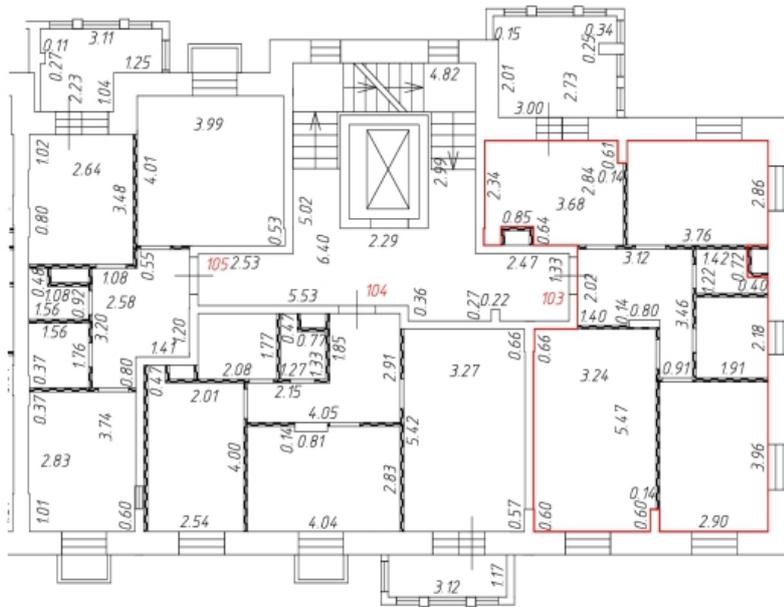
Условные обозначения:

-  - часть границы вновь образованного помещения
-  1 - номер помещения
-  6.50 - линейный размер
-  - стена с дверью
-  - стена с окном и дверью
-  - стена с окном и остекленной дверью
-  - перегородка
-  - стена с окном и корзиной для кондиционера
-  - конструкция транзитных коммуникаций
-  - лифтовая шахта
-  - лестница

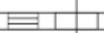
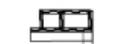
Масштаб: 1:200

Фрагмент плана этажа

4 этаж
3 подъезд



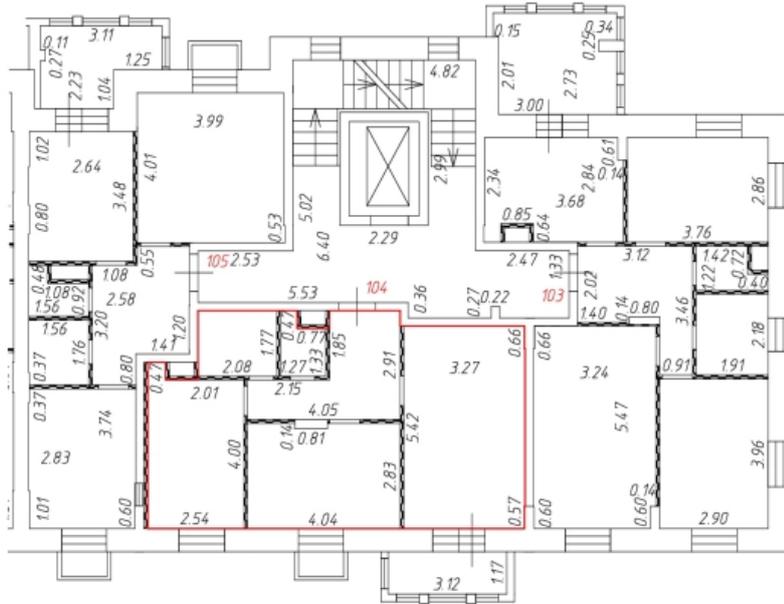
Условные обозначения:

-  - часть границы вновь образованного помещения
-  - номер помещения
-  - линейный размер
-  - стена с дверью
-  - стена с окном и дверью
-  - стена с окном и остекленной дверью
-  - перегородка
-  - стена с окном и корзиной для кондиционера
-  - конструкция транзитных коммуникаций
-  - лифтовая шахта
-  - лестница

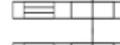
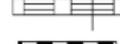
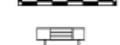
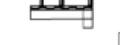
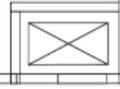
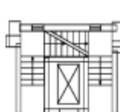
Масштаб: 1:200

Фрагмент плана этажа

4 этаж
3 подъезд



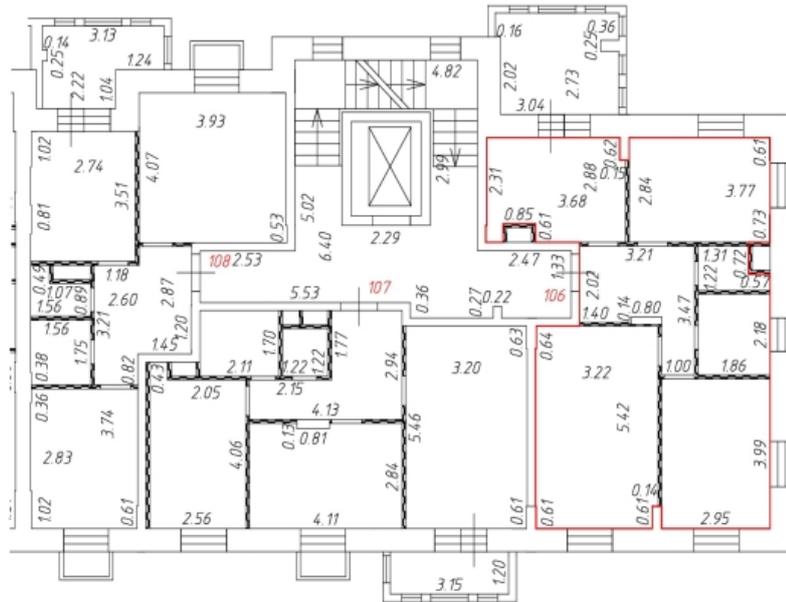
Условные обозначения:

-  - часть границы вновь образованного помещения
- 1** - номер помещения
-  6.50 - линейный размер
-  - стена с дверью
-  - стена с окном и дверью
-  - стена с окном и остекленной дверью
-  - перегородка
-  - стена с окном и корзиной для кондиционера
-  - конструкция транзитных коммуникаций
-  - лифтовая шахта
-  - лестница

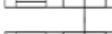
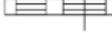
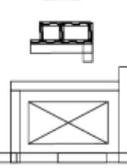
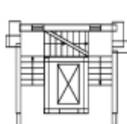
Масштаб: 1:200

Фрагмент плана этажа

5 этаж
3 подъезд



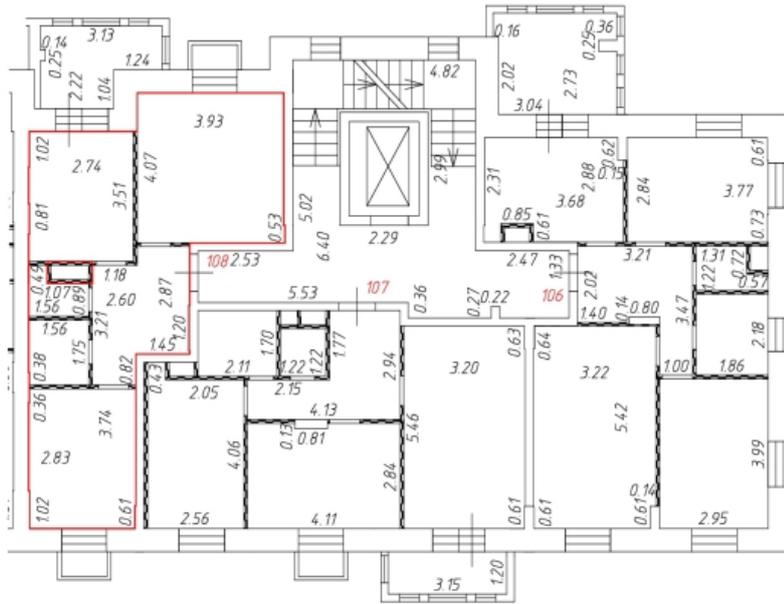
Условные обозначения:

-  - часть границы вновь образованного помещения
-  1 - номер помещения
-  6.50 - линейный размер
-  - стена с дверью
-  - стена с окном и дверью
-  - стена с окном и остекленной дверью
-  - перегородка
-  - стена с окном и корзиной для кондиционера
-  - конструкция транзитных коммуникаций
-  - лифтовая шахта
-  - лестница

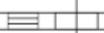
Масштаб: 1:200

Фрагмент плана этажа

5 этаж
3 подъезд



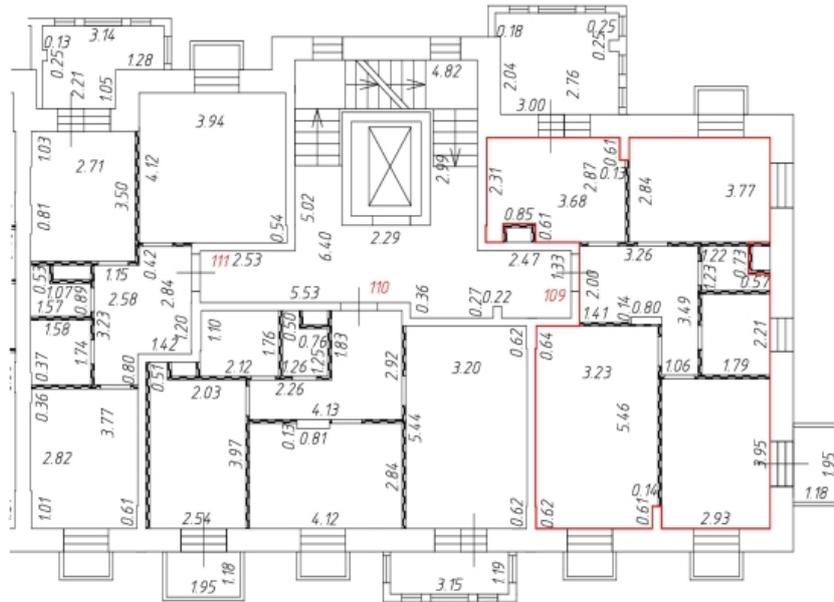
Условные обозначения:

-  - часть границы вновь образованного помещения
-  1 - номер помещения
-  6.50 - линейный размер
-  - стена с дверью
-  - стена с окном и дверью
-  - стена с окном и остекленной дверью
-  - перегородка
-  - стена с окном и корзиной для кондиционера
-  - конструкция транзитных коммуникаций
-  - лифтовая шахта
-  - лестница

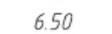
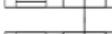
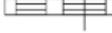
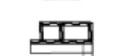
Масштаб: 1:200

Фрагмент плана этажа

6 этаж
3 подъезд



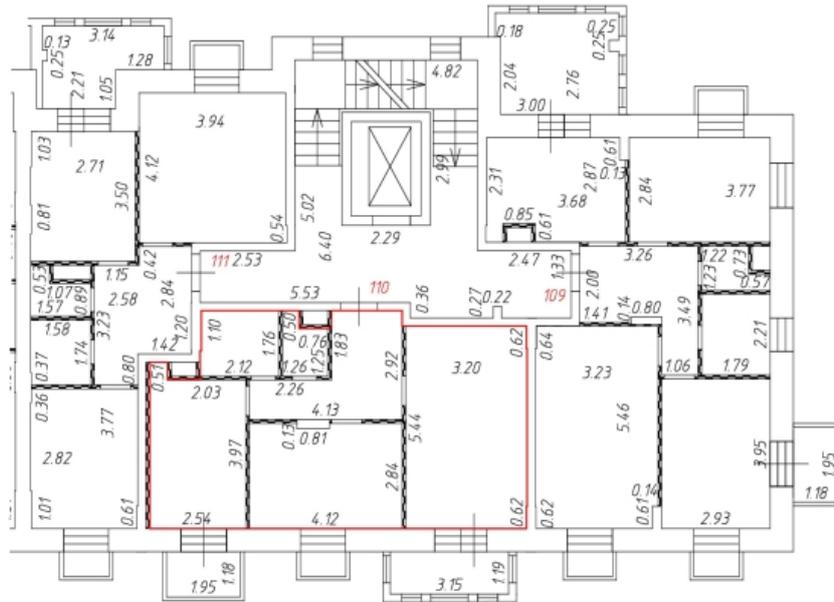
Условные обозначения:

-  - часть границы вновь образованного помещения
-  1 - номер помещения
-  6.50 - линейный размер
-  - стена с дверью
-  - стена с окном и дверью
-  - стена с окном и остекленной дверью
-  - перегородка
-  - стена с окном и корзиной для кондиционера
-  - конструкция транзитных коммуникаций
-  - лифтовая шахта
-  - лестница

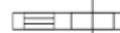
Масштаб: 1:200

Фрагмент плана этажа

6 этаж
3 подъезд



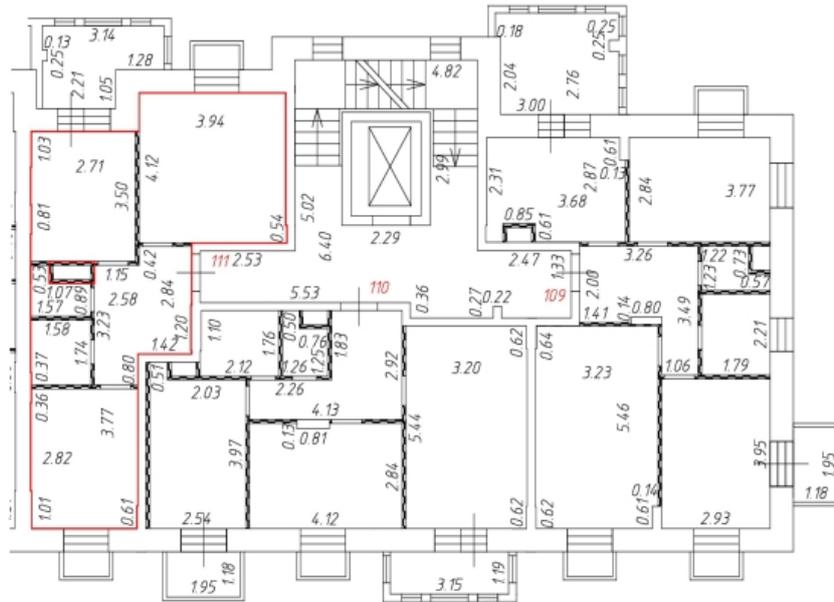
Условные обозначения:

-  - часть границы вновь образованного помещения
- 1** - номер помещения
-  6.50 - линейный размер
-  - стена с дверью
-  - стена с окном и дверью
-  - стена с окном и остекленной дверью
-  - перегородка
-  - стена с окном и корзиной для кондиционера
-  - конструкция транзитных коммуникаций
-  - лифтовая шахта
-  - лестница

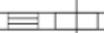
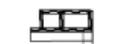
Масштаб: 1:200

Фрагмент плана этажа

6 этаж
3 подъезд



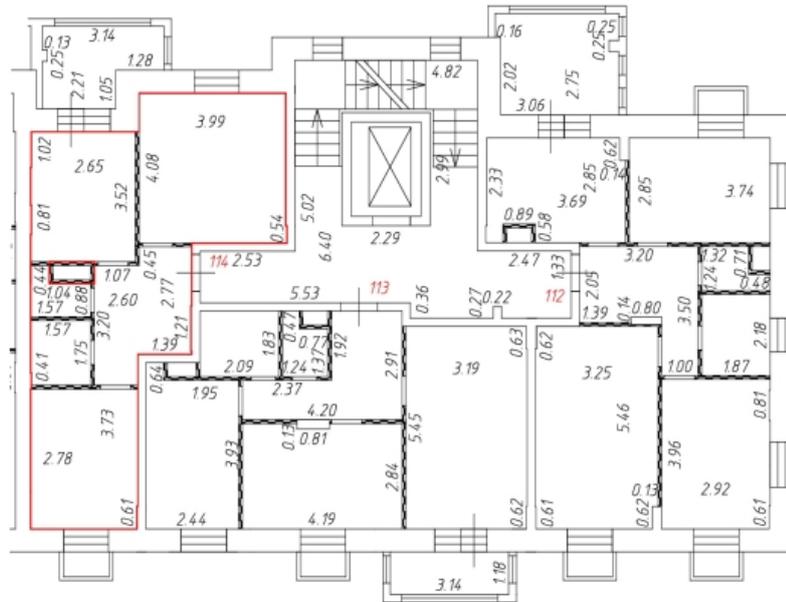
Условные обозначения:

-  - часть границы вновь образованного помещения
-  1 - номер помещения
-  6.50 - линейный размер
-  - стена с дверью
-  - стена с окном и дверью
-  - стена с окном и остекленной дверью
-  - перегородка
-  - стена с окном и корзиной для кондиционера
-  - конструкция транзитных коммуникаций
-  - лифтовая шахта
-  - лестница

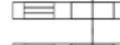
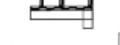
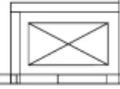
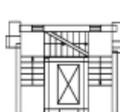
Масштаб: 1:200

Фрагмент плана этажа

7 этаж
3 подъезд



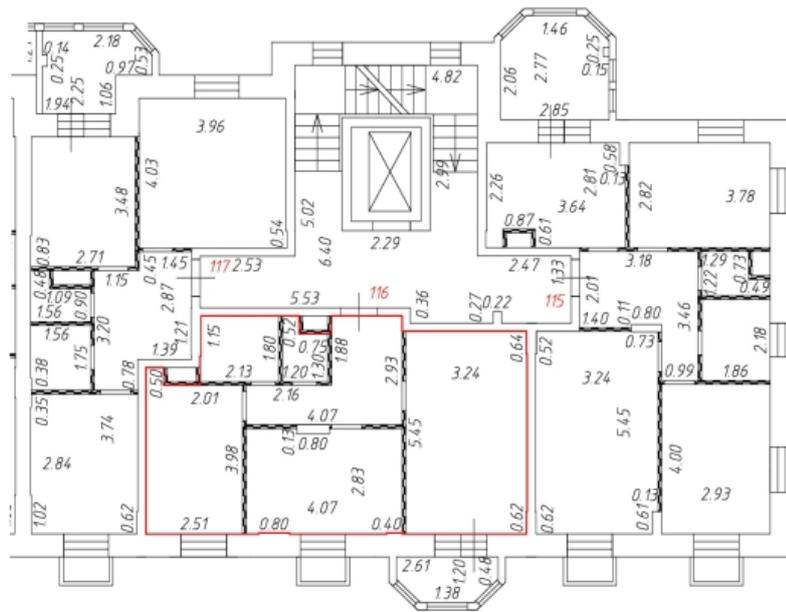
Условные обозначения:

-  - часть границы вновь образованного помещения
- 1** - номер помещения
-  6.50 - линейный размер
-  - стена с дверью
-  - стена с окном и дверью
-  - стена с окном и остекленной дверью
-  - перегородка
-  - стена с окном и корзиной для кондиционера
-  - конструкция транзитных коммуникаций
-  - лифтовая шахта
-  - лестница

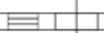
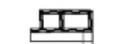
Масштаб: 1:200

Фрагмент плана этажа

8 этаж
3 подъезд



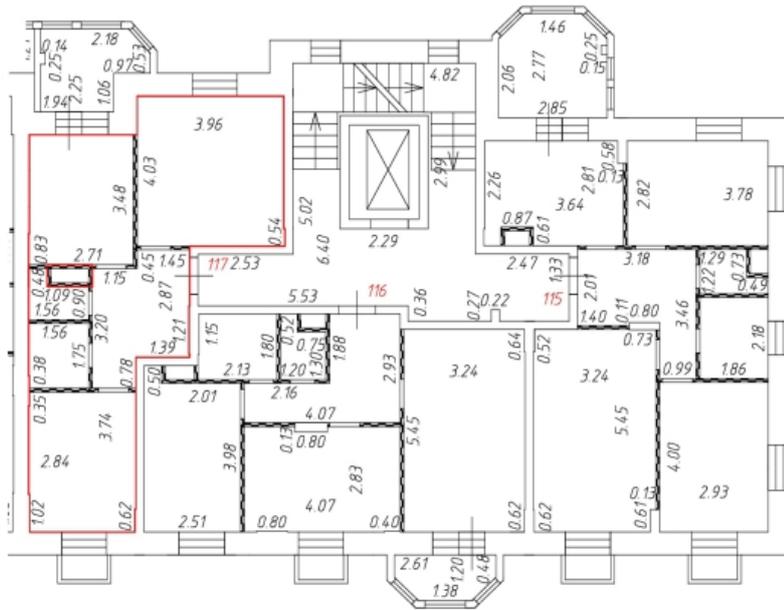
Условные обозначения:

-  - часть границы вновь образованного помещения
-  - номер помещения
-  - линейный размер
-  - стена с дверью
-  - стена с окном и дверью
-  - стена с окном и остекленной дверью
-  - перегородка
-  - стена с окном и корзиной для кондиционера
-  - конструкция транзитных коммуникаций
-  - лифтовая шахта
-  - лестница

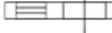
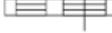
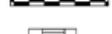
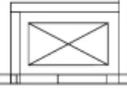
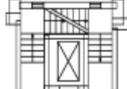
Масштаб: 1:200

Фрагмент плана этажа

8 этаж
3 подъезд



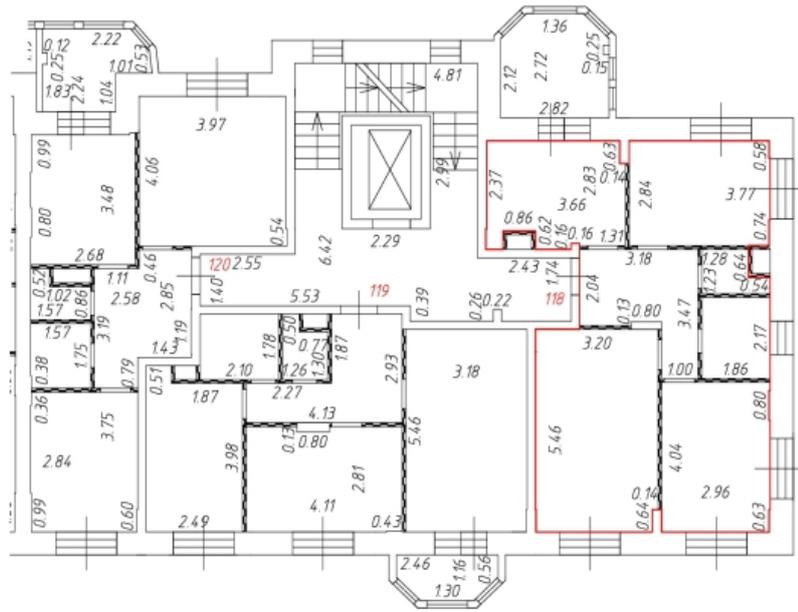
Условные обозначения:

-  - часть границы вновь образованного помещения
- 1** - номер помещения
-  6.50 - линейный размер
-  - стена с дверью
-  - стена с окном и дверью
-  - стена с окном и остекленной дверью
-  - перегородка
-  - стена с окном и корзиной для кондиционера
-  - конструкция транзитных коммуникаций
-  - лифтовая шахта
-  - лестница

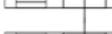
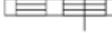
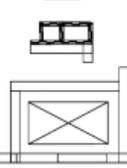
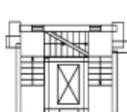
Масштаб: 1:200

Фрагмент плана этажа

9 этаж
3 подъезд



Условные обозначения:

-  - часть границы вновь образованного помещения
-  1 - номер помещения
-  6.50 - линейный размер
-  - стена с дверью
-  - стена с окном и дверью
-  - стена с окном и остекленной дверью
-  - перегородка
-  - стена с окном и корзиной для кондиционера
-  - конструкция транзитных коммуникаций
-  - лифтовая шахта
-  - лестница

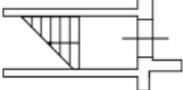
Масштаб: 1:200

Фрагмент плана этажа

Подвал
1 подъезд



Условные обозначения:

-  - часть границы вновь образованного помещения
- 101** - номер помещения
- 6.50** - линейный размер
-  - стена с дверью
-  - стена с окном и дверью
-  - перегородка
-  - лестница

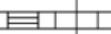
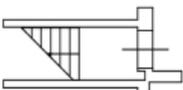
Масштаб: 1:200

Фрагмент плана этажа

Подвал
1 подъезд



Условные обозначения:

-  - часть границы вновь образованного помещения
- 101 - номер помещения
- 6.50 - линейный размер
-  - стена с дверью
-  - стена с окном и дверью
-  - перегородка
-  - лестница

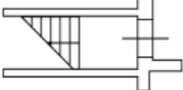
Масштаб: 1:200

Фрагмент плана этажа

Подвал
1 подъезд



Условные обозначения:

-  - часть границы вновь образованного помещения
- 101 - номер помещения
- 6.50 - линейный размер
-  - стена с дверью
-  - стена с окном и дверью
-  - перегородка
-  - лестница

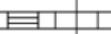
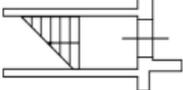
Масштаб: 1:200

Фрагмент плана этажа

Подвал
1 подъезд



Условные обозначения:

-  - часть границы вновь образованного помещения
- 101 - номер помещения
- 6.50 - линейный размер
-  - стена с дверью
-  - стена с окном и дверью
-  - перегородка
-  - лестница

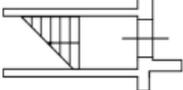
Масштаб: 1:200

Фрагмент плана этажа

Подвал
1 подъезд



Условные обозначения:

-  - часть границы вновь образованного помещения
- 101 - номер помещения
- 6.50 - линейный размер
-  - стена с дверью
-  - стена с окном и дверью
-  - перегородка
-  - лестница

 
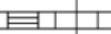
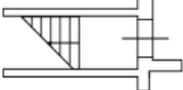
Масштаб: 1:200

Фрагмент плана этажа

Подвал
1 подъезд



Условные обозначения:

-  - часть границы вновь образованного помещения
- 101** - номер помещения
- 6.50** - линейный размер
-  - стена с дверью
-  - стена с окном и дверью
-  - перегородка
-  - лестница

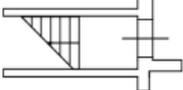
Масштаб: 1:200

Фрагмент плана этажа

Подвал
1 подъезд



Условные обозначения:

-  - часть границы вновь образованного помещения
- 101 - номер помещения
- 6.50 - линейный размер
-  - стена с дверью
-  - стена с окном и дверью
-  - перегородка
-  - лестница

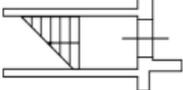
Масштаб: 1:200

Фрагмент плана этажа

Подвал
1 подъезд



Условные обозначения:

-  - часть границы вновь образованного помещения
- 101 - номер помещения
- 6.50 - линейный размер
-  - стена с дверью
-  - стена с окном и дверью
-  - перегородка
-  - лестница

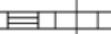
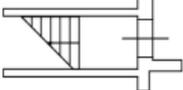
Масштаб: 1:200

Фрагмент плана этажа

Подвал
1 подъезд



Условные обозначения:

-  - часть границы вновь образованного помещения
- 101 - номер помещения
- 6.50 - линейный размер
-  - стена с дверью
-  - стена с окном и дверью
-  - перегородка
-  - лестница

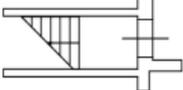
Масштаб: 1:200

Фрагмент плана этажа

Подвал
1 подъезд



Условные обозначения:

-  - часть границы вновь образованного помещения
- 101** - номер помещения
- 6.50 - линейный размер
-  - стена с дверью
-  - стена с окном и дверью
-  - перегородка
-  - лестница

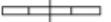
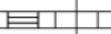
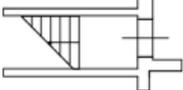
Масштаб: 1:200

Фрагмент плана этажа

Подвал
1 подъезд



Условные обозначения:

-  - часть границы вновь образованного помещения
-  - номер помещения
-  - линейный размер
-  - стена с дверью
-  - стена с окном и дверью
-  - перегородка
-  - лестница

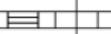
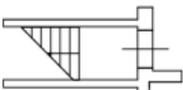
Масштаб: 1:200

Фрагмент плана этажа

Подвал
1 подъезд



Условные обозначения:

-  - часть границы вновь образованного помещения
- 101 - номер помещения
- 6.50 - линейный размер
-  - стена с дверью
-  - стена с окном и дверью
-  - перегородка
-  - лестница

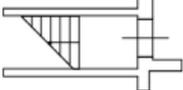
Масштаб: 1:200

Фрагмент плана этажа

Подвал
1 подъезд



Условные обозначения:

-  - часть границы вновь образованного помещения
- 101
6.50 - номер помещения
-  - линейный размер
-  - стена с дверью
-  - стена с окном и дверью
-  - перегородка
-  - лестница

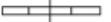
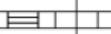
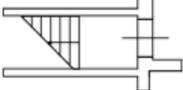
Масштаб: 1:200

Фрагмент плана этажа

Подвал
1 подъезд



Условные обозначения:

-  - часть границы вновь образованного помещения
-  - номер помещения
-  - линейный размер
-  - стена с дверью
-  - стена с окном и дверью
-  - перегородка
-  - лестница

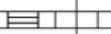
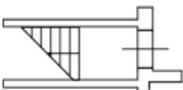
Масштаб: 1:200

Фрагмент плана этажа

Подвал
1 подъезд



Условные обозначения:

-  - часть границы вновь образованного помещения
- 101** - номер помещения
- 6.50 - линейный размер
-  - стена с дверью
-  - стена с окном и дверью
-  - перегородка
-  - лестница

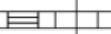
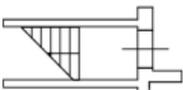
Масштаб: 1:200

Фрагмент плана этажа

Подвал
1 подъезд



Условные обозначения:

-  - часть границы вновь образованного помещения
- 101** - номер помещения
- 6.50 - линейный размер
-  - стена с дверью
-  - стена с окном и дверью
-  - перегородка
-  - лестница

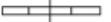
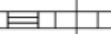
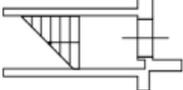
Масштаб: 1:200

Фрагмент плана этажа

Подвал
1 подъезд



Условные обозначения:

-  - часть границы вновь образованного помещения
-  - номер помещения
-  - линейный размер
-  - стена с дверью
-  - стена с окном и дверью
-  - перегородка
-  - лестница

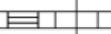
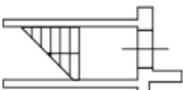
Масштаб: 1:200

Фрагмент плана этажа

Подвал
1 подъезд



Условные обозначения:

-  - часть границы вновь образованного помещения
- 101** - номер помещения
- 6.50** - линейный размер
-  - стена с дверью
-  - стена с окном и дверью
-  - перегородка
-  - лестница

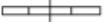
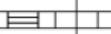
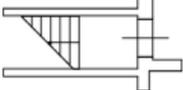
Масштаб: 1:200

Фрагмент плана этажа

Подвал
1 подъезд



Условные обозначения:

-  - часть границы вновь образованного помещения
-  - номер помещения
-  - линейный размер
-  - стена с дверью
-  - стена с окном и дверью
-  - перегородка
-  - лестница

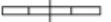
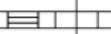
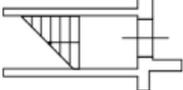
Масштаб: 1:200

Фрагмент плана этажа

Подвал
1 подъезд



Условные обозначения:

-  - часть границы вновь образованного помещения
-  - номер помещения
-  - линейный размер
-  - стена с дверью
-  - стена с окном и дверью
-  - перегородка
-  - лестница

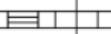
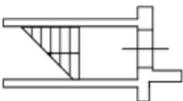
Масштаб: 1:200

Фрагмент плана этажа

Подвал
1 подъезд



Условные обозначения:

-  - часть границы вновь образованного помещения
- 101** - номер помещения
- 6.50** - линейный размер
-  - стена с дверью
-  - стена с окном и дверью
-  - перегородка
-  - лестница

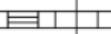
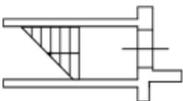
Масштаб: 1:200

Фрагмент плана этажа

Подвал
1 подъезд



Условные обозначения:

-  - часть границы вновь образованного помещения
- 101** - номер помещения
- 6.50** - линейный размер
-  - стена с дверью
-  - стена с окном и дверью
-  - перегородка
-  - лестница

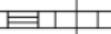
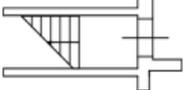
Масштаб: 1:200

Фрагмент плана этажа

Подвал
1 подъезд



Условные обозначения:

-  - часть границы вновь образованного помещения
-  - номер помещения
-  - линейный размер
-  - стена с дверью
-  - стена с окном и дверью
-  - перегородка
-  - лестница

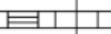
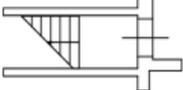
Масштаб: 1:200

Фрагмент плана этажа

Подвал
1 подъезд



Условные обозначения:

-  - часть границы вновь образованного помещения
-  - номер помещения
-  - линейный размер
-  - стена с дверью
-  - стена с окном и дверью
-  - перегородка
-  - лестница

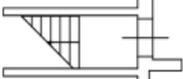
Масштаб: 1:200

Фрагмент плана этажа

Подвал
1 подъезд



Условные обозначения:

-  - часть границы вновь образованного помещения
-  - номер помещения
-  - линейный размер
-  - стена с дверью
-  - стена с окном и дверью
-  - перегородка
-  - лестница

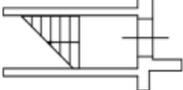
Масштаб: 1:200

Фрагмент плана этажа

Подвал
1 подъезд



Условные обозначения:

-  - часть границы вновь образованного помещения
-  - номер помещения
-  - линейный размер
-  - стена с дверью
-  - стена с окном и дверью
-  - перегородка
-  - лестница

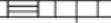
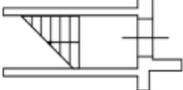
Масштаб: 1:200

Фрагмент плана этажа

Подвал
1 подъезд



Условные обозначения:

-  - часть границы вновь образованного помещения
- 101** - номер помещения
- 6.50** - линейный размер
-  - стена с дверью
-  - стена с окном и дверью
-  - перегородка
-  - лестница

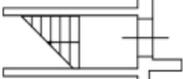
Масштаб: 1:200

Фрагмент плана этажа

Подвал
1 подъезд



Условные обозначения:

-  - часть границы вновь образованного помещения
-  - номер помещения
-  - линейный размер
-  - стена с дверью
-  - стена с окном и дверью
-  - перегородка
-  - лестница

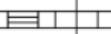
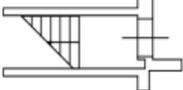
Масштаб: 1:200

Фрагмент плана этажа

Подвал
1 подъезд



Условные обозначения:

-  - часть границы вновь образованного помещения
-  - номер помещения
-  - линейный размер
-  - стена с дверью
-  - стена с окном и дверью
-  - перегородка
-  - лестница

 
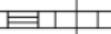
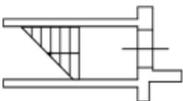
Масштаб: 1:200

Фрагмент плана этажа

Подвал
1 подъезд



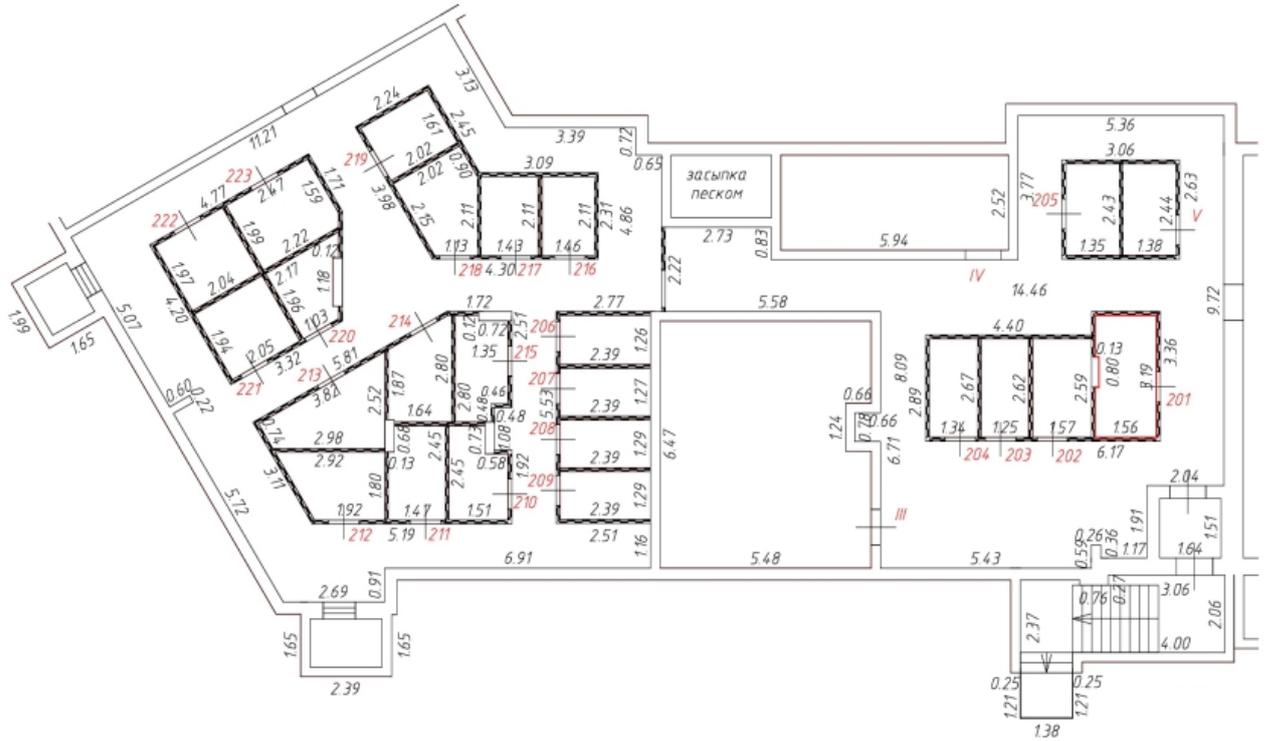
Условные обозначения:

-  - часть границы вновь образованного помещения
- 101** - номер помещения
- 6.50** - линейный размер
-  - стена с дверью
-  - стена с окном и дверью
-  - перегородка
-  - лестница

 
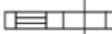
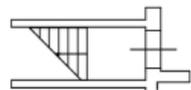
Масштаб: 1:200

Фрагмент плана этажа

Подвал
2 подъезд



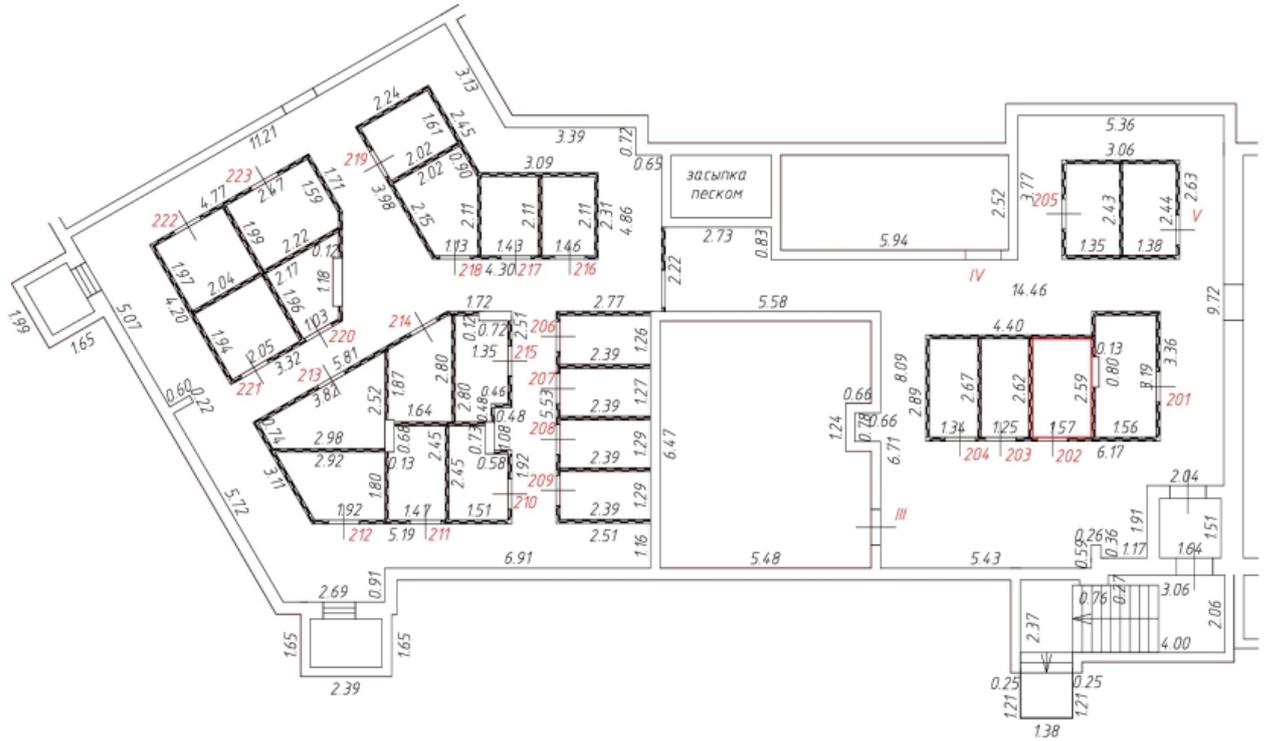
Условные обозначения:

-  - часть границы вновь образованного помещения
- 201** - номер помещения
- 6.50** - линейный размер
-  - стена с дверью
-  - стена с окном и дверью
-  - перегородка
-  - лестница

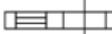
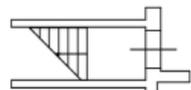
Масштаб: 1:200

Фрагмент плана этажа

Подвал
2 подъезд



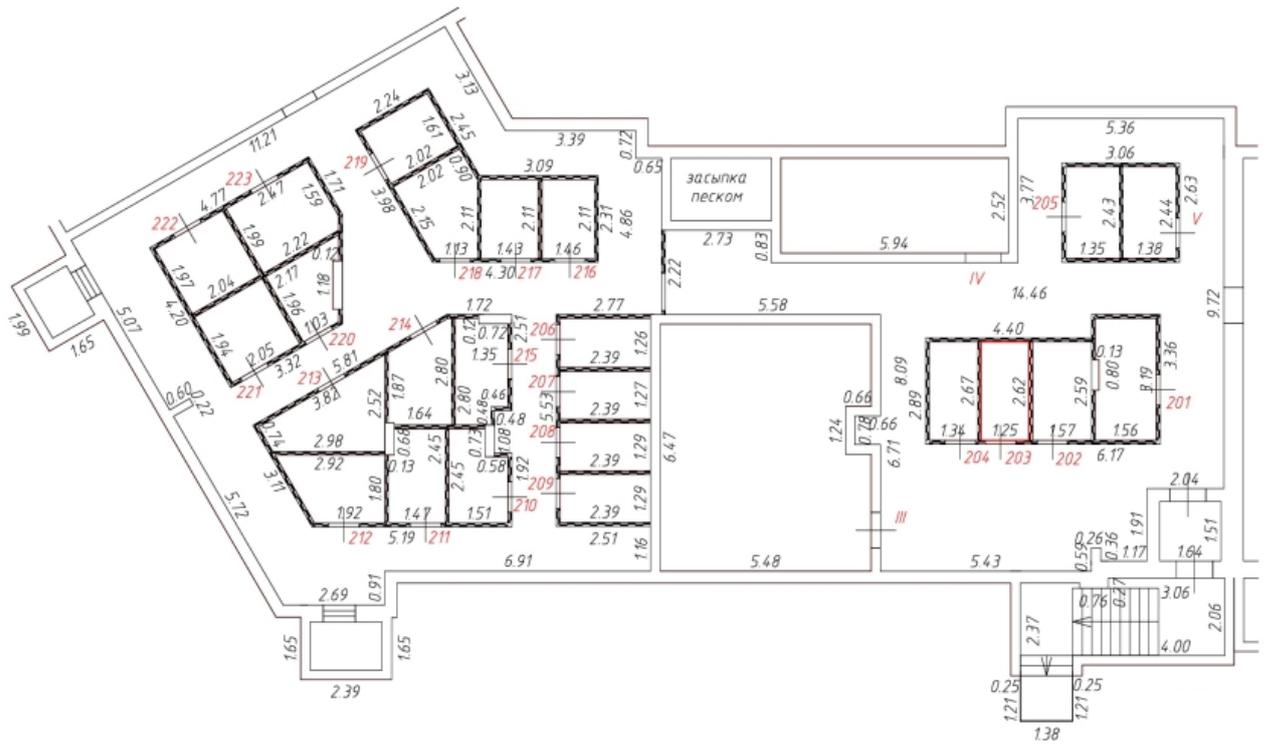
Условные обозначения:

-  - часть границы вновь образованного помещения
- 201** - номер помещения
- 6.50** - линейный размер
-  - стена с дверью
-  - стена с окном и дверью
-  - перегородка
-  - лестница

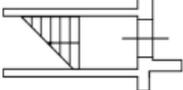
Масштаб: 1:200

Фрагмент плана этажа

Подвал
2 подъезд



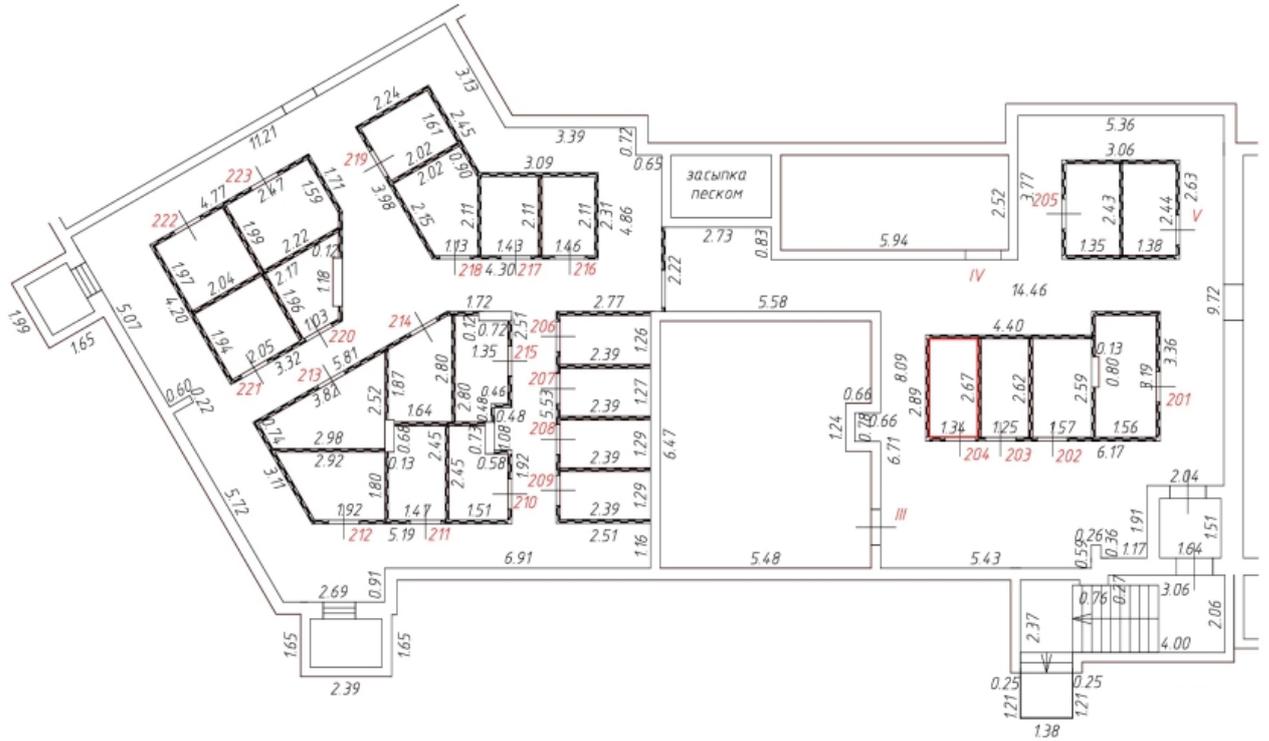
Условные обозначения:

-  - часть границы вновь образованного помещения
- 201** - номер помещения
- 6.50** - линейный размер
-  - стена с дверью
-  - стена с окном и дверью
-  - перегородка
-  - лестница

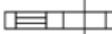
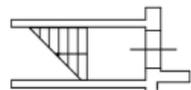
Масштаб: 1:200

Фрагмент плана этажа

Подвал
2 подъезд



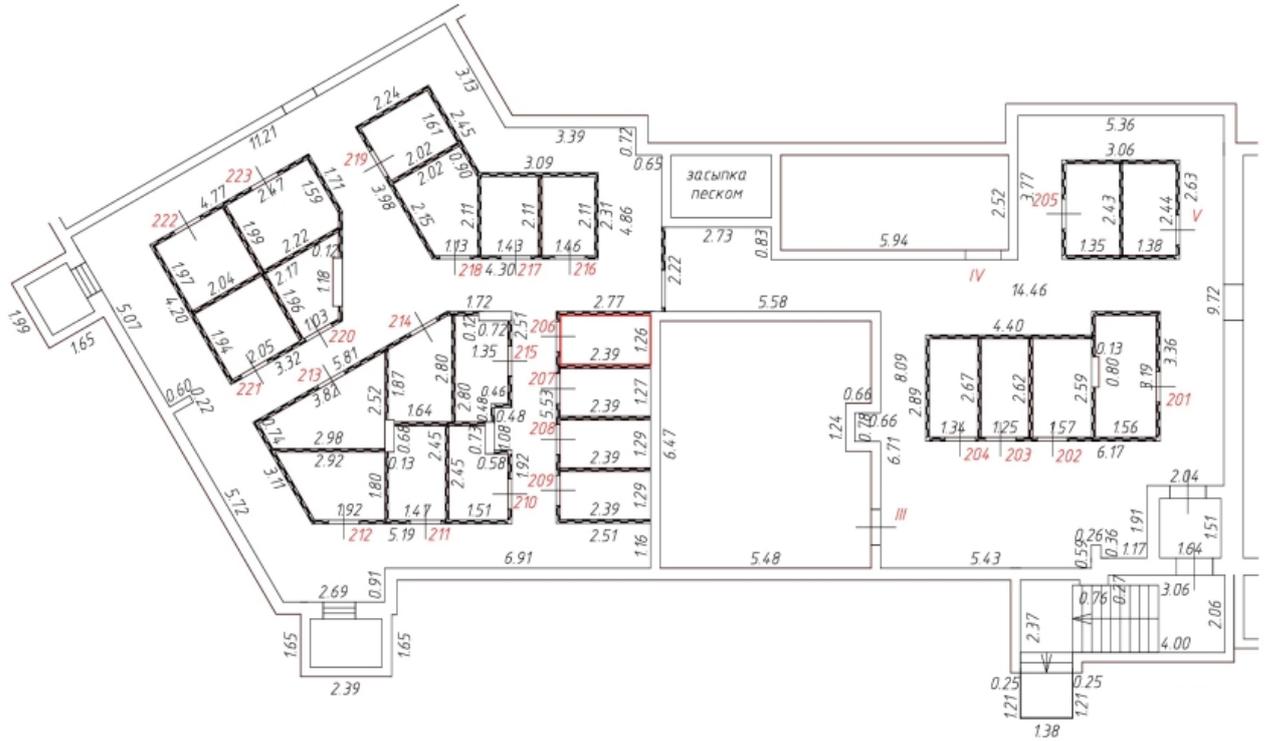
Условные обозначения:

-  - часть границы вновь образованного помещения
- 201** - номер помещения
- 6.50** - линейный размер
-  - стена с дверью
-  - стена с окном и дверью
-  - перегородка
-  - лестница

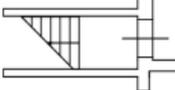
Масштаб: 1:200

Фрагмент плана этажа

Подвал
2 подъезд



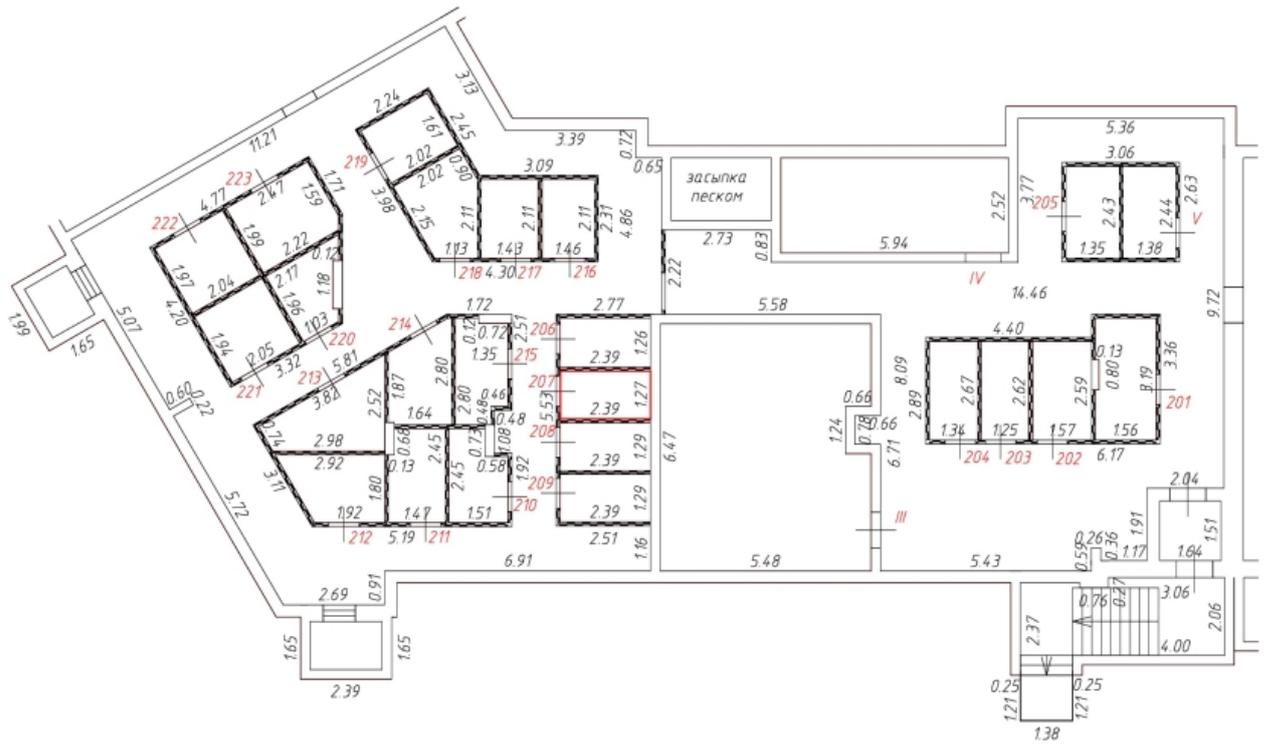
Условные обозначения:

-  - часть границы вновь образованного помещения
- 201** - номер помещения
- 6.50** - линейный размер
-  - стена с дверью
-  - стена с окном и дверью
-  - перегородка
-  - лестница

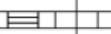
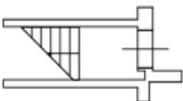
Масштаб: 1:200

Фрагмент плана этажа

Подвал
2 подъезд



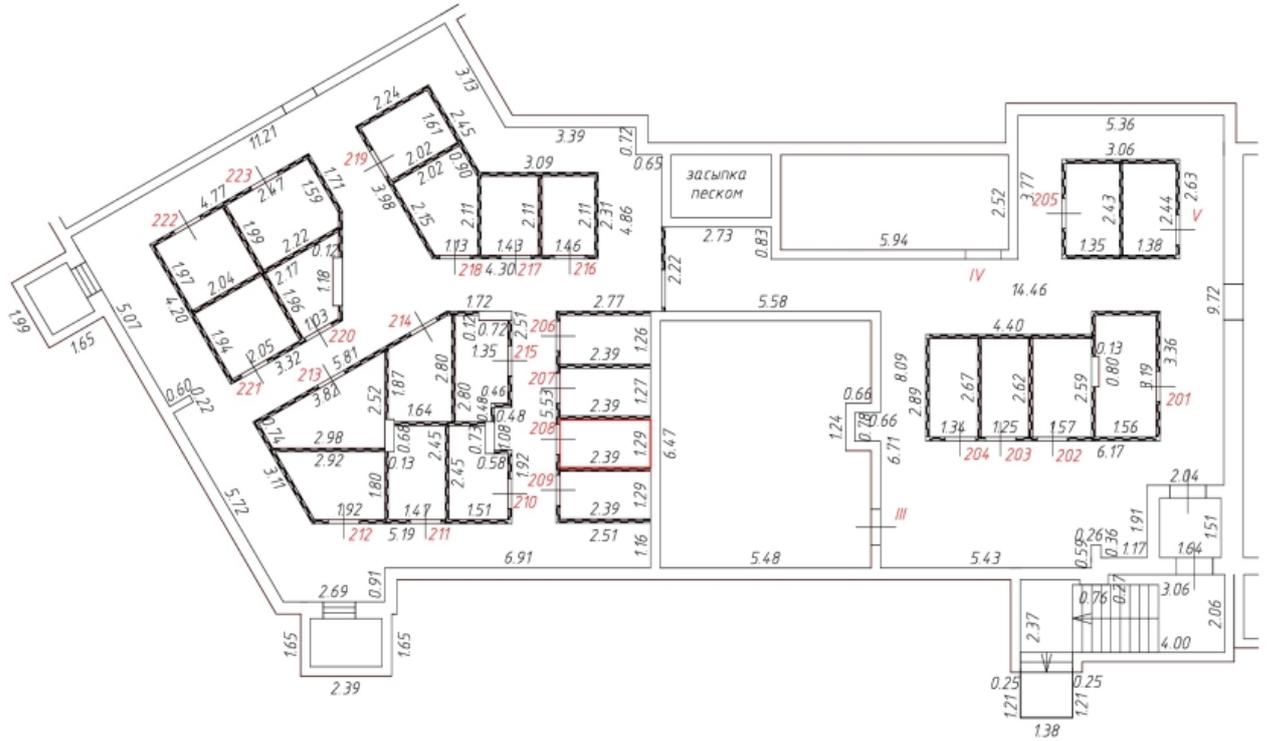
Условные обозначения:

-  - часть границы вновь образованного помещения
- 201** - номер помещения
- 6.50** - линейный размер
-  - стена с дверью
-  - стена с окном и дверью
-  - перегородка
-  - лестница

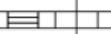
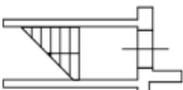
Масштаб: 1:200

Фрагмент плана этажа

Подвал
2 подъезд



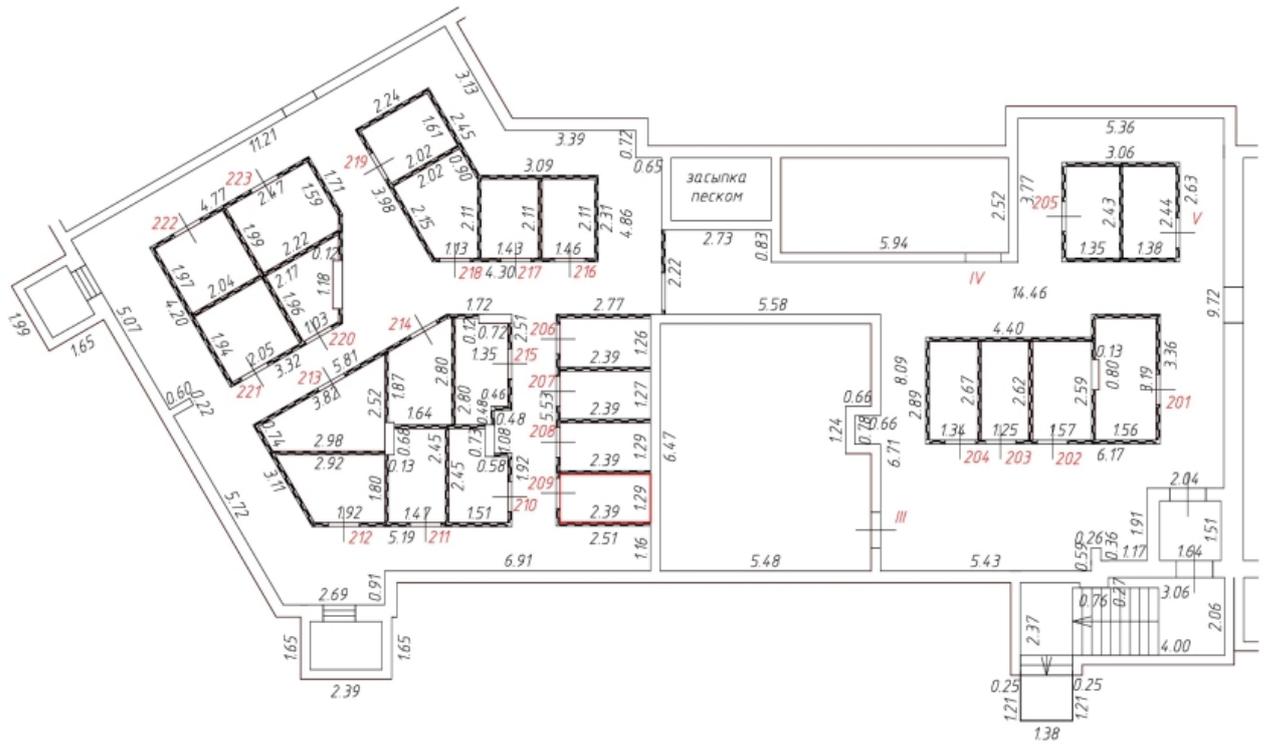
Условные обозначения:

-  - часть границы вновь образованного помещения
- 201** - номер помещения
- 6.50** - линейный размер
-  - стена с дверью
-  - стена с окном и дверью
-  - перегородка
-  - лестница

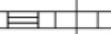
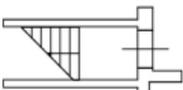
Масштаб: 1:200

Фрагмент плана этажа

Подвал
2 подъезд



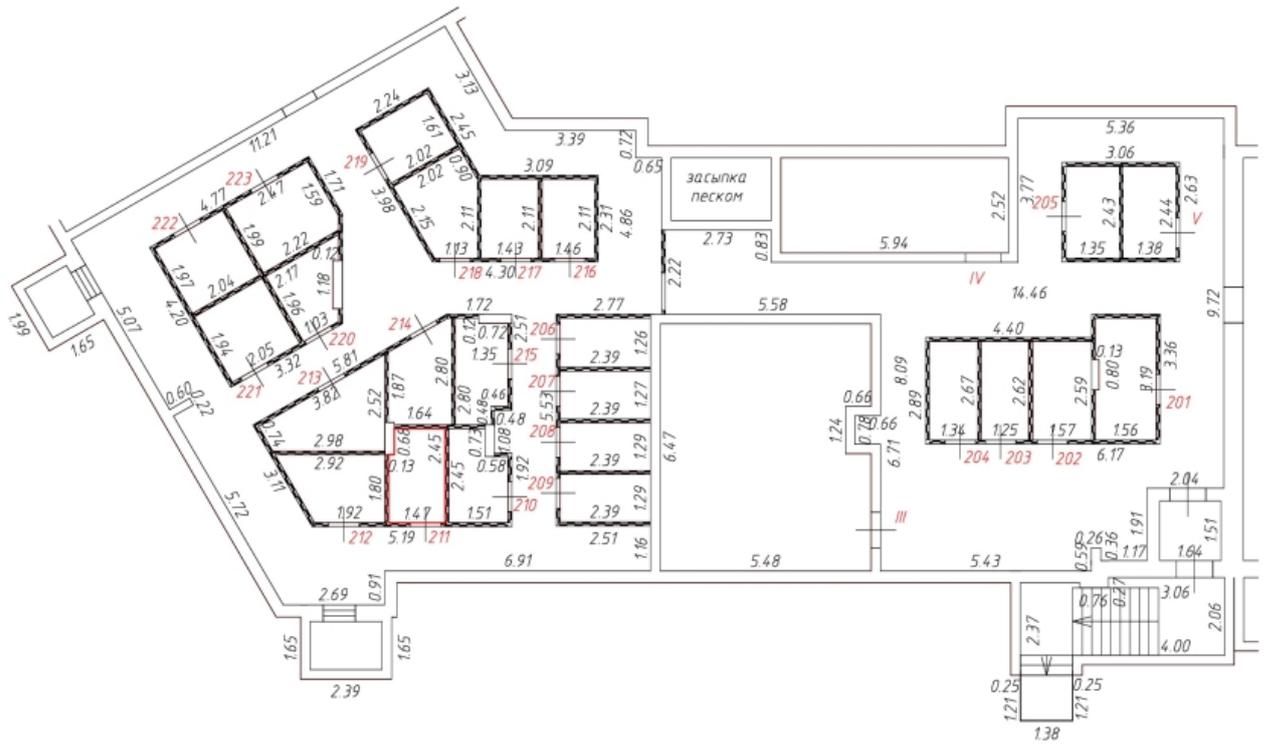
Условные обозначения:

-  - часть границы вновь образованного помещения
- 201** - номер помещения
- 6.50** - линейный размер
-  - стена с дверью
-  - стена с окном и дверью
-  - перегородка
-  - лестница

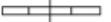
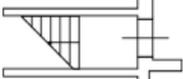
Масштаб: 1:200

Фрагмент плана этажа

Подвал
2 подъезд



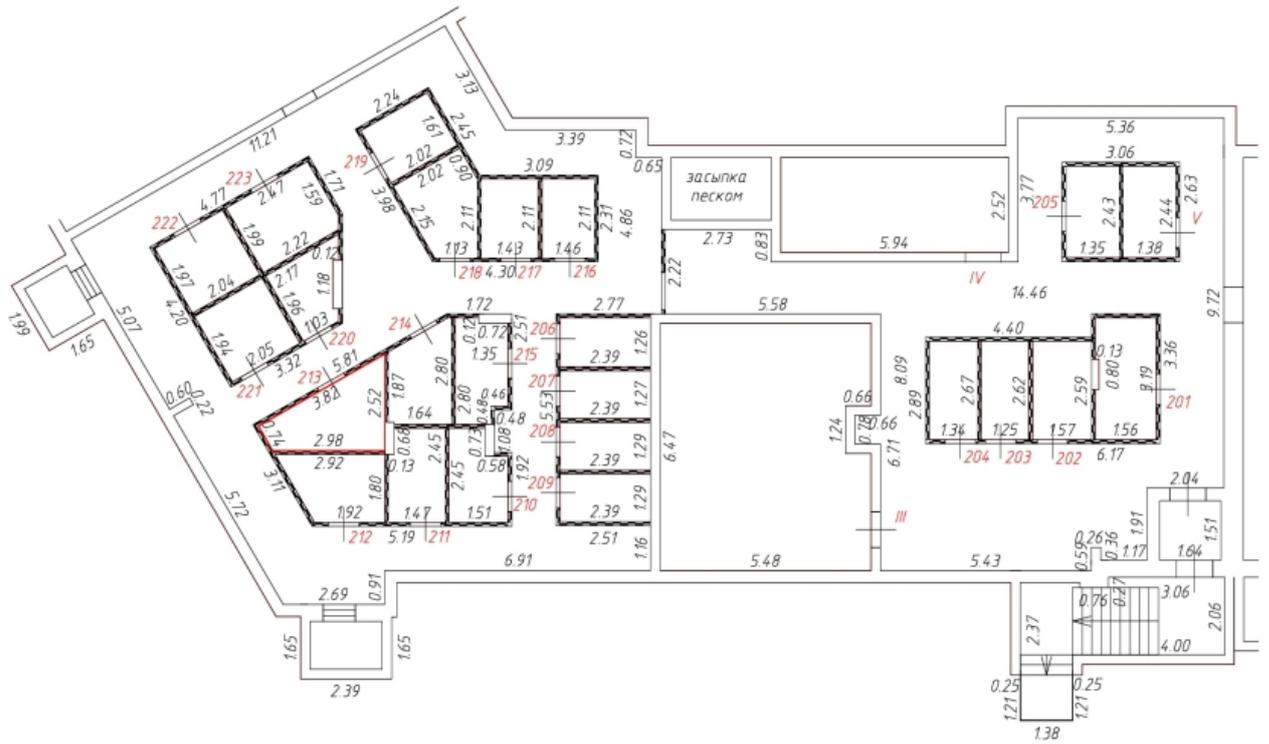
Условные обозначения:

-  - часть границы вновь образованного помещения
- 201** - номер помещения
- 6.50** - линейный размер
-  - стена с дверью
-  - стена с окном и дверью
-  - перегородка
-  - лестница

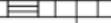
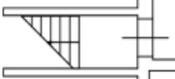
Масштаб: 1:200

Фрагмент плана этажа

Подвал
2 подъезд



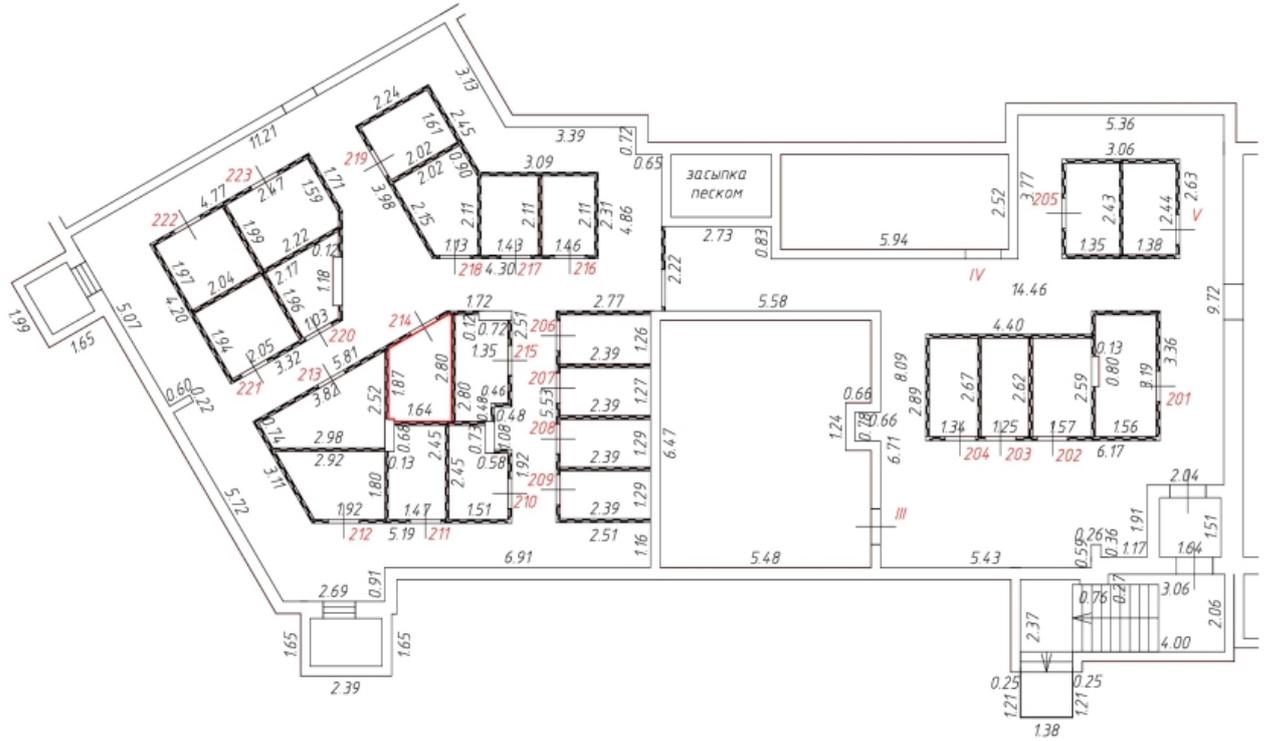
Условные обозначения:

-  - часть границы вновь образованного помещения
- 201** - номер помещения
- 6.50** - линейный размер
-  - стена с дверью
-  - стена с окном и дверью
-  - перегородка
-  - лестница

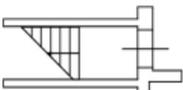
Масштаб: 1:200

Фрагмент плана этажа

Подвал
2 подъезд



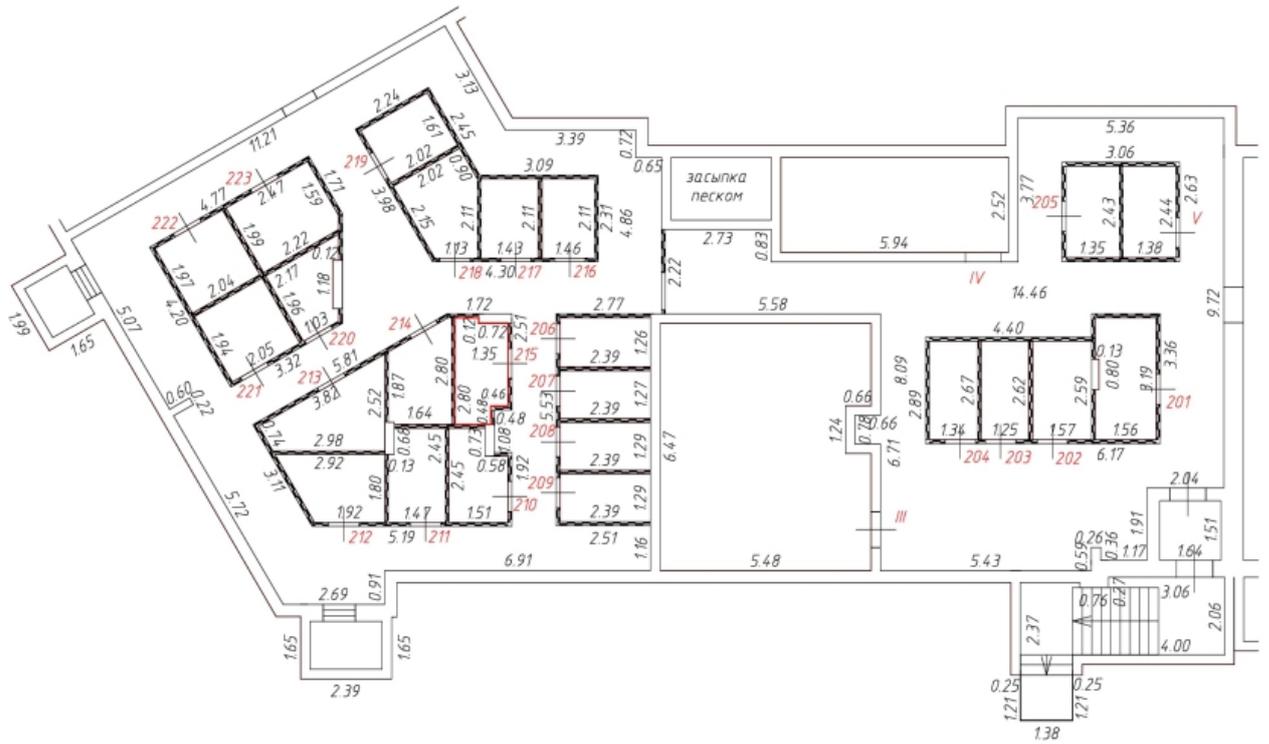
Условные обозначения:

-  - часть границы вновь образованного помещения
- 201** - номер помещения
- 6.50** - линейный размер
-  - стена с дверью
-  - стена с окном и дверью
-  - перегородка
-  - лестница

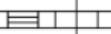
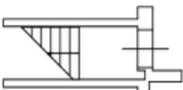
Масштаб: 1:200

Фрагмент плана этажа

Подвал
2 подъезд



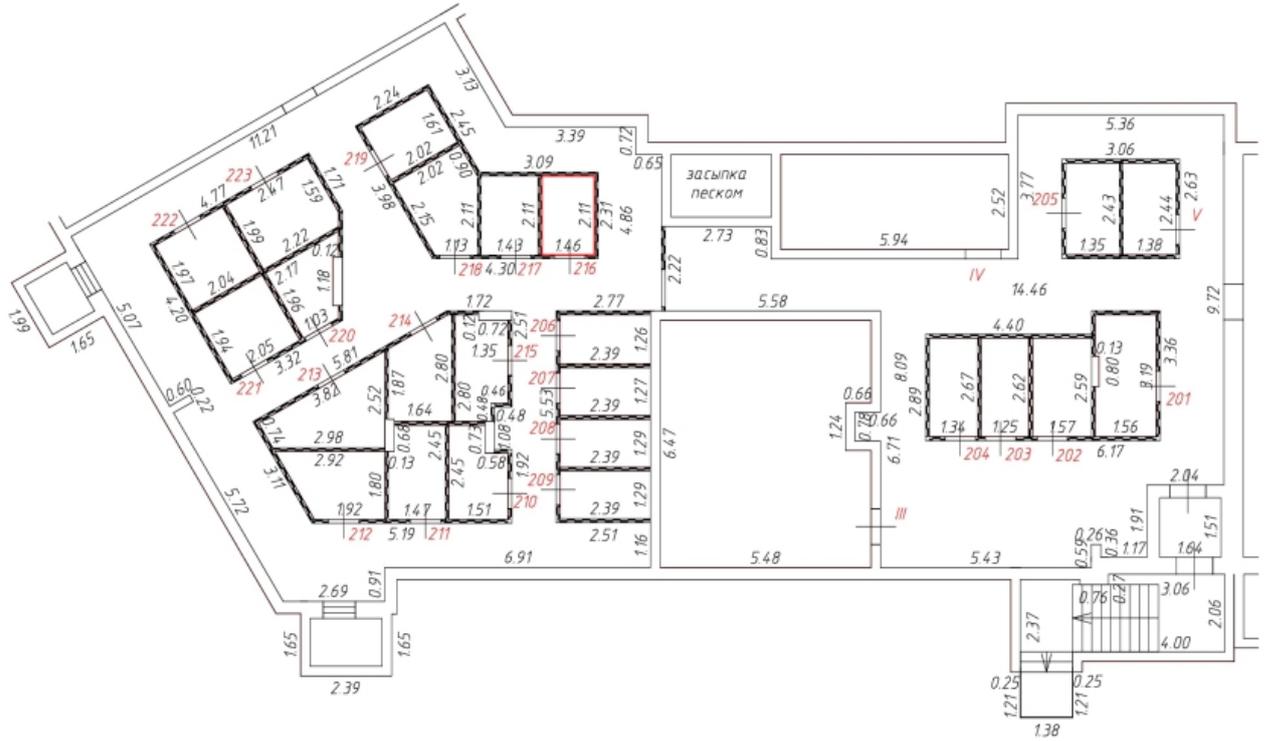
Условные обозначения:

-  - часть границы вновь образованного помещения
- 201** - номер помещения
- 6.50** - линейный размер
-  - стена с дверью
-  - стена с окном и дверью
-  - перегородка
-  - лестница

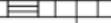
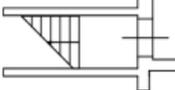
Масштаб: 1:200

Фрагмент плана этажа

Подвал
2 подъезд



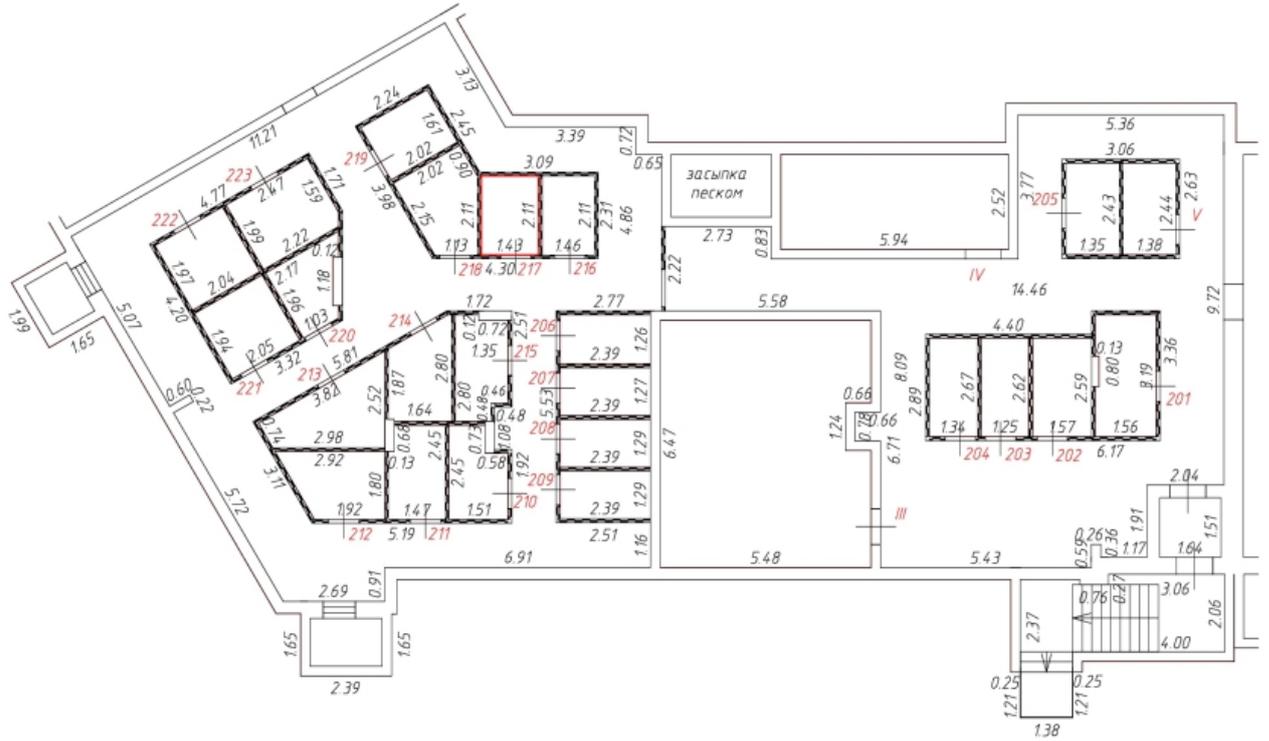
Условные обозначения:

- - часть границы вновь образованного помещения
- 201 - номер помещения
- 6.50 - линейный размер
-  - стена с дверью
-  - стена с окном и дверью
-  - перегородка
-  - лестница

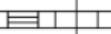
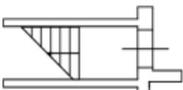
Масштаб: 1:200

Фрагмент плана этажа

Подвал
2 подъезд



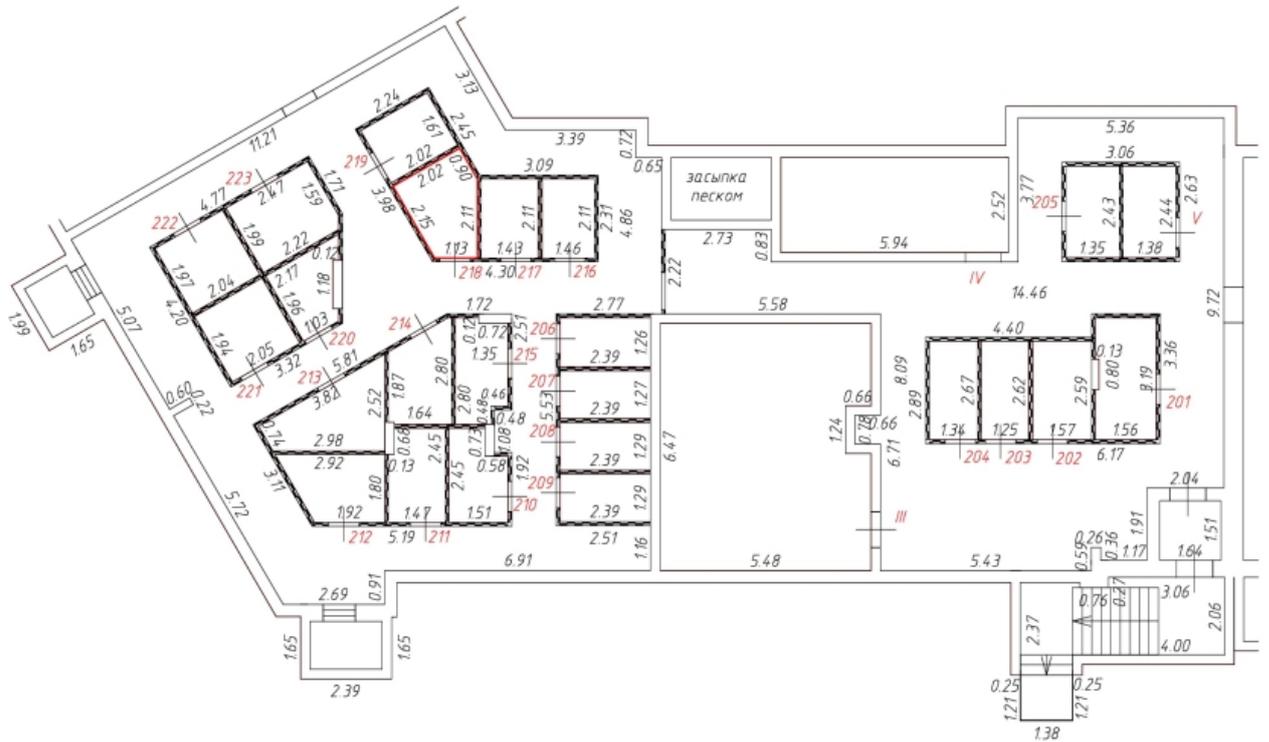
Условные обозначения:

-  - часть границы вновь образованного помещения
- 201** - номер помещения
- 6.50** - линейный размер
-  - стена с дверью
-  - стена с окном и дверью
-  - перегородка
-  - лестница

 
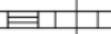
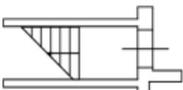
Масштаб: 1:200

Фрагмент плана этажа

Подвал
2 подъезд



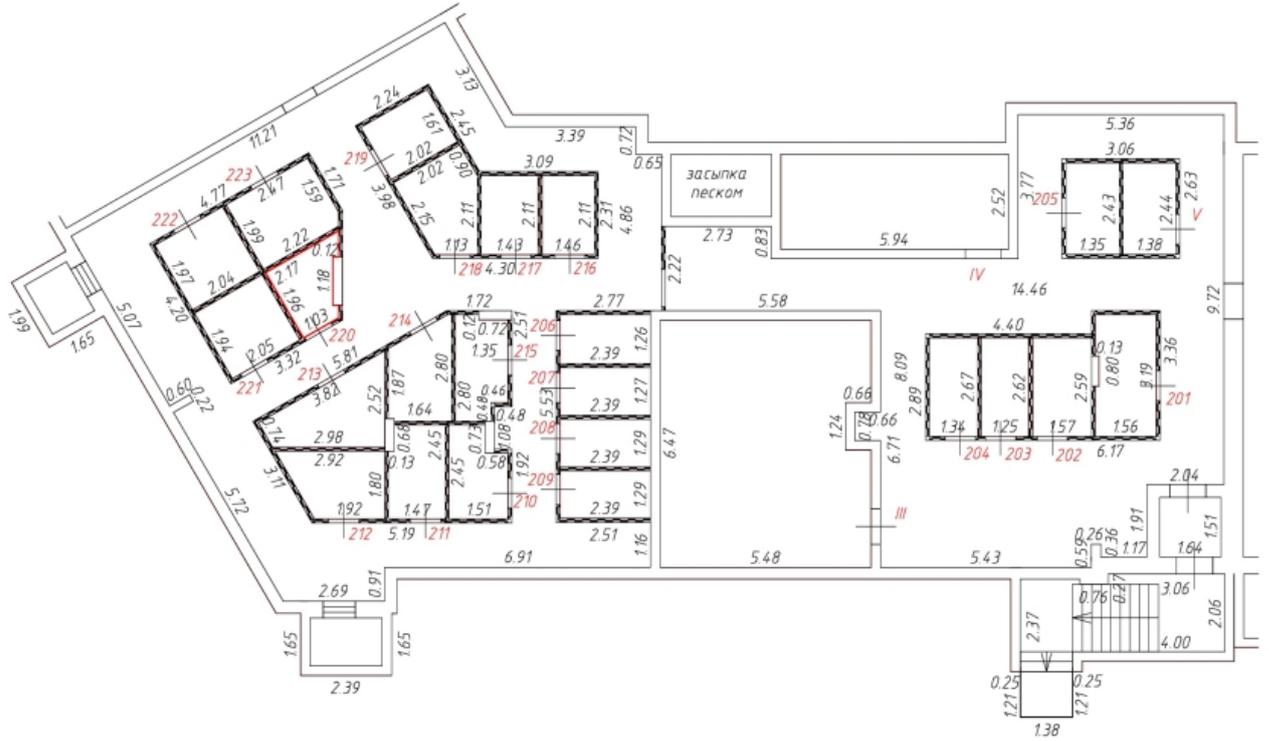
Условные обозначения:

-  - часть границы вновь образованного помещения
- 201** - номер помещения
- 6.50** - линейный размер
-  - стена с дверью
-  - стена с окном и дверью
-  - перегородка
-  - лестница

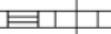
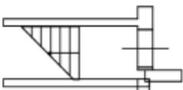
Масштаб: 1:200

Фрагмент плана этажа

Подвал
2 подъезд



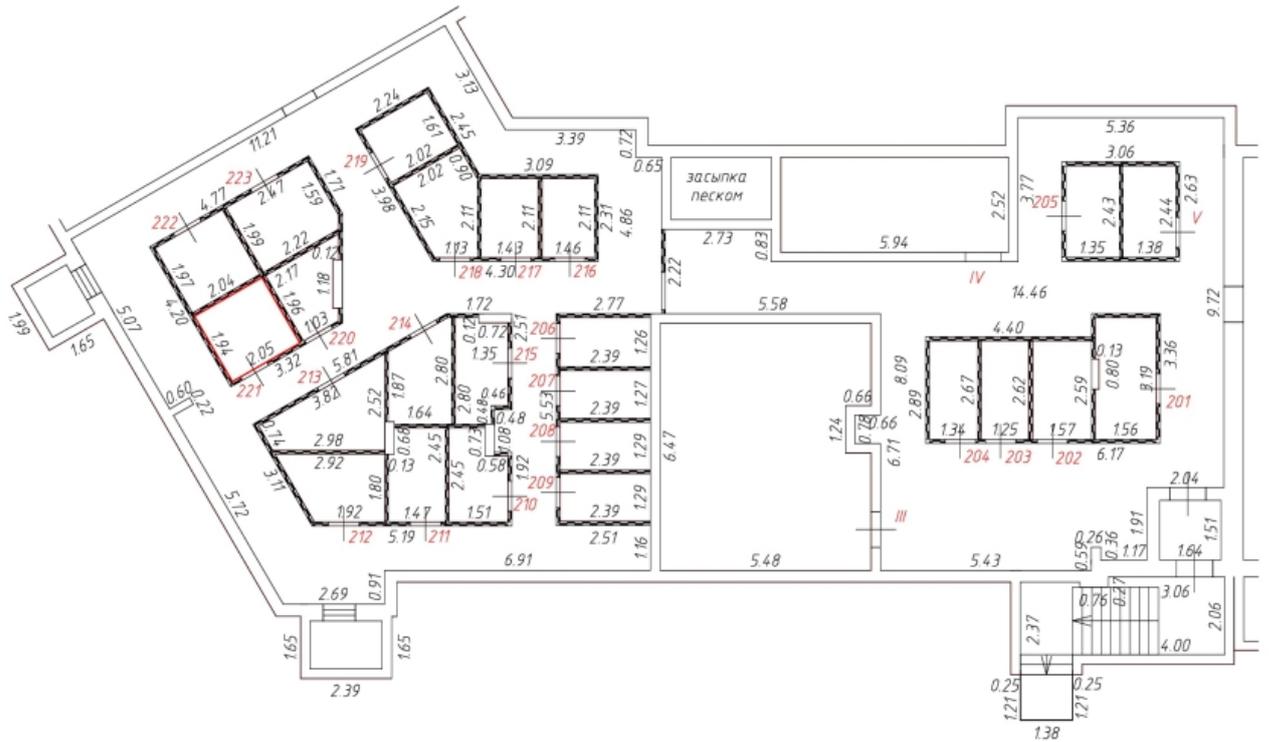
Условные обозначения:

-  - часть границы вновь образованного помещения
- 201** - номер помещения
- 6.50** - линейный размер
-  - стена с дверью
-  - стена с окном и дверью
-  - перегородка
-  - лестница

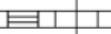
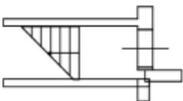
Масштаб: 1:200

Фрагмент плана этажа

Подвал
2 подъезд



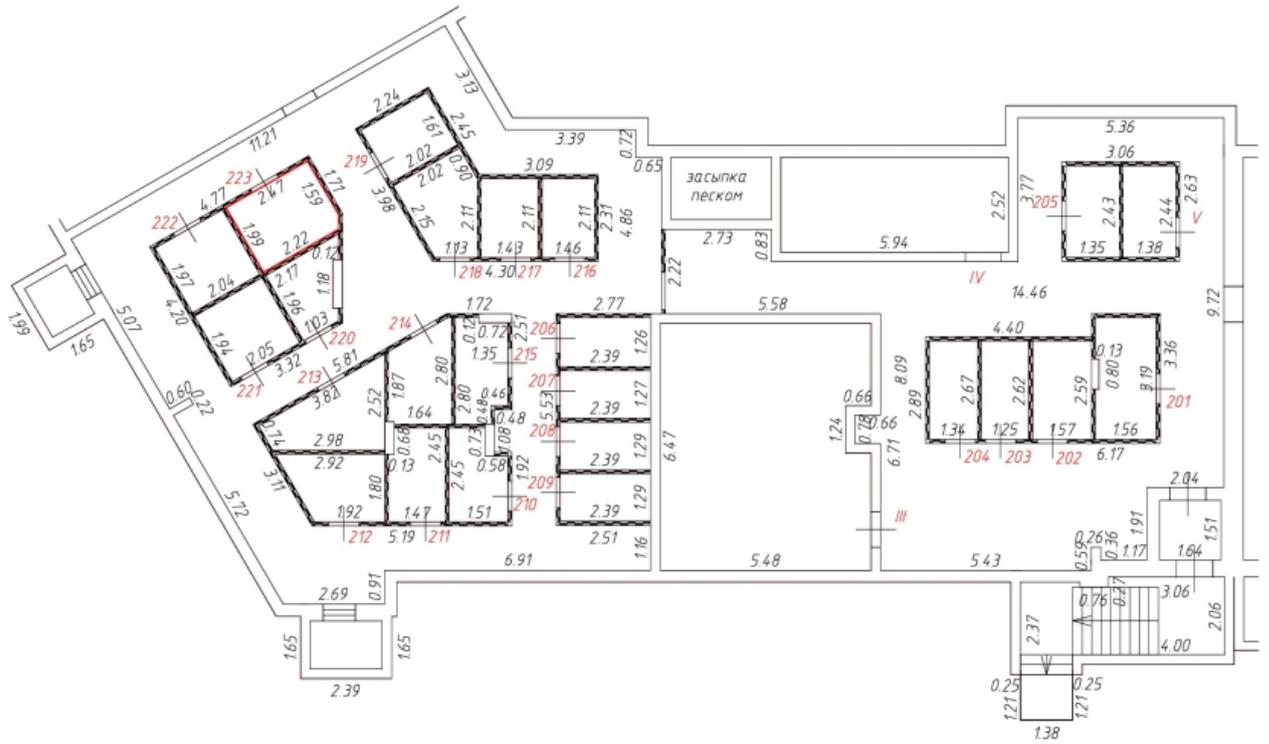
Условные обозначения:

-  - часть границы вновь образованного помещения
- 201** - номер помещения
- 6.50** - линейный размер
-  - стена с дверью
-  - стена с окном и дверью
-  - перегородка
-  - лестница

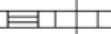
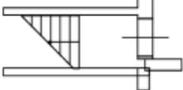
Масштаб: 1:200

Фрагмент плана этажа

Подвал
2 подъезд



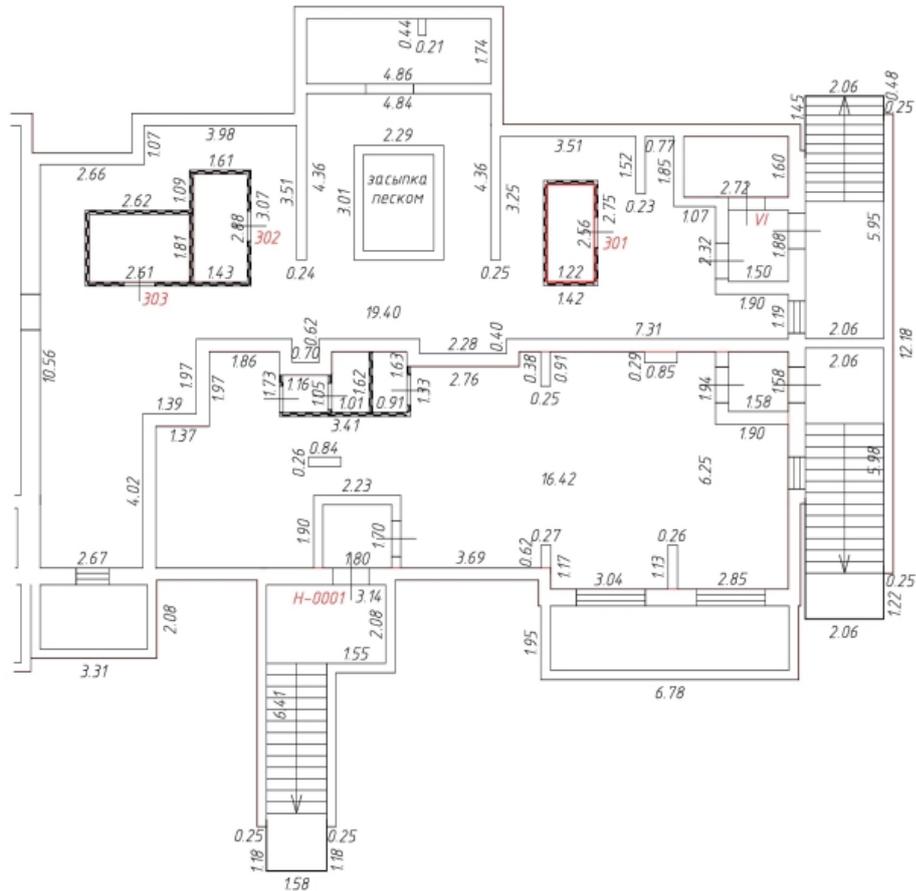
Условные обозначения:

-  - часть границы вновь образованного помещения
-  - номер помещения
-  - линейный размер
-  - стена с дверью
-  - стена с окном и дверью
-  - перегородка
-  - лестница

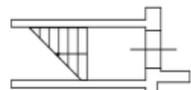
Масштаб: 1:200

Фрагмент плана этажа

Подвал
3 подъезд



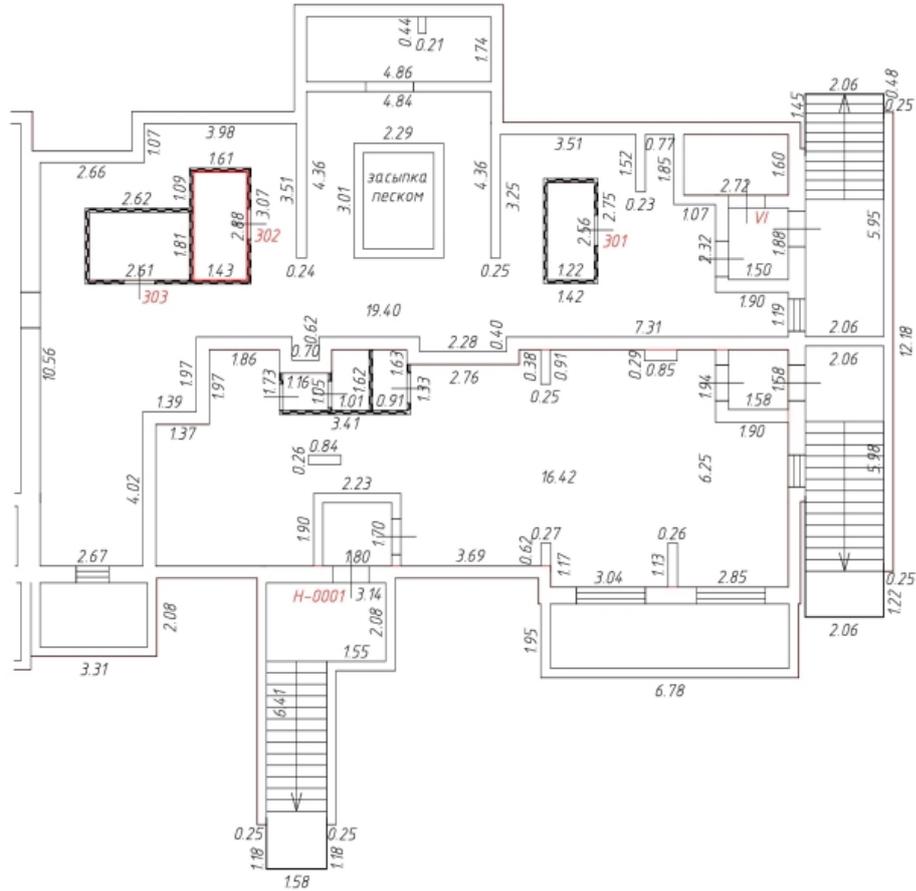
Условные обозначения:

-  - часть границы вновь образованного помещения
-  - номер помещения
-  - линейный размер
-  - стена с дверью
-  - стена с окном и дверью
-  - перегородка
-  - лестница

 
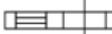
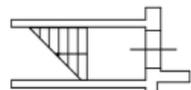
Масштаб: 1:200

Фрагмент плана этажа

Подвал
3 подъезд



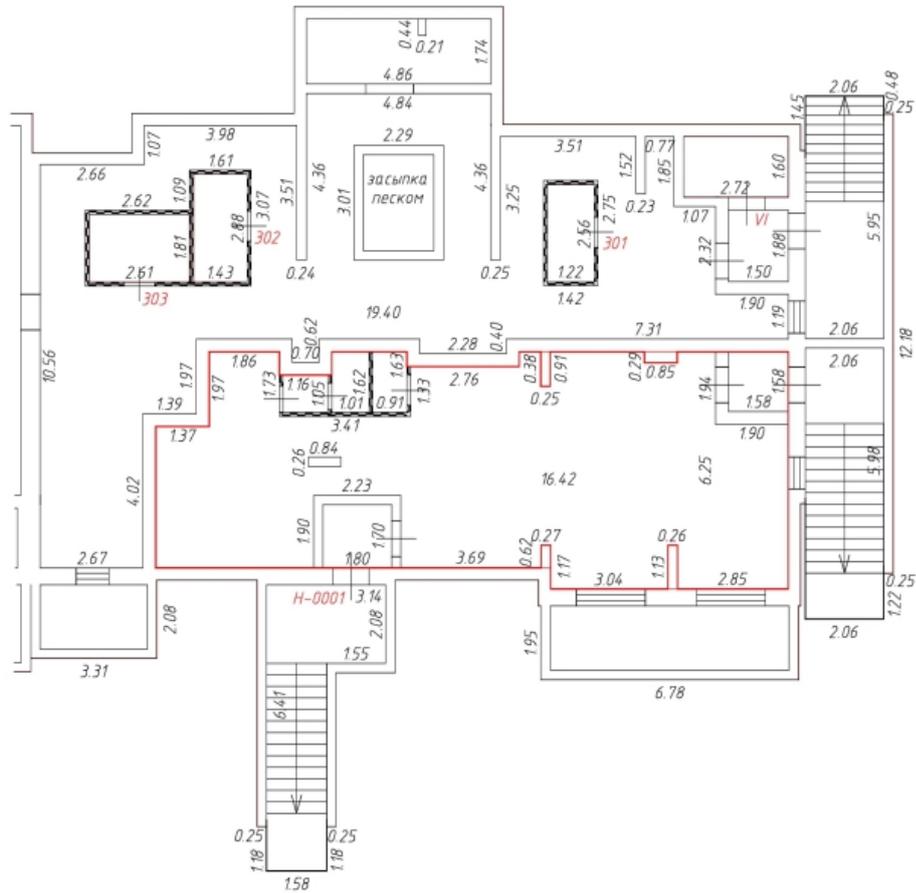
Условные обозначения:

-  - часть границы вновь образованного помещения
- 301** - номер помещения
- 6.50** - линейный размер
-  - стена с дверью
-  - стена с окном и дверью
-  - перегородка
-  - лестница

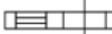
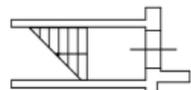
Масштаб: 1:200

Фрагмент плана этажа

Подвал
3 подъезд



Условные обозначения:

-  - часть границы вновь образованного помещения
- 301** - номер помещения
- 6.50** - линейный размер
-  - стена с дверью
-  - стена с окном и дверью
-  - перегородка
-  - лестница

 
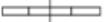
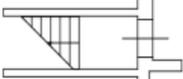
Масштаб: 1:200

Фрагмент плана этажа

Подвал
1 подъезд



Условные обозначения:

-  - часть границы вновь образованного помещения
-  - номер помещения
-  - линейный размер
-  - стена с дверью
-  - стена с окном и дверью
-  - перегородка
-  - лестница

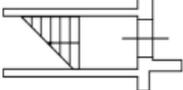
Масштаб: 1:200

Фрагмент плана этажа

Подвал
1 подъезд



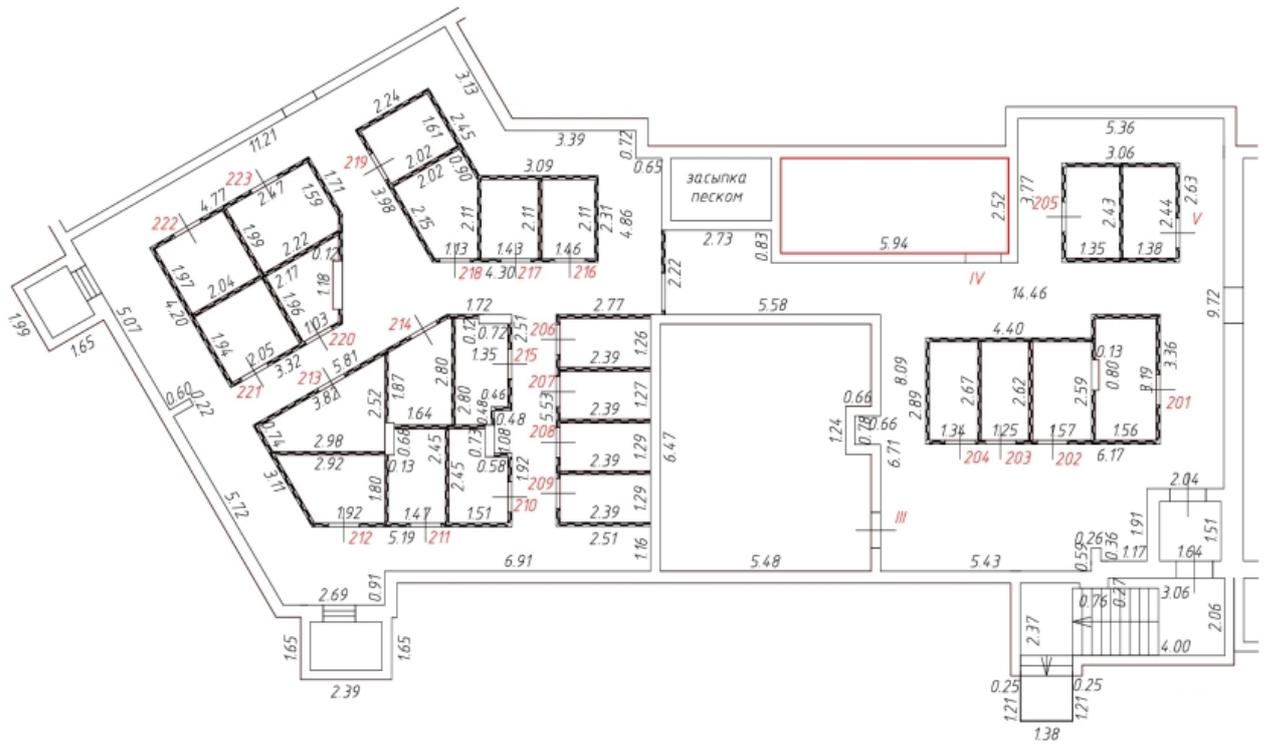
Условные обозначения:

-  - часть границы вновь образованного помещения
- 101 - номер помещения
- 6.50 - линейный размер
-  - стена с дверью
-  - стена с окном и дверью
-  - перегородка
-  - лестница

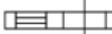
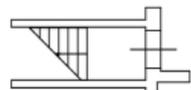
Масштаб: 1:200

Фрагмент плана этажа

Подвал
2 подъезд



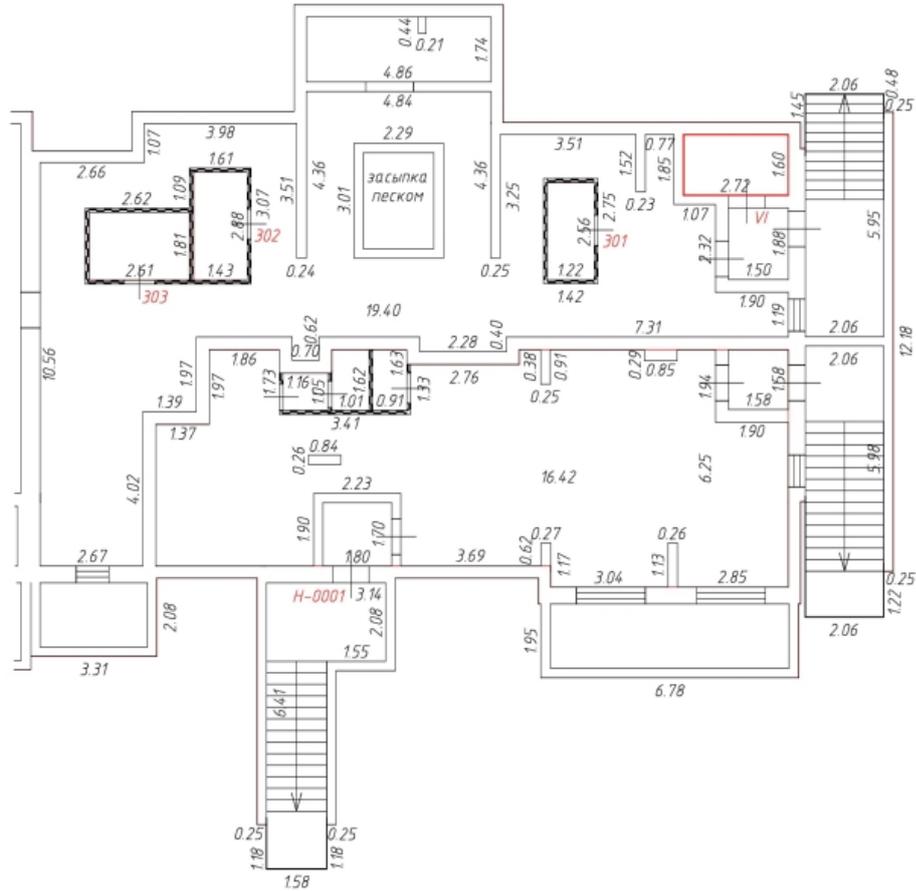
Условные обозначения:

-  - часть границы вновь образованного помещения
- 201** - номер помещения
- 6.50** - линейный размер
-  - стена с дверью
-  - стена с окном и дверью
-  - перегородка
-  - лестница

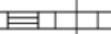
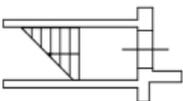
Масштаб: 1:200

Фрагмент плана этажа

Подвал
3 подъезд



Условные обозначения:

-  - часть границы вновь образованного помещения
- 301** - номер помещения
- 6.50** - линейный размер
-  - стена с дверью
-  - стена с окном и дверью
-  - перегородка
-  - лестница

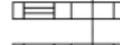
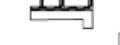
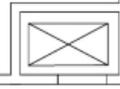
Масштаб: 1:200

Фрагмент плана этажа

1 этаж
1 подъезд



Условные обозначения:

-  - часть границы вновь образованного помещения
- 1**
-  6.50 - линейный размер
-  - стена с дверью
-  - стена с окном и дверью
-  - стена с окном и остекленной дверью
-  - перегородка
-  - стена с окном и корзиной для кондиционера
-  - конструкция транзитных коммуникаций
-  - лифтовая шахта
-  - лестница

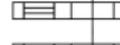
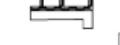
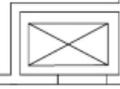
Масштаб: 1:200

Фрагмент плана этажа

1 этаж
1 подъезд



Условные обозначения:

-  - часть границы вновь образованного помещения
- 1** - номер помещения
-  6.50 - линейный размер
-  - стена с дверью
-  - стена с окном и дверью
-  - стена с окном и остекленной дверью
-  - перегородка
-  - стена с окном и корзиной для кондиционера
-  - конструкция транзитных коммуникаций
-  - лифтовая шахта
-  - лестница

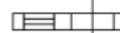
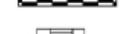
Масштаб: 1:200

Фрагмент плана этажа

1 этаж
1 подъезд



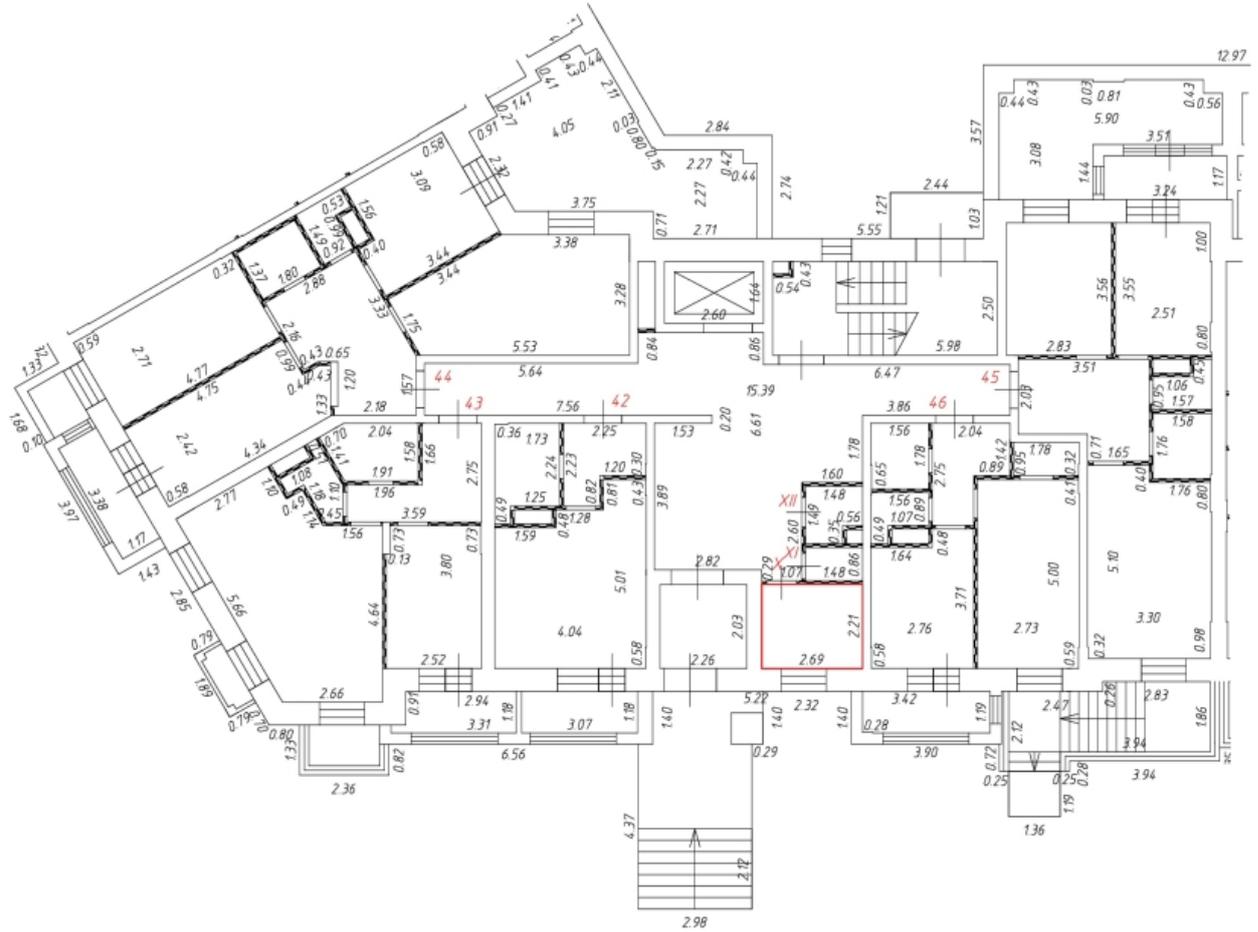
Условные обозначения:

-  - часть границы вновь образованного помещения
- 1**
-  6.50 - линейный размер
-  - стена с дверью
-  - стена с окном и дверью
-  - стена с окном и остекленной дверью
-  - перегородка
-  - стена с окном и корзиной для кондиционера
-  - конструкция транзитных коммуникаций
-  - лифтовая шахта
-  - лестница

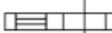
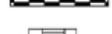
Масштаб: 1:200

Фрагмент плана этажа

1 этаж
2 подъезд



Условные обозначения:

-  - часть границы вновь образованного помещения
-  - номер помещения
-  - линейный размер
-  - стена с дверью
-  - стена с окном и дверью
-  - стена с окном и остекленной дверью
-  - перегородка
-  - стена с окном и корзиной для кондиционера
-  - конструкция транзитных коммуникаций
-  - лифтовая шахта
-  - лестница

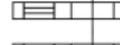
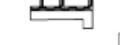
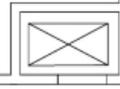
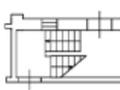
Масштаб: 1:200

Фрагмент плана этажа

1 этаж
2 подъезд



Условные обозначения:

-  - часть границы вновь образованного помещения
- 1** - номер помещения
-  6.50 - линейный размер
-  - стена с дверью
-  - стена с окном и дверью
-  - стена с окном и остекленной дверью
-  - перегородка
-  - стена с окном и корзиной для кондиционера
-  - конструкция транзитных коммуникаций
-  - лифтовая шахта
-  - лестница

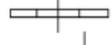
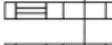
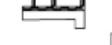
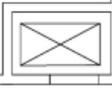
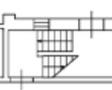
Масштаб: 1:200

Фрагмент плана этажа

1 этаж
2 подъезд



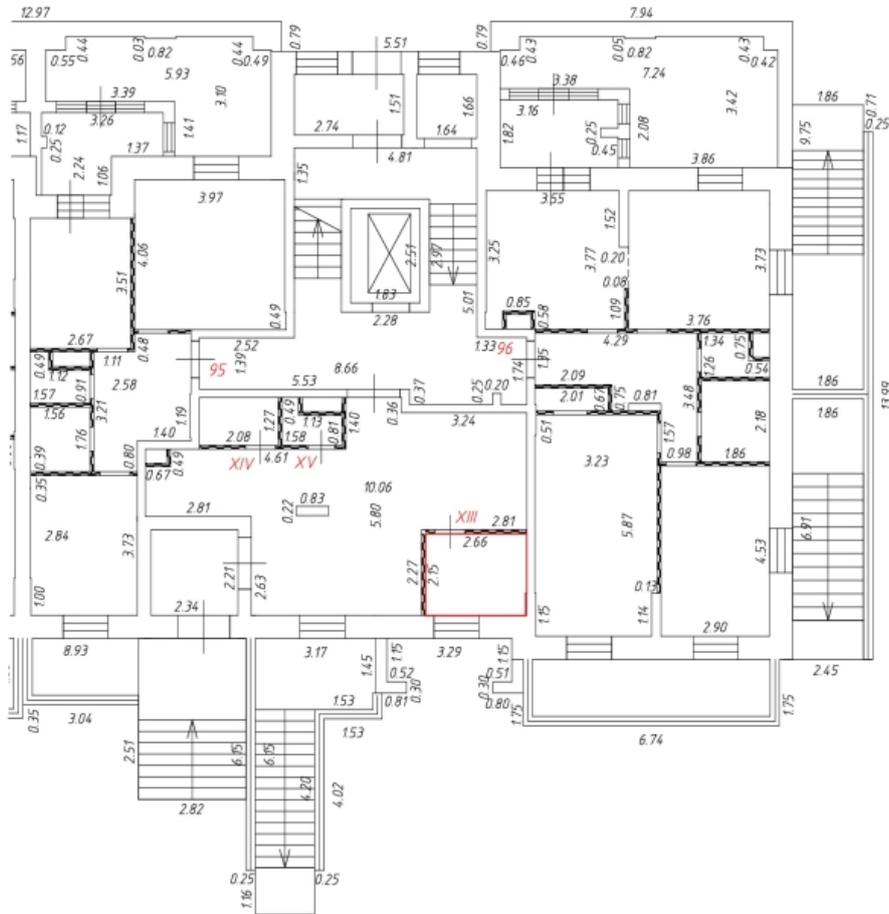
Условные обозначения:

-  - часть границы вновь образованного помещения
-  - номер помещения
-  - линейный размер
-  - стена с дверью
-  - стена с окном и дверью
-  - стена с окном и остекленной дверью
-  - перегородка
-  - стена с окном и корзиной для кондиционера
-  - конструкция транзитных коммуникаций
-  - лифтовая шахта
-  - лестница

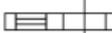
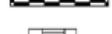
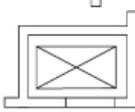
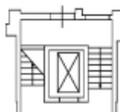
Масштаб: 1:200

Фрагмент плана этажа

1 этаж
3 подъезд



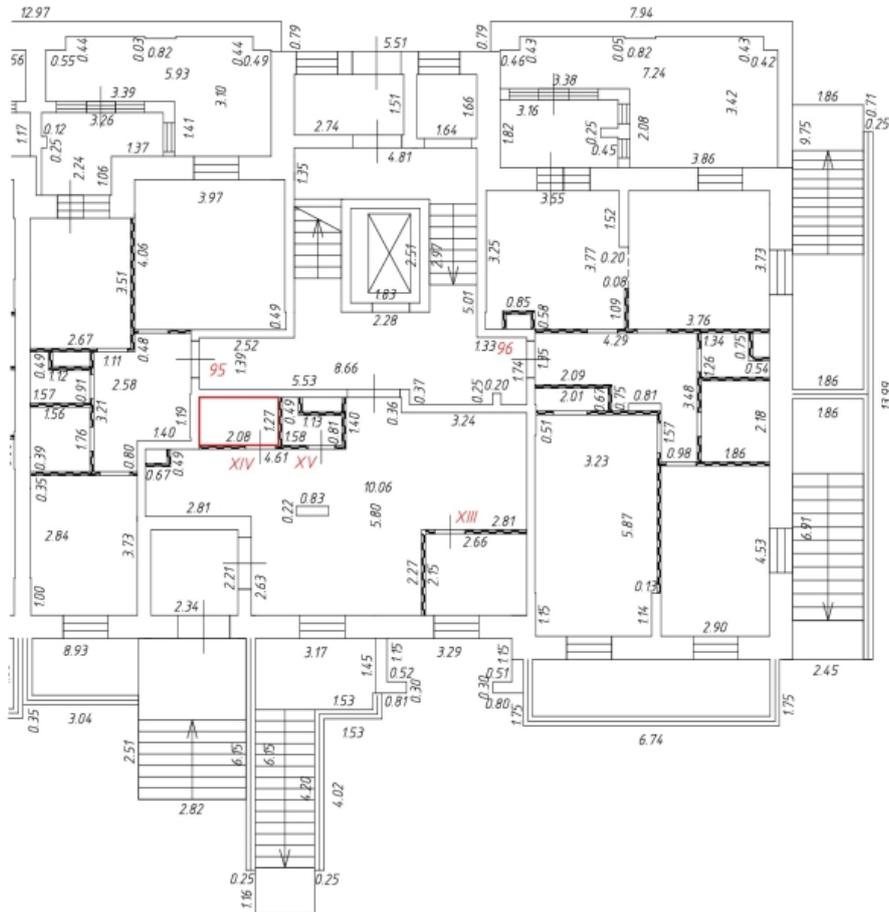
Условные обозначения:

-  - часть границы вновь образованного помещения
-  - номер помещения
-  6.50 - линейный размер
-  - стена с дверью
-  - стена с окном и дверью
-  - стена с окном и остекленной дверью
-  - перегородка
-  - стена с окном и корзиной для кондиционера
-  - конструкция транзитных коммуникаций
-  - лифтовая шахта
-  - лестница

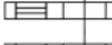
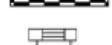
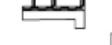
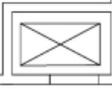
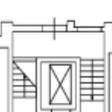
Масштаб: 1:200

Фрагмент плана этажа

1 этаж
3 подъезд



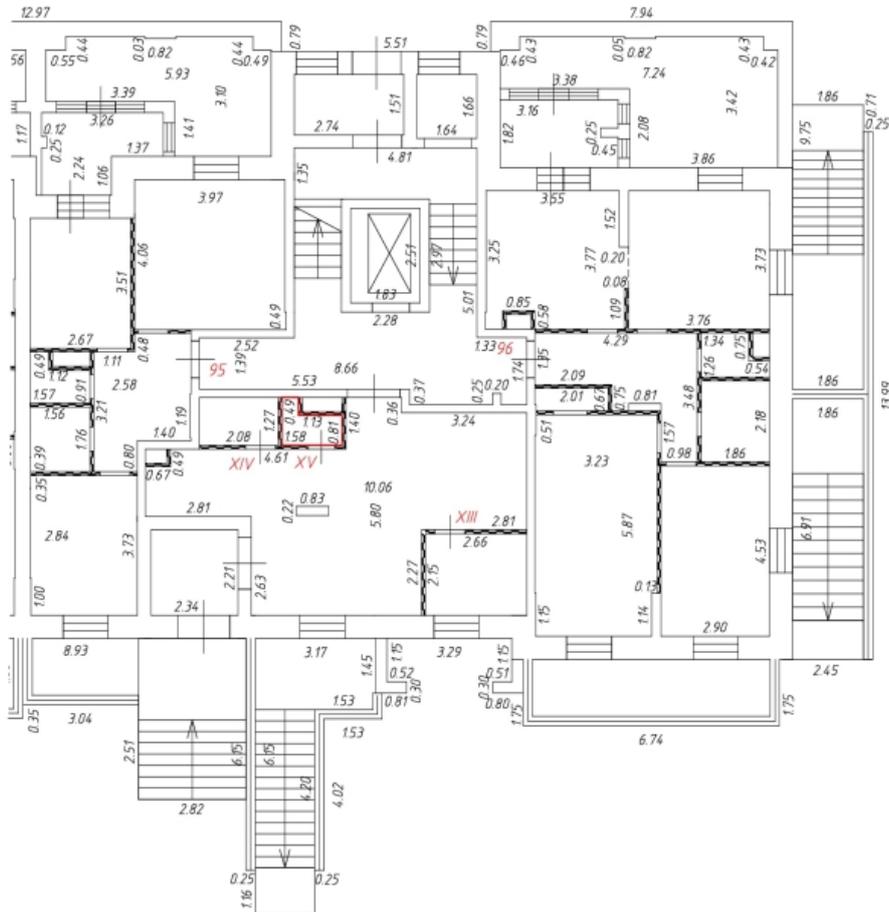
Условные обозначения:

-  - часть границы вновь образованного помещения
-  - номер помещения
-  - линейный размер
-  - стена с дверью
-  - стена с окном и дверью
-  - стена с окном и остекленной дверью
-  - перегородка
-  - стена с окном и корзиной для кондиционера
-  - конструкция транзитных коммуникаций
-  - лифтовая шахта
-  - лестница

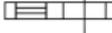
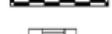
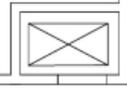
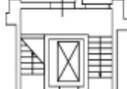
Масштаб: 1:200

Фрагмент плана этажа

1 этаж
3 подъезд



Условные обозначения:

-  - часть границы вновь образованного помещения
- 1** - номер помещения
-  6.50 - линейный размер
-  - стена с дверью
-  - стена с окном и дверью
-  - стена с окном и остекленной дверью
-  - перегородка
-  - стена с окном и корзиной для кондиционера
-  - конструкция транзитных коммуникаций
-  - лифтовая шахта
-  - лестница

Масштаб: 1:200

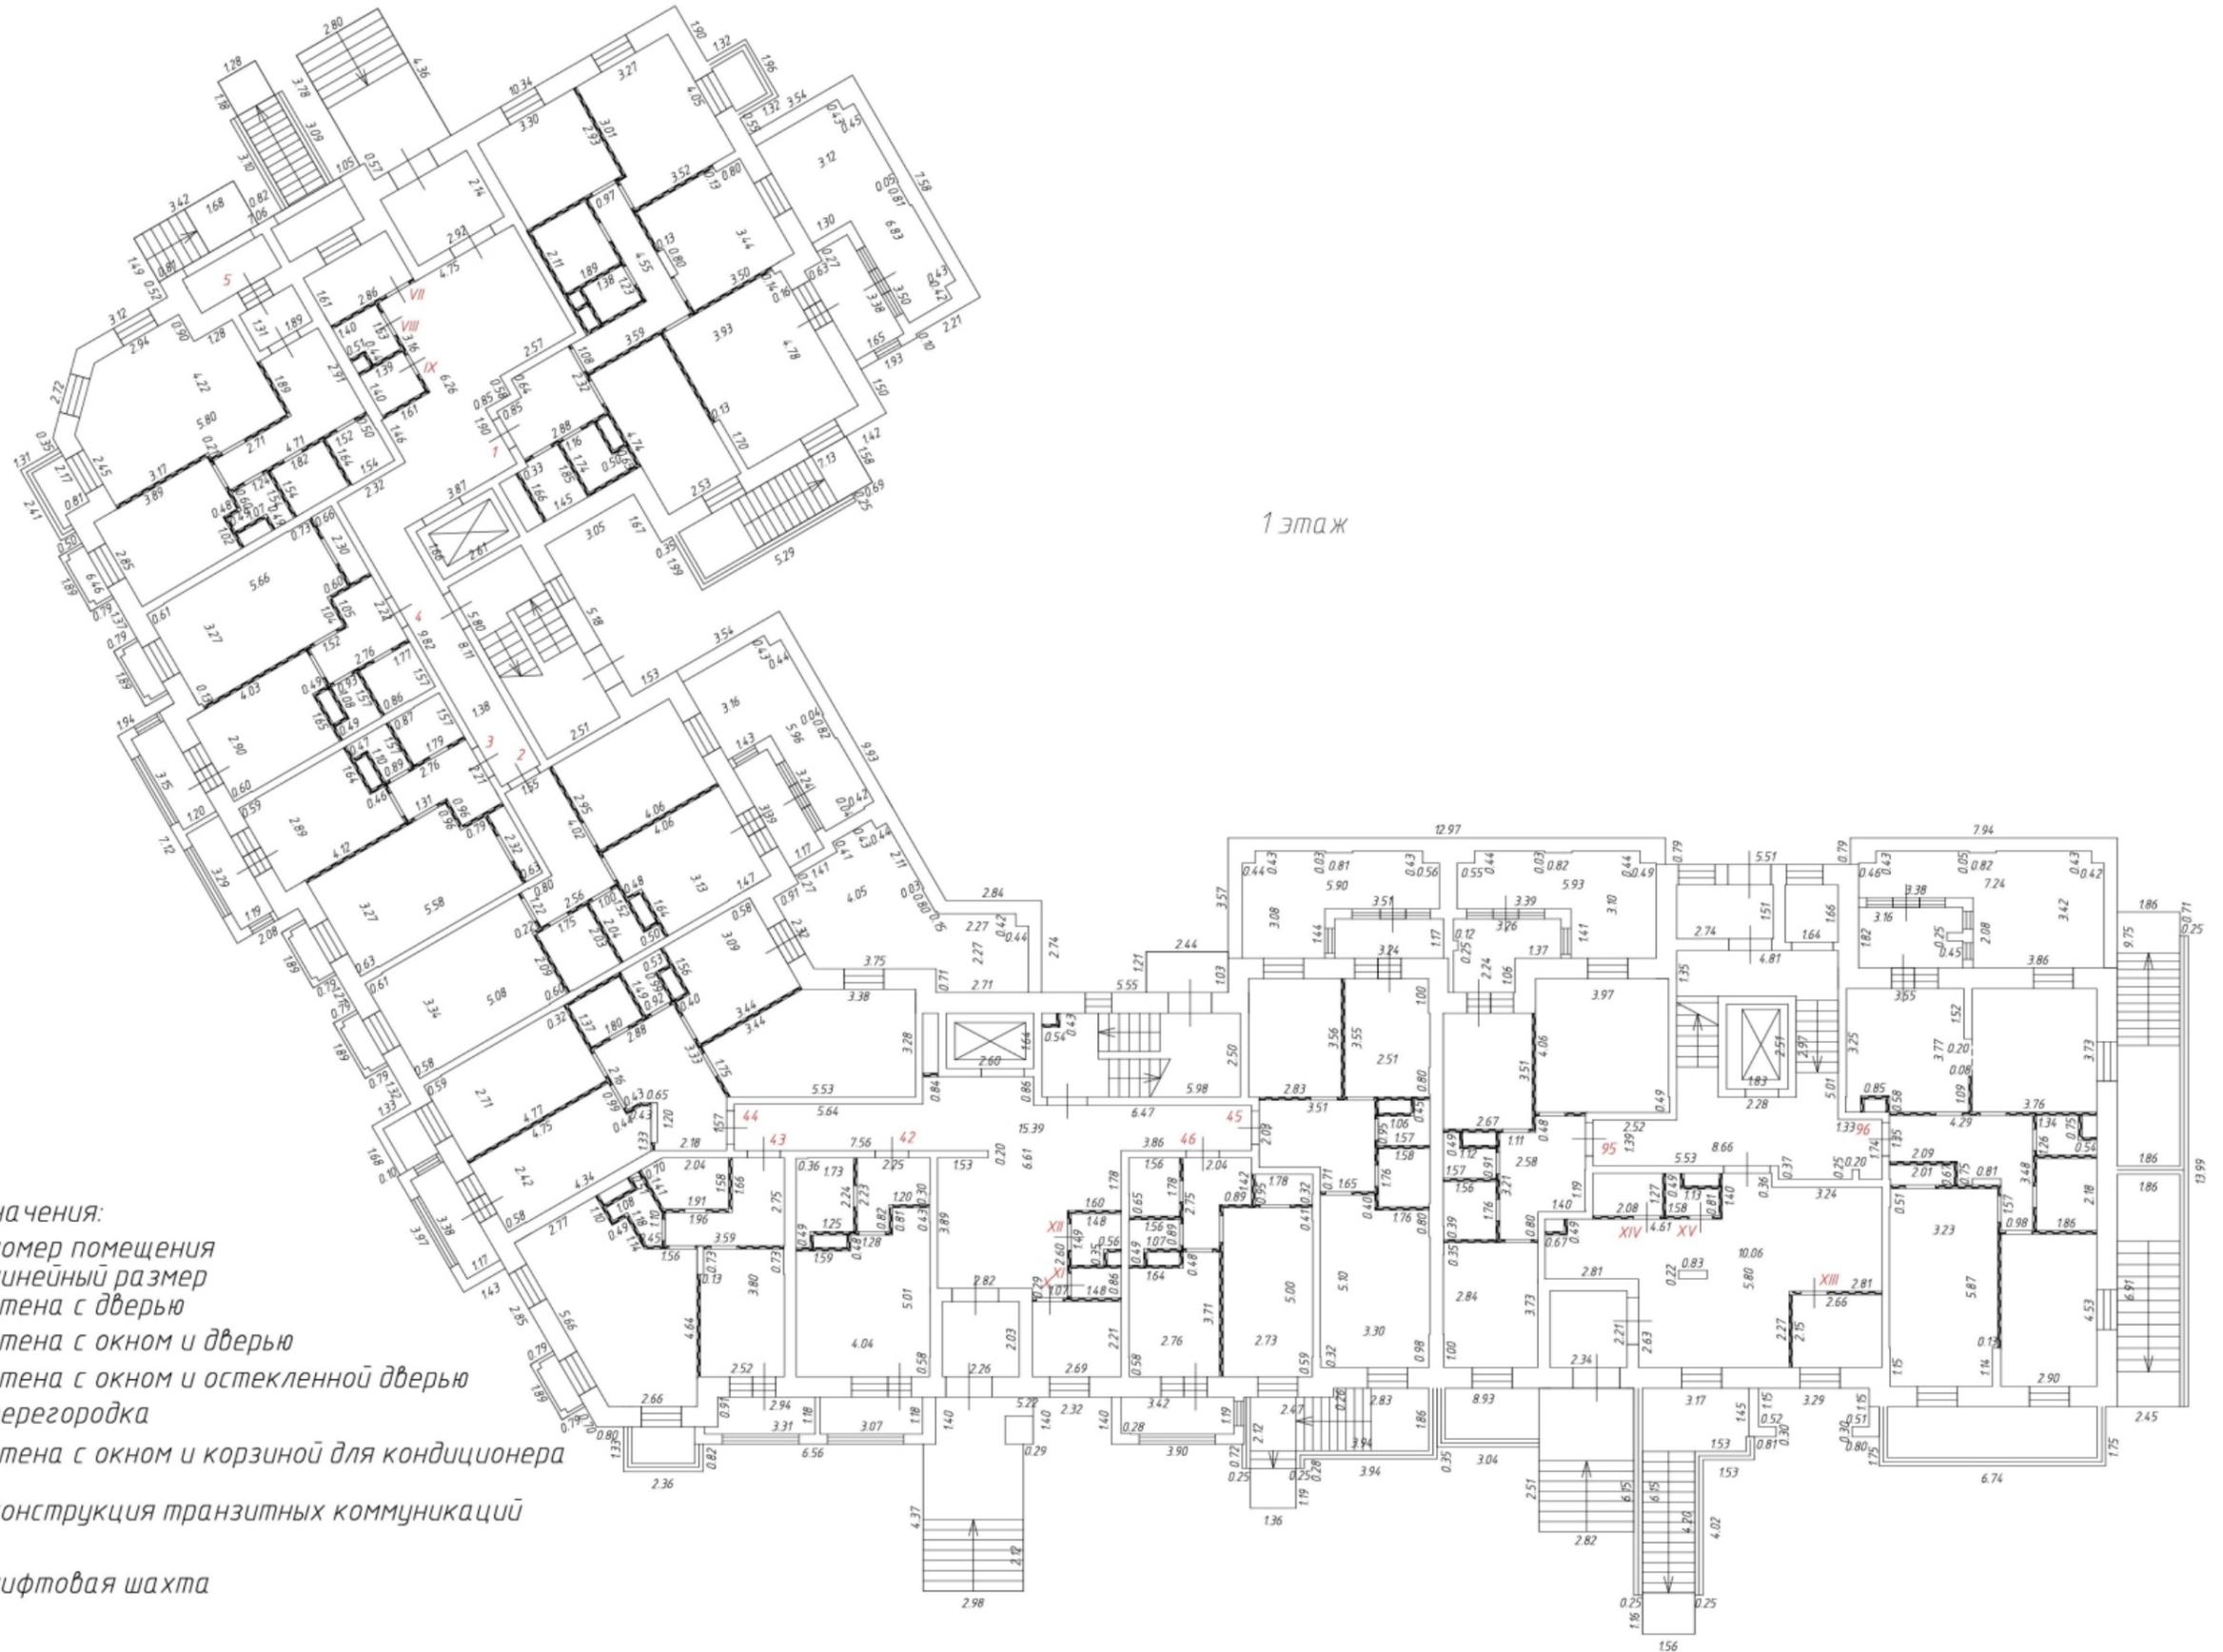
Плана этажа



- Условные обозначения:
- 1 - номер помещения
 - 6.50 - линейный размер
 - стена с дверью
 - стена с окном и дверью
 - перегородка
 - лестница

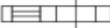
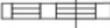
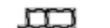
Масштаб: 1:200

Плана этажа



1 этаж

Условные обозначения:

- 1 - номер помещения
- 6.50 - линейный размер
-  - стена с дверью
-  - стена с окном и дверью
-  - стена с окном и остекленной дверью
-  - перегородка
-  - стена с окном и корзиной для кондиционера
-  - конструкция транзитных коммуникаций
-  - лифтовая шахта
-  - лестница

Масштаб: 1:200

Плана этажа



2 этаж

Условные обозначения:

- 1 - номер помещения
- 6.50 - линейный размер
- стена с дверью
- стена с окном и дверью
- стена с окном и остекленной дверью
- перегородка
- стена с окном и корзиной для кондиционера

- конструкция транзитных коммуникаций
- лифтовая шахта
- лестница

Масштаб: 1:200

Плана этажа



3 этаж

Условные обозначения:

- 1 - номер помещения
- 6.50 - линейный размер
- стена с дверью
- стена с окном и дверью
- стена с окном и остекленной дверью
- перегородка
- стена с окном и корзиной для кондиционера

- конструкция транзитных коммуникаций
- лифтовая шахта
- лестница

Масштаб: 1:200

Плана этажа

4 этаж



Условные обозначения:

- 1 - номер помещения
- 6.50 - линейный размер
- стена с дверью
- стена с окном и дверью
- стена с окном и остекленной дверью
- перегородка
- стена с окном и корзиной для кондиционера

- конструкция транзитных коммуникаций
- лифтовая шахта
- лестница

Масштаб: 1:200

Плана этажа

5 этаж



Условные обозначения:

- 1 - номер помещения
- 6.50 - линейный размер
- стена с дверью
- стена с окном и дверью
- стена с окном и остекленной дверью
- перегородка
- стена с окном и корзиной для кондиционера

- конструкция транзитных коммуникаций
- лифтовая шахта
- лестница

Масштаб: 1:200

Плана этажа



6 этаж

Условные обозначения:

- 1 - номер помещения
- 6.50 - линейный размер
- стена с дверью
- стена с окном и дверью
- стена с окном и остекленной дверью
- перегородка
- стена с окном и корзиной для кондиционера

- конструкция транзитных коммуникаций
- лифтовая шахта
- лестница

Масштаб: 1:200



Условные обозначения:

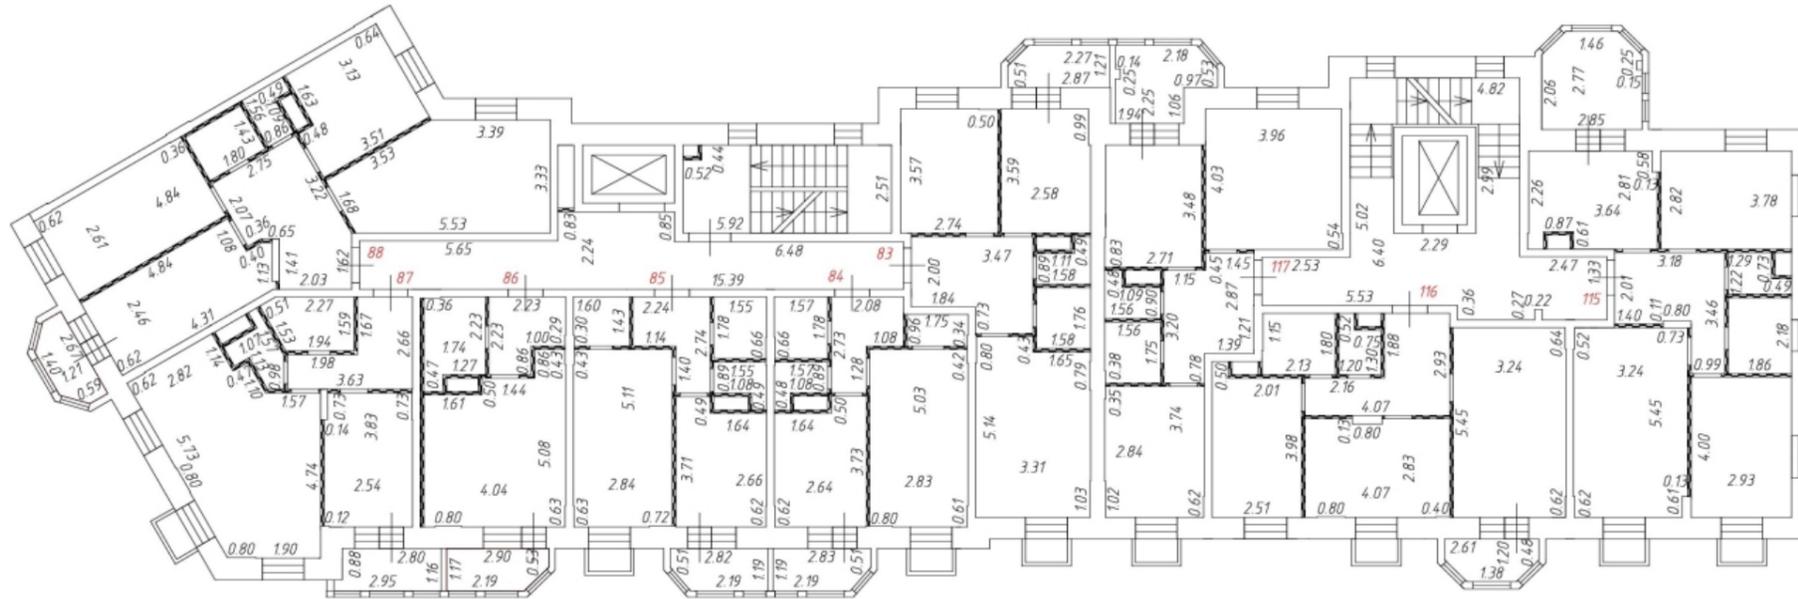
- 1 - номер помещения
- 6.50 - линейный размер
- стена с дверью
- стена с окном и дверью
- стена с окном и остекленной дверью
- перегородка
- стена с окном и корзиной для кондиционера

- конструкция транзитных коммуникаций
- лифтовая шахта
- лестница

Масштаб: 1:200

Плана этажа

8 этаж



Условные обозначения:

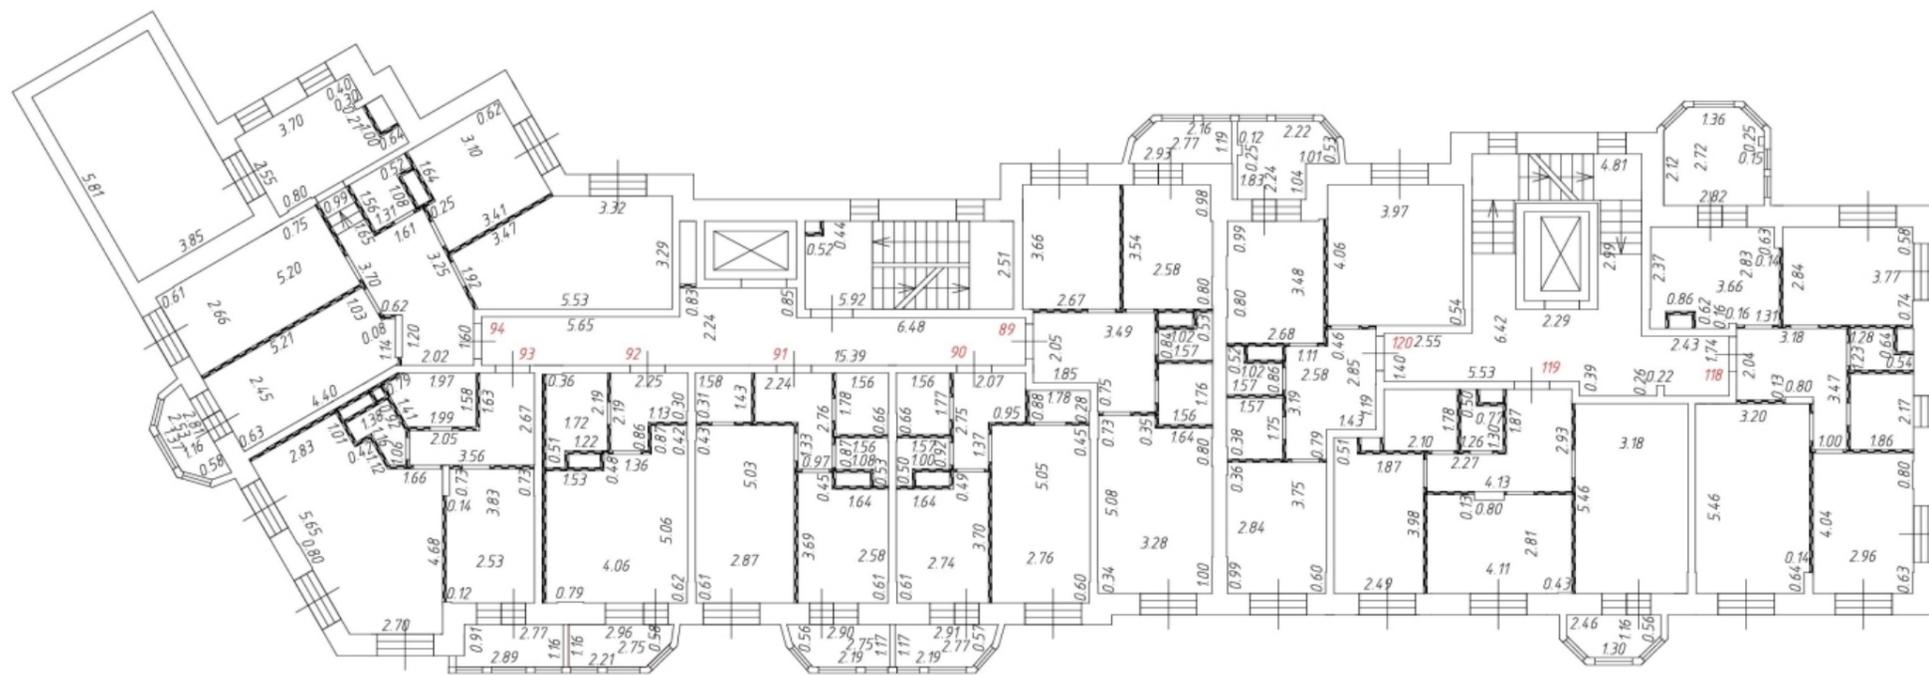
- 1 - номер помещения
- 6.50 - линейный размер
- стена с дверью
- стена с окном и дверью
- стена с окном и остекленной дверью
- перегородка
- стена с окном и корзиной для кондиционера

- конструкция транзитных коммуникаций
- лифтовая шахта
- лестница

Масштаб: 1:200

Плана этажа

9 этаж



Условные обозначения:

- 1 - номер помещения
- 6.50 - линейный размер
- стена с дверью
- стена с окном и дверью
- стена с окном и остекленной дверью
- перегородка
- стена с окном и корзиной для кондиционера

- конструкция транзитных коммуникаций
- лифтовая шахта
- лестница

Масштаб: 1:200



ПРАВИТЕЛЬСТВО МОСКОВСКОЙ ОБЛАСТИ

МИНИСТЕРСТВО СТРОИТЕЛЬНОГО КОМПЛЕКСА МОСКОВСКОЙ ОБЛАСТИ

Кому Общество с ограниченной

(наименование застройщика

ответственностью «Ивастрой»

(фамилия, имя, отчество – для граждан,

141400, Московская область,

полное наименование организации – для

г. Химки, квартал Международный,

юридических лиц), его почтовый индекс

ул. Покровская, строение 1, пом. 301,

комната № 12

и адрес, адрес электронной почты)

**РАЗРЕШЕНИЕ
на строительство**

Дата «30» ноября 2016 г.

№ RU50-19-6581-2016

Министерство строительного комплекса Московской области в соответствии со статьей 51 Градостроительного кодекса Российской Федерации, разрешает:

1	Строительство объекта капитального строительства	✓
	Реконструкцию объекта капитального строительства	–
	Работы по сохранению объекта культурного наследия, затрагивающие конструктивные и другие характеристики надежности и безопасности такого объекта	–
	Строительство линейного объекта (объекта капитального строительства, входящего в состав линейного объекта)	–
	Реконструкцию линейного объекта (объекта капитального строительства, входящего в состав линейного объекта)	–
2	Наименование объекта капитального строительства (этапа) в соответствии с проектной документацией	«Жилой комплекс по адресу: Московская область, Одинцовский район, с. Лайково. Жилой дом №23

	Наименование организации, выдавшей положительное заключение экспертизы проектной документации, и в случаях, предусмотренных законодательством Российской Федерации, реквизиты приказа об утверждении положительного заключения государственной экологической экспертизы	ООО «Экспертстройинжиниринг»
	Регистрационный номер и дата выдачи положительного заключения экспертизы проектной документации и в случаях, предусмотренных законодательством Российской Федерации, реквизиты приказа об утверждении положительного заключения государственной экологической экспертизы	№50-2-1-3-0243-16 от 15.11.2016
3	Кадастровый номер земельного участка (земельных участков), в пределах которого (которых) расположен или планируется расположение объекта капитального строительства	50:20:0040306:285
	Номер кадастрового квартала (кадастровых кварталов), в пределах которого (которых) расположен или планируется расположение объекта капитального строительства	50:20:0040306
	Кадастровый номер реконструируемого объекта капитального строительства	—
3.1	Сведения о градостроительном плане земельного участка	№RU50511309-MSK004932 утвержден Министерством строительного комплекса Московской области от 27.09.2016 №Г19/3115
3.2	Сведения о проекте планировки и проекте межевания территории	—
3.3	Сведения о проектной документации объекта капитального строительства, планируемого к строительству, реконструкции, проведению работ сохранения объекта культурного наследия, при которых затрагиваются конструктивные и другие характеристики надежности и безопасности объекта	ООО «Архитектурная мастерская М. Атаянца» ООО «Урбан-Проектирование» 2016
4	Краткие проектные характеристики для строительства, реконструкции объекта капитального строительства, объекта культурного наследия, если при проведении работ по сохранению объекта культурного наследия затрагиваются конструктивные и другие характеристики надежности и безопасности такого объекта:	

Наименование объекта капитального строительства, входящего в состав имущественного комплекса, в соответствии с проектной документацией:			
Общая площадь (кв. м):	9235,00	Площадь участка, (кв.м):	84243,00
Объем (куб. м):	31146,00	в том числе подземной части (куб. м):	3326,10
Количество этажей (шт.):	8-10	Высота (м):	-
Количество подземных этажей (шт.):	1	Вместимость (чел.):	
Площадь застройки (кв. м):	1515,90		
Иные показатели:	<p>Количество секций – 8; Площадь балконов, лоджий террас – 968,20 кв. м; Жилая площадь квартир – 3159,20 кв. м; Площадь квартир – 5830,30 кв. м; Общая площадь квартир – 6119,60 кв. м; Количество квартир – 120, в том числе: 1-комнатных – 44, 2-комнатных – 46, 3-комнатных – 18, 4-комнатных – 6, 1-комнатных с антресолью – 3, 2-комнатных с антресолью – 2, 4-комнатных с антресолью – 1; Общая площадь кладовых – 203,20 кв. м; Количество кладовых – 56; Общая площадь помещений общего пользования – 1570,90 кв. м; Общая площадь технических помещений – 132,80 кв. м; Общая площадь помещений общественного назначения – 88,40 кв. м; Площадь застройки трансформаторной подстанции – 28,80 кв.м.</p>		
5	Адрес (местоположение) объекта	Московская область, Одинцовский район, с. Лайково	
6	Краткие проектные характеристики линейного объекта		
	Категория:(класс)	-	
	Протяженность:	-	
	Мощность (пропускная способность, грузооборот, интенсивность движения):	-	
	Тип (КЛ, ВЛ, КВЛ), уровень напряжения линий электропередачи	-	
	Перечень конструктивных элементов, оказывающих влияние на безопасность:	-	
	Иные показатели:	-	

Срок действия настоящего разрешения – до « 29 » октября 2018 г. в соответствии с проектной документацией – Раздел 6 «Проект организации строительства» 658-2016-23-ПОС

**Заместитель министра
строительного комплекса
Московской области**

(должность уполномоченного
лица органа, осуществляющего
выдачу разрешения на строительство)



(подпись)

Е.В. Соколова

(расшифровка подписи)

“ 30 ” ноября 2016 г.

М.П.

Действие настоящего разрешения
продлено до “ ____ ” _____ 20__ г.

(должность уполномоченного
лица органа, осуществляющего
выдачу разрешения на
строительство)

(подпись)

(расшифровка подписи)

“ ____ ” _____ 20__ г.

М.П.

Руководствуясь Градостроительным Кодексом Российской Федерации от 29.12.2004 №190-ФЗ, учитывая письмо Исх. № 20 от 06.02.2017 г. общества с ограниченной ответственностью «Ивастрой» о внесении изменений в разрешение на строительство от 30.11.2016 г. №RU50-19-6581-2016, выданное Министерством строительного комплекса Московской области (далее разрешение на строительство), внести следующие изменения в разрешение на строительство:

1) Пункт 4 «Краткие проектные характеристики для строительства, реконструкции объекта капитального строительства, объекта культурного наследия, если при проведении работ по сохранению объекта культурного наследия затрагиваются конструктивные и другие характеристики надежности и безопасности такого объекта», таблицы разрешения на строительство, изложить в следующей редакции:

4	Краткие проектные характеристики для строительства, реконструкции объекта капитального строительства, объекта культурного наследия, если при проведении работ по сохранению объекта культурного наследия затрагиваются конструктивные и другие характеристики надежности и безопасности такого объекта:			
	Наименование объекта капитального строительства, входящего в состав имущественного комплекса, в соответствии с проектной документацией:			
	Общая площадь (кв. м):	9235,00	Площадь участка, (кв.м):	84243,00
	Объем (куб. м):	31146,00	в том числе подземной части (куб. м):	3326,10
	Количество этажей (шт.):	8-10	Высота (м):	-
	Количество подземных этажей (шт.):	1	Вместимость (чел.):	
	Площадь застройки (кв. м):	1515,90		

	<p>Иные показатели:</p>	<p>Количество секций – 3; Площадь балконов, лоджий террас – 643,50 кв. м; Жилая площадь квартир – 3159,20 кв. м; Площадь квартир – 5830,30 кв. м; Общая площадь квартир – 6119,60 кв. м; Количество квартир – 120, в том числе: 1-комнатных – 44, 2-комнатных – 46, 3-комнатных – 18, 4-комнатных – 6, 1-комнатных с антресолюю – 3, 2-комнатных с антресолюю – 2, 4-комнатных с антресолюю – 1; Общая площадь кладовых – 203,20 кв. м; Количество кладовых – 56; Общая площадь помещений общего пользования – 1570,90 кв. м; Общая площадь технических помещений – 132,80 кв. м; Общая площадь помещений общественного назначения – 88,40 кв. м; Площадь застройки трансформаторной подстанции – 28,80 кв.м.</p>
--	-------------------------	--

Заместитель министра
строительного комплекса
Московской области

_____ Е. В. Соколова

«01» марта 2017 г.
М.П.



На основании обращения ООО "Ивастрой" от 03.10.2018 № P001-6680651883-16824970 о внесении изменений в разрешение на строительство № RU50-19-6581-2016 от 30.11.2016 выданного Министерством строительного комплекса (далее – разрешение на строительство):

- в связи с продлением срока действия разрешения на строительство внести следующее изменение(-я):

Действие настоящего разрешения на строительство продлено до 29.09.2019

**Заместитель министра
строительного комплекса
Московской области**

(должность уполномоченного
лица органа, осуществляющего
выдачу разрешения на строительство)

09.10.2018



Е.С. Черникова
(расшифровка подписи)

На основании заявления ФОНД «СПЕЦИАЛЬНЫЕ ПРОЕКТЫ ФОНДА ЗАЩИТЫ ПРАВ ГРАЖДАН – УЧАСТНИКОВ ДОЛЕВОГО СТРОИТЕЛЬСТВА» от 29.05.2019 № P001-2360362388-24747627 о внесении изменений в разрешение на строительство № RU50-19-6581-2016 от 30.11.2016 выданного Министерством строительного комплекса Московской области (далее – разрешение на строительство) внести в разрешение на строительство следующее(-ие) изменение(-я):

- в связи с приобретением физическим или юридическим лицом прав на земельный участок, в отношении, которого прежнему правообладателю земельного участка выдано разрешение на строительство внести в разрешение на строительство следующее изменение(-я):

На титульном листе разрешения на строительство поле «наименование застройщика (фамилия, имя, отчество – для граждан, полное наименование организации – для юридических лиц), почтовый индекс и адрес, адрес электронной почты» изложить в следующей редакции: Фонд «Специальные проекты Фонда защиты прав граждан – участников долевого строительства»

125009, г. Москва, ул. Воздвиженка, д. 10, пом. XI, ком. 179

**Министр жилищной
политики Московской
области**

(должность уполномоченного
лица органа, осуществляющего
выдачу разрешения на строительство)
05.06.2019



ДОКУМЕНТ ПОДПИСАН
ЭЛЕКТРОННОЙ ПОДПИСЬЮ

Сертификат:
406812724791273825709798678100557722955
Владелец: Федотова Инна Аркадьевна
Действителен: с 13.11.2018 по 13.02.2020

И.А. Федотова
(расшифровка подписи)

На основании заявления ФОНД «СПЕЦИАЛЬНЫЕ ПРОЕКТЫ ФОНДА ЗАЩИТЫ ПРАВ ГРАЖДАН – УЧАСТНИКОВ ДОЛЕВОГО СТРОИТЕЛЬСТВА» от 12.09.2019 № P001-2360362388-28454980 о внесении изменений в разрешение на строительство № RU50-19-6581-2016 от 30.11.2016 выданного Министерством строительного комплекса Московской области (далее – разрешение на строительство) внести в разрешение на строительство следующее(-ие) изменение(-я):

- в связи с продлением срока действия разрешения на строительство внести следующее изменение(-я):

Действие настоящего разрешения на строительство продлено до 29.08.2020

**Первый заместитель
министра жилищной
политики Московской
области**

(должность уполномоченного
лица органа, осуществляющего
выдачу разрешения на строительство)
19.09.2019



Л.В. Ращепкина
(расшифровка подписи)

На основании заявления ПУБЛИЧНО-ПРАВОВАЯ КОМПАНИЯ "ФОНД ЗАЩИТЫ ПРАВ ГРАЖДАН - УЧАСТНИКОВ ДОЛЕВОГО СТРОИТЕЛЬСТВА" от 22.09.2020 № P001-9918319777-38809647 о внесении изменений в разрешение на строительство № RU50-19-6581-2016 от 30.11.2016 выданного Министерством жилищной политики Московской области (далее – разрешение на строительство) внести в разрешение на строительство следующее(-ие) изменение(-я):

- в связи с приобретением физическим или юридическим лицом прав на земельный участок, в отношении, которого прежнему правообладателю земельного участка выдано разрешение на строительство внести в разрешение на строительство следующее изменение(-я):

На титульном листе разрешения на строительство поле «наименование застройщика (фамилия, имя, отчество – для граждан, полное наименование организации – для юридических лиц), почтовый индекс и адрес, адрес электронной почты» изложить в следующей редакции: ПУБЛИЧНО-ПРАВОВАЯ КОМПАНИЯ "ФОНД ЗАЩИТЫ ПРАВ ГРАЖДАН - УЧАСТНИКОВ ДОЛЕВОГО СТРОИТЕЛЬСТВА" Москва г., г. Москва, г. Москва, ул. Воздвиженка, д. 10, корп. Пом/ком XI/179, Пом/ком XI/18, Пом/ком XI/18

**Первый заместитель
министра жилищной
политики Московской
области**

(должность уполномоченного
лица органа, осуществляющего
выдачу разрешения на строительство)
28.09.2020



Л.В. Ращепкина
(расшифровка подписи)

На основании заявления ПУБЛИЧНО-ПРАВОВАЯ КОМПАНИЯ "ФОНД ЗАЩИТЫ ПРАВ ГРАЖДАН - УЧАСТНИКОВ ДОЛЕВОГО СТРОИТЕЛЬСТВА" от 05.08.2021 № P001-9918319777-48082806 о внесении изменений в разрешение на строительство от 30.11.2016 № RU50-19-6581-2016, выданного Министерством строительного комплекса Московской области (далее – разрешение на строительство) внести в разрешение на строительство следующее(-ие) изменение(-я):

- в связи с продлением срока действия разрешения на строительство внести следующее изменение(-я):

Действие настоящего разрешения продлено до 29.12.2021.

Первый заместитель
министра жилищной
политики Московской
области

(должность уполномоченного лица
органа, осуществляющего выдачу
разрешения на строительство)

09.08.2021



(электронная подпись)

Синельников Иван
Александрович

(расшифровка подписи)

На основании заявления ПУБЛИЧНО-ПРАВОВОЙ КОМПАНИИ "ФОНД ЗАЩИТЫ ПРАВ ГРАЖДАН - УЧАСТНИКОВ ДОЛЕВОГО СТРОИТЕЛЬСТВА от 01.12.2021 № P001-9918319777-52606623 о внесении изменений в разрешение на строительство от 30.11.2016 № RU50-19-6581-2016, выданного Министерством строительного комплекса Московской области (далее – разрешение на строительство) внести в разрешение на строительство следующее(-ие) изменение(-я):

- в связи с продлением срока действия разрешения на строительство внести следующее изменение(-я):

Действие настоящего разрешения продлено до 15.03.2022.

Первый заместитель
министра жилищной
политики Московской
области

(должность уполномоченного лица
органа, осуществляющего выдачу
разрешения на строительство)

03.12.2021



(электронная подпись)

Ращепкина Людмила
Владимировна

(расшифровка подписи)

На основании заявления ПУБЛИЧНО-ПРАВОВАЯ КОМПАНИЯ "ФОНД РАЗВИТИЯ ТЕРРИТОРИЙ" от 01.03.2022 № P001-9918319777-57010572 о внесении изменений в разрешение на строительство от 30.11.2016 № RU50-19-6581-2016, выданного Министерством строительного комплекса Московской области (далее – разрешение на строительство) внести в разрешение на строительство следующее(-ие) изменение(-я):

- в связи с продлением срока действия разрешения на строительство внести следующее изменение(-я):

Действие настоящего разрешения продлено до 15.12.2022.

Первый заместитель
министра жилищной
политики Московской
области

(должность уполномоченного лица
органа, осуществляющего выдачу
разрешения на строительство)

04.03.2022



(электронная подпись)

Ращепкина Людмила
Владимировна
(расшифровка подписи)

На основании заявления ПУБЛИЧНО-ПРАВОВАЯ КОМПАНИЯ "ФОНД РАЗВИТИЯ ТЕРРИТОРИЙ" от 12.12.2022 № P001-7684298907-66951926 о внесении изменений в разрешение на строительство от 30.11.2016 № RU50-19-6581-2016, выданного Министерством строительного комплекса Московской области (далее – разрешение на строительство) внести в разрешение на строительство следующее(-ие) изменение(-я):

- в связи с продлением срока действия разрешения на строительство внести следующее изменение(-я):

Действие настоящего разрешения продлено до 15.06.2023.

Первый заместитель
министра жилищной
политики Московской
области

(должность уполномоченного лица
органа, осуществляющего выдачу
разрешения на строительство)

15.12.2022



(электронная подпись)

Ращепкина Людмила
Владимировна

(расшифровка подписи)



**АДМИНИСТРАЦИЯ ОДИНЦОВСКОГО ГОРОДСКОГО ОКРУГА МОСКОВСКОЙ
ОБЛАСТИ**

Маршала Жукова ул., д.28, Одинцово, 143000
тел. (495)596-1432, факс (495)599-7138,
e-mail: adm@odin.ru

(Ф.И.О. собственника)

**РЕШЕНИЕ
о присвоении (аннулировании) адреса**

от 21.01.2022 № 122

Руководствуясь Административным регламентом предоставления органами местного самоуправления городских округов и муниципальных районов Московской области государственной услуги «Присвоение объекту адресации адреса и аннулирование такого адреса», утвержденным распоряжением Главархитектуры Московской области от 24.08.2017 № 31РВ-166, Уставом Одинцовского городского округа Московской области, Правилами присвоения, изменения и аннулирования адресов объектам адресации на территории Одинцовского городского округа Московской области, утвержденными постановлением Главы Одинцовского городского округа от 18.07.2019 № 20,

1. Присвоить на основании разрешения на строительство от 30.11.2016 № RU50-19-6581-2016 строящемуся объекту капитального строительства: «Жилой комплекс по адресу: Московская область, Одинцовский муниципальный район, вблизи с. Лайково. Жилой дом №23», расположенному на земельном участке с кадастровым номером 50:20:0040306:285 следующий адрес: Российская Федерация, Московская область, Одинцовский городской округ, село Лайково, микрорайон Город-событие, дом 23.

2. После принятия решения о вводе объекта в эксплуатацию считать адрес, указанный в 1 пункте настоящего решения, адресом здания, завершеного строительством.

Первый заместитель
Главы Администрации

ДОКУМЕНТ ПОДПИСАН
ЭЛЕКТРОННОЙ ПОДПИСЬЮ
Сертификат: **014240F7D1E778F681EB11F5BDC4886F0A**
Владелец: Пайсов Михаил Алексеевич
Действителен с: **26.05.2021** по **26.05.2022**

М.А. Пайсов

ВЫПИСКА

из государственного адресного реестра
об адресе объекта адресации

Дата	03.10.2022	№	FV-221003-869477
------	-------------------	---	-------------------------

Здание/сооружение
(вид объекта адресации)

1. Сведения об адресе объекта адресации:

1.1	Уникальный регистрационный номер адреса объекта адресации в государственном адресном реестре	411e4b49-7ece-4268-a7f4-e11d0809c993	
1.2	Дата последнего обновления записи в государственном адресном реестре	16.03.2022	
1.3	Характер сведений государственного адресного реестра (статус записи об объекте)	Актуальная запись	
1.4	Адрес объекта адресации:		
	Страна	Российская Федерация	
	Субъект Российской Федерации	Московская область	
		(наименование)	
	Федеральная территория		
		(наименование)	
	Муниципальный район		
		(наименование)	
	Муниципальный округ		
		(наименование)	
	Городской округ	Одинцовский	
		(наименование)	
	Внутригородская территория города федерального значения		
	(наименование)		
Городское поселение			
	(наименование)		
Сельское поселение			
	(наименование)		
Внутригородской район городского округа			
	(наименование)		
Населенный пункт	Село	Лайково	
	(вид)	(наименование)	

Элемент планировочной структуры	Микрорайон	Город-событие	
	(вид)	(наименование)	
	Элемент улично-дорожной сети		
		(вид)	(наименование)
	Земельный участок		
		(номер)	
	Здание	Дом	23
		(тип)	(номер)
(тип)		(номер)	
Помещение в пределах здания (сооружения)			
	(тип)	(номер)	
Помещение в пределах квартиры			
	(тип)	(номер)	
Машино-место			
	(номер)		
1.5	Запись в государственном адресном реестре сделана на основании		
	Решение	21.01.2022	
	(тип документа основания)	(дата документа основания)	
	РЕШЕНИЕ о присвоении (аннулировании) адреса	122	
	(наименование документа основания)	(номер документа основания)	
	Дата внесения записи в государственный адресный реестр	16.03.2022	
1.6	Дополнительные сведения:		
	Кадастровый номер объекта недвижимости		
	Код ОКТМО	46755000489	
	Почтовый индекс	143033	

2. Сведения об органе, изготовившем выписку из государственного адресного реестра

2.1	МЕЖРАЙОННАЯ ИНСПЕКЦИЯ ФЕДЕРАЛЬНОЙ НАЛОГОВОЙ СЛУЖБЫ № 22 ПО МОСКОВСКОЙ ОБЛАСТИ
	(наименование органа)

специалист 1-го разряда

(полное наименование должности)

(подпись)

М.П.

Сухаревская Екатерина
Александровна

(инициалы, фамилия)





**ПРАВИТЕЛЬСТВО
МОСКОВСКОЙ ОБЛАСТИ**

ПОСТАНОВЛЕНИЕ

29.03.2022 № 296/12

г. Красногорск

Об особенностях выдачи разрешений на строительство,
разрешений на ввод объектов в эксплуатацию в 2022 году

В соответствии с Федеральным законом от 08.03.2022 № 46-ФЗ «О внесении изменений в отдельные законодательные акты Российской Федерации», постановлением Правительства Российской Федерации от 12.03.2022 № 353 «Об особенностях разрешительной деятельности в Российской Федерации в 2022 году» Правительство Московской области постановляет:

1. Продлить на 12 месяцев действие разрешений на строительство, сроки действия которых истекают в период с 14.03.2022 по 31.12.2022 включительно.

2. Установить, что:

1) в случае утверждения внесенных в проектную документацию изменений в соответствии с частью 15² статьи 48, частью 3⁸, 3⁹ статьи 49 Градостроительного кодекса Российской Федерации (далее – ГрК Российской Федерации), и если указанные изменения проектной документации не влекут изменений параметров, указанных в разрешении на строительство, внесение изменений в разрешение на строительство не требуется;

2) в случае поступления заявления застройщика о внесении изменений в разрешение на строительство в соответствии с частью 21¹⁴ статьи 51 ГрК Российской Федерации, кроме заявления о внесении изменений в разрешение на строительство исключительно в связи с продлением срока действия такого разрешения, для принятия решения о внесении изменений в разрешение на строительство представляются документы, предусмотренные частью 7 статьи 51 ГрК Российской Федерации, за исключением документов, указанных в пунктах 2, 4², 4³, 5, 6, 6¹, 6², 9, 10 части 7 статьи 51 ГрК Российской Федерации,

060255✿

и указанных в пункте 3 части 7 статьи 51 ГрК Российской Федерации материалов проектной документации, которые не имеют исправлений;

3) при предоставлении государственной услуги по внесению изменений в разрешение на строительство требование предложения второго пункта 3 части 21¹⁵ статьи 51 ГрК Российской Федерации не применяется;

4) при предоставлении государственной услуги по внесению изменений в разрешение на строительство в связи с образованием земельных участков в случаях, указанных в частях 21⁶, 21⁷ статьи 51 ГрК Российской Федерации, требования пункта 5 части 21¹⁵ статьи 51 ГрК Российской Федерации не применяются;

5) при предоставлении государственной услуги по внесению изменений в разрешение на строительство в связи с внесением изменений в проектную документацию, требования о соответствии планируемого объекта капитального строительства ограничениям, указанным в пункте 5 части 21¹⁵ статьи 51 ГрК Российской Федерации и действующим на дату принятия решения о внесении изменений в разрешение на строительство, не применяются;

6) для принятия решения о выдаче разрешения на ввод объекта в эксплуатацию документ, указанный в пункте 4 части 3 статьи 55 ГрК Российской Федерации, не представляется;

7) документарная оценка соответствия обязательным требованиям, проведение которой предусмотрено в рамках предоставления государственной услуги по выдаче разрешения на строительство или по внесению изменений в разрешение на строительство, в том числе в связи с продлением срока действия такого разрешения, объектов капитального строительства религиозного назначения, проводится после оказания такой услуги;

8) положения административного регламента предоставления государственной услуги «Выдача разрешения (внесение изменений в разрешение) на строительство объектов капитального строительства на территории Московской области (за исключением объектов, относящихся к полномочиям органов исполнительной власти и организаций, наделенных специальной компетенцией)», утвержденного распоряжением Министерства жилищной политики Московской области от 22.03.2021 № 38 «Об утверждении административного регламента предоставления государственной услуги «Выдача разрешения (внесение изменений в разрешение) на строительство объектов капитального строительства на территории Московской области (за исключением объектов, относящихся к полномочиям органов исполнительной власти и организаций, наделенных специальной компетенцией)», административного регламента предоставления государственной услуги «Выдача разрешения на ввод объекта в эксплуатацию на территории Московской области (за исключением

объектов, относящихся к полномочиям органов исполнительной власти и организаций, наделенных специальной компетенцией)», утвержденного распоряжением Министерства жилищной политики Московской области от 22.03.2021 № 39 «Об утверждении административного регламента предоставления государственной услуги «Выдача разрешения на ввод объекта в эксплуатацию на территории Московской области (за исключением объектов, относящихся к полномочиям органов исполнительной власти и организаций, наделенных специальной компетенцией)», применяются в части не противоречащей настоящему постановлению.

3. Главному управлению по информационной политике Московской области обеспечить официальное опубликование настоящего постановления в газете «Ежедневные новости. Подмосковье», «Информационном вестнике Правительства Московской области», размещение (опубликование) на сайте Правительства Московской области в Интернет-портале Правительства Московской области и на «Официальном интернет-портале правовой информации» (www.pravo.gov.ru).

4. Контроль за выполнением настоящего постановления возложить на заместителя Председателя Правительства Московской области Фомина М.А.

5. Настоящее постановление вступает в силу через десять дней после его официального опубликования.

Первый Вице-губернатор
Московской области – Председатель
Правительства Московской области



И.Н. Габдрахманов



ПРАВИТЕЛЬСТВО РОССИЙСКОЙ ФЕДЕРАЦИИ

ПОСТАНОВЛЕНИЕ

от 2 апреля 2022 г. № 575

МОСКВА

Об особенностях подготовки, согласования, утверждения, продления сроков действия документации по планировке территории, градостроительных планов земельных участков, выдачи разрешений на строительство объектов капитального строительства, разрешений на ввод в эксплуатацию

В соответствии с пунктом 10 части 1 статьи 18 Федерального закона от 8 марта 2022 г. № 46-ФЗ "О внесении изменений в отдельные законодательные акты Российской Федерации" Правительство Российской Федерации **п о с т а н о в л я е т** :

Утвердить прилагаемые особенности подготовки, согласования, утверждения, продления сроков действия документации по планировке территории, градостроительных планов земельных участков, выдачи разрешений на строительство объектов капитального строительства, разрешений на ввод в эксплуатацию.

Председатель Правительства
Российской Федерации



М.Мишустин

УТВЕРЖДЕНЫ
постановлением Правительства
Российской Федерации
от 2 апреля 2022 г. № 575

ОСОБЕННОСТИ

подготовки, согласования, утверждения, продления сроков действия документации по планировке территории, градостроительных планов земельных участков, выдачи разрешений на строительство объектов капитального строительства, разрешений на ввод в эксплуатацию

1. На один год продлевается срок действия разрешений на строительство объектов капитального строительства, срок действия которых истекает в период со дня вступления в силу постановления Правительства Российской Федерации от 2 апреля 2022 г. № 575 "Об особенностях подготовки, согласования, утверждения, продления сроков действия документации по планировке территории, градостроительных планов земельных участков, выдачи разрешений на строительство объектов капитального строительства, разрешений на ввод в эксплуатацию" (далее - постановление Правительства Российской Федерации от 2 апреля 2022 г. № 575) до 1 августа 2022 г.

2. В случае если в период со дня вступления в силу постановления Правительства Российской Федерации от 2 апреля 2022 г. № 575 до 1 января 2023 г. истекает полтора года с даты выдачи градостроительного плана земельного участка, на основании которого подготовлена проектная документация, или с даты утверждения проекта планировки территории, на основании которого подготовлена проектная документация, при проведении экспертизы указанной соответствующей проектной документации осуществляется оценка ее соответствия требованиям, указанным в части 5² статьи 49 Градостроительного кодекса Российской Федерации, действовавшим на дату выдачи градостроительного плана земельного участка или утверждения проекта планировки территории, на основании которых подготовлена соответствующая проектная документация.

3. На один год продлевается установленный Градостроительным кодексом Российской Федерации срок использования указанной в градостроительном плане земельного участка информации для целей подготовки проектной документации, выдачи разрешения на строительство объекта капитального строительства и внесения в него изменений в случае, если указанный срок истекает в период со дня вступления в силу постановления Правительства Российской Федерации от 2 апреля 2022 г. № 575 до 1 января 2023 г.

4. В период со дня вступления в силу постановления Правительства Российской Федерации от 2 апреля 2022 г. № 575 до 1 января 2023 г.:

а) в целях подготовки документации по планировке территории и внесения изменений в такую документацию принятие решения о подготовке документации по планировке территории и решения о подготовке изменений в документацию по планировке территории (если принятие такого решения предусмотрено соответствующими нормативными правовыми актами Российской Федерации, законами субъектов Российской Федерации, нормативными правовыми актами органов местного самоуправления) не требуется, за исключением случаев, указанных в части 1¹ статьи 45 Градостроительного кодекса Российской Федерации;

б) согласование документации по планировке территории и изменений в такую документацию осуществляется уполномоченными федеральными органами исполнительной власти, уполномоченными органами исполнительной власти субъектов Российской Федерации, уполномоченными органами местного самоуправления и лицами, с которыми документация по планировке территории и изменения в такую документацию подлежат согласованию в случаях, предусмотренных законодательством Российской Федерации, в течение 10 рабочих дней со дня поступления им на согласование указанной документации и изменений в нее;

в) проверка документации по планировке территории на соответствие требованиям, указанным в части 10 статьи 45 Градостроительного кодекса Российской Федерации, утверждение документации по планировке территории или принятие решения об отклонении такой документации и о направлении ее на доработку

в соответствии с частями 12 и 12¹ статьи 45 Градостроительного кодекса Российской Федерации осуществляются уполномоченными федеральными органами исполнительной власти, уполномоченными органами исполнительной власти субъектов Российской Федерации, органами местного самоуправления в течение 15 рабочих дней со дня поступления такой документации;

г) подготовка и утверждение документации по планировке территории, предусматривающей размещение линейного объекта, в случае, если размещение такого линейного объекта не предусмотрено документами территориального планирования, допускаются в отношении линейных объектов федерального и линейных объектов регионального значения;

д) предоставление в уполномоченные на выдачу разрешений на строительство объектов капитального строительства в соответствии с частями 4 - 6 статьи 51 Градостроительного кодекса Российской Федерации федеральный орган исполнительной власти, орган исполнительной власти субъекта Российской Федерации, орган местного самоуправления, Государственную корпорацию по атомной энергии "Росатом", Государственную корпорацию по космической деятельности "Роскосмос" документа, предусмотренного пунктом 7 части 7 статьи 51 Градостроительного кодекса Российской Федерации, в целях получения разрешения на строительство объекта капитального строительства не требуется;

е) предоставление в уполномоченные на выдачу разрешений на строительство объектов капитального строительства в соответствии с частями 4 - 6 статьи 51 Градостроительного кодекса Российской Федерации федеральный орган исполнительной власти, орган исполнительной власти субъекта Российской Федерации, орган местного самоуправления, Государственную корпорацию по атомной энергии "Росатом", Государственную корпорацию по космической деятельности "Роскосмос" положительного заключения экспертизы проектной документации, предусмотренного пунктом 4 части 7 статьи 51 Градостроительного кодекса Российской Федерации, в целях получения разрешения на строительство объекта капитального строительства не требуется, если сведения о таком объекте капитального строительства включены в единый государственный реестр заключений экспертизы проектной документации объектов капитального строительства;

ж) для принятия решения о выдаче разрешения на ввод объекта капитального строительства в эксплуатацию не требуются документы, предусмотренные пунктами 2, 4, 6 и 10 части 3 статьи 55 Градостроительного кодекса Российской Федерации.

Подпись и печать кадастрового инженера (при подготовке технического плана в форме бумажного документа): _____

Лист электронных подписей документа