ТЕХНИЧЕСКИЙ ПЛАН ЗДАНИЯ

ТЕХНИЧЕСКИЙ ПЛАН ЗДАНИЯ

(вид объекта недвижимости, в отношении которого подготовлен технический план, в родительном падеже)

СОДЕРЖАНИЕ

№ п/п	Разделы технического плана здания	Номера листов
1	**2**	**3**
1	Общие сведения о кадастровых работах	3
2	Исходные данные	5
3	Сведения о пунктах геодезической сети и средствах измерений	7
4	Описание местоположения объекта недвижимости	8
5	Характеристики объекта недвижимости	542
6	Характеристики помещений, машино-мест	545
7	Заключение кадастрового инженера	1327
8	Схема геодезических построений	1329
9	Схема расположения объекта недвижимости (части объекта недвижимости) на земельном участке	1330
10	Чертёж контура объекта недвижимости (части объекта недвижимости)	1331
11	План части этажа (567 шт)	1332
12	Приложение	1899
—	*Разрешение на строительство №RU50-10-6754-2016 от 12.12.2016*	—
—	*Проектная документация на завершение строительства №СРО-П-185-16052013 от 06.08.2019*	—
—	*Решение о присвоении адреса объекту капитального строительства №359/Р7 от 29.07.2022*	—
—	*Выписка из государственного адресного реестра об адресе объекта адресации №FV-220713-840645 от 13.07.2022*	—
—	*Выписка из Единого государственного реестра юридических лиц №ЮЭ9965-22-165364603 от 06.09.2022*	—
—	*Выписка координат из каталога геодезических пунктов в МСК-50 №111/8841 от 16.06.2021*	—

ТЕХНИЧЕСКИЙ ПЛАН ЗДАНИЯ

(вид объекта недвижимости, в отношении которого подготовлен технический план, в родительном падеже)

Дата подготовки технического плана: *16 сентября 2022 г.*
(число, месяц, год)

Общие сведения о кадастровых работах

1. Технический план подготовлен в результате выполнения кадастровых работ в связи с:

созданием здания, расположенного по адресу: Российская Федерация, Московская обл., г.о. Красногорск, д. Сабурово, ул. Рождественская, д. 2 и расположенных в нем 558 помещений, в том числе 353 жилых и 205 нежилых помещений, с целью одновременного государственного кадастрового учета здания и помещений.

2. Сведения о заказчике кадастровых работ:

В отношении физического лица:

фамилия, имя, отчество (последнее - при наличии) физического лица —

страховой номер индивидуального лицевого счета в системе обязательного пенсионного страхования Российской Федерации (СНИЛС) —

наименование и реквизиты документа, удостоверяющего личность —

адрес постоянного места жительства или преимущественного пребывания —

В отношении юридического лица, органа государственной власти, органа местного самоуправления:

полное или сокращенное (в случае, если имеется) наименование *Публично-правовая компания "Фонд защиты прав граждан - участников долевого строительства"*

основной государственный регистрационный номер *5177746100032*

идентификационный номер налогоплательщика *7704446429*

В отношении иностранного юридического лица:

полное наименование —

страна регистрации (инкорпорации) —

3. Сведения о кадастровом инженере:

Фамилия, имя, отчество (последнее - при наличии) *Поздняков Глеб Вадимович*

Основной государственный регистрационный номер кадастрового инженера - индивидуального предпринимателя (ОГРНИП): *318565800002029*

Страховой номер индивидуального лицевого счета *159-500-742 72*

Уникальный реестровый номер в реестре саморегулируемых организаций кадастровых инженеров и дата внесения сведений о физическом лице в такой реестр *1199 2 сентября 2016 г.*

Полное или сокращенное (в случае, если имеется) наименование саморегулируемой организации кадастровых инженеров, членом которой является кадастровый инженер *Ассоциация саморегулируемая организация "Объединение кадастровых инженеров"*

Контактный телефон *+79228759333*

Почтовый адрес и адрес электронной почты (при наличии), по которым осуществляется связь с кадастровым инженером *Оренбургская обл., г. Оренбург, мкр. Поселок Кушкуль, ул. Гражданская, д. 3, кв. 12, dubrovsky56@list.ru*

Полное или (в случае, если имеется) сокращенное наименование юридического лица, если кадастровый инженер является работником юридического лица, адрес юридического лица *Индивидуальный предприниматель Поздняков Глеб Вадимович, 460000, г. Оренбург, ул. Шарлыкское шоссе 1/1, корпус Б, офис 104*

ТЕХНИЧЕСКИЙ ПЛАН
ЗДАНИЯ

(вид объекта недвижимости, в отношении которого подготовлен технический план, в родительном падеже)

Дата подготовки технического плана: *16 сентября 2022 г.*
(число, месяц, год)

Общие сведения о кадастровых работах

Наименование, номер и дата документа, на основании которого выполняются кадастровые работы
договор на выполнение кадастровых работ от 28.06.2021 №ФЗП-17/1698-21

ТЕХНИЧЕСКИЙ ПЛАН
ЗДАНИЯ

(вид объекта недвижимости, в отношении которого подготовлен технический план, в родительном падеже)

Исходные данные

Перечень документов, использованных при подготовке технического плана

№ п/п	Вид	Дата	Номер	Наименование документа	Иные сведения
1	2	3	4	5	6
1	выдан: Филиал федерального государственного бюджетного учреждения "Федеральная кадастровая палата Росреестра" по Московской области	12.04.2021	КУВИ-002/2021-36928490	Кадастровый план территории	—
2	выдан: ФГИС ЕГРН	19.08.2022	99/2022/488491927	Выписка из Единого государственного реестра недвижимости об объекте недвижимости	—
3	выдан: Министерство строительного комплекса Московской области	12.12.2016	RU50-10-6754-2016	Разрешение на строительство	включен в приложение
4	выдан: ООО "Тридика"	06.08.2019	СРО-П-185-16052013	Проектная документация на завершение строительства	включен в приложение
5	выдан: администрацией городского округа Красногорск Московской области	29.07.2022	359/Р7	Решение о присвоении адреса объекту капитального строительства	включен в приложение

ТЕХНИЧЕСКИЙ ПЛАН ЗДАНИЯ

(вид объекта недвижимости, в отношении которого подготовлен технический план, в родительном падеже)

Исходные данные

1	2	3	4	5	6
6	выдан: Инспекцией Федеральной Налоговой службы по г.Красногорску Московской области	13.07.2022	FV-220713-840645	Выписка из государственного адресного реестра об адресе объекта адресации	включен в приложение
7	Выписка из Единого государственного реестра юридических лиц	06.09.2022	ЮЭ9965-22-165364603	Выписка из Единого государственного реестра юридических лиц	включен в приложение
8	выдан: Федеральное государственное бюджетное учреждение "Федеральный научно-технический центр геодезии, картографии и инфраструктуры пространственных данных"	16.06.2021	111/8841	Выписка координат из каталога геодезических пунктов в МСК-50	включен в приложение

ТЕХНИЧЕСКИЙ ПЛАН
ЗДАНИЯ

(вид объекта недвижимости, в отношении которого подготовлен технический план, в родительном падеже)

Сведения о пунктах геодезической сети и средствах измерений

1. Сведения о пунктах геодезической сети:

№ п/п	Вид геодези-ческой сети	Название пункта геодезической сети и тип знака	Систе-ма координат пункта геодезической сети	Координаты пункта, м		Дата обследования 21 июня 2022 г.		
						Сведения о состоянии		
				X	Y	наружного знака пункта	центра пункта	марки центра пункта
1	2	3	4	5	6	7	8	9
1	государственная геодезическая сеть	Гучково, сигн	МСК-50	482315,37	2166931,85	сохранился	сохранился	сохранился
2	государственная геодезическая сеть	Чернево, сигн.	МСК-50	477850,04	2174835,82	сохранился	сохранился	сохранился
3	государственная геодезическая сеть	Нахабино, сигн.	МСК-50	476430,59	2168207,95	сохранился	сохранился	сохранился

2. Сведения об использованных средствах измерений:

№ п/п	Наименование и обозначение типа средства измерений - прибора (инструмента, аппаратуры)	Заводской или серийный номер средства измерений	Реквизиты свидетельства о поверке прибора (инструмента, аппаратуры) (при наличии) и (или) срок действия поверки
1	2	3	4
1	Аппаратура геодезическая спутниковая EFT M1 Plus	RH11649070	С-ГСХ/13-12-2021/117498094
2	Аппаратура геодезическая спутниковая EFT M1 GNSS	MM10230642	С-ГСХ/11-03-2022/139195216
3	Дальномер лазерный GLM 150	0402205315	С-ГСХ/20-01-2022/125375175

ТЕХНИЧЕСКИЙ ПЛАН ЗДАНИЯ

(вид объекта недвижимости, в отношении которого подготовлен технический план, в родительном падеже)

Описание местоположения объекта недвижимости

1. Описание местоположения здания, сооружения, объекта незавершенного строительства в границах земельного участка

1.1. Сведения о характерных точках контура объекта недвижимости

Система координат МСК-50 **Зона №** —

Номер контура	Тип контура	Номера характерных точек контура	Метод определения координат	Координаты, м		R, м	Формулы, примененные для расчета средней квадратической погрешности определения координат характерных точек контура (M_t), м	Средняя квадратическая погрешность определения координат характерных точек контура (M_t), м	Глубина, высота, расположения точки, м	
				X	Y				H_1	H_2
1	2	3	4	5	6	7	8	9	10	11
ЗД1(1), Внешний контур										
1	подземный	1	Метод спутниковых геодезических измерений (определений)	482229,47	2173070,41	—	Mt = SQRT(M1^2+M2^2) = SQRT(0,07^2+0,07^2) = 0,1 м	0,10	—	—
1	подземный	2	Метод спутниковых геодезических измерений (определений)	482231,55	2173070,66	—	Mt = SQRT(M1^2+M2^2) = SQRT(0,07^2+0,07^2) = 0,1 м	0,10	—	—
1	подземный	3	Метод спутниковых геодезических измерений (определений)	482231,27	2173072,95	—	Mt = SQRT(M1^2+M2^2) = SQRT(0,07^2+0,07^2) = 0,1 м	0,10	—	—
1	подземный	4	Метод спутниковых геодезических измерений (определений)	482232,67	2173073,12	—	Mt = SQRT(M1^2+M2^2) = SQRT(0,07^2+0,07^2) = 0,1 м	0,10	—	—
1	подземный	5	Метод спутниковых геодезических измерений (определений)	482232,45	2173074,93	—	Mt = SQRT(M1^2+M2^2) = SQRT(0,07^2+0,07^2) = 0,1 м	0,10	—	—
1	подземный	6	Метод спутниковых геодезически	482234,90	2173075,23	—	Mt = SQRT(M1^2+M2^2) =	0,10	—	—

ТЕХНИЧЕСКИЙ ПЛАН ЗДАНИЯ

(вид объекта недвижимости, в отношении которого подготовлен технический план, в родительном падеже)

Описание местоположения объекта недвижимости

1	2	3	4	5	6	7	8	9	10	11
			х измерений (определений)				SQRT(0,07^2+0,07^2) = 0,1 м			
1	подземный	7	Метод спутниковых геодезических измерений (определений)	482235,06	2173073,91	—	Mt = SQRT(M1^2+M2^2) = SQRT(0,07^2+0,07^2) = 0,1 м	0,10	—	—
1	подземный	8	Метод спутниковых геодезических измерений (определений)	482237,14	2173074,17	—	Mt = SQRT(M1^2+M2^2) = SQRT(0,07^2+0,07^2) = 0,1 м	0,10	—	—
1	подземный	9	Метод спутниковых геодезических измерений (определений)	482236,98	2173075,49	—	Mt = SQRT(M1^2+M2^2) = SQRT(0,07^2+0,07^2) = 0,1 м	0,10	—	—
1	подземный	10	Метод спутниковых геодезических измерений (определений)	482237,67	2173075,57	—	Mt = SQRT(M1^2+M2^2) = SQRT(0,07^2+0,07^2) = 0,1 м	0,10	—	—
1	подземный	11	Метод спутниковых геодезических измерений (определений)	482237,64	2173075,78	—	Mt = SQRT(M1^2+M2^2) = SQRT(0,07^2+0,07^2) = 0,1 м	0,10	—	—
1	подземный	12	Метод спутниковых геодезических измерений (определений)	482237,84	2173075,80	—	Mt = SQRT(M1^2+M2^2) = SQRT(0,07^2+0,07^2) = 0,1 м	0,10	—	—
1	подземный	13	Метод спутниковых геодезических измерений (определений)	482237,87	2173075,56	—	Mt = SQRT(M1^2+M2^2) = SQRT(0,07^2+0,07^2) = 0,1 м	0,10	—	—
1	подземный	14	Метод спутниковых геодезических измерений (определений)	482239,49	2173075,75	—	Mt = SQRT(M1^2+M2^2) = SQRT(0,07^2+0,07^2) = 0,1 м	0,10	—	—
1	подземный	15	Метод спутниковых геодезических измерений (определений	482238,95	2173080,12	—	Mt = SQRT(M1^2+M2^2) = SQRT(0,07^2+0,07^2) =	0,10	—	—

ТЕХНИЧЕСКИЙ ПЛАН
ЗДАНИЯ

(вид объекта недвижимости, в отношении которого подготовлен технический план, в родительном падеже)

Описание местоположения объекта недвижимости

1	2	3	4	5	6	7	8	9	10	11
			)				0,1 м			
1	подземный	16	Метод спутниковых геодезических измерений (определений)	482237,81	2173079,98	—	Mt = SQRT(M1^2+M2^2) = SQRT(0,07^2+0,07^2) = 0,1 м	0,10	—	—
1	подземный	17	Метод спутниковых геодезических измерений (определений)	482237,39	2173083,34	—	Mt = SQRT(M1^2+M2^2) = SQRT(0,07^2+0,07^2) = 0,1 м	0,10	—	—
1	подземный	18	Метод спутниковых геодезических измерений (определений)	482235,44	2173083,09	—	Mt = SQRT(M1^2+M2^2) = SQRT(0,07^2+0,07^2) = 0,1 м	0,10	—	—
1	подземный	19	Метод спутниковых геодезических измерений (определений)	482235,43	2173083,12	—	Mt = SQRT(M1^2+M2^2) = SQRT(0,07^2+0,07^2) = 0,1 м	0,10	—	—
1	подземный	20	Метод спутниковых геодезических измерений (определений)	482234,86	2173087,75	—	Mt = SQRT(M1^2+M2^2) = SQRT(0,07^2+0,07^2) = 0,1 м	0,10	—	—
1	подземный	21	Метод спутниковых геодезических измерений (определений)	482237,33	2173088,05	—	Mt = SQRT(M1^2+M2^2) = SQRT(0,07^2+0,07^2) = 0,1 м	0,10	—	—
1	подземный	22	Метод спутниковых геодезических измерений (определений)	482236,96	2173091,02	—	Mt = SQRT(M1^2+M2^2) = SQRT(0,07^2+0,07^2) = 0,1 м	0,10	—	—
1	подземный	23	Метод спутниковых геодезических измерений (определений)	482236,58	2173090,97	—	Mt = SQRT(M1^2+M2^2) = SQRT(0,07^2+0,07^2) = 0,1 м	0,10	—	—
1	подземный	24	Метод спутниковых геодезических измерений (определений)	482236,29	2173093,36	—	Mt = SQRT(M1^2+M2^2) = SQRT(0,07^2+0,07^2) = 0,1 м	0,10	—	—
1	подзем	25	Метод	482237,59	2173093,52	—	Mt =	0,10	—	—

ТЕХНИЧЕСКИЙ ПЛАН ЗДАНИЯ

(вид объекта недвижимости, в отношении которого подготовлен технический план, в родительном падеже)

Описание местоположения объекта недвижимости

1	2	3	4	5	6	7	8	9	10	11
	ный		спутниковых геодезических измерений (определений)				SQRT(M1^2+M2^2) = SQRT(0,07^2+0,07^2) = 0,1 м			
1	подземный	26	Метод спутниковых геодезических измерений (определений)	482237,33	2173095,60	—	Mt = SQRT(M1^2+M2^2) = SQRT(0,07^2+0,07^2) = 0,1 м	0,10	—	—
1	подземный	27	Метод спутниковых геодезических измерений (определений)	482236,03	2173095,44	—	Mt = SQRT(M1^2+M2^2) = SQRT(0,07^2+0,07^2) = 0,1 м	0,10	—	—
1	подземный	28	Метод спутниковых геодезических измерений (определений)	482235,18	2173102,35	—	Mt = SQRT(M1^2+M2^2) = SQRT(0,07^2+0,07^2) = 0,1 м	0,10	—	—
1	подземный	29	Метод спутниковых геодезических измерений (определений)	482233,38	2173102,13	—	Mt = SQRT(M1^2+M2^2) = SQRT(0,07^2+0,07^2) = 0,1 м	0,10	—	—
1	подземный	30	Метод спутниковых геодезических измерений (определений)	482232,73	2173107,43	—	Mt = SQRT(M1^2+M2^2) = SQRT(0,07^2+0,07^2) = 0,1 м	0,10	—	—
1	подземный	31	Метод спутниковых геодезических измерений (определений)	482231,72	2173107,30	—	Mt = SQRT(M1^2+M2^2) = SQRT(0,07^2+0,07^2) = 0,1 м	0,10	—	—
1	подземный	32	Метод спутниковых геодезических измерений (определений)	482231,26	2173110,98	—	Mt = SQRT(M1^2+M2^2) = SQRT(0,07^2+0,07^2) = 0,1 м	0,10	—	—
1	подземный	33	Метод спутниковых геодезических измерений (определений)	482232,94	2173111,19	—	Mt = SQRT(M1^2+M2^2) = SQRT(0,07^2+0,07^2) = 0,1 м	0,10	—	—
1	подземный	34	Метод спутниковых геодезически	482232,46	2173115,04	—	Mt = SQRT(M1^2+M2^2) =	0,10	—	—

ТЕХНИЧЕСКИЙ ПЛАН ЗДАНИЯ

(вид объекта недвижимости, в отношении которого подготовлен технический план, в родительном падеже)

Описание местоположения объекта недвижимости

1	2	3	4	5	6	7	8	9	10	11
			х измерений (определений)				SQRT(0,07^2+0,07^2) = 0,1 м			
1	подземный	35	Метод спутниковых геодезических измерений (определений)	482234,62	2173115,31	—	Mt = SQRT(M1^2+M2^2) = SQRT(0,07^2+0,07^2) = 0,1 м	0,10	—	—
1	подземный	36	Метод спутниковых геодезических измерений (определений)	482234,40	2173117,10	—	Mt = SQRT(M1^2+M2^2) = SQRT(0,07^2+0,07^2) = 0,1 м	0,10	—	—
1	подземный	37	Метод спутниковых геодезических измерений (определений)	482232,36	2173116,85	—	Mt = SQRT(M1^2+M2^2) = SQRT(0,07^2+0,07^2) = 0,1 м	0,10	—	—
1	подземный	38	Метод спутниковых геодезических измерений (определений)	482232,28	2173117,49	—	Mt = SQRT(M1^2+M2^2) = SQRT(0,07^2+0,07^2) = 0,1 м	0,10	—	—
1	подземный	39	Метод спутниковых геодезических измерений (определений)	482230,49	2173117,27	—	Mt = SQRT(M1^2+M2^2) = SQRT(0,07^2+0,07^2) = 0,1 м	0,10	—	—
1	подземный	40	Метод спутниковых геодезических измерений (определений)	482230,08	2173120,57	—	Mt = SQRT(M1^2+M2^2) = SQRT(0,07^2+0,07^2) = 0,1 м	0,10	—	—
1	подземный	41	Метод спутниковых геодезических измерений (определений)	482231,02	2173120,69	—	Mt = SQRT(M1^2+M2^2) = SQRT(0,07^2+0,07^2) = 0,1 м	0,10	—	—
1	подземный	42	Метод спутниковых геодезических измерений (определений)	482230,40	2173125,70	—	Mt = SQRT(M1^2+M2^2) = SQRT(0,07^2+0,07^2) = 0,1 м	0,10	—	—
1	подземный	43	Метод спутниковых геодезических измерений (определений	482230,67	2173125,73	—	Mt = SQRT(M1^2+M2^2) = SQRT(0,07^2+0,07^2) =	0,10	—	—

ТЕХНИЧЕСКИЙ ПЛАН ЗДАНИЯ

(вид объекта недвижимости, в отношении которого подготовлен технический план, в родительном падеже)

Описание местоположения объекта недвижимости

1	2	3	4	5	6	7	8	9	10	11
			)				0,1 м			
1	подземный	44	Метод спутниковых геодезических измерений (определений)	482230,10	2173130,33	—	Mt = SQRT(M1^2+M2^2) = SQRT(0,07^2+0,07^2) = 0,1 м	0,10	—	—
1	подземный	45	Метод спутниковых геодезических измерений (определений)	482228,55	2173130,13	—	Mt = SQRT(M1^2+M2^2) = SQRT(0,07^2+0,07^2) = 0,1 м	0,10	—	—
1	подземный	46	Метод спутниковых геодезических измерений (определений)	482227,46	2173138,96	—	Mt = SQRT(M1^2+M2^2) = SQRT(0,07^2+0,07^2) = 0,1 м	0,10	—	—
1	подземный	47	Метод спутниковых геодезических измерений (определений)	482228,40	2173139,07	—	Mt = SQRT(M1^2+M2^2) = SQRT(0,07^2+0,07^2) = 0,1 м	0,10	—	—
1	подземный	48	Метод спутниковых геодезических измерений (определений)	482226,77	2173152,29	—	Mt = SQRT(M1^2+M2^2) = SQRT(0,07^2+0,07^2) = 0,1 м	0,10	—	—
1	подземный	49	Метод спутниковых геодезических измерений (определений)	482225,51	2173152,14	—	Mt = SQRT(M1^2+M2^2) = SQRT(0,07^2+0,07^2) = 0,1 м	0,10	—	—
1	подземный	50	Метод спутниковых геодезических измерений (определений)	482225,00	2173156,25	—	Mt = SQRT(M1^2+M2^2) = SQRT(0,07^2+0,07^2) = 0,1 м	0,10	—	—
1	подземный	51	Метод спутниковых геодезических измерений (определений)	482214,72	2173154,98	—	Mt = SQRT(M1^2+M2^2) = SQRT(0,07^2+0,07^2) = 0,1 м	0,10	—	—
1	подземный	52	Метод спутниковых геодезических измерений (определений)	482214,56	2173156,30	—	Mt = SQRT(M1^2+M2^2) = SQRT(0,07^2+0,07^2) = 0,1 м	0,10	—	—
1	подзем	53	Метод	482212,20	2173156,01	—	Mt =	0,10	—	—

ТЕХНИЧЕСКИЙ ПЛАН ЗДАНИЯ

(вид объекта недвижимости, в отношении которого подготовлен технический план, в родительном падеже)

Описание местоположения объекта недвижимости

1	2	3	4	5	6	7	8	9	10	11
	ный		спутниковых геодезических измерений (определений)				SQRT(M1^2+M2^2) = SQRT(0,07^2+0,07^2) = 0,1 м			
1	подземный	54	Метод спутниковых геодезических измерений (определений)	482212,18	2173156,11	—	Mt = SQRT(M1^2+M2^2) = SQRT(0,07^2+0,07^2) = 0,1 м	0,10	—	—
1	подземный	55	Метод спутниковых геодезических измерений (определений)	482207,96	2173155,59	—	Mt = SQRT(M1^2+M2^2) = SQRT(0,07^2+0,07^2) = 0,1 м	0,10	—	—
1	подземный	56	Метод спутниковых геодезических измерений (определений)	482207,85	2173156,48	—	Mt = SQRT(M1^2+M2^2) = SQRT(0,07^2+0,07^2) = 0,1 м	0,10	—	—
1	подземный	57	Метод спутниковых геодезических измерений (определений)	482201,59	2173155,71	—	Mt = SQRT(M1^2+M2^2) = SQRT(0,07^2+0,07^2) = 0,1 м	0,10	—	—
1	подземный	58	Метод спутниковых геодезических измерений (определений)	482201,70	2173154,81	—	Mt = SQRT(M1^2+M2^2) = SQRT(0,07^2+0,07^2) = 0,1 м	0,10	—	—
1	подземный	59	Метод спутниковых геодезических измерений (определений)	482194,21	2173153,89	—	Mt = SQRT(M1^2+M2^2) = SQRT(0,07^2+0,07^2) = 0,1 м	0,10	—	—
1	подземный	60	Метод спутниковых геодезических измерений (определений)	482194,22	2173153,80	—	Mt = SQRT(M1^2+M2^2) = SQRT(0,07^2+0,07^2) = 0,1 м	0,10	—	—
1	подземный	61	Метод спутниковых геодезических измерений (определений)	482189,56	2173153,22	—	Mt = SQRT(M1^2+M2^2) = SQRT(0,07^2+0,07^2) = 0,1 м	0,10	—	—
1	подземный	62	Метод спутниковых геодезически	482189,52	2173153,48	—	Mt = SQRT(M1^2+M2^2) =	0,10	—	—

ТЕХНИЧЕСКИЙ ПЛАН ЗДАНИЯ

(вид объекта недвижимости, в отношении которого подготовлен технический план, в родительном падеже)

Описание местоположения объекта недвижимости

1	2	3	4	5	6	7	8	9	10	11
			х измерений (определений)				SQRT(0,07^2+0,07^2) = 0,1 м			
1	подземный	63	Метод спутниковых геодезических измерений (определений)	482189,44	2173153,47	—	Mt = SQRT(M1^2+M2^2) = SQRT(0,07^2+0,07^2) = 0,1 м	0,10	—	—
1	подземный	64	Метод спутниковых геодезических измерений (определений)	482189,23	2173155,21	—	Mt = SQRT(M1^2+M2^2) = SQRT(0,07^2+0,07^2) = 0,1 м	0,10	—	—
1	подземный	65	Метод спутниковых геодезических измерений (определений)	482183,72	2173154,53	—	Mt = SQRT(M1^2+M2^2) = SQRT(0,07^2+0,07^2) = 0,1 м	0,10	—	—
1	подземный	66	Метод спутниковых геодезических измерений (определений)	482183,92	2173152,91	—	Mt = SQRT(M1^2+M2^2) = SQRT(0,07^2+0,07^2) = 0,1 м	0,10	—	—
1	подземный	67	Метод спутниковых геодезических измерений (определений)	482183,67	2173152,88	—	Mt = SQRT(M1^2+M2^2) = SQRT(0,07^2+0,07^2) = 0,1 м	0,10	—	—
1	подземный	68	Метод спутниковых геодезических измерений (определений)	482183,69	2173152,76	—	Mt = SQRT(M1^2+M2^2) = SQRT(0,07^2+0,07^2) = 0,1 м	0,10	—	—
1	подземный	69	Метод спутниковых геодезических измерений (определений)	482179,46	2173152,24	—	Mt = SQRT(M1^2+M2^2) = SQRT(0,07^2+0,07^2) = 0,1 м	0,10	—	—
1	подземный	70	Метод спутниковых геодезических измерений (определений)	482179,43	2173152,52	—	Mt = SQRT(M1^2+M2^2) = SQRT(0,07^2+0,07^2) = 0,1 м	0,10	—	—
1	подземный	71	Метод спутниковых геодезических измерений (определений	482178,75	2173152,43	—	Mt = SQRT(M1^2+M2^2) = SQRT(0,07^2+0,07^2) =	0,10	—	—

ТЕХНИЧЕСКИЙ ПЛАН ЗДАНИЯ

(вид объекта недвижимости, в отношении которого подготовлен технический план, в родительном падеже)

Описание местоположения объекта недвижимости

1	2	3	4	5	6	7	8	9	10	11
			)				0,1 м			
1	подземный	72	Метод спутниковых геодезических измерений (определений)	482178,74	2173152,53	—	Mt = SQRT(M1^2+M2^2) = SQRT(0,07^2+0,07^2) = 0,1 м	0,10	—	—
1	подземный	73	Метод спутниковых геодезических измерений (определений)	482174,82	2173152,05	—	Mt = SQRT(M1^2+M2^2) = SQRT(0,07^2+0,07^2) = 0,1 м	0,10	—	—
1	подземный	74	Метод спутниковых геодезических измерений (определений)	482174,83	2173151,95	—	Mt = SQRT(M1^2+M2^2) = SQRT(0,07^2+0,07^2) = 0,1 м	0,10	—	—
1	подземный	75	Метод спутниковых геодезических измерений (определений)	482172,45	2173151,66	—	Mt = SQRT(M1^2+M2^2) = SQRT(0,07^2+0,07^2) = 0,1 м	0,10	—	—
1	подземный	76	Метод спутниковых геодезических измерений (определений)	482172,40	2173152,08	—	Mt = SQRT(M1^2+M2^2) = SQRT(0,07^2+0,07^2) = 0,1 м	0,10	—	—
1	подземный	77	Метод спутниковых геодезических измерений (определений)	482171,35	2173151,95	—	Mt = SQRT(M1^2+M2^2) = SQRT(0,07^2+0,07^2) = 0,1 м	0,10	—	—
1	подземный	78	Метод спутниковых геодезических измерений (определений)	482171,19	2173153,26	—	Mt = SQRT(M1^2+M2^2) = SQRT(0,07^2+0,07^2) = 0,1 м	0,10	—	—
1	подземный	79	Метод спутниковых геодезических измерений (определений)	482169,33	2173153,02	—	Mt = SQRT(M1^2+M2^2) = SQRT(0,07^2+0,07^2) = 0,1 м	0,10	—	—
1	подземный	80	Метод спутниковых геодезических измерений (определений)	482169,49	2173151,72	—	Mt = SQRT(M1^2+M2^2) = SQRT(0,07^2+0,07^2) = 0,1 м	0,10	—	—
1	подзем	81	Метод	482158,31	2173150,35	—	Mt =	0,10	—	—

ТЕХНИЧЕСКИЙ ПЛАН ЗДАНИЯ

(вид объекта недвижимости, в отношении которого подготовлен технический план, в родительном падеже)

Описание местоположения объекта недвижимости

1	2	3	4	5	6	7	8	9	10	11
	ный		спутниковых геодезических измерений (определений)				SQRT(M1^2+M2^2) = SQRT(0,07^2+0,07^2) = 0,1 м			
1	подземный	82	Метод спутниковых геодезических измерений (определений)	482158,37	2173149,91	—	Mt = SQRT(M1^2+M2^2) = SQRT(0,07^2+0,07^2) = 0,1 м	0,10	—	—
1	подземный	83	Метод спутниковых геодезических измерений (определений)	482151,29	2173149,04	—	Mt = SQRT(M1^2+M2^2) = SQRT(0,07^2+0,07^2) = 0,1 м	0,10	—	—
1	подземный	84	Метод спутниковых геодезических измерений (определений)	482151,26	2173149,29	—	Mt = SQRT(M1^2+M2^2) = SQRT(0,07^2+0,07^2) = 0,1 м	0,10	—	—
1	подземный	85	Метод спутниковых геодезических измерений (определений)	482147,87	2173148,88	—	Mt = SQRT(M1^2+M2^2) = SQRT(0,07^2+0,07^2) = 0,1 м	0,10	—	—
1	подземный	86	Метод спутниковых геодезических измерений (определений)	482147,40	2173152,71	—	Mt = SQRT(M1^2+M2^2) = SQRT(0,07^2+0,07^2) = 0,1 м	0,10	—	—
1	подземный	87	Метод спутниковых геодезических измерений (определений)	482145,62	2173152,49	—	Mt = SQRT(M1^2+M2^2) = SQRT(0,07^2+0,07^2) = 0,1 м	0,10	—	—
1	подземный	88	Метод спутниковых геодезических измерений (определений)	482146,09	2173148,66	—	Mt = SQRT(M1^2+M2^2) = SQRT(0,07^2+0,07^2) = 0,1 м	0,10	—	—
1	подземный	89	Метод спутниковых геодезических измерений (определений)	482145,14	2173148,54	—	Mt = SQRT(M1^2+M2^2) = SQRT(0,07^2+0,07^2) = 0,1 м	0,10	—	—
1	подземный	90	Метод спутниковых геодезически	482144,98	2173149,84	—	Mt = SQRT(M1^2+M2^2) =	0,10	—	—

ТЕХНИЧЕСКИЙ ПЛАН ЗДАНИЯ

(вид объекта недвижимости, в отношении которого подготовлен технический план, в родительном падеже)

Описание местоположения объекта недвижимости

1	2	3	4	5	6	7	8	9	10	11
			х измерений (определений)				SQRT(0,07^2+0,07^2) = 0,1 м			
1	подземный	91	Метод спутниковых геодезических измерений (определений)	482144,25	2173149,75	—	Mt = SQRT(M1^2+M2^2) = SQRT(0,07^2+0,07^2) = 0,1 м	0,10	—	—
1	подземный	92	Метод спутниковых геодезических измерений (определений)	482144,09	2173151,07	—	Mt = SQRT(M1^2+M2^2) = SQRT(0,07^2+0,07^2) = 0,1 м	0,10	—	—
1	подземный	93	Метод спутниковых геодезических измерений (определений)	482142,00	2173150,81	—	Mt = SQRT(M1^2+M2^2) = SQRT(0,07^2+0,07^2) = 0,1 м	0,10	—	—
1	подземный	94	Метод спутниковых геодезических измерений (определений)	482142,17	2173149,49	—	Mt = SQRT(M1^2+M2^2) = SQRT(0,07^2+0,07^2) = 0,1 м	0,10	—	—
1	подземный	95	Метод спутниковых геодезических измерений (определений)	482141,51	2173149,41	—	Mt = SQRT(M1^2+M2^2) = SQRT(0,07^2+0,07^2) = 0,1 м	0,10	—	—
1	подземный	96	Метод спутниковых геодезических измерений (определений)	482141,49	2173149,62	—	Mt = SQRT(M1^2+M2^2) = SQRT(0,07^2+0,07^2) = 0,1 м	0,10	—	—
1	подземный	97	Метод спутниковых геодезических измерений (определений)	482139,89	2173149,42	—	Mt = SQRT(M1^2+M2^2) = SQRT(0,07^2+0,07^2) = 0,1 м	0,10	—	—
1	подземный	98	Метод спутниковых геодезических измерений (определений)	482140,16	2173147,23	—	Mt = SQRT(M1^2+M2^2) = SQRT(0,07^2+0,07^2) = 0,1 м	0,10	—	—
1	подземный	99	Метод спутниковых геодезических измерений (определений	482141,48	2173147,39	—	Mt = SQRT(M1^2+M2^2) = SQRT(0,07^2+0,07^2) =	0,10	—	—

ТЕХНИЧЕСКИЙ ПЛАН ЗДАНИЯ

(вид объекта недвижимости, в отношении которого подготовлен технический план, в родительном падеже)

Описание местоположения объекта недвижимости

1	2	3	4	5	6	7	8	9	10	11
			)				0,1 м			
1	подземный	100	Метод спутниковых геодезических измерений (определений)	482142,20	2173141,53	—	Mt = SQRT(M1^2+M2^2) = SQRT(0,07^2+0,07^2) = 0,1 м	0,10	—	—
1	подземный	101	Метод спутниковых геодезических измерений (определений)	482138,36	2173141,05	—	Mt = SQRT(M1^2+M2^2) = SQRT(0,07^2+0,07^2) = 0,1 м	0,10	—	—
1	подземный	102	Метод спутниковых геодезических измерений (определений)	482138,58	2173139,25	—	Mt = SQRT(M1^2+M2^2) = SQRT(0,07^2+0,07^2) = 0,1 м	0,10	—	—
1	подземный	103	Метод спутниковых геодезических измерений (определений)	482140,62	2173139,50	—	Mt = SQRT(M1^2+M2^2) = SQRT(0,07^2+0,07^2) = 0,1 м	0,10	—	—
1	подземный	104	Метод спутниковых геодезических измерений (определений)	482140,77	2173138,23	—	Mt = SQRT(M1^2+M2^2) = SQRT(0,07^2+0,07^2) = 0,1 м	0,10	—	—
1	подземный	105	Метод спутниковых геодезических измерений (определений)	482142,58	2173138,45	—	Mt = SQRT(M1^2+M2^2) = SQRT(0,07^2+0,07^2) = 0,1 м	0,10	—	—
1	подземный	106	Метод спутниковых геодезических измерений (определений)	482142,59	2173138,38	—	Mt = SQRT(M1^2+M2^2) = SQRT(0,07^2+0,07^2) = 0,1 м	0,10	—	—
1	подземный	107	Метод спутниковых геодезических измерений (определений)	482143,08	2173138,44	—	Mt = SQRT(M1^2+M2^2) = SQRT(0,07^2+0,07^2) = 0,1 м	0,10	—	—
1	подземный	108	Метод спутниковых геодезических измерений (определений)	482143,68	2173133,55	—	Mt = SQRT(M1^2+M2^2) = SQRT(0,07^2+0,07^2) = 0,1 м	0,10	—	—
1	подзем	109	Метод	482139,82	2173133,07	—	Mt =	0,10	—	—

ТЕХНИЧЕСКИЙ ПЛАН ЗДАНИЯ

(вид объекта недвижимости, в отношении которого подготовлен технический план, в родительном падеже)

Описание местоположения объекта недвижимости

1	2	3	4	5	6	7	8	9	10	11
	ный		спутниковых геодезических измерений (определений)				SQRT(M1^2+M2^2) = SQRT(0,07^2+0,07^2) = 0,1 м			
1	подземный	110	Метод спутниковых геодезических измерений (определений)	482140,04	2173131,27	—	Mt = SQRT(M1^2+M2^2) = SQRT(0,07^2+0,07^2) = 0,1 м	0,10	—	—
1	подземный	111	Метод спутниковых геодезических измерений (определений)	482143,90	2173131,75	—	Mt = SQRT(M1^2+M2^2) = SQRT(0,07^2+0,07^2) = 0,1 м	0,10	—	—
1	подземный	112	Метод спутниковых геодезических измерений (определений)	482144,53	2173126,62	—	Mt = SQRT(M1^2+M2^2) = SQRT(0,07^2+0,07^2) = 0,1 м	0,10	—	—
1	подземный	113	Метод спутниковых геодезических измерений (определений)	482141,85	2173111,44	—	Mt = SQRT(M1^2+M2^2) = SQRT(0,07^2+0,07^2) = 0,1 м	0,10	—	—
1	подземный	114	Метод спутниковых геодезических измерений (определений)	482141,59	2173111,49	—	Mt = SQRT(M1^2+M2^2) = SQRT(0,07^2+0,07^2) = 0,1 м	0,10	—	—
1	подземный	115	Метод спутниковых геодезических измерений (определений)	482140,55	2173111,66	—	Mt = SQRT(M1^2+M2^2) = SQRT(0,07^2+0,07^2) = 0,1 м	0,10	—	—
1	подземный	116	Метод спутниковых геодезических измерений (определений)	482140,19	2173109,60	—	Mt = SQRT(M1^2+M2^2) = SQRT(0,07^2+0,07^2) = 0,1 м	0,10	—	—
1	подземный	117	Метод спутниковых геодезических измерений (определений)	482141,22	2173109,41	—	Mt = SQRT(M1^2+M2^2) = SQRT(0,07^2+0,07^2) = 0,1 м	0,10	—	—
1	подземный	118	Метод спутниковых геодезически	482141,49	2173109,37	—	Mt = SQRT(M1^2+M2^2) =	0,10	—	—

ТЕХНИЧЕСКИЙ ПЛАН ЗДАНИЯ

(вид объекта недвижимости, в отношении которого подготовлен технический план, в родительном падеже)

Описание местоположения объекта недвижимости

1	2	3	4	5	6	7	8	9	10	11
			х измерений (определений)				SQRT(0,07^2+0,07^2) = 0,1 м			
1	подземный	119	Метод спутниковых геодезических измерений (определений)	482141,39	2173108,75	—	Mt = SQRT(M1^2+M2^2) = SQRT(0,07^2+0,07^2) = 0,1 м	0,10	—	—
1	подземный	120	Метод спутниковых геодезических измерений (определений)	482141,11	2173108,80	—	Mt = SQRT(M1^2+M2^2) = SQRT(0,07^2+0,07^2) = 0,1 м	0,10	—	—
1	подземный	121	Метод спутниковых геодезических измерений (определений)	482140,07	2173108,98	—	Mt = SQRT(M1^2+M2^2) = SQRT(0,07^2+0,07^2) = 0,1 м	0,10	—	—
1	подземный	122	Метод спутниковых геодезических измерений (определений)	482139,70	2173106,91	—	Mt = SQRT(M1^2+M2^2) = SQRT(0,07^2+0,07^2) = 0,1 м	0,10	—	—
1	подземный	123	Метод спутниковых геодезических измерений (определений)	482140,74	2173106,73	—	Mt = SQRT(M1^2+M2^2) = SQRT(0,07^2+0,07^2) = 0,1 м	0,10	—	—
1	подземный	124	Метод спутниковых геодезических измерений (определений)	482141,02	2173106,68	—	Mt = SQRT(M1^2+M2^2) = SQRT(0,07^2+0,07^2) = 0,1 м	0,10	—	—
1	подземный	125	Метод спутниковых геодезических измерений (определений)	482137,82	2173088,44	—	Mt = SQRT(M1^2+M2^2) = SQRT(0,07^2+0,07^2) = 0,1 м	0,10	—	—
1	подземный	126	Метод спутниковых геодезических измерений (определений)	482138,24	2173085,03	—	Mt = SQRT(M1^2+M2^2) = SQRT(0,07^2+0,07^2) = 0,1 м	0,10	—	—
1	подземный	127	Метод спутниковых геодезических измерений (определений	482136,92	2173084,86	—	Mt = SQRT(M1^2+M2^2) = SQRT(0,07^2+0,07^2) =	0,10	—	—

ТЕХНИЧЕСКИЙ ПЛАН ЗДАНИЯ

(вид объекта недвижимости, в отношении которого подготовлен технический план, в родительном падеже)

Описание местоположения объекта недвижимости

1	2	3	4	5	6	7	8	9	10	11
			)				0,1 м			
1	подземный	128	Метод спутниковых геодезических измерений (определений)	482137,18	2173082,78	—	Mt = SQRT(M1^2+M2^2) = SQRT(0,07^2+0,07^2) = 0,1 м	0,10	—	—
1	подземный	129	Метод спутниковых геодезических измерений (определений)	482138,50	2173082,94	—	Mt = SQRT(M1^2+M2^2) = SQRT(0,07^2+0,07^2) = 0,1 м	0,10	—	—
1	подземный	130	Метод спутниковых геодезических измерений (определений)	482140,44	2173067,21	—	Mt = SQRT(M1^2+M2^2) = SQRT(0,07^2+0,07^2) = 0,1 м	0,10	—	—
1	подземный	131	Метод спутниковых геодезических измерений (определений)	482139,44	2173067,09	—	Mt = SQRT(M1^2+M2^2) = SQRT(0,07^2+0,07^2) = 0,1 м	0,10	—	—
1	подземный	132	Метод спутниковых геодезических измерений (определений)	482139,69	2173064,99	—	Mt = SQRT(M1^2+M2^2) = SQRT(0,07^2+0,07^2) = 0,1 м	0,10	—	—
1	подземный	133	Метод спутниковых геодезических измерений (определений)	482143,83	2173065,50	—	Mt = SQRT(M1^2+M2^2) = SQRT(0,07^2+0,07^2) = 0,1 м	0,10	—	—
1	подземный	134	Метод спутниковых геодезических измерений (определений)	482143,71	2173066,53	—	Mt = SQRT(M1^2+M2^2) = SQRT(0,07^2+0,07^2) = 0,1 м	0,10	—	—
1	подземный	135	Метод спутниковых геодезических измерений (определений)	482152,54	2173067,62	—	Mt = SQRT(M1^2+M2^2) = SQRT(0,07^2+0,07^2) = 0,1 м	0,10	—	—
1	подземный	136	Метод спутниковых геодезических измерений (определений)	482152,55	2173067,50	—	Mt = SQRT(M1^2+M2^2) = SQRT(0,07^2+0,07^2) = 0,1 м	0,10	—	—
1	подзем	137	Метод	482158,27	2173068,20	—	Mt =	0,10	—	—

ТЕХНИЧЕСКИЙ ПЛАН ЗДАНИЯ

(вид объекта недвижимости, в отношении которого подготовлен технический план, в родительном падеже)

Описание местоположения объекта недвижимости

1	2	3	4	5	6	7	8	9	10	11
	ный		спутниковых геодезических измерений (определений)				SQRT(M1^2+M2^2) = SQRT(0,07^2+0,07^2) = 0,1 м			
1	подземный	138	Метод спутниковых геодезических измерений (определений)	482158,53	2173066,09	—	Mt = SQRT(M1^2+M2^2) = SQRT(0,07^2+0,07^2) = 0,1 м	0,10	—	—
1	подземный	139	Метод спутниковых геодезических измерений (определений)	482159,33	2173066,19	—	Mt = SQRT(M1^2+M2^2) = SQRT(0,07^2+0,07^2) = 0,1 м	0,10	—	—
1	подземный	140	Метод спутниковых геодезических измерений (определений)	482159,49	2173064,88	—	Mt = SQRT(M1^2+M2^2) = SQRT(0,07^2+0,07^2) = 0,1 м	0,10	—	—
1	подземный	141	Метод спутниковых геодезических измерений (определений)	482161,57	2173065,13	—	Mt = SQRT(M1^2+M2^2) = SQRT(0,07^2+0,07^2) = 0,1 м	0,10	—	—
1	подземный	142	Метод спутниковых геодезических измерений (определений)	482161,41	2173066,44	—	Mt = SQRT(M1^2+M2^2) = SQRT(0,07^2+0,07^2) = 0,1 м	0,10	—	—
1	подземный	143	Метод спутниковых геодезических измерений (определений)	482168,78	2173067,35	—	Mt = SQRT(M1^2+M2^2) = SQRT(0,07^2+0,07^2) = 0,1 м	0,10	—	—
1	подземный	144	Метод спутниковых геодезических измерений (определений)	482169,01	2173065,51	—	Mt = SQRT(M1^2+M2^2) = SQRT(0,07^2+0,07^2) = 0,1 м	0,10	—	—
1	подземный	145	Метод спутниковых геодезических измерений (определений)	482173,60	2173066,07	—	Mt = SQRT(M1^2+M2^2) = SQRT(0,07^2+0,07^2) = 0,1 м	0,10	—	—
1	подземный	146	Метод спутниковых геодезически	482173,38	2173067,81	—	Mt = SQRT(M1^2+M2^2) =	0,10	—	—

ТЕХНИЧЕСКИЙ ПЛАН ЗДАНИЯ

(вид объекта недвижимости, в отношении которого подготовлен технический план, в родительном падеже)

Описание местоположения объекта недвижимости

1	2	3	4	5	6	7	8	9	10	11
			х измерений (определений)				SQRT(0,07^2+0,07^2) = 0,1 м			
1	подземный	147	Метод спутниковых геодезических измерений (определений)	482173,14	2173067,77	—	Mt = SQRT(M1^2+M2^2) = SQRT(0,07^2+0,07^2) = 0,1 м	0,10	—	—
1	подземный	148	Метод спутниковых геодезических измерений (определений)	482173,12	2173067,89	—	Mt = SQRT(M1^2+M2^2) = SQRT(0,07^2+0,07^2) = 0,1 м	0,10	—	—
1	подземный	149	Метод спутниковых геодезических измерений (определений)	482174,63	2173068,07	—	Mt = SQRT(M1^2+M2^2) = SQRT(0,07^2+0,07^2) = 0,1 м	0,10	—	—
1	подземный	150	Метод спутниковых геодезических измерений (определений)	482175,44	2173068,18	—	Mt = SQRT(M1^2+M2^2) = SQRT(0,07^2+0,07^2) = 0,1 м	0,10	—	—
1	подземный	151	Метод спутниковых геодезических измерений (определений)	482174,78	2173073,58	—	Mt = SQRT(M1^2+M2^2) = SQRT(0,07^2+0,07^2) = 0,1 м	0,10	—	—
1	подземный	152	Метод спутниковых геодезических измерений (определений)	482180,13	2173074,24	—	Mt = SQRT(M1^2+M2^2) = SQRT(0,07^2+0,07^2) = 0,1 м	0,10	—	—
1	подземный	153	Метод спутниковых геодезических измерений (определений)	482180,79	2173068,84	—	Mt = SQRT(M1^2+M2^2) = SQRT(0,07^2+0,07^2) = 0,1 м	0,10	—	—
1	подземный	154	Метод спутниковых геодезических измерений (определений)	482180,86	2173068,84	—	Mt = SQRT(M1^2+M2^2) = SQRT(0,07^2+0,07^2) = 0,1 м	0,10	—	—
1	подземный	155	Метод спутниковых геодезических измерений (определений	482181,09	2173067,04	—	Mt = SQRT(M1^2+M2^2) = SQRT(0,07^2+0,07^2) =	0,10	—	—

ТЕХНИЧЕСКИЙ ПЛАН ЗДАНИЯ

(вид объекта недвижимости, в отношении которого подготовлен технический план, в родительном падеже)

Описание местоположения объекта недвижимости

1	2	3	4	5	6	7	8	9	10	11
			)				0,1 м			
1	подземный	156	Метод спутниковых геодезических измерений (определений)	482182,58	2173067,22	—	Mt = SQRT(M1^2+M2^2) = SQRT(0,07^2+0,07^2) = 0,1 м	0,10	—	—
1	подземный	157	Метод спутниковых геодезических измерений (определений)	482182,90	2173064,69	—	Mt = SQRT(M1^2+M2^2) = SQRT(0,07^2+0,07^2) = 0,1 м	0,10	—	—
1	подземный	158	Метод спутниковых геодезических измерений (определений)	482184,98	2173064,95	—	Mt = SQRT(M1^2+M2^2) = SQRT(0,07^2+0,07^2) = 0,1 м	0,10	—	—
1	подземный	159	Метод спутниковых геодезических измерений (определений)	482184,45	2173069,29	—	Mt = SQRT(M1^2+M2^2) = SQRT(0,07^2+0,07^2) = 0,1 м	0,10	—	—
1	подземный	160	Метод спутниковых геодезических измерений (определений)	482198,09	2173070,97	—	Mt = SQRT(M1^2+M2^2) = SQRT(0,07^2+0,07^2) = 0,1 м	0,10	—	—
1	подземный	161	Метод спутниковых геодезических измерений (определений)	482198,25	2173069,66	—	Mt = SQRT(M1^2+M2^2) = SQRT(0,07^2+0,07^2) = 0,1 м	0,10	—	—
1	подземный	162	Метод спутниковых геодезических измерений (определений)	482200,73	2173069,96	—	Mt = SQRT(M1^2+M2^2) = SQRT(0,07^2+0,07^2) = 0,1 м	0,10	—	—
1	подземный	163	Метод спутниковых геодезических измерений (определений)	482200,70	2173070,16	—	Mt = SQRT(M1^2+M2^2) = SQRT(0,07^2+0,07^2) = 0,1 м	0,10	—	—
1	подземный	164	Метод спутниковых геодезических измерений (определений)	482200,67	2173070,51	—	Mt = SQRT(M1^2+M2^2) = SQRT(0,07^2+0,07^2) = 0,1 м	0,10	—	—
1	подзем	165	Метод	482204,24	2173070,95	—	Mt =	0,10	—	—

ТЕХНИЧЕСКИЙ ПЛАН ЗДАНИЯ

(вид объекта недвижимости, в отношении которого подготовлен технический план, в родительном падеже)

Описание местоположения объекта недвижимости

1	2	3	4	5	6	7	8	9	10	11
	ный		спутниковых геодезических измерений (определений)				SQRT(M1^2+M2^2) = SQRT(0,07^2+0,07^2) = 0,1 м			
1	подземный	166	Метод спутниковых геодезических измерений (определений)	482204,16	2173071,59	—	Mt = SQRT(M1^2+M2^2) = SQRT(0,07^2+0,07^2) = 0,1 м	0,10	—	—
1	подземный	167	Метод спутниковых геодезических измерений (определений)	482210,93	2173072,42	—	Mt = SQRT(M1^2+M2^2) = SQRT(0,07^2+0,07^2) = 0,1 м	0,10	—	—
1	подземный	168	Метод спутниковых геодезических измерений (определений)	482211,04	2173071,54	—	Mt = SQRT(M1^2+M2^2) = SQRT(0,07^2+0,07^2) = 0,1 м	0,10	—	—
1	подземный	169	Метод спутниковых геодезических измерений (определений)	482211,10	2173071,55	—	Mt = SQRT(M1^2+M2^2) = SQRT(0,07^2+0,07^2) = 0,1 м	0,10	—	—
1	подземный	170	Метод спутниковых геодезических измерений (определений)	482211,32	2173069,76	—	Mt = SQRT(M1^2+M2^2) = SQRT(0,07^2+0,07^2) = 0,1 м	0,10	—	—
1	подземный	171	Метод спутниковых геодезических измерений (определений)	482213,17	2173069,99	—	Mt = SQRT(M1^2+M2^2) = SQRT(0,07^2+0,07^2) = 0,1 м	0,10	—	—
1	подземный	172	Метод спутниковых геодезических измерений (определений)	482213,42	2173067,92	—	Mt = SQRT(M1^2+M2^2) = SQRT(0,07^2+0,07^2) = 0,1 м	0,10	—	—
1	подземный	173	Метод спутниковых геодезических измерений (определений)	482215,51	2173068,18	—	Mt = SQRT(M1^2+M2^2) = SQRT(0,07^2+0,07^2) = 0,1 м	0,10	—	—
1	подземный	174	Метод спутниковых геодезически	482215,04	2173072,03	—	Mt = SQRT(M1^2+M2^2) =	0,10	—	—

ТЕХНИЧЕСКИЙ ПЛАН
ЗДАНИЯ

(вид объекта недвижимости, в отношении которого подготовлен технический план, в родительном падеже)

Описание местоположения объекта недвижимости

1	2	3	4	5	6	7	8	9	10	11
			х измерений (определений)				SQRT(0,07^2+0,07^2) = 0,1 м			
1	подземный	175	Метод спутниковых геодезических измерений (определений)	482215,12	2173072,04	—	Mt = SQRT(M1^2+M2^2) = SQRT(0,07^2+0,07^2) = 0,1 м	0,10	—	—
1	подземный	176	Метод спутниковых геодезических измерений (определений)	482214,35	2173078,32	—	Mt = SQRT(M1^2+M2^2) = SQRT(0,07^2+0,07^2) = 0,1 м	0,10	—	—
1	подземный	177	Метод спутниковых геодезических измерений (определений)	482219,45	2173078,94	—	Mt = SQRT(M1^2+M2^2) = SQRT(0,07^2+0,07^2) = 0,1 м	0,10	—	—
1	подземный	178	Метод спутниковых геодезических измерений (определений)	482220,04	2173074,11	—	Mt = SQRT(M1^2+M2^2) = SQRT(0,07^2+0,07^2) = 0,1 м	0,10	—	—
1	подземный	179	Метод спутниковых геодезических измерений (определений)	482220,15	2173074,12	—	Mt = SQRT(M1^2+M2^2) = SQRT(0,07^2+0,07^2) = 0,1 м	0,10	—	—
1	подземный	180	Метод спутниковых геодезических измерений (определений)	482220,31	2173072,80	—	Mt = SQRT(M1^2+M2^2) = SQRT(0,07^2+0,07^2) = 0,1 м	0,10	—	—
1	подземный	181	Метод спутниковых геодезических измерений (определений)	482222,37	2173073,06	—	Mt = SQRT(M1^2+M2^2) = SQRT(0,07^2+0,07^2) = 0,1 м	0,10	—	—
1	подземный	182	Метод спутниковых геодезических измерений (определений)	482222,21	2173074,38	—	Mt = SQRT(M1^2+M2^2) = SQRT(0,07^2+0,07^2) = 0,1 м	0,10	—	—
1	подземный	183	Метод спутниковых геодезических измерений (определений	482225,47	2173074,78	—	Mt = SQRT(M1^2+M2^2) = SQRT(0,07^2+0,07^2) =	0,10	—	—

ТЕХНИЧЕСКИЙ ПЛАН ЗДАНИЯ

(вид объекта недвижимости, в отношении которого подготовлен технический план, в родительном падеже)

Описание местоположения объекта недвижимости

1	2	3	4	5	6	7	8	9	10	11
			)				0,1 м			
1	подземный	184	Метод спутниковых геодезических измерений (определений)	482225,56	2173074,08	—	Mt = SQRT(M1^2+M2^2) = SQRT(0,07^2+0,07^2) = 0,1 м	0,10	—	—
1	подземный	185	Метод спутниковых геодезических измерений (определений)	482228,97	2173074,50	—	Mt = SQRT(M1^2+M2^2) = SQRT(0,07^2+0,07^2) = 0,1 м	0,10	—	—
1	подземный	186	Метод спутниковых геодезических измерений (определений)	482229,12	2173073,30	—	Mt = SQRT(M1^2+M2^2) = SQRT(0,07^2+0,07^2) = 0,1 м	0,10	—	—
1	подземный	187	Метод спутниковых геодезических измерений (определений)	482229,09	2173073,29	—	Mt = SQRT(M1^2+M2^2) = SQRT(0,07^2+0,07^2) = 0,1 м	0,10	—	—
1	подземный	188	Метод спутниковых геодезических измерений (определений)	482228,86	2173073,26	—	Mt = SQRT(M1^2+M2^2) = SQRT(0,07^2+0,07^2) = 0,1 м	0,10	—	—
1	подземный	189	Метод спутниковых геодезических измерений (определений)	482228,89	2173073,02	—	Mt = SQRT(M1^2+M2^2) = SQRT(0,07^2+0,07^2) = 0,1 м	0,10	—	—
1	подземный	190	Метод спутниковых геодезических измерений (определений)	482229,14	2173073,05	—	Mt = SQRT(M1^2+M2^2) = SQRT(0,07^2+0,07^2) = 0,1 м	0,10	—	—
1	подземный	1	Метод спутниковых геодезических измерений (определений)	482229,47	2173070,41	—	Mt = SQRT(M1^2+M2^2) = SQRT(0,07^2+0,07^2) = 0,1 м	0,10	—	—
ЗД1(1), Внутренний контур										
1	подземный	191	Метод спутниковых геодезических измерений (определений)	482174,46	2173076,13	—	Mt = SQRT(M1^2+M2^2) = SQRT(0,07^2+0,07^2) = 0,1 м	0,10	—	—

ТЕХНИЧЕСКИЙ ПЛАН ЗДАНИЯ

(вид объекта недвижимости, в отношении которого подготовлен технический план, в родительном падеже)

Описание местоположения объекта недвижимости

1	2	3	4	5	6	7	8	9	10	11
1	подземный	192	Метод спутниковых геодезических измерений (определений)	482179,81	2173076,79	—	Mt = SQRT(M1^2+M2^2) = SQRT(0,07^2+0,07^2) = 0,1 м	0,10	—	—
1	подземный	193	Метод спутниковых геодезических измерений (определений)	482179,25	2173081,36	—	Mt = SQRT(M1^2+M2^2) = SQRT(0,07^2+0,07^2) = 0,1 м	0,10	—	—
1	подземный	194	Метод спутниковых геодезических измерений (определений)	482183,69	2173081,91	—	Mt = SQRT(M1^2+M2^2) = SQRT(0,07^2+0,07^2) = 0,1 м	0,10	—	—
1	подземный	195	Метод спутниковых геодезических измерений (определений)	482183,63	2173082,45	—	Mt = SQRT(M1^2+M2^2) = SQRT(0,07^2+0,07^2) = 0,1 м	0,10	—	—
1	подземный	196	Метод спутниковых геодезических измерений (определений)	482189,00	2173083,12	—	Mt = SQRT(M1^2+M2^2) = SQRT(0,07^2+0,07^2) = 0,1 м	0,10	—	—
1	подземный	197	Метод спутниковых геодезических измерений (определений)	482189,06	2173082,63	—	Mt = SQRT(M1^2+M2^2) = SQRT(0,07^2+0,07^2) = 0,1 м	0,10	—	—
1	подземный	198	Метод спутниковых геодезических измерений (определений)	482193,60	2173083,19	—	Mt = SQRT(M1^2+M2^2) = SQRT(0,07^2+0,07^2) = 0,1 м	0,10	—	—
1	подземный	199	Метод спутниковых геодезических измерений (определений)	482193,44	2173084,49	—	Mt = SQRT(M1^2+M2^2) = SQRT(0,07^2+0,07^2) = 0,1 м	0,10	—	—
1	подземный	200	Метод спутниковых геодезических измерений (определений)	482195,53	2173084,75	—	Mt = SQRT(M1^2+M2^2) = SQRT(0,07^2+0,07^2) = 0,1 м	0,10	—	—
1	подземный	201	Метод спутниковых	482195,69	2173083,45	—	Mt = SQRT(M1^	0,10	—	—

ТЕХНИЧЕСКИЙ ПЛАН ЗДАНИЯ

(вид объекта недвижимости, в отношении которого подготовлен технический план, в родительном падеже)

Описание местоположения объекта недвижимости

1	2	3	4	5	6	7	8	9	10	11
			геодезических измерений (определений)				2+M2^2) = SQRT(0,07^2+0,07^2) = 0,1 м			
1	подземный	202	Метод спутниковых геодезических измерений (определений)	482196,77	2173083,58	—	Mt = SQRT(M1^2+M2^2) = SQRT(0,07^2+0,07^2) = 0,1 м	0,10	—	—
1	подземный	203	Метод спутниковых геодезических измерений (определений)	482196,61	2173084,88	—	Mt = SQRT(M1^2+M2^2) = SQRT(0,07^2+0,07^2) = 0,1 м	0,10	—	—
1	подземный	204	Метод спутниковых геодезических измерений (определений)	482198,69	2173085,14	—	Mt = SQRT(M1^2+M2^2) = SQRT(0,07^2+0,07^2) = 0,1 м	0,10	—	—
1	подземный	205	Метод спутниковых геодезических измерений (определений)	482198,85	2173083,84	—	Mt = SQRT(M1^2+M2^2) = SQRT(0,07^2+0,07^2) = 0,1 м	0,10	—	—
1	подземный	206	Метод спутниковых геодезических измерений (определений)	482208,27	2173085,00	—	Mt = SQRT(M1^2+M2^2) = SQRT(0,07^2+0,07^2) = 0,1 м	0,10	—	—
1	подземный	207	Метод спутниковых геодезических измерений (определений)	482208,39	2173084,01	—	Mt = SQRT(M1^2+M2^2) = SQRT(0,07^2+0,07^2) = 0,1 м	0,10	—	—
1	подземный	208	Метод спутниковых геодезических измерений (определений)	482213,56	2173084,65	—	Mt = SQRT(M1^2+M2^2) = SQRT(0,07^2+0,07^2) = 0,1 м	0,10	—	—
1	подземный	209	Метод спутниковых геодезических измерений (определений)	482214,03	2173080,87	—	Mt = SQRT(M1^2+M2^2) = SQRT(0,07^2+0,07^2) = 0,1 м	0,10	—	—
1	подземный	210	Метод спутниковых геодезических измерений	482219,13	2173081,50	—	Mt = SQRT(M1^2+M2^2) = SQRT(0,07^	0,10	—	—

ТЕХНИЧЕСКИЙ ПЛАН ЗДАНИЯ

(вид объекта недвижимости, в отношении которого подготовлен технический план, в родительном падеже)

Описание местоположения объекта недвижимости

1	2	3	4	5	6	7	8	9	10	11
			(определений)				2+0,07^2) = 0,1 м			
1	подземный	211	Метод спутниковых геодезических измерений (определений)	482218,67	2173085,28	—	Mt = SQRT(M1^2+M2^2) = SQRT(0,07^2+0,07^2) = 0,1 м	0,10	—	—
1	подземный	212	Метод спутниковых геодезических измерений (определений)	482222,64	2173085,77	—	Mt = SQRT(M1^2+M2^2) = SQRT(0,07^2+0,07^2) = 0,1 м	0,10	—	—
1	подземный	213	Метод спутниковых геодезических измерений (определений)	482222,17	2173089,60	—	Mt = SQRT(M1^2+M2^2) = SQRT(0,07^2+0,07^2) = 0,1 м	0,10	—	—
1	подземный	214	Метод спутниковых геодезических измерений (определений)	482223,79	2173089,80	—	Mt = SQRT(M1^2+M2^2) = SQRT(0,07^2+0,07^2) = 0,1 м	0,10	—	—
1	подземный	215	Метод спутниковых геодезических измерений (определений)	482224,00	2173089,82	—	Mt = SQRT(M1^2+M2^2) = SQRT(0,07^2+0,07^2) = 0,1 м	0,10	—	—
1	подземный	216	Метод спутниковых геодезических измерений (определений)	482223,49	2173093,91	—	Mt = SQRT(M1^2+M2^2) = SQRT(0,07^2+0,07^2) = 0,1 м	0,10	—	—
1	подземный	217	Метод спутниковых геодезических измерений (определений)	482220,76	2173093,58	—	Mt = SQRT(M1^2+M2^2) = SQRT(0,07^2+0,07^2) = 0,1 м	0,10	—	—
1	подземный	218	Метод спутниковых геодезических измерений (определений)	482220,36	2173096,82	—	Mt = SQRT(M1^2+M2^2) = SQRT(0,07^2+0,07^2) = 0,1 м	0,10	—	—
1	подземный	219	Метод спутниковых геодезических измерений (определений)	482220,11	2173096,79	—	Mt = SQRT(M1^2+M2^2) = SQRT(0,07^2+0,07^2) = 0,1 м	0,10	—	—

ТЕХНИЧЕСКИЙ ПЛАН ЗДАНИЯ

(вид объекта недвижимости, в отношении которого подготовлен технический план, в родительном падеже)

Описание местоположения объекта недвижимости

1	2	3	4	5	6	7	8	9	10	11
1	подземный	220	Метод спутниковых геодезических измерений (определений)	482220,03	2173097,41	—	Mt = SQRT(M1^2+M2^2) = SQRT(0,07^2+0,07^2) = 0,1 м	0,10	—	—
1	подземный	221	Метод спутниковых геодезических измерений (определений)	482218,20	2173097,18	—	Mt = SQRT(M1^2+M2^2) = SQRT(0,07^2+0,07^2) = 0,1 м	0,10	—	—
1	подземный	222	Метод спутниковых геодезических измерений (определений)	482217,97	2173099,07	—	Mt = SQRT(M1^2+M2^2) = SQRT(0,07^2+0,07^2) = 0,1 м	0,10	—	—
1	подземный	223	Метод спутниковых геодезических измерений (определений)	482219,80	2173099,29	—	Mt = SQRT(M1^2+M2^2) = SQRT(0,07^2+0,07^2) = 0,1 м	0,10	—	—
1	подземный	224	Метод спутниковых геодезических измерений (определений)	482218,88	2173106,69	—	Mt = SQRT(M1^2+M2^2) = SQRT(0,07^2+0,07^2) = 0,1 м	0,10	—	—
1	подземный	225	Метод спутниковых геодезических измерений (определений)	482217,55	2173106,53	—	Mt = SQRT(M1^2+M2^2) = SQRT(0,07^2+0,07^2) = 0,1 м	0,10	—	—
1	подземный	226	Метод спутниковых геодезических измерений (определений)	482217,30	2173108,61	—	Mt = SQRT(M1^2+M2^2) = SQRT(0,07^2+0,07^2) = 0,1 м	0,10	—	—
1	подземный	227	Метод спутниковых геодезических измерений (определений)	482218,63	2173108,78	—	Mt = SQRT(M1^2+M2^2) = SQRT(0,07^2+0,07^2) = 0,1 м	0,10	—	—
1	подземный	228	Метод спутниковых геодезических измерений (определений)	482218,56	2173109,30	—	Mt = SQRT(M1^2+M2^2) = SQRT(0,07^2+0,07^2) = 0,1 м	0,10	—	—
1	подземный	229	Метод спутниковых	482219,06	2173109,37	—	Mt = SQRT(M1^	0,10	—	—

ТЕХНИЧЕСКИЙ ПЛАН ЗДАНИЯ

(вид объекта недвижимости, в отношении которого подготовлен технический план, в родительном падеже)

Описание местоположения объекта недвижимости

1	2	3	4	5	6	7	8	9	10	11
			геодезических измерений (определений)				2+M2^2) = SQRT(0,07^2+0,07^2) = 0,1 м			
1	подземный	230	Метод спутниковых геодезических измерений (определений)	482218,30	2173115,50	—	Mt = SQRT(M1^2+M2^2) = SQRT(0,07^2+0,07^2) = 0,1 м	0,10	—	—
1	подземный	231	Метод спутниковых геодезических измерений (определений)	482217,71	2173115,43	—	Mt = SQRT(M1^2+M2^2) = SQRT(0,07^2+0,07^2) = 0,1 м	0,10	—	—
1	подземный	232	Метод спутниковых геодезических измерений (определений)	482217,63	2173116,00	—	Mt = SQRT(M1^2+M2^2) = SQRT(0,07^2+0,07^2) = 0,1 м	0,10	—	—
1	подземный	233	Метод спутниковых геодезических измерений (определений)	482216,31	2173115,84	—	Mt = SQRT(M1^2+M2^2) = SQRT(0,07^2+0,07^2) = 0,1 м	0,10	—	—
1	подземный	234	Метод спутниковых геодезических измерений (определений)	482216,05	2173117,92	—	Mt = SQRT(M1^2+M2^2) = SQRT(0,07^2+0,07^2) = 0,1 м	0,10	—	—
1	подземный	235	Метод спутниковых геодезических измерений (определений)	482217,38	2173118,09	—	Mt = SQRT(M1^2+M2^2) = SQRT(0,07^2+0,07^2) = 0,1 м	0,10	—	—
1	подземный	236	Метод спутниковых геодезических измерений (определений)	482216,49	2173125,30	—	Mt = SQRT(M1^2+M2^2) = SQRT(0,07^2+0,07^2) = 0,1 м	0,10	—	—
1	подземный	237	Метод спутниковых геодезических измерений (определений)	482214,66	2173125,08	—	Mt = SQRT(M1^2+M2^2) = SQRT(0,07^2+0,07^2) = 0,1 м	0,10	—	—
1	подземный	238	Метод спутниковых геодезических измерений	482214,42	2173127,03	—	Mt = SQRT(M1^2+M2^2) = SQRT(0,07^	0,10	—	—

ТЕХНИЧЕСКИЙ ПЛАН ЗДАНИЯ

(вид объекта недвижимости, в отношении которого подготовлен технический план, в родительном падеже)

Описание местоположения объекта недвижимости

1	2	3	4	5	6	7	8	9	10	11
			(определений)				2+0,07^2) = 0,1 м			
1	подземный	239	Метод спутниковых геодезических измерений (определений)	482216,25	2173127,26	—	Mt = SQRT(M1^2+M2^2) = SQRT(0,07^2+0,07^2) = 0,1 м	0,10	—	—
1	подземный	240	Метод спутниковых геодезических измерений (определений)	482215,31	2173134,86	—	Mt = SQRT(M1^2+M2^2) = SQRT(0,07^2+0,07^2) = 0,1 м	0,10	—	—
1	подземный	241	Метод спутниковых геодезических измерений (определений)	482216,86	2173135,05	—	Mt = SQRT(M1^2+M2^2) = SQRT(0,07^2+0,07^2) = 0,1 м	0,10	—	—
1	подземный	242	Метод спутниковых геодезических измерений (определений)	482216,84	2173135,22	—	Mt = SQRT(M1^2+M2^2) = SQRT(0,07^2+0,07^2) = 0,1 м	0,10	—	—
1	подземный	243	Метод спутниковых геодезических измерений (определений)	482215,51	2173135,05	—	Mt = SQRT(M1^2+M2^2) = SQRT(0,07^2+0,07^2) = 0,1 м	0,10	—	—
1	подземный	244	Метод спутниковых геодезических измерений (определений)	482215,25	2173137,14	—	Mt = SQRT(M1^2+M2^2) = SQRT(0,07^2+0,07^2) = 0,1 м	0,10	—	—
1	подземный	245	Метод спутниковых геодезических измерений (определений)	482216,58	2173137,30	—	Mt = SQRT(M1^2+M2^2) = SQRT(0,07^2+0,07^2) = 0,1 м	0,10	—	—
1	подземный	246	Метод спутниковых геодезических измерений (определений)	482216,36	2173139,09	—	Mt = SQRT(M1^2+M2^2) = SQRT(0,07^2+0,07^2) = 0,1 м	0,10	—	—
1	подземный	247	Метод спутниковых геодезических измерений (определений)	482216,15	2173139,05	—	Mt = SQRT(M1^2+M2^2) = SQRT(0,07^2+0,07^2) = 0,1 м	0,10	—	—

ТЕХНИЧЕСКИЙ ПЛАН ЗДАНИЯ

(вид объекта недвижимости, в отношении которого подготовлен технический план, в родительном падеже)

Описание местоположения объекта недвижимости

1	2	3	4	5	6	7	8	9	10	11
1	подземный	248	Метод спутниковых геодезических измерений (определений)	482216,18	2173138,82	—	Mt = SQRT(M1^2+M2^2) = SQRT(0,07^2+0,07^2) = 0,1 м	0,10	—	—
1	подземный	249	Метод спутниковых геодезических измерений (определений)	482214,57	2173138,62	—	Mt = SQRT(M1^2+M2^2) = SQRT(0,07^2+0,07^2) = 0,1 м	0,10	—	—
1	подземный	250	Метод спутниковых геодезических измерений (определений)	482214,07	2173142,71	—	Mt = SQRT(M1^2+M2^2) = SQRT(0,07^2+0,07^2) = 0,1 м	0,10	—	—
1	подземный	251	Метод спутниковых геодезических измерений (определений)	482209,54	2173142,15	—	Mt = SQRT(M1^2+M2^2) = SQRT(0,07^2+0,07^2) = 0,1 м	0,10	—	—
1	подземный	252	Метод спутниковых геодезических измерений (определений)	482209,56	2173141,99	—	Mt = SQRT(M1^2+M2^2) = SQRT(0,07^2+0,07^2) = 0,1 м	0,10	—	—
1	подземный	253	Метод спутниковых геодезических измерений (определений)	482209,71	2173141,72	—	Mt = SQRT(M1^2+M2^2) = SQRT(0,07^2+0,07^2) = 0,1 м	0,10	—	—
1	подземный	254	Метод спутниковых геодезических измерений (определений)	482209,50	2173141,70	—	Mt = SQRT(M1^2+M2^2) = SQRT(0,07^2+0,07^2) = 0,1 м	0,10	—	—
1	подземный	255	Метод спутниковых геодезических измерений (определений)	482209,37	2173141,93	—	Mt = SQRT(M1^2+M2^2) = SQRT(0,07^2+0,07^2) = 0,1 м	0,10	—	—
1	подземный	256	Метод спутниковых геодезических измерений (определений)	482209,34	2173142,12	—	Mt = SQRT(M1^2+M2^2) = SQRT(0,07^2+0,07^2) = 0,1 м	0,10	—	—
1	подземный	257	Метод спутниковых	482209,26	2173142,11	—	Mt = SQRT(M1^	0,10	—	—

ТЕХНИЧЕСКИЙ ПЛАН ЗДАНИЯ

(вид объекта недвижимости, в отношении которого подготовлен технический план, в родительном падеже)

Описание местоположения объекта недвижимости

1	2	3	4	5	6	7	8	9	10	11
			геодезических измерений (определений)				2+M2^2) = SQRT(0,07^2+0,07^2) = 0,1 м			
1	подземный	258	Метод спутниковых геодезических измерений (определений)	482207,92	2173153,01	—	Mt = SQRT(M1^2+M2^2) = SQRT(0,07^2+0,07^2) = 0,1 м	0,10	—	—
1	подземный	259	Метод спутниковых геодезических измерений (определений)	482204,11	2173152,54	—	Mt = SQRT(M1^2+M2^2) = SQRT(0,07^2+0,07^2) = 0,1 м	0,10	—	—
1	подземный	260	Метод спутниковых геодезических измерений (определений)	482204,22	2173151,61	—	Mt = SQRT(M1^2+M2^2) = SQRT(0,07^2+0,07^2) = 0,1 м	0,10	—	—
1	подземный	261	Метод спутниковых геодезических измерений (определений)	482202,49	2173151,39	—	Mt = SQRT(M1^2+M2^2) = SQRT(0,07^2+0,07^2) = 0,1 м	0,10	—	—
1	подземный	262	Метод спутниковых геодезических измерений (определений)	482203,72	2173141,42	—	Mt = SQRT(M1^2+M2^2) = SQRT(0,07^2+0,07^2) = 0,1 м	0,10	—	—
1	подземный	263	Метод спутниковых геодезических измерений (определений)	482200,91	2173141,07	—	Mt = SQRT(M1^2+M2^2) = SQRT(0,07^2+0,07^2) = 0,1 м	0,10	—	—
1	подземный	264	Метод спутниковых геодезических измерений (определений)	482200,96	2173140,65	—	Mt = SQRT(M1^2+M2^2) = SQRT(0,07^2+0,07^2) = 0,1 м	0,10	—	—
1	подземный	265	Метод спутниковых геодезических измерений (определений)	482200,77	2173140,62	—	Mt = SQRT(M1^2+M2^2) = SQRT(0,07^2+0,07^2) = 0,1 м	0,10	—	—
1	подземный	266	Метод спутниковых геодезических измерений	482200,72	2173141,05	—	Mt = SQRT(M1^2+M2^2) = SQRT(0,07^	0,10	—	—

ТЕХНИЧЕСКИЙ ПЛАН ЗДАНИЯ

(вид объекта недвижимости, в отношении которого подготовлен технический план, в родительном падеже)

Описание местоположения объекта недвижимости

1	2	3	4	5	6	7	8	9	10	11
			(определений)				2+0,07^2) = 0,1 м			
1	подземный	267	Метод спутниковых геодезических измерений (определений)	482199,56	2173140,91	—	Mt = SQRT(M1^2+M2^2) = SQRT(0,07^2+0,07^2) = 0,1 м	0,10	—	—
1	подземный	268	Метод спутниковых геодезических измерений (определений)	482199,72	2173139,59	—	Mt = SQRT(M1^2+M2^2) = SQRT(0,07^2+0,07^2) = 0,1 м	0,10	—	—
1	подземный	269	Метод спутниковых геодезических измерений (определений)	482197,63	2173139,33	—	Mt = SQRT(M1^2+M2^2) = SQRT(0,07^2+0,07^2) = 0,1 м	0,10	—	—
1	подземный	270	Метод спутниковых геодезических измерений (определений)	482197,47	2173140,65	—	Mt = SQRT(M1^2+M2^2) = SQRT(0,07^2+0,07^2) = 0,1 м	0,10	—	—
1	подземный	271	Метод спутниковых геодезических измерений (определений)	482187,27	2173139,39	—	Mt = SQRT(M1^2+M2^2) = SQRT(0,07^2+0,07^2) = 0,1 м	0,10	—	—
1	подземный	272	Метод спутниковых геодезических измерений (определений)	482187,10	2173140,77	—	Mt = SQRT(M1^2+M2^2) = SQRT(0,07^2+0,07^2) = 0,1 м	0,10	—	—
1	подземный	273	Метод спутниковых геодезических измерений (определений)	482186,51	2173140,70	—	Mt = SQRT(M1^2+M2^2) = SQRT(0,07^2+0,07^2) = 0,1 м	0,10	—	—
1	подземный	274	Метод спутниковых геодезических измерений (определений)	482186,67	2173139,39	—	Mt = SQRT(M1^2+M2^2) = SQRT(0,07^2+0,07^2) = 0,1 м	0,10	—	—
1	подземный	275	Метод спутниковых геодезических измерений (определений)	482184,56	2173139,13	—	Mt = SQRT(M1^2+M2^2) = SQRT(0,07^2+0,07^2) = 0,1 м	0,10	—	—

ТЕХНИЧЕСКИЙ ПЛАН ЗДАНИЯ

(вид объекта недвижимости, в отношении которого подготовлен технический план, в родительном падеже)

Описание местоположения объекта недвижимости

1	2	3	4	5	6	7	8	9	10	11
1	подземный	276	Метод спутниковых геодезических измерений (определений)	482184,40	2173140,44	—	Mt = SQRT(M1^2+M2^2) = SQRT(0,07^2+0,07^2) = 0,1 м	0,10	—	—
1	подземный	277	Метод спутниковых геодезических измерений (определений)	482176,64	2173139,48	—	Mt = SQRT(M1^2+M2^2) = SQRT(0,07^2+0,07^2) = 0,1 м	0,10	—	—
1	подземный	278	Метод спутниковых геодезических измерений (определений)	482176,77	2173138,43	—	Mt = SQRT(M1^2+M2^2) = SQRT(0,07^2+0,07^2) = 0,1 м	0,10	—	—
1	подземный	279	Метод спутниковых геодезических измерений (определений)	482171,40	2173137,76	—	Mt = SQRT(M1^2+M2^2) = SQRT(0,07^2+0,07^2) = 0,1 м	0,10	—	—
1	подземный	280	Метод спутниковых геодезических измерений (определений)	482171,25	2173138,97	—	Mt = SQRT(M1^2+M2^2) = SQRT(0,07^2+0,07^2) = 0,1 м	0,10	—	—
1	подземный	281	Метод спутниковых геодезических измерений (определений)	482166,15	2173138,35	—	Mt = SQRT(M1^2+M2^2) = SQRT(0,07^2+0,07^2) = 0,1 м	0,10	—	—
1	подземный	282	Метод спутниковых геодезических измерений (определений)	482166,20	2173137,92	—	Mt = SQRT(M1^2+M2^2) = SQRT(0,07^2+0,07^2) = 0,1 м	0,10	—	—
1	подземный	283	Метод спутниковых геодезических измерений (определений)	482166,02	2173137,90	—	Mt = SQRT(M1^2+M2^2) = SQRT(0,07^2+0,07^2) = 0,1 м	0,10	—	—
1	подземный	284	Метод спутниковых геодезических измерений (определений)	482165,93	2173138,60	—	Mt = SQRT(M1^2+M2^2) = SQRT(0,07^2+0,07^2) = 0,1 м	0,10	—	—
1	подземный	285	Метод спутниковых	482166,13	2173138,62	—	Mt = SQRT(M1^	0,10	—	—

ТЕХНИЧЕСКИЙ ПЛАН ЗДАНИЯ

(вид объекта недвижимости, в отношении которого подготовлен технический план, в родительном падеже)

Описание местоположения объекта недвижимости

1	2	3	4	5	6	7	8	9	10	11
			геодезических измерений (определений)				2+M2^2) = SQRT(0,07^2+0,07^2) = 0,1 м			
1	подземный	286	Метод спутниковых геодезических измерений (определений)	482165,06	2173147,31	—	Mt = SQRT(M1^2+M2^2) = SQRT(0,07^2+0,07^2) = 0,1 м	0,10	—	—
1	подземный	287	Метод спутниковых геодезических измерений (определений)	482159,15	2173146,58	—	Mt = SQRT(M1^2+M2^2) = SQRT(0,07^2+0,07^2) = 0,1 м	0,10	—	—
1	подземный	288	Метод спутниковых геодезических измерений (определений)	482159,39	2173144,64	—	Mt = SQRT(M1^2+M2^2) = SQRT(0,07^2+0,07^2) = 0,1 м	0,10	—	—
1	подземный	289	Метод спутниковых геодезических измерений (определений)	482159,67	2173144,68	—	Mt = SQRT(M1^2+M2^2) = SQRT(0,07^2+0,07^2) = 0,1 м	0,10	—	—
1	подземный	290	Метод спутниковых геодезических измерений (определений)	482160,15	2173140,78	—	Mt = SQRT(M1^2+M2^2) = SQRT(0,07^2+0,07^2) = 0,1 м	0,10	—	—
1	подземный	291	Метод спутниковых геодезических измерений (определений)	482160,31	2173139,43	—	Mt = SQRT(M1^2+M2^2) = SQRT(0,07^2+0,07^2) = 0,1 м	0,10	—	—
1	подземный	292	Метод спутниковых геодезических измерений (определений)	482160,22	2173139,42	—	Mt = SQRT(M1^2+M2^2) = SQRT(0,07^2+0,07^2) = 0,1 м	0,10	—	—
1	подземный	293	Метод спутниковых геодезических измерений (определений)	482159,98	2173137,15	—	Mt = SQRT(M1^2+M2^2) = SQRT(0,07^2+0,07^2) = 0,1 м	0,10	—	—
1	подземный	294	Метод спутниковых геодезических измерений	482159,77	2173137,13	—	Mt = SQRT(M1^2+M2^2) = SQRT(0,07^	0,10	—	—

ТЕХНИЧЕСКИЙ ПЛАН ЗДАНИЯ

(вид объекта недвижимости, в отношении которого подготовлен технический план, в родительном падеже)

Описание местоположения объекта недвижимости

1	2	3	4	5	6	7	8	9	10	11
			(определений)				2+0,07^2) = 0,1 м			
1	подземный	295	Метод спутниковых геодезических измерений (определений)	482160,02	2173139,39	—	Mt = SQRT(M1^2+M2^2) = SQRT(0,07^2+0,07^2) = 0,1 м	0,10	—	—
1	подземный	296	Метод спутниковых геодезических измерений (определений)	482159,96	2173139,38	—	Mt = SQRT(M1^2+M2^2) = SQRT(0,07^2+0,07^2) = 0,1 м	0,10	—	—
1	подземный	297	Метод спутниковых геодезических измерений (определений)	482159,91	2173139,75	—	Mt = SQRT(M1^2+M2^2) = SQRT(0,07^2+0,07^2) = 0,1 м	0,10	—	—
1	подземный	298	Метод спутниковых геодезических измерений (определений)	482155,53	2173139,21	—	Mt = SQRT(M1^2+M2^2) = SQRT(0,07^2+0,07^2) = 0,1 м	0,10	—	—
1	подземный	299	Метод спутниковых геодезических измерений (определений)	482155,69	2173137,90	—	Mt = SQRT(M1^2+M2^2) = SQRT(0,07^2+0,07^2) = 0,1 м	0,10	—	—
1	подземный	300	Метод спутниковых геодезических измерений (определений)	482153,74	2173137,66	—	Mt = SQRT(M1^2+M2^2) = SQRT(0,07^2+0,07^2) = 0,1 м	0,10	—	—
1	подземный	301	Метод спутниковых геодезических измерений (определений)	482154,28	2173133,32	—	Mt = SQRT(M1^2+M2^2) = SQRT(0,07^2+0,07^2) = 0,1 м	0,10	—	—
1	подземный	302	Метод спутниковых геодезических измерений (определений)	482156,27	2173133,57	—	Mt = SQRT(M1^2+M2^2) = SQRT(0,07^2+0,07^2) = 0,1 м	0,10	—	—
1	подземный	303	Метод спутниковых геодезических измерений (определений)	482156,44	2173132,24	—	Mt = SQRT(M1^2+M2^2) = SQRT(0,07^2+0,07^2) = 0,1 м	0,10	—	—

ТЕХНИЧЕСКИЙ ПЛАН ЗДАНИЯ

(вид объекта недвижимости, в отношении которого подготовлен технический план, в родительном падеже)

Описание местоположения объекта недвижимости

1	2	3	4	5	6	7	8	9	10	11
1	подземный	304	Метод спутниковых геодезических измерений (определений)	482157,74	2173132,40	—	Mt = SQRT(M1^2+M2^2) = SQRT(0,07^2+0,07^2) = 0,1 м	0,10	—	—
1	подземный	305	Метод спутниковых геодезических измерений (определений)	482157,99	2173130,32	—	Mt = SQRT(M1^2+M2^2) = SQRT(0,07^2+0,07^2) = 0,1 м	0,10	—	—
1	подземный	306	Метод спутниковых геодезических измерений (определений)	482156,69	2173130,16	—	Mt = SQRT(M1^2+M2^2) = SQRT(0,07^2+0,07^2) = 0,1 м	0,10	—	—
1	подземный	307	Метод спутниковых геодезических измерений (определений)	482156,93	2173128,27	—	Mt = SQRT(M1^2+M2^2) = SQRT(0,07^2+0,07^2) = 0,1 м	0,10	—	—
1	подземный	308	Метод спутниковых геодезических измерений (определений)	482156,21	2173124,18	—	Mt = SQRT(M1^2+M2^2) = SQRT(0,07^2+0,07^2) = 0,1 м	0,10	—	—
1	подземный	309	Метод спутниковых геодезических измерений (определений)	482157,52	2173123,96	—	Mt = SQRT(M1^2+M2^2) = SQRT(0,07^2+0,07^2) = 0,1 м	0,10	—	—
1	подземный	310	Метод спутниковых геодезических измерений (определений)	482157,15	2173121,90	—	Mt = SQRT(M1^2+M2^2) = SQRT(0,07^2+0,07^2) = 0,1 м	0,10	—	—
1	подземный	311	Метод спутниковых геодезических измерений (определений)	482155,85	2173122,12	—	Mt = SQRT(M1^2+M2^2) = SQRT(0,07^2+0,07^2) = 0,1 м	0,10	—	—
1	подземный	312	Метод спутниковых геодезических измерений (определений)	482155,82	2173121,95	—	Mt = SQRT(M1^2+M2^2) = SQRT(0,07^2+0,07^2) = 0,1 м	0,10	—	—
1	подземный	313	Метод спутниковых	482157,03	2173121,74	—	Mt = SQRT(M1^	0,10	—	—

ТЕХНИЧЕСКИЙ ПЛАН ЗДАНИЯ

(вид объекта недвижимости, в отношении которого подготовлен технический план, в родительном падеже)

Описание местоположения объекта недвижимости

1	2	3	4	5	6	7	8	9	10	11
			геодезических измерений (определений)				2+M2^2) = SQRT(0,07^2+0,07^2) = 0,1 м			
1	подземный	314	Метод спутниковых геодезических измерений (определений)	482155,38	2173112,41	—	Mt = SQRT(M1^2+M2^2) = SQRT(0,07^2+0,07^2) = 0,1 м	0,10	—	—
1	подземный	315	Метод спутниковых геодезических измерений (определений)	482154,28	2173112,60	—	Mt = SQRT(M1^2+M2^2) = SQRT(0,07^2+0,07^2) = 0,1 м	0,10	—	—
1	подземный	316	Метод спутниковых геодезических измерений (определений)	482153,70	2173109,27	—	Mt = SQRT(M1^2+M2^2) = SQRT(0,07^2+0,07^2) = 0,1 м	0,10	—	—
1	подземный	317	Метод спутниковых геодезических измерений (определений)	482155,29	2173109,00	—	Mt = SQRT(M1^2+M2^2) = SQRT(0,07^2+0,07^2) = 0,1 м	0,10	—	—
1	подземный	318	Метод спутниковых геодезических измерений (определений)	482155,24	2173108,69	—	Mt = SQRT(M1^2+M2^2) = SQRT(0,07^2+0,07^2) = 0,1 м	0,10	—	—
1	подземный	319	Метод спутниковых геодезических измерений (определений)	482154,80	2173106,18	—	Mt = SQRT(M1^2+M2^2) = SQRT(0,07^2+0,07^2) = 0,1 м	0,10	—	—
1	подземный	320	Метод спутниковых геодезических измерений (определений)	482157,06	2173105,79	—	Mt = SQRT(M1^2+M2^2) = SQRT(0,07^2+0,07^2) = 0,1 м	0,10	—	—
1	подземный	321	Метод спутниковых геодезических измерений (определений)	482156,75	2173104,01	—	Mt = SQRT(M1^2+M2^2) = SQRT(0,07^2+0,07^2) = 0,1 м	0,10	—	—
1	подземный	322	Метод спутниковых геодезических измерений	482154,65	2173104,37	—	Mt = SQRT(M1^2+M2^2) = SQRT(0,07^	0,10	—	—

ТЕХНИЧЕСКИЙ ПЛАН ЗДАНИЯ

(вид объекта недвижимости, в отношении которого подготовлен технический план, в родительном падеже)

Описание местоположения объекта недвижимости

1	2	3	4	5	6	7	8	9	10	11
			(определений)				2+0,07^2) = 0,1 м			
1	подземный	323	Метод спутниковых геодезических измерений (определений)	482152,89	2173104,68	—	Mt = SQRT(M1^2+M2^2) = SQRT(0,07^2+0,07^2) = 0,1 м	0,10	—	—
1	подземный	324	Метод спутниковых геодезических измерений (определений)	482152,32	2173101,35	—	Mt = SQRT(M1^2+M2^2) = SQRT(0,07^2+0,07^2) = 0,1 м	0,10	—	—
1	подземный	325	Метод спутниковых геодезических измерений (определений)	482153,33	2173101,18	—	Mt = SQRT(M1^2+M2^2) = SQRT(0,07^2+0,07^2) = 0,1 м	0,10	—	—
1	подземный	326	Метод спутниковых геодезических измерений (определений)	482151,65	2173091,69	—	Mt = SQRT(M1^2+M2^2) = SQRT(0,07^2+0,07^2) = 0,1 м	0,10	—	—
1	подземный	327	Метод спутниковых геодезических измерений (определений)	482151,25	2173089,44	—	Mt = SQRT(M1^2+M2^2) = SQRT(0,07^2+0,07^2) = 0,1 м	0,10	—	—
1	подземный	328	Метод спутниковых геодезических измерений (определений)	482150,19	2173089,63	—	Mt = SQRT(M1^2+M2^2) = SQRT(0,07^2+0,07^2) = 0,1 м	0,10	—	—
1	подземный	329	Метод спутниковых геодезических измерений (определений)	482149,89	2173089,69	—	Mt = SQRT(M1^2+M2^2) = SQRT(0,07^2+0,07^2) = 0,1 м	0,10	—	—
1	подземный	330	Метод спутниковых геодезических измерений (определений)	482149,61	2173088,14	—	Mt = SQRT(M1^2+M2^2) = SQRT(0,07^2+0,07^2) = 0,1 м	0,10	—	—
1	подземный	331	Метод спутниковых геодезических измерений (определений)	482149,91	2173088,09	—	Mt = SQRT(M1^2+M2^2) = SQRT(0,07^2+0,07^2) = 0,1 м	0,10	—	—

ТЕХНИЧЕСКИЙ ПЛАН ЗДАНИЯ

(вид объекта недвижимости, в отношении которого подготовлен технический план, в родительном падеже)

Описание местоположения объекта недвижимости

1	2	3	4	5	6	7	8	9	10	11
1	подземный	332	Метод спутниковых геодезических измерений (определений)	482151,40	2173087,84	—	Mt = SQRT(M1^2+M2^2) = SQRT(0,07^2+0,07^2) = 0,1 м	0,10	—	—
1	подземный	333	Метод спутниковых геодезических измерений (определений)	482150,70	2173083,86	—	Mt = SQRT(M1^2+M2^2) = SQRT(0,07^2+0,07^2) = 0,1 м	0,10	—	—
1	подземный	334	Метод спутниковых геодезических измерений (определений)	482150,69	2173083,79	—	Mt = SQRT(M1^2+M2^2) = SQRT(0,07^2+0,07^2) = 0,1 м	0,10	—	—
1	подземный	335	Метод спутниковых геодезических измерений (определений)	482148,98	2173083,58	—	Mt = SQRT(M1^2+M2^2) = SQRT(0,07^2+0,07^2) = 0,1 м	0,10	—	—
1	подземный	336	Метод спутниковых геодезических измерений (определений)	482149,70	2173077,76	—	Mt = SQRT(M1^2+M2^2) = SQRT(0,07^2+0,07^2) = 0,1 м	0,10	—	—
1	подземный	337	Метод спутниковых геодезических измерений (определений)	482153,74	2173078,26	—	Mt = SQRT(M1^2+M2^2) = SQRT(0,07^2+0,07^2) = 0,1 м	0,10	—	—
1	подземный	338	Метод спутниковых геодезических измерений (определений)	482153,57	2173079,56	—	Mt = SQRT(M1^2+M2^2) = SQRT(0,07^2+0,07^2) = 0,1 м	0,10	—	—
1	подземный	339	Метод спутниковых геодезических измерений (определений)	482155,66	2173079,82	—	Mt = SQRT(M1^2+M2^2) = SQRT(0,07^2+0,07^2) = 0,1 м	0,10	—	—
1	подземный	340	Метод спутниковых геодезических измерений (определений)	482155,82	2173078,52	—	Mt = SQRT(M1^2+M2^2) = SQRT(0,07^2+0,07^2) = 0,1 м	0,10	—	—
1	подземный	341	Метод спутниковых	482157,73	2173078,76	—	Mt = SQRT(M1^	0,10	—	—

ТЕХНИЧЕСКИЙ ПЛАН ЗДАНИЯ

(вид объекта недвижимости, в отношении которого подготовлен технический план, в родительном падеже)

Описание местоположения объекта недвижимости

1	2	3	4	5	6	7	8	9	10	11
			геодезических измерений (определений)				2+M2^2) = SQRT(0,07^2+0,07^2) = 0,1 м			
1	подземный	342	Метод спутниковых геодезических измерений (определений)	482157,57	2173080,06	—	Mt = SQRT(M1^2+M2^2) = SQRT(0,07^2+0,07^2) = 0,1 м	0,10	—	—
1	подземный	343	Метод спутниковых геодезических измерений (определений)	482159,67	2173080,31	—	Mt = SQRT(M1^2+M2^2) = SQRT(0,07^2+0,07^2) = 0,1 м	0,10	—	—
1	подземный	344	Метод спутниковых геодезических измерений (определений)	482159,83	2173079,01	—	Mt = SQRT(M1^2+M2^2) = SQRT(0,07^2+0,07^2) = 0,1 м	0,10	—	—
1	подземный	345	Метод спутниковых геодезических измерений (определений)	482164,08	2173079,54	—	Mt = SQRT(M1^2+M2^2) = SQRT(0,07^2+0,07^2) = 0,1 м	0,10	—	—
1	подземный	346	Метод спутниковых геодезических измерений (определений)	482164,02	2173080,04	—	Mt = SQRT(M1^2+M2^2) = SQRT(0,07^2+0,07^2) = 0,1 м	0,10	—	—
1	подземный	347	Метод спутниковых геодезических измерений (определений)	482169,38	2173080,70	—	Mt = SQRT(M1^2+M2^2) = SQRT(0,07^2+0,07^2) = 0,1 м	0,10	—	—
1	подземный	348	Метод спутниковых геодезических измерений (определений)	482169,45	2173080,15	—	Mt = SQRT(M1^2+M2^2) = SQRT(0,07^2+0,07^2) = 0,1 м	0,10	—	—
1	подземный	349	Метод спутниковых геодезических измерений (определений)	482173,90	2173080,70	—	Mt = SQRT(M1^2+M2^2) = SQRT(0,07^2+0,07^2) = 0,1 м	0,10	—	—
1	подземный	191	Метод спутниковых геодезических измерений	482174,46	2173076,13	—	Mt = SQRT(M1^2+M2^2) = SQRT(0,07^	0,10	—	—

ТЕХНИЧЕСКИЙ ПЛАН ЗДАНИЯ

(вид объекта недвижимости, в отношении которого подготовлен технический план, в родительном падеже)

Описание местоположения объекта недвижимости

1	2	3	4	5	6	7	8	9	10	11
			(определений)				2+0,07^2) = 0,1 м			
ЗД1(2)										
2	наземный	350	Метод спутниковых геодезических измерений (определений)	482166,73	2173060,49	—	Mt = SQRT(M1^2+M2^2) = SQRT(0,07^2+0,07^2) = 0,1 м	0,10	—	—
2	наземный	351	Метод спутниковых геодезических измерений (определений)	482168,13	2173060,66	—	Mt = SQRT(M1^2+M2^2) = SQRT(0,07^2+0,07^2) = 0,1 м	0,10	—	—
2	наземный	352	Метод спутниковых геодезических измерений (определений)	482167,93	2173062,30	—	Mt = SQRT(M1^2+M2^2) = SQRT(0,07^2+0,07^2) = 0,1 м	0,10	—	—
2	наземный	353	Метод спутниковых геодезических измерений (определений)	482169,32	2173062,47	—	Mt = SQRT(M1^2+M2^2) = SQRT(0,07^2+0,07^2) = 0,1 м	0,10	—	—
2	наземный	354	Метод спутниковых геодезических измерений (определений)	482168,94	2173065,50	—	Mt = SQRT(M1^2+M2^2) = SQRT(0,07^2+0,07^2) = 0,1 м	0,10	—	—
2	наземный	145	Метод спутниковых геодезических измерений (определений)	482173,60	2173066,07	—	Mt = SQRT(M1^2+M2^2) = SQRT(0,07^2+0,07^2) = 0,1 м	0,10	—	—
2	наземный	355	Метод спутниковых геодезических измерений (определений)	482173,40	2173067,64	—	Mt = SQRT(M1^2+M2^2) = SQRT(0,07^2+0,07^2) = 0,1 м	0,10	—	—
2	наземный	356	Метод спутниковых геодезических измерений (определений)	482175,74	2173067,93	—	Mt = SQRT(M1^2+M2^2) = SQRT(0,07^2+0,07^2) = 0,1 м	0,10	—	—
2	наземный	357	Метод спутниковых геодезических измерений (определений	482175,53	2173069,61	—	Mt = SQRT(M1^2+M2^2) = SQRT(0,07^2+0,07^2) =	0,10	—	—

ТЕХНИЧЕСКИЙ ПЛАН ЗДАНИЯ

(вид объекта недвижимости, в отношении которого подготовлен технический план, в родительном падеже)

Описание местоположения объекта недвижимости

1	2	3	4	5	6	7	8	9	10	11
			)				0,1 м			
2	наземный	358	Метод спутниковых геодезических измерений (определений)	482176,14	2173069,68	—	Mt = SQRT(M1^2+M2^2) = SQRT(0,07^2+0,07^2) = 0,1 м	0,10	—	—
2	наземный	359	Метод спутниковых геодезических измерений (определений)	482176,07	2173070,25	—	Mt = SQRT(M1^2+M2^2) = SQRT(0,07^2+0,07^2) = 0,1 м	0,10	—	—
2	наземный	360	Метод спутниковых геодезических измерений (определений)	482175,46	2173070,17	—	Mt = SQRT(M1^2+M2^2) = SQRT(0,07^2+0,07^2) = 0,1 м	0,10	—	—
2	наземный	361	Метод спутниковых геодезических измерений (определений)	482174,19	2173080,42	—	Mt = SQRT(M1^2+M2^2) = SQRT(0,07^2+0,07^2) = 0,1 м	0,10	—	—
2	наземный	362	Метод спутниковых геодезических измерений (определений)	482174,81	2173080,50	—	Mt = SQRT(M1^2+M2^2) = SQRT(0,07^2+0,07^2) = 0,1 м	0,10	—	—
2	наземный	363	Метод спутниковых геодезических измерений (определений)	482174,74	2173081,07	—	Mt = SQRT(M1^2+M2^2) = SQRT(0,07^2+0,07^2) = 0,1 м	0,10	—	—
2	наземный	364	Метод спутниковых геодезических измерений (определений)	482173,05	2173080,86	—	Mt = SQRT(M1^2+M2^2) = SQRT(0,07^2+0,07^2) = 0,1 м	0,10	—	—
2	наземный	365	Метод спутниковых геодезических измерений (определений)	482172,89	2173082,15	—	Mt = SQRT(M1^2+M2^2) = SQRT(0,07^2+0,07^2) = 0,1 м	0,10	—	—
2	наземный	366	Метод спутниковых геодезических измерений (определений)	482169,50	2173081,73	—	Mt = SQRT(M1^2+M2^2) = SQRT(0,07^2+0,07^2) = 0,1 м	0,10	—	—
2	наземн	367	Метод	482169,57	2173081,19	—	Mt =	0,10	—	—

ТЕХНИЧЕСКИЙ ПЛАН ЗДАНИЯ

(вид объекта недвижимости, в отношении которого подготовлен технический план, в родительном падеже)

Описание местоположения объекта недвижимости

1	2	3	4	5	6	7	8	9	10	11
	ый		спутниковых геодезических измерений (определений)				SQRT(M1^2+M2^2) = SQRT(0,07^2+0,07^2) = 0,1 м			
2	наземный	368	Метод спутниковых геодезических измерений (определений)	482168,65	2173081,08	—	Mt = SQRT(M1^2+M2^2) = SQRT(0,07^2+0,07^2) = 0,1 м	0,10	—	—
2	наземный	369	Метод спутниковых геодезических измерений (определений)	482168,51	2173082,27	—	Mt = SQRT(M1^2+M2^2) = SQRT(0,07^2+0,07^2) = 0,1 м	0,10	—	—
2	наземный	370	Метод спутниковых геодезических измерений (определений)	482166,32	2173082,00	—	Mt = SQRT(M1^2+M2^2) = SQRT(0,07^2+0,07^2) = 0,1 м	0,10	—	—
2	наземный	371	Метод спутниковых геодезических измерений (определений)	482166,47	2173080,81	—	Mt = SQRT(M1^2+M2^2) = SQRT(0,07^2+0,07^2) = 0,1 м	0,10	—	—
2	наземный	372	Метод спутниковых геодезических измерений (определений)	482163,87	2173080,49	—	Mt = SQRT(M1^2+M2^2) = SQRT(0,07^2+0,07^2) = 0,1 м	0,10	—	—
2	наземный	373	Метод спутниковых геодезических измерений (определений)	482163,80	2173081,08	—	Mt = SQRT(M1^2+M2^2) = SQRT(0,07^2+0,07^2) = 0,1 м	0,10	—	—
2	наземный	374	Метод спутниковых геодезических измерений (определений)	482160,43	2173080,66	—	Mt = SQRT(M1^2+M2^2) = SQRT(0,07^2+0,07^2) = 0,1 м	0,10	—	—
2	наземный	375	Метод спутниковых геодезических измерений (определений)	482160,59	2173079,37	—	Mt = SQRT(M1^2+M2^2) = SQRT(0,07^2+0,07^2) = 0,1 м	0,10	—	—
2	наземный	376	Метод спутниковых геодезически	482159,79	2173079,27	—	Mt = SQRT(M1^2+M2^2) =	0,10	—	—

ТЕХНИЧЕСКИЙ ПЛАН ЗДАНИЯ

(вид объекта недвижимости, в отношении которого подготовлен технический план, в родительном падеже)

Описание местоположения объекта недвижимости

1	2	3	4	5	6	7	8	9	10	11
			х измерений (определений)				SQRT(0,07^2+0,07^2) = 0,1 м			
2	наземный	377	Метод спутниковых геодезических измерений (определений)	482159,66	2173080,31	—	Mt = SQRT(M1^2+M2^2) = SQRT(0,07^2+0,07^2) = 0,1 м	0,10	—	—
2	наземный	342	Метод спутниковых геодезических измерений (определений)	482157,57	2173080,06	—	Mt = SQRT(M1^2+M2^2) = SQRT(0,07^2+0,07^2) = 0,1 м	0,10	—	—
2	наземный	378	Метод спутниковых геодезических измерений (определений)	482157,70	2173079,01	—	Mt = SQRT(M1^2+M2^2) = SQRT(0,07^2+0,07^2) = 0,1 м	0,10	—	—
2	наземный	379	Метод спутниковых геодезических измерений (определений)	482156,97	2173078,92	—	Mt = SQRT(M1^2+M2^2) = SQRT(0,07^2+0,07^2) = 0,1 м	0,10	—	—
2	наземный	380	Метод спутниковых геодезических измерений (определений)	482156,96	2173078,96	—	Mt = SQRT(M1^2+M2^2) = SQRT(0,07^2+0,07^2) = 0,1 м	0,10	—	—
2	наземный	381	Метод спутниковых геодезических измерений (определений)	482155,78	2173078,82	—	Mt = SQRT(M1^2+M2^2) = SQRT(0,07^2+0,07^2) = 0,1 м	0,10	—	—
2	наземный	339	Метод спутниковых геодезических измерений (определений)	482155,66	2173079,82	—	Mt = SQRT(M1^2+M2^2) = SQRT(0,07^2+0,07^2) = 0,1 м	0,10	—	—
2	наземный	338	Метод спутниковых геодезических измерений (определений)	482153,57	2173079,56	—	Mt = SQRT(M1^2+M2^2) = SQRT(0,07^2+0,07^2) = 0,1 м	0,10	—	—
2	наземный	382	Метод спутниковых геодезических измерений (определений	482153,70	2173078,52	—	Mt = SQRT(M1^2+M2^2) = SQRT(0,07^2+0,07^2) =	0,10	—	—

ТЕХНИЧЕСКИЙ ПЛАН ЗДАНИЯ

(вид объекта недвижимости, в отношении которого подготовлен технический план, в родительном падеже)

Описание местоположения объекта недвижимости

1	2	3	4	5	6	7	8	9	10	11
			)				0,1 м			
2	наземный	383	Метод спутниковых геодезических измерений (определений)	482150,82	2173078,16	—	Mt = SQRT(M1^2+M2^2) = SQRT(0,07^2+0,07^2) = 0,1 м	0,10	—	—
2	наземный	384	Метод спутниковых геодезических измерений (определений)	482150,53	2173080,45	—	Mt = SQRT(M1^2+M2^2) = SQRT(0,07^2+0,07^2) = 0,1 м	0,10	—	—
2	наземный	385	Метод спутниковых геодезических измерений (определений)	482149,64	2173080,34	—	Mt = SQRT(M1^2+M2^2) = SQRT(0,07^2+0,07^2) = 0,1 м	0,10	—	—
2	наземный	386	Метод спутниковых геодезических измерений (определений)	482149,50	2173081,49	—	Mt = SQRT(M1^2+M2^2) = SQRT(0,07^2+0,07^2) = 0,1 м	0,10	—	—
2	наземный	387	Метод спутниковых геодезических измерений (определений)	482151,50	2173081,74	—	Mt = SQRT(M1^2+M2^2) = SQRT(0,07^2+0,07^2) = 0,1 м	0,10	—	—
2	наземный	388	Метод спутниковых геодезических измерений (определений)	482151,23	2173083,93	—	Mt = SQRT(M1^2+M2^2) = SQRT(0,07^2+0,07^2) = 0,1 м	0,10	—	—
2	наземный	333	Метод спутниковых геодезических измерений (определений)	482150,70	2173083,86	—	Mt = SQRT(M1^2+M2^2) = SQRT(0,07^2+0,07^2) = 0,1 м	0,10	—	—
2	наземный	332	Метод спутниковых геодезических измерений (определений)	482151,40	2173087,84	—	Mt = SQRT(M1^2+M2^2) = SQRT(0,07^2+0,07^2) = 0,1 м	0,10	—	—
2	наземный	331	Метод спутниковых геодезических измерений (определений)	482149,91	2173088,09	—	Mt = SQRT(M1^2+M2^2) = SQRT(0,07^2+0,07^2) = 0,1 м	0,10	—	—
2	наземн	328	Метод	482150,19	2173089,63	—	Mt =	0,10	—	—

ТЕХНИЧЕСКИЙ ПЛАН ЗДАНИЯ

(вид объекта недвижимости, в отношении которого подготовлен технический план, в родительном падеже)

Описание местоположения объекта недвижимости

1	2	3	4	5	6	7	8	9	10	11
	ый		спутниковых геодезических измерений (определений)				SQRT(M1^2+M2^2) = SQRT(0,07^2+0,07^2) = 0,1 м			
2	наземный	327	Метод спутниковых геодезических измерений (определений)	482151,25	2173089,44	—	Mt = SQRT(M1^2+M2^2) = SQRT(0,07^2+0,07^2) = 0,1 м	0,10	—	—
2	наземный	326	Метод спутниковых геодезических измерений (определений)	482151,65	2173091,69	—	Mt = SQRT(M1^2+M2^2) = SQRT(0,07^2+0,07^2) = 0,1 м	0,10	—	—
2	наземный	389	Метод спутниковых геодезических измерений (определений)	482152,09	2173091,60	—	Mt = SQRT(M1^2+M2^2) = SQRT(0,07^2+0,07^2) = 0,1 м	0,10	—	—
2	наземный	390	Метод спутниковых геодезических измерений (определений)	482152,17	2173092,07	—	Mt = SQRT(M1^2+M2^2) = SQRT(0,07^2+0,07^2) = 0,1 м	0,10	—	—
2	наземный	391	Метод спутниковых геодезических измерений (определений)	482153,45	2173091,84	—	Mt = SQRT(M1^2+M2^2) = SQRT(0,07^2+0,07^2) = 0,1 м	0,10	—	—
2	наземный	392	Метод спутниковых геодезических измерений (определений)	482153,54	2173092,33	—	Mt = SQRT(M1^2+M2^2) = SQRT(0,07^2+0,07^2) = 0,1 м	0,10	—	—
2	наземный	393	Метод спутниковых геодезических измерений (определений)	482154,11	2173095,62	—	Mt = SQRT(M1^2+M2^2) = SQRT(0,07^2+0,07^2) = 0,1 м	0,10	—	—
2	наземный	394	Метод спутниковых геодезических измерений (определений)	482154,20	2173096,11	—	Mt = SQRT(M1^2+M2^2) = SQRT(0,07^2+0,07^2) = 0,1 м	0,10	—	—
2	наземный	395	Метод спутниковых геодезически	482154,44	2173096,07	—	Mt = SQRT(M1^2+M2^2) =	0,10	—	—

ТЕХНИЧЕСКИЙ ПЛАН ЗДАНИЯ

(вид объекта недвижимости, в отношении которого подготовлен технический план, в родительном падеже)

Описание местоположения объекта недвижимости

1	2	3	4	5	6	7	8	9	10	11
			х измерений (определений)				SQRT(0,07^2+0,07^2) = 0,1 м			
2	наземный	396	Метод спутниковых геодезических измерений (определений)	482154,83	2173098,25	—	Mt = SQRT(M1^2+M2^2) = SQRT(0,07^2+0,07^2) = 0,1 м	0,10	—	—
2	наземный	397	Метод спутниковых геодезических измерений (определений)	482153,41	2173098,49	—	Mt = SQRT(M1^2+M2^2) = SQRT(0,07^2+0,07^2) = 0,1 м	0,10	—	—
2	наземный	398	Метод спутниковых геодезических измерений (определений)	482153,78	2173100,67	—	Mt = SQRT(M1^2+M2^2) = SQRT(0,07^2+0,07^2) = 0,1 м	0,10	—	—
2	наземный	399	Метод спутниковых геодезических измерений (определений)	482153,98	2173100,64	—	Mt = SQRT(M1^2+M2^2) = SQRT(0,07^2+0,07^2) = 0,1 м	0,10	—	—
2	наземный	400	Метод спутниковых геодезических измерений (определений)	482154,04	2173101,01	—	Mt = SQRT(M1^2+M2^2) = SQRT(0,07^2+0,07^2) = 0,1 м	0,10	—	—
2	наземный	401	Метод спутниковых геодезических измерений (определений)	482154,63	2173104,30	—	Mt = SQRT(M1^2+M2^2) = SQRT(0,07^2+0,07^2) = 0,1 м	0,10	—	—
2	наземный	322	Метод спутниковых геодезических измерений (определений)	482154,65	2173104,37	—	Mt = SQRT(M1^2+M2^2) = SQRT(0,07^2+0,07^2) = 0,1 м	0,10	—	—
2	наземный	321	Метод спутниковых геодезических измерений (определений)	482156,75	2173104,01	—	Mt = SQRT(M1^2+M2^2) = SQRT(0,07^2+0,07^2) = 0,1 м	0,10	—	—
2	наземный	320	Метод спутниковых геодезических измерений (определений	482157,06	2173105,79	—	Mt = SQRT(M1^2+M2^2) = SQRT(0,07^2+0,07^2) =	0,10	—	—

ТЕХНИЧЕСКИЙ ПЛАН ЗДАНИЯ

(вид объекта недвижимости, в отношении которого подготовлен технический план, в родительном падеже)

Описание местоположения объекта недвижимости

1	2	3	4	5	6	7	8	9	10	11
			)				0,1 м			
2	наземный	319	Метод спутниковых геодезических измерений (определений)	482154,80	2173106,18	—	Mt = SQRT(M1^2+M2^2) = SQRT(0,07^2+0,07^2) = 0,1 м	0,10	—	—
2	наземный	318	Метод спутниковых геодезических измерений (определений)	482155,24	2173108,69	—	Mt = SQRT(M1^2+M2^2) = SQRT(0,07^2+0,07^2) = 0,1 м	0,10	—	—
2	наземный	402	Метод спутниковых геодезических измерений (определений)	482155,40	2173108,66	—	Mt = SQRT(M1^2+M2^2) = SQRT(0,07^2+0,07^2) = 0,1 м	0,10	—	—
2	наземный	403	Метод спутниковых геодезических измерений (определений)	482155,46	2173109,03	—	Mt = SQRT(M1^2+M2^2) = SQRT(0,07^2+0,07^2) = 0,1 м	0,10	—	—
2	наземный	404	Метод спутниковых геодезических измерений (определений)	482156,04	2173112,31	—	Mt = SQRT(M1^2+M2^2) = SQRT(0,07^2+0,07^2) = 0,1 м	0,10	—	—
2	наземный	405	Метод спутниковых геодезических измерений (определений)	482155,87	2173112,34	—	Mt = SQRT(M1^2+M2^2) = SQRT(0,07^2+0,07^2) = 0,1 м	0,10	—	—
2	наземный	406	Метод спутниковых геодезических измерений (определений)	482155,98	2173112,98	—	Mt = SQRT(M1^2+M2^2) = SQRT(0,07^2+0,07^2) = 0,1 м	0,10	—	—
2	наземный	407	Метод спутниковых геодезических измерений (определений)	482157,07	2173112,79	—	Mt = SQRT(M1^2+M2^2) = SQRT(0,07^2+0,07^2) = 0,1 м	0,10	—	—
2	наземный	408	Метод спутниковых геодезических измерений (определений)	482157,45	2173114,95	—	Mt = SQRT(M1^2+M2^2) = SQRT(0,07^2+0,07^2) = 0,1 м	0,10	—	—
2	наземн	409	Метод	482156,37	2173115,14	—	Mt =	0,10	—	—

ТЕХНИЧЕСКИЙ ПЛАН ЗДАНИЯ

(вид объекта недвижимости, в отношении которого подготовлен технический план, в родительном падеже)

Описание местоположения объекта недвижимости

1	2	3	4	5	6	7	8	9	10	11
	ый		спутниковых геодезических измерений (определений)				SQRT(M1^2+M2^2) = SQRT(0,07^2+0,07^2) = 0,1 м			
2	наземный	410	Метод спутниковых геодезических измерений (определений)	482156,80	2173117,55	—	Mt = SQRT(M1^2+M2^2) = SQRT(0,07^2+0,07^2) = 0,1 м	0,10	—	—
2	наземный	411	Метод спутниковых геодезических измерений (определений)	482157,94	2173117,35	—	Mt = SQRT(M1^2+M2^2) = SQRT(0,07^2+0,07^2) = 0,1 м	0,10	—	—
2	наземный	412	Метод спутниковых геодезических измерений (определений)	482158,51	2173120,64	—	Mt = SQRT(M1^2+M2^2) = SQRT(0,07^2+0,07^2) = 0,1 м	0,10	—	—
2	наземный	413	Метод спутниковых геодезических измерений (определений)	482158,61	2173121,20	—	Mt = SQRT(M1^2+M2^2) = SQRT(0,07^2+0,07^2) = 0,1 м	0,10	—	—
2	наземный	414	Метод спутниковых геодезических измерений (определений)	482157,33	2173121,43	—	Mt = SQRT(M1^2+M2^2) = SQRT(0,07^2+0,07^2) = 0,1 м	0,10	—	—
2	наземный	415	Метод спутниковых геодезических измерений (определений)	482157,44	2173122,04	—	Mt = SQRT(M1^2+M2^2) = SQRT(0,07^2+0,07^2) = 0,1 м	0,10	—	—
2	наземный	416	Метод спутниковых геодезических измерений (определений)	482157,18	2173122,08	—	Mt = SQRT(M1^2+M2^2) = SQRT(0,07^2+0,07^2) = 0,1 м	0,10	—	—
2	наземный	417	Метод спутниковых геодезических измерений (определений)	482157,51	2173123,96	—	Mt = SQRT(M1^2+M2^2) = SQRT(0,07^2+0,07^2) = 0,1 м	0,10	—	—
2	наземный	418	Метод спутниковых геодезически	482157,17	2173124,02	—	Mt = SQRT(M1^2+M2^2) =	0,10	—	—

ТЕХНИЧЕСКИЙ ПЛАН ЗДАНИЯ

(вид объекта недвижимости, в отношении которого подготовлен технический план, в родительном падеже)

Описание местоположения объекта недвижимости

1	2	3	4	5	6	7	8	9	10	11
			х измерений (определений)				SQRT(0,07^2+0,07^2) = 0,1 м			
2	наземный	419	Метод спутниковых геодезических измерений (определений)	482156,57	2173124,13	—	Mt = SQRT(M1^2+M2^2) = SQRT(0,07^2+0,07^2) = 0,1 м	0,10	—	—
2	наземный	420	Метод спутниковых геодезических измерений (определений)	482156,62	2173124,44	—	Mt = SQRT(M1^2+M2^2) = SQRT(0,07^2+0,07^2) = 0,1 м	0,10	—	—
2	наземный	421	Метод спутниковых геодезических измерений (определений)	482157,91	2173124,22	—	Mt = SQRT(M1^2+M2^2) = SQRT(0,07^2+0,07^2) = 0,1 м	0,10	—	—
2	наземный	422	Метод спутниковых геодезических измерений (определений)	482158,00	2173124,71	—	Mt = SQRT(M1^2+M2^2) = SQRT(0,07^2+0,07^2) = 0,1 м	0,10	—	—
2	наземный	423	Метод спутниковых геодезических измерений (определений)	482158,05	2173125,01	—	Mt = SQRT(M1^2+M2^2) = SQRT(0,07^2+0,07^2) = 0,1 м	0,10	—	—
2	наземный	424	Метод спутниковых геодезических измерений (определений)	482158,52	2173127,70	—	Mt = SQRT(M1^2+M2^2) = SQRT(0,07^2+0,07^2) = 0,1 м	0,10	—	—
2	наземный	425	Метод спутниковых геодезических измерений (определений)	482158,59	2173128,10	—	Mt = SQRT(M1^2+M2^2) = SQRT(0,07^2+0,07^2) = 0,1 м	0,10	—	—
2	наземный	426	Метод спутниковых геодезических измерений (определений)	482157,22	2173128,35	—	Mt = SQRT(M1^2+M2^2) = SQRT(0,07^2+0,07^2) = 0,1 м	0,10	—	—
2	наземный	427	Метод спутниковых геодезических измерений (определений	482156,99	2173130,19	—	Mt = SQRT(M1^2+M2^2) = SQRT(0,07^2+0,07^2) =	0,10	—	—

ТЕХНИЧЕСКИЙ ПЛАН ЗДАНИЯ

(вид объекта недвижимости, в отношении которого подготовлен технический план, в родительном падеже)

Описание местоположения объекта недвижимости

1	2	3	4	5	6	7	8	9	10	11
			)				0,1 м			
2	наземный	305	Метод спутниковых геодезических измерений (определений)	482157,99	2173130,32	—	Mt = SQRT(M1^2+M2^2) = SQRT(0,07^2+0,07^2) = 0,1 м	0,10	—	—
2	наземный	304	Метод спутниковых геодезических измерений (определений)	482157,74	2173132,40	—	Mt = SQRT(M1^2+M2^2) = SQRT(0,07^2+0,07^2) = 0,1 м	0,10	—	—
2	наземный	428	Метод спутниковых геодезических измерений (определений)	482156,73	2173132,28	—	Mt = SQRT(M1^2+M2^2) = SQRT(0,07^2+0,07^2) = 0,1 м	0,10	—	—
2	наземный	429	Метод спутниковых геодезических измерений (определений)	482156,53	2173133,90	—	Mt = SQRT(M1^2+M2^2) = SQRT(0,07^2+0,07^2) = 0,1 м	0,10	—	—
2	наземный	430	Метод спутниковых геодезических измерений (определений)	482156,49	2173133,90	—	Mt = SQRT(M1^2+M2^2) = SQRT(0,07^2+0,07^2) = 0,1 м	0,10	—	—
2	наземный	431	Метод спутниковых геодезических измерений (определений)	482156,23	2173136,04	—	Mt = SQRT(M1^2+M2^2) = SQRT(0,07^2+0,07^2) = 0,1 м	0,10	—	—
2	наземный	432	Метод спутниковых геодезических измерений (определений)	482154,26	2173135,80	—	Mt = SQRT(M1^2+M2^2) = SQRT(0,07^2+0,07^2) = 0,1 м	0,10	—	—
2	наземный	433	Метод спутниковых геодезических измерений (определений)	482154,03	2173137,70	—	Mt = SQRT(M1^2+M2^2) = SQRT(0,07^2+0,07^2) = 0,1 м	0,10	—	—
2	наземный	299	Метод спутниковых геодезических измерений (определений)	482155,69	2173137,90	—	Mt = SQRT(M1^2+M2^2) = SQRT(0,07^2+0,07^2) = 0,1 м	0,10	—	—
2	наземн	434	Метод	482155,55	2173138,90	—	Mt =	0,10	—	—

ТЕХНИЧЕСКИЙ ПЛАН ЗДАНИЯ

(вид объекта недвижимости, в отношении которого подготовлен технический план, в родительном падеже)

Описание местоположения объекта недвижимости

1	2	3	4	5	6	7	8	9	10	11
	ый		спутниковых геодезических измерений (определений)				SQRT(M1^2+M2^2) = SQRT(0,07^2+0,07^2) = 0,1 м			
2	наземный	435	Метод спутниковых геодезических измерений (определений)	482159,63	2173139,41	—	Mt = SQRT(M1^2+M2^2) = SQRT(0,07^2+0,07^2) = 0,1 м	0,10	—	—
2	наземный	436	Метод спутниковых геодезических измерений (определений)	482159,68	2173139,04	—	Mt = SQRT(M1^2+M2^2) = SQRT(0,07^2+0,07^2) = 0,1 м	0,10	—	—
2	наземный	437	Метод спутниковых геодезических измерений (определений)	482165,67	2173139,78	—	Mt = SQRT(M1^2+M2^2) = SQRT(0,07^2+0,07^2) = 0,1 м	0,10	—	—
2	наземный	438	Метод спутниковых геодезических измерений (определений)	482166,08	2173136,48	—	Mt = SQRT(M1^2+M2^2) = SQRT(0,07^2+0,07^2) = 0,1 м	0,10	—	—
2	наземный	439	Метод спутниковых геодезических измерений (определений)	482171,94	2173137,21	—	Mt = SQRT(M1^2+M2^2) = SQRT(0,07^2+0,07^2) = 0,1 м	0,10	—	—
2	наземный	440	Метод спутниковых геодезических измерений (определений)	482171,93	2173137,31	—	Mt = SQRT(M1^2+M2^2) = SQRT(0,07^2+0,07^2) = 0,1 м	0,10	—	—
2	наземный	441	Метод спутниковых геодезических измерений (определений)	482173,60	2173137,51	—	Mt = SQRT(M1^2+M2^2) = SQRT(0,07^2+0,07^2) = 0,1 м	0,10	—	—
2	наземный	442	Метод спутниковых геодезических измерений (определений)	482173,64	2173137,15	—	Mt = SQRT(M1^2+M2^2) = SQRT(0,07^2+0,07^2) = 0,1 м	0,10	—	—
2	наземный	443	Метод спутниковых геодезически	482174,71	2173137,29	—	Mt = SQRT(M1^2+M2^2) =	0,10	—	—

ТЕХНИЧЕСКИЙ ПЛАН ЗДАНИЯ

(вид объекта недвижимости, в отношении которого подготовлен технический план, в родительном падеже)

Описание местоположения объекта недвижимости

1	2	3	4	5	6	7	8	9	10	11
			х измерений (определений)				SQRT(0,07^2+0,07^2) = 0,1 м			
2	наземный	444	Метод спутниковых геодезических измерений (определений)	482174,80	2173136,55	—	Mt = SQRT(M1^2+M2^2) = SQRT(0,07^2+0,07^2) = 0,1 м	0,10	—	—
2	наземный	445	Метод спутниковых геодезических измерений (определений)	482176,98	2173136,82	—	Mt = SQRT(M1^2+M2^2) = SQRT(0,07^2+0,07^2) = 0,1 м	0,10	—	—
2	наземный	446	Метод спутниковых геодезических измерений (определений)	482176,86	2173137,81	—	Mt = SQRT(M1^2+M2^2) = SQRT(0,07^2+0,07^2) = 0,1 м	0,10	—	—
2	наземный	447	Метод спутниковых геодезических измерений (определений)	482177,43	2173137,88	—	Mt = SQRT(M1^2+M2^2) = SQRT(0,07^2+0,07^2) = 0,1 м	0,10	—	—
2	наземный	448	Метод спутниковых геодезических измерений (определений)	482177,40	2173138,13	—	Mt = SQRT(M1^2+M2^2) = SQRT(0,07^2+0,07^2) = 0,1 м	0,10	—	—
2	наземный	449	Метод спутниковых геодезических измерений (определений)	482177,07	2173138,09	—	Mt = SQRT(M1^2+M2^2) = SQRT(0,07^2+0,07^2) = 0,1 м	0,10	—	—
2	наземный	450	Метод спутниковых геодезических измерений (определений)	482176,93	2173139,24	—	Mt = SQRT(M1^2+M2^2) = SQRT(0,07^2+0,07^2) = 0,1 м	0,10	—	—
2	наземный	451	Метод спутниковых геодезических измерений (определений)	482181,06	2173139,75	—	Mt = SQRT(M1^2+M2^2) = SQRT(0,07^2+0,07^2) = 0,1 м	0,10	—	—
2	наземный	452	Метод спутниковых геодезических измерений (определений	482181,15	2173139,05	—	Mt = SQRT(M1^2+M2^2) = SQRT(0,07^2+0,07^2) =	0,10	—	—

ТЕХНИЧЕСКИЙ ПЛАН
ЗДАНИЯ

(вид объекта недвижимости, в отношении которого подготовлен технический план, в родительном падеже)

Описание местоположения объекта недвижимости

1	2	3	4	5	6	7	8	9	10	11
			)				0,1 м			
2	наземный	453	Метод спутниковых геодезических измерений (определений)	482183,10	2173139,29	—	Mt = SQRT(M1^2+M2^2) = SQRT(0,07^2+0,07^2) = 0,1 м	0,10	—	—
2	наземный	454	Метод спутниковых геодезических измерений (определений)	482183,02	2173139,99	—	Mt = SQRT(M1^2+M2^2) = SQRT(0,07^2+0,07^2) = 0,1 м	0,10	—	—
2	наземный	455	Метод спутниковых геодезических измерений (определений)	482184,44	2173140,17	—	Mt = SQRT(M1^2+M2^2) = SQRT(0,07^2+0,07^2) = 0,1 м	0,10	—	—
2	наземный	275	Метод спутниковых геодезических измерений (определений)	482184,56	2173139,13	—	Mt = SQRT(M1^2+M2^2) = SQRT(0,07^2+0,07^2) = 0,1 м	0,10	—	—
2	наземный	274	Метод спутниковых геодезических измерений (определений)	482186,67	2173139,39	—	Mt = SQRT(M1^2+M2^2) = SQRT(0,07^2+0,07^2) = 0,1 м	0,10	—	—
2	наземный	456	Метод спутниковых геодезических измерений (определений)	482186,54	2173140,43	—	Mt = SQRT(M1^2+M2^2) = SQRT(0,07^2+0,07^2) = 0,1 м	0,10	—	—
2	наземный	457	Метод спутниковых геодезических измерений (определений)	482186,86	2173140,47	—	Mt = SQRT(M1^2+M2^2) = SQRT(0,07^2+0,07^2) = 0,1 м	0,10	—	—
2	наземный	458	Метод спутниковых геодезических измерений (определений)	482187,03	2173139,08	—	Mt = SQRT(M1^2+M2^2) = SQRT(0,07^2+0,07^2) = 0,1 м	0,10	—	—
2	наземный	459	Метод спутниковых геодезических измерений (определений)	482187,66	2173139,16	—	Mt = SQRT(M1^2+M2^2) = SQRT(0,07^2+0,07^2) = 0,1 м	0,10	—	—
2	наземн	460	Метод	482187,75	2173138,45	—	Mt =	0,10	—	—

ТЕХНИЧЕСКИЙ ПЛАН ЗДАНИЯ

(вид объекта недвижимости, в отношении которого подготовлен технический план, в родительном падеже)

Описание местоположения объекта недвижимости

1	2	3	4	5	6	7	8	9	10	11
	ый		спутниковых геодезических измерений (определений)				SQRT(M1^2+M2^2) = SQRT(0,07^2+0,07^2) = 0,1 м			
2	наземный	461	Метод спутниковых геодезических измерений (определений)	482189,88	2173138,71	—	Mt = SQRT(M1^2+M2^2) = SQRT(0,07^2+0,07^2) = 0,1 м	0,10	—	—
2	наземный	462	Метод спутниковых геодезических измерений (определений)	482189,80	2173139,42	—	Mt = SQRT(M1^2+M2^2) = SQRT(0,07^2+0,07^2) = 0,1 м	0,10	—	—
2	наземный	463	Метод спутниковых геодезических измерений (определений)	482190,06	2173139,45	—	Mt = SQRT(M1^2+M2^2) = SQRT(0,07^2+0,07^2) = 0,1 м	0,10	—	—
2	наземный	464	Метод спутниковых геодезических измерений (определений)	482190,24	2173137,95	—	Mt = SQRT(M1^2+M2^2) = SQRT(0,07^2+0,07^2) = 0,1 м	0,10	—	—
2	наземный	465	Метод спутниковых геодезических измерений (определений)	482193,47	2173138,35	—	Mt = SQRT(M1^2+M2^2) = SQRT(0,07^2+0,07^2) = 0,1 м	0,10	—	—
2	наземный	466	Метод спутниковых геодезических измерений (определений)	482193,28	2173139,85	—	Mt = SQRT(M1^2+M2^2) = SQRT(0,07^2+0,07^2) = 0,1 м	0,10	—	—
2	наземный	467	Метод спутниковых геодезических измерений (определений)	482197,50	2173140,37	—	Mt = SQRT(M1^2+M2^2) = SQRT(0,07^2+0,07^2) = 0,1 м	0,10	—	—
2	наземный	269	Метод спутниковых геодезических измерений (определений)	482197,63	2173139,33	—	Mt = SQRT(M1^2+M2^2) = SQRT(0,07^2+0,07^2) = 0,1 м	0,10	—	—
2	наземный	468	Метод спутниковых геодезически	482199,56	2173139,57	—	Mt = SQRT(M1^2+M2^2) =	0,10	—	—

ТЕХНИЧЕСКИЙ ПЛАН ЗДАНИЯ

(вид объекта недвижимости, в отношении которого подготовлен технический план, в родительном падеже)

Описание местоположения объекта недвижимости

1	2	3	4	5	6	7	8	9	10	11
			х измерений (определений)				SQRT(0,07^2+0,07^2) = 0,1 м			
2	наземный	469	Метод спутниковых геодезических измерений (определений)	482199,66	2173138,82	—	Mt = SQRT(M1^2+M2^2) = SQRT(0,07^2+0,07^2) = 0,1 м	0,10	—	—
2	наземный	470	Метод спутниковых геодезических измерений (определений)	482200,72	2173138,95	—	Mt = SQRT(M1^2+M2^2) = SQRT(0,07^2+0,07^2) = 0,1 м	0,10	—	—
2	наземный	471	Метод спутниковых геодезических измерений (определений)	482200,85	2173137,85	—	Mt = SQRT(M1^2+M2^2) = SQRT(0,07^2+0,07^2) = 0,1 м	0,10	—	—
2	наземный	472	Метод спутниковых геодезических измерений (определений)	482199,36	2173137,67	—	Mt = SQRT(M1^2+M2^2) = SQRT(0,07^2+0,07^2) = 0,1 м	0,10	—	—
2	наземный	473	Метод спутниковых геодезических измерений (определений)	482199,54	2173136,28	—	Mt = SQRT(M1^2+M2^2) = SQRT(0,07^2+0,07^2) = 0,1 м	0,10	—	—
2	наземный	474	Метод спутниковых геодезических измерений (определений)	482201,02	2173136,46	—	Mt = SQRT(M1^2+M2^2) = SQRT(0,07^2+0,07^2) = 0,1 м	0,10	—	—
2	наземный	475	Метод спутниковых геодезических измерений (определений)	482201,03	2173136,44	—	Mt = SQRT(M1^2+M2^2) = SQRT(0,07^2+0,07^2) = 0,1 м	0,10	—	—
2	наземный	476	Метод спутниковых геодезических измерений (определений)	482203,21	2173136,71	—	Mt = SQRT(M1^2+M2^2) = SQRT(0,07^2+0,07^2) = 0,1 м	0,10	—	—
2	наземный	477	Метод спутниковых геодезических измерений (определений	482202,90	2173139,22	—	Mt = SQRT(M1^2+M2^2) = SQRT(0,07^2+0,07^2) =	0,10	—	—

ТЕХНИЧЕСКИЙ ПЛАН ЗДАНИЯ

(вид объекта недвижимости, в отношении которого подготовлен технический план, в родительном падеже)

Описание местоположения объекта недвижимости

1	2	3	4	5	6	7	8	9	10	11
			)				0,1 м			
2	наземный	478	Метод спутниковых геодезических измерений (определений)	482204,23	2173139,39	—	Mt = SQRT(M1^2+M2^2) = SQRT(0,07^2+0,07^2) = 0,1 м	0,10	—	—
2	наземный	479	Метод спутниковых геодезических измерений (определений)	482203,85	2173142,45	—	Mt = SQRT(M1^2+M2^2) = SQRT(0,07^2+0,07^2) = 0,1 м	0,10	—	—
2	наземный	480	Метод спутниковых геодезических измерений (определений)	482208,86	2173143,07	—	Mt = SQRT(M1^2+M2^2) = SQRT(0,07^2+0,07^2) = 0,1 м	0,10	—	—
2	наземный	481	Метод спутниковых геодезических измерений (определений)	482209,02	2173141,81	—	Mt = SQRT(M1^2+M2^2) = SQRT(0,07^2+0,07^2) = 0,1 м	0,10	—	—
2	наземный	482	Метод спутниковых геодезических измерений (определений)	482209,08	2173141,82	—	Mt = SQRT(M1^2+M2^2) = SQRT(0,07^2+0,07^2) = 0,1 м	0,10	—	—
2	наземный	483	Метод спутниковых геодезических измерений (определений)	482209,23	2173140,63	—	Mt = SQRT(M1^2+M2^2) = SQRT(0,07^2+0,07^2) = 0,1 м	0,10	—	—
2	наземный	484	Метод спутниковых геодезических измерений (определений)	482211,40	2173140,90	—	Mt = SQRT(M1^2+M2^2) = SQRT(0,07^2+0,07^2) = 0,1 м	0,10	—	—
2	наземный	485	Метод спутниковых геодезических измерений (определений)	482211,25	2173142,09	—	Mt = SQRT(M1^2+M2^2) = SQRT(0,07^2+0,07^2) = 0,1 м	0,10	—	—
2	наземный	486	Метод спутниковых геодезических измерений (определений)	482212,39	2173142,23	—	Mt = SQRT(M1^2+M2^2) = SQRT(0,07^2+0,07^2) = 0,1 м	0,10	—	—
2	наземн	487	Метод	482212,55	2173140,94	—	Mt =	0,10	—	—

ТЕХНИЧЕСКИЙ ПЛАН ЗДАНИЯ

(вид объекта недвижимости, в отношении которого подготовлен технический план, в родительном падеже)

Описание местоположения объекта недвижимости

1	2	3	4	5	6	7	8	9	10	11
	ый		спутниковых геодезических измерений (определений)				SQRT(M1^2+M2^2) = SQRT(0,07^2+0,07^2) = 0,1 м			
2	наземный	488	Метод спутниковых геодезических измерений (определений)	482214,26	2173141,15	—	Mt = SQRT(M1^2+M2^2) = SQRT(0,07^2+0,07^2) = 0,1 м	0,10	—	—
2	наземный	249	Метод спутниковых геодезических измерений (определений)	482214,57	2173138,62	—	Mt = SQRT(M1^2+M2^2) = SQRT(0,07^2+0,07^2) = 0,1 м	0,10	—	—
2	наземный	489	Метод спутниковых геодезических измерений (определений)	482216,10	2173138,81	—	Mt = SQRT(M1^2+M2^2) = SQRT(0,07^2+0,07^2) = 0,1 м	0,10	—	—
2	наземный	490	Метод спутниковых геодезических измерений (определений)	482216,29	2173137,27	—	Mt = SQRT(M1^2+M2^2) = SQRT(0,07^2+0,07^2) = 0,1 м	0,10	—	—
2	наземный	244	Метод спутниковых геодезических измерений (определений)	482215,25	2173137,14	—	Mt = SQRT(M1^2+M2^2) = SQRT(0,07^2+0,07^2) = 0,1 м	0,10	—	—
2	наземный	491	Метод спутниковых геодезических измерений (определений)	482215,49	2173135,15	—	Mt = SQRT(M1^2+M2^2) = SQRT(0,07^2+0,07^2) = 0,1 м	0,10	—	—
2	наземный	492	Метод спутниковых геодезических измерений (определений)	482215,00	2173135,09	—	Mt = SQRT(M1^2+M2^2) = SQRT(0,07^2+0,07^2) = 0,1 м	0,10	—	—
2	наземный	493	Метод спутниковых геодезических измерений (определений)	482215,71	2173129,34	—	Mt = SQRT(M1^2+M2^2) = SQRT(0,07^2+0,07^2) = 0,1 м	0,10	—	—
2	наземный	494	Метод спутниковых геодезически	482214,51	2173129,19	—	Mt = SQRT(M1^2+M2^2) =	0,10	—	—

ТЕХНИЧЕСКИЙ ПЛАН ЗДАНИЯ

(вид объекта недвижимости, в отношении которого подготовлен технический план, в родительном падеже)

Описание местоположения объекта недвижимости

1	2	3	4	5	6	7	8	9	10	11
			х измерений (определений)				SQRT(0,07^2+0,07^2) = 0,1 м			
2	наземный	495	Метод спутниковых геодезических измерений (определений)	482214,77	2173127,07	—	Mt = SQRT(M1^2+M2^2) = SQRT(0,07^2+0,07^2) = 0,1 м	0,10	—	—
2	наземный	238	Метод спутниковых геодезических измерений (определений)	482214,42	2173127,03	—	Mt = SQRT(M1^2+M2^2) = SQRT(0,07^2+0,07^2) = 0,1 м	0,10	—	—
2	наземный	237	Метод спутниковых геодезических измерений (определений)	482214,66	2173125,08	—	Mt = SQRT(M1^2+M2^2) = SQRT(0,07^2+0,07^2) = 0,1 м	0,10	—	—
2	наземный	496	Метод спутниковых геодезических измерений (определений)	482216,21	2173125,27	—	Mt = SQRT(M1^2+M2^2) = SQRT(0,07^2+0,07^2) = 0,1 м	0,10	—	—
2	наземный	497	Метод спутниковых геодезических измерений (определений)	482216,25	2173124,98	—	Mt = SQRT(M1^2+M2^2) = SQRT(0,07^2+0,07^2) = 0,1 м	0,10	—	—
2	наземный	498	Метод спутниковых геодезических измерений (определений)	482214,65	2173124,78	—	Mt = SQRT(M1^2+M2^2) = SQRT(0,07^2+0,07^2) = 0,1 м	0,10	—	—
2	наземный	499	Метод спутниковых геодезических измерений (определений)	482215,48	2173118,05	—	Mt = SQRT(M1^2+M2^2) = SQRT(0,07^2+0,07^2) = 0,1 м	0,10	—	—
2	наземный	500	Метод спутниковых геодезических измерений (определений)	482217,08	2173118,25	—	Mt = SQRT(M1^2+M2^2) = SQRT(0,07^2+0,07^2) = 0,1 м	0,10	—	—
2	наземный	501	Метод спутниковых геодезических измерений (определений	482217,10	2173118,05	—	Mt = SQRT(M1^2+M2^2) = SQRT(0,07^2+0,07^2) =	0,10	—	—

ТЕХНИЧЕСКИЙ ПЛАН ЗДАНИЯ

(вид объекта недвижимости, в отношении которого подготовлен технический план, в родительном падеже)

Описание местоположения объекта недвижимости

1	2	3	4	5	6	7	8	9	10	11
			)				0,1 м			
2	наземный	234	Метод спутниковых геодезических измерений (определений)	482216,05	2173117,92	—	Mt = SQRT(M1^2+M2^2) = SQRT(0,07^2+0,07^2) = 0,1 м	0,10	—	—
2	наземный	233	Метод спутниковых геодезических измерений (определений)	482216,31	2173115,84	—	Mt = SQRT(M1^2+M2^2) = SQRT(0,07^2+0,07^2) = 0,1 м	0,10	—	—
2	наземный	502	Метод спутниковых геодезических измерений (определений)	482217,36	2173115,97	—	Mt = SQRT(M1^2+M2^2) = SQRT(0,07^2+0,07^2) = 0,1 м	0,10	—	—
2	наземный	503	Метод спутниковых геодезических измерений (определений)	482217,46	2173115,11	—	Mt = SQRT(M1^2+M2^2) = SQRT(0,07^2+0,07^2) = 0,1 м	0,10	—	—
2	наземный	504	Метод спутниковых геодезических измерений (определений)	482218,06	2173115,19	—	Mt = SQRT(M1^2+M2^2) = SQRT(0,07^2+0,07^2) = 0,1 м	0,10	—	—
2	наземный	505	Метод спутниковых геодезических измерений (определений)	482218,08	2173115,02	—	Mt = SQRT(M1^2+M2^2) = SQRT(0,07^2+0,07^2) = 0,1 м	0,10	—	—
2	наземный	506	Метод спутниковых геодезических измерений (определений)	482217,37	2173114,93	—	Mt = SQRT(M1^2+M2^2) = SQRT(0,07^2+0,07^2) = 0,1 м	0,10	—	—
2	наземный	507	Метод спутниковых геодезических измерений (определений)	482217,62	2173112,92	—	Mt = SQRT(M1^2+M2^2) = SQRT(0,07^2+0,07^2) = 0,1 м	0,10	—	—
2	наземный	508	Метод спутниковых геодезических измерений (определений)	482218,33	2173113,00	—	Mt = SQRT(M1^2+M2^2) = SQRT(0,07^2+0,07^2) = 0,1 м	0,10	—	—
2	наземн	509	Метод	482218,46	2173111,91	—	Mt =	0,10	—	—

ТЕХНИЧЕСКИЙ ПЛАН ЗДАНИЯ

(вид объекта недвижимости, в отношении которого подготовлен технический план, в родительном падеже)

Описание местоположения объекта недвижимости

1	2	3	4	5	6	7	8	9	10	11
	ый		спутниковых геодезических измерений (определений)				SQRT(M1^2+M2^2) = SQRT(0,07^2+0,07^2) = 0,1 м			
2	наземный	510	Метод спутниковых геодезических измерений (определений)	482217,27	2173111,77	—	Mt = SQRT(M1^2+M2^2) = SQRT(0,07^2+0,07^2) = 0,1 м	0,10	—	—
2	наземный	511	Метод спутниковых геодезических измерений (определений)	482217,56	2173109,44	—	Mt = SQRT(M1^2+M2^2) = SQRT(0,07^2+0,07^2) = 0,1 м	0,10	—	—
2	наземный	512	Метод спутниковых геодезических измерений (определений)	482218,25	2173109,53	—	Mt = SQRT(M1^2+M2^2) = SQRT(0,07^2+0,07^2) = 0,1 м	0,10	—	—
2	наземный	513	Метод спутниковых геодезических измерений (определений)	482218,35	2173108,74	—	Mt = SQRT(M1^2+M2^2) = SQRT(0,07^2+0,07^2) = 0,1 м	0,10	—	—
2	наземный	226	Метод спутниковых геодезических измерений (определений)	482217,30	2173108,61	—	Mt = SQRT(M1^2+M2^2) = SQRT(0,07^2+0,07^2) = 0,1 м	0,10	—	—
2	наземный	225	Метод спутниковых геодезических измерений (определений)	482217,55	2173106,53	—	Mt = SQRT(M1^2+M2^2) = SQRT(0,07^2+0,07^2) = 0,1 м	0,10	—	—
2	наземный	514	Метод спутниковых геодезических измерений (определений)	482218,61	2173106,66	—	Mt = SQRT(M1^2+M2^2) = SQRT(0,07^2+0,07^2) = 0,1 м	0,10	—	—
2	наземный	515	Метод спутниковых геодезических измерений (определений)	482218,64	2173106,38	—	Mt = SQRT(M1^2+M2^2) = SQRT(0,07^2+0,07^2) = 0,1 м	0,10	—	—
2	наземный	516	Метод спутниковых геодезически	482217,04	2173106,19	—	Mt = SQRT(M1^2+M2^2) =	0,10	—	—

ТЕХНИЧЕСКИЙ ПЛАН ЗДАНИЯ

(вид объекта недвижимости, в отношении которого подготовлен технический план, в родительном падеже)

Описание местоположения объекта недвижимости

1	2	3	4	5	6	7	8	9	10	11
			х измерений (определений)				SQRT(0,07^2+0,07^2) = 0,1 м			
2	наземный	517	Метод спутниковых геодезических измерений (определений)	482217,87	2173099,45	—	Mt = SQRT(M1^2+M2^2) = SQRT(0,07^2+0,07^2) = 0,1 м	0,10	—	—
2	наземный	518	Метод спутниковых геодезических измерений (определений)	482219,47	2173099,64	—	Mt = SQRT(M1^2+M2^2) = SQRT(0,07^2+0,07^2) = 0,1 м	0,10	—	—
2	наземный	519	Метод спутниковых геодезических измерений (определений)	482219,52	2173099,26	—	Mt = SQRT(M1^2+M2^2) = SQRT(0,07^2+0,07^2) = 0,1 м	0,10	—	—
2	наземный	222	Метод спутниковых геодезических измерений (определений)	482217,97	2173099,07	—	Mt = SQRT(M1^2+M2^2) = SQRT(0,07^2+0,07^2) = 0,1 м	0,10	—	—
2	наземный	221	Метод спутниковых геодезических измерений (определений)	482218,20	2173097,18	—	Mt = SQRT(M1^2+M2^2) = SQRT(0,07^2+0,07^2) = 0,1 м	0,10	—	—
2	наземный	520	Метод спутниковых геодезических измерений (определений)	482219,75	2173097,37	—	Mt = SQRT(M1^2+M2^2) = SQRT(0,07^2+0,07^2) = 0,1 м	0,10	—	—
2	наземный	521	Метод спутниковых геодезических измерений (определений)	482219,86	2173096,49	—	Mt = SQRT(M1^2+M2^2) = SQRT(0,07^2+0,07^2) = 0,1 м	0,10	—	—
2	наземный	522	Метод спутниковых геодезических измерений (определений)	482220,12	2173096,52	—	Mt = SQRT(M1^2+M2^2) = SQRT(0,07^2+0,07^2) = 0,1 м	0,10	—	—
2	наземный	523	Метод спутниковых геодезических измерений (определений	482220,52	2173093,26	—	Mt = SQRT(M1^2+M2^2) = SQRT(0,07^2+0,07^2) =	0,10	—	—

ТЕХНИЧЕСКИЙ ПЛАН ЗДАНИЯ

(вид объекта недвижимости, в отношении которого подготовлен технический план, в родительном падеже)

Описание местоположения объекта недвижимости

1	2	3	4	5	6	7	8	9	10	11
			)				0,1 м			
2	наземный	524	Метод спутниковых геодезических измерений (определений)	482221,07	2173093,33	—	Mt = SQRT(M1^2+M2^2) = SQRT(0,07^2+0,07^2) = 0,1 м	0,10	—	—
2	наземный	525	Метод спутниковых геодезических измерений (определений)	482221,34	2173091,16	—	Mt = SQRT(M1^2+M2^2) = SQRT(0,07^2+0,07^2) = 0,1 м	0,10	—	—
2	наземный	526	Метод спутниковых геодезических измерений (определений)	482223,51	2173091,43	—	Mt = SQRT(M1^2+M2^2) = SQRT(0,07^2+0,07^2) = 0,1 м	0,10	—	—
2	наземный	527	Метод спутниковых геодезических измерений (определений)	482223,71	2173089,79	—	Mt = SQRT(M1^2+M2^2) = SQRT(0,07^2+0,07^2) = 0,1 м	0,10	—	—
2	наземный	213	Метод спутниковых геодезических измерений (определений)	482222,17	2173089,60	—	Mt = SQRT(M1^2+M2^2) = SQRT(0,07^2+0,07^2) = 0,1 м	0,10	—	—
2	наземный	528	Метод спутниковых геодезических измерений (определений)	482222,45	2173087,32	—	Mt = SQRT(M1^2+M2^2) = SQRT(0,07^2+0,07^2) = 0,1 м	0,10	—	—
2	наземный	529	Метод спутниковых геодезических измерений (определений)	482220,71	2173087,10	—	Mt = SQRT(M1^2+M2^2) = SQRT(0,07^2+0,07^2) = 0,1 м	0,10	—	—
2	наземный	530	Метод спутниковых геодезических измерений (определений)	482220,87	2173085,81	—	Mt = SQRT(M1^2+M2^2) = SQRT(0,07^2+0,07^2) = 0,1 м	0,10	—	—
2	наземный	531	Метод спутниковых геодезических измерений (определений)	482217,95	2173085,45	—	Mt = SQRT(M1^2+M2^2) = SQRT(0,07^2+0,07^2) = 0,1 м	0,10	—	—
2	наземн	532	Метод	482218,02	2173084,88	—	Mt =	0,10	—	—

ТЕХНИЧЕСКИЙ ПЛАН ЗДАНИЯ

(вид объекта недвижимости, в отношении которого подготовлен технический план, в родительном падеже)

Описание местоположения объекта недвижимости

1	2	3	4	5	6	7	8	9	10	11
	ый		спутниковых геодезических измерений (определений)				SQRT(M1^2+M2^2) = SQRT(0,07^2+0,07^2) = 0,1 м			
2	наземный	533	Метод спутниковых геодезических измерений (определений)	482218,42	2173084,93	—	Mt = SQRT(M1^2+M2^2) = SQRT(0,07^2+0,07^2) = 0,1 м	0,10	—	—
2	наземный	534	Метод спутниковых геодезических измерений (определений)	482219,72	2173074,37	—	Mt = SQRT(M1^2+M2^2) = SQRT(0,07^2+0,07^2) = 0,1 м	0,10	—	—
2	наземный	535	Метод спутниковых геодезических измерений (определений)	482219,32	2173074,32	—	Mt = SQRT(M1^2+M2^2) = SQRT(0,07^2+0,07^2) = 0,1 м	0,10	—	—
2	наземный	536	Метод спутниковых геодезических измерений (определений)	482219,39	2173073,76	—	Mt = SQRT(M1^2+M2^2) = SQRT(0,07^2+0,07^2) = 0,1 м	0,10	—	—
2	наземный	537	Метод спутниковых геодезических измерений (определений)	482219,79	2173073,81	—	Mt = SQRT(M1^2+M2^2) = SQRT(0,07^2+0,07^2) = 0,1 м	0,10	—	—
2	наземный	538	Метод спутниковых геодезических измерений (определений)	482219,92	2173072,76	—	Mt = SQRT(M1^2+M2^2) = SQRT(0,07^2+0,07^2) = 0,1 м	0,10	—	—
2	наземный	539	Метод спутниковых геодезических измерений (определений)	482221,93	2173073,00	—	Mt = SQRT(M1^2+M2^2) = SQRT(0,07^2+0,07^2) = 0,1 м	0,10	—	—
2	наземный	540	Метод спутниковых геодезических измерений (определений)	482221,97	2173072,73	—	Mt = SQRT(M1^2+M2^2) = SQRT(0,07^2+0,07^2) = 0,1 м	0,10	—	—
2	наземный	541	Метод спутниковых геодезически	482221,57	2173072,68	—	Mt = SQRT(M1^2+M2^2) =	0,10	—	—

ТЕХНИЧЕСКИЙ ПЛАН ЗДАНИЯ

(вид объекта недвижимости, в отношении которого подготовлен технический план, в родительном падеже)

Описание местоположения объекта недвижимости

1	2	3	4	5	6	7	8	9	10	11
			х измерений (определений)				SQRT(0,07^2+0,07^2) = 0,1 м			
2	наземный	542	Метод спутниковых геодезических измерений (определений)	482221,70	2173071,59	—	Mt = SQRT(M1^2+M2^2) = SQRT(0,07^2+0,07^2) = 0,1 м	0,10	—	—
2	наземный	543	Метод спутниковых геодезических измерений (определений)	482222,80	2173071,72	—	Mt = SQRT(M1^2+M2^2) = SQRT(0,07^2+0,07^2) = 0,1 м	0,10	—	—
2	наземный	544	Метод спутниковых геодезических измерений (определений)	482222,74	2173072,20	—	Mt = SQRT(M1^2+M2^2) = SQRT(0,07^2+0,07^2) = 0,1 м	0,10	—	—
2	наземный	545	Метод спутниковых геодезических измерений (определений)	482224,98	2173072,47	—	Mt = SQRT(M1^2+M2^2) = SQRT(0,07^2+0,07^2) = 0,1 м	0,10	—	—
2	наземный	546	Метод спутниковых геодезических измерений (определений)	482225,04	2173072,00	—	Mt = SQRT(M1^2+M2^2) = SQRT(0,07^2+0,07^2) = 0,1 м	0,10	—	—
2	наземный	547	Метод спутниковых геодезических измерений (определений)	482226,13	2173072,13	—	Mt = SQRT(M1^2+M2^2) = SQRT(0,07^2+0,07^2) = 0,1 м	0,10	—	—
2	наземный	548	Метод спутниковых геодезических измерений (определений)	482226,07	2173072,61	—	Mt = SQRT(M1^2+M2^2) = SQRT(0,07^2+0,07^2) = 0,1 м	0,10	—	—
2	наземный	549	Метод спутниковых геодезических измерений (определений)	482228,31	2173072,88	—	Mt = SQRT(M1^2+M2^2) = SQRT(0,07^2+0,07^2) = 0,1 м	0,10	—	—
2	наземный	550	Метод спутниковых геодезических измерений (определений	482228,36	2173072,41	—	Mt = SQRT(M1^2+M2^2) = SQRT(0,07^2+0,07^2) =	0,10	—	—

ТЕХНИЧЕСКИЙ ПЛАН ЗДАНИЯ

(вид объекта недвижимости, в отношении которого подготовлен технический план, в родительном падеже)

Описание местоположения объекта недвижимости

1	2	3	4	5	6	7	8	9	10	11
			)				0,1 м			
2	наземный	551	Метод спутниковых геодезических измерений (определений)	482229,21	2173072,51	—	Mt = SQRT(M1^2+M2^2) = SQRT(0,07^2+0,07^2) = 0,1 м	0,10	—	—
2	наземный	1	Метод спутниковых геодезических измерений (определений)	482229,47	2173070,41	—	Mt = SQRT(M1^2+M2^2) = SQRT(0,07^2+0,07^2) = 0,1 м	0,10	—	—
2	наземный	2	Метод спутниковых геодезических измерений (определений)	482231,55	2173070,66	—	Mt = SQRT(M1^2+M2^2) = SQRT(0,07^2+0,07^2) = 0,1 м	0,10	—	—
2	наземный	3	Метод спутниковых геодезических измерений (определений)	482231,27	2173072,95	—	Mt = SQRT(M1^2+M2^2) = SQRT(0,07^2+0,07^2) = 0,1 м	0,10	—	—
2	наземный	4	Метод спутниковых геодезических измерений (определений)	482232,67	2173073,12	—	Mt = SQRT(M1^2+M2^2) = SQRT(0,07^2+0,07^2) = 0,1 м	0,10	—	—
2	наземный	552	Метод спутниковых геодезических измерений (определений)	482232,48	2173074,65	—	Mt = SQRT(M1^2+M2^2) = SQRT(0,07^2+0,07^2) = 0,1 м	0,10	—	—
2	наземный	553	Метод спутниковых геодезических измерений (определений)	482234,93	2173074,95	—	Mt = SQRT(M1^2+M2^2) = SQRT(0,07^2+0,07^2) = 0,1 м	0,10	—	—
2	наземный	7	Метод спутниковых геодезических измерений (определений)	482235,06	2173073,91	—	Mt = SQRT(M1^2+M2^2) = SQRT(0,07^2+0,07^2) = 0,1 м	0,10	—	—
2	наземный	8	Метод спутниковых геодезических измерений (определений)	482237,14	2173074,17	—	Mt = SQRT(M1^2+M2^2) = SQRT(0,07^2+0,07^2) = 0,1 м	0,10	—	—
2	наземн	554	Метод	482237,02	2173075,21	—	Mt =	0,10	—	—

ТЕХНИЧЕСКИЙ ПЛАН ЗДАНИЯ

(вид объекта недвижимости, в отношении которого подготовлен технический план, в родительном падеже)

Описание местоположения объекта недвижимости

1	2	3	4	5	6	7	8	9	10	11
	ый		спутниковых геодезических измерений (определений)				SQRT(M1^2+M2^2) = SQRT(0,07^2+0,07^2) = 0,1 м			
2	наземный	555	Метод спутниковых геодезических измерений (определений)	482237,96	2173075,32	—	Mt = SQRT(M1^2+M2^2) = SQRT(0,07^2+0,07^2) = 0,1 м	0,10	—	—
2	наземный	556	Метод спутниковых геодезических измерений (определений)	482237,93	2173075,56	—	Mt = SQRT(M1^2+M2^2) = SQRT(0,07^2+0,07^2) = 0,1 м	0,10	—	—
2	наземный	14	Метод спутниковых геодезических измерений (определений)	482239,49	2173075,75	—	Mt = SQRT(M1^2+M2^2) = SQRT(0,07^2+0,07^2) = 0,1 м	0,10	—	—
2	наземный	557	Метод спутниковых геодезических измерений (определений)	482239,04	2173079,38	—	Mt = SQRT(M1^2+M2^2) = SQRT(0,07^2+0,07^2) = 0,1 м	0,10	—	—
2	наземный	558	Метод спутниковых геодезических измерений (определений)	482240,13	2173079,51	—	Mt = SQRT(M1^2+M2^2) = SQRT(0,07^2+0,07^2) = 0,1 м	0,10	—	—
2	наземный	559	Метод спутниковых геодезических измерений (определений)	482240,00	2173080,59	—	Mt = SQRT(M1^2+M2^2) = SQRT(0,07^2+0,07^2) = 0,1 м	0,10	—	—
2	наземный	560	Метод спутниковых геодезических измерений (определений)	482239,52	2173080,54	—	Mt = SQRT(M1^2+M2^2) = SQRT(0,07^2+0,07^2) = 0,1 м	0,10	—	—
2	наземный	561	Метод спутниковых геодезических измерений (определений)	482239,28	2173082,53	—	Mt = SQRT(M1^2+M2^2) = SQRT(0,07^2+0,07^2) = 0,1 м	0,10	—	—
2	наземный	562	Метод спутниковых геодезически	482239,75	2173082,59	—	Mt = SQRT(M1^2+M2^2) =	0,10	—	—

ТЕХНИЧЕСКИЙ ПЛАН ЗДАНИЯ

(вид объекта недвижимости, в отношении которого подготовлен технический план, в родительном падеже)

Описание местоположения объекта недвижимости

1	2	3	4	5	6	7	8	9	10	11
			х измерений (определений)				SQRT(0,07^2+0,07^2) = 0,1 м			
2	наземный	563	Метод спутниковых геодезических измерений (определений)	482239,62	2173083,68	—	Mt = SQRT(M1^2+M2^2) = SQRT(0,07^2+0,07^2) = 0,1 м	0,10	—	—
2	наземный	564	Метод спутниковых геодезических измерений (определений)	482238,53	2173083,55	—	Mt = SQRT(M1^2+M2^2) = SQRT(0,07^2+0,07^2) = 0,1 м	0,10	—	—
2	наземный	565	Метод спутниковых геодезических измерений (определений)	482238,59	2173083,06	—	Mt = SQRT(M1^2+M2^2) = SQRT(0,07^2+0,07^2) = 0,1 м	0,10	—	—
2	наземный	566	Метод спутниковых геодезических измерений (определений)	482237,69	2173082,95	—	Mt = SQRT(M1^2+M2^2) = SQRT(0,07^2+0,07^2) = 0,1 м	0,10	—	—
2	наземный	567	Метод спутниковых геодезических измерений (определений)	482237,34	2173085,82	—	Mt = SQRT(M1^2+M2^2) = SQRT(0,07^2+0,07^2) = 0,1 м	0,10	—	—
2	наземный	568	Метод спутниковых геодезических измерений (определений)	482235,58	2173085,60	—	Mt = SQRT(M1^2+M2^2) = SQRT(0,07^2+0,07^2) = 0,1 м	0,10	—	—
2	наземный	569	Метод спутниковых геодезических измерений (определений)	482235,34	2173087,54	—	Mt = SQRT(M1^2+M2^2) = SQRT(0,07^2+0,07^2) = 0,1 м	0,10	—	—
2	наземный	570	Метод спутниковых геодезических измерений (определений)	482237,62	2173087,82	—	Mt = SQRT(M1^2+M2^2) = SQRT(0,07^2+0,07^2) = 0,1 м	0,10	—	—
2	наземный	571	Метод спутниковых геодезических измерений (определений	482237,61	2173087,88	—	Mt = SQRT(M1^2+M2^2) = SQRT(0,07^2+0,07^2) =	0,10	—	—

ТЕХНИЧЕСКИЙ ПЛАН ЗДАНИЯ

(вид объекта недвижимости, в отношении которого подготовлен технический план, в родительном падеже)

Описание местоположения объекта недвижимости

1	2	3	4	5	6	7	8	9	10	11
			)				0,1 м			
2	наземный	572	Метод спутниковых геодезических измерений (определений)	482242,06	2173088,42	—	Mt = SQRT(M1^2+M2^2) = SQRT(0,07^2+0,07^2) = 0,1 м	0,10	—	—
2	наземный	573	Метод спутниковых геодезических измерений (определений)	482241,44	2173093,39	—	Mt = SQRT(M1^2+M2^2) = SQRT(0,07^2+0,07^2) = 0,1 м	0,10	—	—
2	наземный	574	Метод спутниковых геодезических измерений (определений)	482241,34	2173093,37	—	Mt = SQRT(M1^2+M2^2) = SQRT(0,07^2+0,07^2) = 0,1 м	0,10	—	—
2	наземный	575	Метод спутниковых геодезических измерений (определений)	482241,15	2173094,96	—	Mt = SQRT(M1^2+M2^2) = SQRT(0,07^2+0,07^2) = 0,1 м	0,10	—	—
2	наземный	576	Метод спутниковых геодезических измерений (определений)	482239,86	2173094,80	—	Mt = SQRT(M1^2+M2^2) = SQRT(0,07^2+0,07^2) = 0,1 м	0,10	—	—
2	наземный	577	Метод спутниковых геодезических измерений (определений)	482240,05	2173093,22	—	Mt = SQRT(M1^2+M2^2) = SQRT(0,07^2+0,07^2) = 0,1 м	0,10	—	—
2	наземный	578	Метод спутниковых геодезических измерений (определений)	482238,71	2173093,05	—	Mt = SQRT(M1^2+M2^2) = SQRT(0,07^2+0,07^2) = 0,1 м	0,10	—	—
2	наземный	579	Метод спутниковых геодезических измерений (определений)	482238,91	2173091,44	—	Mt = SQRT(M1^2+M2^2) = SQRT(0,07^2+0,07^2) = 0,1 м	0,10	—	—
2	наземный	580	Метод спутниковых геодезических измерений (определений)	482237,20	2173091,23	—	Mt = SQRT(M1^2+M2^2) = SQRT(0,07^2+0,07^2) = 0,1 м	0,10	—	—
2	наземн	581	Метод	482237,19	2173091,29	—	Mt =	0,10	—	—

ТЕХНИЧЕСКИЙ ПЛАН ЗДАНИЯ

(вид объекта недвижимости, в отношении которого подготовлен технический план, в родительном падеже)

Описание местоположения объекта недвижимости

1	2	3	4	5	6	7	8	9	10	11
	ый		спутниковых геодезических измерений (определений)				SQRT(M1^2+M2^2) = SQRT(0,07^2+0,07^2) = 0,1 м			
2	наземный	582	Метод спутниковых геодезических измерений (определений)	482236,81	2173091,24	—	Mt = SQRT(M1^2+M2^2) = SQRT(0,07^2+0,07^2) = 0,1 м	0,10	—	—
2	наземный	583	Метод спутниковых геодезических измерений (определений)	482236,55	2173093,39	—	Mt = SQRT(M1^2+M2^2) = SQRT(0,07^2+0,07^2) = 0,1 м	0,10	—	—
2	наземный	25	Метод спутниковых геодезических измерений (определений)	482237,59	2173093,52	—	Mt = SQRT(M1^2+M2^2) = SQRT(0,07^2+0,07^2) = 0,1 м	0,10	—	—
2	наземный	26	Метод спутниковых геодезических измерений (определений)	482237,33	2173095,60	—	Mt = SQRT(M1^2+M2^2) = SQRT(0,07^2+0,07^2) = 0,1 м	0,10	—	—
2	наземный	584	Метод спутниковых геодезических измерений (определений)	482236,29	2173095,47	—	Mt = SQRT(M1^2+M2^2) = SQRT(0,07^2+0,07^2) = 0,1 м	0,10	—	—
2	наземный	585	Метод спутниковых геодезических измерений (определений)	482236,07	2173097,29	—	Mt = SQRT(M1^2+M2^2) = SQRT(0,07^2+0,07^2) = 0,1 м	0,10	—	—
2	наземный	586	Метод спутниковых геодезических измерений (определений)	482238,19	2173097,55	—	Mt = SQRT(M1^2+M2^2) = SQRT(0,07^2+0,07^2) = 0,1 м	0,10	—	—
2	наземный	587	Метод спутниковых геодезических измерений (определений)	482237,56	2173102,62	—	Mt = SQRT(M1^2+M2^2) = SQRT(0,07^2+0,07^2) = 0,1 м	0,10	—	—
2	наземный	588	Метод спутниковых геодезически	482236,17	2173102,45	—	Mt = SQRT(M1^2+M2^2) =	0,10	—	—

ТЕХНИЧЕСКИЙ ПЛАН ЗДАНИЯ

(вид объекта недвижимости, в отношении которого подготовлен технический план, в родительном падеже)

Описание местоположения объекта недвижимости

1	2	3	4	5	6	7	8	9	10	11
			х измерений (определений)				SQRT(0,07^2+0,07^2) = 0,1 м			
2	наземный	589	Метод спутниковых геодезических измерений (определений)	482236,36	2173100,95	—	Mt = SQRT(M1^2+M2^2) = SQRT(0,07^2+0,07^2) = 0,1 м	0,10	—	—
2	наземный	590	Метод спутниковых геодезических измерений (определений)	482235,62	2173100,86	—	Mt = SQRT(M1^2+M2^2) = SQRT(0,07^2+0,07^2) = 0,1 м	0,10	—	—
2	наземный	591	Метод спутниковых геодезических измерений (определений)	482235,40	2173102,65	—	Mt = SQRT(M1^2+M2^2) = SQRT(0,07^2+0,07^2) = 0,1 м	0,10	—	—
2	наземный	592	Метод спутниковых геодезических измерений (определений)	482233,81	2173102,45	—	Mt = SQRT(M1^2+M2^2) = SQRT(0,07^2+0,07^2) = 0,1 м	0,10	—	—
2	наземный	593	Метод спутниковых геодезических измерений (определений)	482233,15	2173107,74	—	Mt = SQRT(M1^2+M2^2) = SQRT(0,07^2+0,07^2) = 0,1 м	0,10	—	—
2	наземный	594	Метод спутниковых геодезических измерений (определений)	482231,94	2173107,59	—	Mt = SQRT(M1^2+M2^2) = SQRT(0,07^2+0,07^2) = 0,1 м	0,10	—	—
2	наземный	595	Метод спутниковых геодезических измерений (определений)	482231,48	2173111,35	—	Mt = SQRT(M1^2+M2^2) = SQRT(0,07^2+0,07^2) = 0,1 м	0,10	—	—
2	наземный	596	Метод спутниковых геодезических измерений (определений)	482237,92	2173112,15	—	Mt = SQRT(M1^2+M2^2) = SQRT(0,07^2+0,07^2) = 0,1 м	0,10	—	—
2	наземный	597	Метод спутниковых геодезических измерений (определений	482237,60	2173114,78	—	Mt = SQRT(M1^2+M2^2) = SQRT(0,07^2+0,07^2) =	0,10	—	—

ТЕХНИЧЕСКИЙ ПЛАН ЗДАНИЯ

(вид объекта недвижимости, в отношении которого подготовлен технический план, в родительном падеже)

Описание местоположения объекта недвижимости

1	2	3	4	5	6	7	8	9	10	11
			)				0,1 м			
2	наземный	598	Метод спутниковых геодезических измерений (определений)	482232,57	2173114,16	—	Mt = SQRT(M1^2+M2^2) = SQRT(0,07^2+0,07^2) = 0,1 м	0,10	—	—
2	наземный	34	Метод спутниковых геодезических измерений (определений)	482232,46	2173115,04	—	Mt = SQRT(M1^2+M2^2) = SQRT(0,07^2+0,07^2) = 0,1 м	0,10	—	—
2	наземный	35	Метод спутниковых геодезических измерений (определений)	482234,62	2173115,31	—	Mt = SQRT(M1^2+M2^2) = SQRT(0,07^2+0,07^2) = 0,1 м	0,10	—	—
2	наземный	36	Метод спутниковых геодезических измерений (определений)	482234,40	2173117,10	—	Mt = SQRT(M1^2+M2^2) = SQRT(0,07^2+0,07^2) = 0,1 м	0,10	—	—
2	наземный	37	Метод спутниковых геодезических измерений (определений)	482232,36	2173116,85	—	Mt = SQRT(M1^2+M2^2) = SQRT(0,07^2+0,07^2) = 0,1 м	0,10	—	—
2	наземный	599	Метод спутниковых геодезических измерений (определений)	482232,32	2173117,23	—	Mt = SQRT(M1^2+M2^2) = SQRT(0,07^2+0,07^2) = 0,1 м	0,10	—	—
2	наземный	600	Метод спутниковых геодезических измерений (определений)	482232,34	2173117,23	—	Mt = SQRT(M1^2+M2^2) = SQRT(0,07^2+0,07^2) = 0,1 м	0,10	—	—
2	наземный	601	Метод спутниковых геодезических измерений (определений)	482231,90	2173120,86	—	Mt = SQRT(M1^2+M2^2) = SQRT(0,07^2+0,07^2) = 0,1 м	0,10	—	—
2	наземный	602	Метод спутниковых геодезических измерений (определений)	482231,54	2173120,82	—	Mt = SQRT(M1^2+M2^2) = SQRT(0,07^2+0,07^2) = 0,1 м	0,10	—	—
2	наземн	603	Метод	482231,53	2173120,88	—	Mt =	0,10	—	—

ТЕХНИЧЕСКИЙ ПЛАН ЗДАНИЯ

(вид объекта недвижимости, в отношении которого подготовлен технический план, в родительном падеже)

Описание местоположения объекта недвижимости

1	2	3	4	5	6	7	8	9	10	11
	ый		спутниковых геодезических измерений (определений)				SQRT(M1^2+M2^2) = SQRT(0,07^2+0,07^2) = 0,1 м			
2	наземный	604	Метод спутниковых геодезических измерений (определений)	482232,71	2173121,03	—	Mt = SQRT(M1^2+M2^2) = SQRT(0,07^2+0,07^2) = 0,1 м	0,10	—	—
2	наземный	605	Метод спутниковых геодезических измерений (определений)	482232,44	2173123,21	—	Mt = SQRT(M1^2+M2^2) = SQRT(0,07^2+0,07^2) = 0,1 м	0,10	—	—
2	наземный	606	Метод спутниковых геодезических измерений (определений)	482231,26	2173123,06	—	Mt = SQRT(M1^2+M2^2) = SQRT(0,07^2+0,07^2) = 0,1 м	0,10	—	—
2	наземный	607	Метод спутниковых геодезических измерений (определений)	482230,35	2173130,47	—	Mt = SQRT(M1^2+M2^2) = SQRT(0,07^2+0,07^2) = 0,1 м	0,10	—	—
2	наземный	608	Метод спутниковых геодезических измерений (определений)	482235,48	2173131,10	—	Mt = SQRT(M1^2+M2^2) = SQRT(0,07^2+0,07^2) = 0,1 м	0,10	—	—
2	наземный	609	Метод спутниковых геодезических измерений (определений)	482235,31	2173132,48	—	Mt = SQRT(M1^2+M2^2) = SQRT(0,07^2+0,07^2) = 0,1 м	0,10	—	—
2	наземный	610	Метод спутниковых геодезических измерений (определений)	482233,73	2173132,29	—	Mt = SQRT(M1^2+M2^2) = SQRT(0,07^2+0,07^2) = 0,1 м	0,10	—	—
2	наземный	611	Метод спутниковых геодезических измерений (определений)	482233,57	2173133,64	—	Mt = SQRT(M1^2+M2^2) = SQRT(0,07^2+0,07^2) = 0,1 м	0,10	—	—
2	наземный	612	Метод спутниковых геодезически	482230,01	2173133,20	—	Mt = SQRT(M1^2+M2^2) =	0,10	—	—

ТЕХНИЧЕСКИЙ ПЛАН ЗДАНИЯ

(вид объекта недвижимости, в отношении которого подготовлен технический план, в родительном падеже)

Описание местоположения объекта недвижимости

1	2	3	4	5	6	7	8	9	10	11
			х измерений (определений)				SQRT(0,07^2+0,07^2) = 0,1 м			
2	наземный	613	Метод спутниковых геодезических измерений (определений)	482229,49	2173137,41	—	Mt = SQRT(M1^2+M2^2) = SQRT(0,07^2+0,07^2) = 0,1 м	0,10	—	—
2	наземный	614	Метод спутниковых геодезических измерений (определений)	482227,93	2173137,22	—	Mt = SQRT(M1^2+M2^2) = SQRT(0,07^2+0,07^2) = 0,1 м	0,10	—	—
2	наземный	615	Метод спутниковых геодезических измерений (определений)	482227,75	2173138,71	—	Mt = SQRT(M1^2+M2^2) = SQRT(0,07^2+0,07^2) = 0,1 м	0,10	—	—
2	наземный	616	Метод спутниковых геодезических измерений (определений)	482228,68	2173138,83	—	Mt = SQRT(M1^2+M2^2) = SQRT(0,07^2+0,07^2) = 0,1 м	0,10	—	—
2	наземный	617	Метод спутниковых геодезических измерений (определений)	482228,65	2173139,08	—	Mt = SQRT(M1^2+M2^2) = SQRT(0,07^2+0,07^2) = 0,1 м	0,10	—	—
2	наземный	618	Метод спутниковых геодезических измерений (определений)	482230,24	2173139,28	—	Mt = SQRT(M1^2+M2^2) = SQRT(0,07^2+0,07^2) = 0,1 м	0,10	—	—
2	наземный	619	Метод спутниковых геодезических измерений (определений)	482229,82	2173142,64	—	Mt = SQRT(M1^2+M2^2) = SQRT(0,07^2+0,07^2) = 0,1 м	0,10	—	—
2	наземный	620	Метод спутниковых геодезических измерений (определений)	482228,24	2173142,45	—	Mt = SQRT(M1^2+M2^2) = SQRT(0,07^2+0,07^2) = 0,1 м	0,10	—	—
2	наземный	621	Метод спутниковых геодезических измерений (определений	482228,20	2173142,72	—	Mt = SQRT(M1^2+M2^2) = SQRT(0,07^2+0,07^2) =	0,10	—	—

ТЕХНИЧЕСКИЙ ПЛАН ЗДАНИЯ

(вид объекта недвижимости, в отношении которого подготовлен технический план, в родительном падеже)

Описание местоположения объекта недвижимости

1	2	3	4	5	6	7	8	9	10	11
			)				0,1 м			
2	наземный	622	Метод спутниковых геодезических измерений (определений)	482228,41	2173142,74	—	Mt = SQRT(M1^2+M2^2) = SQRT(0,07^2+0,07^2) = 0,1 м	0,10	—	—
2	наземный	623	Метод спутниковых геодезических измерений (определений)	482228,30	2173143,62	—	Mt = SQRT(M1^2+M2^2) = SQRT(0,07^2+0,07^2) = 0,1 м	0,10	—	—
2	наземный	624	Метод спутниковых геодезических измерений (определений)	482229,49	2173143,76	—	Mt = SQRT(M1^2+M2^2) = SQRT(0,07^2+0,07^2) = 0,1 м	0,10	—	—
2	наземный	625	Метод спутниковых геодезических измерений (определений)	482229,23	2173145,95	—	Mt = SQRT(M1^2+M2^2) = SQRT(0,07^2+0,07^2) = 0,1 м	0,10	—	—
2	наземный	626	Метод спутниковых геодезических измерений (определений)	482228,03	2173145,80	—	Mt = SQRT(M1^2+M2^2) = SQRT(0,07^2+0,07^2) = 0,1 м	0,10	—	—
2	наземный	627	Метод спутниковых геодезических измерений (определений)	482227,70	2173148,54	—	Mt = SQRT(M1^2+M2^2) = SQRT(0,07^2+0,07^2) = 0,1 м	0,10	—	—
2	наземный	628	Метод спутниковых геодезических измерений (определений)	482229,00	2173148,70	—	Mt = SQRT(M1^2+M2^2) = SQRT(0,07^2+0,07^2) = 0,1 м	0,10	—	—
2	наземный	629	Метод спутниковых геодезических измерений (определений)	482228,60	2173151,90	—	Mt = SQRT(M1^2+M2^2) = SQRT(0,07^2+0,07^2) = 0,1 м	0,10	—	—
2	наземный	630	Метод спутниковых геодезических измерений (определений)	482227,09	2173151,72	—	Mt = SQRT(M1^2+M2^2) = SQRT(0,07^2+0,07^2) = 0,1 м	0,10	—	—
2	наземн	631	Метод	482226,98	2173152,59	—	Mt =	0,10	—	—

ТЕХНИЧЕСКИЙ ПЛАН ЗДАНИЯ

(вид объекта недвижимости, в отношении которого подготовлен технический план, в родительном падеже)

Описание местоположения объекта недвижимости

1	2	3	4	5	6	7	8	9	10	11
	ый		спутниковых геодезических измерений (определений)				SQRT(M1^2+M2^2) = SQRT(0,07^2+0,07^2) = 0,1 м			
2	наземный	632	Метод спутниковых геодезических измерений (определений)	482225,71	2173152,44	—	Mt = SQRT(M1^2+M2^2) = SQRT(0,07^2+0,07^2) = 0,1 м	0,10	—	—
2	наземный	633	Метод спутниковых геодезических измерений (определений)	482225,21	2173156,55	—	Mt = SQRT(M1^2+M2^2) = SQRT(0,07^2+0,07^2) = 0,1 м	0,10	—	—
2	наземный	634	Метод спутниковых геодезических измерений (определений)	482221,53	2173156,10	—	Mt = SQRT(M1^2+M2^2) = SQRT(0,07^2+0,07^2) = 0,1 м	0,10	—	—
2	наземный	635	Метод спутниковых геодезических измерений (определений)	482221,44	2173156,83	—	Mt = SQRT(M1^2+M2^2) = SQRT(0,07^2+0,07^2) = 0,1 м	0,10	—	—
2	наземный	636	Метод спутниковых геодезических измерений (определений)	482222,93	2173157,01	—	Mt = SQRT(M1^2+M2^2) = SQRT(0,07^2+0,07^2) = 0,1 м	0,10	—	—
2	наземный	637	Метод спутниковых геодезических измерений (определений)	482222,76	2173158,40	—	Mt = SQRT(M1^2+M2^2) = SQRT(0,07^2+0,07^2) = 0,1 м	0,10	—	—
2	наземный	638	Метод спутниковых геодезических измерений (определений)	482221,27	2173158,21	—	Mt = SQRT(M1^2+M2^2) = SQRT(0,07^2+0,07^2) = 0,1 м	0,10	—	—
2	наземный	639	Метод спутниковых геодезических измерений (определений)	482221,27	2173158,27	—	Mt = SQRT(M1^2+M2^2) = SQRT(0,07^2+0,07^2) = 0,1 м	0,10	—	—
2	наземный	640	Метод спутниковых геодезически	482219,07	2173158,00	—	Mt = SQRT(M1^2+M2^2) =	0,10	—	—

ТЕХНИЧЕСКИЙ ПЛАН ЗДАНИЯ

(вид объекта недвижимости, в отношении которого подготовлен технический план, в родительном падеже)

Описание местоположения объекта недвижимости

1	2	3	4	5	6	7	8	9	10	11
			х измерений (определений)				SQRT(0,07^2+0,07^2) = 0,1 м			
2	наземный	641	Метод спутниковых геодезических измерений (определений)	482219,34	2173155,83	—	Mt = SQRT(M1^2+M2^2) = SQRT(0,07^2+0,07^2) = 0,1 м	0,10	—	—
2	наземный	642	Метод спутниковых геодезических измерений (определений)	482214,69	2173155,26	—	Mt = SQRT(M1^2+M2^2) = SQRT(0,07^2+0,07^2) = 0,1 м	0,10	—	—
2	наземный	52	Метод спутниковых геодезических измерений (определений)	482214,56	2173156,30	—	Mt = SQRT(M1^2+M2^2) = SQRT(0,07^2+0,07^2) = 0,1 м	0,10	—	—
2	наземный	643	Метод спутниковых геодезических измерений (определений)	482212,34	2173156,03	—	Mt = SQRT(M1^2+M2^2) = SQRT(0,07^2+0,07^2) = 0,1 м	0,10	—	—
2	наземный	644	Метод спутниковых геодезических измерений (определений)	482212,29	2173156,47	—	Mt = SQRT(M1^2+M2^2) = SQRT(0,07^2+0,07^2) = 0,1 м	0,10	—	—
2	наземный	645	Метод спутниковых геодезических измерений (определений)	482210,72	2173156,28	—	Mt = SQRT(M1^2+M2^2) = SQRT(0,07^2+0,07^2) = 0,1 м	0,10	—	—
2	наземный	646	Метод спутниковых геодезических измерений (определений)	482210,71	2173156,37	—	Mt = SQRT(M1^2+M2^2) = SQRT(0,07^2+0,07^2) = 0,1 м	0,10	—	—
2	наземный	647	Метод спутниковых геодезических измерений (определений)	482214,68	2173156,87	—	Mt = SQRT(M1^2+M2^2) = SQRT(0,07^2+0,07^2) = 0,1 м	0,10	—	—
2	наземный	648	Метод спутниковых геодезических измерений (определений	482214,36	2173159,44	—	Mt = SQRT(M1^2+M2^2) = SQRT(0,07^2+0,07^2) =	0,10	—	—

ТЕХНИЧЕСКИЙ ПЛАН ЗДАНИЯ

(вид объекта недвижимости, в отношении которого подготовлен технический план, в родительном падеже)

Описание местоположения объекта недвижимости

1	2	3	4	5	6	7	8	9	10	11
			)				0,1 м			
2	наземный	649	Метод спутниковых геодезических измерений (определений)	482207,72	2173158,62	—	Mt = SQRT(M1^2+M2^2) = SQRT(0,07^2+0,07^2) = 0,1 м	0,10	—	—
2	наземный	650	Метод спутниковых геодезических измерений (определений)	482207,46	2173160,70	—	Mt = SQRT(M1^2+M2^2) = SQRT(0,07^2+0,07^2) = 0,1 м	0,10	—	—
2	наземный	651	Метод спутниковых геодезических измерений (определений)	482200,92	2173159,90	—	Mt = SQRT(M1^2+M2^2) = SQRT(0,07^2+0,07^2) = 0,1 м	0,10	—	—
2	наземный	652	Метод спутниковых геодезических измерений (определений)	482201,16	2173157,98	—	Mt = SQRT(M1^2+M2^2) = SQRT(0,07^2+0,07^2) = 0,1 м	0,10	—	—
2	наземный	653	Метод спутниковых геодезических измерений (определений)	482194,31	2173157,14	—	Mt = SQRT(M1^2+M2^2) = SQRT(0,07^2+0,07^2) = 0,1 м	0,10	—	—
2	наземный	654	Метод спутниковых геодезических измерений (определений)	482194,66	2173154,34	—	Mt = SQRT(M1^2+M2^2) = SQRT(0,07^2+0,07^2) = 0,1 м	0,10	—	—
2	наземный	655	Метод спутниковых геодезических измерений (определений)	482191,98	2173154,01	—	Mt = SQRT(M1^2+M2^2) = SQRT(0,07^2+0,07^2) = 0,1 м	0,10	—	—
2	наземный	656	Метод спутниковых геодезических измерений (определений)	482191,83	2173155,19	—	Mt = SQRT(M1^2+M2^2) = SQRT(0,07^2+0,07^2) = 0,1 м	0,10	—	—
2	наземный	657	Метод спутниковых геодезических измерений (определений)	482189,65	2173154,92	—	Mt = SQRT(M1^2+M2^2) = SQRT(0,07^2+0,07^2) = 0,1 м	0,10	—	—
2	наземн	658	Метод	482189,79	2173153,74	—	Mt =	0,10	—	—

ТЕХНИЧЕСКИЙ ПЛАН ЗДАНИЯ

(вид объекта недвижимости, в отношении которого подготовлен технический план, в родительном падеже)

Описание местоположения объекта недвижимости

1	2	3	4	5	6	7	8	9	10	11
	ый		спутниковых геодезических измерений (определений)				SQRT(M1^2+M2^2) = SQRT(0,07^2+0,07^2) = 0,1 м			
2	наземный	659	Метод спутниковых геодезических измерений (определений)	482189,24	2173153,67	—	Mt = SQRT(M1^2+M2^2) = SQRT(0,07^2+0,07^2) = 0,1 м	0,10	—	—
2	наземный	660	Метод спутниковых геодезических измерений (определений)	482189,04	2173155,30	—	Mt = SQRT(M1^2+M2^2) = SQRT(0,07^2+0,07^2) = 0,1 м	0,10	—	—
2	наземный	661	Метод спутниковых геодезических измерений (определений)	482185,84	2173154,90	—	Mt = SQRT(M1^2+M2^2) = SQRT(0,07^2+0,07^2) = 0,1 м	0,10	—	—
2	наземный	662	Метод спутниковых геодезических измерений (определений)	482185,86	2173154,79	—	Mt = SQRT(M1^2+M2^2) = SQRT(0,07^2+0,07^2) = 0,1 м	0,10	—	—
2	наземный	663	Метод спутниковых геодезических измерений (определений)	482183,71	2173154,53	—	Mt = SQRT(M1^2+M2^2) = SQRT(0,07^2+0,07^2) = 0,1 м	0,10	—	—
2	наземный	664	Метод спутниковых геодезических измерений (определений)	482183,89	2173153,07	—	Mt = SQRT(M1^2+M2^2) = SQRT(0,07^2+0,07^2) = 0,1 м	0,10	—	—
2	наземный	665	Метод спутниковых геодезических измерений (определений)	482179,68	2173152,55	—	Mt = SQRT(M1^2+M2^2) = SQRT(0,07^2+0,07^2) = 0,1 м	0,10	—	—
2	наземный	666	Метод спутниковых геодезических измерений (определений)	482179,65	2173152,80	—	Mt = SQRT(M1^2+M2^2) = SQRT(0,07^2+0,07^2) = 0,1 м	0,10	—	—
2	наземный	667	Метод спутниковых геодезически	482175,05	2173152,23	—	Mt = SQRT(M1^2+M2^2) =	0,10	—	—

ТЕХНИЧЕСКИЙ ПЛАН ЗДАНИЯ

(вид объекта недвижимости, в отношении которого подготовлен технический план, в родительном падеже)

Описание местоположения объекта недвижимости

1	2	3	4	5	6	7	8	9	10	11
			х измерений (определений)				SQRT(0,07^2+0,07^2) = 0,1 м			
2	наземный	668	Метод спутниковых геодезических измерений (определений)	482174,88	2173153,57	—	Mt = SQRT(M1^2+M2^2) = SQRT(0,07^2+0,07^2) = 0,1 м	0,10	—	—
2	наземный	669	Метод спутниковых геодезических измерений (определений)	482176,11	2173153,72	—	Mt = SQRT(M1^2+M2^2) = SQRT(0,07^2+0,07^2) = 0,1 м	0,10	—	—
2	наземный	670	Метод спутниковых геодезических измерений (определений)	482175,94	2173155,10	—	Mt = SQRT(M1^2+M2^2) = SQRT(0,07^2+0,07^2) = 0,1 м	0,10	—	—
2	наземный	671	Метод спутниковых геодезических измерений (определений)	482171,95	2173154,61	—	Mt = SQRT(M1^2+M2^2) = SQRT(0,07^2+0,07^2) = 0,1 м	0,10	—	—
2	наземный	672	Метод спутниковых геодезических измерений (определений)	482172,13	2173153,18	—	Mt = SQRT(M1^2+M2^2) = SQRT(0,07^2+0,07^2) = 0,1 м	0,10	—	—
2	наземный	673	Метод спутниковых геодезических измерений (определений)	482171,22	2173153,07	—	Mt = SQRT(M1^2+M2^2) = SQRT(0,07^2+0,07^2) = 0,1 м	0,10	—	—
2	наземный	78	Метод спутниковых геодезических измерений (определений)	482171,19	2173153,26	—	Mt = SQRT(M1^2+M2^2) = SQRT(0,07^2+0,07^2) = 0,1 м	0,10	—	—
2	наземный	79	Метод спутниковых геодезических измерений (определений)	482169,33	2173153,02	—	Mt = SQRT(M1^2+M2^2) = SQRT(0,07^2+0,07^2) = 0,1 м	0,10	—	—
2	наземный	674	Метод спутниковых геодезических измерений (определений	482169,35	2173152,84	—	Mt = SQRT(M1^2+M2^2) = SQRT(0,07^2+0,07^2) =	0,10	—	—

ТЕХНИЧЕСКИЙ ПЛАН ЗДАНИЯ

(вид объекта недвижимости, в отношении которого подготовлен технический план, в родительном падеже)

Описание местоположения объекта недвижимости

1	2	3	4	5	6	7	8	9	10	11
			)				0,1 м			
2	наземный	675	Метод спутниковых геодезических измерений (определений)	482168,34	2173152,71	—	Mt = SQRT(M1^2+M2^2) = SQRT(0,07^2+0,07^2) = 0,1 м	0,10	—	—
2	наземный	676	Метод спутниковых геодезических измерений (определений)	482168,29	2173153,10	—	Mt = SQRT(M1^2+M2^2) = SQRT(0,07^2+0,07^2) = 0,1 м	0,10	—	—
2	наземный	677	Метод спутниковых геодезических измерений (определений)	482167,30	2173152,98	—	Mt = SQRT(M1^2+M2^2) = SQRT(0,07^2+0,07^2) = 0,1 м	0,10	—	—
2	наземный	678	Метод спутниковых геодезических измерений (определений)	482167,29	2173153,03	—	Mt = SQRT(M1^2+M2^2) = SQRT(0,07^2+0,07^2) = 0,1 м	0,10	—	—
2	наземный	679	Метод спутниковых геодезических измерений (определений)	482171,16	2173153,50	—	Mt = SQRT(M1^2+M2^2) = SQRT(0,07^2+0,07^2) = 0,1 м	0,10	—	—
2	наземный	680	Метод спутниковых геодезических измерений (определений)	482170,99	2173154,94	—	Mt = SQRT(M1^2+M2^2) = SQRT(0,07^2+0,07^2) = 0,1 м	0,10	—	—
2	наземный	681	Метод спутниковых геодезических измерений (определений)	482169,40	2173154,75	—	Mt = SQRT(M1^2+M2^2) = SQRT(0,07^2+0,07^2) = 0,1 м	0,10	—	—
2	наземный	682	Метод спутниковых геодезических измерений (определений)	482169,24	2173156,05	—	Mt = SQRT(M1^2+M2^2) = SQRT(0,07^2+0,07^2) = 0,1 м	0,10	—	—
2	наземный	683	Метод спутниковых геодезических измерений (определений)	482164,39	2173155,45	—	Mt = SQRT(M1^2+M2^2) = SQRT(0,07^2+0,07^2) = 0,1 м	0,10	—	—
2	наземн	684	Метод	482164,42	2173155,26	—	Mt =	0,10	—	—

ТЕХНИЧЕСКИЙ ПЛАН ЗДАНИЯ

(вид объекта недвижимости, в отношении которого подготовлен технический план, в родительном падеже)

Описание местоположения объекта недвижимости

1	2	3	4	5	6	7	8	9	10	11
	ый		спутниковых геодезических измерений (определений)				SQRT(M1^2+M2^2) = SQRT(0,07^2+0,07^2) = 0,1 м			
2	наземный	685	Метод спутниковых геодезических измерений (определений)	482157,66	2173154,43	—	Mt = SQRT(M1^2+M2^2) = SQRT(0,07^2+0,07^2) = 0,1 м	0,10	—	—
2	наземный	686	Метод спутниковых геодезических измерений (определений)	482158,19	2173150,15	—	Mt = SQRT(M1^2+M2^2) = SQRT(0,07^2+0,07^2) = 0,1 м	0,10	—	—
2	наземный	687	Метод спутниковых геодезических измерений (определений)	482158,11	2173150,14	—	Mt = SQRT(M1^2+M2^2) = SQRT(0,07^2+0,07^2) = 0,1 м	0,10	—	—
2	наземный	688	Метод спутниковых геодезических измерений (определений)	482157,61	2173154,20	—	Mt = SQRT(M1^2+M2^2) = SQRT(0,07^2+0,07^2) = 0,1 м	0,10	—	—
2	наземный	689	Метод спутниковых геодезических измерений (определений)	482150,74	2173153,34	—	Mt = SQRT(M1^2+M2^2) = SQRT(0,07^2+0,07^2) = 0,1 м	0,10	—	—
2	наземный	690	Метод спутниковых геодезических измерений (определений)	482151,21	2173149,55	—	Mt = SQRT(M1^2+M2^2) = SQRT(0,07^2+0,07^2) = 0,1 м	0,10	—	—
2	наземный	691	Метод спутниковых геодезических измерений (определений)	482150,68	2173149,48	—	Mt = SQRT(M1^2+M2^2) = SQRT(0,07^2+0,07^2) = 0,1 м	0,10	—	—
2	наземный	692	Метод спутниковых геодезических измерений (определений)	482150,46	2173151,31	—	Mt = SQRT(M1^2+M2^2) = SQRT(0,07^2+0,07^2) = 0,1 м	0,10	—	—
2	наземный	693	Метод спутниковых геодезически	482149,36	2173151,18	—	Mt = SQRT(M1^2+M2^2) =	0,10	—	—

ТЕХНИЧЕСКИЙ ПЛАН ЗДАНИЯ

(вид объекта недвижимости, в отношении которого подготовлен технический план, в родительном падеже)

Описание местоположения объекта недвижимости

1	2	3	4	5	6	7	8	9	10	11
			х измерений (определений)				SQRT(0,07^2+0,07^2) = 0,1 м			
2	наземный	694	Метод спутниковых геодезических измерений (определений)	482149,18	2173152,67	—	Mt = SQRT(M1^2+M2^2) = SQRT(0,07^2+0,07^2) = 0,1 м	0,10	—	—
2	наземный	695	Метод спутниковых геодезических измерений (определений)	482147,80	2173152,49	—	Mt = SQRT(M1^2+M2^2) = SQRT(0,07^2+0,07^2) = 0,1 м	0,10	—	—
2	наземный	696	Метод спутниковых геодезических измерений (определений)	482148,21	2173149,18	—	Mt = SQRT(M1^2+M2^2) = SQRT(0,07^2+0,07^2) = 0,1 м	0,10	—	—
2	наземный	697	Метод спутниковых геодезических измерений (определений)	482148,10	2173149,17	—	Mt = SQRT(M1^2+M2^2) = SQRT(0,07^2+0,07^2) = 0,1 м	0,10	—	—
2	наземный	698	Метод спутниковых геодезических измерений (определений)	482147,94	2173150,48	—	Mt = SQRT(M1^2+M2^2) = SQRT(0,07^2+0,07^2) = 0,1 м	0,10	—	—
2	наземный	699	Метод спутниковых геодезических измерений (определений)	482147,68	2173150,44	—	Mt = SQRT(M1^2+M2^2) = SQRT(0,07^2+0,07^2) = 0,1 м	0,10	—	—
2	наземный	86	Метод спутниковых геодезических измерений (определений)	482147,40	2173152,71	—	Mt = SQRT(M1^2+M2^2) = SQRT(0,07^2+0,07^2) = 0,1 м	0,10	—	—
2	наземный	700	Метод спутниковых геодезических измерений (определений)	482147,20	2173152,68	—	Mt = SQRT(M1^2+M2^2) = SQRT(0,07^2+0,07^2) = 0,1 м	0,10	—	—
2	наземный	701	Метод спутниковых геодезических измерений (определений	482147,06	2173153,87	—	Mt = SQRT(M1^2+M2^2) = SQRT(0,07^2+0,07^2) =	0,10	—	—

ТЕХНИЧЕСКИЙ ПЛАН ЗДАНИЯ

(вид объекта недвижимости, в отношении которого подготовлен технический план, в родительном падеже)

Описание местоположения объекта недвижимости

1	2	3	4	5	6	7	8	9	10	11
			)				0,1 м			
2	наземный	702	Метод спутниковых геодезических измерений (определений)	482145,66	2173153,70	—	Mt = SQRT(M1^2+M2^2) = SQRT(0,07^2+0,07^2) = 0,1 м	0,10	—	—
2	наземный	703	Метод спутниковых геодезических измерений (определений)	482145,80	2173152,51	—	Mt = SQRT(M1^2+M2^2) = SQRT(0,07^2+0,07^2) = 0,1 м	0,10	—	—
2	наземный	704	Метод спутниковых геодезических измерений (определений)	482145,61	2173152,49	—	Mt = SQRT(M1^2+M2^2) = SQRT(0,07^2+0,07^2) = 0,1 м	0,10	—	—
2	наземный	705	Метод спутниковых геодезических измерений (определений)	482145,88	2173150,22	—	Mt = SQRT(M1^2+M2^2) = SQRT(0,07^2+0,07^2) = 0,1 м	0,10	—	—
2	наземный	706	Метод спутниковых геодезических измерений (определений)	482144,22	2173150,02	—	Mt = SQRT(M1^2+M2^2) = SQRT(0,07^2+0,07^2) = 0,1 м	0,10	—	—
2	наземный	92	Метод спутниковых геодезических измерений (определений)	482144,09	2173151,07	—	Mt = SQRT(M1^2+M2^2) = SQRT(0,07^2+0,07^2) = 0,1 м	0,10	—	—
2	наземный	93	Метод спутниковых геодезических измерений (определений)	482142,00	2173150,81	—	Mt = SQRT(M1^2+M2^2) = SQRT(0,07^2+0,07^2) = 0,1 м	0,10	—	—
2	наземный	707	Метод спутниковых геодезических измерений (определений)	482142,13	2173149,76	—	Mt = SQRT(M1^2+M2^2) = SQRT(0,07^2+0,07^2) = 0,1 м	0,10	—	—
2	наземный	708	Метод спутниковых геодезических измерений (определений)	482140,88	2173149,61	—	Mt = SQRT(M1^2+M2^2) = SQRT(0,07^2+0,07^2) = 0,1 м	0,10	—	—
2	наземн	709	Метод	482140,89	2173149,55	—	Mt =	0,10	—	—

ТЕХНИЧЕСКИЙ ПЛАН ЗДАНИЯ

(вид объекта недвижимости, в отношении которого подготовлен технический план, в родительном падеже)

Описание местоположения объекта недвижимости

1	2	3	4	5	6	7	8	9	10	11
	ый		спутниковых геодезических измерений (определений)				SQRT(M1^2+M2^2) = SQRT(0,07^2+0,07^2) = 0,1 м			
2	наземный	97	Метод спутниковых геодезических измерений (определений)	482139,89	2173149,42	—	Mt = SQRT(M1^2+M2^2) = SQRT(0,07^2+0,07^2) = 0,1 м	0,10	—	—
2	наземный	98	Метод спутниковых геодезических измерений (определений)	482140,16	2173147,23	—	Mt = SQRT(M1^2+M2^2) = SQRT(0,07^2+0,07^2) = 0,1 м	0,10	—	—
2	наземный	710	Метод спутниковых геодезических измерений (определений)	482141,16	2173147,35	—	Mt = SQRT(M1^2+M2^2) = SQRT(0,07^2+0,07^2) = 0,1 м	0,10	—	—
2	наземный	711	Метод спутниковых геодезических измерений (определений)	482141,38	2173145,54	—	Mt = SQRT(M1^2+M2^2) = SQRT(0,07^2+0,07^2) = 0,1 м	0,10	—	—
2	наземный	712	Метод спутниковых геодезических измерений (определений)	482140,09	2173145,38	—	Mt = SQRT(M1^2+M2^2) = SQRT(0,07^2+0,07^2) = 0,1 м	0,10	—	—
2	наземный	713	Метод спутниковых геодезических измерений (определений)	482140,59	2173141,38	—	Mt = SQRT(M1^2+M2^2) = SQRT(0,07^2+0,07^2) = 0,1 м	0,10	—	—
2	наземный	714	Метод спутниковых геодезических измерений (определений)	482141,88	2173141,54	—	Mt = SQRT(M1^2+M2^2) = SQRT(0,07^2+0,07^2) = 0,1 м	0,10	—	—
2	наземный	715	Метод спутниковых геодезических измерений (определений)	482141,88	2173141,49	—	Mt = SQRT(M1^2+M2^2) = SQRT(0,07^2+0,07^2) = 0,1 м	0,10	—	—
2	наземный	101	Метод спутниковых геодезически	482138,36	2173141,05	—	Mt = SQRT(M1^2+M2^2) =	0,10	—	—

ТЕХНИЧЕСКИЙ ПЛАН ЗДАНИЯ

(вид объекта недвижимости, в отношении которого подготовлен технический план, в родительном падеже)

Описание местоположения объекта недвижимости

1	2	3	4	5	6	7	8	9	10	11
			х измерений (определений)				SQRT(0,07^2+0,07^2) = 0,1 м			
2	наземный	102	Метод спутниковых геодезических измерений (определений)	482138,58	2173139,25	—	Mt = SQRT(M1^2+M2^2) = SQRT(0,07^2+0,07^2) = 0,1 м	0,10	—	—
2	наземный	103	Метод спутниковых геодезических измерений (определений)	482140,62	2173139,50	—	Mt = SQRT(M1^2+M2^2) = SQRT(0,07^2+0,07^2) = 0,1 м	0,10	—	—
2	наземный	104	Метод спутниковых геодезических измерений (определений)	482140,77	2173138,23	—	Mt = SQRT(M1^2+M2^2) = SQRT(0,07^2+0,07^2) = 0,1 м	0,10	—	—
2	наземный	716	Метод спутниковых геодезических измерений (определений)	482141,39	2173138,30	—	Mt = SQRT(M1^2+M2^2) = SQRT(0,07^2+0,07^2) = 0,1 м	0,10	—	—
2	наземный	717	Метод спутниковых геодезических измерений (определений)	482141,86	2173134,50	—	Mt = SQRT(M1^2+M2^2) = SQRT(0,07^2+0,07^2) = 0,1 м	0,10	—	—
2	наземный	718	Метод спутниковых геодезических измерений (определений)	482143,22	2173134,67	—	Mt = SQRT(M1^2+M2^2) = SQRT(0,07^2+0,07^2) = 0,1 м	0,10	—	—
2	наземный	719	Метод спутниковых геодезических измерений (определений)	482143,36	2173133,51	—	Mt = SQRT(M1^2+M2^2) = SQRT(0,07^2+0,07^2) = 0,1 м	0,10	—	—
2	наземный	109	Метод спутниковых геодезических измерений (определений)	482139,82	2173133,07	—	Mt = SQRT(M1^2+M2^2) = SQRT(0,07^2+0,07^2) = 0,1 м	0,10	—	—
2	наземный	110	Метод спутниковых геодезических измерений (определений	482140,04	2173131,27	—	Mt = SQRT(M1^2+M2^2) = SQRT(0,07^2+0,07^2) =	0,10	—	—

ТЕХНИЧЕСКИЙ ПЛАН ЗДАНИЯ

(вид объекта недвижимости, в отношении которого подготовлен технический план, в родительном падеже)

Описание местоположения объекта недвижимости

1	2	3	4	5	6	7	8	9	10	11
			)				0,1 м			
2	наземный	720	Метод спутниковых геодезических измерений (определений)	482143,58	2173131,71	—	Mt = SQRT(M1^2+M2^2) = SQRT(0,07^2+0,07^2) = 0,1 м	0,10	—	—
2	наземный	721	Метод спутниковых геодезических измерений (определений)	482144,21	2173126,63	—	Mt = SQRT(M1^2+M2^2) = SQRT(0,07^2+0,07^2) = 0,1 м	0,10	—	—
2	наземный	722	Метод спутниковых геодезических измерений (определений)	482144,17	2173126,46	—	Mt = SQRT(M1^2+M2^2) = SQRT(0,07^2+0,07^2) = 0,1 м	0,10	—	—
2	наземный	723	Метод спутниковых геодезических измерений (определений)	482141,45	2173126,95	—	Mt = SQRT(M1^2+M2^2) = SQRT(0,07^2+0,07^2) = 0,1 м	0,10	—	—
2	наземный	724	Метод спутниковых геодезических измерений (определений)	482140,93	2173123,93	—	Mt = SQRT(M1^2+M2^2) = SQRT(0,07^2+0,07^2) = 0,1 м	0,10	—	—
2	наземный	725	Метод спутниковых геодезических измерений (определений)	482142,98	2173123,57	—	Mt = SQRT(M1^2+M2^2) = SQRT(0,07^2+0,07^2) = 0,1 м	0,10	—	—
2	наземный	726	Метод спутниковых геодезических измерений (определений)	482143,69	2173123,44	—	Mt = SQRT(M1^2+M2^2) = SQRT(0,07^2+0,07^2) = 0,1 м	0,10	—	—
2	наземный	727	Метод спутниковых геодезических измерений (определений)	482143,37	2173121,68	—	Mt = SQRT(M1^2+M2^2) = SQRT(0,07^2+0,07^2) = 0,1 м	0,10	—	—
2	наземный	728	Метод спутниковых геодезических измерений (определений)	482142,67	2173121,80	—	Mt = SQRT(M1^2+M2^2) = SQRT(0,07^2+0,07^2) = 0,1 м	0,10	—	—
2	наземн	729	Метод	482141,96	2173121,92	—	Mt =	0,10	—	—

ТЕХНИЧЕСКИЙ ПЛАН ЗДАНИЯ

(вид объекта недвижимости, в отношении которого подготовлен технический план, в родительном падеже)

Описание местоположения объекта недвижимости

1	2	3	4	5	6	7	8	9	10	11
	ый		спутниковых геодезических измерений (определений)				SQRT(M1^2+M2^2) = SQRT(0,07^2+0,07^2) = 0,1 м			
2	наземный	730	Метод спутниковых геодезических измерений (определений)	482141,89	2173121,53	—	Mt = SQRT(M1^2+M2^2) = SQRT(0,07^2+0,07^2) = 0,1 м	0,10	—	—
2	наземный	731	Метод спутниковых геодезических измерений (определений)	482141,47	2173119,07	—	Mt = SQRT(M1^2+M2^2) = SQRT(0,07^2+0,07^2) = 0,1 м	0,10	—	—
2	наземный	732	Метод спутниковых геодезических измерений (определений)	482138,74	2173119,56	—	Mt = SQRT(M1^2+M2^2) = SQRT(0,07^2+0,07^2) = 0,1 м	0,10	—	—
2	наземный	733	Метод спутниковых геодезических измерений (определений)	482137,58	2173113,06	—	Mt = SQRT(M1^2+M2^2) = SQRT(0,07^2+0,07^2) = 0,1 м	0,10	—	—
2	наземный	734	Метод спутниковых геодезических измерений (определений)	482140,31	2173112,57	—	Mt = SQRT(M1^2+M2^2) = SQRT(0,07^2+0,07^2) = 0,1 м	0,10	—	—
2	наземный	735	Метод спутниковых геодезических измерений (определений)	482140,19	2173111,85	—	Mt = SQRT(M1^2+M2^2) = SQRT(0,07^2+0,07^2) = 0,1 м	0,10	—	—
2	наземный	736	Метод спутниковых геодезических измерений (определений)	482141,60	2173111,60	—	Mt = SQRT(M1^2+M2^2) = SQRT(0,07^2+0,07^2) = 0,1 м	0,10	—	—
2	наземный	114	Метод спутниковых геодезических измерений (определений)	482141,59	2173111,49	—	Mt = SQRT(M1^2+M2^2) = SQRT(0,07^2+0,07^2) = 0,1 м	0,10	—	—
2	наземный	115	Метод спутниковых геодезически	482140,55	2173111,66	—	Mt = SQRT(M1^2+M2^2) =	0,10	—	—

ТЕХНИЧЕСКИЙ ПЛАН
ЗДАНИЯ

(вид объекта недвижимости, в отношении которого подготовлен технический план, в родительном падеже)

Описание местоположения объекта недвижимости

1	2	3	4	5	6	7	8	9	10	11
			х измерений (определений)				SQRT(0,07^2+0,07^2) = 0,1 м			
2	наземный	116	Метод спутниковых геодезических измерений (определений)	482140,19	2173109,60	—	Mt = SQRT(M1^2+M2^2) = SQRT(0,07^2+0,07^2) = 0,1 м	0,10	—	—
2	наземный	117	Метод спутниковых геодезических измерений (определений)	482141,22	2173109,41	—	Mt = SQRT(M1^2+M2^2) = SQRT(0,07^2+0,07^2) = 0,1 м	0,10	—	—
2	наземный	120	Метод спутниковых геодезических измерений (определений)	482141,11	2173108,80	—	Mt = SQRT(M1^2+M2^2) = SQRT(0,07^2+0,07^2) = 0,1 м	0,10	—	—
2	наземный	121	Метод спутниковых геодезических измерений (определений)	482140,07	2173108,98	—	Mt = SQRT(M1^2+M2^2) = SQRT(0,07^2+0,07^2) = 0,1 м	0,10	—	—
2	наземный	122	Метод спутниковых геодезических измерений (определений)	482139,70	2173106,91	—	Mt = SQRT(M1^2+M2^2) = SQRT(0,07^2+0,07^2) = 0,1 м	0,10	—	—
2	наземный	123	Метод спутниковых геодезических измерений (определений)	482140,74	2173106,73	—	Mt = SQRT(M1^2+M2^2) = SQRT(0,07^2+0,07^2) = 0,1 м	0,10	—	—
2	наземный	737	Метод спутниковых геодезических измерений (определений)	482140,73	2173106,61	—	Mt = SQRT(M1^2+M2^2) = SQRT(0,07^2+0,07^2) = 0,1 м	0,10	—	—
2	наземный	738	Метод спутниковых геодезических измерений (определений)	482139,32	2173106,85	—	Mt = SQRT(M1^2+M2^2) = SQRT(0,07^2+0,07^2) = 0,1 м	0,10	—	—
2	наземный	739	Метод спутниковых геодезических измерений (определений	482139,19	2173106,14	—	Mt = SQRT(M1^2+M2^2) = SQRT(0,07^2+0,07^2) =	0,10	—	—

ТЕХНИЧЕСКИЙ ПЛАН ЗДАНИЯ

(вид объекта недвижимости, в отношении которого подготовлен технический план, в родительном падеже)

Описание местоположения объекта недвижимости

1	2	3	4	5	6	7	8	9	10	11
			)				0,1 м			
2	наземный	740	Метод спутниковых геодезических измерений (определений)	482136,44	2173106,62	—	Mt = SQRT(M1^2+M2^2) = SQRT(0,07^2+0,07^2) = 0,1 м	0,10	—	—
2	наземный	741	Метод спутниковых геодезических измерений (определений)	482135,32	2173100,11	—	Mt = SQRT(M1^2+M2^2) = SQRT(0,07^2+0,07^2) = 0,1 м	0,10	—	—
2	наземный	742	Метод спутниковых геодезических измерений (определений)	482136,68	2173099,88	—	Mt = SQRT(M1^2+M2^2) = SQRT(0,07^2+0,07^2) = 0,1 м	0,10	—	—
2	наземный	743	Метод спутниковых геодезических измерений (определений)	482136,96	2173101,45	—	Mt = SQRT(M1^2+M2^2) = SQRT(0,07^2+0,07^2) = 0,1 м	0,10	—	—
2	наземный	744	Метод спутниковых геодезических измерений (определений)	482138,29	2173101,21	—	Mt = SQRT(M1^2+M2^2) = SQRT(0,07^2+0,07^2) = 0,1 м	0,10	—	—
2	наземный	745	Метод спутниковых геодезических измерений (определений)	482138,73	2173103,70	—	Mt = SQRT(M1^2+M2^2) = SQRT(0,07^2+0,07^2) = 0,1 м	0,10	—	—
2	наземный	746	Метод спутниковых геодезических измерений (определений)	482138,76	2173103,69	—	Mt = SQRT(M1^2+M2^2) = SQRT(0,07^2+0,07^2) = 0,1 м	0,10	—	—
2	наземный	747	Метод спутниковых геодезических измерений (определений)	482138,72	2173103,46	—	Mt = SQRT(M1^2+M2^2) = SQRT(0,07^2+0,07^2) = 0,1 м	0,10	—	—
2	наземный	748	Метод спутниковых геодезических измерений (определений)	482138,63	2173102,95	—	Mt = SQRT(M1^2+M2^2) = SQRT(0,07^2+0,07^2) = 0,1 м	0,10	—	—
2	наземн	749	Метод	482139,01	2173102,88	—	Mt =	0,10	—	—

ТЕХНИЧЕСКИЙ ПЛАН ЗДАНИЯ

(вид объекта недвижимости, в отношении которого подготовлен технический план, в родительном падеже)

Описание местоположения объекта недвижимости

1	2	3	4	5	6	7	8	9	10	11
	ый		спутниковых геодезических измерений (определений)				SQRT(M1^2+M2^2) = SQRT(0,07^2+0,07^2) = 0,1 м			
2	наземный	750	Метод спутниковых геодезических измерений (определений)	482139,10	2173103,40	—	Mt = SQRT(M1^2+M2^2) = SQRT(0,07^2+0,07^2) = 0,1 м	0,10	—	—
2	наземный	751	Метод спутниковых геодезических измерений (определений)	482140,13	2173103,21	—	Mt = SQRT(M1^2+M2^2) = SQRT(0,07^2+0,07^2) = 0,1 м	0,10	—	—
2	наземный	752	Метод спутниковых геодезических измерений (определений)	482139,58	2173100,09	—	Mt = SQRT(M1^2+M2^2) = SQRT(0,07^2+0,07^2) = 0,1 м	0,10	—	—
2	наземный	753	Метод спутниковых геодезических измерений (определений)	482138,56	2173100,28	—	Mt = SQRT(M1^2+M2^2) = SQRT(0,07^2+0,07^2) = 0,1 м	0,10	—	—
2	наземный	754	Метод спутниковых геодезических измерений (определений)	482138,61	2173100,63	—	Mt = SQRT(M1^2+M2^2) = SQRT(0,07^2+0,07^2) = 0,1 м	0,10	—	—
2	наземный	755	Метод спутниковых геодезических измерений (определений)	482138,23	2173100,69	—	Mt = SQRT(M1^2+M2^2) = SQRT(0,07^2+0,07^2) = 0,1 м	0,10	—	—
2	наземный	756	Метод спутниковых геодезических измерений (определений)	482137,62	2173097,18	—	Mt = SQRT(M1^2+M2^2) = SQRT(0,07^2+0,07^2) = 0,1 м	0,10	—	—
2	наземный	757	Метод спутниковых геодезических измерений (определений)	482137,56	2173096,83	—	Mt = SQRT(M1^2+M2^2) = SQRT(0,07^2+0,07^2) = 0,1 м	0,10	—	—
2	наземный	758	Метод спутниковых геодезически	482138,27	2173096,70	—	Mt = SQRT(M1^2+M2^2) =	0,10	—	—

ТЕХНИЧЕСКИЙ ПЛАН ЗДАНИЯ

(вид объекта недвижимости, в отношении которого подготовлен технический план, в родительном падеже)

Описание местоположения объекта недвижимости

1	2	3	4	5	6	7	8	9	10	11
			х измерений (определений)				SQRT(0,07^2+0,07^2) = 0,1 м			
2	наземный	759	Метод спутниковых геодезических измерений (определений)	482138,97	2173096,58	—	Mt = SQRT(M1^2+M2^2) = SQRT(0,07^2+0,07^2) = 0,1 м	0,10	—	—
2	наземный	760	Метод спутниковых геодезических измерений (определений)	482138,65	2173094,77	—	Mt = SQRT(M1^2+M2^2) = SQRT(0,07^2+0,07^2) = 0,1 м	0,10	—	—
2	наземный	761	Метод спутниковых геодезических измерений (определений)	482135,94	2173095,24	—	Mt = SQRT(M1^2+M2^2) = SQRT(0,07^2+0,07^2) = 0,1 м	0,10	—	—
2	наземный	762	Метод спутниковых геодезических измерений (определений)	482134,80	2173088,69	—	Mt = SQRT(M1^2+M2^2) = SQRT(0,07^2+0,07^2) = 0,1 м	0,10	—	—
2	наземный	763	Метод спутниковых геодезических измерений (определений)	482136,16	2173088,45	—	Mt = SQRT(M1^2+M2^2) = SQRT(0,07^2+0,07^2) = 0,1 м	0,10	—	—
2	наземный	764	Метод спутниковых геодезических измерений (определений)	482136,58	2173084,99	—	Mt = SQRT(M1^2+M2^2) = SQRT(0,07^2+0,07^2) = 0,1 м	0,10	—	—
2	наземный	765	Метод спутниковых геодезических измерений (определений)	482137,94	2173085,16	—	Mt = SQRT(M1^2+M2^2) = SQRT(0,07^2+0,07^2) = 0,1 м	0,10	—	—
2	наземный	766	Метод спутниковых геодезических измерений (определений)	482137,96	2173084,99	—	Mt = SQRT(M1^2+M2^2) = SQRT(0,07^2+0,07^2) = 0,1 м	0,10	—	—
2	наземный	127	Метод спутниковых геодезических измерений (определений	482136,92	2173084,86	—	Mt = SQRT(M1^2+M2^2) = SQRT(0,07^2+0,07^2) =	0,10	—	—

ТЕХНИЧЕСКИЙ ПЛАН ЗДАНИЯ

(вид объекта недвижимости, в отношении которого подготовлен технический план, в родительном падеже)

Описание местоположения объекта недвижимости

1	2	3	4	5	6	7	8	9	10	11
			)				0,1 м			
2	наземный	128	Метод спутниковых геодезических измерений (определений)	482137,18	2173082,78	—	Mt = SQRT(M1^2+M2^2) = SQRT(0,07^2+0,07^2) = 0,1 м	0,10	—	—
2	наземный	767	Метод спутниковых геодезических измерений (определений)	482138,22	2173082,91	—	Mt = SQRT(M1^2+M2^2) = SQRT(0,07^2+0,07^2) = 0,1 м	0,10	—	—
2	наземный	768	Метод спутниковых геодезических измерений (определений)	482138,24	2173082,74	—	Mt = SQRT(M1^2+M2^2) = SQRT(0,07^2+0,07^2) = 0,1 м	0,10	—	—
2	наземный	769	Метод спутниковых геодезических измерений (определений)	482136,88	2173082,57	—	Mt = SQRT(M1^2+M2^2) = SQRT(0,07^2+0,07^2) = 0,1 м	0,10	—	—
2	наземный	770	Метод спутниковых геодезических измерений (определений)	482136,96	2173081,97	—	Mt = SQRT(M1^2+M2^2) = SQRT(0,07^2+0,07^2) = 0,1 м	0,10	—	—
2	наземный	771	Метод спутниковых геодезических измерений (определений)	482132,52	2173081,42	—	Mt = SQRT(M1^2+M2^2) = SQRT(0,07^2+0,07^2) = 0,1 м	0,10	—	—
2	наземный	772	Метод спутниковых геодезических измерений (определений)	482132,79	2173079,25	—	Mt = SQRT(M1^2+M2^2) = SQRT(0,07^2+0,07^2) = 0,1 м	0,10	—	—
2	наземный	773	Метод спутниковых геодезических измерений (определений)	482137,22	2173079,79	—	Mt = SQRT(M1^2+M2^2) = SQRT(0,07^2+0,07^2) = 0,1 м	0,10	—	—
2	наземный	774	Метод спутниковых геодезических измерений (определений)	482137,29	2173079,29	—	Mt = SQRT(M1^2+M2^2) = SQRT(0,07^2+0,07^2) = 0,1 м	0,10	—	—
2	наземн	775	Метод	482137,66	2173079,33	—	Mt =	0,10	—	—

ТЕХНИЧЕСКИЙ ПЛАН ЗДАНИЯ

(вид объекта недвижимости, в отношении которого подготовлен технический план, в родительном падеже)

Описание местоположения объекта недвижимости

1	2	3	4	5	6	7	8	9	10	11
	ый		спутниковых геодезических измерений (определений)				SQRT(M1^2+M2^2) = SQRT(0,07^2+0,07^2) = 0,1 м			
2	наземный	776	Метод спутниковых геодезических измерений (определений)	482137,64	2173079,52	—	Mt = SQRT(M1^2+M2^2) = SQRT(0,07^2+0,07^2) = 0,1 м	0,10	—	—
2	наземный	777	Метод спутниковых геодезических измерений (определений)	482138,62	2173079,64	—	Mt = SQRT(M1^2+M2^2) = SQRT(0,07^2+0,07^2) = 0,1 м	0,10	—	—
2	наземный	778	Метод спутниковых геодезических измерений (определений)	482138,93	2173077,16	—	Mt = SQRT(M1^2+M2^2) = SQRT(0,07^2+0,07^2) = 0,1 м	0,10	—	—
2	наземный	779	Метод спутниковых геодезических измерений (определений)	482137,57	2173076,99	—	Mt = SQRT(M1^2+M2^2) = SQRT(0,07^2+0,07^2) = 0,1 м	0,10	—	—
2	наземный	780	Метод спутниковых геодезических измерений (определений)	482137,62	2173076,55	—	Mt = SQRT(M1^2+M2^2) = SQRT(0,07^2+0,07^2) = 0,1 м	0,10	—	—
2	наземный	781	Метод спутниковых геодезических измерений (определений)	482132,59	2173075,93	—	Mt = SQRT(M1^2+M2^2) = SQRT(0,07^2+0,07^2) = 0,1 м	0,10	—	—
2	наземный	782	Метод спутниковых геодезических измерений (определений)	482132,75	2173074,64	—	Mt = SQRT(M1^2+M2^2) = SQRT(0,07^2+0,07^2) = 0,1 м	0,10	—	—
2	наземный	783	Метод спутниковых геодезических измерений (определений)	482134,34	2173074,83	—	Mt = SQRT(M1^2+M2^2) = SQRT(0,07^2+0,07^2) = 0,1 м	0,10	—	—
2	наземный	784	Метод спутниковых геодезически	482134,50	2173073,54	—	Mt = SQRT(M1^2+M2^2) =	0,10	—	—

ТЕХНИЧЕСКИЙ ПЛАН ЗДАНИЯ

(вид объекта недвижимости, в отношении которого подготовлен технический план, в родительном падеже)

Описание местоположения объекта недвижимости

1	2	3	4	5	6	7	8	9	10	11
			х измерений (определений)				SQRT(0,07^2+0,07^2) = 0,1 м			
2	наземный	785	Метод спутниковых геодезических измерений (определений)	482137,94	2173073,97	—	Mt = SQRT(M1^2+M2^2) = SQRT(0,07^2+0,07^2) = 0,1 м	0,10	—	—
2	наземный	786	Метод спутниковых геодезических измерений (определений)	482137,99	2173073,61	—	Mt = SQRT(M1^2+M2^2) = SQRT(0,07^2+0,07^2) = 0,1 м	0,10	—	—
2	наземный	787	Метод спутниковых геодезических измерений (определений)	482138,01	2173073,61	—	Mt = SQRT(M1^2+M2^2) = SQRT(0,07^2+0,07^2) = 0,1 м	0,10	—	—
2	наземный	788	Метод спутниковых геодезических измерений (определений)	482138,46	2173069,93	—	Mt = SQRT(M1^2+M2^2) = SQRT(0,07^2+0,07^2) = 0,1 м	0,10	—	—
2	наземный	789	Метод спутниковых геодезических измерений (определений)	482138,51	2173069,94	—	Mt = SQRT(M1^2+M2^2) = SQRT(0,07^2+0,07^2) = 0,1 м	0,10	—	—
2	наземный	790	Метод спутниковых геодезических измерений (определений)	482138,74	2173068,10	—	Mt = SQRT(M1^2+M2^2) = SQRT(0,07^2+0,07^2) = 0,1 м	0,10	—	—
2	наземный	791	Метод спутниковых геодезических измерений (определений)	482139,99	2173068,25	—	Mt = SQRT(M1^2+M2^2) = SQRT(0,07^2+0,07^2) = 0,1 м	0,10	—	—
2	наземный	792	Метод спутниковых геодезических измерений (определений)	482140,12	2173067,17	—	Mt = SQRT(M1^2+M2^2) = SQRT(0,07^2+0,07^2) = 0,1 м	0,10	—	—
2	наземный	131	Метод спутниковых геодезических измерений (определений	482139,44	2173067,09	—	Mt = SQRT(M1^2+M2^2) = SQRT(0,07^2+0,07^2) =	0,10	—	—

ТЕХНИЧЕСКИЙ ПЛАН
ЗДАНИЯ

(вид объекта недвижимости, в отношении которого подготовлен технический план, в родительном падеже)

Описание местоположения объекта недвижимости

1	2	3	4	5	6	7	8	9	10	11
			)				0,1 м			
2	наземный	132	Метод спутниковых геодезических измерений (определений)	482139,69	2173064,99	—	Mt = SQRT(M1^2+M2^2) = SQRT(0,07^2+0,07^2) = 0,1 м	0,10	—	—
2	наземный	793	Метод спутниковых геодезических измерений (определений)	482143,24	2173065,43	—	Mt = SQRT(M1^2+M2^2) = SQRT(0,07^2+0,07^2) = 0,1 м	0,10	—	—
2	наземный	794	Метод спутниковых геодезических измерений (определений)	482143,32	2173064,79	—	Mt = SQRT(M1^2+M2^2) = SQRT(0,07^2+0,07^2) = 0,1 м	0,10	—	—
2	наземный	795	Метод спутниковых геодезических измерений (определений)	482152,88	2173065,97	—	Mt = SQRT(M1^2+M2^2) = SQRT(0,07^2+0,07^2) = 0,1 м	0,10	—	—
2	наземный	796	Метод спутниковых геодезических измерений (определений)	482152,73	2173067,20	—	Mt = SQRT(M1^2+M2^2) = SQRT(0,07^2+0,07^2) = 0,1 м	0,10	—	—
2	наземный	797	Метод спутниковых геодезических измерений (определений)	482152,76	2173067,20	—	Mt = SQRT(M1^2+M2^2) = SQRT(0,07^2+0,07^2) = 0,1 м	0,10	—	—
2	наземный	798	Метод спутниковых геодезических измерений (определений)	482152,84	2173066,54	—	Mt = SQRT(M1^2+M2^2) = SQRT(0,07^2+0,07^2) = 0,1 м	0,10	—	—
2	наземный	799	Метод спутниковых геодезических измерений (определений)	482154,98	2173066,80	—	Mt = SQRT(M1^2+M2^2) = SQRT(0,07^2+0,07^2) = 0,1 м	0,10	—	—
2	наземный	800	Метод спутниковых геодезических измерений (определений)	482154,98	2173066,81	—	Mt = SQRT(M1^2+M2^2) = SQRT(0,07^2+0,07^2) = 0,1 м	0,10	—	—
2	наземн	801	Метод	482154,90	2173067,46	—	Mt =	0,10	—	—

ТЕХНИЧЕСКИЙ ПЛАН ЗДАНИЯ

(вид объекта недвижимости, в отношении которого подготовлен технический план, в родительном падеже)

Описание местоположения объекта недвижимости

1	2	3	4	5	6	7	8	9	10	11
	ый		спутниковых геодезических измерений (определений)				SQRT(M1^2+M2^2) = SQRT(0,07^2+0,07^2) = 0,1 м			
2	наземный	802	Метод спутниковых геодезических измерений (определений)	482154,94	2173067,47	—	Mt = SQRT(M1^2+M2^2) = SQRT(0,07^2+0,07^2) = 0,1 м	0,10	—	—
2	наземный	803	Метод спутниковых геодезических измерений (определений)	482155,17	2173065,56	—	Mt = SQRT(M1^2+M2^2) = SQRT(0,07^2+0,07^2) = 0,1 м	0,10	—	—
2	наземный	804	Метод спутниковых геодезических измерений (определений)	482158,26	2173065,94	—	Mt = SQRT(M1^2+M2^2) = SQRT(0,07^2+0,07^2) = 0,1 м	0,10	—	—
2	наземный	805	Метод спутниковых геодезических измерений (определений)	482158,28	2173065,77	—	Mt = SQRT(M1^2+M2^2) = SQRT(0,07^2+0,07^2) = 0,1 м	0,10	—	—
2	наземный	806	Метод спутниковых геодезических измерений (определений)	482159,36	2173065,90	—	Mt = SQRT(M1^2+M2^2) = SQRT(0,07^2+0,07^2) = 0,1 м	0,10	—	—
2	наземный	140	Метод спутниковых геодезических измерений (определений)	482159,49	2173064,88	—	Mt = SQRT(M1^2+M2^2) = SQRT(0,07^2+0,07^2) = 0,1 м	0,10	—	—
2	наземный	141	Метод спутниковых геодезических измерений (определений)	482161,57	2173065,13	—	Mt = SQRT(M1^2+M2^2) = SQRT(0,07^2+0,07^2) = 0,1 м	0,10	—	—
2	наземный	807	Метод спутниковых геодезических измерений (определений)	482161,45	2173066,16	—	Mt = SQRT(M1^2+M2^2) = SQRT(0,07^2+0,07^2) = 0,1 м	0,10	—	—
2	наземный	808	Метод спутниковых геодезически	482165,66	2173066,68	—	Mt = SQRT(M1^2+M2^2) =	0,10	—	—

ТЕХНИЧЕСКИЙ ПЛАН ЗДАНИЯ

(вид объекта недвижимости, в отношении которого подготовлен технический план, в родительном падеже)

Описание местоположения объекта недвижимости

1	2	3	4	5	6	7	8	9	10	11
			х измерений (определений)				SQRT(0,07^2+0,07^2) = 0,1 м			
2	наземный	809	Метод спутниковых геодезических измерений (определений)	482165,86	2173065,12	—	Mt = SQRT(M1^2+M2^2) = SQRT(0,07^2+0,07^2) = 0,1 м	0,10	—	—
2	наземный	810	Метод спутниковых геодезических измерений (определений)	482166,15	2173065,15	—	Mt = SQRT(M1^2+M2^2) = SQRT(0,07^2+0,07^2) = 0,1 м	0,10	—	—
2	наземный	350	Метод спутниковых геодезических измерений (определений)	482166,73	2173060,49	—	Mt = SQRT(M1^2+M2^2) = SQRT(0,07^2+0,07^2) = 0,1 м	0,10	—	—
ЗД1(3)										
3	наземный	811	Метод спутниковых геодезических измерений (определений)	482207,99	2173065,82	—	Mt = SQRT(M1^2+M2^2) = SQRT(0,07^2+0,07^2) = 0,1 м	0,10	—	—
3	наземный	812	Метод спутниковых геодезических измерений (определений)	482211,76	2173066,29	—	Mt = SQRT(M1^2+M2^2) = SQRT(0,07^2+0,07^2) = 0,1 м	0,10	—	—
3	наземный	813	Метод спутниковых геодезических измерений (определений)	482211,67	2173067,03	—	Mt = SQRT(M1^2+M2^2) = SQRT(0,07^2+0,07^2) = 0,1 м	0,10	—	—
3	наземный	814	Метод спутниковых геодезических измерений (определений)	482211,57	2173067,02	—	Mt = SQRT(M1^2+M2^2) = SQRT(0,07^2+0,07^2) = 0,1 м	0,10	—	—
3	наземный	815	Метод спутниковых геодезических измерений (определений)	482211,23	2173069,75	—	Mt = SQRT(M1^2+M2^2) = SQRT(0,07^2+0,07^2) = 0,1 м	0,10	—	—
3	наземный	170	Метод спутниковых геодезических измерений	482211,32	2173069,76	—	Mt = SQRT(M1^2+M2^2) = SQRT(0,07^	0,10	—	—

ТЕХНИЧЕСКИЙ ПЛАН ЗДАНИЯ

(вид объекта недвижимости, в отношении которого подготовлен технический план, в родительном падеже)

Описание местоположения объекта недвижимости

1	2	3	4	5	6	7	8	9	10	11
			(определений)				2+0,07^2) = 0,1 м			
3	наземный	171	Метод спутниковых геодезических измерений (определений)	482213,17	2173069,99	—	Mt = SQRT(M1^2+M2^2) = SQRT(0,07^2+0,07^2) = 0,1 м	0,10	—	—
3	наземный	172	Метод спутниковых геодезических измерений (определений)	482213,42	2173067,92	—	Mt = SQRT(M1^2+M2^2) = SQRT(0,07^2+0,07^2) = 0,1 м	0,10	—	—
3	наземный	816	Метод спутниковых геодезических измерений (определений)	482215,50	2173068,18	—	Mt = SQRT(M1^2+M2^2) = SQRT(0,07^2+0,07^2) = 0,1 м	0,10	—	—
3	наземный	817	Метод спутниковых геодезических измерений (определений)	482215,06	2173071,75	—	Mt = SQRT(M1^2+M2^2) = SQRT(0,07^2+0,07^2) = 0,1 м	0,10	—	—
3	наземный	818	Метод спутниковых геодезических измерений (определений)	482215,41	2173071,80	—	Mt = SQRT(M1^2+M2^2) = SQRT(0,07^2+0,07^2) = 0,1 м	0,10	—	—
3	наземный	819	Метод спутниковых геодезических измерений (определений)	482215,23	2173073,25	—	Mt = SQRT(M1^2+M2^2) = SQRT(0,07^2+0,07^2) = 0,1 м	0,10	—	—
3	наземный	820	Метод спутниковых геодезических измерений (определений)	482215,82	2173073,32	—	Mt = SQRT(M1^2+M2^2) = SQRT(0,07^2+0,07^2) = 0,1 м	0,10	—	—
3	наземный	821	Метод спутниковых геодезических измерений (определений)	482215,75	2173073,88	—	Mt = SQRT(M1^2+M2^2) = SQRT(0,07^2+0,07^2) = 0,1 м	0,10	—	—
3	наземный	822	Метод спутниковых геодезических измерений (определений)	482215,16	2173073,81	—	Mt = SQRT(M1^2+M2^2) = SQRT(0,07^2+0,07^2) = 0,1 м	0,10	—	—

ТЕХНИЧЕСКИЙ ПЛАН ЗДАНИЯ

(вид объекта недвижимости, в отношении которого подготовлен технический план, в родительном падеже)

Описание местоположения объекта недвижимости

1	2	3	4	5	6	7	8	9	10	11
3	наземный	823	Метод спутниковых геодезических измерений (определений)	482213,86	2173084,37	—	Mt = SQRT(M1^2+M2^2) = SQRT(0,07^2+0,07^2) = 0,1 м	0,10	—	—
3	наземный	824	Метод спутниковых геодезических измерений (определений)	482214,45	2173084,44	—	Mt = SQRT(M1^2+M2^2) = SQRT(0,07^2+0,07^2) = 0,1 м	0,10	—	—
3	наземный	825	Метод спутниковых геодезических измерений (определений)	482214,38	2173085,01	—	Mt = SQRT(M1^2+M2^2) = SQRT(0,07^2+0,07^2) = 0,1 м	0,10	—	—
3	наземный	826	Метод спутниковых геодезических измерений (определений)	482211,79	2173084,69	—	Mt = SQRT(M1^2+M2^2) = SQRT(0,07^2+0,07^2) = 0,1 м	0,10	—	—
3	наземный	827	Метод спутниковых геодезических измерений (определений)	482211,63	2173085,98	—	Mt = SQRT(M1^2+M2^2) = SQRT(0,07^2+0,07^2) = 0,1 м	0,10	—	—
3	наземный	828	Метод спутниковых геодезических измерений (определений)	482208,26	2173085,56	—	Mt = SQRT(M1^2+M2^2) = SQRT(0,07^2+0,07^2) = 0,1 м	0,10	—	—
3	наземный	829	Метод спутниковых геодезических измерений (определений)	482208,27	2173085,46	—	Mt = SQRT(M1^2+M2^2) = SQRT(0,07^2+0,07^2) = 0,1 м	0,10	—	—
3	наземный	830	Метод спутниковых геодезических измерений (определений)	482207,54	2173085,37	—	Mt = SQRT(M1^2+M2^2) = SQRT(0,07^2+0,07^2) = 0,1 м	0,10	—	—
3	наземный	831	Метод спутниковых геодезических измерений (определений)	482207,39	2173086,56	—	Mt = SQRT(M1^2+M2^2) = SQRT(0,07^2+0,07^2) = 0,1 м	0,10	—	—
3	наземный	832	Метод спутниковых	482205,21	2173086,29	—	Mt = SQRT(M1^	0,10	—	—

ТЕХНИЧЕСКИЙ ПЛАН ЗДАНИЯ

(вид объекта недвижимости, в отношении которого подготовлен технический план, в родительном падеже)

Описание местоположения объекта недвижимости

1	2	3	4	5	6	7	8	9	10	11
			геодезических измерений (определений)				2+M2^2) = SQRT(0,07^2+0,07^2) = 0,1 м			
3	наземный	833	Метод спутниковых геодезических измерений (определений)	482205,36	2173085,10	—	Mt = SQRT(M1^2+M2^2) = SQRT(0,07^2+0,07^2) = 0,1 м	0,10	—	—
3	наземный	834	Метод спутниковых геодезических измерений (определений)	482202,83	2173084,78	—	Mt = SQRT(M1^2+M2^2) = SQRT(0,07^2+0,07^2) = 0,1 м	0,10	—	—
3	наземный	835	Метод спутниковых геодезических измерений (определений)	482202,69	2173085,88	—	Mt = SQRT(M1^2+M2^2) = SQRT(0,07^2+0,07^2) = 0,1 м	0,10	—	—
3	наземный	836	Метод спутниковых геодезических измерений (определений)	482199,32	2173085,46	—	Mt = SQRT(M1^2+M2^2) = SQRT(0,07^2+0,07^2) = 0,1 м	0,10	—	—
3	наземный	837	Метод спутниковых геодезических измерений (определений)	482199,48	2173084,17	—	Mt = SQRT(M1^2+M2^2) = SQRT(0,07^2+0,07^2) = 0,1 м	0,10	—	—
3	наземный	838	Метод спутниковых геодезических измерений (определений)	482198,82	2173084,09	—	Mt = SQRT(M1^2+M2^2) = SQRT(0,07^2+0,07^2) = 0,1 м	0,10	—	—
3	наземный	204	Метод спутниковых геодезических измерений (определений)	482198,69	2173085,14	—	Mt = SQRT(M1^2+M2^2) = SQRT(0,07^2+0,07^2) = 0,1 м	0,10	—	—
3	наземный	203	Метод спутниковых геодезических измерений (определений)	482196,61	2173084,88	—	Mt = SQRT(M1^2+M2^2) = SQRT(0,07^2+0,07^2) = 0,1 м	0,10	—	—
3	наземный	839	Метод спутниковых геодезических измерений	482196,74	2173083,83	—	Mt = SQRT(M1^2+M2^2) = SQRT(0,07^	0,10	—	—

ТЕХНИЧЕСКИЙ ПЛАН ЗДАНИЯ

(вид объекта недвижимости, в отношении которого подготовлен технический план, в родительном падеже)

Описание местоположения объекта недвижимости

1	2	3	4	5	6	7	8	9	10	11
			(определений)				2+0,07^2) = 0,1 м			
3	наземный	840	Метод спутниковых геодезических измерений (определений)	482195,66	2173083,70	—	Mt = SQRT(M1^2+M2^2) = SQRT(0,07^2+0,07^2) = 0,1 м	0,10	—	—
3	наземный	200	Метод спутниковых геодезических измерений (определений)	482195,53	2173084,75	—	Mt = SQRT(M1^2+M2^2) = SQRT(0,07^2+0,07^2) = 0,1 м	0,10	—	—
3	наземный	199	Метод спутниковых геодезических измерений (определений)	482193,44	2173084,49	—	Mt = SQRT(M1^2+M2^2) = SQRT(0,07^2+0,07^2) = 0,1 м	0,10	—	—
3	наземный	841	Метод спутниковых геодезических измерений (определений)	482193,57	2173083,44	—	Mt = SQRT(M1^2+M2^2) = SQRT(0,07^2+0,07^2) = 0,1 м	0,10	—	—
3	наземный	842	Метод спутниковых геодезических измерений (определений)	482192,46	2173083,30	—	Mt = SQRT(M1^2+M2^2) = SQRT(0,07^2+0,07^2) = 0,1 м	0,10	—	—
3	наземный	843	Метод спутниковых геодезических измерений (определений)	482192,30	2173084,59	—	Mt = SQRT(M1^2+M2^2) = SQRT(0,07^2+0,07^2) = 0,1 м	0,10	—	—
3	наземный	844	Метод спутниковых геодезических измерений (определений)	482188,90	2173084,17	—	Mt = SQRT(M1^2+M2^2) = SQRT(0,07^2+0,07^2) = 0,1 м	0,10	—	—
3	наземный	845	Метод спутниковых геодезических измерений (определений)	482188,97	2173083,59	—	Mt = SQRT(M1^2+M2^2) = SQRT(0,07^2+0,07^2) = 0,1 м	0,10	—	—
3	наземный	846	Метод спутниковых геодезических измерений (определений)	482185,75	2173083,19	—	Mt = SQRT(M1^2+M2^2) = SQRT(0,07^2+0,07^2) = 0,1 м	0,10	—	—

ТЕХНИЧЕСКИЙ ПЛАН ЗДАНИЯ

(вид объекта недвижимости, в отношении которого подготовлен технический план, в родительном падеже)

Описание местоположения объекта недвижимости

1	2	3	4	5	6	7	8	9	10	11
3	наземный	847	Метод спутниковых геодезических измерений (определений)	482185,57	2173084,68	—	Mt = SQRT(M1^2+M2^2) = SQRT(0,07^2+0,07^2) = 0,1 м	0,10	—	—
3	наземный	848	Метод спутниковых геодезических измерений (определений)	482183,39	2173084,41	—	Mt = SQRT(M1^2+M2^2) = SQRT(0,07^2+0,07^2) = 0,1 м	0,10	—	—
3	наземный	849	Метод спутниковых геодезических измерений (определений)	482183,57	2173082,92	—	Mt = SQRT(M1^2+M2^2) = SQRT(0,07^2+0,07^2) = 0,1 м	0,10	—	—
3	наземный	850	Метод спутниковых геодезических измерений (определений)	482183,51	2173082,91	—	Mt = SQRT(M1^2+M2^2) = SQRT(0,07^2+0,07^2) = 0,1 м	0,10	—	—
3	наземный	851	Метод спутниковых геодезических измерений (определений)	482183,44	2173083,45	—	Mt = SQRT(M1^2+M2^2) = SQRT(0,07^2+0,07^2) = 0,1 м	0,10	—	—
3	наземный	852	Метод спутниковых геодезических измерений (определений)	482180,05	2173083,03	—	Mt = SQRT(M1^2+M2^2) = SQRT(0,07^2+0,07^2) = 0,1 м	0,10	—	—
3	наземный	853	Метод спутниковых геодезических измерений (определений)	482180,21	2173081,74	—	Mt = SQRT(M1^2+M2^2) = SQRT(0,07^2+0,07^2) = 0,1 м	0,10	—	—
3	наземный	854	Метод спутниковых геодезических измерений (определений)	482178,32	2173081,51	—	Mt = SQRT(M1^2+M2^2) = SQRT(0,07^2+0,07^2) = 0,1 м	0,10	—	—
3	наземный	855	Метод спутниковых геодезических измерений (определений)	482178,39	2173080,94	—	Mt = SQRT(M1^2+M2^2) = SQRT(0,07^2+0,07^2) = 0,1 м	0,10	—	—
3	наземный	856	Метод спутниковых	482179,00	2173081,02	—	Mt = SQRT(M1^	0,10	—	—

ТЕХНИЧЕСКИЙ ПЛАН ЗДАНИЯ

(вид объекта недвижимости, в отношении которого подготовлен технический план, в родительном падеже)

Описание местоположения объекта недвижимости

1	2	3	4	5	6	7	8	9	10	11
			геодезических измерений (определений)				2+M2^2) = SQRT(0,07^2+0,07^2) = 0,1 м			
3	наземный	857	Метод спутниковых геодезических измерений (определений)	482180,26	2173070,76	—	Mt = SQRT(M1^2+M2^2) = SQRT(0,07^2+0,07^2) = 0,1 м	0,10	—	—
3	наземный	858	Метод спутниковых геодезических измерений (определений)	482179,66	2173070,69	—	Mt = SQRT(M1^2+M2^2) = SQRT(0,07^2+0,07^2) = 0,1 м	0,10	—	—
3	наземный	859	Метод спутниковых геодезических измерений (определений)	482179,73	2173070,12	—	Mt = SQRT(M1^2+M2^2) = SQRT(0,07^2+0,07^2) = 0,1 м	0,10	—	—
3	наземный	860	Метод спутниковых геодезических измерений (определений)	482180,33	2173070,20	—	Mt = SQRT(M1^2+M2^2) = SQRT(0,07^2+0,07^2) = 0,1 м	0,10	—	—
3	наземный	861	Метод спутниковых геодезических измерений (определений)	482180,54	2173068,52	—	Mt = SQRT(M1^2+M2^2) = SQRT(0,07^2+0,07^2) = 0,1 м	0,10	—	—
3	наземный	862	Метод спутниковых геодезических измерений (определений)	482180,90	2173068,57	—	Mt = SQRT(M1^2+M2^2) = SQRT(0,07^2+0,07^2) = 0,1 м	0,10	—	—
3	наземный	155	Метод спутниковых геодезических измерений (определений)	482181,09	2173067,04	—	Mt = SQRT(M1^2+M2^2) = SQRT(0,07^2+0,07^2) = 0,1 м	0,10	—	—
3	наземный	156	Метод спутниковых геодезических измерений (определений)	482182,58	2173067,22	—	Mt = SQRT(M1^2+M2^2) = SQRT(0,07^2+0,07^2) = 0,1 м	0,10	—	—
3	наземный	157	Метод спутниковых геодезических измерений	482182,90	2173064,69	—	Mt = SQRT(M1^2+M2^2) = SQRT(0,07^	0,10	—	—

ТЕХНИЧЕСКИЙ ПЛАН ЗДАНИЯ

(вид объекта недвижимости, в отношении которого подготовлен технический план, в родительном падеже)

Описание местоположения объекта недвижимости

1	2	3	4	5	6	7	8	9	10	11
			(определений)				2+0,07^2) = 0,1 м			
3	наземный	158	Метод спутниковых геодезических измерений (определений)	482184,98	2173064,95	—	Mt = SQRT(M1^2+M2^2) = SQRT(0,07^2+0,07^2) = 0,1 м	0,10	—	—
3	наземный	863	Метод спутниковых геодезических измерений (определений)	482184,48	2173069,01	—	Mt = SQRT(M1^2+M2^2) = SQRT(0,07^2+0,07^2) = 0,1 м	0,10	—	—
3	наземный	864	Метод спутниковых геодезических измерений (определений)	482187,35	2173069,36	—	Mt = SQRT(M1^2+M2^2) = SQRT(0,07^2+0,07^2) = 0,1 м	0,10	—	—
3	наземный	865	Метод спутниковых геодезических измерений (определений)	482187,52	2173067,93	—	Mt = SQRT(M1^2+M2^2) = SQRT(0,07^2+0,07^2) = 0,1 м	0,10	—	—
3	наземный	866	Метод спутниковых геодезических измерений (определений)	482187,73	2173067,96	—	Mt = SQRT(M1^2+M2^2) = SQRT(0,07^2+0,07^2) = 0,1 м	0,10	—	—
3	наземный	867	Метод спутниковых геодезических измерений (определений)	482188,09	2173065,09	—	Mt = SQRT(M1^2+M2^2) = SQRT(0,07^2+0,07^2) = 0,1 м	0,10	—	—
3	наземный	868	Метод спутниковых геодезических измерений (определений)	482188,19	2173065,10	—	Mt = SQRT(M1^2+M2^2) = SQRT(0,07^2+0,07^2) = 0,1 м	0,10	—	—
3	наземный	869	Метод спутниковых геодезических измерений (определений)	482188,38	2173063,51	—	Mt = SQRT(M1^2+M2^2) = SQRT(0,07^2+0,07^2) = 0,1 м	0,10	—	—
3	наземный	870	Метод спутниковых геодезических измерений (определений)	482189,68	2173063,67	—	Mt = SQRT(M1^2+M2^2) = SQRT(0,07^2+0,07^2) = 0,1 м	0,10	—	—

ТЕХНИЧЕСКИЙ ПЛАН ЗДАНИЯ

(вид объекта недвижимости, в отношении которого подготовлен технический план, в родительном падеже)

Описание местоположения объекта недвижимости

1	2	3	4	5	6	7	8	9	10	11
3	наземный	871	Метод спутниковых геодезических измерений (определений)	482189,49	2173065,26	—	Mt = SQRT(M1^2+M2^2) = SQRT(0,07^2+0,07^2) = 0,1 м	0,10	—	—
3	наземный	872	Метод спутниковых геодезических измерений (определений)	482190,88	2173065,43	—	Mt = SQRT(M1^2+M2^2) = SQRT(0,07^2+0,07^2) = 0,1 м	0,10	—	—
3	наземный	873	Метод спутниковых геодезических измерений (определений)	482190,52	2173068,30	—	Mt = SQRT(M1^2+M2^2) = SQRT(0,07^2+0,07^2) = 0,1 м	0,10	—	—
3	наземный	874	Метод спутниковых геодезических измерений (определений)	482190,73	2173068,33	—	Mt = SQRT(M1^2+M2^2) = SQRT(0,07^2+0,07^2) = 0,1 м	0,10	—	—
3	наземный	875	Метод спутниковых геодезических измерений (определений)	482190,55	2173069,76	—	Mt = SQRT(M1^2+M2^2) = SQRT(0,07^2+0,07^2) = 0,1 м	0,10	—	—
3	наземный	876	Метод спутниковых геодезических измерений (определений)	482194,22	2173070,21	—	Mt = SQRT(M1^2+M2^2) = SQRT(0,07^2+0,07^2) = 0,1 м	0,10	—	—
3	наземный	877	Метод спутниковых геодезических измерений (определений)	482194,54	2173067,55	—	Mt = SQRT(M1^2+M2^2) = SQRT(0,07^2+0,07^2) = 0,1 м	0,10	—	—
3	наземный	878	Метод спутниковых геодезических измерений (определений)	482194,45	2173067,54	—	Mt = SQRT(M1^2+M2^2) = SQRT(0,07^2+0,07^2) = 0,1 м	0,10	—	—
3	наземный	879	Метод спутниковых геодезических измерений (определений)	482194,54	2173066,79	—	Mt = SQRT(M1^2+M2^2) = SQRT(0,07^2+0,07^2) = 0,1 м	0,10	—	—
3	наземный	880	Метод спутниковых	482198,32	2173067,26	—	Mt = SQRT(M1^	0,10	—	—

ТЕХНИЧЕСКИЙ ПЛАН ЗДАНИЯ

(вид объекта недвижимости, в отношении которого подготовлен технический план, в родительном падеже)

Описание местоположения объекта недвижимости

1	2	3	4	5	6	7	8	9	10	11
			геодезических измерений (определений)				2+M2^2) = SQRT(0,07^2+0,07^2) = 0,1 м			
3	наземный	881	Метод спутниковых геодезических измерений (определений)	482198,23	2173068,00	—	Mt = SQRT(M1^2+M2^2) = SQRT(0,07^2+0,07^2) = 0,1 м	0,10	—	—
3	наземный	882	Метод спутниковых геодезических измерений (определений)	482198,13	2173067,99	—	Mt = SQRT(M1^2+M2^2) = SQRT(0,07^2+0,07^2) = 0,1 м	0,10	—	—
3	наземный	883	Метод спутниковых геодезических измерений (определений)	482197,80	2173070,65	—	Mt = SQRT(M1^2+M2^2) = SQRT(0,07^2+0,07^2) = 0,1 м	0,10	—	—
3	наземный	884	Метод спутниковых геодезических измерений (определений)	482198,13	2173070,69	—	Mt = SQRT(M1^2+M2^2) = SQRT(0,07^2+0,07^2) = 0,1 м	0,10	—	—
3	наземный	161	Метод спутниковых геодезических измерений (определений)	482198,25	2173069,66	—	Mt = SQRT(M1^2+M2^2) = SQRT(0,07^2+0,07^2) = 0,1 м	0,10	—	—
3	наземный	885	Метод спутниковых геодезических измерений (определений)	482200,62	2173069,95	—	Mt = SQRT(M1^2+M2^2) = SQRT(0,07^2+0,07^2) = 0,1 м	0,10	—	—
3	наземный	886	Метод спутниковых геодезических измерений (определений)	482201,38	2173063,74	—	Mt = SQRT(M1^2+M2^2) = SQRT(0,07^2+0,07^2) = 0,1 м	0,10	—	—
3	наземный	887	Метод спутниковых геодезических измерений (определений)	482202,67	2173063,90	—	Mt = SQRT(M1^2+M2^2) = SQRT(0,07^2+0,07^2) = 0,1 м	0,10	—	—
3	наземный	888	Метод спутниковых геодезических измерений	482202,48	2173065,49	—	Mt = SQRT(M1^2+M2^2) = SQRT(0,07^	0,10	—	—

ТЕХНИЧЕСКИЙ ПЛАН ЗДАНИЯ

(вид объекта недвижимости, в отношении которого подготовлен технический план, в родительном падеже)

Описание местоположения объекта недвижимости

1	2	3	4	5	6	7	8	9	10	11
			(определений)				2+0,07^2) = 0,1 м			
3	наземный	889	Метод спутниковых геодезических измерений (определений)	482203,77	2173065,64	—	Mt = SQRT(M1^2+M2^2) = SQRT(0,07^2+0,07^2) = 0,1 м	0,10	—	—
3	наземный	890	Метод спутниковых геодезических измерений (определений)	482203,47	2173068,04	—	Mt = SQRT(M1^2+M2^2) = SQRT(0,07^2+0,07^2) = 0,1 м	0,10	—	—
3	наземный	891	Метод спутниковых геодезических измерений (определений)	482204,18	2173068,12	—	Mt = SQRT(M1^2+M2^2) = SQRT(0,07^2+0,07^2) = 0,1 м	0,10	—	—
3	наземный	892	Метод спутниковых геодезических измерений (определений)	482204,08	2173068,87	—	Mt = SQRT(M1^2+M2^2) = SQRT(0,07^2+0,07^2) = 0,1 м	0,10	—	—
3	наземный	893	Метод спутниковых геодезических измерений (определений)	482205,08	2173068,99	—	Mt = SQRT(M1^2+M2^2) = SQRT(0,07^2+0,07^2) = 0,1 м	0,10	—	—
3	наземный	894	Метод спутниковых геодезических измерений (определений)	482204,94	2173070,08	—	Mt = SQRT(M1^2+M2^2) = SQRT(0,07^2+0,07^2) = 0,1 м	0,10	—	—
3	наземный	895	Метод спутниковых геодезических измерений (определений)	482203,97	2173069,96	—	Mt = SQRT(M1^2+M2^2) = SQRT(0,07^2+0,07^2) = 0,1 м	0,10	—	—
3	наземный	896	Метод спутниковых геодезических измерений (определений)	482203,89	2173070,59	—	Mt = SQRT(M1^2+M2^2) = SQRT(0,07^2+0,07^2) = 0,1 м	0,10	—	—
3	наземный	897	Метод спутниковых геодезических измерений (определений)	482203,89	2173070,64	—	Mt = SQRT(M1^2+M2^2) = SQRT(0,07^2+0,07^2) = 0,1 м	0,10	—	—

ТЕХНИЧЕСКИЙ ПЛАН ЗДАНИЯ

(вид объекта недвижимости, в отношении которого подготовлен технический план, в родительном падеже)

Описание местоположения объекта недвижимости

1	2	3	4	5	6	7	8	9	10	11
3	наземный	898	Метод спутниковых геодезических измерений (определений)	482204,52	2173070,72	—	Mt = SQRT(M1^2+M2^2) = SQRT(0,07^2+0,07^2) = 0,1 м	0,10	—	—
3	наземный	899	Метод спутниковых геодезических измерений (определений)	482204,44	2173071,35	—	Mt = SQRT(M1^2+M2^2) = SQRT(0,07^2+0,07^2) = 0,1 м	0,10	—	—
3	наземный	900	Метод спутниковых геодезических измерений (определений)	482207,51	2173071,73	—	Mt = SQRT(M1^2+M2^2) = SQRT(0,07^2+0,07^2) = 0,1 м	0,10	—	—
3	наземный	901	Метод спутниковых геодезических измерений (определений)	482207,67	2173070,42	—	Mt = SQRT(M1^2+M2^2) = SQRT(0,07^2+0,07^2) = 0,1 м	0,10	—	—
3	наземный	902	Метод спутниковых геодезических измерений (определений)	482207,19	2173070,36	—	Mt = SQRT(M1^2+M2^2) = SQRT(0,07^2+0,07^2) = 0,1 м	0,10	—	—
3	наземный	903	Метод спутниковых геодезических измерений (определений)	482207,32	2173069,27	—	Mt = SQRT(M1^2+M2^2) = SQRT(0,07^2+0,07^2) = 0,1 м	0,10	—	—
3	наземный	904	Метод спутниковых геодезических измерений (определений)	482207,65	2173069,31	—	Mt = SQRT(M1^2+M2^2) = SQRT(0,07^2+0,07^2) = 0,1 м	0,10	—	—
3	наземный	905	Метод спутниковых геодезических измерений (определений)	482207,98	2173066,58	—	Mt = SQRT(M1^2+M2^2) = SQRT(0,07^2+0,07^2) = 0,1 м	0,10	—	—
3	наземный	906	Метод спутниковых геодезических измерений (определений)	482207,90	2173066,57	—	Mt = SQRT(M1^2+M2^2) = SQRT(0,07^2+0,07^2) = 0,1 м	0,10	—	—
3	наземный	811	Метод спутниковых	482207,99	2173065,82	—	Mt = SQRT(M1^	0,10	—	—

ТЕХНИЧЕСКИЙ ПЛАН ЗДАНИЯ

(вид объекта недвижимости, в отношении которого подготовлен технический план, в родительном падеже)

Описание местоположения объекта недвижимости

1	2	3	4	5	6	7	8	9	10	11
			геодезических измерений (определений)				2+M2^2) = SQRT(0,07^2+0,07^2) = 0,1 м			
ЗД1(4)										
4	наземный	907	Метод спутниковых геодезических измерений (определений)	482234,97	2173104,19	—	Mt = SQRT(M1^2+M2^2) = SQRT(0,07^2+0,07^2) = 0,1 м	0,10	—	—
4	наземный	908	Метод спутниковых геодезических измерений (определений)	482234,94	2173104,44	—	Mt = SQRT(M1^2+M2^2) = SQRT(0,07^2+0,07^2) = 0,1 м	0,10	—	—
4	наземный	909	Метод спутниковых геодезических измерений (определений)	482234,70	2173104,40	—	Mt = SQRT(M1^2+M2^2) = SQRT(0,07^2+0,07^2) = 0,1 м	0,10	—	—
4	наземный	910	Метод спутниковых геодезических измерений (определений)	482234,73	2173104,16	—	Mt = SQRT(M1^2+M2^2) = SQRT(0,07^2+0,07^2) = 0,1 м	0,10	—	—
4	наземный	907	Метод спутниковых геодезических измерений (определений)	482234,97	2173104,19	—	Mt = SQRT(M1^2+M2^2) = SQRT(0,07^2+0,07^2) = 0,1 м	0,10	—	—
ЗД1(5)										
5	наземный	911	Метод спутниковых геодезических измерений (определений)	482234,30	2173107,63	—	Mt = SQRT(M1^2+M2^2) = SQRT(0,07^2+0,07^2) = 0,1 м	0,10	—	—
5	наземный	912	Метод спутниковых геодезических измерений (определений)	482234,54	2173107,66	—	Mt = SQRT(M1^2+M2^2) = SQRT(0,07^2+0,07^2) = 0,1 м	0,10	—	—
5	наземный	913	Метод спутниковых геодезических измерений (определений)	482234,51	2173107,91	—	Mt = SQRT(M1^2+M2^2) = SQRT(0,07^2+0,07^2) = 0,1 м	0,10	—	—
5	наземный	914	Метод спутниковых	482234,27	2173107,88	—	Mt = SQRT(M1^	0,10	—	—

ТЕХНИЧЕСКИЙ ПЛАН ЗДАНИЯ

(вид объекта недвижимости, в отношении которого подготовлен технический план, в родительном падеже)

Описание местоположения объекта недвижимости

1	2	3	4	5	6	7	8	9	10	11
			геодезических измерений (определений)				2+M2^2) = SQRT(0,07^2+0,07^2) = 0,1 м			
5	наземный	911	Метод спутниковых геодезических измерений (определений)	482234,30	2173107,63	—	Mt = SQRT(M1^2+M2^2) = SQRT(0,07^2+0,07^2) = 0,1 м	0,10	—	—
ЗД1(6)										
6	наземный	915	Метод спутниковых геодезических измерений (определений)	482234,11	2173111,13	—	Mt = SQRT(M1^2+M2^2) = SQRT(0,07^2+0,07^2) = 0,1 м	0,10	—	—
6	наземный	916	Метод спутниковых геодезических измерений (определений)	482234,08	2173111,38	—	Mt = SQRT(M1^2+M2^2) = SQRT(0,07^2+0,07^2) = 0,1 м	0,10	—	—
6	наземный	917	Метод спутниковых геодезических измерений (определений)	482233,83	2173111,35	—	Mt = SQRT(M1^2+M2^2) = SQRT(0,07^2+0,07^2) = 0,1 м	0,10	—	—
6	наземный	918	Метод спутниковых геодезических измерений (определений)	482233,86	2173111,10	—	Mt = SQRT(M1^2+M2^2) = SQRT(0,07^2+0,07^2) = 0,1 м	0,10	—	—
6	наземный	915	Метод спутниковых геодезических измерений (определений)	482234,11	2173111,13	—	Mt = SQRT(M1^2+M2^2) = SQRT(0,07^2+0,07^2) = 0,1 м	0,10	—	—
ЗД1(7)										
7	наземный	919	Метод спутниковых геодезических измерений (определений)	482233,67	2173114,60	—	Mt = SQRT(M1^2+M2^2) = SQRT(0,07^2+0,07^2) = 0,1 м	0,10	—	—
7	наземный	920	Метод спутниковых геодезических измерений (определений)	482233,64	2173114,85	—	Mt = SQRT(M1^2+M2^2) = SQRT(0,07^2+0,07^2) = 0,1 м	0,10	—	—
7	наземный	921	Метод спутниковых	482233,40	2173114,82	—	Mt = SQRT(M1^	0,10	—	—

ТЕХНИЧЕСКИЙ ПЛАН ЗДАНИЯ

(вид объекта недвижимости, в отношении которого подготовлен технический план, в родительном падеже)

Описание местоположения объекта недвижимости

1	2	3	4	5	6	7	8	9	10	11
			геодезических измерений (определений)				2+M2^2) = SQRT(0,07^2+0,07^2) = 0,1 м			
7	наземный	922	Метод спутниковых геодезических измерений (определений)	482233,43	2173114,57	—	Mt = SQRT(M1^2+M2^2) = SQRT(0,07^2+0,07^2) = 0,1 м	0,10	—	—
7	наземный	919	Метод спутниковых геодезических измерений (определений)	482233,67	2173114,60	—	Mt = SQRT(M1^2+M2^2) = SQRT(0,07^2+0,07^2) = 0,1 м	0,10	—	—
ЗД1(8)										
8	наземный	923	Метод спутниковых геодезических измерений (определений)	482232,58	2173126,60	—	Mt = SQRT(M1^2+M2^2) = SQRT(0,07^2+0,07^2) = 0,1 м	0,10	—	—
8	наземный	924	Метод спутниковых геодезических измерений (определений)	482232,55	2173126,85	—	Mt = SQRT(M1^2+M2^2) = SQRT(0,07^2+0,07^2) = 0,1 м	0,10	—	—
8	наземный	925	Метод спутниковых геодезических измерений (определений)	482232,30	2173126,82	—	Mt = SQRT(M1^2+M2^2) = SQRT(0,07^2+0,07^2) = 0,1 м	0,10	—	—
8	наземный	926	Метод спутниковых геодезических измерений (определений)	482232,34	2173126,57	—	Mt = SQRT(M1^2+M2^2) = SQRT(0,07^2+0,07^2) = 0,1 м	0,10	—	—
8	наземный	923	Метод спутниковых геодезических измерений (определений)	482232,58	2173126,60	—	Mt = SQRT(M1^2+M2^2) = SQRT(0,07^2+0,07^2) = 0,1 м	0,10	—	—
ЗД1(9)										
9	наземный	927	Метод спутниковых геодезических измерений (определений)	482232,20	2173129,66	—	Mt = SQRT(M1^2+M2^2) = SQRT(0,07^2+0,07^2) = 0,1 м	0,10	—	—
9	наземный	928	Метод спутниковых	482232,16	2173129,92	—	Mt = SQRT(M1^	0,10	—	—

ТЕХНИЧЕСКИЙ ПЛАН
ЗДАНИЯ

(вид объекта недвижимости, в отношении которого подготовлен технический план, в родительном падеже)

Описание местоположения объекта недвижимости

1	2	3	4	5	6	7	8	9	10	11
			геодезических измерений (определений)				2+M2^2) = SQRT(0,07^2+0,07^2) = 0,1 м			
9	наземный	929	Метод спутниковых геодезических измерений (определений)	482231,92	2173129,89	—	Mt = SQRT(M1^2+M2^2) = SQRT(0,07^2+0,07^2) = 0,1 м	0,10	—	—
9	наземный	930	Метод спутниковых геодезических измерений (определений)	482231,95	2173129,63	—	Mt = SQRT(M1^2+M2^2) = SQRT(0,07^2+0,07^2) = 0,1 м	0,10	—	—
9	наземный	927	Метод спутниковых геодезических измерений (определений)	482232,20	2173129,66	—	Mt = SQRT(M1^2+M2^2) = SQRT(0,07^2+0,07^2) = 0,1 м	0,10	—	—
ЗД1(10)										
10	надземный	931	Метод спутниковых геодезических измерений (определений)	482229,46	2173072,54	—	Mt = SQRT(M1^2+M2^2) = SQRT(0,07^2+0,07^2) = 0,1 м	0,10	—	—
10	надземный	932	Метод спутниковых геодезических измерений (определений)	482229,32	2173073,63	—	Mt = SQRT(M1^2+M2^2) = SQRT(0,07^2+0,07^2) = 0,1 м	0,10	—	—
10	надземный	933	Метод спутниковых геодезических измерений (определений)	482228,88	2173073,58	—	Mt = SQRT(M1^2+M2^2) = SQRT(0,07^2+0,07^2) = 0,1 м	0,10	—	—
10	надземный	934	Метод спутниковых геодезических измерений (определений)	482228,81	2173074,20	—	Mt = SQRT(M1^2+M2^2) = SQRT(0,07^2+0,07^2) = 0,1 м	0,10	—	—
10	надземный	935	Метод спутниковых геодезических измерений (определений)	482230,35	2173074,39	—	Mt = SQRT(M1^2+M2^2) = SQRT(0,07^2+0,07^2) = 0,1 м	0,10	—	—
10	надземный	936	Метод спутниковых геодезически	482230,43	2173073,69	—	Mt = SQRT(M1^2+M2^2) =	0,10	—	—

ТЕХНИЧЕСКИЙ ПЛАН ЗДАНИЯ

(вид объекта недвижимости, в отношении которого подготовлен технический план, в родительном падеже)

Описание местоположения объекта недвижимости

1	2	3	4	5	6	7	8	9	10	11
			х измерений (определений)				SQRT(0,07^2+0,07^2) = 0,1 м			
10	надземный	937	Метод спутниковых геодезических измерений (определений)	482232,57	2173073,95	—	Mt = SQRT(M1^2+M2^2) = SQRT(0,07^2+0,07^2) = 0,1 м	0,10	—	—
10	надземный	552	Метод спутниковых геодезических измерений (определений)	482232,48	2173074,65	—	Mt = SQRT(M1^2+M2^2) = SQRT(0,07^2+0,07^2) = 0,1 м	0,10	—	—
10	надземный	555	Метод спутниковых геодезических измерений (определений)	482237,96	2173075,32	—	Mt = SQRT(M1^2+M2^2) = SQRT(0,07^2+0,07^2) = 0,1 м	0,10	—	—
10	надземный	938	Метод спутниковых геодезических измерений (определений)	482237,72	2173077,26	—	Mt = SQRT(M1^2+M2^2) = SQRT(0,07^2+0,07^2) = 0,1 м	0,10	—	—
10	надземный	939	Метод спутниковых геодезических измерений (определений)	482238,42	2173077,35	—	Mt = SQRT(M1^2+M2^2) = SQRT(0,07^2+0,07^2) = 0,1 м	0,10	—	—
10	надземный	940	Метод спутниковых геодезических измерений (определений)	482238,18	2173079,36	—	Mt = SQRT(M1^2+M2^2) = SQRT(0,07^2+0,07^2) = 0,1 м	0,10	—	—
10	надземный	941	Метод спутниковых геодезических измерений (определений)	482237,47	2173079,27	—	Mt = SQRT(M1^2+M2^2) = SQRT(0,07^2+0,07^2) = 0,1 м	0,10	—	—
10	надземный	942	Метод спутниковых геодезических измерений (определений)	482237,46	2173079,37	—	Mt = SQRT(M1^2+M2^2) = SQRT(0,07^2+0,07^2) = 0,1 м	0,10	—	—
10	надземный	943	Метод спутниковых геодезических измерений (определений	482238,12	2173079,46	—	Mt = SQRT(M1^2+M2^2) = SQRT(0,07^2+0,07^2) =	0,10	—	—

ТЕХНИЧЕСКИЙ ПЛАН ЗДАНИЯ

(вид объекта недвижимости, в отношении которого подготовлен технический план, в родительном падеже)

Описание местоположения объекта недвижимости

1	2	3	4	5	6	7	8	9	10	11
			)				0,1 м			
10	надземный	944	Метод спутниковых геодезических измерений (определений)	482238,09	2173079,73	—	Mt = SQRT(M1^2+M2^2) = SQRT(0,07^2+0,07^2) = 0,1 м	0,10	—	—
10	надземный	945	Метод спутниковых геодезических измерений (определений)	482238,98	2173079,84	—	Mt = SQRT(M1^2+M2^2) = SQRT(0,07^2+0,07^2) = 0,1 м	0,10	—	—
10	надземный	557	Метод спутниковых геодезических измерений (определений)	482239,04	2173079,38	—	Mt = SQRT(M1^2+M2^2) = SQRT(0,07^2+0,07^2) = 0,1 м	0,10	—	—
10	надземный	558	Метод спутниковых геодезических измерений (определений)	482240,13	2173079,51	—	Mt = SQRT(M1^2+M2^2) = SQRT(0,07^2+0,07^2) = 0,1 м	0,10	—	—
10	надземный	559	Метод спутниковых геодезических измерений (определений)	482240,00	2173080,59	—	Mt = SQRT(M1^2+M2^2) = SQRT(0,07^2+0,07^2) = 0,1 м	0,10	—	—
10	надземный	560	Метод спутниковых геодезических измерений (определений)	482239,52	2173080,54	—	Mt = SQRT(M1^2+M2^2) = SQRT(0,07^2+0,07^2) = 0,1 м	0,10	—	—
10	надземный	561	Метод спутниковых геодезических измерений (определений)	482239,28	2173082,53	—	Mt = SQRT(M1^2+M2^2) = SQRT(0,07^2+0,07^2) = 0,1 м	0,10	—	—
10	надземный	562	Метод спутниковых геодезических измерений (определений)	482239,75	2173082,59	—	Mt = SQRT(M1^2+M2^2) = SQRT(0,07^2+0,07^2) = 0,1 м	0,10	—	—
10	надземный	563	Метод спутниковых геодезических измерений (определений)	482239,62	2173083,68	—	Mt = SQRT(M1^2+M2^2) = SQRT(0,07^2+0,07^2) = 0,1 м	0,10	—	—
10	надзем	564	Метод	482238,53	2173083,55	—	Mt =	0,10	—	—

ТЕХНИЧЕСКИЙ ПЛАН ЗДАНИЯ

(вид объекта недвижимости, в отношении которого подготовлен технический план, в родительном падеже)

Описание местоположения объекта недвижимости

1	2	3	4	5	6	7	8	9	10	11
	ный		спутниковых геодезических измерений (определений)				SQRT(M1^2+M2^2) = SQRT(0,07^2+0,07^2) = 0,1 м			
10	надземный	565	Метод спутниковых геодезических измерений (определений)	482238,59	2173083,06	—	Mt = SQRT(M1^2+M2^2) = SQRT(0,07^2+0,07^2) = 0,1 м	0,10	—	—
10	надземный	566	Метод спутниковых геодезических измерений (определений)	482237,69	2173082,95	—	Mt = SQRT(M1^2+M2^2) = SQRT(0,07^2+0,07^2) = 0,1 м	0,10	—	—
10	надземный	946	Метод спутниковых геодезических измерений (определений)	482237,61	2173083,62	—	Mt = SQRT(M1^2+M2^2) = SQRT(0,07^2+0,07^2) = 0,1 м	0,10	—	—
10	надземный	947	Метод спутниковых геодезических измерений (определений)	482235,85	2173083,41	—	Mt = SQRT(M1^2+M2^2) = SQRT(0,07^2+0,07^2) = 0,1 м	0,10	—	—
10	надземный	569	Метод спутниковых геодезических измерений (определений)	482235,34	2173087,54	—	Mt = SQRT(M1^2+M2^2) = SQRT(0,07^2+0,07^2) = 0,1 м	0,10	—	—
10	надземный	948	Метод спутниковых геодезических измерений (определений)	482236,32	2173087,66	—	Mt = SQRT(M1^2+M2^2) = SQRT(0,07^2+0,07^2) = 0,1 м	0,10	—	—
10	надземный	949	Метод спутниковых геодезических измерений (определений)	482235,85	2173091,44	—	Mt = SQRT(M1^2+M2^2) = SQRT(0,07^2+0,07^2) = 0,1 м	0,10	—	—
10	надземный	950	Метод спутниковых геодезических измерений (определений)	482236,38	2173091,50	—	Mt = SQRT(M1^2+M2^2) = SQRT(0,07^2+0,07^2) = 0,1 м	0,10	—	—
10	надземный	951	Метод спутниковых геодезически	482235,89	2173095,40	—	Mt = SQRT(M1^2+M2^2) =	0,10	—	—

ТЕХНИЧЕСКИЙ ПЛАН ЗДАНИЯ

(вид объекта недвижимости, в отношении которого подготовлен технический план, в родительном падеже)

Описание местоположения объекта недвижимости

1	2	3	4	5	6	7	8	9	10	11
			х измерений (определений)				SQRT(0,07^2+0,07^2) = 0,1 м			
10	надземный	952	Метод спутниковых геодезических измерений (определений)	482235,10	2173095,30	—	Mt = SQRT(M1^2+M2^2) = SQRT(0,07^2+0,07^2) = 0,1 м	0,10	—	—
10	надземный	953	Метод спутниковых геодезических измерений (определений)	482234,26	2173102,11	—	Mt = SQRT(M1^2+M2^2) = SQRT(0,07^2+0,07^2) = 0,1 м	0,10	—	—
10	надземный	954	Метод спутниковых геодезических измерений (определений)	482233,85	2173102,06	—	Mt = SQRT(M1^2+M2^2) = SQRT(0,07^2+0,07^2) = 0,1 м	0,10	—	—
10	надземный	955	Метод спутниковых геодезических измерений (определений)	482233,18	2173107,51	—	Mt = SQRT(M1^2+M2^2) = SQRT(0,07^2+0,07^2) = 0,1 м	0,10	—	—
10	надземный	956	Метод спутниковых геодезических измерений (определений)	482233,39	2173107,54	—	Mt = SQRT(M1^2+M2^2) = SQRT(0,07^2+0,07^2) = 0,1 м	0,10	—	—
10	надземный	957	Метод спутниковых геодезических измерений (определений)	482232,53	2173114,49	—	Mt = SQRT(M1^2+M2^2) = SQRT(0,07^2+0,07^2) = 0,1 м	0,10	—	—
10	надземный	958	Метод спутниковых геодезических измерений (определений)	482231,11	2173114,32	—	Mt = SQRT(M1^2+M2^2) = SQRT(0,07^2+0,07^2) = 0,1 м	0,10	—	—
10	надземный	959	Метод спутниковых геодезических измерений (определений)	482230,97	2173115,47	—	Mt = SQRT(M1^2+M2^2) = SQRT(0,07^2+0,07^2) = 0,1 м	0,10	—	—
10	надземный	960	Метод спутниковых геодезических измерений (определений	482231,67	2173115,56	—	Mt = SQRT(M1^2+M2^2) = SQRT(0,07^2+0,07^2) =	0,10	—	—

ТЕХНИЧЕСКИЙ ПЛАН ЗДАНИЯ

(вид объекта недвижимости, в отношении которого подготовлен технический план, в родительном падеже)

Описание местоположения объекта недвижимости

1	2	3	4	5	6	7	8	9	10	11
			)				0,1 м			
10	надземный	961	Метод спутниковых геодезических измерений (определений)	482231,47	2173117,12	—	Mt = SQRT(M1^2+M2^2) = SQRT(0,07^2+0,07^2) = 0,1 м	0,10	—	—
10	надземный	600	Метод спутниковых геодезических измерений (определений)	482232,34	2173117,23	—	Mt = SQRT(M1^2+M2^2) = SQRT(0,07^2+0,07^2) = 0,1 м	0,10	—	—
10	надземный	601	Метод спутниковых геодезических измерений (определений)	482231,90	2173120,86	—	Mt = SQRT(M1^2+M2^2) = SQRT(0,07^2+0,07^2) = 0,1 м	0,10	—	—
10	надземный	962	Метод спутниковых геодезических измерений (определений)	482231,28	2173120,79	—	Mt = SQRT(M1^2+M2^2) = SQRT(0,07^2+0,07^2) = 0,1 м	0,10	—	—
10	надземный	963	Метод спутниковых геодезических измерений (определений)	482230,71	2173125,45	—	Mt = SQRT(M1^2+M2^2) = SQRT(0,07^2+0,07^2) = 0,1 м	0,10	—	—
10	надземный	964	Метод спутниковых геодезических измерений (определений)	482230,96	2173125,49	—	Mt = SQRT(M1^2+M2^2) = SQRT(0,07^2+0,07^2) = 0,1 м	0,10	—	—
10	надземный	965	Метод спутниковых геодезических измерений (определений)	482230,85	2173126,37	—	Mt = SQRT(M1^2+M2^2) = SQRT(0,07^2+0,07^2) = 0,1 м	0,10	—	—
10	надземный	966	Метод спутниковых геодезических измерений (определений)	482232,42	2173126,56	—	Mt = SQRT(M1^2+M2^2) = SQRT(0,07^2+0,07^2) = 0,1 м	0,10	—	—
10	надземный	967	Метод спутниковых геодезических измерений (определений)	482232,01	2173129,93	—	Mt = SQRT(M1^2+M2^2) = SQRT(0,07^2+0,07^2) = 0,1 м	0,10	—	—
10	надзем	968	Метод	482230,44	2173129,73	—	Mt =	0,10	—	—

ТЕХНИЧЕСКИЙ ПЛАН ЗДАНИЯ

(вид объекта недвижимости, в отношении которого подготовлен технический план, в родительном падеже)

Описание местоположения объекта недвижимости

1	2	3	4	5	6	7	8	9	10	11
	ный		спутниковых геодезических измерений (определений)				SQRT(M1^2+M2^2) = SQRT(0,07^2+0,07^2) = 0,1 м			
10	надземный	969	Метод спутниковых геодезических измерений (определений)	482229,56	2173136,83	—	Mt = SQRT(M1^2+M2^2) = SQRT(0,07^2+0,07^2) = 0,1 м	0,10	—	—
10	надземный	970	Метод спутниковых геодезических измерений (определений)	482228,01	2173136,64	—	Mt = SQRT(M1^2+M2^2) = SQRT(0,07^2+0,07^2) = 0,1 м	0,10	—	—
10	надземный	615	Метод спутниковых геодезических измерений (определений)	482227,75	2173138,71	—	Mt = SQRT(M1^2+M2^2) = SQRT(0,07^2+0,07^2) = 0,1 м	0,10	—	—
10	надземный	616	Метод спутниковых геодезических измерений (определений)	482228,68	2173138,83	—	Mt = SQRT(M1^2+M2^2) = SQRT(0,07^2+0,07^2) = 0,1 м	0,10	—	—
10	надземный	617	Метод спутниковых геодезических измерений (определений)	482228,65	2173139,08	—	Mt = SQRT(M1^2+M2^2) = SQRT(0,07^2+0,07^2) = 0,1 м	0,10	—	—
10	надземный	618	Метод спутниковых геодезических измерений (определений)	482230,24	2173139,28	—	Mt = SQRT(M1^2+M2^2) = SQRT(0,07^2+0,07^2) = 0,1 м	0,10	—	—
10	надземный	619	Метод спутниковых геодезических измерений (определений)	482229,82	2173142,64	—	Mt = SQRT(M1^2+M2^2) = SQRT(0,07^2+0,07^2) = 0,1 м	0,10	—	—
10	надземный	620	Метод спутниковых геодезических измерений (определений)	482228,24	2173142,45	—	Mt = SQRT(M1^2+M2^2) = SQRT(0,07^2+0,07^2) = 0,1 м	0,10	—	—
10	надземный	971	Метод спутниковых геодезически	482227,49	2173148,51	—	Mt = SQRT(M1^2+M2^2) =	0,10	—	—

ТЕХНИЧЕСКИЙ ПЛАН
ЗДАНИЯ

(вид объекта недвижимости, в отношении которого подготовлен технический план, в родительном падеже)

Описание местоположения объекта недвижимости

1	2	3	4	5	6	7	8	9	10	11
			х измерений (определений)				SQRT(0,07^2+0,07^2) = 0,1 м			
10	надземный	628	Метод спутниковых геодезических измерений (определений)	482229,00	2173148,70	—	Mt = SQRT(M1^2+M2^2) = SQRT(0,07^2+0,07^2) = 0,1 м	0,10	—	—
10	надземный	629	Метод спутниковых геодезических измерений (определений)	482228,60	2173151,90	—	Mt = SQRT(M1^2+M2^2) = SQRT(0,07^2+0,07^2) = 0,1 м	0,10	—	—
10	надземный	630	Метод спутниковых геодезических измерений (определений)	482227,09	2173151,72	—	Mt = SQRT(M1^2+M2^2) = SQRT(0,07^2+0,07^2) = 0,1 м	0,10	—	—
10	надземный	631	Метод спутниковых геодезических измерений (определений)	482226,98	2173152,59	—	Mt = SQRT(M1^2+M2^2) = SQRT(0,07^2+0,07^2) = 0,1 м	0,10	—	—
10	надземный	972	Метод спутниковых геодезических измерений (определений)	482225,48	2173152,41	—	Mt = SQRT(M1^2+M2^2) = SQRT(0,07^2+0,07^2) = 0,1 м	0,10	—	—
10	надземный	973	Метод спутниковых геодезических измерений (определений)	482225,45	2173152,58	—	Mt = SQRT(M1^2+M2^2) = SQRT(0,07^2+0,07^2) = 0,1 м	0,10	—	—
10	надземный	974	Метод спутниковых геодезических измерений (определений)	482225,24	2173154,33	—	Mt = SQRT(M1^2+M2^2) = SQRT(0,07^2+0,07^2) = 0,1 м	0,10	—	—
10	надземный	50	Метод спутниковых геодезических измерений (определений)	482225,00	2173156,25	—	Mt = SQRT(M1^2+M2^2) = SQRT(0,07^2+0,07^2) = 0,1 м	0,10	—	—
10	надземный	975	Метод спутниковых геодезических измерений (определений	482222,86	2173155,98	—	Mt = SQRT(M1^2+M2^2) = SQRT(0,07^2+0,07^2) =	0,10	—	—

ТЕХНИЧЕСКИЙ ПЛАН ЗДАНИЯ

(вид объекта недвижимости, в отношении которого подготовлен технический план, в родительном падеже)

Описание местоположения объекта недвижимости

1	2	3	4	5	6	7	8	9	10	11
			)				0,1 м			
10	надземный	976	Метод спутниковых геодезических измерений (определений)	482222,82	2173156,26	—	Mt = SQRT(M1^2+M2^2) = SQRT(0,07^2+0,07^2) = 0,1 м	0,10	—	—
10	надземный	977	Метод спутниковых геодезических измерений (определений)	482217,86	2173155,65	—	Mt = SQRT(M1^2+M2^2) = SQRT(0,07^2+0,07^2) = 0,1 м	0,10	—	—
10	надземный	978	Метод спутниковых геодезических измерений (определений)	482217,78	2173156,34	—	Mt = SQRT(M1^2+M2^2) = SQRT(0,07^2+0,07^2) = 0,1 м	0,10	—	—
10	надземный	979	Метод спутниковых геодезических измерений (определений)	482215,64	2173156,08	—	Mt = SQRT(M1^2+M2^2) = SQRT(0,07^2+0,07^2) = 0,1 м	0,10	—	—
10	надземный	980	Метод спутниковых геодезических измерений (определений)	482215,73	2173155,38	—	Mt = SQRT(M1^2+M2^2) = SQRT(0,07^2+0,07^2) = 0,1 м	0,10	—	—
10	надземный	642	Метод спутниковых геодезических измерений (определений)	482214,69	2173155,26	—	Mt = SQRT(M1^2+M2^2) = SQRT(0,07^2+0,07^2) = 0,1 м	0,10	—	—
10	надземный	981	Метод спутниковых геодезических измерений (определений)	482214,60	2173155,95	—	Mt = SQRT(M1^2+M2^2) = SQRT(0,07^2+0,07^2) = 0,1 м	0,10	—	—
10	надземный	982	Метод спутниковых геодезических измерений (определений)	482212,50	2173155,69	—	Mt = SQRT(M1^2+M2^2) = SQRT(0,07^2+0,07^2) = 0,1 м	0,10	—	—
10	надземный	983	Метод спутниковых геодезических измерений (определений)	482212,58	2173155,00	—	Mt = SQRT(M1^2+M2^2) = SQRT(0,07^2+0,07^2) = 0,1 м	0,10	—	—
10	надземный	984	Метод	482212,47	2173154,98	—	Mt =	0,10	—	—

ТЕХНИЧЕСКИЙ ПЛАН
ЗДАНИЯ

(вид объекта недвижимости, в отношении которого подготовлен технический план, в родительном падеже)

Описание местоположения объекта недвижимости

1	2	3	4	5	6	7	8	9	10	11
	ный		спутниковых геодезических измерений (определений)				SQRT(M1^2+M2^2) = SQRT(0,07^2+0,07^2) = 0,1 м			
10	надземный	644	Метод спутниковых геодезических измерений (определений)	482212,29	2173156,47	—	Mt = SQRT(M1^2+M2^2) = SQRT(0,07^2+0,07^2) = 0,1 м	0,10	—	—
10	надземный	985	Метод спутниковых геодезических измерений (определений)	482208,05	2173155,95	—	Mt = SQRT(M1^2+M2^2) = SQRT(0,07^2+0,07^2) = 0,1 м	0,10	—	—
10	надземный	650	Метод спутниковых геодезических измерений (определений)	482207,46	2173160,70	—	Mt = SQRT(M1^2+M2^2) = SQRT(0,07^2+0,07^2) = 0,1 м	0,10	—	—
10	надземный	651	Метод спутниковых геодезических измерений (определений)	482200,92	2173159,90	—	Mt = SQRT(M1^2+M2^2) = SQRT(0,07^2+0,07^2) = 0,1 м	0,10	—	—
10	надземный	986	Метод спутниковых геодезических измерений (определений)	482201,51	2173155,18	—	Mt = SQRT(M1^2+M2^2) = SQRT(0,07^2+0,07^2) = 0,1 м	0,10	—	—
10	надземный	659	Метод спутниковых геодезических измерений (определений)	482189,24	2173153,67	—	Mt = SQRT(M1^2+M2^2) = SQRT(0,07^2+0,07^2) = 0,1 м	0,10	—	—
10	надземный	660	Метод спутниковых геодезических измерений (определений)	482189,04	2173155,30	—	Mt = SQRT(M1^2+M2^2) = SQRT(0,07^2+0,07^2) = 0,1 м	0,10	—	—
10	надземный	661	Метод спутниковых геодезических измерений (определений)	482185,84	2173154,90	—	Mt = SQRT(M1^2+M2^2) = SQRT(0,07^2+0,07^2) = 0,1 м	0,10	—	—
10	надземный	987	Метод спутниковых геодезически	482186,04	2173153,33	—	Mt = SQRT(M1^2+M2^2) =	0,10	—	—

ТЕХНИЧЕСКИЙ ПЛАН ЗДАНИЯ

(вид объекта недвижимости, в отношении которого подготовлен технический план, в родительном падеже)

Описание местоположения объекта недвижимости

1	2	3	4	5	6	7	8	9	10	11
			х измерений (определений)				SQRT(0,07^2+0,07^2) = 0,1 м			
10	надземный	988	Метод спутниковых геодезических измерений (определений)	482184,96	2173153,20	—	Mt = SQRT(M1^2+M2^2) = SQRT(0,07^2+0,07^2) = 0,1 м	0,10	—	—
10	надземный	989	Метод спутниковых геодезических измерений (определений)	482184,88	2173153,90	—	Mt = SQRT(M1^2+M2^2) = SQRT(0,07^2+0,07^2) = 0,1 м	0,10	—	—
10	надземный	990	Метод спутниковых геодезических измерений (определений)	482182,74	2173153,63	—	Mt = SQRT(M1^2+M2^2) = SQRT(0,07^2+0,07^2) = 0,1 м	0,10	—	—
10	надземный	991	Метод спутниковых геодезических измерений (определений)	482182,83	2173152,94	—	Mt = SQRT(M1^2+M2^2) = SQRT(0,07^2+0,07^2) = 0,1 м	0,10	—	—
10	надземный	992	Метод спутниковых геодезических измерений (определений)	482182,24	2173152,87	—	Mt = SQRT(M1^2+M2^2) = SQRT(0,07^2+0,07^2) = 0,1 м	0,10	—	—
10	надземный	993	Метод спутниковых геодезических измерений (определений)	482182,16	2173153,56	—	Mt = SQRT(M1^2+M2^2) = SQRT(0,07^2+0,07^2) = 0,1 м	0,10	—	—
10	надземный	994	Метод спутниковых геодезических измерений (определений)	482180,17	2173153,32	—	Mt = SQRT(M1^2+M2^2) = SQRT(0,07^2+0,07^2) = 0,1 м	0,10	—	—
10	надземный	995	Метод спутниковых геодезических измерений (определений)	482180,26	2173152,62	—	Mt = SQRT(M1^2+M2^2) = SQRT(0,07^2+0,07^2) = 0,1 м	0,10	—	—
10	надземный	665	Метод спутниковых геодезических измерений (определений	482179,68	2173152,55	—	Mt = SQRT(M1^2+M2^2) = SQRT(0,07^2+0,07^2) =	0,10	—	—

ТЕХНИЧЕСКИЙ ПЛАН ЗДАНИЯ

(вид объекта недвижимости, в отношении которого подготовлен технический план, в родительном падеже)

Описание местоположения объекта недвижимости

1	2	3	4	5	6	7	8	9	10	11
			)				0,1 м			
10	надземный	666	Метод спутниковых геодезических измерений (определений)	482179,65	2173152,80	—	Mt = SQRT(M1^2+M2^2) = SQRT(0,07^2+0,07^2) = 0,1 м	0,10	—	—
10	надземный	996	Метод спутниковых геодезических измерений (определений)	482178,39	2173152,64	—	Mt = SQRT(M1^2+M2^2) = SQRT(0,07^2+0,07^2) = 0,1 м	0,10	—	—
10	надземный	997	Метод спутниковых геодезических измерений (определений)	482178,31	2173153,35	—	Mt = SQRT(M1^2+M2^2) = SQRT(0,07^2+0,07^2) = 0,1 м	0,10	—	—
10	надземный	998	Метод спутниковых геодезических измерений (определений)	482176,33	2173153,10	—	Mt = SQRT(M1^2+M2^2) = SQRT(0,07^2+0,07^2) = 0,1 м	0,10	—	—
10	надземный	999	Метод спутниковых геодезических измерений (определений)	482176,42	2173152,40	—	Mt = SQRT(M1^2+M2^2) = SQRT(0,07^2+0,07^2) = 0,1 м	0,10	—	—
10	надземный	667	Метод спутниковых геодезических измерений (определений)	482175,05	2173152,23	—	Mt = SQRT(M1^2+M2^2) = SQRT(0,07^2+0,07^2) = 0,1 м	0,10	—	—
10	надземный	1000	Метод спутниковых геодезических измерений (определений)	482174,89	2173153,52	—	Mt = SQRT(M1^2+M2^2) = SQRT(0,07^2+0,07^2) = 0,1 м	0,10	—	—
10	надземный	675	Метод спутниковых геодезических измерений (определений)	482168,34	2173152,71	—	Mt = SQRT(M1^2+M2^2) = SQRT(0,07^2+0,07^2) = 0,1 м	0,10	—	—
10	надземный	1001	Метод спутниковых геодезических измерений (определений)	482168,50	2173151,42	—	Mt = SQRT(M1^2+M2^2) = SQRT(0,07^2+0,07^2) = 0,1 м	0,10	—	—
10	надзем	1002	Метод	482165,18	2173151,01	—	Mt =	0,10	—	—

ТЕХНИЧЕСКИЙ ПЛАН ЗДАНИЯ

(вид объекта недвижимости, в отношении которого подготовлен технический план, в родительном падеже)

Описание местоположения объекта недвижимости

1	2	3	4	5	6	7	8	9	10	11
	ный		спутниковых геодезических измерений (определений)				SQRT(M1^2+M2^2) = SQRT(0,07^2+0,07^2) = 0,1 м			
10	надземный	1003	Метод спутниковых геодезических измерений (определений)	482158,13	2173150,14	—	Mt = SQRT(M1^2+M2^2) = SQRT(0,07^2+0,07^2) = 0,1 м	0,10	—	—
10	надземный	1004	Метод спутниковых геодезических измерений (определений)	482154,59	2173149,71	—	Mt = SQRT(M1^2+M2^2) = SQRT(0,07^2+0,07^2) = 0,1 м	0,10	—	—
10	надземный	1005	Метод спутниковых геодезических измерений (определений)	482154,25	2173149,66	—	Mt = SQRT(M1^2+M2^2) = SQRT(0,07^2+0,07^2) = 0,1 м	0,10	—	—
10	надземный	1006	Метод спутниковых геодезических измерений (определений)	482154,16	2173150,37	—	Mt = SQRT(M1^2+M2^2) = SQRT(0,07^2+0,07^2) = 0,1 м	0,10	—	—
10	надземный	1007	Метод спутниковых геодезических измерений (определений)	482152,16	2173150,12	—	Mt = SQRT(M1^2+M2^2) = SQRT(0,07^2+0,07^2) = 0,1 м	0,10	—	—
10	надземный	1008	Метод спутниковых геодезических измерений (определений)	482152,25	2173149,42	—	Mt = SQRT(M1^2+M2^2) = SQRT(0,07^2+0,07^2) = 0,1 м	0,10	—	—
10	надземный	1009	Метод спутниковых геодезических измерений (определений)	482151,52	2173149,33	—	Mt = SQRT(M1^2+M2^2) = SQRT(0,07^2+0,07^2) = 0,1 м	0,10	—	—
10	надземный	1010	Метод спутниковых геодезических измерений (определений)	482151,48	2173149,58	—	Mt = SQRT(M1^2+M2^2) = SQRT(0,07^2+0,07^2) = 0,1 м	0,10	—	—
10	надземный	690	Метод спутниковых геодезически	482151,21	2173149,55	—	Mt = SQRT(M1^2+M2^2) =	0,10	—	—

ТЕХНИЧЕСКИЙ ПЛАН ЗДАНИЯ

(вид объекта недвижимости, в отношении которого подготовлен технический план, в родительном падеже)

Описание местоположения объекта недвижимости

1	2	3	4	5	6	7	8	9	10	11
			х измерений (определений)				SQRT(0,07^2+0,07^2) = 0,1 м			
10	надземный	1011	Метод спутниковых геодезических измерений (определений)	482151,05	2173150,86	—	Mt = SQRT(M1^2+M2^2) = SQRT(0,07^2+0,07^2) = 0,1 м	0,10	—	—
10	надземный	1012	Метод спутниковых геодезических измерений (определений)	482144,47	2173150,05	—	Mt = SQRT(M1^2+M2^2) = SQRT(0,07^2+0,07^2) = 0,1 м	0,10	—	—
10	надземный	1013	Метод спутниковых геодезических измерений (определений)	482144,63	2173148,74	—	Mt = SQRT(M1^2+M2^2) = SQRT(0,07^2+0,07^2) = 0,1 м	0,10	—	—
10	надземный	1014	Метод спутниковых геодезических измерений (определений)	482141,04	2173148,30	—	Mt = SQRT(M1^2+M2^2) = SQRT(0,07^2+0,07^2) = 0,1 м	0,10	—	—
10	надземный	1015	Метод спутниковых геодезических измерений (определений)	482142,26	2173138,41	—	Mt = SQRT(M1^2+M2^2) = SQRT(0,07^2+0,07^2) = 0,1 м	0,10	—	—
10	надземный	716	Метод спутниковых геодезических измерений (определений)	482141,39	2173138,30	—	Mt = SQRT(M1^2+M2^2) = SQRT(0,07^2+0,07^2) = 0,1 м	0,10	—	—
10	надземный	1016	Метод спутниковых геодезических измерений (определений)	482141,81	2173134,94	—	Mt = SQRT(M1^2+M2^2) = SQRT(0,07^2+0,07^2) = 0,1 м	0,10	—	—
10	надземный	1017	Метод спутниковых геодезических измерений (определений)	482143,17	2173135,11	—	Mt = SQRT(M1^2+M2^2) = SQRT(0,07^2+0,07^2) = 0,1 м	0,10	—	—
10	надземный	718	Метод спутниковых геодезических измерений (определений	482143,22	2173134,67	—	Mt = SQRT(M1^2+M2^2) = SQRT(0,07^2+0,07^2) =	0,10	—	—

ТЕХНИЧЕСКИЙ ПЛАН ЗДАНИЯ

(вид объекта недвижимости, в отношении которого подготовлен технический план, в родительном падеже)

Описание местоположения объекта недвижимости

1	2	3	4	5	6	7	8	9	10	11
			)				0,1 м			
10	надземный	1018	Метод спутниковых геодезических измерений (определений)	482142,55	2173134,59	—	Mt = SQRT(M1^2+M2^2) = SQRT(0,07^2+0,07^2) = 0,1 м	0,10	—	—
10	надземный	1019	Метод спутниковых геодезических измерений (определений)	482142,80	2173132,61	—	Mt = SQRT(M1^2+M2^2) = SQRT(0,07^2+0,07^2) = 0,1 м	0,10	—	—
10	надземный	1020	Метод спутниковых геодезических измерений (определений)	482143,46	2173132,69	—	Mt = SQRT(M1^2+M2^2) = SQRT(0,07^2+0,07^2) = 0,1 м	0,10	—	—
10	надземный	1021	Метод спутниковых геодезических измерений (определений)	482143,95	2173128,70	—	Mt = SQRT(M1^2+M2^2) = SQRT(0,07^2+0,07^2) = 0,1 м	0,10	—	—
10	надземный	1022	Метод спутниковых геодезических измерений (определений)	482143,29	2173128,62	—	Mt = SQRT(M1^2+M2^2) = SQRT(0,07^2+0,07^2) = 0,1 м	0,10	—	—
10	надземный	1023	Метод спутниковых геодезических измерений (определений)	482143,53	2173126,67	—	Mt = SQRT(M1^2+M2^2) = SQRT(0,07^2+0,07^2) = 0,1 м	0,10	—	—
10	надземный	1024	Метод спутниковых геодезических измерений (определений)	482144,20	2173126,75	—	Mt = SQRT(M1^2+M2^2) = SQRT(0,07^2+0,07^2) = 0,1 м	0,10	—	—
10	надземный	721	Метод спутниковых геодезических измерений (определений)	482144,21	2173126,63	—	Mt = SQRT(M1^2+M2^2) = SQRT(0,07^2+0,07^2) = 0,1 м	0,10	—	—
10	надземный	722	Метод спутниковых геодезических измерений (определений)	482144,17	2173126,46	—	Mt = SQRT(M1^2+M2^2) = SQRT(0,07^2+0,07^2) = 0,1 м	0,10	—	—
10	надзем	1025	Метод	482144,13	2173126,17	—	Mt =	0,10	—	—

ТЕХНИЧЕСКИЙ ПЛАН ЗДАНИЯ

(вид объекта недвижимости, в отношении которого подготовлен технический план, в родительном падеже)

Описание местоположения объекта недвижимости

1	2	3	4	5	6	7	8	9	10	11
	ный		спутниковых геодезических измерений (определений)				SQRT(M1^2+M2^2) = SQRT(0,07^2+0,07^2) = 0,1 м			
10	надземный	726	Метод спутниковых геодезических измерений (определений)	482143,69	2173123,44	—	Mt = SQRT(M1^2+M2^2) = SQRT(0,07^2+0,07^2) = 0,1 м	0,10	—	—
10	надземный	725	Метод спутниковых геодезических измерений (определений)	482142,98	2173123,57	—	Mt = SQRT(M1^2+M2^2) = SQRT(0,07^2+0,07^2) = 0,1 м	0,10	—	—
10	надземный	728	Метод спутниковых геодезических измерений (определений)	482142,67	2173121,80	—	Mt = SQRT(M1^2+M2^2) = SQRT(0,07^2+0,07^2) = 0,1 м	0,10	—	—
10	надземный	727	Метод спутниковых геодезических измерений (определений)	482143,37	2173121,68	—	Mt = SQRT(M1^2+M2^2) = SQRT(0,07^2+0,07^2) = 0,1 м	0,10	—	—
10	надземный	1026	Метод спутниковых геодезических измерений (определений)	482143,30	2173121,28	—	Mt = SQRT(M1^2+M2^2) = SQRT(0,07^2+0,07^2) = 0,1 м	0,10	—	—
10	надземный	730	Метод спутниковых геодезических измерений (определений)	482141,89	2173121,53	—	Mt = SQRT(M1^2+M2^2) = SQRT(0,07^2+0,07^2) = 0,1 м	0,10	—	—
10	надземный	731	Метод спутниковых геодезических измерений (определений)	482141,47	2173119,07	—	Mt = SQRT(M1^2+M2^2) = SQRT(0,07^2+0,07^2) = 0,1 м	0,10	—	—
10	надземный	1027	Метод спутниковых геодезических измерений (определений)	482140,79	2173115,24	—	Mt = SQRT(M1^2+M2^2) = SQRT(0,07^2+0,07^2) = 0,1 м	0,10	—	—
10	надземный	1028	Метод спутниковых геодезически	482142,20	2173114,99	—	Mt = SQRT(M1^2+M2^2) =	0,10	—	—

ТЕХНИЧЕСКИЙ ПЛАН ЗДАНИЯ

(вид объекта недвижимости, в отношении которого подготовлен технический план, в родительном падеже)

Описание местоположения объекта недвижимости

1	2	3	4	5	6	7	8	9	10	11
			х измерений (определений)				SQRT(0,07^2+0,07^2) = 0,1 м			
10	надземный	1029	Метод спутниковых геодезических измерений (определений)	482142,04	2173114,10	—	Mt = SQRT(M1^2+M2^2) = SQRT(0,07^2+0,07^2) = 0,1 м	0,10	—	—
10	надземный	1030	Метод спутниковых геодезических измерений (определений)	482141,35	2173114,23	—	Mt = SQRT(M1^2+M2^2) = SQRT(0,07^2+0,07^2) = 0,1 м	0,10	—	—
10	надземный	1031	Метод спутниковых геодезических измерений (определений)	482141,00	2173112,29	—	Mt = SQRT(M1^2+M2^2) = SQRT(0,07^2+0,07^2) = 0,1 м	0,10	—	—
10	надземный	1032	Метод спутниковых геодезических измерений (определений)	482141,70	2173112,17	—	Mt = SQRT(M1^2+M2^2) = SQRT(0,07^2+0,07^2) = 0,1 м	0,10	—	—
10	надземный	736	Метод спутниковых геодезических измерений (определений)	482141,60	2173111,60	—	Mt = SQRT(M1^2+M2^2) = SQRT(0,07^2+0,07^2) = 0,1 м	0,10	—	—
10	надземный	114	Метод спутниковых геодезических измерений (определений)	482141,59	2173111,49	—	Mt = SQRT(M1^2+M2^2) = SQRT(0,07^2+0,07^2) = 0,1 м	0,10	—	—
10	надземный	117	Метод спутниковых геодезических измерений (определений)	482141,22	2173109,41	—	Mt = SQRT(M1^2+M2^2) = SQRT(0,07^2+0,07^2) = 0,1 м	0,10	—	—
10	надземный	120	Метод спутниковых геодезических измерений (определений)	482141,11	2173108,80	—	Mt = SQRT(M1^2+M2^2) = SQRT(0,07^2+0,07^2) = 0,1 м	0,10	—	—
10	надземный	123	Метод спутниковых геодезических измерений (определений	482140,74	2173106,73	—	Mt = SQRT(M1^2+M2^2) = SQRT(0,07^2+0,07^2) =	0,10	—	—

ТЕХНИЧЕСКИЙ ПЛАН ЗДАНИЯ

(вид объекта недвижимости, в отношении которого подготовлен технический план, в родительном падеже)

Описание местоположения объекта недвижимости

1	2	3	4	5	6	7	8	9	10	11
			)				0,1 м			
10	надземный	737	Метод спутниковых геодезических измерений (определений)	482140,73	2173106,61	—	Mt = SQRT(M1^2+M2^2) = SQRT(0,07^2+0,07^2) = 0,1 м	0,10	—	—
10	надземный	1033	Метод спутниковых геодезических измерений (определений)	482140,63	2173106,04	—	Mt = SQRT(M1^2+M2^2) = SQRT(0,07^2+0,07^2) = 0,1 м	0,10	—	—
10	надземный	1034	Метод спутниковых геодезических измерений (определений)	482139,93	2173106,16	—	Mt = SQRT(M1^2+M2^2) = SQRT(0,07^2+0,07^2) = 0,1 м	0,10	—	—
10	надземный	1035	Метод спутниковых геодезических измерений (определений)	482139,59	2173104,23	—	Mt = SQRT(M1^2+M2^2) = SQRT(0,07^2+0,07^2) = 0,1 м	0,10	—	—
10	надземный	1036	Метод спутниковых геодезических измерений (определений)	482140,29	2173104,11	—	Mt = SQRT(M1^2+M2^2) = SQRT(0,07^2+0,07^2) = 0,1 м	0,10	—	—
10	надземный	1037	Метод спутниковых геодезических измерений (определений)	482140,18	2173103,50	—	Mt = SQRT(M1^2+M2^2) = SQRT(0,07^2+0,07^2) = 0,1 м	0,10	—	—
10	надземный	751	Метод спутниковых геодезических измерений (определений)	482140,13	2173103,21	—	Mt = SQRT(M1^2+M2^2) = SQRT(0,07^2+0,07^2) = 0,1 м	0,10	—	—
10	надземный	750	Метод спутниковых геодезических измерений (определений)	482139,10	2173103,40	—	Mt = SQRT(M1^2+M2^2) = SQRT(0,07^2+0,07^2) = 0,1 м	0,10	—	—
10	надземный	747	Метод спутниковых геодезических измерений (определений)	482138,72	2173103,46	—	Mt = SQRT(M1^2+M2^2) = SQRT(0,07^2+0,07^2) = 0,1 м	0,10	—	—
10	надзем	748	Метод	482138,63	2173102,95	—	Mt =	0,10	—	—

ТЕХНИЧЕСКИЙ ПЛАН ЗДАНИЯ

(вид объекта недвижимости, в отношении которого подготовлен технический план, в родительном падеже)

Описание местоположения объекта недвижимости

1	2	3	4	5	6	7	8	9	10	11
	ный		спутниковых геодезических измерений (определений)				SQRT(M1^2+M2^2) = SQRT(0,07^2+0,07^2) = 0,1 м			
10	надземный	755	Метод спутниковых геодезических измерений (определений)	482138,23	2173100,69	—	Mt = SQRT(M1^2+M2^2) = SQRT(0,07^2+0,07^2) = 0,1 м	0,10	—	—
10	надземный	756	Метод спутниковых геодезических измерений (определений)	482137,62	2173097,18	—	Mt = SQRT(M1^2+M2^2) = SQRT(0,07^2+0,07^2) = 0,1 м	0,10	—	—
10	надземный	1038	Метод спутниковых геодезических измерений (определений)	482139,03	2173096,93	—	Mt = SQRT(M1^2+M2^2) = SQRT(0,07^2+0,07^2) = 0,1 м	0,10	—	—
10	надземный	759	Метод спутниковых геодезических измерений (определений)	482138,97	2173096,58	—	Mt = SQRT(M1^2+M2^2) = SQRT(0,07^2+0,07^2) = 0,1 м	0,10	—	—
10	надземный	758	Метод спутниковых геодезических измерений (определений)	482138,27	2173096,70	—	Mt = SQRT(M1^2+M2^2) = SQRT(0,07^2+0,07^2) = 0,1 м	0,10	—	—
10	надземный	1039	Метод спутниковых геодезических измерений (определений)	482137,92	2173094,73	—	Mt = SQRT(M1^2+M2^2) = SQRT(0,07^2+0,07^2) = 0,1 м	0,10	—	—
10	надземный	1040	Метод спутниковых геодезических измерений (определений)	482138,62	2173094,61	—	Mt = SQRT(M1^2+M2^2) = SQRT(0,07^2+0,07^2) = 0,1 м	0,10	—	—
10	надземный	1041	Метод спутниковых геодезических измерений (определений)	482138,17	2173092,04	—	Mt = SQRT(M1^2+M2^2) = SQRT(0,07^2+0,07^2) = 0,1 м	0,10	—	—
10	надземный	1042	Метод спутниковых геодезически	482137,98	2173090,96	—	Mt = SQRT(M1^2+M2^2) =	0,10	—	—

ТЕХНИЧЕСКИЙ ПЛАН ЗДАНИЯ

(вид объекта недвижимости, в отношении которого подготовлен технический план, в родительном падеже)

Описание местоположения объекта недвижимости

1	2	3	4	5	6	7	8	9	10	11
			х измерений (определений)				SQRT(0,07^2+0,07^2) = 0,1 м			
10	надземный	1043	Метод спутниковых геодезических измерений (определений)	482137,28	2173091,07	—	Mt = SQRT(M1^2+M2^2) = SQRT(0,07^2+0,07^2) = 0,1 м	0,10	—	—
10	надземный	1044	Метод спутниковых геодезических измерений (определений)	482136,93	2173089,11	—	Mt = SQRT(M1^2+M2^2) = SQRT(0,07^2+0,07^2) = 0,1 м	0,10	—	—
10	надземный	1045	Метод спутниковых геодезических измерений (определений)	482137,63	2173088,98	—	Mt = SQRT(M1^2+M2^2) = SQRT(0,07^2+0,07^2) = 0,1 м	0,10	—	—
10	надземный	1046	Метод спутниковых геодезических измерений (определений)	482137,53	2173088,48	—	Mt = SQRT(M1^2+M2^2) = SQRT(0,07^2+0,07^2) = 0,1 м	0,10	—	—
10	надземный	1047	Метод спутниковых геодезических измерений (определений)	482136,17	2173088,31	—	Mt = SQRT(M1^2+M2^2) = SQRT(0,07^2+0,07^2) = 0,1 м	0,10	—	—
10	надземный	764	Метод спутниковых геодезических измерений (определений)	482136,58	2173084,99	—	Mt = SQRT(M1^2+M2^2) = SQRT(0,07^2+0,07^2) = 0,1 м	0,10	—	—
10	надземный	765	Метод спутниковых геодезических измерений (определений)	482137,94	2173085,16	—	Mt = SQRT(M1^2+M2^2) = SQRT(0,07^2+0,07^2) = 0,1 м	0,10	—	—
10	надземный	768	Метод спутниковых геодезических измерений (определений)	482138,24	2173082,74	—	Mt = SQRT(M1^2+M2^2) = SQRT(0,07^2+0,07^2) = 0,1 м	0,10	—	—
10	надземный	769	Метод спутниковых геодезических измерений (определений	482136,88	2173082,57	—	Mt = SQRT(M1^2+M2^2) = SQRT(0,07^2+0,07^2) =	0,10	—	—

ТЕХНИЧЕСКИЙ ПЛАН ЗДАНИЯ

(вид объекта недвижимости, в отношении которого подготовлен технический план, в родительном падеже)

Описание местоположения объекта недвижимости

1	2	3	4	5	6	7	8	9	10	11
			)				0,1 м			
10	надземный	1048	Метод спутниковых геодезических измерений (определений)	482137,66	2173076,24	—	Mt = SQRT(M1^2+M2^2) = SQRT(0,07^2+0,07^2) = 0,1 м	0,10	—	—
10	надземный	1049	Метод спутниковых геодезических измерений (определений)	482139,02	2173076,41	—	Mt = SQRT(M1^2+M2^2) = SQRT(0,07^2+0,07^2) = 0,1 м	0,10	—	—
10	надземный	1050	Метод спутниковых геодезических измерений (определений)	482139,50	2173072,50	—	Mt = SQRT(M1^2+M2^2) = SQRT(0,07^2+0,07^2) = 0,1 м	0,10	—	—
10	надземный	1051	Метод спутниковых геодезических измерений (определений)	482138,80	2173072,41	—	Mt = SQRT(M1^2+M2^2) = SQRT(0,07^2+0,07^2) = 0,1 м	0,10	—	—
10	надземный	1052	Метод спутниковых геодезических измерений (определений)	482139,04	2173070,42	—	Mt = SQRT(M1^2+M2^2) = SQRT(0,07^2+0,07^2) = 0,1 м	0,10	—	—
10	надземный	1053	Метод спутниковых геодезических измерений (определений)	482139,75	2173070,51	—	Mt = SQRT(M1^2+M2^2) = SQRT(0,07^2+0,07^2) = 0,1 м	0,10	—	—
10	надземный	1054	Метод спутниковых геодезических измерений (определений)	482140,00	2173068,50	—	Mt = SQRT(M1^2+M2^2) = SQRT(0,07^2+0,07^2) = 0,1 м	0,10	—	—
10	надземный	1055	Метод спутниковых геодезических измерений (определений)	482142,82	2173068,84	—	Mt = SQRT(M1^2+M2^2) = SQRT(0,07^2+0,07^2) = 0,1 м	0,10	—	—
10	надземный	794	Метод спутниковых геодезических измерений (определений)	482143,32	2173064,79	—	Mt = SQRT(M1^2+M2^2) = SQRT(0,07^2+0,07^2) = 0,1 м	0,10	—	—
10	надзем	795	Метод	482152,88	2173065,97	—	Mt =	0,10	—	—

ТЕХНИЧЕСКИЙ ПЛАН ЗДАНИЯ

(вид объекта недвижимости, в отношении которого подготовлен технический план, в родительном падеже)

Описание местоположения объекта недвижимости

1	2	3	4	5	6	7	8	9	10	11
	ный		спутниковых геодезических измерений (определений)				SQRT(M1^2+M2^2) = SQRT(0,07^2+0,07^2) = 0,1 м			
10	надземный	796	Метод спутниковых геодезических измерений (определений)	482152,73	2173067,20	—	Mt = SQRT(M1^2+M2^2) = SQRT(0,07^2+0,07^2) = 0,1 м	0,10	—	—
10	надземный	797	Метод спутниковых геодезических измерений (определений)	482152,76	2173067,20	—	Mt = SQRT(M1^2+M2^2) = SQRT(0,07^2+0,07^2) = 0,1 м	0,10	—	—
10	надземный	798	Метод спутниковых геодезических измерений (определений)	482152,84	2173066,54	—	Mt = SQRT(M1^2+M2^2) = SQRT(0,07^2+0,07^2) = 0,1 м	0,10	—	—
10	надземный	799	Метод спутниковых геодезических измерений (определений)	482154,98	2173066,80	—	Mt = SQRT(M1^2+M2^2) = SQRT(0,07^2+0,07^2) = 0,1 м	0,10	—	—
10	надземный	801	Метод спутниковых геодезических измерений (определений)	482154,90	2173067,46	—	Mt = SQRT(M1^2+M2^2) = SQRT(0,07^2+0,07^2) = 0,1 м	0,10	—	—
10	надземный	802	Метод спутниковых геодезических измерений (определений)	482154,94	2173067,47	—	Mt = SQRT(M1^2+M2^2) = SQRT(0,07^2+0,07^2) = 0,1 м	0,10	—	—
10	надземный	1056	Метод спутниковых геодезических измерений (определений)	482155,12	2173066,01	—	Mt = SQRT(M1^2+M2^2) = SQRT(0,07^2+0,07^2) = 0,1 м	0,10	—	—
10	надземный	1057	Метод спутниковых геодезических измерений (определений)	482158,20	2173066,39	—	Mt = SQRT(M1^2+M2^2) = SQRT(0,07^2+0,07^2) = 0,1 м	0,10	—	—
10	надземный	805	Метод спутниковых геодезически	482158,28	2173065,77	—	Mt = SQRT(M1^2+M2^2) =	0,10	—	—

ТЕХНИЧЕСКИЙ ПЛАН ЗДАНИЯ

(вид объекта недвижимости, в отношении которого подготовлен технический план, в родительном падеже)

Описание местоположения объекта недвижимости

1	2	3	4	5	6	7	8	9	10	11
			х измерений (определений)				SQRT(0,07^2+0,07^2) = 0,1 м			
10	надземный	808	Метод спутниковых геодезических измерений (определений)	482165,66	2173066,68	—	Mt = SQRT(M1^2+M2^2) = SQRT(0,07^2+0,07^2) = 0,1 м	0,10	—	—
10	надземный	809	Метод спутниковых геодезических измерений (определений)	482165,86	2173065,12	—	Mt = SQRT(M1^2+M2^2) = SQRT(0,07^2+0,07^2) = 0,1 м	0,10	—	—
10	надземный	1058	Метод спутниковых геодезических измерений (определений)	482169,22	2173065,53	—	Mt = SQRT(M1^2+M2^2) = SQRT(0,07^2+0,07^2) = 0,1 м	0,10	—	—
10	надземный	1059	Метод спутниковых геодезических измерений (определений)	482169,03	2173067,10	—	Mt = SQRT(M1^2+M2^2) = SQRT(0,07^2+0,07^2) = 0,1 м	0,10	—	—
10	надземный	1060	Метод спутниковых геодезических измерений (определений)	482169,40	2173067,15	—	Mt = SQRT(M1^2+M2^2) = SQRT(0,07^2+0,07^2) = 0,1 м	0,10	—	—
10	надземный	1061	Метод спутниковых геодезических измерений (определений)	482169,49	2173066,45	—	Mt = SQRT(M1^2+M2^2) = SQRT(0,07^2+0,07^2) = 0,1 м	0,10	—	—
10	надземный	1062	Метод спутниковых геодезических измерений (определений)	482171,62	2173066,72	—	Mt = SQRT(M1^2+M2^2) = SQRT(0,07^2+0,07^2) = 0,1 м	0,10	—	—
10	надземный	1063	Метод спутниковых геодезических измерений (определений)	482171,54	2173067,41	—	Mt = SQRT(M1^2+M2^2) = SQRT(0,07^2+0,07^2) = 0,1 м	0,10	—	—
10	надземный	356	Метод спутниковых геодезических измерений (определений	482175,74	2173067,93	—	Mt = SQRT(M1^2+M2^2) = SQRT(0,07^2+0,07^2) =	0,10	—	—

ТЕХНИЧЕСКИЙ ПЛАН ЗДАНИЯ

(вид объекта недвижимости, в отношении которого подготовлен технический план, в родительном падеже)

Описание местоположения объекта недвижимости

1	2	3	4	5	6	7	8	9	10	11
			)				0,1 м			
10	надземный	357	Метод спутниковых геодезических измерений (определений)	482175,53	2173069,61	—	Mt = SQRT(M1^2+M2^2) = SQRT(0,07^2+0,07^2) = 0,1 м	0,10	—	—
10	надземный	358	Метод спутниковых геодезических измерений (определений)	482176,14	2173069,68	—	Mt = SQRT(M1^2+M2^2) = SQRT(0,07^2+0,07^2) = 0,1 м	0,10	—	—
10	надземный	359	Метод спутниковых геодезических измерений (определений)	482176,07	2173070,25	—	Mt = SQRT(M1^2+M2^2) = SQRT(0,07^2+0,07^2) = 0,1 м	0,10	—	—
10	надземный	360	Метод спутниковых геодезических измерений (определений)	482175,46	2173070,17	—	Mt = SQRT(M1^2+M2^2) = SQRT(0,07^2+0,07^2) = 0,1 м	0,10	—	—
10	надземный	361	Метод спутниковых геодезических измерений (определений)	482174,19	2173080,42	—	Mt = SQRT(M1^2+M2^2) = SQRT(0,07^2+0,07^2) = 0,1 м	0,10	—	—
10	надземный	362	Метод спутниковых геодезических измерений (определений)	482174,81	2173080,50	—	Mt = SQRT(M1^2+M2^2) = SQRT(0,07^2+0,07^2) = 0,1 м	0,10	—	—
10	надземный	363	Метод спутниковых геодезических измерений (определений)	482174,74	2173081,07	—	Mt = SQRT(M1^2+M2^2) = SQRT(0,07^2+0,07^2) = 0,1 м	0,10	—	—
10	надземный	364	Метод спутниковых геодезических измерений (определений)	482173,05	2173080,86	—	Mt = SQRT(M1^2+M2^2) = SQRT(0,07^2+0,07^2) = 0,1 м	0,10	—	—
10	надземный	365	Метод спутниковых геодезических измерений (определений)	482172,89	2173082,15	—	Mt = SQRT(M1^2+M2^2) = SQRT(0,07^2+0,07^2) = 0,1 м	0,10	—	—
10	надзем	366	Метод	482169,50	2173081,73	—	Mt =	0,10	—	—

ТЕХНИЧЕСКИЙ ПЛАН ЗДАНИЯ

(вид объекта недвижимости, в отношении которого подготовлен технический план, в родительном падеже)

Описание местоположения объекта недвижимости

1	2	3	4	5	6	7	8	9	10	11
	ный		спутниковых геодезических измерений (определений)				SQRT(M1^2+M2^2) = SQRT(0,07^2+0,07^2) = 0,1 м			
10	надземный	367	Метод спутниковых геодезических измерений (определений)	482169,57	2173081,19	—	Mt = SQRT(M1^2+M2^2) = SQRT(0,07^2+0,07^2) = 0,1 м	0,10	—	—
10	надземный	372	Метод спутниковых геодезических измерений (определений)	482163,87	2173080,49	—	Mt = SQRT(M1^2+M2^2) = SQRT(0,07^2+0,07^2) = 0,1 м	0,10	—	—
10	надземный	373	Метод спутниковых геодезических измерений (определений)	482163,80	2173081,08	—	Mt = SQRT(M1^2+M2^2) = SQRT(0,07^2+0,07^2) = 0,1 м	0,10	—	—
10	надземный	374	Метод спутниковых геодезических измерений (определений)	482160,43	2173080,66	—	Mt = SQRT(M1^2+M2^2) = SQRT(0,07^2+0,07^2) = 0,1 м	0,10	—	—
10	надземный	375	Метод спутниковых геодезических измерений (определений)	482160,59	2173079,37	—	Mt = SQRT(M1^2+M2^2) = SQRT(0,07^2+0,07^2) = 0,1 м	0,10	—	—
10	надземный	376	Метод спутниковых геодезических измерений (определений)	482159,79	2173079,27	—	Mt = SQRT(M1^2+M2^2) = SQRT(0,07^2+0,07^2) = 0,1 м	0,10	—	—
10	надземный	1064	Метод спутниковых геодезических измерений (определений)	482159,70	2173079,97	—	Mt = SQRT(M1^2+M2^2) = SQRT(0,07^2+0,07^2) = 0,1 м	0,10	—	—
10	надземный	1065	Метод спутниковых геодезических измерений (определений)	482157,62	2173079,71	—	Mt = SQRT(M1^2+M2^2) = SQRT(0,07^2+0,07^2) = 0,1 м	0,10	—	—
10	надземный	378	Метод спутниковых геодезически	482157,70	2173079,01	—	Mt = SQRT(M1^2+M2^2) =	0,10	—	—

ТЕХНИЧЕСКИЙ ПЛАН ЗДАНИЯ

(вид объекта недвижимости, в отношении которого подготовлен технический план, в родительном падеже)

Описание местоположения объекта недвижимости

1	2	3	4	5	6	7	8	9	10	11
			х измерений (определений)				SQRT(0,07^2+0,07^2) = 0,1 м			
10	надземный	1066	Метод спутниковых геодезических измерений (определений)	482155,79	2173078,78	—	Mt = SQRT(M1^2+M2^2) = SQRT(0,07^2+0,07^2) = 0,1 м	0,10	—	—
10	надземный	1067	Метод спутниковых геодезических измерений (определений)	482155,70	2173079,47	—	Mt = SQRT(M1^2+M2^2) = SQRT(0,07^2+0,07^2) = 0,1 м	0,10	—	—
10	надземный	1068	Метод спутниковых геодезических измерений (определений)	482153,62	2173079,22	—	Mt = SQRT(M1^2+M2^2) = SQRT(0,07^2+0,07^2) = 0,1 м	0,10	—	—
10	надземный	382	Метод спутниковых геодезических измерений (определений)	482153,70	2173078,52	—	Mt = SQRT(M1^2+M2^2) = SQRT(0,07^2+0,07^2) = 0,1 м	0,10	—	—
10	надземный	383	Метод спутниковых геодезических измерений (определений)	482150,82	2173078,16	—	Mt = SQRT(M1^2+M2^2) = SQRT(0,07^2+0,07^2) = 0,1 м	0,10	—	—
10	надземный	384	Метод спутниковых геодезических измерений (определений)	482150,53	2173080,45	—	Mt = SQRT(M1^2+M2^2) = SQRT(0,07^2+0,07^2) = 0,1 м	0,10	—	—
10	надземный	385	Метод спутниковых геодезических измерений (определений)	482149,64	2173080,34	—	Mt = SQRT(M1^2+M2^2) = SQRT(0,07^2+0,07^2) = 0,1 м	0,10	—	—
10	надземный	1069	Метод спутниковых геодезических измерений (определений)	482149,17	2173084,12	—	Mt = SQRT(M1^2+M2^2) = SQRT(0,07^2+0,07^2) = 0,1 м	0,10	—	—
10	надземный	1070	Метод спутниковых геодезических измерений (определений	482149,27	2173084,66	—	Mt = SQRT(M1^2+M2^2) = SQRT(0,07^2+0,07^2) =	0,10	—	—

ТЕХНИЧЕСКИЙ ПЛАН ЗДАНИЯ

(вид объекта недвижимости, в отношении которого подготовлен технический план, в родительном падеже)

Описание местоположения объекта недвижимости

1	2	3	4	5	6	7	8	9	10	11
			)				0,1 м			
10	надземный	1071	Метод спутниковых геодезических измерений (определений)	482149,97	2173084,55	—	Mt = SQRT(M1^2+M2^2) = SQRT(0,07^2+0,07^2) = 0,1 м	0,10	—	—
10	надземный	1072	Метод спутниковых геодезических измерений (определений)	482150,32	2173086,51	—	Mt = SQRT(M1^2+M2^2) = SQRT(0,07^2+0,07^2) = 0,1 м	0,10	—	—
10	надземный	1073	Метод спутниковых геодезических измерений (определений)	482149,66	2173086,63	—	Mt = SQRT(M1^2+M2^2) = SQRT(0,07^2+0,07^2) = 0,1 м	0,10	—	—
10	надземный	1074	Метод спутниковых геодезических измерений (определений)	482149,75	2173087,17	—	Mt = SQRT(M1^2+M2^2) = SQRT(0,07^2+0,07^2) = 0,1 м	0,10	—	—
10	надземный	331	Метод спутниковых геодезических измерений (определений)	482149,91	2173088,09	—	Mt = SQRT(M1^2+M2^2) = SQRT(0,07^2+0,07^2) = 0,1 м	0,10	—	—
10	надземный	328	Метод спутниковых геодезических измерений (определений)	482150,19	2173089,63	—	Mt = SQRT(M1^2+M2^2) = SQRT(0,07^2+0,07^2) = 0,1 м	0,10	—	—
10	надземный	1075	Метод спутниковых геодезических измерений (определений)	482150,22	2173089,85	—	Mt = SQRT(M1^2+M2^2) = SQRT(0,07^2+0,07^2) = 0,1 м	0,10	—	—
10	надземный	1076	Метод спутниковых геодезических измерений (определений)	482150,24	2173089,94	—	Mt = SQRT(M1^2+M2^2) = SQRT(0,07^2+0,07^2) = 0,1 м	0,10	—	—
10	надземный	1077	Метод спутниковых геодезических измерений (определений)	482150,90	2173089,84	—	Mt = SQRT(M1^2+M2^2) = SQRT(0,07^2+0,07^2) = 0,1 м	0,10	—	—
10	надзем	1078	Метод	482151,23	2173091,76	—	Mt =	0,10	—	—

ТЕХНИЧЕСКИЙ ПЛАН ЗДАНИЯ

(вид объекта недвижимости, в отношении которого подготовлен технический план, в родительном падеже)

Описание местоположения объекта недвижимости

1	2	3	4	5	6	7	8	9	10	11
	ный		спутниковых геодезических измерений (определений)				SQRT(M1^2+M2^2) = SQRT(0,07^2+0,07^2) = 0,1 м			
10	надземный	326	Метод спутниковых геодезических измерений (определений)	482151,65	2173091,69	—	Mt = SQRT(M1^2+M2^2) = SQRT(0,07^2+0,07^2) = 0,1 м	0,10	—	—
10	надземный	389	Метод спутниковых геодезических измерений (определений)	482152,09	2173091,60	—	Mt = SQRT(M1^2+M2^2) = SQRT(0,07^2+0,07^2) = 0,1 м	0,10	—	—
10	надземный	390	Метод спутниковых геодезических измерений (определений)	482152,17	2173092,07	—	Mt = SQRT(M1^2+M2^2) = SQRT(0,07^2+0,07^2) = 0,1 м	0,10	—	—
10	надземный	1079	Метод спутниковых геодезических измерений (определений)	482152,26	2173092,56	—	Mt = SQRT(M1^2+M2^2) = SQRT(0,07^2+0,07^2) = 0,1 м	0,10	—	—
10	надземный	392	Метод спутниковых геодезических измерений (определений)	482153,54	2173092,33	—	Mt = SQRT(M1^2+M2^2) = SQRT(0,07^2+0,07^2) = 0,1 м	0,10	—	—
10	надземный	393	Метод спутниковых геодезических измерений (определений)	482154,11	2173095,62	—	Mt = SQRT(M1^2+M2^2) = SQRT(0,07^2+0,07^2) = 0,1 м	0,10	—	—
10	надземный	1080	Метод спутниковых геодезических измерений (определений)	482152,94	2173095,83	—	Mt = SQRT(M1^2+M2^2) = SQRT(0,07^2+0,07^2) = 0,1 м	0,10	—	—
10	надземный	397	Метод спутниковых геодезических измерений (определений)	482153,41	2173098,49	—	Mt = SQRT(M1^2+M2^2) = SQRT(0,07^2+0,07^2) = 0,1 м	0,10	—	—
10	надземный	398	Метод спутниковых геодезически	482153,78	2173100,67	—	Mt = SQRT(M1^2+M2^2) =	0,10	—	—

ТЕХНИЧЕСКИЙ ПЛАН ЗДАНИЯ

(вид объекта недвижимости, в отношении которого подготовлен технический план, в родительном падеже)

Описание местоположения объекта недвижимости

1	2	3	4	5	6	7	8	9	10	11
			х измерений (определений)				SQRT(0,07^2+0,07^2) = 0,1 м			
10	надземный	1081	Метод спутниковых геодезических измерений (определений)	482153,85	2173101,05	—	Mt = SQRT(M1^2+M2^2) = SQRT(0,07^2+0,07^2) = 0,1 м	0,10	—	—
10	надземный	400	Метод спутниковых геодезических измерений (определений)	482154,04	2173101,01	—	Mt = SQRT(M1^2+M2^2) = SQRT(0,07^2+0,07^2) = 0,1 м	0,10	—	—
10	надземный	401	Метод спутниковых геодезических измерений (определений)	482154,63	2173104,30	—	Mt = SQRT(M1^2+M2^2) = SQRT(0,07^2+0,07^2) = 0,1 м	0,10	—	—
10	надземный	1082	Метод спутниковых геодезических измерений (определений)	482153,14	2173104,56	—	Mt = SQRT(M1^2+M2^2) = SQRT(0,07^2+0,07^2) = 0,1 м	0,10	—	—
10	надземный	1083	Метод спутниковых геодезических измерений (определений)	482153,16	2173104,70	—	Mt = SQRT(M1^2+M2^2) = SQRT(0,07^2+0,07^2) = 0,1 м	0,10	—	—
10	надземный	1084	Метод спутниковых геодезических измерений (определений)	482153,51	2173106,67	—	Mt = SQRT(M1^2+M2^2) = SQRT(0,07^2+0,07^2) = 0,1 м	0,10	—	—
10	надземный	1085	Метод спутниковых геодезических измерений (определений)	482153,59	2173107,17	—	Mt = SQRT(M1^2+M2^2) = SQRT(0,07^2+0,07^2) = 0,1 м	0,10	—	—
10	надземный	1086	Метод спутниковых геодезических измерений (определений)	482153,95	2173109,14	—	Mt = SQRT(M1^2+M2^2) = SQRT(0,07^2+0,07^2) = 0,1 м	0,10	—	—
10	надземный	1087	Метод спутниковых геодезических измерений (определений	482153,97	2173109,28	—	Mt = SQRT(M1^2+M2^2) = SQRT(0,07^2+0,07^2) =	0,10	—	—

ТЕХНИЧЕСКИЙ ПЛАН ЗДАНИЯ

(вид объекта недвижимости, в отношении которого подготовлен технический план, в родительном падеже)

Описание местоположения объекта недвижимости

1	2	3	4	5	6	7	8	9	10	11
			)				0,1 м			
10	надземный	403	Метод спутниковых геодезических измерений (определений)	482155,46	2173109,03	—	Mt = SQRT(M1^2+M2^2) = SQRT(0,07^2+0,07^2) = 0,1 м	0,10	—	—
10	надземный	404	Метод спутниковых геодезических измерений (определений)	482156,04	2173112,31	—	Mt = SQRT(M1^2+M2^2) = SQRT(0,07^2+0,07^2) = 0,1 м	0,10	—	—
10	надземный	405	Метод спутниковых геодезических измерений (определений)	482155,87	2173112,34	—	Mt = SQRT(M1^2+M2^2) = SQRT(0,07^2+0,07^2) = 0,1 м	0,10	—	—
10	надземный	406	Метод спутниковых геодезических измерений (определений)	482155,98	2173112,98	—	Mt = SQRT(M1^2+M2^2) = SQRT(0,07^2+0,07^2) = 0,1 м	0,10	—	—
10	надземный	409	Метод спутниковых геодезических измерений (определений)	482156,37	2173115,14	—	Mt = SQRT(M1^2+M2^2) = SQRT(0,07^2+0,07^2) = 0,1 м	0,10	—	—
10	надземный	410	Метод спутниковых геодезических измерений (определений)	482156,80	2173117,55	—	Mt = SQRT(M1^2+M2^2) = SQRT(0,07^2+0,07^2) = 0,1 м	0,10	—	—
10	надземный	411	Метод спутниковых геодезических измерений (определений)	482157,94	2173117,35	—	Mt = SQRT(M1^2+M2^2) = SQRT(0,07^2+0,07^2) = 0,1 м	0,10	—	—
10	надземный	412	Метод спутниковых геодезических измерений (определений)	482158,51	2173120,64	—	Mt = SQRT(M1^2+M2^2) = SQRT(0,07^2+0,07^2) = 0,1 м	0,10	—	—
10	надземный	1088	Метод спутниковых геодезических измерений (определений)	482157,24	2173120,86	—	Mt = SQRT(M1^2+M2^2) = SQRT(0,07^2+0,07^2) = 0,1 м	0,10	—	—
10	надзем	414	Метод	482157,33	2173121,43	—	Mt =	0,10	—	—

ТЕХНИЧЕСКИЙ ПЛАН ЗДАНИЯ

(вид объекта недвижимости, в отношении которого подготовлен технический план, в родительном падеже)

Описание местоположения объекта недвижимости

1	2	3	4	5	6	7	8	9	10	11
	ный		спутниковых геодезических измерений (определений)				SQRT(M1^2+M2^2) = SQRT(0,07^2+0,07^2) = 0,1 м			
10	надземный	415	Метод спутниковых геодезических измерений (определений)	482157,44	2173122,04	—	Mt = SQRT(M1^2+M2^2) = SQRT(0,07^2+0,07^2) = 0,1 м	0,10	—	—
10	надземный	416	Метод спутниковых геодезических измерений (определений)	482157,18	2173122,08	—	Mt = SQRT(M1^2+M2^2) = SQRT(0,07^2+0,07^2) = 0,1 м	0,10	—	—
10	надземный	1089	Метод спутниковых геодезических измерений (определений)	482156,84	2173122,14	—	Mt = SQRT(M1^2+M2^2) = SQRT(0,07^2+0,07^2) = 0,1 м	0,10	—	—
10	надземный	418	Метод спутниковых геодезических измерений (определений)	482157,17	2173124,02	—	Mt = SQRT(M1^2+M2^2) = SQRT(0,07^2+0,07^2) = 0,1 м	0,10	—	—
10	надземный	419	Метод спутниковых геодезических измерений (определений)	482156,57	2173124,13	—	Mt = SQRT(M1^2+M2^2) = SQRT(0,07^2+0,07^2) = 0,1 м	0,10	—	—
10	надземный	420	Метод спутниковых геодезических измерений (определений)	482156,62	2173124,44	—	Mt = SQRT(M1^2+M2^2) = SQRT(0,07^2+0,07^2) = 0,1 м	0,10	—	—
10	надземный	1090	Метод спутниковых геодезических измерений (определений)	482156,71	2173124,95	—	Mt = SQRT(M1^2+M2^2) = SQRT(0,07^2+0,07^2) = 0,1 м	0,10	—	—
10	надземный	422	Метод спутниковых геодезических измерений (определений)	482158,00	2173124,71	—	Mt = SQRT(M1^2+M2^2) = SQRT(0,07^2+0,07^2) = 0,1 м	0,10	—	—
10	надземный	423	Метод спутниковых геодезически	482158,05	2173125,01	—	Mt = SQRT(M1^2+M2^2) =	0,10	—	—

ТЕХНИЧЕСКИЙ ПЛАН ЗДАНИЯ

(вид объекта недвижимости, в отношении которого подготовлен технический план, в родительном падеже)

Описание местоположения объекта недвижимости

1	2	3	4	5	6	7	8	9	10	11
			х измерений (определений)				SQRT(0,07^2+0,07^2) = 0,1 м			
10	надземный	1091	Метод спутниковых геодезических измерений (определений)	482158,00	2173125,03	—	Mt = SQRT(M1^2+M2^2) = SQRT(0,07^2+0,07^2) = 0,1 м	0,10	—	—
10	надземный	1092	Метод спутниковых геодезических измерений (определений)	482158,48	2173127,71	—	Mt = SQRT(M1^2+M2^2) = SQRT(0,07^2+0,07^2) = 0,1 м	0,10	—	—
10	надземный	424	Метод спутниковых геодезических измерений (определений)	482158,52	2173127,70	—	Mt = SQRT(M1^2+M2^2) = SQRT(0,07^2+0,07^2) = 0,1 м	0,10	—	—
10	надземный	425	Метод спутниковых геодезических измерений (определений)	482158,59	2173128,10	—	Mt = SQRT(M1^2+M2^2) = SQRT(0,07^2+0,07^2) = 0,1 м	0,10	—	—
10	надземный	426	Метод спутниковых геодезических измерений (определений)	482157,22	2173128,35	—	Mt = SQRT(M1^2+M2^2) = SQRT(0,07^2+0,07^2) = 0,1 м	0,10	—	—
10	надземный	427	Метод спутниковых геодезических измерений (определений)	482156,99	2173130,19	—	Mt = SQRT(M1^2+M2^2) = SQRT(0,07^2+0,07^2) = 0,1 м	0,10	—	—
10	надземный	1093	Метод спутниковых геодезических измерений (определений)	482157,67	2173130,28	—	Mt = SQRT(M1^2+M2^2) = SQRT(0,07^2+0,07^2) = 0,1 м	0,10	—	—
10	надземный	1094	Метод спутниковых геодезических измерений (определений)	482157,41	2173132,36	—	Mt = SQRT(M1^2+M2^2) = SQRT(0,07^2+0,07^2) = 0,1 м	0,10	—	—
10	надземный	428	Метод спутниковых геодезических измерений (определений	482156,73	2173132,28	—	Mt = SQRT(M1^2+M2^2) = SQRT(0,07^2+0,07^2) =	0,10	—	—

ТЕХНИЧЕСКИЙ ПЛАН ЗДАНИЯ

(вид объекта недвижимости, в отношении которого подготовлен технический план, в родительном падеже)

Описание местоположения объекта недвижимости

1	2	3	4	5	6	7	8	9	10	11
			)				0,1 м			
10	надземный	429	Метод спутниковых геодезических измерений (определений)	482156,53	2173133,90	—	Mt = SQRT(M1^2+M2^2) = SQRT(0,07^2+0,07^2) = 0,1 м	0,10	—	—
10	надземный	1095	Метод спутниковых геодезических измерений (определений)	482154,53	2173133,66	—	Mt = SQRT(M1^2+M2^2) = SQRT(0,07^2+0,07^2) = 0,1 м	0,10	—	—
10	надземный	1096	Метод спутниковых геодезических измерений (определений)	482153,91	2173138,70	—	Mt = SQRT(M1^2+M2^2) = SQRT(0,07^2+0,07^2) = 0,1 м	0,10	—	—
10	надземный	435	Метод спутниковых геодезических измерений (определений)	482159,63	2173139,41	—	Mt = SQRT(M1^2+M2^2) = SQRT(0,07^2+0,07^2) = 0,1 м	0,10	—	—
10	надземный	436	Метод спутниковых геодезических измерений (определений)	482159,68	2173139,04	—	Mt = SQRT(M1^2+M2^2) = SQRT(0,07^2+0,07^2) = 0,1 м	0,10	—	—
10	надземный	437	Метод спутниковых геодезических измерений (определений)	482165,67	2173139,78	—	Mt = SQRT(M1^2+M2^2) = SQRT(0,07^2+0,07^2) = 0,1 м	0,10	—	—
10	надземный	1097	Метод спутниковых геодезических измерений (определений)	482165,89	2173138,03	—	Mt = SQRT(M1^2+M2^2) = SQRT(0,07^2+0,07^2) = 0,1 м	0,10	—	—
10	надземный	1098	Метод спутниковых геодезических измерений (определений)	482167,99	2173138,29	—	Mt = SQRT(M1^2+M2^2) = SQRT(0,07^2+0,07^2) = 0,1 м	0,10	—	—
10	надземный	1099	Метод спутниковых геодезических измерений (определений)	482168,18	2173136,74	—	Mt = SQRT(M1^2+M2^2) = SQRT(0,07^2+0,07^2) = 0,1 м	0,10	—	—
10	надземн	1100	Метод	482171,50	2173137,15	—	Mt =	0,10	—	—

ТЕХНИЧЕСКИЙ ПЛАН ЗДАНИЯ

(вид объекта недвижимости, в отношении которого подготовлен технический план, в родительном падеже)

Описание местоположения объекта недвижимости

1	2	3	4	5	6	7	8	9	10	11
	ный		спутниковых геодезических измерений (определений)				SQRT(M1^2+M2^2) = SQRT(0,07^2+0,07^2) = 0,1 м			
10	надземный	1101	Метод спутниковых геодезических измерений (определений)	482171,46	2173137,49	—	Mt = SQRT(M1^2+M2^2) = SQRT(0,07^2+0,07^2) = 0,1 м	0,10	—	—
10	надземный	1102	Метод спутниковых геодезических измерений (определений)	482173,57	2173137,75	—	Mt = SQRT(M1^2+M2^2) = SQRT(0,07^2+0,07^2) = 0,1 м	0,10	—	—
10	надземный	442	Метод спутниковых геодезических измерений (определений)	482173,64	2173137,15	—	Mt = SQRT(M1^2+M2^2) = SQRT(0,07^2+0,07^2) = 0,1 м	0,10	—	—
10	надземный	443	Метод спутниковых геодезических измерений (определений)	482174,71	2173137,29	—	Mt = SQRT(M1^2+M2^2) = SQRT(0,07^2+0,07^2) = 0,1 м	0,10	—	—
10	надземный	1103	Метод спутниковых геодезических измерений (определений)	482174,63	2173137,88	—	Mt = SQRT(M1^2+M2^2) = SQRT(0,07^2+0,07^2) = 0,1 м	0,10	—	—
10	надземный	1104	Метод спутниковых геодезических измерений (определений)	482177,06	2173138,18	—	Mt = SQRT(M1^2+M2^2) = SQRT(0,07^2+0,07^2) = 0,1 м	0,10	—	—
10	надземный	450	Метод спутниковых геодезических измерений (определений)	482176,93	2173139,24	—	Mt = SQRT(M1^2+M2^2) = SQRT(0,07^2+0,07^2) = 0,1 м	0,10	—	—
10	надземный	1105	Метод спутниковых геодезических измерений (определений)	482177,07	2173139,26	—	Mt = SQRT(M1^2+M2^2) = SQRT(0,07^2+0,07^2) = 0,1 м	0,10	—	—
10	надземный	1106	Метод спутниковых геодезически	482177,16	2173138,55	—	Mt = SQRT(M1^2+M2^2) =	0,10	—	—

ТЕХНИЧЕСКИЙ ПЛАН ЗДАНИЯ

(вид объекта недвижимости, в отношении которого подготовлен технический план, в родительном падеже)

Описание местоположения объекта недвижимости

1	2	3	4	5	6	7	8	9	10	11
			х измерений (определений)				SQRT(0,07^2+0,07^2) = 0,1 м			
10	надземный	1107	Метод спутниковых геодезических измерений (определений)	482179,15	2173138,79	—	Mt = SQRT(M1^2+M2^2) = SQRT(0,07^2+0,07^2) = 0,1 м	0,10	—	—
10	надземный	1108	Метод спутниковых геодезических измерений (определений)	482179,07	2173139,51	—	Mt = SQRT(M1^2+M2^2) = SQRT(0,07^2+0,07^2) = 0,1 м	0,10	—	—
10	надземный	451	Метод спутниковых геодезических измерений (определений)	482181,06	2173139,75	—	Mt = SQRT(M1^2+M2^2) = SQRT(0,07^2+0,07^2) = 0,1 м	0,10	—	—
10	надземный	452	Метод спутниковых геодезических измерений (определений)	482181,15	2173139,05	—	Mt = SQRT(M1^2+M2^2) = SQRT(0,07^2+0,07^2) = 0,1 м	0,10	—	—
10	надземный	453	Метод спутниковых геодезических измерений (определений)	482183,10	2173139,29	—	Mt = SQRT(M1^2+M2^2) = SQRT(0,07^2+0,07^2) = 0,1 м	0,10	—	—
10	надземный	454	Метод спутниковых геодезических измерений (определений)	482183,02	2173139,99	—	Mt = SQRT(M1^2+M2^2) = SQRT(0,07^2+0,07^2) = 0,1 м	0,10	—	—
10	надземный	455	Метод спутниковых геодезических измерений (определений)	482184,44	2173140,17	—	Mt = SQRT(M1^2+M2^2) = SQRT(0,07^2+0,07^2) = 0,1 м	0,10	—	—
10	надземный	1109	Метод спутниковых геодезических измерений (определений)	482184,52	2173139,45	—	Mt = SQRT(M1^2+M2^2) = SQRT(0,07^2+0,07^2) = 0,1 м	0,10	—	—
10	надземный	1110	Метод спутниковых геодезических измерений (определений	482186,63	2173139,71	—	Mt = SQRT(M1^2+M2^2) = SQRT(0,07^2+0,07^2) =	0,10	—	—

ТЕХНИЧЕСКИЙ ПЛАН ЗДАНИЯ

(вид объекта недвижимости, в отношении которого подготовлен технический план, в родительном падеже)

Описание местоположения объекта недвижимости

1	2	3	4	5	6	7	8	9	10	11
			)				0,1 м			
10	надземный	456	Метод спутниковых геодезических измерений (определений)	482186,54	2173140,43	—	Mt = SQRT(M1^2+M2^2) = SQRT(0,07^2+0,07^2) = 0,1 м	0,10	—	—
10	надземный	457	Метод спутниковых геодезических измерений (определений)	482186,86	2173140,47	—	Mt = SQRT(M1^2+M2^2) = SQRT(0,07^2+0,07^2) = 0,1 м	0,10	—	—
10	надземный	458	Метод спутниковых геодезических измерений (определений)	482187,03	2173139,08	—	Mt = SQRT(M1^2+M2^2) = SQRT(0,07^2+0,07^2) = 0,1 м	0,10	—	—
10	надземный	459	Метод спутниковых геодезических измерений (определений)	482187,66	2173139,16	—	Mt = SQRT(M1^2+M2^2) = SQRT(0,07^2+0,07^2) = 0,1 м	0,10	—	—
10	надземный	460	Метод спутниковых геодезических измерений (определений)	482187,75	2173138,45	—	Mt = SQRT(M1^2+M2^2) = SQRT(0,07^2+0,07^2) = 0,1 м	0,10	—	—
10	надземный	461	Метод спутниковых геодезических измерений (определений)	482189,88	2173138,71	—	Mt = SQRT(M1^2+M2^2) = SQRT(0,07^2+0,07^2) = 0,1 м	0,10	—	—
10	надземный	462	Метод спутниковых геодезических измерений (определений)	482189,80	2173139,42	—	Mt = SQRT(M1^2+M2^2) = SQRT(0,07^2+0,07^2) = 0,1 м	0,10	—	—
10	надземный	463	Метод спутниковых геодезических измерений (определений)	482190,06	2173139,45	—	Mt = SQRT(M1^2+M2^2) = SQRT(0,07^2+0,07^2) = 0,1 м	0,10	—	—
10	надземный	464	Метод спутниковых геодезических измерений (определений)	482190,24	2173137,95	—	Mt = SQRT(M1^2+M2^2) = SQRT(0,07^2+0,07^2) = 0,1 м	0,10	—	—
10	надземный	465	Метод	482193,47	2173138,35	—	Mt =	0,10	—	—

ТЕХНИЧЕСКИЙ ПЛАН ЗДАНИЯ

(вид объекта недвижимости, в отношении которого подготовлен технический план, в родительном падеже)

Описание местоположения объекта недвижимости

1	2	3	4	5	6	7	8	9	10	11
	ный		спутниковых геодезических измерений (определений)				SQRT(M1^2+M2^2) = SQRT(0,07^2+0,07^2) = 0,1 м			
10	надземный	466	Метод спутниковых геодезических измерений (определений)	482193,28	2173139,85	—	Mt = SQRT(M1^2+M2^2) = SQRT(0,07^2+0,07^2) = 0,1 м	0,10	—	—
10	надземный	1111	Метод спутниковых геодезических измерений (определений)	482196,85	2173140,29	—	Mt = SQRT(M1^2+M2^2) = SQRT(0,07^2+0,07^2) = 0,1 м	0,10	—	—
10	надземный	1112	Метод спутниковых геодезических измерений (определений)	482197,04	2173138,79	—	Mt = SQRT(M1^2+M2^2) = SQRT(0,07^2+0,07^2) = 0,1 м	0,10	—	—
10	надземный	1113	Метод спутниковых геодезических измерений (определений)	482199,62	2173139,11	—	Mt = SQRT(M1^2+M2^2) = SQRT(0,07^2+0,07^2) = 0,1 м	0,10	—	—
10	надземный	469	Метод спутниковых геодезических измерений (определений)	482199,66	2173138,82	—	Mt = SQRT(M1^2+M2^2) = SQRT(0,07^2+0,07^2) = 0,1 м	0,10	—	—
10	надземный	478	Метод спутниковых геодезических измерений (определений)	482204,23	2173139,39	—	Mt = SQRT(M1^2+M2^2) = SQRT(0,07^2+0,07^2) = 0,1 м	0,10	—	—
10	надземный	479	Метод спутниковых геодезических измерений (определений)	482203,85	2173142,45	—	Mt = SQRT(M1^2+M2^2) = SQRT(0,07^2+0,07^2) = 0,1 м	0,10	—	—
10	надземный	480	Метод спутниковых геодезических измерений (определений)	482208,86	2173143,07	—	Mt = SQRT(M1^2+M2^2) = SQRT(0,07^2+0,07^2) = 0,1 м	0,10	—	—
10	надземный	481	Метод спутниковых геодезически	482209,02	2173141,81	—	Mt = SQRT(M1^2+M2^2) =	0,10	—	—

ТЕХНИЧЕСКИЙ ПЛАН ЗДАНИЯ

(вид объекта недвижимости, в отношении которого подготовлен технический план, в родительном падеже)

Описание местоположения объекта недвижимости

1	2	3	4	5	6	7	8	9	10	11
			х измерений (определений)				SQRT(0,07^2+0,07^2) = 0,1 м			
10	надземный	486	Метод спутниковых геодезических измерений (определений)	482212,39	2173142,23	—	Mt = SQRT(M1^2+M2^2) = SQRT(0,07^2+0,07^2) = 0,1 м	0,10	—	—
10	надземный	487	Метод спутниковых геодезических измерений (определений)	482212,55	2173140,94	—	Mt = SQRT(M1^2+M2^2) = SQRT(0,07^2+0,07^2) = 0,1 м	0,10	—	—
10	надземный	1114	Метод спутниковых геодезических измерений (определений)	482215,79	2173141,34	—	Mt = SQRT(M1^2+M2^2) = SQRT(0,07^2+0,07^2) = 0,1 м	0,10	—	—
10	надземный	1115	Метод спутниковых геодезических измерений (определений)	482215,88	2173140,59	—	Mt = SQRT(M1^2+M2^2) = SQRT(0,07^2+0,07^2) = 0,1 м	0,10	—	—
10	надземный	1116	Метод спутниковых геодезических измерений (определений)	482215,18	2173140,51	—	Mt = SQRT(M1^2+M2^2) = SQRT(0,07^2+0,07^2) = 0,1 м	0,10	—	—
10	надземный	1117	Метод спутниковых геодезических измерений (определений)	482215,44	2173138,37	—	Mt = SQRT(M1^2+M2^2) = SQRT(0,07^2+0,07^2) = 0,1 м	0,10	—	—
10	надземный	1118	Метод спутниковых геодезических измерений (определений)	482216,14	2173138,46	—	Mt = SQRT(M1^2+M2^2) = SQRT(0,07^2+0,07^2) = 0,1 м	0,10	—	—
10	надземный	1119	Метод спутниковых геодезических измерений (определений)	482216,26	2173137,54	—	Mt = SQRT(M1^2+M2^2) = SQRT(0,07^2+0,07^2) = 0,1 м	0,10	—	—
10	надземный	1120	Метод спутниковых геодезических измерений (определений	482215,55	2173137,45	—	Mt = SQRT(M1^2+M2^2) = SQRT(0,07^2+0,07^2) =	0,10	—	—

ТЕХНИЧЕСКИЙ ПЛАН ЗДАНИЯ

(вид объекта недвижимости, в отношении которого подготовлен технический план, в родительном падеже)

Описание местоположения объекта недвижимости

1	2	3	4	5	6	7	8	9	10	11
			)				0,1 м			
10	надземный	1121	Метод спутниковых геодезических измерений (определений)	482215,82	2173135,31	—	Mt = SQRT(M1^2+M2^2) = SQRT(0,07^2+0,07^2) = 0,1 м	0,10	—	—
10	надземный	1122	Метод спутниковых геодезических измерений (определений)	482216,52	2173135,40	—	Mt = SQRT(M1^2+M2^2) = SQRT(0,07^2+0,07^2) = 0,1 м	0,10	—	—
10	надземный	1123	Метод спутниковых геодезических измерений (определений)	482216,54	2173135,28	—	Mt = SQRT(M1^2+M2^2) = SQRT(0,07^2+0,07^2) = 0,1 м	0,10	—	—
10	надземный	492	Метод спутниковых геодезических измерений (определений)	482215,00	2173135,09	—	Mt = SQRT(M1^2+M2^2) = SQRT(0,07^2+0,07^2) = 0,1 м	0,10	—	—
10	надземный	1124	Метод спутниковых геодезических измерений (определений)	482215,96	2173127,28	—	Mt = SQRT(M1^2+M2^2) = SQRT(0,07^2+0,07^2) = 0,1 м	0,10	—	—
10	надземный	1125	Метод спутниковых геодезических измерений (определений)	482215,26	2173127,19	—	Mt = SQRT(M1^2+M2^2) = SQRT(0,07^2+0,07^2) = 0,1 м	0,10	—	—
10	надземный	1126	Метод спутниковых геодезических измерений (определений)	482215,50	2173125,18	—	Mt = SQRT(M1^2+M2^2) = SQRT(0,07^2+0,07^2) = 0,1 м	0,10	—	—
10	надземный	496	Метод спутниковых геодезических измерений (определений)	482216,21	2173125,27	—	Mt = SQRT(M1^2+M2^2) = SQRT(0,07^2+0,07^2) = 0,1 м	0,10	—	—
10	надземный	497	Метод спутниковых геодезических измерений (определений)	482216,25	2173124,98	—	Mt = SQRT(M1^2+M2^2) = SQRT(0,07^2+0,07^2) = 0,1 м	0,10	—	—
10	надзем	498	Метод	482214,65	2173124,78	—	Mt =	0,10	—	—

ТЕХНИЧЕСКИЙ ПЛАН ЗДАНИЯ

(вид объекта недвижимости, в отношении которого подготовлен технический план, в родительном падеже)

Описание местоположения объекта недвижимости

1	2	3	4	5	6	7	8	9	10	11
	ный		спутниковых геодезических измерений (определений)				SQRT(M1^2+M2^2) = SQRT(0,07^2+0,07^2) = 0,1 м			
10	надземный	499	Метод спутниковых геодезических измерений (определений)	482215,48	2173118,05	—	Mt = SQRT(M1^2+M2^2) = SQRT(0,07^2+0,07^2) = 0,1 м	0,10	—	—
10	надземный	500	Метод спутниковых геодезических измерений (определений)	482217,08	2173118,25	—	Mt = SQRT(M1^2+M2^2) = SQRT(0,07^2+0,07^2) = 0,1 м	0,10	—	—
10	надземный	501	Метод спутниковых геодезических измерений (определений)	482217,10	2173118,05	—	Mt = SQRT(M1^2+M2^2) = SQRT(0,07^2+0,07^2) = 0,1 м	0,10	—	—
10	надземный	1127	Метод спутниковых геодезических измерений (определений)	482216,40	2173117,96	—	Mt = SQRT(M1^2+M2^2) = SQRT(0,07^2+0,07^2) = 0,1 м	0,10	—	—
10	надземный	1128	Метод спутниковых геодезических измерений (определений)	482216,65	2173115,88	—	Mt = SQRT(M1^2+M2^2) = SQRT(0,07^2+0,07^2) = 0,1 м	0,10	—	—
10	надземный	502	Метод спутниковых геодезических измерений (определений)	482217,36	2173115,97	—	Mt = SQRT(M1^2+M2^2) = SQRT(0,07^2+0,07^2) = 0,1 м	0,10	—	—
10	надземный	503	Метод спутниковых геодезических измерений (определений)	482217,46	2173115,11	—	Mt = SQRT(M1^2+M2^2) = SQRT(0,07^2+0,07^2) = 0,1 м	0,10	—	—
10	надземный	504	Метод спутниковых геодезических измерений (определений)	482218,06	2173115,19	—	Mt = SQRT(M1^2+M2^2) = SQRT(0,07^2+0,07^2) = 0,1 м	0,10	—	—
10	надземный	505	Метод спутниковых геодезически	482218,08	2173115,02	—	Mt = SQRT(M1^2+M2^2) =	0,10	—	—

ТЕХНИЧЕСКИЙ ПЛАН ЗДАНИЯ

(вид объекта недвижимости, в отношении которого подготовлен технический план, в родительном падеже)

Описание местоположения объекта недвижимости

1	2	3	4	5	6	7	8	9	10	11
			х измерений (определений)				SQRT(0,07^2+0,07^2) = 0,1 м			
10	надземный	506	Метод спутниковых геодезических измерений (определений)	482217,37	2173114,93	—	Mt = SQRT(M1^2+M2^2) = SQRT(0,07^2+0,07^2) = 0,1 м	0,10	—	—
10	надземный	507	Метод спутниковых геодезических измерений (определений)	482217,62	2173112,92	—	Mt = SQRT(M1^2+M2^2) = SQRT(0,07^2+0,07^2) = 0,1 м	0,10	—	—
10	надземный	508	Метод спутниковых геодезических измерений (определений)	482218,33	2173113,00	—	Mt = SQRT(M1^2+M2^2) = SQRT(0,07^2+0,07^2) = 0,1 м	0,10	—	—
10	надземный	509	Метод спутниковых геодезических измерений (определений)	482218,46	2173111,91	—	Mt = SQRT(M1^2+M2^2) = SQRT(0,07^2+0,07^2) = 0,1 м	0,10	—	—
10	надземный	1129	Метод спутниковых геодезических измерений (определений)	482217,76	2173111,83	—	Mt = SQRT(M1^2+M2^2) = SQRT(0,07^2+0,07^2) = 0,1 м	0,10	—	—
10	надземный	1130	Метод спутниковых геодезических измерений (определений)	482218,01	2173109,81	—	Mt = SQRT(M1^2+M2^2) = SQRT(0,07^2+0,07^2) = 0,1 м	0,10	—	—
10	надземный	1131	Метод спутниковых геодезических измерений (определений)	482218,71	2173109,90	—	Mt = SQRT(M1^2+M2^2) = SQRT(0,07^2+0,07^2) = 0,1 м	0,10	—	—
10	надземный	1132	Метод спутниковых геодезических измерений (определений)	482218,75	2173109,59	—	Mt = SQRT(M1^2+M2^2) = SQRT(0,07^2+0,07^2) = 0,1 м	0,10	—	—
10	надземный	512	Метод спутниковых геодезических измерений (определений	482218,25	2173109,53	—	Mt = SQRT(M1^2+M2^2) = SQRT(0,07^2+0,07^2) =	0,10	—	—

ТЕХНИЧЕСКИЙ ПЛАН ЗДАНИЯ

(вид объекта недвижимости, в отношении которого подготовлен технический план, в родительном падеже)

Описание местоположения объекта недвижимости

1	2	3	4	5	6	7	8	9	10	11
			)				0,1 м			
10	надземный	513	Метод спутниковых геодезических измерений (определений)	482218,35	2173108,74	—	Mt = SQRT(M1^2+M2^2) = SQRT(0,07^2+0,07^2) = 0,1 м	0,10	—	—
10	надземный	1133	Метод спутниковых геодезических измерений (определений)	482217,64	2173108,66	—	Mt = SQRT(M1^2+M2^2) = SQRT(0,07^2+0,07^2) = 0,1 м	0,10	—	—
10	надземный	1134	Метод спутниковых геодезических измерений (определений)	482217,90	2173106,57	—	Mt = SQRT(M1^2+M2^2) = SQRT(0,07^2+0,07^2) = 0,1 м	0,10	—	—
10	надземный	514	Метод спутниковых геодезических измерений (определений)	482218,61	2173106,66	—	Mt = SQRT(M1^2+M2^2) = SQRT(0,07^2+0,07^2) = 0,1 м	0,10	—	—
10	надземный	515	Метод спутниковых геодезических измерений (определений)	482218,64	2173106,38	—	Mt = SQRT(M1^2+M2^2) = SQRT(0,07^2+0,07^2) = 0,1 м	0,10	—	—
10	надземный	516	Метод спутниковых геодезических измерений (определений)	482217,04	2173106,19	—	Mt = SQRT(M1^2+M2^2) = SQRT(0,07^2+0,07^2) = 0,1 м	0,10	—	—
10	надземный	517	Метод спутниковых геодезических измерений (определений)	482217,87	2173099,45	—	Mt = SQRT(M1^2+M2^2) = SQRT(0,07^2+0,07^2) = 0,1 м	0,10	—	—
10	надземный	518	Метод спутниковых геодезических измерений (определений)	482219,47	2173099,64	—	Mt = SQRT(M1^2+M2^2) = SQRT(0,07^2+0,07^2) = 0,1 м	0,10	—	—
10	надземный	519	Метод спутниковых геодезических измерений (определений)	482219,52	2173099,26	—	Mt = SQRT(M1^2+M2^2) = SQRT(0,07^2+0,07^2) = 0,1 м	0,10	—	—
10	надзем	1135	Метод	482218,81	2173099,17	—	Mt =	0,10	—	—

ТЕХНИЧЕСКИЙ ПЛАН ЗДАНИЯ

(вид объекта недвижимости, в отношении которого подготовлен технический план, в родительном падеже)

Описание местоположения объекта недвижимости

1	2	3	4	5	6	7	8	9	10	11
	ный		спутниковых геодезических измерений (определений)				SQRT(M1^2+M2^2) = SQRT(0,07^2+0,07^2) = 0,1 м			
10	надземный	1136	Метод спутниковых геодезических измерений (определений)	482219,05	2173097,28	—	Mt = SQRT(M1^2+M2^2) = SQRT(0,07^2+0,07^2) = 0,1 м	0,10	—	—
10	надземный	520	Метод спутниковых геодезических измерений (определений)	482219,75	2173097,37	—	Mt = SQRT(M1^2+M2^2) = SQRT(0,07^2+0,07^2) = 0,1 м	0,10	—	—
10	надземный	521	Метод спутниковых геодезических измерений (определений)	482219,86	2173096,49	—	Mt = SQRT(M1^2+M2^2) = SQRT(0,07^2+0,07^2) = 0,1 м	0,10	—	—
10	надземный	522	Метод спутниковых геодезических измерений (определений)	482220,12	2173096,52	—	Mt = SQRT(M1^2+M2^2) = SQRT(0,07^2+0,07^2) = 0,1 м	0,10	—	—
10	надземный	1137	Метод спутниковых геодезических измерений (определений)	482220,14	2173096,37	—	Mt = SQRT(M1^2+M2^2) = SQRT(0,07^2+0,07^2) = 0,1 м	0,10	—	—
10	надземный	1138	Метод спутниковых геодезических измерений (определений)	482219,43	2173096,28	—	Mt = SQRT(M1^2+M2^2) = SQRT(0,07^2+0,07^2) = 0,1 м	0,10	—	—
10	надземный	1139	Метод спутниковых геодезических измерений (определений)	482219,68	2173094,27	—	Mt = SQRT(M1^2+M2^2) = SQRT(0,07^2+0,07^2) = 0,1 м	0,10	—	—
10	надземный	1140	Метод спутниковых геодезических измерений (определений)	482220,39	2173094,36	—	Mt = SQRT(M1^2+M2^2) = SQRT(0,07^2+0,07^2) = 0,1 м	0,10	—	—
10	надземный	523	Метод спутниковых геодезически	482220,52	2173093,26	—	Mt = SQRT(M1^2+M2^2) =	0,10	—	—

ТЕХНИЧЕСКИЙ ПЛАН ЗДАНИЯ

(вид объекта недвижимости, в отношении которого подготовлен технический план, в родительном падеже)

Описание местоположения объекта недвижимости

1	2	3	4	5	6	7	8	9	10	11
			х измерений (определений)				SQRT(0,07^2+0,07^2) = 0,1 м			
10	надземный	1141	Метод спутниковых геодезических измерений (определений)	482223,24	2173093,60	—	Mt = SQRT(M1^2+M2^2) = SQRT(0,07^2+0,07^2) = 0,1 м	0,10	—	—
10	надземный	1142	Метод спутниковых геодезических измерений (определений)	482223,26	2173093,40	—	Mt = SQRT(M1^2+M2^2) = SQRT(0,07^2+0,07^2) = 0,1 м	0,10	—	—
10	надземный	1143	Метод спутниковых геодезических измерений (определений)	482222,57	2173093,32	—	Mt = SQRT(M1^2+M2^2) = SQRT(0,07^2+0,07^2) = 0,1 м	0,10	—	—
10	надземный	1144	Метод спутниковых геодезических измерений (определений)	482222,81	2173091,34	—	Mt = SQRT(M1^2+M2^2) = SQRT(0,07^2+0,07^2) = 0,1 м	0,10	—	—
10	надземный	526	Метод спутниковых геодезических измерений (определений)	482223,51	2173091,43	—	Mt = SQRT(M1^2+M2^2) = SQRT(0,07^2+0,07^2) = 0,1 м	0,10	—	—
10	надземный	1145	Метод спутниковых геодезических измерений (определений)	482223,63	2173090,42	—	Mt = SQRT(M1^2+M2^2) = SQRT(0,07^2+0,07^2) = 0,1 м	0,10	—	—
10	надземный	1146	Метод спутниковых геодезических измерений (определений)	482222,94	2173090,34	—	Mt = SQRT(M1^2+M2^2) = SQRT(0,07^2+0,07^2) = 0,1 м	0,10	—	—
10	надземный	1147	Метод спутниковых геодезических измерений (определений)	482223,20	2173088,20	—	Mt = SQRT(M1^2+M2^2) = SQRT(0,07^2+0,07^2) = 0,1 м	0,10	—	—
10	надземный	1148	Метод спутниковых геодезических измерений (определений	482223,90	2173088,29	—	Mt = SQRT(M1^2+M2^2) = SQRT(0,07^2+0,07^2) =	0,10	—	—

ТЕХНИЧЕСКИЙ ПЛАН ЗДАНИЯ

(вид объекта недвижимости, в отношении которого подготовлен технический план, в родительном падеже)

Описание местоположения объекта недвижимости

1	2	3	4	5	6	7	8	9	10	11
			)				0,1 м			
10	надземный	1149	Метод спутниковых геодезических измерений (определений)	482223,99	2173087,51	—	Mt = SQRT(M1^2+M2^2) = SQRT(0,07^2+0,07^2) = 0,1 м	0,10	—	—
10	надземный	529	Метод спутниковых геодезических измерений (определений)	482220,71	2173087,10	—	Mt = SQRT(M1^2+M2^2) = SQRT(0,07^2+0,07^2) = 0,1 м	0,10	—	—
10	надземный	530	Метод спутниковых геодезических измерений (определений)	482220,87	2173085,81	—	Mt = SQRT(M1^2+M2^2) = SQRT(0,07^2+0,07^2) = 0,1 м	0,10	—	—
10	надземный	531	Метод спутниковых геодезических измерений (определений)	482217,95	2173085,45	—	Mt = SQRT(M1^2+M2^2) = SQRT(0,07^2+0,07^2) = 0,1 м	0,10	—	—
10	надземный	532	Метод спутниковых геодезических измерений (определений)	482218,02	2173084,88	—	Mt = SQRT(M1^2+M2^2) = SQRT(0,07^2+0,07^2) = 0,1 м	0,10	—	—
10	надземный	533	Метод спутниковых геодезических измерений (определений)	482218,42	2173084,93	—	Mt = SQRT(M1^2+M2^2) = SQRT(0,07^2+0,07^2) = 0,1 м	0,10	—	—
10	надземный	534	Метод спутниковых геодезических измерений (определений)	482219,72	2173074,37	—	Mt = SQRT(M1^2+M2^2) = SQRT(0,07^2+0,07^2) = 0,1 м	0,10	—	—
10	надземный	535	Метод спутниковых геодезических измерений (определений)	482219,32	2173074,32	—	Mt = SQRT(M1^2+M2^2) = SQRT(0,07^2+0,07^2) = 0,1 м	0,10	—	—
10	надземный	536	Метод спутниковых геодезических измерений (определений)	482219,39	2173073,76	—	Mt = SQRT(M1^2+M2^2) = SQRT(0,07^2+0,07^2) = 0,1 м	0,10	—	—
10	надзем	537	Метод	482219,79	2173073,81	—	Mt =	0,10	—	—

ТЕХНИЧЕСКИЙ ПЛАН ЗДАНИЯ

(вид объекта недвижимости, в отношении которого подготовлен технический план, в родительном падеже)

Описание местоположения объекта недвижимости

1	2	3	4	5	6	7	8	9	10	11
	ный		спутниковых геодезических измерений (определений)				SQRT(M1^2+M2^2) = SQRT(0,07^2+0,07^2) = 0,1 м			
10	надземный	1150	Метод спутниковых геодезических измерений (определений)	482219,88	2173073,09	—	Mt = SQRT(M1^2+M2^2) = SQRT(0,07^2+0,07^2) = 0,1 м	0,10	—	—
10	надземный	1151	Метод спутниковых геодезических измерений (определений)	482221,89	2173073,34	—	Mt = SQRT(M1^2+M2^2) = SQRT(0,07^2+0,07^2) = 0,1 м	0,10	—	—
10	надземный	540	Метод спутниковых геодезических измерений (определений)	482221,97	2173072,73	—	Mt = SQRT(M1^2+M2^2) = SQRT(0,07^2+0,07^2) = 0,1 м	0,10	—	—
10	надземный	541	Метод спутниковых геодезических измерений (определений)	482221,57	2173072,68	—	Mt = SQRT(M1^2+M2^2) = SQRT(0,07^2+0,07^2) = 0,1 м	0,10	—	—
10	надземный	542	Метод спутниковых геодезических измерений (определений)	482221,70	2173071,59	—	Mt = SQRT(M1^2+M2^2) = SQRT(0,07^2+0,07^2) = 0,1 м	0,10	—	—
10	надземный	543	Метод спутниковых геодезических измерений (определений)	482222,80	2173071,72	—	Mt = SQRT(M1^2+M2^2) = SQRT(0,07^2+0,07^2) = 0,1 м	0,10	—	—
10	надземный	544	Метод спутниковых геодезических измерений (определений)	482222,74	2173072,20	—	Mt = SQRT(M1^2+M2^2) = SQRT(0,07^2+0,07^2) = 0,1 м	0,10	—	—
10	надземный	545	Метод спутниковых геодезических измерений (определений)	482224,98	2173072,47	—	Mt = SQRT(M1^2+M2^2) = SQRT(0,07^2+0,07^2) = 0,1 м	0,10	—	—
10	надземный	546	Метод спутниковых геодезически	482225,04	2173072,00	—	Mt = SQRT(M1^2+M2^2) =	0,10	—	—

ТЕХНИЧЕСКИЙ ПЛАН ЗДАНИЯ

(вид объекта недвижимости, в отношении которого подготовлен технический план, в родительном падеже)

Описание местоположения объекта недвижимости

1	2	3	4	5	6	7	8	9	10	11
			х измерений (определений)				SQRT(0,07^2+0,07^2) = 0,1 м			
10	надземный	547	Метод спутниковых геодезических измерений (определений)	482226,13	2173072,13	—	Mt = SQRT(M1^2+M2^2) = SQRT(0,07^2+0,07^2) = 0,1 м	0,10	—	—
10	надземный	548	Метод спутниковых геодезических измерений (определений)	482226,07	2173072,61	—	Mt = SQRT(M1^2+M2^2) = SQRT(0,07^2+0,07^2) = 0,1 м	0,10	—	—
10	надземный	549	Метод спутниковых геодезических измерений (определений)	482228,31	2173072,88	—	Mt = SQRT(M1^2+M2^2) = SQRT(0,07^2+0,07^2) = 0,1 м	0,10	—	—
10	надземный	550	Метод спутниковых геодезических измерений (определений)	482228,36	2173072,41	—	Mt = SQRT(M1^2+M2^2) = SQRT(0,07^2+0,07^2) = 0,1 м	0,10	—	—
10	надземный	931	Метод спутниковых геодезических измерений (определений)	482229,46	2173072,54	—	Mt = SQRT(M1^2+M2^2) = SQRT(0,07^2+0,07^2) = 0,1 м	0,10	—	—
ЗД1(11)										
11	надземный	893	Метод спутниковых геодезических измерений (определений)	482205,08	2173068,99	—	Mt = SQRT(M1^2+M2^2) = SQRT(0,07^2+0,07^2) = 0,1 м	0,10	—	—
11	надземный	1152	Метод спутниковых геодезических измерений (определений)	482205,03	2173069,40	—	Mt = SQRT(M1^2+M2^2) = SQRT(0,07^2+0,07^2) = 0,1 м	0,10	—	—
11	надземный	1153	Метод спутниковых геодезических измерений (определений)	482207,27	2173069,67	—	Mt = SQRT(M1^2+M2^2) = SQRT(0,07^2+0,07^2) = 0,1 м	0,10	—	—
11	надземный	903	Метод спутниковых геодезических измерений	482207,32	2173069,27	—	Mt = SQRT(M1^2+M2^2) = SQRT(0,07^	0,10	—	—

ТЕХНИЧЕСКИЙ ПЛАН ЗДАНИЯ

(вид объекта недвижимости, в отношении которого подготовлен технический план, в родительном падеже)

Описание местоположения объекта недвижимости

1	2	3	4	5	6	7	8	9	10	11
			(определений)				2+0,07^2) = 0,1 м			
11	надземный	1154	Метод спутниковых геодезических измерений (определений)	482208,41	2173069,40	—	Mt = SQRT(M1^2+M2^2) = SQRT(0,07^2+0,07^2) = 0,1 м	0,10	—	—
11	надземный	1155	Метод спутниковых геодезических измерений (определений)	482208,36	2173069,81	—	Mt = SQRT(M1^2+M2^2) = SQRT(0,07^2+0,07^2) = 0,1 м	0,10	—	—
11	надземный	1156	Метод спутниковых геодезических измерений (определений)	482210,60	2173070,09	—	Mt = SQRT(M1^2+M2^2) = SQRT(0,07^2+0,07^2) = 0,1 м	0,10	—	—
11	надземный	1157	Метод спутниковых геодезических измерений (определений)	482210,65	2173069,68	—	Mt = SQRT(M1^2+M2^2) = SQRT(0,07^2+0,07^2) = 0,1 м	0,10	—	—
11	надземный	1158	Метод спутниковых геодезических измерений (определений)	482211,75	2173069,81	—	Mt = SQRT(M1^2+M2^2) = SQRT(0,07^2+0,07^2) = 0,1 м	0,10	—	—
11	надземный	1159	Метод спутниковых геодезических измерений (определений)	482211,61	2173070,90	—	Mt = SQRT(M1^2+M2^2) = SQRT(0,07^2+0,07^2) = 0,1 м	0,10	—	—
11	надземный	1160	Метод спутниковых геодезических измерений (определений)	482211,14	2173070,85	—	Mt = SQRT(M1^2+M2^2) = SQRT(0,07^2+0,07^2) = 0,1 м	0,10	—	—
11	надземный	1161	Метод спутниковых геодезических измерений (определений)	482211,08	2173071,26	—	Mt = SQRT(M1^2+M2^2) = SQRT(0,07^2+0,07^2) = 0,1 м	0,10	—	—
11	надземный	1162	Метод спутниковых геодезических измерений (определений)	482212,04	2173071,38	—	Mt = SQRT(M1^2+M2^2) = SQRT(0,07^2+0,07^2) = 0,1 м	0,10	—	—

ТЕХНИЧЕСКИЙ ПЛАН ЗДАНИЯ

(вид объекта недвижимости, в отношении которого подготовлен технический план, в родительном падеже)

Описание местоположения объекта недвижимости

1	2	3	4	5	6	7	8	9	10	11
11	надземный	1163	Метод спутниковых геодезических измерений (определений)	482212,12	2173070,68	—	Mt = SQRT(M1^2+M2^2) = SQRT(0,07^2+0,07^2) = 0,1 м	0,10	—	—
11	надземный	1164	Метод спутниковых геодезических измерений (определений)	482214,26	2173070,94	—	Mt = SQRT(M1^2+M2^2) = SQRT(0,07^2+0,07^2) = 0,1 м	0,10	—	—
11	надземный	1165	Метод спутниковых геодезических измерений (определений)	482214,17	2173071,64	—	Mt = SQRT(M1^2+M2^2) = SQRT(0,07^2+0,07^2) = 0,1 м	0,10	—	—
11	надземный	818	Метод спутниковых геодезических измерений (определений)	482215,41	2173071,80	—	Mt = SQRT(M1^2+M2^2) = SQRT(0,07^2+0,07^2) = 0,1 м	0,10	—	—
11	надземный	819	Метод спутниковых геодезических измерений (определений)	482215,23	2173073,25	—	Mt = SQRT(M1^2+M2^2) = SQRT(0,07^2+0,07^2) = 0,1 м	0,10	—	—
11	надземный	820	Метод спутниковых геодезических измерений (определений)	482215,82	2173073,32	—	Mt = SQRT(M1^2+M2^2) = SQRT(0,07^2+0,07^2) = 0,1 м	0,10	—	—
11	надземный	821	Метод спутниковых геодезических измерений (определений)	482215,75	2173073,88	—	Mt = SQRT(M1^2+M2^2) = SQRT(0,07^2+0,07^2) = 0,1 м	0,10	—	—
11	надземный	822	Метод спутниковых геодезических измерений (определений)	482215,16	2173073,81	—	Mt = SQRT(M1^2+M2^2) = SQRT(0,07^2+0,07^2) = 0,1 м	0,10	—	—
11	надземный	823	Метод спутниковых геодезических измерений (определений)	482213,86	2173084,37	—	Mt = SQRT(M1^2+M2^2) = SQRT(0,07^2+0,07^2) = 0,1 м	0,10	—	—
11	надземный	824	Метод спутниковых	482214,45	2173084,44	—	Mt = SQRT(M1^	0,10	—	—

ТЕХНИЧЕСКИЙ ПЛАН ЗДАНИЯ

(вид объекта недвижимости, в отношении которого подготовлен технический план, в родительном падеже)

Описание местоположения объекта недвижимости

1	2	3	4	5	6	7	8	9	10	11
			геодезических измерений (определений)				2+M2^2) = SQRT(0,07^2+0,07^2) = 0,1 м			
11	надземный	825	Метод спутниковых геодезических измерений (определений)	482214,38	2173085,01	—	Mt = SQRT(M1^2+M2^2) = SQRT(0,07^2+0,07^2) = 0,1 м	0,10	—	—
11	надземный	826	Метод спутниковых геодезических измерений (определений)	482211,79	2173084,69	—	Mt = SQRT(M1^2+M2^2) = SQRT(0,07^2+0,07^2) = 0,1 м	0,10	—	—
11	надземный	827	Метод спутниковых геодезических измерений (определений)	482211,63	2173085,98	—	Mt = SQRT(M1^2+M2^2) = SQRT(0,07^2+0,07^2) = 0,1 м	0,10	—	—
11	надземный	828	Метод спутниковых геодезических измерений (определений)	482208,26	2173085,56	—	Mt = SQRT(M1^2+M2^2) = SQRT(0,07^2+0,07^2) = 0,1 м	0,10	—	—
11	надземный	1166	Метод спутниковых геодезических измерений (определений)	482208,30	2173085,26	—	Mt = SQRT(M1^2+M2^2) = SQRT(0,07^2+0,07^2) = 0,1 м	0,10	—	—
11	надземный	1167	Метод спутниковых геодезических измерений (определений)	482202,85	2173084,58	—	Mt = SQRT(M1^2+M2^2) = SQRT(0,07^2+0,07^2) = 0,1 м	0,10	—	—
11	надземный	835	Метод спутниковых геодезических измерений (определений)	482202,69	2173085,88	—	Mt = SQRT(M1^2+M2^2) = SQRT(0,07^2+0,07^2) = 0,1 м	0,10	—	—
11	надземный	836	Метод спутниковых геодезических измерений (определений)	482199,32	2173085,46	—	Mt = SQRT(M1^2+M2^2) = SQRT(0,07^2+0,07^2) = 0,1 м	0,10	—	—
11	надземный	837	Метод спутниковых геодезических измерений	482199,48	2173084,17	—	Mt = SQRT(M1^2+M2^2) = SQRT(0,07^	0,10	—	—

ТЕХНИЧЕСКИЙ ПЛАН ЗДАНИЯ

(вид объекта недвижимости, в отношении которого подготовлен технический план, в родительном падеже)

Описание местоположения объекта недвижимости

1	2	3	4	5	6	7	8	9	10	11
			(определений)				2+0,07^2) = 0,1 м			
11	надземный	838	Метод спутниковых геодезических измерений (определений)	482198,82	2173084,09	—	Mt = SQRT(M1^2+M2^2) = SQRT(0,07^2+0,07^2) = 0,1 м	0,10	—	—
11	надземный	1168	Метод спутниковых геодезических измерений (определений)	482198,74	2173084,78	—	Mt = SQRT(M1^2+M2^2) = SQRT(0,07^2+0,07^2) = 0,1 м	0,10	—	—
11	надземный	1169	Метод спутниковых геодезических измерений (определений)	482196,65	2173084,53	—	Mt = SQRT(M1^2+M2^2) = SQRT(0,07^2+0,07^2) = 0,1 м	0,10	—	—
11	надземный	839	Метод спутниковых геодезических измерений (определений)	482196,74	2173083,83	—	Mt = SQRT(M1^2+M2^2) = SQRT(0,07^2+0,07^2) = 0,1 м	0,10	—	—
11	надземный	840	Метод спутниковых геодезических измерений (определений)	482195,66	2173083,70	—	Mt = SQRT(M1^2+M2^2) = SQRT(0,07^2+0,07^2) = 0,1 м	0,10	—	—
11	надземный	1170	Метод спутниковых геодезических измерений (определений)	482195,57	2173084,40	—	Mt = SQRT(M1^2+M2^2) = SQRT(0,07^2+0,07^2) = 0,1 м	0,10	—	—
11	надземный	1171	Метод спутниковых геодезических измерений (определений)	482193,48	2173084,14	—	Mt = SQRT(M1^2+M2^2) = SQRT(0,07^2+0,07^2) = 0,1 м	0,10	—	—
11	надземный	841	Метод спутниковых геодезических измерений (определений)	482193,57	2173083,44	—	Mt = SQRT(M1^2+M2^2) = SQRT(0,07^2+0,07^2) = 0,1 м	0,10	—	—
11	надземный	842	Метод спутниковых геодезических измерений (определений)	482192,46	2173083,30	—	Mt = SQRT(M1^2+M2^2) = SQRT(0,07^2+0,07^2) = 0,1 м	0,10	—	—

ТЕХНИЧЕСКИЙ ПЛАН ЗДАНИЯ

(вид объекта недвижимости, в отношении которого подготовлен технический план, в родительном падеже)

Описание местоположения объекта недвижимости

1	2	3	4	5	6	7	8	9	10	11
11	надземный	843	Метод спутниковых геодезических измерений (определений)	482192,30	2173084,59	—	Mt = SQRT(M1^2+M2^2) = SQRT(0,07^2+0,07^2) = 0,1 м	0,10	—	—
11	надземный	844	Метод спутниковых геодезических измерений (определений)	482188,90	2173084,17	—	Mt = SQRT(M1^2+M2^2) = SQRT(0,07^2+0,07^2) = 0,1 м	0,10	—	—
11	надземный	1172	Метод спутниковых геодезических измерений (определений)	482188,99	2173083,39	—	Mt = SQRT(M1^2+M2^2) = SQRT(0,07^2+0,07^2) = 0,1 м	0,10	—	—
11	надземный	1173	Метод спутниковых геодезических измерений (определений)	482183,53	2173082,72	—	Mt = SQRT(M1^2+M2^2) = SQRT(0,07^2+0,07^2) = 0,1 м	0,10	—	—
11	надземный	851	Метод спутниковых геодезических измерений (определений)	482183,44	2173083,45	—	Mt = SQRT(M1^2+M2^2) = SQRT(0,07^2+0,07^2) = 0,1 м	0,10	—	—
11	надземный	852	Метод спутниковых геодезических измерений (определений)	482180,05	2173083,03	—	Mt = SQRT(M1^2+M2^2) = SQRT(0,07^2+0,07^2) = 0,1 м	0,10	—	—
11	надземный	853	Метод спутниковых геодезических измерений (определений)	482180,21	2173081,74	—	Mt = SQRT(M1^2+M2^2) = SQRT(0,07^2+0,07^2) = 0,1 м	0,10	—	—
11	надземный	854	Метод спутниковых геодезических измерений (определений)	482178,32	2173081,51	—	Mt = SQRT(M1^2+M2^2) = SQRT(0,07^2+0,07^2) = 0,1 м	0,10	—	—
11	надземный	855	Метод спутниковых геодезических измерений (определений)	482178,39	2173080,94	—	Mt = SQRT(M1^2+M2^2) = SQRT(0,07^2+0,07^2) = 0,1 м	0,10	—	—
11	надземный	856	Метод спутниковых	482179,00	2173081,02	—	Mt = SQRT(M1^	0,10	—	—

ТЕХНИЧЕСКИЙ ПЛАН ЗДАНИЯ

(вид объекта недвижимости, в отношении которого подготовлен технический план, в родительном падеже)

Описание местоположения объекта недвижимости

1	2	3	4	5	6	7	8	9	10	11
			геодезических измерений (определений)				2+M2^2) = SQRT(0,07^2+0,07^2) = 0,1 м			
11	надземный	857	Метод спутниковых геодезических измерений (определений)	482180,26	2173070,76	—	Mt = SQRT(M1^2+M2^2) = SQRT(0,07^2+0,07^2) = 0,1 м	0,10	—	—
11	надземный	858	Метод спутниковых геодезических измерений (определений)	482179,66	2173070,69	—	Mt = SQRT(M1^2+M2^2) = SQRT(0,07^2+0,07^2) = 0,1 м	0,10	—	—
11	надземный	859	Метод спутниковых геодезических измерений (определений)	482179,73	2173070,12	—	Mt = SQRT(M1^2+M2^2) = SQRT(0,07^2+0,07^2) = 0,1 м	0,10	—	—
11	надземный	860	Метод спутниковых геодезических измерений (определений)	482180,33	2173070,20	—	Mt = SQRT(M1^2+M2^2) = SQRT(0,07^2+0,07^2) = 0,1 м	0,10	—	—
11	надземный	861	Метод спутниковых геодезических измерений (определений)	482180,54	2173068,52	—	Mt = SQRT(M1^2+M2^2) = SQRT(0,07^2+0,07^2) = 0,1 м	0,10	—	—
11	надземный	864	Метод спутниковых геодезических измерений (определений)	482187,35	2173069,36	—	Mt = SQRT(M1^2+M2^2) = SQRT(0,07^2+0,07^2) = 0,1 м	0,10	—	—
11	надземный	865	Метод спутниковых геодезических измерений (определений)	482187,52	2173067,93	—	Mt = SQRT(M1^2+M2^2) = SQRT(0,07^2+0,07^2) = 0,1 м	0,10	—	—
11	надземный	874	Метод спутниковых геодезических измерений (определений)	482190,73	2173068,33	—	Mt = SQRT(M1^2+M2^2) = SQRT(0,07^2+0,07^2) = 0,1 м	0,10	—	—
11	надземный	875	Метод спутниковых геодезических измерений	482190,55	2173069,76	—	Mt = SQRT(M1^2+M2^2) = SQRT(0,07^	0,10	—	—

ТЕХНИЧЕСКИЙ ПЛАН ЗДАНИЯ

(вид объекта недвижимости, в отношении которого подготовлен технический план, в родительном падеже)

Описание местоположения объекта недвижимости

1	2	3	4	5	6	7	8	9	10	11
			(определений)				2+0,07^2) = 0,1 м			
11	надземный	1174	Метод спутниковых геодезических измерений (определений)	482195,17	2173070,33	—	Mt = SQRT(M1^2+M2^2) = SQRT(0,07^2+0,07^2) = 0,1 м	0,10	—	—
11	надземный	1175	Метод спутниковых геодезических измерений (определений)	482195,25	2173069,63	—	Mt = SQRT(M1^2+M2^2) = SQRT(0,07^2+0,07^2) = 0,1 м	0,10	—	—
11	надземный	1176	Метод спутниковых геодезических измерений (определений)	482197,39	2173069,90	—	Mt = SQRT(M1^2+M2^2) = SQRT(0,07^2+0,07^2) = 0,1 м	0,10	—	—
11	надземный	1177	Метод спутниковых геодезических измерений (определений)	482197,30	2173070,59	—	Mt = SQRT(M1^2+M2^2) = SQRT(0,07^2+0,07^2) = 0,1 м	0,10	—	—
11	надземный	1178	Метод спутниковых геодезических измерений (определений)	482200,32	2173070,96	—	Mt = SQRT(M1^2+M2^2) = SQRT(0,07^2+0,07^2) = 0,1 м	0,10	—	—
11	надземный	1179	Метод спутниковых геодезических измерений (определений)	482200,55	2173069,10	—	Mt = SQRT(M1^2+M2^2) = SQRT(0,07^2+0,07^2) = 0,1 м	0,10	—	—
11	надземный	1180	Метод спутниковых геодезических измерений (определений)	482203,89	2173069,51	—	Mt = SQRT(M1^2+M2^2) = SQRT(0,07^2+0,07^2) = 0,1 м	0,10	—	—
11	надземный	1181	Метод спутниковых геодезических измерений (определений)	482203,98	2173068,85	—	Mt = SQRT(M1^2+M2^2) = SQRT(0,07^2+0,07^2) = 0,1 м	0,10	—	—
11	надземный	893	Метод спутниковых геодезических измерений (определений)	482205,08	2173068,99	—	Mt = SQRT(M1^2+M2^2) = SQRT(0,07^2+0,07^2) = 0,1 м	0,10	—	—

ТЕХНИЧЕСКИЙ ПЛАН
ЗДАНИЯ

(вид объекта недвижимости, в отношении которого подготовлен технический план, в родительном падеже)

Описание местоположения объекта недвижимости

1	2	3	4	5	6	7	8	9	10	11
ЗД1(12), Внешний контур										
12	надземный	1182	Метод спутниковых геодезических измерений (определений)	482143,57	2173064,82	—	Mt = SQRT(M1^2+M2^2) = SQRT(0,07^2+0,07^2) = 0,1 м	0,10	—	—
12	надземный	795	Метод спутниковых геодезических измерений (определений)	482152,88	2173065,97	—	Mt = SQRT(M1^2+M2^2) = SQRT(0,07^2+0,07^2) = 0,1 м	0,10	—	—
12	надземный	796	Метод спутниковых геодезических измерений (определений)	482152,73	2173067,20	—	Mt = SQRT(M1^2+M2^2) = SQRT(0,07^2+0,07^2) = 0,1 м	0,10	—	—
12	надземный	797	Метод спутниковых геодезических измерений (определений)	482152,76	2173067,20	—	Mt = SQRT(M1^2+M2^2) = SQRT(0,07^2+0,07^2) = 0,1 м	0,10	—	—
12	надземный	798	Метод спутниковых геодезических измерений (определений)	482152,84	2173066,54	—	Mt = SQRT(M1^2+M2^2) = SQRT(0,07^2+0,07^2) = 0,1 м	0,10	—	—
12	надземный	799	Метод спутниковых геодезических измерений (определений)	482154,98	2173066,80	—	Mt = SQRT(M1^2+M2^2) = SQRT(0,07^2+0,07^2) = 0,1 м	0,10	—	—
12	надземный	801	Метод спутниковых геодезических измерений (определений)	482154,90	2173067,46	—	Mt = SQRT(M1^2+M2^2) = SQRT(0,07^2+0,07^2) = 0,1 м	0,10	—	—
12	надземный	802	Метод спутниковых геодезических измерений (определений)	482154,94	2173067,47	—	Mt = SQRT(M1^2+M2^2) = SQRT(0,07^2+0,07^2) = 0,1 м	0,10	—	—
12	надземный	1056	Метод спутниковых геодезических измерений (определений)	482155,12	2173066,01	—	Mt = SQRT(M1^2+M2^2) = SQRT(0,07^2+0,07^2) = 0,1 м	0,10	—	—
12	надземный	1057	Метод	482158,20	2173066,39	—	Mt =	0,10	—	—

ТЕХНИЧЕСКИЙ ПЛАН ЗДАНИЯ

(вид объекта недвижимости, в отношении которого подготовлен технический план, в родительном падеже)

Описание местоположения объекта недвижимости

1	2	3	4	5	6	7	8	9	10	11
	ный		спутниковых геодезических измерений (определений)				SQRT(M1^2+M2^2) = SQRT(0,07^2+0,07^2) = 0,1 м			
12	надземный	805	Метод спутниковых геодезических измерений (определений)	482158,28	2173065,77	—	Mt = SQRT(M1^2+M2^2) = SQRT(0,07^2+0,07^2) = 0,1 м	0,10	—	—
12	надземный	808	Метод спутниковых геодезических измерений (определений)	482165,66	2173066,68	—	Mt = SQRT(M1^2+M2^2) = SQRT(0,07^2+0,07^2) = 0,1 м	0,10	—	—
12	надземный	809	Метод спутниковых геодезических измерений (определений)	482165,86	2173065,12	—	Mt = SQRT(M1^2+M2^2) = SQRT(0,07^2+0,07^2) = 0,1 м	0,10	—	—
12	надземный	1058	Метод спутниковых геодезических измерений (определений)	482169,22	2173065,53	—	Mt = SQRT(M1^2+M2^2) = SQRT(0,07^2+0,07^2) = 0,1 м	0,10	—	—
12	надземный	1059	Метод спутниковых геодезических измерений (определений)	482169,03	2173067,10	—	Mt = SQRT(M1^2+M2^2) = SQRT(0,07^2+0,07^2) = 0,1 м	0,10	—	—
12	надземный	1060	Метод спутниковых геодезических измерений (определений)	482169,40	2173067,15	—	Mt = SQRT(M1^2+M2^2) = SQRT(0,07^2+0,07^2) = 0,1 м	0,10	—	—
12	надземный	1061	Метод спутниковых геодезических измерений (определений)	482169,49	2173066,45	—	Mt = SQRT(M1^2+M2^2) = SQRT(0,07^2+0,07^2) = 0,1 м	0,10	—	—
12	надземный	1062	Метод спутниковых геодезических измерений (определений)	482171,62	2173066,72	—	Mt = SQRT(M1^2+M2^2) = SQRT(0,07^2+0,07^2) = 0,1 м	0,10	—	—
12	надземный	1063	Метод спутниковых геодезически	482171,54	2173067,41	—	Mt = SQRT(M1^2+M2^2) =	0,10	—	—

ТЕХНИЧЕСКИЙ ПЛАН ЗДАНИЯ

(вид объекта недвижимости, в отношении которого подготовлен технический план, в родительном падеже)

Описание местоположения объекта недвижимости

1	2	3	4	5	6	7	8	9	10	11
			х измерений (определений)				SQRT(0,07^2+0,07^2) = 0,1 м			
12	надземный	356	Метод спутниковых геодезических измерений (определений)	482175,74	2173067,93	—	Mt = SQRT(M1^2+M2^2) = SQRT(0,07^2+0,07^2) = 0,1 м	0,10	—	—
12	надземный	357	Метод спутниковых геодезических измерений (определений)	482175,53	2173069,61	—	Mt = SQRT(M1^2+M2^2) = SQRT(0,07^2+0,07^2) = 0,1 м	0,10	—	—
12	надземный	860	Метод спутниковых геодезических измерений (определений)	482180,33	2173070,20	—	Mt = SQRT(M1^2+M2^2) = SQRT(0,07^2+0,07^2) = 0,1 м	0,10	—	—
12	надземный	861	Метод спутниковых геодезических измерений (определений)	482180,54	2173068,52	—	Mt = SQRT(M1^2+M2^2) = SQRT(0,07^2+0,07^2) = 0,1 м	0,10	—	—
12	надземный	1183	Метод спутниковых геодезических измерений (определений)	482184,98	2173069,07	—	Mt = SQRT(M1^2+M2^2) = SQRT(0,07^2+0,07^2) = 0,1 м	0,10	—	—
12	надземный	1184	Метод спутниковых геодезических измерений (определений)	482185,06	2173068,37	—	Mt = SQRT(M1^2+M2^2) = SQRT(0,07^2+0,07^2) = 0,1 м	0,10	—	—
12	надземный	1185	Метод спутниковых геодезических измерений (определений)	482187,20	2173068,64	—	Mt = SQRT(M1^2+M2^2) = SQRT(0,07^2+0,07^2) = 0,1 м	0,10	—	—
12	надземный	1186	Метод спутниковых геодезических измерений (определений)	482187,11	2173069,33	—	Mt = SQRT(M1^2+M2^2) = SQRT(0,07^2+0,07^2) = 0,1 м	0,10	—	—
12	надземный	864	Метод спутниковых геодезических измерений (определений	482187,35	2173069,36	—	Mt = SQRT(M1^2+M2^2) = SQRT(0,07^2+0,07^2) =	0,10	—	—

ТЕХНИЧЕСКИЙ ПЛАН ЗДАНИЯ

(вид объекта недвижимости, в отношении которого подготовлен технический план, в родительном падеже)

Описание местоположения объекта недвижимости

1	2	3	4	5	6	7	8	9	10	11
			)				0,1 м			
12	надземный	865	Метод спутниковых геодезических измерений (определений)	482187,52	2173067,93	—	Mt = SQRT(M1^2+M2^2) = SQRT(0,07^2+0,07^2) = 0,1 м	0,10	—	—
12	надземный	874	Метод спутниковых геодезических измерений (определений)	482190,73	2173068,33	—	Mt = SQRT(M1^2+M2^2) = SQRT(0,07^2+0,07^2) = 0,1 м	0,10	—	—
12	надземный	875	Метод спутниковых геодезических измерений (определений)	482190,55	2173069,76	—	Mt = SQRT(M1^2+M2^2) = SQRT(0,07^2+0,07^2) = 0,1 м	0,10	—	—
12	надземный	1174	Метод спутниковых геодезических измерений (определений)	482195,17	2173070,33	—	Mt = SQRT(M1^2+M2^2) = SQRT(0,07^2+0,07^2) = 0,1 м	0,10	—	—
12	надземный	1175	Метод спутниковых геодезических измерений (определений)	482195,25	2173069,63	—	Mt = SQRT(M1^2+M2^2) = SQRT(0,07^2+0,07^2) = 0,1 м	0,10	—	—
12	надземный	1176	Метод спутниковых геодезических измерений (определений)	482197,39	2173069,90	—	Mt = SQRT(M1^2+M2^2) = SQRT(0,07^2+0,07^2) = 0,1 м	0,10	—	—
12	надземный	1177	Метод спутниковых геодезических измерений (определений)	482197,30	2173070,59	—	Mt = SQRT(M1^2+M2^2) = SQRT(0,07^2+0,07^2) = 0,1 м	0,10	—	—
12	надземный	1178	Метод спутниковых геодезических измерений (определений)	482200,32	2173070,96	—	Mt = SQRT(M1^2+M2^2) = SQRT(0,07^2+0,07^2) = 0,1 м	0,10	—	—
12	надземный	1187	Метод спутниковых геодезических измерений (определений)	482200,45	2173069,93	—	Mt = SQRT(M1^2+M2^2) = SQRT(0,07^2+0,07^2) = 0,1 м	0,10	—	—
12	надзем	1188	Метод	482201,44	2173070,05	—	Mt =	0,10	—	—

ТЕХНИЧЕСКИЙ ПЛАН ЗДАНИЯ

(вид объекта недвижимости, в отношении которого подготовлен технический план, в родительном падеже)

Описание местоположения объекта недвижимости

1	2	3	4	5	6	7	8	9	10	11
	ный		спутниковых геодезических измерений (определений)				SQRT(M1^2+M2^2) = SQRT(0,07^2+0,07^2) = 0,1 м			
12	надземный	1189	Метод спутниковых геодезических измерений (определений)	482201,51	2173069,46	—	Mt = SQRT(M1^2+M2^2) = SQRT(0,07^2+0,07^2) = 0,1 м	0,10	—	—
12	надземный	1190	Метод спутниковых геодезических измерений (определений)	482203,65	2173069,72	—	Mt = SQRT(M1^2+M2^2) = SQRT(0,07^2+0,07^2) = 0,1 м	0,10	—	—
12	надземный	1191	Метод спутниковых геодезических измерений (определений)	482203,54	2173070,59	—	Mt = SQRT(M1^2+M2^2) = SQRT(0,07^2+0,07^2) = 0,1 м	0,10	—	—
12	надземный	1192	Метод спутниковых геодезических измерений (определений)	482204,24	2173070,68	—	Mt = SQRT(M1^2+M2^2) = SQRT(0,07^2+0,07^2) = 0,1 м	0,10	—	—
12	надземный	1193	Метод спутниковых геодезических измерений (определений)	482204,35	2173069,81	—	Mt = SQRT(M1^2+M2^2) = SQRT(0,07^2+0,07^2) = 0,1 м	0,10	—	—
12	надземный	1194	Метод спутниковых геодезических измерений (определений)	482211,16	2173070,65	—	Mt = SQRT(M1^2+M2^2) = SQRT(0,07^2+0,07^2) = 0,1 м	0,10	—	—
12	надземный	1161	Метод спутниковых геодезических измерений (определений)	482211,08	2173071,26	—	Mt = SQRT(M1^2+M2^2) = SQRT(0,07^2+0,07^2) = 0,1 м	0,10	—	—
12	надземный	1162	Метод спутниковых геодезических измерений (определений)	482212,04	2173071,38	—	Mt = SQRT(M1^2+M2^2) = SQRT(0,07^2+0,07^2) = 0,1 м	0,10	—	—
12	надземный	1163	Метод спутниковых геодезически	482212,12	2173070,68	—	Mt = SQRT(M1^2+M2^2) =	0,10	—	—

ТЕХНИЧЕСКИЙ ПЛАН ЗДАНИЯ

(вид объекта недвижимости, в отношении которого подготовлен технический план, в родительном падеже)

Описание местоположения объекта недвижимости

1	2	3	4	5	6	7	8	9	10	11
			х измерений (определений)				SQRT(0,07^2+0,07^2) = 0,1 м			
12	надземный	1164	Метод спутниковых геодезических измерений (определений)	482214,26	2173070,94	—	Mt = SQRT(M1^2+M2^2) = SQRT(0,07^2+0,07^2) = 0,1 м	0,10	—	—
12	надземный	1165	Метод спутниковых геодезических измерений (определений)	482214,17	2173071,64	—	Mt = SQRT(M1^2+M2^2) = SQRT(0,07^2+0,07^2) = 0,1 м	0,10	—	—
12	надземный	818	Метод спутниковых геодезических измерений (определений)	482215,41	2173071,80	—	Mt = SQRT(M1^2+M2^2) = SQRT(0,07^2+0,07^2) = 0,1 м	0,10	—	—
12	надземный	819	Метод спутниковых геодезических измерений (определений)	482215,23	2173073,25	—	Mt = SQRT(M1^2+M2^2) = SQRT(0,07^2+0,07^2) = 0,1 м	0,10	—	—
12	надземный	1195	Метод спутниковых геодезических измерений (определений)	482218,35	2173073,63	—	Mt = SQRT(M1^2+M2^2) = SQRT(0,07^2+0,07^2) = 0,1 м	0,10	—	—
12	надземный	1196	Метод спутниковых геодезических измерений (определений)	482218,44	2173072,92	—	Mt = SQRT(M1^2+M2^2) = SQRT(0,07^2+0,07^2) = 0,1 м	0,10	—	—
12	надземный	1197	Метод спутниковых геодезических измерений (определений)	482220,57	2173073,18	—	Mt = SQRT(M1^2+M2^2) = SQRT(0,07^2+0,07^2) = 0,1 м	0,10	—	—
12	надземный	1198	Метод спутниковых геодезических измерений (определений)	482220,48	2173073,89	—	Mt = SQRT(M1^2+M2^2) = SQRT(0,07^2+0,07^2) = 0,1 м	0,10	—	—
12	надземный	1199	Метод спутниковых геодезических измерений (определений	482221,80	2173074,06	—	Mt = SQRT(M1^2+M2^2) = SQRT(0,07^2+0,07^2) =	0,10	—	—

ТЕХНИЧЕСКИЙ ПЛАН ЗДАНИЯ

(вид объекта недвижимости, в отношении которого подготовлен технический план, в родительном падеже)

Описание местоположения объекта недвижимости

1	2	3	4	5	6	7	8	9	10	11
			)				0,1 м			
12	надземный	1200	Метод спутниковых геодезических измерений (определений)	482222,04	2173072,11	—	Mt = SQRT(M1^2+M2^2) = SQRT(0,07^2+0,07^2) = 0,1 м	0,10	—	—
12	надземный	1201	Метод спутниковых геодезических измерений (определений)	482228,96	2173072,96	—	Mt = SQRT(M1^2+M2^2) = SQRT(0,07^2+0,07^2) = 0,1 м	0,10	—	—
12	надземный	934	Метод спутниковых геодезических измерений (определений)	482228,81	2173074,20	—	Mt = SQRT(M1^2+M2^2) = SQRT(0,07^2+0,07^2) = 0,1 м	0,10	—	—
12	надземный	935	Метод спутниковых геодезических измерений (определений)	482230,35	2173074,39	—	Mt = SQRT(M1^2+M2^2) = SQRT(0,07^2+0,07^2) = 0,1 м	0,10	—	—
12	надземный	936	Метод спутниковых геодезических измерений (определений)	482230,43	2173073,69	—	Mt = SQRT(M1^2+M2^2) = SQRT(0,07^2+0,07^2) = 0,1 м	0,10	—	—
12	надземный	937	Метод спутниковых геодезических измерений (определений)	482232,57	2173073,95	—	Mt = SQRT(M1^2+M2^2) = SQRT(0,07^2+0,07^2) = 0,1 м	0,10	—	—
12	надземный	552	Метод спутниковых геодезических измерений (определений)	482232,48	2173074,65	—	Mt = SQRT(M1^2+M2^2) = SQRT(0,07^2+0,07^2) = 0,1 м	0,10	—	—
12	надземный	1202	Метод спутниковых геодезических измерений (определений)	482234,47	2173074,89	—	Mt = SQRT(M1^2+M2^2) = SQRT(0,07^2+0,07^2) = 0,1 м	0,10	—	—
12	надземный	1203	Метод спутниковых геодезических измерений (определений)	482234,55	2173074,20	—	Mt = SQRT(M1^2+M2^2) = SQRT(0,07^2+0,07^2) = 0,1 м	0,10	—	—
12	надзем	1204	Метод	482236,24	2173074,41	—	Mt =	0,10	—	—

ТЕХНИЧЕСКИЙ ПЛАН ЗДАНИЯ

(вид объекта недвижимости, в отношении которого подготовлен технический план, в родительном падеже)

Описание местоположения объекта недвижимости

1	2	3	4	5	6	7	8	9	10	11
	ный		спутниковых геодезических измерений (определений)				SQRT(M1^2+M2^2) = SQRT(0,07^2+0,07^2) = 0,1 м			
12	надземный	1205	Метод спутниковых геодезических измерений (определений)	482236,15	2173075,10	—	Mt = SQRT(M1^2+M2^2) = SQRT(0,07^2+0,07^2) = 0,1 м	0,10	—	—
12	надземный	555	Метод спутниковых геодезических измерений (определений)	482237,96	2173075,32	—	Mt = SQRT(M1^2+M2^2) = SQRT(0,07^2+0,07^2) = 0,1 м	0,10	—	—
12	надземный	942	Метод спутниковых геодезических измерений (определений)	482237,46	2173079,37	—	Mt = SQRT(M1^2+M2^2) = SQRT(0,07^2+0,07^2) = 0,1 м	0,10	—	—
12	надземный	943	Метод спутниковых геодезических измерений (определений)	482238,12	2173079,46	—	Mt = SQRT(M1^2+M2^2) = SQRT(0,07^2+0,07^2) = 0,1 м	0,10	—	—
12	надземный	944	Метод спутниковых геодезических измерений (определений)	482238,09	2173079,73	—	Mt = SQRT(M1^2+M2^2) = SQRT(0,07^2+0,07^2) = 0,1 м	0,10	—	—
12	надземный	1206	Метод спутниковых геодезических измерений (определений)	482239,60	2173079,92	—	Mt = SQRT(M1^2+M2^2) = SQRT(0,07^2+0,07^2) = 0,1 м	0,10	—	—
12	надземный	1207	Метод спутниковых геодезических измерений (определений)	482239,20	2173083,14	—	Mt = SQRT(M1^2+M2^2) = SQRT(0,07^2+0,07^2) = 0,1 м	0,10	—	—
12	надземный	566	Метод спутниковых геодезических измерений (определений)	482237,69	2173082,95	—	Mt = SQRT(M1^2+M2^2) = SQRT(0,07^2+0,07^2) = 0,1 м	0,10	—	—
12	надземный	946	Метод спутниковых геодезически	482237,61	2173083,62	—	Mt = SQRT(M1^2+M2^2) =	0,10	—	—

ТЕХНИЧЕСКИЙ ПЛАН ЗДАНИЯ

(вид объекта недвижимости, в отношении которого подготовлен технический план, в родительном падеже)

Описание местоположения объекта недвижимости

1	2	3	4	5	6	7	8	9	10	11
			х измерений (определений)				SQRT(0,07^2+0,07^2) = 0,1 м			
12	надземный	947	Метод спутниковых геодезических измерений (определений)	482235,85	2173083,41	—	Mt = SQRT(M1^2+M2^2) = SQRT(0,07^2+0,07^2) = 0,1 м	0,10	—	—
12	надземный	1208	Метод спутниковых геодезических измерений (определений)	482235,23	2173088,42	—	Mt = SQRT(M1^2+M2^2) = SQRT(0,07^2+0,07^2) = 0,1 м	0,10	—	—
12	надземный	1209	Метод спутниковых геодезических измерений (определений)	482235,56	2173088,46	—	Mt = SQRT(M1^2+M2^2) = SQRT(0,07^2+0,07^2) = 0,1 м	0,10	—	—
12	надземный	1210	Метод спутниковых геодезических измерений (определений)	482235,30	2173090,59	—	Mt = SQRT(M1^2+M2^2) = SQRT(0,07^2+0,07^2) = 0,1 м	0,10	—	—
12	надземный	1211	Метод спутниковых геодезических измерений (определений)	482234,40	2173090,48	—	Mt = SQRT(M1^2+M2^2) = SQRT(0,07^2+0,07^2) = 0,1 м	0,10	—	—
12	надземный	1212	Метод спутниковых геодезических измерений (определений)	482234,27	2173091,51	—	Mt = SQRT(M1^2+M2^2) = SQRT(0,07^2+0,07^2) = 0,1 м	0,10	—	—
12	надземный	1213	Метод спутниковых геодезических измерений (определений)	482235,86	2173091,71	—	Mt = SQRT(M1^2+M2^2) = SQRT(0,07^2+0,07^2) = 0,1 м	0,10	—	—
12	надземный	1214	Метод спутниковых геодезических измерений (определений)	482235,44	2173095,06	—	Mt = SQRT(M1^2+M2^2) = SQRT(0,07^2+0,07^2) = 0,1 м	0,10	—	—
12	надземный	1215	Метод спутниковых геодезических измерений (определений	482233,85	2173094,87	—	Mt = SQRT(M1^2+M2^2) = SQRT(0,07^2+0,07^2) =	0,10	—	—

ТЕХНИЧЕСКИЙ ПЛАН ЗДАНИЯ

(вид объекта недвижимости, в отношении которого подготовлен технический план, в родительном падеже)

Описание местоположения объекта недвижимости

1	2	3	4	5	6	7	8	9	10	11
			)				0,1 м			
12	надземный	1216	Метод спутниковых геодезических измерений (определений)	482233,69	2173096,17	—	Mt = SQRT(M1^2+M2^2) = SQRT(0,07^2+0,07^2) = 0,1 м	0,10	—	—
12	надземный	1217	Метод спутниковых геодезических измерений (определений)	482234,40	2173096,26	—	Mt = SQRT(M1^2+M2^2) = SQRT(0,07^2+0,07^2) = 0,1 м	0,10	—	—
12	надземный	1218	Метод спутниковых геодезических измерений (определений)	482234,15	2173098,27	—	Mt = SQRT(M1^2+M2^2) = SQRT(0,07^2+0,07^2) = 0,1 м	0,10	—	—
12	надземный	1219	Метод спутниковых геодезических измерений (определений)	482233,45	2173098,18	—	Mt = SQRT(M1^2+M2^2) = SQRT(0,07^2+0,07^2) = 0,1 м	0,10	—	—
12	надземный	1220	Метод спутниковых геодезических измерений (определений)	482233,40	2173098,54	—	Mt = SQRT(M1^2+M2^2) = SQRT(0,07^2+0,07^2) = 0,1 м	0,10	—	—
12	надземный	1221	Метод спутниковых геодезических измерений (определений)	482234,68	2173098,70	—	Mt = SQRT(M1^2+M2^2) = SQRT(0,07^2+0,07^2) = 0,1 м	0,10	—	—
12	надземный	953	Метод спутниковых геодезических измерений (определений)	482234,26	2173102,11	—	Mt = SQRT(M1^2+M2^2) = SQRT(0,07^2+0,07^2) = 0,1 м	0,10	—	—
12	надземный	954	Метод спутниковых геодезических измерений (определений)	482233,85	2173102,06	—	Mt = SQRT(M1^2+M2^2) = SQRT(0,07^2+0,07^2) = 0,1 м	0,10	—	—
12	надземный	955	Метод спутниковых геодезических измерений (определений)	482233,18	2173107,51	—	Mt = SQRT(M1^2+M2^2) = SQRT(0,07^2+0,07^2) = 0,1 м	0,10	—	—
12	надзем	956	Метод	482233,39	2173107,54	—	Mt =	0,10	—	—

ТЕХНИЧЕСКИЙ ПЛАН ЗДАНИЯ

(вид объекта недвижимости, в отношении которого подготовлен технический план, в родительном падеже)

Описание местоположения объекта недвижимости

1	2	3	4	5	6	7	8	9	10	11
	ный		спутниковых геодезических измерений (определений)				SQRT(M1^2+M2^2) = SQRT(0,07^2+0,07^2) = 0,1 м			
12	надземный	1222	Метод спутниковых геодезических измерений (определений)	482232,97	2173110,94	—	Mt = SQRT(M1^2+M2^2) = SQRT(0,07^2+0,07^2) = 0,1 м	0,10	—	—
12	надземный	1223	Метод спутниковых геодезических измерений (определений)	482232,25	2173110,85	—	Mt = SQRT(M1^2+M2^2) = SQRT(0,07^2+0,07^2) = 0,1 м	0,10	—	—
12	надземный	1224	Метод спутниковых геодезических измерений (определений)	482232,04	2173112,48	—	Mt = SQRT(M1^2+M2^2) = SQRT(0,07^2+0,07^2) = 0,1 м	0,10	—	—
12	надземный	1225	Метод спутниковых геодезических измерений (определений)	482231,35	2173112,39	—	Mt = SQRT(M1^2+M2^2) = SQRT(0,07^2+0,07^2) = 0,1 м	0,10	—	—
12	надземный	959	Метод спутниковых геодезических измерений (определений)	482230,97	2173115,47	—	Mt = SQRT(M1^2+M2^2) = SQRT(0,07^2+0,07^2) = 0,1 м	0,10	—	—
12	надземный	960	Метод спутниковых геодезических измерений (определений)	482231,67	2173115,56	—	Mt = SQRT(M1^2+M2^2) = SQRT(0,07^2+0,07^2) = 0,1 м	0,10	—	—
12	надземный	961	Метод спутниковых геодезических измерений (определений)	482231,47	2173117,12	—	Mt = SQRT(M1^2+M2^2) = SQRT(0,07^2+0,07^2) = 0,1 м	0,10	—	—
12	надземный	600	Метод спутниковых геодезических измерений (определений)	482232,34	2173117,23	—	Mt = SQRT(M1^2+M2^2) = SQRT(0,07^2+0,07^2) = 0,1 м	0,10	—	—
12	надземный	601	Метод спутниковых геодезически	482231,90	2173120,86	—	Mt = SQRT(M1^2+M2^2) =	0,10	—	—

ТЕХНИЧЕСКИЙ ПЛАН ЗДАНИЯ

(вид объекта недвижимости, в отношении которого подготовлен технический план, в родительном падеже)

Описание местоположения объекта недвижимости

1	2	3	4	5	6	7	8	9	10	11
			х измерений (определений)				SQRT(0,07^2+0,07^2) = 0,1 м			
12	надземный	962	Метод спутниковых геодезических измерений (определений)	482231,28	2173120,79	—	Mt = SQRT(M1^2+M2^2) = SQRT(0,07^2+0,07^2) = 0,1 м	0,10	—	—
12	надземный	963	Метод спутниковых геодезических измерений (определений)	482230,71	2173125,45	—	Mt = SQRT(M1^2+M2^2) = SQRT(0,07^2+0,07^2) = 0,1 м	0,10	—	—
12	надземный	964	Метод спутниковых геодезических измерений (определений)	482230,96	2173125,49	—	Mt = SQRT(M1^2+M2^2) = SQRT(0,07^2+0,07^2) = 0,1 м	0,10	—	—
12	надземный	965	Метод спутниковых геодезических измерений (определений)	482230,85	2173126,37	—	Mt = SQRT(M1^2+M2^2) = SQRT(0,07^2+0,07^2) = 0,1 м	0,10	—	—
12	надземный	966	Метод спутниковых геодезических измерений (определений)	482232,42	2173126,56	—	Mt = SQRT(M1^2+M2^2) = SQRT(0,07^2+0,07^2) = 0,1 м	0,10	—	—
12	надземный	967	Метод спутниковых геодезических измерений (определений)	482232,01	2173129,93	—	Mt = SQRT(M1^2+M2^2) = SQRT(0,07^2+0,07^2) = 0,1 м	0,10	—	—
12	надземный	968	Метод спутниковых геодезических измерений (определений)	482230,44	2173129,73	—	Mt = SQRT(M1^2+M2^2) = SQRT(0,07^2+0,07^2) = 0,1 м	0,10	—	—
12	надземный	1226	Метод спутниковых геодезических измерений (определений)	482230,33	2173130,61	—	Mt = SQRT(M1^2+M2^2) = SQRT(0,07^2+0,07^2) = 0,1 м	0,10	—	—
12	надземный	1227	Метод спутниковых геодезических измерений (определений	482228,77	2173130,41	—	Mt = SQRT(M1^2+M2^2) = SQRT(0,07^2+0,07^2) =	0,10	—	—

ТЕХНИЧЕСКИЙ ПЛАН ЗДАНИЯ

(вид объекта недвижимости, в отношении которого подготовлен технический план, в родительном падеже)

Описание местоположения объекта недвижимости

1	2	3	4	5	6	7	8	9	10	11
			)				0,1 м			
12	надземный	1228	Метод спутниковых геодезических измерений (определений)	482228,73	2173130,77	—	Mt = SQRT(M1^2+M2^2) = SQRT(0,07^2+0,07^2) = 0,1 м	0,10	—	—
12	надземный	1229	Метод спутниковых геодезических измерений (определений)	482229,43	2173130,86	—	Mt = SQRT(M1^2+M2^2) = SQRT(0,07^2+0,07^2) = 0,1 м	0,10	—	—
12	надземный	1230	Метод спутниковых геодезических измерений (определений)	482229,19	2173132,87	—	Mt = SQRT(M1^2+M2^2) = SQRT(0,07^2+0,07^2) = 0,1 м	0,10	—	—
12	надземный	1231	Метод спутниковых геодезических измерений (определений)	482228,48	2173132,79	—	Mt = SQRT(M1^2+M2^2) = SQRT(0,07^2+0,07^2) = 0,1 м	0,10	—	—
12	надземный	970	Метод спутниковых геодезических измерений (определений)	482228,01	2173136,64	—	Mt = SQRT(M1^2+M2^2) = SQRT(0,07^2+0,07^2) = 0,1 м	0,10	—	—
12	надземный	1232	Метод спутниковых геодезических измерений (определений)	482228,71	2173136,72	—	Mt = SQRT(M1^2+M2^2) = SQRT(0,07^2+0,07^2) = 0,1 м	0,10	—	—
12	надземный	1233	Метод спутниковых геодезических измерений (определений)	482228,46	2173138,74	—	Mt = SQRT(M1^2+M2^2) = SQRT(0,07^2+0,07^2) = 0,1 м	0,10	—	—
12	надземный	1234	Метод спутниковых геодезических измерений (определений)	482227,76	2173138,65	—	Mt = SQRT(M1^2+M2^2) = SQRT(0,07^2+0,07^2) = 0,1 м	0,10	—	—
12	надземный	615	Метод спутниковых геодезических измерений (определений)	482227,75	2173138,71	—	Mt = SQRT(M1^2+M2^2) = SQRT(0,07^2+0,07^2) = 0,1 м	0,10	—	—
12	надзем	616	Метод	482228,68	2173138,83	—	Mt =	0,10	—	—

ТЕХНИЧЕСКИЙ ПЛАН ЗДАНИЯ

(вид объекта недвижимости, в отношении которого подготовлен технический план, в родительном падеже)

Описание местоположения объекта недвижимости

1	2	3	4	5	6	7	8	9	10	11
	ный		спутниковых геодезических измерений (определений)				SQRT(M1^2+M2^2) = SQRT(0,07^2+0,07^2) = 0,1 м			
12	надземный	617	Метод спутниковых геодезических измерений (определений)	482228,65	2173139,08	—	Mt = SQRT(M1^2+M2^2) = SQRT(0,07^2+0,07^2) = 0,1 м	0,10	—	—
12	надземный	618	Метод спутниковых геодезических измерений (определений)	482230,24	2173139,28	—	Mt = SQRT(M1^2+M2^2) = SQRT(0,07^2+0,07^2) = 0,1 м	0,10	—	—
12	надземный	619	Метод спутниковых геодезических измерений (определений)	482229,82	2173142,64	—	Mt = SQRT(M1^2+M2^2) = SQRT(0,07^2+0,07^2) = 0,1 м	0,10	—	—
12	надземный	620	Метод спутниковых геодезических измерений (определений)	482228,24	2173142,45	—	Mt = SQRT(M1^2+M2^2) = SQRT(0,07^2+0,07^2) = 0,1 м	0,10	—	—
12	надземный	971	Метод спутниковых геодезических измерений (определений)	482227,49	2173148,51	—	Mt = SQRT(M1^2+M2^2) = SQRT(0,07^2+0,07^2) = 0,1 м	0,10	—	—
12	надземный	628	Метод спутниковых геодезических измерений (определений)	482229,00	2173148,70	—	Mt = SQRT(M1^2+M2^2) = SQRT(0,07^2+0,07^2) = 0,1 м	0,10	—	—
12	надземный	629	Метод спутниковых геодезических измерений (определений)	482228,60	2173151,90	—	Mt = SQRT(M1^2+M2^2) = SQRT(0,07^2+0,07^2) = 0,1 м	0,10	—	—
12	надземный	630	Метод спутниковых геодезических измерений (определений)	482227,09	2173151,72	—	Mt = SQRT(M1^2+M2^2) = SQRT(0,07^2+0,07^2) = 0,1 м	0,10	—	—
12	надземный	631	Метод спутниковых геодезически	482226,98	2173152,59	—	Mt = SQRT(M1^2+M2^2) =	0,10	—	—

ТЕХНИЧЕСКИЙ ПЛАН ЗДАНИЯ

(вид объекта недвижимости, в отношении которого подготовлен технический план, в родительном падеже)

Описание местоположения объекта недвижимости

1	2	3	4	5	6	7	8	9	10	11
			х измерений (определений)				SQRT(0,07^2+0,07^2) = 0,1 м			
12	надземный	972	Метод спутниковых геодезических измерений (определений)	482225,48	2173152,41	—	Mt = SQRT(M1^2+M2^2) = SQRT(0,07^2+0,07^2) = 0,1 м	0,10	—	—
12	надземный	50	Метод спутниковых геодезических измерений (определений)	482225,00	2173156,25	—	Mt = SQRT(M1^2+M2^2) = SQRT(0,07^2+0,07^2) = 0,1 м	0,10	—	—
12	надземный	975	Метод спутниковых геодезических измерений (определений)	482222,86	2173155,98	—	Mt = SQRT(M1^2+M2^2) = SQRT(0,07^2+0,07^2) = 0,1 м	0,10	—	—
12	надземный	976	Метод спутниковых геодезических измерений (определений)	482222,82	2173156,26	—	Mt = SQRT(M1^2+M2^2) = SQRT(0,07^2+0,07^2) = 0,1 м	0,10	—	—
12	надземный	977	Метод спутниковых геодезических измерений (определений)	482217,86	2173155,65	—	Mt = SQRT(M1^2+M2^2) = SQRT(0,07^2+0,07^2) = 0,1 м	0,10	—	—
12	надземный	978	Метод спутниковых геодезических измерений (определений)	482217,78	2173156,34	—	Mt = SQRT(M1^2+M2^2) = SQRT(0,07^2+0,07^2) = 0,1 м	0,10	—	—
12	надземный	979	Метод спутниковых геодезических измерений (определений)	482215,64	2173156,08	—	Mt = SQRT(M1^2+M2^2) = SQRT(0,07^2+0,07^2) = 0,1 м	0,10	—	—
12	надземный	980	Метод спутниковых геодезических измерений (определений)	482215,73	2173155,38	—	Mt = SQRT(M1^2+M2^2) = SQRT(0,07^2+0,07^2) = 0,1 м	0,10	—	—
12	надземный	642	Метод спутниковых геодезических измерений (определений	482214,69	2173155,26	—	Mt = SQRT(M1^2+M2^2) = SQRT(0,07^2+0,07^2) =	0,10	—	—

ТЕХНИЧЕСКИЙ ПЛАН ЗДАНИЯ

(вид объекта недвижимости, в отношении которого подготовлен технический план, в родительном падеже)

Описание местоположения объекта недвижимости

1	2	3	4	5	6	7	8	9	10	11
			)				0,1 м			
12	надземный	981	Метод спутниковых геодезических измерений (определений)	482214,60	2173155,95	—	Mt = SQRT(M1^2+M2^2) = SQRT(0,07^2+0,07^2) = 0,1 м	0,10	—	—
12	надземный	982	Метод спутниковых геодезических измерений (определений)	482212,50	2173155,69	—	Mt = SQRT(M1^2+M2^2) = SQRT(0,07^2+0,07^2) = 0,1 м	0,10	—	—
12	надземный	983	Метод спутниковых геодезических измерений (определений)	482212,58	2173155,00	—	Mt = SQRT(M1^2+M2^2) = SQRT(0,07^2+0,07^2) = 0,1 м	0,10	—	—
12	надземный	1235	Метод спутниковых геодезических измерений (определений)	482212,19	2173154,95	—	Mt = SQRT(M1^2+M2^2) = SQRT(0,07^2+0,07^2) = 0,1 м	0,10	—	—
12	надземный	1236	Метод спутниковых геодезических измерений (определений)	482212,01	2173156,44	—	Mt = SQRT(M1^2+M2^2) = SQRT(0,07^2+0,07^2) = 0,1 м	0,10	—	—
12	надземный	1237	Метод спутниковых геодезических измерений (определений)	482208,65	2173156,02	—	Mt = SQRT(M1^2+M2^2) = SQRT(0,07^2+0,07^2) = 0,1 м	0,10	—	—
12	надземный	1238	Метод спутниковых геодезических измерений (определений)	482208,83	2173154,51	—	Mt = SQRT(M1^2+M2^2) = SQRT(0,07^2+0,07^2) = 0,1 м	0,10	—	—
12	надземный	1239	Метод спутниковых геодезических измерений (определений)	482207,56	2173154,36	—	Mt = SQRT(M1^2+M2^2) = SQRT(0,07^2+0,07^2) = 0,1 м	0,10	—	—
12	надземный	1240	Метод спутниковых геодезических измерений (определений)	482207,48	2173155,06	—	Mt = SQRT(M1^2+M2^2) = SQRT(0,07^2+0,07^2) = 0,1 м	0,10	—	—
12	надзем	1241	Метод	482205,34	2173154,80	—	Mt =	0,10	—	—

ТЕХНИЧЕСКИЙ ПЛАН ЗДАНИЯ

(вид объекта недвижимости, в отношении которого подготовлен технический план, в родительном падеже)

Описание местоположения объекта недвижимости

1	2	3	4	5	6	7	8	9	10	11
	ный		спутниковых геодезических измерений (определений)				SQRT(M1^2+M2^2) = SQRT(0,07^2+0,07^2) = 0,1 м			
12	надземный	1242	Метод спутниковых геодезических измерений (определений)	482205,43	2173154,09	—	Mt = SQRT(M1^2+M2^2) = SQRT(0,07^2+0,07^2) = 0,1 м	0,10	—	—
12	надземный	1243	Метод спутниковых геодезических измерений (определений)	482204,49	2173153,98	—	Mt = SQRT(M1^2+M2^2) = SQRT(0,07^2+0,07^2) = 0,1 м	0,10	—	—
12	надземный	1244	Метод спутниковых геодезических измерений (определений)	482204,40	2173154,68	—	Mt = SQRT(M1^2+M2^2) = SQRT(0,07^2+0,07^2) = 0,1 м	0,10	—	—
12	надземный	1245	Метод спутниковых геодезических измерений (определений)	482202,26	2173154,42	—	Mt = SQRT(M1^2+M2^2) = SQRT(0,07^2+0,07^2) = 0,1 м	0,10	—	—
12	надземный	1246	Метод спутниковых геодезических измерений (определений)	482202,35	2173153,71	—	Mt = SQRT(M1^2+M2^2) = SQRT(0,07^2+0,07^2) = 0,1 м	0,10	—	—
12	надземный	1247	Метод спутниковых геодезических измерений (определений)	482198,13	2173153,19	—	Mt = SQRT(M1^2+M2^2) = SQRT(0,07^2+0,07^2) = 0,1 м	0,10	—	—
12	надземный	1248	Метод спутниковых геодезических измерений (определений)	482197,94	2173154,74	—	Mt = SQRT(M1^2+M2^2) = SQRT(0,07^2+0,07^2) = 0,1 м	0,10	—	—
12	надземный	1249	Метод спутниковых геодезических измерений (определений)	482194,54	2173154,32	—	Mt = SQRT(M1^2+M2^2) = SQRT(0,07^2+0,07^2) = 0,1 м	0,10	—	—
12	надземный	1250	Метод спутниковых геодезически	482194,57	2173154,10	—	Mt = SQRT(M1^2+M2^2) =	0,10	—	—

ТЕХНИЧЕСКИЙ ПЛАН ЗДАНИЯ

(вид объекта недвижимости, в отношении которого подготовлен технический план, в родительном падеже)

Описание местоположения объекта недвижимости

1	2	3	4	5	6	7	8	9	10	11
			х измерений (определений)				SQRT(0,07^2+0,07^2) = 0,1 м			
12	надземный	1251	Метод спутниковых геодезических измерений (определений)	482189,77	2173153,51	—	Mt = SQRT(M1^2+M2^2) = SQRT(0,07^2+0,07^2) = 0,1 м	0,10	—	—
12	надземный	1252	Метод спутниковых геодезических измерений (определений)	482189,74	2173153,73	—	Mt = SQRT(M1^2+M2^2) = SQRT(0,07^2+0,07^2) = 0,1 м	0,10	—	—
12	надземный	659	Метод спутниковых геодезических измерений (определений)	482189,24	2173153,67	—	Mt = SQRT(M1^2+M2^2) = SQRT(0,07^2+0,07^2) = 0,1 м	0,10	—	—
12	надземный	660	Метод спутниковых геодезических измерений (определений)	482189,04	2173155,30	—	Mt = SQRT(M1^2+M2^2) = SQRT(0,07^2+0,07^2) = 0,1 м	0,10	—	—
12	надземный	661	Метод спутниковых геодезических измерений (определений)	482185,84	2173154,90	—	Mt = SQRT(M1^2+M2^2) = SQRT(0,07^2+0,07^2) = 0,1 м	0,10	—	—
12	надземный	987	Метод спутниковых геодезических измерений (определений)	482186,04	2173153,33	—	Mt = SQRT(M1^2+M2^2) = SQRT(0,07^2+0,07^2) = 0,1 м	0,10	—	—
12	надземный	988	Метод спутниковых геодезических измерений (определений)	482184,96	2173153,20	—	Mt = SQRT(M1^2+M2^2) = SQRT(0,07^2+0,07^2) = 0,1 м	0,10	—	—
12	надземный	989	Метод спутниковых геодезических измерений (определений)	482184,88	2173153,90	—	Mt = SQRT(M1^2+M2^2) = SQRT(0,07^2+0,07^2) = 0,1 м	0,10	—	—
12	надземный	990	Метод спутниковых геодезических измерений (определений	482182,74	2173153,63	—	Mt = SQRT(M1^2+M2^2) = SQRT(0,07^2+0,07^2) =	0,10	—	—

ТЕХНИЧЕСКИЙ ПЛАН ЗДАНИЯ

(вид объекта недвижимости, в отношении которого подготовлен технический план, в родительном падеже)

Описание местоположения объекта недвижимости

1	2	3	4	5	6	7	8	9	10	11
			)				0,1 м			
12	надземный	991	Метод спутниковых геодезических измерений (определений)	482182,83	2173152,94	—	Mt = SQRT(M1^2+M2^2) = SQRT(0,07^2+0,07^2) = 0,1 м	0,10	—	—
12	надземный	992	Метод спутниковых геодезических измерений (определений)	482182,24	2173152,87	—	Mt = SQRT(M1^2+M2^2) = SQRT(0,07^2+0,07^2) = 0,1 м	0,10	—	—
12	надземный	993	Метод спутниковых геодезических измерений (определений)	482182,16	2173153,56	—	Mt = SQRT(M1^2+M2^2) = SQRT(0,07^2+0,07^2) = 0,1 м	0,10	—	—
12	надземный	994	Метод спутниковых геодезических измерений (определений)	482180,17	2173153,32	—	Mt = SQRT(M1^2+M2^2) = SQRT(0,07^2+0,07^2) = 0,1 м	0,10	—	—
12	надземный	995	Метод спутниковых геодезических измерений (определений)	482180,26	2173152,62	—	Mt = SQRT(M1^2+M2^2) = SQRT(0,07^2+0,07^2) = 0,1 м	0,10	—	—
12	надземный	665	Метод спутниковых геодезических измерений (определений)	482179,68	2173152,55	—	Mt = SQRT(M1^2+M2^2) = SQRT(0,07^2+0,07^2) = 0,1 м	0,10	—	—
12	надземный	666	Метод спутниковых геодезических измерений (определений)	482179,65	2173152,80	—	Mt = SQRT(M1^2+M2^2) = SQRT(0,07^2+0,07^2) = 0,1 м	0,10	—	—
12	надземный	996	Метод спутниковых геодезических измерений (определений)	482178,39	2173152,64	—	Mt = SQRT(M1^2+M2^2) = SQRT(0,07^2+0,07^2) = 0,1 м	0,10	—	—
12	надземный	997	Метод спутниковых геодезических измерений (определений)	482178,31	2173153,35	—	Mt = SQRT(M1^2+M2^2) = SQRT(0,07^2+0,07^2) = 0,1 м	0,10	—	—
12	надземный	998	Метод	482176,33	2173153,10	—	Mt =	0,10	—	—

ТЕХНИЧЕСКИЙ ПЛАН ЗДАНИЯ

(вид объекта недвижимости, в отношении которого подготовлен технический план, в родительном падеже)

Описание местоположения объекта недвижимости

1	2	3	4	5	6	7	8	9	10	11
	ный		спутниковых геодезических измерений (определений)				SQRT(M1^2+M2^2) = SQRT(0,07^2+0,07^2) = 0,1 м			
12	надземный	999	Метод спутниковых геодезических измерений (определений)	482176,42	2173152,40	—	Mt = SQRT(M1^2+M2^2) = SQRT(0,07^2+0,07^2) = 0,1 м	0,10	—	—
12	надземный	667	Метод спутниковых геодезических измерений (определений)	482175,05	2173152,23	—	Mt = SQRT(M1^2+M2^2) = SQRT(0,07^2+0,07^2) = 0,1 м	0,10	—	—
12	надземный	1000	Метод спутниковых геодезических измерений (определений)	482174,89	2173153,52	—	Mt = SQRT(M1^2+M2^2) = SQRT(0,07^2+0,07^2) = 0,1 м	0,10	—	—
12	надземный	675	Метод спутниковых геодезических измерений (определений)	482168,34	2173152,71	—	Mt = SQRT(M1^2+M2^2) = SQRT(0,07^2+0,07^2) = 0,1 м	0,10	—	—
12	надземный	1001	Метод спутниковых геодезических измерений (определений)	482168,50	2173151,42	—	Mt = SQRT(M1^2+M2^2) = SQRT(0,07^2+0,07^2) = 0,1 м	0,10	—	—
12	надземный	1253	Метод спутниковых геодезических измерений (определений)	482167,78	2173151,33	—	Mt = SQRT(M1^2+M2^2) = SQRT(0,07^2+0,07^2) = 0,1 м	0,10	—	—
12	надземный	1254	Метод спутниковых геодезических измерений (определений)	482167,70	2173152,04	—	Mt = SQRT(M1^2+M2^2) = SQRT(0,07^2+0,07^2) = 0,1 м	0,10	—	—
12	надземный	1255	Метод спутниковых геодезических измерений (определений)	482165,72	2173151,79	—	Mt = SQRT(M1^2+M2^2) = SQRT(0,07^2+0,07^2) = 0,1 м	0,10	—	—
12	надземный	1256	Метод спутниковых геодезически	482165,81	2173151,09	—	Mt = SQRT(M1^2+M2^2) =	0,10	—	—

ТЕХНИЧЕСКИЙ ПЛАН ЗДАНИЯ

(вид объекта недвижимости, в отношении которого подготовлен технический план, в родительном падеже)

Описание местоположения объекта недвижимости

1	2	3	4	5	6	7	8	9	10	11
			х измерений (определений)				SQRT(0,07^2+0,07^2) = 0,1 м			
12	надземный	1257	Метод спутниковых геодезических измерений (определений)	482164,31	2173150,90	—	Mt = SQRT(M1^2+M2^2) = SQRT(0,07^2+0,07^2) = 0,1 м	0,10	—	—
12	надземный	1258	Метод спутниковых геодезических измерений (определений)	482164,22	2173151,61	—	Mt = SQRT(M1^2+M2^2) = SQRT(0,07^2+0,07^2) = 0,1 м	0,10	—	—
12	надземный	1259	Метод спутниковых геодезических измерений (определений)	482162,24	2173151,36	—	Mt = SQRT(M1^2+M2^2) = SQRT(0,07^2+0,07^2) = 0,1 м	0,10	—	—
12	надземный	1260	Метод спутниковых геодезических измерений (определений)	482162,32	2173150,66	—	Mt = SQRT(M1^2+M2^2) = SQRT(0,07^2+0,07^2) = 0,1 м	0,10	—	—
12	надземный	1261	Метод спутниковых геодезических измерений (определений)	482160,96	2173150,49	—	Mt = SQRT(M1^2+M2^2) = SQRT(0,07^2+0,07^2) = 0,1 м	0,10	—	—
12	надземный	1262	Метод спутниковых геодезических измерений (определений)	482160,87	2173151,20	—	Mt = SQRT(M1^2+M2^2) = SQRT(0,07^2+0,07^2) = 0,1 м	0,10	—	—
12	надземный	1263	Метод спутниковых геодезических измерений (определений)	482158,87	2173150,95	—	Mt = SQRT(M1^2+M2^2) = SQRT(0,07^2+0,07^2) = 0,1 м	0,10	—	—
12	надземный	1264	Метод спутниковых геодезических измерений (определений)	482158,96	2173150,24	—	Mt = SQRT(M1^2+M2^2) = SQRT(0,07^2+0,07^2) = 0,1 м	0,10	—	—
12	надземный	687	Метод спутниковых геодезических измерений (определений	482158,11	2173150,14	—	Mt = SQRT(M1^2+M2^2) = SQRT(0,07^2+0,07^2) =	0,10	—	—

ТЕХНИЧЕСКИЙ ПЛАН ЗДАНИЯ

(вид объекта недвижимости, в отношении которого подготовлен технический план, в родительном падеже)

Описание местоположения объекта недвижимости

1	2	3	4	5	6	7	8	9	10	11
			)				0,1 м			
12	надземный	1265	Метод спутниковых геодезических измерений (определений)	482157,95	2173151,42	—	Mt = SQRT(M1^2+M2^2) = SQRT(0,07^2+0,07^2) = 0,1 м	0,10	—	—
12	надземный	1266	Метод спутниковых геодезических измерений (определений)	482154,59	2173151,01	—	Mt = SQRT(M1^2+M2^2) = SQRT(0,07^2+0,07^2) = 0,1 м	0,10	—	—
12	надземный	1267	Метод спутниковых геодезических измерений (определений)	482154,75	2173149,73	—	Mt = SQRT(M1^2+M2^2) = SQRT(0,07^2+0,07^2) = 0,1 м	0,10	—	—
12	надземный	1005	Метод спутниковых геодезических измерений (определений)	482154,25	2173149,66	—	Mt = SQRT(M1^2+M2^2) = SQRT(0,07^2+0,07^2) = 0,1 м	0,10	—	—
12	надземный	1006	Метод спутниковых геодезических измерений (определений)	482154,16	2173150,37	—	Mt = SQRT(M1^2+M2^2) = SQRT(0,07^2+0,07^2) = 0,1 м	0,10	—	—
12	надземный	1007	Метод спутниковых геодезических измерений (определений)	482152,16	2173150,12	—	Mt = SQRT(M1^2+M2^2) = SQRT(0,07^2+0,07^2) = 0,1 м	0,10	—	—
12	надземный	1008	Метод спутниковых геодезических измерений (определений)	482152,25	2173149,42	—	Mt = SQRT(M1^2+M2^2) = SQRT(0,07^2+0,07^2) = 0,1 м	0,10	—	—
12	надземный	1009	Метод спутниковых геодезических измерений (определений)	482151,52	2173149,33	—	Mt = SQRT(M1^2+M2^2) = SQRT(0,07^2+0,07^2) = 0,1 м	0,10	—	—
12	надземный	1010	Метод спутниковых геодезических измерений (определений)	482151,48	2173149,58	—	Mt = SQRT(M1^2+M2^2) = SQRT(0,07^2+0,07^2) = 0,1 м	0,10	—	—
12	надзем	690	Метод	482151,21	2173149,55	—	Mt =	0,10	—	—

ТЕХНИЧЕСКИЙ ПЛАН ЗДАНИЯ

(вид объекта недвижимости, в отношении которого подготовлен технический план, в родительном падеже)

Описание местоположения объекта недвижимости

1	2	3	4	5	6	7	8	9	10	11
	ный		спутниковых геодезических измерений (определений)				SQRT(M1^2+M2^2) = SQRT(0,07^2+0,07^2) = 0,1 м			
12	надземный	1011	Метод спутниковых геодезических измерений (определений)	482151,05	2173150,86	—	Mt = SQRT(M1^2+M2^2) = SQRT(0,07^2+0,07^2) = 0,1 м	0,10	—	—
12	надземный	1268	Метод спутниковых геодезических измерений (определений)	482147,78	2173150,46	—	Mt = SQRT(M1^2+M2^2) = SQRT(0,07^2+0,07^2) = 0,1 м	0,10	—	—
12	надземный	1012	Метод спутниковых геодезических измерений (определений)	482144,47	2173150,05	—	Mt = SQRT(M1^2+M2^2) = SQRT(0,07^2+0,07^2) = 0,1 м	0,10	—	—
12	надземный	1013	Метод спутниковых геодезических измерений (определений)	482144,63	2173148,74	—	Mt = SQRT(M1^2+M2^2) = SQRT(0,07^2+0,07^2) = 0,1 м	0,10	—	—
12	надземный	1269	Метод спутниковых геодезических измерений (определений)	482144,32	2173148,70	—	Mt = SQRT(M1^2+M2^2) = SQRT(0,07^2+0,07^2) = 0,1 м	0,10	—	—
12	надземный	1270	Метод спутниковых геодезических измерений (определений)	482144,23	2173149,39	—	Mt = SQRT(M1^2+M2^2) = SQRT(0,07^2+0,07^2) = 0,1 м	0,10	—	—
12	надземный	1271	Метод спутниковых геодезических измерений (определений)	482142,25	2173149,15	—	Mt = SQRT(M1^2+M2^2) = SQRT(0,07^2+0,07^2) = 0,1 м	0,10	—	—
12	надземный	1272	Метод спутниковых геодезических измерений (определений)	482142,33	2173148,46	—	Mt = SQRT(M1^2+M2^2) = SQRT(0,07^2+0,07^2) = 0,1 м	0,10	—	—
12	надземный	1014	Метод спутниковых геодезически	482141,04	2173148,30	—	Mt = SQRT(M1^2+M2^2) =	0,10	—	—

ТЕХНИЧЕСКИЙ ПЛАН ЗДАНИЯ

(вид объекта недвижимости, в отношении которого подготовлен технический план, в родительном падеже)

Описание местоположения объекта недвижимости

1	2	3	4	5	6	7	8	9	10	11
			х измерений (определений)				SQRT(0,07^2+0,07^2) = 0,1 м			
12	надземный	1015	Метод спутниковых геодезических измерений (определений)	482142,26	2173138,41	—	Mt = SQRT(M1^2+M2^2) = SQRT(0,07^2+0,07^2) = 0,1 м	0,10	—	—
12	надземный	716	Метод спутниковых геодезических измерений (определений)	482141,39	2173138,30	—	Mt = SQRT(M1^2+M2^2) = SQRT(0,07^2+0,07^2) = 0,1 м	0,10	—	—
12	надземный	1016	Метод спутниковых геодезических измерений (определений)	482141,81	2173134,94	—	Mt = SQRT(M1^2+M2^2) = SQRT(0,07^2+0,07^2) = 0,1 м	0,10	—	—
12	надземный	1017	Метод спутниковых геодезических измерений (определений)	482143,17	2173135,11	—	Mt = SQRT(M1^2+M2^2) = SQRT(0,07^2+0,07^2) = 0,1 м	0,10	—	—
12	надземный	718	Метод спутниковых геодезических измерений (определений)	482143,22	2173134,67	—	Mt = SQRT(M1^2+M2^2) = SQRT(0,07^2+0,07^2) = 0,1 м	0,10	—	—
12	надземный	1018	Метод спутниковых геодезических измерений (определений)	482142,55	2173134,59	—	Mt = SQRT(M1^2+M2^2) = SQRT(0,07^2+0,07^2) = 0,1 м	0,10	—	—
12	надземный	1019	Метод спутниковых геодезических измерений (определений)	482142,80	2173132,61	—	Mt = SQRT(M1^2+M2^2) = SQRT(0,07^2+0,07^2) = 0,1 м	0,10	—	—
12	надземный	1020	Метод спутниковых геодезических измерений (определений)	482143,46	2173132,69	—	Mt = SQRT(M1^2+M2^2) = SQRT(0,07^2+0,07^2) = 0,1 м	0,10	—	—
12	надземный	1021	Метод спутниковых геодезических измерений (определений	482143,95	2173128,70	—	Mt = SQRT(M1^2+M2^2) = SQRT(0,07^2+0,07^2) =	0,10	—	—

ТЕХНИЧЕСКИЙ ПЛАН ЗДАНИЯ

(вид объекта недвижимости, в отношении которого подготовлен технический план, в родительном падеже)

Описание местоположения объекта недвижимости

1	2	3	4	5	6	7	8	9	10	11
			)				0,1 м			
12	надземный	1022	Метод спутниковых геодезических измерений (определений)	482143,29	2173128,62	—	Mt = SQRT(M1^2+M2^2) = SQRT(0,07^2+0,07^2) = 0,1 м	0,10	—	—
12	надземный	1023	Метод спутниковых геодезических измерений (определений)	482143,53	2173126,67	—	Mt = SQRT(M1^2+M2^2) = SQRT(0,07^2+0,07^2) = 0,1 м	0,10	—	—
12	надземный	1024	Метод спутниковых геодезических измерений (определений)	482144,20	2173126,75	—	Mt = SQRT(M1^2+M2^2) = SQRT(0,07^2+0,07^2) = 0,1 м	0,10	—	—
12	надземный	721	Метод спутниковых геодезических измерений (определений)	482144,21	2173126,63	—	Mt = SQRT(M1^2+M2^2) = SQRT(0,07^2+0,07^2) = 0,1 м	0,10	—	—
12	надземный	722	Метод спутниковых геодезических измерений (определений)	482144,17	2173126,46	—	Mt = SQRT(M1^2+M2^2) = SQRT(0,07^2+0,07^2) = 0,1 м	0,10	—	—
12	надземный	1025	Метод спутниковых геодезических измерений (определений)	482144,13	2173126,17	—	Mt = SQRT(M1^2+M2^2) = SQRT(0,07^2+0,07^2) = 0,1 м	0,10	—	—
12	надземный	726	Метод спутниковых геодезических измерений (определений)	482143,69	2173123,44	—	Mt = SQRT(M1^2+M2^2) = SQRT(0,07^2+0,07^2) = 0,1 м	0,10	—	—
12	надземный	725	Метод спутниковых геодезических измерений (определений)	482142,98	2173123,57	—	Mt = SQRT(M1^2+M2^2) = SQRT(0,07^2+0,07^2) = 0,1 м	0,10	—	—
12	надземный	728	Метод спутниковых геодезических измерений (определений)	482142,67	2173121,80	—	Mt = SQRT(M1^2+M2^2) = SQRT(0,07^2+0,07^2) = 0,1 м	0,10	—	—
12	надземный	727	Метод	482143,37	2173121,68	—	Mt =	0,10	—	—

ТЕХНИЧЕСКИЙ ПЛАН ЗДАНИЯ

(вид объекта недвижимости, в отношении которого подготовлен технический план, в родительном падеже)

Описание местоположения объекта недвижимости

1	2	3	4	5	6	7	8	9	10	11
	ный		спутниковых геодезических измерений (определений)				SQRT(M1^2+M2^2) = SQRT(0,07^2+0,07^2) = 0,1 м			
12	надземный	1026	Метод спутниковых геодезических измерений (определений)	482143,30	2173121,28	—	Mt = SQRT(M1^2+M2^2) = SQRT(0,07^2+0,07^2) = 0,1 м	0,10	—	—
12	надземный	730	Метод спутниковых геодезических измерений (определений)	482141,89	2173121,53	—	Mt = SQRT(M1^2+M2^2) = SQRT(0,07^2+0,07^2) = 0,1 м	0,10	—	—
12	надземный	731	Метод спутниковых геодезических измерений (определений)	482141,47	2173119,07	—	Mt = SQRT(M1^2+M2^2) = SQRT(0,07^2+0,07^2) = 0,1 м	0,10	—	—
12	надземный	1027	Метод спутниковых геодезических измерений (определений)	482140,79	2173115,24	—	Mt = SQRT(M1^2+M2^2) = SQRT(0,07^2+0,07^2) = 0,1 м	0,10	—	—
12	надземный	1028	Метод спутниковых геодезических измерений (определений)	482142,20	2173114,99	—	Mt = SQRT(M1^2+M2^2) = SQRT(0,07^2+0,07^2) = 0,1 м	0,10	—	—
12	надземный	1029	Метод спутниковых геодезических измерений (определений)	482142,04	2173114,10	—	Mt = SQRT(M1^2+M2^2) = SQRT(0,07^2+0,07^2) = 0,1 м	0,10	—	—
12	надземный	1030	Метод спутниковых геодезических измерений (определений)	482141,35	2173114,23	—	Mt = SQRT(M1^2+M2^2) = SQRT(0,07^2+0,07^2) = 0,1 м	0,10	—	—
12	надземный	1031	Метод спутниковых геодезических измерений (определений)	482141,00	2173112,29	—	Mt = SQRT(M1^2+M2^2) = SQRT(0,07^2+0,07^2) = 0,1 м	0,10	—	—
12	надземный	1032	Метод спутниковых геодезически	482141,70	2173112,17	—	Mt = SQRT(M1^2+M2^2) =	0,10	—	—

ТЕХНИЧЕСКИЙ ПЛАН ЗДАНИЯ

(вид объекта недвижимости, в отношении которого подготовлен технический план, в родительном падеже)

Описание местоположения объекта недвижимости

1	2	3	4	5	6	7	8	9	10	11
			х измерений (определений)				SQRT(0,07^2+0,07^2) = 0,1 м			
12	надземный	736	Метод спутниковых геодезических измерений (определений)	482141,60	2173111,60	—	Mt = SQRT(M1^2+M2^2) = SQRT(0,07^2+0,07^2) = 0,1 м	0,10	—	—
12	надземный	114	Метод спутниковых геодезических измерений (определений)	482141,59	2173111,49	—	Mt = SQRT(M1^2+M2^2) = SQRT(0,07^2+0,07^2) = 0,1 м	0,10	—	—
12	надземный	117	Метод спутниковых геодезических измерений (определений)	482141,22	2173109,41	—	Mt = SQRT(M1^2+M2^2) = SQRT(0,07^2+0,07^2) = 0,1 м	0,10	—	—
12	надземный	120	Метод спутниковых геодезических измерений (определений)	482141,11	2173108,80	—	Mt = SQRT(M1^2+M2^2) = SQRT(0,07^2+0,07^2) = 0,1 м	0,10	—	—
12	надземный	123	Метод спутниковых геодезических измерений (определений)	482140,74	2173106,73	—	Mt = SQRT(M1^2+M2^2) = SQRT(0,07^2+0,07^2) = 0,1 м	0,10	—	—
12	надземный	737	Метод спутниковых геодезических измерений (определений)	482140,73	2173106,61	—	Mt = SQRT(M1^2+M2^2) = SQRT(0,07^2+0,07^2) = 0,1 м	0,10	—	—
12	надземный	1033	Метод спутниковых геодезических измерений (определений)	482140,63	2173106,04	—	Mt = SQRT(M1^2+M2^2) = SQRT(0,07^2+0,07^2) = 0,1 м	0,10	—	—
12	надземный	1034	Метод спутниковых геодезических измерений (определений)	482139,93	2173106,16	—	Mt = SQRT(M1^2+M2^2) = SQRT(0,07^2+0,07^2) = 0,1 м	0,10	—	—
12	надземный	1035	Метод спутниковых геодезических измерений (определений	482139,59	2173104,23	—	Mt = SQRT(M1^2+M2^2) = SQRT(0,07^2+0,07^2) =	0,10	—	—

ТЕХНИЧЕСКИЙ ПЛАН ЗДАНИЯ

(вид объекта недвижимости, в отношении которого подготовлен технический план, в родительном падеже)

Описание местоположения объекта недвижимости

1	2	3	4	5	6	7	8	9	10	11
			)				0,1 м			
12	надземный	1036	Метод спутниковых геодезических измерений (определений)	482140,29	2173104,11	—	Mt = SQRT(M1^2+M2^2) = SQRT(0,07^2+0,07^2) = 0,1 м	0,10	—	—
12	надземный	1037	Метод спутниковых геодезических измерений (определений)	482140,18	2173103,50	—	Mt = SQRT(M1^2+M2^2) = SQRT(0,07^2+0,07^2) = 0,1 м	0,10	—	—
12	надземный	751	Метод спутниковых геодезических измерений (определений)	482140,13	2173103,21	—	Mt = SQRT(M1^2+M2^2) = SQRT(0,07^2+0,07^2) = 0,1 м	0,10	—	—
12	надземный	750	Метод спутниковых геодезических измерений (определений)	482139,10	2173103,40	—	Mt = SQRT(M1^2+M2^2) = SQRT(0,07^2+0,07^2) = 0,1 м	0,10	—	—
12	надземный	747	Метод спутниковых геодезических измерений (определений)	482138,72	2173103,46	—	Mt = SQRT(M1^2+M2^2) = SQRT(0,07^2+0,07^2) = 0,1 м	0,10	—	—
12	надземный	748	Метод спутниковых геодезических измерений (определений)	482138,63	2173102,95	—	Mt = SQRT(M1^2+M2^2) = SQRT(0,07^2+0,07^2) = 0,1 м	0,10	—	—
12	надземный	755	Метод спутниковых геодезических измерений (определений)	482138,23	2173100,69	—	Mt = SQRT(M1^2+M2^2) = SQRT(0,07^2+0,07^2) = 0,1 м	0,10	—	—
12	надземный	756	Метод спутниковых геодезических измерений (определений)	482137,62	2173097,18	—	Mt = SQRT(M1^2+M2^2) = SQRT(0,07^2+0,07^2) = 0,1 м	0,10	—	—
12	надземный	1038	Метод спутниковых геодезических измерений (определений)	482139,03	2173096,93	—	Mt = SQRT(M1^2+M2^2) = SQRT(0,07^2+0,07^2) = 0,1 м	0,10	—	—
12	надзем	759	Метод	482138,97	2173096,58	—	Mt =	0,10	—	—

ТЕХНИЧЕСКИЙ ПЛАН ЗДАНИЯ

(вид объекта недвижимости, в отношении которого подготовлен технический план, в родительном падеже)

Описание местоположения объекта недвижимости

1	2	3	4	5	6	7	8	9	10	11
	ный		спутниковых геодезических измерений (определений)				SQRT(M1^2+M2^2) = SQRT(0,07^2+0,07^2) = 0,1 м			
12	надземный	758	Метод спутниковых геодезических измерений (определений)	482138,27	2173096,70	—	Mt = SQRT(M1^2+M2^2) = SQRT(0,07^2+0,07^2) = 0,1 м	0,10	—	—
12	надземный	1039	Метод спутниковых геодезических измерений (определений)	482137,92	2173094,73	—	Mt = SQRT(M1^2+M2^2) = SQRT(0,07^2+0,07^2) = 0,1 м	0,10	—	—
12	надземный	1040	Метод спутниковых геодезических измерений (определений)	482138,62	2173094,61	—	Mt = SQRT(M1^2+M2^2) = SQRT(0,07^2+0,07^2) = 0,1 м	0,10	—	—
12	надземный	1041	Метод спутниковых геодезических измерений (определений)	482138,17	2173092,04	—	Mt = SQRT(M1^2+M2^2) = SQRT(0,07^2+0,07^2) = 0,1 м	0,10	—	—
12	надземный	1042	Метод спутниковых геодезических измерений (определений)	482137,98	2173090,96	—	Mt = SQRT(M1^2+M2^2) = SQRT(0,07^2+0,07^2) = 0,1 м	0,10	—	—
12	надземный	1043	Метод спутниковых геодезических измерений (определений)	482137,28	2173091,07	—	Mt = SQRT(M1^2+M2^2) = SQRT(0,07^2+0,07^2) = 0,1 м	0,10	—	—
12	надземный	1044	Метод спутниковых геодезических измерений (определений)	482136,93	2173089,11	—	Mt = SQRT(M1^2+M2^2) = SQRT(0,07^2+0,07^2) = 0,1 м	0,10	—	—
12	надземный	1045	Метод спутниковых геодезических измерений (определений)	482137,63	2173088,98	—	Mt = SQRT(M1^2+M2^2) = SQRT(0,07^2+0,07^2) = 0,1 м	0,10	—	—
12	надземный	1046	Метод спутниковых геодезически	482137,53	2173088,48	—	Mt = SQRT(M1^2+M2^2) =	0,10	—	—

ТЕХНИЧЕСКИЙ ПЛАН ЗДАНИЯ

(вид объекта недвижимости, в отношении которого подготовлен технический план, в родительном падеже)

Описание местоположения объекта недвижимости

1	2	3	4	5	6	7	8	9	10	11
			х измерений (определений)				SQRT(0,07^2+0,07^2) = 0,1 м			
12	надземный	1047	Метод спутниковых геодезических измерений (определений)	482136,17	2173088,31	—	Mt = SQRT(M1^2+M2^2) = SQRT(0,07^2+0,07^2) = 0,1 м	0,10	—	—
12	надземный	764	Метод спутниковых геодезических измерений (определений)	482136,58	2173084,99	—	Mt = SQRT(M1^2+M2^2) = SQRT(0,07^2+0,07^2) = 0,1 м	0,10	—	—
12	надземный	765	Метод спутниковых геодезических измерений (определений)	482137,94	2173085,16	—	Mt = SQRT(M1^2+M2^2) = SQRT(0,07^2+0,07^2) = 0,1 м	0,10	—	—
12	надземный	766	Метод спутниковых геодезических измерений (определений)	482137,96	2173084,99	—	Mt = SQRT(M1^2+M2^2) = SQRT(0,07^2+0,07^2) = 0,1 м	0,10	—	—
12	надземный	1273	Метод спутниковых геодезических измерений (определений)	482137,25	2173084,90	—	Mt = SQRT(M1^2+M2^2) = SQRT(0,07^2+0,07^2) = 0,1 м	0,10	—	—
12	надземный	1274	Метод спутниковых геодезических измерений (определений)	482137,51	2173082,82	—	Mt = SQRT(M1^2+M2^2) = SQRT(0,07^2+0,07^2) = 0,1 м	0,10	—	—
12	надземный	767	Метод спутниковых геодезических измерений (определений)	482138,22	2173082,91	—	Mt = SQRT(M1^2+M2^2) = SQRT(0,07^2+0,07^2) = 0,1 м	0,10	—	—
12	надземный	768	Метод спутниковых геодезических измерений (определений)	482138,24	2173082,74	—	Mt = SQRT(M1^2+M2^2) = SQRT(0,07^2+0,07^2) = 0,1 м	0,10	—	—
12	надземный	769	Метод спутниковых геодезических измерений (определений	482136,88	2173082,57	—	Mt = SQRT(M1^2+M2^2) = SQRT(0,07^2+0,07^2) =	0,10	—	—

ТЕХНИЧЕСКИЙ ПЛАН ЗДАНИЯ

(вид объекта недвижимости, в отношении которого подготовлен технический план, в родительном падеже)

Описание местоположения объекта недвижимости

1	2	3	4	5	6	7	8	9	10	11
			)				0,1 м			
12	надземный	1048	Метод спутниковых геодезических измерений (определений)	482137,66	2173076,24	—	Mt = SQRT(M1^2+M2^2) = SQRT(0,07^2+0,07^2) = 0,1 м	0,10	—	—
12	надземный	1049	Метод спутниковых геодезических измерений (определений)	482139,02	2173076,41	—	Mt = SQRT(M1^2+M2^2) = SQRT(0,07^2+0,07^2) = 0,1 м	0,10	—	—
12	надземный	1275	Метод спутниковых геодезических измерений (определений)	482139,05	2173076,22	—	Mt = SQRT(M1^2+M2^2) = SQRT(0,07^2+0,07^2) = 0,1 м	0,10	—	—
12	надземный	1276	Метод спутниковых геодезических измерений (определений)	482138,33	2173076,13	—	Mt = SQRT(M1^2+M2^2) = SQRT(0,07^2+0,07^2) = 0,1 м	0,10	—	—
12	надземный	1277	Метод спутниковых геодезических измерений (определений)	482138,57	2173074,16	—	Mt = SQRT(M1^2+M2^2) = SQRT(0,07^2+0,07^2) = 0,1 м	0,10	—	—
12	надземный	1278	Метод спутниковых геодезических измерений (определений)	482139,29	2173074,24	—	Mt = SQRT(M1^2+M2^2) = SQRT(0,07^2+0,07^2) = 0,1 м	0,10	—	—
12	надземный	1050	Метод спутниковых геодезических измерений (определений)	482139,50	2173072,50	—	Mt = SQRT(M1^2+M2^2) = SQRT(0,07^2+0,07^2) = 0,1 м	0,10	—	—
12	надземный	1051	Метод спутниковых геодезических измерений (определений)	482138,80	2173072,41	—	Mt = SQRT(M1^2+M2^2) = SQRT(0,07^2+0,07^2) = 0,1 м	0,10	—	—
12	надземный	1052	Метод спутниковых геодезических измерений (определений)	482139,04	2173070,42	—	Mt = SQRT(M1^2+M2^2) = SQRT(0,07^2+0,07^2) = 0,1 м	0,10	—	—
12	надзем	1053	Метод	482139,75	2173070,51	—	Mt =	0,10	—	—

ТЕХНИЧЕСКИЙ ПЛАН ЗДАНИЯ

(вид объекта недвижимости, в отношении которого подготовлен технический план, в родительном падеже)

Описание местоположения объекта недвижимости

1	2	3	4	5	6	7	8	9	10	11
	ный		спутниковых геодезических измерений (определений)				SQRT(M1^2+M2^2) = SQRT(0,07^2+0,07^2) = 0,1 м			
12	надземный	1054	Метод спутниковых геодезических измерений (определений)	482140,00	2173068,50	—	Mt = SQRT(M1^2+M2^2) = SQRT(0,07^2+0,07^2) = 0,1 м	0,10	—	—
12	надземный	1055	Метод спутниковых геодезических измерений (определений)	482142,82	2173068,84	—	Mt = SQRT(M1^2+M2^2) = SQRT(0,07^2+0,07^2) = 0,1 м	0,10	—	—
12	надземный	1279	Метод спутниковых геодезических измерений (определений)	482143,15	2173066,17	—	Mt = SQRT(M1^2+M2^2) = SQRT(0,07^2+0,07^2) = 0,1 м	0,10	—	—
12	надземный	1280	Метод спутниковых геодезических измерений (определений)	482143,40	2173066,20	—	Mt = SQRT(M1^2+M2^2) = SQRT(0,07^2+0,07^2) = 0,1 м	0,10	—	—
12	надземный	1182	Метод спутниковых геодезических измерений (определений)	482143,57	2173064,82	—	Mt = SQRT(M1^2+M2^2) = SQRT(0,07^2+0,07^2) = 0,1 м	0,10	—	—
ЗД1(12), Внутренний контур										
12	надземный	826	Метод спутниковых геодезических измерений (определений)	482211,79	2173084,69	—	Mt = SQRT(M1^2+M2^2) = SQRT(0,07^2+0,07^2) = 0,1 м	0,10	—	—
12	надземный	1281	Метод спутниковых геодезических измерений (определений)	482213,87	2173084,95	—	Mt = SQRT(M1^2+M2^2) = SQRT(0,07^2+0,07^2) = 0,1 м	0,10	—	—
12	надземный	1282	Метод спутниковых геодезических измерений (определений)	482213,78	2173085,64	—	Mt = SQRT(M1^2+M2^2) = SQRT(0,07^2+0,07^2) = 0,1 м	0,10	—	—
12	надземный	1283	Метод спутниковых	482215,79	2173085,89	—	Mt = SQRT(M1^	0,10	—	—

ТЕХНИЧЕСКИЙ ПЛАН ЗДАНИЯ

(вид объекта недвижимости, в отношении которого подготовлен технический план, в родительном падеже)

Описание местоположения объекта недвижимости

1	2	3	4	5	6	7	8	9	10	11
			геодезических измерений (определений)				2+M2^2) = SQRT(0,07^2+0,07^2) = 0,1 м			
12	надземный	1284	Метод спутниковых геодезических измерений (определений)	482215,87	2173085,19	—	Mt = SQRT(M1^2+M2^2) = SQRT(0,07^2+0,07^2) = 0,1 м	0,10	—	—
12	надземный	1285	Метод спутниковых геодезических измерений (определений)	482216,45	2173085,27	—	Mt = SQRT(M1^2+M2^2) = SQRT(0,07^2+0,07^2) = 0,1 м	0,10	—	—
12	надземный	1286	Метод спутниковых геодезических измерений (определений)	482216,36	2173085,96	—	Mt = SQRT(M1^2+M2^2) = SQRT(0,07^2+0,07^2) = 0,1 м	0,10	—	—
12	надземный	1287	Метод спутниковых геодезических измерений (определений)	482218,35	2173086,20	—	Mt = SQRT(M1^2+M2^2) = SQRT(0,07^2+0,07^2) = 0,1 м	0,10	—	—
12	надземный	1288	Метод спутниковых геодезических измерений (определений)	482218,43	2173085,51	—	Mt = SQRT(M1^2+M2^2) = SQRT(0,07^2+0,07^2) = 0,1 м	0,10	—	—
12	надземный	530	Метод спутниковых геодезических измерений (определений)	482220,87	2173085,81	—	Mt = SQRT(M1^2+M2^2) = SQRT(0,07^2+0,07^2) = 0,1 м	0,10	—	—
12	надземный	529	Метод спутниковых геодезических измерений (определений)	482220,71	2173087,10	—	Mt = SQRT(M1^2+M2^2) = SQRT(0,07^2+0,07^2) = 0,1 м	0,10	—	—
12	надземный	1149	Метод спутниковых геодезических измерений (определений)	482223,99	2173087,51	—	Mt = SQRT(M1^2+M2^2) = SQRT(0,07^2+0,07^2) = 0,1 м	0,10	—	—
12	надземный	1148	Метод спутниковых геодезических измерений	482223,90	2173088,29	—	Mt = SQRT(M1^2+M2^2) = SQRT(0,07^	0,10	—	—

ТЕХНИЧЕСКИЙ ПЛАН ЗДАНИЯ

(вид объекта недвижимости, в отношении которого подготовлен технический план, в родительном падеже)

Описание местоположения объекта недвижимости

1	2	3	4	5	6	7	8	9	10	11
			(определений)				2+0,07^2) = 0,1 м			
12	надземный	1147	Метод спутниковых геодезических измерений (определений)	482223,20	2173088,20	—	Mt = SQRT(M1^2+M2^2) = SQRT(0,07^2+0,07^2) = 0,1 м	0,10	—	—
12	надземный	1146	Метод спутниковых геодезических измерений (определений)	482222,94	2173090,34	—	Mt = SQRT(M1^2+M2^2) = SQRT(0,07^2+0,07^2) = 0,1 м	0,10	—	—
12	надземный	1145	Метод спутниковых геодезических измерений (определений)	482223,63	2173090,42	—	Mt = SQRT(M1^2+M2^2) = SQRT(0,07^2+0,07^2) = 0,1 м	0,10	—	—
12	надземный	526	Метод спутниковых геодезических измерений (определений)	482223,51	2173091,43	—	Mt = SQRT(M1^2+M2^2) = SQRT(0,07^2+0,07^2) = 0,1 м	0,10	—	—
12	надземный	1144	Метод спутниковых геодезических измерений (определений)	482222,81	2173091,34	—	Mt = SQRT(M1^2+M2^2) = SQRT(0,07^2+0,07^2) = 0,1 м	0,10	—	—
12	надземный	1143	Метод спутниковых геодезических измерений (определений)	482222,57	2173093,32	—	Mt = SQRT(M1^2+M2^2) = SQRT(0,07^2+0,07^2) = 0,1 м	0,10	—	—
12	надземный	1142	Метод спутниковых геодезических измерений (определений)	482223,26	2173093,40	—	Mt = SQRT(M1^2+M2^2) = SQRT(0,07^2+0,07^2) = 0,1 м	0,10	—	—
12	надземный	1141	Метод спутниковых геодезических измерений (определений)	482223,24	2173093,60	—	Mt = SQRT(M1^2+M2^2) = SQRT(0,07^2+0,07^2) = 0,1 м	0,10	—	—
12	надземный	523	Метод спутниковых геодезических измерений (определений)	482220,52	2173093,26	—	Mt = SQRT(M1^2+M2^2) = SQRT(0,07^2+0,07^2) = 0,1 м	0,10	—	—

ТЕХНИЧЕСКИЙ ПЛАН ЗДАНИЯ

(вид объекта недвижимости, в отношении которого подготовлен технический план, в родительном падеже)

Описание местоположения объекта недвижимости

1	2	3	4	5	6	7	8	9	10	11
12	надземный	1140	Метод спутниковых геодезических измерений (определений)	482220,39	2173094,36	—	Mt = SQRT(M1^2+M2^2) = SQRT(0,07^2+0,07^2) = 0,1 м	0,10	—	—
12	надземный	1139	Метод спутниковых геодезических измерений (определений)	482219,68	2173094,27	—	Mt = SQRT(M1^2+M2^2) = SQRT(0,07^2+0,07^2) = 0,1 м	0,10	—	—
12	надземный	1138	Метод спутниковых геодезических измерений (определений)	482219,43	2173096,28	—	Mt = SQRT(M1^2+M2^2) = SQRT(0,07^2+0,07^2) = 0,1 м	0,10	—	—
12	надземный	1137	Метод спутниковых геодезических измерений (определений)	482220,14	2173096,37	—	Mt = SQRT(M1^2+M2^2) = SQRT(0,07^2+0,07^2) = 0,1 м	0,10	—	—
12	надземный	522	Метод спутниковых геодезических измерений (определений)	482220,12	2173096,52	—	Mt = SQRT(M1^2+M2^2) = SQRT(0,07^2+0,07^2) = 0,1 м	0,10	—	—
12	надземный	521	Метод спутниковых геодезических измерений (определений)	482219,86	2173096,49	—	Mt = SQRT(M1^2+M2^2) = SQRT(0,07^2+0,07^2) = 0,1 м	0,10	—	—
12	надземный	520	Метод спутниковых геодезических измерений (определений)	482219,75	2173097,37	—	Mt = SQRT(M1^2+M2^2) = SQRT(0,07^2+0,07^2) = 0,1 м	0,10	—	—
12	надземный	1136	Метод спутниковых геодезических измерений (определений)	482219,05	2173097,28	—	Mt = SQRT(M1^2+M2^2) = SQRT(0,07^2+0,07^2) = 0,1 м	0,10	—	—
12	надземный	1135	Метод спутниковых геодезических измерений (определений)	482218,81	2173099,17	—	Mt = SQRT(M1^2+M2^2) = SQRT(0,07^2+0,07^2) = 0,1 м	0,10	—	—
12	надземный	519	Метод спутниковых	482219,52	2173099,26	—	Mt = SQRT(M1^	0,10	—	—

ТЕХНИЧЕСКИЙ ПЛАН ЗДАНИЯ

(вид объекта недвижимости, в отношении которого подготовлен технический план, в родительном падеже)

Описание местоположения объекта недвижимости

1	2	3	4	5	6	7	8	9	10	11
			геодезических измерений (определений)				2+M2^2) = SQRT(0,07^2+0,07^2) = 0,1 м			
12	надземный	518	Метод спутниковых геодезических измерений (определений)	482219,47	2173099,64	—	Mt = SQRT(M1^2+M2^2) = SQRT(0,07^2+0,07^2) = 0,1 м	0,10	—	—
12	надземный	517	Метод спутниковых геодезических измерений (определений)	482217,87	2173099,45	—	Mt = SQRT(M1^2+M2^2) = SQRT(0,07^2+0,07^2) = 0,1 м	0,10	—	—
12	надземный	516	Метод спутниковых геодезических измерений (определений)	482217,04	2173106,19	—	Mt = SQRT(M1^2+M2^2) = SQRT(0,07^2+0,07^2) = 0,1 м	0,10	—	—
12	надземный	515	Метод спутниковых геодезических измерений (определений)	482218,64	2173106,38	—	Mt = SQRT(M1^2+M2^2) = SQRT(0,07^2+0,07^2) = 0,1 м	0,10	—	—
12	надземный	514	Метод спутниковых геодезических измерений (определений)	482218,61	2173106,66	—	Mt = SQRT(M1^2+M2^2) = SQRT(0,07^2+0,07^2) = 0,1 м	0,10	—	—
12	надземный	1134	Метод спутниковых геодезических измерений (определений)	482217,90	2173106,57	—	Mt = SQRT(M1^2+M2^2) = SQRT(0,07^2+0,07^2) = 0,1 м	0,10	—	—
12	надземный	1133	Метод спутниковых геодезических измерений (определений)	482217,64	2173108,66	—	Mt = SQRT(M1^2+M2^2) = SQRT(0,07^2+0,07^2) = 0,1 м	0,10	—	—
12	надземный	513	Метод спутниковых геодезических измерений (определений)	482218,35	2173108,74	—	Mt = SQRT(M1^2+M2^2) = SQRT(0,07^2+0,07^2) = 0,1 м	0,10	—	—
12	надземный	512	Метод спутниковых геодезических измерений	482218,25	2173109,53	—	Mt = SQRT(M1^2+M2^2) = SQRT(0,07^	0,10	—	—

ТЕХНИЧЕСКИЙ ПЛАН ЗДАНИЯ

(вид объекта недвижимости, в отношении которого подготовлен технический план, в родительном падеже)

Описание местоположения объекта недвижимости

1	2	3	4	5	6	7	8	9	10	11
			(определений)				2+0,07^2) = 0,1 м			
12	надземный	1132	Метод спутниковых геодезических измерений (определений)	482218,75	2173109,59	—	Mt = SQRT(M1^2+M2^2) = SQRT(0,07^2+0,07^2) = 0,1 м	0,10	—	—
12	надземный	1131	Метод спутниковых геодезических измерений (определений)	482218,71	2173109,90	—	Mt = SQRT(M1^2+M2^2) = SQRT(0,07^2+0,07^2) = 0,1 м	0,10	—	—
12	надземный	1130	Метод спутниковых геодезических измерений (определений)	482218,01	2173109,81	—	Mt = SQRT(M1^2+M2^2) = SQRT(0,07^2+0,07^2) = 0,1 м	0,10	—	—
12	надземный	1129	Метод спутниковых геодезических измерений (определений)	482217,76	2173111,83	—	Mt = SQRT(M1^2+M2^2) = SQRT(0,07^2+0,07^2) = 0,1 м	0,10	—	—
12	надземный	509	Метод спутниковых геодезических измерений (определений)	482218,46	2173111,91	—	Mt = SQRT(M1^2+M2^2) = SQRT(0,07^2+0,07^2) = 0,1 м	0,10	—	—
12	надземный	508	Метод спутниковых геодезических измерений (определений)	482218,33	2173113,00	—	Mt = SQRT(M1^2+M2^2) = SQRT(0,07^2+0,07^2) = 0,1 м	0,10	—	—
12	надземный	507	Метод спутниковых геодезических измерений (определений)	482217,62	2173112,92	—	Mt = SQRT(M1^2+M2^2) = SQRT(0,07^2+0,07^2) = 0,1 м	0,10	—	—
12	надземный	506	Метод спутниковых геодезических измерений (определений)	482217,37	2173114,93	—	Mt = SQRT(M1^2+M2^2) = SQRT(0,07^2+0,07^2) = 0,1 м	0,10	—	—
12	надземный	505	Метод спутниковых геодезических измерений (определений)	482218,08	2173115,02	—	Mt = SQRT(M1^2+M2^2) = SQRT(0,07^2+0,07^2) = 0,1 м	0,10	—	—

ТЕХНИЧЕСКИЙ ПЛАН ЗДАНИЯ

(вид объекта недвижимости, в отношении которого подготовлен технический план, в родительном падеже)

Описание местоположения объекта недвижимости

1	2	3	4	5	6	7	8	9	10	11
12	надземный	504	Метод спутниковых геодезических измерений (определений)	482218,06	2173115,19	—	Mt = SQRT(M1^2+M2^2) = SQRT(0,07^2+0,07^2) = 0,1 м	0,10	—	—
12	надземный	503	Метод спутниковых геодезических измерений (определений)	482217,46	2173115,11	—	Mt = SQRT(M1^2+M2^2) = SQRT(0,07^2+0,07^2) = 0,1 м	0,10	—	—
12	надземный	502	Метод спутниковых геодезических измерений (определений)	482217,36	2173115,97	—	Mt = SQRT(M1^2+M2^2) = SQRT(0,07^2+0,07^2) = 0,1 м	0,10	—	—
12	надземный	1128	Метод спутниковых геодезических измерений (определений)	482216,65	2173115,88	—	Mt = SQRT(M1^2+M2^2) = SQRT(0,07^2+0,07^2) = 0,1 м	0,10	—	—
12	надземный	1127	Метод спутниковых геодезических измерений (определений)	482216,40	2173117,96	—	Mt = SQRT(M1^2+M2^2) = SQRT(0,07^2+0,07^2) = 0,1 м	0,10	—	—
12	надземный	501	Метод спутниковых геодезических измерений (определений)	482217,10	2173118,05	—	Mt = SQRT(M1^2+M2^2) = SQRT(0,07^2+0,07^2) = 0,1 м	0,10	—	—
12	надземный	500	Метод спутниковых геодезических измерений (определений)	482217,08	2173118,25	—	Mt = SQRT(M1^2+M2^2) = SQRT(0,07^2+0,07^2) = 0,1 м	0,10	—	—
12	надземный	499	Метод спутниковых геодезических измерений (определений)	482215,48	2173118,05	—	Mt = SQRT(M1^2+M2^2) = SQRT(0,07^2+0,07^2) = 0,1 м	0,10	—	—
12	надземный	498	Метод спутниковых геодезических измерений (определений)	482214,65	2173124,78	—	Mt = SQRT(M1^2+M2^2) = SQRT(0,07^2+0,07^2) = 0,1 м	0,10	—	—
12	надземный	497	Метод спутниковых	482216,25	2173124,98	—	Mt = SQRT(M1^	0,10	—	—

ТЕХНИЧЕСКИЙ ПЛАН ЗДАНИЯ

(вид объекта недвижимости, в отношении которого подготовлен технический план, в родительном падеже)

Описание местоположения объекта недвижимости

1	2	3	4	5	6	7	8	9	10	11
			геодезических измерений (определений)				2+M2^2) = SQRT(0,07^2+0,07^2) = 0,1 м			
12	надземный	496	Метод спутниковых геодезических измерений (определений)	482216,21	2173125,27	—	Mt = SQRT(M1^2+M2^2) = SQRT(0,07^2+0,07^2) = 0,1 м	0,10	—	—
12	надземный	1126	Метод спутниковых геодезических измерений (определений)	482215,50	2173125,18	—	Mt = SQRT(M1^2+M2^2) = SQRT(0,07^2+0,07^2) = 0,1 м	0,10	—	—
12	надземный	1125	Метод спутниковых геодезических измерений (определений)	482215,26	2173127,19	—	Mt = SQRT(M1^2+M2^2) = SQRT(0,07^2+0,07^2) = 0,1 м	0,10	—	—
12	надземный	1124	Метод спутниковых геодезических измерений (определений)	482215,96	2173127,28	—	Mt = SQRT(M1^2+M2^2) = SQRT(0,07^2+0,07^2) = 0,1 м	0,10	—	—
12	надземный	1289	Метод спутниковых геодезических измерений (определений)	482215,91	2173127,69	—	Mt = SQRT(M1^2+M2^2) = SQRT(0,07^2+0,07^2) = 0,1 м	0,10	—	—
12	надземный	1290	Метод спутниковых геодезических измерений (определений)	482217,45	2173127,88	—	Mt = SQRT(M1^2+M2^2) = SQRT(0,07^2+0,07^2) = 0,1 м	0,10	—	—
12	надземный	1291	Метод спутниковых геодезических измерений (определений)	482216,93	2173132,10	—	Mt = SQRT(M1^2+M2^2) = SQRT(0,07^2+0,07^2) = 0,1 м	0,10	—	—
12	надземный	1292	Метод спутниковых геодезических измерений (определений)	482216,22	2173132,01	—	Mt = SQRT(M1^2+M2^2) = SQRT(0,07^2+0,07^2) = 0,1 м	0,10	—	—
12	надземный	1293	Метод спутниковых геодезических измерений	482215,98	2173134,02	—	Mt = SQRT(M1^2+M2^2) = SQRT(0,07^	0,10	—	—

ТЕХНИЧЕСКИЙ ПЛАН ЗДАНИЯ

(вид объекта недвижимости, в отношении которого подготовлен технический план, в родительном падеже)

Описание местоположения объекта недвижимости

1	2	3	4	5	6	7	8	9	10	11
			(определений)				2+0,07^2) = 0,1 м			
12	надземный	1294	Метод спутниковых геодезических измерений (определений)	482216,68	2173134,11	—	Mt = SQRT(M1^2+M2^2) = SQRT(0,07^2+0,07^2) = 0,1 м	0,10	—	—
12	надземный	1122	Метод спутниковых геодезических измерений (определений)	482216,52	2173135,40	—	Mt = SQRT(M1^2+M2^2) = SQRT(0,07^2+0,07^2) = 0,1 м	0,10	—	—
12	надземный	1121	Метод спутниковых геодезических измерений (определений)	482215,82	2173135,31	—	Mt = SQRT(M1^2+M2^2) = SQRT(0,07^2+0,07^2) = 0,1 м	0,10	—	—
12	надземный	1120	Метод спутниковых геодезических измерений (определений)	482215,55	2173137,45	—	Mt = SQRT(M1^2+M2^2) = SQRT(0,07^2+0,07^2) = 0,1 м	0,10	—	—
12	надземный	1119	Метод спутниковых геодезических измерений (определений)	482216,26	2173137,54	—	Mt = SQRT(M1^2+M2^2) = SQRT(0,07^2+0,07^2) = 0,1 м	0,10	—	—
12	надземный	1118	Метод спутниковых геодезических измерений (определений)	482216,14	2173138,46	—	Mt = SQRT(M1^2+M2^2) = SQRT(0,07^2+0,07^2) = 0,1 м	0,10	—	—
12	надземный	1117	Метод спутниковых геодезических измерений (определений)	482215,44	2173138,37	—	Mt = SQRT(M1^2+M2^2) = SQRT(0,07^2+0,07^2) = 0,1 м	0,10	—	—
12	надземный	1116	Метод спутниковых геодезических измерений (определений)	482215,18	2173140,51	—	Mt = SQRT(M1^2+M2^2) = SQRT(0,07^2+0,07^2) = 0,1 м	0,10	—	—
12	надземный	1115	Метод спутниковых геодезических измерений (определений)	482215,88	2173140,59	—	Mt = SQRT(M1^2+M2^2) = SQRT(0,07^2+0,07^2) = 0,1 м	0,10	—	—

ТЕХНИЧЕСКИЙ ПЛАН ЗДАНИЯ

(вид объекта недвижимости, в отношении которого подготовлен технический план, в родительном падеже)

Описание местоположения объекта недвижимости

1	2	3	4	5	6	7	8	9	10	11
12	надземный	1114	Метод спутниковых геодезических измерений (определений)	482215,79	2173141,34	—	Mt = SQRT(M1^2+M2^2) = SQRT(0,07^2+0,07^2) = 0,1 м	0,10	—	—
12	надземный	487	Метод спутниковых геодезических измерений (определений)	482212,55	2173140,94	—	Mt = SQRT(M1^2+M2^2) = SQRT(0,07^2+0,07^2) = 0,1 м	0,10	—	—
12	надземный	486	Метод спутниковых геодезических измерений (определений)	482212,39	2173142,23	—	Mt = SQRT(M1^2+M2^2) = SQRT(0,07^2+0,07^2) = 0,1 м	0,10	—	—
12	надземный	1295	Метод спутниковых геодезических измерений (определений)	482212,01	2173142,18	—	Mt = SQRT(M1^2+M2^2) = SQRT(0,07^2+0,07^2) = 0,1 м	0,10	—	—
12	надземный	1296	Метод спутниковых геодезических измерений (определений)	482212,10	2173141,46	—	Mt = SQRT(M1^2+M2^2) = SQRT(0,07^2+0,07^2) = 0,1 м	0,10	—	—
12	надземный	1297	Метод спутниковых геодезических измерений (определений)	482209,96	2173141,20	—	Mt = SQRT(M1^2+M2^2) = SQRT(0,07^2+0,07^2) = 0,1 м	0,10	—	—
12	надземный	1298	Метод спутниковых геодезических измерений (определений)	482209,87	2173141,92	—	Mt = SQRT(M1^2+M2^2) = SQRT(0,07^2+0,07^2) = 0,1 м	0,10	—	—
12	надземный	481	Метод спутниковых геодезических измерений (определений)	482209,02	2173141,81	—	Mt = SQRT(M1^2+M2^2) = SQRT(0,07^2+0,07^2) = 0,1 м	0,10	—	—
12	надземный	480	Метод спутниковых геодезических измерений (определений)	482208,86	2173143,07	—	Mt = SQRT(M1^2+M2^2) = SQRT(0,07^2+0,07^2) = 0,1 м	0,10	—	—
12	надземный	479	Метод спутниковых	482203,85	2173142,45	—	Mt = SQRT(M1^	0,10	—	—

ТЕХНИЧЕСКИЙ ПЛАН
ЗДАНИЯ

(вид объекта недвижимости, в отношении которого подготовлен технический план, в родительном падеже)

Описание местоположения объекта недвижимости

1	2	3	4	5	6	7	8	9	10	11
			геодезических измерений (определений)				2+M2^2) = SQRT(0,07^2+0,07^2) = 0,1 м			
12	надземный	1299	Метод спутниковых геодезических измерений (определений)	482204,01	2173141,17	—	Mt = SQRT(M1^2+M2^2) = SQRT(0,07^2+0,07^2) = 0,1 м	0,10	—	—
12	надземный	1300	Метод спутниковых геодезических измерений (определений)	482202,78	2173141,02	—	Mt = SQRT(M1^2+M2^2) = SQRT(0,07^2+0,07^2) = 0,1 м	0,10	—	—
12	надземный	1301	Метод спутниковых геодезических измерений (определений)	482202,87	2173140,31	—	Mt = SQRT(M1^2+M2^2) = SQRT(0,07^2+0,07^2) = 0,1 м	0,10	—	—
12	надземный	1302	Метод спутниковых геодезических измерений (определений)	482200,73	2173140,04	—	Mt = SQRT(M1^2+M2^2) = SQRT(0,07^2+0,07^2) = 0,1 м	0,10	—	—
12	надземный	1303	Метод спутниковых геодезических измерений (определений)	482200,73	2173140,05	—	Mt = SQRT(M1^2+M2^2) = SQRT(0,07^2+0,07^2) = 0,1 м	0,10	—	—
12	надземный	1304	Метод спутниковых геодезических измерений (определений)	482200,65	2173140,76	—	Mt = SQRT(M1^2+M2^2) = SQRT(0,07^2+0,07^2) = 0,1 м	0,10	—	—
12	надземный	1305	Метод спутниковых геодезических измерений (определений)	482200,17	2173140,70	—	Mt = SQRT(M1^2+M2^2) = SQRT(0,07^2+0,07^2) = 0,1 м	0,10	—	—
12	надземный	1306	Метод спутниковых геодезических измерений (определений)	482200,23	2173140,19	—	Mt = SQRT(M1^2+M2^2) = SQRT(0,07^2+0,07^2) = 0,1 м	0,10	—	—
12	надземный	1307	Метод спутниковых геодезических измерений	482199,36	2173139,08	—	Mt = SQRT(M1^2+M2^2) = SQRT(0,07^	0,10	—	—

ТЕХНИЧЕСКИЙ ПЛАН ЗДАНИЯ

(вид объекта недвижимости, в отношении которого подготовлен технический план, в родительном падеже)

Описание местоположения объекта недвижимости

1	2	3	4	5	6	7	8	9	10	11
			(определений)				2+0,07^2) = 0,1 м			
12	надземный	1308	Метод спутниковых геодезических измерений (определений)	482191,26	2173138,08	—	Mt = SQRT(M1^2+M2^2) = SQRT(0,07^2+0,07^2) = 0,1 м	0,10	—	—
12	надземный	1309	Метод спутниковых геодезических измерений (определений)	482190,12	2173138,96	—	Mt = SQRT(M1^2+M2^2) = SQRT(0,07^2+0,07^2) = 0,1 м	0,10	—	—
12	надземный	463	Метод спутниковых геодезических измерений (определений)	482190,06	2173139,45	—	Mt = SQRT(M1^2+M2^2) = SQRT(0,07^2+0,07^2) = 0,1 м	0,10	—	—
12	надземный	462	Метод спутниковых геодезических измерений (определений)	482189,80	2173139,42	—	Mt = SQRT(M1^2+M2^2) = SQRT(0,07^2+0,07^2) = 0,1 м	0,10	—	—
12	надземный	461	Метод спутниковых геодезических измерений (определений)	482189,88	2173138,71	—	Mt = SQRT(M1^2+M2^2) = SQRT(0,07^2+0,07^2) = 0,1 м	0,10	—	—
12	надземный	460	Метод спутниковых геодезических измерений (определений)	482187,75	2173138,45	—	Mt = SQRT(M1^2+M2^2) = SQRT(0,07^2+0,07^2) = 0,1 м	0,10	—	—
12	надземный	459	Метод спутниковых геодезических измерений (определений)	482187,66	2173139,16	—	Mt = SQRT(M1^2+M2^2) = SQRT(0,07^2+0,07^2) = 0,1 м	0,10	—	—
12	надземный	458	Метод спутниковых геодезических измерений (определений)	482187,03	2173139,08	—	Mt = SQRT(M1^2+M2^2) = SQRT(0,07^2+0,07^2) = 0,1 м	0,10	—	—
12	надземный	457	Метод спутниковых геодезических измерений (определений)	482186,86	2173140,47	—	Mt = SQRT(M1^2+M2^2) = SQRT(0,07^2+0,07^2) = 0,1 м	0,10	—	—

ТЕХНИЧЕСКИЙ ПЛАН ЗДАНИЯ

(вид объекта недвижимости, в отношении которого подготовлен технический план, в родительном падеже)

Описание местоположения объекта недвижимости

1	2	3	4	5	6	7	8	9	10	11
12	надземный	456	Метод спутниковых геодезических измерений (определений)	482186,54	2173140,43	—	Mt = SQRT(M1^2+M2^2) = SQRT(0,07^2+0,07^2) = 0,1 м	0,10	—	—
12	надземный	1110	Метод спутниковых геодезических измерений (определений)	482186,63	2173139,71	—	Mt = SQRT(M1^2+M2^2) = SQRT(0,07^2+0,07^2) = 0,1 м	0,10	—	—
12	надземный	1109	Метод спутниковых геодезических измерений (определений)	482184,52	2173139,45	—	Mt = SQRT(M1^2+M2^2) = SQRT(0,07^2+0,07^2) = 0,1 м	0,10	—	—
12	надземный	455	Метод спутниковых геодезических измерений (определений)	482184,44	2173140,17	—	Mt = SQRT(M1^2+M2^2) = SQRT(0,07^2+0,07^2) = 0,1 м	0,10	—	—
12	надземный	454	Метод спутниковых геодезических измерений (определений)	482183,02	2173139,99	—	Mt = SQRT(M1^2+M2^2) = SQRT(0,07^2+0,07^2) = 0,1 м	0,10	—	—
12	надземный	453	Метод спутниковых геодезических измерений (определений)	482183,10	2173139,29	—	Mt = SQRT(M1^2+M2^2) = SQRT(0,07^2+0,07^2) = 0,1 м	0,10	—	—
12	надземный	452	Метод спутниковых геодезических измерений (определений)	482181,15	2173139,05	—	Mt = SQRT(M1^2+M2^2) = SQRT(0,07^2+0,07^2) = 0,1 м	0,10	—	—
12	надземный	451	Метод спутниковых геодезических измерений (определений)	482181,06	2173139,75	—	Mt = SQRT(M1^2+M2^2) = SQRT(0,07^2+0,07^2) = 0,1 м	0,10	—	—
12	надземный	1108	Метод спутниковых геодезических измерений (определений)	482179,07	2173139,51	—	Mt = SQRT(M1^2+M2^2) = SQRT(0,07^2+0,07^2) = 0,1 м	0,10	—	—
12	надземный	1107	Метод спутниковых	482179,15	2173138,79	—	Mt = SQRT(M1^	0,10	—	—

ТЕХНИЧЕСКИЙ ПЛАН ЗДАНИЯ

(вид объекта недвижимости, в отношении которого подготовлен технический план, в родительном падеже)

Описание местоположения объекта недвижимости

1	2	3	4	5	6	7	8	9	10	11
			геодезических измерений (определений)				2+M2^2) = SQRT(0,07^2+0,07^2) = 0,1 м			
12	надземный	1106	Метод спутниковых геодезических измерений (определений)	482177,16	2173138,55	—	Mt = SQRT(M1^2+M2^2) = SQRT(0,07^2+0,07^2) = 0,1 м	0,10	—	—
12	надземный	1105	Метод спутниковых геодезических измерений (определений)	482177,07	2173139,26	—	Mt = SQRT(M1^2+M2^2) = SQRT(0,07^2+0,07^2) = 0,1 м	0,10	—	—
12	надземный	450	Метод спутниковых геодезических измерений (определений)	482176,93	2173139,24	—	Mt = SQRT(M1^2+M2^2) = SQRT(0,07^2+0,07^2) = 0,1 м	0,10	—	—
12	надземный	1104	Метод спутниковых геодезических измерений (определений)	482177,06	2173138,18	—	Mt = SQRT(M1^2+M2^2) = SQRT(0,07^2+0,07^2) = 0,1 м	0,10	—	—
12	надземный	1103	Метод спутниковых геодезических измерений (определений)	482174,63	2173137,88	—	Mt = SQRT(M1^2+M2^2) = SQRT(0,07^2+0,07^2) = 0,1 м	0,10	—	—
12	надземный	443	Метод спутниковых геодезических измерений (определений)	482174,71	2173137,29	—	Mt = SQRT(M1^2+M2^2) = SQRT(0,07^2+0,07^2) = 0,1 м	0,10	—	—
12	надземный	442	Метод спутниковых геодезических измерений (определений)	482173,64	2173137,15	—	Mt = SQRT(M1^2+M2^2) = SQRT(0,07^2+0,07^2) = 0,1 м	0,10	—	—
12	надземный	1102	Метод спутниковых геодезических измерений (определений)	482173,57	2173137,75	—	Mt = SQRT(M1^2+M2^2) = SQRT(0,07^2+0,07^2) = 0,1 м	0,10	—	—
12	надземный	1101	Метод спутниковых геодезических измерений	482171,46	2173137,49	—	Mt = SQRT(M1^2+M2^2) = SQRT(0,07^	0,10	—	—

ТЕХНИЧЕСКИЙ ПЛАН ЗДАНИЯ

(вид объекта недвижимости, в отношении которого подготовлен технический план, в родительном падеже)

Описание местоположения объекта недвижимости

1	2	3	4	5	6	7	8	9	10	11
			(определений)				2+0,07^2) = 0,1 м			
12	надземный	1100	Метод спутниковых геодезических измерений (определений)	482171,50	2173137,15	—	Mt = SQRT(M1^2+M2^2) = SQRT(0,07^2+0,07^2) = 0,1 м	0,10	—	—
12	надземный	1099	Метод спутниковых геодезических измерений (определений)	482168,18	2173136,74	—	Mt = SQRT(M1^2+M2^2) = SQRT(0,07^2+0,07^2) = 0,1 м	0,10	—	—
12	надземный	1098	Метод спутниковых геодезических измерений (определений)	482167,99	2173138,29	—	Mt = SQRT(M1^2+M2^2) = SQRT(0,07^2+0,07^2) = 0,1 м	0,10	—	—
12	надземный	1097	Метод спутниковых геодезических измерений (определений)	482165,89	2173138,03	—	Mt = SQRT(M1^2+M2^2) = SQRT(0,07^2+0,07^2) = 0,1 м	0,10	—	—
12	надземный	1310	Метод спутниковых геодезических измерений (определений)	482165,75	2173139,11	—	Mt = SQRT(M1^2+M2^2) = SQRT(0,07^2+0,07^2) = 0,1 м	0,10	—	—
12	надземный	1311	Метод спутниковых геодезических измерений (определений)	482163,81	2173138,87	—	Mt = SQRT(M1^2+M2^2) = SQRT(0,07^2+0,07^2) = 0,1 м	0,10	—	—
12	надземный	1312	Метод спутниковых геодезических измерений (определений)	482163,73	2173139,54	—	Mt = SQRT(M1^2+M2^2) = SQRT(0,07^2+0,07^2) = 0,1 м	0,10	—	—
12	надземный	1313	Метод спутниковых геодезических измерений (определений)	482162,69	2173139,41	—	Mt = SQRT(M1^2+M2^2) = SQRT(0,07^2+0,07^2) = 0,1 м	0,10	—	—
12	надземный	1314	Метод спутниковых геодезических измерений (определений)	482162,78	2173138,75	—	Mt = SQRT(M1^2+M2^2) = SQRT(0,07^2+0,07^2) = 0,1 м	0,10	—	—

ТЕХНИЧЕСКИЙ ПЛАН ЗДАНИЯ

(вид объекта недвижимости, в отношении которого подготовлен технический план, в родительном падеже)

Описание местоположения объекта недвижимости

1	2	3	4	5	6	7	8	9	10	11
12	надземный	1315	Метод спутниковых геодезических измерений (определений)	482160,80	2173138,50	—	Mt = SQRT(M1^2+M2^2) = SQRT(0,07^2+0,07^2) = 0,1 м	0,10	—	—
12	надземный	1316	Метод спутниковых геодезических измерений (определений)	482160,72	2173139,17	—	Mt = SQRT(M1^2+M2^2) = SQRT(0,07^2+0,07^2) = 0,1 м	0,10	—	—
12	надземный	436	Метод спутниковых геодезических измерений (определений)	482159,68	2173139,04	—	Mt = SQRT(M1^2+M2^2) = SQRT(0,07^2+0,07^2) = 0,1 м	0,10	—	—
12	надземный	435	Метод спутниковых геодезических измерений (определений)	482159,63	2173139,41	—	Mt = SQRT(M1^2+M2^2) = SQRT(0,07^2+0,07^2) = 0,1 м	0,10	—	—
12	надземный	1096	Метод спутниковых геодезических измерений (определений)	482153,91	2173138,70	—	Mt = SQRT(M1^2+M2^2) = SQRT(0,07^2+0,07^2) = 0,1 м	0,10	—	—
12	надземный	1095	Метод спутниковых геодезических измерений (определений)	482154,53	2173133,66	—	Mt = SQRT(M1^2+M2^2) = SQRT(0,07^2+0,07^2) = 0,1 м	0,10	—	—
12	надземный	429	Метод спутниковых геодезических измерений (определений)	482156,53	2173133,90	—	Mt = SQRT(M1^2+M2^2) = SQRT(0,07^2+0,07^2) = 0,1 м	0,10	—	—
12	надземный	428	Метод спутниковых геодезических измерений (определений)	482156,73	2173132,28	—	Mt = SQRT(M1^2+M2^2) = SQRT(0,07^2+0,07^2) = 0,1 м	0,10	—	—
12	надземный	1094	Метод спутниковых геодезических измерений (определений)	482157,41	2173132,36	—	Mt = SQRT(M1^2+M2^2) = SQRT(0,07^2+0,07^2) = 0,1 м	0,10	—	—
12	надземный	1093	Метод спутниковых	482157,67	2173130,28	—	Mt = SQRT(M1^	0,10	—	—

ТЕХНИЧЕСКИЙ ПЛАН ЗДАНИЯ

(вид объекта недвижимости, в отношении которого подготовлен технический план, в родительном падеже)

Описание местоположения объекта недвижимости

1	2	3	4	5	6	7	8	9	10	11
			геодезических измерений (определений)				2+M2^2) = SQRT(0,07^2+0,07^2) = 0,1 м			
12	надземный	427	Метод спутниковых геодезических измерений (определений)	482156,99	2173130,19	—	Mt = SQRT(M1^2+M2^2) = SQRT(0,07^2+0,07^2) = 0,1 м	0,10	—	—
12	надземный	426	Метод спутниковых геодезических измерений (определений)	482157,22	2173128,35	—	Mt = SQRT(M1^2+M2^2) = SQRT(0,07^2+0,07^2) = 0,1 м	0,10	—	—
12	надземный	425	Метод спутниковых геодезических измерений (определений)	482158,59	2173128,10	—	Mt = SQRT(M1^2+M2^2) = SQRT(0,07^2+0,07^2) = 0,1 м	0,10	—	—
12	надземный	424	Метод спутниковых геодезических измерений (определений)	482158,52	2173127,70	—	Mt = SQRT(M1^2+M2^2) = SQRT(0,07^2+0,07^2) = 0,1 м	0,10	—	—
12	надземный	423	Метод спутниковых геодезических измерений (определений)	482158,05	2173125,01	—	Mt = SQRT(M1^2+M2^2) = SQRT(0,07^2+0,07^2) = 0,1 м	0,10	—	—
12	надземный	422	Метод спутниковых геодезических измерений (определений)	482158,00	2173124,71	—	Mt = SQRT(M1^2+M2^2) = SQRT(0,07^2+0,07^2) = 0,1 м	0,10	—	—
12	надземный	1090	Метод спутниковых геодезических измерений (определений)	482156,71	2173124,95	—	Mt = SQRT(M1^2+M2^2) = SQRT(0,07^2+0,07^2) = 0,1 м	0,10	—	—
12	надземный	420	Метод спутниковых геодезических измерений (определений)	482156,62	2173124,44	—	Mt = SQRT(M1^2+M2^2) = SQRT(0,07^2+0,07^2) = 0,1 м	0,10	—	—
12	надземный	419	Метод спутниковых геодезических измерений	482156,57	2173124,13	—	Mt = SQRT(M1^2+M2^2) = SQRT(0,07^	0,10	—	—

ТЕХНИЧЕСКИЙ ПЛАН ЗДАНИЯ

(вид объекта недвижимости, в отношении которого подготовлен технический план, в родительном падеже)

Описание местоположения объекта недвижимости

1	2	3	4	5	6	7	8	9	10	11
			(определений)				2+0,07^2) = 0,1 м			
12	надземный	418	Метод спутниковых геодезических измерений (определений)	482157,17	2173124,02	—	Mt = SQRT(M1^2+M2^2) = SQRT(0,07^2+0,07^2) = 0,1 м	0,10	—	—
12	надземный	1089	Метод спутниковых геодезических измерений (определений)	482156,84	2173122,14	—	Mt = SQRT(M1^2+M2^2) = SQRT(0,07^2+0,07^2) = 0,1 м	0,10	—	—
12	надземный	416	Метод спутниковых геодезических измерений (определений)	482157,18	2173122,08	—	Mt = SQRT(M1^2+M2^2) = SQRT(0,07^2+0,07^2) = 0,1 м	0,10	—	—
12	надземный	415	Метод спутниковых геодезических измерений (определений)	482157,44	2173122,04	—	Mt = SQRT(M1^2+M2^2) = SQRT(0,07^2+0,07^2) = 0,1 м	0,10	—	—
12	надземный	414	Метод спутниковых геодезических измерений (определений)	482157,33	2173121,43	—	Mt = SQRT(M1^2+M2^2) = SQRT(0,07^2+0,07^2) = 0,1 м	0,10	—	—
12	надземный	1088	Метод спутниковых геодезических измерений (определений)	482157,24	2173120,86	—	Mt = SQRT(M1^2+M2^2) = SQRT(0,07^2+0,07^2) = 0,1 м	0,10	—	—
12	надземный	412	Метод спутниковых геодезических измерений (определений)	482158,51	2173120,64	—	Mt = SQRT(M1^2+M2^2) = SQRT(0,07^2+0,07^2) = 0,1 м	0,10	—	—
12	надземный	411	Метод спутниковых геодезических измерений (определений)	482157,94	2173117,35	—	Mt = SQRT(M1^2+M2^2) = SQRT(0,07^2+0,07^2) = 0,1 м	0,10	—	—
12	надземный	410	Метод спутниковых геодезических измерений (определений)	482156,80	2173117,55	—	Mt = SQRT(M1^2+M2^2) = SQRT(0,07^2+0,07^2) = 0,1 м	0,10	—	—

ТЕХНИЧЕСКИЙ ПЛАН ЗДАНИЯ

(вид объекта недвижимости, в отношении которого подготовлен технический план, в родительном падеже)

Описание местоположения объекта недвижимости

1	2	3	4	5	6	7	8	9	10	11
12	надземный	409	Метод спутниковых геодезических измерений (определений)	482156,37	2173115,14	—	Mt = SQRT(M1^2+M2^2) = SQRT(0,07^2+0,07^2) = 0,1 м	0,10	—	—
12	надземный	406	Метод спутниковых геодезических измерений (определений)	482155,98	2173112,98	—	Mt = SQRT(M1^2+M2^2) = SQRT(0,07^2+0,07^2) = 0,1 м	0,10	—	—
12	надземный	405	Метод спутниковых геодезических измерений (определений)	482155,87	2173112,34	—	Mt = SQRT(M1^2+M2^2) = SQRT(0,07^2+0,07^2) = 0,1 м	0,10	—	—
12	надземный	404	Метод спутниковых геодезических измерений (определений)	482156,04	2173112,31	—	Mt = SQRT(M1^2+M2^2) = SQRT(0,07^2+0,07^2) = 0,1 м	0,10	—	—
12	надземный	403	Метод спутниковых геодезических измерений (определений)	482155,46	2173109,03	—	Mt = SQRT(M1^2+M2^2) = SQRT(0,07^2+0,07^2) = 0,1 м	0,10	—	—
12	надземный	1087	Метод спутниковых геодезических измерений (определений)	482153,97	2173109,28	—	Mt = SQRT(M1^2+M2^2) = SQRT(0,07^2+0,07^2) = 0,1 м	0,10	—	—
12	надземный	1086	Метод спутниковых геодезических измерений (определений)	482153,95	2173109,14	—	Mt = SQRT(M1^2+M2^2) = SQRT(0,07^2+0,07^2) = 0,1 м	0,10	—	—
12	надземный	1317	Метод спутниковых геодезических измерений (определений)	482154,65	2173109,02	—	Mt = SQRT(M1^2+M2^2) = SQRT(0,07^2+0,07^2) = 0,1 м	0,10	—	—
12	надземный	1318	Метод спутниковых геодезических измерений (определений)	482154,29	2173107,05	—	Mt = SQRT(M1^2+M2^2) = SQRT(0,07^2+0,07^2) = 0,1 м	0,10	—	—
12	надземный	1085	Метод спутниковых	482153,59	2173107,17	—	Mt = SQRT(M1^	0,10	—	—

ТЕХНИЧЕСКИЙ ПЛАН ЗДАНИЯ

(вид объекта недвижимости, в отношении которого подготовлен технический план, в родительном падеже)

Описание местоположения объекта недвижимости

1	2	3	4	5	6	7	8	9	10	11
			геодезических измерений (определений)				2+M2^2) = SQRT(0,07^2+0,07^2) = 0,1 м			
12	надземный	1084	Метод спутниковых геодезических измерений (определений)	482153,51	2173106,67	—	Mt = SQRT(M1^2+M2^2) = SQRT(0,07^2+0,07^2) = 0,1 м	0,10	—	—
12	надземный	1319	Метод спутниковых геодезических измерений (определений)	482154,21	2173106,54	—	Mt = SQRT(M1^2+M2^2) = SQRT(0,07^2+0,07^2) = 0,1 м	0,10	—	—
12	надземный	1320	Метод спутниковых геодезических измерений (определений)	482153,85	2173104,58	—	Mt = SQRT(M1^2+M2^2) = SQRT(0,07^2+0,07^2) = 0,1 м	0,10	—	—
12	надземный	1083	Метод спутниковых геодезических измерений (определений)	482153,16	2173104,70	—	Mt = SQRT(M1^2+M2^2) = SQRT(0,07^2+0,07^2) = 0,1 м	0,10	—	—
12	надземный	1082	Метод спутниковых геодезических измерений (определений)	482153,14	2173104,56	—	Mt = SQRT(M1^2+M2^2) = SQRT(0,07^2+0,07^2) = 0,1 м	0,10	—	—
12	надземный	401	Метод спутниковых геодезических измерений (определений)	482154,63	2173104,30	—	Mt = SQRT(M1^2+M2^2) = SQRT(0,07^2+0,07^2) = 0,1 м	0,10	—	—
12	надземный	400	Метод спутниковых геодезических измерений (определений)	482154,04	2173101,01	—	Mt = SQRT(M1^2+M2^2) = SQRT(0,07^2+0,07^2) = 0,1 м	0,10	—	—
12	надземный	1081	Метод спутниковых геодезических измерений (определений)	482153,85	2173101,05	—	Mt = SQRT(M1^2+M2^2) = SQRT(0,07^2+0,07^2) = 0,1 м	0,10	—	—
12	надземный	398	Метод спутниковых геодезических измерений	482153,78	2173100,67	—	Mt = SQRT(M1^2+M2^2) = SQRT(0,07^	0,10	—	—

ТЕХНИЧЕСКИЙ ПЛАН ЗДАНИЯ

(вид объекта недвижимости, в отношении которого подготовлен технический план, в родительном падеже)

Описание местоположения объекта недвижимости

1	2	3	4	5	6	7	8	9	10	11
			(определений)				2+0,07^2) = 0,1 м			
12	надземный	397	Метод спутниковых геодезических измерений (определений)	482153,41	2173098,49	—	Mt = SQRT(M1^2+M2^2) = SQRT(0,07^2+0,07^2) = 0,1 м	0,10	—	—
12	надземный	1080	Метод спутниковых геодезических измерений (определений)	482152,94	2173095,83	—	Mt = SQRT(M1^2+M2^2) = SQRT(0,07^2+0,07^2) = 0,1 м	0,10	—	—
12	надземный	393	Метод спутниковых геодезических измерений (определений)	482154,11	2173095,62	—	Mt = SQRT(M1^2+M2^2) = SQRT(0,07^2+0,07^2) = 0,1 м	0,10	—	—
12	надземный	392	Метод спутниковых геодезических измерений (определений)	482153,54	2173092,33	—	Mt = SQRT(M1^2+M2^2) = SQRT(0,07^2+0,07^2) = 0,1 м	0,10	—	—
12	надземный	1079	Метод спутниковых геодезических измерений (определений)	482152,26	2173092,56	—	Mt = SQRT(M1^2+M2^2) = SQRT(0,07^2+0,07^2) = 0,1 м	0,10	—	—
12	надземный	390	Метод спутниковых геодезических измерений (определений)	482152,17	2173092,07	—	Mt = SQRT(M1^2+M2^2) = SQRT(0,07^2+0,07^2) = 0,1 м	0,10	—	—
12	надземный	389	Метод спутниковых геодезических измерений (определений)	482152,09	2173091,60	—	Mt = SQRT(M1^2+M2^2) = SQRT(0,07^2+0,07^2) = 0,1 м	0,10	—	—
12	надземный	326	Метод спутниковых геодезических измерений (определений)	482151,65	2173091,69	—	Mt = SQRT(M1^2+M2^2) = SQRT(0,07^2+0,07^2) = 0,1 м	0,10	—	—
12	надземный	1078	Метод спутниковых геодезических измерений (определений)	482151,23	2173091,76	—	Mt = SQRT(M1^2+M2^2) = SQRT(0,07^2+0,07^2) = 0,1 м	0,10	—	—

ТЕХНИЧЕСКИЙ ПЛАН ЗДАНИЯ

(вид объекта недвижимости, в отношении которого подготовлен технический план, в родительном падеже)

Описание местоположения объекта недвижимости

1	2	3	4	5	6	7	8	9	10	11
12	надземный	1077	Метод спутниковых геодезических измерений (определений)	482150,90	2173089,84	—	Mt = SQRT(M1^2+M2^2) = SQRT(0,07^2+0,07^2) = 0,1 м	0,10	—	—
12	надземный	1076	Метод спутниковых геодезических измерений (определений)	482150,24	2173089,94	—	Mt = SQRT(M1^2+M2^2) = SQRT(0,07^2+0,07^2) = 0,1 м	0,10	—	—
12	надземный	1075	Метод спутниковых геодезических измерений (определений)	482150,22	2173089,85	—	Mt = SQRT(M1^2+M2^2) = SQRT(0,07^2+0,07^2) = 0,1 м	0,10	—	—
12	надземный	328	Метод спутниковых геодезических измерений (определений)	482150,19	2173089,63	—	Mt = SQRT(M1^2+M2^2) = SQRT(0,07^2+0,07^2) = 0,1 м	0,10	—	—
12	надземный	331	Метод спутниковых геодезических измерений (определений)	482149,91	2173088,09	—	Mt = SQRT(M1^2+M2^2) = SQRT(0,07^2+0,07^2) = 0,1 м	0,10	—	—
12	надземный	1074	Метод спутниковых геодезических измерений (определений)	482149,75	2173087,17	—	Mt = SQRT(M1^2+M2^2) = SQRT(0,07^2+0,07^2) = 0,1 м	0,10	—	—
12	надземный	1073	Метод спутниковых геодезических измерений (определений)	482149,66	2173086,63	—	Mt = SQRT(M1^2+M2^2) = SQRT(0,07^2+0,07^2) = 0,1 м	0,10	—	—
12	надземный	1072	Метод спутниковых геодезических измерений (определений)	482150,32	2173086,51	—	Mt = SQRT(M1^2+M2^2) = SQRT(0,07^2+0,07^2) = 0,1 м	0,10	—	—
12	надземный	1071	Метод спутниковых геодезических измерений (определений)	482149,97	2173084,55	—	Mt = SQRT(M1^2+M2^2) = SQRT(0,07^2+0,07^2) = 0,1 м	0,10	—	—
12	надземный	1070	Метод спутниковых	482149,27	2173084,66	—	Mt = SQRT(M1^	0,10	—	—

ТЕХНИЧЕСКИЙ ПЛАН ЗДАНИЯ

(вид объекта недвижимости, в отношении которого подготовлен технический план, в родительном падеже)

Описание местоположения объекта недвижимости

1	2	3	4	5	6	7	8	9	10	11
			геодезических измерений (определений)				2+M2^2) = SQRT(0,07^2+0,07^2) = 0,1 м			
12	надземный	1069	Метод спутниковых геодезических измерений (определений)	482149,17	2173084,12	—	Mt = SQRT(M1^2+M2^2) = SQRT(0,07^2+0,07^2) = 0,1 м	0,10	—	—
12	надземный	385	Метод спутниковых геодезических измерений (определений)	482149,64	2173080,34	—	Mt = SQRT(M1^2+M2^2) = SQRT(0,07^2+0,07^2) = 0,1 м	0,10	—	—
12	надземный	384	Метод спутниковых геодезических измерений (определений)	482150,53	2173080,45	—	Mt = SQRT(M1^2+M2^2) = SQRT(0,07^2+0,07^2) = 0,1 м	0,10	—	—
12	надземный	383	Метод спутниковых геодезических измерений (определений)	482150,82	2173078,16	—	Mt = SQRT(M1^2+M2^2) = SQRT(0,07^2+0,07^2) = 0,1 м	0,10	—	—
12	надземный	382	Метод спутниковых геодезических измерений (определений)	482153,70	2173078,52	—	Mt = SQRT(M1^2+M2^2) = SQRT(0,07^2+0,07^2) = 0,1 м	0,10	—	—
12	надземный	1068	Метод спутниковых геодезических измерений (определений)	482153,62	2173079,22	—	Mt = SQRT(M1^2+M2^2) = SQRT(0,07^2+0,07^2) = 0,1 м	0,10	—	—
12	надземный	1067	Метод спутниковых геодезических измерений (определений)	482155,70	2173079,47	—	Mt = SQRT(M1^2+M2^2) = SQRT(0,07^2+0,07^2) = 0,1 м	0,10	—	—
12	надземный	1066	Метод спутниковых геодезических измерений (определений)	482155,79	2173078,78	—	Mt = SQRT(M1^2+M2^2) = SQRT(0,07^2+0,07^2) = 0,1 м	0,10	—	—
12	надземный	378	Метод спутниковых геодезических измерений	482157,70	2173079,01	—	Mt = SQRT(M1^2+M2^2) = SQRT(0,07^	0,10	—	—

ТЕХНИЧЕСКИЙ ПЛАН ЗДАНИЯ

(вид объекта недвижимости, в отношении которого подготовлен технический план, в родительном падеже)

Описание местоположения объекта недвижимости

1	2	3	4	5	6	7	8	9	10	11
			(определений)				2+0,07^2) = 0,1 м			
12	надземный	1065	Метод спутниковых геодезических измерений (определений)	482157,62	2173079,71	—	Mt = SQRT(M1^2+M2^2) = SQRT(0,07^2+0,07^2) = 0,1 м	0,10	—	—
12	надземный	1064	Метод спутниковых геодезических измерений (определений)	482159,70	2173079,97	—	Mt = SQRT(M1^2+M2^2) = SQRT(0,07^2+0,07^2) = 0,1 м	0,10	—	—
12	надземный	376	Метод спутниковых геодезических измерений (определений)	482159,79	2173079,27	—	Mt = SQRT(M1^2+M2^2) = SQRT(0,07^2+0,07^2) = 0,1 м	0,10	—	—
12	надземный	375	Метод спутниковых геодезических измерений (определений)	482160,59	2173079,37	—	Mt = SQRT(M1^2+M2^2) = SQRT(0,07^2+0,07^2) = 0,1 м	0,10	—	—
12	надземный	374	Метод спутниковых геодезических измерений (определений)	482160,43	2173080,66	—	Mt = SQRT(M1^2+M2^2) = SQRT(0,07^2+0,07^2) = 0,1 м	0,10	—	—
12	надземный	373	Метод спутниковых геодезических измерений (определений)	482163,80	2173081,08	—	Mt = SQRT(M1^2+M2^2) = SQRT(0,07^2+0,07^2) = 0,1 м	0,10	—	—
12	надземный	372	Метод спутниковых геодезических измерений (определений)	482163,87	2173080,49	—	Mt = SQRT(M1^2+M2^2) = SQRT(0,07^2+0,07^2) = 0,1 м	0,10	—	—
12	надземный	367	Метод спутниковых геодезических измерений (определений)	482169,57	2173081,19	—	Mt = SQRT(M1^2+M2^2) = SQRT(0,07^2+0,07^2) = 0,1 м	0,10	—	—
12	надземный	366	Метод спутниковых геодезических измерений (определений)	482169,50	2173081,73	—	Mt = SQRT(M1^2+M2^2) = SQRT(0,07^2+0,07^2) = 0,1 м	0,10	—	—

ТЕХНИЧЕСКИЙ ПЛАН ЗДАНИЯ

(вид объекта недвижимости, в отношении которого подготовлен технический план, в родительном падеже)

Описание местоположения объекта недвижимости

1	2	3	4	5	6	7	8	9	10	11
12	надземный	365	Метод спутниковых геодезических измерений (определений)	482172,89	2173082,15	—	Mt = SQRT(M1^2+M2^2) = SQRT(0,07^2+0,07^2) = 0,1 м	0,10	—	—
12	надземный	364	Метод спутниковых геодезических измерений (определений)	482173,05	2173080,86	—	Mt = SQRT(M1^2+M2^2) = SQRT(0,07^2+0,07^2) = 0,1 м	0,10	—	—
12	надземный	1321	Метод спутниковых геодезических измерений (определений)	482174,12	2173080,99	—	Mt = SQRT(M1^2+M2^2) = SQRT(0,07^2+0,07^2) = 0,1 м	0,10	—	—
12	надземный	361	Метод спутниковых геодезических измерений (определений)	482174,19	2173080,42	—	Mt = SQRT(M1^2+M2^2) = SQRT(0,07^2+0,07^2) = 0,1 м	0,10	—	—
12	надземный	1322	Метод спутниковых геодезических измерений (определений)	482174,44	2173080,46	—	Mt = SQRT(M1^2+M2^2) = SQRT(0,07^2+0,07^2) = 0,1 м	0,10	—	—
12	надземный	1323	Метод спутниковых геодезических измерений (определений)	482174,36	2173081,15	—	Mt = SQRT(M1^2+M2^2) = SQRT(0,07^2+0,07^2) = 0,1 м	0,10	—	—
12	надземный	1324	Метод спутниковых геодезических измерений (определений)	482176,34	2173081,39	—	Mt = SQRT(M1^2+M2^2) = SQRT(0,07^2+0,07^2) = 0,1 м	0,10	—	—
12	надземный	1325	Метод спутниковых геодезических измерений (определений)	482176,43	2173080,70	—	Mt = SQRT(M1^2+M2^2) = SQRT(0,07^2+0,07^2) = 0,1 м	0,10	—	—
12	надземный	1326	Метод спутниковых геодезических измерений (определений)	482176,74	2173080,74	—	Mt = SQRT(M1^2+M2^2) = SQRT(0,07^2+0,07^2) = 0,1 м	0,10	—	—
12	надземный	1327	Метод спутниковых	482176,65	2173081,43	—	Mt = SQRT(M1^	0,10	—	—

ТЕХНИЧЕСКИЙ ПЛАН ЗДАНИЯ

(вид объекта недвижимости, в отношении которого подготовлен технический план, в родительном падеже)

Описание местоположения объекта недвижимости

1	2	3	4	5	6	7	8	9	10	11
			геодезических измерений (определений)				2+M2^2) = SQRT(0,07^2+0,07^2) = 0,1 м			
12	надземный	1328	Метод спутниковых геодезических измерений (определений)	482178,63	2173081,68	—	Mt = SQRT(M1^2+M2^2) = SQRT(0,07^2+0,07^2) = 0,1 м	0,10	—	—
12	надземный	1329	Метод спутниковых геодезических измерений (определений)	482178,72	2173080,98	—	Mt = SQRT(M1^2+M2^2) = SQRT(0,07^2+0,07^2) = 0,1 м	0,10	—	—
12	надземный	856	Метод спутниковых геодезических измерений (определений)	482179,00	2173081,02	—	Mt = SQRT(M1^2+M2^2) = SQRT(0,07^2+0,07^2) = 0,1 м	0,10	—	—
12	надземный	1330	Метод спутниковых геодезических измерений (определений)	482178,93	2173081,58	—	Mt = SQRT(M1^2+M2^2) = SQRT(0,07^2+0,07^2) = 0,1 м	0,10	—	—
12	надземный	853	Метод спутниковых геодезических измерений (определений)	482180,21	2173081,74	—	Mt = SQRT(M1^2+M2^2) = SQRT(0,07^2+0,07^2) = 0,1 м	0,10	—	—
12	надземный	852	Метод спутниковых геодезических измерений (определений)	482180,05	2173083,03	—	Mt = SQRT(M1^2+M2^2) = SQRT(0,07^2+0,07^2) = 0,1 м	0,10	—	—
12	надземный	851	Метод спутниковых геодезических измерений (определений)	482183,44	2173083,45	—	Mt = SQRT(M1^2+M2^2) = SQRT(0,07^2+0,07^2) = 0,1 м	0,10	—	—
12	надземный	1173	Метод спутниковых геодезических измерений (определений)	482183,53	2173082,72	—	Mt = SQRT(M1^2+M2^2) = SQRT(0,07^2+0,07^2) = 0,1 м	0,10	—	—
12	надземный	1172	Метод спутниковых геодезических измерений	482188,99	2173083,39	—	Mt = SQRT(M1^2+M2^2) = SQRT(0,07^	0,10	—	—

ТЕХНИЧЕСКИЙ ПЛАН ЗДАНИЯ

(вид объекта недвижимости, в отношении которого подготовлен технический план, в родительном падеже)

Описание местоположения объекта недвижимости

1	2	3	4	5	6	7	8	9	10	11
			(определений)				2+0,07^2) = 0,1 м			
12	надземный	844	Метод спутниковых геодезических измерений (определений)	482188,90	2173084,17	—	Mt = SQRT(M1^2+M2^2) = SQRT(0,07^2+0,07^2) = 0,1 м	0,10	—	—
12	надземный	843	Метод спутниковых геодезических измерений (определений)	482192,30	2173084,59	—	Mt = SQRT(M1^2+M2^2) = SQRT(0,07^2+0,07^2) = 0,1 м	0,10	—	—
12	надземный	842	Метод спутниковых геодезических измерений (определений)	482192,46	2173083,30	—	Mt = SQRT(M1^2+M2^2) = SQRT(0,07^2+0,07^2) = 0,1 м	0,10	—	—
12	надземный	841	Метод спутниковых геодезических измерений (определений)	482193,57	2173083,44	—	Mt = SQRT(M1^2+M2^2) = SQRT(0,07^2+0,07^2) = 0,1 м	0,10	—	—
12	надземный	1171	Метод спутниковых геодезических измерений (определений)	482193,48	2173084,14	—	Mt = SQRT(M1^2+M2^2) = SQRT(0,07^2+0,07^2) = 0,1 м	0,10	—	—
12	надземный	1170	Метод спутниковых геодезических измерений (определений)	482195,57	2173084,40	—	Mt = SQRT(M1^2+M2^2) = SQRT(0,07^2+0,07^2) = 0,1 м	0,10	—	—
12	надземный	840	Метод спутниковых геодезических измерений (определений)	482195,66	2173083,70	—	Mt = SQRT(M1^2+M2^2) = SQRT(0,07^2+0,07^2) = 0,1 м	0,10	—	—
12	надземный	839	Метод спутниковых геодезических измерений (определений)	482196,74	2173083,83	—	Mt = SQRT(M1^2+M2^2) = SQRT(0,07^2+0,07^2) = 0,1 м	0,10	—	—
12	надземный	1169	Метод спутниковых геодезических измерений (определений)	482196,65	2173084,53	—	Mt = SQRT(M1^2+M2^2) = SQRT(0,07^2+0,07^2) = 0,1 м	0,10	—	—

ТЕХНИЧЕСКИЙ ПЛАН ЗДАНИЯ

(вид объекта недвижимости, в отношении которого подготовлен технический план, в родительном падеже)

Описание местоположения объекта недвижимости

1	2	3	4	5	6	7	8	9	10	11
12	надземный	1168	Метод спутниковых геодезических измерений (определений)	482198,74	2173084,78	—	Mt = SQRT(M1^2+M2^2) = SQRT(0,07^2+0,07^2) = 0,1 м	0,10	—	—
12	надземный	838	Метод спутниковых геодезических измерений (определений)	482198,82	2173084,09	—	Mt = SQRT(M1^2+M2^2) = SQRT(0,07^2+0,07^2) = 0,1 м	0,10	—	—
12	надземный	837	Метод спутниковых геодезических измерений (определений)	482199,48	2173084,17	—	Mt = SQRT(M1^2+M2^2) = SQRT(0,07^2+0,07^2) = 0,1 м	0,10	—	—
12	надземный	836	Метод спутниковых геодезических измерений (определений)	482199,32	2173085,46	—	Mt = SQRT(M1^2+M2^2) = SQRT(0,07^2+0,07^2) = 0,1 м	0,10	—	—
12	надземный	835	Метод спутниковых геодезических измерений (определений)	482202,69	2173085,88	—	Mt = SQRT(M1^2+M2^2) = SQRT(0,07^2+0,07^2) = 0,1 м	0,10	—	—
12	надземный	1167	Метод спутниковых геодезических измерений (определений)	482202,85	2173084,58	—	Mt = SQRT(M1^2+M2^2) = SQRT(0,07^2+0,07^2) = 0,1 м	0,10	—	—
12	надземный	1166	Метод спутниковых геодезических измерений (определений)	482208,30	2173085,26	—	Mt = SQRT(M1^2+M2^2) = SQRT(0,07^2+0,07^2) = 0,1 м	0,10	—	—
12	надземный	828	Метод спутниковых геодезических измерений (определений)	482208,26	2173085,56	—	Mt = SQRT(M1^2+M2^2) = SQRT(0,07^2+0,07^2) = 0,1 м	0,10	—	—
12	надземный	827	Метод спутниковых геодезических измерений (определений)	482211,63	2173085,98	—	Mt = SQRT(M1^2+M2^2) = SQRT(0,07^2+0,07^2) = 0,1 м	0,10	—	—
12	надземный	826	Метод спутниковых	482211,79	2173084,69	—	Mt = SQRT(M1^	0,10	—	—

ТЕХНИЧЕСКИЙ ПЛАН ЗДАНИЯ

(вид объекта недвижимости, в отношении которого подготовлен технический план, в родительном падеже)

Описание местоположения объекта недвижимости

1	2	3	4	5	6	7	8	9	10	11
			геодезических измерений (определений)				2+M2^2) = SQRT(0,07^2+0,07^2) = 0,1 м			
ЗД1(13), Внешний контур										
13	надземный	1182	Метод спутниковых геодезических измерений (определений)	482143,57	2173064,82	—	Mt = SQRT(M1^2+M2^2) = SQRT(0,07^2+0,07^2) = 0,1 м	0,10	—	—
13	надземный	795	Метод спутниковых геодезических измерений (определений)	482152,88	2173065,97	—	Mt = SQRT(M1^2+M2^2) = SQRT(0,07^2+0,07^2) = 0,1 м	0,10	—	—
13	надземный	796	Метод спутниковых геодезических измерений (определений)	482152,73	2173067,20	—	Mt = SQRT(M1^2+M2^2) = SQRT(0,07^2+0,07^2) = 0,1 м	0,10	—	—
13	надземный	797	Метод спутниковых геодезических измерений (определений)	482152,76	2173067,20	—	Mt = SQRT(M1^2+M2^2) = SQRT(0,07^2+0,07^2) = 0,1 м	0,10	—	—
13	надземный	798	Метод спутниковых геодезических измерений (определений)	482152,84	2173066,54	—	Mt = SQRT(M1^2+M2^2) = SQRT(0,07^2+0,07^2) = 0,1 м	0,10	—	—
13	надземный	799	Метод спутниковых геодезических измерений (определений)	482154,98	2173066,80	—	Mt = SQRT(M1^2+M2^2) = SQRT(0,07^2+0,07^2) = 0,1 м	0,10	—	—
13	надземный	801	Метод спутниковых геодезических измерений (определений)	482154,90	2173067,46	—	Mt = SQRT(M1^2+M2^2) = SQRT(0,07^2+0,07^2) = 0,1 м	0,10	—	—
13	надземный	802	Метод спутниковых геодезических измерений (определений)	482154,94	2173067,47	—	Mt = SQRT(M1^2+M2^2) = SQRT(0,07^2+0,07^2) = 0,1 м	0,10	—	—
13	надземный	1056	Метод спутниковых геодезически	482155,12	2173066,01	—	Mt = SQRT(M1^2+M2^2) =	0,10	—	—

ТЕХНИЧЕСКИЙ ПЛАН ЗДАНИЯ

(вид объекта недвижимости, в отношении которого подготовлен технический план, в родительном падеже)

Описание местоположения объекта недвижимости

1	2	3	4	5	6	7	8	9	10	11
			х измерений (определений)				SQRT(0,07^2+0,07^2) = 0,1 м			
13	надземный	1057	Метод спутниковых геодезических измерений (определений)	482158,20	2173066,39	—	Mt = SQRT(M1^2+M2^2) = SQRT(0,07^2+0,07^2) = 0,1 м	0,10	—	—
13	надземный	805	Метод спутниковых геодезических измерений (определений)	482158,28	2173065,77	—	Mt = SQRT(M1^2+M2^2) = SQRT(0,07^2+0,07^2) = 0,1 м	0,10	—	—
13	надземный	808	Метод спутниковых геодезических измерений (определений)	482165,66	2173066,68	—	Mt = SQRT(M1^2+M2^2) = SQRT(0,07^2+0,07^2) = 0,1 м	0,10	—	—
13	надземный	809	Метод спутниковых геодезических измерений (определений)	482165,86	2173065,12	—	Mt = SQRT(M1^2+M2^2) = SQRT(0,07^2+0,07^2) = 0,1 м	0,10	—	—
13	надземный	1058	Метод спутниковых геодезических измерений (определений)	482169,22	2173065,53	—	Mt = SQRT(M1^2+M2^2) = SQRT(0,07^2+0,07^2) = 0,1 м	0,10	—	—
13	надземный	1059	Метод спутниковых геодезических измерений (определений)	482169,03	2173067,10	—	Mt = SQRT(M1^2+M2^2) = SQRT(0,07^2+0,07^2) = 0,1 м	0,10	—	—
13	надземный	1060	Метод спутниковых геодезических измерений (определений)	482169,40	2173067,15	—	Mt = SQRT(M1^2+M2^2) = SQRT(0,07^2+0,07^2) = 0,1 м	0,10	—	—
13	надземный	1061	Метод спутниковых геодезических измерений (определений)	482169,49	2173066,45	—	Mt = SQRT(M1^2+M2^2) = SQRT(0,07^2+0,07^2) = 0,1 м	0,10	—	—
13	надземный	1062	Метод спутниковых геодезических измерений (определений	482171,62	2173066,72	—	Mt = SQRT(M1^2+M2^2) = SQRT(0,07^2+0,07^2) =	0,10	—	—

ТЕХНИЧЕСКИЙ ПЛАН ЗДАНИЯ

(вид объекта недвижимости, в отношении которого подготовлен технический план, в родительном падеже)

Описание местоположения объекта недвижимости

1	2	3	4	5	6	7	8	9	10	11
			)				0,1 м			
13	надземный	1063	Метод спутниковых геодезических измерений (определений)	482171,54	2173067,41	—	Mt = SQRT(M1^2+M2^2) = SQRT(0,07^2+0,07^2) = 0,1 м	0,10	—	—
13	надземный	356	Метод спутниковых геодезических измерений (определений)	482175,74	2173067,93	—	Mt = SQRT(M1^2+M2^2) = SQRT(0,07^2+0,07^2) = 0,1 м	0,10	—	—
13	надземный	357	Метод спутниковых геодезических измерений (определений)	482175,53	2173069,61	—	Mt = SQRT(M1^2+M2^2) = SQRT(0,07^2+0,07^2) = 0,1 м	0,10	—	—
13	надземный	860	Метод спутниковых геодезических измерений (определений)	482180,33	2173070,20	—	Mt = SQRT(M1^2+M2^2) = SQRT(0,07^2+0,07^2) = 0,1 м	0,10	—	—
13	надземный	861	Метод спутниковых геодезических измерений (определений)	482180,54	2173068,52	—	Mt = SQRT(M1^2+M2^2) = SQRT(0,07^2+0,07^2) = 0,1 м	0,10	—	—
13	надземный	1183	Метод спутниковых геодезических измерений (определений)	482184,98	2173069,07	—	Mt = SQRT(M1^2+M2^2) = SQRT(0,07^2+0,07^2) = 0,1 м	0,10	—	—
13	надземный	1184	Метод спутниковых геодезических измерений (определений)	482185,06	2173068,37	—	Mt = SQRT(M1^2+M2^2) = SQRT(0,07^2+0,07^2) = 0,1 м	0,10	—	—
13	надземный	1185	Метод спутниковых геодезических измерений (определений)	482187,20	2173068,64	—	Mt = SQRT(M1^2+M2^2) = SQRT(0,07^2+0,07^2) = 0,1 м	0,10	—	—
13	надземный	1186	Метод спутниковых геодезических измерений (определений)	482187,11	2173069,33	—	Mt = SQRT(M1^2+M2^2) = SQRT(0,07^2+0,07^2) = 0,1 м	0,10	—	—
13	надзем	864	Метод	482187,35	2173069,36	—	Mt =	0,10	—	—

ТЕХНИЧЕСКИЙ ПЛАН ЗДАНИЯ

(вид объекта недвижимости, в отношении которого подготовлен технический план, в родительном падеже)

Описание местоположения объекта недвижимости

1	2	3	4	5	6	7	8	9	10	11
	ный		спутниковых геодезических измерений (определений)				SQRT(M1^2+M2^2) = SQRT(0,07^2+0,07^2) = 0,1 м			
13	надземный	865	Метод спутниковых геодезических измерений (определений)	482187,52	2173067,93	—	Mt = SQRT(M1^2+M2^2) = SQRT(0,07^2+0,07^2) = 0,1 м	0,10	—	—
13	надземный	874	Метод спутниковых геодезических измерений (определений)	482190,73	2173068,33	—	Mt = SQRT(M1^2+M2^2) = SQRT(0,07^2+0,07^2) = 0,1 м	0,10	—	—
13	надземный	875	Метод спутниковых геодезических измерений (определений)	482190,55	2173069,76	—	Mt = SQRT(M1^2+M2^2) = SQRT(0,07^2+0,07^2) = 0,1 м	0,10	—	—
13	надземный	1174	Метод спутниковых геодезических измерений (определений)	482195,17	2173070,33	—	Mt = SQRT(M1^2+M2^2) = SQRT(0,07^2+0,07^2) = 0,1 м	0,10	—	—
13	надземный	1175	Метод спутниковых геодезических измерений (определений)	482195,25	2173069,63	—	Mt = SQRT(M1^2+M2^2) = SQRT(0,07^2+0,07^2) = 0,1 м	0,10	—	—
13	надземный	1176	Метод спутниковых геодезических измерений (определений)	482197,39	2173069,90	—	Mt = SQRT(M1^2+M2^2) = SQRT(0,07^2+0,07^2) = 0,1 м	0,10	—	—
13	надземный	1177	Метод спутниковых геодезических измерений (определений)	482197,30	2173070,59	—	Mt = SQRT(M1^2+M2^2) = SQRT(0,07^2+0,07^2) = 0,1 м	0,10	—	—
13	надземный	1178	Метод спутниковых геодезических измерений (определений)	482200,32	2173070,96	—	Mt = SQRT(M1^2+M2^2) = SQRT(0,07^2+0,07^2) = 0,1 м	0,10	—	—
13	надземный	1187	Метод спутниковых геодезически	482200,45	2173069,93	—	Mt = SQRT(M1^2+M2^2) =	0,10	—	—

ТЕХНИЧЕСКИЙ ПЛАН ЗДАНИЯ

(вид объекта недвижимости, в отношении которого подготовлен технический план, в родительном падеже)

Описание местоположения объекта недвижимости

1	2	3	4	5	6	7	8	9	10	11
			х измерений (определений)				SQRT(0,07^2+0,07^2) = 0,1 м			
13	надземный	1188	Метод спутниковых геодезических измерений (определений)	482201,44	2173070,05	—	Mt = SQRT(M1^2+M2^2) = SQRT(0,07^2+0,07^2) = 0,1 м	0,10	—	—
13	надземный	1189	Метод спутниковых геодезических измерений (определений)	482201,51	2173069,46	—	Mt = SQRT(M1^2+M2^2) = SQRT(0,07^2+0,07^2) = 0,1 м	0,10	—	—
13	надземный	1190	Метод спутниковых геодезических измерений (определений)	482203,65	2173069,72	—	Mt = SQRT(M1^2+M2^2) = SQRT(0,07^2+0,07^2) = 0,1 м	0,10	—	—
13	надземный	1191	Метод спутниковых геодезических измерений (определений)	482203,54	2173070,59	—	Mt = SQRT(M1^2+M2^2) = SQRT(0,07^2+0,07^2) = 0,1 м	0,10	—	—
13	надземный	1192	Метод спутниковых геодезических измерений (определений)	482204,24	2173070,68	—	Mt = SQRT(M1^2+M2^2) = SQRT(0,07^2+0,07^2) = 0,1 м	0,10	—	—
13	надземный	1193	Метод спутниковых геодезических измерений (определений)	482204,35	2173069,81	—	Mt = SQRT(M1^2+M2^2) = SQRT(0,07^2+0,07^2) = 0,1 м	0,10	—	—
13	надземный	1194	Метод спутниковых геодезических измерений (определений)	482211,16	2173070,65	—	Mt = SQRT(M1^2+M2^2) = SQRT(0,07^2+0,07^2) = 0,1 м	0,10	—	—
13	надземный	1161	Метод спутниковых геодезических измерений (определений)	482211,08	2173071,26	—	Mt = SQRT(M1^2+M2^2) = SQRT(0,07^2+0,07^2) = 0,1 м	0,10	—	—
13	надземный	1162	Метод спутниковых геодезических измерений (определений	482212,04	2173071,38	—	Mt = SQRT(M1^2+M2^2) = SQRT(0,07^2+0,07^2) =	0,10	—	—

ТЕХНИЧЕСКИЙ ПЛАН ЗДАНИЯ

(вид объекта недвижимости, в отношении которого подготовлен технический план, в родительном падеже)

Описание местоположения объекта недвижимости

1	2	3	4	5	6	7	8	9	10	11
			)				0,1 м			
13	надземный	1163	Метод спутниковых геодезических измерений (определений)	482212,12	2173070,68	—	Mt = SQRT(M1^2+M2^2) = SQRT(0,07^2+0,07^2) = 0,1 м	0,10	—	—
13	надземный	1164	Метод спутниковых геодезических измерений (определений)	482214,26	2173070,94	—	Mt = SQRT(M1^2+M2^2) = SQRT(0,07^2+0,07^2) = 0,1 м	0,10	—	—
13	надземный	1165	Метод спутниковых геодезических измерений (определений)	482214,17	2173071,64	—	Mt = SQRT(M1^2+M2^2) = SQRT(0,07^2+0,07^2) = 0,1 м	0,10	—	—
13	надземный	818	Метод спутниковых геодезических измерений (определений)	482215,41	2173071,80	—	Mt = SQRT(M1^2+M2^2) = SQRT(0,07^2+0,07^2) = 0,1 м	0,10	—	—
13	надземный	819	Метод спутниковых геодезических измерений (определений)	482215,23	2173073,25	—	Mt = SQRT(M1^2+M2^2) = SQRT(0,07^2+0,07^2) = 0,1 м	0,10	—	—
13	надземный	1195	Метод спутниковых геодезических измерений (определений)	482218,35	2173073,63	—	Mt = SQRT(M1^2+M2^2) = SQRT(0,07^2+0,07^2) = 0,1 м	0,10	—	—
13	надземный	1196	Метод спутниковых геодезических измерений (определений)	482218,44	2173072,92	—	Mt = SQRT(M1^2+M2^2) = SQRT(0,07^2+0,07^2) = 0,1 м	0,10	—	—
13	надземный	1197	Метод спутниковых геодезических измерений (определений)	482220,57	2173073,18	—	Mt = SQRT(M1^2+M2^2) = SQRT(0,07^2+0,07^2) = 0,1 м	0,10	—	—
13	надземный	1198	Метод спутниковых геодезических измерений (определений)	482220,48	2173073,89	—	Mt = SQRT(M1^2+M2^2) = SQRT(0,07^2+0,07^2) = 0,1 м	0,10	—	—
13	надзем	1199	Метод	482221,80	2173074,06	—	Mt =	0,10	—	—

ТЕХНИЧЕСКИЙ ПЛАН ЗДАНИЯ

(вид объекта недвижимости, в отношении которого подготовлен технический план, в родительном падеже)

Описание местоположения объекта недвижимости

1	2	3	4	5	6	7	8	9	10	11
	ный		спутниковых геодезических измерений (определений)				SQRT(M1^2+M2^2) = SQRT(0,07^2+0,07^2) = 0,1 м			
13	надземный	1200	Метод спутниковых геодезических измерений (определений)	482222,04	2173072,11	—	Mt = SQRT(M1^2+M2^2) = SQRT(0,07^2+0,07^2) = 0,1 м	0,10	—	—
13	надземный	1201	Метод спутниковых геодезических измерений (определений)	482228,96	2173072,96	—	Mt = SQRT(M1^2+M2^2) = SQRT(0,07^2+0,07^2) = 0,1 м	0,10	—	—
13	надземный	934	Метод спутниковых геодезических измерений (определений)	482228,81	2173074,20	—	Mt = SQRT(M1^2+M2^2) = SQRT(0,07^2+0,07^2) = 0,1 м	0,10	—	—
13	надземный	935	Метод спутниковых геодезических измерений (определений)	482230,35	2173074,39	—	Mt = SQRT(M1^2+M2^2) = SQRT(0,07^2+0,07^2) = 0,1 м	0,10	—	—
13	надземный	936	Метод спутниковых геодезических измерений (определений)	482230,43	2173073,69	—	Mt = SQRT(M1^2+M2^2) = SQRT(0,07^2+0,07^2) = 0,1 м	0,10	—	—
13	надземный	937	Метод спутниковых геодезических измерений (определений)	482232,57	2173073,95	—	Mt = SQRT(M1^2+M2^2) = SQRT(0,07^2+0,07^2) = 0,1 м	0,10	—	—
13	надземный	552	Метод спутниковых геодезических измерений (определений)	482232,48	2173074,65	—	Mt = SQRT(M1^2+M2^2) = SQRT(0,07^2+0,07^2) = 0,1 м	0,10	—	—
13	надземный	1202	Метод спутниковых геодезических измерений (определений)	482234,47	2173074,89	—	Mt = SQRT(M1^2+M2^2) = SQRT(0,07^2+0,07^2) = 0,1 м	0,10	—	—
13	надземный	1203	Метод спутниковых геодезически	482234,55	2173074,20	—	Mt = SQRT(M1^2+M2^2) =	0,10	—	—

ТЕХНИЧЕСКИЙ ПЛАН ЗДАНИЯ

(вид объекта недвижимости, в отношении которого подготовлен технический план, в родительном падеже)

Описание местоположения объекта недвижимости

1	2	3	4	5	6	7	8	9	10	11
			х измерений (определений)				SQRT(0,07^2+0,07^2) = 0,1 м			
13	надземный	1204	Метод спутниковых геодезических измерений (определений)	482236,24	2173074,41	—	Mt = SQRT(M1^2+M2^2) = SQRT(0,07^2+0,07^2) = 0,1 м	0,10	—	—
13	надземный	1205	Метод спутниковых геодезических измерений (определений)	482236,15	2173075,10	—	Mt = SQRT(M1^2+M2^2) = SQRT(0,07^2+0,07^2) = 0,1 м	0,10	—	—
13	надземный	555	Метод спутниковых геодезических измерений (определений)	482237,96	2173075,32	—	Mt = SQRT(M1^2+M2^2) = SQRT(0,07^2+0,07^2) = 0,1 м	0,10	—	—
13	надземный	942	Метод спутниковых геодезических измерений (определений)	482237,46	2173079,37	—	Mt = SQRT(M1^2+M2^2) = SQRT(0,07^2+0,07^2) = 0,1 м	0,10	—	—
13	надземный	943	Метод спутниковых геодезических измерений (определений)	482238,12	2173079,46	—	Mt = SQRT(M1^2+M2^2) = SQRT(0,07^2+0,07^2) = 0,1 м	0,10	—	—
13	надземный	944	Метод спутниковых геодезических измерений (определений)	482238,09	2173079,73	—	Mt = SQRT(M1^2+M2^2) = SQRT(0,07^2+0,07^2) = 0,1 м	0,10	—	—
13	надземный	1206	Метод спутниковых геодезических измерений (определений)	482239,60	2173079,92	—	Mt = SQRT(M1^2+M2^2) = SQRT(0,07^2+0,07^2) = 0,1 м	0,10	—	—
13	надземный	1207	Метод спутниковых геодезических измерений (определений)	482239,20	2173083,14	—	Mt = SQRT(M1^2+M2^2) = SQRT(0,07^2+0,07^2) = 0,1 м	0,10	—	—
13	надземный	566	Метод спутниковых геодезических измерений (определений	482237,69	2173082,95	—	Mt = SQRT(M1^2+M2^2) = SQRT(0,07^2+0,07^2) =	0,10	—	—

ТЕХНИЧЕСКИЙ ПЛАН ЗДАНИЯ

(вид объекта недвижимости, в отношении которого подготовлен технический план, в родительном падеже)

Описание местоположения объекта недвижимости

1	2	3	4	5	6	7	8	9	10	11
			)				0,1 м			
13	надземный	946	Метод спутниковых геодезических измерений (определений)	482237,61	2173083,62	—	Mt = SQRT(M1^2+M2^2) = SQRT(0,07^2+0,07^2) = 0,1 м	0,10	—	—
13	надземный	947	Метод спутниковых геодезических измерений (определений)	482235,85	2173083,41	—	Mt = SQRT(M1^2+M2^2) = SQRT(0,07^2+0,07^2) = 0,1 м	0,10	—	—
13	надземный	1208	Метод спутниковых геодезических измерений (определений)	482235,23	2173088,42	—	Mt = SQRT(M1^2+M2^2) = SQRT(0,07^2+0,07^2) = 0,1 м	0,10	—	—
13	надземный	1209	Метод спутниковых геодезических измерений (определений)	482235,56	2173088,46	—	Mt = SQRT(M1^2+M2^2) = SQRT(0,07^2+0,07^2) = 0,1 м	0,10	—	—
13	надземный	1210	Метод спутниковых геодезических измерений (определений)	482235,30	2173090,59	—	Mt = SQRT(M1^2+M2^2) = SQRT(0,07^2+0,07^2) = 0,1 м	0,10	—	—
13	надземный	1211	Метод спутниковых геодезических измерений (определений)	482234,40	2173090,48	—	Mt = SQRT(M1^2+M2^2) = SQRT(0,07^2+0,07^2) = 0,1 м	0,10	—	—
13	надземный	1212	Метод спутниковых геодезических измерений (определений)	482234,27	2173091,51	—	Mt = SQRT(M1^2+M2^2) = SQRT(0,07^2+0,07^2) = 0,1 м	0,10	—	—
13	надземный	1213	Метод спутниковых геодезических измерений (определений)	482235,86	2173091,71	—	Mt = SQRT(M1^2+M2^2) = SQRT(0,07^2+0,07^2) = 0,1 м	0,10	—	—
13	надземный	1214	Метод спутниковых геодезических измерений (определений)	482235,44	2173095,06	—	Mt = SQRT(M1^2+M2^2) = SQRT(0,07^2+0,07^2) = 0,1 м	0,10	—	—
13	надзем	1215	Метод	482233,85	2173094,87	—	Mt =	0,10	—	—

ТЕХНИЧЕСКИЙ ПЛАН ЗДАНИЯ

(вид объекта недвижимости, в отношении которого подготовлен технический план, в родительном падеже)

Описание местоположения объекта недвижимости

1	2	3	4	5	6	7	8	9	10	11
	ный		спутниковых геодезических измерений (определений)				SQRT(M1^2+M2^2) = SQRT(0,07^2+0,07^2) = 0,1 м			
13	надземный	1216	Метод спутниковых геодезических измерений (определений)	482233,69	2173096,17	—	Mt = SQRT(M1^2+M2^2) = SQRT(0,07^2+0,07^2) = 0,1 м	0,10	—	—
13	надземный	1217	Метод спутниковых геодезических измерений (определений)	482234,40	2173096,26	—	Mt = SQRT(M1^2+M2^2) = SQRT(0,07^2+0,07^2) = 0,1 м	0,10	—	—
13	надземный	1218	Метод спутниковых геодезических измерений (определений)	482234,15	2173098,27	—	Mt = SQRT(M1^2+M2^2) = SQRT(0,07^2+0,07^2) = 0,1 м	0,10	—	—
13	надземный	1219	Метод спутниковых геодезических измерений (определений)	482233,45	2173098,18	—	Mt = SQRT(M1^2+M2^2) = SQRT(0,07^2+0,07^2) = 0,1 м	0,10	—	—
13	надземный	1220	Метод спутниковых геодезических измерений (определений)	482233,40	2173098,54	—	Mt = SQRT(M1^2+M2^2) = SQRT(0,07^2+0,07^2) = 0,1 м	0,10	—	—
13	надземный	1221	Метод спутниковых геодезических измерений (определений)	482234,68	2173098,70	—	Mt = SQRT(M1^2+M2^2) = SQRT(0,07^2+0,07^2) = 0,1 м	0,10	—	—
13	надземный	953	Метод спутниковых геодезических измерений (определений)	482234,26	2173102,11	—	Mt = SQRT(M1^2+M2^2) = SQRT(0,07^2+0,07^2) = 0,1 м	0,10	—	—
13	надземный	954	Метод спутниковых геодезических измерений (определений)	482233,85	2173102,06	—	Mt = SQRT(M1^2+M2^2) = SQRT(0,07^2+0,07^2) = 0,1 м	0,10	—	—
13	надземный	955	Метод спутниковых геодезически	482233,18	2173107,51	—	Mt = SQRT(M1^2+M2^2) =	0,10	—	—

ТЕХНИЧЕСКИЙ ПЛАН ЗДАНИЯ

(вид объекта недвижимости, в отношении которого подготовлен технический план, в родительном падеже)

Описание местоположения объекта недвижимости

1	2	3	4	5	6	7	8	9	10	11
			х измерений (определений)				SQRT(0,07^2+0,07^2) = 0,1 м			
13	надземный	956	Метод спутниковых геодезических измерений (определений)	482233,39	2173107,54	—	Mt = SQRT(M1^2+M2^2) = SQRT(0,07^2+0,07^2) = 0,1 м	0,10	—	—
13	надземный	1222	Метод спутниковых геодезических измерений (определений)	482232,97	2173110,94	—	Mt = SQRT(M1^2+M2^2) = SQRT(0,07^2+0,07^2) = 0,1 м	0,10	—	—
13	надземный	1223	Метод спутниковых геодезических измерений (определений)	482232,25	2173110,85	—	Mt = SQRT(M1^2+M2^2) = SQRT(0,07^2+0,07^2) = 0,1 м	0,10	—	—
13	надземный	1224	Метод спутниковых геодезических измерений (определений)	482232,04	2173112,48	—	Mt = SQRT(M1^2+M2^2) = SQRT(0,07^2+0,07^2) = 0,1 м	0,10	—	—
13	надземный	1225	Метод спутниковых геодезических измерений (определений)	482231,35	2173112,39	—	Mt = SQRT(M1^2+M2^2) = SQRT(0,07^2+0,07^2) = 0,1 м	0,10	—	—
13	надземный	959	Метод спутниковых геодезических измерений (определений)	482230,97	2173115,47	—	Mt = SQRT(M1^2+M2^2) = SQRT(0,07^2+0,07^2) = 0,1 м	0,10	—	—
13	надземный	960	Метод спутниковых геодезических измерений (определений)	482231,67	2173115,56	—	Mt = SQRT(M1^2+M2^2) = SQRT(0,07^2+0,07^2) = 0,1 м	0,10	—	—
13	надземный	961	Метод спутниковых геодезических измерений (определений)	482231,47	2173117,12	—	Mt = SQRT(M1^2+M2^2) = SQRT(0,07^2+0,07^2) = 0,1 м	0,10	—	—
13	надземный	600	Метод спутниковых геодезических измерений (определений	482232,34	2173117,23	—	Mt = SQRT(M1^2+M2^2) = SQRT(0,07^2+0,07^2) =	0,10	—	—

ТЕХНИЧЕСКИЙ ПЛАН ЗДАНИЯ

(вид объекта недвижимости, в отношении которого подготовлен технический план, в родительном падеже)

Описание местоположения объекта недвижимости

1	2	3	4	5	6	7	8	9	10	11
			)				0,1 м			
13	надземный	601	Метод спутниковых геодезических измерений (определений)	482231,90	2173120,86	—	Mt = SQRT(M1^2+M2^2) = SQRT(0,07^2+0,07^2) = 0,1 м	0,10	—	—
13	надземный	962	Метод спутниковых геодезических измерений (определений)	482231,28	2173120,79	—	Mt = SQRT(M1^2+M2^2) = SQRT(0,07^2+0,07^2) = 0,1 м	0,10	—	—
13	надземный	963	Метод спутниковых геодезических измерений (определений)	482230,71	2173125,45	—	Mt = SQRT(M1^2+M2^2) = SQRT(0,07^2+0,07^2) = 0,1 м	0,10	—	—
13	надземный	964	Метод спутниковых геодезических измерений (определений)	482230,96	2173125,49	—	Mt = SQRT(M1^2+M2^2) = SQRT(0,07^2+0,07^2) = 0,1 м	0,10	—	—
13	надземный	965	Метод спутниковых геодезических измерений (определений)	482230,85	2173126,37	—	Mt = SQRT(M1^2+M2^2) = SQRT(0,07^2+0,07^2) = 0,1 м	0,10	—	—
13	надземный	966	Метод спутниковых геодезических измерений (определений)	482232,42	2173126,56	—	Mt = SQRT(M1^2+M2^2) = SQRT(0,07^2+0,07^2) = 0,1 м	0,10	—	—
13	надземный	967	Метод спутниковых геодезических измерений (определений)	482232,01	2173129,93	—	Mt = SQRT(M1^2+M2^2) = SQRT(0,07^2+0,07^2) = 0,1 м	0,10	—	—
13	надземный	968	Метод спутниковых геодезических измерений (определений)	482230,44	2173129,73	—	Mt = SQRT(M1^2+M2^2) = SQRT(0,07^2+0,07^2) = 0,1 м	0,10	—	—
13	надземный	1226	Метод спутниковых геодезических измерений (определений)	482230,33	2173130,61	—	Mt = SQRT(M1^2+M2^2) = SQRT(0,07^2+0,07^2) = 0,1 м	0,10	—	—
13	надземный	1227	Метод	482228,77	2173130,41	—	Mt =	0,10	—	—

ТЕХНИЧЕСКИЙ ПЛАН ЗДАНИЯ

(вид объекта недвижимости, в отношении которого подготовлен технический план, в родительном падеже)

Описание местоположения объекта недвижимости

1	2	3	4	5	6	7	8	9	10	11
	ный		спутниковых геодезических измерений (определений)				SQRT(M1^2+M2^2) = SQRT(0,07^2+0,07^2) = 0,1 м			
13	надземный	1228	Метод спутниковых геодезических измерений (определений)	482228,73	2173130,77	—	Mt = SQRT(M1^2+M2^2) = SQRT(0,07^2+0,07^2) = 0,1 м	0,10	—	—
13	надземный	1229	Метод спутниковых геодезических измерений (определений)	482229,43	2173130,86	—	Mt = SQRT(M1^2+M2^2) = SQRT(0,07^2+0,07^2) = 0,1 м	0,10	—	—
13	надземный	1230	Метод спутниковых геодезических измерений (определений)	482229,19	2173132,87	—	Mt = SQRT(M1^2+M2^2) = SQRT(0,07^2+0,07^2) = 0,1 м	0,10	—	—
13	надземный	1231	Метод спутниковых геодезических измерений (определений)	482228,48	2173132,79	—	Mt = SQRT(M1^2+M2^2) = SQRT(0,07^2+0,07^2) = 0,1 м	0,10	—	—
13	надземный	970	Метод спутниковых геодезических измерений (определений)	482228,01	2173136,64	—	Mt = SQRT(M1^2+M2^2) = SQRT(0,07^2+0,07^2) = 0,1 м	0,10	—	—
13	надземный	1232	Метод спутниковых геодезических измерений (определений)	482228,71	2173136,72	—	Mt = SQRT(M1^2+M2^2) = SQRT(0,07^2+0,07^2) = 0,1 м	0,10	—	—
13	надземный	1233	Метод спутниковых геодезических измерений (определений)	482228,46	2173138,74	—	Mt = SQRT(M1^2+M2^2) = SQRT(0,07^2+0,07^2) = 0,1 м	0,10	—	—
13	надземный	1234	Метод спутниковых геодезических измерений (определений)	482227,76	2173138,65	—	Mt = SQRT(M1^2+M2^2) = SQRT(0,07^2+0,07^2) = 0,1 м	0,10	—	—
13	надземный	615	Метод спутниковых геодезически	482227,75	2173138,71	—	Mt = SQRT(M1^2+M2^2) =	0,10	—	—

ТЕХНИЧЕСКИЙ ПЛАН ЗДАНИЯ

(вид объекта недвижимости, в отношении которого подготовлен технический план, в родительном падеже)

Описание местоположения объекта недвижимости

1	2	3	4	5	6	7	8	9	10	11
			х измерений (определений)				SQRT(0,07^2+0,07^2) = 0,1 м			
13	надземный	616	Метод спутниковых геодезических измерений (определений)	482228,68	2173138,83	—	Mt = SQRT(M1^2+M2^2) = SQRT(0,07^2+0,07^2) = 0,1 м	0,10	—	—
13	надземный	617	Метод спутниковых геодезических измерений (определений)	482228,65	2173139,08	—	Mt = SQRT(M1^2+M2^2) = SQRT(0,07^2+0,07^2) = 0,1 м	0,10	—	—
13	надземный	618	Метод спутниковых геодезических измерений (определений)	482230,24	2173139,28	—	Mt = SQRT(M1^2+M2^2) = SQRT(0,07^2+0,07^2) = 0,1 м	0,10	—	—
13	надземный	619	Метод спутниковых геодезических измерений (определений)	482229,82	2173142,64	—	Mt = SQRT(M1^2+M2^2) = SQRT(0,07^2+0,07^2) = 0,1 м	0,10	—	—
13	надземный	620	Метод спутниковых геодезических измерений (определений)	482228,24	2173142,45	—	Mt = SQRT(M1^2+M2^2) = SQRT(0,07^2+0,07^2) = 0,1 м	0,10	—	—
13	надземный	971	Метод спутниковых геодезических измерений (определений)	482227,49	2173148,51	—	Mt = SQRT(M1^2+M2^2) = SQRT(0,07^2+0,07^2) = 0,1 м	0,10	—	—
13	надземный	628	Метод спутниковых геодезических измерений (определений)	482229,00	2173148,70	—	Mt = SQRT(M1^2+M2^2) = SQRT(0,07^2+0,07^2) = 0,1 м	0,10	—	—
13	надземный	629	Метод спутниковых геодезических измерений (определений)	482228,60	2173151,90	—	Mt = SQRT(M1^2+M2^2) = SQRT(0,07^2+0,07^2) = 0,1 м	0,10	—	—
13	надземный	630	Метод спутниковых геодезических измерений (определений	482227,09	2173151,72	—	Mt = SQRT(M1^2+M2^2) = SQRT(0,07^2+0,07^2) =	0,10	—	—

ТЕХНИЧЕСКИЙ ПЛАН ЗДАНИЯ

(вид объекта недвижимости, в отношении которого подготовлен технический план, в родительном падеже)

Описание местоположения объекта недвижимости

1	2	3	4	5	6	7	8	9	10	11
			)				0,1 м			
13	надземный	631	Метод спутниковых геодезических измерений (определений)	482226,98	2173152,59	—	Mt = SQRT(M1^2+M2^2) = SQRT(0,07^2+0,07^2) = 0,1 м	0,10	—	—
13	надземный	1331	Метод спутниковых геодезических измерений (определений)	482223,33	2173152,14	—	Mt = SQRT(M1^2+M2^2) = SQRT(0,07^2+0,07^2) = 0,1 м	0,10	—	—
13	надземный	976	Метод спутниковых геодезических измерений (определений)	482222,82	2173156,26	—	Mt = SQRT(M1^2+M2^2) = SQRT(0,07^2+0,07^2) = 0,1 м	0,10	—	—
13	надземный	977	Метод спутниковых геодезических измерений (определений)	482217,86	2173155,65	—	Mt = SQRT(M1^2+M2^2) = SQRT(0,07^2+0,07^2) = 0,1 м	0,10	—	—
13	надземный	978	Метод спутниковых геодезических измерений (определений)	482217,78	2173156,34	—	Mt = SQRT(M1^2+M2^2) = SQRT(0,07^2+0,07^2) = 0,1 м	0,10	—	—
13	надземный	979	Метод спутниковых геодезических измерений (определений)	482215,64	2173156,08	—	Mt = SQRT(M1^2+M2^2) = SQRT(0,07^2+0,07^2) = 0,1 м	0,10	—	—
13	надземный	980	Метод спутниковых геодезических измерений (определений)	482215,73	2173155,38	—	Mt = SQRT(M1^2+M2^2) = SQRT(0,07^2+0,07^2) = 0,1 м	0,10	—	—
13	надземный	642	Метод спутниковых геодезических измерений (определений)	482214,69	2173155,26	—	Mt = SQRT(M1^2+M2^2) = SQRT(0,07^2+0,07^2) = 0,1 м	0,10	—	—
13	надземный	981	Метод спутниковых геодезических измерений (определений)	482214,60	2173155,95	—	Mt = SQRT(M1^2+M2^2) = SQRT(0,07^2+0,07^2) = 0,1 м	0,10	—	—
13	надземный	982	Метод	482212,50	2173155,69	—	Mt =	0,10	—	—

ТЕХНИЧЕСКИЙ ПЛАН ЗДАНИЯ

(вид объекта недвижимости, в отношении которого подготовлен технический план, в родительном падеже)

Описание местоположения объекта недвижимости

1	2	3	4	5	6	7	8	9	10	11
	ный		спутниковых геодезических измерений (определений)				SQRT(M1^2+M2^2) = SQRT(0,07^2+0,07^2) = 0,1 м			
13	надземный	983	Метод спутниковых геодезических измерений (определений)	482212,58	2173155,00	—	Mt = SQRT(M1^2+M2^2) = SQRT(0,07^2+0,07^2) = 0,1 м	0,10	—	—
13	надземный	1235	Метод спутниковых геодезических измерений (определений)	482212,19	2173154,95	—	Mt = SQRT(M1^2+M2^2) = SQRT(0,07^2+0,07^2) = 0,1 м	0,10	—	—
13	надземный	1236	Метод спутниковых геодезических измерений (определений)	482212,01	2173156,44	—	Mt = SQRT(M1^2+M2^2) = SQRT(0,07^2+0,07^2) = 0,1 м	0,10	—	—
13	надземный	1237	Метод спутниковых геодезических измерений (определений)	482208,65	2173156,02	—	Mt = SQRT(M1^2+M2^2) = SQRT(0,07^2+0,07^2) = 0,1 м	0,10	—	—
13	надземный	1238	Метод спутниковых геодезических измерений (определений)	482208,83	2173154,51	—	Mt = SQRT(M1^2+M2^2) = SQRT(0,07^2+0,07^2) = 0,1 м	0,10	—	—
13	надземный	1239	Метод спутниковых геодезических измерений (определений)	482207,56	2173154,36	—	Mt = SQRT(M1^2+M2^2) = SQRT(0,07^2+0,07^2) = 0,1 м	0,10	—	—
13	надземный	1240	Метод спутниковых геодезических измерений (определений)	482207,48	2173155,06	—	Mt = SQRT(M1^2+M2^2) = SQRT(0,07^2+0,07^2) = 0,1 м	0,10	—	—
13	надземный	1241	Метод спутниковых геодезических измерений (определений)	482205,34	2173154,80	—	Mt = SQRT(M1^2+M2^2) = SQRT(0,07^2+0,07^2) = 0,1 м	0,10	—	—
13	надземный	1242	Метод спутниковых геодезически	482205,43	2173154,09	—	Mt = SQRT(M1^2+M2^2) =	0,10	—	—

ТЕХНИЧЕСКИЙ ПЛАН ЗДАНИЯ

(вид объекта недвижимости, в отношении которого подготовлен технический план, в родительном падеже)

Описание местоположения объекта недвижимости

1	2	3	4	5	6	7	8	9	10	11
			х измерений (определений)				SQRT(0,07^2+0,07^2) = 0,1 м			
13	надземный	1243	Метод спутниковых геодезических измерений (определений)	482204,49	2173153,98	—	Mt = SQRT(M1^2+M2^2) = SQRT(0,07^2+0,07^2) = 0,1 м	0,10	—	—
13	надземный	1244	Метод спутниковых геодезических измерений (определений)	482204,40	2173154,68	—	Mt = SQRT(M1^2+M2^2) = SQRT(0,07^2+0,07^2) = 0,1 м	0,10	—	—
13	надземный	1245	Метод спутниковых геодезических измерений (определений)	482202,26	2173154,42	—	Mt = SQRT(M1^2+M2^2) = SQRT(0,07^2+0,07^2) = 0,1 м	0,10	—	—
13	надземный	1246	Метод спутниковых геодезических измерений (определений)	482202,35	2173153,71	—	Mt = SQRT(M1^2+M2^2) = SQRT(0,07^2+0,07^2) = 0,1 м	0,10	—	—
13	надземный	1247	Метод спутниковых геодезических измерений (определений)	482198,13	2173153,19	—	Mt = SQRT(M1^2+M2^2) = SQRT(0,07^2+0,07^2) = 0,1 м	0,10	—	—
13	надземный	1248	Метод спутниковых геодезических измерений (определений)	482197,94	2173154,74	—	Mt = SQRT(M1^2+M2^2) = SQRT(0,07^2+0,07^2) = 0,1 м	0,10	—	—
13	надземный	1249	Метод спутниковых геодезических измерений (определений)	482194,54	2173154,32	—	Mt = SQRT(M1^2+M2^2) = SQRT(0,07^2+0,07^2) = 0,1 м	0,10	—	—
13	надземный	1250	Метод спутниковых геодезических измерений (определений)	482194,57	2173154,10	—	Mt = SQRT(M1^2+M2^2) = SQRT(0,07^2+0,07^2) = 0,1 м	0,10	—	—
13	надземный	1251	Метод спутниковых геодезических измерений (определений	482189,77	2173153,51	—	Mt = SQRT(M1^2+M2^2) = SQRT(0,07^2+0,07^2) =	0,10	—	—

ТЕХНИЧЕСКИЙ ПЛАН ЗДАНИЯ

(вид объекта недвижимости, в отношении которого подготовлен технический план, в родительном падеже)

Описание местоположения объекта недвижимости

1	2	3	4	5	6	7	8	9	10	11
			)				0,1 м			
13	надземный	1252	Метод спутниковых геодезических измерений (определений)	482189,74	2173153,73	—	Mt = SQRT(M1^2+M2^2) = SQRT(0,07^2+0,07^2) = 0,1 м	0,10	—	—
13	надземный	659	Метод спутниковых геодезических измерений (определений)	482189,24	2173153,67	—	Mt = SQRT(M1^2+M2^2) = SQRT(0,07^2+0,07^2) = 0,1 м	0,10	—	—
13	надземный	660	Метод спутниковых геодезических измерений (определений)	482189,04	2173155,30	—	Mt = SQRT(M1^2+M2^2) = SQRT(0,07^2+0,07^2) = 0,1 м	0,10	—	—
13	надземный	661	Метод спутниковых геодезических измерений (определений)	482185,84	2173154,90	—	Mt = SQRT(M1^2+M2^2) = SQRT(0,07^2+0,07^2) = 0,1 м	0,10	—	—
13	надземный	987	Метод спутниковых геодезических измерений (определений)	482186,04	2173153,33	—	Mt = SQRT(M1^2+M2^2) = SQRT(0,07^2+0,07^2) = 0,1 м	0,10	—	—
13	надземный	988	Метод спутниковых геодезических измерений (определений)	482184,96	2173153,20	—	Mt = SQRT(M1^2+M2^2) = SQRT(0,07^2+0,07^2) = 0,1 м	0,10	—	—
13	надземный	989	Метод спутниковых геодезических измерений (определений)	482184,88	2173153,90	—	Mt = SQRT(M1^2+M2^2) = SQRT(0,07^2+0,07^2) = 0,1 м	0,10	—	—
13	надземный	990	Метод спутниковых геодезических измерений (определений)	482182,74	2173153,63	—	Mt = SQRT(M1^2+M2^2) = SQRT(0,07^2+0,07^2) = 0,1 м	0,10	—	—
13	надземный	991	Метод спутниковых геодезических измерений (определений)	482182,83	2173152,94	—	Mt = SQRT(M1^2+M2^2) = SQRT(0,07^2+0,07^2) = 0,1 м	0,10	—	—
13	надземный	992	Метод	482182,24	2173152,87	—	Mt =	0,10	—	—

ТЕХНИЧЕСКИЙ ПЛАН ЗДАНИЯ

(вид объекта недвижимости, в отношении которого подготовлен технический план, в родительном падеже)

Описание местоположения объекта недвижимости

1	2	3	4	5	6	7	8	9	10	11
	ный		спутниковых геодезических измерений (определений)				SQRT(M1^2+M2^2) = SQRT(0,07^2+0,07^2) = 0,1 м			
13	надземный	993	Метод спутниковых геодезических измерений (определений)	482182,16	2173153,56	—	Mt = SQRT(M1^2+M2^2) = SQRT(0,07^2+0,07^2) = 0,1 м	0,10	—	—
13	надземный	994	Метод спутниковых геодезических измерений (определений)	482180,17	2173153,32	—	Mt = SQRT(M1^2+M2^2) = SQRT(0,07^2+0,07^2) = 0,1 м	0,10	—	—
13	надземный	995	Метод спутниковых геодезических измерений (определений)	482180,26	2173152,62	—	Mt = SQRT(M1^2+M2^2) = SQRT(0,07^2+0,07^2) = 0,1 м	0,10	—	—
13	надземный	665	Метод спутниковых геодезических измерений (определений)	482179,68	2173152,55	—	Mt = SQRT(M1^2+M2^2) = SQRT(0,07^2+0,07^2) = 0,1 м	0,10	—	—
13	надземный	666	Метод спутниковых геодезических измерений (определений)	482179,65	2173152,80	—	Mt = SQRT(M1^2+M2^2) = SQRT(0,07^2+0,07^2) = 0,1 м	0,10	—	—
13	надземный	996	Метод спутниковых геодезических измерений (определений)	482178,39	2173152,64	—	Mt = SQRT(M1^2+M2^2) = SQRT(0,07^2+0,07^2) = 0,1 м	0,10	—	—
13	надземный	997	Метод спутниковых геодезических измерений (определений)	482178,31	2173153,35	—	Mt = SQRT(M1^2+M2^2) = SQRT(0,07^2+0,07^2) = 0,1 м	0,10	—	—
13	надземный	998	Метод спутниковых геодезических измерений (определений)	482176,33	2173153,10	—	Mt = SQRT(M1^2+M2^2) = SQRT(0,07^2+0,07^2) = 0,1 м	0,10	—	—
13	надземный	999	Метод спутниковых геодезически	482176,42	2173152,40	—	Mt = SQRT(M1^2+M2^2) =	0,10	—	—

ТЕХНИЧЕСКИЙ ПЛАН ЗДАНИЯ

(вид объекта недвижимости, в отношении которого подготовлен технический план, в родительном падеже)

Описание местоположения объекта недвижимости

1	2	3	4	5	6	7	8	9	10	11
			х измерений (определений)				SQRT(0,07^2+0,07^2) = 0,1 м			
13	надземный	667	Метод спутниковых геодезических измерений (определений)	482175,05	2173152,23	—	Mt = SQRT(M1^2+M2^2) = SQRT(0,07^2+0,07^2) = 0,1 м	0,10	—	—
13	надземный	1000	Метод спутниковых геодезических измерений (определений)	482174,89	2173153,52	—	Mt = SQRT(M1^2+M2^2) = SQRT(0,07^2+0,07^2) = 0,1 м	0,10	—	—
13	надземный	675	Метод спутниковых геодезических измерений (определений)	482168,34	2173152,71	—	Mt = SQRT(M1^2+M2^2) = SQRT(0,07^2+0,07^2) = 0,1 м	0,10	—	—
13	надземный	1001	Метод спутниковых геодезических измерений (определений)	482168,50	2173151,42	—	Mt = SQRT(M1^2+M2^2) = SQRT(0,07^2+0,07^2) = 0,1 м	0,10	—	—
13	надземный	1253	Метод спутниковых геодезических измерений (определений)	482167,78	2173151,33	—	Mt = SQRT(M1^2+M2^2) = SQRT(0,07^2+0,07^2) = 0,1 м	0,10	—	—
13	надземный	1254	Метод спутниковых геодезических измерений (определений)	482167,70	2173152,04	—	Mt = SQRT(M1^2+M2^2) = SQRT(0,07^2+0,07^2) = 0,1 м	0,10	—	—
13	надземный	1255	Метод спутниковых геодезических измерений (определений)	482165,72	2173151,79	—	Mt = SQRT(M1^2+M2^2) = SQRT(0,07^2+0,07^2) = 0,1 м	0,10	—	—
13	надземный	1256	Метод спутниковых геодезических измерений (определений)	482165,81	2173151,09	—	Mt = SQRT(M1^2+M2^2) = SQRT(0,07^2+0,07^2) = 0,1 м	0,10	—	—
13	надземный	1257	Метод спутниковых геодезических измерений (определений	482164,31	2173150,90	—	Mt = SQRT(M1^2+M2^2) = SQRT(0,07^2+0,07^2) =	0,10	—	—

ТЕХНИЧЕСКИЙ ПЛАН ЗДАНИЯ

(вид объекта недвижимости, в отношении которого подготовлен технический план, в родительном падеже)

Описание местоположения объекта недвижимости

1	2	3	4	5	6	7	8	9	10	11
			)				0,1 м			
13	надземный	1258	Метод спутниковых геодезических измерений (определений)	482164,22	2173151,61	—	Mt = SQRT(M1^2+M2^2) = SQRT(0,07^2+0,07^2) = 0,1 м	0,10	—	—
13	надземный	1259	Метод спутниковых геодезических измерений (определений)	482162,24	2173151,36	—	Mt = SQRT(M1^2+M2^2) = SQRT(0,07^2+0,07^2) = 0,1 м	0,10	—	—
13	надземный	1260	Метод спутниковых геодезических измерений (определений)	482162,32	2173150,66	—	Mt = SQRT(M1^2+M2^2) = SQRT(0,07^2+0,07^2) = 0,1 м	0,10	—	—
13	надземный	1261	Метод спутниковых геодезических измерений (определений)	482160,96	2173150,49	—	Mt = SQRT(M1^2+M2^2) = SQRT(0,07^2+0,07^2) = 0,1 м	0,10	—	—
13	надземный	1262	Метод спутниковых геодезических измерений (определений)	482160,87	2173151,20	—	Mt = SQRT(M1^2+M2^2) = SQRT(0,07^2+0,07^2) = 0,1 м	0,10	—	—
13	надземный	1263	Метод спутниковых геодезических измерений (определений)	482158,87	2173150,95	—	Mt = SQRT(M1^2+M2^2) = SQRT(0,07^2+0,07^2) = 0,1 м	0,10	—	—
13	надземный	1264	Метод спутниковых геодезических измерений (определений)	482158,96	2173150,24	—	Mt = SQRT(M1^2+M2^2) = SQRT(0,07^2+0,07^2) = 0,1 м	0,10	—	—
13	надземный	687	Метод спутниковых геодезических измерений (определений)	482158,11	2173150,14	—	Mt = SQRT(M1^2+M2^2) = SQRT(0,07^2+0,07^2) = 0,1 м	0,10	—	—
13	надземный	1265	Метод спутниковых геодезических измерений (определений)	482157,95	2173151,42	—	Mt = SQRT(M1^2+M2^2) = SQRT(0,07^2+0,07^2) = 0,1 м	0,10	—	—
13	надзем	1266	Метод	482154,59	2173151,01	—	Mt =	0,10	—	—

ТЕХНИЧЕСКИЙ ПЛАН ЗДАНИЯ

(вид объекта недвижимости, в отношении которого подготовлен технический план, в родительном падеже)

Описание местоположения объекта недвижимости

1	2	3	4	5	6	7	8	9	10	11
	ный		спутниковых геодезических измерений (определений)				SQRT(M1^2+M2^2) = SQRT(0,07^2+0,07^2) = 0,1 м			
13	надземный	1267	Метод спутниковых геодезических измерений (определений)	482154,75	2173149,73	—	Mt = SQRT(M1^2+M2^2) = SQRT(0,07^2+0,07^2) = 0,1 м	0,10	—	—
13	надземный	1005	Метод спутниковых геодезических измерений (определений)	482154,25	2173149,66	—	Mt = SQRT(M1^2+M2^2) = SQRT(0,07^2+0,07^2) = 0,1 м	0,10	—	—
13	надземный	1006	Метод спутниковых геодезических измерений (определений)	482154,16	2173150,37	—	Mt = SQRT(M1^2+M2^2) = SQRT(0,07^2+0,07^2) = 0,1 м	0,10	—	—
13	надземный	1007	Метод спутниковых геодезических измерений (определений)	482152,16	2173150,12	—	Mt = SQRT(M1^2+M2^2) = SQRT(0,07^2+0,07^2) = 0,1 м	0,10	—	—
13	надземный	1008	Метод спутниковых геодезических измерений (определений)	482152,25	2173149,42	—	Mt = SQRT(M1^2+M2^2) = SQRT(0,07^2+0,07^2) = 0,1 м	0,10	—	—
13	надземный	1009	Метод спутниковых геодезических измерений (определений)	482151,52	2173149,33	—	Mt = SQRT(M1^2+M2^2) = SQRT(0,07^2+0,07^2) = 0,1 м	0,10	—	—
13	надземный	1010	Метод спутниковых геодезических измерений (определений)	482151,48	2173149,58	—	Mt = SQRT(M1^2+M2^2) = SQRT(0,07^2+0,07^2) = 0,1 м	0,10	—	—
13	надземный	690	Метод спутниковых геодезических измерений (определений)	482151,21	2173149,55	—	Mt = SQRT(M1^2+M2^2) = SQRT(0,07^2+0,07^2) = 0,1 м	0,10	—	—
13	надземный	1011	Метод спутниковых геодезически	482151,05	2173150,86	—	Mt = SQRT(M1^2+M2^2) =	0,10	—	—

ТЕХНИЧЕСКИЙ ПЛАН
ЗДАНИЯ

(вид объекта недвижимости, в отношении которого подготовлен технический план, в родительном падеже)

Описание местоположения объекта недвижимости

1	2	3	4	5	6	7	8	9	10	11
			х измерений (определений)				SQRT(0,07^2+0,07^2) = 0,1 м			
13	надземный	1268	Метод спутниковых геодезических измерений (определений)	482147,78	2173150,46	—	Mt = SQRT(M1^2+M2^2) = SQRT(0,07^2+0,07^2) = 0,1 м	0,10	—	—
13	надземный	1012	Метод спутниковых геодезических измерений (определений)	482144,47	2173150,05	—	Mt = SQRT(M1^2+M2^2) = SQRT(0,07^2+0,07^2) = 0,1 м	0,10	—	—
13	надземный	1013	Метод спутниковых геодезических измерений (определений)	482144,63	2173148,74	—	Mt = SQRT(M1^2+M2^2) = SQRT(0,07^2+0,07^2) = 0,1 м	0,10	—	—
13	надземный	1269	Метод спутниковых геодезических измерений (определений)	482144,32	2173148,70	—	Mt = SQRT(M1^2+M2^2) = SQRT(0,07^2+0,07^2) = 0,1 м	0,10	—	—
13	надземный	1270	Метод спутниковых геодезических измерений (определений)	482144,23	2173149,39	—	Mt = SQRT(M1^2+M2^2) = SQRT(0,07^2+0,07^2) = 0,1 м	0,10	—	—
13	надземный	1271	Метод спутниковых геодезических измерений (определений)	482142,25	2173149,15	—	Mt = SQRT(M1^2+M2^2) = SQRT(0,07^2+0,07^2) = 0,1 м	0,10	—	—
13	надземный	1272	Метод спутниковых геодезических измерений (определений)	482142,33	2173148,46	—	Mt = SQRT(M1^2+M2^2) = SQRT(0,07^2+0,07^2) = 0,1 м	0,10	—	—
13	надземный	1014	Метод спутниковых геодезических измерений (определений)	482141,04	2173148,30	—	Mt = SQRT(M1^2+M2^2) = SQRT(0,07^2+0,07^2) = 0,1 м	0,10	—	—
13	надземный	1015	Метод спутниковых геодезических измерений (определений	482142,26	2173138,41	—	Mt = SQRT(M1^2+M2^2) = SQRT(0,07^2+0,07^2) =	0,10	—	—

ТЕХНИЧЕСКИЙ ПЛАН ЗДАНИЯ

(вид объекта недвижимости, в отношении которого подготовлен технический план, в родительном падеже)

Описание местоположения объекта недвижимости

1	2	3	4	5	6	7	8	9	10	11
			)				0,1 м			
13	надземный	716	Метод спутниковых геодезических измерений (определений)	482141,39	2173138,30	—	Mt = SQRT(M1^2+M2^2) = SQRT(0,07^2+0,07^2) = 0,1 м	0,10	—	—
13	надземный	1016	Метод спутниковых геодезических измерений (определений)	482141,81	2173134,94	—	Mt = SQRT(M1^2+M2^2) = SQRT(0,07^2+0,07^2) = 0,1 м	0,10	—	—
13	надземный	1017	Метод спутниковых геодезических измерений (определений)	482143,17	2173135,11	—	Mt = SQRT(M1^2+M2^2) = SQRT(0,07^2+0,07^2) = 0,1 м	0,10	—	—
13	надземный	718	Метод спутниковых геодезических измерений (определений)	482143,22	2173134,67	—	Mt = SQRT(M1^2+M2^2) = SQRT(0,07^2+0,07^2) = 0,1 м	0,10	—	—
13	надземный	1018	Метод спутниковых геодезических измерений (определений)	482142,55	2173134,59	—	Mt = SQRT(M1^2+M2^2) = SQRT(0,07^2+0,07^2) = 0,1 м	0,10	—	—
13	надземный	1019	Метод спутниковых геодезических измерений (определений)	482142,80	2173132,61	—	Mt = SQRT(M1^2+M2^2) = SQRT(0,07^2+0,07^2) = 0,1 м	0,10	—	—
13	надземный	1020	Метод спутниковых геодезических измерений (определений)	482143,46	2173132,69	—	Mt = SQRT(M1^2+M2^2) = SQRT(0,07^2+0,07^2) = 0,1 м	0,10	—	—
13	надземный	1021	Метод спутниковых геодезических измерений (определений)	482143,95	2173128,70	—	Mt = SQRT(M1^2+M2^2) = SQRT(0,07^2+0,07^2) = 0,1 м	0,10	—	—
13	надземный	1022	Метод спутниковых геодезических измерений (определений)	482143,29	2173128,62	—	Mt = SQRT(M1^2+M2^2) = SQRT(0,07^2+0,07^2) = 0,1 м	0,10	—	—
13	надзем	1023	Метод	482143,53	2173126,67	—	Mt =	0,10	—	—

ТЕХНИЧЕСКИЙ ПЛАН ЗДАНИЯ

(вид объекта недвижимости, в отношении которого подготовлен технический план, в родительном падеже)

Описание местоположения объекта недвижимости

1	2	3	4	5	6	7	8	9	10	11
	ный		спутниковых геодезических измерений (определений)				SQRT(M1^2+M2^2) = SQRT(0,07^2+0,07^2) = 0,1 м			
13	надземный	1024	Метод спутниковых геодезических измерений (определений)	482144,20	2173126,75	—	Mt = SQRT(M1^2+M2^2) = SQRT(0,07^2+0,07^2) = 0,1 м	0,10	—	—
13	надземный	721	Метод спутниковых геодезических измерений (определений)	482144,21	2173126,63	—	Mt = SQRT(M1^2+M2^2) = SQRT(0,07^2+0,07^2) = 0,1 м	0,10	—	—
13	надземный	722	Метод спутниковых геодезических измерений (определений)	482144,17	2173126,46	—	Mt = SQRT(M1^2+M2^2) = SQRT(0,07^2+0,07^2) = 0,1 м	0,10	—	—
13	надземный	1025	Метод спутниковых геодезических измерений (определений)	482144,13	2173126,17	—	Mt = SQRT(M1^2+M2^2) = SQRT(0,07^2+0,07^2) = 0,1 м	0,10	—	—
13	надземный	726	Метод спутниковых геодезических измерений (определений)	482143,69	2173123,44	—	Mt = SQRT(M1^2+M2^2) = SQRT(0,07^2+0,07^2) = 0,1 м	0,10	—	—
13	надземный	725	Метод спутниковых геодезических измерений (определений)	482142,98	2173123,57	—	Mt = SQRT(M1^2+M2^2) = SQRT(0,07^2+0,07^2) = 0,1 м	0,10	—	—
13	надземный	728	Метод спутниковых геодезических измерений (определений)	482142,67	2173121,80	—	Mt = SQRT(M1^2+M2^2) = SQRT(0,07^2+0,07^2) = 0,1 м	0,10	—	—
13	надземный	727	Метод спутниковых геодезических измерений (определений)	482143,37	2173121,68	—	Mt = SQRT(M1^2+M2^2) = SQRT(0,07^2+0,07^2) = 0,1 м	0,10	—	—
13	надземный	1026	Метод спутниковых геодезически	482143,30	2173121,28	—	Mt = SQRT(M1^2+M2^2) =	0,10	—	—

ТЕХНИЧЕСКИЙ ПЛАН ЗДАНИЯ

(вид объекта недвижимости, в отношении которого подготовлен технический план, в родительном падеже)

Описание местоположения объекта недвижимости

1	2	3	4	5	6	7	8	9	10	11
			х измерений (определений)				SQRT(0,07^2+0,07^2) = 0,1 м			
13	надземный	730	Метод спутниковых геодезических измерений (определений)	482141,89	2173121,53	—	Mt = SQRT(M1^2+M2^2) = SQRT(0,07^2+0,07^2) = 0,1 м	0,10	—	—
13	надземный	731	Метод спутниковых геодезических измерений (определений)	482141,47	2173119,07	—	Mt = SQRT(M1^2+M2^2) = SQRT(0,07^2+0,07^2) = 0,1 м	0,10	—	—
13	надземный	1027	Метод спутниковых геодезических измерений (определений)	482140,79	2173115,24	—	Mt = SQRT(M1^2+M2^2) = SQRT(0,07^2+0,07^2) = 0,1 м	0,10	—	—
13	надземный	1028	Метод спутниковых геодезических измерений (определений)	482142,20	2173114,99	—	Mt = SQRT(M1^2+M2^2) = SQRT(0,07^2+0,07^2) = 0,1 м	0,10	—	—
13	надземный	1029	Метод спутниковых геодезических измерений (определений)	482142,04	2173114,10	—	Mt = SQRT(M1^2+M2^2) = SQRT(0,07^2+0,07^2) = 0,1 м	0,10	—	—
13	надземный	1030	Метод спутниковых геодезических измерений (определений)	482141,35	2173114,23	—	Mt = SQRT(M1^2+M2^2) = SQRT(0,07^2+0,07^2) = 0,1 м	0,10	—	—
13	надземный	1031	Метод спутниковых геодезических измерений (определений)	482141,00	2173112,29	—	Mt = SQRT(M1^2+M2^2) = SQRT(0,07^2+0,07^2) = 0,1 м	0,10	—	—
13	надземный	1032	Метод спутниковых геодезических измерений (определений)	482141,70	2173112,17	—	Mt = SQRT(M1^2+M2^2) = SQRT(0,07^2+0,07^2) = 0,1 м	0,10	—	—
13	надземный	736	Метод спутниковых геодезических измерений (определений	482141,60	2173111,60	—	Mt = SQRT(M1^2+M2^2) = SQRT(0,07^2+0,07^2) =	0,10	—	—

ТЕХНИЧЕСКИЙ ПЛАН ЗДАНИЯ

(вид объекта недвижимости, в отношении которого подготовлен технический план, в родительном падеже)

Описание местоположения объекта недвижимости

1	2	3	4	5	6	7	8	9	10	11
			)				0,1 м			
13	надземный	114	Метод спутниковых геодезических измерений (определений)	482141,59	2173111,49	—	Mt = SQRT(M1^2+M2^2) = SQRT(0,07^2+0,07^2) = 0,1 м	0,10	—	—
13	надземный	117	Метод спутниковых геодезических измерений (определений)	482141,22	2173109,41	—	Mt = SQRT(M1^2+M2^2) = SQRT(0,07^2+0,07^2) = 0,1 м	0,10	—	—
13	надземный	120	Метод спутниковых геодезических измерений (определений)	482141,11	2173108,80	—	Mt = SQRT(M1^2+M2^2) = SQRT(0,07^2+0,07^2) = 0,1 м	0,10	—	—
13	надземный	123	Метод спутниковых геодезических измерений (определений)	482140,74	2173106,73	—	Mt = SQRT(M1^2+M2^2) = SQRT(0,07^2+0,07^2) = 0,1 м	0,10	—	—
13	надземный	737	Метод спутниковых геодезических измерений (определений)	482140,73	2173106,61	—	Mt = SQRT(M1^2+M2^2) = SQRT(0,07^2+0,07^2) = 0,1 м	0,10	—	—
13	надземный	1033	Метод спутниковых геодезических измерений (определений)	482140,63	2173106,04	—	Mt = SQRT(M1^2+M2^2) = SQRT(0,07^2+0,07^2) = 0,1 м	0,10	—	—
13	надземный	1034	Метод спутниковых геодезических измерений (определений)	482139,93	2173106,16	—	Mt = SQRT(M1^2+M2^2) = SQRT(0,07^2+0,07^2) = 0,1 м	0,10	—	—
13	надземный	1035	Метод спутниковых геодезических измерений (определений)	482139,59	2173104,23	—	Mt = SQRT(M1^2+M2^2) = SQRT(0,07^2+0,07^2) = 0,1 м	0,10	—	—
13	надземный	1036	Метод спутниковых геодезических измерений (определений)	482140,29	2173104,11	—	Mt = SQRT(M1^2+M2^2) = SQRT(0,07^2+0,07^2) = 0,1 м	0,10	—	—
13	надзем	1037	Метод	482140,18	2173103,50	—	Mt =	0,10	—	—

ТЕХНИЧЕСКИЙ ПЛАН ЗДАНИЯ

(вид объекта недвижимости, в отношении которого подготовлен технический план, в родительном падеже)

Описание местоположения объекта недвижимости

1	2	3	4	5	6	7	8	9	10	11
	ный		спутниковых геодезических измерений (определений)				SQRT(M1^2+M2^2) = SQRT(0,07^2+0,07^2) = 0,1 м			
13	надземный	751	Метод спутниковых геодезических измерений (определений)	482140,13	2173103,21	—	Mt = SQRT(M1^2+M2^2) = SQRT(0,07^2+0,07^2) = 0,1 м	0,10	—	—
13	надземный	750	Метод спутниковых геодезических измерений (определений)	482139,10	2173103,40	—	Mt = SQRT(M1^2+M2^2) = SQRT(0,07^2+0,07^2) = 0,1 м	0,10	—	—
13	надземный	747	Метод спутниковых геодезических измерений (определений)	482138,72	2173103,46	—	Mt = SQRT(M1^2+M2^2) = SQRT(0,07^2+0,07^2) = 0,1 м	0,10	—	—
13	надземный	748	Метод спутниковых геодезических измерений (определений)	482138,63	2173102,95	—	Mt = SQRT(M1^2+M2^2) = SQRT(0,07^2+0,07^2) = 0,1 м	0,10	—	—
13	надземный	755	Метод спутниковых геодезических измерений (определений)	482138,23	2173100,69	—	Mt = SQRT(M1^2+M2^2) = SQRT(0,07^2+0,07^2) = 0,1 м	0,10	—	—
13	надземный	756	Метод спутниковых геодезических измерений (определений)	482137,62	2173097,18	—	Mt = SQRT(M1^2+M2^2) = SQRT(0,07^2+0,07^2) = 0,1 м	0,10	—	—
13	надземный	1038	Метод спутниковых геодезических измерений (определений)	482139,03	2173096,93	—	Mt = SQRT(M1^2+M2^2) = SQRT(0,07^2+0,07^2) = 0,1 м	0,10	—	—
13	надземный	759	Метод спутниковых геодезических измерений (определений)	482138,97	2173096,58	—	Mt = SQRT(M1^2+M2^2) = SQRT(0,07^2+0,07^2) = 0,1 м	0,10	—	—
13	надземный	758	Метод спутниковых геодезически	482138,27	2173096,70	—	Mt = SQRT(M1^2+M2^2) =	0,10	—	—

ТЕХНИЧЕСКИЙ ПЛАН ЗДАНИЯ

(вид объекта недвижимости, в отношении которого подготовлен технический план, в родительном падеже)

Описание местоположения объекта недвижимости

1	2	3	4	5	6	7	8	9	10	11
			х измерений (определений)				SQRT(0,07^2+0,07^2) = 0,1 м			
13	надземный	1039	Метод спутниковых геодезических измерений (определений)	482137,92	2173094,73	—	Mt = SQRT(M1^2+M2^2) = SQRT(0,07^2+0,07^2) = 0,1 м	0,10	—	—
13	надземный	1040	Метод спутниковых геодезических измерений (определений)	482138,62	2173094,61	—	Mt = SQRT(M1^2+M2^2) = SQRT(0,07^2+0,07^2) = 0,1 м	0,10	—	—
13	надземный	1041	Метод спутниковых геодезических измерений (определений)	482138,17	2173092,04	—	Mt = SQRT(M1^2+M2^2) = SQRT(0,07^2+0,07^2) = 0,1 м	0,10	—	—
13	надземный	1042	Метод спутниковых геодезических измерений (определений)	482137,98	2173090,96	—	Mt = SQRT(M1^2+M2^2) = SQRT(0,07^2+0,07^2) = 0,1 м	0,10	—	—
13	надземный	1043	Метод спутниковых геодезических измерений (определений)	482137,28	2173091,07	—	Mt = SQRT(M1^2+M2^2) = SQRT(0,07^2+0,07^2) = 0,1 м	0,10	—	—
13	надземный	1044	Метод спутниковых геодезических измерений (определений)	482136,93	2173089,11	—	Mt = SQRT(M1^2+M2^2) = SQRT(0,07^2+0,07^2) = 0,1 м	0,10	—	—
13	надземный	1045	Метод спутниковых геодезических измерений (определений)	482137,63	2173088,98	—	Mt = SQRT(M1^2+M2^2) = SQRT(0,07^2+0,07^2) = 0,1 м	0,10	—	—
13	надземный	1046	Метод спутниковых геодезических измерений (определений)	482137,53	2173088,48	—	Mt = SQRT(M1^2+M2^2) = SQRT(0,07^2+0,07^2) = 0,1 м	0,10	—	—
13	надземный	1047	Метод спутниковых геодезических измерений (определений	482136,17	2173088,31	—	Mt = SQRT(M1^2+M2^2) = SQRT(0,07^2+0,07^2) =	0,10	—	—

ТЕХНИЧЕСКИЙ ПЛАН ЗДАНИЯ

(вид объекта недвижимости, в отношении которого подготовлен технический план, в родительном падеже)

Описание местоположения объекта недвижимости

1	2	3	4	5	6	7	8	9	10	11
			)				0,1 м			
13	надземный	764	Метод спутниковых геодезических измерений (определений)	482136,58	2173084,99	—	Mt = SQRT(M1^2+M2^2) = SQRT(0,07^2+0,07^2) = 0,1 м	0,10	—	—
13	надземный	765	Метод спутниковых геодезических измерений (определений)	482137,94	2173085,16	—	Mt = SQRT(M1^2+M2^2) = SQRT(0,07^2+0,07^2) = 0,1 м	0,10	—	—
13	надземный	766	Метод спутниковых геодезических измерений (определений)	482137,96	2173084,99	—	Mt = SQRT(M1^2+M2^2) = SQRT(0,07^2+0,07^2) = 0,1 м	0,10	—	—
13	надземный	1273	Метод спутниковых геодезических измерений (определений)	482137,25	2173084,90	—	Mt = SQRT(M1^2+M2^2) = SQRT(0,07^2+0,07^2) = 0,1 м	0,10	—	—
13	надземный	1274	Метод спутниковых геодезических измерений (определений)	482137,51	2173082,82	—	Mt = SQRT(M1^2+M2^2) = SQRT(0,07^2+0,07^2) = 0,1 м	0,10	—	—
13	надземный	767	Метод спутниковых геодезических измерений (определений)	482138,22	2173082,91	—	Mt = SQRT(M1^2+M2^2) = SQRT(0,07^2+0,07^2) = 0,1 м	0,10	—	—
13	надземный	768	Метод спутниковых геодезических измерений (определений)	482138,24	2173082,74	—	Mt = SQRT(M1^2+M2^2) = SQRT(0,07^2+0,07^2) = 0,1 м	0,10	—	—
13	надземный	769	Метод спутниковых геодезических измерений (определений)	482136,88	2173082,57	—	Mt = SQRT(M1^2+M2^2) = SQRT(0,07^2+0,07^2) = 0,1 м	0,10	—	—
13	надземный	1048	Метод спутниковых геодезических измерений (определений)	482137,66	2173076,24	—	Mt = SQRT(M1^2+M2^2) = SQRT(0,07^2+0,07^2) = 0,1 м	0,10	—	—
13	надземный	1049	Метод	482139,02	2173076,41	—	Mt =	0,10	—	—

ТЕХНИЧЕСКИЙ ПЛАН ЗДАНИЯ

(вид объекта недвижимости, в отношении которого подготовлен технический план, в родительном падеже)

Описание местоположения объекта недвижимости

1	2	3	4	5	6	7	8	9	10	11
	ный		спутниковых геодезических измерений (определений)				SQRT(M1^2+M2^2) = SQRT(0,07^2+0,07^2) = 0,1 м			
13	надземный	1275	Метод спутниковых геодезических измерений (определений)	482139,05	2173076,22	—	Mt = SQRT(M1^2+M2^2) = SQRT(0,07^2+0,07^2) = 0,1 м	0,10	—	—
13	надземный	1276	Метод спутниковых геодезических измерений (определений)	482138,33	2173076,13	—	Mt = SQRT(M1^2+M2^2) = SQRT(0,07^2+0,07^2) = 0,1 м	0,10	—	—
13	надземный	1277	Метод спутниковых геодезических измерений (определений)	482138,57	2173074,16	—	Mt = SQRT(M1^2+M2^2) = SQRT(0,07^2+0,07^2) = 0,1 м	0,10	—	—
13	надземный	1278	Метод спутниковых геодезических измерений (определений)	482139,29	2173074,24	—	Mt = SQRT(M1^2+M2^2) = SQRT(0,07^2+0,07^2) = 0,1 м	0,10	—	—
13	надземный	1050	Метод спутниковых геодезических измерений (определений)	482139,50	2173072,50	—	Mt = SQRT(M1^2+M2^2) = SQRT(0,07^2+0,07^2) = 0,1 м	0,10	—	—
13	надземный	1051	Метод спутниковых геодезических измерений (определений)	482138,80	2173072,41	—	Mt = SQRT(M1^2+M2^2) = SQRT(0,07^2+0,07^2) = 0,1 м	0,10	—	—
13	надземный	1052	Метод спутниковых геодезических измерений (определений)	482139,04	2173070,42	—	Mt = SQRT(M1^2+M2^2) = SQRT(0,07^2+0,07^2) = 0,1 м	0,10	—	—
13	надземный	1053	Метод спутниковых геодезических измерений (определений)	482139,75	2173070,51	—	Mt = SQRT(M1^2+M2^2) = SQRT(0,07^2+0,07^2) = 0,1 м	0,10	—	—
13	надземный	1054	Метод спутниковых геодезически	482140,00	2173068,50	—	Mt = SQRT(M1^2+M2^2) =	0,10	—	—

ТЕХНИЧЕСКИЙ ПЛАН ЗДАНИЯ

(вид объекта недвижимости, в отношении которого подготовлен технический план, в родительном падеже)

Описание местоположения объекта недвижимости

1	2	3	4	5	6	7	8	9	10	11
			х измерений (определений)				SQRT(0,07^2+0,07^2) = 0,1 м			
13	надземный	1055	Метод спутниковых геодезических измерений (определений)	482142,82	2173068,84	—	Mt = SQRT(M1^2+M2^2) = SQRT(0,07^2+0,07^2) = 0,1 м	0,10	—	—
13	надземный	1279	Метод спутниковых геодезических измерений (определений)	482143,15	2173066,17	—	Mt = SQRT(M1^2+M2^2) = SQRT(0,07^2+0,07^2) = 0,1 м	0,10	—	—
13	надземный	1280	Метод спутниковых геодезических измерений (определений)	482143,40	2173066,20	—	Mt = SQRT(M1^2+M2^2) = SQRT(0,07^2+0,07^2) = 0,1 м	0,10	—	—
13	надземный	1182	Метод спутниковых геодезических измерений (определений)	482143,57	2173064,82	—	Mt = SQRT(M1^2+M2^2) = SQRT(0,07^2+0,07^2) = 0,1 м	0,10	—	—
ЗД1(13), Внутренний контур										
13	надземный	826	Метод спутниковых геодезических измерений (определений)	482211,79	2173084,69	—	Mt = SQRT(M1^2+M2^2) = SQRT(0,07^2+0,07^2) = 0,1 м	0,10	—	—
13	надземный	1281	Метод спутниковых геодезических измерений (определений)	482213,87	2173084,95	—	Mt = SQRT(M1^2+M2^2) = SQRT(0,07^2+0,07^2) = 0,1 м	0,10	—	—
13	надземный	1282	Метод спутниковых геодезических измерений (определений)	482213,78	2173085,64	—	Mt = SQRT(M1^2+M2^2) = SQRT(0,07^2+0,07^2) = 0,1 м	0,10	—	—
13	надземный	1283	Метод спутниковых геодезических измерений (определений)	482215,79	2173085,89	—	Mt = SQRT(M1^2+M2^2) = SQRT(0,07^2+0,07^2) = 0,1 м	0,10	—	—
13	надземный	1284	Метод спутниковых геодезических измерений	482215,87	2173085,19	—	Mt = SQRT(M1^2+M2^2) = SQRT(0,07^	0,10	—	—

ТЕХНИЧЕСКИЙ ПЛАН
ЗДАНИЯ

(вид объекта недвижимости, в отношении которого подготовлен технический план, в родительном падеже)

Описание местоположения объекта недвижимости

1	2	3	4	5	6	7	8	9	10	11
			(определений)				2+0,07^2) = 0,1 м			
13	надземный	1285	Метод спутниковых геодезических измерений (определений)	482216,45	2173085,27	—	Mt = SQRT(M1^2+M2^2) = SQRT(0,07^2+0,07^2) = 0,1 м	0,10	—	—
13	надземный	1286	Метод спутниковых геодезических измерений (определений)	482216,36	2173085,96	—	Mt = SQRT(M1^2+M2^2) = SQRT(0,07^2+0,07^2) = 0,1 м	0,10	—	—
13	надземный	1287	Метод спутниковых геодезических измерений (определений)	482218,35	2173086,20	—	Mt = SQRT(M1^2+M2^2) = SQRT(0,07^2+0,07^2) = 0,1 м	0,10	—	—
13	надземный	1288	Метод спутниковых геодезических измерений (определений)	482218,43	2173085,51	—	Mt = SQRT(M1^2+M2^2) = SQRT(0,07^2+0,07^2) = 0,1 м	0,10	—	—
13	надземный	530	Метод спутниковых геодезических измерений (определений)	482220,87	2173085,81	—	Mt = SQRT(M1^2+M2^2) = SQRT(0,07^2+0,07^2) = 0,1 м	0,10	—	—
13	надземный	529	Метод спутниковых геодезических измерений (определений)	482220,71	2173087,10	—	Mt = SQRT(M1^2+M2^2) = SQRT(0,07^2+0,07^2) = 0,1 м	0,10	—	—
13	надземный	1149	Метод спутниковых геодезических измерений (определений)	482223,99	2173087,51	—	Mt = SQRT(M1^2+M2^2) = SQRT(0,07^2+0,07^2) = 0,1 м	0,10	—	—
13	надземный	1148	Метод спутниковых геодезических измерений (определений)	482223,90	2173088,29	—	Mt = SQRT(M1^2+M2^2) = SQRT(0,07^2+0,07^2) = 0,1 м	0,10	—	—
13	надземный	1147	Метод спутниковых геодезических измерений (определений)	482223,20	2173088,20	—	Mt = SQRT(M1^2+M2^2) = SQRT(0,07^2+0,07^2) = 0,1 м	0,10	—	—

ТЕХНИЧЕСКИЙ ПЛАН ЗДАНИЯ

(вид объекта недвижимости, в отношении которого подготовлен технический план, в родительном падеже)

Описание местоположения объекта недвижимости

1	2	3	4	5	6	7	8	9	10	11
13	надземный	1146	Метод спутниковых геодезических измерений (определений)	482222,94	2173090,34	—	Mt = SQRT(M1^2+M2^2) = SQRT(0,07^2+0,07^2) = 0,1 м	0,10	—	—
13	надземный	1145	Метод спутниковых геодезических измерений (определений)	482223,63	2173090,42	—	Mt = SQRT(M1^2+M2^2) = SQRT(0,07^2+0,07^2) = 0,1 м	0,10	—	—
13	надземный	526	Метод спутниковых геодезических измерений (определений)	482223,51	2173091,43	—	Mt = SQRT(M1^2+M2^2) = SQRT(0,07^2+0,07^2) = 0,1 м	0,10	—	—
13	надземный	1144	Метод спутниковых геодезических измерений (определений)	482222,81	2173091,34	—	Mt = SQRT(M1^2+M2^2) = SQRT(0,07^2+0,07^2) = 0,1 м	0,10	—	—
13	надземный	1143	Метод спутниковых геодезических измерений (определений)	482222,57	2173093,32	—	Mt = SQRT(M1^2+M2^2) = SQRT(0,07^2+0,07^2) = 0,1 м	0,10	—	—
13	надземный	1142	Метод спутниковых геодезических измерений (определений)	482223,26	2173093,40	—	Mt = SQRT(M1^2+M2^2) = SQRT(0,07^2+0,07^2) = 0,1 м	0,10	—	—
13	надземный	1141	Метод спутниковых геодезических измерений (определений)	482223,24	2173093,60	—	Mt = SQRT(M1^2+M2^2) = SQRT(0,07^2+0,07^2) = 0,1 м	0,10	—	—
13	надземный	523	Метод спутниковых геодезических измерений (определений)	482220,52	2173093,26	—	Mt = SQRT(M1^2+M2^2) = SQRT(0,07^2+0,07^2) = 0,1 м	0,10	—	—
13	надземный	1140	Метод спутниковых геодезических измерений (определений)	482220,39	2173094,36	—	Mt = SQRT(M1^2+M2^2) = SQRT(0,07^2+0,07^2) = 0,1 м	0,10	—	—
13	надземный	1139	Метод спутниковых	482219,68	2173094,27	—	Mt = SQRT(M1^	0,10	—	—

ТЕХНИЧЕСКИЙ ПЛАН ЗДАНИЯ

(вид объекта недвижимости, в отношении которого подготовлен технический план, в родительном падеже)

Описание местоположения объекта недвижимости

1	2	3	4	5	6	7	8	9	10	11
			геодезических измерений (определений)				2+M2^2) = SQRT(0,07^2+0,07^2) = 0,1 м			
13	надземный	1138	Метод спутниковых геодезических измерений (определений)	482219,43	2173096,28	—	Mt = SQRT(M1^2+M2^2) = SQRT(0,07^2+0,07^2) = 0,1 м	0,10	—	—
13	надземный	1137	Метод спутниковых геодезических измерений (определений)	482220,14	2173096,37	—	Mt = SQRT(M1^2+M2^2) = SQRT(0,07^2+0,07^2) = 0,1 м	0,10	—	—
13	надземный	522	Метод спутниковых геодезических измерений (определений)	482220,12	2173096,52	—	Mt = SQRT(M1^2+M2^2) = SQRT(0,07^2+0,07^2) = 0,1 м	0,10	—	—
13	надземный	521	Метод спутниковых геодезических измерений (определений)	482219,86	2173096,49	—	Mt = SQRT(M1^2+M2^2) = SQRT(0,07^2+0,07^2) = 0,1 м	0,10	—	—
13	надземный	520	Метод спутниковых геодезических измерений (определений)	482219,75	2173097,37	—	Mt = SQRT(M1^2+M2^2) = SQRT(0,07^2+0,07^2) = 0,1 м	0,10	—	—
13	надземный	1136	Метод спутниковых геодезических измерений (определений)	482219,05	2173097,28	—	Mt = SQRT(M1^2+M2^2) = SQRT(0,07^2+0,07^2) = 0,1 м	0,10	—	—
13	надземный	1135	Метод спутниковых геодезических измерений (определений)	482218,81	2173099,17	—	Mt = SQRT(M1^2+M2^2) = SQRT(0,07^2+0,07^2) = 0,1 м	0,10	—	—
13	надземный	519	Метод спутниковых геодезических измерений (определений)	482219,52	2173099,26	—	Mt = SQRT(M1^2+M2^2) = SQRT(0,07^2+0,07^2) = 0,1 м	0,10	—	—
13	надземный	518	Метод спутниковых геодезических измерений	482219,47	2173099,64	—	Mt = SQRT(M1^2+M2^2) = SQRT(0,07^	0,10	—	—

ТЕХНИЧЕСКИЙ ПЛАН ЗДАНИЯ

(вид объекта недвижимости, в отношении которого подготовлен технический план, в родительном падеже)

Описание местоположения объекта недвижимости

1	2	3	4	5	6	7	8	9	10	11
			(определений)				2+0,07^2) = 0,1 м			
13	надземный	517	Метод спутниковых геодезических измерений (определений)	482217,87	2173099,45	—	Mt = SQRT(M1^2+M2^2) = SQRT(0,07^2+0,07^2) = 0,1 м	0,10	—	—
13	надземный	516	Метод спутниковых геодезических измерений (определений)	482217,04	2173106,19	—	Mt = SQRT(M1^2+M2^2) = SQRT(0,07^2+0,07^2) = 0,1 м	0,10	—	—
13	надземный	515	Метод спутниковых геодезических измерений (определений)	482218,64	2173106,38	—	Mt = SQRT(M1^2+M2^2) = SQRT(0,07^2+0,07^2) = 0,1 м	0,10	—	—
13	надземный	514	Метод спутниковых геодезических измерений (определений)	482218,61	2173106,66	—	Mt = SQRT(M1^2+M2^2) = SQRT(0,07^2+0,07^2) = 0,1 м	0,10	—	—
13	надземный	1134	Метод спутниковых геодезических измерений (определений)	482217,90	2173106,57	—	Mt = SQRT(M1^2+M2^2) = SQRT(0,07^2+0,07^2) = 0,1 м	0,10	—	—
13	надземный	1133	Метод спутниковых геодезических измерений (определений)	482217,64	2173108,66	—	Mt = SQRT(M1^2+M2^2) = SQRT(0,07^2+0,07^2) = 0,1 м	0,10	—	—
13	надземный	513	Метод спутниковых геодезических измерений (определений)	482218,35	2173108,74	—	Mt = SQRT(M1^2+M2^2) = SQRT(0,07^2+0,07^2) = 0,1 м	0,10	—	—
13	надземный	512	Метод спутниковых геодезических измерений (определений)	482218,25	2173109,53	—	Mt = SQRT(M1^2+M2^2) = SQRT(0,07^2+0,07^2) = 0,1 м	0,10	—	—
13	надземный	1132	Метод спутниковых геодезических измерений (определений)	482218,75	2173109,59	—	Mt = SQRT(M1^2+M2^2) = SQRT(0,07^2+0,07^2) = 0,1 м	0,10	—	—

ТЕХНИЧЕСКИЙ ПЛАН ЗДАНИЯ

(вид объекта недвижимости, в отношении которого подготовлен технический план, в родительном падеже)

Описание местоположения объекта недвижимости

1	2	3	4	5	6	7	8	9	10	11
13	надземный	1131	Метод спутниковых геодезических измерений (определений)	482218,71	2173109,90	—	Mt = SQRT(M1^2+M2^2) = SQRT(0,07^2+0,07^2) = 0,1 м	0,10	—	—
13	надземный	1130	Метод спутниковых геодезических измерений (определений)	482218,01	2173109,81	—	Mt = SQRT(M1^2+M2^2) = SQRT(0,07^2+0,07^2) = 0,1 м	0,10	—	—
13	надземный	1129	Метод спутниковых геодезических измерений (определений)	482217,76	2173111,83	—	Mt = SQRT(M1^2+M2^2) = SQRT(0,07^2+0,07^2) = 0,1 м	0,10	—	—
13	надземный	509	Метод спутниковых геодезических измерений (определений)	482218,46	2173111,91	—	Mt = SQRT(M1^2+M2^2) = SQRT(0,07^2+0,07^2) = 0,1 м	0,10	—	—
13	надземный	508	Метод спутниковых геодезических измерений (определений)	482218,33	2173113,00	—	Mt = SQRT(M1^2+M2^2) = SQRT(0,07^2+0,07^2) = 0,1 м	0,10	—	—
13	надземный	507	Метод спутниковых геодезических измерений (определений)	482217,62	2173112,92	—	Mt = SQRT(M1^2+M2^2) = SQRT(0,07^2+0,07^2) = 0,1 м	0,10	—	—
13	надземный	506	Метод спутниковых геодезических измерений (определений)	482217,37	2173114,93	—	Mt = SQRT(M1^2+M2^2) = SQRT(0,07^2+0,07^2) = 0,1 м	0,10	—	—
13	надземный	505	Метод спутниковых геодезических измерений (определений)	482218,08	2173115,02	—	Mt = SQRT(M1^2+M2^2) = SQRT(0,07^2+0,07^2) = 0,1 м	0,10	—	—
13	надземный	504	Метод спутниковых геодезических измерений (определений)	482218,06	2173115,19	—	Mt = SQRT(M1^2+M2^2) = SQRT(0,07^2+0,07^2) = 0,1 м	0,10	—	—
13	надземный	503	Метод спутниковых	482217,46	2173115,11	—	Mt = SQRT(M1^	0,10	—	—

ТЕХНИЧЕСКИЙ ПЛАН ЗДАНИЯ

(вид объекта недвижимости, в отношении которого подготовлен технический план, в родительном падеже)

Описание местоположения объекта недвижимости

1	2	3	4	5	6	7	8	9	10	11
			геодезических измерений (определений)				2+M2^2) = SQRT(0,07^2+0,07^2) = 0,1 м			
13	надземный	502	Метод спутниковых геодезических измерений (определений)	482217,36	2173115,97	—	Mt = SQRT(M1^2+M2^2) = SQRT(0,07^2+0,07^2) = 0,1 м	0,10	—	—
13	надземный	1128	Метод спутниковых геодезических измерений (определений)	482216,65	2173115,88	—	Mt = SQRT(M1^2+M2^2) = SQRT(0,07^2+0,07^2) = 0,1 м	0,10	—	—
13	надземный	1127	Метод спутниковых геодезических измерений (определений)	482216,40	2173117,96	—	Mt = SQRT(M1^2+M2^2) = SQRT(0,07^2+0,07^2) = 0,1 м	0,10	—	—
13	надземный	501	Метод спутниковых геодезических измерений (определений)	482217,10	2173118,05	—	Mt = SQRT(M1^2+M2^2) = SQRT(0,07^2+0,07^2) = 0,1 м	0,10	—	—
13	надземный	500	Метод спутниковых геодезических измерений (определений)	482217,08	2173118,25	—	Mt = SQRT(M1^2+M2^2) = SQRT(0,07^2+0,07^2) = 0,1 м	0,10	—	—
13	надземный	499	Метод спутниковых геодезических измерений (определений)	482215,48	2173118,05	—	Mt = SQRT(M1^2+M2^2) = SQRT(0,07^2+0,07^2) = 0,1 м	0,10	—	—
13	надземный	498	Метод спутниковых геодезических измерений (определений)	482214,65	2173124,78	—	Mt = SQRT(M1^2+M2^2) = SQRT(0,07^2+0,07^2) = 0,1 м	0,10	—	—
13	надземный	497	Метод спутниковых геодезических измерений (определений)	482216,25	2173124,98	—	Mt = SQRT(M1^2+M2^2) = SQRT(0,07^2+0,07^2) = 0,1 м	0,10	—	—
13	надземный	496	Метод спутниковых геодезических измерений	482216,21	2173125,27	—	Mt = SQRT(M1^2+M2^2) = SQRT(0,07^	0,10	—	—

ТЕХНИЧЕСКИЙ ПЛАН ЗДАНИЯ

(вид объекта недвижимости, в отношении которого подготовлен технический план, в родительном падеже)

Описание местоположения объекта недвижимости

1	2	3	4	5	6	7	8	9	10	11
			(определений)				2+0,07^2) = 0,1 м			
13	надземный	1126	Метод спутниковых геодезических измерений (определений)	482215,50	2173125,18	—	Mt = SQRT(M1^2+M2^2) = SQRT(0,07^2+0,07^2) = 0,1 м	0,10	—	—
13	надземный	1125	Метод спутниковых геодезических измерений (определений)	482215,26	2173127,19	—	Mt = SQRT(M1^2+M2^2) = SQRT(0,07^2+0,07^2) = 0,1 м	0,10	—	—
13	надземный	1124	Метод спутниковых геодезических измерений (определений)	482215,96	2173127,28	—	Mt = SQRT(M1^2+M2^2) = SQRT(0,07^2+0,07^2) = 0,1 м	0,10	—	—
13	надземный	1289	Метод спутниковых геодезических измерений (определений)	482215,91	2173127,69	—	Mt = SQRT(M1^2+M2^2) = SQRT(0,07^2+0,07^2) = 0,1 м	0,10	—	—
13	надземный	1290	Метод спутниковых геодезических измерений (определений)	482217,45	2173127,88	—	Mt = SQRT(M1^2+M2^2) = SQRT(0,07^2+0,07^2) = 0,1 м	0,10	—	—
13	надземный	1291	Метод спутниковых геодезических измерений (определений)	482216,93	2173132,10	—	Mt = SQRT(M1^2+M2^2) = SQRT(0,07^2+0,07^2) = 0,1 м	0,10	—	—
13	надземный	1292	Метод спутниковых геодезических измерений (определений)	482216,22	2173132,01	—	Mt = SQRT(M1^2+M2^2) = SQRT(0,07^2+0,07^2) = 0,1 м	0,10	—	—
13	надземный	1293	Метод спутниковых геодезических измерений (определений)	482215,98	2173134,02	—	Mt = SQRT(M1^2+M2^2) = SQRT(0,07^2+0,07^2) = 0,1 м	0,10	—	—
13	надземный	1294	Метод спутниковых геодезических измерений (определений)	482216,68	2173134,11	—	Mt = SQRT(M1^2+M2^2) = SQRT(0,07^2+0,07^2) = 0,1 м	0,10	—	—

ТЕХНИЧЕСКИЙ ПЛАН ЗДАНИЯ

(вид объекта недвижимости, в отношении которого подготовлен технический план, в родительном падеже)

Описание местоположения объекта недвижимости

1	2	3	4	5	6	7	8	9	10	11
13	надземный	1122	Метод спутниковых геодезических измерений (определений)	482216,52	2173135,40	—	Mt = SQRT(M1^2+M2^2) = SQRT(0,07^2+0,07^2) = 0,1 м	0,10	—	—
13	надземный	1121	Метод спутниковых геодезических измерений (определений)	482215,82	2173135,31	—	Mt = SQRT(M1^2+M2^2) = SQRT(0,07^2+0,07^2) = 0,1 м	0,10	—	—
13	надземный	1120	Метод спутниковых геодезических измерений (определений)	482215,55	2173137,45	—	Mt = SQRT(M1^2+M2^2) = SQRT(0,07^2+0,07^2) = 0,1 м	0,10	—	—
13	надземный	1119	Метод спутниковых геодезических измерений (определений)	482216,26	2173137,54	—	Mt = SQRT(M1^2+M2^2) = SQRT(0,07^2+0,07^2) = 0,1 м	0,10	—	—
13	надземный	1118	Метод спутниковых геодезических измерений (определений)	482216,14	2173138,46	—	Mt = SQRT(M1^2+M2^2) = SQRT(0,07^2+0,07^2) = 0,1 м	0,10	—	—
13	надземный	1117	Метод спутниковых геодезических измерений (определений)	482215,44	2173138,37	—	Mt = SQRT(M1^2+M2^2) = SQRT(0,07^2+0,07^2) = 0,1 м	0,10	—	—
13	надземный	1116	Метод спутниковых геодезических измерений (определений)	482215,18	2173140,51	—	Mt = SQRT(M1^2+M2^2) = SQRT(0,07^2+0,07^2) = 0,1 м	0,10	—	—
13	надземный	1115	Метод спутниковых геодезических измерений (определений)	482215,88	2173140,59	—	Mt = SQRT(M1^2+M2^2) = SQRT(0,07^2+0,07^2) = 0,1 м	0,10	—	—
13	надземный	1114	Метод спутниковых геодезических измерений (определений)	482215,79	2173141,34	—	Mt = SQRT(M1^2+M2^2) = SQRT(0,07^2+0,07^2) = 0,1 м	0,10	—	—
13	надземный	487	Метод спутниковых	482212,55	2173140,94	—	Mt = SQRT(M1^	0,10	—	—

ТЕХНИЧЕСКИЙ ПЛАН ЗДАНИЯ

(вид объекта недвижимости, в отношении которого подготовлен технический план, в родительном падеже)

Описание местоположения объекта недвижимости

1	2	3	4	5	6	7	8	9	10	11
			геодезических измерений (определений)				2+M2^2) = SQRT(0,07^2+0,07^2) = 0,1 м			
13	надземный	486	Метод спутниковых геодезических измерений (определений)	482212,39	2173142,23	—	Mt = SQRT(M1^2+M2^2) = SQRT(0,07^2+0,07^2) = 0,1 м	0,10	—	—
13	надземный	1295	Метод спутниковых геодезических измерений (определений)	482212,01	2173142,18	—	Mt = SQRT(M1^2+M2^2) = SQRT(0,07^2+0,07^2) = 0,1 м	0,10	—	—
13	надземный	1296	Метод спутниковых геодезических измерений (определений)	482212,10	2173141,46	—	Mt = SQRT(M1^2+M2^2) = SQRT(0,07^2+0,07^2) = 0,1 м	0,10	—	—
13	надземный	1297	Метод спутниковых геодезических измерений (определений)	482209,96	2173141,20	—	Mt = SQRT(M1^2+M2^2) = SQRT(0,07^2+0,07^2) = 0,1 м	0,10	—	—
13	надземный	1298	Метод спутниковых геодезических измерений (определений)	482209,87	2173141,92	—	Mt = SQRT(M1^2+M2^2) = SQRT(0,07^2+0,07^2) = 0,1 м	0,10	—	—
13	надземный	481	Метод спутниковых геодезических измерений (определений)	482209,02	2173141,81	—	Mt = SQRT(M1^2+M2^2) = SQRT(0,07^2+0,07^2) = 0,1 м	0,10	—	—
13	надземный	480	Метод спутниковых геодезических измерений (определений)	482208,86	2173143,07	—	Mt = SQRT(M1^2+M2^2) = SQRT(0,07^2+0,07^2) = 0,1 м	0,10	—	—
13	надземный	479	Метод спутниковых геодезических измерений (определений)	482203,85	2173142,45	—	Mt = SQRT(M1^2+M2^2) = SQRT(0,07^2+0,07^2) = 0,1 м	0,10	—	—
13	надземный	1299	Метод спутниковых геодезических измерений	482204,01	2173141,17	—	Mt = SQRT(M1^2+M2^2) = SQRT(0,07^	0,10	—	—

ТЕХНИЧЕСКИЙ ПЛАН ЗДАНИЯ

(вид объекта недвижимости, в отношении которого подготовлен технический план, в родительном падеже)

Описание местоположения объекта недвижимости

1	2	3	4	5	6	7	8	9	10	11
			(определений)				2+0,07^2) = 0,1 м			
13	надземный	1300	Метод спутниковых геодезических измерений (определений)	482202,78	2173141,02	—	Mt = SQRT(M1^2+M2^2) = SQRT(0,07^2+0,07^2) = 0,1 м	0,10	—	—
13	надземный	1301	Метод спутниковых геодезических измерений (определений)	482202,87	2173140,31	—	Mt = SQRT(M1^2+M2^2) = SQRT(0,07^2+0,07^2) = 0,1 м	0,10	—	—
13	надземный	1302	Метод спутниковых геодезических измерений (определений)	482200,73	2173140,04	—	Mt = SQRT(M1^2+M2^2) = SQRT(0,07^2+0,07^2) = 0,1 м	0,10	—	—
13	надземный	1303	Метод спутниковых геодезических измерений (определений)	482200,73	2173140,05	—	Mt = SQRT(M1^2+M2^2) = SQRT(0,07^2+0,07^2) = 0,1 м	0,10	—	—
13	надземный	1304	Метод спутниковых геодезических измерений (определений)	482200,65	2173140,76	—	Mt = SQRT(M1^2+M2^2) = SQRT(0,07^2+0,07^2) = 0,1 м	0,10	—	—
13	надземный	1305	Метод спутниковых геодезических измерений (определений)	482200,17	2173140,70	—	Mt = SQRT(M1^2+M2^2) = SQRT(0,07^2+0,07^2) = 0,1 м	0,10	—	—
13	надземный	1306	Метод спутниковых геодезических измерений (определений)	482200,23	2173140,19	—	Mt = SQRT(M1^2+M2^2) = SQRT(0,07^2+0,07^2) = 0,1 м	0,10	—	—
13	надземный	1307	Метод спутниковых геодезических измерений (определений)	482199,36	2173139,08	—	Mt = SQRT(M1^2+M2^2) = SQRT(0,07^2+0,07^2) = 0,1 м	0,10	—	—
13	надземный	1308	Метод спутниковых геодезических измерений (определений)	482191,26	2173138,08	—	Mt = SQRT(M1^2+M2^2) = SQRT(0,07^2+0,07^2) = 0,1 м	0,10	—	—

ТЕХНИЧЕСКИЙ ПЛАН ЗДАНИЯ

(вид объекта недвижимости, в отношении которого подготовлен технический план, в родительном падеже)

Описание местоположения объекта недвижимости

1	2	3	4	5	6	7	8	9	10	11
13	надземный	1309	Метод спутниковых геодезических измерений (определений)	482190,12	2173138,96	—	Mt = SQRT(M1^2+M2^2) = SQRT(0,07^2+0,07^2) = 0,1 м	0,10	—	—
13	надземный	463	Метод спутниковых геодезических измерений (определений)	482190,06	2173139,45	—	Mt = SQRT(M1^2+M2^2) = SQRT(0,07^2+0,07^2) = 0,1 м	0,10	—	—
13	надземный	462	Метод спутниковых геодезических измерений (определений)	482189,80	2173139,42	—	Mt = SQRT(M1^2+M2^2) = SQRT(0,07^2+0,07^2) = 0,1 м	0,10	—	—
13	надземный	461	Метод спутниковых геодезических измерений (определений)	482189,88	2173138,71	—	Mt = SQRT(M1^2+M2^2) = SQRT(0,07^2+0,07^2) = 0,1 м	0,10	—	—
13	надземный	460	Метод спутниковых геодезических измерений (определений)	482187,75	2173138,45	—	Mt = SQRT(M1^2+M2^2) = SQRT(0,07^2+0,07^2) = 0,1 м	0,10	—	—
13	надземный	459	Метод спутниковых геодезических измерений (определений)	482187,66	2173139,16	—	Mt = SQRT(M1^2+M2^2) = SQRT(0,07^2+0,07^2) = 0,1 м	0,10	—	—
13	надземный	458	Метод спутниковых геодезических измерений (определений)	482187,03	2173139,08	—	Mt = SQRT(M1^2+M2^2) = SQRT(0,07^2+0,07^2) = 0,1 м	0,10	—	—
13	надземный	457	Метод спутниковых геодезических измерений (определений)	482186,86	2173140,47	—	Mt = SQRT(M1^2+M2^2) = SQRT(0,07^2+0,07^2) = 0,1 м	0,10	—	—
13	надземный	456	Метод спутниковых геодезических измерений (определений)	482186,54	2173140,43	—	Mt = SQRT(M1^2+M2^2) = SQRT(0,07^2+0,07^2) = 0,1 м	0,10	—	—
13	надземный	1110	Метод спутниковых	482186,63	2173139,71	—	Mt = SQRT(M1^	0,10	—	—

ТЕХНИЧЕСКИЙ ПЛАН ЗДАНИЯ

(вид объекта недвижимости, в отношении которого подготовлен технический план, в родительном падеже)

Описание местоположения объекта недвижимости

1	2	3	4	5	6	7	8	9	10	11
			геодезических измерений (определений)				2+M2^2) = SQRT(0,07^2+0,07^2) = 0,1 м			
13	надземный	1109	Метод спутниковых геодезических измерений (определений)	482184,52	2173139,45	—	Mt = SQRT(M1^2+M2^2) = SQRT(0,07^2+0,07^2) = 0,1 м	0,10	—	—
13	надземный	455	Метод спутниковых геодезических измерений (определений)	482184,44	2173140,17	—	Mt = SQRT(M1^2+M2^2) = SQRT(0,07^2+0,07^2) = 0,1 м	0,10	—	—
13	надземный	454	Метод спутниковых геодезических измерений (определений)	482183,02	2173139,99	—	Mt = SQRT(M1^2+M2^2) = SQRT(0,07^2+0,07^2) = 0,1 м	0,10	—	—
13	надземный	453	Метод спутниковых геодезических измерений (определений)	482183,10	2173139,29	—	Mt = SQRT(M1^2+M2^2) = SQRT(0,07^2+0,07^2) = 0,1 м	0,10	—	—
13	надземный	452	Метод спутниковых геодезических измерений (определений)	482181,15	2173139,05	—	Mt = SQRT(M1^2+M2^2) = SQRT(0,07^2+0,07^2) = 0,1 м	0,10	—	—
13	надземный	451	Метод спутниковых геодезических измерений (определений)	482181,06	2173139,75	—	Mt = SQRT(M1^2+M2^2) = SQRT(0,07^2+0,07^2) = 0,1 м	0,10	—	—
13	надземный	1108	Метод спутниковых геодезических измерений (определений)	482179,07	2173139,51	—	Mt = SQRT(M1^2+M2^2) = SQRT(0,07^2+0,07^2) = 0,1 м	0,10	—	—
13	надземный	1107	Метод спутниковых геодезических измерений (определений)	482179,15	2173138,79	—	Mt = SQRT(M1^2+M2^2) = SQRT(0,07^2+0,07^2) = 0,1 м	0,10	—	—
13	надземный	1106	Метод спутниковых геодезических измерений	482177,16	2173138,55	—	Mt = SQRT(M1^2+M2^2) = SQRT(0,07^	0,10	—	—

ТЕХНИЧЕСКИЙ ПЛАН ЗДАНИЯ

(вид объекта недвижимости, в отношении которого подготовлен технический план, в родительном падеже)

Описание местоположения объекта недвижимости

1	2	3	4	5	6	7	8	9	10	11
			(определений)				2+0,07^2) = 0,1 м			
13	надземный	1105	Метод спутниковых геодезических измерений (определений)	482177,07	2173139,26	—	Mt = SQRT(M1^2+M2^2) = SQRT(0,07^2+0,07^2) = 0,1 м	0,10	—	—
13	надземный	450	Метод спутниковых геодезических измерений (определений)	482176,93	2173139,24	—	Mt = SQRT(M1^2+M2^2) = SQRT(0,07^2+0,07^2) = 0,1 м	0,10	—	—
13	надземный	1104	Метод спутниковых геодезических измерений (определений)	482177,06	2173138,18	—	Mt = SQRT(M1^2+M2^2) = SQRT(0,07^2+0,07^2) = 0,1 м	0,10	—	—
13	надземный	1103	Метод спутниковых геодезических измерений (определений)	482174,63	2173137,88	—	Mt = SQRT(M1^2+M2^2) = SQRT(0,07^2+0,07^2) = 0,1 м	0,10	—	—
13	надземный	443	Метод спутниковых геодезических измерений (определений)	482174,71	2173137,29	—	Mt = SQRT(M1^2+M2^2) = SQRT(0,07^2+0,07^2) = 0,1 м	0,10	—	—
13	надземный	442	Метод спутниковых геодезических измерений (определений)	482173,64	2173137,15	—	Mt = SQRT(M1^2+M2^2) = SQRT(0,07^2+0,07^2) = 0,1 м	0,10	—	—
13	надземный	1102	Метод спутниковых геодезических измерений (определений)	482173,57	2173137,75	—	Mt = SQRT(M1^2+M2^2) = SQRT(0,07^2+0,07^2) = 0,1 м	0,10	—	—
13	надземный	1101	Метод спутниковых геодезических измерений (определений)	482171,46	2173137,49	—	Mt = SQRT(M1^2+M2^2) = SQRT(0,07^2+0,07^2) = 0,1 м	0,10	—	—
13	надземный	1100	Метод спутниковых геодезических измерений (определений)	482171,50	2173137,15	—	Mt = SQRT(M1^2+M2^2) = SQRT(0,07^2+0,07^2) = 0,1 м	0,10	—	—

ТЕХНИЧЕСКИЙ ПЛАН ЗДАНИЯ

(вид объекта недвижимости, в отношении которого подготовлен технический план, в родительном падеже)

Описание местоположения объекта недвижимости

1	2	3	4	5	6	7	8	9	10	11
13	надземный	1099	Метод спутниковых геодезических измерений (определений)	482168,18	2173136,74	—	Mt = SQRT(M1^2+M2^2) = SQRT(0,07^2+0,07^2) = 0,1 м	0,10	—	—
13	надземный	1098	Метод спутниковых геодезических измерений (определений)	482167,99	2173138,29	—	Mt = SQRT(M1^2+M2^2) = SQRT(0,07^2+0,07^2) = 0,1 м	0,10	—	—
13	надземный	1097	Метод спутниковых геодезических измерений (определений)	482165,89	2173138,03	—	Mt = SQRT(M1^2+M2^2) = SQRT(0,07^2+0,07^2) = 0,1 м	0,10	—	—
13	надземный	1310	Метод спутниковых геодезических измерений (определений)	482165,75	2173139,11	—	Mt = SQRT(M1^2+M2^2) = SQRT(0,07^2+0,07^2) = 0,1 м	0,10	—	—
13	надземный	1311	Метод спутниковых геодезических измерений (определений)	482163,81	2173138,87	—	Mt = SQRT(M1^2+M2^2) = SQRT(0,07^2+0,07^2) = 0,1 м	0,10	—	—
13	надземный	1312	Метод спутниковых геодезических измерений (определений)	482163,73	2173139,54	—	Mt = SQRT(M1^2+M2^2) = SQRT(0,07^2+0,07^2) = 0,1 м	0,10	—	—
13	надземный	1313	Метод спутниковых геодезических измерений (определений)	482162,69	2173139,41	—	Mt = SQRT(M1^2+M2^2) = SQRT(0,07^2+0,07^2) = 0,1 м	0,10	—	—
13	надземный	1314	Метод спутниковых геодезических измерений (определений)	482162,78	2173138,75	—	Mt = SQRT(M1^2+M2^2) = SQRT(0,07^2+0,07^2) = 0,1 м	0,10	—	—
13	надземный	1315	Метод спутниковых геодезических измерений (определений)	482160,80	2173138,50	—	Mt = SQRT(M1^2+M2^2) = SQRT(0,07^2+0,07^2) = 0,1 м	0,10	—	—
13	надземный	1316	Метод спутниковых	482160,72	2173139,17	—	Mt = SQRT(M1^	0,10	—	—

ТЕХНИЧЕСКИЙ ПЛАН ЗДАНИЯ

(вид объекта недвижимости, в отношении которого подготовлен технический план, в родительном падеже)

Описание местоположения объекта недвижимости

1	2	3	4	5	6	7	8	9	10	11
			геодезических измерений (определений)				2+M2^2) = SQRT(0,07^2+0,07^2) = 0,1 м			
13	надземный	436	Метод спутниковых геодезических измерений (определений)	482159,68	2173139,04	—	Mt = SQRT(M1^2+M2^2) = SQRT(0,07^2+0,07^2) = 0,1 м	0,10	—	—
13	надземный	435	Метод спутниковых геодезических измерений (определений)	482159,63	2173139,41	—	Mt = SQRT(M1^2+M2^2) = SQRT(0,07^2+0,07^2) = 0,1 м	0,10	—	—
13	надземный	1096	Метод спутниковых геодезических измерений (определений)	482153,91	2173138,70	—	Mt = SQRT(M1^2+M2^2) = SQRT(0,07^2+0,07^2) = 0,1 м	0,10	—	—
13	надземный	1095	Метод спутниковых геодезических измерений (определений)	482154,53	2173133,66	—	Mt = SQRT(M1^2+M2^2) = SQRT(0,07^2+0,07^2) = 0,1 м	0,10	—	—
13	надземный	429	Метод спутниковых геодезических измерений (определений)	482156,53	2173133,90	—	Mt = SQRT(M1^2+M2^2) = SQRT(0,07^2+0,07^2) = 0,1 м	0,10	—	—
13	надземный	428	Метод спутниковых геодезических измерений (определений)	482156,73	2173132,28	—	Mt = SQRT(M1^2+M2^2) = SQRT(0,07^2+0,07^2) = 0,1 м	0,10	—	—
13	надземный	1094	Метод спутниковых геодезических измерений (определений)	482157,41	2173132,36	—	Mt = SQRT(M1^2+M2^2) = SQRT(0,07^2+0,07^2) = 0,1 м	0,10	—	—
13	надземный	1093	Метод спутниковых геодезических измерений (определений)	482157,67	2173130,28	—	Mt = SQRT(M1^2+M2^2) = SQRT(0,07^2+0,07^2) = 0,1 м	0,10	—	—
13	надземный	427	Метод спутниковых геодезических измерений	482156,99	2173130,19	—	Mt = SQRT(M1^2+M2^2) = SQRT(0,07^	0,10	—	—

ТЕХНИЧЕСКИЙ ПЛАН ЗДАНИЯ

(вид объекта недвижимости, в отношении которого подготовлен технический план, в родительном падеже)

Описание местоположения объекта недвижимости

1	2	3	4	5	6	7	8	9	10	11
			(определений)				2+0,07^2) = 0,1 м			
13	надземный	426	Метод спутниковых геодезических измерений (определений)	482157,22	2173128,35	—	Mt = SQRT(M1^2+M2^2) = SQRT(0,07^2+0,07^2) = 0,1 м	0,10	—	—
13	надземный	425	Метод спутниковых геодезических измерений (определений)	482158,59	2173128,10	—	Mt = SQRT(M1^2+M2^2) = SQRT(0,07^2+0,07^2) = 0,1 м	0,10	—	—
13	надземный	424	Метод спутниковых геодезических измерений (определений)	482158,52	2173127,70	—	Mt = SQRT(M1^2+M2^2) = SQRT(0,07^2+0,07^2) = 0,1 м	0,10	—	—
13	надземный	423	Метод спутниковых геодезических измерений (определений)	482158,05	2173125,01	—	Mt = SQRT(M1^2+M2^2) = SQRT(0,07^2+0,07^2) = 0,1 м	0,10	—	—
13	надземный	422	Метод спутниковых геодезических измерений (определений)	482158,00	2173124,71	—	Mt = SQRT(M1^2+M2^2) = SQRT(0,07^2+0,07^2) = 0,1 м	0,10	—	—
13	надземный	1090	Метод спутниковых геодезических измерений (определений)	482156,71	2173124,95	—	Mt = SQRT(M1^2+M2^2) = SQRT(0,07^2+0,07^2) = 0,1 м	0,10	—	—
13	надземный	420	Метод спутниковых геодезических измерений (определений)	482156,62	2173124,44	—	Mt = SQRT(M1^2+M2^2) = SQRT(0,07^2+0,07^2) = 0,1 м	0,10	—	—
13	надземный	419	Метод спутниковых геодезических измерений (определений)	482156,57	2173124,13	—	Mt = SQRT(M1^2+M2^2) = SQRT(0,07^2+0,07^2) = 0,1 м	0,10	—	—
13	надземный	418	Метод спутниковых геодезических измерений (определений)	482157,17	2173124,02	—	Mt = SQRT(M1^2+M2^2) = SQRT(0,07^2+0,07^2) = 0,1 м	0,10	—	—

ТЕХНИЧЕСКИЙ ПЛАН ЗДАНИЯ

(вид объекта недвижимости, в отношении которого подготовлен технический план, в родительном падеже)

Описание местоположения объекта недвижимости

1	2	3	4	5	6	7	8	9	10	11
13	надземный	1089	Метод спутниковых геодезических измерений (определений)	482156,84	2173122,14	—	Mt = SQRT(M1^2+M2^2) = SQRT(0,07^2+0,07^2) = 0,1 м	0,10	—	—
13	надземный	416	Метод спутниковых геодезических измерений (определений)	482157,18	2173122,08	—	Mt = SQRT(M1^2+M2^2) = SQRT(0,07^2+0,07^2) = 0,1 м	0,10	—	—
13	надземный	415	Метод спутниковых геодезических измерений (определений)	482157,44	2173122,04	—	Mt = SQRT(M1^2+M2^2) = SQRT(0,07^2+0,07^2) = 0,1 м	0,10	—	—
13	надземный	414	Метод спутниковых геодезических измерений (определений)	482157,33	2173121,43	—	Mt = SQRT(M1^2+M2^2) = SQRT(0,07^2+0,07^2) = 0,1 м	0,10	—	—
13	надземный	1088	Метод спутниковых геодезических измерений (определений)	482157,24	2173120,86	—	Mt = SQRT(M1^2+M2^2) = SQRT(0,07^2+0,07^2) = 0,1 м	0,10	—	—
13	надземный	412	Метод спутниковых геодезических измерений (определений)	482158,51	2173120,64	—	Mt = SQRT(M1^2+M2^2) = SQRT(0,07^2+0,07^2) = 0,1 м	0,10	—	—
13	надземный	411	Метод спутниковых геодезических измерений (определений)	482157,94	2173117,35	—	Mt = SQRT(M1^2+M2^2) = SQRT(0,07^2+0,07^2) = 0,1 м	0,10	—	—
13	надземный	410	Метод спутниковых геодезических измерений (определений)	482156,80	2173117,55	—	Mt = SQRT(M1^2+M2^2) = SQRT(0,07^2+0,07^2) = 0,1 м	0,10	—	—
13	надземный	409	Метод спутниковых геодезических измерений (определений)	482156,37	2173115,14	—	Mt = SQRT(M1^2+M2^2) = SQRT(0,07^2+0,07^2) = 0,1 м	0,10	—	—
13	надземный	406	Метод спутниковых	482155,98	2173112,98	—	Mt = SQRT(M1^	0,10	—	—

ТЕХНИЧЕСКИЙ ПЛАН ЗДАНИЯ

(вид объекта недвижимости, в отношении которого подготовлен технический план, в родительном падеже)

Описание местоположения объекта недвижимости

1	2	3	4	5	6	7	8	9	10	11
			геодезических измерений (определений)				2+M2^2) = SQRT(0,07^2+0,07^2) = 0,1 м			
13	надземный	405	Метод спутниковых геодезических измерений (определений)	482155,87	2173112,34	—	Mt = SQRT(M1^2+M2^2) = SQRT(0,07^2+0,07^2) = 0,1 м	0,10	—	—
13	надземный	404	Метод спутниковых геодезических измерений (определений)	482156,04	2173112,31	—	Mt = SQRT(M1^2+M2^2) = SQRT(0,07^2+0,07^2) = 0,1 м	0,10	—	—
13	надземный	403	Метод спутниковых геодезических измерений (определений)	482155,46	2173109,03	—	Mt = SQRT(M1^2+M2^2) = SQRT(0,07^2+0,07^2) = 0,1 м	0,10	—	—
13	надземный	1087	Метод спутниковых геодезических измерений (определений)	482153,97	2173109,28	—	Mt = SQRT(M1^2+M2^2) = SQRT(0,07^2+0,07^2) = 0,1 м	0,10	—	—
13	надземный	1086	Метод спутниковых геодезических измерений (определений)	482153,95	2173109,14	—	Mt = SQRT(M1^2+M2^2) = SQRT(0,07^2+0,07^2) = 0,1 м	0,10	—	—
13	надземный	1317	Метод спутниковых геодезических измерений (определений)	482154,65	2173109,02	—	Mt = SQRT(M1^2+M2^2) = SQRT(0,07^2+0,07^2) = 0,1 м	0,10	—	—
13	надземный	1318	Метод спутниковых геодезических измерений (определений)	482154,29	2173107,05	—	Mt = SQRT(M1^2+M2^2) = SQRT(0,07^2+0,07^2) = 0,1 м	0,10	—	—
13	надземный	1085	Метод спутниковых геодезических измерений (определений)	482153,59	2173107,17	—	Mt = SQRT(M1^2+M2^2) = SQRT(0,07^2+0,07^2) = 0,1 м	0,10	—	—
13	надземный	1084	Метод спутниковых геодезических измерений	482153,51	2173106,67	—	Mt = SQRT(M1^2+M2^2) = SQRT(0,07^	0,10	—	—

ТЕХНИЧЕСКИЙ ПЛАН ЗДАНИЯ

(вид объекта недвижимости, в отношении которого подготовлен технический план, в родительном падеже)

Описание местоположения объекта недвижимости

1	2	3	4	5	6	7	8	9	10	11
			(определений)				2+0,07^2) = 0,1 м			
13	надземный	1319	Метод спутниковых геодезических измерений (определений)	482154,21	2173106,54	—	Mt = SQRT(M1^2+M2^2) = SQRT(0,07^2+0,07^2) = 0,1 м	0,10	—	—
13	надземный	1320	Метод спутниковых геодезических измерений (определений)	482153,85	2173104,58	—	Mt = SQRT(M1^2+M2^2) = SQRT(0,07^2+0,07^2) = 0,1 м	0,10	—	—
13	надземный	1083	Метод спутниковых геодезических измерений (определений)	482153,16	2173104,70	—	Mt = SQRT(M1^2+M2^2) = SQRT(0,07^2+0,07^2) = 0,1 м	0,10	—	—
13	надземный	1082	Метод спутниковых геодезических измерений (определений)	482153,14	2173104,56	—	Mt = SQRT(M1^2+M2^2) = SQRT(0,07^2+0,07^2) = 0,1 м	0,10	—	—
13	надземный	401	Метод спутниковых геодезических измерений (определений)	482154,63	2173104,30	—	Mt = SQRT(M1^2+M2^2) = SQRT(0,07^2+0,07^2) = 0,1 м	0,10	—	—
13	надземный	400	Метод спутниковых геодезических измерений (определений)	482154,04	2173101,01	—	Mt = SQRT(M1^2+M2^2) = SQRT(0,07^2+0,07^2) = 0,1 м	0,10	—	—
13	надземный	1081	Метод спутниковых геодезических измерений (определений)	482153,85	2173101,05	—	Mt = SQRT(M1^2+M2^2) = SQRT(0,07^2+0,07^2) = 0,1 м	0,10	—	—
13	надземный	398	Метод спутниковых геодезических измерений (определений)	482153,78	2173100,67	—	Mt = SQRT(M1^2+M2^2) = SQRT(0,07^2+0,07^2) = 0,1 м	0,10	—	—
13	надземный	397	Метод спутниковых геодезических измерений (определений)	482153,41	2173098,49	—	Mt = SQRT(M1^2+M2^2) = SQRT(0,07^2+0,07^2) = 0,1 м	0,10	—	—

ТЕХНИЧЕСКИЙ ПЛАН ЗДАНИЯ

(вид объекта недвижимости, в отношении которого подготовлен технический план, в родительном падеже)

Описание местоположения объекта недвижимости

1	2	3	4	5	6	7	8	9	10	11
13	надземный	1080	Метод спутниковых геодезических измерений (определений)	482152,94	2173095,83	—	Mt = SQRT(M1^2+M2^2) = SQRT(0,07^2+0,07^2) = 0,1 м	0,10	—	—
13	надземный	393	Метод спутниковых геодезических измерений (определений)	482154,11	2173095,62	—	Mt = SQRT(M1^2+M2^2) = SQRT(0,07^2+0,07^2) = 0,1 м	0,10	—	—
13	надземный	392	Метод спутниковых геодезических измерений (определений)	482153,54	2173092,33	—	Mt = SQRT(M1^2+M2^2) = SQRT(0,07^2+0,07^2) = 0,1 м	0,10	—	—
13	надземный	1079	Метод спутниковых геодезических измерений (определений)	482152,26	2173092,56	—	Mt = SQRT(M1^2+M2^2) = SQRT(0,07^2+0,07^2) = 0,1 м	0,10	—	—
13	надземный	390	Метод спутниковых геодезических измерений (определений)	482152,17	2173092,07	—	Mt = SQRT(M1^2+M2^2) = SQRT(0,07^2+0,07^2) = 0,1 м	0,10	—	—
13	надземный	389	Метод спутниковых геодезических измерений (определений)	482152,09	2173091,60	—	Mt = SQRT(M1^2+M2^2) = SQRT(0,07^2+0,07^2) = 0,1 м	0,10	—	—
13	надземный	326	Метод спутниковых геодезических измерений (определений)	482151,65	2173091,69	—	Mt = SQRT(M1^2+M2^2) = SQRT(0,07^2+0,07^2) = 0,1 м	0,10	—	—
13	надземный	1078	Метод спутниковых геодезических измерений (определений)	482151,23	2173091,76	—	Mt = SQRT(M1^2+M2^2) = SQRT(0,07^2+0,07^2) = 0,1 м	0,10	—	—
13	надземный	1077	Метод спутниковых геодезических измерений (определений)	482150,90	2173089,84	—	Mt = SQRT(M1^2+M2^2) = SQRT(0,07^2+0,07^2) = 0,1 м	0,10	—	—
13	надземный	1076	Метод спутниковых	482150,24	2173089,94	—	Mt = SQRT(M1^	0,10	—	—

ТЕХНИЧЕСКИЙ ПЛАН ЗДАНИЯ

(вид объекта недвижимости, в отношении которого подготовлен технический план, в родительном падеже)

Описание местоположения объекта недвижимости

1	2	3	4	5	6	7	8	9	10	11
			геодезических измерений (определений)				2+M2^2) = SQRT(0,07^2+0,07^2) = 0,1 м			
13	надземный	1075	Метод спутниковых геодезических измерений (определений)	482150,22	2173089,85	—	Mt = SQRT(M1^2+M2^2) = SQRT(0,07^2+0,07^2) = 0,1 м	0,10	—	—
13	надземный	328	Метод спутниковых геодезических измерений (определений)	482150,19	2173089,63	—	Mt = SQRT(M1^2+M2^2) = SQRT(0,07^2+0,07^2) = 0,1 м	0,10	—	—
13	надземный	331	Метод спутниковых геодезических измерений (определений)	482149,91	2173088,09	—	Mt = SQRT(M1^2+M2^2) = SQRT(0,07^2+0,07^2) = 0,1 м	0,10	—	—
13	надземный	1074	Метод спутниковых геодезических измерений (определений)	482149,75	2173087,17	—	Mt = SQRT(M1^2+M2^2) = SQRT(0,07^2+0,07^2) = 0,1 м	0,10	—	—
13	надземный	1073	Метод спутниковых геодезических измерений (определений)	482149,66	2173086,63	—	Mt = SQRT(M1^2+M2^2) = SQRT(0,07^2+0,07^2) = 0,1 м	0,10	—	—
13	надземный	1072	Метод спутниковых геодезических измерений (определений)	482150,32	2173086,51	—	Mt = SQRT(M1^2+M2^2) = SQRT(0,07^2+0,07^2) = 0,1 м	0,10	—	—
13	надземный	1071	Метод спутниковых геодезических измерений (определений)	482149,97	2173084,55	—	Mt = SQRT(M1^2+M2^2) = SQRT(0,07^2+0,07^2) = 0,1 м	0,10	—	—
13	надземный	1070	Метод спутниковых геодезических измерений (определений)	482149,27	2173084,66	—	Mt = SQRT(M1^2+M2^2) = SQRT(0,07^2+0,07^2) = 0,1 м	0,10	—	—
13	надземный	1069	Метод спутниковых геодезических измерений	482149,17	2173084,12	—	Mt = SQRT(M1^2+M2^2) = SQRT(0,07^	0,10	—	—

ТЕХНИЧЕСКИЙ ПЛАН ЗДАНИЯ

(вид объекта недвижимости, в отношении которого подготовлен технический план, в родительном падеже)

Описание местоположения объекта недвижимости

1	2	3	4	5	6	7	8	9	10	11
			(определений)				2+0,07^2) = 0,1 м			
13	надземный	385	Метод спутниковых геодезических измерений (определений)	482149,64	2173080,34	—	Mt = SQRT(M1^2+M2^2) = SQRT(0,07^2+0,07^2) = 0,1 м	0,10	—	—
13	надземный	384	Метод спутниковых геодезических измерений (определений)	482150,53	2173080,45	—	Mt = SQRT(M1^2+M2^2) = SQRT(0,07^2+0,07^2) = 0,1 м	0,10	—	—
13	надземный	383	Метод спутниковых геодезических измерений (определений)	482150,82	2173078,16	—	Mt = SQRT(M1^2+M2^2) = SQRT(0,07^2+0,07^2) = 0,1 м	0,10	—	—
13	надземный	382	Метод спутниковых геодезических измерений (определений)	482153,70	2173078,52	—	Mt = SQRT(M1^2+M2^2) = SQRT(0,07^2+0,07^2) = 0,1 м	0,10	—	—
13	надземный	1068	Метод спутниковых геодезических измерений (определений)	482153,62	2173079,22	—	Mt = SQRT(M1^2+M2^2) = SQRT(0,07^2+0,07^2) = 0,1 м	0,10	—	—
13	надземный	1067	Метод спутниковых геодезических измерений (определений)	482155,70	2173079,47	—	Mt = SQRT(M1^2+M2^2) = SQRT(0,07^2+0,07^2) = 0,1 м	0,10	—	—
13	надземный	1066	Метод спутниковых геодезических измерений (определений)	482155,79	2173078,78	—	Mt = SQRT(M1^2+M2^2) = SQRT(0,07^2+0,07^2) = 0,1 м	0,10	—	—
13	надземный	378	Метод спутниковых геодезических измерений (определений)	482157,70	2173079,01	—	Mt = SQRT(M1^2+M2^2) = SQRT(0,07^2+0,07^2) = 0,1 м	0,10	—	—
13	надземный	1065	Метод спутниковых геодезических измерений (определений)	482157,62	2173079,71	—	Mt = SQRT(M1^2+M2^2) = SQRT(0,07^2+0,07^2) = 0,1 м	0,10	—	—

ТЕХНИЧЕСКИЙ ПЛАН ЗДАНИЯ

(вид объекта недвижимости, в отношении которого подготовлен технический план, в родительном падеже)

Описание местоположения объекта недвижимости

1	2	3	4	5	6	7	8	9	10	11
13	надземный	1064	Метод спутниковых геодезических измерений (определений)	482159,70	2173079,97	—	Mt = SQRT(M1^2+M2^2) = SQRT(0,07^2+0,07^2) = 0,1 м	0,10	—	—
13	надземный	376	Метод спутниковых геодезических измерений (определений)	482159,79	2173079,27	—	Mt = SQRT(M1^2+M2^2) = SQRT(0,07^2+0,07^2) = 0,1 м	0,10	—	—
13	надземный	375	Метод спутниковых геодезических измерений (определений)	482160,59	2173079,37	—	Mt = SQRT(M1^2+M2^2) = SQRT(0,07^2+0,07^2) = 0,1 м	0,10	—	—
13	надземный	374	Метод спутниковых геодезических измерений (определений)	482160,43	2173080,66	—	Mt = SQRT(M1^2+M2^2) = SQRT(0,07^2+0,07^2) = 0,1 м	0,10	—	—
13	надземный	373	Метод спутниковых геодезических измерений (определений)	482163,80	2173081,08	—	Mt = SQRT(M1^2+M2^2) = SQRT(0,07^2+0,07^2) = 0,1 м	0,10	—	—
13	надземный	372	Метод спутниковых геодезических измерений (определений)	482163,87	2173080,49	—	Mt = SQRT(M1^2+M2^2) = SQRT(0,07^2+0,07^2) = 0,1 м	0,10	—	—
13	надземный	367	Метод спутниковых геодезических измерений (определений)	482169,57	2173081,19	—	Mt = SQRT(M1^2+M2^2) = SQRT(0,07^2+0,07^2) = 0,1 м	0,10	—	—
13	надземный	366	Метод спутниковых геодезических измерений (определений)	482169,50	2173081,73	—	Mt = SQRT(M1^2+M2^2) = SQRT(0,07^2+0,07^2) = 0,1 м	0,10	—	—
13	надземный	365	Метод спутниковых геодезических измерений (определений)	482172,89	2173082,15	—	Mt = SQRT(M1^2+M2^2) = SQRT(0,07^2+0,07^2) = 0,1 м	0,10	—	—
13	надземный	364	Метод спутниковых	482173,05	2173080,86	—	Mt = SQRT(M1^	0,10	—	—

ТЕХНИЧЕСКИЙ ПЛАН ЗДАНИЯ

(вид объекта недвижимости, в отношении которого подготовлен технический план, в родительном падеже)

Описание местоположения объекта недвижимости

1	2	3	4	5	6	7	8	9	10	11
			геодезических измерений (определений)				2+M2^2) = SQRT(0,07^2+0,07^2) = 0,1 м			
13	надземный	1321	Метод спутниковых геодезических измерений (определений)	482174,12	2173080,99	—	Mt = SQRT(M1^2+M2^2) = SQRT(0,07^2+0,07^2) = 0,1 м	0,10	—	—
13	надземный	361	Метод спутниковых геодезических измерений (определений)	482174,19	2173080,42	—	Mt = SQRT(M1^2+M2^2) = SQRT(0,07^2+0,07^2) = 0,1 м	0,10	—	—
13	надземный	1322	Метод спутниковых геодезических измерений (определений)	482174,44	2173080,46	—	Mt = SQRT(M1^2+M2^2) = SQRT(0,07^2+0,07^2) = 0,1 м	0,10	—	—
13	надземный	1323	Метод спутниковых геодезических измерений (определений)	482174,36	2173081,15	—	Mt = SQRT(M1^2+M2^2) = SQRT(0,07^2+0,07^2) = 0,1 м	0,10	—	—
13	надземный	1324	Метод спутниковых геодезических измерений (определений)	482176,34	2173081,39	—	Mt = SQRT(M1^2+M2^2) = SQRT(0,07^2+0,07^2) = 0,1 м	0,10	—	—
13	надземный	1325	Метод спутниковых геодезических измерений (определений)	482176,43	2173080,70	—	Mt = SQRT(M1^2+M2^2) = SQRT(0,07^2+0,07^2) = 0,1 м	0,10	—	—
13	надземный	1326	Метод спутниковых геодезических измерений (определений)	482176,74	2173080,74	—	Mt = SQRT(M1^2+M2^2) = SQRT(0,07^2+0,07^2) = 0,1 м	0,10	—	—
13	надземный	1327	Метод спутниковых геодезических измерений (определений)	482176,65	2173081,43	—	Mt = SQRT(M1^2+M2^2) = SQRT(0,07^2+0,07^2) = 0,1 м	0,10	—	—
13	надземный	1328	Метод спутниковых геодезических измерений	482178,63	2173081,68	—	Mt = SQRT(M1^2+M2^2) = SQRT(0,07^	0,10	—	—

ТЕХНИЧЕСКИЙ ПЛАН ЗДАНИЯ

(вид объекта недвижимости, в отношении которого подготовлен технический план, в родительном падеже)

Описание местоположения объекта недвижимости

1	2	3	4	5	6	7	8	9	10	11
			(определений)				2+0,07^2) = 0,1 м			
13	надземный	1329	Метод спутниковых геодезических измерений (определений)	482178,72	2173080,98	—	Mt = SQRT(M1^2+M2^2) = SQRT(0,07^2+0,07^2) = 0,1 м	0,10	—	—
13	надземный	856	Метод спутниковых геодезических измерений (определений)	482179,00	2173081,02	—	Mt = SQRT(M1^2+M2^2) = SQRT(0,07^2+0,07^2) = 0,1 м	0,10	—	—
13	надземный	1330	Метод спутниковых геодезических измерений (определений)	482178,93	2173081,58	—	Mt = SQRT(M1^2+M2^2) = SQRT(0,07^2+0,07^2) = 0,1 м	0,10	—	—
13	надземный	853	Метод спутниковых геодезических измерений (определений)	482180,21	2173081,74	—	Mt = SQRT(M1^2+M2^2) = SQRT(0,07^2+0,07^2) = 0,1 м	0,10	—	—
13	надземный	852	Метод спутниковых геодезических измерений (определений)	482180,05	2173083,03	—	Mt = SQRT(M1^2+M2^2) = SQRT(0,07^2+0,07^2) = 0,1 м	0,10	—	—
13	надземный	851	Метод спутниковых геодезических измерений (определений)	482183,44	2173083,45	—	Mt = SQRT(M1^2+M2^2) = SQRT(0,07^2+0,07^2) = 0,1 м	0,10	—	—
13	надземный	1173	Метод спутниковых геодезических измерений (определений)	482183,53	2173082,72	—	Mt = SQRT(M1^2+M2^2) = SQRT(0,07^2+0,07^2) = 0,1 м	0,10	—	—
13	надземный	1172	Метод спутниковых геодезических измерений (определений)	482188,99	2173083,39	—	Mt = SQRT(M1^2+M2^2) = SQRT(0,07^2+0,07^2) = 0,1 м	0,10	—	—
13	надземный	844	Метод спутниковых геодезических измерений (определений)	482188,90	2173084,17	—	Mt = SQRT(M1^2+M2^2) = SQRT(0,07^2+0,07^2) = 0,1 м	0,10	—	—

ТЕХНИЧЕСКИЙ ПЛАН ЗДАНИЯ

(вид объекта недвижимости, в отношении которого подготовлен технический план, в родительном падеже)

Описание местоположения объекта недвижимости

1	2	3	4	5	6	7	8	9	10	11
13	надземный	843	Метод спутниковых геодезических измерений (определений)	482192,30	2173084,59	—	Mt = SQRT(M1^2+M2^2) = SQRT(0,07^2+0,07^2) = 0,1 м	0,10	—	—
13	надземный	842	Метод спутниковых геодезических измерений (определений)	482192,46	2173083,30	—	Mt = SQRT(M1^2+M2^2) = SQRT(0,07^2+0,07^2) = 0,1 м	0,10	—	—
13	надземный	841	Метод спутниковых геодезических измерений (определений)	482193,57	2173083,44	—	Mt = SQRT(M1^2+M2^2) = SQRT(0,07^2+0,07^2) = 0,1 м	0,10	—	—
13	надземный	1171	Метод спутниковых геодезических измерений (определений)	482193,48	2173084,14	—	Mt = SQRT(M1^2+M2^2) = SQRT(0,07^2+0,07^2) = 0,1 м	0,10	—	—
13	надземный	1170	Метод спутниковых геодезических измерений (определений)	482195,57	2173084,40	—	Mt = SQRT(M1^2+M2^2) = SQRT(0,07^2+0,07^2) = 0,1 м	0,10	—	—
13	надземный	840	Метод спутниковых геодезических измерений (определений)	482195,66	2173083,70	—	Mt = SQRT(M1^2+M2^2) = SQRT(0,07^2+0,07^2) = 0,1 м	0,10	—	—
13	надземный	839	Метод спутниковых геодезических измерений (определений)	482196,74	2173083,83	—	Mt = SQRT(M1^2+M2^2) = SQRT(0,07^2+0,07^2) = 0,1 м	0,10	—	—
13	надземный	1169	Метод спутниковых геодезических измерений (определений)	482196,65	2173084,53	—	Mt = SQRT(M1^2+M2^2) = SQRT(0,07^2+0,07^2) = 0,1 м	0,10	—	—
13	надземный	1168	Метод спутниковых геодезических измерений (определений)	482198,74	2173084,78	—	Mt = SQRT(M1^2+M2^2) = SQRT(0,07^2+0,07^2) = 0,1 м	0,10	—	—
13	надземный	838	Метод спутниковых	482198,82	2173084,09	—	Mt = SQRT(M1^	0,10	—	—

ТЕХНИЧЕСКИЙ ПЛАН ЗДАНИЯ

(вид объекта недвижимости, в отношении которого подготовлен технический план, в родительном падеже)

Описание местоположения объекта недвижимости

1	2	3	4	5	6	7	8	9	10	11
			геодезических измерений (определений)				2+M2^2) = SQRT(0,07^2+0,07^2) = 0,1 м			
13	надземный	837	Метод спутниковых геодезических измерений (определений)	482199,48	2173084,17	—	Mt = SQRT(M1^2+M2^2) = SQRT(0,07^2+0,07^2) = 0,1 м	0,10	—	—
13	надземный	836	Метод спутниковых геодезических измерений (определений)	482199,32	2173085,46	—	Mt = SQRT(M1^2+M2^2) = SQRT(0,07^2+0,07^2) = 0,1 м	0,10	—	—
13	надземный	835	Метод спутниковых геодезических измерений (определений)	482202,69	2173085,88	—	Mt = SQRT(M1^2+M2^2) = SQRT(0,07^2+0,07^2) = 0,1 м	0,10	—	—
13	надземный	1167	Метод спутниковых геодезических измерений (определений)	482202,85	2173084,58	—	Mt = SQRT(M1^2+M2^2) = SQRT(0,07^2+0,07^2) = 0,1 м	0,10	—	—
13	надземный	1166	Метод спутниковых геодезических измерений (определений)	482208,30	2173085,26	—	Mt = SQRT(M1^2+M2^2) = SQRT(0,07^2+0,07^2) = 0,1 м	0,10	—	—
13	надземный	828	Метод спутниковых геодезических измерений (определений)	482208,26	2173085,56	—	Mt = SQRT(M1^2+M2^2) = SQRT(0,07^2+0,07^2) = 0,1 м	0,10	—	—
13	надземный	827	Метод спутниковых геодезических измерений (определений)	482211,63	2173085,98	—	Mt = SQRT(M1^2+M2^2) = SQRT(0,07^2+0,07^2) = 0,1 м	0,10	—	—
13	надземный	826	Метод спутниковых геодезических измерений (определений)	482211,79	2173084,69	—	Mt = SQRT(M1^2+M2^2) = SQRT(0,07^2+0,07^2) = 0,1 м	0,10	—	—
ЗД1(14)										
14	надземный	1201	Метод спутниковых геодезически	482228,96	2173072,96	—	Mt = SQRT(M1^2+M2^2) =	0,10	—	—

ТЕХНИЧЕСКИЙ ПЛАН ЗДАНИЯ

(вид объекта недвижимости, в отношении которого подготовлен технический план, в родительном падеже)

Описание местоположения объекта недвижимости

1	2	3	4	5	6	7	8	9	10	11
			х измерений (определений)				SQRT(0,07^2+0,07^2) = 0,1 м			
14	надземный	934	Метод спутниковых геодезических измерений (определений)	482228,81	2173074,20	—	Mt = SQRT(M1^2+M2^2) = SQRT(0,07^2+0,07^2) = 0,1 м	0,10	—	—
14	надземный	935	Метод спутниковых геодезических измерений (определений)	482230,35	2173074,39	—	Mt = SQRT(M1^2+M2^2) = SQRT(0,07^2+0,07^2) = 0,1 м	0,10	—	—
14	надземный	936	Метод спутниковых геодезических измерений (определений)	482230,43	2173073,69	—	Mt = SQRT(M1^2+M2^2) = SQRT(0,07^2+0,07^2) = 0,1 м	0,10	—	—
14	надземный	937	Метод спутниковых геодезических измерений (определений)	482232,57	2173073,95	—	Mt = SQRT(M1^2+M2^2) = SQRT(0,07^2+0,07^2) = 0,1 м	0,10	—	—
14	надземный	552	Метод спутниковых геодезических измерений (определений)	482232,48	2173074,65	—	Mt = SQRT(M1^2+M2^2) = SQRT(0,07^2+0,07^2) = 0,1 м	0,10	—	—
14	надземный	1332	Метод спутниковых геодезических измерений (определений)	482234,23	2173074,86	—	Mt = SQRT(M1^2+M2^2) = SQRT(0,07^2+0,07^2) = 0,1 м	0,10	—	—
14	надземный	1333	Метод спутниковых геодезических измерений (определений)	482234,13	2173075,65	—	Mt = SQRT(M1^2+M2^2) = SQRT(0,07^2+0,07^2) = 0,1 м	0,10	—	—
14	надземный	1334	Метод спутниковых геодезических измерений (определений)	482237,86	2173076,11	—	Mt = SQRT(M1^2+M2^2) = SQRT(0,07^2+0,07^2) = 0,1 м	0,10	—	—
14	надземный	1335	Метод спутниковых геодезических измерений (определений	482237,43	2173079,65	—	Mt = SQRT(M1^2+M2^2) = SQRT(0,07^2+0,07^2) =	0,10	—	—

ТЕХНИЧЕСКИЙ ПЛАН ЗДАНИЯ

(вид объекта недвижимости, в отношении которого подготовлен технический план, в родительном падеже)

Описание местоположения объекта недвижимости

1	2	3	4	5	6	7	8	9	10	11
			)				0,1 м			
14	надземный	945	Метод спутниковых геодезических измерений (определений)	482238,98	2173079,84	—	Mt = SQRT(M1^2+M2^2) = SQRT(0,07^2+0,07^2) = 0,1 м	0,10	—	—
14	надземный	565	Метод спутниковых геодезических измерений (определений)	482238,59	2173083,06	—	Mt = SQRT(M1^2+M2^2) = SQRT(0,07^2+0,07^2) = 0,1 м	0,10	—	—
14	надземный	1336	Метод спутниковых геодезических измерений (определений)	482237,03	2173082,87	—	Mt = SQRT(M1^2+M2^2) = SQRT(0,07^2+0,07^2) = 0,1 м	0,10	—	—
14	надземный	1337	Метод спутниковых геодезических измерений (определений)	482236,95	2173083,54	—	Mt = SQRT(M1^2+M2^2) = SQRT(0,07^2+0,07^2) = 0,1 м	0,10	—	—
14	надземный	947	Метод спутниковых геодезических измерений (определений)	482235,85	2173083,41	—	Mt = SQRT(M1^2+M2^2) = SQRT(0,07^2+0,07^2) = 0,1 м	0,10	—	—
14	надземный	1208	Метод спутниковых геодезических измерений (определений)	482235,23	2173088,42	—	Mt = SQRT(M1^2+M2^2) = SQRT(0,07^2+0,07^2) = 0,1 м	0,10	—	—
14	надземный	1338	Метод спутниковых геодезических измерений (определений)	482234,66	2173088,35	—	Mt = SQRT(M1^2+M2^2) = SQRT(0,07^2+0,07^2) = 0,1 м	0,10	—	—
14	надземный	1211	Метод спутниковых геодезических измерений (определений)	482234,40	2173090,48	—	Mt = SQRT(M1^2+M2^2) = SQRT(0,07^2+0,07^2) = 0,1 м	0,10	—	—
14	надземный	1339	Метод спутниковых геодезических измерений (определений)	482233,75	2173090,40	—	Mt = SQRT(M1^2+M2^2) = SQRT(0,07^2+0,07^2) = 0,1 м	0,10	—	—
14	надземный	1340	Метод	482233,62	2173091,43	—	Mt =	0,10	—	—

ТЕХНИЧЕСКИЙ ПЛАН ЗДАНИЯ

(вид объекта недвижимости, в отношении которого подготовлен технический план, в родительном падеже)

Описание местоположения объекта недвижимости

1	2	3	4	5	6	7	8	9	10	11
	ный		спутниковых геодезических измерений (определений)				SQRT(M1^2+M2^2) = SQRT(0,07^2+0,07^2) = 0,1 м			
14	надземный	1341	Метод спутниковых геодезических измерений (определений)	482235,21	2173091,63	—	Mt = SQRT(M1^2+M2^2) = SQRT(0,07^2+0,07^2) = 0,1 м	0,10	—	—
14	надземный	1342	Метод спутниковых геодезических измерений (определений)	482234,80	2173094,99	—	Mt = SQRT(M1^2+M2^2) = SQRT(0,07^2+0,07^2) = 0,1 м	0,10	—	—
14	надземный	1215	Метод спутниковых геодезических измерений (определений)	482233,85	2173094,87	—	Mt = SQRT(M1^2+M2^2) = SQRT(0,07^2+0,07^2) = 0,1 м	0,10	—	—
14	надземный	1216	Метод спутниковых геодезических измерений (определений)	482233,69	2173096,17	—	Mt = SQRT(M1^2+M2^2) = SQRT(0,07^2+0,07^2) = 0,1 м	0,10	—	—
14	надземный	1217	Метод спутниковых геодезических измерений (определений)	482234,40	2173096,26	—	Mt = SQRT(M1^2+M2^2) = SQRT(0,07^2+0,07^2) = 0,1 м	0,10	—	—
14	надземный	1218	Метод спутниковых геодезических измерений (определений)	482234,15	2173098,27	—	Mt = SQRT(M1^2+M2^2) = SQRT(0,07^2+0,07^2) = 0,1 м	0,10	—	—
14	надземный	1219	Метод спутниковых геодезических измерений (определений)	482233,45	2173098,18	—	Mt = SQRT(M1^2+M2^2) = SQRT(0,07^2+0,07^2) = 0,1 м	0,10	—	—
14	надземный	1220	Метод спутниковых геодезических измерений (определений)	482233,40	2173098,54	—	Mt = SQRT(M1^2+M2^2) = SQRT(0,07^2+0,07^2) = 0,1 м	0,10	—	—
14	надземный	1343	Метод спутниковых геодезически	482233,69	2173098,58	—	Mt = SQRT(M1^2+M2^2) =	0,10	—	—

ТЕХНИЧЕСКИЙ ПЛАН ЗДАНИЯ

(вид объекта недвижимости, в отношении которого подготовлен технический план, в родительном падеже)

Описание местоположения объекта недвижимости

1	2	3	4	5	6	7	8	9	10	11
			х измерений (определений)				SQRT(0,07^2+0,07^2) = 0,1 м			
14	надземный	1344	Метод спутниковых геодезических измерений (определений)	482234,56	2173099,69	—	Mt = SQRT(M1^2+M2^2) = SQRT(0,07^2+0,07^2) = 0,1 м	0,10	—	—
14	надземный	953	Метод спутниковых геодезических измерений (определений)	482234,26	2173102,11	—	Mt = SQRT(M1^2+M2^2) = SQRT(0,07^2+0,07^2) = 0,1 м	0,10	—	—
14	надземный	954	Метод спутниковых геодезических измерений (определений)	482233,85	2173102,06	—	Mt = SQRT(M1^2+M2^2) = SQRT(0,07^2+0,07^2) = 0,1 м	0,10	—	—
14	надземный	955	Метод спутниковых геодезических измерений (определений)	482233,18	2173107,51	—	Mt = SQRT(M1^2+M2^2) = SQRT(0,07^2+0,07^2) = 0,1 м	0,10	—	—
14	надземный	956	Метод спутниковых геодезических измерений (определений)	482233,39	2173107,54	—	Mt = SQRT(M1^2+M2^2) = SQRT(0,07^2+0,07^2) = 0,1 м	0,10	—	—
14	надземный	1345	Метод спутниковых геодезических измерений (определений)	482233,09	2173109,94	—	Mt = SQRT(M1^2+M2^2) = SQRT(0,07^2+0,07^2) = 0,1 м	0,10	—	—
14	надземный	1346	Метод спутниковых геодезических измерений (определений)	482231,97	2173110,82	—	Mt = SQRT(M1^2+M2^2) = SQRT(0,07^2+0,07^2) = 0,1 м	0,10	—	—
14	надземный	1347	Метод спутниковых геодезических измерений (определений)	482231,55	2173110,77	—	Mt = SQRT(M1^2+M2^2) = SQRT(0,07^2+0,07^2) = 0,1 м	0,10	—	—
14	надземный	595	Метод спутниковых геодезических измерений (определений	482231,48	2173111,35	—	Mt = SQRT(M1^2+M2^2) = SQRT(0,07^2+0,07^2) =	0,10	—	—

ТЕХНИЧЕСКИЙ ПЛАН ЗДАНИЯ

(вид объекта недвижимости, в отношении которого подготовлен технический план, в родительном падеже)

Описание местоположения объекта недвижимости

1	2	3	4	5	6	7	8	9	10	11
			)				0,1 м			
14	надземный	1348	Метод спутниковых геодезических измерений (определений)	482232,17	2173111,44	—	Mt = SQRT(M1^2+M2^2) = SQRT(0,07^2+0,07^2) = 0,1 м	0,10	—	—
14	надземный	1349	Метод спутниковых геодезических измерений (определений)	482231,90	2173113,62	—	Mt = SQRT(M1^2+M2^2) = SQRT(0,07^2+0,07^2) = 0,1 м	0,10	—	—
14	надземный	1350	Метод спутниковых геодезических измерений (определений)	482231,21	2173113,54	—	Mt = SQRT(M1^2+M2^2) = SQRT(0,07^2+0,07^2) = 0,1 м	0,10	—	—
14	надземный	958	Метод спутниковых геодезических измерений (определений)	482231,11	2173114,32	—	Mt = SQRT(M1^2+M2^2) = SQRT(0,07^2+0,07^2) = 0,1 м	0,10	—	—
14	надземный	1351	Метод спутниковых геодезических измерений (определений)	482231,81	2173114,41	—	Mt = SQRT(M1^2+M2^2) = SQRT(0,07^2+0,07^2) = 0,1 м	0,10	—	—
14	надземный	1352	Метод спутниковых геодезических измерений (определений)	482231,54	2173116,60	—	Mt = SQRT(M1^2+M2^2) = SQRT(0,07^2+0,07^2) = 0,1 м	0,10	—	—
14	надземный	1353	Метод спутниковых геодезических измерений (определений)	482230,58	2173116,48	—	Mt = SQRT(M1^2+M2^2) = SQRT(0,07^2+0,07^2) = 0,1 м	0,10	—	—
14	надземный	1354	Метод спутниковых геодезических измерений (определений)	482230,51	2173117,12	—	Mt = SQRT(M1^2+M2^2) = SQRT(0,07^2+0,07^2) = 0,1 м	0,10	—	—
14	надземный	1355	Метод спутниковых геодезических измерений (определений)	482230,92	2173117,17	—	Mt = SQRT(M1^2+M2^2) = SQRT(0,07^2+0,07^2) = 0,1 м	0,10	—	—
14	надзем	1356	Метод	482231,84	2173118,35	—	Mt =	0,10	—	—

ТЕХНИЧЕСКИЙ ПЛАН ЗДАНИЯ

(вид объекта недвижимости, в отношении которого подготовлен технический план, в родительном падеже)

Описание местоположения объекта недвижимости

1	2	3	4	5	6	7	8	9	10	11
	ный		спутниковых геодезических измерений (определений)				SQRT(M1^2+M2^2) = SQRT(0,07^2+0,07^2) = 0,1 м			
14	надземный	602	Метод спутниковых геодезических измерений (определений)	482231,54	2173120,82	—	Mt = SQRT(M1^2+M2^2) = SQRT(0,07^2+0,07^2) = 0,1 м	0,10	—	—
14	надземный	962	Метод спутниковых геодезических измерений (определений)	482231,28	2173120,79	—	Mt = SQRT(M1^2+M2^2) = SQRT(0,07^2+0,07^2) = 0,1 м	0,10	—	—
14	надземный	963	Метод спутниковых геодезических измерений (определений)	482230,71	2173125,45	—	Mt = SQRT(M1^2+M2^2) = SQRT(0,07^2+0,07^2) = 0,1 м	0,10	—	—
14	надземный	964	Метод спутниковых геодезических измерений (определений)	482230,96	2173125,49	—	Mt = SQRT(M1^2+M2^2) = SQRT(0,07^2+0,07^2) = 0,1 м	0,10	—	—
14	надземный	965	Метод спутниковых геодезических измерений (определений)	482230,85	2173126,37	—	Mt = SQRT(M1^2+M2^2) = SQRT(0,07^2+0,07^2) = 0,1 м	0,10	—	—
14	надземный	966	Метод спутниковых геодезических измерений (определений)	482232,42	2173126,56	—	Mt = SQRT(M1^2+M2^2) = SQRT(0,07^2+0,07^2) = 0,1 м	0,10	—	—
14	надземный	967	Метод спутниковых геодезических измерений (определений)	482232,01	2173129,93	—	Mt = SQRT(M1^2+M2^2) = SQRT(0,07^2+0,07^2) = 0,1 м	0,10	—	—
14	надземный	968	Метод спутниковых геодезических измерений (определений)	482230,44	2173129,73	—	Mt = SQRT(M1^2+M2^2) = SQRT(0,07^2+0,07^2) = 0,1 м	0,10	—	—
14	надземный	1226	Метод спутниковых геодезически	482230,33	2173130,61	—	Mt = SQRT(M1^2+M2^2) =	0,10	—	—

ТЕХНИЧЕСКИЙ ПЛАН ЗДАНИЯ

(вид объекта недвижимости, в отношении которого подготовлен технический план, в родительном падеже)

Описание местоположения объекта недвижимости

1	2	3	4	5	6	7	8	9	10	11
			х измерений (определений)				SQRT(0,07^2+0,07^2) = 0,1 м			
14	надземный	1227	Метод спутниковых геодезических измерений (определений)	482228,77	2173130,41	—	Mt = SQRT(M1^2+M2^2) = SQRT(0,07^2+0,07^2) = 0,1 м	0,10	—	—
14	надземный	1228	Метод спутниковых геодезических измерений (определений)	482228,73	2173130,77	—	Mt = SQRT(M1^2+M2^2) = SQRT(0,07^2+0,07^2) = 0,1 м	0,10	—	—
14	надземный	1229	Метод спутниковых геодезических измерений (определений)	482229,43	2173130,86	—	Mt = SQRT(M1^2+M2^2) = SQRT(0,07^2+0,07^2) = 0,1 м	0,10	—	—
14	надземный	1230	Метод спутниковых геодезических измерений (определений)	482229,19	2173132,87	—	Mt = SQRT(M1^2+M2^2) = SQRT(0,07^2+0,07^2) = 0,1 м	0,10	—	—
14	надземный	1231	Метод спутниковых геодезических измерений (определений)	482228,48	2173132,79	—	Mt = SQRT(M1^2+M2^2) = SQRT(0,07^2+0,07^2) = 0,1 м	0,10	—	—
14	надземный	614	Метод спутниковых геодезических измерений (определений)	482227,93	2173137,22	—	Mt = SQRT(M1^2+M2^2) = SQRT(0,07^2+0,07^2) = 0,1 м	0,10	—	—
14	надземный	1357	Метод спутниковых геодезических измерений (определений)	482228,64	2173137,31	—	Mt = SQRT(M1^2+M2^2) = SQRT(0,07^2+0,07^2) = 0,1 м	0,10	—	—
14	надземный	1233	Метод спутниковых геодезических измерений (определений)	482228,46	2173138,74	—	Mt = SQRT(M1^2+M2^2) = SQRT(0,07^2+0,07^2) = 0,1 м	0,10	—	—
14	надземный	1234	Метод спутниковых геодезических измерений (определений	482227,76	2173138,65	—	Mt = SQRT(M1^2+M2^2) = SQRT(0,07^2+0,07^2) =	0,10	—	—

ТЕХНИЧЕСКИЙ ПЛАН ЗДАНИЯ

(вид объекта недвижимости, в отношении которого подготовлен технический план, в родительном падеже)

Описание местоположения объекта недвижимости

1	2	3	4	5	6	7	8	9	10	11
			)				0,1 м			
14	надземный	615	Метод спутниковых геодезических измерений (определений)	482227,75	2173138,71	—	Mt = SQRT(M1^2+M2^2) = SQRT(0,07^2+0,07^2) = 0,1 м	0,10	—	—
14	надземный	616	Метод спутниковых геодезических измерений (определений)	482228,68	2173138,83	—	Mt = SQRT(M1^2+M2^2) = SQRT(0,07^2+0,07^2) = 0,1 м	0,10	—	—
14	надземный	617	Метод спутниковых геодезических измерений (определений)	482228,65	2173139,08	—	Mt = SQRT(M1^2+M2^2) = SQRT(0,07^2+0,07^2) = 0,1 м	0,10	—	—
14	надземный	618	Метод спутниковых геодезических измерений (определений)	482230,24	2173139,28	—	Mt = SQRT(M1^2+M2^2) = SQRT(0,07^2+0,07^2) = 0,1 м	0,10	—	—
14	надземный	619	Метод спутниковых геодезических измерений (определений)	482229,82	2173142,64	—	Mt = SQRT(M1^2+M2^2) = SQRT(0,07^2+0,07^2) = 0,1 м	0,10	—	—
14	надземный	620	Метод спутниковых геодезических измерений (определений)	482228,24	2173142,45	—	Mt = SQRT(M1^2+M2^2) = SQRT(0,07^2+0,07^2) = 0,1 м	0,10	—	—
14	надземный	971	Метод спутниковых геодезических измерений (определений)	482227,49	2173148,51	—	Mt = SQRT(M1^2+M2^2) = SQRT(0,07^2+0,07^2) = 0,1 м	0,10	—	—
14	надземный	628	Метод спутниковых геодезических измерений (определений)	482229,00	2173148,70	—	Mt = SQRT(M1^2+M2^2) = SQRT(0,07^2+0,07^2) = 0,1 м	0,10	—	—
14	надземный	629	Метод спутниковых геодезических измерений (определений)	482228,60	2173151,90	—	Mt = SQRT(M1^2+M2^2) = SQRT(0,07^2+0,07^2) = 0,1 м	0,10	—	—
14	надзем	630	Метод	482227,09	2173151,72	—	Mt =	0,10	—	—

ТЕХНИЧЕСКИЙ ПЛАН ЗДАНИЯ

(вид объекта недвижимости, в отношении которого подготовлен технический план, в родительном падеже)

Описание местоположения объекта недвижимости

1	2	3	4	5	6	7	8	9	10	11
	ный		спутниковых геодезических измерений (определений)				SQRT(M1^2+M2^2) = SQRT(0,07^2+0,07^2) = 0,1 м			
14	надземный	631	Метод спутниковых геодезических измерений (определений)	482226,98	2173152,59	—	Mt = SQRT(M1^2+M2^2) = SQRT(0,07^2+0,07^2) = 0,1 м	0,10	—	—
14	надземный	1331	Метод спутниковых геодезических измерений (определений)	482223,33	2173152,14	—	Mt = SQRT(M1^2+M2^2) = SQRT(0,07^2+0,07^2) = 0,1 м	0,10	—	—
14	надземный	976	Метод спутниковых геодезических измерений (определений)	482222,82	2173156,26	—	Mt = SQRT(M1^2+M2^2) = SQRT(0,07^2+0,07^2) = 0,1 м	0,10	—	—
14	надземный	977	Метод спутниковых геодезических измерений (определений)	482217,86	2173155,65	—	Mt = SQRT(M1^2+M2^2) = SQRT(0,07^2+0,07^2) = 0,1 м	0,10	—	—
14	надземный	978	Метод спутниковых геодезических измерений (определений)	482217,78	2173156,34	—	Mt = SQRT(M1^2+M2^2) = SQRT(0,07^2+0,07^2) = 0,1 м	0,10	—	—
14	надземный	979	Метод спутниковых геодезических измерений (определений)	482215,64	2173156,08	—	Mt = SQRT(M1^2+M2^2) = SQRT(0,07^2+0,07^2) = 0,1 м	0,10	—	—
14	надземный	980	Метод спутниковых геодезических измерений (определений)	482215,73	2173155,38	—	Mt = SQRT(M1^2+M2^2) = SQRT(0,07^2+0,07^2) = 0,1 м	0,10	—	—
14	надземный	642	Метод спутниковых геодезических измерений (определений)	482214,69	2173155,26	—	Mt = SQRT(M1^2+M2^2) = SQRT(0,07^2+0,07^2) = 0,1 м	0,10	—	—
14	надземный	981	Метод спутниковых геодезически	482214,60	2173155,95	—	Mt = SQRT(M1^2+M2^2) =	0,10	—	—

ТЕХНИЧЕСКИЙ ПЛАН ЗДАНИЯ

(вид объекта недвижимости, в отношении которого подготовлен технический план, в родительном падеже)

Описание местоположения объекта недвижимости

1	2	3	4	5	6	7	8	9	10	11
			х измерений (определений)				SQRT(0,07^2+0,07^2) = 0,1 м			
14	надземный	982	Метод спутниковых геодезических измерений (определений)	482212,50	2173155,69	—	Mt = SQRT(M1^2+M2^2) = SQRT(0,07^2+0,07^2) = 0,1 м	0,10	—	—
14	надземный	983	Метод спутниковых геодезических измерений (определений)	482212,58	2173155,00	—	Mt = SQRT(M1^2+M2^2) = SQRT(0,07^2+0,07^2) = 0,1 м	0,10	—	—
14	надземный	1235	Метод спутниковых геодезических измерений (определений)	482212,19	2173154,95	—	Mt = SQRT(M1^2+M2^2) = SQRT(0,07^2+0,07^2) = 0,1 м	0,10	—	—
14	надземный	1236	Метод спутниковых геодезических измерений (определений)	482212,01	2173156,44	—	Mt = SQRT(M1^2+M2^2) = SQRT(0,07^2+0,07^2) = 0,1 м	0,10	—	—
14	надземный	1237	Метод спутниковых геодезических измерений (определений)	482208,65	2173156,02	—	Mt = SQRT(M1^2+M2^2) = SQRT(0,07^2+0,07^2) = 0,1 м	0,10	—	—
14	надземный	1238	Метод спутниковых геодезических измерений (определений)	482208,83	2173154,51	—	Mt = SQRT(M1^2+M2^2) = SQRT(0,07^2+0,07^2) = 0,1 м	0,10	—	—
14	надземный	1239	Метод спутниковых геодезических измерений (определений)	482207,56	2173154,36	—	Mt = SQRT(M1^2+M2^2) = SQRT(0,07^2+0,07^2) = 0,1 м	0,10	—	—
14	надземный	1240	Метод спутниковых геодезических измерений (определений)	482207,48	2173155,06	—	Mt = SQRT(M1^2+M2^2) = SQRT(0,07^2+0,07^2) = 0,1 м	0,10	—	—
14	надземный	1241	Метод спутниковых геодезических измерений (определений	482205,34	2173154,80	—	Mt = SQRT(M1^2+M2^2) = SQRT(0,07^2+0,07^2) =	0,10	—	—

ТЕХНИЧЕСКИЙ ПЛАН ЗДАНИЯ

(вид объекта недвижимости, в отношении которого подготовлен технический план, в родительном падеже)

Описание местоположения объекта недвижимости

1	2	3	4	5	6	7	8	9	10	11
			)				0,1 м			
14	надземный	1242	Метод спутниковых геодезических измерений (определений)	482205,43	2173154,09	—	Mt = SQRT(M1^2+M2^2) = SQRT(0,07^2+0,07^2) = 0,1 м	0,10	—	—
14	надземный	1243	Метод спутниковых геодезических измерений (определений)	482204,49	2173153,98	—	Mt = SQRT(M1^2+M2^2) = SQRT(0,07^2+0,07^2) = 0,1 м	0,10	—	—
14	надземный	1244	Метод спутниковых геодезических измерений (определений)	482204,40	2173154,68	—	Mt = SQRT(M1^2+M2^2) = SQRT(0,07^2+0,07^2) = 0,1 м	0,10	—	—
14	надземный	1245	Метод спутниковых геодезических измерений (определений)	482202,26	2173154,42	—	Mt = SQRT(M1^2+M2^2) = SQRT(0,07^2+0,07^2) = 0,1 м	0,10	—	—
14	надземный	1246	Метод спутниковых геодезических измерений (определений)	482202,35	2173153,71	—	Mt = SQRT(M1^2+M2^2) = SQRT(0,07^2+0,07^2) = 0,1 м	0,10	—	—
14	надземный	1247	Метод спутниковых геодезических измерений (определений)	482198,13	2173153,19	—	Mt = SQRT(M1^2+M2^2) = SQRT(0,07^2+0,07^2) = 0,1 м	0,10	—	—
14	надземный	1248	Метод спутниковых геодезических измерений (определений)	482197,94	2173154,74	—	Mt = SQRT(M1^2+M2^2) = SQRT(0,07^2+0,07^2) = 0,1 м	0,10	—	—
14	надземный	1249	Метод спутниковых геодезических измерений (определений)	482194,54	2173154,32	—	Mt = SQRT(M1^2+M2^2) = SQRT(0,07^2+0,07^2) = 0,1 м	0,10	—	—
14	надземный	1250	Метод спутниковых геодезических измерений (определений)	482194,57	2173154,10	—	Mt = SQRT(M1^2+M2^2) = SQRT(0,07^2+0,07^2) = 0,1 м	0,10	—	—
14	надземный	1251	Метод	482189,77	2173153,51	—	Mt =	0,10	—	—

ТЕХНИЧЕСКИЙ ПЛАН ЗДАНИЯ

(вид объекта недвижимости, в отношении которого подготовлен технический план, в родительном падеже)

Описание местоположения объекта недвижимости

1	2	3	4	5	6	7	8	9	10	11
	ный		спутниковых геодезических измерений (определений)				SQRT(M1^2+M2^2) = SQRT(0,07^2+0,07^2) = 0,1 м			
14	надземный	1252	Метод спутниковых геодезических измерений (определений)	482189,74	2173153,73	—	Mt = SQRT(M1^2+M2^2) = SQRT(0,07^2+0,07^2) = 0,1 м	0,10	—	—
14	надземный	659	Метод спутниковых геодезических измерений (определений)	482189,24	2173153,67	—	Mt = SQRT(M1^2+M2^2) = SQRT(0,07^2+0,07^2) = 0,1 м	0,10	—	—
14	надземный	660	Метод спутниковых геодезических измерений (определений)	482189,04	2173155,30	—	Mt = SQRT(M1^2+M2^2) = SQRT(0,07^2+0,07^2) = 0,1 м	0,10	—	—
14	надземный	661	Метод спутниковых геодезических измерений (определений)	482185,84	2173154,90	—	Mt = SQRT(M1^2+M2^2) = SQRT(0,07^2+0,07^2) = 0,1 м	0,10	—	—
14	надземный	987	Метод спутниковых геодезических измерений (определений)	482186,04	2173153,33	—	Mt = SQRT(M1^2+M2^2) = SQRT(0,07^2+0,07^2) = 0,1 м	0,10	—	—
14	надземный	988	Метод спутниковых геодезических измерений (определений)	482184,96	2173153,20	—	Mt = SQRT(M1^2+M2^2) = SQRT(0,07^2+0,07^2) = 0,1 м	0,10	—	—
14	надземный	989	Метод спутниковых геодезических измерений (определений)	482184,88	2173153,90	—	Mt = SQRT(M1^2+M2^2) = SQRT(0,07^2+0,07^2) = 0,1 м	0,10	—	—
14	надземный	990	Метод спутниковых геодезических измерений (определений)	482182,74	2173153,63	—	Mt = SQRT(M1^2+M2^2) = SQRT(0,07^2+0,07^2) = 0,1 м	0,10	—	—
14	надземный	991	Метод спутниковых геодезически	482182,83	2173152,94	—	Mt = SQRT(M1^2+M2^2) =	0,10	—	—

ТЕХНИЧЕСКИЙ ПЛАН ЗДАНИЯ

(вид объекта недвижимости, в отношении которого подготовлен технический план, в родительном падеже)

Описание местоположения объекта недвижимости

1	2	3	4	5	6	7	8	9	10	11
			х измерений (определений)				SQRT(0,07^2+0,07^2) = 0,1 м			
14	надземный	992	Метод спутниковых геодезических измерений (определений)	482182,24	2173152,87	—	Mt = SQRT(M1^2+M2^2) = SQRT(0,07^2+0,07^2) = 0,1 м	0,10	—	—
14	надземный	993	Метод спутниковых геодезических измерений (определений)	482182,16	2173153,56	—	Mt = SQRT(M1^2+M2^2) = SQRT(0,07^2+0,07^2) = 0,1 м	0,10	—	—
14	надземный	994	Метод спутниковых геодезических измерений (определений)	482180,17	2173153,32	—	Mt = SQRT(M1^2+M2^2) = SQRT(0,07^2+0,07^2) = 0,1 м	0,10	—	—
14	надземный	995	Метод спутниковых геодезических измерений (определений)	482180,26	2173152,62	—	Mt = SQRT(M1^2+M2^2) = SQRT(0,07^2+0,07^2) = 0,1 м	0,10	—	—
14	надземный	665	Метод спутниковых геодезических измерений (определений)	482179,68	2173152,55	—	Mt = SQRT(M1^2+M2^2) = SQRT(0,07^2+0,07^2) = 0,1 м	0,10	—	—
14	надземный	666	Метод спутниковых геодезических измерений (определений)	482179,65	2173152,80	—	Mt = SQRT(M1^2+M2^2) = SQRT(0,07^2+0,07^2) = 0,1 м	0,10	—	—
14	надземный	996	Метод спутниковых геодезических измерений (определений)	482178,39	2173152,64	—	Mt = SQRT(M1^2+M2^2) = SQRT(0,07^2+0,07^2) = 0,1 м	0,10	—	—
14	надземный	997	Метод спутниковых геодезических измерений (определений)	482178,31	2173153,35	—	Mt = SQRT(M1^2+M2^2) = SQRT(0,07^2+0,07^2) = 0,1 м	0,10	—	—
14	надземный	998	Метод спутниковых геодезических измерений (определений	482176,33	2173153,10	—	Mt = SQRT(M1^2+M2^2) = SQRT(0,07^2+0,07^2) =	0,10	—	—

ТЕХНИЧЕСКИЙ ПЛАН ЗДАНИЯ

(вид объекта недвижимости, в отношении которого подготовлен технический план, в родительном падеже)

Описание местоположения объекта недвижимости

1	2	3	4	5	6	7	8	9	10	11
			)				0,1 м			
14	надземный	999	Метод спутниковых геодезических измерений (определений)	482176,42	2173152,40	—	Mt = SQRT(M1^2+M2^2) = SQRT(0,07^2+0,07^2) = 0,1 м	0,10	—	—
14	надземный	667	Метод спутниковых геодезических измерений (определений)	482175,05	2173152,23	—	Mt = SQRT(M1^2+M2^2) = SQRT(0,07^2+0,07^2) = 0,1 м	0,10	—	—
14	надземный	1000	Метод спутниковых геодезических измерений (определений)	482174,89	2173153,52	—	Mt = SQRT(M1^2+M2^2) = SQRT(0,07^2+0,07^2) = 0,1 м	0,10	—	—
14	надземный	675	Метод спутниковых геодезических измерений (определений)	482168,34	2173152,71	—	Mt = SQRT(M1^2+M2^2) = SQRT(0,07^2+0,07^2) = 0,1 м	0,10	—	—
14	надземный	1001	Метод спутниковых геодезических измерений (определений)	482168,50	2173151,42	—	Mt = SQRT(M1^2+M2^2) = SQRT(0,07^2+0,07^2) = 0,1 м	0,10	—	—
14	надземный	1253	Метод спутниковых геодезических измерений (определений)	482167,78	2173151,33	—	Mt = SQRT(M1^2+M2^2) = SQRT(0,07^2+0,07^2) = 0,1 м	0,10	—	—
14	надземный	1254	Метод спутниковых геодезических измерений (определений)	482167,70	2173152,04	—	Mt = SQRT(M1^2+M2^2) = SQRT(0,07^2+0,07^2) = 0,1 м	0,10	—	—
14	надземный	1255	Метод спутниковых геодезических измерений (определений)	482165,72	2173151,79	—	Mt = SQRT(M1^2+M2^2) = SQRT(0,07^2+0,07^2) = 0,1 м	0,10	—	—
14	надземный	1256	Метод спутниковых геодезических измерений (определений)	482165,81	2173151,09	—	Mt = SQRT(M1^2+M2^2) = SQRT(0,07^2+0,07^2) = 0,1 м	0,10	—	—
14	надземный	1257	Метод	482164,31	2173150,90	—	Mt =	0,10	—	—

ТЕХНИЧЕСКИЙ ПЛАН ЗДАНИЯ

(вид объекта недвижимости, в отношении которого подготовлен технический план, в родительном падеже)

Описание местоположения объекта недвижимости

1	2	3	4	5	6	7	8	9	10	11
	ный		спутниковых геодезических измерений (определений)				SQRT(M1^2+M2^2) = SQRT(0,07^2+0,07^2) = 0,1 м			
14	надземный	1258	Метод спутниковых геодезических измерений (определений)	482164,22	2173151,61	—	Mt = SQRT(M1^2+M2^2) = SQRT(0,07^2+0,07^2) = 0,1 м	0,10	—	—
14	надземный	1259	Метод спутниковых геодезических измерений (определений)	482162,24	2173151,36	—	Mt = SQRT(M1^2+M2^2) = SQRT(0,07^2+0,07^2) = 0,1 м	0,10	—	—
14	надземный	1260	Метод спутниковых геодезических измерений (определений)	482162,32	2173150,66	—	Mt = SQRT(M1^2+M2^2) = SQRT(0,07^2+0,07^2) = 0,1 м	0,10	—	—
14	надземный	1261	Метод спутниковых геодезических измерений (определений)	482160,96	2173150,49	—	Mt = SQRT(M1^2+M2^2) = SQRT(0,07^2+0,07^2) = 0,1 м	0,10	—	—
14	надземный	1262	Метод спутниковых геодезических измерений (определений)	482160,87	2173151,20	—	Mt = SQRT(M1^2+M2^2) = SQRT(0,07^2+0,07^2) = 0,1 м	0,10	—	—
14	надземный	1263	Метод спутниковых геодезических измерений (определений)	482158,87	2173150,95	—	Mt = SQRT(M1^2+M2^2) = SQRT(0,07^2+0,07^2) = 0,1 м	0,10	—	—
14	надземный	1264	Метод спутниковых геодезических измерений (определений)	482158,96	2173150,24	—	Mt = SQRT(M1^2+M2^2) = SQRT(0,07^2+0,07^2) = 0,1 м	0,10	—	—
14	надземный	687	Метод спутниковых геодезических измерений (определений)	482158,11	2173150,14	—	Mt = SQRT(M1^2+M2^2) = SQRT(0,07^2+0,07^2) = 0,1 м	0,10	—	—
14	надземный	1265	Метод спутниковых геодезически	482157,95	2173151,42	—	Mt = SQRT(M1^2+M2^2) =	0,10	—	—

ТЕХНИЧЕСКИЙ ПЛАН ЗДАНИЯ

(вид объекта недвижимости, в отношении которого подготовлен технический план, в родительном падеже)

Описание местоположения объекта недвижимости

1	2	3	4	5	6	7	8	9	10	11
			х измерений (определений)				SQRT(0,07^2+0,07^2) = 0,1 м			
14	надземный	1266	Метод спутниковых геодезических измерений (определений)	482154,59	2173151,01	—	Mt = SQRT(M1^2+M2^2) = SQRT(0,07^2+0,07^2) = 0,1 м	0,10	—	—
14	надземный	1267	Метод спутниковых геодезических измерений (определений)	482154,75	2173149,73	—	Mt = SQRT(M1^2+M2^2) = SQRT(0,07^2+0,07^2) = 0,1 м	0,10	—	—
14	надземный	1005	Метод спутниковых геодезических измерений (определений)	482154,25	2173149,66	—	Mt = SQRT(M1^2+M2^2) = SQRT(0,07^2+0,07^2) = 0,1 м	0,10	—	—
14	надземный	1006	Метод спутниковых геодезических измерений (определений)	482154,16	2173150,37	—	Mt = SQRT(M1^2+M2^2) = SQRT(0,07^2+0,07^2) = 0,1 м	0,10	—	—
14	надземный	1007	Метод спутниковых геодезических измерений (определений)	482152,16	2173150,12	—	Mt = SQRT(M1^2+M2^2) = SQRT(0,07^2+0,07^2) = 0,1 м	0,10	—	—
14	надземный	1008	Метод спутниковых геодезических измерений (определений)	482152,25	2173149,42	—	Mt = SQRT(M1^2+M2^2) = SQRT(0,07^2+0,07^2) = 0,1 м	0,10	—	—
14	надземный	1009	Метод спутниковых геодезических измерений (определений)	482151,52	2173149,33	—	Mt = SQRT(M1^2+M2^2) = SQRT(0,07^2+0,07^2) = 0,1 м	0,10	—	—
14	надземный	1010	Метод спутниковых геодезических измерений (определений)	482151,48	2173149,58	—	Mt = SQRT(M1^2+M2^2) = SQRT(0,07^2+0,07^2) = 0,1 м	0,10	—	—
14	надземный	690	Метод спутниковых геодезических измерений (определений	482151,21	2173149,55	—	Mt = SQRT(M1^2+M2^2) = SQRT(0,07^2+0,07^2) =	0,10	—	—

ТЕХНИЧЕСКИЙ ПЛАН ЗДАНИЯ

(вид объекта недвижимости, в отношении которого подготовлен технический план, в родительном падеже)

Описание местоположения объекта недвижимости

1	2	3	4	5	6	7	8	9	10	11
			)				0,1 м			
14	надземный	1011	Метод спутниковых геодезических измерений (определений)	482151,05	2173150,86	—	Mt = SQRT(M1^2+M2^2) = SQRT(0,07^2+0,07^2) = 0,1 м	0,10	—	—
14	надземный	1268	Метод спутниковых геодезических измерений (определений)	482147,78	2173150,46	—	Mt = SQRT(M1^2+M2^2) = SQRT(0,07^2+0,07^2) = 0,1 м	0,10	—	—
14	надземный	1012	Метод спутниковых геодезических измерений (определений)	482144,47	2173150,05	—	Mt = SQRT(M1^2+M2^2) = SQRT(0,07^2+0,07^2) = 0,1 м	0,10	—	—
14	надземный	1013	Метод спутниковых геодезических измерений (определений)	482144,63	2173148,74	—	Mt = SQRT(M1^2+M2^2) = SQRT(0,07^2+0,07^2) = 0,1 м	0,10	—	—
14	надземный	1269	Метод спутниковых геодезических измерений (определений)	482144,32	2173148,70	—	Mt = SQRT(M1^2+M2^2) = SQRT(0,07^2+0,07^2) = 0,1 м	0,10	—	—
14	надземный	1270	Метод спутниковых геодезических измерений (определений)	482144,23	2173149,39	—	Mt = SQRT(M1^2+M2^2) = SQRT(0,07^2+0,07^2) = 0,1 м	0,10	—	—
14	надземный	1271	Метод спутниковых геодезических измерений (определений)	482142,25	2173149,15	—	Mt = SQRT(M1^2+M2^2) = SQRT(0,07^2+0,07^2) = 0,1 м	0,10	—	—
14	надземный	1272	Метод спутниковых геодезических измерений (определений)	482142,33	2173148,46	—	Mt = SQRT(M1^2+M2^2) = SQRT(0,07^2+0,07^2) = 0,1 м	0,10	—	—
14	надземный	1014	Метод спутниковых геодезических измерений (определений)	482141,04	2173148,30	—	Mt = SQRT(M1^2+M2^2) = SQRT(0,07^2+0,07^2) = 0,1 м	0,10	—	—
14	надзем	1015	Метод	482142,26	2173138,41	—	Mt =	0,10	—	—

ТЕХНИЧЕСКИЙ ПЛАН ЗДАНИЯ

(вид объекта недвижимости, в отношении которого подготовлен технический план, в родительном падеже)

Описание местоположения объекта недвижимости

1	2	3	4	5	6	7	8	9	10	11
	ный		спутниковых геодезических измерений (определений)				SQRT(M1^2+M2^2) = SQRT(0,07^2+0,07^2) = 0,1 м			
14	надземный	716	Метод спутниковых геодезических измерений (определений)	482141,39	2173138,30	—	Mt = SQRT(M1^2+M2^2) = SQRT(0,07^2+0,07^2) = 0,1 м	0,10	—	—
14	надземный	1016	Метод спутниковых геодезических измерений (определений)	482141,81	2173134,94	—	Mt = SQRT(M1^2+M2^2) = SQRT(0,07^2+0,07^2) = 0,1 м	0,10	—	—
14	надземный	1017	Метод спутниковых геодезических измерений (определений)	482143,17	2173135,11	—	Mt = SQRT(M1^2+M2^2) = SQRT(0,07^2+0,07^2) = 0,1 м	0,10	—	—
14	надземный	718	Метод спутниковых геодезических измерений (определений)	482143,22	2173134,67	—	Mt = SQRT(M1^2+M2^2) = SQRT(0,07^2+0,07^2) = 0,1 м	0,10	—	—
14	надземный	1018	Метод спутниковых геодезических измерений (определений)	482142,55	2173134,59	—	Mt = SQRT(M1^2+M2^2) = SQRT(0,07^2+0,07^2) = 0,1 м	0,10	—	—
14	надземный	1019	Метод спутниковых геодезических измерений (определений)	482142,80	2173132,61	—	Mt = SQRT(M1^2+M2^2) = SQRT(0,07^2+0,07^2) = 0,1 м	0,10	—	—
14	надземный	1020	Метод спутниковых геодезических измерений (определений)	482143,46	2173132,69	—	Mt = SQRT(M1^2+M2^2) = SQRT(0,07^2+0,07^2) = 0,1 м	0,10	—	—
14	надземный	720	Метод спутниковых геодезических измерений (определений)	482143,58	2173131,71	—	Mt = SQRT(M1^2+M2^2) = SQRT(0,07^2+0,07^2) = 0,1 м	0,10	—	—
14	надземный	1358	Метод спутниковых геодезически	482142,92	2173131,63	—	Mt = SQRT(M1^2+M2^2) =	0,10	—	—

ТЕХНИЧЕСКИЙ ПЛАН ЗДАНИЯ

(вид объекта недвижимости, в отношении которого подготовлен технический план, в родительном падеже)

Описание местоположения объекта недвижимости

1	2	3	4	5	6	7	8	9	10	11
			х измерений (определений)				SQRT(0,07^2+0,07^2) = 0,1 м			
14	надземный	1359	Метод спутниковых геодезических измерений (определений)	482143,17	2173129,62	—	Mt = SQRT(M1^2+M2^2) = SQRT(0,07^2+0,07^2) = 0,1 м	0,10	—	—
14	надземный	1360	Метод спутниковых геодезических измерений (определений)	482143,83	2173129,70	—	Mt = SQRT(M1^2+M2^2) = SQRT(0,07^2+0,07^2) = 0,1 м	0,10	—	—
14	надземный	721	Метод спутниковых геодезических измерений (определений)	482144,21	2173126,63	—	Mt = SQRT(M1^2+M2^2) = SQRT(0,07^2+0,07^2) = 0,1 м	0,10	—	—
14	надземный	1361	Метод спутниковых геодезических измерений (определений)	482144,14	2173126,27	—	Mt = SQRT(M1^2+M2^2) = SQRT(0,07^2+0,07^2) = 0,1 м	0,10	—	—
14	надземный	1362	Метод спутниковых геодезических измерений (определений)	482156,56	2173124,09	—	Mt = SQRT(M1^2+M2^2) = SQRT(0,07^2+0,07^2) = 0,1 м	0,10	—	—
14	надземный	420	Метод спутниковых геодезических измерений (определений)	482156,62	2173124,44	—	Mt = SQRT(M1^2+M2^2) = SQRT(0,07^2+0,07^2) = 0,1 м	0,10	—	—
14	надземный	1090	Метод спутниковых геодезических измерений (определений)	482156,71	2173124,95	—	Mt = SQRT(M1^2+M2^2) = SQRT(0,07^2+0,07^2) = 0,1 м	0,10	—	—
14	надземный	422	Метод спутниковых геодезических измерений (определений)	482158,00	2173124,71	—	Mt = SQRT(M1^2+M2^2) = SQRT(0,07^2+0,07^2) = 0,1 м	0,10	—	—
14	надземный	423	Метод спутниковых геодезических измерений (определений	482158,05	2173125,01	—	Mt = SQRT(M1^2+M2^2) = SQRT(0,07^2+0,07^2) =	0,10	—	—

ТЕХНИЧЕСКИЙ ПЛАН ЗДАНИЯ

(вид объекта недвижимости, в отношении которого подготовлен технический план, в родительном падеже)

Описание местоположения объекта недвижимости

1	2	3	4	5	6	7	8	9	10	11
			)				0,1 м			
14	надземный	424	Метод спутниковых геодезических измерений (определений)	482158,52	2173127,70	—	Mt = SQRT(M1^2+M2^2) = SQRT(0,07^2+0,07^2) = 0,1 м	0,10	—	—
14	надземный	425	Метод спутниковых геодезических измерений (определений)	482158,59	2173128,10	—	Mt = SQRT(M1^2+M2^2) = SQRT(0,07^2+0,07^2) = 0,1 м	0,10	—	—
14	надземный	426	Метод спутниковых геодезических измерений (определений)	482157,22	2173128,35	—	Mt = SQRT(M1^2+M2^2) = SQRT(0,07^2+0,07^2) = 0,1 м	0,10	—	—
14	надземный	427	Метод спутниковых геодезических измерений (определений)	482156,99	2173130,19	—	Mt = SQRT(M1^2+M2^2) = SQRT(0,07^2+0,07^2) = 0,1 м	0,10	—	—
14	надземный	1093	Метод спутниковых геодезических измерений (определений)	482157,67	2173130,28	—	Mt = SQRT(M1^2+M2^2) = SQRT(0,07^2+0,07^2) = 0,1 м	0,10	—	—
14	надземный	1094	Метод спутниковых геодезических измерений (определений)	482157,41	2173132,36	—	Mt = SQRT(M1^2+M2^2) = SQRT(0,07^2+0,07^2) = 0,1 м	0,10	—	—
14	надземный	428	Метод спутниковых геодезических измерений (определений)	482156,73	2173132,28	—	Mt = SQRT(M1^2+M2^2) = SQRT(0,07^2+0,07^2) = 0,1 м	0,10	—	—
14	надземный	429	Метод спутниковых геодезических измерений (определений)	482156,53	2173133,90	—	Mt = SQRT(M1^2+M2^2) = SQRT(0,07^2+0,07^2) = 0,1 м	0,10	—	—
14	надземный	1095	Метод спутниковых геодезических измерений (определений)	482154,53	2173133,66	—	Mt = SQRT(M1^2+M2^2) = SQRT(0,07^2+0,07^2) = 0,1 м	0,10	—	—
14	надземный	1096	Метод	482153,91	2173138,70	—	Mt =	0,10	—	—

ТЕХНИЧЕСКИЙ ПЛАН ЗДАНИЯ

(вид объекта недвижимости, в отношении которого подготовлен технический план, в родительном падеже)

Описание местоположения объекта недвижимости

1	2	3	4	5	6	7	8	9	10	11
	ный		спутниковых геодезических измерений (определений)				SQRT(M1^2+M2^2) = SQRT(0,07^2+0,07^2) = 0,1 м			
14	надземный	435	Метод спутниковых геодезических измерений (определений)	482159,63	2173139,41	—	Mt = SQRT(M1^2+M2^2) = SQRT(0,07^2+0,07^2) = 0,1 м	0,10	—	—
14	надземный	436	Метод спутниковых геодезических измерений (определений)	482159,68	2173139,04	—	Mt = SQRT(M1^2+M2^2) = SQRT(0,07^2+0,07^2) = 0,1 м	0,10	—	—
14	надземный	1316	Метод спутниковых геодезических измерений (определений)	482160,72	2173139,17	—	Mt = SQRT(M1^2+M2^2) = SQRT(0,07^2+0,07^2) = 0,1 м	0,10	—	—
14	надземный	1315	Метод спутниковых геодезических измерений (определений)	482160,80	2173138,50	—	Mt = SQRT(M1^2+M2^2) = SQRT(0,07^2+0,07^2) = 0,1 м	0,10	—	—
14	надземный	1314	Метод спутниковых геодезических измерений (определений)	482162,78	2173138,75	—	Mt = SQRT(M1^2+M2^2) = SQRT(0,07^2+0,07^2) = 0,1 м	0,10	—	—
14	надземный	1313	Метод спутниковых геодезических измерений (определений)	482162,69	2173139,41	—	Mt = SQRT(M1^2+M2^2) = SQRT(0,07^2+0,07^2) = 0,1 м	0,10	—	—
14	надземный	1312	Метод спутниковых геодезических измерений (определений)	482163,73	2173139,54	—	Mt = SQRT(M1^2+M2^2) = SQRT(0,07^2+0,07^2) = 0,1 м	0,10	—	—
14	надземный	1311	Метод спутниковых геодезических измерений (определений)	482163,81	2173138,87	—	Mt = SQRT(M1^2+M2^2) = SQRT(0,07^2+0,07^2) = 0,1 м	0,10	—	—
14	надземный	1310	Метод спутниковых геодезически	482165,75	2173139,11	—	Mt = SQRT(M1^2+M2^2) =	0,10	—	—

ТЕХНИЧЕСКИЙ ПЛАН ЗДАНИЯ

(вид объекта недвижимости, в отношении которого подготовлен технический план, в родительном падеже)

Описание местоположения объекта недвижимости

1	2	3	4	5	6	7	8	9	10	11
			х измерений (определений)				SQRT(0,07^2+0,07^2) = 0,1 м			
14	надземный	1097	Метод спутниковых геодезических измерений (определений)	482165,89	2173138,03	—	Mt = SQRT(M1^2+M2^2) = SQRT(0,07^2+0,07^2) = 0,1 м	0,10	—	—
14	надземный	1098	Метод спутниковых геодезических измерений (определений)	482167,99	2173138,29	—	Mt = SQRT(M1^2+M2^2) = SQRT(0,07^2+0,07^2) = 0,1 м	0,10	—	—
14	надземный	1099	Метод спутниковых геодезических измерений (определений)	482168,18	2173136,74	—	Mt = SQRT(M1^2+M2^2) = SQRT(0,07^2+0,07^2) = 0,1 м	0,10	—	—
14	надземный	1100	Метод спутниковых геодезических измерений (определений)	482171,50	2173137,15	—	Mt = SQRT(M1^2+M2^2) = SQRT(0,07^2+0,07^2) = 0,1 м	0,10	—	—
14	надземный	1101	Метод спутниковых геодезических измерений (определений)	482171,46	2173137,49	—	Mt = SQRT(M1^2+M2^2) = SQRT(0,07^2+0,07^2) = 0,1 м	0,10	—	—
14	надземный	1102	Метод спутниковых геодезических измерений (определений)	482173,57	2173137,75	—	Mt = SQRT(M1^2+M2^2) = SQRT(0,07^2+0,07^2) = 0,1 м	0,10	—	—
14	надземный	442	Метод спутниковых геодезических измерений (определений)	482173,64	2173137,15	—	Mt = SQRT(M1^2+M2^2) = SQRT(0,07^2+0,07^2) = 0,1 м	0,10	—	—
14	надземный	443	Метод спутниковых геодезических измерений (определений)	482174,71	2173137,29	—	Mt = SQRT(M1^2+M2^2) = SQRT(0,07^2+0,07^2) = 0,1 м	0,10	—	—
14	надземный	1103	Метод спутниковых геодезических измерений (определений	482174,63	2173137,88	—	Mt = SQRT(M1^2+M2^2) = SQRT(0,07^2+0,07^2) =	0,10	—	—

ТЕХНИЧЕСКИЙ ПЛАН ЗДАНИЯ

(вид объекта недвижимости, в отношении которого подготовлен технический план, в родительном падеже)

Описание местоположения объекта недвижимости

1	2	3	4	5	6	7	8	9	10	11
			)				0,1 м			
14	надземный	1104	Метод спутниковых геодезических измерений (определений)	482177,06	2173138,18	—	Mt = SQRT(M1^2+M2^2) = SQRT(0,07^2+0,07^2) = 0,1 м	0,10	—	—
14	надземный	450	Метод спутниковых геодезических измерений (определений)	482176,93	2173139,24	—	Mt = SQRT(M1^2+M2^2) = SQRT(0,07^2+0,07^2) = 0,1 м	0,10	—	—
14	надземный	1105	Метод спутниковых геодезических измерений (определений)	482177,07	2173139,26	—	Mt = SQRT(M1^2+M2^2) = SQRT(0,07^2+0,07^2) = 0,1 м	0,10	—	—
14	надземный	1106	Метод спутниковых геодезических измерений (определений)	482177,16	2173138,55	—	Mt = SQRT(M1^2+M2^2) = SQRT(0,07^2+0,07^2) = 0,1 м	0,10	—	—
14	надземный	1107	Метод спутниковых геодезических измерений (определений)	482179,15	2173138,79	—	Mt = SQRT(M1^2+M2^2) = SQRT(0,07^2+0,07^2) = 0,1 м	0,10	—	—
14	надземный	1108	Метод спутниковых геодезических измерений (определений)	482179,07	2173139,51	—	Mt = SQRT(M1^2+M2^2) = SQRT(0,07^2+0,07^2) = 0,1 м	0,10	—	—
14	надземный	451	Метод спутниковых геодезических измерений (определений)	482181,06	2173139,75	—	Mt = SQRT(M1^2+M2^2) = SQRT(0,07^2+0,07^2) = 0,1 м	0,10	—	—
14	надземный	452	Метод спутниковых геодезических измерений (определений)	482181,15	2173139,05	—	Mt = SQRT(M1^2+M2^2) = SQRT(0,07^2+0,07^2) = 0,1 м	0,10	—	—
14	надземный	453	Метод спутниковых геодезических измерений (определений)	482183,10	2173139,29	—	Mt = SQRT(M1^2+M2^2) = SQRT(0,07^2+0,07^2) = 0,1 м	0,10	—	—
14	надземный	454	Метод	482183,02	2173139,99	—	Mt =	0,10	—	—

ТЕХНИЧЕСКИЙ ПЛАН ЗДАНИЯ

(вид объекта недвижимости, в отношении которого подготовлен технический план, в родительном падеже)

Описание местоположения объекта недвижимости

1	2	3	4	5	6	7	8	9	10	11
	ный		спутниковых геодезических измерений (определений)				SQRT(M1^2+M2^2) = SQRT(0,07^2+0,07^2) = 0,1 м			
14	надземный	455	Метод спутниковых геодезических измерений (определений)	482184,44	2173140,17	—	Mt = SQRT(M1^2+M2^2) = SQRT(0,07^2+0,07^2) = 0,1 м	0,10	—	—
14	надземный	1109	Метод спутниковых геодезических измерений (определений)	482184,52	2173139,45	—	Mt = SQRT(M1^2+M2^2) = SQRT(0,07^2+0,07^2) = 0,1 м	0,10	—	—
14	надземный	1110	Метод спутниковых геодезических измерений (определений)	482186,63	2173139,71	—	Mt = SQRT(M1^2+M2^2) = SQRT(0,07^2+0,07^2) = 0,1 м	0,10	—	—
14	надземный	456	Метод спутниковых геодезических измерений (определений)	482186,54	2173140,43	—	Mt = SQRT(M1^2+M2^2) = SQRT(0,07^2+0,07^2) = 0,1 м	0,10	—	—
14	надземный	457	Метод спутниковых геодезических измерений (определений)	482186,86	2173140,47	—	Mt = SQRT(M1^2+M2^2) = SQRT(0,07^2+0,07^2) = 0,1 м	0,10	—	—
14	надземный	458	Метод спутниковых геодезических измерений (определений)	482187,03	2173139,08	—	Mt = SQRT(M1^2+M2^2) = SQRT(0,07^2+0,07^2) = 0,1 м	0,10	—	—
14	надземный	459	Метод спутниковых геодезических измерений (определений)	482187,66	2173139,16	—	Mt = SQRT(M1^2+M2^2) = SQRT(0,07^2+0,07^2) = 0,1 м	0,10	—	—
14	надземный	460	Метод спутниковых геодезических измерений (определений)	482187,75	2173138,45	—	Mt = SQRT(M1^2+M2^2) = SQRT(0,07^2+0,07^2) = 0,1 м	0,10	—	—
14	надземный	461	Метод спутниковых геодезически	482189,88	2173138,71	—	Mt = SQRT(M1^2+M2^2) =	0,10	—	—

ТЕХНИЧЕСКИЙ ПЛАН ЗДАНИЯ

(вид объекта недвижимости, в отношении которого подготовлен технический план, в родительном падеже)

Описание местоположения объекта недвижимости

1	2	3	4	5	6	7	8	9	10	11
			х измерений (определений)				SQRT(0,07^2+0,07^2) = 0,1 м			
14	надземный	462	Метод спутниковых геодезических измерений (определений)	482189,80	2173139,42	—	Mt = SQRT(M1^2+M2^2) = SQRT(0,07^2+0,07^2) = 0,1 м	0,10	—	—
14	надземный	463	Метод спутниковых геодезических измерений (определений)	482190,06	2173139,45	—	Mt = SQRT(M1^2+M2^2) = SQRT(0,07^2+0,07^2) = 0,1 м	0,10	—	—
14	надземный	1309	Метод спутниковых геодезических измерений (определений)	482190,12	2173138,96	—	Mt = SQRT(M1^2+M2^2) = SQRT(0,07^2+0,07^2) = 0,1 м	0,10	—	—
14	надземный	1308	Метод спутниковых геодезических измерений (определений)	482191,26	2173138,08	—	Mt = SQRT(M1^2+M2^2) = SQRT(0,07^2+0,07^2) = 0,1 м	0,10	—	—
14	надземный	1307	Метод спутниковых геодезических измерений (определений)	482199,36	2173139,08	—	Mt = SQRT(M1^2+M2^2) = SQRT(0,07^2+0,07^2) = 0,1 м	0,10	—	—
14	надземный	1306	Метод спутниковых геодезических измерений (определений)	482200,23	2173140,19	—	Mt = SQRT(M1^2+M2^2) = SQRT(0,07^2+0,07^2) = 0,1 м	0,10	—	—
14	надземный	1305	Метод спутниковых геодезических измерений (определений)	482200,17	2173140,70	—	Mt = SQRT(M1^2+M2^2) = SQRT(0,07^2+0,07^2) = 0,1 м	0,10	—	—
14	надземный	1304	Метод спутниковых геодезических измерений (определений)	482200,65	2173140,76	—	Mt = SQRT(M1^2+M2^2) = SQRT(0,07^2+0,07^2) = 0,1 м	0,10	—	—
14	надземный	1302	Метод спутниковых геодезических измерений (определений	482200,73	2173140,04	—	Mt = SQRT(M1^2+M2^2) = SQRT(0,07^2+0,07^2) =	0,10	—	—

ТЕХНИЧЕСКИЙ ПЛАН ЗДАНИЯ

(вид объекта недвижимости, в отношении которого подготовлен технический план, в родительном падеже)

Описание местоположения объекта недвижимости

1	2	3	4	5	6	7	8	9	10	11
			)				0,1 м			
14	надземный	1301	Метод спутниковых геодезических измерений (определений)	482202,87	2173140,31	—	Mt = SQRT(M1^2+M2^2) = SQRT(0,07^2+0,07^2) = 0,1 м	0,10	—	—
14	надземный	1300	Метод спутниковых геодезических измерений (определений)	482202,78	2173141,02	—	Mt = SQRT(M1^2+M2^2) = SQRT(0,07^2+0,07^2) = 0,1 м	0,10	—	—
14	надземный	1299	Метод спутниковых геодезических измерений (определений)	482204,01	2173141,17	—	Mt = SQRT(M1^2+M2^2) = SQRT(0,07^2+0,07^2) = 0,1 м	0,10	—	—
14	надземный	479	Метод спутниковых геодезических измерений (определений)	482203,85	2173142,45	—	Mt = SQRT(M1^2+M2^2) = SQRT(0,07^2+0,07^2) = 0,1 м	0,10	—	—
14	надземный	480	Метод спутниковых геодезических измерений (определений)	482208,86	2173143,07	—	Mt = SQRT(M1^2+M2^2) = SQRT(0,07^2+0,07^2) = 0,1 м	0,10	—	—
14	надземный	481	Метод спутниковых геодезических измерений (определений)	482209,02	2173141,81	—	Mt = SQRT(M1^2+M2^2) = SQRT(0,07^2+0,07^2) = 0,1 м	0,10	—	—
14	надземный	1298	Метод спутниковых геодезических измерений (определений)	482209,87	2173141,92	—	Mt = SQRT(M1^2+M2^2) = SQRT(0,07^2+0,07^2) = 0,1 м	0,10	—	—
14	надземный	1297	Метод спутниковых геодезических измерений (определений)	482209,96	2173141,20	—	Mt = SQRT(M1^2+M2^2) = SQRT(0,07^2+0,07^2) = 0,1 м	0,10	—	—
14	надземный	1296	Метод спутниковых геодезических измерений (определений)	482212,10	2173141,46	—	Mt = SQRT(M1^2+M2^2) = SQRT(0,07^2+0,07^2) = 0,1 м	0,10	—	—
14	надзем	1295	Метод	482212,01	2173142,18	—	Mt =	0,10	—	—

ТЕХНИЧЕСКИЙ ПЛАН ЗДАНИЯ

(вид объекта недвижимости, в отношении которого подготовлен технический план, в родительном падеже)

Описание местоположения объекта недвижимости

1	2	3	4	5	6	7	8	9	10	11
	ный		спутниковых геодезических измерений (определений)				SQRT(M1^2+M2^2) = SQRT(0,07^2+0,07^2) = 0,1 м			
14	надземный	486	Метод спутниковых геодезических измерений (определений)	482212,39	2173142,23	—	Mt = SQRT(M1^2+M2^2) = SQRT(0,07^2+0,07^2) = 0,1 м	0,10	—	—
14	надземный	1363	Метод спутниковых геодезических измерений (определений)	482212,43	2173141,96	—	Mt = SQRT(M1^2+M2^2) = SQRT(0,07^2+0,07^2) = 0,1 м	0,10	—	—
14	надземный	1364	Метод спутниковых геодезических измерений (определений)	482213,54	2173141,06	—	Mt = SQRT(M1^2+M2^2) = SQRT(0,07^2+0,07^2) = 0,1 м	0,10	—	—
14	надземный	1114	Метод спутниковых геодезических измерений (определений)	482215,79	2173141,34	—	Mt = SQRT(M1^2+M2^2) = SQRT(0,07^2+0,07^2) = 0,1 м	0,10	—	—
14	надземный	1115	Метод спутниковых геодезических измерений (определений)	482215,88	2173140,59	—	Mt = SQRT(M1^2+M2^2) = SQRT(0,07^2+0,07^2) = 0,1 м	0,10	—	—
14	надземный	1116	Метод спутниковых геодезических измерений (определений)	482215,18	2173140,51	—	Mt = SQRT(M1^2+M2^2) = SQRT(0,07^2+0,07^2) = 0,1 м	0,10	—	—
14	надземный	1117	Метод спутниковых геодезических измерений (определений)	482215,44	2173138,37	—	Mt = SQRT(M1^2+M2^2) = SQRT(0,07^2+0,07^2) = 0,1 м	0,10	—	—
14	надземный	1118	Метод спутниковых геодезических измерений (определений)	482216,14	2173138,46	—	Mt = SQRT(M1^2+M2^2) = SQRT(0,07^2+0,07^2) = 0,1 м	0,10	—	—
14	надземный	1365	Метод спутниковых геодезически	482216,31	2173137,09	—	Mt = SQRT(M1^2+M2^2) =	0,10	—	—

ТЕХНИЧЕСКИЙ ПЛАН ЗДАНИЯ

(вид объекта недвижимости, в отношении которого подготовлен технический план, в родительном падеже)

Описание местоположения объекта недвижимости

1	2	3	4	5	6	7	8	9	10	11
			х измерений (определений)				SQRT(0,07^2+0,07^2) = 0,1 м			
14	надземный	1366	Метод спутниковых геодезических измерений (определений)	482215,61	2173137,00	—	Mt = SQRT(M1^2+M2^2) = SQRT(0,07^2+0,07^2) = 0,1 м	0,10	—	—
14	надземный	1367	Метод спутниковых геодезических измерений (определений)	482215,76	2173135,76	—	Mt = SQRT(M1^2+M2^2) = SQRT(0,07^2+0,07^2) = 0,1 м	0,10	—	—
14	надземный	1368	Метод спутниковых геодезических измерений (определений)	482216,47	2173135,85	—	Mt = SQRT(M1^2+M2^2) = SQRT(0,07^2+0,07^2) = 0,1 м	0,10	—	—
14	надземный	1294	Метод спутниковых геодезических измерений (определений)	482216,68	2173134,11	—	Mt = SQRT(M1^2+M2^2) = SQRT(0,07^2+0,07^2) = 0,1 м	0,10	—	—
14	надземный	1293	Метод спутниковых геодезических измерений (определений)	482215,98	2173134,02	—	Mt = SQRT(M1^2+M2^2) = SQRT(0,07^2+0,07^2) = 0,1 м	0,10	—	—
14	надземный	1292	Метод спутниковых геодезических измерений (определений)	482216,22	2173132,01	—	Mt = SQRT(M1^2+M2^2) = SQRT(0,07^2+0,07^2) = 0,1 м	0,10	—	—
14	надземный	1291	Метод спутниковых геодезических измерений (определений)	482216,93	2173132,10	—	Mt = SQRT(M1^2+M2^2) = SQRT(0,07^2+0,07^2) = 0,1 м	0,10	—	—
14	надземный	1290	Метод спутниковых геодезических измерений (определений)	482217,45	2173127,88	—	Mt = SQRT(M1^2+M2^2) = SQRT(0,07^2+0,07^2) = 0,1 м	0,10	—	—
14	надземный	1289	Метод спутниковых геодезических измерений (определений	482215,91	2173127,69	—	Mt = SQRT(M1^2+M2^2) = SQRT(0,07^2+0,07^2) =	0,10	—	—

ТЕХНИЧЕСКИЙ ПЛАН ЗДАНИЯ

(вид объекта недвижимости, в отношении которого подготовлен технический план, в родительном падеже)

Описание местоположения объекта недвижимости

1	2	3	4	5	6	7	8	9	10	11
			)				0,1 м			
14	надземный	1369	Метод спутниковых геодезических измерений (определений)	482216,01	2173126,88	—	Mt = SQRT(M1^2+M2^2) = SQRT(0,07^2+0,07^2) = 0,1 м	0,10	—	—
14	надземный	1370	Метод спутниковых геодезических измерений (определений)	482215,31	2173126,80	—	Mt = SQRT(M1^2+M2^2) = SQRT(0,07^2+0,07^2) = 0,1 м	0,10	—	—
14	надземный	1371	Метод спутниковых геодезических измерений (определений)	482215,46	2173125,56	—	Mt = SQRT(M1^2+M2^2) = SQRT(0,07^2+0,07^2) = 0,1 м	0,10	—	—
14	надземный	1372	Метод спутниковых геодезических измерений (определений)	482216,16	2173125,64	—	Mt = SQRT(M1^2+M2^2) = SQRT(0,07^2+0,07^2) = 0,1 м	0,10	—	—
14	надземный	1373	Метод спутниковых геодезических измерений (определений)	482216,26	2173124,89	—	Mt = SQRT(M1^2+M2^2) = SQRT(0,07^2+0,07^2) = 0,1 м	0,10	—	—
14	надземный	1374	Метод спутниковых геодезических измерений (определений)	482215,75	2173124,83	—	Mt = SQRT(M1^2+M2^2) = SQRT(0,07^2+0,07^2) = 0,1 м	0,10	—	—
14	надземный	1375	Метод спутниковых геодезических измерений (определений)	482214,79	2173123,61	—	Mt = SQRT(M1^2+M2^2) = SQRT(0,07^2+0,07^2) = 0,1 м	0,10	—	—
14	надземный	1376	Метод спутниковых геодезических измерений (определений)	482215,34	2173119,20	—	Mt = SQRT(M1^2+M2^2) = SQRT(0,07^2+0,07^2) = 0,1 м	0,10	—	—
14	надземный	1377	Метод спутниковых геодезических измерений (определений)	482216,63	2173118,20	—	Mt = SQRT(M1^2+M2^2) = SQRT(0,07^2+0,07^2) = 0,1 м	0,10	—	—
14	надзем	500	Метод	482217,08	2173118,25	—	Mt =	0,10	—	—

ТЕХНИЧЕСКИЙ ПЛАН ЗДАНИЯ

(вид объекта недвижимости, в отношении которого подготовлен технический план, в родительном падеже)

Описание местоположения объекта недвижимости

1	2	3	4	5	6	7	8	9	10	11
	ный		спутниковых геодезических измерений (определений)				SQRT(M1^2+M2^2) = SQRT(0,07^2+0,07^2) = 0,1 м			
14	надземный	1378	Метод спутниковых геодезических измерений (определений)	482217,15	2173117,62	—	Mt = SQRT(M1^2+M2^2) = SQRT(0,07^2+0,07^2) = 0,1 м	0,10	—	—
14	надземный	1379	Метод спутниковых геодезических измерений (определений)	482216,45	2173117,54	—	Mt = SQRT(M1^2+M2^2) = SQRT(0,07^2+0,07^2) = 0,1 м	0,10	—	—
14	надземный	1380	Метод спутниковых геодезических измерений (определений)	482216,60	2173116,29	—	Mt = SQRT(M1^2+M2^2) = SQRT(0,07^2+0,07^2) = 0,1 м	0,10	—	—
14	надземный	1381	Метод спутниковых геодезических измерений (определений)	482217,31	2173116,37	—	Mt = SQRT(M1^2+M2^2) = SQRT(0,07^2+0,07^2) = 0,1 м	0,10	—	—
14	надземный	503	Метод спутниковых геодезических измерений (определений)	482217,46	2173115,11	—	Mt = SQRT(M1^2+M2^2) = SQRT(0,07^2+0,07^2) = 0,1 м	0,10	—	—
14	надземный	504	Метод спутниковых геодезических измерений (определений)	482218,06	2173115,19	—	Mt = SQRT(M1^2+M2^2) = SQRT(0,07^2+0,07^2) = 0,1 м	0,10	—	—
14	надземный	505	Метод спутниковых геодезических измерений (определений)	482218,08	2173115,02	—	Mt = SQRT(M1^2+M2^2) = SQRT(0,07^2+0,07^2) = 0,1 м	0,10	—	—
14	надземный	506	Метод спутниковых геодезических измерений (определений)	482217,37	2173114,93	—	Mt = SQRT(M1^2+M2^2) = SQRT(0,07^2+0,07^2) = 0,1 м	0,10	—	—
14	надземный	507	Метод спутниковых геодезически	482217,62	2173112,92	—	Mt = SQRT(M1^2+M2^2) =	0,10	—	—

ТЕХНИЧЕСКИЙ ПЛАН
ЗДАНИЯ

(вид объекта недвижимости, в отношении которого подготовлен технический план, в родительном падеже)

Описание местоположения объекта недвижимости

1	2	3	4	5	6	7	8	9	10	11
			х измерений (определений)				SQRT(0,07^2+0,07^2) = 0,1 м			
14	надземный	508	Метод спутниковых геодезических измерений (определений)	482218,33	2173113,00	—	Mt = SQRT(M1^2+M2^2) = SQRT(0,07^2+0,07^2) = 0,1 м	0,10	—	—
14	надземный	509	Метод спутниковых геодезических измерений (определений)	482218,46	2173111,91	—	Mt = SQRT(M1^2+M2^2) = SQRT(0,07^2+0,07^2) = 0,1 м	0,10	—	—
14	надземный	1129	Метод спутниковых геодезических измерений (определений)	482217,76	2173111,83	—	Mt = SQRT(M1^2+M2^2) = SQRT(0,07^2+0,07^2) = 0,1 м	0,10	—	—
14	надземный	1130	Метод спутниковых геодезических измерений (определений)	482218,01	2173109,81	—	Mt = SQRT(M1^2+M2^2) = SQRT(0,07^2+0,07^2) = 0,1 м	0,10	—	—
14	надземный	1131	Метод спутниковых геодезических измерений (определений)	482218,71	2173109,90	—	Mt = SQRT(M1^2+M2^2) = SQRT(0,07^2+0,07^2) = 0,1 м	0,10	—	—
14	надземный	1132	Метод спутниковых геодезических измерений (определений)	482218,75	2173109,59	—	Mt = SQRT(M1^2+M2^2) = SQRT(0,07^2+0,07^2) = 0,1 м	0,10	—	—
14	надземный	512	Метод спутниковых геодезических измерений (определений)	482218,25	2173109,53	—	Mt = SQRT(M1^2+M2^2) = SQRT(0,07^2+0,07^2) = 0,1 м	0,10	—	—
14	надземный	1382	Метод спутниковых геодезических измерений (определений)	482218,40	2173108,32	—	Mt = SQRT(M1^2+M2^2) = SQRT(0,07^2+0,07^2) = 0,1 м	0,10	—	—
14	надземный	1383	Метод спутниковых геодезических измерений (определений	482217,70	2173108,23	—	Mt = SQRT(M1^2+M2^2) = SQRT(0,07^2+0,07^2) =	0,10	—	—

ТЕХНИЧЕСКИЙ ПЛАН ЗДАНИЯ

(вид объекта недвижимости, в отношении которого подготовлен технический план, в родительном падеже)

Описание местоположения объекта недвижимости

1	2	3	4	5	6	7	8	9	10	11
			)				0,1 м			
14	надземный	1384	Метод спутниковых геодезических измерений (определений)	482217,85	2173106,99	—	Mt = SQRT(M1^2+M2^2) = SQRT(0,07^2+0,07^2) = 0,1 м	0,10	—	—
14	надземный	1385	Метод спутниковых геодезических измерений (определений)	482218,55	2173107,08	—	Mt = SQRT(M1^2+M2^2) = SQRT(0,07^2+0,07^2) = 0,1 м	0,10	—	—
14	надземный	515	Метод спутниковых геодезических измерений (определений)	482218,64	2173106,38	—	Mt = SQRT(M1^2+M2^2) = SQRT(0,07^2+0,07^2) = 0,1 м	0,10	—	—
14	надземный	1386	Метод спутниковых геодезических измерений (определений)	482218,22	2173106,33	—	Mt = SQRT(M1^2+M2^2) = SQRT(0,07^2+0,07^2) = 0,1 м	0,10	—	—
14	надземный	1387	Метод спутниковых геодезических измерений (определений)	482217,19	2173105,00	—	Mt = SQRT(M1^2+M2^2) = SQRT(0,07^2+0,07^2) = 0,1 м	0,10	—	—
14	надземный	1388	Метод спутниковых геодезических измерений (определений)	482217,73	2173100,60	—	Mt = SQRT(M1^2+M2^2) = SQRT(0,07^2+0,07^2) = 0,1 м	0,10	—	—
14	надземный	1389	Метод спутниковых геодезических измерений (определений)	482219,04	2173099,59	—	Mt = SQRT(M1^2+M2^2) = SQRT(0,07^2+0,07^2) = 0,1 м	0,10	—	—
14	надземный	518	Метод спутниковых геодезических измерений (определений)	482219,47	2173099,64	—	Mt = SQRT(M1^2+M2^2) = SQRT(0,07^2+0,07^2) = 0,1 м	0,10	—	—
14	надземный	1390	Метод спутниковых геодезических измерений (определений)	482219,56	2173098,93	—	Mt = SQRT(M1^2+M2^2) = SQRT(0,07^2+0,07^2) = 0,1 м	0,10	—	—
14	надземный	1391	Метод	482218,86	2173098,84	—	Mt =	0,10	—	—

ТЕХНИЧЕСКИЙ ПЛАН ЗДАНИЯ

(вид объекта недвижимости, в отношении которого подготовлен технический план, в родительном падеже)

Описание местоположения объекта недвижимости

1	2	3	4	5	6	7	8	9	10	11
	ный		спутниковых геодезических измерений (определений)				SQRT(M1^2+M2^2) = SQRT(0,07^2+0,07^2) = 0,1 м			
14	надземный	1392	Метод спутниковых геодезических измерений (определений)	482219,01	2173097,59	—	Mt = SQRT(M1^2+M2^2) = SQRT(0,07^2+0,07^2) = 0,1 м	0,10	—	—
14	надземный	1393	Метод спутниковых геодезических измерений (определений)	482219,71	2173097,68	—	Mt = SQRT(M1^2+M2^2) = SQRT(0,07^2+0,07^2) = 0,1 м	0,10	—	—
14	надземный	521	Метод спутниковых геодезических измерений (определений)	482219,86	2173096,49	—	Mt = SQRT(M1^2+M2^2) = SQRT(0,07^2+0,07^2) = 0,1 м	0,10	—	—
14	надземный	1394	Метод спутниковых геодезических измерений (определений)	482220,75	2173096,60	—	Mt = SQRT(M1^2+M2^2) = SQRT(0,07^2+0,07^2) = 0,1 м	0,10	—	—
14	надземный	1395	Метод спутниковых геодезических измерений (определений)	482221,16	2173093,34	—	Mt = SQRT(M1^2+M2^2) = SQRT(0,07^2+0,07^2) = 0,1 м	0,10	—	—
14	надземный	1141	Метод спутниковых геодезических измерений (определений)	482223,24	2173093,60	—	Mt = SQRT(M1^2+M2^2) = SQRT(0,07^2+0,07^2) = 0,1 м	0,10	—	—
14	надземный	1142	Метод спутниковых геодезических измерений (определений)	482223,26	2173093,40	—	Mt = SQRT(M1^2+M2^2) = SQRT(0,07^2+0,07^2) = 0,1 м	0,10	—	—
14	надземный	1143	Метод спутниковых геодезических измерений (определений)	482222,57	2173093,32	—	Mt = SQRT(M1^2+M2^2) = SQRT(0,07^2+0,07^2) = 0,1 м	0,10	—	—
14	надземный	1144	Метод спутниковых геодезически	482222,81	2173091,34	—	Mt = SQRT(M1^2+M2^2) =	0,10	—	—

ТЕХНИЧЕСКИЙ ПЛАН ЗДАНИЯ

(вид объекта недвижимости, в отношении которого подготовлен технический план, в родительном падеже)

Описание местоположения объекта недвижимости

1	2	3	4	5	6	7	8	9	10	11
			х измерений (определений)				SQRT(0,07^2+0,07^2) = 0,1 м			
14	надземный	526	Метод спутниковых геодезических измерений (определений)	482223,51	2173091,43	—	Mt = SQRT(M1^2+M2^2) = SQRT(0,07^2+0,07^2) = 0,1 м	0,10	—	—
14	надземный	1145	Метод спутниковых геодезических измерений (определений)	482223,63	2173090,42	—	Mt = SQRT(M1^2+M2^2) = SQRT(0,07^2+0,07^2) = 0,1 м	0,10	—	—
14	надземный	1146	Метод спутниковых геодезических измерений (определений)	482222,94	2173090,34	—	Mt = SQRT(M1^2+M2^2) = SQRT(0,07^2+0,07^2) = 0,1 м	0,10	—	—
14	надземный	1147	Метод спутниковых геодезических измерений (определений)	482223,20	2173088,20	—	Mt = SQRT(M1^2+M2^2) = SQRT(0,07^2+0,07^2) = 0,1 м	0,10	—	—
14	надземный	1148	Метод спутниковых геодезических измерений (определений)	482223,90	2173088,29	—	Mt = SQRT(M1^2+M2^2) = SQRT(0,07^2+0,07^2) = 0,1 м	0,10	—	—
14	надземный	1149	Метод спутниковых геодезических измерений (определений)	482223,99	2173087,51	—	Mt = SQRT(M1^2+M2^2) = SQRT(0,07^2+0,07^2) = 0,1 м	0,10	—	—
14	надземный	529	Метод спутниковых геодезических измерений (определений)	482220,71	2173087,10	—	Mt = SQRT(M1^2+M2^2) = SQRT(0,07^2+0,07^2) = 0,1 м	0,10	—	—
14	надземный	530	Метод спутниковых геодезических измерений (определений)	482220,87	2173085,81	—	Mt = SQRT(M1^2+M2^2) = SQRT(0,07^2+0,07^2) = 0,1 м	0,10	—	—
14	надземный	1288	Метод спутниковых геодезических измерений (определений	482218,43	2173085,51	—	Mt = SQRT(M1^2+M2^2) = SQRT(0,07^2+0,07^2) =	0,10	—	—

ТЕХНИЧЕСКИЙ ПЛАН ЗДАНИЯ

(вид объекта недвижимости, в отношении которого подготовлен технический план, в родительном падеже)

Описание местоположения объекта недвижимости

1	2	3	4	5	6	7	8	9	10	11
			)				0,1 м			
14	надземный	1287	Метод спутниковых геодезических измерений (определений)	482218,35	2173086,20	—	Mt = SQRT(M1^2+M2^2) = SQRT(0,07^2+0,07^2) = 0,1 м	0,10	—	—
14	надземный	1286	Метод спутниковых геодезических измерений (определений)	482216,36	2173085,96	—	Mt = SQRT(M1^2+M2^2) = SQRT(0,07^2+0,07^2) = 0,1 м	0,10	—	—
14	надземный	1285	Метод спутниковых геодезических измерений (определений)	482216,45	2173085,27	—	Mt = SQRT(M1^2+M2^2) = SQRT(0,07^2+0,07^2) = 0,1 м	0,10	—	—
14	надземный	1284	Метод спутниковых геодезических измерений (определений)	482215,87	2173085,19	—	Mt = SQRT(M1^2+M2^2) = SQRT(0,07^2+0,07^2) = 0,1 м	0,10	—	—
14	надземный	1283	Метод спутниковых геодезических измерений (определений)	482215,79	2173085,89	—	Mt = SQRT(M1^2+M2^2) = SQRT(0,07^2+0,07^2) = 0,1 м	0,10	—	—
14	надземный	1282	Метод спутниковых геодезических измерений (определений)	482213,78	2173085,64	—	Mt = SQRT(M1^2+M2^2) = SQRT(0,07^2+0,07^2) = 0,1 м	0,10	—	—
14	надземный	1281	Метод спутниковых геодезических измерений (определений)	482213,87	2173084,95	—	Mt = SQRT(M1^2+M2^2) = SQRT(0,07^2+0,07^2) = 0,1 м	0,10	—	—
14	надземный	826	Метод спутниковых геодезических измерений (определений)	482211,79	2173084,69	—	Mt = SQRT(M1^2+M2^2) = SQRT(0,07^2+0,07^2) = 0,1 м	0,10	—	—
14	надземный	1396	Метод спутниковых геодезических измерений (определений)	482211,75	2173084,97	—	Mt = SQRT(M1^2+M2^2) = SQRT(0,07^2+0,07^2) = 0,1 м	0,10	—	—
14	надзем	1397	Метод	482210,60	2173085,85	—	Mt =	0,10	—	—

ТЕХНИЧЕСКИЙ ПЛАН ЗДАНИЯ

(вид объекта недвижимости, в отношении которого подготовлен технический план, в родительном падеже)

Описание местоположения объекта недвижимости

1	2	3	4	5	6	7	8	9	10	11
	ный		спутниковых геодезических измерений (определений)				SQRT(M1^2+M2^2) = SQRT(0,07^2+0,07^2) = 0,1 м			
14	надземный	828	Метод спутниковых геодезических измерений (определений)	482208,26	2173085,56	—	Mt = SQRT(M1^2+M2^2) = SQRT(0,07^2+0,07^2) = 0,1 м	0,10	—	—
14	надземный	1166	Метод спутниковых геодезических измерений (определений)	482208,30	2173085,26	—	Mt = SQRT(M1^2+M2^2) = SQRT(0,07^2+0,07^2) = 0,1 м	0,10	—	—
14	надземный	1167	Метод спутниковых геодезических измерений (определений)	482202,85	2173084,58	—	Mt = SQRT(M1^2+M2^2) = SQRT(0,07^2+0,07^2) = 0,1 м	0,10	—	—
14	надземный	1398	Метод спутниковых геодезических измерений (определений)	482202,72	2173085,61	—	Mt = SQRT(M1^2+M2^2) = SQRT(0,07^2+0,07^2) = 0,1 м	0,10	—	—
14	надземный	1399	Метод спутниковых геодезических измерений (определений)	482200,33	2173085,31	—	Mt = SQRT(M1^2+M2^2) = SQRT(0,07^2+0,07^2) = 0,1 м	0,10	—	—
14	надземный	1400	Метод спутниковых геодезических измерений (определений)	482199,47	2173084,21	—	Mt = SQRT(M1^2+M2^2) = SQRT(0,07^2+0,07^2) = 0,1 м	0,10	—	—
14	надземный	1401	Метод спутниковых геодезических измерений (определений)	482199,51	2173083,92	—	Mt = SQRT(M1^2+M2^2) = SQRT(0,07^2+0,07^2) = 0,1 м	0,10	—	—
14	надземный	205	Метод спутниковых геодезических измерений (определений)	482198,85	2173083,84	—	Mt = SQRT(M1^2+M2^2) = SQRT(0,07^2+0,07^2) = 0,1 м	0,10	—	—
14	надземный	1402	Метод спутниковых геодезически	482198,77	2173084,54	—	Mt = SQRT(M1^2+M2^2) =	0,10	—	—

ТЕХНИЧЕСКИЙ ПЛАН ЗДАНИЯ

(вид объекта недвижимости, в отношении которого подготовлен технический план, в родительном падеже)

Описание местоположения объекта недвижимости

1	2	3	4	5	6	7	8	9	10	11
			х измерений (определений)				SQRT(0,07^2+0,07^2) = 0,1 м			
14	надземный	1403	Метод спутниковых геодезических измерений (определений)	482196,68	2173084,29	—	Mt = SQRT(M1^2+M2^2) = SQRT(0,07^2+0,07^2) = 0,1 м	0,10	—	—
14	надземный	202	Метод спутниковых геодезических измерений (определений)	482196,77	2173083,58	—	Mt = SQRT(M1^2+M2^2) = SQRT(0,07^2+0,07^2) = 0,1 м	0,10	—	—
14	надземный	1404	Метод спутниковых геодезических измерений (определений)	482194,53	2173083,31	—	Mt = SQRT(M1^2+M2^2) = SQRT(0,07^2+0,07^2) = 0,1 м	0,10	—	—
14	надземный	1405	Метод спутниковых геодезических измерений (определений)	482194,45	2173084,01	—	Mt = SQRT(M1^2+M2^2) = SQRT(0,07^2+0,07^2) = 0,1 м	0,10	—	—
14	надземный	1406	Метод спутниковых геодезических измерений (определений)	482193,21	2173083,86	—	Mt = SQRT(M1^2+M2^2) = SQRT(0,07^2+0,07^2) = 0,1 м	0,10	—	—
14	надземный	1407	Метод спутниковых геодезических измерений (определений)	482193,29	2173083,15	—	Mt = SQRT(M1^2+M2^2) = SQRT(0,07^2+0,07^2) = 0,1 м	0,10	—	—
14	надземный	1408	Метод спутниковых геодезических измерений (определений)	482192,49	2173083,05	—	Mt = SQRT(M1^2+M2^2) = SQRT(0,07^2+0,07^2) = 0,1 м	0,10	—	—
14	надземный	1409	Метод спутниковых геодезических измерений (определений)	482192,46	2173083,32	—	Mt = SQRT(M1^2+M2^2) = SQRT(0,07^2+0,07^2) = 0,1 м	0,10	—	—
14	надземный	1410	Метод спутниковых геодезических измерений (определений	482191,34	2173084,20	—	Mt = SQRT(M1^2+M2^2) = SQRT(0,07^2+0,07^2) =	0,10	—	—

ТЕХНИЧЕСКИЙ ПЛАН ЗДАНИЯ

(вид объекта недвижимости, в отношении которого подготовлен технический план, в родительном падеже)

Описание местоположения объекта недвижимости

1	2	3	4	5	6	7	8	9	10	11
			)				0,1 м			
14	надземный	1411	Метод спутниковых геодезических измерений (определений)	482188,93	2173083,91	—	Mt = SQRT(M1^2+M2^2) = SQRT(0,07^2+0,07^2) = 0,1 м	0,10	—	—
14	надземный	1172	Метод спутниковых геодезических измерений (определений)	482188,99	2173083,39	—	Mt = SQRT(M1^2+M2^2) = SQRT(0,07^2+0,07^2) = 0,1 м	0,10	—	—
14	надземный	1173	Метод спутниковых геодезических измерений (определений)	482183,53	2173082,72	—	Mt = SQRT(M1^2+M2^2) = SQRT(0,07^2+0,07^2) = 0,1 м	0,10	—	—
14	надземный	851	Метод спутниковых геодезических измерений (определений)	482183,44	2173083,45	—	Mt = SQRT(M1^2+M2^2) = SQRT(0,07^2+0,07^2) = 0,1 м	0,10	—	—
14	надземный	1412	Метод спутниковых геодезических измерений (определений)	482181,08	2173083,16	—	Mt = SQRT(M1^2+M2^2) = SQRT(0,07^2+0,07^2) = 0,1 м	0,10	—	—
14	надземный	1413	Метод спутниковых геодезических измерений (определений)	482180,18	2173082,01	—	Mt = SQRT(M1^2+M2^2) = SQRT(0,07^2+0,07^2) = 0,1 м	0,10	—	—
14	надземный	853	Метод спутниковых геодезических измерений (определений)	482180,21	2173081,74	—	Mt = SQRT(M1^2+M2^2) = SQRT(0,07^2+0,07^2) = 0,1 м	0,10	—	—
14	надземный	1330	Метод спутниковых геодезических измерений (определений)	482178,93	2173081,58	—	Mt = SQRT(M1^2+M2^2) = SQRT(0,07^2+0,07^2) = 0,1 м	0,10	—	—
14	надземный	856	Метод спутниковых геодезических измерений (определений)	482179,00	2173081,02	—	Mt = SQRT(M1^2+M2^2) = SQRT(0,07^2+0,07^2) = 0,1 м	0,10	—	—
14	надзем	1329	Метод	482178,72	2173080,98	—	Mt =	0,10	—	—

ТЕХНИЧЕСКИЙ ПЛАН ЗДАНИЯ

(вид объекта недвижимости, в отношении которого подготовлен технический план, в родительном падеже)

Описание местоположения объекта недвижимости

1	2	3	4	5	6	7	8	9	10	11
	ный		спутниковых геодезических измерений (определений)				SQRT(M1^2+M2^2) = SQRT(0,07^2+0,07^2) = 0,1 м			
14	надземный	1328	Метод спутниковых геодезических измерений (определений)	482178,63	2173081,68	—	Mt = SQRT(M1^2+M2^2) = SQRT(0,07^2+0,07^2) = 0,1 м	0,10	—	—
14	надземный	1327	Метод спутниковых геодезических измерений (определений)	482176,65	2173081,43	—	Mt = SQRT(M1^2+M2^2) = SQRT(0,07^2+0,07^2) = 0,1 м	0,10	—	—
14	надземный	1326	Метод спутниковых геодезических измерений (определений)	482176,74	2173080,74	—	Mt = SQRT(M1^2+M2^2) = SQRT(0,07^2+0,07^2) = 0,1 м	0,10	—	—
14	надземный	1325	Метод спутниковых геодезических измерений (определений)	482176,43	2173080,70	—	Mt = SQRT(M1^2+M2^2) = SQRT(0,07^2+0,07^2) = 0,1 м	0,10	—	—
14	надземный	1324	Метод спутниковых геодезических измерений (определений)	482176,34	2173081,39	—	Mt = SQRT(M1^2+M2^2) = SQRT(0,07^2+0,07^2) = 0,1 м	0,10	—	—
14	надземный	1323	Метод спутниковых геодезических измерений (определений)	482174,36	2173081,15	—	Mt = SQRT(M1^2+M2^2) = SQRT(0,07^2+0,07^2) = 0,1 м	0,10	—	—
14	надземный	1322	Метод спутниковых геодезических измерений (определений)	482174,44	2173080,46	—	Mt = SQRT(M1^2+M2^2) = SQRT(0,07^2+0,07^2) = 0,1 м	0,10	—	—
14	надземный	361	Метод спутниковых геодезических измерений (определений)	482174,19	2173080,42	—	Mt = SQRT(M1^2+M2^2) = SQRT(0,07^2+0,07^2) = 0,1 м	0,10	—	—
14	надземный	1321	Метод спутниковых геодезически	482174,12	2173080,99	—	Mt = SQRT(M1^2+M2^2) =	0,10	—	—

ТЕХНИЧЕСКИЙ ПЛАН ЗДАНИЯ

(вид объекта недвижимости, в отношении которого подготовлен технический план, в родительном падеже)

Описание местоположения объекта недвижимости

1	2	3	4	5	6	7	8	9	10	11
			х измерений (определений)				SQRT(0,07^2+0,07^2) = 0,1 м			
14	надземный	364	Метод спутниковых геодезических измерений (определений)	482173,05	2173080,86	—	Mt = SQRT(M1^2+M2^2) = SQRT(0,07^2+0,07^2) = 0,1 м	0,10	—	—
14	надземный	1414	Метод спутниковых геодезических измерений (определений)	482173,02	2173081,13	—	Mt = SQRT(M1^2+M2^2) = SQRT(0,07^2+0,07^2) = 0,1 м	0,10	—	—
14	надземный	1415	Метод спутниковых геодезических измерений (определений)	482171,86	2173082,02	—	Mt = SQRT(M1^2+M2^2) = SQRT(0,07^2+0,07^2) = 0,1 м	0,10	—	—
14	надземный	366	Метод спутниковых геодезических измерений (определений)	482169,50	2173081,73	—	Mt = SQRT(M1^2+M2^2) = SQRT(0,07^2+0,07^2) = 0,1 м	0,10	—	—
14	надземный	367	Метод спутниковых геодезических измерений (определений)	482169,57	2173081,19	—	Mt = SQRT(M1^2+M2^2) = SQRT(0,07^2+0,07^2) = 0,1 м	0,10	—	—
14	надземный	372	Метод спутниковых геодезических измерений (определений)	482163,87	2173080,49	—	Mt = SQRT(M1^2+M2^2) = SQRT(0,07^2+0,07^2) = 0,1 м	0,10	—	—
14	надземный	373	Метод спутниковых геодезических измерений (определений)	482163,80	2173081,08	—	Mt = SQRT(M1^2+M2^2) = SQRT(0,07^2+0,07^2) = 0,1 м	0,10	—	—
14	надземный	1416	Метод спутниковых геодезических измерений (определений)	482161,45	2173080,79	—	Mt = SQRT(M1^2+M2^2) = SQRT(0,07^2+0,07^2) = 0,1 м	0,10	—	—
14	надземный	1417	Метод спутниковых геодезических измерений (определений	482160,56	2173079,64	—	Mt = SQRT(M1^2+M2^2) = SQRT(0,07^2+0,07^2) =	0,10	—	—

ТЕХНИЧЕСКИЙ ПЛАН ЗДАНИЯ

(вид объекта недвижимости, в отношении которого подготовлен технический план, в родительном падеже)

Описание местоположения объекта недвижимости

1	2	3	4	5	6	7	8	9	10	11
			)				0,1 м			
14	надземный	375	Метод спутниковых геодезических измерений (определений)	482160,59	2173079,37	—	Mt = SQRT(M1^2+M2^2) = SQRT(0,07^2+0,07^2) = 0,1 м	0,10	—	—
14	надземный	376	Метод спутниковых геодезических измерений (определений)	482159,79	2173079,27	—	Mt = SQRT(M1^2+M2^2) = SQRT(0,07^2+0,07^2) = 0,1 м	0,10	—	—
14	надземный	1064	Метод спутниковых геодезических измерений (определений)	482159,70	2173079,97	—	Mt = SQRT(M1^2+M2^2) = SQRT(0,07^2+0,07^2) = 0,1 м	0,10	—	—
14	надземный	1065	Метод спутниковых геодезических измерений (определений)	482157,62	2173079,71	—	Mt = SQRT(M1^2+M2^2) = SQRT(0,07^2+0,07^2) = 0,1 м	0,10	—	—
14	надземный	378	Метод спутниковых геодезических измерений (определений)	482157,70	2173079,01	—	Mt = SQRT(M1^2+M2^2) = SQRT(0,07^2+0,07^2) = 0,1 м	0,10	—	—
14	надземный	1066	Метод спутниковых геодезических измерений (определений)	482155,79	2173078,78	—	Mt = SQRT(M1^2+M2^2) = SQRT(0,07^2+0,07^2) = 0,1 м	0,10	—	—
14	надземный	1067	Метод спутниковых геодезических измерений (определений)	482155,70	2173079,47	—	Mt = SQRT(M1^2+M2^2) = SQRT(0,07^2+0,07^2) = 0,1 м	0,10	—	—
14	надземный	1068	Метод спутниковых геодезических измерений (определений)	482153,62	2173079,22	—	Mt = SQRT(M1^2+M2^2) = SQRT(0,07^2+0,07^2) = 0,1 м	0,10	—	—
14	надземный	382	Метод спутниковых геодезических измерений (определений)	482153,70	2173078,52	—	Mt = SQRT(M1^2+M2^2) = SQRT(0,07^2+0,07^2) = 0,1 м	0,10	—	—
14	надзем	383	Метод	482150,82	2173078,16	—	Mt =	0,10	—	—

ТЕХНИЧЕСКИЙ ПЛАН ЗДАНИЯ

(вид объекта недвижимости, в отношении которого подготовлен технический план, в родительном падеже)

Описание местоположения объекта недвижимости

1	2	3	4	5	6	7	8	9	10	11
	ный		спутниковых геодезических измерений (определений)				SQRT(M1^2+M2^2) = SQRT(0,07^2+0,07^2) = 0,1 м			
14	надземный	384	Метод спутниковых геодезических измерений (определений)	482150,53	2173080,45	—	Mt = SQRT(M1^2+M2^2) = SQRT(0,07^2+0,07^2) = 0,1 м	0,10	—	—
14	надземный	385	Метод спутниковых геодезических измерений (определений)	482149,64	2173080,34	—	Mt = SQRT(M1^2+M2^2) = SQRT(0,07^2+0,07^2) = 0,1 м	0,10	—	—
14	надземный	1069	Метод спутниковых геодезических измерений (определений)	482149,17	2173084,12	—	Mt = SQRT(M1^2+M2^2) = SQRT(0,07^2+0,07^2) = 0,1 м	0,10	—	—
14	надземный	1070	Метод спутниковых геодезических измерений (определений)	482149,27	2173084,66	—	Mt = SQRT(M1^2+M2^2) = SQRT(0,07^2+0,07^2) = 0,1 м	0,10	—	—
14	надземный	1071	Метод спутниковых геодезических измерений (определений)	482149,97	2173084,55	—	Mt = SQRT(M1^2+M2^2) = SQRT(0,07^2+0,07^2) = 0,1 м	0,10	—	—
14	надземный	1072	Метод спутниковых геодезических измерений (определений)	482150,32	2173086,51	—	Mt = SQRT(M1^2+M2^2) = SQRT(0,07^2+0,07^2) = 0,1 м	0,10	—	—
14	надземный	1073	Метод спутниковых геодезических измерений (определений)	482149,66	2173086,63	—	Mt = SQRT(M1^2+M2^2) = SQRT(0,07^2+0,07^2) = 0,1 м	0,10	—	—
14	надземный	1074	Метод спутниковых геодезических измерений (определений)	482149,75	2173087,17	—	Mt = SQRT(M1^2+M2^2) = SQRT(0,07^2+0,07^2) = 0,1 м	0,10	—	—
14	надземный	331	Метод спутниковых геодезически	482149,91	2173088,09	—	Mt = SQRT(M1^2+M2^2) =	0,10	—	—

ТЕХНИЧЕСКИЙ ПЛАН ЗДАНИЯ

(вид объекта недвижимости, в отношении которого подготовлен технический план, в родительном падеже)

Описание местоположения объекта недвижимости

1	2	3	4	5	6	7	8	9	10	11
			х измерений (определений)				SQRT(0,07^2+0,07^2) = 0,1 м			
14	надземный	1418	Метод спутниковых геодезических измерений (определений)	482150,22	2173089,83	—	Mt = SQRT(M1^2+M2^2) = SQRT(0,07^2+0,07^2) = 0,1 м	0,10	—	—
14	надземный	1419	Метод спутниковых геодезических измерений (определений)	482138,15	2173091,94	—	Mt = SQRT(M1^2+M2^2) = SQRT(0,07^2+0,07^2) = 0,1 м	0,10	—	—
14	надземный	1042	Метод спутниковых геодезических измерений (определений)	482137,98	2173090,96	—	Mt = SQRT(M1^2+M2^2) = SQRT(0,07^2+0,07^2) = 0,1 м	0,10	—	—
14	надземный	1043	Метод спутниковых геодезических измерений (определений)	482137,28	2173091,07	—	Mt = SQRT(M1^2+M2^2) = SQRT(0,07^2+0,07^2) = 0,1 м	0,10	—	—
14	надземный	1044	Метод спутниковых геодезических измерений (определений)	482136,93	2173089,11	—	Mt = SQRT(M1^2+M2^2) = SQRT(0,07^2+0,07^2) = 0,1 м	0,10	—	—
14	надземный	1045	Метод спутниковых геодезических измерений (определений)	482137,63	2173088,98	—	Mt = SQRT(M1^2+M2^2) = SQRT(0,07^2+0,07^2) = 0,1 м	0,10	—	—
14	надземный	1046	Метод спутниковых геодезических измерений (определений)	482137,53	2173088,48	—	Mt = SQRT(M1^2+M2^2) = SQRT(0,07^2+0,07^2) = 0,1 м	0,10	—	—
14	надземный	1047	Метод спутниковых геодезических измерений (определений)	482136,17	2173088,31	—	Mt = SQRT(M1^2+M2^2) = SQRT(0,07^2+0,07^2) = 0,1 м	0,10	—	—
14	надземный	764	Метод спутниковых геодезических измерений (определений	482136,58	2173084,99	—	Mt = SQRT(M1^2+M2^2) = SQRT(0,07^2+0,07^2) =	0,10	—	—

ТЕХНИЧЕСКИЙ ПЛАН ЗДАНИЯ

(вид объекта недвижимости, в отношении которого подготовлен технический план, в родительном падеже)

Описание местоположения объекта недвижимости

1	2	3	4	5	6	7	8	9	10	11
			)				0,1 м			
14	надземный	765	Метод спутниковых геодезических измерений (определений)	482137,94	2173085,16	—	Mt = SQRT(M1^2+M2^2) = SQRT(0,07^2+0,07^2) = 0,1 м	0,10	—	—
14	надземный	766	Метод спутниковых геодезических измерений (определений)	482137,96	2173084,99	—	Mt = SQRT(M1^2+M2^2) = SQRT(0,07^2+0,07^2) = 0,1 м	0,10	—	—
14	надземный	1273	Метод спутниковых геодезических измерений (определений)	482137,25	2173084,90	—	Mt = SQRT(M1^2+M2^2) = SQRT(0,07^2+0,07^2) = 0,1 м	0,10	—	—
14	надземный	1274	Метод спутниковых геодезических измерений (определений)	482137,51	2173082,82	—	Mt = SQRT(M1^2+M2^2) = SQRT(0,07^2+0,07^2) = 0,1 м	0,10	—	—
14	надземный	767	Метод спутниковых геодезических измерений (определений)	482138,22	2173082,91	—	Mt = SQRT(M1^2+M2^2) = SQRT(0,07^2+0,07^2) = 0,1 м	0,10	—	—
14	надземный	768	Метод спутниковых геодезических измерений (определений)	482138,24	2173082,74	—	Mt = SQRT(M1^2+M2^2) = SQRT(0,07^2+0,07^2) = 0,1 м	0,10	—	—
14	надземный	769	Метод спутниковых геодезических измерений (определений)	482136,88	2173082,57	—	Mt = SQRT(M1^2+M2^2) = SQRT(0,07^2+0,07^2) = 0,1 м	0,10	—	—
14	надземный	1048	Метод спутниковых геодезических измерений (определений)	482137,66	2173076,24	—	Mt = SQRT(M1^2+M2^2) = SQRT(0,07^2+0,07^2) = 0,1 м	0,10	—	—
14	надземный	1049	Метод спутниковых геодезических измерений (определений)	482139,02	2173076,41	—	Mt = SQRT(M1^2+M2^2) = SQRT(0,07^2+0,07^2) = 0,1 м	0,10	—	—
14	надзем	1275	Метод	482139,05	2173076,22	—	Mt =	0,10	—	—

ТЕХНИЧЕСКИЙ ПЛАН ЗДАНИЯ

(вид объекта недвижимости, в отношении которого подготовлен технический план, в родительном падеже)

Описание местоположения объекта недвижимости

1	2	3	4	5	6	7	8	9	10	11
	ный		спутниковых геодезических измерений (определений)				SQRT(M1^2+M2^2) = SQRT(0,07^2+0,07^2) = 0,1 м			
14	надземный	1276	Метод спутниковых геодезических измерений (определений)	482138,33	2173076,13	—	Mt = SQRT(M1^2+M2^2) = SQRT(0,07^2+0,07^2) = 0,1 м	0,10	—	—
14	надземный	1277	Метод спутниковых геодезических измерений (определений)	482138,57	2173074,16	—	Mt = SQRT(M1^2+M2^2) = SQRT(0,07^2+0,07^2) = 0,1 м	0,10	—	—
14	надземный	1278	Метод спутниковых геодезических измерений (определений)	482139,29	2173074,24	—	Mt = SQRT(M1^2+M2^2) = SQRT(0,07^2+0,07^2) = 0,1 м	0,10	—	—
14	надземный	1050	Метод спутниковых геодезических измерений (определений)	482139,50	2173072,50	—	Mt = SQRT(M1^2+M2^2) = SQRT(0,07^2+0,07^2) = 0,1 м	0,10	—	—
14	надземный	1051	Метод спутниковых геодезических измерений (определений)	482138,80	2173072,41	—	Mt = SQRT(M1^2+M2^2) = SQRT(0,07^2+0,07^2) = 0,1 м	0,10	—	—
14	надземный	1052	Метод спутниковых геодезических измерений (определений)	482139,04	2173070,42	—	Mt = SQRT(M1^2+M2^2) = SQRT(0,07^2+0,07^2) = 0,1 м	0,10	—	—
14	надземный	1053	Метод спутниковых геодезических измерений (определений)	482139,75	2173070,51	—	Mt = SQRT(M1^2+M2^2) = SQRT(0,07^2+0,07^2) = 0,1 м	0,10	—	—
14	надземный	1054	Метод спутниковых геодезических измерений (определений)	482140,00	2173068,50	—	Mt = SQRT(M1^2+M2^2) = SQRT(0,07^2+0,07^2) = 0,1 м	0,10	—	—
14	надземный	1055	Метод спутниковых геодезически	482142,82	2173068,84	—	Mt = SQRT(M1^2+M2^2) =	0,10	—	—

ТЕХНИЧЕСКИЙ ПЛАН ЗДАНИЯ

(вид объекта недвижимости, в отношении которого подготовлен технический план, в родительном падеже)

Описание местоположения объекта недвижимости

1	2	3	4	5	6	7	8	9	10	11
			х измерений (определений)				SQRT(0,07^2+0,07^2) = 0,1 м			
14	надземный	1279	Метод спутниковых геодезических измерений (определений)	482143,15	2173066,17	—	Mt = SQRT(M1^2+M2^2) = SQRT(0,07^2+0,07^2) = 0,1 м	0,10	—	—
14	надземный	1280	Метод спутниковых геодезических измерений (определений)	482143,40	2173066,20	—	Mt = SQRT(M1^2+M2^2) = SQRT(0,07^2+0,07^2) = 0,1 м	0,10	—	—
14	надземный	1182	Метод спутниковых геодезических измерений (определений)	482143,57	2173064,82	—	Mt = SQRT(M1^2+M2^2) = SQRT(0,07^2+0,07^2) = 0,1 м	0,10	—	—
14	надземный	795	Метод спутниковых геодезических измерений (определений)	482152,88	2173065,97	—	Mt = SQRT(M1^2+M2^2) = SQRT(0,07^2+0,07^2) = 0,1 м	0,10	—	—
14	надземный	796	Метод спутниковых геодезических измерений (определений)	482152,73	2173067,20	—	Mt = SQRT(M1^2+M2^2) = SQRT(0,07^2+0,07^2) = 0,1 м	0,10	—	—
14	надземный	797	Метод спутниковых геодезических измерений (определений)	482152,76	2173067,20	—	Mt = SQRT(M1^2+M2^2) = SQRT(0,07^2+0,07^2) = 0,1 м	0,10	—	—
14	надземный	798	Метод спутниковых геодезических измерений (определений)	482152,84	2173066,54	—	Mt = SQRT(M1^2+M2^2) = SQRT(0,07^2+0,07^2) = 0,1 м	0,10	—	—
14	надземный	799	Метод спутниковых геодезических измерений (определений)	482154,98	2173066,80	—	Mt = SQRT(M1^2+M2^2) = SQRT(0,07^2+0,07^2) = 0,1 м	0,10	—	—
14	надземный	801	Метод спутниковых геодезических измерений (определений	482154,90	2173067,46	—	Mt = SQRT(M1^2+M2^2) = SQRT(0,07^2+0,07^2) =	0,10	—	—

ТЕХНИЧЕСКИЙ ПЛАН ЗДАНИЯ

(вид объекта недвижимости, в отношении которого подготовлен технический план, в родительном падеже)

Описание местоположения объекта недвижимости

1	2	3	4	5	6	7	8	9	10	11
			)				0,1 м			
14	надземный	802	Метод спутниковых геодезических измерений (определений)	482154,94	2173067,47	—	Mt = SQRT(M1^2+M2^2) = SQRT(0,07^2+0,07^2) = 0,1 м	0,10	—	—
14	надземный	1056	Метод спутниковых геодезических измерений (определений)	482155,12	2173066,01	—	Mt = SQRT(M1^2+M2^2) = SQRT(0,07^2+0,07^2) = 0,1 м	0,10	—	—
14	надземный	1057	Метод спутниковых геодезических измерений (определений)	482158,20	2173066,39	—	Mt = SQRT(M1^2+M2^2) = SQRT(0,07^2+0,07^2) = 0,1 м	0,10	—	—
14	надземный	1420	Метод спутниковых геодезических измерений (определений)	482158,23	2173066,17	—	Mt = SQRT(M1^2+M2^2) = SQRT(0,07^2+0,07^2) = 0,1 м	0,10	—	—
14	надземный	1421	Метод спутниковых геодезических измерений (определений)	482162,57	2173066,71	—	Mt = SQRT(M1^2+M2^2) = SQRT(0,07^2+0,07^2) = 0,1 м	0,10	—	—
14	надземный	1422	Метод спутниковых геодезических измерений (определений)	482162,65	2173066,00	—	Mt = SQRT(M1^2+M2^2) = SQRT(0,07^2+0,07^2) = 0,1 м	0,10	—	—
14	надземный	1423	Метод спутниковых геодезических измерений (определений)	482164,79	2173066,27	—	Mt = SQRT(M1^2+M2^2) = SQRT(0,07^2+0,07^2) = 0,1 м	0,10	—	—
14	надземный	1424	Метод спутниковых геодезических измерений (определений)	482164,75	2173066,56	—	Mt = SQRT(M1^2+M2^2) = SQRT(0,07^2+0,07^2) = 0,1 м	0,10	—	—
14	надземный	808	Метод спутниковых геодезических измерений (определений)	482165,66	2173066,68	—	Mt = SQRT(M1^2+M2^2) = SQRT(0,07^2+0,07^2) = 0,1 м	0,10	—	—
14	надзем	809	Метод	482165,86	2173065,12	—	Mt =	0,10	—	—

ТЕХНИЧЕСКИЙ ПЛАН ЗДАНИЯ

(вид объекта недвижимости, в отношении которого подготовлен технический план, в родительном падеже)

Описание местоположения объекта недвижимости

1	2	3	4	5	6	7	8	9	10	11
	ный		спутниковых геодезических измерений (определений)				SQRT(M1^2+M2^2) = SQRT(0,07^2+0,07^2) = 0,1 м			
14	надземный	1058	Метод спутниковых геодезических измерений (определений)	482169,22	2173065,53	—	Mt = SQRT(M1^2+M2^2) = SQRT(0,07^2+0,07^2) = 0,1 м	0,10	—	—
14	надземный	1059	Метод спутниковых геодезических измерений (определений)	482169,03	2173067,10	—	Mt = SQRT(M1^2+M2^2) = SQRT(0,07^2+0,07^2) = 0,1 м	0,10	—	—
14	надземный	1425	Метод спутниковых геодезических измерений (определений)	482172,53	2173067,53	—	Mt = SQRT(M1^2+M2^2) = SQRT(0,07^2+0,07^2) = 0,1 м	0,10	—	—
14	надземный	1426	Метод спутниковых геодезических измерений (определений)	482172,57	2173067,23	—	Mt = SQRT(M1^2+M2^2) = SQRT(0,07^2+0,07^2) = 0,1 м	0,10	—	—
14	надземный	1427	Метод спутниковых геодезических измерений (определений)	482174,70	2173067,49	—	Mt = SQRT(M1^2+M2^2) = SQRT(0,07^2+0,07^2) = 0,1 м	0,10	—	—
14	надземный	1428	Метод спутниковых геодезических измерений (определений)	482174,62	2173068,19	—	Mt = SQRT(M1^2+M2^2) = SQRT(0,07^2+0,07^2) = 0,1 м	0,10	—	—
14	надземный	1429	Метод спутниковых геодезических измерений (определений)	482175,69	2173068,33	—	Mt = SQRT(M1^2+M2^2) = SQRT(0,07^2+0,07^2) = 0,1 м	0,10	—	—
14	надземный	1430	Метод спутниковых геодезических измерений (определений)	482175,49	2173069,92	—	Mt = SQRT(M1^2+M2^2) = SQRT(0,07^2+0,07^2) = 0,1 м	0,10	—	—
14	надземный	1431	Метод спутниковых геодезически	482180,29	2173070,52	—	Mt = SQRT(M1^2+M2^2) =	0,10	—	—

ТЕХНИЧЕСКИЙ ПЛАН ЗДАНИЯ

(вид объекта недвижимости, в отношении которого подготовлен технический план, в родительном падеже)

Описание местоположения объекта недвижимости

1	2	3	4	5	6	7	8	9	10	11
			х измерений (определений)				SQRT(0,07^2+0,07^2) = 0,1 м			
14	надземный	861	Метод спутниковых геодезических измерений (определений)	482180,54	2173068,52	—	Mt = SQRT(M1^2+M2^2) = SQRT(0,07^2+0,07^2) = 0,1 м	0,10	—	—
14	надземный	1432	Метод спутниковых геодезических измерений (определений)	482181,63	2173068,66	—	Mt = SQRT(M1^2+M2^2) = SQRT(0,07^2+0,07^2) = 0,1 м	0,10	—	—
14	надземный	1433	Метод спутниковых геодезических измерений (определений)	482181,69	2173068,22	—	Mt = SQRT(M1^2+M2^2) = SQRT(0,07^2+0,07^2) = 0,1 м	0,10	—	—
14	надземный	1434	Метод спутниковых геодезических измерений (определений)	482183,82	2173068,48	—	Mt = SQRT(M1^2+M2^2) = SQRT(0,07^2+0,07^2) = 0,1 м	0,10	—	—
14	надземный	1435	Метод спутниковых геодезических измерений (определений)	482183,77	2173068,92	—	Mt = SQRT(M1^2+M2^2) = SQRT(0,07^2+0,07^2) = 0,1 м	0,10	—	—
14	надземный	864	Метод спутниковых геодезических измерений (определений)	482187,35	2173069,36	—	Mt = SQRT(M1^2+M2^2) = SQRT(0,07^2+0,07^2) = 0,1 м	0,10	—	—
14	надземный	865	Метод спутниковых геодезических измерений (определений)	482187,52	2173067,93	—	Mt = SQRT(M1^2+M2^2) = SQRT(0,07^2+0,07^2) = 0,1 м	0,10	—	—
14	надземный	874	Метод спутниковых геодезических измерений (определений)	482190,73	2173068,33	—	Mt = SQRT(M1^2+M2^2) = SQRT(0,07^2+0,07^2) = 0,1 м	0,10	—	—
14	надземный	875	Метод спутниковых геодезических измерений (определений	482190,55	2173069,76	—	Mt = SQRT(M1^2+M2^2) = SQRT(0,07^2+0,07^2) =	0,10	—	—

ТЕХНИЧЕСКИЙ ПЛАН ЗДАНИЯ

(вид объекта недвижимости, в отношении которого подготовлен технический план, в родительном падеже)

Описание местоположения объекта недвижимости

1	2	3	4	5	6	7	8	9	10	11
			)				0,1 м			
14	надземный	1436	Метод спутниковых геодезических измерений (определений)	482191,53	2173069,88	—	Mt = SQRT(M1^2+M2^2) = SQRT(0,07^2+0,07^2) = 0,1 м	0,10	—	—
14	надземный	1437	Метод спутниковых геодезических измерений (определений)	482191,61	2173069,18	—	Mt = SQRT(M1^2+M2^2) = SQRT(0,07^2+0,07^2) = 0,1 м	0,10	—	—
14	надземный	1438	Метод спутниковых геодезических измерений (определений)	482193,75	2173069,45	—	Mt = SQRT(M1^2+M2^2) = SQRT(0,07^2+0,07^2) = 0,1 м	0,10	—	—
14	надземный	1439	Метод спутниковых геодезических измерений (определений)	482193,66	2173070,14	—	Mt = SQRT(M1^2+M2^2) = SQRT(0,07^2+0,07^2) = 0,1 м	0,10	—	—
14	надземный	1178	Метод спутниковых геодезических измерений (определений)	482200,32	2173070,96	—	Mt = SQRT(M1^2+M2^2) = SQRT(0,07^2+0,07^2) = 0,1 м	0,10	—	—
14	надземный	1187	Метод спутниковых геодезических измерений (определений)	482200,45	2173069,93	—	Mt = SQRT(M1^2+M2^2) = SQRT(0,07^2+0,07^2) = 0,1 м	0,10	—	—
14	надземный	1188	Метод спутниковых геодезических измерений (определений)	482201,44	2173070,05	—	Mt = SQRT(M1^2+M2^2) = SQRT(0,07^2+0,07^2) = 0,1 м	0,10	—	—
14	надземный	1189	Метод спутниковых геодезических измерений (определений)	482201,51	2173069,46	—	Mt = SQRT(M1^2+M2^2) = SQRT(0,07^2+0,07^2) = 0,1 м	0,10	—	—
14	надземный	1190	Метод спутниковых геодезических измерений (определений)	482203,65	2173069,72	—	Mt = SQRT(M1^2+M2^2) = SQRT(0,07^2+0,07^2) = 0,1 м	0,10	—	—
14	надземный	1191	Метод	482203,54	2173070,59	—	Mt =	0,10	—	—

ТЕХНИЧЕСКИЙ ПЛАН ЗДАНИЯ

(вид объекта недвижимости, в отношении которого подготовлен технический план, в родительном падеже)

Описание местоположения объекта недвижимости

1	2	3	4	5	6	7	8	9	10	11
	ный		спутниковых геодезических измерений (определений)				SQRT(M1^2+M2^2) = SQRT(0,07^2+0,07^2) = 0,1 м			
14	надземный	1192	Метод спутниковых геодезических измерений (определений)	482204,24	2173070,68	—	Mt = SQRT(M1^2+M2^2) = SQRT(0,07^2+0,07^2) = 0,1 м	0,10	—	—
14	надземный	1193	Метод спутниковых геодезических измерений (определений)	482204,35	2173069,81	—	Mt = SQRT(M1^2+M2^2) = SQRT(0,07^2+0,07^2) = 0,1 м	0,10	—	—
14	надземный	1194	Метод спутниковых геодезических измерений (определений)	482211,16	2173070,65	—	Mt = SQRT(M1^2+M2^2) = SQRT(0,07^2+0,07^2) = 0,1 м	0,10	—	—
14	надземный	1161	Метод спутниковых геодезических измерений (определений)	482211,08	2173071,26	—	Mt = SQRT(M1^2+M2^2) = SQRT(0,07^2+0,07^2) = 0,1 м	0,10	—	—
14	надземный	1162	Метод спутниковых геодезических измерений (определений)	482212,04	2173071,38	—	Mt = SQRT(M1^2+M2^2) = SQRT(0,07^2+0,07^2) = 0,1 м	0,10	—	—
14	надземный	1163	Метод спутниковых геодезических измерений (определений)	482212,12	2173070,68	—	Mt = SQRT(M1^2+M2^2) = SQRT(0,07^2+0,07^2) = 0,1 м	0,10	—	—
14	надземный	1164	Метод спутниковых геодезических измерений (определений)	482214,26	2173070,94	—	Mt = SQRT(M1^2+M2^2) = SQRT(0,07^2+0,07^2) = 0,1 м	0,10	—	—
14	надземный	1165	Метод спутниковых геодезических измерений (определений)	482214,17	2173071,64	—	Mt = SQRT(M1^2+M2^2) = SQRT(0,07^2+0,07^2) = 0,1 м	0,10	—	—
14	надземный	818	Метод спутниковых геодезически	482215,41	2173071,80	—	Mt = SQRT(M1^2+M2^2) =	0,10	—	—

ТЕХНИЧЕСКИЙ ПЛАН ЗДАНИЯ

(вид объекта недвижимости, в отношении которого подготовлен технический план, в родительном падеже)

Описание местоположения объекта недвижимости

1	2	3	4	5	6	7	8	9	10	11
			х измерений (определений)				SQRT(0,07^2+0,07^2) = 0,1 м			
14	надземный	819	Метод спутниковых геодезических измерений (определений)	482215,23	2173073,25	—	Mt = SQRT(M1^2+M2^2) = SQRT(0,07^2+0,07^2) = 0,1 м	0,10	—	—
14	надземный	1195	Метод спутниковых геодезических измерений (определений)	482218,35	2173073,63	—	Mt = SQRT(M1^2+M2^2) = SQRT(0,07^2+0,07^2) = 0,1 м	0,10	—	—
14	надземный	1196	Метод спутниковых геодезических измерений (определений)	482218,44	2173072,92	—	Mt = SQRT(M1^2+M2^2) = SQRT(0,07^2+0,07^2) = 0,1 м	0,10	—	—
14	надземный	1197	Метод спутниковых геодезических измерений (определений)	482220,57	2173073,18	—	Mt = SQRT(M1^2+M2^2) = SQRT(0,07^2+0,07^2) = 0,1 м	0,10	—	—
14	надземный	1198	Метод спутниковых геодезических измерений (определений)	482220,48	2173073,89	—	Mt = SQRT(M1^2+M2^2) = SQRT(0,07^2+0,07^2) = 0,1 м	0,10	—	—
14	надземный	1199	Метод спутниковых геодезических измерений (определений)	482221,80	2173074,06	—	Mt = SQRT(M1^2+M2^2) = SQRT(0,07^2+0,07^2) = 0,1 м	0,10	—	—
14	надземный	1200	Метод спутниковых геодезических измерений (определений)	482222,04	2173072,11	—	Mt = SQRT(M1^2+M2^2) = SQRT(0,07^2+0,07^2) = 0,1 м	0,10	—	—
14	надземный	1201	Метод спутниковых геодезических измерений (определений)	482228,96	2173072,96	—	Mt = SQRT(M1^2+M2^2) = SQRT(0,07^2+0,07^2) = 0,1 м	0,10	—	—
ЗД1(15)										
15	надземный	1201	Метод спутниковых геодезических измерений	482228,96	2173072,96	—	Mt = SQRT(M1^2+M2^2) = SQRT(0,07^	0,10	—	—

ТЕХНИЧЕСКИЙ ПЛАН ЗДАНИЯ

(вид объекта недвижимости, в отношении которого подготовлен технический план, в родительном падеже)

Описание местоположения объекта недвижимости

1	2	3	4	5	6	7	8	9	10	11
			(определений)				2+0,07^2) = 0,1 м			
15	надземный	934	Метод спутниковых геодезических измерений (определений)	482228,81	2173074,20	—	Mt = SQRT(M1^2+M2^2) = SQRT(0,07^2+0,07^2) = 0,1 м	0,10	—	—
15	надземный	935	Метод спутниковых геодезических измерений (определений)	482230,35	2173074,39	—	Mt = SQRT(M1^2+M2^2) = SQRT(0,07^2+0,07^2) = 0,1 м	0,10	—	—
15	надземный	936	Метод спутниковых геодезических измерений (определений)	482230,43	2173073,69	—	Mt = SQRT(M1^2+M2^2) = SQRT(0,07^2+0,07^2) = 0,1 м	0,10	—	—
15	надземный	937	Метод спутниковых геодезических измерений (определений)	482232,57	2173073,95	—	Mt = SQRT(M1^2+M2^2) = SQRT(0,07^2+0,07^2) = 0,1 м	0,10	—	—
15	надземный	552	Метод спутниковых геодезических измерений (определений)	482232,48	2173074,65	—	Mt = SQRT(M1^2+M2^2) = SQRT(0,07^2+0,07^2) = 0,1 м	0,10	—	—
15	надземный	1332	Метод спутниковых геодезических измерений (определений)	482234,23	2173074,86	—	Mt = SQRT(M1^2+M2^2) = SQRT(0,07^2+0,07^2) = 0,1 м	0,10	—	—
15	надземный	1333	Метод спутниковых геодезических измерений (определений)	482234,13	2173075,65	—	Mt = SQRT(M1^2+M2^2) = SQRT(0,07^2+0,07^2) = 0,1 м	0,10	—	—
15	надземный	1440	Метод спутниковых геодезических измерений (определений)	482234,84	2173075,73	—	Mt = SQRT(M1^2+M2^2) = SQRT(0,07^2+0,07^2) = 0,1 м	0,10	—	—
15	надземный	1441	Метод спутниковых геодезических измерений (определений)	482234,93	2173074,96	—	Mt = SQRT(M1^2+M2^2) = SQRT(0,07^2+0,07^2) = 0,1 м	0,10	—	—

ТЕХНИЧЕСКИЙ ПЛАН ЗДАНИЯ

(вид объекта недвижимости, в отношении которого подготовлен технический план, в родительном падеже)

Описание местоположения объекта недвижимости

1	2	3	4	5	6	7	8	9	10	11
15	надземный	554	Метод спутниковых геодезических измерений (определений)	482237,02	2173075,21	—	Mt = SQRT(M1^2+M2^2) = SQRT(0,07^2+0,07^2) = 0,1 м	0,10	—	—
15	надземный	1442	Метод спутниковых геодезических измерений (определений)	482236,92	2173075,99	—	Mt = SQRT(M1^2+M2^2) = SQRT(0,07^2+0,07^2) = 0,1 м	0,10	—	—
15	надземный	1334	Метод спутниковых геодезических измерений (определений)	482237,86	2173076,11	—	Mt = SQRT(M1^2+M2^2) = SQRT(0,07^2+0,07^2) = 0,1 м	0,10	—	—
15	надземный	938	Метод спутниковых геодезических измерений (определений)	482237,72	2173077,26	—	Mt = SQRT(M1^2+M2^2) = SQRT(0,07^2+0,07^2) = 0,1 м	0,10	—	—
15	надземный	939	Метод спутниковых геодезических измерений (определений)	482238,42	2173077,35	—	Mt = SQRT(M1^2+M2^2) = SQRT(0,07^2+0,07^2) = 0,1 м	0,10	—	—
15	надземный	940	Метод спутниковых геодезических измерений (определений)	482238,18	2173079,36	—	Mt = SQRT(M1^2+M2^2) = SQRT(0,07^2+0,07^2) = 0,1 м	0,10	—	—
15	надземный	941	Метод спутниковых геодезических измерений (определений)	482237,47	2173079,27	—	Mt = SQRT(M1^2+M2^2) = SQRT(0,07^2+0,07^2) = 0,1 м	0,10	—	—
15	надземный	1443	Метод спутниковых геодезических измерений (определений)	482237,42	2173079,71	—	Mt = SQRT(M1^2+M2^2) = SQRT(0,07^2+0,07^2) = 0,1 м	0,10	—	—
15	надземный	1444	Метод спутниковых геодезических измерений (определений)	482237,71	2173079,77	—	Mt = SQRT(M1^2+M2^2) = SQRT(0,07^2+0,07^2) = 0,1 м	0,10	—	—
15	надземный	1445	Метод спутниковых	482237,98	2173079,89	—	Mt = SQRT(M1^	0,10	—	—

ТЕХНИЧЕСКИЙ ПЛАН ЗДАНИЯ

(вид объекта недвижимости, в отношении которого подготовлен технический план, в родительном падеже)

Описание местоположения объекта недвижимости

1	2	3	4	5	6	7	8	9	10	11
			геодезических измерений (определений)				2+M2^2) = SQRT(0,07^2+0,07^2) = 0,1 м			
15	надземный	1446	Метод спутниковых геодезических измерений (определений)	482238,22	2173080,05	—	Mt = SQRT(M1^2+M2^2) = SQRT(0,07^2+0,07^2) = 0,1 м	0,10	—	—
15	надземный	1447	Метод спутниковых геодезических измерений (определений)	482238,43	2173080,27	—	Mt = SQRT(M1^2+M2^2) = SQRT(0,07^2+0,07^2) = 0,1 м	0,10	—	—
15	надземный	1448	Метод спутниковых геодезических измерений (определений)	482238,58	2173080,51	—	Mt = SQRT(M1^2+M2^2) = SQRT(0,07^2+0,07^2) = 0,1 м	0,10	—	—
15	надземный	1449	Метод спутниковых геодезических измерений (определений)	482238,69	2173080,79	—	Mt = SQRT(M1^2+M2^2) = SQRT(0,07^2+0,07^2) = 0,1 м	0,10	—	—
15	надземный	1450	Метод спутниковых геодезических измерений (определений)	482238,74	2173081,08	—	Mt = SQRT(M1^2+M2^2) = SQRT(0,07^2+0,07^2) = 0,1 м	0,10	—	—
15	надземный	1451	Метод спутниковых геодезических измерений (определений)	482238,74	2173081,37	—	Mt = SQRT(M1^2+M2^2) = SQRT(0,07^2+0,07^2) = 0,1 м	0,10	—	—
15	надземный	1452	Метод спутниковых геодезических измерений (определений)	482238,67	2173081,66	—	Mt = SQRT(M1^2+M2^2) = SQRT(0,07^2+0,07^2) = 0,1 м	0,10	—	—
15	надземный	1453	Метод спутниковых геодезических измерений (определений)	482238,55	2173081,93	—	Mt = SQRT(M1^2+M2^2) = SQRT(0,07^2+0,07^2) = 0,1 м	0,10	—	—
15	надземный	1454	Метод спутниковых геодезических измерений	482238,38	2173082,17	—	Mt = SQRT(M1^2+M2^2) = SQRT(0,07^	0,10	—	—

ТЕХНИЧЕСКИЙ ПЛАН ЗДАНИЯ

(вид объекта недвижимости, в отношении которого подготовлен технический план, в родительном падеже)

Описание местоположения объекта недвижимости

1	2	3	4	5	6	7	8	9	10	11
			(определений)				2+0,07^2) = 0,1 м			
15	надземный	1455	Метод спутниковых геодезических измерений (определений)	482238,17	2173082,37	—	Mt = SQRT(M1^2+M2^2) = SQRT(0,07^2+0,07^2) = 0,1 м	0,10	—	—
15	надземный	1456	Метод спутниковых геодезических измерений (определений)	482237,92	2173082,53	—	Mt = SQRT(M1^2+M2^2) = SQRT(0,07^2+0,07^2) = 0,1 м	0,10	—	—
15	надземный	1457	Метод спутниковых геодезических измерений (определений)	482237,64	2173082,63	—	Mt = SQRT(M1^2+M2^2) = SQRT(0,07^2+0,07^2) = 0,1 м	0,10	—	—
15	надземный	1458	Метод спутниковых геодезических измерений (определений)	482237,35	2173082,68	—	Mt = SQRT(M1^2+M2^2) = SQRT(0,07^2+0,07^2) = 0,1 м	0,10	—	—
15	надземный	1459	Метод спутниковых геодезических измерений (определений)	482237,06	2173082,67	—	Mt = SQRT(M1^2+M2^2) = SQRT(0,07^2+0,07^2) = 0,1 м	0,10	—	—
15	надземный	1337	Метод спутниковых геодезических измерений (определений)	482236,95	2173083,54	—	Mt = SQRT(M1^2+M2^2) = SQRT(0,07^2+0,07^2) = 0,1 м	0,10	—	—
15	надземный	947	Метод спутниковых геодезических измерений (определений)	482235,85	2173083,41	—	Mt = SQRT(M1^2+M2^2) = SQRT(0,07^2+0,07^2) = 0,1 м	0,10	—	—
15	надземный	1208	Метод спутниковых геодезических измерений (определений)	482235,23	2173088,42	—	Mt = SQRT(M1^2+M2^2) = SQRT(0,07^2+0,07^2) = 0,1 м	0,10	—	—
15	надземный	1460	Метод спутниковых геодезических измерений (определений)	482234,01	2173088,27	—	Mt = SQRT(M1^2+M2^2) = SQRT(0,07^2+0,07^2) = 0,1 м	0,10	—	—

ТЕХНИЧЕСКИЙ ПЛАН ЗДАНИЯ

(вид объекта недвижимости, в отношении которого подготовлен технический план, в родительном падеже)

Описание местоположения объекта недвижимости

1	2	3	4	5	6	7	8	9	10	11
15	надземный	1461	Метод спутниковых геодезических измерений (определений)	482234,01	2173088,34	—	Mt = SQRT(M1^2+M2^2) = SQRT(0,07^2+0,07^2) = 0,1 м	0,10	—	—
15	надземный	1462	Метод спутниковых геодезических измерений (определений)	482234,65	2173088,42	—	Mt = SQRT(M1^2+M2^2) = SQRT(0,07^2+0,07^2) = 0,1 м	0,10	—	—
15	надземный	1211	Метод спутниковых геодезических измерений (определений)	482234,40	2173090,48	—	Mt = SQRT(M1^2+M2^2) = SQRT(0,07^2+0,07^2) = 0,1 м	0,10	—	—
15	надземный	1339	Метод спутниковых геодезических измерений (определений)	482233,75	2173090,40	—	Mt = SQRT(M1^2+M2^2) = SQRT(0,07^2+0,07^2) = 0,1 м	0,10	—	—
15	надземный	1463	Метод спутниковых геодезических измерений (определений)	482233,61	2173091,55	—	Mt = SQRT(M1^2+M2^2) = SQRT(0,07^2+0,07^2) = 0,1 м	0,10	—	—
15	надземный	1464	Метод спутниковых геодезических измерений (определений)	482233,90	2173091,61	—	Mt = SQRT(M1^2+M2^2) = SQRT(0,07^2+0,07^2) = 0,1 м	0,10	—	—
15	надземный	1465	Метод спутниковых геодезических измерений (определений)	482234,17	2173091,73	—	Mt = SQRT(M1^2+M2^2) = SQRT(0,07^2+0,07^2) = 0,1 м	0,10	—	—
15	надземный	1466	Метод спутниковых геодезических измерений (определений)	482234,41	2173091,90	—	Mt = SQRT(M1^2+M2^2) = SQRT(0,07^2+0,07^2) = 0,1 м	0,10	—	—
15	надземный	1467	Метод спутниковых геодезических измерений (определений)	482234,62	2173092,11	—	Mt = SQRT(M1^2+M2^2) = SQRT(0,07^2+0,07^2) = 0,1 м	0,10	—	—
15	надземный	1468	Метод спутниковых	482234,78	2173092,36	—	Mt = SQRT(M1^	0,10	—	—

ТЕХНИЧЕСКИЙ ПЛАН ЗДАНИЯ

(вид объекта недвижимости, в отношении которого подготовлен технический план, в родительном падеже)

Описание местоположения объекта недвижимости

1	2	3	4	5	6	7	8	9	10	11
			геодезических измерений (определений)				2+M2^2) = SQRT(0,07^2+0,07^2) = 0,1 м			
15	надземный	1469	Метод спутниковых геодезических измерений (определений)	482234,88	2173092,64	—	Mt = SQRT(M1^2+M2^2) = SQRT(0,07^2+0,07^2) = 0,1 м	0,10	—	—
15	надземный	1470	Метод спутниковых геодезических измерений (определений)	482234,93	2173092,93	—	Mt = SQRT(M1^2+M2^2) = SQRT(0,07^2+0,07^2) = 0,1 м	0,10	—	—
15	надземный	1471	Метод спутниковых геодезических измерений (определений)	482234,93	2173093,23	—	Mt = SQRT(M1^2+M2^2) = SQRT(0,07^2+0,07^2) = 0,1 м	0,10	—	—
15	надземный	1472	Метод спутниковых геодезических измерений (определений)	482234,86	2173093,52	—	Mt = SQRT(M1^2+M2^2) = SQRT(0,07^2+0,07^2) = 0,1 м	0,10	—	—
15	надземный	1473	Метод спутниковых геодезических измерений (определений)	482234,74	2173093,79	—	Mt = SQRT(M1^2+M2^2) = SQRT(0,07^2+0,07^2) = 0,1 м	0,10	—	—
15	надземный	1474	Метод спутниковых геодезических измерений (определений)	482234,57	2173094,03	—	Mt = SQRT(M1^2+M2^2) = SQRT(0,07^2+0,07^2) = 0,1 м	0,10	—	—
15	надземный	1475	Метод спутниковых геодезических измерений (определений)	482234,36	2173094,23	—	Mt = SQRT(M1^2+M2^2) = SQRT(0,07^2+0,07^2) = 0,1 м	0,10	—	—
15	надземный	1476	Метод спутниковых геодезических измерений (определений)	482234,10	2173094,39	—	Mt = SQRT(M1^2+M2^2) = SQRT(0,07^2+0,07^2) = 0,1 м	0,10	—	—
15	надземный	1477	Метод спутниковых геодезических измерений	482233,83	2173094,49	—	Mt = SQRT(M1^2+M2^2) = SQRT(0,07^	0,10	—	—

ТЕХНИЧЕСКИЙ ПЛАН ЗДАНИЯ

(вид объекта недвижимости, в отношении которого подготовлен технический план, в родительном падеже)

Описание местоположения объекта недвижимости

1	2	3	4	5	6	7	8	9	10	11
			(определений)				2+0,07^2) = 0,1 м			
15	надземный	1478	Метод спутниковых геодезических измерений (определений)	482233,54	2173094,54	—	Mt = SQRT(M1^2+M2^2) = SQRT(0,07^2+0,07^2) = 0,1 м	0,10	—	—
15	надземный	1479	Метод спутниковых геодезических измерений (определений)	482233,24	2173094,53	—	Mt = SQRT(M1^2+M2^2) = SQRT(0,07^2+0,07^2) = 0,1 м	0,10	—	—
15	надземный	1480	Метод спутниковых геодезических измерений (определений)	482233,21	2173094,79	—	Mt = SQRT(M1^2+M2^2) = SQRT(0,07^2+0,07^2) = 0,1 м	0,10	—	—
15	надземный	1215	Метод спутниковых геодезических измерений (определений)	482233,85	2173094,87	—	Mt = SQRT(M1^2+M2^2) = SQRT(0,07^2+0,07^2) = 0,1 м	0,10	—	—
15	надземный	1216	Метод спутниковых геодезических измерений (определений)	482233,69	2173096,17	—	Mt = SQRT(M1^2+M2^2) = SQRT(0,07^2+0,07^2) = 0,1 м	0,10	—	—
15	надземный	1217	Метод спутниковых геодезических измерений (определений)	482234,40	2173096,26	—	Mt = SQRT(M1^2+M2^2) = SQRT(0,07^2+0,07^2) = 0,1 м	0,10	—	—
15	надземный	1218	Метод спутниковых геодезических измерений (определений)	482234,15	2173098,27	—	Mt = SQRT(M1^2+M2^2) = SQRT(0,07^2+0,07^2) = 0,1 м	0,10	—	—
15	надземный	1219	Метод спутниковых геодезических измерений (определений)	482233,45	2173098,18	—	Mt = SQRT(M1^2+M2^2) = SQRT(0,07^2+0,07^2) = 0,1 м	0,10	—	—
15	надземный	1220	Метод спутниковых геодезических измерений (определений)	482233,40	2173098,54	—	Mt = SQRT(M1^2+M2^2) = SQRT(0,07^2+0,07^2) = 0,1 м	0,10	—	—

ТЕХНИЧЕСКИЙ ПЛАН ЗДАНИЯ

(вид объекта недвижимости, в отношении которого подготовлен технический план, в родительном падеже)

Описание местоположения объекта недвижимости

1	2	3	4	5	6	7	8	9	10	11
15	надземный	1343	Метод спутниковых геодезических измерений (определений)	482233,69	2173098,58	—	Mt = SQRT(M1^2+M2^2) = SQRT(0,07^2+0,07^2) = 0,1 м	0,10	—	—
15	надземный	1344	Метод спутниковых геодезических измерений (определений)	482234,56	2173099,69	—	Mt = SQRT(M1^2+M2^2) = SQRT(0,07^2+0,07^2) = 0,1 м	0,10	—	—
15	надземный	953	Метод спутниковых геодезических измерений (определений)	482234,26	2173102,11	—	Mt = SQRT(M1^2+M2^2) = SQRT(0,07^2+0,07^2) = 0,1 м	0,10	—	—
15	надземный	954	Метод спутниковых геодезических измерений (определений)	482233,85	2173102,06	—	Mt = SQRT(M1^2+M2^2) = SQRT(0,07^2+0,07^2) = 0,1 м	0,10	—	—
15	надземный	955	Метод спутниковых геодезических измерений (определений)	482233,18	2173107,51	—	Mt = SQRT(M1^2+M2^2) = SQRT(0,07^2+0,07^2) = 0,1 м	0,10	—	—
15	надземный	956	Метод спутниковых геодезических измерений (определений)	482233,39	2173107,54	—	Mt = SQRT(M1^2+M2^2) = SQRT(0,07^2+0,07^2) = 0,1 м	0,10	—	—
15	надземный	1345	Метод спутниковых геодезических измерений (определений)	482233,09	2173109,94	—	Mt = SQRT(M1^2+M2^2) = SQRT(0,07^2+0,07^2) = 0,1 м	0,10	—	—
15	надземный	1346	Метод спутниковых геодезических измерений (определений)	482231,97	2173110,82	—	Mt = SQRT(M1^2+M2^2) = SQRT(0,07^2+0,07^2) = 0,1 м	0,10	—	—
15	надземный	1347	Метод спутниковых геодезических измерений (определений)	482231,55	2173110,77	—	Mt = SQRT(M1^2+M2^2) = SQRT(0,07^2+0,07^2) = 0,1 м	0,10	—	—
15	надземный	595	Метод спутниковых	482231,48	2173111,35	—	Mt = SQRT(M1^	0,10	—	—

ТЕХНИЧЕСКИЙ ПЛАН ЗДАНИЯ

(вид объекта недвижимости, в отношении которого подготовлен технический план, в родительном падеже)

Описание местоположения объекта недвижимости

1	2	3	4	5	6	7	8	9	10	11
			геодезических измерений (определений)				2+M2^2) = SQRT(0,07^2+0,07^2) = 0,1 м			
15	надземный	1348	Метод спутниковых геодезических измерений (определений)	482232,17	2173111,44	—	Mt = SQRT(M1^2+M2^2) = SQRT(0,07^2+0,07^2) = 0,1 м	0,10	—	—
15	надземный	1349	Метод спутниковых геодезических измерений (определений)	482231,90	2173113,62	—	Mt = SQRT(M1^2+M2^2) = SQRT(0,07^2+0,07^2) = 0,1 м	0,10	—	—
15	надземный	1350	Метод спутниковых геодезических измерений (определений)	482231,21	2173113,54	—	Mt = SQRT(M1^2+M2^2) = SQRT(0,07^2+0,07^2) = 0,1 м	0,10	—	—
15	надземный	958	Метод спутниковых геодезических измерений (определений)	482231,11	2173114,32	—	Mt = SQRT(M1^2+M2^2) = SQRT(0,07^2+0,07^2) = 0,1 м	0,10	—	—
15	надземный	1351	Метод спутниковых геодезических измерений (определений)	482231,81	2173114,41	—	Mt = SQRT(M1^2+M2^2) = SQRT(0,07^2+0,07^2) = 0,1 м	0,10	—	—
15	надземный	1352	Метод спутниковых геодезических измерений (определений)	482231,54	2173116,60	—	Mt = SQRT(M1^2+M2^2) = SQRT(0,07^2+0,07^2) = 0,1 м	0,10	—	—
15	надземный	1353	Метод спутниковых геодезических измерений (определений)	482230,58	2173116,48	—	Mt = SQRT(M1^2+M2^2) = SQRT(0,07^2+0,07^2) = 0,1 м	0,10	—	—
15	надземный	1354	Метод спутниковых геодезических измерений (определений)	482230,51	2173117,12	—	Mt = SQRT(M1^2+M2^2) = SQRT(0,07^2+0,07^2) = 0,1 м	0,10	—	—
15	надземный	1355	Метод спутниковых геодезических измерений	482230,92	2173117,17	—	Mt = SQRT(M1^2+M2^2) = SQRT(0,07^	0,10	—	—

ТЕХНИЧЕСКИЙ ПЛАН ЗДАНИЯ

(вид объекта недвижимости, в отношении которого подготовлен технический план, в родительном падеже)

Описание местоположения объекта недвижимости

1	2	3	4	5	6	7	8	9	10	11
			(определений)				2+0,07^2) = 0,1 м			
15	надземный	1356	Метод спутниковых геодезических измерений (определений)	482231,84	2173118,35	—	Mt = SQRT(M1^2+M2^2) = SQRT(0,07^2+0,07^2) = 0,1 м	0,10	—	—
15	надземный	602	Метод спутниковых геодезических измерений (определений)	482231,54	2173120,82	—	Mt = SQRT(M1^2+M2^2) = SQRT(0,07^2+0,07^2) = 0,1 м	0,10	—	—
15	надземный	962	Метод спутниковых геодезических измерений (определений)	482231,28	2173120,79	—	Mt = SQRT(M1^2+M2^2) = SQRT(0,07^2+0,07^2) = 0,1 м	0,10	—	—
15	надземный	963	Метод спутниковых геодезических измерений (определений)	482230,71	2173125,45	—	Mt = SQRT(M1^2+M2^2) = SQRT(0,07^2+0,07^2) = 0,1 м	0,10	—	—
15	надземный	964	Метод спутниковых геодезических измерений (определений)	482230,96	2173125,49	—	Mt = SQRT(M1^2+M2^2) = SQRT(0,07^2+0,07^2) = 0,1 м	0,10	—	—
15	надземный	1481	Метод спутниковых геодезических измерений (определений)	482230,83	2173126,49	—	Mt = SQRT(M1^2+M2^2) = SQRT(0,07^2+0,07^2) = 0,1 м	0,10	—	—
15	надземный	1482	Метод спутниковых геодезических измерений (определений)	482231,12	2173126,55	—	Mt = SQRT(M1^2+M2^2) = SQRT(0,07^2+0,07^2) = 0,1 м	0,10	—	—
15	надземный	1483	Метод спутниковых геодезических измерений (определений)	482231,39	2173126,67	—	Mt = SQRT(M1^2+M2^2) = SQRT(0,07^2+0,07^2) = 0,1 м	0,10	—	—
15	надземный	1484	Метод спутниковых геодезических измерений (определений)	482231,64	2173126,84	—	Mt = SQRT(M1^2+M2^2) = SQRT(0,07^2+0,07^2) = 0,1 м	0,10	—	—

ТЕХНИЧЕСКИЙ ПЛАН ЗДАНИЯ

(вид объекта недвижимости, в отношении которого подготовлен технический план, в родительном падеже)

Описание местоположения объекта недвижимости

1	2	3	4	5	6	7	8	9	10	11
15	надземный	1485	Метод спутниковых геодезических измерений (определений)	482231,84	2173127,05	—	Mt = SQRT(M1^2+M2^2) = SQRT(0,07^2+0,07^2) = 0,1 м	0,10	—	—
15	надземный	1486	Метод спутниковых геодезических измерений (определений)	482232,00	2173127,30	—	Mt = SQRT(M1^2+M2^2) = SQRT(0,07^2+0,07^2) = 0,1 м	0,10	—	—
15	надземный	1487	Метод спутниковых геодезических измерений (определений)	482232,11	2173127,57	—	Mt = SQRT(M1^2+M2^2) = SQRT(0,07^2+0,07^2) = 0,1 м	0,10	—	—
15	надземный	1488	Метод спутниковых геодезических измерений (определений)	482232,16	2173127,87	—	Mt = SQRT(M1^2+M2^2) = SQRT(0,07^2+0,07^2) = 0,1 м	0,10	—	—
15	надземный	1489	Метод спутниковых геодезических измерений (определений)	482232,16	2173128,16	—	Mt = SQRT(M1^2+M2^2) = SQRT(0,07^2+0,07^2) = 0,1 м	0,10	—	—
15	надземный	1490	Метод спутниковых геодезических измерений (определений)	482232,09	2173128,45	—	Mt = SQRT(M1^2+M2^2) = SQRT(0,07^2+0,07^2) = 0,1 м	0,10	—	—
15	надземный	1491	Метод спутниковых геодезических измерений (определений)	482231,97	2173128,72	—	Mt = SQRT(M1^2+M2^2) = SQRT(0,07^2+0,07^2) = 0,1 м	0,10	—	—
15	надземный	1492	Метод спутниковых геодезических измерений (определений)	482231,80	2173128,96	—	Mt = SQRT(M1^2+M2^2) = SQRT(0,07^2+0,07^2) = 0,1 м	0,10	—	—
15	надземный	1493	Метод спутниковых геодезических измерений (определений)	482231,59	2173129,17	—	Mt = SQRT(M1^2+M2^2) = SQRT(0,07^2+0,07^2) = 0,1 м	0,10	—	—
15	надземный	1494	Метод спутниковых	482231,34	2173129,33	—	Mt = SQRT(M1^	0,10	—	—

ТЕХНИЧЕСКИЙ ПЛАН ЗДАНИЯ

(вид объекта недвижимости, в отношении которого подготовлен технический план, в родительном падеже)

Описание местоположения объекта недвижимости

1	2	3	4	5	6	7	8	9	10	11
			геодезических измерений (определений)				2+M2^2) = SQRT(0,07^2+0,07^2) = 0,1 м			
15	надземный	1495	Метод спутниковых геодезических измерений (определений)	482231,06	2173129,43	—	Mt = SQRT(M1^2+M2^2) = SQRT(0,07^2+0,07^2) = 0,1 м	0,10	—	—
15	надземный	1496	Метод спутниковых геодезических измерений (определений)	482230,77	2173129,48	—	Mt = SQRT(M1^2+M2^2) = SQRT(0,07^2+0,07^2) = 0,1 м	0,10	—	—
15	надземный	1497	Метод спутниковых геодезических измерений (определений)	482230,47	2173129,47	—	Mt = SQRT(M1^2+M2^2) = SQRT(0,07^2+0,07^2) = 0,1 м	0,10	—	—
15	надземный	1226	Метод спутниковых геодезических измерений (определений)	482230,33	2173130,61	—	Mt = SQRT(M1^2+M2^2) = SQRT(0,07^2+0,07^2) = 0,1 м	0,10	—	—
15	надземный	1227	Метод спутниковых геодезических измерений (определений)	482228,77	2173130,41	—	Mt = SQRT(M1^2+M2^2) = SQRT(0,07^2+0,07^2) = 0,1 м	0,10	—	—
15	надземный	1498	Метод спутниковых геодезических измерений (определений)	482228,37	2173133,67	—	Mt = SQRT(M1^2+M2^2) = SQRT(0,07^2+0,07^2) = 0,1 м	0,10	—	—
15	надземный	1499	Метод спутниковых геодезических измерений (определений)	482229,08	2173133,76	—	Mt = SQRT(M1^2+M2^2) = SQRT(0,07^2+0,07^2) = 0,1 м	0,10	—	—
15	надземный	1500	Метод спутниковых геодезических измерений (определений)	482228,83	2173135,78	—	Mt = SQRT(M1^2+M2^2) = SQRT(0,07^2+0,07^2) = 0,1 м	0,10	—	—
15	надземный	1501	Метод спутниковых геодезических измерений	482228,12	2173135,69	—	Mt = SQRT(M1^2+M2^2) = SQRT(0,07^	0,10	—	—

ТЕХНИЧЕСКИЙ ПЛАН ЗДАНИЯ

(вид объекта недвижимости, в отношении которого подготовлен технический план, в родительном падеже)

Описание местоположения объекта недвижимости

1	2	3	4	5	6	7	8	9	10	11
			(определений)				2+0,07^2) = 0,1 м			
15	надземный	614	Метод спутниковых геодезических измерений (определений)	482227,93	2173137,22	—	Mt = SQRT(M1^2+M2^2) = SQRT(0,07^2+0,07^2) = 0,1 м	0,10	—	—
15	надземный	1357	Метод спутниковых геодезических измерений (определений)	482228,64	2173137,31	—	Mt = SQRT(M1^2+M2^2) = SQRT(0,07^2+0,07^2) = 0,1 м	0,10	—	—
15	надземный	1233	Метод спутниковых геодезических измерений (определений)	482228,46	2173138,74	—	Mt = SQRT(M1^2+M2^2) = SQRT(0,07^2+0,07^2) = 0,1 м	0,10	—	—
15	надземный	1234	Метод спутниковых геодезических измерений (определений)	482227,76	2173138,65	—	Mt = SQRT(M1^2+M2^2) = SQRT(0,07^2+0,07^2) = 0,1 м	0,10	—	—
15	надземный	615	Метод спутниковых геодезических измерений (определений)	482227,75	2173138,71	—	Mt = SQRT(M1^2+M2^2) = SQRT(0,07^2+0,07^2) = 0,1 м	0,10	—	—
15	надземный	616	Метод спутниковых геодезических измерений (определений)	482228,68	2173138,83	—	Mt = SQRT(M1^2+M2^2) = SQRT(0,07^2+0,07^2) = 0,1 м	0,10	—	—
15	надземный	1502	Метод спутниковых геодезических измерений (определений)	482228,63	2173139,28	—	Mt = SQRT(M1^2+M2^2) = SQRT(0,07^2+0,07^2) = 0,1 м	0,10	—	—
15	надземный	1503	Метод спутниковых геодезических измерений (определений)	482228,91	2173139,34	—	Mt = SQRT(M1^2+M2^2) = SQRT(0,07^2+0,07^2) = 0,1 м	0,10	—	—
15	надземный	1504	Метод спутниковых геодезических измерений (определений)	482229,18	2173139,45	—	Mt = SQRT(M1^2+M2^2) = SQRT(0,07^2+0,07^2) = 0,1 м	0,10	—	—

ТЕХНИЧЕСКИЙ ПЛАН ЗДАНИЯ

(вид объекта недвижимости, в отношении которого подготовлен технический план, в родительном падеже)

Описание местоположения объекта недвижимости

1	2	3	4	5	6	7	8	9	10	11
15	надземный	1505	Метод спутниковых геодезических измерений (определений)	482229,42	2173139,62	—	Mt = SQRT(M1^2+M2^2) = SQRT(0,07^2+0,07^2) = 0,1 м	0,10	—	—
15	надземный	1506	Метод спутниковых геодезических измерений (определений)	482229,62	2173139,83	—	Mt = SQRT(M1^2+M2^2) = SQRT(0,07^2+0,07^2) = 0,1 м	0,10	—	—
15	надземный	1507	Метод спутниковых геодезических измерений (определений)	482229,78	2173140,07	—	Mt = SQRT(M1^2+M2^2) = SQRT(0,07^2+0,07^2) = 0,1 м	0,10	—	—
15	надземный	1508	Метод спутниковых геодезических измерений (определений)	482229,88	2173140,34	—	Mt = SQRT(M1^2+M2^2) = SQRT(0,07^2+0,07^2) = 0,1 м	0,10	—	—
15	надземный	1509	Метод спутниковых геодезических измерений (определений)	482229,93	2173140,62	—	Mt = SQRT(M1^2+M2^2) = SQRT(0,07^2+0,07^2) = 0,1 м	0,10	—	—
15	надземный	1510	Метод спутниковых геодезических измерений (определений)	482229,92	2173140,91	—	Mt = SQRT(M1^2+M2^2) = SQRT(0,07^2+0,07^2) = 0,1 м	0,10	—	—
15	надземный	1511	Метод спутниковых геодезических измерений (определений)	482229,86	2173141,20	—	Mt = SQRT(M1^2+M2^2) = SQRT(0,07^2+0,07^2) = 0,1 м	0,10	—	—
15	надземный	1512	Метод спутниковых геодезических измерений (определений)	482229,74	2173141,46	—	Mt = SQRT(M1^2+M2^2) = SQRT(0,07^2+0,07^2) = 0,1 м	0,10	—	—
15	надземный	1513	Метод спутниковых геодезических измерений (определений)	482229,57	2173141,70	—	Mt = SQRT(M1^2+M2^2) = SQRT(0,07^2+0,07^2) = 0,1 м	0,10	—	—
15	надземный	1514	Метод спутниковых	482229,36	2173141,89	—	Mt = SQRT(M1^	0,10	—	—

ТЕХНИЧЕСКИЙ ПЛАН ЗДАНИЯ

(вид объекта недвижимости, в отношении которого подготовлен технический план, в родительном падеже)

Описание местоположения объекта недвижимости

1	2	3	4	5	6	7	8	9	10	11
			геодезических измерений (определений)				2+M2^2) = SQRT(0,07^2+0,07^2) = 0,1 м			
15	надземный	1515	Метод спутниковых геодезических измерений (определений)	482229,12	2173142,05	—	Mt = SQRT(M1^2+M2^2) = SQRT(0,07^2+0,07^2) = 0,1 м	0,10	—	—
15	надземный	1516	Метод спутниковых геодезических измерений (определений)	482228,85	2173142,15	—	Mt = SQRT(M1^2+M2^2) = SQRT(0,07^2+0,07^2) = 0,1 м	0,10	—	—
15	надземный	1517	Метод спутниковых геодезических измерений (определений)	482228,56	2173142,19	—	Mt = SQRT(M1^2+M2^2) = SQRT(0,07^2+0,07^2) = 0,1 м	0,10	—	—
15	надземный	1518	Метод спутниковых геодезических измерений (определений)	482228,27	2173142,18	—	Mt = SQRT(M1^2+M2^2) = SQRT(0,07^2+0,07^2) = 0,1 м	0,10	—	—
15	надземный	1519	Метод спутниковых геодезических измерений (определений)	482227,48	2173148,55	—	Mt = SQRT(M1^2+M2^2) = SQRT(0,07^2+0,07^2) = 0,1 м	0,10	—	—
15	надземный	1520	Метод спутниковых геодезических измерений (определений)	482227,77	2173148,61	—	Mt = SQRT(M1^2+M2^2) = SQRT(0,07^2+0,07^2) = 0,1 м	0,10	—	—
15	надземный	1521	Метод спутниковых геодезических измерений (определений)	482228,04	2173148,73	—	Mt = SQRT(M1^2+M2^2) = SQRT(0,07^2+0,07^2) = 0,1 м	0,10	—	—
15	надземный	1522	Метод спутниковых геодезических измерений (определений)	482228,29	2173148,89	—	Mt = SQRT(M1^2+M2^2) = SQRT(0,07^2+0,07^2) = 0,1 м	0,10	—	—
15	надземный	1523	Метод спутниковых геодезических измерений	482228,49	2173149,11	—	Mt = SQRT(M1^2+M2^2) = SQRT(0,07^	0,10	—	—

ТЕХНИЧЕСКИЙ ПЛАН ЗДАНИЯ

(вид объекта недвижимости, в отношении которого подготовлен технический план, в родительном падеже)

Описание местоположения объекта недвижимости

1	2	3	4	5	6	7	8	9	10	11
			(определений)				2+0,07^2) = 0,1 м			
15	надземный	1524	Метод спутниковых геодезических измерений (определений)	482228,66	2173149,35	—	Mt = SQRT(M1^2+M2^2) = SQRT(0,07^2+0,07^2) = 0,1 м	0,10	—	—
15	надземный	1525	Метод спутниковых геодезических измерений (определений)	482228,76	2173149,63	—	Mt = SQRT(M1^2+M2^2) = SQRT(0,07^2+0,07^2) = 0,1 м	0,10	—	—
15	надземный	1526	Метод спутниковых геодезических измерений (определений)	482228,82	2173149,92	—	Mt = SQRT(M1^2+M2^2) = SQRT(0,07^2+0,07^2) = 0,1 м	0,10	—	—
15	надземный	1527	Метод спутниковых геодезических измерений (определений)	482228,81	2173150,22	—	Mt = SQRT(M1^2+M2^2) = SQRT(0,07^2+0,07^2) = 0,1 м	0,10	—	—
15	надземный	1528	Метод спутниковых геодезических измерений (определений)	482228,75	2173150,51	—	Mt = SQRT(M1^2+M2^2) = SQRT(0,07^2+0,07^2) = 0,1 м	0,10	—	—
15	надземный	1529	Метод спутниковых геодезических измерений (определений)	482228,63	2173150,78	—	Mt = SQRT(M1^2+M2^2) = SQRT(0,07^2+0,07^2) = 0,1 м	0,10	—	—
15	надземный	1530	Метод спутниковых геодезических измерений (определений)	482228,45	2173151,02	—	Mt = SQRT(M1^2+M2^2) = SQRT(0,07^2+0,07^2) = 0,1 м	0,10	—	—
15	надземный	1531	Метод спутниковых геодезических измерений (определений)	482228,24	2173151,22	—	Mt = SQRT(M1^2+M2^2) = SQRT(0,07^2+0,07^2) = 0,1 м	0,10	—	—
15	надземный	1532	Метод спутниковых геодезических измерений (определений)	482227,99	2173151,38	—	Mt = SQRT(M1^2+M2^2) = SQRT(0,07^2+0,07^2) = 0,1 м	0,10	—	—

ТЕХНИЧЕСКИЙ ПЛАН ЗДАНИЯ

(вид объекта недвижимости, в отношении которого подготовлен технический план, в родительном падеже)

Описание местоположения объекта недвижимости

1	2	3	4	5	6	7	8	9	10	11
15	надземный	1533	Метод спутниковых геодезических измерений (определений)	482227,71	2173151,48	—	Mt = SQRT(M1^2+M2^2) = SQRT(0,07^2+0,07^2) = 0,1 м	0,10	—	—
15	надземный	1534	Метод спутниковых геодезических измерений (определений)	482227,42	2173151,53	—	Mt = SQRT(M1^2+M2^2) = SQRT(0,07^2+0,07^2) = 0,1 м	0,10	—	—
15	надземный	1535	Метод спутниковых геодезических измерений (определений)	482227,12	2173151,52	—	Mt = SQRT(M1^2+M2^2) = SQRT(0,07^2+0,07^2) = 0,1 м	0,10	—	—
15	надземный	631	Метод спутниковых геодезических измерений (определений)	482226,98	2173152,59	—	Mt = SQRT(M1^2+M2^2) = SQRT(0,07^2+0,07^2) = 0,1 м	0,10	—	—
15	надземный	1331	Метод спутниковых геодезических измерений (определений)	482223,33	2173152,14	—	Mt = SQRT(M1^2+M2^2) = SQRT(0,07^2+0,07^2) = 0,1 м	0,10	—	—
15	надземный	976	Метод спутниковых геодезических измерений (определений)	482222,82	2173156,26	—	Mt = SQRT(M1^2+M2^2) = SQRT(0,07^2+0,07^2) = 0,1 м	0,10	—	—
15	надземный	977	Метод спутниковых геодезических измерений (определений)	482217,86	2173155,65	—	Mt = SQRT(M1^2+M2^2) = SQRT(0,07^2+0,07^2) = 0,1 м	0,10	—	—
15	надземный	978	Метод спутниковых геодезических измерений (определений)	482217,78	2173156,34	—	Mt = SQRT(M1^2+M2^2) = SQRT(0,07^2+0,07^2) = 0,1 м	0,10	—	—
15	надземный	979	Метод спутниковых геодезических измерений (определений)	482215,64	2173156,08	—	Mt = SQRT(M1^2+M2^2) = SQRT(0,07^2+0,07^2) = 0,1 м	0,10	—	—
15	надземный	1536	Метод спутниковых	482215,74	2173155,40	—	Mt = SQRT(M1^	0,10	—	—

ТЕХНИЧЕСКИЙ ПЛАН ЗДАНИЯ

(вид объекта недвижимости, в отношении которого подготовлен технический план, в родительном падеже)

Описание местоположения объекта недвижимости

1	2	3	4	5	6	7	8	9	10	11
			геодезических измерений (определений)				2+M2^2) = SQRT(0,07^2+0,07^2) = 0,1 м			
15	надземный	642	Метод спутниковых геодезических измерений (определений)	482214,69	2173155,26	—	Mt = SQRT(M1^2+M2^2) = SQRT(0,07^2+0,07^2) = 0,1 м	0,10	—	—
15	надземный	981	Метод спутниковых геодезических измерений (определений)	482214,60	2173155,95	—	Mt = SQRT(M1^2+M2^2) = SQRT(0,07^2+0,07^2) = 0,1 м	0,10	—	—
15	надземный	982	Метод спутниковых геодезических измерений (определений)	482212,50	2173155,69	—	Mt = SQRT(M1^2+M2^2) = SQRT(0,07^2+0,07^2) = 0,1 м	0,10	—	—
15	надземный	983	Метод спутниковых геодезических измерений (определений)	482212,58	2173155,00	—	Mt = SQRT(M1^2+M2^2) = SQRT(0,07^2+0,07^2) = 0,1 м	0,10	—	—
15	надземный	1537	Метод спутниковых геодезических измерений (определений)	482212,01	2173154,93	—	Mt = SQRT(M1^2+M2^2) = SQRT(0,07^2+0,07^2) = 0,1 м	0,10	—	—
15	надземный	1538	Метод спутниковых геодезических измерений (определений)	482211,95	2173155,22	—	Mt = SQRT(M1^2+M2^2) = SQRT(0,07^2+0,07^2) = 0,1 м	0,10	—	—
15	надземный	1539	Метод спутниковых геодезических измерений (определений)	482211,82	2173155,49	—	Mt = SQRT(M1^2+M2^2) = SQRT(0,07^2+0,07^2) = 0,1 м	0,10	—	—
15	надземный	1540	Метод спутниковых геодезических измерений (определений)	482211,65	2173155,73	—	Mt = SQRT(M1^2+M2^2) = SQRT(0,07^2+0,07^2) = 0,1 м	0,10	—	—
15	надземный	1541	Метод спутниковых геодезических измерений	482211,44	2173155,94	—	Mt = SQRT(M1^2+M2^2) = SQRT(0,07^	0,10	—	—

ТЕХНИЧЕСКИЙ ПЛАН ЗДАНИЯ

(вид объекта недвижимости, в отношении которого подготовлен технический план, в родительном падеже)

Описание местоположения объекта недвижимости

1	2	3	4	5	6	7	8	9	10	11
			(определений)				2+0,07^2) = 0,1 м			
15	надземный	1542	Метод спутниковых геодезических измерений (определений)	482211,19	2173156,10	—	Mt = SQRT(M1^2+M2^2) = SQRT(0,07^2+0,07^2) = 0,1 м	0,10	—	—
15	надземный	1543	Метод спутниковых геодезических измерений (определений)	482210,91	2173156,20	—	Mt = SQRT(M1^2+M2^2) = SQRT(0,07^2+0,07^2) = 0,1 м	0,10	—	—
15	надземный	1544	Метод спутниковых геодезических измерений (определений)	482210,62	2173156,25	—	Mt = SQRT(M1^2+M2^2) = SQRT(0,07^2+0,07^2) = 0,1 м	0,10	—	—
15	надземный	1545	Метод спутниковых геодезических измерений (определений)	482210,32	2173156,24	—	Mt = SQRT(M1^2+M2^2) = SQRT(0,07^2+0,07^2) = 0,1 м	0,10	—	—
15	надземный	1546	Метод спутниковых геодезических измерений (определений)	482210,03	2173156,18	—	Mt = SQRT(M1^2+M2^2) = SQRT(0,07^2+0,07^2) = 0,1 м	0,10	—	—
15	надземный	1547	Метод спутниковых геодезических измерений (определений)	482209,76	2173156,05	—	Mt = SQRT(M1^2+M2^2) = SQRT(0,07^2+0,07^2) = 0,1 м	0,10	—	—
15	надземный	1548	Метод спутниковых геодезических измерений (определений)	482209,52	2173155,88	—	Mt = SQRT(M1^2+M2^2) = SQRT(0,07^2+0,07^2) = 0,1 м	0,10	—	—
15	надземный	1549	Метод спутниковых геодезических измерений (определений)	482209,31	2173155,66	—	Mt = SQRT(M1^2+M2^2) = SQRT(0,07^2+0,07^2) = 0,1 м	0,10	—	—
15	надземный	1550	Метод спутниковых геодезических измерений (определений)	482209,16	2173155,41	—	Mt = SQRT(M1^2+M2^2) = SQRT(0,07^2+0,07^2) = 0,1 м	0,10	—	—

ТЕХНИЧЕСКИЙ ПЛАН ЗДАНИЯ

(вид объекта недвижимости, в отношении которого подготовлен технический план, в родительном падеже)

Описание местоположения объекта недвижимости

1	2	3	4	5	6	7	8	9	10	11
15	надземный	1551	Метод спутниковых геодезических измерений (определений)	482209,06	2173155,13	—	Mt = SQRT(M1^2+M2^2) = SQRT(0,07^2+0,07^2) = 0,1 м	0,10	—	—
15	надземный	1552	Метод спутниковых геодезических измерений (определений)	482209,01	2173154,84	—	Mt = SQRT(M1^2+M2^2) = SQRT(0,07^2+0,07^2) = 0,1 м	0,10	—	—
15	надземный	1553	Метод спутниковых геодезических измерений (определений)	482209,02	2173154,54	—	Mt = SQRT(M1^2+M2^2) = SQRT(0,07^2+0,07^2) = 0,1 м	0,10	—	—
15	надземный	1239	Метод спутниковых геодезических измерений (определений)	482207,56	2173154,36	—	Mt = SQRT(M1^2+M2^2) = SQRT(0,07^2+0,07^2) = 0,1 м	0,10	—	—
15	надземный	1240	Метод спутниковых геодезических измерений (определений)	482207,48	2173155,06	—	Mt = SQRT(M1^2+M2^2) = SQRT(0,07^2+0,07^2) = 0,1 м	0,10	—	—
15	надземный	1241	Метод спутниковых геодезических измерений (определений)	482205,34	2173154,80	—	Mt = SQRT(M1^2+M2^2) = SQRT(0,07^2+0,07^2) = 0,1 м	0,10	—	—
15	надземный	1242	Метод спутниковых геодезических измерений (определений)	482205,43	2173154,09	—	Mt = SQRT(M1^2+M2^2) = SQRT(0,07^2+0,07^2) = 0,1 м	0,10	—	—
15	надземный	1243	Метод спутниковых геодезических измерений (определений)	482204,49	2173153,98	—	Mt = SQRT(M1^2+M2^2) = SQRT(0,07^2+0,07^2) = 0,1 м	0,10	—	—
15	надземный	1244	Метод спутниковых геодезических измерений (определений)	482204,40	2173154,68	—	Mt = SQRT(M1^2+M2^2) = SQRT(0,07^2+0,07^2) = 0,1 м	0,10	—	—
15	надземный	1245	Метод спутниковых	482202,26	2173154,42	—	Mt = SQRT(M1^	0,10	—	—

ТЕХНИЧЕСКИЙ ПЛАН ЗДАНИЯ

(вид объекта недвижимости, в отношении которого подготовлен технический план, в родительном падеже)

Описание местоположения объекта недвижимости

1	2	3	4	5	6	7	8	9	10	11
			геодезических измерений (определений)				2+M2^2) = SQRT(0,07^2+0,07^2) = 0,1 м			
15	надземный	1246	Метод спутниковых геодезических измерений (определений)	482202,35	2173153,71	—	Mt = SQRT(M1^2+M2^2) = SQRT(0,07^2+0,07^2) = 0,1 м	0,10	—	—
15	надземный	1247	Метод спутниковых геодезических измерений (определений)	482198,13	2173153,19	—	Mt = SQRT(M1^2+M2^2) = SQRT(0,07^2+0,07^2) = 0,1 м	0,10	—	—
15	надземный	1554	Метод спутниковых геодезических измерений (определений)	482198,08	2173153,66	—	Mt = SQRT(M1^2+M2^2) = SQRT(0,07^2+0,07^2) = 0,1 м	0,10	—	—
15	надземный	1555	Метод спутниковых геодезических измерений (определений)	482196,86	2173154,61	—	Mt = SQRT(M1^2+M2^2) = SQRT(0,07^2+0,07^2) = 0,1 м	0,10	—	—
15	надземный	1556	Метод спутниковых геодезических измерений (определений)	482189,13	2173153,65	—	Mt = SQRT(M1^2+M2^2) = SQRT(0,07^2+0,07^2) = 0,1 м	0,10	—	—
15	надземный	1557	Метод спутниковых геодезических измерений (определений)	482189,08	2173153,93	—	Mt = SQRT(M1^2+M2^2) = SQRT(0,07^2+0,07^2) = 0,1 м	0,10	—	—
15	надземный	1558	Метод спутниковых геодезических измерений (определений)	482188,97	2173154,20	—	Mt = SQRT(M1^2+M2^2) = SQRT(0,07^2+0,07^2) = 0,1 м	0,10	—	—
15	надземный	1559	Метод спутниковых геодезических измерений (определений)	482188,81	2173154,44	—	Mt = SQRT(M1^2+M2^2) = SQRT(0,07^2+0,07^2) = 0,1 м	0,10	—	—
15	надземный	1560	Метод спутниковых геодезических измерений	482188,60	2173154,65	—	Mt = SQRT(M1^2+M2^2) = SQRT(0,07^	0,10	—	—

ТЕХНИЧЕСКИЙ ПЛАН ЗДАНИЯ

(вид объекта недвижимости, в отношении которого подготовлен технический план, в родительном падеже)

Описание местоположения объекта недвижимости

1	2	3	4	5	6	7	8	9	10	11
			(определений)				2+0,07^2) = 0,1 м			
15	надземный	1561	Метод спутниковых геодезических измерений (определений)	482188,36	2173154,81	—	Mt = SQRT(M1^2+M2^2) = SQRT(0,07^2+0,07^2) = 0,1 м	0,10	—	—
15	надземный	1562	Метод спутниковых геодезических измерений (определений)	482188,10	2173154,92	—	Mt = SQRT(M1^2+M2^2) = SQRT(0,07^2+0,07^2) = 0,1 м	0,10	—	—
15	надземный	1563	Метод спутниковых геодезических измерений (определений)	482187,81	2173154,98	—	Mt = SQRT(M1^2+M2^2) = SQRT(0,07^2+0,07^2) = 0,1 м	0,10	—	—
15	надземный	1564	Метод спутниковых геодезических измерений (определений)	482187,52	2173154,98	—	Mt = SQRT(M1^2+M2^2) = SQRT(0,07^2+0,07^2) = 0,1 м	0,10	—	—
15	надземный	1565	Метод спутниковых геодезических измерений (определений)	482187,24	2173154,92	—	Mt = SQRT(M1^2+M2^2) = SQRT(0,07^2+0,07^2) = 0,1 м	0,10	—	—
15	надземный	1566	Метод спутниковых геодезических измерений (определений)	482186,97	2173154,81	—	Mt = SQRT(M1^2+M2^2) = SQRT(0,07^2+0,07^2) = 0,1 м	0,10	—	—
15	надземный	1567	Метод спутниковых геодезических измерений (определений)	482186,73	2173154,65	—	Mt = SQRT(M1^2+M2^2) = SQRT(0,07^2+0,07^2) = 0,1 м	0,10	—	—
15	надземный	1568	Метод спутниковых геодезических измерений (определений)	482186,53	2173154,44	—	Mt = SQRT(M1^2+M2^2) = SQRT(0,07^2+0,07^2) = 0,1 м	0,10	—	—
15	надземный	1569	Метод спутниковых геодезических измерений (определений)	482186,37	2173154,20	—	Mt = SQRT(M1^2+M2^2) = SQRT(0,07^2+0,07^2) = 0,1 м	0,10	—	—

ТЕХНИЧЕСКИЙ ПЛАН ЗДАНИЯ

(вид объекта недвижимости, в отношении которого подготовлен технический план, в родительном падеже)

Описание местоположения объекта недвижимости

1	2	3	4	5	6	7	8	9	10	11
15	надземный	1570	Метод спутниковых геодезических измерений (определений)	482186,26	2173153,93	—	Mt = SQRT(M1^2+M2^2) = SQRT(0,07^2+0,07^2) = 0,1 м	0,10	—	—
15	надземный	1571	Метод спутниковых геодезических измерений (определений)	482186,21	2173153,65	—	Mt = SQRT(M1^2+M2^2) = SQRT(0,07^2+0,07^2) = 0,1 м	0,10	—	—
15	надземный	1572	Метод спутниковых геодезических измерений (определений)	482186,21	2173153,36	—	Mt = SQRT(M1^2+M2^2) = SQRT(0,07^2+0,07^2) = 0,1 м	0,10	—	—
15	надземный	988	Метод спутниковых геодезических измерений (определений)	482184,96	2173153,20	—	Mt = SQRT(M1^2+M2^2) = SQRT(0,07^2+0,07^2) = 0,1 м	0,10	—	—
15	надземный	989	Метод спутниковых геодезических измерений (определений)	482184,88	2173153,90	—	Mt = SQRT(M1^2+M2^2) = SQRT(0,07^2+0,07^2) = 0,1 м	0,10	—	—
15	надземный	990	Метод спутниковых геодезических измерений (определений)	482182,74	2173153,63	—	Mt = SQRT(M1^2+M2^2) = SQRT(0,07^2+0,07^2) = 0,1 м	0,10	—	—
15	надземный	991	Метод спутниковых геодезических измерений (определений)	482182,83	2173152,94	—	Mt = SQRT(M1^2+M2^2) = SQRT(0,07^2+0,07^2) = 0,1 м	0,10	—	—
15	надземный	992	Метод спутниковых геодезических измерений (определений)	482182,24	2173152,87	—	Mt = SQRT(M1^2+M2^2) = SQRT(0,07^2+0,07^2) = 0,1 м	0,10	—	—
15	надземный	993	Метод спутниковых геодезических измерений (определений)	482182,16	2173153,56	—	Mt = SQRT(M1^2+M2^2) = SQRT(0,07^2+0,07^2) = 0,1 м	0,10	—	—
15	надземный	994	Метод спутниковых	482180,17	2173153,32	—	Mt = SQRT(M1^	0,10	—	—

ТЕХНИЧЕСКИЙ ПЛАН ЗДАНИЯ

(вид объекта недвижимости, в отношении которого подготовлен технический план, в родительном падеже)

Описание местоположения объекта недвижимости

1	2	3	4	5	6	7	8	9	10	11
			геодезических измерений (определений)				2+M2^2) = SQRT(0,07^2+0,07^2) = 0,1 м			
15	надземный	995	Метод спутниковых геодезических измерений (определений)	482180,26	2173152,62	—	Mt = SQRT(M1^2+M2^2) = SQRT(0,07^2+0,07^2) = 0,1 м	0,10	—	—
15	надземный	665	Метод спутниковых геодезических измерений (определений)	482179,68	2173152,55	—	Mt = SQRT(M1^2+M2^2) = SQRT(0,07^2+0,07^2) = 0,1 м	0,10	—	—
15	надземный	666	Метод спутниковых геодезических измерений (определений)	482179,65	2173152,80	—	Mt = SQRT(M1^2+M2^2) = SQRT(0,07^2+0,07^2) = 0,1 м	0,10	—	—
15	надземный	996	Метод спутниковых геодезических измерений (определений)	482178,39	2173152,64	—	Mt = SQRT(M1^2+M2^2) = SQRT(0,07^2+0,07^2) = 0,1 м	0,10	—	—
15	надземный	997	Метод спутниковых геодезических измерений (определений)	482178,31	2173153,35	—	Mt = SQRT(M1^2+M2^2) = SQRT(0,07^2+0,07^2) = 0,1 м	0,10	—	—
15	надземный	998	Метод спутниковых геодезических измерений (определений)	482176,33	2173153,10	—	Mt = SQRT(M1^2+M2^2) = SQRT(0,07^2+0,07^2) = 0,1 м	0,10	—	—
15	надземный	999	Метод спутниковых геодезических измерений (определений)	482176,42	2173152,40	—	Mt = SQRT(M1^2+M2^2) = SQRT(0,07^2+0,07^2) = 0,1 м	0,10	—	—
15	надземный	667	Метод спутниковых геодезических измерений (определений)	482175,05	2173152,23	—	Mt = SQRT(M1^2+M2^2) = SQRT(0,07^2+0,07^2) = 0,1 м	0,10	—	—
15	надземный	1000	Метод спутниковых геодезических измерений	482174,89	2173153,52	—	Mt = SQRT(M1^2+M2^2) = SQRT(0,07^	0,10	—	—

ТЕХНИЧЕСКИЙ ПЛАН ЗДАНИЯ

(вид объекта недвижимости, в отношении которого подготовлен технический план, в родительном падеже)

Описание местоположения объекта недвижимости

1	2	3	4	5	6	7	8	9	10	11
			(определений)				2+0,07^2) = 0,1 м			
15	надземный	675	Метод спутниковых геодезических измерений (определений)	482168,34	2173152,71	—	Mt = SQRT(M1^2+M2^2) = SQRT(0,07^2+0,07^2) = 0,1 м	0,10	—	—
15	надземный	1001	Метод спутниковых геодезических измерений (определений)	482168,50	2173151,42	—	Mt = SQRT(M1^2+M2^2) = SQRT(0,07^2+0,07^2) = 0,1 м	0,10	—	—
15	надземный	1253	Метод спутниковых геодезических измерений (определений)	482167,78	2173151,33	—	Mt = SQRT(M1^2+M2^2) = SQRT(0,07^2+0,07^2) = 0,1 м	0,10	—	—
15	надземный	1254	Метод спутниковых геодезических измерений (определений)	482167,70	2173152,04	—	Mt = SQRT(M1^2+M2^2) = SQRT(0,07^2+0,07^2) = 0,1 м	0,10	—	—
15	надземный	1255	Метод спутниковых геодезических измерений (определений)	482165,72	2173151,79	—	Mt = SQRT(M1^2+M2^2) = SQRT(0,07^2+0,07^2) = 0,1 м	0,10	—	—
15	надземный	1256	Метод спутниковых геодезических измерений (определений)	482165,81	2173151,09	—	Mt = SQRT(M1^2+M2^2) = SQRT(0,07^2+0,07^2) = 0,1 м	0,10	—	—
15	надземный	1257	Метод спутниковых геодезических измерений (определений)	482164,31	2173150,90	—	Mt = SQRT(M1^2+M2^2) = SQRT(0,07^2+0,07^2) = 0,1 м	0,10	—	—
15	надземный	1258	Метод спутниковых геодезических измерений (определений)	482164,22	2173151,61	—	Mt = SQRT(M1^2+M2^2) = SQRT(0,07^2+0,07^2) = 0,1 м	0,10	—	—
15	надземный	1259	Метод спутниковых геодезических измерений (определений)	482162,24	2173151,36	—	Mt = SQRT(M1^2+M2^2) = SQRT(0,07^2+0,07^2) = 0,1 м	0,10	—	—

ТЕХНИЧЕСКИЙ ПЛАН ЗДАНИЯ

(вид объекта недвижимости, в отношении которого подготовлен технический план, в родительном падеже)

Описание местоположения объекта недвижимости

1	2	3	4	5	6	7	8	9	10	11
15	надземный	1260	Метод спутниковых геодезических измерений (определений)	482162,32	2173150,66	—	Mt = SQRT(M1^2+M2^2) = SQRT(0,07^2+0,07^2) = 0,1 м	0,10	—	—
15	надземный	1573	Метод спутниковых геодезических измерений (определений)	482161,47	2173150,56	—	Mt = SQRT(M1^2+M2^2) = SQRT(0,07^2+0,07^2) = 0,1 м	0,10	—	—
15	надземный	1574	Метод спутниковых геодезических измерений (определений)	482162,93	2173139,44	—	Mt = SQRT(M1^2+M2^2) = SQRT(0,07^2+0,07^2) = 0,1 м	0,10	—	—
15	надземный	1312	Метод спутниковых геодезических измерений (определений)	482163,73	2173139,54	—	Mt = SQRT(M1^2+M2^2) = SQRT(0,07^2+0,07^2) = 0,1 м	0,10	—	—
15	надземный	1311	Метод спутниковых геодезических измерений (определений)	482163,81	2173138,87	—	Mt = SQRT(M1^2+M2^2) = SQRT(0,07^2+0,07^2) = 0,1 м	0,10	—	—
15	надземный	1310	Метод спутниковых геодезических измерений (определений)	482165,75	2173139,11	—	Mt = SQRT(M1^2+M2^2) = SQRT(0,07^2+0,07^2) = 0,1 м	0,10	—	—
15	надземный	1097	Метод спутниковых геодезических измерений (определений)	482165,89	2173138,03	—	Mt = SQRT(M1^2+M2^2) = SQRT(0,07^2+0,07^2) = 0,1 м	0,10	—	—
15	надземный	1098	Метод спутниковых геодезических измерений (определений)	482167,99	2173138,29	—	Mt = SQRT(M1^2+M2^2) = SQRT(0,07^2+0,07^2) = 0,1 м	0,10	—	—
15	надземный	1099	Метод спутниковых геодезических измерений (определений)	482168,18	2173136,74	—	Mt = SQRT(M1^2+M2^2) = SQRT(0,07^2+0,07^2) = 0,1 м	0,10	—	—
15	надземный	1100	Метод спутниковых	482171,50	2173137,15	—	Mt = SQRT(M1^	0,10	—	—

ТЕХНИЧЕСКИЙ ПЛАН ЗДАНИЯ

(вид объекта недвижимости, в отношении которого подготовлен технический план, в родительном падеже)

Описание местоположения объекта недвижимости

1	2	3	4	5	6	7	8	9	10	11
			геодезических измерений (определений)				2+M2^2) = SQRT(0,07^2+0,07^2) = 0,1 м			
15	надземный	1101	Метод спутниковых геодезических измерений (определений)	482171,46	2173137,49	—	Mt = SQRT(M1^2+M2^2) = SQRT(0,07^2+0,07^2) = 0,1 м	0,10	—	—
15	надземный	1102	Метод спутниковых геодезических измерений (определений)	482173,57	2173137,75	—	Mt = SQRT(M1^2+M2^2) = SQRT(0,07^2+0,07^2) = 0,1 м	0,10	—	—
15	надземный	442	Метод спутниковых геодезических измерений (определений)	482173,64	2173137,15	—	Mt = SQRT(M1^2+M2^2) = SQRT(0,07^2+0,07^2) = 0,1 м	0,10	—	—
15	надземный	443	Метод спутниковых геодезических измерений (определений)	482174,71	2173137,29	—	Mt = SQRT(M1^2+M2^2) = SQRT(0,07^2+0,07^2) = 0,1 м	0,10	—	—
15	надземный	1103	Метод спутниковых геодезических измерений (определений)	482174,63	2173137,88	—	Mt = SQRT(M1^2+M2^2) = SQRT(0,07^2+0,07^2) = 0,1 м	0,10	—	—
15	надземный	1104	Метод спутниковых геодезических измерений (определений)	482177,06	2173138,18	—	Mt = SQRT(M1^2+M2^2) = SQRT(0,07^2+0,07^2) = 0,1 м	0,10	—	—
15	надземный	450	Метод спутниковых геодезических измерений (определений)	482176,93	2173139,24	—	Mt = SQRT(M1^2+M2^2) = SQRT(0,07^2+0,07^2) = 0,1 м	0,10	—	—
15	надземный	1105	Метод спутниковых геодезических измерений (определений)	482177,07	2173139,26	—	Mt = SQRT(M1^2+M2^2) = SQRT(0,07^2+0,07^2) = 0,1 м	0,10	—	—
15	надземный	1106	Метод спутниковых геодезических измерений	482177,16	2173138,55	—	Mt = SQRT(M1^2+M2^2) = SQRT(0,07^	0,10	—	—

ТЕХНИЧЕСКИЙ ПЛАН ЗДАНИЯ

(вид объекта недвижимости, в отношении которого подготовлен технический план, в родительном падеже)

Описание местоположения объекта недвижимости

1	2	3	4	5	6	7	8	9	10	11
			(определений)				2+0,07^2) = 0,1 м			
15	надземный	1107	Метод спутниковых геодезических измерений (определений)	482179,15	2173138,79	—	Mt = SQRT(M1^2+M2^2) = SQRT(0,07^2+0,07^2) = 0,1 м	0,10	—	—
15	надземный	1108	Метод спутниковых геодезических измерений (определений)	482179,07	2173139,51	—	Mt = SQRT(M1^2+M2^2) = SQRT(0,07^2+0,07^2) = 0,1 м	0,10	—	—
15	надземный	451	Метод спутниковых геодезических измерений (определений)	482181,06	2173139,75	—	Mt = SQRT(M1^2+M2^2) = SQRT(0,07^2+0,07^2) = 0,1 м	0,10	—	—
15	надземный	452	Метод спутниковых геодезических измерений (определений)	482181,15	2173139,05	—	Mt = SQRT(M1^2+M2^2) = SQRT(0,07^2+0,07^2) = 0,1 м	0,10	—	—
15	надземный	453	Метод спутниковых геодезических измерений (определений)	482183,10	2173139,29	—	Mt = SQRT(M1^2+M2^2) = SQRT(0,07^2+0,07^2) = 0,1 м	0,10	—	—
15	надземный	454	Метод спутниковых геодезических измерений (определений)	482183,02	2173139,99	—	Mt = SQRT(M1^2+M2^2) = SQRT(0,07^2+0,07^2) = 0,1 м	0,10	—	—
15	надземный	455	Метод спутниковых геодезических измерений (определений)	482184,44	2173140,17	—	Mt = SQRT(M1^2+M2^2) = SQRT(0,07^2+0,07^2) = 0,1 м	0,10	—	—
15	надземный	1109	Метод спутниковых геодезических измерений (определений)	482184,52	2173139,45	—	Mt = SQRT(M1^2+M2^2) = SQRT(0,07^2+0,07^2) = 0,1 м	0,10	—	—
15	надземный	1110	Метод спутниковых геодезических измерений (определений)	482186,63	2173139,71	—	Mt = SQRT(M1^2+M2^2) = SQRT(0,07^2+0,07^2) = 0,1 м	0,10	—	—

ТЕХНИЧЕСКИЙ ПЛАН ЗДАНИЯ

(вид объекта недвижимости, в отношении которого подготовлен технический план, в родительном падеже)

Описание местоположения объекта недвижимости

1	2	3	4	5	6	7	8	9	10	11
15	надземный	456	Метод спутниковых геодезических измерений (определений)	482186,54	2173140,43	—	Mt = SQRT(M1^2+M2^2) = SQRT(0,07^2+0,07^2) = 0,1 м	0,10	—	—
15	надземный	457	Метод спутниковых геодезических измерений (определений)	482186,86	2173140,47	—	Mt = SQRT(M1^2+M2^2) = SQRT(0,07^2+0,07^2) = 0,1 м	0,10	—	—
15	надземный	458	Метод спутниковых геодезических измерений (определений)	482187,03	2173139,08	—	Mt = SQRT(M1^2+M2^2) = SQRT(0,07^2+0,07^2) = 0,1 м	0,10	—	—
15	надземный	459	Метод спутниковых геодезических измерений (определений)	482187,66	2173139,16	—	Mt = SQRT(M1^2+M2^2) = SQRT(0,07^2+0,07^2) = 0,1 м	0,10	—	—
15	надземный	460	Метод спутниковых геодезических измерений (определений)	482187,75	2173138,45	—	Mt = SQRT(M1^2+M2^2) = SQRT(0,07^2+0,07^2) = 0,1 м	0,10	—	—
15	надземный	461	Метод спутниковых геодезических измерений (определений)	482189,88	2173138,71	—	Mt = SQRT(M1^2+M2^2) = SQRT(0,07^2+0,07^2) = 0,1 м	0,10	—	—
15	надземный	462	Метод спутниковых геодезических измерений (определений)	482189,80	2173139,42	—	Mt = SQRT(M1^2+M2^2) = SQRT(0,07^2+0,07^2) = 0,1 м	0,10	—	—
15	надземный	463	Метод спутниковых геодезических измерений (определений)	482190,06	2173139,45	—	Mt = SQRT(M1^2+M2^2) = SQRT(0,07^2+0,07^2) = 0,1 м	0,10	—	—
15	надземный	1309	Метод спутниковых геодезических измерений (определений)	482190,12	2173138,96	—	Mt = SQRT(M1^2+M2^2) = SQRT(0,07^2+0,07^2) = 0,1 м	0,10	—	—
15	надземный	1308	Метод спутниковых	482191,26	2173138,08	—	Mt = SQRT(M1^	0,10	—	—

ТЕХНИЧЕСКИЙ ПЛАН ЗДАНИЯ

(вид объекта недвижимости, в отношении которого подготовлен технический план, в родительном падеже)

Описание местоположения объекта недвижимости

1	2	3	4	5	6	7	8	9	10	11
			геодезических измерений (определений)				2+M2^2) = SQRT(0,07^2+0,07^2) = 0,1 м			
15	надземный	1307	Метод спутниковых геодезических измерений (определений)	482199,36	2173139,08	—	Mt = SQRT(M1^2+M2^2) = SQRT(0,07^2+0,07^2) = 0,1 м	0,10	—	—
15	надземный	1306	Метод спутниковых геодезических измерений (определений)	482200,23	2173140,19	—	Mt = SQRT(M1^2+M2^2) = SQRT(0,07^2+0,07^2) = 0,1 м	0,10	—	—
15	надземный	1305	Метод спутниковых геодезических измерений (определений)	482200,17	2173140,70	—	Mt = SQRT(M1^2+M2^2) = SQRT(0,07^2+0,07^2) = 0,1 м	0,10	—	—
15	надземный	1304	Метод спутниковых геодезических измерений (определений)	482200,65	2173140,76	—	Mt = SQRT(M1^2+M2^2) = SQRT(0,07^2+0,07^2) = 0,1 м	0,10	—	—
15	надземный	1302	Метод спутниковых геодезических измерений (определений)	482200,73	2173140,04	—	Mt = SQRT(M1^2+M2^2) = SQRT(0,07^2+0,07^2) = 0,1 м	0,10	—	—
15	надземный	1301	Метод спутниковых геодезических измерений (определений)	482202,87	2173140,31	—	Mt = SQRT(M1^2+M2^2) = SQRT(0,07^2+0,07^2) = 0,1 м	0,10	—	—
15	надземный	1300	Метод спутниковых геодезических измерений (определений)	482202,78	2173141,02	—	Mt = SQRT(M1^2+M2^2) = SQRT(0,07^2+0,07^2) = 0,1 м	0,10	—	—
15	надземный	1299	Метод спутниковых геодезических измерений (определений)	482204,01	2173141,17	—	Mt = SQRT(M1^2+M2^2) = SQRT(0,07^2+0,07^2) = 0,1 м	0,10	—	—
15	надземный	479	Метод спутниковых геодезических измерений	482203,85	2173142,45	—	Mt = SQRT(M1^2+M2^2) = SQRT(0,07^	0,10	—	—

ТЕХНИЧЕСКИЙ ПЛАН ЗДАНИЯ

(вид объекта недвижимости, в отношении которого подготовлен технический план, в родительном падеже)

Описание местоположения объекта недвижимости

1	2	3	4	5	6	7	8	9	10	11
			(определений)				2+0,07^2) = 0,1 м			
15	надземный	480	Метод спутниковых геодезических измерений (определений)	482208,86	2173143,07	—	Mt = SQRT(M1^2+M2^2) = SQRT(0,07^2+0,07^2) = 0,1 м	0,10	—	—
15	надземный	481	Метод спутниковых геодезических измерений (определений)	482209,02	2173141,81	—	Mt = SQRT(M1^2+M2^2) = SQRT(0,07^2+0,07^2) = 0,1 м	0,10	—	—
15	надземный	1298	Метод спутниковых геодезических измерений (определений)	482209,87	2173141,92	—	Mt = SQRT(M1^2+M2^2) = SQRT(0,07^2+0,07^2) = 0,1 м	0,10	—	—
15	надземный	1297	Метод спутниковых геодезических измерений (определений)	482209,96	2173141,20	—	Mt = SQRT(M1^2+M2^2) = SQRT(0,07^2+0,07^2) = 0,1 м	0,10	—	—
15	надземный	1296	Метод спутниковых геодезических измерений (определений)	482212,10	2173141,46	—	Mt = SQRT(M1^2+M2^2) = SQRT(0,07^2+0,07^2) = 0,1 м	0,10	—	—
15	надземный	1295	Метод спутниковых геодезических измерений (определений)	482212,01	2173142,18	—	Mt = SQRT(M1^2+M2^2) = SQRT(0,07^2+0,07^2) = 0,1 м	0,10	—	—
15	надземный	486	Метод спутниковых геодезических измерений (определений)	482212,39	2173142,23	—	Mt = SQRT(M1^2+M2^2) = SQRT(0,07^2+0,07^2) = 0,1 м	0,10	—	—
15	надземный	1363	Метод спутниковых геодезических измерений (определений)	482212,43	2173141,96	—	Mt = SQRT(M1^2+M2^2) = SQRT(0,07^2+0,07^2) = 0,1 м	0,10	—	—
15	надземный	1364	Метод спутниковых геодезических измерений (определений)	482213,54	2173141,06	—	Mt = SQRT(M1^2+M2^2) = SQRT(0,07^2+0,07^2) = 0,1 м	0,10	—	—

ТЕХНИЧЕСКИЙ ПЛАН ЗДАНИЯ

(вид объекта недвижимости, в отношении которого подготовлен технический план, в родительном падеже)

Описание местоположения объекта недвижимости

1	2	3	4	5	6	7	8	9	10	11
15	надземный	1114	Метод спутниковых геодезических измерений (определений)	482215,79	2173141,34	—	Mt = SQRT(M1^2+M2^2) = SQRT(0,07^2+0,07^2) = 0,1 м	0,10	—	—
15	надземный	1115	Метод спутниковых геодезических измерений (определений)	482215,88	2173140,59	—	Mt = SQRT(M1^2+M2^2) = SQRT(0,07^2+0,07^2) = 0,1 м	0,10	—	—
15	надземный	1116	Метод спутниковых геодезических измерений (определений)	482215,18	2173140,51	—	Mt = SQRT(M1^2+M2^2) = SQRT(0,07^2+0,07^2) = 0,1 м	0,10	—	—
15	надземный	1117	Метод спутниковых геодезических измерений (определений)	482215,44	2173138,37	—	Mt = SQRT(M1^2+M2^2) = SQRT(0,07^2+0,07^2) = 0,1 м	0,10	—	—
15	надземный	1118	Метод спутниковых геодезических измерений (определений)	482216,14	2173138,46	—	Mt = SQRT(M1^2+M2^2) = SQRT(0,07^2+0,07^2) = 0,1 м	0,10	—	—
15	надземный	1365	Метод спутниковых геодезических измерений (определений)	482216,31	2173137,09	—	Mt = SQRT(M1^2+M2^2) = SQRT(0,07^2+0,07^2) = 0,1 м	0,10	—	—
15	надземный	1366	Метод спутниковых геодезических измерений (определений)	482215,61	2173137,00	—	Mt = SQRT(M1^2+M2^2) = SQRT(0,07^2+0,07^2) = 0,1 м	0,10	—	—
15	надземный	1367	Метод спутниковых геодезических измерений (определений)	482215,76	2173135,76	—	Mt = SQRT(M1^2+M2^2) = SQRT(0,07^2+0,07^2) = 0,1 м	0,10	—	—
15	надземный	1368	Метод спутниковых геодезических измерений (определений)	482216,47	2173135,85	—	Mt = SQRT(M1^2+M2^2) = SQRT(0,07^2+0,07^2) = 0,1 м	0,10	—	—
15	надземный	1294	Метод спутниковых	482216,68	2173134,11	—	Mt = SQRT(M1^	0,10	—	—

ТЕХНИЧЕСКИЙ ПЛАН ЗДАНИЯ

(вид объекта недвижимости, в отношении которого подготовлен технический план, в родительном падеже)

Описание местоположения объекта недвижимости

1	2	3	4	5	6	7	8	9	10	11
			геодезических измерений (определений)				2+M2^2) = SQRT(0,07^2+0,07^2) = 0,1 м			
15	надземный	1293	Метод спутниковых геодезических измерений (определений)	482215,98	2173134,02	—	Mt = SQRT(M1^2+M2^2) = SQRT(0,07^2+0,07^2) = 0,1 м	0,10	—	—
15	надземный	1292	Метод спутниковых геодезических измерений (определений)	482216,22	2173132,01	—	Mt = SQRT(M1^2+M2^2) = SQRT(0,07^2+0,07^2) = 0,1 м	0,10	—	—
15	надземный	1291	Метод спутниковых геодезических измерений (определений)	482216,93	2173132,10	—	Mt = SQRT(M1^2+M2^2) = SQRT(0,07^2+0,07^2) = 0,1 м	0,10	—	—
15	надземный	1290	Метод спутниковых геодезических измерений (определений)	482217,45	2173127,88	—	Mt = SQRT(M1^2+M2^2) = SQRT(0,07^2+0,07^2) = 0,1 м	0,10	—	—
15	надземный	1289	Метод спутниковых геодезических измерений (определений)	482215,91	2173127,69	—	Mt = SQRT(M1^2+M2^2) = SQRT(0,07^2+0,07^2) = 0,1 м	0,10	—	—
15	надземный	1369	Метод спутниковых геодезических измерений (определений)	482216,01	2173126,88	—	Mt = SQRT(M1^2+M2^2) = SQRT(0,07^2+0,07^2) = 0,1 м	0,10	—	—
15	надземный	1370	Метод спутниковых геодезических измерений (определений)	482215,31	2173126,80	—	Mt = SQRT(M1^2+M2^2) = SQRT(0,07^2+0,07^2) = 0,1 м	0,10	—	—
15	надземный	1371	Метод спутниковых геодезических измерений (определений)	482215,46	2173125,56	—	Mt = SQRT(M1^2+M2^2) = SQRT(0,07^2+0,07^2) = 0,1 м	0,10	—	—
15	надземный	1372	Метод спутниковых геодезических измерений	482216,16	2173125,64	—	Mt = SQRT(M1^2+M2^2) = SQRT(0,07^	0,10	—	—

ТЕХНИЧЕСКИЙ ПЛАН ЗДАНИЯ

(вид объекта недвижимости, в отношении которого подготовлен технический план, в родительном падеже)

Описание местоположения объекта недвижимости

1	2	3	4	5	6	7	8	9	10	11
			(определений)				2+0,07^2) = 0,1 м			
15	надземный	1373	Метод спутниковых геодезических измерений (определений)	482216,26	2173124,89	—	Mt = SQRT(M1^2+M2^2) = SQRT(0,07^2+0,07^2) = 0,1 м	0,10	—	—
15	надземный	1374	Метод спутниковых геодезических измерений (определений)	482215,75	2173124,83	—	Mt = SQRT(M1^2+M2^2) = SQRT(0,07^2+0,07^2) = 0,1 м	0,10	—	—
15	надземный	1375	Метод спутниковых геодезических измерений (определений)	482214,79	2173123,61	—	Mt = SQRT(M1^2+M2^2) = SQRT(0,07^2+0,07^2) = 0,1 м	0,10	—	—
15	надземный	1376	Метод спутниковых геодезических измерений (определений)	482215,34	2173119,20	—	Mt = SQRT(M1^2+M2^2) = SQRT(0,07^2+0,07^2) = 0,1 м	0,10	—	—
15	надземный	1377	Метод спутниковых геодезических измерений (определений)	482216,63	2173118,20	—	Mt = SQRT(M1^2+M2^2) = SQRT(0,07^2+0,07^2) = 0,1 м	0,10	—	—
15	надземный	500	Метод спутниковых геодезических измерений (определений)	482217,08	2173118,25	—	Mt = SQRT(M1^2+M2^2) = SQRT(0,07^2+0,07^2) = 0,1 м	0,10	—	—
15	надземный	1378	Метод спутниковых геодезических измерений (определений)	482217,15	2173117,62	—	Mt = SQRT(M1^2+M2^2) = SQRT(0,07^2+0,07^2) = 0,1 м	0,10	—	—
15	надземный	1379	Метод спутниковых геодезических измерений (определений)	482216,45	2173117,54	—	Mt = SQRT(M1^2+M2^2) = SQRT(0,07^2+0,07^2) = 0,1 м	0,10	—	—
15	надземный	1380	Метод спутниковых геодезических измерений (определений)	482216,60	2173116,29	—	Mt = SQRT(M1^2+M2^2) = SQRT(0,07^2+0,07^2) = 0,1 м	0,10	—	—

ТЕХНИЧЕСКИЙ ПЛАН ЗДАНИЯ

(вид объекта недвижимости, в отношении которого подготовлен технический план, в родительном падеже)

Описание местоположения объекта недвижимости

1	2	3	4	5	6	7	8	9	10	11
15	надземный	1381	Метод спутниковых геодезических измерений (определений)	482217,31	2173116,37	—	Mt = SQRT(M1^2+M2^2) = SQRT(0,07^2+0,07^2) = 0,1 м	0,10	—	—
15	надземный	503	Метод спутниковых геодезических измерений (определений)	482217,46	2173115,11	—	Mt = SQRT(M1^2+M2^2) = SQRT(0,07^2+0,07^2) = 0,1 м	0,10	—	—
15	надземный	504	Метод спутниковых геодезических измерений (определений)	482218,06	2173115,19	—	Mt = SQRT(M1^2+M2^2) = SQRT(0,07^2+0,07^2) = 0,1 м	0,10	—	—
15	надземный	505	Метод спутниковых геодезических измерений (определений)	482218,08	2173115,02	—	Mt = SQRT(M1^2+M2^2) = SQRT(0,07^2+0,07^2) = 0,1 м	0,10	—	—
15	надземный	506	Метод спутниковых геодезических измерений (определений)	482217,37	2173114,93	—	Mt = SQRT(M1^2+M2^2) = SQRT(0,07^2+0,07^2) = 0,1 м	0,10	—	—
15	надземный	507	Метод спутниковых геодезических измерений (определений)	482217,62	2173112,92	—	Mt = SQRT(M1^2+M2^2) = SQRT(0,07^2+0,07^2) = 0,1 м	0,10	—	—
15	надземный	508	Метод спутниковых геодезических измерений (определений)	482218,33	2173113,00	—	Mt = SQRT(M1^2+M2^2) = SQRT(0,07^2+0,07^2) = 0,1 м	0,10	—	—
15	надземный	509	Метод спутниковых геодезических измерений (определений)	482218,46	2173111,91	—	Mt = SQRT(M1^2+M2^2) = SQRT(0,07^2+0,07^2) = 0,1 м	0,10	—	—
15	надземный	1129	Метод спутниковых геодезических измерений (определений)	482217,76	2173111,83	—	Mt = SQRT(M1^2+M2^2) = SQRT(0,07^2+0,07^2) = 0,1 м	0,10	—	—
15	надземный	1130	Метод спутниковых	482218,01	2173109,81	—	Mt = SQRT(M1^	0,10	—	—

ТЕХНИЧЕСКИЙ ПЛАН ЗДАНИЯ

(вид объекта недвижимости, в отношении которого подготовлен технический план, в родительном падеже)

Описание местоположения объекта недвижимости

1	2	3	4	5	6	7	8	9	10	11
			геодезических измерений (определений)				2+M2^2) = SQRT(0,07^2+0,07^2) = 0,1 м			
15	надземный	1131	Метод спутниковых геодезических измерений (определений)	482218,71	2173109,90	—	Mt = SQRT(M1^2+M2^2) = SQRT(0,07^2+0,07^2) = 0,1 м	0,10	—	—
15	надземный	1132	Метод спутниковых геодезических измерений (определений)	482218,75	2173109,59	—	Mt = SQRT(M1^2+M2^2) = SQRT(0,07^2+0,07^2) = 0,1 м	0,10	—	—
15	надземный	512	Метод спутниковых геодезических измерений (определений)	482218,25	2173109,53	—	Mt = SQRT(M1^2+M2^2) = SQRT(0,07^2+0,07^2) = 0,1 м	0,10	—	—
15	надземный	1382	Метод спутниковых геодезических измерений (определений)	482218,40	2173108,32	—	Mt = SQRT(M1^2+M2^2) = SQRT(0,07^2+0,07^2) = 0,1 м	0,10	—	—
15	надземный	1383	Метод спутниковых геодезических измерений (определений)	482217,70	2173108,23	—	Mt = SQRT(M1^2+M2^2) = SQRT(0,07^2+0,07^2) = 0,1 м	0,10	—	—
15	надземный	1384	Метод спутниковых геодезических измерений (определений)	482217,85	2173106,99	—	Mt = SQRT(M1^2+M2^2) = SQRT(0,07^2+0,07^2) = 0,1 м	0,10	—	—
15	надземный	1385	Метод спутниковых геодезических измерений (определений)	482218,55	2173107,08	—	Mt = SQRT(M1^2+M2^2) = SQRT(0,07^2+0,07^2) = 0,1 м	0,10	—	—
15	надземный	515	Метод спутниковых геодезических измерений (определений)	482218,64	2173106,38	—	Mt = SQRT(M1^2+M2^2) = SQRT(0,07^2+0,07^2) = 0,1 м	0,10	—	—
15	надземный	1386	Метод спутниковых геодезических измерений	482218,22	2173106,33	—	Mt = SQRT(M1^2+M2^2) = SQRT(0,07^	0,10	—	—

ТЕХНИЧЕСКИЙ ПЛАН ЗДАНИЯ

(вид объекта недвижимости, в отношении которого подготовлен технический план, в родительном падеже)

Описание местоположения объекта недвижимости

1	2	3	4	5	6	7	8	9	10	11
			(определений)				2+0,07^2) = 0,1 м			
15	надземный	1387	Метод спутниковых геодезических измерений (определений)	482217,19	2173105,00	—	Mt = SQRT(M1^2+M2^2) = SQRT(0,07^2+0,07^2) = 0,1 м	0,10	—	—
15	надземный	1388	Метод спутниковых геодезических измерений (определений)	482217,73	2173100,60	—	Mt = SQRT(M1^2+M2^2) = SQRT(0,07^2+0,07^2) = 0,1 м	0,10	—	—
15	надземный	1389	Метод спутниковых геодезических измерений (определений)	482219,04	2173099,59	—	Mt = SQRT(M1^2+M2^2) = SQRT(0,07^2+0,07^2) = 0,1 м	0,10	—	—
15	надземный	518	Метод спутниковых геодезических измерений (определений)	482219,47	2173099,64	—	Mt = SQRT(M1^2+M2^2) = SQRT(0,07^2+0,07^2) = 0,1 м	0,10	—	—
15	надземный	1390	Метод спутниковых геодезических измерений (определений)	482219,56	2173098,93	—	Mt = SQRT(M1^2+M2^2) = SQRT(0,07^2+0,07^2) = 0,1 м	0,10	—	—
15	надземный	1391	Метод спутниковых геодезических измерений (определений)	482218,86	2173098,84	—	Mt = SQRT(M1^2+M2^2) = SQRT(0,07^2+0,07^2) = 0,1 м	0,10	—	—
15	надземный	1392	Метод спутниковых геодезических измерений (определений)	482219,01	2173097,59	—	Mt = SQRT(M1^2+M2^2) = SQRT(0,07^2+0,07^2) = 0,1 м	0,10	—	—
15	надземный	1393	Метод спутниковых геодезических измерений (определений)	482219,71	2173097,68	—	Mt = SQRT(M1^2+M2^2) = SQRT(0,07^2+0,07^2) = 0,1 м	0,10	—	—
15	надземный	521	Метод спутниковых геодезических измерений (определений)	482219,86	2173096,49	—	Mt = SQRT(M1^2+M2^2) = SQRT(0,07^2+0,07^2) = 0,1 м	0,10	—	—

ТЕХНИЧЕСКИЙ ПЛАН ЗДАНИЯ

(вид объекта недвижимости, в отношении которого подготовлен технический план, в родительном падеже)

Описание местоположения объекта недвижимости

1	2	3	4	5	6	7	8	9	10	11
15	надземный	1394	Метод спутниковых геодезических измерений (определений)	482220,75	2173096,60	—	Mt = SQRT(M1^2+M2^2) = SQRT(0,07^2+0,07^2) = 0,1 м	0,10	—	—
15	надземный	1575	Метод спутниковых геодезических измерений (определений)	482220,81	2173096,15	—	Mt = SQRT(M1^2+M2^2) = SQRT(0,07^2+0,07^2) = 0,1 м	0,10	—	—
15	надземный	1576	Метод спутниковых геодезических измерений (определений)	482220,17	2173096,07	—	Mt = SQRT(M1^2+M2^2) = SQRT(0,07^2+0,07^2) = 0,1 м	0,10	—	—
15	надземный	1577	Метод спутниковых геодезических измерений (определений)	482220,42	2173094,06	—	Mt = SQRT(M1^2+M2^2) = SQRT(0,07^2+0,07^2) = 0,1 м	0,10	—	—
15	надземный	1578	Метод спутниковых геодезических измерений (определений)	482221,06	2173094,14	—	Mt = SQRT(M1^2+M2^2) = SQRT(0,07^2+0,07^2) = 0,1 м	0,10	—	—
15	надземный	1395	Метод спутниковых геодезических измерений (определений)	482221,16	2173093,34	—	Mt = SQRT(M1^2+M2^2) = SQRT(0,07^2+0,07^2) = 0,1 м	0,10	—	—
15	надземный	1141	Метод спутниковых геодезических измерений (определений)	482223,24	2173093,60	—	Mt = SQRT(M1^2+M2^2) = SQRT(0,07^2+0,07^2) = 0,1 м	0,10	—	—
15	надземный	1142	Метод спутниковых геодезических измерений (определений)	482223,26	2173093,40	—	Mt = SQRT(M1^2+M2^2) = SQRT(0,07^2+0,07^2) = 0,1 м	0,10	—	—
15	надземный	1143	Метод спутниковых геодезических измерений (определений)	482222,57	2173093,32	—	Mt = SQRT(M1^2+M2^2) = SQRT(0,07^2+0,07^2) = 0,1 м	0,10	—	—
15	надземный	1579	Метод спутниковых	482222,83	2173091,18	—	Mt = SQRT(M1^	0,10	—	—

ТЕХНИЧЕСКИЙ ПЛАН ЗДАНИЯ

(вид объекта недвижимости, в отношении которого подготовлен технический план, в родительном падеже)

Описание местоположения объекта недвижимости

1	2	3	4	5	6	7	8	9	10	11
			геодезических измерений (определений)				2+M2^2) = SQRT(0,07^2+0,07^2) = 0,1 м			
15	надземный	1580	Метод спутниковых геодезических измерений (определений)	482223,53	2173091,27	—	Mt = SQRT(M1^2+M2^2) = SQRT(0,07^2+0,07^2) = 0,1 м	0,10	—	—
15	надземный	1145	Метод спутниковых геодезических измерений (определений)	482223,63	2173090,42	—	Mt = SQRT(M1^2+M2^2) = SQRT(0,07^2+0,07^2) = 0,1 м	0,10	—	—
15	надземный	1146	Метод спутниковых геодезических измерений (определений)	482222,94	2173090,34	—	Mt = SQRT(M1^2+M2^2) = SQRT(0,07^2+0,07^2) = 0,1 м	0,10	—	—
15	надземный	1147	Метод спутниковых геодезических измерений (определений)	482223,20	2173088,20	—	Mt = SQRT(M1^2+M2^2) = SQRT(0,07^2+0,07^2) = 0,1 м	0,10	—	—
15	надземный	1148	Метод спутниковых геодезических измерений (определений)	482223,90	2173088,29	—	Mt = SQRT(M1^2+M2^2) = SQRT(0,07^2+0,07^2) = 0,1 м	0,10	—	—
15	надземный	1149	Метод спутниковых геодезических измерений (определений)	482223,99	2173087,51	—	Mt = SQRT(M1^2+M2^2) = SQRT(0,07^2+0,07^2) = 0,1 м	0,10	—	—
15	надземный	1581	Метод спутниковых геодезических измерений (определений)	482221,70	2173087,22	—	Mt = SQRT(M1^2+M2^2) = SQRT(0,07^2+0,07^2) = 0,1 м	0,10	—	—
15	надземный	1582	Метод спутниковых геодезических измерений (определений)	482220,83	2173086,08	—	Mt = SQRT(M1^2+M2^2) = SQRT(0,07^2+0,07^2) = 0,1 м	0,10	—	—
15	надземный	530	Метод спутниковых геодезических измерений	482220,87	2173085,81	—	Mt = SQRT(M1^2+M2^2) = SQRT(0,07^	0,10	—	—

ТЕХНИЧЕСКИЙ ПЛАН ЗДАНИЯ

(вид объекта недвижимости, в отношении которого подготовлен технический план, в родительном падеже)

Описание местоположения объекта недвижимости

1	2	3	4	5	6	7	8	9	10	11
			(определений)				2+0,07^2) = 0,1 м			
15	надземный	1583	Метод спутниковых геодезических измерений (определений)	482220,57	2173085,77	—	Mt = SQRT(M1^2+M2^2) = SQRT(0,07^2+0,07^2) = 0,1 м	0,10	—	—
15	надземный	1584	Метод спутниковых геодезических измерений (определений)	482220,48	2173086,47	—	Mt = SQRT(M1^2+M2^2) = SQRT(0,07^2+0,07^2) = 0,1 м	0,10	—	—
15	надземный	1585	Метод спутниковых геодезических измерений (определений)	482219,24	2173086,32	—	Mt = SQRT(M1^2+M2^2) = SQRT(0,07^2+0,07^2) = 0,1 м	0,10	—	—
15	надземный	1586	Метод спутниковых геодезических измерений (определений)	482219,33	2173085,62	—	Mt = SQRT(M1^2+M2^2) = SQRT(0,07^2+0,07^2) = 0,1 м	0,10	—	—
15	надземный	1587	Метод спутниковых геодезических измерений (определений)	482218,09	2173085,47	—	Mt = SQRT(M1^2+M2^2) = SQRT(0,07^2+0,07^2) = 0,1 м	0,10	—	—
15	надземный	1588	Метод спутниковых геодезических измерений (определений)	482218,00	2173086,16	—	Mt = SQRT(M1^2+M2^2) = SQRT(0,07^2+0,07^2) = 0,1 м	0,10	—	—
15	надземный	1589	Метод спутниковых геодезических измерений (определений)	482216,76	2173086,01	—	Mt = SQRT(M1^2+M2^2) = SQRT(0,07^2+0,07^2) = 0,1 м	0,10	—	—
15	надземный	1590	Метод спутниковых геодезических измерений (определений)	482216,85	2173085,31	—	Mt = SQRT(M1^2+M2^2) = SQRT(0,07^2+0,07^2) = 0,1 м	0,10	—	—
15	надземный	1591	Метод спутниковых геодезических измерений (определений)	482215,46	2173085,14	—	Mt = SQRT(M1^2+M2^2) = SQRT(0,07^2+0,07^2) = 0,1 м	0,10	—	—

ТЕХНИЧЕСКИЙ ПЛАН ЗДАНИЯ

(вид объекта недвижимости, в отношении которого подготовлен технический план, в родительном падеже)

Описание местоположения объекта недвижимости

1	2	3	4	5	6	7	8	9	10	11
15	надземный	1592	Метод спутниковых геодезических измерений (определений)	482215,37	2173085,84	—	Mt = SQRT(M1^2+M2^2) = SQRT(0,07^2+0,07^2) = 0,1 м	0,10	—	—
15	надземный	1593	Метод спутниковых геодезических измерений (определений)	482214,13	2173085,68	—	Mt = SQRT(M1^2+M2^2) = SQRT(0,07^2+0,07^2) = 0,1 м	0,10	—	—
15	надземный	1594	Метод спутниковых геодезических измерений (определений)	482214,22	2173084,99	—	Mt = SQRT(M1^2+M2^2) = SQRT(0,07^2+0,07^2) = 0,1 м	0,10	—	—
15	надземный	1595	Метод спутниковых геодезических измерений (определений)	482212,98	2173084,84	—	Mt = SQRT(M1^2+M2^2) = SQRT(0,07^2+0,07^2) = 0,1 м	0,10	—	—
15	надземный	1596	Метод спутниковых геодезических измерений (определений)	482212,89	2173085,54	—	Mt = SQRT(M1^2+M2^2) = SQRT(0,07^2+0,07^2) = 0,1 м	0,10	—	—
15	надземный	1597	Метод спутниковых геодезических измерений (определений)	482211,70	2173085,39	—	Mt = SQRT(M1^2+M2^2) = SQRT(0,07^2+0,07^2) = 0,1 м	0,10	—	—
15	надземный	1396	Метод спутниковых геодезических измерений (определений)	482211,75	2173084,97	—	Mt = SQRT(M1^2+M2^2) = SQRT(0,07^2+0,07^2) = 0,1 м	0,10	—	—
15	надземный	1397	Метод спутниковых геодезических измерений (определений)	482210,60	2173085,85	—	Mt = SQRT(M1^2+M2^2) = SQRT(0,07^2+0,07^2) = 0,1 м	0,10	—	—
15	надземный	828	Метод спутниковых геодезических измерений (определений)	482208,26	2173085,56	—	Mt = SQRT(M1^2+M2^2) = SQRT(0,07^2+0,07^2) = 0,1 м	0,10	—	—
15	надземный	1166	Метод спутниковых	482208,30	2173085,26	—	Mt = SQRT(M1^	0,10	—	—

ТЕХНИЧЕСКИЙ ПЛАН ЗДАНИЯ

(вид объекта недвижимости, в отношении которого подготовлен технический план, в родительном падеже)

Описание местоположения объекта недвижимости

1	2	3	4	5	6	7	8	9	10	11
			геодезических измерений (определений)				2+M2^2) = SQRT(0,07^2+0,07^2) = 0,1 м			
15	надземный	1167	Метод спутниковых геодезических измерений (определений)	482202,85	2173084,58	—	Mt = SQRT(M1^2+M2^2) = SQRT(0,07^2+0,07^2) = 0,1 м	0,10	—	—
15	надземный	1398	Метод спутниковых геодезических измерений (определений)	482202,72	2173085,61	—	Mt = SQRT(M1^2+M2^2) = SQRT(0,07^2+0,07^2) = 0,1 м	0,10	—	—
15	надземный	1399	Метод спутниковых геодезических измерений (определений)	482200,33	2173085,31	—	Mt = SQRT(M1^2+M2^2) = SQRT(0,07^2+0,07^2) = 0,1 м	0,10	—	—
15	надземный	1400	Метод спутниковых геодезических измерений (определений)	482199,47	2173084,21	—	Mt = SQRT(M1^2+M2^2) = SQRT(0,07^2+0,07^2) = 0,1 м	0,10	—	—
15	надземный	1401	Метод спутниковых геодезических измерений (определений)	482199,51	2173083,92	—	Mt = SQRT(M1^2+M2^2) = SQRT(0,07^2+0,07^2) = 0,1 м	0,10	—	—
15	надземный	1598	Метод спутниковых геодезических измерений (определений)	482198,55	2173083,80	—	Mt = SQRT(M1^2+M2^2) = SQRT(0,07^2+0,07^2) = 0,1 м	0,10	—	—
15	надземный	1599	Метод спутниковых геодезических измерений (определений)	482198,47	2173084,51	—	Mt = SQRT(M1^2+M2^2) = SQRT(0,07^2+0,07^2) = 0,1 м	0,10	—	—
15	надземный	1600	Метод спутниковых геодезических измерений (определений)	482196,44	2173084,26	—	Mt = SQRT(M1^2+M2^2) = SQRT(0,07^2+0,07^2) = 0,1 м	0,10	—	—
15	надземный	1601	Метод спутниковых геодезических измерений	482196,53	2173083,55	—	Mt = SQRT(M1^2+M2^2) = SQRT(0,07^	0,10	—	—

ТЕХНИЧЕСКИЙ ПЛАН
ЗДАНИЯ

(вид объекта недвижимости, в отношении которого подготовлен технический план, в родительном падеже)

Описание местоположения объекта недвижимости

1	2	3	4	5	6	7	8	9	10	11
			(определений)				2+0,07^2) = 0,1 м			
15	надземный	1602	Метод спутниковых геодезических измерений (определений)	482195,34	2173083,41	—	Mt = SQRT(M1^2+M2^2) = SQRT(0,07^2+0,07^2) = 0,1 м	0,10	—	—
15	надземный	1603	Метод спутниковых геодезических измерений (определений)	482195,25	2173084,11	—	Mt = SQRT(M1^2+M2^2) = SQRT(0,07^2+0,07^2) = 0,1 м	0,10	—	—
15	надземный	1406	Метод спутниковых геодезических измерений (определений)	482193,21	2173083,86	—	Mt = SQRT(M1^2+M2^2) = SQRT(0,07^2+0,07^2) = 0,1 м	0,10	—	—
15	надземный	1407	Метод спутниковых геодезических измерений (определений)	482193,29	2173083,15	—	Mt = SQRT(M1^2+M2^2) = SQRT(0,07^2+0,07^2) = 0,1 м	0,10	—	—
15	надземный	1408	Метод спутниковых геодезических измерений (определений)	482192,49	2173083,05	—	Mt = SQRT(M1^2+M2^2) = SQRT(0,07^2+0,07^2) = 0,1 м	0,10	—	—
15	надземный	1409	Метод спутниковых геодезических измерений (определений)	482192,46	2173083,32	—	Mt = SQRT(M1^2+M2^2) = SQRT(0,07^2+0,07^2) = 0,1 м	0,10	—	—
15	надземный	1410	Метод спутниковых геодезических измерений (определений)	482191,34	2173084,20	—	Mt = SQRT(M1^2+M2^2) = SQRT(0,07^2+0,07^2) = 0,1 м	0,10	—	—
15	надземный	1411	Метод спутниковых геодезических измерений (определений)	482188,93	2173083,91	—	Mt = SQRT(M1^2+M2^2) = SQRT(0,07^2+0,07^2) = 0,1 м	0,10	—	—
15	надземный	1172	Метод спутниковых геодезических измерений (определений)	482188,99	2173083,39	—	Mt = SQRT(M1^2+M2^2) = SQRT(0,07^2+0,07^2) = 0,1 м	0,10	—	—

ТЕХНИЧЕСКИЙ ПЛАН ЗДАНИЯ

(вид объекта недвижимости, в отношении которого подготовлен технический план, в родительном падеже)

Описание местоположения объекта недвижимости

1	2	3	4	5	6	7	8	9	10	11
15	надземный	1173	Метод спутниковых геодезических измерений (определений)	482183,53	2173082,72	—	Mt = SQRT(M1^2+M2^2) = SQRT(0,07^2+0,07^2) = 0,1 м	0,10	—	—
15	надземный	851	Метод спутниковых геодезических измерений (определений)	482183,44	2173083,45	—	Mt = SQRT(M1^2+M2^2) = SQRT(0,07^2+0,07^2) = 0,1 м	0,10	—	—
15	надземный	1412	Метод спутниковых геодезических измерений (определений)	482181,08	2173083,16	—	Mt = SQRT(M1^2+M2^2) = SQRT(0,07^2+0,07^2) = 0,1 м	0,10	—	—
15	надземный	1413	Метод спутниковых геодезических измерений (определений)	482180,18	2173082,01	—	Mt = SQRT(M1^2+M2^2) = SQRT(0,07^2+0,07^2) = 0,1 м	0,10	—	—
15	надземный	853	Метод спутниковых геодезических измерений (определений)	482180,21	2173081,74	—	Mt = SQRT(M1^2+M2^2) = SQRT(0,07^2+0,07^2) = 0,1 м	0,10	—	—
15	надземный	1330	Метод спутниковых геодезических измерений (определений)	482178,93	2173081,58	—	Mt = SQRT(M1^2+M2^2) = SQRT(0,07^2+0,07^2) = 0,1 м	0,10	—	—
15	надземный	856	Метод спутниковых геодезических измерений (определений)	482179,00	2173081,02	—	Mt = SQRT(M1^2+M2^2) = SQRT(0,07^2+0,07^2) = 0,1 м	0,10	—	—
15	надземный	855	Метод спутниковых геодезических измерений (определений)	482178,39	2173080,94	—	Mt = SQRT(M1^2+M2^2) = SQRT(0,07^2+0,07^2) = 0,1 м	0,10	—	—
15	надземный	1604	Метод спутниковых геодезических измерений (определений)	482178,31	2173081,64	—	Mt = SQRT(M1^2+M2^2) = SQRT(0,07^2+0,07^2) = 0,1 м	0,10	—	—
15	надземный	1605	Метод спутниковых	482177,05	2173081,48	—	Mt = SQRT(M1^	0,10	—	—

ТЕХНИЧЕСКИЙ ПЛАН ЗДАНИЯ

(вид объекта недвижимости, в отношении которого подготовлен технический план, в родительном падеже)

Описание местоположения объекта недвижимости

1	2	3	4	5	6	7	8	9	10	11
			геодезических измерений (определений)				2+M2^2) = SQRT(0,07^2+0,07^2) = 0,1 м			
15	надземный	1606	Метод спутниковых геодезических измерений (определений)	482177,13	2173080,79	—	Mt = SQRT(M1^2+M2^2) = SQRT(0,07^2+0,07^2) = 0,1 м	0,10	—	—
15	надземный	1607	Метод спутниковых геодезических измерений (определений)	482176,05	2173080,65	—	Mt = SQRT(M1^2+M2^2) = SQRT(0,07^2+0,07^2) = 0,1 м	0,10	—	—
15	надземный	1608	Метод спутниковых геодезических измерений (определений)	482175,96	2173081,35	—	Mt = SQRT(M1^2+M2^2) = SQRT(0,07^2+0,07^2) = 0,1 м	0,10	—	—
15	надземный	1609	Метод спутниковых геодезических измерений (определений)	482174,72	2173081,20	—	Mt = SQRT(M1^2+M2^2) = SQRT(0,07^2+0,07^2) = 0,1 м	0,10	—	—
15	надземный	362	Метод спутниковых геодезических измерений (определений)	482174,81	2173080,50	—	Mt = SQRT(M1^2+M2^2) = SQRT(0,07^2+0,07^2) = 0,1 м	0,10	—	—
15	надземный	361	Метод спутниковых геодезических измерений (определений)	482174,19	2173080,42	—	Mt = SQRT(M1^2+M2^2) = SQRT(0,07^2+0,07^2) = 0,1 м	0,10	—	—
15	надземный	1321	Метод спутниковых геодезических измерений (определений)	482174,12	2173080,99	—	Mt = SQRT(M1^2+M2^2) = SQRT(0,07^2+0,07^2) = 0,1 м	0,10	—	—
15	надземный	364	Метод спутниковых геодезических измерений (определений)	482173,05	2173080,86	—	Mt = SQRT(M1^2+M2^2) = SQRT(0,07^2+0,07^2) = 0,1 м	0,10	—	—
15	надземный	1414	Метод спутниковых геодезических измерений	482173,02	2173081,13	—	Mt = SQRT(M1^2+M2^2) = SQRT(0,07^	0,10	—	—

ТЕХНИЧЕСКИЙ ПЛАН ЗДАНИЯ

(вид объекта недвижимости, в отношении которого подготовлен технический план, в родительном падеже)

Описание местоположения объекта недвижимости

1	2	3	4	5	6	7	8	9	10	11
			(определений)				2+0,07^2) = 0,1 м			
15	надземный	1415	Метод спутниковых геодезических измерений (определений)	482171,86	2173082,02	—	Mt = SQRT(M1^2+M2^2) = SQRT(0,07^2+0,07^2) = 0,1 м	0,10	—	—
15	надземный	366	Метод спутниковых геодезических измерений (определений)	482169,50	2173081,73	—	Mt = SQRT(M1^2+M2^2) = SQRT(0,07^2+0,07^2) = 0,1 м	0,10	—	—
15	надземный	367	Метод спутниковых геодезических измерений (определений)	482169,57	2173081,19	—	Mt = SQRT(M1^2+M2^2) = SQRT(0,07^2+0,07^2) = 0,1 м	0,10	—	—
15	надземный	372	Метод спутниковых геодезических измерений (определений)	482163,87	2173080,49	—	Mt = SQRT(M1^2+M2^2) = SQRT(0,07^2+0,07^2) = 0,1 м	0,10	—	—
15	надземный	373	Метод спутниковых геодезических измерений (определений)	482163,80	2173081,08	—	Mt = SQRT(M1^2+M2^2) = SQRT(0,07^2+0,07^2) = 0,1 м	0,10	—	—
15	надземный	1416	Метод спутниковых геодезических измерений (определений)	482161,45	2173080,79	—	Mt = SQRT(M1^2+M2^2) = SQRT(0,07^2+0,07^2) = 0,1 м	0,10	—	—
15	надземный	1417	Метод спутниковых геодезических измерений (определений)	482160,56	2173079,64	—	Mt = SQRT(M1^2+M2^2) = SQRT(0,07^2+0,07^2) = 0,1 м	0,10	—	—
15	надземный	375	Метод спутниковых геодезических измерений (определений)	482160,59	2173079,37	—	Mt = SQRT(M1^2+M2^2) = SQRT(0,07^2+0,07^2) = 0,1 м	0,10	—	—
15	надземный	376	Метод спутниковых геодезических измерений (определений)	482159,79	2173079,27	—	Mt = SQRT(M1^2+M2^2) = SQRT(0,07^2+0,07^2) = 0,1 м	0,10	—	—

ТЕХНИЧЕСКИЙ ПЛАН ЗДАНИЯ

(вид объекта недвижимости, в отношении которого подготовлен технический план, в родительном падеже)

Описание местоположения объекта недвижимости

1	2	3	4	5	6	7	8	9	10	11
15	надземный	1064	Метод спутниковых геодезических измерений (определений)	482159,70	2173079,97	—	Mt = SQRT(M1^2+M2^2) = SQRT(0,07^2+0,07^2) = 0,1 м	0,10	—	—
15	надземный	1065	Метод спутниковых геодезических измерений (определений)	482157,62	2173079,71	—	Mt = SQRT(M1^2+M2^2) = SQRT(0,07^2+0,07^2) = 0,1 м	0,10	—	—
15	надземный	378	Метод спутниковых геодезических измерений (определений)	482157,70	2173079,01	—	Mt = SQRT(M1^2+M2^2) = SQRT(0,07^2+0,07^2) = 0,1 м	0,10	—	—
15	надземный	1066	Метод спутниковых геодезических измерений (определений)	482155,79	2173078,78	—	Mt = SQRT(M1^2+M2^2) = SQRT(0,07^2+0,07^2) = 0,1 м	0,10	—	—
15	надземный	1067	Метод спутниковых геодезических измерений (определений)	482155,70	2173079,47	—	Mt = SQRT(M1^2+M2^2) = SQRT(0,07^2+0,07^2) = 0,1 м	0,10	—	—
15	надземный	1068	Метод спутниковых геодезических измерений (определений)	482153,62	2173079,22	—	Mt = SQRT(M1^2+M2^2) = SQRT(0,07^2+0,07^2) = 0,1 м	0,10	—	—
15	надземный	382	Метод спутниковых геодезических измерений (определений)	482153,70	2173078,52	—	Mt = SQRT(M1^2+M2^2) = SQRT(0,07^2+0,07^2) = 0,1 м	0,10	—	—
15	надземный	383	Метод спутниковых геодезических измерений (определений)	482150,82	2173078,16	—	Mt = SQRT(M1^2+M2^2) = SQRT(0,07^2+0,07^2) = 0,1 м	0,10	—	—
15	надземный	384	Метод спутниковых геодезических измерений (определений)	482150,53	2173080,45	—	Mt = SQRT(M1^2+M2^2) = SQRT(0,07^2+0,07^2) = 0,1 м	0,10	—	—
15	надземный	385	Метод спутниковых	482149,64	2173080,34	—	Mt = SQRT(M1^	0,10	—	—

ТЕХНИЧЕСКИЙ ПЛАН ЗДАНИЯ

(вид объекта недвижимости, в отношении которого подготовлен технический план, в родительном падеже)

Описание местоположения объекта недвижимости

1	2	3	4	5	6	7	8	9	10	11
			геодезических измерений (определений)				2+M2^2) = SQRT(0,07^2+0,07^2) = 0,1 м			
15	надземный	1069	Метод спутниковых геодезических измерений (определений)	482149,17	2173084,12	—	Mt = SQRT(M1^2+M2^2) = SQRT(0,07^2+0,07^2) = 0,1 м	0,10	—	—
15	надземный	1070	Метод спутниковых геодезических измерений (определений)	482149,27	2173084,66	—	Mt = SQRT(M1^2+M2^2) = SQRT(0,07^2+0,07^2) = 0,1 м	0,10	—	—
15	надземный	1071	Метод спутниковых геодезических измерений (определений)	482149,97	2173084,55	—	Mt = SQRT(M1^2+M2^2) = SQRT(0,07^2+0,07^2) = 0,1 м	0,10	—	—
15	надземный	1072	Метод спутниковых геодезических измерений (определений)	482150,32	2173086,51	—	Mt = SQRT(M1^2+M2^2) = SQRT(0,07^2+0,07^2) = 0,1 м	0,10	—	—
15	надземный	1073	Метод спутниковых геодезических измерений (определений)	482149,66	2173086,63	—	Mt = SQRT(M1^2+M2^2) = SQRT(0,07^2+0,07^2) = 0,1 м	0,10	—	—
15	надземный	1610	Метод спутниковых геодезических измерений (определений)	482150,24	2173090,04	—	Mt = SQRT(M1^2+M2^2) = SQRT(0,07^2+0,07^2) = 0,1 м	0,10	—	—
15	надземный	1611	Метод спутниковых геодезических измерений (определений)	482149,86	2173090,10	—	Mt = SQRT(M1^2+M2^2) = SQRT(0,07^2+0,07^2) = 0,1 м	0,10	—	—
15	надземный	1612	Метод спутниковых геодезических измерений (определений)	482150,25	2173092,35	—	Mt = SQRT(M1^2+M2^2) = SQRT(0,07^2+0,07^2) = 0,1 м	0,10	—	—
15	надземный	1613	Метод спутниковых геодезических измерений	482151,71	2173092,08	—	Mt = SQRT(M1^2+M2^2) = SQRT(0,07^	0,10	—	—

ТЕХНИЧЕСКИЙ ПЛАН ЗДАНИЯ

(вид объекта недвижимости, в отношении которого подготовлен технический план, в родительном падеже)

Описание местоположения объекта недвижимости

1	2	3	4	5	6	7	8	9	10	11
			(определений)				2+0,07^2) = 0,1 м			
15	надземный	1614	Метод спутниковых геодезических измерений (определений)	482152,39	2173095,54	—	Mt = SQRT(M1^2+M2^2) = SQRT(0,07^2+0,07^2) = 0,1 м	0,10	—	—
15	надземный	1615	Метод спутниковых геодезических измерений (определений)	482152,66	2173095,46	—	Mt = SQRT(M1^2+M2^2) = SQRT(0,07^2+0,07^2) = 0,1 м	0,10	—	—
15	надземный	1616	Метод спутниковых геодезических измерений (определений)	482152,73	2173095,78	—	Mt = SQRT(M1^2+M2^2) = SQRT(0,07^2+0,07^2) = 0,1 м	0,10	—	—
15	надземный	1617	Метод спутниковых геодезических измерений (определений)	482145,28	2173097,03	—	Mt = SQRT(M1^2+M2^2) = SQRT(0,07^2+0,07^2) = 0,1 м	0,10	—	—
15	надземный	1618	Метод спутниковых геодезических измерений (определений)	482144,69	2173093,71	—	Mt = SQRT(M1^2+M2^2) = SQRT(0,07^2+0,07^2) = 0,1 м	0,10	—	—
15	надземный	760	Метод спутниковых геодезических измерений (определений)	482138,65	2173094,77	—	Mt = SQRT(M1^2+M2^2) = SQRT(0,07^2+0,07^2) = 0,1 м	0,10	—	—
15	надземный	1619	Метод спутниковых геодезических измерений (определений)	482138,55	2173094,22	—	Mt = SQRT(M1^2+M2^2) = SQRT(0,07^2+0,07^2) = 0,1 м	0,10	—	—
15	надземный	1620	Метод спутниковых геодезических измерений (определений)	482138,92	2173094,14	—	Mt = SQRT(M1^2+M2^2) = SQRT(0,07^2+0,07^2) = 0,1 м	0,10	—	—
15	надземный	1621	Метод спутниковых геодезических измерений (определений)	482138,56	2173092,08	—	Mt = SQRT(M1^2+M2^2) = SQRT(0,07^2+0,07^2) = 0,1 м	0,10	—	—

ТЕХНИЧЕСКИЙ ПЛАН ЗДАНИЯ

(вид объекта недвижимости, в отношении которого подготовлен технический план, в родительном падеже)

Описание местоположения объекта недвижимости

1	2	3	4	5	6	7	8	9	10	11
15	надземный	1622	Метод спутниковых геодезических измерений (определений)	482138,19	2173092,16	—	Mt = SQRT(M1^2+M2^2) = SQRT(0,07^2+0,07^2) = 0,1 м	0,10	—	—
15	надземный	1042	Метод спутниковых геодезических измерений (определений)	482137,98	2173090,96	—	Mt = SQRT(M1^2+M2^2) = SQRT(0,07^2+0,07^2) = 0,1 м	0,10	—	—
15	надземный	1043	Метод спутниковых геодезических измерений (определений)	482137,28	2173091,07	—	Mt = SQRT(M1^2+M2^2) = SQRT(0,07^2+0,07^2) = 0,1 м	0,10	—	—
15	надземный	1044	Метод спутниковых геодезических измерений (определений)	482136,93	2173089,11	—	Mt = SQRT(M1^2+M2^2) = SQRT(0,07^2+0,07^2) = 0,1 м	0,10	—	—
15	надземный	1045	Метод спутниковых геодезических измерений (определений)	482137,63	2173088,98	—	Mt = SQRT(M1^2+M2^2) = SQRT(0,07^2+0,07^2) = 0,1 м	0,10	—	—
15	надземный	1046	Метод спутниковых геодезических измерений (определений)	482137,53	2173088,48	—	Mt = SQRT(M1^2+M2^2) = SQRT(0,07^2+0,07^2) = 0,1 м	0,10	—	—
15	надземный	1047	Метод спутниковых геодезических измерений (определений)	482136,17	2173088,31	—	Mt = SQRT(M1^2+M2^2) = SQRT(0,07^2+0,07^2) = 0,1 м	0,10	—	—
15	надземный	764	Метод спутниковых геодезических измерений (определений)	482136,58	2173084,99	—	Mt = SQRT(M1^2+M2^2) = SQRT(0,07^2+0,07^2) = 0,1 м	0,10	—	—
15	надземный	765	Метод спутниковых геодезических измерений (определений)	482137,94	2173085,16	—	Mt = SQRT(M1^2+M2^2) = SQRT(0,07^2+0,07^2) = 0,1 м	0,10	—	—
15	надземный	766	Метод спутниковых	482137,96	2173084,99	—	Mt = SQRT(M1^	0,10	—	—

ТЕХНИЧЕСКИЙ ПЛАН ЗДАНИЯ

(вид объекта недвижимости, в отношении которого подготовлен технический план, в родительном падеже)

Описание местоположения объекта недвижимости

1	2	3	4	5	6	7	8	9	10	11
			геодезических измерений (определений)				2+M2^2) = SQRT(0,07^2+0,07^2) = 0,1 м			
15	надземный	1273	Метод спутниковых геодезических измерений (определений)	482137,25	2173084,90	—	Mt = SQRT(M1^2+M2^2) = SQRT(0,07^2+0,07^2) = 0,1 м	0,10	—	—
15	надземный	1274	Метод спутниковых геодезических измерений (определений)	482137,51	2173082,82	—	Mt = SQRT(M1^2+M2^2) = SQRT(0,07^2+0,07^2) = 0,1 м	0,10	—	—
15	надземный	767	Метод спутниковых геодезических измерений (определений)	482138,22	2173082,91	—	Mt = SQRT(M1^2+M2^2) = SQRT(0,07^2+0,07^2) = 0,1 м	0,10	—	—
15	надземный	768	Метод спутниковых геодезических измерений (определений)	482138,24	2173082,74	—	Mt = SQRT(M1^2+M2^2) = SQRT(0,07^2+0,07^2) = 0,1 м	0,10	—	—
15	надземный	769	Метод спутниковых геодезических измерений (определений)	482136,88	2173082,57	—	Mt = SQRT(M1^2+M2^2) = SQRT(0,07^2+0,07^2) = 0,1 м	0,10	—	—
15	надземный	1048	Метод спутниковых геодезических измерений (определений)	482137,66	2173076,24	—	Mt = SQRT(M1^2+M2^2) = SQRT(0,07^2+0,07^2) = 0,1 м	0,10	—	—
15	надземный	1049	Метод спутниковых геодезических измерений (определений)	482139,02	2173076,41	—	Mt = SQRT(M1^2+M2^2) = SQRT(0,07^2+0,07^2) = 0,1 м	0,10	—	—
15	надземный	1275	Метод спутниковых геодезических измерений (определений)	482139,05	2173076,22	—	Mt = SQRT(M1^2+M2^2) = SQRT(0,07^2+0,07^2) = 0,1 м	0,10	—	—
15	надземный	1276	Метод спутниковых геодезических измерений	482138,33	2173076,13	—	Mt = SQRT(M1^2+M2^2) = SQRT(0,07^	0,10	—	—

ТЕХНИЧЕСКИЙ ПЛАН ЗДАНИЯ

(вид объекта недвижимости, в отношении которого подготовлен технический план, в родительном падеже)

Описание местоположения объекта недвижимости

1	2	3	4	5	6	7	8	9	10	11
			(определений)				2+0,07^2) = 0,1 м			
15	надземный	1277	Метод спутниковых геодезических измерений (определений)	482138,57	2173074,16	—	Mt = SQRT(M1^2+M2^2) = SQRT(0,07^2+0,07^2) = 0,1 м	0,10	—	—
15	надземный	1278	Метод спутниковых геодезических измерений (определений)	482139,29	2173074,24	—	Mt = SQRT(M1^2+M2^2) = SQRT(0,07^2+0,07^2) = 0,1 м	0,10	—	—
15	надземный	1050	Метод спутниковых геодезических измерений (определений)	482139,50	2173072,50	—	Mt = SQRT(M1^2+M2^2) = SQRT(0,07^2+0,07^2) = 0,1 м	0,10	—	—
15	надземный	1623	Метод спутниковых геодезических измерений (определений)	482139,15	2173072,45	—	Mt = SQRT(M1^2+M2^2) = SQRT(0,07^2+0,07^2) = 0,1 м	0,10	—	—
15	надземный	1624	Метод спутниковых геодезических измерений (определений)	482139,39	2173070,47	—	Mt = SQRT(M1^2+M2^2) = SQRT(0,07^2+0,07^2) = 0,1 м	0,10	—	—
15	надземный	1053	Метод спутниковых геодезических измерений (определений)	482139,75	2173070,51	—	Mt = SQRT(M1^2+M2^2) = SQRT(0,07^2+0,07^2) = 0,1 м	0,10	—	—
15	надземный	1054	Метод спутниковых геодезических измерений (определений)	482140,00	2173068,50	—	Mt = SQRT(M1^2+M2^2) = SQRT(0,07^2+0,07^2) = 0,1 м	0,10	—	—
15	надземный	1625	Метод спутниковых геодезических измерений (определений)	482140,73	2173068,59	—	Mt = SQRT(M1^2+M2^2) = SQRT(0,07^2+0,07^2) = 0,1 м	0,10	—	—
15	надземный	1626	Метод спутниковых геодезических измерений (определений)	482140,82	2173067,88	—	Mt = SQRT(M1^2+M2^2) = SQRT(0,07^2+0,07^2) = 0,1 м	0,10	—	—

ТЕХНИЧЕСКИЙ ПЛАН ЗДАНИЯ

(вид объекта недвижимости, в отношении которого подготовлен технический план, в родительном падеже)

Описание местоположения объекта недвижимости

1	2	3	4	5	6	7	8	9	10	11
15	надземный	1627	Метод спутниковых геодезических измерений (определений)	482142,80	2173068,13	—	Mt = SQRT(M1^2+M2^2) = SQRT(0,07^2+0,07^2) = 0,1 м	0,10	—	—
15	надземный	1628	Метод спутниковых геодезических измерений (определений)	482142,72	2173068,83	—	Mt = SQRT(M1^2+M2^2) = SQRT(0,07^2+0,07^2) = 0,1 м	0,10	—	—
15	надземный	1055	Метод спутниковых геодезических измерений (определений)	482142,82	2173068,84	—	Mt = SQRT(M1^2+M2^2) = SQRT(0,07^2+0,07^2) = 0,1 м	0,10	—	—
15	надземный	1279	Метод спутниковых геодезических измерений (определений)	482143,15	2173066,17	—	Mt = SQRT(M1^2+M2^2) = SQRT(0,07^2+0,07^2) = 0,1 м	0,10	—	—
15	надземный	1280	Метод спутниковых геодезических измерений (определений)	482143,40	2173066,20	—	Mt = SQRT(M1^2+M2^2) = SQRT(0,07^2+0,07^2) = 0,1 м	0,10	—	—
15	надземный	1182	Метод спутниковых геодезических измерений (определений)	482143,57	2173064,82	—	Mt = SQRT(M1^2+M2^2) = SQRT(0,07^2+0,07^2) = 0,1 м	0,10	—	—
15	надземный	795	Метод спутниковых геодезических измерений (определений)	482152,88	2173065,97	—	Mt = SQRT(M1^2+M2^2) = SQRT(0,07^2+0,07^2) = 0,1 м	0,10	—	—
15	надземный	796	Метод спутниковых геодезических измерений (определений)	482152,73	2173067,20	—	Mt = SQRT(M1^2+M2^2) = SQRT(0,07^2+0,07^2) = 0,1 м	0,10	—	—
15	надземный	797	Метод спутниковых геодезических измерений (определений)	482152,76	2173067,20	—	Mt = SQRT(M1^2+M2^2) = SQRT(0,07^2+0,07^2) = 0,1 м	0,10	—	—
15	надземный	798	Метод спутниковых	482152,84	2173066,54	—	Mt = SQRT(M1^	0,10	—	—

ТЕХНИЧЕСКИЙ ПЛАН ЗДАНИЯ

(вид объекта недвижимости, в отношении которого подготовлен технический план, в родительном падеже)

Описание местоположения объекта недвижимости

1	2	3	4	5	6	7	8	9	10	11
			геодезических измерений (определений)				2+M2^2) = SQRT(0,07^2+0,07^2) = 0,1 м			
15	надземный	799	Метод спутниковых геодезических измерений (определений)	482154,98	2173066,80	—	Mt = SQRT(M1^2+M2^2) = SQRT(0,07^2+0,07^2) = 0,1 м	0,10	—	—
15	надземный	801	Метод спутниковых геодезических измерений (определений)	482154,90	2173067,46	—	Mt = SQRT(M1^2+M2^2) = SQRT(0,07^2+0,07^2) = 0,1 м	0,10	—	—
15	надземный	802	Метод спутниковых геодезических измерений (определений)	482154,94	2173067,47	—	Mt = SQRT(M1^2+M2^2) = SQRT(0,07^2+0,07^2) = 0,1 м	0,10	—	—
15	надземный	1056	Метод спутниковых геодезических измерений (определений)	482155,12	2173066,01	—	Mt = SQRT(M1^2+M2^2) = SQRT(0,07^2+0,07^2) = 0,1 м	0,10	—	—
15	надземный	1057	Метод спутниковых геодезических измерений (определений)	482158,20	2173066,39	—	Mt = SQRT(M1^2+M2^2) = SQRT(0,07^2+0,07^2) = 0,1 м	0,10	—	—
15	надземный	1420	Метод спутниковых геодезических измерений (определений)	482158,23	2173066,17	—	Mt = SQRT(M1^2+M2^2) = SQRT(0,07^2+0,07^2) = 0,1 м	0,10	—	—
15	надземный	1629	Метод спутниковых геодезических измерений (определений)	482159,31	2173066,31	—	Mt = SQRT(M1^2+M2^2) = SQRT(0,07^2+0,07^2) = 0,1 м	0,10	—	—
15	надземный	1630	Метод спутниковых геодезических измерений (определений)	482159,40	2173065,60	—	Mt = SQRT(M1^2+M2^2) = SQRT(0,07^2+0,07^2) = 0,1 м	0,10	—	—
15	надземный	1631	Метод спутниковых геодезических измерений	482161,48	2173065,86	—	Mt = SQRT(M1^2+M2^2) = SQRT(0,07^	0,10	—	—

ТЕХНИЧЕСКИЙ ПЛАН ЗДАНИЯ

(вид объекта недвижимости, в отношении которого подготовлен технический план, в родительном падеже)

Описание местоположения объекта недвижимости

1	2	3	4	5	6	7	8	9	10	11
			(определений)				2+0,07^2) = 0,1 м			
15	надземный	1632	Метод спутниковых геодезических измерений (определений)	482161,40	2173066,56	—	Mt = SQRT(M1^2+M2^2) = SQRT(0,07^2+0,07^2) = 0,1 м	0,10	—	—
15	надземный	1421	Метод спутниковых геодезических измерений (определений)	482162,57	2173066,71	—	Mt = SQRT(M1^2+M2^2) = SQRT(0,07^2+0,07^2) = 0,1 м	0,10	—	—
15	надземный	1422	Метод спутниковых геодезических измерений (определений)	482162,65	2173066,00	—	Mt = SQRT(M1^2+M2^2) = SQRT(0,07^2+0,07^2) = 0,1 м	0,10	—	—
15	надземный	1423	Метод спутниковых геодезических измерений (определений)	482164,79	2173066,27	—	Mt = SQRT(M1^2+M2^2) = SQRT(0,07^2+0,07^2) = 0,1 м	0,10	—	—
15	надземный	1633	Метод спутниковых геодезических измерений (определений)	482164,68	2173066,97	—	Mt = SQRT(M1^2+M2^2) = SQRT(0,07^2+0,07^2) = 0,1 м	0,10	—	—
15	надземный	1634	Метод спутниковых геодезических измерений (определений)	482165,58	2173067,07	—	Mt = SQRT(M1^2+M2^2) = SQRT(0,07^2+0,07^2) = 0,1 м	0,10	—	—
15	надземный	1635	Метод спутниковых геодезических измерений (определений)	482165,64	2173066,79	—	Mt = SQRT(M1^2+M2^2) = SQRT(0,07^2+0,07^2) = 0,1 м	0,10	—	—
15	надземный	1636	Метод спутниковых геодезических измерений (определений)	482165,76	2173066,53	—	Mt = SQRT(M1^2+M2^2) = SQRT(0,07^2+0,07^2) = 0,1 м	0,10	—	—
15	надземный	1637	Метод спутниковых геодезических измерений (определений)	482165,92	2173066,29	—	Mt = SQRT(M1^2+M2^2) = SQRT(0,07^2+0,07^2) = 0,1 м	0,10	—	—

ТЕХНИЧЕСКИЙ ПЛАН ЗДАНИЯ

(вид объекта недвижимости, в отношении которого подготовлен технический план, в родительном падеже)

Описание местоположения объекта недвижимости

1	2	3	4	5	6	7	8	9	10	11
15	надземный	1638	Метод спутниковых геодезических измерений (определений)	482166,13	2173066,09	—	Mt = SQRT(M1^2+M2^2) = SQRT(0,07^2+0,07^2) = 0,1 м	0,10	—	—
15	надземный	1639	Метод спутниковых геодезических измерений (определений)	482166,37	2173065,94	—	Mt = SQRT(M1^2+M2^2) = SQRT(0,07^2+0,07^2) = 0,1 м	0,10	—	—
15	надземный	1640	Метод спутниковых геодезических измерений (определений)	482166,64	2173065,84	—	Mt = SQRT(M1^2+M2^2) = SQRT(0,07^2+0,07^2) = 0,1 м	0,10	—	—
15	надземный	1641	Метод спутниковых геодезических измерений (определений)	482166,92	2173065,79	—	Mt = SQRT(M1^2+M2^2) = SQRT(0,07^2+0,07^2) = 0,1 м	0,10	—	—
15	надземный	1642	Метод спутниковых геодезических измерений (определений)	482167,21	2173065,80	—	Mt = SQRT(M1^2+M2^2) = SQRT(0,07^2+0,07^2) = 0,1 м	0,10	—	—
15	надземный	1643	Метод спутниковых геодезических измерений (определений)	482167,49	2173065,86	—	Mt = SQRT(M1^2+M2^2) = SQRT(0,07^2+0,07^2) = 0,1 м	0,10	—	—
15	надземный	1644	Метод спутниковых геодезических измерений (определений)	482167,75	2173065,98	—	Mt = SQRT(M1^2+M2^2) = SQRT(0,07^2+0,07^2) = 0,1 м	0,10	—	—
15	надземный	1645	Метод спутниковых геодезических измерений (определений)	482167,98	2173066,15	—	Mt = SQRT(M1^2+M2^2) = SQRT(0,07^2+0,07^2) = 0,1 м	0,10	—	—
15	надземный	1646	Метод спутниковых геодезических измерений (определений)	482168,18	2173066,36	—	Mt = SQRT(M1^2+M2^2) = SQRT(0,07^2+0,07^2) = 0,1 м	0,10	—	—
15	надземный	1647	Метод спутниковых	482168,33	2173066,60	—	Mt = SQRT(M1^	0,10	—	—

ТЕХНИЧЕСКИЙ ПЛАН ЗДАНИЯ

(вид объекта недвижимости, в отношении которого подготовлен технический план, в родительном падеже)

Описание местоположения объекта недвижимости

1	2	3	4	5	6	7	8	9	10	11
			геодезических измерений (определений)				2+M2^2) = SQRT(0,07^2+0,07^2) = 0,1 м			
15	надземный	1648	Метод спутниковых геодезических измерений (определений)	482168,43	2173066,87	—	Mt = SQRT(M1^2+M2^2) = SQRT(0,07^2+0,07^2) = 0,1 м	0,10	—	—
15	надземный	1649	Метод спутниковых геодезических измерений (определений)	482168,47	2173067,15	—	Mt = SQRT(M1^2+M2^2) = SQRT(0,07^2+0,07^2) = 0,1 м	0,10	—	—
15	надземный	1650	Метод спутниковых геодезических измерений (определений)	482168,46	2173067,44	—	Mt = SQRT(M1^2+M2^2) = SQRT(0,07^2+0,07^2) = 0,1 м	0,10	—	—
15	надземный	1651	Метод спутниковых геодезических измерений (определений)	482169,35	2173067,55	—	Mt = SQRT(M1^2+M2^2) = SQRT(0,07^2+0,07^2) = 0,1 м	0,10	—	—
15	надземный	1652	Метод спутниковых геодезических измерений (определений)	482169,44	2173066,84	—	Mt = SQRT(M1^2+M2^2) = SQRT(0,07^2+0,07^2) = 0,1 м	0,10	—	—
15	надземный	1653	Метод спутниковых геодезических измерений (определений)	482171,57	2173067,10	—	Mt = SQRT(M1^2+M2^2) = SQRT(0,07^2+0,07^2) = 0,1 м	0,10	—	—
15	надземный	1654	Метод спутниковых геодезических измерений (определений)	482171,47	2173067,81	—	Mt = SQRT(M1^2+M2^2) = SQRT(0,07^2+0,07^2) = 0,1 м	0,10	—	—
15	надземный	1655	Метод спутниковых геодезических измерений (определений)	482172,48	2173067,93	—	Mt = SQRT(M1^2+M2^2) = SQRT(0,07^2+0,07^2) = 0,1 м	0,10	—	—
15	надземный	1426	Метод спутниковых геодезических измерений	482172,57	2173067,23	—	Mt = SQRT(M1^2+M2^2) = SQRT(0,07^	0,10	—	—

ТЕХНИЧЕСКИЙ ПЛАН ЗДАНИЯ

(вид объекта недвижимости, в отношении которого подготовлен технический план, в родительном падеже)

Описание местоположения объекта недвижимости

1	2	3	4	5	6	7	8	9	10	11
			(определений)				2+0,07^2) = 0,1 м			
15	надземный	1427	Метод спутниковых геодезических измерений (определений)	482174,70	2173067,49	—	Mt = SQRT(M1^2+M2^2) = SQRT(0,07^2+0,07^2) = 0,1 м	0,10	—	—
15	надземный	1428	Метод спутниковых геодезических измерений (определений)	482174,62	2173068,19	—	Mt = SQRT(M1^2+M2^2) = SQRT(0,07^2+0,07^2) = 0,1 м	0,10	—	—
15	надземный	1429	Метод спутниковых геодезических измерений (определений)	482175,69	2173068,33	—	Mt = SQRT(M1^2+M2^2) = SQRT(0,07^2+0,07^2) = 0,1 м	0,10	—	—
15	надземный	1430	Метод спутниковых геодезических измерений (определений)	482175,49	2173069,92	—	Mt = SQRT(M1^2+M2^2) = SQRT(0,07^2+0,07^2) = 0,1 м	0,10	—	—
15	надземный	1656	Метод спутниковых геодезических измерений (определений)	482176,11	2173070,00	—	Mt = SQRT(M1^2+M2^2) = SQRT(0,07^2+0,07^2) = 0,1 м	0,10	—	—
15	надземный	358	Метод спутниковых геодезических измерений (определений)	482176,14	2173069,68	—	Mt = SQRT(M1^2+M2^2) = SQRT(0,07^2+0,07^2) = 0,1 м	0,10	—	—
15	надземный	1657	Метод спутниковых геодезических измерений (определений)	482177,39	2173069,84	—	Mt = SQRT(M1^2+M2^2) = SQRT(0,07^2+0,07^2) = 0,1 м	0,10	—	—
15	надземный	1658	Метод спутниковых геодезических измерений (определений)	482177,35	2173070,15	—	Mt = SQRT(M1^2+M2^2) = SQRT(0,07^2+0,07^2) = 0,1 м	0,10	—	—
15	надземный	1659	Метод спутниковых геодезических измерений (определений)	482178,43	2173070,29	—	Mt = SQRT(M1^2+M2^2) = SQRT(0,07^2+0,07^2) = 0,1 м	0,10	—	—

ТЕХНИЧЕСКИЙ ПЛАН ЗДАНИЯ

(вид объекта недвижимости, в отношении которого подготовлен технический план, в родительном падеже)

Описание местоположения объекта недвижимости

1	2	3	4	5	6	7	8	9	10	11
15	надземный	1660	Метод спутниковых геодезических измерений (определений)	482178,47	2173069,97	—	Mt = SQRT(M1^2+M2^2) = SQRT(0,07^2+0,07^2) = 0,1 м	0,10	—	—
15	надземный	859	Метод спутниковых геодезических измерений (определений)	482179,73	2173070,12	—	Mt = SQRT(M1^2+M2^2) = SQRT(0,07^2+0,07^2) = 0,1 м	0,10	—	—
15	надземный	1661	Метод спутниковых геодезических измерений (определений)	482179,69	2173070,44	—	Mt = SQRT(M1^2+M2^2) = SQRT(0,07^2+0,07^2) = 0,1 м	0,10	—	—
15	надземный	1431	Метод спутниковых геодезических измерений (определений)	482180,29	2173070,52	—	Mt = SQRT(M1^2+M2^2) = SQRT(0,07^2+0,07^2) = 0,1 м	0,10	—	—
15	надземный	861	Метод спутниковых геодезических измерений (определений)	482180,54	2173068,52	—	Mt = SQRT(M1^2+M2^2) = SQRT(0,07^2+0,07^2) = 0,1 м	0,10	—	—
15	надземный	1432	Метод спутниковых геодезических измерений (определений)	482181,63	2173068,66	—	Mt = SQRT(M1^2+M2^2) = SQRT(0,07^2+0,07^2) = 0,1 м	0,10	—	—
15	надземный	1433	Метод спутниковых геодезических измерений (определений)	482181,69	2173068,22	—	Mt = SQRT(M1^2+M2^2) = SQRT(0,07^2+0,07^2) = 0,1 м	0,10	—	—
15	надземный	1434	Метод спутниковых геодезических измерений (определений)	482183,82	2173068,48	—	Mt = SQRT(M1^2+M2^2) = SQRT(0,07^2+0,07^2) = 0,1 м	0,10	—	—
15	надземный	1435	Метод спутниковых геодезических измерений (определений)	482183,77	2173068,92	—	Mt = SQRT(M1^2+M2^2) = SQRT(0,07^2+0,07^2) = 0,1 м	0,10	—	—
15	надземный	1183	Метод спутниковых	482184,98	2173069,07	—	Mt = SQRT(M1^	0,10	—	—

ТЕХНИЧЕСКИЙ ПЛАН ЗДАНИЯ

(вид объекта недвижимости, в отношении которого подготовлен технический план, в родительном падеже)

Описание местоположения объекта недвижимости

1	2	3	4	5	6	7	8	9	10	11
			геодезических измерений (определений)				2+M2^2) = SQRT(0,07^2+0,07^2) = 0,1 м			
15	надземный	1184	Метод спутниковых геодезических измерений (определений)	482185,06	2173068,37	—	Mt = SQRT(M1^2+M2^2) = SQRT(0,07^2+0,07^2) = 0,1 м	0,10	—	—
15	надземный	1185	Метод спутниковых геодезических измерений (определений)	482187,20	2173068,64	—	Mt = SQRT(M1^2+M2^2) = SQRT(0,07^2+0,07^2) = 0,1 м	0,10	—	—
15	надземный	1186	Метод спутниковых геодезических измерений (определений)	482187,11	2173069,33	—	Mt = SQRT(M1^2+M2^2) = SQRT(0,07^2+0,07^2) = 0,1 м	0,10	—	—
15	надземный	1662	Метод спутниковых геодезических измерений (определений)	482187,45	2173069,37	—	Mt = SQRT(M1^2+M2^2) = SQRT(0,07^2+0,07^2) = 0,1 м	0,10	—	—
15	надземный	1663	Метод спутниковых геодезических измерений (определений)	482187,51	2173069,09	—	Mt = SQRT(M1^2+M2^2) = SQRT(0,07^2+0,07^2) = 0,1 м	0,10	—	—
15	надземный	1664	Метод спутниковых геодезических измерений (определений)	482187,63	2173068,83	—	Mt = SQRT(M1^2+M2^2) = SQRT(0,07^2+0,07^2) = 0,1 м	0,10	—	—
15	надземный	1665	Метод спутниковых геодезических измерений (определений)	482187,79	2173068,59	—	Mt = SQRT(M1^2+M2^2) = SQRT(0,07^2+0,07^2) = 0,1 м	0,10	—	—
15	надземный	1666	Метод спутниковых геодезических измерений (определений)	482188,00	2173068,39	—	Mt = SQRT(M1^2+M2^2) = SQRT(0,07^2+0,07^2) = 0,1 м	0,10	—	—
15	надземный	1667	Метод спутниковых геодезических измерений	482188,24	2173068,24	—	Mt = SQRT(M1^2+M2^2) = SQRT(0,07^	0,10	—	—

ТЕХНИЧЕСКИЙ ПЛАН ЗДАНИЯ

(вид объекта недвижимости, в отношении которого подготовлен технический план, в родительном падеже)

Описание местоположения объекта недвижимости

1	2	3	4	5	6	7	8	9	10	11
			(определений)				2+0,07^2) = 0,1 м			
15	надземный	1668	Метод спутниковых геодезических измерений (определений)	482188,51	2173068,14	—	Mt = SQRT(M1^2+M2^2) = SQRT(0,07^2+0,07^2) = 0,1 м	0,10	—	—
15	надземный	1669	Метод спутниковых геодезических измерений (определений)	482188,79	2173068,09	—	Mt = SQRT(M1^2+M2^2) = SQRT(0,07^2+0,07^2) = 0,1 м	0,10	—	—
15	надземный	1670	Метод спутниковых геодезических измерений (определений)	482189,08	2173068,10	—	Mt = SQRT(M1^2+M2^2) = SQRT(0,07^2+0,07^2) = 0,1 м	0,10	—	—
15	надземный	1671	Метод спутниковых геодезических измерений (определений)	482189,36	2173068,16	—	Mt = SQRT(M1^2+M2^2) = SQRT(0,07^2+0,07^2) = 0,1 м	0,10	—	—
15	надземный	1672	Метод спутниковых геодезических измерений (определений)	482189,62	2173068,28	—	Mt = SQRT(M1^2+M2^2) = SQRT(0,07^2+0,07^2) = 0,1 м	0,10	—	—
15	надземный	1673	Метод спутниковых геодезических измерений (определений)	482189,85	2173068,45	—	Mt = SQRT(M1^2+M2^2) = SQRT(0,07^2+0,07^2) = 0,1 м	0,10	—	—
15	надземный	1674	Метод спутниковых геодезических измерений (определений)	482190,05	2173068,66	—	Mt = SQRT(M1^2+M2^2) = SQRT(0,07^2+0,07^2) = 0,1 м	0,10	—	—
15	надземный	1675	Метод спутниковых геодезических измерений (определений)	482190,20	2173068,90	—	Mt = SQRT(M1^2+M2^2) = SQRT(0,07^2+0,07^2) = 0,1 м	0,10	—	—
15	надземный	1676	Метод спутниковых геодезических измерений (определений)	482190,30	2173069,17	—	Mt = SQRT(M1^2+M2^2) = SQRT(0,07^2+0,07^2) = 0,1 м	0,10	—	—

ТЕХНИЧЕСКИЙ ПЛАН ЗДАНИЯ

(вид объекта недвижимости, в отношении которого подготовлен технический план, в родительном падеже)

Описание местоположения объекта недвижимости

1	2	3	4	5	6	7	8	9	10	11
15	надземный	1677	Метод спутниковых геодезических измерений (определений)	482190,34	2173069,45	—	Mt = SQRT(M1^2+M2^2) = SQRT(0,07^2+0,07^2) = 0,1 м	0,10	—	—
15	надземный	1678	Метод спутниковых геодезических измерений (определений)	482190,33	2173069,74	—	Mt = SQRT(M1^2+M2^2) = SQRT(0,07^2+0,07^2) = 0,1 м	0,10	—	—
15	надземный	1436	Метод спутниковых геодезических измерений (определений)	482191,53	2173069,88	—	Mt = SQRT(M1^2+M2^2) = SQRT(0,07^2+0,07^2) = 0,1 м	0,10	—	—
15	надземный	1437	Метод спутниковых геодезических измерений (определений)	482191,61	2173069,18	—	Mt = SQRT(M1^2+M2^2) = SQRT(0,07^2+0,07^2) = 0,1 м	0,10	—	—
15	надземный	1438	Метод спутниковых геодезических измерений (определений)	482193,75	2173069,45	—	Mt = SQRT(M1^2+M2^2) = SQRT(0,07^2+0,07^2) = 0,1 м	0,10	—	—
15	надземный	1439	Метод спутниковых геодезических измерений (определений)	482193,66	2173070,14	—	Mt = SQRT(M1^2+M2^2) = SQRT(0,07^2+0,07^2) = 0,1 м	0,10	—	—
15	надземный	1174	Метод спутниковых геодезических измерений (определений)	482195,17	2173070,33	—	Mt = SQRT(M1^2+M2^2) = SQRT(0,07^2+0,07^2) = 0,1 м	0,10	—	—
15	надземный	1175	Метод спутниковых геодезических измерений (определений)	482195,25	2173069,63	—	Mt = SQRT(M1^2+M2^2) = SQRT(0,07^2+0,07^2) = 0,1 м	0,10	—	—
15	надземный	1176	Метод спутниковых геодезических измерений (определений)	482197,39	2173069,90	—	Mt = SQRT(M1^2+M2^2) = SQRT(0,07^2+0,07^2) = 0,1 м	0,10	—	—
15	надземный	1177	Метод спутниковых	482197,30	2173070,59	—	Mt = SQRT(M1^	0,10	—	—

ТЕХНИЧЕСКИЙ ПЛАН ЗДАНИЯ

(вид объекта недвижимости, в отношении которого подготовлен технический план, в родительном падеже)

Описание местоположения объекта недвижимости

1	2	3	4	5	6	7	8	9	10	11
			геодезических измерений (определений)				2+M2^2) = SQRT(0,07^2+0,07^2) = 0,1 м			
15	надземный	884	Метод спутниковых геодезических измерений (определений)	482198,13	2173070,69	—	Mt = SQRT(M1^2+M2^2) = SQRT(0,07^2+0,07^2) = 0,1 м	0,10	—	—
15	надземный	1679	Метод спутниковых геодезических измерений (определений)	482198,21	2173070,00	—	Mt = SQRT(M1^2+M2^2) = SQRT(0,07^2+0,07^2) = 0,1 м	0,10	—	—
15	надземный	1680	Метод спутниковых геодезических измерений (определений)	482200,23	2173070,25	—	Mt = SQRT(M1^2+M2^2) = SQRT(0,07^2+0,07^2) = 0,1 м	0,10	—	—
15	надземный	1681	Метод спутниковых геодезических измерений (определений)	482200,14	2173070,94	—	Mt = SQRT(M1^2+M2^2) = SQRT(0,07^2+0,07^2) = 0,1 м	0,10	—	—
15	надземный	1178	Метод спутниковых геодезических измерений (определений)	482200,32	2173070,96	—	Mt = SQRT(M1^2+M2^2) = SQRT(0,07^2+0,07^2) = 0,1 м	0,10	—	—
15	надземный	1187	Метод спутниковых геодезических измерений (определений)	482200,45	2173069,93	—	Mt = SQRT(M1^2+M2^2) = SQRT(0,07^2+0,07^2) = 0,1 м	0,10	—	—
15	надземный	1188	Метод спутниковых геодезических измерений (определений)	482201,44	2173070,05	—	Mt = SQRT(M1^2+M2^2) = SQRT(0,07^2+0,07^2) = 0,1 м	0,10	—	—
15	надземный	1189	Метод спутниковых геодезических измерений (определений)	482201,51	2173069,46	—	Mt = SQRT(M1^2+M2^2) = SQRT(0,07^2+0,07^2) = 0,1 м	0,10	—	—
15	надземный	1190	Метод спутниковых геодезических измерений	482203,65	2173069,72	—	Mt = SQRT(M1^2+M2^2) = SQRT(0,07^	0,10	—	—

ТЕХНИЧЕСКИЙ ПЛАН ЗДАНИЯ

(вид объекта недвижимости, в отношении которого подготовлен технический план, в родительном падеже)

Описание местоположения объекта недвижимости

1	2	3	4	5	6	7	8	9	10	11
			(определений)				2+0,07^2) = 0,1 м			
15	надземный	1191	Метод спутниковых геодезических измерений (определений)	482203,54	2173070,59	—	Mt = SQRT(M1^2+M2^2) = SQRT(0,07^2+0,07^2) = 0,1 м	0,10	—	—
15	надземный	1192	Метод спутниковых геодезических измерений (определений)	482204,24	2173070,68	—	Mt = SQRT(M1^2+M2^2) = SQRT(0,07^2+0,07^2) = 0,1 м	0,10	—	—
15	надземный	1682	Метод спутниковых геодезических измерений (определений)	482204,27	2173070,45	—	Mt = SQRT(M1^2+M2^2) = SQRT(0,07^2+0,07^2) = 0,1 м	0,10	—	—
15	надземный	1683	Метод спутниковых геодезических измерений (определений)	482205,36	2173069,93	—	Mt = SQRT(M1^2+M2^2) = SQRT(0,07^2+0,07^2) = 0,1 м	0,10	—	—
15	надземный	1684	Метод спутниковых геодезических измерений (определений)	482210,13	2173070,52	—	Mt = SQRT(M1^2+M2^2) = SQRT(0,07^2+0,07^2) = 0,1 м	0,10	—	—
15	надземный	1685	Метод спутниковых геодезических измерений (определений)	482211,01	2173071,25	—	Mt = SQRT(M1^2+M2^2) = SQRT(0,07^2+0,07^2) = 0,1 м	0,10	—	—
15	надземный	1162	Метод спутниковых геодезических измерений (определений)	482212,04	2173071,38	—	Mt = SQRT(M1^2+M2^2) = SQRT(0,07^2+0,07^2) = 0,1 м	0,10	—	—
15	надземный	1163	Метод спутниковых геодезических измерений (определений)	482212,12	2173070,68	—	Mt = SQRT(M1^2+M2^2) = SQRT(0,07^2+0,07^2) = 0,1 м	0,10	—	—
15	надземный	1164	Метод спутниковых геодезических измерений (определений)	482214,26	2173070,94	—	Mt = SQRT(M1^2+M2^2) = SQRT(0,07^2+0,07^2) = 0,1 м	0,10	—	—

ТЕХНИЧЕСКИЙ ПЛАН ЗДАНИЯ

(вид объекта недвижимости, в отношении которого подготовлен технический план, в родительном падеже)

Описание местоположения объекта недвижимости

1	2	3	4	5	6	7	8	9	10	11
15	надземный	1165	Метод спутниковых геодезических измерений (определений)	482214,17	2173071,64	—	Mt = SQRT(M1^2+M2^2) = SQRT(0,07^2+0,07^2) = 0,1 м	0,10	—	—
15	надземный	818	Метод спутниковых геодезических измерений (определений)	482215,41	2173071,80	—	Mt = SQRT(M1^2+M2^2) = SQRT(0,07^2+0,07^2) = 0,1 м	0,10	—	—
15	надземный	1686	Метод спутниковых геодезических измерений (определений)	482215,32	2173072,54	—	Mt = SQRT(M1^2+M2^2) = SQRT(0,07^2+0,07^2) = 0,1 м	0,10	—	—
15	надземный	1687	Метод спутниковых геодезических измерений (определений)	482217,29	2173072,78	—	Mt = SQRT(M1^2+M2^2) = SQRT(0,07^2+0,07^2) = 0,1 м	0,10	—	—
15	надземный	1688	Метод спутниковых геодезических измерений (определений)	482217,21	2173073,49	—	Mt = SQRT(M1^2+M2^2) = SQRT(0,07^2+0,07^2) = 0,1 м	0,10	—	—
15	надземный	1195	Метод спутниковых геодезических измерений (определений)	482218,35	2173073,63	—	Mt = SQRT(M1^2+M2^2) = SQRT(0,07^2+0,07^2) = 0,1 м	0,10	—	—
15	надземный	1196	Метод спутниковых геодезических измерений (определений)	482218,44	2173072,92	—	Mt = SQRT(M1^2+M2^2) = SQRT(0,07^2+0,07^2) = 0,1 м	0,10	—	—
15	надземный	1689	Метод спутниковых геодезических измерений (определений)	482220,27	2173073,14	—	Mt = SQRT(M1^2+M2^2) = SQRT(0,07^2+0,07^2) = 0,1 м	0,10	—	—
15	надземный	1690	Метод спутниковых геодезических измерений (определений)	482220,18	2173073,86	—	Mt = SQRT(M1^2+M2^2) = SQRT(0,07^2+0,07^2) = 0,1 м	0,10	—	—
15	надземный	1199	Метод спутниковых	482221,80	2173074,06	—	Mt = SQRT(M1^	0,10	—	—

ТЕХНИЧЕСКИЙ ПЛАН
ЗДАНИЯ

(вид объекта недвижимости, в отношении которого подготовлен технический план, в родительном падеже)

Описание местоположения объекта недвижимости

1	2	3	4	5	6	7	8	9	10	11
			геодезических измерений (определений)				2+M2^2) = SQRT(0,07^2+0,07^2) = 0,1 м			
15	надземный	1200	Метод спутниковых геодезических измерений (определений)	482222,04	2173072,11	—	Mt = SQRT(M1^2+M2^2) = SQRT(0,07^2+0,07^2) = 0,1 м	0,10	—	—
15	надземный	1201	Метод спутниковых геодезических измерений (определений)	482228,96	2173072,96	—	Mt = SQRT(M1^2+M2^2) = SQRT(0,07^2+0,07^2) = 0,1 м	0,10	—	—
ЗД1(16)										
16	надземный	936	Метод спутниковых геодезических измерений (определений)	482230,43	2173073,69	—	Mt = SQRT(M1^2+M2^2) = SQRT(0,07^2+0,07^2) = 0,1 м	0,10	—	—
16	надземный	937	Метод спутниковых геодезических измерений (определений)	482232,57	2173073,95	—	Mt = SQRT(M1^2+M2^2) = SQRT(0,07^2+0,07^2) = 0,1 м	0,10	—	—
16	надземный	552	Метод спутниковых геодезических измерений (определений)	482232,48	2173074,65	—	Mt = SQRT(M1^2+M2^2) = SQRT(0,07^2+0,07^2) = 0,1 м	0,10	—	—
16	надземный	1332	Метод спутниковых геодезических измерений (определений)	482234,23	2173074,86	—	Mt = SQRT(M1^2+M2^2) = SQRT(0,07^2+0,07^2) = 0,1 м	0,10	—	—
16	надземный	1333	Метод спутниковых геодезических измерений (определений)	482234,13	2173075,65	—	Mt = SQRT(M1^2+M2^2) = SQRT(0,07^2+0,07^2) = 0,1 м	0,10	—	—
16	надземный	1440	Метод спутниковых геодезических измерений (определений)	482234,84	2173075,73	—	Mt = SQRT(M1^2+M2^2) = SQRT(0,07^2+0,07^2) = 0,1 м	0,10	—	—
16	надземный	553	Метод спутниковых геодезически	482234,93	2173074,95	—	Mt = SQRT(M1^2+M2^2) =	0,10	—	—

ТЕХНИЧЕСКИЙ ПЛАН ЗДАНИЯ

(вид объекта недвижимости, в отношении которого подготовлен технический план, в родительном падеже)

Описание местоположения объекта недвижимости

1	2	3	4	5	6	7	8	9	10	11
			х измерений (определений)				SQRT(0,07^2+0,07^2) = 0,1 м			
16	надземный	554	Метод спутниковых геодезических измерений (определений)	482237,02	2173075,21	—	Mt = SQRT(M1^2+M2^2) = SQRT(0,07^2+0,07^2) = 0,1 м	0,10	—	—
16	надземный	1442	Метод спутниковых геодезических измерений (определений)	482236,92	2173075,99	—	Mt = SQRT(M1^2+M2^2) = SQRT(0,07^2+0,07^2) = 0,1 м	0,10	—	—
16	надземный	1334	Метод спутниковых геодезических измерений (определений)	482237,86	2173076,11	—	Mt = SQRT(M1^2+M2^2) = SQRT(0,07^2+0,07^2) = 0,1 м	0,10	—	—
16	надземный	938	Метод спутниковых геодезических измерений (определений)	482237,72	2173077,26	—	Mt = SQRT(M1^2+M2^2) = SQRT(0,07^2+0,07^2) = 0,1 м	0,10	—	—
16	надземный	939	Метод спутниковых геодезических измерений (определений)	482238,42	2173077,35	—	Mt = SQRT(M1^2+M2^2) = SQRT(0,07^2+0,07^2) = 0,1 м	0,10	—	—
16	надземный	940	Метод спутниковых геодезических измерений (определений)	482238,18	2173079,36	—	Mt = SQRT(M1^2+M2^2) = SQRT(0,07^2+0,07^2) = 0,1 м	0,10	—	—
16	надземный	941	Метод спутниковых геодезических измерений (определений)	482237,47	2173079,27	—	Mt = SQRT(M1^2+M2^2) = SQRT(0,07^2+0,07^2) = 0,1 м	0,10	—	—
16	надземный	1691	Метод спутниковых геодезических измерений (определений)	482237,41	2173079,77	—	Mt = SQRT(M1^2+M2^2) = SQRT(0,07^2+0,07^2) = 0,1 м	0,10	—	—
16	надземный	1692	Метод спутниковых геодезических измерений (определений	482237,70	2173079,83	—	Mt = SQRT(M1^2+M2^2) = SQRT(0,07^2+0,07^2) =	0,10	—	—

ТЕХНИЧЕСКИЙ ПЛАН ЗДАНИЯ

(вид объекта недвижимости, в отношении которого подготовлен технический план, в родительном падеже)

Описание местоположения объекта недвижимости

1	2	3	4	5	6	7	8	9	10	11
			)				0,1 м			
16	надземный	1693	Метод спутниковых геодезических измерений (определений)	482237,97	2173079,95	—	Mt = SQRT(M1^2+M2^2) = SQRT(0,07^2+0,07^2) = 0,1 м	0,10	—	—
16	надземный	1694	Метод спутниковых геодезических измерений (определений)	482238,22	2173080,12	—	Mt = SQRT(M1^2+M2^2) = SQRT(0,07^2+0,07^2) = 0,1 м	0,10	—	—
16	надземный	1695	Метод спутниковых геодезических измерений (определений)	482238,42	2173080,33	—	Mt = SQRT(M1^2+M2^2) = SQRT(0,07^2+0,07^2) = 0,1 м	0,10	—	—
16	надземный	1696	Метод спутниковых геодезических измерений (определений)	482238,58	2173080,58	—	Mt = SQRT(M1^2+M2^2) = SQRT(0,07^2+0,07^2) = 0,1 м	0,10	—	—
16	надземный	1697	Метод спутниковых геодезических измерений (определений)	482238,69	2173080,86	—	Mt = SQRT(M1^2+M2^2) = SQRT(0,07^2+0,07^2) = 0,1 м	0,10	—	—
16	надземный	1698	Метод спутниковых геодезических измерений (определений)	482238,74	2173081,15	—	Mt = SQRT(M1^2+M2^2) = SQRT(0,07^2+0,07^2) = 0,1 м	0,10	—	—
16	надземный	1699	Метод спутниковых геодезических измерений (определений)	482238,73	2173081,45	—	Mt = SQRT(M1^2+M2^2) = SQRT(0,07^2+0,07^2) = 0,1 м	0,10	—	—
16	надземный	1700	Метод спутниковых геодезических измерений (определений)	482238,67	2173081,74	—	Mt = SQRT(M1^2+M2^2) = SQRT(0,07^2+0,07^2) = 0,1 м	0,10	—	—
16	надземный	1701	Метод спутниковых геодезических измерений (определений)	482238,55	2173082,01	—	Mt = SQRT(M1^2+M2^2) = SQRT(0,07^2+0,07^2) = 0,1 м	0,10	—	—
16	надзем	1702	Метод	482238,37	2173082,25	—	Mt =	0,10	—	—

ТЕХНИЧЕСКИЙ ПЛАН ЗДАНИЯ

(вид объекта недвижимости, в отношении которого подготовлен технический план, в родительном падеже)

Описание местоположения объекта недвижимости

1	2	3	4	5	6	7	8	9	10	11
	ный		спутниковых геодезических измерений (определений)				SQRT(M1^2+M2^2) = SQRT(0,07^2+0,07^2) = 0,1 м			
16	надземный	1703	Метод спутниковых геодезических измерений (определений)	482238,16	2173082,45	—	Mt = SQRT(M1^2+M2^2) = SQRT(0,07^2+0,07^2) = 0,1 м	0,10	—	—
16	надземный	1704	Метод спутниковых геодезических измерений (определений)	482237,91	2173082,61	—	Mt = SQRT(M1^2+M2^2) = SQRT(0,07^2+0,07^2) = 0,1 м	0,10	—	—
16	надземный	1705	Метод спутниковых геодезических измерений (определений)	482237,63	2173082,71	—	Mt = SQRT(M1^2+M2^2) = SQRT(0,07^2+0,07^2) = 0,1 м	0,10	—	—
16	надземный	1706	Метод спутниковых геодезических измерений (определений)	482237,34	2173082,76	—	Mt = SQRT(M1^2+M2^2) = SQRT(0,07^2+0,07^2) = 0,1 м	0,10	—	—
16	надземный	1707	Метод спутниковых геодезических измерений (определений)	482237,04	2173082,75	—	Mt = SQRT(M1^2+M2^2) = SQRT(0,07^2+0,07^2) = 0,1 м	0,10	—	—
16	надземный	1337	Метод спутниковых геодезических измерений (определений)	482236,95	2173083,54	—	Mt = SQRT(M1^2+M2^2) = SQRT(0,07^2+0,07^2) = 0,1 м	0,10	—	—
16	надземный	947	Метод спутниковых геодезических измерений (определений)	482235,85	2173083,41	—	Mt = SQRT(M1^2+M2^2) = SQRT(0,07^2+0,07^2) = 0,1 м	0,10	—	—
16	надземный	1208	Метод спутниковых геодезических измерений (определений)	482235,23	2173088,42	—	Mt = SQRT(M1^2+M2^2) = SQRT(0,07^2+0,07^2) = 0,1 м	0,10	—	—
16	надземный	1708	Метод спутниковых геодезически	482234,02	2173088,27	—	Mt = SQRT(M1^2+M2^2) =	0,10	—	—

ТЕХНИЧЕСКИЙ ПЛАН ЗДАНИЯ

(вид объекта недвижимости, в отношении которого подготовлен технический план, в родительном падеже)

Описание местоположения объекта недвижимости

1	2	3	4	5	6	7	8	9	10	11
			х измерений (определений)				SQRT(0,07^2+0,07^2) = 0,1 м			
16	надземный	1461	Метод спутниковых геодезических измерений (определений)	482234,01	2173088,34	—	Mt = SQRT(M1^2+M2^2) = SQRT(0,07^2+0,07^2) = 0,1 м	0,10	—	—
16	надземный	1462	Метод спутниковых геодезических измерений (определений)	482234,65	2173088,42	—	Mt = SQRT(M1^2+M2^2) = SQRT(0,07^2+0,07^2) = 0,1 м	0,10	—	—
16	надземный	1211	Метод спутниковых геодезических измерений (определений)	482234,40	2173090,48	—	Mt = SQRT(M1^2+M2^2) = SQRT(0,07^2+0,07^2) = 0,1 м	0,10	—	—
16	надземный	1339	Метод спутниковых геодезических измерений (определений)	482233,75	2173090,40	—	Mt = SQRT(M1^2+M2^2) = SQRT(0,07^2+0,07^2) = 0,1 м	0,10	—	—
16	надземный	1709	Метод спутниковых геодезических измерений (определений)	482233,60	2173091,62	—	Mt = SQRT(M1^2+M2^2) = SQRT(0,07^2+0,07^2) = 0,1 м	0,10	—	—
16	надземный	1710	Метод спутниковых геодезических измерений (определений)	482233,89	2173091,68	—	Mt = SQRT(M1^2+M2^2) = SQRT(0,07^2+0,07^2) = 0,1 м	0,10	—	—
16	надземный	1711	Метод спутниковых геодезических измерений (определений)	482234,16	2173091,80	—	Mt = SQRT(M1^2+M2^2) = SQRT(0,07^2+0,07^2) = 0,1 м	0,10	—	—
16	надземный	1712	Метод спутниковых геодезических измерений (определений)	482234,41	2173091,97	—	Mt = SQRT(M1^2+M2^2) = SQRT(0,07^2+0,07^2) = 0,1 м	0,10	—	—
16	надземный	1713	Метод спутниковых геодезических измерений (определений	482234,61	2173092,18	—	Mt = SQRT(M1^2+M2^2) = SQRT(0,07^2+0,07^2) =	0,10	—	—

ТЕХНИЧЕСКИЙ ПЛАН ЗДАНИЯ

(вид объекта недвижимости, в отношении которого подготовлен технический план, в родительном падеже)

Описание местоположения объекта недвижимости

1	2	3	4	5	6	7	8	9	10	11
			)				0,1 м			
16	надземный	1714	Метод спутниковых геодезических измерений (определений)	482234,77	2173092,43	—	Mt = SQRT(M1^2+M2^2) = SQRT(0,07^2+0,07^2) = 0,1 м	0,10	—	—
16	надземный	1715	Метод спутниковых геодезических измерений (определений)	482234,88	2173092,71	—	Mt = SQRT(M1^2+M2^2) = SQRT(0,07^2+0,07^2) = 0,1 м	0,10	—	—
16	надземный	1716	Метод спутниковых геодезических измерений (определений)	482234,93	2173093,00	—	Mt = SQRT(M1^2+M2^2) = SQRT(0,07^2+0,07^2) = 0,1 м	0,10	—	—
16	надземный	1717	Метод спутниковых геодезических измерений (определений)	482234,93	2173093,30	—	Mt = SQRT(M1^2+M2^2) = SQRT(0,07^2+0,07^2) = 0,1 м	0,10	—	—
16	надземный	1718	Метод спутниковых геодезических измерений (определений)	482234,86	2173093,59	—	Mt = SQRT(M1^2+M2^2) = SQRT(0,07^2+0,07^2) = 0,1 м	0,10	—	—
16	надземный	1719	Метод спутниковых геодезических измерений (определений)	482234,74	2173093,86	—	Mt = SQRT(M1^2+M2^2) = SQRT(0,07^2+0,07^2) = 0,1 м	0,10	—	—
16	надземный	1720	Метод спутниковых геодезических измерений (определений)	482234,57	2173094,11	—	Mt = SQRT(M1^2+M2^2) = SQRT(0,07^2+0,07^2) = 0,1 м	0,10	—	—
16	надземный	1721	Метод спутниковых геодезических измерений (определений)	482234,35	2173094,31	—	Mt = SQRT(M1^2+M2^2) = SQRT(0,07^2+0,07^2) = 0,1 м	0,10	—	—
16	надземный	1722	Метод спутниковых геодезических измерений (определений)	482234,10	2173094,47	—	Mt = SQRT(M1^2+M2^2) = SQRT(0,07^2+0,07^2) = 0,1 м	0,10	—	—
16	надземный	1723	Метод	482233,82	2173094,57	—	Mt =	0,10	—	—

ТЕХНИЧЕСКИЙ ПЛАН ЗДАНИЯ

(вид объекта недвижимости, в отношении которого подготовлен технический план, в родительном падеже)

Описание местоположения объекта недвижимости

1	2	3	4	5	6	7	8	9	10	11
	ный		спутниковых геодезических измерений (определений)				SQRT(M1^2+M2^2) = SQRT(0,07^2+0,07^2) = 0,1 м			
16	надземный	1724	Метод спутниковых геодезических измерений (определений)	482233,53	2173094,62	—	Mt = SQRT(M1^2+M2^2) = SQRT(0,07^2+0,07^2) = 0,1 м	0,10	—	—
16	надземный	1725	Метод спутниковых геодезических измерений (определений)	482233,23	2173094,61	—	Mt = SQRT(M1^2+M2^2) = SQRT(0,07^2+0,07^2) = 0,1 м	0,10	—	—
16	надземный	1480	Метод спутниковых геодезических измерений (определений)	482233,21	2173094,79	—	Mt = SQRT(M1^2+M2^2) = SQRT(0,07^2+0,07^2) = 0,1 м	0,10	—	—
16	надземный	1215	Метод спутниковых геодезических измерений (определений)	482233,85	2173094,87	—	Mt = SQRT(M1^2+M2^2) = SQRT(0,07^2+0,07^2) = 0,1 м	0,10	—	—
16	надземный	1216	Метод спутниковых геодезических измерений (определений)	482233,69	2173096,17	—	Mt = SQRT(M1^2+M2^2) = SQRT(0,07^2+0,07^2) = 0,1 м	0,10	—	—
16	надземный	1217	Метод спутниковых геодезических измерений (определений)	482234,40	2173096,26	—	Mt = SQRT(M1^2+M2^2) = SQRT(0,07^2+0,07^2) = 0,1 м	0,10	—	—
16	надземный	1218	Метод спутниковых геодезических измерений (определений)	482234,15	2173098,27	—	Mt = SQRT(M1^2+M2^2) = SQRT(0,07^2+0,07^2) = 0,1 м	0,10	—	—
16	надземный	1219	Метод спутниковых геодезических измерений (определений)	482233,45	2173098,18	—	Mt = SQRT(M1^2+M2^2) = SQRT(0,07^2+0,07^2) = 0,1 м	0,10	—	—
16	надземный	1220	Метод спутниковых геодезически	482233,40	2173098,54	—	Mt = SQRT(M1^2+M2^2) =	0,10	—	—

ТЕХНИЧЕСКИЙ ПЛАН ЗДАНИЯ

(вид объекта недвижимости, в отношении которого подготовлен технический план, в родительном падеже)

Описание местоположения объекта недвижимости

1	2	3	4	5	6	7	8	9	10	11
			х измерений (определений)				SQRT(0,07^2+0,07^2) = 0,1 м			
16	надземный	1343	Метод спутниковых геодезических измерений (определений)	482233,69	2173098,58	—	Mt = SQRT(M1^2+M2^2) = SQRT(0,07^2+0,07^2) = 0,1 м	0,10	—	—
16	надземный	1344	Метод спутниковых геодезических измерений (определений)	482234,56	2173099,69	—	Mt = SQRT(M1^2+M2^2) = SQRT(0,07^2+0,07^2) = 0,1 м	0,10	—	—
16	надземный	953	Метод спутниковых геодезических измерений (определений)	482234,26	2173102,11	—	Mt = SQRT(M1^2+M2^2) = SQRT(0,07^2+0,07^2) = 0,1 м	0,10	—	—
16	надземный	954	Метод спутниковых геодезических измерений (определений)	482233,85	2173102,06	—	Mt = SQRT(M1^2+M2^2) = SQRT(0,07^2+0,07^2) = 0,1 м	0,10	—	—
16	надземный	955	Метод спутниковых геодезических измерений (определений)	482233,18	2173107,51	—	Mt = SQRT(M1^2+M2^2) = SQRT(0,07^2+0,07^2) = 0,1 м	0,10	—	—
16	надземный	956	Метод спутниковых геодезических измерений (определений)	482233,39	2173107,54	—	Mt = SQRT(M1^2+M2^2) = SQRT(0,07^2+0,07^2) = 0,1 м	0,10	—	—
16	надземный	1345	Метод спутниковых геодезических измерений (определений)	482233,09	2173109,94	—	Mt = SQRT(M1^2+M2^2) = SQRT(0,07^2+0,07^2) = 0,1 м	0,10	—	—
16	надземный	1346	Метод спутниковых геодезических измерений (определений)	482231,97	2173110,82	—	Mt = SQRT(M1^2+M2^2) = SQRT(0,07^2+0,07^2) = 0,1 м	0,10	—	—
16	надземный	1347	Метод спутниковых геодезических измерений (определений	482231,55	2173110,77	—	Mt = SQRT(M1^2+M2^2) = SQRT(0,07^2+0,07^2) =	0,10	—	—

ТЕХНИЧЕСКИЙ ПЛАН ЗДАНИЯ

(вид объекта недвижимости, в отношении которого подготовлен технический план, в родительном падеже)

Описание местоположения объекта недвижимости

1	2	3	4	5	6	7	8	9	10	11
			)				0,1 м			
16	надземный	595	Метод спутниковых геодезических измерений (определений)	482231,48	2173111,35	—	Mt = SQRT(M1^2+M2^2) = SQRT(0,07^2+0,07^2) = 0,1 м	0,10	—	—
16	надземный	1348	Метод спутниковых геодезических измерений (определений)	482232,17	2173111,44	—	Mt = SQRT(M1^2+M2^2) = SQRT(0,07^2+0,07^2) = 0,1 м	0,10	—	—
16	надземный	1349	Метод спутниковых геодезических измерений (определений)	482231,90	2173113,62	—	Mt = SQRT(M1^2+M2^2) = SQRT(0,07^2+0,07^2) = 0,1 м	0,10	—	—
16	надземный	1350	Метод спутниковых геодезических измерений (определений)	482231,21	2173113,54	—	Mt = SQRT(M1^2+M2^2) = SQRT(0,07^2+0,07^2) = 0,1 м	0,10	—	—
16	надземный	958	Метод спутниковых геодезических измерений (определений)	482231,11	2173114,32	—	Mt = SQRT(M1^2+M2^2) = SQRT(0,07^2+0,07^2) = 0,1 м	0,10	—	—
16	надземный	1351	Метод спутниковых геодезических измерений (определений)	482231,81	2173114,41	—	Mt = SQRT(M1^2+M2^2) = SQRT(0,07^2+0,07^2) = 0,1 м	0,10	—	—
16	надземный	1352	Метод спутниковых геодезических измерений (определений)	482231,54	2173116,60	—	Mt = SQRT(M1^2+M2^2) = SQRT(0,07^2+0,07^2) = 0,1 м	0,10	—	—
16	надземный	1353	Метод спутниковых геодезических измерений (определений)	482230,58	2173116,48	—	Mt = SQRT(M1^2+M2^2) = SQRT(0,07^2+0,07^2) = 0,1 м	0,10	—	—
16	надземный	1354	Метод спутниковых геодезических измерений (определений)	482230,51	2173117,12	—	Mt = SQRT(M1^2+M2^2) = SQRT(0,07^2+0,07^2) = 0,1 м	0,10	—	—
16	надзем	1355	Метод	482230,92	2173117,17	—	Mt =	0,10	—	—

ТЕХНИЧЕСКИЙ ПЛАН ЗДАНИЯ

(вид объекта недвижимости, в отношении которого подготовлен технический план, в родительном падеже)

Описание местоположения объекта недвижимости

1	2	3	4	5	6	7	8	9	10	11
	ный		спутниковых геодезических измерений (определений)				SQRT(M1^2+M2^2) = SQRT(0,07^2+0,07^2) = 0,1 м			
16	надземный	1356	Метод спутниковых геодезических измерений (определений)	482231,84	2173118,35	—	Mt = SQRT(M1^2+M2^2) = SQRT(0,07^2+0,07^2) = 0,1 м	0,10	—	—
16	надземный	602	Метод спутниковых геодезических измерений (определений)	482231,54	2173120,82	—	Mt = SQRT(M1^2+M2^2) = SQRT(0,07^2+0,07^2) = 0,1 м	0,10	—	—
16	надземный	962	Метод спутниковых геодезических измерений (определений)	482231,28	2173120,79	—	Mt = SQRT(M1^2+M2^2) = SQRT(0,07^2+0,07^2) = 0,1 м	0,10	—	—
16	надземный	963	Метод спутниковых геодезических измерений (определений)	482230,71	2173125,45	—	Mt = SQRT(M1^2+M2^2) = SQRT(0,07^2+0,07^2) = 0,1 м	0,10	—	—
16	надземный	964	Метод спутниковых геодезических измерений (определений)	482230,96	2173125,49	—	Mt = SQRT(M1^2+M2^2) = SQRT(0,07^2+0,07^2) = 0,1 м	0,10	—	—
16	надземный	1726	Метод спутниковых геодезических измерений (определений)	482230,83	2173126,57	—	Mt = SQRT(M1^2+M2^2) = SQRT(0,07^2+0,07^2) = 0,1 м	0,10	—	—
16	надземный	1727	Метод спутниковых геодезических измерений (определений)	482231,12	2173126,63	—	Mt = SQRT(M1^2+M2^2) = SQRT(0,07^2+0,07^2) = 0,1 м	0,10	—	—
16	надземный	1728	Метод спутниковых геодезических измерений (определений)	482231,39	2173126,75	—	Mt = SQRT(M1^2+M2^2) = SQRT(0,07^2+0,07^2) = 0,1 м	0,10	—	—
16	надземный	1729	Метод спутниковых геодезически	482231,63	2173126,92	—	Mt = SQRT(M1^2+M2^2) =	0,10	—	—

ТЕХНИЧЕСКИЙ ПЛАН ЗДАНИЯ

(вид объекта недвижимости, в отношении которого подготовлен технический план, в родительном падеже)

Описание местоположения объекта недвижимости

1	2	3	4	5	6	7	8	9	10	11
			х измерений (определений)				SQRT(0,07^2+0,07^2) = 0,1 м			
16	надземный	1730	Метод спутниковых геодезических измерений (определений)	482231,84	2173127,13	—	Mt = SQRT(M1^2+M2^2) = SQRT(0,07^2+0,07^2) = 0,1 м	0,10	—	—
16	надземный	1731	Метод спутниковых геодезических измерений (определений)	482232,00	2173127,38	—	Mt = SQRT(M1^2+M2^2) = SQRT(0,07^2+0,07^2) = 0,1 м	0,10	—	—
16	надземный	1732	Метод спутниковых геодезических измерений (определений)	482232,10	2173127,66	—	Mt = SQRT(M1^2+M2^2) = SQRT(0,07^2+0,07^2) = 0,1 м	0,10	—	—
16	надземный	1733	Метод спутниковых геодезических измерений (определений)	482232,15	2173127,95	—	Mt = SQRT(M1^2+M2^2) = SQRT(0,07^2+0,07^2) = 0,1 м	0,10	—	—
16	надземный	1734	Метод спутниковых геодезических измерений (определений)	482232,15	2173128,24	—	Mt = SQRT(M1^2+M2^2) = SQRT(0,07^2+0,07^2) = 0,1 м	0,10	—	—
16	надземный	1735	Метод спутниковых геодезических измерений (определений)	482232,08	2173128,53	—	Mt = SQRT(M1^2+M2^2) = SQRT(0,07^2+0,07^2) = 0,1 м	0,10	—	—
16	надземный	1736	Метод спутниковых геодезических измерений (определений)	482231,96	2173128,80	—	Mt = SQRT(M1^2+M2^2) = SQRT(0,07^2+0,07^2) = 0,1 м	0,10	—	—
16	надземный	1737	Метод спутниковых геодезических измерений (определений)	482231,79	2173129,04	—	Mt = SQRT(M1^2+M2^2) = SQRT(0,07^2+0,07^2) = 0,1 м	0,10	—	—
16	надземный	1738	Метод спутниковых геодезических измерений (определений	482231,57	2173129,24	—	Mt = SQRT(M1^2+M2^2) = SQRT(0,07^2+0,07^2) =	0,10	—	—

ТЕХНИЧЕСКИЙ ПЛАН ЗДАНИЯ

(вид объекта недвижимости, в отношении которого подготовлен технический план, в родительном падеже)

Описание местоположения объекта недвижимости

1	2	3	4	5	6	7	8	9	10	11
			)				0,1 м			
16	надземный	1739	Метод спутниковых геодезических измерений (определений)	482231,32	2173129,40	—	Mt = SQRT(M1^2+M2^2) = SQRT(0,07^2+0,07^2) = 0,1 м	0,10	—	—
16	надземный	1740	Метод спутниковых геодезических измерений (определений)	482231,05	2173129,50	—	Mt = SQRT(M1^2+M2^2) = SQRT(0,07^2+0,07^2) = 0,1 м	0,10	—	—
16	надземный	1741	Метод спутниковых геодезических измерений (определений)	482230,76	2173129,55	—	Mt = SQRT(M1^2+M2^2) = SQRT(0,07^2+0,07^2) = 0,1 м	0,10	—	—
16	надземный	1742	Метод спутниковых геодезических измерений (определений)	482230,46	2173129,54	—	Mt = SQRT(M1^2+M2^2) = SQRT(0,07^2+0,07^2) = 0,1 м	0,10	—	—
16	надземный	1226	Метод спутниковых геодезических измерений (определений)	482230,33	2173130,61	—	Mt = SQRT(M1^2+M2^2) = SQRT(0,07^2+0,07^2) = 0,1 м	0,10	—	—
16	надземный	1227	Метод спутниковых геодезических измерений (определений)	482228,77	2173130,41	—	Mt = SQRT(M1^2+M2^2) = SQRT(0,07^2+0,07^2) = 0,1 м	0,10	—	—
16	надземный	1498	Метод спутниковых геодезических измерений (определений)	482228,37	2173133,67	—	Mt = SQRT(M1^2+M2^2) = SQRT(0,07^2+0,07^2) = 0,1 м	0,10	—	—
16	надземный	1499	Метод спутниковых геодезических измерений (определений)	482229,08	2173133,76	—	Mt = SQRT(M1^2+M2^2) = SQRT(0,07^2+0,07^2) = 0,1 м	0,10	—	—
16	надземный	1500	Метод спутниковых геодезических измерений (определений)	482228,83	2173135,78	—	Mt = SQRT(M1^2+M2^2) = SQRT(0,07^2+0,07^2) = 0,1 м	0,10	—	—
16	надзем	1501	Метод	482228,12	2173135,69	—	Mt =	0,10	—	—

ТЕХНИЧЕСКИЙ ПЛАН ЗДАНИЯ

(вид объекта недвижимости, в отношении которого подготовлен технический план, в родительном падеже)

Описание местоположения объекта недвижимости

1	2	3	4	5	6	7	8	9	10	11
	ный		спутниковых геодезических измерений (определений)				SQRT(M1^2+M2^2) = SQRT(0,07^2+0,07^2) = 0,1 м			
16	надземный	614	Метод спутниковых геодезических измерений (определений)	482227,93	2173137,22	—	Mt = SQRT(M1^2+M2^2) = SQRT(0,07^2+0,07^2) = 0,1 м	0,10	—	—
16	надземный	1357	Метод спутниковых геодезических измерений (определений)	482228,64	2173137,31	—	Mt = SQRT(M1^2+M2^2) = SQRT(0,07^2+0,07^2) = 0,1 м	0,10	—	—
16	надземный	1233	Метод спутниковых геодезических измерений (определений)	482228,46	2173138,74	—	Mt = SQRT(M1^2+M2^2) = SQRT(0,07^2+0,07^2) = 0,1 м	0,10	—	—
16	надземный	1234	Метод спутниковых геодезических измерений (определений)	482227,76	2173138,65	—	Mt = SQRT(M1^2+M2^2) = SQRT(0,07^2+0,07^2) = 0,1 м	0,10	—	—
16	надземный	615	Метод спутниковых геодезических измерений (определений)	482227,75	2173138,71	—	Mt = SQRT(M1^2+M2^2) = SQRT(0,07^2+0,07^2) = 0,1 м	0,10	—	—
16	надземный	616	Метод спутниковых геодезических измерений (определений)	482228,68	2173138,83	—	Mt = SQRT(M1^2+M2^2) = SQRT(0,07^2+0,07^2) = 0,1 м	0,10	—	—
16	надземный	1502	Метод спутниковых геодезических измерений (определений)	482228,63	2173139,28	—	Mt = SQRT(M1^2+M2^2) = SQRT(0,07^2+0,07^2) = 0,1 м	0,10	—	—
16	надземный	1743	Метод спутниковых геодезических измерений (определений)	482228,92	2173139,34	—	Mt = SQRT(M1^2+M2^2) = SQRT(0,07^2+0,07^2) = 0,1 м	0,10	—	—
16	надземный	1744	Метод спутниковых геодезически	482229,19	2173139,46	—	Mt = SQRT(M1^2+M2^2) =	0,10	—	—

ТЕХНИЧЕСКИЙ ПЛАН
ЗДАНИЯ

(вид объекта недвижимости, в отношении которого подготовлен технический план, в родительном падеже)

Описание местоположения объекта недвижимости

1	2	3	4	5	6	7	8	9	10	11
			х измерений (определений)				SQRT(0,07^2+0,07^2) = 0,1 м			
16	надземный	1745	Метод спутниковых геодезических измерений (определений)	482229,44	2173139,63	—	Mt = SQRT(M1^2+M2^2) = SQRT(0,07^2+0,07^2) = 0,1 м	0,10	—	—
16	надземный	1746	Метод спутниковых геодезических измерений (определений)	482229,64	2173139,84	—	Mt = SQRT(M1^2+M2^2) = SQRT(0,07^2+0,07^2) = 0,1 м	0,10	—	—
16	надземный	1747	Метод спутниковых геодезических измерений (определений)	482229,80	2173140,09	—	Mt = SQRT(M1^2+M2^2) = SQRT(0,07^2+0,07^2) = 0,1 м	0,10	—	—
16	надземный	1748	Метод спутниковых геодезических измерений (определений)	482229,91	2173140,36	—	Mt = SQRT(M1^2+M2^2) = SQRT(0,07^2+0,07^2) = 0,1 м	0,10	—	—
16	надземный	1749	Метод спутниковых геодезических измерений (определений)	482229,96	2173140,66	—	Mt = SQRT(M1^2+M2^2) = SQRT(0,07^2+0,07^2) = 0,1 м	0,10	—	—
16	надземный	1750	Метод спутниковых геодезических измерений (определений)	482229,96	2173140,95	—	Mt = SQRT(M1^2+M2^2) = SQRT(0,07^2+0,07^2) = 0,1 м	0,10	—	—
16	надземный	1751	Метод спутниковых геодезических измерений (определений)	482229,89	2173141,24	—	Mt = SQRT(M1^2+M2^2) = SQRT(0,07^2+0,07^2) = 0,1 м	0,10	—	—
16	надземный	1752	Метод спутниковых геодезических измерений (определений)	482229,77	2173141,51	—	Mt = SQRT(M1^2+M2^2) = SQRT(0,07^2+0,07^2) = 0,1 м	0,10	—	—
16	надземный	1753	Метод спутниковых геодезических измерений (определений	482229,60	2173141,75	—	Mt = SQRT(M1^2+M2^2) = SQRT(0,07^2+0,07^2) =	0,10	—	—

ТЕХНИЧЕСКИЙ ПЛАН ЗДАНИЯ

(вид объекта недвижимости, в отношении которого подготовлен технический план, в родительном падеже)

Описание местоположения объекта недвижимости

1	2	3	4	5	6	7	8	9	10	11
			)				0,1 м			
16	надземный	1754	Метод спутниковых геодезических измерений (определений)	482229,38	2173141,96	—	Mt = SQRT(M1^2+M2^2) = SQRT(0,07^2+0,07^2) = 0,1 м	0,10	—	—
16	надземный	1755	Метод спутниковых геодезических измерений (определений)	482229,13	2173142,11	—	Mt = SQRT(M1^2+M2^2) = SQRT(0,07^2+0,07^2) = 0,1 м	0,10	—	—
16	надземный	1756	Метод спутниковых геодезических измерений (определений)	482228,85	2173142,22	—	Mt = SQRT(M1^2+M2^2) = SQRT(0,07^2+0,07^2) = 0,1 м	0,10	—	—
16	надземный	1757	Метод спутниковых геодезических измерений (определений)	482228,56	2173142,26	—	Mt = SQRT(M1^2+M2^2) = SQRT(0,07^2+0,07^2) = 0,1 м	0,10	—	—
16	надземный	1758	Метод спутниковых геодезических измерений (определений)	482228,26	2173142,25	—	Mt = SQRT(M1^2+M2^2) = SQRT(0,07^2+0,07^2) = 0,1 м	0,10	—	—
16	надземный	1759	Метод спутниковых геодезических измерений (определений)	482227,47	2173148,62	—	Mt = SQRT(M1^2+M2^2) = SQRT(0,07^2+0,07^2) = 0,1 м	0,10	—	—
16	надземный	1760	Метод спутниковых геодезических измерений (определений)	482227,77	2173148,68	—	Mt = SQRT(M1^2+M2^2) = SQRT(0,07^2+0,07^2) = 0,1 м	0,10	—	—
16	надземный	1761	Метод спутниковых геодезических измерений (определений)	482228,06	2173148,81	—	Mt = SQRT(M1^2+M2^2) = SQRT(0,07^2+0,07^2) = 0,1 м	0,10	—	—
16	надземный	1762	Метод спутниковых геодезических измерений (определений)	482228,31	2173148,98	—	Mt = SQRT(M1^2+M2^2) = SQRT(0,07^2+0,07^2) = 0,1 м	0,10	—	—
16	надзем	1763	Метод	482228,53	2173149,20	—	Mt =	0,10	—	—

ТЕХНИЧЕСКИЙ ПЛАН ЗДАНИЯ

(вид объекта недвижимости, в отношении которого подготовлен технический план, в родительном падеже)

Описание местоположения объекта недвижимости

1	2	3	4	5	6	7	8	9	10	11
	ный		спутниковых геодезических измерений (определений)				SQRT(M1^2+M2^2) = SQRT(0,07^2+0,07^2) = 0,1 м			
16	надземный	1764	Метод спутниковых геодезических измерений (определений)	482228,69	2173149,46	—	Mt = SQRT(M1^2+M2^2) = SQRT(0,07^2+0,07^2) = 0,1 м	0,10	—	—
16	надземный	1765	Метод спутниковых геодезических измерений (определений)	482228,80	2173149,75	—	Mt = SQRT(M1^2+M2^2) = SQRT(0,07^2+0,07^2) = 0,1 м	0,10	—	—
16	надземный	1766	Метод спутниковых геодезических измерений (определений)	482228,86	2173150,05	—	Mt = SQRT(M1^2+M2^2) = SQRT(0,07^2+0,07^2) = 0,1 м	0,10	—	—
16	надземный	1767	Метод спутниковых геодезических измерений (определений)	482228,85	2173150,36	—	Mt = SQRT(M1^2+M2^2) = SQRT(0,07^2+0,07^2) = 0,1 м	0,10	—	—
16	надземный	1768	Метод спутниковых геодезических измерений (определений)	482228,78	2173150,66	—	Mt = SQRT(M1^2+M2^2) = SQRT(0,07^2+0,07^2) = 0,1 м	0,10	—	—
16	надземный	1769	Метод спутниковых геодезических измерений (определений)	482228,66	2173150,95	—	Mt = SQRT(M1^2+M2^2) = SQRT(0,07^2+0,07^2) = 0,1 м	0,10	—	—
16	надземный	1770	Метод спутниковых геодезических измерений (определений)	482228,48	2173151,20	—	Mt = SQRT(M1^2+M2^2) = SQRT(0,07^2+0,07^2) = 0,1 м	0,10	—	—
16	надземный	1771	Метод спутниковых геодезических измерений (определений)	482228,25	2173151,41	—	Mt = SQRT(M1^2+M2^2) = SQRT(0,07^2+0,07^2) = 0,1 м	0,10	—	—
16	надземный	1772	Метод спутниковых геодезически	482227,99	2173151,57	—	Mt = SQRT(M1^2+M2^2) =	0,10	—	—

ТЕХНИЧЕСКИЙ ПЛАН ЗДАНИЯ

(вид объекта недвижимости, в отношении которого подготовлен технический план, в родительном падеже)

Описание местоположения объекта недвижимости

1	2	3	4	5	6	7	8	9	10	11
			х измерений (определений)				SQRT(0,07^2+0,07^2) = 0,1 м			
16	надземный	1773	Метод спутниковых геодезических измерений (определений)	482227,70	2173151,68	—	Mt = SQRT(M1^2+M2^2) = SQRT(0,07^2+0,07^2) = 0,1 м	0,10	—	—
16	надземный	1774	Метод спутниковых геодезических измерений (определений)	482227,39	2173151,73	—	Mt = SQRT(M1^2+M2^2) = SQRT(0,07^2+0,07^2) = 0,1 м	0,10	—	—
16	надземный	1775	Метод спутниковых геодезических измерений (определений)	482227,08	2173151,71	—	Mt = SQRT(M1^2+M2^2) = SQRT(0,07^2+0,07^2) = 0,1 м	0,10	—	—
16	надземный	631	Метод спутниковых геодезических измерений (определений)	482226,98	2173152,59	—	Mt = SQRT(M1^2+M2^2) = SQRT(0,07^2+0,07^2) = 0,1 м	0,10	—	—
16	надземный	1331	Метод спутниковых геодезических измерений (определений)	482223,33	2173152,14	—	Mt = SQRT(M1^2+M2^2) = SQRT(0,07^2+0,07^2) = 0,1 м	0,10	—	—
16	надземный	976	Метод спутниковых геодезических измерений (определений)	482222,82	2173156,26	—	Mt = SQRT(M1^2+M2^2) = SQRT(0,07^2+0,07^2) = 0,1 м	0,10	—	—
16	надземный	977	Метод спутниковых геодезических измерений (определений)	482217,86	2173155,65	—	Mt = SQRT(M1^2+M2^2) = SQRT(0,07^2+0,07^2) = 0,1 м	0,10	—	—
16	надземный	978	Метод спутниковых геодезических измерений (определений)	482217,78	2173156,34	—	Mt = SQRT(M1^2+M2^2) = SQRT(0,07^2+0,07^2) = 0,1 м	0,10	—	—
16	надземный	979	Метод спутниковых геодезических измерений (определений	482215,64	2173156,08	—	Mt = SQRT(M1^2+M2^2) = SQRT(0,07^2+0,07^2) =	0,10	—	—

ТЕХНИЧЕСКИЙ ПЛАН ЗДАНИЯ

(вид объекта недвижимости, в отношении которого подготовлен технический план, в родительном падеже)

Описание местоположения объекта недвижимости

1	2	3	4	5	6	7	8	9	10	11
			)				0,1 м			
16	надземный	980	Метод спутниковых геодезических измерений (определений)	482215,73	2173155,38	—	Mt = SQRT(M1^2+M2^2) = SQRT(0,07^2+0,07^2) = 0,1 м	0,10	—	—
16	надземный	642	Метод спутниковых геодезических измерений (определений)	482214,69	2173155,26	—	Mt = SQRT(M1^2+M2^2) = SQRT(0,07^2+0,07^2) = 0,1 м	0,10	—	—
16	надземный	981	Метод спутниковых геодезических измерений (определений)	482214,60	2173155,95	—	Mt = SQRT(M1^2+M2^2) = SQRT(0,07^2+0,07^2) = 0,1 м	0,10	—	—
16	надземный	982	Метод спутниковых геодезических измерений (определений)	482212,50	2173155,69	—	Mt = SQRT(M1^2+M2^2) = SQRT(0,07^2+0,07^2) = 0,1 м	0,10	—	—
16	надземный	983	Метод спутниковых геодезических измерений (определений)	482212,58	2173155,00	—	Mt = SQRT(M1^2+M2^2) = SQRT(0,07^2+0,07^2) = 0,1 м	0,10	—	—
16	надземный	1537	Метод спутниковых геодезических измерений (определений)	482212,01	2173154,93	—	Mt = SQRT(M1^2+M2^2) = SQRT(0,07^2+0,07^2) = 0,1 м	0,10	—	—
16	надземный	1776	Метод спутниковых геодезических измерений (определений)	482211,95	2173155,18	—	Mt = SQRT(M1^2+M2^2) = SQRT(0,07^2+0,07^2) = 0,1 м	0,10	—	—
16	надземный	1777	Метод спутниковых геодезических измерений (определений)	482211,85	2173155,42	—	Mt = SQRT(M1^2+M2^2) = SQRT(0,07^2+0,07^2) = 0,1 м	0,10	—	—
16	надземный	1778	Метод спутниковых геодезических измерений (определений)	482211,70	2173155,63	—	Mt = SQRT(M1^2+M2^2) = SQRT(0,07^2+0,07^2) = 0,1 м	0,10	—	—
16	надземный	1779	Метод	482211,52	2173155,80	—	Mt =	0,10	—	—

ТЕХНИЧЕСКИЙ ПЛАН ЗДАНИЯ

(вид объекта недвижимости, в отношении которого подготовлен технический план, в родительном падеже)

Описание местоположения объекта недвижимости

1	2	3	4	5	6	7	8	9	10	11
	ный		спутниковых геодезических измерений (определений)				SQRT(M1^2+M2^2) = SQRT(0,07^2+0,07^2) = 0,1 м			
16	надземный	1780	Метод спутниковых геодезических измерений (определений)	482211,30	2173155,94	—	Mt = SQRT(M1^2+M2^2) = SQRT(0,07^2+0,07^2) = 0,1 м	0,10	—	—
16	надземный	1781	Метод спутниковых геодезических измерений (определений)	482211,06	2173156,03	—	Mt = SQRT(M1^2+M2^2) = SQRT(0,07^2+0,07^2) = 0,1 м	0,10	—	—
16	надземный	1782	Метод спутниковых геодезических измерений (определений)	482210,80	2173156,07	—	Mt = SQRT(M1^2+M2^2) = SQRT(0,07^2+0,07^2) = 0,1 м	0,10	—	—
16	надземный	1783	Метод спутниковых геодезических измерений (определений)	482210,55	2173156,06	—	Mt = SQRT(M1^2+M2^2) = SQRT(0,07^2+0,07^2) = 0,1 м	0,10	—	—
16	надземный	1784	Метод спутниковых геодезических измерений (определений)	482210,30	2173156,01	—	Mt = SQRT(M1^2+M2^2) = SQRT(0,07^2+0,07^2) = 0,1 м	0,10	—	—
16	надземный	1785	Метод спутниковых геодезических измерений (определений)	482210,06	2173155,90	—	Mt = SQRT(M1^2+M2^2) = SQRT(0,07^2+0,07^2) = 0,1 м	0,10	—	—
16	надземный	1786	Метод спутниковых геодезических измерений (определений)	482209,85	2173155,75	—	Mt = SQRT(M1^2+M2^2) = SQRT(0,07^2+0,07^2) = 0,1 м	0,10	—	—
16	надземный	1787	Метод спутниковых геодезических измерений (определений)	482209,68	2173155,56	—	Mt = SQRT(M1^2+M2^2) = SQRT(0,07^2+0,07^2) = 0,1 м	0,10	—	—
16	надземный	1788	Метод спутниковых геодезически	482209,54	2173155,34	—	Mt = SQRT(M1^2+M2^2) =	0,10	—	—

ТЕХНИЧЕСКИЙ ПЛАН ЗДАНИЯ

(вид объекта недвижимости, в отношении которого подготовлен технический план, в родительном падеже)

Описание местоположения объекта недвижимости

1	2	3	4	5	6	7	8	9	10	11
			х измерений (определений)				SQRT(0,07^2+0,07^2) = 0,1 м			
16	надземный	1789	Метод спутниковых геодезических измерений (определений)	482209,46	2173155,10	—	Mt = SQRT(M1^2+M2^2) = SQRT(0,07^2+0,07^2) = 0,1 м	0,10	—	—
16	надземный	1790	Метод спутниковых геодезических измерений (определений)	482209,41	2173154,85	—	Mt = SQRT(M1^2+M2^2) = SQRT(0,07^2+0,07^2) = 0,1 м	0,10	—	—
16	надземный	1791	Метод спутниковых геодезических измерений (определений)	482209,42	2173154,59	—	Mt = SQRT(M1^2+M2^2) = SQRT(0,07^2+0,07^2) = 0,1 м	0,10	—	—
16	надземный	1239	Метод спутниковых геодезических измерений (определений)	482207,56	2173154,36	—	Mt = SQRT(M1^2+M2^2) = SQRT(0,07^2+0,07^2) = 0,1 м	0,10	—	—
16	надземный	1240	Метод спутниковых геодезических измерений (определений)	482207,48	2173155,06	—	Mt = SQRT(M1^2+M2^2) = SQRT(0,07^2+0,07^2) = 0,1 м	0,10	—	—
16	надземный	1241	Метод спутниковых геодезических измерений (определений)	482205,34	2173154,80	—	Mt = SQRT(M1^2+M2^2) = SQRT(0,07^2+0,07^2) = 0,1 м	0,10	—	—
16	надземный	1242	Метод спутниковых геодезических измерений (определений)	482205,43	2173154,09	—	Mt = SQRT(M1^2+M2^2) = SQRT(0,07^2+0,07^2) = 0,1 м	0,10	—	—
16	надземный	1243	Метод спутниковых геодезических измерений (определений)	482204,49	2173153,98	—	Mt = SQRT(M1^2+M2^2) = SQRT(0,07^2+0,07^2) = 0,1 м	0,10	—	—
16	надземный	1244	Метод спутниковых геодезических измерений (определений	482204,40	2173154,68	—	Mt = SQRT(M1^2+M2^2) = SQRT(0,07^2+0,07^2) =	0,10	—	—

ТЕХНИЧЕСКИЙ ПЛАН ЗДАНИЯ

(вид объекта недвижимости, в отношении которого подготовлен технический план, в родительном падеже)

Описание местоположения объекта недвижимости

1	2	3	4	5	6	7	8	9	10	11
			)				0,1 м			
16	надземный	1245	Метод спутниковых геодезических измерений (определений)	482202,26	2173154,42	—	Mt = SQRT(M1^2+M2^2) = SQRT(0,07^2+0,07^2) = 0,1 м	0,10	—	—
16	надземный	1246	Метод спутниковых геодезических измерений (определений)	482202,35	2173153,71	—	Mt = SQRT(M1^2+M2^2) = SQRT(0,07^2+0,07^2) = 0,1 м	0,10	—	—
16	надземный	1247	Метод спутниковых геодезических измерений (определений)	482198,13	2173153,19	—	Mt = SQRT(M1^2+M2^2) = SQRT(0,07^2+0,07^2) = 0,1 м	0,10	—	—
16	надземный	1554	Метод спутниковых геодезических измерений (определений)	482198,08	2173153,66	—	Mt = SQRT(M1^2+M2^2) = SQRT(0,07^2+0,07^2) = 0,1 м	0,10	—	—
16	надземный	1555	Метод спутниковых геодезических измерений (определений)	482196,86	2173154,61	—	Mt = SQRT(M1^2+M2^2) = SQRT(0,07^2+0,07^2) = 0,1 м	0,10	—	—
16	надземный	1556	Метод спутниковых геодезических измерений (определений)	482189,13	2173153,65	—	Mt = SQRT(M1^2+M2^2) = SQRT(0,07^2+0,07^2) = 0,1 м	0,10	—	—
16	надземный	1792	Метод спутниковых геодезических измерений (определений)	482189,07	2173153,94	—	Mt = SQRT(M1^2+M2^2) = SQRT(0,07^2+0,07^2) = 0,1 м	0,10	—	—
16	надземный	1793	Метод спутниковых геодезических измерений (определений)	482188,96	2173154,22	—	Mt = SQRT(M1^2+M2^2) = SQRT(0,07^2+0,07^2) = 0,1 м	0,10	—	—
16	надземный	1794	Метод спутниковых геодезических измерений (определений)	482188,80	2173154,46	—	Mt = SQRT(M1^2+M2^2) = SQRT(0,07^2+0,07^2) = 0,1 м	0,10	—	—
16	надзем	1795	Метод	482188,59	2173154,67	—	Mt =	0,10	—	—

ТЕХНИЧЕСКИЙ ПЛАН ЗДАНИЯ

(вид объекта недвижимости, в отношении которого подготовлен технический план, в родительном падеже)

Описание местоположения объекта недвижимости

1	2	3	4	5	6	7	8	9	10	11
	ный		спутниковых геодезических измерений (определений)				SQRT(M1^2+M2^2) = SQRT(0,07^2+0,07^2) = 0,1 м			
16	надземный	1796	Метод спутниковых геодезических измерений (определений)	482188,34	2173154,84	—	Mt = SQRT(M1^2+M2^2) = SQRT(0,07^2+0,07^2) = 0,1 м	0,10	—	—
16	надземный	1797	Метод спутниковых геодезических измерений (определений)	482188,07	2173154,95	—	Mt = SQRT(M1^2+M2^2) = SQRT(0,07^2+0,07^2) = 0,1 м	0,10	—	—
16	надземный	1798	Метод спутниковых геодезических измерений (определений)	482187,78	2173155,01	—	Mt = SQRT(M1^2+M2^2) = SQRT(0,07^2+0,07^2) = 0,1 м	0,10	—	—
16	надземный	1799	Метод спутниковых геодезических измерений (определений)	482187,48	2173155,01	—	Mt = SQRT(M1^2+M2^2) = SQRT(0,07^2+0,07^2) = 0,1 м	0,10	—	—
16	надземный	1800	Метод спутниковых геодезических измерений (определений)	482187,19	2173154,95	—	Mt = SQRT(M1^2+M2^2) = SQRT(0,07^2+0,07^2) = 0,1 м	0,10	—	—
16	надземный	1801	Метод спутниковых геодезических измерений (определений)	482186,92	2173154,84	—	Mt = SQRT(M1^2+M2^2) = SQRT(0,07^2+0,07^2) = 0,1 м	0,10	—	—
16	надземный	1802	Метод спутниковых геодезических измерений (определений)	482186,67	2173154,67	—	Mt = SQRT(M1^2+M2^2) = SQRT(0,07^2+0,07^2) = 0,1 м	0,10	—	—
16	надземный	1803	Метод спутниковых геодезических измерений (определений)	482186,46	2173154,46	—	Mt = SQRT(M1^2+M2^2) = SQRT(0,07^2+0,07^2) = 0,1 м	0,10	—	—
16	надземный	1804	Метод спутниковых геодезически	482186,30	2173154,21	—	Mt = SQRT(M1^2+M2^2) =	0,10	—	—

ТЕХНИЧЕСКИЙ ПЛАН ЗДАНИЯ

(вид объекта недвижимости, в отношении которого подготовлен технический план, в родительном падеже)

Описание местоположения объекта недвижимости

1	2	3	4	5	6	7	8	9	10	11
			х измерений (определений)				SQRT(0,07^2+0,07^2) = 0,1 м			
16	надземный	1805	Метод спутниковых геодезических измерений (определений)	482186,19	2173153,94	—	Mt = SQRT(M1^2+M2^2) = SQRT(0,07^2+0,07^2) = 0,1 м	0,10	—	—
16	надземный	1806	Метод спутниковых геодезических измерений (определений)	482186,14	2173153,65	—	Mt = SQRT(M1^2+M2^2) = SQRT(0,07^2+0,07^2) = 0,1 м	0,10	—	—
16	надземный	1807	Метод спутниковых геодезических измерений (определений)	482186,14	2173153,35	—	Mt = SQRT(M1^2+M2^2) = SQRT(0,07^2+0,07^2) = 0,1 м	0,10	—	—
16	надземный	988	Метод спутниковых геодезических измерений (определений)	482184,96	2173153,20	—	Mt = SQRT(M1^2+M2^2) = SQRT(0,07^2+0,07^2) = 0,1 м	0,10	—	—
16	надземный	989	Метод спутниковых геодезических измерений (определений)	482184,88	2173153,90	—	Mt = SQRT(M1^2+M2^2) = SQRT(0,07^2+0,07^2) = 0,1 м	0,10	—	—
16	надземный	990	Метод спутниковых геодезических измерений (определений)	482182,74	2173153,63	—	Mt = SQRT(M1^2+M2^2) = SQRT(0,07^2+0,07^2) = 0,1 м	0,10	—	—
16	надземный	991	Метод спутниковых геодезических измерений (определений)	482182,83	2173152,94	—	Mt = SQRT(M1^2+M2^2) = SQRT(0,07^2+0,07^2) = 0,1 м	0,10	—	—
16	надземный	992	Метод спутниковых геодезических измерений (определений)	482182,24	2173152,87	—	Mt = SQRT(M1^2+M2^2) = SQRT(0,07^2+0,07^2) = 0,1 м	0,10	—	—
16	надземный	993	Метод спутниковых геодезических измерений (определений	482182,16	2173153,56	—	Mt = SQRT(M1^2+M2^2) = SQRT(0,07^2+0,07^2) =	0,10	—	—

ТЕХНИЧЕСКИЙ ПЛАН ЗДАНИЯ

(вид объекта недвижимости, в отношении которого подготовлен технический план, в родительном падеже)

Описание местоположения объекта недвижимости

1	2	3	4	5	6	7	8	9	10	11
			)				0,1 м			
16	надземный	994	Метод спутниковых геодезических измерений (определений)	482180,17	2173153,32	—	Mt = SQRT(M1^2+M2^2) = SQRT(0,07^2+0,07^2) = 0,1 м	0,10	—	—
16	надземный	995	Метод спутниковых геодезических измерений (определений)	482180,26	2173152,62	—	Mt = SQRT(M1^2+M2^2) = SQRT(0,07^2+0,07^2) = 0,1 м	0,10	—	—
16	надземный	665	Метод спутниковых геодезических измерений (определений)	482179,68	2173152,55	—	Mt = SQRT(M1^2+M2^2) = SQRT(0,07^2+0,07^2) = 0,1 м	0,10	—	—
16	надземный	666	Метод спутниковых геодезических измерений (определений)	482179,65	2173152,80	—	Mt = SQRT(M1^2+M2^2) = SQRT(0,07^2+0,07^2) = 0,1 м	0,10	—	—
16	надземный	996	Метод спутниковых геодезических измерений (определений)	482178,39	2173152,64	—	Mt = SQRT(M1^2+M2^2) = SQRT(0,07^2+0,07^2) = 0,1 м	0,10	—	—
16	надземный	997	Метод спутниковых геодезических измерений (определений)	482178,31	2173153,35	—	Mt = SQRT(M1^2+M2^2) = SQRT(0,07^2+0,07^2) = 0,1 м	0,10	—	—
16	надземный	998	Метод спутниковых геодезических измерений (определений)	482176,33	2173153,10	—	Mt = SQRT(M1^2+M2^2) = SQRT(0,07^2+0,07^2) = 0,1 м	0,10	—	—
16	надземный	999	Метод спутниковых геодезических измерений (определений)	482176,42	2173152,40	—	Mt = SQRT(M1^2+M2^2) = SQRT(0,07^2+0,07^2) = 0,1 м	0,10	—	—
16	надземный	667	Метод спутниковых геодезических измерений (определений)	482175,05	2173152,23	—	Mt = SQRT(M1^2+M2^2) = SQRT(0,07^2+0,07^2) = 0,1 м	0,10	—	—
16	надзем	1000	Метод	482174,89	2173153,52	—	Mt =	0,10	—	—

ТЕХНИЧЕСКИЙ ПЛАН ЗДАНИЯ

(вид объекта недвижимости, в отношении которого подготовлен технический план, в родительном падеже)

Описание местоположения объекта недвижимости

1	2	3	4	5	6	7	8	9	10	11
	ный		спутниковых геодезических измерений (определений)				SQRT(M1^2+M2^2) = SQRT(0,07^2+0,07^2) = 0,1 м			
16	надземный	675	Метод спутниковых геодезических измерений (определений)	482168,34	2173152,71	—	Mt = SQRT(M1^2+M2^2) = SQRT(0,07^2+0,07^2) = 0,1 м	0,10	—	—
16	надземный	1001	Метод спутниковых геодезических измерений (определений)	482168,50	2173151,42	—	Mt = SQRT(M1^2+M2^2) = SQRT(0,07^2+0,07^2) = 0,1 м	0,10	—	—
16	надземный	1253	Метод спутниковых геодезических измерений (определений)	482167,78	2173151,33	—	Mt = SQRT(M1^2+M2^2) = SQRT(0,07^2+0,07^2) = 0,1 м	0,10	—	—
16	надземный	1254	Метод спутниковых геодезических измерений (определений)	482167,70	2173152,04	—	Mt = SQRT(M1^2+M2^2) = SQRT(0,07^2+0,07^2) = 0,1 м	0,10	—	—
16	надземный	1255	Метод спутниковых геодезических измерений (определений)	482165,72	2173151,79	—	Mt = SQRT(M1^2+M2^2) = SQRT(0,07^2+0,07^2) = 0,1 м	0,10	—	—
16	надземный	1256	Метод спутниковых геодезических измерений (определений)	482165,81	2173151,09	—	Mt = SQRT(M1^2+M2^2) = SQRT(0,07^2+0,07^2) = 0,1 м	0,10	—	—
16	надземный	1257	Метод спутниковых геодезических измерений (определений)	482164,31	2173150,90	—	Mt = SQRT(M1^2+M2^2) = SQRT(0,07^2+0,07^2) = 0,1 м	0,10	—	—
16	надземный	1258	Метод спутниковых геодезических измерений (определений)	482164,22	2173151,61	—	Mt = SQRT(M1^2+M2^2) = SQRT(0,07^2+0,07^2) = 0,1 м	0,10	—	—
16	надземный	1259	Метод спутниковых геодезически	482162,24	2173151,36	—	Mt = SQRT(M1^2+M2^2) =	0,10	—	—

ТЕХНИЧЕСКИЙ ПЛАН ЗДАНИЯ

(вид объекта недвижимости, в отношении которого подготовлен технический план, в родительном падеже)

Описание местоположения объекта недвижимости

1	2	3	4	5	6	7	8	9	10	11
			х измерений (определений)				SQRT(0,07^2+0,07^2) = 0,1 м			
16	надземный	1260	Метод спутниковых геодезических измерений (определений)	482162,32	2173150,66	—	Mt = SQRT(M1^2+M2^2) = SQRT(0,07^2+0,07^2) = 0,1 м	0,10	—	—
16	надземный	1808	Метод спутниковых геодезических измерений (определений)	482161,20	2173150,51	—	Mt = SQRT(M1^2+M2^2) = SQRT(0,07^2+0,07^2) = 0,1 м	0,10	—	—
16	надземный	1809	Метод спутниковых геодезических измерений (определений)	482161,25	2173150,13	—	Mt = SQRT(M1^2+M2^2) = SQRT(0,07^2+0,07^2) = 0,1 м	0,10	—	—
16	надземный	1810	Метод спутниковых геодезических измерений (определений)	482154,19	2173149,18	—	Mt = SQRT(M1^2+M2^2) = SQRT(0,07^2+0,07^2) = 0,1 м	0,10	—	—
16	надземный	1811	Метод спутниковых геодезических измерений (определений)	482154,14	2173149,55	—	Mt = SQRT(M1^2+M2^2) = SQRT(0,07^2+0,07^2) = 0,1 м	0,10	—	—
16	надземный	1812	Метод спутниковых геодезических измерений (определений)	482153,76	2173149,50	—	Mt = SQRT(M1^2+M2^2) = SQRT(0,07^2+0,07^2) = 0,1 м	0,10	—	—
16	надземный	1813	Метод спутниковых геодезических измерений (определений)	482154,32	2173145,35	—	Mt = SQRT(M1^2+M2^2) = SQRT(0,07^2+0,07^2) = 0,1 м	0,10	—	—
16	надземный	1814	Метод спутниковых геодезических измерений (определений)	482158,90	2173145,97	—	Mt = SQRT(M1^2+M2^2) = SQRT(0,07^2+0,07^2) = 0,1 м	0,10	—	—
16	надземный	1815	Метод спутниковых геодезических измерений (определений	482159,83	2173139,04	—	Mt = SQRT(M1^2+M2^2) = SQRT(0,07^2+0,07^2) =	0,10	—	—

ТЕХНИЧЕСКИЙ ПЛАН ЗДАНИЯ

(вид объекта недвижимости, в отношении которого подготовлен технический план, в родительном падеже)

Описание местоположения объекта недвижимости

1	2	3	4	5	6	7	8	9	10	11
			)				0,1 м			
16	надземный	1816	Метод спутниковых геодезических измерений (определений)	482160,19	2173139,10	—	Mt = SQRT(M1^2+M2^2) = SQRT(0,07^2+0,07^2) = 0,1 м	0,10	—	—
16	надземный	1817	Метод спутниковых геодезических измерений (определений)	482160,13	2173139,50	—	Mt = SQRT(M1^2+M2^2) = SQRT(0,07^2+0,07^2) = 0,1 м	0,10	—	—
16	надземный	1818	Метод спутниковых геодезических измерений (определений)	482162,62	2173139,80	—	Mt = SQRT(M1^2+M2^2) = SQRT(0,07^2+0,07^2) = 0,1 м	0,10	—	—
16	надземный	1819	Метод спутниковых геодезических измерений (определений)	482162,67	2173139,41	—	Mt = SQRT(M1^2+M2^2) = SQRT(0,07^2+0,07^2) = 0,1 м	0,10	—	—
16	надземный	1312	Метод спутниковых геодезических измерений (определений)	482163,73	2173139,54	—	Mt = SQRT(M1^2+M2^2) = SQRT(0,07^2+0,07^2) = 0,1 м	0,10	—	—
16	надземный	1311	Метод спутниковых геодезических измерений (определений)	482163,81	2173138,87	—	Mt = SQRT(M1^2+M2^2) = SQRT(0,07^2+0,07^2) = 0,1 м	0,10	—	—
16	надземный	1310	Метод спутниковых геодезических измерений (определений)	482165,75	2173139,11	—	Mt = SQRT(M1^2+M2^2) = SQRT(0,07^2+0,07^2) = 0,1 м	0,10	—	—
16	надземный	1097	Метод спутниковых геодезических измерений (определений)	482165,89	2173138,03	—	Mt = SQRT(M1^2+M2^2) = SQRT(0,07^2+0,07^2) = 0,1 м	0,10	—	—
16	надземный	1098	Метод спутниковых геодезических измерений (определений)	482167,99	2173138,29	—	Mt = SQRT(M1^2+M2^2) = SQRT(0,07^2+0,07^2) = 0,1 м	0,10	—	—
16	надзем	1099	Метод	482168,18	2173136,74	—	Mt =	0,10	—	—

ТЕХНИЧЕСКИЙ ПЛАН ЗДАНИЯ

(вид объекта недвижимости, в отношении которого подготовлен технический план, в родительном падеже)

Описание местоположения объекта недвижимости

1	2	3	4	5	6	7	8	9	10	11
	ный		спутниковых геодезических измерений (определений)				SQRT(M1^2+M2^2) = SQRT(0,07^2+0,07^2) = 0,1 м			
16	надземный	1100	Метод спутниковых геодезических измерений (определений)	482171,50	2173137,15	—	Mt = SQRT(M1^2+M2^2) = SQRT(0,07^2+0,07^2) = 0,1 м	0,10	—	—
16	надземный	1101	Метод спутниковых геодезических измерений (определений)	482171,46	2173137,49	—	Mt = SQRT(M1^2+M2^2) = SQRT(0,07^2+0,07^2) = 0,1 м	0,10	—	—
16	надземный	1102	Метод спутниковых геодезических измерений (определений)	482173,57	2173137,75	—	Mt = SQRT(M1^2+M2^2) = SQRT(0,07^2+0,07^2) = 0,1 м	0,10	—	—
16	надземный	442	Метод спутниковых геодезических измерений (определений)	482173,64	2173137,15	—	Mt = SQRT(M1^2+M2^2) = SQRT(0,07^2+0,07^2) = 0,1 м	0,10	—	—
16	надземный	443	Метод спутниковых геодезических измерений (определений)	482174,71	2173137,29	—	Mt = SQRT(M1^2+M2^2) = SQRT(0,07^2+0,07^2) = 0,1 м	0,10	—	—
16	надземный	1103	Метод спутниковых геодезических измерений (определений)	482174,63	2173137,88	—	Mt = SQRT(M1^2+M2^2) = SQRT(0,07^2+0,07^2) = 0,1 м	0,10	—	—
16	надземный	1104	Метод спутниковых геодезических измерений (определений)	482177,06	2173138,18	—	Mt = SQRT(M1^2+M2^2) = SQRT(0,07^2+0,07^2) = 0,1 м	0,10	—	—
16	надземный	450	Метод спутниковых геодезических измерений (определений)	482176,93	2173139,24	—	Mt = SQRT(M1^2+M2^2) = SQRT(0,07^2+0,07^2) = 0,1 м	0,10	—	—
16	надземный	1105	Метод спутниковых геодезически	482177,07	2173139,26	—	Mt = SQRT(M1^2+M2^2) =	0,10	—	—

ТЕХНИЧЕСКИЙ ПЛАН ЗДАНИЯ

(вид объекта недвижимости, в отношении которого подготовлен технический план, в родительном падеже)

Описание местоположения объекта недвижимости

1	2	3	4	5	6	7	8	9	10	11
			х измерений (определений)				SQRT(0,07^2+0,07^2) = 0,1 м			
16	надземный	1106	Метод спутниковых геодезических измерений (определений)	482177,16	2173138,55	—	Mt = SQRT(M1^2+M2^2) = SQRT(0,07^2+0,07^2) = 0,1 м	0,10	—	—
16	надземный	1107	Метод спутниковых геодезических измерений (определений)	482179,15	2173138,79	—	Mt = SQRT(M1^2+M2^2) = SQRT(0,07^2+0,07^2) = 0,1 м	0,10	—	—
16	надземный	1108	Метод спутниковых геодезических измерений (определений)	482179,07	2173139,51	—	Mt = SQRT(M1^2+M2^2) = SQRT(0,07^2+0,07^2) = 0,1 м	0,10	—	—
16	надземный	451	Метод спутниковых геодезических измерений (определений)	482181,06	2173139,75	—	Mt = SQRT(M1^2+M2^2) = SQRT(0,07^2+0,07^2) = 0,1 м	0,10	—	—
16	надземный	452	Метод спутниковых геодезических измерений (определений)	482181,15	2173139,05	—	Mt = SQRT(M1^2+M2^2) = SQRT(0,07^2+0,07^2) = 0,1 м	0,10	—	—
16	надземный	453	Метод спутниковых геодезических измерений (определений)	482183,10	2173139,29	—	Mt = SQRT(M1^2+M2^2) = SQRT(0,07^2+0,07^2) = 0,1 м	0,10	—	—
16	надземный	454	Метод спутниковых геодезических измерений (определений)	482183,02	2173139,99	—	Mt = SQRT(M1^2+M2^2) = SQRT(0,07^2+0,07^2) = 0,1 м	0,10	—	—
16	надземный	455	Метод спутниковых геодезических измерений (определений)	482184,44	2173140,17	—	Mt = SQRT(M1^2+M2^2) = SQRT(0,07^2+0,07^2) = 0,1 м	0,10	—	—
16	надземный	1109	Метод спутниковых геодезических измерений (определений	482184,52	2173139,45	—	Mt = SQRT(M1^2+M2^2) = SQRT(0,07^2+0,07^2) =	0,10	—	—

ТЕХНИЧЕСКИЙ ПЛАН ЗДАНИЯ

(вид объекта недвижимости, в отношении которого подготовлен технический план, в родительном падеже)

Описание местоположения объекта недвижимости

1	2	3	4	5	6	7	8	9	10	11
			)				0,1 м			
16	надземный	1110	Метод спутниковых геодезических измерений (определений)	482186,63	2173139,71	—	Mt = SQRT(M1^2+M2^2) = SQRT(0,07^2+0,07^2) = 0,1 м	0,10	—	—
16	надземный	456	Метод спутниковых геодезических измерений (определений)	482186,54	2173140,43	—	Mt = SQRT(M1^2+M2^2) = SQRT(0,07^2+0,07^2) = 0,1 м	0,10	—	—
16	надземный	457	Метод спутниковых геодезических измерений (определений)	482186,86	2173140,47	—	Mt = SQRT(M1^2+M2^2) = SQRT(0,07^2+0,07^2) = 0,1 м	0,10	—	—
16	надземный	458	Метод спутниковых геодезических измерений (определений)	482187,03	2173139,08	—	Mt = SQRT(M1^2+M2^2) = SQRT(0,07^2+0,07^2) = 0,1 м	0,10	—	—
16	надземный	459	Метод спутниковых геодезических измерений (определений)	482187,66	2173139,16	—	Mt = SQRT(M1^2+M2^2) = SQRT(0,07^2+0,07^2) = 0,1 м	0,10	—	—
16	надземный	460	Метод спутниковых геодезических измерений (определений)	482187,75	2173138,45	—	Mt = SQRT(M1^2+M2^2) = SQRT(0,07^2+0,07^2) = 0,1 м	0,10	—	—
16	надземный	461	Метод спутниковых геодезических измерений (определений)	482189,88	2173138,71	—	Mt = SQRT(M1^2+M2^2) = SQRT(0,07^2+0,07^2) = 0,1 м	0,10	—	—
16	надземный	462	Метод спутниковых геодезических измерений (определений)	482189,80	2173139,42	—	Mt = SQRT(M1^2+M2^2) = SQRT(0,07^2+0,07^2) = 0,1 м	0,10	—	—
16	надземный	463	Метод спутниковых геодезических измерений (определений)	482190,06	2173139,45	—	Mt = SQRT(M1^2+M2^2) = SQRT(0,07^2+0,07^2) = 0,1 м	0,10	—	—
16	надземный	1309	Метод	482190,12	2173138,96	—	Mt =	0,10	—	—

ТЕХНИЧЕСКИЙ ПЛАН ЗДАНИЯ

(вид объекта недвижимости, в отношении которого подготовлен технический план, в родительном падеже)

Описание местоположения объекта недвижимости

1	2	3	4	5	6	7	8	9	10	11
	ный		спутниковых геодезических измерений (определений)				SQRT(M1^2+M2^2) = SQRT(0,07^2+0,07^2) = 0,1 м			
16	надземный	1308	Метод спутниковых геодезических измерений (определений)	482191,26	2173138,08	—	Mt = SQRT(M1^2+M2^2) = SQRT(0,07^2+0,07^2) = 0,1 м	0,10	—	—
16	надземный	1307	Метод спутниковых геодезических измерений (определений)	482199,36	2173139,08	—	Mt = SQRT(M1^2+M2^2) = SQRT(0,07^2+0,07^2) = 0,1 м	0,10	—	—
16	надземный	1306	Метод спутниковых геодезических измерений (определений)	482200,23	2173140,19	—	Mt = SQRT(M1^2+M2^2) = SQRT(0,07^2+0,07^2) = 0,1 м	0,10	—	—
16	надземный	1305	Метод спутниковых геодезических измерений (определений)	482200,17	2173140,70	—	Mt = SQRT(M1^2+M2^2) = SQRT(0,07^2+0,07^2) = 0,1 м	0,10	—	—
16	надземный	1304	Метод спутниковых геодезических измерений (определений)	482200,65	2173140,76	—	Mt = SQRT(M1^2+M2^2) = SQRT(0,07^2+0,07^2) = 0,1 м	0,10	—	—
16	надземный	1302	Метод спутниковых геодезических измерений (определений)	482200,73	2173140,04	—	Mt = SQRT(M1^2+M2^2) = SQRT(0,07^2+0,07^2) = 0,1 м	0,10	—	—
16	надземный	1301	Метод спутниковых геодезических измерений (определений)	482202,87	2173140,31	—	Mt = SQRT(M1^2+M2^2) = SQRT(0,07^2+0,07^2) = 0,1 м	0,10	—	—
16	надземный	1300	Метод спутниковых геодезических измерений (определений)	482202,78	2173141,02	—	Mt = SQRT(M1^2+M2^2) = SQRT(0,07^2+0,07^2) = 0,1 м	0,10	—	—
16	надземный	1299	Метод спутниковых геодезически	482204,01	2173141,17	—	Mt = SQRT(M1^2+M2^2) =	0,10	—	—

ТЕХНИЧЕСКИЙ ПЛАН ЗДАНИЯ

(вид объекта недвижимости, в отношении которого подготовлен технический план, в родительном падеже)

Описание местоположения объекта недвижимости

1	2	3	4	5	6	7	8	9	10	11
			х измерений (определений)				SQRT(0,07^2+0,07^2) = 0,1 м			
16	надземный	479	Метод спутниковых геодезических измерений (определений)	482203,85	2173142,45	—	Mt = SQRT(M1^2+M2^2) = SQRT(0,07^2+0,07^2) = 0,1 м	0,10	—	—
16	надземный	480	Метод спутниковых геодезических измерений (определений)	482208,86	2173143,07	—	Mt = SQRT(M1^2+M2^2) = SQRT(0,07^2+0,07^2) = 0,1 м	0,10	—	—
16	надземный	481	Метод спутниковых геодезических измерений (определений)	482209,02	2173141,81	—	Mt = SQRT(M1^2+M2^2) = SQRT(0,07^2+0,07^2) = 0,1 м	0,10	—	—
16	надземный	1298	Метод спутниковых геодезических измерений (определений)	482209,87	2173141,92	—	Mt = SQRT(M1^2+M2^2) = SQRT(0,07^2+0,07^2) = 0,1 м	0,10	—	—
16	надземный	1297	Метод спутниковых геодезических измерений (определений)	482209,96	2173141,20	—	Mt = SQRT(M1^2+M2^2) = SQRT(0,07^2+0,07^2) = 0,1 м	0,10	—	—
16	надземный	1296	Метод спутниковых геодезических измерений (определений)	482212,10	2173141,46	—	Mt = SQRT(M1^2+M2^2) = SQRT(0,07^2+0,07^2) = 0,1 м	0,10	—	—
16	надземный	1295	Метод спутниковых геодезических измерений (определений)	482212,01	2173142,18	—	Mt = SQRT(M1^2+M2^2) = SQRT(0,07^2+0,07^2) = 0,1 м	0,10	—	—
16	надземный	486	Метод спутниковых геодезических измерений (определений)	482212,39	2173142,23	—	Mt = SQRT(M1^2+M2^2) = SQRT(0,07^2+0,07^2) = 0,1 м	0,10	—	—
16	надземный	1363	Метод спутниковых геодезических измерений (определений	482212,43	2173141,96	—	Mt = SQRT(M1^2+M2^2) = SQRT(0,07^2+0,07^2) =	0,10	—	—

ТЕХНИЧЕСКИЙ ПЛАН ЗДАНИЯ

(вид объекта недвижимости, в отношении которого подготовлен технический план, в родительном падеже)

Описание местоположения объекта недвижимости

1	2	3	4	5	6	7	8	9	10	11
			)				0,1 м			
16	надземный	1364	Метод спутниковых геодезических измерений (определений)	482213,54	2173141,06	—	Mt = SQRT(M1^2+M2^2) = SQRT(0,07^2+0,07^2) = 0,1 м	0,10	—	—
16	надземный	1114	Метод спутниковых геодезических измерений (определений)	482215,79	2173141,34	—	Mt = SQRT(M1^2+M2^2) = SQRT(0,07^2+0,07^2) = 0,1 м	0,10	—	—
16	надземный	1115	Метод спутниковых геодезических измерений (определений)	482215,88	2173140,59	—	Mt = SQRT(M1^2+M2^2) = SQRT(0,07^2+0,07^2) = 0,1 м	0,10	—	—
16	надземный	1116	Метод спутниковых геодезических измерений (определений)	482215,18	2173140,51	—	Mt = SQRT(M1^2+M2^2) = SQRT(0,07^2+0,07^2) = 0,1 м	0,10	—	—
16	надземный	1117	Метод спутниковых геодезических измерений (определений)	482215,44	2173138,37	—	Mt = SQRT(M1^2+M2^2) = SQRT(0,07^2+0,07^2) = 0,1 м	0,10	—	—
16	надземный	1118	Метод спутниковых геодезических измерений (определений)	482216,14	2173138,46	—	Mt = SQRT(M1^2+M2^2) = SQRT(0,07^2+0,07^2) = 0,1 м	0,10	—	—
16	надземный	1365	Метод спутниковых геодезических измерений (определений)	482216,31	2173137,09	—	Mt = SQRT(M1^2+M2^2) = SQRT(0,07^2+0,07^2) = 0,1 м	0,10	—	—
16	надземный	1366	Метод спутниковых геодезических измерений (определений)	482215,61	2173137,00	—	Mt = SQRT(M1^2+M2^2) = SQRT(0,07^2+0,07^2) = 0,1 м	0,10	—	—
16	надземный	1367	Метод спутниковых геодезических измерений (определений)	482215,76	2173135,76	—	Mt = SQRT(M1^2+M2^2) = SQRT(0,07^2+0,07^2) = 0,1 м	0,10	—	—
16	надзем	1368	Метод	482216,47	2173135,85	—	Mt =	0,10	—	—

ТЕХНИЧЕСКИЙ ПЛАН ЗДАНИЯ

(вид объекта недвижимости, в отношении которого подготовлен технический план, в родительном падеже)

Описание местоположения объекта недвижимости

1	2	3	4	5	6	7	8	9	10	11
	ный		спутниковых геодезических измерений (определений)				SQRT(M1^2+M2^2) = SQRT(0,07^2+0,07^2) = 0,1 м			
16	надземный	1294	Метод спутниковых геодезических измерений (определений)	482216,68	2173134,11	—	Mt = SQRT(M1^2+M2^2) = SQRT(0,07^2+0,07^2) = 0,1 м	0,10	—	—
16	надземный	1293	Метод спутниковых геодезических измерений (определений)	482215,98	2173134,02	—	Mt = SQRT(M1^2+M2^2) = SQRT(0,07^2+0,07^2) = 0,1 м	0,10	—	—
16	надземный	1292	Метод спутниковых геодезических измерений (определений)	482216,22	2173132,01	—	Mt = SQRT(M1^2+M2^2) = SQRT(0,07^2+0,07^2) = 0,1 м	0,10	—	—
16	надземный	1291	Метод спутниковых геодезических измерений (определений)	482216,93	2173132,10	—	Mt = SQRT(M1^2+M2^2) = SQRT(0,07^2+0,07^2) = 0,1 м	0,10	—	—
16	надземный	1290	Метод спутниковых геодезических измерений (определений)	482217,45	2173127,88	—	Mt = SQRT(M1^2+M2^2) = SQRT(0,07^2+0,07^2) = 0,1 м	0,10	—	—
16	надземный	1289	Метод спутниковых геодезических измерений (определений)	482215,91	2173127,69	—	Mt = SQRT(M1^2+M2^2) = SQRT(0,07^2+0,07^2) = 0,1 м	0,10	—	—
16	надземный	1369	Метод спутниковых геодезических измерений (определений)	482216,01	2173126,88	—	Mt = SQRT(M1^2+M2^2) = SQRT(0,07^2+0,07^2) = 0,1 м	0,10	—	—
16	надземный	1370	Метод спутниковых геодезических измерений (определений)	482215,31	2173126,80	—	Mt = SQRT(M1^2+M2^2) = SQRT(0,07^2+0,07^2) = 0,1 м	0,10	—	—
16	надземный	1371	Метод спутниковых геодезически	482215,46	2173125,56	—	Mt = SQRT(M1^2+M2^2) =	0,10	—	—

ТЕХНИЧЕСКИЙ ПЛАН ЗДАНИЯ

(вид объекта недвижимости, в отношении которого подготовлен технический план, в родительном падеже)

Описание местоположения объекта недвижимости

1	2	3	4	5	6	7	8	9	10	11
			х измерений (определений)				SQRT(0,07^2+0,07^2) = 0,1 м			
16	надземный	1372	Метод спутниковых геодезических измерений (определений)	482216,16	2173125,64	—	Mt = SQRT(M1^2+M2^2) = SQRT(0,07^2+0,07^2) = 0,1 м	0,10	—	—
16	надземный	1373	Метод спутниковых геодезических измерений (определений)	482216,26	2173124,89	—	Mt = SQRT(M1^2+M2^2) = SQRT(0,07^2+0,07^2) = 0,1 м	0,10	—	—
16	надземный	1374	Метод спутниковых геодезических измерений (определений)	482215,75	2173124,83	—	Mt = SQRT(M1^2+M2^2) = SQRT(0,07^2+0,07^2) = 0,1 м	0,10	—	—
16	надземный	1375	Метод спутниковых геодезических измерений (определений)	482214,79	2173123,61	—	Mt = SQRT(M1^2+M2^2) = SQRT(0,07^2+0,07^2) = 0,1 м	0,10	—	—
16	надземный	1376	Метод спутниковых геодезических измерений (определений)	482215,34	2173119,20	—	Mt = SQRT(M1^2+M2^2) = SQRT(0,07^2+0,07^2) = 0,1 м	0,10	—	—
16	надземный	1377	Метод спутниковых геодезических измерений (определений)	482216,63	2173118,20	—	Mt = SQRT(M1^2+M2^2) = SQRT(0,07^2+0,07^2) = 0,1 м	0,10	—	—
16	надземный	500	Метод спутниковых геодезических измерений (определений)	482217,08	2173118,25	—	Mt = SQRT(M1^2+M2^2) = SQRT(0,07^2+0,07^2) = 0,1 м	0,10	—	—
16	надземный	1378	Метод спутниковых геодезических измерений (определений)	482217,15	2173117,62	—	Mt = SQRT(M1^2+M2^2) = SQRT(0,07^2+0,07^2) = 0,1 м	0,10	—	—
16	надземный	1379	Метод спутниковых геодезических измерений (определений	482216,45	2173117,54	—	Mt = SQRT(M1^2+M2^2) = SQRT(0,07^2+0,07^2) =	0,10	—	—

ТЕХНИЧЕСКИЙ ПЛАН ЗДАНИЯ

(вид объекта недвижимости, в отношении которого подготовлен технический план, в родительном падеже)

Описание местоположения объекта недвижимости

1	2	3	4	5	6	7	8	9	10	11
			)				0,1 м			
16	надземный	1380	Метод спутниковых геодезических измерений (определений)	482216,60	2173116,29	—	Mt = SQRT(M1^2+M2^2) = SQRT(0,07^2+0,07^2) = 0,1 м	0,10	—	—
16	надземный	1381	Метод спутниковых геодезических измерений (определений)	482217,31	2173116,37	—	Mt = SQRT(M1^2+M2^2) = SQRT(0,07^2+0,07^2) = 0,1 м	0,10	—	—
16	надземный	503	Метод спутниковых геодезических измерений (определений)	482217,46	2173115,11	—	Mt = SQRT(M1^2+M2^2) = SQRT(0,07^2+0,07^2) = 0,1 м	0,10	—	—
16	надземный	504	Метод спутниковых геодезических измерений (определений)	482218,06	2173115,19	—	Mt = SQRT(M1^2+M2^2) = SQRT(0,07^2+0,07^2) = 0,1 м	0,10	—	—
16	надземный	505	Метод спутниковых геодезических измерений (определений)	482218,08	2173115,02	—	Mt = SQRT(M1^2+M2^2) = SQRT(0,07^2+0,07^2) = 0,1 м	0,10	—	—
16	надземный	506	Метод спутниковых геодезических измерений (определений)	482217,37	2173114,93	—	Mt = SQRT(M1^2+M2^2) = SQRT(0,07^2+0,07^2) = 0,1 м	0,10	—	—
16	надземный	507	Метод спутниковых геодезических измерений (определений)	482217,62	2173112,92	—	Mt = SQRT(M1^2+M2^2) = SQRT(0,07^2+0,07^2) = 0,1 м	0,10	—	—
16	надземный	508	Метод спутниковых геодезических измерений (определений)	482218,33	2173113,00	—	Mt = SQRT(M1^2+M2^2) = SQRT(0,07^2+0,07^2) = 0,1 м	0,10	—	—
16	надземный	509	Метод спутниковых геодезических измерений (определений)	482218,46	2173111,91	—	Mt = SQRT(M1^2+M2^2) = SQRT(0,07^2+0,07^2) = 0,1 м	0,10	—	—
16	надзем	1129	Метод	482217,76	2173111,83	—	Mt =	0,10	—	—

ТЕХНИЧЕСКИЙ ПЛАН
ЗДАНИЯ

(вид объекта недвижимости, в отношении которого подготовлен технический план, в родительном падеже)

Описание местоположения объекта недвижимости

1	2	3	4	5	6	7	8	9	10	11
	ный		спутниковых геодезических измерений (определений)				SQRT(M1^2+M2^2) = SQRT(0,07^2+0,07^2) = 0,1 м			
16	надземный	1130	Метод спутниковых геодезических измерений (определений)	482218,01	2173109,81	—	Mt = SQRT(M1^2+M2^2) = SQRT(0,07^2+0,07^2) = 0,1 м	0,10	—	—
16	надземный	1131	Метод спутниковых геодезических измерений (определений)	482218,71	2173109,90	—	Mt = SQRT(M1^2+M2^2) = SQRT(0,07^2+0,07^2) = 0,1 м	0,10	—	—
16	надземный	1132	Метод спутниковых геодезических измерений (определений)	482218,75	2173109,59	—	Mt = SQRT(M1^2+M2^2) = SQRT(0,07^2+0,07^2) = 0,1 м	0,10	—	—
16	надземный	512	Метод спутниковых геодезических измерений (определений)	482218,25	2173109,53	—	Mt = SQRT(M1^2+M2^2) = SQRT(0,07^2+0,07^2) = 0,1 м	0,10	—	—
16	надземный	1382	Метод спутниковых геодезических измерений (определений)	482218,40	2173108,32	—	Mt = SQRT(M1^2+M2^2) = SQRT(0,07^2+0,07^2) = 0,1 м	0,10	—	—
16	надземный	1383	Метод спутниковых геодезических измерений (определений)	482217,70	2173108,23	—	Mt = SQRT(M1^2+M2^2) = SQRT(0,07^2+0,07^2) = 0,1 м	0,10	—	—
16	надземный	1384	Метод спутниковых геодезических измерений (определений)	482217,85	2173106,99	—	Mt = SQRT(M1^2+M2^2) = SQRT(0,07^2+0,07^2) = 0,1 м	0,10	—	—
16	надземный	1385	Метод спутниковых геодезических измерений (определений)	482218,55	2173107,08	—	Mt = SQRT(M1^2+M2^2) = SQRT(0,07^2+0,07^2) = 0,1 м	0,10	—	—
16	надземный	515	Метод спутниковых геодезически	482218,64	2173106,38	—	Mt = SQRT(M1^2+M2^2) =	0,10	—	—

ТЕХНИЧЕСКИЙ ПЛАН
ЗДАНИЯ

(вид объекта недвижимости, в отношении которого подготовлен технический план, в родительном падеже)

Описание местоположения объекта недвижимости

1	2	3	4	5	6	7	8	9	10	11
			х измерений (определений)				SQRT(0,07^2+0,07^2) = 0,1 м			
16	надземный	1386	Метод спутниковых геодезических измерений (определений)	482218,22	2173106,33	—	Mt = SQRT(M1^2+M2^2) = SQRT(0,07^2+0,07^2) = 0,1 м	0,10	—	—
16	надземный	1387	Метод спутниковых геодезических измерений (определений)	482217,19	2173105,00	—	Mt = SQRT(M1^2+M2^2) = SQRT(0,07^2+0,07^2) = 0,1 м	0,10	—	—
16	надземный	1388	Метод спутниковых геодезических измерений (определений)	482217,73	2173100,60	—	Mt = SQRT(M1^2+M2^2) = SQRT(0,07^2+0,07^2) = 0,1 м	0,10	—	—
16	надземный	1389	Метод спутниковых геодезических измерений (определений)	482219,04	2173099,59	—	Mt = SQRT(M1^2+M2^2) = SQRT(0,07^2+0,07^2) = 0,1 м	0,10	—	—
16	надземный	518	Метод спутниковых геодезических измерений (определений)	482219,47	2173099,64	—	Mt = SQRT(M1^2+M2^2) = SQRT(0,07^2+0,07^2) = 0,1 м	0,10	—	—
16	надземный	1390	Метод спутниковых геодезических измерений (определений)	482219,56	2173098,93	—	Mt = SQRT(M1^2+M2^2) = SQRT(0,07^2+0,07^2) = 0,1 м	0,10	—	—
16	надземный	1391	Метод спутниковых геодезических измерений (определений)	482218,86	2173098,84	—	Mt = SQRT(M1^2+M2^2) = SQRT(0,07^2+0,07^2) = 0,1 м	0,10	—	—
16	надземный	1392	Метод спутниковых геодезических измерений (определений)	482219,01	2173097,59	—	Mt = SQRT(M1^2+M2^2) = SQRT(0,07^2+0,07^2) = 0,1 м	0,10	—	—
16	надземный	1393	Метод спутниковых геодезических измерений (определений	482219,71	2173097,68	—	Mt = SQRT(M1^2+M2^2) = SQRT(0,07^2+0,07^2) =	0,10	—	—

ТЕХНИЧЕСКИЙ ПЛАН ЗДАНИЯ

(вид объекта недвижимости, в отношении которого подготовлен технический план, в родительном падеже)

Описание местоположения объекта недвижимости

1	2	3	4	5	6	7	8	9	10	11
			)				0,1 м			
16	надземный	521	Метод спутниковых геодезических измерений (определений)	482219,86	2173096,49	—	Mt = SQRT(M1^2+M2^2) = SQRT(0,07^2+0,07^2) = 0,1 м	0,10	—	—
16	надземный	1394	Метод спутниковых геодезических измерений (определений)	482220,75	2173096,60	—	Mt = SQRT(M1^2+M2^2) = SQRT(0,07^2+0,07^2) = 0,1 м	0,10	—	—
16	надземный	1575	Метод спутниковых геодезических измерений (определений)	482220,81	2173096,15	—	Mt = SQRT(M1^2+M2^2) = SQRT(0,07^2+0,07^2) = 0,1 м	0,10	—	—
16	надземный	1576	Метод спутниковых геодезических измерений (определений)	482220,17	2173096,07	—	Mt = SQRT(M1^2+M2^2) = SQRT(0,07^2+0,07^2) = 0,1 м	0,10	—	—
16	надземный	1577	Метод спутниковых геодезических измерений (определений)	482220,42	2173094,06	—	Mt = SQRT(M1^2+M2^2) = SQRT(0,07^2+0,07^2) = 0,1 м	0,10	—	—
16	надземный	1578	Метод спутниковых геодезических измерений (определений)	482221,06	2173094,14	—	Mt = SQRT(M1^2+M2^2) = SQRT(0,07^2+0,07^2) = 0,1 м	0,10	—	—
16	надземный	1395	Метод спутниковых геодезических измерений (определений)	482221,16	2173093,34	—	Mt = SQRT(M1^2+M2^2) = SQRT(0,07^2+0,07^2) = 0,1 м	0,10	—	—
16	надземный	1141	Метод спутниковых геодезических измерений (определений)	482223,24	2173093,60	—	Mt = SQRT(M1^2+M2^2) = SQRT(0,07^2+0,07^2) = 0,1 м	0,10	—	—
16	надземный	1142	Метод спутниковых геодезических измерений (определений)	482223,26	2173093,40	—	Mt = SQRT(M1^2+M2^2) = SQRT(0,07^2+0,07^2) = 0,1 м	0,10	—	—
16	надзем	1143	Метод	482222,57	2173093,32	—	Mt =	0,10	—	—

ТЕХНИЧЕСКИЙ ПЛАН ЗДАНИЯ

(вид объекта недвижимости, в отношении которого подготовлен технический план, в родительном падеже)

Описание местоположения объекта недвижимости

1	2	3	4	5	6	7	8	9	10	11
	ный		спутниковых геодезических измерений (определений)				SQRT(M1^2+M2^2) = SQRT(0,07^2+0,07^2) = 0,1 м			
16	надземный	1579	Метод спутниковых геодезических измерений (определений)	482222,83	2173091,18	—	Mt = SQRT(M1^2+M2^2) = SQRT(0,07^2+0,07^2) = 0,1 м	0,10	—	—
16	надземный	1580	Метод спутниковых геодезических измерений (определений)	482223,53	2173091,27	—	Mt = SQRT(M1^2+M2^2) = SQRT(0,07^2+0,07^2) = 0,1 м	0,10	—	—
16	надземный	1145	Метод спутниковых геодезических измерений (определений)	482223,63	2173090,42	—	Mt = SQRT(M1^2+M2^2) = SQRT(0,07^2+0,07^2) = 0,1 м	0,10	—	—
16	надземный	1146	Метод спутниковых геодезических измерений (определений)	482222,94	2173090,34	—	Mt = SQRT(M1^2+M2^2) = SQRT(0,07^2+0,07^2) = 0,1 м	0,10	—	—
16	надземный	1147	Метод спутниковых геодезических измерений (определений)	482223,20	2173088,20	—	Mt = SQRT(M1^2+M2^2) = SQRT(0,07^2+0,07^2) = 0,1 м	0,10	—	—
16	надземный	1148	Метод спутниковых геодезических измерений (определений)	482223,90	2173088,29	—	Mt = SQRT(M1^2+M2^2) = SQRT(0,07^2+0,07^2) = 0,1 м	0,10	—	—
16	надземный	1149	Метод спутниковых геодезических измерений (определений)	482223,99	2173087,51	—	Mt = SQRT(M1^2+M2^2) = SQRT(0,07^2+0,07^2) = 0,1 м	0,10	—	—
16	надземный	1581	Метод спутниковых геодезических измерений (определений)	482221,70	2173087,22	—	Mt = SQRT(M1^2+M2^2) = SQRT(0,07^2+0,07^2) = 0,1 м	0,10	—	—
16	надземный	1582	Метод спутниковых геодезически	482220,83	2173086,08	—	Mt = SQRT(M1^2+M2^2) =	0,10	—	—

ТЕХНИЧЕСКИЙ ПЛАН ЗДАНИЯ

(вид объекта недвижимости, в отношении которого подготовлен технический план, в родительном падеже)

Описание местоположения объекта недвижимости

1	2	3	4	5	6	7	8	9	10	11
			х измерений (определений)				SQRT(0,07^2+0,07^2) = 0,1 м			
16	надземный	530	Метод спутниковых геодезических измерений (определений)	482220,87	2173085,81	—	Mt = SQRT(M1^2+M2^2) = SQRT(0,07^2+0,07^2) = 0,1 м	0,10	—	—
16	надземный	1583	Метод спутниковых геодезических измерений (определений)	482220,57	2173085,77	—	Mt = SQRT(M1^2+M2^2) = SQRT(0,07^2+0,07^2) = 0,1 м	0,10	—	—
16	надземный	1584	Метод спутниковых геодезических измерений (определений)	482220,48	2173086,47	—	Mt = SQRT(M1^2+M2^2) = SQRT(0,07^2+0,07^2) = 0,1 м	0,10	—	—
16	надземный	1585	Метод спутниковых геодезических измерений (определений)	482219,24	2173086,32	—	Mt = SQRT(M1^2+M2^2) = SQRT(0,07^2+0,07^2) = 0,1 м	0,10	—	—
16	надземный	1586	Метод спутниковых геодезических измерений (определений)	482219,33	2173085,62	—	Mt = SQRT(M1^2+M2^2) = SQRT(0,07^2+0,07^2) = 0,1 м	0,10	—	—
16	надземный	1587	Метод спутниковых геодезических измерений (определений)	482218,09	2173085,47	—	Mt = SQRT(M1^2+M2^2) = SQRT(0,07^2+0,07^2) = 0,1 м	0,10	—	—
16	надземный	1588	Метод спутниковых геодезических измерений (определений)	482218,00	2173086,16	—	Mt = SQRT(M1^2+M2^2) = SQRT(0,07^2+0,07^2) = 0,1 м	0,10	—	—
16	надземный	1589	Метод спутниковых геодезических измерений (определений)	482216,76	2173086,01	—	Mt = SQRT(M1^2+M2^2) = SQRT(0,07^2+0,07^2) = 0,1 м	0,10	—	—
16	надземный	1590	Метод спутниковых геодезических измерений (определений	482216,85	2173085,31	—	Mt = SQRT(M1^2+M2^2) = SQRT(0,07^2+0,07^2) =	0,10	—	—

ТЕХНИЧЕСКИЙ ПЛАН ЗДАНИЯ

(вид объекта недвижимости, в отношении которого подготовлен технический план, в родительном падеже)

Описание местоположения объекта недвижимости

1	2	3	4	5	6	7	8	9	10	11
			)				0,1 м			
16	надземный	1591	Метод спутниковых геодезических измерений (определений)	482215,46	2173085,14	—	Mt = SQRT(M1^2+M2^2) = SQRT(0,07^2+0,07^2) = 0,1 м	0,10	—	—
16	надземный	1592	Метод спутниковых геодезических измерений (определений)	482215,37	2173085,84	—	Mt = SQRT(M1^2+M2^2) = SQRT(0,07^2+0,07^2) = 0,1 м	0,10	—	—
16	надземный	1593	Метод спутниковых геодезических измерений (определений)	482214,13	2173085,68	—	Mt = SQRT(M1^2+M2^2) = SQRT(0,07^2+0,07^2) = 0,1 м	0,10	—	—
16	надземный	1594	Метод спутниковых геодезических измерений (определений)	482214,22	2173084,99	—	Mt = SQRT(M1^2+M2^2) = SQRT(0,07^2+0,07^2) = 0,1 м	0,10	—	—
16	надземный	1595	Метод спутниковых геодезических измерений (определений)	482212,98	2173084,84	—	Mt = SQRT(M1^2+M2^2) = SQRT(0,07^2+0,07^2) = 0,1 м	0,10	—	—
16	надземный	1596	Метод спутниковых геодезических измерений (определений)	482212,89	2173085,54	—	Mt = SQRT(M1^2+M2^2) = SQRT(0,07^2+0,07^2) = 0,1 м	0,10	—	—
16	надземный	1597	Метод спутниковых геодезических измерений (определений)	482211,70	2173085,39	—	Mt = SQRT(M1^2+M2^2) = SQRT(0,07^2+0,07^2) = 0,1 м	0,10	—	—
16	надземный	1396	Метод спутниковых геодезических измерений (определений)	482211,75	2173084,97	—	Mt = SQRT(M1^2+M2^2) = SQRT(0,07^2+0,07^2) = 0,1 м	0,10	—	—
16	надземный	1397	Метод спутниковых геодезических измерений (определений)	482210,60	2173085,85	—	Mt = SQRT(M1^2+M2^2) = SQRT(0,07^2+0,07^2) = 0,1 м	0,10	—	—
16	надзем	828	Метод	482208,26	2173085,56	—	Mt =	0,10	—	—

ТЕХНИЧЕСКИЙ ПЛАН ЗДАНИЯ

(вид объекта недвижимости, в отношении которого подготовлен технический план, в родительном падеже)

Описание местоположения объекта недвижимости

1	2	3	4	5	6	7	8	9	10	11
	ный		спутниковых геодезических измерений (определений)				SQRT(M1^2+M2^2) = SQRT(0,07^2+0,07^2) = 0,1 м			
16	надземный	1166	Метод спутниковых геодезических измерений (определений)	482208,30	2173085,26	—	Mt = SQRT(M1^2+M2^2) = SQRT(0,07^2+0,07^2) = 0,1 м	0,10	—	—
16	надземный	1167	Метод спутниковых геодезических измерений (определений)	482202,85	2173084,58	—	Mt = SQRT(M1^2+M2^2) = SQRT(0,07^2+0,07^2) = 0,1 м	0,10	—	—
16	надземный	1398	Метод спутниковых геодезических измерений (определений)	482202,72	2173085,61	—	Mt = SQRT(M1^2+M2^2) = SQRT(0,07^2+0,07^2) = 0,1 м	0,10	—	—
16	надземный	1399	Метод спутниковых геодезических измерений (определений)	482200,33	2173085,31	—	Mt = SQRT(M1^2+M2^2) = SQRT(0,07^2+0,07^2) = 0,1 м	0,10	—	—
16	надземный	1400	Метод спутниковых геодезических измерений (определений)	482199,47	2173084,21	—	Mt = SQRT(M1^2+M2^2) = SQRT(0,07^2+0,07^2) = 0,1 м	0,10	—	—
16	надземный	1401	Метод спутниковых геодезических измерений (определений)	482199,51	2173083,92	—	Mt = SQRT(M1^2+M2^2) = SQRT(0,07^2+0,07^2) = 0,1 м	0,10	—	—
16	надземный	1598	Метод спутниковых геодезических измерений (определений)	482198,55	2173083,80	—	Mt = SQRT(M1^2+M2^2) = SQRT(0,07^2+0,07^2) = 0,1 м	0,10	—	—
16	надземный	1599	Метод спутниковых геодезических измерений (определений)	482198,47	2173084,51	—	Mt = SQRT(M1^2+M2^2) = SQRT(0,07^2+0,07^2) = 0,1 м	0,10	—	—
16	надземный	1600	Метод спутниковых геодезически	482196,44	2173084,26	—	Mt = SQRT(M1^2+M2^2) =	0,10	—	—

ТЕХНИЧЕСКИЙ ПЛАН ЗДАНИЯ

(вид объекта недвижимости, в отношении которого подготовлен технический план, в родительном падеже)

Описание местоположения объекта недвижимости

1	2	3	4	5	6	7	8	9	10	11
			х измерений (определений)				SQRT(0,07^2+0,07^2) = 0,1 м			
16	надземный	1601	Метод спутниковых геодезических измерений (определений)	482196,53	2173083,55	—	Mt = SQRT(M1^2+M2^2) = SQRT(0,07^2+0,07^2) = 0,1 м	0,10	—	—
16	надземный	1602	Метод спутниковых геодезических измерений (определений)	482195,34	2173083,41	—	Mt = SQRT(M1^2+M2^2) = SQRT(0,07^2+0,07^2) = 0,1 м	0,10	—	—
16	надземный	1603	Метод спутниковых геодезических измерений (определений)	482195,25	2173084,11	—	Mt = SQRT(M1^2+M2^2) = SQRT(0,07^2+0,07^2) = 0,1 м	0,10	—	—
16	надземный	1406	Метод спутниковых геодезических измерений (определений)	482193,21	2173083,86	—	Mt = SQRT(M1^2+M2^2) = SQRT(0,07^2+0,07^2) = 0,1 м	0,10	—	—
16	надземный	1407	Метод спутниковых геодезических измерений (определений)	482193,29	2173083,15	—	Mt = SQRT(M1^2+M2^2) = SQRT(0,07^2+0,07^2) = 0,1 м	0,10	—	—
16	надземный	1408	Метод спутниковых геодезических измерений (определений)	482192,49	2173083,05	—	Mt = SQRT(M1^2+M2^2) = SQRT(0,07^2+0,07^2) = 0,1 м	0,10	—	—
16	надземный	1409	Метод спутниковых геодезических измерений (определений)	482192,46	2173083,32	—	Mt = SQRT(M1^2+M2^2) = SQRT(0,07^2+0,07^2) = 0,1 м	0,10	—	—
16	надземный	1410	Метод спутниковых геодезических измерений (определений)	482191,34	2173084,20	—	Mt = SQRT(M1^2+M2^2) = SQRT(0,07^2+0,07^2) = 0,1 м	0,10	—	—
16	надземный	1411	Метод спутниковых геодезических измерений (определений	482188,93	2173083,91	—	Mt = SQRT(M1^2+M2^2) = SQRT(0,07^2+0,07^2) =	0,10	—	—

ТЕХНИЧЕСКИЙ ПЛАН ЗДАНИЯ

(вид объекта недвижимости, в отношении которого подготовлен технический план, в родительном падеже)

Описание местоположения объекта недвижимости

1	2	3	4	5	6	7	8	9	10	11
			)				0,1 м			
16	надземный	1172	Метод спутниковых геодезических измерений (определений)	482188,99	2173083,39	—	Mt = SQRT(M1^2+M2^2) = SQRT(0,07^2+0,07^2) = 0,1 м	0,10	—	—
16	надземный	1173	Метод спутниковых геодезических измерений (определений)	482183,53	2173082,72	—	Mt = SQRT(M1^2+M2^2) = SQRT(0,07^2+0,07^2) = 0,1 м	0,10	—	—
16	надземный	851	Метод спутниковых геодезических измерений (определений)	482183,44	2173083,45	—	Mt = SQRT(M1^2+M2^2) = SQRT(0,07^2+0,07^2) = 0,1 м	0,10	—	—
16	надземный	1412	Метод спутниковых геодезических измерений (определений)	482181,08	2173083,16	—	Mt = SQRT(M1^2+M2^2) = SQRT(0,07^2+0,07^2) = 0,1 м	0,10	—	—
16	надземный	1413	Метод спутниковых геодезических измерений (определений)	482180,18	2173082,01	—	Mt = SQRT(M1^2+M2^2) = SQRT(0,07^2+0,07^2) = 0,1 м	0,10	—	—
16	надземный	853	Метод спутниковых геодезических измерений (определений)	482180,21	2173081,74	—	Mt = SQRT(M1^2+M2^2) = SQRT(0,07^2+0,07^2) = 0,1 м	0,10	—	—
16	надземный	1330	Метод спутниковых геодезических измерений (определений)	482178,93	2173081,58	—	Mt = SQRT(M1^2+M2^2) = SQRT(0,07^2+0,07^2) = 0,1 м	0,10	—	—
16	надземный	856	Метод спутниковых геодезических измерений (определений)	482179,00	2173081,02	—	Mt = SQRT(M1^2+M2^2) = SQRT(0,07^2+0,07^2) = 0,1 м	0,10	—	—
16	надземный	855	Метод спутниковых геодезических измерений (определений)	482178,39	2173080,94	—	Mt = SQRT(M1^2+M2^2) = SQRT(0,07^2+0,07^2) = 0,1 м	0,10	—	—
16	надзем	1604	Метод	482178,31	2173081,64	—	Mt =	0,10	—	—

ТЕХНИЧЕСКИЙ ПЛАН
ЗДАНИЯ

(вид объекта недвижимости, в отношении которого подготовлен технический план, в родительном падеже)

Описание местоположения объекта недвижимости

1	2	3	4	5	6	7	8	9	10	11
	ный		спутниковых геодезических измерений (определений)				SQRT(M1^2+M2^2) = SQRT(0,07^2+0,07^2) = 0,1 м			
16	надземный	1605	Метод спутниковых геодезических измерений (определений)	482177,05	2173081,48	—	Mt = SQRT(M1^2+M2^2) = SQRT(0,07^2+0,07^2) = 0,1 м	0,10	—	—
16	надземный	1606	Метод спутниковых геодезических измерений (определений)	482177,13	2173080,79	—	Mt = SQRT(M1^2+M2^2) = SQRT(0,07^2+0,07^2) = 0,1 м	0,10	—	—
16	надземный	1607	Метод спутниковых геодезических измерений (определений)	482176,05	2173080,65	—	Mt = SQRT(M1^2+M2^2) = SQRT(0,07^2+0,07^2) = 0,1 м	0,10	—	—
16	надземный	1608	Метод спутниковых геодезических измерений (определений)	482175,96	2173081,35	—	Mt = SQRT(M1^2+M2^2) = SQRT(0,07^2+0,07^2) = 0,1 м	0,10	—	—
16	надземный	1609	Метод спутниковых геодезических измерений (определений)	482174,72	2173081,20	—	Mt = SQRT(M1^2+M2^2) = SQRT(0,07^2+0,07^2) = 0,1 м	0,10	—	—
16	надземный	362	Метод спутниковых геодезических измерений (определений)	482174,81	2173080,50	—	Mt = SQRT(M1^2+M2^2) = SQRT(0,07^2+0,07^2) = 0,1 м	0,10	—	—
16	надземный	361	Метод спутниковых геодезических измерений (определений)	482174,19	2173080,42	—	Mt = SQRT(M1^2+M2^2) = SQRT(0,07^2+0,07^2) = 0,1 м	0,10	—	—
16	надземный	1321	Метод спутниковых геодезических измерений (определений)	482174,12	2173080,99	—	Mt = SQRT(M1^2+M2^2) = SQRT(0,07^2+0,07^2) = 0,1 м	0,10	—	—
16	надземный	364	Метод спутниковых геодезически	482173,05	2173080,86	—	Mt = SQRT(M1^2+M2^2) =	0,10	—	—

ТЕХНИЧЕСКИЙ ПЛАН ЗДАНИЯ

(вид объекта недвижимости, в отношении которого подготовлен технический план, в родительном падеже)

Описание местоположения объекта недвижимости

1	2	3	4	5	6	7	8	9	10	11
			х измерений (определений)				SQRT(0,07^2+0,07^2) = 0,1 м			
16	надземный	1414	Метод спутниковых геодезических измерений (определений)	482173,02	2173081,13	—	Mt = SQRT(M1^2+M2^2) = SQRT(0,07^2+0,07^2) = 0,1 м	0,10	—	—
16	надземный	1415	Метод спутниковых геодезических измерений (определений)	482171,86	2173082,02	—	Mt = SQRT(M1^2+M2^2) = SQRT(0,07^2+0,07^2) = 0,1 м	0,10	—	—
16	надземный	366	Метод спутниковых геодезических измерений (определений)	482169,50	2173081,73	—	Mt = SQRT(M1^2+M2^2) = SQRT(0,07^2+0,07^2) = 0,1 м	0,10	—	—
16	надземный	367	Метод спутниковых геодезических измерений (определений)	482169,57	2173081,19	—	Mt = SQRT(M1^2+M2^2) = SQRT(0,07^2+0,07^2) = 0,1 м	0,10	—	—
16	надземный	372	Метод спутниковых геодезических измерений (определений)	482163,87	2173080,49	—	Mt = SQRT(M1^2+M2^2) = SQRT(0,07^2+0,07^2) = 0,1 м	0,10	—	—
16	надземный	373	Метод спутниковых геодезических измерений (определений)	482163,80	2173081,08	—	Mt = SQRT(M1^2+M2^2) = SQRT(0,07^2+0,07^2) = 0,1 м	0,10	—	—
16	надземный	1416	Метод спутниковых геодезических измерений (определений)	482161,45	2173080,79	—	Mt = SQRT(M1^2+M2^2) = SQRT(0,07^2+0,07^2) = 0,1 м	0,10	—	—
16	надземный	1417	Метод спутниковых геодезических измерений (определений)	482160,56	2173079,64	—	Mt = SQRT(M1^2+M2^2) = SQRT(0,07^2+0,07^2) = 0,1 м	0,10	—	—
16	надземный	375	Метод спутниковых геодезических измерений (определений	482160,59	2173079,37	—	Mt = SQRT(M1^2+M2^2) = SQRT(0,07^2+0,07^2) =	0,10	—	—

ТЕХНИЧЕСКИЙ ПЛАН ЗДАНИЯ

(вид объекта недвижимости, в отношении которого подготовлен технический план, в родительном падеже)

Описание местоположения объекта недвижимости

1	2	3	4	5	6	7	8	9	10	11
			)				0,1 м			
16	надземный	376	Метод спутниковых геодезических измерений (определений)	482159,79	2173079,27	—	Mt = SQRT(M1^2+M2^2) = SQRT(0,07^2+0,07^2) = 0,1 м	0,10	—	—
16	надземный	1064	Метод спутниковых геодезических измерений (определений)	482159,70	2173079,97	—	Mt = SQRT(M1^2+M2^2) = SQRT(0,07^2+0,07^2) = 0,1 м	0,10	—	—
16	надземный	1065	Метод спутниковых геодезических измерений (определений)	482157,62	2173079,71	—	Mt = SQRT(M1^2+M2^2) = SQRT(0,07^2+0,07^2) = 0,1 м	0,10	—	—
16	надземный	378	Метод спутниковых геодезических измерений (определений)	482157,70	2173079,01	—	Mt = SQRT(M1^2+M2^2) = SQRT(0,07^2+0,07^2) = 0,1 м	0,10	—	—
16	надземный	1066	Метод спутниковых геодезических измерений (определений)	482155,79	2173078,78	—	Mt = SQRT(M1^2+M2^2) = SQRT(0,07^2+0,07^2) = 0,1 м	0,10	—	—
16	надземный	1067	Метод спутниковых геодезических измерений (определений)	482155,70	2173079,47	—	Mt = SQRT(M1^2+M2^2) = SQRT(0,07^2+0,07^2) = 0,1 м	0,10	—	—
16	надземный	1068	Метод спутниковых геодезических измерений (определений)	482153,62	2173079,22	—	Mt = SQRT(M1^2+M2^2) = SQRT(0,07^2+0,07^2) = 0,1 м	0,10	—	—
16	надземный	382	Метод спутниковых геодезических измерений (определений)	482153,70	2173078,52	—	Mt = SQRT(M1^2+M2^2) = SQRT(0,07^2+0,07^2) = 0,1 м	0,10	—	—
16	надземный	383	Метод спутниковых геодезических измерений (определений)	482150,82	2173078,16	—	Mt = SQRT(M1^2+M2^2) = SQRT(0,07^2+0,07^2) = 0,1 м	0,10	—	—
16	надзем	384	Метод	482150,53	2173080,45	—	Mt =	0,10	—	—

ТЕХНИЧЕСКИЙ ПЛАН ЗДАНИЯ

(вид объекта недвижимости, в отношении которого подготовлен технический план, в родительном падеже)

Описание местоположения объекта недвижимости

1	2	3	4	5	6	7	8	9	10	11
	ный		спутниковых геодезических измерений (определений)				SQRT(M1^2+M2^2) = SQRT(0,07^2+0,07^2) = 0,1 м			
16	надземный	385	Метод спутниковых геодезических измерений (определений)	482149,64	2173080,34	—	Mt = SQRT(M1^2+M2^2) = SQRT(0,07^2+0,07^2) = 0,1 м	0,10	—	—
16	надземный	1069	Метод спутниковых геодезических измерений (определений)	482149,17	2173084,12	—	Mt = SQRT(M1^2+M2^2) = SQRT(0,07^2+0,07^2) = 0,1 м	0,10	—	—
16	надземный	1070	Метод спутниковых геодезических измерений (определений)	482149,27	2173084,66	—	Mt = SQRT(M1^2+M2^2) = SQRT(0,07^2+0,07^2) = 0,1 м	0,10	—	—
16	надземный	1071	Метод спутниковых геодезических измерений (определений)	482149,97	2173084,55	—	Mt = SQRT(M1^2+M2^2) = SQRT(0,07^2+0,07^2) = 0,1 м	0,10	—	—
16	надземный	1072	Метод спутниковых геодезических измерений (определений)	482150,32	2173086,51	—	Mt = SQRT(M1^2+M2^2) = SQRT(0,07^2+0,07^2) = 0,1 м	0,10	—	—
16	надземный	1073	Метод спутниковых геодезических измерений (определений)	482149,66	2173086,63	—	Mt = SQRT(M1^2+M2^2) = SQRT(0,07^2+0,07^2) = 0,1 м	0,10	—	—
16	надземный	1075	Метод спутниковых геодезических измерений (определений)	482150,22	2173089,85	—	Mt = SQRT(M1^2+M2^2) = SQRT(0,07^2+0,07^2) = 0,1 м	0,10	—	—
16	надземный	1820	Метод спутниковых геодезических измерений (определений)	482146,10	2173090,59	—	Mt = SQRT(M1^2+M2^2) = SQRT(0,07^2+0,07^2) = 0,1 м	0,10	—	—
16	надземный	1821	Метод спутниковых геодезически	482146,39	2173092,26	—	Mt = SQRT(M1^2+M2^2) =	0,10	—	—

ТЕХНИЧЕСКИЙ ПЛАН ЗДАНИЯ

(вид объекта недвижимости, в отношении которого подготовлен технический план, в родительном падеже)

Описание местоположения объекта недвижимости

1	2	3	4	5	6	7	8	9	10	11
			х измерений (определений)				SQRT(0,07^2+0,07^2) = 0,1 м			
16	надземный	1822	Метод спутниковых геодезических измерений (определений)	482145,60	2173092,39	—	Mt = SQRT(M1^2+M2^2) = SQRT(0,07^2+0,07^2) = 0,1 м	0,10	—	—
16	надземный	1823	Метод спутниковых геодезических измерений (определений)	482145,31	2173090,72	—	Mt = SQRT(M1^2+M2^2) = SQRT(0,07^2+0,07^2) = 0,1 м	0,10	—	—
16	надземный	1041	Метод спутниковых геодезических измерений (определений)	482138,17	2173092,04	—	Mt = SQRT(M1^2+M2^2) = SQRT(0,07^2+0,07^2) = 0,1 м	0,10	—	—
16	надземный	1042	Метод спутниковых геодезических измерений (определений)	482137,98	2173090,96	—	Mt = SQRT(M1^2+M2^2) = SQRT(0,07^2+0,07^2) = 0,1 м	0,10	—	—
16	надземный	1043	Метод спутниковых геодезических измерений (определений)	482137,28	2173091,07	—	Mt = SQRT(M1^2+M2^2) = SQRT(0,07^2+0,07^2) = 0,1 м	0,10	—	—
16	надземный	1044	Метод спутниковых геодезических измерений (определений)	482136,93	2173089,11	—	Mt = SQRT(M1^2+M2^2) = SQRT(0,07^2+0,07^2) = 0,1 м	0,10	—	—
16	надземный	1045	Метод спутниковых геодезических измерений (определений)	482137,63	2173088,98	—	Mt = SQRT(M1^2+M2^2) = SQRT(0,07^2+0,07^2) = 0,1 м	0,10	—	—
16	надземный	1046	Метод спутниковых геодезических измерений (определений)	482137,53	2173088,48	—	Mt = SQRT(M1^2+M2^2) = SQRT(0,07^2+0,07^2) = 0,1 м	0,10	—	—
16	надземный	1047	Метод спутниковых геодезических измерений (определений	482136,17	2173088,31	—	Mt = SQRT(M1^2+M2^2) = SQRT(0,07^2+0,07^2) =	0,10	—	—

ТЕХНИЧЕСКИЙ ПЛАН ЗДАНИЯ

(вид объекта недвижимости, в отношении которого подготовлен технический план, в родительном падеже)

Описание местоположения объекта недвижимости

1	2	3	4	5	6	7	8	9	10	11
			)				0,1 м			
16	надземный	764	Метод спутниковых геодезических измерений (определений)	482136,58	2173084,99	—	Mt = SQRT(M1^2+M2^2) = SQRT(0,07^2+0,07^2) = 0,1 м	0,10	—	—
16	надземный	765	Метод спутниковых геодезических измерений (определений)	482137,94	2173085,16	—	Mt = SQRT(M1^2+M2^2) = SQRT(0,07^2+0,07^2) = 0,1 м	0,10	—	—
16	надземный	766	Метод спутниковых геодезических измерений (определений)	482137,96	2173084,99	—	Mt = SQRT(M1^2+M2^2) = SQRT(0,07^2+0,07^2) = 0,1 м	0,10	—	—
16	надземный	1273	Метод спутниковых геодезических измерений (определений)	482137,25	2173084,90	—	Mt = SQRT(M1^2+M2^2) = SQRT(0,07^2+0,07^2) = 0,1 м	0,10	—	—
16	надземный	1274	Метод спутниковых геодезических измерений (определений)	482137,51	2173082,82	—	Mt = SQRT(M1^2+M2^2) = SQRT(0,07^2+0,07^2) = 0,1 м	0,10	—	—
16	надземный	767	Метод спутниковых геодезических измерений (определений)	482138,22	2173082,91	—	Mt = SQRT(M1^2+M2^2) = SQRT(0,07^2+0,07^2) = 0,1 м	0,10	—	—
16	надземный	768	Метод спутниковых геодезических измерений (определений)	482138,24	2173082,74	—	Mt = SQRT(M1^2+M2^2) = SQRT(0,07^2+0,07^2) = 0,1 м	0,10	—	—
16	надземный	769	Метод спутниковых геодезических измерений (определений)	482136,88	2173082,57	—	Mt = SQRT(M1^2+M2^2) = SQRT(0,07^2+0,07^2) = 0,1 м	0,10	—	—
16	надземный	1048	Метод спутниковых геодезических измерений (определений)	482137,66	2173076,24	—	Mt = SQRT(M1^2+M2^2) = SQRT(0,07^2+0,07^2) = 0,1 м	0,10	—	—
16	надзем	1049	Метод	482139,02	2173076,41	—	Mt =	0,10	—	—

ТЕХНИЧЕСКИЙ ПЛАН
ЗДАНИЯ

(вид объекта недвижимости, в отношении которого подготовлен технический план, в родительном падеже)

Описание местоположения объекта недвижимости

1	2	3	4	5	6	7	8	9	10	11
	ный		спутниковых геодезических измерений (определений)				SQRT(M1^2+M2^2) = SQRT(0,07^2+0,07^2) = 0,1 м			
16	надземный	1275	Метод спутниковых геодезических измерений (определений)	482139,05	2173076,22	—	Mt = SQRT(M1^2+M2^2) = SQRT(0,07^2+0,07^2) = 0,1 м	0,10	—	—
16	надземный	1276	Метод спутниковых геодезических измерений (определений)	482138,33	2173076,13	—	Mt = SQRT(M1^2+M2^2) = SQRT(0,07^2+0,07^2) = 0,1 м	0,10	—	—
16	надземный	1277	Метод спутниковых геодезических измерений (определений)	482138,57	2173074,16	—	Mt = SQRT(M1^2+M2^2) = SQRT(0,07^2+0,07^2) = 0,1 м	0,10	—	—
16	надземный	1278	Метод спутниковых геодезических измерений (определений)	482139,29	2173074,24	—	Mt = SQRT(M1^2+M2^2) = SQRT(0,07^2+0,07^2) = 0,1 м	0,10	—	—
16	надземный	1050	Метод спутниковых геодезических измерений (определений)	482139,50	2173072,50	—	Mt = SQRT(M1^2+M2^2) = SQRT(0,07^2+0,07^2) = 0,1 м	0,10	—	—
16	надземный	1623	Метод спутниковых геодезических измерений (определений)	482139,15	2173072,45	—	Mt = SQRT(M1^2+M2^2) = SQRT(0,07^2+0,07^2) = 0,1 м	0,10	—	—
16	надземный	1624	Метод спутниковых геодезических измерений (определений)	482139,39	2173070,47	—	Mt = SQRT(M1^2+M2^2) = SQRT(0,07^2+0,07^2) = 0,1 м	0,10	—	—
16	надземный	1053	Метод спутниковых геодезических измерений (определений)	482139,75	2173070,51	—	Mt = SQRT(M1^2+M2^2) = SQRT(0,07^2+0,07^2) = 0,1 м	0,10	—	—
16	надземный	1054	Метод спутниковых геодезически	482140,00	2173068,50	—	Mt = SQRT(M1^2+M2^2) =	0,10	—	—

ТЕХНИЧЕСКИЙ ПЛАН ЗДАНИЯ

(вид объекта недвижимости, в отношении которого подготовлен технический план, в родительном падеже)

Описание местоположения объекта недвижимости

1	2	3	4	5	6	7	8	9	10	11
			х измерений (определений)				SQRT(0,07^2+0,07^2) = 0,1 м			
16	надземный	1625	Метод спутниковых геодезических измерений (определений)	482140,73	2173068,59	—	Mt = SQRT(M1^2+M2^2) = SQRT(0,07^2+0,07^2) = 0,1 м	0,10	—	—
16	надземный	1626	Метод спутниковых геодезических измерений (определений)	482140,82	2173067,88	—	Mt = SQRT(M1^2+M2^2) = SQRT(0,07^2+0,07^2) = 0,1 м	0,10	—	—
16	надземный	1627	Метод спутниковых геодезических измерений (определений)	482142,80	2173068,13	—	Mt = SQRT(M1^2+M2^2) = SQRT(0,07^2+0,07^2) = 0,1 м	0,10	—	—
16	надземный	1628	Метод спутниковых геодезических измерений (определений)	482142,72	2173068,83	—	Mt = SQRT(M1^2+M2^2) = SQRT(0,07^2+0,07^2) = 0,1 м	0,10	—	—
16	надземный	1055	Метод спутниковых геодезических измерений (определений)	482142,82	2173068,84	—	Mt = SQRT(M1^2+M2^2) = SQRT(0,07^2+0,07^2) = 0,1 м	0,10	—	—
16	надземный	1279	Метод спутниковых геодезических измерений (определений)	482143,15	2173066,17	—	Mt = SQRT(M1^2+M2^2) = SQRT(0,07^2+0,07^2) = 0,1 м	0,10	—	—
16	надземный	1280	Метод спутниковых геодезических измерений (определений)	482143,40	2173066,20	—	Mt = SQRT(M1^2+M2^2) = SQRT(0,07^2+0,07^2) = 0,1 м	0,10	—	—
16	надземный	1182	Метод спутниковых геодезических измерений (определений)	482143,57	2173064,82	—	Mt = SQRT(M1^2+M2^2) = SQRT(0,07^2+0,07^2) = 0,1 м	0,10	—	—
16	надземный	795	Метод спутниковых геодезических измерений (определений	482152,88	2173065,97	—	Mt = SQRT(M1^2+M2^2) = SQRT(0,07^2+0,07^2) =	0,10	—	—

ТЕХНИЧЕСКИЙ ПЛАН ЗДАНИЯ

(вид объекта недвижимости, в отношении которого подготовлен технический план, в родительном падеже)

Описание местоположения объекта недвижимости

1	2	3	4	5	6	7	8	9	10	11
			)				0,1 м			
16	надземный	796	Метод спутниковых геодезических измерений (определений)	482152,73	2173067,20	—	Mt = SQRT(M1^2+M2^2) = SQRT(0,07^2+0,07^2) = 0,1 м	0,10	—	—
16	надземный	797	Метод спутниковых геодезических измерений (определений)	482152,76	2173067,20	—	Mt = SQRT(M1^2+M2^2) = SQRT(0,07^2+0,07^2) = 0,1 м	0,10	—	—
16	надземный	798	Метод спутниковых геодезических измерений (определений)	482152,84	2173066,54	—	Mt = SQRT(M1^2+M2^2) = SQRT(0,07^2+0,07^2) = 0,1 м	0,10	—	—
16	надземный	799	Метод спутниковых геодезических измерений (определений)	482154,98	2173066,80	—	Mt = SQRT(M1^2+M2^2) = SQRT(0,07^2+0,07^2) = 0,1 м	0,10	—	—
16	надземный	801	Метод спутниковых геодезических измерений (определений)	482154,90	2173067,46	—	Mt = SQRT(M1^2+M2^2) = SQRT(0,07^2+0,07^2) = 0,1 м	0,10	—	—
16	надземный	802	Метод спутниковых геодезических измерений (определений)	482154,94	2173067,47	—	Mt = SQRT(M1^2+M2^2) = SQRT(0,07^2+0,07^2) = 0,1 м	0,10	—	—
16	надземный	1056	Метод спутниковых геодезических измерений (определений)	482155,12	2173066,01	—	Mt = SQRT(M1^2+M2^2) = SQRT(0,07^2+0,07^2) = 0,1 м	0,10	—	—
16	надземный	1057	Метод спутниковых геодезических измерений (определений)	482158,20	2173066,39	—	Mt = SQRT(M1^2+M2^2) = SQRT(0,07^2+0,07^2) = 0,1 м	0,10	—	—
16	надземный	1420	Метод спутниковых геодезических измерений (определений)	482158,23	2173066,17	—	Mt = SQRT(M1^2+M2^2) = SQRT(0,07^2+0,07^2) = 0,1 м	0,10	—	—
16	надзем	1629	Метод	482159,31	2173066,31	—	Mt =	0,10	—	—

ТЕХНИЧЕСКИЙ ПЛАН ЗДАНИЯ

(вид объекта недвижимости, в отношении которого подготовлен технический план, в родительном падеже)

Описание местоположения объекта недвижимости

1	2	3	4	5	6	7	8	9	10	11
	ный		спутниковых геодезических измерений (определений)				SQRT(M1^2+M2^2) = SQRT(0,07^2+0,07^2) = 0,1 м			
16	надземный	1630	Метод спутниковых геодезических измерений (определений)	482159,40	2173065,60	—	Mt = SQRT(M1^2+M2^2) = SQRT(0,07^2+0,07^2) = 0,1 м	0,10	—	—
16	надземный	1631	Метод спутниковых геодезических измерений (определений)	482161,48	2173065,86	—	Mt = SQRT(M1^2+M2^2) = SQRT(0,07^2+0,07^2) = 0,1 м	0,10	—	—
16	надземный	1632	Метод спутниковых геодезических измерений (определений)	482161,40	2173066,56	—	Mt = SQRT(M1^2+M2^2) = SQRT(0,07^2+0,07^2) = 0,1 м	0,10	—	—
16	надземный	1421	Метод спутниковых геодезических измерений (определений)	482162,57	2173066,71	—	Mt = SQRT(M1^2+M2^2) = SQRT(0,07^2+0,07^2) = 0,1 м	0,10	—	—
16	надземный	1422	Метод спутниковых геодезических измерений (определений)	482162,65	2173066,00	—	Mt = SQRT(M1^2+M2^2) = SQRT(0,07^2+0,07^2) = 0,1 м	0,10	—	—
16	надземный	1423	Метод спутниковых геодезических измерений (определений)	482164,79	2173066,27	—	Mt = SQRT(M1^2+M2^2) = SQRT(0,07^2+0,07^2) = 0,1 м	0,10	—	—
16	надземный	1424	Метод спутниковых геодезических измерений (определений)	482164,75	2173066,56	—	Mt = SQRT(M1^2+M2^2) = SQRT(0,07^2+0,07^2) = 0,1 м	0,10	—	—
16	надземный	1824	Метод спутниковых геодезических измерений (определений)	482165,70	2173066,67	—	Mt = SQRT(M1^2+M2^2) = SQRT(0,07^2+0,07^2) = 0,1 м	0,10	—	—
16	надземный	1825	Метод спутниковых геодезически	482165,76	2173066,41	—	Mt = SQRT(M1^2+M2^2) =	0,10	—	—

ТЕХНИЧЕСКИЙ ПЛАН ЗДАНИЯ

(вид объекта недвижимости, в отношении которого подготовлен технический план, в родительном падеже)

Описание местоположения объекта недвижимости

1	2	3	4	5	6	7	8	9	10	11
			х измерений (определений)				SQRT(0,07^2+0,07^2) = 0,1 м			
16	надземный	1826	Метод спутниковых геодезических измерений (определений)	482165,87	2173066,16	—	Mt = SQRT(M1^2+M2^2) = SQRT(0,07^2+0,07^2) = 0,1 м	0,10	—	—
16	надземный	1827	Метод спутниковых геодезических измерений (определений)	482166,02	2173065,94	—	Mt = SQRT(M1^2+M2^2) = SQRT(0,07^2+0,07^2) = 0,1 м	0,10	—	—
16	надземный	1828	Метод спутниковых геодезических измерений (определений)	482166,22	2173065,75	—	Mt = SQRT(M1^2+M2^2) = SQRT(0,07^2+0,07^2) = 0,1 м	0,10	—	—
16	надземный	1829	Метод спутниковых геодезических измерений (определений)	482166,45	2173065,60	—	Mt = SQRT(M1^2+M2^2) = SQRT(0,07^2+0,07^2) = 0,1 м	0,10	—	—
16	надземный	1830	Метод спутниковых геодезических измерений (определений)	482166,70	2173065,51	—	Mt = SQRT(M1^2+M2^2) = SQRT(0,07^2+0,07^2) = 0,1 м	0,10	—	—
16	надземный	1831	Метод спутниковых геодезических измерений (определений)	482166,97	2173065,46	—	Mt = SQRT(M1^2+M2^2) = SQRT(0,07^2+0,07^2) = 0,1 м	0,10	—	—
16	надземный	1832	Метод спутниковых геодезических измерений (определений)	482167,24	2173065,47	—	Mt = SQRT(M1^2+M2^2) = SQRT(0,07^2+0,07^2) = 0,1 м	0,10	—	—
16	надземный	1833	Метод спутниковых геодезических измерений (определений)	482167,50	2173065,53	—	Mt = SQRT(M1^2+M2^2) = SQRT(0,07^2+0,07^2) = 0,1 м	0,10	—	—
16	надземный	1834	Метод спутниковых геодезических измерений (определений	482167,75	2173065,64	—	Mt = SQRT(M1^2+M2^2) = SQRT(0,07^2+0,07^2) =	0,10	—	—

ТЕХНИЧЕСКИЙ ПЛАН ЗДАНИЯ

(вид объекта недвижимости, в отношении которого подготовлен технический план, в родительном падеже)

Описание местоположения объекта недвижимости

1	2	3	4	5	6	7	8	9	10	11
			)				0,1 м			
16	надземный	1835	Метод спутниковых геодезических измерений (определений)	482167,97	2173065,80	—	Mt = SQRT(M1^2+M2^2) = SQRT(0,07^2+0,07^2) = 0,1 м	0,10	—	—
16	надземный	1836	Метод спутниковых геодезических измерений (определений)	482168,16	2173066,00	—	Mt = SQRT(M1^2+M2^2) = SQRT(0,07^2+0,07^2) = 0,1 м	0,10	—	—
16	надземный	1837	Метод спутниковых геодезических измерений (определений)	482168,30	2173066,23	—	Mt = SQRT(M1^2+M2^2) = SQRT(0,07^2+0,07^2) = 0,1 м	0,10	—	—
16	надземный	1838	Метод спутниковых геодезических измерений (определений)	482168,39	2173066,49	—	Mt = SQRT(M1^2+M2^2) = SQRT(0,07^2+0,07^2) = 0,1 м	0,10	—	—
16	надземный	1839	Метод спутниковых геодезических измерений (определений)	482168,43	2173066,76	—	Mt = SQRT(M1^2+M2^2) = SQRT(0,07^2+0,07^2) = 0,1 м	0,10	—	—
16	надземный	1840	Метод спутниковых геодезических измерений (определений)	482168,42	2173067,03	—	Mt = SQRT(M1^2+M2^2) = SQRT(0,07^2+0,07^2) = 0,1 м	0,10	—	—
16	надземный	1060	Метод спутниковых геодезических измерений (определений)	482169,40	2173067,15	—	Mt = SQRT(M1^2+M2^2) = SQRT(0,07^2+0,07^2) = 0,1 м	0,10	—	—
16	надземный	1061	Метод спутниковых геодезических измерений (определений)	482169,49	2173066,45	—	Mt = SQRT(M1^2+M2^2) = SQRT(0,07^2+0,07^2) = 0,1 м	0,10	—	—
16	надземный	1062	Метод спутниковых геодезических измерений (определений)	482171,62	2173066,72	—	Mt = SQRT(M1^2+M2^2) = SQRT(0,07^2+0,07^2) = 0,1 м	0,10	—	—
16	надзем	1063	Метод	482171,54	2173067,41	—	Mt =	0,10	—	—

ТЕХНИЧЕСКИЙ ПЛАН ЗДАНИЯ

(вид объекта недвижимости, в отношении которого подготовлен технический план, в родительном падеже)

Описание местоположения объекта недвижимости

1	2	3	4	5	6	7	8	9	10	11
	ный		спутниковых геодезических измерений (определений)				SQRT(M1^2+M2^2) = SQRT(0,07^2+0,07^2) = 0,1 м			
16	надземный	1425	Метод спутниковых геодезических измерений (определений)	482172,53	2173067,53	—	Mt = SQRT(M1^2+M2^2) = SQRT(0,07^2+0,07^2) = 0,1 м	0,10	—	—
16	надземный	1426	Метод спутниковых геодезических измерений (определений)	482172,57	2173067,23	—	Mt = SQRT(M1^2+M2^2) = SQRT(0,07^2+0,07^2) = 0,1 м	0,10	—	—
16	надземный	1427	Метод спутниковых геодезических измерений (определений)	482174,70	2173067,49	—	Mt = SQRT(M1^2+M2^2) = SQRT(0,07^2+0,07^2) = 0,1 м	0,10	—	—
16	надземный	1428	Метод спутниковых геодезических измерений (определений)	482174,62	2173068,19	—	Mt = SQRT(M1^2+M2^2) = SQRT(0,07^2+0,07^2) = 0,1 м	0,10	—	—
16	надземный	1429	Метод спутниковых геодезических измерений (определений)	482175,69	2173068,33	—	Mt = SQRT(M1^2+M2^2) = SQRT(0,07^2+0,07^2) = 0,1 м	0,10	—	—
16	надземный	1430	Метод спутниковых геодезических измерений (определений)	482175,49	2173069,92	—	Mt = SQRT(M1^2+M2^2) = SQRT(0,07^2+0,07^2) = 0,1 м	0,10	—	—
16	надземный	1656	Метод спутниковых геодезических измерений (определений)	482176,11	2173070,00	—	Mt = SQRT(M1^2+M2^2) = SQRT(0,07^2+0,07^2) = 0,1 м	0,10	—	—
16	надземный	358	Метод спутниковых геодезических измерений (определений)	482176,14	2173069,68	—	Mt = SQRT(M1^2+M2^2) = SQRT(0,07^2+0,07^2) = 0,1 м	0,10	—	—
16	надземный	1657	Метод спутниковых геодезически	482177,39	2173069,84	—	Mt = SQRT(M1^2+M2^2) =	0,10	—	—

ТЕХНИЧЕСКИЙ ПЛАН ЗДАНИЯ

(вид объекта недвижимости, в отношении которого подготовлен технический план, в родительном падеже)

Описание местоположения объекта недвижимости

1	2	3	4	5	6	7	8	9	10	11
			х измерений (определений)				SQRT(0,07^2+0,07^2) = 0,1 м			
16	надземный	1658	Метод спутниковых геодезических измерений (определений)	482177,35	2173070,15	—	Mt = SQRT(M1^2+M2^2) = SQRT(0,07^2+0,07^2) = 0,1 м	0,10	—	—
16	надземный	1659	Метод спутниковых геодезических измерений (определений)	482178,43	2173070,29	—	Mt = SQRT(M1^2+M2^2) = SQRT(0,07^2+0,07^2) = 0,1 м	0,10	—	—
16	надземный	1660	Метод спутниковых геодезических измерений (определений)	482178,47	2173069,97	—	Mt = SQRT(M1^2+M2^2) = SQRT(0,07^2+0,07^2) = 0,1 м	0,10	—	—
16	надземный	859	Метод спутниковых геодезических измерений (определений)	482179,73	2173070,12	—	Mt = SQRT(M1^2+M2^2) = SQRT(0,07^2+0,07^2) = 0,1 м	0,10	—	—
16	надземный	1661	Метод спутниковых геодезических измерений (определений)	482179,69	2173070,44	—	Mt = SQRT(M1^2+M2^2) = SQRT(0,07^2+0,07^2) = 0,1 м	0,10	—	—
16	надземный	1431	Метод спутниковых геодезических измерений (определений)	482180,29	2173070,52	—	Mt = SQRT(M1^2+M2^2) = SQRT(0,07^2+0,07^2) = 0,1 м	0,10	—	—
16	надземный	861	Метод спутниковых геодезических измерений (определений)	482180,54	2173068,52	—	Mt = SQRT(M1^2+M2^2) = SQRT(0,07^2+0,07^2) = 0,1 м	0,10	—	—
16	надземный	1432	Метод спутниковых геодезических измерений (определений)	482181,63	2173068,66	—	Mt = SQRT(M1^2+M2^2) = SQRT(0,07^2+0,07^2) = 0,1 м	0,10	—	—
16	надземный	1433	Метод спутниковых геодезических измерений (определений	482181,69	2173068,22	—	Mt = SQRT(M1^2+M2^2) = SQRT(0,07^2+0,07^2) =	0,10	—	—

ТЕХНИЧЕСКИЙ ПЛАН ЗДАНИЯ

(вид объекта недвижимости, в отношении которого подготовлен технический план, в родительном падеже)

Описание местоположения объекта недвижимости

1	2	3	4	5	6	7	8	9	10	11
			)				0,1 м			
16	надземный	1434	Метод спутниковых геодезических измерений (определений)	482183,82	2173068,48	—	Mt = SQRT(M1^2+M2^2) = SQRT(0,07^2+0,07^2) = 0,1 м	0,10	—	—
16	надземный	1435	Метод спутниковых геодезических измерений (определений)	482183,77	2173068,92	—	Mt = SQRT(M1^2+M2^2) = SQRT(0,07^2+0,07^2) = 0,1 м	0,10	—	—
16	надземный	1183	Метод спутниковых геодезических измерений (определений)	482184,98	2173069,07	—	Mt = SQRT(M1^2+M2^2) = SQRT(0,07^2+0,07^2) = 0,1 м	0,10	—	—
16	надземный	1184	Метод спутниковых геодезических измерений (определений)	482185,06	2173068,37	—	Mt = SQRT(M1^2+M2^2) = SQRT(0,07^2+0,07^2) = 0,1 м	0,10	—	—
16	надземный	1185	Метод спутниковых геодезических измерений (определений)	482187,20	2173068,64	—	Mt = SQRT(M1^2+M2^2) = SQRT(0,07^2+0,07^2) = 0,1 м	0,10	—	—
16	надземный	1186	Метод спутниковых геодезических измерений (определений)	482187,11	2173069,33	—	Mt = SQRT(M1^2+M2^2) = SQRT(0,07^2+0,07^2) = 0,1 м	0,10	—	—
16	надземный	1662	Метод спутниковых геодезических измерений (определений)	482187,45	2173069,37	—	Mt = SQRT(M1^2+M2^2) = SQRT(0,07^2+0,07^2) = 0,1 м	0,10	—	—
16	надземный	1841	Метод спутниковых геодезических измерений (определений)	482187,51	2173069,11	—	Mt = SQRT(M1^2+M2^2) = SQRT(0,07^2+0,07^2) = 0,1 м	0,10	—	—
16	надземный	1842	Метод спутниковых геодезических измерений (определений)	482187,61	2173068,86	—	Mt = SQRT(M1^2+M2^2) = SQRT(0,07^2+0,07^2) = 0,1 м	0,10	—	—
16	надземный	1843	Метод	482187,77	2173068,64	—	Mt =	0,10	—	—

ТЕХНИЧЕСКИЙ ПЛАН ЗДАНИЯ

(вид объекта недвижимости, в отношении которого подготовлен технический план, в родительном падеже)

Описание местоположения объекта недвижимости

1	2	3	4	5	6	7	8	9	10	11
	ный		спутниковых геодезических измерений (определений)				SQRT(M1^2+M2^2) = SQRT(0,07^2+0,07^2) = 0,1 м			
16	надземный	1844	Метод спутниковых геодезических измерений (определений)	482187,96	2173068,45	—	Mt = SQRT(M1^2+M2^2) = SQRT(0,07^2+0,07^2) = 0,1 м	0,10	—	—
16	надземный	1845	Метод спутниковых геодезических измерений (определений)	482188,19	2173068,31	—	Mt = SQRT(M1^2+M2^2) = SQRT(0,07^2+0,07^2) = 0,1 м	0,10	—	—
16	надземный	1846	Метод спутниковых геодезических измерений (определений)	482188,44	2173068,21	—	Mt = SQRT(M1^2+M2^2) = SQRT(0,07^2+0,07^2) = 0,1 м	0,10	—	—
16	надземный	1847	Метод спутниковых геодезических измерений (определений)	482188,71	2173068,16	—	Mt = SQRT(M1^2+M2^2) = SQRT(0,07^2+0,07^2) = 0,1 м	0,10	—	—
16	надземный	1848	Метод спутниковых геодезических измерений (определений)	482188,98	2173068,17	—	Mt = SQRT(M1^2+M2^2) = SQRT(0,07^2+0,07^2) = 0,1 м	0,10	—	—
16	надземный	1849	Метод спутниковых геодезических измерений (определений)	482189,24	2173068,23	—	Mt = SQRT(M1^2+M2^2) = SQRT(0,07^2+0,07^2) = 0,1 м	0,10	—	—
16	надземный	1850	Метод спутниковых геодезических измерений (определений)	482189,48	2173068,34	—	Mt = SQRT(M1^2+M2^2) = SQRT(0,07^2+0,07^2) = 0,1 м	0,10	—	—
16	надземный	1851	Метод спутниковых геодезических измерений (определений)	482189,70	2173068,50	—	Mt = SQRT(M1^2+M2^2) = SQRT(0,07^2+0,07^2) = 0,1 м	0,10	—	—
16	надземный	1852	Метод спутниковых геодезически	482189,89	2173068,69	—	Mt = SQRT(M1^2+M2^2) =	0,10	—	—

ТЕХНИЧЕСКИЙ ПЛАН ЗДАНИЯ

(вид объекта недвижимости, в отношении которого подготовлен технический план, в родительном падеже)

Описание местоположения объекта недвижимости

1	2	3	4	5	6	7	8	9	10	11
			х измерений (определений)				SQRT(0,07^2+0,07^2) = 0,1 м			
16	надземный	1853	Метод спутниковых геодезических измерений (определений)	482190,03	2173068,92	—	Mt = SQRT(M1^2+M2^2) = SQRT(0,07^2+0,07^2) = 0,1 м	0,10	—	—
16	надземный	1854	Метод спутниковых геодезических измерений (определений)	482190,13	2173069,17	—	Mt = SQRT(M1^2+M2^2) = SQRT(0,07^2+0,07^2) = 0,1 м	0,10	—	—
16	надземный	1855	Метод спутниковых геодезических измерений (определений)	482190,17	2173069,44	—	Mt = SQRT(M1^2+M2^2) = SQRT(0,07^2+0,07^2) = 0,1 м	0,10	—	—
16	надземный	1856	Метод спутниковых геодезических измерений (определений)	482190,16	2173069,71	—	Mt = SQRT(M1^2+M2^2) = SQRT(0,07^2+0,07^2) = 0,1 м	0,10	—	—
16	надземный	1436	Метод спутниковых геодезических измерений (определений)	482191,53	2173069,88	—	Mt = SQRT(M1^2+M2^2) = SQRT(0,07^2+0,07^2) = 0,1 м	0,10	—	—
16	надземный	1437	Метод спутниковых геодезических измерений (определений)	482191,61	2173069,18	—	Mt = SQRT(M1^2+M2^2) = SQRT(0,07^2+0,07^2) = 0,1 м	0,10	—	—
16	надземный	1438	Метод спутниковых геодезических измерений (определений)	482193,75	2173069,45	—	Mt = SQRT(M1^2+M2^2) = SQRT(0,07^2+0,07^2) = 0,1 м	0,10	—	—
16	надземный	1439	Метод спутниковых геодезических измерений (определений)	482193,66	2173070,14	—	Mt = SQRT(M1^2+M2^2) = SQRT(0,07^2+0,07^2) = 0,1 м	0,10	—	—
16	надземный	1174	Метод спутниковых геодезических измерений (определений	482195,17	2173070,33	—	Mt = SQRT(M1^2+M2^2) = SQRT(0,07^2+0,07^2) =	0,10	—	—

ТЕХНИЧЕСКИЙ ПЛАН ЗДАНИЯ

(вид объекта недвижимости, в отношении которого подготовлен технический план, в родительном падеже)

Описание местоположения объекта недвижимости

1	2	3	4	5	6	7	8	9	10	11
			)				0,1 м			
16	надземный	1175	Метод спутниковых геодезических измерений (определений)	482195,25	2173069,63	—	Mt = SQRT(M1^2+M2^2) = SQRT(0,07^2+0,07^2) = 0,1 м	0,10	—	—
16	надземный	1176	Метод спутниковых геодезических измерений (определений)	482197,39	2173069,90	—	Mt = SQRT(M1^2+M2^2) = SQRT(0,07^2+0,07^2) = 0,1 м	0,10	—	—
16	надземный	1177	Метод спутниковых геодезических измерений (определений)	482197,30	2173070,59	—	Mt = SQRT(M1^2+M2^2) = SQRT(0,07^2+0,07^2) = 0,1 м	0,10	—	—
16	надземный	884	Метод спутниковых геодезических измерений (определений)	482198,13	2173070,69	—	Mt = SQRT(M1^2+M2^2) = SQRT(0,07^2+0,07^2) = 0,1 м	0,10	—	—
16	надземный	1679	Метод спутниковых геодезических измерений (определений)	482198,21	2173070,00	—	Mt = SQRT(M1^2+M2^2) = SQRT(0,07^2+0,07^2) = 0,1 м	0,10	—	—
16	надземный	1680	Метод спутниковых геодезических измерений (определений)	482200,23	2173070,25	—	Mt = SQRT(M1^2+M2^2) = SQRT(0,07^2+0,07^2) = 0,1 м	0,10	—	—
16	надземный	1681	Метод спутниковых геодезических измерений (определений)	482200,14	2173070,94	—	Mt = SQRT(M1^2+M2^2) = SQRT(0,07^2+0,07^2) = 0,1 м	0,10	—	—
16	надземный	1178	Метод спутниковых геодезических измерений (определений)	482200,32	2173070,96	—	Mt = SQRT(M1^2+M2^2) = SQRT(0,07^2+0,07^2) = 0,1 м	0,10	—	—
16	надземный	1187	Метод спутниковых геодезических измерений (определений)	482200,45	2173069,93	—	Mt = SQRT(M1^2+M2^2) = SQRT(0,07^2+0,07^2) = 0,1 м	0,10	—	—
16	надзем	1188	Метод	482201,44	2173070,05	—	Mt =	0,10	—	—

ТЕХНИЧЕСКИЙ ПЛАН
ЗДАНИЯ

(вид объекта недвижимости, в отношении которого подготовлен технический план, в родительном падеже)

Описание местоположения объекта недвижимости

1	2	3	4	5	6	7	8	9	10	11
	ный		спутниковых геодезических измерений (определений)				SQRT(M1^2+M2^2) = SQRT(0,07^2+0,07^2) = 0,1 м			
16	надземный	1189	Метод спутниковых геодезических измерений (определений)	482201,51	2173069,46	—	Mt = SQRT(M1^2+M2^2) = SQRT(0,07^2+0,07^2) = 0,1 м	0,10	—	—
16	надземный	1190	Метод спутниковых геодезических измерений (определений)	482203,65	2173069,72	—	Mt = SQRT(M1^2+M2^2) = SQRT(0,07^2+0,07^2) = 0,1 м	0,10	—	—
16	надземный	1191	Метод спутниковых геодезических измерений (определений)	482203,54	2173070,59	—	Mt = SQRT(M1^2+M2^2) = SQRT(0,07^2+0,07^2) = 0,1 м	0,10	—	—
16	надземный	1192	Метод спутниковых геодезических измерений (определений)	482204,24	2173070,68	—	Mt = SQRT(M1^2+M2^2) = SQRT(0,07^2+0,07^2) = 0,1 м	0,10	—	—
16	надземный	1682	Метод спутниковых геодезических измерений (определений)	482204,27	2173070,45	—	Mt = SQRT(M1^2+M2^2) = SQRT(0,07^2+0,07^2) = 0,1 м	0,10	—	—
16	надземный	1683	Метод спутниковых геодезических измерений (определений)	482205,36	2173069,93	—	Mt = SQRT(M1^2+M2^2) = SQRT(0,07^2+0,07^2) = 0,1 м	0,10	—	—
16	надземный	1684	Метод спутниковых геодезических измерений (определений)	482210,13	2173070,52	—	Mt = SQRT(M1^2+M2^2) = SQRT(0,07^2+0,07^2) = 0,1 м	0,10	—	—
16	надземный	1685	Метод спутниковых геодезических измерений (определений)	482211,01	2173071,25	—	Mt = SQRT(M1^2+M2^2) = SQRT(0,07^2+0,07^2) = 0,1 м	0,10	—	—
16	надземный	1162	Метод спутниковых геодезически	482212,04	2173071,38	—	Mt = SQRT(M1^2+M2^2) =	0,10	—	—

ТЕХНИЧЕСКИЙ ПЛАН ЗДАНИЯ

(вид объекта недвижимости, в отношении которого подготовлен технический план, в родительном падеже)

Описание местоположения объекта недвижимости

1	2	3	4	5	6	7	8	9	10	11
			х измерений (определений)				SQRT(0,07^2+0,07^2) = 0,1 м			
16	надземный	1163	Метод спутниковых геодезических измерений (определений)	482212,12	2173070,68	—	Mt = SQRT(M1^2+M2^2) = SQRT(0,07^2+0,07^2) = 0,1 м	0,10	—	—
16	надземный	1164	Метод спутниковых геодезических измерений (определений)	482214,26	2173070,94	—	Mt = SQRT(M1^2+M2^2) = SQRT(0,07^2+0,07^2) = 0,1 м	0,10	—	—
16	надземный	1165	Метод спутниковых геодезических измерений (определений)	482214,17	2173071,64	—	Mt = SQRT(M1^2+M2^2) = SQRT(0,07^2+0,07^2) = 0,1 м	0,10	—	—
16	надземный	818	Метод спутниковых геодезических измерений (определений)	482215,41	2173071,80	—	Mt = SQRT(M1^2+M2^2) = SQRT(0,07^2+0,07^2) = 0,1 м	0,10	—	—
16	надземный	1686	Метод спутниковых геодезических измерений (определений)	482215,32	2173072,54	—	Mt = SQRT(M1^2+M2^2) = SQRT(0,07^2+0,07^2) = 0,1 м	0,10	—	—
16	надземный	1687	Метод спутниковых геодезических измерений (определений)	482217,29	2173072,78	—	Mt = SQRT(M1^2+M2^2) = SQRT(0,07^2+0,07^2) = 0,1 м	0,10	—	—
16	надземный	1688	Метод спутниковых геодезических измерений (определений)	482217,21	2173073,49	—	Mt = SQRT(M1^2+M2^2) = SQRT(0,07^2+0,07^2) = 0,1 м	0,10	—	—
16	надземный	1195	Метод спутниковых геодезических измерений (определений)	482218,35	2173073,63	—	Mt = SQRT(M1^2+M2^2) = SQRT(0,07^2+0,07^2) = 0,1 м	0,10	—	—
16	надземный	1196	Метод спутниковых геодезических измерений (определений	482218,44	2173072,92	—	Mt = SQRT(M1^2+M2^2) = SQRT(0,07^2+0,07^2) =	0,10	—	—

ТЕХНИЧЕСКИЙ ПЛАН
ЗДАНИЯ

(вид объекта недвижимости, в отношении которого подготовлен технический план, в родительном падеже)

Описание местоположения объекта недвижимости

1	2	3	4	5	6	7	8	9	10	11
			)				0,1 м			
16	надземный	1689	Метод спутниковых геодезических измерений (определений)	482220,27	2173073,14	—	Mt = SQRT(M1^2+M2^2) = SQRT(0,07^2+0,07^2) = 0,1 м	0,10	—	—
16	надземный	1690	Метод спутниковых геодезических измерений (определений)	482220,18	2173073,86	—	Mt = SQRT(M1^2+M2^2) = SQRT(0,07^2+0,07^2) = 0,1 м	0,10	—	—
16	надземный	1199	Метод спутниковых геодезических измерений (определений)	482221,80	2173074,06	—	Mt = SQRT(M1^2+M2^2) = SQRT(0,07^2+0,07^2) = 0,1 м	0,10	—	—
16	надземный	1200	Метод спутниковых геодезических измерений (определений)	482222,04	2173072,11	—	Mt = SQRT(M1^2+M2^2) = SQRT(0,07^2+0,07^2) = 0,1 м	0,10	—	—
16	надземный	1201	Метод спутниковых геодезических измерений (определений)	482228,96	2173072,96	—	Mt = SQRT(M1^2+M2^2) = SQRT(0,07^2+0,07^2) = 0,1 м	0,10	—	—
16	надземный	934	Метод спутниковых геодезических измерений (определений)	482228,81	2173074,20	—	Mt = SQRT(M1^2+M2^2) = SQRT(0,07^2+0,07^2) = 0,1 м	0,10	—	—
16	надземный	935	Метод спутниковых геодезических измерений (определений)	482230,35	2173074,39	—	Mt = SQRT(M1^2+M2^2) = SQRT(0,07^2+0,07^2) = 0,1 м	0,10	—	—
16	надземный	936	Метод спутниковых геодезических измерений (определений)	482230,43	2173073,69	—	Mt = SQRT(M1^2+M2^2) = SQRT(0,07^2+0,07^2) = 0,1 м	0,10	—	—
ЗД1(17)										
17	надземный	936	Метод спутниковых геодезических измерений (определений)	482230,43	2173073,69	—	Mt = SQRT(M1^2+M2^2) = SQRT(0,07^2+0,07^2) = 0,1 м	0,10	—	—

ТЕХНИЧЕСКИЙ ПЛАН ЗДАНИЯ

(вид объекта недвижимости, в отношении которого подготовлен технический план, в родительном падеже)

Описание местоположения объекта недвижимости

1	2	3	4	5	6	7	8	9	10	11
17	надземный	937	Метод спутниковых геодезических измерений (определений)	482232,57	2173073,95	—	Mt = SQRT(M1^2+M2^2) = SQRT(0,07^2+0,07^2) = 0,1 м	0,10	—	—
17	надземный	552	Метод спутниковых геодезических измерений (определений)	482232,48	2173074,65	—	Mt = SQRT(M1^2+M2^2) = SQRT(0,07^2+0,07^2) = 0,1 м	0,10	—	—
17	надземный	1332	Метод спутниковых геодезических измерений (определений)	482234,23	2173074,86	—	Mt = SQRT(M1^2+M2^2) = SQRT(0,07^2+0,07^2) = 0,1 м	0,10	—	—
17	надземный	1333	Метод спутниковых геодезических измерений (определений)	482234,13	2173075,65	—	Mt = SQRT(M1^2+M2^2) = SQRT(0,07^2+0,07^2) = 0,1 м	0,10	—	—
17	надземный	1440	Метод спутниковых геодезических измерений (определений)	482234,84	2173075,73	—	Mt = SQRT(M1^2+M2^2) = SQRT(0,07^2+0,07^2) = 0,1 м	0,10	—	—
17	надземный	553	Метод спутниковых геодезических измерений (определений)	482234,93	2173074,95	—	Mt = SQRT(M1^2+M2^2) = SQRT(0,07^2+0,07^2) = 0,1 м	0,10	—	—
17	надземный	554	Метод спутниковых геодезических измерений (определений)	482237,02	2173075,21	—	Mt = SQRT(M1^2+M2^2) = SQRT(0,07^2+0,07^2) = 0,1 м	0,10	—	—
17	надземный	1442	Метод спутниковых геодезических измерений (определений)	482236,92	2173075,99	—	Mt = SQRT(M1^2+M2^2) = SQRT(0,07^2+0,07^2) = 0,1 м	0,10	—	—
17	надземный	1334	Метод спутниковых геодезических измерений (определений)	482237,86	2173076,11	—	Mt = SQRT(M1^2+M2^2) = SQRT(0,07^2+0,07^2) = 0,1 м	0,10	—	—
17	надземный	938	Метод спутниковых	482237,72	2173077,26	—	Mt = SQRT(M1^	0,10	—	—

ТЕХНИЧЕСКИЙ ПЛАН ЗДАНИЯ

(вид объекта недвижимости, в отношении которого подготовлен технический план, в родительном падеже)

Описание местоположения объекта недвижимости

1	2	3	4	5	6	7	8	9	10	11
			геодезических измерений (определений)				2+M2^2) = SQRT(0,07^2+0,07^2) = 0,1 м			
17	надземный	939	Метод спутниковых геодезических измерений (определений)	482238,42	2173077,35	—	Mt = SQRT(M1^2+M2^2) = SQRT(0,07^2+0,07^2) = 0,1 м	0,10	—	—
17	надземный	940	Метод спутниковых геодезических измерений (определений)	482238,18	2173079,36	—	Mt = SQRT(M1^2+M2^2) = SQRT(0,07^2+0,07^2) = 0,1 м	0,10	—	—
17	надземный	941	Метод спутниковых геодезических измерений (определений)	482237,47	2173079,27	—	Mt = SQRT(M1^2+M2^2) = SQRT(0,07^2+0,07^2) = 0,1 м	0,10	—	—
17	надземный	1691	Метод спутниковых геодезических измерений (определений)	482237,41	2173079,77	—	Mt = SQRT(M1^2+M2^2) = SQRT(0,07^2+0,07^2) = 0,1 м	0,10	—	—
17	надземный	1857	Метод спутниковых геодезических измерений (определений)	482237,74	2173079,84	—	Mt = SQRT(M1^2+M2^2) = SQRT(0,07^2+0,07^2) = 0,1 м	0,10	—	—
17	надземный	1858	Метод спутниковых геодезических измерений (определений)	482238,05	2173079,97	—	Mt = SQRT(M1^2+M2^2) = SQRT(0,07^2+0,07^2) = 0,1 м	0,10	—	—
17	надземный	1859	Метод спутниковых геодезических измерений (определений)	482238,32	2173080,16	—	Mt = SQRT(M1^2+M2^2) = SQRT(0,07^2+0,07^2) = 0,1 м	0,10	—	—
17	надземный	1860	Метод спутниковых геодезических измерений (определений)	482238,55	2173080,40	—	Mt = SQRT(M1^2+M2^2) = SQRT(0,07^2+0,07^2) = 0,1 м	0,10	—	—
17	надземный	1861	Метод спутниковых геодезических измерений	482238,74	2173080,69	—	Mt = SQRT(M1^2+M2^2) = SQRT(0,07^	0,10	—	—

ТЕХНИЧЕСКИЙ ПЛАН ЗДАНИЯ

(вид объекта недвижимости, в отношении которого подготовлен технический план, в родительном падеже)

Описание местоположения объекта недвижимости

1	2	3	4	5	6	7	8	9	10	11
			(определений)				2+0,07^2) = 0,1 м			
17	надземный	1862	Метод спутниковых геодезических измерений (определений)	482238,86	2173081,00	—	Mt = SQRT(M1^2+M2^2) = SQRT(0,07^2+0,07^2) = 0,1 м	0,10	—	—
17	надземный	1863	Метод спутниковых геодезических измерений (определений)	482238,92	2173081,33	—	Mt = SQRT(M1^2+M2^2) = SQRT(0,07^2+0,07^2) = 0,1 м	0,10	—	—
17	надземный	1864	Метод спутниковых геодезических измерений (определений)	482238,91	2173081,66	—	Mt = SQRT(M1^2+M2^2) = SQRT(0,07^2+0,07^2) = 0,1 м	0,10	—	—
17	надземный	1865	Метод спутниковых геодезических измерений (определений)	482238,84	2173081,99	—	Mt = SQRT(M1^2+M2^2) = SQRT(0,07^2+0,07^2) = 0,1 м	0,10	—	—
17	надземный	1866	Метод спутниковых геодезических измерений (определений)	482238,70	2173082,30	—	Mt = SQRT(M1^2+M2^2) = SQRT(0,07^2+0,07^2) = 0,1 м	0,10	—	—
17	надземный	1867	Метод спутниковых геодезических измерений (определений)	482238,51	2173082,57	—	Mt = SQRT(M1^2+M2^2) = SQRT(0,07^2+0,07^2) = 0,1 м	0,10	—	—
17	надземный	1868	Метод спутниковых геодезических измерений (определений)	482238,26	2173082,80	—	Mt = SQRT(M1^2+M2^2) = SQRT(0,07^2+0,07^2) = 0,1 м	0,10	—	—
17	надземный	1869	Метод спутниковых геодезических измерений (определений)	482237,98	2173082,98	—	Mt = SQRT(M1^2+M2^2) = SQRT(0,07^2+0,07^2) = 0,1 м	0,10	—	—
17	надземный	1870	Метод спутниковых геодезических измерений (определений)	482237,67	2173083,10	—	Mt = SQRT(M1^2+M2^2) = SQRT(0,07^2+0,07^2) = 0,1 м	0,10	—	—

ТЕХНИЧЕСКИЙ ПЛАН ЗДАНИЯ

(вид объекта недвижимости, в отношении которого подготовлен технический план, в родительном падеже)

Описание местоположения объекта недвижимости

1	2	3	4	5	6	7	8	9	10	11
17	надземный	1871	Метод спутниковых геодезических измерений (определений)	482237,33	2173083,15	—	Mt = SQRT(M1^2+M2^2) = SQRT(0,07^2+0,07^2) = 0,1 м	0,10	—	—
17	надземный	1872	Метод спутниковых геодезических измерений (определений)	482237,00	2173083,14	—	Mt = SQRT(M1^2+M2^2) = SQRT(0,07^2+0,07^2) = 0,1 м	0,10	—	—
17	надземный	1337	Метод спутниковых геодезических измерений (определений)	482236,95	2173083,54	—	Mt = SQRT(M1^2+M2^2) = SQRT(0,07^2+0,07^2) = 0,1 м	0,10	—	—
17	надземный	947	Метод спутниковых геодезических измерений (определений)	482235,85	2173083,41	—	Mt = SQRT(M1^2+M2^2) = SQRT(0,07^2+0,07^2) = 0,1 м	0,10	—	—
17	надземный	1208	Метод спутниковых геодезических измерений (определений)	482235,23	2173088,42	—	Mt = SQRT(M1^2+M2^2) = SQRT(0,07^2+0,07^2) = 0,1 м	0,10	—	—
17	надземный	1460	Метод спутниковых геодезических измерений (определений)	482234,01	2173088,27	—	Mt = SQRT(M1^2+M2^2) = SQRT(0,07^2+0,07^2) = 0,1 м	0,10	—	—
17	надземный	1461	Метод спутниковых геодезических измерений (определений)	482234,01	2173088,34	—	Mt = SQRT(M1^2+M2^2) = SQRT(0,07^2+0,07^2) = 0,1 м	0,10	—	—
17	надземный	1462	Метод спутниковых геодезических измерений (определений)	482234,65	2173088,42	—	Mt = SQRT(M1^2+M2^2) = SQRT(0,07^2+0,07^2) = 0,1 м	0,10	—	—
17	надземный	1211	Метод спутниковых геодезических измерений (определений)	482234,40	2173090,48	—	Mt = SQRT(M1^2+M2^2) = SQRT(0,07^2+0,07^2) = 0,1 м	0,10	—	—
17	надземный	1339	Метод спутниковых	482233,75	2173090,40	—	Mt = SQRT(M1^	0,10	—	—

ТЕХНИЧЕСКИЙ ПЛАН ЗДАНИЯ

(вид объекта недвижимости, в отношении которого подготовлен технический план, в родительном падеже)

Описание местоположения объекта недвижимости

1	2	3	4	5	6	7	8	9	10	11
			геодезических измерений (определений)				2+M2^2) = SQRT(0,07^2+0,07^2) = 0,1 м			
17	надземный	1709	Метод спутниковых геодезических измерений (определений)	482233,60	2173091,62	—	Mt = SQRT(M1^2+M2^2) = SQRT(0,07^2+0,07^2) = 0,1 м	0,10	—	—
17	надземный	1873	Метод спутниковых геодезических измерений (определений)	482233,89	2173091,68	—	Mt = SQRT(M1^2+M2^2) = SQRT(0,07^2+0,07^2) = 0,1 м	0,10	—	—
17	надземный	1874	Метод спутниковых геодезических измерений (определений)	482234,16	2173091,80	—	Mt = SQRT(M1^2+M2^2) = SQRT(0,07^2+0,07^2) = 0,1 м	0,10	—	—
17	надземный	1875	Метод спутниковых геодезических измерений (определений)	482234,41	2173091,97	—	Mt = SQRT(M1^2+M2^2) = SQRT(0,07^2+0,07^2) = 0,1 м	0,10	—	—
17	надземный	1876	Метод спутниковых геодезических измерений (определений)	482234,61	2173092,19	—	Mt = SQRT(M1^2+M2^2) = SQRT(0,07^2+0,07^2) = 0,1 м	0,10	—	—
17	надземный	1877	Метод спутниковых геодезических измерений (определений)	482234,77	2173092,44	—	Mt = SQRT(M1^2+M2^2) = SQRT(0,07^2+0,07^2) = 0,1 м	0,10	—	—
17	надземный	1878	Метод спутниковых геодезических измерений (определений)	482234,88	2173092,71	—	Mt = SQRT(M1^2+M2^2) = SQRT(0,07^2+0,07^2) = 0,1 м	0,10	—	—
17	надземный	1879	Метод спутниковых геодезических измерений (определений)	482234,93	2173093,00	—	Mt = SQRT(M1^2+M2^2) = SQRT(0,07^2+0,07^2) = 0,1 м	0,10	—	—
17	надземный	1880	Метод спутниковых геодезических измерений	482234,92	2173093,30	—	Mt = SQRT(M1^2+M2^2) = SQRT(0,07^	0,10	—	—

ТЕХНИЧЕСКИЙ ПЛАН ЗДАНИЯ

(вид объекта недвижимости, в отношении которого подготовлен технический план, в родительном падеже)

Описание местоположения объекта недвижимости

1	2	3	4	5	6	7	8	9	10	11
			(определений)				2+0,07^2) = 0,1 м			
17	надземный	1881	Метод спутниковых геодезических измерений (определений)	482234,86	2173093,59	—	Mt = SQRT(M1^2+M2^2) = SQRT(0,07^2+0,07^2) = 0,1 м	0,10	—	—
17	надземный	1882	Метод спутниковых геодезических измерений (определений)	482234,74	2173093,86	—	Mt = SQRT(M1^2+M2^2) = SQRT(0,07^2+0,07^2) = 0,1 м	0,10	—	—
17	надземный	1883	Метод спутниковых геодезических измерений (определений)	482234,56	2173094,10	—	Mt = SQRT(M1^2+M2^2) = SQRT(0,07^2+0,07^2) = 0,1 м	0,10	—	—
17	надземный	1884	Метод спутниковых геодезических измерений (определений)	482234,35	2173094,31	—	Mt = SQRT(M1^2+M2^2) = SQRT(0,07^2+0,07^2) = 0,1 м	0,10	—	—
17	надземный	1885	Метод спутниковых геодезических измерений (определений)	482234,10	2173094,47	—	Mt = SQRT(M1^2+M2^2) = SQRT(0,07^2+0,07^2) = 0,1 м	0,10	—	—
17	надземный	1886	Метод спутниковых геодезических измерений (определений)	482233,82	2173094,57	—	Mt = SQRT(M1^2+M2^2) = SQRT(0,07^2+0,07^2) = 0,1 м	0,10	—	—
17	надземный	1887	Метод спутниковых геодезических измерений (определений)	482233,53	2173094,62	—	Mt = SQRT(M1^2+M2^2) = SQRT(0,07^2+0,07^2) = 0,1 м	0,10	—	—
17	надземный	1725	Метод спутниковых геодезических измерений (определений)	482233,23	2173094,61	—	Mt = SQRT(M1^2+M2^2) = SQRT(0,07^2+0,07^2) = 0,1 м	0,10	—	—
17	надземный	1480	Метод спутниковых геодезических измерений (определений)	482233,21	2173094,79	—	Mt = SQRT(M1^2+M2^2) = SQRT(0,07^2+0,07^2) = 0,1 м	0,10	—	—

ТЕХНИЧЕСКИЙ ПЛАН ЗДАНИЯ

(вид объекта недвижимости, в отношении которого подготовлен технический план, в родительном падеже)

Описание местоположения объекта недвижимости

1	2	3	4	5	6	7	8	9	10	11
17	надземный	1215	Метод спутниковых геодезических измерений (определений)	482233,85	2173094,87	—	Mt = SQRT(M1^2+M2^2) = SQRT(0,07^2+0,07^2) = 0,1 м	0,10	—	—
17	надземный	1216	Метод спутниковых геодезических измерений (определений)	482233,69	2173096,17	—	Mt = SQRT(M1^2+M2^2) = SQRT(0,07^2+0,07^2) = 0,1 м	0,10	—	—
17	надземный	1217	Метод спутниковых геодезических измерений (определений)	482234,40	2173096,26	—	Mt = SQRT(M1^2+M2^2) = SQRT(0,07^2+0,07^2) = 0,1 м	0,10	—	—
17	надземный	1218	Метод спутниковых геодезических измерений (определений)	482234,15	2173098,27	—	Mt = SQRT(M1^2+M2^2) = SQRT(0,07^2+0,07^2) = 0,1 м	0,10	—	—
17	надземный	1219	Метод спутниковых геодезических измерений (определений)	482233,45	2173098,18	—	Mt = SQRT(M1^2+M2^2) = SQRT(0,07^2+0,07^2) = 0,1 м	0,10	—	—
17	надземный	1220	Метод спутниковых геодезических измерений (определений)	482233,40	2173098,54	—	Mt = SQRT(M1^2+M2^2) = SQRT(0,07^2+0,07^2) = 0,1 м	0,10	—	—
17	надземный	1343	Метод спутниковых геодезических измерений (определений)	482233,69	2173098,58	—	Mt = SQRT(M1^2+M2^2) = SQRT(0,07^2+0,07^2) = 0,1 м	0,10	—	—
17	надземный	1344	Метод спутниковых геодезических измерений (определений)	482234,56	2173099,69	—	Mt = SQRT(M1^2+M2^2) = SQRT(0,07^2+0,07^2) = 0,1 м	0,10	—	—
17	надземный	953	Метод спутниковых геодезических измерений (определений)	482234,26	2173102,11	—	Mt = SQRT(M1^2+M2^2) = SQRT(0,07^2+0,07^2) = 0,1 м	0,10	—	—
17	надземный	954	Метод спутниковых	482233,85	2173102,06	—	Mt = SQRT(M1^	0,10	—	—

ТЕХНИЧЕСКИЙ ПЛАН ЗДАНИЯ

(вид объекта недвижимости, в отношении которого подготовлен технический план, в родительном падеже)

Описание местоположения объекта недвижимости

1	2	3	4	5	6	7	8	9	10	11
			геодезических измерений (определений)				2+M2^2) = SQRT(0,07^2+0,07^2) = 0,1 м			
17	надземный	955	Метод спутниковых геодезических измерений (определений)	482233,18	2173107,51	—	Mt = SQRT(M1^2+M2^2) = SQRT(0,07^2+0,07^2) = 0,1 м	0,10	—	—
17	надземный	956	Метод спутниковых геодезических измерений (определений)	482233,39	2173107,54	—	Mt = SQRT(M1^2+M2^2) = SQRT(0,07^2+0,07^2) = 0,1 м	0,10	—	—
17	надземный	1345	Метод спутниковых геодезических измерений (определений)	482233,09	2173109,94	—	Mt = SQRT(M1^2+M2^2) = SQRT(0,07^2+0,07^2) = 0,1 м	0,10	—	—
17	надземный	1346	Метод спутниковых геодезических измерений (определений)	482231,97	2173110,82	—	Mt = SQRT(M1^2+M2^2) = SQRT(0,07^2+0,07^2) = 0,1 м	0,10	—	—
17	надземный	1888	Метод спутниковых геодезических измерений (определений)	482231,28	2173110,73	—	Mt = SQRT(M1^2+M2^2) = SQRT(0,07^2+0,07^2) = 0,1 м	0,10	—	—
17	надземный	1889	Метод спутниковых геодезических измерений (определений)	482231,21	2173111,32	—	Mt = SQRT(M1^2+M2^2) = SQRT(0,07^2+0,07^2) = 0,1 м	0,10	—	—
17	надземный	1890	Метод спутниковых геодезических измерений (определений)	482231,91	2173111,40	—	Mt = SQRT(M1^2+M2^2) = SQRT(0,07^2+0,07^2) = 0,1 м	0,10	—	—
17	надземный	1891	Метод спутниковых геодезических измерений (определений)	482231,64	2173113,59	—	Mt = SQRT(M1^2+M2^2) = SQRT(0,07^2+0,07^2) = 0,1 м	0,10	—	—
17	надземный	1892	Метод спутниковых геодезических измерений	482230,94	2173113,50	—	Mt = SQRT(M1^2+M2^2) = SQRT(0,07^	0,10	—	—

ТЕХНИЧЕСКИЙ ПЛАН ЗДАНИЯ

(вид объекта недвижимости, в отношении которого подготовлен технический план, в родительном падеже)

Описание местоположения объекта недвижимости

1	2	3	4	5	6	7	8	9	10	11
			(определений)				2+0,07^2) = 0,1 м			
17	надземный	1893	Метод спутниковых геодезических измерений (определений)	482230,83	2173114,37	—	Mt = SQRT(M1^2+M2^2) = SQRT(0,07^2+0,07^2) = 0,1 м	0,10	—	—
17	надземный	1894	Метод спутниковых геодезических измерений (определений)	482231,53	2173114,45	—	Mt = SQRT(M1^2+M2^2) = SQRT(0,07^2+0,07^2) = 0,1 м	0,10	—	—
17	надземный	1895	Метод спутниковых геодезических измерений (определений)	482231,27	2173116,57	—	Mt = SQRT(M1^2+M2^2) = SQRT(0,07^2+0,07^2) = 0,1 м	0,10	—	—
17	надземный	1353	Метод спутниковых геодезических измерений (определений)	482230,58	2173116,48	—	Mt = SQRT(M1^2+M2^2) = SQRT(0,07^2+0,07^2) = 0,1 м	0,10	—	—
17	надземный	1354	Метод спутниковых геодезических измерений (определений)	482230,51	2173117,12	—	Mt = SQRT(M1^2+M2^2) = SQRT(0,07^2+0,07^2) = 0,1 м	0,10	—	—
17	надземный	1355	Метод спутниковых геодезических измерений (определений)	482230,92	2173117,17	—	Mt = SQRT(M1^2+M2^2) = SQRT(0,07^2+0,07^2) = 0,1 м	0,10	—	—
17	надземный	1356	Метод спутниковых геодезических измерений (определений)	482231,84	2173118,35	—	Mt = SQRT(M1^2+M2^2) = SQRT(0,07^2+0,07^2) = 0,1 м	0,10	—	—
17	надземный	602	Метод спутниковых геодезических измерений (определений)	482231,54	2173120,82	—	Mt = SQRT(M1^2+M2^2) = SQRT(0,07^2+0,07^2) = 0,1 м	0,10	—	—
17	надземный	962	Метод спутниковых геодезических измерений (определений)	482231,28	2173120,79	—	Mt = SQRT(M1^2+M2^2) = SQRT(0,07^2+0,07^2) = 0,1 м	0,10	—	—

ТЕХНИЧЕСКИЙ ПЛАН ЗДАНИЯ

(вид объекта недвижимости, в отношении которого подготовлен технический план, в родительном падеже)

Описание местоположения объекта недвижимости

1	2	3	4	5	6	7	8	9	10	11
17	надземный	963	Метод спутниковых геодезических измерений (определений)	482230,71	2173125,45	—	Mt = SQRT(M1^2+M2^2) = SQRT(0,07^2+0,07^2) = 0,1 м	0,10	—	—
17	надземный	964	Метод спутниковых геодезических измерений (определений)	482230,96	2173125,49	—	Mt = SQRT(M1^2+M2^2) = SQRT(0,07^2+0,07^2) = 0,1 м	0,10	—	—
17	надземный	1726	Метод спутниковых геодезических измерений (определений)	482230,83	2173126,57	—	Mt = SQRT(M1^2+M2^2) = SQRT(0,07^2+0,07^2) = 0,1 м	0,10	—	—
17	надземный	1896	Метод спутниковых геодезических измерений (определений)	482231,12	2173126,63	—	Mt = SQRT(M1^2+M2^2) = SQRT(0,07^2+0,07^2) = 0,1 м	0,10	—	—
17	надземный	1897	Метод спутниковых геодезических измерений (определений)	482231,39	2173126,75	—	Mt = SQRT(M1^2+M2^2) = SQRT(0,07^2+0,07^2) = 0,1 м	0,10	—	—
17	надземный	1898	Метод спутниковых геодезических измерений (определений)	482231,63	2173126,92	—	Mt = SQRT(M1^2+M2^2) = SQRT(0,07^2+0,07^2) = 0,1 м	0,10	—	—
17	надземный	1899	Метод спутниковых геодезических измерений (определений)	482231,84	2173127,13	—	Mt = SQRT(M1^2+M2^2) = SQRT(0,07^2+0,07^2) = 0,1 м	0,10	—	—
17	надземный	1900	Метод спутниковых геодезических измерений (определений)	482232,00	2173127,38	—	Mt = SQRT(M1^2+M2^2) = SQRT(0,07^2+0,07^2) = 0,1 м	0,10	—	—
17	надземный	1901	Метод спутниковых геодезических измерений (определений)	482232,10	2173127,66	—	Mt = SQRT(M1^2+M2^2) = SQRT(0,07^2+0,07^2) = 0,1 м	0,10	—	—
17	надземный	1902	Метод спутниковых	482232,15	2173127,95	—	Mt = SQRT(M1^	0,10	—	—

ТЕХНИЧЕСКИЙ ПЛАН ЗДАНИЯ

(вид объекта недвижимости, в отношении которого подготовлен технический план, в родительном падеже)

Описание местоположения объекта недвижимости

1	2	3	4	5	6	7	8	9	10	11
			геодезических измерений (определений)				2+M2^2) = SQRT(0,07^2+0,07^2) = 0,1 м			
17	надземный	1903	Метод спутниковых геодезических измерений (определений)	482232,15	2173128,24	—	Mt = SQRT(M1^2+M2^2) = SQRT(0,07^2+0,07^2) = 0,1 м	0,10	—	—
17	надземный	1904	Метод спутниковых геодезических измерений (определений)	482232,08	2173128,53	—	Mt = SQRT(M1^2+M2^2) = SQRT(0,07^2+0,07^2) = 0,1 м	0,10	—	—
17	надземный	1905	Метод спутниковых геодезических измерений (определений)	482231,96	2173128,80	—	Mt = SQRT(M1^2+M2^2) = SQRT(0,07^2+0,07^2) = 0,1 м	0,10	—	—
17	надземный	1906	Метод спутниковых геодезических измерений (определений)	482231,79	2173129,04	—	Mt = SQRT(M1^2+M2^2) = SQRT(0,07^2+0,07^2) = 0,1 м	0,10	—	—
17	надземный	1907	Метод спутниковых геодезических измерений (определений)	482231,57	2173129,24	—	Mt = SQRT(M1^2+M2^2) = SQRT(0,07^2+0,07^2) = 0,1 м	0,10	—	—
17	надземный	1908	Метод спутниковых геодезических измерений (определений)	482231,32	2173129,40	—	Mt = SQRT(M1^2+M2^2) = SQRT(0,07^2+0,07^2) = 0,1 м	0,10	—	—
17	надземный	1909	Метод спутниковых геодезических измерений (определений)	482231,05	2173129,50	—	Mt = SQRT(M1^2+M2^2) = SQRT(0,07^2+0,07^2) = 0,1 м	0,10	—	—
17	надземный	1910	Метод спутниковых геодезических измерений (определений)	482230,76	2173129,55	—	Mt = SQRT(M1^2+M2^2) = SQRT(0,07^2+0,07^2) = 0,1 м	0,10	—	—
17	надземный	1742	Метод спутниковых геодезических измерений	482230,46	2173129,54	—	Mt = SQRT(M1^2+M2^2) = SQRT(0,07^	0,10	—	—

ТЕХНИЧЕСКИЙ ПЛАН ЗДАНИЯ

(вид объекта недвижимости, в отношении которого подготовлен технический план, в родительном падеже)

Описание местоположения объекта недвижимости

1	2	3	4	5	6	7	8	9	10	11
			(определений)				2+0,07^2) = 0,1 м			
17	надземный	1226	Метод спутниковых геодезических измерений (определений)	482230,33	2173130,61	—	Mt = SQRT(M1^2+M2^2) = SQRT(0,07^2+0,07^2) = 0,1 м	0,10	—	—
17	надземный	1911	Метод спутниковых геодезических измерений (определений)	482228,52	2173130,38	—	Mt = SQRT(M1^2+M2^2) = SQRT(0,07^2+0,07^2) = 0,1 м	0,10	—	—
17	надземный	1912	Метод спутниковых геодезических измерений (определений)	482228,47	2173130,74	—	Mt = SQRT(M1^2+M2^2) = SQRT(0,07^2+0,07^2) = 0,1 м	0,10	—	—
17	надземный	1913	Метод спутниковых геодезических измерений (определений)	482228,82	2173130,78	—	Mt = SQRT(M1^2+M2^2) = SQRT(0,07^2+0,07^2) = 0,1 м	0,10	—	—
17	надземный	1914	Метод спутниковых геодезических измерений (определений)	482228,57	2173132,80	—	Mt = SQRT(M1^2+M2^2) = SQRT(0,07^2+0,07^2) = 0,1 м	0,10	—	—
17	надземный	1231	Метод спутниковых геодезических измерений (определений)	482228,48	2173132,79	—	Mt = SQRT(M1^2+M2^2) = SQRT(0,07^2+0,07^2) = 0,1 м	0,10	—	—
17	надземный	1498	Метод спутниковых геодезических измерений (определений)	482228,37	2173133,67	—	Mt = SQRT(M1^2+M2^2) = SQRT(0,07^2+0,07^2) = 0,1 м	0,10	—	—
17	надземный	1499	Метод спутниковых геодезических измерений (определений)	482229,08	2173133,76	—	Mt = SQRT(M1^2+M2^2) = SQRT(0,07^2+0,07^2) = 0,1 м	0,10	—	—
17	надземный	1500	Метод спутниковых геодезических измерений (определений)	482228,83	2173135,78	—	Mt = SQRT(M1^2+M2^2) = SQRT(0,07^2+0,07^2) = 0,1 м	0,10	—	—

ТЕХНИЧЕСКИЙ ПЛАН ЗДАНИЯ

(вид объекта недвижимости, в отношении которого подготовлен технический план, в родительном падеже)

Описание местоположения объекта недвижимости

1	2	3	4	5	6	7	8	9	10	11
17	надземный	1501	Метод спутниковых геодезических измерений (определений)	482228,12	2173135,69	—	Mt = SQRT(M1^2+M2^2) = SQRT(0,07^2+0,07^2) = 0,1 м	0,10	—	—
17	надземный	614	Метод спутниковых геодезических измерений (определений)	482227,93	2173137,22	—	Mt = SQRT(M1^2+M2^2) = SQRT(0,07^2+0,07^2) = 0,1 м	0,10	—	—
17	надземный	1357	Метод спутниковых геодезических измерений (определений)	482228,64	2173137,31	—	Mt = SQRT(M1^2+M2^2) = SQRT(0,07^2+0,07^2) = 0,1 м	0,10	—	—
17	надземный	1233	Метод спутниковых геодезических измерений (определений)	482228,46	2173138,74	—	Mt = SQRT(M1^2+M2^2) = SQRT(0,07^2+0,07^2) = 0,1 м	0,10	—	—
17	надземный	1234	Метод спутниковых геодезических измерений (определений)	482227,76	2173138,65	—	Mt = SQRT(M1^2+M2^2) = SQRT(0,07^2+0,07^2) = 0,1 м	0,10	—	—
17	надземный	615	Метод спутниковых геодезических измерений (определений)	482227,75	2173138,71	—	Mt = SQRT(M1^2+M2^2) = SQRT(0,07^2+0,07^2) = 0,1 м	0,10	—	—
17	надземный	616	Метод спутниковых геодезических измерений (определений)	482228,68	2173138,83	—	Mt = SQRT(M1^2+M2^2) = SQRT(0,07^2+0,07^2) = 0,1 м	0,10	—	—
17	надземный	1502	Метод спутниковых геодезических измерений (определений)	482228,63	2173139,28	—	Mt = SQRT(M1^2+M2^2) = SQRT(0,07^2+0,07^2) = 0,1 м	0,10	—	—
17	надземный	1915	Метод спутниковых геодезических измерений (определений)	482228,92	2173139,34	—	Mt = SQRT(M1^2+M2^2) = SQRT(0,07^2+0,07^2) = 0,1 м	0,10	—	—
17	надземный	1916	Метод спутниковых	482229,19	2173139,46	—	Mt = SQRT(M1^	0,10	—	—

ТЕХНИЧЕСКИЙ ПЛАН ЗДАНИЯ

(вид объекта недвижимости, в отношении которого подготовлен технический план, в родительном падеже)

Описание местоположения объекта недвижимости

1	2	3	4	5	6	7	8	9	10	11
			геодезических измерений (определений)				2+M2^2) = SQRT(0,07^2+0,07^2) = 0,1 м			
17	надземный	1917	Метод спутниковых геодезических измерений (определений)	482229,44	2173139,63	—	Mt = SQRT(M1^2+M2^2) = SQRT(0,07^2+0,07^2) = 0,1 м	0,10	—	—
17	надземный	1918	Метод спутниковых геодезических измерений (определений)	482229,64	2173139,84	—	Mt = SQRT(M1^2+M2^2) = SQRT(0,07^2+0,07^2) = 0,1 м	0,10	—	—
17	надземный	1919	Метод спутниковых геодезических измерений (определений)	482229,80	2173140,09	—	Mt = SQRT(M1^2+M2^2) = SQRT(0,07^2+0,07^2) = 0,1 м	0,10	—	—
17	надземный	1920	Метод спутниковых геодезических измерений (определений)	482229,91	2173140,36	—	Mt = SQRT(M1^2+M2^2) = SQRT(0,07^2+0,07^2) = 0,1 м	0,10	—	—
17	надземный	1921	Метод спутниковых геодезических измерений (определений)	482229,96	2173140,66	—	Mt = SQRT(M1^2+M2^2) = SQRT(0,07^2+0,07^2) = 0,1 м	0,10	—	—
17	надземный	1922	Метод спутниковых геодезических измерений (определений)	482229,96	2173140,95	—	Mt = SQRT(M1^2+M2^2) = SQRT(0,07^2+0,07^2) = 0,1 м	0,10	—	—
17	надземный	1923	Метод спутниковых геодезических измерений (определений)	482229,89	2173141,24	—	Mt = SQRT(M1^2+M2^2) = SQRT(0,07^2+0,07^2) = 0,1 м	0,10	—	—
17	надземный	1924	Метод спутниковых геодезических измерений (определений)	482229,77	2173141,51	—	Mt = SQRT(M1^2+M2^2) = SQRT(0,07^2+0,07^2) = 0,1 м	0,10	—	—
17	надземный	1925	Метод спутниковых геодезических измерений	482229,60	2173141,75	—	Mt = SQRT(M1^2+M2^2) = SQRT(0,07^	0,10	—	—

ТЕХНИЧЕСКИЙ ПЛАН ЗДАНИЯ

(вид объекта недвижимости, в отношении которого подготовлен технический план, в родительном падеже)

Описание местоположения объекта недвижимости

1	2	3	4	5	6	7	8	9	10	11
			(определений)				2+0,07^2) = 0,1 м			
17	надземный	1926	Метод спутниковых геодезических измерений (определений)	482229,38	2173141,96	—	Mt = SQRT(M1^2+M2^2) = SQRT(0,07^2+0,07^2) = 0,1 м	0,10	—	—
17	надземный	1927	Метод спутниковых геодезических измерений (определений)	482229,13	2173142,11	—	Mt = SQRT(M1^2+M2^2) = SQRT(0,07^2+0,07^2) = 0,1 м	0,10	—	—
17	надземный	1928	Метод спутниковых геодезических измерений (определений)	482228,85	2173142,22	—	Mt = SQRT(M1^2+M2^2) = SQRT(0,07^2+0,07^2) = 0,1 м	0,10	—	—
17	надземный	1929	Метод спутниковых геодезических измерений (определений)	482228,56	2173142,26	—	Mt = SQRT(M1^2+M2^2) = SQRT(0,07^2+0,07^2) = 0,1 м	0,10	—	—
17	надземный	1758	Метод спутниковых геодезических измерений (определений)	482228,26	2173142,25	—	Mt = SQRT(M1^2+M2^2) = SQRT(0,07^2+0,07^2) = 0,1 м	0,10	—	—
17	надземный	1759	Метод спутниковых геодезических измерений (определений)	482227,47	2173148,62	—	Mt = SQRT(M1^2+M2^2) = SQRT(0,07^2+0,07^2) = 0,1 м	0,10	—	—
17	надземный	1930	Метод спутниковых геодезических измерений (определений)	482227,76	2173148,68	—	Mt = SQRT(M1^2+M2^2) = SQRT(0,07^2+0,07^2) = 0,1 м	0,10	—	—
17	надземный	1931	Метод спутниковых геодезических измерений (определений)	482228,04	2173148,80	—	Mt = SQRT(M1^2+M2^2) = SQRT(0,07^2+0,07^2) = 0,1 м	0,10	—	—
17	надземный	1932	Метод спутниковых геодезических измерений (определений)	482228,28	2173148,96	—	Mt = SQRT(M1^2+M2^2) = SQRT(0,07^2+0,07^2) = 0,1 м	0,10	—	—

ТЕХНИЧЕСКИЙ ПЛАН ЗДАНИЯ

(вид объекта недвижимости, в отношении которого подготовлен технический план, в родительном падеже)

Описание местоположения объекта недвижимости

1	2	3	4	5	6	7	8	9	10	11
17	надземный	1933	Метод спутниковых геодезических измерений (определений)	482228,49	2173149,18	—	Mt = SQRT(M1^2+M2^2) = SQRT(0,07^2+0,07^2) = 0,1 м	0,10	—	—
17	надземный	1934	Метод спутниковых геодезических измерений (определений)	482228,65	2173149,43	—	Mt = SQRT(M1^2+M2^2) = SQRT(0,07^2+0,07^2) = 0,1 м	0,10	—	—
17	надземный	1935	Метод спутниковых геодезических измерений (определений)	482228,76	2173149,70	—	Mt = SQRT(M1^2+M2^2) = SQRT(0,07^2+0,07^2) = 0,1 м	0,10	—	—
17	надземный	1936	Метод спутниковых геодезических измерений (определений)	482228,81	2173150,00	—	Mt = SQRT(M1^2+M2^2) = SQRT(0,07^2+0,07^2) = 0,1 м	0,10	—	—
17	надземный	1937	Метод спутниковых геодезических измерений (определений)	482228,81	2173150,29	—	Mt = SQRT(M1^2+M2^2) = SQRT(0,07^2+0,07^2) = 0,1 м	0,10	—	—
17	надземный	1938	Метод спутниковых геодезических измерений (определений)	482228,74	2173150,58	—	Mt = SQRT(M1^2+M2^2) = SQRT(0,07^2+0,07^2) = 0,1 м	0,10	—	—
17	надземный	1939	Метод спутниковых геодезических измерений (определений)	482228,62	2173150,86	—	Mt = SQRT(M1^2+M2^2) = SQRT(0,07^2+0,07^2) = 0,1 м	0,10	—	—
17	надземный	1940	Метод спутниковых геодезических измерений (определений)	482228,45	2173151,10	—	Mt = SQRT(M1^2+M2^2) = SQRT(0,07^2+0,07^2) = 0,1 м	0,10	—	—
17	надземный	1941	Метод спутниковых геодезических измерений (определений)	482228,23	2173151,30	—	Mt = SQRT(M1^2+M2^2) = SQRT(0,07^2+0,07^2) = 0,1 м	0,10	—	—
17	надземный	1942	Метод спутниковых	482227,98	2173151,46	—	Mt = SQRT(M1^	0,10	—	—

ТЕХНИЧЕСКИЙ ПЛАН ЗДАНИЯ

(вид объекта недвижимости, в отношении которого подготовлен технический план, в родительном падеже)

Описание местоположения объекта недвижимости

1	2	3	4	5	6	7	8	9	10	11
			геодезических измерений (определений)				2+M2^2) = SQRT(0,07^2+0,07^2) = 0,1 м			
17	надземный	1943	Метод спутниковых геодезических измерений (определений)	482227,70	2173151,56	—	Mt = SQRT(M1^2+M2^2) = SQRT(0,07^2+0,07^2) = 0,1 м	0,10	—	—
17	надземный	1944	Метод спутниковых геодезических измерений (определений)	482227,41	2173151,61	—	Mt = SQRT(M1^2+M2^2) = SQRT(0,07^2+0,07^2) = 0,1 м	0,10	—	—
17	надземный	1945	Метод спутниковых геодезических измерений (определений)	482227,11	2173151,60	—	Mt = SQRT(M1^2+M2^2) = SQRT(0,07^2+0,07^2) = 0,1 м	0,10	—	—
17	надземный	631	Метод спутниковых геодезических измерений (определений)	482226,98	2173152,59	—	Mt = SQRT(M1^2+M2^2) = SQRT(0,07^2+0,07^2) = 0,1 м	0,10	—	—
17	надземный	632	Метод спутниковых геодезических измерений (определений)	482225,71	2173152,44	—	Mt = SQRT(M1^2+M2^2) = SQRT(0,07^2+0,07^2) = 0,1 м	0,10	—	—
17	надземный	1946	Метод спутниковых геодезических измерений (определений)	482225,70	2173152,52	—	Mt = SQRT(M1^2+M2^2) = SQRT(0,07^2+0,07^2) = 0,1 м	0,10	—	—
17	надземный	1947	Метод спутниковых геодезических измерений (определений)	482223,63	2173152,27	—	Mt = SQRT(M1^2+M2^2) = SQRT(0,07^2+0,07^2) = 0,1 м	0,10	—	—
17	надземный	1948	Метод спутниковых геодезических измерений (определений)	482223,64	2173152,18	—	Mt = SQRT(M1^2+M2^2) = SQRT(0,07^2+0,07^2) = 0,1 м	0,10	—	—
17	надземный	1331	Метод спутниковых геодезических измерений	482223,33	2173152,14	—	Mt = SQRT(M1^2+M2^2) = SQRT(0,07^	0,10	—	—

ТЕХНИЧЕСКИЙ ПЛАН ЗДАНИЯ

(вид объекта недвижимости, в отношении которого подготовлен технический план, в родительном падеже)

Описание местоположения объекта недвижимости

1	2	3	4	5	6	7	8	9	10	11
			(определений)				2+0,07^2) = 0,1 м			
17	надземный	1949	Метод спутниковых геодезических измерений (определений)	482223,27	2173152,65	—	Mt = SQRT(M1^2+M2^2) = SQRT(0,07^2+0,07^2) = 0,1 м	0,10	—	—
17	надземный	1950	Метод спутниковых геодезических измерений (определений)	482223,61	2173152,69	—	Mt = SQRT(M1^2+M2^2) = SQRT(0,07^2+0,07^2) = 0,1 м	0,10	—	—
17	надземный	1951	Метод спутниковых геодезических измерений (определений)	482223,36	2173154,70	—	Mt = SQRT(M1^2+M2^2) = SQRT(0,07^2+0,07^2) = 0,1 м	0,10	—	—
17	надземный	1952	Метод спутниковых геодезических измерений (определений)	482223,02	2173154,66	—	Mt = SQRT(M1^2+M2^2) = SQRT(0,07^2+0,07^2) = 0,1 м	0,10	—	—
17	надземный	976	Метод спутниковых геодезических измерений (определений)	482222,82	2173156,26	—	Mt = SQRT(M1^2+M2^2) = SQRT(0,07^2+0,07^2) = 0,1 м	0,10	—	—
17	надземный	634	Метод спутниковых геодезических измерений (определений)	482221,53	2173156,10	—	Mt = SQRT(M1^2+M2^2) = SQRT(0,07^2+0,07^2) = 0,1 м	0,10	—	—
17	надземный	1953	Метод спутниковых геодезических измерений (определений)	482221,49	2173156,45	—	Mt = SQRT(M1^2+M2^2) = SQRT(0,07^2+0,07^2) = 0,1 м	0,10	—	—
17	надземный	1954	Метод спутниковых геодезических измерений (определений)	482219,30	2173156,18	—	Mt = SQRT(M1^2+M2^2) = SQRT(0,07^2+0,07^2) = 0,1 м	0,10	—	—
17	надземный	641	Метод спутниковых геодезических измерений (определений)	482219,34	2173155,83	—	Mt = SQRT(M1^2+M2^2) = SQRT(0,07^2+0,07^2) = 0,1 м	0,10	—	—

ТЕХНИЧЕСКИЙ ПЛАН ЗДАНИЯ

(вид объекта недвижимости, в отношении которого подготовлен технический план, в родительном падеже)

Описание местоположения объекта недвижимости

1	2	3	4	5	6	7	8	9	10	11
17	надземный	977	Метод спутниковых геодезических измерений (определений)	482217,86	2173155,65	—	Mt = SQRT(M1^2+M2^2) = SQRT(0,07^2+0,07^2) = 0,1 м	0,10	—	—
17	надземный	978	Метод спутниковых геодезических измерений (определений)	482217,78	2173156,34	—	Mt = SQRT(M1^2+M2^2) = SQRT(0,07^2+0,07^2) = 0,1 м	0,10	—	—
17	надземный	979	Метод спутниковых геодезических измерений (определений)	482215,64	2173156,08	—	Mt = SQRT(M1^2+M2^2) = SQRT(0,07^2+0,07^2) = 0,1 м	0,10	—	—
17	надземный	980	Метод спутниковых геодезических измерений (определений)	482215,73	2173155,38	—	Mt = SQRT(M1^2+M2^2) = SQRT(0,07^2+0,07^2) = 0,1 м	0,10	—	—
17	надземный	642	Метод спутниковых геодезических измерений (определений)	482214,69	2173155,26	—	Mt = SQRT(M1^2+M2^2) = SQRT(0,07^2+0,07^2) = 0,1 м	0,10	—	—
17	надземный	981	Метод спутниковых геодезических измерений (определений)	482214,60	2173155,95	—	Mt = SQRT(M1^2+M2^2) = SQRT(0,07^2+0,07^2) = 0,1 м	0,10	—	—
17	надземный	982	Метод спутниковых геодезических измерений (определений)	482212,50	2173155,69	—	Mt = SQRT(M1^2+M2^2) = SQRT(0,07^2+0,07^2) = 0,1 м	0,10	—	—
17	надземный	983	Метод спутниковых геодезических измерений (определений)	482212,58	2173155,00	—	Mt = SQRT(M1^2+M2^2) = SQRT(0,07^2+0,07^2) = 0,1 м	0,10	—	—
17	надземный	1537	Метод спутниковых геодезических измерений (определений)	482212,01	2173154,93	—	Mt = SQRT(M1^2+M2^2) = SQRT(0,07^2+0,07^2) = 0,1 м	0,10	—	—
17	надземный	1955	Метод спутниковых	482211,95	2173155,22	—	Mt = SQRT(M1^	0,10	—	—

ТЕХНИЧЕСКИЙ ПЛАН ЗДАНИЯ

(вид объекта недвижимости, в отношении которого подготовлен технический план, в родительном падеже)

Описание местоположения объекта недвижимости

1	2	3	4	5	6	7	8	9	10	11
			геодезических измерений (определений)				2+M2^2) = SQRT(0,07^2+0,07^2) = 0,1 м			
17	надземный	1956	Метод спутниковых геодезических измерений (определений)	482211,82	2173155,49	—	Mt = SQRT(M1^2+M2^2) = SQRT(0,07^2+0,07^2) = 0,1 м	0,10	—	—
17	надземный	1957	Метод спутниковых геодезических измерений (определений)	482211,65	2173155,73	—	Mt = SQRT(M1^2+M2^2) = SQRT(0,07^2+0,07^2) = 0,1 м	0,10	—	—
17	надземный	1958	Метод спутниковых геодезических измерений (определений)	482211,44	2173155,94	—	Mt = SQRT(M1^2+M2^2) = SQRT(0,07^2+0,07^2) = 0,1 м	0,10	—	—
17	надземный	1959	Метод спутниковых геодезических измерений (определений)	482211,19	2173156,10	—	Mt = SQRT(M1^2+M2^2) = SQRT(0,07^2+0,07^2) = 0,1 м	0,10	—	—
17	надземный	1960	Метод спутниковых геодезических измерений (определений)	482210,91	2173156,20	—	Mt = SQRT(M1^2+M2^2) = SQRT(0,07^2+0,07^2) = 0,1 м	0,10	—	—
17	надземный	1961	Метод спутниковых геодезических измерений (определений)	482210,62	2173156,25	—	Mt = SQRT(M1^2+M2^2) = SQRT(0,07^2+0,07^2) = 0,1 м	0,10	—	—
17	надземный	1962	Метод спутниковых геодезических измерений (определений)	482210,32	2173156,24	—	Mt = SQRT(M1^2+M2^2) = SQRT(0,07^2+0,07^2) = 0,1 м	0,10	—	—
17	надземный	1963	Метод спутниковых геодезических измерений (определений)	482210,03	2173156,18	—	Mt = SQRT(M1^2+M2^2) = SQRT(0,07^2+0,07^2) = 0,1 м	0,10	—	—
17	надземный	1964	Метод спутниковых геодезических измерений	482209,76	2173156,05	—	Mt = SQRT(M1^2+M2^2) = SQRT(0,07^	0,10	—	—

ТЕХНИЧЕСКИЙ ПЛАН ЗДАНИЯ

(вид объекта недвижимости, в отношении которого подготовлен технический план, в родительном падеже)

Описание местоположения объекта недвижимости

1	2	3	4	5	6	7	8	9	10	11
			(определений)				2+0,07^2) = 0,1 м			
17	надземный	1965	Метод спутниковых геодезических измерений (определений)	482209,52	2173155,88	—	Mt = SQRT(M1^2+M2^2) = SQRT(0,07^2+0,07^2) = 0,1 м	0,10	—	—
17	надземный	1966	Метод спутниковых геодезических измерений (определений)	482209,31	2173155,66	—	Mt = SQRT(M1^2+M2^2) = SQRT(0,07^2+0,07^2) = 0,1 м	0,10	—	—
17	надземный	1967	Метод спутниковых геодезических измерений (определений)	482209,16	2173155,41	—	Mt = SQRT(M1^2+M2^2) = SQRT(0,07^2+0,07^2) = 0,1 м	0,10	—	—
17	надземный	1968	Метод спутниковых геодезических измерений (определений)	482209,06	2173155,13	—	Mt = SQRT(M1^2+M2^2) = SQRT(0,07^2+0,07^2) = 0,1 м	0,10	—	—
17	надземный	1969	Метод спутниковых геодезических измерений (определений)	482209,01	2173154,84	—	Mt = SQRT(M1^2+M2^2) = SQRT(0,07^2+0,07^2) = 0,1 м	0,10	—	—
17	надземный	1553	Метод спутниковых геодезических измерений (определений)	482209,02	2173154,54	—	Mt = SQRT(M1^2+M2^2) = SQRT(0,07^2+0,07^2) = 0,1 м	0,10	—	—
17	надземный	1239	Метод спутниковых геодезических измерений (определений)	482207,56	2173154,36	—	Mt = SQRT(M1^2+M2^2) = SQRT(0,07^2+0,07^2) = 0,1 м	0,10	—	—
17	надземный	1240	Метод спутниковых геодезических измерений (определений)	482207,48	2173155,06	—	Mt = SQRT(M1^2+M2^2) = SQRT(0,07^2+0,07^2) = 0,1 м	0,10	—	—
17	надземный	1241	Метод спутниковых геодезических измерений (определений)	482205,34	2173154,80	—	Mt = SQRT(M1^2+M2^2) = SQRT(0,07^2+0,07^2) = 0,1 м	0,10	—	—

ТЕХНИЧЕСКИЙ ПЛАН ЗДАНИЯ

(вид объекта недвижимости, в отношении которого подготовлен технический план, в родительном падеже)

Описание местоположения объекта недвижимости

1	2	3	4	5	6	7	8	9	10	11
17	надземный	1242	Метод спутниковых геодезических измерений (определений)	482205,43	2173154,09	—	Mt = SQRT(M1^2+M2^2) = SQRT(0,07^2+0,07^2) = 0,1 м	0,10	—	—
17	надземный	1243	Метод спутниковых геодезических измерений (определений)	482204,49	2173153,98	—	Mt = SQRT(M1^2+M2^2) = SQRT(0,07^2+0,07^2) = 0,1 м	0,10	—	—
17	надземный	1244	Метод спутниковых геодезических измерений (определений)	482204,40	2173154,68	—	Mt = SQRT(M1^2+M2^2) = SQRT(0,07^2+0,07^2) = 0,1 м	0,10	—	—
17	надземный	1245	Метод спутниковых геодезических измерений (определений)	482202,26	2173154,42	—	Mt = SQRT(M1^2+M2^2) = SQRT(0,07^2+0,07^2) = 0,1 м	0,10	—	—
17	надземный	1246	Метод спутниковых геодезических измерений (определений)	482202,35	2173153,71	—	Mt = SQRT(M1^2+M2^2) = SQRT(0,07^2+0,07^2) = 0,1 м	0,10	—	—
17	надземный	1247	Метод спутниковых геодезических измерений (определений)	482198,13	2173153,19	—	Mt = SQRT(M1^2+M2^2) = SQRT(0,07^2+0,07^2) = 0,1 м	0,10	—	—
17	надземный	1554	Метод спутниковых геодезических измерений (определений)	482198,08	2173153,66	—	Mt = SQRT(M1^2+M2^2) = SQRT(0,07^2+0,07^2) = 0,1 м	0,10	—	—
17	надземный	1555	Метод спутниковых геодезических измерений (определений)	482196,86	2173154,61	—	Mt = SQRT(M1^2+M2^2) = SQRT(0,07^2+0,07^2) = 0,1 м	0,10	—	—
17	надземный	1556	Метод спутниковых геодезических измерений (определений)	482189,13	2173153,65	—	Mt = SQRT(M1^2+M2^2) = SQRT(0,07^2+0,07^2) = 0,1 м	0,10	—	—
17	надземный	1970	Метод спутниковых	482189,07	2173153,94	—	Mt = SQRT(M1^	0,10	—	—

ТЕХНИЧЕСКИЙ ПЛАН ЗДАНИЯ

(вид объекта недвижимости, в отношении которого подготовлен технический план, в родительном падеже)

Описание местоположения объекта недвижимости

1	2	3	4	5	6	7	8	9	10	11
			геодезических измерений (определений)				2+M2^2) = SQRT(0,07^2+0,07^2) = 0,1 м			
17	надземный	1971	Метод спутниковых геодезических измерений (определений)	482188,96	2173154,22	—	Mt = SQRT(M1^2+M2^2) = SQRT(0,07^2+0,07^2) = 0,1 м	0,10	—	—
17	надземный	1972	Метод спутниковых геодезических измерений (определений)	482188,80	2173154,46	—	Mt = SQRT(M1^2+M2^2) = SQRT(0,07^2+0,07^2) = 0,1 м	0,10	—	—
17	надземный	1973	Метод спутниковых геодезических измерений (определений)	482188,59	2173154,67	—	Mt = SQRT(M1^2+M2^2) = SQRT(0,07^2+0,07^2) = 0,1 м	0,10	—	—
17	надземный	1974	Метод спутниковых геодезических измерений (определений)	482188,34	2173154,84	—	Mt = SQRT(M1^2+M2^2) = SQRT(0,07^2+0,07^2) = 0,1 м	0,10	—	—
17	надземный	1975	Метод спутниковых геодезических измерений (определений)	482188,07	2173154,95	—	Mt = SQRT(M1^2+M2^2) = SQRT(0,07^2+0,07^2) = 0,1 м	0,10	—	—
17	надземный	1976	Метод спутниковых геодезических измерений (определений)	482187,78	2173155,01	—	Mt = SQRT(M1^2+M2^2) = SQRT(0,07^2+0,07^2) = 0,1 м	0,10	—	—
17	надземный	1977	Метод спутниковых геодезических измерений (определений)	482187,48	2173155,01	—	Mt = SQRT(M1^2+M2^2) = SQRT(0,07^2+0,07^2) = 0,1 м	0,10	—	—
17	надземный	1978	Метод спутниковых геодезических измерений (определений)	482187,19	2173154,95	—	Mt = SQRT(M1^2+M2^2) = SQRT(0,07^2+0,07^2) = 0,1 м	0,10	—	—
17	надземный	1979	Метод спутниковых геодезических измерений	482186,92	2173154,84	—	Mt = SQRT(M1^2+M2^2) = SQRT(0,07^	0,10	—	—

ТЕХНИЧЕСКИЙ ПЛАН ЗДАНИЯ

(вид объекта недвижимости, в отношении которого подготовлен технический план, в родительном падеже)

Описание местоположения объекта недвижимости

1	2	3	4	5	6	7	8	9	10	11
			(определений)				2+0,07^2) = 0,1 м			
17	надземный	1980	Метод спутниковых геодезических измерений (определений)	482186,67	2173154,67	—	Mt = SQRT(M1^2+M2^2) = SQRT(0,07^2+0,07^2) = 0,1 м	0,10	—	—
17	надземный	1981	Метод спутниковых геодезических измерений (определений)	482186,46	2173154,46	—	Mt = SQRT(M1^2+M2^2) = SQRT(0,07^2+0,07^2) = 0,1 м	0,10	—	—
17	надземный	1982	Метод спутниковых геодезических измерений (определений)	482186,30	2173154,21	—	Mt = SQRT(M1^2+M2^2) = SQRT(0,07^2+0,07^2) = 0,1 м	0,10	—	—
17	надземный	1983	Метод спутниковых геодезических измерений (определений)	482186,19	2173153,94	—	Mt = SQRT(M1^2+M2^2) = SQRT(0,07^2+0,07^2) = 0,1 м	0,10	—	—
17	надземный	1984	Метод спутниковых геодезических измерений (определений)	482186,14	2173153,65	—	Mt = SQRT(M1^2+M2^2) = SQRT(0,07^2+0,07^2) = 0,1 м	0,10	—	—
17	надземный	1807	Метод спутниковых геодезических измерений (определений)	482186,14	2173153,35	—	Mt = SQRT(M1^2+M2^2) = SQRT(0,07^2+0,07^2) = 0,1 м	0,10	—	—
17	надземный	988	Метод спутниковых геодезических измерений (определений)	482184,96	2173153,20	—	Mt = SQRT(M1^2+M2^2) = SQRT(0,07^2+0,07^2) = 0,1 м	0,10	—	—
17	надземный	989	Метод спутниковых геодезических измерений (определений)	482184,88	2173153,90	—	Mt = SQRT(M1^2+M2^2) = SQRT(0,07^2+0,07^2) = 0,1 м	0,10	—	—
17	надземный	990	Метод спутниковых геодезических измерений (определений)	482182,74	2173153,63	—	Mt = SQRT(M1^2+M2^2) = SQRT(0,07^2+0,07^2) = 0,1 м	0,10	—	—

ТЕХНИЧЕСКИЙ ПЛАН ЗДАНИЯ

(вид объекта недвижимости, в отношении которого подготовлен технический план, в родительном падеже)

Описание местоположения объекта недвижимости

1	2	3	4	5	6	7	8	9	10	11
17	надземный	991	Метод спутниковых геодезических измерений (определений)	482182,83	2173152,94	—	Mt = SQRT(M1^2+M2^2) = SQRT(0,07^2+0,07^2) = 0,1 м	0,10	—	—
17	надземный	1985	Метод спутниковых геодезических измерений (определений)	482182,09	2173152,85	—	Mt = SQRT(M1^2+M2^2) = SQRT(0,07^2+0,07^2) = 0,1 м	0,10	—	—
17	надземный	1986	Метод спутниковых геодезических измерений (определений)	482182,00	2173153,54	—	Mt = SQRT(M1^2+M2^2) = SQRT(0,07^2+0,07^2) = 0,1 м	0,10	—	—
17	надземный	1987	Метод спутниковых геодезических измерений (определений)	482180,43	2173153,35	—	Mt = SQRT(M1^2+M2^2) = SQRT(0,07^2+0,07^2) = 0,1 м	0,10	—	—
17	надземный	1988	Метод спутниковых геодезических измерений (определений)	482180,52	2173152,65	—	Mt = SQRT(M1^2+M2^2) = SQRT(0,07^2+0,07^2) = 0,1 м	0,10	—	—
17	надземный	665	Метод спутниковых геодезических измерений (определений)	482179,68	2173152,55	—	Mt = SQRT(M1^2+M2^2) = SQRT(0,07^2+0,07^2) = 0,1 м	0,10	—	—
17	надземный	666	Метод спутниковых геодезических измерений (определений)	482179,65	2173152,80	—	Mt = SQRT(M1^2+M2^2) = SQRT(0,07^2+0,07^2) = 0,1 м	0,10	—	—
17	надземный	996	Метод спутниковых геодезических измерений (определений)	482178,39	2173152,64	—	Mt = SQRT(M1^2+M2^2) = SQRT(0,07^2+0,07^2) = 0,1 м	0,10	—	—
17	надземный	997	Метод спутниковых геодезических измерений (определений)	482178,31	2173153,35	—	Mt = SQRT(M1^2+M2^2) = SQRT(0,07^2+0,07^2) = 0,1 м	0,10	—	—
17	надземный	998	Метод спутниковых	482176,33	2173153,10	—	Mt = SQRT(M1^	0,10	—	—

ТЕХНИЧЕСКИЙ ПЛАН ЗДАНИЯ

(вид объекта недвижимости, в отношении которого подготовлен технический план, в родительном падеже)

Описание местоположения объекта недвижимости

1	2	3	4	5	6	7	8	9	10	11
			геодезических измерений (определений)				2+M2^2) = SQRT(0,07^2+0,07^2) = 0,1 м			
17	надземный	999	Метод спутниковых геодезических измерений (определений)	482176,42	2173152,40	—	Mt = SQRT(M1^2+M2^2) = SQRT(0,07^2+0,07^2) = 0,1 м	0,10	—	—
17	надземный	667	Метод спутниковых геодезических измерений (определений)	482175,05	2173152,23	—	Mt = SQRT(M1^2+M2^2) = SQRT(0,07^2+0,07^2) = 0,1 м	0,10	—	—
17	надземный	1000	Метод спутниковых геодезических измерений (определений)	482174,89	2173153,52	—	Mt = SQRT(M1^2+M2^2) = SQRT(0,07^2+0,07^2) = 0,1 м	0,10	—	—
17	надземный	675	Метод спутниковых геодезических измерений (определений)	482168,34	2173152,71	—	Mt = SQRT(M1^2+M2^2) = SQRT(0,07^2+0,07^2) = 0,1 м	0,10	—	—
17	надземный	1001	Метод спутниковых геодезических измерений (определений)	482168,50	2173151,42	—	Mt = SQRT(M1^2+M2^2) = SQRT(0,07^2+0,07^2) = 0,1 м	0,10	—	—
17	надземный	1253	Метод спутниковых геодезических измерений (определений)	482167,78	2173151,33	—	Mt = SQRT(M1^2+M2^2) = SQRT(0,07^2+0,07^2) = 0,1 м	0,10	—	—
17	надземный	1254	Метод спутниковых геодезических измерений (определений)	482167,70	2173152,04	—	Mt = SQRT(M1^2+M2^2) = SQRT(0,07^2+0,07^2) = 0,1 м	0,10	—	—
17	надземный	1255	Метод спутниковых геодезических измерений (определений)	482165,72	2173151,79	—	Mt = SQRT(M1^2+M2^2) = SQRT(0,07^2+0,07^2) = 0,1 м	0,10	—	—
17	надземный	1256	Метод спутниковых геодезических измерений	482165,81	2173151,09	—	Mt = SQRT(M1^2+M2^2) = SQRT(0,07^	0,10	—	—

ТЕХНИЧЕСКИЙ ПЛАН ЗДАНИЯ

(вид объекта недвижимости, в отношении которого подготовлен технический план, в родительном падеже)

Описание местоположения объекта недвижимости

1	2	3	4	5	6	7	8	9	10	11
			(определений)				2+0,07^2) = 0,1 м			
17	надземный	1257	Метод спутниковых геодезических измерений (определений)	482164,31	2173150,90	—	Mt = SQRT(M1^2+M2^2) = SQRT(0,07^2+0,07^2) = 0,1 м	0,10	—	—
17	надземный	1258	Метод спутниковых геодезических измерений (определений)	482164,22	2173151,61	—	Mt = SQRT(M1^2+M2^2) = SQRT(0,07^2+0,07^2) = 0,1 м	0,10	—	—
17	надземный	1259	Метод спутниковых геодезических измерений (определений)	482162,24	2173151,36	—	Mt = SQRT(M1^2+M2^2) = SQRT(0,07^2+0,07^2) = 0,1 м	0,10	—	—
17	надземный	1260	Метод спутниковых геодезических измерений (определений)	482162,32	2173150,66	—	Mt = SQRT(M1^2+M2^2) = SQRT(0,07^2+0,07^2) = 0,1 м	0,10	—	—
17	надземный	1989	Метод спутниковых геодезических измерений (определений)	482161,19	2173150,52	—	Mt = SQRT(M1^2+M2^2) = SQRT(0,07^2+0,07^2) = 0,1 м	0,10	—	—
17	надземный	1990	Метод спутниковых геодезических измерений (определений)	482162,57	2173139,39	—	Mt = SQRT(M1^2+M2^2) = SQRT(0,07^2+0,07^2) = 0,1 м	0,10	—	—
17	надземный	1312	Метод спутниковых геодезических измерений (определений)	482163,73	2173139,54	—	Mt = SQRT(M1^2+M2^2) = SQRT(0,07^2+0,07^2) = 0,1 м	0,10	—	—
17	надземный	1311	Метод спутниковых геодезических измерений (определений)	482163,81	2173138,87	—	Mt = SQRT(M1^2+M2^2) = SQRT(0,07^2+0,07^2) = 0,1 м	0,10	—	—
17	надземный	1310	Метод спутниковых геодезических измерений (определений)	482165,75	2173139,11	—	Mt = SQRT(M1^2+M2^2) = SQRT(0,07^2+0,07^2) = 0,1 м	0,10	—	—

ТЕХНИЧЕСКИЙ ПЛАН ЗДАНИЯ

(вид объекта недвижимости, в отношении которого подготовлен технический план, в родительном падеже)

Описание местоположения объекта недвижимости

1	2	3	4	5	6	7	8	9	10	11
17	надземный	1097	Метод спутниковых геодезических измерений (определений)	482165,89	2173138,03	—	Mt = SQRT(M1^2+M2^2) = SQRT(0,07^2+0,07^2) = 0,1 м	0,10	—	—
17	надземный	1098	Метод спутниковых геодезических измерений (определений)	482167,99	2173138,29	—	Mt = SQRT(M1^2+M2^2) = SQRT(0,07^2+0,07^2) = 0,1 м	0,10	—	—
17	надземный	1099	Метод спутниковых геодезических измерений (определений)	482168,18	2173136,74	—	Mt = SQRT(M1^2+M2^2) = SQRT(0,07^2+0,07^2) = 0,1 м	0,10	—	—
17	надземный	1991	Метод спутниковых геодезических измерений (определений)	482171,19	2173137,11	—	Mt = SQRT(M1^2+M2^2) = SQRT(0,07^2+0,07^2) = 0,1 м	0,10	—	—
17	надземный	1992	Метод спутниковых геодезических измерений (определений)	482171,15	2173137,45	—	Mt = SQRT(M1^2+M2^2) = SQRT(0,07^2+0,07^2) = 0,1 м	0,10	—	—
17	надземный	1102	Метод спутниковых геодезических измерений (определений)	482173,57	2173137,75	—	Mt = SQRT(M1^2+M2^2) = SQRT(0,07^2+0,07^2) = 0,1 м	0,10	—	—
17	надземный	442	Метод спутниковых геодезических измерений (определений)	482173,64	2173137,15	—	Mt = SQRT(M1^2+M2^2) = SQRT(0,07^2+0,07^2) = 0,1 м	0,10	—	—
17	надземный	443	Метод спутниковых геодезических измерений (определений)	482174,71	2173137,29	—	Mt = SQRT(M1^2+M2^2) = SQRT(0,07^2+0,07^2) = 0,1 м	0,10	—	—
17	надземный	1103	Метод спутниковых геодезических измерений (определений)	482174,63	2173137,88	—	Mt = SQRT(M1^2+M2^2) = SQRT(0,07^2+0,07^2) = 0,1 м	0,10	—	—
17	надземный	1104	Метод спутниковых	482177,06	2173138,18	—	Mt = SQRT(M1^	0,10	—	—

ТЕХНИЧЕСКИЙ ПЛАН ЗДАНИЯ

(вид объекта недвижимости, в отношении которого подготовлен технический план, в родительном падеже)

Описание местоположения объекта недвижимости

1	2	3	4	5	6	7	8	9	10	11
			геодезических измерений (определений)				2+M2^2) = SQRT(0,07^2+0,07^2) = 0,1 м			
17	надземный	450	Метод спутниковых геодезических измерений (определений)	482176,93	2173139,24	—	Mt = SQRT(M1^2+M2^2) = SQRT(0,07^2+0,07^2) = 0,1 м	0,10	—	—
17	надземный	1105	Метод спутниковых геодезических измерений (определений)	482177,07	2173139,26	—	Mt = SQRT(M1^2+M2^2) = SQRT(0,07^2+0,07^2) = 0,1 м	0,10	—	—
17	надземный	1106	Метод спутниковых геодезических измерений (определений)	482177,16	2173138,55	—	Mt = SQRT(M1^2+M2^2) = SQRT(0,07^2+0,07^2) = 0,1 м	0,10	—	—
17	надземный	1107	Метод спутниковых геодезических измерений (определений)	482179,15	2173138,79	—	Mt = SQRT(M1^2+M2^2) = SQRT(0,07^2+0,07^2) = 0,1 м	0,10	—	—
17	надземный	1108	Метод спутниковых геодезических измерений (определений)	482179,07	2173139,51	—	Mt = SQRT(M1^2+M2^2) = SQRT(0,07^2+0,07^2) = 0,1 м	0,10	—	—
17	надземный	451	Метод спутниковых геодезических измерений (определений)	482181,06	2173139,75	—	Mt = SQRT(M1^2+M2^2) = SQRT(0,07^2+0,07^2) = 0,1 м	0,10	—	—
17	надземный	452	Метод спутниковых геодезических измерений (определений)	482181,15	2173139,05	—	Mt = SQRT(M1^2+M2^2) = SQRT(0,07^2+0,07^2) = 0,1 м	0,10	—	—
17	надземный	453	Метод спутниковых геодезических измерений (определений)	482183,10	2173139,29	—	Mt = SQRT(M1^2+M2^2) = SQRT(0,07^2+0,07^2) = 0,1 м	0,10	—	—
17	надземный	454	Метод спутниковых геодезических измерений	482183,02	2173139,99	—	Mt = SQRT(M1^2+M2^2) = SQRT(0,07^	0,10	—	—

ТЕХНИЧЕСКИЙ ПЛАН ЗДАНИЯ

(вид объекта недвижимости, в отношении которого подготовлен технический план, в родительном падеже)

Описание местоположения объекта недвижимости

1	2	3	4	5	6	7	8	9	10	11
			(определений)				2+0,07^2) = 0,1 м			
17	надземный	455	Метод спутниковых геодезических измерений (определений)	482184,44	2173140,17	—	Mt = SQRT(M1^2+M2^2) = SQRT(0,07^2+0,07^2) = 0,1 м	0,10	—	—
17	надземный	1109	Метод спутниковых геодезических измерений (определений)	482184,52	2173139,45	—	Mt = SQRT(M1^2+M2^2) = SQRT(0,07^2+0,07^2) = 0,1 м	0,10	—	—
17	надземный	1110	Метод спутниковых геодезических измерений (определений)	482186,63	2173139,71	—	Mt = SQRT(M1^2+M2^2) = SQRT(0,07^2+0,07^2) = 0,1 м	0,10	—	—
17	надземный	456	Метод спутниковых геодезических измерений (определений)	482186,54	2173140,43	—	Mt = SQRT(M1^2+M2^2) = SQRT(0,07^2+0,07^2) = 0,1 м	0,10	—	—
17	надземный	457	Метод спутниковых геодезических измерений (определений)	482186,86	2173140,47	—	Mt = SQRT(M1^2+M2^2) = SQRT(0,07^2+0,07^2) = 0,1 м	0,10	—	—
17	надземный	458	Метод спутниковых геодезических измерений (определений)	482187,03	2173139,08	—	Mt = SQRT(M1^2+M2^2) = SQRT(0,07^2+0,07^2) = 0,1 м	0,10	—	—
17	надземный	459	Метод спутниковых геодезических измерений (определений)	482187,66	2173139,16	—	Mt = SQRT(M1^2+M2^2) = SQRT(0,07^2+0,07^2) = 0,1 м	0,10	—	—
17	надземный	460	Метод спутниковых геодезических измерений (определений)	482187,75	2173138,45	—	Mt = SQRT(M1^2+M2^2) = SQRT(0,07^2+0,07^2) = 0,1 м	0,10	—	—
17	надземный	461	Метод спутниковых геодезических измерений (определений)	482189,88	2173138,71	—	Mt = SQRT(M1^2+M2^2) = SQRT(0,07^2+0,07^2) = 0,1 м	0,10	—	—

ТЕХНИЧЕСКИЙ ПЛАН ЗДАНИЯ

(вид объекта недвижимости, в отношении которого подготовлен технический план, в родительном падеже)

Описание местоположения объекта недвижимости

1	2	3	4	5	6	7	8	9	10	11
17	надземный	462	Метод спутниковых геодезических измерений (определений)	482189,80	2173139,42	—	Mt = SQRT(M1^2+M2^2) = SQRT(0,07^2+0,07^2) = 0,1 м	0,10	—	—
17	надземный	463	Метод спутниковых геодезических измерений (определений)	482190,06	2173139,45	—	Mt = SQRT(M1^2+M2^2) = SQRT(0,07^2+0,07^2) = 0,1 м	0,10	—	—
17	надземный	1309	Метод спутниковых геодезических измерений (определений)	482190,12	2173138,96	—	Mt = SQRT(M1^2+M2^2) = SQRT(0,07^2+0,07^2) = 0,1 м	0,10	—	—
17	надземный	1308	Метод спутниковых геодезических измерений (определений)	482191,26	2173138,08	—	Mt = SQRT(M1^2+M2^2) = SQRT(0,07^2+0,07^2) = 0,1 м	0,10	—	—
17	надземный	1307	Метод спутниковых геодезических измерений (определений)	482199,36	2173139,08	—	Mt = SQRT(M1^2+M2^2) = SQRT(0,07^2+0,07^2) = 0,1 м	0,10	—	—
17	надземный	1306	Метод спутниковых геодезических измерений (определений)	482200,23	2173140,19	—	Mt = SQRT(M1^2+M2^2) = SQRT(0,07^2+0,07^2) = 0,1 м	0,10	—	—
17	надземный	1305	Метод спутниковых геодезических измерений (определений)	482200,17	2173140,70	—	Mt = SQRT(M1^2+M2^2) = SQRT(0,07^2+0,07^2) = 0,1 м	0,10	—	—
17	надземный	1304	Метод спутниковых геодезических измерений (определений)	482200,65	2173140,76	—	Mt = SQRT(M1^2+M2^2) = SQRT(0,07^2+0,07^2) = 0,1 м	0,10	—	—
17	надземный	1302	Метод спутниковых геодезических измерений (определений)	482200,73	2173140,04	—	Mt = SQRT(M1^2+M2^2) = SQRT(0,07^2+0,07^2) = 0,1 м	0,10	—	—
17	надземный	1301	Метод спутниковых	482202,87	2173140,31	—	Mt = SQRT(M1^	0,10	—	—

ТЕХНИЧЕСКИЙ ПЛАН
ЗДАНИЯ

(вид объекта недвижимости, в отношении которого подготовлен технический план, в родительном падеже)

Описание местоположения объекта недвижимости

1	2	3	4	5	6	7	8	9	10	11
			геодезических измерений (определений)				2+M2^2) = SQRT(0,07^2+0,07^2) = 0,1 м			
17	надземный	1300	Метод спутниковых геодезических измерений (определений)	482202,78	2173141,02	—	Mt = SQRT(M1^2+M2^2) = SQRT(0,07^2+0,07^2) = 0,1 м	0,10	—	—
17	надземный	1299	Метод спутниковых геодезических измерений (определений)	482204,01	2173141,17	—	Mt = SQRT(M1^2+M2^2) = SQRT(0,07^2+0,07^2) = 0,1 м	0,10	—	—
17	надземный	1993	Метод спутниковых геодезических измерений (определений)	482203,94	2173141,74	—	Mt = SQRT(M1^2+M2^2) = SQRT(0,07^2+0,07^2) = 0,1 м	0,10	—	—
17	надземный	1994	Метод спутниковых геодезических измерений (определений)	482205,91	2173141,98	—	Mt = SQRT(M1^2+M2^2) = SQRT(0,07^2+0,07^2) = 0,1 м	0,10	—	—
17	надземный	1995	Метод спутниковых геодезических измерений (определений)	482205,82	2173142,70	—	Mt = SQRT(M1^2+M2^2) = SQRT(0,07^2+0,07^2) = 0,1 м	0,10	—	—
17	надземный	1996	Метод спутниковых геодезических измерений (определений)	482206,88	2173142,83	—	Mt = SQRT(M1^2+M2^2) = SQRT(0,07^2+0,07^2) = 0,1 м	0,10	—	—
17	надземный	1997	Метод спутниковых геодезических измерений (определений)	482206,97	2173142,11	—	Mt = SQRT(M1^2+M2^2) = SQRT(0,07^2+0,07^2) = 0,1 м	0,10	—	—
17	надземный	1998	Метод спутниковых геодезических измерений (определений)	482208,95	2173142,36	—	Mt = SQRT(M1^2+M2^2) = SQRT(0,07^2+0,07^2) = 0,1 м	0,10	—	—
17	надземный	481	Метод спутниковых геодезических измерений	482209,02	2173141,81	—	Mt = SQRT(M1^2+M2^2) = SQRT(0,07^	0,10	—	—

ТЕХНИЧЕСКИЙ ПЛАН ЗДАНИЯ

(вид объекта недвижимости, в отношении которого подготовлен технический план, в родительном падеже)

Описание местоположения объекта недвижимости

1	2	3	4	5	6	7	8	9	10	11
			(определений)				2+0,07^2) = 0,1 м			
17	надземный	1298	Метод спутниковых геодезических измерений (определений)	482209,87	2173141,92	—	Mt = SQRT(M1^2+M2^2) = SQRT(0,07^2+0,07^2) = 0,1 м	0,10	—	—
17	надземный	1297	Метод спутниковых геодезических измерений (определений)	482209,96	2173141,20	—	Mt = SQRT(M1^2+M2^2) = SQRT(0,07^2+0,07^2) = 0,1 м	0,10	—	—
17	надземный	1296	Метод спутниковых геодезических измерений (определений)	482212,10	2173141,46	—	Mt = SQRT(M1^2+M2^2) = SQRT(0,07^2+0,07^2) = 0,1 м	0,10	—	—
17	надземный	1295	Метод спутниковых геодезических измерений (определений)	482212,01	2173142,18	—	Mt = SQRT(M1^2+M2^2) = SQRT(0,07^2+0,07^2) = 0,1 м	0,10	—	—
17	надземный	486	Метод спутниковых геодезических измерений (определений)	482212,39	2173142,23	—	Mt = SQRT(M1^2+M2^2) = SQRT(0,07^2+0,07^2) = 0,1 м	0,10	—	—
17	надземный	1363	Метод спутниковых геодезических измерений (определений)	482212,43	2173141,96	—	Mt = SQRT(M1^2+M2^2) = SQRT(0,07^2+0,07^2) = 0,1 м	0,10	—	—
17	надземный	1364	Метод спутниковых геодезических измерений (определений)	482213,54	2173141,06	—	Mt = SQRT(M1^2+M2^2) = SQRT(0,07^2+0,07^2) = 0,1 м	0,10	—	—
17	надземный	1114	Метод спутниковых геодезических измерений (определений)	482215,79	2173141,34	—	Mt = SQRT(M1^2+M2^2) = SQRT(0,07^2+0,07^2) = 0,1 м	0,10	—	—
17	надземный	1115	Метод спутниковых геодезических измерений (определений)	482215,88	2173140,59	—	Mt = SQRT(M1^2+M2^2) = SQRT(0,07^2+0,07^2) = 0,1 м	0,10	—	—

ТЕХНИЧЕСКИЙ ПЛАН ЗДАНИЯ

(вид объекта недвижимости, в отношении которого подготовлен технический план, в родительном падеже)

Описание местоположения объекта недвижимости

1	2	3	4	5	6	7	8	9	10	11
17	надземный	1116	Метод спутниковых геодезических измерений (определений)	482215,18	2173140,51	—	Mt = SQRT(M1^2+M2^2) = SQRT(0,07^2+0,07^2) = 0,1 м	0,10	—	—
17	надземный	1117	Метод спутниковых геодезических измерений (определений)	482215,44	2173138,37	—	Mt = SQRT(M1^2+M2^2) = SQRT(0,07^2+0,07^2) = 0,1 м	0,10	—	—
17	надземный	1118	Метод спутниковых геодезических измерений (определений)	482216,14	2173138,46	—	Mt = SQRT(M1^2+M2^2) = SQRT(0,07^2+0,07^2) = 0,1 м	0,10	—	—
17	надземный	1365	Метод спутниковых геодезических измерений (определений)	482216,31	2173137,09	—	Mt = SQRT(M1^2+M2^2) = SQRT(0,07^2+0,07^2) = 0,1 м	0,10	—	—
17	надземный	1366	Метод спутниковых геодезических измерений (определений)	482215,61	2173137,00	—	Mt = SQRT(M1^2+M2^2) = SQRT(0,07^2+0,07^2) = 0,1 м	0,10	—	—
17	надземный	1367	Метод спутниковых геодезических измерений (определений)	482215,76	2173135,76	—	Mt = SQRT(M1^2+M2^2) = SQRT(0,07^2+0,07^2) = 0,1 м	0,10	—	—
17	надземный	1368	Метод спутниковых геодезических измерений (определений)	482216,47	2173135,85	—	Mt = SQRT(M1^2+M2^2) = SQRT(0,07^2+0,07^2) = 0,1 м	0,10	—	—
17	надземный	1294	Метод спутниковых геодезических измерений (определений)	482216,68	2173134,11	—	Mt = SQRT(M1^2+M2^2) = SQRT(0,07^2+0,07^2) = 0,1 м	0,10	—	—
17	надземный	1293	Метод спутниковых геодезических измерений (определений)	482215,98	2173134,02	—	Mt = SQRT(M1^2+M2^2) = SQRT(0,07^2+0,07^2) = 0,1 м	0,10	—	—
17	надземный	1292	Метод спутниковых	482216,22	2173132,01	—	Mt = SQRT(M1^	0,10	—	—

ТЕХНИЧЕСКИЙ ПЛАН ЗДАНИЯ

(вид объекта недвижимости, в отношении которого подготовлен технический план, в родительном падеже)

Описание местоположения объекта недвижимости

1	2	3	4	5	6	7	8	9	10	11
			геодезических измерений (определений)				2+M2^2) = SQRT(0,07^2+0,07^2) = 0,1 м			
17	надземный	1291	Метод спутниковых геодезических измерений (определений)	482216,93	2173132,10	—	Mt = SQRT(M1^2+M2^2) = SQRT(0,07^2+0,07^2) = 0,1 м	0,10	—	—
17	надземный	1999	Метод спутниковых геодезических измерений (определений)	482217,12	2173130,51	—	Mt = SQRT(M1^2+M2^2) = SQRT(0,07^2+0,07^2) = 0,1 м	0,10	—	—
17	надземный	2000	Метод спутниковых геодезических измерений (определений)	482216,42	2173130,42	—	Mt = SQRT(M1^2+M2^2) = SQRT(0,07^2+0,07^2) = 0,1 м	0,10	—	—
17	надземный	2001	Метод спутниковых геодезических измерений (определений)	482216,67	2173128,42	—	Mt = SQRT(M1^2+M2^2) = SQRT(0,07^2+0,07^2) = 0,1 м	0,10	—	—
17	надземный	2002	Метод спутниковых геодезических измерений (определений)	482217,37	2173128,50	—	Mt = SQRT(M1^2+M2^2) = SQRT(0,07^2+0,07^2) = 0,1 м	0,10	—	—
17	надземный	1290	Метод спутниковых геодезических измерений (определений)	482217,45	2173127,88	—	Mt = SQRT(M1^2+M2^2) = SQRT(0,07^2+0,07^2) = 0,1 м	0,10	—	—
17	надземный	1289	Метод спутниковых геодезических измерений (определений)	482215,91	2173127,69	—	Mt = SQRT(M1^2+M2^2) = SQRT(0,07^2+0,07^2) = 0,1 м	0,10	—	—
17	надземный	1369	Метод спутниковых геодезических измерений (определений)	482216,01	2173126,88	—	Mt = SQRT(M1^2+M2^2) = SQRT(0,07^2+0,07^2) = 0,1 м	0,10	—	—
17	надземный	1370	Метод спутниковых геодезических измерений	482215,31	2173126,80	—	Mt = SQRT(M1^2+M2^2) = SQRT(0,07^	0,10	—	—

ТЕХНИЧЕСКИЙ ПЛАН ЗДАНИЯ

(вид объекта недвижимости, в отношении которого подготовлен технический план, в родительном падеже)

Описание местоположения объекта недвижимости

1	2	3	4	5	6	7	8	9	10	11
			(определений)				2+0,07^2) = 0,1 м			
17	надземный	1371	Метод спутниковых геодезических измерений (определений)	482215,46	2173125,56	—	Mt = SQRT(M1^2+M2^2) = SQRT(0,07^2+0,07^2) = 0,1 м	0,10	—	—
17	надземный	1372	Метод спутниковых геодезических измерений (определений)	482216,16	2173125,64	—	Mt = SQRT(M1^2+M2^2) = SQRT(0,07^2+0,07^2) = 0,1 м	0,10	—	—
17	надземный	1373	Метод спутниковых геодезических измерений (определений)	482216,26	2173124,89	—	Mt = SQRT(M1^2+M2^2) = SQRT(0,07^2+0,07^2) = 0,1 м	0,10	—	—
17	надземный	1374	Метод спутниковых геодезических измерений (определений)	482215,75	2173124,83	—	Mt = SQRT(M1^2+M2^2) = SQRT(0,07^2+0,07^2) = 0,1 м	0,10	—	—
17	надземный	1375	Метод спутниковых геодезических измерений (определений)	482214,79	2173123,61	—	Mt = SQRT(M1^2+M2^2) = SQRT(0,07^2+0,07^2) = 0,1 м	0,10	—	—
17	надземный	1376	Метод спутниковых геодезических измерений (определений)	482215,34	2173119,20	—	Mt = SQRT(M1^2+M2^2) = SQRT(0,07^2+0,07^2) = 0,1 м	0,10	—	—
17	надземный	1377	Метод спутниковых геодезических измерений (определений)	482216,63	2173118,20	—	Mt = SQRT(M1^2+M2^2) = SQRT(0,07^2+0,07^2) = 0,1 м	0,10	—	—
17	надземный	500	Метод спутниковых геодезических измерений (определений)	482217,08	2173118,25	—	Mt = SQRT(M1^2+M2^2) = SQRT(0,07^2+0,07^2) = 0,1 м	0,10	—	—
17	надземный	1378	Метод спутниковых геодезических измерений (определений)	482217,15	2173117,62	—	Mt = SQRT(M1^2+M2^2) = SQRT(0,07^2+0,07^2) = 0,1 м	0,10	—	—

ТЕХНИЧЕСКИЙ ПЛАН ЗДАНИЯ

(вид объекта недвижимости, в отношении которого подготовлен технический план, в родительном падеже)

Описание местоположения объекта недвижимости

1	2	3	4	5	6	7	8	9	10	11
17	надземный	1379	Метод спутниковых геодезических измерений (определений)	482216,45	2173117,54	—	Mt = SQRT(M1^2+M2^2) = SQRT(0,07^2+0,07^2) = 0,1 м	0,10	—	—
17	надземный	1380	Метод спутниковых геодезических измерений (определений)	482216,60	2173116,29	—	Mt = SQRT(M1^2+M2^2) = SQRT(0,07^2+0,07^2) = 0,1 м	0,10	—	—
17	надземный	1381	Метод спутниковых геодезических измерений (определений)	482217,31	2173116,37	—	Mt = SQRT(M1^2+M2^2) = SQRT(0,07^2+0,07^2) = 0,1 м	0,10	—	—
17	надземный	503	Метод спутниковых геодезических измерений (определений)	482217,46	2173115,11	—	Mt = SQRT(M1^2+M2^2) = SQRT(0,07^2+0,07^2) = 0,1 м	0,10	—	—
17	надземный	504	Метод спутниковых геодезических измерений (определений)	482218,06	2173115,19	—	Mt = SQRT(M1^2+M2^2) = SQRT(0,07^2+0,07^2) = 0,1 м	0,10	—	—
17	надземный	505	Метод спутниковых геодезических измерений (определений)	482218,08	2173115,02	—	Mt = SQRT(M1^2+M2^2) = SQRT(0,07^2+0,07^2) = 0,1 м	0,10	—	—
17	надземный	506	Метод спутниковых геодезических измерений (определений)	482217,37	2173114,93	—	Mt = SQRT(M1^2+M2^2) = SQRT(0,07^2+0,07^2) = 0,1 м	0,10	—	—
17	надземный	507	Метод спутниковых геодезических измерений (определений)	482217,62	2173112,92	—	Mt = SQRT(M1^2+M2^2) = SQRT(0,07^2+0,07^2) = 0,1 м	0,10	—	—
17	надземный	508	Метод спутниковых геодезических измерений (определений)	482218,33	2173113,00	—	Mt = SQRT(M1^2+M2^2) = SQRT(0,07^2+0,07^2) = 0,1 м	0,10	—	—
17	надземный	509	Метод спутниковых	482218,46	2173111,91	—	Mt = SQRT(M1^	0,10	—	—

ТЕХНИЧЕСКИЙ ПЛАН ЗДАНИЯ

(вид объекта недвижимости, в отношении которого подготовлен технический план, в родительном падеже)

Описание местоположения объекта недвижимости

1	2	3	4	5	6	7	8	9	10	11
			геодезических измерений (определений)				2+M2^2) = SQRT(0,07^2+0,07^2) = 0,1 м			
17	надземный	1129	Метод спутниковых геодезических измерений (определений)	482217,76	2173111,83	—	Mt = SQRT(M1^2+M2^2) = SQRT(0,07^2+0,07^2) = 0,1 м	0,10	—	—
17	надземный	1130	Метод спутниковых геодезических измерений (определений)	482218,01	2173109,81	—	Mt = SQRT(M1^2+M2^2) = SQRT(0,07^2+0,07^2) = 0,1 м	0,10	—	—
17	надземный	1131	Метод спутниковых геодезических измерений (определений)	482218,71	2173109,90	—	Mt = SQRT(M1^2+M2^2) = SQRT(0,07^2+0,07^2) = 0,1 м	0,10	—	—
17	надземный	1132	Метод спутниковых геодезических измерений (определений)	482218,75	2173109,59	—	Mt = SQRT(M1^2+M2^2) = SQRT(0,07^2+0,07^2) = 0,1 м	0,10	—	—
17	надземный	512	Метод спутниковых геодезических измерений (определений)	482218,25	2173109,53	—	Mt = SQRT(M1^2+M2^2) = SQRT(0,07^2+0,07^2) = 0,1 м	0,10	—	—
17	надземный	1382	Метод спутниковых геодезических измерений (определений)	482218,40	2173108,32	—	Mt = SQRT(M1^2+M2^2) = SQRT(0,07^2+0,07^2) = 0,1 м	0,10	—	—
17	надземный	1383	Метод спутниковых геодезических измерений (определений)	482217,70	2173108,23	—	Mt = SQRT(M1^2+M2^2) = SQRT(0,07^2+0,07^2) = 0,1 м	0,10	—	—
17	надземный	1384	Метод спутниковых геодезических измерений (определений)	482217,85	2173106,99	—	Mt = SQRT(M1^2+M2^2) = SQRT(0,07^2+0,07^2) = 0,1 м	0,10	—	—
17	надземный	1385	Метод спутниковых геодезических измерений	482218,55	2173107,08	—	Mt = SQRT(M1^2+M2^2) = SQRT(0,07^	0,10	—	—

ТЕХНИЧЕСКИЙ ПЛАН ЗДАНИЯ

(вид объекта недвижимости, в отношении которого подготовлен технический план, в родительном падеже)

Описание местоположения объекта недвижимости

1	2	3	4	5	6	7	8	9	10	11
			(определений)				2+0,07^2) = 0,1 м			
17	надземный	515	Метод спутниковых геодезических измерений (определений)	482218,64	2173106,38	—	Mt = SQRT(M1^2+M2^2) = SQRT(0,07^2+0,07^2) = 0,1 м	0,10	—	—
17	надземный	1386	Метод спутниковых геодезических измерений (определений)	482218,22	2173106,33	—	Mt = SQRT(M1^2+M2^2) = SQRT(0,07^2+0,07^2) = 0,1 м	0,10	—	—
17	надземный	1387	Метод спутниковых геодезических измерений (определений)	482217,19	2173105,00	—	Mt = SQRT(M1^2+M2^2) = SQRT(0,07^2+0,07^2) = 0,1 м	0,10	—	—
17	надземный	1388	Метод спутниковых геодезических измерений (определений)	482217,73	2173100,60	—	Mt = SQRT(M1^2+M2^2) = SQRT(0,07^2+0,07^2) = 0,1 м	0,10	—	—
17	надземный	1389	Метод спутниковых геодезических измерений (определений)	482219,04	2173099,59	—	Mt = SQRT(M1^2+M2^2) = SQRT(0,07^2+0,07^2) = 0,1 м	0,10	—	—
17	надземный	518	Метод спутниковых геодезических измерений (определений)	482219,47	2173099,64	—	Mt = SQRT(M1^2+M2^2) = SQRT(0,07^2+0,07^2) = 0,1 м	0,10	—	—
17	надземный	1390	Метод спутниковых геодезических измерений (определений)	482219,56	2173098,93	—	Mt = SQRT(M1^2+M2^2) = SQRT(0,07^2+0,07^2) = 0,1 м	0,10	—	—
17	надземный	1391	Метод спутниковых геодезических измерений (определений)	482218,86	2173098,84	—	Mt = SQRT(M1^2+M2^2) = SQRT(0,07^2+0,07^2) = 0,1 м	0,10	—	—
17	надземный	1392	Метод спутниковых геодезических измерений (определений)	482219,01	2173097,59	—	Mt = SQRT(M1^2+M2^2) = SQRT(0,07^2+0,07^2) = 0,1 м	0,10	—	—

ТЕХНИЧЕСКИЙ ПЛАН ЗДАНИЯ

(вид объекта недвижимости, в отношении которого подготовлен технический план, в родительном падеже)

Описание местоположения объекта недвижимости

1	2	3	4	5	6	7	8	9	10	11
17	надземный	1393	Метод спутниковых геодезических измерений (определений)	482219,71	2173097,68	—	Mt = SQRT(M1^2+M2^2) = SQRT(0,07^2+0,07^2) = 0,1 м	0,10	—	—
17	надземный	521	Метод спутниковых геодезических измерений (определений)	482219,86	2173096,49	—	Mt = SQRT(M1^2+M2^2) = SQRT(0,07^2+0,07^2) = 0,1 м	0,10	—	—
17	надземный	1394	Метод спутниковых геодезических измерений (определений)	482220,75	2173096,60	—	Mt = SQRT(M1^2+M2^2) = SQRT(0,07^2+0,07^2) = 0,1 м	0,10	—	—
17	надземный	1575	Метод спутниковых геодезических измерений (определений)	482220,81	2173096,15	—	Mt = SQRT(M1^2+M2^2) = SQRT(0,07^2+0,07^2) = 0,1 м	0,10	—	—
17	надземный	1576	Метод спутниковых геодезических измерений (определений)	482220,17	2173096,07	—	Mt = SQRT(M1^2+M2^2) = SQRT(0,07^2+0,07^2) = 0,1 м	0,10	—	—
17	надземный	1577	Метод спутниковых геодезических измерений (определений)	482220,42	2173094,06	—	Mt = SQRT(M1^2+M2^2) = SQRT(0,07^2+0,07^2) = 0,1 м	0,10	—	—
17	надземный	1578	Метод спутниковых геодезических измерений (определений)	482221,06	2173094,14	—	Mt = SQRT(M1^2+M2^2) = SQRT(0,07^2+0,07^2) = 0,1 м	0,10	—	—
17	надземный	1395	Метод спутниковых геодезических измерений (определений)	482221,16	2173093,34	—	Mt = SQRT(M1^2+M2^2) = SQRT(0,07^2+0,07^2) = 0,1 м	0,10	—	—
17	надземный	1141	Метод спутниковых геодезических измерений (определений)	482223,24	2173093,60	—	Mt = SQRT(M1^2+M2^2) = SQRT(0,07^2+0,07^2) = 0,1 м	0,10	—	—
17	надземный	1142	Метод спутниковых	482223,26	2173093,40	—	Mt = SQRT(M1^	0,10	—	—

ТЕХНИЧЕСКИЙ ПЛАН ЗДАНИЯ

(вид объекта недвижимости, в отношении которого подготовлен технический план, в родительном падеже)

Описание местоположения объекта недвижимости

1	2	3	4	5	6	7	8	9	10	11
			геодезических измерений (определений)				2+M2^2) = SQRT(0,07^2+0,07^2) = 0,1 м			
17	надземный	1143	Метод спутниковых геодезических измерений (определений)	482222,57	2173093,32	—	Mt = SQRT(M1^2+M2^2) = SQRT(0,07^2+0,07^2) = 0,1 м	0,10	—	—
17	надземный	1579	Метод спутниковых геодезических измерений (определений)	482222,83	2173091,18	—	Mt = SQRT(M1^2+M2^2) = SQRT(0,07^2+0,07^2) = 0,1 м	0,10	—	—
17	надземный	1580	Метод спутниковых геодезических измерений (определений)	482223,53	2173091,27	—	Mt = SQRT(M1^2+M2^2) = SQRT(0,07^2+0,07^2) = 0,1 м	0,10	—	—
17	надземный	1145	Метод спутниковых геодезических измерений (определений)	482223,63	2173090,42	—	Mt = SQRT(M1^2+M2^2) = SQRT(0,07^2+0,07^2) = 0,1 м	0,10	—	—
17	надземный	1146	Метод спутниковых геодезических измерений (определений)	482222,94	2173090,34	—	Mt = SQRT(M1^2+M2^2) = SQRT(0,07^2+0,07^2) = 0,1 м	0,10	—	—
17	надземный	1147	Метод спутниковых геодезических измерений (определений)	482223,20	2173088,20	—	Mt = SQRT(M1^2+M2^2) = SQRT(0,07^2+0,07^2) = 0,1 м	0,10	—	—
17	надземный	1148	Метод спутниковых геодезических измерений (определений)	482223,90	2173088,29	—	Mt = SQRT(M1^2+M2^2) = SQRT(0,07^2+0,07^2) = 0,1 м	0,10	—	—
17	надземный	1149	Метод спутниковых геодезических измерений (определений)	482223,99	2173087,51	—	Mt = SQRT(M1^2+M2^2) = SQRT(0,07^2+0,07^2) = 0,1 м	0,10	—	—
17	надземный	1581	Метод спутниковых геодезических измерений	482221,70	2173087,22	—	Mt = SQRT(M1^2+M2^2) = SQRT(0,07^	0,10	—	—

ТЕХНИЧЕСКИЙ ПЛАН ЗДАНИЯ

(вид объекта недвижимости, в отношении которого подготовлен технический план, в родительном падеже)

Описание местоположения объекта недвижимости

1	2	3	4	5	6	7	8	9	10	11
			(определений)				2+0,07^2) = 0,1 м			
17	надземный	1582	Метод спутниковых геодезических измерений (определений)	482220,83	2173086,08	—	Mt = SQRT(M1^2+M2^2) = SQRT(0,07^2+0,07^2) = 0,1 м	0,10	—	—
17	надземный	530	Метод спутниковых геодезических измерений (определений)	482220,87	2173085,81	—	Mt = SQRT(M1^2+M2^2) = SQRT(0,07^2+0,07^2) = 0,1 м	0,10	—	—
17	надземный	1583	Метод спутниковых геодезических измерений (определений)	482220,57	2173085,77	—	Mt = SQRT(M1^2+M2^2) = SQRT(0,07^2+0,07^2) = 0,1 м	0,10	—	—
17	надземный	1584	Метод спутниковых геодезических измерений (определений)	482220,48	2173086,47	—	Mt = SQRT(M1^2+M2^2) = SQRT(0,07^2+0,07^2) = 0,1 м	0,10	—	—
17	надземный	1585	Метод спутниковых геодезических измерений (определений)	482219,24	2173086,32	—	Mt = SQRT(M1^2+M2^2) = SQRT(0,07^2+0,07^2) = 0,1 м	0,10	—	—
17	надземный	1586	Метод спутниковых геодезических измерений (определений)	482219,33	2173085,62	—	Mt = SQRT(M1^2+M2^2) = SQRT(0,07^2+0,07^2) = 0,1 м	0,10	—	—
17	надземный	1587	Метод спутниковых геодезических измерений (определений)	482218,09	2173085,47	—	Mt = SQRT(M1^2+M2^2) = SQRT(0,07^2+0,07^2) = 0,1 м	0,10	—	—
17	надземный	1588	Метод спутниковых геодезических измерений (определений)	482218,00	2173086,16	—	Mt = SQRT(M1^2+M2^2) = SQRT(0,07^2+0,07^2) = 0,1 м	0,10	—	—
17	надземный	1589	Метод спутниковых геодезических измерений (определений)	482216,76	2173086,01	—	Mt = SQRT(M1^2+M2^2) = SQRT(0,07^2+0,07^2) = 0,1 м	0,10	—	—

ТЕХНИЧЕСКИЙ ПЛАН ЗДАНИЯ

(вид объекта недвижимости, в отношении которого подготовлен технический план, в родительном падеже)

Описание местоположения объекта недвижимости

1	2	3	4	5	6	7	8	9	10	11
17	надземный	1590	Метод спутниковых геодезических измерений (определений)	482216,85	2173085,31	—	Mt = SQRT(M1^2+M2^2) = SQRT(0,07^2+0,07^2) = 0,1 м	0,10	—	—
17	надземный	1591	Метод спутниковых геодезических измерений (определений)	482215,46	2173085,14	—	Mt = SQRT(M1^2+M2^2) = SQRT(0,07^2+0,07^2) = 0,1 м	0,10	—	—
17	надземный	1592	Метод спутниковых геодезических измерений (определений)	482215,37	2173085,84	—	Mt = SQRT(M1^2+M2^2) = SQRT(0,07^2+0,07^2) = 0,1 м	0,10	—	—
17	надземный	1593	Метод спутниковых геодезических измерений (определений)	482214,13	2173085,68	—	Mt = SQRT(M1^2+M2^2) = SQRT(0,07^2+0,07^2) = 0,1 м	0,10	—	—
17	надземный	1594	Метод спутниковых геодезических измерений (определений)	482214,22	2173084,99	—	Mt = SQRT(M1^2+M2^2) = SQRT(0,07^2+0,07^2) = 0,1 м	0,10	—	—
17	надземный	1595	Метод спутниковых геодезических измерений (определений)	482212,98	2173084,84	—	Mt = SQRT(M1^2+M2^2) = SQRT(0,07^2+0,07^2) = 0,1 м	0,10	—	—
17	надземный	1596	Метод спутниковых геодезических измерений (определений)	482212,89	2173085,54	—	Mt = SQRT(M1^2+M2^2) = SQRT(0,07^2+0,07^2) = 0,1 м	0,10	—	—
17	надземный	1597	Метод спутниковых геодезических измерений (определений)	482211,70	2173085,39	—	Mt = SQRT(M1^2+M2^2) = SQRT(0,07^2+0,07^2) = 0,1 м	0,10	—	—
17	надземный	1396	Метод спутниковых геодезических измерений (определений)	482211,75	2173084,97	—	Mt = SQRT(M1^2+M2^2) = SQRT(0,07^2+0,07^2) = 0,1 м	0,10	—	—
17	надземный	1397	Метод спутниковых	482210,60	2173085,85	—	Mt = SQRT(M1^	0,10	—	—

ТЕХНИЧЕСКИЙ ПЛАН ЗДАНИЯ

(вид объекта недвижимости, в отношении которого подготовлен технический план, в родительном падеже)

Описание местоположения объекта недвижимости

1	2	3	4	5	6	7	8	9	10	11
			геодезических измерений (определений)				2+M2^2) = SQRT(0,07^2+0,07^2) = 0,1 м			
17	надземный	828	Метод спутниковых геодезических измерений (определений)	482208,26	2173085,56	—	Mt = SQRT(M1^2+M2^2) = SQRT(0,07^2+0,07^2) = 0,1 м	0,10	—	—
17	надземный	1166	Метод спутниковых геодезических измерений (определений)	482208,30	2173085,26	—	Mt = SQRT(M1^2+M2^2) = SQRT(0,07^2+0,07^2) = 0,1 м	0,10	—	—
17	надземный	1167	Метод спутниковых геодезических измерений (определений)	482202,85	2173084,58	—	Mt = SQRT(M1^2+M2^2) = SQRT(0,07^2+0,07^2) = 0,1 м	0,10	—	—
17	надземный	1398	Метод спутниковых геодезических измерений (определений)	482202,72	2173085,61	—	Mt = SQRT(M1^2+M2^2) = SQRT(0,07^2+0,07^2) = 0,1 м	0,10	—	—
17	надземный	1399	Метод спутниковых геодезических измерений (определений)	482200,33	2173085,31	—	Mt = SQRT(M1^2+M2^2) = SQRT(0,07^2+0,07^2) = 0,1 м	0,10	—	—
17	надземный	1400	Метод спутниковых геодезических измерений (определений)	482199,47	2173084,21	—	Mt = SQRT(M1^2+M2^2) = SQRT(0,07^2+0,07^2) = 0,1 м	0,10	—	—
17	надземный	1401	Метод спутниковых геодезических измерений (определений)	482199,51	2173083,92	—	Mt = SQRT(M1^2+M2^2) = SQRT(0,07^2+0,07^2) = 0,1 м	0,10	—	—
17	надземный	1598	Метод спутниковых геодезических измерений (определений)	482198,55	2173083,80	—	Mt = SQRT(M1^2+M2^2) = SQRT(0,07^2+0,07^2) = 0,1 м	0,10	—	—
17	надземный	1599	Метод спутниковых геодезических измерений	482198,47	2173084,51	—	Mt = SQRT(M1^2+M2^2) = SQRT(0,07^	0,10	—	—

ТЕХНИЧЕСКИЙ ПЛАН ЗДАНИЯ

(вид объекта недвижимости, в отношении которого подготовлен технический план, в родительном падеже)

Описание местоположения объекта недвижимости

1	2	3	4	5	6	7	8	9	10	11
			(определений)				2+0,07^2) = 0,1 м			
17	надземный	1600	Метод спутниковых геодезических измерений (определений)	482196,44	2173084,26	—	Mt = SQRT(M1^2+M2^2) = SQRT(0,07^2+0,07^2) = 0,1 м	0,10	—	—
17	надземный	1601	Метод спутниковых геодезических измерений (определений)	482196,53	2173083,55	—	Mt = SQRT(M1^2+M2^2) = SQRT(0,07^2+0,07^2) = 0,1 м	0,10	—	—
17	надземный	1602	Метод спутниковых геодезических измерений (определений)	482195,34	2173083,41	—	Mt = SQRT(M1^2+M2^2) = SQRT(0,07^2+0,07^2) = 0,1 м	0,10	—	—
17	надземный	1603	Метод спутниковых геодезических измерений (определений)	482195,25	2173084,11	—	Mt = SQRT(M1^2+M2^2) = SQRT(0,07^2+0,07^2) = 0,1 м	0,10	—	—
17	надземный	1406	Метод спутниковых геодезических измерений (определений)	482193,21	2173083,86	—	Mt = SQRT(M1^2+M2^2) = SQRT(0,07^2+0,07^2) = 0,1 м	0,10	—	—
17	надземный	1407	Метод спутниковых геодезических измерений (определений)	482193,29	2173083,15	—	Mt = SQRT(M1^2+M2^2) = SQRT(0,07^2+0,07^2) = 0,1 м	0,10	—	—
17	надземный	1408	Метод спутниковых геодезических измерений (определений)	482192,49	2173083,05	—	Mt = SQRT(M1^2+M2^2) = SQRT(0,07^2+0,07^2) = 0,1 м	0,10	—	—
17	надземный	1409	Метод спутниковых геодезических измерений (определений)	482192,46	2173083,32	—	Mt = SQRT(M1^2+M2^2) = SQRT(0,07^2+0,07^2) = 0,1 м	0,10	—	—
17	надземный	1410	Метод спутниковых геодезических измерений (определений)	482191,34	2173084,20	—	Mt = SQRT(M1^2+M2^2) = SQRT(0,07^2+0,07^2) = 0,1 м	0,10	—	—

ТЕХНИЧЕСКИЙ ПЛАН ЗДАНИЯ

(вид объекта недвижимости, в отношении которого подготовлен технический план, в родительном падеже)

Описание местоположения объекта недвижимости

1	2	3	4	5	6	7	8	9	10	11
17	надземный	1411	Метод спутниковых геодезических измерений (определений)	482188,93	2173083,91	—	Mt = SQRT(M1^2+M2^2) = SQRT(0,07^2+0,07^2) = 0,1 м	0,10	—	—
17	надземный	1172	Метод спутниковых геодезических измерений (определений)	482188,99	2173083,39	—	Mt = SQRT(M1^2+M2^2) = SQRT(0,07^2+0,07^2) = 0,1 м	0,10	—	—
17	надземный	1173	Метод спутниковых геодезических измерений (определений)	482183,53	2173082,72	—	Mt = SQRT(M1^2+M2^2) = SQRT(0,07^2+0,07^2) = 0,1 м	0,10	—	—
17	надземный	851	Метод спутниковых геодезических измерений (определений)	482183,44	2173083,45	—	Mt = SQRT(M1^2+M2^2) = SQRT(0,07^2+0,07^2) = 0,1 м	0,10	—	—
17	надземный	1412	Метод спутниковых геодезических измерений (определений)	482181,08	2173083,16	—	Mt = SQRT(M1^2+M2^2) = SQRT(0,07^2+0,07^2) = 0,1 м	0,10	—	—
17	надземный	1413	Метод спутниковых геодезических измерений (определений)	482180,18	2173082,01	—	Mt = SQRT(M1^2+M2^2) = SQRT(0,07^2+0,07^2) = 0,1 м	0,10	—	—
17	надземный	853	Метод спутниковых геодезических измерений (определений)	482180,21	2173081,74	—	Mt = SQRT(M1^2+M2^2) = SQRT(0,07^2+0,07^2) = 0,1 м	0,10	—	—
17	надземный	1330	Метод спутниковых геодезических измерений (определений)	482178,93	2173081,58	—	Mt = SQRT(M1^2+M2^2) = SQRT(0,07^2+0,07^2) = 0,1 м	0,10	—	—
17	надземный	856	Метод спутниковых геодезических измерений (определений)	482179,00	2173081,02	—	Mt = SQRT(M1^2+M2^2) = SQRT(0,07^2+0,07^2) = 0,1 м	0,10	—	—
17	надземный	855	Метод спутниковых	482178,39	2173080,94	—	Mt = SQRT(M1^	0,10	—	—

ТЕХНИЧЕСКИЙ ПЛАН ЗДАНИЯ

(вид объекта недвижимости, в отношении которого подготовлен технический план, в родительном падеже)

Описание местоположения объекта недвижимости

1	2	3	4	5	6	7	8	9	10	11
			геодезических измерений (определений)				2+M2^2) = SQRT(0,07^2+0,07^2) = 0,1 м			
17	надземный	1604	Метод спутниковых геодезических измерений (определений)	482178,31	2173081,64	—	Mt = SQRT(M1^2+M2^2) = SQRT(0,07^2+0,07^2) = 0,1 м	0,10	—	—
17	надземный	1605	Метод спутниковых геодезических измерений (определений)	482177,05	2173081,48	—	Mt = SQRT(M1^2+M2^2) = SQRT(0,07^2+0,07^2) = 0,1 м	0,10	—	—
17	надземный	1606	Метод спутниковых геодезических измерений (определений)	482177,13	2173080,79	—	Mt = SQRT(M1^2+M2^2) = SQRT(0,07^2+0,07^2) = 0,1 м	0,10	—	—
17	надземный	1607	Метод спутниковых геодезических измерений (определений)	482176,05	2173080,65	—	Mt = SQRT(M1^2+M2^2) = SQRT(0,07^2+0,07^2) = 0,1 м	0,10	—	—
17	надземный	1608	Метод спутниковых геодезических измерений (определений)	482175,96	2173081,35	—	Mt = SQRT(M1^2+M2^2) = SQRT(0,07^2+0,07^2) = 0,1 м	0,10	—	—
17	надземный	1609	Метод спутниковых геодезических измерений (определений)	482174,72	2173081,20	—	Mt = SQRT(M1^2+M2^2) = SQRT(0,07^2+0,07^2) = 0,1 м	0,10	—	—
17	надземный	362	Метод спутниковых геодезических измерений (определений)	482174,81	2173080,50	—	Mt = SQRT(M1^2+M2^2) = SQRT(0,07^2+0,07^2) = 0,1 м	0,10	—	—
17	надземный	361	Метод спутниковых геодезических измерений (определений)	482174,19	2173080,42	—	Mt = SQRT(M1^2+M2^2) = SQRT(0,07^2+0,07^2) = 0,1 м	0,10	—	—
17	надземный	1321	Метод спутниковых геодезических измерений	482174,12	2173080,99	—	Mt = SQRT(M1^2+M2^2) = SQRT(0,07^	0,10	—	—

ТЕХНИЧЕСКИЙ ПЛАН
ЗДАНИЯ

(вид объекта недвижимости, в отношении которого подготовлен технический план, в родительном падеже)

Описание местоположения объекта недвижимости

1	2	3	4	5	6	7	8	9	10	11
			(определений)				2+0,07^2) = 0,1 м			
17	надземный	364	Метод спутниковых геодезических измерений (определений)	482173,05	2173080,86	—	Mt = SQRT(M1^2+M2^2) = SQRT(0,07^2+0,07^2) = 0,1 м	0,10	—	—
17	надземный	1414	Метод спутниковых геодезических измерений (определений)	482173,02	2173081,13	—	Mt = SQRT(M1^2+M2^2) = SQRT(0,07^2+0,07^2) = 0,1 м	0,10	—	—
17	надземный	1415	Метод спутниковых геодезических измерений (определений)	482171,86	2173082,02	—	Mt = SQRT(M1^2+M2^2) = SQRT(0,07^2+0,07^2) = 0,1 м	0,10	—	—
17	надземный	366	Метод спутниковых геодезических измерений (определений)	482169,50	2173081,73	—	Mt = SQRT(M1^2+M2^2) = SQRT(0,07^2+0,07^2) = 0,1 м	0,10	—	—
17	надземный	367	Метод спутниковых геодезических измерений (определений)	482169,57	2173081,19	—	Mt = SQRT(M1^2+M2^2) = SQRT(0,07^2+0,07^2) = 0,1 м	0,10	—	—
17	надземный	372	Метод спутниковых геодезических измерений (определений)	482163,87	2173080,49	—	Mt = SQRT(M1^2+M2^2) = SQRT(0,07^2+0,07^2) = 0,1 м	0,10	—	—
17	надземный	373	Метод спутниковых геодезических измерений (определений)	482163,80	2173081,08	—	Mt = SQRT(M1^2+M2^2) = SQRT(0,07^2+0,07^2) = 0,1 м	0,10	—	—
17	надземный	1416	Метод спутниковых геодезических измерений (определений)	482161,45	2173080,79	—	Mt = SQRT(M1^2+M2^2) = SQRT(0,07^2+0,07^2) = 0,1 м	0,10	—	—
17	надземный	1417	Метод спутниковых геодезических измерений (определений)	482160,56	2173079,64	—	Mt = SQRT(M1^2+M2^2) = SQRT(0,07^2+0,07^2) = 0,1 м	0,10	—	—

ТЕХНИЧЕСКИЙ ПЛАН ЗДАНИЯ

(вид объекта недвижимости, в отношении которого подготовлен технический план, в родительном падеже)

Описание местоположения объекта недвижимости

1	2	3	4	5	6	7	8	9	10	11
17	надземный	375	Метод спутниковых геодезических измерений (определений)	482160,59	2173079,37	—	Mt = SQRT(M1^2+M2^2) = SQRT(0,07^2+0,07^2) = 0,1 м	0,10	—	—
17	надземный	376	Метод спутниковых геодезических измерений (определений)	482159,79	2173079,27	—	Mt = SQRT(M1^2+M2^2) = SQRT(0,07^2+0,07^2) = 0,1 м	0,10	—	—
17	надземный	1064	Метод спутниковых геодезических измерений (определений)	482159,70	2173079,97	—	Mt = SQRT(M1^2+M2^2) = SQRT(0,07^2+0,07^2) = 0,1 м	0,10	—	—
17	надземный	1065	Метод спутниковых геодезических измерений (определений)	482157,62	2173079,71	—	Mt = SQRT(M1^2+M2^2) = SQRT(0,07^2+0,07^2) = 0,1 м	0,10	—	—
17	надземный	378	Метод спутниковых геодезических измерений (определений)	482157,70	2173079,01	—	Mt = SQRT(M1^2+M2^2) = SQRT(0,07^2+0,07^2) = 0,1 м	0,10	—	—
17	надземный	1066	Метод спутниковых геодезических измерений (определений)	482155,79	2173078,78	—	Mt = SQRT(M1^2+M2^2) = SQRT(0,07^2+0,07^2) = 0,1 м	0,10	—	—
17	надземный	2003	Метод спутниковых геодезических измерений (определений)	482155,74	2173079,13	—	Mt = SQRT(M1^2+M2^2) = SQRT(0,07^2+0,07^2) = 0,1 м	0,10	—	—
17	надземный	2004	Метод спутниковых геодезических измерений (определений)	482153,66	2173078,87	—	Mt = SQRT(M1^2+M2^2) = SQRT(0,07^2+0,07^2) = 0,1 м	0,10	—	—
17	надземный	382	Метод спутниковых геодезических измерений (определений)	482153,70	2173078,52	—	Mt = SQRT(M1^2+M2^2) = SQRT(0,07^2+0,07^2) = 0,1 м	0,10	—	—
17	надземный	383	Метод спутниковых	482150,82	2173078,16	—	Mt = SQRT(M1^	0,10	—	—

ТЕХНИЧЕСКИЙ ПЛАН ЗДАНИЯ

(вид объекта недвижимости, в отношении которого подготовлен технический план, в родительном падеже)

Описание местоположения объекта недвижимости

1	2	3	4	5	6	7	8	9	10	11
			геодезических измерений (определений)				2+M2^2) = SQRT(0,07^2+0,07^2) = 0,1 м			
17	надземный	384	Метод спутниковых геодезических измерений (определений)	482150,53	2173080,45	—	Mt = SQRT(M1^2+M2^2) = SQRT(0,07^2+0,07^2) = 0,1 м	0,10	—	—
17	надземный	385	Метод спутниковых геодезических измерений (определений)	482149,64	2173080,34	—	Mt = SQRT(M1^2+M2^2) = SQRT(0,07^2+0,07^2) = 0,1 м	0,10	—	—
17	надземный	1069	Метод спутниковых геодезических измерений (определений)	482149,17	2173084,12	—	Mt = SQRT(M1^2+M2^2) = SQRT(0,07^2+0,07^2) = 0,1 м	0,10	—	—
17	надземный	2005	Метод спутниковых геодезических измерений (определений)	482149,31	2173084,88	—	Mt = SQRT(M1^2+M2^2) = SQRT(0,07^2+0,07^2) = 0,1 м	0,10	—	—
17	надземный	2006	Метод спутниковых геодезических измерений (определений)	482149,64	2173084,81	—	Mt = SQRT(M1^2+M2^2) = SQRT(0,07^2+0,07^2) = 0,1 м	0,10	—	—
17	надземный	2007	Метод спутниковых геодезических измерений (определений)	482149,91	2173086,37	—	Mt = SQRT(M1^2+M2^2) = SQRT(0,07^2+0,07^2) = 0,1 м	0,10	—	—
17	надземный	2008	Метод спутниковых геодезических измерений (определений)	482149,63	2173086,42	—	Mt = SQRT(M1^2+M2^2) = SQRT(0,07^2+0,07^2) = 0,1 м	0,10	—	—
17	надземный	1074	Метод спутниковых геодезических измерений (определений)	482149,75	2173087,17	—	Mt = SQRT(M1^2+M2^2) = SQRT(0,07^2+0,07^2) = 0,1 м	0,10	—	—
17	надземный	2009	Метод спутниковых геодезических измерений	482150,04	2173087,12	—	Mt = SQRT(M1^2+M2^2) = SQRT(0,07^	0,10	—	—

ТЕХНИЧЕСКИЙ ПЛАН ЗДАНИЯ

(вид объекта недвижимости, в отношении которого подготовлен технический план, в родительном падеже)

Описание местоположения объекта недвижимости

1	2	3	4	5	6	7	8	9	10	11
			(определений)				2+0,07^2) = 0,1 м			
17	надземный	2010	Метод спутниковых геодезических измерений (определений)	482150,32	2173088,68	—	Mt = SQRT(M1^2+M2^2) = SQRT(0,07^2+0,07^2) = 0,1 м	0,10	—	—
17	надземный	2011	Метод спутниковых геодезических измерений (определений)	482150,03	2173088,73	—	Mt = SQRT(M1^2+M2^2) = SQRT(0,07^2+0,07^2) = 0,1 м	0,10	—	—
17	надземный	1075	Метод спутниковых геодезических измерений (определений)	482150,22	2173089,85	—	Mt = SQRT(M1^2+M2^2) = SQRT(0,07^2+0,07^2) = 0,1 м	0,10	—	—
17	надземный	1820	Метод спутниковых геодезических измерений (определений)	482146,10	2173090,59	—	Mt = SQRT(M1^2+M2^2) = SQRT(0,07^2+0,07^2) = 0,1 м	0,10	—	—
17	надземный	1821	Метод спутниковых геодезических измерений (определений)	482146,39	2173092,26	—	Mt = SQRT(M1^2+M2^2) = SQRT(0,07^2+0,07^2) = 0,1 м	0,10	—	—
17	надземный	1822	Метод спутниковых геодезических измерений (определений)	482145,60	2173092,39	—	Mt = SQRT(M1^2+M2^2) = SQRT(0,07^2+0,07^2) = 0,1 м	0,10	—	—
17	надземный	1823	Метод спутниковых геодезических измерений (определений)	482145,31	2173090,72	—	Mt = SQRT(M1^2+M2^2) = SQRT(0,07^2+0,07^2) = 0,1 м	0,10	—	—
17	надземный	1041	Метод спутниковых геодезических измерений (определений)	482138,17	2173092,04	—	Mt = SQRT(M1^2+M2^2) = SQRT(0,07^2+0,07^2) = 0,1 м	0,10	—	—
17	надземный	2012	Метод спутниковых геодезических измерений (определений)	482137,95	2173090,75	—	Mt = SQRT(M1^2+M2^2) = SQRT(0,07^2+0,07^2) = 0,1 м	0,10	—	—

ТЕХНИЧЕСКИЙ ПЛАН ЗДАНИЯ

(вид объекта недвижимости, в отношении которого подготовлен технический план, в родительном падеже)

Описание местоположения объекта недвижимости

1	2	3	4	5	6	7	8	9	10	11
17	надземный	2013	Метод спутниковых геодезических измерений (определений)	482137,59	2173090,81	—	Mt = SQRT(M1^2+M2^2) = SQRT(0,07^2+0,07^2) = 0,1 м	0,10	—	—
17	надземный	2014	Метод спутниковых геодезических измерений (определений)	482137,32	2173089,25	—	Mt = SQRT(M1^2+M2^2) = SQRT(0,07^2+0,07^2) = 0,1 м	0,10	—	—
17	надземный	2015	Метод спутниковых геодезических измерений (определений)	482137,67	2173089,19	—	Mt = SQRT(M1^2+M2^2) = SQRT(0,07^2+0,07^2) = 0,1 м	0,10	—	—
17	надземный	1046	Метод спутниковых геодезических измерений (определений)	482137,53	2173088,48	—	Mt = SQRT(M1^2+M2^2) = SQRT(0,07^2+0,07^2) = 0,1 м	0,10	—	—
17	надземный	1047	Метод спутниковых геодезических измерений (определений)	482136,17	2173088,31	—	Mt = SQRT(M1^2+M2^2) = SQRT(0,07^2+0,07^2) = 0,1 м	0,10	—	—
17	надземный	764	Метод спутниковых геодезических измерений (определений)	482136,58	2173084,99	—	Mt = SQRT(M1^2+M2^2) = SQRT(0,07^2+0,07^2) = 0,1 м	0,10	—	—
17	надземный	765	Метод спутниковых геодезических измерений (определений)	482137,94	2173085,16	—	Mt = SQRT(M1^2+M2^2) = SQRT(0,07^2+0,07^2) = 0,1 м	0,10	—	—
17	надземный	2016	Метод спутниковых геодезических измерений (определений)	482137,99	2173084,73	—	Mt = SQRT(M1^2+M2^2) = SQRT(0,07^2+0,07^2) = 0,1 м	0,10	—	—
17	надземный	2017	Метод спутниковых геодезических измерений (определений)	482137,64	2173084,69	—	Mt = SQRT(M1^2+M2^2) = SQRT(0,07^2+0,07^2) = 0,1 м	0,10	—	—
17	надземный	2018	Метод спутниковых	482137,83	2173083,12	—	Mt = SQRT(M1^	0,10	—	—

ТЕХНИЧЕСКИЙ ПЛАН ЗДАНИЯ

(вид объекта недвижимости, в отношении которого подготовлен технический план, в родительном падеже)

Описание местоположения объекта недвижимости

1	2	3	4	5	6	7	8	9	10	11
			геодезических измерений (определений)				2+M2^2) = SQRT(0,07^2+0,07^2) = 0,1 м			
17	надземный	2019	Метод спутниковых геодезических измерений (определений)	482138,19	2173083,17	—	Mt = SQRT(M1^2+M2^2) = SQRT(0,07^2+0,07^2) = 0,1 м	0,10	—	—
17	надземный	768	Метод спутниковых геодезических измерений (определений)	482138,24	2173082,74	—	Mt = SQRT(M1^2+M2^2) = SQRT(0,07^2+0,07^2) = 0,1 м	0,10	—	—
17	надземный	769	Метод спутниковых геодезических измерений (определений)	482136,88	2173082,57	—	Mt = SQRT(M1^2+M2^2) = SQRT(0,07^2+0,07^2) = 0,1 м	0,10	—	—
17	надземный	1048	Метод спутниковых геодезических измерений (определений)	482137,66	2173076,24	—	Mt = SQRT(M1^2+M2^2) = SQRT(0,07^2+0,07^2) = 0,1 м	0,10	—	—
17	надземный	1049	Метод спутниковых геодезических измерений (определений)	482139,02	2173076,41	—	Mt = SQRT(M1^2+M2^2) = SQRT(0,07^2+0,07^2) = 0,1 м	0,10	—	—
17	надземный	2020	Метод спутниковых геодезических измерений (определений)	482139,07	2173076,02	—	Mt = SQRT(M1^2+M2^2) = SQRT(0,07^2+0,07^2) = 0,1 м	0,10	—	—
17	надземный	2021	Метод спутниковых геодезических измерений (определений)	482138,71	2173075,98	—	Mt = SQRT(M1^2+M2^2) = SQRT(0,07^2+0,07^2) = 0,1 м	0,10	—	—
17	надземный	2022	Метод спутниковых геодезических измерений (определений)	482138,91	2173074,41	—	Mt = SQRT(M1^2+M2^2) = SQRT(0,07^2+0,07^2) = 0,1 м	0,10	—	—
17	надземный	2023	Метод спутниковых геодезических измерений	482139,26	2173074,45	—	Mt = SQRT(M1^2+M2^2) = SQRT(0,07^	0,10	—	—

ТЕХНИЧЕСКИЙ ПЛАН ЗДАНИЯ

(вид объекта недвижимости, в отношении которого подготовлен технический план, в родительном падеже)

Описание местоположения объекта недвижимости

1	2	3	4	5	6	7	8	9	10	11
			(определений)				2+0,07^2) = 0,1 м			
17	надземный	1050	Метод спутниковых геодезических измерений (определений)	482139,50	2173072,50	—	Mt = SQRT(M1^2+M2^2) = SQRT(0,07^2+0,07^2) = 0,1 м	0,10	—	—
17	надземный	1623	Метод спутниковых геодезических измерений (определений)	482139,15	2173072,45	—	Mt = SQRT(M1^2+M2^2) = SQRT(0,07^2+0,07^2) = 0,1 м	0,10	—	—
17	надземный	1624	Метод спутниковых геодезических измерений (определений)	482139,39	2173070,47	—	Mt = SQRT(M1^2+M2^2) = SQRT(0,07^2+0,07^2) = 0,1 м	0,10	—	—
17	надземный	1053	Метод спутниковых геодезических измерений (определений)	482139,75	2173070,51	—	Mt = SQRT(M1^2+M2^2) = SQRT(0,07^2+0,07^2) = 0,1 м	0,10	—	—
17	надземный	1054	Метод спутниковых геодезических измерений (определений)	482140,00	2173068,50	—	Mt = SQRT(M1^2+M2^2) = SQRT(0,07^2+0,07^2) = 0,1 м	0,10	—	—
17	надземный	1625	Метод спутниковых геодезических измерений (определений)	482140,73	2173068,59	—	Mt = SQRT(M1^2+M2^2) = SQRT(0,07^2+0,07^2) = 0,1 м	0,10	—	—
17	надземный	1626	Метод спутниковых геодезических измерений (определений)	482140,82	2173067,88	—	Mt = SQRT(M1^2+M2^2) = SQRT(0,07^2+0,07^2) = 0,1 м	0,10	—	—
17	надземный	1627	Метод спутниковых геодезических измерений (определений)	482142,80	2173068,13	—	Mt = SQRT(M1^2+M2^2) = SQRT(0,07^2+0,07^2) = 0,1 м	0,10	—	—
17	надземный	1628	Метод спутниковых геодезических измерений (определений)	482142,72	2173068,83	—	Mt = SQRT(M1^2+M2^2) = SQRT(0,07^2+0,07^2) = 0,1 м	0,10	—	—

ТЕХНИЧЕСКИЙ ПЛАН ЗДАНИЯ

(вид объекта недвижимости, в отношении которого подготовлен технический план, в родительном падеже)

Описание местоположения объекта недвижимости

1	2	3	4	5	6	7	8	9	10	11
17	надземный	1055	Метод спутниковых геодезических измерений (определений)	482142,82	2173068,84	—	Mt = SQRT(M1^2+M2^2) = SQRT(0,07^2+0,07^2) = 0,1 м	0,10	—	—
17	надземный	1279	Метод спутниковых геодезических измерений (определений)	482143,15	2173066,17	—	Mt = SQRT(M1^2+M2^2) = SQRT(0,07^2+0,07^2) = 0,1 м	0,10	—	—
17	надземный	1280	Метод спутниковых геодезических измерений (определений)	482143,40	2173066,20	—	Mt = SQRT(M1^2+M2^2) = SQRT(0,07^2+0,07^2) = 0,1 м	0,10	—	—
17	надземный	1182	Метод спутниковых геодезических измерений (определений)	482143,57	2173064,82	—	Mt = SQRT(M1^2+M2^2) = SQRT(0,07^2+0,07^2) = 0,1 м	0,10	—	—
17	надземный	795	Метод спутниковых геодезических измерений (определений)	482152,88	2173065,97	—	Mt = SQRT(M1^2+M2^2) = SQRT(0,07^2+0,07^2) = 0,1 м	0,10	—	—
17	надземный	796	Метод спутниковых геодезических измерений (определений)	482152,73	2173067,20	—	Mt = SQRT(M1^2+M2^2) = SQRT(0,07^2+0,07^2) = 0,1 м	0,10	—	—
17	надземный	797	Метод спутниковых геодезических измерений (определений)	482152,76	2173067,20	—	Mt = SQRT(M1^2+M2^2) = SQRT(0,07^2+0,07^2) = 0,1 м	0,10	—	—
17	надземный	798	Метод спутниковых геодезических измерений (определений)	482152,84	2173066,54	—	Mt = SQRT(M1^2+M2^2) = SQRT(0,07^2+0,07^2) = 0,1 м	0,10	—	—
17	надземный	799	Метод спутниковых геодезических измерений (определений)	482154,98	2173066,80	—	Mt = SQRT(M1^2+M2^2) = SQRT(0,07^2+0,07^2) = 0,1 м	0,10	—	—
17	надземный	801	Метод спутниковых	482154,90	2173067,46	—	Mt = SQRT(M1^	0,10	—	—

ТЕХНИЧЕСКИЙ ПЛАН ЗДАНИЯ

(вид объекта недвижимости, в отношении которого подготовлен технический план, в родительном падеже)

Описание местоположения объекта недвижимости

1	2	3	4	5	6	7	8	9	10	11
			геодезических измерений (определений)				2+M2^2) = SQRT(0,07^2+0,07^2) = 0,1 м			
17	надземный	802	Метод спутниковых геодезических измерений (определений)	482154,94	2173067,47	—	Mt = SQRT(M1^2+M2^2) = SQRT(0,07^2+0,07^2) = 0,1 м	0,10	—	—
17	надземный	1056	Метод спутниковых геодезических измерений (определений)	482155,12	2173066,01	—	Mt = SQRT(M1^2+M2^2) = SQRT(0,07^2+0,07^2) = 0,1 м	0,10	—	—
17	надземный	1057	Метод спутниковых геодезических измерений (определений)	482158,20	2173066,39	—	Mt = SQRT(M1^2+M2^2) = SQRT(0,07^2+0,07^2) = 0,1 м	0,10	—	—
17	надземный	1420	Метод спутниковых геодезических измерений (определений)	482158,23	2173066,17	—	Mt = SQRT(M1^2+M2^2) = SQRT(0,07^2+0,07^2) = 0,1 м	0,10	—	—
17	надземный	1629	Метод спутниковых геодезических измерений (определений)	482159,31	2173066,31	—	Mt = SQRT(M1^2+M2^2) = SQRT(0,07^2+0,07^2) = 0,1 м	0,10	—	—
17	надземный	1630	Метод спутниковых геодезических измерений (определений)	482159,40	2173065,60	—	Mt = SQRT(M1^2+M2^2) = SQRT(0,07^2+0,07^2) = 0,1 м	0,10	—	—
17	надземный	1631	Метод спутниковых геодезических измерений (определений)	482161,48	2173065,86	—	Mt = SQRT(M1^2+M2^2) = SQRT(0,07^2+0,07^2) = 0,1 м	0,10	—	—
17	надземный	1632	Метод спутниковых геодезических измерений (определений)	482161,40	2173066,56	—	Mt = SQRT(M1^2+M2^2) = SQRT(0,07^2+0,07^2) = 0,1 м	0,10	—	—
17	надземный	1421	Метод спутниковых геодезических измерений	482162,57	2173066,71	—	Mt = SQRT(M1^2+M2^2) = SQRT(0,07^	0,10	—	—

ТЕХНИЧЕСКИЙ ПЛАН ЗДАНИЯ

(вид объекта недвижимости, в отношении которого подготовлен технический план, в родительном падеже)

Описание местоположения объекта недвижимости

1	2	3	4	5	6	7	8	9	10	11
			(определений)				2+0,07^2) = 0,1 м			
17	надземный	1422	Метод спутниковых геодезических измерений (определений)	482162,65	2173066,00	—	Mt = SQRT(M1^2+M2^2) = SQRT(0,07^2+0,07^2) = 0,1 м	0,10	—	—
17	надземный	1423	Метод спутниковых геодезических измерений (определений)	482164,79	2173066,27	—	Mt = SQRT(M1^2+M2^2) = SQRT(0,07^2+0,07^2) = 0,1 м	0,10	—	—
17	надземный	1424	Метод спутниковых геодезических измерений (определений)	482164,75	2173066,56	—	Mt = SQRT(M1^2+M2^2) = SQRT(0,07^2+0,07^2) = 0,1 м	0,10	—	—
17	надземный	2024	Метод спутниковых геодезических измерений (определений)	482165,85	2173066,70	—	Mt = SQRT(M1^2+M2^2) = SQRT(0,07^2+0,07^2) = 0,1 м	0,10	—	—
17	надземный	2025	Метод спутниковых геодезических измерений (определений)	482165,91	2173066,41	—	Mt = SQRT(M1^2+M2^2) = SQRT(0,07^2+0,07^2) = 0,1 м	0,10	—	—
17	надземный	2026	Метод спутниковых геодезических измерений (определений)	482166,03	2173066,14	—	Mt = SQRT(M1^2+M2^2) = SQRT(0,07^2+0,07^2) = 0,1 м	0,10	—	—
17	надземный	2027	Метод спутниковых геодезических измерений (определений)	482166,20	2173065,89	—	Mt = SQRT(M1^2+M2^2) = SQRT(0,07^2+0,07^2) = 0,1 м	0,10	—	—
17	надземный	2028	Метод спутниковых геодезических измерений (определений)	482166,41	2173065,69	—	Mt = SQRT(M1^2+M2^2) = SQRT(0,07^2+0,07^2) = 0,1 м	0,10	—	—
17	надземный	2029	Метод спутниковых геодезических измерений (определений)	482166,66	2173065,53	—	Mt = SQRT(M1^2+M2^2) = SQRT(0,07^2+0,07^2) = 0,1 м	0,10	—	—

ТЕХНИЧЕСКИЙ ПЛАН ЗДАНИЯ

(вид объекта недвижимости, в отношении которого подготовлен технический план, в родительном падеже)

Описание местоположения объекта недвижимости

1	2	3	4	5	6	7	8	9	10	11
17	надземный	2030	Метод спутниковых геодезических измерений (определений)	482166,94	2173065,42	—	Mt = SQRT(M1^2+M2^2) = SQRT(0,07^2+0,07^2) = 0,1 м	0,10	—	—
17	надземный	2031	Метод спутниковых геодезических измерений (определений)	482167,23	2173065,37	—	Mt = SQRT(M1^2+M2^2) = SQRT(0,07^2+0,07^2) = 0,1 м	0,10	—	—
17	надземный	2032	Метод спутниковых геодезических измерений (определений)	482167,53	2173065,38	—	Mt = SQRT(M1^2+M2^2) = SQRT(0,07^2+0,07^2) = 0,1 м	0,10	—	—
17	надземный	2033	Метод спутниковых геодезических измерений (определений)	482167,82	2173065,45	—	Mt = SQRT(M1^2+M2^2) = SQRT(0,07^2+0,07^2) = 0,1 м	0,10	—	—
17	надземный	2034	Метод спутниковых геодезических измерений (определений)	482168,09	2173065,57	—	Mt = SQRT(M1^2+M2^2) = SQRT(0,07^2+0,07^2) = 0,1 м	0,10	—	—
17	надземный	2035	Метод спутниковых геодезических измерений (определений)	482168,33	2173065,74	—	Mt = SQRT(M1^2+M2^2) = SQRT(0,07^2+0,07^2) = 0,1 м	0,10	—	—
17	надземный	2036	Метод спутниковых геодезических измерений (определений)	482168,53	2173065,96	—	Mt = SQRT(M1^2+M2^2) = SQRT(0,07^2+0,07^2) = 0,1 м	0,10	—	—
17	надземный	2037	Метод спутниковых геодезических измерений (определений)	482168,69	2173066,21	—	Mt = SQRT(M1^2+M2^2) = SQRT(0,07^2+0,07^2) = 0,1 м	0,10	—	—
17	надземный	2038	Метод спутниковых геодезических измерений (определений)	482168,79	2173066,49	—	Mt = SQRT(M1^2+M2^2) = SQRT(0,07^2+0,07^2) = 0,1 м	0,10	—	—
17	надземный	2039	Метод спутниковых	482168,83	2173066,78	—	Mt = SQRT(M1^	0,10	—	—

ТЕХНИЧЕСКИЙ ПЛАН ЗДАНИЯ

(вид объекта недвижимости, в отношении которого подготовлен технический план, в родительном падеже)

Описание местоположения объекта недвижимости

1	2	3	4	5	6	7	8	9	10	11
			геодезических измерений (определений)				2+M2^2) = SQRT(0,07^2+0,07^2) = 0,1 м			
17	надземный	2040	Метод спутниковых геодезических измерений (определений)	482168,82	2173067,08	—	Mt = SQRT(M1^2+M2^2) = SQRT(0,07^2+0,07^2) = 0,1 м	0,10	—	—
17	надземный	1060	Метод спутниковых геодезических измерений (определений)	482169,40	2173067,15	—	Mt = SQRT(M1^2+M2^2) = SQRT(0,07^2+0,07^2) = 0,1 м	0,10	—	—
17	надземный	1061	Метод спутниковых геодезических измерений (определений)	482169,49	2173066,45	—	Mt = SQRT(M1^2+M2^2) = SQRT(0,07^2+0,07^2) = 0,1 м	0,10	—	—
17	надземный	1062	Метод спутниковых геодезических измерений (определений)	482171,62	2173066,72	—	Mt = SQRT(M1^2+M2^2) = SQRT(0,07^2+0,07^2) = 0,1 м	0,10	—	—
17	надземный	1063	Метод спутниковых геодезических измерений (определений)	482171,54	2173067,41	—	Mt = SQRT(M1^2+M2^2) = SQRT(0,07^2+0,07^2) = 0,1 м	0,10	—	—
17	надземный	1425	Метод спутниковых геодезических измерений (определений)	482172,53	2173067,53	—	Mt = SQRT(M1^2+M2^2) = SQRT(0,07^2+0,07^2) = 0,1 м	0,10	—	—
17	надземный	1426	Метод спутниковых геодезических измерений (определений)	482172,57	2173067,23	—	Mt = SQRT(M1^2+M2^2) = SQRT(0,07^2+0,07^2) = 0,1 м	0,10	—	—
17	надземный	1427	Метод спутниковых геодезических измерений (определений)	482174,70	2173067,49	—	Mt = SQRT(M1^2+M2^2) = SQRT(0,07^2+0,07^2) = 0,1 м	0,10	—	—
17	надземный	1428	Метод спутниковых геодезических измерений	482174,62	2173068,19	—	Mt = SQRT(M1^2+M2^2) = SQRT(0,07^	0,10	—	—

ТЕХНИЧЕСКИЙ ПЛАН ЗДАНИЯ

(вид объекта недвижимости, в отношении которого подготовлен технический план, в родительном падеже)

Описание местоположения объекта недвижимости

1	2	3	4	5	6	7	8	9	10	11
			(определений)				2+0,07^2) = 0,1 м			
17	надземный	1429	Метод спутниковых геодезических измерений (определений)	482175,69	2173068,33	—	Mt = SQRT(M1^2+M2^2) = SQRT(0,07^2+0,07^2) = 0,1 м	0,10	—	—
17	надземный	1430	Метод спутниковых геодезических измерений (определений)	482175,49	2173069,92	—	Mt = SQRT(M1^2+M2^2) = SQRT(0,07^2+0,07^2) = 0,1 м	0,10	—	—
17	надземный	1656	Метод спутниковых геодезических измерений (определений)	482176,11	2173070,00	—	Mt = SQRT(M1^2+M2^2) = SQRT(0,07^2+0,07^2) = 0,1 м	0,10	—	—
17	надземный	358	Метод спутниковых геодезических измерений (определений)	482176,14	2173069,68	—	Mt = SQRT(M1^2+M2^2) = SQRT(0,07^2+0,07^2) = 0,1 м	0,10	—	—
17	надземный	1657	Метод спутниковых геодезических измерений (определений)	482177,39	2173069,84	—	Mt = SQRT(M1^2+M2^2) = SQRT(0,07^2+0,07^2) = 0,1 м	0,10	—	—
17	надземный	1658	Метод спутниковых геодезических измерений (определений)	482177,35	2173070,15	—	Mt = SQRT(M1^2+M2^2) = SQRT(0,07^2+0,07^2) = 0,1 м	0,10	—	—
17	надземный	1659	Метод спутниковых геодезических измерений (определений)	482178,43	2173070,29	—	Mt = SQRT(M1^2+M2^2) = SQRT(0,07^2+0,07^2) = 0,1 м	0,10	—	—
17	надземный	1660	Метод спутниковых геодезических измерений (определений)	482178,47	2173069,97	—	Mt = SQRT(M1^2+M2^2) = SQRT(0,07^2+0,07^2) = 0,1 м	0,10	—	—
17	надземный	859	Метод спутниковых геодезических измерений (определений)	482179,73	2173070,12	—	Mt = SQRT(M1^2+M2^2) = SQRT(0,07^2+0,07^2) = 0,1 м	0,10	—	—

ТЕХНИЧЕСКИЙ ПЛАН ЗДАНИЯ

(вид объекта недвижимости, в отношении которого подготовлен технический план, в родительном падеже)

Описание местоположения объекта недвижимости

1	2	3	4	5	6	7	8	9	10	11
17	надземный	1661	Метод спутниковых геодезических измерений (определений)	482179,69	2173070,44	—	Mt = SQRT(M1^2+M2^2) = SQRT(0,07^2+0,07^2) = 0,1 м	0,10	—	—
17	надземный	1431	Метод спутниковых геодезических измерений (определений)	482180,29	2173070,52	—	Mt = SQRT(M1^2+M2^2) = SQRT(0,07^2+0,07^2) = 0,1 м	0,10	—	—
17	надземный	861	Метод спутниковых геодезических измерений (определений)	482180,54	2173068,52	—	Mt = SQRT(M1^2+M2^2) = SQRT(0,07^2+0,07^2) = 0,1 м	0,10	—	—
17	надземный	1432	Метод спутниковых геодезических измерений (определений)	482181,63	2173068,66	—	Mt = SQRT(M1^2+M2^2) = SQRT(0,07^2+0,07^2) = 0,1 м	0,10	—	—
17	надземный	1433	Метод спутниковых геодезических измерений (определений)	482181,69	2173068,22	—	Mt = SQRT(M1^2+M2^2) = SQRT(0,07^2+0,07^2) = 0,1 м	0,10	—	—
17	надземный	1434	Метод спутниковых геодезических измерений (определений)	482183,82	2173068,48	—	Mt = SQRT(M1^2+M2^2) = SQRT(0,07^2+0,07^2) = 0,1 м	0,10	—	—
17	надземный	1435	Метод спутниковых геодезических измерений (определений)	482183,77	2173068,92	—	Mt = SQRT(M1^2+M2^2) = SQRT(0,07^2+0,07^2) = 0,1 м	0,10	—	—
17	надземный	1183	Метод спутниковых геодезических измерений (определений)	482184,98	2173069,07	—	Mt = SQRT(M1^2+M2^2) = SQRT(0,07^2+0,07^2) = 0,1 м	0,10	—	—
17	надземный	1184	Метод спутниковых геодезических измерений (определений)	482185,06	2173068,37	—	Mt = SQRT(M1^2+M2^2) = SQRT(0,07^2+0,07^2) = 0,1 м	0,10	—	—
17	надземный	1185	Метод спутниковых	482187,20	2173068,64	—	Mt = SQRT(M1^	0,10	—	—

ТЕХНИЧЕСКИЙ ПЛАН ЗДАНИЯ

(вид объекта недвижимости, в отношении которого подготовлен технический план, в родительном падеже)

Описание местоположения объекта недвижимости

1	2	3	4	5	6	7	8	9	10	11
			геодезических измерений (определений)				2+M2^2) = SQRT(0,07^2+0,07^2) = 0,1 м			
17	надземный	1186	Метод спутниковых геодезических измерений (определений)	482187,11	2173069,33	—	Mt = SQRT(M1^2+M2^2) = SQRT(0,07^2+0,07^2) = 0,1 м	0,10	—	—
17	надземный	1662	Метод спутниковых геодезических измерений (определений)	482187,45	2173069,37	—	Mt = SQRT(M1^2+M2^2) = SQRT(0,07^2+0,07^2) = 0,1 м	0,10	—	—
17	надземный	2041	Метод спутниковых геодезических измерений (определений)	482187,51	2173069,08	—	Mt = SQRT(M1^2+M2^2) = SQRT(0,07^2+0,07^2) = 0,1 м	0,10	—	—
17	надземный	2042	Метод спутниковых геодезических измерений (определений)	482187,63	2173068,81	—	Mt = SQRT(M1^2+M2^2) = SQRT(0,07^2+0,07^2) = 0,1 м	0,10	—	—
17	надземный	2043	Метод спутниковых геодезических измерений (определений)	482187,80	2173068,57	—	Mt = SQRT(M1^2+M2^2) = SQRT(0,07^2+0,07^2) = 0,1 м	0,10	—	—
17	надземный	2044	Метод спутниковых геодезических измерений (определений)	482188,01	2173068,37	—	Mt = SQRT(M1^2+M2^2) = SQRT(0,07^2+0,07^2) = 0,1 м	0,10	—	—
17	надземный	2045	Метод спутниковых геодезических измерений (определений)	482188,26	2173068,21	—	Mt = SQRT(M1^2+M2^2) = SQRT(0,07^2+0,07^2) = 0,1 м	0,10	—	—
17	надземный	2046	Метод спутниковых геодезических измерений (определений)	482188,53	2173068,10	—	Mt = SQRT(M1^2+M2^2) = SQRT(0,07^2+0,07^2) = 0,1 м	0,10	—	—
17	надземный	2047	Метод спутниковых геодезических измерений	482188,82	2173068,05	—	Mt = SQRT(M1^2+M2^2) = SQRT(0,07^	0,10	—	—

ТЕХНИЧЕСКИЙ ПЛАН ЗДАНИЯ

(вид объекта недвижимости, в отношении которого подготовлен технический план, в родительном падеже)

Описание местоположения объекта недвижимости

1	2	3	4	5	6	7	8	9	10	11
			(определений)				2+0,07^2) = 0,1 м			
17	надземный	2048	Метод спутниковых геодезических измерений (определений)	482189,12	2173068,06	—	Mt = SQRT(M1^2+M2^2) = SQRT(0,07^2+0,07^2) = 0,1 м	0,10	—	—
17	надземный	2049	Метод спутниковых геодезических измерений (определений)	482189,40	2173068,12	—	Mt = SQRT(M1^2+M2^2) = SQRT(0,07^2+0,07^2) = 0,1 м	0,10	—	—
17	надземный	2050	Метод спутниковых геодезических измерений (определений)	482189,67	2173068,24	—	Mt = SQRT(M1^2+M2^2) = SQRT(0,07^2+0,07^2) = 0,1 м	0,10	—	—
17	надземный	2051	Метод спутниковых геодезических измерений (определений)	482189,91	2173068,41	—	Mt = SQRT(M1^2+M2^2) = SQRT(0,07^2+0,07^2) = 0,1 м	0,10	—	—
17	надземный	2052	Метод спутниковых геодезических измерений (определений)	482190,11	2173068,63	—	Mt = SQRT(M1^2+M2^2) = SQRT(0,07^2+0,07^2) = 0,1 м	0,10	—	—
17	надземный	2053	Метод спутниковых геодезических измерений (определений)	482190,27	2173068,88	—	Mt = SQRT(M1^2+M2^2) = SQRT(0,07^2+0,07^2) = 0,1 м	0,10	—	—
17	надземный	2054	Метод спутниковых геодезических измерений (определений)	482190,37	2173069,16	—	Mt = SQRT(M1^2+M2^2) = SQRT(0,07^2+0,07^2) = 0,1 м	0,10	—	—
17	надземный	2055	Метод спутниковых геодезических измерений (определений)	482190,42	2173069,45	—	Mt = SQRT(M1^2+M2^2) = SQRT(0,07^2+0,07^2) = 0,1 м	0,10	—	—
17	надземный	2056	Метод спутниковых геодезических измерений (определений)	482190,41	2173069,74	—	Mt = SQRT(M1^2+M2^2) = SQRT(0,07^2+0,07^2) = 0,1 м	0,10	—	—

ТЕХНИЧЕСКИЙ ПЛАН ЗДАНИЯ

(вид объекта недвижимости, в отношении которого подготовлен технический план, в родительном падеже)

Описание местоположения объекта недвижимости

1	2	3	4	5	6	7	8	9	10	11
17	надземный	1436	Метод спутниковых геодезических измерений (определений)	482191,53	2173069,88	—	Mt = SQRT(M1^2+M2^2) = SQRT(0,07^2+0,07^2) = 0,1 м	0,10	—	—
17	надземный	1437	Метод спутниковых геодезических измерений (определений)	482191,61	2173069,18	—	Mt = SQRT(M1^2+M2^2) = SQRT(0,07^2+0,07^2) = 0,1 м	0,10	—	—
17	надземный	1438	Метод спутниковых геодезических измерений (определений)	482193,75	2173069,45	—	Mt = SQRT(M1^2+M2^2) = SQRT(0,07^2+0,07^2) = 0,1 м	0,10	—	—
17	надземный	1439	Метод спутниковых геодезических измерений (определений)	482193,66	2173070,14	—	Mt = SQRT(M1^2+M2^2) = SQRT(0,07^2+0,07^2) = 0,1 м	0,10	—	—
17	надземный	1174	Метод спутниковых геодезических измерений (определений)	482195,17	2173070,33	—	Mt = SQRT(M1^2+M2^2) = SQRT(0,07^2+0,07^2) = 0,1 м	0,10	—	—
17	надземный	1175	Метод спутниковых геодезических измерений (определений)	482195,25	2173069,63	—	Mt = SQRT(M1^2+M2^2) = SQRT(0,07^2+0,07^2) = 0,1 м	0,10	—	—
17	надземный	1176	Метод спутниковых геодезических измерений (определений)	482197,39	2173069,90	—	Mt = SQRT(M1^2+M2^2) = SQRT(0,07^2+0,07^2) = 0,1 м	0,10	—	—
17	надземный	1177	Метод спутниковых геодезических измерений (определений)	482197,30	2173070,59	—	Mt = SQRT(M1^2+M2^2) = SQRT(0,07^2+0,07^2) = 0,1 м	0,10	—	—
17	надземный	884	Метод спутниковых геодезических измерений (определений)	482198,13	2173070,69	—	Mt = SQRT(M1^2+M2^2) = SQRT(0,07^2+0,07^2) = 0,1 м	0,10	—	—
17	надземный	1679	Метод спутниковых	482198,21	2173070,00	—	Mt = SQRT(M1^	0,10	—	—

ТЕХНИЧЕСКИЙ ПЛАН ЗДАНИЯ

(вид объекта недвижимости, в отношении которого подготовлен технический план, в родительном падеже)

Описание местоположения объекта недвижимости

1	2	3	4	5	6	7	8	9	10	11
			геодезических измерений (определений)				2+M2^2) = SQRT(0,07^2+0,07^2) = 0,1 м			
17	надземный	1680	Метод спутниковых геодезических измерений (определений)	482200,23	2173070,25	—	Mt = SQRT(M1^2+M2^2) = SQRT(0,07^2+0,07^2) = 0,1 м	0,10	—	—
17	надземный	1681	Метод спутниковых геодезических измерений (определений)	482200,14	2173070,94	—	Mt = SQRT(M1^2+M2^2) = SQRT(0,07^2+0,07^2) = 0,1 м	0,10	—	—
17	надземный	1178	Метод спутниковых геодезических измерений (определений)	482200,32	2173070,96	—	Mt = SQRT(M1^2+M2^2) = SQRT(0,07^2+0,07^2) = 0,1 м	0,10	—	—
17	надземный	1187	Метод спутниковых геодезических измерений (определений)	482200,45	2173069,93	—	Mt = SQRT(M1^2+M2^2) = SQRT(0,07^2+0,07^2) = 0,1 м	0,10	—	—
17	надземный	1188	Метод спутниковых геодезических измерений (определений)	482201,44	2173070,05	—	Mt = SQRT(M1^2+M2^2) = SQRT(0,07^2+0,07^2) = 0,1 м	0,10	—	—
17	надземный	1189	Метод спутниковых геодезических измерений (определений)	482201,51	2173069,46	—	Mt = SQRT(M1^2+M2^2) = SQRT(0,07^2+0,07^2) = 0,1 м	0,10	—	—
17	надземный	1190	Метод спутниковых геодезических измерений (определений)	482203,65	2173069,72	—	Mt = SQRT(M1^2+M2^2) = SQRT(0,07^2+0,07^2) = 0,1 м	0,10	—	—
17	надземный	1191	Метод спутниковых геодезических измерений (определений)	482203,54	2173070,59	—	Mt = SQRT(M1^2+M2^2) = SQRT(0,07^2+0,07^2) = 0,1 м	0,10	—	—
17	надземный	1192	Метод спутниковых геодезических измерений	482204,24	2173070,68	—	Mt = SQRT(M1^2+M2^2) = SQRT(0,07^	0,10	—	—

ТЕХНИЧЕСКИЙ ПЛАН ЗДАНИЯ

(вид объекта недвижимости, в отношении которого подготовлен технический план, в родительном падеже)

Описание местоположения объекта недвижимости

1	2	3	4	5	6	7	8	9	10	11
			(определений)				2+0,07^2) = 0,1 м			
17	надземный	1682	Метод спутниковых геодезических измерений (определений)	482204,27	2173070,45	—	Mt = SQRT(M1^2+M2^2) = SQRT(0,07^2+0,07^2) = 0,1 м	0,10	—	—
17	надземный	1683	Метод спутниковых геодезических измерений (определений)	482205,36	2173069,93	—	Mt = SQRT(M1^2+M2^2) = SQRT(0,07^2+0,07^2) = 0,1 м	0,10	—	—
17	надземный	1684	Метод спутниковых геодезических измерений (определений)	482210,13	2173070,52	—	Mt = SQRT(M1^2+M2^2) = SQRT(0,07^2+0,07^2) = 0,1 м	0,10	—	—
17	надземный	1685	Метод спутниковых геодезических измерений (определений)	482211,01	2173071,25	—	Mt = SQRT(M1^2+M2^2) = SQRT(0,07^2+0,07^2) = 0,1 м	0,10	—	—
17	надземный	1162	Метод спутниковых геодезических измерений (определений)	482212,04	2173071,38	—	Mt = SQRT(M1^2+M2^2) = SQRT(0,07^2+0,07^2) = 0,1 м	0,10	—	—
17	надземный	1163	Метод спутниковых геодезических измерений (определений)	482212,12	2173070,68	—	Mt = SQRT(M1^2+M2^2) = SQRT(0,07^2+0,07^2) = 0,1 м	0,10	—	—
17	надземный	1164	Метод спутниковых геодезических измерений (определений)	482214,26	2173070,94	—	Mt = SQRT(M1^2+M2^2) = SQRT(0,07^2+0,07^2) = 0,1 м	0,10	—	—
17	надземный	1165	Метод спутниковых геодезических измерений (определений)	482214,17	2173071,64	—	Mt = SQRT(M1^2+M2^2) = SQRT(0,07^2+0,07^2) = 0,1 м	0,10	—	—
17	надземный	818	Метод спутниковых геодезических измерений (определений)	482215,41	2173071,80	—	Mt = SQRT(M1^2+M2^2) = SQRT(0,07^2+0,07^2) = 0,1 м	0,10	—	—

ТЕХНИЧЕСКИЙ ПЛАН ЗДАНИЯ

(вид объекта недвижимости, в отношении которого подготовлен технический план, в родительном падеже)

Описание местоположения объекта недвижимости

1	2	3	4	5	6	7	8	9	10	11
17	надземный	1686	Метод спутниковых геодезических измерений (определений)	482215,32	2173072,54	—	Mt = SQRT(M1^2+M2^2) = SQRT(0,07^2+0,07^2) = 0,1 м	0,10	—	—
17	надземный	1687	Метод спутниковых геодезических измерений (определений)	482217,29	2173072,78	—	Mt = SQRT(M1^2+M2^2) = SQRT(0,07^2+0,07^2) = 0,1 м	0,10	—	—
17	надземный	1688	Метод спутниковых геодезических измерений (определений)	482217,21	2173073,49	—	Mt = SQRT(M1^2+M2^2) = SQRT(0,07^2+0,07^2) = 0,1 м	0,10	—	—
17	надземный	1195	Метод спутниковых геодезических измерений (определений)	482218,35	2173073,63	—	Mt = SQRT(M1^2+M2^2) = SQRT(0,07^2+0,07^2) = 0,1 м	0,10	—	—
17	надземный	1196	Метод спутниковых геодезических измерений (определений)	482218,44	2173072,92	—	Mt = SQRT(M1^2+M2^2) = SQRT(0,07^2+0,07^2) = 0,1 м	0,10	—	—
17	надземный	1689	Метод спутниковых геодезических измерений (определений)	482220,27	2173073,14	—	Mt = SQRT(M1^2+M2^2) = SQRT(0,07^2+0,07^2) = 0,1 м	0,10	—	—
17	надземный	1690	Метод спутниковых геодезических измерений (определений)	482220,18	2173073,86	—	Mt = SQRT(M1^2+M2^2) = SQRT(0,07^2+0,07^2) = 0,1 м	0,10	—	—
17	надземный	1199	Метод спутниковых геодезических измерений (определений)	482221,80	2173074,06	—	Mt = SQRT(M1^2+M2^2) = SQRT(0,07^2+0,07^2) = 0,1 м	0,10	—	—
17	надземный	1200	Метод спутниковых геодезических измерений (определений)	482222,04	2173072,11	—	Mt = SQRT(M1^2+M2^2) = SQRT(0,07^2+0,07^2) = 0,1 м	0,10	—	—
17	надземный	1201	Метод спутниковых	482228,96	2173072,96	—	Mt = SQRT(M1^	0,10	—	—

ТЕХНИЧЕСКИЙ ПЛАН ЗДАНИЯ

(вид объекта недвижимости, в отношении которого подготовлен технический план, в родительном падеже)

Описание местоположения объекта недвижимости

1	2	3	4	5	6	7	8	9	10	11
			геодезических измерений (определений)				2+M2^2) = SQRT(0,07^2+0,07^2) = 0,1 м			
17	надземный	934	Метод спутниковых геодезических измерений (определений)	482228,81	2173074,20	—	Mt = SQRT(M1^2+M2^2) = SQRT(0,07^2+0,07^2) = 0,1 м	0,10	—	—
17	надземный	935	Метод спутниковых геодезических измерений (определений)	482230,35	2173074,39	—	Mt = SQRT(M1^2+M2^2) = SQRT(0,07^2+0,07^2) = 0,1 м	0,10	—	—
17	надземный	936	Метод спутниковых геодезических измерений (определений)	482230,43	2173073,69	—	Mt = SQRT(M1^2+M2^2) = SQRT(0,07^2+0,07^2) = 0,1 м	0,10	—	—

1.2. Сведения о предельных глубине и высоте строительных конструкций объекта недвижимости

Предельная глубина строительных конструкций объекта недвижимости, м	—
Предельная высота строительных конструкций объекта недвижимости, м	—

1.3. Сведения о характерных точках пересечения контура объекта недвижимости с контуром (контурами) иных зданий, сооружений, объектов незавершенного строительства

Система координат — **Зона №** —

Номер кон-тура	**Тип контура**	**Номера характерных точек контура**	**Метод определения координат**	**Координаты, м**		**Формулы, примененные для расчета средней квадратической погрешности определения координат характерных точек контура (M_t), м**	**Средняя квадрати-ческая погрешность определения координат характерных точек контура (Mt), м**	**Глубина, высота, м**		**Кадастровый номер**
				X	**Y**			**H_1**	**H_2**	
1	2	3	4	5	6	7	8	9	10	11
—	—	—	—	—	—	—	—	—	—	—

2. Описание местоположения машино-места

Обозначение машино-места (номер) —

ТЕХНИЧЕСКИЙ ПЛАН ЗДАНИЯ

(вид объекта недвижимости, в отношении которого подготовлен технический план, в родительном падеже)

Описание местоположения объекта недвижимости

2.1. Сведения о расстояниях

2.1.1. Сведения о расстояниях от специальных меток до характерных точек границ машино-места

№ п/п специальной метки	№ п/п характерной точки границы машино-места	Расстояние, м
1	2	3
—	—	—

2.1.2. Сведения о расстояниях между характерными точками границ машино-места

№ п/п характерной точки границы машино-места	№ п/п характерной точки границы машино-места	Расстояние, м
1	2	3
—	—	—

2.2. Сведения о координатах специальных меток (при наличии)

№ п/п специальной метки	Координаты, м		Формулы, примененные для расчета средней квадратической погрешности определения координат специальных меток (M_t), м	Средняя квадратическая погрешность определения координат (Mt), м
	X	Y		
1	2	3	4	5
—	—	—	—	—

2.3. Сведения о характерных точках границ помещения, в котором расположено машино-место

Номера характерных точек границ помещения	Координаты, м		Формулы, примененные для расчета средней квадратической погрешности определения координат характерных точек контура (M_t), м	Средняя квадратическая погрешность определения координат характерных точек контура(Mt), м
	X	Y		
1	2	3	4	5
—	—	—	—	

ТЕХНИЧЕСКИЙ ПЛАН ЗДАНИЯ

(вид объекта недвижимости, в отношении которого подготовлен технический план, в родительном падеже)

Характеристики объекта недвижимости

№ п/п	Наименование характеристики	Значение характеристики
1	2	3
1	**Вид объекта недвижимости**	здание
2	**Кадастровый номер объекта недвижимости**	—
3	**Ранее присвоенный государственный учетный номер объекта недвижимости (кадастровый, инвентарный или условный номер)**	—
4	**Кадастровые номера исходного(ых) объекта(ов) недвижимости (из которого (которых) образован объект недвижимости)**	—
5	**Номер кадастрового квартала (кадастровых кварталов), в котором (которых) находится объект недвижимости**	50:11:0020206
5.1.	**Номера кадастровых округов**	**—**
6	**Кадастровые номера иных объектов недвижимости, в границах которых или в которых расположен объект недвижимости**	
6.1.	Кадастровый номер земельного участка (земельных участков), в границах которого (которых) расположены здание, сооружение или объект незавершенного строительства	50:11:0020206:318
6.2.	Кадастровый номер здания или сооружения, в котором расположено помещение или машино-место	**—**
6.3.	Кадастровый номер квартиры, в которой расположена комната	**—**
6.4.	Кадастровые номера помещений, машино-мест, расположенных в здании, сооружении	—
7	**Кадастровый номер единого недвижимого комплекса или предприятия как имущественного комплекса, если объект недвижимости входит в состав таких объектов и (или) право на него (в том числе право аренды) входит в состав предприятия как имущественного комплекса**	—
8	**Адрес объекта недвижимости**	Российская Федерация, Московская обл., г.о. Красногорск, д. Сабурово, ул. Рождественская, д. 2
	Местоположение объекта недвижимости	—
	Дополнение местоположения объекта недвижимости	—
9	**Наименование водного объекта, на котором (в акватории или части акватории которого) расположено гидротехническое сооружение**	**—**
10	**Назначение здания, сооружения, помещения, единого недвижимого комплекса**	многоквартирный дом
	Проектируемое назначение объекта незавершенного строительства	—
11	**Вид (виды) разрешенного использования здания, сооружения, помещения**	—
12	**Наименование здания, сооружения, помещения, единого недвижимого комплекса**	Жилой комплекс по адресу: Московская область, Красногорский район, вблизи дер. Сабурово. Жилой дом №9

ТЕХНИЧЕСКИЙ ПЛАН ЗДАНИЯ

(вид объекта недвижимости, в отношении которого подготовлен технический план, в родительном падеже)

Характеристики объекта недвижимости

1	2	3		
13	**Количество этажей объекта недвижимости**	5-9		
	в том числе подземных	1		
14	**Материал наружных стен здания**	Монолитные железобетонные		
15	**Год ввода объекта недвижимости в эксплуатацию по завершении его строительства**	2022		
16	**Год завершения строительства объекта недвижимости**	—		
17	**Век (период) постройки объекта недвижимости**	—		
18	**Площадь объекта недвижимости (Р), м^2, и средняя квадратическая погрешность ее определения, м^2**	31648,5		
19	**Основная(ые) характеристика(и) сооружения и ее (их) значение(я)**	Тип	Значение	Единицы измерения
		—	—	—
20	**Степень готовности объекта незавершенного строительства, %**	—		
21	**Основная характеристика объекта незавершенного строительства и ее проектируемое значение**	—		
22	**Номер, тип этажа, на котором (которых) расположено помещение**	—		
23	**Номер, тип этажа, на котором расположено машино-место**	—		
24	**Обозначение (номер) помещения, машино-места на поэтажном плане**	—		
25	**Вид жилого помещения (квартира, комната (в квартире), если жилое помещение расположено в многоквартирном доме**	—		
26	**Сведения о том, что помещение предназначено для обслуживания всех остальных помещений и (или) машино-мест в здании, сооружении или помещение относится к общему имуществу в многоквартирном доме**	—		
27	**Сведения об отнесении помещения к специализированному жилищному фонду или к жилым помещениям наемного дома социального использования или наемного дома коммерческого использования**	—		
28	**Сведения об объектах недвижимости, входящих в состав единого недвижимого комплекса (включаемых и (или) исключаемых из его состава)**	№ п/п	Вид объекта недвижимости	Кадастровый номер
		—	—	—
29	**Сведения об объектах недвижимости, входящих в состав сооружения, представляющего собой сложную вещь**	№ п/п	Вид объекта недвижимости	Тип и значение основной характеристики
		—	—	—
30	**Сведения о включении объекта недвижимости в единый государственный реестр объектов культурного наследия (памятников истории и культуры) народов Российской Федерации**			

ТЕХНИЧЕСКИЙ ПЛАН
ЗДАНИЯ

(вид объекта недвижимости, в отношении которого подготовлен технический план, в родительном падеже)

Характеристики объекта недвижимости

1	2	3
30.1	Регистрационный номер, вид и наименование объекта недвижимости в едином государственном реестре объектов культурного наследия (памятников истории и культуры) народов Российской Федерации либо регистрационный номер учетной карты объекта, представляющего собой историко-культурную ценность, вид и наименование выявленного объекта культурного наследия	—
30.2	Реквизиты решений Правительства Российской Федерации, органов охраны объектов культурного наследия о включении объекта недвижимости в единый государственный реестр объектов культурного наследия (памятников истории и культуры) народов Российской Федерации либо об отнесении объекта недвижимости к выявленным объектам культурного наследия, подлежащим государственной охране	—
30.3	Реквизиты документа, на основании которого установлены требования к сохранению, содержанию и использованию объектов культурного наследия (памятников истории и культуры) народов Российской Федерации, требования к обеспечению доступа к таким объектам либо выявленному объекту культурного наследия	—

ТЕХНИЧЕСКИЙ ПЛАН ЗДАНИЯ

(вид объекта недвижимости, в отношении которого подготовлен технический план, в родительном падеже)

Характеристики всех помещений, машино-мест в здании, сооружении —

кадастровый номер здания, сооружения (при наличии)

1. Сведения о помещениях, машино-местах, созданных, образованных или характеристики которых подлежат изменению в связи с реконструкцией здания, сооружения

Обозначение (номер) помещения, машино-места на плане здания, сооружения, плане этажа кв. 1

Кадастровый номер —

№ п/п	Наименование характеристики	Значение характеристики
1	2	3
1	**Вид объекта недвижимости (помещение, машино-место)**	помещение
2	**Ранее присвоенный государственный учетный номер помещения, машино-места (кадастровый, инвентарный или условный номер)**	—
3	**Кадастровый номер исходного объекта недвижимости (объектов недвижимости)**	—
4	**Номер, тип этажа (этажей), на котором (которых) расположено помещение, машино-место**	Этаж 1
5	**Адрес помещения, машино-места**	Российская Федерация, Московская обл., г.о. Красногорск, д. Сабурово, ул. Рождественская, д. 2, кв. 1
	Местоположения помещения, машино-места	—
	Дополнение местоположения помещения, машино-места	—
6	**Площадь помещения, машино-места (Р), м²**	56,1
7	**Назначение помещения**	жилое
8	**Вид жилого помещения (квартира, комната (в квартире), если жилое помещение расположено в многоквартирном доме**	квартира
9	**Вид (виды) разрешенного использования помещения**	—
10	**Наименование помещения**	—
11	**Кадастровый номер (при наличии) или обозначение на плане этажа (или поэтажном плане) квартиры, в которой расположена комната**	—
12	**Сведения об отнесении к общему имуществу в многоквартирном доме или к вспомогательным помещениям**	—
13	**Сведения об отнесении к специализированному жилищному фонду или к жилым помещениям наемного дома социального использования или наемного дома коммерческого использования**	—
14	**Сведения о включении помещения в единый государственный реестр объектов культурного наследия (памятников истории и культуры) народов Российской Федерации**	

ТЕХНИЧЕСКИЙ ПЛАН ЗДАНИЯ

(вид объекта недвижимости, в отношении которого подготовлен технический план, в родительном падеже)

Характеристики всех помещений, машино-мест в здании, сооружении —

кадастровый номер здания, сооружения (при наличии)

14.1	Регистрационный номер, вид и наименование объекта недвижимости в едином государственном реестре объектов культурного наследия (памятников истории и культуры) народов Российской Федерации либо регистрационный номер учетной карты объекта, представляющего собой историко-культурную ценность, вид и наименование выявленного объекта культурного наследия	—
14.2	Реквизиты решений Правительства Российской Федерации, органов охраны объектов культурного наследия о включении объекта недвижимости в единый государственный реестр объектов культурного наследия (памятников истории и культуры) народов Российской Федерации либо об отнесении объекта недвижимости к выявленным объектам культурного наследия, подлежащим государственной охране	—
14.3	Реквизиты документа, на основании которого установлены требования к сохранению, содержанию и использованию объектов культурного наследия (памятников истории и культуры) народов Российской Федерации, требования к обеспечению доступа к таким объектам либо выявленному объекту культурного наследия	—

Обозначение (номер) помещения, машино-места на плане здания, сооружения, плане этажа кв. 2

Кадастровый номер —

№ п/п	Наименование характеристики	Значение характеристики
1	2	3
1	**Вид объекта недвижимости (помещение, машино-место)**	помещение
2	**Ранее присвоенный государственный учетный номер помещения, машино-места (кадастровый, инвентарный или условный номер)**	—
3	**Кадастровый номер исходного объекта недвижимости (объектов недвижимости)**	—
4	**Номер, тип этажа (этажей), на котором (которых) расположено помещение, машино-место**	Этаж 1
5	**Адрес помещения, машино-места**	Российская Федерация, Московская обл., г.о. Красногорск, д. Сабурово, ул. Рождественская, д. 2, кв. 2
	Местоположения помещения, машино-места	—
	Дополнение местоположения помещения, машино-места	—
6	**Площадь помещения, машино-места (Р), м²**	34,7
7	**Назначение помещения**	жилое
8	**Вид жилого помещения (квартира, комната (в квартире), если жилое помещение расположено в многоквартирном доме**	квартира

ТЕХНИЧЕСКИЙ ПЛАН ЗДАНИЯ

(вид объекта недвижимости, в отношении которого подготовлен технический план, в родительном падеже)

Характеристики всех помещений, машино-мест в здании, сооружении —

кадастровый номер здания, сооружения (при наличии)

9	**Вид (виды) разрешенного использования помещения**	—
10	**Наименование помещения**	—
11	**Кадастровый номер (при наличии) или обозначение на плане этажа (или поэтажном плане) квартиры, в которой расположена комната**	—
12	**Сведения об отнесении к общему имуществу в многоквартирном доме или к вспомогательным помещениям**	—
13	**Сведения об отнесении к специализированному жилищному фонду или к жилым помещениям наемного дома социального использования или наемного дома коммерческого использования**	—
14	**Сведения о включении помещения в единый государственный реестр объектов культурного наследия (памятников истории и культуры) народов Российской Федерации**	
14.1	Регистрационный номер, вид и наименование объекта недвижимости в едином государственном реестре объектов культурного наследия (памятников истории и культуры) народов Российской Федерации либо регистрационный номер учетной карты объекта, представляющего собой историко-культурную ценность, вид и наименование выявленного объекта культурного наследия	—
14.2	Реквизиты решений Правительства Российской Федерации, органов охраны объектов культурного наследия о включении объекта недвижимости в единый государственный реестр объектов культурного наследия (памятников истории и культуры) народов Российской Федерации либо об отнесении объекта недвижимости к выявленным объектам культурного наследия, подлежащим государственной охране	—
14.3	Реквизиты документа, на основании которого установлены требования к сохранению, содержанию и использованию объектов культурного наследия (памятников истории и культуры) народов Российской Федерации, требования к обеспечению доступа к таким объектам либо выявленному объекту культурного наследия	—

Обозначение (номер) помещения, машино-места на плане здания, сооружения, плане этажа кв. 3

Кадастровый номер —

№ п/п	**Наименование характеристики**	**Значение характеристики**
1	2	3
1	**Вид объекта недвижимости (помещение, машино-место)**	помещение

ТЕХНИЧЕСКИЙ ПЛАН ЗДАНИЯ

(вид объекта недвижимости, в отношении которого подготовлен технический план, в родительном падеже)

Характеристики всех помещений, машино-мест в здании, сооружении —

кадастровый номер здания, сооружения (при наличии)

2	**Ранее присвоенный государственный учетный номер помещения, машино-места (кадастровый, инвентарный или условный номер)**	—
3	**Кадастровый номер исходного объекта недвижимости (объектов недвижимости)**	—
4	**Номер, тип этажа (этажей), на котором (которых) расположено помещение, машино-место**	Этаж 1
5	**Адрес помещения, машино-места**	Российская Федерация, Московская обл., г.о. Красногорск, д. Сабурово, ул. Рождественская, д. 2, кв. 3
	Местоположения помещения, машино-места	—
	Дополнение местоположения помещения, машино-места	—
6	**Площадь помещения, машино-места (Р), м^2**	76,3
7	**Назначение помещения**	жилое
8	**Вид жилого помещения (квартира, комната (в квартире), если жилое помещение расположено в многоквартирном доме**	квартира
9	**Вид (виды) разрешенного использования помещения**	—
10	**Наименование помещения**	—
11	**Кадастровый номер (при наличии) или обозначение на плане этажа (или поэтажном плане) квартиры, в которой расположена комната**	—
12	**Сведения об отнесении к общему имуществу в многоквартирном доме или к вспомогательным помещениям**	—
13	**Сведения об отнесении к специализированному жилищному фонду или к жилым помещениям наемного дома социального использования или наемного дома коммерческого использования**	—
14	**Сведения о включении помещения в единый государственный реестр объектов культурного наследия (памятников истории и культуры) народов Российской Федерации**	
14.1	Регистрационный номер, вид и наименование объекта недвижимости в едином государственном реестре объектов культурного наследия (памятников истории и культуры) народов Российской Федерации либо регистрационный номер учетной карты объекта, представляющего собой историко-культурную ценность, вид и наименование выявленного объекта культурного наследия	—

ТЕХНИЧЕСКИЙ ПЛАН ЗДАНИЯ

(вид объекта недвижимости, в отношении которого подготовлен технический план, в родительном падеже)

Характеристики всех помещений, машино-мест в здании, сооружении —

кадастровый номер здания, сооружения (при наличии)

14.2	Реквизиты решений Правительства Российской Федерации, органов охраны объектов культурного наследия о включении объекта недвижимости в единый государственный реестр объектов культурного наследия (памятников истории и культуры) народов Российской Федерации либо об отнесении объекта недвижимости к выявленным объектам культурного наследия, подлежащим государственной охране	—
14.3	Реквизиты документа, на основании которого установлены требования к сохранению, содержанию и использованию объектов культурного наследия (памятников истории и культуры) народов Российской Федерации, требования к обеспечению доступа к таким объектам либо выявленному объекту культурного наследия	—

Обозначение (номер) помещения, машино-места на плане здания, сооружения, плане этажа кв. 4

Кадастровый номер —

№ п/п	Наименование характеристики	Значение характеристики
1	2	3
1	**Вид объекта недвижимости (помещение, машино-место)**	помещение
2	**Ранее присвоенный государственный учетный номер помещения, машино-места (кадастровый, инвентарный или условный номер)**	—
3	**Кадастровый номер исходного объекта недвижимости (объектов недвижимости)**	—
4	**Номер, тип этажа (этажей), на котором (которых) расположено помещение, машино-место**	Этаж 2
5	**Адрес помещения, машино-места**	Российская Федерация, Московская обл., г.о. Красногорск, д. Сабурово, ул. Рождественская, д. 2, кв. 4
	Местоположения помещения, машино-места	—
	Дополнение местоположения помещения, машино-места	—
6	**Площадь помещения, машино-места (Р), м^2**	34,4
7	**Назначение помещения**	жилое
8	**Вид жилого помещения (квартира, комната (в квартире), если жилое помещение расположено в многоквартирном доме**	квартира
9	**Вид (виды) разрешенного использования помещения**	—
10	**Наименование помещения**	—
11	**Кадастровый номер (при наличии) или обозначение на плане этажа (или поэтажном плане) квартиры, в которой расположена комната**	—

ТЕХНИЧЕСКИЙ ПЛАН ЗДАНИЯ

(вид объекта недвижимости, в отношении которого подготовлен технический план, в родительном падеже)

Характеристики всех помещений, машино-мест в здании, сооружении —

кадастровый номер здания, сооружения (при наличии)

12	**Сведения об отнесении к общему имуществу в многоквартирном доме или к вспомогательным помещениям**	—
13	**Сведения об отнесении к специализированному жилищному фонду или к жилым помещениям наемного дома социального использования или наемного дома коммерческого использования**	—
14	**Сведения о включении помещения в единый государственный реестр объектов культурного наследия (памятников истории и культуры) народов Российской Федерации**	
14.1	Регистрационный номер, вид и наименование объекта недвижимости в едином государственном реестре объектов культурного наследия (памятников истории и культуры) народов Российской Федерации либо регистрационный номер учетной карты объекта, представляющего собой историко-культурную ценность, вид и наименование выявленного объекта культурного наследия	—
14.2	Реквизиты решений Правительства Российской Федерации, органов охраны объектов культурного наследия о включении объекта недвижимости в единый государственный реестр объектов культурного наследия (памятников истории и культуры) народов Российской Федерации либо об отнесении объекта недвижимости к выявленным объектам культурного наследия, подлежащим государственной охране	—
14.3	Реквизиты документа, на основании которого установлены требования к сохранению, содержанию и использованию объектов культурного наследия (памятников истории и культуры) народов Российской Федерации, требования к обеспечению доступа к таким объектам либо выявленному объекту культурного наследия	—

Обозначение (номер) помещения, машино-места на плане здания, сооружения, плане этажа кв. 5

Кадастровый номер —

№ п/п	Наименование характеристики	Значение характеристики
1	2	3
1	**Вид объекта недвижимости (помещение, машино-место)**	помещение
2	**Ранее присвоенный государственный учетный номер помещения, машино-места (кадастровый, инвентарный или условный номер)**	—
3	**Кадастровый номер исходного объекта недвижимости (объектов недвижимости)**	—
4	**Номер, тип этажа (этажей), на котором (которых) расположено помещение, машино-место**	Этаж 2

ТЕХНИЧЕСКИЙ ПЛАН ЗДАНИЯ

(вид объекта недвижимости, в отношении которого подготовлен технический план, в родительном падеже)

Характеристики всех помещений, машино-мест в здании, сооружении —

кадастровый номер здания, сооружения (при наличии)

5	**Адрес помещения, машино-места**	Российская Федерация, Московская обл., г.о. Красногорск, д. Сабурово, ул. Рождественская, д. 2, кв. 5
	Местоположения помещения, машино-места	—
	Дополнение местоположения помещения, машино-места	—
6	**Площадь помещения, машино-места (Р), м^2**	53,1
7	**Назначение помещения**	жилое
8	**Вид жилого помещения (квартира, комната (в квартире), если жилое помещение расположено в многоквартирном доме**	квартира
9	**Вид (виды) разрешенного использования помещения**	—
10	**Наименование помещения**	—
11	**Кадастровый номер (при наличии) или обозначение на плане этажа (или поэтажном плане) квартиры, в которой расположена комната**	—
12	**Сведения об отнесении к общему имуществу в многоквартирном доме или к вспомогательным помещениям**	—
13	**Сведения об отнесении к специализированному жилищному фонду или к жилым помещениям наемного дома социального использования или наемного дома коммерческого использования**	—
14	**Сведения о включении помещения в единый государственный реестр объектов культурного наследия (памятников истории и культуры) народов Российской Федерации**	
14.1	Регистрационный номер, вид и наименование объекта недвижимости в едином государственном реестре объектов культурного наследия (памятников истории и культуры) народов Российской Федерации либо регистрационный номер учетной карты объекта, представляющего собой историко-культурную ценность, вид и наименование выявленного объекта культурного наследия	—
14.2	Реквизиты решений Правительства Российской Федерации, органов охраны объектов культурного наследия о включении объекта недвижимости в единый государственный реестр объектов культурного наследия (памятников истории и культуры) народов Российской Федерации либо об отнесении объекта недвижимости к выявленным объектам культурного наследия, подлежащим государственной охране	—

ТЕХНИЧЕСКИЙ ПЛАН ЗДАНИЯ

(вид объекта недвижимости, в отношении которого подготовлен технический план, в родительном падеже)

Характеристики всех помещений, машино-мест в здании, сооружении —

кадастровый номер здания, сооружения (при наличии)

14.3	Реквизиты документа, на основании которого установлены требования к сохранению, содержанию и использованию объектов культурного наследия (памятников истории и культуры) народов Российской Федерации, требования к обеспечению доступа к таким объектам либо выявленному объекту культурного наследия	—

Обозначение (номер) помещения, машино-места на плане здания, сооружения, плане этажа кв. 6

Кадастровый номер —

№ п/п	Наименование характеристики	Значение характеристики
1	2	3
1	**Вид объекта недвижимости (помещение, машино-место)**	помещение
2	**Ранее присвоенный государственный учетный номер помещения, машино-места (кадастровый, инвентарный или условный номер)**	—
3	**Кадастровый номер исходного объекта недвижимости (объектов недвижимости)**	—
4	**Номер, тип этажа (этажей), на котором (которых) расположено помещение, машино-место**	Этаж 2
5	**Адрес помещения, машино-места**	Российская Федерация, Московская обл., г.о. Красногорск, д. Сабурово, ул. Рождественская, д. 2, кв. 6
	Местоположения помещения, машино-места	—
	Дополнение местоположения помещения, машино-места	—
6	**Площадь помещения, машино-места (Р), м^2**	34,7
7	**Назначение помещения**	жилое
8	**Вид жилого помещения (квартира, комната (в квартире), если жилое помещение расположено в многоквартирном доме**	квартира
9	**Вид (виды) разрешенного использования помещения**	—
10	**Наименование помещения**	—
11	**Кадастровый номер (при наличии) или обозначение на плане этажа (или поэтажном плане) квартиры, в которой расположена комната**	—
12	**Сведения об отнесении к общему имуществу в многоквартирном доме или к вспомогательным помещениям**	—
13	**Сведения об отнесении к специализированному жилищному фонду или к жилым помещениям наемного дома социального использования или наемного дома коммерческого использования**	—
14	**Сведения о включении помещения в единый государственный реестр объектов культурного наследия (памятников истории и культуры) народов Российской Федерации**	

ТЕХНИЧЕСКИЙ ПЛАН ЗДАНИЯ

(вид объекта недвижимости, в отношении которого подготовлен технический план, в родительном падеже)

Характеристики всех помещений, машино-мест в здании, сооружении —

кадастровый номер здания, сооружения (при наличии)

14.1	Регистрационный номер, вид и наименование объекта недвижимости в едином государственном реестре объектов культурного наследия (памятников истории и культуры) народов Российской Федерации либо регистрационный номер учетной карты объекта, представляющего собой историко-культурную ценность, вид и наименование выявленного объекта культурного наследия	—
14.2	Реквизиты решений Правительства Российской Федерации, органов охраны объектов культурного наследия о включении объекта недвижимости в единый государственный реестр объектов культурного наследия (памятников истории и культуры) народов Российской Федерации либо об отнесении объекта недвижимости к выявленным объектам культурного наследия, подлежащим государственной охране	—
14.3	Реквизиты документа, на основании которого установлены требования к сохранению, содержанию и использованию объектов культурного наследия (памятников истории и культуры) народов Российской Федерации, требования к обеспечению доступа к таким объектам либо выявленному объекту культурного наследия	—

Обозначение (номер) помещения, машино-места на плане здания, сооружения, плане этажа кв. 7

Кадастровый номер —

№ п/п	Наименование характеристики	Значение характеристики
1	2	3
1	**Вид объекта недвижимости (помещение, машино-место)**	помещение
2	**Ранее присвоенный государственный учетный номер помещения, машино-места (кадастровый, инвентарный или условный номер)**	—
3	**Кадастровый номер исходного объекта недвижимости (объектов недвижимости)**	—
4	**Номер, тип этажа (этажей), на котором (которых) расположено помещение, машино-место**	Этаж 2
5	**Адрес помещения, машино-места**	Российская Федерация, Московская обл., г.о. Красногорск, д. Сабурово, ул. Рождественская, д. 2, кв. 7
	Местоположения помещения, машино-места	—
	Дополнение местоположения помещения, машино-места	—
6	**Площадь помещения, машино-места (Р), м²**	76,5
7	**Назначение помещения**	жилое
8	**Вид жилого помещения (квартира, комната (в квартире), если жилое помещение расположено в многоквартирном доме**	квартира

ТЕХНИЧЕСКИЙ ПЛАН ЗДАНИЯ

(вид объекта недвижимости, в отношении которого подготовлен технический план, в родительном падеже)

Характеристики всех помещений, машино-мест в здании, сооружении —

кадастровый номер здания, сооружения (при наличии)

9	**Вид (виды) разрешенного использования помещения**	—
10	**Наименование помещения**	—
11	**Кадастровый номер (при наличии) или обозначение на плане этажа (или поэтажном плане) квартиры, в которой расположена комната**	—
12	**Сведения об отнесении к общему имуществу в многоквартирном доме или к вспомогательным помещениям**	—
13	**Сведения об отнесении к специализированному жилищному фонду или к жилым помещениям наемного дома социального использования или наемного дома коммерческого использования**	—
14	**Сведения о включении помещения в единый государственный реестр объектов культурного наследия (памятников истории и культуры) народов Российской Федерации**	
14.1	Регистрационный номер, вид и наименование объекта недвижимости в едином государственном реестре объектов культурного наследия (памятников истории и культуры) народов Российской Федерации либо регистрационный номер учетной карты объекта, представляющего собой историко-культурную ценность, вид и наименование выявленного объекта культурного наследия	—
14.2	Реквизиты решений Правительства Российской Федерации, органов охраны объектов культурного наследия о включении объекта недвижимости в единый государственный реестр объектов культурного наследия (памятников истории и культуры) народов Российской Федерации либо об отнесении объекта недвижимости к выявленным объектам культурного наследия, подлежащим государственной охране	—
14.3	Реквизиты документа, на основании которого установлены требования к сохранению, содержанию и использованию объектов культурного наследия (памятников истории и культуры) народов Российской Федерации, требования к обеспечению доступа к таким объектам либо выявленному объекту культурного наследия	—

Обозначение (номер) помещения, машино-места на плане здания, сооружения, плане этажа кв. 8

Кадастровый номер —

№ п/п	**Наименование характеристики**	**Значение характеристики**
1	2	3
1	**Вид объекта недвижимости (помещение, машино-место)**	помещение

ТЕХНИЧЕСКИЙ ПЛАН ЗДАНИЯ

(вид объекта недвижимости, в отношении которого подготовлен технический план, в родительном падеже)

Характеристики всех помещений, машино-мест в здании, сооружении —

кадастровый номер здания, сооружения (при наличии)

2	**Ранее присвоенный государственный учетный номер помещения, машино-места (кадастровый, инвентарный или условный номер)**	—
3	**Кадастровый номер исходного объекта недвижимости (объектов недвижимости)**	—
4	**Номер, тип этажа (этажей), на котором (которых) расположено помещение, машино-место**	Этаж 3
5	**Адрес помещения, машино-места**	Российская Федерация, Московская обл., г.о. Красногорск, д. Сабурово, ул. Рождественская, д. 2, кв. 8
	Местоположения помещения, машино-места	—
	Дополнение местоположения помещения, машино-места	—
6	**Площадь помещения, машино-места (Р), м^2**	74,0
7	**Назначение помещения**	жилое
8	**Вид жилого помещения (квартира, комната (в квартире), если жилое помещение расположено в многоквартирном доме**	квартира
9	**Вид (виды) разрешенного использования помещения**	—
10	**Наименование помещения**	—
11	**Кадастровый номер (при наличии) или обозначение на плане этажа (или поэтажном плане) квартиры, в которой расположена комната**	—
12	**Сведения об отнесении к общему имуществу в многоквартирном доме или к вспомогательным помещениям**	—
13	**Сведения об отнесении к специализированному жилищному фонду или к жилым помещениям наемного дома социального использования или наемного дома коммерческого использования**	—
14	**Сведения о включении помещения в единый государственный реестр объектов культурного наследия (памятников истории и культуры) народов Российской Федерации**	
14.1	Регистрационный номер, вид и наименование объекта недвижимости в едином государственном реестре объектов культурного наследия (памятников истории и культуры) народов Российской Федерации либо регистрационный номер учетной карты объекта, представляющего собой историко-культурную ценность, вид и наименование выявленного объекта культурного наследия	—

ТЕХНИЧЕСКИЙ ПЛАН ЗДАНИЯ

(вид объекта недвижимости, в отношении которого подготовлен технический план, в родительном падеже)

Характеристики всех помещений, машино-мест в здании, сооружении —

кадастровый номер здания, сооружения (при наличии)

14.2	Реквизиты решений Правительства Российской Федерации, органов охраны объектов культурного наследия о включении объекта недвижимости в единый государственный реестр объектов культурного наследия (памятников истории и культуры) народов Российской Федерации либо об отнесении объекта недвижимости к выявленным объектам культурного наследия, подлежащим государственной охране	—
14.3	Реквизиты документа, на основании которого установлены требования к сохранению, содержанию и использованию объектов культурного наследия (памятников истории и культуры) народов Российской Федерации, требования к обеспечению доступа к таким объектам либо выявленному объекту культурного наследия	—

Обозначение (номер) помещения, машино-места на плане здания, сооружения, плане этажа кв. 9

Кадастровый номер —

№ п/п	Наименование характеристики	Значение характеристики
1	2	3
1	**Вид объекта недвижимости (помещение, машино-место)**	помещение
2	**Ранее присвоенный государственный учетный номер помещения, машино-места (кадастровый, инвентарный или условный номер)**	—
3	**Кадастровый номер исходного объекта недвижимости (объектов недвижимости)**	—
4	**Номер, тип этажа (этажей), на котором (которых) расположено помещение, машино-место**	Этаж 3
5	**Адрес помещения, машино-места**	Российская Федерация, Московская обл., г.о. Красногорск, д. Сабурово, ул. Рождественская, д. 2, кв. 9
	Местоположения помещения, машино-места	—
	Дополнение местоположения помещения, машино-места	—
6	**Площадь помещения, машино-места (Р), м^2**	34,4
7	**Назначение помещения**	жилое
8	**Вид жилого помещения (квартира, комната (в квартире), если жилое помещение расположено в многоквартирном доме**	квартира
9	**Вид (виды) разрешенного использования помещения**	—
10	**Наименование помещения**	—
11	**Кадастровый номер (при наличии) или обозначение на плане этажа (или поэтажном плане) квартиры, в которой расположена комната**	—

ТЕХНИЧЕСКИЙ ПЛАН ЗДАНИЯ

(вид объекта недвижимости, в отношении которого подготовлен технический план, в родительном падеже)

Характеристики всех помещений, машино-мест в здании, сооружении —

кадастровый номер здания, сооружения (при наличии)

12	**Сведения об отнесении к общему имуществу в многоквартирном доме или к вспомогательным помещениям**	—
13	**Сведения об отнесении к специализированному жилищному фонду или к жилым помещениям наемного дома социального использования или наемного дома коммерческого использования**	—
14	**Сведения о включении помещения в единый государственный реестр объектов культурного наследия (памятников истории и культуры) народов Российской Федерации**	
14.1	Регистрационный номер, вид и наименование объекта недвижимости в едином государственном реестре объектов культурного наследия (памятников истории и культуры) народов Российской Федерации либо регистрационный номер учетной карты объекта, представляющего собой историко-культурную ценность, вид и наименование выявленного объекта культурного наследия	—
14.2	Реквизиты решений Правительства Российской Федерации, органов охраны объектов культурного наследия о включении объекта недвижимости в единый государственный реестр объектов культурного наследия (памятников истории и культуры) народов Российской Федерации либо об отнесении объекта недвижимости к выявленным объектам культурного наследия, подлежащим государственной охране	—
14.3	Реквизиты документа, на основании которого установлены требования к сохранению, содержанию и использованию объектов культурного наследия (памятников истории и культуры) народов Российской Федерации, требования к обеспечению доступа к таким объектам либо выявленному объекту культурного наследия	—

Обозначение (номер) помещения, машино-места на плане здания, сооружения, плане этажа кв. 10

Кадастровый номер —

№ п/п	**Наименование характеристики**	**Значение характеристики**
1	2	3
1	**Вид объекта недвижимости (помещение, машино-место)**	помещение
2	**Ранее присвоенный государственный учетный номер помещения, машино-места (кадастровый, инвентарный или условный номер)**	—
3	**Кадастровый номер исходного объекта недвижимости (объектов недвижимости)**	—
4	**Номер, тип этажа (этажей), на котором (которых) расположено помещение, машино-место**	Этаж 3

ТЕХНИЧЕСКИЙ ПЛАН ЗДАНИЯ

(вид объекта недвижимости, в отношении которого подготовлен технический план, в родительном падеже)

Характеристики всех помещений, машино-мест в здании, сооружении —

кадастровый номер здания, сооружения (при наличии)

5	**Адрес помещения, машино-места**	Российская Федерация, Московская обл., г.о. Красногорск, д. Сабурово, ул. Рождественская, д. 2, кв. 10
	Местоположения помещения, машино-места	—
	Дополнение местоположения помещения, машино-места	—
6	**Площадь помещения, машино-места (Р), м^2**	53,1
7	**Назначение помещения**	жилое
8	**Вид жилого помещения (квартира, комната (в квартире), если жилое помещение расположено в многоквартирном доме**	квартира
9	**Вид (виды) разрешенного использования помещения**	—
10	**Наименование помещения**	—
11	**Кадастровый номер (при наличии) или обозначение на плане этажа (или поэтажном плане) квартиры, в которой расположена комната**	—
12	**Сведения об отнесении к общему имуществу в многоквартирном доме или к вспомогательным помещениям**	—
13	**Сведения об отнесении к специализированному жилищному фонду или к жилым помещениям наемного дома социального использования или наемного дома коммерческого использования**	—
14	**Сведения о включении помещения в единый государственный реестр объектов культурного наследия (памятников истории и культуры) народов Российской Федерации**	
14.1	Регистрационный номер, вид и наименование объекта недвижимости в едином государственном реестре объектов культурного наследия (памятников истории и культуры) народов Российской Федерации либо регистрационный номер учетной карты объекта, представляющего собой историко-культурную ценность, вид и наименование выявленного объекта культурного наследия	—
14.2	Реквизиты решений Правительства Российской Федерации, органов охраны объектов культурного наследия о включении объекта недвижимости в единый государственный реестр объектов культурного наследия (памятников истории и культуры) народов Российской Федерации либо об отнесении объекта недвижимости к выявленным объектам культурного наследия, подлежащим государственной охране	—

ТЕХНИЧЕСКИЙ ПЛАН ЗДАНИЯ

(вид объекта недвижимости, в отношении которого подготовлен технический план, в родительном падеже)

Характеристики всех помещений, машино-мест в здании, сооружении —

кадастровый номер здания, сооружения (при наличии)

14.3	Реквизиты документа, на основании которого установлены требования к сохранению, содержанию и использованию объектов культурного наследия (памятников истории и культуры) народов Российской Федерации, требования к обеспечению доступа к таким объектам либо выявленному объекту культурного наследия	—

Обозначение (номер) помещения, машино-места на плане здания, сооружения, плане этажа кв. 11

Кадастровый номер —

№ п/п	Наименование характеристики	Значение характеристики
1	2	3
1	**Вид объекта недвижимости (помещение, машино-место)**	помещение
2	**Ранее присвоенный государственный учетный номер помещения, машино-места (кадастровый, инвентарный или условный номер)**	—
3	**Кадастровый номер исходного объекта недвижимости (объектов недвижимости)**	—
4	**Номер, тип этажа (этажей), на котором (которых) расположено помещение, машино-место**	Этаж 3
5	**Адрес помещения, машино-места**	Российская Федерация, Московская обл., г.о. Красногорск, д. Сабурово, ул. Рождественская, д. 2, кв. 11
	Местоположения помещения, машино-места	—
	Дополнение местоположения помещения, машино-места	—
6	**Площадь помещения, машино-места (Р), м^2**	34,7
7	**Назначение помещения**	жилое
8	**Вид жилого помещения (квартира, комната (в квартире), если жилое помещение расположено в многоквартирном доме**	квартира
9	**Вид (виды) разрешенного использования помещения**	—
10	**Наименование помещения**	—
11	**Кадастровый номер (при наличии) или обозначение на плане этажа (или поэтажном плане) квартиры, в которой расположена комната**	—
12	**Сведения об отнесении к общему имуществу в многоквартирном доме или к вспомогательным помещениям**	—
13	**Сведения об отнесении к специализированному жилищному фонду или к жилым помещениям наемного дома социального использования или наемного дома коммерческого использования**	—
14	**Сведения о включении помещения в единый государственный реестр объектов культурного наследия (памятников истории и культуры) народов Российской Федерации**	

ТЕХНИЧЕСКИЙ ПЛАН ЗДАНИЯ

(вид объекта недвижимости, в отношении которого подготовлен технический план, в родительном падеже)

Характеристики всех помещений, машино-мест в здании, сооружении —

кадастровый номер здания, сооружения (при наличии)

14.1	Регистрационный номер, вид и наименование объекта недвижимости в едином государственном реестре объектов культурного наследия (памятников истории и культуры) народов Российской Федерации либо регистрационный номер учетной карты объекта, представляющего собой историко-культурную ценность, вид и наименование выявленного объекта культурного наследия	—
14.2	Реквизиты решений Правительства Российской Федерации, органов охраны объектов культурного наследия о включении объекта недвижимости в единый государственный реестр объектов культурного наследия (памятников истории и культуры) народов Российской Федерации либо об отнесении объекта недвижимости к выявленным объектам культурного наследия, подлежащим государственной охране	—
14.3	Реквизиты документа, на основании которого установлены требования к сохранению, содержанию и использованию объектов культурного наследия (памятников истории и культуры) народов Российской Федерации, требования к обеспечению доступа к таким объектам либо выявленному объекту культурного наследия	—

Обозначение (номер) помещения, машино-места на плане здания, сооружения, плане этажа кв. 12

Кадастровый номер —

№ п/п	Наименование характеристики	Значение характеристики
1	2	3
1	**Вид объекта недвижимости (помещение, машино-место)**	помещение
2	**Ранее присвоенный государственный учетный номер помещения, машино-места (кадастровый, инвентарный или условный номер)**	—
3	**Кадастровый номер исходного объекта недвижимости (объектов недвижимости)**	—
4	**Номер, тип этажа (этажей), на котором (которых) расположено помещение, машино-место**	Этаж 3
5	**Адрес помещения, машино-места**	Российская Федерация, Московская обл., г.о. Красногорск, д. Сабурово, ул. Рождественская, д. 2, кв. 12
	Местоположения помещения, машино-места	—
	Дополнение местоположения помещения, машино-места	—
6	**Площадь помещения, машино-места (Р), м²**	76,5
7	**Назначение помещения**	жилое
8	**Вид жилого помещения (квартира, комната (в квартире), если жилое помещение расположено в многоквартирном доме**	квартира

ТЕХНИЧЕСКИЙ ПЛАН ЗДАНИЯ

(вид объекта недвижимости, в отношении которого подготовлен технический план, в родительном падеже)

Характеристики всех помещений, машино-мест в здании, сооружении —

кадастровый номер здания, сооружения (при наличии)

9	**Вид (виды) разрешенного использования помещения**	—
10	**Наименование помещения**	—
11	**Кадастровый номер (при наличии) или обозначение на плане этажа (или поэтажном плане) квартиры, в которой расположена комната**	—
12	**Сведения об отнесении к общему имуществу в многоквартирном доме или к вспомогательным помещениям**	—
13	**Сведения об отнесении к специализированному жилищному фонду или к жилым помещениям наемного дома социального использования или наемного дома коммерческого использования**	—
14	**Сведения о включении помещения в единый государственный реестр объектов культурного наследия (памятников истории и культуры) народов Российской Федерации**	
14.1	Регистрационный номер, вид и наименование объекта недвижимости в едином государственном реестре объектов культурного наследия (памятников истории и культуры) народов Российской Федерации либо регистрационный номер учетной карты объекта, представляющего собой историко-культурную ценность, вид и наименование выявленного объекта культурного наследия	—
14.2	Реквизиты решений Правительства Российской Федерации, органов охраны объектов культурного наследия о включении объекта недвижимости в единый государственный реестр объектов культурного наследия (памятников истории и культуры) народов Российской Федерации либо об отнесении объекта недвижимости к выявленным объектам культурного наследия, подлежащим государственной охране	—
14.3	Реквизиты документа, на основании которого установлены требования к сохранению, содержанию и использованию объектов культурного наследия (памятников истории и культуры) народов Российской Федерации, требования к обеспечению доступа к таким объектам либо выявленному объекту культурного наследия	—

Обозначение (номер) помещения, машино-места на плане здания, сооружения, плане этажа кв. 13

Кадастровый номер —

№ п/п	**Наименование характеристики**	**Значение характеристики**
1	2	3
1	**Вид объекта недвижимости (помещение, машино-место)**	помещение

ТЕХНИЧЕСКИЙ ПЛАН ЗДАНИЯ

(вид объекта недвижимости, в отношении которого подготовлен технический план, в родительном падеже)

Характеристики всех помещений, машино-мест в здании, сооружении —

кадастровый номер здания, сооружения (при наличии)

2	**Ранее присвоенный государственный учетный номер помещения, машино-места (кадастровый, инвентарный или условный номер)**	—
3	**Кадастровый номер исходного объекта недвижимости (объектов недвижимости)**	—
4	**Номер, тип этажа (этажей), на котором (которых) расположено помещение, машино-место**	Этаж 4
5	**Адрес помещения, машино-места**	Российская Федерация, Московская обл., г.о. Красногорск, д. Сабурово, ул. Рождественская, д. 2, кв. 13
	Местоположения помещения, машино-места	—
	Дополнение местоположения помещения, машино-места	—
6	**Площадь помещения, машино-места (Р), м^2**	74,0
7	**Назначение помещения**	жилое
8	**Вид жилого помещения (квартира, комната (в квартире), если жилое помещение расположено в многоквартирном доме**	квартира
9	**Вид (виды) разрешенного использования помещения**	—
10	**Наименование помещения**	—
11	**Кадастровый номер (при наличии) или обозначение на плане этажа (или поэтажном плане) квартиры, в которой расположена комната**	—
12	**Сведения об отнесении к общему имуществу в многоквартирном доме или к вспомогательным помещениям**	—
13	**Сведения об отнесении к специализированному жилищному фонду или к жилым помещениям наемного дома социального использования или наемного дома коммерческого использования**	—
14	**Сведения о включении помещения в единый государственный реестр объектов культурного наследия (памятников истории и культуры) народов Российской Федерации**	
14.1	Регистрационный номер, вид и наименование объекта недвижимости в едином государственном реестре объектов культурного наследия (памятников истории и культуры) народов Российской Федерации либо регистрационный номер учетной карты объекта, представляющего собой историко-культурную ценность, вид и наименование выявленного объекта культурного наследия	—

ТЕХНИЧЕСКИЙ ПЛАН ЗДАНИЯ

(вид объекта недвижимости, в отношении которого подготовлен технический план, в родительном падеже)

Характеристики всех помещений, машино-мест в здании, сооружении —

кадастровый номер здания, сооружения (при наличии)

14.2	Реквизиты решений Правительства Российской Федерации, органов охраны объектов культурного наследия о включении объекта недвижимости в единый государственный реестр объектов культурного наследия (памятников истории и культуры) народов Российской Федерации либо об отнесении объекта недвижимости к выявленным объектам культурного наследия, подлежащим государственной охране	—
14.3	Реквизиты документа, на основании которого установлены требования к сохранению, содержанию и использованию объектов культурного наследия (памятников истории и культуры) народов Российской Федерации, требования к обеспечению доступа к таким объектам либо выявленному объекту культурного наследия	—

Обозначение (номер) помещения, машино-места на плане здания, сооружения, плане этажа кв. 14

Кадастровый номер —

№ п/п	Наименование характеристики	Значение характеристики
1	2	3
1	**Вид объекта недвижимости (помещение, машино-место)**	помещение
2	**Ранее присвоенный государственный учетный номер помещения, машино-места (кадастровый, инвентарный или условный номер)**	—
3	**Кадастровый номер исходного объекта недвижимости (объектов недвижимости)**	—
4	**Номер, тип этажа (этажей), на котором (которых) расположено помещение, машино-место**	Этаж 4
5	**Адрес помещения, машино-места**	Российская Федерация, Московская обл., г.о. Красногорск, д. Сабурово, ул. Рождественская, д. 2, кв. 14
	Местоположения помещения, машино-места	—
	Дополнение местоположения помещения, машино-места	—
6	**Площадь помещения, машино-места (Р), м^2**	34,4
7	**Назначение помещения**	жилое
8	**Вид жилого помещения (квартира, комната (в квартире), если жилое помещение расположено в многоквартирном доме**	квартира
9	**Вид (виды) разрешенного использования помещения**	—
10	**Наименование помещения**	—
11	**Кадастровый номер (при наличии) или обозначение на плане этажа (или поэтажном плане) квартиры, в которой расположена комната**	—

ТЕХНИЧЕСКИЙ ПЛАН ЗДАНИЯ

(вид объекта недвижимости, в отношении которого подготовлен технический план, в родительном падеже)

Характеристики всех помещений, машино-мест в здании, сооружении —

кадастровый номер здания, сооружения (при наличии)

12	**Сведения об отнесении к общему имуществу в многоквартирном доме или к вспомогательным помещениям**	—
13	**Сведения об отнесении к специализированному жилищному фонду или к жилым помещениям наемного дома социального использования или наемного дома коммерческого использования**	—
14	**Сведения о включении помещения в единый государственный реестр объектов культурного наследия (памятников истории и культуры) народов Российской Федерации**	
14.1	Регистрационный номер, вид и наименование объекта недвижимости в едином государственном реестре объектов культурного наследия (памятников истории и культуры) народов Российской Федерации либо регистрационный номер учетной карты объекта, представляющего собой историко-культурную ценность, вид и наименование выявленного объекта культурного наследия	—
14.2	Реквизиты решений Правительства Российской Федерации, органов охраны объектов культурного наследия о включении объекта недвижимости в единый государственный реестр объектов культурного наследия (памятников истории и культуры) народов Российской Федерации либо об отнесении объекта недвижимости к выявленным объектам культурного наследия, подлежащим государственной охране	—
14.3	Реквизиты документа, на основании которого установлены требования к сохранению, содержанию и использованию объектов культурного наследия (памятников истории и культуры) народов Российской Федерации, требования к обеспечению доступа к таким объектам либо выявленному объекту культурного наследия	—

Обозначение (номер) помещения, машино-места на плане здания, сооружения, плане этажа кв. 15

Кадастровый номер —

№ п/п	Наименование характеристики	Значение характеристики
1	2	3
1	**Вид объекта недвижимости (помещение, машино-место)**	помещение
2	**Ранее присвоенный государственный учетный номер помещения, машино-места (кадастровый, инвентарный или условный номер)**	—
3	**Кадастровый номер исходного объекта недвижимости (объектов недвижимости)**	—
4	**Номер, тип этажа (этажей), на котором (которых) расположено помещение, машино-место**	Этаж 4

ТЕХНИЧЕСКИЙ ПЛАН ЗДАНИЯ

(вид объекта недвижимости, в отношении которого подготовлен технический план, в родительном падеже)

Характеристики всех помещений, машино-мест в здании, сооружении —

кадастровый номер здания, сооружения (при наличии)

5	**Адрес помещения, машино-места**	Российская Федерация, Московская обл., г.о. Красногорск, д. Сабурово, ул. Рождественская, д. 2, кв. 15
	Местоположения помещения, машино-места	—
	Дополнение местоположения помещения, машино-места	—
6	**Площадь помещения, машино-места (Р), м^2**	53,1
7	**Назначение помещения**	жилое
8	**Вид жилого помещения (квартира, комната (в квартире), если жилое помещение расположено в многоквартирном доме**	квартира
9	**Вид (виды) разрешенного использования помещения**	—
10	**Наименование помещения**	—
11	**Кадастровый номер (при наличии) или обозначение на плане этажа (или поэтажном плане) квартиры, в которой расположена комната**	—
12	**Сведения об отнесении к общему имуществу в многоквартирном доме или к вспомогательным помещениям**	—
13	**Сведения об отнесении к специализированному жилищному фонду или к жилым помещениям наемного дома социального использования или наемного дома коммерческого использования**	—
14	**Сведения о включении помещения в единый государственный реестр объектов культурного наследия (памятников истории и культуры) народов Российской Федерации**	
14.1	Регистрационный номер, вид и наименование объекта недвижимости в едином государственном реестре объектов культурного наследия (памятников истории и культуры) народов Российской Федерации либо регистрационный номер учетной карты объекта, представляющего собой историко-культурную ценность, вид и наименование выявленного объекта культурного наследия	—
14.2	Реквизиты решений Правительства Российской Федерации, органов охраны объектов культурного наследия о включении объекта недвижимости в единый государственный реестр объектов культурного наследия (памятников истории и культуры) народов Российской Федерации либо об отнесении объекта недвижимости к выявленным объектам культурного наследия, подлежащим государственной охране	—

ТЕХНИЧЕСКИЙ ПЛАН ЗДАНИЯ

(вид объекта недвижимости, в отношении которого подготовлен технический план, в родительном падеже)

Характеристики всех помещений, машино-мест в здании, сооружении —

кадастровый номер здания, сооружения (при наличии)

14.3	Реквизиты документа, на основании которого установлены требования к сохранению, содержанию и использованию объектов культурного наследия (памятников истории и культуры) народов Российской Федерации, требования к обеспечению доступа к таким объектам либо выявленному объекту культурного наследия	—

Обозначение (номер) помещения, машино-места на плане здания, сооружения, плане этажа кв. 16

Кадастровый номер —

№ п/п	Наименование характеристики	Значение характеристики
1	2	3
1	**Вид объекта недвижимости (помещение, машино-место)**	помещение
2	**Ранее присвоенный государственный учетный номер помещения, машино-места (кадастровый, инвентарный или условный номер)**	—
3	**Кадастровый номер исходного объекта недвижимости (объектов недвижимости)**	—
4	**Номер, тип этажа (этажей), на котором (которых) расположено помещение, машино-место**	Этаж 4
5	**Адрес помещения, машино-места**	Российская Федерация, Московская обл., г.о. Красногорск, д. Сабурово, ул. Рождественская, д. 2, кв. 16
	Местоположения помещения, машино-места	—
	Дополнение местоположения помещения, машино-места	—
6	**Площадь помещения, машино-места (Р), м^2**	34,7
7	**Назначение помещения**	жилое
8	**Вид жилого помещения (квартира, комната (в квартире), если жилое помещение расположено в многоквартирном доме**	квартира
9	**Вид (виды) разрешенного использования помещения**	—
10	**Наименование помещения**	—
11	**Кадастровый номер (при наличии) или обозначение на плане этажа (или поэтажном плане) квартиры, в которой расположена комната**	—
12	**Сведения об отнесении к общему имуществу в многоквартирном доме или к вспомогательным помещениям**	—
13	**Сведения об отнесении к специализированному жилищному фонду или к жилым помещениям наемного дома социального использования или наемного дома коммерческого использования**	—
14	**Сведения о включении помещения в единый государственный реестр объектов культурного наследия (памятников истории и культуры) народов Российской Федерации**	

ТЕХНИЧЕСКИЙ ПЛАН ЗДАНИЯ

(вид объекта недвижимости, в отношении которого подготовлен технический план, в родительном падеже)

Характеристики всех помещений, машино-мест в здании, сооружении —

кадастровый номер здания, сооружения (при наличии)

14.1	Регистрационный номер, вид и наименование объекта недвижимости в едином государственном реестре объектов культурного наследия (памятников истории и культуры) народов Российской Федерации либо регистрационный номер учетной карты объекта, представляющего собой историко-культурную ценность, вид и наименование выявленного объекта культурного наследия	—
14.2	Реквизиты решений Правительства Российской Федерации, органов охраны объектов культурного наследия о включении объекта недвижимости в единый государственный реестр объектов культурного наследия (памятников истории и культуры) народов Российской Федерации либо об отнесении объекта недвижимости к выявленным объектам культурного наследия, подлежащим государственной охране	—
14.3	Реквизиты документа, на основании которого установлены требования к сохранению, содержанию и использованию объектов культурного наследия (памятников истории и культуры) народов Российской Федерации, требования к обеспечению доступа к таким объектам либо выявленному объекту культурного наследия	—

Обозначение (номер) помещения, машино-места на плане здания, сооружения, плане этажа кв. 17

Кадастровый номер —

№ п/п	Наименование характеристики	Значение характеристики
1	2	3
1	**Вид объекта недвижимости (помещение, машино-место)**	помещение
2	**Ранее присвоенный государственный учетный номер помещения, машино-места (кадастровый, инвентарный или условный номер)**	—
3	**Кадастровый номер исходного объекта недвижимости (объектов недвижимости)**	—
4	**Номер, тип этажа (этажей), на котором (которых) расположено помещение, машино-место**	Этаж 4
5	**Адрес помещения, машино-места**	Российская Федерация, Московская обл., г.о. Красногорск, д. Сабурово, ул. Рождественская, д. 2, кв. 17
	Местоположения помещения, машино-места	—
	Дополнение местоположения помещения, машино-места	—
6	**Площадь помещения, машино-места (Р), м²**	76,5
7	**Назначение помещения**	жилое
8	**Вид жилого помещения (квартира, комната (в квартире), если жилое помещение расположено в многоквартирном доме**	квартира

ТЕХНИЧЕСКИЙ ПЛАН ЗДАНИЯ

(вид объекта недвижимости, в отношении которого подготовлен технический план, в родительном падеже)

Характеристики всех помещений, машино-мест в здании, сооружении —

кадастровый номер здания, сооружения (при наличии)

9	**Вид (виды) разрешенного использования помещения**	—
10	**Наименование помещения**	—
11	**Кадастровый номер (при наличии) или обозначение на плане этажа (или поэтажном плане) квартиры, в которой расположена комната**	—
12	**Сведения об отнесении к общему имуществу в многоквартирном доме или к вспомогательным помещениям**	—
13	**Сведения об отнесении к специализированному жилищному фонду или к жилым помещениям наемного дома социального использования или наемного дома коммерческого использования**	—
14	**Сведения о включении помещения в единый государственный реестр объектов культурного наследия (памятников истории и культуры) народов Российской Федерации**	
14.1	Регистрационный номер, вид и наименование объекта недвижимости в едином государственном реестре объектов культурного наследия (памятников истории и культуры) народов Российской Федерации либо регистрационный номер учетной карты объекта, представляющего собой историко-культурную ценность, вид и наименование выявленного объекта культурного наследия	—
14.2	Реквизиты решений Правительства Российской Федерации, органов охраны объектов культурного наследия о включении объекта недвижимости в единый государственный реестр объектов культурного наследия (памятников истории и культуры) народов Российской Федерации либо об отнесении объекта недвижимости к выявленным объектам культурного наследия, подлежащим государственной охране	—
14.3	Реквизиты документа, на основании которого установлены требования к сохранению, содержанию и использованию объектов культурного наследия (памятников истории и культуры) народов Российской Федерации, требования к обеспечению доступа к таким объектам либо выявленному объекту культурного наследия	—

Обозначение (номер) помещения, машино-места на плане здания, сооружения, плане этажа кв. 18

Кадастровый номер —

№ п/п	**Наименование характеристики**	**Значение характеристики**
1	2	3
1	**Вид объекта недвижимости (помещение, машино-место)**	помещение

ТЕХНИЧЕСКИЙ ПЛАН ЗДАНИЯ

(вид объекта недвижимости, в отношении которого подготовлен технический план, в родительном падеже)

Характеристики всех помещений, машино-мест в здании, сооружении —

кадастровый номер здания, сооружения (при наличии)

2	**Ранее присвоенный государственный учетный номер помещения, машино-места (кадастровый, инвентарный или условный номер)**	—
3	**Кадастровый номер исходного объекта недвижимости (объектов недвижимости)**	—
4	**Номер, тип этажа (этажей), на котором (которых) расположено помещение, машино-место**	Этаж 5
5	**Адрес помещения, машино-места**	Российская Федерация, Московская обл., г.о. Красногорск, д. Сабурово, ул. Рождественская, д. 2, кв. 18
	Местоположения помещения, машино-места	—
	Дополнение местоположения помещения, машино-места	—
6	**Площадь помещения, машино-места (Р), м^2**	92,9
7	**Назначение помещения**	жилое
8	**Вид жилого помещения (квартира, комната (в квартире), если жилое помещение расположено в многоквартирном доме**	квартира
9	**Вид (виды) разрешенного использования помещения**	—
10	**Наименование помещения**	—
11	**Кадастровый номер (при наличии) или обозначение на плане этажа (или поэтажном плане) квартиры, в которой расположена комната**	—
12	**Сведения об отнесении к общему имуществу в многоквартирном доме или к вспомогательным помещениям**	—
13	**Сведения об отнесении к специализированному жилищному фонду или к жилым помещениям наемного дома социального использования или наемного дома коммерческого использования**	—
14	**Сведения о включении помещения в единый государственный реестр объектов культурного наследия (памятников истории и культуры) народов Российской Федерации**	
14.1	Регистрационный номер, вид и наименование объекта недвижимости в едином государственном реестре объектов культурного наследия (памятников истории и культуры) народов Российской Федерации либо регистрационный номер учетной карты объекта, представляющего собой историко-культурную ценность, вид и наименование выявленного объекта культурного наследия	—

ТЕХНИЧЕСКИЙ ПЛАН ЗДАНИЯ

(вид объекта недвижимости, в отношении которого подготовлен технический план, в родительном падеже)

Характеристики всех помещений, машино-мест в здании, сооружении —

кадастровый номер здания, сооружения (при наличии)

14.2	Реквизиты решений Правительства Российской Федерации, органов охраны объектов культурного наследия о включении объекта недвижимости в единый государственный реестр объектов культурного наследия (памятников истории и культуры) народов Российской Федерации либо об отнесении объекта недвижимости к выявленным объектам культурного наследия, подлежащим государственной охране	—
14.3	Реквизиты документа, на основании которого установлены требования к сохранению, содержанию и использованию объектов культурного наследия (памятников истории и культуры) народов Российской Федерации, требования к обеспечению доступа к таким объектам либо выявленному объекту культурного наследия	—

Обозначение (номер) помещения, машино-места на плане здания, сооружения, плане этажа кв. 19

Кадастровый номер —

№ п/п	Наименование характеристики	Значение характеристики
1	2	3
1	**Вид объекта недвижимости (помещение, машино-место)**	помещение
2	**Ранее присвоенный государственный учетный номер помещения, машино-места (кадастровый, инвентарный или условный номер)**	—
3	**Кадастровый номер исходного объекта недвижимости (объектов недвижимости)**	—
4	**Номер, тип этажа (этажей), на котором (которых) расположено помещение, машино-место**	Этаж 5
5	**Адрес помещения, машино-места**	Российская Федерация, Московская обл., г.о. Красногорск, д. Сабурово, ул. Рождественская, д. 2, кв. 19
	Местоположения помещения, машино-места	—
	Дополнение местоположения помещения, машино-места	—
6	**Площадь помещения, машино-места (Р), м^2**	42,6
7	**Назначение помещения**	жилое
8	**Вид жилого помещения (квартира, комната (в квартире), если жилое помещение расположено в многоквартирном доме**	квартира
9	**Вид (виды) разрешенного использования помещения**	—
10	**Наименование помещения**	—
11	**Кадастровый номер (при наличии) или обозначение на плане этажа (или поэтажном плане) квартиры, в которой расположена комната**	—

ТЕХНИЧЕСКИЙ ПЛАН ЗДАНИЯ

(вид объекта недвижимости, в отношении которого подготовлен технический план, в родительном падеже)

Характеристики всех помещений, машино-мест в здании, сооружении —

кадастровый номер здания, сооружения (при наличии)

12	**Сведения об отнесении к общему имуществу в многоквартирном доме или к вспомогательным помещениям**	—
13	**Сведения об отнесении к специализированному жилищному фонду или к жилым помещениям наемного дома социального использования или наемного дома коммерческого использования**	—
14	**Сведения о включении помещения в единый государственный реестр объектов культурного наследия (памятников истории и культуры) народов Российской Федерации**	
14.1	Регистрационный номер, вид и наименование объекта недвижимости в едином государственном реестре объектов культурного наследия (памятников истории и культуры) народов Российской Федерации либо регистрационный номер учетной карты объекта, представляющего собой историко-культурную ценность, вид и наименование выявленного объекта культурного наследия	—
14.2	Реквизиты решений Правительства Российской Федерации, органов охраны объектов культурного наследия о включении объекта недвижимости в единый государственный реестр объектов культурного наследия (памятников истории и культуры) народов Российской Федерации либо об отнесении объекта недвижимости к выявленным объектам культурного наследия, подлежащим государственной охране	—
14.3	Реквизиты документа, на основании которого установлены требования к сохранению, содержанию и использованию объектов культурного наследия (памятников истории и культуры) народов Российской Федерации, требования к обеспечению доступа к таким объектам либо выявленному объекту культурного наследия	—

Обозначение (номер) помещения, машино-места на плане здания, сооружения, плане этажа кв. 20

Кадастровый номер —

№ п/п	**Наименование характеристики**	**Значение характеристики**
1	2	3
1	**Вид объекта недвижимости (помещение, машино-место)**	помещение
2	**Ранее присвоенный государственный учетный номер помещения, машино-места (кадастровый, инвентарный или условный номер)**	—
3	**Кадастровый номер исходного объекта недвижимости (объектов недвижимости)**	—
4	**Номер, тип этажа (этажей), на котором (которых) расположено помещение, машино-место**	Этаж 5

ТЕХНИЧЕСКИЙ ПЛАН ЗДАНИЯ

(вид объекта недвижимости, в отношении которого подготовлен технический план, в родительном падеже)

Характеристики всех помещений, машино-мест в здании, сооружении —

кадастровый номер здания, сооружения (при наличии)

5	**Адрес помещения, машино-места**	Российская Федерация, Московская обл., г.о. Красногорск, д. Сабурово, ул. Рождественская, д. 2, кв. 20
	Местоположения помещения, машино-места	—
	Дополнение местоположения помещения, машино-места	—
6	**Площадь помещения, машино-места (Р), м^2**	64,9
7	**Назначение помещения**	жилое
8	**Вид жилого помещения (квартира, комната (в квартире), если жилое помещение расположено в многоквартирном доме**	квартира
9	**Вид (виды) разрешенного использования помещения**	—
10	**Наименование помещения**	—
11	**Кадастровый номер (при наличии) или обозначение на плане этажа (или поэтажном плане) квартиры, в которой расположена комната**	—
12	**Сведения об отнесении к общему имуществу в многоквартирном доме или к вспомогательным помещениям**	—
13	**Сведения об отнесении к специализированному жилищному фонду или к жилым помещениям наемного дома социального использования или наемного дома коммерческого использования**	—
14	**Сведения о включении помещения в единый государственный реестр объектов культурного наследия (памятников истории и культуры) народов Российской Федерации**	
14.1	Регистрационный номер, вид и наименование объекта недвижимости в едином государственном реестре объектов культурного наследия (памятников истории и культуры) народов Российской Федерации либо регистрационный номер учетной карты объекта, представляющего собой историко-культурную ценность, вид и наименование выявленного объекта культурного наследия	—
14.2	Реквизиты решений Правительства Российской Федерации, органов охраны объектов культурного наследия о включении объекта недвижимости в единый государственный реестр объектов культурного наследия (памятников истории и культуры) народов Российской Федерации либо об отнесении объекта недвижимости к выявленным объектам культурного наследия, подлежащим государственной охране	—

ТЕХНИЧЕСКИЙ ПЛАН ЗДАНИЯ

(вид объекта недвижимости, в отношении которого подготовлен технический план, в родительном падеже)

Характеристики всех помещений, машино-мест в здании, сооружении —

кадастровый номер здания, сооружения (при наличии)

14.3	Реквизиты документа, на основании которого установлены требования к сохранению, содержанию и использованию объектов культурного наследия (памятников истории и культуры) народов Российской Федерации, требования к обеспечению доступа к таким объектам либо выявленному объекту культурного наследия	—

Обозначение (номер) помещения, машино-места на плане здания, сооружения, плане этажа кв. 21

Кадастровый номер —

№ п/п	Наименование характеристики	Значение характеристики
1	2	3
1	**Вид объекта недвижимости (помещение, машино-место)**	помещение
2	**Ранее присвоенный государственный учетный номер помещения, машино-места (кадастровый, инвентарный или условный номер)**	—
3	**Кадастровый номер исходного объекта недвижимости (объектов недвижимости)**	—
4	**Номер, тип этажа (этажей), на котором (которых) расположено помещение, машино-место**	Этаж 5
5	**Адрес помещения, машино-места**	Российская Федерация, Московская обл., г.о. Красногорск, д. Сабурово, ул. Рождественская, д. 2, кв. 21
	Местоположения помещения, машино-места	—
	Дополнение местоположения помещения, машино-места	—
6	**Площадь помещения, машино-места (Р), м^2**	44,9
7	**Назначение помещения**	жилое
8	**Вид жилого помещения (квартира, комната (в квартире), если жилое помещение расположено в многоквартирном доме**	квартира
9	**Вид (виды) разрешенного использования помещения**	—
10	**Наименование помещения**	—
11	**Кадастровый номер (при наличии) или обозначение на плане этажа (или поэтажном плане) квартиры, в которой расположена комната**	—
12	**Сведения об отнесении к общему имуществу в многоквартирном доме или к вспомогательным помещениям**	—
13	**Сведения об отнесении к специализированному жилищному фонду или к жилым помещениям наемного дома социального использования или наемного дома коммерческого использования**	—
14	**Сведения о включении помещения в единый государственный реестр объектов культурного наследия (памятников истории и культуры) народов Российской Федерации**	

ТЕХНИЧЕСКИЙ ПЛАН ЗДАНИЯ

(вид объекта недвижимости, в отношении которого подготовлен технический план, в родительном падеже)

Характеристики всех помещений, машино-мест в здании, сооружении —

кадастровый номер здания, сооружения (при наличии)

14.1	Регистрационный номер, вид и наименование объекта недвижимости в едином государственном реестре объектов культурного наследия (памятников истории и культуры) народов Российской Федерации либо регистрационный номер учетной карты объекта, представляющего собой историко-культурную ценность, вид и наименование выявленного объекта культурного наследия	—
14.2	Реквизиты решений Правительства Российской Федерации, органов охраны объектов культурного наследия о включении объекта недвижимости в единый государственный реестр объектов культурного наследия (памятников истории и культуры) народов Российской Федерации либо об отнесении объекта недвижимости к выявленным объектам культурного наследия, подлежащим государственной охране	—
14.3	Реквизиты документа, на основании которого установлены требования к сохранению, содержанию и использованию объектов культурного наследия (памятников истории и культуры) народов Российской Федерации, требования к обеспечению доступа к таким объектам либо выявленному объекту культурного наследия	—

Обозначение (номер) помещения, машино-места на плане здания, сооружения, плане этажа кв. 22

Кадастровый номер —

№ п/п	Наименование характеристики	Значение характеристики
1	2	3
1	**Вид объекта недвижимости (помещение, машино-место)**	помещение
2	**Ранее присвоенный государственный учетный номер помещения, машино-места (кадастровый, инвентарный или условный номер)**	—
3	**Кадастровый номер исходного объекта недвижимости (объектов недвижимости)**	—
4	**Номер, тип этажа (этажей), на котором (которых) расположено помещение, машино-место**	Этаж 5
5	**Адрес помещения, машино-места**	Российская Федерация, Московская обл., г.о. Красногорск, д. Сабурово, ул. Рождественская, д. 2, кв. 22
	Местоположения помещения, машино-места	—
	Дополнение местоположения помещения, машино-места	—
6	**Площадь помещения, машино-места (Р), м²**	98,0
7	**Назначение помещения**	жилое
8	**Вид жилого помещения (квартира, комната (в квартире), если жилое помещение расположено в многоквартирном доме**	квартира

ТЕХНИЧЕСКИЙ ПЛАН ЗДАНИЯ

(вид объекта недвижимости, в отношении которого подготовлен технический план, в родительном падеже)

Характеристики всех помещений, машино-мест в здании, сооружении —

кадастровый номер здания, сооружения (при наличии)

9	**Вид (виды) разрешенного использования помещения**	—
10	**Наименование помещения**	—
11	**Кадастровый номер (при наличии) или обозначение на плане этажа (или поэтажном плане) квартиры, в которой расположена комната**	—
12	**Сведения об отнесении к общему имуществу в многоквартирном доме или к вспомогательным помещениям**	—
13	**Сведения об отнесении к специализированному жилищному фонду или к жилым помещениям наемного дома социального использования или наемного дома коммерческого использования**	—
14	**Сведения о включении помещения в единый государственный реестр объектов культурного наследия (памятников истории и культуры) народов Российской Федерации**	
14.1	Регистрационный номер, вид и наименование объекта недвижимости в едином государственном реестре объектов культурного наследия (памятников истории и культуры) народов Российской Федерации либо регистрационный номер учетной карты объекта, представляющего собой историко-культурную ценность, вид и наименование выявленного объекта культурного наследия	—
14.2	Реквизиты решений Правительства Российской Федерации, органов охраны объектов культурного наследия о включении объекта недвижимости в единый государственный реестр объектов культурного наследия (памятников истории и культуры) народов Российской Федерации либо об отнесении объекта недвижимости к выявленным объектам культурного наследия, подлежащим государственной охране	—
14.3	Реквизиты документа, на основании которого установлены требования к сохранению, содержанию и использованию объектов культурного наследия (памятников истории и культуры) народов Российской Федерации, требования к обеспечению доступа к таким объектам либо выявленному объекту культурного наследия	—

Обозначение (номер) помещения, машино-места на плане здания, сооружения, плане этажа кв. 23

Кадастровый номер —

№ п/п	**Наименование характеристики**	**Значение характеристики**
1	2	3
1	**Вид объекта недвижимости (помещение, машино-место)**	помещение

ТЕХНИЧЕСКИЙ ПЛАН ЗДАНИЯ

(вид объекта недвижимости, в отношении которого подготовлен технический план, в родительном падеже)

Характеристики всех помещений, машино-мест в здании, сооружении —

кадастровый номер здания, сооружения (при наличии)

2	**Ранее присвоенный государственный учетный номер помещения, машино-места (кадастровый, инвентарный или условный номер)**	—
3	**Кадастровый номер исходного объекта недвижимости (объектов недвижимости)**	—
4	**Номер, тип этажа (этажей), на котором (которых) расположено помещение, машино-место**	Этаж 2
5	**Адрес помещения, машино-места**	Российская Федерация, Московская обл., г.о. Красногорск, д. Сабурово, ул. Рождественская, д. 2, кв. 23
	Местоположения помещения, машино-места	—
	Дополнение местоположения помещения, машино-места	—
6	**Площадь помещения, машино-места (Р), м^2**	93,6
7	**Назначение помещения**	жилое
8	**Вид жилого помещения (квартира, комната (в квартире), если жилое помещение расположено в многоквартирном доме**	квартира
9	**Вид (виды) разрешенного использования помещения**	—
10	**Наименование помещения**	—
11	**Кадастровый номер (при наличии) или обозначение на плане этажа (или поэтажном плане) квартиры, в которой расположена комната**	—
12	**Сведения об отнесении к общему имуществу в многоквартирном доме или к вспомогательным помещениям**	—
13	**Сведения об отнесении к специализированному жилищному фонду или к жилым помещениям наемного дома социального использования или наемного дома коммерческого использования**	—
14	**Сведения о включении помещения в единый государственный реестр объектов культурного наследия (памятников истории и культуры) народов Российской Федерации**	
14.1	Регистрационный номер, вид и наименование объекта недвижимости в едином государственном реестре объектов культурного наследия (памятников истории и культуры) народов Российской Федерации либо регистрационный номер учетной карты объекта, представляющего собой историко-культурную ценность, вид и наименование выявленного объекта культурного наследия	—

ТЕХНИЧЕСКИЙ ПЛАН ЗДАНИЯ

(вид объекта недвижимости, в отношении которого подготовлен технический план, в родительном падеже)

Характеристики всех помещений, машино-мест в здании, сооружении —

кадастровый номер здания, сооружения (при наличии)

14.2	Реквизиты решений Правительства Российской Федерации, органов охраны объектов культурного наследия о включении объекта недвижимости в единый государственный реестр объектов культурного наследия (памятников истории и культуры) народов Российской Федерации либо об отнесении объекта недвижимости к выявленным объектам культурного наследия, подлежащим государственной охране	—
14.3	Реквизиты документа, на основании которого установлены требования к сохранению, содержанию и использованию объектов культурного наследия (памятников истории и культуры) народов Российской Федерации, требования к обеспечению доступа к таким объектам либо выявленному объекту культурного наследия	—

Обозначение (номер) помещения, машино-места на плане здания, сооружения, плане этажа кв. 24

Кадастровый номер —

№ п/п	Наименование характеристики	Значение характеристики
1	2	3
1	**Вид объекта недвижимости (помещение, машино-место)**	помещение
2	**Ранее присвоенный государственный учетный номер помещения, машино-места (кадастровый, инвентарный или условный номер)**	—
3	**Кадастровый номер исходного объекта недвижимости (объектов недвижимости)**	—
4	**Номер, тип этажа (этажей), на котором (которых) расположено помещение, машино-место**	Этаж 2
5	**Адрес помещения, машино-места**	Российская Федерация, Московская обл., г.о. Красногорск, д. Сабурово, ул. Рождественская, д. 2, кв. 24
	Местоположения помещения, машино-места	—
	Дополнение местоположения помещения, машино-места	—
6	**Площадь помещения, машино-места (Р), м^2**	69,9
7	**Назначение помещения**	жилое
8	**Вид жилого помещения (квартира, комната (в квартире), если жилое помещение расположено в многоквартирном доме**	квартира
9	**Вид (виды) разрешенного использования помещения**	—
10	**Наименование помещения**	—
11	**Кадастровый номер (при наличии) или обозначение на плане этажа (или поэтажном плане) квартиры, в которой расположена комната**	—

ТЕХНИЧЕСКИЙ ПЛАН ЗДАНИЯ

(вид объекта недвижимости, в отношении которого подготовлен технический план, в родительном падеже)

Характеристики всех помещений, машино-мест в здании, сооружении —

кадастровый номер здания, сооружения (при наличии)

12	**Сведения об отнесении к общему имуществу в многоквартирном доме или к вспомогательным помещениям**	—
13	**Сведения об отнесении к специализированному жилищному фонду или к жилым помещениям наемного дома социального использования или наемного дома коммерческого использования**	—
14	**Сведения о включении помещения в единый государственный реестр объектов культурного наследия (памятников истории и культуры) народов Российской Федерации**	
14.1	Регистрационный номер, вид и наименование объекта недвижимости в едином государственном реестре объектов культурного наследия (памятников истории и культуры) народов Российской Федерации либо регистрационный номер учетной карты объекта, представляющего собой историко-культурную ценность, вид и наименование выявленного объекта культурного наследия	—
14.2	Реквизиты решений Правительства Российской Федерации, органов охраны объектов культурного наследия о включении объекта недвижимости в единый государственный реестр объектов культурного наследия (памятников истории и культуры) народов Российской Федерации либо об отнесении объекта недвижимости к выявленным объектам культурного наследия, подлежащим государственной охране	—
14.3	Реквизиты документа, на основании которого установлены требования к сохранению, содержанию и использованию объектов культурного наследия (памятников истории и культуры) народов Российской Федерации, требования к обеспечению доступа к таким объектам либо выявленному объекту культурного наследия	—

Обозначение (номер) помещения, машино-места на плане здания, сооружения, плане этажа кв. 25

Кадастровый номер —

№ п/п	**Наименование характеристики**	**Значение характеристики**
1	2	3
1	**Вид объекта недвижимости (помещение, машино-место)**	помещение
2	**Ранее присвоенный государственный учетный номер помещения, машино-места (кадастровый, инвентарный или условный номер)**	—
3	**Кадастровый номер исходного объекта недвижимости (объектов недвижимости)**	—
4	**Номер, тип этажа (этажей), на котором (которых) расположено помещение, машино-место**	Этаж 3

ТЕХНИЧЕСКИЙ ПЛАН ЗДАНИЯ

(вид объекта недвижимости, в отношении которого подготовлен технический план, в родительном падеже)

Характеристики всех помещений, машино-мест в здании, сооружении —

кадастровый номер здания, сооружения (при наличии)

5	**Адрес помещения, машино-места**	Российская Федерация, Московская обл., г.о. Красногорск, д. Сабурово, ул. Рождественская, д. 2, кв. 25
	Местоположения помещения, машино-места	—
	Дополнение местоположения помещения, машино-места	—
6	**Площадь помещения, машино-места (Р), м^2**	93,6
7	**Назначение помещения**	жилое
8	**Вид жилого помещения (квартира, комната (в квартире), если жилое помещение расположено в многоквартирном доме**	квартира
9	**Вид (виды) разрешенного использования помещения**	—
10	**Наименование помещения**	—
11	**Кадастровый номер (при наличии) или обозначение на плане этажа (или поэтажном плане) квартиры, в которой расположена комната**	—
12	**Сведения об отнесении к общему имуществу в многоквартирном доме или к вспомогательным помещениям**	—
13	**Сведения об отнесении к специализированному жилищному фонду или к жилым помещениям наемного дома социального использования или наемного дома коммерческого использования**	—
14	**Сведения о включении помещения в единый государственный реестр объектов культурного наследия (памятников истории и культуры) народов Российской Федерации**	
14.1	Регистрационный номер, вид и наименование объекта недвижимости в едином государственном реестре объектов культурного наследия (памятников истории и культуры) народов Российской Федерации либо регистрационный номер учетной карты объекта, представляющего собой историко-культурную ценность, вид и наименование выявленного объекта культурного наследия	—
14.2	Реквизиты решений Правительства Российской Федерации, органов охраны объектов культурного наследия о включении объекта недвижимости в единый государственный реестр объектов культурного наследия (памятников истории и культуры) народов Российской Федерации либо об отнесении объекта недвижимости к выявленным объектам культурного наследия, подлежащим государственной охране	—

ТЕХНИЧЕСКИЙ ПЛАН ЗДАНИЯ

(вид объекта недвижимости, в отношении которого подготовлен технический план, в родительном падеже)

Характеристики всех помещений, машино-мест в здании, сооружении —

кадастровый номер здания, сооружения (при наличии)

14.3	Реквизиты документа, на основании которого установлены требования к сохранению, содержанию и использованию объектов культурного наследия (памятников истории и культуры) народов Российской Федерации, требования к обеспечению доступа к таким объектам либо выявленному объекту культурного наследия	—

Обозначение (номер) помещения, машино-места на плане здания, сооружения, плане этажа кв. 26

Кадастровый номер —

№ п/п	Наименование характеристики	Значение характеристики
1	2	3
1	**Вид объекта недвижимости (помещение, машино-место)**	помещение
2	**Ранее присвоенный государственный учетный номер помещения, машино-места (кадастровый, инвентарный или условный номер)**	—
3	**Кадастровый номер исходного объекта недвижимости (объектов недвижимости)**	—
4	**Номер, тип этажа (этажей), на котором (которых) расположено помещение, машино-место**	Этаж 3
5	**Адрес помещения, машино-места**	Российская Федерация, Московская обл., г.о. Красногорск, д. Сабурово, ул. Рождественская, д. 2, кв. 26
	Местоположения помещения, машино-места	—
	Дополнение местоположения помещения, машино-места	—
6	**Площадь помещения, машино-места (Р), м^2**	37,8
7	**Назначение помещения**	жилое
8	**Вид жилого помещения (квартира, комната (в квартире), если жилое помещение расположено в многоквартирном доме**	квартира
9	**Вид (виды) разрешенного использования помещения**	—
10	**Наименование помещения**	—
11	**Кадастровый номер (при наличии) или обозначение на плане этажа (или поэтажном плане) квартиры, в которой расположена комната**	—
12	**Сведения об отнесении к общему имуществу в многоквартирном доме или к вспомогательным помещениям**	—
13	**Сведения об отнесении к специализированному жилищному фонду или к жилым помещениям наемного дома социального использования или наемного дома коммерческого использования**	—
14	**Сведения о включении помещения в единый государственный реестр объектов культурного наследия (памятников истории и культуры) народов Российской Федерации**	

ТЕХНИЧЕСКИЙ ПЛАН ЗДАНИЯ

(вид объекта недвижимости, в отношении которого подготовлен технический план, в родительном падеже)

Характеристики всех помещений, машино-мест в здании, сооружении —

кадастровый номер здания, сооружения (при наличии)

14.1	Регистрационный номер, вид и наименование объекта недвижимости в едином государственном реестре объектов культурного наследия (памятников истории и культуры) народов Российской Федерации либо регистрационный номер учетной карты объекта, представляющего собой историко-культурную ценность, вид и наименование выявленного объекта культурного наследия	—
14.2	Реквизиты решений Правительства Российской Федерации, органов охраны объектов культурного наследия о включении объекта недвижимости в единый государственный реестр объектов культурного наследия (памятников истории и культуры) народов Российской Федерации либо об отнесении объекта недвижимости к выявленным объектам культурного наследия, подлежащим государственной охране	—
14.3	Реквизиты документа, на основании которого установлены требования к сохранению, содержанию и использованию объектов культурного наследия (памятников истории и культуры) народов Российской Федерации, требования к обеспечению доступа к таким объектам либо выявленному объекту культурного наследия	—

Обозначение (номер) помещения, машино-места на плане здания, сооружения, плане этажа кв. 27

Кадастровый номер —

№ п/п	Наименование характеристики	Значение характеристики
1	2	3
1	**Вид объекта недвижимости (помещение, машино-место)**	помещение
2	**Ранее присвоенный государственный учетный номер помещения, машино-места (кадастровый, инвентарный или условный номер)**	—
3	**Кадастровый номер исходного объекта недвижимости (объектов недвижимости)**	—
4	**Номер, тип этажа (этажей), на котором (которых) расположено помещение, машино-место**	Этаж 3
5	**Адрес помещения, машино-места**	Российская Федерация, Московская обл., г.о. Красногорск, д. Сабурово, ул. Рождественская, д. 2, кв. 27
	Местоположения помещения, машино-места	—
	Дополнение местоположения помещения, машино-места	—
6	**Площадь помещения, машино-места (Р), м²**	56,4
7	**Назначение помещения**	жилое
8	**Вид жилого помещения (квартира, комната (в квартире), если жилое помещение расположено в многоквартирном доме**	квартира

ТЕХНИЧЕСКИЙ ПЛАН ЗДАНИЯ

(вид объекта недвижимости, в отношении которого подготовлен технический план, в родительном падеже)

Характеристики всех помещений, машино-мест в здании, сооружении —

кадастровый номер здания, сооружения (при наличии)

9	**Вид (виды) разрешенного использования помещения**	—
10	**Наименование помещения**	—
11	**Кадастровый номер (при наличии) или обозначение на плане этажа (или поэтажном плане) квартиры, в которой расположена комната**	—
12	**Сведения об отнесении к общему имуществу в многоквартирном доме или к вспомогательным помещениям**	—
13	**Сведения об отнесении к специализированному жилищному фонду или к жилым помещениям наемного дома социального использования или наемного дома коммерческого использования**	—
14	**Сведения о включении помещения в единый государственный реестр объектов культурного наследия (памятников истории и культуры) народов Российской Федерации**	
14.1	Регистрационный номер, вид и наименование объекта недвижимости в едином государственном реестре объектов культурного наследия (памятников истории и культуры) народов Российской Федерации либо регистрационный номер учетной карты объекта, представляющего собой историко-культурную ценность, вид и наименование выявленного объекта культурного наследия	—
14.2	Реквизиты решений Правительства Российской Федерации, органов охраны объектов культурного наследия о включении объекта недвижимости в единый государственный реестр объектов культурного наследия (памятников истории и культуры) народов Российской Федерации либо об отнесении объекта недвижимости к выявленным объектам культурного наследия, подлежащим государственной охране	—
14.3	Реквизиты документа, на основании которого установлены требования к сохранению, содержанию и использованию объектов культурного наследия (памятников истории и культуры) народов Российской Федерации, требования к обеспечению доступа к таким объектам либо выявленному объекту культурного наследия	—

Обозначение (номер) помещения, машино-места на плане здания, сооружения, плане этажа кв. 28

Кадастровый номер —

№ п/п	**Наименование характеристики**	**Значение характеристики**
1	2	3
1	**Вид объекта недвижимости (помещение, машино-место)**	помещение

ТЕХНИЧЕСКИЙ ПЛАН ЗДАНИЯ

(вид объекта недвижимости, в отношении которого подготовлен технический план, в родительном падеже)

Характеристики всех помещений, машино-мест в здании, сооружении —

кадастровый номер здания, сооружения (при наличии)

2	**Ранее присвоенный государственный учетный номер помещения, машино-места (кадастровый, инвентарный или условный номер)**	—
3	**Кадастровый номер исходного объекта недвижимости (объектов недвижимости)**	—
4	**Номер, тип этажа (этажей), на котором (которых) расположено помещение, машино-место**	Этаж 4
5	**Адрес помещения, машино-места**	Российская Федерация, Московская обл., г.о. Красногорск, д. Сабурово, ул. Рождественская, д. 2, кв. 28
	Местоположения помещения, машино-места	—
	Дополнение местоположения помещения, машино-места	—
6	**Площадь помещения, машино-места (Р), м^2**	93,6
7	**Назначение помещения**	жилое
8	**Вид жилого помещения (квартира, комната (в квартире), если жилое помещение расположено в многоквартирном доме**	квартира
9	**Вид (виды) разрешенного использования помещения**	—
10	**Наименование помещения**	—
11	**Кадастровый номер (при наличии) или обозначение на плане этажа (или поэтажном плане) квартиры, в которой расположена комната**	—
12	**Сведения об отнесении к общему имуществу в многоквартирном доме или к вспомогательным помещениям**	—
13	**Сведения об отнесении к специализированному жилищному фонду или к жилым помещениям наемного дома социального использования или наемного дома коммерческого использования**	—
14	**Сведения о включении помещения в единый государственный реестр объектов культурного наследия (памятников истории и культуры) народов Российской Федерации**	
14.1	Регистрационный номер, вид и наименование объекта недвижимости в едином государственном реестре объектов культурного наследия (памятников истории и культуры) народов Российской Федерации либо регистрационный номер учетной карты объекта, представляющего собой историко-культурную ценность, вид и наименование выявленного объекта культурного наследия	—

ТЕХНИЧЕСКИЙ ПЛАН ЗДАНИЯ

(вид объекта недвижимости, в отношении которого подготовлен технический план, в родительном падеже)

Характеристики всех помещений, машино-мест в здании, сооружении —

кадастровый номер здания, сооружения (при наличии)

14.2	Реквизиты решений Правительства Российской Федерации, органов охраны объектов культурного наследия о включении объекта недвижимости в единый государственный реестр объектов культурного наследия (памятников истории и культуры) народов Российской Федерации либо об отнесении объекта недвижимости к выявленным объектам культурного наследия, подлежащим государственной охране	—
14.3	Реквизиты документа, на основании которого установлены требования к сохранению, содержанию и использованию объектов культурного наследия (памятников истории и культуры) народов Российской Федерации, требования к обеспечению доступа к таким объектам либо выявленному объекту культурного наследия	—

Обозначение (номер) помещения, машино-места на плане здания, сооружения, плане этажа кв. 29

Кадастровый номер —

№ п/п	Наименование характеристики	Значение характеристики
1	2	3
1	**Вид объекта недвижимости (помещение, машино-место)**	помещение
2	**Ранее присвоенный государственный учетный номер помещения, машино-места (кадастровый, инвентарный или условный номер)**	—
3	**Кадастровый номер исходного объекта недвижимости (объектов недвижимости)**	—
4	**Номер, тип этажа (этажей), на котором (которых) расположено помещение, машино-место**	Этаж 4
5	**Адрес помещения, машино-места**	Российская Федерация, Московская обл., г.о. Красногорск, д. Сабурово, ул. Рождественская, д. 2, кв. 29
	Местоположения помещения, машино-места	—
	Дополнение местоположения помещения, машино-места	—
6	**Площадь помещения, машино-места (Р), м^2**	37,8
7	**Назначение помещения**	жилое
8	**Вид жилого помещения (квартира, комната (в квартире), если жилое помещение расположено в многоквартирном доме**	квартира
9	**Вид (виды) разрешенного использования помещения**	—
10	**Наименование помещения**	—
11	**Кадастровый номер (при наличии) или обозначение на плане этажа (или поэтажном плане) квартиры, в которой расположена комната**	—

ТЕХНИЧЕСКИЙ ПЛАН ЗДАНИЯ

(вид объекта недвижимости, в отношении которого подготовлен технический план, в родительном падеже)

Характеристики всех помещений, машино-мест в здании, сооружении —

кадастровый номер здания, сооружения (при наличии)

12	**Сведения об отнесении к общему имуществу в многоквартирном доме или к вспомогательным помещениям**	—
13	**Сведения об отнесении к специализированному жилищному фонду или к жилым помещениям наемного дома социального использования или наемного дома коммерческого использования**	—
14	**Сведения о включении помещения в единый государственный реестр объектов культурного наследия (памятников истории и культуры) народов Российской Федерации**	
14.1	Регистрационный номер, вид и наименование объекта недвижимости в едином государственном реестре объектов культурного наследия (памятников истории и культуры) народов Российской Федерации либо регистрационный номер учетной карты объекта, представляющего собой историко-культурную ценность, вид и наименование выявленного объекта культурного наследия	—
14.2	Реквизиты решений Правительства Российской Федерации, органов охраны объектов культурного наследия о включении объекта недвижимости в единый государственный реестр объектов культурного наследия (памятников истории и культуры) народов Российской Федерации либо об отнесении объекта недвижимости к выявленным объектам культурного наследия, подлежащим государственной охране	—
14.3	Реквизиты документа, на основании которого установлены требования к сохранению, содержанию и использованию объектов культурного наследия (памятников истории и культуры) народов Российской Федерации, требования к обеспечению доступа к таким объектам либо выявленному объекту культурного наследия	—

Обозначение (номер) помещения, машино-места на плане здания, сооружения, плане этажа кв. 30

Кадастровый номер —

№ п/п	**Наименование характеристики**	**Значение характеристики**
1	2	3
1	**Вид объекта недвижимости (помещение, машино-место)**	помещение
2	**Ранее присвоенный государственный учетный номер помещения, машино-места (кадастровый, инвентарный или условный номер)**	—
3	**Кадастровый номер исходного объекта недвижимости (объектов недвижимости)**	—
4	**Номер, тип этажа (этажей), на котором (которых) расположено помещение, машино-место**	Этаж 4

ТЕХНИЧЕСКИЙ ПЛАН ЗДАНИЯ

(вид объекта недвижимости, в отношении которого подготовлен технический план, в родительном падеже)

Характеристики всех помещений, машино-мест в здании, сооружении —

кадастровый номер здания, сооружения (при наличии)

5	**Адрес помещения, машино-места**	Российская Федерация, Московская обл., г.о. Красногорск, д. Сабурово, ул. Рождественская, д. 2, кв. 30
	Местоположения помещения, машино-места	—
	Дополнение местоположения помещения, машино-места	—
6	**Площадь помещения, машино-места (Р), м^2**	56,4
7	**Назначение помещения**	жилое
8	**Вид жилого помещения (квартира, комната (в квартире), если жилое помещение расположено в многоквартирном доме**	квартира
9	**Вид (виды) разрешенного использования помещения**	—
10	**Наименование помещения**	—
11	**Кадастровый номер (при наличии) или обозначение на плане этажа (или поэтажном плане) квартиры, в которой расположена комната**	—
12	**Сведения об отнесении к общему имуществу в многоквартирном доме или к вспомогательным помещениям**	—
13	**Сведения об отнесении к специализированному жилищному фонду или к жилым помещениям наемного дома социального использования или наемного дома коммерческого использования**	—
14	**Сведения о включении помещения в единый государственный реестр объектов культурного наследия (памятников истории и культуры) народов Российской Федерации**	
14.1	Регистрационный номер, вид и наименование объекта недвижимости в едином государственном реестре объектов культурного наследия (памятников истории и культуры) народов Российской Федерации либо регистрационный номер учетной карты объекта, представляющего собой историко-культурную ценность, вид и наименование выявленного объекта культурного наследия	—
14.2	Реквизиты решений Правительства Российской Федерации, органов охраны объектов культурного наследия о включении объекта недвижимости в единый государственный реестр объектов культурного наследия (памятников истории и культуры) народов Российской Федерации либо об отнесении объекта недвижимости к выявленным объектам культурного наследия, подлежащим государственной охране	—

ТЕХНИЧЕСКИЙ ПЛАН ЗДАНИЯ

(вид объекта недвижимости, в отношении которого подготовлен технический план, в родительном падеже)

Характеристики всех помещений, машино-мест в здании, сооружении —

кадастровый номер здания, сооружения (при наличии)

14.3	Реквизиты документа, на основании которого установлены требования к сохранению, содержанию и использованию объектов культурного наследия (памятников истории и культуры) народов Российской Федерации, требования к обеспечению доступа к таким объектам либо выявленному объекту культурного наследия	—

Обозначение (номер) помещения, машино-места на плане здания, сооружения, плане этажа кв. 31

Кадастровый номер —

№ п/п	Наименование характеристики	Значение характеристики
1	2	3
1	**Вид объекта недвижимости (помещение, машино-место)**	помещение
2	**Ранее присвоенный государственный учетный номер помещения, машино-места (кадастровый, инвентарный или условный номер)**	—
3	**Кадастровый номер исходного объекта недвижимости (объектов недвижимости)**	—
4	**Номер, тип этажа (этажей), на котором (которых) расположено помещение, машино-место**	Этаж 5
5	**Адрес помещения, машино-места**	Российская Федерация, Московская обл., г.о. Красногорск, д. Сабурово, ул. Рождественская, д. 2, кв. 31
	Местоположения помещения, машино-места	—
	Дополнение местоположения помещения, машино-места	—
6	**Площадь помещения, машино-места (Р), м^2**	91,1
7	**Назначение помещения**	жилое
8	**Вид жилого помещения (квартира, комната (в квартире), если жилое помещение расположено в многоквартирном доме**	квартира
9	**Вид (виды) разрешенного использования помещения**	—
10	**Наименование помещения**	—
11	**Кадастровый номер (при наличии) или обозначение на плане этажа (или поэтажном плане) квартиры, в которой расположена комната**	—
12	**Сведения об отнесении к общему имуществу в многоквартирном доме или к вспомогательным помещениям**	—
13	**Сведения об отнесении к специализированному жилищному фонду или к жилым помещениям наемного дома социального использования или наемного дома коммерческого использования**	—
14	**Сведения о включении помещения в единый государственный реестр объектов культурного наследия (памятников истории и культуры) народов Российской Федерации**	

ТЕХНИЧЕСКИЙ ПЛАН ЗДАНИЯ

(вид объекта недвижимости, в отношении которого подготовлен технический план, в родительном падеже)

Характеристики всех помещений, машино-мест в здании, сооружении —

кадастровый номер здания, сооружения (при наличии)

14.1	Регистрационный номер, вид и наименование объекта недвижимости в едином государственном реестре объектов культурного наследия (памятников истории и культуры) народов Российской Федерации либо регистрационный номер учетной карты объекта, представляющего собой историко-культурную ценность, вид и наименование выявленного объекта культурного наследия	—
14.2	Реквизиты решений Правительства Российской Федерации, органов охраны объектов культурного наследия о включении объекта недвижимости в единый государственный реестр объектов культурного наследия (памятников истории и культуры) народов Российской Федерации либо об отнесении объекта недвижимости к выявленным объектам культурного наследия, подлежащим государственной охране	—
14.3	Реквизиты документа, на основании которого установлены требования к сохранению, содержанию и использованию объектов культурного наследия (памятников истории и культуры) народов Российской Федерации, требования к обеспечению доступа к таким объектам либо выявленному объекту культурного наследия	—

Обозначение (номер) помещения, машино-места на плане здания, сооружения, плане этажа кв. 32

Кадастровый номер —

№ п/п	Наименование характеристики	Значение характеристики
1	2	3
1	**Вид объекта недвижимости (помещение, машино-место)**	помещение
2	**Ранее присвоенный государственный учетный номер помещения, машино-места (кадастровый, инвентарный или условный номер)**	—
3	**Кадастровый номер исходного объекта недвижимости (объектов недвижимости)**	—
4	**Номер, тип этажа (этажей), на котором (которых) расположено помещение, машино-место**	Этаж 5
5	**Адрес помещения, машино-места**	Российская Федерация, Московская обл., г.о. Красногорск, д. Сабурово, ул. Рождественская, д. 2, кв. 32
	Местоположения помещения, машино-места	—
	Дополнение местоположения помещения, машино-места	—
6	**Площадь помещения, машино-места (Р), м²**	36,0
7	**Назначение помещения**	жилое
8	**Вид жилого помещения (квартира, комната (в квартире), если жилое помещение расположено в многоквартирном доме**	квартира

ТЕХНИЧЕСКИЙ ПЛАН ЗДАНИЯ

(вид объекта недвижимости, в отношении которого подготовлен технический план, в родительном падеже)

Характеристики всех помещений, машино-мест в здании, сооружении —

кадастровый номер здания, сооружения (при наличии)

9	**Вид (виды) разрешенного использования помещения**	—
10	**Наименование помещения**	—
11	**Кадастровый номер (при наличии) или обозначение на плане этажа (или поэтажном плане) квартиры, в которой расположена комната**	—
12	**Сведения об отнесении к общему имуществу в многоквартирном доме или к вспомогательным помещениям**	—
13	**Сведения об отнесении к специализированному жилищному фонду или к жилым помещениям наемного дома социального использования или наемного дома коммерческого использования**	—
14	**Сведения о включении помещения в единый государственный реестр объектов культурного наследия (памятников истории и культуры) народов Российской Федерации**	
14.1	Регистрационный номер, вид и наименование объекта недвижимости в едином государственном реестре объектов культурного наследия (памятников истории и культуры) народов Российской Федерации либо регистрационный номер учетной карты объекта, представляющего собой историко-культурную ценность, вид и наименование выявленного объекта культурного наследия	—
14.2	Реквизиты решений Правительства Российской Федерации, органов охраны объектов культурного наследия о включении объекта недвижимости в единый государственный реестр объектов культурного наследия (памятников истории и культуры) народов Российской Федерации либо об отнесении объекта недвижимости к выявленным объектам культурного наследия, подлежащим государственной охране	—
14.3	Реквизиты документа, на основании которого установлены требования к сохранению, содержанию и использованию объектов культурного наследия (памятников истории и культуры) народов Российской Федерации, требования к обеспечению доступа к таким объектам либо выявленному объекту культурного наследия	—

Обозначение (номер) помещения, машино-места на плане здания, сооружения, плане этажа кв. 33

Кадастровый номер —

№ п/п	**Наименование характеристики**	**Значение характеристики**
1	2	3
1	**Вид объекта недвижимости (помещение, машино-место)**	помещение

ТЕХНИЧЕСКИЙ ПЛАН ЗДАНИЯ

(вид объекта недвижимости, в отношении которого подготовлен технический план, в родительном падеже)

Характеристики всех помещений, машино-мест в здании, сооружении —

кадастровый номер здания, сооружения (при наличии)

2	**Ранее присвоенный государственный учетный номер помещения, машино-места (кадастровый, инвентарный или условный номер)**	—
3	**Кадастровый номер исходного объекта недвижимости (объектов недвижимости)**	—
4	**Номер, тип этажа (этажей), на котором (которых) расположено помещение, машино-место**	Этаж 5
5	**Адрес помещения, машино-места**	Российская Федерация, Московская обл., г.о. Красногорск, д. Сабурово, ул. Рождественская, д. 2, кв. 33
	Местоположения помещения, машино-места	—
	Дополнение местоположения помещения, машино-места	—
6	**Площадь помещения, машино-места (Р), м^2**	54,1
7	**Назначение помещения**	жилое
8	**Вид жилого помещения (квартира, комната (в квартире), если жилое помещение расположено в многоквартирном доме**	квартира
9	**Вид (виды) разрешенного использования помещения**	—
10	**Наименование помещения**	—
11	**Кадастровый номер (при наличии) или обозначение на плане этажа (или поэтажном плане) квартиры, в которой расположена комната**	—
12	**Сведения об отнесении к общему имуществу в многоквартирном доме или к вспомогательным помещениям**	—
13	**Сведения об отнесении к специализированному жилищному фонду или к жилым помещениям наемного дома социального использования или наемного дома коммерческого использования**	—
14	**Сведения о включении помещения в единый государственный реестр объектов культурного наследия (памятников истории и культуры) народов Российской Федерации**	
14.1	Регистрационный номер, вид и наименование объекта недвижимости в едином государственном реестре объектов культурного наследия (памятников истории и культуры) народов Российской Федерации либо регистрационный номер учетной карты объекта, представляющего собой историко-культурную ценность, вид и наименование выявленного объекта культурного наследия	—

ТЕХНИЧЕСКИЙ ПЛАН ЗДАНИЯ

(вид объекта недвижимости, в отношении которого подготовлен технический план, в родительном падеже)

Характеристики всех помещений, машино-мест в здании, сооружении —

кадастровый номер здания, сооружения (при наличии)

14.2	Реквизиты решений Правительства Российской Федерации, органов охраны объектов культурного наследия о включении объекта недвижимости в единый государственный реестр объектов культурного наследия (памятников истории и культуры) народов Российской Федерации либо об отнесении объекта недвижимости к выявленным объектам культурного наследия, подлежащим государственной охране	—
14.3	Реквизиты документа, на основании которого установлены требования к сохранению, содержанию и использованию объектов культурного наследия (памятников истории и культуры) народов Российской Федерации, требования к обеспечению доступа к таким объектам либо выявленному объекту культурного наследия	—

Обозначение (номер) помещения, машино-места на плане здания, сооружения, плане этажа кв. 34

Кадастровый номер —

№ п/п	Наименование характеристики	Значение характеристики
1	2	3
1	**Вид объекта недвижимости (помещение, машино-место)**	помещение
2	**Ранее присвоенный государственный учетный номер помещения, машино-места (кадастровый, инвентарный или условный номер)**	—
3	**Кадастровый номер исходного объекта недвижимости (объектов недвижимости)**	—
4	**Номер, тип этажа (этажей), на котором (которых) расположено помещение, машино-место**	Этаж 6
5	**Адрес помещения, машино-места**	Российская Федерация, Московская обл., г.о. Красногорск, д. Сабурово, ул. Рождественская, д. 2, кв. 34
	Местоположения помещения, машино-места	—
	Дополнение местоположения помещения, машино-места	—
6	**Площадь помещения, машино-места (Р), м^2**	91,1
7	**Назначение помещения**	жилое
8	**Вид жилого помещения (квартира, комната (в квартире), если жилое помещение расположено в многоквартирном доме**	квартира
9	**Вид (виды) разрешенного использования помещения**	—
10	**Наименование помещения**	—
11	**Кадастровый номер (при наличии) или обозначение на плане этажа (или поэтажном плане) квартиры, в которой расположена комната**	—

ТЕХНИЧЕСКИЙ ПЛАН ЗДАНИЯ

(вид объекта недвижимости, в отношении которого подготовлен технический план, в родительном падеже)

Характеристики всех помещений, машино-мест в здании, сооружении —

кадастровый номер здания, сооружения (при наличии)

12	**Сведения об отнесении к общему имуществу в многоквартирном доме или к вспомогательным помещениям**	—
13	**Сведения об отнесении к специализированному жилищному фонду или к жилым помещениям наемного дома социального использования или наемного дома коммерческого использования**	—
14	**Сведения о включении помещения в единый государственный реестр объектов культурного наследия (памятников истории и культуры) народов Российской Федерации**	
14.1	Регистрационный номер, вид и наименование объекта недвижимости в едином государственном реестре объектов культурного наследия (памятников истории и культуры) народов Российской Федерации либо регистрационный номер учетной карты объекта, представляющего собой историко-культурную ценность, вид и наименование выявленного объекта культурного наследия	—
14.2	Реквизиты решений Правительства Российской Федерации, органов охраны объектов культурного наследия о включении объекта недвижимости в единый государственный реестр объектов культурного наследия (памятников истории и культуры) народов Российской Федерации либо об отнесении объекта недвижимости к выявленным объектам культурного наследия, подлежащим государственной охране	—
14.3	Реквизиты документа, на основании которого установлены требования к сохранению, содержанию и использованию объектов культурного наследия (памятников истории и культуры) народов Российской Федерации, требования к обеспечению доступа к таким объектам либо выявленному объекту культурного наследия	—

Обозначение (номер) помещения, машино-места на плане здания, сооружения, плане этажа кв. 35

Кадастровый номер —

№ п/п	**Наименование характеристики**	**Значение характеристики**
1	2	3
1	**Вид объекта недвижимости (помещение, машино-место)**	помещение
2	**Ранее присвоенный государственный учетный номер помещения, машино-места (кадастровый, инвентарный или условный номер)**	—
3	**Кадастровый номер исходного объекта недвижимости (объектов недвижимости)**	—
4	**Номер, тип этажа (этажей), на котором (которых) расположено помещение, машино-место**	Этаж 6

ТЕХНИЧЕСКИЙ ПЛАН ЗДАНИЯ

(вид объекта недвижимости, в отношении которого подготовлен технический план, в родительном падеже)

Характеристики всех помещений, машино-мест в здании, сооружении —

кадастровый номер здания, сооружения (при наличии)

5	**Адрес помещения, машино-места**	Российская Федерация, Московская обл., г.о. Красногорск, д. Сабурово, ул. Рождественская, д. 2, кв. 35
	Местоположения помещения, машино-места	—
	Дополнение местоположения помещения, машино-места	—
6	**Площадь помещения, машино-места (Р), м^2**	36,0
7	**Назначение помещения**	жилое
8	**Вид жилого помещения (квартира, комната (в квартире), если жилое помещение расположено в многоквартирном доме**	квартира
9	**Вид (виды) разрешенного использования помещения**	—
10	**Наименование помещения**	—
11	**Кадастровый номер (при наличии) или обозначение на плане этажа (или поэтажном плане) квартиры, в которой расположена комната**	—
12	**Сведения об отнесении к общему имуществу в многоквартирном доме или к вспомогательным помещениям**	—
13	**Сведения об отнесении к специализированному жилищному фонду или к жилым помещениям наемного дома социального использования или наемного дома коммерческого использования**	—
14	**Сведения о включении помещения в единый государственный реестр объектов культурного наследия (памятников истории и культуры) народов Российской Федерации**	
14.1	Регистрационный номер, вид и наименование объекта недвижимости в едином государственном реестре объектов культурного наследия (памятников истории и культуры) народов Российской Федерации либо регистрационный номер учетной карты объекта, представляющего собой историко-культурную ценность, вид и наименование выявленного объекта культурного наследия	—
14.2	Реквизиты решений Правительства Российской Федерации, органов охраны объектов культурного наследия о включении объекта недвижимости в единый государственный реестр объектов культурного наследия (памятников истории и культуры) народов Российской Федерации либо об отнесении объекта недвижимости к выявленным объектам культурного наследия, подлежащим государственной охране	—

ТЕХНИЧЕСКИЙ ПЛАН ЗДАНИЯ

(вид объекта недвижимости, в отношении которого подготовлен технический план, в родительном падеже)

Характеристики всех помещений, машино-мест в здании, сооружении —

кадастровый номер здания, сооружения (при наличии)

14.3	Реквизиты документа, на основании которого установлены требования к сохранению, содержанию и использованию объектов культурного наследия (памятников истории и культуры) народов Российской Федерации, требования к обеспечению доступа к таким объектам либо выявленному объекту культурного наследия	—

Обозначение (номер) помещения, машино-места на плане здания, сооружения, плане этажа кв. 36

Кадастровый номер —

№ п/п	Наименование характеристики	Значение характеристики
1	2	3
1	**Вид объекта недвижимости (помещение, машино-место)**	помещение
2	**Ранее присвоенный государственный учетный номер помещения, машино-места (кадастровый, инвентарный или условный номер)**	—
3	**Кадастровый номер исходного объекта недвижимости (объектов недвижимости)**	—
4	**Номер, тип этажа (этажей), на котором (которых) расположено помещение, машино-место**	Этаж 6
5	**Адрес помещения, машино-места**	Российская Федерация, Московская обл., г.о. Красногорск, д. Сабурово, ул. Рождественская, д. 2, кв. 36
	Местоположения помещения, машино-места	—
	Дополнение местоположения помещения, машино-места	—
6	**Площадь помещения, машино-места (Р), м^2**	54,1
7	**Назначение помещения**	жилое
8	**Вид жилого помещения (квартира, комната (в квартире), если жилое помещение расположено в многоквартирном доме**	квартира
9	**Вид (виды) разрешенного использования помещения**	—
10	**Наименование помещения**	—
11	**Кадастровый номер (при наличии) или обозначение на плане этажа (или поэтажном плане) квартиры, в которой расположена комната**	—
12	**Сведения об отнесении к общему имуществу в многоквартирном доме или к вспомогательным помещениям**	—
13	**Сведения об отнесении к специализированному жилищному фонду или к жилым помещениям наемного дома социального использования или наемного дома коммерческого использования**	—
14	**Сведения о включении помещения в единый государственный реестр объектов культурного наследия (памятников истории и культуры) народов Российской Федерации**	

ТЕХНИЧЕСКИЙ ПЛАН ЗДАНИЯ

(вид объекта недвижимости, в отношении которого подготовлен технический план, в родительном падеже)

Характеристики всех помещений, машино-мест в здании, сооружении —

кадастровый номер здания, сооружения (при наличии)

14.1	Регистрационный номер, вид и наименование объекта недвижимости в едином государственном реестре объектов культурного наследия (памятников истории и культуры) народов Российской Федерации либо регистрационный номер учетной карты объекта, представляющего собой историко-культурную ценность, вид и наименование выявленного объекта культурного наследия	—
14.2	Реквизиты решений Правительства Российской Федерации, органов охраны объектов культурного наследия о включении объекта недвижимости в единый государственный реестр объектов культурного наследия (памятников истории и культуры) народов Российской Федерации либо об отнесении объекта недвижимости к выявленным объектам культурного наследия, подлежащим государственной охране	—
14.3	Реквизиты документа, на основании которого установлены требования к сохранению, содержанию и использованию объектов культурного наследия (памятников истории и культуры) народов Российской Федерации, требования к обеспечению доступа к таким объектам либо выявленному объекту культурного наследия	—

Обозначение (номер) помещения, машино-места на плане здания, сооружения, плане этажа кв. 37

Кадастровый номер —

№ п/п	Наименование характеристики	Значение характеристики
1	2	3
1	**Вид объекта недвижимости (помещение, машино-место)**	помещение
2	**Ранее присвоенный государственный учетный номер помещения, машино-места (кадастровый, инвентарный или условный номер)**	—
3	**Кадастровый номер исходного объекта недвижимости (объектов недвижимости)**	—
4	**Номер, тип этажа (этажей), на котором (которых) расположено помещение, машино-место**	Этаж 7
5	**Адрес помещения, машино-места**	Российская Федерация, Московская обл., г.о. Красногорск, д. Сабурово, ул. Рождественская, д. 2, кв. 37
	Местоположения помещения, машино-места	—
	Дополнение местоположения помещения, машино-места	—
6	**Площадь помещения, машино-места (Р), м²**	91,1
7	**Назначение помещения**	жилое
8	**Вид жилого помещения (квартира, комната (в квартире), если жилое помещение расположено в многоквартирном доме**	квартира

ТЕХНИЧЕСКИЙ ПЛАН ЗДАНИЯ

(вид объекта недвижимости, в отношении которого подготовлен технический план, в родительном падеже)

Характеристики всех помещений, машино-мест в здании, сооружении —

кадастровый номер здания, сооружения (при наличии)

9	**Вид (виды) разрешенного использования помещения**	—
10	**Наименование помещения**	—
11	**Кадастровый номер (при наличии) или обозначение на плане этажа (или поэтажном плане) квартиры, в которой расположена комната**	—
12	**Сведения об отнесении к общему имуществу в многоквартирном доме или к вспомогательным помещениям**	—
13	**Сведения об отнесении к специализированному жилищному фонду или к жилым помещениям наемного дома социального использования или наемного дома коммерческого использования**	—
14	**Сведения о включении помещения в единый государственный реестр объектов культурного наследия (памятников истории и культуры) народов Российской Федерации**	
14.1	Регистрационный номер, вид и наименование объекта недвижимости в едином государственном реестре объектов культурного наследия (памятников истории и культуры) народов Российской Федерации либо регистрационный номер учетной карты объекта, представляющего собой историко-культурную ценность, вид и наименование выявленного объекта культурного наследия	—
14.2	Реквизиты решений Правительства Российской Федерации, органов охраны объектов культурного наследия о включении объекта недвижимости в единый государственный реестр объектов культурного наследия (памятников истории и культуры) народов Российской Федерации либо об отнесении объекта недвижимости к выявленным объектам культурного наследия, подлежащим государственной охране	—
14.3	Реквизиты документа, на основании которого установлены требования к сохранению, содержанию и использованию объектов культурного наследия (памятников истории и культуры) народов Российской Федерации, требования к обеспечению доступа к таким объектам либо выявленному объекту культурного наследия	—

Обозначение (номер) помещения, машино-места на плане здания, сооружения, плане этажа кв. 38

Кадастровый номер —

№ п/п	**Наименование характеристики**	**Значение характеристики**
1	2	3
1	**Вид объекта недвижимости (помещение, машино-место)**	помещение

ТЕХНИЧЕСКИЙ ПЛАН ЗДАНИЯ

(вид объекта недвижимости, в отношении которого подготовлен технический план, в родительном падеже)

Характеристики всех помещений, машино-мест в здании, сооружении —

кадастровый номер здания, сооружения (при наличии)

2	**Ранее присвоенный государственный учетный номер помещения, машино-места (кадастровый, инвентарный или условный номер)**	—
3	**Кадастровый номер исходного объекта недвижимости (объектов недвижимости)**	—
4	**Номер, тип этажа (этажей), на котором (которых) расположено помещение, машино-место**	Этаж 7
5	**Адрес помещения, машино-места**	Российская Федерация, Московская обл., г.о. Красногорск, д. Сабурово, ул. Рождественская, д. 2, кв. 38
	Местоположения помещения, машино-места	—
	Дополнение местоположения помещения, машино-места	—
6	**Площадь помещения, машино-места (Р), м^2**	36,0
7	**Назначение помещения**	жилое
8	**Вид жилого помещения (квартира, комната (в квартире), если жилое помещение расположено в многоквартирном доме**	квартира
9	**Вид (виды) разрешенного использования помещения**	—
10	**Наименование помещения**	—
11	**Кадастровый номер (при наличии) или обозначение на плане этажа (или поэтажном плане) квартиры, в которой расположена комната**	—
12	**Сведения об отнесении к общему имуществу в многоквартирном доме или к вспомогательным помещениям**	—
13	**Сведения об отнесении к специализированному жилищному фонду или к жилым помещениям наемного дома социального использования или наемного дома коммерческого использования**	—
14	**Сведения о включении помещения в единый государственный реестр объектов культурного наследия (памятников истории и культуры) народов Российской Федерации**	
14.1	Регистрационный номер, вид и наименование объекта недвижимости в едином государственном реестре объектов культурного наследия (памятников истории и культуры) народов Российской Федерации либо регистрационный номер учетной карты объекта, представляющего собой историко-культурную ценность, вид и наименование выявленного объекта культурного наследия	—

ТЕХНИЧЕСКИЙ ПЛАН ЗДАНИЯ

(вид объекта недвижимости, в отношении которого подготовлен технический план, в родительном падеже)

Характеристики всех помещений, машино-мест в здании, сооружении —

кадастровый номер здания, сооружения (при наличии)

14.2	Реквизиты решений Правительства Российской Федерации, органов охраны объектов культурного наследия о включении объекта недвижимости в единый государственный реестр объектов культурного наследия (памятников истории и культуры) народов Российской Федерации либо об отнесении объекта недвижимости к выявленным объектам культурного наследия, подлежащим государственной охране	—
14.3	Реквизиты документа, на основании которого установлены требования к сохранению, содержанию и использованию объектов культурного наследия (памятников истории и культуры) народов Российской Федерации, требования к обеспечению доступа к таким объектам либо выявленному объекту культурного наследия	—

Обозначение (номер) помещения, машино-места на плане здания, сооружения, плане этажа кв. 39

Кадастровый номер —

№ п/п	Наименование характеристики	Значение характеристики
1	2	3
1	**Вид объекта недвижимости (помещение, машино-место)**	помещение
2	**Ранее присвоенный государственный учетный номер помещения, машино-места (кадастровый, инвентарный или условный номер)**	—
3	**Кадастровый номер исходного объекта недвижимости (объектов недвижимости)**	—
4	**Номер, тип этажа (этажей), на котором (которых) расположено помещение, машино-место**	Этаж 7
5	**Адрес помещения, машино-места**	Российская Федерация, Московская обл., г.о. Красногорск, д. Сабурово, ул. Рождественская, д. 2, кв. 39
	Местоположения помещения, машино-места	—
	Дополнение местоположения помещения, машино-места	—
6	**Площадь помещения, машино-места (Р), м^2**	61,7
7	**Назначение помещения**	жилое
8	**Вид жилого помещения (квартира, комната (в квартире), если жилое помещение расположено в многоквартирном доме**	квартира
9	**Вид (виды) разрешенного использования помещения**	—
10	**Наименование помещения**	—
11	**Кадастровый номер (при наличии) или обозначение на плане этажа (или поэтажном плане) квартиры, в которой расположена комната**	—

ТЕХНИЧЕСКИЙ ПЛАН ЗДАНИЯ

(вид объекта недвижимости, в отношении которого подготовлен технический план, в родительном падеже)

Характеристики всех помещений, машино-мест в здании, сооружении —

кадастровый номер здания, сооружения (при наличии)

12	**Сведения об отнесении к общему имуществу в многоквартирном доме или к вспомогательным помещениям**	—
13	**Сведения об отнесении к специализированному жилищному фонду или к жилым помещениям наемного дома социального использования или наемного дома коммерческого использования**	—
14	**Сведения о включении помещения в единый государственный реестр объектов культурного наследия (памятников истории и культуры) народов Российской Федерации**	
14.1	Регистрационный номер, вид и наименование объекта недвижимости в едином государственном реестре объектов культурного наследия (памятников истории и культуры) народов Российской Федерации либо регистрационный номер учетной карты объекта, представляющего собой историко-культурную ценность, вид и наименование выявленного объекта культурного наследия	—
14.2	Реквизиты решений Правительства Российской Федерации, органов охраны объектов культурного наследия о включении объекта недвижимости в единый государственный реестр объектов культурного наследия (памятников истории и культуры) народов Российской Федерации либо об отнесении объекта недвижимости к выявленным объектам культурного наследия, подлежащим государственной охране	—
14.3	Реквизиты документа, на основании которого установлены требования к сохранению, содержанию и использованию объектов культурного наследия (памятников истории и культуры) народов Российской Федерации, требования к обеспечению доступа к таким объектам либо выявленному объекту культурного наследия	—

Обозначение (номер) помещения, машино-места на плане здания, сооружения, плане этажа кв. 40

Кадастровый номер —

№ п/п	**Наименование характеристики**	**Значение характеристики**
1	2	3
1	**Вид объекта недвижимости (помещение, машино-место)**	помещение
2	**Ранее присвоенный государственный учетный номер помещения, машино-места (кадастровый, инвентарный или условный номер)**	—
3	**Кадастровый номер исходного объекта недвижимости (объектов недвижимости)**	—
4	**Номер, тип этажа (этажей), на котором (которых) расположено помещение, машино-место**	Этаж 8

ТЕХНИЧЕСКИЙ ПЛАН ЗДАНИЯ

(вид объекта недвижимости, в отношении которого подготовлен технический план, в родительном падеже)

Характеристики всех помещений, машино-мест в здании, сооружении —

кадастровый номер здания, сооружения (при наличии)

5	**Адрес помещения, машино-места**	Российская Федерация, Московская обл., г.о. Красногорск, д. Сабурово, ул. Рождественская, д. 2, кв. 40
	Местоположения помещения, машино-места	—
	Дополнение местоположения помещения, машино-места	—
6	**Площадь помещения, машино-места (Р), м^2**	91,1
7	**Назначение помещения**	жилое
8	**Вид жилого помещения (квартира, комната (в квартире), если жилое помещение расположено в многоквартирном доме**	квартира
9	**Вид (виды) разрешенного использования помещения**	—
10	**Наименование помещения**	—
11	**Кадастровый номер (при наличии) или обозначение на плане этажа (или поэтажном плане) квартиры, в которой расположена комната**	—
12	**Сведения об отнесении к общему имуществу в многоквартирном доме или к вспомогательным помещениям**	—
13	**Сведения об отнесении к специализированному жилищному фонду или к жилым помещениям наемного дома социального использования или наемного дома коммерческого использования**	—
14	**Сведения о включении помещения в единый государственный реестр объектов культурного наследия (памятников истории и культуры) народов Российской Федерации**	
14.1	Регистрационный номер, вид и наименование объекта недвижимости в едином государственном реестре объектов культурного наследия (памятников истории и культуры) народов Российской Федерации либо регистрационный номер учетной карты объекта, представляющего собой историко-культурную ценность, вид и наименование выявленного объекта культурного наследия	—
14.2	Реквизиты решений Правительства Российской Федерации, органов охраны объектов культурного наследия о включении объекта недвижимости в единый государственный реестр объектов культурного наследия (памятников истории и культуры) народов Российской Федерации либо об отнесении объекта недвижимости к выявленным объектам культурного наследия, подлежащим государственной охране	—

ТЕХНИЧЕСКИЙ ПЛАН ЗДАНИЯ

(вид объекта недвижимости, в отношении которого подготовлен технический план, в родительном падеже)

Характеристики всех помещений, машино-мест в здании, сооружении —

кадастровый номер здания, сооружения (при наличии)

14.3	Реквизиты документа, на основании которого установлены требования к сохранению, содержанию и использованию объектов культурного наследия (памятников истории и культуры) народов Российской Федерации, требования к обеспечению доступа к таким объектам либо выявленному объекту культурного наследия	—

Обозначение (номер) помещения, машино-места на плане здания, сооружения, плане этажа кв. 41

Кадастровый номер —

№ п/п	Наименование характеристики	Значение характеристики
1	2	3
1	**Вид объекта недвижимости (помещение, машино-место)**	помещение
2	**Ранее присвоенный государственный учетный номер помещения, машино-места (кадастровый, инвентарный или условный номер)**	—
3	**Кадастровый номер исходного объекта недвижимости (объектов недвижимости)**	—
4	**Номер, тип этажа (этажей), на котором (которых) расположено помещение, машино-место**	Этаж 8
5	**Адрес помещения, машино-места**	Российская Федерация, Московская обл., г.о. Красногорск, д. Сабурово, ул. Рождественская, д. 2, кв. 41
	Местоположения помещения, машино-места	—
	Дополнение местоположения помещения, машино-места	—
6	**Площадь помещения, машино-места (Р), м^2**	36,0
7	**Назначение помещения**	жилое
8	**Вид жилого помещения (квартира, комната (в квартире), если жилое помещение расположено в многоквартирном доме**	квартира
9	**Вид (виды) разрешенного использования помещения**	—
10	**Наименование помещения**	—
11	**Кадастровый номер (при наличии) или обозначение на плане этажа (или поэтажном плане) квартиры, в которой расположена комната**	—
12	**Сведения об отнесении к общему имуществу в многоквартирном доме или к вспомогательным помещениям**	—
13	**Сведения об отнесении к специализированному жилищному фонду или к жилым помещениям наемного дома социального использования или наемного дома коммерческого использования**	—
14	**Сведения о включении помещения в единый государственный реестр объектов культурного наследия (памятников истории и культуры) народов Российской Федерации**	

ТЕХНИЧЕСКИЙ ПЛАН ЗДАНИЯ

(вид объекта недвижимости, в отношении которого подготовлен технический план, в родительном падеже)

Характеристики всех помещений, машино-мест в здании, сооружении —

кадастровый номер здания, сооружения (при наличии)

14.1	Регистрационный номер, вид и наименование объекта недвижимости в едином государственном реестре объектов культурного наследия (памятников истории и культуры) народов Российской Федерации либо регистрационный номер учетной карты объекта, представляющего собой историко-культурную ценность, вид и наименование выявленного объекта культурного наследия	—
14.2	Реквизиты решений Правительства Российской Федерации, органов охраны объектов культурного наследия о включении объекта недвижимости в единый государственный реестр объектов культурного наследия (памятников истории и культуры) народов Российской Федерации либо об отнесении объекта недвижимости к выявленным объектам культурного наследия, подлежащим государственной охране	—
14.3	Реквизиты документа, на основании которого установлены требования к сохранению, содержанию и использованию объектов культурного наследия (памятников истории и культуры) народов Российской Федерации, требования к обеспечению доступа к таким объектам либо выявленному объекту культурного наследия	—

Обозначение (номер) помещения, машино-места на плане здания, сооружения, плане этажа кв. 42

Кадастровый номер —

№ п/п	Наименование характеристики	Значение характеристики
1	2	3
1	**Вид объекта недвижимости (помещение, машино-место)**	помещение
2	**Ранее присвоенный государственный учетный номер помещения, машино-места (кадастровый, инвентарный или условный номер)**	—
3	**Кадастровый номер исходного объекта недвижимости (объектов недвижимости)**	—
4	**Номер, тип этажа (этажей), на котором (которых) расположено помещение, машино-место**	Этаж 8
5	**Адрес помещения, машино-места**	Российская Федерация, Московская обл., г.о. Красногорск, д. Сабурово, ул. Рождественская, д. 2, кв. 42
	Местоположения помещения, машино-места	—
	Дополнение местоположения помещения, машино-места	—
6	**Площадь помещения, машино-места (Р), м²**	54,1
7	**Назначение помещения**	жилое
8	**Вид жилого помещения (квартира, комната (в квартире), если жилое помещение расположено в многоквартирном доме**	квартира

ТЕХНИЧЕСКИЙ ПЛАН ЗДАНИЯ

(вид объекта недвижимости, в отношении которого подготовлен технический план, в родительном падеже)

Характеристики всех помещений, машино-мест в здании, сооружении —

кадастровый номер здания, сооружения (при наличии)

9	**Вид (виды) разрешенного использования помещения**	—
10	**Наименование помещения**	—
11	**Кадастровый номер (при наличии) или обозначение на плане этажа (или поэтажном плане) квартиры, в которой расположена комната**	—
12	**Сведения об отнесении к общему имуществу в многоквартирном доме или к вспомогательным помещениям**	—
13	**Сведения об отнесении к специализированному жилищному фонду или к жилым помещениям наемного дома социального использования или наемного дома коммерческого использования**	—
14	**Сведения о включении помещения в единый государственный реестр объектов культурного наследия (памятников истории и культуры) народов Российской Федерации**	
14.1	Регистрационный номер, вид и наименование объекта недвижимости в едином государственном реестре объектов культурного наследия (памятников истории и культуры) народов Российской Федерации либо регистрационный номер учетной карты объекта, представляющего собой историко-культурную ценность, вид и наименование выявленного объекта культурного наследия	—
14.2	Реквизиты решений Правительства Российской Федерации, органов охраны объектов культурного наследия о включении объекта недвижимости в единый государственный реестр объектов культурного наследия (памятников истории и культуры) народов Российской Федерации либо об отнесении объекта недвижимости к выявленным объектам культурного наследия, подлежащим государственной охране	—
14.3	Реквизиты документа, на основании которого установлены требования к сохранению, содержанию и использованию объектов культурного наследия (памятников истории и культуры) народов Российской Федерации, требования к обеспечению доступа к таким объектам либо выявленному объекту культурного наследия	—

Обозначение (номер) помещения, машино-места на плане здания, сооружения, плане этажа кв. 43

Кадастровый номер —

№ п/п	**Наименование характеристики**	**Значение характеристики**
1	2	3
1	**Вид объекта недвижимости (помещение, машино-место)**	помещение

ТЕХНИЧЕСКИЙ ПЛАН ЗДАНИЯ

(вид объекта недвижимости, в отношении которого подготовлен технический план, в родительном падеже)

Характеристики всех помещений, машино-мест в здании, сооружении —

кадастровый номер здания, сооружения (при наличии)

2	**Ранее присвоенный государственный учетный номер помещения, машино-места (кадастровый, инвентарный или условный номер)**	—
3	**Кадастровый номер исходного объекта недвижимости (объектов недвижимости)**	—
4	**Номер, тип этажа (этажей), на котором (которых) расположено помещение, машино-место**	Этаж 1
5	**Адрес помещения, машино-места**	Российская Федерация, Московская обл., г.о. Красногорск, д. Сабурово, ул. Рождественская, д. 2, кв. 43
	Местоположения помещения, машино-места	—
	Дополнение местоположения помещения, машино-места	—
6	**Площадь помещения, машино-места (Р), м^2**	55,4
7	**Назначение помещения**	жилое
8	**Вид жилого помещения (квартира, комната (в квартире), если жилое помещение расположено в многоквартирном доме**	квартира
9	**Вид (виды) разрешенного использования помещения**	—
10	**Наименование помещения**	—
11	**Кадастровый номер (при наличии) или обозначение на плане этажа (или поэтажном плане) квартиры, в которой расположена комната**	—
12	**Сведения об отнесении к общему имуществу в многоквартирном доме или к вспомогательным помещениям**	—
13	**Сведения об отнесении к специализированному жилищному фонду или к жилым помещениям наемного дома социального использования или наемного дома коммерческого использования**	—
14	**Сведения о включении помещения в единый государственный реестр объектов культурного наследия (памятников истории и культуры) народов Российской Федерации**	
14.1	Регистрационный номер, вид и наименование объекта недвижимости в едином государственном реестре объектов культурного наследия (памятников истории и культуры) народов Российской Федерации либо регистрационный номер учетной карты объекта, представляющего собой историко-культурную ценность, вид и наименование выявленного объекта культурного наследия	—

ТЕХНИЧЕСКИЙ ПЛАН ЗДАНИЯ

(вид объекта недвижимости, в отношении которого подготовлен технический план, в родительном падеже)

Характеристики всех помещений, машино-мест в здании, сооружении —

кадастровый номер здания, сооружения (при наличии)

14.2	Реквизиты решений Правительства Российской Федерации, органов охраны объектов культурного наследия о включении объекта недвижимости в единый государственный реестр объектов культурного наследия (памятников истории и культуры) народов Российской Федерации либо об отнесении объекта недвижимости к выявленным объектам культурного наследия, подлежащим государственной охране	—
14.3	Реквизиты документа, на основании которого установлены требования к сохранению, содержанию и использованию объектов культурного наследия (памятников истории и культуры) народов Российской Федерации, требования к обеспечению доступа к таким объектам либо выявленному объекту культурного наследия	—

Обозначение (номер) помещения, машино-места на плане здания, сооружения, плане этажа кв. 44

Кадастровый номер —

№ п/п	Наименование характеристики	Значение характеристики
1	2	3
1	**Вид объекта недвижимости (помещение, машино-место)**	помещение
2	**Ранее присвоенный государственный учетный номер помещения, машино-места (кадастровый, инвентарный или условный номер)**	—
3	**Кадастровый номер исходного объекта недвижимости (объектов недвижимости)**	—
4	**Номер, тип этажа (этажей), на котором (которых) расположено помещение, машино-место**	Этаж 1
5	**Адрес помещения, машино-места**	Российская Федерация, Московская обл., г.о. Красногорск, д. Сабурово, ул. Рождественская, д. 2, кв. 44
	Местоположения помещения, машино-места	—
	Дополнение местоположения помещения, машино-места	—
6	**Площадь помещения, машино-места (Р), м^2**	34,4
7	**Назначение помещения**	жилое
8	**Вид жилого помещения (квартира, комната (в квартире), если жилое помещение расположено в многоквартирном доме**	квартира
9	**Вид (виды) разрешенного использования помещения**	—
10	**Наименование помещения**	—
11	**Кадастровый номер (при наличии) или обозначение на плане этажа (или поэтажном плане) квартиры, в которой расположена комната**	—

ТЕХНИЧЕСКИЙ ПЛАН ЗДАНИЯ

(вид объекта недвижимости, в отношении которого подготовлен технический план, в родительном падеже)

Характеристики всех помещений, машино-мест в здании, сооружении —

кадастровый номер здания, сооружения (при наличии)

12	**Сведения об отнесении к общему имуществу в многоквартирном доме или к вспомогательным помещениям**	—
13	**Сведения об отнесении к специализированному жилищному фонду или к жилым помещениям наемного дома социального использования или наемного дома коммерческого использования**	—
14	**Сведения о включении помещения в единый государственный реестр объектов культурного наследия (памятников истории и культуры) народов Российской Федерации**	
14.1	Регистрационный номер, вид и наименование объекта недвижимости в едином государственном реестре объектов культурного наследия (памятников истории и культуры) народов Российской Федерации либо регистрационный номер учетной карты объекта, представляющего собой историко-культурную ценность, вид и наименование выявленного объекта культурного наследия	—
14.2	Реквизиты решений Правительства Российской Федерации, органов охраны объектов культурного наследия о включении объекта недвижимости в единый государственный реестр объектов культурного наследия (памятников истории и культуры) народов Российской Федерации либо об отнесении объекта недвижимости к выявленным объектам культурного наследия, подлежащим государственной охране	—
14.3	Реквизиты документа, на основании которого установлены требования к сохранению, содержанию и использованию объектов культурного наследия (памятников истории и культуры) народов Российской Федерации, требования к обеспечению доступа к таким объектам либо выявленному объекту культурного наследия	—

Обозначение (номер) помещения, машино-места на плане здания, сооружения, плане этажа кв. 45

Кадастровый номер —

№ п/п	**Наименование характеристики**	**Значение характеристики**
1	2	3
1	**Вид объекта недвижимости (помещение, машино-место)**	помещение
2	**Ранее присвоенный государственный учетный номер помещения, машино-места (кадастровый, инвентарный или условный номер)**	—
3	**Кадастровый номер исходного объекта недвижимости (объектов недвижимости)**	—
4	**Номер, тип этажа (этажей), на котором (которых) расположено помещение, машино-место**	Этаж 1

ТЕХНИЧЕСКИЙ ПЛАН ЗДАНИЯ

(вид объекта недвижимости, в отношении которого подготовлен технический план, в родительном падеже)

Характеристики всех помещений, машино-мест в здании, сооружении —

кадастровый номер здания, сооружения (при наличии)

5	**Адрес помещения, машино-места**	Российская Федерация, Московская обл., г.о. Красногорск, д. Сабурово, ул. Рождественская, д. 2, кв. 45
	Местоположения помещения, машино-места	—
	Дополнение местоположения помещения, машино-места	—
6	**Площадь помещения, машино-места (Р), м^2**	36,4
7	**Назначение помещения**	жилое
8	**Вид жилого помещения (квартира, комната (в квартире), если жилое помещение расположено в многоквартирном доме**	квартира
9	**Вид (виды) разрешенного использования помещения**	—
10	**Наименование помещения**	—
11	**Кадастровый номер (при наличии) или обозначение на плане этажа (или поэтажном плане) квартиры, в которой расположена комната**	—
12	**Сведения об отнесении к общему имуществу в многоквартирном доме или к вспомогательным помещениям**	—
13	**Сведения об отнесении к специализированному жилищному фонду или к жилым помещениям наемного дома социального использования или наемного дома коммерческого использования**	—
14	**Сведения о включении помещения в единый государственный реестр объектов культурного наследия (памятников истории и культуры) народов Российской Федерации**	
14.1	Регистрационный номер, вид и наименование объекта недвижимости в едином государственном реестре объектов культурного наследия (памятников истории и культуры) народов Российской Федерации либо регистрационный номер учетной карты объекта, представляющего собой историко-культурную ценность, вид и наименование выявленного объекта культурного наследия	—
14.2	Реквизиты решений Правительства Российской Федерации, органов охраны объектов культурного наследия о включении объекта недвижимости в единый государственный реестр объектов культурного наследия (памятников истории и культуры) народов Российской Федерации либо об отнесении объекта недвижимости к выявленным объектам культурного наследия, подлежащим государственной охране	—

ТЕХНИЧЕСКИЙ ПЛАН ЗДАНИЯ

(вид объекта недвижимости, в отношении которого подготовлен технический план, в родительном падеже)

Характеристики всех помещений, машино-мест в здании, сооружении —

кадастровый номер здания, сооружения (при наличии)

14.3	Реквизиты документа, на основании которого установлены требования к сохранению, содержанию и использованию объектов культурного наследия (памятников истории и культуры) народов Российской Федерации, требования к обеспечению доступа к таким объектам либо выявленному объекту культурного наследия	—

Обозначение (номер) помещения, машино-места на плане здания, сооружения, плане этажа кв. 46

Кадастровый номер —

№ п/п	Наименование характеристики	Значение характеристики
1	2	3
1	**Вид объекта недвижимости (помещение, машино-место)**	помещение
2	**Ранее присвоенный государственный учетный номер помещения, машино-места (кадастровый, инвентарный или условный номер)**	—
3	**Кадастровый номер исходного объекта недвижимости (объектов недвижимости)**	—
4	**Номер, тип этажа (этажей), на котором (которых) расположено помещение, машино-место**	Этаж 2
5	**Адрес помещения, машино-места**	Российская Федерация, Московская обл., г.о. Красногорск, д. Сабурово, ул. Рождественская, д. 2, кв. 46
	Местоположения помещения, машино-места	—
	Дополнение местоположения помещения, машино-места	—
6	**Площадь помещения, машино-места (Р), м^2**	55,4
7	**Назначение помещения**	жилое
8	**Вид жилого помещения (квартира, комната (в квартире), если жилое помещение расположено в многоквартирном доме**	квартира
9	**Вид (виды) разрешенного использования помещения**	—
10	**Наименование помещения**	—
11	**Кадастровый номер (при наличии) или обозначение на плане этажа (или поэтажном плане) квартиры, в которой расположена комната**	—
12	**Сведения об отнесении к общему имуществу в многоквартирном доме или к вспомогательным помещениям**	—
13	**Сведения об отнесении к специализированному жилищному фонду или к жилым помещениям наемного дома социального использования или наемного дома коммерческого использования**	—
14	**Сведения о включении помещения в единый государственный реестр объектов культурного наследия (памятников истории и культуры) народов Российской Федерации**	

ТЕХНИЧЕСКИЙ ПЛАН ЗДАНИЯ

(вид объекта недвижимости, в отношении которого подготовлен технический план, в родительном падеже)

Характеристики всех помещений, машино-мест в здании, сооружении —

кадастровый номер здания, сооружения (при наличии)

14.1	Регистрационный номер, вид и наименование объекта недвижимости в едином государственном реестре объектов культурного наследия (памятников истории и культуры) народов Российской Федерации либо регистрационный номер учетной карты объекта, представляющего собой историко-культурную ценность, вид и наименование выявленного объекта культурного наследия	—
14.2	Реквизиты решений Правительства Российской Федерации, органов охраны объектов культурного наследия о включении объекта недвижимости в единый государственный реестр объектов культурного наследия (памятников истории и культуры) народов Российской Федерации либо об отнесении объекта недвижимости к выявленным объектам культурного наследия, подлежащим государственной охране	—
14.3	Реквизиты документа, на основании которого установлены требования к сохранению, содержанию и использованию объектов культурного наследия (памятников истории и культуры) народов Российской Федерации, требования к обеспечению доступа к таким объектам либо выявленному объекту культурного наследия	—

Обозначение (номер) помещения, машино-места на плане здания, сооружения, плане этажа кв. 47

Кадастровый номер —

№ п/п	Наименование характеристики	Значение характеристики
1	2	3
1	**Вид объекта недвижимости (помещение, машино-место)**	помещение
2	**Ранее присвоенный государственный учетный номер помещения, машино-места (кадастровый, инвентарный или условный номер)**	—
3	**Кадастровый номер исходного объекта недвижимости (объектов недвижимости)**	—
4	**Номер, тип этажа (этажей), на котором (которых) расположено помещение, машино-место**	Этаж 2
5	**Адрес помещения, машино-места**	Российская Федерация, Московская обл., г.о. Красногорск, д. Сабурово, ул. Рождественская, д. 2, кв. 47
	Местоположения помещения, машино-места	—
	Дополнение местоположения помещения, машино-места	—
6	**Площадь помещения, машино-места (Р), м²**	34,4
7	**Назначение помещения**	жилое
8	**Вид жилого помещения (квартира, комната (в квартире), если жилое помещение расположено в многоквартирном доме**	квартира

ТЕХНИЧЕСКИЙ ПЛАН ЗДАНИЯ

(вид объекта недвижимости, в отношении которого подготовлен технический план, в родительном падеже)

Характеристики всех помещений, машино-мест в здании, сооружении —

кадастровый номер здания, сооружения (при наличии)

9	**Вид (виды) разрешенного использования помещения**	—
10	**Наименование помещения**	—
11	**Кадастровый номер (при наличии) или обозначение на плане этажа (или поэтажном плане) квартиры, в которой расположена комната**	—
12	**Сведения об отнесении к общему имуществу в многоквартирном доме или к вспомогательным помещениям**	—
13	**Сведения об отнесении к специализированному жилищному фонду или к жилым помещениям наемного дома социального использования или наемного дома коммерческого использования**	—
14	**Сведения о включении помещения в единый государственный реестр объектов культурного наследия (памятников истории и культуры) народов Российской Федерации**	
14.1	Регистрационный номер, вид и наименование объекта недвижимости в едином государственном реестре объектов культурного наследия (памятников истории и культуры) народов Российской Федерации либо регистрационный номер учетной карты объекта, представляющего собой историко-культурную ценность, вид и наименование выявленного объекта культурного наследия	—
14.2	Реквизиты решений Правительства Российской Федерации, органов охраны объектов культурного наследия о включении объекта недвижимости в единый государственный реестр объектов культурного наследия (памятников истории и культуры) народов Российской Федерации либо об отнесении объекта недвижимости к выявленным объектам культурного наследия, подлежащим государственной охране	—
14.3	Реквизиты документа, на основании которого установлены требования к сохранению, содержанию и использованию объектов культурного наследия (памятников истории и культуры) народов Российской Федерации, требования к обеспечению доступа к таким объектам либо выявленному объекту культурного наследия	—

Обозначение (номер) помещения, машино-места на плане здания, сооружения, плане этажа кв. 48

Кадастровый номер —

№ п/п	**Наименование характеристики**	**Значение характеристики**
1	2	3
1	**Вид объекта недвижимости (помещение, машино-место)**	помещение

ТЕХНИЧЕСКИЙ ПЛАН ЗДАНИЯ

(вид объекта недвижимости, в отношении которого подготовлен технический план, в родительном падеже)

Характеристики всех помещений, машино-мест в здании, сооружении —

кадастровый номер здания, сооружения (при наличии)

2	**Ранее присвоенный государственный учетный номер помещения, машино-места (кадастровый, инвентарный или условный номер)**	—
3	**Кадастровый номер исходного объекта недвижимости (объектов недвижимости)**	—
4	**Номер, тип этажа (этажей), на котором (которых) расположено помещение, машино-место**	Этаж 2
5	**Адрес помещения, машино-места**	Российская Федерация, Московская обл., г.о. Красногорск, д. Сабурово, ул. Рождественская, д. 2, кв. 48
	Местоположения помещения, машино-места	—
	Дополнение местоположения помещения, машино-места	—
6	**Площадь помещения, машино-места (Р), м^2**	36,4
7	**Назначение помещения**	жилое
8	**Вид жилого помещения (квартира, комната (в квартире), если жилое помещение расположено в многоквартирном доме**	квартира
9	**Вид (виды) разрешенного использования помещения**	—
10	**Наименование помещения**	—
11	**Кадастровый номер (при наличии) или обозначение на плане этажа (или поэтажном плане) квартиры, в которой расположена комната**	—
12	**Сведения об отнесении к общему имуществу в многоквартирном доме или к вспомогательным помещениям**	—
13	**Сведения об отнесении к специализированному жилищному фонду или к жилым помещениям наемного дома социального использования или наемного дома коммерческого использования**	—
14	**Сведения о включении помещения в единый государственный реестр объектов культурного наследия (памятников истории и культуры) народов Российской Федерации**	
14.1	Регистрационный номер, вид и наименование объекта недвижимости в едином государственном реестре объектов культурного наследия (памятников истории и культуры) народов Российской Федерации либо регистрационный номер учетной карты объекта, представляющего собой историко-культурную ценность, вид и наименование выявленного объекта культурного наследия	—

ТЕХНИЧЕСКИЙ ПЛАН ЗДАНИЯ

(вид объекта недвижимости, в отношении которого подготовлен технический план, в родительном падеже)

Характеристики всех помещений, машино-мест в здании, сооружении —

кадастровый номер здания, сооружения (при наличии)

14.2	Реквизиты решений Правительства Российской Федерации, органов охраны объектов культурного наследия о включении объекта недвижимости в единый государственный реестр объектов культурного наследия (памятников истории и культуры) народов Российской Федерации либо об отнесении объекта недвижимости к выявленным объектам культурного наследия, подлежащим государственной охране	—
14.3	Реквизиты документа, на основании которого установлены требования к сохранению, содержанию и использованию объектов культурного наследия (памятников истории и культуры) народов Российской Федерации, требования к обеспечению доступа к таким объектам либо выявленному объекту культурного наследия	—

Обозначение (номер) помещения, машино-места на плане здания, сооружения, плане этажа кв. 49

Кадастровый номер —

№ п/п	Наименование характеристики	Значение характеристики
1	2	3
1	**Вид объекта недвижимости (помещение, машино-место)**	помещение
2	**Ранее присвоенный государственный учетный номер помещения, машино-места (кадастровый, инвентарный или условный номер)**	—
3	**Кадастровый номер исходного объекта недвижимости (объектов недвижимости)**	—
4	**Номер, тип этажа (этажей), на котором (которых) расположено помещение, машино-место**	Этаж 2
5	**Адрес помещения, машино-места**	Российская Федерация, Московская обл., г.о. Красногорск, д. Сабурово, ул. Рождественская, д. 2, кв. 49
	Местоположения помещения, машино-места	—
	Дополнение местоположения помещения, машино-места	—
6	**Площадь помещения, машино-места (Р), м^2**	56,8
7	**Назначение помещения**	жилое
8	**Вид жилого помещения (квартира, комната (в квартире), если жилое помещение расположено в многоквартирном доме**	квартира
9	**Вид (виды) разрешенного использования помещения**	—
10	**Наименование помещения**	—
11	**Кадастровый номер (при наличии) или обозначение на плане этажа (или поэтажном плане) квартиры, в которой расположена комната**	—

ТЕХНИЧЕСКИЙ ПЛАН ЗДАНИЯ

(вид объекта недвижимости, в отношении которого подготовлен технический план, в родительном падеже)

Характеристики всех помещений, машино-мест в здании, сооружении —

кадастровый номер здания, сооружения (при наличии)

12	**Сведения об отнесении к общему имуществу в многоквартирном доме или к вспомогательным помещениям**	—
13	**Сведения об отнесении к специализированному жилищному фонду или к жилым помещениям наемного дома социального использования или наемного дома коммерческого использования**	—
14	**Сведения о включении помещения в единый государственный реестр объектов культурного наследия (памятников истории и культуры) народов Российской Федерации**	
14.1	Регистрационный номер, вид и наименование объекта недвижимости в едином государственном реестре объектов культурного наследия (памятников истории и культуры) народов Российской Федерации либо регистрационный номер учетной карты объекта, представляющего собой историко-культурную ценность, вид и наименование выявленного объекта культурного наследия	—
14.2	Реквизиты решений Правительства Российской Федерации, органов охраны объектов культурного наследия о включении объекта недвижимости в единый государственный реестр объектов культурного наследия (памятников истории и культуры) народов Российской Федерации либо об отнесении объекта недвижимости к выявленным объектам культурного наследия, подлежащим государственной охране	—
14.3	Реквизиты документа, на основании которого установлены требования к сохранению, содержанию и использованию объектов культурного наследия (памятников истории и культуры) народов Российской Федерации, требования к обеспечению доступа к таким объектам либо выявленному объекту культурного наследия	—

Обозначение (номер) помещения, машино-места на плане здания, сооружения, плане этажа кв. 50

Кадастровый номер —

№ п/п	**Наименование характеристики**	**Значение характеристики**
1	2	3
1	**Вид объекта недвижимости (помещение, машино-место)**	помещение
2	**Ранее присвоенный государственный учетный номер помещения, машино-места (кадастровый, инвентарный или условный номер)**	—
3	**Кадастровый номер исходного объекта недвижимости (объектов недвижимости)**	—
4	**Номер, тип этажа (этажей), на котором (которых) расположено помещение, машино-место**	Этаж 3

ТЕХНИЧЕСКИЙ ПЛАН ЗДАНИЯ

(вид объекта недвижимости, в отношении которого подготовлен технический план, в родительном падеже)

Характеристики всех помещений, машино-мест в здании, сооружении —

кадастровый номер здания, сооружения (при наличии)

5	**Адрес помещения, машино-места**	Российская Федерация, Московская обл., г.о. Красногорск, д. Сабурово, ул. Рождественская, д. 2, кв. 50
	Местоположения помещения, машино-места	—
	Дополнение местоположения помещения, машино-места	—
6	**Площадь помещения, машино-места (Р), м^2**	55,4
7	**Назначение помещения**	жилое
8	**Вид жилого помещения (квартира, комната (в квартире), если жилое помещение расположено в многоквартирном доме**	квартира
9	**Вид (виды) разрешенного использования помещения**	—
10	**Наименование помещения**	—
11	**Кадастровый номер (при наличии) или обозначение на плане этажа (или поэтажном плане) квартиры, в которой расположена комната**	—
12	**Сведения об отнесении к общему имуществу в многоквартирном доме или к вспомогательным помещениям**	—
13	**Сведения об отнесении к специализированному жилищному фонду или к жилым помещениям наемного дома социального использования или наемного дома коммерческого использования**	—
14	**Сведения о включении помещения в единый государственный реестр объектов культурного наследия (памятников истории и культуры) народов Российской Федерации**	
14.1	Регистрационный номер, вид и наименование объекта недвижимости в едином государственном реестре объектов культурного наследия (памятников истории и культуры) народов Российской Федерации либо регистрационный номер учетной карты объекта, представляющего собой историко-культурную ценность, вид и наименование выявленного объекта культурного наследия	—
14.2	Реквизиты решений Правительства Российской Федерации, органов охраны объектов культурного наследия о включении объекта недвижимости в единый государственный реестр объектов культурного наследия (памятников истории и культуры) народов Российской Федерации либо об отнесении объекта недвижимости к выявленным объектам культурного наследия, подлежащим государственной охране	—

ТЕХНИЧЕСКИЙ ПЛАН ЗДАНИЯ

(вид объекта недвижимости, в отношении которого подготовлен технический план, в родительном падеже)

Характеристики всех помещений, машино-мест в здании, сооружении —

кадастровый номер здания, сооружения (при наличии)

14.3	Реквизиты документа, на основании которого установлены требования к сохранению, содержанию и использованию объектов культурного наследия (памятников истории и культуры) народов Российской Федерации, требования к обеспечению доступа к таким объектам либо выявленному объекту культурного наследия	—

Обозначение (номер) помещения, машино-места на плане здания, сооружения, плане этажа кв. 51

Кадастровый номер —

№ п/п	Наименование характеристики	Значение характеристики
1	2	3
1	**Вид объекта недвижимости (помещение, машино-место)**	помещение
2	**Ранее присвоенный государственный учетный номер помещения, машино-места (кадастровый, инвентарный или условный номер)**	—
3	**Кадастровый номер исходного объекта недвижимости (объектов недвижимости)**	—
4	**Номер, тип этажа (этажей), на котором (которых) расположено помещение, машино-место**	Этаж 3
5	**Адрес помещения, машино-места**	Российская Федерация, Московская обл., г.о. Красногорск, д. Сабурово, ул. Рождественская, д. 2, кв. 51
	Местоположения помещения, машино-места	—
	Дополнение местоположения помещения, машино-места	—
6	**Площадь помещения, машино-места (Р), м^2**	34,4
7	**Назначение помещения**	жилое
8	**Вид жилого помещения (квартира, комната (в квартире), если жилое помещение расположено в многоквартирном доме**	квартира
9	**Вид (виды) разрешенного использования помещения**	—
10	**Наименование помещения**	—
11	**Кадастровый номер (при наличии) или обозначение на плане этажа (или поэтажном плане) квартиры, в которой расположена комната**	—
12	**Сведения об отнесении к общему имуществу в многоквартирном доме или к вспомогательным помещениям**	—
13	**Сведения об отнесении к специализированному жилищному фонду или к жилым помещениям наемного дома социального использования или наемного дома коммерческого использования**	—
14	**Сведения о включении помещения в единый государственный реестр объектов культурного наследия (памятников истории и культуры) народов Российской Федерации**	

ТЕХНИЧЕСКИЙ ПЛАН ЗДАНИЯ

(вид объекта недвижимости, в отношении которого подготовлен технический план, в родительном падеже)

Характеристики всех помещений, машино-мест в здании, сооружении —

кадастровый номер здания, сооружения (при наличии)

14.1	Регистрационный номер, вид и наименование объекта недвижимости в едином государственном реестре объектов культурного наследия (памятников истории и культуры) народов Российской Федерации либо регистрационный номер учетной карты объекта, представляющего собой историко-культурную ценность, вид и наименование выявленного объекта культурного наследия	—
14.2	Реквизиты решений Правительства Российской Федерации, органов охраны объектов культурного наследия о включении объекта недвижимости в единый государственный реестр объектов культурного наследия (памятников истории и культуры) народов Российской Федерации либо об отнесении объекта недвижимости к выявленным объектам культурного наследия, подлежащим государственной охране	—
14.3	Реквизиты документа, на основании которого установлены требования к сохранению, содержанию и использованию объектов культурного наследия (памятников истории и культуры) народов Российской Федерации, требования к обеспечению доступа к таким объектам либо выявленному объекту культурного наследия	—

Обозначение (номер) помещения, машино-места на плане здания, сооружения, плане этажа кв. 52

Кадастровый номер —

№ п/п	Наименование характеристики	Значение характеристики
1	2	3
1	**Вид объекта недвижимости (помещение, машино-место)**	помещение
2	**Ранее присвоенный государственный учетный номер помещения, машино-места (кадастровый, инвентарный или условный номер)**	—
3	**Кадастровый номер исходного объекта недвижимости (объектов недвижимости)**	—
4	**Номер, тип этажа (этажей), на котором (которых) расположено помещение, машино-место**	Этаж 3
5	**Адрес помещения, машино-места**	Российская Федерация, Московская обл., г.о. Красногорск, д. Сабурово, ул. Рождественская, д. 2, кв. 52
	Местоположения помещения, машино-места	—
	Дополнение местоположения помещения, машино-места	—
6	**Площадь помещения, машино-места (Р), м²**	36,4
7	**Назначение помещения**	жилое
8	**Вид жилого помещения (квартира, комната (в квартире), если жилое помещение расположено в многоквартирном доме**	квартира

ТЕХНИЧЕСКИЙ ПЛАН ЗДАНИЯ

(вид объекта недвижимости, в отношении которого подготовлен технический план, в родительном падеже)

Характеристики всех помещений, машино-мест в здании, сооружении —

кадастровый номер здания, сооружения (при наличии)

9	**Вид (виды) разрешенного использования помещения**	—
10	**Наименование помещения**	—
11	**Кадастровый номер (при наличии) или обозначение на плане этажа (или поэтажном плане) квартиры, в которой расположена комната**	—
12	**Сведения об отнесении к общему имуществу в многоквартирном доме или к вспомогательным помещениям**	—
13	**Сведения об отнесении к специализированному жилищному фонду или к жилым помещениям наемного дома социального использования или наемного дома коммерческого использования**	—
14	**Сведения о включении помещения в единый государственный реестр объектов культурного наследия (памятников истории и культуры) народов Российской Федерации**	
14.1	Регистрационный номер, вид и наименование объекта недвижимости в едином государственном реестре объектов культурного наследия (памятников истории и культуры) народов Российской Федерации либо регистрационный номер учетной карты объекта, представляющего собой историко-культурную ценность, вид и наименование выявленного объекта культурного наследия	—
14.2	Реквизиты решений Правительства Российской Федерации, органов охраны объектов культурного наследия о включении объекта недвижимости в единый государственный реестр объектов культурного наследия (памятников истории и культуры) народов Российской Федерации либо об отнесении объекта недвижимости к выявленным объектам культурного наследия, подлежащим государственной охране	—
14.3	Реквизиты документа, на основании которого установлены требования к сохранению, содержанию и использованию объектов культурного наследия (памятников истории и культуры) народов Российской Федерации, требования к обеспечению доступа к таким объектам либо выявленному объекту культурного наследия	—

Обозначение (номер) помещения, машино-места на плане здания, сооружения, плане этажа кв. 53

Кадастровый номер —

№ п/п	**Наименование характеристики**	**Значение характеристики**
1	2	3
1	**Вид объекта недвижимости (помещение, машино-место)**	помещение

ТЕХНИЧЕСКИЙ ПЛАН ЗДАНИЯ

(вид объекта недвижимости, в отношении которого подготовлен технический план, в родительном падеже)

Характеристики всех помещений, машино-мест в здании, сооружении —

кадастровый номер здания, сооружения (при наличии)

2	**Ранее присвоенный государственный учетный номер помещения, машино-места (кадастровый, инвентарный или условный номер)**	—
3	**Кадастровый номер исходного объекта недвижимости (объектов недвижимости)**	—
4	**Номер, тип этажа (этажей), на котором (которых) расположено помещение, машино-место**	Этаж 3
5	**Адрес помещения, машино-места**	Российская Федерация, Московская обл., г.о. Красногорск, д. Сабурово, ул. Рождественская, д. 2, кв. 53
	Местоположения помещения, машино-места	—
	Дополнение местоположения помещения, машино-места	—
6	**Площадь помещения, машино-места (Р), м^2**	79,3
7	**Назначение помещения**	жилое
8	**Вид жилого помещения (квартира, комната (в квартире), если жилое помещение расположено в многоквартирном доме**	квартира
9	**Вид (виды) разрешенного использования помещения**	—
10	**Наименование помещения**	—
11	**Кадастровый номер (при наличии) или обозначение на плане этажа (или поэтажном плане) квартиры, в которой расположена комната**	—
12	**Сведения об отнесении к общему имуществу в многоквартирном доме или к вспомогательным помещениям**	—
13	**Сведения об отнесении к специализированному жилищному фонду или к жилым помещениям наемного дома социального использования или наемного дома коммерческого использования**	—
14	**Сведения о включении помещения в единый государственный реестр объектов культурного наследия (памятников истории и культуры) народов Российской Федерации**	
14.1	Регистрационный номер, вид и наименование объекта недвижимости в едином государственном реестре объектов культурного наследия (памятников истории и культуры) народов Российской Федерации либо регистрационный номер учетной карты объекта, представляющего собой историко-культурную ценность, вид и наименование выявленного объекта культурного наследия	—

ТЕХНИЧЕСКИЙ ПЛАН ЗДАНИЯ

(вид объекта недвижимости, в отношении которого подготовлен технический план, в родительном падеже)

Характеристики всех помещений, машино-мест в здании, сооружении —

кадастровый номер здания, сооружения (при наличии)

14.2	Реквизиты решений Правительства Российской Федерации, органов охраны объектов культурного наследия о включении объекта недвижимости в единый государственный реестр объектов культурного наследия (памятников истории и культуры) народов Российской Федерации либо об отнесении объекта недвижимости к выявленным объектам культурного наследия, подлежащим государственной охране	—
14.3	Реквизиты документа, на основании которого установлены требования к сохранению, содержанию и использованию объектов культурного наследия (памятников истории и культуры) народов Российской Федерации, требования к обеспечению доступа к таким объектам либо выявленному объекту культурного наследия	—

Обозначение (номер) помещения, машино-места на плане здания, сооружения, плане этажа кв. 54

Кадастровый номер —

№ п/п	Наименование характеристики	Значение характеристики
1	2	3
1	**Вид объекта недвижимости (помещение, машино-место)**	помещение
2	**Ранее присвоенный государственный учетный номер помещения, машино-места (кадастровый, инвентарный или условный номер)**	—
3	**Кадастровый номер исходного объекта недвижимости (объектов недвижимости)**	—
4	**Номер, тип этажа (этажей), на котором (которых) расположено помещение, машино-место**	Этаж 4
5	**Адрес помещения, машино-места**	Российская Федерация, Московская обл., г.о. Красногорск, д. Сабурово, ул. Рождественская, д. 2, кв. 54
	Местоположения помещения, машино-места	—
	Дополнение местоположения помещения, машино-места	—
6	**Площадь помещения, машино-места (Р), м^2**	55,4
7	**Назначение помещения**	жилое
8	**Вид жилого помещения (квартира, комната (в квартире), если жилое помещение расположено в многоквартирном доме**	квартира
9	**Вид (виды) разрешенного использования помещения**	—
10	**Наименование помещения**	—
11	**Кадастровый номер (при наличии) или обозначение на плане этажа (или поэтажном плане) квартиры, в которой расположена комната**	—

ТЕХНИЧЕСКИЙ ПЛАН ЗДАНИЯ

(вид объекта недвижимости, в отношении которого подготовлен технический план, в родительном падеже)

Характеристики всех помещений, машино-мест в здании, сооружении —

кадастровый номер здания, сооружения (при наличии)

12	**Сведения об отнесении к общему имуществу в многоквартирном доме или к вспомогательным помещениям**	—
13	**Сведения об отнесении к специализированному жилищному фонду или к жилым помещениям наемного дома социального использования или наемного дома коммерческого использования**	—
14	**Сведения о включении помещения в единый государственный реестр объектов культурного наследия (памятников истории и культуры) народов Российской Федерации**	
14.1	Регистрационный номер, вид и наименование объекта недвижимости в едином государственном реестре объектов культурного наследия (памятников истории и культуры) народов Российской Федерации либо регистрационный номер учетной карты объекта, представляющего собой историко-культурную ценность, вид и наименование выявленного объекта культурного наследия	—
14.2	Реквизиты решений Правительства Российской Федерации, органов охраны объектов культурного наследия о включении объекта недвижимости в единый государственный реестр объектов культурного наследия (памятников истории и культуры) народов Российской Федерации либо об отнесении объекта недвижимости к выявленным объектам культурного наследия, подлежащим государственной охране	—
14.3	Реквизиты документа, на основании которого установлены требования к сохранению, содержанию и использованию объектов культурного наследия (памятников истории и культуры) народов Российской Федерации, требования к обеспечению доступа к таким объектам либо выявленному объекту культурного наследия	—

Обозначение (номер) помещения, машино-места на плане здания, сооружения, плане этажа кв. 55

Кадастровый номер —

№ п/п	**Наименование характеристики**	**Значение характеристики**
1	2	3
1	**Вид объекта недвижимости (помещение, машино-место)**	помещение
2	**Ранее присвоенный государственный учетный номер помещения, машино-места (кадастровый, инвентарный или условный номер)**	—
3	**Кадастровый номер исходного объекта недвижимости (объектов недвижимости)**	—
4	**Номер, тип этажа (этажей), на котором (которых) расположено помещение, машино-место**	Этаж 4

ТЕХНИЧЕСКИЙ ПЛАН ЗДАНИЯ

(вид объекта недвижимости, в отношении которого подготовлен технический план, в родительном падеже)

Характеристики всех помещений, машино-мест в здании, сооружении —

кадастровый номер здания, сооружения (при наличии)

5	**Адрес помещения, машино-места**	Российская Федерация, Московская обл., г.о. Красногорск, д. Сабурово, ул. Рождественская, д. 2, кв. 55
	Местоположения помещения, машино-места	—
	Дополнение местоположения помещения, машино-места	—
6	**Площадь помещения, машино-места (Р), м^2**	34,4
7	**Назначение помещения**	жилое
8	**Вид жилого помещения (квартира, комната (в квартире), если жилое помещение расположено в многоквартирном доме**	квартира
9	**Вид (виды) разрешенного использования помещения**	—
10	**Наименование помещения**	—
11	**Кадастровый номер (при наличии) или обозначение на плане этажа (или поэтажном плане) квартиры, в которой расположена комната**	—
12	**Сведения об отнесении к общему имуществу в многоквартирном доме или к вспомогательным помещениям**	—
13	**Сведения об отнесении к специализированному жилищному фонду или к жилым помещениям наемного дома социального использования или наемного дома коммерческого использования**	—
14	**Сведения о включении помещения в единый государственный реестр объектов культурного наследия (памятников истории и культуры) народов Российской Федерации**	
14.1	Регистрационный номер, вид и наименование объекта недвижимости в едином государственном реестре объектов культурного наследия (памятников истории и культуры) народов Российской Федерации либо регистрационный номер учетной карты объекта, представляющего собой историко-культурную ценность, вид и наименование выявленного объекта культурного наследия	—
14.2	Реквизиты решений Правительства Российской Федерации, органов охраны объектов культурного наследия о включении объекта недвижимости в единый государственный реестр объектов культурного наследия (памятников истории и культуры) народов Российской Федерации либо об отнесении объекта недвижимости к выявленным объектам культурного наследия, подлежащим государственной охране	—

ТЕХНИЧЕСКИЙ ПЛАН ЗДАНИЯ

(вид объекта недвижимости, в отношении которого подготовлен технический план, в родительном падеже)

Характеристики всех помещений, машино-мест в здании, сооружении —

кадастровый номер здания, сооружения (при наличии)

14.3	Реквизиты документа, на основании которого установлены требования к сохранению, содержанию и использованию объектов культурного наследия (памятников истории и культуры) народов Российской Федерации, требования к обеспечению доступа к таким объектам либо выявленному объекту культурного наследия	—

Обозначение (номер) помещения, машино-места на плане здания, сооружения, плане этажа кв. 56

Кадастровый номер —

№ п/п	Наименование характеристики	Значение характеристики
1	2	3
1	**Вид объекта недвижимости (помещение, машино-место)**	помещение
2	**Ранее присвоенный государственный учетный номер помещения, машино-места (кадастровый, инвентарный или условный номер)**	—
3	**Кадастровый номер исходного объекта недвижимости (объектов недвижимости)**	—
4	**Номер, тип этажа (этажей), на котором (которых) расположено помещение, машино-место**	Этаж 4
5	**Адрес помещения, машино-места**	Российская Федерация, Московская обл., г.о. Красногорск, д. Сабурово, ул. Рождественская, д. 2, кв. 56
	Местоположения помещения, машино-места	—
	Дополнение местоположения помещения, машино-места	—
6	**Площадь помещения, машино-места (Р), м^2**	36,4
7	**Назначение помещения**	жилое
8	**Вид жилого помещения (квартира, комната (в квартире), если жилое помещение расположено в многоквартирном доме**	квартира
9	**Вид (виды) разрешенного использования помещения**	—
10	**Наименование помещения**	—
11	**Кадастровый номер (при наличии) или обозначение на плане этажа (или поэтажном плане) квартиры, в которой расположена комната**	—
12	**Сведения об отнесении к общему имуществу в многоквартирном доме или к вспомогательным помещениям**	—
13	**Сведения об отнесении к специализированному жилищному фонду или к жилым помещениям наемного дома социального использования или наемного дома коммерческого использования**	—
14	**Сведения о включении помещения в единый государственный реестр объектов культурного наследия (памятников истории и культуры) народов Российской Федерации**	

ТЕХНИЧЕСКИЙ ПЛАН ЗДАНИЯ

(вид объекта недвижимости, в отношении которого подготовлен технический план, в родительном падеже)

Характеристики всех помещений, машино-мест в здании, сооружении —

кадастровый номер здания, сооружения (при наличии)

14.1	Регистрационный номер, вид и наименование объекта недвижимости в едином государственном реестре объектов культурного наследия (памятников истории и культуры) народов Российской Федерации либо регистрационный номер учетной карты объекта, представляющего собой историко-культурную ценность, вид и наименование выявленного объекта культурного наследия	—
14.2	Реквизиты решений Правительства Российской Федерации, органов охраны объектов культурного наследия о включении объекта недвижимости в единый государственный реестр объектов культурного наследия (памятников истории и культуры) народов Российской Федерации либо об отнесении объекта недвижимости к выявленным объектам культурного наследия, подлежащим государственной охране	—
14.3	Реквизиты документа, на основании которого установлены требования к сохранению, содержанию и использованию объектов культурного наследия (памятников истории и культуры) народов Российской Федерации, требования к обеспечению доступа к таким объектам либо выявленному объекту культурного наследия	—

Обозначение (номер) помещения, машино-места на плане здания, сооружения, плане этажа кв. 57

Кадастровый номер —

№ п/п	Наименование характеристики	Значение характеристики
1	2	3
1	**Вид объекта недвижимости (помещение, машино-место)**	помещение
2	**Ранее присвоенный государственный учетный номер помещения, машино-места (кадастровый, инвентарный или условный номер)**	—
3	**Кадастровый номер исходного объекта недвижимости (объектов недвижимости)**	—
4	**Номер, тип этажа (этажей), на котором (которых) расположено помещение, машино-место**	Этаж 4
5	**Адрес помещения, машино-места**	Российская Федерация, Московская обл., г.о. Красногорск, д. Сабурово, ул. Рождественская, д. 2, кв. 57
	Местоположения помещения, машино-места	—
	Дополнение местоположения помещения, машино-места	—
6	**Площадь помещения, машино-места (Р), м²**	79,3
7	**Назначение помещения**	жилое
8	**Вид жилого помещения (квартира, комната (в квартире), если жилое помещение расположено в многоквартирном доме**	квартира

ТЕХНИЧЕСКИЙ ПЛАН ЗДАНИЯ

(вид объекта недвижимости, в отношении которого подготовлен технический план, в родительном падеже)

Характеристики всех помещений, машино-мест в здании, сооружении —

кадастровый номер здания, сооружения (при наличии)

9	**Вид (виды) разрешенного использования помещения**	—
10	**Наименование помещения**	—
11	**Кадастровый номер (при наличии) или обозначение на плане этажа (или поэтажном плане) квартиры, в которой расположена комната**	—
12	**Сведения об отнесении к общему имуществу в многоквартирном доме или к вспомогательным помещениям**	—
13	**Сведения об отнесении к специализированному жилищному фонду или к жилым помещениям наемного дома социального использования или наемного дома коммерческого использования**	—
14	**Сведения о включении помещения в единый государственный реестр объектов культурного наследия (памятников истории и культуры) народов Российской Федерации**	
14.1	Регистрационный номер, вид и наименование объекта недвижимости в едином государственном реестре объектов культурного наследия (памятников истории и культуры) народов Российской Федерации либо регистрационный номер учетной карты объекта, представляющего собой историко-культурную ценность, вид и наименование выявленного объекта культурного наследия	—
14.2	Реквизиты решений Правительства Российской Федерации, органов охраны объектов культурного наследия о включении объекта недвижимости в единый государственный реестр объектов культурного наследия (памятников истории и культуры) народов Российской Федерации либо об отнесении объекта недвижимости к выявленным объектам культурного наследия, подлежащим государственной охране	—
14.3	Реквизиты документа, на основании которого установлены требования к сохранению, содержанию и использованию объектов культурного наследия (памятников истории и культуры) народов Российской Федерации, требования к обеспечению доступа к таким объектам либо выявленному объекту культурного наследия	—

Обозначение (номер) помещения, машино-места на плане здания, сооружения, плане этажа кв. 58

Кадастровый номер —

№ п/п	**Наименование характеристики**	**Значение характеристики**
1	2	3
1	**Вид объекта недвижимости (помещение, машино-место)**	помещение

ТЕХНИЧЕСКИЙ ПЛАН ЗДАНИЯ

(вид объекта недвижимости, в отношении которого подготовлен технический план, в родительном падеже)

Характеристики всех помещений, машино-мест в здании, сооружении —

кадастровый номер здания, сооружения (при наличии)

2	**Ранее присвоенный государственный учетный номер помещения, машино-места (кадастровый, инвентарный или условный номер)**	—
3	**Кадастровый номер исходного объекта недвижимости (объектов недвижимости)**	—
4	**Номер, тип этажа (этажей), на котором (которых) расположено помещение, машино-место**	Этаж 5
5	**Адрес помещения, машино-места**	Российская Федерация, Московская обл., г.о. Красногорск, д. Сабурово, ул. Рождественская, д. 2, кв. 58
	Местоположения помещения, машино-места	—
	Дополнение местоположения помещения, машино-места	—
6	**Площадь помещения, машино-места (Р), м^2**	53,7
7	**Назначение помещения**	жилое
8	**Вид жилого помещения (квартира, комната (в квартире), если жилое помещение расположено в многоквартирном доме**	квартира
9	**Вид (виды) разрешенного использования помещения**	—
10	**Наименование помещения**	—
11	**Кадастровый номер (при наличии) или обозначение на плане этажа (или поэтажном плане) квартиры, в которой расположена комната**	—
12	**Сведения об отнесении к общему имуществу в многоквартирном доме или к вспомогательным помещениям**	—
13	**Сведения об отнесении к специализированному жилищному фонду или к жилым помещениям наемного дома социального использования или наемного дома коммерческого использования**	—
14	**Сведения о включении помещения в единый государственный реестр объектов культурного наследия (памятников истории и культуры) народов Российской Федерации**	
14.1	Регистрационный номер, вид и наименование объекта недвижимости в едином государственном реестре объектов культурного наследия (памятников истории и культуры) народов Российской Федерации либо регистрационный номер учетной карты объекта, представляющего собой историко-культурную ценность, вид и наименование выявленного объекта культурного наследия	—

ТЕХНИЧЕСКИЙ ПЛАН ЗДАНИЯ

(вид объекта недвижимости, в отношении которого подготовлен технический план, в родительном падеже)

Характеристики всех помещений, машино-мест в здании, сооружении —

кадастровый номер здания, сооружения (при наличии)

14.2	Реквизиты решений Правительства Российской Федерации, органов охраны объектов культурного наследия о включении объекта недвижимости в единый государственный реестр объектов культурного наследия (памятников истории и культуры) народов Российской Федерации либо об отнесении объекта недвижимости к выявленным объектам культурного наследия, подлежащим государственной охране	—
14.3	Реквизиты документа, на основании которого установлены требования к сохранению, содержанию и использованию объектов культурного наследия (памятников истории и культуры) народов Российской Федерации, требования к обеспечению доступа к таким объектам либо выявленному объекту культурного наследия	—

Обозначение (номер) помещения, машино-места на плане здания, сооружения, плане этажа кв. 59

Кадастровый номер —

№ п/п	Наименование характеристики	Значение характеристики
1	2	3
1	**Вид объекта недвижимости (помещение, машино-место)**	помещение
2	**Ранее присвоенный государственный учетный номер помещения, машино-места (кадастровый, инвентарный или условный номер)**	—
3	**Кадастровый номер исходного объекта недвижимости (объектов недвижимости)**	—
4	**Номер, тип этажа (этажей), на котором (которых) расположено помещение, машино-место**	Этаж 5
5	**Адрес помещения, машино-места**	Российская Федерация, Московская обл., г.о. Красногорск, д. Сабурово, ул. Рождественская, д. 2, кв. 59
	Местоположения помещения, машино-места	—
	Дополнение местоположения помещения, машино-места	—
6	**Площадь помещения, машино-места (Р), м^2**	34,4
7	**Назначение помещения**	жилое
8	**Вид жилого помещения (квартира, комната (в квартире), если жилое помещение расположено в многоквартирном доме**	квартира
9	**Вид (виды) разрешенного использования помещения**	—
10	**Наименование помещения**	—
11	**Кадастровый номер (при наличии) или обозначение на плане этажа (или поэтажном плане) квартиры, в которой расположена комната**	—

ТЕХНИЧЕСКИЙ ПЛАН ЗДАНИЯ

(вид объекта недвижимости, в отношении которого подготовлен технический план, в родительном падеже)

Характеристики всех помещений, машино-мест в здании, сооружении —

кадастровый номер здания, сооружения (при наличии)

12	**Сведения об отнесении к общему имуществу в многоквартирном доме или к вспомогательным помещениям**	—
13	**Сведения об отнесении к специализированному жилищному фонду или к жилым помещениям наемного дома социального использования или наемного дома коммерческого использования**	—
14	**Сведения о включении помещения в единый государственный реестр объектов культурного наследия (памятников истории и культуры) народов Российской Федерации**	
14.1	Регистрационный номер, вид и наименование объекта недвижимости в едином государственном реестре объектов культурного наследия (памятников истории и культуры) народов Российской Федерации либо регистрационный номер учетной карты объекта, представляющего собой историко-культурную ценность, вид и наименование выявленного объекта культурного наследия	—
14.2	Реквизиты решений Правительства Российской Федерации, органов охраны объектов культурного наследия о включении объекта недвижимости в единый государственный реестр объектов культурного наследия (памятников истории и культуры) народов Российской Федерации либо об отнесении объекта недвижимости к выявленным объектам культурного наследия, подлежащим государственной охране	—
14.3	Реквизиты документа, на основании которого установлены требования к сохранению, содержанию и использованию объектов культурного наследия (памятников истории и культуры) народов Российской Федерации, требования к обеспечению доступа к таким объектам либо выявленному объекту культурного наследия	—

Обозначение (номер) помещения, машино-места на плане здания, сооружения, плане этажа кв. 60

Кадастровый номер —

№ п/п	**Наименование характеристики**	**Значение характеристики**
1	2	3
1	**Вид объекта недвижимости (помещение, машино-место)**	помещение
2	**Ранее присвоенный государственный учетный номер помещения, машино-места (кадастровый, инвентарный или условный номер)**	—
3	**Кадастровый номер исходного объекта недвижимости (объектов недвижимости)**	—
4	**Номер, тип этажа (этажей), на котором (которых) расположено помещение, машино-место**	Этаж 5

ТЕХНИЧЕСКИЙ ПЛАН ЗДАНИЯ

(вид объекта недвижимости, в отношении которого подготовлен технический план, в родительном падеже)

Характеристики всех помещений, машино-мест в здании, сооружении —

кадастровый номер здания, сооружения (при наличии)

5	**Адрес помещения, машино-места**	Российская Федерация, Московская обл., г.о. Красногорск, д. Сабурово, ул. Рождественская, д. 2, кв. 60
	Местоположения помещения, машино-места	—
	Дополнение местоположения помещения, машино-места	—
6	**Площадь помещения, машино-места (Р), м^2**	36,4
7	**Назначение помещения**	жилое
8	**Вид жилого помещения (квартира, комната (в квартире), если жилое помещение расположено в многоквартирном доме**	квартира
9	**Вид (виды) разрешенного использования помещения**	—
10	**Наименование помещения**	—
11	**Кадастровый номер (при наличии) или обозначение на плане этажа (или поэтажном плане) квартиры, в которой расположена комната**	—
12	**Сведения об отнесении к общему имуществу в многоквартирном доме или к вспомогательным помещениям**	—
13	**Сведения об отнесении к специализированному жилищному фонду или к жилым помещениям наемного дома социального использования или наемного дома коммерческого использования**	—
14	**Сведения о включении помещения в единый государственный реестр объектов культурного наследия (памятников истории и культуры) народов Российской Федерации**	
14.1	Регистрационный номер, вид и наименование объекта недвижимости в едином государственном реестре объектов культурного наследия (памятников истории и культуры) народов Российской Федерации либо регистрационный номер учетной карты объекта, представляющего собой историко-культурную ценность, вид и наименование выявленного объекта культурного наследия	—
14.2	Реквизиты решений Правительства Российской Федерации, органов охраны объектов культурного наследия о включении объекта недвижимости в единый государственный реестр объектов культурного наследия (памятников истории и культуры) народов Российской Федерации либо об отнесении объекта недвижимости к выявленным объектам культурного наследия, подлежащим государственной охране	—

ТЕХНИЧЕСКИЙ ПЛАН ЗДАНИЯ

(вид объекта недвижимости, в отношении которого подготовлен технический план, в родительном падеже)

Характеристики всех помещений, машино-мест в здании, сооружении —

кадастровый номер здания, сооружения (при наличии)

14.3	Реквизиты документа, на основании которого установлены требования к сохранению, содержанию и использованию объектов культурного наследия (памятников истории и культуры) народов Российской Федерации, требования к обеспечению доступа к таким объектам либо выявленному объекту культурного наследия	—

Обозначение (номер) помещения, машино-места на плане здания, сооружения, плане этажа кв. 61

Кадастровый номер —

№ п/п	Наименование характеристики	Значение характеристики
1	2	3
1	**Вид объекта недвижимости (помещение, машино-место)**	помещение
2	**Ранее присвоенный государственный учетный номер помещения, машино-места (кадастровый, инвентарный или условный номер)**	—
3	**Кадастровый номер исходного объекта недвижимости (объектов недвижимости)**	—
4	**Номер, тип этажа (этажей), на котором (которых) расположено помещение, машино-место**	Этаж 5
5	**Адрес помещения, машино-места**	Российская Федерация, Московская обл., г.о. Красногорск, д. Сабурово, ул. Рождественская, д. 2, кв. 61
	Местоположения помещения, машино-места	—
	Дополнение местоположения помещения, машино-места	—
6	**Площадь помещения, машино-места (Р), м^2**	76,7
7	**Назначение помещения**	жилое
8	**Вид жилого помещения (квартира, комната (в квартире), если жилое помещение расположено в многоквартирном доме**	квартира
9	**Вид (виды) разрешенного использования помещения**	—
10	**Наименование помещения**	—
11	**Кадастровый номер (при наличии) или обозначение на плане этажа (или поэтажном плане) квартиры, в которой расположена комната**	—
12	**Сведения об отнесении к общему имуществу в многоквартирном доме или к вспомогательным помещениям**	—
13	**Сведения об отнесении к специализированному жилищному фонду или к жилым помещениям наемного дома социального использования или наемного дома коммерческого использования**	—
14	**Сведения о включении помещения в единый государственный реестр объектов культурного наследия (памятников истории и культуры) народов Российской Федерации**	

ТЕХНИЧЕСКИЙ ПЛАН ЗДАНИЯ

(вид объекта недвижимости, в отношении которого подготовлен технический план, в родительном падеже)

Характеристики всех помещений, машино-мест в здании, сооружении —

кадастровый номер здания, сооружения (при наличии)

14.1	Регистрационный номер, вид и наименование объекта недвижимости в едином государственном реестре объектов культурного наследия (памятников истории и культуры) народов Российской Федерации либо регистрационный номер учетной карты объекта, представляющего собой историко-культурную ценность, вид и наименование выявленного объекта культурного наследия	—
14.2	Реквизиты решений Правительства Российской Федерации, органов охраны объектов культурного наследия о включении объекта недвижимости в единый государственный реестр объектов культурного наследия (памятников истории и культуры) народов Российской Федерации либо об отнесении объекта недвижимости к выявленным объектам культурного наследия, подлежащим государственной охране	—
14.3	Реквизиты документа, на основании которого установлены требования к сохранению, содержанию и использованию объектов культурного наследия (памятников истории и культуры) народов Российской Федерации, требования к обеспечению доступа к таким объектам либо выявленному объекту культурного наследия	—

Обозначение (номер) помещения, машино-места на плане здания, сооружения, плане этажа кв. 62

Кадастровый номер —

№ п/п	Наименование характеристики	Значение характеристики
1	2	3
1	**Вид объекта недвижимости (помещение, машино-место)**	помещение
2	**Ранее присвоенный государственный учетный номер помещения, машино-места (кадастровый, инвентарный или условный номер)**	—
3	**Кадастровый номер исходного объекта недвижимости (объектов недвижимости)**	—
4	**Номер, тип этажа (этажей), на котором (которых) расположено помещение, машино-место**	Этаж 6
5	**Адрес помещения, машино-места**	Российская Федерация, Московская обл., г.о. Красногорск, д. Сабурово, ул. Рождественская, д. 2, кв. 62
	Местоположения помещения, машино-места	—
	Дополнение местоположения помещения, машино-места	—
6	**Площадь помещения, машино-места (Р), м²**	53,7
7	**Назначение помещения**	жилое
8	**Вид жилого помещения (квартира, комната (в квартире), если жилое помещение расположено в многоквартирном доме**	квартира

ТЕХНИЧЕСКИЙ ПЛАН ЗДАНИЯ

(вид объекта недвижимости, в отношении которого подготовлен технический план, в родительном падеже)

Характеристики всех помещений, машино-мест в здании, сооружении —

кадастровый номер здания, сооружения (при наличии)

9	**Вид (виды) разрешенного использования помещения**	—
10	**Наименование помещения**	—
11	**Кадастровый номер (при наличии) или обозначение на плане этажа (или поэтажном плане) квартиры, в которой расположена комната**	—
12	**Сведения об отнесении к общему имуществу в многоквартирном доме или к вспомогательным помещениям**	—
13	**Сведения об отнесении к специализированному жилищному фонду или к жилым помещениям наемного дома социального использования или наемного дома коммерческого использования**	—
14	**Сведения о включении помещения в единый государственный реестр объектов культурного наследия (памятников истории и культуры) народов Российской Федерации**	
14.1	Регистрационный номер, вид и наименование объекта недвижимости в едином государственном реестре объектов культурного наследия (памятников истории и культуры) народов Российской Федерации либо регистрационный номер учетной карты объекта, представляющего собой историко-культурную ценность, вид и наименование выявленного объекта культурного наследия	—
14.2	Реквизиты решений Правительства Российской Федерации, органов охраны объектов культурного наследия о включении объекта недвижимости в единый государственный реестр объектов культурного наследия (памятников истории и культуры) народов Российской Федерации либо об отнесении объекта недвижимости к выявленным объектам культурного наследия, подлежащим государственной охране	—
14.3	Реквизиты документа, на основании которого установлены требования к сохранению, содержанию и использованию объектов культурного наследия (памятников истории и культуры) народов Российской Федерации, требования к обеспечению доступа к таким объектам либо выявленному объекту культурного наследия	—

Обозначение (номер) помещения, машино-места на плане здания, сооружения, плане этажа кв. 63

Кадастровый номер —

№ п/п	**Наименование характеристики**	**Значение характеристики**
1	2	3
1	**Вид объекта недвижимости (помещение, машино-место)**	помещение

ТЕХНИЧЕСКИЙ ПЛАН ЗДАНИЯ

(вид объекта недвижимости, в отношении которого подготовлен технический план, в родительном падеже)

Характеристики всех помещений, машино-мест в здании, сооружении —

кадастровый номер здания, сооружения (при наличии)

2	**Ранее присвоенный государственный учетный номер помещения, машино-места (кадастровый, инвентарный или условный номер)**	—
3	**Кадастровый номер исходного объекта недвижимости (объектов недвижимости)**	—
4	**Номер, тип этажа (этажей), на котором (которых) расположено помещение, машино-место**	Этаж 6
5	**Адрес помещения, машино-места**	Российская Федерация, Московская обл., г.о. Красногорск, д. Сабурово, ул. Рождественская, д. 2, кв. 63
	Местоположения помещения, машино-места	—
	Дополнение местоположения помещения, машино-места	—
6	**Площадь помещения, машино-места (Р), м^2**	34,4
7	**Назначение помещения**	жилое
8	**Вид жилого помещения (квартира, комната (в квартире), если жилое помещение расположено в многоквартирном доме**	квартира
9	**Вид (виды) разрешенного использования помещения**	—
10	**Наименование помещения**	—
11	**Кадастровый номер (при наличии) или обозначение на плане этажа (или поэтажном плане) квартиры, в которой расположена комната**	—
12	**Сведения об отнесении к общему имуществу в многоквартирном доме или к вспомогательным помещениям**	—
13	**Сведения об отнесении к специализированному жилищному фонду или к жилым помещениям наемного дома социального использования или наемного дома коммерческого использования**	—
14	**Сведения о включении помещения в единый государственный реестр объектов культурного наследия (памятников истории и культуры) народов Российской Федерации**	
14.1	Регистрационный номер, вид и наименование объекта недвижимости в едином государственном реестре объектов культурного наследия (памятников истории и культуры) народов Российской Федерации либо регистрационный номер учетной карты объекта, представляющего собой историко-культурную ценность, вид и наименование выявленного объекта культурного наследия	—

ТЕХНИЧЕСКИЙ ПЛАН ЗДАНИЯ

(вид объекта недвижимости, в отношении которого подготовлен технический план, в родительном падеже)

Характеристики всех помещений, машино-мест в здании, сооружении —

кадастровый номер здания, сооружения (при наличии)

14.2	Реквизиты решений Правительства Российской Федерации, органов охраны объектов культурного наследия о включении объекта недвижимости в единый государственный реестр объектов культурного наследия (памятников истории и культуры) народов Российской Федерации либо об отнесении объекта недвижимости к выявленным объектам культурного наследия, подлежащим государственной охране	—
14.3	Реквизиты документа, на основании которого установлены требования к сохранению, содержанию и использованию объектов культурного наследия (памятников истории и культуры) народов Российской Федерации, требования к обеспечению доступа к таким объектам либо выявленному объекту культурного наследия	—

Обозначение (номер) помещения, машино-места на плане здания, сооружения, плане этажа кв. 64

Кадастровый номер —

№ п/п	Наименование характеристики	Значение характеристики
1	2	3
1	**Вид объекта недвижимости (помещение, машино-место)**	помещение
2	**Ранее присвоенный государственный учетный номер помещения, машино-места (кадастровый, инвентарный или условный номер)**	—
3	**Кадастровый номер исходного объекта недвижимости (объектов недвижимости)**	—
4	**Номер, тип этажа (этажей), на котором (которых) расположено помещение, машино-место**	Этаж 6
5	**Адрес помещения, машино-места**	Российская Федерация, Московская обл., г.о. Красногорск, д. Сабурово, ул. Рождественская, д. 2, кв. 64
	Местоположения помещения, машино-места	—
	Дополнение местоположения помещения, машино-места	—
6	**Площадь помещения, машино-места (Р), м^2**	36,4
7	**Назначение помещения**	жилое
8	**Вид жилого помещения (квартира, комната (в квартире), если жилое помещение расположено в многоквартирном доме**	квартира
9	**Вид (виды) разрешенного использования помещения**	—
10	**Наименование помещения**	—
11	**Кадастровый номер (при наличии) или обозначение на плане этажа (или поэтажном плане) квартиры, в которой расположена комната**	—

ТЕХНИЧЕСКИЙ ПЛАН ЗДАНИЯ

(вид объекта недвижимости, в отношении которого подготовлен технический план, в родительном падеже)

Характеристики всех помещений, машино-мест в здании, сооружении —

кадастровый номер здания, сооружения (при наличии)

12	**Сведения об отнесении к общему имуществу в многоквартирном доме или к вспомогательным помещениям**	—
13	**Сведения об отнесении к специализированному жилищному фонду или к жилым помещениям наемного дома социального использования или наемного дома коммерческого использования**	—
14	**Сведения о включении помещения в единый государственный реестр объектов культурного наследия (памятников истории и культуры) народов Российской Федерации**	
14.1	Регистрационный номер, вид и наименование объекта недвижимости в едином государственном реестре объектов культурного наследия (памятников истории и культуры) народов Российской Федерации либо регистрационный номер учетной карты объекта, представляющего собой историко-культурную ценность, вид и наименование выявленного объекта культурного наследия	—
14.2	Реквизиты решений Правительства Российской Федерации, органов охраны объектов культурного наследия о включении объекта недвижимости в единый государственный реестр объектов культурного наследия (памятников истории и культуры) народов Российской Федерации либо об отнесении объекта недвижимости к выявленным объектам культурного наследия, подлежащим государственной охране	—
14.3	Реквизиты документа, на основании которого установлены требования к сохранению, содержанию и использованию объектов культурного наследия (памятников истории и культуры) народов Российской Федерации, требования к обеспечению доступа к таким объектам либо выявленному объекту культурного наследия	—

Обозначение (номер) помещения, машино-места на плане здания, сооружения, плане этажа кв. 65

Кадастровый номер —

№ п/п	Наименование характеристики	Значение характеристики
1	2	3
1	**Вид объекта недвижимости (помещение, машино-место)**	помещение
2	**Ранее присвоенный государственный учетный номер помещения, машино-места (кадастровый, инвентарный или условный номер)**	—
3	**Кадастровый номер исходного объекта недвижимости (объектов недвижимости)**	—
4	**Номер, тип этажа (этажей), на котором (которых) расположено помещение, машино-место**	Этаж 6

ТЕХНИЧЕСКИЙ ПЛАН ЗДАНИЯ

(вид объекта недвижимости, в отношении которого подготовлен технический план, в родительном падеже)

Характеристики всех помещений, машино-мест в здании, сооружении —

кадастровый номер здания, сооружения (при наличии)

5	**Адрес помещения, машино-места**	Российская Федерация, Московская обл., г.о. Красногорск, д. Сабурово, ул. Рождественская, д. 2, кв. 65
	Местоположения помещения, машино-места	—
	Дополнение местоположения помещения, машино-места	—
6	**Площадь помещения, машино-места (Р), м^2**	76,7
7	**Назначение помещения**	жилое
8	**Вид жилого помещения (квартира, комната (в квартире), если жилое помещение расположено в многоквартирном доме**	квартира
9	**Вид (виды) разрешенного использования помещения**	—
10	**Наименование помещения**	—
11	**Кадастровый номер (при наличии) или обозначение на плане этажа (или поэтажном плане) квартиры, в которой расположена комната**	—
12	**Сведения об отнесении к общему имуществу в многоквартирном доме или к вспомогательным помещениям**	—
13	**Сведения об отнесении к специализированному жилищному фонду или к жилым помещениям наемного дома социального использования или наемного дома коммерческого использования**	—
14	**Сведения о включении помещения в единый государственный реестр объектов культурного наследия (памятников истории и культуры) народов Российской Федерации**	
14.1	Регистрационный номер, вид и наименование объекта недвижимости в едином государственном реестре объектов культурного наследия (памятников истории и культуры) народов Российской Федерации либо регистрационный номер учетной карты объекта, представляющего собой историко-культурную ценность, вид и наименование выявленного объекта культурного наследия	—
14.2	Реквизиты решений Правительства Российской Федерации, органов охраны объектов культурного наследия о включении объекта недвижимости в единый государственный реестр объектов культурного наследия (памятников истории и культуры) народов Российской Федерации либо об отнесении объекта недвижимости к выявленным объектам культурного наследия, подлежащим государственной охране	—

ТЕХНИЧЕСКИЙ ПЛАН ЗДАНИЯ

(вид объекта недвижимости, в отношении которого подготовлен технический план, в родительном падеже)

Характеристики всех помещений, машино-мест в здании, сооружении —

кадастровый номер здания, сооружения (при наличии)

14.3	Реквизиты документа, на основании которого установлены требования к сохранению, содержанию и использованию объектов культурного наследия (памятников истории и культуры) народов Российской Федерации, требования к обеспечению доступа к таким объектам либо выявленному объекту культурного наследия	—

Обозначение (номер) помещения, машино-места на плане здания, сооружения, плане этажа кв. 66

Кадастровый номер —

№ п/п	Наименование характеристики	Значение характеристики
1	2	3
1	**Вид объекта недвижимости (помещение, машино-место)**	помещение
2	**Ранее присвоенный государственный учетный номер помещения, машино-места (кадастровый, инвентарный или условный номер)**	—
3	**Кадастровый номер исходного объекта недвижимости (объектов недвижимости)**	—
4	**Номер, тип этажа (этажей), на котором (которых) расположено помещение, машино-место**	Этаж 7
5	**Адрес помещения, машино-места**	Российская Федерация, Московская обл., г.о. Красногорск, д. Сабурово, ул. Рождественская, д. 2, кв. 66
	Местоположения помещения, машино-места	—
	Дополнение местоположения помещения, машино-места	—
6	**Площадь помещения, машино-места (Р), м^2**	53,7
7	**Назначение помещения**	жилое
8	**Вид жилого помещения (квартира, комната (в квартире), если жилое помещение расположено в многоквартирном доме**	квартира
9	**Вид (виды) разрешенного использования помещения**	—
10	**Наименование помещения**	—
11	**Кадастровый номер (при наличии) или обозначение на плане этажа (или поэтажном плане) квартиры, в которой расположена комната**	—
12	**Сведения об отнесении к общему имуществу в многоквартирном доме или к вспомогательным помещениям**	—
13	**Сведения об отнесении к специализированному жилищному фонду или к жилым помещениям наемного дома социального использования или наемного дома коммерческого использования**	—
14	**Сведения о включении помещения в единый государственный реестр объектов культурного наследия (памятников истории и культуры) народов Российской Федерации**	

ТЕХНИЧЕСКИЙ ПЛАН ЗДАНИЯ

(вид объекта недвижимости, в отношении которого подготовлен технический план, в родительном падеже)

Характеристики всех помещений, машино-мест в здании, сооружении —

кадастровый номер здания, сооружения (при наличии)

14.1	Регистрационный номер, вид и наименование объекта недвижимости в едином государственном реестре объектов культурного наследия (памятников истории и культуры) народов Российской Федерации либо регистрационный номер учетной карты объекта, представляющего собой историко-культурную ценность, вид и наименование выявленного объекта культурного наследия	—
14.2	Реквизиты решений Правительства Российской Федерации, органов охраны объектов культурного наследия о включении объекта недвижимости в единый государственный реестр объектов культурного наследия (памятников истории и культуры) народов Российской Федерации либо об отнесении объекта недвижимости к выявленным объектам культурного наследия, подлежащим государственной охране	—
14.3	Реквизиты документа, на основании которого установлены требования к сохранению, содержанию и использованию объектов культурного наследия (памятников истории и культуры) народов Российской Федерации, требования к обеспечению доступа к таким объектам либо выявленному объекту культурного наследия	—

Обозначение (номер) помещения, машино-места на плане здания, сооружения, плане этажа кв. 67

Кадастровый номер —

№ п/п	Наименование характеристики	Значение характеристики
1	2	3
1	**Вид объекта недвижимости (помещение, машино-место)**	помещение
2	**Ранее присвоенный государственный учетный номер помещения, машино-места (кадастровый, инвентарный или условный номер)**	—
3	**Кадастровый номер исходного объекта недвижимости (объектов недвижимости)**	—
4	**Номер, тип этажа (этажей), на котором (которых) расположено помещение, машино-место**	Этаж 7
5	**Адрес помещения, машино-места**	Российская Федерация, Московская обл., г.о. Красногорск, д. Сабурово, ул. Рождественская, д. 2, кв. 67
	Местоположения помещения, машино-места	—
	Дополнение местоположения помещения, машино-места	—
6	**Площадь помещения, машино-места (Р), м²**	34,4
7	**Назначение помещения**	жилое
8	**Вид жилого помещения (квартира, комната (в квартире), если жилое помещение расположено в многоквартирном доме**	квартира

ТЕХНИЧЕСКИЙ ПЛАН ЗДАНИЯ

(вид объекта недвижимости, в отношении которого подготовлен технический план, в родительном падеже)

Характеристики всех помещений, машино-мест в здании, сооружении —

кадастровый номер здания, сооружения (при наличии)

9	**Вид (виды) разрешенного использования помещения**	—
10	**Наименование помещения**	—
11	**Кадастровый номер (при наличии) или обозначение на плане этажа (или поэтажном плане) квартиры, в которой расположена комната**	—
12	**Сведения об отнесении к общему имуществу в многоквартирном доме или к вспомогательным помещениям**	—
13	**Сведения об отнесении к специализированному жилищному фонду или к жилым помещениям наемного дома социального использования или наемного дома коммерческого использования**	—
14	**Сведения о включении помещения в единый государственный реестр объектов культурного наследия (памятников истории и культуры) народов Российской Федерации**	
14.1	Регистрационный номер, вид и наименование объекта недвижимости в едином государственном реестре объектов культурного наследия (памятников истории и культуры) народов Российской Федерации либо регистрационный номер учетной карты объекта, представляющего собой историко-культурную ценность, вид и наименование выявленного объекта культурного наследия	—
14.2	Реквизиты решений Правительства Российской Федерации, органов охраны объектов культурного наследия о включении объекта недвижимости в единый государственный реестр объектов культурного наследия (памятников истории и культуры) народов Российской Федерации либо об отнесении объекта недвижимости к выявленным объектам культурного наследия, подлежащим государственной охране	—
14.3	Реквизиты документа, на основании которого установлены требования к сохранению, содержанию и использованию объектов культурного наследия (памятников истории и культуры) народов Российской Федерации, требования к обеспечению доступа к таким объектам либо выявленному объекту культурного наследия	—

Обозначение (номер) помещения, машино-места на плане здания, сооружения, плане этажа кв. 68

Кадастровый номер —

№ п/п	**Наименование характеристики**	**Значение характеристики**
1	2	3
1	**Вид объекта недвижимости (помещение, машино-место)**	помещение

ТЕХНИЧЕСКИЙ ПЛАН ЗДАНИЯ

(вид объекта недвижимости, в отношении которого подготовлен технический план, в родительном падеже)

Характеристики всех помещений, машино-мест в здании, сооружении —

кадастровый номер здания, сооружения (при наличии)

2	**Ранее присвоенный государственный учетный номер помещения, машино-места (кадастровый, инвентарный или условный номер)**	—
3	**Кадастровый номер исходного объекта недвижимости (объектов недвижимости)**	—
4	**Номер, тип этажа (этажей), на котором (которых) расположено помещение, машино-место**	Этаж 7
5	**Адрес помещения, машино-места**	Российская Федерация, Московская обл., г.о. Красногорск, д. Сабурово, ул. Рождественская, д. 2, кв. 68
	Местоположения помещения, машино-места	—
	Дополнение местоположения помещения, машино-места	—
6	**Площадь помещения, машино-места (Р), м^2**	36,4
7	**Назначение помещения**	жилое
8	**Вид жилого помещения (квартира, комната (в квартире), если жилое помещение расположено в многоквартирном доме**	квартира
9	**Вид (виды) разрешенного использования помещения**	—
10	**Наименование помещения**	—
11	**Кадастровый номер (при наличии) или обозначение на плане этажа (или поэтажном плане) квартиры, в которой расположена комната**	—
12	**Сведения об отнесении к общему имуществу в многоквартирном доме или к вспомогательным помещениям**	—
13	**Сведения об отнесении к специализированному жилищному фонду или к жилым помещениям наемного дома социального использования или наемного дома коммерческого использования**	—
14	**Сведения о включении помещения в единый государственный реестр объектов культурного наследия (памятников истории и культуры) народов Российской Федерации**	
14.1	Регистрационный номер, вид и наименование объекта недвижимости в едином государственном реестре объектов культурного наследия (памятников истории и культуры) народов Российской Федерации либо регистрационный номер учетной карты объекта, представляющего собой историко-культурную ценность, вид и наименование выявленного объекта культурного наследия	—

ТЕХНИЧЕСКИЙ ПЛАН ЗДАНИЯ

(вид объекта недвижимости, в отношении которого подготовлен технический план, в родительном падеже)

Характеристики всех помещений, машино-мест в здании, сооружении —

кадастровый номер здания, сооружения (при наличии)

14.2	Реквизиты решений Правительства Российской Федерации, органов охраны объектов культурного наследия о включении объекта недвижимости в единый государственный реестр объектов культурного наследия (памятников истории и культуры) народов Российской Федерации либо об отнесении объекта недвижимости к выявленным объектам культурного наследия, подлежащим государственной охране	—
14.3	Реквизиты документа, на основании которого установлены требования к сохранению, содержанию и использованию объектов культурного наследия (памятников истории и культуры) народов Российской Федерации, требования к обеспечению доступа к таким объектам либо выявленному объекту культурного наследия	—

Обозначение (номер) помещения, машино-места на плане здания, сооружения, плане этажа кв. 69

Кадастровый номер —

№ п/п	Наименование характеристики	Значение характеристики
1	2	3
1	**Вид объекта недвижимости (помещение, машино-место)**	помещение
2	**Ранее присвоенный государственный учетный номер помещения, машино-места (кадастровый, инвентарный или условный номер)**	—
3	**Кадастровый номер исходного объекта недвижимости (объектов недвижимости)**	—
4	**Номер, тип этажа (этажей), на котором (которых) расположено помещение, машино-место**	Этаж 7
5	**Адрес помещения, машино-места**	Российская Федерация, Московская обл., г.о. Красногорск, д. Сабурово, ул. Рождественская, д. 2, кв. 69
	Местоположения помещения, машино-места	—
	Дополнение местоположения помещения, машино-места	—
6	**Площадь помещения, машино-места (Р), м^2**	76,7
7	**Назначение помещения**	жилое
8	**Вид жилого помещения (квартира, комната (в квартире), если жилое помещение расположено в многоквартирном доме**	квартира
9	**Вид (виды) разрешенного использования помещения**	—
10	**Наименование помещения**	—
11	**Кадастровый номер (при наличии) или обозначение на плане этажа (или поэтажном плане) квартиры, в которой расположена комната**	—

ТЕХНИЧЕСКИЙ ПЛАН ЗДАНИЯ

(вид объекта недвижимости, в отношении которого подготовлен технический план, в родительном падеже)

Характеристики всех помещений, машино-мест в здании, сооружении —

кадастровый номер здания, сооружения (при наличии)

12	**Сведения об отнесении к общему имуществу в многоквартирном доме или к вспомогательным помещениям**	—
13	**Сведения об отнесении к специализированному жилищному фонду или к жилым помещениям наемного дома социального использования или наемного дома коммерческого использования**	—
14	**Сведения о включении помещения в единый государственный реестр объектов культурного наследия (памятников истории и культуры) народов Российской Федерации**	
14.1	Регистрационный номер, вид и наименование объекта недвижимости в едином государственном реестре объектов культурного наследия (памятников истории и культуры) народов Российской Федерации либо регистрационный номер учетной карты объекта, представляющего собой историко-культурную ценность, вид и наименование выявленного объекта культурного наследия	—
14.2	Реквизиты решений Правительства Российской Федерации, органов охраны объектов культурного наследия о включении объекта недвижимости в единый государственный реестр объектов культурного наследия (памятников истории и культуры) народов Российской Федерации либо об отнесении объекта недвижимости к выявленным объектам культурного наследия, подлежащим государственной охране	—
14.3	Реквизиты документа, на основании которого установлены требования к сохранению, содержанию и использованию объектов культурного наследия (памятников истории и культуры) народов Российской Федерации, требования к обеспечению доступа к таким объектам либо выявленному объекту культурного наследия	—

Обозначение (номер) помещения, машино-места на плане здания, сооружения, плане этажа кв. 70

Кадастровый номер —

№ п/п	Наименование характеристики	Значение характеристики
1	2	3
1	**Вид объекта недвижимости (помещение, машино-место)**	помещение
2	**Ранее присвоенный государственный учетный номер помещения, машино-места (кадастровый, инвентарный или условный номер)**	—
3	**Кадастровый номер исходного объекта недвижимости (объектов недвижимости)**	—
4	**Номер, тип этажа (этажей), на котором (которых) расположено помещение, машино-место**	Этаж 8

ТЕХНИЧЕСКИЙ ПЛАН ЗДАНИЯ

(вид объекта недвижимости, в отношении которого подготовлен технический план, в родительном падеже)

Характеристики всех помещений, машино-мест в здании, сооружении —

кадастровый номер здания, сооружения (при наличии)

5	**Адрес помещения, машино-места**	Российская Федерация, Московская обл., г.о. Красногорск, д. Сабурово, ул. Рождественская, д. 2, кв. 70
	Местоположения помещения, машино-места	—
	Дополнение местоположения помещения, машино-места	—
6	**Площадь помещения, машино-места (Р), м^2**	53,7
7	**Назначение помещения**	жилое
8	**Вид жилого помещения (квартира, комната (в квартире), если жилое помещение расположено в многоквартирном доме**	квартира
9	**Вид (виды) разрешенного использования помещения**	—
10	**Наименование помещения**	—
11	**Кадастровый номер (при наличии) или обозначение на плане этажа (или поэтажном плане) квартиры, в которой расположена комната**	—
12	**Сведения об отнесении к общему имуществу в многоквартирном доме или к вспомогательным помещениям**	—
13	**Сведения об отнесении к специализированному жилищному фонду или к жилым помещениям наемного дома социального использования или наемного дома коммерческого использования**	—
14	**Сведения о включении помещения в единый государственный реестр объектов культурного наследия (памятников истории и культуры) народов Российской Федерации**	
14.1	Регистрационный номер, вид и наименование объекта недвижимости в едином государственном реестре объектов культурного наследия (памятников истории и культуры) народов Российской Федерации либо регистрационный номер учетной карты объекта, представляющего собой историко-культурную ценность, вид и наименование выявленного объекта культурного наследия	—
14.2	Реквизиты решений Правительства Российской Федерации, органов охраны объектов культурного наследия о включении объекта недвижимости в единый государственный реестр объектов культурного наследия (памятников истории и культуры) народов Российской Федерации либо об отнесении объекта недвижимости к выявленным объектам культурного наследия, подлежащим государственной охране	—

ТЕХНИЧЕСКИЙ ПЛАН ЗДАНИЯ

(вид объекта недвижимости, в отношении которого подготовлен технический план, в родительном падеже)

Характеристики всех помещений, машино-мест в здании, сооружении —

кадастровый номер здания, сооружения (при наличии)

14.3	Реквизиты документа, на основании которого установлены требования к сохранению, содержанию и использованию объектов культурного наследия (памятников истории и культуры) народов Российской Федерации, требования к обеспечению доступа к таким объектам либо выявленному объекту культурного наследия	—

Обозначение (номер) помещения, машино-места на плане здания, сооружения, плане этажа кв. 71

Кадастровый номер —

№ п/п	Наименование характеристики	Значение характеристики
1	2	3
1	**Вид объекта недвижимости (помещение, машино-место)**	помещение
2	**Ранее присвоенный государственный учетный номер помещения, машино-места (кадастровый, инвентарный или условный номер)**	—
3	**Кадастровый номер исходного объекта недвижимости (объектов недвижимости)**	—
4	**Номер, тип этажа (этажей), на котором (которых) расположено помещение, машино-место**	Этаж 8
5	**Адрес помещения, машино-места**	Российская Федерация, Московская обл., г.о. Красногорск, д. Сабурово, ул. Рождественская, д. 2, кв. 71
	Местоположения помещения, машино-места	—
	Дополнение местоположения помещения, машино-места	—
6	**Площадь помещения, машино-места (Р), м^2**	34,4
7	**Назначение помещения**	жилое
8	**Вид жилого помещения (квартира, комната (в квартире), если жилое помещение расположено в многоквартирном доме**	квартира
9	**Вид (виды) разрешенного использования помещения**	—
10	**Наименование помещения**	—
11	**Кадастровый номер (при наличии) или обозначение на плане этажа (или поэтажном плане) квартиры, в которой расположена комната**	—
12	**Сведения об отнесении к общему имуществу в многоквартирном доме или к вспомогательным помещениям**	—
13	**Сведения об отнесении к специализированному жилищному фонду или к жилым помещениям наемного дома социального использования или наемного дома коммерческого использования**	—
14	**Сведения о включении помещения в единый государственный реестр объектов культурного наследия (памятников истории и культуры) народов Российской Федерации**	

ТЕХНИЧЕСКИЙ ПЛАН ЗДАНИЯ

(вид объекта недвижимости, в отношении которого подготовлен технический план, в родительном падеже)

Характеристики всех помещений, машино-мест в здании, сооружении —

кадастровый номер здания, сооружения (при наличии)

14.1	Регистрационный номер, вид и наименование объекта недвижимости в едином государственном реестре объектов культурного наследия (памятников истории и культуры) народов Российской Федерации либо регистрационный номер учетной карты объекта, представляющего собой историко-культурную ценность, вид и наименование выявленного объекта культурного наследия	—
14.2	Реквизиты решений Правительства Российской Федерации, органов охраны объектов культурного наследия о включении объекта недвижимости в единый государственный реестр объектов культурного наследия (памятников истории и культуры) народов Российской Федерации либо об отнесении объекта недвижимости к выявленным объектам культурного наследия, подлежащим государственной охране	—
14.3	Реквизиты документа, на основании которого установлены требования к сохранению, содержанию и использованию объектов культурного наследия (памятников истории и культуры) народов Российской Федерации, требования к обеспечению доступа к таким объектам либо выявленному объекту культурного наследия	—

Обозначение (номер) помещения, машино-места на плане здания, сооружения, плане этажа кв. 72

Кадастровый номер —

№ п/п	Наименование характеристики	Значение характеристики
1	2	3
1	**Вид объекта недвижимости (помещение, машино-место)**	помещение
2	**Ранее присвоенный государственный учетный номер помещения, машино-места (кадастровый, инвентарный или условный номер)**	—
3	**Кадастровый номер исходного объекта недвижимости (объектов недвижимости)**	—
4	**Номер, тип этажа (этажей), на котором (которых) расположено помещение, машино-место**	Этаж 8
5	**Адрес помещения, машино-места**	Российская Федерация, Московская обл., г.о. Красногорск, д. Сабурово, ул. Рождественская, д. 2, кв. 72
	Местоположения помещения, машино-места	—
	Дополнение местоположения помещения, машино-места	—
6	**Площадь помещения, машино-места (Р), м²**	36,4
7	**Назначение помещения**	жилое
8	**Вид жилого помещения (квартира, комната (в квартире), если жилое помещение расположено в многоквартирном доме**	квартира

ТЕХНИЧЕСКИЙ ПЛАН ЗДАНИЯ

(вид объекта недвижимости, в отношении которого подготовлен технический план, в родительном падеже)

Характеристики всех помещений, машино-мест в здании, сооружении —

кадастровый номер здания, сооружения (при наличии)

9	**Вид (виды) разрешенного использования помещения**	—
10	**Наименование помещения**	—
11	**Кадастровый номер (при наличии) или обозначение на плане этажа (или поэтажном плане) квартиры, в которой расположена комната**	—
12	**Сведения об отнесении к общему имуществу в многоквартирном доме или к вспомогательным помещениям**	—
13	**Сведения об отнесении к специализированному жилищному фонду или к жилым помещениям наемного дома социального использования или наемного дома коммерческого использования**	—
14	**Сведения о включении помещения в единый государственный реестр объектов культурного наследия (памятников истории и культуры) народов Российской Федерации**	
14.1	Регистрационный номер, вид и наименование объекта недвижимости в едином государственном реестре объектов культурного наследия (памятников истории и культуры) народов Российской Федерации либо регистрационный номер учетной карты объекта, представляющего собой историко-культурную ценность, вид и наименование выявленного объекта культурного наследия	—
14.2	Реквизиты решений Правительства Российской Федерации, органов охраны объектов культурного наследия о включении объекта недвижимости в единый государственный реестр объектов культурного наследия (памятников истории и культуры) народов Российской Федерации либо об отнесении объекта недвижимости к выявленным объектам культурного наследия, подлежащим государственной охране	—
14.3	Реквизиты документа, на основании которого установлены требования к сохранению, содержанию и использованию объектов культурного наследия (памятников истории и культуры) народов Российской Федерации, требования к обеспечению доступа к таким объектам либо выявленному объекту культурного наследия	—

Обозначение (номер) помещения, машино-места на плане здания, сооружения, плане этажа кв. 73

Кадастровый номер —

№ п/п	**Наименование характеристики**	**Значение характеристики**
1	2	3
1	**Вид объекта недвижимости (помещение, машино-место)**	помещение

ТЕХНИЧЕСКИЙ ПЛАН ЗДАНИЯ

(вид объекта недвижимости, в отношении которого подготовлен технический план, в родительном падеже)

Характеристики всех помещений, машино-мест в здании, сооружении —

кадастровый номер здания, сооружения (при наличии)

2	**Ранее присвоенный государственный учетный номер помещения, машино-места (кадастровый, инвентарный или условный номер)**	—
3	**Кадастровый номер исходного объекта недвижимости (объектов недвижимости)**	—
4	**Номер, тип этажа (этажей), на котором (которых) расположено помещение, машино-место**	Этаж 8
5	**Адрес помещения, машино-места**	Российская Федерация, Московская обл., г.о. Красногорск, д. Сабурово, ул. Рождественская, д. 2, кв. 73
	Местоположения помещения, машино-места	—
	Дополнение местоположения помещения, машино-места	—
6	**Площадь помещения, машино-места (Р), м^2**	76,7
7	**Назначение помещения**	жилое
8	**Вид жилого помещения (квартира, комната (в квартире), если жилое помещение расположено в многоквартирном доме**	квартира
9	**Вид (виды) разрешенного использования помещения**	—
10	**Наименование помещения**	—
11	**Кадастровый номер (при наличии) или обозначение на плане этажа (или поэтажном плане) квартиры, в которой расположена комната**	—
12	**Сведения об отнесении к общему имуществу в многоквартирном доме или к вспомогательным помещениям**	—
13	**Сведения об отнесении к специализированному жилищному фонду или к жилым помещениям наемного дома социального использования или наемного дома коммерческого использования**	—
14	**Сведения о включении помещения в единый государственный реестр объектов культурного наследия (памятников истории и культуры) народов Российской Федерации**	
14.1	Регистрационный номер, вид и наименование объекта недвижимости в едином государственном реестре объектов культурного наследия (памятников истории и культуры) народов Российской Федерации либо регистрационный номер учетной карты объекта, представляющего собой историко-культурную ценность, вид и наименование выявленного объекта культурного наследия	—

ТЕХНИЧЕСКИЙ ПЛАН ЗДАНИЯ

(вид объекта недвижимости, в отношении которого подготовлен технический план, в родительном падеже)

Характеристики всех помещений, машино-мест в здании, сооружении —

кадастровый номер здания, сооружения (при наличии)

14.2	Реквизиты решений Правительства Российской Федерации, органов охраны объектов культурного наследия о включении объекта недвижимости в единый государственный реестр объектов культурного наследия (памятников истории и культуры) народов Российской Федерации либо об отнесении объекта недвижимости к выявленным объектам культурного наследия, подлежащим государственной охране	—
14.3	Реквизиты документа, на основании которого установлены требования к сохранению, содержанию и использованию объектов культурного наследия (памятников истории и культуры) народов Российской Федерации, требования к обеспечению доступа к таким объектам либо выявленному объекту культурного наследия	—

Обозначение (номер) помещения, машино-места на плане здания, сооружения, плане этажа кв. 74

Кадастровый номер —

№ п/п	Наименование характеристики	Значение характеристики
1	2	3
1	**Вид объекта недвижимости (помещение, машино-место)**	помещение
2	**Ранее присвоенный государственный учетный номер помещения, машино-места (кадастровый, инвентарный или условный номер)**	—
3	**Кадастровый номер исходного объекта недвижимости (объектов недвижимости)**	—
4	**Номер, тип этажа (этажей), на котором (которых) расположено помещение, машино-место**	Этаж 1
5	**Адрес помещения, машино-места**	Российская Федерация, Московская обл., г.о. Красногорск, д. Сабурово, ул. Рождественская, д. 2, кв. 74
	Местоположения помещения, машино-места	—
	Дополнение местоположения помещения, машино-места	—
6	**Площадь помещения, машино-места (Р), м^2**	42,9
7	**Назначение помещения**	жилое
8	**Вид жилого помещения (квартира, комната (в квартире), если жилое помещение расположено в многоквартирном доме**	квартира
9	**Вид (виды) разрешенного использования помещения**	—
10	**Наименование помещения**	—
11	**Кадастровый номер (при наличии) или обозначение на плане этажа (или поэтажном плане) квартиры, в которой расположена комната**	—

ТЕХНИЧЕСКИЙ ПЛАН ЗДАНИЯ

(вид объекта недвижимости, в отношении которого подготовлен технический план, в родительном падеже)

Характеристики всех помещений, машино-мест в здании, сооружении —

кадастровый номер здания, сооружения (при наличии)

12	**Сведения об отнесении к общему имуществу в многоквартирном доме или к вспомогательным помещениям**	—
13	**Сведения об отнесении к специализированному жилищному фонду или к жилым помещениям наемного дома социального использования или наемного дома коммерческого использования**	—
14	**Сведения о включении помещения в единый государственный реестр объектов культурного наследия (памятников истории и культуры) народов Российской Федерации**	
14.1	Регистрационный номер, вид и наименование объекта недвижимости в едином государственном реестре объектов культурного наследия (памятников истории и культуры) народов Российской Федерации либо регистрационный номер учетной карты объекта, представляющего собой историко-культурную ценность, вид и наименование выявленного объекта культурного наследия	—
14.2	Реквизиты решений Правительства Российской Федерации, органов охраны объектов культурного наследия о включении объекта недвижимости в единый государственный реестр объектов культурного наследия (памятников истории и культуры) народов Российской Федерации либо об отнесении объекта недвижимости к выявленным объектам культурного наследия, подлежащим государственной охране	—
14.3	Реквизиты документа, на основании которого установлены требования к сохранению, содержанию и использованию объектов культурного наследия (памятников истории и культуры) народов Российской Федерации, требования к обеспечению доступа к таким объектам либо выявленному объекту культурного наследия	—

Обозначение (номер) помещения, машино-места на плане здания, сооружения, плане этажа кв. 75

Кадастровый номер —

№ п/п	Наименование характеристики	Значение характеристики
1	2	3
1	**Вид объекта недвижимости (помещение, машино-место)**	помещение
2	**Ранее присвоенный государственный учетный номер помещения, машино-места (кадастровый, инвентарный или условный номер)**	—
3	**Кадастровый номер исходного объекта недвижимости (объектов недвижимости)**	—
4	**Номер, тип этажа (этажей), на котором (которых) расположено помещение, машино-место**	Этаж 1

ТЕХНИЧЕСКИЙ ПЛАН ЗДАНИЯ

(вид объекта недвижимости, в отношении которого подготовлен технический план, в родительном падеже)

Характеристики всех помещений, машино-мест в здании, сооружении —

кадастровый номер здания, сооружения (при наличии)

5	**Адрес помещения, машино-места**	Российская Федерация, Московская обл., г.о. Красногорск, д. Сабурово, ул. Рождественская, д. 2, кв. 75
	Местоположения помещения, машино-места	—
	Дополнение местоположения помещения, машино-места	—
6	**Площадь помещения, машино-места (Р), м^2**	48,8
7	**Назначение помещения**	жилое
8	**Вид жилого помещения (квартира, комната (в квартире), если жилое помещение расположено в многоквартирном доме**	квартира
9	**Вид (виды) разрешенного использования помещения**	—
10	**Наименование помещения**	—
11	**Кадастровый номер (при наличии) или обозначение на плане этажа (или поэтажном плане) квартиры, в которой расположена комната**	—
12	**Сведения об отнесении к общему имуществу в многоквартирном доме или к вспомогательным помещениям**	—
13	**Сведения об отнесении к специализированному жилищному фонду или к жилым помещениям наемного дома социального использования или наемного дома коммерческого использования**	—
14	**Сведения о включении помещения в единый государственный реестр объектов культурного наследия (памятников истории и культуры) народов Российской Федерации**	
14.1	Регистрационный номер, вид и наименование объекта недвижимости в едином государственном реестре объектов культурного наследия (памятников истории и культуры) народов Российской Федерации либо регистрационный номер учетной карты объекта, представляющего собой историко-культурную ценность, вид и наименование выявленного объекта культурного наследия	—
14.2	Реквизиты решений Правительства Российской Федерации, органов охраны объектов культурного наследия о включении объекта недвижимости в единый государственный реестр объектов культурного наследия (памятников истории и культуры) народов Российской Федерации либо об отнесении объекта недвижимости к выявленным объектам культурного наследия, подлежащим государственной охране	—

ТЕХНИЧЕСКИЙ ПЛАН ЗДАНИЯ

(вид объекта недвижимости, в отношении которого подготовлен технический план, в родительном падеже)

Характеристики всех помещений, машино-мест в здании, сооружении —

кадастровый номер здания, сооружения (при наличии)

14.3	Реквизиты документа, на основании которого установлены требования к сохранению, содержанию и использованию объектов культурного наследия (памятников истории и культуры) народов Российской Федерации, требования к обеспечению доступа к таким объектам либо выявленному объекту культурного наследия	—

Обозначение (номер) помещения, машино-места на плане здания, сооружения, плане этажа кв. 76

Кадастровый номер —

№ п/п	Наименование характеристики	Значение характеристики
1	2	3
1	**Вид объекта недвижимости (помещение, машино-место)**	помещение
2	**Ранее присвоенный государственный учетный номер помещения, машино-места (кадастровый, инвентарный или условный номер)**	—
3	**Кадастровый номер исходного объекта недвижимости (объектов недвижимости)**	—
4	**Номер, тип этажа (этажей), на котором (которых) расположено помещение, машино-место**	Этаж 2
5	**Адрес помещения, машино-места**	Российская Федерация, Московская обл., г.о. Красногорск, д. Сабурово, ул. Рождественская, д. 2, кв. 76
	Местоположения помещения, машино-места	—
	Дополнение местоположения помещения, машино-места	—
6	**Площадь помещения, машино-места (Р), м^2**	79,6
7	**Назначение помещения**	жилое
8	**Вид жилого помещения (квартира, комната (в квартире), если жилое помещение расположено в многоквартирном доме**	квартира
9	**Вид (виды) разрешенного использования помещения**	—
10	**Наименование помещения**	—
11	**Кадастровый номер (при наличии) или обозначение на плане этажа (или поэтажном плане) квартиры, в которой расположена комната**	—
12	**Сведения об отнесении к общему имуществу в многоквартирном доме или к вспомогательным помещениям**	—
13	**Сведения об отнесении к специализированному жилищному фонду или к жилым помещениям наемного дома социального использования или наемного дома коммерческого использования**	—
14	**Сведения о включении помещения в единый государственный реестр объектов культурного наследия (памятников истории и культуры) народов Российской Федерации**	

ТЕХНИЧЕСКИЙ ПЛАН ЗДАНИЯ

(вид объекта недвижимости, в отношении которого подготовлен технический план, в родительном падеже)

Характеристики всех помещений, машино-мест в здании, сооружении —

кадастровый номер здания, сооружения (при наличии)

14.1	Регистрационный номер, вид и наименование объекта недвижимости в едином государственном реестре объектов культурного наследия (памятников истории и культуры) народов Российской Федерации либо регистрационный номер учетной карты объекта, представляющего собой историко-культурную ценность, вид и наименование выявленного объекта культурного наследия	—
14.2	Реквизиты решений Правительства Российской Федерации, органов охраны объектов культурного наследия о включении объекта недвижимости в единый государственный реестр объектов культурного наследия (памятников истории и культуры) народов Российской Федерации либо об отнесении объекта недвижимости к выявленным объектам культурного наследия, подлежащим государственной охране	—
14.3	Реквизиты документа, на основании которого установлены требования к сохранению, содержанию и использованию объектов культурного наследия (памятников истории и культуры) народов Российской Федерации, требования к обеспечению доступа к таким объектам либо выявленному объекту культурного наследия	—

Обозначение (номер) помещения, машино-места на плане здания, сооружения, плане этажа кв. 77

Кадастровый номер —

№ п/п	Наименование характеристики	Значение характеристики
1	2	3
1	**Вид объекта недвижимости (помещение, машино-место)**	помещение
2	**Ранее присвоенный государственный учетный номер помещения, машино-места (кадастровый, инвентарный или условный номер)**	—
3	**Кадастровый номер исходного объекта недвижимости (объектов недвижимости)**	—
4	**Номер, тип этажа (этажей), на котором (которых) расположено помещение, машино-место**	Этаж 2
5	**Адрес помещения, машино-места**	Российская Федерация, Московская обл., г.о. Красногорск, д. Сабурово, ул. Рождественская, д. 2, кв. 77
	Местоположения помещения, машино-места	—
	Дополнение местоположения помещения, машино-места	—
6	**Площадь помещения, машино-места (Р), м²**	42,9
7	**Назначение помещения**	жилое
8	**Вид жилого помещения (квартира, комната (в квартире), если жилое помещение расположено в многоквартирном доме**	квартира

ТЕХНИЧЕСКИЙ ПЛАН ЗДАНИЯ

(вид объекта недвижимости, в отношении которого подготовлен технический план, в родительном падеже)

Характеристики всех помещений, машино-мест в здании, сооружении —

кадастровый номер здания, сооружения (при наличии)

9	**Вид (виды) разрешенного использования помещения**	—
10	**Наименование помещения**	—
11	**Кадастровый номер (при наличии) или обозначение на плане этажа (или поэтажном плане) квартиры, в которой расположена комната**	—
12	**Сведения об отнесении к общему имуществу в многоквартирном доме или к вспомогательным помещениям**	—
13	**Сведения об отнесении к специализированному жилищному фонду или к жилым помещениям наемного дома социального использования или наемного дома коммерческого использования**	—
14	**Сведения о включении помещения в единый государственный реестр объектов культурного наследия (памятников истории и культуры) народов Российской Федерации**	
14.1	Регистрационный номер, вид и наименование объекта недвижимости в едином государственном реестре объектов культурного наследия (памятников истории и культуры) народов Российской Федерации либо регистрационный номер учетной карты объекта, представляющего собой историко-культурную ценность, вид и наименование выявленного объекта культурного наследия	—
14.2	Реквизиты решений Правительства Российской Федерации, органов охраны объектов культурного наследия о включении объекта недвижимости в единый государственный реестр объектов культурного наследия (памятников истории и культуры) народов Российской Федерации либо об отнесении объекта недвижимости к выявленным объектам культурного наследия, подлежащим государственной охране	—
14.3	Реквизиты документа, на основании которого установлены требования к сохранению, содержанию и использованию объектов культурного наследия (памятников истории и культуры) народов Российской Федерации, требования к обеспечению доступа к таким объектам либо выявленному объекту культурного наследия	—

Обозначение (номер) помещения, машино-места на плане здания, сооружения, плане этажа кв. 78

Кадастровый номер —

№ п/п	**Наименование характеристики**	**Значение характеристики**
1	2	3
1	**Вид объекта недвижимости (помещение, машино-место)**	помещение

ТЕХНИЧЕСКИЙ ПЛАН ЗДАНИЯ

(вид объекта недвижимости, в отношении которого подготовлен технический план, в родительном падеже)

Характеристики всех помещений, машино-мест в здании, сооружении —

кадастровый номер здания, сооружения (при наличии)

2	**Ранее присвоенный государственный учетный номер помещения, машино-места (кадастровый, инвентарный или условный номер)**	—
3	**Кадастровый номер исходного объекта недвижимости (объектов недвижимости)**	—
4	**Номер, тип этажа (этажей), на котором (которых) расположено помещение, машино-место**	Этаж 2
5	**Адрес помещения, машино-места**	Российская Федерация, Московская обл., г.о. Красногорск, д. Сабурово, ул. Рождественская, д. 2, кв. 78
	Местоположения помещения, машино-места	—
	Дополнение местоположения помещения, машино-места	—
6	**Площадь помещения, машино-места (Р), м^2**	48,8
7	**Назначение помещения**	жилое
8	**Вид жилого помещения (квартира, комната (в квартире), если жилое помещение расположено в многоквартирном доме**	квартира
9	**Вид (виды) разрешенного использования помещения**	—
10	**Наименование помещения**	—
11	**Кадастровый номер (при наличии) или обозначение на плане этажа (или поэтажном плане) квартиры, в которой расположена комната**	—
12	**Сведения об отнесении к общему имуществу в многоквартирном доме или к вспомогательным помещениям**	—
13	**Сведения об отнесении к специализированному жилищному фонду или к жилым помещениям наемного дома социального использования или наемного дома коммерческого использования**	—
14	**Сведения о включении помещения в единый государственный реестр объектов культурного наследия (памятников истории и культуры) народов Российской Федерации**	
14.1	Регистрационный номер, вид и наименование объекта недвижимости в едином государственном реестре объектов культурного наследия (памятников истории и культуры) народов Российской Федерации либо регистрационный номер учетной карты объекта, представляющего собой историко-культурную ценность, вид и наименование выявленного объекта культурного наследия	—

ТЕХНИЧЕСКИЙ ПЛАН ЗДАНИЯ

(вид объекта недвижимости, в отношении которого подготовлен технический план, в родительном падеже)

Характеристики всех помещений, машино-мест в здании, сооружении —

кадастровый номер здания, сооружения (при наличии)

14.2	Реквизиты решений Правительства Российской Федерации, органов охраны объектов культурного наследия о включении объекта недвижимости в единый государственный реестр объектов культурного наследия (памятников истории и культуры) народов Российской Федерации либо об отнесении объекта недвижимости к выявленным объектам культурного наследия, подлежащим государственной охране	—
14.3	Реквизиты документа, на основании которого установлены требования к сохранению, содержанию и использованию объектов культурного наследия (памятников истории и культуры) народов Российской Федерации, требования к обеспечению доступа к таким объектам либо выявленному объекту культурного наследия	—

Обозначение (номер) помещения, машино-места на плане здания, сооружения, плане этажа кв. 79

Кадастровый номер —

№ п/п	Наименование характеристики	Значение характеристики
1	2	3
1	**Вид объекта недвижимости (помещение, машино-место)**	помещение
2	**Ранее присвоенный государственный учетный номер помещения, машино-места (кадастровый, инвентарный или условный номер)**	—
3	**Кадастровый номер исходного объекта недвижимости (объектов недвижимости)**	—
4	**Номер, тип этажа (этажей), на котором (которых) расположено помещение, машино-место**	Этаж 3
5	**Адрес помещения, машино-места**	Российская Федерация, Московская обл., г.о. Красногорск, д. Сабурово, ул. Рождественская, д. 2, кв. 79
	Местоположения помещения, машино-места	—
	Дополнение местоположения помещения, машино-места	—
6	**Площадь помещения, машино-места (Р), м^2**	79,6
7	**Назначение помещения**	жилое
8	**Вид жилого помещения (квартира, комната (в квартире), если жилое помещение расположено в многоквартирном доме**	квартира
9	**Вид (виды) разрешенного использования помещения**	—
10	**Наименование помещения**	—
11	**Кадастровый номер (при наличии) или обозначение на плане этажа (или поэтажном плане) квартиры, в которой расположена комната**	—

ТЕХНИЧЕСКИЙ ПЛАН ЗДАНИЯ

(вид объекта недвижимости, в отношении которого подготовлен технический план, в родительном падеже)

Характеристики всех помещений, машино-мест в здании, сооружении —

кадастровый номер здания, сооружения (при наличии)

12	**Сведения об отнесении к общему имуществу в многоквартирном доме или к вспомогательным помещениям**	—
13	**Сведения об отнесении к специализированному жилищному фонду или к жилым помещениям наемного дома социального использования или наемного дома коммерческого использования**	—
14	**Сведения о включении помещения в единый государственный реестр объектов культурного наследия (памятников истории и культуры) народов Российской Федерации**	
14.1	Регистрационный номер, вид и наименование объекта недвижимости в едином государственном реестре объектов культурного наследия (памятников истории и культуры) народов Российской Федерации либо регистрационный номер учетной карты объекта, представляющего собой историко-культурную ценность, вид и наименование выявленного объекта культурного наследия	—
14.2	Реквизиты решений Правительства Российской Федерации, органов охраны объектов культурного наследия о включении объекта недвижимости в единый государственный реестр объектов культурного наследия (памятников истории и культуры) народов Российской Федерации либо об отнесении объекта недвижимости к выявленным объектам культурного наследия, подлежащим государственной охране	—
14.3	Реквизиты документа, на основании которого установлены требования к сохранению, содержанию и использованию объектов культурного наследия (памятников истории и культуры) народов Российской Федерации, требования к обеспечению доступа к таким объектам либо выявленному объекту культурного наследия	—

Обозначение (номер) помещения, машино-места на плане здания, сооружения, плане этажа кв. 80

Кадастровый номер —

№ п/п	**Наименование характеристики**	**Значение характеристики**
1	2	3
1	**Вид объекта недвижимости (помещение, машино-место)**	помещение
2	**Ранее присвоенный государственный учетный номер помещения, машино-места (кадастровый, инвентарный или условный номер)**	—
3	**Кадастровый номер исходного объекта недвижимости (объектов недвижимости)**	—
4	**Номер, тип этажа (этажей), на котором (которых) расположено помещение, машино-место**	Этаж 3

ТЕХНИЧЕСКИЙ ПЛАН ЗДАНИЯ

(вид объекта недвижимости, в отношении которого подготовлен технический план, в родительном падеже)

Характеристики всех помещений, машино-мест в здании, сооружении —

кадастровый номер здания, сооружения (при наличии)

5	**Адрес помещения, машино-места**	Российская Федерация, Московская обл., г.о. Красногорск, д. Сабурово, ул. Рождественская, д. 2, кв. 80
	Местоположения помещения, машино-места	—
	Дополнение местоположения помещения, машино-места	—
6	**Площадь помещения, машино-места (Р), м^2**	74,9
7	**Назначение помещения**	жилое
8	**Вид жилого помещения (квартира, комната (в квартире), если жилое помещение расположено в многоквартирном доме**	квартира
9	**Вид (виды) разрешенного использования помещения**	—
10	**Наименование помещения**	—
11	**Кадастровый номер (при наличии) или обозначение на плане этажа (или поэтажном плане) квартиры, в которой расположена комната**	—
12	**Сведения об отнесении к общему имуществу в многоквартирном доме или к вспомогательным помещениям**	—
13	**Сведения об отнесении к специализированному жилищному фонду или к жилым помещениям наемного дома социального использования или наемного дома коммерческого использования**	—
14	**Сведения о включении помещения в единый государственный реестр объектов культурного наследия (памятников истории и культуры) народов Российской Федерации**	
14.1	Регистрационный номер, вид и наименование объекта недвижимости в едином государственном реестре объектов культурного наследия (памятников истории и культуры) народов Российской Федерации либо регистрационный номер учетной карты объекта, представляющего собой историко-культурную ценность, вид и наименование выявленного объекта культурного наследия	—
14.2	Реквизиты решений Правительства Российской Федерации, органов охраны объектов культурного наследия о включении объекта недвижимости в единый государственный реестр объектов культурного наследия (памятников истории и культуры) народов Российской Федерации либо об отнесении объекта недвижимости к выявленным объектам культурного наследия, подлежащим государственной охране	—

ТЕХНИЧЕСКИЙ ПЛАН ЗДАНИЯ

(вид объекта недвижимости, в отношении которого подготовлен технический план, в родительном падеже)

Характеристики всех помещений, машино-мест в здании, сооружении —

кадастровый номер здания, сооружения (при наличии)

14.3	Реквизиты документа, на основании которого установлены требования к сохранению, содержанию и использованию объектов культурного наследия (памятников истории и культуры) народов Российской Федерации, требования к обеспечению доступа к таким объектам либо выявленному объекту культурного наследия	—

Обозначение (номер) помещения, машино-места на плане здания, сооружения, плане этажа кв. 81

Кадастровый номер —

№ п/п	Наименование характеристики	Значение характеристики
1	2	3
1	**Вид объекта недвижимости (помещение, машино-место)**	помещение
2	**Ранее присвоенный государственный учетный номер помещения, машино-места (кадастровый, инвентарный или условный номер)**	—
3	**Кадастровый номер исходного объекта недвижимости (объектов недвижимости)**	—
4	**Номер, тип этажа (этажей), на котором (которых) расположено помещение, машино-место**	Этаж 3
5	**Адрес помещения, машино-места**	Российская Федерация, Московская обл., г.о. Красногорск, д. Сабурово, ул. Рождественская, д. 2, кв. 81
	Местоположения помещения, машино-места	—
	Дополнение местоположения помещения, машино-места	—
6	**Площадь помещения, машино-места (Р), м^2**	42,9
7	**Назначение помещения**	жилое
8	**Вид жилого помещения (квартира, комната (в квартире), если жилое помещение расположено в многоквартирном доме**	квартира
9	**Вид (виды) разрешенного использования помещения**	—
10	**Наименование помещения**	—
11	**Кадастровый номер (при наличии) или обозначение на плане этажа (или поэтажном плане) квартиры, в которой расположена комната**	—
12	**Сведения об отнесении к общему имуществу в многоквартирном доме или к вспомогательным помещениям**	—
13	**Сведения об отнесении к специализированному жилищному фонду или к жилым помещениям наемного дома социального использования или наемного дома коммерческого использования**	—
14	**Сведения о включении помещения в единый государственный реестр объектов культурного наследия (памятников истории и культуры) народов Российской Федерации**	

ТЕХНИЧЕСКИЙ ПЛАН ЗДАНИЯ

(вид объекта недвижимости, в отношении которого подготовлен технический план, в родительном падеже)

Характеристики всех помещений, машино-мест в здании, сооружении —

кадастровый номер здания, сооружения (при наличии)

14.1	Регистрационный номер, вид и наименование объекта недвижимости в едином государственном реестре объектов культурного наследия (памятников истории и культуры) народов Российской Федерации либо регистрационный номер учетной карты объекта, представляющего собой историко-культурную ценность, вид и наименование выявленного объекта культурного наследия	—
14.2	Реквизиты решений Правительства Российской Федерации, органов охраны объектов культурного наследия о включении объекта недвижимости в единый государственный реестр объектов культурного наследия (памятников истории и культуры) народов Российской Федерации либо об отнесении объекта недвижимости к выявленным объектам культурного наследия, подлежащим государственной охране	—
14.3	Реквизиты документа, на основании которого установлены требования к сохранению, содержанию и использованию объектов культурного наследия (памятников истории и культуры) народов Российской Федерации, требования к обеспечению доступа к таким объектам либо выявленному объекту культурного наследия	—

Обозначение (номер) помещения, машино-места на плане здания, сооружения, плане этажа кв. 82

Кадастровый номер —

№ п/п	Наименование характеристики	Значение характеристики
1	2	3
1	**Вид объекта недвижимости (помещение, машино-место)**	помещение
2	**Ранее присвоенный государственный учетный номер помещения, машино-места (кадастровый, инвентарный или условный номер)**	—
3	**Кадастровый номер исходного объекта недвижимости (объектов недвижимости)**	—
4	**Номер, тип этажа (этажей), на котором (которых) расположено помещение, машино-место**	Этаж 3
5	**Адрес помещения, машино-места**	Российская Федерация, Московская обл., г.о. Красногорск, д. Сабурово, ул. Рождественская, д. 2, кв. 82
	Местоположения помещения, машино-места	—
	Дополнение местоположения помещения, машино-места	—
6	**Площадь помещения, машино-места (Р), м²**	48,8
7	**Назначение помещения**	жилое
8	**Вид жилого помещения (квартира, комната (в квартире), если жилое помещение расположено в многоквартирном доме**	квартира

ТЕХНИЧЕСКИЙ ПЛАН ЗДАНИЯ

(вид объекта недвижимости, в отношении которого подготовлен технический план, в родительном падеже)

Характеристики всех помещений, машино-мест в здании, сооружении —

кадастровый номер здания, сооружения (при наличии)

9	**Вид (виды) разрешенного использования помещения**	—
10	**Наименование помещения**	—
11	**Кадастровый номер (при наличии) или обозначение на плане этажа (или поэтажном плане) квартиры, в которой расположена комната**	—
12	**Сведения об отнесении к общему имуществу в многоквартирном доме или к вспомогательным помещениям**	—
13	**Сведения об отнесении к специализированному жилищному фонду или к жилым помещениям наемного дома социального использования или наемного дома коммерческого использования**	—
14	**Сведения о включении помещения в единый государственный реестр объектов культурного наследия (памятников истории и культуры) народов Российской Федерации**	
14.1	Регистрационный номер, вид и наименование объекта недвижимости в едином государственном реестре объектов культурного наследия (памятников истории и культуры) народов Российской Федерации либо регистрационный номер учетной карты объекта, представляющего собой историко-культурную ценность, вид и наименование выявленного объекта культурного наследия	—
14.2	Реквизиты решений Правительства Российской Федерации, органов охраны объектов культурного наследия о включении объекта недвижимости в единый государственный реестр объектов культурного наследия (памятников истории и культуры) народов Российской Федерации либо об отнесении объекта недвижимости к выявленным объектам культурного наследия, подлежащим государственной охране	—
14.3	Реквизиты документа, на основании которого установлены требования к сохранению, содержанию и использованию объектов культурного наследия (памятников истории и культуры) народов Российской Федерации, требования к обеспечению доступа к таким объектам либо выявленному объекту культурного наследия	—

Обозначение (номер) помещения, машино-места на плане здания, сооружения, плане этажа кв. 83

Кадастровый номер —

№ п/п	**Наименование характеристики**	**Значение характеристики**
1	2	3
1	**Вид объекта недвижимости (помещение, машино-место)**	помещение

ТЕХНИЧЕСКИЙ ПЛАН ЗДАНИЯ

(вид объекта недвижимости, в отношении которого подготовлен технический план, в родительном падеже)

Характеристики всех помещений, машино-мест в здании, сооружении —

кадастровый номер здания, сооружения (при наличии)

2	**Ранее присвоенный государственный учетный номер помещения, машино-места (кадастровый, инвентарный или условный номер)**	—
3	**Кадастровый номер исходного объекта недвижимости (объектов недвижимости)**	—
4	**Номер, тип этажа (этажей), на котором (которых) расположено помещение, машино-место**	Этаж 4
5	**Адрес помещения, машино-места**	Российская Федерация, Московская обл., г.о. Красногорск, д. Сабурово, ул. Рождественская, д. 2, кв. 83
	Местоположения помещения, машино-места	—
	Дополнение местоположения помещения, машино-места	—
6	**Площадь помещения, машино-места (Р), м^2**	79,6
7	**Назначение помещения**	жилое
8	**Вид жилого помещения (квартира, комната (в квартире), если жилое помещение расположено в многоквартирном доме**	квартира
9	**Вид (виды) разрешенного использования помещения**	—
10	**Наименование помещения**	—
11	**Кадастровый номер (при наличии) или обозначение на плане этажа (или поэтажном плане) квартиры, в которой расположена комната**	—
12	**Сведения об отнесении к общему имуществу в многоквартирном доме или к вспомогательным помещениям**	—
13	**Сведения об отнесении к специализированному жилищному фонду или к жилым помещениям наемного дома социального использования или наемного дома коммерческого использования**	—
14	**Сведения о включении помещения в единый государственный реестр объектов культурного наследия (памятников истории и культуры) народов Российской Федерации**	
14.1	Регистрационный номер, вид и наименование объекта недвижимости в едином государственном реестре объектов культурного наследия (памятников истории и культуры) народов Российской Федерации либо регистрационный номер учетной карты объекта, представляющего собой историко-культурную ценность, вид и наименование выявленного объекта культурного наследия	—

ТЕХНИЧЕСКИЙ ПЛАН ЗДАНИЯ

(вид объекта недвижимости, в отношении которого подготовлен технический план, в родительном падеже)

Характеристики всех помещений, машино-мест в здании, сооружении —

кадастровый номер здания, сооружения (при наличии)

14.2	Реквизиты решений Правительства Российской Федерации, органов охраны объектов культурного наследия о включении объекта недвижимости в единый государственный реестр объектов культурного наследия (памятников истории и культуры) народов Российской Федерации либо об отнесении объекта недвижимости к выявленным объектам культурного наследия, подлежащим государственной охране	—
14.3	Реквизиты документа, на основании которого установлены требования к сохранению, содержанию и использованию объектов культурного наследия (памятников истории и культуры) народов Российской Федерации, требования к обеспечению доступа к таким объектам либо выявленному объекту культурного наследия	—

Обозначение (номер) помещения, машино-места на плане здания, сооружения, плане этажа кв. 84

Кадастровый номер —

№ п/п	Наименование характеристики	Значение характеристики
1	2	3
1	**Вид объекта недвижимости (помещение, машино-место)**	помещение
2	**Ранее присвоенный государственный учетный номер помещения, машино-места (кадастровый, инвентарный или условный номер)**	—
3	**Кадастровый номер исходного объекта недвижимости (объектов недвижимости)**	—
4	**Номер, тип этажа (этажей), на котором (которых) расположено помещение, машино-место**	Этаж 4
5	**Адрес помещения, машино-места**	Российская Федерация, Московская обл., г.о. Красногорск, д. Сабурово, ул. Рождественская, д. 2, кв. 84
	Местоположения помещения, машино-места	—
	Дополнение местоположения помещения, машино-места	—
6	**Площадь помещения, машино-места (Р), м^2**	74,9
7	**Назначение помещения**	жилое
8	**Вид жилого помещения (квартира, комната (в квартире), если жилое помещение расположено в многоквартирном доме**	квартира
9	**Вид (виды) разрешенного использования помещения**	—
10	**Наименование помещения**	—
11	**Кадастровый номер (при наличии) или обозначение на плане этажа (или поэтажном плане) квартиры, в которой расположена комната**	—

ТЕХНИЧЕСКИЙ ПЛАН ЗДАНИЯ

(вид объекта недвижимости, в отношении которого подготовлен технический план, в родительном падеже)

Характеристики всех помещений, машино-мест в здании, сооружении —

кадастровый номер здания, сооружения (при наличии)

12	**Сведения об отнесении к общему имуществу в многоквартирном доме или к вспомогательным помещениям**	—
13	**Сведения об отнесении к специализированному жилищному фонду или к жилым помещениям наемного дома социального использования или наемного дома коммерческого использования**	—
14	**Сведения о включении помещения в единый государственный реестр объектов культурного наследия (памятников истории и культуры) народов Российской Федерации**	
14.1	Регистрационный номер, вид и наименование объекта недвижимости в едином государственном реестре объектов культурного наследия (памятников истории и культуры) народов Российской Федерации либо регистрационный номер учетной карты объекта, представляющего собой историко-культурную ценность, вид и наименование выявленного объекта культурного наследия	—
14.2	Реквизиты решений Правительства Российской Федерации, органов охраны объектов культурного наследия о включении объекта недвижимости в единый государственный реестр объектов культурного наследия (памятников истории и культуры) народов Российской Федерации либо об отнесении объекта недвижимости к выявленным объектам культурного наследия, подлежащим государственной охране	—
14.3	Реквизиты документа, на основании которого установлены требования к сохранению, содержанию и использованию объектов культурного наследия (памятников истории и культуры) народов Российской Федерации, требования к обеспечению доступа к таким объектам либо выявленному объекту культурного наследия	—

Обозначение (номер) помещения, машино-места на плане здания, сооружения, плане этажа кв. 85

Кадастровый номер —

№ п/п	**Наименование характеристики**	**Значение характеристики**
1	2	3
1	**Вид объекта недвижимости (помещение, машино-место)**	помещение
2	**Ранее присвоенный государственный учетный номер помещения, машино-места (кадастровый, инвентарный или условный номер)**	—
3	**Кадастровый номер исходного объекта недвижимости (объектов недвижимости)**	—
4	**Номер, тип этажа (этажей), на котором (которых) расположено помещение, машино-место**	Этаж 4

ТЕХНИЧЕСКИЙ ПЛАН ЗДАНИЯ

(вид объекта недвижимости, в отношении которого подготовлен технический план, в родительном падеже)

Характеристики всех помещений, машино-мест в здании, сооружении —

кадастровый номер здания, сооружения (при наличии)

5	**Адрес помещения, машино-места**	Российская Федерация, Московская обл., г.о. Красногорск, д. Сабурово, ул. Рождественская, д. 2, кв. 85
	Местоположения помещения, машино-места	—
	Дополнение местоположения помещения, машино-места	—
6	**Площадь помещения, машино-места (Р), м^2**	42,9
7	**Назначение помещения**	жилое
8	**Вид жилого помещения (квартира, комната (в квартире), если жилое помещение расположено в многоквартирном доме**	квартира
9	**Вид (виды) разрешенного использования помещения**	—
10	**Наименование помещения**	—
11	**Кадастровый номер (при наличии) или обозначение на плане этажа (или поэтажном плане) квартиры, в которой расположена комната**	—
12	**Сведения об отнесении к общему имуществу в многоквартирном доме или к вспомогательным помещениям**	—
13	**Сведения об отнесении к специализированному жилищному фонду или к жилым помещениям наемного дома социального использования или наемного дома коммерческого использования**	—
14	**Сведения о включении помещения в единый государственный реестр объектов культурного наследия (памятников истории и культуры) народов Российской Федерации**	
14.1	Регистрационный номер, вид и наименование объекта недвижимости в едином государственном реестре объектов культурного наследия (памятников истории и культуры) народов Российской Федерации либо регистрационный номер учетной карты объекта, представляющего собой историко-культурную ценность, вид и наименование выявленного объекта культурного наследия	—
14.2	Реквизиты решений Правительства Российской Федерации, органов охраны объектов культурного наследия о включении объекта недвижимости в единый государственный реестр объектов культурного наследия (памятников истории и культуры) народов Российской Федерации либо об отнесении объекта недвижимости к выявленным объектам культурного наследия, подлежащим государственной охране	—

ТЕХНИЧЕСКИЙ ПЛАН ЗДАНИЯ

(вид объекта недвижимости, в отношении которого подготовлен технический план, в родительном падеже)

Характеристики всех помещений, машино-мест в здании, сооружении —

кадастровый номер здания, сооружения (при наличии)

14.3	Реквизиты документа, на основании которого установлены требования к сохранению, содержанию и использованию объектов культурного наследия (памятников истории и культуры) народов Российской Федерации, требования к обеспечению доступа к таким объектам либо выявленному объекту культурного наследия	—

Обозначение (номер) помещения, машино-места на плане здания, сооружения, плане этажа кв. 86

Кадастровый номер —

№ п/п	Наименование характеристики	Значение характеристики
1	2	3
1	**Вид объекта недвижимости (помещение, машино-место)**	помещение
2	**Ранее присвоенный государственный учетный номер помещения, машино-места (кадастровый, инвентарный или условный номер)**	—
3	**Кадастровый номер исходного объекта недвижимости (объектов недвижимости)**	—
4	**Номер, тип этажа (этажей), на котором (которых) расположено помещение, машино-место**	Этаж 4
5	**Адрес помещения, машино-места**	Российская Федерация, Московская обл., г.о. Красногорск, д. Сабурово, ул. Рождественская, д. 2, кв. 86
	Местоположения помещения, машино-места	—
	Дополнение местоположения помещения, машино-места	—
6	**Площадь помещения, машино-места (Р), м^2**	48,8
7	**Назначение помещения**	жилое
8	**Вид жилого помещения (квартира, комната (в квартире), если жилое помещение расположено в многоквартирном доме**	квартира
9	**Вид (виды) разрешенного использования помещения**	—
10	**Наименование помещения**	—
11	**Кадастровый номер (при наличии) или обозначение на плане этажа (или поэтажном плане) квартиры, в которой расположена комната**	—
12	**Сведения об отнесении к общему имуществу в многоквартирном доме или к вспомогательным помещениям**	—
13	**Сведения об отнесении к специализированному жилищному фонду или к жилым помещениям наемного дома социального использования или наемного дома коммерческого использования**	—
14	**Сведения о включении помещения в единый государственный реестр объектов культурного наследия (памятников истории и культуры) народов Российской Федерации**	

ТЕХНИЧЕСКИЙ ПЛАН ЗДАНИЯ

(вид объекта недвижимости, в отношении которого подготовлен технический план, в родительном падеже)

Характеристики всех помещений, машино-мест в здании, сооружении —

кадастровый номер здания, сооружения (при наличии)

14.1	Регистрационный номер, вид и наименование объекта недвижимости в едином государственном реестре объектов культурного наследия (памятников истории и культуры) народов Российской Федерации либо регистрационный номер учетной карты объекта, представляющего собой историко-культурную ценность, вид и наименование выявленного объекта культурного наследия	—
14.2	Реквизиты решений Правительства Российской Федерации, органов охраны объектов культурного наследия о включении объекта недвижимости в единый государственный реестр объектов культурного наследия (памятников истории и культуры) народов Российской Федерации либо об отнесении объекта недвижимости к выявленным объектам культурного наследия, подлежащим государственной охране	—
14.3	Реквизиты документа, на основании которого установлены требования к сохранению, содержанию и использованию объектов культурного наследия (памятников истории и культуры) народов Российской Федерации, требования к обеспечению доступа к таким объектам либо выявленному объекту культурного наследия	—

Обозначение (номер) помещения, машино-места на плане здания, сооружения, плане этажа кв. 87

Кадастровый номер —

№ п/п	Наименование характеристики	Значение характеристики
1	2	3
1	**Вид объекта недвижимости (помещение, машино-место)**	помещение
2	**Ранее присвоенный государственный учетный номер помещения, машино-места (кадастровый, инвентарный или условный номер)**	—
3	**Кадастровый номер исходного объекта недвижимости (объектов недвижимости)**	—
4	**Номер, тип этажа (этажей), на котором (которых) расположено помещение, машино-место**	Этаж 5
5	**Адрес помещения, машино-места**	Российская Федерация, Московская обл., г.о. Красногорск, д. Сабурово, ул. Рождественская, д. 2, кв. 87
	Местоположения помещения, машино-места	—
	Дополнение местоположения помещения, машино-места	—
6	**Площадь помещения, машино-места (Р), м²**	77,0
7	**Назначение помещения**	жилое
8	**Вид жилого помещения (квартира, комната (в квартире), если жилое помещение расположено в многоквартирном доме**	квартира

ТЕХНИЧЕСКИЙ ПЛАН ЗДАНИЯ

(вид объекта недвижимости, в отношении которого подготовлен технический план, в родительном падеже)

Характеристики всех помещений, машино-мест в здании, сооружении —

кадастровый номер здания, сооружения (при наличии)

9	**Вид (виды) разрешенного использования помещения**	—
10	**Наименование помещения**	—
11	**Кадастровый номер (при наличии) или обозначение на плане этажа (или поэтажном плане) квартиры, в которой расположена комната**	—
12	**Сведения об отнесении к общему имуществу в многоквартирном доме или к вспомогательным помещениям**	—
13	**Сведения об отнесении к специализированному жилищному фонду или к жилым помещениям наемного дома социального использования или наемного дома коммерческого использования**	—
14	**Сведения о включении помещения в единый государственный реестр объектов культурного наследия (памятников истории и культуры) народов Российской Федерации**	
14.1	Регистрационный номер, вид и наименование объекта недвижимости в едином государственном реестре объектов культурного наследия (памятников истории и культуры) народов Российской Федерации либо регистрационный номер учетной карты объекта, представляющего собой историко-культурную ценность, вид и наименование выявленного объекта культурного наследия	—
14.2	Реквизиты решений Правительства Российской Федерации, органов охраны объектов культурного наследия о включении объекта недвижимости в единый государственный реестр объектов культурного наследия (памятников истории и культуры) народов Российской Федерации либо об отнесении объекта недвижимости к выявленным объектам культурного наследия, подлежащим государственной охране	—
14.3	Реквизиты документа, на основании которого установлены требования к сохранению, содержанию и использованию объектов культурного наследия (памятников истории и культуры) народов Российской Федерации, требования к обеспечению доступа к таким объектам либо выявленному объекту культурного наследия	—

Обозначение (номер) помещения, машино-места на плане здания, сооружения, плане этажа кв. 88

Кадастровый номер —

№ п/п	**Наименование характеристики**	**Значение характеристики**
1	2	3
1	**Вид объекта недвижимости (помещение, машино-место)**	помещение

ТЕХНИЧЕСКИЙ ПЛАН ЗДАНИЯ

(вид объекта недвижимости, в отношении которого подготовлен технический план, в родительном падеже)

Характеристики всех помещений, машино-мест в здании, сооружении —

кадастровый номер здания, сооружения (при наличии)

2	**Ранее присвоенный государственный учетный номер помещения, машино-места (кадастровый, инвентарный или условный номер)**	—
3	**Кадастровый номер исходного объекта недвижимости (объектов недвижимости)**	—
4	**Номер, тип этажа (этажей), на котором (которых) расположено помещение, машино-место**	Этаж 5
5	**Адрес помещения, машино-места**	Российская Федерация, Московская обл., г.о. Красногорск, д. Сабурово, ул. Рождественская, д. 2, кв. 88
	Местоположения помещения, машино-места	—
	Дополнение местоположения помещения, машино-места	—
6	**Площадь помещения, машино-места (Р), м^2**	73,1
7	**Назначение помещения**	жилое
8	**Вид жилого помещения (квартира, комната (в квартире), если жилое помещение расположено в многоквартирном доме**	квартира
9	**Вид (виды) разрешенного использования помещения**	—
10	**Наименование помещения**	—
11	**Кадастровый номер (при наличии) или обозначение на плане этажа (или поэтажном плане) квартиры, в которой расположена комната**	—
12	**Сведения об отнесении к общему имуществу в многоквартирном доме или к вспомогательным помещениям**	—
13	**Сведения об отнесении к специализированному жилищному фонду или к жилым помещениям наемного дома социального использования или наемного дома коммерческого использования**	—
14	**Сведения о включении помещения в единый государственный реестр объектов культурного наследия (памятников истории и культуры) народов Российской Федерации**	
14.1	Регистрационный номер, вид и наименование объекта недвижимости в едином государственном реестре объектов культурного наследия (памятников истории и культуры) народов Российской Федерации либо регистрационный номер учетной карты объекта, представляющего собой историко-культурную ценность, вид и наименование выявленного объекта культурного наследия	—

ТЕХНИЧЕСКИЙ ПЛАН ЗДАНИЯ

(вид объекта недвижимости, в отношении которого подготовлен технический план, в родительном падеже)

Характеристики всех помещений, машино-мест в здании, сооружении —

кадастровый номер здания, сооружения (при наличии)

14.2	Реквизиты решений Правительства Российской Федерации, органов охраны объектов культурного наследия о включении объекта недвижимости в единый государственный реестр объектов культурного наследия (памятников истории и культуры) народов Российской Федерации либо об отнесении объекта недвижимости к выявленным объектам культурного наследия, подлежащим государственной охране	—
14.3	Реквизиты документа, на основании которого установлены требования к сохранению, содержанию и использованию объектов культурного наследия (памятников истории и культуры) народов Российской Федерации, требования к обеспечению доступа к таким объектам либо выявленному объекту культурного наследия	—

Обозначение (номер) помещения, машино-места на плане здания, сооружения, плане этажа кв. 89

Кадастровый номер —

№ п/п	Наименование характеристики	Значение характеристики
1	2	3
1	**Вид объекта недвижимости (помещение, машино-место)**	помещение
2	**Ранее присвоенный государственный учетный номер помещения, машино-места (кадастровый, инвентарный или условный номер)**	—
3	**Кадастровый номер исходного объекта недвижимости (объектов недвижимости)**	—
4	**Номер, тип этажа (этажей), на котором (которых) расположено помещение, машино-место**	Этаж 5
5	**Адрес помещения, машино-места**	Российская Федерация, Московская обл., г.о. Красногорск, д. Сабурово, ул. Рождественская, д. 2, кв. 89
	Местоположения помещения, машино-места	—
	Дополнение местоположения помещения, машино-места	—
6	**Площадь помещения, машино-места (Р), м^2**	42,9
7	**Назначение помещения**	жилое
8	**Вид жилого помещения (квартира, комната (в квартире), если жилое помещение расположено в многоквартирном доме**	квартира
9	**Вид (виды) разрешенного использования помещения**	—
10	**Наименование помещения**	—
11	**Кадастровый номер (при наличии) или обозначение на плане этажа (или поэтажном плане) квартиры, в которой расположена комната**	—

ТЕХНИЧЕСКИЙ ПЛАН ЗДАНИЯ

(вид объекта недвижимости, в отношении которого подготовлен технический план, в родительном падеже)

Характеристики всех помещений, машино-мест в здании, сооружении —

кадастровый номер здания, сооружения (при наличии)

12	**Сведения об отнесении к общему имуществу в многоквартирном доме или к вспомогательным помещениям**	—
13	**Сведения об отнесении к специализированному жилищному фонду или к жилым помещениям наемного дома социального использования или наемного дома коммерческого использования**	—
14	**Сведения о включении помещения в единый государственный реестр объектов культурного наследия (памятников истории и культуры) народов Российской Федерации**	
14.1	Регистрационный номер, вид и наименование объекта недвижимости в едином государственном реестре объектов культурного наследия (памятников истории и культуры) народов Российской Федерации либо регистрационный номер учетной карты объекта, представляющего собой историко-культурную ценность, вид и наименование выявленного объекта культурного наследия	—
14.2	Реквизиты решений Правительства Российской Федерации, органов охраны объектов культурного наследия о включении объекта недвижимости в единый государственный реестр объектов культурного наследия (памятников истории и культуры) народов Российской Федерации либо об отнесении объекта недвижимости к выявленным объектам культурного наследия, подлежащим государственной охране	—
14.3	Реквизиты документа, на основании которого установлены требования к сохранению, содержанию и использованию объектов культурного наследия (памятников истории и культуры) народов Российской Федерации, требования к обеспечению доступа к таким объектам либо выявленному объекту культурного наследия	—

Обозначение (номер) помещения, машино-места на плане здания, сооружения, плане этажа кв. 90

Кадастровый номер —

№ п/п	**Наименование характеристики**	**Значение характеристики**
1	2	3
1	**Вид объекта недвижимости (помещение, машино-место)**	помещение
2	**Ранее присвоенный государственный учетный номер помещения, машино-места (кадастровый, инвентарный или условный номер)**	—
3	**Кадастровый номер исходного объекта недвижимости (объектов недвижимости)**	—
4	**Номер, тип этажа (этажей), на котором (которых) расположено помещение, машино-место**	Этаж 5

ТЕХНИЧЕСКИЙ ПЛАН ЗДАНИЯ

(вид объекта недвижимости, в отношении которого подготовлен технический план, в родительном падеже)

Характеристики всех помещений, машино-мест в здании, сооружении —

кадастровый номер здания, сооружения (при наличии)

5	**Адрес помещения, машино-места**	Российская Федерация, Московская обл., г.о. Красногорск, д. Сабурово, ул. Рождественская, д. 2, кв. 90
	Местоположения помещения, машино-места	—
	Дополнение местоположения помещения, машино-места	—
6	**Площадь помещения, машино-места (Р), м^2**	48,1
7	**Назначение помещения**	жилое
8	**Вид жилого помещения (квартира, комната (в квартире), если жилое помещение расположено в многоквартирном доме**	квартира
9	**Вид (виды) разрешенного использования помещения**	—
10	**Наименование помещения**	—
11	**Кадастровый номер (при наличии) или обозначение на плане этажа (или поэтажном плане) квартиры, в которой расположена комната**	—
12	**Сведения об отнесении к общему имуществу в многоквартирном доме или к вспомогательным помещениям**	—
13	**Сведения об отнесении к специализированному жилищному фонду или к жилым помещениям наемного дома социального использования или наемного дома коммерческого использования**	—
14	**Сведения о включении помещения в единый государственный реестр объектов культурного наследия (памятников истории и культуры) народов Российской Федерации**	
14.1	Регистрационный номер, вид и наименование объекта недвижимости в едином государственном реестре объектов культурного наследия (памятников истории и культуры) народов Российской Федерации либо регистрационный номер учетной карты объекта, представляющего собой историко-культурную ценность, вид и наименование выявленного объекта культурного наследия	—
14.2	Реквизиты решений Правительства Российской Федерации, органов охраны объектов культурного наследия о включении объекта недвижимости в единый государственный реестр объектов культурного наследия (памятников истории и культуры) народов Российской Федерации либо об отнесении объекта недвижимости к выявленным объектам культурного наследия, подлежащим государственной охране	—

ТЕХНИЧЕСКИЙ ПЛАН ЗДАНИЯ

(вид объекта недвижимости, в отношении которого подготовлен технический план, в родительном падеже)

Характеристики всех помещений, машино-мест в здании, сооружении —

кадастровый номер здания, сооружения (при наличии)

14.3	Реквизиты документа, на основании которого установлены требования к сохранению, содержанию и использованию объектов культурного наследия (памятников истории и культуры) народов Российской Федерации, требования к обеспечению доступа к таким объектам либо выявленному объекту культурного наследия	—

Обозначение (номер) помещения, машино-места на плане здания, сооружения, плане этажа кв. 91

Кадастровый номер —

№ п/п	Наименование характеристики	Значение характеристики
1	2	3
1	**Вид объекта недвижимости (помещение, машино-место)**	помещение
2	**Ранее присвоенный государственный учетный номер помещения, машино-места (кадастровый, инвентарный или условный номер)**	—
3	**Кадастровый номер исходного объекта недвижимости (объектов недвижимости)**	—
4	**Номер, тип этажа (этажей), на котором (которых) расположено помещение, машино-место**	Этаж 6
5	**Адрес помещения, машино-места**	Российская Федерация, Московская обл., г.о. Красногорск, д. Сабурово, ул. Рождественская, д. 2, кв. 91
	Местоположения помещения, машино-места	—
	Дополнение местоположения помещения, машино-места	—
6	**Площадь помещения, машино-места (Р), м^2**	77,0
7	**Назначение помещения**	жилое
8	**Вид жилого помещения (квартира, комната (в квартире), если жилое помещение расположено в многоквартирном доме**	квартира
9	**Вид (виды) разрешенного использования помещения**	—
10	**Наименование помещения**	—
11	**Кадастровый номер (при наличии) или обозначение на плане этажа (или поэтажном плане) квартиры, в которой расположена комната**	—
12	**Сведения об отнесении к общему имуществу в многоквартирном доме или к вспомогательным помещениям**	—
13	**Сведения об отнесении к специализированному жилищному фонду или к жилым помещениям наемного дома социального использования или наемного дома коммерческого использования**	—
14	**Сведения о включении помещения в единый государственный реестр объектов культурного наследия (памятников истории и культуры) народов Российской Федерации**	

ТЕХНИЧЕСКИЙ ПЛАН ЗДАНИЯ

(вид объекта недвижимости, в отношении которого подготовлен технический план, в родительном падеже)

Характеристики всех помещений, машино-мест в здании, сооружении —

кадастровый номер здания, сооружения (при наличии)

14.1	Регистрационный номер, вид и наименование объекта недвижимости в едином государственном реестре объектов культурного наследия (памятников истории и культуры) народов Российской Федерации либо регистрационный номер учетной карты объекта, представляющего собой историко-культурную ценность, вид и наименование выявленного объекта культурного наследия	—
14.2	Реквизиты решений Правительства Российской Федерации, органов охраны объектов культурного наследия о включении объекта недвижимости в единый государственный реестр объектов культурного наследия (памятников истории и культуры) народов Российской Федерации либо об отнесении объекта недвижимости к выявленным объектам культурного наследия, подлежащим государственной охране	—
14.3	Реквизиты документа, на основании которого установлены требования к сохранению, содержанию и использованию объектов культурного наследия (памятников истории и культуры) народов Российской Федерации, требования к обеспечению доступа к таким объектам либо выявленному объекту культурного наследия	—

Обозначение (номер) помещения, машино-места на плане здания, сооружения, плане этажа кв. 92

Кадастровый номер —

№ п/п	Наименование характеристики	Значение характеристики
1	2	3
1	**Вид объекта недвижимости (помещение, машино-место)**	помещение
2	**Ранее присвоенный государственный учетный номер помещения, машино-места (кадастровый, инвентарный или условный номер)**	—
3	**Кадастровый номер исходного объекта недвижимости (объектов недвижимости)**	—
4	**Номер, тип этажа (этажей), на котором (которых) расположено помещение, машино-место**	Этаж 6
5	**Адрес помещения, машино-места**	Российская Федерация, Московская обл., г.о. Красногорск, д. Сабурово, ул. Рождественская, д. 2, кв. 92
	Местоположения помещения, машино-места	—
	Дополнение местоположения помещения, машино-места	—
6	**Площадь помещения, машино-места (Р), м²**	73,1
7	**Назначение помещения**	жилое
8	**Вид жилого помещения (квартира, комната (в квартире), если жилое помещение расположено в многоквартирном доме**	квартира

ТЕХНИЧЕСКИЙ ПЛАН ЗДАНИЯ

(вид объекта недвижимости, в отношении которого подготовлен технический план, в родительном падеже)

Характеристики всех помещений, машино-мест в здании, сооружении —

кадастровый номер здания, сооружения (при наличии)

9	**Вид (виды) разрешенного использования помещения**	—
10	**Наименование помещения**	—
11	**Кадастровый номер (при наличии) или обозначение на плане этажа (или поэтажном плане) квартиры, в которой расположена комната**	—
12	**Сведения об отнесении к общему имуществу в многоквартирном доме или к вспомогательным помещениям**	—
13	**Сведения об отнесении к специализированному жилищному фонду или к жилым помещениям наемного дома социального использования или наемного дома коммерческого использования**	—
14	**Сведения о включении помещения в единый государственный реестр объектов культурного наследия (памятников истории и культуры) народов Российской Федерации**	
14.1	Регистрационный номер, вид и наименование объекта недвижимости в едином государственном реестре объектов культурного наследия (памятников истории и культуры) народов Российской Федерации либо регистрационный номер учетной карты объекта, представляющего собой историко-культурную ценность, вид и наименование выявленного объекта культурного наследия	—
14.2	Реквизиты решений Правительства Российской Федерации, органов охраны объектов культурного наследия о включении объекта недвижимости в единый государственный реестр объектов культурного наследия (памятников истории и культуры) народов Российской Федерации либо об отнесении объекта недвижимости к выявленным объектам культурного наследия, подлежащим государственной охране	—
14.3	Реквизиты документа, на основании которого установлены требования к сохранению, содержанию и использованию объектов культурного наследия (памятников истории и культуры) народов Российской Федерации, требования к обеспечению доступа к таким объектам либо выявленному объекту культурного наследия	—

Обозначение (номер) помещения, машино-места на плане здания, сооружения, плане этажа кв. 93

Кадастровый номер —

№ п/п	**Наименование характеристики**	**Значение характеристики**
1	2	3
1	**Вид объекта недвижимости (помещение, машино-место)**	помещение

ТЕХНИЧЕСКИЙ ПЛАН ЗДАНИЯ

(вид объекта недвижимости, в отношении которого подготовлен технический план, в родительном падеже)

Характеристики всех помещений, машино-мест в здании, сооружении —

кадастровый номер здания, сооружения (при наличии)

2	**Ранее присвоенный государственный учетный номер помещения, машино-места (кадастровый, инвентарный или условный номер)**	—
3	**Кадастровый номер исходного объекта недвижимости (объектов недвижимости)**	—
4	**Номер, тип этажа (этажей), на котором (которых) расположено помещение, машино-место**	Этаж 6
5	**Адрес помещения, машино-места**	Российская Федерация, Московская обл., г.о. Красногорск, д. Сабурово, ул. Рождественская, д. 2, кв. 93
	Местоположения помещения, машино-места	—
	Дополнение местоположения помещения, машино-места	—
6	**Площадь помещения, машино-места (Р), м^2**	42,9
7	**Назначение помещения**	жилое
8	**Вид жилого помещения (квартира, комната (в квартире), если жилое помещение расположено в многоквартирном доме**	квартира
9	**Вид (виды) разрешенного использования помещения**	—
10	**Наименование помещения**	—
11	**Кадастровый номер (при наличии) или обозначение на плане этажа (или поэтажном плане) квартиры, в которой расположена комната**	—
12	**Сведения об отнесении к общему имуществу в многоквартирном доме или к вспомогательным помещениям**	—
13	**Сведения об отнесении к специализированному жилищному фонду или к жилым помещениям наемного дома социального использования или наемного дома коммерческого использования**	—
14	**Сведения о включении помещения в единый государственный реестр объектов культурного наследия (памятников истории и культуры) народов Российской Федерации**	
14.1	Регистрационный номер, вид и наименование объекта недвижимости в едином государственном реестре объектов культурного наследия (памятников истории и культуры) народов Российской Федерации либо регистрационный номер учетной карты объекта, представляющего собой историко-культурную ценность, вид и наименование выявленного объекта культурного наследия	—

ТЕХНИЧЕСКИЙ ПЛАН ЗДАНИЯ

(вид объекта недвижимости, в отношении которого подготовлен технический план, в родительном падеже)

Характеристики всех помещений, машино-мест в здании, сооружении —

кадастровый номер здания, сооружения (при наличии)

14.2	Реквизиты решений Правительства Российской Федерации, органов охраны объектов культурного наследия о включении объекта недвижимости в единый государственный реестр объектов культурного наследия (памятников истории и культуры) народов Российской Федерации либо об отнесении объекта недвижимости к выявленным объектам культурного наследия, подлежащим государственной охране	—
14.3	Реквизиты документа, на основании которого установлены требования к сохранению, содержанию и использованию объектов культурного наследия (памятников истории и культуры) народов Российской Федерации, требования к обеспечению доступа к таким объектам либо выявленному объекту культурного наследия	—

Обозначение (номер) помещения, машино-места на плане здания, сооружения, плане этажа кв. 94

Кадастровый номер —

№ п/п	Наименование характеристики	Значение характеристики
1	2	3
1	**Вид объекта недвижимости (помещение, машино-место)**	помещение
2	**Ранее присвоенный государственный учетный номер помещения, машино-места (кадастровый, инвентарный или условный номер)**	—
3	**Кадастровый номер исходного объекта недвижимости (объектов недвижимости)**	—
4	**Номер, тип этажа (этажей), на котором (которых) расположено помещение, машино-место**	Этаж 6
5	**Адрес помещения, машино-места**	Российская Федерация, Московская обл., г.о. Красногорск, д. Сабурово, ул. Рождественская, д. 2, кв. 94
	Местоположения помещения, машино-места	—
	Дополнение местоположения помещения, машино-места	—
6	**Площадь помещения, машино-места (Р), м^2**	48,1
7	**Назначение помещения**	жилое
8	**Вид жилого помещения (квартира, комната (в квартире), если жилое помещение расположено в многоквартирном доме**	квартира
9	**Вид (виды) разрешенного использования помещения**	—
10	**Наименование помещения**	—
11	**Кадастровый номер (при наличии) или обозначение на плане этажа (или поэтажном плане) квартиры, в которой расположена комната**	—

ТЕХНИЧЕСКИЙ ПЛАН ЗДАНИЯ

(вид объекта недвижимости, в отношении которого подготовлен технический план, в родительном падеже)

Характеристики всех помещений, машино-мест в здании, сооружении —

кадастровый номер здания, сооружения (при наличии)

12	**Сведения об отнесении к общему имуществу в многоквартирном доме или к вспомогательным помещениям**	—
13	**Сведения об отнесении к специализированному жилищному фонду или к жилым помещениям наемного дома социального использования или наемного дома коммерческого использования**	—
14	**Сведения о включении помещения в единый государственный реестр объектов культурного наследия (памятников истории и культуры) народов Российской Федерации**	
14.1	Регистрационный номер, вид и наименование объекта недвижимости в едином государственном реестре объектов культурного наследия (памятников истории и культуры) народов Российской Федерации либо регистрационный номер учетной карты объекта, представляющего собой историко-культурную ценность, вид и наименование выявленного объекта культурного наследия	—
14.2	Реквизиты решений Правительства Российской Федерации, органов охраны объектов культурного наследия о включении объекта недвижимости в единый государственный реестр объектов культурного наследия (памятников истории и культуры) народов Российской Федерации либо об отнесении объекта недвижимости к выявленным объектам культурного наследия, подлежащим государственной охране	—
14.3	Реквизиты документа, на основании которого установлены требования к сохранению, содержанию и использованию объектов культурного наследия (памятников истории и культуры) народов Российской Федерации, требования к обеспечению доступа к таким объектам либо выявленному объекту культурного наследия	—

Обозначение (номер) помещения, машино-места на плане здания, сооружения, плане этажа кв. 95

Кадастровый номер —

№ п/п	**Наименование характеристики**	**Значение характеристики**
1	2	3
1	**Вид объекта недвижимости (помещение, машино-место)**	помещение
2	**Ранее присвоенный государственный учетный номер помещения, машино-места (кадастровый, инвентарный или условный номер)**	—
3	**Кадастровый номер исходного объекта недвижимости (объектов недвижимости)**	—
4	**Номер, тип этажа (этажей), на котором (которых) расположено помещение, машино-место**	Этаж 7

ТЕХНИЧЕСКИЙ ПЛАН ЗДАНИЯ

(вид объекта недвижимости, в отношении которого подготовлен технический план, в родительном падеже)

Характеристики всех помещений, машино-мест в здании, сооружении —

кадастровый номер здания, сооружения (при наличии)

5	**Адрес помещения, машино-места**	Российская Федерация, Московская обл., г.о. Красногорск, д. Сабурово, ул. Рождественская, д. 2, кв. 95
	Местоположения помещения, машино-места	—
	Дополнение местоположения помещения, машино-места	—
6	**Площадь помещения, машино-места (Р), м^2**	77,0
7	**Назначение помещения**	жилое
8	**Вид жилого помещения (квартира, комната (в квартире), если жилое помещение расположено в многоквартирном доме**	квартира
9	**Вид (виды) разрешенного использования помещения**	—
10	**Наименование помещения**	—
11	**Кадастровый номер (при наличии) или обозначение на плане этажа (или поэтажном плане) квартиры, в которой расположена комната**	—
12	**Сведения об отнесении к общему имуществу в многоквартирном доме или к вспомогательным помещениям**	—
13	**Сведения об отнесении к специализированному жилищному фонду или к жилым помещениям наемного дома социального использования или наемного дома коммерческого использования**	—
14	**Сведения о включении помещения в единый государственный реестр объектов культурного наследия (памятников истории и культуры) народов Российской Федерации**	
14.1	Регистрационный номер, вид и наименование объекта недвижимости в едином государственном реестре объектов культурного наследия (памятников истории и культуры) народов Российской Федерации либо регистрационный номер учетной карты объекта, представляющего собой историко-культурную ценность, вид и наименование выявленного объекта культурного наследия	—
14.2	Реквизиты решений Правительства Российской Федерации, органов охраны объектов культурного наследия о включении объекта недвижимости в единый государственный реестр объектов культурного наследия (памятников истории и культуры) народов Российской Федерации либо об отнесении объекта недвижимости к выявленным объектам культурного наследия, подлежащим государственной охране	—

ТЕХНИЧЕСКИЙ ПЛАН ЗДАНИЯ

(вид объекта недвижимости, в отношении которого подготовлен технический план, в родительном падеже)

Характеристики всех помещений, машино-мест в здании, сооружении —

кадастровый номер здания, сооружения (при наличии)

14.3	Реквизиты документа, на основании которого установлены требования к сохранению, содержанию и использованию объектов культурного наследия (памятников истории и культуры) народов Российской Федерации, требования к обеспечению доступа к таким объектам либо выявленному объекту культурного наследия	—

Обозначение (номер) помещения, машино-места на плане здания, сооружения, плане этажа кв. 96

Кадастровый номер —

№ п/п	Наименование характеристики	Значение характеристики
1	2	3
1	**Вид объекта недвижимости (помещение, машино-место)**	помещение
2	**Ранее присвоенный государственный учетный номер помещения, машино-места (кадастровый, инвентарный или условный номер)**	—
3	**Кадастровый номер исходного объекта недвижимости (объектов недвижимости)**	—
4	**Номер, тип этажа (этажей), на котором (которых) расположено помещение, машино-место**	Этаж 7
5	**Адрес помещения, машино-места**	Российская Федерация, Московская обл., г.о. Красногорск, д. Сабурово, ул. Рождественская, д. 2, кв. 96
	Местоположения помещения, машино-места	—
	Дополнение местоположения помещения, машино-места	—
6	**Площадь помещения, машино-места (Р), м^2**	73,1
7	**Назначение помещения**	жилое
8	**Вид жилого помещения (квартира, комната (в квартире), если жилое помещение расположено в многоквартирном доме**	квартира
9	**Вид (виды) разрешенного использования помещения**	—
10	**Наименование помещения**	—
11	**Кадастровый номер (при наличии) или обозначение на плане этажа (или поэтажном плане) квартиры, в которой расположена комната**	—
12	**Сведения об отнесении к общему имуществу в многоквартирном доме или к вспомогательным помещениям**	—
13	**Сведения об отнесении к специализированному жилищному фонду или к жилым помещениям наемного дома социального использования или наемного дома коммерческого использования**	—
14	**Сведения о включении помещения в единый государственный реестр объектов культурного наследия (памятников истории и культуры) народов Российской Федерации**	

ТЕХНИЧЕСКИЙ ПЛАН ЗДАНИЯ

(вид объекта недвижимости, в отношении которого подготовлен технический план, в родительном падеже)

Характеристики всех помещений, машино-мест в здании, сооружении —

кадастровый номер здания, сооружения (при наличии)

14.1	Регистрационный номер, вид и наименование объекта недвижимости в едином государственном реестре объектов культурного наследия (памятников истории и культуры) народов Российской Федерации либо регистрационный номер учетной карты объекта, представляющего собой историко-культурную ценность, вид и наименование выявленного объекта культурного наследия	—
14.2	Реквизиты решений Правительства Российской Федерации, органов охраны объектов культурного наследия о включении объекта недвижимости в единый государственный реестр объектов культурного наследия (памятников истории и культуры) народов Российской Федерации либо об отнесении объекта недвижимости к выявленным объектам культурного наследия, подлежащим государственной охране	—
14.3	Реквизиты документа, на основании которого установлены требования к сохранению, содержанию и использованию объектов культурного наследия (памятников истории и культуры) народов Российской Федерации, требования к обеспечению доступа к таким объектам либо выявленному объекту культурного наследия	—

Обозначение (номер) помещения, машино-места на плане здания, сооружения, плане этажа кв. 97

Кадастровый номер —

№ п/п	Наименование характеристики	Значение характеристики
1	2	3
1	**Вид объекта недвижимости (помещение, машино-место)**	помещение
2	**Ранее присвоенный государственный учетный номер помещения, машино-места (кадастровый, инвентарный или условный номер)**	—
3	**Кадастровый номер исходного объекта недвижимости (объектов недвижимости)**	—
4	**Номер, тип этажа (этажей), на котором (которых) расположено помещение, машино-место**	Этаж 7
5	**Адрес помещения, машино-места**	Российская Федерация, Московская обл., г.о. Красногорск, д. Сабурово, ул. Рождественская, д. 2, кв. 97
	Местоположения помещения, машино-места	—
	Дополнение местоположения помещения, машино-места	—
6	**Площадь помещения, машино-места (Р), м²**	42,9
7	**Назначение помещения**	жилое
8	**Вид жилого помещения (квартира, комната (в квартире), если жилое помещение расположено в многоквартирном доме**	квартира

ТЕХНИЧЕСКИЙ ПЛАН ЗДАНИЯ

(вид объекта недвижимости, в отношении которого подготовлен технический план, в родительном падеже)

Характеристики всех помещений, машино-мест в здании, сооружении —

кадастровый номер здания, сооружения (при наличии)

9	**Вид (виды) разрешенного использования помещения**	—
10	**Наименование помещения**	—
11	**Кадастровый номер (при наличии) или обозначение на плане этажа (или поэтажном плане) квартиры, в которой расположена комната**	—
12	**Сведения об отнесении к общему имуществу в многоквартирном доме или к вспомогательным помещениям**	—
13	**Сведения об отнесении к специализированному жилищному фонду или к жилым помещениям наемного дома социального использования или наемного дома коммерческого использования**	—
14	**Сведения о включении помещения в единый государственный реестр объектов культурного наследия (памятников истории и культуры) народов Российской Федерации**	
14.1	Регистрационный номер, вид и наименование объекта недвижимости в едином государственном реестре объектов культурного наследия (памятников истории и культуры) народов Российской Федерации либо регистрационный номер учетной карты объекта, представляющего собой историко-культурную ценность, вид и наименование выявленного объекта культурного наследия	—
14.2	Реквизиты решений Правительства Российской Федерации, органов охраны объектов культурного наследия о включении объекта недвижимости в единый государственный реестр объектов культурного наследия (памятников истории и культуры) народов Российской Федерации либо об отнесении объекта недвижимости к выявленным объектам культурного наследия, подлежащим государственной охране	—
14.3	Реквизиты документа, на основании которого установлены требования к сохранению, содержанию и использованию объектов культурного наследия (памятников истории и культуры) народов Российской Федерации, требования к обеспечению доступа к таким объектам либо выявленному объекту культурного наследия	—

Обозначение (номер) помещения, машино-места на плане здания, сооружения, плане этажа кв. 98

Кадастровый номер —

№ п/п	**Наименование характеристики**	**Значение характеристики**
1	2	3
1	**Вид объекта недвижимости (помещение, машино-место)**	помещение

ТЕХНИЧЕСКИЙ ПЛАН ЗДАНИЯ

(вид объекта недвижимости, в отношении которого подготовлен технический план, в родительном падеже)

Характеристики всех помещений, машино-мест в здании, сооружении —

кадастровый номер здания, сооружения (при наличии)

2	**Ранее присвоенный государственный учетный номер помещения, машино-места (кадастровый, инвентарный или условный номер)**	—
3	**Кадастровый номер исходного объекта недвижимости (объектов недвижимости)**	—
4	**Номер, тип этажа (этажей), на котором (которых) расположено помещение, машино-место**	Этаж 7
5	**Адрес помещения, машино-места**	Российская Федерация, Московская обл., г.о. Красногорск, д. Сабурово, ул. Рождественская, д. 2, кв. 98
	Местоположения помещения, машино-места	—
	Дополнение местоположения помещения, машино-места	—
6	**Площадь помещения, машино-места (Р), м^2**	48,1
7	**Назначение помещения**	жилое
8	**Вид жилого помещения (квартира, комната (в квартире), если жилое помещение расположено в многоквартирном доме**	квартира
9	**Вид (виды) разрешенного использования помещения**	—
10	**Наименование помещения**	—
11	**Кадастровый номер (при наличии) или обозначение на плане этажа (или поэтажном плане) квартиры, в которой расположена комната**	—
12	**Сведения об отнесении к общему имуществу в многоквартирном доме или к вспомогательным помещениям**	—
13	**Сведения об отнесении к специализированному жилищному фонду или к жилым помещениям наемного дома социального использования или наемного дома коммерческого использования**	—
14	**Сведения о включении помещения в единый государственный реестр объектов культурного наследия (памятников истории и культуры) народов Российской Федерации**	
14.1	Регистрационный номер, вид и наименование объекта недвижимости в едином государственном реестре объектов культурного наследия (памятников истории и культуры) народов Российской Федерации либо регистрационный номер учетной карты объекта, представляющего собой историко-культурную ценность, вид и наименование выявленного объекта культурного наследия	—

ТЕХНИЧЕСКИЙ ПЛАН ЗДАНИЯ

(вид объекта недвижимости, в отношении которого подготовлен технический план, в родительном падеже)

Характеристики всех помещений, машино-мест в здании, сооружении —

кадастровый номер здания, сооружения (при наличии)

14.2	Реквизиты решений Правительства Российской Федерации, органов охраны объектов культурного наследия о включении объекта недвижимости в единый государственный реестр объектов культурного наследия (памятников истории и культуры) народов Российской Федерации либо об отнесении объекта недвижимости к выявленным объектам культурного наследия, подлежащим государственной охране	—
14.3	Реквизиты документа, на основании которого установлены требования к сохранению, содержанию и использованию объектов культурного наследия (памятников истории и культуры) народов Российской Федерации, требования к обеспечению доступа к таким объектам либо выявленному объекту культурного наследия	—

Обозначение (номер) помещения, машино-места на плане здания, сооружения, плане этажа кв. 99

Кадастровый номер —

№ п/п	Наименование характеристики	Значение характеристики
1	2	3
1	**Вид объекта недвижимости (помещение, машино-место)**	помещение
2	**Ранее присвоенный государственный учетный номер помещения, машино-места (кадастровый, инвентарный или условный номер)**	—
3	**Кадастровый номер исходного объекта недвижимости (объектов недвижимости)**	—
4	**Номер, тип этажа (этажей), на котором (которых) расположено помещение, машино-место**	Этаж 8
5	**Адрес помещения, машино-места**	Российская Федерация, Московская обл., г.о. Красногорск, д. Сабурово, ул. Рождественская, д. 2, кв. 99
	Местоположения помещения, машино-места	—
	Дополнение местоположения помещения, машино-места	—
6	**Площадь помещения, машино-места (Р), м^2**	77,0
7	**Назначение помещения**	жилое
8	**Вид жилого помещения (квартира, комната (в квартире), если жилое помещение расположено в многоквартирном доме**	квартира
9	**Вид (виды) разрешенного использования помещения**	—
10	**Наименование помещения**	—
11	**Кадастровый номер (при наличии) или обозначение на плане этажа (или поэтажном плане) квартиры, в которой расположена комната**	—

ТЕХНИЧЕСКИЙ ПЛАН ЗДАНИЯ

(вид объекта недвижимости, в отношении которого подготовлен технический план, в родительном падеже)

Характеристики всех помещений, машино-мест в здании, сооружении —

кадастровый номер здания, сооружения (при наличии)

12	**Сведения об отнесении к общему имуществу в многоквартирном доме или к вспомогательным помещениям**	—
13	**Сведения об отнесении к специализированному жилищному фонду или к жилым помещениям наемного дома социального использования или наемного дома коммерческого использования**	—
14	**Сведения о включении помещения в единый государственный реестр объектов культурного наследия (памятников истории и культуры) народов Российской Федерации**	
14.1	Регистрационный номер, вид и наименование объекта недвижимости в едином государственном реестре объектов культурного наследия (памятников истории и культуры) народов Российской Федерации либо регистрационный номер учетной карты объекта, представляющего собой историко-культурную ценность, вид и наименование выявленного объекта культурного наследия	—
14.2	Реквизиты решений Правительства Российской Федерации, органов охраны объектов культурного наследия о включении объекта недвижимости в единый государственный реестр объектов культурного наследия (памятников истории и культуры) народов Российской Федерации либо об отнесении объекта недвижимости к выявленным объектам культурного наследия, подлежащим государственной охране	—
14.3	Реквизиты документа, на основании которого установлены требования к сохранению, содержанию и использованию объектов культурного наследия (памятников истории и культуры) народов Российской Федерации, требования к обеспечению доступа к таким объектам либо выявленному объекту культурного наследия	—

Обозначение (номер) помещения, машино-места на плане здания, сооружения, плане этажа кв. 100

Кадастровый номер —

№ п/п	**Наименование характеристики**	**Значение характеристики**
1	2	3
1	**Вид объекта недвижимости (помещение, машино-место)**	помещение
2	**Ранее присвоенный государственный учетный номер помещения, машино-места (кадастровый, инвентарный или условный номер)**	—
3	**Кадастровый номер исходного объекта недвижимости (объектов недвижимости)**	—
4	**Номер, тип этажа (этажей), на котором (которых) расположено помещение, машино-место**	Этаж 8

ТЕХНИЧЕСКИЙ ПЛАН ЗДАНИЯ

(вид объекта недвижимости, в отношении которого подготовлен технический план, в родительном падеже)

Характеристики всех помещений, машино-мест в здании, сооружении —

кадастровый номер здания, сооружения (при наличии)

5	**Адрес помещения, машино-места**	Российская Федерация, Московская обл., г.о. Красногорск, д. Сабурово, ул. Рождественская, д. 2, кв. 100
	Местоположения помещения, машино-места	—
	Дополнение местоположения помещения, машино-места	—
6	**Площадь помещения, машино-места (Р), м^2**	73,1
7	**Назначение помещения**	жилое
8	**Вид жилого помещения (квартира, комната (в квартире), если жилое помещение расположено в многоквартирном доме**	квартира
9	**Вид (виды) разрешенного использования помещения**	—
10	**Наименование помещения**	—
11	**Кадастровый номер (при наличии) или обозначение на плане этажа (или поэтажном плане) квартиры, в которой расположена комната**	—
12	**Сведения об отнесении к общему имуществу в многоквартирном доме или к вспомогательным помещениям**	—
13	**Сведения об отнесении к специализированному жилищному фонду или к жилым помещениям наемного дома социального использования или наемного дома коммерческого использования**	—
14	**Сведения о включении помещения в единый государственный реестр объектов культурного наследия (памятников истории и культуры) народов Российской Федерации**	
14.1	Регистрационный номер, вид и наименование объекта недвижимости в едином государственном реестре объектов культурного наследия (памятников истории и культуры) народов Российской Федерации либо регистрационный номер учетной карты объекта, представляющего собой историко-культурную ценность, вид и наименование выявленного объекта культурного наследия	—
14.2	Реквизиты решений Правительства Российской Федерации, органов охраны объектов культурного наследия о включении объекта недвижимости в единый государственный реестр объектов культурного наследия (памятников истории и культуры) народов Российской Федерации либо об отнесении объекта недвижимости к выявленным объектам культурного наследия, подлежащим государственной охране	—

ТЕХНИЧЕСКИЙ ПЛАН ЗДАНИЯ

(вид объекта недвижимости, в отношении которого подготовлен технический план, в родительном падеже)

Характеристики всех помещений, машино-мест в здании, сооружении —

кадастровый номер здания, сооружения (при наличии)

14.3	Реквизиты документа, на основании которого установлены требования к сохранению, содержанию и использованию объектов культурного наследия (памятников истории и культуры) народов Российской Федерации, требования к обеспечению доступа к таким объектам либо выявленному объекту культурного наследия	—

Обозначение (номер) помещения, машино-места на плане здания, сооружения, плане этажа кв. 101

Кадастровый номер —

№ п/п	Наименование характеристики	Значение характеристики
1	2	3
1	**Вид объекта недвижимости (помещение, машино-место)**	помещение
2	**Ранее присвоенный государственный учетный номер помещения, машино-места (кадастровый, инвентарный или условный номер)**	—
3	**Кадастровый номер исходного объекта недвижимости (объектов недвижимости)**	—
4	**Номер, тип этажа (этажей), на котором (которых) расположено помещение, машино-место**	Этаж 8
5	**Адрес помещения, машино-места**	Российская Федерация, Московская обл., г.о. Красногорск, д. Сабурово, ул. Рождественская, д. 2, кв. 101
	Местоположения помещения, машино-места	—
	Дополнение местоположения помещения, машино-места	—
6	**Площадь помещения, машино-места (Р), м^2**	42,9
7	**Назначение помещения**	жилое
8	**Вид жилого помещения (квартира, комната (в квартире), если жилое помещение расположено в многоквартирном доме**	квартира
9	**Вид (виды) разрешенного использования помещения**	—
10	**Наименование помещения**	—
11	**Кадастровый номер (при наличии) или обозначение на плане этажа (или поэтажном плане) квартиры, в которой расположена комната**	—
12	**Сведения об отнесении к общему имуществу в многоквартирном доме или к вспомогательным помещениям**	—
13	**Сведения об отнесении к специализированному жилищному фонду или к жилым помещениям наемного дома социального использования или наемного дома коммерческого использования**	—
14	**Сведения о включении помещения в единый государственный реестр объектов культурного наследия (памятников истории и культуры) народов Российской Федерации**	

ТЕХНИЧЕСКИЙ ПЛАН ЗДАНИЯ

(вид объекта недвижимости, в отношении которого подготовлен технический план, в родительном падеже)

Характеристики всех помещений, машино-мест в здании, сооружении —

кадастровый номер здания, сооружения (при наличии)

14.1	Регистрационный номер, вид и наименование объекта недвижимости в едином государственном реестре объектов культурного наследия (памятников истории и культуры) народов Российской Федерации либо регистрационный номер учетной карты объекта, представляющего собой историко-культурную ценность, вид и наименование выявленного объекта культурного наследия	—
14.2	Реквизиты решений Правительства Российской Федерации, органов охраны объектов культурного наследия о включении объекта недвижимости в единый государственный реестр объектов культурного наследия (памятников истории и культуры) народов Российской Федерации либо об отнесении объекта недвижимости к выявленным объектам культурного наследия, подлежащим государственной охране	—
14.3	Реквизиты документа, на основании которого установлены требования к сохранению, содержанию и использованию объектов культурного наследия (памятников истории и культуры) народов Российской Федерации, требования к обеспечению доступа к таким объектам либо выявленному объекту культурного наследия	—

Обозначение (номер) помещения, машино-места на плане здания, сооружения, плане этажа кв. 102

Кадастровый номер —

№ п/п	Наименование характеристики	Значение характеристики
1	2	3
1	**Вид объекта недвижимости (помещение, машино-место)**	помещение
2	**Ранее присвоенный государственный учетный номер помещения, машино-места (кадастровый, инвентарный или условный номер)**	—
3	**Кадастровый номер исходного объекта недвижимости (объектов недвижимости)**	—
4	**Номер, тип этажа (этажей), на котором (которых) расположено помещение, машино-место**	Этаж 8
5	**Адрес помещения, машино-места**	Российская Федерация, Московская обл., г.о. Красногорск, д. Сабурово, ул. Рождественская, д. 2, кв. 102
	Местоположения помещения, машино-места	—
	Дополнение местоположения помещения, машино-места	—
6	**Площадь помещения, машино-места (Р), м²**	48,1
7	**Назначение помещения**	жилое
8	**Вид жилого помещения (квартира, комната (в квартире), если жилое помещение расположено в многоквартирном доме**	квартира

ТЕХНИЧЕСКИЙ ПЛАН ЗДАНИЯ

(вид объекта недвижимости, в отношении которого подготовлен технический план, в родительном падеже)

Характеристики всех помещений, машино-мест в здании, сооружении —

кадастровый номер здания, сооружения (при наличии)

9	**Вид (виды) разрешенного использования помещения**	—
10	**Наименование помещения**	—
11	**Кадастровый номер (при наличии) или обозначение на плане этажа (или поэтажном плане) квартиры, в которой расположена комната**	—
12	**Сведения об отнесении к общему имуществу в многоквартирном доме или к вспомогательным помещениям**	—
13	**Сведения об отнесении к специализированному жилищному фонду или к жилым помещениям наемного дома социального использования или наемного дома коммерческого использования**	—
14	**Сведения о включении помещения в единый государственный реестр объектов культурного наследия (памятников истории и культуры) народов Российской Федерации**	
14.1	Регистрационный номер, вид и наименование объекта недвижимости в едином государственном реестре объектов культурного наследия (памятников истории и культуры) народов Российской Федерации либо регистрационный номер учетной карты объекта, представляющего собой историко-культурную ценность, вид и наименование выявленного объекта культурного наследия	—
14.2	Реквизиты решений Правительства Российской Федерации, органов охраны объектов культурного наследия о включении объекта недвижимости в единый государственный реестр объектов культурного наследия (памятников истории и культуры) народов Российской Федерации либо об отнесении объекта недвижимости к выявленным объектам культурного наследия, подлежащим государственной охране	—
14.3	Реквизиты документа, на основании которого установлены требования к сохранению, содержанию и использованию объектов культурного наследия (памятников истории и культуры) народов Российской Федерации, требования к обеспечению доступа к таким объектам либо выявленному объекту культурного наследия	—

Обозначение (номер) помещения, машино-места на плане здания, сооружения, плане этажа кв. 103

Кадастровый номер —

№ п/п	**Наименование характеристики**	**Значение характеристики**
1	2	3
1	**Вид объекта недвижимости (помещение, машино-место)**	помещение

ТЕХНИЧЕСКИЙ ПЛАН ЗДАНИЯ

(вид объекта недвижимости, в отношении которого подготовлен технический план, в родительном падеже)

Характеристики всех помещений, машино-мест в здании, сооружении —

кадастровый номер здания, сооружения (при наличии)

2	**Ранее присвоенный государственный учетный номер помещения, машино-места (кадастровый, инвентарный или условный номер)**	—
3	**Кадастровый номер исходного объекта недвижимости (объектов недвижимости)**	—
4	**Номер, тип этажа (этажей), на котором (которых) расположено помещение, машино-место**	Этаж 1
5	**Адрес помещения, машино-места**	Российская Федерация, Московская обл., г.о. Красногорск, д. Сабурово, ул. Рождественская, д. 2, кв. 103
	Местоположения помещения, машино-места	—
	Дополнение местоположения помещения, машино-места	—
6	**Площадь помещения, машино-места (Р), м^2**	32,1
7	**Назначение помещения**	жилое
8	**Вид жилого помещения (квартира, комната (в квартире), если жилое помещение расположено в многоквартирном доме**	квартира
9	**Вид (виды) разрешенного использования помещения**	—
10	**Наименование помещения**	—
11	**Кадастровый номер (при наличии) или обозначение на плане этажа (или поэтажном плане) квартиры, в которой расположена комната**	—
12	**Сведения об отнесении к общему имуществу в многоквартирном доме или к вспомогательным помещениям**	—
13	**Сведения об отнесении к специализированному жилищному фонду или к жилым помещениям наемного дома социального использования или наемного дома коммерческого использования**	—
14	**Сведения о включении помещения в единый государственный реестр объектов культурного наследия (памятников истории и культуры) народов Российской Федерации**	
14.1	Регистрационный номер, вид и наименование объекта недвижимости в едином государственном реестре объектов культурного наследия (памятников истории и культуры) народов Российской Федерации либо регистрационный номер учетной карты объекта, представляющего собой историко-культурную ценность, вид и наименование выявленного объекта культурного наследия	—

ТЕХНИЧЕСКИЙ ПЛАН ЗДАНИЯ

(вид объекта недвижимости, в отношении которого подготовлен технический план, в родительном падеже)

Характеристики всех помещений, машино-мест в здании, сооружении —

кадастровый номер здания, сооружения (при наличии)

14.2	Реквизиты решений Правительства Российской Федерации, органов охраны объектов культурного наследия о включении объекта недвижимости в единый государственный реестр объектов культурного наследия (памятников истории и культуры) народов Российской Федерации либо об отнесении объекта недвижимости к выявленным объектам культурного наследия, подлежащим государственной охране	—
14.3	Реквизиты документа, на основании которого установлены требования к сохранению, содержанию и использованию объектов культурного наследия (памятников истории и культуры) народов Российской Федерации, требования к обеспечению доступа к таким объектам либо выявленному объекту культурного наследия	—

Обозначение (номер) помещения, машино-места на плане здания, сооружения, плане этажа кв. 104

Кадастровый номер —

№ п/п	Наименование характеристики	Значение характеристики
1	2	3
1	**Вид объекта недвижимости (помещение, машино-место)**	помещение
2	**Ранее присвоенный государственный учетный номер помещения, машино-места (кадастровый, инвентарный или условный номер)**	—
3	**Кадастровый номер исходного объекта недвижимости (объектов недвижимости)**	—
4	**Номер, тип этажа (этажей), на котором (которых) расположено помещение, машино-место**	Этаж 1
5	**Адрес помещения, машино-места**	Российская Федерация, Московская обл., г.о. Красногорск, д. Сабурово, ул. Рождественская, д. 2, кв. 104
	Местоположения помещения, машино-места	—
	Дополнение местоположения помещения, машино-места	—
6	**Площадь помещения, машино-места (Р), м^2**	35,5
7	**Назначение помещения**	жилое
8	**Вид жилого помещения (квартира, комната (в квартире), если жилое помещение расположено в многоквартирном доме**	квартира
9	**Вид (виды) разрешенного использования помещения**	—
10	**Наименование помещения**	—
11	**Кадастровый номер (при наличии) или обозначение на плане этажа (или поэтажном плане) квартиры, в которой расположена комната**	—

ТЕХНИЧЕСКИЙ ПЛАН ЗДАНИЯ

(вид объекта недвижимости, в отношении которого подготовлен технический план, в родительном падеже)

Характеристики всех помещений, машино-мест в здании, сооружении —

кадастровый номер здания, сооружения (при наличии)

12	**Сведения об отнесении к общему имуществу в многоквартирном доме или к вспомогательным помещениям**	—
13	**Сведения об отнесении к специализированному жилищному фонду или к жилым помещениям наемного дома социального использования или наемного дома коммерческого использования**	—
14	**Сведения о включении помещения в единый государственный реестр объектов культурного наследия (памятников истории и культуры) народов Российской Федерации**	
14.1	Регистрационный номер, вид и наименование объекта недвижимости в едином государственном реестре объектов культурного наследия (памятников истории и культуры) народов Российской Федерации либо регистрационный номер учетной карты объекта, представляющего собой историко-культурную ценность, вид и наименование выявленного объекта культурного наследия	—
14.2	Реквизиты решений Правительства Российской Федерации, органов охраны объектов культурного наследия о включении объекта недвижимости в единый государственный реестр объектов культурного наследия (памятников истории и культуры) народов Российской Федерации либо об отнесении объекта недвижимости к выявленным объектам культурного наследия, подлежащим государственной охране	—
14.3	Реквизиты документа, на основании которого установлены требования к сохранению, содержанию и использованию объектов культурного наследия (памятников истории и культуры) народов Российской Федерации, требования к обеспечению доступа к таким объектам либо выявленному объекту культурного наследия	—

Обозначение (номер) помещения, машино-места на плане здания, сооружения, плане этажа кв. 105

Кадастровый номер —

№ п/п	**Наименование характеристики**	**Значение характеристики**
1	2	3
1	**Вид объекта недвижимости (помещение, машино-место)**	помещение
2	**Ранее присвоенный государственный учетный номер помещения, машино-места (кадастровый, инвентарный или условный номер)**	—
3	**Кадастровый номер исходного объекта недвижимости (объектов недвижимости)**	—
4	**Номер, тип этажа (этажей), на котором (которых) расположено помещение, машино-место**	Этаж 1

ТЕХНИЧЕСКИЙ ПЛАН ЗДАНИЯ

(вид объекта недвижимости, в отношении которого подготовлен технический план, в родительном падеже)

Характеристики всех помещений, машино-мест в здании, сооружении —

кадастровый номер здания, сооружения (при наличии)

5	**Адрес помещения, машино-места**	Российская Федерация, Московская обл., г.о. Красногорск, д. Сабурово, ул. Рождественская, д. 2, кв. 105
	Местоположения помещения, машино-места	—
	Дополнение местоположения помещения, машино-места	—
6	**Площадь помещения, машино-места (Р), м^2**	52,5
7	**Назначение помещения**	жилое
8	**Вид жилого помещения (квартира, комната (в квартире), если жилое помещение расположено в многоквартирном доме**	квартира
9	**Вид (виды) разрешенного использования помещения**	—
10	**Наименование помещения**	—
11	**Кадастровый номер (при наличии) или обозначение на плане этажа (или поэтажном плане) квартиры, в которой расположена комната**	—
12	**Сведения об отнесении к общему имуществу в многоквартирном доме или к вспомогательным помещениям**	—
13	**Сведения об отнесении к специализированному жилищному фонду или к жилым помещениям наемного дома социального использования или наемного дома коммерческого использования**	—
14	**Сведения о включении помещения в единый государственный реестр объектов культурного наследия (памятников истории и культуры) народов Российской Федерации**	
14.1	Регистрационный номер, вид и наименование объекта недвижимости в едином государственном реестре объектов культурного наследия (памятников истории и культуры) народов Российской Федерации либо регистрационный номер учетной карты объекта, представляющего собой историко-культурную ценность, вид и наименование выявленного объекта культурного наследия	—
14.2	Реквизиты решений Правительства Российской Федерации, органов охраны объектов культурного наследия о включении объекта недвижимости в единый государственный реестр объектов культурного наследия (памятников истории и культуры) народов Российской Федерации либо об отнесении объекта недвижимости к выявленным объектам культурного наследия, подлежащим государственной охране	—

ТЕХНИЧЕСКИЙ ПЛАН ЗДАНИЯ

(вид объекта недвижимости, в отношении которого подготовлен технический план, в родительном падеже)

Характеристики всех помещений, машино-мест в здании, сооружении —

кадастровый номер здания, сооружения (при наличии)

14.3	Реквизиты документа, на основании которого установлены требования к сохранению, содержанию и использованию объектов культурного наследия (памятников истории и культуры) народов Российской Федерации, требования к обеспечению доступа к таким объектам либо выявленному объекту культурного наследия	—

Обозначение (номер) помещения, машино-места на плане здания, сооружения, плане этажа кв. 106

Кадастровый номер —

№ п/п	Наименование характеристики	Значение характеристики
1	2	3
1	**Вид объекта недвижимости (помещение, машино-место)**	помещение
2	**Ранее присвоенный государственный учетный номер помещения, машино-места (кадастровый, инвентарный или условный номер)**	—
3	**Кадастровый номер исходного объекта недвижимости (объектов недвижимости)**	—
4	**Номер, тип этажа (этажей), на котором (которых) расположено помещение, машино-место**	Этаж 2
5	**Адрес помещения, машино-места**	Российская Федерация, Московская обл., г.о. Красногорск, д. Сабурово, ул. Рождественская, д. 2, кв. 106
	Местоположения помещения, машино-места	—
	Дополнение местоположения помещения, машино-места	—
6	**Площадь помещения, машино-места (Р), м^2**	93,6
7	**Назначение помещения**	жилое
8	**Вид жилого помещения (квартира, комната (в квартире), если жилое помещение расположено в многоквартирном доме**	квартира
9	**Вид (виды) разрешенного использования помещения**	—
10	**Наименование помещения**	—
11	**Кадастровый номер (при наличии) или обозначение на плане этажа (или поэтажном плане) квартиры, в которой расположена комната**	—
12	**Сведения об отнесении к общему имуществу в многоквартирном доме или к вспомогательным помещениям**	—
13	**Сведения об отнесении к специализированному жилищному фонду или к жилым помещениям наемного дома социального использования или наемного дома коммерческого использования**	—
14	**Сведения о включении помещения в единый государственный реестр объектов культурного наследия (памятников истории и культуры) народов Российской Федерации**	

ТЕХНИЧЕСКИЙ ПЛАН ЗДАНИЯ

(вид объекта недвижимости, в отношении которого подготовлен технический план, в родительном падеже)

Характеристики всех помещений, машино-мест в здании, сооружении —

кадастровый номер здания, сооружения (при наличии)

14.1	Регистрационный номер, вид и наименование объекта недвижимости в едином государственном реестре объектов культурного наследия (памятников истории и культуры) народов Российской Федерации либо регистрационный номер учетной карты объекта, представляющего собой историко-культурную ценность, вид и наименование выявленного объекта культурного наследия	—
14.2	Реквизиты решений Правительства Российской Федерации, органов охраны объектов культурного наследия о включении объекта недвижимости в единый государственный реестр объектов культурного наследия (памятников истории и культуры) народов Российской Федерации либо об отнесении объекта недвижимости к выявленным объектам культурного наследия, подлежащим государственной охране	—
14.3	Реквизиты документа, на основании которого установлены требования к сохранению, содержанию и использованию объектов культурного наследия (памятников истории и культуры) народов Российской Федерации, требования к обеспечению доступа к таким объектам либо выявленному объекту культурного наследия	—

Обозначение (номер) помещения, машино-места на плане здания, сооружения, плане этажа кв. 107

Кадастровый номер —

№ п/п	Наименование характеристики	Значение характеристики
1	2	3
1	**Вид объекта недвижимости (помещение, машино-место)**	помещение
2	**Ранее присвоенный государственный учетный номер помещения, машино-места (кадастровый, инвентарный или условный номер)**	—
3	**Кадастровый номер исходного объекта недвижимости (объектов недвижимости)**	—
4	**Номер, тип этажа (этажей), на котором (которых) расположено помещение, машино-место**	Этаж 2
5	**Адрес помещения, машино-места**	Российская Федерация, Московская обл., г.о. Красногорск, д. Сабурово, ул. Рождественская, д. 2, кв. 107
	Местоположения помещения, машино-места	—
	Дополнение местоположения помещения, машино-места	—
6	**Площадь помещения, машино-места (Р), м²**	32,1
7	**Назначение помещения**	жилое
8	**Вид жилого помещения (квартира, комната (в квартире), если жилое помещение расположено в многоквартирном доме**	квартира

ТЕХНИЧЕСКИЙ ПЛАН ЗДАНИЯ

(вид объекта недвижимости, в отношении которого подготовлен технический план, в родительном падеже)

Характеристики всех помещений, машино-мест в здании, сооружении —

кадастровый номер здания, сооружения (при наличии)

9	**Вид (виды) разрешенного использования помещения**	—
10	**Наименование помещения**	—
11	**Кадастровый номер (при наличии) или обозначение на плане этажа (или поэтажном плане) квартиры, в которой расположена комната**	—
12	**Сведения об отнесении к общему имуществу в многоквартирном доме или к вспомогательным помещениям**	—
13	**Сведения об отнесении к специализированному жилищному фонду или к жилым помещениям наемного дома социального использования или наемного дома коммерческого использования**	—
14	**Сведения о включении помещения в единый государственный реестр объектов культурного наследия (памятников истории и культуры) народов Российской Федерации**	
14.1	Регистрационный номер, вид и наименование объекта недвижимости в едином государственном реестре объектов культурного наследия (памятников истории и культуры) народов Российской Федерации либо регистрационный номер учетной карты объекта, представляющего собой историко-культурную ценность, вид и наименование выявленного объекта культурного наследия	—
14.2	Реквизиты решений Правительства Российской Федерации, органов охраны объектов культурного наследия о включении объекта недвижимости в единый государственный реестр объектов культурного наследия (памятников истории и культуры) народов Российской Федерации либо об отнесении объекта недвижимости к выявленным объектам культурного наследия, подлежащим государственной охране	—
14.3	Реквизиты документа, на основании которого установлены требования к сохранению, содержанию и использованию объектов культурного наследия (памятников истории и культуры) народов Российской Федерации, требования к обеспечению доступа к таким объектам либо выявленному объекту культурного наследия	—

Обозначение (номер) помещения, машино-места на плане здания, сооружения, плане этажа кв. 108

Кадастровый номер —

№ п/п	**Наименование характеристики**	**Значение характеристики**
1	2	3
1	**Вид объекта недвижимости (помещение, машино-место)**	помещение

ТЕХНИЧЕСКИЙ ПЛАН ЗДАНИЯ

(вид объекта недвижимости, в отношении которого подготовлен технический план, в родительном падеже)

Характеристики всех помещений, машино-мест в здании, сооружении —

кадастровый номер здания, сооружения (при наличии)

2	**Ранее присвоенный государственный учетный номер помещения, машино-места (кадастровый, инвентарный или условный номер)**	—
3	**Кадастровый номер исходного объекта недвижимости (объектов недвижимости)**	—
4	**Номер, тип этажа (этажей), на котором (которых) расположено помещение, машино-место**	Этаж 2
5	**Адрес помещения, машино-места**	Российская Федерация, Московская обл., г.о. Красногорск, д. Сабурово, ул. Рождественская, д. 2, кв. 108
	Местоположения помещения, машино-места	—
	Дополнение местоположения помещения, машино-места	—
6	**Площадь помещения, машино-места (Р), м^2**	35,5
7	**Назначение помещения**	жилое
8	**Вид жилого помещения (квартира, комната (в квартире), если жилое помещение расположено в многоквартирном доме**	квартира
9	**Вид (виды) разрешенного использования помещения**	—
10	**Наименование помещения**	—
11	**Кадастровый номер (при наличии) или обозначение на плане этажа (или поэтажном плане) квартиры, в которой расположена комната**	—
12	**Сведения об отнесении к общему имуществу в многоквартирном доме или к вспомогательным помещениям**	—
13	**Сведения об отнесении к специализированному жилищному фонду или к жилым помещениям наемного дома социального использования или наемного дома коммерческого использования**	—
14	**Сведения о включении помещения в единый государственный реестр объектов культурного наследия (памятников истории и культуры) народов Российской Федерации**	
14.1	Регистрационный номер, вид и наименование объекта недвижимости в едином государственном реестре объектов культурного наследия (памятников истории и культуры) народов Российской Федерации либо регистрационный номер учетной карты объекта, представляющего собой историко-культурную ценность, вид и наименование выявленного объекта культурного наследия	—

ТЕХНИЧЕСКИЙ ПЛАН ЗДАНИЯ

(вид объекта недвижимости, в отношении которого подготовлен технический план, в родительном падеже)

Характеристики всех помещений, машино-мест в здании, сооружении —

кадастровый номер здания, сооружения (при наличии)

14.2	Реквизиты решений Правительства Российской Федерации, органов охраны объектов культурного наследия о включении объекта недвижимости в единый государственный реестр объектов культурного наследия (памятников истории и культуры) народов Российской Федерации либо об отнесении объекта недвижимости к выявленным объектам культурного наследия, подлежащим государственной охране	—
14.3	Реквизиты документа, на основании которого установлены требования к сохранению, содержанию и использованию объектов культурного наследия (памятников истории и культуры) народов Российской Федерации, требования к обеспечению доступа к таким объектам либо выявленному объекту культурного наследия	—

Обозначение (номер) помещения, машино-места на плане здания, сооружения, плане этажа кв. 109

Кадастровый номер —

№ п/п	Наименование характеристики	Значение характеристики
1	2	3
1	**Вид объекта недвижимости (помещение, машино-место)**	помещение
2	**Ранее присвоенный государственный учетный номер помещения, машино-места (кадастровый, инвентарный или условный номер)**	—
3	**Кадастровый номер исходного объекта недвижимости (объектов недвижимости)**	—
4	**Номер, тип этажа (этажей), на котором (которых) расположено помещение, машино-место**	Этаж 2
5	**Адрес помещения, машино-места**	Российская Федерация, Московская обл., г.о. Красногорск, д. Сабурово, ул. Рождественская, д. 2, кв. 109
	Местоположения помещения, машино-места	—
	Дополнение местоположения помещения, машино-места	—
6	**Площадь помещения, машино-места (Р), м^2**	52,5
7	**Назначение помещения**	жилое
8	**Вид жилого помещения (квартира, комната (в квартире), если жилое помещение расположено в многоквартирном доме**	квартира
9	**Вид (виды) разрешенного использования помещения**	—
10	**Наименование помещения**	—
11	**Кадастровый номер (при наличии) или обозначение на плане этажа (или поэтажном плане) квартиры, в которой расположена комната**	—

ТЕХНИЧЕСКИЙ ПЛАН ЗДАНИЯ

(вид объекта недвижимости, в отношении которого подготовлен технический план, в родительном падеже)

Характеристики всех помещений, машино-мест в здании, сооружении —

кадастровый номер здания, сооружения (при наличии)

12	**Сведения об отнесении к общему имуществу в многоквартирном доме или к вспомогательным помещениям**	—
13	**Сведения об отнесении к специализированному жилищному фонду или к жилым помещениям наемного дома социального использования или наемного дома коммерческого использования**	—
14	**Сведения о включении помещения в единый государственный реестр объектов культурного наследия (памятников истории и культуры) народов Российской Федерации**	
14.1	Регистрационный номер, вид и наименование объекта недвижимости в едином государственном реестре объектов культурного наследия (памятников истории и культуры) народов Российской Федерации либо регистрационный номер учетной карты объекта, представляющего собой историко-культурную ценность, вид и наименование выявленного объекта культурного наследия	—
14.2	Реквизиты решений Правительства Российской Федерации, органов охраны объектов культурного наследия о включении объекта недвижимости в единый государственный реестр объектов культурного наследия (памятников истории и культуры) народов Российской Федерации либо об отнесении объекта недвижимости к выявленным объектам культурного наследия, подлежащим государственной охране	—
14.3	Реквизиты документа, на основании которого установлены требования к сохранению, содержанию и использованию объектов культурного наследия (памятников истории и культуры) народов Российской Федерации, требования к обеспечению доступа к таким объектам либо выявленному объекту культурного наследия	—

Обозначение (номер) помещения, машино-места на плане здания, сооружения, плане этажа кв. 110

Кадастровый номер —

№ п/п	**Наименование характеристики**	**Значение характеристики**
1	2	3
1	**Вид объекта недвижимости (помещение, машино-место)**	помещение
2	**Ранее присвоенный государственный учетный номер помещения, машино-места (кадастровый, инвентарный или условный номер)**	—
3	**Кадастровый номер исходного объекта недвижимости (объектов недвижимости)**	—
4	**Номер, тип этажа (этажей), на котором (которых) расположено помещение, машино-место**	Этаж 3

ТЕХНИЧЕСКИЙ ПЛАН ЗДАНИЯ

(вид объекта недвижимости, в отношении которого подготовлен технический план, в родительном падеже)

Характеристики всех помещений, машино-мест в здании, сооружении —

кадастровый номер здания, сооружения (при наличии)

5	**Адрес помещения, машино-места**	Российская Федерация, Московская обл., г.о. Красногорск, д. Сабурово, ул. Рождественская, д. 2, кв. 110
	Местоположения помещения, машино-места	—
	Дополнение местоположения помещения, машино-места	—
6	**Площадь помещения, машино-места (Р), м^2**	93,6
7	**Назначение помещения**	жилое
8	**Вид жилого помещения (квартира, комната (в квартире), если жилое помещение расположено в многоквартирном доме**	квартира
9	**Вид (виды) разрешенного использования помещения**	—
10	**Наименование помещения**	—
11	**Кадастровый номер (при наличии) или обозначение на плане этажа (или поэтажном плане) квартиры, в которой расположена комната**	—
12	**Сведения об отнесении к общему имуществу в многоквартирном доме или к вспомогательным помещениям**	—
13	**Сведения об отнесении к специализированному жилищному фонду или к жилым помещениям наемного дома социального использования или наемного дома коммерческого использования**	—
14	**Сведения о включении помещения в единый государственный реестр объектов культурного наследия (памятников истории и культуры) народов Российской Федерации**	
14.1	Регистрационный номер, вид и наименование объекта недвижимости в едином государственном реестре объектов культурного наследия (памятников истории и культуры) народов Российской Федерации либо регистрационный номер учетной карты объекта, представляющего собой историко-культурную ценность, вид и наименование выявленного объекта культурного наследия	—
14.2	Реквизиты решений Правительства Российской Федерации, органов охраны объектов культурного наследия о включении объекта недвижимости в единый государственный реестр объектов культурного наследия (памятников истории и культуры) народов Российской Федерации либо об отнесении объекта недвижимости к выявленным объектам культурного наследия, подлежащим государственной охране	—

ТЕХНИЧЕСКИЙ ПЛАН ЗДАНИЯ

(вид объекта недвижимости, в отношении которого подготовлен технический план, в родительном падеже)

Характеристики всех помещений, машино-мест в здании, сооружении —

кадастровый номер здания, сооружения (при наличии)

14.3	Реквизиты документа, на основании которого установлены требования к сохранению, содержанию и использованию объектов культурного наследия (памятников истории и культуры) народов Российской Федерации, требования к обеспечению доступа к таким объектам либо выявленному объекту культурного наследия	—

Обозначение (номер) помещения, машино-места на плане здания, сооружения, плане этажа кв. 111

Кадастровый номер —

№ п/п	Наименование характеристики	Значение характеристики
1	2	3
1	**Вид объекта недвижимости (помещение, машино-место)**	помещение
2	**Ранее присвоенный государственный учетный номер помещения, машино-места (кадастровый, инвентарный или условный номер)**	—
3	**Кадастровый номер исходного объекта недвижимости (объектов недвижимости)**	—
4	**Номер, тип этажа (этажей), на котором (которых) расположено помещение, машино-место**	Этаж 3
5	**Адрес помещения, машино-места**	Российская Федерация, Московская обл., г.о. Красногорск, д. Сабурово, ул. Рождественская, д. 2, кв. 111
	Местоположения помещения, машино-места	—
	Дополнение местоположения помещения, машино-места	—
6	**Площадь помещения, машино-места (Р), м^2**	32,1
7	**Назначение помещения**	жилое
8	**Вид жилого помещения (квартира, комната (в квартире), если жилое помещение расположено в многоквартирном доме**	квартира
9	**Вид (виды) разрешенного использования помещения**	—
10	**Наименование помещения**	—
11	**Кадастровый номер (при наличии) или обозначение на плане этажа (или поэтажном плане) квартиры, в которой расположена комната**	—
12	**Сведения об отнесении к общему имуществу в многоквартирном доме или к вспомогательным помещениям**	—
13	**Сведения об отнесении к специализированному жилищному фонду или к жилым помещениям наемного дома социального использования или наемного дома коммерческого использования**	—
14	**Сведения о включении помещения в единый государственный реестр объектов культурного наследия (памятников истории и культуры) народов Российской Федерации**	

ТЕХНИЧЕСКИЙ ПЛАН ЗДАНИЯ

(вид объекта недвижимости, в отношении которого подготовлен технический план, в родительном падеже)

Характеристики всех помещений, машино-мест в здании, сооружении —

кадастровый номер здания, сооружения (при наличии)

14.1	Регистрационный номер, вид и наименование объекта недвижимости в едином государственном реестре объектов культурного наследия (памятников истории и культуры) народов Российской Федерации либо регистрационный номер учетной карты объекта, представляющего собой историко-культурную ценность, вид и наименование выявленного объекта культурного наследия	—
14.2	Реквизиты решений Правительства Российской Федерации, органов охраны объектов культурного наследия о включении объекта недвижимости в единый государственный реестр объектов культурного наследия (памятников истории и культуры) народов Российской Федерации либо об отнесении объекта недвижимости к выявленным объектам культурного наследия, подлежащим государственной охране	—
14.3	Реквизиты документа, на основании которого установлены требования к сохранению, содержанию и использованию объектов культурного наследия (памятников истории и культуры) народов Российской Федерации, требования к обеспечению доступа к таким объектам либо выявленному объекту культурного наследия	—

Обозначение (номер) помещения, машино-места на плане здания, сооружения, плане этажа кв. 112

Кадастровый номер —

№ п/п	Наименование характеристики	Значение характеристики
1	2	3
1	**Вид объекта недвижимости (помещение, машино-место)**	помещение
2	**Ранее присвоенный государственный учетный номер помещения, машино-места (кадастровый, инвентарный или условный номер)**	—
3	**Кадастровый номер исходного объекта недвижимости (объектов недвижимости)**	—
4	**Номер, тип этажа (этажей), на котором (которых) расположено помещение, машино-место**	Этаж 3
5	**Адрес помещения, машино-места**	Российская Федерация, Московская обл., г.о. Красногорск, д. Сабурово, ул. Рождественская, д. 2, кв. 112
	Местоположения помещения, машино-места	—
	Дополнение местоположения помещения, машино-места	—
6	**Площадь помещения, машино-места (Р), м²**	35,5
7	**Назначение помещения**	жилое
8	**Вид жилого помещения (квартира, комната (в квартире), если жилое помещение расположено в многоквартирном доме**	квартира

ТЕХНИЧЕСКИЙ ПЛАН ЗДАНИЯ

(вид объекта недвижимости, в отношении которого подготовлен технический план, в родительном падеже)

Характеристики всех помещений, машино-мест в здании, сооружении —

кадастровый номер здания, сооружения (при наличии)

9	**Вид (виды) разрешенного использования помещения**	—
10	**Наименование помещения**	—
11	**Кадастровый номер (при наличии) или обозначение на плане этажа (или поэтажном плане) квартиры, в которой расположена комната**	—
12	**Сведения об отнесении к общему имуществу в многоквартирном доме или к вспомогательным помещениям**	—
13	**Сведения об отнесении к специализированному жилищному фонду или к жилым помещениям наемного дома социального использования или наемного дома коммерческого использования**	—
14	**Сведения о включении помещения в единый государственный реестр объектов культурного наследия (памятников истории и культуры) народов Российской Федерации**	
14.1	Регистрационный номер, вид и наименование объекта недвижимости в едином государственном реестре объектов культурного наследия (памятников истории и культуры) народов Российской Федерации либо регистрационный номер учетной карты объекта, представляющего собой историко-культурную ценность, вид и наименование выявленного объекта культурного наследия	—
14.2	Реквизиты решений Правительства Российской Федерации, органов охраны объектов культурного наследия о включении объекта недвижимости в единый государственный реестр объектов культурного наследия (памятников истории и культуры) народов Российской Федерации либо об отнесении объекта недвижимости к выявленным объектам культурного наследия, подлежащим государственной охране	—
14.3	Реквизиты документа, на основании которого установлены требования к сохранению, содержанию и использованию объектов культурного наследия (памятников истории и культуры) народов Российской Федерации, требования к обеспечению доступа к таким объектам либо выявленному объекту культурного наследия	—

Обозначение (номер) помещения, машино-места на плане здания, сооружения, плане этажа кв. 113

Кадастровый номер —

№ п/п	**Наименование характеристики**	**Значение характеристики**
1	2	3
1	**Вид объекта недвижимости (помещение, машино-место)**	помещение

ТЕХНИЧЕСКИЙ ПЛАН ЗДАНИЯ

(вид объекта недвижимости, в отношении которого подготовлен технический план, в родительном падеже)

Характеристики всех помещений, машино-мест в здании, сооружении —

кадастровый номер здания, сооружения (при наличии)

2	**Ранее присвоенный государственный учетный номер помещения, машино-места (кадастровый, инвентарный или условный номер)**	—
3	**Кадастровый номер исходного объекта недвижимости (объектов недвижимости)**	—
4	**Номер, тип этажа (этажей), на котором (которых) расположено помещение, машино-место**	Этаж 3
5	**Адрес помещения, машино-места**	Российская Федерация, Московская обл., г.о. Красногорск, д. Сабурово, ул. Рождественская, д. 2, кв. 113
	Местоположения помещения, машино-места	—
	Дополнение местоположения помещения, машино-места	—
6	**Площадь помещения, машино-места (Р), м^2**	52,5
7	**Назначение помещения**	жилое
8	**Вид жилого помещения (квартира, комната (в квартире), если жилое помещение расположено в многоквартирном доме**	квартира
9	**Вид (виды) разрешенного использования помещения**	—
10	**Наименование помещения**	—
11	**Кадастровый номер (при наличии) или обозначение на плане этажа (или поэтажном плане) квартиры, в которой расположена комната**	—
12	**Сведения об отнесении к общему имуществу в многоквартирном доме или к вспомогательным помещениям**	—
13	**Сведения об отнесении к специализированному жилищному фонду или к жилым помещениям наемного дома социального использования или наемного дома коммерческого использования**	—
14	**Сведения о включении помещения в единый государственный реестр объектов культурного наследия (памятников истории и культуры) народов Российской Федерации**	
14.1	Регистрационный номер, вид и наименование объекта недвижимости в едином государственном реестре объектов культурного наследия (памятников истории и культуры) народов Российской Федерации либо регистрационный номер учетной карты объекта, представляющего собой историко-культурную ценность, вид и наименование выявленного объекта культурного наследия	—

ТЕХНИЧЕСКИЙ ПЛАН ЗДАНИЯ

(вид объекта недвижимости, в отношении которого подготовлен технический план, в родительном падеже)

Характеристики всех помещений, машино-мест в здании, сооружении —

кадастровый номер здания, сооружения (при наличии)

14.2	Реквизиты решений Правительства Российской Федерации, органов охраны объектов культурного наследия о включении объекта недвижимости в единый государственный реестр объектов культурного наследия (памятников истории и культуры) народов Российской Федерации либо об отнесении объекта недвижимости к выявленным объектам культурного наследия, подлежащим государственной охране	—
14.3	Реквизиты документа, на основании которого установлены требования к сохранению, содержанию и использованию объектов культурного наследия (памятников истории и культуры) народов Российской Федерации, требования к обеспечению доступа к таким объектам либо выявленному объекту культурного наследия	—

Обозначение (номер) помещения, машино-места на плане здания, сооружения, плане этажа кв. 114

Кадастровый номер —

№ п/п	Наименование характеристики	Значение характеристики
1	2	3
1	**Вид объекта недвижимости (помещение, машино-место)**	помещение
2	**Ранее присвоенный государственный учетный номер помещения, машино-места (кадастровый, инвентарный или условный номер)**	—
3	**Кадастровый номер исходного объекта недвижимости (объектов недвижимости)**	—
4	**Номер, тип этажа (этажей), на котором (которых) расположено помещение, машино-место**	Этаж 4
5	**Адрес помещения, машино-места**	Российская Федерация, Московская обл., г.о. Красногорск, д. Сабурово, ул. Рождественская, д. 2, кв. 114
	Местоположения помещения, машино-места	—
	Дополнение местоположения помещения, машино-места	—
6	**Площадь помещения, машино-места (Р), м^2**	93,6
7	**Назначение помещения**	жилое
8	**Вид жилого помещения (квартира, комната (в квартире), если жилое помещение расположено в многоквартирном доме**	квартира
9	**Вид (виды) разрешенного использования помещения**	—
10	**Наименование помещения**	—
11	**Кадастровый номер (при наличии) или обозначение на плане этажа (или поэтажном плане) квартиры, в которой расположена комната**	—

ТЕХНИЧЕСКИЙ ПЛАН ЗДАНИЯ

(вид объекта недвижимости, в отношении которого подготовлен технический план, в родительном падеже)

Характеристики всех помещений, машино-мест в здании, сооружении —

кадастровый номер здания, сооружения (при наличии)

12	**Сведения об отнесении к общему имуществу в многоквартирном доме или к вспомогательным помещениям**	—
13	**Сведения об отнесении к специализированному жилищному фонду или к жилым помещениям наемного дома социального использования или наемного дома коммерческого использования**	—
14	**Сведения о включении помещения в единый государственный реестр объектов культурного наследия (памятников истории и культуры) народов Российской Федерации**	
14.1	Регистрационный номер, вид и наименование объекта недвижимости в едином государственном реестре объектов культурного наследия (памятников истории и культуры) народов Российской Федерации либо регистрационный номер учетной карты объекта, представляющего собой историко-культурную ценность, вид и наименование выявленного объекта культурного наследия	—
14.2	Реквизиты решений Правительства Российской Федерации, органов охраны объектов культурного наследия о включении объекта недвижимости в единый государственный реестр объектов культурного наследия (памятников истории и культуры) народов Российской Федерации либо об отнесении объекта недвижимости к выявленным объектам культурного наследия, подлежащим государственной охране	—
14.3	Реквизиты документа, на основании которого установлены требования к сохранению, содержанию и использованию объектов культурного наследия (памятников истории и культуры) народов Российской Федерации, требования к обеспечению доступа к таким объектам либо выявленному объекту культурного наследия	—

Обозначение (номер) помещения, машино-места на плане здания, сооружения, плане этажа кв. 115

Кадастровый номер —

№ п/п	**Наименование характеристики**	**Значение характеристики**
1	2	3
1	**Вид объекта недвижимости (помещение, машино-место)**	помещение
2	**Ранее присвоенный государственный учетный номер помещения, машино-места (кадастровый, инвентарный или условный номер)**	—
3	**Кадастровый номер исходного объекта недвижимости (объектов недвижимости)**	—
4	**Номер, тип этажа (этажей), на котором (которых) расположено помещение, машино-место**	Этаж 4

ТЕХНИЧЕСКИЙ ПЛАН ЗДАНИЯ

(вид объекта недвижимости, в отношении которого подготовлен технический план, в родительном падеже)

Характеристики всех помещений, машино-мест в здании, сооружении —

кадастровый номер здания, сооружения (при наличии)

5	**Адрес помещения, машино-места**	Российская Федерация, Московская обл., г.о. Красногорск, д. Сабурово, ул. Рождественская, д. 2, кв. 115
	Местоположения помещения, машино-места	—
	Дополнение местоположения помещения, машино-места	—
6	**Площадь помещения, машино-места (Р), м^2**	32,1
7	**Назначение помещения**	жилое
8	**Вид жилого помещения (квартира, комната (в квартире), если жилое помещение расположено в многоквартирном доме**	квартира
9	**Вид (виды) разрешенного использования помещения**	—
10	**Наименование помещения**	—
11	**Кадастровый номер (при наличии) или обозначение на плане этажа (или поэтажном плане) квартиры, в которой расположена комната**	—
12	**Сведения об отнесении к общему имуществу в многоквартирном доме или к вспомогательным помещениям**	—
13	**Сведения об отнесении к специализированному жилищному фонду или к жилым помещениям наемного дома социального использования или наемного дома коммерческого использования**	—
14	**Сведения о включении помещения в единый государственный реестр объектов культурного наследия (памятников истории и культуры) народов Российской Федерации**	
14.1	Регистрационный номер, вид и наименование объекта недвижимости в едином государственном реестре объектов культурного наследия (памятников истории и культуры) народов Российской Федерации либо регистрационный номер учетной карты объекта, представляющего собой историко-культурную ценность, вид и наименование выявленного объекта культурного наследия	—
14.2	Реквизиты решений Правительства Российской Федерации, органов охраны объектов культурного наследия о включении объекта недвижимости в единый государственный реестр объектов культурного наследия (памятников истории и культуры) народов Российской Федерации либо об отнесении объекта недвижимости к выявленным объектам культурного наследия, подлежащим государственной охране	—

ТЕХНИЧЕСКИЙ ПЛАН ЗДАНИЯ

(вид объекта недвижимости, в отношении которого подготовлен технический план, в родительном падеже)

Характеристики всех помещений, машино-мест в здании, сооружении —

кадастровый номер здания, сооружения (при наличии)

14.3	Реквизиты документа, на основании которого установлены требования к сохранению, содержанию и использованию объектов культурного наследия (памятников истории и культуры) народов Российской Федерации, требования к обеспечению доступа к таким объектам либо выявленному объекту культурного наследия	—

Обозначение (номер) помещения, машино-места на плане здания, сооружения, плане этажа кв. 116

Кадастровый номер —

№ п/п	Наименование характеристики	Значение характеристики
1	2	3
1	**Вид объекта недвижимости (помещение, машино-место)**	помещение
2	**Ранее присвоенный государственный учетный номер помещения, машино-места (кадастровый, инвентарный или условный номер)**	—
3	**Кадастровый номер исходного объекта недвижимости (объектов недвижимости)**	—
4	**Номер, тип этажа (этажей), на котором (которых) расположено помещение, машино-место**	Этаж 4
5	**Адрес помещения, машино-места**	Российская Федерация, Московская обл., г.о. Красногорск, д. Сабурово, ул. Рождественская, д. 2, кв. 116
	Местоположения помещения, машино-места	—
	Дополнение местоположения помещения, машино-места	—
6	**Площадь помещения, машино-места (Р), м^2**	35,5
7	**Назначение помещения**	жилое
8	**Вид жилого помещения (квартира, комната (в квартире), если жилое помещение расположено в многоквартирном доме**	квартира
9	**Вид (виды) разрешенного использования помещения**	—
10	**Наименование помещения**	—
11	**Кадастровый номер (при наличии) или обозначение на плане этажа (или поэтажном плане) квартиры, в которой расположена комната**	—
12	**Сведения об отнесении к общему имуществу в многоквартирном доме или к вспомогательным помещениям**	—
13	**Сведения об отнесении к специализированному жилищному фонду или к жилым помещениям наемного дома социального использования или наемного дома коммерческого использования**	—
14	**Сведения о включении помещения в единый государственный реестр объектов культурного наследия (памятников истории и культуры) народов Российской Федерации**	

ТЕХНИЧЕСКИЙ ПЛАН ЗДАНИЯ

(вид объекта недвижимости, в отношении которого подготовлен технический план, в родительном падеже)

Характеристики всех помещений, машино-мест в здании, сооружении —

кадастровый номер здания, сооружения (при наличии)

14.1	Регистрационный номер, вид и наименование объекта недвижимости в едином государственном реестре объектов культурного наследия (памятников истории и культуры) народов Российской Федерации либо регистрационный номер учетной карты объекта, представляющего собой историко-культурную ценность, вид и наименование выявленного объекта культурного наследия	—
14.2	Реквизиты решений Правительства Российской Федерации, органов охраны объектов культурного наследия о включении объекта недвижимости в единый государственный реестр объектов культурного наследия (памятников истории и культуры) народов Российской Федерации либо об отнесении объекта недвижимости к выявленным объектам культурного наследия, подлежащим государственной охране	—
14.3	Реквизиты документа, на основании которого установлены требования к сохранению, содержанию и использованию объектов культурного наследия (памятников истории и культуры) народов Российской Федерации, требования к обеспечению доступа к таким объектам либо выявленному объекту культурного наследия	—

Обозначение (номер) помещения, машино-места на плане здания, сооружения, плане этажа кв. 117

Кадастровый номер —

№ п/п	Наименование характеристики	Значение характеристики
1	2	3
1	**Вид объекта недвижимости (помещение, машино-место)**	помещение
2	**Ранее присвоенный государственный учетный номер помещения, машино-места (кадастровый, инвентарный или условный номер)**	—
3	**Кадастровый номер исходного объекта недвижимости (объектов недвижимости)**	—
4	**Номер, тип этажа (этажей), на котором (которых) расположено помещение, машино-место**	Этаж 4
5	**Адрес помещения, машино-места**	Российская Федерация, Московская обл., г.о. Красногорск, д. Сабурово, ул. Рождественская, д. 2, кв. 117
	Местоположения помещения, машино-места	—
	Дополнение местоположения помещения, машино-места	—
6	**Площадь помещения, машино-места (Р), м²**	52,5
7	**Назначение помещения**	жилое
8	**Вид жилого помещения (квартира, комната (в квартире), если жилое помещение расположено в многоквартирном доме**	квартира

ТЕХНИЧЕСКИЙ ПЛАН ЗДАНИЯ

(вид объекта недвижимости, в отношении которого подготовлен технический план, в родительном падеже)

Характеристики всех помещений, машино-мест в здании, сооружении —

кадастровый номер здания, сооружения (при наличии)

9	**Вид (виды) разрешенного использования помещения**	—
10	**Наименование помещения**	—
11	**Кадастровый номер (при наличии) или обозначение на плане этажа (или поэтажном плане) квартиры, в которой расположена комната**	—
12	**Сведения об отнесении к общему имуществу в многоквартирном доме или к вспомогательным помещениям**	—
13	**Сведения об отнесении к специализированному жилищному фонду или к жилым помещениям наемного дома социального использования или наемного дома коммерческого использования**	—
14	**Сведения о включении помещения в единый государственный реестр объектов культурного наследия (памятников истории и культуры) народов Российской Федерации**	
14.1	Регистрационный номер, вид и наименование объекта недвижимости в едином государственном реестре объектов культурного наследия (памятников истории и культуры) народов Российской Федерации либо регистрационный номер учетной карты объекта, представляющего собой историко-культурную ценность, вид и наименование выявленного объекта культурного наследия	—
14.2	Реквизиты решений Правительства Российской Федерации, органов охраны объектов культурного наследия о включении объекта недвижимости в единый государственный реестр объектов культурного наследия (памятников истории и культуры) народов Российской Федерации либо об отнесении объекта недвижимости к выявленным объектам культурного наследия, подлежащим государственной охране	—
14.3	Реквизиты документа, на основании которого установлены требования к сохранению, содержанию и использованию объектов культурного наследия (памятников истории и культуры) народов Российской Федерации, требования к обеспечению доступа к таким объектам либо выявленному объекту культурного наследия	—

Обозначение (номер) помещения, машино-места на плане здания, сооружения, плане этажа кв. 118

Кадастровый номер —

№ п/п	**Наименование характеристики**	**Значение характеристики**
1	2	3
1	**Вид объекта недвижимости (помещение, машино-место)**	помещение

ТЕХНИЧЕСКИЙ ПЛАН ЗДАНИЯ

(вид объекта недвижимости, в отношении которого подготовлен технический план, в родительном падеже)

Характеристики всех помещений, машино-мест в здании, сооружении —

кадастровый номер здания, сооружения (при наличии)

2	**Ранее присвоенный государственный учетный номер помещения, машино-места (кадастровый, инвентарный или условный номер)**	—
3	**Кадастровый номер исходного объекта недвижимости (объектов недвижимости)**	—
4	**Номер, тип этажа (этажей), на котором (которых) расположено помещение, машино-место**	Этаж 5
5	**Адрес помещения, машино-места**	Российская Федерация, Московская обл., г.о. Красногорск, д. Сабурово, ул. Рождественская, д. 2, кв. 118
	Местоположения помещения, машино-места	—
	Дополнение местоположения помещения, машино-места	—
6	**Площадь помещения, машино-места (Р), м^2**	92,0
7	**Назначение помещения**	жилое
8	**Вид жилого помещения (квартира, комната (в квартире), если жилое помещение расположено в многоквартирном доме**	квартира
9	**Вид (виды) разрешенного использования помещения**	—
10	**Наименование помещения**	—
11	**Кадастровый номер (при наличии) или обозначение на плане этажа (или поэтажном плане) квартиры, в которой расположена комната**	—
12	**Сведения об отнесении к общему имуществу в многоквартирном доме или к вспомогательным помещениям**	—
13	**Сведения об отнесении к специализированному жилищному фонду или к жилым помещениям наемного дома социального использования или наемного дома коммерческого использования**	—
14	**Сведения о включении помещения в единый государственный реестр объектов культурного наследия (памятников истории и культуры) народов Российской Федерации**	
14.1	Регистрационный номер, вид и наименование объекта недвижимости в едином государственном реестре объектов культурного наследия (памятников истории и культуры) народов Российской Федерации либо регистрационный номер учетной карты объекта, представляющего собой историко-культурную ценность, вид и наименование выявленного объекта культурного наследия	—

ТЕХНИЧЕСКИЙ ПЛАН ЗДАНИЯ

(вид объекта недвижимости, в отношении которого подготовлен технический план, в родительном падеже)

Характеристики всех помещений, машино-мест в здании, сооружении —

кадастровый номер здания, сооружения (при наличии)

14.2	Реквизиты решений Правительства Российской Федерации, органов охраны объектов культурного наследия о включении объекта недвижимости в единый государственный реестр объектов культурного наследия (памятников истории и культуры) народов Российской Федерации либо об отнесении объекта недвижимости к выявленным объектам культурного наследия, подлежащим государственной охране	—
14.3	Реквизиты документа, на основании которого установлены требования к сохранению, содержанию и использованию объектов культурного наследия (памятников истории и культуры) народов Российской Федерации, требования к обеспечению доступа к таким объектам либо выявленному объекту культурного наследия	—

Обозначение (номер) помещения, машино-места на плане здания, сооружения, плане этажа кв. 119

Кадастровый номер —

№ п/п	Наименование характеристики	Значение характеристики
1	2	3
1	**Вид объекта недвижимости (помещение, машино-место)**	помещение
2	**Ранее присвоенный государственный учетный номер помещения, машино-места (кадастровый, инвентарный или условный номер)**	—
3	**Кадастровый номер исходного объекта недвижимости (объектов недвижимости)**	—
4	**Номер, тип этажа (этажей), на котором (которых) расположено помещение, машино-место**	Этаж 5
5	**Адрес помещения, машино-места**	Российская Федерация, Московская обл., г.о. Красногорск, д. Сабурово, ул. Рождественская, д. 2, кв. 119
	Местоположения помещения, машино-места	—
	Дополнение местоположения помещения, машино-места	—
6	**Площадь помещения, машино-места (Р), м^2**	32,1
7	**Назначение помещения**	жилое
8	**Вид жилого помещения (квартира, комната (в квартире), если жилое помещение расположено в многоквартирном доме**	квартира
9	**Вид (виды) разрешенного использования помещения**	—
10	**Наименование помещения**	—
11	**Кадастровый номер (при наличии) или обозначение на плане этажа (или поэтажном плане) квартиры, в которой расположена комната**	—

ТЕХНИЧЕСКИЙ ПЛАН ЗДАНИЯ

(вид объекта недвижимости, в отношении которого подготовлен технический план, в родительном падеже)

Характеристики всех помещений, машино-мест в здании, сооружении —

кадастровый номер здания, сооружения (при наличии)

12	**Сведения об отнесении к общему имуществу в многоквартирном доме или к вспомогательным помещениям**	—
13	**Сведения об отнесении к специализированному жилищному фонду или к жилым помещениям наемного дома социального использования или наемного дома коммерческого использования**	—
14	**Сведения о включении помещения в единый государственный реестр объектов культурного наследия (памятников истории и культуры) народов Российской Федерации**	
14.1	Регистрационный номер, вид и наименование объекта недвижимости в едином государственном реестре объектов культурного наследия (памятников истории и культуры) народов Российской Федерации либо регистрационный номер учетной карты объекта, представляющего собой историко-культурную ценность, вид и наименование выявленного объекта культурного наследия	—
14.2	Реквизиты решений Правительства Российской Федерации, органов охраны объектов культурного наследия о включении объекта недвижимости в единый государственный реестр объектов культурного наследия (памятников истории и культуры) народов Российской Федерации либо об отнесении объекта недвижимости к выявленным объектам культурного наследия, подлежащим государственной охране	—
14.3	Реквизиты документа, на основании которого установлены требования к сохранению, содержанию и использованию объектов культурного наследия (памятников истории и культуры) народов Российской Федерации, требования к обеспечению доступа к таким объектам либо выявленному объекту культурного наследия	—

Обозначение (номер) помещения, машино-места на плане здания, сооружения, плане этажа кв. 120

Кадастровый номер —

№ п/п	**Наименование характеристики**	**Значение характеристики**
1	2	3
1	**Вид объекта недвижимости (помещение, машино-место)**	помещение
2	**Ранее присвоенный государственный учетный номер помещения, машино-места (кадастровый, инвентарный или условный номер)**	—
3	**Кадастровый номер исходного объекта недвижимости (объектов недвижимости)**	—
4	**Номер, тип этажа (этажей), на котором (которых) расположено помещение, машино-место**	Этаж 5

ТЕХНИЧЕСКИЙ ПЛАН ЗДАНИЯ

(вид объекта недвижимости, в отношении которого подготовлен технический план, в родительном падеже)

Характеристики всех помещений, машино-мест в здании, сооружении —

кадастровый номер здания, сооружения (при наличии)

5	**Адрес помещения, машино-места**	Российская Федерация, Московская обл., г.о. Красногорск, д. Сабурово, ул. Рождественская, д. 2, кв. 120
	Местоположения помещения, машино-места	—
	Дополнение местоположения помещения, машино-места	—
6	**Площадь помещения, машино-места (Р), м^2**	35,5
7	**Назначение помещения**	жилое
8	**Вид жилого помещения (квартира, комната (в квартире), если жилое помещение расположено в многоквартирном доме**	квартира
9	**Вид (виды) разрешенного использования помещения**	—
10	**Наименование помещения**	—
11	**Кадастровый номер (при наличии) или обозначение на плане этажа (или поэтажном плане) квартиры, в которой расположена комната**	—
12	**Сведения об отнесении к общему имуществу в многоквартирном доме или к вспомогательным помещениям**	—
13	**Сведения об отнесении к специализированному жилищному фонду или к жилым помещениям наемного дома социального использования или наемного дома коммерческого использования**	—
14	**Сведения о включении помещения в единый государственный реестр объектов культурного наследия (памятников истории и культуры) народов Российской Федерации**	
14.1	Регистрационный номер, вид и наименование объекта недвижимости в едином государственном реестре объектов культурного наследия (памятников истории и культуры) народов Российской Федерации либо регистрационный номер учетной карты объекта, представляющего собой историко-культурную ценность, вид и наименование выявленного объекта культурного наследия	—
14.2	Реквизиты решений Правительства Российской Федерации, органов охраны объектов культурного наследия о включении объекта недвижимости в единый государственный реестр объектов культурного наследия (памятников истории и культуры) народов Российской Федерации либо об отнесении объекта недвижимости к выявленным объектам культурного наследия, подлежащим государственной охране	—

ТЕХНИЧЕСКИЙ ПЛАН ЗДАНИЯ

(вид объекта недвижимости, в отношении которого подготовлен технический план, в родительном падеже)

Характеристики всех помещений, машино-мест в здании, сооружении —

кадастровый номер здания, сооружения (при наличии)

14.3	Реквизиты документа, на основании которого установлены требования к сохранению, содержанию и использованию объектов культурного наследия (памятников истории и культуры) народов Российской Федерации, требования к обеспечению доступа к таким объектам либо выявленному объекту культурного наследия	—

Обозначение (номер) помещения, машино-места на плане здания, сооружения, плане этажа кв. 121

Кадастровый номер —

№ п/п	Наименование характеристики	Значение характеристики
1	2	3
1	**Вид объекта недвижимости (помещение, машино-место)**	помещение
2	**Ранее присвоенный государственный учетный номер помещения, машино-места (кадастровый, инвентарный или условный номер)**	—
3	**Кадастровый номер исходного объекта недвижимости (объектов недвижимости)**	—
4	**Номер, тип этажа (этажей), на котором (которых) расположено помещение, машино-место**	Этаж 5
5	**Адрес помещения, машино-места**	Российская Федерация, Московская обл., г.о. Красногорск, д. Сабурово, ул. Рождественская, д. 2, кв. 121
	Местоположения помещения, машино-места	—
	Дополнение местоположения помещения, машино-места	—
6	**Площадь помещения, машино-места (Р), м^2**	50,8
7	**Назначение помещения**	жилое
8	**Вид жилого помещения (квартира, комната (в квартире), если жилое помещение расположено в многоквартирном доме**	квартира
9	**Вид (виды) разрешенного использования помещения**	—
10	**Наименование помещения**	—
11	**Кадастровый номер (при наличии) или обозначение на плане этажа (или поэтажном плане) квартиры, в которой расположена комната**	—
12	**Сведения об отнесении к общему имуществу в многоквартирном доме или к вспомогательным помещениям**	—
13	**Сведения об отнесении к специализированному жилищному фонду или к жилым помещениям наемного дома социального использования или наемного дома коммерческого использования**	—
14	**Сведения о включении помещения в единый государственный реестр объектов культурного наследия (памятников истории и культуры) народов Российской Федерации**	

ТЕХНИЧЕСКИЙ ПЛАН ЗДАНИЯ

(вид объекта недвижимости, в отношении которого подготовлен технический план, в родительном падеже)

Характеристики всех помещений, машино-мест в здании, сооружении —

кадастровый номер здания, сооружения (при наличии)

14.1	Регистрационный номер, вид и наименование объекта недвижимости в едином государственном реестре объектов культурного наследия (памятников истории и культуры) народов Российской Федерации либо регистрационный номер учетной карты объекта, представляющего собой историко-культурную ценность, вид и наименование выявленного объекта культурного наследия	—
14.2	Реквизиты решений Правительства Российской Федерации, органов охраны объектов культурного наследия о включении объекта недвижимости в единый государственный реестр объектов культурного наследия (памятников истории и культуры) народов Российской Федерации либо об отнесении объекта недвижимости к выявленным объектам культурного наследия, подлежащим государственной охране	—
14.3	Реквизиты документа, на основании которого установлены требования к сохранению, содержанию и использованию объектов культурного наследия (памятников истории и культуры) народов Российской Федерации, требования к обеспечению доступа к таким объектам либо выявленному объекту культурного наследия	—

Обозначение (номер) помещения, машино-места на плане здания, сооружения, плане этажа кв. 122

Кадастровый номер —

№ п/п	Наименование характеристики	Значение характеристики
1	2	3
1	**Вид объекта недвижимости (помещение, машино-место)**	помещение
2	**Ранее присвоенный государственный учетный номер помещения, машино-места (кадастровый, инвентарный или условный номер)**	—
3	**Кадастровый номер исходного объекта недвижимости (объектов недвижимости)**	—
4	**Номер, тип этажа (этажей), на котором (которых) расположено помещение, машино-место**	Этаж 6
5	**Адрес помещения, машино-места**	Российская Федерация, Московская обл., г.о. Красногорск, д. Сабурово, ул. Рождественская, д. 2, кв. 122
	Местоположения помещения, машино-места	—
	Дополнение местоположения помещения, машино-места	—
6	**Площадь помещения, машино-места (Р), м²**	92,0
7	**Назначение помещения**	жилое
8	**Вид жилого помещения (квартира, комната (в квартире), если жилое помещение расположено в многоквартирном доме**	квартира

ТЕХНИЧЕСКИЙ ПЛАН ЗДАНИЯ

(вид объекта недвижимости, в отношении которого подготовлен технический план, в родительном падеже)

Характеристики всех помещений, машино-мест в здании, сооружении —

кадастровый номер здания, сооружения (при наличии)

9	**Вид (виды) разрешенного использования помещения**	—
10	**Наименование помещения**	—
11	**Кадастровый номер (при наличии) или обозначение на плане этажа (или поэтажном плане) квартиры, в которой расположена комната**	—
12	**Сведения об отнесении к общему имуществу в многоквартирном доме или к вспомогательным помещениям**	—
13	**Сведения об отнесении к специализированному жилищному фонду или к жилым помещениям наемного дома социального использования или наемного дома коммерческого использования**	—
14	**Сведения о включении помещения в единый государственный реестр объектов культурного наследия (памятников истории и культуры) народов Российской Федерации**	
14.1	Регистрационный номер, вид и наименование объекта недвижимости в едином государственном реестре объектов культурного наследия (памятников истории и культуры) народов Российской Федерации либо регистрационный номер учетной карты объекта, представляющего собой историко-культурную ценность, вид и наименование выявленного объекта культурного наследия	—
14.2	Реквизиты решений Правительства Российской Федерации, органов охраны объектов культурного наследия о включении объекта недвижимости в единый государственный реестр объектов культурного наследия (памятников истории и культуры) народов Российской Федерации либо об отнесении объекта недвижимости к выявленным объектам культурного наследия, подлежащим государственной охране	—
14.3	Реквизиты документа, на основании которого установлены требования к сохранению, содержанию и использованию объектов культурного наследия (памятников истории и культуры) народов Российской Федерации, требования к обеспечению доступа к таким объектам либо выявленному объекту культурного наследия	—

Обозначение (номер) помещения, машино-места на плане здания, сооружения, плане этажа кв. 123

Кадастровый номер —

№ п/п	**Наименование характеристики**	**Значение характеристики**
1	2	3
1	**Вид объекта недвижимости (помещение, машино-место)**	помещение

ТЕХНИЧЕСКИЙ ПЛАН ЗДАНИЯ

(вид объекта недвижимости, в отношении которого подготовлен технический план, в родительном падеже)

Характеристики всех помещений, машино-мест в здании, сооружении —

кадастровый номер здания, сооружения (при наличии)

2	**Ранее присвоенный государственный учетный номер помещения, машино-места (кадастровый, инвентарный или условный номер)**	—
3	**Кадастровый номер исходного объекта недвижимости (объектов недвижимости)**	—
4	**Номер, тип этажа (этажей), на котором (которых) расположено помещение, машино-место**	Этаж 6
5	**Адрес помещения, машино-места**	Российская Федерация, Московская обл., г.о. Красногорск, д. Сабурово, ул. Рождественская, д. 2, кв. 123
	Местоположения помещения, машино-места	—
	Дополнение местоположения помещения, машино-места	—
6	**Площадь помещения, машино-места (Р), м^2**	32,1
7	**Назначение помещения**	жилое
8	**Вид жилого помещения (квартира, комната (в квартире), если жилое помещение расположено в многоквартирном доме**	квартира
9	**Вид (виды) разрешенного использования помещения**	—
10	**Наименование помещения**	—
11	**Кадастровый номер (при наличии) или обозначение на плане этажа (или поэтажном плане) квартиры, в которой расположена комната**	—
12	**Сведения об отнесении к общему имуществу в многоквартирном доме или к вспомогательным помещениям**	—
13	**Сведения об отнесении к специализированному жилищному фонду или к жилым помещениям наемного дома социального использования или наемного дома коммерческого использования**	—
14	**Сведения о включении помещения в единый государственный реестр объектов культурного наследия (памятников истории и культуры) народов Российской Федерации**	
14.1	Регистрационный номер, вид и наименование объекта недвижимости в едином государственном реестре объектов культурного наследия (памятников истории и культуры) народов Российской Федерации либо регистрационный номер учетной карты объекта, представляющего собой историко-культурную ценность, вид и наименование выявленного объекта культурного наследия	—

ТЕХНИЧЕСКИЙ ПЛАН ЗДАНИЯ

(вид объекта недвижимости, в отношении которого подготовлен технический план, в родительном падеже)

Характеристики всех помещений, машино-мест в здании, сооружении —

кадастровый номер здания, сооружения (при наличии)

14.2	Реквизиты решений Правительства Российской Федерации, органов охраны объектов культурного наследия о включении объекта недвижимости в единый государственный реестр объектов культурного наследия (памятников истории и культуры) народов Российской Федерации либо об отнесении объекта недвижимости к выявленным объектам культурного наследия, подлежащим государственной охране	—
14.3	Реквизиты документа, на основании которого установлены требования к сохранению, содержанию и использованию объектов культурного наследия (памятников истории и культуры) народов Российской Федерации, требования к обеспечению доступа к таким объектам либо выявленному объекту культурного наследия	—

Обозначение (номер) помещения, машино-места на плане здания, сооружения, плане этажа кв. 124

Кадастровый номер —

№ п/п	Наименование характеристики	Значение характеристики
1	2	3
1	**Вид объекта недвижимости (помещение, машино-место)**	помещение
2	**Ранее присвоенный государственный учетный номер помещения, машино-места (кадастровый, инвентарный или условный номер)**	—
3	**Кадастровый номер исходного объекта недвижимости (объектов недвижимости)**	—
4	**Номер, тип этажа (этажей), на котором (которых) расположено помещение, машино-место**	Этаж 6
5	**Адрес помещения, машино-места**	Российская Федерация, Московская обл., г.о. Красногорск, д. Сабурово, ул. Рождественская, д. 2, кв. 124
	Местоположения помещения, машино-места	—
	Дополнение местоположения помещения, машино-места	—
6	**Площадь помещения, машино-места (Р), м^2**	35,5
7	**Назначение помещения**	жилое
8	**Вид жилого помещения (квартира, комната (в квартире), если жилое помещение расположено в многоквартирном доме**	квартира
9	**Вид (виды) разрешенного использования помещения**	—
10	**Наименование помещения**	—
11	**Кадастровый номер (при наличии) или обозначение на плане этажа (или поэтажном плане) квартиры, в которой расположена комната**	—

ТЕХНИЧЕСКИЙ ПЛАН ЗДАНИЯ

(вид объекта недвижимости, в отношении которого подготовлен технический план, в родительном падеже)

Характеристики всех помещений, машино-мест в здании, сооружении —

кадастровый номер здания, сооружения (при наличии)

12	**Сведения об отнесении к общему имуществу в многоквартирном доме или к вспомогательным помещениям**	—
13	**Сведения об отнесении к специализированному жилищному фонду или к жилым помещениям наемного дома социального использования или наемного дома коммерческого использования**	—
14	**Сведения о включении помещения в единый государственный реестр объектов культурного наследия (памятников истории и культуры) народов Российской Федерации**	
14.1	Регистрационный номер, вид и наименование объекта недвижимости в едином государственном реестре объектов культурного наследия (памятников истории и культуры) народов Российской Федерации либо регистрационный номер учетной карты объекта, представляющего собой историко-культурную ценность, вид и наименование выявленного объекта культурного наследия	—
14.2	Реквизиты решений Правительства Российской Федерации, органов охраны объектов культурного наследия о включении объекта недвижимости в единый государственный реестр объектов культурного наследия (памятников истории и культуры) народов Российской Федерации либо об отнесении объекта недвижимости к выявленным объектам культурного наследия, подлежащим государственной охране	—
14.3	Реквизиты документа, на основании которого установлены требования к сохранению, содержанию и использованию объектов культурного наследия (памятников истории и культуры) народов Российской Федерации, требования к обеспечению доступа к таким объектам либо выявленному объекту культурного наследия	—

Обозначение (номер) помещения, машино-места на плане здания, сооружения, плане этажа кв. 125

Кадастровый номер —

№ п/п	Наименование характеристики	Значение характеристики
1	2	3
1	**Вид объекта недвижимости (помещение, машино-место)**	помещение
2	**Ранее присвоенный государственный учетный номер помещения, машино-места (кадастровый, инвентарный или условный номер)**	—
3	**Кадастровый номер исходного объекта недвижимости (объектов недвижимости)**	—
4	**Номер, тип этажа (этажей), на котором (которых) расположено помещение, машино-место**	Этаж 6

ТЕХНИЧЕСКИЙ ПЛАН ЗДАНИЯ

(вид объекта недвижимости, в отношении которого подготовлен технический план, в родительном падеже)

Характеристики всех помещений, машино-мест в здании, сооружении —

кадастровый номер здания, сооружения (при наличии)

5	**Адрес помещения, машино-места**	Российская Федерация, Московская обл., г.о. Красногорск, д. Сабурово, ул. Рождественская, д. 2, кв. 125
	Местоположения помещения, машино-места	—
	Дополнение местоположения помещения, машино-места	—
6	**Площадь помещения, машино-места (Р), м^2**	50,8
7	**Назначение помещения**	жилое
8	**Вид жилого помещения (квартира, комната (в квартире), если жилое помещение расположено в многоквартирном доме**	квартира
9	**Вид (виды) разрешенного использования помещения**	—
10	**Наименование помещения**	—
11	**Кадастровый номер (при наличии) или обозначение на плане этажа (или поэтажном плане) квартиры, в которой расположена комната**	—
12	**Сведения об отнесении к общему имуществу в многоквартирном доме или к вспомогательным помещениям**	—
13	**Сведения об отнесении к специализированному жилищному фонду или к жилым помещениям наемного дома социального использования или наемного дома коммерческого использования**	—
14	**Сведения о включении помещения в единый государственный реестр объектов культурного наследия (памятников истории и культуры) народов Российской Федерации**	
14.1	Регистрационный номер, вид и наименование объекта недвижимости в едином государственном реестре объектов культурного наследия (памятников истории и культуры) народов Российской Федерации либо регистрационный номер учетной карты объекта, представляющего собой историко-культурную ценность, вид и наименование выявленного объекта культурного наследия	—
14.2	Реквизиты решений Правительства Российской Федерации, органов охраны объектов культурного наследия о включении объекта недвижимости в единый государственный реестр объектов культурного наследия (памятников истории и культуры) народов Российской Федерации либо об отнесении объекта недвижимости к выявленным объектам культурного наследия, подлежащим государственной охране	—

ТЕХНИЧЕСКИЙ ПЛАН ЗДАНИЯ

(вид объекта недвижимости, в отношении которого подготовлен технический план, в родительном падеже)

Характеристики всех помещений, машино-мест в здании, сооружении —

кадастровый номер здания, сооружения (при наличии)

14.3	Реквизиты документа, на основании которого установлены требования к сохранению, содержанию и использованию объектов культурного наследия (памятников истории и культуры) народов Российской Федерации, требования к обеспечению доступа к таким объектам либо выявленному объекту культурного наследия	—

Обозначение (номер) помещения, машино-места на плане здания, сооружения, плане этажа кв. 126

Кадастровый номер —

№ п/п	Наименование характеристики	Значение характеристики
1	2	3
1	**Вид объекта недвижимости (помещение, машино-место)**	помещение
2	**Ранее присвоенный государственный учетный номер помещения, машино-места (кадастровый, инвентарный или условный номер)**	—
3	**Кадастровый номер исходного объекта недвижимости (объектов недвижимости)**	—
4	**Номер, тип этажа (этажей), на котором (которых) расположено помещение, машино-место**	Этаж 7
5	**Адрес помещения, машино-места**	Российская Федерация, Московская обл., г.о. Красногорск, д. Сабурово, ул. Рождественская, д. 2, кв. 126
	Местоположения помещения, машино-места	—
	Дополнение местоположения помещения, машино-места	—
6	**Площадь помещения, машино-места (Р), м^2**	92,0
7	**Назначение помещения**	жилое
8	**Вид жилого помещения (квартира, комната (в квартире), если жилое помещение расположено в многоквартирном доме**	квартира
9	**Вид (виды) разрешенного использования помещения**	—
10	**Наименование помещения**	—
11	**Кадастровый номер (при наличии) или обозначение на плане этажа (или поэтажном плане) квартиры, в которой расположена комната**	—
12	**Сведения об отнесении к общему имуществу в многоквартирном доме или к вспомогательным помещениям**	—
13	**Сведения об отнесении к специализированному жилищному фонду или к жилым помещениям наемного дома социального использования или наемного дома коммерческого использования**	—
14	**Сведения о включении помещения в единый государственный реестр объектов культурного наследия (памятников истории и культуры) народов Российской Федерации**	

ТЕХНИЧЕСКИЙ ПЛАН ЗДАНИЯ

(вид объекта недвижимости, в отношении которого подготовлен технический план, в родительном падеже)

Характеристики всех помещений, машино-мест в здании, сооружении —

кадастровый номер здания, сооружения (при наличии)

14.1	Регистрационный номер, вид и наименование объекта недвижимости в едином государственном реестре объектов культурного наследия (памятников истории и культуры) народов Российской Федерации либо регистрационный номер учетной карты объекта, представляющего собой историко-культурную ценность, вид и наименование выявленного объекта культурного наследия	—
14.2	Реквизиты решений Правительства Российской Федерации, органов охраны объектов культурного наследия о включении объекта недвижимости в единый государственный реестр объектов культурного наследия (памятников истории и культуры) народов Российской Федерации либо об отнесении объекта недвижимости к выявленным объектам культурного наследия, подлежащим государственной охране	—
14.3	Реквизиты документа, на основании которого установлены требования к сохранению, содержанию и использованию объектов культурного наследия (памятников истории и культуры) народов Российской Федерации, требования к обеспечению доступа к таким объектам либо выявленному объекту культурного наследия	—

Обозначение (номер) помещения, машино-места на плане здания, сооружения, плане этажа кв. 127

Кадастровый номер —

№ п/п	Наименование характеристики	Значение характеристики
1	2	3
1	**Вид объекта недвижимости (помещение, машино-место)**	помещение
2	**Ранее присвоенный государственный учетный номер помещения, машино-места (кадастровый, инвентарный или условный номер)**	—
3	**Кадастровый номер исходного объекта недвижимости (объектов недвижимости)**	—
4	**Номер, тип этажа (этажей), на котором (которых) расположено помещение, машино-место**	Этаж 7
5	**Адрес помещения, машино-места**	Российская Федерация, Московская обл., г.о. Красногорск, д. Сабурово, ул. Рождественская, д. 2, кв. 127
	Местоположения помещения, машино-места	—
	Дополнение местоположения помещения, машино-места	—
6	**Площадь помещения, машино-места (Р), м²**	32,1
7	**Назначение помещения**	жилое
8	**Вид жилого помещения (квартира, комната (в квартире), если жилое помещение расположено в многоквартирном доме**	квартира

ТЕХНИЧЕСКИЙ ПЛАН ЗДАНИЯ

(вид объекта недвижимости, в отношении которого подготовлен технический план, в родительном падеже)

Характеристики всех помещений, машино-мест в здании, сооружении —

кадастровый номер здания, сооружения (при наличии)

9	**Вид (виды) разрешенного использования помещения**	—
10	**Наименование помещения**	—
11	**Кадастровый номер (при наличии) или обозначение на плане этажа (или поэтажном плане) квартиры, в которой расположена комната**	—
12	**Сведения об отнесении к общему имуществу в многоквартирном доме или к вспомогательным помещениям**	—
13	**Сведения об отнесении к специализированному жилищному фонду или к жилым помещениям наемного дома социального использования или наемного дома коммерческого использования**	—
14	**Сведения о включении помещения в единый государственный реестр объектов культурного наследия (памятников истории и культуры) народов Российской Федерации**	
14.1	Регистрационный номер, вид и наименование объекта недвижимости в едином государственном реестре объектов культурного наследия (памятников истории и культуры) народов Российской Федерации либо регистрационный номер учетной карты объекта, представляющего собой историко-культурную ценность, вид и наименование выявленного объекта культурного наследия	—
14.2	Реквизиты решений Правительства Российской Федерации, органов охраны объектов культурного наследия о включении объекта недвижимости в единый государственный реестр объектов культурного наследия (памятников истории и культуры) народов Российской Федерации либо об отнесении объекта недвижимости к выявленным объектам культурного наследия, подлежащим государственной охране	—
14.3	Реквизиты документа, на основании которого установлены требования к сохранению, содержанию и использованию объектов культурного наследия (памятников истории и культуры) народов Российской Федерации, требования к обеспечению доступа к таким объектам либо выявленному объекту культурного наследия	—

Обозначение (номер) помещения, машино-места на плане здания, сооружения, плане этажа кв. 128

Кадастровый номер —

№ п/п	**Наименование характеристики**	**Значение характеристики**
1	2	3
1	**Вид объекта недвижимости (помещение, машино-место)**	помещение

ТЕХНИЧЕСКИЙ ПЛАН ЗДАНИЯ

(вид объекта недвижимости, в отношении которого подготовлен технический план, в родительном падеже)

Характеристики всех помещений, машино-мест в здании, сооружении —

кадастровый номер здания, сооружения (при наличии)

2	**Ранее присвоенный государственный учетный номер помещения, машино-места (кадастровый, инвентарный или условный номер)**	—
3	**Кадастровый номер исходного объекта недвижимости (объектов недвижимости)**	—
4	**Номер, тип этажа (этажей), на котором (которых) расположено помещение, машино-место**	Этаж 7
5	**Адрес помещения, машино-места**	Российская Федерация, Московская обл., г.о. Красногорск, д. Сабурово, ул. Рождественская, д. 2, кв. 128
	Местоположения помещения, машино-места	—
	Дополнение местоположения помещения, машино-места	—
6	**Площадь помещения, машино-места (Р), м^2**	35,5
7	**Назначение помещения**	жилое
8	**Вид жилого помещения (квартира, комната (в квартире), если жилое помещение расположено в многоквартирном доме**	квартира
9	**Вид (виды) разрешенного использования помещения**	—
10	**Наименование помещения**	—
11	**Кадастровый номер (при наличии) или обозначение на плане этажа (или поэтажном плане) квартиры, в которой расположена комната**	—
12	**Сведения об отнесении к общему имуществу в многоквартирном доме или к вспомогательным помещениям**	—
13	**Сведения об отнесении к специализированному жилищному фонду или к жилым помещениям наемного дома социального использования или наемного дома коммерческого использования**	—
14	**Сведения о включении помещения в единый государственный реестр объектов культурного наследия (памятников истории и культуры) народов Российской Федерации**	
14.1	Регистрационный номер, вид и наименование объекта недвижимости в едином государственном реестре объектов культурного наследия (памятников истории и культуры) народов Российской Федерации либо регистрационный номер учетной карты объекта, представляющего собой историко-культурную ценность, вид и наименование выявленного объекта культурного наследия	—

ТЕХНИЧЕСКИЙ ПЛАН ЗДАНИЯ

(вид объекта недвижимости, в отношении которого подготовлен технический план, в родительном падеже)

Характеристики всех помещений, машино-мест в здании, сооружении —

кадастровый номер здания, сооружения (при наличии)

14.2	Реквизиты решений Правительства Российской Федерации, органов охраны объектов культурного наследия о включении объекта недвижимости в единый государственный реестр объектов культурного наследия (памятников истории и культуры) народов Российской Федерации либо об отнесении объекта недвижимости к выявленным объектам культурного наследия, подлежащим государственной охране	—
14.3	Реквизиты документа, на основании которого установлены требования к сохранению, содержанию и использованию объектов культурного наследия (памятников истории и культуры) народов Российской Федерации, требования к обеспечению доступа к таким объектам либо выявленному объекту культурного наследия	—

Обозначение (номер) помещения, машино-места на плане здания, сооружения, плане этажа кв. 129

Кадастровый номер —

№ п/п	Наименование характеристики	Значение характеристики
1	2	3
1	**Вид объекта недвижимости (помещение, машино-место)**	помещение
2	**Ранее присвоенный государственный учетный номер помещения, машино-места (кадастровый, инвентарный или условный номер)**	—
3	**Кадастровый номер исходного объекта недвижимости (объектов недвижимости)**	—
4	**Номер, тип этажа (этажей), на котором (которых) расположено помещение, машино-место**	Этаж 7
5	**Адрес помещения, машино-места**	Российская Федерация, Московская обл., г.о. Красногорск, д. Сабурово, ул. Рождественская, д. 2, кв. 129
	Местоположения помещения, машино-места	—
	Дополнение местоположения помещения, машино-места	—
6	**Площадь помещения, машино-места (Р), м^2**	50,8
7	**Назначение помещения**	жилое
8	**Вид жилого помещения (квартира, комната (в квартире), если жилое помещение расположено в многоквартирном доме**	квартира
9	**Вид (виды) разрешенного использования помещения**	—
10	**Наименование помещения**	—
11	**Кадастровый номер (при наличии) или обозначение на плане этажа (или поэтажном плане) квартиры, в которой расположена комната**	—

ТЕХНИЧЕСКИЙ ПЛАН ЗДАНИЯ

(вид объекта недвижимости, в отношении которого подготовлен технический план, в родительном падеже)

Характеристики всех помещений, машино-мест в здании, сооружении —

кадастровый номер здания, сооружения (при наличии)

12	**Сведения об отнесении к общему имуществу в многоквартирном доме или к вспомогательным помещениям**	—
13	**Сведения об отнесении к специализированному жилищному фонду или к жилым помещениям наемного дома социального использования или наемного дома коммерческого использования**	—
14	**Сведения о включении помещения в единый государственный реестр объектов культурного наследия (памятников истории и культуры) народов Российской Федерации**	
14.1	Регистрационный номер, вид и наименование объекта недвижимости в едином государственном реестре объектов культурного наследия (памятников истории и культуры) народов Российской Федерации либо регистрационный номер учетной карты объекта, представляющего собой историко-культурную ценность, вид и наименование выявленного объекта культурного наследия	—
14.2	Реквизиты решений Правительства Российской Федерации, органов охраны объектов культурного наследия о включении объекта недвижимости в единый государственный реестр объектов культурного наследия (памятников истории и культуры) народов Российской Федерации либо об отнесении объекта недвижимости к выявленным объектам культурного наследия, подлежащим государственной охране	—
14.3	Реквизиты документа, на основании которого установлены требования к сохранению, содержанию и использованию объектов культурного наследия (памятников истории и культуры) народов Российской Федерации, требования к обеспечению доступа к таким объектам либо выявленному объекту культурного наследия	—

Обозначение (номер) помещения, машино-места на плане здания, сооружения, плане этажа кв. 130

Кадастровый номер —

№ п/п	Наименование характеристики	Значение характеристики
1	2	3
1	**Вид объекта недвижимости (помещение, машино-место)**	помещение
2	**Ранее присвоенный государственный учетный номер помещения, машино-места (кадастровый, инвентарный или условный номер)**	—
3	**Кадастровый номер исходного объекта недвижимости (объектов недвижимости)**	—
4	**Номер, тип этажа (этажей), на котором (которых) расположено помещение, машино-место**	Этаж 8

ТЕХНИЧЕСКИЙ ПЛАН ЗДАНИЯ

(вид объекта недвижимости, в отношении которого подготовлен технический план, в родительном падеже)

Характеристики всех помещений, машино-мест в здании, сооружении —

кадастровый номер здания, сооружения (при наличии)

5	**Адрес помещения, машино-места**	Российская Федерация, Московская обл., г.о. Красногорск, д. Сабурово, ул. Рождественская, д. 2, кв. 130
	Местоположения помещения, машино-места	—
	Дополнение местоположения помещения, машино-места	—
6	**Площадь помещения, машино-места (Р), м^2**	92,0
7	**Назначение помещения**	жилое
8	**Вид жилого помещения (квартира, комната (в квартире), если жилое помещение расположено в многоквартирном доме**	квартира
9	**Вид (виды) разрешенного использования помещения**	—
10	**Наименование помещения**	—
11	**Кадастровый номер (при наличии) или обозначение на плане этажа (или поэтажном плане) квартиры, в которой расположена комната**	—
12	**Сведения об отнесении к общему имуществу в многоквартирном доме или к вспомогательным помещениям**	—
13	**Сведения об отнесении к специализированному жилищному фонду или к жилым помещениям наемного дома социального использования или наемного дома коммерческого использования**	—
14	**Сведения о включении помещения в единый государственный реестр объектов культурного наследия (памятников истории и культуры) народов Российской Федерации**	
14.1	Регистрационный номер, вид и наименование объекта недвижимости в едином государственном реестре объектов культурного наследия (памятников истории и культуры) народов Российской Федерации либо регистрационный номер учетной карты объекта, представляющего собой историко-культурную ценность, вид и наименование выявленного объекта культурного наследия	—
14.2	Реквизиты решений Правительства Российской Федерации, органов охраны объектов культурного наследия о включении объекта недвижимости в единый государственный реестр объектов культурного наследия (памятников истории и культуры) народов Российской Федерации либо об отнесении объекта недвижимости к выявленным объектам культурного наследия, подлежащим государственной охране	—

ТЕХНИЧЕСКИЙ ПЛАН ЗДАНИЯ

(вид объекта недвижимости, в отношении которого подготовлен технический план, в родительном падеже)

Характеристики всех помещений, машино-мест в здании, сооружении —

кадастровый номер здания, сооружения (при наличии)

14.3	Реквизиты документа, на основании которого установлены требования к сохранению, содержанию и использованию объектов культурного наследия (памятников истории и культуры) народов Российской Федерации, требования к обеспечению доступа к таким объектам либо выявленному объекту культурного наследия	—

Обозначение (номер) помещения, машино-места на плане здания, сооружения, плане этажа кв. 131

Кадастровый номер —

№ п/п	Наименование характеристики	Значение характеристики
1	2	3
1	**Вид объекта недвижимости (помещение, машино-место)**	помещение
2	**Ранее присвоенный государственный учетный номер помещения, машино-места (кадастровый, инвентарный или условный номер)**	—
3	**Кадастровый номер исходного объекта недвижимости (объектов недвижимости)**	—
4	**Номер, тип этажа (этажей), на котором (которых) расположено помещение, машино-место**	Этаж 8
5	**Адрес помещения, машино-места**	Российская Федерация, Московская обл., г.о. Красногорск, д. Сабурово, ул. Рождественская, д. 2, кв. 131
	Местоположения помещения, машино-места	—
	Дополнение местоположения помещения, машино-места	—
6	**Площадь помещения, машино-места (Р), м^2**	32,1
7	**Назначение помещения**	жилое
8	**Вид жилого помещения (квартира, комната (в квартире), если жилое помещение расположено в многоквартирном доме**	квартира
9	**Вид (виды) разрешенного использования помещения**	—
10	**Наименование помещения**	—
11	**Кадастровый номер (при наличии) или обозначение на плане этажа (или поэтажном плане) квартиры, в которой расположена комната**	—
12	**Сведения об отнесении к общему имуществу в многоквартирном доме или к вспомогательным помещениям**	—
13	**Сведения об отнесении к специализированному жилищному фонду или к жилым помещениям наемного дома социального использования или наемного дома коммерческого использования**	—
14	**Сведения о включении помещения в единый государственный реестр объектов культурного наследия (памятников истории и культуры) народов Российской Федерации**	

ТЕХНИЧЕСКИЙ ПЛАН ЗДАНИЯ

(вид объекта недвижимости, в отношении которого подготовлен технический план, в родительном падеже)

Характеристики всех помещений, машино-мест в здании, сооружении —

кадастровый номер здания, сооружения (при наличии)

14.1	Регистрационный номер, вид и наименование объекта недвижимости в едином государственном реестре объектов культурного наследия (памятников истории и культуры) народов Российской Федерации либо регистрационный номер учетной карты объекта, представляющего собой историко-культурную ценность, вид и наименование выявленного объекта культурного наследия	—
14.2	Реквизиты решений Правительства Российской Федерации, органов охраны объектов культурного наследия о включении объекта недвижимости в единый государственный реестр объектов культурного наследия (памятников истории и культуры) народов Российской Федерации либо об отнесении объекта недвижимости к выявленным объектам культурного наследия, подлежащим государственной охране	—
14.3	Реквизиты документа, на основании которого установлены требования к сохранению, содержанию и использованию объектов культурного наследия (памятников истории и культуры) народов Российской Федерации, требования к обеспечению доступа к таким объектам либо выявленному объекту культурного наследия	—

Обозначение (номер) помещения, машино-места на плане здания, сооружения, плане этажа кв. 132

Кадастровый номер —

№ п/п	Наименование характеристики	Значение характеристики
1	2	3
1	**Вид объекта недвижимости (помещение, машино-место)**	помещение
2	**Ранее присвоенный государственный учетный номер помещения, машино-места (кадастровый, инвентарный или условный номер)**	—
3	**Кадастровый номер исходного объекта недвижимости (объектов недвижимости)**	—
4	**Номер, тип этажа (этажей), на котором (которых) расположено помещение, машино-место**	Этаж 8
5	**Адрес помещения, машино-места**	Российская Федерация, Московская обл., г.о. Красногорск, д. Сабурово, ул. Рождественская, д. 2, кв. 132
	Местоположения помещения, машино-места	—
	Дополнение местоположения помещения, машино-места	—
6	**Площадь помещения, машино-места (Р), м²**	35,5
7	**Назначение помещения**	жилое
8	**Вид жилого помещения (квартира, комната (в квартире), если жилое помещение расположено в многоквартирном доме**	квартира

ТЕХНИЧЕСКИЙ ПЛАН ЗДАНИЯ

(вид объекта недвижимости, в отношении которого подготовлен технический план, в родительном падеже)

Характеристики всех помещений, машино-мест в здании, сооружении —

кадастровый номер здания, сооружения (при наличии)

9	**Вид (виды) разрешенного использования помещения**	—
10	**Наименование помещения**	—
11	**Кадастровый номер (при наличии) или обозначение на плане этажа (или поэтажном плане) квартиры, в которой расположена комната**	—
12	**Сведения об отнесении к общему имуществу в многоквартирном доме или к вспомогательным помещениям**	—
13	**Сведения об отнесении к специализированному жилищному фонду или к жилым помещениям наемного дома социального использования или наемного дома коммерческого использования**	—
14	**Сведения о включении помещения в единый государственный реестр объектов культурного наследия (памятников истории и культуры) народов Российской Федерации**	
14.1	Регистрационный номер, вид и наименование объекта недвижимости в едином государственном реестре объектов культурного наследия (памятников истории и культуры) народов Российской Федерации либо регистрационный номер учетной карты объекта, представляющего собой историко-культурную ценность, вид и наименование выявленного объекта культурного наследия	—
14.2	Реквизиты решений Правительства Российской Федерации, органов охраны объектов культурного наследия о включении объекта недвижимости в единый государственный реестр объектов культурного наследия (памятников истории и культуры) народов Российской Федерации либо об отнесении объекта недвижимости к выявленным объектам культурного наследия, подлежащим государственной охране	—
14.3	Реквизиты документа, на основании которого установлены требования к сохранению, содержанию и использованию объектов культурного наследия (памятников истории и культуры) народов Российской Федерации, требования к обеспечению доступа к таким объектам либо выявленному объекту культурного наследия	—

Обозначение (номер) помещения, машино-места на плане здания, сооружения, плане этажа кв. 133

Кадастровый номер —

№ п/п	**Наименование характеристики**	**Значение характеристики**
1	2	3
1	**Вид объекта недвижимости (помещение, машино-место)**	помещение

ТЕХНИЧЕСКИЙ ПЛАН ЗДАНИЯ

(вид объекта недвижимости, в отношении которого подготовлен технический план, в родительном падеже)

Характеристики всех помещений, машино-мест в здании, сооружении —

кадастровый номер здания, сооружения (при наличии)

2	**Ранее присвоенный государственный учетный номер помещения, машино-места (кадастровый, инвентарный или условный номер)**	—
3	**Кадастровый номер исходного объекта недвижимости (объектов недвижимости)**	—
4	**Номер, тип этажа (этажей), на котором (которых) расположено помещение, машино-место**	Этаж 8
5	**Адрес помещения, машино-места**	Российская Федерация, Московская обл., г.о. Красногорск, д. Сабурово, ул. Рождественская, д. 2, кв. 133
	Местоположения помещения, машино-места	—
	Дополнение местоположения помещения, машино-места	—
6	**Площадь помещения, машино-места (Р), м^2**	50,8
7	**Назначение помещения**	жилое
8	**Вид жилого помещения (квартира, комната (в квартире), если жилое помещение расположено в многоквартирном доме**	квартира
9	**Вид (виды) разрешенного использования помещения**	—
10	**Наименование помещения**	—
11	**Кадастровый номер (при наличии) или обозначение на плане этажа (или поэтажном плане) квартиры, в которой расположена комната**	—
12	**Сведения об отнесении к общему имуществу в многоквартирном доме или к вспомогательным помещениям**	—
13	**Сведения об отнесении к специализированному жилищному фонду или к жилым помещениям наемного дома социального использования или наемного дома коммерческого использования**	—
14	**Сведения о включении помещения в единый государственный реестр объектов культурного наследия (памятников истории и культуры) народов Российской Федерации**	
14.1	Регистрационный номер, вид и наименование объекта недвижимости в едином государственном реестре объектов культурного наследия (памятников истории и культуры) народов Российской Федерации либо регистрационный номер учетной карты объекта, представляющего собой историко-культурную ценность, вид и наименование выявленного объекта культурного наследия	—

ТЕХНИЧЕСКИЙ ПЛАН ЗДАНИЯ

(вид объекта недвижимости, в отношении которого подготовлен технический план, в родительном падеже)

Характеристики всех помещений, машино-мест в здании, сооружении —

кадастровый номер здания, сооружения (при наличии)

14.2	Реквизиты решений Правительства Российской Федерации, органов охраны объектов культурного наследия о включении объекта недвижимости в единый государственный реестр объектов культурного наследия (памятников истории и культуры) народов Российской Федерации либо об отнесении объекта недвижимости к выявленным объектам культурного наследия, подлежащим государственной охране	—
14.3	Реквизиты документа, на основании которого установлены требования к сохранению, содержанию и использованию объектов культурного наследия (памятников истории и культуры) народов Российской Федерации, требования к обеспечению доступа к таким объектам либо выявленному объекту культурного наследия	—

Обозначение (номер) помещения, машино-места на плане здания, сооружения, плане этажа кв. 134

Кадастровый номер —

№ п/п	Наименование характеристики	Значение характеристики
1	2	3
1	**Вид объекта недвижимости (помещение, машино-место)**	помещение
2	**Ранее присвоенный государственный учетный номер помещения, машино-места (кадастровый, инвентарный или условный номер)**	—
3	**Кадастровый номер исходного объекта недвижимости (объектов недвижимости)**	—
4	**Номер, тип этажа (этажей), на котором (которых) расположено помещение, машино-место**	Этаж 1
5	**Адрес помещения, машино-места**	Российская Федерация, Московская обл., г.о. Красногорск, д. Сабурово, ул. Рождественская, д. 2, кв. 134
	Местоположения помещения, машино-места	—
	Дополнение местоположения помещения, машино-места	—
6	**Площадь помещения, машино-места (Р), м^2**	35,4
7	**Назначение помещения**	жилое
8	**Вид жилого помещения (квартира, комната (в квартире), если жилое помещение расположено в многоквартирном доме**	квартира
9	**Вид (виды) разрешенного использования помещения**	—
10	**Наименование помещения**	—
11	**Кадастровый номер (при наличии) или обозначение на плане этажа (или поэтажном плане) квартиры, в которой расположена комната**	—

ТЕХНИЧЕСКИЙ ПЛАН ЗДАНИЯ

(вид объекта недвижимости, в отношении которого подготовлен технический план, в родительном падеже)

Характеристики всех помещений, машино-мест в здании, сооружении —

кадастровый номер здания, сооружения (при наличии)

12	**Сведения об отнесении к общему имуществу в многоквартирном доме или к вспомогательным помещениям**	—
13	**Сведения об отнесении к специализированному жилищному фонду или к жилым помещениям наемного дома социального использования или наемного дома коммерческого использования**	—
14	**Сведения о включении помещения в единый государственный реестр объектов культурного наследия (памятников истории и культуры) народов Российской Федерации**	
14.1	Регистрационный номер, вид и наименование объекта недвижимости в едином государственном реестре объектов культурного наследия (памятников истории и культуры) народов Российской Федерации либо регистрационный номер учетной карты объекта, представляющего собой историко-культурную ценность, вид и наименование выявленного объекта культурного наследия	—
14.2	Реквизиты решений Правительства Российской Федерации, органов охраны объектов культурного наследия о включении объекта недвижимости в единый государственный реестр объектов культурного наследия (памятников истории и культуры) народов Российской Федерации либо об отнесении объекта недвижимости к выявленным объектам культурного наследия, подлежащим государственной охране	—
14.3	Реквизиты документа, на основании которого установлены требования к сохранению, содержанию и использованию объектов культурного наследия (памятников истории и культуры) народов Российской Федерации, требования к обеспечению доступа к таким объектам либо выявленному объекту культурного наследия	—

Обозначение (номер) помещения, машино-места на плане здания, сооружения, плане этажа кв. 135

Кадастровый номер —

№ п/п	Наименование характеристики	Значение характеристики
1	2	3
1	**Вид объекта недвижимости (помещение, машино-место)**	помещение
2	**Ранее присвоенный государственный учетный номер помещения, машино-места (кадастровый, инвентарный или условный номер)**	—
3	**Кадастровый номер исходного объекта недвижимости (объектов недвижимости)**	—
4	**Номер, тип этажа (этажей), на котором (которых) расположено помещение, машино-место**	Этаж 1

ТЕХНИЧЕСКИЙ ПЛАН ЗДАНИЯ

(вид объекта недвижимости, в отношении которого подготовлен технический план, в родительном падеже)

Характеристики всех помещений, машино-мест в здании, сооружении —

кадастровый номер здания, сооружения (при наличии)

5	**Адрес помещения, машино-места**	Российская Федерация, Московская обл., г.о. Красногорск, д. Сабурово, ул. Рождественская, д. 2, кв. 135
	Местоположения помещения, машино-места	—
	Дополнение местоположения помещения, машино-места	—
6	**Площадь помещения, машино-места (Р), м^2**	35,4
7	**Назначение помещения**	жилое
8	**Вид жилого помещения (квартира, комната (в квартире), если жилое помещение расположено в многоквартирном доме**	квартира
9	**Вид (виды) разрешенного использования помещения**	—
10	**Наименование помещения**	—
11	**Кадастровый номер (при наличии) или обозначение на плане этажа (или поэтажном плане) квартиры, в которой расположена комната**	—
12	**Сведения об отнесении к общему имуществу в многоквартирном доме или к вспомогательным помещениям**	—
13	**Сведения об отнесении к специализированному жилищному фонду или к жилым помещениям наемного дома социального использования или наемного дома коммерческого использования**	—
14	**Сведения о включении помещения в единый государственный реестр объектов культурного наследия (памятников истории и культуры) народов Российской Федерации**	
14.1	Регистрационный номер, вид и наименование объекта недвижимости в едином государственном реестре объектов культурного наследия (памятников истории и культуры) народов Российской Федерации либо регистрационный номер учетной карты объекта, представляющего собой историко-культурную ценность, вид и наименование выявленного объекта культурного наследия	—
14.2	Реквизиты решений Правительства Российской Федерации, органов охраны объектов культурного наследия о включении объекта недвижимости в единый государственный реестр объектов культурного наследия (памятников истории и культуры) народов Российской Федерации либо об отнесении объекта недвижимости к выявленным объектам культурного наследия, подлежащим государственной охране	—

ТЕХНИЧЕСКИЙ ПЛАН ЗДАНИЯ

(вид объекта недвижимости, в отношении которого подготовлен технический план, в родительном падеже)

Характеристики всех помещений, машино-мест в здании, сооружении —

кадастровый номер здания, сооружения (при наличии)

14.3	Реквизиты документа, на основании которого установлены требования к сохранению, содержанию и использованию объектов культурного наследия (памятников истории и культуры) народов Российской Федерации, требования к обеспечению доступа к таким объектам либо выявленному объекту культурного наследия	—

Обозначение (номер) помещения, машино-места на плане здания, сооружения, плане этажа кв. 136

Кадастровый номер —

№ п/п	Наименование характеристики	Значение характеристики
1	2	3
1	**Вид объекта недвижимости (помещение, машино-место)**	помещение
2	**Ранее присвоенный государственный учетный номер помещения, машино-места (кадастровый, инвентарный или условный номер)**	—
3	**Кадастровый номер исходного объекта недвижимости (объектов недвижимости)**	—
4	**Номер, тип этажа (этажей), на котором (которых) расположено помещение, машино-место**	Этаж 2
5	**Адрес помещения, машино-места**	Российская Федерация, Московская обл., г.о. Красногорск, д. Сабурово, ул. Рождественская, д. 2, кв. 136
	Местоположения помещения, машино-места	—
	Дополнение местоположения помещения, машино-места	—
6	**Площадь помещения, машино-места (Р), м^2**	52,5
7	**Назначение помещения**	жилое
8	**Вид жилого помещения (квартира, комната (в квартире), если жилое помещение расположено в многоквартирном доме**	квартира
9	**Вид (виды) разрешенного использования помещения**	—
10	**Наименование помещения**	—
11	**Кадастровый номер (при наличии) или обозначение на плане этажа (или поэтажном плане) квартиры, в которой расположена комната**	—
12	**Сведения об отнесении к общему имуществу в многоквартирном доме или к вспомогательным помещениям**	—
13	**Сведения об отнесении к специализированному жилищному фонду или к жилым помещениям наемного дома социального использования или наемного дома коммерческого использования**	—
14	**Сведения о включении помещения в единый государственный реестр объектов культурного наследия (памятников истории и культуры) народов Российской Федерации**	

ТЕХНИЧЕСКИЙ ПЛАН ЗДАНИЯ

(вид объекта недвижимости, в отношении которого подготовлен технический план, в родительном падеже)

Характеристики всех помещений, машино-мест в здании, сооружении —

кадастровый номер здания, сооружения (при наличии)

14.1	Регистрационный номер, вид и наименование объекта недвижимости в едином государственном реестре объектов культурного наследия (памятников истории и культуры) народов Российской Федерации либо регистрационный номер учетной карты объекта, представляющего собой историко-культурную ценность, вид и наименование выявленного объекта культурного наследия	—
14.2	Реквизиты решений Правительства Российской Федерации, органов охраны объектов культурного наследия о включении объекта недвижимости в единый государственный реестр объектов культурного наследия (памятников истории и культуры) народов Российской Федерации либо об отнесении объекта недвижимости к выявленным объектам культурного наследия, подлежащим государственной охране	—
14.3	Реквизиты документа, на основании которого установлены требования к сохранению, содержанию и использованию объектов культурного наследия (памятников истории и культуры) народов Российской Федерации, требования к обеспечению доступа к таким объектам либо выявленному объекту культурного наследия	—

Обозначение (номер) помещения, машино-места на плане здания, сооружения, плане этажа кв. 137

Кадастровый номер —

№ п/п	Наименование характеристики	Значение характеристики
1	2	3
1	**Вид объекта недвижимости (помещение, машино-место)**	помещение
2	**Ранее присвоенный государственный учетный номер помещения, машино-места (кадастровый, инвентарный или условный номер)**	—
3	**Кадастровый номер исходного объекта недвижимости (объектов недвижимости)**	—
4	**Номер, тип этажа (этажей), на котором (которых) расположено помещение, машино-место**	Этаж 2
5	**Адрес помещения, машино-места**	Российская Федерация, Московская обл., г.о. Красногорск, д. Сабурово, ул. Рождественская, д. 2, кв. 137
	Местоположения помещения, машино-места	—
	Дополнение местоположения помещения, машино-места	—
6	**Площадь помещения, машино-места (Р), м²**	35,4
7	**Назначение помещения**	жилое
8	**Вид жилого помещения (квартира, комната (в квартире), если жилое помещение расположено в многоквартирном доме**	квартира

ТЕХНИЧЕСКИЙ ПЛАН ЗДАНИЯ

(вид объекта недвижимости, в отношении которого подготовлен технический план, в родительном падеже)

Характеристики всех помещений, машино-мест в здании, сооружении —

кадастровый номер здания, сооружения (при наличии)

9	**Вид (виды) разрешенного использования помещения**	—
10	**Наименование помещения**	—
11	**Кадастровый номер (при наличии) или обозначение на плане этажа (или поэтажном плане) квартиры, в которой расположена комната**	—
12	**Сведения об отнесении к общему имуществу в многоквартирном доме или к вспомогательным помещениям**	—
13	**Сведения об отнесении к специализированному жилищному фонду или к жилым помещениям наемного дома социального использования или наемного дома коммерческого использования**	—
14	**Сведения о включении помещения в единый государственный реестр объектов культурного наследия (памятников истории и культуры) народов Российской Федерации**	
14.1	Регистрационный номер, вид и наименование объекта недвижимости в едином государственном реестре объектов культурного наследия (памятников истории и культуры) народов Российской Федерации либо регистрационный номер учетной карты объекта, представляющего собой историко-культурную ценность, вид и наименование выявленного объекта культурного наследия	—
14.2	Реквизиты решений Правительства Российской Федерации, органов охраны объектов культурного наследия о включении объекта недвижимости в единый государственный реестр объектов культурного наследия (памятников истории и культуры) народов Российской Федерации либо об отнесении объекта недвижимости к выявленным объектам культурного наследия, подлежащим государственной охране	—
14.3	Реквизиты документа, на основании которого установлены требования к сохранению, содержанию и использованию объектов культурного наследия (памятников истории и культуры) народов Российской Федерации, требования к обеспечению доступа к таким объектам либо выявленному объекту культурного наследия	—

Обозначение (номер) помещения, машино-места на плане здания, сооружения, плане этажа кв. 138

Кадастровый номер —

№ п/п	**Наименование характеристики**	**Значение характеристики**
1	2	3
1	**Вид объекта недвижимости (помещение, машино-место)**	помещение

ТЕХНИЧЕСКИЙ ПЛАН ЗДАНИЯ

(вид объекта недвижимости, в отношении которого подготовлен технический план, в родительном падеже)

Характеристики всех помещений, машино-мест в здании, сооружении —

кадастровый номер здания, сооружения (при наличии)

2	**Ранее присвоенный государственный учетный номер помещения, машино-места (кадастровый, инвентарный или условный номер)**	—
3	**Кадастровый номер исходного объекта недвижимости (объектов недвижимости)**	—
4	**Номер, тип этажа (этажей), на котором (которых) расположено помещение, машино-место**	Этаж 2
5	**Адрес помещения, машино-места**	Российская Федерация, Московская обл., г.о. Красногорск, д. Сабурово, ул. Рождественская, д. 2, кв. 138
	Местоположения помещения, машино-места	—
	Дополнение местоположения помещения, машино-места	—
6	**Площадь помещения, машино-места (Р), м^2**	35,4
7	**Назначение помещения**	жилое
8	**Вид жилого помещения (квартира, комната (в квартире), если жилое помещение расположено в многоквартирном доме**	квартира
9	**Вид (виды) разрешенного использования помещения**	—
10	**Наименование помещения**	—
11	**Кадастровый номер (при наличии) или обозначение на плане этажа (или поэтажном плане) квартиры, в которой расположена комната**	—
12	**Сведения об отнесении к общему имуществу в многоквартирном доме или к вспомогательным помещениям**	—
13	**Сведения об отнесении к специализированному жилищному фонду или к жилым помещениям наемного дома социального использования или наемного дома коммерческого использования**	—
14	**Сведения о включении помещения в единый государственный реестр объектов культурного наследия (памятников истории и культуры) народов Российской Федерации**	
14.1	Регистрационный номер, вид и наименование объекта недвижимости в едином государственном реестре объектов культурного наследия (памятников истории и культуры) народов Российской Федерации либо регистрационный номер учетной карты объекта, представляющего собой историко-культурную ценность, вид и наименование выявленного объекта культурного наследия	—

ТЕХНИЧЕСКИЙ ПЛАН ЗДАНИЯ

(вид объекта недвижимости, в отношении которого подготовлен технический план, в родительном падеже)

Характеристики всех помещений, машино-мест в здании, сооружении —

кадастровый номер здания, сооружения (при наличии)

14.2	Реквизиты решений Правительства Российской Федерации, органов охраны объектов культурного наследия о включении объекта недвижимости в единый государственный реестр объектов культурного наследия (памятников истории и культуры) народов Российской Федерации либо об отнесении объекта недвижимости к выявленным объектам культурного наследия, подлежащим государственной охране	—
14.3	Реквизиты документа, на основании которого установлены требования к сохранению, содержанию и использованию объектов культурного наследия (памятников истории и культуры) народов Российской Федерации, требования к обеспечению доступа к таким объектам либо выявленному объекту культурного наследия	—

Обозначение (номер) помещения, машино-места на плане здания, сооружения, плане этажа кв. 139

Кадастровый номер —

№ п/п	Наименование характеристики	Значение характеристики
1	2	3
1	**Вид объекта недвижимости (помещение, машино-место)**	помещение
2	**Ранее присвоенный государственный учетный номер помещения, машино-места (кадастровый, инвентарный или условный номер)**	—
3	**Кадастровый номер исходного объекта недвижимости (объектов недвижимости)**	—
4	**Номер, тип этажа (этажей), на котором (которых) расположено помещение, машино-место**	Этаж 2
5	**Адрес помещения, машино-места**	Российская Федерация, Московская обл., г.о. Красногорск, д. Сабурово, ул. Рождественская, д. 1, кв. 139
	Местоположения помещения, машино-места	—
	Дополнение местоположения помещения, машино-места	—
6	**Площадь помещения, машино-места (Р), м^2**	55,4
7	**Назначение помещения**	жилое
8	**Вид жилого помещения (квартира, комната (в квартире), если жилое помещение расположено в многоквартирном доме**	квартира
9	**Вид (виды) разрешенного использования помещения**	—
10	**Наименование помещения**	—
11	**Кадастровый номер (при наличии) или обозначение на плане этажа (или поэтажном плане) квартиры, в которой расположена комната**	—

ТЕХНИЧЕСКИЙ ПЛАН ЗДАНИЯ

(вид объекта недвижимости, в отношении которого подготовлен технический план, в родительном падеже)

Характеристики всех помещений, машино-мест в здании, сооружении —

кадастровый номер здания, сооружения (при наличии)

12	**Сведения об отнесении к общему имуществу в многоквартирном доме или к вспомогательным помещениям**	—
13	**Сведения об отнесении к специализированному жилищному фонду или к жилым помещениям наемного дома социального использования или наемного дома коммерческого использования**	—
14	**Сведения о включении помещения в единый государственный реестр объектов культурного наследия (памятников истории и культуры) народов Российской Федерации**	
14.1	Регистрационный номер, вид и наименование объекта недвижимости в едином государственном реестре объектов культурного наследия (памятников истории и культуры) народов Российской Федерации либо регистрационный номер учетной карты объекта, представляющего собой историко-культурную ценность, вид и наименование выявленного объекта культурного наследия	—
14.2	Реквизиты решений Правительства Российской Федерации, органов охраны объектов культурного наследия о включении объекта недвижимости в единый государственный реестр объектов культурного наследия (памятников истории и культуры) народов Российской Федерации либо об отнесении объекта недвижимости к выявленным объектам культурного наследия, подлежащим государственной охране	—
14.3	Реквизиты документа, на основании которого установлены требования к сохранению, содержанию и использованию объектов культурного наследия (памятников истории и культуры) народов Российской Федерации, требования к обеспечению доступа к таким объектам либо выявленному объекту культурного наследия	—

Обозначение (номер) помещения, машино-места на плане здания, сооружения, плане этажа кв. 140

Кадастровый номер —

№ п/п	**Наименование характеристики**	**Значение характеристики**
1	2	3
1	**Вид объекта недвижимости (помещение, машино-место)**	помещение
2	**Ранее присвоенный государственный учетный номер помещения, машино-места (кадастровый, инвентарный или условный номер)**	—
3	**Кадастровый номер исходного объекта недвижимости (объектов недвижимости)**	—
4	**Номер, тип этажа (этажей), на котором (которых) расположено помещение, машино-место**	Этаж 3

ТЕХНИЧЕСКИЙ ПЛАН ЗДАНИЯ

(вид объекта недвижимости, в отношении которого подготовлен технический план, в родительном падеже)

Характеристики всех помещений, машино-мест в здании, сооружении —

кадастровый номер здания, сооружения (при наличии)

5	**Адрес помещения, машино-места**	Российская Федерация, Московская обл., г.о. Красногорск, д. Сабурово, ул. Рождественская, д. 2, кв. 140
	Местоположения помещения, машино-места	—
	Дополнение местоположения помещения, машино-места	—
6	**Площадь помещения, машино-места (Р), м^2**	52,5
7	**Назначение помещения**	жилое
8	**Вид жилого помещения (квартира, комната (в квартире), если жилое помещение расположено в многоквартирном доме**	квартира
9	**Вид (виды) разрешенного использования помещения**	—
10	**Наименование помещения**	—
11	**Кадастровый номер (при наличии) или обозначение на плане этажа (или поэтажном плане) квартиры, в которой расположена комната**	—
12	**Сведения об отнесении к общему имуществу в многоквартирном доме или к вспомогательным помещениям**	—
13	**Сведения об отнесении к специализированному жилищному фонду или к жилым помещениям наемного дома социального использования или наемного дома коммерческого использования**	—
14	**Сведения о включении помещения в единый государственный реестр объектов культурного наследия (памятников истории и культуры) народов Российской Федерации**	
14.1	Регистрационный номер, вид и наименование объекта недвижимости в едином государственном реестре объектов культурного наследия (памятников истории и культуры) народов Российской Федерации либо регистрационный номер учетной карты объекта, представляющего собой историко-культурную ценность, вид и наименование выявленного объекта культурного наследия	—
14.2	Реквизиты решений Правительства Российской Федерации, органов охраны объектов культурного наследия о включении объекта недвижимости в единый государственный реестр объектов культурного наследия (памятников истории и культуры) народов Российской Федерации либо об отнесении объекта недвижимости к выявленным объектам культурного наследия, подлежащим государственной охране	—

ТЕХНИЧЕСКИЙ ПЛАН ЗДАНИЯ

(вид объекта недвижимости, в отношении которого подготовлен технический план, в родительном падеже)

Характеристики всех помещений, машино-мест в здании, сооружении —

кадастровый номер здания, сооружения (при наличии)

14.3	Реквизиты документа, на основании которого установлены требования к сохранению, содержанию и использованию объектов культурного наследия (памятников истории и культуры) народов Российской Федерации, требования к обеспечению доступа к таким объектам либо выявленному объекту культурного наследия	—

Обозначение (номер) помещения, машино-места на плане здания, сооружения, плане этажа кв. 141

Кадастровый номер —

№ п/п	Наименование характеристики	Значение характеристики
1	2	3
1	**Вид объекта недвижимости (помещение, машино-место)**	помещение
2	**Ранее присвоенный государственный учетный номер помещения, машино-места (кадастровый, инвентарный или условный номер)**	—
3	**Кадастровый номер исходного объекта недвижимости (объектов недвижимости)**	—
4	**Номер, тип этажа (этажей), на котором (которых) расположено помещение, машино-место**	Этаж 3
5	**Адрес помещения, машино-места**	Российская Федерация, Московская обл., г.о. Красногорск, д. Сабурово, ул. Рождественская, д. 2, кв. 141
	Местоположения помещения, машино-места	—
	Дополнение местоположения помещения, машино-места	—
6	**Площадь помещения, машино-места (Р), м^2**	35,4
7	**Назначение помещения**	жилое
8	**Вид жилого помещения (квартира, комната (в квартире), если жилое помещение расположено в многоквартирном доме**	квартира
9	**Вид (виды) разрешенного использования помещения**	—
10	**Наименование помещения**	—
11	**Кадастровый номер (при наличии) или обозначение на плане этажа (или поэтажном плане) квартиры, в которой расположена комната**	—
12	**Сведения об отнесении к общему имуществу в многоквартирном доме или к вспомогательным помещениям**	—
13	**Сведения об отнесении к специализированному жилищному фонду или к жилым помещениям наемного дома социального использования или наемного дома коммерческого использования**	—
14	**Сведения о включении помещения в единый государственный реестр объектов культурного наследия (памятников истории и культуры) народов Российской Федерации**	

ТЕХНИЧЕСКИЙ ПЛАН ЗДАНИЯ

(вид объекта недвижимости, в отношении которого подготовлен технический план, в родительном падеже)

Характеристики всех помещений, машино-мест в здании, сооружении —

кадастровый номер здания, сооружения (при наличии)

14.1	Регистрационный номер, вид и наименование объекта недвижимости в едином государственном реестре объектов культурного наследия (памятников истории и культуры) народов Российской Федерации либо регистрационный номер учетной карты объекта, представляющего собой историко-культурную ценность, вид и наименование выявленного объекта культурного наследия	—
14.2	Реквизиты решений Правительства Российской Федерации, органов охраны объектов культурного наследия о включении объекта недвижимости в единый государственный реестр объектов культурного наследия (памятников истории и культуры) народов Российской Федерации либо об отнесении объекта недвижимости к выявленным объектам культурного наследия, подлежащим государственной охране	—
14.3	Реквизиты документа, на основании которого установлены требования к сохранению, содержанию и использованию объектов культурного наследия (памятников истории и культуры) народов Российской Федерации, требования к обеспечению доступа к таким объектам либо выявленному объекту культурного наследия	—

Обозначение (номер) помещения, машино-места на плане здания, сооружения, плане этажа кв. 142

Кадастровый номер —

№ п/п	Наименование характеристики	Значение характеристики
1	2	3
1	**Вид объекта недвижимости (помещение, машино-место)**	помещение
2	**Ранее присвоенный государственный учетный номер помещения, машино-места (кадастровый, инвентарный или условный номер)**	—
3	**Кадастровый номер исходного объекта недвижимости (объектов недвижимости)**	—
4	**Номер, тип этажа (этажей), на котором (которых) расположено помещение, машино-место**	Этаж 3
5	**Адрес помещения, машино-места**	Российская Федерация, Московская обл., г.о. Красногорск, д. Сабурово, ул. Рождественская, д. 2, кв. 142
	Местоположения помещения, машино-места	—
	Дополнение местоположения помещения, машино-места	—
6	**Площадь помещения, машино-места (Р), м²**	35,4
7	**Назначение помещения**	жилое
8	**Вид жилого помещения (квартира, комната (в квартире), если жилое помещение расположено в многоквартирном доме**	квартира

ТЕХНИЧЕСКИЙ ПЛАН ЗДАНИЯ

(вид объекта недвижимости, в отношении которого подготовлен технический план, в родительном падеже)

Характеристики всех помещений, машино-мест в здании, сооружении —

кадастровый номер здания, сооружения (при наличии)

9	**Вид (виды) разрешенного использования помещения**	—
10	**Наименование помещения**	—
11	**Кадастровый номер (при наличии) или обозначение на плане этажа (или поэтажном плане) квартиры, в которой расположена комната**	—
12	**Сведения об отнесении к общему имуществу в многоквартирном доме или к вспомогательным помещениям**	—
13	**Сведения об отнесении к специализированному жилищному фонду или к жилым помещениям наемного дома социального использования или наемного дома коммерческого использования**	—
14	**Сведения о включении помещения в единый государственный реестр объектов культурного наследия (памятников истории и культуры) народов Российской Федерации**	
14.1	Регистрационный номер, вид и наименование объекта недвижимости в едином государственном реестре объектов культурного наследия (памятников истории и культуры) народов Российской Федерации либо регистрационный номер учетной карты объекта, представляющего собой историко-культурную ценность, вид и наименование выявленного объекта культурного наследия	—
14.2	Реквизиты решений Правительства Российской Федерации, органов охраны объектов культурного наследия о включении объекта недвижимости в единый государственный реестр объектов культурного наследия (памятников истории и культуры) народов Российской Федерации либо об отнесении объекта недвижимости к выявленным объектам культурного наследия, подлежащим государственной охране	—
14.3	Реквизиты документа, на основании которого установлены требования к сохранению, содержанию и использованию объектов культурного наследия (памятников истории и культуры) народов Российской Федерации, требования к обеспечению доступа к таким объектам либо выявленному объекту культурного наследия	—

Обозначение (номер) помещения, машино-места на плане здания, сооружения, плане этажа кв. 143

Кадастровый номер —

№ п/п	**Наименование характеристики**	**Значение характеристики**
1	2	3
1	**Вид объекта недвижимости (помещение, машино-место)**	помещение

ТЕХНИЧЕСКИЙ ПЛАН ЗДАНИЯ

(вид объекта недвижимости, в отношении которого подготовлен технический план, в родительном падеже)

Характеристики всех помещений, машино-мест в здании, сооружении —

кадастровый номер здания, сооружения (при наличии)

2	**Ранее присвоенный государственный учетный номер помещения, машино-места (кадастровый, инвентарный или условный номер)**	—
3	**Кадастровый номер исходного объекта недвижимости (объектов недвижимости)**	—
4	**Номер, тип этажа (этажей), на котором (которых) расположено помещение, машино-место**	Этаж 3
5	**Адрес помещения, машино-места**	Российская Федерация, Московская обл., г.о. Красногорск, д. Сабурово, ул. Рождественская, д. 2, кв. 143
	Местоположения помещения, машино-места	—
	Дополнение местоположения помещения, машино-места	—
6	**Площадь помещения, машино-места (Р), м^2**	55,4
7	**Назначение помещения**	жилое
8	**Вид жилого помещения (квартира, комната (в квартире), если жилое помещение расположено в многоквартирном доме**	квартира
9	**Вид (виды) разрешенного использования помещения**	—
10	**Наименование помещения**	—
11	**Кадастровый номер (при наличии) или обозначение на плане этажа (или поэтажном плане) квартиры, в которой расположена комната**	—
12	**Сведения об отнесении к общему имуществу в многоквартирном доме или к вспомогательным помещениям**	—
13	**Сведения об отнесении к специализированному жилищному фонду или к жилым помещениям наемного дома социального использования или наемного дома коммерческого использования**	—
14	**Сведения о включении помещения в единый государственный реестр объектов культурного наследия (памятников истории и культуры) народов Российской Федерации**	
14.1	Регистрационный номер, вид и наименование объекта недвижимости в едином государственном реестре объектов культурного наследия (памятников истории и культуры) народов Российской Федерации либо регистрационный номер учетной карты объекта, представляющего собой историко-культурную ценность, вид и наименование выявленного объекта культурного наследия	—

ТЕХНИЧЕСКИЙ ПЛАН ЗДАНИЯ

(вид объекта недвижимости, в отношении которого подготовлен технический план, в родительном падеже)

Характеристики всех помещений, машино-мест в здании, сооружении —

кадастровый номер здания, сооружения (при наличии)

14.2	Реквизиты решений Правительства Российской Федерации, органов охраны объектов культурного наследия о включении объекта недвижимости в единый государственный реестр объектов культурного наследия (памятников истории и культуры) народов Российской Федерации либо об отнесении объекта недвижимости к выявленным объектам культурного наследия, подлежащим государственной охране	—
14.3	Реквизиты документа, на основании которого установлены требования к сохранению, содержанию и использованию объектов культурного наследия (памятников истории и культуры) народов Российской Федерации, требования к обеспечению доступа к таким объектам либо выявленному объекту культурного наследия	—

Обозначение (номер) помещения, машино-места на плане здания, сооружения, плане этажа кв. 144

Кадастровый номер —

№ п/п	Наименование характеристики	Значение характеристики
1	2	3
1	**Вид объекта недвижимости (помещение, машино-место)**	помещение
2	**Ранее присвоенный государственный учетный номер помещения, машино-места (кадастровый, инвентарный или условный номер)**	—
3	**Кадастровый номер исходного объекта недвижимости (объектов недвижимости)**	—
4	**Номер, тип этажа (этажей), на котором (которых) расположено помещение, машино-место**	Этаж 4
5	**Адрес помещения, машино-места**	Российская Федерация, Московская обл., г.о. Красногорск, д. Сабурово, ул. Рождественская, д. 2, кв. 144
	Местоположения помещения, машино-места	—
	Дополнение местоположения помещения, машино-места	—
6	**Площадь помещения, машино-места (Р), м^2**	52,5
7	**Назначение помещения**	жилое
8	**Вид жилого помещения (квартира, комната (в квартире), если жилое помещение расположено в многоквартирном доме**	квартира
9	**Вид (виды) разрешенного использования помещения**	—
10	**Наименование помещения**	—
11	**Кадастровый номер (при наличии) или обозначение на плане этажа (или поэтажном плане) квартиры, в которой расположена комната**	—

ТЕХНИЧЕСКИЙ ПЛАН ЗДАНИЯ

(вид объекта недвижимости, в отношении которого подготовлен технический план, в родительном падеже)

Характеристики всех помещений, машино-мест в здании, сооружении —

кадастровый номер здания, сооружения (при наличии)

12	**Сведения об отнесении к общему имуществу в многоквартирном доме или к вспомогательным помещениям**	—
13	**Сведения об отнесении к специализированному жилищному фонду или к жилым помещениям наемного дома социального использования или наемного дома коммерческого использования**	—
14	**Сведения о включении помещения в единый государственный реестр объектов культурного наследия (памятников истории и культуры) народов Российской Федерации**	
14.1	Регистрационный номер, вид и наименование объекта недвижимости в едином государственном реестре объектов культурного наследия (памятников истории и культуры) народов Российской Федерации либо регистрационный номер учетной карты объекта, представляющего собой историко-культурную ценность, вид и наименование выявленного объекта культурного наследия	—
14.2	Реквизиты решений Правительства Российской Федерации, органов охраны объектов культурного наследия о включении объекта недвижимости в единый государственный реестр объектов культурного наследия (памятников истории и культуры) народов Российской Федерации либо об отнесении объекта недвижимости к выявленным объектам культурного наследия, подлежащим государственной охране	—
14.3	Реквизиты документа, на основании которого установлены требования к сохранению, содержанию и использованию объектов культурного наследия (памятников истории и культуры) народов Российской Федерации, требования к обеспечению доступа к таким объектам либо выявленному объекту культурного наследия	—

Обозначение (номер) помещения, машино-места на плане здания, сооружения, плане этажа кв. 145

Кадастровый номер —

№ п/п	**Наименование характеристики**	**Значение характеристики**
1	2	3
1	**Вид объекта недвижимости (помещение, машино-место)**	помещение
2	**Ранее присвоенный государственный учетный номер помещения, машино-места (кадастровый, инвентарный или условный номер)**	—
3	**Кадастровый номер исходного объекта недвижимости (объектов недвижимости)**	—
4	**Номер, тип этажа (этажей), на котором (которых) расположено помещение, машино-место**	Этаж 4

ТЕХНИЧЕСКИЙ ПЛАН ЗДАНИЯ

(вид объекта недвижимости, в отношении которого подготовлен технический план, в родительном падеже)

Характеристики всех помещений, машино-мест в здании, сооружении —

кадастровый номер здания, сооружения (при наличии)

5	**Адрес помещения, машино-места**	Российская Федерация, Московская обл., г.о. Красногорск, д. Сабурово, ул. Рождественская, д. 2, кв. 145
	Местоположения помещения, машино-места	—
	Дополнение местоположения помещения, машино-места	—
6	**Площадь помещения, машино-места (Р), м^2**	35,4
7	**Назначение помещения**	жилое
8	**Вид жилого помещения (квартира, комната (в квартире), если жилое помещение расположено в многоквартирном доме**	квартира
9	**Вид (виды) разрешенного использования помещения**	—
10	**Наименование помещения**	—
11	**Кадастровый номер (при наличии) или обозначение на плане этажа (или поэтажном плане) квартиры, в которой расположена комната**	—
12	**Сведения об отнесении к общему имуществу в многоквартирном доме или к вспомогательным помещениям**	—
13	**Сведения об отнесении к специализированному жилищному фонду или к жилым помещениям наемного дома социального использования или наемного дома коммерческого использования**	—
14	**Сведения о включении помещения в единый государственный реестр объектов культурного наследия (памятников истории и культуры) народов Российской Федерации**	
14.1	Регистрационный номер, вид и наименование объекта недвижимости в едином государственном реестре объектов культурного наследия (памятников истории и культуры) народов Российской Федерации либо регистрационный номер учетной карты объекта, представляющего собой историко-культурную ценность, вид и наименование выявленного объекта культурного наследия	—
14.2	Реквизиты решений Правительства Российской Федерации, органов охраны объектов культурного наследия о включении объекта недвижимости в единый государственный реестр объектов культурного наследия (памятников истории и культуры) народов Российской Федерации либо об отнесении объекта недвижимости к выявленным объектам культурного наследия, подлежащим государственной охране	—

ТЕХНИЧЕСКИЙ ПЛАН ЗДАНИЯ

(вид объекта недвижимости, в отношении которого подготовлен технический план, в родительном падеже)

Характеристики всех помещений, машино-мест в здании, сооружении —

кадастровый номер здания, сооружения (при наличии)

14.3	Реквизиты документа, на основании которого установлены требования к сохранению, содержанию и использованию объектов культурного наследия (памятников истории и культуры) народов Российской Федерации, требования к обеспечению доступа к таким объектам либо выявленному объекту культурного наследия	—

Обозначение (номер) помещения, машино-места на плане здания, сооружения, плане этажа кв. 146

Кадастровый номер —

№ п/п	Наименование характеристики	Значение характеристики
1	2	3
1	**Вид объекта недвижимости (помещение, машино-место)**	помещение
2	**Ранее присвоенный государственный учетный номер помещения, машино-места (кадастровый, инвентарный или условный номер)**	—
3	**Кадастровый номер исходного объекта недвижимости (объектов недвижимости)**	—
4	**Номер, тип этажа (этажей), на котором (которых) расположено помещение, машино-место**	Этаж 4
5	**Адрес помещения, машино-места**	Российская Федерация, Московская обл., г.о. Красногорск, д. Сабурово, ул. Рождественская, д. 2, кв. 146
	Местоположения помещения, машино-места	—
	Дополнение местоположения помещения, машино-места	—
6	**Площадь помещения, машино-места (Р), м^2**	35,4
7	**Назначение помещения**	жилое
8	**Вид жилого помещения (квартира, комната (в квартире), если жилое помещение расположено в многоквартирном доме**	квартира
9	**Вид (виды) разрешенного использования помещения**	—
10	**Наименование помещения**	—
11	**Кадастровый номер (при наличии) или обозначение на плане этажа (или поэтажном плане) квартиры, в которой расположена комната**	—
12	**Сведения об отнесении к общему имуществу в многоквартирном доме или к вспомогательным помещениям**	—
13	**Сведения об отнесении к специализированному жилищному фонду или к жилым помещениям наемного дома социального использования или наемного дома коммерческого использования**	—
14	**Сведения о включении помещения в единый государственный реестр объектов культурного наследия (памятников истории и культуры) народов Российской Федерации**	

ТЕХНИЧЕСКИЙ ПЛАН ЗДАНИЯ

(вид объекта недвижимости, в отношении которого подготовлен технический план, в родительном падеже)

Характеристики всех помещений, машино-мест в здании, сооружении —

кадастровый номер здания, сооружения (при наличии)

14.1	Регистрационный номер, вид и наименование объекта недвижимости в едином государственном реестре объектов культурного наследия (памятников истории и культуры) народов Российской Федерации либо регистрационный номер учетной карты объекта, представляющего собой историко-культурную ценность, вид и наименование выявленного объекта культурного наследия	—
14.2	Реквизиты решений Правительства Российской Федерации, органов охраны объектов культурного наследия о включении объекта недвижимости в единый государственный реестр объектов культурного наследия (памятников истории и культуры) народов Российской Федерации либо об отнесении объекта недвижимости к выявленным объектам культурного наследия, подлежащим государственной охране	—
14.3	Реквизиты документа, на основании которого установлены требования к сохранению, содержанию и использованию объектов культурного наследия (памятников истории и культуры) народов Российской Федерации, требования к обеспечению доступа к таким объектам либо выявленному объекту культурного наследия	—

Обозначение (номер) помещения, машино-места на плане здания, сооружения, плане этажа кв. 147

Кадастровый номер —

№ п/п	Наименование характеристики	Значение характеристики
1	2	3
1	**Вид объекта недвижимости (помещение, машино-место)**	помещение
2	**Ранее присвоенный государственный учетный номер помещения, машино-места (кадастровый, инвентарный или условный номер)**	—
3	**Кадастровый номер исходного объекта недвижимости (объектов недвижимости)**	—
4	**Номер, тип этажа (этажей), на котором (которых) расположено помещение, машино-место**	Этаж 4
5	**Адрес помещения, машино-места**	Российская Федерация, Московская обл., г.о. Красногорск, д. Сабурово, ул. Рождественская, д. 2, кв. 147
	Местоположения помещения, машино-места	—
	Дополнение местоположения помещения, машино-места	—
6	**Площадь помещения, машино-места (Р), м²**	55,4
7	**Назначение помещения**	жилое
8	**Вид жилого помещения (квартира, комната (в квартире), если жилое помещение расположено в многоквартирном доме**	квартира

ТЕХНИЧЕСКИЙ ПЛАН ЗДАНИЯ

(вид объекта недвижимости, в отношении которого подготовлен технический план, в родительном падеже)

Характеристики всех помещений, машино-мест в здании, сооружении —

кадастровый номер здания, сооружения (при наличии)

9	**Вид (виды) разрешенного использования помещения**	—
10	**Наименование помещения**	—
11	**Кадастровый номер (при наличии) или обозначение на плане этажа (или поэтажном плане) квартиры, в которой расположена комната**	—
12	**Сведения об отнесении к общему имуществу в многоквартирном доме или к вспомогательным помещениям**	—
13	**Сведения об отнесении к специализированному жилищному фонду или к жилым помещениям наемного дома социального использования или наемного дома коммерческого использования**	—
14	**Сведения о включении помещения в единый государственный реестр объектов культурного наследия (памятников истории и культуры) народов Российской Федерации**	
14.1	Регистрационный номер, вид и наименование объекта недвижимости в едином государственном реестре объектов культурного наследия (памятников истории и культуры) народов Российской Федерации либо регистрационный номер учетной карты объекта, представляющего собой историко-культурную ценность, вид и наименование выявленного объекта культурного наследия	—
14.2	Реквизиты решений Правительства Российской Федерации, органов охраны объектов культурного наследия о включении объекта недвижимости в единый государственный реестр объектов культурного наследия (памятников истории и культуры) народов Российской Федерации либо об отнесении объекта недвижимости к выявленным объектам культурного наследия, подлежащим государственной охране	—
14.3	Реквизиты документа, на основании которого установлены требования к сохранению, содержанию и использованию объектов культурного наследия (памятников истории и культуры) народов Российской Федерации, требования к обеспечению доступа к таким объектам либо выявленному объекту культурного наследия	—

Обозначение (номер) помещения, машино-места на плане здания, сооружения, плане этажа кв. 148

Кадастровый номер —

№ п/п	**Наименование характеристики**	**Значение характеристики**
1	2	3
1	**Вид объекта недвижимости (помещение, машино-место)**	помещение

ТЕХНИЧЕСКИЙ ПЛАН ЗДАНИЯ

(вид объекта недвижимости, в отношении которого подготовлен технический план, в родительном падеже)

Характеристики всех помещений, машино-мест в здании, сооружении —

кадастровый номер здания, сооружения (при наличии)

2	**Ранее присвоенный государственный учетный номер помещения, машино-места (кадастровый, инвентарный или условный номер)**	—
3	**Кадастровый номер исходного объекта недвижимости (объектов недвижимости)**	—
4	**Номер, тип этажа (этажей), на котором (которых) расположено помещение, машино-место**	Этаж 5
5	**Адрес помещения, машино-места**	Российская Федерация, Московская обл., г.о. Красногорск, д. Сабурово, ул. Рождественская, д. 2, кв. 148
	Местоположения помещения, машино-места	—
	Дополнение местоположения помещения, машино-места	—
6	**Площадь помещения, машино-места (Р), м^2**	50,8
7	**Назначение помещения**	жилое
8	**Вид жилого помещения (квартира, комната (в квартире), если жилое помещение расположено в многоквартирном доме**	квартира
9	**Вид (виды) разрешенного использования помещения**	—
10	**Наименование помещения**	—
11	**Кадастровый номер (при наличии) или обозначение на плане этажа (или поэтажном плане) квартиры, в которой расположена комната**	—
12	**Сведения об отнесении к общему имуществу в многоквартирном доме или к вспомогательным помещениям**	—
13	**Сведения об отнесении к специализированному жилищному фонду или к жилым помещениям наемного дома социального использования или наемного дома коммерческого использования**	—
14	**Сведения о включении помещения в единый государственный реестр объектов культурного наследия (памятников истории и культуры) народов Российской Федерации**	
14.1	Регистрационный номер, вид и наименование объекта недвижимости в едином государственном реестре объектов культурного наследия (памятников истории и культуры) народов Российской Федерации либо регистрационный номер учетной карты объекта, представляющего собой историко-культурную ценность, вид и наименование выявленного объекта культурного наследия	—

ТЕХНИЧЕСКИЙ ПЛАН ЗДАНИЯ

(вид объекта недвижимости, в отношении которого подготовлен технический план, в родительном падеже)

Характеристики всех помещений, машино-мест в здании, сооружении —

кадастровый номер здания, сооружения (при наличии)

14.2	Реквизиты решений Правительства Российской Федерации, органов охраны объектов культурного наследия о включении объекта недвижимости в единый государственный реестр объектов культурного наследия (памятников истории и культуры) народов Российской Федерации либо об отнесении объекта недвижимости к выявленным объектам культурного наследия, подлежащим государственной охране	—
14.3	Реквизиты документа, на основании которого установлены требования к сохранению, содержанию и использованию объектов культурного наследия (памятников истории и культуры) народов Российской Федерации, требования к обеспечению доступа к таким объектам либо выявленному объекту культурного наследия	—

Обозначение (номер) помещения, машино-места на плане здания, сооружения, плане этажа кв. 149

Кадастровый номер —

№ п/п	Наименование характеристики	Значение характеристики
1	2	3
1	**Вид объекта недвижимости (помещение, машино-место)**	помещение
2	**Ранее присвоенный государственный учетный номер помещения, машино-места (кадастровый, инвентарный или условный номер)**	—
3	**Кадастровый номер исходного объекта недвижимости (объектов недвижимости)**	—
4	**Номер, тип этажа (этажей), на котором (которых) расположено помещение, машино-место**	Этаж 5
5	**Адрес помещения, машино-места**	Российская Федерация, Московская обл., г.о. Красногорск, д. Сабурово, ул. Рождественская, д. 2, кв. 149
	Местоположения помещения, машино-места	—
	Дополнение местоположения помещения, машино-места	—
6	**Площадь помещения, машино-места (Р), м^2**	35,4
7	**Назначение помещения**	жилое
8	**Вид жилого помещения (квартира, комната (в квартире), если жилое помещение расположено в многоквартирном доме**	квартира
9	**Вид (виды) разрешенного использования помещения**	—
10	**Наименование помещения**	—
11	**Кадастровый номер (при наличии) или обозначение на плане этажа (или поэтажном плане) квартиры, в которой расположена комната**	—

ТЕХНИЧЕСКИЙ ПЛАН ЗДАНИЯ

(вид объекта недвижимости, в отношении которого подготовлен технический план, в родительном падеже)

Характеристики всех помещений, машино-мест в здании, сооружении —

кадастровый номер здания, сооружения (при наличии)

12	**Сведения об отнесении к общему имуществу в многоквартирном доме или к вспомогательным помещениям**	—
13	**Сведения об отнесении к специализированному жилищному фонду или к жилым помещениям наемного дома социального использования или наемного дома коммерческого использования**	—
14	**Сведения о включении помещения в единый государственный реестр объектов культурного наследия (памятников истории и культуры) народов Российской Федерации**	
14.1	Регистрационный номер, вид и наименование объекта недвижимости в едином государственном реестре объектов культурного наследия (памятников истории и культуры) народов Российской Федерации либо регистрационный номер учетной карты объекта, представляющего собой историко-культурную ценность, вид и наименование выявленного объекта культурного наследия	—
14.2	Реквизиты решений Правительства Российской Федерации, органов охраны объектов культурного наследия о включении объекта недвижимости в единый государственный реестр объектов культурного наследия (памятников истории и культуры) народов Российской Федерации либо об отнесении объекта недвижимости к выявленным объектам культурного наследия, подлежащим государственной охране	—
14.3	Реквизиты документа, на основании которого установлены требования к сохранению, содержанию и использованию объектов культурного наследия (памятников истории и культуры) народов Российской Федерации, требования к обеспечению доступа к таким объектам либо выявленному объекту культурного наследия	—

Обозначение (номер) помещения, машино-места на плане здания, сооружения, плане этажа кв. 150

Кадастровый номер —

№ п/п	**Наименование характеристики**	**Значение характеристики**
1	2	3
1	**Вид объекта недвижимости (помещение, машино-место)**	помещение
2	**Ранее присвоенный государственный учетный номер помещения, машино-места (кадастровый, инвентарный или условный номер)**	—
3	**Кадастровый номер исходного объекта недвижимости (объектов недвижимости)**	—
4	**Номер, тип этажа (этажей), на котором (которых) расположено помещение, машино-место**	Этаж 5

ТЕХНИЧЕСКИЙ ПЛАН ЗДАНИЯ

(вид объекта недвижимости, в отношении которого подготовлен технический план, в родительном падеже)

Характеристики всех помещений, машино-мест в здании, сооружении —

кадастровый номер здания, сооружения (при наличии)

5	**Адрес помещения, машино-места**	Российская Федерация, Московская обл., г.о. Красногорск, д. Сабурово, ул. Рождественская, д. 2, кв. 150
	Местоположения помещения, машино-места	—
	Дополнение местоположения помещения, машино-места	—
6	**Площадь помещения, машино-места (Р), м^2**	35,4
7	**Назначение помещения**	жилое
8	**Вид жилого помещения (квартира, комната (в квартире), если жилое помещение расположено в многоквартирном доме**	квартира
9	**Вид (виды) разрешенного использования помещения**	—
10	**Наименование помещения**	—
11	**Кадастровый номер (при наличии) или обозначение на плане этажа (или поэтажном плане) квартиры, в которой расположена комната**	—
12	**Сведения об отнесении к общему имуществу в многоквартирном доме или к вспомогательным помещениям**	—
13	**Сведения об отнесении к специализированному жилищному фонду или к жилым помещениям наемного дома социального использования или наемного дома коммерческого использования**	—
14	**Сведения о включении помещения в единый государственный реестр объектов культурного наследия (памятников истории и культуры) народов Российской Федерации**	
14.1	Регистрационный номер, вид и наименование объекта недвижимости в едином государственном реестре объектов культурного наследия (памятников истории и культуры) народов Российской Федерации либо регистрационный номер учетной карты объекта, представляющего собой историко-культурную ценность, вид и наименование выявленного объекта культурного наследия	—
14.2	Реквизиты решений Правительства Российской Федерации, органов охраны объектов культурного наследия о включении объекта недвижимости в единый государственный реестр объектов культурного наследия (памятников истории и культуры) народов Российской Федерации либо об отнесении объекта недвижимости к выявленным объектам культурного наследия, подлежащим государственной охране	—

ТЕХНИЧЕСКИЙ ПЛАН ЗДАНИЯ

(вид объекта недвижимости, в отношении которого подготовлен технический план, в родительном падеже)

Характеристики всех помещений, машино-мест в здании, сооружении —

кадастровый номер здания, сооружения (при наличии)

14.3	Реквизиты документа, на основании которого установлены требования к сохранению, содержанию и использованию объектов культурного наследия (памятников истории и культуры) народов Российской Федерации, требования к обеспечению доступа к таким объектам либо выявленному объекту культурного наследия	—

Обозначение (номер) помещения, машино-места на плане здания, сооружения, плане этажа кв. 151

Кадастровый номер —

№ п/п	Наименование характеристики	Значение характеристики
1	2	3
1	**Вид объекта недвижимости (помещение, машино-место)**	помещение
2	**Ранее присвоенный государственный учетный номер помещения, машино-места (кадастровый, инвентарный или условный номер)**	—
3	**Кадастровый номер исходного объекта недвижимости (объектов недвижимости)**	—
4	**Номер, тип этажа (этажей), на котором (которых) расположено помещение, машино-место**	Этаж 5
5	**Адрес помещения, машино-места**	Российская Федерация, Московская обл., г.о. Красногорск, д. Сабурово, ул. Рождественская, д. 2, кв. 151
	Местоположения помещения, машино-места	—
	Дополнение местоположения помещения, машино-места	—
6	**Площадь помещения, машино-места (Р), м^2**	51,8
7	**Назначение помещения**	жилое
8	**Вид жилого помещения (квартира, комната (в квартире), если жилое помещение расположено в многоквартирном доме**	квартира
9	**Вид (виды) разрешенного использования помещения**	—
10	**Наименование помещения**	—
11	**Кадастровый номер (при наличии) или обозначение на плане этажа (или поэтажном плане) квартиры, в которой расположена комната**	—
12	**Сведения об отнесении к общему имуществу в многоквартирном доме или к вспомогательным помещениям**	—
13	**Сведения об отнесении к специализированному жилищному фонду или к жилым помещениям наемного дома социального использования или наемного дома коммерческого использования**	—
14	**Сведения о включении помещения в единый государственный реестр объектов культурного наследия (памятников истории и культуры) народов Российской Федерации**	

ТЕХНИЧЕСКИЙ ПЛАН ЗДАНИЯ

(вид объекта недвижимости, в отношении которого подготовлен технический план, в родительном падеже)

Характеристики всех помещений, машино-мест в здании, сооружении —

кадастровый номер здания, сооружения (при наличии)

14.1	Регистрационный номер, вид и наименование объекта недвижимости в едином государственном реестре объектов культурного наследия (памятников истории и культуры) народов Российской Федерации либо регистрационный номер учетной карты объекта, представляющего собой историко-культурную ценность, вид и наименование выявленного объекта культурного наследия	—
14.2	Реквизиты решений Правительства Российской Федерации, органов охраны объектов культурного наследия о включении объекта недвижимости в единый государственный реестр объектов культурного наследия (памятников истории и культуры) народов Российской Федерации либо об отнесении объекта недвижимости к выявленным объектам культурного наследия, подлежащим государственной охране	—
14.3	Реквизиты документа, на основании которого установлены требования к сохранению, содержанию и использованию объектов культурного наследия (памятников истории и культуры) народов Российской Федерации, требования к обеспечению доступа к таким объектам либо выявленному объекту культурного наследия	—

Обозначение (номер) помещения, машино-места на плане здания, сооружения, плане этажа кв. 152

Кадастровый номер —

№ п/п	Наименование характеристики	Значение характеристики
1	2	3
1	**Вид объекта недвижимости (помещение, машино-место)**	помещение
2	**Ранее присвоенный государственный учетный номер помещения, машино-места (кадастровый, инвентарный или условный номер)**	—
3	**Кадастровый номер исходного объекта недвижимости (объектов недвижимости)**	—
4	**Номер, тип этажа (этажей), на котором (которых) расположено помещение, машино-место**	Этаж 6
5	**Адрес помещения, машино-места**	Российская Федерация, Московская обл., г.о. Красногорск, д. Сабурово, ул. Рождественская, д. 2, кв. 152
	Местоположения помещения, машино-места	—
	Дополнение местоположения помещения, машино-места	—
6	**Площадь помещения, машино-места (Р), м²**	50,8
7	**Назначение помещения**	жилое
8	**Вид жилого помещения (квартира, комната (в квартире), если жилое помещение расположено в многоквартирном доме**	квартира

ТЕХНИЧЕСКИЙ ПЛАН ЗДАНИЯ

(вид объекта недвижимости, в отношении которого подготовлен технический план, в родительном падеже)

Характеристики всех помещений, машино-мест в здании, сооружении —

кадастровый номер здания, сооружения (при наличии)

9	**Вид (виды) разрешенного использования помещения**	—
10	**Наименование помещения**	—
11	**Кадастровый номер (при наличии) или обозначение на плане этажа (или поэтажном плане) квартиры, в которой расположена комната**	—
12	**Сведения об отнесении к общему имуществу в многоквартирном доме или к вспомогательным помещениям**	—
13	**Сведения об отнесении к специализированному жилищному фонду или к жилым помещениям наемного дома социального использования или наемного дома коммерческого использования**	—
14	**Сведения о включении помещения в единый государственный реестр объектов культурного наследия (памятников истории и культуры) народов Российской Федерации**	
14.1	Регистрационный номер, вид и наименование объекта недвижимости в едином государственном реестре объектов культурного наследия (памятников истории и культуры) народов Российской Федерации либо регистрационный номер учетной карты объекта, представляющего собой историко-культурную ценность, вид и наименование выявленного объекта культурного наследия	—
14.2	Реквизиты решений Правительства Российской Федерации, органов охраны объектов культурного наследия о включении объекта недвижимости в единый государственный реестр объектов культурного наследия (памятников истории и культуры) народов Российской Федерации либо об отнесении объекта недвижимости к выявленным объектам культурного наследия, подлежащим государственной охране	—
14.3	Реквизиты документа, на основании которого установлены требования к сохранению, содержанию и использованию объектов культурного наследия (памятников истории и культуры) народов Российской Федерации, требования к обеспечению доступа к таким объектам либо выявленному объекту культурного наследия	—

Обозначение (номер) помещения, машино-места на плане здания, сооружения, плане этажа кв. 153

Кадастровый номер —

№ п/п	**Наименование характеристики**	**Значение характеристики**
1	2	3
1	**Вид объекта недвижимости (помещение, машино-место)**	помещение

ТЕХНИЧЕСКИЙ ПЛАН ЗДАНИЯ

(вид объекта недвижимости, в отношении которого подготовлен технический план, в родительном падеже)

Характеристики всех помещений, машино-мест в здании, сооружении —

кадастровый номер здания, сооружения (при наличии)

2	**Ранее присвоенный государственный учетный номер помещения, машино-места (кадастровый, инвентарный или условный номер)**	—
3	**Кадастровый номер исходного объекта недвижимости (объектов недвижимости)**	—
4	**Номер, тип этажа (этажей), на котором (которых) расположено помещение, машино-место**	Этаж 6
5	**Адрес помещения, машино-места**	Российская Федерация, Московская обл., г.о. Красногорск, д. Сабурово, ул. Рождественская, д. 2, кв. 153
	Местоположения помещения, машино-места	—
	Дополнение местоположения помещения, машино-места	—
6	**Площадь помещения, машино-места (Р), м^2**	35,4
7	**Назначение помещения**	жилое
8	**Вид жилого помещения (квартира, комната (в квартире), если жилое помещение расположено в многоквартирном доме**	квартира
9	**Вид (виды) разрешенного использования помещения**	—
10	**Наименование помещения**	—
11	**Кадастровый номер (при наличии) или обозначение на плане этажа (или поэтажном плане) квартиры, в которой расположена комната**	—
12	**Сведения об отнесении к общему имуществу в многоквартирном доме или к вспомогательным помещениям**	—
13	**Сведения об отнесении к специализированному жилищному фонду или к жилым помещениям наемного дома социального использования или наемного дома коммерческого использования**	—
14	**Сведения о включении помещения в единый государственный реестр объектов культурного наследия (памятников истории и культуры) народов Российской Федерации**	
14.1	Регистрационный номер, вид и наименование объекта недвижимости в едином государственном реестре объектов культурного наследия (памятников истории и культуры) народов Российской Федерации либо регистрационный номер учетной карты объекта, представляющего собой историко-культурную ценность, вид и наименование выявленного объекта культурного наследия	—

ТЕХНИЧЕСКИЙ ПЛАН ЗДАНИЯ

(вид объекта недвижимости, в отношении которого подготовлен технический план, в родительном падеже)

Характеристики всех помещений, машино-мест в здании, сооружении —

кадастровый номер здания, сооружения (при наличии)

14.2	Реквизиты решений Правительства Российской Федерации, органов охраны объектов культурного наследия о включении объекта недвижимости в единый государственный реестр объектов культурного наследия (памятников истории и культуры) народов Российской Федерации либо об отнесении объекта недвижимости к выявленным объектам культурного наследия, подлежащим государственной охране	—
14.3	Реквизиты документа, на основании которого установлены требования к сохранению, содержанию и использованию объектов культурного наследия (памятников истории и культуры) народов Российской Федерации, требования к обеспечению доступа к таким объектам либо выявленному объекту культурного наследия	—

Обозначение (номер) помещения, машино-места на плане здания, сооружения, плане этажа кв. 154

Кадастровый номер —

№ п/п	Наименование характеристики	Значение характеристики
1	2	3
1	**Вид объекта недвижимости (помещение, машино-место)**	помещение
2	**Ранее присвоенный государственный учетный номер помещения, машино-места (кадастровый, инвентарный или условный номер)**	—
3	**Кадастровый номер исходного объекта недвижимости (объектов недвижимости)**	—
4	**Номер, тип этажа (этажей), на котором (которых) расположено помещение, машино-место**	Этаж 6
5	**Адрес помещения, машино-места**	Российская Федерация, Московская обл., г.о. Красногорск, д. Сабурово, ул. Рождественская, д. 2, кв. 154
	Местоположения помещения, машино-места	—
	Дополнение местоположения помещения, машино-места	—
6	**Площадь помещения, машино-места (Р), м^2**	35,4
7	**Назначение помещения**	жилое
8	**Вид жилого помещения (квартира, комната (в квартире), если жилое помещение расположено в многоквартирном доме**	квартира
9	**Вид (виды) разрешенного использования помещения**	—
10	**Наименование помещения**	—
11	**Кадастровый номер (при наличии) или обозначение на плане этажа (или поэтажном плане) квартиры, в которой расположена комната**	—

ТЕХНИЧЕСКИЙ ПЛАН ЗДАНИЯ

(вид объекта недвижимости, в отношении которого подготовлен технический план, в родительном падеже)

Характеристики всех помещений, машино-мест в здании, сооружении —

кадастровый номер здания, сооружения (при наличии)

12	**Сведения об отнесении к общему имуществу в многоквартирном доме или к вспомогательным помещениям**	—
13	**Сведения об отнесении к специализированному жилищному фонду или к жилым помещениям наемного дома социального использования или наемного дома коммерческого использования**	—
14	**Сведения о включении помещения в единый государственный реестр объектов культурного наследия (памятников истории и культуры) народов Российской Федерации**	
14.1	Регистрационный номер, вид и наименование объекта недвижимости в едином государственном реестре объектов культурного наследия (памятников истории и культуры) народов Российской Федерации либо регистрационный номер учетной карты объекта, представляющего собой историко-культурную ценность, вид и наименование выявленного объекта культурного наследия	—
14.2	Реквизиты решений Правительства Российской Федерации, органов охраны объектов культурного наследия о включении объекта недвижимости в единый государственный реестр объектов культурного наследия (памятников истории и культуры) народов Российской Федерации либо об отнесении объекта недвижимости к выявленным объектам культурного наследия, подлежащим государственной охране	—
14.3	Реквизиты документа, на основании которого установлены требования к сохранению, содержанию и использованию объектов культурного наследия (памятников истории и культуры) народов Российской Федерации, требования к обеспечению доступа к таким объектам либо выявленному объекту культурного наследия	—

Обозначение (номер) помещения, машино-места на плане здания, сооружения, плане этажа кв. 155

Кадастровый номер —

№ п/п	Наименование характеристики	Значение характеристики
1	2	3
1	**Вид объекта недвижимости (помещение, машино-место)**	помещение
2	**Ранее присвоенный государственный учетный номер помещения, машино-места (кадастровый, инвентарный или условный номер)**	—
3	**Кадастровый номер исходного объекта недвижимости (объектов недвижимости)**	—
4	**Номер, тип этажа (этажей), на котором (которых) расположено помещение, машино-место**	Этаж 6

ТЕХНИЧЕСКИЙ ПЛАН ЗДАНИЯ

(вид объекта недвижимости, в отношении которого подготовлен технический план, в родительном падеже)

Характеристики всех помещений, машино-мест в здании, сооружении —

кадастровый номер здания, сооружения (при наличии)

5	**Адрес помещения, машино-места**	Российская Федерация, Московская обл., г.о. Красногорск, д. Сабурово, ул. Рождественская, д. 2, кв. 155
	Местоположения помещения, машино-места	—
	Дополнение местоположения помещения, машино-места	—
6	**Площадь помещения, машино-места (Р), м^2**	51,8
7	**Назначение помещения**	жилое
8	**Вид жилого помещения (квартира, комната (в квартире), если жилое помещение расположено в многоквартирном доме**	квартира
9	**Вид (виды) разрешенного использования помещения**	—
10	**Наименование помещения**	—
11	**Кадастровый номер (при наличии) или обозначение на плане этажа (или поэтажном плане) квартиры, в которой расположена комната**	—
12	**Сведения об отнесении к общему имуществу в многоквартирном доме или к вспомогательным помещениям**	—
13	**Сведения об отнесении к специализированному жилищному фонду или к жилым помещениям наемного дома социального использования или наемного дома коммерческого использования**	—
14	**Сведения о включении помещения в единый государственный реестр объектов культурного наследия (памятников истории и культуры) народов Российской Федерации**	
14.1	Регистрационный номер, вид и наименование объекта недвижимости в едином государственном реестре объектов культурного наследия (памятников истории и культуры) народов Российской Федерации либо регистрационный номер учетной карты объекта, представляющего собой историко-культурную ценность, вид и наименование выявленного объекта культурного наследия	—
14.2	Реквизиты решений Правительства Российской Федерации, органов охраны объектов культурного наследия о включении объекта недвижимости в единый государственный реестр объектов культурного наследия (памятников истории и культуры) народов Российской Федерации либо об отнесении объекта недвижимости к выявленным объектам культурного наследия, подлежащим государственной охране	—

ТЕХНИЧЕСКИЙ ПЛАН ЗДАНИЯ

(вид объекта недвижимости, в отношении которого подготовлен технический план, в родительном падеже)

Характеристики всех помещений, машино-мест в здании, сооружении —

кадастровый номер здания, сооружения (при наличии)

14.3	Реквизиты документа, на основании которого установлены требования к сохранению, содержанию и использованию объектов культурного наследия (памятников истории и культуры) народов Российской Федерации, требования к обеспечению доступа к таким объектам либо выявленному объекту культурного наследия	—

Обозначение (номер) помещения, машино-места на плане здания, сооружения, плане этажа кв. 156

Кадастровый номер —

№ п/п	Наименование характеристики	Значение характеристики
1	2	3
1	**Вид объекта недвижимости (помещение, машино-место)**	помещение
2	**Ранее присвоенный государственный учетный номер помещения, машино-места (кадастровый, инвентарный или условный номер)**	—
3	**Кадастровый номер исходного объекта недвижимости (объектов недвижимости)**	—
4	**Номер, тип этажа (этажей), на котором (которых) расположено помещение, машино-место**	Этаж 7
5	**Адрес помещения, машино-места**	Российская Федерация, Московская обл., г.о. Красногорск, д. Сабурово, ул. Рождественская, д. 2, кв. 156
	Местоположения помещения, машино-места	—
	Дополнение местоположения помещения, машино-места	—
6	**Площадь помещения, машино-места (Р), м^2**	50,8
7	**Назначение помещения**	жилое
8	**Вид жилого помещения (квартира, комната (в квартире), если жилое помещение расположено в многоквартирном доме**	квартира
9	**Вид (виды) разрешенного использования помещения**	—
10	**Наименование помещения**	—
11	**Кадастровый номер (при наличии) или обозначение на плане этажа (или поэтажном плане) квартиры, в которой расположена комната**	—
12	**Сведения об отнесении к общему имуществу в многоквартирном доме или к вспомогательным помещениям**	—
13	**Сведения об отнесении к специализированному жилищному фонду или к жилым помещениям наемного дома социального использования или наемного дома коммерческого использования**	—
14	**Сведения о включении помещения в единый государственный реестр объектов культурного наследия (памятников истории и культуры) народов Российской Федерации**	

ТЕХНИЧЕСКИЙ ПЛАН ЗДАНИЯ

(вид объекта недвижимости, в отношении которого подготовлен технический план, в родительном падеже)

Характеристики всех помещений, машино-мест в здании, сооружении —

кадастровый номер здания, сооружения (при наличии)

14.1	Регистрационный номер, вид и наименование объекта недвижимости в едином государственном реестре объектов культурного наследия (памятников истории и культуры) народов Российской Федерации либо регистрационный номер учетной карты объекта, представляющего собой историко-культурную ценность, вид и наименование выявленного объекта культурного наследия	—
14.2	Реквизиты решений Правительства Российской Федерации, органов охраны объектов культурного наследия о включении объекта недвижимости в единый государственный реестр объектов культурного наследия (памятников истории и культуры) народов Российской Федерации либо об отнесении объекта недвижимости к выявленным объектам культурного наследия, подлежащим государственной охране	—
14.3	Реквизиты документа, на основании которого установлены требования к сохранению, содержанию и использованию объектов культурного наследия (памятников истории и культуры) народов Российской Федерации, требования к обеспечению доступа к таким объектам либо выявленному объекту культурного наследия	—

Обозначение (номер) помещения, машино-места на плане здания, сооружения, плане этажа кв. 157

Кадастровый номер —

№ п/п	Наименование характеристики	Значение характеристики
1	2	3
1	**Вид объекта недвижимости (помещение, машино-место)**	помещение
2	**Ранее присвоенный государственный учетный номер помещения, машино-места (кадастровый, инвентарный или условный номер)**	—
3	**Кадастровый номер исходного объекта недвижимости (объектов недвижимости)**	—
4	**Номер, тип этажа (этажей), на котором (которых) расположено помещение, машино-место**	Этаж 7
5	**Адрес помещения, машино-места**	Российская Федерация, Московская обл., г.о. Красногорск, д. Сабурово, ул. Рождественская, д. 2, кв. 157
	Местоположения помещения, машино-места	—
	Дополнение местоположения помещения, машино-места	—
6	**Площадь помещения, машино-места (Р), м²**	35,4
7	**Назначение помещения**	жилое
8	**Вид жилого помещения (квартира, комната (в квартире), если жилое помещение расположено в многоквартирном доме**	квартира

ТЕХНИЧЕСКИЙ ПЛАН ЗДАНИЯ

(вид объекта недвижимости, в отношении которого подготовлен технический план, в родительном падеже)

Характеристики всех помещений, машино-мест в здании, сооружении —

кадастровый номер здания, сооружения (при наличии)

9	**Вид (виды) разрешенного использования помещения**	—
10	**Наименование помещения**	—
11	**Кадастровый номер (при наличии) или обозначение на плане этажа (или поэтажном плане) квартиры, в которой расположена комната**	—
12	**Сведения об отнесении к общему имуществу в многоквартирном доме или к вспомогательным помещениям**	—
13	**Сведения об отнесении к специализированному жилищному фонду или к жилым помещениям наемного дома социального использования или наемного дома коммерческого использования**	—
14	**Сведения о включении помещения в единый государственный реестр объектов культурного наследия (памятников истории и культуры) народов Российской Федерации**	
14.1	Регистрационный номер, вид и наименование объекта недвижимости в едином государственном реестре объектов культурного наследия (памятников истории и культуры) народов Российской Федерации либо регистрационный номер учетной карты объекта, представляющего собой историко-культурную ценность, вид и наименование выявленного объекта культурного наследия	—
14.2	Реквизиты решений Правительства Российской Федерации, органов охраны объектов культурного наследия о включении объекта недвижимости в единый государственный реестр объектов культурного наследия (памятников истории и культуры) народов Российской Федерации либо об отнесении объекта недвижимости к выявленным объектам культурного наследия, подлежащим государственной охране	—
14.3	Реквизиты документа, на основании которого установлены требования к сохранению, содержанию и использованию объектов культурного наследия (памятников истории и культуры) народов Российской Федерации, требования к обеспечению доступа к таким объектам либо выявленному объекту культурного наследия	—

Обозначение (номер) помещения, машино-места на плане здания, сооружения, плане этажа кв. 158

Кадастровый номер —

№ п/п	**Наименование характеристики**	**Значение характеристики**
1	2	3
1	**Вид объекта недвижимости (помещение, машино-место)**	помещение

ТЕХНИЧЕСКИЙ ПЛАН ЗДАНИЯ

(вид объекта недвижимости, в отношении которого подготовлен технический план, в родительном падеже)

Характеристики всех помещений, машино-мест в здании, сооружении —

кадастровый номер здания, сооружения (при наличии)

2	**Ранее присвоенный государственный учетный номер помещения, машино-места (кадастровый, инвентарный или условный номер)**	—
3	**Кадастровый номер исходного объекта недвижимости (объектов недвижимости)**	—
4	**Номер, тип этажа (этажей), на котором (которых) расположено помещение, машино-место**	Этаж 7
5	**Адрес помещения, машино-места**	Российская Федерация, Московская обл., г.о. Красногорск, д. Сабурово, ул. Рождественская, д. 2, кв. 158
	Местоположения помещения, машино-места	—
	Дополнение местоположения помещения, машино-места	—
6	**Площадь помещения, машино-места (Р), м^2**	35,4
7	**Назначение помещения**	жилое
8	**Вид жилого помещения (квартира, комната (в квартире), если жилое помещение расположено в многоквартирном доме**	квартира
9	**Вид (виды) разрешенного использования помещения**	—
10	**Наименование помещения**	—
11	**Кадастровый номер (при наличии) или обозначение на плане этажа (или поэтажном плане) квартиры, в которой расположена комната**	—
12	**Сведения об отнесении к общему имуществу в многоквартирном доме или к вспомогательным помещениям**	—
13	**Сведения об отнесении к специализированному жилищному фонду или к жилым помещениям наемного дома социального использования или наемного дома коммерческого использования**	—
14	**Сведения о включении помещения в единый государственный реестр объектов культурного наследия (памятников истории и культуры) народов Российской Федерации**	
14.1	Регистрационный номер, вид и наименование объекта недвижимости в едином государственном реестре объектов культурного наследия (памятников истории и культуры) народов Российской Федерации либо регистрационный номер учетной карты объекта, представляющего собой историко-культурную ценность, вид и наименование выявленного объекта культурного наследия	—

ТЕХНИЧЕСКИЙ ПЛАН ЗДАНИЯ

(вид объекта недвижимости, в отношении которого подготовлен технический план, в родительном падеже)

Характеристики всех помещений, машино-мест в здании, сооружении —

кадастровый номер здания, сооружения (при наличии)

14.2	Реквизиты решений Правительства Российской Федерации, органов охраны объектов культурного наследия о включении объекта недвижимости в единый государственный реестр объектов культурного наследия (памятников истории и культуры) народов Российской Федерации либо об отнесении объекта недвижимости к выявленным объектам культурного наследия, подлежащим государственной охране	—
14.3	Реквизиты документа, на основании которого установлены требования к сохранению, содержанию и использованию объектов культурного наследия (памятников истории и культуры) народов Российской Федерации, требования к обеспечению доступа к таким объектам либо выявленному объекту культурного наследия	—

Обозначение (номер) помещения, машино-места на плане здания, сооружения, плане этажа кв. 159

Кадастровый номер —

№ п/п	Наименование характеристики	Значение характеристики
1	2	3
1	**Вид объекта недвижимости (помещение, машино-место)**	помещение
2	**Ранее присвоенный государственный учетный номер помещения, машино-места (кадастровый, инвентарный или условный номер)**	—
3	**Кадастровый номер исходного объекта недвижимости (объектов недвижимости)**	—
4	**Номер, тип этажа (этажей), на котором (которых) расположено помещение, машино-место**	Этаж 7
5	**Адрес помещения, машино-места**	Российская Федерация, Московская обл., г.о. Красногорск, д. Сабурово, ул. Рождественская, д. 2, кв. 159
	Местоположения помещения, машино-места	—
	Дополнение местоположения помещения, машино-места	—
6	**Площадь помещения, машино-места (Р), м^2**	51,8
7	**Назначение помещения**	жилое
8	**Вид жилого помещения (квартира, комната (в квартире), если жилое помещение расположено в многоквартирном доме**	квартира
9	**Вид (виды) разрешенного использования помещения**	—
10	**Наименование помещения**	—
11	**Кадастровый номер (при наличии) или обозначение на плане этажа (или поэтажном плане) квартиры, в которой расположена комната**	—

ТЕХНИЧЕСКИЙ ПЛАН ЗДАНИЯ

(вид объекта недвижимости, в отношении которого подготовлен технический план, в родительном падеже)

Характеристики всех помещений, машино-мест в здании, сооружении —

кадастровый номер здания, сооружения (при наличии)

12	**Сведения об отнесении к общему имуществу в многоквартирном доме или к вспомогательным помещениям**	—
13	**Сведения об отнесении к специализированному жилищному фонду или к жилым помещениям наемного дома социального использования или наемного дома коммерческого использования**	—
14	**Сведения о включении помещения в единый государственный реестр объектов культурного наследия (памятников истории и культуры) народов Российской Федерации**	
14.1	Регистрационный номер, вид и наименование объекта недвижимости в едином государственном реестре объектов культурного наследия (памятников истории и культуры) народов Российской Федерации либо регистрационный номер учетной карты объекта, представляющего собой историко-культурную ценность, вид и наименование выявленного объекта культурного наследия	—
14.2	Реквизиты решений Правительства Российской Федерации, органов охраны объектов культурного наследия о включении объекта недвижимости в единый государственный реестр объектов культурного наследия (памятников истории и культуры) народов Российской Федерации либо об отнесении объекта недвижимости к выявленным объектам культурного наследия, подлежащим государственной охране	—
14.3	Реквизиты документа, на основании которого установлены требования к сохранению, содержанию и использованию объектов культурного наследия (памятников истории и культуры) народов Российской Федерации, требования к обеспечению доступа к таким объектам либо выявленному объекту культурного наследия	—

Обозначение (номер) помещения, машино-места на плане здания, сооружения, плане этажа кв. 160

Кадастровый номер —

№ п/п	Наименование характеристики	Значение характеристики
1	2	3
1	**Вид объекта недвижимости (помещение, машино-место)**	помещение
2	**Ранее присвоенный государственный учетный номер помещения, машино-места (кадастровый, инвентарный или условный номер)**	—
3	**Кадастровый номер исходного объекта недвижимости (объектов недвижимости)**	—
4	**Номер, тип этажа (этажей), на котором (которых) расположено помещение, машино-место**	Этаж 8

ТЕХНИЧЕСКИЙ ПЛАН ЗДАНИЯ

(вид объекта недвижимости, в отношении которого подготовлен технический план, в родительном падеже)

Характеристики всех помещений, машино-мест в здании, сооружении —

кадастровый номер здания, сооружения (при наличии)

5	**Адрес помещения, машино-места**	Российская Федерация, Московская обл., г.о. Красногорск, д. Сабурово, ул. Рождественская, д. 2, кв. 160
	Местоположения помещения, машино-места	—
	Дополнение местоположения помещения, машино-места	—
6	**Площадь помещения, машино-места (Р), м^2**	50,8
7	**Назначение помещения**	жилое
8	**Вид жилого помещения (квартира, комната (в квартире), если жилое помещение расположено в многоквартирном доме**	квартира
9	**Вид (виды) разрешенного использования помещения**	—
10	**Наименование помещения**	—
11	**Кадастровый номер (при наличии) или обозначение на плане этажа (или поэтажном плане) квартиры, в которой расположена комната**	—
12	**Сведения об отнесении к общему имуществу в многоквартирном доме или к вспомогательным помещениям**	—
13	**Сведения об отнесении к специализированному жилищному фонду или к жилым помещениям наемного дома социального использования или наемного дома коммерческого использования**	—
14	**Сведения о включении помещения в единый государственный реестр объектов культурного наследия (памятников истории и культуры) народов Российской Федерации**	
14.1	Регистрационный номер, вид и наименование объекта недвижимости в едином государственном реестре объектов культурного наследия (памятников истории и культуры) народов Российской Федерации либо регистрационный номер учетной карты объекта, представляющего собой историко-культурную ценность, вид и наименование выявленного объекта культурного наследия	—
14.2	Реквизиты решений Правительства Российской Федерации, органов охраны объектов культурного наследия о включении объекта недвижимости в единый государственный реестр объектов культурного наследия (памятников истории и культуры) народов Российской Федерации либо об отнесении объекта недвижимости к выявленным объектам культурного наследия, подлежащим государственной охране	—

ТЕХНИЧЕСКИЙ ПЛАН ЗДАНИЯ

(вид объекта недвижимости, в отношении которого подготовлен технический план, в родительном падеже)

Характеристики всех помещений, машино-мест в здании, сооружении —

кадастровый номер здания, сооружения (при наличии)

14.3	Реквизиты документа, на основании которого установлены требования к сохранению, содержанию и использованию объектов культурного наследия (памятников истории и культуры) народов Российской Федерации, требования к обеспечению доступа к таким объектам либо выявленному объекту культурного наследия	—

Обозначение (номер) помещения, машино-места на плане здания, сооружения, плане этажа кв. 161

Кадастровый номер —

№ п/п	Наименование характеристики	Значение характеристики
1	2	3
1	**Вид объекта недвижимости (помещение, машино-место)**	помещение
2	**Ранее присвоенный государственный учетный номер помещения, машино-места (кадастровый, инвентарный или условный номер)**	—
3	**Кадастровый номер исходного объекта недвижимости (объектов недвижимости)**	—
4	**Номер, тип этажа (этажей), на котором (которых) расположено помещение, машино-место**	Этаж 8
5	**Адрес помещения, машино-места**	Российская Федерация, Московская обл., г.о. Красногорск, д. Сабурово, ул. Рождественская, д. 2, кв. 161
	Местоположения помещения, машино-места	—
	Дополнение местоположения помещения, машино-места	—
6	**Площадь помещения, машино-места (Р), м^2**	35,4
7	**Назначение помещения**	жилое
8	**Вид жилого помещения (квартира, комната (в квартире), если жилое помещение расположено в многоквартирном доме**	квартира
9	**Вид (виды) разрешенного использования помещения**	—
10	**Наименование помещения**	—
11	**Кадастровый номер (при наличии) или обозначение на плане этажа (или поэтажном плане) квартиры, в которой расположена комната**	—
12	**Сведения об отнесении к общему имуществу в многоквартирном доме или к вспомогательным помещениям**	—
13	**Сведения об отнесении к специализированному жилищному фонду или к жилым помещениям наемного дома социального использования или наемного дома коммерческого использования**	—
14	**Сведения о включении помещения в единый государственный реестр объектов культурного наследия (памятников истории и культуры) народов Российской Федерации**	

ТЕХНИЧЕСКИЙ ПЛАН ЗДАНИЯ

(вид объекта недвижимости, в отношении которого подготовлен технический план, в родительном падеже)

Характеристики всех помещений, машино-мест в здании, сооружении —

кадастровый номер здания, сооружения (при наличии)

14.1	Регистрационный номер, вид и наименование объекта недвижимости в едином государственном реестре объектов культурного наследия (памятников истории и культуры) народов Российской Федерации либо регистрационный номер учетной карты объекта, представляющего собой историко-культурную ценность, вид и наименование выявленного объекта культурного наследия	—
14.2	Реквизиты решений Правительства Российской Федерации, органов охраны объектов культурного наследия о включении объекта недвижимости в единый государственный реестр объектов культурного наследия (памятников истории и культуры) народов Российской Федерации либо об отнесении объекта недвижимости к выявленным объектам культурного наследия, подлежащим государственной охране	—
14.3	Реквизиты документа, на основании которого установлены требования к сохранению, содержанию и использованию объектов культурного наследия (памятников истории и культуры) народов Российской Федерации, требования к обеспечению доступа к таким объектам либо выявленному объекту культурного наследия	—

Обозначение (номер) помещения, машино-места на плане здания, сооружения, плане этажа кв. 162

Кадастровый номер —

№ п/п	Наименование характеристики	Значение характеристики
1	2	3
1	**Вид объекта недвижимости (помещение, машино-место)**	помещение
2	**Ранее присвоенный государственный учетный номер помещения, машино-места (кадастровый, инвентарный или условный номер)**	—
3	**Кадастровый номер исходного объекта недвижимости (объектов недвижимости)**	—
4	**Номер, тип этажа (этажей), на котором (которых) расположено помещение, машино-место**	Этаж 8
5	**Адрес помещения, машино-места**	Российская Федерация, Московская обл., г.о. Красногорск, д. Сабурово, ул. Рождественская, д. 2, кв. 162
	Местоположения помещения, машино-места	—
	Дополнение местоположения помещения, машино-места	—
6	**Площадь помещения, машино-места (Р), м²**	35,4
7	**Назначение помещения**	жилое
8	**Вид жилого помещения (квартира, комната (в квартире), если жилое помещение расположено в многоквартирном доме**	квартира

ТЕХНИЧЕСКИЙ ПЛАН ЗДАНИЯ

(вид объекта недвижимости, в отношении которого подготовлен технический план, в родительном падеже)

Характеристики всех помещений, машино-мест в здании, сооружении —

кадастровый номер здания, сооружения (при наличии)

9	**Вид (виды) разрешенного использования помещения**	—
10	**Наименование помещения**	—
11	**Кадастровый номер (при наличии) или обозначение на плане этажа (или поэтажном плане) квартиры, в которой расположена комната**	—
12	**Сведения об отнесении к общему имуществу в многоквартирном доме или к вспомогательным помещениям**	—
13	**Сведения об отнесении к специализированному жилищному фонду или к жилым помещениям наемного дома социального использования или наемного дома коммерческого использования**	—
14	**Сведения о включении помещения в единый государственный реестр объектов культурного наследия (памятников истории и культуры) народов Российской Федерации**	
14.1	Регистрационный номер, вид и наименование объекта недвижимости в едином государственном реестре объектов культурного наследия (памятников истории и культуры) народов Российской Федерации либо регистрационный номер учетной карты объекта, представляющего собой историко-культурную ценность, вид и наименование выявленного объекта культурного наследия	—
14.2	Реквизиты решений Правительства Российской Федерации, органов охраны объектов культурного наследия о включении объекта недвижимости в единый государственный реестр объектов культурного наследия (памятников истории и культуры) народов Российской Федерации либо об отнесении объекта недвижимости к выявленным объектам культурного наследия, подлежащим государственной охране	—
14.3	Реквизиты документа, на основании которого установлены требования к сохранению, содержанию и использованию объектов культурного наследия (памятников истории и культуры) народов Российской Федерации, требования к обеспечению доступа к таким объектам либо выявленному объекту культурного наследия	—

Обозначение (номер) помещения, машино-места на плане здания, сооружения, плане этажа кв. 163

Кадастровый номер —

№ п/п	**Наименование характеристики**	**Значение характеристики**
1	2	3
1	**Вид объекта недвижимости (помещение, машино-место)**	помещение

ТЕХНИЧЕСКИЙ ПЛАН ЗДАНИЯ

(вид объекта недвижимости, в отношении которого подготовлен технический план, в родительном падеже)

Характеристики всех помещений, машино-мест в здании, сооружении —

кадастровый номер здания, сооружения (при наличии)

2	**Ранее присвоенный государственный учетный номер помещения, машино-места (кадастровый, инвентарный или условный номер)**	—
3	**Кадастровый номер исходного объекта недвижимости (объектов недвижимости)**	—
4	**Номер, тип этажа (этажей), на котором (которых) расположено помещение, машино-место**	Этаж 8
5	**Адрес помещения, машино-места**	Российская Федерация, Московская обл., г.о. Красногорск, д. Сабурово, ул. Рождественская, д. 2, кв. 163
	Местоположения помещения, машино-места	—
	Дополнение местоположения помещения, машино-места	—
6	**Площадь помещения, машино-места (Р), м^2**	51,8
7	**Назначение помещения**	жилое
8	**Вид жилого помещения (квартира, комната (в квартире), если жилое помещение расположено в многоквартирном доме**	квартира
9	**Вид (виды) разрешенного использования помещения**	—
10	**Наименование помещения**	—
11	**Кадастровый номер (при наличии) или обозначение на плане этажа (или поэтажном плане) квартиры, в которой расположена комната**	—
12	**Сведения об отнесении к общему имуществу в многоквартирном доме или к вспомогательным помещениям**	—
13	**Сведения об отнесении к специализированному жилищному фонду или к жилым помещениям наемного дома социального использования или наемного дома коммерческого использования**	—
14	**Сведения о включении помещения в единый государственный реестр объектов культурного наследия (памятников истории и культуры) народов Российской Федерации**	
14.1	Регистрационный номер, вид и наименование объекта недвижимости в едином государственном реестре объектов культурного наследия (памятников истории и культуры) народов Российской Федерации либо регистрационный номер учетной карты объекта, представляющего собой историко-культурную ценность, вид и наименование выявленного объекта культурного наследия	—

ТЕХНИЧЕСКИЙ ПЛАН ЗДАНИЯ

(вид объекта недвижимости, в отношении которого подготовлен технический план, в родительном падеже)

Характеристики всех помещений, машино-мест в здании, сооружении —

кадастровый номер здания, сооружения (при наличии)

14.2	Реквизиты решений Правительства Российской Федерации, органов охраны объектов культурного наследия о включении объекта недвижимости в единый государственный реестр объектов культурного наследия (памятников истории и культуры) народов Российской Федерации либо об отнесении объекта недвижимости к выявленным объектам культурного наследия, подлежащим государственной охране	—
14.3	Реквизиты документа, на основании которого установлены требования к сохранению, содержанию и использованию объектов культурного наследия (памятников истории и культуры) народов Российской Федерации, требования к обеспечению доступа к таким объектам либо выявленному объекту культурного наследия	—

Обозначение (номер) помещения, машино-места на плане здания, сооружения, плане этажа кв. 164

Кадастровый номер —

№ п/п	Наименование характеристики	Значение характеристики
1	2	3
1	**Вид объекта недвижимости (помещение, машино-место)**	помещение
2	**Ранее присвоенный государственный учетный номер помещения, машино-места (кадастровый, инвентарный или условный номер)**	—
3	**Кадастровый номер исходного объекта недвижимости (объектов недвижимости)**	—
4	**Номер, тип этажа (этажей), на котором (которых) расположено помещение, машино-место**	Этаж 1
5	**Адрес помещения, машино-места**	Российская Федерация, Московская обл., г.о. Красногорск, д. Сабурово, ул. Рождественская, д. 2, кв. 164
	Местоположения помещения, машино-места	—
	Дополнение местоположения помещения, машино-места	—
6	**Площадь помещения, машино-места (Р), м^2**	36,0
7	**Назначение помещения**	жилое
8	**Вид жилого помещения (квартира, комната (в квартире), если жилое помещение расположено в многоквартирном доме**	квартира
9	**Вид (виды) разрешенного использования помещения**	—
10	**Наименование помещения**	—
11	**Кадастровый номер (при наличии) или обозначение на плане этажа (или поэтажном плане) квартиры, в которой расположена комната**	—

ТЕХНИЧЕСКИЙ ПЛАН ЗДАНИЯ

(вид объекта недвижимости, в отношении которого подготовлен технический план, в родительном падеже)

Характеристики всех помещений, машино-мест в здании, сооружении —

кадастровый номер здания, сооружения (при наличии)

12	**Сведения об отнесении к общему имуществу в многоквартирном доме или к вспомогательным помещениям**	—
13	**Сведения об отнесении к специализированному жилищному фонду или к жилым помещениям наемного дома социального использования или наемного дома коммерческого использования**	—
14	**Сведения о включении помещения в единый государственный реестр объектов культурного наследия (памятников истории и культуры) народов Российской Федерации**	
14.1	Регистрационный номер, вид и наименование объекта недвижимости в едином государственном реестре объектов культурного наследия (памятников истории и культуры) народов Российской Федерации либо регистрационный номер учетной карты объекта, представляющего собой историко-культурную ценность, вид и наименование выявленного объекта культурного наследия	—
14.2	Реквизиты решений Правительства Российской Федерации, органов охраны объектов культурного наследия о включении объекта недвижимости в единый государственный реестр объектов культурного наследия (памятников истории и культуры) народов Российской Федерации либо об отнесении объекта недвижимости к выявленным объектам культурного наследия, подлежащим государственной охране	—
14.3	Реквизиты документа, на основании которого установлены требования к сохранению, содержанию и использованию объектов культурного наследия (памятников истории и культуры) народов Российской Федерации, требования к обеспечению доступа к таким объектам либо выявленному объекту культурного наследия	—

Обозначение (номер) помещения, машино-места на плане здания, сооружения, плане этажа кв. 165

Кадастровый номер —

№ п/п	Наименование характеристики	Значение характеристики
1	2	3
1	**Вид объекта недвижимости (помещение, машино-место)**	помещение
2	**Ранее присвоенный государственный учетный номер помещения, машино-места (кадастровый, инвентарный или условный номер)**	—
3	**Кадастровый номер исходного объекта недвижимости (объектов недвижимости)**	—
4	**Номер, тип этажа (этажей), на котором (которых) расположено помещение, машино-место**	Этаж 1

ТЕХНИЧЕСКИЙ ПЛАН ЗДАНИЯ

(вид объекта недвижимости, в отношении которого подготовлен технический план, в родительном падеже)

Характеристики всех помещений, машино-мест в здании, сооружении —

кадастровый номер здания, сооружения (при наличии)

5	**Адрес помещения, машино-места**	Российская Федерация, Московская обл., г.о. Красногорск, д. Сабурово, ул. Рождественская, д. 2, кв. 165
	Местоположения помещения, машино-места	—
	Дополнение местоположения помещения, машино-места	—
6	**Площадь помещения, машино-места (Р), м^2**	45,5
7	**Назначение помещения**	жилое
8	**Вид жилого помещения (квартира, комната (в квартире), если жилое помещение расположено в многоквартирном доме**	квартира
9	**Вид (виды) разрешенного использования помещения**	—
10	**Наименование помещения**	—
11	**Кадастровый номер (при наличии) или обозначение на плане этажа (или поэтажном плане) квартиры, в которой расположена комната**	—
12	**Сведения об отнесении к общему имуществу в многоквартирном доме или к вспомогательным помещениям**	—
13	**Сведения об отнесении к специализированному жилищному фонду или к жилым помещениям наемного дома социального использования или наемного дома коммерческого использования**	—
14	**Сведения о включении помещения в единый государственный реестр объектов культурного наследия (памятников истории и культуры) народов Российской Федерации**	
14.1	Регистрационный номер, вид и наименование объекта недвижимости в едином государственном реестре объектов культурного наследия (памятников истории и культуры) народов Российской Федерации либо регистрационный номер учетной карты объекта, представляющего собой историко-культурную ценность, вид и наименование выявленного объекта культурного наследия	—
14.2	Реквизиты решений Правительства Российской Федерации, органов охраны объектов культурного наследия о включении объекта недвижимости в единый государственный реестр объектов культурного наследия (памятников истории и культуры) народов Российской Федерации либо об отнесении объекта недвижимости к выявленным объектам культурного наследия, подлежащим государственной охране	—

ТЕХНИЧЕСКИЙ ПЛАН ЗДАНИЯ

(вид объекта недвижимости, в отношении которого подготовлен технический план, в родительном падеже)

Характеристики всех помещений, машино-мест в здании, сооружении —

кадастровый номер здания, сооружения (при наличии)

14.3	Реквизиты документа, на основании которого установлены требования к сохранению, содержанию и использованию объектов культурного наследия (памятников истории и культуры) народов Российской Федерации, требования к обеспечению доступа к таким объектам либо выявленному объекту культурного наследия	—

Обозначение (номер) помещения, машино-места на плане здания, сооружения, плане этажа кв. 166

Кадастровый номер —

№ п/п	Наименование характеристики	Значение характеристики
1	2	3
1	**Вид объекта недвижимости (помещение, машино-место)**	помещение
2	**Ранее присвоенный государственный учетный номер помещения, машино-места (кадастровый, инвентарный или условный номер)**	—
3	**Кадастровый номер исходного объекта недвижимости (объектов недвижимости)**	—
4	**Номер, тип этажа (этажей), на котором (которых) расположено помещение, машино-место**	Этаж 1
5	**Адрес помещения, машино-места**	Российская Федерация, Московская обл., г.о. Красногорск, д. Сабурово, ул. Рождественская, д. 2, кв. 166
	Местоположения помещения, машино-места	—
	Дополнение местоположения помещения, машино-места	—
6	**Площадь помещения, машино-места (Р), м^2**	37,6
7	**Назначение помещения**	жилое
8	**Вид жилого помещения (квартира, комната (в квартире), если жилое помещение расположено в многоквартирном доме**	квартира
9	**Вид (виды) разрешенного использования помещения**	—
10	**Наименование помещения**	—
11	**Кадастровый номер (при наличии) или обозначение на плане этажа (или поэтажном плане) квартиры, в которой расположена комната**	—
12	**Сведения об отнесении к общему имуществу в многоквартирном доме или к вспомогательным помещениям**	—
13	**Сведения об отнесении к специализированному жилищному фонду или к жилым помещениям наемного дома социального использования или наемного дома коммерческого использования**	—
14	**Сведения о включении помещения в единый государственный реестр объектов культурного наследия (памятников истории и культуры) народов Российской Федерации**	

ТЕХНИЧЕСКИЙ ПЛАН ЗДАНИЯ

(вид объекта недвижимости, в отношении которого подготовлен технический план, в родительном падеже)

Характеристики всех помещений, машино-мест в здании, сооружении —

кадастровый номер здания, сооружения (при наличии)

14.1	Регистрационный номер, вид и наименование объекта недвижимости в едином государственном реестре объектов культурного наследия (памятников истории и культуры) народов Российской Федерации либо регистрационный номер учетной карты объекта, представляющего собой историко-культурную ценность, вид и наименование выявленного объекта культурного наследия	—
14.2	Реквизиты решений Правительства Российской Федерации, органов охраны объектов культурного наследия о включении объекта недвижимости в единый государственный реестр объектов культурного наследия (памятников истории и культуры) народов Российской Федерации либо об отнесении объекта недвижимости к выявленным объектам культурного наследия, подлежащим государственной охране	—
14.3	Реквизиты документа, на основании которого установлены требования к сохранению, содержанию и использованию объектов культурного наследия (памятников истории и культуры) народов Российской Федерации, требования к обеспечению доступа к таким объектам либо выявленному объекту культурного наследия	—

Обозначение (номер) помещения, машино-места на плане здания, сооружения, плане этажа кв. 167

Кадастровый номер —

№ п/п	Наименование характеристики	Значение характеристики
1	2	3
1	**Вид объекта недвижимости (помещение, машино-место)**	помещение
2	**Ранее присвоенный государственный учетный номер помещения, машино-места (кадастровый, инвентарный или условный номер)**	—
3	**Кадастровый номер исходного объекта недвижимости (объектов недвижимости)**	—
4	**Номер, тип этажа (этажей), на котором (которых) расположено помещение, машино-место**	Этаж 1
5	**Адрес помещения, машино-места**	Российская Федерация, Московская обл., г.о. Красногорск, д. Сабурово, ул. Рождественская, д. 2, кв. 167
	Местоположения помещения, машино-места	—
	Дополнение местоположения помещения, машино-места	—
6	**Площадь помещения, машино-места (Р), м²**	35,3
7	**Назначение помещения**	жилое
8	**Вид жилого помещения (квартира, комната (в квартире), если жилое помещение расположено в многоквартирном доме**	квартира

ТЕХНИЧЕСКИЙ ПЛАН ЗДАНИЯ

(вид объекта недвижимости, в отношении которого подготовлен технический план, в родительном падеже)

Характеристики всех помещений, машино-мест в здании, сооружении —

кадастровый номер здания, сооружения (при наличии)

9	**Вид (виды) разрешенного использования помещения**	—
10	**Наименование помещения**	—
11	**Кадастровый номер (при наличии) или обозначение на плане этажа (или поэтажном плане) квартиры, в которой расположена комната**	—
12	**Сведения об отнесении к общему имуществу в многоквартирном доме или к вспомогательным помещениям**	—
13	**Сведения об отнесении к специализированному жилищному фонду или к жилым помещениям наемного дома социального использования или наемного дома коммерческого использования**	—
14	**Сведения о включении помещения в единый государственный реестр объектов культурного наследия (памятников истории и культуры) народов Российской Федерации**	
14.1	Регистрационный номер, вид и наименование объекта недвижимости в едином государственном реестре объектов культурного наследия (памятников истории и культуры) народов Российской Федерации либо регистрационный номер учетной карты объекта, представляющего собой историко-культурную ценность, вид и наименование выявленного объекта культурного наследия	—
14.2	Реквизиты решений Правительства Российской Федерации, органов охраны объектов культурного наследия о включении объекта недвижимости в единый государственный реестр объектов культурного наследия (памятников истории и культуры) народов Российской Федерации либо об отнесении объекта недвижимости к выявленным объектам культурного наследия, подлежащим государственной охране	—
14.3	Реквизиты документа, на основании которого установлены требования к сохранению, содержанию и использованию объектов культурного наследия (памятников истории и культуры) народов Российской Федерации, требования к обеспечению доступа к таким объектам либо выявленному объекту культурного наследия	—

Обозначение (номер) помещения, машино-места на плане здания, сооружения, плане этажа кв. 168

Кадастровый номер —

№ п/п	**Наименование характеристики**	**Значение характеристики**
1	2	3
1	**Вид объекта недвижимости (помещение, машино-место)**	помещение

ТЕХНИЧЕСКИЙ ПЛАН ЗДАНИЯ

(вид объекта недвижимости, в отношении которого подготовлен технический план, в родительном падеже)

Характеристики всех помещений, машино-мест в здании, сооружении —

кадастровый номер здания, сооружения (при наличии)

2	**Ранее присвоенный государственный учетный номер помещения, машино-места (кадастровый, инвентарный или условный номер)**	—
3	**Кадастровый номер исходного объекта недвижимости (объектов недвижимости)**	—
4	**Номер, тип этажа (этажей), на котором (которых) расположено помещение, машино-место**	Этаж 2
5	**Адрес помещения, машино-места**	Российская Федерация, Московская обл., г.о. Красногорск, д. Сабурово, ул. Рождественская, д. 2, кв. 168
	Местоположения помещения, машино-места	—
	Дополнение местоположения помещения, машино-места	—
6	**Площадь помещения, машино-места (Р), м²**	47,6
7	**Назначение помещения**	жилое
8	**Вид жилого помещения (квартира, комната (в квартире), если жилое помещение расположено в многоквартирном доме**	квартира
9	**Вид (виды) разрешенного использования помещения**	—
10	**Наименование помещения**	—
11	**Кадастровый номер (при наличии) или обозначение на плане этажа (или поэтажном плане) квартиры, в которой расположена комната**	—
12	**Сведения об отнесении к общему имуществу в многоквартирном доме или к вспомогательным помещениям**	—
13	**Сведения об отнесении к специализированному жилищному фонду или к жилым помещениям наемного дома социального использования или наемного дома коммерческого использования**	—
14	**Сведения о включении помещения в единый государственный реестр объектов культурного наследия (памятников истории и культуры) народов Российской Федерации**	
14.1	Регистрационный номер, вид и наименование объекта недвижимости в едином государственном реестре объектов культурного наследия (памятников истории и культуры) народов Российской Федерации либо регистрационный номер учетной карты объекта, представляющего собой историко-культурную ценность, вид и наименование выявленного объекта культурного наследия	—

ТЕХНИЧЕСКИЙ ПЛАН ЗДАНИЯ

(вид объекта недвижимости, в отношении которого подготовлен технический план, в родительном падеже)

Характеристики всех помещений, машино-мест в здании, сооружении —

кадастровый номер здания, сооружения (при наличии)

14.2	Реквизиты решений Правительства Российской Федерации, органов охраны объектов культурного наследия о включении объекта недвижимости в единый государственный реестр объектов культурного наследия (памятников истории и культуры) народов Российской Федерации либо об отнесении объекта недвижимости к выявленным объектам культурного наследия, подлежащим государственной охране	—
14.3	Реквизиты документа, на основании которого установлены требования к сохранению, содержанию и использованию объектов культурного наследия (памятников истории и культуры) народов Российской Федерации, требования к обеспечению доступа к таким объектам либо выявленному объекту культурного наследия	—

Обозначение (номер) помещения, машино-места на плане здания, сооружения, плане этажа кв. 169

Кадастровый номер —

№ п/п	Наименование характеристики	Значение характеристики
1	2	3
1	**Вид объекта недвижимости (помещение, машино-место)**	помещение
2	**Ранее присвоенный государственный учетный номер помещения, машино-места (кадастровый, инвентарный или условный номер)**	—
3	**Кадастровый номер исходного объекта недвижимости (объектов недвижимости)**	—
4	**Номер, тип этажа (этажей), на котором (которых) расположено помещение, машино-место**	Этаж 2
5	**Адрес помещения, машино-места**	Российская Федерация, Московская обл., г.о. Красногорск, д. Сабурово, ул. Рождественская, д. 2, кв. 169
	Местоположения помещения, машино-места	—
	Дополнение местоположения помещения, машино-места	—
6	**Площадь помещения, машино-места (Р), м^2**	36,0
7	**Назначение помещения**	жилое
8	**Вид жилого помещения (квартира, комната (в квартире), если жилое помещение расположено в многоквартирном доме**	квартира
9	**Вид (виды) разрешенного использования помещения**	—
10	**Наименование помещения**	—
11	**Кадастровый номер (при наличии) или обозначение на плане этажа (или поэтажном плане) квартиры, в которой расположена комната**	—

ТЕХНИЧЕСКИЙ ПЛАН ЗДАНИЯ

(вид объекта недвижимости, в отношении которого подготовлен технический план, в родительном падеже)

Характеристики всех помещений, машино-мест в здании, сооружении —

кадастровый номер здания, сооружения (при наличии)

12	**Сведения об отнесении к общему имуществу в многоквартирном доме или к вспомогательным помещениям**	—
13	**Сведения об отнесении к специализированному жилищному фонду или к жилым помещениям наемного дома социального использования или наемного дома коммерческого использования**	—
14	**Сведения о включении помещения в единый государственный реестр объектов культурного наследия (памятников истории и культуры) народов Российской Федерации**	
14.1	Регистрационный номер, вид и наименование объекта недвижимости в едином государственном реестре объектов культурного наследия (памятников истории и культуры) народов Российской Федерации либо регистрационный номер учетной карты объекта, представляющего собой историко-культурную ценность, вид и наименование выявленного объекта культурного наследия	—
14.2	Реквизиты решений Правительства Российской Федерации, органов охраны объектов культурного наследия о включении объекта недвижимости в единый государственный реестр объектов культурного наследия (памятников истории и культуры) народов Российской Федерации либо об отнесении объекта недвижимости к выявленным объектам культурного наследия, подлежащим государственной охране	—
14.3	Реквизиты документа, на основании которого установлены требования к сохранению, содержанию и использованию объектов культурного наследия (памятников истории и культуры) народов Российской Федерации, требования к обеспечению доступа к таким объектам либо выявленному объекту культурного наследия	—

Обозначение (номер) помещения, машино-места на плане здания, сооружения, плане этажа кв. 170

Кадастровый номер —

№ п/п	**Наименование характеристики**	**Значение характеристики**
1	2	3
1	**Вид объекта недвижимости (помещение, машино-место)**	помещение
2	**Ранее присвоенный государственный учетный номер помещения, машино-места (кадастровый, инвентарный или условный номер)**	—
3	**Кадастровый номер исходного объекта недвижимости (объектов недвижимости)**	—
4	**Номер, тип этажа (этажей), на котором (которых) расположено помещение, машино-место**	Этаж 2

ТЕХНИЧЕСКИЙ ПЛАН ЗДАНИЯ

(вид объекта недвижимости, в отношении которого подготовлен технический план, в родительном падеже)

Характеристики всех помещений, машино-мест в здании, сооружении —

кадастровый номер здания, сооружения (при наличии)

5	**Адрес помещения, машино-места**	Российская Федерация, Московская обл., г.о. Красногорск, д. Сабурово, ул. Рождественская, д. 2, кв. 170
	Местоположения помещения, машино-места	—
	Дополнение местоположения помещения, машино-места	—
6	**Площадь помещения, машино-места (Р), м^2**	45,5
7	**Назначение помещения**	жилое
8	**Вид жилого помещения (квартира, комната (в квартире), если жилое помещение расположено в многоквартирном доме**	квартира
9	**Вид (виды) разрешенного использования помещения**	—
10	**Наименование помещения**	—
11	**Кадастровый номер (при наличии) или обозначение на плане этажа (или поэтажном плане) квартиры, в которой расположена комната**	—
12	**Сведения об отнесении к общему имуществу в многоквартирном доме или к вспомогательным помещениям**	—
13	**Сведения об отнесении к специализированному жилищному фонду или к жилым помещениям наемного дома социального использования или наемного дома коммерческого использования**	—
14	**Сведения о включении помещения в единый государственный реестр объектов культурного наследия (памятников истории и культуры) народов Российской Федерации**	
14.1	Регистрационный номер, вид и наименование объекта недвижимости в едином государственном реестре объектов культурного наследия (памятников истории и культуры) народов Российской Федерации либо регистрационный номер учетной карты объекта, представляющего собой историко-культурную ценность, вид и наименование выявленного объекта культурного наследия	—
14.2	Реквизиты решений Правительства Российской Федерации, органов охраны объектов культурного наследия о включении объекта недвижимости в единый государственный реестр объектов культурного наследия (памятников истории и культуры) народов Российской Федерации либо об отнесении объекта недвижимости к выявленным объектам культурного наследия, подлежащим государственной охране	—

ТЕХНИЧЕСКИЙ ПЛАН ЗДАНИЯ

(вид объекта недвижимости, в отношении которого подготовлен технический план, в родительном падеже)

Характеристики всех помещений, машино-мест в здании, сооружении —

кадастровый номер здания, сооружения (при наличии)

14.3	Реквизиты документа, на основании которого установлены требования к сохранению, содержанию и использованию объектов культурного наследия (памятников истории и культуры) народов Российской Федерации, требования к обеспечению доступа к таким объектам либо выявленному объекту культурного наследия	—

Обозначение (номер) помещения, машино-места на плане здания, сооружения, плане этажа кв. 171

Кадастровый номер —

№ п/п	Наименование характеристики	Значение характеристики
1	2	3
1	**Вид объекта недвижимости (помещение, машино-место)**	помещение
2	**Ранее присвоенный государственный учетный номер помещения, машино-места (кадастровый, инвентарный или условный номер)**	—
3	**Кадастровый номер исходного объекта недвижимости (объектов недвижимости)**	—
4	**Номер, тип этажа (этажей), на котором (которых) расположено помещение, машино-место**	Этаж 2
5	**Адрес помещения, машино-места**	Российская Федерация, Московская обл., г.о. Красногорск, д. Сабурово, ул. Рождественская, д. 2, кв. 171
	Местоположения помещения, машино-места	—
	Дополнение местоположения помещения, машино-места	—
6	**Площадь помещения, машино-места (Р), м^2**	37,6
7	**Назначение помещения**	жилое
8	**Вид жилого помещения (квартира, комната (в квартире), если жилое помещение расположено в многоквартирном доме**	квартира
9	**Вид (виды) разрешенного использования помещения**	—
10	**Наименование помещения**	—
11	**Кадастровый номер (при наличии) или обозначение на плане этажа (или поэтажном плане) квартиры, в которой расположена комната**	—
12	**Сведения об отнесении к общему имуществу в многоквартирном доме или к вспомогательным помещениям**	—
13	**Сведения об отнесении к специализированному жилищному фонду или к жилым помещениям наемного дома социального использования или наемного дома коммерческого использования**	—
14	**Сведения о включении помещения в единый государственный реестр объектов культурного наследия (памятников истории и культуры) народов Российской Федерации**	

ТЕХНИЧЕСКИЙ ПЛАН ЗДАНИЯ

(вид объекта недвижимости, в отношении которого подготовлен технический план, в родительном падеже)

Характеристики всех помещений, машино-мест в здании, сооружении —

кадастровый номер здания, сооружения (при наличии)

14.1	Регистрационный номер, вид и наименование объекта недвижимости в едином государственном реестре объектов культурного наследия (памятников истории и культуры) народов Российской Федерации либо регистрационный номер учетной карты объекта, представляющего собой историко-культурную ценность, вид и наименование выявленного объекта культурного наследия	—
14.2	Реквизиты решений Правительства Российской Федерации, органов охраны объектов культурного наследия о включении объекта недвижимости в единый государственный реестр объектов культурного наследия (памятников истории и культуры) народов Российской Федерации либо об отнесении объекта недвижимости к выявленным объектам культурного наследия, подлежащим государственной охране	—
14.3	Реквизиты документа, на основании которого установлены требования к сохранению, содержанию и использованию объектов культурного наследия (памятников истории и культуры) народов Российской Федерации, требования к обеспечению доступа к таким объектам либо выявленному объекту культурного наследия	—

Обозначение (номер) помещения, машино-места на плане здания, сооружения, плане этажа кв. 172

Кадастровый номер —

№ п/п	Наименование характеристики	Значение характеристики
1	2	3
1	**Вид объекта недвижимости (помещение, машино-место)**	помещение
2	**Ранее присвоенный государственный учетный номер помещения, машино-места (кадастровый, инвентарный или условный номер)**	—
3	**Кадастровый номер исходного объекта недвижимости (объектов недвижимости)**	—
4	**Номер, тип этажа (этажей), на котором (которых) расположено помещение, машино-место**	Этаж 2
5	**Адрес помещения, машино-места**	Российская Федерация, Московская обл., г.о. Красногорск, д. Сабурово, ул. Рождественская, д. 2, кв. 172
	Местоположения помещения, машино-места	—
	Дополнение местоположения помещения, машино-места	—
6	**Площадь помещения, машино-места (Р), м²**	35,3
7	**Назначение помещения**	жилое
8	**Вид жилого помещения (квартира, комната (в квартире), если жилое помещение расположено в многоквартирном доме**	квартира

ТЕХНИЧЕСКИЙ ПЛАН ЗДАНИЯ

(вид объекта недвижимости, в отношении которого подготовлен технический план, в родительном падеже)

Характеристики всех помещений, машино-мест в здании, сооружении —

кадастровый номер здания, сооружения (при наличии)

9	**Вид (виды) разрешенного использования помещения**	—
10	**Наименование помещения**	—
11	**Кадастровый номер (при наличии) или обозначение на плане этажа (или поэтажном плане) квартиры, в которой расположена комната**	—
12	**Сведения об отнесении к общему имуществу в многоквартирном доме или к вспомогательным помещениям**	—
13	**Сведения об отнесении к специализированному жилищному фонду или к жилым помещениям наемного дома социального использования или наемного дома коммерческого использования**	—
14	**Сведения о включении помещения в единый государственный реестр объектов культурного наследия (памятников истории и культуры) народов Российской Федерации**	
14.1	Регистрационный номер, вид и наименование объекта недвижимости в едином государственном реестре объектов культурного наследия (памятников истории и культуры) народов Российской Федерации либо регистрационный номер учетной карты объекта, представляющего собой историко-культурную ценность, вид и наименование выявленного объекта культурного наследия	—
14.2	Реквизиты решений Правительства Российской Федерации, органов охраны объектов культурного наследия о включении объекта недвижимости в единый государственный реестр объектов культурного наследия (памятников истории и культуры) народов Российской Федерации либо об отнесении объекта недвижимости к выявленным объектам культурного наследия, подлежащим государственной охране	—
14.3	Реквизиты документа, на основании которого установлены требования к сохранению, содержанию и использованию объектов культурного наследия (памятников истории и культуры) народов Российской Федерации, требования к обеспечению доступа к таким объектам либо выявленному объекту культурного наследия	—

Обозначение (номер) помещения, машино-места на плане здания, сооружения, плане этажа кв. 173

Кадастровый номер —

№ п/п	**Наименование характеристики**	**Значение характеристики**
1	2	3
1	**Вид объекта недвижимости (помещение, машино-место)**	помещение

ТЕХНИЧЕСКИЙ ПЛАН ЗДАНИЯ

(вид объекта недвижимости, в отношении которого подготовлен технический план, в родительном падеже)

Характеристики всех помещений, машино-мест в здании, сооружении —

кадастровый номер здания, сооружения (при наличии)

2	**Ранее присвоенный государственный учетный номер помещения, машино-места (кадастровый, инвентарный или условный номер)**	—
3	**Кадастровый номер исходного объекта недвижимости (объектов недвижимости)**	—
4	**Номер, тип этажа (этажей), на котором (которых) расположено помещение, машино-место**	Этаж 3
5	**Адрес помещения, машино-места**	Российская Федерация, Московская обл., г.о. Красногорск, д. Сабурово, ул. Рождественская, д. 2, кв. 173
	Местоположения помещения, машино-места	—
	Дополнение местоположения помещения, машино-места	—
6	**Площадь помещения, машино-места (Р), м^2**	47,6
7	**Назначение помещения**	жилое
8	**Вид жилого помещения (квартира, комната (в квартире), если жилое помещение расположено в многоквартирном доме**	квартира
9	**Вид (виды) разрешенного использования помещения**	—
10	**Наименование помещения**	—
11	**Кадастровый номер (при наличии) или обозначение на плане этажа (или поэтажном плане) квартиры, в которой расположена комната**	—
12	**Сведения об отнесении к общему имуществу в многоквартирном доме или к вспомогательным помещениям**	—
13	**Сведения об отнесении к специализированному жилищному фонду или к жилым помещениям наемного дома социального использования или наемного дома коммерческого использования**	—
14	**Сведения о включении помещения в единый государственный реестр объектов культурного наследия (памятников истории и культуры) народов Российской Федерации**	
14.1	Регистрационный номер, вид и наименование объекта недвижимости в едином государственном реестре объектов культурного наследия (памятников истории и культуры) народов Российской Федерации либо регистрационный номер учетной карты объекта, представляющего собой историко-культурную ценность, вид и наименование выявленного объекта культурного наследия	—

ТЕХНИЧЕСКИЙ ПЛАН ЗДАНИЯ

(вид объекта недвижимости, в отношении которого подготовлен технический план, в родительном падеже)

Характеристики всех помещений, машино-мест в здании, сооружении —

кадастровый номер здания, сооружения (при наличии)

14.2	Реквизиты решений Правительства Российской Федерации, органов охраны объектов культурного наследия о включении объекта недвижимости в единый государственный реестр объектов культурного наследия (памятников истории и культуры) народов Российской Федерации либо об отнесении объекта недвижимости к выявленным объектам культурного наследия, подлежащим государственной охране	—
14.3	Реквизиты документа, на основании которого установлены требования к сохранению, содержанию и использованию объектов культурного наследия (памятников истории и культуры) народов Российской Федерации, требования к обеспечению доступа к таким объектам либо выявленному объекту культурного наследия	—

Обозначение (номер) помещения, машино-места на плане здания, сооружения, плане этажа кв. 174

Кадастровый номер —

№ п/п	Наименование характеристики	Значение характеристики
1	2	3
1	**Вид объекта недвижимости (помещение, машино-место)**	помещение
2	**Ранее присвоенный государственный учетный номер помещения, машино-места (кадастровый, инвентарный или условный номер)**	—
3	**Кадастровый номер исходного объекта недвижимости (объектов недвижимости)**	—
4	**Номер, тип этажа (этажей), на котором (которых) расположено помещение, машино-место**	Этаж 3
5	**Адрес помещения, машино-места**	Российская Федерация, Московская обл., г.о. Красногорск, д. Сабурово, ул. Рождественская, д. 2, кв. 174
	Местоположения помещения, машино-места	—
	Дополнение местоположения помещения, машино-места	—
6	**Площадь помещения, машино-места (Р), м^2**	36,0
7	**Назначение помещения**	жилое
8	**Вид жилого помещения (квартира, комната (в квартире), если жилое помещение расположено в многоквартирном доме**	квартира
9	**Вид (виды) разрешенного использования помещения**	—
10	**Наименование помещения**	—
11	**Кадастровый номер (при наличии) или обозначение на плане этажа (или поэтажном плане) квартиры, в которой расположена комната**	—

ТЕХНИЧЕСКИЙ ПЛАН ЗДАНИЯ

(вид объекта недвижимости, в отношении которого подготовлен технический план, в родительном падеже)

Характеристики всех помещений, машино-мест в здании, сооружении —

кадастровый номер здания, сооружения (при наличии)

12	**Сведения об отнесении к общему имуществу в многоквартирном доме или к вспомогательным помещениям**	—
13	**Сведения об отнесении к специализированному жилищному фонду или к жилым помещениям наемного дома социального использования или наемного дома коммерческого использования**	—
14	**Сведения о включении помещения в единый государственный реестр объектов культурного наследия (памятников истории и культуры) народов Российской Федерации**	
14.1	Регистрационный номер, вид и наименование объекта недвижимости в едином государственном реестре объектов культурного наследия (памятников истории и культуры) народов Российской Федерации либо регистрационный номер учетной карты объекта, представляющего собой историко-культурную ценность, вид и наименование выявленного объекта культурного наследия	—
14.2	Реквизиты решений Правительства Российской Федерации, органов охраны объектов культурного наследия о включении объекта недвижимости в единый государственный реестр объектов культурного наследия (памятников истории и культуры) народов Российской Федерации либо об отнесении объекта недвижимости к выявленным объектам культурного наследия, подлежащим государственной охране	—
14.3	Реквизиты документа, на основании которого установлены требования к сохранению, содержанию и использованию объектов культурного наследия (памятников истории и культуры) народов Российской Федерации, требования к обеспечению доступа к таким объектам либо выявленному объекту культурного наследия	—

Обозначение (номер) помещения, машино-места на плане здания, сооружения, плане этажа кв. 175

Кадастровый номер —

№ п/п	Наименование характеристики	Значение характеристики
1	2	3
1	**Вид объекта недвижимости (помещение, машино-место)**	помещение
2	**Ранее присвоенный государственный учетный номер помещения, машино-места (кадастровый, инвентарный или условный номер)**	—
3	**Кадастровый номер исходного объекта недвижимости (объектов недвижимости)**	—
4	**Номер, тип этажа (этажей), на котором (которых) расположено помещение, машино-место**	Этаж 3

ТЕХНИЧЕСКИЙ ПЛАН ЗДАНИЯ

(вид объекта недвижимости, в отношении которого подготовлен технический план, в родительном падеже)

Характеристики всех помещений, машино-мест в здании, сооружении —

кадастровый номер здания, сооружения (при наличии)

5	**Адрес помещения, машино-места**	Российская Федерация, Московская обл., г.о. Красногорск, д. Сабурово, ул. Рождественская, д. 2, кв. 175
	Местоположения помещения, машино-места	—
	Дополнение местоположения помещения, машино-места	—
6	**Площадь помещения, машино-места (Р), м^2**	71,7
7	**Назначение помещения**	жилое
8	**Вид жилого помещения (квартира, комната (в квартире), если жилое помещение расположено в многоквартирном доме**	квартира
9	**Вид (виды) разрешенного использования помещения**	—
10	**Наименование помещения**	—
11	**Кадастровый номер (при наличии) или обозначение на плане этажа (или поэтажном плане) квартиры, в которой расположена комната**	—
12	**Сведения об отнесении к общему имуществу в многоквартирном доме или к вспомогательным помещениям**	—
13	**Сведения об отнесении к специализированному жилищному фонду или к жилым помещениям наемного дома социального использования или наемного дома коммерческого использования**	—
14	**Сведения о включении помещения в единый государственный реестр объектов культурного наследия (памятников истории и культуры) народов Российской Федерации**	
14.1	Регистрационный номер, вид и наименование объекта недвижимости в едином государственном реестре объектов культурного наследия (памятников истории и культуры) народов Российской Федерации либо регистрационный номер учетной карты объекта, представляющего собой историко-культурную ценность, вид и наименование выявленного объекта культурного наследия	—
14.2	Реквизиты решений Правительства Российской Федерации, органов охраны объектов культурного наследия о включении объекта недвижимости в единый государственный реестр объектов культурного наследия (памятников истории и культуры) народов Российской Федерации либо об отнесении объекта недвижимости к выявленным объектам культурного наследия, подлежащим государственной охране	—

ТЕХНИЧЕСКИЙ ПЛАН ЗДАНИЯ

(вид объекта недвижимости, в отношении которого подготовлен технический план, в родительном падеже)

Характеристики всех помещений, машино-мест в здании, сооружении —

кадастровый номер здания, сооружения (при наличии)

14.3	Реквизиты документа, на основании которого установлены требования к сохранению, содержанию и использованию объектов культурного наследия (памятников истории и культуры) народов Российской Федерации, требования к обеспечению доступа к таким объектам либо выявленному объекту культурного наследия	—

Обозначение (номер) помещения, машино-места на плане здания, сооружения, плане этажа кв. 176

Кадастровый номер —

№ п/п	Наименование характеристики	Значение характеристики
1	2	3
1	**Вид объекта недвижимости (помещение, машино-место)**	помещение
2	**Ранее присвоенный государственный учетный номер помещения, машино-места (кадастровый, инвентарный или условный номер)**	—
3	**Кадастровый номер исходного объекта недвижимости (объектов недвижимости)**	—
4	**Номер, тип этажа (этажей), на котором (которых) расположено помещение, машино-место**	Этаж 3
5	**Адрес помещения, машино-места**	Российская Федерация, Московская обл., г.о. Красногорск, д. Сабурово, ул. Рождественская, д. 2, кв. 176
	Местоположения помещения, машино-места	—
	Дополнение местоположения помещения, машино-места	—
6	**Площадь помещения, машино-места (Р), м^2**	37,6
7	**Назначение помещения**	жилое
8	**Вид жилого помещения (квартира, комната (в квартире), если жилое помещение расположено в многоквартирном доме**	квартира
9	**Вид (виды) разрешенного использования помещения**	—
10	**Наименование помещения**	—
11	**Кадастровый номер (при наличии) или обозначение на плане этажа (или поэтажном плане) квартиры, в которой расположена комната**	—
12	**Сведения об отнесении к общему имуществу в многоквартирном доме или к вспомогательным помещениям**	—
13	**Сведения об отнесении к специализированному жилищному фонду или к жилым помещениям наемного дома социального использования или наемного дома коммерческого использования**	—
14	**Сведения о включении помещения в единый государственный реестр объектов культурного наследия (памятников истории и культуры) народов Российской Федерации**	

ТЕХНИЧЕСКИЙ ПЛАН ЗДАНИЯ

(вид объекта недвижимости, в отношении которого подготовлен технический план, в родительном падеже)

Характеристики всех помещений, машино-мест в здании, сооружении —

кадастровый номер здания, сооружения (при наличии)

14.1	Регистрационный номер, вид и наименование объекта недвижимости в едином государственном реестре объектов культурного наследия (памятников истории и культуры) народов Российской Федерации либо регистрационный номер учетной карты объекта, представляющего собой историко-культурную ценность, вид и наименование выявленного объекта культурного наследия	—
14.2	Реквизиты решений Правительства Российской Федерации, органов охраны объектов культурного наследия о включении объекта недвижимости в единый государственный реестр объектов культурного наследия (памятников истории и культуры) народов Российской Федерации либо об отнесении объекта недвижимости к выявленным объектам культурного наследия, подлежащим государственной охране	—
14.3	Реквизиты документа, на основании которого установлены требования к сохранению, содержанию и использованию объектов культурного наследия (памятников истории и культуры) народов Российской Федерации, требования к обеспечению доступа к таким объектам либо выявленному объекту культурного наследия	—

Обозначение (номер) помещения, машино-места на плане здания, сооружения, плане этажа кв. 177

Кадастровый номер —

№ п/п	Наименование характеристики	Значение характеристики
1	2	3
1	**Вид объекта недвижимости (помещение, машино-место)**	помещение
2	**Ранее присвоенный государственный учетный номер помещения, машино-места (кадастровый, инвентарный или условный номер)**	—
3	**Кадастровый номер исходного объекта недвижимости (объектов недвижимости)**	—
4	**Номер, тип этажа (этажей), на котором (которых) расположено помещение, машино-место**	Этаж 3
5	**Адрес помещения, машино-места**	Российская Федерация, Московская обл., г.о. Красногорск, д. Сабурово, ул. Рождественская, д. 2, кв. 177
	Местоположения помещения, машино-места	—
	Дополнение местоположения помещения, машино-места	—
6	**Площадь помещения, машино-места (Р), м²**	35,3
7	**Назначение помещения**	жилое
8	**Вид жилого помещения (квартира, комната (в квартире), если жилое помещение расположено в многоквартирном доме**	квартира

ТЕХНИЧЕСКИЙ ПЛАН ЗДАНИЯ

(вид объекта недвижимости, в отношении которого подготовлен технический план, в родительном падеже)

Характеристики всех помещений, машино-мест в здании, сооружении —

кадастровый номер здания, сооружения (при наличии)

9	**Вид (виды) разрешенного использования помещения**	—
10	**Наименование помещения**	—
11	**Кадастровый номер (при наличии) или обозначение на плане этажа (или поэтажном плане) квартиры, в которой расположена комната**	—
12	**Сведения об отнесении к общему имуществу в многоквартирном доме или к вспомогательным помещениям**	—
13	**Сведения об отнесении к специализированному жилищному фонду или к жилым помещениям наемного дома социального использования или наемного дома коммерческого использования**	—
14	**Сведения о включении помещения в единый государственный реестр объектов культурного наследия (памятников истории и культуры) народов Российской Федерации**	
14.1	Регистрационный номер, вид и наименование объекта недвижимости в едином государственном реестре объектов культурного наследия (памятников истории и культуры) народов Российской Федерации либо регистрационный номер учетной карты объекта, представляющего собой историко-культурную ценность, вид и наименование выявленного объекта культурного наследия	—
14.2	Реквизиты решений Правительства Российской Федерации, органов охраны объектов культурного наследия о включении объекта недвижимости в единый государственный реестр объектов культурного наследия (памятников истории и культуры) народов Российской Федерации либо об отнесении объекта недвижимости к выявленным объектам культурного наследия, подлежащим государственной охране	—
14.3	Реквизиты документа, на основании которого установлены требования к сохранению, содержанию и использованию объектов культурного наследия (памятников истории и культуры) народов Российской Федерации, требования к обеспечению доступа к таким объектам либо выявленному объекту культурного наследия	—

Обозначение (номер) помещения, машино-места на плане здания, сооружения, плане этажа кв. 178

Кадастровый номер —

№ п/п	**Наименование характеристики**	**Значение характеристики**
1	2	3
1	**Вид объекта недвижимости (помещение, машино-место)**	помещение

ТЕХНИЧЕСКИЙ ПЛАН ЗДАНИЯ

(вид объекта недвижимости, в отношении которого подготовлен технический план, в родительном падеже)

Характеристики всех помещений, машино-мест в здании, сооружении —

кадастровый номер здания, сооружения (при наличии)

2	**Ранее присвоенный государственный учетный номер помещения, машино-места (кадастровый, инвентарный или условный номер)**	—
3	**Кадастровый номер исходного объекта недвижимости (объектов недвижимости)**	—
4	**Номер, тип этажа (этажей), на котором (которых) расположено помещение, машино-место**	Этаж 4
5	**Адрес помещения, машино-места**	Российская Федерация, Московская обл., г.о. Красногорск, д. Сабурово, ул. Рождественская, д. 2, кв. 178
	Местоположения помещения, машино-места	—
	Дополнение местоположения помещения, машино-места	—
6	**Площадь помещения, машино-места (Р), м^2**	47,6
7	**Назначение помещения**	жилое
8	**Вид жилого помещения (квартира, комната (в квартире), если жилое помещение расположено в многоквартирном доме**	квартира
9	**Вид (виды) разрешенного использования помещения**	—
10	**Наименование помещения**	—
11	**Кадастровый номер (при наличии) или обозначение на плане этажа (или поэтажном плане) квартиры, в которой расположена комната**	—
12	**Сведения об отнесении к общему имуществу в многоквартирном доме или к вспомогательным помещениям**	—
13	**Сведения об отнесении к специализированному жилищному фонду или к жилым помещениям наемного дома социального использования или наемного дома коммерческого использования**	—
14	**Сведения о включении помещения в единый государственный реестр объектов культурного наследия (памятников истории и культуры) народов Российской Федерации**	
14.1	Регистрационный номер, вид и наименование объекта недвижимости в едином государственном реестре объектов культурного наследия (памятников истории и культуры) народов Российской Федерации либо регистрационный номер учетной карты объекта, представляющего собой историко-культурную ценность, вид и наименование выявленного объекта культурного наследия	—

ТЕХНИЧЕСКИЙ ПЛАН ЗДАНИЯ

(вид объекта недвижимости, в отношении которого подготовлен технический план, в родительном падеже)

Характеристики всех помещений, машино-мест в здании, сооружении —

кадастровый номер здания, сооружения (при наличии)

14.2	Реквизиты решений Правительства Российской Федерации, органов охраны объектов культурного наследия о включении объекта недвижимости в единый государственный реестр объектов культурного наследия (памятников истории и культуры) народов Российской Федерации либо об отнесении объекта недвижимости к выявленным объектам культурного наследия, подлежащим государственной охране	—
14.3	Реквизиты документа, на основании которого установлены требования к сохранению, содержанию и использованию объектов культурного наследия (памятников истории и культуры) народов Российской Федерации, требования к обеспечению доступа к таким объектам либо выявленному объекту культурного наследия	—

Обозначение (номер) помещения, машино-места на плане здания, сооружения, плане этажа кв. 179

Кадастровый номер —

№ п/п	Наименование характеристики	Значение характеристики
1	2	3
1	**Вид объекта недвижимости (помещение, машино-место)**	помещение
2	**Ранее присвоенный государственный учетный номер помещения, машино-места (кадастровый, инвентарный или условный номер)**	—
3	**Кадастровый номер исходного объекта недвижимости (объектов недвижимости)**	—
4	**Номер, тип этажа (этажей), на котором (которых) расположено помещение, машино-место**	Этаж 4
5	**Адрес помещения, машино-места**	Российская Федерация, Московская обл., г.о. Красногорск, д. Сабурово, ул. Рождественская, д. 2, кв. 179
	Местоположения помещения, машино-места	—
	Дополнение местоположения помещения, машино-места	—
6	**Площадь помещения, машино-места (Р), м^2**	36,0
7	**Назначение помещения**	жилое
8	**Вид жилого помещения (квартира, комната (в квартире), если жилое помещение расположено в многоквартирном доме**	квартира
9	**Вид (виды) разрешенного использования помещения**	—
10	**Наименование помещения**	—
11	**Кадастровый номер (при наличии) или обозначение на плане этажа (или поэтажном плане) квартиры, в которой расположена комната**	—

ТЕХНИЧЕСКИЙ ПЛАН ЗДАНИЯ

(вид объекта недвижимости, в отношении которого подготовлен технический план, в родительном падеже)

Характеристики всех помещений, машино-мест в здании, сооружении —

кадастровый номер здания, сооружения (при наличии)

12	**Сведения об отнесении к общему имуществу в многоквартирном доме или к вспомогательным помещениям**	—
13	**Сведения об отнесении к специализированному жилищному фонду или к жилым помещениям наемного дома социального использования или наемного дома коммерческого использования**	—
14	**Сведения о включении помещения в единый государственный реестр объектов культурного наследия (памятников истории и культуры) народов Российской Федерации**	
14.1	Регистрационный номер, вид и наименование объекта недвижимости в едином государственном реестре объектов культурного наследия (памятников истории и культуры) народов Российской Федерации либо регистрационный номер учетной карты объекта, представляющего собой историко-культурную ценность, вид и наименование выявленного объекта культурного наследия	—
14.2	Реквизиты решений Правительства Российской Федерации, органов охраны объектов культурного наследия о включении объекта недвижимости в единый государственный реестр объектов культурного наследия (памятников истории и культуры) народов Российской Федерации либо об отнесении объекта недвижимости к выявленным объектам культурного наследия, подлежащим государственной охране	—
14.3	Реквизиты документа, на основании которого установлены требования к сохранению, содержанию и использованию объектов культурного наследия (памятников истории и культуры) народов Российской Федерации, требования к обеспечению доступа к таким объектам либо выявленному объекту культурного наследия	—

Обозначение (номер) помещения, машино-места на плане здания, сооружения, плане этажа кв. 180

Кадастровый номер —

№ п/п	**Наименование характеристики**	**Значение характеристики**
1	2	3
1	**Вид объекта недвижимости (помещение, машино-место)**	помещение
2	**Ранее присвоенный государственный учетный номер помещения, машино-места (кадастровый, инвентарный или условный номер)**	—
3	**Кадастровый номер исходного объекта недвижимости (объектов недвижимости)**	—
4	**Номер, тип этажа (этажей), на котором (которых) расположено помещение, машино-место**	Этаж 4

ТЕХНИЧЕСКИЙ ПЛАН ЗДАНИЯ

(вид объекта недвижимости, в отношении которого подготовлен технический план, в родительном падеже)

Характеристики всех помещений, машино-мест в здании, сооружении —

кадастровый номер здания, сооружения (при наличии)

5	**Адрес помещения, машино-места**	Российская Федерация, Московская обл., г.о. Красногорск, д. Сабурово, ул. Рождественская, д. 2, кв. 180
	Местоположения помещения, машино-места	—
	Дополнение местоположения помещения, машино-места	—
6	**Площадь помещения, машино-места (Р), м^2**	71,7
7	**Назначение помещения**	жилое
8	**Вид жилого помещения (квартира, комната (в квартире), если жилое помещение расположено в многоквартирном доме**	квартира
9	**Вид (виды) разрешенного использования помещения**	—
10	**Наименование помещения**	—
11	**Кадастровый номер (при наличии) или обозначение на плане этажа (или поэтажном плане) квартиры, в которой расположена комната**	—
12	**Сведения об отнесении к общему имуществу в многоквартирном доме или к вспомогательным помещениям**	—
13	**Сведения об отнесении к специализированному жилищному фонду или к жилым помещениям наемного дома социального использования или наемного дома коммерческого использования**	—
14	**Сведения о включении помещения в единый государственный реестр объектов культурного наследия (памятников истории и культуры) народов Российской Федерации**	
14.1	Регистрационный номер, вид и наименование объекта недвижимости в едином государственном реестре объектов культурного наследия (памятников истории и культуры) народов Российской Федерации либо регистрационный номер учетной карты объекта, представляющего собой историко-культурную ценность, вид и наименование выявленного объекта культурного наследия	—
14.2	Реквизиты решений Правительства Российской Федерации, органов охраны объектов культурного наследия о включении объекта недвижимости в единый государственный реестр объектов культурного наследия (памятников истории и культуры) народов Российской Федерации либо об отнесении объекта недвижимости к выявленным объектам культурного наследия, подлежащим государственной охране	—

ТЕХНИЧЕСКИЙ ПЛАН ЗДАНИЯ

(вид объекта недвижимости, в отношении которого подготовлен технический план, в родительном падеже)

Характеристики всех помещений, машино-мест в здании, сооружении —

кадастровый номер здания, сооружения (при наличии)

14.3	Реквизиты документа, на основании которого установлены требования к сохранению, содержанию и использованию объектов культурного наследия (памятников истории и культуры) народов Российской Федерации, требования к обеспечению доступа к таким объектам либо выявленному объекту культурного наследия	—

Обозначение (номер) помещения, машино-места на плане здания, сооружения, плане этажа кв. 181

Кадастровый номер —

№ п/п	Наименование характеристики	Значение характеристики
1	2	3
1	**Вид объекта недвижимости (помещение, машино-место)**	помещение
2	**Ранее присвоенный государственный учетный номер помещения, машино-места (кадастровый, инвентарный или условный номер)**	—
3	**Кадастровый номер исходного объекта недвижимости (объектов недвижимости)**	—
4	**Номер, тип этажа (этажей), на котором (которых) расположено помещение, машино-место**	Этаж 4
5	**Адрес помещения, машино-места**	Российская Федерация, Московская обл., г.о. Красногорск, д. Сабурово, ул. Рождественская, д. 2, кв. 181
	Местоположения помещения, машино-места	—
	Дополнение местоположения помещения, машино-места	—
6	**Площадь помещения, машино-места (Р), м^2**	37,6
7	**Назначение помещения**	жилое
8	**Вид жилого помещения (квартира, комната (в квартире), если жилое помещение расположено в многоквартирном доме**	квартира
9	**Вид (виды) разрешенного использования помещения**	—
10	**Наименование помещения**	—
11	**Кадастровый номер (при наличии) или обозначение на плане этажа (или поэтажном плане) квартиры, в которой расположена комната**	—
12	**Сведения об отнесении к общему имуществу в многоквартирном доме или к вспомогательным помещениям**	—
13	**Сведения об отнесении к специализированному жилищному фонду или к жилым помещениям наемного дома социального использования или наемного дома коммерческого использования**	—
14	**Сведения о включении помещения в единый государственный реестр объектов культурного наследия (памятников истории и культуры) народов Российской Федерации**	

ТЕХНИЧЕСКИЙ ПЛАН ЗДАНИЯ

(вид объекта недвижимости, в отношении которого подготовлен технический план, в родительном падеже)

Характеристики всех помещений, машино-мест в здании, сооружении —

кадастровый номер здания, сооружения (при наличии)

14.1	Регистрационный номер, вид и наименование объекта недвижимости в едином государственном реестре объектов культурного наследия (памятников истории и культуры) народов Российской Федерации либо регистрационный номер учетной карты объекта, представляющего собой историко-культурную ценность, вид и наименование выявленного объекта культурного наследия	—
14.2	Реквизиты решений Правительства Российской Федерации, органов охраны объектов культурного наследия о включении объекта недвижимости в единый государственный реестр объектов культурного наследия (памятников истории и культуры) народов Российской Федерации либо об отнесении объекта недвижимости к выявленным объектам культурного наследия, подлежащим государственной охране	—
14.3	Реквизиты документа, на основании которого установлены требования к сохранению, содержанию и использованию объектов культурного наследия (памятников истории и культуры) народов Российской Федерации, требования к обеспечению доступа к таким объектам либо выявленному объекту культурного наследия	—

Обозначение (номер) помещения, машино-места на плане здания, сооружения, плане этажа кв. 182

Кадастровый номер —

№ п/п	Наименование характеристики	Значение характеристики
1	2	3
1	**Вид объекта недвижимости (помещение, машино-место)**	помещение
2	**Ранее присвоенный государственный учетный номер помещения, машино-места (кадастровый, инвентарный или условный номер)**	—
3	**Кадастровый номер исходного объекта недвижимости (объектов недвижимости)**	—
4	**Номер, тип этажа (этажей), на котором (которых) расположено помещение, машино-место**	Этаж 4
5	**Адрес помещения, машино-места**	Российская Федерация, Московская обл., г.о. Красногорск, д. Сабурово, ул. Рождественская, д. 2, кв. 182
	Местоположения помещения, машино-места	—
	Дополнение местоположения помещения, машино-места	—
6	**Площадь помещения, машино-места (Р), м²**	35,3
7	**Назначение помещения**	жилое
8	**Вид жилого помещения (квартира, комната (в квартире), если жилое помещение расположено в многоквартирном доме**	квартира

ТЕХНИЧЕСКИЙ ПЛАН ЗДАНИЯ

(вид объекта недвижимости, в отношении которого подготовлен технический план, в родительном падеже)

Характеристики всех помещений, машино-мест в здании, сооружении —

кадастровый номер здания, сооружения (при наличии)

9	**Вид (виды) разрешенного использования помещения**	—
10	**Наименование помещения**	—
11	**Кадастровый номер (при наличии) или обозначение на плане этажа (или поэтажном плане) квартиры, в которой расположена комната**	—
12	**Сведения об отнесении к общему имуществу в многоквартирном доме или к вспомогательным помещениям**	—
13	**Сведения об отнесении к специализированному жилищному фонду или к жилым помещениям наемного дома социального использования или наемного дома коммерческого использования**	—
14	**Сведения о включении помещения в единый государственный реестр объектов культурного наследия (памятников истории и культуры) народов Российской Федерации**	
14.1	Регистрационный номер, вид и наименование объекта недвижимости в едином государственном реестре объектов культурного наследия (памятников истории и культуры) народов Российской Федерации либо регистрационный номер учетной карты объекта, представляющего собой историко-культурную ценность, вид и наименование выявленного объекта культурного наследия	—
14.2	Реквизиты решений Правительства Российской Федерации, органов охраны объектов культурного наследия о включении объекта недвижимости в единый государственный реестр объектов культурного наследия (памятников истории и культуры) народов Российской Федерации либо об отнесении объекта недвижимости к выявленным объектам культурного наследия, подлежащим государственной охране	—
14.3	Реквизиты документа, на основании которого установлены требования к сохранению, содержанию и использованию объектов культурного наследия (памятников истории и культуры) народов Российской Федерации, требования к обеспечению доступа к таким объектам либо выявленному объекту культурного наследия	—

Обозначение (номер) помещения, машино-места на плане здания, сооружения, плане этажа кв. 183

Кадастровый номер —

№ п/п	**Наименование характеристики**	**Значение характеристики**
1	2	3
1	**Вид объекта недвижимости (помещение, машино-место)**	помещение

ТЕХНИЧЕСКИЙ ПЛАН ЗДАНИЯ

(вид объекта недвижимости, в отношении которого подготовлен технический план, в родительном падеже)

Характеристики всех помещений, машино-мест в здании, сооружении —

кадастровый номер здания, сооружения (при наличии)

2	**Ранее присвоенный государственный учетный номер помещения, машино-места (кадастровый, инвентарный или условный номер)**	—
3	**Кадастровый номер исходного объекта недвижимости (объектов недвижимости)**	—
4	**Номер, тип этажа (этажей), на котором (которых) расположено помещение, машино-место**	Этаж 5
5	**Адрес помещения, машино-места**	Российская Федерация, Московская обл., г.о. Красногорск, д. Сабурово, ул. Рождественская, д. 2, кв. 183
	Местоположения помещения, машино-места	—
	Дополнение местоположения помещения, машино-места	—
6	**Площадь помещения, машино-места (Р), м^2**	43,3
7	**Назначение помещения**	жилое
8	**Вид жилого помещения (квартира, комната (в квартире), если жилое помещение расположено в многоквартирном доме**	квартира
9	**Вид (виды) разрешенного использования помещения**	—
10	**Наименование помещения**	—
11	**Кадастровый номер (при наличии) или обозначение на плане этажа (или поэтажном плане) квартиры, в которой расположена комната**	—
12	**Сведения об отнесении к общему имуществу в многоквартирном доме или к вспомогательным помещениям**	—
13	**Сведения об отнесении к специализированному жилищному фонду или к жилым помещениям наемного дома социального использования или наемного дома коммерческого использования**	—
14	**Сведения о включении помещения в единый государственный реестр объектов культурного наследия (памятников истории и культуры) народов Российской Федерации**	
14.1	Регистрационный номер, вид и наименование объекта недвижимости в едином государственном реестре объектов культурного наследия (памятников истории и культуры) народов Российской Федерации либо регистрационный номер учетной карты объекта, представляющего собой историко-культурную ценность, вид и наименование выявленного объекта культурного наследия	—

ТЕХНИЧЕСКИЙ ПЛАН ЗДАНИЯ

(вид объекта недвижимости, в отношении которого подготовлен технический план, в родительном падеже)

Характеристики всех помещений, машино-мест в здании, сооружении —

кадастровый номер здания, сооружения (при наличии)

14.2	Реквизиты решений Правительства Российской Федерации, органов охраны объектов культурного наследия о включении объекта недвижимости в единый государственный реестр объектов культурного наследия (памятников истории и культуры) народов Российской Федерации либо об отнесении объекта недвижимости к выявленным объектам культурного наследия, подлежащим государственной охране	—
14.3	Реквизиты документа, на основании которого установлены требования к сохранению, содержанию и использованию объектов культурного наследия (памятников истории и культуры) народов Российской Федерации, требования к обеспечению доступа к таким объектам либо выявленному объекту культурного наследия	—

Обозначение (номер) помещения, машино-места на плане здания, сооружения, плане этажа кв. 184

Кадастровый номер —

№ п/п	Наименование характеристики	Значение характеристики
1	2	3
1	**Вид объекта недвижимости (помещение, машино-место)**	помещение
2	**Ранее присвоенный государственный учетный номер помещения, машино-места (кадастровый, инвентарный или условный номер)**	—
3	**Кадастровый номер исходного объекта недвижимости (объектов недвижимости)**	—
4	**Номер, тип этажа (этажей), на котором (которых) расположено помещение, машино-место**	Этаж 5
5	**Адрес помещения, машино-места**	Российская Федерация, Московская обл., г.о. Красногорск, д. Сабурово, ул. Рождественская, д. 2, кв. 184
	Местоположения помещения, машино-места	—
	Дополнение местоположения помещения, машино-места	—
6	**Площадь помещения, машино-места (Р), м^2**	36,0
7	**Назначение помещения**	жилое
8	**Вид жилого помещения (квартира, комната (в квартире), если жилое помещение расположено в многоквартирном доме**	квартира
9	**Вид (виды) разрешенного использования помещения**	—
10	**Наименование помещения**	—
11	**Кадастровый номер (при наличии) или обозначение на плане этажа (или поэтажном плане) квартиры, в которой расположена комната**	—

ТЕХНИЧЕСКИЙ ПЛАН ЗДАНИЯ

(вид объекта недвижимости, в отношении которого подготовлен технический план, в родительном падеже)

Характеристики всех помещений, машино-мест в здании, сооружении —

кадастровый номер здания, сооружения (при наличии)

12	**Сведения об отнесении к общему имуществу в многоквартирном доме или к вспомогательным помещениям**	—
13	**Сведения об отнесении к специализированному жилищному фонду или к жилым помещениям наемного дома социального использования или наемного дома коммерческого использования**	—
14	**Сведения о включении помещения в единый государственный реестр объектов культурного наследия (памятников истории и культуры) народов Российской Федерации**	
14.1	Регистрационный номер, вид и наименование объекта недвижимости в едином государственном реестре объектов культурного наследия (памятников истории и культуры) народов Российской Федерации либо регистрационный номер учетной карты объекта, представляющего собой историко-культурную ценность, вид и наименование выявленного объекта культурного наследия	—
14.2	Реквизиты решений Правительства Российской Федерации, органов охраны объектов культурного наследия о включении объекта недвижимости в единый государственный реестр объектов культурного наследия (памятников истории и культуры) народов Российской Федерации либо об отнесении объекта недвижимости к выявленным объектам культурного наследия, подлежащим государственной охране	—
14.3	Реквизиты документа, на основании которого установлены требования к сохранению, содержанию и использованию объектов культурного наследия (памятников истории и культуры) народов Российской Федерации, требования к обеспечению доступа к таким объектам либо выявленному объекту культурного наследия	—

Обозначение (номер) помещения, машино-места на плане здания, сооружения, плане этажа кв. 185

Кадастровый номер —

№ п/п	**Наименование характеристики**	**Значение характеристики**
1	2	3
1	**Вид объекта недвижимости (помещение, машино-место)**	помещение
2	**Ранее присвоенный государственный учетный номер помещения, машино-места (кадастровый, инвентарный или условный номер)**	—
3	**Кадастровый номер исходного объекта недвижимости (объектов недвижимости)**	—
4	**Номер, тип этажа (этажей), на котором (которых) расположено помещение, машино-место**	Этаж 5

ТЕХНИЧЕСКИЙ ПЛАН ЗДАНИЯ

(вид объекта недвижимости, в отношении которого подготовлен технический план, в родительном падеже)

Характеристики всех помещений, машино-мест в здании, сооружении —

кадастровый номер здания, сооружения (при наличии)

5	**Адрес помещения, машино-места**	Российская Федерация, Московская обл., г.о. Красногорск, д. Сабурово, ул. Рождественская, д. 2, кв. 185
	Местоположения помещения, машино-места	—
	Дополнение местоположения помещения, машино-места	—
6	**Площадь помещения, машино-места (Р), м^2**	71,5
7	**Назначение помещения**	жилое
8	**Вид жилого помещения (квартира, комната (в квартире), если жилое помещение расположено в многоквартирном доме**	квартира
9	**Вид (виды) разрешенного использования помещения**	—
10	**Наименование помещения**	—
11	**Кадастровый номер (при наличии) или обозначение на плане этажа (или поэтажном плане) квартиры, в которой расположена комната**	—
12	**Сведения об отнесении к общему имуществу в многоквартирном доме или к вспомогательным помещениям**	—
13	**Сведения об отнесении к специализированному жилищному фонду или к жилым помещениям наемного дома социального использования или наемного дома коммерческого использования**	—
14	**Сведения о включении помещения в единый государственный реестр объектов культурного наследия (памятников истории и культуры) народов Российской Федерации**	
14.1	Регистрационный номер, вид и наименование объекта недвижимости в едином государственном реестре объектов культурного наследия (памятников истории и культуры) народов Российской Федерации либо регистрационный номер учетной карты объекта, представляющего собой историко-культурную ценность, вид и наименование выявленного объекта культурного наследия	—
14.2	Реквизиты решений Правительства Российской Федерации, органов охраны объектов культурного наследия о включении объекта недвижимости в единый государственный реестр объектов культурного наследия (памятников истории и культуры) народов Российской Федерации либо об отнесении объекта недвижимости к выявленным объектам культурного наследия, подлежащим государственной охране	—

ТЕХНИЧЕСКИЙ ПЛАН ЗДАНИЯ

(вид объекта недвижимости, в отношении которого подготовлен технический план, в родительном падеже)

Характеристики всех помещений, машино-мест в здании, сооружении —

кадастровый номер здания, сооружения (при наличии)

14.3	Реквизиты документа, на основании которого установлены требования к сохранению, содержанию и использованию объектов культурного наследия (памятников истории и культуры) народов Российской Федерации, требования к обеспечению доступа к таким объектам либо выявленному объекту культурного наследия	—

Обозначение (номер) помещения, машино-места на плане здания, сооружения, плане этажа кв. 186

Кадастровый номер —

№ п/п	Наименование характеристики	Значение характеристики
1	2	3
1	**Вид объекта недвижимости (помещение, машино-место)**	помещение
2	**Ранее присвоенный государственный учетный номер помещения, машино-места (кадастровый, инвентарный или условный номер)**	—
3	**Кадастровый номер исходного объекта недвижимости (объектов недвижимости)**	—
4	**Номер, тип этажа (этажей), на котором (которых) расположено помещение, машино-место**	Этаж 5
5	**Адрес помещения, машино-места**	Российская Федерация, Московская обл., г.о. Красногорск, д. Сабурово, ул. Рождественская, д. 2, кв. 186
	Местоположения помещения, машино-места	—
	Дополнение местоположения помещения, машино-места	—
6	**Площадь помещения, машино-места (Р), м^2**	37,6
7	**Назначение помещения**	жилое
8	**Вид жилого помещения (квартира, комната (в квартире), если жилое помещение расположено в многоквартирном доме**	квартира
9	**Вид (виды) разрешенного использования помещения**	—
10	**Наименование помещения**	—
11	**Кадастровый номер (при наличии) или обозначение на плане этажа (или поэтажном плане) квартиры, в которой расположена комната**	—
12	**Сведения об отнесении к общему имуществу в многоквартирном доме или к вспомогательным помещениям**	—
13	**Сведения об отнесении к специализированному жилищному фонду или к жилым помещениям наемного дома социального использования или наемного дома коммерческого использования**	—
14	**Сведения о включении помещения в единый государственный реестр объектов культурного наследия (памятников истории и культуры) народов Российской Федерации**	

ТЕХНИЧЕСКИЙ ПЛАН ЗДАНИЯ

(вид объекта недвижимости, в отношении которого подготовлен технический план, в родительном падеже)

Характеристики всех помещений, машино-мест в здании, сооружении —

кадастровый номер здания, сооружения (при наличии)

14.1	Регистрационный номер, вид и наименование объекта недвижимости в едином государственном реестре объектов культурного наследия (памятников истории и культуры) народов Российской Федерации либо регистрационный номер учетной карты объекта, представляющего собой историко-культурную ценность, вид и наименование выявленного объекта культурного наследия	—
14.2	Реквизиты решений Правительства Российской Федерации, органов охраны объектов культурного наследия о включении объекта недвижимости в единый государственный реестр объектов культурного наследия (памятников истории и культуры) народов Российской Федерации либо об отнесении объекта недвижимости к выявленным объектам культурного наследия, подлежащим государственной охране	—
14.3	Реквизиты документа, на основании которого установлены требования к сохранению, содержанию и использованию объектов культурного наследия (памятников истории и культуры) народов Российской Федерации, требования к обеспечению доступа к таким объектам либо выявленному объекту культурного наследия	—

Обозначение (номер) помещения, машино-места на плане здания, сооружения, плане этажа кв. 187

Кадастровый номер —

№ п/п	Наименование характеристики	Значение характеристики
1	2	3
1	**Вид объекта недвижимости (помещение, машино-место)**	помещение
2	**Ранее присвоенный государственный учетный номер помещения, машино-места (кадастровый, инвентарный или условный номер)**	—
3	**Кадастровый номер исходного объекта недвижимости (объектов недвижимости)**	—
4	**Номер, тип этажа (этажей), на котором (которых) расположено помещение, машино-место**	Этаж 5
5	**Адрес помещения, машино-места**	Российская Федерация, Московская обл., г.о. Красногорск, д. Сабурово, ул. Рождественская, д. 2, кв. 187
	Местоположения помещения, машино-места	—
	Дополнение местоположения помещения, машино-места	—
6	**Площадь помещения, машино-места (Р), м²**	30,5
7	**Назначение помещения**	жилое
8	**Вид жилого помещения (квартира, комната (в квартире), если жилое помещение расположено в многоквартирном доме**	квартира

ТЕХНИЧЕСКИЙ ПЛАН ЗДАНИЯ

(вид объекта недвижимости, в отношении которого подготовлен технический план, в родительном падеже)

Характеристики всех помещений, машино-мест в здании, сооружении —

кадастровый номер здания, сооружения (при наличии)

9	**Вид (виды) разрешенного использования помещения**	—
10	**Наименование помещения**	—
11	**Кадастровый номер (при наличии) или обозначение на плане этажа (или поэтажном плане) квартиры, в которой расположена комната**	—
12	**Сведения об отнесении к общему имуществу в многоквартирном доме или к вспомогательным помещениям**	—
13	**Сведения об отнесении к специализированному жилищному фонду или к жилым помещениям наемного дома социального использования или наемного дома коммерческого использования**	—
14	**Сведения о включении помещения в единый государственный реестр объектов культурного наследия (памятников истории и культуры) народов Российской Федерации**	
14.1	Регистрационный номер, вид и наименование объекта недвижимости в едином государственном реестре объектов культурного наследия (памятников истории и культуры) народов Российской Федерации либо регистрационный номер учетной карты объекта, представляющего собой историко-культурную ценность, вид и наименование выявленного объекта культурного наследия	—
14.2	Реквизиты решений Правительства Российской Федерации, органов охраны объектов культурного наследия о включении объекта недвижимости в единый государственный реестр объектов культурного наследия (памятников истории и культуры) народов Российской Федерации либо об отнесении объекта недвижимости к выявленным объектам культурного наследия, подлежащим государственной охране	—
14.3	Реквизиты документа, на основании которого установлены требования к сохранению, содержанию и использованию объектов культурного наследия (памятников истории и культуры) народов Российской Федерации, требования к обеспечению доступа к таким объектам либо выявленному объекту культурного наследия	—

Обозначение (номер) помещения, машино-места на плане здания, сооружения, плане этажа кв. 188

Кадастровый номер —

№ п/п	**Наименование характеристики**	**Значение характеристики**
1	2	3
1	**Вид объекта недвижимости (помещение, машино-место)**	помещение

ТЕХНИЧЕСКИЙ ПЛАН ЗДАНИЯ

(вид объекта недвижимости, в отношении которого подготовлен технический план, в родительном падеже)

Характеристики всех помещений, машино-мест в здании, сооружении —

кадастровый номер здания, сооружения (при наличии)

2	**Ранее присвоенный государственный учетный номер помещения, машино-места (кадастровый, инвентарный или условный номер)**	—
3	**Кадастровый номер исходного объекта недвижимости (объектов недвижимости)**	—
4	**Номер, тип этажа (этажей), на котором (которых) расположено помещение, машино-место**	Этаж 6
5	**Адрес помещения, машино-места**	Российская Федерация, Московская обл., г.о. Красногорск, д. Сабурово, ул. Рождественская, д. 2, кв. 188
	Местоположения помещения, машино-места	—
	Дополнение местоположения помещения, машино-места	—
6	**Площадь помещения, машино-места (Р), м^2**	43,3
7	**Назначение помещения**	жилое
8	**Вид жилого помещения (квартира, комната (в квартире), если жилое помещение расположено в многоквартирном доме**	квартира
9	**Вид (виды) разрешенного использования помещения**	—
10	**Наименование помещения**	—
11	**Кадастровый номер (при наличии) или обозначение на плане этажа (или поэтажном плане) квартиры, в которой расположена комната**	—
12	**Сведения об отнесении к общему имуществу в многоквартирном доме или к вспомогательным помещениям**	—
13	**Сведения об отнесении к специализированному жилищному фонду или к жилым помещениям наемного дома социального использования или наемного дома коммерческого использования**	—
14	**Сведения о включении помещения в единый государственный реестр объектов культурного наследия (памятников истории и культуры) народов Российской Федерации**	
14.1	Регистрационный номер, вид и наименование объекта недвижимости в едином государственном реестре объектов культурного наследия (памятников истории и культуры) народов Российской Федерации либо регистрационный номер учетной карты объекта, представляющего собой историко-культурную ценность, вид и наименование выявленного объекта культурного наследия	—

ТЕХНИЧЕСКИЙ ПЛАН ЗДАНИЯ

(вид объекта недвижимости, в отношении которого подготовлен технический план, в родительном падеже)

Характеристики всех помещений, машино-мест в здании, сооружении —

кадастровый номер здания, сооружения (при наличии)

14.2	Реквизиты решений Правительства Российской Федерации, органов охраны объектов культурного наследия о включении объекта недвижимости в единый государственный реестр объектов культурного наследия (памятников истории и культуры) народов Российской Федерации либо об отнесении объекта недвижимости к выявленным объектам культурного наследия, подлежащим государственной охране	—
14.3	Реквизиты документа, на основании которого установлены требования к сохранению, содержанию и использованию объектов культурного наследия (памятников истории и культуры) народов Российской Федерации, требования к обеспечению доступа к таким объектам либо выявленному объекту культурного наследия	—

Обозначение (номер) помещения, машино-места на плане здания, сооружения, плане этажа кв. 189

Кадастровый номер —

№ п/п	Наименование характеристики	Значение характеристики
1	2	3
1	**Вид объекта недвижимости (помещение, машино-место)**	помещение
2	**Ранее присвоенный государственный учетный номер помещения, машино-места (кадастровый, инвентарный или условный номер)**	—
3	**Кадастровый номер исходного объекта недвижимости (объектов недвижимости)**	—
4	**Номер, тип этажа (этажей), на котором (которых) расположено помещение, машино-место**	Этаж 6
5	**Адрес помещения, машино-места**	Российская Федерация, Московская обл., г.о. Красногорск, д. Сабурово, ул. Рождественская, д. 2, кв. 189
	Местоположения помещения, машино-места	—
	Дополнение местоположения помещения, машино-места	—
6	**Площадь помещения, машино-места (Р), м^2**	36,0
7	**Назначение помещения**	жилое
8	**Вид жилого помещения (квартира, комната (в квартире), если жилое помещение расположено в многоквартирном доме**	квартира
9	**Вид (виды) разрешенного использования помещения**	—
10	**Наименование помещения**	—
11	**Кадастровый номер (при наличии) или обозначение на плане этажа (или поэтажном плане) квартиры, в которой расположена комната**	—

ТЕХНИЧЕСКИЙ ПЛАН ЗДАНИЯ

(вид объекта недвижимости, в отношении которого подготовлен технический план, в родительном падеже)

Характеристики всех помещений, машино-мест в здании, сооружении —

кадастровый номер здания, сооружения (при наличии)

12	**Сведения об отнесении к общему имуществу в многоквартирном доме или к вспомогательным помещениям**	—
13	**Сведения об отнесении к специализированному жилищному фонду или к жилым помещениям наемного дома социального использования или наемного дома коммерческого использования**	—
14	**Сведения о включении помещения в единый государственный реестр объектов культурного наследия (памятников истории и культуры) народов Российской Федерации**	
14.1	Регистрационный номер, вид и наименование объекта недвижимости в едином государственном реестре объектов культурного наследия (памятников истории и культуры) народов Российской Федерации либо регистрационный номер учетной карты объекта, представляющего собой историко-культурную ценность, вид и наименование выявленного объекта культурного наследия	—
14.2	Реквизиты решений Правительства Российской Федерации, органов охраны объектов культурного наследия о включении объекта недвижимости в единый государственный реестр объектов культурного наследия (памятников истории и культуры) народов Российской Федерации либо об отнесении объекта недвижимости к выявленным объектам культурного наследия, подлежащим государственной охране	—
14.3	Реквизиты документа, на основании которого установлены требования к сохранению, содержанию и использованию объектов культурного наследия (памятников истории и культуры) народов Российской Федерации, требования к обеспечению доступа к таким объектам либо выявленному объекту культурного наследия	—

Обозначение (номер) помещения, машино-места на плане здания, сооружения, плане этажа кв. 190

Кадастровый номер —

№ п/п	**Наименование характеристики**	**Значение характеристики**
1	2	3
1	**Вид объекта недвижимости (помещение, машино-место)**	помещение
2	**Ранее присвоенный государственный учетный номер помещения, машино-места (кадастровый, инвентарный или условный номер)**	—
3	**Кадастровый номер исходного объекта недвижимости (объектов недвижимости)**	—
4	**Номер, тип этажа (этажей), на котором (которых) расположено помещение, машино-место**	Этаж 6

ТЕХНИЧЕСКИЙ ПЛАН ЗДАНИЯ

(вид объекта недвижимости, в отношении которого подготовлен технический план, в родительном падеже)

Характеристики всех помещений, машино-мест в здании, сооружении —

кадастровый номер здания, сооружения (при наличии)

5	**Адрес помещения, машино-места**	Российская Федерация, Московская обл., г.о. Красногорск, д. Сабурово, ул. Рождественская, д. 2, кв. 190
	Местоположения помещения, машино-места	—
	Дополнение местоположения помещения, машино-места	—
6	**Площадь помещения, машино-места (Р), м^2**	71,5
7	**Назначение помещения**	жилое
8	**Вид жилого помещения (квартира, комната (в квартире), если жилое помещение расположено в многоквартирном доме**	квартира
9	**Вид (виды) разрешенного использования помещения**	—
10	**Наименование помещения**	—
11	**Кадастровый номер (при наличии) или обозначение на плане этажа (или поэтажном плане) квартиры, в которой расположена комната**	—
12	**Сведения об отнесении к общему имуществу в многоквартирном доме или к вспомогательным помещениям**	—
13	**Сведения об отнесении к специализированному жилищному фонду или к жилым помещениям наемного дома социального использования или наемного дома коммерческого использования**	—
14	**Сведения о включении помещения в единый государственный реестр объектов культурного наследия (памятников истории и культуры) народов Российской Федерации**	
14.1	Регистрационный номер, вид и наименование объекта недвижимости в едином государственном реестре объектов культурного наследия (памятников истории и культуры) народов Российской Федерации либо регистрационный номер учетной карты объекта, представляющего собой историко-культурную ценность, вид и наименование выявленного объекта культурного наследия	—
14.2	Реквизиты решений Правительства Российской Федерации, органов охраны объектов культурного наследия о включении объекта недвижимости в единый государственный реестр объектов культурного наследия (памятников истории и культуры) народов Российской Федерации либо об отнесении объекта недвижимости к выявленным объектам культурного наследия, подлежащим государственной охране	—

ТЕХНИЧЕСКИЙ ПЛАН ЗДАНИЯ

(вид объекта недвижимости, в отношении которого подготовлен технический план, в родительном падеже)

Характеристики всех помещений, машино-мест в здании, сооружении —

кадастровый номер здания, сооружения (при наличии)

14.3	Реквизиты документа, на основании которого установлены требования к сохранению, содержанию и использованию объектов культурного наследия (памятников истории и культуры) народов Российской Федерации, требования к обеспечению доступа к таким объектам либо выявленному объекту культурного наследия	—

Обозначение (номер) помещения, машино-места на плане здания, сооружения, плане этажа кв. 191

Кадастровый номер —

№ п/п	Наименование характеристики	Значение характеристики
1	2	3
1	**Вид объекта недвижимости (помещение, машино-место)**	помещение
2	**Ранее присвоенный государственный учетный номер помещения, машино-места (кадастровый, инвентарный или условный номер)**	—
3	**Кадастровый номер исходного объекта недвижимости (объектов недвижимости)**	—
4	**Номер, тип этажа (этажей), на котором (которых) расположено помещение, машино-место**	Этаж 6
5	**Адрес помещения, машино-места**	Российская Федерация, Московская обл., г.о. Красногорск, д. Сабурово, ул. Рождественская, д. 2, кв. 191
	Местоположения помещения, машино-места	—
	Дополнение местоположения помещения, машино-места	—
6	**Площадь помещения, машино-места (Р), м^2**	37,6
7	**Назначение помещения**	жилое
8	**Вид жилого помещения (квартира, комната (в квартире), если жилое помещение расположено в многоквартирном доме**	квартира
9	**Вид (виды) разрешенного использования помещения**	—
10	**Наименование помещения**	—
11	**Кадастровый номер (при наличии) или обозначение на плане этажа (или поэтажном плане) квартиры, в которой расположена комната**	—
12	**Сведения об отнесении к общему имуществу в многоквартирном доме или к вспомогательным помещениям**	—
13	**Сведения об отнесении к специализированному жилищному фонду или к жилым помещениям наемного дома социального использования или наемного дома коммерческого использования**	—
14	**Сведения о включении помещения в единый государственный реестр объектов культурного наследия (памятников истории и культуры) народов Российской Федерации**	

ТЕХНИЧЕСКИЙ ПЛАН ЗДАНИЯ

(вид объекта недвижимости, в отношении которого подготовлен технический план, в родительном падеже)

Характеристики всех помещений, машино-мест в здании, сооружении —

кадастровый номер здания, сооружения (при наличии)

14.1	Регистрационный номер, вид и наименование объекта недвижимости в едином государственном реестре объектов культурного наследия (памятников истории и культуры) народов Российской Федерации либо регистрационный номер учетной карты объекта, представляющего собой историко-культурную ценность, вид и наименование выявленного объекта культурного наследия	—
14.2	Реквизиты решений Правительства Российской Федерации, органов охраны объектов культурного наследия о включении объекта недвижимости в единый государственный реестр объектов культурного наследия (памятников истории и культуры) народов Российской Федерации либо об отнесении объекта недвижимости к выявленным объектам культурного наследия, подлежащим государственной охране	—
14.3	Реквизиты документа, на основании которого установлены требования к сохранению, содержанию и использованию объектов культурного наследия (памятников истории и культуры) народов Российской Федерации, требования к обеспечению доступа к таким объектам либо выявленному объекту культурного наследия	—

Обозначение (номер) помещения, машино-места на плане здания, сооружения, плане этажа кв. 192

Кадастровый номер —

№ п/п	Наименование характеристики	Значение характеристики
1	2	3
1	**Вид объекта недвижимости (помещение, машино-место)**	помещение
2	**Ранее присвоенный государственный учетный номер помещения, машино-места (кадастровый, инвентарный или условный номер)**	—
3	**Кадастровый номер исходного объекта недвижимости (объектов недвижимости)**	—
4	**Номер, тип этажа (этажей), на котором (которых) расположено помещение, машино-место**	Этаж 6
5	**Адрес помещения, машино-места**	Российская Федерация, Московская обл., г.о. Красногорск, д. Сабурово, ул. Рождественская, д. 2, кв. 192
	Местоположения помещения, машино-места	—
	Дополнение местоположения помещения, машино-места	—
6	**Площадь помещения, машино-места (Р), м²**	30,5
7	**Назначение помещения**	жилое
8	**Вид жилого помещения (квартира, комната (в квартире), если жилое помещение расположено в многоквартирном доме**	квартира

ТЕХНИЧЕСКИЙ ПЛАН ЗДАНИЯ

(вид объекта недвижимости, в отношении которого подготовлен технический план, в родительном падеже)

Характеристики всех помещений, машино-мест в здании, сооружении —

кадастровый номер здания, сооружения (при наличии)

9	**Вид (виды) разрешенного использования помещения**	—
10	**Наименование помещения**	—
11	**Кадастровый номер (при наличии) или обозначение на плане этажа (или поэтажном плане) квартиры, в которой расположена комната**	—
12	**Сведения об отнесении к общему имуществу в многоквартирном доме или к вспомогательным помещениям**	—
13	**Сведения об отнесении к специализированному жилищному фонду или к жилым помещениям наемного дома социального использования или наемного дома коммерческого использования**	—
14	**Сведения о включении помещения в единый государственный реестр объектов культурного наследия (памятников истории и культуры) народов Российской Федерации**	
14.1	Регистрационный номер, вид и наименование объекта недвижимости в едином государственном реестре объектов культурного наследия (памятников истории и культуры) народов Российской Федерации либо регистрационный номер учетной карты объекта, представляющего собой историко-культурную ценность, вид и наименование выявленного объекта культурного наследия	—
14.2	Реквизиты решений Правительства Российской Федерации, органов охраны объектов культурного наследия о включении объекта недвижимости в единый государственный реестр объектов культурного наследия (памятников истории и культуры) народов Российской Федерации либо об отнесении объекта недвижимости к выявленным объектам культурного наследия, подлежащим государственной охране	—
14.3	Реквизиты документа, на основании которого установлены требования к сохранению, содержанию и использованию объектов культурного наследия (памятников истории и культуры) народов Российской Федерации, требования к обеспечению доступа к таким объектам либо выявленному объекту культурного наследия	—

Обозначение (номер) помещения, машино-места на плане здания, сооружения, плане этажа кв. 193

Кадастровый номер —

№ п/п	**Наименование характеристики**	**Значение характеристики**
1	2	3
1	**Вид объекта недвижимости (помещение, машино-место)**	помещение

ТЕХНИЧЕСКИЙ ПЛАН ЗДАНИЯ

(вид объекта недвижимости, в отношении которого подготовлен технический план, в родительном падеже)

Характеристики всех помещений, машино-мест в здании, сооружении —

кадастровый номер здания, сооружения (при наличии)

2	**Ранее присвоенный государственный учетный номер помещения, машино-места (кадастровый, инвентарный или условный номер)**	—
3	**Кадастровый номер исходного объекта недвижимости (объектов недвижимости)**	—
4	**Номер, тип этажа (этажей), на котором (которых) расположено помещение, машино-место**	Этаж 7
5	**Адрес помещения, машино-места**	Российская Федерация, Московская обл., г.о. Красногорск, д. Сабурово, ул. Рождественская, д. 2, кв. 193
	Местоположения помещения, машино-места	—
	Дополнение местоположения помещения, машино-места	—
6	**Площадь помещения, машино-места (Р), м^2**	43,3
7	**Назначение помещения**	жилое
8	**Вид жилого помещения (квартира, комната (в квартире), если жилое помещение расположено в многоквартирном доме**	квартира
9	**Вид (виды) разрешенного использования помещения**	—
10	**Наименование помещения**	—
11	**Кадастровый номер (при наличии) или обозначение на плане этажа (или поэтажном плане) квартиры, в которой расположена комната**	—
12	**Сведения об отнесении к общему имуществу в многоквартирном доме или к вспомогательным помещениям**	—
13	**Сведения об отнесении к специализированному жилищному фонду или к жилым помещениям наемного дома социального использования или наемного дома коммерческого использования**	—
14	**Сведения о включении помещения в единый государственный реестр объектов культурного наследия (памятников истории и культуры) народов Российской Федерации**	
14.1	Регистрационный номер, вид и наименование объекта недвижимости в едином государственном реестре объектов культурного наследия (памятников истории и культуры) народов Российской Федерации либо регистрационный номер учетной карты объекта, представляющего собой историко-культурную ценность, вид и наименование выявленного объекта культурного наследия	—

ТЕХНИЧЕСКИЙ ПЛАН ЗДАНИЯ

(вид объекта недвижимости, в отношении которого подготовлен технический план, в родительном падеже)

Характеристики всех помещений, машино-мест в здании, сооружении —

кадастровый номер здания, сооружения (при наличии)

14.2	Реквизиты решений Правительства Российской Федерации, органов охраны объектов культурного наследия о включении объекта недвижимости в единый государственный реестр объектов культурного наследия (памятников истории и культуры) народов Российской Федерации либо об отнесении объекта недвижимости к выявленным объектам культурного наследия, подлежащим государственной охране	—
14.3	Реквизиты документа, на основании которого установлены требования к сохранению, содержанию и использованию объектов культурного наследия (памятников истории и культуры) народов Российской Федерации, требования к обеспечению доступа к таким объектам либо выявленному объекту культурного наследия	—

Обозначение (номер) помещения, машино-места на плане здания, сооружения, плане этажа кв. 194

Кадастровый номер —

№ п/п	Наименование характеристики	Значение характеристики
1	2	3
1	**Вид объекта недвижимости (помещение, машино-место)**	помещение
2	**Ранее присвоенный государственный учетный номер помещения, машино-места (кадастровый, инвентарный или условный номер)**	—
3	**Кадастровый номер исходного объекта недвижимости (объектов недвижимости)**	—
4	**Номер, тип этажа (этажей), на котором (которых) расположено помещение, машино-место**	Этаж 7
5	**Адрес помещения, машино-места**	Российская Федерация, Московская обл., г.о. Красногорск, д. Сабурово, ул. Рождественская, д. 2, кв. 194
	Местоположения помещения, машино-места	—
	Дополнение местоположения помещения, машино-места	—
6	**Площадь помещения, машино-места (Р), м^2**	36,0
7	**Назначение помещения**	жилое
8	**Вид жилого помещения (квартира, комната (в квартире), если жилое помещение расположено в многоквартирном доме**	квартира
9	**Вид (виды) разрешенного использования помещения**	—
10	**Наименование помещения**	—
11	**Кадастровый номер (при наличии) или обозначение на плане этажа (или поэтажном плане) квартиры, в которой расположена комната**	—

ТЕХНИЧЕСКИЙ ПЛАН ЗДАНИЯ

(вид объекта недвижимости, в отношении которого подготовлен технический план, в родительном падеже)

Характеристики всех помещений, машино-мест в здании, сооружении —

кадастровый номер здания, сооружения (при наличии)

12	**Сведения об отнесении к общему имуществу в многоквартирном доме или к вспомогательным помещениям**	—
13	**Сведения об отнесении к специализированному жилищному фонду или к жилым помещениям наемного дома социального использования или наемного дома коммерческого использования**	—
14	**Сведения о включении помещения в единый государственный реестр объектов культурного наследия (памятников истории и культуры) народов Российской Федерации**	
14.1	Регистрационный номер, вид и наименование объекта недвижимости в едином государственном реестре объектов культурного наследия (памятников истории и культуры) народов Российской Федерации либо регистрационный номер учетной карты объекта, представляющего собой историко-культурную ценность, вид и наименование выявленного объекта культурного наследия	—
14.2	Реквизиты решений Правительства Российской Федерации, органов охраны объектов культурного наследия о включении объекта недвижимости в единый государственный реестр объектов культурного наследия (памятников истории и культуры) народов Российской Федерации либо об отнесении объекта недвижимости к выявленным объектам культурного наследия, подлежащим государственной охране	—
14.3	Реквизиты документа, на основании которого установлены требования к сохранению, содержанию и использованию объектов культурного наследия (памятников истории и культуры) народов Российской Федерации, требования к обеспечению доступа к таким объектам либо выявленному объекту культурного наследия	—

Обозначение (номер) помещения, машино-места на плане здания, сооружения, плане этажа кв. 195

Кадастровый номер —

№ п/п	**Наименование характеристики**	**Значение характеристики**
1	2	3
1	**Вид объекта недвижимости (помещение, машино-место)**	помещение
2	**Ранее присвоенный государственный учетный номер помещения, машино-места (кадастровый, инвентарный или условный номер)**	—
3	**Кадастровый номер исходного объекта недвижимости (объектов недвижимости)**	—
4	**Номер, тип этажа (этажей), на котором (которых) расположено помещение, машино-место**	Этаж 7

ТЕХНИЧЕСКИЙ ПЛАН ЗДАНИЯ

(вид объекта недвижимости, в отношении которого подготовлен технический план, в родительном падеже)

Характеристики всех помещений, машино-мест в здании, сооружении —

кадастровый номер здания, сооружения (при наличии)

5	**Адрес помещения, машино-места**	Российская Федерация, Московская обл., г.о. Красногорск, д. Сабурово, ул. Рождественская, д. 2, кв. 195
	Местоположения помещения, машино-места	—
	Дополнение местоположения помещения, машино-места	—
6	**Площадь помещения, машино-места (Р), м^2**	71,5
7	**Назначение помещения**	жилое
8	**Вид жилого помещения (квартира, комната (в квартире), если жилое помещение расположено в многоквартирном доме**	квартира
9	**Вид (виды) разрешенного использования помещения**	—
10	**Наименование помещения**	—
11	**Кадастровый номер (при наличии) или обозначение на плане этажа (или поэтажном плане) квартиры, в которой расположена комната**	—
12	**Сведения об отнесении к общему имуществу в многоквартирном доме или к вспомогательным помещениям**	—
13	**Сведения об отнесении к специализированному жилищному фонду или к жилым помещениям наемного дома социального использования или наемного дома коммерческого использования**	—
14	**Сведения о включении помещения в единый государственный реестр объектов культурного наследия (памятников истории и культуры) народов Российской Федерации**	
14.1	Регистрационный номер, вид и наименование объекта недвижимости в едином государственном реестре объектов культурного наследия (памятников истории и культуры) народов Российской Федерации либо регистрационный номер учетной карты объекта, представляющего собой историко-культурную ценность, вид и наименование выявленного объекта культурного наследия	—
14.2	Реквизиты решений Правительства Российской Федерации, органов охраны объектов культурного наследия о включении объекта недвижимости в единый государственный реестр объектов культурного наследия (памятников истории и культуры) народов Российской Федерации либо об отнесении объекта недвижимости к выявленным объектам культурного наследия, подлежащим государственной охране	—

ТЕХНИЧЕСКИЙ ПЛАН ЗДАНИЯ

(вид объекта недвижимости, в отношении которого подготовлен технический план, в родительном падеже)

Характеристики всех помещений, машино-мест в здании, сооружении —

кадастровый номер здания, сооружения (при наличии)

14.3	Реквизиты документа, на основании которого установлены требования к сохранению, содержанию и использованию объектов культурного наследия (памятников истории и культуры) народов Российской Федерации, требования к обеспечению доступа к таким объектам либо выявленному объекту культурного наследия	—

Обозначение (номер) помещения, машино-места на плане здания, сооружения, плане этажа кв. 196

Кадастровый номер —

№ п/п	Наименование характеристики	Значение характеристики
1	2	3
1	**Вид объекта недвижимости (помещение, машино-место)**	помещение
2	**Ранее присвоенный государственный учетный номер помещения, машино-места (кадастровый, инвентарный или условный номер)**	—
3	**Кадастровый номер исходного объекта недвижимости (объектов недвижимости)**	—
4	**Номер, тип этажа (этажей), на котором (которых) расположено помещение, машино-место**	Этаж 7
5	**Адрес помещения, машино-места**	Российская Федерация, Московская обл., г.о. Красногорск, д. Сабурово, ул. Рождественская, д. 2, кв. 196
	Местоположения помещения, машино-места	—
	Дополнение местоположения помещения, машино-места	—
6	**Площадь помещения, машино-места (Р), м^2**	37,6
7	**Назначение помещения**	жилое
8	**Вид жилого помещения (квартира, комната (в квартире), если жилое помещение расположено в многоквартирном доме**	квартира
9	**Вид (виды) разрешенного использования помещения**	—
10	**Наименование помещения**	—
11	**Кадастровый номер (при наличии) или обозначение на плане этажа (или поэтажном плане) квартиры, в которой расположена комната**	—
12	**Сведения об отнесении к общему имуществу в многоквартирном доме или к вспомогательным помещениям**	—
13	**Сведения об отнесении к специализированному жилищному фонду или к жилым помещениям наемного дома социального использования или наемного дома коммерческого использования**	—
14	**Сведения о включении помещения в единый государственный реестр объектов культурного наследия (памятников истории и культуры) народов Российской Федерации**	

ТЕХНИЧЕСКИЙ ПЛАН ЗДАНИЯ

(вид объекта недвижимости, в отношении которого подготовлен технический план, в родительном падеже)

Характеристики всех помещений, машино-мест в здании, сооружении —

кадастровый номер здания, сооружения (при наличии)

14.1	Регистрационный номер, вид и наименование объекта недвижимости в едином государственном реестре объектов культурного наследия (памятников истории и культуры) народов Российской Федерации либо регистрационный номер учетной карты объекта, представляющего собой историко-культурную ценность, вид и наименование выявленного объекта культурного наследия	—
14.2	Реквизиты решений Правительства Российской Федерации, органов охраны объектов культурного наследия о включении объекта недвижимости в единый государственный реестр объектов культурного наследия (памятников истории и культуры) народов Российской Федерации либо об отнесении объекта недвижимости к выявленным объектам культурного наследия, подлежащим государственной охране	—
14.3	Реквизиты документа, на основании которого установлены требования к сохранению, содержанию и использованию объектов культурного наследия (памятников истории и культуры) народов Российской Федерации, требования к обеспечению доступа к таким объектам либо выявленному объекту культурного наследия	—

Обозначение (номер) помещения, машино-места на плане здания, сооружения, плане этажа кв. 197

Кадастровый номер —

№ п/п	Наименование характеристики	Значение характеристики
1	2	3
1	**Вид объекта недвижимости (помещение, машино-место)**	помещение
2	**Ранее присвоенный государственный учетный номер помещения, машино-места (кадастровый, инвентарный или условный номер)**	—
3	**Кадастровый номер исходного объекта недвижимости (объектов недвижимости)**	—
4	**Номер, тип этажа (этажей), на котором (которых) расположено помещение, машино-место**	Этаж 7
5	**Адрес помещения, машино-места**	Российская Федерация, Московская обл., г.о. Красногорск, д. Сабурово, ул. Рождественская, д. 2, кв. 197
	Местоположения помещения, машино-места	—
	Дополнение местоположения помещения, машино-места	—
6	**Площадь помещения, машино-места (Р), м²**	30,5
7	**Назначение помещения**	жилое
8	**Вид жилого помещения (квартира, комната (в квартире), если жилое помещение расположено в многоквартирном доме**	квартира

ТЕХНИЧЕСКИЙ ПЛАН ЗДАНИЯ

(вид объекта недвижимости, в отношении которого подготовлен технический план, в родительном падеже)

Характеристики всех помещений, машино-мест в здании, сооружении —

кадастровый номер здания, сооружения (при наличии)

9	**Вид (виды) разрешенного использования помещения**	—
10	**Наименование помещения**	—
11	**Кадастровый номер (при наличии) или обозначение на плане этажа (или поэтажном плане) квартиры, в которой расположена комната**	—
12	**Сведения об отнесении к общему имуществу в многоквартирном доме или к вспомогательным помещениям**	—
13	**Сведения об отнесении к специализированному жилищному фонду или к жилым помещениям наемного дома социального использования или наемного дома коммерческого использования**	—
14	**Сведения о включении помещения в единый государственный реестр объектов культурного наследия (памятников истории и культуры) народов Российской Федерации**	
14.1	Регистрационный номер, вид и наименование объекта недвижимости в едином государственном реестре объектов культурного наследия (памятников истории и культуры) народов Российской Федерации либо регистрационный номер учетной карты объекта, представляющего собой историко-культурную ценность, вид и наименование выявленного объекта культурного наследия	—
14.2	Реквизиты решений Правительства Российской Федерации, органов охраны объектов культурного наследия о включении объекта недвижимости в единый государственный реестр объектов культурного наследия (памятников истории и культуры) народов Российской Федерации либо об отнесении объекта недвижимости к выявленным объектам культурного наследия, подлежащим государственной охране	—
14.3	Реквизиты документа, на основании которого установлены требования к сохранению, содержанию и использованию объектов культурного наследия (памятников истории и культуры) народов Российской Федерации, требования к обеспечению доступа к таким объектам либо выявленному объекту культурного наследия	—

Обозначение (номер) помещения, машино-места на плане здания, сооружения, плане этажа кв. 198

Кадастровый номер —

№ п/п	**Наименование характеристики**	**Значение характеристики**
1	2	3
1	**Вид объекта недвижимости (помещение, машино-место)**	помещение

ТЕХНИЧЕСКИЙ ПЛАН ЗДАНИЯ

(вид объекта недвижимости, в отношении которого подготовлен технический план, в родительном падеже)

Характеристики всех помещений, машино-мест в здании, сооружении —

кадастровый номер здания, сооружения (при наличии)

2	**Ранее присвоенный государственный учетный номер помещения, машино-места (кадастровый, инвентарный или условный номер)**	—
3	**Кадастровый номер исходного объекта недвижимости (объектов недвижимости)**	—
4	**Номер, тип этажа (этажей), на котором (которых) расположено помещение, машино-место**	Этаж 8
5	**Адрес помещения, машино-места**	Российская Федерация, Московская обл., г.о. Красногорск, д. Сабурово, ул. Рождественская, д. 2, кв. 198
	Местоположения помещения, машино-места	—
	Дополнение местоположения помещения, машино-места	—
6	**Площадь помещения, машино-места (Р), м^2**	43,3
7	**Назначение помещения**	жилое
8	**Вид жилого помещения (квартира, комната (в квартире), если жилое помещение расположено в многоквартирном доме**	квартира
9	**Вид (виды) разрешенного использования помещения**	—
10	**Наименование помещения**	—
11	**Кадастровый номер (при наличии) или обозначение на плане этажа (или поэтажном плане) квартиры, в которой расположена комната**	—
12	**Сведения об отнесении к общему имуществу в многоквартирном доме или к вспомогательным помещениям**	—
13	**Сведения об отнесении к специализированному жилищному фонду или к жилым помещениям наемного дома социального использования или наемного дома коммерческого использования**	—
14	**Сведения о включении помещения в единый государственный реестр объектов культурного наследия (памятников истории и культуры) народов Российской Федерации**	
14.1	Регистрационный номер, вид и наименование объекта недвижимости в едином государственном реестре объектов культурного наследия (памятников истории и культуры) народов Российской Федерации либо регистрационный номер учетной карты объекта, представляющего собой историко-культурную ценность, вид и наименование выявленного объекта культурного наследия	—

ТЕХНИЧЕСКИЙ ПЛАН ЗДАНИЯ

(вид объекта недвижимости, в отношении которого подготовлен технический план, в родительном падеже)

Характеристики всех помещений, машино-мест в здании, сооружении —

кадастровый номер здания, сооружения (при наличии)

14.2	Реквизиты решений Правительства Российской Федерации, органов охраны объектов культурного наследия о включении объекта недвижимости в единый государственный реестр объектов культурного наследия (памятников истории и культуры) народов Российской Федерации либо об отнесении объекта недвижимости к выявленным объектам культурного наследия, подлежащим государственной охране	—
14.3	Реквизиты документа, на основании которого установлены требования к сохранению, содержанию и использованию объектов культурного наследия (памятников истории и культуры) народов Российской Федерации, требования к обеспечению доступа к таким объектам либо выявленному объекту культурного наследия	—

Обозначение (номер) помещения, машино-места на плане здания, сооружения, плане этажа кв. 199

Кадастровый номер —

№ п/п	Наименование характеристики	Значение характеристики
1	2	3
1	**Вид объекта недвижимости (помещение, машино-место)**	помещение
2	**Ранее присвоенный государственный учетный номер помещения, машино-места (кадастровый, инвентарный или условный номер)**	—
3	**Кадастровый номер исходного объекта недвижимости (объектов недвижимости)**	—
4	**Номер, тип этажа (этажей), на котором (которых) расположено помещение, машино-место**	Этаж 8
5	**Адрес помещения, машино-места**	Российская Федерация, Московская обл., г.о. Красногорск, д. Сабурово, ул. Рождественская, д. 2, кв. 199
	Местоположения помещения, машино-места	—
	Дополнение местоположения помещения, машино-места	—
6	**Площадь помещения, машино-места (Р), м^2**	36,0
7	**Назначение помещения**	жилое
8	**Вид жилого помещения (квартира, комната (в квартире), если жилое помещение расположено в многоквартирном доме**	квартира
9	**Вид (виды) разрешенного использования помещения**	—
10	**Наименование помещения**	—
11	**Кадастровый номер (при наличии) или обозначение на плане этажа (или поэтажном плане) квартиры, в которой расположена комната**	—

ТЕХНИЧЕСКИЙ ПЛАН ЗДАНИЯ

(вид объекта недвижимости, в отношении которого подготовлен технический план, в родительном падеже)

Характеристики всех помещений, машино-мест в здании, сооружении —

кадастровый номер здания, сооружения (при наличии)

12	**Сведения об отнесении к общему имуществу в многоквартирном доме или к вспомогательным помещениям**	—
13	**Сведения об отнесении к специализированному жилищному фонду или к жилым помещениям наемного дома социального использования или наемного дома коммерческого использования**	—
14	**Сведения о включении помещения в единый государственный реестр объектов культурного наследия (памятников истории и культуры) народов Российской Федерации**	
14.1	Регистрационный номер, вид и наименование объекта недвижимости в едином государственном реестре объектов культурного наследия (памятников истории и культуры) народов Российской Федерации либо регистрационный номер учетной карты объекта, представляющего собой историко-культурную ценность, вид и наименование выявленного объекта культурного наследия	—
14.2	Реквизиты решений Правительства Российской Федерации, органов охраны объектов культурного наследия о включении объекта недвижимости в единый государственный реестр объектов культурного наследия (памятников истории и культуры) народов Российской Федерации либо об отнесении объекта недвижимости к выявленным объектам культурного наследия, подлежащим государственной охране	—
14.3	Реквизиты документа, на основании которого установлены требования к сохранению, содержанию и использованию объектов культурного наследия (памятников истории и культуры) народов Российской Федерации, требования к обеспечению доступа к таким объектам либо выявленному объекту культурного наследия	—

Обозначение (номер) помещения, машино-места на плане здания, сооружения, плане этажа кв. 200

Кадастровый номер —

№ п/п	**Наименование характеристики**	**Значение характеристики**
1	2	3
1	**Вид объекта недвижимости (помещение, машино-место)**	помещение
2	**Ранее присвоенный государственный учетный номер помещения, машино-места (кадастровый, инвентарный или условный номер)**	—
3	**Кадастровый номер исходного объекта недвижимости (объектов недвижимости)**	—
4	**Номер, тип этажа (этажей), на котором (которых) расположено помещение, машино-место**	Этаж 8

ТЕХНИЧЕСКИЙ ПЛАН ЗДАНИЯ

(вид объекта недвижимости, в отношении которого подготовлен технический план, в родительном падеже)

Характеристики всех помещений, машино-мест в здании, сооружении —

кадастровый номер здания, сооружения (при наличии)

5	**Адрес помещения, машино-места**	Российская Федерация, Московская обл., г.о. Красногорск, д. Сабурово, ул. Рождественская, д. 2, кв. 200
	Местоположения помещения, машино-места	—
	Дополнение местоположения помещения, машино-места	—
6	**Площадь помещения, машино-места (Р), м^2**	71,5
7	**Назначение помещения**	жилое
8	**Вид жилого помещения (квартира, комната (в квартире), если жилое помещение расположено в многоквартирном доме**	квартира
9	**Вид (виды) разрешенного использования помещения**	—
10	**Наименование помещения**	—
11	**Кадастровый номер (при наличии) или обозначение на плане этажа (или поэтажном плане) квартиры, в которой расположена комната**	—
12	**Сведения об отнесении к общему имуществу в многоквартирном доме или к вспомогательным помещениям**	—
13	**Сведения об отнесении к специализированному жилищному фонду или к жилым помещениям наемного дома социального использования или наемного дома коммерческого использования**	—
14	**Сведения о включении помещения в единый государственный реестр объектов культурного наследия (памятников истории и культуры) народов Российской Федерации**	
14.1	Регистрационный номер, вид и наименование объекта недвижимости в едином государственном реестре объектов культурного наследия (памятников истории и культуры) народов Российской Федерации либо регистрационный номер учетной карты объекта, представляющего собой историко-культурную ценность, вид и наименование выявленного объекта культурного наследия	—
14.2	Реквизиты решений Правительства Российской Федерации, органов охраны объектов культурного наследия о включении объекта недвижимости в единый государственный реестр объектов культурного наследия (памятников истории и культуры) народов Российской Федерации либо об отнесении объекта недвижимости к выявленным объектам культурного наследия, подлежащим государственной охране	—

ТЕХНИЧЕСКИЙ ПЛАН ЗДАНИЯ

(вид объекта недвижимости, в отношении которого подготовлен технический план, в родительном падеже)

Характеристики всех помещений, машино-мест в здании, сооружении —

кадастровый номер здания, сооружения (при наличии)

14.3	Реквизиты документа, на основании которого установлены требования к сохранению, содержанию и использованию объектов культурного наследия (памятников истории и культуры) народов Российской Федерации, требования к обеспечению доступа к таким объектам либо выявленному объекту культурного наследия	—

Обозначение (номер) помещения, машино-места на плане здания, сооружения, плане этажа кв. 201

Кадастровый номер —

№ п/п	Наименование характеристики	Значение характеристики
1	2	3
1	**Вид объекта недвижимости (помещение, машино-место)**	помещение
2	**Ранее присвоенный государственный учетный номер помещения, машино-места (кадастровый, инвентарный или условный номер)**	—
3	**Кадастровый номер исходного объекта недвижимости (объектов недвижимости)**	—
4	**Номер, тип этажа (этажей), на котором (которых) расположено помещение, машино-место**	Этаж 8
5	**Адрес помещения, машино-места**	Российская Федерация, Московская обл., г.о. Красногорск, д. Сабурово, ул. Рождественская, д. 2, кв. 201
	Местоположения помещения, машино-места	—
	Дополнение местоположения помещения, машино-места	—
6	**Площадь помещения, машино-места (Р), м^2**	37,6
7	**Назначение помещения**	жилое
8	**Вид жилого помещения (квартира, комната (в квартире), если жилое помещение расположено в многоквартирном доме**	квартира
9	**Вид (виды) разрешенного использования помещения**	—
10	**Наименование помещения**	—
11	**Кадастровый номер (при наличии) или обозначение на плане этажа (или поэтажном плане) квартиры, в которой расположена комната**	—
12	**Сведения об отнесении к общему имуществу в многоквартирном доме или к вспомогательным помещениям**	—
13	**Сведения об отнесении к специализированному жилищному фонду или к жилым помещениям наемного дома социального использования или наемного дома коммерческого использования**	—
14	**Сведения о включении помещения в единый государственный реестр объектов культурного наследия (памятников истории и культуры) народов Российской Федерации**	

ТЕХНИЧЕСКИЙ ПЛАН ЗДАНИЯ

(вид объекта недвижимости, в отношении которого подготовлен технический план, в родительном падеже)

Характеристики всех помещений, машино-мест в здании, сооружении —

кадастровый номер здания, сооружения (при наличии)

14.1	Регистрационный номер, вид и наименование объекта недвижимости в едином государственном реестре объектов культурного наследия (памятников истории и культуры) народов Российской Федерации либо регистрационный номер учетной карты объекта, представляющего собой историко-культурную ценность, вид и наименование выявленного объекта культурного наследия	—
14.2	Реквизиты решений Правительства Российской Федерации, органов охраны объектов культурного наследия о включении объекта недвижимости в единый государственный реестр объектов культурного наследия (памятников истории и культуры) народов Российской Федерации либо об отнесении объекта недвижимости к выявленным объектам культурного наследия, подлежащим государственной охране	—
14.3	Реквизиты документа, на основании которого установлены требования к сохранению, содержанию и использованию объектов культурного наследия (памятников истории и культуры) народов Российской Федерации, требования к обеспечению доступа к таким объектам либо выявленному объекту культурного наследия	—

Обозначение (номер) помещения, машино-места на плане здания, сооружения, плане этажа кв. 202

Кадастровый номер —

№ п/п	Наименование характеристики	Значение характеристики
1	2	3
1	**Вид объекта недвижимости (помещение, машино-место)**	помещение
2	**Ранее присвоенный государственный учетный номер помещения, машино-места (кадастровый, инвентарный или условный номер)**	—
3	**Кадастровый номер исходного объекта недвижимости (объектов недвижимости)**	—
4	**Номер, тип этажа (этажей), на котором (которых) расположено помещение, машино-место**	Этаж 8
5	**Адрес помещения, машино-места**	Российская Федерация, Московская обл., г.о. Красногорск, д. Сабурово, ул. Рождественская, д. 2, кв. 202
	Местоположения помещения, машино-места	—
	Дополнение местоположения помещения, машино-места	—
6	**Площадь помещения, машино-места (Р), м²**	30,5
7	**Назначение помещения**	жилое
8	**Вид жилого помещения (квартира, комната (в квартире), если жилое помещение расположено в многоквартирном доме**	квартира

ТЕХНИЧЕСКИЙ ПЛАН ЗДАНИЯ

(вид объекта недвижимости, в отношении которого подготовлен технический план, в родительном падеже)

Характеристики всех помещений, машино-мест в здании, сооружении —

кадастровый номер здания, сооружения (при наличии)

9	**Вид (виды) разрешенного использования помещения**	—
10	**Наименование помещения**	—
11	**Кадастровый номер (при наличии) или обозначение на плане этажа (или поэтажном плане) квартиры, в которой расположена комната**	—
12	**Сведения об отнесении к общему имуществу в многоквартирном доме или к вспомогательным помещениям**	—
13	**Сведения об отнесении к специализированному жилищному фонду или к жилым помещениям наемного дома социального использования или наемного дома коммерческого использования**	—
14	**Сведения о включении помещения в единый государственный реестр объектов культурного наследия (памятников истории и культуры) народов Российской Федерации**	
14.1	Регистрационный номер, вид и наименование объекта недвижимости в едином государственном реестре объектов культурного наследия (памятников истории и культуры) народов Российской Федерации либо регистрационный номер учетной карты объекта, представляющего собой историко-культурную ценность, вид и наименование выявленного объекта культурного наследия	—
14.2	Реквизиты решений Правительства Российской Федерации, органов охраны объектов культурного наследия о включении объекта недвижимости в единый государственный реестр объектов культурного наследия (памятников истории и культуры) народов Российской Федерации либо об отнесении объекта недвижимости к выявленным объектам культурного наследия, подлежащим государственной охране	—
14.3	Реквизиты документа, на основании которого установлены требования к сохранению, содержанию и использованию объектов культурного наследия (памятников истории и культуры) народов Российской Федерации, требования к обеспечению доступа к таким объектам либо выявленному объекту культурного наследия	—

Обозначение (номер) помещения, машино-места на плане здания, сооружения, плане этажа кв. 203

Кадастровый номер —

№ п/п	**Наименование характеристики**	**Значение характеристики**
1	2	3
1	**Вид объекта недвижимости (помещение, машино-место)**	помещение

ТЕХНИЧЕСКИЙ ПЛАН ЗДАНИЯ

(вид объекта недвижимости, в отношении которого подготовлен технический план, в родительном падеже)

Характеристики всех помещений, машино-мест в здании, сооружении —

кадастровый номер здания, сооружения (при наличии)

2	**Ранее присвоенный государственный учетный номер помещения, машино-места (кадастровый, инвентарный или условный номер)**	—
3	**Кадастровый номер исходного объекта недвижимости (объектов недвижимости)**	—
4	**Номер, тип этажа (этажей), на котором (которых) расположено помещение, машино-место**	Этаж 1
5	**Адрес помещения, машино-места**	Российская Федерация, Московская обл., г.о. Красногорск, д. Сабурово, ул. Рождественская, д. 2, кв. 203
	Местоположения помещения, машино-места	—
	Дополнение местоположения помещения, машино-места	—
6	**Площадь помещения, машино-места (Р), м^2**	54,6
7	**Назначение помещения**	жилое
8	**Вид жилого помещения (квартира, комната (в квартире), если жилое помещение расположено в многоквартирном доме**	квартира
9	**Вид (виды) разрешенного использования помещения**	—
10	**Наименование помещения**	—
11	**Кадастровый номер (при наличии) или обозначение на плане этажа (или поэтажном плане) квартиры, в которой расположена комната**	—
12	**Сведения об отнесении к общему имуществу в многоквартирном доме или к вспомогательным помещениям**	—
13	**Сведения об отнесении к специализированному жилищному фонду или к жилым помещениям наемного дома социального использования или наемного дома коммерческого использования**	—
14	**Сведения о включении помещения в единый государственный реестр объектов культурного наследия (памятников истории и культуры) народов Российской Федерации**	
14.1	Регистрационный номер, вид и наименование объекта недвижимости в едином государственном реестре объектов культурного наследия (памятников истории и культуры) народов Российской Федерации либо регистрационный номер учетной карты объекта, представляющего собой историко-культурную ценность, вид и наименование выявленного объекта культурного наследия	—

ТЕХНИЧЕСКИЙ ПЛАН ЗДАНИЯ

(вид объекта недвижимости, в отношении которого подготовлен технический план, в родительном падеже)

Характеристики всех помещений, машино-мест в здании, сооружении —

кадастровый номер здания, сооружения (при наличии)

14.2	Реквизиты решений Правительства Российской Федерации, органов охраны объектов культурного наследия о включении объекта недвижимости в единый государственный реестр объектов культурного наследия (памятников истории и культуры) народов Российской Федерации либо об отнесении объекта недвижимости к выявленным объектам культурного наследия, подлежащим государственной охране	—
14.3	Реквизиты документа, на основании которого установлены требования к сохранению, содержанию и использованию объектов культурного наследия (памятников истории и культуры) народов Российской Федерации, требования к обеспечению доступа к таким объектам либо выявленному объекту культурного наследия	—

Обозначение (номер) помещения, машино-места на плане здания, сооружения, плане этажа кв. 204

Кадастровый номер —

№ п/п	Наименование характеристики	Значение характеристики
1	2	3
1	**Вид объекта недвижимости (помещение, машино-место)**	помещение
2	**Ранее присвоенный государственный учетный номер помещения, машино-места (кадастровый, инвентарный или условный номер)**	—
3	**Кадастровый номер исходного объекта недвижимости (объектов недвижимости)**	—
4	**Номер, тип этажа (этажей), на котором (которых) расположено помещение, машино-место**	Этаж 1
5	**Адрес помещения, машино-места**	Российская Федерация, Московская обл., г.о. Красногорск, д. Сабурово, ул. Рождественская, д. 2, кв. 204
	Местоположения помещения, машино-места	—
	Дополнение местоположения помещения, машино-места	—
6	**Площадь помещения, машино-места (Р), м^2**	65,0
7	**Назначение помещения**	жилое
8	**Вид жилого помещения (квартира, комната (в квартире), если жилое помещение расположено в многоквартирном доме**	квартира
9	**Вид (виды) разрешенного использования помещения**	—
10	**Наименование помещения**	—
11	**Кадастровый номер (при наличии) или обозначение на плане этажа (или поэтажном плане) квартиры, в которой расположена комната**	—

ТЕХНИЧЕСКИЙ ПЛАН ЗДАНИЯ

(вид объекта недвижимости, в отношении которого подготовлен технический план, в родительном падеже)

Характеристики всех помещений, машино-мест в здании, сооружении —

кадастровый номер здания, сооружения (при наличии)

12	**Сведения об отнесении к общему имуществу в многоквартирном доме или к вспомогательным помещениям**	—
13	**Сведения об отнесении к специализированному жилищному фонду или к жилым помещениям наемного дома социального использования или наемного дома коммерческого использования**	—
14	**Сведения о включении помещения в единый государственный реестр объектов культурного наследия (памятников истории и культуры) народов Российской Федерации**	
14.1	Регистрационный номер, вид и наименование объекта недвижимости в едином государственном реестре объектов культурного наследия (памятников истории и культуры) народов Российской Федерации либо регистрационный номер учетной карты объекта, представляющего собой историко-культурную ценность, вид и наименование выявленного объекта культурного наследия	—
14.2	Реквизиты решений Правительства Российской Федерации, органов охраны объектов культурного наследия о включении объекта недвижимости в единый государственный реестр объектов культурного наследия (памятников истории и культуры) народов Российской Федерации либо об отнесении объекта недвижимости к выявленным объектам культурного наследия, подлежащим государственной охране	—
14.3	Реквизиты документа, на основании которого установлены требования к сохранению, содержанию и использованию объектов культурного наследия (памятников истории и культуры) народов Российской Федерации, требования к обеспечению доступа к таким объектам либо выявленному объекту культурного наследия	—

Обозначение (номер) помещения, машино-места на плане здания, сооружения, плане этажа кв. 205

Кадастровый номер —

№ п/п	**Наименование характеристики**	**Значение характеристики**
1	2	3
1	**Вид объекта недвижимости (помещение, машино-место)**	помещение
2	**Ранее присвоенный государственный учетный номер помещения, машино-места (кадастровый, инвентарный или условный номер)**	—
3	**Кадастровый номер исходного объекта недвижимости (объектов недвижимости)**	—
4	**Номер, тип этажа (этажей), на котором (которых) расположено помещение, машино-место**	Этаж 2

ТЕХНИЧЕСКИЙ ПЛАН ЗДАНИЯ

(вид объекта недвижимости, в отношении которого подготовлен технический план, в родительном падеже)

Характеристики всех помещений, машино-мест в здании, сооружении —

кадастровый номер здания, сооружения (при наличии)

5	**Адрес помещения, машино-места**	Российская Федерация, Московская обл., г.о. Красногорск, д. Сабурово, ул. Рождественская, д. 2, кв. 205
	Местоположения помещения, машино-места	—
	Дополнение местоположения помещения, машино-места	—
6	**Площадь помещения, машино-места (Р), м^2**	54,8
7	**Назначение помещения**	жилое
8	**Вид жилого помещения (квартира, комната (в квартире), если жилое помещение расположено в многоквартирном доме**	квартира
9	**Вид (виды) разрешенного использования помещения**	—
10	**Наименование помещения**	—
11	**Кадастровый номер (при наличии) или обозначение на плане этажа (или поэтажном плане) квартиры, в которой расположена комната**	—
12	**Сведения об отнесении к общему имуществу в многоквартирном доме или к вспомогательным помещениям**	—
13	**Сведения об отнесении к специализированному жилищному фонду или к жилым помещениям наемного дома социального использования или наемного дома коммерческого использования**	—
14	**Сведения о включении помещения в единый государственный реестр объектов культурного наследия (памятников истории и культуры) народов Российской Федерации**	
14.1	Регистрационный номер, вид и наименование объекта недвижимости в едином государственном реестре объектов культурного наследия (памятников истории и культуры) народов Российской Федерации либо регистрационный номер учетной карты объекта, представляющего собой историко-культурную ценность, вид и наименование выявленного объекта культурного наследия	—
14.2	Реквизиты решений Правительства Российской Федерации, органов охраны объектов культурного наследия о включении объекта недвижимости в единый государственный реестр объектов культурного наследия (памятников истории и культуры) народов Российской Федерации либо об отнесении объекта недвижимости к выявленным объектам культурного наследия, подлежащим государственной охране	—

ТЕХНИЧЕСКИЙ ПЛАН ЗДАНИЯ

(вид объекта недвижимости, в отношении которого подготовлен технический план, в родительном падеже)

Характеристики всех помещений, машино-мест в здании, сооружении —

кадастровый номер здания, сооружения (при наличии)

14.3	Реквизиты документа, на основании которого установлены требования к сохранению, содержанию и использованию объектов культурного наследия (памятников истории и культуры) народов Российской Федерации, требования к обеспечению доступа к таким объектам либо выявленному объекту культурного наследия	—

Обозначение (номер) помещения, машино-места на плане здания, сооружения, плане этажа кв. 206

Кадастровый номер —

№ п/п	Наименование характеристики	Значение характеристики
1	2	3
1	**Вид объекта недвижимости (помещение, машино-место)**	помещение
2	**Ранее присвоенный государственный учетный номер помещения, машино-места (кадастровый, инвентарный или условный номер)**	—
3	**Кадастровый номер исходного объекта недвижимости (объектов недвижимости)**	—
4	**Номер, тип этажа (этажей), на котором (которых) расположено помещение, машино-место**	Этаж 2
5	**Адрес помещения, машино-места**	Российская Федерация, Московская обл., г.о. Красногорск, д. Сабурово, ул. Рождественская, д. 2, кв. 206
	Местоположения помещения, машино-места	—
	Дополнение местоположения помещения, машино-места	—
6	**Площадь помещения, машино-места (Р), м^2**	35,3
7	**Назначение помещения**	жилое
8	**Вид жилого помещения (квартира, комната (в квартире), если жилое помещение расположено в многоквартирном доме**	квартира
9	**Вид (виды) разрешенного использования помещения**	—
10	**Наименование помещения**	—
11	**Кадастровый номер (при наличии) или обозначение на плане этажа (или поэтажном плане) квартиры, в которой расположена комната**	—
12	**Сведения об отнесении к общему имуществу в многоквартирном доме или к вспомогательным помещениям**	—
13	**Сведения об отнесении к специализированному жилищному фонду или к жилым помещениям наемного дома социального использования или наемного дома коммерческого использования**	—
14	**Сведения о включении помещения в единый государственный реестр объектов культурного наследия (памятников истории и культуры) народов Российской Федерации**	

ТЕХНИЧЕСКИЙ ПЛАН ЗДАНИЯ

(вид объекта недвижимости, в отношении которого подготовлен технический план, в родительном падеже)

Характеристики всех помещений, машино-мест в здании, сооружении —

кадастровый номер здания, сооружения (при наличии)

14.1	Регистрационный номер, вид и наименование объекта недвижимости в едином государственном реестре объектов культурного наследия (памятников истории и культуры) народов Российской Федерации либо регистрационный номер учетной карты объекта, представляющего собой историко-культурную ценность, вид и наименование выявленного объекта культурного наследия	—
14.2	Реквизиты решений Правительства Российской Федерации, органов охраны объектов культурного наследия о включении объекта недвижимости в единый государственный реестр объектов культурного наследия (памятников истории и культуры) народов Российской Федерации либо об отнесении объекта недвижимости к выявленным объектам культурного наследия, подлежащим государственной охране	—
14.3	Реквизиты документа, на основании которого установлены требования к сохранению, содержанию и использованию объектов культурного наследия (памятников истории и культуры) народов Российской Федерации, требования к обеспечению доступа к таким объектам либо выявленному объекту культурного наследия	—

Обозначение (номер) помещения, машино-места на плане здания, сооружения, плане этажа кв. 207

Кадастровый номер —

№ п/п	Наименование характеристики	Значение характеристики
1	2	3
1	**Вид объекта недвижимости (помещение, машино-место)**	помещение
2	**Ранее присвоенный государственный учетный номер помещения, машино-места (кадастровый, инвентарный или условный номер)**	—
3	**Кадастровый номер исходного объекта недвижимости (объектов недвижимости)**	—
4	**Номер, тип этажа (этажей), на котором (которых) расположено помещение, машино-место**	Этаж 2
5	**Адрес помещения, машино-места**	Российская Федерация, Московская обл., г.о. Красногорск, д. Сабурово, ул. Рождественская, д. 2, кв. 207
	Местоположения помещения, машино-места	—
	Дополнение местоположения помещения, машино-места	—
6	**Площадь помещения, машино-места (Р), м²**	65,0
7	**Назначение помещения**	жилое
8	**Вид жилого помещения (квартира, комната (в квартире), если жилое помещение расположено в многоквартирном доме**	квартира

ТЕХНИЧЕСКИЙ ПЛАН ЗДАНИЯ

(вид объекта недвижимости, в отношении которого подготовлен технический план, в родительном падеже)

Характеристики всех помещений, машино-мест в здании, сооружении —

кадастровый номер здания, сооружения (при наличии)

9	**Вид (виды) разрешенного использования помещения**	—
10	**Наименование помещения**	—
11	**Кадастровый номер (при наличии) или обозначение на плане этажа (или поэтажном плане) квартиры, в которой расположена комната**	—
12	**Сведения об отнесении к общему имуществу в многоквартирном доме или к вспомогательным помещениям**	—
13	**Сведения об отнесении к специализированному жилищному фонду или к жилым помещениям наемного дома социального использования или наемного дома коммерческого использования**	—
14	**Сведения о включении помещения в единый государственный реестр объектов культурного наследия (памятников истории и культуры) народов Российской Федерации**	
14.1	Регистрационный номер, вид и наименование объекта недвижимости в едином государственном реестре объектов культурного наследия (памятников истории и культуры) народов Российской Федерации либо регистрационный номер учетной карты объекта, представляющего собой историко-культурную ценность, вид и наименование выявленного объекта культурного наследия	—
14.2	Реквизиты решений Правительства Российской Федерации, органов охраны объектов культурного наследия о включении объекта недвижимости в единый государственный реестр объектов культурного наследия (памятников истории и культуры) народов Российской Федерации либо об отнесении объекта недвижимости к выявленным объектам культурного наследия, подлежащим государственной охране	—
14.3	Реквизиты документа, на основании которого установлены требования к сохранению, содержанию и использованию объектов культурного наследия (памятников истории и культуры) народов Российской Федерации, требования к обеспечению доступа к таким объектам либо выявленному объекту культурного наследия	—

Обозначение (номер) помещения, машино-места на плане здания, сооружения, плане этажа кв. 208

Кадастровый номер —

№ п/п	**Наименование характеристики**	**Значение характеристики**
1	2	3
1	**Вид объекта недвижимости (помещение, машино-место)**	помещение

ТЕХНИЧЕСКИЙ ПЛАН ЗДАНИЯ

(вид объекта недвижимости, в отношении которого подготовлен технический план, в родительном падеже)

Характеристики всех помещений, машино-мест в здании, сооружении —

кадастровый номер здания, сооружения (при наличии)

2	**Ранее присвоенный государственный учетный номер помещения, машино-места (кадастровый, инвентарный или условный номер)**	—
3	**Кадастровый номер исходного объекта недвижимости (объектов недвижимости)**	—
4	**Номер, тип этажа (этажей), на котором (которых) расположено помещение, машино-место**	Этаж 3
5	**Адрес помещения, машино-места**	Российская Федерация, Московская обл., г.о. Красногорск, д. Сабурово, ул. Рождественская, д. 2, кв. 208
	Местоположения помещения, машино-места	—
	Дополнение местоположения помещения, машино-места	—
6	**Площадь помещения, машино-места (Р), м^2**	54,8
7	**Назначение помещения**	жилое
8	**Вид жилого помещения (квартира, комната (в квартире), если жилое помещение расположено в многоквартирном доме**	квартира
9	**Вид (виды) разрешенного использования помещения**	—
10	**Наименование помещения**	—
11	**Кадастровый номер (при наличии) или обозначение на плане этажа (или поэтажном плане) квартиры, в которой расположена комната**	—
12	**Сведения об отнесении к общему имуществу в многоквартирном доме или к вспомогательным помещениям**	—
13	**Сведения об отнесении к специализированному жилищному фонду или к жилым помещениям наемного дома социального использования или наемного дома коммерческого использования**	—
14	**Сведения о включении помещения в единый государственный реестр объектов культурного наследия (памятников истории и культуры) народов Российской Федерации**	
14.1	Регистрационный номер, вид и наименование объекта недвижимости в едином государственном реестре объектов культурного наследия (памятников истории и культуры) народов Российской Федерации либо регистрационный номер учетной карты объекта, представляющего собой историко-культурную ценность, вид и наименование выявленного объекта культурного наследия	—

ТЕХНИЧЕСКИЙ ПЛАН ЗДАНИЯ

(вид объекта недвижимости, в отношении которого подготовлен технический план, в родительном падеже)

Характеристики всех помещений, машино-мест в здании, сооружении —

кадастровый номер здания, сооружения (при наличии)

14.2	Реквизиты решений Правительства Российской Федерации, органов охраны объектов культурного наследия о включении объекта недвижимости в единый государственный реестр объектов культурного наследия (памятников истории и культуры) народов Российской Федерации либо об отнесении объекта недвижимости к выявленным объектам культурного наследия, подлежащим государственной охране	—
14.3	Реквизиты документа, на основании которого установлены требования к сохранению, содержанию и использованию объектов культурного наследия (памятников истории и культуры) народов Российской Федерации, требования к обеспечению доступа к таким объектам либо выявленному объекту культурного наследия	—

Обозначение (номер) помещения, машино-места на плане здания, сооружения, плане этажа кв. 209

Кадастровый номер —

№ п/п	Наименование характеристики	Значение характеристики
1	2	3
1	**Вид объекта недвижимости (помещение, машино-место)**	помещение
2	**Ранее присвоенный государственный учетный номер помещения, машино-места (кадастровый, инвентарный или условный номер)**	—
3	**Кадастровый номер исходного объекта недвижимости (объектов недвижимости)**	—
4	**Номер, тип этажа (этажей), на котором (которых) расположено помещение, машино-место**	Этаж 3
5	**Адрес помещения, машино-места**	Российская Федерация, Московская обл., г.о. Красногорск, д. Сабурово, ул. Рождественская, д. 2, кв. 209
	Местоположения помещения, машино-места	—
	Дополнение местоположения помещения, машино-места	—
6	**Площадь помещения, машино-места (Р), м^2**	35,3
7	**Назначение помещения**	жилое
8	**Вид жилого помещения (квартира, комната (в квартире), если жилое помещение расположено в многоквартирном доме**	квартира
9	**Вид (виды) разрешенного использования помещения**	—
10	**Наименование помещения**	—
11	**Кадастровый номер (при наличии) или обозначение на плане этажа (или поэтажном плане) квартиры, в которой расположена комната**	—

ТЕХНИЧЕСКИЙ ПЛАН ЗДАНИЯ

(вид объекта недвижимости, в отношении которого подготовлен технический план, в родительном падеже)

Характеристики всех помещений, машино-мест в здании, сооружении —

кадастровый номер здания, сооружения (при наличии)

12	**Сведения об отнесении к общему имуществу в многоквартирном доме или к вспомогательным помещениям**	—
13	**Сведения об отнесении к специализированному жилищному фонду или к жилым помещениям наемного дома социального использования или наемного дома коммерческого использования**	—
14	**Сведения о включении помещения в единый государственный реестр объектов культурного наследия (памятников истории и культуры) народов Российской Федерации**	
14.1	Регистрационный номер, вид и наименование объекта недвижимости в едином государственном реестре объектов культурного наследия (памятников истории и культуры) народов Российской Федерации либо регистрационный номер учетной карты объекта, представляющего собой историко-культурную ценность, вид и наименование выявленного объекта культурного наследия	—
14.2	Реквизиты решений Правительства Российской Федерации, органов охраны объектов культурного наследия о включении объекта недвижимости в единый государственный реестр объектов культурного наследия (памятников истории и культуры) народов Российской Федерации либо об отнесении объекта недвижимости к выявленным объектам культурного наследия, подлежащим государственной охране	—
14.3	Реквизиты документа, на основании которого установлены требования к сохранению, содержанию и использованию объектов культурного наследия (памятников истории и культуры) народов Российской Федерации, требования к обеспечению доступа к таким объектам либо выявленному объекту культурного наследия	—

Обозначение (номер) помещения, машино-места на плане здания, сооружения, плане этажа кв. 210

Кадастровый номер —

№ п/п	**Наименование характеристики**	**Значение характеристики**
1	2	3
1	**Вид объекта недвижимости (помещение, машино-место)**	помещение
2	**Ранее присвоенный государственный учетный номер помещения, машино-места (кадастровый, инвентарный или условный номер)**	—
3	**Кадастровый номер исходного объекта недвижимости (объектов недвижимости)**	—
4	**Номер, тип этажа (этажей), на котором (которых) расположено помещение, машино-место**	Этаж 3

ТЕХНИЧЕСКИЙ ПЛАН ЗДАНИЯ

(вид объекта недвижимости, в отношении которого подготовлен технический план, в родительном падеже)

Характеристики всех помещений, машино-мест в здании, сооружении —

кадастровый номер здания, сооружения (при наличии)

5	**Адрес помещения, машино-места**	Российская Федерация, Московская обл., г.о. Красногорск, д. Сабурово, ул. Рождественская, д. 2, кв. 210
	Местоположения помещения, машино-места	—
	Дополнение местоположения помещения, машино-места	—
6	**Площадь помещения, машино-места (Р), м^2**	35,9
7	**Назначение помещения**	жилое
8	**Вид жилого помещения (квартира, комната (в квартире), если жилое помещение расположено в многоквартирном доме**	квартира
9	**Вид (виды) разрешенного использования помещения**	—
10	**Наименование помещения**	—
11	**Кадастровый номер (при наличии) или обозначение на плане этажа (или поэтажном плане) квартиры, в которой расположена комната**	—
12	**Сведения об отнесении к общему имуществу в многоквартирном доме или к вспомогательным помещениям**	—
13	**Сведения об отнесении к специализированному жилищному фонду или к жилым помещениям наемного дома социального использования или наемного дома коммерческого использования**	—
14	**Сведения о включении помещения в единый государственный реестр объектов культурного наследия (памятников истории и культуры) народов Российской Федерации**	
14.1	Регистрационный номер, вид и наименование объекта недвижимости в едином государственном реестре объектов культурного наследия (памятников истории и культуры) народов Российской Федерации либо регистрационный номер учетной карты объекта, представляющего собой историко-культурную ценность, вид и наименование выявленного объекта культурного наследия	—
14.2	Реквизиты решений Правительства Российской Федерации, органов охраны объектов культурного наследия о включении объекта недвижимости в единый государственный реестр объектов культурного наследия (памятников истории и культуры) народов Российской Федерации либо об отнесении объекта недвижимости к выявленным объектам культурного наследия, подлежащим государственной охране	—

ТЕХНИЧЕСКИЙ ПЛАН ЗДАНИЯ

(вид объекта недвижимости, в отношении которого подготовлен технический план, в родительном падеже)

Характеристики всех помещений, машино-мест в здании, сооружении —

кадастровый номер здания, сооружения (при наличии)

14.3	Реквизиты документа, на основании которого установлены требования к сохранению, содержанию и использованию объектов культурного наследия (памятников истории и культуры) народов Российской Федерации, требования к обеспечению доступа к таким объектам либо выявленному объекту культурного наследия	—

Обозначение (номер) помещения, машино-места на плане здания, сооружения, плане этажа кв. 211

Кадастровый номер —

№ п/п	Наименование характеристики	Значение характеристики
1	2	3
1	**Вид объекта недвижимости (помещение, машино-место)**	помещение
2	**Ранее присвоенный государственный учетный номер помещения, машино-места (кадастровый, инвентарный или условный номер)**	—
3	**Кадастровый номер исходного объекта недвижимости (объектов недвижимости)**	—
4	**Номер, тип этажа (этажей), на котором (которых) расположено помещение, машино-место**	Этаж 3
5	**Адрес помещения, машино-места**	Российская Федерация, Московская обл., г.о. Красногорск, д. Сабурово, ул. Рождественская, д. 2, кв. 211
	Местоположения помещения, машино-места	—
	Дополнение местоположения помещения, машино-места	—
6	**Площадь помещения, машино-места (Р), м^2**	57,2
7	**Назначение помещения**	жилое
8	**Вид жилого помещения (квартира, комната (в квартире), если жилое помещение расположено в многоквартирном доме**	квартира
9	**Вид (виды) разрешенного использования помещения**	—
10	**Наименование помещения**	—
11	**Кадастровый номер (при наличии) или обозначение на плане этажа (или поэтажном плане) квартиры, в которой расположена комната**	—
12	**Сведения об отнесении к общему имуществу в многоквартирном доме или к вспомогательным помещениям**	—
13	**Сведения об отнесении к специализированному жилищному фонду или к жилым помещениям наемного дома социального использования или наемного дома коммерческого использования**	—
14	**Сведения о включении помещения в единый государственный реестр объектов культурного наследия (памятников истории и культуры) народов Российской Федерации**	

ТЕХНИЧЕСКИЙ ПЛАН ЗДАНИЯ

(вид объекта недвижимости, в отношении которого подготовлен технический план, в родительном падеже)

Характеристики всех помещений, машино-мест в здании, сооружении —

кадастровый номер здания, сооружения (при наличии)

14.1	Регистрационный номер, вид и наименование объекта недвижимости в едином государственном реестре объектов культурного наследия (памятников истории и культуры) народов Российской Федерации либо регистрационный номер учетной карты объекта, представляющего собой историко-культурную ценность, вид и наименование выявленного объекта культурного наследия	—
14.2	Реквизиты решений Правительства Российской Федерации, органов охраны объектов культурного наследия о включении объекта недвижимости в единый государственный реестр объектов культурного наследия (памятников истории и культуры) народов Российской Федерации либо об отнесении объекта недвижимости к выявленным объектам культурного наследия, подлежащим государственной охране	—
14.3	Реквизиты документа, на основании которого установлены требования к сохранению, содержанию и использованию объектов культурного наследия (памятников истории и культуры) народов Российской Федерации, требования к обеспечению доступа к таким объектам либо выявленному объекту культурного наследия	—

Обозначение (номер) помещения, машино-места на плане здания, сооружения, плане этажа кв. 212

Кадастровый номер —

№ п/п	Наименование характеристики	Значение характеристики
1	2	3
1	**Вид объекта недвижимости (помещение, машино-место)**	помещение
2	**Ранее присвоенный государственный учетный номер помещения, машино-места (кадастровый, инвентарный или условный номер)**	—
3	**Кадастровый номер исходного объекта недвижимости (объектов недвижимости)**	—
4	**Номер, тип этажа (этажей), на котором (которых) расположено помещение, машино-место**	Этаж 4
5	**Адрес помещения, машино-места**	Российская Федерация, Московская обл., г.о. Красногорск, д. Сабурово, ул. Рождественская, д. 2, кв. 212
	Местоположения помещения, машино-места	—
	Дополнение местоположения помещения, машино-места	—
6	**Площадь помещения, машино-места (Р), м²**	54,8
7	**Назначение помещения**	жилое
8	**Вид жилого помещения (квартира, комната (в квартире), если жилое помещение расположено в многоквартирном доме**	квартира

ТЕХНИЧЕСКИЙ ПЛАН ЗДАНИЯ

(вид объекта недвижимости, в отношении которого подготовлен технический план, в родительном падеже)

Характеристики всех помещений, машино-мест в здании, сооружении —

кадастровый номер здания, сооружения (при наличии)

9	**Вид (виды) разрешенного использования помещения**	—
10	**Наименование помещения**	—
11	**Кадастровый номер (при наличии) или обозначение на плане этажа (или поэтажном плане) квартиры, в которой расположена комната**	—
12	**Сведения об отнесении к общему имуществу в многоквартирном доме или к вспомогательным помещениям**	—
13	**Сведения об отнесении к специализированному жилищному фонду или к жилым помещениям наемного дома социального использования или наемного дома коммерческого использования**	—
14	**Сведения о включении помещения в единый государственный реестр объектов культурного наследия (памятников истории и культуры) народов Российской Федерации**	
14.1	Регистрационный номер, вид и наименование объекта недвижимости в едином государственном реестре объектов культурного наследия (памятников истории и культуры) народов Российской Федерации либо регистрационный номер учетной карты объекта, представляющего собой историко-культурную ценность, вид и наименование выявленного объекта культурного наследия	—
14.2	Реквизиты решений Правительства Российской Федерации, органов охраны объектов культурного наследия о включении объекта недвижимости в единый государственный реестр объектов культурного наследия (памятников истории и культуры) народов Российской Федерации либо об отнесении объекта недвижимости к выявленным объектам культурного наследия, подлежащим государственной охране	—
14.3	Реквизиты документа, на основании которого установлены требования к сохранению, содержанию и использованию объектов культурного наследия (памятников истории и культуры) народов Российской Федерации, требования к обеспечению доступа к таким объектам либо выявленному объекту культурного наследия	—

Обозначение (номер) помещения, машино-места на плане здания, сооружения, плане этажа кв. 213

Кадастровый номер —

№ п/п	**Наименование характеристики**	**Значение характеристики**
1	2	3
1	**Вид объекта недвижимости (помещение, машино-место)**	помещение

ТЕХНИЧЕСКИЙ ПЛАН ЗДАНИЯ

(вид объекта недвижимости, в отношении которого подготовлен технический план, в родительном падеже)

Характеристики всех помещений, машино-мест в здании, сооружении —

кадастровый номер здания, сооружения (при наличии)

2	**Ранее присвоенный государственный учетный номер помещения, машино-места (кадастровый, инвентарный или условный номер)**	—
3	**Кадастровый номер исходного объекта недвижимости (объектов недвижимости)**	—
4	**Номер, тип этажа (этажей), на котором (которых) расположено помещение, машино-место**	Этаж 4
5	**Адрес помещения, машино-места**	Российская Федерация, Московская обл., г.о. Красногорск, д. Сабурово, ул. Рождественская, д. 2, кв. 213
	Местоположения помещения, машино-места	—
	Дополнение местоположения помещения, машино-места	—
6	**Площадь помещения, машино-места (Р), м^2**	35,3
7	**Назначение помещения**	жилое
8	**Вид жилого помещения (квартира, комната (в квартире), если жилое помещение расположено в многоквартирном доме**	квартира
9	**Вид (виды) разрешенного использования помещения**	—
10	**Наименование помещения**	—
11	**Кадастровый номер (при наличии) или обозначение на плане этажа (или поэтажном плане) квартиры, в которой расположена комната**	—
12	**Сведения об отнесении к общему имуществу в многоквартирном доме или к вспомогательным помещениям**	—
13	**Сведения об отнесении к специализированному жилищному фонду или к жилым помещениям наемного дома социального использования или наемного дома коммерческого использования**	—
14	**Сведения о включении помещения в единый государственный реестр объектов культурного наследия (памятников истории и культуры) народов Российской Федерации**	
14.1	Регистрационный номер, вид и наименование объекта недвижимости в едином государственном реестре объектов культурного наследия (памятников истории и культуры) народов Российской Федерации либо регистрационный номер учетной карты объекта, представляющего собой историко-культурную ценность, вид и наименование выявленного объекта культурного наследия	—

ТЕХНИЧЕСКИЙ ПЛАН ЗДАНИЯ

(вид объекта недвижимости, в отношении которого подготовлен технический план, в родительном падеже)

Характеристики всех помещений, машино-мест в здании, сооружении —

кадастровый номер здания, сооружения (при наличии)

14.2	Реквизиты решений Правительства Российской Федерации, органов охраны объектов культурного наследия о включении объекта недвижимости в единый государственный реестр объектов культурного наследия (памятников истории и культуры) народов Российской Федерации либо об отнесении объекта недвижимости к выявленным объектам культурного наследия, подлежащим государственной охране	—
14.3	Реквизиты документа, на основании которого установлены требования к сохранению, содержанию и использованию объектов культурного наследия (памятников истории и культуры) народов Российской Федерации, требования к обеспечению доступа к таким объектам либо выявленному объекту культурного наследия	—

Обозначение (номер) помещения, машино-места на плане здания, сооружения, плане этажа кв. 214

Кадастровый номер —

№ п/п	Наименование характеристики	Значение характеристики
1	2	3
1	**Вид объекта недвижимости (помещение, машино-место)**	помещение
2	**Ранее присвоенный государственный учетный номер помещения, машино-места (кадастровый, инвентарный или условный номер)**	—
3	**Кадастровый номер исходного объекта недвижимости (объектов недвижимости)**	—
4	**Номер, тип этажа (этажей), на котором (которых) расположено помещение, машино-место**	Этаж 4
5	**Адрес помещения, машино-места**	Российская Федерация, Московская обл., г.о. Красногорск, д. Сабурово, ул. Рождественская, д. 2, кв. 214
	Местоположения помещения, машино-места	—
	Дополнение местоположения помещения, машино-места	—
6	**Площадь помещения, машино-места (Р), м^2**	35,9
7	**Назначение помещения**	жилое
8	**Вид жилого помещения (квартира, комната (в квартире), если жилое помещение расположено в многоквартирном доме**	квартира
9	**Вид (виды) разрешенного использования помещения**	—
10	**Наименование помещения**	—
11	**Кадастровый номер (при наличии) или обозначение на плане этажа (или поэтажном плане) квартиры, в которой расположена комната**	—

ТЕХНИЧЕСКИЙ ПЛАН ЗДАНИЯ

(вид объекта недвижимости, в отношении которого подготовлен технический план, в родительном падеже)

Характеристики всех помещений, машино-мест в здании, сооружении —

кадастровый номер здания, сооружения (при наличии)

12	**Сведения об отнесении к общему имуществу в многоквартирном доме или к вспомогательным помещениям**	—
13	**Сведения об отнесении к специализированному жилищному фонду или к жилым помещениям наемного дома социального использования или наемного дома коммерческого использования**	—
14	**Сведения о включении помещения в единый государственный реестр объектов культурного наследия (памятников истории и культуры) народов Российской Федерации**	
14.1	Регистрационный номер, вид и наименование объекта недвижимости в едином государственном реестре объектов культурного наследия (памятников истории и культуры) народов Российской Федерации либо регистрационный номер учетной карты объекта, представляющего собой историко-культурную ценность, вид и наименование выявленного объекта культурного наследия	—
14.2	Реквизиты решений Правительства Российской Федерации, органов охраны объектов культурного наследия о включении объекта недвижимости в единый государственный реестр объектов культурного наследия (памятников истории и культуры) народов Российской Федерации либо об отнесении объекта недвижимости к выявленным объектам культурного наследия, подлежащим государственной охране	—
14.3	Реквизиты документа, на основании которого установлены требования к сохранению, содержанию и использованию объектов культурного наследия (памятников истории и культуры) народов Российской Федерации, требования к обеспечению доступа к таким объектам либо выявленному объекту культурного наследия	—

Обозначение (номер) помещения, машино-места на плане здания, сооружения, плане этажа кв. 215

Кадастровый номер —

№ п/п	**Наименование характеристики**	**Значение характеристики**
1	2	3
1	**Вид объекта недвижимости (помещение, машино-место)**	помещение
2	**Ранее присвоенный государственный учетный номер помещения, машино-места (кадастровый, инвентарный или условный номер)**	—
3	**Кадастровый номер исходного объекта недвижимости (объектов недвижимости)**	—
4	**Номер, тип этажа (этажей), на котором (которых) расположено помещение, машино-место**	Этаж 4

ТЕХНИЧЕСКИЙ ПЛАН ЗДАНИЯ

(вид объекта недвижимости, в отношении которого подготовлен технический план, в родительном падеже)

Характеристики всех помещений, машино-мест в здании, сооружении —

кадастровый номер здания, сооружения (при наличии)

5	**Адрес помещения, машино-места**	Российская Федерация, Московская обл., г.о. Красногорск, д. Сабурово, ул. Рождественская, д. 2, кв. 215
	Местоположения помещения, машино-места	—
	Дополнение местоположения помещения, машино-места	—
6	**Площадь помещения, машино-места (Р), м^2**	57,2
7	**Назначение помещения**	жилое
8	**Вид жилого помещения (квартира, комната (в квартире), если жилое помещение расположено в многоквартирном доме**	квартира
9	**Вид (виды) разрешенного использования помещения**	—
10	**Наименование помещения**	—
11	**Кадастровый номер (при наличии) или обозначение на плане этажа (или поэтажном плане) квартиры, в которой расположена комната**	—
12	**Сведения об отнесении к общему имуществу в многоквартирном доме или к вспомогательным помещениям**	—
13	**Сведения об отнесении к специализированному жилищному фонду или к жилым помещениям наемного дома социального использования или наемного дома коммерческого использования**	—
14	**Сведения о включении помещения в единый государственный реестр объектов культурного наследия (памятников истории и культуры) народов Российской Федерации**	
14.1	Регистрационный номер, вид и наименование объекта недвижимости в едином государственном реестре объектов культурного наследия (памятников истории и культуры) народов Российской Федерации либо регистрационный номер учетной карты объекта, представляющего собой историко-культурную ценность, вид и наименование выявленного объекта культурного наследия	—
14.2	Реквизиты решений Правительства Российской Федерации, органов охраны объектов культурного наследия о включении объекта недвижимости в единый государственный реестр объектов культурного наследия (памятников истории и культуры) народов Российской Федерации либо об отнесении объекта недвижимости к выявленным объектам культурного наследия, подлежащим государственной охране	—

ТЕХНИЧЕСКИЙ ПЛАН ЗДАНИЯ

(вид объекта недвижимости, в отношении которого подготовлен технический план, в родительном падеже)

Характеристики всех помещений, машино-мест в здании, сооружении —

кадастровый номер здания, сооружения (при наличии)

14.3	Реквизиты документа, на основании которого установлены требования к сохранению, содержанию и использованию объектов культурного наследия (памятников истории и культуры) народов Российской Федерации, требования к обеспечению доступа к таким объектам либо выявленному объекту культурного наследия	—

Обозначение (номер) помещения, машино-места на плане здания, сооружения, плане этажа кв. 216

Кадастровый номер —

№ п/п	Наименование характеристики	Значение характеристики
1	2	3
1	**Вид объекта недвижимости (помещение, машино-место)**	помещение
2	**Ранее присвоенный государственный учетный номер помещения, машино-места (кадастровый, инвентарный или условный номер)**	—
3	**Кадастровый номер исходного объекта недвижимости (объектов недвижимости)**	—
4	**Номер, тип этажа (этажей), на котором (которых) расположено помещение, машино-место**	Этаж 5
5	**Адрес помещения, машино-места**	Российская Федерация, Московская обл., г.о. Красногорск, д. Сабурово, ул. Рождественская, д. 2, кв. 216
	Местоположения помещения, машино-места	—
	Дополнение местоположения помещения, машино-места	—
6	**Площадь помещения, машино-места (Р), м^2**	52,4
7	**Назначение помещения**	жилое
8	**Вид жилого помещения (квартира, комната (в квартире), если жилое помещение расположено в многоквартирном доме**	квартира
9	**Вид (виды) разрешенного использования помещения**	—
10	**Наименование помещения**	—
11	**Кадастровый номер (при наличии) или обозначение на плане этажа (или поэтажном плане) квартиры, в которой расположена комната**	—
12	**Сведения об отнесении к общему имуществу в многоквартирном доме или к вспомогательным помещениям**	—
13	**Сведения об отнесении к специализированному жилищному фонду или к жилым помещениям наемного дома социального использования или наемного дома коммерческого использования**	—
14	**Сведения о включении помещения в единый государственный реестр объектов культурного наследия (памятников истории и культуры) народов Российской Федерации**	

ТЕХНИЧЕСКИЙ ПЛАН ЗДАНИЯ

(вид объекта недвижимости, в отношении которого подготовлен технический план, в родительном падеже)

Характеристики всех помещений, машино-мест в здании, сооружении —

кадастровый номер здания, сооружения (при наличии)

14.1	Регистрационный номер, вид и наименование объекта недвижимости в едином государственном реестре объектов культурного наследия (памятников истории и культуры) народов Российской Федерации либо регистрационный номер учетной карты объекта, представляющего собой историко-культурную ценность, вид и наименование выявленного объекта культурного наследия	—
14.2	Реквизиты решений Правительства Российской Федерации, органов охраны объектов культурного наследия о включении объекта недвижимости в единый государственный реестр объектов культурного наследия (памятников истории и культуры) народов Российской Федерации либо об отнесении объекта недвижимости к выявленным объектам культурного наследия, подлежащим государственной охране	—
14.3	Реквизиты документа, на основании которого установлены требования к сохранению, содержанию и использованию объектов культурного наследия (памятников истории и культуры) народов Российской Федерации, требования к обеспечению доступа к таким объектам либо выявленному объекту культурного наследия	—

Обозначение (номер) помещения, машино-места на плане здания, сооружения, плане этажа кв. 217

Кадастровый номер —

№ п/п	Наименование характеристики	Значение характеристики
1	2	3
1	**Вид объекта недвижимости (помещение, машино-место)**	помещение
2	**Ранее присвоенный государственный учетный номер помещения, машино-места (кадастровый, инвентарный или условный номер)**	—
3	**Кадастровый номер исходного объекта недвижимости (объектов недвижимости)**	—
4	**Номер, тип этажа (этажей), на котором (которых) расположено помещение, машино-место**	Этаж 5
5	**Адрес помещения, машино-места**	Российская Федерация, Московская обл., г.о. Красногорск, д. Сабурово, ул. Рождественская, д. 2, кв. 217
	Местоположения помещения, машино-места	—
	Дополнение местоположения помещения, машино-места	—
6	**Площадь помещения, машино-места (Р), м²**	35,3
7	**Назначение помещения**	жилое
8	**Вид жилого помещения (квартира, комната (в квартире), если жилое помещение расположено в многоквартирном доме**	квартира

ТЕХНИЧЕСКИЙ ПЛАН ЗДАНИЯ

(вид объекта недвижимости, в отношении которого подготовлен технический план, в родительном падеже)

Характеристики всех помещений, машино-мест в здании, сооружении —

кадастровый номер здания, сооружения (при наличии)

9	**Вид (виды) разрешенного использования помещения**	—
10	**Наименование помещения**	—
11	**Кадастровый номер (при наличии) или обозначение на плане этажа (или поэтажном плане) квартиры, в которой расположена комната**	—
12	**Сведения об отнесении к общему имуществу в многоквартирном доме или к вспомогательным помещениям**	—
13	**Сведения об отнесении к специализированному жилищному фонду или к жилым помещениям наемного дома социального использования или наемного дома коммерческого использования**	—
14	**Сведения о включении помещения в единый государственный реестр объектов культурного наследия (памятников истории и культуры) народов Российской Федерации**	
14.1	Регистрационный номер, вид и наименование объекта недвижимости в едином государственном реестре объектов культурного наследия (памятников истории и культуры) народов Российской Федерации либо регистрационный номер учетной карты объекта, представляющего собой историко-культурную ценность, вид и наименование выявленного объекта культурного наследия	—
14.2	Реквизиты решений Правительства Российской Федерации, органов охраны объектов культурного наследия о включении объекта недвижимости в единый государственный реестр объектов культурного наследия (памятников истории и культуры) народов Российской Федерации либо об отнесении объекта недвижимости к выявленным объектам культурного наследия, подлежащим государственной охране	—
14.3	Реквизиты документа, на основании которого установлены требования к сохранению, содержанию и использованию объектов культурного наследия (памятников истории и культуры) народов Российской Федерации, требования к обеспечению доступа к таким объектам либо выявленному объекту культурного наследия	—

Обозначение (номер) помещения, машино-места на плане здания, сооружения, плане этажа кв. 218

Кадастровый номер —

№ п/п	**Наименование характеристики**	**Значение характеристики**
1	2	3
1	**Вид объекта недвижимости (помещение, машино-место)**	помещение

ТЕХНИЧЕСКИЙ ПЛАН ЗДАНИЯ

(вид объекта недвижимости, в отношении которого подготовлен технический план, в родительном падеже)

Характеристики всех помещений, машино-мест в здании, сооружении —

кадастровый номер здания, сооружения (при наличии)

2	**Ранее присвоенный государственный учетный номер помещения, машино-места (кадастровый, инвентарный или условный номер)**	—
3	**Кадастровый номер исходного объекта недвижимости (объектов недвижимости)**	—
4	**Номер, тип этажа (этажей), на котором (которых) расположено помещение, машино-место**	Этаж 5
5	**Адрес помещения, машино-места**	Российская Федерация, Московская обл., г.о. Красногорск, д. Сабурово, ул. Рождественская, д. 2, кв. 218
	Местоположения помещения, машино-места	—
	Дополнение местоположения помещения, машино-места	—
6	**Площадь помещения, машино-места (Р), м^2**	35,9
7	**Назначение помещения**	жилое
8	**Вид жилого помещения (квартира, комната (в квартире), если жилое помещение расположено в многоквартирном доме**	квартира
9	**Вид (виды) разрешенного использования помещения**	—
10	**Наименование помещения**	—
11	**Кадастровый номер (при наличии) или обозначение на плане этажа (или поэтажном плане) квартиры, в которой расположена комната**	—
12	**Сведения об отнесении к общему имуществу в многоквартирном доме или к вспомогательным помещениям**	—
13	**Сведения об отнесении к специализированному жилищному фонду или к жилым помещениям наемного дома социального использования или наемного дома коммерческого использования**	—
14	**Сведения о включении помещения в единый государственный реестр объектов культурного наследия (памятников истории и культуры) народов Российской Федерации**	
14.1	Регистрационный номер, вид и наименование объекта недвижимости в едином государственном реестре объектов культурного наследия (памятников истории и культуры) народов Российской Федерации либо регистрационный номер учетной карты объекта, представляющего собой историко-культурную ценность, вид и наименование выявленного объекта культурного наследия	—

ТЕХНИЧЕСКИЙ ПЛАН ЗДАНИЯ

(вид объекта недвижимости, в отношении которого подготовлен технический план, в родительном падеже)

Характеристики всех помещений, машино-мест в здании, сооружении —

кадастровый номер здания, сооружения (при наличии)

14.2	Реквизиты решений Правительства Российской Федерации, органов охраны объектов культурного наследия о включении объекта недвижимости в единый государственный реестр объектов культурного наследия (памятников истории и культуры) народов Российской Федерации либо об отнесении объекта недвижимости к выявленным объектам культурного наследия, подлежащим государственной охране	—
14.3	Реквизиты документа, на основании которого установлены требования к сохранению, содержанию и использованию объектов культурного наследия (памятников истории и культуры) народов Российской Федерации, требования к обеспечению доступа к таким объектам либо выявленному объекту культурного наследия	—

Обозначение (номер) помещения, машино-места на плане здания, сооружения, плане этажа кв. 219

Кадастровый номер —

№ п/п	Наименование характеристики	Значение характеристики
1	2	3
1	**Вид объекта недвижимости (помещение, машино-место)**	помещение
2	**Ранее присвоенный государственный учетный номер помещения, машино-места (кадастровый, инвентарный или условный номер)**	—
3	**Кадастровый номер исходного объекта недвижимости (объектов недвижимости)**	—
4	**Номер, тип этажа (этажей), на котором (которых) расположено помещение, машино-место**	Этаж 5
5	**Адрес помещения, машино-места**	Российская Федерация, Московская обл., г.о. Красногорск, д. Сабурово, ул. Рождественская, д. 2, кв. 219
	Местоположения помещения, машино-места	—
	Дополнение местоположения помещения, машино-места	—
6	**Площадь помещения, машино-места (Р), м^2**	57,2
7	**Назначение помещения**	жилое
8	**Вид жилого помещения (квартира, комната (в квартире), если жилое помещение расположено в многоквартирном доме**	квартира
9	**Вид (виды) разрешенного использования помещения**	—
10	**Наименование помещения**	—
11	**Кадастровый номер (при наличии) или обозначение на плане этажа (или поэтажном плане) квартиры, в которой расположена комната**	—

ТЕХНИЧЕСКИЙ ПЛАН ЗДАНИЯ

(вид объекта недвижимости, в отношении которого подготовлен технический план, в родительном падеже)

Характеристики всех помещений, машино-мест в здании, сооружении —

кадастровый номер здания, сооружения (при наличии)

12	**Сведения об отнесении к общему имуществу в многоквартирном доме или к вспомогательным помещениям**	—
13	**Сведения об отнесении к специализированному жилищному фонду или к жилым помещениям наемного дома социального использования или наемного дома коммерческого использования**	—
14	**Сведения о включении помещения в единый государственный реестр объектов культурного наследия (памятников истории и культуры) народов Российской Федерации**	
14.1	Регистрационный номер, вид и наименование объекта недвижимости в едином государственном реестре объектов культурного наследия (памятников истории и культуры) народов Российской Федерации либо регистрационный номер учетной карты объекта, представляющего собой историко-культурную ценность, вид и наименование выявленного объекта культурного наследия	—
14.2	Реквизиты решений Правительства Российской Федерации, органов охраны объектов культурного наследия о включении объекта недвижимости в единый государственный реестр объектов культурного наследия (памятников истории и культуры) народов Российской Федерации либо об отнесении объекта недвижимости к выявленным объектам культурного наследия, подлежащим государственной охране	—
14.3	Реквизиты документа, на основании которого установлены требования к сохранению, содержанию и использованию объектов культурного наследия (памятников истории и культуры) народов Российской Федерации, требования к обеспечению доступа к таким объектам либо выявленному объекту культурного наследия	—

Обозначение (номер) помещения, машино-места на плане здания, сооружения, плане этажа кв. 220

Кадастровый номер —

№ п/п	**Наименование характеристики**	**Значение характеристики**
1	2	3
1	**Вид объекта недвижимости (помещение, машино-место)**	помещение
2	**Ранее присвоенный государственный учетный номер помещения, машино-места (кадастровый, инвентарный или условный номер)**	—
3	**Кадастровый номер исходного объекта недвижимости (объектов недвижимости)**	—
4	**Номер, тип этажа (этажей), на котором (которых) расположено помещение, машино-место**	Этаж 6

ТЕХНИЧЕСКИЙ ПЛАН ЗДАНИЯ

(вид объекта недвижимости, в отношении которого подготовлен технический план, в родительном падеже)

Характеристики всех помещений, машино-мест в здании, сооружении —

кадастровый номер здания, сооружения (при наличии)

5	**Адрес помещения, машино-места**	Российская Федерация, Московская обл., г.о. Красногорск, д. Сабурово, ул. Рождественская, д. 2, кв. 220
	Местоположения помещения, машино-места	—
	Дополнение местоположения помещения, машино-места	—
6	**Площадь помещения, машино-места (Р), м^2**	52,4
7	**Назначение помещения**	жилое
8	**Вид жилого помещения (квартира, комната (в квартире), если жилое помещение расположено в многоквартирном доме**	квартира
9	**Вид (виды) разрешенного использования помещения**	—
10	**Наименование помещения**	—
11	**Кадастровый номер (при наличии) или обозначение на плане этажа (или поэтажном плане) квартиры, в которой расположена комната**	—
12	**Сведения об отнесении к общему имуществу в многоквартирном доме или к вспомогательным помещениям**	—
13	**Сведения об отнесении к специализированному жилищному фонду или к жилым помещениям наемного дома социального использования или наемного дома коммерческого использования**	—
14	**Сведения о включении помещения в единый государственный реестр объектов культурного наследия (памятников истории и культуры) народов Российской Федерации**	
14.1	Регистрационный номер, вид и наименование объекта недвижимости в едином государственном реестре объектов культурного наследия (памятников истории и культуры) народов Российской Федерации либо регистрационный номер учетной карты объекта, представляющего собой историко-культурную ценность, вид и наименование выявленного объекта культурного наследия	—
14.2	Реквизиты решений Правительства Российской Федерации, органов охраны объектов культурного наследия о включении объекта недвижимости в единый государственный реестр объектов культурного наследия (памятников истории и культуры) народов Российской Федерации либо об отнесении объекта недвижимости к выявленным объектам культурного наследия, подлежащим государственной охране	—

ТЕХНИЧЕСКИЙ ПЛАН ЗДАНИЯ

(вид объекта недвижимости, в отношении которого подготовлен технический план, в родительном падеже)

Характеристики всех помещений, машино-мест в здании, сооружении —

кадастровый номер здания, сооружения (при наличии)

14.3	Реквизиты документа, на основании которого установлены требования к сохранению, содержанию и использованию объектов культурного наследия (памятников истории и культуры) народов Российской Федерации, требования к обеспечению доступа к таким объектам либо выявленному объекту культурного наследия	—

Обозначение (номер) помещения, машино-места на плане здания, сооружения, плане этажа кв. 221

Кадастровый номер —

№ п/п	Наименование характеристики	Значение характеристики
1	2	3
1	**Вид объекта недвижимости (помещение, машино-место)**	помещение
2	**Ранее присвоенный государственный учетный номер помещения, машино-места (кадастровый, инвентарный или условный номер)**	—
3	**Кадастровый номер исходного объекта недвижимости (объектов недвижимости)**	—
4	**Номер, тип этажа (этажей), на котором (которых) расположено помещение, машино-место**	Этаж 6
5	**Адрес помещения, машино-места**	Российская Федерация, Московская обл., г.о. Красногорск, д. Сабурово, ул. Рождественская, д. 2, кв. 221
	Местоположения помещения, машино-места	—
	Дополнение местоположения помещения, машино-места	—
6	**Площадь помещения, машино-места (Р), м^2**	35,3
7	**Назначение помещения**	жилое
8	**Вид жилого помещения (квартира, комната (в квартире), если жилое помещение расположено в многоквартирном доме**	квартира
9	**Вид (виды) разрешенного использования помещения**	—
10	**Наименование помещения**	—
11	**Кадастровый номер (при наличии) или обозначение на плане этажа (или поэтажном плане) квартиры, в которой расположена комната**	—
12	**Сведения об отнесении к общему имуществу в многоквартирном доме или к вспомогательным помещениям**	—
13	**Сведения об отнесении к специализированному жилищному фонду или к жилым помещениям наемного дома социального использования или наемного дома коммерческого использования**	—
14	**Сведения о включении помещения в единый государственный реестр объектов культурного наследия (памятников истории и культуры) народов Российской Федерации**	

ТЕХНИЧЕСКИЙ ПЛАН ЗДАНИЯ

(вид объекта недвижимости, в отношении которого подготовлен технический план, в родительном падеже)

Характеристики всех помещений, машино-мест в здании, сооружении —

кадастровый номер здания, сооружения (при наличии)

14.1	Регистрационный номер, вид и наименование объекта недвижимости в едином государственном реестре объектов культурного наследия (памятников истории и культуры) народов Российской Федерации либо регистрационный номер учетной карты объекта, представляющего собой историко-культурную ценность, вид и наименование выявленного объекта культурного наследия	—
14.2	Реквизиты решений Правительства Российской Федерации, органов охраны объектов культурного наследия о включении объекта недвижимости в единый государственный реестр объектов культурного наследия (памятников истории и культуры) народов Российской Федерации либо об отнесении объекта недвижимости к выявленным объектам культурного наследия, подлежащим государственной охране	—
14.3	Реквизиты документа, на основании которого установлены требования к сохранению, содержанию и использованию объектов культурного наследия (памятников истории и культуры) народов Российской Федерации, требования к обеспечению доступа к таким объектам либо выявленному объекту культурного наследия	—

Обозначение (номер) помещения, машино-места на плане здания, сооружения, плане этажа кв. 222

Кадастровый номер —

№ п/п	Наименование характеристики	Значение характеристики
1	2	3
1	**Вид объекта недвижимости (помещение, машино-место)**	помещение
2	**Ранее присвоенный государственный учетный номер помещения, машино-места (кадастровый, инвентарный или условный номер)**	—
3	**Кадастровый номер исходного объекта недвижимости (объектов недвижимости)**	—
4	**Номер, тип этажа (этажей), на котором (которых) расположено помещение, машино-место**	Этаж 6
5	**Адрес помещения, машино-места**	Российская Федерация, Московская обл., г.о. Красногорск, д. Сабурово, ул. Рождественская, д. 2, кв. 222
	Местоположения помещения, машино-места	—
	Дополнение местоположения помещения, машино-места	—
6	**Площадь помещения, машино-места (Р), м²**	35,9
7	**Назначение помещения**	жилое
8	**Вид жилого помещения (квартира, комната (в квартире), если жилое помещение расположено в многоквартирном доме**	квартира

ТЕХНИЧЕСКИЙ ПЛАН ЗДАНИЯ

(вид объекта недвижимости, в отношении которого подготовлен технический план, в родительном падеже)

Характеристики всех помещений, машино-мест в здании, сооружении —

кадастровый номер здания, сооружения (при наличии)

9	**Вид (виды) разрешенного использования помещения**	—
10	**Наименование помещения**	—
11	**Кадастровый номер (при наличии) или обозначение на плане этажа (или поэтажном плане) квартиры, в которой расположена комната**	—
12	**Сведения об отнесении к общему имуществу в многоквартирном доме или к вспомогательным помещениям**	—
13	**Сведения об отнесении к специализированному жилищному фонду или к жилым помещениям наемного дома социального использования или наемного дома коммерческого использования**	—
14	**Сведения о включении помещения в единый государственный реестр объектов культурного наследия (памятников истории и культуры) народов Российской Федерации**	
14.1	Регистрационный номер, вид и наименование объекта недвижимости в едином государственном реестре объектов культурного наследия (памятников истории и культуры) народов Российской Федерации либо регистрационный номер учетной карты объекта, представляющего собой историко-культурную ценность, вид и наименование выявленного объекта культурного наследия	—
14.2	Реквизиты решений Правительства Российской Федерации, органов охраны объектов культурного наследия о включении объекта недвижимости в единый государственный реестр объектов культурного наследия (памятников истории и культуры) народов Российской Федерации либо об отнесении объекта недвижимости к выявленным объектам культурного наследия, подлежащим государственной охране	—
14.3	Реквизиты документа, на основании которого установлены требования к сохранению, содержанию и использованию объектов культурного наследия (памятников истории и культуры) народов Российской Федерации, требования к обеспечению доступа к таким объектам либо выявленному объекту культурного наследия	—

Обозначение (номер) помещения, машино-места на плане здания, сооружения, плане этажа кв. 223

Кадастровый номер —

№ п/п	**Наименование характеристики**	**Значение характеристики**
1	2	3
1	**Вид объекта недвижимости (помещение, машино-место)**	помещение

ТЕХНИЧЕСКИЙ ПЛАН ЗДАНИЯ

(вид объекта недвижимости, в отношении которого подготовлен технический план, в родительном падеже)

Характеристики всех помещений, машино-мест в здании, сооружении —

кадастровый номер здания, сооружения (при наличии)

2	**Ранее присвоенный государственный учетный номер помещения, машино-места (кадастровый, инвентарный или условный номер)**	—
3	**Кадастровый номер исходного объекта недвижимости (объектов недвижимости)**	—
4	**Номер, тип этажа (этажей), на котором (которых) расположено помещение, машино-место**	Этаж 6
5	**Адрес помещения, машино-места**	Российская Федерация, Московская обл., г.о. Красногорск, д. Сабурово, ул. Рождественская, д. 2, кв. 223
	Местоположения помещения, машино-места	—
	Дополнение местоположения помещения, машино-места	—
6	**Площадь помещения, машино-места (Р), м^2**	57,2
7	**Назначение помещения**	жилое
8	**Вид жилого помещения (квартира, комната (в квартире), если жилое помещение расположено в многоквартирном доме**	квартира
9	**Вид (виды) разрешенного использования помещения**	—
10	**Наименование помещения**	—
11	**Кадастровый номер (при наличии) или обозначение на плане этажа (или поэтажном плане) квартиры, в которой расположена комната**	—
12	**Сведения об отнесении к общему имуществу в многоквартирном доме или к вспомогательным помещениям**	—
13	**Сведения об отнесении к специализированному жилищному фонду или к жилым помещениям наемного дома социального использования или наемного дома коммерческого использования**	—
14	**Сведения о включении помещения в единый государственный реестр объектов культурного наследия (памятников истории и культуры) народов Российской Федерации**	
14.1	Регистрационный номер, вид и наименование объекта недвижимости в едином государственном реестре объектов культурного наследия (памятников истории и культуры) народов Российской Федерации либо регистрационный номер учетной карты объекта, представляющего собой историко-культурную ценность, вид и наименование выявленного объекта культурного наследия	—

ТЕХНИЧЕСКИЙ ПЛАН ЗДАНИЯ

(вид объекта недвижимости, в отношении которого подготовлен технический план, в родительном падеже)

Характеристики всех помещений, машино-мест в здании, сооружении —

кадастровый номер здания, сооружения (при наличии)

14.2	Реквизиты решений Правительства Российской Федерации, органов охраны объектов культурного наследия о включении объекта недвижимости в единый государственный реестр объектов культурного наследия (памятников истории и культуры) народов Российской Федерации либо об отнесении объекта недвижимости к выявленным объектам культурного наследия, подлежащим государственной охране	—
14.3	Реквизиты документа, на основании которого установлены требования к сохранению, содержанию и использованию объектов культурного наследия (памятников истории и культуры) народов Российской Федерации, требования к обеспечению доступа к таким объектам либо выявленному объекту культурного наследия	—

Обозначение (номер) помещения, машино-места на плане здания, сооружения, плане этажа кв. 224

Кадастровый номер —

№ п/п	Наименование характеристики	Значение характеристики
1	2	3
1	**Вид объекта недвижимости (помещение, машино-место)**	помещение
2	**Ранее присвоенный государственный учетный номер помещения, машино-места (кадастровый, инвентарный или условный номер)**	—
3	**Кадастровый номер исходного объекта недвижимости (объектов недвижимости)**	—
4	**Номер, тип этажа (этажей), на котором (которых) расположено помещение, машино-место**	Этаж 7
5	**Адрес помещения, машино-места**	Российская Федерация, Московская обл., г.о. Красногорск, д. Сабурово, ул. Рождественская, д. 2, кв. 224
	Местоположения помещения, машино-места	—
	Дополнение местоположения помещения, машино-места	—
6	**Площадь помещения, машино-места (Р), м^2**	52,4
7	**Назначение помещения**	жилое
8	**Вид жилого помещения (квартира, комната (в квартире), если жилое помещение расположено в многоквартирном доме**	квартира
9	**Вид (виды) разрешенного использования помещения**	—
10	**Наименование помещения**	—
11	**Кадастровый номер (при наличии) или обозначение на плане этажа (или поэтажном плане) квартиры, в которой расположена комната**	—

ТЕХНИЧЕСКИЙ ПЛАН ЗДАНИЯ

(вид объекта недвижимости, в отношении которого подготовлен технический план, в родительном падеже)

Характеристики всех помещений, машино-мест в здании, сооружении —

кадастровый номер здания, сооружения (при наличии)

12	**Сведения об отнесении к общему имуществу в многоквартирном доме или к вспомогательным помещениям**	—
13	**Сведения об отнесении к специализированному жилищному фонду или к жилым помещениям наемного дома социального использования или наемного дома коммерческого использования**	—
14	**Сведения о включении помещения в единый государственный реестр объектов культурного наследия (памятников истории и культуры) народов Российской Федерации**	
14.1	Регистрационный номер, вид и наименование объекта недвижимости в едином государственном реестре объектов культурного наследия (памятников истории и культуры) народов Российской Федерации либо регистрационный номер учетной карты объекта, представляющего собой историко-культурную ценность, вид и наименование выявленного объекта культурного наследия	—
14.2	Реквизиты решений Правительства Российской Федерации, органов охраны объектов культурного наследия о включении объекта недвижимости в единый государственный реестр объектов культурного наследия (памятников истории и культуры) народов Российской Федерации либо об отнесении объекта недвижимости к выявленным объектам культурного наследия, подлежащим государственной охране	—
14.3	Реквизиты документа, на основании которого установлены требования к сохранению, содержанию и использованию объектов культурного наследия (памятников истории и культуры) народов Российской Федерации, требования к обеспечению доступа к таким объектам либо выявленному объекту культурного наследия	—

Обозначение (номер) помещения, машино-места на плане здания, сооружения, плане этажа кв. 225

Кадастровый номер —

№ п/п	Наименование характеристики	Значение характеристики
1	2	3
1	**Вид объекта недвижимости (помещение, машино-место)**	помещение
2	**Ранее присвоенный государственный учетный номер помещения, машино-места (кадастровый, инвентарный или условный номер)**	—
3	**Кадастровый номер исходного объекта недвижимости (объектов недвижимости)**	—
4	**Номер, тип этажа (этажей), на котором (которых) расположено помещение, машино-место**	Этаж 7

ТЕХНИЧЕСКИЙ ПЛАН ЗДАНИЯ

(вид объекта недвижимости, в отношении которого подготовлен технический план, в родительном падеже)

Характеристики всех помещений, машино-мест в здании, сооружении —

кадастровый номер здания, сооружения (при наличии)

5	**Адрес помещения, машино-места**	Российская Федерация, Московская обл., г.о. Красногорск, д. Сабурово, ул. Рождественская, д. 2, кв. 225
	Местоположения помещения, машино-места	—
	Дополнение местоположения помещения, машино-места	—
6	**Площадь помещения, машино-места (Р), м^2**	35,3
7	**Назначение помещения**	жилое
8	**Вид жилого помещения (квартира, комната (в квартире), если жилое помещение расположено в многоквартирном доме**	квартира
9	**Вид (виды) разрешенного использования помещения**	—
10	**Наименование помещения**	—
11	**Кадастровый номер (при наличии) или обозначение на плане этажа (или поэтажном плане) квартиры, в которой расположена комната**	—
12	**Сведения об отнесении к общему имуществу в многоквартирном доме или к вспомогательным помещениям**	—
13	**Сведения об отнесении к специализированному жилищному фонду или к жилым помещениям наемного дома социального использования или наемного дома коммерческого использования**	—
14	**Сведения о включении помещения в единый государственный реестр объектов культурного наследия (памятников истории и культуры) народов Российской Федерации**	
14.1	Регистрационный номер, вид и наименование объекта недвижимости в едином государственном реестре объектов культурного наследия (памятников истории и культуры) народов Российской Федерации либо регистрационный номер учетной карты объекта, представляющего собой историко-культурную ценность, вид и наименование выявленного объекта культурного наследия	—
14.2	Реквизиты решений Правительства Российской Федерации, органов охраны объектов культурного наследия о включении объекта недвижимости в единый государственный реестр объектов культурного наследия (памятников истории и культуры) народов Российской Федерации либо об отнесении объекта недвижимости к выявленным объектам культурного наследия, подлежащим государственной охране	—

ТЕХНИЧЕСКИЙ ПЛАН ЗДАНИЯ

(вид объекта недвижимости, в отношении которого подготовлен технический план, в родительном падеже)

Характеристики всех помещений, машино-мест в здании, сооружении —

кадастровый номер здания, сооружения (при наличии)

14.3	Реквизиты документа, на основании которого установлены требования к сохранению, содержанию и использованию объектов культурного наследия (памятников истории и культуры) народов Российской Федерации, требования к обеспечению доступа к таким объектам либо выявленному объекту культурного наследия	—

Обозначение (номер) помещения, машино-места на плане здания, сооружения, плане этажа кв. 226

Кадастровый номер —

№ п/п	Наименование характеристики	Значение характеристики
1	2	3
1	**Вид объекта недвижимости (помещение, машино-место)**	помещение
2	**Ранее присвоенный государственный учетный номер помещения, машино-места (кадастровый, инвентарный или условный номер)**	—
3	**Кадастровый номер исходного объекта недвижимости (объектов недвижимости)**	—
4	**Номер, тип этажа (этажей), на котором (которых) расположено помещение, машино-место**	Этаж 7
5	**Адрес помещения, машино-места**	Российская Федерация, Московская обл., г.о. Красногорск, д. Сабурово, ул. Рождественская, д. 2, кв. 226
	Местоположения помещения, машино-места	—
	Дополнение местоположения помещения, машино-места	—
6	**Площадь помещения, машино-места (Р), м^2**	35,9
7	**Назначение помещения**	жилое
8	**Вид жилого помещения (квартира, комната (в квартире), если жилое помещение расположено в многоквартирном доме**	квартира
9	**Вид (виды) разрешенного использования помещения**	—
10	**Наименование помещения**	—
11	**Кадастровый номер (при наличии) или обозначение на плане этажа (или поэтажном плане) квартиры, в которой расположена комната**	—
12	**Сведения об отнесении к общему имуществу в многоквартирном доме или к вспомогательным помещениям**	—
13	**Сведения об отнесении к специализированному жилищному фонду или к жилым помещениям наемного дома социального использования или наемного дома коммерческого использования**	—
14	**Сведения о включении помещения в единый государственный реестр объектов культурного наследия (памятников истории и культуры) народов Российской Федерации**	

ТЕХНИЧЕСКИЙ ПЛАН ЗДАНИЯ

(вид объекта недвижимости, в отношении которого подготовлен технический план, в родительном падеже)

Характеристики всех помещений, машино-мест в здании, сооружении —

кадастровый номер здания, сооружения (при наличии)

14.1	Регистрационный номер, вид и наименование объекта недвижимости в едином государственном реестре объектов культурного наследия (памятников истории и культуры) народов Российской Федерации либо регистрационный номер учетной карты объекта, представляющего собой историко-культурную ценность, вид и наименование выявленного объекта культурного наследия	—
14.2	Реквизиты решений Правительства Российской Федерации, органов охраны объектов культурного наследия о включении объекта недвижимости в единый государственный реестр объектов культурного наследия (памятников истории и культуры) народов Российской Федерации либо об отнесении объекта недвижимости к выявленным объектам культурного наследия, подлежащим государственной охране	—
14.3	Реквизиты документа, на основании которого установлены требования к сохранению, содержанию и использованию объектов культурного наследия (памятников истории и культуры) народов Российской Федерации, требования к обеспечению доступа к таким объектам либо выявленному объекту культурного наследия	—

Обозначение (номер) помещения, машино-места на плане здания, сооружения, плане этажа кв. 227

Кадастровый номер —

№ п/п	Наименование характеристики	Значение характеристики
1	2	3
1	**Вид объекта недвижимости (помещение, машино-место)**	помещение
2	**Ранее присвоенный государственный учетный номер помещения, машино-места (кадастровый, инвентарный или условный номер)**	—
3	**Кадастровый номер исходного объекта недвижимости (объектов недвижимости)**	—
4	**Номер, тип этажа (этажей), на котором (которых) расположено помещение, машино-место**	Этаж 7
5	**Адрес помещения, машино-места**	Российская Федерация, Московская обл., г.о. Красногорск, д. Сабурово, ул. Рождественская, д. 2, кв. 227
	Местоположения помещения, машино-места	—
	Дополнение местоположения помещения, машино-места	—
6	**Площадь помещения, машино-места (Р), м²**	57,2
7	**Назначение помещения**	жилое
8	**Вид жилого помещения (квартира, комната (в квартире), если жилое помещение расположено в многоквартирном доме**	квартира

ТЕХНИЧЕСКИЙ ПЛАН ЗДАНИЯ

(вид объекта недвижимости, в отношении которого подготовлен технический план, в родительном падеже)

Характеристики всех помещений, машино-мест в здании, сооружении —

кадастровый номер здания, сооружения (при наличии)

9	**Вид (виды) разрешенного использования помещения**	—
10	**Наименование помещения**	—
11	**Кадастровый номер (при наличии) или обозначение на плане этажа (или поэтажном плане) квартиры, в которой расположена комната**	—
12	**Сведения об отнесении к общему имуществу в многоквартирном доме или к вспомогательным помещениям**	—
13	**Сведения об отнесении к специализированному жилищному фонду или к жилым помещениям наемного дома социального использования или наемного дома коммерческого использования**	—
14	**Сведения о включении помещения в единый государственный реестр объектов культурного наследия (памятников истории и культуры) народов Российской Федерации**	
14.1	Регистрационный номер, вид и наименование объекта недвижимости в едином государственном реестре объектов культурного наследия (памятников истории и культуры) народов Российской Федерации либо регистрационный номер учетной карты объекта, представляющего собой историко-культурную ценность, вид и наименование выявленного объекта культурного наследия	—
14.2	Реквизиты решений Правительства Российской Федерации, органов охраны объектов культурного наследия о включении объекта недвижимости в единый государственный реестр объектов культурного наследия (памятников истории и культуры) народов Российской Федерации либо об отнесении объекта недвижимости к выявленным объектам культурного наследия, подлежащим государственной охране	—
14.3	Реквизиты документа, на основании которого установлены требования к сохранению, содержанию и использованию объектов культурного наследия (памятников истории и культуры) народов Российской Федерации, требования к обеспечению доступа к таким объектам либо выявленному объекту культурного наследия	—

Обозначение (номер) помещения, машино-места на плане здания, сооружения, плане этажа кв. 228

Кадастровый номер —

№ п/п	**Наименование характеристики**	**Значение характеристики**
1	2	3
1	**Вид объекта недвижимости (помещение, машино-место)**	помещение

ТЕХНИЧЕСКИЙ ПЛАН ЗДАНИЯ

(вид объекта недвижимости, в отношении которого подготовлен технический план, в родительном падеже)

Характеристики всех помещений, машино-мест в здании, сооружении —

кадастровый номер здания, сооружения (при наличии)

2	**Ранее присвоенный государственный учетный номер помещения, машино-места (кадастровый, инвентарный или условный номер)**	—
3	**Кадастровый номер исходного объекта недвижимости (объектов недвижимости)**	—
4	**Номер, тип этажа (этажей), на котором (которых) расположено помещение, машино-место**	Этаж 8
5	**Адрес помещения, машино-места**	Российская Федерация, Московская обл., г.о. Красногорск, д. Сабурово, ул. Рождественская, д. 2, кв. 228
	Местоположения помещения, машино-места	—
	Дополнение местоположения помещения, машино-места	—
6	**Площадь помещения, машино-места (Р), м^2**	52,4
7	**Назначение помещения**	жилое
8	**Вид жилого помещения (квартира, комната (в квартире), если жилое помещение расположено в многоквартирном доме**	квартира
9	**Вид (виды) разрешенного использования помещения**	—
10	**Наименование помещения**	—
11	**Кадастровый номер (при наличии) или обозначение на плане этажа (или поэтажном плане) квартиры, в которой расположена комната**	—
12	**Сведения об отнесении к общему имуществу в многоквартирном доме или к вспомогательным помещениям**	—
13	**Сведения об отнесении к специализированному жилищному фонду или к жилым помещениям наемного дома социального использования или наемного дома коммерческого использования**	—
14	**Сведения о включении помещения в единый государственный реестр объектов культурного наследия (памятников истории и культуры) народов Российской Федерации**	
14.1	Регистрационный номер, вид и наименование объекта недвижимости в едином государственном реестре объектов культурного наследия (памятников истории и культуры) народов Российской Федерации либо регистрационный номер учетной карты объекта, представляющего собой историко-культурную ценность, вид и наименование выявленного объекта культурного наследия	—

ТЕХНИЧЕСКИЙ ПЛАН ЗДАНИЯ

(вид объекта недвижимости, в отношении которого подготовлен технический план, в родительном падеже)

Характеристики всех помещений, машино-мест в здании, сооружении —

кадастровый номер здания, сооружения (при наличии)

14.2	Реквизиты решений Правительства Российской Федерации, органов охраны объектов культурного наследия о включении объекта недвижимости в единый государственный реестр объектов культурного наследия (памятников истории и культуры) народов Российской Федерации либо об отнесении объекта недвижимости к выявленным объектам культурного наследия, подлежащим государственной охране	—
14.3	Реквизиты документа, на основании которого установлены требования к сохранению, содержанию и использованию объектов культурного наследия (памятников истории и культуры) народов Российской Федерации, требования к обеспечению доступа к таким объектам либо выявленному объекту культурного наследия	—

Обозначение (номер) помещения, машино-места на плане здания, сооружения, плане этажа кв. 229

Кадастровый номер —

№ п/п	Наименование характеристики	Значение характеристики
1	2	3
1	**Вид объекта недвижимости (помещение, машино-место)**	помещение
2	**Ранее присвоенный государственный учетный номер помещения, машино-места (кадастровый, инвентарный или условный номер)**	—
3	**Кадастровый номер исходного объекта недвижимости (объектов недвижимости)**	—
4	**Номер, тип этажа (этажей), на котором (которых) расположено помещение, машино-место**	Этаж 8
5	**Адрес помещения, машино-места**	Российская Федерация, Московская обл., г.о. Красногорск, д. Сабурово, ул. Рождественская, д. 2, кв. 229
	Местоположения помещения, машино-места	—
	Дополнение местоположения помещения, машино-места	—
6	**Площадь помещения, машино-места (Р), м^2**	35,3
7	**Назначение помещения**	жилое
8	**Вид жилого помещения (квартира, комната (в квартире), если жилое помещение расположено в многоквартирном доме**	квартира
9	**Вид (виды) разрешенного использования помещения**	—
10	**Наименование помещения**	—
11	**Кадастровый номер (при наличии) или обозначение на плане этажа (или поэтажном плане) квартиры, в которой расположена комната**	—

ТЕХНИЧЕСКИЙ ПЛАН ЗДАНИЯ

(вид объекта недвижимости, в отношении которого подготовлен технический план, в родительном падеже)

Характеристики всех помещений, машино-мест в здании, сооружении —

кадастровый номер здания, сооружения (при наличии)

12	**Сведения об отнесении к общему имуществу в многоквартирном доме или к вспомогательным помещениям**	—
13	**Сведения об отнесении к специализированному жилищному фонду или к жилым помещениям наемного дома социального использования или наемного дома коммерческого использования**	—
14	**Сведения о включении помещения в единый государственный реестр объектов культурного наследия (памятников истории и культуры) народов Российской Федерации**	
14.1	Регистрационный номер, вид и наименование объекта недвижимости в едином государственном реестре объектов культурного наследия (памятников истории и культуры) народов Российской Федерации либо регистрационный номер учетной карты объекта, представляющего собой историко-культурную ценность, вид и наименование выявленного объекта культурного наследия	—
14.2	Реквизиты решений Правительства Российской Федерации, органов охраны объектов культурного наследия о включении объекта недвижимости в единый государственный реестр объектов культурного наследия (памятников истории и культуры) народов Российской Федерации либо об отнесении объекта недвижимости к выявленным объектам культурного наследия, подлежащим государственной охране	—
14.3	Реквизиты документа, на основании которого установлены требования к сохранению, содержанию и использованию объектов культурного наследия (памятников истории и культуры) народов Российской Федерации, требования к обеспечению доступа к таким объектам либо выявленному объекту культурного наследия	—

Обозначение (номер) помещения, машино-места на плане здания, сооружения, плане этажа кв. 230

Кадастровый номер —

№ п/п	**Наименование характеристики**	**Значение характеристики**
1	2	3
1	**Вид объекта недвижимости (помещение, машино-место)**	помещение
2	**Ранее присвоенный государственный учетный номер помещения, машино-места (кадастровый, инвентарный или условный номер)**	—
3	**Кадастровый номер исходного объекта недвижимости (объектов недвижимости)**	—
4	**Номер, тип этажа (этажей), на котором (которых) расположено помещение, машино-место**	Этаж 8

ТЕХНИЧЕСКИЙ ПЛАН ЗДАНИЯ

(вид объекта недвижимости, в отношении которого подготовлен технический план, в родительном падеже)

Характеристики всех помещений, машино-мест в здании, сооружении —

кадастровый номер здания, сооружения (при наличии)

5	**Адрес помещения, машино-места**	Российская Федерация, Московская обл., г.о. Красногорск, д. Сабурово, ул. Рождественская, д. 2, кв. 230
	Местоположения помещения, машино-места	—
	Дополнение местоположения помещения, машино-места	—
6	**Площадь помещения, машино-места (Р), м^2**	35,9
7	**Назначение помещения**	жилое
8	**Вид жилого помещения (квартира, комната (в квартире), если жилое помещение расположено в многоквартирном доме**	квартира
9	**Вид (виды) разрешенного использования помещения**	—
10	**Наименование помещения**	—
11	**Кадастровый номер (при наличии) или обозначение на плане этажа (или поэтажном плане) квартиры, в которой расположена комната**	—
12	**Сведения об отнесении к общему имуществу в многоквартирном доме или к вспомогательным помещениям**	—
13	**Сведения об отнесении к специализированному жилищному фонду или к жилым помещениям наемного дома социального использования или наемного дома коммерческого использования**	—
14	**Сведения о включении помещения в единый государственный реестр объектов культурного наследия (памятников истории и культуры) народов Российской Федерации**	
14.1	Регистрационный номер, вид и наименование объекта недвижимости в едином государственном реестре объектов культурного наследия (памятников истории и культуры) народов Российской Федерации либо регистрационный номер учетной карты объекта, представляющего собой историко-культурную ценность, вид и наименование выявленного объекта культурного наследия	—
14.2	Реквизиты решений Правительства Российской Федерации, органов охраны объектов культурного наследия о включении объекта недвижимости в единый государственный реестр объектов культурного наследия (памятников истории и культуры) народов Российской Федерации либо об отнесении объекта недвижимости к выявленным объектам культурного наследия, подлежащим государственной охране	—

ТЕХНИЧЕСКИЙ ПЛАН ЗДАНИЯ

(вид объекта недвижимости, в отношении которого подготовлен технический план, в родительном падеже)

Характеристики всех помещений, машино-мест в здании, сооружении —

кадастровый номер здания, сооружения (при наличии)

14.3	Реквизиты документа, на основании которого установлены требования к сохранению, содержанию и использованию объектов культурного наследия (памятников истории и культуры) народов Российской Федерации, требования к обеспечению доступа к таким объектам либо выявленному объекту культурного наследия	—

Обозначение (номер) помещения, машино-места на плане здания, сооружения, плане этажа кв. 231

Кадастровый номер —

№ п/п	Наименование характеристики	Значение характеристики
1	2	3
1	**Вид объекта недвижимости (помещение, машино-место)**	помещение
2	**Ранее присвоенный государственный учетный номер помещения, машино-места (кадастровый, инвентарный или условный номер)**	—
3	**Кадастровый номер исходного объекта недвижимости (объектов недвижимости)**	—
4	**Номер, тип этажа (этажей), на котором (которых) расположено помещение, машино-место**	Этаж 8
5	**Адрес помещения, машино-места**	Российская Федерация, Московская обл., г.о. Красногорск, д. Сабурово, ул. Рождественская, д. 2, кв. 231
	Местоположения помещения, машино-места	—
	Дополнение местоположения помещения, машино-места	—
6	**Площадь помещения, машино-места (Р), м^2**	57,2
7	**Назначение помещения**	жилое
8	**Вид жилого помещения (квартира, комната (в квартире), если жилое помещение расположено в многоквартирном доме**	квартира
9	**Вид (виды) разрешенного использования помещения**	—
10	**Наименование помещения**	—
11	**Кадастровый номер (при наличии) или обозначение на плане этажа (или поэтажном плане) квартиры, в которой расположена комната**	—
12	**Сведения об отнесении к общему имуществу в многоквартирном доме или к вспомогательным помещениям**	—
13	**Сведения об отнесении к специализированному жилищному фонду или к жилым помещениям наемного дома социального использования или наемного дома коммерческого использования**	—
14	**Сведения о включении помещения в единый государственный реестр объектов культурного наследия (памятников истории и культуры) народов Российской Федерации**	

ТЕХНИЧЕСКИЙ ПЛАН ЗДАНИЯ

(вид объекта недвижимости, в отношении которого подготовлен технический план, в родительном падеже)

Характеристики всех помещений, машино-мест в здании, сооружении —

кадастровый номер здания, сооружения (при наличии)

14.1	Регистрационный номер, вид и наименование объекта недвижимости в едином государственном реестре объектов культурного наследия (памятников истории и культуры) народов Российской Федерации либо регистрационный номер учетной карты объекта, представляющего собой историко-культурную ценность, вид и наименование выявленного объекта культурного наследия	—
14.2	Реквизиты решений Правительства Российской Федерации, органов охраны объектов культурного наследия о включении объекта недвижимости в единый государственный реестр объектов культурного наследия (памятников истории и культуры) народов Российской Федерации либо об отнесении объекта недвижимости к выявленным объектам культурного наследия, подлежащим государственной охране	—
14.3	Реквизиты документа, на основании которого установлены требования к сохранению, содержанию и использованию объектов культурного наследия (памятников истории и культуры) народов Российской Федерации, требования к обеспечению доступа к таким объектам либо выявленному объекту культурного наследия	—

Обозначение (номер) помещения, машино-места на плане здания, сооружения, плане этажа кв. 232

Кадастровый номер —

№ п/п	Наименование характеристики	Значение характеристики
1	2	3
1	**Вид объекта недвижимости (помещение, машино-место)**	помещение
2	**Ранее присвоенный государственный учетный номер помещения, машино-места (кадастровый, инвентарный или условный номер)**	—
3	**Кадастровый номер исходного объекта недвижимости (объектов недвижимости)**	—
4	**Номер, тип этажа (этажей), на котором (которых) расположено помещение, машино-место**	Этаж 1
5	**Адрес помещения, машино-места**	Российская Федерация, Московская обл., г.о. Красногорск, д. Сабурово, ул. Рождественская, д. 2, кв. 232
	Местоположения помещения, машино-места	—
	Дополнение местоположения помещения, машино-места	—
6	**Площадь помещения, машино-места (Р), м²**	43,2
7	**Назначение помещения**	жилое
8	**Вид жилого помещения (квартира, комната (в квартире), если жилое помещение расположено в многоквартирном доме**	квартира

ТЕХНИЧЕСКИЙ ПЛАН ЗДАНИЯ

(вид объекта недвижимости, в отношении которого подготовлен технический план, в родительном падеже)

Характеристики всех помещений, машино-мест в здании, сооружении —

кадастровый номер здания, сооружения (при наличии)

9	**Вид (виды) разрешенного использования помещения**	—
10	**Наименование помещения**	—
11	**Кадастровый номер (при наличии) или обозначение на плане этажа (или поэтажном плане) квартиры, в которой расположена комната**	—
12	**Сведения об отнесении к общему имуществу в многоквартирном доме или к вспомогательным помещениям**	—
13	**Сведения об отнесении к специализированному жилищному фонду или к жилым помещениям наемного дома социального использования или наемного дома коммерческого использования**	—
14	**Сведения о включении помещения в единый государственный реестр объектов культурного наследия (памятников истории и культуры) народов Российской Федерации**	
14.1	Регистрационный номер, вид и наименование объекта недвижимости в едином государственном реестре объектов культурного наследия (памятников истории и культуры) народов Российской Федерации либо регистрационный номер учетной карты объекта, представляющего собой историко-культурную ценность, вид и наименование выявленного объекта культурного наследия	—
14.2	Реквизиты решений Правительства Российской Федерации, органов охраны объектов культурного наследия о включении объекта недвижимости в единый государственный реестр объектов культурного наследия (памятников истории и культуры) народов Российской Федерации либо об отнесении объекта недвижимости к выявленным объектам культурного наследия, подлежащим государственной охране	—
14.3	Реквизиты документа, на основании которого установлены требования к сохранению, содержанию и использованию объектов культурного наследия (памятников истории и культуры) народов Российской Федерации, требования к обеспечению доступа к таким объектам либо выявленному объекту культурного наследия	—

Обозначение (номер) помещения, машино-места на плане здания, сооружения, плане этажа кв. 233

Кадастровый номер —

№ п/п	**Наименование характеристики**	**Значение характеристики**
1	2	3
1	**Вид объекта недвижимости (помещение, машино-место)**	помещение

ТЕХНИЧЕСКИЙ ПЛАН ЗДАНИЯ

(вид объекта недвижимости, в отношении которого подготовлен технический план, в родительном падеже)

Характеристики всех помещений, машино-мест в здании, сооружении —

кадастровый номер здания, сооружения (при наличии)

2	**Ранее присвоенный государственный учетный номер помещения, машино-места (кадастровый, инвентарный или условный номер)**	—
3	**Кадастровый номер исходного объекта недвижимости (объектов недвижимости)**	—
4	**Номер, тип этажа (этажей), на котором (которых) расположено помещение, машино-место**	Этаж 1
5	**Адрес помещения, машино-места**	Российская Федерация, Московская обл., г.о. Красногорск, д. Сабурово, ул. Рождественская, д. 2, кв. 233
	Местоположения помещения, машино-места	—
	Дополнение местоположения помещения, машино-места	—
6	**Площадь помещения, машино-места (Р), м^2**	56,1
7	**Назначение помещения**	жилое
8	**Вид жилого помещения (квартира, комната (в квартире), если жилое помещение расположено в многоквартирном доме**	квартира
9	**Вид (виды) разрешенного использования помещения**	—
10	**Наименование помещения**	—
11	**Кадастровый номер (при наличии) или обозначение на плане этажа (или поэтажном плане) квартиры, в которой расположена комната**	—
12	**Сведения об отнесении к общему имуществу в многоквартирном доме или к вспомогательным помещениям**	—
13	**Сведения об отнесении к специализированному жилищному фонду или к жилым помещениям наемного дома социального использования или наемного дома коммерческого использования**	—
14	**Сведения о включении помещения в единый государственный реестр объектов культурного наследия (памятников истории и культуры) народов Российской Федерации**	
14.1	Регистрационный номер, вид и наименование объекта недвижимости в едином государственном реестре объектов культурного наследия (памятников истории и культуры) народов Российской Федерации либо регистрационный номер учетной карты объекта, представляющего собой историко-культурную ценность, вид и наименование выявленного объекта культурного наследия	—

ТЕХНИЧЕСКИЙ ПЛАН ЗДАНИЯ

(вид объекта недвижимости, в отношении которого подготовлен технический план, в родительном падеже)

Характеристики всех помещений, машино-мест в здании, сооружении —

кадастровый номер здания, сооружения (при наличии)

14.2	Реквизиты решений Правительства Российской Федерации, органов охраны объектов культурного наследия о включении объекта недвижимости в единый государственный реестр объектов культурного наследия (памятников истории и культуры) народов Российской Федерации либо об отнесении объекта недвижимости к выявленным объектам культурного наследия, подлежащим государственной охране	—
14.3	Реквизиты документа, на основании которого установлены требования к сохранению, содержанию и использованию объектов культурного наследия (памятников истории и культуры) народов Российской Федерации, требования к обеспечению доступа к таким объектам либо выявленному объекту культурного наследия	—

Обозначение (номер) помещения, машино-места на плане здания, сооружения, плане этажа кв. 234

Кадастровый номер —

№ п/п	Наименование характеристики	Значение характеристики
1	2	3
1	**Вид объекта недвижимости (помещение, машино-место)**	помещение
2	**Ранее присвоенный государственный учетный номер помещения, машино-места (кадастровый, инвентарный или условный номер)**	—
3	**Кадастровый номер исходного объекта недвижимости (объектов недвижимости)**	—
4	**Номер, тип этажа (этажей), на котором (которых) расположено помещение, машино-место**	Этаж 2
5	**Адрес помещения, машино-места**	Российская Федерация, Московская обл., г.о. Красногорск, д. Сабурово, ул. Рождественская, д. 2, кв. 234
	Местоположения помещения, машино-места	—
	Дополнение местоположения помещения, машино-места	—
6	**Площадь помещения, машино-места (Р), м^2**	42,9
7	**Назначение помещения**	жилое
8	**Вид жилого помещения (квартира, комната (в квартире), если жилое помещение расположено в многоквартирном доме**	квартира
9	**Вид (виды) разрешенного использования помещения**	—
10	**Наименование помещения**	—
11	**Кадастровый номер (при наличии) или обозначение на плане этажа (или поэтажном плане) квартиры, в которой расположена комната**	—

ТЕХНИЧЕСКИЙ ПЛАН ЗДАНИЯ

(вид объекта недвижимости, в отношении которого подготовлен технический план, в родительном падеже)

Характеристики всех помещений, машино-мест в здании, сооружении —

кадастровый номер здания, сооружения (при наличии)

12	**Сведения об отнесении к общему имуществу в многоквартирном доме или к вспомогательным помещениям**	—
13	**Сведения об отнесении к специализированному жилищному фонду или к жилым помещениям наемного дома социального использования или наемного дома коммерческого использования**	—
14	**Сведения о включении помещения в единый государственный реестр объектов культурного наследия (памятников истории и культуры) народов Российской Федерации**	
14.1	Регистрационный номер, вид и наименование объекта недвижимости в едином государственном реестре объектов культурного наследия (памятников истории и культуры) народов Российской Федерации либо регистрационный номер учетной карты объекта, представляющего собой историко-культурную ценность, вид и наименование выявленного объекта культурного наследия	—
14.2	Реквизиты решений Правительства Российской Федерации, органов охраны объектов культурного наследия о включении объекта недвижимости в единый государственный реестр объектов культурного наследия (памятников истории и культуры) народов Российской Федерации либо об отнесении объекта недвижимости к выявленным объектам культурного наследия, подлежащим государственной охране	—
14.3	Реквизиты документа, на основании которого установлены требования к сохранению, содержанию и использованию объектов культурного наследия (памятников истории и культуры) народов Российской Федерации, требования к обеспечению доступа к таким объектам либо выявленному объекту культурного наследия	—

Обозначение (номер) помещения, машино-места на плане здания, сооружения, плане этажа кв. 235

Кадастровый номер —

№ п/п	**Наименование характеристики**	**Значение характеристики**
1	2	3
1	**Вид объекта недвижимости (помещение, машино-место)**	помещение
2	**Ранее присвоенный государственный учетный номер помещения, машино-места (кадастровый, инвентарный или условный номер)**	—
3	**Кадастровый номер исходного объекта недвижимости (объектов недвижимости)**	—
4	**Номер, тип этажа (этажей), на котором (которых) расположено помещение, машино-место**	Этаж 2

ТЕХНИЧЕСКИЙ ПЛАН ЗДАНИЯ

(вид объекта недвижимости, в отношении которого подготовлен технический план, в родительном падеже)

Характеристики всех помещений, машино-мест в здании, сооружении —

кадастровый номер здания, сооружения (при наличии)

5	**Адрес помещения, машино-места**	Российская Федерация, Московская обл., г.о. Красногорск, д. Сабурово, ул. Рождественская, д. 2, кв. 235
	Местоположения помещения, машино-места	—
	Дополнение местоположения помещения, машино-места	—
6	**Площадь помещения, машино-места (Р), м^2**	51,2
7	**Назначение помещения**	жилое
8	**Вид жилого помещения (квартира, комната (в квартире), если жилое помещение расположено в многоквартирном доме**	квартира
9	**Вид (виды) разрешенного использования помещения**	—
10	**Наименование помещения**	—
11	**Кадастровый номер (при наличии) или обозначение на плане этажа (или поэтажном плане) квартиры, в которой расположена комната**	—
12	**Сведения об отнесении к общему имуществу в многоквартирном доме или к вспомогательным помещениям**	—
13	**Сведения об отнесении к специализированному жилищному фонду или к жилым помещениям наемного дома социального использования или наемного дома коммерческого использования**	—
14	**Сведения о включении помещения в единый государственный реестр объектов культурного наследия (памятников истории и культуры) народов Российской Федерации**	
14.1	Регистрационный номер, вид и наименование объекта недвижимости в едином государственном реестре объектов культурного наследия (памятников истории и культуры) народов Российской Федерации либо регистрационный номер учетной карты объекта, представляющего собой историко-культурную ценность, вид и наименование выявленного объекта культурного наследия	—
14.2	Реквизиты решений Правительства Российской Федерации, органов охраны объектов культурного наследия о включении объекта недвижимости в единый государственный реестр объектов культурного наследия (памятников истории и культуры) народов Российской Федерации либо об отнесении объекта недвижимости к выявленным объектам культурного наследия, подлежащим государственной охране	—

ТЕХНИЧЕСКИЙ ПЛАН ЗДАНИЯ

(вид объекта недвижимости, в отношении которого подготовлен технический план, в родительном падеже)

Характеристики всех помещений, машино-мест в здании, сооружении —

кадастровый номер здания, сооружения (при наличии)

14.3	Реквизиты документа, на основании которого установлены требования к сохранению, содержанию и использованию объектов культурного наследия (памятников истории и культуры) народов Российской Федерации, требования к обеспечению доступа к таким объектам либо выявленному объекту культурного наследия	—

Обозначение (номер) помещения, машино-места на плане здания, сооружения, плане этажа кв. 236

Кадастровый номер —

№ п/п	Наименование характеристики	Значение характеристики
1	2	3
1	**Вид объекта недвижимости (помещение, машино-место)**	помещение
2	**Ранее присвоенный государственный учетный номер помещения, машино-места (кадастровый, инвентарный или условный номер)**	—
3	**Кадастровый номер исходного объекта недвижимости (объектов недвижимости)**	—
4	**Номер, тип этажа (этажей), на котором (которых) расположено помещение, машино-место**	Этаж 2
5	**Адрес помещения, машино-места**	Российская Федерация, Московская обл., г.о. Красногорск, д. Сабурово, ул. Рождественская, д. 2, кв. 236
	Местоположения помещения, машино-места	—
	Дополнение местоположения помещения, машино-места	—
6	**Площадь помещения, машино-места (Р), м^2**	56,1
7	**Назначение помещения**	жилое
8	**Вид жилого помещения (квартира, комната (в квартире), если жилое помещение расположено в многоквартирном доме**	квартира
9	**Вид (виды) разрешенного использования помещения**	—
10	**Наименование помещения**	—
11	**Кадастровый номер (при наличии) или обозначение на плане этажа (или поэтажном плане) квартиры, в которой расположена комната**	—
12	**Сведения об отнесении к общему имуществу в многоквартирном доме или к вспомогательным помещениям**	—
13	**Сведения об отнесении к специализированному жилищному фонду или к жилым помещениям наемного дома социального использования или наемного дома коммерческого использования**	—
14	**Сведения о включении помещения в единый государственный реестр объектов культурного наследия (памятников истории и культуры) народов Российской Федерации**	

ТЕХНИЧЕСКИЙ ПЛАН ЗДАНИЯ

(вид объекта недвижимости, в отношении которого подготовлен технический план, в родительном падеже)

Характеристики всех помещений, машино-мест в здании, сооружении —

кадастровый номер здания, сооружения (при наличии)

14.1	Регистрационный номер, вид и наименование объекта недвижимости в едином государственном реестре объектов культурного наследия (памятников истории и культуры) народов Российской Федерации либо регистрационный номер учетной карты объекта, представляющего собой историко-культурную ценность, вид и наименование выявленного объекта культурного наследия	—
14.2	Реквизиты решений Правительства Российской Федерации, органов охраны объектов культурного наследия о включении объекта недвижимости в единый государственный реестр объектов культурного наследия (памятников истории и культуры) народов Российской Федерации либо об отнесении объекта недвижимости к выявленным объектам культурного наследия, подлежащим государственной охране	—
14.3	Реквизиты документа, на основании которого установлены требования к сохранению, содержанию и использованию объектов культурного наследия (памятников истории и культуры) народов Российской Федерации, требования к обеспечению доступа к таким объектам либо выявленному объекту культурного наследия	—

Обозначение (номер) помещения, машино-места на плане здания, сооружения, плане этажа кв. 237

Кадастровый номер —

№ п/п	Наименование характеристики	Значение характеристики
1	2	3
1	**Вид объекта недвижимости (помещение, машино-место)**	помещение
2	**Ранее присвоенный государственный учетный номер помещения, машино-места (кадастровый, инвентарный или условный номер)**	—
3	**Кадастровый номер исходного объекта недвижимости (объектов недвижимости)**	—
4	**Номер, тип этажа (этажей), на котором (которых) расположено помещение, машино-место**	Этаж 3
5	**Адрес помещения, машино-места**	Российская Федерация, Московская обл., г.о. Красногорск, д. Сабурово, ул. Рождественская, д. 2, кв. 237
	Местоположения помещения, машино-места	—
	Дополнение местоположения помещения, машино-места	—
6	**Площадь помещения, машино-места (Р), м²**	69,5
7	**Назначение помещения**	жилое
8	**Вид жилого помещения (квартира, комната (в квартире), если жилое помещение расположено в многоквартирном доме**	квартира

ТЕХНИЧЕСКИЙ ПЛАН ЗДАНИЯ

(вид объекта недвижимости, в отношении которого подготовлен технический план, в родительном падеже)

Характеристики всех помещений, машино-мест в здании, сооружении —

кадастровый номер здания, сооружения (при наличии)

9	**Вид (виды) разрешенного использования помещения**	—
10	**Наименование помещения**	—
11	**Кадастровый номер (при наличии) или обозначение на плане этажа (или поэтажном плане) квартиры, в которой расположена комната**	—
12	**Сведения об отнесении к общему имуществу в многоквартирном доме или к вспомогательным помещениям**	—
13	**Сведения об отнесении к специализированному жилищному фонду или к жилым помещениям наемного дома социального использования или наемного дома коммерческого использования**	—
14	**Сведения о включении помещения в единый государственный реестр объектов культурного наследия (памятников истории и культуры) народов Российской Федерации**	
14.1	Регистрационный номер, вид и наименование объекта недвижимости в едином государственном реестре объектов культурного наследия (памятников истории и культуры) народов Российской Федерации либо регистрационный номер учетной карты объекта, представляющего собой историко-культурную ценность, вид и наименование выявленного объекта культурного наследия	—
14.2	Реквизиты решений Правительства Российской Федерации, органов охраны объектов культурного наследия о включении объекта недвижимости в единый государственный реестр объектов культурного наследия (памятников истории и культуры) народов Российской Федерации либо об отнесении объекта недвижимости к выявленным объектам культурного наследия, подлежащим государственной охране	—
14.3	Реквизиты документа, на основании которого установлены требования к сохранению, содержанию и использованию объектов культурного наследия (памятников истории и культуры) народов Российской Федерации, требования к обеспечению доступа к таким объектам либо выявленному объекту культурного наследия	—

Обозначение (номер) помещения, машино-места на плане здания, сооружения, плане этажа кв. 238

Кадастровый номер —

№ п/п	**Наименование характеристики**	**Значение характеристики**
1	2	3
1	**Вид объекта недвижимости (помещение, машино-место)**	помещение

ТЕХНИЧЕСКИЙ ПЛАН ЗДАНИЯ

(вид объекта недвижимости, в отношении которого подготовлен технический план, в родительном падеже)

Характеристики всех помещений, машино-мест в здании, сооружении —

кадастровый номер здания, сооружения (при наличии)

2	**Ранее присвоенный государственный учетный номер помещения, машино-места (кадастровый, инвентарный или условный номер)**	—
3	**Кадастровый номер исходного объекта недвижимости (объектов недвижимости)**	—
4	**Номер, тип этажа (этажей), на котором (которых) расположено помещение, машино-место**	Этаж 3
5	**Адрес помещения, машино-места**	Российская Федерация, Московская обл., г.о. Красногорск, д. Сабурово, ул. Рождественская, д. 2, кв. 238
	Местоположения помещения, машино-места	—
	Дополнение местоположения помещения, машино-места	—
6	**Площадь помещения, машино-места (Р), м^2**	51,2
7	**Назначение помещения**	жилое
8	**Вид жилого помещения (квартира, комната (в квартире), если жилое помещение расположено в многоквартирном доме**	квартира
9	**Вид (виды) разрешенного использования помещения**	—
10	**Наименование помещения**	—
11	**Кадастровый номер (при наличии) или обозначение на плане этажа (или поэтажном плане) квартиры, в которой расположена комната**	—
12	**Сведения об отнесении к общему имуществу в многоквартирном доме или к вспомогательным помещениям**	—
13	**Сведения об отнесении к специализированному жилищному фонду или к жилым помещениям наемного дома социального использования или наемного дома коммерческого использования**	—
14	**Сведения о включении помещения в единый государственный реестр объектов культурного наследия (памятников истории и культуры) народов Российской Федерации**	
14.1	Регистрационный номер, вид и наименование объекта недвижимости в едином государственном реестре объектов культурного наследия (памятников истории и культуры) народов Российской Федерации либо регистрационный номер учетной карты объекта, представляющего собой историко-культурную ценность, вид и наименование выявленного объекта культурного наследия	—

ТЕХНИЧЕСКИЙ ПЛАН ЗДАНИЯ

(вид объекта недвижимости, в отношении которого подготовлен технический план, в родительном падеже)

Характеристики всех помещений, машино-мест в здании, сооружении —

кадастровый номер здания, сооружения (при наличии)

14.2	Реквизиты решений Правительства Российской Федерации, органов охраны объектов культурного наследия о включении объекта недвижимости в единый государственный реестр объектов культурного наследия (памятников истории и культуры) народов Российской Федерации либо об отнесении объекта недвижимости к выявленным объектам культурного наследия, подлежащим государственной охране	—
14.3	Реквизиты документа, на основании которого установлены требования к сохранению, содержанию и использованию объектов культурного наследия (памятников истории и культуры) народов Российской Федерации, требования к обеспечению доступа к таким объектам либо выявленному объекту культурного наследия	—

Обозначение (номер) помещения, машино-места на плане здания, сооружения, плане этажа кв. 239

Кадастровый номер —

№ п/п	Наименование характеристики	Значение характеристики
1	2	3
1	**Вид объекта недвижимости (помещение, машино-место)**	помещение
2	**Ранее присвоенный государственный учетный номер помещения, машино-места (кадастровый, инвентарный или условный номер)**	—
3	**Кадастровый номер исходного объекта недвижимости (объектов недвижимости)**	—
4	**Номер, тип этажа (этажей), на котором (которых) расположено помещение, машино-место**	Этаж 3
5	**Адрес помещения, машино-места**	Российская Федерация, Московская обл., г.о. Красногорск, д. Сабурово, ул. Рождественская, д. 2, кв. 239
	Местоположения помещения, машино-места	—
	Дополнение местоположения помещения, машино-места	—
6	**Площадь помещения, машино-места (Р), м^2**	56,1
7	**Назначение помещения**	жилое
8	**Вид жилого помещения (квартира, комната (в квартире), если жилое помещение расположено в многоквартирном доме**	квартира
9	**Вид (виды) разрешенного использования помещения**	—
10	**Наименование помещения**	—
11	**Кадастровый номер (при наличии) или обозначение на плане этажа (или поэтажном плане) квартиры, в которой расположена комната**	—

ТЕХНИЧЕСКИЙ ПЛАН ЗДАНИЯ

(вид объекта недвижимости, в отношении которого подготовлен технический план, в родительном падеже)

Характеристики всех помещений, машино-мест в здании, сооружении —

кадастровый номер здания, сооружения (при наличии)

12	**Сведения об отнесении к общему имуществу в многоквартирном доме или к вспомогательным помещениям**	—
13	**Сведения об отнесении к специализированному жилищному фонду или к жилым помещениям наемного дома социального использования или наемного дома коммерческого использования**	—
14	**Сведения о включении помещения в единый государственный реестр объектов культурного наследия (памятников истории и культуры) народов Российской Федерации**	
14.1	Регистрационный номер, вид и наименование объекта недвижимости в едином государственном реестре объектов культурного наследия (памятников истории и культуры) народов Российской Федерации либо регистрационный номер учетной карты объекта, представляющего собой историко-культурную ценность, вид и наименование выявленного объекта культурного наследия	—
14.2	Реквизиты решений Правительства Российской Федерации, органов охраны объектов культурного наследия о включении объекта недвижимости в единый государственный реестр объектов культурного наследия (памятников истории и культуры) народов Российской Федерации либо об отнесении объекта недвижимости к выявленным объектам культурного наследия, подлежащим государственной охране	—
14.3	Реквизиты документа, на основании которого установлены требования к сохранению, содержанию и использованию объектов культурного наследия (памятников истории и культуры) народов Российской Федерации, требования к обеспечению доступа к таким объектам либо выявленному объекту культурного наследия	—

Обозначение (номер) помещения, машино-места на плане здания, сооружения, плане этажа кв. 240

Кадастровый номер —

№ п/п	**Наименование характеристики**	**Значение характеристики**
1	2	3
1	**Вид объекта недвижимости (помещение, машино-место)**	помещение
2	**Ранее присвоенный государственный учетный номер помещения, машино-места (кадастровый, инвентарный или условный номер)**	—
3	**Кадастровый номер исходного объекта недвижимости (объектов недвижимости)**	—
4	**Номер, тип этажа (этажей), на котором (которых) расположено помещение, машино-место**	Этаж 4

ТЕХНИЧЕСКИЙ ПЛАН ЗДАНИЯ

(вид объекта недвижимости, в отношении которого подготовлен технический план, в родительном падеже)

Характеристики всех помещений, машино-мест в здании, сооружении —

кадастровый номер здания, сооружения (при наличии)

5	**Адрес помещения, машино-места**	Российская Федерация, Московская обл., г.о. Красногорск, д. Сабурово, ул. Рождественская, д. 2, кв. 240
	Местоположения помещения, машино-места	—
	Дополнение местоположения помещения, машино-места	—
6	**Площадь помещения, машино-места (Р), м^2**	69,5
7	**Назначение помещения**	жилое
8	**Вид жилого помещения (квартира, комната (в квартире), если жилое помещение расположено в многоквартирном доме**	квартира
9	**Вид (виды) разрешенного использования помещения**	—
10	**Наименование помещения**	—
11	**Кадастровый номер (при наличии) или обозначение на плане этажа (или поэтажном плане) квартиры, в которой расположена комната**	—
12	**Сведения об отнесении к общему имуществу в многоквартирном доме или к вспомогательным помещениям**	—
13	**Сведения об отнесении к специализированному жилищному фонду или к жилым помещениям наемного дома социального использования или наемного дома коммерческого использования**	—
14	**Сведения о включении помещения в единый государственный реестр объектов культурного наследия (памятников истории и культуры) народов Российской Федерации**	
14.1	Регистрационный номер, вид и наименование объекта недвижимости в едином государственном реестре объектов культурного наследия (памятников истории и культуры) народов Российской Федерации либо регистрационный номер учетной карты объекта, представляющего собой историко-культурную ценность, вид и наименование выявленного объекта культурного наследия	—
14.2	Реквизиты решений Правительства Российской Федерации, органов охраны объектов культурного наследия о включении объекта недвижимости в единый государственный реестр объектов культурного наследия (памятников истории и культуры) народов Российской Федерации либо об отнесении объекта недвижимости к выявленным объектам культурного наследия, подлежащим государственной охране	—

ТЕХНИЧЕСКИЙ ПЛАН ЗДАНИЯ

(вид объекта недвижимости, в отношении которого подготовлен технический план, в родительном падеже)

Характеристики всех помещений, машино-мест в здании, сооружении —

кадастровый номер здания, сооружения (при наличии)

14.3	Реквизиты документа, на основании которого установлены требования к сохранению, содержанию и использованию объектов культурного наследия (памятников истории и культуры) народов Российской Федерации, требования к обеспечению доступа к таким объектам либо выявленному объекту культурного наследия	—

Обозначение (номер) помещения, машино-места на плане здания, сооружения, плане этажа кв. 241

Кадастровый номер —

№ п/п	Наименование характеристики	Значение характеристики
1	2	3
1	**Вид объекта недвижимости (помещение, машино-место)**	помещение
2	**Ранее присвоенный государственный учетный номер помещения, машино-места (кадастровый, инвентарный или условный номер)**	—
3	**Кадастровый номер исходного объекта недвижимости (объектов недвижимости)**	—
4	**Номер, тип этажа (этажей), на котором (которых) расположено помещение, машино-место**	Этаж 4
5	**Адрес помещения, машино-места**	Российская Федерация, Московская обл., г.о. Красногорск, д. Сабурово, ул. Рождественская, д. 2, кв. 241
	Местоположения помещения, машино-места	—
	Дополнение местоположения помещения, машино-места	—
6	**Площадь помещения, машино-места (Р), м^2**	51,2
7	**Назначение помещения**	жилое
8	**Вид жилого помещения (квартира, комната (в квартире), если жилое помещение расположено в многоквартирном доме**	квартира
9	**Вид (виды) разрешенного использования помещения**	—
10	**Наименование помещения**	—
11	**Кадастровый номер (при наличии) или обозначение на плане этажа (или поэтажном плане) квартиры, в которой расположена комната**	—
12	**Сведения об отнесении к общему имуществу в многоквартирном доме или к вспомогательным помещениям**	—
13	**Сведения об отнесении к специализированному жилищному фонду или к жилым помещениям наемного дома социального использования или наемного дома коммерческого использования**	—
14	**Сведения о включении помещения в единый государственный реестр объектов культурного наследия (памятников истории и культуры) народов Российской Федерации**	

ТЕХНИЧЕСКИЙ ПЛАН ЗДАНИЯ

(вид объекта недвижимости, в отношении которого подготовлен технический план, в родительном падеже)

Характеристики всех помещений, машино-мест в здании, сооружении —

кадастровый номер здания, сооружения (при наличии)

14.1	Регистрационный номер, вид и наименование объекта недвижимости в едином государственном реестре объектов культурного наследия (памятников истории и культуры) народов Российской Федерации либо регистрационный номер учетной карты объекта, представляющего собой историко-культурную ценность, вид и наименование выявленного объекта культурного наследия	—
14.2	Реквизиты решений Правительства Российской Федерации, органов охраны объектов культурного наследия о включении объекта недвижимости в единый государственный реестр объектов культурного наследия (памятников истории и культуры) народов Российской Федерации либо об отнесении объекта недвижимости к выявленным объектам культурного наследия, подлежащим государственной охране	—
14.3	Реквизиты документа, на основании которого установлены требования к сохранению, содержанию и использованию объектов культурного наследия (памятников истории и культуры) народов Российской Федерации, требования к обеспечению доступа к таким объектам либо выявленному объекту культурного наследия	—

Обозначение (номер) помещения, машино-места на плане здания, сооружения, плане этажа кв. 242

Кадастровый номер —

№ п/п	Наименование характеристики	Значение характеристики
1	2	3
1	**Вид объекта недвижимости (помещение, машино-место)**	помещение
2	**Ранее присвоенный государственный учетный номер помещения, машино-места (кадастровый, инвентарный или условный номер)**	—
3	**Кадастровый номер исходного объекта недвижимости (объектов недвижимости)**	—
4	**Номер, тип этажа (этажей), на котором (которых) расположено помещение, машино-место**	Этаж 4
5	**Адрес помещения, машино-места**	Российская Федерация, Московская обл., г.о. Красногорск, д. Сабурово, ул. Рождественская, д. 2, кв. 242
	Местоположения помещения, машино-места	—
	Дополнение местоположения помещения, машино-места	—
6	**Площадь помещения, машино-места (Р), м²**	56,1
7	**Назначение помещения**	жилое
8	**Вид жилого помещения (квартира, комната (в квартире), если жилое помещение расположено в многоквартирном доме**	квартира

ТЕХНИЧЕСКИЙ ПЛАН ЗДАНИЯ

(вид объекта недвижимости, в отношении которого подготовлен технический план, в родительном падеже)

Характеристики всех помещений, машино-мест в здании, сооружении —

кадастровый номер здания, сооружения (при наличии)

9	**Вид (виды) разрешенного использования помещения**	—
10	**Наименование помещения**	—
11	**Кадастровый номер (при наличии) или обозначение на плане этажа (или поэтажном плане) квартиры, в которой расположена комната**	—
12	**Сведения об отнесении к общему имуществу в многоквартирном доме или к вспомогательным помещениям**	—
13	**Сведения об отнесении к специализированному жилищному фонду или к жилым помещениям наемного дома социального использования или наемного дома коммерческого использования**	—
14	**Сведения о включении помещения в единый государственный реестр объектов культурного наследия (памятников истории и культуры) народов Российской Федерации**	
14.1	Регистрационный номер, вид и наименование объекта недвижимости в едином государственном реестре объектов культурного наследия (памятников истории и культуры) народов Российской Федерации либо регистрационный номер учетной карты объекта, представляющего собой историко-культурную ценность, вид и наименование выявленного объекта культурного наследия	—
14.2	Реквизиты решений Правительства Российской Федерации, органов охраны объектов культурного наследия о включении объекта недвижимости в единый государственный реестр объектов культурного наследия (памятников истории и культуры) народов Российской Федерации либо об отнесении объекта недвижимости к выявленным объектам культурного наследия, подлежащим государственной охране	—
14.3	Реквизиты документа, на основании которого установлены требования к сохранению, содержанию и использованию объектов культурного наследия (памятников истории и культуры) народов Российской Федерации, требования к обеспечению доступа к таким объектам либо выявленному объекту культурного наследия	—

Обозначение (номер) помещения, машино-места на плане здания, сооружения, плане этажа кв. 243

Кадастровый номер —

№ п/п	**Наименование характеристики**	**Значение характеристики**
1	2	3
1	**Вид объекта недвижимости (помещение, машино-место)**	помещение

ТЕХНИЧЕСКИЙ ПЛАН ЗДАНИЯ

(вид объекта недвижимости, в отношении которого подготовлен технический план, в родительном падеже)

Характеристики всех помещений, машино-мест в здании, сооружении —

кадастровый номер здания, сооружения (при наличии)

2	**Ранее присвоенный государственный учетный номер помещения, машино-места (кадастровый, инвентарный или условный номер)**	—
3	**Кадастровый номер исходного объекта недвижимости (объектов недвижимости)**	—
4	**Номер, тип этажа (этажей), на котором (которых) расположено помещение, машино-место**	Этаж 5
5	**Адрес помещения, машино-места**	Российская Федерация, Московская обл., г.о. Красногорск, д. Сабурово, ул. Рождественская, д. 2, кв. 243
	Местоположения помещения, машино-места	—
	Дополнение местоположения помещения, машино-места	—
6	**Площадь помещения, машино-места (Р), м^2**	67,5
7	**Назначение помещения**	жилое
8	**Вид жилого помещения (квартира, комната (в квартире), если жилое помещение расположено в многоквартирном доме**	квартира
9	**Вид (виды) разрешенного использования помещения**	—
10	**Наименование помещения**	—
11	**Кадастровый номер (при наличии) или обозначение на плане этажа (или поэтажном плане) квартиры, в которой расположена комната**	—
12	**Сведения об отнесении к общему имуществу в многоквартирном доме или к вспомогательным помещениям**	—
13	**Сведения об отнесении к специализированному жилищному фонду или к жилым помещениям наемного дома социального использования или наемного дома коммерческого использования**	—
14	**Сведения о включении помещения в единый государственный реестр объектов культурного наследия (памятников истории и культуры) народов Российской Федерации**	
14.1	Регистрационный номер, вид и наименование объекта недвижимости в едином государственном реестре объектов культурного наследия (памятников истории и культуры) народов Российской Федерации либо регистрационный номер учетной карты объекта, представляющего собой историко-культурную ценность, вид и наименование выявленного объекта культурного наследия	—

ТЕХНИЧЕСКИЙ ПЛАН ЗДАНИЯ

(вид объекта недвижимости, в отношении которого подготовлен технический план, в родительном падеже)

Характеристики всех помещений, машино-мест в здании, сооружении —

кадастровый номер здания, сооружения (при наличии)

14.2	Реквизиты решений Правительства Российской Федерации, органов охраны объектов культурного наследия о включении объекта недвижимости в единый государственный реестр объектов культурного наследия (памятников истории и культуры) народов Российской Федерации либо об отнесении объекта недвижимости к выявленным объектам культурного наследия, подлежащим государственной охране	—
14.3	Реквизиты документа, на основании которого установлены требования к сохранению, содержанию и использованию объектов культурного наследия (памятников истории и культуры) народов Российской Федерации, требования к обеспечению доступа к таким объектам либо выявленному объекту культурного наследия	—

Обозначение (номер) помещения, машино-места на плане здания, сооружения, плане этажа кв. 244

Кадастровый номер —

№ п/п	Наименование характеристики	Значение характеристики
1	2	3
1	**Вид объекта недвижимости (помещение, машино-место)**	помещение
2	**Ранее присвоенный государственный учетный номер помещения, машино-места (кадастровый, инвентарный или условный номер)**	—
3	**Кадастровый номер исходного объекта недвижимости (объектов недвижимости)**	—
4	**Номер, тип этажа (этажей), на котором (которых) расположено помещение, машино-место**	Этаж 5
5	**Адрес помещения, машино-места**	Российская Федерация, Московская обл., г.о. Красногорск, д. Сабурово, ул. Рождественская, д. 2, кв. 244
	Местоположения помещения, машино-места	—
	Дополнение местоположения помещения, машино-места	—
6	**Площадь помещения, машино-места (Р), м^2**	48,9
7	**Назначение помещения**	жилое
8	**Вид жилого помещения (квартира, комната (в квартире), если жилое помещение расположено в многоквартирном доме**	квартира
9	**Вид (виды) разрешенного использования помещения**	—
10	**Наименование помещения**	—
11	**Кадастровый номер (при наличии) или обозначение на плане этажа (или поэтажном плане) квартиры, в которой расположена комната**	—

ТЕХНИЧЕСКИЙ ПЛАН ЗДАНИЯ

(вид объекта недвижимости, в отношении которого подготовлен технический план, в родительном падеже)

Характеристики всех помещений, машино-мест в здании, сооружении —

кадастровый номер здания, сооружения (при наличии)

12	**Сведения об отнесении к общему имуществу в многоквартирном доме или к вспомогательным помещениям**	—
13	**Сведения об отнесении к специализированному жилищному фонду или к жилым помещениям наемного дома социального использования или наемного дома коммерческого использования**	—
14	**Сведения о включении помещения в единый государственный реестр объектов культурного наследия (памятников истории и культуры) народов Российской Федерации**	
14.1	Регистрационный номер, вид и наименование объекта недвижимости в едином государственном реестре объектов культурного наследия (памятников истории и культуры) народов Российской Федерации либо регистрационный номер учетной карты объекта, представляющего собой историко-культурную ценность, вид и наименование выявленного объекта культурного наследия	—
14.2	Реквизиты решений Правительства Российской Федерации, органов охраны объектов культурного наследия о включении объекта недвижимости в единый государственный реестр объектов культурного наследия (памятников истории и культуры) народов Российской Федерации либо об отнесении объекта недвижимости к выявленным объектам культурного наследия, подлежащим государственной охране	—
14.3	Реквизиты документа, на основании которого установлены требования к сохранению, содержанию и использованию объектов культурного наследия (памятников истории и культуры) народов Российской Федерации, требования к обеспечению доступа к таким объектам либо выявленному объекту культурного наследия	—

Обозначение (номер) помещения, машино-места на плане здания, сооружения, плане этажа кв. 245

Кадастровый номер —

№ п/п	**Наименование характеристики**	**Значение характеристики**
1	2	3
1	**Вид объекта недвижимости (помещение, машино-место)**	помещение
2	**Ранее присвоенный государственный учетный номер помещения, машино-места (кадастровый, инвентарный или условный номер)**	—
3	**Кадастровый номер исходного объекта недвижимости (объектов недвижимости)**	—
4	**Номер, тип этажа (этажей), на котором (которых) расположено помещение, машино-место**	Этаж 5

ТЕХНИЧЕСКИЙ ПЛАН ЗДАНИЯ

(вид объекта недвижимости, в отношении которого подготовлен технический план, в родительном падеже)

Характеристики всех помещений, машино-мест в здании, сооружении —

кадастровый номер здания, сооружения (при наличии)

5	**Адрес помещения, машино-места**	Российская Федерация, Московская обл., г.о. Красногорск, д. Сабурово, ул. Рождественская, д. 2, кв. 245
	Местоположения помещения, машино-места	—
	Дополнение местоположения помещения, машино-места	—
6	**Площадь помещения, машино-места (Р), м^2**	53,6
7	**Назначение помещения**	жилое
8	**Вид жилого помещения (квартира, комната (в квартире), если жилое помещение расположено в многоквартирном доме**	квартира
9	**Вид (виды) разрешенного использования помещения**	—
10	**Наименование помещения**	—
11	**Кадастровый номер (при наличии) или обозначение на плане этажа (или поэтажном плане) квартиры, в которой расположена комната**	—
12	**Сведения об отнесении к общему имуществу в многоквартирном доме или к вспомогательным помещениям**	—
13	**Сведения об отнесении к специализированному жилищному фонду или к жилым помещениям наемного дома социального использования или наемного дома коммерческого использования**	—
14	**Сведения о включении помещения в единый государственный реестр объектов культурного наследия (памятников истории и культуры) народов Российской Федерации**	
14.1	Регистрационный номер, вид и наименование объекта недвижимости в едином государственном реестре объектов культурного наследия (памятников истории и культуры) народов Российской Федерации либо регистрационный номер учетной карты объекта, представляющего собой историко-культурную ценность, вид и наименование выявленного объекта культурного наследия	—
14.2	Реквизиты решений Правительства Российской Федерации, органов охраны объектов культурного наследия о включении объекта недвижимости в единый государственный реестр объектов культурного наследия (памятников истории и культуры) народов Российской Федерации либо об отнесении объекта недвижимости к выявленным объектам культурного наследия, подлежащим государственной охране	—

ТЕХНИЧЕСКИЙ ПЛАН ЗДАНИЯ

(вид объекта недвижимости, в отношении которого подготовлен технический план, в родительном падеже)

Характеристики всех помещений, машино-мест в здании, сооружении —

кадастровый номер здания, сооружения (при наличии)

14.3	Реквизиты документа, на основании которого установлены требования к сохранению, содержанию и использованию объектов культурного наследия (памятников истории и культуры) народов Российской Федерации, требования к обеспечению доступа к таким объектам либо выявленному объекту культурного наследия	—

Обозначение (номер) помещения, машино-места на плане здания, сооружения, плане этажа кв. 246

Кадастровый номер —

№ п/п	Наименование характеристики	Значение характеристики
1	2	3
1	**Вид объекта недвижимости (помещение, машино-место)**	помещение
2	**Ранее присвоенный государственный учетный номер помещения, машино-места (кадастровый, инвентарный или условный номер)**	—
3	**Кадастровый номер исходного объекта недвижимости (объектов недвижимости)**	—
4	**Номер, тип этажа (этажей), на котором (которых) расположено помещение, машино-место**	Этаж 6
5	**Адрес помещения, машино-места**	Российская Федерация, Московская обл., г.о. Красногорск, д. Сабурово, ул. Рождественская, д. 2, кв. 246
	Местоположения помещения, машино-места	—
	Дополнение местоположения помещения, машино-места	—
6	**Площадь помещения, машино-места (Р), м^2**	67,5
7	**Назначение помещения**	жилое
8	**Вид жилого помещения (квартира, комната (в квартире), если жилое помещение расположено в многоквартирном доме**	квартира
9	**Вид (виды) разрешенного использования помещения**	—
10	**Наименование помещения**	—
11	**Кадастровый номер (при наличии) или обозначение на плане этажа (или поэтажном плане) квартиры, в которой расположена комната**	—
12	**Сведения об отнесении к общему имуществу в многоквартирном доме или к вспомогательным помещениям**	—
13	**Сведения об отнесении к специализированному жилищному фонду или к жилым помещениям наемного дома социального использования или наемного дома коммерческого использования**	—
14	**Сведения о включении помещения в единый государственный реестр объектов культурного наследия (памятников истории и культуры) народов Российской Федерации**	

ТЕХНИЧЕСКИЙ ПЛАН ЗДАНИЯ

(вид объекта недвижимости, в отношении которого подготовлен технический план, в родительном падеже)

Характеристики всех помещений, машино-мест в здании, сооружении —

кадастровый номер здания, сооружения (при наличии)

14.1	Регистрационный номер, вид и наименование объекта недвижимости в едином государственном реестре объектов культурного наследия (памятников истории и культуры) народов Российской Федерации либо регистрационный номер учетной карты объекта, представляющего собой историко-культурную ценность, вид и наименование выявленного объекта культурного наследия	—
14.2	Реквизиты решений Правительства Российской Федерации, органов охраны объектов культурного наследия о включении объекта недвижимости в единый государственный реестр объектов культурного наследия (памятников истории и культуры) народов Российской Федерации либо об отнесении объекта недвижимости к выявленным объектам культурного наследия, подлежащим государственной охране	—
14.3	Реквизиты документа, на основании которого установлены требования к сохранению, содержанию и использованию объектов культурного наследия (памятников истории и культуры) народов Российской Федерации, требования к обеспечению доступа к таким объектам либо выявленному объекту культурного наследия	—

Обозначение (номер) помещения, машино-места на плане здания, сооружения, плане этажа кв. 247

Кадастровый номер —

№ п/п	Наименование характеристики	Значение характеристики
1	2	3
1	**Вид объекта недвижимости (помещение, машино-место)**	помещение
2	**Ранее присвоенный государственный учетный номер помещения, машино-места (кадастровый, инвентарный или условный номер)**	—
3	**Кадастровый номер исходного объекта недвижимости (объектов недвижимости)**	—
4	**Номер, тип этажа (этажей), на котором (которых) расположено помещение, машино-место**	Этаж 6
5	**Адрес помещения, машино-места**	Российская Федерация, Московская обл., г.о. Красногорск, д. Сабурово, ул. Рождественская, д. 2, кв. 247
	Местоположения помещения, машино-места	—
	Дополнение местоположения помещения, машино-места	—
6	**Площадь помещения, машино-места (Р), м²**	48,8
7	**Назначение помещения**	жилое
8	**Вид жилого помещения (квартира, комната (в квартире), если жилое помещение расположено в многоквартирном доме**	квартира

ТЕХНИЧЕСКИЙ ПЛАН ЗДАНИЯ

(вид объекта недвижимости, в отношении которого подготовлен технический план, в родительном падеже)

Характеристики всех помещений, машино-мест в здании, сооружении —

кадастровый номер здания, сооружения (при наличии)

9	**Вид (виды) разрешенного использования помещения**	—
10	**Наименование помещения**	—
11	**Кадастровый номер (при наличии) или обозначение на плане этажа (или поэтажном плане) квартиры, в которой расположена комната**	—
12	**Сведения об отнесении к общему имуществу в многоквартирном доме или к вспомогательным помещениям**	—
13	**Сведения об отнесении к специализированному жилищному фонду или к жилым помещениям наемного дома социального использования или наемного дома коммерческого использования**	—
14	**Сведения о включении помещения в единый государственный реестр объектов культурного наследия (памятников истории и культуры) народов Российской Федерации**	
14.1	Регистрационный номер, вид и наименование объекта недвижимости в едином государственном реестре объектов культурного наследия (памятников истории и культуры) народов Российской Федерации либо регистрационный номер учетной карты объекта, представляющего собой историко-культурную ценность, вид и наименование выявленного объекта культурного наследия	—
14.2	Реквизиты решений Правительства Российской Федерации, органов охраны объектов культурного наследия о включении объекта недвижимости в единый государственный реестр объектов культурного наследия (памятников истории и культуры) народов Российской Федерации либо об отнесении объекта недвижимости к выявленным объектам культурного наследия, подлежащим государственной охране	—
14.3	Реквизиты документа, на основании которого установлены требования к сохранению, содержанию и использованию объектов культурного наследия (памятников истории и культуры) народов Российской Федерации, требования к обеспечению доступа к таким объектам либо выявленному объекту культурного наследия	—

Обозначение (номер) помещения, машино-места на плане здания, сооружения, плане этажа кв. 248

Кадастровый номер —

№ п/п	**Наименование характеристики**	**Значение характеристики**
1	2	3
1	**Вид объекта недвижимости (помещение, машино-место)**	помещение

ТЕХНИЧЕСКИЙ ПЛАН ЗДАНИЯ

(вид объекта недвижимости, в отношении которого подготовлен технический план, в родительном падеже)

Характеристики всех помещений, машино-мест в здании, сооружении —

кадастровый номер здания, сооружения (при наличии)

2	**Ранее присвоенный государственный учетный номер помещения, машино-места (кадастровый, инвентарный или условный номер)**	—
3	**Кадастровый номер исходного объекта недвижимости (объектов недвижимости)**	—
4	**Номер, тип этажа (этажей), на котором (которых) расположено помещение, машино-место**	Этаж 6
5	**Адрес помещения, машино-места**	Российская Федерация, Московская обл., г.о. Красногорск, д. Сабурово, ул. Рождественская, д. 2, кв. 248
	Местоположения помещения, машино-места	—
	Дополнение местоположения помещения, машино-места	—
6	**Площадь помещения, машино-места (Р), м^2**	53,6
7	**Назначение помещения**	жилое
8	**Вид жилого помещения (квартира, комната (в квартире), если жилое помещение расположено в многоквартирном доме**	квартира
9	**Вид (виды) разрешенного использования помещения**	—
10	**Наименование помещения**	—
11	**Кадастровый номер (при наличии) или обозначение на плане этажа (или поэтажном плане) квартиры, в которой расположена комната**	—
12	**Сведения об отнесении к общему имуществу в многоквартирном доме или к вспомогательным помещениям**	—
13	**Сведения об отнесении к специализированному жилищному фонду или к жилым помещениям наемного дома социального использования или наемного дома коммерческого использования**	—
14	**Сведения о включении помещения в единый государственный реестр объектов культурного наследия (памятников истории и культуры) народов Российской Федерации**	
14.1	Регистрационный номер, вид и наименование объекта недвижимости в едином государственном реестре объектов культурного наследия (памятников истории и культуры) народов Российской Федерации либо регистрационный номер учетной карты объекта, представляющего собой историко-культурную ценность, вид и наименование выявленного объекта культурного наследия	—

ТЕХНИЧЕСКИЙ ПЛАН ЗДАНИЯ

(вид объекта недвижимости, в отношении которого подготовлен технический план, в родительном падеже)

Характеристики всех помещений, машино-мест в здании, сооружении —

кадастровый номер здания, сооружения (при наличии)

14.2	Реквизиты решений Правительства Российской Федерации, органов охраны объектов культурного наследия о включении объекта недвижимости в единый государственный реестр объектов культурного наследия (памятников истории и культуры) народов Российской Федерации либо об отнесении объекта недвижимости к выявленным объектам культурного наследия, подлежащим государственной охране	—
14.3	Реквизиты документа, на основании которого установлены требования к сохранению, содержанию и использованию объектов культурного наследия (памятников истории и культуры) народов Российской Федерации, требования к обеспечению доступа к таким объектам либо выявленному объекту культурного наследия	—

Обозначение (номер) помещения, машино-места на плане здания, сооружения, плане этажа кв. 249

Кадастровый номер —

№ п/п	Наименование характеристики	Значение характеристики
1	2	3
1	**Вид объекта недвижимости (помещение, машино-место)**	помещение
2	**Ранее присвоенный государственный учетный номер помещения, машино-места (кадастровый, инвентарный или условный номер)**	—
3	**Кадастровый номер исходного объекта недвижимости (объектов недвижимости)**	—
4	**Номер, тип этажа (этажей), на котором (которых) расположено помещение, машино-место**	Этаж 7
5	**Адрес помещения, машино-места**	Российская Федерация, Московская обл., г.о. Красногорск, д. Сабурово, ул. Рождественская, д. 2, кв. 249
	Местоположения помещения, машино-места	—
	Дополнение местоположения помещения, машино-места	—
6	**Площадь помещения, машино-места (Р), м^2**	67,5
7	**Назначение помещения**	жилое
8	**Вид жилого помещения (квартира, комната (в квартире), если жилое помещение расположено в многоквартирном доме**	квартира
9	**Вид (виды) разрешенного использования помещения**	—
10	**Наименование помещения**	—
11	**Кадастровый номер (при наличии) или обозначение на плане этажа (или поэтажном плане) квартиры, в которой расположена комната**	—

ТЕХНИЧЕСКИЙ ПЛАН ЗДАНИЯ

(вид объекта недвижимости, в отношении которого подготовлен технический план, в родительном падеже)

Характеристики всех помещений, машино-мест в здании, сооружении —

кадастровый номер здания, сооружения (при наличии)

12	**Сведения об отнесении к общему имуществу в многоквартирном доме или к вспомогательным помещениям**	—
13	**Сведения об отнесении к специализированному жилищному фонду или к жилым помещениям наемного дома социального использования или наемного дома коммерческого использования**	—
14	**Сведения о включении помещения в единый государственный реестр объектов культурного наследия (памятников истории и культуры) народов Российской Федерации**	
14.1	Регистрационный номер, вид и наименование объекта недвижимости в едином государственном реестре объектов культурного наследия (памятников истории и культуры) народов Российской Федерации либо регистрационный номер учетной карты объекта, представляющего собой историко-культурную ценность, вид и наименование выявленного объекта культурного наследия	—
14.2	Реквизиты решений Правительства Российской Федерации, органов охраны объектов культурного наследия о включении объекта недвижимости в единый государственный реестр объектов культурного наследия (памятников истории и культуры) народов Российской Федерации либо об отнесении объекта недвижимости к выявленным объектам культурного наследия, подлежащим государственной охране	—
14.3	Реквизиты документа, на основании которого установлены требования к сохранению, содержанию и использованию объектов культурного наследия (памятников истории и культуры) народов Российской Федерации, требования к обеспечению доступа к таким объектам либо выявленному объекту культурного наследия	—

Обозначение (номер) помещения, машино-места на плане здания, сооружения, плане этажа кв. 250

Кадастровый номер —

№ п/п	**Наименование характеристики**	**Значение характеристики**
1	2	3
1	**Вид объекта недвижимости (помещение, машино-место)**	помещение
2	**Ранее присвоенный государственный учетный номер помещения, машино-места (кадастровый, инвентарный или условный номер)**	—
3	**Кадастровый номер исходного объекта недвижимости (объектов недвижимости)**	—
4	**Номер, тип этажа (этажей), на котором (которых) расположено помещение, машино-место**	Этаж 7

ТЕХНИЧЕСКИЙ ПЛАН ЗДАНИЯ

(вид объекта недвижимости, в отношении которого подготовлен технический план, в родительном падеже)

Характеристики всех помещений, машино-мест в здании, сооружении —

кадастровый номер здания, сооружения (при наличии)

5	**Адрес помещения, машино-места**	Российская Федерация, Московская обл., г.о. Красногорск, д. Сабурово, ул. Рождественская, д. 2, кв. 250
	Местоположения помещения, машино-места	—
	Дополнение местоположения помещения, машино-места	—
6	**Площадь помещения, машино-места (Р), м^2**	48,8
7	**Назначение помещения**	жилое
8	**Вид жилого помещения (квартира, комната (в квартире), если жилое помещение расположено в многоквартирном доме**	квартира
9	**Вид (виды) разрешенного использования помещения**	—
10	**Наименование помещения**	—
11	**Кадастровый номер (при наличии) или обозначение на плане этажа (или поэтажном плане) квартиры, в которой расположена комната**	—
12	**Сведения об отнесении к общему имуществу в многоквартирном доме или к вспомогательным помещениям**	—
13	**Сведения об отнесении к специализированному жилищному фонду или к жилым помещениям наемного дома социального использования или наемного дома коммерческого использования**	—
14	**Сведения о включении помещения в единый государственный реестр объектов культурного наследия (памятников истории и культуры) народов Российской Федерации**	
14.1	Регистрационный номер, вид и наименование объекта недвижимости в едином государственном реестре объектов культурного наследия (памятников истории и культуры) народов Российской Федерации либо регистрационный номер учетной карты объекта, представляющего собой историко-культурную ценность, вид и наименование выявленного объекта культурного наследия	—
14.2	Реквизиты решений Правительства Российской Федерации, органов охраны объектов культурного наследия о включении объекта недвижимости в единый государственный реестр объектов культурного наследия (памятников истории и культуры) народов Российской Федерации либо об отнесении объекта недвижимости к выявленным объектам культурного наследия, подлежащим государственной охране	—

ТЕХНИЧЕСКИЙ ПЛАН ЗДАНИЯ

(вид объекта недвижимости, в отношении которого подготовлен технический план, в родительном падеже)

Характеристики всех помещений, машино-мест в здании, сооружении —

кадастровый номер здания, сооружения (при наличии)

14.3	Реквизиты документа, на основании которого установлены требования к сохранению, содержанию и использованию объектов культурного наследия (памятников истории и культуры) народов Российской Федерации, требования к обеспечению доступа к таким объектам либо выявленному объекту культурного наследия	—

Обозначение (номер) помещения, машино-места на плане здания, сооружения, плане этажа кв. 251

Кадастровый номер —

№ п/п	Наименование характеристики	Значение характеристики
1	2	3
1	**Вид объекта недвижимости (помещение, машино-место)**	помещение
2	**Ранее присвоенный государственный учетный номер помещения, машино-места (кадастровый, инвентарный или условный номер)**	—
3	**Кадастровый номер исходного объекта недвижимости (объектов недвижимости)**	—
4	**Номер, тип этажа (этажей), на котором (которых) расположено помещение, машино-место**	Этаж 7
5	**Адрес помещения, машино-места**	Российская Федерация, Московская обл., г.о. Красногорск, д. Сабурово, ул. Рождественская, д. 2, кв. 251
	Местоположения помещения, машино-места	—
	Дополнение местоположения помещения, машино-места	—
6	**Площадь помещения, машино-места (Р), м^2**	53,6
7	**Назначение помещения**	жилое
8	**Вид жилого помещения (квартира, комната (в квартире), если жилое помещение расположено в многоквартирном доме**	квартира
9	**Вид (виды) разрешенного использования помещения**	—
10	**Наименование помещения**	—
11	**Кадастровый номер (при наличии) или обозначение на плане этажа (или поэтажном плане) квартиры, в которой расположена комната**	—
12	**Сведения об отнесении к общему имуществу в многоквартирном доме или к вспомогательным помещениям**	—
13	**Сведения об отнесении к специализированному жилищному фонду или к жилым помещениям наемного дома социального использования или наемного дома коммерческого использования**	—
14	**Сведения о включении помещения в единый государственный реестр объектов культурного наследия (памятников истории и культуры) народов Российской Федерации**	

ТЕХНИЧЕСКИЙ ПЛАН ЗДАНИЯ

(вид объекта недвижимости, в отношении которого подготовлен технический план, в родительном падеже)

Характеристики всех помещений, машино-мест в здании, сооружении —

кадастровый номер здания, сооружения (при наличии)

14.1	Регистрационный номер, вид и наименование объекта недвижимости в едином государственном реестре объектов культурного наследия (памятников истории и культуры) народов Российской Федерации либо регистрационный номер учетной карты объекта, представляющего собой историко-культурную ценность, вид и наименование выявленного объекта культурного наследия	—
14.2	Реквизиты решений Правительства Российской Федерации, органов охраны объектов культурного наследия о включении объекта недвижимости в единый государственный реестр объектов культурного наследия (памятников истории и культуры) народов Российской Федерации либо об отнесении объекта недвижимости к выявленным объектам культурного наследия, подлежащим государственной охране	—
14.3	Реквизиты документа, на основании которого установлены требования к сохранению, содержанию и использованию объектов культурного наследия (памятников истории и культуры) народов Российской Федерации, требования к обеспечению доступа к таким объектам либо выявленному объекту культурного наследия	—

Обозначение (номер) помещения, машино-места на плане здания, сооружения, плане этажа кв. 252

Кадастровый номер —

№ п/п	Наименование характеристики	Значение характеристики
1	2	3
1	**Вид объекта недвижимости (помещение, машино-место)**	помещение
2	**Ранее присвоенный государственный учетный номер помещения, машино-места (кадастровый, инвентарный или условный номер)**	—
3	**Кадастровый номер исходного объекта недвижимости (объектов недвижимости)**	—
4	**Номер, тип этажа (этажей), на котором (которых) расположено помещение, машино-место**	Этаж 8
5	**Адрес помещения, машино-места**	Российская Федерация, Московская обл., г.о. Красногорск, д. Сабурово, ул. Рождественская, д. 2, кв. 252
	Местоположения помещения, машино-места	—
	Дополнение местоположения помещения, машино-места	—
6	**Площадь помещения, машино-места (Р), м²**	67,5
7	**Назначение помещения**	жилое
8	**Вид жилого помещения (квартира, комната (в квартире), если жилое помещение расположено в многоквартирном доме**	квартира

ТЕХНИЧЕСКИЙ ПЛАН ЗДАНИЯ

(вид объекта недвижимости, в отношении которого подготовлен технический план, в родительном падеже)

Характеристики всех помещений, машино-мест в здании, сооружении —

кадастровый номер здания, сооружения (при наличии)

9	**Вид (виды) разрешенного использования помещения**	—
10	**Наименование помещения**	—
11	**Кадастровый номер (при наличии) или обозначение на плане этажа (или поэтажном плане) квартиры, в которой расположена комната**	—
12	**Сведения об отнесении к общему имуществу в многоквартирном доме или к вспомогательным помещениям**	—
13	**Сведения об отнесении к специализированному жилищному фонду или к жилым помещениям наемного дома социального использования или наемного дома коммерческого использования**	—
14	**Сведения о включении помещения в единый государственный реестр объектов культурного наследия (памятников истории и культуры) народов Российской Федерации**	
14.1	Регистрационный номер, вид и наименование объекта недвижимости в едином государственном реестре объектов культурного наследия (памятников истории и культуры) народов Российской Федерации либо регистрационный номер учетной карты объекта, представляющего собой историко-культурную ценность, вид и наименование выявленного объекта культурного наследия	—
14.2	Реквизиты решений Правительства Российской Федерации, органов охраны объектов культурного наследия о включении объекта недвижимости в единый государственный реестр объектов культурного наследия (памятников истории и культуры) народов Российской Федерации либо об отнесении объекта недвижимости к выявленным объектам культурного наследия, подлежащим государственной охране	—
14.3	Реквизиты документа, на основании которого установлены требования к сохранению, содержанию и использованию объектов культурного наследия (памятников истории и культуры) народов Российской Федерации, требования к обеспечению доступа к таким объектам либо выявленному объекту культурного наследия	—

Обозначение (номер) помещения, машино-места на плане здания, сооружения, плане этажа кв. 253

Кадастровый номер —

№ п/п	**Наименование характеристики**	**Значение характеристики**
1	2	3
1	**Вид объекта недвижимости (помещение, машино-место)**	помещение

ТЕХНИЧЕСКИЙ ПЛАН ЗДАНИЯ

(вид объекта недвижимости, в отношении которого подготовлен технический план, в родительном падеже)

Характеристики всех помещений, машино-мест в здании, сооружении —

кадастровый номер здания, сооружения (при наличии)

2	**Ранее присвоенный государственный учетный номер помещения, машино-места (кадастровый, инвентарный или условный номер)**	—
3	**Кадастровый номер исходного объекта недвижимости (объектов недвижимости)**	—
4	**Номер, тип этажа (этажей), на котором (которых) расположено помещение, машино-место**	Этаж 8
5	**Адрес помещения, машино-места**	Российская Федерация, Московская обл., г.о. Красногорск, д. Сабурово, ул. Рождественская, д. 2, кв. 253
	Местоположения помещения, машино-места	—
	Дополнение местоположения помещения, машино-места	—
6	**Площадь помещения, машино-места (Р), м^2**	48,8
7	**Назначение помещения**	жилое
8	**Вид жилого помещения (квартира, комната (в квартире), если жилое помещение расположено в многоквартирном доме**	квартира
9	**Вид (виды) разрешенного использования помещения**	—
10	**Наименование помещения**	—
11	**Кадастровый номер (при наличии) или обозначение на плане этажа (или поэтажном плане) квартиры, в которой расположена комната**	—
12	**Сведения об отнесении к общему имуществу в многоквартирном доме или к вспомогательным помещениям**	—
13	**Сведения об отнесении к специализированному жилищному фонду или к жилым помещениям наемного дома социального использования или наемного дома коммерческого использования**	—
14	**Сведения о включении помещения в единый государственный реестр объектов культурного наследия (памятников истории и культуры) народов Российской Федерации**	
14.1	Регистрационный номер, вид и наименование объекта недвижимости в едином государственном реестре объектов культурного наследия (памятников истории и культуры) народов Российской Федерации либо регистрационный номер учетной карты объекта, представляющего собой историко-культурную ценность, вид и наименование выявленного объекта культурного наследия	—

ТЕХНИЧЕСКИЙ ПЛАН ЗДАНИЯ

(вид объекта недвижимости, в отношении которого подготовлен технический план, в родительном падеже)

Характеристики всех помещений, машино-мест в здании, сооружении —

кадастровый номер здания, сооружения (при наличии)

14.2	Реквизиты решений Правительства Российской Федерации, органов охраны объектов культурного наследия о включении объекта недвижимости в единый государственный реестр объектов культурного наследия (памятников истории и культуры) народов Российской Федерации либо об отнесении объекта недвижимости к выявленным объектам культурного наследия, подлежащим государственной охране	—
14.3	Реквизиты документа, на основании которого установлены требования к сохранению, содержанию и использованию объектов культурного наследия (памятников истории и культуры) народов Российской Федерации, требования к обеспечению доступа к таким объектам либо выявленному объекту культурного наследия	—

Обозначение (номер) помещения, машино-места на плане здания, сооружения, плане этажа кв. 254

Кадастровый номер —

№ п/п	Наименование характеристики	Значение характеристики
1	2	3
1	**Вид объекта недвижимости (помещение, машино-место)**	помещение
2	**Ранее присвоенный государственный учетный номер помещения, машино-места (кадастровый, инвентарный или условный номер)**	—
3	**Кадастровый номер исходного объекта недвижимости (объектов недвижимости)**	—
4	**Номер, тип этажа (этажей), на котором (которых) расположено помещение, машино-место**	Этаж 8
5	**Адрес помещения, машино-места**	Российская Федерация, Московская обл., г.о. Красногорск, д. Сабурово, ул. Рождественская, д. 2, кв. 254
	Местоположения помещения, машино-места	—
	Дополнение местоположения помещения, машино-места	—
6	**Площадь помещения, машино-места (Р), м^2**	53,6
7	**Назначение помещения**	жилое
8	**Вид жилого помещения (квартира, комната (в квартире), если жилое помещение расположено в многоквартирном доме**	квартира
9	**Вид (виды) разрешенного использования помещения**	—
10	**Наименование помещения**	—
11	**Кадастровый номер (при наличии) или обозначение на плане этажа (или поэтажном плане) квартиры, в которой расположена комната**	—

ТЕХНИЧЕСКИЙ ПЛАН ЗДАНИЯ

(вид объекта недвижимости, в отношении которого подготовлен технический план, в родительном падеже)

Характеристики всех помещений, машино-мест в здании, сооружении —

кадастровый номер здания, сооружения (при наличии)

12	**Сведения об отнесении к общему имуществу в многоквартирном доме или к вспомогательным помещениям**	—
13	**Сведения об отнесении к специализированному жилищному фонду или к жилым помещениям наемного дома социального использования или наемного дома коммерческого использования**	—
14	**Сведения о включении помещения в единый государственный реестр объектов культурного наследия (памятников истории и культуры) народов Российской Федерации**	
14.1	Регистрационный номер, вид и наименование объекта недвижимости в едином государственном реестре объектов культурного наследия (памятников истории и культуры) народов Российской Федерации либо регистрационный номер учетной карты объекта, представляющего собой историко-культурную ценность, вид и наименование выявленного объекта культурного наследия	—
14.2	Реквизиты решений Правительства Российской Федерации, органов охраны объектов культурного наследия о включении объекта недвижимости в единый государственный реестр объектов культурного наследия (памятников истории и культуры) народов Российской Федерации либо об отнесении объекта недвижимости к выявленным объектам культурного наследия, подлежащим государственной охране	—
14.3	Реквизиты документа, на основании которого установлены требования к сохранению, содержанию и использованию объектов культурного наследия (памятников истории и культуры) народов Российской Федерации, требования к обеспечению доступа к таким объектам либо выявленному объекту культурного наследия	—

Обозначение (номер) помещения, машино-места на плане здания, сооружения, плане этажа кв. 255

Кадастровый номер —

№ п/п	Наименование характеристики	Значение характеристики
1	2	3
1	**Вид объекта недвижимости (помещение, машино-место)**	помещение
2	**Ранее присвоенный государственный учетный номер помещения, машино-места (кадастровый, инвентарный или условный номер)**	—
3	**Кадастровый номер исходного объекта недвижимости (объектов недвижимости)**	—
4	**Номер, тип этажа (этажей), на котором (которых) расположено помещение, машино-место**	Этаж 1

ТЕХНИЧЕСКИЙ ПЛАН ЗДАНИЯ

(вид объекта недвижимости, в отношении которого подготовлен технический план, в родительном падеже)

Характеристики всех помещений, машино-мест в здании, сооружении —

кадастровый номер здания, сооружения (при наличии)

5	**Адрес помещения, машино-места**	Российская Федерация, Московская обл., г.о. Красногорск, д. Сабурово, ул. Рождественская, д. 2, кв. 255
	Местоположения помещения, машино-места	—
	Дополнение местоположения помещения, машино-места	—
6	**Площадь помещения, машино-места (Р), м^2**	55,1
7	**Назначение помещения**	жилое
8	**Вид жилого помещения (квартира, комната (в квартире), если жилое помещение расположено в многоквартирном доме**	квартира
9	**Вид (виды) разрешенного использования помещения**	—
10	**Наименование помещения**	—
11	**Кадастровый номер (при наличии) или обозначение на плане этажа (или поэтажном плане) квартиры, в которой расположена комната**	—
12	**Сведения об отнесении к общему имуществу в многоквартирном доме или к вспомогательным помещениям**	—
13	**Сведения об отнесении к специализированному жилищному фонду или к жилым помещениям наемного дома социального использования или наемного дома коммерческого использования**	—
14	**Сведения о включении помещения в единый государственный реестр объектов культурного наследия (памятников истории и культуры) народов Российской Федерации**	
14.1	Регистрационный номер, вид и наименование объекта недвижимости в едином государственном реестре объектов культурного наследия (памятников истории и культуры) народов Российской Федерации либо регистрационный номер учетной карты объекта, представляющего собой историко-культурную ценность, вид и наименование выявленного объекта культурного наследия	—
14.2	Реквизиты решений Правительства Российской Федерации, органов охраны объектов культурного наследия о включении объекта недвижимости в единый государственный реестр объектов культурного наследия (памятников истории и культуры) народов Российской Федерации либо об отнесении объекта недвижимости к выявленным объектам культурного наследия, подлежащим государственной охране	—

ТЕХНИЧЕСКИЙ ПЛАН ЗДАНИЯ

(вид объекта недвижимости, в отношении которого подготовлен технический план, в родительном падеже)

Характеристики всех помещений, машино-мест в здании, сооружении —

кадастровый номер здания, сооружения (при наличии)

14.3	Реквизиты документа, на основании которого установлены требования к сохранению, содержанию и использованию объектов культурного наследия (памятников истории и культуры) народов Российской Федерации, требования к обеспечению доступа к таким объектам либо выявленному объекту культурного наследия	—

Обозначение (номер) помещения, машино-места на плане здания, сооружения, плане этажа кв. 256

Кадастровый номер —

№ п/п	Наименование характеристики	Значение характеристики
1	2	3
1	**Вид объекта недвижимости (помещение, машино-место)**	помещение
2	**Ранее присвоенный государственный учетный номер помещения, машино-места (кадастровый, инвентарный или условный номер)**	—
3	**Кадастровый номер исходного объекта недвижимости (объектов недвижимости)**	—
4	**Номер, тип этажа (этажей), на котором (которых) расположено помещение, машино-место**	Этаж 1
5	**Адрес помещения, машино-места**	Российская Федерация, Московская обл., г.о. Красногорск, д. Сабурово, ул. Рождественская, д. 2, кв. 256
	Местоположения помещения, машино-места	—
	Дополнение местоположения помещения, машино-места	—
6	**Площадь помещения, машино-места (Р), м^2**	43,2
7	**Назначение помещения**	жилое
8	**Вид жилого помещения (квартира, комната (в квартире), если жилое помещение расположено в многоквартирном доме**	квартира
9	**Вид (виды) разрешенного использования помещения**	—
10	**Наименование помещения**	—
11	**Кадастровый номер (при наличии) или обозначение на плане этажа (или поэтажном плане) квартиры, в которой расположена комната**	—
12	**Сведения об отнесении к общему имуществу в многоквартирном доме или к вспомогательным помещениям**	—
13	**Сведения об отнесении к специализированному жилищному фонду или к жилым помещениям наемного дома социального использования или наемного дома коммерческого использования**	—
14	**Сведения о включении помещения в единый государственный реестр объектов культурного наследия (памятников истории и культуры) народов Российской Федерации**	

ТЕХНИЧЕСКИЙ ПЛАН ЗДАНИЯ

(вид объекта недвижимости, в отношении которого подготовлен технический план, в родительном падеже)

Характеристики всех помещений, машино-мест в здании, сооружении —

кадастровый номер здания, сооружения (при наличии)

14.1	Регистрационный номер, вид и наименование объекта недвижимости в едином государственном реестре объектов культурного наследия (памятников истории и культуры) народов Российской Федерации либо регистрационный номер учетной карты объекта, представляющего собой историко-культурную ценность, вид и наименование выявленного объекта культурного наследия	—
14.2	Реквизиты решений Правительства Российской Федерации, органов охраны объектов культурного наследия о включении объекта недвижимости в единый государственный реестр объектов культурного наследия (памятников истории и культуры) народов Российской Федерации либо об отнесении объекта недвижимости к выявленным объектам культурного наследия, подлежащим государственной охране	—
14.3	Реквизиты документа, на основании которого установлены требования к сохранению, содержанию и использованию объектов культурного наследия (памятников истории и культуры) народов Российской Федерации, требования к обеспечению доступа к таким объектам либо выявленному объекту культурного наследия	—

Обозначение (номер) помещения, машино-места на плане здания, сооружения, плане этажа кв. 257

Кадастровый номер —

№ п/п	Наименование характеристики	Значение характеристики
1	2	3
1	**Вид объекта недвижимости (помещение, машино-место)**	помещение
2	**Ранее присвоенный государственный учетный номер помещения, машино-места (кадастровый, инвентарный или условный номер)**	—
3	**Кадастровый номер исходного объекта недвижимости (объектов недвижимости)**	—
4	**Номер, тип этажа (этажей), на котором (которых) расположено помещение, машино-место**	Этаж 2
5	**Адрес помещения, машино-места**	Российская Федерация, Московская обл., г.о. Красногорск, д. Сабурово, ул. Рождественская, д. 2, кв. 257
	Местоположения помещения, машино-места	—
	Дополнение местоположения помещения, машино-места	—
6	**Площадь помещения, машино-места (Р), м²**	55,2
7	**Назначение помещения**	жилое
8	**Вид жилого помещения (квартира, комната (в квартире), если жилое помещение расположено в многоквартирном доме**	квартира

ТЕХНИЧЕСКИЙ ПЛАН ЗДАНИЯ

(вид объекта недвижимости, в отношении которого подготовлен технический план, в родительном падеже)

Характеристики всех помещений, машино-мест в здании, сооружении —

кадастровый номер здания, сооружения (при наличии)

9	**Вид (виды) разрешенного использования помещения**	—
10	**Наименование помещения**	—
11	**Кадастровый номер (при наличии) или обозначение на плане этажа (или поэтажном плане) квартиры, в которой расположена комната**	—
12	**Сведения об отнесении к общему имуществу в многоквартирном доме или к вспомогательным помещениям**	—
13	**Сведения об отнесении к специализированному жилищному фонду или к жилым помещениям наемного дома социального использования или наемного дома коммерческого использования**	—
14	**Сведения о включении помещения в единый государственный реестр объектов культурного наследия (памятников истории и культуры) народов Российской Федерации**	
14.1	Регистрационный номер, вид и наименование объекта недвижимости в едином государственном реестре объектов культурного наследия (памятников истории и культуры) народов Российской Федерации либо регистрационный номер учетной карты объекта, представляющего собой историко-культурную ценность, вид и наименование выявленного объекта культурного наследия	—
14.2	Реквизиты решений Правительства Российской Федерации, органов охраны объектов культурного наследия о включении объекта недвижимости в единый государственный реестр объектов культурного наследия (памятников истории и культуры) народов Российской Федерации либо об отнесении объекта недвижимости к выявленным объектам культурного наследия, подлежащим государственной охране	—
14.3	Реквизиты документа, на основании которого установлены требования к сохранению, содержанию и использованию объектов культурного наследия (памятников истории и культуры) народов Российской Федерации, требования к обеспечению доступа к таким объектам либо выявленному объекту культурного наследия	—

Обозначение (номер) помещения, машино-места на плане здания, сооружения, плане этажа кв. 258

Кадастровый номер —

№ п/п	**Наименование характеристики**	**Значение характеристики**
1	2	3
1	**Вид объекта недвижимости (помещение, машино-место)**	помещение

ТЕХНИЧЕСКИЙ ПЛАН ЗДАНИЯ

(вид объекта недвижимости, в отношении которого подготовлен технический план, в родительном падеже)

Характеристики всех помещений, машино-мест в здании, сооружении —

кадастровый номер здания, сооружения (при наличии)

2	**Ранее присвоенный государственный учетный номер помещения, машино-места (кадастровый, инвентарный или условный номер)**	—
3	**Кадастровый номер исходного объекта недвижимости (объектов недвижимости)**	—
4	**Номер, тип этажа (этажей), на котором (которых) расположено помещение, машино-место**	Этаж 2
5	**Адрес помещения, машино-места**	Российская Федерация, Московская обл., г.о. Красногорск, д. Сабурово, ул. Рождественская, д. 2, кв. 258
	Местоположения помещения, машино-места	—
	Дополнение местоположения помещения, машино-места	—
6	**Площадь помещения, машино-места (Р), м^2**	51,3
7	**Назначение помещения**	жилое
8	**Вид жилого помещения (квартира, комната (в квартире), если жилое помещение расположено в многоквартирном доме**	квартира
9	**Вид (виды) разрешенного использования помещения**	—
10	**Наименование помещения**	—
11	**Кадастровый номер (при наличии) или обозначение на плане этажа (или поэтажном плане) квартиры, в которой расположена комната**	—
12	**Сведения об отнесении к общему имуществу в многоквартирном доме или к вспомогательным помещениям**	—
13	**Сведения об отнесении к специализированному жилищному фонду или к жилым помещениям наемного дома социального использования или наемного дома коммерческого использования**	—
14	**Сведения о включении помещения в единый государственный реестр объектов культурного наследия (памятников истории и культуры) народов Российской Федерации**	
14.1	Регистрационный номер, вид и наименование объекта недвижимости в едином государственном реестре объектов культурного наследия (памятников истории и культуры) народов Российской Федерации либо регистрационный номер учетной карты объекта, представляющего собой историко-культурную ценность, вид и наименование выявленного объекта культурного наследия	—

ТЕХНИЧЕСКИЙ ПЛАН ЗДАНИЯ

(вид объекта недвижимости, в отношении которого подготовлен технический план, в родительном падеже)

Характеристики всех помещений, машино-мест в здании, сооружении —

кадастровый номер здания, сооружения (при наличии)

14.2	Реквизиты решений Правительства Российской Федерации, органов охраны объектов культурного наследия о включении объекта недвижимости в единый государственный реестр объектов культурного наследия (памятников истории и культуры) народов Российской Федерации либо об отнесении объекта недвижимости к выявленным объектам культурного наследия, подлежащим государственной охране	—
14.3	Реквизиты документа, на основании которого установлены требования к сохранению, содержанию и использованию объектов культурного наследия (памятников истории и культуры) народов Российской Федерации, требования к обеспечению доступа к таким объектам либо выявленному объекту культурного наследия	—

Обозначение (номер) помещения, машино-места на плане здания, сооружения, плане этажа кв. 259

Кадастровый номер —

№ п/п	Наименование характеристики	Значение характеристики
1	2	3
1	**Вид объекта недвижимости (помещение, машино-место)**	помещение
2	**Ранее присвоенный государственный учетный номер помещения, машино-места (кадастровый, инвентарный или условный номер)**	—
3	**Кадастровый номер исходного объекта недвижимости (объектов недвижимости)**	—
4	**Номер, тип этажа (этажей), на котором (которых) расположено помещение, машино-место**	Этаж 2
5	**Адрес помещения, машино-места**	Российская Федерация, Московская обл., г.о. Красногорск, д. Сабурово, ул. Рождественская, д. 2, кв. 259
	Местоположения помещения, машино-места	—
	Дополнение местоположения помещения, машино-места	—
6	**Площадь помещения, машино-места (Р), м^2**	42,9
7	**Назначение помещения**	жилое
8	**Вид жилого помещения (квартира, комната (в квартире), если жилое помещение расположено в многоквартирном доме**	квартира
9	**Вид (виды) разрешенного использования помещения**	—
10	**Наименование помещения**	—
11	**Кадастровый номер (при наличии) или обозначение на плане этажа (или поэтажном плане) квартиры, в которой расположена комната**	—

ТЕХНИЧЕСКИЙ ПЛАН ЗДАНИЯ

(вид объекта недвижимости, в отношении которого подготовлен технический план, в родительном падеже)

Характеристики всех помещений, машино-мест в здании, сооружении —

кадастровый номер здания, сооружения (при наличии)

12	**Сведения об отнесении к общему имуществу в многоквартирном доме или к вспомогательным помещениям**	—
13	**Сведения об отнесении к специализированному жилищному фонду или к жилым помещениям наемного дома социального использования или наемного дома коммерческого использования**	—
14	**Сведения о включении помещения в единый государственный реестр объектов культурного наследия (памятников истории и культуры) народов Российской Федерации**	
14.1	Регистрационный номер, вид и наименование объекта недвижимости в едином государственном реестре объектов культурного наследия (памятников истории и культуры) народов Российской Федерации либо регистрационный номер учетной карты объекта, представляющего собой историко-культурную ценность, вид и наименование выявленного объекта культурного наследия	—
14.2	Реквизиты решений Правительства Российской Федерации, органов охраны объектов культурного наследия о включении объекта недвижимости в единый государственный реестр объектов культурного наследия (памятников истории и культуры) народов Российской Федерации либо об отнесении объекта недвижимости к выявленным объектам культурного наследия, подлежащим государственной охране	—
14.3	Реквизиты документа, на основании которого установлены требования к сохранению, содержанию и использованию объектов культурного наследия (памятников истории и культуры) народов Российской Федерации, требования к обеспечению доступа к таким объектам либо выявленному объекту культурного наследия	—

Обозначение (номер) помещения, машино-места на плане здания, сооружения, плане этажа кв. 260

Кадастровый номер —

№ п/п	**Наименование характеристики**	**Значение характеристики**
1	2	3
1	**Вид объекта недвижимости (помещение, машино-место)**	помещение
2	**Ранее присвоенный государственный учетный номер помещения, машино-места (кадастровый, инвентарный или условный номер)**	—
3	**Кадастровый номер исходного объекта недвижимости (объектов недвижимости)**	—
4	**Номер, тип этажа (этажей), на котором (которых) расположено помещение, машино-место**	Этаж 3

ТЕХНИЧЕСКИЙ ПЛАН ЗДАНИЯ

(вид объекта недвижимости, в отношении которого подготовлен технический план, в родительном падеже)

Характеристики всех помещений, машино-мест в здании, сооружении —

кадастровый номер здания, сооружения (при наличии)

5	**Адрес помещения, машино-места**	Российская Федерация, Московская обл., г.о. Красногорск, д. Сабурово, ул. Рождественская, д. 2, кв. 260
	Местоположения помещения, машино-места	—
	Дополнение местоположения помещения, машино-места	—
6	**Площадь помещения, машино-места (Р), м^2**	55,2
7	**Назначение помещения**	жилое
8	**Вид жилого помещения (квартира, комната (в квартире), если жилое помещение расположено в многоквартирном доме**	квартира
9	**Вид (виды) разрешенного использования помещения**	—
10	**Наименование помещения**	—
11	**Кадастровый номер (при наличии) или обозначение на плане этажа (или поэтажном плане) квартиры, в которой расположена комната**	—
12	**Сведения об отнесении к общему имуществу в многоквартирном доме или к вспомогательным помещениям**	—
13	**Сведения об отнесении к специализированному жилищному фонду или к жилым помещениям наемного дома социального использования или наемного дома коммерческого использования**	—
14	**Сведения о включении помещения в единый государственный реестр объектов культурного наследия (памятников истории и культуры) народов Российской Федерации**	
14.1	Регистрационный номер, вид и наименование объекта недвижимости в едином государственном реестре объектов культурного наследия (памятников истории и культуры) народов Российской Федерации либо регистрационный номер учетной карты объекта, представляющего собой историко-культурную ценность, вид и наименование выявленного объекта культурного наследия	—
14.2	Реквизиты решений Правительства Российской Федерации, органов охраны объектов культурного наследия о включении объекта недвижимости в единый государственный реестр объектов культурного наследия (памятников истории и культуры) народов Российской Федерации либо об отнесении объекта недвижимости к выявленным объектам культурного наследия, подлежащим государственной охране	—

ТЕХНИЧЕСКИЙ ПЛАН ЗДАНИЯ

(вид объекта недвижимости, в отношении которого подготовлен технический план, в родительном падеже)

Характеристики всех помещений, машино-мест в здании, сооружении —

кадастровый номер здания, сооружения (при наличии)

14.3	Реквизиты документа, на основании которого установлены требования к сохранению, содержанию и использованию объектов культурного наследия (памятников истории и культуры) народов Российской Федерации, требования к обеспечению доступа к таким объектам либо выявленному объекту культурного наследия	—

Обозначение (номер) помещения, машино-места на плане здания, сооружения, плане этажа кв. 261

Кадастровый номер —

№ п/п	Наименование характеристики	Значение характеристики
1	2	3
1	**Вид объекта недвижимости (помещение, машино-место)**	помещение
2	**Ранее присвоенный государственный учетный номер помещения, машино-места (кадастровый, инвентарный или условный номер)**	—
3	**Кадастровый номер исходного объекта недвижимости (объектов недвижимости)**	—
4	**Номер, тип этажа (этажей), на котором (которых) расположено помещение, машино-место**	Этаж 3
5	**Адрес помещения, машино-места**	Российская Федерация, Московская обл., г.о. Красногорск, д. Сабурово, ул. Рождественская, д. 2, кв. 261
	Местоположения помещения, машино-места	—
	Дополнение местоположения помещения, машино-места	—
6	**Площадь помещения, машино-места (Р), м^2**	51,3
7	**Назначение помещения**	жилое
8	**Вид жилого помещения (квартира, комната (в квартире), если жилое помещение расположено в многоквартирном доме**	квартира
9	**Вид (виды) разрешенного использования помещения**	—
10	**Наименование помещения**	—
11	**Кадастровый номер (при наличии) или обозначение на плане этажа (или поэтажном плане) квартиры, в которой расположена комната**	—
12	**Сведения об отнесении к общему имуществу в многоквартирном доме или к вспомогательным помещениям**	—
13	**Сведения об отнесении к специализированному жилищному фонду или к жилым помещениям наемного дома социального использования или наемного дома коммерческого использования**	—
14	**Сведения о включении помещения в единый государственный реестр объектов культурного наследия (памятников истории и культуры) народов Российской Федерации**	

ТЕХНИЧЕСКИЙ ПЛАН ЗДАНИЯ

(вид объекта недвижимости, в отношении которого подготовлен технический план, в родительном падеже)

Характеристики всех помещений, машино-мест в здании, сооружении —

кадастровый номер здания, сооружения (при наличии)

14.1	Регистрационный номер, вид и наименование объекта недвижимости в едином государственном реестре объектов культурного наследия (памятников истории и культуры) народов Российской Федерации либо регистрационный номер учетной карты объекта, представляющего собой историко-культурную ценность, вид и наименование выявленного объекта культурного наследия	—
14.2	Реквизиты решений Правительства Российской Федерации, органов охраны объектов культурного наследия о включении объекта недвижимости в единый государственный реестр объектов культурного наследия (памятников истории и культуры) народов Российской Федерации либо об отнесении объекта недвижимости к выявленным объектам культурного наследия, подлежащим государственной охране	—
14.3	Реквизиты документа, на основании которого установлены требования к сохранению, содержанию и использованию объектов культурного наследия (памятников истории и культуры) народов Российской Федерации, требования к обеспечению доступа к таким объектам либо выявленному объекту культурного наследия	—

Обозначение (номер) помещения, машино-места на плане здания, сооружения, плане этажа кв. 262

Кадастровый номер —

№ п/п	Наименование характеристики	Значение характеристики
1	2	3
1	**Вид объекта недвижимости (помещение, машино-место)**	помещение
2	**Ранее присвоенный государственный учетный номер помещения, машино-места (кадастровый, инвентарный или условный номер)**	—
3	**Кадастровый номер исходного объекта недвижимости (объектов недвижимости)**	—
4	**Номер, тип этажа (этажей), на котором (которых) расположено помещение, машино-место**	Этаж 3
5	**Адрес помещения, машино-места**	Российская Федерация, Московская обл., г.о. Красногорск, д. Сабурово, ул. Рождественская, д. 2, кв. 262
	Местоположения помещения, машино-места	—
	Дополнение местоположения помещения, машино-места	—
6	**Площадь помещения, машино-места (Р), м²**	69,5
7	**Назначение помещения**	жилое
8	**Вид жилого помещения (квартира, комната (в квартире), если жилое помещение расположено в многоквартирном доме**	квартира

ТЕХНИЧЕСКИЙ ПЛАН ЗДАНИЯ

(вид объекта недвижимости, в отношении которого подготовлен технический план, в родительном падеже)

Характеристики всех помещений, машино-мест в здании, сооружении —

кадастровый номер здания, сооружения (при наличии)

9	**Вид (виды) разрешенного использования помещения**	—
10	**Наименование помещения**	—
11	**Кадастровый номер (при наличии) или обозначение на плане этажа (или поэтажном плане) квартиры, в которой расположена комната**	—
12	**Сведения об отнесении к общему имуществу в многоквартирном доме или к вспомогательным помещениям**	—
13	**Сведения об отнесении к специализированному жилищному фонду или к жилым помещениям наемного дома социального использования или наемного дома коммерческого использования**	—
14	**Сведения о включении помещения в единый государственный реестр объектов культурного наследия (памятников истории и культуры) народов Российской Федерации**	
14.1	Регистрационный номер, вид и наименование объекта недвижимости в едином государственном реестре объектов культурного наследия (памятников истории и культуры) народов Российской Федерации либо регистрационный номер учетной карты объекта, представляющего собой историко-культурную ценность, вид и наименование выявленного объекта культурного наследия	—
14.2	Реквизиты решений Правительства Российской Федерации, органов охраны объектов культурного наследия о включении объекта недвижимости в единый государственный реестр объектов культурного наследия (памятников истории и культуры) народов Российской Федерации либо об отнесении объекта недвижимости к выявленным объектам культурного наследия, подлежащим государственной охране	—
14.3	Реквизиты документа, на основании которого установлены требования к сохранению, содержанию и использованию объектов культурного наследия (памятников истории и культуры) народов Российской Федерации, требования к обеспечению доступа к таким объектам либо выявленному объекту культурного наследия	—

Обозначение (номер) помещения, машино-места на плане здания, сооружения, плане этажа кв. 263

Кадастровый номер —

№ п/п	**Наименование характеристики**	**Значение характеристики**
1	2	3
1	**Вид объекта недвижимости (помещение, машино-место)**	помещение

ТЕХНИЧЕСКИЙ ПЛАН ЗДАНИЯ

(вид объекта недвижимости, в отношении которого подготовлен технический план, в родительном падеже)

Характеристики всех помещений, машино-мест в здании, сооружении —

кадастровый номер здания, сооружения (при наличии)

2	**Ранее присвоенный государственный учетный номер помещения, машино-места (кадастровый, инвентарный или условный номер)**	—
3	**Кадастровый номер исходного объекта недвижимости (объектов недвижимости)**	—
4	**Номер, тип этажа (этажей), на котором (которых) расположено помещение, машино-место**	Этаж 4
5	**Адрес помещения, машино-места**	Российская Федерация, Московская обл., г.о. Красногорск, д. Сабурово, ул. Рождественская, д. 2, кв. 263
	Местоположения помещения, машино-места	—
	Дополнение местоположения помещения, машино-места	—
6	**Площадь помещения, машино-места (Р), м^2**	55,2
7	**Назначение помещения**	жилое
8	**Вид жилого помещения (квартира, комната (в квартире), если жилое помещение расположено в многоквартирном доме**	квартира
9	**Вид (виды) разрешенного использования помещения**	—
10	**Наименование помещения**	—
11	**Кадастровый номер (при наличии) или обозначение на плане этажа (или поэтажном плане) квартиры, в которой расположена комната**	—
12	**Сведения об отнесении к общему имуществу в многоквартирном доме или к вспомогательным помещениям**	—
13	**Сведения об отнесении к специализированному жилищному фонду или к жилым помещениям наемного дома социального использования или наемного дома коммерческого использования**	—
14	**Сведения о включении помещения в единый государственный реестр объектов культурного наследия (памятников истории и культуры) народов Российской Федерации**	
14.1	Регистрационный номер, вид и наименование объекта недвижимости в едином государственном реестре объектов культурного наследия (памятников истории и культуры) народов Российской Федерации либо регистрационный номер учетной карты объекта, представляющего собой историко-культурную ценность, вид и наименование выявленного объекта культурного наследия	—

ТЕХНИЧЕСКИЙ ПЛАН ЗДАНИЯ

(вид объекта недвижимости, в отношении которого подготовлен технический план, в родительном падеже)

Характеристики всех помещений, машино-мест в здании, сооружении —

кадастровый номер здания, сооружения (при наличии)

14.2	Реквизиты решений Правительства Российской Федерации, органов охраны объектов культурного наследия о включении объекта недвижимости в единый государственный реестр объектов культурного наследия (памятников истории и культуры) народов Российской Федерации либо об отнесении объекта недвижимости к выявленным объектам культурного наследия, подлежащим государственной охране	—
14.3	Реквизиты документа, на основании которого установлены требования к сохранению, содержанию и использованию объектов культурного наследия (памятников истории и культуры) народов Российской Федерации, требования к обеспечению доступа к таким объектам либо выявленному объекту культурного наследия	—

Обозначение (номер) помещения, машино-места на плане здания, сооружения, плане этажа кв. 264

Кадастровый номер —

№ п/п	Наименование характеристики	Значение характеристики
1	2	3
1	**Вид объекта недвижимости (помещение, машино-место)**	помещение
2	**Ранее присвоенный государственный учетный номер помещения, машино-места (кадастровый, инвентарный или условный номер)**	—
3	**Кадастровый номер исходного объекта недвижимости (объектов недвижимости)**	—
4	**Номер, тип этажа (этажей), на котором (которых) расположено помещение, машино-место**	Этаж 4
5	**Адрес помещения, машино-места**	Российская Федерация, Московская обл., г.о. Красногорск, д. Сабурово, ул. Рождественская, д. 2, кв. 264
	Местоположения помещения, машино-места	—
	Дополнение местоположения помещения, машино-места	—
6	**Площадь помещения, машино-места (Р), м^2**	51,3
7	**Назначение помещения**	жилое
8	**Вид жилого помещения (квартира, комната (в квартире), если жилое помещение расположено в многоквартирном доме**	квартира
9	**Вид (виды) разрешенного использования помещения**	—
10	**Наименование помещения**	—
11	**Кадастровый номер (при наличии) или обозначение на плане этажа (или поэтажном плане) квартиры, в которой расположена комната**	—

ТЕХНИЧЕСКИЙ ПЛАН ЗДАНИЯ

(вид объекта недвижимости, в отношении которого подготовлен технический план, в родительном падеже)

Характеристики всех помещений, машино-мест в здании, сооружении —

кадастровый номер здания, сооружения (при наличии)

12	**Сведения об отнесении к общему имуществу в многоквартирном доме или к вспомогательным помещениям**	—
13	**Сведения об отнесении к специализированному жилищному фонду или к жилым помещениям наемного дома социального использования или наемного дома коммерческого использования**	—
14	**Сведения о включении помещения в единый государственный реестр объектов культурного наследия (памятников истории и культуры) народов Российской Федерации**	
14.1	Регистрационный номер, вид и наименование объекта недвижимости в едином государственном реестре объектов культурного наследия (памятников истории и культуры) народов Российской Федерации либо регистрационный номер учетной карты объекта, представляющего собой историко-культурную ценность, вид и наименование выявленного объекта культурного наследия	—
14.2	Реквизиты решений Правительства Российской Федерации, органов охраны объектов культурного наследия о включении объекта недвижимости в единый государственный реестр объектов культурного наследия (памятников истории и культуры) народов Российской Федерации либо об отнесении объекта недвижимости к выявленным объектам культурного наследия, подлежащим государственной охране	—
14.3	Реквизиты документа, на основании которого установлены требования к сохранению, содержанию и использованию объектов культурного наследия (памятников истории и культуры) народов Российской Федерации, требования к обеспечению доступа к таким объектам либо выявленному объекту культурного наследия	—

Обозначение (номер) помещения, машино-места на плане здания, сооружения, плане этажа кв. 265

Кадастровый номер —

№ п/п	**Наименование характеристики**	**Значение характеристики**
1	2	3
1	**Вид объекта недвижимости (помещение, машино-место)**	помещение
2	**Ранее присвоенный государственный учетный номер помещения, машино-места (кадастровый, инвентарный или условный номер)**	—
3	**Кадастровый номер исходного объекта недвижимости (объектов недвижимости)**	—
4	**Номер, тип этажа (этажей), на котором (которых) расположено помещение, машино-место**	Этаж 4

ТЕХНИЧЕСКИЙ ПЛАН ЗДАНИЯ

(вид объекта недвижимости, в отношении которого подготовлен технический план, в родительном падеже)

Характеристики всех помещений, машино-мест в здании, сооружении —

кадастровый номер здания, сооружения (при наличии)

5	**Адрес помещения, машино-места**	Российская Федерация, Московская обл., г.о. Красногорск, д. Сабурово, ул. Рождественская, д. 2, кв. 265
	Местоположения помещения, машино-места	—
	Дополнение местоположения помещения, машино-места	—
6	**Площадь помещения, машино-места (Р), м^2**	69,5
7	**Назначение помещения**	жилое
8	**Вид жилого помещения (квартира, комната (в квартире), если жилое помещение расположено в многоквартирном доме**	квартира
9	**Вид (виды) разрешенного использования помещения**	—
10	**Наименование помещения**	—
11	**Кадастровый номер (при наличии) или обозначение на плане этажа (или поэтажном плане) квартиры, в которой расположена комната**	—
12	**Сведения об отнесении к общему имуществу в многоквартирном доме или к вспомогательным помещениям**	—
13	**Сведения об отнесении к специализированному жилищному фонду или к жилым помещениям наемного дома социального использования или наемного дома коммерческого использования**	—
14	**Сведения о включении помещения в единый государственный реестр объектов культурного наследия (памятников истории и культуры) народов Российской Федерации**	
14.1	Регистрационный номер, вид и наименование объекта недвижимости в едином государственном реестре объектов культурного наследия (памятников истории и культуры) народов Российской Федерации либо регистрационный номер учетной карты объекта, представляющего собой историко-культурную ценность, вид и наименование выявленного объекта культурного наследия	—
14.2	Реквизиты решений Правительства Российской Федерации, органов охраны объектов культурного наследия о включении объекта недвижимости в единый государственный реестр объектов культурного наследия (памятников истории и культуры) народов Российской Федерации либо об отнесении объекта недвижимости к выявленным объектам культурного наследия, подлежащим государственной охране	—

ТЕХНИЧЕСКИЙ ПЛАН ЗДАНИЯ

(вид объекта недвижимости, в отношении которого подготовлен технический план, в родительном падеже)

Характеристики всех помещений, машино-мест в здании, сооружении —

кадастровый номер здания, сооружения (при наличии)

14.3	Реквизиты документа, на основании которого установлены требования к сохранению, содержанию и использованию объектов культурного наследия (памятников истории и культуры) народов Российской Федерации, требования к обеспечению доступа к таким объектам либо выявленному объекту культурного наследия	—

Обозначение (номер) помещения, машино-места на плане здания, сооружения, плане этажа кв. 266

Кадастровый номер —

№ п/п	Наименование характеристики	Значение характеристики
1	2	3
1	**Вид объекта недвижимости (помещение, машино-место)**	помещение
2	**Ранее присвоенный государственный учетный номер помещения, машино-места (кадастровый, инвентарный или условный номер)**	—
3	**Кадастровый номер исходного объекта недвижимости (объектов недвижимости)**	—
4	**Номер, тип этажа (этажей), на котором (которых) расположено помещение, машино-место**	Этаж 5
5	**Адрес помещения, машино-места**	Российская Федерация, Московская обл., г.о. Красногорск, д. Сабурово, ул. Рождественская, д. 2, кв. 266
	Местоположения помещения, машино-места	—
	Дополнение местоположения помещения, машино-места	—
6	**Площадь помещения, машино-места (Р), м^2**	54,0
7	**Назначение помещения**	жилое
8	**Вид жилого помещения (квартира, комната (в квартире), если жилое помещение расположено в многоквартирном доме**	квартира
9	**Вид (виды) разрешенного использования помещения**	—
10	**Наименование помещения**	—
11	**Кадастровый номер (при наличии) или обозначение на плане этажа (или поэтажном плане) квартиры, в которой расположена комната**	—
12	**Сведения об отнесении к общему имуществу в многоквартирном доме или к вспомогательным помещениям**	—
13	**Сведения об отнесении к специализированному жилищному фонду или к жилым помещениям наемного дома социального использования или наемного дома коммерческого использования**	—
14	**Сведения о включении помещения в единый государственный реестр объектов культурного наследия (памятников истории и культуры) народов Российской Федерации**	

ТЕХНИЧЕСКИЙ ПЛАН ЗДАНИЯ

(вид объекта недвижимости, в отношении которого подготовлен технический план, в родительном падеже)

Характеристики всех помещений, машино-мест в здании, сооружении —

кадастровый номер здания, сооружения (при наличии)

14.1	Регистрационный номер, вид и наименование объекта недвижимости в едином государственном реестре объектов культурного наследия (памятников истории и культуры) народов Российской Федерации либо регистрационный номер учетной карты объекта, представляющего собой историко-культурную ценность, вид и наименование выявленного объекта культурного наследия	—
14.2	Реквизиты решений Правительства Российской Федерации, органов охраны объектов культурного наследия о включении объекта недвижимости в единый государственный реестр объектов культурного наследия (памятников истории и культуры) народов Российской Федерации либо об отнесении объекта недвижимости к выявленным объектам культурного наследия, подлежащим государственной охране	—
14.3	Реквизиты документа, на основании которого установлены требования к сохранению, содержанию и использованию объектов культурного наследия (памятников истории и культуры) народов Российской Федерации, требования к обеспечению доступа к таким объектам либо выявленному объекту культурного наследия	—

Обозначение (номер) помещения, машино-места на плане здания, сооружения, плане этажа кв. 267

Кадастровый номер —

№ п/п	Наименование характеристики	Значение характеристики
1	2	3
1	**Вид объекта недвижимости (помещение, машино-место)**	помещение
2	**Ранее присвоенный государственный учетный номер помещения, машино-места (кадастровый, инвентарный или условный номер)**	—
3	**Кадастровый номер исходного объекта недвижимости (объектов недвижимости)**	—
4	**Номер, тип этажа (этажей), на котором (которых) расположено помещение, машино-место**	Этаж 5
5	**Адрес помещения, машино-места**	Российская Федерация, Московская обл., г.о. Красногорск, д. Сабурово, ул. Рождественская, д. 2, кв. 267
	Местоположения помещения, машино-места	—
	Дополнение местоположения помещения, машино-места	—
6	**Площадь помещения, машино-места (Р), м²**	47,7
7	**Назначение помещения**	жилое
8	**Вид жилого помещения (квартира, комната (в квартире), если жилое помещение расположено в многоквартирном доме**	квартира

ТЕХНИЧЕСКИЙ ПЛАН ЗДАНИЯ

(вид объекта недвижимости, в отношении которого подготовлен технический план, в родительном падеже)

Характеристики всех помещений, машино-мест в здании, сооружении —

кадастровый номер здания, сооружения (при наличии)

9	**Вид (виды) разрешенного использования помещения**	—
10	**Наименование помещения**	—
11	**Кадастровый номер (при наличии) или обозначение на плане этажа (или поэтажном плане) квартиры, в которой расположена комната**	—
12	**Сведения об отнесении к общему имуществу в многоквартирном доме или к вспомогательным помещениям**	—
13	**Сведения об отнесении к специализированному жилищному фонду или к жилым помещениям наемного дома социального использования или наемного дома коммерческого использования**	—
14	**Сведения о включении помещения в единый государственный реестр объектов культурного наследия (памятников истории и культуры) народов Российской Федерации**	
14.1	Регистрационный номер, вид и наименование объекта недвижимости в едином государственном реестре объектов культурного наследия (памятников истории и культуры) народов Российской Федерации либо регистрационный номер учетной карты объекта, представляющего собой историко-культурную ценность, вид и наименование выявленного объекта культурного наследия	—
14.2	Реквизиты решений Правительства Российской Федерации, органов охраны объектов культурного наследия о включении объекта недвижимости в единый государственный реестр объектов культурного наследия (памятников истории и культуры) народов Российской Федерации либо об отнесении объекта недвижимости к выявленным объектам культурного наследия, подлежащим государственной охране	—
14.3	Реквизиты документа, на основании которого установлены требования к сохранению, содержанию и использованию объектов культурного наследия (памятников истории и культуры) народов Российской Федерации, требования к обеспечению доступа к таким объектам либо выявленному объекту культурного наследия	—

Обозначение (номер) помещения, машино-места на плане здания, сооружения, плане этажа кв. 268

Кадастровый номер —

№ п/п	**Наименование характеристики**	**Значение характеристики**
1	2	3
1	**Вид объекта недвижимости (помещение, машино-место)**	помещение

ТЕХНИЧЕСКИЙ ПЛАН ЗДАНИЯ

(вид объекта недвижимости, в отношении которого подготовлен технический план, в родительном падеже)

Характеристики всех помещений, машино-мест в здании, сооружении —

кадастровый номер здания, сооружения (при наличии)

2	**Ранее присвоенный государственный учетный номер помещения, машино-места (кадастровый, инвентарный или условный номер)**	—
3	**Кадастровый номер исходного объекта недвижимости (объектов недвижимости)**	—
4	**Номер, тип этажа (этажей), на котором (которых) расположено помещение, машино-место**	Этаж 5
5	**Адрес помещения, машино-места**	Российская Федерация, Московская обл., г.о. Красногорск, д. Сабурово, ул. Рождественская, д. 2, кв. 268
	Местоположения помещения, машино-места	—
	Дополнение местоположения помещения, машино-места	—
6	**Площадь помещения, машино-места (Р), м^2**	67,1
7	**Назначение помещения**	жилое
8	**Вид жилого помещения (квартира, комната (в квартире), если жилое помещение расположено в многоквартирном доме**	квартира
9	**Вид (виды) разрешенного использования помещения**	—
10	**Наименование помещения**	—
11	**Кадастровый номер (при наличии) или обозначение на плане этажа (или поэтажном плане) квартиры, в которой расположена комната**	—
12	**Сведения об отнесении к общему имуществу в многоквартирном доме или к вспомогательным помещениям**	—
13	**Сведения об отнесении к специализированному жилищному фонду или к жилым помещениям наемного дома социального использования или наемного дома коммерческого использования**	—
14	**Сведения о включении помещения в единый государственный реестр объектов культурного наследия (памятников истории и культуры) народов Российской Федерации**	
14.1	Регистрационный номер, вид и наименование объекта недвижимости в едином государственном реестре объектов культурного наследия (памятников истории и культуры) народов Российской Федерации либо регистрационный номер учетной карты объекта, представляющего собой историко-культурную ценность, вид и наименование выявленного объекта культурного наследия	—

ТЕХНИЧЕСКИЙ ПЛАН ЗДАНИЯ

(вид объекта недвижимости, в отношении которого подготовлен технический план, в родительном падеже)

Характеристики всех помещений, машино-мест в здании, сооружении —

кадастровый номер здания, сооружения (при наличии)

14.2	Реквизиты решений Правительства Российской Федерации, органов охраны объектов культурного наследия о включении объекта недвижимости в единый государственный реестр объектов культурного наследия (памятников истории и культуры) народов Российской Федерации либо об отнесении объекта недвижимости к выявленным объектам культурного наследия, подлежащим государственной охране	—
14.3	Реквизиты документа, на основании которого установлены требования к сохранению, содержанию и использованию объектов культурного наследия (памятников истории и культуры) народов Российской Федерации, требования к обеспечению доступа к таким объектам либо выявленному объекту культурного наследия	—

Обозначение (номер) помещения, машино-места на плане здания, сооружения, плане этажа кв. 269

Кадастровый номер —

№ п/п	Наименование характеристики	Значение характеристики
1	2	3
1	**Вид объекта недвижимости (помещение, машино-место)**	помещение
2	**Ранее присвоенный государственный учетный номер помещения, машино-места (кадастровый, инвентарный или условный номер)**	—
3	**Кадастровый номер исходного объекта недвижимости (объектов недвижимости)**	—
4	**Номер, тип этажа (этажей), на котором (которых) расположено помещение, машино-место**	Этаж 6
5	**Адрес помещения, машино-места**	Российская Федерация, Московская обл., г.о. Красногорск, д. Сабурово, ул. Рождественская, д. 2, кв. 269
	Местоположения помещения, машино-места	—
	Дополнение местоположения помещения, машино-места	—
6	**Площадь помещения, машино-места (Р), м^2**	54,0
7	**Назначение помещения**	жилое
8	**Вид жилого помещения (квартира, комната (в квартире), если жилое помещение расположено в многоквартирном доме**	квартира
9	**Вид (виды) разрешенного использования помещения**	—
10	**Наименование помещения**	—
11	**Кадастровый номер (при наличии) или обозначение на плане этажа (или поэтажном плане) квартиры, в которой расположена комната**	—

ТЕХНИЧЕСКИЙ ПЛАН ЗДАНИЯ

(вид объекта недвижимости, в отношении которого подготовлен технический план, в родительном падеже)

Характеристики всех помещений, машино-мест в здании, сооружении —

кадастровый номер здания, сооружения (при наличии)

12	**Сведения об отнесении к общему имуществу в многоквартирном доме или к вспомогательным помещениям**	—
13	**Сведения об отнесении к специализированному жилищному фонду или к жилым помещениям наемного дома социального использования или наемного дома коммерческого использования**	—
14	**Сведения о включении помещения в единый государственный реестр объектов культурного наследия (памятников истории и культуры) народов Российской Федерации**	
14.1	Регистрационный номер, вид и наименование объекта недвижимости в едином государственном реестре объектов культурного наследия (памятников истории и культуры) народов Российской Федерации либо регистрационный номер учетной карты объекта, представляющего собой историко-культурную ценность, вид и наименование выявленного объекта культурного наследия	—
14.2	Реквизиты решений Правительства Российской Федерации, органов охраны объектов культурного наследия о включении объекта недвижимости в единый государственный реестр объектов культурного наследия (памятников истории и культуры) народов Российской Федерации либо об отнесении объекта недвижимости к выявленным объектам культурного наследия, подлежащим государственной охране	—
14.3	Реквизиты документа, на основании которого установлены требования к сохранению, содержанию и использованию объектов культурного наследия (памятников истории и культуры) народов Российской Федерации, требования к обеспечению доступа к таким объектам либо выявленному объекту культурного наследия	—

Обозначение (номер) помещения, машино-места на плане здания, сооружения, плане этажа кв. 270

Кадастровый номер —

№ п/п	**Наименование характеристики**	**Значение характеристики**
1	2	3
1	**Вид объекта недвижимости (помещение, машино-место)**	помещение
2	**Ранее присвоенный государственный учетный номер помещения, машино-места (кадастровый, инвентарный или условный номер)**	—
3	**Кадастровый номер исходного объекта недвижимости (объектов недвижимости)**	—
4	**Номер, тип этажа (этажей), на котором (которых) расположено помещение, машино-место**	Этаж 6

ТЕХНИЧЕСКИЙ ПЛАН ЗДАНИЯ

(вид объекта недвижимости, в отношении которого подготовлен технический план, в родительном падеже)

Характеристики всех помещений, машино-мест в здании, сооружении —

кадастровый номер здания, сооружения (при наличии)

5	**Адрес помещения, машино-места**	Российская Федерация, Московская обл., г.о. Красногорск, д. Сабурово, ул. Рождественская, д. 2, кв. 270
	Местоположения помещения, машино-места	—
	Дополнение местоположения помещения, машино-места	—
6	**Площадь помещения, машино-места (Р), м^2**	47,7
7	**Назначение помещения**	жилое
8	**Вид жилого помещения (квартира, комната (в квартире), если жилое помещение расположено в многоквартирном доме**	квартира
9	**Вид (виды) разрешенного использования помещения**	—
10	**Наименование помещения**	—
11	**Кадастровый номер (при наличии) или обозначение на плане этажа (или поэтажном плане) квартиры, в которой расположена комната**	—
12	**Сведения об отнесении к общему имуществу в многоквартирном доме или к вспомогательным помещениям**	—
13	**Сведения об отнесении к специализированному жилищному фонду или к жилым помещениям наемного дома социального использования или наемного дома коммерческого использования**	—
14	**Сведения о включении помещения в единый государственный реестр объектов культурного наследия (памятников истории и культуры) народов Российской Федерации**	
14.1	Регистрационный номер, вид и наименование объекта недвижимости в едином государственном реестре объектов культурного наследия (памятников истории и культуры) народов Российской Федерации либо регистрационный номер учетной карты объекта, представляющего собой историко-культурную ценность, вид и наименование выявленного объекта культурного наследия	—
14.2	Реквизиты решений Правительства Российской Федерации, органов охраны объектов культурного наследия о включении объекта недвижимости в единый государственный реестр объектов культурного наследия (памятников истории и культуры) народов Российской Федерации либо об отнесении объекта недвижимости к выявленным объектам культурного наследия, подлежащим государственной охране	—

ТЕХНИЧЕСКИЙ ПЛАН ЗДАНИЯ

(вид объекта недвижимости, в отношении которого подготовлен технический план, в родительном падеже)

Характеристики всех помещений, машино-мест в здании, сооружении —

кадастровый номер здания, сооружения (при наличии)

14.3	Реквизиты документа, на основании которого установлены требования к сохранению, содержанию и использованию объектов культурного наследия (памятников истории и культуры) народов Российской Федерации, требования к обеспечению доступа к таким объектам либо выявленному объекту культурного наследия	—

Обозначение (номер) помещения, машино-места на плане здания, сооружения, плане этажа кв. 271

Кадастровый номер —

№ п/п	Наименование характеристики	Значение характеристики
1	2	3
1	**Вид объекта недвижимости (помещение, машино-место)**	помещение
2	**Ранее присвоенный государственный учетный номер помещения, машино-места (кадастровый, инвентарный или условный номер)**	—
3	**Кадастровый номер исходного объекта недвижимости (объектов недвижимости)**	—
4	**Номер, тип этажа (этажей), на котором (которых) расположено помещение, машино-место**	Этаж 6
5	**Адрес помещения, машино-места**	Российская Федерация, Московская обл., г.о. Красногорск, д. Сабурово, ул. Рождественская, д. 2, кв. 271
	Местоположения помещения, машино-места	—
	Дополнение местоположения помещения, машино-места	—
6	**Площадь помещения, машино-места (Р), м^2**	67,1
7	**Назначение помещения**	жилое
8	**Вид жилого помещения (квартира, комната (в квартире), если жилое помещение расположено в многоквартирном доме**	квартира
9	**Вид (виды) разрешенного использования помещения**	—
10	**Наименование помещения**	—
11	**Кадастровый номер (при наличии) или обозначение на плане этажа (или поэтажном плане) квартиры, в которой расположена комната**	—
12	**Сведения об отнесении к общему имуществу в многоквартирном доме или к вспомогательным помещениям**	—
13	**Сведения об отнесении к специализированному жилищному фонду или к жилым помещениям наемного дома социального использования или наемного дома коммерческого использования**	—
14	**Сведения о включении помещения в единый государственный реестр объектов культурного наследия (памятников истории и культуры) народов Российской Федерации**	

ТЕХНИЧЕСКИЙ ПЛАН ЗДАНИЯ

(вид объекта недвижимости, в отношении которого подготовлен технический план, в родительном падеже)

Характеристики всех помещений, машино-мест в здании, сооружении —

кадастровый номер здания, сооружения (при наличии)

14.1	Регистрационный номер, вид и наименование объекта недвижимости в едином государственном реестре объектов культурного наследия (памятников истории и культуры) народов Российской Федерации либо регистрационный номер учетной карты объекта, представляющего собой историко-культурную ценность, вид и наименование выявленного объекта культурного наследия	—
14.2	Реквизиты решений Правительства Российской Федерации, органов охраны объектов культурного наследия о включении объекта недвижимости в единый государственный реестр объектов культурного наследия (памятников истории и культуры) народов Российской Федерации либо об отнесении объекта недвижимости к выявленным объектам культурного наследия, подлежащим государственной охране	—
14.3	Реквизиты документа, на основании которого установлены требования к сохранению, содержанию и использованию объектов культурного наследия (памятников истории и культуры) народов Российской Федерации, требования к обеспечению доступа к таким объектам либо выявленному объекту культурного наследия	—

Обозначение (номер) помещения, машино-места на плане здания, сооружения, плане этажа кв. 272

Кадастровый номер —

№ п/п	Наименование характеристики	Значение характеристики
1	2	3
1	**Вид объекта недвижимости (помещение, машино-место)**	помещение
2	**Ранее присвоенный государственный учетный номер помещения, машино-места (кадастровый, инвентарный или условный номер)**	—
3	**Кадастровый номер исходного объекта недвижимости (объектов недвижимости)**	—
4	**Номер, тип этажа (этажей), на котором (которых) расположено помещение, машино-место**	Этаж 7
5	**Адрес помещения, машино-места**	Российская Федерация, Московская обл., г.о. Красногорск, д. Сабурово, ул. Рождественская, д. 2, кв. 272
	Местоположения помещения, машино-места	—
	Дополнение местоположения помещения, машино-места	—
6	**Площадь помещения, машино-места (Р), м²**	54,0
7	**Назначение помещения**	жилое
8	**Вид жилого помещения (квартира, комната (в квартире), если жилое помещение расположено в многоквартирном доме**	квартира

ТЕХНИЧЕСКИЙ ПЛАН ЗДАНИЯ

(вид объекта недвижимости, в отношении которого подготовлен технический план, в родительном падеже)

Характеристики всех помещений, машино-мест в здании, сооружении —

кадастровый номер здания, сооружения (при наличии)

9	**Вид (виды) разрешенного использования помещения**	—
10	**Наименование помещения**	—
11	**Кадастровый номер (при наличии) или обозначение на плане этажа (или поэтажном плане) квартиры, в которой расположена комната**	—
12	**Сведения об отнесении к общему имуществу в многоквартирном доме или к вспомогательным помещениям**	—
13	**Сведения об отнесении к специализированному жилищному фонду или к жилым помещениям наемного дома социального использования или наемного дома коммерческого использования**	—
14	**Сведения о включении помещения в единый государственный реестр объектов культурного наследия (памятников истории и культуры) народов Российской Федерации**	
14.1	Регистрационный номер, вид и наименование объекта недвижимости в едином государственном реестре объектов культурного наследия (памятников истории и культуры) народов Российской Федерации либо регистрационный номер учетной карты объекта, представляющего собой историко-культурную ценность, вид и наименование выявленного объекта культурного наследия	—
14.2	Реквизиты решений Правительства Российской Федерации, органов охраны объектов культурного наследия о включении объекта недвижимости в единый государственный реестр объектов культурного наследия (памятников истории и культуры) народов Российской Федерации либо об отнесении объекта недвижимости к выявленным объектам культурного наследия, подлежащим государственной охране	—
14.3	Реквизиты документа, на основании которого установлены требования к сохранению, содержанию и использованию объектов культурного наследия (памятников истории и культуры) народов Российской Федерации, требования к обеспечению доступа к таким объектам либо выявленному объекту культурного наследия	—

Обозначение (номер) помещения, машино-места на плане здания, сооружения, плане этажа кв. 273

Кадастровый номер —

№ п/п	**Наименование характеристики**	**Значение характеристики**
1	2	3
1	**Вид объекта недвижимости (помещение, машино-место)**	помещение

ТЕХНИЧЕСКИЙ ПЛАН ЗДАНИЯ

(вид объекта недвижимости, в отношении которого подготовлен технический план, в родительном падеже)

Характеристики всех помещений, машино-мест в здании, сооружении —

кадастровый номер здания, сооружения (при наличии)

2	**Ранее присвоенный государственный учетный номер помещения, машино-места (кадастровый, инвентарный или условный номер)**	—
3	**Кадастровый номер исходного объекта недвижимости (объектов недвижимости)**	—
4	**Номер, тип этажа (этажей), на котором (которых) расположено помещение, машино-место**	Этаж 7
5	**Адрес помещения, машино-места**	Российская Федерация, Московская обл., г.о. Красногорск, д. Сабурово, ул. Рождественская, д. 2, кв. 273
	Местоположения помещения, машино-места	—
	Дополнение местоположения помещения, машино-места	—
6	**Площадь помещения, машино-места (Р), м^2**	47,7
7	**Назначение помещения**	жилое
8	**Вид жилого помещения (квартира, комната (в квартире), если жилое помещение расположено в многоквартирном доме**	квартира
9	**Вид (виды) разрешенного использования помещения**	—
10	**Наименование помещения**	—
11	**Кадастровый номер (при наличии) или обозначение на плане этажа (или поэтажном плане) квартиры, в которой расположена комната**	—
12	**Сведения об отнесении к общему имуществу в многоквартирном доме или к вспомогательным помещениям**	—
13	**Сведения об отнесении к специализированному жилищному фонду или к жилым помещениям наемного дома социального использования или наемного дома коммерческого использования**	—
14	**Сведения о включении помещения в единый государственный реестр объектов культурного наследия (памятников истории и культуры) народов Российской Федерации**	
14.1	Регистрационный номер, вид и наименование объекта недвижимости в едином государственном реестре объектов культурного наследия (памятников истории и культуры) народов Российской Федерации либо регистрационный номер учетной карты объекта, представляющего собой историко-культурную ценность, вид и наименование выявленного объекта культурного наследия	—

ТЕХНИЧЕСКИЙ ПЛАН ЗДАНИЯ

(вид объекта недвижимости, в отношении которого подготовлен технический план, в родительном падеже)

Характеристики всех помещений, машино-мест в здании, сооружении —

кадастровый номер здания, сооружения (при наличии)

14.2	Реквизиты решений Правительства Российской Федерации, органов охраны объектов культурного наследия о включении объекта недвижимости в единый государственный реестр объектов культурного наследия (памятников истории и культуры) народов Российской Федерации либо об отнесении объекта недвижимости к выявленным объектам культурного наследия, подлежащим государственной охране	—
14.3	Реквизиты документа, на основании которого установлены требования к сохранению, содержанию и использованию объектов культурного наследия (памятников истории и культуры) народов Российской Федерации, требования к обеспечению доступа к таким объектам либо выявленному объекту культурного наследия	—

Обозначение (номер) помещения, машино-места на плане здания, сооружения, плане этажа кв. 274

Кадастровый номер —

№ п/п	Наименование характеристики	Значение характеристики
1	2	3
1	**Вид объекта недвижимости (помещение, машино-место)**	помещение
2	**Ранее присвоенный государственный учетный номер помещения, машино-места (кадастровый, инвентарный или условный номер)**	—
3	**Кадастровый номер исходного объекта недвижимости (объектов недвижимости)**	—
4	**Номер, тип этажа (этажей), на котором (которых) расположено помещение, машино-место**	Этаж 7
5	**Адрес помещения, машино-места**	Российская Федерация, Московская обл., г.о. Красногорск, д. Сабурово, ул. Рождественская, д. 2, кв. 274
	Местоположения помещения, машино-места	—
	Дополнение местоположения помещения, машино-места	—
6	**Площадь помещения, машино-места (Р), м^2**	67,1
7	**Назначение помещения**	жилое
8	**Вид жилого помещения (квартира, комната (в квартире), если жилое помещение расположено в многоквартирном доме**	квартира
9	**Вид (виды) разрешенного использования помещения**	—
10	**Наименование помещения**	—
11	**Кадастровый номер (при наличии) или обозначение на плане этажа (или поэтажном плане) квартиры, в которой расположена комната**	—

ТЕХНИЧЕСКИЙ ПЛАН ЗДАНИЯ

(вид объекта недвижимости, в отношении которого подготовлен технический план, в родительном падеже)

Характеристики всех помещений, машино-мест в здании, сооружении —

кадастровый номер здания, сооружения (при наличии)

12	**Сведения об отнесении к общему имуществу в многоквартирном доме или к вспомогательным помещениям**	—
13	**Сведения об отнесении к специализированному жилищному фонду или к жилым помещениям наемного дома социального использования или наемного дома коммерческого использования**	—
14	**Сведения о включении помещения в единый государственный реестр объектов культурного наследия (памятников истории и культуры) народов Российской Федерации**	
14.1	Регистрационный номер, вид и наименование объекта недвижимости в едином государственном реестре объектов культурного наследия (памятников истории и культуры) народов Российской Федерации либо регистрационный номер учетной карты объекта, представляющего собой историко-культурную ценность, вид и наименование выявленного объекта культурного наследия	—
14.2	Реквизиты решений Правительства Российской Федерации, органов охраны объектов культурного наследия о включении объекта недвижимости в единый государственный реестр объектов культурного наследия (памятников истории и культуры) народов Российской Федерации либо об отнесении объекта недвижимости к выявленным объектам культурного наследия, подлежащим государственной охране	—
14.3	Реквизиты документа, на основании которого установлены требования к сохранению, содержанию и использованию объектов культурного наследия (памятников истории и культуры) народов Российской Федерации, требования к обеспечению доступа к таким объектам либо выявленному объекту культурного наследия	—

Обозначение (номер) помещения, машино-места на плане здания, сооружения, плане этажа кв. 275

Кадастровый номер —

№ п/п	Наименование характеристики	Значение характеристики
1	2	3
1	**Вид объекта недвижимости (помещение, машино-место)**	помещение
2	**Ранее присвоенный государственный учетный номер помещения, машино-места (кадастровый, инвентарный или условный номер)**	—
3	**Кадастровый номер исходного объекта недвижимости (объектов недвижимости)**	—
4	**Номер, тип этажа (этажей), на котором (которых) расположено помещение, машино-место**	Этаж 8

ТЕХНИЧЕСКИЙ ПЛАН ЗДАНИЯ

(вид объекта недвижимости, в отношении которого подготовлен технический план, в родительном падеже)

Характеристики всех помещений, машино-мест в здании, сооружении —

кадастровый номер здания, сооружения (при наличии)

5	**Адрес помещения, машино-места**	Российская Федерация, Московская обл., г.о. Красногорск, д. Сабурово, ул. Рождественская, д. 2, кв. 275
	Местоположения помещения, машино-места	—
	Дополнение местоположения помещения, машино-места	—
6	**Площадь помещения, машино-места (Р), м^2**	54,0
7	**Назначение помещения**	жилое
8	**Вид жилого помещения (квартира, комната (в квартире), если жилое помещение расположено в многоквартирном доме**	квартира
9	**Вид (виды) разрешенного использования помещения**	—
10	**Наименование помещения**	—
11	**Кадастровый номер (при наличии) или обозначение на плане этажа (или поэтажном плане) квартиры, в которой расположена комната**	—
12	**Сведения об отнесении к общему имуществу в многоквартирном доме или к вспомогательным помещениям**	—
13	**Сведения об отнесении к специализированному жилищному фонду или к жилым помещениям наемного дома социального использования или наемного дома коммерческого использования**	—
14	**Сведения о включении помещения в единый государственный реестр объектов культурного наследия (памятников истории и культуры) народов Российской Федерации**	
14.1	Регистрационный номер, вид и наименование объекта недвижимости в едином государственном реестре объектов культурного наследия (памятников истории и культуры) народов Российской Федерации либо регистрационный номер учетной карты объекта, представляющего собой историко-культурную ценность, вид и наименование выявленного объекта культурного наследия	—
14.2	Реквизиты решений Правительства Российской Федерации, органов охраны объектов культурного наследия о включении объекта недвижимости в единый государственный реестр объектов культурного наследия (памятников истории и культуры) народов Российской Федерации либо об отнесении объекта недвижимости к выявленным объектам культурного наследия, подлежащим государственной охране	—

ТЕХНИЧЕСКИЙ ПЛАН ЗДАНИЯ

(вид объекта недвижимости, в отношении которого подготовлен технический план, в родительном падеже)

Характеристики всех помещений, машино-мест в здании, сооружении —

кадастровый номер здания, сооружения (при наличии)

14.3	Реквизиты документа, на основании которого установлены требования к сохранению, содержанию и использованию объектов культурного наследия (памятников истории и культуры) народов Российской Федерации, требования к обеспечению доступа к таким объектам либо выявленному объекту культурного наследия	—

Обозначение (номер) помещения, машино-места на плане здания, сооружения, плане этажа кв. 276

Кадастровый номер —

№ п/п	Наименование характеристики	Значение характеристики
1	2	3
1	**Вид объекта недвижимости (помещение, машино-место)**	помещение
2	**Ранее присвоенный государственный учетный номер помещения, машино-места (кадастровый, инвентарный или условный номер)**	—
3	**Кадастровый номер исходного объекта недвижимости (объектов недвижимости)**	—
4	**Номер, тип этажа (этажей), на котором (которых) расположено помещение, машино-место**	Этаж 8
5	**Адрес помещения, машино-места**	Российская Федерация, Московская обл., г.о. Красногорск, д. Сабурово, ул. Рождественская, д. 2, кв. 276
	Местоположения помещения, машино-места	—
	Дополнение местоположения помещения, машино-места	—
6	**Площадь помещения, машино-места (Р), м^2**	47,7
7	**Назначение помещения**	жилое
8	**Вид жилого помещения (квартира, комната (в квартире), если жилое помещение расположено в многоквартирном доме**	квартира
9	**Вид (виды) разрешенного использования помещения**	—
10	**Наименование помещения**	—
11	**Кадастровый номер (при наличии) или обозначение на плане этажа (или поэтажном плане) квартиры, в которой расположена комната**	—
12	**Сведения об отнесении к общему имуществу в многоквартирном доме или к вспомогательным помещениям**	—
13	**Сведения об отнесении к специализированному жилищному фонду или к жилым помещениям наемного дома социального использования или наемного дома коммерческого использования**	—
14	**Сведения о включении помещения в единый государственный реестр объектов культурного наследия (памятников истории и культуры) народов Российской Федерации**	

ТЕХНИЧЕСКИЙ ПЛАН ЗДАНИЯ

(вид объекта недвижимости, в отношении которого подготовлен технический план, в родительном падеже)

Характеристики всех помещений, машино-мест в здании, сооружении —

кадастровый номер здания, сооружения (при наличии)

14.1	Регистрационный номер, вид и наименование объекта недвижимости в едином государственном реестре объектов культурного наследия (памятников истории и культуры) народов Российской Федерации либо регистрационный номер учетной карты объекта, представляющего собой историко-культурную ценность, вид и наименование выявленного объекта культурного наследия	—
14.2	Реквизиты решений Правительства Российской Федерации, органов охраны объектов культурного наследия о включении объекта недвижимости в единый государственный реестр объектов культурного наследия (памятников истории и культуры) народов Российской Федерации либо об отнесении объекта недвижимости к выявленным объектам культурного наследия, подлежащим государственной охране	—
14.3	Реквизиты документа, на основании которого установлены требования к сохранению, содержанию и использованию объектов культурного наследия (памятников истории и культуры) народов Российской Федерации, требования к обеспечению доступа к таким объектам либо выявленному объекту культурного наследия	—

Обозначение (номер) помещения, машино-места на плане здания, сооружения, плане этажа кв. 277

Кадастровый номер —

№ п/п	Наименование характеристики	Значение характеристики
1	2	3
1	**Вид объекта недвижимости (помещение, машино-место)**	помещение
2	**Ранее присвоенный государственный учетный номер помещения, машино-места (кадастровый, инвентарный или условный номер)**	—
3	**Кадастровый номер исходного объекта недвижимости (объектов недвижимости)**	—
4	**Номер, тип этажа (этажей), на котором (которых) расположено помещение, машино-место**	Этаж 8
5	**Адрес помещения, машино-места**	Российская Федерация, Московская обл., г.о. Красногорск, г. Сабурово, ул. Рождественская, д. 2, кв. 277
	Местоположения помещения, машино-места	—
	Дополнение местоположения помещения, машино-места	—
6	**Площадь помещения, машино-места (Р), м²**	67,1
7	**Назначение помещения**	жилое
8	**Вид жилого помещения (квартира, комната (в квартире), если жилое помещение расположено в многоквартирном доме**	квартира

ТЕХНИЧЕСКИЙ ПЛАН ЗДАНИЯ

(вид объекта недвижимости, в отношении которого подготовлен технический план, в родительном падеже)

Характеристики всех помещений, машино-мест в здании, сооружении —

кадастровый номер здания, сооружения (при наличии)

9	**Вид (виды) разрешенного использования помещения**	—
10	**Наименование помещения**	—
11	**Кадастровый номер (при наличии) или обозначение на плане этажа (или поэтажном плане) квартиры, в которой расположена комната**	—
12	**Сведения об отнесении к общему имуществу в многоквартирном доме или к вспомогательным помещениям**	—
13	**Сведения об отнесении к специализированному жилищному фонду или к жилым помещениям наемного дома социального использования или наемного дома коммерческого использования**	—
14	**Сведения о включении помещения в единый государственный реестр объектов культурного наследия (памятников истории и культуры) народов Российской Федерации**	
14.1	Регистрационный номер, вид и наименование объекта недвижимости в едином государственном реестре объектов культурного наследия (памятников истории и культуры) народов Российской Федерации либо регистрационный номер учетной карты объекта, представляющего собой историко-культурную ценность, вид и наименование выявленного объекта культурного наследия	—
14.2	Реквизиты решений Правительства Российской Федерации, органов охраны объектов культурного наследия о включении объекта недвижимости в единый государственный реестр объектов культурного наследия (памятников истории и культуры) народов Российской Федерации либо об отнесении объекта недвижимости к выявленным объектам культурного наследия, подлежащим государственной охране	—
14.3	Реквизиты документа, на основании которого установлены требования к сохранению, содержанию и использованию объектов культурного наследия (памятников истории и культуры) народов Российской Федерации, требования к обеспечению доступа к таким объектам либо выявленному объекту культурного наследия	—

Обозначение (номер) помещения, машино-места на плане здания, сооружения, плане этажа кв. 278

Кадастровый номер —

№ п/п	**Наименование характеристики**	**Значение характеристики**
1	2	3
1	**Вид объекта недвижимости (помещение, машино-место)**	помещение

ТЕХНИЧЕСКИЙ ПЛАН ЗДАНИЯ

(вид объекта недвижимости, в отношении которого подготовлен технический план, в родительном падеже)

Характеристики всех помещений, машино-мест в здании, сооружении —

кадастровый номер здания, сооружения (при наличии)

2	**Ранее присвоенный государственный учетный номер помещения, машино-места (кадастровый, инвентарный или условный номер)**	—
3	**Кадастровый номер исходного объекта недвижимости (объектов недвижимости)**	—
4	**Номер, тип этажа (этажей), на котором (которых) расположено помещение, машино-место**	Этаж 1
5	**Адрес помещения, машино-места**	Российская Федерация, Московская обл., г.о. Красногорск, д. Сабурово, ул. Рождественская, д. 2, кв. 278
	Местоположения помещения, машино-места	—
	Дополнение местоположения помещения, машино-места	—
6	**Площадь помещения, машино-места (Р), м^2**	80,2
7	**Назначение помещения**	жилое
8	**Вид жилого помещения (квартира, комната (в квартире), если жилое помещение расположено в многоквартирном доме**	квартира
9	**Вид (виды) разрешенного использования помещения**	—
10	**Наименование помещения**	—
11	**Кадастровый номер (при наличии) или обозначение на плане этажа (или поэтажном плане) квартиры, в которой расположена комната**	—
12	**Сведения об отнесении к общему имуществу в многоквартирном доме или к вспомогательным помещениям**	—
13	**Сведения об отнесении к специализированному жилищному фонду или к жилым помещениям наемного дома социального использования или наемного дома коммерческого использования**	—
14	**Сведения о включении помещения в единый государственный реестр объектов культурного наследия (памятников истории и культуры) народов Российской Федерации**	
14.1	Регистрационный номер, вид и наименование объекта недвижимости в едином государственном реестре объектов культурного наследия (памятников истории и культуры) народов Российской Федерации либо регистрационный номер учетной карты объекта, представляющего собой историко-культурную ценность, вид и наименование выявленного объекта культурного наследия	—

ТЕХНИЧЕСКИЙ ПЛАН ЗДАНИЯ

(вид объекта недвижимости, в отношении которого подготовлен технический план, в родительном падеже)

Характеристики всех помещений, машино-мест в здании, сооружении —

кадастровый номер здания, сооружения (при наличии)

14.2	Реквизиты решений Правительства Российской Федерации, органов охраны объектов культурного наследия о включении объекта недвижимости в единый государственный реестр объектов культурного наследия (памятников истории и культуры) народов Российской Федерации либо об отнесении объекта недвижимости к выявленным объектам культурного наследия, подлежащим государственной охране	—
14.3	Реквизиты документа, на основании которого установлены требования к сохранению, содержанию и использованию объектов культурного наследия (памятников истории и культуры) народов Российской Федерации, требования к обеспечению доступа к таким объектам либо выявленному объекту культурного наследия	—

Обозначение (номер) помещения, машино-места на плане здания, сооружения, плане этажа кв. 279

Кадастровый номер —

№ п/п	Наименование характеристики	Значение характеристики
1	2	3
1	**Вид объекта недвижимости (помещение, машино-место)**	помещение
2	**Ранее присвоенный государственный учетный номер помещения, машино-места (кадастровый, инвентарный или условный номер)**	—
3	**Кадастровый номер исходного объекта недвижимости (объектов недвижимости)**	—
4	**Номер, тип этажа (этажей), на котором (которых) расположено помещение, машино-место**	Этаж 1
5	**Адрес помещения, машино-места**	Российская Федерация, Московская обл., г.о. Красногорск, д. Сабурово, ул. Рождественская, д. 2, кв. 279
	Местоположения помещения, машино-места	—
	Дополнение местоположения помещения, машино-места	—
6	**Площадь помещения, машино-места (Р), м^2**	37,4
7	**Назначение помещения**	жилое
8	**Вид жилого помещения (квартира, комната (в квартире), если жилое помещение расположено в многоквартирном доме**	квартира
9	**Вид (виды) разрешенного использования помещения**	—
10	**Наименование помещения**	—
11	**Кадастровый номер (при наличии) или обозначение на плане этажа (или поэтажном плане) квартиры, в которой расположена комната**	—

ТЕХНИЧЕСКИЙ ПЛАН ЗДАНИЯ

(вид объекта недвижимости, в отношении которого подготовлен технический план, в родительном падеже)

Характеристики всех помещений, машино-мест в здании, сооружении —

кадастровый номер здания, сооружения (при наличии)

12	**Сведения об отнесении к общему имуществу в многоквартирном доме или к вспомогательным помещениям**	—
13	**Сведения об отнесении к специализированному жилищному фонду или к жилым помещениям наемного дома социального использования или наемного дома коммерческого использования**	—
14	**Сведения о включении помещения в единый государственный реестр объектов культурного наследия (памятников истории и культуры) народов Российской Федерации**	
14.1	Регистрационный номер, вид и наименование объекта недвижимости в едином государственном реестре объектов культурного наследия (памятников истории и культуры) народов Российской Федерации либо регистрационный номер учетной карты объекта, представляющего собой историко-культурную ценность, вид и наименование выявленного объекта культурного наследия	—
14.2	Реквизиты решений Правительства Российской Федерации, органов охраны объектов культурного наследия о включении объекта недвижимости в единый государственный реестр объектов культурного наследия (памятников истории и культуры) народов Российской Федерации либо об отнесении объекта недвижимости к выявленным объектам культурного наследия, подлежащим государственной охране	—
14.3	Реквизиты документа, на основании которого установлены требования к сохранению, содержанию и использованию объектов культурного наследия (памятников истории и культуры) народов Российской Федерации, требования к обеспечению доступа к таким объектам либо выявленному объекту культурного наследия	—

Обозначение (номер) помещения, машино-места на плане здания, сооружения, плане этажа кв. 280

Кадастровый номер —

№ п/п	**Наименование характеристики**	**Значение характеристики**
1	2	3
1	**Вид объекта недвижимости (помещение, машино-место)**	помещение
2	**Ранее присвоенный государственный учетный номер помещения, машино-места (кадастровый, инвентарный или условный номер)**	—
3	**Кадастровый номер исходного объекта недвижимости (объектов недвижимости)**	—
4	**Номер, тип этажа (этажей), на котором (которых) расположено помещение, машино-место**	Этаж 1

ТЕХНИЧЕСКИЙ ПЛАН ЗДАНИЯ

(вид объекта недвижимости, в отношении которого подготовлен технический план, в родительном падеже)

Характеристики всех помещений, машино-мест в здании, сооружении —

кадастровый номер здания, сооружения (при наличии)

5	**Адрес помещения, машино-места**	Российская Федерация, Московская обл., г.о. Красногорск, д. Сабурово, ул. Рождественская, д. 2, кв. 280
	Местоположения помещения, машино-места	—
	Дополнение местоположения помещения, машино-места	—
6	**Площадь помещения, машино-места (Р), м^2**	35,1
7	**Назначение помещения**	жилое
8	**Вид жилого помещения (квартира, комната (в квартире), если жилое помещение расположено в многоквартирном доме**	квартира
9	**Вид (виды) разрешенного использования помещения**	—
10	**Наименование помещения**	—
11	**Кадастровый номер (при наличии) или обозначение на плане этажа (или поэтажном плане) квартиры, в которой расположена комната**	—
12	**Сведения об отнесении к общему имуществу в многоквартирном доме или к вспомогательным помещениям**	—
13	**Сведения об отнесении к специализированному жилищному фонду или к жилым помещениям наемного дома социального использования или наемного дома коммерческого использования**	—
14	**Сведения о включении помещения в единый государственный реестр объектов культурного наследия (памятников истории и культуры) народов Российской Федерации**	
14.1	Регистрационный номер, вид и наименование объекта недвижимости в едином государственном реестре объектов культурного наследия (памятников истории и культуры) народов Российской Федерации либо регистрационный номер учетной карты объекта, представляющего собой историко-культурную ценность, вид и наименование выявленного объекта культурного наследия	—
14.2	Реквизиты решений Правительства Российской Федерации, органов охраны объектов культурного наследия о включении объекта недвижимости в единый государственный реестр объектов культурного наследия (памятников истории и культуры) народов Российской Федерации либо об отнесении объекта недвижимости к выявленным объектам культурного наследия, подлежащим государственной охране	—

ТЕХНИЧЕСКИЙ ПЛАН ЗДАНИЯ

(вид объекта недвижимости, в отношении которого подготовлен технический план, в родительном падеже)

Характеристики всех помещений, машино-мест в здании, сооружении —

кадастровый номер здания, сооружения (при наличии)

14.3	Реквизиты документа, на основании которого установлены требования к сохранению, содержанию и использованию объектов культурного наследия (памятников истории и культуры) народов Российской Федерации, требования к обеспечению доступа к таким объектам либо выявленному объекту культурного наследия	—

Обозначение (номер) помещения, машино-места на плане здания, сооружения, плане этажа кв. 281

Кадастровый номер —

№ п/п	Наименование характеристики	Значение характеристики
1	2	3
1	**Вид объекта недвижимости (помещение, машино-место)**	помещение
2	**Ранее присвоенный государственный учетный номер помещения, машино-места (кадастровый, инвентарный или условный номер)**	—
3	**Кадастровый номер исходного объекта недвижимости (объектов недвижимости)**	—
4	**Номер, тип этажа (этажей), на котором (которых) расположено помещение, машино-место**	Этаж 1
5	**Адрес помещения, машино-места**	Российская Федерация, Московская обл., г.о. Красногорск, д. Сабурово, ул. Рождественская, д. 2, кв. 281
	Местоположения помещения, машино-места	—
	Дополнение местоположения помещения, машино-места	—
6	**Площадь помещения, машино-места (Р), м^2**	53,7
7	**Назначение помещения**	жилое
8	**Вид жилого помещения (квартира, комната (в квартире), если жилое помещение расположено в многоквартирном доме**	квартира
9	**Вид (виды) разрешенного использования помещения**	—
10	**Наименование помещения**	—
11	**Кадастровый номер (при наличии) или обозначение на плане этажа (или поэтажном плане) квартиры, в которой расположена комната**	—
12	**Сведения об отнесении к общему имуществу в многоквартирном доме или к вспомогательным помещениям**	—
13	**Сведения об отнесении к специализированному жилищному фонду или к жилым помещениям наемного дома социального использования или наемного дома коммерческого использования**	—
14	**Сведения о включении помещения в единый государственный реестр объектов культурного наследия (памятников истории и культуры) народов Российской Федерации**	

ТЕХНИЧЕСКИЙ ПЛАН ЗДАНИЯ

(вид объекта недвижимости, в отношении которого подготовлен технический план, в родительном падеже)

Характеристики всех помещений, машино-мест в здании, сооружении —

кадастровый номер здания, сооружения (при наличии)

14.1	Регистрационный номер, вид и наименование объекта недвижимости в едином государственном реестре объектов культурного наследия (памятников истории и культуры) народов Российской Федерации либо регистрационный номер учетной карты объекта, представляющего собой историко-культурную ценность, вид и наименование выявленного объекта культурного наследия	—
14.2	Реквизиты решений Правительства Российской Федерации, органов охраны объектов культурного наследия о включении объекта недвижимости в единый государственный реестр объектов культурного наследия (памятников истории и культуры) народов Российской Федерации либо об отнесении объекта недвижимости к выявленным объектам культурного наследия, подлежащим государственной охране	—
14.3	Реквизиты документа, на основании которого установлены требования к сохранению, содержанию и использованию объектов культурного наследия (памятников истории и культуры) народов Российской Федерации, требования к обеспечению доступа к таким объектам либо выявленному объекту культурного наследия	—

Обозначение (номер) помещения, машино-места на плане здания, сооружения, плане этажа кв. 282

Кадастровый номер —

№ п/п	Наименование характеристики	Значение характеристики
1	2	3
1	**Вид объекта недвижимости (помещение, машино-место)**	помещение
2	**Ранее присвоенный государственный учетный номер помещения, машино-места (кадастровый, инвентарный или условный номер)**	—
3	**Кадастровый номер исходного объекта недвижимости (объектов недвижимости)**	—
4	**Номер, тип этажа (этажей), на котором (которых) расположено помещение, машино-место**	Этаж 2
5	**Адрес помещения, машино-места**	Российская Федерация, Московская обл., г.о. Красногорск, д. Сабурово, ул. Рождественская, д. 2, кв. 282
	Местоположения помещения, машино-места	—
	Дополнение местоположения помещения, машино-места	—
6	**Площадь помещения, машино-места (Р), м²**	57,6
7	**Назначение помещения**	жилое
8	**Вид жилого помещения (квартира, комната (в квартире), если жилое помещение расположено в многоквартирном доме**	квартира

ТЕХНИЧЕСКИЙ ПЛАН ЗДАНИЯ

(вид объекта недвижимости, в отношении которого подготовлен технический план, в родительном падеже)

Характеристики всех помещений, машино-мест в здании, сооружении —

кадастровый номер здания, сооружения (при наличии)

9	**Вид (виды) разрешенного использования помещения**	—
10	**Наименование помещения**	—
11	**Кадастровый номер (при наличии) или обозначение на плане этажа (или поэтажном плане) квартиры, в которой расположена комната**	—
12	**Сведения об отнесении к общему имуществу в многоквартирном доме или к вспомогательным помещениям**	—
13	**Сведения об отнесении к специализированному жилищному фонду или к жилым помещениям наемного дома социального использования или наемного дома коммерческого использования**	—
14	**Сведения о включении помещения в единый государственный реестр объектов культурного наследия (памятников истории и культуры) народов Российской Федерации**	
14.1	Регистрационный номер, вид и наименование объекта недвижимости в едином государственном реестре объектов культурного наследия (памятников истории и культуры) народов Российской Федерации либо регистрационный номер учетной карты объекта, представляющего собой историко-культурную ценность, вид и наименование выявленного объекта культурного наследия	—
14.2	Реквизиты решений Правительства Российской Федерации, органов охраны объектов культурного наследия о включении объекта недвижимости в единый государственный реестр объектов культурного наследия (памятников истории и культуры) народов Российской Федерации либо об отнесении объекта недвижимости к выявленным объектам культурного наследия, подлежащим государственной охране	—
14.3	Реквизиты документа, на основании которого установлены требования к сохранению, содержанию и использованию объектов культурного наследия (памятников истории и культуры) народов Российской Федерации, требования к обеспечению доступа к таким объектам либо выявленному объекту культурного наследия	—

Обозначение (номер) помещения, машино-места на плане здания, сооружения, плане этажа кв. 283

Кадастровый номер —

№ п/п	**Наименование характеристики**	**Значение характеристики**
1	2	3
1	**Вид объекта недвижимости (помещение, машино-место)**	помещение

ТЕХНИЧЕСКИЙ ПЛАН ЗДАНИЯ

(вид объекта недвижимости, в отношении которого подготовлен технический план, в родительном падеже)

Характеристики всех помещений, машино-мест в здании, сооружении —

кадастровый номер здания, сооружения (при наличии)

2	**Ранее присвоенный государственный учетный номер помещения, машино-места (кадастровый, инвентарный или условный номер)**	—
3	**Кадастровый номер исходного объекта недвижимости (объектов недвижимости)**	—
4	**Номер, тип этажа (этажей), на котором (которых) расположено помещение, машино-место**	Этаж 2
5	**Адрес помещения, машино-места**	Российская Федерация, Московская обл., г.о. Красногорск, д. Сабурово, ул. Рождественская, д. 2, кв. 283
	Местоположения помещения, машино-места	—
	Дополнение местоположения помещения, машино-места	—
6	**Площадь помещения, машино-места (Р), м^2**	28,2
7	**Назначение помещения**	жилое
8	**Вид жилого помещения (квартира, комната (в квартире), если жилое помещение расположено в многоквартирном доме**	квартира
9	**Вид (виды) разрешенного использования помещения**	—
10	**Наименование помещения**	—
11	**Кадастровый номер (при наличии) или обозначение на плане этажа (или поэтажном плане) квартиры, в которой расположена комната**	—
12	**Сведения об отнесении к общему имуществу в многоквартирном доме или к вспомогательным помещениям**	—
13	**Сведения об отнесении к специализированному жилищному фонду или к жилым помещениям наемного дома социального использования или наемного дома коммерческого использования**	—
14	**Сведения о включении помещения в единый государственный реестр объектов культурного наследия (памятников истории и культуры) народов Российской Федерации**	
14.1	Регистрационный номер, вид и наименование объекта недвижимости в едином государственном реестре объектов культурного наследия (памятников истории и культуры) народов Российской Федерации либо регистрационный номер учетной карты объекта, представляющего собой историко-культурную ценность, вид и наименование выявленного объекта культурного наследия	—

ТЕХНИЧЕСКИЙ ПЛАН ЗДАНИЯ

(вид объекта недвижимости, в отношении которого подготовлен технический план, в родительном падеже)

Характеристики всех помещений, машино-мест в здании, сооружении —

кадастровый номер здания, сооружения (при наличии)

14.2	Реквизиты решений Правительства Российской Федерации, органов охраны объектов культурного наследия о включении объекта недвижимости в единый государственный реестр объектов культурного наследия (памятников истории и культуры) народов Российской Федерации либо об отнесении объекта недвижимости к выявленным объектам культурного наследия, подлежащим государственной охране	—
14.3	Реквизиты документа, на основании которого установлены требования к сохранению, содержанию и использованию объектов культурного наследия (памятников истории и культуры) народов Российской Федерации, требования к обеспечению доступа к таким объектам либо выявленному объекту культурного наследия	—

Обозначение (номер) помещения, машино-места на плане здания, сооружения, плане этажа кв. 284

Кадастровый номер —

№ п/п	Наименование характеристики	Значение характеристики
1	2	3
1	**Вид объекта недвижимости (помещение, машино-место)**	помещение
2	**Ранее присвоенный государственный учетный номер помещения, машино-места (кадастровый, инвентарный или условный номер)**	—
3	**Кадастровый номер исходного объекта недвижимости (объектов недвижимости)**	—
4	**Номер, тип этажа (этажей), на котором (которых) расположено помещение, машино-место**	Этаж 2
5	**Адрес помещения, машино-места**	Российская Федерация, Московская обл., г.о. Красногорск, д. Сабурово, ул. Рождественская, д. 2, кв. 284
	Местоположения помещения, машино-места	—
	Дополнение местоположения помещения, машино-места	—
6	**Площадь помещения, машино-места (Р), м^2**	28,2
7	**Назначение помещения**	жилое
8	**Вид жилого помещения (квартира, комната (в квартире), если жилое помещение расположено в многоквартирном доме**	квартира
9	**Вид (виды) разрешенного использования помещения**	—
10	**Наименование помещения**	—
11	**Кадастровый номер (при наличии) или обозначение на плане этажа (или поэтажном плане) квартиры, в которой расположена комната**	—

ТЕХНИЧЕСКИЙ ПЛАН ЗДАНИЯ

(вид объекта недвижимости, в отношении которого подготовлен технический план, в родительном падеже)

Характеристики всех помещений, машино-мест в здании, сооружении —

кадастровый номер здания, сооружения (при наличии)

12	**Сведения об отнесении к общему имуществу в многоквартирном доме или к вспомогательным помещениям**	—
13	**Сведения об отнесении к специализированному жилищному фонду или к жилым помещениям наемного дома социального использования или наемного дома коммерческого использования**	—
14	**Сведения о включении помещения в единый государственный реестр объектов культурного наследия (памятников истории и культуры) народов Российской Федерации**	
14.1	Регистрационный номер, вид и наименование объекта недвижимости в едином государственном реестре объектов культурного наследия (памятников истории и культуры) народов Российской Федерации либо регистрационный номер учетной карты объекта, представляющего собой историко-культурную ценность, вид и наименование выявленного объекта культурного наследия	—
14.2	Реквизиты решений Правительства Российской Федерации, органов охраны объектов культурного наследия о включении объекта недвижимости в единый государственный реестр объектов культурного наследия (памятников истории и культуры) народов Российской Федерации либо об отнесении объекта недвижимости к выявленным объектам культурного наследия, подлежащим государственной охране	—
14.3	Реквизиты документа, на основании которого установлены требования к сохранению, содержанию и использованию объектов культурного наследия (памятников истории и культуры) народов Российской Федерации, требования к обеспечению доступа к таким объектам либо выявленному объекту культурного наследия	—

Обозначение (номер) помещения, машино-места на плане здания, сооружения, плане этажа кв. 285

Кадастровый номер —

№ п/п	**Наименование характеристики**	**Значение характеристики**
1	2	3
1	**Вид объекта недвижимости (помещение, машино-место)**	помещение
2	**Ранее присвоенный государственный учетный номер помещения, машино-места (кадастровый, инвентарный или условный номер)**	—
3	**Кадастровый номер исходного объекта недвижимости (объектов недвижимости)**	—
4	**Номер, тип этажа (этажей), на котором (которых) расположено помещение, машино-место**	Этаж 2

ТЕХНИЧЕСКИЙ ПЛАН ЗДАНИЯ

(вид объекта недвижимости, в отношении которого подготовлен технический план, в родительном падеже)

Характеристики всех помещений, машино-мест в здании, сооружении —

кадастровый номер здания, сооружения (при наличии)

5	**Адрес помещения, машино-места**	Российская Федерация, Московская обл., г.о. Красногорск, д. Сабурово, ул. Рождественская, д. 2, кв. 285
	Местоположения помещения, машино-места	—
	Дополнение местоположения помещения, машино-места	—
6	**Площадь помещения, машино-места (Р), м^2**	33,4
7	**Назначение помещения**	жилое
8	**Вид жилого помещения (квартира, комната (в квартире), если жилое помещение расположено в многоквартирном доме**	квартира
9	**Вид (виды) разрешенного использования помещения**	—
10	**Наименование помещения**	—
11	**Кадастровый номер (при наличии) или обозначение на плане этажа (или поэтажном плане) квартиры, в которой расположена комната**	—
12	**Сведения об отнесении к общему имуществу в многоквартирном доме или к вспомогательным помещениям**	—
13	**Сведения об отнесении к специализированному жилищному фонду или к жилым помещениям наемного дома социального использования или наемного дома коммерческого использования**	—
14	**Сведения о включении помещения в единый государственный реестр объектов культурного наследия (памятников истории и культуры) народов Российской Федерации**	
14.1	Регистрационный номер, вид и наименование объекта недвижимости в едином государственном реестре объектов культурного наследия (памятников истории и культуры) народов Российской Федерации либо регистрационный номер учетной карты объекта, представляющего собой историко-культурную ценность, вид и наименование выявленного объекта культурного наследия	—
14.2	Реквизиты решений Правительства Российской Федерации, органов охраны объектов культурного наследия о включении объекта недвижимости в единый государственный реестр объектов культурного наследия (памятников истории и культуры) народов Российской Федерации либо об отнесении объекта недвижимости к выявленным объектам культурного наследия, подлежащим государственной охране	—

ТЕХНИЧЕСКИЙ ПЛАН ЗДАНИЯ

(вид объекта недвижимости, в отношении которого подготовлен технический план, в родительном падеже)

Характеристики всех помещений, машино-мест в здании, сооружении —

кадастровый номер здания, сооружения (при наличии)

14.3	Реквизиты документа, на основании которого установлены требования к сохранению, содержанию и использованию объектов культурного наследия (памятников истории и культуры) народов Российской Федерации, требования к обеспечению доступа к таким объектам либо выявленному объекту культурного наследия	—

Обозначение (номер) помещения, машино-места на плане здания, сооружения, плане этажа кв. 286

Кадастровый номер —

№ п/п	Наименование характеристики	Значение характеристики
1	2	3
1	**Вид объекта недвижимости (помещение, машино-место)**	помещение
2	**Ранее присвоенный государственный учетный номер помещения, машино-места (кадастровый, инвентарный или условный номер)**	—
3	**Кадастровый номер исходного объекта недвижимости (объектов недвижимости)**	—
4	**Номер, тип этажа (этажей), на котором (которых) расположено помещение, машино-место**	Этаж 2
5	**Адрес помещения, машино-места**	Российская Федерация, Московская обл., г.о. Красногорск, д. Сабурово, ул. Рождественская, д. 2, кв. 286
	Местоположения помещения, машино-места	—
	Дополнение местоположения помещения, машино-места	—
6	**Площадь помещения, машино-места (Р), м^2**	35,1
7	**Назначение помещения**	жилое
8	**Вид жилого помещения (квартира, комната (в квартире), если жилое помещение расположено в многоквартирном доме**	квартира
9	**Вид (виды) разрешенного использования помещения**	—
10	**Наименование помещения**	—
11	**Кадастровый номер (при наличии) или обозначение на плане этажа (или поэтажном плане) квартиры, в которой расположена комната**	—
12	**Сведения об отнесении к общему имуществу в многоквартирном доме или к вспомогательным помещениям**	—
13	**Сведения об отнесении к специализированному жилищному фонду или к жилым помещениям наемного дома социального использования или наемного дома коммерческого использования**	—
14	**Сведения о включении помещения в единый государственный реестр объектов культурного наследия (памятников истории и культуры) народов Российской Федерации**	

ТЕХНИЧЕСКИЙ ПЛАН ЗДАНИЯ

(вид объекта недвижимости, в отношении которого подготовлен технический план, в родительном падеже)

Характеристики всех помещений, машино-мест в здании, сооружении —

кадастровый номер здания, сооружения (при наличии)

14.1	Регистрационный номер, вид и наименование объекта недвижимости в едином государственном реестре объектов культурного наследия (памятников истории и культуры) народов Российской Федерации либо регистрационный номер учетной карты объекта, представляющего собой историко-культурную ценность, вид и наименование выявленного объекта культурного наследия	—
14.2	Реквизиты решений Правительства Российской Федерации, органов охраны объектов культурного наследия о включении объекта недвижимости в единый государственный реестр объектов культурного наследия (памятников истории и культуры) народов Российской Федерации либо об отнесении объекта недвижимости к выявленным объектам культурного наследия, подлежащим государственной охране	—
14.3	Реквизиты документа, на основании которого установлены требования к сохранению, содержанию и использованию объектов культурного наследия (памятников истории и культуры) народов Российской Федерации, требования к обеспечению доступа к таким объектам либо выявленному объекту культурного наследия	—

Обозначение (номер) помещения, машино-места на плане здания, сооружения, плане этажа кв. 287

Кадастровый номер —

№ п/п	Наименование характеристики	Значение характеристики
1	2	3
1	**Вид объекта недвижимости (помещение, машино-место)**	помещение
2	**Ранее присвоенный государственный учетный номер помещения, машино-места (кадастровый, инвентарный или условный номер)**	—
3	**Кадастровый номер исходного объекта недвижимости (объектов недвижимости)**	—
4	**Номер, тип этажа (этажей), на котором (которых) расположено помещение, машино-место**	Этаж 2
5	**Адрес помещения, машино-места**	Российская Федерация, Московская обл., г.о. Красногорск, д. Сабурово, ул. Рождественская, д. 2, кв. 287
	Местоположения помещения, машино-места	—
	Дополнение местоположения помещения, машино-места	—
6	**Площадь помещения, машино-места (Р), м²**	53,7
7	**Назначение помещения**	жилое
8	**Вид жилого помещения (квартира, комната (в квартире), если жилое помещение расположено в многоквартирном доме**	квартира

ТЕХНИЧЕСКИЙ ПЛАН ЗДАНИЯ

(вид объекта недвижимости, в отношении которого подготовлен технический план, в родительном падеже)

Характеристики всех помещений, машино-мест в здании, сооружении —

кадастровый номер здания, сооружения (при наличии)

9	**Вид (виды) разрешенного использования помещения**	—
10	**Наименование помещения**	—
11	**Кадастровый номер (при наличии) или обозначение на плане этажа (или поэтажном плане) квартиры, в которой расположена комната**	—
12	**Сведения об отнесении к общему имуществу в многоквартирном доме или к вспомогательным помещениям**	—
13	**Сведения об отнесении к специализированному жилищному фонду или к жилым помещениям наемного дома социального использования или наемного дома коммерческого использования**	—
14	**Сведения о включении помещения в единый государственный реестр объектов культурного наследия (памятников истории и культуры) народов Российской Федерации**	
14.1	Регистрационный номер, вид и наименование объекта недвижимости в едином государственном реестре объектов культурного наследия (памятников истории и культуры) народов Российской Федерации либо регистрационный номер учетной карты объекта, представляющего собой историко-культурную ценность, вид и наименование выявленного объекта культурного наследия	—
14.2	Реквизиты решений Правительства Российской Федерации, органов охраны объектов культурного наследия о включении объекта недвижимости в единый государственный реестр объектов культурного наследия (памятников истории и культуры) народов Российской Федерации либо об отнесении объекта недвижимости к выявленным объектам культурного наследия, подлежащим государственной охране	—
14.3	Реквизиты документа, на основании которого установлены требования к сохранению, содержанию и использованию объектов культурного наследия (памятников истории и культуры) народов Российской Федерации, требования к обеспечению доступа к таким объектам либо выявленному объекту культурного наследия	—

Обозначение (номер) помещения, машино-места на плане здания, сооружения, плане этажа кв. 288

Кадастровый номер —

№ п/п	**Наименование характеристики**	**Значение характеристики**
1	2	3
1	**Вид объекта недвижимости (помещение, машино-место)**	помещение

ТЕХНИЧЕСКИЙ ПЛАН ЗДАНИЯ

(вид объекта недвижимости, в отношении которого подготовлен технический план, в родительном падеже)

Характеристики всех помещений, машино-мест в здании, сооружении —

кадастровый номер здания, сооружения (при наличии)

2	**Ранее присвоенный государственный учетный номер помещения, машино-места (кадастровый, инвентарный или условный номер)**	—
3	**Кадастровый номер исходного объекта недвижимости (объектов недвижимости)**	—
4	**Номер, тип этажа (этажей), на котором (которых) расположено помещение, машино-место**	Этаж 3
5	**Адрес помещения, машино-места**	Российская Федерация, Московская обл., г.о. Красногорск, д. Сабурово, ул. Рождественская, д. 2, кв. 288
	Местоположения помещения, машино-места	—
	Дополнение местоположения помещения, машино-места	—
6	**Площадь помещения, машино-места (Р), м^2**	57,6
7	**Назначение помещения**	жилое
8	**Вид жилого помещения (квартира, комната (в квартире), если жилое помещение расположено в многоквартирном доме**	квартира
9	**Вид (виды) разрешенного использования помещения**	—
10	**Наименование помещения**	—
11	**Кадастровый номер (при наличии) или обозначение на плане этажа (или поэтажном плане) квартиры, в которой расположена комната**	—
12	**Сведения об отнесении к общему имуществу в многоквартирном доме или к вспомогательным помещениям**	—
13	**Сведения об отнесении к специализированному жилищному фонду или к жилым помещениям наемного дома социального использования или наемного дома коммерческого использования**	—
14	**Сведения о включении помещения в единый государственный реестр объектов культурного наследия (памятников истории и культуры) народов Российской Федерации**	
14.1	Регистрационный номер, вид и наименование объекта недвижимости в едином государственном реестре объектов культурного наследия (памятников истории и культуры) народов Российской Федерации либо регистрационный номер учетной карты объекта, представляющего собой историко-культурную ценность, вид и наименование выявленного объекта культурного наследия	—

ТЕХНИЧЕСКИЙ ПЛАН ЗДАНИЯ

(вид объекта недвижимости, в отношении которого подготовлен технический план, в родительном падеже)

Характеристики всех помещений, машино-мест в здании, сооружении —

кадастровый номер здания, сооружения (при наличии)

14.2	Реквизиты решений Правительства Российской Федерации, органов охраны объектов культурного наследия о включении объекта недвижимости в единый государственный реестр объектов культурного наследия (памятников истории и культуры) народов Российской Федерации либо об отнесении объекта недвижимости к выявленным объектам культурного наследия, подлежащим государственной охране	—
14.3	Реквизиты документа, на основании которого установлены требования к сохранению, содержанию и использованию объектов культурного наследия (памятников истории и культуры) народов Российской Федерации, требования к обеспечению доступа к таким объектам либо выявленному объекту культурного наследия	—

Обозначение (номер) помещения, машино-места на плане здания, сооружения, плане этажа кв. 289

Кадастровый номер —

№ п/п	Наименование характеристики	Значение характеристики
1	2	3
1	**Вид объекта недвижимости (помещение, машино-место)**	помещение
2	**Ранее присвоенный государственный учетный номер помещения, машино-места (кадастровый, инвентарный или условный номер)**	—
3	**Кадастровый номер исходного объекта недвижимости (объектов недвижимости)**	—
4	**Номер, тип этажа (этажей), на котором (которых) расположено помещение, машино-место**	Этаж 3
5	**Адрес помещения, машино-места**	Российская Федерация, Московская обл., г.о. Красногорск, д. Сабурово, ул. Рождественская, д. 2, кв. 289
	Местоположения помещения, машино-места	—
	Дополнение местоположения помещения, машино-места	—
6	**Площадь помещения, машино-места (Р), м^2**	28,2
7	**Назначение помещения**	жилое
8	**Вид жилого помещения (квартира, комната (в квартире), если жилое помещение расположено в многоквартирном доме**	квартира
9	**Вид (виды) разрешенного использования помещения**	—
10	**Наименование помещения**	—
11	**Кадастровый номер (при наличии) или обозначение на плане этажа (или поэтажном плане) квартиры, в которой расположена комната**	—

ТЕХНИЧЕСКИЙ ПЛАН ЗДАНИЯ

(вид объекта недвижимости, в отношении которого подготовлен технический план, в родительном падеже)

Характеристики всех помещений, машино-мест в здании, сооружении —

кадастровый номер здания, сооружения (при наличии)

12	**Сведения об отнесении к общему имуществу в многоквартирном доме или к вспомогательным помещениям**	—
13	**Сведения об отнесении к специализированному жилищному фонду или к жилым помещениям наемного дома социального использования или наемного дома коммерческого использования**	—
14	**Сведения о включении помещения в единый государственный реестр объектов культурного наследия (памятников истории и культуры) народов Российской Федерации**	
14.1	Регистрационный номер, вид и наименование объекта недвижимости в едином государственном реестре объектов культурного наследия (памятников истории и культуры) народов Российской Федерации либо регистрационный номер учетной карты объекта, представляющего собой историко-культурную ценность, вид и наименование выявленного объекта культурного наследия	—
14.2	Реквизиты решений Правительства Российской Федерации, органов охраны объектов культурного наследия о включении объекта недвижимости в единый государственный реестр объектов культурного наследия (памятников истории и культуры) народов Российской Федерации либо об отнесении объекта недвижимости к выявленным объектам культурного наследия, подлежащим государственной охране	—
14.3	Реквизиты документа, на основании которого установлены требования к сохранению, содержанию и использованию объектов культурного наследия (памятников истории и культуры) народов Российской Федерации, требования к обеспечению доступа к таким объектам либо выявленному объекту культурного наследия	—

Обозначение (номер) помещения, машино-места на плане здания, сооружения, плане этажа кв. 290

Кадастровый номер —

№ п/п	**Наименование характеристики**	**Значение характеристики**
1	2	3
1	**Вид объекта недвижимости (помещение, машино-место)**	помещение
2	**Ранее присвоенный государственный учетный номер помещения, машино-места (кадастровый, инвентарный или условный номер)**	—
3	**Кадастровый номер исходного объекта недвижимости (объектов недвижимости)**	—
4	**Номер, тип этажа (этажей), на котором (которых) расположено помещение, машино-место**	Этаж 3

ТЕХНИЧЕСКИЙ ПЛАН ЗДАНИЯ

(вид объекта недвижимости, в отношении которого подготовлен технический план, в родительном падеже)

Характеристики всех помещений, машино-мест в здании, сооружении —

кадастровый номер здания, сооружения (при наличии)

5	**Адрес помещения, машино-места**	Российская Федерация, Московская обл., г.о. Красногорск, д. Сабурово, ул. Рождественская, д. 2, кв. 290
	Местоположения помещения, машино-места	—
	Дополнение местоположения помещения, машино-места	—
6	**Площадь помещения, машино-места (Р), м^2**	28,2
7	**Назначение помещения**	жилое
8	**Вид жилого помещения (квартира, комната (в квартире), если жилое помещение расположено в многоквартирном доме**	квартира
9	**Вид (виды) разрешенного использования помещения**	—
10	**Наименование помещения**	—
11	**Кадастровый номер (при наличии) или обозначение на плане этажа (или поэтажном плане) квартиры, в которой расположена комната**	—
12	**Сведения об отнесении к общему имуществу в многоквартирном доме или к вспомогательным помещениям**	—
13	**Сведения об отнесении к специализированному жилищному фонду или к жилым помещениям наемного дома социального использования или наемного дома коммерческого использования**	—
14	**Сведения о включении помещения в единый государственный реестр объектов культурного наследия (памятников истории и культуры) народов Российской Федерации**	
14.1	Регистрационный номер, вид и наименование объекта недвижимости в едином государственном реестре объектов культурного наследия (памятников истории и культуры) народов Российской Федерации либо регистрационный номер учетной карты объекта, представляющего собой историко-культурную ценность, вид и наименование выявленного объекта культурного наследия	—
14.2	Реквизиты решений Правительства Российской Федерации, органов охраны объектов культурного наследия о включении объекта недвижимости в единый государственный реестр объектов культурного наследия (памятников истории и культуры) народов Российской Федерации либо об отнесении объекта недвижимости к выявленным объектам культурного наследия, подлежащим государственной охране	—

ТЕХНИЧЕСКИЙ ПЛАН ЗДАНИЯ

(вид объекта недвижимости, в отношении которого подготовлен технический план, в родительном падеже)

Характеристики всех помещений, машино-мест в здании, сооружении —

кадастровый номер здания, сооружения (при наличии)

14.3	Реквизиты документа, на основании которого установлены требования к сохранению, содержанию и использованию объектов культурного наследия (памятников истории и культуры) народов Российской Федерации, требования к обеспечению доступа к таким объектам либо выявленному объекту культурного наследия	—

Обозначение (номер) помещения, машино-места на плане здания, сооружения, плане этажа кв. 291

Кадастровый номер —

№ п/п	Наименование характеристики	Значение характеристики
1	2	3
1	**Вид объекта недвижимости (помещение, машино-место)**	помещение
2	**Ранее присвоенный государственный учетный номер помещения, машино-места (кадастровый, инвентарный или условный номер)**	—
3	**Кадастровый номер исходного объекта недвижимости (объектов недвижимости)**	—
4	**Номер, тип этажа (этажей), на котором (которых) расположено помещение, машино-место**	Этаж 3
5	**Адрес помещения, машино-места**	Российская Федерация, Московская обл., г.о. Красногорск, д. Сабурово, ул. Рождественская, д. 2, кв. 291
	Местоположения помещения, машино-места	—
	Дополнение местоположения помещения, машино-места	—
6	**Площадь помещения, машино-места (Р), м^2**	33,4
7	**Назначение помещения**	жилое
8	**Вид жилого помещения (квартира, комната (в квартире), если жилое помещение расположено в многоквартирном доме**	квартира
9	**Вид (виды) разрешенного использования помещения**	—
10	**Наименование помещения**	—
11	**Кадастровый номер (при наличии) или обозначение на плане этажа (или поэтажном плане) квартиры, в которой расположена комната**	—
12	**Сведения об отнесении к общему имуществу в многоквартирном доме или к вспомогательным помещениям**	—
13	**Сведения об отнесении к специализированному жилищному фонду или к жилым помещениям наемного дома социального использования или наемного дома коммерческого использования**	—
14	**Сведения о включении помещения в единый государственный реестр объектов культурного наследия (памятников истории и культуры) народов Российской Федерации**	

ТЕХНИЧЕСКИЙ ПЛАН ЗДАНИЯ

(вид объекта недвижимости, в отношении которого подготовлен технический план, в родительном падеже)

Характеристики всех помещений, машино-мест в здании, сооружении —

кадастровый номер здания, сооружения (при наличии)

14.1	Регистрационный номер, вид и наименование объекта недвижимости в едином государственном реестре объектов культурного наследия (памятников истории и культуры) народов Российской Федерации либо регистрационный номер учетной карты объекта, представляющего собой историко-культурную ценность, вид и наименование выявленного объекта культурного наследия	—
14.2	Реквизиты решений Правительства Российской Федерации, органов охраны объектов культурного наследия о включении объекта недвижимости в единый государственный реестр объектов культурного наследия (памятников истории и культуры) народов Российской Федерации либо об отнесении объекта недвижимости к выявленным объектам культурного наследия, подлежащим государственной охране	—
14.3	Реквизиты документа, на основании которого установлены требования к сохранению, содержанию и использованию объектов культурного наследия (памятников истории и культуры) народов Российской Федерации, требования к обеспечению доступа к таким объектам либо выявленному объекту культурного наследия	—

Обозначение (номер) помещения, машино-места на плане здания, сооружения, плане этажа кв. 292

Кадастровый номер —

№ п/п	Наименование характеристики	Значение характеристики
1	2	3
1	**Вид объекта недвижимости (помещение, машино-место)**	помещение
2	**Ранее присвоенный государственный учетный номер помещения, машино-места (кадастровый, инвентарный или условный номер)**	—
3	**Кадастровый номер исходного объекта недвижимости (объектов недвижимости)**	—
4	**Номер, тип этажа (этажей), на котором (которых) расположено помещение, машино-место**	Этаж 3
5	**Адрес помещения, машино-места**	Российская Федерация, Московская обл., г.о. Красногорск, д. Сабурово, ул. Рождественская, д. 2, кв. 292
	Местоположения помещения, машино-места	—
	Дополнение местоположения помещения, машино-места	—
6	**Площадь помещения, машино-места (Р), м²**	35,1
7	**Назначение помещения**	жилое
8	**Вид жилого помещения (квартира, комната (в квартире), если жилое помещение расположено в многоквартирном доме**	квартира

ТЕХНИЧЕСКИЙ ПЛАН ЗДАНИЯ

(вид объекта недвижимости, в отношении которого подготовлен технический план, в родительном падеже)

Характеристики всех помещений, машино-мест в здании, сооружении —

кадастровый номер здания, сооружения (при наличии)

9	**Вид (виды) разрешенного использования помещения**	—
10	**Наименование помещения**	—
11	**Кадастровый номер (при наличии) или обозначение на плане этажа (или поэтажном плане) квартиры, в которой расположена комната**	—
12	**Сведения об отнесении к общему имуществу в многоквартирном доме или к вспомогательным помещениям**	—
13	**Сведения об отнесении к специализированному жилищному фонду или к жилым помещениям наемного дома социального использования или наемного дома коммерческого использования**	—
14	**Сведения о включении помещения в единый государственный реестр объектов культурного наследия (памятников истории и культуры) народов Российской Федерации**	
14.1	Регистрационный номер, вид и наименование объекта недвижимости в едином государственном реестре объектов культурного наследия (памятников истории и культуры) народов Российской Федерации либо регистрационный номер учетной карты объекта, представляющего собой историко-культурную ценность, вид и наименование выявленного объекта культурного наследия	—
14.2	Реквизиты решений Правительства Российской Федерации, органов охраны объектов культурного наследия о включении объекта недвижимости в единый государственный реестр объектов культурного наследия (памятников истории и культуры) народов Российской Федерации либо об отнесении объекта недвижимости к выявленным объектам культурного наследия, подлежащим государственной охране	—
14.3	Реквизиты документа, на основании которого установлены требования к сохранению, содержанию и использованию объектов культурного наследия (памятников истории и культуры) народов Российской Федерации, требования к обеспечению доступа к таким объектам либо выявленному объекту культурного наследия	—

Обозначение (номер) помещения, машино-места на плане здания, сооружения, плане этажа кв. 293

Кадастровый номер —

№ п/п	**Наименование характеристики**	**Значение характеристики**
1	2	3
1	**Вид объекта недвижимости (помещение, машино-место)**	помещение

ТЕХНИЧЕСКИЙ ПЛАН ЗДАНИЯ

(вид объекта недвижимости, в отношении которого подготовлен технический план, в родительном падеже)

Характеристики всех помещений, машино-мест в здании, сооружении —

кадастровый номер здания, сооружения (при наличии)

2	**Ранее присвоенный государственный учетный номер помещения, машино-места (кадастровый, инвентарный или условный номер)**	—
3	**Кадастровый номер исходного объекта недвижимости (объектов недвижимости)**	—
4	**Номер, тип этажа (этажей), на котором (которых) расположено помещение, машино-место**	Этаж 3
5	**Адрес помещения, машино-места**	Российская Федерация, Московская обл., г.о. Красногорск, д. Сабурово, ул. Рождественская, д. 2, кв. 293
	Местоположения помещения, машино-места	—
	Дополнение местоположения помещения, машино-места	—
6	**Площадь помещения, машино-места (Р), м^2**	53,7
7	**Назначение помещения**	жилое
8	**Вид жилого помещения (квартира, комната (в квартире), если жилое помещение расположено в многоквартирном доме**	квартира
9	**Вид (виды) разрешенного использования помещения**	—
10	**Наименование помещения**	—
11	**Кадастровый номер (при наличии) или обозначение на плане этажа (или поэтажном плане) квартиры, в которой расположена комната**	—
12	**Сведения об отнесении к общему имуществу в многоквартирном доме или к вспомогательным помещениям**	—
13	**Сведения об отнесении к специализированному жилищному фонду или к жилым помещениям наемного дома социального использования или наемного дома коммерческого использования**	—
14	**Сведения о включении помещения в единый государственный реестр объектов культурного наследия (памятников истории и культуры) народов Российской Федерации**	
14.1	Регистрационный номер, вид и наименование объекта недвижимости в едином государственном реестре объектов культурного наследия (памятников истории и культуры) народов Российской Федерации либо регистрационный номер учетной карты объекта, представляющего собой историко-культурную ценность, вид и наименование выявленного объекта культурного наследия	—

ТЕХНИЧЕСКИЙ ПЛАН ЗДАНИЯ

(вид объекта недвижимости, в отношении которого подготовлен технический план, в родительном падеже)

Характеристики всех помещений, машино-мест в здании, сооружении —

кадастровый номер здания, сооружения (при наличии)

14.2	Реквизиты решений Правительства Российской Федерации, органов охраны объектов культурного наследия о включении объекта недвижимости в единый государственный реестр объектов культурного наследия (памятников истории и культуры) народов Российской Федерации либо об отнесении объекта недвижимости к выявленным объектам культурного наследия, подлежащим государственной охране	—
14.3	Реквизиты документа, на основании которого установлены требования к сохранению, содержанию и использованию объектов культурного наследия (памятников истории и культуры) народов Российской Федерации, требования к обеспечению доступа к таким объектам либо выявленному объекту культурного наследия	—

Обозначение (номер) помещения, машино-места на плане здания, сооружения, плане этажа кв. 294

Кадастровый номер —

№ п/п	Наименование характеристики	Значение характеристики
1	2	3
1	**Вид объекта недвижимости (помещение, машино-место)**	помещение
2	**Ранее присвоенный государственный учетный номер помещения, машино-места (кадастровый, инвентарный или условный номер)**	—
3	**Кадастровый номер исходного объекта недвижимости (объектов недвижимости)**	—
4	**Номер, тип этажа (этажей), на котором (которых) расположено помещение, машино-место**	Этаж 4
5	**Адрес помещения, машино-места**	Российская Федерация, Московская обл., г.о. Красногорск, д. Сабурово, ул. Рождественская, д. 2, кв. 294
	Местоположения помещения, машино-места	—
	Дополнение местоположения помещения, машино-места	—
6	**Площадь помещения, машино-места (Р), м^2**	57,6
7	**Назначение помещения**	жилое
8	**Вид жилого помещения (квартира, комната (в квартире), если жилое помещение расположено в многоквартирном доме**	квартира
9	**Вид (виды) разрешенного использования помещения**	—
10	**Наименование помещения**	—
11	**Кадастровый номер (при наличии) или обозначение на плане этажа (или поэтажном плане) квартиры, в которой расположена комната**	—

ТЕХНИЧЕСКИЙ ПЛАН ЗДАНИЯ

(вид объекта недвижимости, в отношении которого подготовлен технический план, в родительном падеже)

Характеристики всех помещений, машино-мест в здании, сооружении —

кадастровый номер здания, сооружения (при наличии)

12	**Сведения об отнесении к общему имуществу в многоквартирном доме или к вспомогательным помещениям**	—
13	**Сведения об отнесении к специализированному жилищному фонду или к жилым помещениям наемного дома социального использования или наемного дома коммерческого использования**	—
14	**Сведения о включении помещения в единый государственный реестр объектов культурного наследия (памятников истории и культуры) народов Российской Федерации**	
14.1	Регистрационный номер, вид и наименование объекта недвижимости в едином государственном реестре объектов культурного наследия (памятников истории и культуры) народов Российской Федерации либо регистрационный номер учетной карты объекта, представляющего собой историко-культурную ценность, вид и наименование выявленного объекта культурного наследия	—
14.2	Реквизиты решений Правительства Российской Федерации, органов охраны объектов культурного наследия о включении объекта недвижимости в единый государственный реестр объектов культурного наследия (памятников истории и культуры) народов Российской Федерации либо об отнесении объекта недвижимости к выявленным объектам культурного наследия, подлежащим государственной охране	—
14.3	Реквизиты документа, на основании которого установлены требования к сохранению, содержанию и использованию объектов культурного наследия (памятников истории и культуры) народов Российской Федерации, требования к обеспечению доступа к таким объектам либо выявленному объекту культурного наследия	—

Обозначение (номер) помещения, машино-места на плане здания, сооружения, плане этажа кв. 295

Кадастровый номер —

№ п/п	**Наименование характеристики**	**Значение характеристики**
1	2	3
1	**Вид объекта недвижимости (помещение, машино-место)**	помещение
2	**Ранее присвоенный государственный учетный номер помещения, машино-места (кадастровый, инвентарный или условный номер)**	—
3	**Кадастровый номер исходного объекта недвижимости (объектов недвижимости)**	—
4	**Номер, тип этажа (этажей), на котором (которых) расположено помещение, машино-место**	Этаж 4

ТЕХНИЧЕСКИЙ ПЛАН ЗДАНИЯ

(вид объекта недвижимости, в отношении которого подготовлен технический план, в родительном падеже)

Характеристики всех помещений, машино-мест в здании, сооружении —

кадастровый номер здания, сооружения (при наличии)

5	**Адрес помещения, машино-места**	Российская Федерация, Московская обл., г.о. Красногорск, д. Сабурово, ул. Рождественская, д. 2, кв. 295
	Местоположения помещения, машино-места	—
	Дополнение местоположения помещения, машино-места	—
6	**Площадь помещения, машино-места (Р), м^2**	28,2
7	**Назначение помещения**	жилое
8	**Вид жилого помещения (квартира, комната (в квартире), если жилое помещение расположено в многоквартирном доме**	квартира
9	**Вид (виды) разрешенного использования помещения**	—
10	**Наименование помещения**	—
11	**Кадастровый номер (при наличии) или обозначение на плане этажа (или поэтажном плане) квартиры, в которой расположена комната**	—
12	**Сведения об отнесении к общему имуществу в многоквартирном доме или к вспомогательным помещениям**	—
13	**Сведения об отнесении к специализированному жилищному фонду или к жилым помещениям наемного дома социального использования или наемного дома коммерческого использования**	—
14	**Сведения о включении помещения в единый государственный реестр объектов культурного наследия (памятников истории и культуры) народов Российской Федерации**	
14.1	Регистрационный номер, вид и наименование объекта недвижимости в едином государственном реестре объектов культурного наследия (памятников истории и культуры) народов Российской Федерации либо регистрационный номер учетной карты объекта, представляющего собой историко-культурную ценность, вид и наименование выявленного объекта культурного наследия	—
14.2	Реквизиты решений Правительства Российской Федерации, органов охраны объектов культурного наследия о включении объекта недвижимости в единый государственный реестр объектов культурного наследия (памятников истории и культуры) народов Российской Федерации либо об отнесении объекта недвижимости к выявленным объектам культурного наследия, подлежащим государственной охране	—

ТЕХНИЧЕСКИЙ ПЛАН ЗДАНИЯ

(вид объекта недвижимости, в отношении которого подготовлен технический план, в родительном падеже)

Характеристики всех помещений, машино-мест в здании, сооружении —

кадастровый номер здания, сооружения (при наличии)

14.3	Реквизиты документа, на основании которого установлены требования к сохранению, содержанию и использованию объектов культурного наследия (памятников истории и культуры) народов Российской Федерации, требования к обеспечению доступа к таким объектам либо выявленному объекту культурного наследия	—

Обозначение (номер) помещения, машино-места на плане здания, сооружения, плане этажа кв. 296

Кадастровый номер —

№ п/п	Наименование характеристики	Значение характеристики
1	2	3
1	**Вид объекта недвижимости (помещение, машино-место)**	помещение
2	**Ранее присвоенный государственный учетный номер помещения, машино-места (кадастровый, инвентарный или условный номер)**	—
3	**Кадастровый номер исходного объекта недвижимости (объектов недвижимости)**	—
4	**Номер, тип этажа (этажей), на котором (которых) расположено помещение, машино-место**	Этаж 4
5	**Адрес помещения, машино-места**	Российская Федерация, Московская обл., г.о. Красногорск, д. Сабурово, ул. Рождественская, д. 2, кв. 296
	Местоположения помещения, машино-места	—
	Дополнение местоположения помещения, машино-места	—
6	**Площадь помещения, машино-места (Р), м^2**	28,2
7	**Назначение помещения**	жилое
8	**Вид жилого помещения (квартира, комната (в квартире), если жилое помещение расположено в многоквартирном доме**	квартира
9	**Вид (виды) разрешенного использования помещения**	—
10	**Наименование помещения**	—
11	**Кадастровый номер (при наличии) или обозначение на плане этажа (или поэтажном плане) квартиры, в которой расположена комната**	—
12	**Сведения об отнесении к общему имуществу в многоквартирном доме или к вспомогательным помещениям**	—
13	**Сведения об отнесении к специализированному жилищному фонду или к жилым помещениям наемного дома социального использования или наемного дома коммерческого использования**	—
14	**Сведения о включении помещения в единый государственный реестр объектов культурного наследия (памятников истории и культуры) народов Российской Федерации**	

ТЕХНИЧЕСКИЙ ПЛАН ЗДАНИЯ

(вид объекта недвижимости, в отношении которого подготовлен технический план, в родительном падеже)

Характеристики всех помещений, машино-мест в здании, сооружении —

кадастровый номер здания, сооружения (при наличии)

14.1	Регистрационный номер, вид и наименование объекта недвижимости в едином государственном реестре объектов культурного наследия (памятников истории и культуры) народов Российской Федерации либо регистрационный номер учетной карты объекта, представляющего собой историко-культурную ценность, вид и наименование выявленного объекта культурного наследия	—
14.2	Реквизиты решений Правительства Российской Федерации, органов охраны объектов культурного наследия о включении объекта недвижимости в единый государственный реестр объектов культурного наследия (памятников истории и культуры) народов Российской Федерации либо об отнесении объекта недвижимости к выявленным объектам культурного наследия, подлежащим государственной охране	—
14.3	Реквизиты документа, на основании которого установлены требования к сохранению, содержанию и использованию объектов культурного наследия (памятников истории и культуры) народов Российской Федерации, требования к обеспечению доступа к таким объектам либо выявленному объекту культурного наследия	—

Обозначение (номер) помещения, машино-места на плане здания, сооружения, плане этажа кв. 297

Кадастровый номер —

№ п/п	Наименование характеристики	Значение характеристики
1	2	3
1	**Вид объекта недвижимости (помещение, машино-место)**	помещение
2	**Ранее присвоенный государственный учетный номер помещения, машино-места (кадастровый, инвентарный или условный номер)**	—
3	**Кадастровый номер исходного объекта недвижимости (объектов недвижимости)**	—
4	**Номер, тип этажа (этажей), на котором (которых) расположено помещение, машино-место**	Этаж 4
5	**Адрес помещения, машино-места**	Российская Федерация, Московская обл., г.о. Красногорск, д. Сабурово, ул. Рождественская, д. 2, кв. 297
	Местоположения помещения, машино-места	—
	Дополнение местоположения помещения, машино-места	—
6	**Площадь помещения, машино-места (Р), м²**	33,4
7	**Назначение помещения**	жилое
8	**Вид жилого помещения (квартира, комната (в квартире), если жилое помещение расположено в многоквартирном доме**	квартира

ТЕХНИЧЕСКИЙ ПЛАН ЗДАНИЯ

(вид объекта недвижимости, в отношении которого подготовлен технический план, в родительном падеже)

Характеристики всех помещений, машино-мест в здании, сооружении —

кадастровый номер здания, сооружения (при наличии)

9	**Вид (виды) разрешенного использования помещения**	—
10	**Наименование помещения**	—
11	**Кадастровый номер (при наличии) или обозначение на плане этажа (или поэтажном плане) квартиры, в которой расположена комната**	—
12	**Сведения об отнесении к общему имуществу в многоквартирном доме или к вспомогательным помещениям**	—
13	**Сведения об отнесении к специализированному жилищному фонду или к жилым помещениям наемного дома социального использования или наемного дома коммерческого использования**	—
14	**Сведения о включении помещения в единый государственный реестр объектов культурного наследия (памятников истории и культуры) народов Российской Федерации**	
14.1	Регистрационный номер, вид и наименование объекта недвижимости в едином государственном реестре объектов культурного наследия (памятников истории и культуры) народов Российской Федерации либо регистрационный номер учетной карты объекта, представляющего собой историко-культурную ценность, вид и наименование выявленного объекта культурного наследия	—
14.2	Реквизиты решений Правительства Российской Федерации, органов охраны объектов культурного наследия о включении объекта недвижимости в единый государственный реестр объектов культурного наследия (памятников истории и культуры) народов Российской Федерации либо об отнесении объекта недвижимости к выявленным объектам культурного наследия, подлежащим государственной охране	—
14.3	Реквизиты документа, на основании которого установлены требования к сохранению, содержанию и использованию объектов культурного наследия (памятников истории и культуры) народов Российской Федерации, требования к обеспечению доступа к таким объектам либо выявленному объекту культурного наследия	—

Обозначение (номер) помещения, машино-места на плане здания, сооружения, плане этажа кв. 298

Кадастровый номер —

№ п/п	**Наименование характеристики**	**Значение характеристики**
1	2	3
1	**Вид объекта недвижимости (помещение, машино-место)**	помещение

ТЕХНИЧЕСКИЙ ПЛАН ЗДАНИЯ

(вид объекта недвижимости, в отношении которого подготовлен технический план, в родительном падеже)

Характеристики всех помещений, машино-мест в здании, сооружении —

кадастровый номер здания, сооружения (при наличии)

2	**Ранее присвоенный государственный учетный номер помещения, машино-места (кадастровый, инвентарный или условный номер)**	—
3	**Кадастровый номер исходного объекта недвижимости (объектов недвижимости)**	—
4	**Номер, тип этажа (этажей), на котором (которых) расположено помещение, машино-место**	Этаж 4
5	**Адрес помещения, машино-места**	Российская Федерация, Московская обл., г.о. Красногорск, д. Сабурово, ул. Рождественская, д. 2, кв. 298
	Местоположения помещения, машино-места	—
	Дополнение местоположения помещения, машино-места	—
6	**Площадь помещения, машино-места (Р), м^2**	35,1
7	**Назначение помещения**	жилое
8	**Вид жилого помещения (квартира, комната (в квартире), если жилое помещение расположено в многоквартирном доме**	квартира
9	**Вид (виды) разрешенного использования помещения**	—
10	**Наименование помещения**	—
11	**Кадастровый номер (при наличии) или обозначение на плане этажа (или поэтажном плане) квартиры, в которой расположена комната**	—
12	**Сведения об отнесении к общему имуществу в многоквартирном доме или к вспомогательным помещениям**	—
13	**Сведения об отнесении к специализированному жилищному фонду или к жилым помещениям наемного дома социального использования или наемного дома коммерческого использования**	—
14	**Сведения о включении помещения в единый государственный реестр объектов культурного наследия (памятников истории и культуры) народов Российской Федерации**	
14.1	Регистрационный номер, вид и наименование объекта недвижимости в едином государственном реестре объектов культурного наследия (памятников истории и культуры) народов Российской Федерации либо регистрационный номер учетной карты объекта, представляющего собой историко-культурную ценность, вид и наименование выявленного объекта культурного наследия	—

ТЕХНИЧЕСКИЙ ПЛАН ЗДАНИЯ

(вид объекта недвижимости, в отношении которого подготовлен технический план, в родительном падеже)

Характеристики всех помещений, машино-мест в здании, сооружении —

кадастровый номер здания, сооружения (при наличии)

14.2	Реквизиты решений Правительства Российской Федерации, органов охраны объектов культурного наследия о включении объекта недвижимости в единый государственный реестр объектов культурного наследия (памятников истории и культуры) народов Российской Федерации либо об отнесении объекта недвижимости к выявленным объектам культурного наследия, подлежащим государственной охране	—
14.3	Реквизиты документа, на основании которого установлены требования к сохранению, содержанию и использованию объектов культурного наследия (памятников истории и культуры) народов Российской Федерации, требования к обеспечению доступа к таким объектам либо выявленному объекту культурного наследия	—

Обозначение (номер) помещения, машино-места на плане здания, сооружения, плане этажа кв. 299

Кадастровый номер —

№ п/п	Наименование характеристики	Значение характеристики
1	2	3
1	**Вид объекта недвижимости (помещение, машино-место)**	помещение
2	**Ранее присвоенный государственный учетный номер помещения, машино-места (кадастровый, инвентарный или условный номер)**	—
3	**Кадастровый номер исходного объекта недвижимости (объектов недвижимости)**	—
4	**Номер, тип этажа (этажей), на котором (которых) расположено помещение, машино-место**	Этаж 4
5	**Адрес помещения, машино-места**	Российская Федерация, Московская обл., г.о. Красногорск, д. Сабурово, ул. Рождественская, д. 2, кв. 299
	Местоположения помещения, машино-места	—
	Дополнение местоположения помещения, машино-места	—
6	**Площадь помещения, машино-места (Р), м^2**	53,7
7	**Назначение помещения**	жилое
8	**Вид жилого помещения (квартира, комната (в квартире), если жилое помещение расположено в многоквартирном доме**	квартира
9	**Вид (виды) разрешенного использования помещения**	—
10	**Наименование помещения**	—
11	**Кадастровый номер (при наличии) или обозначение на плане этажа (или поэтажном плане) квартиры, в которой расположена комната**	—

ТЕХНИЧЕСКИЙ ПЛАН ЗДАНИЯ

(вид объекта недвижимости, в отношении которого подготовлен технический план, в родительном падеже)

Характеристики всех помещений, машино-мест в здании, сооружении —

кадастровый номер здания, сооружения (при наличии)

12	**Сведения об отнесении к общему имуществу в многоквартирном доме или к вспомогательным помещениям**	—
13	**Сведения об отнесении к специализированному жилищному фонду или к жилым помещениям наемного дома социального использования или наемного дома коммерческого использования**	—
14	**Сведения о включении помещения в единый государственный реестр объектов культурного наследия (памятников истории и культуры) народов Российской Федерации**	
14.1	Регистрационный номер, вид и наименование объекта недвижимости в едином государственном реестре объектов культурного наследия (памятников истории и культуры) народов Российской Федерации либо регистрационный номер учетной карты объекта, представляющего собой историко-культурную ценность, вид и наименование выявленного объекта культурного наследия	—
14.2	Реквизиты решений Правительства Российской Федерации, органов охраны объектов культурного наследия о включении объекта недвижимости в единый государственный реестр объектов культурного наследия (памятников истории и культуры) народов Российской Федерации либо об отнесении объекта недвижимости к выявленным объектам культурного наследия, подлежащим государственной охране	—
14.3	Реквизиты документа, на основании которого установлены требования к сохранению, содержанию и использованию объектов культурного наследия (памятников истории и культуры) народов Российской Федерации, требования к обеспечению доступа к таким объектам либо выявленному объекту культурного наследия	—

Обозначение (номер) помещения, машино-места на плане здания, сооружения, плане этажа кв. 300

Кадастровый номер —

№ п/п	**Наименование характеристики**	**Значение характеристики**
1	2	3
1	**Вид объекта недвижимости (помещение, машино-место)**	помещение
2	**Ранее присвоенный государственный учетный номер помещения, машино-места (кадастровый, инвентарный или условный номер)**	—
3	**Кадастровый номер исходного объекта недвижимости (объектов недвижимости)**	—
4	**Номер, тип этажа (этажей), на котором (которых) расположено помещение, машино-место**	Этаж 5

ТЕХНИЧЕСКИЙ ПЛАН ЗДАНИЯ

(вид объекта недвижимости, в отношении которого подготовлен технический план, в родительном падеже)

Характеристики всех помещений, машино-мест в здании, сооружении —

кадастровый номер здания, сооружения (при наличии)

5	**Адрес помещения, машино-места**	Российская Федерация, Московская обл., г.о. Красногорск, д. Сабурово, ул. Рождественская, д. 2, кв. 300
	Местоположения помещения, машино-места	—
	Дополнение местоположения помещения, машино-места	—
6	**Площадь помещения, машино-места (Р), м^2**	57,6
7	**Назначение помещения**	жилое
8	**Вид жилого помещения (квартира, комната (в квартире), если жилое помещение расположено в многоквартирном доме**	квартира
9	**Вид (виды) разрешенного использования помещения**	—
10	**Наименование помещения**	—
11	**Кадастровый номер (при наличии) или обозначение на плане этажа (или поэтажном плане) квартиры, в которой расположена комната**	—
12	**Сведения об отнесении к общему имуществу в многоквартирном доме или к вспомогательным помещениям**	—
13	**Сведения об отнесении к специализированному жилищному фонду или к жилым помещениям наемного дома социального использования или наемного дома коммерческого использования**	—
14	**Сведения о включении помещения в единый государственный реестр объектов культурного наследия (памятников истории и культуры) народов Российской Федерации**	
14.1	Регистрационный номер, вид и наименование объекта недвижимости в едином государственном реестре объектов культурного наследия (памятников истории и культуры) народов Российской Федерации либо регистрационный номер учетной карты объекта, представляющего собой историко-культурную ценность, вид и наименование выявленного объекта культурного наследия	—
14.2	Реквизиты решений Правительства Российской Федерации, органов охраны объектов культурного наследия о включении объекта недвижимости в единый государственный реестр объектов культурного наследия (памятников истории и культуры) народов Российской Федерации либо об отнесении объекта недвижимости к выявленным объектам культурного наследия, подлежащим государственной охране	—

ТЕХНИЧЕСКИЙ ПЛАН ЗДАНИЯ

(вид объекта недвижимости, в отношении которого подготовлен технический план, в родительном падеже)

Характеристики всех помещений, машино-мест в здании, сооружении —

кадастровый номер здания, сооружения (при наличии)

14.3	Реквизиты документа, на основании которого установлены требования к сохранению, содержанию и использованию объектов культурного наследия (памятников истории и культуры) народов Российской Федерации, требования к обеспечению доступа к таким объектам либо выявленному объекту культурного наследия	—

Обозначение (номер) помещения, машино-места на плане здания, сооружения, плане этажа кв. 301

Кадастровый номер —

№ п/п	Наименование характеристики	Значение характеристики
1	2	3
1	**Вид объекта недвижимости (помещение, машино-место)**	помещение
2	**Ранее присвоенный государственный учетный номер помещения, машино-места (кадастровый, инвентарный или условный номер)**	—
3	**Кадастровый номер исходного объекта недвижимости (объектов недвижимости)**	—
4	**Номер, тип этажа (этажей), на котором (которых) расположено помещение, машино-место**	Этаж 5
5	**Адрес помещения, машино-места**	Российская Федерация, Московская обл., г.о. Красногорск, д. Сабурово, ул. Рождественская, д. 2, кв. 301
	Местоположения помещения, машино-места	—
	Дополнение местоположения помещения, машино-места	—
6	**Площадь помещения, машино-места (Р), м^2**	28,2
7	**Назначение помещения**	жилое
8	**Вид жилого помещения (квартира, комната (в квартире), если жилое помещение расположено в многоквартирном доме**	квартира
9	**Вид (виды) разрешенного использования помещения**	—
10	**Наименование помещения**	—
11	**Кадастровый номер (при наличии) или обозначение на плане этажа (или поэтажном плане) квартиры, в которой расположена комната**	—
12	**Сведения об отнесении к общему имуществу в многоквартирном доме или к вспомогательным помещениям**	—
13	**Сведения об отнесении к специализированному жилищному фонду или к жилым помещениям наемного дома социального использования или наемного дома коммерческого использования**	—
14	**Сведения о включении помещения в единый государственный реестр объектов культурного наследия (памятников истории и культуры) народов Российской Федерации**	

ТЕХНИЧЕСКИЙ ПЛАН ЗДАНИЯ

(вид объекта недвижимости, в отношении которого подготовлен технический план, в родительном падеже)

Характеристики всех помещений, машино-мест в здании, сооружении —

кадастровый номер здания, сооружения (при наличии)

14.1	Регистрационный номер, вид и наименование объекта недвижимости в едином государственном реестре объектов культурного наследия (памятников истории и культуры) народов Российской Федерации либо регистрационный номер учетной карты объекта, представляющего собой историко-культурную ценность, вид и наименование выявленного объекта культурного наследия	—
14.2	Реквизиты решений Правительства Российской Федерации, органов охраны объектов культурного наследия о включении объекта недвижимости в единый государственный реестр объектов культурного наследия (памятников истории и культуры) народов Российской Федерации либо об отнесении объекта недвижимости к выявленным объектам культурного наследия, подлежащим государственной охране	—
14.3	Реквизиты документа, на основании которого установлены требования к сохранению, содержанию и использованию объектов культурного наследия (памятников истории и культуры) народов Российской Федерации, требования к обеспечению доступа к таким объектам либо выявленному объекту культурного наследия	—

Обозначение (номер) помещения, машино-места на плане здания, сооружения, плане этажа кв. 302

Кадастровый номер —

№ п/п	Наименование характеристики	Значение характеристики
1	2	3
1	**Вид объекта недвижимости (помещение, машино-место)**	помещение
2	**Ранее присвоенный государственный учетный номер помещения, машино-места (кадастровый, инвентарный или условный номер)**	—
3	**Кадастровый номер исходного объекта недвижимости (объектов недвижимости)**	—
4	**Номер, тип этажа (этажей), на котором (которых) расположено помещение, машино-место**	Этаж 5
5	**Адрес помещения, машино-места**	Российская Федерация, Московская обл., г.о. Красногорск, д. Сабурово, ул. Рождественская, д. 2, кв. 302
	Местоположения помещения, машино-места	—
	Дополнение местоположения помещения, машино-места	—
6	**Площадь помещения, машино-места (Р), м²**	28,2
7	**Назначение помещения**	жилое
8	**Вид жилого помещения (квартира, комната (в квартире), если жилое помещение расположено в многоквартирном доме**	квартира

ТЕХНИЧЕСКИЙ ПЛАН ЗДАНИЯ

(вид объекта недвижимости, в отношении которого подготовлен технический план, в родительном падеже)

Характеристики всех помещений, машино-мест в здании, сооружении —

кадастровый номер здания, сооружения (при наличии)

9	**Вид (виды) разрешенного использования помещения**	—
10	**Наименование помещения**	—
11	**Кадастровый номер (при наличии) или обозначение на плане этажа (или поэтажном плане) квартиры, в которой расположена комната**	—
12	**Сведения об отнесении к общему имуществу в многоквартирном доме или к вспомогательным помещениям**	—
13	**Сведения об отнесении к специализированному жилищному фонду или к жилым помещениям наемного дома социального использования или наемного дома коммерческого использования**	—
14	**Сведения о включении помещения в единый государственный реестр объектов культурного наследия (памятников истории и культуры) народов Российской Федерации**	
14.1	Регистрационный номер, вид и наименование объекта недвижимости в едином государственном реестре объектов культурного наследия (памятников истории и культуры) народов Российской Федерации либо регистрационный номер учетной карты объекта, представляющего собой историко-культурную ценность, вид и наименование выявленного объекта культурного наследия	—
14.2	Реквизиты решений Правительства Российской Федерации, органов охраны объектов культурного наследия о включении объекта недвижимости в единый государственный реестр объектов культурного наследия (памятников истории и культуры) народов Российской Федерации либо об отнесении объекта недвижимости к выявленным объектам культурного наследия, подлежащим государственной охране	—
14.3	Реквизиты документа, на основании которого установлены требования к сохранению, содержанию и использованию объектов культурного наследия (памятников истории и культуры) народов Российской Федерации, требования к обеспечению доступа к таким объектам либо выявленному объекту культурного наследия	—

Обозначение (номер) помещения, машино-места на плане здания, сооружения, плане этажа кв. 303

Кадастровый номер —

№ п/п	**Наименование характеристики**	**Значение характеристики**
1	2	3
1	**Вид объекта недвижимости (помещение, машино-место)**	помещение

ТЕХНИЧЕСКИЙ ПЛАН ЗДАНИЯ

(вид объекта недвижимости, в отношении которого подготовлен технический план, в родительном падеже)

Характеристики всех помещений, машино-мест в здании, сооружении —

кадастровый номер здания, сооружения (при наличии)

2	**Ранее присвоенный государственный учетный номер помещения, машино-места (кадастровый, инвентарный или условный номер)**	—
3	**Кадастровый номер исходного объекта недвижимости (объектов недвижимости)**	—
4	**Номер, тип этажа (этажей), на котором (которых) расположено помещение, машино-место**	Этаж 5
5	**Адрес помещения, машино-места**	Российская Федерация, Московская обл., г.о. Красногорск, д. Сабурово, ул. Рождественская, д. 2, кв. 303
	Местоположения помещения, машино-места	—
	Дополнение местоположения помещения, машино-места	—
6	**Площадь помещения, машино-места (Р), м^2**	33,4
7	**Назначение помещения**	жилое
8	**Вид жилого помещения (квартира, комната (в квартире), если жилое помещение расположено в многоквартирном доме**	квартира
9	**Вид (виды) разрешенного использования помещения**	—
10	**Наименование помещения**	—
11	**Кадастровый номер (при наличии) или обозначение на плане этажа (или поэтажном плане) квартиры, в которой расположена комната**	—
12	**Сведения об отнесении к общему имуществу в многоквартирном доме или к вспомогательным помещениям**	—
13	**Сведения об отнесении к специализированному жилищному фонду или к жилым помещениям наемного дома социального использования или наемного дома коммерческого использования**	—
14	**Сведения о включении помещения в единый государственный реестр объектов культурного наследия (памятников истории и культуры) народов Российской Федерации**	
14.1	Регистрационный номер, вид и наименование объекта недвижимости в едином государственном реестре объектов культурного наследия (памятников истории и культуры) народов Российской Федерации либо регистрационный номер учетной карты объекта, представляющего собой историко-культурную ценность, вид и наименование выявленного объекта культурного наследия	—

ТЕХНИЧЕСКИЙ ПЛАН ЗДАНИЯ

(вид объекта недвижимости, в отношении которого подготовлен технический план, в родительном падеже)

Характеристики всех помещений, машино-мест в здании, сооружении —

кадастровый номер здания, сооружения (при наличии)

14.2	Реквизиты решений Правительства Российской Федерации, органов охраны объектов культурного наследия о включении объекта недвижимости в единый государственный реестр объектов культурного наследия (памятников истории и культуры) народов Российской Федерации либо об отнесении объекта недвижимости к выявленным объектам культурного наследия, подлежащим государственной охране	—
14.3	Реквизиты документа, на основании которого установлены требования к сохранению, содержанию и использованию объектов культурного наследия (памятников истории и культуры) народов Российской Федерации, требования к обеспечению доступа к таким объектам либо выявленному объекту культурного наследия	—

Обозначение (номер) помещения, машино-места на плане здания, сооружения, плане этажа кв. 304

Кадастровый номер —

№ п/п	Наименование характеристики	Значение характеристики
1	2	3
1	**Вид объекта недвижимости (помещение, машино-место)**	помещение
2	**Ранее присвоенный государственный учетный номер помещения, машино-места (кадастровый, инвентарный или условный номер)**	—
3	**Кадастровый номер исходного объекта недвижимости (объектов недвижимости)**	—
4	**Номер, тип этажа (этажей), на котором (которых) расположено помещение, машино-место**	Этаж 5
5	**Адрес помещения, машино-места**	Российская Федерация, Московская обл., г.о. Красногорск, д. Сабурово, ул. Рождественская, д. 2, кв. 304
	Местоположения помещения, машино-места	—
	Дополнение местоположения помещения, машино-места	—
6	**Площадь помещения, машино-места (Р), м^2**	35,1
7	**Назначение помещения**	жилое
8	**Вид жилого помещения (квартира, комната (в квартире), если жилое помещение расположено в многоквартирном доме**	квартира
9	**Вид (виды) разрешенного использования помещения**	—
10	**Наименование помещения**	—
11	**Кадастровый номер (при наличии) или обозначение на плане этажа (или поэтажном плане) квартиры, в которой расположена комната**	—

ТЕХНИЧЕСКИЙ ПЛАН ЗДАНИЯ

(вид объекта недвижимости, в отношении которого подготовлен технический план, в родительном падеже)

Характеристики всех помещений, машино-мест в здании, сооружении —

кадастровый номер здания, сооружения (при наличии)

12	**Сведения об отнесении к общему имуществу в многоквартирном доме или к вспомогательным помещениям**	—
13	**Сведения об отнесении к специализированному жилищному фонду или к жилым помещениям наемного дома социального использования или наемного дома коммерческого использования**	—
14	**Сведения о включении помещения в единый государственный реестр объектов культурного наследия (памятников истории и культуры) народов Российской Федерации**	
14.1	Регистрационный номер, вид и наименование объекта недвижимости в едином государственном реестре объектов культурного наследия (памятников истории и культуры) народов Российской Федерации либо регистрационный номер учетной карты объекта, представляющего собой историко-культурную ценность, вид и наименование выявленного объекта культурного наследия	—
14.2	Реквизиты решений Правительства Российской Федерации, органов охраны объектов культурного наследия о включении объекта недвижимости в единый государственный реестр объектов культурного наследия (памятников истории и культуры) народов Российской Федерации либо об отнесении объекта недвижимости к выявленным объектам культурного наследия, подлежащим государственной охране	—
14.3	Реквизиты документа, на основании которого установлены требования к сохранению, содержанию и использованию объектов культурного наследия (памятников истории и культуры) народов Российской Федерации, требования к обеспечению доступа к таким объектам либо выявленному объекту культурного наследия	—

Обозначение (номер) помещения, машино-места на плане здания, сооружения, плане этажа кв. 305

Кадастровый номер —

№ п/п	**Наименование характеристики**	**Значение характеристики**
1	2	3
1	**Вид объекта недвижимости (помещение, машино-место)**	помещение
2	**Ранее присвоенный государственный учетный номер помещения, машино-места (кадастровый, инвентарный или условный номер)**	—
3	**Кадастровый номер исходного объекта недвижимости (объектов недвижимости)**	—
4	**Номер, тип этажа (этажей), на котором (которых) расположено помещение, машино-место**	Этаж 5

ТЕХНИЧЕСКИЙ ПЛАН ЗДАНИЯ

(вид объекта недвижимости, в отношении которого подготовлен технический план, в родительном падеже)

Характеристики всех помещений, машино-мест в здании, сооружении —

кадастровый номер здания, сооружения (при наличии)

5	**Адрес помещения, машино-места**	Российская Федерация, Московская обл., г.о. Красногорск, д. Сабурово, ул. Рождественская, д. 2, кв. 305
	Местоположения помещения, машино-места	—
	Дополнение местоположения помещения, машино-места	—
6	**Площадь помещения, машино-места (Р), м^2**	53,7
7	**Назначение помещения**	жилое
8	**Вид жилого помещения (квартира, комната (в квартире), если жилое помещение расположено в многоквартирном доме**	квартира
9	**Вид (виды) разрешенного использования помещения**	—
10	**Наименование помещения**	—
11	**Кадастровый номер (при наличии) или обозначение на плане этажа (или поэтажном плане) квартиры, в которой расположена комната**	—
12	**Сведения об отнесении к общему имуществу в многоквартирном доме или к вспомогательным помещениям**	—
13	**Сведения об отнесении к специализированному жилищному фонду или к жилым помещениям наемного дома социального использования или наемного дома коммерческого использования**	—
14	**Сведения о включении помещения в единый государственный реестр объектов культурного наследия (памятников истории и культуры) народов Российской Федерации**	
14.1	Регистрационный номер, вид и наименование объекта недвижимости в едином государственном реестре объектов культурного наследия (памятников истории и культуры) народов Российской Федерации либо регистрационный номер учетной карты объекта, представляющего собой историко-культурную ценность, вид и наименование выявленного объекта культурного наследия	—
14.2	Реквизиты решений Правительства Российской Федерации, органов охраны объектов культурного наследия о включении объекта недвижимости в единый государственный реестр объектов культурного наследия (памятников истории и культуры) народов Российской Федерации либо об отнесении объекта недвижимости к выявленным объектам культурного наследия, подлежащим государственной охране	—

ТЕХНИЧЕСКИЙ ПЛАН ЗДАНИЯ

(вид объекта недвижимости, в отношении которого подготовлен технический план, в родительном падеже)

Характеристики всех помещений, машино-мест в здании, сооружении —

кадастровый номер здания, сооружения (при наличии)

14.3	Реквизиты документа, на основании которого установлены требования к сохранению, содержанию и использованию объектов культурного наследия (памятников истории и культуры) народов Российской Федерации, требования к обеспечению доступа к таким объектам либо выявленному объекту культурного наследия	—

Обозначение (номер) помещения, машино-места на плане здания, сооружения, плане этажа кв. 306

Кадастровый номер —

№ п/п	Наименование характеристики	Значение характеристики
1	2	3
1	**Вид объекта недвижимости (помещение, машино-место)**	помещение
2	**Ранее присвоенный государственный учетный номер помещения, машино-места (кадастровый, инвентарный или условный номер)**	—
3	**Кадастровый номер исходного объекта недвижимости (объектов недвижимости)**	—
4	**Номер, тип этажа (этажей), на котором (которых) расположено помещение, машино-место**	Этаж 6
5	**Адрес помещения, машино-места**	Российская Федерация, Московская обл., г.о. Красногорск, д. Сабурово, ул. Рождественская, д. 2, кв. 306
	Местоположения помещения, машино-места	—
	Дополнение местоположения помещения, машино-места	—
6	**Площадь помещения, машино-места (Р), м^2**	66,0
7	**Назначение помещения**	жилое
8	**Вид жилого помещения (квартира, комната (в квартире), если жилое помещение расположено в многоквартирном доме**	квартира
9	**Вид (виды) разрешенного использования помещения**	—
10	**Наименование помещения**	—
11	**Кадастровый номер (при наличии) или обозначение на плане этажа (или поэтажном плане) квартиры, в которой расположена комната**	—
12	**Сведения об отнесении к общему имуществу в многоквартирном доме или к вспомогательным помещениям**	—
13	**Сведения об отнесении к специализированному жилищному фонду или к жилым помещениям наемного дома социального использования или наемного дома коммерческого использования**	—
14	**Сведения о включении помещения в единый государственный реестр объектов культурного наследия (памятников истории и культуры) народов Российской Федерации**	

ТЕХНИЧЕСКИЙ ПЛАН ЗДАНИЯ

(вид объекта недвижимости, в отношении которого подготовлен технический план, в родительном падеже)

Характеристики всех помещений, машино-мест в здании, сооружении —

кадастровый номер здания, сооружения (при наличии)

14.1	Регистрационный номер, вид и наименование объекта недвижимости в едином государственном реестре объектов культурного наследия (памятников истории и культуры) народов Российской Федерации либо регистрационный номер учетной карты объекта, представляющего собой историко-культурную ценность, вид и наименование выявленного объекта культурного наследия	—
14.2	Реквизиты решений Правительства Российской Федерации, органов охраны объектов культурного наследия о включении объекта недвижимости в единый государственный реестр объектов культурного наследия (памятников истории и культуры) народов Российской Федерации либо об отнесении объекта недвижимости к выявленным объектам культурного наследия, подлежащим государственной охране	—
14.3	Реквизиты документа, на основании которого установлены требования к сохранению, содержанию и использованию объектов культурного наследия (памятников истории и культуры) народов Российской Федерации, требования к обеспечению доступа к таким объектам либо выявленному объекту культурного наследия	—

Обозначение (номер) помещения, машино-места на плане здания, сооружения, плане этажа кв. 307

Кадастровый номер —

№ п/п	Наименование характеристики	Значение характеристики
1	2	3
1	**Вид объекта недвижимости (помещение, машино-место)**	помещение
2	**Ранее присвоенный государственный учетный номер помещения, машино-места (кадастровый, инвентарный или условный номер)**	—
3	**Кадастровый номер исходного объекта недвижимости (объектов недвижимости)**	—
4	**Номер, тип этажа (этажей), на котором (которых) расположено помещение, машино-место**	Этаж 6
5	**Адрес помещения, машино-места**	Российская Федерация, Московская обл., г.о. Красногорск, д. Сабурово, ул. Рождественская, д. 2, кв. 307
	Местоположения помещения, машино-места	—
	Дополнение местоположения помещения, машино-места	—
6	**Площадь помещения, машино-места (Р), м²**	28,2
7	**Назначение помещения**	жилое
8	**Вид жилого помещения (квартира, комната (в квартире), если жилое помещение расположено в многоквартирном доме**	квартира

ТЕХНИЧЕСКИЙ ПЛАН ЗДАНИЯ

(вид объекта недвижимости, в отношении которого подготовлен технический план, в родительном падеже)

Характеристики всех помещений, машино-мест в здании, сооружении —

кадастровый номер здания, сооружения (при наличии)

9	**Вид (виды) разрешенного использования помещения**	—
10	**Наименование помещения**	—
11	**Кадастровый номер (при наличии) или обозначение на плане этажа (или поэтажном плане) квартиры, в которой расположена комната**	—
12	**Сведения об отнесении к общему имуществу в многоквартирном доме или к вспомогательным помещениям**	—
13	**Сведения об отнесении к специализированному жилищному фонду или к жилым помещениям наемного дома социального использования или наемного дома коммерческого использования**	—
14	**Сведения о включении помещения в единый государственный реестр объектов культурного наследия (памятников истории и культуры) народов Российской Федерации**	
14.1	Регистрационный номер, вид и наименование объекта недвижимости в едином государственном реестре объектов культурного наследия (памятников истории и культуры) народов Российской Федерации либо регистрационный номер учетной карты объекта, представляющего собой историко-культурную ценность, вид и наименование выявленного объекта культурного наследия	—
14.2	Реквизиты решений Правительства Российской Федерации, органов охраны объектов культурного наследия о включении объекта недвижимости в единый государственный реестр объектов культурного наследия (памятников истории и культуры) народов Российской Федерации либо об отнесении объекта недвижимости к выявленным объектам культурного наследия, подлежащим государственной охране	—
14.3	Реквизиты документа, на основании которого установлены требования к сохранению, содержанию и использованию объектов культурного наследия (памятников истории и культуры) народов Российской Федерации, требования к обеспечению доступа к таким объектам либо выявленному объекту культурного наследия	—

Обозначение (номер) помещения, машино-места на плане здания, сооружения, плане этажа кв. 308

Кадастровый номер —

№ п/п	**Наименование характеристики**	**Значение характеристики**
1	2	3
1	**Вид объекта недвижимости (помещение, машино-место)**	помещение

ТЕХНИЧЕСКИЙ ПЛАН ЗДАНИЯ

(вид объекта недвижимости, в отношении которого подготовлен технический план, в родительном падеже)

Характеристики всех помещений, машино-мест в здании, сооружении —

кадастровый номер здания, сооружения (при наличии)

2	**Ранее присвоенный государственный учетный номер помещения, машино-места (кадастровый, инвентарный или условный номер)**	—
3	**Кадастровый номер исходного объекта недвижимости (объектов недвижимости)**	—
4	**Номер, тип этажа (этажей), на котором (которых) расположено помещение, машино-место**	Этаж 6
5	**Адрес помещения, машино-места**	Российская Федерация, Московская обл., г.о. Красногорск, д. Сабурово, ул. Рождественская, д. 2, кв. 308
	Местоположения помещения, машино-места	—
	Дополнение местоположения помещения, машино-места	—
6	**Площадь помещения, машино-места (Р), м^2**	28,2
7	**Назначение помещения**	жилое
8	**Вид жилого помещения (квартира, комната (в квартире), если жилое помещение расположено в многоквартирном доме**	квартира
9	**Вид (виды) разрешенного использования помещения**	—
10	**Наименование помещения**	—
11	**Кадастровый номер (при наличии) или обозначение на плане этажа (или поэтажном плане) квартиры, в которой расположена комната**	—
12	**Сведения об отнесении к общему имуществу в многоквартирном доме или к вспомогательным помещениям**	—
13	**Сведения об отнесении к специализированному жилищному фонду или к жилым помещениям наемного дома социального использования или наемного дома коммерческого использования**	—
14	**Сведения о включении помещения в единый государственный реестр объектов культурного наследия (памятников истории и культуры) народов Российской Федерации**	
14.1	Регистрационный номер, вид и наименование объекта недвижимости в едином государственном реестре объектов культурного наследия (памятников истории и культуры) народов Российской Федерации либо регистрационный номер учетной карты объекта, представляющего собой историко-культурную ценность, вид и наименование выявленного объекта культурного наследия	—

ТЕХНИЧЕСКИЙ ПЛАН ЗДАНИЯ

(вид объекта недвижимости, в отношении которого подготовлен технический план, в родительном падеже)

Характеристики всех помещений, машино-мест в здании, сооружении —

кадастровый номер здания, сооружения (при наличии)

14.2	Реквизиты решений Правительства Российской Федерации, органов охраны объектов культурного наследия о включении объекта недвижимости в единый государственный реестр объектов культурного наследия (памятников истории и культуры) народов Российской Федерации либо об отнесении объекта недвижимости к выявленным объектам культурного наследия, подлежащим государственной охране	—
14.3	Реквизиты документа, на основании которого установлены требования к сохранению, содержанию и использованию объектов культурного наследия (памятников истории и культуры) народов Российской Федерации, требования к обеспечению доступа к таким объектам либо выявленному объекту культурного наследия	—

Обозначение (номер) помещения, машино-места на плане здания, сооружения, плане этажа кв. 309

Кадастровый номер —

№ п/п	Наименование характеристики	Значение характеристики
1	2	3
1	**Вид объекта недвижимости (помещение, машино-место)**	помещение
2	**Ранее присвоенный государственный учетный номер помещения, машино-места (кадастровый, инвентарный или условный номер)**	—
3	**Кадастровый номер исходного объекта недвижимости (объектов недвижимости)**	—
4	**Номер, тип этажа (этажей), на котором (которых) расположено помещение, машино-место**	Этаж 6
5	**Адрес помещения, машино-места**	Российская Федерация, Московская обл., г.о. Красногорск, д. Сабурово, ул. Рождественская, д. 2, кв. 309
	Местоположения помещения, машино-места	—
	Дополнение местоположения помещения, машино-места	—
6	**Площадь помещения, машино-места (Р), м^2**	33,4
7	**Назначение помещения**	жилое
8	**Вид жилого помещения (квартира, комната (в квартире), если жилое помещение расположено в многоквартирном доме**	квартира
9	**Вид (виды) разрешенного использования помещения**	—
10	**Наименование помещения**	—
11	**Кадастровый номер (при наличии) или обозначение на плане этажа (или поэтажном плане) квартиры, в которой расположена комната**	—

ТЕХНИЧЕСКИЙ ПЛАН ЗДАНИЯ

(вид объекта недвижимости, в отношении которого подготовлен технический план, в родительном падеже)

Характеристики всех помещений, машино-мест в здании, сооружении —

кадастровый номер здания, сооружения (при наличии)

12	**Сведения об отнесении к общему имуществу в многоквартирном доме или к вспомогательным помещениям**	—
13	**Сведения об отнесении к специализированному жилищному фонду или к жилым помещениям наемного дома социального использования или наемного дома коммерческого использования**	—
14	**Сведения о включении помещения в единый государственный реестр объектов культурного наследия (памятников истории и культуры) народов Российской Федерации**	
14.1	Регистрационный номер, вид и наименование объекта недвижимости в едином государственном реестре объектов культурного наследия (памятников истории и культуры) народов Российской Федерации либо регистрационный номер учетной карты объекта, представляющего собой историко-культурную ценность, вид и наименование выявленного объекта культурного наследия	—
14.2	Реквизиты решений Правительства Российской Федерации, органов охраны объектов культурного наследия о включении объекта недвижимости в единый государственный реестр объектов культурного наследия (памятников истории и культуры) народов Российской Федерации либо об отнесении объекта недвижимости к выявленным объектам культурного наследия, подлежащим государственной охране	—
14.3	Реквизиты документа, на основании которого установлены требования к сохранению, содержанию и использованию объектов культурного наследия (памятников истории и культуры) народов Российской Федерации, требования к обеспечению доступа к таким объектам либо выявленному объекту культурного наследия	—

Обозначение (номер) помещения, машино-места на плане здания, сооружения, плане этажа кв. 310

Кадастровый номер —

№ п/п	**Наименование характеристики**	**Значение характеристики**
1	2	3
1	**Вид объекта недвижимости (помещение, машино-место)**	помещение
2	**Ранее присвоенный государственный учетный номер помещения, машино-места (кадастровый, инвентарный или условный номер)**	—
3	**Кадастровый номер исходного объекта недвижимости (объектов недвижимости)**	—
4	**Номер, тип этажа (этажей), на котором (которых) расположено помещение, машино-место**	Этаж 6

ТЕХНИЧЕСКИЙ ПЛАН ЗДАНИЯ

(вид объекта недвижимости, в отношении которого подготовлен технический план, в родительном падеже)

Характеристики всех помещений, машино-мест в здании, сооружении —

кадастровый номер здания, сооружения (при наличии)

5	**Адрес помещения, машино-места**	Российская Федерация, Московская обл., г.о. Красногорск, д. Сабурово, ул. Рождественская, д. 2, кв. 310
	Местоположения помещения, машино-места	—
	Дополнение местоположения помещения, машино-места	—
6	**Площадь помещения, машино-места (Р), м^2**	35,1
7	**Назначение помещения**	жилое
8	**Вид жилого помещения (квартира, комната (в квартире), если жилое помещение расположено в многоквартирном доме**	квартира
9	**Вид (виды) разрешенного использования помещения**	—
10	**Наименование помещения**	—
11	**Кадастровый номер (при наличии) или обозначение на плане этажа (или поэтажном плане) квартиры, в которой расположена комната**	—
12	**Сведения об отнесении к общему имуществу в многоквартирном доме или к вспомогательным помещениям**	—
13	**Сведения об отнесении к специализированному жилищному фонду или к жилым помещениям наемного дома социального использования или наемного дома коммерческого использования**	—
14	**Сведения о включении помещения в единый государственный реестр объектов культурного наследия (памятников истории и культуры) народов Российской Федерации**	
14.1	Регистрационный номер, вид и наименование объекта недвижимости в едином государственном реестре объектов культурного наследия (памятников истории и культуры) народов Российской Федерации либо регистрационный номер учетной карты объекта, представляющего собой историко-культурную ценность, вид и наименование выявленного объекта культурного наследия	—
14.2	Реквизиты решений Правительства Российской Федерации, органов охраны объектов культурного наследия о включении объекта недвижимости в единый государственный реестр объектов культурного наследия (памятников истории и культуры) народов Российской Федерации либо об отнесении объекта недвижимости к выявленным объектам культурного наследия, подлежащим государственной охране	—

ТЕХНИЧЕСКИЙ ПЛАН ЗДАНИЯ

(вид объекта недвижимости, в отношении которого подготовлен технический план, в родительном падеже)

Характеристики всех помещений, машино-мест в здании, сооружении —

кадастровый номер здания, сооружения (при наличии)

14.3	Реквизиты документа, на основании которого установлены требования к сохранению, содержанию и использованию объектов культурного наследия (памятников истории и культуры) народов Российской Федерации, требования к обеспечению доступа к таким объектам либо выявленному объекту культурного наследия	—

Обозначение (номер) помещения, машино-места на плане здания, сооружения, плане этажа кв. 311

Кадастровый номер —

№ п/п	Наименование характеристики	Значение характеристики
1	2	3
1	**Вид объекта недвижимости (помещение, машино-место)**	помещение
2	**Ранее присвоенный государственный учетный номер помещения, машино-места (кадастровый, инвентарный или условный номер)**	—
3	**Кадастровый номер исходного объекта недвижимости (объектов недвижимости)**	—
4	**Номер, тип этажа (этажей), на котором (которых) расположено помещение, машино-место**	Этаж 6
5	**Адрес помещения, машино-места**	Российская Федерация, Московская обл., г.о. Красногорск, д. Сабурово, ул. Рождественская, д. 2, кв. 311
	Местоположения помещения, машино-места	—
	Дополнение местоположения помещения, машино-места	—
6	**Площадь помещения, машино-места (Р), м^2**	53,7
7	**Назначение помещения**	жилое
8	**Вид жилого помещения (квартира, комната (в квартире), если жилое помещение расположено в многоквартирном доме**	квартира
9	**Вид (виды) разрешенного использования помещения**	—
10	**Наименование помещения**	—
11	**Кадастровый номер (при наличии) или обозначение на плане этажа (или поэтажном плане) квартиры, в которой расположена комната**	—
12	**Сведения об отнесении к общему имуществу в многоквартирном доме или к вспомогательным помещениям**	—
13	**Сведения об отнесении к специализированному жилищному фонду или к жилым помещениям наемного дома социального использования или наемного дома коммерческого использования**	—
14	**Сведения о включении помещения в единый государственный реестр объектов культурного наследия (памятников истории и культуры) народов Российской Федерации**	

ТЕХНИЧЕСКИЙ ПЛАН ЗДАНИЯ

(вид объекта недвижимости, в отношении которого подготовлен технический план, в родительном падеже)

Характеристики всех помещений, машино-мест в здании, сооружении —

кадастровый номер здания, сооружения (при наличии)

14.1	Регистрационный номер, вид и наименование объекта недвижимости в едином государственном реестре объектов культурного наследия (памятников истории и культуры) народов Российской Федерации либо регистрационный номер учетной карты объекта, представляющего собой историко-культурную ценность, вид и наименование выявленного объекта культурного наследия	—
14.2	Реквизиты решений Правительства Российской Федерации, органов охраны объектов культурного наследия о включении объекта недвижимости в единый государственный реестр объектов культурного наследия (памятников истории и культуры) народов Российской Федерации либо об отнесении объекта недвижимости к выявленным объектам культурного наследия, подлежащим государственной охране	—
14.3	Реквизиты документа, на основании которого установлены требования к сохранению, содержанию и использованию объектов культурного наследия (памятников истории и культуры) народов Российской Федерации, требования к обеспечению доступа к таким объектам либо выявленному объекту культурного наследия	—

Обозначение (номер) помещения, машино-места на плане здания, сооружения, плане этажа кв. 312

Кадастровый номер —

№ п/п	Наименование характеристики	Значение характеристики
1	2	3
1	**Вид объекта недвижимости (помещение, машино-место)**	помещение
2	**Ранее присвоенный государственный учетный номер помещения, машино-места (кадастровый, инвентарный или условный номер)**	—
3	**Кадастровый номер исходного объекта недвижимости (объектов недвижимости)**	—
4	**Номер, тип этажа (этажей), на котором (которых) расположено помещение, машино-место**	Этаж 7
5	**Адрес помещения, машино-места**	Российская Федерация, Московская обл., г.о. Красногорск, д. Сабурово, ул. Рождественская, д. 2, кв. 312
	Местоположения помещения, машино-места	—
	Дополнение местоположения помещения, машино-места	—
6	**Площадь помещения, машино-места (Р), м²**	57,6
7	**Назначение помещения**	жилое
8	**Вид жилого помещения (квартира, комната (в квартире), если жилое помещение расположено в многоквартирном доме**	квартира

ТЕХНИЧЕСКИЙ ПЛАН ЗДАНИЯ

(вид объекта недвижимости, в отношении которого подготовлен технический план, в родительном падеже)

Характеристики всех помещений, машино-мест в здании, сооружении —

кадастровый номер здания, сооружения (при наличии)

9	**Вид (виды) разрешенного использования помещения**	—
10	**Наименование помещения**	—
11	**Кадастровый номер (при наличии) или обозначение на плане этажа (или поэтажном плане) квартиры, в которой расположена комната**	—
12	**Сведения об отнесении к общему имуществу в многоквартирном доме или к вспомогательным помещениям**	—
13	**Сведения об отнесении к специализированному жилищному фонду или к жилым помещениям наемного дома социального использования или наемного дома коммерческого использования**	—
14	**Сведения о включении помещения в единый государственный реестр объектов культурного наследия (памятников истории и культуры) народов Российской Федерации**	
14.1	Регистрационный номер, вид и наименование объекта недвижимости в едином государственном реестре объектов культурного наследия (памятников истории и культуры) народов Российской Федерации либо регистрационный номер учетной карты объекта, представляющего собой историко-культурную ценность, вид и наименование выявленного объекта культурного наследия	—
14.2	Реквизиты решений Правительства Российской Федерации, органов охраны объектов культурного наследия о включении объекта недвижимости в единый государственный реестр объектов культурного наследия (памятников истории и культуры) народов Российской Федерации либо об отнесении объекта недвижимости к выявленным объектам культурного наследия, подлежащим государственной охране	—
14.3	Реквизиты документа, на основании которого установлены требования к сохранению, содержанию и использованию объектов культурного наследия (памятников истории и культуры) народов Российской Федерации, требования к обеспечению доступа к таким объектам либо выявленному объекту культурного наследия	—

Обозначение (номер) помещения, машино-места на плане здания, сооружения, плане этажа кв. 313

Кадастровый номер —

№ п/п	**Наименование характеристики**	**Значение характеристики**
1	2	3
1	**Вид объекта недвижимости (помещение, машино-место)**	помещение

ТЕХНИЧЕСКИЙ ПЛАН ЗДАНИЯ

(вид объекта недвижимости, в отношении которого подготовлен технический план, в родительном падеже)

Характеристики всех помещений, машино-мест в здании, сооружении —

кадастровый номер здания, сооружения (при наличии)

2	**Ранее присвоенный государственный учетный номер помещения, машино-места (кадастровый, инвентарный или условный номер)**	—
3	**Кадастровый номер исходного объекта недвижимости (объектов недвижимости)**	—
4	**Номер, тип этажа (этажей), на котором (которых) расположено помещение, машино-место**	Этаж 7
5	**Адрес помещения, машино-места**	Российская Федерация, Московская обл., г.о. Красногорск, д. Сабурово, ул. Рождественская, д. 2, кв. 313
	Местоположения помещения, машино-места	—
	Дополнение местоположения помещения, машино-места	—
6	**Площадь помещения, машино-места (Р), м^2**	28,2
7	**Назначение помещения**	жилое
8	**Вид жилого помещения (квартира, комната (в квартире), если жилое помещение расположено в многоквартирном доме**	квартира
9	**Вид (виды) разрешенного использования помещения**	—
10	**Наименование помещения**	—
11	**Кадастровый номер (при наличии) или обозначение на плане этажа (или поэтажном плане) квартиры, в которой расположена комната**	—
12	**Сведения об отнесении к общему имуществу в многоквартирном доме или к вспомогательным помещениям**	—
13	**Сведения об отнесении к специализированному жилищному фонду или к жилым помещениям наемного дома социального использования или наемного дома коммерческого использования**	—
14	**Сведения о включении помещения в единый государственный реестр объектов культурного наследия (памятников истории и культуры) народов Российской Федерации**	
14.1	Регистрационный номер, вид и наименование объекта недвижимости в едином государственном реестре объектов культурного наследия (памятников истории и культуры) народов Российской Федерации либо регистрационный номер учетной карты объекта, представляющего собой историко-культурную ценность, вид и наименование выявленного объекта культурного наследия	—

ТЕХНИЧЕСКИЙ ПЛАН ЗДАНИЯ

(вид объекта недвижимости, в отношении которого подготовлен технический план, в родительном падеже)

Характеристики всех помещений, машино-мест в здании, сооружении —

кадастровый номер здания, сооружения (при наличии)

14.2	Реквизиты решений Правительства Российской Федерации, органов охраны объектов культурного наследия о включении объекта недвижимости в единый государственный реестр объектов культурного наследия (памятников истории и культуры) народов Российской Федерации либо об отнесении объекта недвижимости к выявленным объектам культурного наследия, подлежащим государственной охране	—
14.3	Реквизиты документа, на основании которого установлены требования к сохранению, содержанию и использованию объектов культурного наследия (памятников истории и культуры) народов Российской Федерации, требования к обеспечению доступа к таким объектам либо выявленному объекту культурного наследия	—

Обозначение (номер) помещения, машино-места на плане здания, сооружения, плане этажа кв. 314

Кадастровый номер —

№ п/п	Наименование характеристики	Значение характеристики
1	2	3
1	**Вид объекта недвижимости (помещение, машино-место)**	помещение
2	**Ранее присвоенный государственный учетный номер помещения, машино-места (кадастровый, инвентарный или условный номер)**	—
3	**Кадастровый номер исходного объекта недвижимости (объектов недвижимости)**	—
4	**Номер, тип этажа (этажей), на котором (которых) расположено помещение, машино-место**	Этаж 7
5	**Адрес помещения, машино-места**	Российская Федерация, Московская обл., г.о. Красногорск, д. Сабурово, ул. Рождественская, д. 2, кв. 314
	Местоположения помещения, машино-места	—
	Дополнение местоположения помещения, машино-места	—
6	**Площадь помещения, машино-места (Р), м^2**	28,2
7	**Назначение помещения**	жилое
8	**Вид жилого помещения (квартира, комната (в квартире), если жилое помещение расположено в многоквартирном доме**	квартира
9	**Вид (виды) разрешенного использования помещения**	—
10	**Наименование помещения**	—
11	**Кадастровый номер (при наличии) или обозначение на плане этажа (или поэтажном плане) квартиры, в которой расположена комната**	—

ТЕХНИЧЕСКИЙ ПЛАН ЗДАНИЯ

(вид объекта недвижимости, в отношении которого подготовлен технический план, в родительном падеже)

Характеристики всех помещений, машино-мест в здании, сооружении —

кадастровый номер здания, сооружения (при наличии)

12	**Сведения об отнесении к общему имуществу в многоквартирном доме или к вспомогательным помещениям**	—
13	**Сведения об отнесении к специализированному жилищному фонду или к жилым помещениям наемного дома социального использования или наемного дома коммерческого использования**	—
14	**Сведения о включении помещения в единый государственный реестр объектов культурного наследия (памятников истории и культуры) народов Российской Федерации**	
14.1	Регистрационный номер, вид и наименование объекта недвижимости в едином государственном реестре объектов культурного наследия (памятников истории и культуры) народов Российской Федерации либо регистрационный номер учетной карты объекта, представляющего собой историко-культурную ценность, вид и наименование выявленного объекта культурного наследия	—
14.2	Реквизиты решений Правительства Российской Федерации, органов охраны объектов культурного наследия о включении объекта недвижимости в единый государственный реестр объектов культурного наследия (памятников истории и культуры) народов Российской Федерации либо об отнесении объекта недвижимости к выявленным объектам культурного наследия, подлежащим государственной охране	—
14.3	Реквизиты документа, на основании которого установлены требования к сохранению, содержанию и использованию объектов культурного наследия (памятников истории и культуры) народов Российской Федерации, требования к обеспечению доступа к таким объектам либо выявленному объекту культурного наследия	—

Обозначение (номер) помещения, машино-места на плане здания, сооружения, плане этажа кв. 315

Кадастровый номер —

№ п/п	Наименование характеристики	Значение характеристики
1	2	3
1	**Вид объекта недвижимости (помещение, машино-место)**	помещение
2	**Ранее присвоенный государственный учетный номер помещения, машино-места (кадастровый, инвентарный или условный номер)**	—
3	**Кадастровый номер исходного объекта недвижимости (объектов недвижимости)**	—
4	**Номер, тип этажа (этажей), на котором (которых) расположено помещение, машино-место**	Этаж 7

ТЕХНИЧЕСКИЙ ПЛАН ЗДАНИЯ

(вид объекта недвижимости, в отношении которого подготовлен технический план, в родительном падеже)

Характеристики всех помещений, машино-мест в здании, сооружении —

кадастровый номер здания, сооружения (при наличии)

5	**Адрес помещения, машино-места**	Российская Федерация, Московская обл., г.о. Красногорск, д. Сабурово, ул. Рождественская, д. 2, кв. 315
	Местоположения помещения, машино-места	—
	Дополнение местоположения помещения, машино-места	—
6	**Площадь помещения, машино-места (Р), м^2**	33,4
7	**Назначение помещения**	жилое
8	**Вид жилого помещения (квартира, комната (в квартире), если жилое помещение расположено в многоквартирном доме**	квартира
9	**Вид (виды) разрешенного использования помещения**	—
10	**Наименование помещения**	—
11	**Кадастровый номер (при наличии) или обозначение на плане этажа (или поэтажном плане) квартиры, в которой расположена комната**	—
12	**Сведения об отнесении к общему имуществу в многоквартирном доме или к вспомогательным помещениям**	—
13	**Сведения об отнесении к специализированному жилищному фонду или к жилым помещениям наемного дома социального использования или наемного дома коммерческого использования**	—
14	**Сведения о включении помещения в единый государственный реестр объектов культурного наследия (памятников истории и культуры) народов Российской Федерации**	
14.1	Регистрационный номер, вид и наименование объекта недвижимости в едином государственном реестре объектов культурного наследия (памятников истории и культуры) народов Российской Федерации либо регистрационный номер учетной карты объекта, представляющего собой историко-культурную ценность, вид и наименование выявленного объекта культурного наследия	—
14.2	Реквизиты решений Правительства Российской Федерации, органов охраны объектов культурного наследия о включении объекта недвижимости в единый государственный реестр объектов культурного наследия (памятников истории и культуры) народов Российской Федерации либо об отнесении объекта недвижимости к выявленным объектам культурного наследия, подлежащим государственной охране	—

ТЕХНИЧЕСКИЙ ПЛАН ЗДАНИЯ

(вид объекта недвижимости, в отношении которого подготовлен технический план, в родительном падеже)

Характеристики всех помещений, машино-мест в здании, сооружении —

кадастровый номер здания, сооружения (при наличии)

14.3	Реквизиты документа, на основании которого установлены требования к сохранению, содержанию и использованию объектов культурного наследия (памятников истории и культуры) народов Российской Федерации, требования к обеспечению доступа к таким объектам либо выявленному объекту культурного наследия	—

Обозначение (номер) помещения, машино-места на плане здания, сооружения, плане этажа кв. 316

Кадастровый номер —

№ п/п	Наименование характеристики	Значение характеристики
1	2	3
1	**Вид объекта недвижимости (помещение, машино-место)**	помещение
2	**Ранее присвоенный государственный учетный номер помещения, машино-места (кадастровый, инвентарный или условный номер)**	—
3	**Кадастровый номер исходного объекта недвижимости (объектов недвижимости)**	—
4	**Номер, тип этажа (этажей), на котором (которых) расположено помещение, машино-место**	Этаж 7
5	**Адрес помещения, машино-места**	Российская Федерация, Московская обл., г.о. Красногорск, д. Сабурово, ул. Рождественская, д. 2, кв. 316
	Местоположения помещения, машино-места	—
	Дополнение местоположения помещения, машино-места	—
6	**Площадь помещения, машино-места (Р), м^2**	35,1
7	**Назначение помещения**	жилое
8	**Вид жилого помещения (квартира, комната (в квартире), если жилое помещение расположено в многоквартирном доме**	квартира
9	**Вид (виды) разрешенного использования помещения**	—
10	**Наименование помещения**	—
11	**Кадастровый номер (при наличии) или обозначение на плане этажа (или поэтажном плане) квартиры, в которой расположена комната**	—
12	**Сведения об отнесении к общему имуществу в многоквартирном доме или к вспомогательным помещениям**	—
13	**Сведения об отнесении к специализированному жилищному фонду или к жилым помещениям наемного дома социального использования или наемного дома коммерческого использования**	—
14	**Сведения о включении помещения в единый государственный реестр объектов культурного наследия (памятников истории и культуры) народов Российской Федерации**	

ТЕХНИЧЕСКИЙ ПЛАН ЗДАНИЯ

(вид объекта недвижимости, в отношении которого подготовлен технический план, в родительном падеже)

Характеристики всех помещений, машино-мест в здании, сооружении —

кадастровый номер здания, сооружения (при наличии)

14.1	Регистрационный номер, вид и наименование объекта недвижимости в едином государственном реестре объектов культурного наследия (памятников истории и культуры) народов Российской Федерации либо регистрационный номер учетной карты объекта, представляющего собой историко-культурную ценность, вид и наименование выявленного объекта культурного наследия	—
14.2	Реквизиты решений Правительства Российской Федерации, органов охраны объектов культурного наследия о включении объекта недвижимости в единый государственный реестр объектов культурного наследия (памятников истории и культуры) народов Российской Федерации либо об отнесении объекта недвижимости к выявленным объектам культурного наследия, подлежащим государственной охране	—
14.3	Реквизиты документа, на основании которого установлены требования к сохранению, содержанию и использованию объектов культурного наследия (памятников истории и культуры) народов Российской Федерации, требования к обеспечению доступа к таким объектам либо выявленному объекту культурного наследия	—

Обозначение (номер) помещения, машино-места на плане здания, сооружения, плане этажа кв. 317

Кадастровый номер —

№ п/п	Наименование характеристики	Значение характеристики
1	2	3
1	**Вид объекта недвижимости (помещение, машино-место)**	помещение
2	**Ранее присвоенный государственный учетный номер помещения, машино-места (кадастровый, инвентарный или условный номер)**	—
3	**Кадастровый номер исходного объекта недвижимости (объектов недвижимости)**	—
4	**Номер, тип этажа (этажей), на котором (которых) расположено помещение, машино-место**	Этаж 7
5	**Адрес помещения, машино-места**	Российская Федерация, Московская обл., г.о. Красногорск, д. Сабурово, ул. Рождественская, д. 2, кв. 317
	Местоположения помещения, машино-места	—
	Дополнение местоположения помещения, машино-места	—
6	**Площадь помещения, машино-места (Р), м²**	53,7
7	**Назначение помещения**	жилое
8	**Вид жилого помещения (квартира, комната (в квартире), если жилое помещение расположено в многоквартирном доме**	квартира

ТЕХНИЧЕСКИЙ ПЛАН ЗДАНИЯ

(вид объекта недвижимости, в отношении которого подготовлен технический план, в родительном падеже)

Характеристики всех помещений, машино-мест в здании, сооружении —

кадастровый номер здания, сооружения (при наличии)

9	**Вид (виды) разрешенного использования помещения**	—
10	**Наименование помещения**	—
11	**Кадастровый номер (при наличии) или обозначение на плане этажа (или поэтажном плане) квартиры, в которой расположена комната**	—
12	**Сведения об отнесении к общему имуществу в многоквартирном доме или к вспомогательным помещениям**	—
13	**Сведения об отнесении к специализированному жилищному фонду или к жилым помещениям наемного дома социального использования или наемного дома коммерческого использования**	—
14	**Сведения о включении помещения в единый государственный реестр объектов культурного наследия (памятников истории и культуры) народов Российской Федерации**	
14.1	Регистрационный номер, вид и наименование объекта недвижимости в едином государственном реестре объектов культурного наследия (памятников истории и культуры) народов Российской Федерации либо регистрационный номер учетной карты объекта, представляющего собой историко-культурную ценность, вид и наименование выявленного объекта культурного наследия	—
14.2	Реквизиты решений Правительства Российской Федерации, органов охраны объектов культурного наследия о включении объекта недвижимости в единый государственный реестр объектов культурного наследия (памятников истории и культуры) народов Российской Федерации либо об отнесении объекта недвижимости к выявленным объектам культурного наследия, подлежащим государственной охране	—
14.3	Реквизиты документа, на основании которого установлены требования к сохранению, содержанию и использованию объектов культурного наследия (памятников истории и культуры) народов Российской Федерации, требования к обеспечению доступа к таким объектам либо выявленному объекту культурного наследия	—

Обозначение (номер) помещения, машино-места на плане здания, сооружения, плане этажа кв. 318

Кадастровый номер —

№ п/п	**Наименование характеристики**	**Значение характеристики**
1	2	3
1	**Вид объекта недвижимости (помещение, машино-место)**	помещение

ТЕХНИЧЕСКИЙ ПЛАН ЗДАНИЯ

(вид объекта недвижимости, в отношении которого подготовлен технический план, в родительном падеже)

Характеристики всех помещений, машино-мест в здании, сооружении —

кадастровый номер здания, сооружения (при наличии)

2	**Ранее присвоенный государственный учетный номер помещения, машино-места (кадастровый, инвентарный или условный номер)**	—
3	**Кадастровый номер исходного объекта недвижимости (объектов недвижимости)**	—
4	**Номер, тип этажа (этажей), на котором (которых) расположено помещение, машино-место**	Этаж 8
5	**Адрес помещения, машино-места**	Российская Федерация, Московская обл., г.о. Красногорск, д. Сабурово, ул. Рождественская, д. 2, кв. 318
	Местоположения помещения, машино-места	—
	Дополнение местоположения помещения, машино-места	—
6	**Площадь помещения, машино-места (Р), м^2**	57,6
7	**Назначение помещения**	жилое
8	**Вид жилого помещения (квартира, комната (в квартире), если жилое помещение расположено в многоквартирном доме**	квартира
9	**Вид (виды) разрешенного использования помещения**	—
10	**Наименование помещения**	—
11	**Кадастровый номер (при наличии) или обозначение на плане этажа (или поэтажном плане) квартиры, в которой расположена комната**	—
12	**Сведения об отнесении к общему имуществу в многоквартирном доме или к вспомогательным помещениям**	—
13	**Сведения об отнесении к специализированному жилищному фонду или к жилым помещениям наемного дома социального использования или наемного дома коммерческого использования**	—
14	**Сведения о включении помещения в единый государственный реестр объектов культурного наследия (памятников истории и культуры) народов Российской Федерации**	
14.1	Регистрационный номер, вид и наименование объекта недвижимости в едином государственном реестре объектов культурного наследия (памятников истории и культуры) народов Российской Федерации либо регистрационный номер учетной карты объекта, представляющего собой историко-культурную ценность, вид и наименование выявленного объекта культурного наследия	—

ТЕХНИЧЕСКИЙ ПЛАН ЗДАНИЯ

(вид объекта недвижимости, в отношении которого подготовлен технический план, в родительном падеже)

Характеристики всех помещений, машино-мест в здании, сооружении —

кадастровый номер здания, сооружения (при наличии)

14.2	Реквизиты решений Правительства Российской Федерации, органов охраны объектов культурного наследия о включении объекта недвижимости в единый государственный реестр объектов культурного наследия (памятников истории и культуры) народов Российской Федерации либо об отнесении объекта недвижимости к выявленным объектам культурного наследия, подлежащим государственной охране	—
14.3	Реквизиты документа, на основании которого установлены требования к сохранению, содержанию и использованию объектов культурного наследия (памятников истории и культуры) народов Российской Федерации, требования к обеспечению доступа к таким объектам либо выявленному объекту культурного наследия	—

Обозначение (номер) помещения, машино-места на плане здания, сооружения, плане этажа кв. 319

Кадастровый номер —

№ п/п	Наименование характеристики	Значение характеристики
1	2	3
1	**Вид объекта недвижимости (помещение, машино-место)**	помещение
2	**Ранее присвоенный государственный учетный номер помещения, машино-места (кадастровый, инвентарный или условный номер)**	—
3	**Кадастровый номер исходного объекта недвижимости (объектов недвижимости)**	—
4	**Номер, тип этажа (этажей), на котором (которых) расположено помещение, машино-место**	Этаж 8
5	**Адрес помещения, машино-места**	Российская Федерация, Московская обл., г.о. Красногорск, д. Сабурово, ул. Рождественская, д. 2, кв. 319
	Местоположения помещения, машино-места	—
	Дополнение местоположения помещения, машино-места	—
6	**Площадь помещения, машино-места (Р), м^2**	28,2
7	**Назначение помещения**	жилое
8	**Вид жилого помещения (квартира, комната (в квартире), если жилое помещение расположено в многоквартирном доме**	квартира
9	**Вид (виды) разрешенного использования помещения**	—
10	**Наименование помещения**	—
11	**Кадастровый номер (при наличии) или обозначение на плане этажа (или поэтажном плане) квартиры, в которой расположена комната**	—

ТЕХНИЧЕСКИЙ ПЛАН ЗДАНИЯ

(вид объекта недвижимости, в отношении которого подготовлен технический план, в родительном падеже)

Характеристики всех помещений, машино-мест в здании, сооружении —

кадастровый номер здания, сооружения (при наличии)

12	**Сведения об отнесении к общему имуществу в многоквартирном доме или к вспомогательным помещениям**	—
13	**Сведения об отнесении к специализированному жилищному фонду или к жилым помещениям наемного дома социального использования или наемного дома коммерческого использования**	—
14	**Сведения о включении помещения в единый государственный реестр объектов культурного наследия (памятников истории и культуры) народов Российской Федерации**	
14.1	Регистрационный номер, вид и наименование объекта недвижимости в едином государственном реестре объектов культурного наследия (памятников истории и культуры) народов Российской Федерации либо регистрационный номер учетной карты объекта, представляющего собой историко-культурную ценность, вид и наименование выявленного объекта культурного наследия	—
14.2	Реквизиты решений Правительства Российской Федерации, органов охраны объектов культурного наследия о включении объекта недвижимости в единый государственный реестр объектов культурного наследия (памятников истории и культуры) народов Российской Федерации либо об отнесении объекта недвижимости к выявленным объектам культурного наследия, подлежащим государственной охране	—
14.3	Реквизиты документа, на основании которого установлены требования к сохранению, содержанию и использованию объектов культурного наследия (памятников истории и культуры) народов Российской Федерации, требования к обеспечению доступа к таким объектам либо выявленному объекту культурного наследия	—

Обозначение (номер) помещения, машино-места на плане здания, сооружения, плане этажа кв. 320

Кадастровый номер —

№ п/п	**Наименование характеристики**	**Значение характеристики**
1	2	3
1	**Вид объекта недвижимости (помещение, машино-место)**	помещение
2	**Ранее присвоенный государственный учетный номер помещения, машино-места (кадастровый, инвентарный или условный номер)**	—
3	**Кадастровый номер исходного объекта недвижимости (объектов недвижимости)**	—
4	**Номер, тип этажа (этажей), на котором (которых) расположено помещение, машино-место**	Этаж 8

ТЕХНИЧЕСКИЙ ПЛАН ЗДАНИЯ

(вид объекта недвижимости, в отношении которого подготовлен технический план, в родительном падеже)

Характеристики всех помещений, машино-мест в здании, сооружении —

кадастровый номер здания, сооружения (при наличии)

5	**Адрес помещения, машино-места**	Российская Федерация, Московская обл., г.о. Красногорск, д. Сабурово, ул. Рождественская, д. 2, кв. 320
	Местоположения помещения, машино-места	—
	Дополнение местоположения помещения, машино-места	—
6	**Площадь помещения, машино-места (Р), м^2**	28,2
7	**Назначение помещения**	жилое
8	**Вид жилого помещения (квартира, комната (в квартире), если жилое помещение расположено в многоквартирном доме**	квартира
9	**Вид (виды) разрешенного использования помещения**	—
10	**Наименование помещения**	—
11	**Кадастровый номер (при наличии) или обозначение на плане этажа (или поэтажном плане) квартиры, в которой расположена комната**	—
12	**Сведения об отнесении к общему имуществу в многоквартирном доме или к вспомогательным помещениям**	—
13	**Сведения об отнесении к специализированному жилищному фонду или к жилым помещениям наемного дома социального использования или наемного дома коммерческого использования**	—
14	**Сведения о включении помещения в единый государственный реестр объектов культурного наследия (памятников истории и культуры) народов Российской Федерации**	
14.1	Регистрационный номер, вид и наименование объекта недвижимости в едином государственном реестре объектов культурного наследия (памятников истории и культуры) народов Российской Федерации либо регистрационный номер учетной карты объекта, представляющего собой историко-культурную ценность, вид и наименование выявленного объекта культурного наследия	—
14.2	Реквизиты решений Правительства Российской Федерации, органов охраны объектов культурного наследия о включении объекта недвижимости в единый государственный реестр объектов культурного наследия (памятников истории и культуры) народов Российской Федерации либо об отнесении объекта недвижимости к выявленным объектам культурного наследия, подлежащим государственной охране	—

ТЕХНИЧЕСКИЙ ПЛАН ЗДАНИЯ

(вид объекта недвижимости, в отношении которого подготовлен технический план, в родительном падеже)

Характеристики всех помещений, машино-мест в здании, сооружении —

кадастровый номер здания, сооружения (при наличии)

14.3	Реквизиты документа, на основании которого установлены требования к сохранению, содержанию и использованию объектов культурного наследия (памятников истории и культуры) народов Российской Федерации, требования к обеспечению доступа к таким объектам либо выявленному объекту культурного наследия	—

Обозначение (номер) помещения, машино-места на плане здания, сооружения, плане этажа кв. 321

Кадастровый номер —

№ п/п	Наименование характеристики	Значение характеристики
1	2	3
1	**Вид объекта недвижимости (помещение, машино-место)**	помещение
2	**Ранее присвоенный государственный учетный номер помещения, машино-места (кадастровый, инвентарный или условный номер)**	—
3	**Кадастровый номер исходного объекта недвижимости (объектов недвижимости)**	—
4	**Номер, тип этажа (этажей), на котором (которых) расположено помещение, машино-место**	Этаж 8
5	**Адрес помещения, машино-места**	Российская Федерация, Московская обл., г.о. Красногорск, д. Сабурово, ул. Рождественская, д. 2, кв. 321
	Местоположения помещения, машино-места	—
	Дополнение местоположения помещения, машино-места	—
6	**Площадь помещения, машино-места (Р), м^2**	33,4
7	**Назначение помещения**	жилое
8	**Вид жилого помещения (квартира, комната (в квартире), если жилое помещение расположено в многоквартирном доме**	квартира
9	**Вид (виды) разрешенного использования помещения**	—
10	**Наименование помещения**	—
11	**Кадастровый номер (при наличии) или обозначение на плане этажа (или поэтажном плане) квартиры, в которой расположена комната**	—
12	**Сведения об отнесении к общему имуществу в многоквартирном доме или к вспомогательным помещениям**	—
13	**Сведения об отнесении к специализированному жилищному фонду или к жилым помещениям наемного дома социального использования или наемного дома коммерческого использования**	—
14	**Сведения о включении помещения в единый государственный реестр объектов культурного наследия (памятников истории и культуры) народов Российской Федерации**	

ТЕХНИЧЕСКИЙ ПЛАН ЗДАНИЯ

(вид объекта недвижимости, в отношении которого подготовлен технический план, в родительном падеже)

Характеристики всех помещений, машино-мест в здании, сооружении —

кадастровый номер здания, сооружения (при наличии)

14.1	Регистрационный номер, вид и наименование объекта недвижимости в едином государственном реестре объектов культурного наследия (памятников истории и культуры) народов Российской Федерации либо регистрационный номер учетной карты объекта, представляющего собой историко-культурную ценность, вид и наименование выявленного объекта культурного наследия	—
14.2	Реквизиты решений Правительства Российской Федерации, органов охраны объектов культурного наследия о включении объекта недвижимости в единый государственный реестр объектов культурного наследия (памятников истории и культуры) народов Российской Федерации либо об отнесении объекта недвижимости к выявленным объектам культурного наследия, подлежащим государственной охране	—
14.3	Реквизиты документа, на основании которого установлены требования к сохранению, содержанию и использованию объектов культурного наследия (памятников истории и культуры) народов Российской Федерации, требования к обеспечению доступа к таким объектам либо выявленному объекту культурного наследия	—

Обозначение (номер) помещения, машино-места на плане здания, сооружения, плане этажа кв. 322

Кадастровый номер —

№ п/п	Наименование характеристики	Значение характеристики
1	2	3
1	**Вид объекта недвижимости (помещение, машино-место)**	помещение
2	**Ранее присвоенный государственный учетный номер помещения, машино-места (кадастровый, инвентарный или условный номер)**	—
3	**Кадастровый номер исходного объекта недвижимости (объектов недвижимости)**	—
4	**Номер, тип этажа (этажей), на котором (которых) расположено помещение, машино-место**	Этаж 8
5	**Адрес помещения, машино-места**	Российская Федерация, Московская обл., г.о. Красногорск, д. Сабурово, ул. Рождественская, д. 2, кв. 322
	Местоположения помещения, машино-места	—
	Дополнение местоположения помещения, машино-места	—
6	**Площадь помещения, машино-места (Р), м²**	35,1
7	**Назначение помещения**	жилое
8	**Вид жилого помещения (квартира, комната (в квартире), если жилое помещение расположено в многоквартирном доме**	квартира

ТЕХНИЧЕСКИЙ ПЛАН ЗДАНИЯ

(вид объекта недвижимости, в отношении которого подготовлен технический план, в родительном падеже)

Характеристики всех помещений, машино-мест в здании, сооружении —

кадастровый номер здания, сооружения (при наличии)

9	**Вид (виды) разрешенного использования помещения**	—
10	**Наименование помещения**	—
11	**Кадастровый номер (при наличии) или обозначение на плане этажа (или поэтажном плане) квартиры, в которой расположена комната**	—
12	**Сведения об отнесении к общему имуществу в многоквартирном доме или к вспомогательным помещениям**	—
13	**Сведения об отнесении к специализированному жилищному фонду или к жилым помещениям наемного дома социального использования или наемного дома коммерческого использования**	—
14	**Сведения о включении помещения в единый государственный реестр объектов культурного наследия (памятников истории и культуры) народов Российской Федерации**	
14.1	Регистрационный номер, вид и наименование объекта недвижимости в едином государственном реестре объектов культурного наследия (памятников истории и культуры) народов Российской Федерации либо регистрационный номер учетной карты объекта, представляющего собой историко-культурную ценность, вид и наименование выявленного объекта культурного наследия	—
14.2	Реквизиты решений Правительства Российской Федерации, органов охраны объектов культурного наследия о включении объекта недвижимости в единый государственный реестр объектов культурного наследия (памятников истории и культуры) народов Российской Федерации либо об отнесении объекта недвижимости к выявленным объектам культурного наследия, подлежащим государственной охране	—
14.3	Реквизиты документа, на основании которого установлены требования к сохранению, содержанию и использованию объектов культурного наследия (памятников истории и культуры) народов Российской Федерации, требования к обеспечению доступа к таким объектам либо выявленному объекту культурного наследия	—

Обозначение (номер) помещения, машино-места на плане здания, сооружения, плане этажа кв. 323

Кадастровый номер —

№ п/п	**Наименование характеристики**	**Значение характеристики**
1	2	3
1	**Вид объекта недвижимости (помещение, машино-место)**	помещение

ТЕХНИЧЕСКИЙ ПЛАН ЗДАНИЯ

(вид объекта недвижимости, в отношении которого подготовлен технический план, в родительном падеже)

Характеристики всех помещений, машино-мест в здании, сооружении —

кадастровый номер здания, сооружения (при наличии)

2	**Ранее присвоенный государственный учетный номер помещения, машино-места (кадастровый, инвентарный или условный номер)**	—
3	**Кадастровый номер исходного объекта недвижимости (объектов недвижимости)**	—
4	**Номер, тип этажа (этажей), на котором (которых) расположено помещение, машино-место**	Этаж 8
5	**Адрес помещения, машино-места**	Российская Федерация, Московская обл., г.о. Красногорск, д. Сабурово, ул. Рождественская, д. 2, кв. 323
	Местоположения помещения, машино-места	—
	Дополнение местоположения помещения, машино-места	—
6	**Площадь помещения, машино-места (Р), м^2**	53,7
7	**Назначение помещения**	жилое
8	**Вид жилого помещения (квартира, комната (в квартире), если жилое помещение расположено в многоквартирном доме**	квартира
9	**Вид (виды) разрешенного использования помещения**	—
10	**Наименование помещения**	—
11	**Кадастровый номер (при наличии) или обозначение на плане этажа (или поэтажном плане) квартиры, в которой расположена комната**	—
12	**Сведения об отнесении к общему имуществу в многоквартирном доме или к вспомогательным помещениям**	—
13	**Сведения об отнесении к специализированному жилищному фонду или к жилым помещениям наемного дома социального использования или наемного дома коммерческого использования**	—
14	**Сведения о включении помещения в единый государственный реестр объектов культурного наследия (памятников истории и культуры) народов Российской Федерации**	
14.1	Регистрационный номер, вид и наименование объекта недвижимости в едином государственном реестре объектов культурного наследия (памятников истории и культуры) народов Российской Федерации либо регистрационный номер учетной карты объекта, представляющего собой историко-культурную ценность, вид и наименование выявленного объекта культурного наследия	—

ТЕХНИЧЕСКИЙ ПЛАН ЗДАНИЯ

(вид объекта недвижимости, в отношении которого подготовлен технический план, в родительном падеже)

Характеристики всех помещений, машино-мест в здании, сооружении —

кадастровый номер здания, сооружения (при наличии)

14.2	Реквизиты решений Правительства Российской Федерации, органов охраны объектов культурного наследия о включении объекта недвижимости в единый государственный реестр объектов культурного наследия (памятников истории и культуры) народов Российской Федерации либо об отнесении объекта недвижимости к выявленным объектам культурного наследия, подлежащим государственной охране	—
14.3	Реквизиты документа, на основании которого установлены требования к сохранению, содержанию и использованию объектов культурного наследия (памятников истории и культуры) народов Российской Федерации, требования к обеспечению доступа к таким объектам либо выявленному объекту культурного наследия	—

Обозначение (номер) помещения, машино-места на плане здания, сооружения, плане этажа кв. 324

Кадастровый номер —

№ п/п	Наименование характеристики	Значение характеристики
1	2	3
1	**Вид объекта недвижимости (помещение, машино-место)**	помещение
2	**Ранее присвоенный государственный учетный номер помещения, машино-места (кадастровый, инвентарный или условный номер)**	—
3	**Кадастровый номер исходного объекта недвижимости (объектов недвижимости)**	—
4	**Номер, тип этажа (этажей), на котором (которых) расположено помещение, машино-место**	Этаж 1
5	**Адрес помещения, машино-места**	Российская Федерация, Московская обл., г.о. Красногорск, д. Сабурово, ул. Рождественская, д. 2, кв. 324
	Местоположения помещения, машино-места	—
	Дополнение местоположения помещения, машино-места	—
6	**Площадь помещения, машино-места (Р), м^2**	42,6
7	**Назначение помещения**	жилое
8	**Вид жилого помещения (квартира, комната (в квартире), если жилое помещение расположено в многоквартирном доме**	квартира
9	**Вид (виды) разрешенного использования помещения**	—
10	**Наименование помещения**	—
11	**Кадастровый номер (при наличии) или обозначение на плане этажа (или поэтажном плане) квартиры, в которой расположена комната**	—

ТЕХНИЧЕСКИЙ ПЛАН ЗДАНИЯ

(вид объекта недвижимости, в отношении которого подготовлен технический план, в родительном падеже)

Характеристики всех помещений, машино-мест в здании, сооружении —

кадастровый номер здания, сооружения (при наличии)

12	**Сведения об отнесении к общему имуществу в многоквартирном доме или к вспомогательным помещениям**	—
13	**Сведения об отнесении к специализированному жилищному фонду или к жилым помещениям наемного дома социального использования или наемного дома коммерческого использования**	—
14	**Сведения о включении помещения в единый государственный реестр объектов культурного наследия (памятников истории и культуры) народов Российской Федерации**	
14.1	Регистрационный номер, вид и наименование объекта недвижимости в едином государственном реестре объектов культурного наследия (памятников истории и культуры) народов Российской Федерации либо регистрационный номер учетной карты объекта, представляющего собой историко-культурную ценность, вид и наименование выявленного объекта культурного наследия	—
14.2	Реквизиты решений Правительства Российской Федерации, органов охраны объектов культурного наследия о включении объекта недвижимости в единый государственный реестр объектов культурного наследия (памятников истории и культуры) народов Российской Федерации либо об отнесении объекта недвижимости к выявленным объектам культурного наследия, подлежащим государственной охране	—
14.3	Реквизиты документа, на основании которого установлены требования к сохранению, содержанию и использованию объектов культурного наследия (памятников истории и культуры) народов Российской Федерации, требования к обеспечению доступа к таким объектам либо выявленному объекту культурного наследия	—

Обозначение (номер) помещения, машино-места на плане здания, сооружения, плане этажа кв. 325

Кадастровый номер —

№ п/п	**Наименование характеристики**	**Значение характеристики**
1	2	3
1	**Вид объекта недвижимости (помещение, машино-место)**	помещение
2	**Ранее присвоенный государственный учетный номер помещения, машино-места (кадастровый, инвентарный или условный номер)**	—
3	**Кадастровый номер исходного объекта недвижимости (объектов недвижимости)**	—
4	**Номер, тип этажа (этажей), на котором (которых) расположено помещение, машино-место**	Этаж 1

ТЕХНИЧЕСКИЙ ПЛАН ЗДАНИЯ

(вид объекта недвижимости, в отношении которого подготовлен технический план, в родительном падеже)

Характеристики всех помещений, машино-мест в здании, сооружении —

кадастровый номер здания, сооружения (при наличии)

5	**Адрес помещения, машино-места**	Российская Федерация, Московская обл., г.о. Красногорск, д. Сабурово, ул. Рождественская, д. 2, кв. 325
	Местоположения помещения, машино-места	—
	Дополнение местоположения помещения, машино-места	—
6	**Площадь помещения, машино-места (Р), м^2**	27,2
7	**Назначение помещения**	жилое
8	**Вид жилого помещения (квартира, комната (в квартире), если жилое помещение расположено в многоквартирном доме**	квартира
9	**Вид (виды) разрешенного использования помещения**	—
10	**Наименование помещения**	—
11	**Кадастровый номер (при наличии) или обозначение на плане этажа (или поэтажном плане) квартиры, в которой расположена комната**	—
12	**Сведения об отнесении к общему имуществу в многоквартирном доме или к вспомогательным помещениям**	—
13	**Сведения об отнесении к специализированному жилищному фонду или к жилым помещениям наемного дома социального использования или наемного дома коммерческого использования**	—
14	**Сведения о включении помещения в единый государственный реестр объектов культурного наследия (памятников истории и культуры) народов Российской Федерации**	
14.1	Регистрационный номер, вид и наименование объекта недвижимости в едином государственном реестре объектов культурного наследия (памятников истории и культуры) народов Российской Федерации либо регистрационный номер учетной карты объекта, представляющего собой историко-культурную ценность, вид и наименование выявленного объекта культурного наследия	—
14.2	Реквизиты решений Правительства Российской Федерации, органов охраны объектов культурного наследия о включении объекта недвижимости в единый государственный реестр объектов культурного наследия (памятников истории и культуры) народов Российской Федерации либо об отнесении объекта недвижимости к выявленным объектам культурного наследия, подлежащим государственной охране	—

ТЕХНИЧЕСКИЙ ПЛАН ЗДАНИЯ

(вид объекта недвижимости, в отношении которого подготовлен технический план, в родительном падеже)

Характеристики всех помещений, машино-мест в здании, сооружении —

кадастровый номер здания, сооружения (при наличии)

14.3	Реквизиты документа, на основании которого установлены требования к сохранению, содержанию и использованию объектов культурного наследия (памятников истории и культуры) народов Российской Федерации, требования к обеспечению доступа к таким объектам либо выявленному объекту культурного наследия	—

Обозначение (номер) помещения, машино-места на плане здания, сооружения, плане этажа кв. 326

Кадастровый номер —

№ п/п	Наименование характеристики	Значение характеристики
1	2	3
1	**Вид объекта недвижимости (помещение, машино-место)**	помещение
2	**Ранее присвоенный государственный учетный номер помещения, машино-места (кадастровый, инвентарный или условный номер)**	—
3	**Кадастровый номер исходного объекта недвижимости (объектов недвижимости)**	—
4	**Номер, тип этажа (этажей), на котором (которых) расположено помещение, машино-место**	Этаж 1
5	**Адрес помещения, машино-места**	Российская Федерация, Московская обл., г.о. Красногорск, д. Сабурово, ул. Рождественская, д. 2, кв. 326
	Местоположения помещения, машино-места	—
	Дополнение местоположения помещения, машино-места	—
6	**Площадь помещения, машино-места (Р), м^2**	50,1
7	**Назначение помещения**	жилое
8	**Вид жилого помещения (квартира, комната (в квартире), если жилое помещение расположено в многоквартирном доме**	квартира
9	**Вид (виды) разрешенного использования помещения**	—
10	**Наименование помещения**	—
11	**Кадастровый номер (при наличии) или обозначение на плане этажа (или поэтажном плане) квартиры, в которой расположена комната**	—
12	**Сведения об отнесении к общему имуществу в многоквартирном доме или к вспомогательным помещениям**	—
13	**Сведения об отнесении к специализированному жилищному фонду или к жилым помещениям наемного дома социального использования или наемного дома коммерческого использования**	—
14	**Сведения о включении помещения в единый государственный реестр объектов культурного наследия (памятников истории и культуры) народов Российской Федерации**	

ТЕХНИЧЕСКИЙ ПЛАН ЗДАНИЯ

(вид объекта недвижимости, в отношении которого подготовлен технический план, в родительном падеже)

Характеристики всех помещений, машино-мест в здании, сооружении —

кадастровый номер здания, сооружения (при наличии)

14.1	Регистрационный номер, вид и наименование объекта недвижимости в едином государственном реестре объектов культурного наследия (памятников истории и культуры) народов Российской Федерации либо регистрационный номер учетной карты объекта, представляющего собой историко-культурную ценность, вид и наименование выявленного объекта культурного наследия	—
14.2	Реквизиты решений Правительства Российской Федерации, органов охраны объектов культурного наследия о включении объекта недвижимости в единый государственный реестр объектов культурного наследия (памятников истории и культуры) народов Российской Федерации либо об отнесении объекта недвижимости к выявленным объектам культурного наследия, подлежащим государственной охране	—
14.3	Реквизиты документа, на основании которого установлены требования к сохранению, содержанию и использованию объектов культурного наследия (памятников истории и культуры) народов Российской Федерации, требования к обеспечению доступа к таким объектам либо выявленному объекту культурного наследия	—

Обозначение (номер) помещения, машино-места на плане здания, сооружения, плане этажа кв. 327

Кадастровый номер —

№ п/п	Наименование характеристики	Значение характеристики
1	2	3
1	**Вид объекта недвижимости (помещение, машино-место)**	помещение
2	**Ранее присвоенный государственный учетный номер помещения, машино-места (кадастровый, инвентарный или условный номер)**	—
3	**Кадастровый номер исходного объекта недвижимости (объектов недвижимости)**	—
4	**Номер, тип этажа (этажей), на котором (которых) расположено помещение, машино-место**	Этаж 2
5	**Адрес помещения, машино-места**	Российская Федерация, Московская обл., г.о. Красногорск, д. Сабурово, ул. Рождественская, д. 2, кв. 327
	Местоположения помещения, машино-места	—
	Дополнение местоположения помещения, машино-места	—
6	**Площадь помещения, машино-места (Р), м²**	42,6
7	**Назначение помещения**	жилое
8	**Вид жилого помещения (квартира, комната (в квартире), если жилое помещение расположено в многоквартирном доме**	квартира

ТЕХНИЧЕСКИЙ ПЛАН ЗДАНИЯ

(вид объекта недвижимости, в отношении которого подготовлен технический план, в родительном падеже)

Характеристики всех помещений, машино-мест в здании, сооружении —

кадастровый номер здания, сооружения (при наличии)

9	**Вид (виды) разрешенного использования помещения**	—
10	**Наименование помещения**	—
11	**Кадастровый номер (при наличии) или обозначение на плане этажа (или поэтажном плане) квартиры, в которой расположена комната**	—
12	**Сведения об отнесении к общему имуществу в многоквартирном доме или к вспомогательным помещениям**	—
13	**Сведения об отнесении к специализированному жилищному фонду или к жилым помещениям наемного дома социального использования или наемного дома коммерческого использования**	—
14	**Сведения о включении помещения в единый государственный реестр объектов культурного наследия (памятников истории и культуры) народов Российской Федерации**	
14.1	Регистрационный номер, вид и наименование объекта недвижимости в едином государственном реестре объектов культурного наследия (памятников истории и культуры) народов Российской Федерации либо регистрационный номер учетной карты объекта, представляющего собой историко-культурную ценность, вид и наименование выявленного объекта культурного наследия	—
14.2	Реквизиты решений Правительства Российской Федерации, органов охраны объектов культурного наследия о включении объекта недвижимости в единый государственный реестр объектов культурного наследия (памятников истории и культуры) народов Российской Федерации либо об отнесении объекта недвижимости к выявленным объектам культурного наследия, подлежащим государственной охране	—
14.3	Реквизиты документа, на основании которого установлены требования к сохранению, содержанию и использованию объектов культурного наследия (памятников истории и культуры) народов Российской Федерации, требования к обеспечению доступа к таким объектам либо выявленному объекту культурного наследия	—

Обозначение (номер) помещения, машино-места на плане здания, сооружения, плане этажа кв. 328

Кадастровый номер —

№ п/п	**Наименование характеристики**	**Значение характеристики**
1	2	3
1	**Вид объекта недвижимости (помещение, машино-место)**	помещение

ТЕХНИЧЕСКИЙ ПЛАН ЗДАНИЯ

(вид объекта недвижимости, в отношении которого подготовлен технический план, в родительном падеже)

Характеристики всех помещений, машино-мест в здании, сооружении —

кадастровый номер здания, сооружения (при наличии)

2	**Ранее присвоенный государственный учетный номер помещения, машино-места (кадастровый, инвентарный или условный номер)**	—
3	**Кадастровый номер исходного объекта недвижимости (объектов недвижимости)**	—
4	**Номер, тип этажа (этажей), на котором (которых) расположено помещение, машино-место**	Этаж 2
5	**Адрес помещения, машино-места**	Российская Федерация, Московская обл., г.о. Красногорск, д. Сабурово, ул. Рождественская, д. 2, кв. 328
	Местоположения помещения, машино-места	—
	Дополнение местоположения помещения, машино-места	—
6	**Площадь помещения, машино-места (Р), м^2**	34,5
7	**Назначение помещения**	жилое
8	**Вид жилого помещения (квартира, комната (в квартире), если жилое помещение расположено в многоквартирном доме**	квартира
9	**Вид (виды) разрешенного использования помещения**	—
10	**Наименование помещения**	—
11	**Кадастровый номер (при наличии) или обозначение на плане этажа (или поэтажном плане) квартиры, в которой расположена комната**	—
12	**Сведения об отнесении к общему имуществу в многоквартирном доме или к вспомогательным помещениям**	—
13	**Сведения об отнесении к специализированному жилищному фонду или к жилым помещениям наемного дома социального использования или наемного дома коммерческого использования**	—
14	**Сведения о включении помещения в единый государственный реестр объектов культурного наследия (памятников истории и культуры) народов Российской Федерации**	
14.1	Регистрационный номер, вид и наименование объекта недвижимости в едином государственном реестре объектов культурного наследия (памятников истории и культуры) народов Российской Федерации либо регистрационный номер учетной карты объекта, представляющего собой историко-культурную ценность, вид и наименование выявленного объекта культурного наследия	—

ТЕХНИЧЕСКИЙ ПЛАН ЗДАНИЯ

(вид объекта недвижимости, в отношении которого подготовлен технический план, в родительном падеже)

Характеристики всех помещений, машино-мест в здании, сооружении —

кадастровый номер здания, сооружения (при наличии)

14.2	Реквизиты решений Правительства Российской Федерации, органов охраны объектов культурного наследия о включении объекта недвижимости в единый государственный реестр объектов культурного наследия (памятников истории и культуры) народов Российской Федерации либо об отнесении объекта недвижимости к выявленным объектам культурного наследия, подлежащим государственной охране	—
14.3	Реквизиты документа, на основании которого установлены требования к сохранению, содержанию и использованию объектов культурного наследия (памятников истории и культуры) народов Российской Федерации, требования к обеспечению доступа к таким объектам либо выявленному объекту культурного наследия	—

Обозначение (номер) помещения, машино-места на плане здания, сооружения, плане этажа кв. 329

Кадастровый номер —

№ п/п	Наименование характеристики	Значение характеристики
1	2	3
1	**Вид объекта недвижимости (помещение, машино-место)**	помещение
2	**Ранее присвоенный государственный учетный номер помещения, машино-места (кадастровый, инвентарный или условный номер)**	—
3	**Кадастровый номер исходного объекта недвижимости (объектов недвижимости)**	—
4	**Номер, тип этажа (этажей), на котором (которых) расположено помещение, машино-место**	Этаж 2
5	**Адрес помещения, машино-места**	Российская Федерация, Московская обл., г.о. Красногорск, д. Сабурово, ул. Рождественская, д. 2, кв. 329
	Местоположения помещения, машино-места	—
	Дополнение местоположения помещения, машино-места	—
6	**Площадь помещения, машино-места (Р), м^2**	27,2
7	**Назначение помещения**	жилое
8	**Вид жилого помещения (квартира, комната (в квартире), если жилое помещение расположено в многоквартирном доме**	квартира
9	**Вид (виды) разрешенного использования помещения**	—
10	**Наименование помещения**	—
11	**Кадастровый номер (при наличии) или обозначение на плане этажа (или поэтажном плане) квартиры, в которой расположена комната**	—

ТЕХНИЧЕСКИЙ ПЛАН ЗДАНИЯ

(вид объекта недвижимости, в отношении которого подготовлен технический план, в родительном падеже)

Характеристики всех помещений, машино-мест в здании, сооружении —

кадастровый номер здания, сооружения (при наличии)

12	**Сведения об отнесении к общему имуществу в многоквартирном доме или к вспомогательным помещениям**	—
13	**Сведения об отнесении к специализированному жилищному фонду или к жилым помещениям наемного дома социального использования или наемного дома коммерческого использования**	—
14	**Сведения о включении помещения в единый государственный реестр объектов культурного наследия (памятников истории и культуры) народов Российской Федерации**	
14.1	Регистрационный номер, вид и наименование объекта недвижимости в едином государственном реестре объектов культурного наследия (памятников истории и культуры) народов Российской Федерации либо регистрационный номер учетной карты объекта, представляющего собой историко-культурную ценность, вид и наименование выявленного объекта культурного наследия	—
14.2	Реквизиты решений Правительства Российской Федерации, органов охраны объектов культурного наследия о включении объекта недвижимости в единый государственный реестр объектов культурного наследия (памятников истории и культуры) народов Российской Федерации либо об отнесении объекта недвижимости к выявленным объектам культурного наследия, подлежащим государственной охране	—
14.3	Реквизиты документа, на основании которого установлены требования к сохранению, содержанию и использованию объектов культурного наследия (памятников истории и культуры) народов Российской Федерации, требования к обеспечению доступа к таким объектам либо выявленному объекту культурного наследия	—

Обозначение (номер) помещения, машино-места на плане здания, сооружения, плане этажа кв. 330

Кадастровый номер —

№ п/п	**Наименование характеристики**	**Значение характеристики**
1	2	3
1	**Вид объекта недвижимости (помещение, машино-место)**	помещение
2	**Ранее присвоенный государственный учетный номер помещения, машино-места (кадастровый, инвентарный или условный номер)**	—
3	**Кадастровый номер исходного объекта недвижимости (объектов недвижимости)**	—
4	**Номер, тип этажа (этажей), на котором (которых) расположено помещение, машино-место**	Этаж 2

ТЕХНИЧЕСКИЙ ПЛАН ЗДАНИЯ

(вид объекта недвижимости, в отношении которого подготовлен технический план, в родительном падеже)

Характеристики всех помещений, машино-мест в здании, сооружении —

кадастровый номер здания, сооружения (при наличии)

5	**Адрес помещения, машино-места**	Российская Федерация, Московская обл., г.о. Красногорск, д. Сабурово, ул. Рождественская, д. 2, кв. 330
	Местоположения помещения, машино-места	—
	Дополнение местоположения помещения, машино-места	—
6	**Площадь помещения, машино-места (Р), м^2**	50,1
7	**Назначение помещения**	жилое
8	**Вид жилого помещения (квартира, комната (в квартире), если жилое помещение расположено в многоквартирном доме**	квартира
9	**Вид (виды) разрешенного использования помещения**	—
10	**Наименование помещения**	—
11	**Кадастровый номер (при наличии) или обозначение на плане этажа (или поэтажном плане) квартиры, в которой расположена комната**	—
12	**Сведения об отнесении к общему имуществу в многоквартирном доме или к вспомогательным помещениям**	—
13	**Сведения об отнесении к специализированному жилищному фонду или к жилым помещениям наемного дома социального использования или наемного дома коммерческого использования**	—
14	**Сведения о включении помещения в единый государственный реестр объектов культурного наследия (памятников истории и культуры) народов Российской Федерации**	
14.1	Регистрационный номер, вид и наименование объекта недвижимости в едином государственном реестре объектов культурного наследия (памятников истории и культуры) народов Российской Федерации либо регистрационный номер учетной карты объекта, представляющего собой историко-культурную ценность, вид и наименование выявленного объекта культурного наследия	—
14.2	Реквизиты решений Правительства Российской Федерации, органов охраны объектов культурного наследия о включении объекта недвижимости в единый государственный реестр объектов культурного наследия (памятников истории и культуры) народов Российской Федерации либо об отнесении объекта недвижимости к выявленным объектам культурного наследия, подлежащим государственной охране	—

ТЕХНИЧЕСКИЙ ПЛАН ЗДАНИЯ

(вид объекта недвижимости, в отношении которого подготовлен технический план, в родительном падеже)

Характеристики всех помещений, машино-мест в здании, сооружении —

кадастровый номер здания, сооружения (при наличии)

14.3	Реквизиты документа, на основании которого установлены требования к сохранению, содержанию и использованию объектов культурного наследия (памятников истории и культуры) народов Российской Федерации, требования к обеспечению доступа к таким объектам либо выявленному объекту культурного наследия	—

Обозначение (номер) помещения, машино-места на плане здания, сооружения, плане этажа кв. 331

Кадастровый номер —

№ п/п	Наименование характеристики	Значение характеристики
1	2	3
1	**Вид объекта недвижимости (помещение, машино-место)**	помещение
2	**Ранее присвоенный государственный учетный номер помещения, машино-места (кадастровый, инвентарный или условный номер)**	—
3	**Кадастровый номер исходного объекта недвижимости (объектов недвижимости)**	—
4	**Номер, тип этажа (этажей), на котором (которых) расположено помещение, машино-место**	Этаж 3
5	**Адрес помещения, машино-места**	Российская Федерация, Московская обл., г.о. Красногорск, д. Сабурово, ул. Рождественская, д. 2, кв. 331
	Местоположения помещения, машино-места	—
	Дополнение местоположения помещения, машино-места	—
6	**Площадь помещения, машино-места (Р), м^2**	42,6
7	**Назначение помещения**	жилое
8	**Вид жилого помещения (квартира, комната (в квартире), если жилое помещение расположено в многоквартирном доме**	квартира
9	**Вид (виды) разрешенного использования помещения**	—
10	**Наименование помещения**	—
11	**Кадастровый номер (при наличии) или обозначение на плане этажа (или поэтажном плане) квартиры, в которой расположена комната**	—
12	**Сведения об отнесении к общему имуществу в многоквартирном доме или к вспомогательным помещениям**	—
13	**Сведения об отнесении к специализированному жилищному фонду или к жилым помещениям наемного дома социального использования или наемного дома коммерческого использования**	—
14	**Сведения о включении помещения в единый государственный реестр объектов культурного наследия (памятников истории и культуры) народов Российской Федерации**	

ТЕХНИЧЕСКИЙ ПЛАН ЗДАНИЯ

(вид объекта недвижимости, в отношении которого подготовлен технический план, в родительном падеже)

Характеристики всех помещений, машино-мест в здании, сооружении —

кадастровый номер здания, сооружения (при наличии)

14.1	Регистрационный номер, вид и наименование объекта недвижимости в едином государственном реестре объектов культурного наследия (памятников истории и культуры) народов Российской Федерации либо регистрационный номер учетной карты объекта, представляющего собой историко-культурную ценность, вид и наименование выявленного объекта культурного наследия	—
14.2	Реквизиты решений Правительства Российской Федерации, органов охраны объектов культурного наследия о включении объекта недвижимости в единый государственный реестр объектов культурного наследия (памятников истории и культуры) народов Российской Федерации либо об отнесении объекта недвижимости к выявленным объектам культурного наследия, подлежащим государственной охране	—
14.3	Реквизиты документа, на основании которого установлены требования к сохранению, содержанию и использованию объектов культурного наследия (памятников истории и культуры) народов Российской Федерации, требования к обеспечению доступа к таким объектам либо выявленному объекту культурного наследия	—

Обозначение (номер) помещения, машино-места на плане здания, сооружения, плане этажа кв. 332

Кадастровый номер —

№ п/п	Наименование характеристики	Значение характеристики
1	2	3
1	**Вид объекта недвижимости (помещение, машино-место)**	помещение
2	**Ранее присвоенный государственный учетный номер помещения, машино-места (кадастровый, инвентарный или условный номер)**	—
3	**Кадастровый номер исходного объекта недвижимости (объектов недвижимости)**	—
4	**Номер, тип этажа (этажей), на котором (которых) расположено помещение, машино-место**	Этаж 3
5	**Адрес помещения, машино-места**	Российская Федерация, Московская обл., г.о. Красногорск, д. Сабурово, ул. Рождественская, д. 2, кв. 332
	Местоположения помещения, машино-места	—
	Дополнение местоположения помещения, машино-места	—
6	**Площадь помещения, машино-места (Р), м²**	34,5
7	**Назначение помещения**	жилое
8	**Вид жилого помещения (квартира, комната (в квартире), если жилое помещение расположено в многоквартирном доме**	квартира

ТЕХНИЧЕСКИЙ ПЛАН ЗДАНИЯ

(вид объекта недвижимости, в отношении которого подготовлен технический план, в родительном падеже)

Характеристики всех помещений, машино-мест в здании, сооружении —

кадастровый номер здания, сооружения (при наличии)

9	**Вид (виды) разрешенного использования помещения**	—
10	**Наименование помещения**	—
11	**Кадастровый номер (при наличии) или обозначение на плане этажа (или поэтажном плане) квартиры, в которой расположена комната**	—
12	**Сведения об отнесении к общему имуществу в многоквартирном доме или к вспомогательным помещениям**	—
13	**Сведения об отнесении к специализированному жилищному фонду или к жилым помещениям наемного дома социального использования или наемного дома коммерческого использования**	—
14	**Сведения о включении помещения в единый государственный реестр объектов культурного наследия (памятников истории и культуры) народов Российской Федерации**	
14.1	Регистрационный номер, вид и наименование объекта недвижимости в едином государственном реестре объектов культурного наследия (памятников истории и культуры) народов Российской Федерации либо регистрационный номер учетной карты объекта, представляющего собой историко-культурную ценность, вид и наименование выявленного объекта культурного наследия	—
14.2	Реквизиты решений Правительства Российской Федерации, органов охраны объектов культурного наследия о включении объекта недвижимости в единый государственный реестр объектов культурного наследия (памятников истории и культуры) народов Российской Федерации либо об отнесении объекта недвижимости к выявленным объектам культурного наследия, подлежащим государственной охране	—
14.3	Реквизиты документа, на основании которого установлены требования к сохранению, содержанию и использованию объектов культурного наследия (памятников истории и культуры) народов Российской Федерации, требования к обеспечению доступа к таким объектам либо выявленному объекту культурного наследия	—

Обозначение (номер) помещения, машино-места на плане здания, сооружения, плане этажа кв. 333

Кадастровый номер —

№ п/п	**Наименование характеристики**	**Значение характеристики**
1	2	3
1	**Вид объекта недвижимости (помещение, машино-место)**	помещение

ТЕХНИЧЕСКИЙ ПЛАН ЗДАНИЯ

(вид объекта недвижимости, в отношении которого подготовлен технический план, в родительном падеже)

Характеристики всех помещений, машино-мест в здании, сооружении —

кадастровый номер здания, сооружения (при наличии)

2	**Ранее присвоенный государственный учетный номер помещения, машино-места (кадастровый, инвентарный или условный номер)**	—
3	**Кадастровый номер исходного объекта недвижимости (объектов недвижимости)**	—
4	**Номер, тип этажа (этажей), на котором (которых) расположено помещение, машино-место**	Этаж 3
5	**Адрес помещения, машино-места**	Российская Федерация, Московская обл., г.о. Красногорск, д. Сабурово, ул. Рождественская, д. 2, кв. 333
	Местоположения помещения, машино-места	—
	Дополнение местоположения помещения, машино-места	—
6	**Площадь помещения, машино-места (Р), м^2**	27,2
7	**Назначение помещения**	жилое
8	**Вид жилого помещения (квартира, комната (в квартире), если жилое помещение расположено в многоквартирном доме**	квартира
9	**Вид (виды) разрешенного использования помещения**	—
10	**Наименование помещения**	—
11	**Кадастровый номер (при наличии) или обозначение на плане этажа (или поэтажном плане) квартиры, в которой расположена комната**	—
12	**Сведения об отнесении к общему имуществу в многоквартирном доме или к вспомогательным помещениям**	—
13	**Сведения об отнесении к специализированному жилищному фонду или к жилым помещениям наемного дома социального использования или наемного дома коммерческого использования**	—
14	**Сведения о включении помещения в единый государственный реестр объектов культурного наследия (памятников истории и культуры) народов Российской Федерации**	
14.1	Регистрационный номер, вид и наименование объекта недвижимости в едином государственном реестре объектов культурного наследия (памятников истории и культуры) народов Российской Федерации либо регистрационный номер учетной карты объекта, представляющего собой историко-культурную ценность, вид и наименование выявленного объекта культурного наследия	—

ТЕХНИЧЕСКИЙ ПЛАН ЗДАНИЯ

(вид объекта недвижимости, в отношении которого подготовлен технический план, в родительном падеже)

Характеристики всех помещений, машино-мест в здании, сооружении —

кадастровый номер здания, сооружения (при наличии)

14.2	Реквизиты решений Правительства Российской Федерации, органов охраны объектов культурного наследия о включении объекта недвижимости в единый государственный реестр объектов культурного наследия (памятников истории и культуры) народов Российской Федерации либо об отнесении объекта недвижимости к выявленным объектам культурного наследия, подлежащим государственной охране	—
14.3	Реквизиты документа, на основании которого установлены требования к сохранению, содержанию и использованию объектов культурного наследия (памятников истории и культуры) народов Российской Федерации, требования к обеспечению доступа к таким объектам либо выявленному объекту культурного наследия	—

Обозначение (номер) помещения, машино-места на плане здания, сооружения, плане этажа кв. 334

Кадастровый номер —

№ п/п	Наименование характеристики	Значение характеристики
1	2	3
1	**Вид объекта недвижимости (помещение, машино-место)**	помещение
2	**Ранее присвоенный государственный учетный номер помещения, машино-места (кадастровый, инвентарный или условный номер)**	—
3	**Кадастровый номер исходного объекта недвижимости (объектов недвижимости)**	—
4	**Номер, тип этажа (этажей), на котором (которых) расположено помещение, машино-место**	Этаж 3
5	**Адрес помещения, машино-места**	Российская Федерация, Московская обл., г.о. Красногорск, д. Сабурово, ул. Рождественская, д. 2, кв. 334
	Местоположения помещения, машино-места	—
	Дополнение местоположения помещения, машино-места	—
6	**Площадь помещения, машино-места (Р), м^2**	50,1
7	**Назначение помещения**	жилое
8	**Вид жилого помещения (квартира, комната (в квартире), если жилое помещение расположено в многоквартирном доме**	квартира
9	**Вид (виды) разрешенного использования помещения**	—
10	**Наименование помещения**	—
11	**Кадастровый номер (при наличии) или обозначение на плане этажа (или поэтажном плане) квартиры, в которой расположена комната**	—

ТЕХНИЧЕСКИЙ ПЛАН ЗДАНИЯ

(вид объекта недвижимости, в отношении которого подготовлен технический план, в родительном падеже)

Характеристики всех помещений, машино-мест в здании, сооружении —

кадастровый номер здания, сооружения (при наличии)

12	**Сведения об отнесении к общему имуществу в многоквартирном доме или к вспомогательным помещениям**	—
13	**Сведения об отнесении к специализированному жилищному фонду или к жилым помещениям наемного дома социального использования или наемного дома коммерческого использования**	—
14	**Сведения о включении помещения в единый государственный реестр объектов культурного наследия (памятников истории и культуры) народов Российской Федерации**	
14.1	Регистрационный номер, вид и наименование объекта недвижимости в едином государственном реестре объектов культурного наследия (памятников истории и культуры) народов Российской Федерации либо регистрационный номер учетной карты объекта, представляющего собой историко-культурную ценность, вид и наименование выявленного объекта культурного наследия	—
14.2	Реквизиты решений Правительства Российской Федерации, органов охраны объектов культурного наследия о включении объекта недвижимости в единый государственный реестр объектов культурного наследия (памятников истории и культуры) народов Российской Федерации либо об отнесении объекта недвижимости к выявленным объектам культурного наследия, подлежащим государственной охране	—
14.3	Реквизиты документа, на основании которого установлены требования к сохранению, содержанию и использованию объектов культурного наследия (памятников истории и культуры) народов Российской Федерации, требования к обеспечению доступа к таким объектам либо выявленному объекту культурного наследия	—

Обозначение (номер) помещения, машино-места на плане здания, сооружения, плане этажа кв. 335

Кадастровый номер —

№ п/п	Наименование характеристики	Значение характеристики
1	2	3
1	**Вид объекта недвижимости (помещение, машино-место)**	помещение
2	**Ранее присвоенный государственный учетный номер помещения, машино-места (кадастровый, инвентарный или условный номер)**	—
3	**Кадастровый номер исходного объекта недвижимости (объектов недвижимости)**	—
4	**Номер, тип этажа (этажей), на котором (которых) расположено помещение, машино-место**	Этаж 4

ТЕХНИЧЕСКИЙ ПЛАН ЗДАНИЯ

(вид объекта недвижимости, в отношении которого подготовлен технический план, в родительном падеже)

Характеристики всех помещений, машино-мест в здании, сооружении —

кадастровый номер здания, сооружения (при наличии)

5	**Адрес помещения, машино-места**	Российская Федерация, Московская обл., г.о. Красногорск, д. Сабурово, ул. Рождественская, д. 2, кв. 335
	Местоположения помещения, машино-места	—
	Дополнение местоположения помещения, машино-места	—
6	**Площадь помещения, машино-места (Р), м^2**	54,3
7	**Назначение помещения**	жилое
8	**Вид жилого помещения (квартира, комната (в квартире), если жилое помещение расположено в многоквартирном доме**	квартира
9	**Вид (виды) разрешенного использования помещения**	—
10	**Наименование помещения**	—
11	**Кадастровый номер (при наличии) или обозначение на плане этажа (или поэтажном плане) квартиры, в которой расположена комната**	—
12	**Сведения об отнесении к общему имуществу в многоквартирном доме или к вспомогательным помещениям**	—
13	**Сведения об отнесении к специализированному жилищному фонду или к жилым помещениям наемного дома социального использования или наемного дома коммерческого использования**	—
14	**Сведения о включении помещения в единый государственный реестр объектов культурного наследия (памятников истории и культуры) народов Российской Федерации**	
14.1	Регистрационный номер, вид и наименование объекта недвижимости в едином государственном реестре объектов культурного наследия (памятников истории и культуры) народов Российской Федерации либо регистрационный номер учетной карты объекта, представляющего собой историко-культурную ценность, вид и наименование выявленного объекта культурного наследия	—
14.2	Реквизиты решений Правительства Российской Федерации, органов охраны объектов культурного наследия о включении объекта недвижимости в единый государственный реестр объектов культурного наследия (памятников истории и культуры) народов Российской Федерации либо об отнесении объекта недвижимости к выявленным объектам культурного наследия, подлежащим государственной охране	—

ТЕХНИЧЕСКИЙ ПЛАН ЗДАНИЯ

(вид объекта недвижимости, в отношении которого подготовлен технический план, в родительном падеже)

Характеристики всех помещений, машино-мест в здании, сооружении —

кадастровый номер здания, сооружения (при наличии)

14.3	Реквизиты документа, на основании которого установлены требования к сохранению, содержанию и использованию объектов культурного наследия (памятников истории и культуры) народов Российской Федерации, требования к обеспечению доступа к таким объектам либо выявленному объекту культурного наследия	—

Обозначение (номер) помещения, машино-места на плане здания, сооружения, плане этажа кв. 336

Кадастровый номер —

№ п/п	Наименование характеристики	Значение характеристики
1	2	3
1	**Вид объекта недвижимости (помещение, машино-место)**	помещение
2	**Ранее присвоенный государственный учетный номер помещения, машино-места (кадастровый, инвентарный или условный номер)**	—
3	**Кадастровый номер исходного объекта недвижимости (объектов недвижимости)**	—
4	**Номер, тип этажа (этажей), на котором (которых) расположено помещение, машино-место**	Этаж 4
5	**Адрес помещения, машино-места**	Российская Федерация, Московская обл., г.о. Красногорск, д. Сабурово, ул. Рождественская, д. 2, кв. 336
	Местоположения помещения, машино-места	—
	Дополнение местоположения помещения, машино-места	—
6	**Площадь помещения, машино-места (Р), м^2**	44,6
7	**Назначение помещения**	жилое
8	**Вид жилого помещения (квартира, комната (в квартире), если жилое помещение расположено в многоквартирном доме**	квартира
9	**Вид (виды) разрешенного использования помещения**	—
10	**Наименование помещения**	—
11	**Кадастровый номер (при наличии) или обозначение на плане этажа (или поэтажном плане) квартиры, в которой расположена комната**	—
12	**Сведения об отнесении к общему имуществу в многоквартирном доме или к вспомогательным помещениям**	—
13	**Сведения об отнесении к специализированному жилищному фонду или к жилым помещениям наемного дома социального использования или наемного дома коммерческого использования**	—
14	**Сведения о включении помещения в единый государственный реестр объектов культурного наследия (памятников истории и культуры) народов Российской Федерации**	

ТЕХНИЧЕСКИЙ ПЛАН ЗДАНИЯ

(вид объекта недвижимости, в отношении которого подготовлен технический план, в родительном падеже)

Характеристики всех помещений, машино-мест в здании, сооружении —

кадастровый номер здания, сооружения (при наличии)

14.1	Регистрационный номер, вид и наименование объекта недвижимости в едином государственном реестре объектов культурного наследия (памятников истории и культуры) народов Российской Федерации либо регистрационный номер учетной карты объекта, представляющего собой историко-культурную ценность, вид и наименование выявленного объекта культурного наследия	—
14.2	Реквизиты решений Правительства Российской Федерации, органов охраны объектов культурного наследия о включении объекта недвижимости в единый государственный реестр объектов культурного наследия (памятников истории и культуры) народов Российской Федерации либо об отнесении объекта недвижимости к выявленным объектам культурного наследия, подлежащим государственной охране	—
14.3	Реквизиты документа, на основании которого установлены требования к сохранению, содержанию и использованию объектов культурного наследия (памятников истории и культуры) народов Российской Федерации, требования к обеспечению доступа к таким объектам либо выявленному объекту культурного наследия	—

Обозначение (номер) помещения, машино-места на плане здания, сооружения, плане этажа кв. 337

Кадастровый номер —

№ п/п	Наименование характеристики	Значение характеристики
1	2	3
1	**Вид объекта недвижимости (помещение, машино-место)**	помещение
2	**Ранее присвоенный государственный учетный номер помещения, машино-места (кадастровый, инвентарный или условный номер)**	—
3	**Кадастровый номер исходного объекта недвижимости (объектов недвижимости)**	—
4	**Номер, тип этажа (этажей), на котором (которых) расположено помещение, машино-место**	Этаж 4
5	**Адрес помещения, машино-места**	Российская Федерация, Московская обл., г.о. Красногорск, д. Сабурово, ул. Рождественская, д. 2, кв. 337
	Местоположения помещения, машино-места	—
	Дополнение местоположения помещения, машино-места	—
6	**Площадь помещения, машино-места (Р), м²**	34,5
7	**Назначение помещения**	жилое
8	**Вид жилого помещения (квартира, комната (в квартире), если жилое помещение расположено в многоквартирном доме**	квартира

ТЕХНИЧЕСКИЙ ПЛАН ЗДАНИЯ

(вид объекта недвижимости, в отношении которого подготовлен технический план, в родительном падеже)

Характеристики всех помещений, машино-мест в здании, сооружении —

кадастровый номер здания, сооружения (при наличии)

9	**Вид (виды) разрешенного использования помещения**	—
10	**Наименование помещения**	—
11	**Кадастровый номер (при наличии) или обозначение на плане этажа (или поэтажном плане) квартиры, в которой расположена комната**	—
12	**Сведения об отнесении к общему имуществу в многоквартирном доме или к вспомогательным помещениям**	—
13	**Сведения об отнесении к специализированному жилищному фонду или к жилым помещениям наемного дома социального использования или наемного дома коммерческого использования**	—
14	**Сведения о включении помещения в единый государственный реестр объектов культурного наследия (памятников истории и культуры) народов Российской Федерации**	
14.1	Регистрационный номер, вид и наименование объекта недвижимости в едином государственном реестре объектов культурного наследия (памятников истории и культуры) народов Российской Федерации либо регистрационный номер учетной карты объекта, представляющего собой историко-культурную ценность, вид и наименование выявленного объекта культурного наследия	—
14.2	Реквизиты решений Правительства Российской Федерации, органов охраны объектов культурного наследия о включении объекта недвижимости в единый государственный реестр объектов культурного наследия (памятников истории и культуры) народов Российской Федерации либо об отнесении объекта недвижимости к выявленным объектам культурного наследия, подлежащим государственной охране	—
14.3	Реквизиты документа, на основании которого установлены требования к сохранению, содержанию и использованию объектов культурного наследия (памятников истории и культуры) народов Российской Федерации, требования к обеспечению доступа к таким объектам либо выявленному объекту культурного наследия	—

Обозначение (номер) помещения, машино-места на плане здания, сооружения, плане этажа кв. 338

Кадастровый номер —

№ п/п	**Наименование характеристики**	**Значение характеристики**
1	2	3
1	**Вид объекта недвижимости (помещение, машино-место)**	помещение

ТЕХНИЧЕСКИЙ ПЛАН ЗДАНИЯ

(вид объекта недвижимости, в отношении которого подготовлен технический план, в родительном падеже)

Характеристики всех помещений, машино-мест в здании, сооружении —

кадастровый номер здания, сооружения (при наличии)

2	**Ранее присвоенный государственный учетный номер помещения, машино-места (кадастровый, инвентарный или условный номер)**	—
3	**Кадастровый номер исходного объекта недвижимости (объектов недвижимости)**	—
4	**Номер, тип этажа (этажей), на котором (которых) расположено помещение, машино-место**	Этаж 4
5	**Адрес помещения, машино-места**	Российская Федерация, Московская обл., г.о. Красногорск, д. Сабурово, ул. Рождественская, д. 2, кв. 338
	Местоположения помещения, машино-места	—
	Дополнение местоположения помещения, машино-места	—
6	**Площадь помещения, машино-места (Р), м^2**	63,3
7	**Назначение помещения**	жилое
8	**Вид жилого помещения (квартира, комната (в квартире), если жилое помещение расположено в многоквартирном доме**	квартира
9	**Вид (виды) разрешенного использования помещения**	—
10	**Наименование помещения**	—
11	**Кадастровый номер (при наличии) или обозначение на плане этажа (или поэтажном плане) квартиры, в которой расположена комната**	—
12	**Сведения об отнесении к общему имуществу в многоквартирном доме или к вспомогательным помещениям**	—
13	**Сведения об отнесении к специализированному жилищному фонду или к жилым помещениям наемного дома социального использования или наемного дома коммерческого использования**	—
14	**Сведения о включении помещения в единый государственный реестр объектов культурного наследия (памятников истории и культуры) народов Российской Федерации**	
14.1	Регистрационный номер, вид и наименование объекта недвижимости в едином государственном реестре объектов культурного наследия (памятников истории и культуры) народов Российской Федерации либо регистрационный номер учетной карты объекта, представляющего собой историко-культурную ценность, вид и наименование выявленного объекта культурного наследия	—

ТЕХНИЧЕСКИЙ ПЛАН ЗДАНИЯ

(вид объекта недвижимости, в отношении которого подготовлен технический план, в родительном падеже)

Характеристики всех помещений, машино-мест в здании, сооружении —

кадастровый номер здания, сооружения (при наличии)

14.2	Реквизиты решений Правительства Российской Федерации, органов охраны объектов культурного наследия о включении объекта недвижимости в единый государственный реестр объектов культурного наследия (памятников истории и культуры) народов Российской Федерации либо об отнесении объекта недвижимости к выявленным объектам культурного наследия, подлежащим государственной охране	—
14.3	Реквизиты документа, на основании которого установлены требования к сохранению, содержанию и использованию объектов культурного наследия (памятников истории и культуры) народов Российской Федерации, требования к обеспечению доступа к таким объектам либо выявленному объекту культурного наследия	—

Обозначение (номер) помещения, машино-места на плане здания, сооружения, плане этажа кв. 339

Кадастровый номер —

№ п/п	Наименование характеристики	Значение характеристики
1	2	3
1	**Вид объекта недвижимости (помещение, машино-место)**	помещение
2	**Ранее присвоенный государственный учетный номер помещения, машино-места (кадастровый, инвентарный или условный номер)**	—
3	**Кадастровый номер исходного объекта недвижимости (объектов недвижимости)**	—
4	**Номер, тип этажа (этажей), на котором (которых) расположено помещение, машино-место**	Этаж 1
5	**Адрес помещения, машино-места**	Российская Федерация, Московская обл., г.о. Красногорск, д. Сабурово, ул. Рождественская, д. 2, кв. 339
	Местоположения помещения, машино-места	—
	Дополнение местоположения помещения, машино-места	—
6	**Площадь помещения, машино-места (Р), м^2**	51,1
7	**Назначение помещения**	жилое
8	**Вид жилого помещения (квартира, комната (в квартире), если жилое помещение расположено в многоквартирном доме**	квартира
9	**Вид (виды) разрешенного использования помещения**	—
10	**Наименование помещения**	—
11	**Кадастровый номер (при наличии) или обозначение на плане этажа (или поэтажном плане) квартиры, в которой расположена комната**	—

ТЕХНИЧЕСКИЙ ПЛАН ЗДАНИЯ

(вид объекта недвижимости, в отношении которого подготовлен технический план, в родительном падеже)

Характеристики всех помещений, машино-мест в здании, сооружении —

кадастровый номер здания, сооружения (при наличии)

12	**Сведения об отнесении к общему имуществу в многоквартирном доме или к вспомогательным помещениям**	—
13	**Сведения об отнесении к специализированному жилищному фонду или к жилым помещениям наемного дома социального использования или наемного дома коммерческого использования**	—
14	**Сведения о включении помещения в единый государственный реестр объектов культурного наследия (памятников истории и культуры) народов Российской Федерации**	
14.1	Регистрационный номер, вид и наименование объекта недвижимости в едином государственном реестре объектов культурного наследия (памятников истории и культуры) народов Российской Федерации либо регистрационный номер учетной карты объекта, представляющего собой историко-культурную ценность, вид и наименование выявленного объекта культурного наследия	—
14.2	Реквизиты решений Правительства Российской Федерации, органов охраны объектов культурного наследия о включении объекта недвижимости в единый государственный реестр объектов культурного наследия (памятников истории и культуры) народов Российской Федерации либо об отнесении объекта недвижимости к выявленным объектам культурного наследия, подлежащим государственной охране	—
14.3	Реквизиты документа, на основании которого установлены требования к сохранению, содержанию и использованию объектов культурного наследия (памятников истории и культуры) народов Российской Федерации, требования к обеспечению доступа к таким объектам либо выявленному объекту культурного наследия	—

Обозначение (номер) помещения, машино-места на плане здания, сооружения, плане этажа кв. 340

Кадастровый номер —

№ п/п	**Наименование характеристики**	**Значение характеристики**
1	2	3
1	**Вид объекта недвижимости (помещение, машино-место)**	помещение
2	**Ранее присвоенный государственный учетный номер помещения, машино-места (кадастровый, инвентарный или условный номер)**	—
3	**Кадастровый номер исходного объекта недвижимости (объектов недвижимости)**	—
4	**Номер, тип этажа (этажей), на котором (которых) расположено помещение, машино-место**	Этаж 1

ТЕХНИЧЕСКИЙ ПЛАН ЗДАНИЯ

(вид объекта недвижимости, в отношении которого подготовлен технический план, в родительном падеже)

Характеристики всех помещений, машино-мест в здании, сооружении —

кадастровый номер здания, сооружения (при наличии)

5	**Адрес помещения, машино-места**	Российская Федерация, Московская обл., г.о. Красногорск, д. Сабурово, ул. Рождественская, д. 2, кв. 340
	Местоположения помещения, машино-места	—
	Дополнение местоположения помещения, машино-места	—
6	**Площадь помещения, машино-места (Р), м^2**	27,2
7	**Назначение помещения**	жилое
8	**Вид жилого помещения (квартира, комната (в квартире), если жилое помещение расположено в многоквартирном доме**	квартира
9	**Вид (виды) разрешенного использования помещения**	—
10	**Наименование помещения**	—
11	**Кадастровый номер (при наличии) или обозначение на плане этажа (или поэтажном плане) квартиры, в которой расположена комната**	—
12	**Сведения об отнесении к общему имуществу в многоквартирном доме или к вспомогательным помещениям**	—
13	**Сведения об отнесении к специализированному жилищному фонду или к жилым помещениям наемного дома социального использования или наемного дома коммерческого использования**	—
14	**Сведения о включении помещения в единый государственный реестр объектов культурного наследия (памятников истории и культуры) народов Российской Федерации**	
14.1	Регистрационный номер, вид и наименование объекта недвижимости в едином государственном реестре объектов культурного наследия (памятников истории и культуры) народов Российской Федерации либо регистрационный номер учетной карты объекта, представляющего собой историко-культурную ценность, вид и наименование выявленного объекта культурного наследия	—
14.2	Реквизиты решений Правительства Российской Федерации, органов охраны объектов культурного наследия о включении объекта недвижимости в единый государственный реестр объектов культурного наследия (памятников истории и культуры) народов Российской Федерации либо об отнесении объекта недвижимости к выявленным объектам культурного наследия, подлежащим государственной охране	—

ТЕХНИЧЕСКИЙ ПЛАН ЗДАНИЯ

(вид объекта недвижимости, в отношении которого подготовлен технический план, в родительном падеже)

Характеристики всех помещений, машино-мест в здании, сооружении —

кадастровый номер здания, сооружения (при наличии)

14.3	Реквизиты документа, на основании которого установлены требования к сохранению, содержанию и использованию объектов культурного наследия (памятников истории и культуры) народов Российской Федерации, требования к обеспечению доступа к таким объектам либо выявленному объекту культурного наследия	—

Обозначение (номер) помещения, машино-места на плане здания, сооружения, плане этажа кв. 341

Кадастровый номер —

№ п/п	Наименование характеристики	Значение характеристики
1	2	3
1	**Вид объекта недвижимости (помещение, машино-место)**	помещение
2	**Ранее присвоенный государственный учетный номер помещения, машино-места (кадастровый, инвентарный или условный номер)**	—
3	**Кадастровый номер исходного объекта недвижимости (объектов недвижимости)**	—
4	**Номер, тип этажа (этажей), на котором (которых) расположено помещение, машино-место**	Этаж 1
5	**Адрес помещения, машино-места**	Российская Федерация, Московская обл., г.о. Красногорск, д. Сабурово, ул. Рождественская, д. 2, кв. 341
	Местоположения помещения, машино-места	—
	Дополнение местоположения помещения, машино-места	—
6	**Площадь помещения, машино-места (Р), м^2**	42,6
7	**Назначение помещения**	жилое
8	**Вид жилого помещения (квартира, комната (в квартире), если жилое помещение расположено в многоквартирном доме**	квартира
9	**Вид (виды) разрешенного использования помещения**	—
10	**Наименование помещения**	—
11	**Кадастровый номер (при наличии) или обозначение на плане этажа (или поэтажном плане) квартиры, в которой расположена комната**	—
12	**Сведения об отнесении к общему имуществу в многоквартирном доме или к вспомогательным помещениям**	—
13	**Сведения об отнесении к специализированному жилищному фонду или к жилым помещениям наемного дома социального использования или наемного дома коммерческого использования**	—
14	**Сведения о включении помещения в единый государственный реестр объектов культурного наследия (памятников истории и культуры) народов Российской Федерации**	

ТЕХНИЧЕСКИЙ ПЛАН ЗДАНИЯ

(вид объекта недвижимости, в отношении которого подготовлен технический план, в родительном падеже)

Характеристики всех помещений, машино-мест в здании, сооружении —

кадастровый номер здания, сооружения (при наличии)

14.1	Регистрационный номер, вид и наименование объекта недвижимости в едином государственном реестре объектов культурного наследия (памятников истории и культуры) народов Российской Федерации либо регистрационный номер учетной карты объекта, представляющего собой историко-культурную ценность, вид и наименование выявленного объекта культурного наследия	—
14.2	Реквизиты решений Правительства Российской Федерации, органов охраны объектов культурного наследия о включении объекта недвижимости в единый государственный реестр объектов культурного наследия (памятников истории и культуры) народов Российской Федерации либо об отнесении объекта недвижимости к выявленным объектам культурного наследия, подлежащим государственной охране	—
14.3	Реквизиты документа, на основании которого установлены требования к сохранению, содержанию и использованию объектов культурного наследия (памятников истории и культуры) народов Российской Федерации, требования к обеспечению доступа к таким объектам либо выявленному объекту культурного наследия	—

Обозначение (номер) помещения, машино-места на плане здания, сооружения, плане этажа кв. 342

Кадастровый номер —

№ п/п	Наименование характеристики	Значение характеристики
1	2	3
1	**Вид объекта недвижимости (помещение, машино-место)**	помещение
2	**Ранее присвоенный государственный учетный номер помещения, машино-места (кадастровый, инвентарный или условный номер)**	—
3	**Кадастровый номер исходного объекта недвижимости (объектов недвижимости)**	—
4	**Номер, тип этажа (этажей), на котором (которых) расположено помещение, машино-место**	Этаж 2
5	**Адрес помещения, машино-места**	Российская Федерация, Московская обл., г.о. Красногорск, д. Сабурово, ул. Рождественская, д. 2, кв. 342
	Местоположения помещения, машино-места	—
	Дополнение местоположения помещения, машино-места	—
6	**Площадь помещения, машино-места (Р), м²**	51,1
7	**Назначение помещения**	жилое
8	**Вид жилого помещения (квартира, комната (в квартире), если жилое помещение расположено в многоквартирном доме**	квартира

ТЕХНИЧЕСКИЙ ПЛАН ЗДАНИЯ

(вид объекта недвижимости, в отношении которого подготовлен технический план, в родительном падеже)

Характеристики всех помещений, машино-мест в здании, сооружении —

кадастровый номер здания, сооружения (при наличии)

9	**Вид (виды) разрешенного использования помещения**	—
10	**Наименование помещения**	—
11	**Кадастровый номер (при наличии) или обозначение на плане этажа (или поэтажном плане) квартиры, в которой расположена комната**	—
12	**Сведения об отнесении к общему имуществу в многоквартирном доме или к вспомогательным помещениям**	—
13	**Сведения об отнесении к специализированному жилищному фонду или к жилым помещениям наемного дома социального использования или наемного дома коммерческого использования**	—
14	**Сведения о включении помещения в единый государственный реестр объектов культурного наследия (памятников истории и культуры) народов Российской Федерации**	
14.1	Регистрационный номер, вид и наименование объекта недвижимости в едином государственном реестре объектов культурного наследия (памятников истории и культуры) народов Российской Федерации либо регистрационный номер учетной карты объекта, представляющего собой историко-культурную ценность, вид и наименование выявленного объекта культурного наследия	—
14.2	Реквизиты решений Правительства Российской Федерации, органов охраны объектов культурного наследия о включении объекта недвижимости в единый государственный реестр объектов культурного наследия (памятников истории и культуры) народов Российской Федерации либо об отнесении объекта недвижимости к выявленным объектам культурного наследия, подлежащим государственной охране	—
14.3	Реквизиты документа, на основании которого установлены требования к сохранению, содержанию и использованию объектов культурного наследия (памятников истории и культуры) народов Российской Федерации, требования к обеспечению доступа к таким объектам либо выявленному объекту культурного наследия	—

Обозначение (номер) помещения, машино-места на плане здания, сооружения, плане этажа кв. 343

Кадастровый номер —

№ п/п	**Наименование характеристики**	**Значение характеристики**
1	2	3
1	**Вид объекта недвижимости (помещение, машино-место)**	помещение

ТЕХНИЧЕСКИЙ ПЛАН ЗДАНИЯ

(вид объекта недвижимости, в отношении которого подготовлен технический план, в родительном падеже)

Характеристики всех помещений, машино-мест в здании, сооружении —

кадастровый номер здания, сооружения (при наличии)

2	**Ранее присвоенный государственный учетный номер помещения, машино-места (кадастровый, инвентарный или условный номер)**	—
3	**Кадастровый номер исходного объекта недвижимости (объектов недвижимости)**	—
4	**Номер, тип этажа (этажей), на котором (которых) расположено помещение, машино-место**	Этаж 2
5	**Адрес помещения, машино-места**	Российская Федерация, Московская обл., г.о. Красногорск, д. Сабурово, ул. Рождественская, д. 2, кв. 343
	Местоположения помещения, машино-места	—
	Дополнение местоположения помещения, машино-места	—
6	**Площадь помещения, машино-места (Р), м^2**	27,2
7	**Назначение помещения**	жилое
8	**Вид жилого помещения (квартира, комната (в квартире), если жилое помещение расположено в многоквартирном доме**	квартира
9	**Вид (виды) разрешенного использования помещения**	—
10	**Наименование помещения**	—
11	**Кадастровый номер (при наличии) или обозначение на плане этажа (или поэтажном плане) квартиры, в которой расположена комната**	—
12	**Сведения об отнесении к общему имуществу в многоквартирном доме или к вспомогательным помещениям**	—
13	**Сведения об отнесении к специализированному жилищному фонду или к жилым помещениям наемного дома социального использования или наемного дома коммерческого использования**	—
14	**Сведения о включении помещения в единый государственный реестр объектов культурного наследия (памятников истории и культуры) народов Российской Федерации**	
14.1	Регистрационный номер, вид и наименование объекта недвижимости в едином государственном реестре объектов культурного наследия (памятников истории и культуры) народов Российской Федерации либо регистрационный номер учетной карты объекта, представляющего собой историко-культурную ценность, вид и наименование выявленного объекта культурного наследия	—

ТЕХНИЧЕСКИЙ ПЛАН ЗДАНИЯ

(вид объекта недвижимости, в отношении которого подготовлен технический план, в родительном падеже)

Характеристики всех помещений, машино-мест в здании, сооружении —

кадастровый номер здания, сооружения (при наличии)

14.2	Реквизиты решений Правительства Российской Федерации, органов охраны объектов культурного наследия о включении объекта недвижимости в единый государственный реестр объектов культурного наследия (памятников истории и культуры) народов Российской Федерации либо об отнесении объекта недвижимости к выявленным объектам культурного наследия, подлежащим государственной охране	—
14.3	Реквизиты документа, на основании которого установлены требования к сохранению, содержанию и использованию объектов культурного наследия (памятников истории и культуры) народов Российской Федерации, требования к обеспечению доступа к таким объектам либо выявленному объекту культурного наследия	—

Обозначение (номер) помещения, машино-места на плане здания, сооружения, плане этажа кв. 344

Кадастровый номер —

№ п/п	Наименование характеристики	Значение характеристики
1	2	3
1	**Вид объекта недвижимости (помещение, машино-место)**	помещение
2	**Ранее присвоенный государственный учетный номер помещения, машино-места (кадастровый, инвентарный или условный номер)**	—
3	**Кадастровый номер исходного объекта недвижимости (объектов недвижимости)**	—
4	**Номер, тип этажа (этажей), на котором (которых) расположено помещение, машино-место**	Этаж 2
5	**Адрес помещения, машино-места**	Российская Федерация, Московская обл., г.о. Красногорск, д. Сабурово, ул. Рождественская, д. 2, кв. 344
	Местоположения помещения, машино-места	—
	Дополнение местоположения помещения, машино-места	—
6	**Площадь помещения, машино-места (Р), м^2**	34,5
7	**Назначение помещения**	жилое
8	**Вид жилого помещения (квартира, комната (в квартире), если жилое помещение расположено в многоквартирном доме**	квартира
9	**Вид (виды) разрешенного использования помещения**	—
10	**Наименование помещения**	—
11	**Кадастровый номер (при наличии) или обозначение на плане этажа (или поэтажном плане) квартиры, в которой расположена комната**	—

ТЕХНИЧЕСКИЙ ПЛАН ЗДАНИЯ

(вид объекта недвижимости, в отношении которого подготовлен технический план, в родительном падеже)

Характеристики всех помещений, машино-мест в здании, сооружении —

кадастровый номер здания, сооружения (при наличии)

12	**Сведения об отнесении к общему имуществу в многоквартирном доме или к вспомогательным помещениям**	—
13	**Сведения об отнесении к специализированному жилищному фонду или к жилым помещениям наемного дома социального использования или наемного дома коммерческого использования**	—
14	**Сведения о включении помещения в единый государственный реестр объектов культурного наследия (памятников истории и культуры) народов Российской Федерации**	
14.1	Регистрационный номер, вид и наименование объекта недвижимости в едином государственном реестре объектов культурного наследия (памятников истории и культуры) народов Российской Федерации либо регистрационный номер учетной карты объекта, представляющего собой историко-культурную ценность, вид и наименование выявленного объекта культурного наследия	—
14.2	Реквизиты решений Правительства Российской Федерации, органов охраны объектов культурного наследия о включении объекта недвижимости в единый государственный реестр объектов культурного наследия (памятников истории и культуры) народов Российской Федерации либо об отнесении объекта недвижимости к выявленным объектам культурного наследия, подлежащим государственной охране	—
14.3	Реквизиты документа, на основании которого установлены требования к сохранению, содержанию и использованию объектов культурного наследия (памятников истории и культуры) народов Российской Федерации, требования к обеспечению доступа к таким объектам либо выявленному объекту культурного наследия	—

Обозначение (номер) помещения, машино-места на плане здания, сооружения, плане этажа кв. 345

Кадастровый номер —

№ п/п	**Наименование характеристики**	**Значение характеристики**
1	2	3
1	**Вид объекта недвижимости (помещение, машино-место)**	помещение
2	**Ранее присвоенный государственный учетный номер помещения, машино-места (кадастровый, инвентарный или условный номер)**	—
3	**Кадастровый номер исходного объекта недвижимости (объектов недвижимости)**	—
4	**Номер, тип этажа (этажей), на котором (которых) расположено помещение, машино-место**	Этаж 2

ТЕХНИЧЕСКИЙ ПЛАН ЗДАНИЯ

(вид объекта недвижимости, в отношении которого подготовлен технический план, в родительном падеже)

Характеристики всех помещений, машино-мест в здании, сооружении —

кадастровый номер здания, сооружения (при наличии)

5	**Адрес помещения, машино-места**	Российская Федерация, Московская обл., г.о. Красногорск, д. Сабурово, ул. Рождественская, д. 2, кв. 345
	Местоположения помещения, машино-места	—
	Дополнение местоположения помещения, машино-места	—
6	**Площадь помещения, машино-места (Р), м^2**	42,6
7	**Назначение помещения**	жилое
8	**Вид жилого помещения (квартира, комната (в квартире), если жилое помещение расположено в многоквартирном доме**	квартира
9	**Вид (виды) разрешенного использования помещения**	—
10	**Наименование помещения**	—
11	**Кадастровый номер (при наличии) или обозначение на плане этажа (или поэтажном плане) квартиры, в которой расположена комната**	—
12	**Сведения об отнесении к общему имуществу в многоквартирном доме или к вспомогательным помещениям**	—
13	**Сведения об отнесении к специализированному жилищному фонду или к жилым помещениям наемного дома социального использования или наемного дома коммерческого использования**	—
14	**Сведения о включении помещения в единый государственный реестр объектов культурного наследия (памятников истории и культуры) народов Российской Федерации**	
14.1	Регистрационный номер, вид и наименование объекта недвижимости в едином государственном реестре объектов культурного наследия (памятников истории и культуры) народов Российской Федерации либо регистрационный номер учетной карты объекта, представляющего собой историко-культурную ценность, вид и наименование выявленного объекта культурного наследия	—
14.2	Реквизиты решений Правительства Российской Федерации, органов охраны объектов культурного наследия о включении объекта недвижимости в единый государственный реестр объектов культурного наследия (памятников истории и культуры) народов Российской Федерации либо об отнесении объекта недвижимости к выявленным объектам культурного наследия, подлежащим государственной охране	—

ТЕХНИЧЕСКИЙ ПЛАН ЗДАНИЯ

(вид объекта недвижимости, в отношении которого подготовлен технический план, в родительном падеже)

Характеристики всех помещений, машино-мест в здании, сооружении —

кадастровый номер здания, сооружения (при наличии)

14.3	Реквизиты документа, на основании которого установлены требования к сохранению, содержанию и использованию объектов культурного наследия (памятников истории и культуры) народов Российской Федерации, требования к обеспечению доступа к таким объектам либо выявленному объекту культурного наследия	—

Обозначение (номер) помещения, машино-места на плане здания, сооружения, плане этажа кв. 346

Кадастровый номер —

№ п/п	Наименование характеристики	Значение характеристики
1	2	3
1	**Вид объекта недвижимости (помещение, машино-место)**	помещение
2	**Ранее присвоенный государственный учетный номер помещения, машино-места (кадастровый, инвентарный или условный номер)**	—
3	**Кадастровый номер исходного объекта недвижимости (объектов недвижимости)**	—
4	**Номер, тип этажа (этажей), на котором (которых) расположено помещение, машино-место**	Этаж 3
5	**Адрес помещения, машино-места**	Российская Федерация, Московская обл., г.о. Красногорск, д. Сабурово, ул. Рождественская, д. 2, кв. 346
	Местоположения помещения, машино-места	—
	Дополнение местоположения помещения, машино-места	—
6	**Площадь помещения, машино-места (Р), м^2**	51,1
7	**Назначение помещения**	жилое
8	**Вид жилого помещения (квартира, комната (в квартире), если жилое помещение расположено в многоквартирном доме**	квартира
9	**Вид (виды) разрешенного использования помещения**	—
10	**Наименование помещения**	—
11	**Кадастровый номер (при наличии) или обозначение на плане этажа (или поэтажном плане) квартиры, в которой расположена комната**	—
12	**Сведения об отнесении к общему имуществу в многоквартирном доме или к вспомогательным помещениям**	—
13	**Сведения об отнесении к специализированному жилищному фонду или к жилым помещениям наемного дома социального использования или наемного дома коммерческого использования**	—
14	**Сведения о включении помещения в единый государственный реестр объектов культурного наследия (памятников истории и культуры) народов Российской Федерации**	

ТЕХНИЧЕСКИЙ ПЛАН ЗДАНИЯ

(вид объекта недвижимости, в отношении которого подготовлен технический план, в родительном падеже)

Характеристики всех помещений, машино-мест в здании, сооружении —

кадастровый номер здания, сооружения (при наличии)

14.1	Регистрационный номер, вид и наименование объекта недвижимости в едином государственном реестре объектов культурного наследия (памятников истории и культуры) народов Российской Федерации либо регистрационный номер учетной карты объекта, представляющего собой историко-культурную ценность, вид и наименование выявленного объекта культурного наследия	—
14.2	Реквизиты решений Правительства Российской Федерации, органов охраны объектов культурного наследия о включении объекта недвижимости в единый государственный реестр объектов культурного наследия (памятников истории и культуры) народов Российской Федерации либо об отнесении объекта недвижимости к выявленным объектам культурного наследия, подлежащим государственной охране	—
14.3	Реквизиты документа, на основании которого установлены требования к сохранению, содержанию и использованию объектов культурного наследия (памятников истории и культуры) народов Российской Федерации, требования к обеспечению доступа к таким объектам либо выявленному объекту культурного наследия	—

Обозначение (номер) помещения, машино-места на плане здания, сооружения, плане этажа кв. 347

Кадастровый номер —

№ п/п	Наименование характеристики	Значение характеристики
1	2	3
1	**Вид объекта недвижимости (помещение, машино-место)**	помещение
2	**Ранее присвоенный государственный учетный номер помещения, машино-места (кадастровый, инвентарный или условный номер)**	—
3	**Кадастровый номер исходного объекта недвижимости (объектов недвижимости)**	—
4	**Номер, тип этажа (этажей), на котором (которых) расположено помещение, машино-место**	Этаж 3
5	**Адрес помещения, машино-места**	Российская Федерация, Московская обл., г.о. Красногорск, д. Сабурово, ул. Рождественская, д. 2, кв. 347
	Местоположения помещения, машино-места	—
	Дополнение местоположения помещения, машино-места	—
6	**Площадь помещения, машино-места (Р), м²**	27,2
7	**Назначение помещения**	жилое
8	**Вид жилого помещения (квартира, комната (в квартире), если жилое помещение расположено в многоквартирном доме**	квартира

ТЕХНИЧЕСКИЙ ПЛАН ЗДАНИЯ

(вид объекта недвижимости, в отношении которого подготовлен технический план, в родительном падеже)

Характеристики всех помещений, машино-мест в здании, сооружении —

кадастровый номер здания, сооружения (при наличии)

9	**Вид (виды) разрешенного использования помещения**	—
10	**Наименование помещения**	—
11	**Кадастровый номер (при наличии) или обозначение на плане этажа (или поэтажном плане) квартиры, в которой расположена комната**	—
12	**Сведения об отнесении к общему имуществу в многоквартирном доме или к вспомогательным помещениям**	—
13	**Сведения об отнесении к специализированному жилищному фонду или к жилым помещениям наемного дома социального использования или наемного дома коммерческого использования**	—
14	**Сведения о включении помещения в единый государственный реестр объектов культурного наследия (памятников истории и культуры) народов Российской Федерации**	
14.1	Регистрационный номер, вид и наименование объекта недвижимости в едином государственном реестре объектов культурного наследия (памятников истории и культуры) народов Российской Федерации либо регистрационный номер учетной карты объекта, представляющего собой историко-культурную ценность, вид и наименование выявленного объекта культурного наследия	—
14.2	Реквизиты решений Правительства Российской Федерации, органов охраны объектов культурного наследия о включении объекта недвижимости в единый государственный реестр объектов культурного наследия (памятников истории и культуры) народов Российской Федерации либо об отнесении объекта недвижимости к выявленным объектам культурного наследия, подлежащим государственной охране	—
14.3	Реквизиты документа, на основании которого установлены требования к сохранению, содержанию и использованию объектов культурного наследия (памятников истории и культуры) народов Российской Федерации, требования к обеспечению доступа к таким объектам либо выявленному объекту культурного наследия	—

Обозначение (номер) помещения, машино-места на плане здания, сооружения, плане этажа кв. 348

Кадастровый номер —

№ п/п	**Наименование характеристики**	**Значение характеристики**
1	2	3
1	**Вид объекта недвижимости (помещение, машино-место)**	помещение

ТЕХНИЧЕСКИЙ ПЛАН ЗДАНИЯ

(вид объекта недвижимости, в отношении которого подготовлен технический план, в родительном падеже)

Характеристики всех помещений, машино-мест в здании, сооружении —

кадастровый номер здания, сооружения (при наличии)

2	**Ранее присвоенный государственный учетный номер помещения, машино-места (кадастровый, инвентарный или условный номер)**	—
3	**Кадастровый номер исходного объекта недвижимости (объектов недвижимости)**	—
4	**Номер, тип этажа (этажей), на котором (которых) расположено помещение, машино-место**	Этаж 3
5	**Адрес помещения, машино-места**	Российская Федерация, Московская обл., г.о. Красногорск, д. Сабурово, ул. Рождественская, д. 2, кв. 348
	Местоположения помещения, машино-места	—
	Дополнение местоположения помещения, машино-места	—
6	**Площадь помещения, машино-места (Р), м^2**	34,5
7	**Назначение помещения**	жилое
8	**Вид жилого помещения (квартира, комната (в квартире), если жилое помещение расположено в многоквартирном доме**	квартира
9	**Вид (виды) разрешенного использования помещения**	—
10	**Наименование помещения**	—
11	**Кадастровый номер (при наличии) или обозначение на плане этажа (или поэтажном плане) квартиры, в которой расположена комната**	—
12	**Сведения об отнесении к общему имуществу в многоквартирном доме или к вспомогательным помещениям**	—
13	**Сведения об отнесении к специализированному жилищному фонду или к жилым помещениям наемного дома социального использования или наемного дома коммерческого использования**	—
14	**Сведения о включении помещения в единый государственный реестр объектов культурного наследия (памятников истории и культуры) народов Российской Федерации**	
14.1	Регистрационный номер, вид и наименование объекта недвижимости в едином государственном реестре объектов культурного наследия (памятников истории и культуры) народов Российской Федерации либо регистрационный номер учетной карты объекта, представляющего собой историко-культурную ценность, вид и наименование выявленного объекта культурного наследия	—

ТЕХНИЧЕСКИЙ ПЛАН ЗДАНИЯ

(вид объекта недвижимости, в отношении которого подготовлен технический план, в родительном падеже)

Характеристики всех помещений, машино-мест в здании, сооружении —

кадастровый номер здания, сооружения (при наличии)

14.2	Реквизиты решений Правительства Российской Федерации, органов охраны объектов культурного наследия о включении объекта недвижимости в единый государственный реестр объектов культурного наследия (памятников истории и культуры) народов Российской Федерации либо об отнесении объекта недвижимости к выявленным объектам культурного наследия, подлежащим государственной охране	—
14.3	Реквизиты документа, на основании которого установлены требования к сохранению, содержанию и использованию объектов культурного наследия (памятников истории и культуры) народов Российской Федерации, требования к обеспечению доступа к таким объектам либо выявленному объекту культурного наследия	—

Обозначение (номер) помещения, машино-места на плане здания, сооружения, плане этажа кв. 349

Кадастровый номер —

№ п/п	Наименование характеристики	Значение характеристики
1	2	3
1	**Вид объекта недвижимости (помещение, машино-место)**	помещение
2	**Ранее присвоенный государственный учетный номер помещения, машино-места (кадастровый, инвентарный или условный номер)**	—
3	**Кадастровый номер исходного объекта недвижимости (объектов недвижимости)**	—
4	**Номер, тип этажа (этажей), на котором (которых) расположено помещение, машино-место**	Этаж 3
5	**Адрес помещения, машино-места**	Российская Федерация, Московская обл., г.о. Красногорск, д. Сабурово, ул. Рождественская, д. 2, кв. 349
	Местоположения помещения, машино-места	—
	Дополнение местоположения помещения, машино-места	—
6	**Площадь помещения, машино-места (Р), м^2**	42,6
7	**Назначение помещения**	жилое
8	**Вид жилого помещения (квартира, комната (в квартире), если жилое помещение расположено в многоквартирном доме**	квартира
9	**Вид (виды) разрешенного использования помещения**	—
10	**Наименование помещения**	—
11	**Кадастровый номер (при наличии) или обозначение на плане этажа (или поэтажном плане) квартиры, в которой расположена комната**	—

ТЕХНИЧЕСКИЙ ПЛАН ЗДАНИЯ

(вид объекта недвижимости, в отношении которого подготовлен технический план, в родительном падеже)

Характеристики всех помещений, машино-мест в здании, сооружении —

кадастровый номер здания, сооружения (при наличии)

12	**Сведения об отнесении к общему имуществу в многоквартирном доме или к вспомогательным помещениям**	—
13	**Сведения об отнесении к специализированному жилищному фонду или к жилым помещениям наемного дома социального использования или наемного дома коммерческого использования**	—
14	**Сведения о включении помещения в единый государственный реестр объектов культурного наследия (памятников истории и культуры) народов Российской Федерации**	
14.1	Регистрационный номер, вид и наименование объекта недвижимости в едином государственном реестре объектов культурного наследия (памятников истории и культуры) народов Российской Федерации либо регистрационный номер учетной карты объекта, представляющего собой историко-культурную ценность, вид и наименование выявленного объекта культурного наследия	—
14.2	Реквизиты решений Правительства Российской Федерации, органов охраны объектов культурного наследия о включении объекта недвижимости в единый государственный реестр объектов культурного наследия (памятников истории и культуры) народов Российской Федерации либо об отнесении объекта недвижимости к выявленным объектам культурного наследия, подлежащим государственной охране	—
14.3	Реквизиты документа, на основании которого установлены требования к сохранению, содержанию и использованию объектов культурного наследия (памятников истории и культуры) народов Российской Федерации, требования к обеспечению доступа к таким объектам либо выявленному объекту культурного наследия	—

Обозначение (номер) помещения, машино-места на плане здания, сооружения, плане этажа кв. 350

Кадастровый номер —

№ п/п	**Наименование характеристики**	**Значение характеристики**
1	2	3
1	**Вид объекта недвижимости (помещение, машино-место)**	помещение
2	**Ранее присвоенный государственный учетный номер помещения, машино-места (кадастровый, инвентарный или условный номер)**	—
3	**Кадастровый номер исходного объекта недвижимости (объектов недвижимости)**	—
4	**Номер, тип этажа (этажей), на котором (которых) расположено помещение, машино-место**	Этаж 4

ТЕХНИЧЕСКИЙ ПЛАН ЗДАНИЯ

(вид объекта недвижимости, в отношении которого подготовлен технический план, в родительном падеже)

Характеристики всех помещений, машино-мест в здании, сооружении —

кадастровый номер здания, сооружения (при наличии)

5	**Адрес помещения, машино-места**	Российская Федерация, Московская обл., г.о. Красногорск, д. Сабурово, ул. Рождественская, д. 2, кв. 350
	Местоположения помещения, машино-места	—
	Дополнение местоположения помещения, машино-места	—
6	**Площадь помещения, машино-места (Р), м^2**	65,9
7	**Назначение помещения**	жилое
8	**Вид жилого помещения (квартира, комната (в квартире), если жилое помещение расположено в многоквартирном доме**	квартира
9	**Вид (виды) разрешенного использования помещения**	—
10	**Наименование помещения**	—
11	**Кадастровый номер (при наличии) или обозначение на плане этажа (или поэтажном плане) квартиры, в которой расположена комната**	—
12	**Сведения об отнесении к общему имуществу в многоквартирном доме или к вспомогательным помещениям**	—
13	**Сведения об отнесении к специализированному жилищному фонду или к жилым помещениям наемного дома социального использования или наемного дома коммерческого использования**	—
14	**Сведения о включении помещения в единый государственный реестр объектов культурного наследия (памятников истории и культуры) народов Российской Федерации**	
14.1	Регистрационный номер, вид и наименование объекта недвижимости в едином государственном реестре объектов культурного наследия (памятников истории и культуры) народов Российской Федерации либо регистрационный номер учетной карты объекта, представляющего собой историко-культурную ценность, вид и наименование выявленного объекта культурного наследия	—
14.2	Реквизиты решений Правительства Российской Федерации, органов охраны объектов культурного наследия о включении объекта недвижимости в единый государственный реестр объектов культурного наследия (памятников истории и культуры) народов Российской Федерации либо об отнесении объекта недвижимости к выявленным объектам культурного наследия, подлежащим государственной охране	—

ТЕХНИЧЕСКИЙ ПЛАН ЗДАНИЯ

(вид объекта недвижимости, в отношении которого подготовлен технический план, в родительном падеже)

Характеристики всех помещений, машино-мест в здании, сооружении —

кадастровый номер здания, сооружения (при наличии)

14.3	Реквизиты документа, на основании которого установлены требования к сохранению, содержанию и использованию объектов культурного наследия (памятников истории и культуры) народов Российской Федерации, требования к обеспечению доступа к таким объектам либо выявленному объекту культурного наследия	—

Обозначение (номер) помещения, машино-места на плане здания, сооружения, плане этажа кв. 351

Кадастровый номер —

№ п/п	Наименование характеристики	Значение характеристики
1	2	3
1	**Вид объекта недвижимости (помещение, машино-место)**	помещение
2	**Ранее присвоенный государственный учетный номер помещения, машино-места (кадастровый, инвентарный или условный номер)**	—
3	**Кадастровый номер исходного объекта недвижимости (объектов недвижимости)**	—
4	**Номер, тип этажа (этажей), на котором (которых) расположено помещение, машино-место**	Этаж 4
5	**Адрес помещения, машино-места**	Российская Федерация, Московская обл., г.о. Красногорск, д. Сабурово, ул. Рождественская, д. 2, кв. 351
	Местоположения помещения, машино-места	—
	Дополнение местоположения помещения, машино-места	—
6	**Площадь помещения, машино-места (Р), м^2**	34,5
7	**Назначение помещения**	жилое
8	**Вид жилого помещения (квартира, комната (в квартире), если жилое помещение расположено в многоквартирном доме**	квартира
9	**Вид (виды) разрешенного использования помещения**	—
10	**Наименование помещения**	—
11	**Кадастровый номер (при наличии) или обозначение на плане этажа (или поэтажном плане) квартиры, в которой расположена комната**	—
12	**Сведения об отнесении к общему имуществу в многоквартирном доме или к вспомогательным помещениям**	—
13	**Сведения об отнесении к специализированному жилищному фонду или к жилым помещениям наемного дома социального использования или наемного дома коммерческого использования**	—
14	**Сведения о включении помещения в единый государственный реестр объектов культурного наследия (памятников истории и культуры) народов Российской Федерации**	

ТЕХНИЧЕСКИЙ ПЛАН ЗДАНИЯ

(вид объекта недвижимости, в отношении которого подготовлен технический план, в родительном падеже)

Характеристики всех помещений, машино-мест в здании, сооружении —

кадастровый номер здания, сооружения (при наличии)

14.1	Регистрационный номер, вид и наименование объекта недвижимости в едином государственном реестре объектов культурного наследия (памятников истории и культуры) народов Российской Федерации либо регистрационный номер учетной карты объекта, представляющего собой историко-культурную ценность, вид и наименование выявленного объекта культурного наследия	—
14.2	Реквизиты решений Правительства Российской Федерации, органов охраны объектов культурного наследия о включении объекта недвижимости в единый государственный реестр объектов культурного наследия (памятников истории и культуры) народов Российской Федерации либо об отнесении объекта недвижимости к выявленным объектам культурного наследия, подлежащим государственной охране	—
14.3	Реквизиты документа, на основании которого установлены требования к сохранению, содержанию и использованию объектов культурного наследия (памятников истории и культуры) народов Российской Федерации, требования к обеспечению доступа к таким объектам либо выявленному объекту культурного наследия	—

Обозначение (номер) помещения, машино-места на плане здания, сооружения, плане этажа кв. 352

Кадастровый номер —

№ п/п	Наименование характеристики	Значение характеристики
1	2	3
1	**Вид объекта недвижимости (помещение, машино-место)**	помещение
2	**Ранее присвоенный государственный учетный номер помещения, машино-места (кадастровый, инвентарный или условный номер)**	—
3	**Кадастровый номер исходного объекта недвижимости (объектов недвижимости)**	—
4	**Номер, тип этажа (этажей), на котором (которых) расположено помещение, машино-место**	Этаж 4
5	**Адрес помещения, машино-места**	Российская Федерация, Московская обл., г.о. Красногорск, д. Сабурово, ул. Рождественская, д. 2, кв. 352
	Местоположения помещения, машино-места	—
	Дополнение местоположения помещения, машино-места	—
6	**Площадь помещения, машино-места (Р), м²**	44,6
7	**Назначение помещения**	жилое
8	**Вид жилого помещения (квартира, комната (в квартире), если жилое помещение расположено в многоквартирном доме**	квартира

ТЕХНИЧЕСКИЙ ПЛАН ЗДАНИЯ

(вид объекта недвижимости, в отношении которого подготовлен технический план, в родительном падеже)

Характеристики всех помещений, машино-мест в здании, сооружении —

кадастровый номер здания, сооружения (при наличии)

9	**Вид (виды) разрешенного использования помещения**	—
10	**Наименование помещения**	—
11	**Кадастровый номер (при наличии) или обозначение на плане этажа (или поэтажном плане) квартиры, в которой расположена комната**	—
12	**Сведения об отнесении к общему имуществу в многоквартирном доме или к вспомогательным помещениям**	—
13	**Сведения об отнесении к специализированному жилищному фонду или к жилым помещениям наемного дома социального использования или наемного дома коммерческого использования**	—
14	**Сведения о включении помещения в единый государственный реестр объектов культурного наследия (памятников истории и культуры) народов Российской Федерации**	
14.1	Регистрационный номер, вид и наименование объекта недвижимости в едином государственном реестре объектов культурного наследия (памятников истории и культуры) народов Российской Федерации либо регистрационный номер учетной карты объекта, представляющего собой историко-культурную ценность, вид и наименование выявленного объекта культурного наследия	—
14.2	Реквизиты решений Правительства Российской Федерации, органов охраны объектов культурного наследия о включении объекта недвижимости в единый государственный реестр объектов культурного наследия (памятников истории и культуры) народов Российской Федерации либо об отнесении объекта недвижимости к выявленным объектам культурного наследия, подлежащим государственной охране	—
14.3	Реквизиты документа, на основании которого установлены требования к сохранению, содержанию и использованию объектов культурного наследия (памятников истории и культуры) народов Российской Федерации, требования к обеспечению доступа к таким объектам либо выявленному объекту культурного наследия	—

Обозначение (номер) помещения, машино-места на плане здания, сооружения, плане этажа кв. 353

Кадастровый номер —

№ п/п	**Наименование характеристики**	**Значение характеристики**
1	2	3
1	**Вид объекта недвижимости (помещение, машино-место)**	помещение

ТЕХНИЧЕСКИЙ ПЛАН ЗДАНИЯ

(вид объекта недвижимости, в отношении которого подготовлен технический план, в родительном падеже)

Характеристики всех помещений, машино-мест в здании, сооружении —

кадастровый номер здания, сооружения (при наличии)

2	**Ранее присвоенный государственный учетный номер помещения, машино-места (кадастровый, инвентарный или условный номер)**	—
3	**Кадастровый номер исходного объекта недвижимости (объектов недвижимости)**	—
4	**Номер, тип этажа (этажей), на котором (которых) расположено помещение, машино-место**	Этаж 4
5	**Адрес помещения, машино-места**	Российская Федерация, Московская обл., г.о. Красногорск, д. Сабурово, ул. Рождественская, д. 2, кв. 353
	Местоположения помещения, машино-места	—
	Дополнение местоположения помещения, машино-места	—
6	**Площадь помещения, машино-места (Р), м^2**	54,2
7	**Назначение помещения**	жилое
8	**Вид жилого помещения (квартира, комната (в квартире), если жилое помещение расположено в многоквартирном доме**	квартира
9	**Вид (виды) разрешенного использования помещения**	—
10	**Наименование помещения**	—
11	**Кадастровый номер (при наличии) или обозначение на плане этажа (или поэтажном плане) квартиры, в которой расположена комната**	—
12	**Сведения об отнесении к общему имуществу в многоквартирном доме или к вспомогательным помещениям**	—
13	**Сведения об отнесении к специализированному жилищному фонду или к жилым помещениям наемного дома социального использования или наемного дома коммерческого использования**	—
14	**Сведения о включении помещения в единый государственный реестр объектов культурного наследия (памятников истории и культуры) народов Российской Федерации**	
14.1	Регистрационный номер, вид и наименование объекта недвижимости в едином государственном реестре объектов культурного наследия (памятников истории и культуры) народов Российской Федерации либо регистрационный номер учетной карты объекта, представляющего собой историко-культурную ценность, вид и наименование выявленного объекта культурного наследия	—

ТЕХНИЧЕСКИЙ ПЛАН ЗДАНИЯ

(вид объекта недвижимости, в отношении которого подготовлен технический план, в родительном падеже)

Характеристики всех помещений, машино-мест в здании, сооружении —

кадастровый номер здания, сооружения (при наличии)

14.2	Реквизиты решений Правительства Российской Федерации, органов охраны объектов культурного наследия о включении объекта недвижимости в единый государственный реестр объектов культурного наследия (памятников истории и культуры) народов Российской Федерации либо об отнесении объекта недвижимости к выявленным объектам культурного наследия, подлежащим государственной охране	—
14.3	Реквизиты документа, на основании которого установлены требования к сохранению, содержанию и использованию объектов культурного наследия (памятников истории и культуры) народов Российской Федерации, требования к обеспечению доступа к таким объектам либо выявленному объекту культурного наследия	—

Обозначение (номер) помещения, машино-места на плане здания, сооружения, плане этажа кл. 101

Кадастровый номер —

№ п/п	Наименование характеристики	Значение характеристики
1	2	3
1	**Вид объекта недвижимости (помещение, машино-место)**	помещение
2	**Ранее присвоенный государственный учетный номер помещения, машино-места (кадастровый, инвентарный или условный номер)**	—
3	**Кадастровый номер исходного объекта недвижимости (объектов недвижимости)**	—
4	**Номер, тип этажа (этажей), на котором (которых) расположено помещение, машино-место**	Этаж Подвал
5	**Адрес помещения, машино-места**	Российская Федерация, Московская обл., г.о. Красногорск, д. Сабурово, ул. Рождественская, д. 2, пом. 101
	Местоположения помещения, машино-места	—
	Дополнение местоположения помещения, машино-места	—
6	**Площадь помещения, машино-места (Р), м^2**	3,5
7	**Назначение помещения**	нежилое
8	**Вид жилого помещения (квартира, комната (в квартире), если жилое помещение расположено в многоквартирном доме**	—
9	**Вид (виды) разрешенного использования помещения**	—
10	**Наименование помещения**	Кладовая
11	**Кадастровый номер (при наличии) или обозначение на плане этажа (или поэтажном плане) квартиры, в которой расположена комната**	—

ТЕХНИЧЕСКИЙ ПЛАН ЗДАНИЯ

(вид объекта недвижимости, в отношении которого подготовлен технический план, в родительном падеже)

Характеристики всех помещений, машино-мест в здании, сооружении —

кадастровый номер здания, сооружения (при наличии)

12	**Сведения об отнесении к общему имуществу в многоквартирном доме или к вспомогательным помещениям**	—
13	**Сведения об отнесении к специализированному жилищному фонду или к жилым помещениям наемного дома социального использования или наемного дома коммерческого использования**	—
14	**Сведения о включении помещения в единый государственный реестр объектов культурного наследия (памятников истории и культуры) народов Российской Федерации**	
14.1	Регистрационный номер, вид и наименование объекта недвижимости в едином государственном реестре объектов культурного наследия (памятников истории и культуры) народов Российской Федерации либо регистрационный номер учетной карты объекта, представляющего собой историко-культурную ценность, вид и наименование выявленного объекта культурного наследия	—
14.2	Реквизиты решений Правительства Российской Федерации, органов охраны объектов культурного наследия о включении объекта недвижимости в единый государственный реестр объектов культурного наследия (памятников истории и культуры) народов Российской Федерации либо об отнесении объекта недвижимости к выявленным объектам культурного наследия, подлежащим государственной охране	—
14.3	Реквизиты документа, на основании которого установлены требования к сохранению, содержанию и использованию объектов культурного наследия (памятников истории и культуры) народов Российской Федерации, требования к обеспечению доступа к таким объектам либо выявленному объекту культурного наследия	—

Обозначение (номер) помещения, машино-места на плане здания, сооружения, плане этажа кл. 102

Кадастровый номер —

№ п/п	**Наименование характеристики**	**Значение характеристики**
1	2	3
1	**Вид объекта недвижимости (помещение, машино-место)**	помещение
2	**Ранее присвоенный государственный учетный номер помещения, машино-места (кадастровый, инвентарный или условный номер)**	—
3	**Кадастровый номер исходного объекта недвижимости (объектов недвижимости)**	—
4	**Номер, тип этажа (этажей), на котором (которых) расположено помещение, машино-место**	Этаж Подвал

ТЕХНИЧЕСКИЙ ПЛАН ЗДАНИЯ

(вид объекта недвижимости, в отношении которого подготовлен технический план, в родительном падеже)

Характеристики всех помещений, машино-мест в здании, сооружении —

кадастровый номер здания, сооружения (при наличии)

5	**Адрес помещения, машино-места**	Российская Федерация, Московская обл., г.о. Красногорск, д. Сабурово, ул. Рождественская, д. 2, пом. 102
	Местоположения помещения, машино-места	—
	Дополнение местоположения помещения, машино-места	—
6	**Площадь помещения, машино-места (Р), м^2**	3,2
7	**Назначение помещения**	нежилое
8	**Вид жилого помещения (квартира, комната (в квартире), если жилое помещение расположено в многоквартирном доме**	—
9	**Вид (виды) разрешенного использования помещения**	—
10	**Наименование помещения**	Кладовая
11	**Кадастровый номер (при наличии) или обозначение на плане этажа (или поэтажном плане) квартиры, в которой расположена комната**	—
12	**Сведения об отнесении к общему имуществу в многоквартирном доме или к вспомогательным помещениям**	—
13	**Сведения об отнесении к специализированному жилищному фонду или к жилым помещениям наемного дома социального использования или наемного дома коммерческого использования**	—
14	**Сведения о включении помещения в единый государственный реестр объектов культурного наследия (памятников истории и культуры) народов Российской Федерации**	
14.1	Регистрационный номер, вид и наименование объекта недвижимости в едином государственном реестре объектов культурного наследия (памятников истории и культуры) народов Российской Федерации либо регистрационный номер учетной карты объекта, представляющего собой историко-культурную ценность, вид и наименование выявленного объекта культурного наследия	—
14.2	Реквизиты решений Правительства Российской Федерации, органов охраны объектов культурного наследия о включении объекта недвижимости в единый государственный реестр объектов культурного наследия (памятников истории и культуры) народов Российской Федерации либо об отнесении объекта недвижимости к выявленным объектам культурного наследия, подлежащим государственной охране	—

ТЕХНИЧЕСКИЙ ПЛАН ЗДАНИЯ

(вид объекта недвижимости, в отношении которого подготовлен технический план, в родительном падеже)

Характеристики всех помещений, машино-мест в здании, сооружении —

кадастровый номер здания, сооружения (при наличии)

14.3	Реквизиты документа, на основании которого установлены требования к сохранению, содержанию и использованию объектов культурного наследия (памятников истории и культуры) народов Российской Федерации, требования к обеспечению доступа к таким объектам либо выявленному объекту культурного наследия	—

Обозначение (номер) помещения, машино-места на плане здания, сооружения, плане этажа кл. 103

Кадастровый номер —

№ п/п	Наименование характеристики	Значение характеристики
1	2	3
1	**Вид объекта недвижимости (помещение, машино-место)**	помещение
2	**Ранее присвоенный государственный учетный номер помещения, машино-места (кадастровый, инвентарный или условный номер)**	—
3	**Кадастровый номер исходного объекта недвижимости (объектов недвижимости)**	—
4	**Номер, тип этажа (этажей), на котором (которых) расположено помещение, машино-место**	Этаж Подвал
5	**Адрес помещения, машино-места**	Российская Федерация, Московская обл., г.о. Красногорск, д. Сабурово, ул. Рождественская, д. 2, пом. 103
	Местоположения помещения, машино-места	—
	Дополнение местоположения помещения, машино-места	—
6	**Площадь помещения, машино-места (Р), м^2**	3,2
7	**Назначение помещения**	нежилое
8	**Вид жилого помещения (квартира, комната (в квартире), если жилое помещение расположено в многоквартирном доме**	—
9	**Вид (виды) разрешенного использования помещения**	—
10	**Наименование помещения**	Кладовая
11	**Кадастровый номер (при наличии) или обозначение на плане этажа (или поэтажном плане) квартиры, в которой расположена комната**	—
12	**Сведения об отнесении к общему имуществу в многоквартирном доме или к вспомогательным помещениям**	—
13	**Сведения об отнесении к специализированному жилищному фонду или к жилым помещениям наемного дома социального использования или наемного дома коммерческого использования**	—
14	**Сведения о включении помещения в единый государственный реестр объектов культурного наследия (памятников истории и культуры) народов Российской Федерации**	

ТЕХНИЧЕСКИЙ ПЛАН ЗДАНИЯ

(вид объекта недвижимости, в отношении которого подготовлен технический план, в родительном падеже)

Характеристики всех помещений, машино-мест в здании, сооружении —

кадастровый номер здания, сооружения (при наличии)

14.1	Регистрационный номер, вид и наименование объекта недвижимости в едином государственном реестре объектов культурного наследия (памятников истории и культуры) народов Российской Федерации либо регистрационный номер учетной карты объекта, представляющего собой историко-культурную ценность, вид и наименование выявленного объекта культурного наследия	—
14.2	Реквизиты решений Правительства Российской Федерации, органов охраны объектов культурного наследия о включении объекта недвижимости в единый государственный реестр объектов культурного наследия (памятников истории и культуры) народов Российской Федерации либо об отнесении объекта недвижимости к выявленным объектам культурного наследия, подлежащим государственной охране	—
14.3	Реквизиты документа, на основании которого установлены требования к сохранению, содержанию и использованию объектов культурного наследия (памятников истории и культуры) народов Российской Федерации, требования к обеспечению доступа к таким объектам либо выявленному объекту культурного наследия	—

Обозначение (номер) помещения, машино-места на плане здания, сооружения, плане этажа кл. 104

Кадастровый номер —

№ п/п	Наименование характеристики	Значение характеристики
1	2	3
1	**Вид объекта недвижимости (помещение, машино-место)**	помещение
2	**Ранее присвоенный государственный учетный номер помещения, машино-места (кадастровый, инвентарный или условный номер)**	—
3	**Кадастровый номер исходного объекта недвижимости (объектов недвижимости)**	—
4	**Номер, тип этажа (этажей), на котором (которых) расположено помещение, машино-место**	Этаж Подвал
5	**Адрес помещения, машино-места**	Российская Федерация, Московская обл., г.о. Красногорск, д. Сабурово, ул. Рождественская, д. 2, пом. 104
	Местоположения помещения, машино-места	—
	Дополнение местоположения помещения, машино-места	—
6	**Площадь помещения, машино-места (Р), м²**	3,6
7	**Назначение помещения**	нежилое
8	**Вид жилого помещения (квартира, комната (в квартире), если жилое помещение расположено в многоквартирном доме**	—

ТЕХНИЧЕСКИЙ ПЛАН ЗДАНИЯ

(вид объекта недвижимости, в отношении которого подготовлен технический план, в родительном падеже)

Характеристики всех помещений, машино-мест в здании, сооружении —

кадастровый номер здания, сооружения (при наличии)

9	**Вид (виды) разрешенного использования помещения**	—
10	**Наименование помещения**	Кладовая
11	**Кадастровый номер (при наличии) или обозначение на плане этажа (или поэтажном плане) квартиры, в которой расположена комната**	—
12	**Сведения об отнесении к общему имуществу в многоквартирном доме или к вспомогательным помещениям**	—
13	**Сведения об отнесении к специализированному жилищному фонду или к жилым помещениям наемного дома социального использования или наемного дома коммерческого использования**	—
14	**Сведения о включении помещения в единый государственный реестр объектов культурного наследия (памятников истории и культуры) народов Российской Федерации**	
14.1	Регистрационный номер, вид и наименование объекта недвижимости в едином государственном реестре объектов культурного наследия (памятников истории и культуры) народов Российской Федерации либо регистрационный номер учетной карты объекта, представляющего собой историко-культурную ценность, вид и наименование выявленного объекта культурного наследия	—
14.2	Реквизиты решений Правительства Российской Федерации, органов охраны объектов культурного наследия о включении объекта недвижимости в единый государственный реестр объектов культурного наследия (памятников истории и культуры) народов Российской Федерации либо об отнесении объекта недвижимости к выявленным объектам культурного наследия, подлежащим государственной охране	—
14.3	Реквизиты документа, на основании которого установлены требования к сохранению, содержанию и использованию объектов культурного наследия (памятников истории и культуры) народов Российской Федерации, требования к обеспечению доступа к таким объектам либо выявленному объекту культурного наследия	—

Обозначение (номер) помещения, машино-места на плане здания, сооружения, плане этажа кл. 105

Кадастровый номер —

№ п/п	**Наименование характеристики**	**Значение характеристики**
1	2	3
1	**Вид объекта недвижимости (помещение, машино-место)**	помещение

ТЕХНИЧЕСКИЙ ПЛАН ЗДАНИЯ

(вид объекта недвижимости, в отношении которого подготовлен технический план, в родительном падеже)

Характеристики всех помещений, машино-мест в здании, сооружении —

кадастровый номер здания, сооружения (при наличии)

2	**Ранее присвоенный государственный учетный номер помещения, машино-места (кадастровый, инвентарный или условный номер)**	—
3	**Кадастровый номер исходного объекта недвижимости (объектов недвижимости)**	—
4	**Номер, тип этажа (этажей), на котором (которых) расположено помещение, машино-место**	Этаж Подвал
5	**Адрес помещения, машино-места**	Российская Федерация, Московская обл., г.о. Красногорск, д. Сабурово, ул. Рождественская, д. 2, пом. 105
	Местоположения помещения, машино-места	—
	Дополнение местоположения помещения, машино-места	—
6	**Площадь помещения, машино-места (Р), м^2**	3,1
7	**Назначение помещения**	нежилое
8	**Вид жилого помещения (квартира, комната (в квартире), если жилое помещение расположено в многоквартирном доме**	—
9	**Вид (виды) разрешенного использования помещения**	—
10	**Наименование помещения**	Кладовая
11	**Кадастровый номер (при наличии) или обозначение на плане этажа (или поэтажном плане) квартиры, в которой расположена комната**	—
12	**Сведения об отнесении к общему имуществу в многоквартирном доме или к вспомогательным помещениям**	—
13	**Сведения об отнесении к специализированному жилищному фонду или к жилым помещениям наемного дома социального использования или наемного дома коммерческого использования**	—
14	**Сведения о включении помещения в единый государственный реестр объектов культурного наследия (памятников истории и культуры) народов Российской Федерации**	
14.1	Регистрационный номер, вид и наименование объекта недвижимости в едином государственном реестре объектов культурного наследия (памятников истории и культуры) народов Российской Федерации либо регистрационный номер учетной карты объекта, представляющего собой историко-культурную ценность, вид и наименование выявленного объекта культурного наследия	—

ТЕХНИЧЕСКИЙ ПЛАН ЗДАНИЯ

(вид объекта недвижимости, в отношении которого подготовлен технический план, в родительном падеже)

Характеристики всех помещений, машино-мест в здании, сооружении —

кадастровый номер здания, сооружения (при наличии)

14.2	Реквизиты решений Правительства Российской Федерации, органов охраны объектов культурного наследия о включении объекта недвижимости в единый государственный реестр объектов культурного наследия (памятников истории и культуры) народов Российской Федерации либо об отнесении объекта недвижимости к выявленным объектам культурного наследия, подлежащим государственной охране	—
14.3	Реквизиты документа, на основании которого установлены требования к сохранению, содержанию и использованию объектов культурного наследия (памятников истории и культуры) народов Российской Федерации, требования к обеспечению доступа к таким объектам либо выявленному объекту культурного наследия	—

Обозначение (номер) помещения, машино-места на плане здания, сооружения, плане этажа кл. 106

Кадастровый номер —

№ п/п	Наименование характеристики	Значение характеристики
1	2	3
1	**Вид объекта недвижимости (помещение, машино-место)**	помещение
2	**Ранее присвоенный государственный учетный номер помещения, машино-места (кадастровый, инвентарный или условный номер)**	—
3	**Кадастровый номер исходного объекта недвижимости (объектов недвижимости)**	—
4	**Номер, тип этажа (этажей), на котором (которых) расположено помещение, машино-место**	Этаж Подвал
5	**Адрес помещения, машино-места**	Российская Федерация, Московская обл., г.о. Красногорск, д. Сабурово, ул. Рождественская, д. 2, пом. 106
	Местоположения помещения, машино-места	—
	Дополнение местоположения помещения, машино-места	—
6	**Площадь помещения, машино-места (Р), м^2**	3,0
7	**Назначение помещения**	нежилое
8	**Вид жилого помещения (квартира, комната (в квартире), если жилое помещение расположено в многоквартирном доме**	—
9	**Вид (виды) разрешенного использования помещения**	—
10	**Наименование помещения**	Кладовая
11	**Кадастровый номер (при наличии) или обозначение на плане этажа (или поэтажном плане) квартиры, в которой расположена комната**	—

ТЕХНИЧЕСКИЙ ПЛАН ЗДАНИЯ

(вид объекта недвижимости, в отношении которого подготовлен технический план, в родительном падеже)

Характеристики всех помещений, машино-мест в здании, сооружении —

кадастровый номер здания, сооружения (при наличии)

12	**Сведения об отнесении к общему имуществу в многоквартирном доме или к вспомогательным помещениям**	—
13	**Сведения об отнесении к специализированному жилищному фонду или к жилым помещениям наемного дома социального использования или наемного дома коммерческого использования**	—
14	**Сведения о включении помещения в единый государственный реестр объектов культурного наследия (памятников истории и культуры) народов Российской Федерации**	
14.1	Регистрационный номер, вид и наименование объекта недвижимости в едином государственном реестре объектов культурного наследия (памятников истории и культуры) народов Российской Федерации либо регистрационный номер учетной карты объекта, представляющего собой историко-культурную ценность, вид и наименование выявленного объекта культурного наследия	—
14.2	Реквизиты решений Правительства Российской Федерации, органов охраны объектов культурного наследия о включении объекта недвижимости в единый государственный реестр объектов культурного наследия (памятников истории и культуры) народов Российской Федерации либо об отнесении объекта недвижимости к выявленным объектам культурного наследия, подлежащим государственной охране	—
14.3	Реквизиты документа, на основании которого установлены требования к сохранению, содержанию и использованию объектов культурного наследия (памятников истории и культуры) народов Российской Федерации, требования к обеспечению доступа к таким объектам либо выявленному объекту культурного наследия	—

Обозначение (номер) помещения, машино-места на плане здания, сооружения, плане этажа кл. 107

Кадастровый номер —

№ п/п	Наименование характеристики	Значение характеристики
1	2	3
1	**Вид объекта недвижимости (помещение, машино-место)**	помещение
2	**Ранее присвоенный государственный учетный номер помещения, машино-места (кадастровый, инвентарный или условный номер)**	—
3	**Кадастровый номер исходного объекта недвижимости (объектов недвижимости)**	—
4	**Номер, тип этажа (этажей), на котором (которых) расположено помещение, машино-место**	Этаж Подвал

ТЕХНИЧЕСКИЙ ПЛАН ЗДАНИЯ

(вид объекта недвижимости, в отношении которого подготовлен технический план, в родительном падеже)

Характеристики всех помещений, машино-мест в здании, сооружении —

кадастровый номер здания, сооружения (при наличии)

5	**Адрес помещения, машино-места**	Российская Федерация, Московская обл., г.о. Красногорск, д. Сабурово, ул. Рождественская, д. 2, пом. 107
	Местоположения помещения, машино-места	—
	Дополнение местоположения помещения, машино-места	—
6	**Площадь помещения, машино-места (Р), м^2**	3,5
7	**Назначение помещения**	нежилое
8	**Вид жилого помещения (квартира, комната (в квартире), если жилое помещение расположено в многоквартирном доме**	—
9	**Вид (виды) разрешенного использования помещения**	—
10	**Наименование помещения**	Кладовая
11	**Кадастровый номер (при наличии) или обозначение на плане этажа (или поэтажном плане) квартиры, в которой расположена комната**	—
12	**Сведения об отнесении к общему имуществу в многоквартирном доме или к вспомогательным помещениям**	—
13	**Сведения об отнесении к специализированному жилищному фонду или к жилым помещениям наемного дома социального использования или наемного дома коммерческого использования**	—
14	**Сведения о включении помещения в единый государственный реестр объектов культурного наследия (памятников истории и культуры) народов Российской Федерации**	
14.1	Регистрационный номер, вид и наименование объекта недвижимости в едином государственном реестре объектов культурного наследия (памятников истории и культуры) народов Российской Федерации либо регистрационный номер учетной карты объекта, представляющего собой историко-культурную ценность, вид и наименование выявленного объекта культурного наследия	—
14.2	Реквизиты решений Правительства Российской Федерации, органов охраны объектов культурного наследия о включении объекта недвижимости в единый государственный реестр объектов культурного наследия (памятников истории и культуры) народов Российской Федерации либо об отнесении объекта недвижимости к выявленным объектам культурного наследия, подлежащим государственной охране	—

ТЕХНИЧЕСКИЙ ПЛАН ЗДАНИЯ

(вид объекта недвижимости, в отношении которого подготовлен технический план, в родительном падеже)

Характеристики всех помещений, машино-мест в здании, сооружении —

кадастровый номер здания, сооружения (при наличии)

14.3	Реквизиты документа, на основании которого установлены требования к сохранению, содержанию и использованию объектов культурного наследия (памятников истории и культуры) народов Российской Федерации, требования к обеспечению доступа к таким объектам либо выявленному объекту культурного наследия	—

Обозначение (номер) помещения, машино-места на плане здания, сооружения, плане этажа кл. 108

Кадастровый номер —

№ п/п	Наименование характеристики	Значение характеристики
1	2	3
1	**Вид объекта недвижимости (помещение, машино-место)**	помещение
2	**Ранее присвоенный государственный учетный номер помещения, машино-места (кадастровый, инвентарный или условный номер)**	—
3	**Кадастровый номер исходного объекта недвижимости (объектов недвижимости)**	—
4	**Номер, тип этажа (этажей), на котором (которых) расположено помещение, машино-место**	Этаж Подвал
5	**Адрес помещения, машино-места**	Российская Федерация, Московская обл., г.о. Красногорск, д. Сабурово, ул. Рождественская, д. 2, пом. 108
	Местоположения помещения, машино-места	—
	Дополнение местоположения помещения, машино-места	—
6	**Площадь помещения, машино-места (Р), м^2**	3,3
7	**Назначение помещения**	нежилое
8	**Вид жилого помещения (квартира, комната (в квартире), если жилое помещение расположено в многоквартирном доме**	—
9	**Вид (виды) разрешенного использования помещения**	—
10	**Наименование помещения**	Кладовая
11	**Кадастровый номер (при наличии) или обозначение на плане этажа (или поэтажном плане) квартиры, в которой расположена комната**	—
12	**Сведения об отнесении к общему имуществу в многоквартирном доме или к вспомогательным помещениям**	—
13	**Сведения об отнесении к специализированному жилищному фонду или к жилым помещениям наемного дома социального использования или наемного дома коммерческого использования**	—
14	**Сведения о включении помещения в единый государственный реестр объектов культурного наследия (памятников истории и культуры) народов Российской Федерации**	

ТЕХНИЧЕСКИЙ ПЛАН ЗДАНИЯ

(вид объекта недвижимости, в отношении которого подготовлен технический план, в родительном падеже)

Характеристики всех помещений, машино-мест в здании, сооружении —

кадастровый номер здания, сооружения (при наличии)

14.1	Регистрационный номер, вид и наименование объекта недвижимости в едином государственном реестре объектов культурного наследия (памятников истории и культуры) народов Российской Федерации либо регистрационный номер учетной карты объекта, представляющего собой историко-культурную ценность, вид и наименование выявленного объекта культурного наследия	—
14.2	Реквизиты решений Правительства Российской Федерации, органов охраны объектов культурного наследия о включении объекта недвижимости в единый государственный реестр объектов культурного наследия (памятников истории и культуры) народов Российской Федерации либо об отнесении объекта недвижимости к выявленным объектам культурного наследия, подлежащим государственной охране	—
14.3	Реквизиты документа, на основании которого установлены требования к сохранению, содержанию и использованию объектов культурного наследия (памятников истории и культуры) народов Российской Федерации, требования к обеспечению доступа к таким объектам либо выявленному объекту культурного наследия	—

Обозначение (номер) помещения, машино-места на плане здания, сооружения, плане этажа кл. 109

Кадастровый номер —

№ п/п	Наименование характеристики	Значение характеристики
1	2	3
1	**Вид объекта недвижимости (помещение, машино-место)**	помещение
2	**Ранее присвоенный государственный учетный номер помещения, машино-места (кадастровый, инвентарный или условный номер)**	—
3	**Кадастровый номер исходного объекта недвижимости (объектов недвижимости)**	—
4	**Номер, тип этажа (этажей), на котором (которых) расположено помещение, машино-место**	Этаж Подвал
5	**Адрес помещения, машино-места**	Российская Федерация, Московская обл., г.о. Красногорск, д. Сабурово, ул. Рождественская, д. 2, пом. 109
	Местоположения помещения, машино-места	—
	Дополнение местоположения помещения, машино-места	—
6	**Площадь помещения, машино-места (Р), м²**	3,6
7	**Назначение помещения**	нежилое
8	**Вид жилого помещения (квартира, комната (в квартире), если жилое помещение расположено в многоквартирном доме**	—

ТЕХНИЧЕСКИЙ ПЛАН ЗДАНИЯ

(вид объекта недвижимости, в отношении которого подготовлен технический план, в родительном падеже)

Характеристики всех помещений, машино-мест в здании, сооружении —

кадастровый номер здания, сооружения (при наличии)

9	**Вид (виды) разрешенного использования помещения**	—
10	**Наименование помещения**	Кладовая
11	**Кадастровый номер (при наличии) или обозначение на плане этажа (или поэтажном плане) квартиры, в которой расположена комната**	—
12	**Сведения об отнесении к общему имуществу в многоквартирном доме или к вспомогательным помещениям**	—
13	**Сведения об отнесении к специализированному жилищному фонду или к жилым помещениям наемного дома социального использования или наемного дома коммерческого использования**	—
14	**Сведения о включении помещения в единый государственный реестр объектов культурного наследия (памятников истории и культуры) народов Российской Федерации**	
14.1	Регистрационный номер, вид и наименование объекта недвижимости в едином государственном реестре объектов культурного наследия (памятников истории и культуры) народов Российской Федерации либо регистрационный номер учетной карты объекта, представляющего собой историко-культурную ценность, вид и наименование выявленного объекта культурного наследия	—
14.2	Реквизиты решений Правительства Российской Федерации, органов охраны объектов культурного наследия о включении объекта недвижимости в единый государственный реестр объектов культурного наследия (памятников истории и культуры) народов Российской Федерации либо об отнесении объекта недвижимости к выявленным объектам культурного наследия, подлежащим государственной охране	—
14.3	Реквизиты документа, на основании которого установлены требования к сохранению, содержанию и использованию объектов культурного наследия (памятников истории и культуры) народов Российской Федерации, требования к обеспечению доступа к таким объектам либо выявленному объекту культурного наследия	—

Обозначение (номер) помещения, машино-места на плане здания, сооружения, плане этажа кл. 110

Кадастровый номер —

№ п/п	**Наименование характеристики**	**Значение характеристики**
1	2	3
1	**Вид объекта недвижимости (помещение, машино-место)**	помещение

ТЕХНИЧЕСКИЙ ПЛАН ЗДАНИЯ

(вид объекта недвижимости, в отношении которого подготовлен технический план, в родительном падеже)

Характеристики всех помещений, машино-мест в здании, сооружении —

кадастровый номер здания, сооружения (при наличии)

2	**Ранее присвоенный государственный учетный номер помещения, машино-места (кадастровый, инвентарный или условный номер)**	—
3	**Кадастровый номер исходного объекта недвижимости (объектов недвижимости)**	—
4	**Номер, тип этажа (этажей), на котором (которых) расположено помещение, машино-место**	Этаж Подвал
5	**Адрес помещения, машино-места**	Российская Федерация, Московская обл., г.о. Красногорск, д. Сабурово, ул. Рождественская, д. 2, пом. 110
	Местоположения помещения, машино-места	—
	Дополнение местоположения помещения, машино-места	—
6	**Площадь помещения, машино-места (Р), м^2**	3,6
7	**Назначение помещения**	нежилое
8	**Вид жилого помещения (квартира, комната (в квартире), если жилое помещение расположено в многоквартирном доме**	—
9	**Вид (виды) разрешенного использования помещения**	—
10	**Наименование помещения**	Кладовая
11	**Кадастровый номер (при наличии) или обозначение на плане этажа (или поэтажном плане) квартиры, в которой расположена комната**	—
12	**Сведения об отнесении к общему имуществу в многоквартирном доме или к вспомогательным помещениям**	—
13	**Сведения об отнесении к специализированному жилищному фонду или к жилым помещениям наемного дома социального использования или наемного дома коммерческого использования**	—
14	**Сведения о включении помещения в единый государственный реестр объектов культурного наследия (памятников истории и культуры) народов Российской Федерации**	
14.1	Регистрационный номер, вид и наименование объекта недвижимости в едином государственном реестре объектов культурного наследия (памятников истории и культуры) народов Российской Федерации либо регистрационный номер учетной карты объекта, представляющего собой историко-культурную ценность, вид и наименование выявленного объекта культурного наследия	—

ТЕХНИЧЕСКИЙ ПЛАН ЗДАНИЯ

(вид объекта недвижимости, в отношении которого подготовлен технический план, в родительном падеже)

Характеристики всех помещений, машино-мест в здании, сооружении —

кадастровый номер здания, сооружения (при наличии)

14.2	Реквизиты решений Правительства Российской Федерации, органов охраны объектов культурного наследия о включении объекта недвижимости в единый государственный реестр объектов культурного наследия (памятников истории и культуры) народов Российской Федерации либо об отнесении объекта недвижимости к выявленным объектам культурного наследия, подлежащим государственной охране	—
14.3	Реквизиты документа, на основании которого установлены требования к сохранению, содержанию и использованию объектов культурного наследия (памятников истории и культуры) народов Российской Федерации, требования к обеспечению доступа к таким объектам либо выявленному объекту культурного наследия	—

Обозначение (номер) помещения, машино-места на плане здания, сооружения, плане этажа кл. 111

Кадастровый номер —

№ п/п	Наименование характеристики	Значение характеристики
1	2	3
1	**Вид объекта недвижимости (помещение, машино-место)**	помещение
2	**Ранее присвоенный государственный учетный номер помещения, машино-места (кадастровый, инвентарный или условный номер)**	—
3	**Кадастровый номер исходного объекта недвижимости (объектов недвижимости)**	—
4	**Номер, тип этажа (этажей), на котором (которых) расположено помещение, машино-место**	Этаж Подвал
5	**Адрес помещения, машино-места**	Российская Федерация, Московская обл., г.о. Красногорск, д. Сабурово, ул. Рождественская, д. 2, пом. 111
	Местоположения помещения, машино-места	—
	Дополнение местоположения помещения, машино-места	—
6	**Площадь помещения, машино-места (Р), м^2**	3,6
7	**Назначение помещения**	нежилое
8	**Вид жилого помещения (квартира, комната (в квартире), если жилое помещение расположено в многоквартирном доме**	—
9	**Вид (виды) разрешенного использования помещения**	—
10	**Наименование помещения**	Кладовая
11	**Кадастровый номер (при наличии) или обозначение на плане этажа (или поэтажном плане) квартиры, в которой расположена комната**	—

ТЕХНИЧЕСКИЙ ПЛАН ЗДАНИЯ

(вид объекта недвижимости, в отношении которого подготовлен технический план, в родительном падеже)

Характеристики всех помещений, машино-мест в здании, сооружении —

кадастровый номер здания, сооружения (при наличии)

12	**Сведения об отнесении к общему имуществу в многоквартирном доме или к вспомогательным помещениям**	—
13	**Сведения об отнесении к специализированному жилищному фонду или к жилым помещениям наемного дома социального использования или наемного дома коммерческого использования**	—
14	**Сведения о включении помещения в единый государственный реестр объектов культурного наследия (памятников истории и культуры) народов Российской Федерации**	
14.1	Регистрационный номер, вид и наименование объекта недвижимости в едином государственном реестре объектов культурного наследия (памятников истории и культуры) народов Российской Федерации либо регистрационный номер учетной карты объекта, представляющего собой историко-культурную ценность, вид и наименование выявленного объекта культурного наследия	—
14.2	Реквизиты решений Правительства Российской Федерации, органов охраны объектов культурного наследия о включении объекта недвижимости в единый государственный реестр объектов культурного наследия (памятников истории и культуры) народов Российской Федерации либо об отнесении объекта недвижимости к выявленным объектам культурного наследия, подлежащим государственной охране	—
14.3	Реквизиты документа, на основании которого установлены требования к сохранению, содержанию и использованию объектов культурного наследия (памятников истории и культуры) народов Российской Федерации, требования к обеспечению доступа к таким объектам либо выявленному объекту культурного наследия	—

Обозначение (номер) помещения, машино-места на плане здания, сооружения, плане этажа кл. 301

Кадастровый номер —

№ п/п	**Наименование характеристики**	**Значение характеристики**
1	2	3
1	**Вид объекта недвижимости (помещение, машино-место)**	помещение
2	**Ранее присвоенный государственный учетный номер помещения, машино-места (кадастровый, инвентарный или условный номер)**	—
3	**Кадастровый номер исходного объекта недвижимости (объектов недвижимости)**	—
4	**Номер, тип этажа (этажей), на котором (которых) расположено помещение, машино-место**	Этаж Подвал

ТЕХНИЧЕСКИЙ ПЛАН ЗДАНИЯ

(вид объекта недвижимости, в отношении которого подготовлен технический план, в родительном падеже)

Характеристики всех помещений, машино-мест в здании, сооружении —

кадастровый номер здания, сооружения (при наличии)

5	**Адрес помещения, машино-места**	Российская Федерация, Московская обл., г.о. Красногорск, д. Сабурово, ул. Рождественская, д. 2, пом. 301
	Местоположения помещения, машино-места	—
	Дополнение местоположения помещения, машино-места	—
6	**Площадь помещения, машино-места (Р), м^2**	3,9
7	**Назначение помещения**	нежилое
8	**Вид жилого помещения (квартира, комната (в квартире), если жилое помещение расположено в многоквартирном доме**	—
9	**Вид (виды) разрешенного использования помещения**	—
10	**Наименование помещения**	Кладовая
11	**Кадастровый номер (при наличии) или обозначение на плане этажа (или поэтажном плане) квартиры, в которой расположена комната**	—
12	**Сведения об отнесении к общему имуществу в многоквартирном доме или к вспомогательным помещениям**	—
13	**Сведения об отнесении к специализированному жилищному фонду или к жилым помещениям наемного дома социального использования или наемного дома коммерческого использования**	—
14	**Сведения о включении помещения в единый государственный реестр объектов культурного наследия (памятников истории и культуры) народов Российской Федерации**	
14.1	Регистрационный номер, вид и наименование объекта недвижимости в едином государственном реестре объектов культурного наследия (памятников истории и культуры) народов Российской Федерации либо регистрационный номер учетной карты объекта, представляющего собой историко-культурную ценность, вид и наименование выявленного объекта культурного наследия	—
14.2	Реквизиты решений Правительства Российской Федерации, органов охраны объектов культурного наследия о включении объекта недвижимости в единый государственный реестр объектов культурного наследия (памятников истории и культуры) народов Российской Федерации либо об отнесении объекта недвижимости к выявленным объектам культурного наследия, подлежащим государственной охране	—

ТЕХНИЧЕСКИЙ ПЛАН ЗДАНИЯ

(вид объекта недвижимости, в отношении которого подготовлен технический план, в родительном падеже)

Характеристики всех помещений, машино-мест в здании, сооружении —

кадастровый номер здания, сооружения (при наличии)

14.3	Реквизиты документа, на основании которого установлены требования к сохранению, содержанию и использованию объектов культурного наследия (памятников истории и культуры) народов Российской Федерации, требования к обеспечению доступа к таким объектам либо выявленному объекту культурного наследия	—

Обозначение (номер) помещения, машино-места на плане здания, сооружения, плане этажа кл. 302

Кадастровый номер —

№ п/п	Наименование характеристики	Значение характеристики
1	2	3
1	**Вид объекта недвижимости (помещение, машино-место)**	помещение
2	**Ранее присвоенный государственный учетный номер помещения, машино-места (кадастровый, инвентарный или условный номер)**	—
3	**Кадастровый номер исходного объекта недвижимости (объектов недвижимости)**	—
4	**Номер, тип этажа (этажей), на котором (которых) расположено помещение, машино-место**	Этаж Подвал
5	**Адрес помещения, машино-места**	Российская Федерация, Московская обл., г.о. Красногорск, д. Сабурово, ул. Рождественская, д. 2, пом. 302
	Местоположения помещения, машино-места	—
	Дополнение местоположения помещения, машино-места	—
6	**Площадь помещения, машино-места (Р), м^2**	3,7
7	**Назначение помещения**	нежилое
8	**Вид жилого помещения (квартира, комната (в квартире), если жилое помещение расположено в многоквартирном доме**	—
9	**Вид (виды) разрешенного использования помещения**	—
10	**Наименование помещения**	Кладовая
11	**Кадастровый номер (при наличии) или обозначение на плане этажа (или поэтажном плане) квартиры, в которой расположена комната**	—
12	**Сведения об отнесении к общему имуществу в многоквартирном доме или к вспомогательным помещениям**	—
13	**Сведения об отнесении к специализированному жилищному фонду или к жилым помещениям наемного дома социального использования или наемного дома коммерческого использования**	—
14	**Сведения о включении помещения в единый государственный реестр объектов культурного наследия (памятников истории и культуры) народов Российской Федерации**	

ТЕХНИЧЕСКИЙ ПЛАН ЗДАНИЯ

(вид объекта недвижимости, в отношении которого подготовлен технический план, в родительном падеже)

Характеристики всех помещений, машино-мест в здании, сооружении —

кадастровый номер здания, сооружения (при наличии)

14.1	Регистрационный номер, вид и наименование объекта недвижимости в едином государственном реестре объектов культурного наследия (памятников истории и культуры) народов Российской Федерации либо регистрационный номер учетной карты объекта, представляющего собой историко-культурную ценность, вид и наименование выявленного объекта культурного наследия	—
14.2	Реквизиты решений Правительства Российской Федерации, органов охраны объектов культурного наследия о включении объекта недвижимости в единый государственный реестр объектов культурного наследия (памятников истории и культуры) народов Российской Федерации либо об отнесении объекта недвижимости к выявленным объектам культурного наследия, подлежащим государственной охране	—
14.3	Реквизиты документа, на основании которого установлены требования к сохранению, содержанию и использованию объектов культурного наследия (памятников истории и культуры) народов Российской Федерации, требования к обеспечению доступа к таким объектам либо выявленному объекту культурного наследия	—

Обозначение (номер) помещения, машино-места на плане здания, сооружения, плане этажа кл. 303

Кадастровый номер —

№ п/п	Наименование характеристики	Значение характеристики
1	2	3
1	**Вид объекта недвижимости (помещение, машино-место)**	помещение
2	**Ранее присвоенный государственный учетный номер помещения, машино-места (кадастровый, инвентарный или условный номер)**	—
3	**Кадастровый номер исходного объекта недвижимости (объектов недвижимости)**	—
4	**Номер, тип этажа (этажей), на котором (которых) расположено помещение, машино-место**	Этаж Подвал
5	**Адрес помещения, машино-места**	Российская Федерация, Московская обл., г.о. Красногорск, д. Сабурово, ул. Рождественская, д. 2, пом. 303
	Местоположения помещения, машино-места	—
	Дополнение местоположения помещения, машино-места	—
6	**Площадь помещения, машино-места (Р), м²**	3,0
7	**Назначение помещения**	нежилое
8	**Вид жилого помещения (квартира, комната (в квартире), если жилое помещение расположено в многоквартирном доме**	—

ТЕХНИЧЕСКИЙ ПЛАН ЗДАНИЯ

(вид объекта недвижимости, в отношении которого подготовлен технический план, в родительном падеже)

Характеристики всех помещений, машино-мест в здании, сооружении —

кадастровый номер здания, сооружения (при наличии)

9	**Вид (виды) разрешенного использования помещения**	—
10	**Наименование помещения**	Кладовая
11	**Кадастровый номер (при наличии) или обозначение на плане этажа (или поэтажном плане) квартиры, в которой расположена комната**	—
12	**Сведения об отнесении к общему имуществу в многоквартирном доме или к вспомогательным помещениям**	—
13	**Сведения об отнесении к специализированному жилищному фонду или к жилым помещениям наемного дома социального использования или наемного дома коммерческого использования**	—
14	**Сведения о включении помещения в единый государственный реестр объектов культурного наследия (памятников истории и культуры) народов Российской Федерации**	
14.1	Регистрационный номер, вид и наименование объекта недвижимости в едином государственном реестре объектов культурного наследия (памятников истории и культуры) народов Российской Федерации либо регистрационный номер учетной карты объекта, представляющего собой историко-культурную ценность, вид и наименование выявленного объекта культурного наследия	—
14.2	Реквизиты решений Правительства Российской Федерации, органов охраны объектов культурного наследия о включении объекта недвижимости в единый государственный реестр объектов культурного наследия (памятников истории и культуры) народов Российской Федерации либо об отнесении объекта недвижимости к выявленным объектам культурного наследия, подлежащим государственной охране	—
14.3	Реквизиты документа, на основании которого установлены требования к сохранению, содержанию и использованию объектов культурного наследия (памятников истории и культуры) народов Российской Федерации, требования к обеспечению доступа к таким объектам либо выявленному объекту культурного наследия	—

Обозначение (номер) помещения, машино-места на плане здания, сооружения, плане этажа кл. 304

Кадастровый номер —

№ п/п	**Наименование характеристики**	**Значение характеристики**
1	2	3
1	**Вид объекта недвижимости (помещение, машино-место)**	помещение

ТЕХНИЧЕСКИЙ ПЛАН ЗДАНИЯ

(вид объекта недвижимости, в отношении которого подготовлен технический план, в родительном падеже)

Характеристики всех помещений, машино-мест в здании, сооружении —

кадастровый номер здания, сооружения (при наличии)

2	**Ранее присвоенный государственный учетный номер помещения, машино-места (кадастровый, инвентарный или условный номер)**	—
3	**Кадастровый номер исходного объекта недвижимости (объектов недвижимости)**	—
4	**Номер, тип этажа (этажей), на котором (которых) расположено помещение, машино-место**	Этаж Подвал
5	**Адрес помещения, машино-места**	Российская Федерация, Московская обл., г.о. Красногорск, д. Сабурово, ул. Рождественская, д. 2, пом. 304
	Местоположения помещения, машино-места	—
	Дополнение местоположения помещения, машино-места	—
6	**Площадь помещения, машино-места (Р), м^2**	3,0
7	**Назначение помещения**	нежилое
8	**Вид жилого помещения (квартира, комната (в квартире), если жилое помещение расположено в многоквартирном доме**	—
9	**Вид (виды) разрешенного использования помещения**	—
10	**Наименование помещения**	Кладовая
11	**Кадастровый номер (при наличии) или обозначение на плане этажа (или поэтажном плане) квартиры, в которой расположена комната**	—
12	**Сведения об отнесении к общему имуществу в многоквартирном доме или к вспомогательным помещениям**	—
13	**Сведения об отнесении к специализированному жилищному фонду или к жилым помещениям наемного дома социального использования или наемного дома коммерческого использования**	—
14	**Сведения о включении помещения в единый государственный реестр объектов культурного наследия (памятников истории и культуры) народов Российской Федерации**	
14.1	Регистрационный номер, вид и наименование объекта недвижимости в едином государственном реестре объектов культурного наследия (памятников истории и культуры) народов Российской Федерации либо регистрационный номер учетной карты объекта, представляющего собой историко-культурную ценность, вид и наименование выявленного объекта культурного наследия	—

ТЕХНИЧЕСКИЙ ПЛАН ЗДАНИЯ

(вид объекта недвижимости, в отношении которого подготовлен технический план, в родительном падеже)

Характеристики всех помещений, машино-мест в здании, сооружении —

кадастровый номер здания, сооружения (при наличии)

14.2	Реквизиты решений Правительства Российской Федерации, органов охраны объектов культурного наследия о включении объекта недвижимости в единый государственный реестр объектов культурного наследия (памятников истории и культуры) народов Российской Федерации либо об отнесении объекта недвижимости к выявленным объектам культурного наследия, подлежащим государственной охране	—
14.3	Реквизиты документа, на основании которого установлены требования к сохранению, содержанию и использованию объектов культурного наследия (памятников истории и культуры) народов Российской Федерации, требования к обеспечению доступа к таким объектам либо выявленному объекту культурного наследия	—

Обозначение (номер) помещения, машино-места на плане здания, сооружения, плане этажа кл. 305

Кадастровый номер —

№ п/п	Наименование характеристики	Значение характеристики
1	2	3
1	**Вид объекта недвижимости (помещение, машино-место)**	помещение
2	**Ранее присвоенный государственный учетный номер помещения, машино-места (кадастровый, инвентарный или условный номер)**	—
3	**Кадастровый номер исходного объекта недвижимости (объектов недвижимости)**	—
4	**Номер, тип этажа (этажей), на котором (которых) расположено помещение, машино-место**	Этаж Подвал
5	**Адрес помещения, машино-места**	Российская Федерация, Московская обл., г.о. Красногорск, д. Сабурово, ул. Рождественская, д. 2, пом. 305
	Местоположения помещения, машино-места	—
	Дополнение местоположения помещения, машино-места	—
6	**Площадь помещения, машино-места (Р), м^2**	3,2
7	**Назначение помещения**	нежилое
8	**Вид жилого помещения (квартира, комната (в квартире), если жилое помещение расположено в многоквартирном доме**	—
9	**Вид (виды) разрешенного использования помещения**	—
10	**Наименование помещения**	Кладовая
11	**Кадастровый номер (при наличии) или обозначение на плане этажа (или поэтажном плане) квартиры, в которой расположена комната**	—

ТЕХНИЧЕСКИЙ ПЛАН ЗДАНИЯ

(вид объекта недвижимости, в отношении которого подготовлен технический план, в родительном падеже)

Характеристики всех помещений, машино-мест в здании, сооружении —

кадастровый номер здания, сооружения (при наличии)

12	**Сведения об отнесении к общему имуществу в многоквартирном доме или к вспомогательным помещениям**	—
13	**Сведения об отнесении к специализированному жилищному фонду или к жилым помещениям наемного дома социального использования или наемного дома коммерческого использования**	—
14	**Сведения о включении помещения в единый государственный реестр объектов культурного наследия (памятников истории и культуры) народов Российской Федерации**	
14.1	Регистрационный номер, вид и наименование объекта недвижимости в едином государственном реестре объектов культурного наследия (памятников истории и культуры) народов Российской Федерации либо регистрационный номер учетной карты объекта, представляющего собой историко-культурную ценность, вид и наименование выявленного объекта культурного наследия	—
14.2	Реквизиты решений Правительства Российской Федерации, органов охраны объектов культурного наследия о включении объекта недвижимости в единый государственный реестр объектов культурного наследия (памятников истории и культуры) народов Российской Федерации либо об отнесении объекта недвижимости к выявленным объектам культурного наследия, подлежащим государственной охране	—
14.3	Реквизиты документа, на основании которого установлены требования к сохранению, содержанию и использованию объектов культурного наследия (памятников истории и культуры) народов Российской Федерации, требования к обеспечению доступа к таким объектам либо выявленному объекту культурного наследия	—

Обозначение (номер) помещения, машино-места на плане здания, сооружения, плане этажа кл. 306

Кадастровый номер —

№ п/п	**Наименование характеристики**	**Значение характеристики**
1	2	3
1	**Вид объекта недвижимости (помещение, машино-место)**	помещение
2	**Ранее присвоенный государственный учетный номер помещения, машино-места (кадастровый, инвентарный или условный номер)**	—
3	**Кадастровый номер исходного объекта недвижимости (объектов недвижимости)**	—
4	**Номер, тип этажа (этажей), на котором (которых) расположено помещение, машино-место**	Этаж Подвал

ТЕХНИЧЕСКИЙ ПЛАН ЗДАНИЯ

(вид объекта недвижимости, в отношении которого подготовлен технический план, в родительном падеже)

Характеристики всех помещений, машино-мест в здании, сооружении —

кадастровый номер здания, сооружения (при наличии)

5	**Адрес помещения, машино-места**	Российская Федерация, Московская обл., г.о. Красногорск, д. Сабурово, ул. Рождественская, д. 2, пом. 306
	Местоположения помещения, машино-места	—
	Дополнение местоположения помещения, машино-места	—
6	**Площадь помещения, машино-места (Р), м^2**	3,6
7	**Назначение помещения**	нежилое
8	**Вид жилого помещения (квартира, комната (в квартире), если жилое помещение расположено в многоквартирном доме**	—
9	**Вид (виды) разрешенного использования помещения**	—
10	**Наименование помещения**	Кладовая
11	**Кадастровый номер (при наличии) или обозначение на плане этажа (или поэтажном плане) квартиры, в которой расположена комната**	—
12	**Сведения об отнесении к общему имуществу в многоквартирном доме или к вспомогательным помещениям**	—
13	**Сведения об отнесении к специализированному жилищному фонду или к жилым помещениям наемного дома социального использования или наемного дома коммерческого использования**	—
14	**Сведения о включении помещения в единый государственный реестр объектов культурного наследия (памятников истории и культуры) народов Российской Федерации**	
14.1	Регистрационный номер, вид и наименование объекта недвижимости в едином государственном реестре объектов культурного наследия (памятников истории и культуры) народов Российской Федерации либо регистрационный номер учетной карты объекта, представляющего собой историко-культурную ценность, вид и наименование выявленного объекта культурного наследия	—
14.2	Реквизиты решений Правительства Российской Федерации, органов охраны объектов культурного наследия о включении объекта недвижимости в единый государственный реестр объектов культурного наследия (памятников истории и культуры) народов Российской Федерации либо об отнесении объекта недвижимости к выявленным объектам культурного наследия, подлежащим государственной охране	—

ТЕХНИЧЕСКИЙ ПЛАН ЗДАНИЯ

(вид объекта недвижимости, в отношении которого подготовлен технический план, в родительном падеже)

Характеристики всех помещений, машино-мест в здании, сооружении —

кадастровый номер здания, сооружения (при наличии)

14.3	Реквизиты документа, на основании которого установлены требования к сохранению, содержанию и использованию объектов культурного наследия (памятников истории и культуры) народов Российской Федерации, требования к обеспечению доступа к таким объектам либо выявленному объекту культурного наследия	—

Обозначение (номер) помещения, машино-места на плане здания, сооружения, плане этажа кл. 307

Кадастровый номер —

№ п/п	Наименование характеристики	Значение характеристики
1	2	3
1	**Вид объекта недвижимости (помещение, машино-место)**	помещение
2	**Ранее присвоенный государственный учетный номер помещения, машино-места (кадастровый, инвентарный или условный номер)**	—
3	**Кадастровый номер исходного объекта недвижимости (объектов недвижимости)**	—
4	**Номер, тип этажа (этажей), на котором (которых) расположено помещение, машино-место**	Этаж Подвал
5	**Адрес помещения, машино-места**	Российская Федерация, Московская обл., г.о. Красногорск, д. Сабурово, ул. Рождественская, д. 2, пом. 307
	Местоположения помещения, машино-места	—
	Дополнение местоположения помещения, машино-места	—
6	**Площадь помещения, машино-места (Р), м^2**	3,5
7	**Назначение помещения**	нежилое
8	**Вид жилого помещения (квартира, комната (в квартире), если жилое помещение расположено в многоквартирном доме**	—
9	**Вид (виды) разрешенного использования помещения**	—
10	**Наименование помещения**	Кладовая
11	**Кадастровый номер (при наличии) или обозначение на плане этажа (или поэтажном плане) квартиры, в которой расположена комната**	—
12	**Сведения об отнесении к общему имуществу в многоквартирном доме или к вспомогательным помещениям**	—
13	**Сведения об отнесении к специализированному жилищному фонду или к жилым помещениям наемного дома социального использования или наемного дома коммерческого использования**	—
14	**Сведения о включении помещения в единый государственный реестр объектов культурного наследия (памятников истории и культуры) народов Российской Федерации**	

ТЕХНИЧЕСКИЙ ПЛАН ЗДАНИЯ

(вид объекта недвижимости, в отношении которого подготовлен технический план, в родительном падеже)

Характеристики всех помещений, машино-мест в здании, сооружении —

кадастровый номер здания, сооружения (при наличии)

14.1	Регистрационный номер, вид и наименование объекта недвижимости в едином государственном реестре объектов культурного наследия (памятников истории и культуры) народов Российской Федерации либо регистрационный номер учетной карты объекта, представляющего собой историко-культурную ценность, вид и наименование выявленного объекта культурного наследия	—
14.2	Реквизиты решений Правительства Российской Федерации, органов охраны объектов культурного наследия о включении объекта недвижимости в единый государственный реестр объектов культурного наследия (памятников истории и культуры) народов Российской Федерации либо об отнесении объекта недвижимости к выявленным объектам культурного наследия, подлежащим государственной охране	—
14.3	Реквизиты документа, на основании которого установлены требования к сохранению, содержанию и использованию объектов культурного наследия (памятников истории и культуры) народов Российской Федерации, требования к обеспечению доступа к таким объектам либо выявленному объекту культурного наследия	—

Обозначение (номер) помещения, машино-места на плане здания, сооружения, плане этажа кл. 308

Кадастровый номер —

№ п/п	Наименование характеристики	Значение характеристики
1	2	3
1	**Вид объекта недвижимости (помещение, машино-место)**	помещение
2	**Ранее присвоенный государственный учетный номер помещения, машино-места (кадастровый, инвентарный или условный номер)**	—
3	**Кадастровый номер исходного объекта недвижимости (объектов недвижимости)**	—
4	**Номер, тип этажа (этажей), на котором (которых) расположено помещение, машино-место**	Этаж Подвал
5	**Адрес помещения, машино-места**	Российская Федерация, Московская обл., г.о. Красногорск, д. Сабурово, ул. Рождественская, д. 2, пом. 308
	Местоположения помещения, машино-места	—
	Дополнение местоположения помещения, машино-места	—
6	**Площадь помещения, машино-места (Р), м²**	4,0
7	**Назначение помещения**	нежилое
8	**Вид жилого помещения (квартира, комната (в квартире), если жилое помещение расположено в многоквартирном доме**	—

ТЕХНИЧЕСКИЙ ПЛАН ЗДАНИЯ

(вид объекта недвижимости, в отношении которого подготовлен технический план, в родительном падеже)

Характеристики всех помещений, машино-мест в здании, сооружении —

кадастровый номер здания, сооружения (при наличии)

9	**Вид (виды) разрешенного использования помещения**	—
10	**Наименование помещения**	Кладовая
11	**Кадастровый номер (при наличии) или обозначение на плане этажа (или поэтажном плане) квартиры, в которой расположена комната**	—
12	**Сведения об отнесении к общему имуществу в многоквартирном доме или к вспомогательным помещениям**	—
13	**Сведения об отнесении к специализированному жилищному фонду или к жилым помещениям наемного дома социального использования или наемного дома коммерческого использования**	—
14	**Сведения о включении помещения в единый государственный реестр объектов культурного наследия (памятников истории и культуры) народов Российской Федерации**	
14.1	Регистрационный номер, вид и наименование объекта недвижимости в едином государственном реестре объектов культурного наследия (памятников истории и культуры) народов Российской Федерации либо регистрационный номер учетной карты объекта, представляющего собой историко-культурную ценность, вид и наименование выявленного объекта культурного наследия	—
14.2	Реквизиты решений Правительства Российской Федерации, органов охраны объектов культурного наследия о включении объекта недвижимости в единый государственный реестр объектов культурного наследия (памятников истории и культуры) народов Российской Федерации либо об отнесении объекта недвижимости к выявленным объектам культурного наследия, подлежащим государственной охране	—
14.3	Реквизиты документа, на основании которого установлены требования к сохранению, содержанию и использованию объектов культурного наследия (памятников истории и культуры) народов Российской Федерации, требования к обеспечению доступа к таким объектам либо выявленному объекту культурного наследия	—

Обозначение (номер) помещения, машино-места на плане здания, сооружения, плане этажа кл. 309

Кадастровый номер —

№ п/п	**Наименование характеристики**	**Значение характеристики**
1	2	3
1	**Вид объекта недвижимости (помещение, машино-место)**	помещение

ТЕХНИЧЕСКИЙ ПЛАН ЗДАНИЯ

(вид объекта недвижимости, в отношении которого подготовлен технический план, в родительном падеже)

Характеристики всех помещений, машино-мест в здании, сооружении —

кадастровый номер здания, сооружения (при наличии)

2	**Ранее присвоенный государственный учетный номер помещения, машино-места (кадастровый, инвентарный или условный номер)**	—
3	**Кадастровый номер исходного объекта недвижимости (объектов недвижимости)**	—
4	**Номер, тип этажа (этажей), на котором (которых) расположено помещение, машино-место**	Этаж Подвал
5	**Адрес помещения, машино-места**	Российская Федерация, Московская обл., г.о. Красногорск, д. Сабурово, ул. Рождественская, д. 2, пом. 309
	Местоположения помещения, машино-места	—
	Дополнение местоположения помещения, машино-места	—
6	**Площадь помещения, машино-места (Р), м^2**	3,9
7	**Назначение помещения**	нежилое
8	**Вид жилого помещения (квартира, комната (в квартире), если жилое помещение расположено в многоквартирном доме**	—
9	**Вид (виды) разрешенного использования помещения**	—
10	**Наименование помещения**	Кладовая
11	**Кадастровый номер (при наличии) или обозначение на плане этажа (или поэтажном плане) квартиры, в которой расположена комната**	—
12	**Сведения об отнесении к общему имуществу в многоквартирном доме или к вспомогательным помещениям**	—
13	**Сведения об отнесении к специализированному жилищному фонду или к жилым помещениям наемного дома социального использования или наемного дома коммерческого использования**	—
14	**Сведения о включении помещения в единый государственный реестр объектов культурного наследия (памятников истории и культуры) народов Российской Федерации**	
14.1	Регистрационный номер, вид и наименование объекта недвижимости в едином государственном реестре объектов культурного наследия (памятников истории и культуры) народов Российской Федерации либо регистрационный номер учетной карты объекта, представляющего собой историко-культурную ценность, вид и наименование выявленного объекта культурного наследия	—

ТЕХНИЧЕСКИЙ ПЛАН ЗДАНИЯ

(вид объекта недвижимости, в отношении которого подготовлен технический план, в родительном падеже)

Характеристики всех помещений, машино-мест в здании, сооружении —

кадастровый номер здания, сооружения (при наличии)

14.2	Реквизиты решений Правительства Российской Федерации, органов охраны объектов культурного наследия о включении объекта недвижимости в единый государственный реестр объектов культурного наследия (памятников истории и культуры) народов Российской Федерации либо об отнесении объекта недвижимости к выявленным объектам культурного наследия, подлежащим государственной охране	—
14.3	Реквизиты документа, на основании которого установлены требования к сохранению, содержанию и использованию объектов культурного наследия (памятников истории и культуры) народов Российской Федерации, требования к обеспечению доступа к таким объектам либо выявленному объекту культурного наследия	—

Обозначение (номер) помещения, машино-места на плане здания, сооружения, плане этажа кл. 310

Кадастровый номер —

№ п/п	Наименование характеристики	Значение характеристики
1	2	3
1	**Вид объекта недвижимости (помещение, машино-место)**	помещение
2	**Ранее присвоенный государственный учетный номер помещения, машино-места (кадастровый, инвентарный или условный номер)**	—
3	**Кадастровый номер исходного объекта недвижимости (объектов недвижимости)**	—
4	**Номер, тип этажа (этажей), на котором (которых) расположено помещение, машино-место**	Этаж Подвал
5	**Адрес помещения, машино-места**	Российская Федерация, Московская обл., г.о. Красногорск, д. Сабурово, ул. Рождественская, д. 2, пом. 310
	Местоположения помещения, машино-места	—
	Дополнение местоположения помещения, машино-места	—
6	**Площадь помещения, машино-места (Р), м^2**	3,0
7	**Назначение помещения**	нежилое
8	**Вид жилого помещения (квартира, комната (в квартире), если жилое помещение расположено в многоквартирном доме**	—
9	**Вид (виды) разрешенного использования помещения**	—
10	**Наименование помещения**	Кладовая
11	**Кадастровый номер (при наличии) или обозначение на плане этажа (или поэтажном плане) квартиры, в которой расположена комната**	—

ТЕХНИЧЕСКИЙ ПЛАН ЗДАНИЯ

(вид объекта недвижимости, в отношении которого подготовлен технический план, в родительном падеже)

Характеристики всех помещений, машино-мест в здании, сооружении —

кадастровый номер здания, сооружения (при наличии)

12	**Сведения об отнесении к общему имуществу в многоквартирном доме или к вспомогательным помещениям**	—
13	**Сведения об отнесении к специализированному жилищному фонду или к жилым помещениям наемного дома социального использования или наемного дома коммерческого использования**	—
14	**Сведения о включении помещения в единый государственный реестр объектов культурного наследия (памятников истории и культуры) народов Российской Федерации**	
14.1	Регистрационный номер, вид и наименование объекта недвижимости в едином государственном реестре объектов культурного наследия (памятников истории и культуры) народов Российской Федерации либо регистрационный номер учетной карты объекта, представляющего собой историко-культурную ценность, вид и наименование выявленного объекта культурного наследия	—
14.2	Реквизиты решений Правительства Российской Федерации, органов охраны объектов культурного наследия о включении объекта недвижимости в единый государственный реестр объектов культурного наследия (памятников истории и культуры) народов Российской Федерации либо об отнесении объекта недвижимости к выявленным объектам культурного наследия, подлежащим государственной охране	—
14.3	Реквизиты документа, на основании которого установлены требования к сохранению, содержанию и использованию объектов культурного наследия (памятников истории и культуры) народов Российской Федерации, требования к обеспечению доступа к таким объектам либо выявленному объекту культурного наследия	—

Обозначение (номер) помещения, машино-места на плане здания, сооружения, плане этажа кл. 311

Кадастровый номер —

№ п/п	Наименование характеристики	Значение характеристики
1	2	3
1	**Вид объекта недвижимости (помещение, машино-место)**	помещение
2	**Ранее присвоенный государственный учетный номер помещения, машино-места (кадастровый, инвентарный или условный номер)**	—
3	**Кадастровый номер исходного объекта недвижимости (объектов недвижимости)**	—
4	**Номер, тип этажа (этажей), на котором (которых) расположено помещение, машино-место**	Этаж Подвал

ТЕХНИЧЕСКИЙ ПЛАН ЗДАНИЯ

(вид объекта недвижимости, в отношении которого подготовлен технический план, в родительном падеже)

Характеристики всех помещений, машино-мест в здании, сооружении —

кадастровый номер здания, сооружения (при наличии)

5	**Адрес помещения, машино-места**	Российская Федерация, Московская обл., г.о. Красногорск, д. Сабурово, ул. Рождественская, д. 2, пом. 311
	Местоположения помещения, машино-места	—
	Дополнение местоположения помещения, машино-места	—
6	**Площадь помещения, машино-места (Р), м^2**	4,0
7	**Назначение помещения**	нежилое
8	**Вид жилого помещения (квартира, комната (в квартире), если жилое помещение расположено в многоквартирном доме**	—
9	**Вид (виды) разрешенного использования помещения**	—
10	**Наименование помещения**	Кладовая
11	**Кадастровый номер (при наличии) или обозначение на плане этажа (или поэтажном плане) квартиры, в которой расположена комната**	—
12	**Сведения об отнесении к общему имуществу в многоквартирном доме или к вспомогательным помещениям**	—
13	**Сведения об отнесении к специализированному жилищному фонду или к жилым помещениям наемного дома социального использования или наемного дома коммерческого использования**	—
14	**Сведения о включении помещения в единый государственный реестр объектов культурного наследия (памятников истории и культуры) народов Российской Федерации**	
14.1	Регистрационный номер, вид и наименование объекта недвижимости в едином государственном реестре объектов культурного наследия (памятников истории и культуры) народов Российской Федерации либо регистрационный номер учетной карты объекта, представляющего собой историко-культурную ценность, вид и наименование выявленного объекта культурного наследия	—
14.2	Реквизиты решений Правительства Российской Федерации, органов охраны объектов культурного наследия о включении объекта недвижимости в единый государственный реестр объектов культурного наследия (памятников истории и культуры) народов Российской Федерации либо об отнесении объекта недвижимости к выявленным объектам культурного наследия, подлежащим государственной охране	—

ТЕХНИЧЕСКИЙ ПЛАН ЗДАНИЯ

(вид объекта недвижимости, в отношении которого подготовлен технический план, в родительном падеже)

Характеристики всех помещений, машино-мест в здании, сооружении —

кадастровый номер здания, сооружения (при наличии)

14.3	Реквизиты документа, на основании которого установлены требования к сохранению, содержанию и использованию объектов культурного наследия (памятников истории и культуры) народов Российской Федерации, требования к обеспечению доступа к таким объектам либо выявленному объекту культурного наследия	—

Обозначение (номер) помещения, машино-места на плане здания, сооружения, плане этажа кл. 312

Кадастровый номер —

№ п/п	Наименование характеристики	Значение характеристики
1	2	3
1	**Вид объекта недвижимости (помещение, машино-место)**	помещение
2	**Ранее присвоенный государственный учетный номер помещения, машино-места (кадастровый, инвентарный или условный номер)**	—
3	**Кадастровый номер исходного объекта недвижимости (объектов недвижимости)**	—
4	**Номер, тип этажа (этажей), на котором (которых) расположено помещение, машино-место**	Этаж Подвал
5	**Адрес помещения, машино-места**	Российская Федерация, Московская обл., г.о. Красногорск, д. Сабурово, ул. Рождественская, д. 2, пом. 312
	Местоположения помещения, машино-места	—
	Дополнение местоположения помещения, машино-места	—
6	**Площадь помещения, машино-места (Р), м^2**	3,4
7	**Назначение помещения**	нежилое
8	**Вид жилого помещения (квартира, комната (в квартире), если жилое помещение расположено в многоквартирном доме**	—
9	**Вид (виды) разрешенного использования помещения**	—
10	**Наименование помещения**	Кладовая
11	**Кадастровый номер (при наличии) или обозначение на плане этажа (или поэтажном плане) квартиры, в которой расположена комната**	—
12	**Сведения об отнесении к общему имуществу в многоквартирном доме или к вспомогательным помещениям**	—
13	**Сведения об отнесении к специализированному жилищному фонду или к жилым помещениям наемного дома социального использования или наемного дома коммерческого использования**	—
14	**Сведения о включении помещения в единый государственный реестр объектов культурного наследия (памятников истории и культуры) народов Российской Федерации**	

ТЕХНИЧЕСКИЙ ПЛАН ЗДАНИЯ

(вид объекта недвижимости, в отношении которого подготовлен технический план, в родительном падеже)

Характеристики всех помещений, машино-мест в здании, сооружении —

кадастровый номер здания, сооружения (при наличии)

14.1	Регистрационный номер, вид и наименование объекта недвижимости в едином государственном реестре объектов культурного наследия (памятников истории и культуры) народов Российской Федерации либо регистрационный номер учетной карты объекта, представляющего собой историко-культурную ценность, вид и наименование выявленного объекта культурного наследия	—
14.2	Реквизиты решений Правительства Российской Федерации, органов охраны объектов культурного наследия о включении объекта недвижимости в единый государственный реестр объектов культурного наследия (памятников истории и культуры) народов Российской Федерации либо об отнесении объекта недвижимости к выявленным объектам культурного наследия, подлежащим государственной охране	—
14.3	Реквизиты документа, на основании которого установлены требования к сохранению, содержанию и использованию объектов культурного наследия (памятников истории и культуры) народов Российской Федерации, требования к обеспечению доступа к таким объектам либо выявленному объекту культурного наследия	—

Обозначение (номер) помещения, машино-места на плане здания, сооружения, плане этажа кл. 401

Кадастровый номер —

№ п/п	Наименование характеристики	Значение характеристики
1	2	3
1	**Вид объекта недвижимости (помещение, машино-место)**	помещение
2	**Ранее присвоенный государственный учетный номер помещения, машино-места (кадастровый, инвентарный или условный номер)**	—
3	**Кадастровый номер исходного объекта недвижимости (объектов недвижимости)**	—
4	**Номер, тип этажа (этажей), на котором (которых) расположено помещение, машино-место**	Этаж Подвал
5	**Адрес помещения, машино-места**	Российская Федерация, Московская обл., г.о. Красногорск, д. Сабурово, ул. Рождественская, д. 2, пом. 401
	Местоположения помещения, машино-места	—
	Дополнение местоположения помещения, машино-места	—
6	**Площадь помещения, машино-места (Р), м²**	3,1
7	**Назначение помещения**	нежилое
8	**Вид жилого помещения (квартира, комната (в квартире), если жилое помещение расположено в многоквартирном доме**	—

ТЕХНИЧЕСКИЙ ПЛАН ЗДАНИЯ

(вид объекта недвижимости, в отношении которого подготовлен технический план, в родительном падеже)

Характеристики всех помещений, машино-мест в здании, сооружении —

кадастровый номер здания, сооружения (при наличии)

9	**Вид (виды) разрешенного использования помещения**	—
10	**Наименование помещения**	Кладовая
11	**Кадастровый номер (при наличии) или обозначение на плане этажа (или поэтажном плане) квартиры, в которой расположена комната**	—
12	**Сведения об отнесении к общему имуществу в многоквартирном доме или к вспомогательным помещениям**	—
13	**Сведения об отнесении к специализированному жилищному фонду или к жилым помещениям наемного дома социального использования или наемного дома коммерческого использования**	—
14	**Сведения о включении помещения в единый государственный реестр объектов культурного наследия (памятников истории и культуры) народов Российской Федерации**	
14.1	Регистрационный номер, вид и наименование объекта недвижимости в едином государственном реестре объектов культурного наследия (памятников истории и культуры) народов Российской Федерации либо регистрационный номер учетной карты объекта, представляющего собой историко-культурную ценность, вид и наименование выявленного объекта культурного наследия	—
14.2	Реквизиты решений Правительства Российской Федерации, органов охраны объектов культурного наследия о включении объекта недвижимости в единый государственный реестр объектов культурного наследия (памятников истории и культуры) народов Российской Федерации либо об отнесении объекта недвижимости к выявленным объектам культурного наследия, подлежащим государственной охране	—
14.3	Реквизиты документа, на основании которого установлены требования к сохранению, содержанию и использованию объектов культурного наследия (памятников истории и культуры) народов Российской Федерации, требования к обеспечению доступа к таким объектам либо выявленному объекту культурного наследия	—

Обозначение (номер) помещения, машино-места на плане здания, сооружения, плане этажа кл. 402

Кадастровый номер —

№ п/п	**Наименование характеристики**	**Значение характеристики**
1	2	3
1	**Вид объекта недвижимости (помещение, машино-место)**	помещение

ТЕХНИЧЕСКИЙ ПЛАН ЗДАНИЯ

(вид объекта недвижимости, в отношении которого подготовлен технический план, в родительном падеже)

Характеристики всех помещений, машино-мест в здании, сооружении —

кадастровый номер здания, сооружения (при наличии)

2	**Ранее присвоенный государственный учетный номер помещения, машино-места (кадастровый, инвентарный или условный номер)**	—
3	**Кадастровый номер исходного объекта недвижимости (объектов недвижимости)**	—
4	**Номер, тип этажа (этажей), на котором (которых) расположено помещение, машино-место**	Этаж Подвал
5	**Адрес помещения, машино-места**	Российская Федерация, Московская обл., г.о. Красногорск, д. Сабурово, ул. Рождественская, д. 2, пом. 402
	Местоположения помещения, машино-места	—
	Дополнение местоположения помещения, машино-места	—
6	**Площадь помещения, машино-места (Р), м^2**	3,1
7	**Назначение помещения**	нежилое
8	**Вид жилого помещения (квартира, комната (в квартире), если жилое помещение расположено в многоквартирном доме**	—
9	**Вид (виды) разрешенного использования помещения**	—
10	**Наименование помещения**	Кладовая
11	**Кадастровый номер (при наличии) или обозначение на плане этажа (или поэтажном плане) квартиры, в которой расположена комната**	—
12	**Сведения об отнесении к общему имуществу в многоквартирном доме или к вспомогательным помещениям**	—
13	**Сведения об отнесении к специализированному жилищному фонду или к жилым помещениям наемного дома социального использования или наемного дома коммерческого использования**	—
14	**Сведения о включении помещения в единый государственный реестр объектов культурного наследия (памятников истории и культуры) народов Российской Федерации**	
14.1	Регистрационный номер, вид и наименование объекта недвижимости в едином государственном реестре объектов культурного наследия (памятников истории и культуры) народов Российской Федерации либо регистрационный номер учетной карты объекта, представляющего собой историко-культурную ценность, вид и наименование выявленного объекта культурного наследия	—

ТЕХНИЧЕСКИЙ ПЛАН ЗДАНИЯ

(вид объекта недвижимости, в отношении которого подготовлен технический план, в родительном падеже)

Характеристики всех помещений, машино-мест в здании, сооружении —

кадастровый номер здания, сооружения (при наличии)

14.2	Реквизиты решений Правительства Российской Федерации, органов охраны объектов культурного наследия о включении объекта недвижимости в единый государственный реестр объектов культурного наследия (памятников истории и культуры) народов Российской Федерации либо об отнесении объекта недвижимости к выявленным объектам культурного наследия, подлежащим государственной охране	—
14.3	Реквизиты документа, на основании которого установлены требования к сохранению, содержанию и использованию объектов культурного наследия (памятников истории и культуры) народов Российской Федерации, требования к обеспечению доступа к таким объектам либо выявленному объекту культурного наследия	—

Обозначение (номер) помещения, машино-места на плане здания, сооружения, плане этажа кл. 403

Кадастровый номер —

№ п/п	Наименование характеристики	Значение характеристики
1	2	3
1	**Вид объекта недвижимости (помещение, машино-место)**	помещение
2	**Ранее присвоенный государственный учетный номер помещения, машино-места (кадастровый, инвентарный или условный номер)**	—
3	**Кадастровый номер исходного объекта недвижимости (объектов недвижимости)**	—
4	**Номер, тип этажа (этажей), на котором (которых) расположено помещение, машино-место**	Этаж Подвал
5	**Адрес помещения, машино-места**	Российская Федерация, Московская обл., г.о. Красногорск, д. Сабурово, ул. Рождественская, д. 2, пом. 403
	Местоположения помещения, машино-места	—
	Дополнение местоположения помещения, машино-места	—
6	**Площадь помещения, машино-места (Р), м^2**	3,4
7	**Назначение помещения**	нежилое
8	**Вид жилого помещения (квартира, комната (в квартире), если жилое помещение расположено в многоквартирном доме**	—
9	**Вид (виды) разрешенного использования помещения**	—
10	**Наименование помещения**	Кладовая
11	**Кадастровый номер (при наличии) или обозначение на плане этажа (или поэтажном плане) квартиры, в которой расположена комната**	—

ТЕХНИЧЕСКИЙ ПЛАН ЗДАНИЯ

(вид объекта недвижимости, в отношении которого подготовлен технический план, в родительном падеже)

Характеристики всех помещений, машино-мест в здании, сооружении —

кадастровый номер здания, сооружения (при наличии)

12	**Сведения об отнесении к общему имуществу в многоквартирном доме или к вспомогательным помещениям**	—
13	**Сведения об отнесении к специализированному жилищному фонду или к жилым помещениям наемного дома социального использования или наемного дома коммерческого использования**	—
14	**Сведения о включении помещения в единый государственный реестр объектов культурного наследия (памятников истории и культуры) народов Российской Федерации**	
14.1	Регистрационный номер, вид и наименование объекта недвижимости в едином государственном реестре объектов культурного наследия (памятников истории и культуры) народов Российской Федерации либо регистрационный номер учетной карты объекта, представляющего собой историко-культурную ценность, вид и наименование выявленного объекта культурного наследия	—
14.2	Реквизиты решений Правительства Российской Федерации, органов охраны объектов культурного наследия о включении объекта недвижимости в единый государственный реестр объектов культурного наследия (памятников истории и культуры) народов Российской Федерации либо об отнесении объекта недвижимости к выявленным объектам культурного наследия, подлежащим государственной охране	—
14.3	Реквизиты документа, на основании которого установлены требования к сохранению, содержанию и использованию объектов культурного наследия (памятников истории и культуры) народов Российской Федерации, требования к обеспечению доступа к таким объектам либо выявленному объекту культурного наследия	—

Обозначение (номер) помещения, машино-места на плане здания, сооружения, плане этажа кл. 404

Кадастровый номер —

№ п/п	Наименование характеристики	Значение характеристики
1	2	3
1	**Вид объекта недвижимости (помещение, машино-место)**	помещение
2	**Ранее присвоенный государственный учетный номер помещения, машино-места (кадастровый, инвентарный или условный номер)**	—
3	**Кадастровый номер исходного объекта недвижимости (объектов недвижимости)**	—
4	**Номер, тип этажа (этажей), на котором (которых) расположено помещение, машино-место**	Этаж Подвал

ТЕХНИЧЕСКИЙ ПЛАН ЗДАНИЯ

(вид объекта недвижимости, в отношении которого подготовлен технический план, в родительном падеже)

Характеристики всех помещений, машино-мест в здании, сооружении —

кадастровый номер здания, сооружения (при наличии)

5	**Адрес помещения, машино-места**	Российская Федерация, Московская обл., г.о. Красногорск, д. Сабурово, ул. Рождественская, д. 2, пом. 404
	Местоположения помещения, машино-места	—
	Дополнение местоположения помещения, машино-места	—
6	**Площадь помещения, машино-места (Р), м^2**	3,0
7	**Назначение помещения**	нежилое
8	**Вид жилого помещения (квартира, комната (в квартире), если жилое помещение расположено в многоквартирном доме**	—
9	**Вид (виды) разрешенного использования помещения**	—
10	**Наименование помещения**	Кладовая
11	**Кадастровый номер (при наличии) или обозначение на плане этажа (или поэтажном плане) квартиры, в которой расположена комната**	—
12	**Сведения об отнесении к общему имуществу в многоквартирном доме или к вспомогательным помещениям**	—
13	**Сведения об отнесении к специализированному жилищному фонду или к жилым помещениям наемного дома социального использования или наемного дома коммерческого использования**	—
14	**Сведения о включении помещения в единый государственный реестр объектов культурного наследия (памятников истории и культуры) народов Российской Федерации**	
14.1	Регистрационный номер, вид и наименование объекта недвижимости в едином государственном реестре объектов культурного наследия (памятников истории и культуры) народов Российской Федерации либо регистрационный номер учетной карты объекта, представляющего собой историко-культурную ценность, вид и наименование выявленного объекта культурного наследия	—
14.2	Реквизиты решений Правительства Российской Федерации, органов охраны объектов культурного наследия о включении объекта недвижимости в единый государственный реестр объектов культурного наследия (памятников истории и культуры) народов Российской Федерации либо об отнесении объекта недвижимости к выявленным объектам культурного наследия, подлежащим государственной охране	—

ТЕХНИЧЕСКИЙ ПЛАН ЗДАНИЯ

(вид объекта недвижимости, в отношении которого подготовлен технический план, в родительном падеже)

Характеристики всех помещений, машино-мест в здании, сооружении —

кадастровый номер здания, сооружения (при наличии)

14.3	Реквизиты документа, на основании которого установлены требования к сохранению, содержанию и использованию объектов культурного наследия (памятников истории и культуры) народов Российской Федерации, требования к обеспечению доступа к таким объектам либо выявленному объекту культурного наследия	—

Обозначение (номер) помещения, машино-места на плане здания, сооружения, плане этажа кл. 405

Кадастровый номер —

№ п/п	Наименование характеристики	Значение характеристики
1	2	3
1	**Вид объекта недвижимости (помещение, машино-место)**	помещение
2	**Ранее присвоенный государственный учетный номер помещения, машино-места (кадастровый, инвентарный или условный номер)**	—
3	**Кадастровый номер исходного объекта недвижимости (объектов недвижимости)**	—
4	**Номер, тип этажа (этажей), на котором (которых) расположено помещение, машино-место**	Этаж Подвал
5	**Адрес помещения, машино-места**	Российская Федерация, Московская обл., г.о. Красногорск, д. Сабурово, ул. Рождественская, д. 2, пом. 405
	Местоположения помещения, машино-места	—
	Дополнение местоположения помещения, машино-места	—
6	**Площадь помещения, машино-места (Р), м^2**	3,0
7	**Назначение помещения**	нежилое
8	**Вид жилого помещения (квартира, комната (в квартире), если жилое помещение расположено в многоквартирном доме**	—
9	**Вид (виды) разрешенного использования помещения**	—
10	**Наименование помещения**	Кладовая
11	**Кадастровый номер (при наличии) или обозначение на плане этажа (или поэтажном плане) квартиры, в которой расположена комната**	—
12	**Сведения об отнесении к общему имуществу в многоквартирном доме или к вспомогательным помещениям**	—
13	**Сведения об отнесении к специализированному жилищному фонду или к жилым помещениям наемного дома социального использования или наемного дома коммерческого использования**	—
14	**Сведения о включении помещения в единый государственный реестр объектов культурного наследия (памятников истории и культуры) народов Российской Федерации**	

ТЕХНИЧЕСКИЙ ПЛАН ЗДАНИЯ

(вид объекта недвижимости, в отношении которого подготовлен технический план, в родительном падеже)

Характеристики всех помещений, машино-мест в здании, сооружении —

кадастровый номер здания, сооружения (при наличии)

14.1	Регистрационный номер, вид и наименование объекта недвижимости в едином государственном реестре объектов культурного наследия (памятников истории и культуры) народов Российской Федерации либо регистрационный номер учетной карты объекта, представляющего собой историко-культурную ценность, вид и наименование выявленного объекта культурного наследия	—
14.2	Реквизиты решений Правительства Российской Федерации, органов охраны объектов культурного наследия о включении объекта недвижимости в единый государственный реестр объектов культурного наследия (памятников истории и культуры) народов Российской Федерации либо об отнесении объекта недвижимости к выявленным объектам культурного наследия, подлежащим государственной охране	—
14.3	Реквизиты документа, на основании которого установлены требования к сохранению, содержанию и использованию объектов культурного наследия (памятников истории и культуры) народов Российской Федерации, требования к обеспечению доступа к таким объектам либо выявленному объекту культурного наследия	—

Обозначение (номер) помещения, машино-места на плане здания, сооружения, плане этажа кл. 406

Кадастровый номер —

№ п/п	Наименование характеристики	Значение характеристики
1	2	3
1	**Вид объекта недвижимости (помещение, машино-место)**	помещение
2	**Ранее присвоенный государственный учетный номер помещения, машино-места (кадастровый, инвентарный или условный номер)**	—
3	**Кадастровый номер исходного объекта недвижимости (объектов недвижимости)**	—
4	**Номер, тип этажа (этажей), на котором (которых) расположено помещение, машино-место**	Этаж Подвал
5	**Адрес помещения, машино-места**	Российская Федерация, Московская обл., г.о. Красногорск, д. Сабурово, ул. Рождественская, д. 2, пом. 406
	Местоположения помещения, машино-места	—
	Дополнение местоположения помещения, машино-места	—
6	**Площадь помещения, машино-места (Р), м²**	3,0
7	**Назначение помещения**	нежилое
8	**Вид жилого помещения (квартира, комната (в квартире), если жилое помещение расположено в многоквартирном доме**	—

ТЕХНИЧЕСКИЙ ПЛАН ЗДАНИЯ

(вид объекта недвижимости, в отношении которого подготовлен технический план, в родительном падеже)

Характеристики всех помещений, машино-мест в здании, сооружении —

кадастровый номер здания, сооружения (при наличии)

9	**Вид (виды) разрешенного использования помещения**	—
10	**Наименование помещения**	Кладовая
11	**Кадастровый номер (при наличии) или обозначение на плане этажа (или поэтажном плане) квартиры, в которой расположена комната**	—
12	**Сведения об отнесении к общему имуществу в многоквартирном доме или к вспомогательным помещениям**	—
13	**Сведения об отнесении к специализированному жилищному фонду или к жилым помещениям наемного дома социального использования или наемного дома коммерческого использования**	—
14	**Сведения о включении помещения в единый государственный реестр объектов культурного наследия (памятников истории и культуры) народов Российской Федерации**	
14.1	Регистрационный номер, вид и наименование объекта недвижимости в едином государственном реестре объектов культурного наследия (памятников истории и культуры) народов Российской Федерации либо регистрационный номер учетной карты объекта, представляющего собой историко-культурную ценность, вид и наименование выявленного объекта культурного наследия	—
14.2	Реквизиты решений Правительства Российской Федерации, органов охраны объектов культурного наследия о включении объекта недвижимости в единый государственный реестр объектов культурного наследия (памятников истории и культуры) народов Российской Федерации либо об отнесении объекта недвижимости к выявленным объектам культурного наследия, подлежащим государственной охране	—
14.3	Реквизиты документа, на основании которого установлены требования к сохранению, содержанию и использованию объектов культурного наследия (памятников истории и культуры) народов Российской Федерации, требования к обеспечению доступа к таким объектам либо выявленному объекту культурного наследия	—

Обозначение (номер) помещения, машино-места на плане здания, сооружения, плане этажа кл. 407

Кадастровый номер —

№ п/п	**Наименование характеристики**	**Значение характеристики**
1	2	3
1	**Вид объекта недвижимости (помещение, машино-место)**	помещение

ТЕХНИЧЕСКИЙ ПЛАН ЗДАНИЯ

(вид объекта недвижимости, в отношении которого подготовлен технический план, в родительном падеже)

Характеристики всех помещений, машино-мест в здании, сооружении —

кадастровый номер здания, сооружения (при наличии)

2	**Ранее присвоенный государственный учетный номер помещения, машино-места (кадастровый, инвентарный или условный номер)**	—
3	**Кадастровый номер исходного объекта недвижимости (объектов недвижимости)**	—
4	**Номер, тип этажа (этажей), на котором (которых) расположено помещение, машино-место**	Этаж Подвал
5	**Адрес помещения, машино-места**	Российская Федерация, Московская обл., г.о. Красногорск, д. Сабурово, ул. Рождественская, д. 2, пом. 407
	Местоположения помещения, машино-места	—
	Дополнение местоположения помещения, машино-места	—
6	**Площадь помещения, машино-места (Р), м^2**	3,0
7	**Назначение помещения**	нежилое
8	**Вид жилого помещения (квартира, комната (в квартире), если жилое помещение расположено в многоквартирном доме**	—
9	**Вид (виды) разрешенного использования помещения**	—
10	**Наименование помещения**	Кладовая
11	**Кадастровый номер (при наличии) или обозначение на плане этажа (или поэтажном плане) квартиры, в которой расположена комната**	—
12	**Сведения об отнесении к общему имуществу в многоквартирном доме или к вспомогательным помещениям**	—
13	**Сведения об отнесении к специализированному жилищному фонду или к жилым помещениям наемного дома социального использования или наемного дома коммерческого использования**	—
14	**Сведения о включении помещения в единый государственный реестр объектов культурного наследия (памятников истории и культуры) народов Российской Федерации**	
14.1	Регистрационный номер, вид и наименование объекта недвижимости в едином государственном реестре объектов культурного наследия (памятников истории и культуры) народов Российской Федерации либо регистрационный номер учетной карты объекта, представляющего собой историко-культурную ценность, вид и наименование выявленного объекта культурного наследия	—

ТЕХНИЧЕСКИЙ ПЛАН ЗДАНИЯ

(вид объекта недвижимости, в отношении которого подготовлен технический план, в родительном падеже)

Характеристики всех помещений, машино-мест в здании, сооружении —

кадастровый номер здания, сооружения (при наличии)

14.2	Реквизиты решений Правительства Российской Федерации, органов охраны объектов культурного наследия о включении объекта недвижимости в единый государственный реестр объектов культурного наследия (памятников истории и культуры) народов Российской Федерации либо об отнесении объекта недвижимости к выявленным объектам культурного наследия, подлежащим государственной охране	—
14.3	Реквизиты документа, на основании которого установлены требования к сохранению, содержанию и использованию объектов культурного наследия (памятников истории и культуры) народов Российской Федерации, требования к обеспечению доступа к таким объектам либо выявленному объекту культурного наследия	—

Обозначение (номер) помещения, машино-места на плане здания, сооружения, плане этажа кл. 408

Кадастровый номер —

№ п/п	Наименование характеристики	Значение характеристики
1	2	3
1	**Вид объекта недвижимости (помещение, машино-место)**	помещение
2	**Ранее присвоенный государственный учетный номер помещения, машино-места (кадастровый, инвентарный или условный номер)**	—
3	**Кадастровый номер исходного объекта недвижимости (объектов недвижимости)**	—
4	**Номер, тип этажа (этажей), на котором (которых) расположено помещение, машино-место**	Этаж Подвал
5	**Адрес помещения, машино-места**	Российская Федерация, Московская обл., г.о. Красногорск, д. Сабурово, ул. Рождественская, д. 2, пом. 408
	Местоположения помещения, машино-места	—
	Дополнение местоположения помещения, машино-места	—
6	**Площадь помещения, машино-места (Р), м^2**	3,2
7	**Назначение помещения**	нежилое
8	**Вид жилого помещения (квартира, комната (в квартире), если жилое помещение расположено в многоквартирном доме**	—
9	**Вид (виды) разрешенного использования помещения**	—
10	**Наименование помещения**	Кладовая
11	**Кадастровый номер (при наличии) или обозначение на плане этажа (или поэтажном плане) квартиры, в которой расположена комната**	—

ТЕХНИЧЕСКИЙ ПЛАН ЗДАНИЯ

(вид объекта недвижимости, в отношении которого подготовлен технический план, в родительном падеже)

Характеристики всех помещений, машино-мест в здании, сооружении —

кадастровый номер здания, сооружения (при наличии)

12	**Сведения об отнесении к общему имуществу в многоквартирном доме или к вспомогательным помещениям**	—
13	**Сведения об отнесении к специализированному жилищному фонду или к жилым помещениям наемного дома социального использования или наемного дома коммерческого использования**	—
14	**Сведения о включении помещения в единый государственный реестр объектов культурного наследия (памятников истории и культуры) народов Российской Федерации**	
14.1	Регистрационный номер, вид и наименование объекта недвижимости в едином государственном реестре объектов культурного наследия (памятников истории и культуры) народов Российской Федерации либо регистрационный номер учетной карты объекта, представляющего собой историко-культурную ценность, вид и наименование выявленного объекта культурного наследия	—
14.2	Реквизиты решений Правительства Российской Федерации, органов охраны объектов культурного наследия о включении объекта недвижимости в единый государственный реестр объектов культурного наследия (памятников истории и культуры) народов Российской Федерации либо об отнесении объекта недвижимости к выявленным объектам культурного наследия, подлежащим государственной охране	—
14.3	Реквизиты документа, на основании которого установлены требования к сохранению, содержанию и использованию объектов культурного наследия (памятников истории и культуры) народов Российской Федерации, требования к обеспечению доступа к таким объектам либо выявленному объекту культурного наследия	—

Обозначение (номер) помещения, машино-места на плане здания, сооружения, плане этажа кл. 409

Кадастровый номер —

№ п/п	Наименование характеристики	Значение характеристики
1	2	3
1	**Вид объекта недвижимости (помещение, машино-место)**	помещение
2	**Ранее присвоенный государственный учетный номер помещения, машино-места (кадастровый, инвентарный или условный номер)**	—
3	**Кадастровый номер исходного объекта недвижимости (объектов недвижимости)**	—
4	**Номер, тип этажа (этажей), на котором (которых) расположено помещение, машино-место**	Этаж Подвал

ТЕХНИЧЕСКИЙ ПЛАН ЗДАНИЯ

(вид объекта недвижимости, в отношении которого подготовлен технический план, в родительном падеже)

Характеристики всех помещений, машино-мест в здании, сооружении —

кадастровый номер здания, сооружения (при наличии)

5	**Адрес помещения, машино-места**	Российская Федерация, Московская обл., г.о. Красногорск, д. Сабурово, ул. Рождественская, д. 2, пом. 409
	Местоположения помещения, машино-места	—
	Дополнение местоположения помещения, машино-места	—
6	**Площадь помещения, машино-места (Р), м^2**	3,9
7	**Назначение помещения**	нежилое
8	**Вид жилого помещения (квартира, комната (в квартире), если жилое помещение расположено в многоквартирном доме**	—
9	**Вид (виды) разрешенного использования помещения**	—
10	**Наименование помещения**	Кладовая
11	**Кадастровый номер (при наличии) или обозначение на плане этажа (или поэтажном плане) квартиры, в которой расположена комната**	—
12	**Сведения об отнесении к общему имуществу в многоквартирном доме или к вспомогательным помещениям**	—
13	**Сведения об отнесении к специализированному жилищному фонду или к жилым помещениям наемного дома социального использования или наемного дома коммерческого использования**	—
14	**Сведения о включении помещения в единый государственный реестр объектов культурного наследия (памятников истории и культуры) народов Российской Федерации**	
14.1	Регистрационный номер, вид и наименование объекта недвижимости в едином государственном реестре объектов культурного наследия (памятников истории и культуры) народов Российской Федерации либо регистрационный номер учетной карты объекта, представляющего собой историко-культурную ценность, вид и наименование выявленного объекта культурного наследия	—
14.2	Реквизиты решений Правительства Российской Федерации, органов охраны объектов культурного наследия о включении объекта недвижимости в единый государственный реестр объектов культурного наследия (памятников истории и культуры) народов Российской Федерации либо об отнесении объекта недвижимости к выявленным объектам культурного наследия, подлежащим государственной охране	—

ТЕХНИЧЕСКИЙ ПЛАН ЗДАНИЯ

(вид объекта недвижимости, в отношении которого подготовлен технический план, в родительном падеже)

Характеристики всех помещений, машино-мест в здании, сооружении —

кадастровый номер здания, сооружения (при наличии)

14.3	Реквизиты документа, на основании которого установлены требования к сохранению, содержанию и использованию объектов культурного наследия (памятников истории и культуры) народов Российской Федерации, требования к обеспечению доступа к таким объектам либо выявленному объекту культурного наследия	—

Обозначение (номер) помещения, машино-места на плане здания, сооружения, плане этажа кл. 410

Кадастровый номер —

№ п/п	Наименование характеристики	Значение характеристики
1	2	3
1	**Вид объекта недвижимости (помещение, машино-место)**	помещение
2	**Ранее присвоенный государственный учетный номер помещения, машино-места (кадастровый, инвентарный или условный номер)**	—
3	**Кадастровый номер исходного объекта недвижимости (объектов недвижимости)**	—
4	**Номер, тип этажа (этажей), на котором (которых) расположено помещение, машино-место**	Этаж Подвал
5	**Адрес помещения, машино-места**	Российская Федерация, Московская обл., г.о. Красногорск, д. Сабурово, ул. Рождественская, д. 2, пом. 410
	Местоположения помещения, машино-места	—
	Дополнение местоположения помещения, машино-места	—
6	**Площадь помещения, машино-места (Р), м^2**	3,9
7	**Назначение помещения**	нежилое
8	**Вид жилого помещения (квартира, комната (в квартире), если жилое помещение расположено в многоквартирном доме**	—
9	**Вид (виды) разрешенного использования помещения**	—
10	**Наименование помещения**	Кладовая
11	**Кадастровый номер (при наличии) или обозначение на плане этажа (или поэтажном плане) квартиры, в которой расположена комната**	—
12	**Сведения об отнесении к общему имуществу в многоквартирном доме или к вспомогательным помещениям**	—
13	**Сведения об отнесении к специализированному жилищному фонду или к жилым помещениям наемного дома социального использования или наемного дома коммерческого использования**	—
14	**Сведения о включении помещения в единый государственный реестр объектов культурного наследия (памятников истории и культуры) народов Российской Федерации**	

ТЕХНИЧЕСКИЙ ПЛАН ЗДАНИЯ

(вид объекта недвижимости, в отношении которого подготовлен технический план, в родительном падеже)

Характеристики всех помещений, машино-мест в здании, сооружении —

кадастровый номер здания, сооружения (при наличии)

14.1	Регистрационный номер, вид и наименование объекта недвижимости в едином государственном реестре объектов культурного наследия (памятников истории и культуры) народов Российской Федерации либо регистрационный номер учетной карты объекта, представляющего собой историко-культурную ценность, вид и наименование выявленного объекта культурного наследия	—
14.2	Реквизиты решений Правительства Российской Федерации, органов охраны объектов культурного наследия о включении объекта недвижимости в единый государственный реестр объектов культурного наследия (памятников истории и культуры) народов Российской Федерации либо об отнесении объекта недвижимости к выявленным объектам культурного наследия, подлежащим государственной охране	—
14.3	Реквизиты документа, на основании которого установлены требования к сохранению, содержанию и использованию объектов культурного наследия (памятников истории и культуры) народов Российской Федерации, требования к обеспечению доступа к таким объектам либо выявленному объекту культурного наследия	—

Обозначение (номер) помещения, машино-места на плане здания, сооружения, плане этажа кл. 501

Кадастровый номер —

№ п/п	Наименование характеристики	Значение характеристики
1	2	3
1	**Вид объекта недвижимости (помещение, машино-место)**	помещение
2	**Ранее присвоенный государственный учетный номер помещения, машино-места (кадастровый, инвентарный или условный номер)**	—
3	**Кадастровый номер исходного объекта недвижимости (объектов недвижимости)**	—
4	**Номер, тип этажа (этажей), на котором (которых) расположено помещение, машино-место**	Этаж Подвал
5	**Адрес помещения, машино-места**	Российская Федерация, Московская обл., г.о. Красногорск, д. Сабурово, ул. Рождественская, д. 2, пом. 501
	Местоположения помещения, машино-места	—
	Дополнение местоположения помещения, машино-места	—
6	**Площадь помещения, машино-места (Р), м²**	3,1
7	**Назначение помещения**	нежилое
8	**Вид жилого помещения (квартира, комната (в квартире), если жилое помещение расположено в многоквартирном доме**	—

ТЕХНИЧЕСКИЙ ПЛАН ЗДАНИЯ

(вид объекта недвижимости, в отношении которого подготовлен технический план, в родительном падеже)

Характеристики всех помещений, машино-мест в здании, сооружении —

кадастровый номер здания, сооружения (при наличии)

9	**Вид (виды) разрешенного использования помещения**	—
10	**Наименование помещения**	Кладовая
11	**Кадастровый номер (при наличии) или обозначение на плане этажа (или поэтажном плане) квартиры, в которой расположена комната**	—
12	**Сведения об отнесении к общему имуществу в многоквартирном доме или к вспомогательным помещениям**	—
13	**Сведения об отнесении к специализированному жилищному фонду или к жилым помещениям наемного дома социального использования или наемного дома коммерческого использования**	—
14	**Сведения о включении помещения в единый государственный реестр объектов культурного наследия (памятников истории и культуры) народов Российской Федерации**	
14.1	Регистрационный номер, вид и наименование объекта недвижимости в едином государственном реестре объектов культурного наследия (памятников истории и культуры) народов Российской Федерации либо регистрационный номер учетной карты объекта, представляющего собой историко-культурную ценность, вид и наименование выявленного объекта культурного наследия	—
14.2	Реквизиты решений Правительства Российской Федерации, органов охраны объектов культурного наследия о включении объекта недвижимости в единый государственный реестр объектов культурного наследия (памятников истории и культуры) народов Российской Федерации либо об отнесении объекта недвижимости к выявленным объектам культурного наследия, подлежащим государственной охране	—
14.3	Реквизиты документа, на основании которого установлены требования к сохранению, содержанию и использованию объектов культурного наследия (памятников истории и культуры) народов Российской Федерации, требования к обеспечению доступа к таким объектам либо выявленному объекту культурного наследия	—

Обозначение (номер) помещения, машино-места на плане здания, сооружения, плане этажа кл. 502

Кадастровый номер —

№ п/п	**Наименование характеристики**	**Значение характеристики**
1	2	3
1	**Вид объекта недвижимости (помещение, машино-место)**	помещение

ТЕХНИЧЕСКИЙ ПЛАН ЗДАНИЯ

(вид объекта недвижимости, в отношении которого подготовлен технический план, в родительном падеже)

Характеристики всех помещений, машино-мест в здании, сооружении —

кадастровый номер здания, сооружения (при наличии)

2	**Ранее присвоенный государственный учетный номер помещения, машино-места (кадастровый, инвентарный или условный номер)**	—
3	**Кадастровый номер исходного объекта недвижимости (объектов недвижимости)**	—
4	**Номер, тип этажа (этажей), на котором (которых) расположено помещение, машино-место**	Этаж Подвал
5	**Адрес помещения, машино-места**	Российская Федерация, Московская обл., г.о. Красногорск, д. Сабурово, ул. Рождественская, д. 2, пом. 502
	Местоположения помещения, машино-места	—
	Дополнение местоположения помещения, машино-места	—
6	**Площадь помещения, машино-места (Р), м^2**	3,7
7	**Назначение помещения**	нежилое
8	**Вид жилого помещения (квартира, комната (в квартире), если жилое помещение расположено в многоквартирном доме**	—
9	**Вид (виды) разрешенного использования помещения**	—
10	**Наименование помещения**	Кладовая
11	**Кадастровый номер (при наличии) или обозначение на плане этажа (или поэтажном плане) квартиры, в которой расположена комната**	—
12	**Сведения об отнесении к общему имуществу в многоквартирном доме или к вспомогательным помещениям**	—
13	**Сведения об отнесении к специализированному жилищному фонду или к жилым помещениям наемного дома социального использования или наемного дома коммерческого использования**	—
14	**Сведения о включении помещения в единый государственный реестр объектов культурного наследия (памятников истории и культуры) народов Российской Федерации**	
14.1	Регистрационный номер, вид и наименование объекта недвижимости в едином государственном реестре объектов культурного наследия (памятников истории и культуры) народов Российской Федерации либо регистрационный номер учетной карты объекта, представляющего собой историко-культурную ценность, вид и наименование выявленного объекта культурного наследия	—

ТЕХНИЧЕСКИЙ ПЛАН ЗДАНИЯ

(вид объекта недвижимости, в отношении которого подготовлен технический план, в родительном падеже)

Характеристики всех помещений, машино-мест в здании, сооружении —

кадастровый номер здания, сооружения (при наличии)

14.2	Реквизиты решений Правительства Российской Федерации, органов охраны объектов культурного наследия о включении объекта недвижимости в единый государственный реестр объектов культурного наследия (памятников истории и культуры) народов Российской Федерации либо об отнесении объекта недвижимости к выявленным объектам культурного наследия, подлежащим государственной охране	—
14.3	Реквизиты документа, на основании которого установлены требования к сохранению, содержанию и использованию объектов культурного наследия (памятников истории и культуры) народов Российской Федерации, требования к обеспечению доступа к таким объектам либо выявленному объекту культурного наследия	—

Обозначение (номер) помещения, машино-места на плане здания, сооружения, плане этажа кл. 503

Кадастровый номер —

№ п/п	Наименование характеристики	Значение характеристики
1	2	3
1	**Вид объекта недвижимости (помещение, машино-место)**	помещение
2	**Ранее присвоенный государственный учетный номер помещения, машино-места (кадастровый, инвентарный или условный номер)**	—
3	**Кадастровый номер исходного объекта недвижимости (объектов недвижимости)**	—
4	**Номер, тип этажа (этажей), на котором (которых) расположено помещение, машино-место**	Этаж Подвал
5	**Адрес помещения, машино-места**	Российская Федерация, Московская обл., г.о. Красногорск, д. Сабурово, ул. Рождественская, д. 2, пом. 503
	Местоположения помещения, машино-места	—
	Дополнение местоположения помещения, машино-места	—
6	**Площадь помещения, машино-места (Р), м^2**	3,2
7	**Назначение помещения**	нежилое
8	**Вид жилого помещения (квартира, комната (в квартире), если жилое помещение расположено в многоквартирном доме**	—
9	**Вид (виды) разрешенного использования помещения**	—
10	**Наименование помещения**	Кладовая
11	**Кадастровый номер (при наличии) или обозначение на плане этажа (или поэтажном плане) квартиры, в которой расположена комната**	—

ТЕХНИЧЕСКИЙ ПЛАН ЗДАНИЯ

(вид объекта недвижимости, в отношении которого подготовлен технический план, в родительном падеже)

Характеристики всех помещений, машино-мест в здании, сооружении —

кадастровый номер здания, сооружения (при наличии)

12	**Сведения об отнесении к общему имуществу в многоквартирном доме или к вспомогательным помещениям**	—
13	**Сведения об отнесении к специализированному жилищному фонду или к жилым помещениям наемного дома социального использования или наемного дома коммерческого использования**	—
14	**Сведения о включении помещения в единый государственный реестр объектов культурного наследия (памятников истории и культуры) народов Российской Федерации**	
14.1	Регистрационный номер, вид и наименование объекта недвижимости в едином государственном реестре объектов культурного наследия (памятников истории и культуры) народов Российской Федерации либо регистрационный номер учетной карты объекта, представляющего собой историко-культурную ценность, вид и наименование выявленного объекта культурного наследия	—
14.2	Реквизиты решений Правительства Российской Федерации, органов охраны объектов культурного наследия о включении объекта недвижимости в единый государственный реестр объектов культурного наследия (памятников истории и культуры) народов Российской Федерации либо об отнесении объекта недвижимости к выявленным объектам культурного наследия, подлежащим государственной охране	—
14.3	Реквизиты документа, на основании которого установлены требования к сохранению, содержанию и использованию объектов культурного наследия (памятников истории и культуры) народов Российской Федерации, требования к обеспечению доступа к таким объектам либо выявленному объекту культурного наследия	—

Обозначение (номер) помещения, машино-места на плане здания, сооружения, плане этажа кл. 504

Кадастровый номер —

№ п/п	Наименование характеристики	Значение характеристики
1	2	3
1	**Вид объекта недвижимости (помещение, машино-место)**	помещение
2	**Ранее присвоенный государственный учетный номер помещения, машино-места (кадастровый, инвентарный или условный номер)**	—
3	**Кадастровый номер исходного объекта недвижимости (объектов недвижимости)**	—
4	**Номер, тип этажа (этажей), на котором (которых) расположено помещение, машино-место**	Этаж Подвал

ТЕХНИЧЕСКИЙ ПЛАН ЗДАНИЯ

(вид объекта недвижимости, в отношении которого подготовлен технический план, в родительном падеже)

Характеристики всех помещений, машино-мест в здании, сооружении —

кадастровый номер здания, сооружения (при наличии)

5	**Адрес помещения, машино-места**	Российская Федерация, Московская обл., г.о. Красногорск, д. Сабурово, ул. Рождественская, д. 2, пом. 504
	Местоположения помещения, машино-места	—
	Дополнение местоположения помещения, машино-места	—
6	**Площадь помещения, машино-места (Р), м^2**	3,2
7	**Назначение помещения**	нежилое
8	**Вид жилого помещения (квартира, комната (в квартире), если жилое помещение расположено в многоквартирном доме**	—
9	**Вид (виды) разрешенного использования помещения**	—
10	**Наименование помещения**	Кладовая
11	**Кадастровый номер (при наличии) или обозначение на плане этажа (или поэтажном плане) квартиры, в которой расположена комната**	—
12	**Сведения об отнесении к общему имуществу в многоквартирном доме или к вспомогательным помещениям**	—
13	**Сведения об отнесении к специализированному жилищному фонду или к жилым помещениям наемного дома социального использования или наемного дома коммерческого использования**	—
14	**Сведения о включении помещения в единый государственный реестр объектов культурного наследия (памятников истории и культуры) народов Российской Федерации**	
14.1	Регистрационный номер, вид и наименование объекта недвижимости в едином государственном реестре объектов культурного наследия (памятников истории и культуры) народов Российской Федерации либо регистрационный номер учетной карты объекта, представляющего собой историко-культурную ценность, вид и наименование выявленного объекта культурного наследия	—
14.2	Реквизиты решений Правительства Российской Федерации, органов охраны объектов культурного наследия о включении объекта недвижимости в единый государственный реестр объектов культурного наследия (памятников истории и культуры) народов Российской Федерации либо об отнесении объекта недвижимости к выявленным объектам культурного наследия, подлежащим государственной охране	—

ТЕХНИЧЕСКИЙ ПЛАН ЗДАНИЯ

(вид объекта недвижимости, в отношении которого подготовлен технический план, в родительном падеже)

Характеристики всех помещений, машино-мест в здании, сооружении —

кадастровый номер здания, сооружения (при наличии)

14.3	Реквизиты документа, на основании которого установлены требования к сохранению, содержанию и использованию объектов культурного наследия (памятников истории и культуры) народов Российской Федерации, требования к обеспечению доступа к таким объектам либо выявленному объекту культурного наследия	—

Обозначение (номер) помещения, машино-места на плане здания, сооружения, плане этажа кл. 505

Кадастровый номер —

№ п/п	Наименование характеристики	Значение характеристики
1	2	3
1	**Вид объекта недвижимости (помещение, машино-место)**	помещение
2	**Ранее присвоенный государственный учетный номер помещения, машино-места (кадастровый, инвентарный или условный номер)**	—
3	**Кадастровый номер исходного объекта недвижимости (объектов недвижимости)**	—
4	**Номер, тип этажа (этажей), на котором (которых) расположено помещение, машино-место**	Этаж Подвал
5	**Адрес помещения, машино-места**	Российская Федерация, Московская обл., г.о. Красногорск, д. Сабурово, ул. Рождественская, д. 2, пом. 505
	Местоположения помещения, машино-места	—
	Дополнение местоположения помещения, машино-места	—
6	**Площадь помещения, машино-места (Р), м^2**	3,4
7	**Назначение помещения**	нежилое
8	**Вид жилого помещения (квартира, комната (в квартире), если жилое помещение расположено в многоквартирном доме**	—
9	**Вид (виды) разрешенного использования помещения**	—
10	**Наименование помещения**	Кладовая
11	**Кадастровый номер (при наличии) или обозначение на плане этажа (или поэтажном плане) квартиры, в которой расположена комната**	—
12	**Сведения об отнесении к общему имуществу в многоквартирном доме или к вспомогательным помещениям**	—
13	**Сведения об отнесении к специализированному жилищному фонду или к жилым помещениям наемного дома социального использования или наемного дома коммерческого использования**	—
14	**Сведения о включении помещения в единый государственный реестр объектов культурного наследия (памятников истории и культуры) народов Российской Федерации**	

ТЕХНИЧЕСКИЙ ПЛАН ЗДАНИЯ

(вид объекта недвижимости, в отношении которого подготовлен технический план, в родительном падеже)

Характеристики всех помещений, машино-мест в здании, сооружении —

кадастровый номер здания, сооружения (при наличии)

14.1	Регистрационный номер, вид и наименование объекта недвижимости в едином государственном реестре объектов культурного наследия (памятников истории и культуры) народов Российской Федерации либо регистрационный номер учетной карты объекта, представляющего собой историко-культурную ценность, вид и наименование выявленного объекта культурного наследия	—
14.2	Реквизиты решений Правительства Российской Федерации, органов охраны объектов культурного наследия о включении объекта недвижимости в единый государственный реестр объектов культурного наследия (памятников истории и культуры) народов Российской Федерации либо об отнесении объекта недвижимости к выявленным объектам культурного наследия, подлежащим государственной охране	—
14.3	Реквизиты документа, на основании которого установлены требования к сохранению, содержанию и использованию объектов культурного наследия (памятников истории и культуры) народов Российской Федерации, требования к обеспечению доступа к таким объектам либо выявленному объекту культурного наследия	—

Обозначение (номер) помещения, машино-места на плане здания, сооружения, плане этажа кл. 506

Кадастровый номер —

№ п/п	Наименование характеристики	Значение характеристики
1	2	3
1	**Вид объекта недвижимости (помещение, машино-место)**	помещение
2	**Ранее присвоенный государственный учетный номер помещения, машино-места (кадастровый, инвентарный или условный номер)**	—
3	**Кадастровый номер исходного объекта недвижимости (объектов недвижимости)**	—
4	**Номер, тип этажа (этажей), на котором (которых) расположено помещение, машино-место**	Этаж Подвал
5	**Адрес помещения, машино-места**	Российская Федерация, Московская обл., г.о. Красногорск, д. Сабурово, ул. Рождественская, д. 2, пом. 506
	Местоположения помещения, машино-места	—
	Дополнение местоположения помещения, машино-места	—
6	**Площадь помещения, машино-места (Р), м²**	3,6
7	**Назначение помещения**	нежилое
8	**Вид жилого помещения (квартира, комната (в квартире), если жилое помещение расположено в многоквартирном доме**	—

ТЕХНИЧЕСКИЙ ПЛАН ЗДАНИЯ

(вид объекта недвижимости, в отношении которого подготовлен технический план, в родительном падеже)

Характеристики всех помещений, машино-мест в здании, сооружении —

кадастровый номер здания, сооружения (при наличии)

9	**Вид (виды) разрешенного использования помещения**	—
10	**Наименование помещения**	Кладовая
11	**Кадастровый номер (при наличии) или обозначение на плане этажа (или поэтажном плане) квартиры, в которой расположена комната**	—
12	**Сведения об отнесении к общему имуществу в многоквартирном доме или к вспомогательным помещениям**	—
13	**Сведения об отнесении к специализированному жилищному фонду или к жилым помещениям наемного дома социального использования или наемного дома коммерческого использования**	—
14	**Сведения о включении помещения в единый государственный реестр объектов культурного наследия (памятников истории и культуры) народов Российской Федерации**	
14.1	Регистрационный номер, вид и наименование объекта недвижимости в едином государственном реестре объектов культурного наследия (памятников истории и культуры) народов Российской Федерации либо регистрационный номер учетной карты объекта, представляющего собой историко-культурную ценность, вид и наименование выявленного объекта культурного наследия	—
14.2	Реквизиты решений Правительства Российской Федерации, органов охраны объектов культурного наследия о включении объекта недвижимости в единый государственный реестр объектов культурного наследия (памятников истории и культуры) народов Российской Федерации либо об отнесении объекта недвижимости к выявленным объектам культурного наследия, подлежащим государственной охране	—
14.3	Реквизиты документа, на основании которого установлены требования к сохранению, содержанию и использованию объектов культурного наследия (памятников истории и культуры) народов Российской Федерации, требования к обеспечению доступа к таким объектам либо выявленному объекту культурного наследия	—

Обозначение (номер) помещения, машино-места на плане здания, сооружения, плане этажа кл. 507

Кадастровый номер —

№ п/п	**Наименование характеристики**	**Значение характеристики**
1	2	3
1	**Вид объекта недвижимости (помещение, машино-место)**	помещение

ТЕХНИЧЕСКИЙ ПЛАН ЗДАНИЯ

(вид объекта недвижимости, в отношении которого подготовлен технический план, в родительном падеже)

Характеристики всех помещений, машино-мест в здании, сооружении —

кадастровый номер здания, сооружения (при наличии)

2	**Ранее присвоенный государственный учетный номер помещения, машино-места (кадастровый, инвентарный или условный номер)**	—
3	**Кадастровый номер исходного объекта недвижимости (объектов недвижимости)**	—
4	**Номер, тип этажа (этажей), на котором (которых) расположено помещение, машино-место**	Этаж Подвал
5	**Адрес помещения, машино-места**	Российская Федерация, Московская обл., г.о. Красногорск, д. Сабурово, ул. Рождественская, д. 2, пом. 507
	Местоположения помещения, машино-места	—
	Дополнение местоположения помещения, машино-места	—
6	**Площадь помещения, машино-места (Р), м^2**	4,0
7	**Назначение помещения**	нежилое
8	**Вид жилого помещения (квартира, комната (в квартире), если жилое помещение расположено в многоквартирном доме**	—
9	**Вид (виды) разрешенного использования помещения**	—
10	**Наименование помещения**	Кладовая
11	**Кадастровый номер (при наличии) или обозначение на плане этажа (или поэтажном плане) квартиры, в которой расположена комната**	—
12	**Сведения об отнесении к общему имуществу в многоквартирном доме или к вспомогательным помещениям**	—
13	**Сведения об отнесении к специализированному жилищному фонду или к жилым помещениям наемного дома социального использования или наемного дома коммерческого использования**	—
14	**Сведения о включении помещения в единый государственный реестр объектов культурного наследия (памятников истории и культуры) народов Российской Федерации**	
14.1	Регистрационный номер, вид и наименование объекта недвижимости в едином государственном реестре объектов культурного наследия (памятников истории и культуры) народов Российской Федерации либо регистрационный номер учетной карты объекта, представляющего собой историко-культурную ценность, вид и наименование выявленного объекта культурного наследия	—

ТЕХНИЧЕСКИЙ ПЛАН ЗДАНИЯ

(вид объекта недвижимости, в отношении которого подготовлен технический план, в родительном падеже)

Характеристики всех помещений, машино-мест в здании, сооружении —

кадастровый номер здания, сооружения (при наличии)

14.2	Реквизиты решений Правительства Российской Федерации, органов охраны объектов культурного наследия о включении объекта недвижимости в единый государственный реестр объектов культурного наследия (памятников истории и культуры) народов Российской Федерации либо об отнесении объекта недвижимости к выявленным объектам культурного наследия, подлежащим государственной охране	—
14.3	Реквизиты документа, на основании которого установлены требования к сохранению, содержанию и использованию объектов культурного наследия (памятников истории и культуры) народов Российской Федерации, требования к обеспечению доступа к таким объектам либо выявленному объекту культурного наследия	—

Обозначение (номер) помещения, машино-места на плане здания, сооружения, плане этажа кл. 508

Кадастровый номер —

№ п/п	Наименование характеристики	Значение характеристики
1	2	3
1	**Вид объекта недвижимости (помещение, машино-место)**	помещение
2	**Ранее присвоенный государственный учетный номер помещения, машино-места (кадастровый, инвентарный или условный номер)**	—
3	**Кадастровый номер исходного объекта недвижимости (объектов недвижимости)**	—
4	**Номер, тип этажа (этажей), на котором (которых) расположено помещение, машино-место**	Этаж Подвал
5	**Адрес помещения, машино-места**	Российская Федерация, Московская обл., г.о. Красногорск, д. Сабурово, ул. Рождественская, д. 2, пом. 508
	Местоположения помещения, машино-места	—
	Дополнение местоположения помещения, машино-места	—
6	**Площадь помещения, машино-места (Р), м^2**	3,1
7	**Назначение помещения**	нежилое
8	**Вид жилого помещения (квартира, комната (в квартире), если жилое помещение расположено в многоквартирном доме**	—
9	**Вид (виды) разрешенного использования помещения**	—
10	**Наименование помещения**	Кладовая
11	**Кадастровый номер (при наличии) или обозначение на плане этажа (или поэтажном плане) квартиры, в которой расположена комната**	—

ТЕХНИЧЕСКИЙ ПЛАН ЗДАНИЯ

(вид объекта недвижимости, в отношении которого подготовлен технический план, в родительном падеже)

Характеристики всех помещений, машино-мест в здании, сооружении —

кадастровый номер здания, сооружения (при наличии)

12	**Сведения об отнесении к общему имуществу в многоквартирном доме или к вспомогательным помещениям**	—
13	**Сведения об отнесении к специализированному жилищному фонду или к жилым помещениям наемного дома социального использования или наемного дома коммерческого использования**	—
14	**Сведения о включении помещения в единый государственный реестр объектов культурного наследия (памятников истории и культуры) народов Российской Федерации**	
14.1	Регистрационный номер, вид и наименование объекта недвижимости в едином государственном реестре объектов культурного наследия (памятников истории и культуры) народов Российской Федерации либо регистрационный номер учетной карты объекта, представляющего собой историко-культурную ценность, вид и наименование выявленного объекта культурного наследия	—
14.2	Реквизиты решений Правительства Российской Федерации, органов охраны объектов культурного наследия о включении объекта недвижимости в единый государственный реестр объектов культурного наследия (памятников истории и культуры) народов Российской Федерации либо об отнесении объекта недвижимости к выявленным объектам культурного наследия, подлежащим государственной охране	—
14.3	Реквизиты документа, на основании которого установлены требования к сохранению, содержанию и использованию объектов культурного наследия (памятников истории и культуры) народов Российской Федерации, требования к обеспечению доступа к таким объектам либо выявленному объекту культурного наследия	—

Обозначение (номер) помещения, машино-места на плане здания, сооружения, плане этажа кл. 509

Кадастровый номер —

№ п/п	Наименование характеристики	Значение характеристики
1	2	3
1	**Вид объекта недвижимости (помещение, машино-место)**	помещение
2	**Ранее присвоенный государственный учетный номер помещения, машино-места (кадастровый, инвентарный или условный номер)**	—
3	**Кадастровый номер исходного объекта недвижимости (объектов недвижимости)**	—
4	**Номер, тип этажа (этажей), на котором (которых) расположено помещение, машино-место**	Этаж Подвал

ТЕХНИЧЕСКИЙ ПЛАН ЗДАНИЯ

(вид объекта недвижимости, в отношении которого подготовлен технический план, в родительном падеже)

Характеристики всех помещений, машино-мест в здании, сооружении —

кадастровый номер здания, сооружения (при наличии)

5	**Адрес помещения, машино-места**	Российская Федерация, Московская обл., г.о. Красногорск, д. Сабурово, ул. Рождественская, д. 2, пом. 509
	Местоположения помещения, машино-места	—
	Дополнение местоположения помещения, машино-места	—
6	**Площадь помещения, машино-места (Р), м^2**	3,2
7	**Назначение помещения**	нежилое
8	**Вид жилого помещения (квартира, комната (в квартире), если жилое помещение расположено в многоквартирном доме**	—
9	**Вид (виды) разрешенного использования помещения**	—
10	**Наименование помещения**	Кладовая
11	**Кадастровый номер (при наличии) или обозначение на плане этажа (или поэтажном плане) квартиры, в которой расположена комната**	—
12	**Сведения об отнесении к общему имуществу в многоквартирном доме или к вспомогательным помещениям**	—
13	**Сведения об отнесении к специализированному жилищному фонду или к жилым помещениям наемного дома социального использования или наемного дома коммерческого использования**	—
14	**Сведения о включении помещения в единый государственный реестр объектов культурного наследия (памятников истории и культуры) народов Российской Федерации**	
14.1	Регистрационный номер, вид и наименование объекта недвижимости в едином государственном реестре объектов культурного наследия (памятников истории и культуры) народов Российской Федерации либо регистрационный номер учетной карты объекта, представляющего собой историко-культурную ценность, вид и наименование выявленного объекта культурного наследия	—
14.2	Реквизиты решений Правительства Российской Федерации, органов охраны объектов культурного наследия о включении объекта недвижимости в единый государственный реестр объектов культурного наследия (памятников истории и культуры) народов Российской Федерации либо об отнесении объекта недвижимости к выявленным объектам культурного наследия, подлежащим государственной охране	—

ТЕХНИЧЕСКИЙ ПЛАН ЗДАНИЯ

(вид объекта недвижимости, в отношении которого подготовлен технический план, в родительном падеже)

Характеристики всех помещений, машино-мест в здании, сооружении —

кадастровый номер здания, сооружения (при наличии)

14.3	Реквизиты документа, на основании которого установлены требования к сохранению, содержанию и использованию объектов культурного наследия (памятников истории и культуры) народов Российской Федерации, требования к обеспечению доступа к таким объектам либо выявленному объекту культурного наследия	—

Обозначение (номер) помещения, машино-места на плане здания, сооружения, плане этажа кл. 510

Кадастровый номер —

№ п/п	Наименование характеристики	Значение характеристики
1	2	3
1	**Вид объекта недвижимости (помещение, машино-место)**	помещение
2	**Ранее присвоенный государственный учетный номер помещения, машино-места (кадастровый, инвентарный или условный номер)**	—
3	**Кадастровый номер исходного объекта недвижимости (объектов недвижимости)**	—
4	**Номер, тип этажа (этажей), на котором (которых) расположено помещение, машино-место**	Этаж Подвал
5	**Адрес помещения, машино-места**	Российская Федерация, Московская обл., г.о. Красногорск, д. Сабурово, ул. Рождественская, д. 2, пом. 510
	Местоположения помещения, машино-места	—
	Дополнение местоположения помещения, машино-места	—
6	**Площадь помещения, машино-места (Р), м^2**	3,1
7	**Назначение помещения**	нежилое
8	**Вид жилого помещения (квартира, комната (в квартире), если жилое помещение расположено в многоквартирном доме**	—
9	**Вид (виды) разрешенного использования помещения**	—
10	**Наименование помещения**	Кладовая
11	**Кадастровый номер (при наличии) или обозначение на плане этажа (или поэтажном плане) квартиры, в которой расположена комната**	—
12	**Сведения об отнесении к общему имуществу в многоквартирном доме или к вспомогательным помещениям**	—
13	**Сведения об отнесении к специализированному жилищному фонду или к жилым помещениям наемного дома социального использования или наемного дома коммерческого использования**	—
14	**Сведения о включении помещения в единый государственный реестр объектов культурного наследия (памятников истории и культуры) народов Российской Федерации**	

ТЕХНИЧЕСКИЙ ПЛАН ЗДАНИЯ

(вид объекта недвижимости, в отношении которого подготовлен технический план, в родительном падеже)

Характеристики всех помещений, машино-мест в здании, сооружении —

кадастровый номер здания, сооружения (при наличии)

14.1	Регистрационный номер, вид и наименование объекта недвижимости в едином государственном реестре объектов культурного наследия (памятников истории и культуры) народов Российской Федерации либо регистрационный номер учетной карты объекта, представляющего собой историко-культурную ценность, вид и наименование выявленного объекта культурного наследия	—
14.2	Реквизиты решений Правительства Российской Федерации, органов охраны объектов культурного наследия о включении объекта недвижимости в единый государственный реестр объектов культурного наследия (памятников истории и культуры) народов Российской Федерации либо об отнесении объекта недвижимости к выявленным объектам культурного наследия, подлежащим государственной охране	—
14.3	Реквизиты документа, на основании которого установлены требования к сохранению, содержанию и использованию объектов культурного наследия (памятников истории и культуры) народов Российской Федерации, требования к обеспечению доступа к таким объектам либо выявленному объекту культурного наследия	—

Обозначение (номер) помещения, машино-места на плане здания, сооружения, плане этажа кл. 511

Кадастровый номер —

№ п/п	Наименование характеристики	Значение характеристики
1	2	3
1	**Вид объекта недвижимости (помещение, машино-место)**	помещение
2	**Ранее присвоенный государственный учетный номер помещения, машино-места (кадастровый, инвентарный или условный номер)**	—
3	**Кадастровый номер исходного объекта недвижимости (объектов недвижимости)**	—
4	**Номер, тип этажа (этажей), на котором (которых) расположено помещение, машино-место**	Этаж Подвал
5	**Адрес помещения, машино-места**	Российская Федерация, Московская обл., г.о. Красногорск, д. Сабурово, ул. Рождественская, д. 2, пом. 511
	Местоположения помещения, машино-места	—
	Дополнение местоположения помещения, машино-места	—
6	**Площадь помещения, машино-места (Р), м²**	3,0
7	**Назначение помещения**	нежилое
8	**Вид жилого помещения (квартира, комната (в квартире), если жилое помещение расположено в многоквартирном доме**	—

ТЕХНИЧЕСКИЙ ПЛАН ЗДАНИЯ

(вид объекта недвижимости, в отношении которого подготовлен технический план, в родительном падеже)

Характеристики всех помещений, машино-мест в здании, сооружении —

кадастровый номер здания, сооружения (при наличии)

9	**Вид (виды) разрешенного использования помещения**	—
10	**Наименование помещения**	Кладовая
11	**Кадастровый номер (при наличии) или обозначение на плане этажа (или поэтажном плане) квартиры, в которой расположена комната**	—
12	**Сведения об отнесении к общему имуществу в многоквартирном доме или к вспомогательным помещениям**	—
13	**Сведения об отнесении к специализированному жилищному фонду или к жилым помещениям наемного дома социального использования или наемного дома коммерческого использования**	—
14	**Сведения о включении помещения в единый государственный реестр объектов культурного наследия (памятников истории и культуры) народов Российской Федерации**	
14.1	Регистрационный номер, вид и наименование объекта недвижимости в едином государственном реестре объектов культурного наследия (памятников истории и культуры) народов Российской Федерации либо регистрационный номер учетной карты объекта, представляющего собой историко-культурную ценность, вид и наименование выявленного объекта культурного наследия	—
14.2	Реквизиты решений Правительства Российской Федерации, органов охраны объектов культурного наследия о включении объекта недвижимости в единый государственный реестр объектов культурного наследия (памятников истории и культуры) народов Российской Федерации либо об отнесении объекта недвижимости к выявленным объектам культурного наследия, подлежащим государственной охране	—
14.3	Реквизиты документа, на основании которого установлены требования к сохранению, содержанию и использованию объектов культурного наследия (памятников истории и культуры) народов Российской Федерации, требования к обеспечению доступа к таким объектам либо выявленному объекту культурного наследия	—

Обозначение (номер) помещения, машино-места на плане здания, сооружения, плане этажа кл. 512

Кадастровый номер —

№ п/п	**Наименование характеристики**	**Значение характеристики**
1	2	3
1	**Вид объекта недвижимости (помещение, машино-место)**	помещение

ТЕХНИЧЕСКИЙ ПЛАН ЗДАНИЯ

(вид объекта недвижимости, в отношении которого подготовлен технический план, в родительном падеже)

Характеристики всех помещений, машино-мест в здании, сооружении —

кадастровый номер здания, сооружения (при наличии)

2	**Ранее присвоенный государственный учетный номер помещения, машино-места (кадастровый, инвентарный или условный номер)**	—
3	**Кадастровый номер исходного объекта недвижимости (объектов недвижимости)**	—
4	**Номер, тип этажа (этажей), на котором (которых) расположено помещение, машино-место**	Этаж Подвал
5	**Адрес помещения, машино-места**	Российская Федерация, Московская обл., г.о. Красногорск, д. Сабурово, ул. Рождественская, д. 2, пом. 512
	Местоположения помещения, машино-места	—
	Дополнение местоположения помещения, машино-места	—
6	**Площадь помещения, машино-места (Р), м^2**	3,3
7	**Назначение помещения**	нежилое
8	**Вид жилого помещения (квартира, комната (в квартире), если жилое помещение расположено в многоквартирном доме**	—
9	**Вид (виды) разрешенного использования помещения**	—
10	**Наименование помещения**	Кладовая
11	**Кадастровый номер (при наличии) или обозначение на плане этажа (или поэтажном плане) квартиры, в которой расположена комната**	—
12	**Сведения об отнесении к общему имуществу в многоквартирном доме или к вспомогательным помещениям**	—
13	**Сведения об отнесении к специализированному жилищному фонду или к жилым помещениям наемного дома социального использования или наемного дома коммерческого использования**	—
14	**Сведения о включении помещения в единый государственный реестр объектов культурного наследия (памятников истории и культуры) народов Российской Федерации**	
14.1	Регистрационный номер, вид и наименование объекта недвижимости в едином государственном реестре объектов культурного наследия (памятников истории и культуры) народов Российской Федерации либо регистрационный номер учетной карты объекта, представляющего собой историко-культурную ценность, вид и наименование выявленного объекта культурного наследия	—

ТЕХНИЧЕСКИЙ ПЛАН ЗДАНИЯ

(вид объекта недвижимости, в отношении которого подготовлен технический план, в родительном падеже)

Характеристики всех помещений, машино-мест в здании, сооружении —

кадастровый номер здания, сооружения (при наличии)

14.2	Реквизиты решений Правительства Российской Федерации, органов охраны объектов культурного наследия о включении объекта недвижимости в единый государственный реестр объектов культурного наследия (памятников истории и культуры) народов Российской Федерации либо об отнесении объекта недвижимости к выявленным объектам культурного наследия, подлежащим государственной охране	—
14.3	Реквизиты документа, на основании которого установлены требования к сохранению, содержанию и использованию объектов культурного наследия (памятников истории и культуры) народов Российской Федерации, требования к обеспечению доступа к таким объектам либо выявленному объекту культурного наследия	—

Обозначение (номер) помещения, машино-места на плане здания, сооружения, плане этажа кл. 513

Кадастровый номер —

№ п/п	Наименование характеристики	Значение характеристики
1	2	3
1	**Вид объекта недвижимости (помещение, машино-место)**	помещение
2	**Ранее присвоенный государственный учетный номер помещения, машино-места (кадастровый, инвентарный или условный номер)**	—
3	**Кадастровый номер исходного объекта недвижимости (объектов недвижимости)**	—
4	**Номер, тип этажа (этажей), на котором (которых) расположено помещение, машино-место**	Этаж Подвал
5	**Адрес помещения, машино-места**	Российская Федерация, Московская обл., г.о. Красногорск, д. Сабурово, ул. Рождественская, д. 2, пом. 513
	Местоположения помещения, машино-места	—
	Дополнение местоположения помещения, машино-места	—
6	**Площадь помещения, машино-места (Р), м^2**	3,4
7	**Назначение помещения**	нежилое
8	**Вид жилого помещения (квартира, комната (в квартире), если жилое помещение расположено в многоквартирном доме**	—
9	**Вид (виды) разрешенного использования помещения**	—
10	**Наименование помещения**	Кладовая
11	**Кадастровый номер (при наличии) или обозначение на плане этажа (или поэтажном плане) квартиры, в которой расположена комната**	—

ТЕХНИЧЕСКИЙ ПЛАН ЗДАНИЯ

(вид объекта недвижимости, в отношении которого подготовлен технический план, в родительном падеже)

Характеристики всех помещений, машино-мест в здании, сооружении —

кадастровый номер здания, сооружения (при наличии)

12	**Сведения об отнесении к общему имуществу в многоквартирном доме или к вспомогательным помещениям**	—
13	**Сведения об отнесении к специализированному жилищному фонду или к жилым помещениям наемного дома социального использования или наемного дома коммерческого использования**	—
14	**Сведения о включении помещения в единый государственный реестр объектов культурного наследия (памятников истории и культуры) народов Российской Федерации**	
14.1	Регистрационный номер, вид и наименование объекта недвижимости в едином государственном реестре объектов культурного наследия (памятников истории и культуры) народов Российской Федерации либо регистрационный номер учетной карты объекта, представляющего собой историко-культурную ценность, вид и наименование выявленного объекта культурного наследия	—
14.2	Реквизиты решений Правительства Российской Федерации, органов охраны объектов культурного наследия о включении объекта недвижимости в единый государственный реестр объектов культурного наследия (памятников истории и культуры) народов Российской Федерации либо об отнесении объекта недвижимости к выявленным объектам культурного наследия, подлежащим государственной охране	—
14.3	Реквизиты документа, на основании которого установлены требования к сохранению, содержанию и использованию объектов культурного наследия (памятников истории и культуры) народов Российской Федерации, требования к обеспечению доступа к таким объектам либо выявленному объекту культурного наследия	—

Обозначение (номер) помещения, машино-места на плане здания, сооружения, плане этажа кл. 514

Кадастровый номер —

№ п/п	**Наименование характеристики**	**Значение характеристики**
1	2	3
1	**Вид объекта недвижимости (помещение, машино-место)**	помещение
2	**Ранее присвоенный государственный учетный номер помещения, машино-места (кадастровый, инвентарный или условный номер)**	—
3	**Кадастровый номер исходного объекта недвижимости (объектов недвижимости)**	—
4	**Номер, тип этажа (этажей), на котором (которых) расположено помещение, машино-место**	Этаж Подвал

ТЕХНИЧЕСКИЙ ПЛАН ЗДАНИЯ

(вид объекта недвижимости, в отношении которого подготовлен технический план, в родительном падеже)

Характеристики всех помещений, машино-мест в здании, сооружении —

кадастровый номер здания, сооружения (при наличии)

5	**Адрес помещения, машино-места**	Российская Федерация, Московская обл., г.о. Красногорск, д. Сабурово, ул. Рождественская, д. 2, пом. 514
	Местоположения помещения, машино-места	—
	Дополнение местоположения помещения, машино-места	—
6	**Площадь помещения, машино-места (Р), м^2**	3,4
7	**Назначение помещения**	нежилое
8	**Вид жилого помещения (квартира, комната (в квартире), если жилое помещение расположено в многоквартирном доме**	—
9	**Вид (виды) разрешенного использования помещения**	—
10	**Наименование помещения**	Кладовая
11	**Кадастровый номер (при наличии) или обозначение на плане этажа (или поэтажном плане) квартиры, в которой расположена комната**	—
12	**Сведения об отнесении к общему имуществу в многоквартирном доме или к вспомогательным помещениям**	—
13	**Сведения об отнесении к специализированному жилищному фонду или к жилым помещениям наемного дома социального использования или наемного дома коммерческого использования**	—
14	**Сведения о включении помещения в единый государственный реестр объектов культурного наследия (памятников истории и культуры) народов Российской Федерации**	
14.1	Регистрационный номер, вид и наименование объекта недвижимости в едином государственном реестре объектов культурного наследия (памятников истории и культуры) народов Российской Федерации либо регистрационный номер учетной карты объекта, представляющего собой историко-культурную ценность, вид и наименование выявленного объекта культурного наследия	—
14.2	Реквизиты решений Правительства Российской Федерации, органов охраны объектов культурного наследия о включении объекта недвижимости в единый государственный реестр объектов культурного наследия (памятников истории и культуры) народов Российской Федерации либо об отнесении объекта недвижимости к выявленным объектам культурного наследия, подлежащим государственной охране	—

ТЕХНИЧЕСКИЙ ПЛАН ЗДАНИЯ

(вид объекта недвижимости, в отношении которого подготовлен технический план, в родительном падеже)

Характеристики всех помещений, машино-мест в здании, сооружении —

кадастровый номер здания, сооружения (при наличии)

14.3	Реквизиты документа, на основании которого установлены требования к сохранению, содержанию и использованию объектов культурного наследия (памятников истории и культуры) народов Российской Федерации, требования к обеспечению доступа к таким объектам либо выявленному объекту культурного наследия	—

Обозначение (номер) помещения, машино-места на плане здания, сооружения, плане этажа кл. 515

Кадастровый номер —

№ п/п	Наименование характеристики	Значение характеристики
1	2	3
1	**Вид объекта недвижимости (помещение, машино-место)**	помещение
2	**Ранее присвоенный государственный учетный номер помещения, машино-места (кадастровый, инвентарный или условный номер)**	—
3	**Кадастровый номер исходного объекта недвижимости (объектов недвижимости)**	—
4	**Номер, тип этажа (этажей), на котором (которых) расположено помещение, машино-место**	Этаж Подвал
5	**Адрес помещения, машино-места**	Российская Федерация, Московская обл., г.о. Красногорск, д. Сабурово, ул. Рождественская, д. 2, пом. 515
	Местоположения помещения, машино-места	—
	Дополнение местоположения помещения, машино-места	—
6	**Площадь помещения, машино-места (Р), м^2**	3,4
7	**Назначение помещения**	нежилое
8	**Вид жилого помещения (квартира, комната (в квартире), если жилое помещение расположено в многоквартирном доме**	—
9	**Вид (виды) разрешенного использования помещения**	—
10	**Наименование помещения**	Кладовая
11	**Кадастровый номер (при наличии) или обозначение на плане этажа (или поэтажном плане) квартиры, в которой расположена комната**	—
12	**Сведения об отнесении к общему имуществу в многоквартирном доме или к вспомогательным помещениям**	—
13	**Сведения об отнесении к специализированному жилищному фонду или к жилым помещениям наемного дома социального использования или наемного дома коммерческого использования**	—
14	**Сведения о включении помещения в единый государственный реестр объектов культурного наследия (памятников истории и культуры) народов Российской Федерации**	

ТЕХНИЧЕСКИЙ ПЛАН ЗДАНИЯ

(вид объекта недвижимости, в отношении которого подготовлен технический план, в родительном падеже)

Характеристики всех помещений, машино-мест в здании, сооружении —

кадастровый номер здания, сооружения (при наличии)

14.1	Регистрационный номер, вид и наименование объекта недвижимости в едином государственном реестре объектов культурного наследия (памятников истории и культуры) народов Российской Федерации либо регистрационный номер учетной карты объекта, представляющего собой историко-культурную ценность, вид и наименование выявленного объекта культурного наследия	—
14.2	Реквизиты решений Правительства Российской Федерации, органов охраны объектов культурного наследия о включении объекта недвижимости в единый государственный реестр объектов культурного наследия (памятников истории и культуры) народов Российской Федерации либо об отнесении объекта недвижимости к выявленным объектам культурного наследия, подлежащим государственной охране	—
14.3	Реквизиты документа, на основании которого установлены требования к сохранению, содержанию и использованию объектов культурного наследия (памятников истории и культуры) народов Российской Федерации, требования к обеспечению доступа к таким объектам либо выявленному объекту культурного наследия	—

Обозначение (номер) помещения, машино-места на плане здания, сооружения, плане этажа кл. 601

Кадастровый номер —

№ п/п	Наименование характеристики	Значение характеристики
1	2	3
1	**Вид объекта недвижимости (помещение, машино-место)**	помещение
2	**Ранее присвоенный государственный учетный номер помещения, машино-места (кадастровый, инвентарный или условный номер)**	—
3	**Кадастровый номер исходного объекта недвижимости (объектов недвижимости)**	—
4	**Номер, тип этажа (этажей), на котором (которых) расположено помещение, машино-место**	Этаж Подвал
5	**Адрес помещения, машино-места**	Российская Федерация, Московская обл., г.о. Красногорск, д. Сабурово, ул. Рождественская, д. 2, пом. 601
	Местоположения помещения, машино-места	—
	Дополнение местоположения помещения, машино-места	—
6	**Площадь помещения, машино-места (Р), м²**	4,0
7	**Назначение помещения**	нежилое
8	**Вид жилого помещения (квартира, комната (в квартире), если жилое помещение расположено в многоквартирном доме**	—

ТЕХНИЧЕСКИЙ ПЛАН ЗДАНИЯ

(вид объекта недвижимости, в отношении которого подготовлен технический план, в родительном падеже)

Характеристики всех помещений, машино-мест в здании, сооружении —

кадастровый номер здания, сооружения (при наличии)

9	**Вид (виды) разрешенного использования помещения**	—
10	**Наименование помещения**	Кладовая
11	**Кадастровый номер (при наличии) или обозначение на плане этажа (или поэтажном плане) квартиры, в которой расположена комната**	—
12	**Сведения об отнесении к общему имуществу в многоквартирном доме или к вспомогательным помещениям**	—
13	**Сведения об отнесении к специализированному жилищному фонду или к жилым помещениям наемного дома социального использования или наемного дома коммерческого использования**	—
14	**Сведения о включении помещения в единый государственный реестр объектов культурного наследия (памятников истории и культуры) народов Российской Федерации**	
14.1	Регистрационный номер, вид и наименование объекта недвижимости в едином государственном реестре объектов культурного наследия (памятников истории и культуры) народов Российской Федерации либо регистрационный номер учетной карты объекта, представляющего собой историко-культурную ценность, вид и наименование выявленного объекта культурного наследия	—
14.2	Реквизиты решений Правительства Российской Федерации, органов охраны объектов культурного наследия о включении объекта недвижимости в единый государственный реестр объектов культурного наследия (памятников истории и культуры) народов Российской Федерации либо об отнесении объекта недвижимости к выявленным объектам культурного наследия, подлежащим государственной охране	—
14.3	Реквизиты документа, на основании которого установлены требования к сохранению, содержанию и использованию объектов культурного наследия (памятников истории и культуры) народов Российской Федерации, требования к обеспечению доступа к таким объектам либо выявленному объекту культурного наследия	—

Обозначение (номер) помещения, машино-места на плане здания, сооружения, плане этажа кл. 602

Кадастровый номер —

№ п/п	**Наименование характеристики**	**Значение характеристики**
1	2	3
1	**Вид объекта недвижимости (помещение, машино-место)**	помещение

ТЕХНИЧЕСКИЙ ПЛАН ЗДАНИЯ

(вид объекта недвижимости, в отношении которого подготовлен технический план, в родительном падеже)

Характеристики всех помещений, машино-мест в здании, сооружении —

кадастровый номер здания, сооружения (при наличии)

2	**Ранее присвоенный государственный учетный номер помещения, машино-места (кадастровый, инвентарный или условный номер)**	—
3	**Кадастровый номер исходного объекта недвижимости (объектов недвижимости)**	—
4	**Номер, тип этажа (этажей), на котором (которых) расположено помещение, машино-место**	Этаж Подвал
5	**Адрес помещения, машино-места**	Российская Федерация, Московская обл., г.о. Красногорск, д. Сабурово, ул. Рождественская, д. 2, пом. 602
	Местоположения помещения, машино-места	—
	Дополнение местоположения помещения, машино-места	—
6	**Площадь помещения, машино-места (Р), м^2**	3,8
7	**Назначение помещения**	нежилое
8	**Вид жилого помещения (квартира, комната (в квартире), если жилое помещение расположено в многоквартирном доме**	—
9	**Вид (виды) разрешенного использования помещения**	—
10	**Наименование помещения**	Кладовая
11	**Кадастровый номер (при наличии) или обозначение на плане этажа (или поэтажном плане) квартиры, в которой расположена комната**	—
12	**Сведения об отнесении к общему имуществу в многоквартирном доме или к вспомогательным помещениям**	—
13	**Сведения об отнесении к специализированному жилищному фонду или к жилым помещениям наемного дома социального использования или наемного дома коммерческого использования**	—
14	**Сведения о включении помещения в единый государственный реестр объектов культурного наследия (памятников истории и культуры) народов Российской Федерации**	
14.1	Регистрационный номер, вид и наименование объекта недвижимости в едином государственном реестре объектов культурного наследия (памятников истории и культуры) народов Российской Федерации либо регистрационный номер учетной карты объекта, представляющего собой историко-культурную ценность, вид и наименование выявленного объекта культурного наследия	—

ТЕХНИЧЕСКИЙ ПЛАН ЗДАНИЯ

(вид объекта недвижимости, в отношении которого подготовлен технический план, в родительном падеже)

Характеристики всех помещений, машино-мест в здании, сооружении —

кадастровый номер здания, сооружения (при наличии)

14.2	Реквизиты решений Правительства Российской Федерации, органов охраны объектов культурного наследия о включении объекта недвижимости в единый государственный реестр объектов культурного наследия (памятников истории и культуры) народов Российской Федерации либо об отнесении объекта недвижимости к выявленным объектам культурного наследия, подлежащим государственной охране	—
14.3	Реквизиты документа, на основании которого установлены требования к сохранению, содержанию и использованию объектов культурного наследия (памятников истории и культуры) народов Российской Федерации, требования к обеспечению доступа к таким объектам либо выявленному объекту культурного наследия	—

Обозначение (номер) помещения, машино-места на плане здания, сооружения, плане этажа кл. 603

Кадастровый номер —

№ п/п	Наименование характеристики	Значение характеристики
1	2	3
1	**Вид объекта недвижимости (помещение, машино-место)**	помещение
2	**Ранее присвоенный государственный учетный номер помещения, машино-места (кадастровый, инвентарный или условный номер)**	—
3	**Кадастровый номер исходного объекта недвижимости (объектов недвижимости)**	—
4	**Номер, тип этажа (этажей), на котором (которых) расположено помещение, машино-место**	Этаж Подвал
5	**Адрес помещения, машино-места**	Российская Федерация, Московская обл., г.о. Красногорск, д. Сабурово, ул. Рождественская, д. 2, пом. 603
	Местоположения помещения, машино-места	—
	Дополнение местоположения помещения, машино-места	—
6	**Площадь помещения, машино-места (Р), м^2**	3,7
7	**Назначение помещения**	нежилое
8	**Вид жилого помещения (квартира, комната (в квартире), если жилое помещение расположено в многоквартирном доме**	—
9	**Вид (виды) разрешенного использования помещения**	—
10	**Наименование помещения**	Кладовая
11	**Кадастровый номер (при наличии) или обозначение на плане этажа (или поэтажном плане) квартиры, в которой расположена комната**	—

ТЕХНИЧЕСКИЙ ПЛАН ЗДАНИЯ

(вид объекта недвижимости, в отношении которого подготовлен технический план, в родительном падеже)

Характеристики всех помещений, машино-мест в здании, сооружении —

кадастровый номер здания, сооружения (при наличии)

12	**Сведения об отнесении к общему имуществу в многоквартирном доме или к вспомогательным помещениям**	—
13	**Сведения об отнесении к специализированному жилищному фонду или к жилым помещениям наемного дома социального использования или наемного дома коммерческого использования**	—
14	**Сведения о включении помещения в единый государственный реестр объектов культурного наследия (памятников истории и культуры) народов Российской Федерации**	
14.1	Регистрационный номер, вид и наименование объекта недвижимости в едином государственном реестре объектов культурного наследия (памятников истории и культуры) народов Российской Федерации либо регистрационный номер учетной карты объекта, представляющего собой историко-культурную ценность, вид и наименование выявленного объекта культурного наследия	—
14.2	Реквизиты решений Правительства Российской Федерации, органов охраны объектов культурного наследия о включении объекта недвижимости в единый государственный реестр объектов культурного наследия (памятников истории и культуры) народов Российской Федерации либо об отнесении объекта недвижимости к выявленным объектам культурного наследия, подлежащим государственной охране	—
14.3	Реквизиты документа, на основании которого установлены требования к сохранению, содержанию и использованию объектов культурного наследия (памятников истории и культуры) народов Российской Федерации, требования к обеспечению доступа к таким объектам либо выявленному объекту культурного наследия	—

Обозначение (номер) помещения, машино-места на плане здания, сооружения, плане этажа кл. 604

Кадастровый номер —

№ п/п	**Наименование характеристики**	**Значение характеристики**
1	2	3
1	**Вид объекта недвижимости (помещение, машино-место)**	помещение
2	**Ранее присвоенный государственный учетный номер помещения, машино-места (кадастровый, инвентарный или условный номер)**	—
3	**Кадастровый номер исходного объекта недвижимости (объектов недвижимости)**	—
4	**Номер, тип этажа (этажей), на котором (которых) расположено помещение, машино-место**	Этаж Подвал

ТЕХНИЧЕСКИЙ ПЛАН ЗДАНИЯ

(вид объекта недвижимости, в отношении которого подготовлен технический план, в родительном падеже)

Характеристики всех помещений, машино-мест в здании, сооружении —

кадастровый номер здания, сооружения (при наличии)

5	**Адрес помещения, машино-места**	Российская Федерация, Московская обл., г.о. Красногорск, д. Сабурово, ул. Рождественская, д. 2, пом. 604
	Местоположения помещения, машино-места	—
	Дополнение местоположения помещения, машино-места	—
6	**Площадь помещения, машино-места (Р), м^2**	4,1
7	**Назначение помещения**	нежилое
8	**Вид жилого помещения (квартира, комната (в квартире), если жилое помещение расположено в многоквартирном доме**	—
9	**Вид (виды) разрешенного использования помещения**	—
10	**Наименование помещения**	Кладовая
11	**Кадастровый номер (при наличии) или обозначение на плане этажа (или поэтажном плане) квартиры, в которой расположена комната**	—
12	**Сведения об отнесении к общему имуществу в многоквартирном доме или к вспомогательным помещениям**	—
13	**Сведения об отнесении к специализированному жилищному фонду или к жилым помещениям наемного дома социального использования или наемного дома коммерческого использования**	—
14	**Сведения о включении помещения в единый государственный реестр объектов культурного наследия (памятников истории и культуры) народов Российской Федерации**	
14.1	Регистрационный номер, вид и наименование объекта недвижимости в едином государственном реестре объектов культурного наследия (памятников истории и культуры) народов Российской Федерации либо регистрационный номер учетной карты объекта, представляющего собой историко-культурную ценность, вид и наименование выявленного объекта культурного наследия	—
14.2	Реквизиты решений Правительства Российской Федерации, органов охраны объектов культурного наследия о включении объекта недвижимости в единый государственный реестр объектов культурного наследия (памятников истории и культуры) народов Российской Федерации либо об отнесении объекта недвижимости к выявленным объектам культурного наследия, подлежащим государственной охране	—

ТЕХНИЧЕСКИЙ ПЛАН ЗДАНИЯ

(вид объекта недвижимости, в отношении которого подготовлен технический план, в родительном падеже)

Характеристики всех помещений, машино-мест в здании, сооружении —

кадастровый номер здания, сооружения (при наличии)

14.3	Реквизиты документа, на основании которого установлены требования к сохранению, содержанию и использованию объектов культурного наследия (памятников истории и культуры) народов Российской Федерации, требования к обеспечению доступа к таким объектам либо выявленному объекту культурного наследия	—

Обозначение (номер) помещения, машино-места на плане здания, сооружения, плане этажа кл.605

Кадастровый номер —

№ п/п	Наименование характеристики	Значение характеристики
1	2	3
1	**Вид объекта недвижимости (помещение, машино-место)**	помещение
2	**Ранее присвоенный государственный учетный номер помещения, машино-места (кадастровый, инвентарный или условный номер)**	—
3	**Кадастровый номер исходного объекта недвижимости (объектов недвижимости)**	—
4	**Номер, тип этажа (этажей), на котором (которых) расположено помещение, машино-место**	Этаж Подвал
5	**Адрес помещения, машино-места**	Российская Федерация, Московская обл., г.о. Красногорск, д. Сабурово, ул. Рождественская, д. 2, пом. 605
	Местоположения помещения, машино-места	—
	Дополнение местоположения помещения, машино-места	—
6	**Площадь помещения, машино-места (Р), м^2**	3,8
7	**Назначение помещения**	нежилое
8	**Вид жилого помещения (квартира, комната (в квартире), если жилое помещение расположено в многоквартирном доме**	—
9	**Вид (виды) разрешенного использования помещения**	—
10	**Наименование помещения**	Кладовая
11	**Кадастровый номер (при наличии) или обозначение на плане этажа (или поэтажном плане) квартиры, в которой расположена комната**	—
12	**Сведения об отнесении к общему имуществу в многоквартирном доме или к вспомогательным помещениям**	—
13	**Сведения об отнесении к специализированному жилищному фонду или к жилым помещениям наемного дома социального использования или наемного дома коммерческого использования**	—
14	**Сведения о включении помещения в единый государственный реестр объектов культурного наследия (памятников истории и культуры) народов Российской Федерации**	

ТЕХНИЧЕСКИЙ ПЛАН ЗДАНИЯ

(вид объекта недвижимости, в отношении которого подготовлен технический план, в родительном падеже)

Характеристики всех помещений, машино-мест в здании, сооружении —

кадастровый номер здания, сооружения (при наличии)

14.1	Регистрационный номер, вид и наименование объекта недвижимости в едином государственном реестре объектов культурного наследия (памятников истории и культуры) народов Российской Федерации либо регистрационный номер учетной карты объекта, представляющего собой историко-культурную ценность, вид и наименование выявленного объекта культурного наследия	—
14.2	Реквизиты решений Правительства Российской Федерации, органов охраны объектов культурного наследия о включении объекта недвижимости в единый государственный реестр объектов культурного наследия (памятников истории и культуры) народов Российской Федерации либо об отнесении объекта недвижимости к выявленным объектам культурного наследия, подлежащим государственной охране	—
14.3	Реквизиты документа, на основании которого установлены требования к сохранению, содержанию и использованию объектов культурного наследия (памятников истории и культуры) народов Российской Федерации, требования к обеспечению доступа к таким объектам либо выявленному объекту культурного наследия	—

Обозначение (номер) помещения, машино-места на плане здания, сооружения, плане этажа кл. 606

Кадастровый номер —

№ п/п	Наименование характеристики	Значение характеристики
1	2	3
1	**Вид объекта недвижимости (помещение, машино-место)**	помещение
2	**Ранее присвоенный государственный учетный номер помещения, машино-места (кадастровый, инвентарный или условный номер)**	—
3	**Кадастровый номер исходного объекта недвижимости (объектов недвижимости)**	—
4	**Номер, тип этажа (этажей), на котором (которых) расположено помещение, машино-место**	Этаж Подвал
5	**Адрес помещения, машино-места**	Российская Федерация, Московская обл., г.о. Красногорск, д. Сабурово, ул. Рождественская, д. 2, пом. 606
	Местоположения помещения, машино-места	—
	Дополнение местоположения помещения, машино-места	—
6	**Площадь помещения, машино-места (Р), м²**	3,5
7	**Назначение помещения**	нежилое
8	**Вид жилого помещения (квартира, комната (в квартире), если жилое помещение расположено в многоквартирном доме**	—

ТЕХНИЧЕСКИЙ ПЛАН ЗДАНИЯ

(вид объекта недвижимости, в отношении которого подготовлен технический план, в родительном падеже)

Характеристики всех помещений, машино-мест в здании, сооружении —

кадастровый номер здания, сооружения (при наличии)

9	**Вид (виды) разрешенного использования помещения**	—
10	**Наименование помещения**	Кладовая
11	**Кадастровый номер (при наличии) или обозначение на плане этажа (или поэтажном плане) квартиры, в которой расположена комната**	—
12	**Сведения об отнесении к общему имуществу в многоквартирном доме или к вспомогательным помещениям**	—
13	**Сведения об отнесении к специализированному жилищному фонду или к жилым помещениям наемного дома социального использования или наемного дома коммерческого использования**	—
14	**Сведения о включении помещения в единый государственный реестр объектов культурного наследия (памятников истории и культуры) народов Российской Федерации**	
14.1	Регистрационный номер, вид и наименование объекта недвижимости в едином государственном реестре объектов культурного наследия (памятников истории и культуры) народов Российской Федерации либо регистрационный номер учетной карты объекта, представляющего собой историко-культурную ценность, вид и наименование выявленного объекта культурного наследия	—
14.2	Реквизиты решений Правительства Российской Федерации, органов охраны объектов культурного наследия о включении объекта недвижимости в единый государственный реестр объектов культурного наследия (памятников истории и культуры) народов Российской Федерации либо об отнесении объекта недвижимости к выявленным объектам культурного наследия, подлежащим государственной охране	—
14.3	Реквизиты документа, на основании которого установлены требования к сохранению, содержанию и использованию объектов культурного наследия (памятников истории и культуры) народов Российской Федерации, требования к обеспечению доступа к таким объектам либо выявленному объекту культурного наследия	—

Обозначение (номер) помещения, машино-места на плане здания, сооружения, плане этажа кл. 607

Кадастровый номер —

№ п/п	**Наименование характеристики**	**Значение характеристики**
1	2	3
1	**Вид объекта недвижимости (помещение, машино-место)**	помещение

ТЕХНИЧЕСКИЙ ПЛАН ЗДАНИЯ

(вид объекта недвижимости, в отношении которого подготовлен технический план, в родительном падеже)

Характеристики всех помещений, машино-мест в здании, сооружении —

кадастровый номер здания, сооружения (при наличии)

2	**Ранее присвоенный государственный учетный номер помещения, машино-места (кадастровый, инвентарный или условный номер)**	—
3	**Кадастровый номер исходного объекта недвижимости (объектов недвижимости)**	—
4	**Номер, тип этажа (этажей), на котором (которых) расположено помещение, машино-место**	Этаж Подвал
5	**Адрес помещения, машино-места**	Российская Федерация, Московская обл., г.о. Красногорск, д. Сабурово, ул. Рождественская, д. 2, пом. 607
	Местоположения помещения, машино-места	—
	Дополнение местоположения помещения, машино-места	—
6	**Площадь помещения, машино-места (Р), м^2**	3,4
7	**Назначение помещения**	нежилое
8	**Вид жилого помещения (квартира, комната (в квартире), если жилое помещение расположено в многоквартирном доме**	—
9	**Вид (виды) разрешенного использования помещения**	—
10	**Наименование помещения**	Кладовая
11	**Кадастровый номер (при наличии) или обозначение на плане этажа (или поэтажном плане) квартиры, в которой расположена комната**	—
12	**Сведения об отнесении к общему имуществу в многоквартирном доме или к вспомогательным помещениям**	—
13	**Сведения об отнесении к специализированному жилищному фонду или к жилым помещениям наемного дома социального использования или наемного дома коммерческого использования**	—
14	**Сведения о включении помещения в единый государственный реестр объектов культурного наследия (памятников истории и культуры) народов Российской Федерации**	
14.1	Регистрационный номер, вид и наименование объекта недвижимости в едином государственном реестре объектов культурного наследия (памятников истории и культуры) народов Российской Федерации либо регистрационный номер учетной карты объекта, представляющего собой историко-культурную ценность, вид и наименование выявленного объекта культурного наследия	—

ТЕХНИЧЕСКИЙ ПЛАН ЗДАНИЯ

(вид объекта недвижимости, в отношении которого подготовлен технический план, в родительном падеже)

Характеристики всех помещений, машино-мест в здании, сооружении —

кадастровый номер здания, сооружения (при наличии)

14.2	Реквизиты решений Правительства Российской Федерации, органов охраны объектов культурного наследия о включении объекта недвижимости в единый государственный реестр объектов культурного наследия (памятников истории и культуры) народов Российской Федерации либо об отнесении объекта недвижимости к выявленным объектам культурного наследия, подлежащим государственной охране	—
14.3	Реквизиты документа, на основании которого установлены требования к сохранению, содержанию и использованию объектов культурного наследия (памятников истории и культуры) народов Российской Федерации, требования к обеспечению доступа к таким объектам либо выявленному объекту культурного наследия	—

Обозначение (номер) помещения, машино-места на плане здания, сооружения, плане этажа кл. 608

Кадастровый номер —

№ п/п	Наименование характеристики	Значение характеристики
1	2	3
1	**Вид объекта недвижимости (помещение, машино-место)**	помещение
2	**Ранее присвоенный государственный учетный номер помещения, машино-места (кадастровый, инвентарный или условный номер)**	—
3	**Кадастровый номер исходного объекта недвижимости (объектов недвижимости)**	—
4	**Номер, тип этажа (этажей), на котором (которых) расположено помещение, машино-место**	Этаж Подвал
5	**Адрес помещения, машино-места**	Российская Федерация, Московская обл., г.о. Красногорск, д. Сабурово, ул. Рождественская, д. 2, пом. 608
	Местоположения помещения, машино-места	—
	Дополнение местоположения помещения, машино-места	—
6	**Площадь помещения, машино-места (Р), м^2**	3,5
7	**Назначение помещения**	нежилое
8	**Вид жилого помещения (квартира, комната (в квартире), если жилое помещение расположено в многоквартирном доме**	—
9	**Вид (виды) разрешенного использования помещения**	—
10	**Наименование помещения**	Кладовая
11	**Кадастровый номер (при наличии) или обозначение на плане этажа (или поэтажном плане) квартиры, в которой расположена комната**	—

ТЕХНИЧЕСКИЙ ПЛАН ЗДАНИЯ

(вид объекта недвижимости, в отношении которого подготовлен технический план, в родительном падеже)

Характеристики всех помещений, машино-мест в здании, сооружении —

кадастровый номер здания, сооружения (при наличии)

12	**Сведения об отнесении к общему имуществу в многоквартирном доме или к вспомогательным помещениям**	—
13	**Сведения об отнесении к специализированному жилищному фонду или к жилым помещениям наемного дома социального использования или наемного дома коммерческого использования**	—
14	**Сведения о включении помещения в единый государственный реестр объектов культурного наследия (памятников истории и культуры) народов Российской Федерации**	
14.1	Регистрационный номер, вид и наименование объекта недвижимости в едином государственном реестре объектов культурного наследия (памятников истории и культуры) народов Российской Федерации либо регистрационный номер учетной карты объекта, представляющего собой историко-культурную ценность, вид и наименование выявленного объекта культурного наследия	—
14.2	Реквизиты решений Правительства Российской Федерации, органов охраны объектов культурного наследия о включении объекта недвижимости в единый государственный реестр объектов культурного наследия (памятников истории и культуры) народов Российской Федерации либо об отнесении объекта недвижимости к выявленным объектам культурного наследия, подлежащим государственной охране	—
14.3	Реквизиты документа, на основании которого установлены требования к сохранению, содержанию и использованию объектов культурного наследия (памятников истории и культуры) народов Российской Федерации, требования к обеспечению доступа к таким объектам либо выявленному объекту культурного наследия	—

Обозначение (номер) помещения, машино-места на плане здания, сооружения, плане этажа кл. 701

Кадастровый номер —

№ п/п	Наименование характеристики	Значение характеристики
1	2	3
1	**Вид объекта недвижимости (помещение, машино-место)**	помещение
2	**Ранее присвоенный государственный учетный номер помещения, машино-места (кадастровый, инвентарный или условный номер)**	—
3	**Кадастровый номер исходного объекта недвижимости (объектов недвижимости)**	—
4	**Номер, тип этажа (этажей), на котором (которых) расположено помещение, машино-место**	Этаж Подвал

ТЕХНИЧЕСКИЙ ПЛАН ЗДАНИЯ

(вид объекта недвижимости, в отношении которого подготовлен технический план, в родительном падеже)

Характеристики всех помещений, машино-мест в здании, сооружении —

кадастровый номер здания, сооружения (при наличии)

5	**Адрес помещения, машино-места**	Российская Федерация, Московская обл., г.о. Красногорск, д. Сабурово, ул. Рождественская, д. 2, пом. 701
	Местоположения помещения, машино-места	—
	Дополнение местоположения помещения, машино-места	—
6	**Площадь помещения, машино-места (Р), м^2**	3,0
7	**Назначение помещения**	нежилое
8	**Вид жилого помещения (квартира, комната (в квартире), если жилое помещение расположено в многоквартирном доме**	—
9	**Вид (виды) разрешенного использования помещения**	—
10	**Наименование помещения**	Кладовая
11	**Кадастровый номер (при наличии) или обозначение на плане этажа (или поэтажном плане) квартиры, в которой расположена комната**	—
12	**Сведения об отнесении к общему имуществу в многоквартирном доме или к вспомогательным помещениям**	—
13	**Сведения об отнесении к специализированному жилищному фонду или к жилым помещениям наемного дома социального использования или наемного дома коммерческого использования**	—
14	**Сведения о включении помещения в единый государственный реестр объектов культурного наследия (памятников истории и культуры) народов Российской Федерации**	
14.1	Регистрационный номер, вид и наименование объекта недвижимости в едином государственном реестре объектов культурного наследия (памятников истории и культуры) народов Российской Федерации либо регистрационный номер учетной карты объекта, представляющего собой историко-культурную ценность, вид и наименование выявленного объекта культурного наследия	—
14.2	Реквизиты решений Правительства Российской Федерации, органов охраны объектов культурного наследия о включении объекта недвижимости в единый государственный реестр объектов культурного наследия (памятников истории и культуры) народов Российской Федерации либо об отнесении объекта недвижимости к выявленным объектам культурного наследия, подлежащим государственной охране	—

ТЕХНИЧЕСКИЙ ПЛАН ЗДАНИЯ

(вид объекта недвижимости, в отношении которого подготовлен технический план, в родительном падеже)

Характеристики всех помещений, машино-мест в здании, сооружении —

кадастровый номер здания, сооружения (при наличии)

14.3	Реквизиты документа, на основании которого установлены требования к сохранению, содержанию и использованию объектов культурного наследия (памятников истории и культуры) народов Российской Федерации, требования к обеспечению доступа к таким объектам либо выявленному объекту культурного наследия	—

Обозначение (номер) помещения, машино-места на плане здания, сооружения, плане этажа кл. 702

Кадастровый номер —

№ п/п	Наименование характеристики	Значение характеристики
1	2	3
1	**Вид объекта недвижимости (помещение, машино-место)**	помещение
2	**Ранее присвоенный государственный учетный номер помещения, машино-места (кадастровый, инвентарный или условный номер)**	—
3	**Кадастровый номер исходного объекта недвижимости (объектов недвижимости)**	—
4	**Номер, тип этажа (этажей), на котором (которых) расположено помещение, машино-место**	Этаж Подвал
5	**Адрес помещения, машино-места**	Российская Федерация, Московская обл., г.о. Красногорск, д. Сабурово, ул. Рождественская, д. 2, пом. 702
	Местоположения помещения, машино-места	—
	Дополнение местоположения помещения, машино-места	—
6	**Площадь помещения, машино-места (Р), м^2**	3,0
7	**Назначение помещения**	нежилое
8	**Вид жилого помещения (квартира, комната (в квартире), если жилое помещение расположено в многоквартирном доме**	—
9	**Вид (виды) разрешенного использования помещения**	—
10	**Наименование помещения**	Кладовая
11	**Кадастровый номер (при наличии) или обозначение на плане этажа (или поэтажном плане) квартиры, в которой расположена комната**	—
12	**Сведения об отнесении к общему имуществу в многоквартирном доме или к вспомогательным помещениям**	—
13	**Сведения об отнесении к специализированному жилищному фонду или к жилым помещениям наемного дома социального использования или наемного дома коммерческого использования**	—
14	**Сведения о включении помещения в единый государственный реестр объектов культурного наследия (памятников истории и культуры) народов Российской Федерации**	

ТЕХНИЧЕСКИЙ ПЛАН ЗДАНИЯ

(вид объекта недвижимости, в отношении которого подготовлен технический план, в родительном падеже)

Характеристики всех помещений, машино-мест в здании, сооружении —

кадастровый номер здания, сооружения (при наличии)

14.1	Регистрационный номер, вид и наименование объекта недвижимости в едином государственном реестре объектов культурного наследия (памятников истории и культуры) народов Российской Федерации либо регистрационный номер учетной карты объекта, представляющего собой историко-культурную ценность, вид и наименование выявленного объекта культурного наследия	—
14.2	Реквизиты решений Правительства Российской Федерации, органов охраны объектов культурного наследия о включении объекта недвижимости в единый государственный реестр объектов культурного наследия (памятников истории и культуры) народов Российской Федерации либо об отнесении объекта недвижимости к выявленным объектам культурного наследия, подлежащим государственной охране	—
14.3	Реквизиты документа, на основании которого установлены требования к сохранению, содержанию и использованию объектов культурного наследия (памятников истории и культуры) народов Российской Федерации, требования к обеспечению доступа к таким объектам либо выявленному объекту культурного наследия	—

Обозначение (номер) помещения, машино-места на плане здания, сооружения, плане этажа кл. 703

Кадастровый номер —

№ п/п	Наименование характеристики	Значение характеристики
1	2	3
1	**Вид объекта недвижимости (помещение, машино-место)**	помещение
2	**Ранее присвоенный государственный учетный номер помещения, машино-места (кадастровый, инвентарный или условный номер)**	—
3	**Кадастровый номер исходного объекта недвижимости (объектов недвижимости)**	—
4	**Номер, тип этажа (этажей), на котором (которых) расположено помещение, машино-место**	Этаж Подвал
5	**Адрес помещения, машино-места**	Российская Федерация, Московская обл., г.о. Красногорск, д. Сабурово, ул. Рождественская, д. 2, пом. 703
	Местоположения помещения, машино-места	—
	Дополнение местоположения помещения, машино-места	—
6	**Площадь помещения, машино-места (Р), м²**	3,0
7	**Назначение помещения**	нежилое
8	**Вид жилого помещения (квартира, комната (в квартире), если жилое помещение расположено в многоквартирном доме**	—

ТЕХНИЧЕСКИЙ ПЛАН ЗДАНИЯ

(вид объекта недвижимости, в отношении которого подготовлен технический план, в родительном падеже)

Характеристики всех помещений, машино-мест в здании, сооружении —

кадастровый номер здания, сооружения (при наличии)

9	**Вид (виды) разрешенного использования помещения**	—
10	**Наименование помещения**	Кладовая
11	**Кадастровый номер (при наличии) или обозначение на плане этажа (или поэтажном плане) квартиры, в которой расположена комната**	—
12	**Сведения об отнесении к общему имуществу в многоквартирном доме или к вспомогательным помещениям**	—
13	**Сведения об отнесении к специализированному жилищному фонду или к жилым помещениям наемного дома социального использования или наемного дома коммерческого использования**	—
14	**Сведения о включении помещения в единый государственный реестр объектов культурного наследия (памятников истории и культуры) народов Российской Федерации**	
14.1	Регистрационный номер, вид и наименование объекта недвижимости в едином государственном реестре объектов культурного наследия (памятников истории и культуры) народов Российской Федерации либо регистрационный номер учетной карты объекта, представляющего собой историко-культурную ценность, вид и наименование выявленного объекта культурного наследия	—
14.2	Реквизиты решений Правительства Российской Федерации, органов охраны объектов культурного наследия о включении объекта недвижимости в единый государственный реестр объектов культурного наследия (памятников истории и культуры) народов Российской Федерации либо об отнесении объекта недвижимости к выявленным объектам культурного наследия, подлежащим государственной охране	—
14.3	Реквизиты документа, на основании которого установлены требования к сохранению, содержанию и использованию объектов культурного наследия (памятников истории и культуры) народов Российской Федерации, требования к обеспечению доступа к таким объектам либо выявленному объекту культурного наследия	—

Обозначение (номер) помещения, машино-места на плане здания, сооружения, плане этажа кл. 704

Кадастровый номер —

№ п/п	**Наименование характеристики**	**Значение характеристики**
1	2	3
1	**Вид объекта недвижимости (помещение, машино-место)**	помещение

ТЕХНИЧЕСКИЙ ПЛАН ЗДАНИЯ

(вид объекта недвижимости, в отношении которого подготовлен технический план, в родительном падеже)

Характеристики всех помещений, машино-мест в здании, сооружении —

кадастровый номер здания, сооружения (при наличии)

2	**Ранее присвоенный государственный учетный номер помещения, машино-места (кадастровый, инвентарный или условный номер)**	—
3	**Кадастровый номер исходного объекта недвижимости (объектов недвижимости)**	—
4	**Номер, тип этажа (этажей), на котором (которых) расположено помещение, машино-место**	Этаж Подвал
5	**Адрес помещения, машино-места**	Российская Федерация, Московская обл., г.о. Красногорск, д. Сабурово, ул. Рождественская, д. 2, пом. 704
	Местоположения помещения, машино-места	—
	Дополнение местоположения помещения, машино-места	—
6	**Площадь помещения, машино-места (Р), м^2**	3,0
7	**Назначение помещения**	нежилое
8	**Вид жилого помещения (квартира, комната (в квартире), если жилое помещение расположено в многоквартирном доме**	—
9	**Вид (виды) разрешенного использования помещения**	—
10	**Наименование помещения**	Кладовая
11	**Кадастровый номер (при наличии) или обозначение на плане этажа (или поэтажном плане) квартиры, в которой расположена комната**	—
12	**Сведения об отнесении к общему имуществу в многоквартирном доме или к вспомогательным помещениям**	—
13	**Сведения об отнесении к специализированному жилищному фонду или к жилым помещениям наемного дома социального использования или наемного дома коммерческого использования**	—
14	**Сведения о включении помещения в единый государственный реестр объектов культурного наследия (памятников истории и культуры) народов Российской Федерации**	
14.1	Регистрационный номер, вид и наименование объекта недвижимости в едином государственном реестре объектов культурного наследия (памятников истории и культуры) народов Российской Федерации либо регистрационный номер учетной карты объекта, представляющего собой историко-культурную ценность, вид и наименование выявленного объекта культурного наследия	—

ТЕХНИЧЕСКИЙ ПЛАН ЗДАНИЯ

(вид объекта недвижимости, в отношении которого подготовлен технический план, в родительном падеже)

Характеристики всех помещений, машино-мест в здании, сооружении —

кадастровый номер здания, сооружения (при наличии)

14.2	Реквизиты решений Правительства Российской Федерации, органов охраны объектов культурного наследия о включении объекта недвижимости в единый государственный реестр объектов культурного наследия (памятников истории и культуры) народов Российской Федерации либо об отнесении объекта недвижимости к выявленным объектам культурного наследия, подлежащим государственной охране	—
14.3	Реквизиты документа, на основании которого установлены требования к сохранению, содержанию и использованию объектов культурного наследия (памятников истории и культуры) народов Российской Федерации, требования к обеспечению доступа к таким объектам либо выявленному объекту культурного наследия	—

Обозначение (номер) помещения, машино-места на плане здания, сооружения, плане этажа кл. 705

Кадастровый номер —

№ п/п	Наименование характеристики	Значение характеристики
1	2	3
1	**Вид объекта недвижимости (помещение, машино-место)**	помещение
2	**Ранее присвоенный государственный учетный номер помещения, машино-места (кадастровый, инвентарный или условный номер)**	—
3	**Кадастровый номер исходного объекта недвижимости (объектов недвижимости)**	—
4	**Номер, тип этажа (этажей), на котором (которых) расположено помещение, машино-место**	Этаж Подвал
5	**Адрес помещения, машино-места**	Российская Федерация, Московская обл., г.о. Красногорск, д. Сабурово, ул. Рождественская, д. 2, пом. 705
	Местоположения помещения, машино-места	—
	Дополнение местоположения помещения, машино-места	—
6	**Площадь помещения, машино-места (Р), м^2**	4,0
7	**Назначение помещения**	нежилое
8	**Вид жилого помещения (квартира, комната (в квартире), если жилое помещение расположено в многоквартирном доме**	—
9	**Вид (виды) разрешенного использования помещения**	—
10	**Наименование помещения**	Кладовая
11	**Кадастровый номер (при наличии) или обозначение на плане этажа (или поэтажном плане) квартиры, в которой расположена комната**	—

ТЕХНИЧЕСКИЙ ПЛАН ЗДАНИЯ

(вид объекта недвижимости, в отношении которого подготовлен технический план, в родительном падеже)

Характеристики всех помещений, машино-мест в здании, сооружении —

кадастровый номер здания, сооружения (при наличии)

12	**Сведения об отнесении к общему имуществу в многоквартирном доме или к вспомогательным помещениям**	—
13	**Сведения об отнесении к специализированному жилищному фонду или к жилым помещениям наемного дома социального использования или наемного дома коммерческого использования**	—
14	**Сведения о включении помещения в единый государственный реестр объектов культурного наследия (памятников истории и культуры) народов Российской Федерации**	
14.1	Регистрационный номер, вид и наименование объекта недвижимости в едином государственном реестре объектов культурного наследия (памятников истории и культуры) народов Российской Федерации либо регистрационный номер учетной карты объекта, представляющего собой историко-культурную ценность, вид и наименование выявленного объекта культурного наследия	—
14.2	Реквизиты решений Правительства Российской Федерации, органов охраны объектов культурного наследия о включении объекта недвижимости в единый государственный реестр объектов культурного наследия (памятников истории и культуры) народов Российской Федерации либо об отнесении объекта недвижимости к выявленным объектам культурного наследия, подлежащим государственной охране	—
14.3	Реквизиты документа, на основании которого установлены требования к сохранению, содержанию и использованию объектов культурного наследия (памятников истории и культуры) народов Российской Федерации, требования к обеспечению доступа к таким объектам либо выявленному объекту культурного наследия	—

Обозначение (номер) помещения, машино-места на плане здания, сооружения, плане этажа кл. 706

Кадастровый номер —

№ п/п	**Наименование характеристики**	**Значение характеристики**
1	2	3
1	**Вид объекта недвижимости (помещение, машино-место)**	помещение
2	**Ранее присвоенный государственный учетный номер помещения, машино-места (кадастровый, инвентарный или условный номер)**	—
3	**Кадастровый номер исходного объекта недвижимости (объектов недвижимости)**	—
4	**Номер, тип этажа (этажей), на котором (которых) расположено помещение, машино-место**	Этаж Подвал

ТЕХНИЧЕСКИЙ ПЛАН ЗДАНИЯ

(вид объекта недвижимости, в отношении которого подготовлен технический план, в родительном падеже)

Характеристики всех помещений, машино-мест в здании, сооружении —

кадастровый номер здания, сооружения (при наличии)

5	**Адрес помещения, машино-места**	Российская Федерация, Московская обл., г.о. Красногорск, д. Сабурово, ул. Рождественская, д. 2, пом. 706
	Местоположения помещения, машино-места	—
	Дополнение местоположения помещения, машино-места	—
6	**Площадь помещения, машино-места (Р), м^2**	3,0
7	**Назначение помещения**	нежилое
8	**Вид жилого помещения (квартира, комната (в квартире), если жилое помещение расположено в многоквартирном доме**	—
9	**Вид (виды) разрешенного использования помещения**	—
10	**Наименование помещения**	Кладовая
11	**Кадастровый номер (при наличии) или обозначение на плане этажа (или поэтажном плане) квартиры, в которой расположена комната**	—
12	**Сведения об отнесении к общему имуществу в многоквартирном доме или к вспомогательным помещениям**	—
13	**Сведения об отнесении к специализированному жилищному фонду или к жилым помещениям наемного дома социального использования или наемного дома коммерческого использования**	—
14	**Сведения о включении помещения в единый государственный реестр объектов культурного наследия (памятников истории и культуры) народов Российской Федерации**	
14.1	Регистрационный номер, вид и наименование объекта недвижимости в едином государственном реестре объектов культурного наследия (памятников истории и культуры) народов Российской Федерации либо регистрационный номер учетной карты объекта, представляющего собой историко-культурную ценность, вид и наименование выявленного объекта культурного наследия	—
14.2	Реквизиты решений Правительства Российской Федерации, органов охраны объектов культурного наследия о включении объекта недвижимости в единый государственный реестр объектов культурного наследия (памятников истории и культуры) народов Российской Федерации либо об отнесении объекта недвижимости к выявленным объектам культурного наследия, подлежащим государственной охране	—

ТЕХНИЧЕСКИЙ ПЛАН ЗДАНИЯ

(вид объекта недвижимости, в отношении которого подготовлен технический план, в родительном падеже)

Характеристики всех помещений, машино-мест в здании, сооружении —

кадастровый номер здания, сооружения (при наличии)

14.3	Реквизиты документа, на основании которого установлены требования к сохранению, содержанию и использованию объектов культурного наследия (памятников истории и культуры) народов Российской Федерации, требования к обеспечению доступа к таким объектам либо выявленному объекту культурного наследия	—

Обозначение (номер) помещения, машино-места на плане здания, сооружения, плане этажа кл. 707

Кадастровый номер —

№ п/п	Наименование характеристики	Значение характеристики
1	2	3
1	**Вид объекта недвижимости (помещение, машино-место)**	помещение
2	**Ранее присвоенный государственный учетный номер помещения, машино-места (кадастровый, инвентарный или условный номер)**	—
3	**Кадастровый номер исходного объекта недвижимости (объектов недвижимости)**	—
4	**Номер, тип этажа (этажей), на котором (которых) расположено помещение, машино-место**	Этаж Подвал
5	**Адрес помещения, машино-места**	Российская Федерация, Московская обл., г.о. Красногорск, д. Сабурово, ул. Рождественская, д. 2, пом. 707
	Местоположения помещения, машино-места	—
	Дополнение местоположения помещения, машино-места	—
6	**Площадь помещения, машино-места (Р), м^2**	3,0
7	**Назначение помещения**	нежилое
8	**Вид жилого помещения (квартира, комната (в квартире), если жилое помещение расположено в многоквартирном доме**	—
9	**Вид (виды) разрешенного использования помещения**	—
10	**Наименование помещения**	Кладовая
11	**Кадастровый номер (при наличии) или обозначение на плане этажа (или поэтажном плане) квартиры, в которой расположена комната**	—
12	**Сведения об отнесении к общему имуществу в многоквартирном доме или к вспомогательным помещениям**	—
13	**Сведения об отнесении к специализированному жилищному фонду или к жилым помещениям наемного дома социального использования или наемного дома коммерческого использования**	—
14	**Сведения о включении помещения в единый государственный реестр объектов культурного наследия (памятников истории и культуры) народов Российской Федерации**	

ТЕХНИЧЕСКИЙ ПЛАН ЗДАНИЯ

(вид объекта недвижимости, в отношении которого подготовлен технический план, в родительном падеже)

Характеристики всех помещений, машино-мест в здании, сооружении —

кадастровый номер здания, сооружения (при наличии)

14.1	Регистрационный номер, вид и наименование объекта недвижимости в едином государственном реестре объектов культурного наследия (памятников истории и культуры) народов Российской Федерации либо регистрационный номер учетной карты объекта, представляющего собой историко-культурную ценность, вид и наименование выявленного объекта культурного наследия	—
14.2	Реквизиты решений Правительства Российской Федерации, органов охраны объектов культурного наследия о включении объекта недвижимости в единый государственный реестр объектов культурного наследия (памятников истории и культуры) народов Российской Федерации либо об отнесении объекта недвижимости к выявленным объектам культурного наследия, подлежащим государственной охране	—
14.3	Реквизиты документа, на основании которого установлены требования к сохранению, содержанию и использованию объектов культурного наследия (памятников истории и культуры) народов Российской Федерации, требования к обеспечению доступа к таким объектам либо выявленному объекту культурного наследия	—

Обозначение (номер) помещения, машино-места на плане здания, сооружения, плане этажа кл. 708

Кадастровый номер —

№ п/п	Наименование характеристики	Значение характеристики
1	2	3
1	**Вид объекта недвижимости (помещение, машино-место)**	помещение
2	**Ранее присвоенный государственный учетный номер помещения, машино-места (кадастровый, инвентарный или условный номер)**	—
3	**Кадастровый номер исходного объекта недвижимости (объектов недвижимости)**	—
4	**Номер, тип этажа (этажей), на котором (которых) расположено помещение, машино-место**	Этаж Подвал
5	**Адрес помещения, машино-места**	Российская Федерация, Московская обл., г.о. Красногорск, д. Сабурово, ул. Рождественская, д. 2, пом. 708
	Местоположения помещения, машино-места	—
	Дополнение местоположения помещения, машино-места	—
6	**Площадь помещения, машино-места (Р), м²**	4,0
7	**Назначение помещения**	нежилое
8	**Вид жилого помещения (квартира, комната (в квартире), если жилое помещение расположено в многоквартирном доме**	—

ТЕХНИЧЕСКИЙ ПЛАН ЗДАНИЯ

(вид объекта недвижимости, в отношении которого подготовлен технический план, в родительном падеже)

Характеристики всех помещений, машино-мест в здании, сооружении —

кадастровый номер здания, сооружения (при наличии)

9	**Вид (виды) разрешенного использования помещения**	—
10	**Наименование помещения**	Кладовая
11	**Кадастровый номер (при наличии) или обозначение на плане этажа (или поэтажном плане) квартиры, в которой расположена комната**	—
12	**Сведения об отнесении к общему имуществу в многоквартирном доме или к вспомогательным помещениям**	—
13	**Сведения об отнесении к специализированному жилищному фонду или к жилым помещениям наемного дома социального использования или наемного дома коммерческого использования**	—
14	**Сведения о включении помещения в единый государственный реестр объектов культурного наследия (памятников истории и культуры) народов Российской Федерации**	
14.1	Регистрационный номер, вид и наименование объекта недвижимости в едином государственном реестре объектов культурного наследия (памятников истории и культуры) народов Российской Федерации либо регистрационный номер учетной карты объекта, представляющего собой историко-культурную ценность, вид и наименование выявленного объекта культурного наследия	—
14.2	Реквизиты решений Правительства Российской Федерации, органов охраны объектов культурного наследия о включении объекта недвижимости в единый государственный реестр объектов культурного наследия (памятников истории и культуры) народов Российской Федерации либо об отнесении объекта недвижимости к выявленным объектам культурного наследия, подлежащим государственной охране	—
14.3	Реквизиты документа, на основании которого установлены требования к сохранению, содержанию и использованию объектов культурного наследия (памятников истории и культуры) народов Российской Федерации, требования к обеспечению доступа к таким объектам либо выявленному объекту культурного наследия	—

Обозначение (номер) помещения, машино-места на плане здания, сооружения, плане этажа кл. 709

Кадастровый номер —

№ п/п	**Наименование характеристики**	**Значение характеристики**
1	2	3
1	**Вид объекта недвижимости (помещение, машино-место)**	помещение

ТЕХНИЧЕСКИЙ ПЛАН ЗДАНИЯ

(вид объекта недвижимости, в отношении которого подготовлен технический план, в родительном падеже)

Характеристики всех помещений, машино-мест в здании, сооружении —

кадастровый номер здания, сооружения (при наличии)

2	**Ранее присвоенный государственный учетный номер помещения, машино-места (кадастровый, инвентарный или условный номер)**	—
3	**Кадастровый номер исходного объекта недвижимости (объектов недвижимости)**	—
4	**Номер, тип этажа (этажей), на котором (которых) расположено помещение, машино-место**	Этаж Подвал
5	**Адрес помещения, машино-места**	Российская Федерация, Московская обл., г.о. Красногорск, д. Сабурово, ул. Рождественская, д. 2, пом. 709
	Местоположения помещения, машино-места	—
	Дополнение местоположения помещения, машино-места	—
6	**Площадь помещения, машино-места (Р), м^2**	4,0
7	**Назначение помещения**	нежилое
8	**Вид жилого помещения (квартира, комната (в квартире), если жилое помещение расположено в многоквартирном доме**	—
9	**Вид (виды) разрешенного использования помещения**	—
10	**Наименование помещения**	Кладовая
11	**Кадастровый номер (при наличии) или обозначение на плане этажа (или поэтажном плане) квартиры, в которой расположена комната**	—
12	**Сведения об отнесении к общему имуществу в многоквартирном доме или к вспомогательным помещениям**	—
13	**Сведения об отнесении к специализированному жилищному фонду или к жилым помещениям наемного дома социального использования или наемного дома коммерческого использования**	—
14	**Сведения о включении помещения в единый государственный реестр объектов культурного наследия (памятников истории и культуры) народов Российской Федерации**	
14.1	Регистрационный номер, вид и наименование объекта недвижимости в едином государственном реестре объектов культурного наследия (памятников истории и культуры) народов Российской Федерации либо регистрационный номер учетной карты объекта, представляющего собой историко-культурную ценность, вид и наименование выявленного объекта культурного наследия	—

ТЕХНИЧЕСКИЙ ПЛАН ЗДАНИЯ

(вид объекта недвижимости, в отношении которого подготовлен технический план, в родительном падеже)

Характеристики всех помещений, машино-мест в здании, сооружении —

кадастровый номер здания, сооружения (при наличии)

14.2	Реквизиты решений Правительства Российской Федерации, органов охраны объектов культурного наследия о включении объекта недвижимости в единый государственный реестр объектов культурного наследия (памятников истории и культуры) народов Российской Федерации либо об отнесении объекта недвижимости к выявленным объектам культурного наследия, подлежащим государственной охране	—
14.3	Реквизиты документа, на основании которого установлены требования к сохранению, содержанию и использованию объектов культурного наследия (памятников истории и культуры) народов Российской Федерации, требования к обеспечению доступа к таким объектам либо выявленному объекту культурного наследия	—

Обозначение (номер) помещения, машино-места на плане здания, сооружения, плане этажа кл. 710

Кадастровый номер —

№ п/п	Наименование характеристики	Значение характеристики
1	2	3
1	**Вид объекта недвижимости (помещение, машино-место)**	помещение
2	**Ранее присвоенный государственный учетный номер помещения, машино-места (кадастровый, инвентарный или условный номер)**	—
3	**Кадастровый номер исходного объекта недвижимости (объектов недвижимости)**	—
4	**Номер, тип этажа (этажей), на котором (которых) расположено помещение, машино-место**	Этаж Подвал
5	**Адрес помещения, машино-места**	Российская Федерация, Московская обл., г.о. Красногорск, д. Сабурово, ул. Рождественская, д. 2, пом. 710
	Местоположения помещения, машино-места	—
	Дополнение местоположения помещения, машино-места	—
6	**Площадь помещения, машино-места (Р), м^2**	3,0
7	**Назначение помещения**	нежилое
8	**Вид жилого помещения (квартира, комната (в квартире), если жилое помещение расположено в многоквартирном доме**	—
9	**Вид (виды) разрешенного использования помещения**	—
10	**Наименование помещения**	Кладовая
11	**Кадастровый номер (при наличии) или обозначение на плане этажа (или поэтажном плане) квартиры, в которой расположена комната**	—

ТЕХНИЧЕСКИЙ ПЛАН ЗДАНИЯ

(вид объекта недвижимости, в отношении которого подготовлен технический план, в родительном падеже)

Характеристики всех помещений, машино-мест в здании, сооружении —

кадастровый номер здания, сооружения (при наличии)

12	**Сведения об отнесении к общему имуществу в многоквартирном доме или к вспомогательным помещениям**	—
13	**Сведения об отнесении к специализированному жилищному фонду или к жилым помещениям наемного дома социального использования или наемного дома коммерческого использования**	—
14	**Сведения о включении помещения в единый государственный реестр объектов культурного наследия (памятников истории и культуры) народов Российской Федерации**	
14.1	Регистрационный номер, вид и наименование объекта недвижимости в едином государственном реестре объектов культурного наследия (памятников истории и культуры) народов Российской Федерации либо регистрационный номер учетной карты объекта, представляющего собой историко-культурную ценность, вид и наименование выявленного объекта культурного наследия	—
14.2	Реквизиты решений Правительства Российской Федерации, органов охраны объектов культурного наследия о включении объекта недвижимости в единый государственный реестр объектов культурного наследия (памятников истории и культуры) народов Российской Федерации либо об отнесении объекта недвижимости к выявленным объектам культурного наследия, подлежащим государственной охране	—
14.3	Реквизиты документа, на основании которого установлены требования к сохранению, содержанию и использованию объектов культурного наследия (памятников истории и культуры) народов Российской Федерации, требования к обеспечению доступа к таким объектам либо выявленному объекту культурного наследия	—

Обозначение (номер) помещения, машино-места на плане здания, сооружения, плане этажа кл. 711

Кадастровый номер —

№ п/п	**Наименование характеристики**	**Значение характеристики**
1	2	3
1	**Вид объекта недвижимости (помещение, машино-место)**	помещение
2	**Ранее присвоенный государственный учетный номер помещения, машино-места (кадастровый, инвентарный или условный номер)**	—
3	**Кадастровый номер исходного объекта недвижимости (объектов недвижимости)**	—
4	**Номер, тип этажа (этажей), на котором (которых) расположено помещение, машино-место**	Этаж Подвал

ТЕХНИЧЕСКИЙ ПЛАН ЗДАНИЯ

(вид объекта недвижимости, в отношении которого подготовлен технический план, в родительном падеже)

Характеристики всех помещений, машино-мест в здании, сооружении —

кадастровый номер здания, сооружения (при наличии)

5	**Адрес помещения, машино-места**	Российская Федерация, Московская обл., г.о. Красногорск, д. Сабурово, ул. Рождественская, д. 2, пом. 711
	Местоположения помещения, машино-места	—
	Дополнение местоположения помещения, машино-места	—
6	**Площадь помещения, машино-места (Р), м^2**	3,0
7	**Назначение помещения**	нежилое
8	**Вид жилого помещения (квартира, комната (в квартире), если жилое помещение расположено в многоквартирном доме**	—
9	**Вид (виды) разрешенного использования помещения**	—
10	**Наименование помещения**	Кладовая
11	**Кадастровый номер (при наличии) или обозначение на плане этажа (или поэтажном плане) квартиры, в которой расположена комната**	—
12	**Сведения об отнесении к общему имуществу в многоквартирном доме или к вспомогательным помещениям**	—
13	**Сведения об отнесении к специализированному жилищному фонду или к жилым помещениям наемного дома социального использования или наемного дома коммерческого использования**	—
14	**Сведения о включении помещения в единый государственный реестр объектов культурного наследия (памятников истории и культуры) народов Российской Федерации**	
14.1	Регистрационный номер, вид и наименование объекта недвижимости в едином государственном реестре объектов культурного наследия (памятников истории и культуры) народов Российской Федерации либо регистрационный номер учетной карты объекта, представляющего собой историко-культурную ценность, вид и наименование выявленного объекта культурного наследия	—
14.2	Реквизиты решений Правительства Российской Федерации, органов охраны объектов культурного наследия о включении объекта недвижимости в единый государственный реестр объектов культурного наследия (памятников истории и культуры) народов Российской Федерации либо об отнесении объекта недвижимости к выявленным объектам культурного наследия, подлежащим государственной охране	—

ТЕХНИЧЕСКИЙ ПЛАН ЗДАНИЯ

(вид объекта недвижимости, в отношении которого подготовлен технический план, в родительном падеже)

Характеристики всех помещений, машино-мест в здании, сооружении —

кадастровый номер здания, сооружения (при наличии)

14.3	Реквизиты документа, на основании которого установлены требования к сохранению, содержанию и использованию объектов культурного наследия (памятников истории и культуры) народов Российской Федерации, требования к обеспечению доступа к таким объектам либо выявленному объекту культурного наследия	—

Обозначение (номер) помещения, машино-места на плане здания, сооружения, плане этажа кл. 712

Кадастровый номер —

№ п/п	Наименование характеристики	Значение характеристики
1	2	3
1	**Вид объекта недвижимости (помещение, машино-место)**	помещение
2	**Ранее присвоенный государственный учетный номер помещения, машино-места (кадастровый, инвентарный или условный номер)**	—
3	**Кадастровый номер исходного объекта недвижимости (объектов недвижимости)**	—
4	**Номер, тип этажа (этажей), на котором (которых) расположено помещение, машино-место**	Этаж Подвал
5	**Адрес помещения, машино-места**	Российская Федерация, Московская обл., г.о. Красногорск, д. Сабурово, ул. Рождественская, д. 2, пом. 712
	Местоположения помещения, машино-места	—
	Дополнение местоположения помещения, машино-места	—
6	**Площадь помещения, машино-места (Р), м^2**	3,5
7	**Назначение помещения**	нежилое
8	**Вид жилого помещения (квартира, комната (в квартире), если жилое помещение расположено в многоквартирном доме**	—
9	**Вид (виды) разрешенного использования помещения**	—
10	**Наименование помещения**	Кладовая
11	**Кадастровый номер (при наличии) или обозначение на плане этажа (или поэтажном плане) квартиры, в которой расположена комната**	—
12	**Сведения об отнесении к общему имуществу в многоквартирном доме или к вспомогательным помещениям**	—
13	**Сведения об отнесении к специализированному жилищному фонду или к жилым помещениям наемного дома социального использования или наемного дома коммерческого использования**	—
14	**Сведения о включении помещения в единый государственный реестр объектов культурного наследия (памятников истории и культуры) народов Российской Федерации**	

ТЕХНИЧЕСКИЙ ПЛАН ЗДАНИЯ

(вид объекта недвижимости, в отношении которого подготовлен технический план, в родительном падеже)

Характеристики всех помещений, машино-мест в здании, сооружении —

кадастровый номер здания, сооружения (при наличии)

14.1	Регистрационный номер, вид и наименование объекта недвижимости в едином государственном реестре объектов культурного наследия (памятников истории и культуры) народов Российской Федерации либо регистрационный номер учетной карты объекта, представляющего собой историко-культурную ценность, вид и наименование выявленного объекта культурного наследия	—
14.2	Реквизиты решений Правительства Российской Федерации, органов охраны объектов культурного наследия о включении объекта недвижимости в единый государственный реестр объектов культурного наследия (памятников истории и культуры) народов Российской Федерации либо об отнесении объекта недвижимости к выявленным объектам культурного наследия, подлежащим государственной охране	—
14.3	Реквизиты документа, на основании которого установлены требования к сохранению, содержанию и использованию объектов культурного наследия (памятников истории и культуры) народов Российской Федерации, требования к обеспечению доступа к таким объектам либо выявленному объекту культурного наследия	—

Обозначение (номер) помещения, машино-места на плане здания, сооружения, плане этажа кл. 713

Кадастровый номер —

№ п/п	Наименование характеристики	Значение характеристики
1	2	3
1	**Вид объекта недвижимости (помещение, машино-место)**	помещение
2	**Ранее присвоенный государственный учетный номер помещения, машино-места (кадастровый, инвентарный или условный номер)**	—
3	**Кадастровый номер исходного объекта недвижимости (объектов недвижимости)**	—
4	**Номер, тип этажа (этажей), на котором (которых) расположено помещение, машино-место**	Этаж Подвал
5	**Адрес помещения, машино-места**	Российская Федерация, Московская обл., г.о. Красногорск, д. Сабурово, ул. Рождественская, д. 2, пом. 713
	Местоположения помещения, машино-места	—
	Дополнение местоположения помещения, машино-места	—
6	**Площадь помещения, машино-места (Р), м²**	3,3
7	**Назначение помещения**	нежилое
8	**Вид жилого помещения (квартира, комната (в квартире), если жилое помещение расположено в многоквартирном доме**	—

ТЕХНИЧЕСКИЙ ПЛАН ЗДАНИЯ

(вид объекта недвижимости, в отношении которого подготовлен технический план, в родительном падеже)

Характеристики всех помещений, машино-мест в здании, сооружении —

кадастровый номер здания, сооружения (при наличии)

9	**Вид (виды) разрешенного использования помещения**	—
10	**Наименование помещения**	Кладовая
11	**Кадастровый номер (при наличии) или обозначение на плане этажа (или поэтажном плане) квартиры, в которой расположена комната**	—
12	**Сведения об отнесении к общему имуществу в многоквартирном доме или к вспомогательным помещениям**	—
13	**Сведения об отнесении к специализированному жилищному фонду или к жилым помещениям наемного дома социального использования или наемного дома коммерческого использования**	—
14	**Сведения о включении помещения в единый государственный реестр объектов культурного наследия (памятников истории и культуры) народов Российской Федерации**	
14.1	Регистрационный номер, вид и наименование объекта недвижимости в едином государственном реестре объектов культурного наследия (памятников истории и культуры) народов Российской Федерации либо регистрационный номер учетной карты объекта, представляющего собой историко-культурную ценность, вид и наименование выявленного объекта культурного наследия	—
14.2	Реквизиты решений Правительства Российской Федерации, органов охраны объектов культурного наследия о включении объекта недвижимости в единый государственный реестр объектов культурного наследия (памятников истории и культуры) народов Российской Федерации либо об отнесении объекта недвижимости к выявленным объектам культурного наследия, подлежащим государственной охране	—
14.3	Реквизиты документа, на основании которого установлены требования к сохранению, содержанию и использованию объектов культурного наследия (памятников истории и культуры) народов Российской Федерации, требования к обеспечению доступа к таким объектам либо выявленному объекту культурного наследия	—

Обозначение (номер) помещения, машино-места на плане здания, сооружения, плане этажа кл. 714

Кадастровый номер —

№ п/п	**Наименование характеристики**	**Значение характеристики**
1	2	3
1	**Вид объекта недвижимости (помещение, машино-место)**	помещение

ТЕХНИЧЕСКИЙ ПЛАН ЗДАНИЯ

(вид объекта недвижимости, в отношении которого подготовлен технический план, в родительном падеже)

Характеристики всех помещений, машино-мест в здании, сооружении —

кадастровый номер здания, сооружения (при наличии)

2	**Ранее присвоенный государственный учетный номер помещения, машино-места (кадастровый, инвентарный или условный номер)**	—
3	**Кадастровый номер исходного объекта недвижимости (объектов недвижимости)**	—
4	**Номер, тип этажа (этажей), на котором (которых) расположено помещение, машино-место**	Этаж Подвал
5	**Адрес помещения, машино-места**	Российская Федерация, Московская обл., г.о. Красногорск, д. Сабурово, ул. Рождественская, д. 2, пом. 714
	Местоположения помещения, машино-места	—
	Дополнение местоположения помещения, машино-места	—
6	**Площадь помещения, машино-места (Р), м^2**	3,1
7	**Назначение помещения**	нежилое
8	**Вид жилого помещения (квартира, комната (в квартире), если жилое помещение расположено в многоквартирном доме**	—
9	**Вид (виды) разрешенного использования помещения**	—
10	**Наименование помещения**	Кладовая
11	**Кадастровый номер (при наличии) или обозначение на плане этажа (или поэтажном плане) квартиры, в которой расположена комната**	—
12	**Сведения об отнесении к общему имуществу в многоквартирном доме или к вспомогательным помещениям**	—
13	**Сведения об отнесении к специализированному жилищному фонду или к жилым помещениям наемного дома социального использования или наемного дома коммерческого использования**	—
14	**Сведения о включении помещения в единый государственный реестр объектов культурного наследия (памятников истории и культуры) народов Российской Федерации**	
14.1	Регистрационный номер, вид и наименование объекта недвижимости в едином государственном реестре объектов культурного наследия (памятников истории и культуры) народов Российской Федерации либо регистрационный номер учетной карты объекта, представляющего собой историко-культурную ценность, вид и наименование выявленного объекта культурного наследия	—

ТЕХНИЧЕСКИЙ ПЛАН ЗДАНИЯ

(вид объекта недвижимости, в отношении которого подготовлен технический план, в родительном падеже)

Характеристики всех помещений, машино-мест в здании, сооружении —

кадастровый номер здания, сооружения (при наличии)

14.2	Реквизиты решений Правительства Российской Федерации, органов охраны объектов культурного наследия о включении объекта недвижимости в единый государственный реестр объектов культурного наследия (памятников истории и культуры) народов Российской Федерации либо об отнесении объекта недвижимости к выявленным объектам культурного наследия, подлежащим государственной охране	—
14.3	Реквизиты документа, на основании которого установлены требования к сохранению, содержанию и использованию объектов культурного наследия (памятников истории и культуры) народов Российской Федерации, требования к обеспечению доступа к таким объектам либо выявленному объекту культурного наследия	—

Обозначение (номер) помещения, машино-места на плане здания, сооружения, плане этажа кл. 801

Кадастровый номер —

№ п/п	Наименование характеристики	Значение характеристики
1	2	3
1	**Вид объекта недвижимости (помещение, машино-место)**	помещение
2	**Ранее присвоенный государственный учетный номер помещения, машино-места (кадастровый, инвентарный или условный номер)**	—
3	**Кадастровый номер исходного объекта недвижимости (объектов недвижимости)**	—
4	**Номер, тип этажа (этажей), на котором (которых) расположено помещение, машино-место**	Этаж Подвал
5	**Адрес помещения, машино-места**	Российская Федерация, Московская обл., г.о. Красногорск, д. Сабурово, ул. Рождественская, д. 2, пом. 801
	Местоположения помещения, машино-места	—
	Дополнение местоположения помещения, машино-места	—
6	**Площадь помещения, машино-места (Р), м^2**	3,2
7	**Назначение помещения**	нежилое
8	**Вид жилого помещения (квартира, комната (в квартире), если жилое помещение расположено в многоквартирном доме**	—
9	**Вид (виды) разрешенного использования помещения**	—
10	**Наименование помещения**	Кладовая
11	**Кадастровый номер (при наличии) или обозначение на плане этажа (или поэтажном плане) квартиры, в которой расположена комната**	—

ТЕХНИЧЕСКИЙ ПЛАН ЗДАНИЯ

(вид объекта недвижимости, в отношении которого подготовлен технический план, в родительном падеже)

Характеристики всех помещений, машино-мест в здании, сооружении —

кадастровый номер здания, сооружения (при наличии)

12	**Сведения об отнесении к общему имуществу в многоквартирном доме или к вспомогательным помещениям**	—
13	**Сведения об отнесении к специализированному жилищному фонду или к жилым помещениям наемного дома социального использования или наемного дома коммерческого использования**	—
14	**Сведения о включении помещения в единый государственный реестр объектов культурного наследия (памятников истории и культуры) народов Российской Федерации**	
14.1	Регистрационный номер, вид и наименование объекта недвижимости в едином государственном реестре объектов культурного наследия (памятников истории и культуры) народов Российской Федерации либо регистрационный номер учетной карты объекта, представляющего собой историко-культурную ценность, вид и наименование выявленного объекта культурного наследия	—
14.2	Реквизиты решений Правительства Российской Федерации, органов охраны объектов культурного наследия о включении объекта недвижимости в единый государственный реестр объектов культурного наследия (памятников истории и культуры) народов Российской Федерации либо об отнесении объекта недвижимости к выявленным объектам культурного наследия, подлежащим государственной охране	—
14.3	Реквизиты документа, на основании которого установлены требования к сохранению, содержанию и использованию объектов культурного наследия (памятников истории и культуры) народов Российской Федерации, требования к обеспечению доступа к таким объектам либо выявленному объекту культурного наследия	—

Обозначение (номер) помещения, машино-места на плане здания, сооружения, плане этажа кл. 802

Кадастровый номер —

№ п/п	Наименование характеристики	Значение характеристики
1	2	3
1	**Вид объекта недвижимости (помещение, машино-место)**	помещение
2	**Ранее присвоенный государственный учетный номер помещения, машино-места (кадастровый, инвентарный или условный номер)**	—
3	**Кадастровый номер исходного объекта недвижимости (объектов недвижимости)**	—
4	**Номер, тип этажа (этажей), на котором (которых) расположено помещение, машино-место**	Этаж Подвал

ТЕХНИЧЕСКИЙ ПЛАН ЗДАНИЯ

(вид объекта недвижимости, в отношении которого подготовлен технический план, в родительном падеже)

Характеристики всех помещений, машино-мест в здании, сооружении —

кадастровый номер здания, сооружения (при наличии)

5	**Адрес помещения, машино-места**	Российская Федерация, Московская обл., г.о. Красногорск, д. Сабурово, ул. Рождественская, д. 2, пом. 802
	Местоположения помещения, машино-места	—
	Дополнение местоположения помещения, машино-места	—
6	**Площадь помещения, машино-места (Р), м^2**	3,2
7	**Назначение помещения**	нежилое
8	**Вид жилого помещения (квартира, комната (в квартире), если жилое помещение расположено в многоквартирном доме**	—
9	**Вид (виды) разрешенного использования помещения**	—
10	**Наименование помещения**	Кладовая
11	**Кадастровый номер (при наличии) или обозначение на плане этажа (или поэтажном плане) квартиры, в которой расположена комната**	—
12	**Сведения об отнесении к общему имуществу в многоквартирном доме или к вспомогательным помещениям**	—
13	**Сведения об отнесении к специализированному жилищному фонду или к жилым помещениям наемного дома социального использования или наемного дома коммерческого использования**	—
14	**Сведения о включении помещения в единый государственный реестр объектов культурного наследия (памятников истории и культуры) народов Российской Федерации**	
14.1	Регистрационный номер, вид и наименование объекта недвижимости в едином государственном реестре объектов культурного наследия (памятников истории и культуры) народов Российской Федерации либо регистрационный номер учетной карты объекта, представляющего собой историко-культурную ценность, вид и наименование выявленного объекта культурного наследия	—
14.2	Реквизиты решений Правительства Российской Федерации, органов охраны объектов культурного наследия о включении объекта недвижимости в единый государственный реестр объектов культурного наследия (памятников истории и культуры) народов Российской Федерации либо об отнесении объекта недвижимости к выявленным объектам культурного наследия, подлежащим государственной охране	—

ТЕХНИЧЕСКИЙ ПЛАН ЗДАНИЯ

(вид объекта недвижимости, в отношении которого подготовлен технический план, в родительном падеже)

Характеристики всех помещений, машино-мест в здании, сооружении —

кадастровый номер здания, сооружения (при наличии)

14.3	Реквизиты документа, на основании которого установлены требования к сохранению, содержанию и использованию объектов культурного наследия (памятников истории и культуры) народов Российской Федерации, требования к обеспечению доступа к таким объектам либо выявленному объекту культурного наследия	—

Обозначение (номер) помещения, машино-места на плане здания, сооружения, плане этажа кл. 803

Кадастровый номер —

№ п/п	Наименование характеристики	Значение характеристики
1	2	3
1	**Вид объекта недвижимости (помещение, машино-место)**	помещение
2	**Ранее присвоенный государственный учетный номер помещения, машино-места (кадастровый, инвентарный или условный номер)**	—
3	**Кадастровый номер исходного объекта недвижимости (объектов недвижимости)**	—
4	**Номер, тип этажа (этажей), на котором (которых) расположено помещение, машино-место**	Этаж Подвал
5	**Адрес помещения, машино-места**	Российская Федерация, Московская обл., г.о. Красногорск, д. Сабурово, ул. Рождественская, д. 2, пом. 803
	Местоположения помещения, машино-места	—
	Дополнение местоположения помещения, машино-места	—
6	**Площадь помещения, машино-места (Р), м^2**	3,9
7	**Назначение помещения**	нежилое
8	**Вид жилого помещения (квартира, комната (в квартире), если жилое помещение расположено в многоквартирном доме**	—
9	**Вид (виды) разрешенного использования помещения**	—
10	**Наименование помещения**	Кладовая
11	**Кадастровый номер (при наличии) или обозначение на плане этажа (или поэтажном плане) квартиры, в которой расположена комната**	—
12	**Сведения об отнесении к общему имуществу в многоквартирном доме или к вспомогательным помещениям**	—
13	**Сведения об отнесении к специализированному жилищному фонду или к жилым помещениям наемного дома социального использования или наемного дома коммерческого использования**	—
14	**Сведения о включении помещения в единый государственный реестр объектов культурного наследия (памятников истории и культуры) народов Российской Федерации**	

ТЕХНИЧЕСКИЙ ПЛАН ЗДАНИЯ

(вид объекта недвижимости, в отношении которого подготовлен технический план, в родительном падеже)

Характеристики всех помещений, машино-мест в здании, сооружении —

кадастровый номер здания, сооружения (при наличии)

14.1	Регистрационный номер, вид и наименование объекта недвижимости в едином государственном реестре объектов культурного наследия (памятников истории и культуры) народов Российской Федерации либо регистрационный номер учетной карты объекта, представляющего собой историко-культурную ценность, вид и наименование выявленного объекта культурного наследия	—
14.2	Реквизиты решений Правительства Российской Федерации, органов охраны объектов культурного наследия о включении объекта недвижимости в единый государственный реестр объектов культурного наследия (памятников истории и культуры) народов Российской Федерации либо об отнесении объекта недвижимости к выявленным объектам культурного наследия, подлежащим государственной охране	—
14.3	Реквизиты документа, на основании которого установлены требования к сохранению, содержанию и использованию объектов культурного наследия (памятников истории и культуры) народов Российской Федерации, требования к обеспечению доступа к таким объектам либо выявленному объекту культурного наследия	—

Обозначение (номер) помещения, машино-места на плане здания, сооружения, плане этажа кл. 804

Кадастровый номер —

№ п/п	Наименование характеристики	Значение характеристики
1	2	3
1	**Вид объекта недвижимости (помещение, машино-место)**	помещение
2	**Ранее присвоенный государственный учетный номер помещения, машино-места (кадастровый, инвентарный или условный номер)**	—
3	**Кадастровый номер исходного объекта недвижимости (объектов недвижимости)**	—
4	**Номер, тип этажа (этажей), на котором (которых) расположено помещение, машино-место**	Этаж Подвал
5	**Адрес помещения, машино-места**	Российская Федерация, Московская обл., г.о. Красногорск, д. Сабурово, ул. Рождественская, д. 2, пом. 804
	Местоположения помещения, машино-места	—
	Дополнение местоположения помещения, машино-места	—
6	**Площадь помещения, машино-места (Р), м²**	3,9
7	**Назначение помещения**	нежилое
8	**Вид жилого помещения (квартира, комната (в квартире), если жилое помещение расположено в многоквартирном доме**	—

ТЕХНИЧЕСКИЙ ПЛАН ЗДАНИЯ

(вид объекта недвижимости, в отношении которого подготовлен технический план, в родительном падеже)

Характеристики всех помещений, машино-мест в здании, сооружении —

кадастровый номер здания, сооружения (при наличии)

9	**Вид (виды) разрешенного использования помещения**	—
10	**Наименование помещения**	Кладовая
11	**Кадастровый номер (при наличии) или обозначение на плане этажа (или поэтажном плане) квартиры, в которой расположена комната**	—
12	**Сведения об отнесении к общему имуществу в многоквартирном доме или к вспомогательным помещениям**	—
13	**Сведения об отнесении к специализированному жилищному фонду или к жилым помещениям наемного дома социального использования или наемного дома коммерческого использования**	—
14	**Сведения о включении помещения в единый государственный реестр объектов культурного наследия (памятников истории и культуры) народов Российской Федерации**	
14.1	Регистрационный номер, вид и наименование объекта недвижимости в едином государственном реестре объектов культурного наследия (памятников истории и культуры) народов Российской Федерации либо регистрационный номер учетной карты объекта, представляющего собой историко-культурную ценность, вид и наименование выявленного объекта культурного наследия	—
14.2	Реквизиты решений Правительства Российской Федерации, органов охраны объектов культурного наследия о включении объекта недвижимости в единый государственный реестр объектов культурного наследия (памятников истории и культуры) народов Российской Федерации либо об отнесении объекта недвижимости к выявленным объектам культурного наследия, подлежащим государственной охране	—
14.3	Реквизиты документа, на основании которого установлены требования к сохранению, содержанию и использованию объектов культурного наследия (памятников истории и культуры) народов Российской Федерации, требования к обеспечению доступа к таким объектам либо выявленному объекту культурного наследия	—

Обозначение (номер) помещения, машино-места на плане здания, сооружения, плане этажа кл. 805

Кадастровый номер —

№ п/п	**Наименование характеристики**	**Значение характеристики**
1	2	3
1	**Вид объекта недвижимости (помещение, машино-место)**	помещение

ТЕХНИЧЕСКИЙ ПЛАН ЗДАНИЯ

(вид объекта недвижимости, в отношении которого подготовлен технический план, в родительном падеже)

Характеристики всех помещений, машино-мест в здании, сооружении —

кадастровый номер здания, сооружения (при наличии)

2	**Ранее присвоенный государственный учетный номер помещения, машино-места (кадастровый, инвентарный или условный номер)**	—
3	**Кадастровый номер исходного объекта недвижимости (объектов недвижимости)**	—
4	**Номер, тип этажа (этажей), на котором (которых) расположено помещение, машино-место**	Этаж Подвал
5	**Адрес помещения, машино-места**	Российская Федерация, Московская обл., г.о. Красногорск, д. Сабурово, ул. Рождественская, д. 2, пом. 805
	Местоположения помещения, машино-места	—
	Дополнение местоположения помещения, машино-места	—
6	**Площадь помещения, машино-места (Р), м^2**	3,3
7	**Назначение помещения**	нежилое
8	**Вид жилого помещения (квартира, комната (в квартире), если жилое помещение расположено в многоквартирном доме**	—
9	**Вид (виды) разрешенного использования помещения**	—
10	**Наименование помещения**	Кладовая
11	**Кадастровый номер (при наличии) или обозначение на плане этажа (или поэтажном плане) квартиры, в которой расположена комната**	—
12	**Сведения об отнесении к общему имуществу в многоквартирном доме или к вспомогательным помещениям**	—
13	**Сведения об отнесении к специализированному жилищному фонду или к жилым помещениям наемного дома социального использования или наемного дома коммерческого использования**	—
14	**Сведения о включении помещения в единый государственный реестр объектов культурного наследия (памятников истории и культуры) народов Российской Федерации**	
14.1	Регистрационный номер, вид и наименование объекта недвижимости в едином государственном реестре объектов культурного наследия (памятников истории и культуры) народов Российской Федерации либо регистрационный номер учетной карты объекта, представляющего собой историко-культурную ценность, вид и наименование выявленного объекта культурного наследия	—

ТЕХНИЧЕСКИЙ ПЛАН ЗДАНИЯ

(вид объекта недвижимости, в отношении которого подготовлен технический план, в родительном падеже)

Характеристики всех помещений, машино-мест в здании, сооружении —

кадастровый номер здания, сооружения (при наличии)

14.2	Реквизиты решений Правительства Российской Федерации, органов охраны объектов культурного наследия о включении объекта недвижимости в единый государственный реестр объектов культурного наследия (памятников истории и культуры) народов Российской Федерации либо об отнесении объекта недвижимости к выявленным объектам культурного наследия, подлежащим государственной охране	—
14.3	Реквизиты документа, на основании которого установлены требования к сохранению, содержанию и использованию объектов культурного наследия (памятников истории и культуры) народов Российской Федерации, требования к обеспечению доступа к таким объектам либо выявленному объекту культурного наследия	—

Обозначение (номер) помещения, машино-места на плане здания, сооружения, плане этажа кл. 806

Кадастровый номер —

№ п/п	Наименование характеристики	Значение характеристики
1	2	3
1	**Вид объекта недвижимости (помещение, машино-место)**	помещение
2	**Ранее присвоенный государственный учетный номер помещения, машино-места (кадастровый, инвентарный или условный номер)**	—
3	**Кадастровый номер исходного объекта недвижимости (объектов недвижимости)**	—
4	**Номер, тип этажа (этажей), на котором (которых) расположено помещение, машино-место**	Этаж Подвал
5	**Адрес помещения, машино-места**	Российская Федерация, Московская обл., г.о. Красногорск, д. Сабурово, ул. Рождественская, д. 2, пом. 806
	Местоположения помещения, машино-места	—
	Дополнение местоположения помещения, машино-места	—
6	**Площадь помещения, машино-места (Р), м^2**	3,0
7	**Назначение помещения**	нежилое
8	**Вид жилого помещения (квартира, комната (в квартире), если жилое помещение расположено в многоквартирном доме**	—
9	**Вид (виды) разрешенного использования помещения**	—
10	**Наименование помещения**	Кладовая
11	**Кадастровый номер (при наличии) или обозначение на плане этажа (или поэтажном плане) квартиры, в которой расположена комната**	—

ТЕХНИЧЕСКИЙ ПЛАН ЗДАНИЯ

(вид объекта недвижимости, в отношении которого подготовлен технический план, в родительном падеже)

Характеристики всех помещений, машино-мест в здании, сооружении —

кадастровый номер здания, сооружения (при наличии)

12	**Сведения об отнесении к общему имуществу в многоквартирном доме или к вспомогательным помещениям**	—
13	**Сведения об отнесении к специализированному жилищному фонду или к жилым помещениям наемного дома социального использования или наемного дома коммерческого использования**	—
14	**Сведения о включении помещения в единый государственный реестр объектов культурного наследия (памятников истории и культуры) народов Российской Федерации**	
14.1	Регистрационный номер, вид и наименование объекта недвижимости в едином государственном реестре объектов культурного наследия (памятников истории и культуры) народов Российской Федерации либо регистрационный номер учетной карты объекта, представляющего собой историко-культурную ценность, вид и наименование выявленного объекта культурного наследия	—
14.2	Реквизиты решений Правительства Российской Федерации, органов охраны объектов культурного наследия о включении объекта недвижимости в единый государственный реестр объектов культурного наследия (памятников истории и культуры) народов Российской Федерации либо об отнесении объекта недвижимости к выявленным объектам культурного наследия, подлежащим государственной охране	—
14.3	Реквизиты документа, на основании которого установлены требования к сохранению, содержанию и использованию объектов культурного наследия (памятников истории и культуры) народов Российской Федерации, требования к обеспечению доступа к таким объектам либо выявленному объекту культурного наследия	—

Обозначение (номер) помещения, машино-места на плане здания, сооружения, плане этажа кл. 807

Кадастровый номер —

№ п/п	Наименование характеристики	Значение характеристики
1	2	3
1	**Вид объекта недвижимости (помещение, машино-место)**	помещение
2	**Ранее присвоенный государственный учетный номер помещения, машино-места (кадастровый, инвентарный или условный номер)**	—
3	**Кадастровый номер исходного объекта недвижимости (объектов недвижимости)**	—
4	**Номер, тип этажа (этажей), на котором (которых) расположено помещение, машино-место**	Этаж Подвал

ТЕХНИЧЕСКИЙ ПЛАН ЗДАНИЯ

(вид объекта недвижимости, в отношении которого подготовлен технический план, в родительном падеже)

Характеристики всех помещений, машино-мест в здании, сооружении —

кадастровый номер здания, сооружения (при наличии)

5	**Адрес помещения, машино-места**	Российская Федерация, Московская обл., г.о. Красногорск, д. Сабурово, ул. Рождественская, д. 2, пом. 807
	Местоположения помещения, машино-места	—
	Дополнение местоположения помещения, машино-места	—
6	**Площадь помещения, машино-места (Р), м^2**	3,0
7	**Назначение помещения**	нежилое
8	**Вид жилого помещения (квартира, комната (в квартире), если жилое помещение расположено в многоквартирном доме**	—
9	**Вид (виды) разрешенного использования помещения**	—
10	**Наименование помещения**	Кладовая
11	**Кадастровый номер (при наличии) или обозначение на плане этажа (или поэтажном плане) квартиры, в которой расположена комната**	—
12	**Сведения об отнесении к общему имуществу в многоквартирном доме или к вспомогательным помещениям**	—
13	**Сведения об отнесении к специализированному жилищному фонду или к жилым помещениям наемного дома социального использования или наемного дома коммерческого использования**	—
14	**Сведения о включении помещения в единый государственный реестр объектов культурного наследия (памятников истории и культуры) народов Российской Федерации**	
14.1	Регистрационный номер, вид и наименование объекта недвижимости в едином государственном реестре объектов культурного наследия (памятников истории и культуры) народов Российской Федерации либо регистрационный номер учетной карты объекта, представляющего собой историко-культурную ценность, вид и наименование выявленного объекта культурного наследия	—
14.2	Реквизиты решений Правительства Российской Федерации, органов охраны объектов культурного наследия о включении объекта недвижимости в единый государственный реестр объектов культурного наследия (памятников истории и культуры) народов Российской Федерации либо об отнесении объекта недвижимости к выявленным объектам культурного наследия, подлежащим государственной охране	—

ТЕХНИЧЕСКИЙ ПЛАН ЗДАНИЯ

(вид объекта недвижимости, в отношении которого подготовлен технический план, в родительном падеже)

Характеристики всех помещений, машино-мест в здании, сооружении —

кадастровый номер здания, сооружения (при наличии)

14.3	Реквизиты документа, на основании которого установлены требования к сохранению, содержанию и использованию объектов культурного наследия (памятников истории и культуры) народов Российской Федерации, требования к обеспечению доступа к таким объектам либо выявленному объекту культурного наследия	—

Обозначение (номер) помещения, машино-места на плане здания, сооружения, плане этажа кл. 808

Кадастровый номер —

№ п/п	Наименование характеристики	Значение характеристики
1	2	3
1	**Вид объекта недвижимости (помещение, машино-место)**	помещение
2	**Ранее присвоенный государственный учетный номер помещения, машино-места (кадастровый, инвентарный или условный номер)**	—
3	**Кадастровый номер исходного объекта недвижимости (объектов недвижимости)**	—
4	**Номер, тип этажа (этажей), на котором (которых) расположено помещение, машино-место**	Этаж Подвал
5	**Адрес помещения, машино-места**	Российская Федерация, Московская обл., г.о. Красногорск, д. Сабурово, ул. Рождественская, д. 2, пом. 808
	Местоположения помещения, машино-места	—
	Дополнение местоположения помещения, машино-места	—
6	**Площадь помещения, машино-места (Р), м^2**	3,2
7	**Назначение помещения**	нежилое
8	**Вид жилого помещения (квартира, комната (в квартире), если жилое помещение расположено в многоквартирном доме**	—
9	**Вид (виды) разрешенного использования помещения**	—
10	**Наименование помещения**	Кладовая
11	**Кадастровый номер (при наличии) или обозначение на плане этажа (или поэтажном плане) квартиры, в которой расположена комната**	—
12	**Сведения об отнесении к общему имуществу в многоквартирном доме или к вспомогательным помещениям**	—
13	**Сведения об отнесении к специализированному жилищному фонду или к жилым помещениям наемного дома социального использования или наемного дома коммерческого использования**	—
14	**Сведения о включении помещения в единый государственный реестр объектов культурного наследия (памятников истории и культуры) народов Российской Федерации**	

ТЕХНИЧЕСКИЙ ПЛАН ЗДАНИЯ

(вид объекта недвижимости, в отношении которого подготовлен технический план, в родительном падеже)

Характеристики всех помещений, машино-мест в здании, сооружении —

кадастровый номер здания, сооружения (при наличии)

14.1	Регистрационный номер, вид и наименование объекта недвижимости в едином государственном реестре объектов культурного наследия (памятников истории и культуры) народов Российской Федерации либо регистрационный номер учетной карты объекта, представляющего собой историко-культурную ценность, вид и наименование выявленного объекта культурного наследия	—
14.2	Реквизиты решений Правительства Российской Федерации, органов охраны объектов культурного наследия о включении объекта недвижимости в единый государственный реестр объектов культурного наследия (памятников истории и культуры) народов Российской Федерации либо об отнесении объекта недвижимости к выявленным объектам культурного наследия, подлежащим государственной охране	—
14.3	Реквизиты документа, на основании которого установлены требования к сохранению, содержанию и использованию объектов культурного наследия (памятников истории и культуры) народов Российской Федерации, требования к обеспечению доступа к таким объектам либо выявленному объекту культурного наследия	—

Обозначение (номер) помещения, машино-места на плане здания, сооружения, плане этажа кл. 809

Кадастровый номер —

№ п/п	Наименование характеристики	Значение характеристики
1	2	3
1	**Вид объекта недвижимости (помещение, машино-место)**	помещение
2	**Ранее присвоенный государственный учетный номер помещения, машино-места (кадастровый, инвентарный или условный номер)**	—
3	**Кадастровый номер исходного объекта недвижимости (объектов недвижимости)**	—
4	**Номер, тип этажа (этажей), на котором (которых) расположено помещение, машино-место**	Этаж Подвал
5	**Адрес помещения, машино-места**	Российская Федерация, Московская обл., г.о. Красногорск, д. Сабурово, ул. Рождественская, д. 2, пом. 809
	Местоположения помещения, машино-места	—
	Дополнение местоположения помещения, машино-места	—
6	**Площадь помещения, машино-места (Р), м²**	3,7
7	**Назначение помещения**	нежилое
8	**Вид жилого помещения (квартира, комната (в квартире), если жилое помещение расположено в многоквартирном доме**	—

ТЕХНИЧЕСКИЙ ПЛАН ЗДАНИЯ

(вид объекта недвижимости, в отношении которого подготовлен технический план, в родительном падеже)

Характеристики всех помещений, машино-мест в здании, сооружении —

кадастровый номер здания, сооружения (при наличии)

9	**Вид (виды) разрешенного использования помещения**	—
10	**Наименование помещения**	Кладовая
11	**Кадастровый номер (при наличии) или обозначение на плане этажа (или поэтажном плане) квартиры, в которой расположена комната**	—
12	**Сведения об отнесении к общему имуществу в многоквартирном доме или к вспомогательным помещениям**	—
13	**Сведения об отнесении к специализированному жилищному фонду или к жилым помещениям наемного дома социального использования или наемного дома коммерческого использования**	—
14	**Сведения о включении помещения в единый государственный реестр объектов культурного наследия (памятников истории и культуры) народов Российской Федерации**	
14.1	Регистрационный номер, вид и наименование объекта недвижимости в едином государственном реестре объектов культурного наследия (памятников истории и культуры) народов Российской Федерации либо регистрационный номер учетной карты объекта, представляющего собой историко-культурную ценность, вид и наименование выявленного объекта культурного наследия	—
14.2	Реквизиты решений Правительства Российской Федерации, органов охраны объектов культурного наследия о включении объекта недвижимости в единый государственный реестр объектов культурного наследия (памятников истории и культуры) народов Российской Федерации либо об отнесении объекта недвижимости к выявленным объектам культурного наследия, подлежащим государственной охране	—
14.3	Реквизиты документа, на основании которого установлены требования к сохранению, содержанию и использованию объектов культурного наследия (памятников истории и культуры) народов Российской Федерации, требования к обеспечению доступа к таким объектам либо выявленному объекту культурного наследия	—

Обозначение (номер) помещения, машино-места на плане здания, сооружения, плане этажа кл. 810

Кадастровый номер —

№ п/п	**Наименование характеристики**	**Значение характеристики**
1	2	3
1	**Вид объекта недвижимости (помещение, машино-место)**	помещение

ТЕХНИЧЕСКИЙ ПЛАН ЗДАНИЯ

(вид объекта недвижимости, в отношении которого подготовлен технический план, в родительном падеже)

Характеристики всех помещений, машино-мест в здании, сооружении —

кадастровый номер здания, сооружения (при наличии)

2	**Ранее присвоенный государственный учетный номер помещения, машино-места (кадастровый, инвентарный или условный номер)**	—
3	**Кадастровый номер исходного объекта недвижимости (объектов недвижимости)**	—
4	**Номер, тип этажа (этажей), на котором (которых) расположено помещение, машино-место**	Этаж Подвал
5	**Адрес помещения, машино-места**	Российская Федерация, Московская обл., г.о. Красногорск, д. Сабурово, ул. Рождественская, д. 2, пом. 810
	Местоположения помещения, машино-места	—
	Дополнение местоположения помещения, машино-места	—
6	**Площадь помещения, машино-места (Р), м^2**	3,6
7	**Назначение помещения**	нежилое
8	**Вид жилого помещения (квартира, комната (в квартире), если жилое помещение расположено в многоквартирном доме**	—
9	**Вид (виды) разрешенного использования помещения**	—
10	**Наименование помещения**	Кладовая
11	**Кадастровый номер (при наличии) или обозначение на плане этажа (или поэтажном плане) квартиры, в которой расположена комната**	—
12	**Сведения об отнесении к общему имуществу в многоквартирном доме или к вспомогательным помещениям**	—
13	**Сведения об отнесении к специализированному жилищному фонду или к жилым помещениям наемного дома социального использования или наемного дома коммерческого использования**	—
14	**Сведения о включении помещения в единый государственный реестр объектов культурного наследия (памятников истории и культуры) народов Российской Федерации**	
14.1	Регистрационный номер, вид и наименование объекта недвижимости в едином государственном реестре объектов культурного наследия (памятников истории и культуры) народов Российской Федерации либо регистрационный номер учетной карты объекта, представляющего собой историко-культурную ценность, вид и наименование выявленного объекта культурного наследия	—

ТЕХНИЧЕСКИЙ ПЛАН ЗДАНИЯ

(вид объекта недвижимости, в отношении которого подготовлен технический план, в родительном падеже)

Характеристики всех помещений, машино-мест в здании, сооружении —

кадастровый номер здания, сооружения (при наличии)

14.2	Реквизиты решений Правительства Российской Федерации, органов охраны объектов культурного наследия о включении объекта недвижимости в единый государственный реестр объектов культурного наследия (памятников истории и культуры) народов Российской Федерации либо об отнесении объекта недвижимости к выявленным объектам культурного наследия, подлежащим государственной охране	—
14.3	Реквизиты документа, на основании которого установлены требования к сохранению, содержанию и использованию объектов культурного наследия (памятников истории и культуры) народов Российской Федерации, требования к обеспечению доступа к таким объектам либо выявленному объекту культурного наследия	—

Обозначение (номер) помещения, машино-места на плане здания, сооружения, плане этажа кл. 811

Кадастровый номер —

№ п/п	Наименование характеристики	Значение характеристики
1	2	3
1	**Вид объекта недвижимости (помещение, машино-место)**	помещение
2	**Ранее присвоенный государственный учетный номер помещения, машино-места (кадастровый, инвентарный или условный номер)**	—
3	**Кадастровый номер исходного объекта недвижимости (объектов недвижимости)**	—
4	**Номер, тип этажа (этажей), на котором (которых) расположено помещение, машино-место**	Этаж Подвал
5	**Адрес помещения, машино-места**	Российская Федерация, Московская обл., г.о. Красногорск, д. Сабурово, ул. Рождественская, д. 2, пом. 811
	Местоположения помещения, машино-места	—
	Дополнение местоположения помещения, машино-места	—
6	**Площадь помещения, машино-места (Р), м^2**	3,6
7	**Назначение помещения**	нежилое
8	**Вид жилого помещения (квартира, комната (в квартире), если жилое помещение расположено в многоквартирном доме**	—
9	**Вид (виды) разрешенного использования помещения**	—
10	**Наименование помещения**	Кладовая
11	**Кадастровый номер (при наличии) или обозначение на плане этажа (или поэтажном плане) квартиры, в которой расположена комната**	—

ТЕХНИЧЕСКИЙ ПЛАН ЗДАНИЯ

(вид объекта недвижимости, в отношении которого подготовлен технический план, в родительном падеже)

Характеристики всех помещений, машино-мест в здании, сооружении —

кадастровый номер здания, сооружения (при наличии)

12	**Сведения об отнесении к общему имуществу в многоквартирном доме или к вспомогательным помещениям**	—
13	**Сведения об отнесении к специализированному жилищному фонду или к жилым помещениям наемного дома социального использования или наемного дома коммерческого использования**	—
14	**Сведения о включении помещения в единый государственный реестр объектов культурного наследия (памятников истории и культуры) народов Российской Федерации**	
14.1	Регистрационный номер, вид и наименование объекта недвижимости в едином государственном реестре объектов культурного наследия (памятников истории и культуры) народов Российской Федерации либо регистрационный номер учетной карты объекта, представляющего собой историко-культурную ценность, вид и наименование выявленного объекта культурного наследия	—
14.2	Реквизиты решений Правительства Российской Федерации, органов охраны объектов культурного наследия о включении объекта недвижимости в единый государственный реестр объектов культурного наследия (памятников истории и культуры) народов Российской Федерации либо об отнесении объекта недвижимости к выявленным объектам культурного наследия, подлежащим государственной охране	—
14.3	Реквизиты документа, на основании которого установлены требования к сохранению, содержанию и использованию объектов культурного наследия (памятников истории и культуры) народов Российской Федерации, требования к обеспечению доступа к таким объектам либо выявленному объекту культурного наследия	—

Обозначение (номер) помещения, машино-места на плане здания, сооружения, плане этажа кл. 812

Кадастровый номер —

№ п/п	**Наименование характеристики**	**Значение характеристики**
1	2	3
1	**Вид объекта недвижимости (помещение, машино-место)**	помещение
2	**Ранее присвоенный государственный учетный номер помещения, машино-места (кадастровый, инвентарный или условный номер)**	—
3	**Кадастровый номер исходного объекта недвижимости (объектов недвижимости)**	—
4	**Номер, тип этажа (этажей), на котором (которых) расположено помещение, машино-место**	Этаж Подвал

ТЕХНИЧЕСКИЙ ПЛАН ЗДАНИЯ

(вид объекта недвижимости, в отношении которого подготовлен технический план, в родительном падеже)

Характеристики всех помещений, машино-мест в здании, сооружении —

кадастровый номер здания, сооружения (при наличии)

5	**Адрес помещения, машино-места**	Российская Федерация, Московская обл., г.о. Красногорск, д. Сабурово, ул. Рождественская, д. 2, пом. 812
	Местоположения помещения, машино-места	—
	Дополнение местоположения помещения, машино-места	—
6	**Площадь помещения, машино-места (Р), м^2**	3,7
7	**Назначение помещения**	нежилое
8	**Вид жилого помещения (квартира, комната (в квартире), если жилое помещение расположено в многоквартирном доме**	—
9	**Вид (виды) разрешенного использования помещения**	—
10	**Наименование помещения**	Кладовая
11	**Кадастровый номер (при наличии) или обозначение на плане этажа (или поэтажном плане) квартиры, в которой расположена комната**	—
12	**Сведения об отнесении к общему имуществу в многоквартирном доме или к вспомогательным помещениям**	—
13	**Сведения об отнесении к специализированному жилищному фонду или к жилым помещениям наемного дома социального использования или наемного дома коммерческого использования**	—
14	**Сведения о включении помещения в единый государственный реестр объектов культурного наследия (памятников истории и культуры) народов Российской Федерации**	
14.1	Регистрационный номер, вид и наименование объекта недвижимости в едином государственном реестре объектов культурного наследия (памятников истории и культуры) народов Российской Федерации либо регистрационный номер учетной карты объекта, представляющего собой историко-культурную ценность, вид и наименование выявленного объекта культурного наследия	—
14.2	Реквизиты решений Правительства Российской Федерации, органов охраны объектов культурного наследия о включении объекта недвижимости в единый государственный реестр объектов культурного наследия (памятников истории и культуры) народов Российской Федерации либо об отнесении объекта недвижимости к выявленным объектам культурного наследия, подлежащим государственной охране	—

ТЕХНИЧЕСКИЙ ПЛАН ЗДАНИЯ

(вид объекта недвижимости, в отношении которого подготовлен технический план, в родительном падеже)

Характеристики всех помещений, машино-мест в здании, сооружении —

кадастровый номер здания, сооружения (при наличии)

14.3	Реквизиты документа, на основании которого установлены требования к сохранению, содержанию и использованию объектов культурного наследия (памятников истории и культуры) народов Российской Федерации, требования к обеспечению доступа к таким объектам либо выявленному объекту культурного наследия	—

Обозначение (номер) помещения, машино-места на плане здания, сооружения, плане этажа кл. 813

Кадастровый номер —

№ п/п	Наименование характеристики	Значение характеристики
1	2	3
1	**Вид объекта недвижимости (помещение, машино-место)**	помещение
2	**Ранее присвоенный государственный учетный номер помещения, машино-места (кадастровый, инвентарный или условный номер)**	—
3	**Кадастровый номер исходного объекта недвижимости (объектов недвижимости)**	—
4	**Номер, тип этажа (этажей), на котором (которых) расположено помещение, машино-место**	Этаж Подвал
5	**Адрес помещения, машино-места**	Российская Федерация, Московская обл., г.о. Красногорск, д. Сабурово, ул. Рождественская, д. 2, пом. 813
	Местоположения помещения, машино-места	—
	Дополнение местоположения помещения, машино-места	—
6	**Площадь помещения, машино-места (Р), м^2**	3,1
7	**Назначение помещения**	нежилое
8	**Вид жилого помещения (квартира, комната (в квартире), если жилое помещение расположено в многоквартирном доме**	—
9	**Вид (виды) разрешенного использования помещения**	—
10	**Наименование помещения**	Кладовая
11	**Кадастровый номер (при наличии) или обозначение на плане этажа (или поэтажном плане) квартиры, в которой расположена комната**	—
12	**Сведения об отнесении к общему имуществу в многоквартирном доме или к вспомогательным помещениям**	—
13	**Сведения об отнесении к специализированному жилищному фонду или к жилым помещениям наемного дома социального использования или наемного дома коммерческого использования**	—
14	**Сведения о включении помещения в единый государственный реестр объектов культурного наследия (памятников истории и культуры) народов Российской Федерации**	

ТЕХНИЧЕСКИЙ ПЛАН ЗДАНИЯ

(вид объекта недвижимости, в отношении которого подготовлен технический план, в родительном падеже)

Характеристики всех помещений, машино-мест в здании, сооружении —

кадастровый номер здания, сооружения (при наличии)

14.1	Регистрационный номер, вид и наименование объекта недвижимости в едином государственном реестре объектов культурного наследия (памятников истории и культуры) народов Российской Федерации либо регистрационный номер учетной карты объекта, представляющего собой историко-культурную ценность, вид и наименование выявленного объекта культурного наследия	—
14.2	Реквизиты решений Правительства Российской Федерации, органов охраны объектов культурного наследия о включении объекта недвижимости в единый государственный реестр объектов культурного наследия (памятников истории и культуры) народов Российской Федерации либо об отнесении объекта недвижимости к выявленным объектам культурного наследия, подлежащим государственной охране	—
14.3	Реквизиты документа, на основании которого установлены требования к сохранению, содержанию и использованию объектов культурного наследия (памятников истории и культуры) народов Российской Федерации, требования к обеспечению доступа к таким объектам либо выявленному объекту культурного наследия	—

Обозначение (номер) помещения, машино-места на плане здания, сооружения, плане этажа кл. 901

Кадастровый номер —

№ п/п	Наименование характеристики	Значение характеристики
1	2	3
1	**Вид объекта недвижимости (помещение, машино-место)**	помещение
2	**Ранее присвоенный государственный учетный номер помещения, машино-места (кадастровый, инвентарный или условный номер)**	—
3	**Кадастровый номер исходного объекта недвижимости (объектов недвижимости)**	—
4	**Номер, тип этажа (этажей), на котором (которых) расположено помещение, машино-место**	Этаж Подвал
5	**Адрес помещения, машино-места**	Российская Федерация, Московская обл., г.о. Красногорск, д. Сабурово, ул. Рождественская, д. 2, пом. 901
	Местоположения помещения, машино-места	—
	Дополнение местоположения помещения, машино-места	—
6	**Площадь помещения, машино-места (Р), м²**	3,3
7	**Назначение помещения**	нежилое
8	**Вид жилого помещения (квартира, комната (в квартире), если жилое помещение расположено в многоквартирном доме**	—

ТЕХНИЧЕСКИЙ ПЛАН ЗДАНИЯ

(вид объекта недвижимости, в отношении которого подготовлен технический план, в родительном падеже)

Характеристики всех помещений, машино-мест в здании, сооружении —

кадастровый номер здания, сооружения (при наличии)

9	**Вид (виды) разрешенного использования помещения**	—
10	**Наименование помещения**	Кладовая
11	**Кадастровый номер (при наличии) или обозначение на плане этажа (или поэтажном плане) квартиры, в которой расположена комната**	—
12	**Сведения об отнесении к общему имуществу в многоквартирном доме или к вспомогательным помещениям**	—
13	**Сведения об отнесении к специализированному жилищному фонду или к жилым помещениям наемного дома социального использования или наемного дома коммерческого использования**	—
14	**Сведения о включении помещения в единый государственный реестр объектов культурного наследия (памятников истории и культуры) народов Российской Федерации**	
14.1	Регистрационный номер, вид и наименование объекта недвижимости в едином государственном реестре объектов культурного наследия (памятников истории и культуры) народов Российской Федерации либо регистрационный номер учетной карты объекта, представляющего собой историко-культурную ценность, вид и наименование выявленного объекта культурного наследия	—
14.2	Реквизиты решений Правительства Российской Федерации, органов охраны объектов культурного наследия о включении объекта недвижимости в единый государственный реестр объектов культурного наследия (памятников истории и культуры) народов Российской Федерации либо об отнесении объекта недвижимости к выявленным объектам культурного наследия, подлежащим государственной охране	—
14.3	Реквизиты документа, на основании которого установлены требования к сохранению, содержанию и использованию объектов культурного наследия (памятников истории и культуры) народов Российской Федерации, требования к обеспечению доступа к таким объектам либо выявленному объекту культурного наследия	—

Обозначение (номер) помещения, машино-места на плане здания, сооружения, плане этажа кл. 902

Кадастровый номер —

№ п/п	**Наименование характеристики**	**Значение характеристики**
1	2	3
1	**Вид объекта недвижимости (помещение, машино-место)**	помещение

ТЕХНИЧЕСКИЙ ПЛАН ЗДАНИЯ

(вид объекта недвижимости, в отношении которого подготовлен технический план, в родительном падеже)

Характеристики всех помещений, машино-мест в здании, сооружении —

кадастровый номер здания, сооружения (при наличии)

2	**Ранее присвоенный государственный учетный номер помещения, машино-места (кадастровый, инвентарный или условный номер)**	—
3	**Кадастровый номер исходного объекта недвижимости (объектов недвижимости)**	—
4	**Номер, тип этажа (этажей), на котором (которых) расположено помещение, машино-место**	Этаж Подвал
5	**Адрес помещения, машино-места**	Российская Федерация, Московская обл., г.о. Красногорск, д. Сабурово, ул. Рождественская, д. 2, пом. 902
	Местоположения помещения, машино-места	—
	Дополнение местоположения помещения, машино-места	—
6	**Площадь помещения, машино-места (Р), м^2**	3,2
7	**Назначение помещения**	нежилое
8	**Вид жилого помещения (квартира, комната (в квартире), если жилое помещение расположено в многоквартирном доме**	—
9	**Вид (виды) разрешенного использования помещения**	—
10	**Наименование помещения**	Кладовая
11	**Кадастровый номер (при наличии) или обозначение на плане этажа (или поэтажном плане) квартиры, в которой расположена комната**	—
12	**Сведения об отнесении к общему имуществу в многоквартирном доме или к вспомогательным помещениям**	—
13	**Сведения об отнесении к специализированному жилищному фонду или к жилым помещениям наемного дома социального использования или наемного дома коммерческого использования**	—
14	**Сведения о включении помещения в единый государственный реестр объектов культурного наследия (памятников истории и культуры) народов Российской Федерации**	
14.1	Регистрационный номер, вид и наименование объекта недвижимости в едином государственном реестре объектов культурного наследия (памятников истории и культуры) народов Российской Федерации либо регистрационный номер учетной карты объекта, представляющего собой историко-культурную ценность, вид и наименование выявленного объекта культурного наследия	—

ТЕХНИЧЕСКИЙ ПЛАН ЗДАНИЯ

(вид объекта недвижимости, в отношении которого подготовлен технический план, в родительном падеже)

Характеристики всех помещений, машино-мест в здании, сооружении —

кадастровый номер здания, сооружения (при наличии)

14.2	Реквизиты решений Правительства Российской Федерации, органов охраны объектов культурного наследия о включении объекта недвижимости в единый государственный реестр объектов культурного наследия (памятников истории и культуры) народов Российской Федерации либо об отнесении объекта недвижимости к выявленным объектам культурного наследия, подлежащим государственной охране	—
14.3	Реквизиты документа, на основании которого установлены требования к сохранению, содержанию и использованию объектов культурного наследия (памятников истории и культуры) народов Российской Федерации, требования к обеспечению доступа к таким объектам либо выявленному объекту культурного наследия	—

Обозначение (номер) помещения, машино-места на плане здания, сооружения, плане этажа кл. 903

Кадастровый номер —

№ п/п	Наименование характеристики	Значение характеристики
1	2	3
1	**Вид объекта недвижимости (помещение, машино-место)**	помещение
2	**Ранее присвоенный государственный учетный номер помещения, машино-места (кадастровый, инвентарный или условный номер)**	—
3	**Кадастровый номер исходного объекта недвижимости (объектов недвижимости)**	—
4	**Номер, тип этажа (этажей), на котором (которых) расположено помещение, машино-место**	Этаж Подвал
5	**Адрес помещения, машино-места**	Российская Федерация, Московская обл., г.о. Красногорск, д. Сабурово, ул. Рождественская, д. 2, пом. 903
	Местоположения помещения, машино-места	—
	Дополнение местоположения помещения, машино-места	—
6	**Площадь помещения, машино-места (Р), м^2**	3,1
7	**Назначение помещения**	нежилое
8	**Вид жилого помещения (квартира, комната (в квартире), если жилое помещение расположено в многоквартирном доме**	—
9	**Вид (виды) разрешенного использования помещения**	—
10	**Наименование помещения**	Кладовая
11	**Кадастровый номер (при наличии) или обозначение на плане этажа (или поэтажном плане) квартиры, в которой расположена комната**	—

ТЕХНИЧЕСКИЙ ПЛАН ЗДАНИЯ

(вид объекта недвижимости, в отношении которого подготовлен технический план, в родительном падеже)

Характеристики всех помещений, машино-мест в здании, сооружении —

кадастровый номер здания, сооружения (при наличии)

12	**Сведения об отнесении к общему имуществу в многоквартирном доме или к вспомогательным помещениям**	—
13	**Сведения об отнесении к специализированному жилищному фонду или к жилым помещениям наемного дома социального использования или наемного дома коммерческого использования**	—
14	**Сведения о включении помещения в единый государственный реестр объектов культурного наследия (памятников истории и культуры) народов Российской Федерации**	
14.1	Регистрационный номер, вид и наименование объекта недвижимости в едином государственном реестре объектов культурного наследия (памятников истории и культуры) народов Российской Федерации либо регистрационный номер учетной карты объекта, представляющего собой историко-культурную ценность, вид и наименование выявленного объекта культурного наследия	—
14.2	Реквизиты решений Правительства Российской Федерации, органов охраны объектов культурного наследия о включении объекта недвижимости в единый государственный реестр объектов культурного наследия (памятников истории и культуры) народов Российской Федерации либо об отнесении объекта недвижимости к выявленным объектам культурного наследия, подлежащим государственной охране	—
14.3	Реквизиты документа, на основании которого установлены требования к сохранению, содержанию и использованию объектов культурного наследия (памятников истории и культуры) народов Российской Федерации, требования к обеспечению доступа к таким объектам либо выявленному объекту культурного наследия	—

Обозначение (номер) помещения, машино-места на плане здания, сооружения, плане этажа кл. 904

Кадастровый номер —

№ п/п	Наименование характеристики	Значение характеристики
1	2	3
1	**Вид объекта недвижимости (помещение, машино-место)**	помещение
2	**Ранее присвоенный государственный учетный номер помещения, машино-места (кадастровый, инвентарный или условный номер)**	—
3	**Кадастровый номер исходного объекта недвижимости (объектов недвижимости)**	—
4	**Номер, тип этажа (этажей), на котором (которых) расположено помещение, машино-место**	Этаж Подвал

ТЕХНИЧЕСКИЙ ПЛАН ЗДАНИЯ

(вид объекта недвижимости, в отношении которого подготовлен технический план, в родительном падеже)

Характеристики всех помещений, машино-мест в здании, сооружении —

кадастровый номер здания, сооружения (при наличии)

5	**Адрес помещения, машино-места**	Российская Федерация, Московская обл., г.о. Красногорск, д. Сабурово, ул. Рождественская, д. 2, пом. 904
	Местоположения помещения, машино-места	—
	Дополнение местоположения помещения, машино-места	—
6	**Площадь помещения, машино-места (Р), м^2**	3,1
7	**Назначение помещения**	нежилое
8	**Вид жилого помещения (квартира, комната (в квартире), если жилое помещение расположено в многоквартирном доме**	—
9	**Вид (виды) разрешенного использования помещения**	—
10	**Наименование помещения**	Кладовая
11	**Кадастровый номер (при наличии) или обозначение на плане этажа (или поэтажном плане) квартиры, в которой расположена комната**	—
12	**Сведения об отнесении к общему имуществу в многоквартирном доме или к вспомогательным помещениям**	—
13	**Сведения об отнесении к специализированному жилищному фонду или к жилым помещениям наемного дома социального использования или наемного дома коммерческого использования**	—
14	**Сведения о включении помещения в единый государственный реестр объектов культурного наследия (памятников истории и культуры) народов Российской Федерации**	
14.1	Регистрационный номер, вид и наименование объекта недвижимости в едином государственном реестре объектов культурного наследия (памятников истории и культуры) народов Российской Федерации либо регистрационный номер учетной карты объекта, представляющего собой историко-культурную ценность, вид и наименование выявленного объекта культурного наследия	—
14.2	Реквизиты решений Правительства Российской Федерации, органов охраны объектов культурного наследия о включении объекта недвижимости в единый государственный реестр объектов культурного наследия (памятников истории и культуры) народов Российской Федерации либо об отнесении объекта недвижимости к выявленным объектам культурного наследия, подлежащим государственной охране	—

ТЕХНИЧЕСКИЙ ПЛАН ЗДАНИЯ

(вид объекта недвижимости, в отношении которого подготовлен технический план, в родительном падеже)

Характеристики всех помещений, машино-мест в здании, сооружении —

кадастровый номер здания, сооружения (при наличии)

14.3	Реквизиты документа, на основании которого установлены требования к сохранению, содержанию и использованию объектов культурного наследия (памятников истории и культуры) народов Российской Федерации, требования к обеспечению доступа к таким объектам либо выявленному объекту культурного наследия	—

Обозначение (номер) помещения, машино-места на плане здания, сооружения, плане этажа кл. 905

Кадастровый номер —

№ п/п	Наименование характеристики	Значение характеристики
1	2	3
1	**Вид объекта недвижимости (помещение, машино-место)**	помещение
2	**Ранее присвоенный государственный учетный номер помещения, машино-места (кадастровый, инвентарный или условный номер)**	—
3	**Кадастровый номер исходного объекта недвижимости (объектов недвижимости)**	—
4	**Номер, тип этажа (этажей), на котором (которых) расположено помещение, машино-место**	Этаж Подвал
5	**Адрес помещения, машино-места**	Российская Федерация, Московская обл., г.о. Красногорск, д. Сабурово, ул. Рождественская, д. 2, пом. 905
	Местоположения помещения, машино-места	—
	Дополнение местоположения помещения, машино-места	—
6	**Площадь помещения, машино-места (Р), м^2**	3,1
7	**Назначение помещения**	нежилое
8	**Вид жилого помещения (квартира, комната (в квартире), если жилое помещение расположено в многоквартирном доме**	—
9	**Вид (виды) разрешенного использования помещения**	—
10	**Наименование помещения**	Кладовая
11	**Кадастровый номер (при наличии) или обозначение на плане этажа (или поэтажном плане) квартиры, в которой расположена комната**	—
12	**Сведения об отнесении к общему имуществу в многоквартирном доме или к вспомогательным помещениям**	—
13	**Сведения об отнесении к специализированному жилищному фонду или к жилым помещениям наемного дома социального использования или наемного дома коммерческого использования**	—
14	**Сведения о включении помещения в единый государственный реестр объектов культурного наследия (памятников истории и культуры) народов Российской Федерации**	

ТЕХНИЧЕСКИЙ ПЛАН ЗДАНИЯ

(вид объекта недвижимости, в отношении которого подготовлен технический план, в родительном падеже)

Характеристики всех помещений, машино-мест в здании, сооружении —

кадастровый номер здания, сооружения (при наличии)

14.1	Регистрационный номер, вид и наименование объекта недвижимости в едином государственном реестре объектов культурного наследия (памятников истории и культуры) народов Российской Федерации либо регистрационный номер учетной карты объекта, представляющего собой историко-культурную ценность, вид и наименование выявленного объекта культурного наследия	—
14.2	Реквизиты решений Правительства Российской Федерации, органов охраны объектов культурного наследия о включении объекта недвижимости в единый государственный реестр объектов культурного наследия (памятников истории и культуры) народов Российской Федерации либо об отнесении объекта недвижимости к выявленным объектам культурного наследия, подлежащим государственной охране	—
14.3	Реквизиты документа, на основании которого установлены требования к сохранению, содержанию и использованию объектов культурного наследия (памятников истории и культуры) народов Российской Федерации, требования к обеспечению доступа к таким объектам либо выявленному объекту культурного наследия	—

Обозначение (номер) помещения, машино-места на плане здания, сооружения, плане этажа кл. 906

Кадастровый номер —

№ п/п	Наименование характеристики	Значение характеристики
1	2	3
1	**Вид объекта недвижимости (помещение, машино-место)**	помещение
2	**Ранее присвоенный государственный учетный номер помещения, машино-места (кадастровый, инвентарный или условный номер)**	—
3	**Кадастровый номер исходного объекта недвижимости (объектов недвижимости)**	—
4	**Номер, тип этажа (этажей), на котором (которых) расположено помещение, машино-место**	Этаж Подвал
5	**Адрес помещения, машино-места**	Российская Федерация, Московская обл., г.о. Красногорск, д. Сабурово, ул. Рождественская, д. 2, пом. 906
	Местоположения помещения, машино-места	—
	Дополнение местоположения помещения, машино-места	—
6	**Площадь помещения, машино-места (Р), м²**	3,4
7	**Назначение помещения**	нежилое
8	**Вид жилого помещения (квартира, комната (в квартире), если жилое помещение расположено в многоквартирном доме**	—

ТЕХНИЧЕСКИЙ ПЛАН ЗДАНИЯ

(вид объекта недвижимости, в отношении которого подготовлен технический план, в родительном падеже)

Характеристики всех помещений, машино-мест в здании, сооружении —

кадастровый номер здания, сооружения (при наличии)

9	**Вид (виды) разрешенного использования помещения**	—
10	**Наименование помещения**	Кладовая
11	**Кадастровый номер (при наличии) или обозначение на плане этажа (или поэтажном плане) квартиры, в которой расположена комната**	—
12	**Сведения об отнесении к общему имуществу в многоквартирном доме или к вспомогательным помещениям**	—
13	**Сведения об отнесении к специализированному жилищному фонду или к жилым помещениям наемного дома социального использования или наемного дома коммерческого использования**	—
14	**Сведения о включении помещения в единый государственный реестр объектов культурного наследия (памятников истории и культуры) народов Российской Федерации**	
14.1	Регистрационный номер, вид и наименование объекта недвижимости в едином государственном реестре объектов культурного наследия (памятников истории и культуры) народов Российской Федерации либо регистрационный номер учетной карты объекта, представляющего собой историко-культурную ценность, вид и наименование выявленного объекта культурного наследия	—
14.2	Реквизиты решений Правительства Российской Федерации, органов охраны объектов культурного наследия о включении объекта недвижимости в единый государственный реестр объектов культурного наследия (памятников истории и культуры) народов Российской Федерации либо об отнесении объекта недвижимости к выявленным объектам культурного наследия, подлежащим государственной охране	—
14.3	Реквизиты документа, на основании которого установлены требования к сохранению, содержанию и использованию объектов культурного наследия (памятников истории и культуры) народов Российской Федерации, требования к обеспечению доступа к таким объектам либо выявленному объекту культурного наследия	—

Обозначение (номер) помещения, машино-места на плане здания, сооружения, плане этажа кл. 907

Кадастровый номер —

№ п/п	**Наименование характеристики**	**Значение характеристики**
1	2	3
1	**Вид объекта недвижимости (помещение, машино-место)**	помещение

ТЕХНИЧЕСКИЙ ПЛАН ЗДАНИЯ

(вид объекта недвижимости, в отношении которого подготовлен технический план, в родительном падеже)

Характеристики всех помещений, машино-мест в здании, сооружении —

кадастровый номер здания, сооружения (при наличии)

2	**Ранее присвоенный государственный учетный номер помещения, машино-места (кадастровый, инвентарный или условный номер)**	—
3	**Кадастровый номер исходного объекта недвижимости (объектов недвижимости)**	—
4	**Номер, тип этажа (этажей), на котором (которых) расположено помещение, машино-место**	Этаж Подвал
5	**Адрес помещения, машино-места**	Российская Федерация, Московская обл., г.о. Красногорск, д. Сабурово, ул. Рождественская, д. 2, пом. 907
	Местоположения помещения, машино-места	—
	Дополнение местоположения помещения, машино-места	—
6	**Площадь помещения, машино-места (Р), м^2**	3,0
7	**Назначение помещения**	нежилое
8	**Вид жилого помещения (квартира, комната (в квартире), если жилое помещение расположено в многоквартирном доме**	—
9	**Вид (виды) разрешенного использования помещения**	—
10	**Наименование помещения**	Кладовая
11	**Кадастровый номер (при наличии) или обозначение на плане этажа (или поэтажном плане) квартиры, в которой расположена комната**	—
12	**Сведения об отнесении к общему имуществу в многоквартирном доме или к вспомогательным помещениям**	—
13	**Сведения об отнесении к специализированному жилищному фонду или к жилым помещениям наемного дома социального использования или наемного дома коммерческого использования**	—
14	**Сведения о включении помещения в единый государственный реестр объектов культурного наследия (памятников истории и культуры) народов Российской Федерации**	
14.1	Регистрационный номер, вид и наименование объекта недвижимости в едином государственном реестре объектов культурного наследия (памятников истории и культуры) народов Российской Федерации либо регистрационный номер учетной карты объекта, представляющего собой историко-культурную ценность, вид и наименование выявленного объекта культурного наследия	—

ТЕХНИЧЕСКИЙ ПЛАН ЗДАНИЯ

(вид объекта недвижимости, в отношении которого подготовлен технический план, в родительном падеже)

Характеристики всех помещений, машино-мест в здании, сооружении —

кадастровый номер здания, сооружения (при наличии)

14.2	Реквизиты решений Правительства Российской Федерации, органов охраны объектов культурного наследия о включении объекта недвижимости в единый государственный реестр объектов культурного наследия (памятников истории и культуры) народов Российской Федерации либо об отнесении объекта недвижимости к выявленным объектам культурного наследия, подлежащим государственной охране	—
14.3	Реквизиты документа, на основании которого установлены требования к сохранению, содержанию и использованию объектов культурного наследия (памятников истории и культуры) народов Российской Федерации, требования к обеспечению доступа к таким объектам либо выявленному объекту культурного наследия	—

Обозначение (номер) помещения, машино-места на плане здания, сооружения, плане этажа кл. 908

Кадастровый номер —

№ п/п	Наименование характеристики	Значение характеристики
1	2	3
1	**Вид объекта недвижимости (помещение, машино-место)**	помещение
2	**Ранее присвоенный государственный учетный номер помещения, машино-места (кадастровый, инвентарный или условный номер)**	—
3	**Кадастровый номер исходного объекта недвижимости (объектов недвижимости)**	—
4	**Номер, тип этажа (этажей), на котором (которых) расположено помещение, машино-место**	Этаж Подвал
5	**Адрес помещения, машино-места**	Российская Федерация, Московская обл., г.о. Красногорск, д. Сабурово, ул. Рождественская, д. 2, пом. 908
	Местоположения помещения, машино-места	—
	Дополнение местоположения помещения, машино-места	—
6	**Площадь помещения, машино-места (Р), м^2**	3,1
7	**Назначение помещения**	нежилое
8	**Вид жилого помещения (квартира, комната (в квартире), если жилое помещение расположено в многоквартирном доме**	—
9	**Вид (виды) разрешенного использования помещения**	—
10	**Наименование помещения**	Кладовая
11	**Кадастровый номер (при наличии) или обозначение на плане этажа (или поэтажном плане) квартиры, в которой расположена комната**	—

ТЕХНИЧЕСКИЙ ПЛАН ЗДАНИЯ

(вид объекта недвижимости, в отношении которого подготовлен технический план, в родительном падеже)

Характеристики всех помещений, машино-мест в здании, сооружении —

кадастровый номер здания, сооружения (при наличии)

12	**Сведения об отнесении к общему имуществу в многоквартирном доме или к вспомогательным помещениям**	—
13	**Сведения об отнесении к специализированному жилищному фонду или к жилым помещениям наемного дома социального использования или наемного дома коммерческого использования**	—
14	**Сведения о включении помещения в единый государственный реестр объектов культурного наследия (памятников истории и культуры) народов Российской Федерации**	
14.1	Регистрационный номер, вид и наименование объекта недвижимости в едином государственном реестре объектов культурного наследия (памятников истории и культуры) народов Российской Федерации либо регистрационный номер учетной карты объекта, представляющего собой историко-культурную ценность, вид и наименование выявленного объекта культурного наследия	—
14.2	Реквизиты решений Правительства Российской Федерации, органов охраны объектов культурного наследия о включении объекта недвижимости в единый государственный реестр объектов культурного наследия (памятников истории и культуры) народов Российской Федерации либо об отнесении объекта недвижимости к выявленным объектам культурного наследия, подлежащим государственной охране	—
14.3	Реквизиты документа, на основании которого установлены требования к сохранению, содержанию и использованию объектов культурного наследия (памятников истории и культуры) народов Российской Федерации, требования к обеспечению доступа к таким объектам либо выявленному объекту культурного наследия	—

Обозначение (номер) помещения, машино-места на плане здания, сооружения, плане этажа кл. 909

Кадастровый номер —

№ п/п	Наименование характеристики	Значение характеристики
1	2	3
1	**Вид объекта недвижимости (помещение, машино-место)**	помещение
2	**Ранее присвоенный государственный учетный номер помещения, машино-места (кадастровый, инвентарный или условный номер)**	—
3	**Кадастровый номер исходного объекта недвижимости (объектов недвижимости)**	—
4	**Номер, тип этажа (этажей), на котором (которых) расположено помещение, машино-место**	Этаж Подвал

ТЕХНИЧЕСКИЙ ПЛАН ЗДАНИЯ

(вид объекта недвижимости, в отношении которого подготовлен технический план, в родительном падеже)

Характеристики всех помещений, машино-мест в здании, сооружении —

кадастровый номер здания, сооружения (при наличии)

5	**Адрес помещения, машино-места**	Российская Федерация, Московская обл., г.о. Красногорск, д. Сабурово, ул. Рождественская, д. 2, пом. 909
	Местоположения помещения, машино-места	—
	Дополнение местоположения помещения, машино-места	—
6	**Площадь помещения, машино-места (Р), м^2**	3,5
7	**Назначение помещения**	нежилое
8	**Вид жилого помещения (квартира, комната (в квартире), если жилое помещение расположено в многоквартирном доме**	—
9	**Вид (виды) разрешенного использования помещения**	—
10	**Наименование помещения**	Кладовая
11	**Кадастровый номер (при наличии) или обозначение на плане этажа (или поэтажном плане) квартиры, в которой расположена комната**	—
12	**Сведения об отнесении к общему имуществу в многоквартирном доме или к вспомогательным помещениям**	—
13	**Сведения об отнесении к специализированному жилищному фонду или к жилым помещениям наемного дома социального использования или наемного дома коммерческого использования**	—
14	**Сведения о включении помещения в единый государственный реестр объектов культурного наследия (памятников истории и культуры) народов Российской Федерации**	
14.1	Регистрационный номер, вид и наименование объекта недвижимости в едином государственном реестре объектов культурного наследия (памятников истории и культуры) народов Российской Федерации либо регистрационный номер учетной карты объекта, представляющего собой историко-культурную ценность, вид и наименование выявленного объекта культурного наследия	—
14.2	Реквизиты решений Правительства Российской Федерации, органов охраны объектов культурного наследия о включении объекта недвижимости в единый государственный реестр объектов культурного наследия (памятников истории и культуры) народов Российской Федерации либо об отнесении объекта недвижимости к выявленным объектам культурного наследия, подлежащим государственной охране	—

ТЕХНИЧЕСКИЙ ПЛАН ЗДАНИЯ

(вид объекта недвижимости, в отношении которого подготовлен технический план, в родительном падеже)

Характеристики всех помещений, машино-мест в здании, сооружении —

кадастровый номер здания, сооружения (при наличии)

14.3	Реквизиты документа, на основании которого установлены требования к сохранению, содержанию и использованию объектов культурного наследия (памятников истории и культуры) народов Российской Федерации, требования к обеспечению доступа к таким объектам либо выявленному объекту культурного наследия	—

Обозначение (номер) помещения, машино-места на плане здания, сооружения, плане этажа кл. 910

Кадастровый номер —

№ п/п	Наименование характеристики	Значение характеристики
1	2	3
1	**Вид объекта недвижимости (помещение, машино-место)**	помещение
2	**Ранее присвоенный государственный учетный номер помещения, машино-места (кадастровый, инвентарный или условный номер)**	—
3	**Кадастровый номер исходного объекта недвижимости (объектов недвижимости)**	—
4	**Номер, тип этажа (этажей), на котором (которых) расположено помещение, машино-место**	Этаж Подвал
5	**Адрес помещения, машино-места**	Российская Федерация, Московская обл., г.о. Красногорск, д. Сабурово, ул. Рождественская, д. 2, пом. 910
	Местоположения помещения, машино-места	—
	Дополнение местоположения помещения, машино-места	—
6	**Площадь помещения, машино-места (Р), м^2**	3,3
7	**Назначение помещения**	нежилое
8	**Вид жилого помещения (квартира, комната (в квартире), если жилое помещение расположено в многоквартирном доме**	—
9	**Вид (виды) разрешенного использования помещения**	—
10	**Наименование помещения**	Кладовая
11	**Кадастровый номер (при наличии) или обозначение на плане этажа (или поэтажном плане) квартиры, в которой расположена комната**	—
12	**Сведения об отнесении к общему имуществу в многоквартирном доме или к вспомогательным помещениям**	—
13	**Сведения об отнесении к специализированному жилищному фонду или к жилым помещениям наемного дома социального использования или наемного дома коммерческого использования**	—
14	**Сведения о включении помещения в единый государственный реестр объектов культурного наследия (памятников истории и культуры) народов Российской Федерации**	

ТЕХНИЧЕСКИЙ ПЛАН ЗДАНИЯ

(вид объекта недвижимости, в отношении которого подготовлен технический план, в родительном падеже)

Характеристики всех помещений, машино-мест в здании, сооружении —

кадастровый номер здания, сооружения (при наличии)

14.1	Регистрационный номер, вид и наименование объекта недвижимости в едином государственном реестре объектов культурного наследия (памятников истории и культуры) народов Российской Федерации либо регистрационный номер учетной карты объекта, представляющего собой историко-культурную ценность, вид и наименование выявленного объекта культурного наследия	—
14.2	Реквизиты решений Правительства Российской Федерации, органов охраны объектов культурного наследия о включении объекта недвижимости в единый государственный реестр объектов культурного наследия (памятников истории и культуры) народов Российской Федерации либо об отнесении объекта недвижимости к выявленным объектам культурного наследия, подлежащим государственной охране	—
14.3	Реквизиты документа, на основании которого установлены требования к сохранению, содержанию и использованию объектов культурного наследия (памятников истории и культуры) народов Российской Федерации, требования к обеспечению доступа к таким объектам либо выявленному объекту культурного наследия	—

Обозначение (номер) помещения, машино-места на плане здания, сооружения, плане этажа кл. 911

Кадастровый номер —

№ п/п	Наименование характеристики	Значение характеристики
1	2	3
1	**Вид объекта недвижимости (помещение, машино-место)**	помещение
2	**Ранее присвоенный государственный учетный номер помещения, машино-места (кадастровый, инвентарный или условный номер)**	—
3	**Кадастровый номер исходного объекта недвижимости (объектов недвижимости)**	—
4	**Номер, тип этажа (этажей), на котором (которых) расположено помещение, машино-место**	Этаж Подвал
5	**Адрес помещения, машино-места**	Российская Федерация, Московская обл., г.о. Красногорск, д. Сабурово, ул. Рождественская, д. 2, пом. 911
	Местоположения помещения, машино-места	—
	Дополнение местоположения помещения, машино-места	—
6	**Площадь помещения, машино-места (Р), м²**	3,1
7	**Назначение помещения**	нежилое
8	**Вид жилого помещения (квартира, комната (в квартире), если жилое помещение расположено в многоквартирном доме**	—

ТЕХНИЧЕСКИЙ ПЛАН ЗДАНИЯ

(вид объекта недвижимости, в отношении которого подготовлен технический план, в родительном падеже)

Характеристики всех помещений, машино-мест в здании, сооружении —

кадастровый номер здания, сооружения (при наличии)

9	**Вид (виды) разрешенного использования помещения**	—
10	**Наименование помещения**	Кладовая
11	**Кадастровый номер (при наличии) или обозначение на плане этажа (или поэтажном плане) квартиры, в которой расположена комната**	—
12	**Сведения об отнесении к общему имуществу в многоквартирном доме или к вспомогательным помещениям**	—
13	**Сведения об отнесении к специализированному жилищному фонду или к жилым помещениям наемного дома социального использования или наемного дома коммерческого использования**	—
14	**Сведения о включении помещения в единый государственный реестр объектов культурного наследия (памятников истории и культуры) народов Российской Федерации**	
14.1	Регистрационный номер, вид и наименование объекта недвижимости в едином государственном реестре объектов культурного наследия (памятников истории и культуры) народов Российской Федерации либо регистрационный номер учетной карты объекта, представляющего собой историко-культурную ценность, вид и наименование выявленного объекта культурного наследия	—
14.2	Реквизиты решений Правительства Российской Федерации, органов охраны объектов культурного наследия о включении объекта недвижимости в единый государственный реестр объектов культурного наследия (памятников истории и культуры) народов Российской Федерации либо об отнесении объекта недвижимости к выявленным объектам культурного наследия, подлежащим государственной охране	—
14.3	Реквизиты документа, на основании которого установлены требования к сохранению, содержанию и использованию объектов культурного наследия (памятников истории и культуры) народов Российской Федерации, требования к обеспечению доступа к таким объектам либо выявленному объекту культурного наследия	—

Обозначение (номер) помещения, машино-места на плане здания, сооружения, плане этажа кл. 912

Кадастровый номер —

№ п/п	**Наименование характеристики**	**Значение характеристики**
1	2	3
1	**Вид объекта недвижимости (помещение, машино-место)**	помещение

ТЕХНИЧЕСКИЙ ПЛАН ЗДАНИЯ

(вид объекта недвижимости, в отношении которого подготовлен технический план, в родительном падеже)

Характеристики всех помещений, машино-мест в здании, сооружении —

кадастровый номер здания, сооружения (при наличии)

2	**Ранее присвоенный государственный учетный номер помещения, машино-места (кадастровый, инвентарный или условный номер)**	—
3	**Кадастровый номер исходного объекта недвижимости (объектов недвижимости)**	—
4	**Номер, тип этажа (этажей), на котором (которых) расположено помещение, машино-место**	Этаж Подвал
5	**Адрес помещения, машино-места**	Российская Федерация, Московская обл., г.о. Красногорск, д. Сабурово, ул. Рождественская, д. 2, пом. 912
	Местоположения помещения, машино-места	—
	Дополнение местоположения помещения, машино-места	—
6	**Площадь помещения, машино-места (Р), м^2**	3,1
7	**Назначение помещения**	нежилое
8	**Вид жилого помещения (квартира, комната (в квартире), если жилое помещение расположено в многоквартирном доме**	—
9	**Вид (виды) разрешенного использования помещения**	—
10	**Наименование помещения**	Кладовая
11	**Кадастровый номер (при наличии) или обозначение на плане этажа (или поэтажном плане) квартиры, в которой расположена комната**	—
12	**Сведения об отнесении к общему имуществу в многоквартирном доме или к вспомогательным помещениям**	—
13	**Сведения об отнесении к специализированному жилищному фонду или к жилым помещениям наемного дома социального использования или наемного дома коммерческого использования**	—
14	**Сведения о включении помещения в единый государственный реестр объектов культурного наследия (памятников истории и культуры) народов Российской Федерации**	
14.1	Регистрационный номер, вид и наименование объекта недвижимости в едином государственном реестре объектов культурного наследия (памятников истории и культуры) народов Российской Федерации либо регистрационный номер учетной карты объекта, представляющего собой историко-культурную ценность, вид и наименование выявленного объекта культурного наследия	—

ТЕХНИЧЕСКИЙ ПЛАН ЗДАНИЯ

(вид объекта недвижимости, в отношении которого подготовлен технический план, в родительном падеже)

Характеристики всех помещений, машино-мест в здании, сооружении —

кадастровый номер здания, сооружения (при наличии)

14.2	Реквизиты решений Правительства Российской Федерации, органов охраны объектов культурного наследия о включении объекта недвижимости в единый государственный реестр объектов культурного наследия (памятников истории и культуры) народов Российской Федерации либо об отнесении объекта недвижимости к выявленным объектам культурного наследия, подлежащим государственной охране	—
14.3	Реквизиты документа, на основании которого установлены требования к сохранению, содержанию и использованию объектов культурного наследия (памятников истории и культуры) народов Российской Федерации, требования к обеспечению доступа к таким объектам либо выявленному объекту культурного наследия	—

Обозначение (номер) помещения, машино-места на плане здания, сооружения, плане этажа кл. 1001

Кадастровый номер —

№ п/п	Наименование характеристики	Значение характеристики
1	2	3
1	**Вид объекта недвижимости (помещение, машино-место)**	помещение
2	**Ранее присвоенный государственный учетный номер помещения, машино-места (кадастровый, инвентарный или условный номер)**	—
3	**Кадастровый номер исходного объекта недвижимости (объектов недвижимости)**	—
4	**Номер, тип этажа (этажей), на котором (которых) расположено помещение, машино-место**	Этаж Подвал
5	**Адрес помещения, машино-места**	Российская Федерация, Московская обл., г.о. Красногорск, д. Сабурово, ул. Рождественская, д. 2, пом. 1001
	Местоположения помещения, машино-места	—
	Дополнение местоположения помещения, машино-места	—
6	**Площадь помещения, машино-места (Р), м^2**	3,0
7	**Назначение помещения**	нежилое
8	**Вид жилого помещения (квартира, комната (в квартире), если жилое помещение расположено в многоквартирном доме**	—
9	**Вид (виды) разрешенного использования помещения**	—
10	**Наименование помещения**	Кладовая
11	**Кадастровый номер (при наличии) или обозначение на плане этажа (или поэтажном плане) квартиры, в которой расположена комната**	—

ТЕХНИЧЕСКИЙ ПЛАН ЗДАНИЯ

(вид объекта недвижимости, в отношении которого подготовлен технический план, в родительном падеже)

Характеристики всех помещений, машино-мест в здании, сооружении —

кадастровый номер здания, сооружения (при наличии)

12	**Сведения об отнесении к общему имуществу в многоквартирном доме или к вспомогательным помещениям**	—
13	**Сведения об отнесении к специализированному жилищному фонду или к жилым помещениям наемного дома социального использования или наемного дома коммерческого использования**	—
14	**Сведения о включении помещения в единый государственный реестр объектов культурного наследия (памятников истории и культуры) народов Российской Федерации**	
14.1	Регистрационный номер, вид и наименование объекта недвижимости в едином государственном реестре объектов культурного наследия (памятников истории и культуры) народов Российской Федерации либо регистрационный номер учетной карты объекта, представляющего собой историко-культурную ценность, вид и наименование выявленного объекта культурного наследия	—
14.2	Реквизиты решений Правительства Российской Федерации, органов охраны объектов культурного наследия о включении объекта недвижимости в единый государственный реестр объектов культурного наследия (памятников истории и культуры) народов Российской Федерации либо об отнесении объекта недвижимости к выявленным объектам культурного наследия, подлежащим государственной охране	—
14.3	Реквизиты документа, на основании которого установлены требования к сохранению, содержанию и использованию объектов культурного наследия (памятников истории и культуры) народов Российской Федерации, требования к обеспечению доступа к таким объектам либо выявленному объекту культурного наследия	—

Обозначение (номер) помещения, машино-места на плане здания, сооружения, плане этажа кл. 1002

Кадастровый номер —

№ п/п	Наименование характеристики	Значение характеристики
1	2	3
1	**Вид объекта недвижимости (помещение, машино-место)**	помещение
2	**Ранее присвоенный государственный учетный номер помещения, машино-места (кадастровый, инвентарный или условный номер)**	—
3	**Кадастровый номер исходного объекта недвижимости (объектов недвижимости)**	—
4	**Номер, тип этажа (этажей), на котором (которых) расположено помещение, машино-место**	Этаж Подвал

ТЕХНИЧЕСКИЙ ПЛАН ЗДАНИЯ

(вид объекта недвижимости, в отношении которого подготовлен технический план, в родительном падеже)

Характеристики всех помещений, машино-мест в здании, сооружении —

кадастровый номер здания, сооружения (при наличии)

5	**Адрес помещения, машино-места**	Российская Федерация, Московская обл., г.о. Красногорск, д. Сабурово, ул. Рождественская, д. 2, пом. 1002
	Местоположения помещения, машино-места	—
	Дополнение местоположения помещения, машино-места	—
6	**Площадь помещения, машино-места (Р), м^2**	3,0
7	**Назначение помещения**	нежилое
8	**Вид жилого помещения (квартира, комната (в квартире), если жилое помещение расположено в многоквартирном доме**	—
9	**Вид (виды) разрешенного использования помещения**	—
10	**Наименование помещения**	Кладовая
11	**Кадастровый номер (при наличии) или обозначение на плане этажа (или поэтажном плане) квартиры, в которой расположена комната**	—
12	**Сведения об отнесении к общему имуществу в многоквартирном доме или к вспомогательным помещениям**	—
13	**Сведения об отнесении к специализированному жилищному фонду или к жилым помещениям наемного дома социального использования или наемного дома коммерческого использования**	—
14	**Сведения о включении помещения в единый государственный реестр объектов культурного наследия (памятников истории и культуры) народов Российской Федерации**	
14.1	Регистрационный номер, вид и наименование объекта недвижимости в едином государственном реестре объектов культурного наследия (памятников истории и культуры) народов Российской Федерации либо регистрационный номер учетной карты объекта, представляющего собой историко-культурную ценность, вид и наименование выявленного объекта культурного наследия	—
14.2	Реквизиты решений Правительства Российской Федерации, органов охраны объектов культурного наследия о включении объекта недвижимости в единый государственный реестр объектов культурного наследия (памятников истории и культуры) народов Российской Федерации либо об отнесении объекта недвижимости к выявленным объектам культурного наследия, подлежащим государственной охране	—

ТЕХНИЧЕСКИЙ ПЛАН ЗДАНИЯ

(вид объекта недвижимости, в отношении которого подготовлен технический план, в родительном падеже)

Характеристики всех помещений, машино-мест в здании, сооружении —

кадастровый номер здания, сооружения (при наличии)

14.3	Реквизиты документа, на основании которого установлены требования к сохранению, содержанию и использованию объектов культурного наследия (памятников истории и культуры) народов Российской Федерации, требования к обеспечению доступа к таким объектам либо выявленному объекту культурного наследия	—

Обозначение (номер) помещения, машино-места на плане здания, сооружения, плане этажа кл. 1003

Кадастровый номер —

№ п/п	Наименование характеристики	Значение характеристики
1	2	3
1	**Вид объекта недвижимости (помещение, машино-место)**	помещение
2	**Ранее присвоенный государственный учетный номер помещения, машино-места (кадастровый, инвентарный или условный номер)**	—
3	**Кадастровый номер исходного объекта недвижимости (объектов недвижимости)**	—
4	**Номер, тип этажа (этажей), на котором (которых) расположено помещение, машино-место**	Этаж Подвал
5	**Адрес помещения, машино-места**	Российская Федерация, Московская обл., г.о. Красногорск, д. Сабурово, ул. Рождественская, д. 2, пом. 1003
	Местоположения помещения, машино-места	—
	Дополнение местоположения помещения, машино-места	—
6	**Площадь помещения, машино-места (Р), м^2**	3,0
7	**Назначение помещения**	нежилое
8	**Вид жилого помещения (квартира, комната (в квартире), если жилое помещение расположено в многоквартирном доме**	—
9	**Вид (виды) разрешенного использования помещения**	—
10	**Наименование помещения**	Кладовая
11	**Кадастровый номер (при наличии) или обозначение на плане этажа (или поэтажном плане) квартиры, в которой расположена комната**	—
12	**Сведения об отнесении к общему имуществу в многоквартирном доме или к вспомогательным помещениям**	—
13	**Сведения об отнесении к специализированному жилищному фонду или к жилым помещениям наемного дома социального использования или наемного дома коммерческого использования**	—
14	**Сведения о включении помещения в единый государственный реестр объектов культурного наследия (памятников истории и культуры) народов Российской Федерации**	

ТЕХНИЧЕСКИЙ ПЛАН ЗДАНИЯ

(вид объекта недвижимости, в отношении которого подготовлен технический план, в родительном падеже)

Характеристики всех помещений, машино-мест в здании, сооружении —

кадастровый номер здания, сооружения (при наличии)

14.1	Регистрационный номер, вид и наименование объекта недвижимости в едином государственном реестре объектов культурного наследия (памятников истории и культуры) народов Российской Федерации либо регистрационный номер учетной карты объекта, представляющего собой историко-культурную ценность, вид и наименование выявленного объекта культурного наследия	—
14.2	Реквизиты решений Правительства Российской Федерации, органов охраны объектов культурного наследия о включении объекта недвижимости в единый государственный реестр объектов культурного наследия (памятников истории и культуры) народов Российской Федерации либо об отнесении объекта недвижимости к выявленным объектам культурного наследия, подлежащим государственной охране	—
14.3	Реквизиты документа, на основании которого установлены требования к сохранению, содержанию и использованию объектов культурного наследия (памятников истории и культуры) народов Российской Федерации, требования к обеспечению доступа к таким объектам либо выявленному объекту культурного наследия	—

Обозначение (номер) помещения, машино-места на плане здания, сооружения, плане этажа кл. 1004

Кадастровый номер —

№ п/п	Наименование характеристики	Значение характеристики
1	2	3
1	**Вид объекта недвижимости (помещение, машино-место)**	помещение
2	**Ранее присвоенный государственный учетный номер помещения, машино-места (кадастровый, инвентарный или условный номер)**	—
3	**Кадастровый номер исходного объекта недвижимости (объектов недвижимости)**	—
4	**Номер, тип этажа (этажей), на котором (которых) расположено помещение, машино-место**	Этаж Подвал
5	**Адрес помещения, машино-места**	Российская Федерация, Московская обл., г.о. Красногорск, д. Сабурово, ул. Рождественская, д. 2, пом. 1004
	Местоположения помещения, машино-места	—
	Дополнение местоположения помещения, машино-места	—
6	**Площадь помещения, машино-места (Р), м²**	3,0
7	**Назначение помещения**	нежилое
8	**Вид жилого помещения (квартира, комната (в квартире), если жилое помещение расположено в многоквартирном доме**	—

ТЕХНИЧЕСКИЙ ПЛАН ЗДАНИЯ

(вид объекта недвижимости, в отношении которого подготовлен технический план, в родительном падеже)

Характеристики всех помещений, машино-мест в здании, сооружении —

кадастровый номер здания, сооружения (при наличии)

9	**Вид (виды) разрешенного использования помещения**	—
10	**Наименование помещения**	Кладовая
11	**Кадастровый номер (при наличии) или обозначение на плане этажа (или поэтажном плане) квартиры, в которой расположена комната**	—
12	**Сведения об отнесении к общему имуществу в многоквартирном доме или к вспомогательным помещениям**	—
13	**Сведения об отнесении к специализированному жилищному фонду или к жилым помещениям наемного дома социального использования или наемного дома коммерческого использования**	—
14	**Сведения о включении помещения в единый государственный реестр объектов культурного наследия (памятников истории и культуры) народов Российской Федерации**	
14.1	Регистрационный номер, вид и наименование объекта недвижимости в едином государственном реестре объектов культурного наследия (памятников истории и культуры) народов Российской Федерации либо регистрационный номер учетной карты объекта, представляющего собой историко-культурную ценность, вид и наименование выявленного объекта культурного наследия	—
14.2	Реквизиты решений Правительства Российской Федерации, органов охраны объектов культурного наследия о включении объекта недвижимости в единый государственный реестр объектов культурного наследия (памятников истории и культуры) народов Российской Федерации либо об отнесении объекта недвижимости к выявленным объектам культурного наследия, подлежащим государственной охране	—
14.3	Реквизиты документа, на основании которого установлены требования к сохранению, содержанию и использованию объектов культурного наследия (памятников истории и культуры) народов Российской Федерации, требования к обеспечению доступа к таким объектам либо выявленному объекту культурного наследия	—

Обозначение (номер) помещения, машино-места на плане здания, сооружения, плане этажа кл. 1005

Кадастровый номер —

№ п/п	**Наименование характеристики**	**Значение характеристики**
1	2	3
1	**Вид объекта недвижимости (помещение, машино-место)**	помещение

ТЕХНИЧЕСКИЙ ПЛАН ЗДАНИЯ

(вид объекта недвижимости, в отношении которого подготовлен технический план, в родительном падеже)

Характеристики всех помещений, машино-мест в здании, сооружении —

кадастровый номер здания, сооружения (при наличии)

2	**Ранее присвоенный государственный учетный номер помещения, машино-места (кадастровый, инвентарный или условный номер)**	—
3	**Кадастровый номер исходного объекта недвижимости (объектов недвижимости)**	—
4	**Номер, тип этажа (этажей), на котором (которых) расположено помещение, машино-место**	Этаж Подвал
5	**Адрес помещения, машино-места**	Российская Федерация, Московская обл., г.о. Красногорск, д. Сабурово, ул. Рождественская, д. 2, пом. 1005
	Местоположения помещения, машино-места	—
	Дополнение местоположения помещения, машино-места	—
6	**Площадь помещения, машино-места (Р), м^2**	3,2
7	**Назначение помещения**	нежилое
8	**Вид жилого помещения (квартира, комната (в квартире), если жилое помещение расположено в многоквартирном доме**	—
9	**Вид (виды) разрешенного использования помещения**	—
10	**Наименование помещения**	Кладовая
11	**Кадастровый номер (при наличии) или обозначение на плане этажа (или поэтажном плане) квартиры, в которой расположена комната**	—
12	**Сведения об отнесении к общему имуществу в многоквартирном доме или к вспомогательным помещениям**	—
13	**Сведения об отнесении к специализированному жилищному фонду или к жилым помещениям наемного дома социального использования или наемного дома коммерческого использования**	—
14	**Сведения о включении помещения в единый государственный реестр объектов культурного наследия (памятников истории и культуры) народов Российской Федерации**	
14.1	Регистрационный номер, вид и наименование объекта недвижимости в едином государственном реестре объектов культурного наследия (памятников истории и культуры) народов Российской Федерации либо регистрационный номер учетной карты объекта, представляющего собой историко-культурную ценность, вид и наименование выявленного объекта культурного наследия	—

ТЕХНИЧЕСКИЙ ПЛАН ЗДАНИЯ

(вид объекта недвижимости, в отношении которого подготовлен технический план, в родительном падеже)

Характеристики всех помещений, машино-мест в здании, сооружении —

кадастровый номер здания, сооружения (при наличии)

14.2	Реквизиты решений Правительства Российской Федерации, органов охраны объектов культурного наследия о включении объекта недвижимости в единый государственный реестр объектов культурного наследия (памятников истории и культуры) народов Российской Федерации либо об отнесении объекта недвижимости к выявленным объектам культурного наследия, подлежащим государственной охране	—
14.3	Реквизиты документа, на основании которого установлены требования к сохранению, содержанию и использованию объектов культурного наследия (памятников истории и культуры) народов Российской Федерации, требования к обеспечению доступа к таким объектам либо выявленному объекту культурного наследия	—

Обозначение (номер) помещения, машино-места на плане здания, сооружения, плане этажа кл. 1006

Кадастровый номер —

№ п/п	Наименование характеристики	Значение характеристики
1	2	3
1	**Вид объекта недвижимости (помещение, машино-место)**	помещение
2	**Ранее присвоенный государственный учетный номер помещения, машино-места (кадастровый, инвентарный или условный номер)**	—
3	**Кадастровый номер исходного объекта недвижимости (объектов недвижимости)**	—
4	**Номер, тип этажа (этажей), на котором (которых) расположено помещение, машино-место**	Этаж Подвал
5	**Адрес помещения, машино-места**	Российская Федерация, Московская обл., г.о. Красногорск, д. Сабурово, ул. Рождественская, д. 2, пом. 1006
	Местоположения помещения, машино-места	—
	Дополнение местоположения помещения, машино-места	—
6	**Площадь помещения, машино-места (Р), м^2**	3,3
7	**Назначение помещения**	нежилое
8	**Вид жилого помещения (квартира, комната (в квартире), если жилое помещение расположено в многоквартирном доме**	—
9	**Вид (виды) разрешенного использования помещения**	—
10	**Наименование помещения**	Кладовая
11	**Кадастровый номер (при наличии) или обозначение на плане этажа (или поэтажном плане) квартиры, в которой расположена комната**	—

ТЕХНИЧЕСКИЙ ПЛАН ЗДАНИЯ

(вид объекта недвижимости, в отношении которого подготовлен технический план, в родительном падеже)

Характеристики всех помещений, машино-мест в здании, сооружении —

кадастровый номер здания, сооружения (при наличии)

12	**Сведения об отнесении к общему имуществу в многоквартирном доме или к вспомогательным помещениям**	—
13	**Сведения об отнесении к специализированному жилищному фонду или к жилым помещениям наемного дома социального использования или наемного дома коммерческого использования**	—
14	**Сведения о включении помещения в единый государственный реестр объектов культурного наследия (памятников истории и культуры) народов Российской Федерации**	
14.1	Регистрационный номер, вид и наименование объекта недвижимости в едином государственном реестре объектов культурного наследия (памятников истории и культуры) народов Российской Федерации либо регистрационный номер учетной карты объекта, представляющего собой историко-культурную ценность, вид и наименование выявленного объекта культурного наследия	—
14.2	Реквизиты решений Правительства Российской Федерации, органов охраны объектов культурного наследия о включении объекта недвижимости в единый государственный реестр объектов культурного наследия (памятников истории и культуры) народов Российской Федерации либо об отнесении объекта недвижимости к выявленным объектам культурного наследия, подлежащим государственной охране	—
14.3	Реквизиты документа, на основании которого установлены требования к сохранению, содержанию и использованию объектов культурного наследия (памятников истории и культуры) народов Российской Федерации, требования к обеспечению доступа к таким объектам либо выявленному объекту культурного наследия	—

Обозначение (номер) помещения, машино-места на плане здания, сооружения, плане этажа кл. 1007

Кадастровый номер —

№ п/п	**Наименование характеристики**	**Значение характеристики**
1	2	3
1	**Вид объекта недвижимости (помещение, машино-место)**	помещение
2	**Ранее присвоенный государственный учетный номер помещения, машино-места (кадастровый, инвентарный или условный номер)**	—
3	**Кадастровый номер исходного объекта недвижимости (объектов недвижимости)**	—
4	**Номер, тип этажа (этажей), на котором (которых) расположено помещение, машино-место**	Этаж Подвал

ТЕХНИЧЕСКИЙ ПЛАН ЗДАНИЯ

(вид объекта недвижимости, в отношении которого подготовлен технический план, в родительном падеже)

Характеристики всех помещений, машино-мест в здании, сооружении —

кадастровый номер здания, сооружения (при наличии)

5	**Адрес помещения, машино-места**	Российская Федерация, Московская обл., г.о. Красногорск, д. Сабурово, ул. Рождественская, д. 2, пом. 1007
	Местоположения помещения, машино-места	—
	Дополнение местоположения помещения, машино-места	—
6	**Площадь помещения, машино-места (Р), м^2**	3,5
7	**Назначение помещения**	нежилое
8	**Вид жилого помещения (квартира, комната (в квартире), если жилое помещение расположено в многоквартирном доме**	—
9	**Вид (виды) разрешенного использования помещения**	—
10	**Наименование помещения**	Кладовая
11	**Кадастровый номер (при наличии) или обозначение на плане этажа (или поэтажном плане) квартиры, в которой расположена комната**	—
12	**Сведения об отнесении к общему имуществу в многоквартирном доме или к вспомогательным помещениям**	—
13	**Сведения об отнесении к специализированному жилищному фонду или к жилым помещениям наемного дома социального использования или наемного дома коммерческого использования**	—
14	**Сведения о включении помещения в единый государственный реестр объектов культурного наследия (памятников истории и культуры) народов Российской Федерации**	
14.1	Регистрационный номер, вид и наименование объекта недвижимости в едином государственном реестре объектов культурного наследия (памятников истории и культуры) народов Российской Федерации либо регистрационный номер учетной карты объекта, представляющего собой историко-культурную ценность, вид и наименование выявленного объекта культурного наследия	—
14.2	Реквизиты решений Правительства Российской Федерации, органов охраны объектов культурного наследия о включении объекта недвижимости в единый государственный реестр объектов культурного наследия (памятников истории и культуры) народов Российской Федерации либо об отнесении объекта недвижимости к выявленным объектам культурного наследия, подлежащим государственной охране	—

ТЕХНИЧЕСКИЙ ПЛАН ЗДАНИЯ

(вид объекта недвижимости, в отношении которого подготовлен технический план, в родительном падеже)

Характеристики всех помещений, машино-мест в здании, сооружении —

кадастровый номер здания, сооружения (при наличии)

14.3	Реквизиты документа, на основании которого установлены требования к сохранению, содержанию и использованию объектов культурного наследия (памятников истории и культуры) народов Российской Федерации, требования к обеспечению доступа к таким объектам либо выявленному объекту культурного наследия	—

Обозначение (номер) помещения, машино-места на плане здания, сооружения, плане этажа кл. 1008

Кадастровый номер —

№ п/п	Наименование характеристики	Значение характеристики
1	2	3
1	**Вид объекта недвижимости (помещение, машино-место)**	помещение
2	**Ранее присвоенный государственный учетный номер помещения, машино-места (кадастровый, инвентарный или условный номер)**	—
3	**Кадастровый номер исходного объекта недвижимости (объектов недвижимости)**	—
4	**Номер, тип этажа (этажей), на котором (которых) расположено помещение, машино-место**	Этаж Подвал
5	**Адрес помещения, машино-места**	Российская Федерация, Московская обл., г.о. Красногорск, д. Сабурово, ул. Рождественская, д. 2, пом. 1008
	Местоположения помещения, машино-места	—
	Дополнение местоположения помещения, машино-места	—
6	**Площадь помещения, машино-места (Р), м^2**	4,0
7	**Назначение помещения**	нежилое
8	**Вид жилого помещения (квартира, комната (в квартире), если жилое помещение расположено в многоквартирном доме**	—
9	**Вид (виды) разрешенного использования помещения**	—
10	**Наименование помещения**	Кладовая
11	**Кадастровый номер (при наличии) или обозначение на плане этажа (или поэтажном плане) квартиры, в которой расположена комната**	—
12	**Сведения об отнесении к общему имуществу в многоквартирном доме или к вспомогательным помещениям**	—
13	**Сведения об отнесении к специализированному жилищному фонду или к жилым помещениям наемного дома социального использования или наемного дома коммерческого использования**	—
14	**Сведения о включении помещения в единый государственный реестр объектов культурного наследия (памятников истории и культуры) народов Российской Федерации**	

ТЕХНИЧЕСКИЙ ПЛАН ЗДАНИЯ

(вид объекта недвижимости, в отношении которого подготовлен технический план, в родительном падеже)

Характеристики всех помещений, машино-мест в здании, сооружении —

кадастровый номер здания, сооружения (при наличии)

14.1	Регистрационный номер, вид и наименование объекта недвижимости в едином государственном реестре объектов культурного наследия (памятников истории и культуры) народов Российской Федерации либо регистрационный номер учетной карты объекта, представляющего собой историко-культурную ценность, вид и наименование выявленного объекта культурного наследия	—
14.2	Реквизиты решений Правительства Российской Федерации, органов охраны объектов культурного наследия о включении объекта недвижимости в единый государственный реестр объектов культурного наследия (памятников истории и культуры) народов Российской Федерации либо об отнесении объекта недвижимости к выявленным объектам культурного наследия, подлежащим государственной охране	—
14.3	Реквизиты документа, на основании которого установлены требования к сохранению, содержанию и использованию объектов культурного наследия (памятников истории и культуры) народов Российской Федерации, требования к обеспечению доступа к таким объектам либо выявленному объекту культурного наследия	—

Обозначение (номер) помещения, машино-места на плане здания, сооружения, плане этажа кл. 1101

Кадастровый номер —

№ п/п	Наименование характеристики	Значение характеристики
1	2	3
1	**Вид объекта недвижимости (помещение, машино-место)**	помещение
2	**Ранее присвоенный государственный учетный номер помещения, машино-места (кадастровый, инвентарный или условный номер)**	—
3	**Кадастровый номер исходного объекта недвижимости (объектов недвижимости)**	—
4	**Номер, тип этажа (этажей), на котором (которых) расположено помещение, машино-место**	Этаж Подвал
5	**Адрес помещения, машино-места**	Российская Федерация, Московская обл., г.о. Красногорск, д. Сабурово, ул. Рождественская, д. 2, пом. 1101
	Местоположения помещения, машино-места	—
	Дополнение местоположения помещения, машино-места	—
6	**Площадь помещения, машино-места (Р), м²**	3,3
7	**Назначение помещения**	нежилое
8	**Вид жилого помещения (квартира, комната (в квартире), если жилое помещение расположено в многоквартирном доме**	—

ТЕХНИЧЕСКИЙ ПЛАН ЗДАНИЯ

(вид объекта недвижимости, в отношении которого подготовлен технический план, в родительном падеже)

Характеристики всех помещений, машино-мест в здании, сооружении —

кадастровый номер здания, сооружения (при наличии)

9	**Вид (виды) разрешенного использования помещения**	—
10	**Наименование помещения**	Кладовая
11	**Кадастровый номер (при наличии) или обозначение на плане этажа (или поэтажном плане) квартиры, в которой расположена комната**	—
12	**Сведения об отнесении к общему имуществу в многоквартирном доме или к вспомогательным помещениям**	—
13	**Сведения об отнесении к специализированному жилищному фонду или к жилым помещениям наемного дома социального использования или наемного дома коммерческого использования**	—
14	**Сведения о включении помещения в единый государственный реестр объектов культурного наследия (памятников истории и культуры) народов Российской Федерации**	
14.1	Регистрационный номер, вид и наименование объекта недвижимости в едином государственном реестре объектов культурного наследия (памятников истории и культуры) народов Российской Федерации либо регистрационный номер учетной карты объекта, представляющего собой историко-культурную ценность, вид и наименование выявленного объекта культурного наследия	—
14.2	Реквизиты решений Правительства Российской Федерации, органов охраны объектов культурного наследия о включении объекта недвижимости в единый государственный реестр объектов культурного наследия (памятников истории и культуры) народов Российской Федерации либо об отнесении объекта недвижимости к выявленным объектам культурного наследия, подлежащим государственной охране	—
14.3	Реквизиты документа, на основании которого установлены требования к сохранению, содержанию и использованию объектов культурного наследия (памятников истории и культуры) народов Российской Федерации, требования к обеспечению доступа к таким объектам либо выявленному объекту культурного наследия	—

Обозначение (номер) помещения, машино-места на плане здания, сооружения, плане этажа кл. 1102

Кадастровый номер —

№ п/п	**Наименование характеристики**	**Значение характеристики**
1	2	3
1	**Вид объекта недвижимости (помещение, машино-место)**	помещение

ТЕХНИЧЕСКИЙ ПЛАН ЗДАНИЯ

(вид объекта недвижимости, в отношении которого подготовлен технический план, в родительном падеже)

Характеристики всех помещений, машино-мест в здании, сооружении —

кадастровый номер здания, сооружения (при наличии)

2	**Ранее присвоенный государственный учетный номер помещения, машино-места (кадастровый, инвентарный или условный номер)**	—
3	**Кадастровый номер исходного объекта недвижимости (объектов недвижимости)**	—
4	**Номер, тип этажа (этажей), на котором (которых) расположено помещение, машино-место**	Этаж Подвал
5	**Адрес помещения, машино-места**	Российская Федерация, Московская обл., г.о. Красногорск, д. Сабурово, ул. Рождественская, д. 2, пом. 1102
	Местоположения помещения, машино-места	—
	Дополнение местоположения помещения, машино-места	—
6	**Площадь помещения, машино-места (Р), м^2**	3,3
7	**Назначение помещения**	нежилое
8	**Вид жилого помещения (квартира, комната (в квартире), если жилое помещение расположено в многоквартирном доме**	—
9	**Вид (виды) разрешенного использования помещения**	—
10	**Наименование помещения**	Кладовая
11	**Кадастровый номер (при наличии) или обозначение на плане этажа (или поэтажном плане) квартиры, в которой расположена комната**	—
12	**Сведения об отнесении к общему имуществу в многоквартирном доме или к вспомогательным помещениям**	—
13	**Сведения об отнесении к специализированному жилищному фонду или к жилым помещениям наемного дома социального использования или наемного дома коммерческого использования**	—
14	**Сведения о включении помещения в единый государственный реестр объектов культурного наследия (памятников истории и культуры) народов Российской Федерации**	
14.1	Регистрационный номер, вид и наименование объекта недвижимости в едином государственном реестре объектов культурного наследия (памятников истории и культуры) народов Российской Федерации либо регистрационный номер учетной карты объекта, представляющего собой историко-культурную ценность, вид и наименование выявленного объекта культурного наследия	—

ТЕХНИЧЕСКИЙ ПЛАН ЗДАНИЯ

(вид объекта недвижимости, в отношении которого подготовлен технический план, в родительном падеже)

Характеристики всех помещений, машино-мест в здании, сооружении —

кадастровый номер здания, сооружения (при наличии)

14.2	Реквизиты решений Правительства Российской Федерации, органов охраны объектов культурного наследия о включении объекта недвижимости в единый государственный реестр объектов культурного наследия (памятников истории и культуры) народов Российской Федерации либо об отнесении объекта недвижимости к выявленным объектам культурного наследия, подлежащим государственной охране	—
14.3	Реквизиты документа, на основании которого установлены требования к сохранению, содержанию и использованию объектов культурного наследия (памятников истории и культуры) народов Российской Федерации, требования к обеспечению доступа к таким объектам либо выявленному объекту культурного наследия	—

Обозначение (номер) помещения, машино-места на плане здания, сооружения, плане этажа кл. 1103

Кадастровый номер —

№ п/п	Наименование характеристики	Значение характеристики
1	2	3
1	**Вид объекта недвижимости (помещение, машино-место)**	помещение
2	**Ранее присвоенный государственный учетный номер помещения, машино-места (кадастровый, инвентарный или условный номер)**	—
3	**Кадастровый номер исходного объекта недвижимости (объектов недвижимости)**	—
4	**Номер, тип этажа (этажей), на котором (которых) расположено помещение, машино-место**	Этаж Подвал
5	**Адрес помещения, машино-места**	Российская Федерация, Московская обл., г.о. Красногорск, д. Сабурово, ул. Рождественская, д. 2, пом. 1103
	Местоположения помещения, машино-места	—
	Дополнение местоположения помещения, машино-места	—
6	**Площадь помещения, машино-места (Р), м^2**	3,5
7	**Назначение помещения**	нежилое
8	**Вид жилого помещения (квартира, комната (в квартире), если жилое помещение расположено в многоквартирном доме**	—
9	**Вид (виды) разрешенного использования помещения**	—
10	**Наименование помещения**	Кладовая
11	**Кадастровый номер (при наличии) или обозначение на плане этажа (или поэтажном плане) квартиры, в которой расположена комната**	—

ТЕХНИЧЕСКИЙ ПЛАН ЗДАНИЯ

(вид объекта недвижимости, в отношении которого подготовлен технический план, в родительном падеже)

Характеристики всех помещений, машино-мест в здании, сооружении —

кадастровый номер здания, сооружения (при наличии)

12	**Сведения об отнесении к общему имуществу в многоквартирном доме или к вспомогательным помещениям**	—
13	**Сведения об отнесении к специализированному жилищному фонду или к жилым помещениям наемного дома социального использования или наемного дома коммерческого использования**	—
14	**Сведения о включении помещения в единый государственный реестр объектов культурного наследия (памятников истории и культуры) народов Российской Федерации**	
14.1	Регистрационный номер, вид и наименование объекта недвижимости в едином государственном реестре объектов культурного наследия (памятников истории и культуры) народов Российской Федерации либо регистрационный номер учетной карты объекта, представляющего собой историко-культурную ценность, вид и наименование выявленного объекта культурного наследия	—
14.2	Реквизиты решений Правительства Российской Федерации, органов охраны объектов культурного наследия о включении объекта недвижимости в единый государственный реестр объектов культурного наследия (памятников истории и культуры) народов Российской Федерации либо об отнесении объекта недвижимости к выявленным объектам культурного наследия, подлежащим государственной охране	—
14.3	Реквизиты документа, на основании которого установлены требования к сохранению, содержанию и использованию объектов культурного наследия (памятников истории и культуры) народов Российской Федерации, требования к обеспечению доступа к таким объектам либо выявленному объекту культурного наследия	—

Обозначение (номер) помещения, машино-места на плане здания, сооружения, плане этажа кл. 1104

Кадастровый номер —

№ п/п	Наименование характеристики	Значение характеристики
1	2	3
1	**Вид объекта недвижимости (помещение, машино-место)**	помещение
2	**Ранее присвоенный государственный учетный номер помещения, машино-места (кадастровый, инвентарный или условный номер)**	—
3	**Кадастровый номер исходного объекта недвижимости (объектов недвижимости)**	—
4	**Номер, тип этажа (этажей), на котором (которых) расположено помещение, машино-место**	Этаж Подвал

ТЕХНИЧЕСКИЙ ПЛАН ЗДАНИЯ

(вид объекта недвижимости, в отношении которого подготовлен технический план, в родительном падеже)

Характеристики всех помещений, машино-мест в здании, сооружении —

кадастровый номер здания, сооружения (при наличии)

5	**Адрес помещения, машино-места**	Российская Федерация, Московская обл., г.о. Красногорск, д. Сабурово, ул. Рождественская, д. 2, пом. 1104
	Местоположения помещения, машино-места	—
	Дополнение местоположения помещения, машино-места	—
6	**Площадь помещения, машино-места (Р), м^2**	3,7
7	**Назначение помещения**	нежилое
8	**Вид жилого помещения (квартира, комната (в квартире), если жилое помещение расположено в многоквартирном доме**	—
9	**Вид (виды) разрешенного использования помещения**	—
10	**Наименование помещения**	Кладовая
11	**Кадастровый номер (при наличии) или обозначение на плане этажа (или поэтажном плане) квартиры, в которой расположена комната**	—
12	**Сведения об отнесении к общему имуществу в многоквартирном доме или к вспомогательным помещениям**	—
13	**Сведения об отнесении к специализированному жилищному фонду или к жилым помещениям наемного дома социального использования или наемного дома коммерческого использования**	—
14	**Сведения о включении помещения в единый государственный реестр объектов культурного наследия (памятников истории и культуры) народов Российской Федерации**	
14.1	Регистрационный номер, вид и наименование объекта недвижимости в едином государственном реестре объектов культурного наследия (памятников истории и культуры) народов Российской Федерации либо регистрационный номер учетной карты объекта, представляющего собой историко-культурную ценность, вид и наименование выявленного объекта культурного наследия	—
14.2	Реквизиты решений Правительства Российской Федерации, органов охраны объектов культурного наследия о включении объекта недвижимости в единый государственный реестр объектов культурного наследия (памятников истории и культуры) народов Российской Федерации либо об отнесении объекта недвижимости к выявленным объектам культурного наследия, подлежащим государственной охране	—

ТЕХНИЧЕСКИЙ ПЛАН ЗДАНИЯ

(вид объекта недвижимости, в отношении которого подготовлен технический план, в родительном падеже)

Характеристики всех помещений, машино-мест в здании, сооружении —

кадастровый номер здания, сооружения (при наличии)

14.3	Реквизиты документа, на основании которого установлены требования к сохранению, содержанию и использованию объектов культурного наследия (памятников истории и культуры) народов Российской Федерации, требования к обеспечению доступа к таким объектам либо выявленному объекту культурного наследия	—

Обозначение (номер) помещения, машино-места на плане здания, сооружения, плане этажа кл. 1105

Кадастровый номер —

№ п/п	Наименование характеристики	Значение характеристики
1	2	3
1	**Вид объекта недвижимости (помещение, машино-место)**	помещение
2	**Ранее присвоенный государственный учетный номер помещения, машино-места (кадастровый, инвентарный или условный номер)**	—
3	**Кадастровый номер исходного объекта недвижимости (объектов недвижимости)**	—
4	**Номер, тип этажа (этажей), на котором (которых) расположено помещение, машино-место**	Этаж Подвал
5	**Адрес помещения, машино-места**	Российская Федерация, Московская обл., г.о. Красногорск, д. Сабурово, ул. Рождественская, д. 2, пом. 1105
	Местоположения помещения, машино-места	—
	Дополнение местоположения помещения, машино-места	—
6	**Площадь помещения, машино-места (Р), м^2**	3,4
7	**Назначение помещения**	нежилое
8	**Вид жилого помещения (квартира, комната (в квартире), если жилое помещение расположено в многоквартирном доме**	—
9	**Вид (виды) разрешенного использования помещения**	—
10	**Наименование помещения**	Кладовая
11	**Кадастровый номер (при наличии) или обозначение на плане этажа (или поэтажном плане) квартиры, в которой расположена комната**	—
12	**Сведения об отнесении к общему имуществу в многоквартирном доме или к вспомогательным помещениям**	—
13	**Сведения об отнесении к специализированному жилищному фонду или к жилым помещениям наемного дома социального использования или наемного дома коммерческого использования**	—
14	**Сведения о включении помещения в единый государственный реестр объектов культурного наследия (памятников истории и культуры) народов Российской Федерации**	

ТЕХНИЧЕСКИЙ ПЛАН ЗДАНИЯ

(вид объекта недвижимости, в отношении которого подготовлен технический план, в родительном падеже)

Характеристики всех помещений, машино-мест в здании, сооружении —

кадастровый номер здания, сооружения (при наличии)

14.1	Регистрационный номер, вид и наименование объекта недвижимости в едином государственном реестре объектов культурного наследия (памятников истории и культуры) народов Российской Федерации либо регистрационный номер учетной карты объекта, представляющего собой историко-культурную ценность, вид и наименование выявленного объекта культурного наследия	—
14.2	Реквизиты решений Правительства Российской Федерации, органов охраны объектов культурного наследия о включении объекта недвижимости в единый государственный реестр объектов культурного наследия (памятников истории и культуры) народов Российской Федерации либо об отнесении объекта недвижимости к выявленным объектам культурного наследия, подлежащим государственной охране	—
14.3	Реквизиты документа, на основании которого установлены требования к сохранению, содержанию и использованию объектов культурного наследия (памятников истории и культуры) народов Российской Федерации, требования к обеспечению доступа к таким объектам либо выявленному объекту культурного наследия	—

Обозначение (номер) помещения, машино-места на плане здания, сооружения, плане этажа кл. 1106

Кадастровый номер —

№ п/п	Наименование характеристики	Значение характеристики
1	2	3
1	**Вид объекта недвижимости (помещение, машино-место)**	помещение
2	**Ранее присвоенный государственный учетный номер помещения, машино-места (кадастровый, инвентарный или условный номер)**	—
3	**Кадастровый номер исходного объекта недвижимости (объектов недвижимости)**	—
4	**Номер, тип этажа (этажей), на котором (которых) расположено помещение, машино-место**	Этаж Подвал
5	**Адрес помещения, машино-места**	Российская Федерация, Московская обл., г.о. Красногорск, д. Сабурово, ул. Рождественская, д. 2, пом. 1106
	Местоположения помещения, машино-места	—
	Дополнение местоположения помещения, машино-места	—
6	**Площадь помещения, машино-места (Р), м²**	4,2
7	**Назначение помещения**	нежилое
8	**Вид жилого помещения (квартира, комната (в квартире), если жилое помещение расположено в многоквартирном доме**	—

ТЕХНИЧЕСКИЙ ПЛАН ЗДАНИЯ

(вид объекта недвижимости, в отношении которого подготовлен технический план, в родительном падеже)

Характеристики всех помещений, машино-мест в здании, сооружении —

кадастровый номер здания, сооружения (при наличии)

9	**Вид (виды) разрешенного использования помещения**	—
10	**Наименование помещения**	Кладовая
11	**Кадастровый номер (при наличии) или обозначение на плане этажа (или поэтажном плане) квартиры, в которой расположена комната**	—
12	**Сведения об отнесении к общему имуществу в многоквартирном доме или к вспомогательным помещениям**	—
13	**Сведения об отнесении к специализированному жилищному фонду или к жилым помещениям наемного дома социального использования или наемного дома коммерческого использования**	—
14	**Сведения о включении помещения в единый государственный реестр объектов культурного наследия (памятников истории и культуры) народов Российской Федерации**	
14.1	Регистрационный номер, вид и наименование объекта недвижимости в едином государственном реестре объектов культурного наследия (памятников истории и культуры) народов Российской Федерации либо регистрационный номер учетной карты объекта, представляющего собой историко-культурную ценность, вид и наименование выявленного объекта культурного наследия	—
14.2	Реквизиты решений Правительства Российской Федерации, органов охраны объектов культурного наследия о включении объекта недвижимости в единый государственный реестр объектов культурного наследия (памятников истории и культуры) народов Российской Федерации либо об отнесении объекта недвижимости к выявленным объектам культурного наследия, подлежащим государственной охране	—
14.3	Реквизиты документа, на основании которого установлены требования к сохранению, содержанию и использованию объектов культурного наследия (памятников истории и культуры) народов Российской Федерации, требования к обеспечению доступа к таким объектам либо выявленному объекту культурного наследия	—

Обозначение (номер) помещения, машино-места на плане здания, сооружения, плане этажа кл. 1107

Кадастровый номер —

№ п/п	**Наименование характеристики**	**Значение характеристики**
1	2	3
1	**Вид объекта недвижимости (помещение, машино-место)**	помещение

ТЕХНИЧЕСКИЙ ПЛАН ЗДАНИЯ

(вид объекта недвижимости, в отношении которого подготовлен технический план, в родительном падеже)

Характеристики всех помещений, машино-мест в здании, сооружении —

кадастровый номер здания, сооружения (при наличии)

2	**Ранее присвоенный государственный учетный номер помещения, машино-места (кадастровый, инвентарный или условный номер)**	—
3	**Кадастровый номер исходного объекта недвижимости (объектов недвижимости)**	—
4	**Номер, тип этажа (этажей), на котором (которых) расположено помещение, машино-место**	Этаж Подвал
5	**Адрес помещения, машино-места**	Российская Федерация, Московская обл., г.о. Красногорск, д. Сабурово, ул. Рождественская, д. 2, пом. 1107
	Местоположения помещения, машино-места	—
	Дополнение местоположения помещения, машино-места	—
6	**Площадь помещения, машино-места (Р), м^2**	3,4
7	**Назначение помещения**	нежилое
8	**Вид жилого помещения (квартира, комната (в квартире), если жилое помещение расположено в многоквартирном доме**	—
9	**Вид (виды) разрешенного использования помещения**	—
10	**Наименование помещения**	Кладовая
11	**Кадастровый номер (при наличии) или обозначение на плане этажа (или поэтажном плане) квартиры, в которой расположена комната**	—
12	**Сведения об отнесении к общему имуществу в многоквартирном доме или к вспомогательным помещениям**	—
13	**Сведения об отнесении к специализированному жилищному фонду или к жилым помещениям наемного дома социального использования или наемного дома коммерческого использования**	—
14	**Сведения о включении помещения в единый государственный реестр объектов культурного наследия (памятников истории и культуры) народов Российской Федерации**	
14.1	Регистрационный номер, вид и наименование объекта недвижимости в едином государственном реестре объектов культурного наследия (памятников истории и культуры) народов Российской Федерации либо регистрационный номер учетной карты объекта, представляющего собой историко-культурную ценность, вид и наименование выявленного объекта культурного наследия	—

ТЕХНИЧЕСКИЙ ПЛАН ЗДАНИЯ

(вид объекта недвижимости, в отношении которого подготовлен технический план, в родительном падеже)

Характеристики всех помещений, машино-мест в здании, сооружении —

кадастровый номер здания, сооружения (при наличии)

14.2	Реквизиты решений Правительства Российской Федерации, органов охраны объектов культурного наследия о включении объекта недвижимости в единый государственный реестр объектов культурного наследия (памятников истории и культуры) народов Российской Федерации либо об отнесении объекта недвижимости к выявленным объектам культурного наследия, подлежащим государственной охране	—
14.3	Реквизиты документа, на основании которого установлены требования к сохранению, содержанию и использованию объектов культурного наследия (памятников истории и культуры) народов Российской Федерации, требования к обеспечению доступа к таким объектам либо выявленному объекту культурного наследия	—

Обозначение (номер) помещения, машино-места на плане здания, сооружения, плане этажа кл. 1108

Кадастровый номер —

№ п/п	Наименование характеристики	Значение характеристики
1	2	3
1	**Вид объекта недвижимости (помещение, машино-место)**	помещение
2	**Ранее присвоенный государственный учетный номер помещения, машино-места (кадастровый, инвентарный или условный номер)**	—
3	**Кадастровый номер исходного объекта недвижимости (объектов недвижимости)**	—
4	**Номер, тип этажа (этажей), на котором (которых) расположено помещение, машино-место**	Этаж Подвал
5	**Адрес помещения, машино-места**	Российская Федерация, Московская обл., г.о. Красногорск, д. Сабурово, ул. Рождественская, д. 2, пом. 1108
	Местоположения помещения, машино-места	—
	Дополнение местоположения помещения, машино-места	—
6	**Площадь помещения, машино-места (Р), м^2**	3,4
7	**Назначение помещения**	нежилое
8	**Вид жилого помещения (квартира, комната (в квартире), если жилое помещение расположено в многоквартирном доме**	—
9	**Вид (виды) разрешенного использования помещения**	—
10	**Наименование помещения**	Кладовая
11	**Кадастровый номер (при наличии) или обозначение на плане этажа (или поэтажном плане) квартиры, в которой расположена комната**	—

ТЕХНИЧЕСКИЙ ПЛАН ЗДАНИЯ

(вид объекта недвижимости, в отношении которого подготовлен технический план, в родительном падеже)

Характеристики всех помещений, машино-мест в здании, сооружении —

кадастровый номер здания, сооружения (при наличии)

12	**Сведения об отнесении к общему имуществу в многоквартирном доме или к вспомогательным помещениям**	—
13	**Сведения об отнесении к специализированному жилищному фонду или к жилым помещениям наемного дома социального использования или наемного дома коммерческого использования**	—
14	**Сведения о включении помещения в единый государственный реестр объектов культурного наследия (памятников истории и культуры) народов Российской Федерации**	
14.1	Регистрационный номер, вид и наименование объекта недвижимости в едином государственном реестре объектов культурного наследия (памятников истории и культуры) народов Российской Федерации либо регистрационный номер учетной карты объекта, представляющего собой историко-культурную ценность, вид и наименование выявленного объекта культурного наследия	—
14.2	Реквизиты решений Правительства Российской Федерации, органов охраны объектов культурного наследия о включении объекта недвижимости в единый государственный реестр объектов культурного наследия (памятников истории и культуры) народов Российской Федерации либо об отнесении объекта недвижимости к выявленным объектам культурного наследия, подлежащим государственной охране	—
14.3	Реквизиты документа, на основании которого установлены требования к сохранению, содержанию и использованию объектов культурного наследия (памятников истории и культуры) народов Российской Федерации, требования к обеспечению доступа к таким объектам либо выявленному объекту культурного наследия	—

Обозначение (номер) помещения, машино-места на плане здания, сооружения, плане этажа кл. 1109

Кадастровый номер —

№ п/п	Наименование характеристики	Значение характеристики
1	2	3
1	**Вид объекта недвижимости (помещение, машино-место)**	помещение
2	**Ранее присвоенный государственный учетный номер помещения, машино-места (кадастровый, инвентарный или условный номер)**	—
3	**Кадастровый номер исходного объекта недвижимости (объектов недвижимости)**	—
4	**Номер, тип этажа (этажей), на котором (которых) расположено помещение, машино-место**	Этаж Подвал

ТЕХНИЧЕСКИЙ ПЛАН ЗДАНИЯ

(вид объекта недвижимости, в отношении которого подготовлен технический план, в родительном падеже)

Характеристики всех помещений, машино-мест в здании, сооружении —

кадастровый номер здания, сооружения (при наличии)

5	**Адрес помещения, машино-места**	Российская Федерация, Московская обл., г.о. Красногорск, д. Сабурово, ул. Рождественская, д. 2, пом. 1109
	Местоположения помещения, машино-места	—
	Дополнение местоположения помещения, машино-места	—
6	**Площадь помещения, машино-места (Р), м^2**	3,4
7	**Назначение помещения**	нежилое
8	**Вид жилого помещения (квартира, комната (в квартире), если жилое помещение расположено в многоквартирном доме**	—
9	**Вид (виды) разрешенного использования помещения**	—
10	**Наименование помещения**	Кладовая
11	**Кадастровый номер (при наличии) или обозначение на плане этажа (или поэтажном плане) квартиры, в которой расположена комната**	—
12	**Сведения об отнесении к общему имуществу в многоквартирном доме или к вспомогательным помещениям**	—
13	**Сведения об отнесении к специализированному жилищному фонду или к жилым помещениям наемного дома социального использования или наемного дома коммерческого использования**	—
14	**Сведения о включении помещения в единый государственный реестр объектов культурного наследия (памятников истории и культуры) народов Российской Федерации**	
14.1	Регистрационный номер, вид и наименование объекта недвижимости в едином государственном реестре объектов культурного наследия (памятников истории и культуры) народов Российской Федерации либо регистрационный номер учетной карты объекта, представляющего собой историко-культурную ценность, вид и наименование выявленного объекта культурного наследия	—
14.2	Реквизиты решений Правительства Российской Федерации, органов охраны объектов культурного наследия о включении объекта недвижимости в единый государственный реестр объектов культурного наследия (памятников истории и культуры) народов Российской Федерации либо об отнесении объекта недвижимости к выявленным объектам культурного наследия, подлежащим государственной охране	—

ТЕХНИЧЕСКИЙ ПЛАН ЗДАНИЯ

(вид объекта недвижимости, в отношении которого подготовлен технический план, в родительном падеже)

Характеристики всех помещений, машино-мест в здании, сооружении —

кадастровый номер здания, сооружения (при наличии)

14.3	Реквизиты документа, на основании которого установлены требования к сохранению, содержанию и использованию объектов культурного наследия (памятников истории и культуры) народов Российской Федерации, требования к обеспечению доступа к таким объектам либо выявленному объекту культурного наследия	—

Обозначение (номер) помещения, машино-места на плане здания, сооружения, плане этажа кл. 1110

Кадастровый номер —

№ п/п	Наименование характеристики	Значение характеристики
1	2	3
1	**Вид объекта недвижимости (помещение, машино-место)**	помещение
2	**Ранее присвоенный государственный учетный номер помещения, машино-места (кадастровый, инвентарный или условный номер)**	—
3	**Кадастровый номер исходного объекта недвижимости (объектов недвижимости)**	—
4	**Номер, тип этажа (этажей), на котором (которых) расположено помещение, машино-место**	Этаж Подвал
5	**Адрес помещения, машино-места**	Российская Федерация, Московская обл., г.о. Красногорск, д. Сабурово, ул. Рождественская, д. 2, пом. 1110
	Местоположения помещения, машино-места	—
	Дополнение местоположения помещения, машино-места	—
6	**Площадь помещения, машино-места (Р), м^2**	3,4
7	**Назначение помещения**	нежилое
8	**Вид жилого помещения (квартира, комната (в квартире), если жилое помещение расположено в многоквартирном доме**	—
9	**Вид (виды) разрешенного использования помещения**	—
10	**Наименование помещения**	Кладовая
11	**Кадастровый номер (при наличии) или обозначение на плане этажа (или поэтажном плане) квартиры, в которой расположена комната**	—
12	**Сведения об отнесении к общему имуществу в многоквартирном доме или к вспомогательным помещениям**	—
13	**Сведения об отнесении к специализированному жилищному фонду или к жилым помещениям наемного дома социального использования или наемного дома коммерческого использования**	—
14	**Сведения о включении помещения в единый государственный реестр объектов культурного наследия (памятников истории и культуры) народов Российской Федерации**	

ТЕХНИЧЕСКИЙ ПЛАН ЗДАНИЯ

(вид объекта недвижимости, в отношении которого подготовлен технический план, в родительном падеже)

Характеристики всех помещений, машино-мест в здании, сооружении —

кадастровый номер здания, сооружения (при наличии)

14.1	Регистрационный номер, вид и наименование объекта недвижимости в едином государственном реестре объектов культурного наследия (памятников истории и культуры) народов Российской Федерации либо регистрационный номер учетной карты объекта, представляющего собой историко-культурную ценность, вид и наименование выявленного объекта культурного наследия	—
14.2	Реквизиты решений Правительства Российской Федерации, органов охраны объектов культурного наследия о включении объекта недвижимости в единый государственный реестр объектов культурного наследия (памятников истории и культуры) народов Российской Федерации либо об отнесении объекта недвижимости к выявленным объектам культурного наследия, подлежащим государственной охране	—
14.3	Реквизиты документа, на основании которого установлены требования к сохранению, содержанию и использованию объектов культурного наследия (памятников истории и культуры) народов Российской Федерации, требования к обеспечению доступа к таким объектам либо выявленному объекту культурного наследия	—

Обозначение (номер) помещения, машино-места на плане здания, сооружения, плане этажа кл. 1111

Кадастровый номер —

№ п/п	Наименование характеристики	Значение характеристики
1	2	3
1	**Вид объекта недвижимости (помещение, машино-место)**	помещение
2	**Ранее присвоенный государственный учетный номер помещения, машино-места (кадастровый, инвентарный или условный номер)**	—
3	**Кадастровый номер исходного объекта недвижимости (объектов недвижимости)**	—
4	**Номер, тип этажа (этажей), на котором (которых) расположено помещение, машино-место**	Этаж Подвал
5	**Адрес помещения, машино-места**	Российская Федерация, Московская обл., г.о. Красногорск, д. Сабурово, ул. Рождественская, д. 2, пом. 1111
	Местоположения помещения, машино-места	—
	Дополнение местоположения помещения, машино-места	—
6	**Площадь помещения, машино-места (Р), м²**	3,3
7	**Назначение помещения**	нежилое
8	**Вид жилого помещения (квартира, комната (в квартире), если жилое помещение расположено в многоквартирном доме**	—

ТЕХНИЧЕСКИЙ ПЛАН ЗДАНИЯ

(вид объекта недвижимости, в отношении которого подготовлен технический план, в родительном падеже)

Характеристики всех помещений, машино-мест в здании, сооружении —

кадастровый номер здания, сооружения (при наличии)

9	**Вид (виды) разрешенного использования помещения**	—
10	**Наименование помещения**	Кладовая
11	**Кадастровый номер (при наличии) или обозначение на плане этажа (или поэтажном плане) квартиры, в которой расположена комната**	—
12	**Сведения об отнесении к общему имуществу в многоквартирном доме или к вспомогательным помещениям**	—
13	**Сведения об отнесении к специализированному жилищному фонду или к жилым помещениям наемного дома социального использования или наемного дома коммерческого использования**	—
14	**Сведения о включении помещения в единый государственный реестр объектов культурного наследия (памятников истории и культуры) народов Российской Федерации**	
14.1	Регистрационный номер, вид и наименование объекта недвижимости в едином государственном реестре объектов культурного наследия (памятников истории и культуры) народов Российской Федерации либо регистрационный номер учетной карты объекта, представляющего собой историко-культурную ценность, вид и наименование выявленного объекта культурного наследия	—
14.2	Реквизиты решений Правительства Российской Федерации, органов охраны объектов культурного наследия о включении объекта недвижимости в единый государственный реестр объектов культурного наследия (памятников истории и культуры) народов Российской Федерации либо об отнесении объекта недвижимости к выявленным объектам культурного наследия, подлежащим государственной охране	—
14.3	Реквизиты документа, на основании которого установлены требования к сохранению, содержанию и использованию объектов культурного наследия (памятников истории и культуры) народов Российской Федерации, требования к обеспечению доступа к таким объектам либо выявленному объекту культурного наследия	—

Обозначение (номер) помещения, машино-места на плане здания, сооружения, плане этажа кл. 1112

Кадастровый номер —

№ п/п	**Наименование характеристики**	**Значение характеристики**
1	2	3
1	**Вид объекта недвижимости (помещение, машино-место)**	помещение

ТЕХНИЧЕСКИЙ ПЛАН ЗДАНИЯ

(вид объекта недвижимости, в отношении которого подготовлен технический план, в родительном падеже)

Характеристики всех помещений, машино-мест в здании, сооружении —

кадастровый номер здания, сооружения (при наличии)

2	**Ранее присвоенный государственный учетный номер помещения, машино-места (кадастровый, инвентарный или условный номер)**	—
3	**Кадастровый номер исходного объекта недвижимости (объектов недвижимости)**	—
4	**Номер, тип этажа (этажей), на котором (которых) расположено помещение, машино-место**	Этаж Подвал
5	**Адрес помещения, машино-места**	Российская Федерация, Московская обл., г.о. Красногорск, д. Сабурово, ул. Рождественская, д. 2, пом. 1112
	Местоположения помещения, машино-места	—
	Дополнение местоположения помещения, машино-места	—
6	**Площадь помещения, машино-места (Р), м^2**	3,1
7	**Назначение помещения**	нежилое
8	**Вид жилого помещения (квартира, комната (в квартире), если жилое помещение расположено в многоквартирном доме**	—
9	**Вид (виды) разрешенного использования помещения**	—
10	**Наименование помещения**	Кладовая
11	**Кадастровый номер (при наличии) или обозначение на плане этажа (или поэтажном плане) квартиры, в которой расположена комната**	—
12	**Сведения об отнесении к общему имуществу в многоквартирном доме или к вспомогательным помещениям**	—
13	**Сведения об отнесении к специализированному жилищному фонду или к жилым помещениям наемного дома социального использования или наемного дома коммерческого использования**	—
14	**Сведения о включении помещения в единый государственный реестр объектов культурного наследия (памятников истории и культуры) народов Российской Федерации**	
14.1	Регистрационный номер, вид и наименование объекта недвижимости в едином государственном реестре объектов культурного наследия (памятников истории и культуры) народов Российской Федерации либо регистрационный номер учетной карты объекта, представляющего собой историко-культурную ценность, вид и наименование выявленного объекта культурного наследия	—

ТЕХНИЧЕСКИЙ ПЛАН ЗДАНИЯ

(вид объекта недвижимости, в отношении которого подготовлен технический план, в родительном падеже)

Характеристики всех помещений, машино-мест в здании, сооружении —

кадастровый номер здания, сооружения (при наличии)

14.2	Реквизиты решений Правительства Российской Федерации, органов охраны объектов культурного наследия о включении объекта недвижимости в единый государственный реестр объектов культурного наследия (памятников истории и культуры) народов Российской Федерации либо об отнесении объекта недвижимости к выявленным объектам культурного наследия, подлежащим государственной охране	—
14.3	Реквизиты документа, на основании которого установлены требования к сохранению, содержанию и использованию объектов культурного наследия (памятников истории и культуры) народов Российской Федерации, требования к обеспечению доступа к таким объектам либо выявленному объекту культурного наследия	—

Обозначение (номер) помещения, машино-места на плане здания, сооружения, плане этажа кл. 1113

Кадастровый номер —

№ п/п	Наименование характеристики	Значение характеристики
1	2	3
1	**Вид объекта недвижимости (помещение, машино-место)**	помещение
2	**Ранее присвоенный государственный учетный номер помещения, машино-места (кадастровый, инвентарный или условный номер)**	—
3	**Кадастровый номер исходного объекта недвижимости (объектов недвижимости)**	—
4	**Номер, тип этажа (этажей), на котором (которых) расположено помещение, машино-место**	Этаж Подвал
5	**Адрес помещения, машино-места**	Российская Федерация, Московская обл., г.о. Красногорск, д. Сабурово, ул. Рождественская, д. 2, пом. 1113
	Местоположения помещения, машино-места	—
	Дополнение местоположения помещения, машино-места	—
6	**Площадь помещения, машино-места (Р), м^2**	3,1
7	**Назначение помещения**	нежилое
8	**Вид жилого помещения (квартира, комната (в квартире), если жилое помещение расположено в многоквартирном доме**	—
9	**Вид (виды) разрешенного использования помещения**	—
10	**Наименование помещения**	Кладовая
11	**Кадастровый номер (при наличии) или обозначение на плане этажа (или поэтажном плане) квартиры, в которой расположена комната**	—

ТЕХНИЧЕСКИЙ ПЛАН ЗДАНИЯ

(вид объекта недвижимости, в отношении которого подготовлен технический план, в родительном падеже)

Характеристики всех помещений, машино-мест в здании, сооружении —

кадастровый номер здания, сооружения (при наличии)

12	**Сведения об отнесении к общему имуществу в многоквартирном доме или к вспомогательным помещениям**	—
13	**Сведения об отнесении к специализированному жилищному фонду или к жилым помещениям наемного дома социального использования или наемного дома коммерческого использования**	—
14	**Сведения о включении помещения в единый государственный реестр объектов культурного наследия (памятников истории и культуры) народов Российской Федерации**	
14.1	Регистрационный номер, вид и наименование объекта недвижимости в едином государственном реестре объектов культурного наследия (памятников истории и культуры) народов Российской Федерации либо регистрационный номер учетной карты объекта, представляющего собой историко-культурную ценность, вид и наименование выявленного объекта культурного наследия	—
14.2	Реквизиты решений Правительства Российской Федерации, органов охраны объектов культурного наследия о включении объекта недвижимости в единый государственный реестр объектов культурного наследия (памятников истории и культуры) народов Российской Федерации либо об отнесении объекта недвижимости к выявленным объектам культурного наследия, подлежащим государственной охране	—
14.3	Реквизиты документа, на основании которого установлены требования к сохранению, содержанию и использованию объектов культурного наследия (памятников истории и культуры) народов Российской Федерации, требования к обеспечению доступа к таким объектам либо выявленному объекту культурного наследия	—

Обозначение (номер) помещения, машино-места на плане здания, сооружения, плане этажа кл. 1201

Кадастровый номер —

№ п/п	Наименование характеристики	Значение характеристики
1	2	3
1	**Вид объекта недвижимости (помещение, машино-место)**	помещение
2	**Ранее присвоенный государственный учетный номер помещения, машино-места (кадастровый, инвентарный или условный номер)**	—
3	**Кадастровый номер исходного объекта недвижимости (объектов недвижимости)**	—
4	**Номер, тип этажа (этажей), на котором (которых) расположено помещение, машино-место**	Этаж Подвал

ТЕХНИЧЕСКИЙ ПЛАН ЗДАНИЯ

(вид объекта недвижимости, в отношении которого подготовлен технический план, в родительном падеже)

Характеристики всех помещений, машино-мест в здании, сооружении —

кадастровый номер здания, сооружения (при наличии)

5	**Адрес помещения, машино-места**	Российская Федерация, Московская обл., г.о. Красногорск, д. Сабурово, ул. Рождественская, д. 2, пом. 1201
	Местоположения помещения, машино-места	—
	Дополнение местоположения помещения, машино-места	—
6	**Площадь помещения, машино-места (Р), м^2**	3,4
7	**Назначение помещения**	нежилое
8	**Вид жилого помещения (квартира, комната (в квартире), если жилое помещение расположено в многоквартирном доме**	—
9	**Вид (виды) разрешенного использования помещения**	—
10	**Наименование помещения**	Кладовая
11	**Кадастровый номер (при наличии) или обозначение на плане этажа (или поэтажном плане) квартиры, в которой расположена комната**	—
12	**Сведения об отнесении к общему имуществу в многоквартирном доме или к вспомогательным помещениям**	—
13	**Сведения об отнесении к специализированному жилищному фонду или к жилым помещениям наемного дома социального использования или наемного дома коммерческого использования**	—
14	**Сведения о включении помещения в единый государственный реестр объектов культурного наследия (памятников истории и культуры) народов Российской Федерации**	
14.1	Регистрационный номер, вид и наименование объекта недвижимости в едином государственном реестре объектов культурного наследия (памятников истории и культуры) народов Российской Федерации либо регистрационный номер учетной карты объекта, представляющего собой историко-культурную ценность, вид и наименование выявленного объекта культурного наследия	—
14.2	Реквизиты решений Правительства Российской Федерации, органов охраны объектов культурного наследия о включении объекта недвижимости в единый государственный реестр объектов культурного наследия (памятников истории и культуры) народов Российской Федерации либо об отнесении объекта недвижимости к выявленным объектам культурного наследия, подлежащим государственной охране	—

ТЕХНИЧЕСКИЙ ПЛАН ЗДАНИЯ

(вид объекта недвижимости, в отношении которого подготовлен технический план, в родительном падеже)

Характеристики всех помещений, машино-мест в здании, сооружении —

кадастровый номер здания, сооружения (при наличии)

14.3	Реквизиты документа, на основании которого установлены требования к сохранению, содержанию и использованию объектов культурного наследия (памятников истории и культуры) народов Российской Федерации, требования к обеспечению доступа к таким объектам либо выявленному объекту культурного наследия	—

Обозначение (номер) помещения, машино-места на плане здания, сооружения, плане этажа кл. 1202

Кадастровый номер —

№ п/п	Наименование характеристики	Значение характеристики
1	2	3
1	**Вид объекта недвижимости (помещение, машино-место)**	помещение
2	**Ранее присвоенный государственный учетный номер помещения, машино-места (кадастровый, инвентарный или условный номер)**	—
3	**Кадастровый номер исходного объекта недвижимости (объектов недвижимости)**	—
4	**Номер, тип этажа (этажей), на котором (которых) расположено помещение, машино-место**	Этаж Подвал
5	**Адрес помещения, машино-места**	Российская Федерация, Московская обл., г.о. Красногорск, д. Сабурово, ул. Рождественская, д. 2, пом. 1202
	Местоположения помещения, машино-места	—
	Дополнение местоположения помещения, машино-места	—
6	**Площадь помещения, машино-места (Р), м^2**	3,4
7	**Назначение помещения**	нежилое
8	**Вид жилого помещения (квартира, комната (в квартире), если жилое помещение расположено в многоквартирном доме**	—
9	**Вид (виды) разрешенного использования помещения**	—
10	**Наименование помещения**	Кладовая
11	**Кадастровый номер (при наличии) или обозначение на плане этажа (или поэтажном плане) квартиры, в которой расположена комната**	—
12	**Сведения об отнесении к общему имуществу в многоквартирном доме или к вспомогательным помещениям**	—
13	**Сведения об отнесении к специализированному жилищному фонду или к жилым помещениям наемного дома социального использования или наемного дома коммерческого использования**	—
14	**Сведения о включении помещения в единый государственный реестр объектов культурного наследия (памятников истории и культуры) народов Российской Федерации**	

ТЕХНИЧЕСКИЙ ПЛАН ЗДАНИЯ

(вид объекта недвижимости, в отношении которого подготовлен технический план, в родительном падеже)

Характеристики всех помещений, машино-мест в здании, сооружении —

кадастровый номер здания, сооружения (при наличии)

14.1	Регистрационный номер, вид и наименование объекта недвижимости в едином государственном реестре объектов культурного наследия (памятников истории и культуры) народов Российской Федерации либо регистрационный номер учетной карты объекта, представляющего собой историко-культурную ценность, вид и наименование выявленного объекта культурного наследия	—
14.2	Реквизиты решений Правительства Российской Федерации, органов охраны объектов культурного наследия о включении объекта недвижимости в единый государственный реестр объектов культурного наследия (памятников истории и культуры) народов Российской Федерации либо об отнесении объекта недвижимости к выявленным объектам культурного наследия, подлежащим государственной охране	—
14.3	Реквизиты документа, на основании которого установлены требования к сохранению, содержанию и использованию объектов культурного наследия (памятников истории и культуры) народов Российской Федерации, требования к обеспечению доступа к таким объектам либо выявленному объекту культурного наследия	—

Обозначение (номер) помещения, машино-места на плане здания, сооружения, плане этажа кл. 1203

Кадастровый номер —

№ п/п	Наименование характеристики	Значение характеристики
1	2	3
1	**Вид объекта недвижимости (помещение, машино-место)**	помещение
2	**Ранее присвоенный государственный учетный номер помещения, машино-места (кадастровый, инвентарный или условный номер)**	—
3	**Кадастровый номер исходного объекта недвижимости (объектов недвижимости)**	—
4	**Номер, тип этажа (этажей), на котором (которых) расположено помещение, машино-место**	Этаж Подвал
5	**Адрес помещения, машино-места**	Российская Федерация, Московская обл., г.о. Красногорск, д. Сабурово, ул. Рождественская, д. 2, пом. 1203
	Местоположения помещения, машино-места	—
	Дополнение местоположения помещения, машино-места	—
6	**Площадь помещения, машино-места (Р), м²**	3,1
7	**Назначение помещения**	нежилое
8	**Вид жилого помещения (квартира, комната (в квартире), если жилое помещение расположено в многоквартирном доме**	—

ТЕХНИЧЕСКИЙ ПЛАН ЗДАНИЯ

(вид объекта недвижимости, в отношении которого подготовлен технический план, в родительном падеже)

Характеристики всех помещений, машино-мест в здании, сооружении —

кадастровый номер здания, сооружения (при наличии)

9	**Вид (виды) разрешенного использования помещения**	—
10	**Наименование помещения**	Кладовая
11	**Кадастровый номер (при наличии) или обозначение на плане этажа (или поэтажном плане) квартиры, в которой расположена комната**	—
12	**Сведения об отнесении к общему имуществу в многоквартирном доме или к вспомогательным помещениям**	—
13	**Сведения об отнесении к специализированному жилищному фонду или к жилым помещениям наемного дома социального использования или наемного дома коммерческого использования**	—
14	**Сведения о включении помещения в единый государственный реестр объектов культурного наследия (памятников истории и культуры) народов Российской Федерации**	
14.1	Регистрационный номер, вид и наименование объекта недвижимости в едином государственном реестре объектов культурного наследия (памятников истории и культуры) народов Российской Федерации либо регистрационный номер учетной карты объекта, представляющего собой историко-культурную ценность, вид и наименование выявленного объекта культурного наследия	—
14.2	Реквизиты решений Правительства Российской Федерации, органов охраны объектов культурного наследия о включении объекта недвижимости в единый государственный реестр объектов культурного наследия (памятников истории и культуры) народов Российской Федерации либо об отнесении объекта недвижимости к выявленным объектам культурного наследия, подлежащим государственной охране	—
14.3	Реквизиты документа, на основании которого установлены требования к сохранению, содержанию и использованию объектов культурного наследия (памятников истории и культуры) народов Российской Федерации, требования к обеспечению доступа к таким объектам либо выявленному объекту культурного наследия	—

Обозначение (номер) помещения, машино-места на плане здания, сооружения, плане этажа кл. 1204

Кадастровый номер —

№ п/п	**Наименование характеристики**	**Значение характеристики**
1	2	3
1	**Вид объекта недвижимости (помещение, машино-место)**	помещение

ТЕХНИЧЕСКИЙ ПЛАН ЗДАНИЯ

(вид объекта недвижимости, в отношении которого подготовлен технический план, в родительном падеже)

Характеристики всех помещений, машино-мест в здании, сооружении —

кадастровый номер здания, сооружения (при наличии)

2	**Ранее присвоенный государственный учетный номер помещения, машино-места (кадастровый, инвентарный или условный номер)**	—
3	**Кадастровый номер исходного объекта недвижимости (объектов недвижимости)**	—
4	**Номер, тип этажа (этажей), на котором (которых) расположено помещение, машино-место**	Этаж Подвал
5	**Адрес помещения, машино-места**	Российская Федерация, Московская обл., г.о. Красногорск, д. Сабурово, ул. Рождественская, д. 2, пом. 1204
	Местоположения помещения, машино-места	—
	Дополнение местоположения помещения, машино-места	—
6	**Площадь помещения, машино-места (Р), м^2**	3,0
7	**Назначение помещения**	нежилое
8	**Вид жилого помещения (квартира, комната (в квартире), если жилое помещение расположено в многоквартирном доме**	—
9	**Вид (виды) разрешенного использования помещения**	—
10	**Наименование помещения**	Кладовая
11	**Кадастровый номер (при наличии) или обозначение на плане этажа (или поэтажном плане) квартиры, в которой расположена комната**	—
12	**Сведения об отнесении к общему имуществу в многоквартирном доме или к вспомогательным помещениям**	—
13	**Сведения об отнесении к специализированному жилищному фонду или к жилым помещениям наемного дома социального использования или наемного дома коммерческого использования**	—
14	**Сведения о включении помещения в единый государственный реестр объектов культурного наследия (памятников истории и культуры) народов Российской Федерации**	
14.1	Регистрационный номер, вид и наименование объекта недвижимости в едином государственном реестре объектов культурного наследия (памятников истории и культуры) народов Российской Федерации либо регистрационный номер учетной карты объекта, представляющего собой историко-культурную ценность, вид и наименование выявленного объекта культурного наследия	—

ТЕХНИЧЕСКИЙ ПЛАН ЗДАНИЯ

(вид объекта недвижимости, в отношении которого подготовлен технический план, в родительном падеже)

Характеристики всех помещений, машино-мест в здании, сооружении —

кадастровый номер здания, сооружения (при наличии)

14.2	Реквизиты решений Правительства Российской Федерации, органов охраны объектов культурного наследия о включении объекта недвижимости в единый государственный реестр объектов культурного наследия (памятников истории и культуры) народов Российской Федерации либо об отнесении объекта недвижимости к выявленным объектам культурного наследия, подлежащим государственной охране	—
14.3	Реквизиты документа, на основании которого установлены требования к сохранению, содержанию и использованию объектов культурного наследия (памятников истории и культуры) народов Российской Федерации, требования к обеспечению доступа к таким объектам либо выявленному объекту культурного наследия	—

Обозначение (номер) помещения, машино-места на плане здания, сооружения, плане этажа кл. 1205

Кадастровый номер —

№ п/п	Наименование характеристики	Значение характеристики
1	2	3
1	**Вид объекта недвижимости (помещение, машино-место)**	помещение
2	**Ранее присвоенный государственный учетный номер помещения, машино-места (кадастровый, инвентарный или условный номер)**	—
3	**Кадастровый номер исходного объекта недвижимости (объектов недвижимости)**	—
4	**Номер, тип этажа (этажей), на котором (которых) расположено помещение, машино-место**	Этаж Подвал
5	**Адрес помещения, машино-места**	Российская Федерация, Московская обл., г.о. Красногорск, д. Сабурово, ул. Рождественская, д. 2, пом. 1205
	Местоположения помещения, машино-места	—
	Дополнение местоположения помещения, машино-места	—
6	**Площадь помещения, машино-места (Р), м^2**	3,0
7	**Назначение помещения**	нежилое
8	**Вид жилого помещения (квартира, комната (в квартире), если жилое помещение расположено в многоквартирном доме**	—
9	**Вид (виды) разрешенного использования помещения**	—
10	**Наименование помещения**	Кладовая
11	**Кадастровый номер (при наличии) или обозначение на плане этажа (или поэтажном плане) квартиры, в которой расположена комната**	—

ТЕХНИЧЕСКИЙ ПЛАН ЗДАНИЯ

(вид объекта недвижимости, в отношении которого подготовлен технический план, в родительном падеже)

Характеристики всех помещений, машино-мест в здании, сооружении —

кадастровый номер здания, сооружения (при наличии)

12	**Сведения об отнесении к общему имуществу в многоквартирном доме или к вспомогательным помещениям**	—
13	**Сведения об отнесении к специализированному жилищному фонду или к жилым помещениям наемного дома социального использования или наемного дома коммерческого использования**	—
14	**Сведения о включении помещения в единый государственный реестр объектов культурного наследия (памятников истории и культуры) народов Российской Федерации**	
14.1	Регистрационный номер, вид и наименование объекта недвижимости в едином государственном реестре объектов культурного наследия (памятников истории и культуры) народов Российской Федерации либо регистрационный номер учетной карты объекта, представляющего собой историко-культурную ценность, вид и наименование выявленного объекта культурного наследия	—
14.2	Реквизиты решений Правительства Российской Федерации, органов охраны объектов культурного наследия о включении объекта недвижимости в единый государственный реестр объектов культурного наследия (памятников истории и культуры) народов Российской Федерации либо об отнесении объекта недвижимости к выявленным объектам культурного наследия, подлежащим государственной охране	—
14.3	Реквизиты документа, на основании которого установлены требования к сохранению, содержанию и использованию объектов культурного наследия (памятников истории и культуры) народов Российской Федерации, требования к обеспечению доступа к таким объектам либо выявленному объекту культурного наследия	—

Обозначение (номер) помещения, машино-места на плане здания, сооружения, плане этажа кл. 1206

Кадастровый номер —

№ п/п	**Наименование характеристики**	**Значение характеристики**
1	2	3
1	**Вид объекта недвижимости (помещение, машино-место)**	помещение
2	**Ранее присвоенный государственный учетный номер помещения, машино-места (кадастровый, инвентарный или условный номер)**	—
3	**Кадастровый номер исходного объекта недвижимости (объектов недвижимости)**	—
4	**Номер, тип этажа (этажей), на котором (которых) расположено помещение, машино-место**	Этаж Подвал

ТЕХНИЧЕСКИЙ ПЛАН ЗДАНИЯ

(вид объекта недвижимости, в отношении которого подготовлен технический план, в родительном падеже)

Характеристики всех помещений, машино-мест в здании, сооружении —

кадастровый номер здания, сооружения (при наличии)

5	**Адрес помещения, машино-места**	Российская Федерация, Московская обл., г.о. Красногорск, д. Сабурово, ул. Рождественская, д. 2, пом. 1206
	Местоположения помещения, машино-места	—
	Дополнение местоположения помещения, машино-места	—
6	**Площадь помещения, машино-места (Р), м^2**	3,9
7	**Назначение помещения**	нежилое
8	**Вид жилого помещения (квартира, комната (в квартире), если жилое помещение расположено в многоквартирном доме**	—
9	**Вид (виды) разрешенного использования помещения**	—
10	**Наименование помещения**	Кладовая
11	**Кадастровый номер (при наличии) или обозначение на плане этажа (или поэтажном плане) квартиры, в которой расположена комната**	—
12	**Сведения об отнесении к общему имуществу в многоквартирном доме или к вспомогательным помещениям**	—
13	**Сведения об отнесении к специализированному жилищному фонду или к жилым помещениям наемного дома социального использования или наемного дома коммерческого использования**	—
14	**Сведения о включении помещения в единый государственный реестр объектов культурного наследия (памятников истории и культуры) народов Российской Федерации**	
14.1	Регистрационный номер, вид и наименование объекта недвижимости в едином государственном реестре объектов культурного наследия (памятников истории и культуры) народов Российской Федерации либо регистрационный номер учетной карты объекта, представляющего собой историко-культурную ценность, вид и наименование выявленного объекта культурного наследия	—
14.2	Реквизиты решений Правительства Российской Федерации, органов охраны объектов культурного наследия о включении объекта недвижимости в единый государственный реестр объектов культурного наследия (памятников истории и культуры) народов Российской Федерации либо об отнесении объекта недвижимости к выявленным объектам культурного наследия, подлежащим государственной охране	—

ТЕХНИЧЕСКИЙ ПЛАН ЗДАНИЯ

(вид объекта недвижимости, в отношении которого подготовлен технический план, в родительном падеже)

Характеристики всех помещений, машино-мест в здании, сооружении —

кадастровый номер здания, сооружения (при наличии)

14.3	Реквизиты документа, на основании которого установлены требования к сохранению, содержанию и использованию объектов культурного наследия (памятников истории и культуры) народов Российской Федерации, требования к обеспечению доступа к таким объектам либо выявленному объекту культурного наследия	—

Обозначение (номер) помещения, машино-места на плане здания, сооружения, плане этажа кл. 1207

Кадастровый номер —

№ п/п	Наименование характеристики	Значение характеристики
1	2	3
1	**Вид объекта недвижимости (помещение, машино-место)**	помещение
2	**Ранее присвоенный государственный учетный номер помещения, машино-места (кадастровый, инвентарный или условный номер)**	—
3	**Кадастровый номер исходного объекта недвижимости (объектов недвижимости)**	—
4	**Номер, тип этажа (этажей), на котором (которых) расположено помещение, машино-место**	Этаж Подвал
5	**Адрес помещения, машино-места**	Российская Федерация, Московская обл., г.о. Красногорск, д. Сабурово, ул. Рождественская, д. 2, пом. 1207
	Местоположения помещения, машино-места	—
	Дополнение местоположения помещения, машино-места	—
6	**Площадь помещения, машино-места (Р), м^2**	4,0
7	**Назначение помещения**	нежилое
8	**Вид жилого помещения (квартира, комната (в квартире), если жилое помещение расположено в многоквартирном доме**	—
9	**Вид (виды) разрешенного использования помещения**	—
10	**Наименование помещения**	Кладовая
11	**Кадастровый номер (при наличии) или обозначение на плане этажа (или поэтажном плане) квартиры, в которой расположена комната**	—
12	**Сведения об отнесении к общему имуществу в многоквартирном доме или к вспомогательным помещениям**	—
13	**Сведения об отнесении к специализированному жилищному фонду или к жилым помещениям наемного дома социального использования или наемного дома коммерческого использования**	—
14	**Сведения о включении помещения в единый государственный реестр объектов культурного наследия (памятников истории и культуры) народов Российской Федерации**	

ТЕХНИЧЕСКИЙ ПЛАН ЗДАНИЯ

(вид объекта недвижимости, в отношении которого подготовлен технический план, в родительном падеже)

Характеристики всех помещений, машино-мест в здании, сооружении —

кадастровый номер здания, сооружения (при наличии)

14.1	Регистрационный номер, вид и наименование объекта недвижимости в едином государственном реестре объектов культурного наследия (памятников истории и культуры) народов Российской Федерации либо регистрационный номер учетной карты объекта, представляющего собой историко-культурную ценность, вид и наименование выявленного объекта культурного наследия	—
14.2	Реквизиты решений Правительства Российской Федерации, органов охраны объектов культурного наследия о включении объекта недвижимости в единый государственный реестр объектов культурного наследия (памятников истории и культуры) народов Российской Федерации либо об отнесении объекта недвижимости к выявленным объектам культурного наследия, подлежащим государственной охране	—
14.3	Реквизиты документа, на основании которого установлены требования к сохранению, содержанию и использованию объектов культурного наследия (памятников истории и культуры) народов Российской Федерации, требования к обеспечению доступа к таким объектам либо выявленному объекту культурного наследия	—

Обозначение (номер) помещения, машино-места на плане здания, сооружения, плане этажа кл. 1208

Кадастровый номер —

№ п/п	Наименование характеристики	Значение характеристики
1	2	3
1	**Вид объекта недвижимости (помещение, машино-место)**	помещение
2	**Ранее присвоенный государственный учетный номер помещения, машино-места (кадастровый, инвентарный или условный номер)**	—
3	**Кадастровый номер исходного объекта недвижимости (объектов недвижимости)**	—
4	**Номер, тип этажа (этажей), на котором (которых) расположено помещение, машино-место**	Этаж Подвал
5	**Адрес помещения, машино-места**	Российская Федерация, Московская обл., г.о. Красногорск, д. Сабурово, ул. Рождественская, д. 2, пом. 1208
	Местоположения помещения, машино-места	—
	Дополнение местоположения помещения, машино-места	—
6	**Площадь помещения, машино-места (Р), м²**	3,4
7	**Назначение помещения**	нежилое
8	**Вид жилого помещения (квартира, комната (в квартире), если жилое помещение расположено в многоквартирном доме**	—

ТЕХНИЧЕСКИЙ ПЛАН ЗДАНИЯ

(вид объекта недвижимости, в отношении которого подготовлен технический план, в родительном падеже)

Характеристики всех помещений, машино-мест в здании, сооружении —

кадастровый номер здания, сооружения (при наличии)

9	**Вид (виды) разрешенного использования помещения**	—
10	**Наименование помещения**	Кладовая
11	**Кадастровый номер (при наличии) или обозначение на плане этажа (или поэтажном плане) квартиры, в которой расположена комната**	—
12	**Сведения об отнесении к общему имуществу в многоквартирном доме или к вспомогательным помещениям**	—
13	**Сведения об отнесении к специализированному жилищному фонду или к жилым помещениям наемного дома социального использования или наемного дома коммерческого использования**	—
14	**Сведения о включении помещения в единый государственный реестр объектов культурного наследия (памятников истории и культуры) народов Российской Федерации**	
14.1	Регистрационный номер, вид и наименование объекта недвижимости в едином государственном реестре объектов культурного наследия (памятников истории и культуры) народов Российской Федерации либо регистрационный номер учетной карты объекта, представляющего собой историко-культурную ценность, вид и наименование выявленного объекта культурного наследия	—
14.2	Реквизиты решений Правительства Российской Федерации, органов охраны объектов культурного наследия о включении объекта недвижимости в единый государственный реестр объектов культурного наследия (памятников истории и культуры) народов Российской Федерации либо об отнесении объекта недвижимости к выявленным объектам культурного наследия, подлежащим государственной охране	—
14.3	Реквизиты документа, на основании которого установлены требования к сохранению, содержанию и использованию объектов культурного наследия (памятников истории и культуры) народов Российской Федерации, требования к обеспечению доступа к таким объектам либо выявленному объекту культурного наследия	—

Обозначение (номер) помещения, машино-места на плане здания, сооружения, плане этажа кл. 1209

Кадастровый номер —

№ п/п	**Наименование характеристики**	**Значение характеристики**
1	2	3
1	**Вид объекта недвижимости (помещение, машино-место)**	помещение

ТЕХНИЧЕСКИЙ ПЛАН ЗДАНИЯ

(вид объекта недвижимости, в отношении которого подготовлен технический план, в родительном падеже)

Характеристики всех помещений, машино-мест в здании, сооружении —

кадастровый номер здания, сооружения (при наличии)

2	**Ранее присвоенный государственный учетный номер помещения, машино-места (кадастровый, инвентарный или условный номер)**	—
3	**Кадастровый номер исходного объекта недвижимости (объектов недвижимости)**	—
4	**Номер, тип этажа (этажей), на котором (которых) расположено помещение, машино-место**	Этаж Подвал
5	**Адрес помещения, машино-места**	Российская Федерация, Московская обл., г.о. Красногорск, д. Сабурово, ул. Рождественская, д. 2, пом. 1209
	Местоположения помещения, машино-места	—
	Дополнение местоположения помещения, машино-места	—
6	**Площадь помещения, машино-места (Р), м^2**	3,3
7	**Назначение помещения**	нежилое
8	**Вид жилого помещения (квартира, комната (в квартире), если жилое помещение расположено в многоквартирном доме**	—
9	**Вид (виды) разрешенного использования помещения**	—
10	**Наименование помещения**	Кладовая
11	**Кадастровый номер (при наличии) или обозначение на плане этажа (или поэтажном плане) квартиры, в которой расположена комната**	—
12	**Сведения об отнесении к общему имуществу в многоквартирном доме или к вспомогательным помещениям**	—
13	**Сведения об отнесении к специализированному жилищному фонду или к жилым помещениям наемного дома социального использования или наемного дома коммерческого использования**	—
14	**Сведения о включении помещения в единый государственный реестр объектов культурного наследия (памятников истории и культуры) народов Российской Федерации**	
14.1	Регистрационный номер, вид и наименование объекта недвижимости в едином государственном реестре объектов культурного наследия (памятников истории и культуры) народов Российской Федерации либо регистрационный номер учетной карты объекта, представляющего собой историко-культурную ценность, вид и наименование выявленного объекта культурного наследия	—

ТЕХНИЧЕСКИЙ ПЛАН ЗДАНИЯ

(вид объекта недвижимости, в отношении которого подготовлен технический план, в родительном падеже)

Характеристики всех помещений, машино-мест в здании, сооружении —

кадастровый номер здания, сооружения (при наличии)

14.2	Реквизиты решений Правительства Российской Федерации, органов охраны объектов культурного наследия о включении объекта недвижимости в единый государственный реестр объектов культурного наследия (памятников истории и культуры) народов Российской Федерации либо об отнесении объекта недвижимости к выявленным объектам культурного наследия, подлежащим государственной охране	—
14.3	Реквизиты документа, на основании которого установлены требования к сохранению, содержанию и использованию объектов культурного наследия (памятников истории и культуры) народов Российской Федерации, требования к обеспечению доступа к таким объектам либо выявленному объекту культурного наследия	—

Обозначение (номер) помещения, машино-места на плане здания, сооружения, плане этажа кл. 1210

Кадастровый номер —

№ п/п	Наименование характеристики	Значение характеристики
1	2	3
1	**Вид объекта недвижимости (помещение, машино-место)**	помещение
2	**Ранее присвоенный государственный учетный номер помещения, машино-места (кадастровый, инвентарный или условный номер)**	—
3	**Кадастровый номер исходного объекта недвижимости (объектов недвижимости)**	—
4	**Номер, тип этажа (этажей), на котором (которых) расположено помещение, машино-место**	Этаж Подвал
5	**Адрес помещения, машино-места**	Российская Федерация, Московская обл., г.о. Красногорск, д. Сабурово, ул. Рождественская, д. 2, пом. 1210
	Местоположения помещения, машино-места	—
	Дополнение местоположения помещения, машино-места	—
6	**Площадь помещения, машино-места (Р), м^2**	3,1
7	**Назначение помещения**	нежилое
8	**Вид жилого помещения (квартира, комната (в квартире), если жилое помещение расположено в многоквартирном доме**	—
9	**Вид (виды) разрешенного использования помещения**	—
10	**Наименование помещения**	Кладовая
11	**Кадастровый номер (при наличии) или обозначение на плане этажа (или поэтажном плане) квартиры, в которой расположена комната**	—

ТЕХНИЧЕСКИЙ ПЛАН ЗДАНИЯ

(вид объекта недвижимости, в отношении которого подготовлен технический план, в родительном падеже)

Характеристики всех помещений, машино-мест в здании, сооружении —

кадастровый номер здания, сооружения (при наличии)

12	**Сведения об отнесении к общему имуществу в многоквартирном доме или к вспомогательным помещениям**	—
13	**Сведения об отнесении к специализированному жилищному фонду или к жилым помещениям наемного дома социального использования или наемного дома коммерческого использования**	—
14	**Сведения о включении помещения в единый государственный реестр объектов культурного наследия (памятников истории и культуры) народов Российской Федерации**	
14.1	Регистрационный номер, вид и наименование объекта недвижимости в едином государственном реестре объектов культурного наследия (памятников истории и культуры) народов Российской Федерации либо регистрационный номер учетной карты объекта, представляющего собой историко-культурную ценность, вид и наименование выявленного объекта культурного наследия	—
14.2	Реквизиты решений Правительства Российской Федерации, органов охраны объектов культурного наследия о включении объекта недвижимости в единый государственный реестр объектов культурного наследия (памятников истории и культуры) народов Российской Федерации либо об отнесении объекта недвижимости к выявленным объектам культурного наследия, подлежащим государственной охране	—
14.3	Реквизиты документа, на основании которого установлены требования к сохранению, содержанию и использованию объектов культурного наследия (памятников истории и культуры) народов Российской Федерации, требования к обеспечению доступа к таким объектам либо выявленному объекту культурного наследия	—

Обозначение (номер) помещения, машино-места на плане здания, сооружения, плане этажа кл. 1301

Кадастровый номер —

№ п/п	**Наименование характеристики**	**Значение характеристики**
1	2	3
1	**Вид объекта недвижимости (помещение, машино-место)**	помещение
2	**Ранее присвоенный государственный учетный номер помещения, машино-места (кадастровый, инвентарный или условный номер)**	—
3	**Кадастровый номер исходного объекта недвижимости (объектов недвижимости)**	—
4	**Номер, тип этажа (этажей), на котором (которых) расположено помещение, машино-место**	Этаж Подвал

ТЕХНИЧЕСКИЙ ПЛАН ЗДАНИЯ

(вид объекта недвижимости, в отношении которого подготовлен технический план, в родительном падеже)

Характеристики всех помещений, машино-мест в здании, сооружении —

кадастровый номер здания, сооружения (при наличии)

5	**Адрес помещения, машино-места**	Российская Федерация, Московская обл., г.о. Красногорск, д. Сабурово, ул. Рождественская, д. 2, пом. 1301
	Местоположения помещения, машино-места	—
	Дополнение местоположения помещения, машино-места	—
6	**Площадь помещения, машино-места (Р), м^2**	3,4
7	**Назначение помещения**	нежилое
8	**Вид жилого помещения (квартира, комната (в квартире), если жилое помещение расположено в многоквартирном доме**	—
9	**Вид (виды) разрешенного использования помещения**	—
10	**Наименование помещения**	Кладовая
11	**Кадастровый номер (при наличии) или обозначение на плане этажа (или поэтажном плане) квартиры, в которой расположена комната**	—
12	**Сведения об отнесении к общему имуществу в многоквартирном доме или к вспомогательным помещениям**	—
13	**Сведения об отнесении к специализированному жилищному фонду или к жилым помещениям наемного дома социального использования или наемного дома коммерческого использования**	—
14	**Сведения о включении помещения в единый государственный реестр объектов культурного наследия (памятников истории и культуры) народов Российской Федерации**	
14.1	Регистрационный номер, вид и наименование объекта недвижимости в едином государственном реестре объектов культурного наследия (памятников истории и культуры) народов Российской Федерации либо регистрационный номер учетной карты объекта, представляющего собой историко-культурную ценность, вид и наименование выявленного объекта культурного наследия	—
14.2	Реквизиты решений Правительства Российской Федерации, органов охраны объектов культурного наследия о включении объекта недвижимости в единый государственный реестр объектов культурного наследия (памятников истории и культуры) народов Российской Федерации либо об отнесении объекта недвижимости к выявленным объектам культурного наследия, подлежащим государственной охране	—

ТЕХНИЧЕСКИЙ ПЛАН ЗДАНИЯ

(вид объекта недвижимости, в отношении которого подготовлен технический план, в родительном падеже)

Характеристики всех помещений, машино-мест в здании, сооружении —

кадастровый номер здания, сооружения (при наличии)

14.3	Реквизиты документа, на основании которого установлены требования к сохранению, содержанию и использованию объектов культурного наследия (памятников истории и культуры) народов Российской Федерации, требования к обеспечению доступа к таким объектам либо выявленному объекту культурного наследия	—

Обозначение (номер) помещения, машино-места на плане здания, сооружения, плане этажа кл. 1302

Кадастровый номер —

№ п/п	Наименование характеристики	Значение характеристики
1	2	3
1	**Вид объекта недвижимости (помещение, машино-место)**	помещение
2	**Ранее присвоенный государственный учетный номер помещения, машино-места (кадастровый, инвентарный или условный номер)**	—
3	**Кадастровый номер исходного объекта недвижимости (объектов недвижимости)**	—
4	**Номер, тип этажа (этажей), на котором (которых) расположено помещение, машино-место**	Этаж Подвал
5	**Адрес помещения, машино-места**	Российская Федерация, Московская обл., г.о. Красногорск, д. Сабурово, ул. Рождественская, д. 2, пом. 1302
	Местоположения помещения, машино-места	—
	Дополнение местоположения помещения, машино-места	—
6	**Площадь помещения, машино-места (Р), м^2**	3,7
7	**Назначение помещения**	нежилое
8	**Вид жилого помещения (квартира, комната (в квартире), если жилое помещение расположено в многоквартирном доме**	—
9	**Вид (виды) разрешенного использования помещения**	—
10	**Наименование помещения**	Кладовая
11	**Кадастровый номер (при наличии) или обозначение на плане этажа (или поэтажном плане) квартиры, в которой расположена комната**	—
12	**Сведения об отнесении к общему имуществу в многоквартирном доме или к вспомогательным помещениям**	—
13	**Сведения об отнесении к специализированному жилищному фонду или к жилым помещениям наемного дома социального использования или наемного дома коммерческого использования**	—
14	**Сведения о включении помещения в единый государственный реестр объектов культурного наследия (памятников истории и культуры) народов Российской Федерации**	

ТЕХНИЧЕСКИЙ ПЛАН ЗДАНИЯ

(вид объекта недвижимости, в отношении которого подготовлен технический план, в родительном падеже)

Характеристики всех помещений, машино-мест в здании, сооружении —

кадастровый номер здания, сооружения (при наличии)

14.1	Регистрационный номер, вид и наименование объекта недвижимости в едином государственном реестре объектов культурного наследия (памятников истории и культуры) народов Российской Федерации либо регистрационный номер учетной карты объекта, представляющего собой историко-культурную ценность, вид и наименование выявленного объекта культурного наследия	—
14.2	Реквизиты решений Правительства Российской Федерации, органов охраны объектов культурного наследия о включении объекта недвижимости в единый государственный реестр объектов культурного наследия (памятников истории и культуры) народов Российской Федерации либо об отнесении объекта недвижимости к выявленным объектам культурного наследия, подлежащим государственной охране	—
14.3	Реквизиты документа, на основании которого установлены требования к сохранению, содержанию и использованию объектов культурного наследия (памятников истории и культуры) народов Российской Федерации, требования к обеспечению доступа к таким объектам либо выявленному объекту культурного наследия	—

Обозначение (номер) помещения, машино-места на плане здания, сооружения, плане этажа кл. 1303

Кадастровый номер —

№ п/п	Наименование характеристики	Значение характеристики
1	2	3
1	**Вид объекта недвижимости (помещение, машино-место)**	помещение
2	**Ранее присвоенный государственный учетный номер помещения, машино-места (кадастровый, инвентарный или условный номер)**	—
3	**Кадастровый номер исходного объекта недвижимости (объектов недвижимости)**	—
4	**Номер, тип этажа (этажей), на котором (которых) расположено помещение, машино-место**	Этаж Подвал
5	**Адрес помещения, машино-места**	Российская Федерация, Московская обл., г.о. Красногорск, д. Сабурово, ул. Рождественская, д. 2, пом. 1303
	Местоположения помещения, машино-места	—
	Дополнение местоположения помещения, машино-места	—
6	**Площадь помещения, машино-места (Р), м²**	3,7
7	**Назначение помещения**	нежилое
8	**Вид жилого помещения (квартира, комната (в квартире), если жилое помещение расположено в многоквартирном доме**	—

ТЕХНИЧЕСКИЙ ПЛАН ЗДАНИЯ

(вид объекта недвижимости, в отношении которого подготовлен технический план, в родительном падеже)

Характеристики всех помещений, машино-мест в здании, сооружении —

кадастровый номер здания, сооружения (при наличии)

9	**Вид (виды) разрешенного использования помещения**	—
10	**Наименование помещения**	Кладовая
11	**Кадастровый номер (при наличии) или обозначение на плане этажа (или поэтажном плане) квартиры, в которой расположена комната**	—
12	**Сведения об отнесении к общему имуществу в многоквартирном доме или к вспомогательным помещениям**	—
13	**Сведения об отнесении к специализированному жилищному фонду или к жилым помещениям наемного дома социального использования или наемного дома коммерческого использования**	—
14	**Сведения о включении помещения в единый государственный реестр объектов культурного наследия (памятников истории и культуры) народов Российской Федерации**	
14.1	Регистрационный номер, вид и наименование объекта недвижимости в едином государственном реестре объектов культурного наследия (памятников истории и культуры) народов Российской Федерации либо регистрационный номер учетной карты объекта, представляющего собой историко-культурную ценность, вид и наименование выявленного объекта культурного наследия	—
14.2	Реквизиты решений Правительства Российской Федерации, органов охраны объектов культурного наследия о включении объекта недвижимости в единый государственный реестр объектов культурного наследия (памятников истории и культуры) народов Российской Федерации либо об отнесении объекта недвижимости к выявленным объектам культурного наследия, подлежащим государственной охране	—
14.3	Реквизиты документа, на основании которого установлены требования к сохранению, содержанию и использованию объектов культурного наследия (памятников истории и культуры) народов Российской Федерации, требования к обеспечению доступа к таким объектам либо выявленному объекту культурного наследия	—

Обозначение (номер) помещения, машино-места на плане здания, сооружения, плане этажа кл. 1304

Кадастровый номер —

№ п/п	**Наименование характеристики**	**Значение характеристики**
1	2	3
1	**Вид объекта недвижимости (помещение, машино-место)**	помещение

ТЕХНИЧЕСКИЙ ПЛАН ЗДАНИЯ

(вид объекта недвижимости, в отношении которого подготовлен технический план, в родительном падеже)

Характеристики всех помещений, машино-мест в здании, сооружении —

кадастровый номер здания, сооружения (при наличии)

2	**Ранее присвоенный государственный учетный номер помещения, машино-места (кадастровый, инвентарный или условный номер)**	—
3	**Кадастровый номер исходного объекта недвижимости (объектов недвижимости)**	—
4	**Номер, тип этажа (этажей), на котором (которых) расположено помещение, машино-место**	Этаж Подвал
5	**Адрес помещения, машино-места**	Российская Федерация, Московская обл., г.о. Красногорск, д. Сабурово, ул. Рождественская, д. 2, пом. 1304
	Местоположения помещения, машино-места	—
	Дополнение местоположения помещения, машино-места	—
6	**Площадь помещения, машино-места (Р), м^2**	3,9
7	**Назначение помещения**	нежилое
8	**Вид жилого помещения (квартира, комната (в квартире), если жилое помещение расположено в многоквартирном доме**	—
9	**Вид (виды) разрешенного использования помещения**	—
10	**Наименование помещения**	Кладовая
11	**Кадастровый номер (при наличии) или обозначение на плане этажа (или поэтажном плане) квартиры, в которой расположена комната**	—
12	**Сведения об отнесении к общему имуществу в многоквартирном доме или к вспомогательным помещениям**	—
13	**Сведения об отнесении к специализированному жилищному фонду или к жилым помещениям наемного дома социального использования или наемного дома коммерческого использования**	—
14	**Сведения о включении помещения в единый государственный реестр объектов культурного наследия (памятников истории и культуры) народов Российской Федерации**	
14.1	Регистрационный номер, вид и наименование объекта недвижимости в едином государственном реестре объектов культурного наследия (памятников истории и культуры) народов Российской Федерации либо регистрационный номер учетной карты объекта, представляющего собой историко-культурную ценность, вид и наименование выявленного объекта культурного наследия	—

ТЕХНИЧЕСКИЙ ПЛАН ЗДАНИЯ

(вид объекта недвижимости, в отношении которого подготовлен технический план, в родительном падеже)

Характеристики всех помещений, машино-мест в здании, сооружении —

кадастровый номер здания, сооружения (при наличии)

14.2	Реквизиты решений Правительства Российской Федерации, органов охраны объектов культурного наследия о включении объекта недвижимости в единый государственный реестр объектов культурного наследия (памятников истории и культуры) народов Российской Федерации либо об отнесении объекта недвижимости к выявленным объектам культурного наследия, подлежащим государственной охране	—
14.3	Реквизиты документа, на основании которого установлены требования к сохранению, содержанию и использованию объектов культурного наследия (памятников истории и культуры) народов Российской Федерации, требования к обеспечению доступа к таким объектам либо выявленному объекту культурного наследия	—

Обозначение (номер) помещения, машино-места на плане здания, сооружения, плане этажа кл. 1305

Кадастровый номер —

№ п/п	Наименование характеристики	Значение характеристики
1	2	3
1	**Вид объекта недвижимости (помещение, машино-место)**	помещение
2	**Ранее присвоенный государственный учетный номер помещения, машино-места (кадастровый, инвентарный или условный номер)**	—
3	**Кадастровый номер исходного объекта недвижимости (объектов недвижимости)**	—
4	**Номер, тип этажа (этажей), на котором (которых) расположено помещение, машино-место**	Этаж Подвал
5	**Адрес помещения, машино-места**	Российская Федерация, Московская обл., г.о. Красногорск, д. Сабурово, ул. Рождественская, д. 2, пом. 1305
	Местоположения помещения, машино-места	—
	Дополнение местоположения помещения, машино-места	—
6	**Площадь помещения, машино-места (Р), м^2**	3,2
7	**Назначение помещения**	нежилое
8	**Вид жилого помещения (квартира, комната (в квартире), если жилое помещение расположено в многоквартирном доме**	—
9	**Вид (виды) разрешенного использования помещения**	—
10	**Наименование помещения**	Кладовая
11	**Кадастровый номер (при наличии) или обозначение на плане этажа (или поэтажном плане) квартиры, в которой расположена комната**	—

ТЕХНИЧЕСКИЙ ПЛАН ЗДАНИЯ

(вид объекта недвижимости, в отношении которого подготовлен технический план, в родительном падеже)

Характеристики всех помещений, машино-мест в здании, сооружении —

кадастровый номер здания, сооружения (при наличии)

12	**Сведения об отнесении к общему имуществу в многоквартирном доме или к вспомогательным помещениям**	—
13	**Сведения об отнесении к специализированному жилищному фонду или к жилым помещениям наемного дома социального использования или наемного дома коммерческого использования**	—
14	**Сведения о включении помещения в единый государственный реестр объектов культурного наследия (памятников истории и культуры) народов Российской Федерации**	
14.1	Регистрационный номер, вид и наименование объекта недвижимости в едином государственном реестре объектов культурного наследия (памятников истории и культуры) народов Российской Федерации либо регистрационный номер учетной карты объекта, представляющего собой историко-культурную ценность, вид и наименование выявленного объекта культурного наследия	—
14.2	Реквизиты решений Правительства Российской Федерации, органов охраны объектов культурного наследия о включении объекта недвижимости в единый государственный реестр объектов культурного наследия (памятников истории и культуры) народов Российской Федерации либо об отнесении объекта недвижимости к выявленным объектам культурного наследия, подлежащим государственной охране	—
14.3	Реквизиты документа, на основании которого установлены требования к сохранению, содержанию и использованию объектов культурного наследия (памятников истории и культуры) народов Российской Федерации, требования к обеспечению доступа к таким объектам либо выявленному объекту культурного наследия	—

Обозначение (номер) помещения, машино-места на плане здания, сооружения, плане этажа кл. 1306

Кадастровый номер —

№ п/п	Наименование характеристики	Значение характеристики
1	2	3
1	**Вид объекта недвижимости (помещение, машино-место)**	помещение
2	**Ранее присвоенный государственный учетный номер помещения, машино-места (кадастровый, инвентарный или условный номер)**	—
3	**Кадастровый номер исходного объекта недвижимости (объектов недвижимости)**	—
4	**Номер, тип этажа (этажей), на котором (которых) расположено помещение, машино-место**	Этаж Подвал

ТЕХНИЧЕСКИЙ ПЛАН ЗДАНИЯ

(вид объекта недвижимости, в отношении которого подготовлен технический план, в родительном падеже)

Характеристики всех помещений, машино-мест в здании, сооружении —

кадастровый номер здания, сооружения (при наличии)

5	**Адрес помещения, машино-места**	Российская Федерация, Московская обл., г.о. Красногорск, д. Сабурово, ул. Рождественская, д. 2, пом. 1306
	Местоположения помещения, машино-места	—
	Дополнение местоположения помещения, машино-места	—
6	**Площадь помещения, машино-места (Р), м^2**	3,2
7	**Назначение помещения**	нежилое
8	**Вид жилого помещения (квартира, комната (в квартире), если жилое помещение расположено в многоквартирном доме**	—
9	**Вид (виды) разрешенного использования помещения**	—
10	**Наименование помещения**	Кладовая
11	**Кадастровый номер (при наличии) или обозначение на плане этажа (или поэтажном плане) квартиры, в которой расположена комната**	—
12	**Сведения об отнесении к общему имуществу в многоквартирном доме или к вспомогательным помещениям**	—
13	**Сведения об отнесении к специализированному жилищному фонду или к жилым помещениям наемного дома социального использования или наемного дома коммерческого использования**	—
14	**Сведения о включении помещения в единый государственный реестр объектов культурного наследия (памятников истории и культуры) народов Российской Федерации**	
14.1	Регистрационный номер, вид и наименование объекта недвижимости в едином государственном реестре объектов культурного наследия (памятников истории и культуры) народов Российской Федерации либо регистрационный номер учетной карты объекта, представляющего собой историко-культурную ценность, вид и наименование выявленного объекта культурного наследия	—
14.2	Реквизиты решений Правительства Российской Федерации, органов охраны объектов культурного наследия о включении объекта недвижимости в единый государственный реестр объектов культурного наследия (памятников истории и культуры) народов Российской Федерации либо об отнесении объекта недвижимости к выявленным объектам культурного наследия, подлежащим государственной охране	—

ТЕХНИЧЕСКИЙ ПЛАН ЗДАНИЯ

(вид объекта недвижимости, в отношении которого подготовлен технический план, в родительном падеже)

Характеристики всех помещений, машино-мест в здании, сооружении —

кадастровый номер здания, сооружения (при наличии)

14.3	Реквизиты документа, на основании которого установлены требования к сохранению, содержанию и использованию объектов культурного наследия (памятников истории и культуры) народов Российской Федерации, требования к обеспечению доступа к таким объектам либо выявленному объекту культурного наследия	—

Обозначение (номер) помещения, машино-места на плане здания, сооружения, плане этажа кл. 1307

Кадастровый номер —

№ п/п	Наименование характеристики	Значение характеристики
1	2	3
1	**Вид объекта недвижимости (помещение, машино-место)**	помещение
2	**Ранее присвоенный государственный учетный номер помещения, машино-места (кадастровый, инвентарный или условный номер)**	—
3	**Кадастровый номер исходного объекта недвижимости (объектов недвижимости)**	—
4	**Номер, тип этажа (этажей), на котором (которых) расположено помещение, машино-место**	Этаж Подвал
5	**Адрес помещения, машино-места**	Российская Федерация, Московская обл., г.о. Красногорск, д. Сабурово, ул. Рождественская, д. 2, пом. 1307
	Местоположения помещения, машино-места	—
	Дополнение местоположения помещения, машино-места	—
6	**Площадь помещения, машино-места (Р), м^2**	3,2
7	**Назначение помещения**	нежилое
8	**Вид жилого помещения (квартира, комната (в квартире), если жилое помещение расположено в многоквартирном доме**	—
9	**Вид (виды) разрешенного использования помещения**	—
10	**Наименование помещения**	Кладовая
11	**Кадастровый номер (при наличии) или обозначение на плане этажа (или поэтажном плане) квартиры, в которой расположена комната**	—
12	**Сведения об отнесении к общему имуществу в многоквартирном доме или к вспомогательным помещениям**	—
13	**Сведения об отнесении к специализированному жилищному фонду или к жилым помещениям наемного дома социального использования или наемного дома коммерческого использования**	—
14	**Сведения о включении помещения в единый государственный реестр объектов культурного наследия (памятников истории и культуры) народов Российской Федерации**	

ТЕХНИЧЕСКИЙ ПЛАН ЗДАНИЯ

(вид объекта недвижимости, в отношении которого подготовлен технический план, в родительном падеже)

Характеристики всех помещений, машино-мест в здании, сооружении —

кадастровый номер здания, сооружения (при наличии)

14.1	Регистрационный номер, вид и наименование объекта недвижимости в едином государственном реестре объектов культурного наследия (памятников истории и культуры) народов Российской Федерации либо регистрационный номер учетной карты объекта, представляющего собой историко-культурную ценность, вид и наименование выявленного объекта культурного наследия	—
14.2	Реквизиты решений Правительства Российской Федерации, органов охраны объектов культурного наследия о включении объекта недвижимости в единый государственный реестр объектов культурного наследия (памятников истории и культуры) народов Российской Федерации либо об отнесении объекта недвижимости к выявленным объектам культурного наследия, подлежащим государственной охране	—
14.3	Реквизиты документа, на основании которого установлены требования к сохранению, содержанию и использованию объектов культурного наследия (памятников истории и культуры) народов Российской Федерации, требования к обеспечению доступа к таким объектам либо выявленному объекту культурного наследия	—

Обозначение (номер) помещения, машино-места на плане здания, сооружения, плане этажа кл. 1308

Кадастровый номер —

№ п/п	Наименование характеристики	Значение характеристики
1	2	3
1	**Вид объекта недвижимости (помещение, машино-место)**	помещение
2	**Ранее присвоенный государственный учетный номер помещения, машино-места (кадастровый, инвентарный или условный номер)**	—
3	**Кадастровый номер исходного объекта недвижимости (объектов недвижимости)**	—
4	**Номер, тип этажа (этажей), на котором (которых) расположено помещение, машино-место**	Этаж Подвал
5	**Адрес помещения, машино-места**	Российская Федерация, Московская обл., г.о. Красногорск, д. Сабурово, ул. Рождественская, д. 2, пом. 1308
	Местоположения помещения, машино-места	—
	Дополнение местоположения помещения, машино-места	—
6	**Площадь помещения, машино-места (Р), м²**	3,0
7	**Назначение помещения**	нежилое
8	**Вид жилого помещения (квартира, комната (в квартире), если жилое помещение расположено в многоквартирном доме**	—

ТЕХНИЧЕСКИЙ ПЛАН ЗДАНИЯ

(вид объекта недвижимости, в отношении которого подготовлен технический план, в родительном падеже)

Характеристики всех помещений, машино-мест в здании, сооружении —

кадастровый номер здания, сооружения (при наличии)

9	**Вид (виды) разрешенного использования помещения**	—
10	**Наименование помещения**	Кладовая
11	**Кадастровый номер (при наличии) или обозначение на плане этажа (или поэтажном плане) квартиры, в которой расположена комната**	—
12	**Сведения об отнесении к общему имуществу в многоквартирном доме или к вспомогательным помещениям**	—
13	**Сведения об отнесении к специализированному жилищному фонду или к жилым помещениям наемного дома социального использования или наемного дома коммерческого использования**	—
14	**Сведения о включении помещения в единый государственный реестр объектов культурного наследия (памятников истории и культуры) народов Российской Федерации**	
14.1	Регистрационный номер, вид и наименование объекта недвижимости в едином государственном реестре объектов культурного наследия (памятников истории и культуры) народов Российской Федерации либо регистрационный номер учетной карты объекта, представляющего собой историко-культурную ценность, вид и наименование выявленного объекта культурного наследия	—
14.2	Реквизиты решений Правительства Российской Федерации, органов охраны объектов культурного наследия о включении объекта недвижимости в единый государственный реестр объектов культурного наследия (памятников истории и культуры) народов Российской Федерации либо об отнесении объекта недвижимости к выявленным объектам культурного наследия, подлежащим государственной охране	—
14.3	Реквизиты документа, на основании которого установлены требования к сохранению, содержанию и использованию объектов культурного наследия (памятников истории и культуры) народов Российской Федерации, требования к обеспечению доступа к таким объектам либо выявленному объекту культурного наследия	—

Обозначение (номер) помещения, машино-места на плане здания, сооружения, плане этажа кл. 1309

Кадастровый номер —

№ п/п	**Наименование характеристики**	**Значение характеристики**
1	2	3
1	**Вид объекта недвижимости (помещение, машино-место)**	помещение

ТЕХНИЧЕСКИЙ ПЛАН ЗДАНИЯ

(вид объекта недвижимости, в отношении которого подготовлен технический план, в родительном падеже)

Характеристики всех помещений, машино-мест в здании, сооружении —

кадастровый номер здания, сооружения (при наличии)

2	**Ранее присвоенный государственный учетный номер помещения, машино-места (кадастровый, инвентарный или условный номер)**	—
3	**Кадастровый номер исходного объекта недвижимости (объектов недвижимости)**	—
4	**Номер, тип этажа (этажей), на котором (которых) расположено помещение, машино-место**	Этаж Подвал
5	**Адрес помещения, машино-места**	Российская Федерация, Московская обл., г.о. Красногорск, д. Сабурово, ул. Рождественская, д. 2, пом. 1309
	Местоположения помещения, машино-места	—
	Дополнение местоположения помещения, машино-места	—
6	**Площадь помещения, машино-места (Р), м^2**	3,1
7	**Назначение помещения**	нежилое
8	**Вид жилого помещения (квартира, комната (в квартире), если жилое помещение расположено в многоквартирном доме**	—
9	**Вид (виды) разрешенного использования помещения**	—
10	**Наименование помещения**	Кладовая
11	**Кадастровый номер (при наличии) или обозначение на плане этажа (или поэтажном плане) квартиры, в которой расположена комната**	—
12	**Сведения об отнесении к общему имуществу в многоквартирном доме или к вспомогательным помещениям**	—
13	**Сведения об отнесении к специализированному жилищному фонду или к жилым помещениям наемного дома социального использования или наемного дома коммерческого использования**	—
14	**Сведения о включении помещения в единый государственный реестр объектов культурного наследия (памятников истории и культуры) народов Российской Федерации**	
14.1	Регистрационный номер, вид и наименование объекта недвижимости в едином государственном реестре объектов культурного наследия (памятников истории и культуры) народов Российской Федерации либо регистрационный номер учетной карты объекта, представляющего собой историко-культурную ценность, вид и наименование выявленного объекта культурного наследия	—

ТЕХНИЧЕСКИЙ ПЛАН ЗДАНИЯ

(вид объекта недвижимости, в отношении которого подготовлен технический план, в родительном падеже)

Характеристики всех помещений, машино-мест в здании, сооружении —

кадастровый номер здания, сооружения (при наличии)

14.2	Реквизиты решений Правительства Российской Федерации, органов охраны объектов культурного наследия о включении объекта недвижимости в единый государственный реестр объектов культурного наследия (памятников истории и культуры) народов Российской Федерации либо об отнесении объекта недвижимости к выявленным объектам культурного наследия, подлежащим государственной охране	—
14.3	Реквизиты документа, на основании которого установлены требования к сохранению, содержанию и использованию объектов культурного наследия (памятников истории и культуры) народов Российской Федерации, требования к обеспечению доступа к таким объектам либо выявленному объекту культурного наследия	—

Обозначение (номер) помещения, машино-места на плане здания, сооружения, плане этажа кл. 1310

Кадастровый номер —

№ п/п	Наименование характеристики	Значение характеристики
1	2	3
1	**Вид объекта недвижимости (помещение, машино-место)**	помещение
2	**Ранее присвоенный государственный учетный номер помещения, машино-места (кадастровый, инвентарный или условный номер)**	—
3	**Кадастровый номер исходного объекта недвижимости (объектов недвижимости)**	—
4	**Номер, тип этажа (этажей), на котором (которых) расположено помещение, машино-место**	Этаж Подвал
5	**Адрес помещения, машино-места**	Российская Федерация, Московская обл., г.о. Красногорск, д. Сабурово, ул. Рождественская, д. 2, пом. 1310
	Местоположения помещения, машино-места	—
	Дополнение местоположения помещения, машино-места	—
6	**Площадь помещения, машино-места (Р), м^2**	3,0
7	**Назначение помещения**	нежилое
8	**Вид жилого помещения (квартира, комната (в квартире), если жилое помещение расположено в многоквартирном доме**	—
9	**Вид (виды) разрешенного использования помещения**	—
10	**Наименование помещения**	Кладовая
11	**Кадастровый номер (при наличии) или обозначение на плане этажа (или поэтажном плане) квартиры, в которой расположена комната**	—

ТЕХНИЧЕСКИЙ ПЛАН ЗДАНИЯ

(вид объекта недвижимости, в отношении которого подготовлен технический план, в родительном падеже)

Характеристики всех помещений, машино-мест в здании, сооружении —

кадастровый номер здания, сооружения (при наличии)

12	**Сведения об отнесении к общему имуществу в многоквартирном доме или к вспомогательным помещениям**	—
13	**Сведения об отнесении к специализированному жилищному фонду или к жилым помещениям наемного дома социального использования или наемного дома коммерческого использования**	—
14	**Сведения о включении помещения в единый государственный реестр объектов культурного наследия (памятников истории и культуры) народов Российской Федерации**	
14.1	Регистрационный номер, вид и наименование объекта недвижимости в едином государственном реестре объектов культурного наследия (памятников истории и культуры) народов Российской Федерации либо регистрационный номер учетной карты объекта, представляющего собой историко-культурную ценность, вид и наименование выявленного объекта культурного наследия	—
14.2	Реквизиты решений Правительства Российской Федерации, органов охраны объектов культурного наследия о включении объекта недвижимости в единый государственный реестр объектов культурного наследия (памятников истории и культуры) народов Российской Федерации либо об отнесении объекта недвижимости к выявленным объектам культурного наследия, подлежащим государственной охране	—
14.3	Реквизиты документа, на основании которого установлены требования к сохранению, содержанию и использованию объектов культурного наследия (памятников истории и культуры) народов Российской Федерации, требования к обеспечению доступа к таким объектам либо выявленному объекту культурного наследия	—

Обозначение (номер) помещения, машино-места на плане здания, сооружения, плане этажа кл. 1311

Кадастровый номер —

№ п/п	Наименование характеристики	Значение характеристики
1	2	3
1	**Вид объекта недвижимости (помещение, машино-место)**	помещение
2	**Ранее присвоенный государственный учетный номер помещения, машино-места (кадастровый, инвентарный или условный номер)**	—
3	**Кадастровый номер исходного объекта недвижимости (объектов недвижимости)**	—
4	**Номер, тип этажа (этажей), на котором (которых) расположено помещение, машино-место**	Этаж Подвал

ТЕХНИЧЕСКИЙ ПЛАН ЗДАНИЯ

(вид объекта недвижимости, в отношении которого подготовлен технический план, в родительном падеже)

Характеристики всех помещений, машино-мест в здании, сооружении —

кадастровый номер здания, сооружения (при наличии)

5	**Адрес помещения, машино-места**	Российская Федерация, Московская обл., г.о. Красногорск, д. Сабурово, ул. Рождественская, д. 2, пом. 1311
	Местоположения помещения, машино-места	—
	Дополнение местоположения помещения, машино-места	—
6	**Площадь помещения, машино-места (Р), м^2**	3,0
7	**Назначение помещения**	нежилое
8	**Вид жилого помещения (квартира, комната (в квартире), если жилое помещение расположено в многоквартирном доме**	—
9	**Вид (виды) разрешенного использования помещения**	—
10	**Наименование помещения**	Кладовая
11	**Кадастровый номер (при наличии) или обозначение на плане этажа (или поэтажном плане) квартиры, в которой расположена комната**	—
12	**Сведения об отнесении к общему имуществу в многоквартирном доме или к вспомогательным помещениям**	—
13	**Сведения об отнесении к специализированному жилищному фонду или к жилым помещениям наемного дома социального использования или наемного дома коммерческого использования**	—
14	**Сведения о включении помещения в единый государственный реестр объектов культурного наследия (памятников истории и культуры) народов Российской Федерации**	
14.1	Регистрационный номер, вид и наименование объекта недвижимости в едином государственном реестре объектов культурного наследия (памятников истории и культуры) народов Российской Федерации либо регистрационный номер учетной карты объекта, представляющего собой историко-культурную ценность, вид и наименование выявленного объекта культурного наследия	—
14.2	Реквизиты решений Правительства Российской Федерации, органов охраны объектов культурного наследия о включении объекта недвижимости в единый государственный реестр объектов культурного наследия (памятников истории и культуры) народов Российской Федерации либо об отнесении объекта недвижимости к выявленным объектам культурного наследия, подлежащим государственной охране	—

ТЕХНИЧЕСКИЙ ПЛАН ЗДАНИЯ

(вид объекта недвижимости, в отношении которого подготовлен технический план, в родительном падеже)

Характеристики всех помещений, машино-мест в здании, сооружении —

кадастровый номер здания, сооружения (при наличии)

14.3	Реквизиты документа, на основании которого установлены требования к сохранению, содержанию и использованию объектов культурного наследия (памятников истории и культуры) народов Российской Федерации, требования к обеспечению доступа к таким объектам либо выявленному объекту культурного наследия	—

Обозначение (номер) помещения, машино-места на плане здания, сооружения, плане этажа кл. 1312

Кадастровый номер —

№ п/п	Наименование характеристики	Значение характеристики
1	2	3
1	**Вид объекта недвижимости (помещение, машино-место)**	помещение
2	**Ранее присвоенный государственный учетный номер помещения, машино-места (кадастровый, инвентарный или условный номер)**	—
3	**Кадастровый номер исходного объекта недвижимости (объектов недвижимости)**	—
4	**Номер, тип этажа (этажей), на котором (которых) расположено помещение, машино-место**	Этаж Подвал
5	**Адрес помещения, машино-места**	Российская Федерация, Московская обл., г.о. Красногорск, д. Сабурово, ул. Рождественская, д. 2, пом. 1312
	Местоположения помещения, машино-места	—
	Дополнение местоположения помещения, машино-места	—
6	**Площадь помещения, машино-места (Р), м^2**	3,9
7	**Назначение помещения**	нежилое
8	**Вид жилого помещения (квартира, комната (в квартире), если жилое помещение расположено в многоквартирном доме**	—
9	**Вид (виды) разрешенного использования помещения**	—
10	**Наименование помещения**	Кладовая
11	**Кадастровый номер (при наличии) или обозначение на плане этажа (или поэтажном плане) квартиры, в которой расположена комната**	—
12	**Сведения об отнесении к общему имуществу в многоквартирном доме или к вспомогательным помещениям**	—
13	**Сведения об отнесении к специализированному жилищному фонду или к жилым помещениям наемного дома социального использования или наемного дома коммерческого использования**	—
14	**Сведения о включении помещения в единый государственный реестр объектов культурного наследия (памятников истории и культуры) народов Российской Федерации**	

ТЕХНИЧЕСКИЙ ПЛАН ЗДАНИЯ

(вид объекта недвижимости, в отношении которого подготовлен технический план, в родительном падеже)

Характеристики всех помещений, машино-мест в здании, сооружении —

кадастровый номер здания, сооружения (при наличии)

14.1	Регистрационный номер, вид и наименование объекта недвижимости в едином государственном реестре объектов культурного наследия (памятников истории и культуры) народов Российской Федерации либо регистрационный номер учетной карты объекта, представляющего собой историко-культурную ценность, вид и наименование выявленного объекта культурного наследия	—
14.2	Реквизиты решений Правительства Российской Федерации, органов охраны объектов культурного наследия о включении объекта недвижимости в единый государственный реестр объектов культурного наследия (памятников истории и культуры) народов Российской Федерации либо об отнесении объекта недвижимости к выявленным объектам культурного наследия, подлежащим государственной охране	—
14.3	Реквизиты документа, на основании которого установлены требования к сохранению, содержанию и использованию объектов культурного наследия (памятников истории и культуры) народов Российской Федерации, требования к обеспечению доступа к таким объектам либо выявленному объекту культурного наследия	—

Обозначение (номер) помещения, машино-места на плане здания, сооружения, плане этажа кл. 1313

Кадастровый номер —

№ п/п	Наименование характеристики	Значение характеристики
1	2	3
1	**Вид объекта недвижимости (помещение, машино-место)**	помещение
2	**Ранее присвоенный государственный учетный номер помещения, машино-места (кадастровый, инвентарный или условный номер)**	—
3	**Кадастровый номер исходного объекта недвижимости (объектов недвижимости)**	—
4	**Номер, тип этажа (этажей), на котором (которых) расположено помещение, машино-место**	Этаж Подвал
5	**Адрес помещения, машино-места**	Российская Федерация, Московская обл., г.о. Красногорск, д. Сабурово, ул. Рождественская, д. 2, пом. 1313
	Местоположения помещения, машино-места	—
	Дополнение местоположения помещения, машино-места	—
6	**Площадь помещения, машино-места (Р), м²**	3,0
7	**Назначение помещения**	нежилое
8	**Вид жилого помещения (квартира, комната (в квартире), если жилое помещение расположено в многоквартирном доме**	—

ТЕХНИЧЕСКИЙ ПЛАН ЗДАНИЯ

(вид объекта недвижимости, в отношении которого подготовлен технический план, в родительном падеже)

Характеристики всех помещений, машино-мест в здании, сооружении —

кадастровый номер здания, сооружения (при наличии)

9	**Вид (виды) разрешенного использования помещения**	—
10	**Наименование помещения**	Кладовая
11	**Кадастровый номер (при наличии) или обозначение на плане этажа (или поэтажном плане) квартиры, в которой расположена комната**	—
12	**Сведения об отнесении к общему имуществу в многоквартирном доме или к вспомогательным помещениям**	—
13	**Сведения об отнесении к специализированному жилищному фонду или к жилым помещениям наемного дома социального использования или наемного дома коммерческого использования**	—
14	**Сведения о включении помещения в единый государственный реестр объектов культурного наследия (памятников истории и культуры) народов Российской Федерации**	
14.1	Регистрационный номер, вид и наименование объекта недвижимости в едином государственном реестре объектов культурного наследия (памятников истории и культуры) народов Российской Федерации либо регистрационный номер учетной карты объекта, представляющего собой историко-культурную ценность, вид и наименование выявленного объекта культурного наследия	—
14.2	Реквизиты решений Правительства Российской Федерации, органов охраны объектов культурного наследия о включении объекта недвижимости в единый государственный реестр объектов культурного наследия (памятников истории и культуры) народов Российской Федерации либо об отнесении объекта недвижимости к выявленным объектам культурного наследия, подлежащим государственной охране	—
14.3	Реквизиты документа, на основании которого установлены требования к сохранению, содержанию и использованию объектов культурного наследия (памятников истории и культуры) народов Российской Федерации, требования к обеспечению доступа к таким объектам либо выявленному объекту культурного наследия	—

Обозначение (номер) помещения, машино-места на плане здания, сооружения, плане этажа кл. 1314

Кадастровый номер —

№ п/п	**Наименование характеристики**	**Значение характеристики**
1	2	3
1	**Вид объекта недвижимости (помещение, машино-место)**	помещение

ТЕХНИЧЕСКИЙ ПЛАН ЗДАНИЯ

(вид объекта недвижимости, в отношении которого подготовлен технический план, в родительном падеже)

Характеристики всех помещений, машино-мест в здании, сооружении —

кадастровый номер здания, сооружения (при наличии)

2	**Ранее присвоенный государственный учетный номер помещения, машино-места (кадастровый, инвентарный или условный номер)**	—
3	**Кадастровый номер исходного объекта недвижимости (объектов недвижимости)**	—
4	**Номер, тип этажа (этажей), на котором (которых) расположено помещение, машино-место**	Этаж Подвал
5	**Адрес помещения, машино-места**	Российская Федерация, Московская обл., г.о. Красногорск, д. Сабурово, ул. Рождественская, д. 2, пом. 1314
	Местоположения помещения, машино-места	—
	Дополнение местоположения помещения, машино-места	—
6	**Площадь помещения, машино-места (Р), м^2**	3,0
7	**Назначение помещения**	нежилое
8	**Вид жилого помещения (квартира, комната (в квартире), если жилое помещение расположено в многоквартирном доме**	—
9	**Вид (виды) разрешенного использования помещения**	—
10	**Наименование помещения**	Кладовая
11	**Кадастровый номер (при наличии) или обозначение на плане этажа (или поэтажном плане) квартиры, в которой расположена комната**	—
12	**Сведения об отнесении к общему имуществу в многоквартирном доме или к вспомогательным помещениям**	—
13	**Сведения об отнесении к специализированному жилищному фонду или к жилым помещениям наемного дома социального использования или наемного дома коммерческого использования**	—
14	**Сведения о включении помещения в единый государственный реестр объектов культурного наследия (памятников истории и культуры) народов Российской Федерации**	
14.1	Регистрационный номер, вид и наименование объекта недвижимости в едином государственном реестре объектов культурного наследия (памятников истории и культуры) народов Российской Федерации либо регистрационный номер учетной карты объекта, представляющего собой историко-культурную ценность, вид и наименование выявленного объекта культурного наследия	—

ТЕХНИЧЕСКИЙ ПЛАН ЗДАНИЯ

(вид объекта недвижимости, в отношении которого подготовлен технический план, в родительном падеже)

Характеристики всех помещений, машино-мест в здании, сооружении —

кадастровый номер здания, сооружения (при наличии)

14.2	Реквизиты решений Правительства Российской Федерации, органов охраны объектов культурного наследия о включении объекта недвижимости в единый государственный реестр объектов культурного наследия (памятников истории и культуры) народов Российской Федерации либо об отнесении объекта недвижимости к выявленным объектам культурного наследия, подлежащим государственной охране	—
14.3	Реквизиты документа, на основании которого установлены требования к сохранению, содержанию и использованию объектов культурного наследия (памятников истории и культуры) народов Российской Федерации, требования к обеспечению доступа к таким объектам либо выявленному объекту культурного наследия	—

Обозначение (номер) помещения, машино-места на плане здания, сооружения, плане этажа кл. 1315

Кадастровый номер —

№ п/п	Наименование характеристики	Значение характеристики
1	2	3
1	**Вид объекта недвижимости (помещение, машино-место)**	помещение
2	**Ранее присвоенный государственный учетный номер помещения, машино-места (кадастровый, инвентарный или условный номер)**	—
3	**Кадастровый номер исходного объекта недвижимости (объектов недвижимости)**	—
4	**Номер, тип этажа (этажей), на котором (которых) расположено помещение, машино-место**	Этаж Подвал
5	**Адрес помещения, машино-места**	Российская Федерация, Московская обл., г.о. Красногорск, д. Сабурово, ул. Рождественская, д. 2, пом. 1315
	Местоположения помещения, машино-места	—
	Дополнение местоположения помещения, машино-места	—
6	**Площадь помещения, машино-места (Р), м^2**	3,2
7	**Назначение помещения**	нежилое
8	**Вид жилого помещения (квартира, комната (в квартире), если жилое помещение расположено в многоквартирном доме**	—
9	**Вид (виды) разрешенного использования помещения**	—
10	**Наименование помещения**	Кладовая
11	**Кадастровый номер (при наличии) или обозначение на плане этажа (или поэтажном плане) квартиры, в которой расположена комната**	—

ТЕХНИЧЕСКИЙ ПЛАН ЗДАНИЯ

(вид объекта недвижимости, в отношении которого подготовлен технический план, в родительном падеже)

Характеристики всех помещений, машино-мест в здании, сооружении —

кадастровый номер здания, сооружения (при наличии)

12	**Сведения об отнесении к общему имуществу в многоквартирном доме или к вспомогательным помещениям**	—
13	**Сведения об отнесении к специализированному жилищному фонду или к жилым помещениям наемного дома социального использования или наемного дома коммерческого использования**	—
14	**Сведения о включении помещения в единый государственный реестр объектов культурного наследия (памятников истории и культуры) народов Российской Федерации**	
14.1	Регистрационный номер, вид и наименование объекта недвижимости в едином государственном реестре объектов культурного наследия (памятников истории и культуры) народов Российской Федерации либо регистрационный номер учетной карты объекта, представляющего собой историко-культурную ценность, вид и наименование выявленного объекта культурного наследия	—
14.2	Реквизиты решений Правительства Российской Федерации, органов охраны объектов культурного наследия о включении объекта недвижимости в единый государственный реестр объектов культурного наследия (памятников истории и культуры) народов Российской Федерации либо об отнесении объекта недвижимости к выявленным объектам культурного наследия, подлежащим государственной охране	—
14.3	Реквизиты документа, на основании которого установлены требования к сохранению, содержанию и использованию объектов культурного наследия (памятников истории и культуры) народов Российской Федерации, требования к обеспечению доступа к таким объектам либо выявленному объекту культурного наследия	—

Обозначение (номер) помещения, машино-места на плане здания, сооружения, плане этажа пом. Н-0001

Кадастровый номер —

№ п/п	**Наименование характеристики**	**Значение характеристики**
1	2	3
1	**Вид объекта недвижимости (помещение, машино-место)**	помещение
2	**Ранее присвоенный государственный учетный номер помещения, машино-места (кадастровый, инвентарный или условный номер)**	—
3	**Кадастровый номер исходного объекта недвижимости (объектов недвижимости)**	—
4	**Номер, тип этажа (этажей), на котором (которых) расположено помещение, машино-место**	Этаж Подвал

ТЕХНИЧЕСКИЙ ПЛАН ЗДАНИЯ

(вид объекта недвижимости, в отношении которого подготовлен технический план, в родительном падеже)

Характеристики всех помещений, машино-мест в здании, сооружении —

кадастровый номер здания, сооружения (при наличии)

5	**Адрес помещения, машино-места**	Российская Федерация, Московская обл., г.о. Красногорск, д. Сабурово, ул. Рождественская, д. 2, пом. Н-0001
	Местоположения помещения, машино-места	—
	Дополнение местоположения помещения, машино-места	—
6	**Площадь помещения, машино-места (Р), м^2**	61,9
7	**Назначение помещения**	нежилое
8	**Вид жилого помещения (квартира, комната (в квартире), если жилое помещение расположено в многоквартирном доме**	—
9	**Вид (виды) разрешенного использования помещения**	—
10	**Наименование помещения**	—
11	**Кадастровый номер (при наличии) или обозначение на плане этажа (или поэтажном плане) квартиры, в которой расположена комната**	—
12	**Сведения об отнесении к общему имуществу в многоквартирном доме или к вспомогательным помещениям**	—
13	**Сведения об отнесении к специализированному жилищному фонду или к жилым помещениям наемного дома социального использования или наемного дома коммерческого использования**	—
14	**Сведения о включении помещения в единый государственный реестр объектов культурного наследия (памятников истории и культуры) народов Российской Федерации**	
14.1	Регистрационный номер, вид и наименование объекта недвижимости в едином государственном реестре объектов культурного наследия (памятников истории и культуры) народов Российской Федерации либо регистрационный номер учетной карты объекта, представляющего собой историко-культурную ценность, вид и наименование выявленного объекта культурного наследия	—
14.2	Реквизиты решений Правительства Российской Федерации, органов охраны объектов культурного наследия о включении объекта недвижимости в единый государственный реестр объектов культурного наследия (памятников истории и культуры) народов Российской Федерации либо об отнесении объекта недвижимости к выявленным объектам культурного наследия, подлежащим государственной охране	—

ТЕХНИЧЕСКИЙ ПЛАН ЗДАНИЯ

(вид объекта недвижимости, в отношении которого подготовлен технический план, в родительном падеже)

Характеристики всех помещений, машино-мест в здании, сооружении —

кадастровый номер здания, сооружения (при наличии)

14.3	Реквизиты документа, на основании которого установлены требования к сохранению, содержанию и использованию объектов культурного наследия (памятников истории и культуры) народов Российской Федерации, требования к обеспечению доступа к таким объектам либо выявленному объекту культурного наследия	—

Обозначение (номер) помещения, машино-места на плане здания, сооружения, плане этажа пом. Н-0002

Кадастровый номер —

№ п/п	Наименование характеристики	Значение характеристики
1	2	3
1	**Вид объекта недвижимости (помещение, машино-место)**	помещение
2	**Ранее присвоенный государственный учетный номер помещения, машино-места (кадастровый, инвентарный или условный номер)**	—
3	**Кадастровый номер исходного объекта недвижимости (объектов недвижимости)**	—
4	**Номер, тип этажа (этажей), на котором (которых) расположено помещение, машино-место**	Этаж Подвал
5	**Адрес помещения, машино-места**	Российская Федерация, Московская обл., г.о. Красногорск, д. Сабурово, ул. Рождественская, д. 2, пом. Н-0002
	Местоположения помещения, машино-места	—
	Дополнение местоположения помещения, машино-места	—
6	**Площадь помещения, машино-места (Р), м^2**	137,1
7	**Назначение помещения**	нежилое
8	**Вид жилого помещения (квартира, комната (в квартире), если жилое помещение расположено в многоквартирном доме**	—
9	**Вид (виды) разрешенного использования помещения**	—
10	**Наименование помещения**	—
11	**Кадастровый номер (при наличии) или обозначение на плане этажа (или поэтажном плане) квартиры, в которой расположена комната**	—
12	**Сведения об отнесении к общему имуществу в многоквартирном доме или к вспомогательным помещениям**	—
13	**Сведения об отнесении к специализированному жилищному фонду или к жилым помещениям наемного дома социального использования или наемного дома коммерческого использования**	—
14	**Сведения о включении помещения в единый государственный реестр объектов культурного наследия (памятников истории и культуры) народов Российской Федерации**	

ТЕХНИЧЕСКИЙ ПЛАН ЗДАНИЯ

(вид объекта недвижимости, в отношении которого подготовлен технический план, в родительном падеже)

Характеристики всех помещений, машино-мест в здании, сооружении —

кадастровый номер здания, сооружения (при наличии)

14.1	Регистрационный номер, вид и наименование объекта недвижимости в едином государственном реестре объектов культурного наследия (памятников истории и культуры) народов Российской Федерации либо регистрационный номер учетной карты объекта, представляющего собой историко-культурную ценность, вид и наименование выявленного объекта культурного наследия	—
14.2	Реквизиты решений Правительства Российской Федерации, органов охраны объектов культурного наследия о включении объекта недвижимости в единый государственный реестр объектов культурного наследия (памятников истории и культуры) народов Российской Федерации либо об отнесении объекта недвижимости к выявленным объектам культурного наследия, подлежащим государственной охране	—
14.3	Реквизиты документа, на основании которого установлены требования к сохранению, содержанию и использованию объектов культурного наследия (памятников истории и культуры) народов Российской Федерации, требования к обеспечению доступа к таким объектам либо выявленному объекту культурного наследия	—

Обозначение (номер) помещения, машино-места на плане здания, сооружения, плане этажа пом. Н-0003

Кадастровый номер —

№ п/п	Наименование характеристики	Значение характеристики
1	2	3
1	**Вид объекта недвижимости (помещение, машино-место)**	помещение
2	**Ранее присвоенный государственный учетный номер помещения, машино-места (кадастровый, инвентарный или условный номер)**	—
3	**Кадастровый номер исходного объекта недвижимости (объектов недвижимости)**	—
4	**Номер, тип этажа (этажей), на котором (которых) расположено помещение, машино-место**	Этаж 1
5	**Адрес помещения, машино-места**	Российская Федерация, Московская обл., г.о. Красногорск, д. Сабурово, ул. Рождественская, д. 2, пом. Н-0003
	Местоположения помещения, машино-места	—
	Дополнение местоположения помещения, машино-места	—
6	**Площадь помещения, машино-места (Р), м²**	34,2
7	**Назначение помещения**	нежилое
8	**Вид жилого помещения (квартира, комната (в квартире), если жилое помещение расположено в многоквартирном доме**	—

ТЕХНИЧЕСКИЙ ПЛАН ЗДАНИЯ

(вид объекта недвижимости, в отношении которого подготовлен технический план, в родительном падеже)

Характеристики всех помещений, машино-мест в здании, сооружении —

кадастровый номер здания, сооружения (при наличии)

9	**Вид (виды) разрешенного использования помещения**	—
10	**Наименование помещения**	—
11	**Кадастровый номер (при наличии) или обозначение на плане этажа (или поэтажном плане) квартиры, в которой расположена комната**	—
12	**Сведения об отнесении к общему имуществу в многоквартирном доме или к вспомогательным помещениям**	—
13	**Сведения об отнесении к специализированному жилищному фонду или к жилым помещениям наемного дома социального использования или наемного дома коммерческого использования**	—
14	**Сведения о включении помещения в единый государственный реестр объектов культурного наследия (памятников истории и культуры) народов Российской Федерации**	
14.1	Регистрационный номер, вид и наименование объекта недвижимости в едином государственном реестре объектов культурного наследия (памятников истории и культуры) народов Российской Федерации либо регистрационный номер учетной карты объекта, представляющего собой историко-культурную ценность, вид и наименование выявленного объекта культурного наследия	—
14.2	Реквизиты решений Правительства Российской Федерации, органов охраны объектов культурного наследия о включении объекта недвижимости в единый государственный реестр объектов культурного наследия (памятников истории и культуры) народов Российской Федерации либо об отнесении объекта недвижимости к выявленным объектам культурного наследия, подлежащим государственной охране	—
14.3	Реквизиты документа, на основании которого установлены требования к сохранению, содержанию и использованию объектов культурного наследия (памятников истории и культуры) народов Российской Федерации, требования к обеспечению доступа к таким объектам либо выявленному объекту культурного наследия	—

Обозначение (номер) помещения, машино-места на плане здания, сооружения, плане этажа пом. Н-0004

Кадастровый номер —

№ п/п	**Наименование характеристики**	**Значение характеристики**
1	2	3
1	**Вид объекта недвижимости (помещение, машино-место)**	помещение

ТЕХНИЧЕСКИЙ ПЛАН ЗДАНИЯ

(вид объекта недвижимости, в отношении которого подготовлен технический план, в родительном падеже)

Характеристики всех помещений, машино-мест в здании, сооружении —

кадастровый номер здания, сооружения (при наличии)

2	**Ранее присвоенный государственный учетный номер помещения, машино-места (кадастровый, инвентарный или условный номер)**	—
3	**Кадастровый номер исходного объекта недвижимости (объектов недвижимости)**	—
4	**Номер, тип этажа (этажей), на котором (которых) расположено помещение, машино-место**	Этаж 1
5	**Адрес помещения, машино-места**	Российская Федерация, Московская обл., г.о. Красногорск, д. Сабурово, ул. Рождественская, д. 2, пом. Н-0004
	Местоположения помещения, машино-места	—
	Дополнение местоположения помещения, машино-места	—
6	**Площадь помещения, машино-места (Р), м^2**	99,4
7	**Назначение помещения**	нежилое
8	**Вид жилого помещения (квартира, комната (в квартире), если жилое помещение расположено в многоквартирном доме**	—
9	**Вид (виды) разрешенного использования помещения**	—
10	**Наименование помещения**	—
11	**Кадастровый номер (при наличии) или обозначение на плане этажа (или поэтажном плане) квартиры, в которой расположена комната**	—
12	**Сведения об отнесении к общему имуществу в многоквартирном доме или к вспомогательным помещениям**	—
13	**Сведения об отнесении к специализированному жилищному фонду или к жилым помещениям наемного дома социального использования или наемного дома коммерческого использования**	—
14	**Сведения о включении помещения в единый государственный реестр объектов культурного наследия (памятников истории и культуры) народов Российской Федерации**	
14.1	Регистрационный номер, вид и наименование объекта недвижимости в едином государственном реестре объектов культурного наследия (памятников истории и культуры) народов Российской Федерации либо регистрационный номер учетной карты объекта, представляющего собой историко-культурную ценность, вид и наименование выявленного объекта культурного наследия	—

ТЕХНИЧЕСКИЙ ПЛАН ЗДАНИЯ

(вид объекта недвижимости, в отношении которого подготовлен технический план, в родительном падеже)

Характеристики всех помещений, машино-мест в здании, сооружении —

кадастровый номер здания, сооружения (при наличии)

14.2	Реквизиты решений Правительства Российской Федерации, органов охраны объектов культурного наследия о включении объекта недвижимости в единый государственный реестр объектов культурного наследия (памятников истории и культуры) народов Российской Федерации либо об отнесении объекта недвижимости к выявленным объектам культурного наследия, подлежащим государственной охране	—
14.3	Реквизиты документа, на основании которого установлены требования к сохранению, содержанию и использованию объектов культурного наследия (памятников истории и культуры) народов Российской Федерации, требования к обеспечению доступа к таким объектам либо выявленному объекту культурного наследия	—

Обозначение (номер) помещения, машино-места на плане здания, сооружения, плане этажа пом. Н-0005

Кадастровый номер —

№ п/п	Наименование характеристики	Значение характеристики
1	2	3
1	**Вид объекта недвижимости (помещение, машино-место)**	помещение
2	**Ранее присвоенный государственный учетный номер помещения, машино-места (кадастровый, инвентарный или условный номер)**	—
3	**Кадастровый номер исходного объекта недвижимости (объектов недвижимости)**	—
4	**Номер, тип этажа (этажей), на котором (которых) расположено помещение, машино-место**	Этаж 1
5	**Адрес помещения, машино-места**	Российская Федерация, Московская обл., г.о. Красногорск, д. Сабурово, ул. Рождественская, д. 2, пом. Н-0005
	Местоположения помещения, машино-места	—
	Дополнение местоположения помещения, машино-места	—
6	**Площадь помещения, машино-места (Р), м^2**	69,3
7	**Назначение помещения**	нежилое
8	**Вид жилого помещения (квартира, комната (в квартире), если жилое помещение расположено в многоквартирном доме**	—
9	**Вид (виды) разрешенного использования помещения**	—
10	**Наименование помещения**	—
11	**Кадастровый номер (при наличии) или обозначение на плане этажа (или поэтажном плане) квартиры, в которой расположена комната**	—

ТЕХНИЧЕСКИЙ ПЛАН ЗДАНИЯ

(вид объекта недвижимости, в отношении которого подготовлен технический план, в родительном падеже)

Характеристики всех помещений, машино-мест в здании, сооружении —

кадастровый номер здания, сооружения (при наличии)

12	**Сведения об отнесении к общему имуществу в многоквартирном доме или к вспомогательным помещениям**	—
13	**Сведения об отнесении к специализированному жилищному фонду или к жилым помещениям наемного дома социального использования или наемного дома коммерческого использования**	—
14	**Сведения о включении помещения в единый государственный реестр объектов культурного наследия (памятников истории и культуры) народов Российской Федерации**	
14.1	Регистрационный номер, вид и наименование объекта недвижимости в едином государственном реестре объектов культурного наследия (памятников истории и культуры) народов Российской Федерации либо регистрационный номер учетной карты объекта, представляющего собой историко-культурную ценность, вид и наименование выявленного объекта культурного наследия	—
14.2	Реквизиты решений Правительства Российской Федерации, органов охраны объектов культурного наследия о включении объекта недвижимости в единый государственный реестр объектов культурного наследия (памятников истории и культуры) народов Российской Федерации либо об отнесении объекта недвижимости к выявленным объектам культурного наследия, подлежащим государственной охране	—
14.3	Реквизиты документа, на основании которого установлены требования к сохранению, содержанию и использованию объектов культурного наследия (памятников истории и культуры) народов Российской Федерации, требования к обеспечению доступа к таким объектам либо выявленному объекту культурного наследия	—

Обозначение (номер) помещения, машино-места на плане здания, сооружения, плане этажа пом. Н-0006

Кадастровый номер —

№ п/п	**Наименование характеристики**	**Значение характеристики**
1	2	3
1	**Вид объекта недвижимости (помещение, машино-место)**	помещение
2	**Ранее присвоенный государственный учетный номер помещения, машино-места (кадастровый, инвентарный или условный номер)**	—
3	**Кадастровый номер исходного объекта недвижимости (объектов недвижимости)**	—
4	**Номер, тип этажа (этажей), на котором (которых) расположено помещение, машино-место**	Этаж 1

ТЕХНИЧЕСКИЙ ПЛАН ЗДАНИЯ

(вид объекта недвижимости, в отношении которого подготовлен технический план, в родительном падеже)

Характеристики всех помещений, машино-мест в здании, сооружении —

кадастровый номер здания, сооружения (при наличии)

5	**Адрес помещения, машино-места**	Российская Федерация, Московская обл., г.о. Красногорск, д. Сабурово, ул. Рождественская, д. 2, пом. Н-0006
	Местоположения помещения, машино-места	—
	Дополнение местоположения помещения, машино-места	—
6	**Площадь помещения, машино-места (Р), м^2**	47,5
7	**Назначение помещения**	нежилое
8	**Вид жилого помещения (квартира, комната (в квартире), если жилое помещение расположено в многоквартирном доме**	—
9	**Вид (виды) разрешенного использования помещения**	—
10	**Наименование помещения**	—
11	**Кадастровый номер (при наличии) или обозначение на плане этажа (или поэтажном плане) квартиры, в которой расположена комната**	—
12	**Сведения об отнесении к общему имуществу в многоквартирном доме или к вспомогательным помещениям**	—
13	**Сведения об отнесении к специализированному жилищному фонду или к жилым помещениям наемного дома социального использования или наемного дома коммерческого использования**	—
14	**Сведения о включении помещения в единый государственный реестр объектов культурного наследия (памятников истории и культуры) народов Российской Федерации**	
14.1	Регистрационный номер, вид и наименование объекта недвижимости в едином государственном реестре объектов культурного наследия (памятников истории и культуры) народов Российской Федерации либо регистрационный номер учетной карты объекта, представляющего собой историко-культурную ценность, вид и наименование выявленного объекта культурного наследия	—
14.2	Реквизиты решений Правительства Российской Федерации, органов охраны объектов культурного наследия о включении объекта недвижимости в единый государственный реестр объектов культурного наследия (памятников истории и культуры) народов Российской Федерации либо об отнесении объекта недвижимости к выявленным объектам культурного наследия, подлежащим государственной охране	—

ТЕХНИЧЕСКИЙ ПЛАН ЗДАНИЯ

(вид объекта недвижимости, в отношении которого подготовлен технический план, в родительном падеже)

Характеристики всех помещений, машино-мест в здании, сооружении —

кадастровый номер здания, сооружения (при наличии)

14.3	Реквизиты документа, на основании которого установлены требования к сохранению, содержанию и использованию объектов культурного наследия (памятников истории и культуры) народов Российской Федерации, требования к обеспечению доступа к таким объектам либо выявленному объекту культурного наследия	—

Обозначение (номер) помещения, машино-места на плане здания, сооружения, плане этажа пом. Н-0007

Кадастровый номер —

№ п/п	Наименование характеристики	Значение характеристики
1	2	3
1	**Вид объекта недвижимости (помещение, машино-место)**	помещение
2	**Ранее присвоенный государственный учетный номер помещения, машино-места (кадастровый, инвентарный или условный номер)**	—
3	**Кадастровый номер исходного объекта недвижимости (объектов недвижимости)**	—
4	**Номер, тип этажа (этажей), на котором (которых) расположено помещение, машино-место**	Этаж 1
5	**Адрес помещения, машино-места**	Российская Федерация, Московская обл., г.о. Красногорск, д. Сабурово, ул. Рождественская, д. 2, пом. Н-0007
	Местоположения помещения, машино-места	—
	Дополнение местоположения помещения, машино-места	—
6	**Площадь помещения, машино-места (Р), м^2**	70,6
7	**Назначение помещения**	нежилое
8	**Вид жилого помещения (квартира, комната (в квартире), если жилое помещение расположено в многоквартирном доме**	—
9	**Вид (виды) разрешенного использования помещения**	—
10	**Наименование помещения**	—
11	**Кадастровый номер (при наличии) или обозначение на плане этажа (или поэтажном плане) квартиры, в которой расположена комната**	—
12	**Сведения об отнесении к общему имуществу в многоквартирном доме или к вспомогательным помещениям**	—
13	**Сведения об отнесении к специализированному жилищному фонду или к жилым помещениям наемного дома социального использования или наемного дома коммерческого использования**	—
14	**Сведения о включении помещения в единый государственный реестр объектов культурного наследия (памятников истории и культуры) народов Российской Федерации**	

ТЕХНИЧЕСКИЙ ПЛАН ЗДАНИЯ

(вид объекта недвижимости, в отношении которого подготовлен технический план, в родительном падеже)

Характеристики всех помещений, машино-мест в здании, сооружении —

кадастровый номер здания, сооружения (при наличии)

14.1	Регистрационный номер, вид и наименование объекта недвижимости в едином государственном реестре объектов культурного наследия (памятников истории и культуры) народов Российской Федерации либо регистрационный номер учетной карты объекта, представляющего собой историко-культурную ценность, вид и наименование выявленного объекта культурного наследия	—
14.2	Реквизиты решений Правительства Российской Федерации, органов охраны объектов культурного наследия о включении объекта недвижимости в единый государственный реестр объектов культурного наследия (памятников истории и культуры) народов Российской Федерации либо об отнесении объекта недвижимости к выявленным объектам культурного наследия, подлежащим государственной охране	—
14.3	Реквизиты документа, на основании которого установлены требования к сохранению, содержанию и использованию объектов культурного наследия (памятников истории и культуры) народов Российской Федерации, требования к обеспечению доступа к таким объектам либо выявленному объекту культурного наследия	—

Обозначение (номер) помещения, машино-места на плане здания, сооружения, плане этажа пом. I

Кадастровый номер —

№ п/п	Наименование характеристики	Значение характеристики
1	2	3
1	**Вид объекта недвижимости (помещение, машино-место)**	помещение
2	**Ранее присвоенный государственный учетный номер помещения, машино-места (кадастровый, инвентарный или условный номер)**	—
3	**Кадастровый номер исходного объекта недвижимости (объектов недвижимости)**	—
4	**Номер, тип этажа (этажей), на котором (которых) расположено помещение, машино-место**	Этаж 1
5	**Адрес помещения, машино-места**	Российская Федерация, Московская обл., г.о. Красногорск, д. Сабурово, ул. Рождественская, д. 2, пом. I
	Местоположения помещения, машино-места	—
	Дополнение местоположения помещения, машино-места	—
6	**Площадь помещения, машино-места (Р), м²**	4,0
7	**Назначение помещения**	нежилое
8	**Вид жилого помещения (квартира, комната (в квартире), если жилое помещение расположено в многоквартирном доме**	—

ТЕХНИЧЕСКИЙ ПЛАН ЗДАНИЯ

(вид объекта недвижимости, в отношении которого подготовлен технический план, в родительном падеже)

Характеристики всех помещений, машино-мест в здании, сооружении —

кадастровый номер здания, сооружения (при наличии)

9	**Вид (виды) разрешенного использования помещения**	—
10	**Наименование помещения**	Помещение консьержа
11	**Кадастровый номер (при наличии) или обозначение на плане этажа (или поэтажном плане) квартиры, в которой расположена комната**	—
12	**Сведения об отнесении к общему имуществу в многоквартирном доме или к вспомогательным помещениям**	общее имущество в многоквартирном доме
13	**Сведения об отнесении к специализированному жилищному фонду или к жилым помещениям наемного дома социального использования или наемного дома коммерческого использования**	—
14	**Сведения о включении помещения в единый государственный реестр объектов культурного наследия (памятников истории и культуры) народов Российской Федерации**	
14.1	Регистрационный номер, вид и наименование объекта недвижимости в едином государственном реестре объектов культурного наследия (памятников истории и культуры) народов Российской Федерации либо регистрационный номер учетной карты объекта, представляющего собой историко-культурную ценность, вид и наименование выявленного объекта культурного наследия	—
14.2	Реквизиты решений Правительства Российской Федерации, органов охраны объектов культурного наследия о включении объекта недвижимости в единый государственный реестр объектов культурного наследия (памятников истории и культуры) народов Российской Федерации либо об отнесении объекта недвижимости к выявленным объектам культурного наследия, подлежащим государственной охране	—
14.3	Реквизиты документа, на основании которого установлены требования к сохранению, содержанию и использованию объектов культурного наследия (памятников истории и культуры) народов Российской Федерации, требования к обеспечению доступа к таким объектам либо выявленному объекту культурного наследия	—

Обозначение (номер) помещения, машино-места на плане здания, сооружения, плане этажа пом. II

Кадастровый номер —

№ п/п	**Наименование характеристики**	**Значение характеристики**
1	2	3
1	**Вид объекта недвижимости (помещение, машино-место)**	помещение

ТЕХНИЧЕСКИЙ ПЛАН ЗДАНИЯ

(вид объекта недвижимости, в отношении которого подготовлен технический план, в родительном падеже)

Характеристики всех помещений, машино-мест в здании, сооружении —

кадастровый номер здания, сооружения (при наличии)

2	**Ранее присвоенный государственный учетный номер помещения, машино-места (кадастровый, инвентарный или условный номер)**	—
3	**Кадастровый номер исходного объекта недвижимости (объектов недвижимости)**	—
4	**Номер, тип этажа (этажей), на котором (которых) расположено помещение, машино-место**	Этаж 1
5	**Адрес помещения, машино-места**	Российская Федерация, Московская обл., г.о. Красногорск, д. Сабурово, ул. Рождественская, д. 2, пом. II
	Местоположения помещения, машино-места	—
	Дополнение местоположения помещения, машино-места	—
6	**Площадь помещения, машино-места (Р), м^2**	2,6
7	**Назначение помещения**	нежилое
8	**Вид жилого помещения (квартира, комната (в квартире), если жилое помещение расположено в многоквартирном доме**	—
9	**Вид (виды) разрешенного использования помещения**	—
10	**Наименование помещения**	Помещение уборочного инвентаря
11	**Кадастровый номер (при наличии) или обозначение на плане этажа (или поэтажном плане) квартиры, в которой расположена комната**	—
12	**Сведения об отнесении к общему имуществу в многоквартирном доме или к вспомогательным помещениям**	общее имущество в многоквартирном доме
13	**Сведения об отнесении к специализированному жилищному фонду или к жилым помещениям наемного дома социального использования или наемного дома коммерческого использования**	—
14	**Сведения о включении помещения в единый государственный реестр объектов культурного наследия (памятников истории и культуры) народов Российской Федерации**	
14.1	Регистрационный номер, вид и наименование объекта недвижимости в едином государственном реестре объектов культурного наследия (памятников истории и культуры) народов Российской Федерации либо регистрационный номер учетной карты объекта, представляющего собой историко-культурную ценность, вид и наименование выявленного объекта культурного наследия	—

ТЕХНИЧЕСКИЙ ПЛАН ЗДАНИЯ

(вид объекта недвижимости, в отношении которого подготовлен технический план, в родительном падеже)

Характеристики всех помещений, машино-мест в здании, сооружении —

кадастровый номер здания, сооружения (при наличии)

14.2	Реквизиты решений Правительства Российской Федерации, органов охраны объектов культурного наследия о включении объекта недвижимости в единый государственный реестр объектов культурного наследия (памятников истории и культуры) народов Российской Федерации либо об отнесении объекта недвижимости к выявленным объектам культурного наследия, подлежащим государственной охране	—
14.3	Реквизиты документа, на основании которого установлены требования к сохранению, содержанию и использованию объектов культурного наследия (памятников истории и культуры) народов Российской Федерации, требования к обеспечению доступа к таким объектам либо выявленному объекту культурного наследия	—

Обозначение (номер) помещения, машино-места на плане здания, сооружения, плане этажа пом. III

Кадастровый номер —

№ п/п	Наименование характеристики	Значение характеристики
1	2	3
1	**Вид объекта недвижимости (помещение, машино-место)**	помещение
2	**Ранее присвоенный государственный учетный номер помещения, машино-места (кадастровый, инвентарный или условный номер)**	—
3	**Кадастровый номер исходного объекта недвижимости (объектов недвижимости)**	—
4	**Номер, тип этажа (этажей), на котором (которых) расположено помещение, машино-место**	Этаж 1
5	**Адрес помещения, машино-места**	Российская Федерация, Московская обл., г.о. Красногорск, д. Сабурово, ул. Рождественская, д. 2, пом. III
	Местоположения помещения, машино-места	—
	Дополнение местоположения помещения, машино-места	—
6	**Площадь помещения, машино-места (Р), м^2**	1,8
7	**Назначение помещения**	нежилое
8	**Вид жилого помещения (квартира, комната (в квартире), если жилое помещение расположено в многоквартирном доме**	—
9	**Вид (виды) разрешенного использования помещения**	—
10	**Наименование помещения**	Санузел
11	**Кадастровый номер (при наличии) или обозначение на плане этажа (или поэтажном плане) квартиры, в которой расположена комната**	—

ТЕХНИЧЕСКИЙ ПЛАН ЗДАНИЯ

(вид объекта недвижимости, в отношении которого подготовлен технический план, в родительном падеже)

Характеристики всех помещений, машино-мест в здании, сооружении —

кадастровый номер здания, сооружения (при наличии)

12	**Сведения об отнесении к общему имуществу в многоквартирном доме или к вспомогательным помещениям**	общее имущество в многоквартирном доме
13	**Сведения об отнесении к специализированному жилищному фонду или к жилым помещениям наемного дома социального использования или наемного дома коммерческого использования**	—
14	**Сведения о включении помещения в единый государственный реестр объектов культурного наследия (памятников истории и культуры) народов Российской Федерации**	
14.1	Регистрационный номер, вид и наименование объекта недвижимости в едином государственном реестре объектов культурного наследия (памятников истории и культуры) народов Российской Федерации либо регистрационный номер учетной карты объекта, представляющего собой историко-культурную ценность, вид и наименование выявленного объекта культурного наследия	—
14.2	Реквизиты решений Правительства Российской Федерации, органов охраны объектов культурного наследия о включении объекта недвижимости в единый государственный реестр объектов культурного наследия (памятников истории и культуры) народов Российской Федерации либо об отнесении объекта недвижимости к выявленным объектам культурного наследия, подлежащим государственной охране	—
14.3	Реквизиты документа, на основании которого установлены требования к сохранению, содержанию и использованию объектов культурного наследия (памятников истории и культуры) народов Российской Федерации, требования к обеспечению доступа к таким объектам либо выявленному объекту культурного наследия	—

Обозначение (номер) помещения, машино-места на плане здания, сооружения, плане этажа пом. IV

Кадастровый номер —

№ п/п	**Наименование характеристики**	**Значение характеристики**
1	2	3
1	**Вид объекта недвижимости (помещение, машино-место)**	помещение
2	**Ранее присвоенный государственный учетный номер помещения, машино-места (кадастровый, инвентарный или условный номер)**	—
3	**Кадастровый номер исходного объекта недвижимости (объектов недвижимости)**	—
4	**Номер, тип этажа (этажей), на котором (которых) расположено помещение, машино-место**	Этаж 1

ТЕХНИЧЕСКИЙ ПЛАН ЗДАНИЯ

(вид объекта недвижимости, в отношении которого подготовлен технический план, в родительном падеже)

Характеристики всех помещений, машино-мест в здании, сооружении —

кадастровый номер здания, сооружения (при наличии)

5	**Адрес помещения, машино-места**	Российская Федерация, Московская обл., г.о. Красногорск, д. Сабурово, ул. Рождественская, д. 2, пом. IV
	Местоположения помещения, машино-места	—
	Дополнение местоположения помещения, машино-места	—
6	**Площадь помещения, машино-места (Р), м^2**	11,3
7	**Назначение помещения**	нежилое
8	**Вид жилого помещения (квартира, комната (в квартире), если жилое помещение расположено в многоквартирном доме**	—
9	**Вид (виды) разрешенного использования помещения**	—
10	**Наименование помещения**	Помещение консьержа
11	**Кадастровый номер (при наличии) или обозначение на плане этажа (или поэтажном плане) квартиры, в которой расположена комната**	—
12	**Сведения об отнесении к общему имуществу в многоквартирном доме или к вспомогательным помещениям**	общее имущество в многоквартирном доме
13	**Сведения об отнесении к специализированному жилищному фонду или к жилым помещениям наемного дома социального использования или наемного дома коммерческого использования**	—
14	**Сведения о включении помещения в единый государственный реестр объектов культурного наследия (памятников истории и культуры) народов Российской Федерации**	
14.1	Регистрационный номер, вид и наименование объекта недвижимости в едином государственном реестре объектов культурного наследия (памятников истории и культуры) народов Российской Федерации либо регистрационный номер учетной карты объекта, представляющего собой историко-культурную ценность, вид и наименование выявленного объекта культурного наследия	—
14.2	Реквизиты решений Правительства Российской Федерации, органов охраны объектов культурного наследия о включении объекта недвижимости в единый государственный реестр объектов культурного наследия (памятников истории и культуры) народов Российской Федерации либо об отнесении объекта недвижимости к выявленным объектам культурного наследия, подлежащим государственной охране	—

ТЕХНИЧЕСКИЙ ПЛАН ЗДАНИЯ

(вид объекта недвижимости, в отношении которого подготовлен технический план, в родительном падеже)

Характеристики всех помещений, машино-мест в здании, сооружении —

кадастровый номер здания, сооружения (при наличии)

14.3	Реквизиты документа, на основании которого установлены требования к сохранению, содержанию и использованию объектов культурного наследия (памятников истории и культуры) народов Российской Федерации, требования к обеспечению доступа к таким объектам либо выявленному объекту культурного наследия	—

Обозначение (номер) помещения, машино-места на плане здания, сооружения, плане этажа пом. V

Кадастровый номер —

№ п/п	Наименование характеристики	Значение характеристики
1	2	3
1	**Вид объекта недвижимости (помещение, машино-место)**	помещение
2	**Ранее присвоенный государственный учетный номер помещения, машино-места (кадастровый, инвентарный или условный номер)**	—
3	**Кадастровый номер исходного объекта недвижимости (объектов недвижимости)**	—
4	**Номер, тип этажа (этажей), на котором (которых) расположено помещение, машино-место**	Этаж 1
5	**Адрес помещения, машино-места**	Российская Федерация, Московская обл., г.о. Красногорск, д. Сабурово, ул. Рождественская, д. 2, пом. V
	Местоположения помещения, машино-места	—
	Дополнение местоположения помещения, машино-места	—
6	**Площадь помещения, машино-места (Р), м^2**	2,3
7	**Назначение помещения**	нежилое
8	**Вид жилого помещения (квартира, комната (в квартире), если жилое помещение расположено в многоквартирном доме**	—
9	**Вид (виды) разрешенного использования помещения**	—
10	**Наименование помещения**	Помещение уборочного инвентаря
11	**Кадастровый номер (при наличии) или обозначение на плане этажа (или поэтажном плане) квартиры, в которой расположена комната**	—
12	**Сведения об отнесении к общему имуществу в многоквартирном доме или к вспомогательным помещениям**	общее имущество в многоквартирном доме
13	**Сведения об отнесении к специализированному жилищному фонду или к жилым помещениям наемного дома социального использования или наемного дома коммерческого использования**	—
14	**Сведения о включении помещения в единый государственный реестр объектов культурного наследия (памятников истории и культуры) народов Российской Федерации**	

ТЕХНИЧЕСКИЙ ПЛАН ЗДАНИЯ

(вид объекта недвижимости, в отношении которого подготовлен технический план, в родительном падеже)

Характеристики всех помещений, машино-мест в здании, сооружении —

кадастровый номер здания, сооружения (при наличии)

14.1	Регистрационный номер, вид и наименование объекта недвижимости в едином государственном реестре объектов культурного наследия (памятников истории и культуры) народов Российской Федерации либо регистрационный номер учетной карты объекта, представляющего собой историко-культурную ценность, вид и наименование выявленного объекта культурного наследия	—
14.2	Реквизиты решений Правительства Российской Федерации, органов охраны объектов культурного наследия о включении объекта недвижимости в единый государственный реестр объектов культурного наследия (памятников истории и культуры) народов Российской Федерации либо об отнесении объекта недвижимости к выявленным объектам культурного наследия, подлежащим государственной охране	—
14.3	Реквизиты документа, на основании которого установлены требования к сохранению, содержанию и использованию объектов культурного наследия (памятников истории и культуры) народов Российской Федерации, требования к обеспечению доступа к таким объектам либо выявленному объекту культурного наследия	—

Обозначение (номер) помещения, машино-места на плане здания, сооружения, плане этажа пом. VI

Кадастровый номер —

№ п/п	Наименование характеристики	Значение характеристики
1	2	3
1	**Вид объекта недвижимости (помещение, машино-место)**	помещение
2	**Ранее присвоенный государственный учетный номер помещения, машино-места (кадастровый, инвентарный или условный номер)**	—
3	**Кадастровый номер исходного объекта недвижимости (объектов недвижимости)**	—
4	**Номер, тип этажа (этажей), на котором (которых) расположено помещение, машино-место**	Этаж 1
5	**Адрес помещения, машино-места**	Российская Федерация, Московская обл., г.о. Красногорск, д. Сабурово, ул. Рождественская, д. 2, пом. VI
	Местоположения помещения, машино-места	—
	Дополнение местоположения помещения, машино-места	—
6	**Площадь помещения, машино-места (Р), м²**	7,9
7	**Назначение помещения**	нежилое
8	**Вид жилого помещения (квартира, комната (в квартире), если жилое помещение расположено в многоквартирном доме**	—

ТЕХНИЧЕСКИЙ ПЛАН ЗДАНИЯ

(вид объекта недвижимости, в отношении которого подготовлен технический план, в родительном падеже)

Характеристики всех помещений, машино-мест в здании, сооружении —

кадастровый номер здания, сооружения (при наличии)

9	**Вид (виды) разрешенного использования помещения**	—
10	**Наименование помещения**	Помещение консьержа
11	**Кадастровый номер (при наличии) или обозначение на плане этажа (или поэтажном плане) квартиры, в которой расположена комната**	—
12	**Сведения об отнесении к общему имуществу в многоквартирном доме или к вспомогательным помещениям**	общее имущество в многоквартирном доме
13	**Сведения об отнесении к специализированному жилищному фонду или к жилым помещениям наемного дома социального использования или наемного дома коммерческого использования**	—
14	**Сведения о включении помещения в единый государственный реестр объектов культурного наследия (памятников истории и культуры) народов Российской Федерации**	
14.1	Регистрационный номер, вид и наименование объекта недвижимости в едином государственном реестре объектов культурного наследия (памятников истории и культуры) народов Российской Федерации либо регистрационный номер учетной карты объекта, представляющего собой историко-культурную ценность, вид и наименование выявленного объекта культурного наследия	—
14.2	Реквизиты решений Правительства Российской Федерации, органов охраны объектов культурного наследия о включении объекта недвижимости в единый государственный реестр объектов культурного наследия (памятников истории и культуры) народов Российской Федерации либо об отнесении объекта недвижимости к выявленным объектам культурного наследия, подлежащим государственной охране	—
14.3	Реквизиты документа, на основании которого установлены требования к сохранению, содержанию и использованию объектов культурного наследия (памятников истории и культуры) народов Российской Федерации, требования к обеспечению доступа к таким объектам либо выявленному объекту культурного наследия	—

Обозначение (номер) помещения, машино-места на плане здания, сооружения, плане этажа пом. VII

Кадастровый номер —

№ п/п	**Наименование характеристики**	**Значение характеристики**
1	2	3
1	**Вид объекта недвижимости (помещение, машино-место)**	помещение

ТЕХНИЧЕСКИЙ ПЛАН ЗДАНИЯ

(вид объекта недвижимости, в отношении которого подготовлен технический план, в родительном падеже)

Характеристики всех помещений, машино-мест в здании, сооружении —

кадастровый номер здания, сооружения (при наличии)

2	**Ранее присвоенный государственный учетный номер помещения, машино-места (кадастровый, инвентарный или условный номер)**	—
3	**Кадастровый номер исходного объекта недвижимости (объектов недвижимости)**	—
4	**Номер, тип этажа (этажей), на котором (которых) расположено помещение, машино-место**	Этаж 1
5	**Адрес помещения, машино-места**	Российская Федерация, Московская обл., г.о. Красногорск, д. Сабурово, ул. Рождественская, д. 2, пом. VII
	Местоположения помещения, машино-места	—
	Дополнение местоположения помещения, машино-места	—
6	**Площадь помещения, машино-места (Р), м^2**	3,5
7	**Назначение помещения**	нежилое
8	**Вид жилого помещения (квартира, комната (в квартире), если жилое помещение расположено в многоквартирном доме**	—
9	**Вид (виды) разрешенного использования помещения**	—
10	**Наименование помещения**	Помещение уборочного инвентаря
11	**Кадастровый номер (при наличии) или обозначение на плане этажа (или поэтажном плане) квартиры, в которой расположена комната**	—
12	**Сведения об отнесении к общему имуществу в многоквартирном доме или к вспомогательным помещениям**	общее имущество в многоквартирном доме
13	**Сведения об отнесении к специализированному жилищному фонду или к жилым помещениям наемного дома социального использования или наемного дома коммерческого использования**	—
14	**Сведения о включении помещения в единый государственный реестр объектов культурного наследия (памятников истории и культуры) народов Российской Федерации**	
14.1	Регистрационный номер, вид и наименование объекта недвижимости в едином государственном реестре объектов культурного наследия (памятников истории и культуры) народов Российской Федерации либо регистрационный номер учетной карты объекта, представляющего собой историко-культурную ценность, вид и наименование выявленного объекта культурного наследия	—

ТЕХНИЧЕСКИЙ ПЛАН ЗДАНИЯ

(вид объекта недвижимости, в отношении которого подготовлен технический план, в родительном падеже)

Характеристики всех помещений, машино-мест в здании, сооружении —

кадастровый номер здания, сооружения (при наличии)

14.2	Реквизиты решений Правительства Российской Федерации, органов охраны объектов культурного наследия о включении объекта недвижимости в единый государственный реестр объектов культурного наследия (памятников истории и культуры) народов Российской Федерации либо об отнесении объекта недвижимости к выявленным объектам культурного наследия, подлежащим государственной охране	—
14.3	Реквизиты документа, на основании которого установлены требования к сохранению, содержанию и использованию объектов культурного наследия (памятников истории и культуры) народов Российской Федерации, требования к обеспечению доступа к таким объектам либо выявленному объекту культурного наследия	—

Обозначение (номер) помещения, машино-места на плане здания, сооружения, плане этажа пом. VIII

Кадастровый номер —

№ п/п	Наименование характеристики	Значение характеристики
1	2	3
1	**Вид объекта недвижимости (помещение, машино-место)**	помещение
2	**Ранее присвоенный государственный учетный номер помещения, машино-места (кадастровый, инвентарный или условный номер)**	—
3	**Кадастровый номер исходного объекта недвижимости (объектов недвижимости)**	—
4	**Номер, тип этажа (этажей), на котором (которых) расположено помещение, машино-место**	Этаж 1
5	**Адрес помещения, машино-места**	Российская Федерация, Московская обл., г.о. Красногорск, д. Сабурово, ул. Рождественская, д. 2, пом. VIII
	Местоположения помещения, машино-места	—
	Дополнение местоположения помещения, машино-места	—
6	**Площадь помещения, машино-места (Р), м^2**	1,8
7	**Назначение помещения**	нежилое
8	**Вид жилого помещения (квартира, комната (в квартире), если жилое помещение расположено в многоквартирном доме**	—
9	**Вид (виды) разрешенного использования помещения**	—
10	**Наименование помещения**	Санузел
11	**Кадастровый номер (при наличии) или обозначение на плане этажа (или поэтажном плане) квартиры, в которой расположена комната**	—

ТЕХНИЧЕСКИЙ ПЛАН ЗДАНИЯ

(вид объекта недвижимости, в отношении которого подготовлен технический план, в родительном падеже)

Характеристики всех помещений, машино-мест в здании, сооружении —

кадастровый номер здания, сооружения (при наличии)

12	**Сведения об отнесении к общему имуществу в многоквартирном доме или к вспомогательным помещениям**	общее имущество в многоквартирном доме
13	**Сведения об отнесении к специализированному жилищному фонду или к жилым помещениям наемного дома социального использования или наемного дома коммерческого использования**	—
14	**Сведения о включении помещения в единый государственный реестр объектов культурного наследия (памятников истории и культуры) народов Российской Федерации**	
14.1	Регистрационный номер, вид и наименование объекта недвижимости в едином государственном реестре объектов культурного наследия (памятников истории и культуры) народов Российской Федерации либо регистрационный номер учетной карты объекта, представляющего собой историко-культурную ценность, вид и наименование выявленного объекта культурного наследия	—
14.2	Реквизиты решений Правительства Российской Федерации, органов охраны объектов культурного наследия о включении объекта недвижимости в единый государственный реестр объектов культурного наследия (памятников истории и культуры) народов Российской Федерации либо об отнесении объекта недвижимости к выявленным объектам культурного наследия, подлежащим государственной охране	—
14.3	Реквизиты документа, на основании которого установлены требования к сохранению, содержанию и использованию объектов культурного наследия (памятников истории и культуры) народов Российской Федерации, требования к обеспечению доступа к таким объектам либо выявленному объекту культурного наследия	—

Обозначение (номер) помещения, машино-места на плане здания, сооружения, плане этажа пом. IX

Кадастровый номер —

№ п/п	**Наименование характеристики**	**Значение характеристики**
1	2	3
1	**Вид объекта недвижимости (помещение, машино-место)**	помещение
2	**Ранее присвоенный государственный учетный номер помещения, машино-места (кадастровый, инвентарный или условный номер)**	—
3	**Кадастровый номер исходного объекта недвижимости (объектов недвижимости)**	—
4	**Номер, тип этажа (этажей), на котором (которых) расположено помещение, машино-место**	Этаж 1

ТЕХНИЧЕСКИЙ ПЛАН ЗДАНИЯ

(вид объекта недвижимости, в отношении которого подготовлен технический план, в родительном падеже)

Характеристики всех помещений, машино-мест в здании, сооружении —

кадастровый номер здания, сооружения (при наличии)

5	**Адрес помещения, машино-места**	Российская Федерация, Московская обл., г.о. Красногорск, д. Сабурово, ул. Рождественская, д. 2, пом. IX
	Местоположения помещения, машино-места	—
	Дополнение местоположения помещения, машино-места	—
6	**Площадь помещения, машино-места (Р), м^2**	6,1
7	**Назначение помещения**	нежилое
8	**Вид жилого помещения (квартира, комната (в квартире), если жилое помещение расположено в многоквартирном доме**	—
9	**Вид (виды) разрешенного использования помещения**	—
10	**Наименование помещения**	Помещение консьержа
11	**Кадастровый номер (при наличии) или обозначение на плане этажа (или поэтажном плане) квартиры, в которой расположена комната**	—
12	**Сведения об отнесении к общему имуществу в многоквартирном доме или к вспомогательным помещениям**	общее имущество в многоквартирном доме
13	**Сведения об отнесении к специализированному жилищному фонду или к жилым помещениям наемного дома социального использования или наемного дома коммерческого использования**	—
14	**Сведения о включении помещения в единый государственный реестр объектов культурного наследия (памятников истории и культуры) народов Российской Федерации**	
14.1	Регистрационный номер, вид и наименование объекта недвижимости в едином государственном реестре объектов культурного наследия (памятников истории и культуры) народов Российской Федерации либо регистрационный номер учетной карты объекта, представляющего собой историко-культурную ценность, вид и наименование выявленного объекта культурного наследия	—
14.2	Реквизиты решений Правительства Российской Федерации, органов охраны объектов культурного наследия о включении объекта недвижимости в единый государственный реестр объектов культурного наследия (памятников истории и культуры) народов Российской Федерации либо об отнесении объекта недвижимости к выявленным объектам культурного наследия, подлежащим государственной охране	—

ТЕХНИЧЕСКИЙ ПЛАН ЗДАНИЯ

(вид объекта недвижимости, в отношении которого подготовлен технический план, в родительном падеже)

Характеристики всех помещений, машино-мест в здании, сооружении —

кадастровый номер здания, сооружения (при наличии)

14.3	Реквизиты документа, на основании которого установлены требования к сохранению, содержанию и использованию объектов культурного наследия (памятников истории и культуры) народов Российской Федерации, требования к обеспечению доступа к таким объектам либо выявленному объекту культурного наследия	—

Обозначение (номер) помещения, машино-места на плане здания, сооружения, плане этажа пом. Х

Кадастровый номер —

№ п/п	Наименование характеристики	Значение характеристики
1	2	3
1	**Вид объекта недвижимости (помещение, машино-место)**	помещение
2	**Ранее присвоенный государственный учетный номер помещения, машино-места (кадастровый, инвентарный или условный номер)**	—
3	**Кадастровый номер исходного объекта недвижимости (объектов недвижимости)**	—
4	**Номер, тип этажа (этажей), на котором (которых) расположено помещение, машино-место**	Этаж 1
5	**Адрес помещения, машино-места**	Российская Федерация, Московская обл., г.о. Красногорск, д. Сабурово, ул. Рождественская, д. 2, пом. Х
	Местоположения помещения, машино-места	—
	Дополнение местоположения помещения, машино-места	—
6	**Площадь помещения, машино-места (Р), м^2**	2,3
7	**Назначение помещения**	нежилое
8	**Вид жилого помещения (квартира, комната (в квартире), если жилое помещение расположено в многоквартирном доме**	—
9	**Вид (виды) разрешенного использования помещения**	—
10	**Наименование помещения**	Помещение уборочного инвентаря
11	**Кадастровый номер (при наличии) или обозначение на плане этажа (или поэтажном плане) квартиры, в которой расположена комната**	—
12	**Сведения об отнесении к общему имуществу в многоквартирном доме или к вспомогательным помещениям**	общее имущество в многоквартирном доме
13	**Сведения об отнесении к специализированному жилищному фонду или к жилым помещениям наемного дома социального использования или наемного дома коммерческого использования**	—
14	**Сведения о включении помещения в единый государственный реестр объектов культурного наследия (памятников истории и культуры) народов Российской Федерации**	

ТЕХНИЧЕСКИЙ ПЛАН ЗДАНИЯ

(вид объекта недвижимости, в отношении которого подготовлен технический план, в родительном падеже)

Характеристики всех помещений, машино-мест в здании, сооружении —

кадастровый номер здания, сооружения (при наличии)

14.1	Регистрационный номер, вид и наименование объекта недвижимости в едином государственном реестре объектов культурного наследия (памятников истории и культуры) народов Российской Федерации либо регистрационный номер учетной карты объекта, представляющего собой историко-культурную ценность, вид и наименование выявленного объекта культурного наследия	—
14.2	Реквизиты решений Правительства Российской Федерации, органов охраны объектов культурного наследия о включении объекта недвижимости в единый государственный реестр объектов культурного наследия (памятников истории и культуры) народов Российской Федерации либо об отнесении объекта недвижимости к выявленным объектам культурного наследия, подлежащим государственной охране	—
14.3	Реквизиты документа, на основании которого установлены требования к сохранению, содержанию и использованию объектов культурного наследия (памятников истории и культуры) народов Российской Федерации, требования к обеспечению доступа к таким объектам либо выявленному объекту культурного наследия	—

Обозначение (номер) помещения, машино-места на плане здания, сооружения, плане этажа пом. XI

Кадастровый номер —

№ п/п	Наименование характеристики	Значение характеристики
1	2	3
1	**Вид объекта недвижимости (помещение, машино-место)**	помещение
2	**Ранее присвоенный государственный учетный номер помещения, машино-места (кадастровый, инвентарный или условный номер)**	—
3	**Кадастровый номер исходного объекта недвижимости (объектов недвижимости)**	—
4	**Номер, тип этажа (этажей), на котором (которых) расположено помещение, машино-место**	Этаж 1
5	**Адрес помещения, машино-места**	Российская Федерация, Московская обл., г.о. Красногорск, д. Сабурово, ул. Рождественская, д. 2, пом. XI
	Местоположения помещения, машино-места	—
	Дополнение местоположения помещения, машино-места	—
6	**Площадь помещения, машино-места (Р), м²**	1,4
7	**Назначение помещения**	нежилое
8	**Вид жилого помещения (квартира, комната (в квартире), если жилое помещение расположено в многоквартирном доме**	—

ТЕХНИЧЕСКИЙ ПЛАН ЗДАНИЯ

(вид объекта недвижимости, в отношении которого подготовлен технический план, в родительном падеже)

Характеристики всех помещений, машино-мест в здании, сооружении —

кадастровый номер здания, сооружения (при наличии)

9	**Вид (виды) разрешенного использования помещения**	—
10	**Наименование помещения**	Санузел
11	**Кадастровый номер (при наличии) или обозначение на плане этажа (или поэтажном плане) квартиры, в которой расположена комната**	—
12	**Сведения об отнесении к общему имуществу в многоквартирном доме или к вспомогательным помещениям**	общее имущество в многоквартирном доме
13	**Сведения об отнесении к специализированному жилищному фонду или к жилым помещениям наемного дома социального использования или наемного дома коммерческого использования**	—
14	**Сведения о включении помещения в единый государственный реестр объектов культурного наследия (памятников истории и культуры) народов Российской Федерации**	
14.1	Регистрационный номер, вид и наименование объекта недвижимости в едином государственном реестре объектов культурного наследия (памятников истории и культуры) народов Российской Федерации либо регистрационный номер учетной карты объекта, представляющего собой историко-культурную ценность, вид и наименование выявленного объекта культурного наследия	—
14.2	Реквизиты решений Правительства Российской Федерации, органов охраны объектов культурного наследия о включении объекта недвижимости в единый государственный реестр объектов культурного наследия (памятников истории и культуры) народов Российской Федерации либо об отнесении объекта недвижимости к выявленным объектам культурного наследия, подлежащим государственной охране	—
14.3	Реквизиты документа, на основании которого установлены требования к сохранению, содержанию и использованию объектов культурного наследия (памятников истории и культуры) народов Российской Федерации, требования к обеспечению доступа к таким объектам либо выявленному объекту культурного наследия	—

Обозначение (номер) помещения, машино-места на плане здания, сооружения, плане этажа пом. XII

Кадастровый номер —

№ п/п	**Наименование характеристики**	**Значение характеристики**
1	2	3
1	**Вид объекта недвижимости (помещение, машино-место)**	помещение

ТЕХНИЧЕСКИЙ ПЛАН ЗДАНИЯ

(вид объекта недвижимости, в отношении которого подготовлен технический план, в родительном падеже)

Характеристики всех помещений, машино-мест в здании, сооружении —

кадастровый номер здания, сооружения (при наличии)

2	**Ранее присвоенный государственный учетный номер помещения, машино-места (кадастровый, инвентарный или условный номер)**	—
3	**Кадастровый номер исходного объекта недвижимости (объектов недвижимости)**	—
4	**Номер, тип этажа (этажей), на котором (которых) расположено помещение, машино-место**	Этаж 1
5	**Адрес помещения, машино-места**	Российская Федерация, Московская обл., г.о. Красногорск, д. Сабурово, ул. Рождественская, д. 2, пом. XII
	Местоположения помещения, машино-места	—
	Дополнение местоположения помещения, машино-места	—
6	**Площадь помещения, машино-места (Р), м^2**	11,6
7	**Назначение помещения**	нежилое
8	**Вид жилого помещения (квартира, комната (в квартире), если жилое помещение расположено в многоквартирном доме**	—
9	**Вид (виды) разрешенного использования помещения**	—
10	**Наименование помещения**	Помещение консьержа
11	**Кадастровый номер (при наличии) или обозначение на плане этажа (или поэтажном плане) квартиры, в которой расположена комната**	—
12	**Сведения об отнесении к общему имуществу в многоквартирном доме или к вспомогательным помещениям**	общее имущество в многоквартирном доме
13	**Сведения об отнесении к специализированному жилищному фонду или к жилым помещениям наемного дома социального использования или наемного дома коммерческого использования**	—
14	**Сведения о включении помещения в единый государственный реестр объектов культурного наследия (памятников истории и культуры) народов Российской Федерации**	
14.1	Регистрационный номер, вид и наименование объекта недвижимости в едином государственном реестре объектов культурного наследия (памятников истории и культуры) народов Российской Федерации либо регистрационный номер учетной карты объекта, представляющего собой историко-культурную ценность, вид и наименование выявленного объекта культурного наследия	—

ТЕХНИЧЕСКИЙ ПЛАН ЗДАНИЯ

(вид объекта недвижимости, в отношении которого подготовлен технический план, в родительном падеже)

Характеристики всех помещений, машино-мест в здании, сооружении —

кадастровый номер здания, сооружения (при наличии)

14.2	Реквизиты решений Правительства Российской Федерации, органов охраны объектов культурного наследия о включении объекта недвижимости в единый государственный реестр объектов культурного наследия (памятников истории и культуры) народов Российской Федерации либо об отнесении объекта недвижимости к выявленным объектам культурного наследия, подлежащим государственной охране	—
14.3	Реквизиты документа, на основании которого установлены требования к сохранению, содержанию и использованию объектов культурного наследия (памятников истории и культуры) народов Российской Федерации, требования к обеспечению доступа к таким объектам либо выявленному объекту культурного наследия	—

Обозначение (номер) помещения, машино-места на плане здания, сооружения, плане этажа пом. XIII

Кадастровый номер —

№ п/п	Наименование характеристики	Значение характеристики
1	2	3
1	**Вид объекта недвижимости (помещение, машино-место)**	помещение
2	**Ранее присвоенный государственный учетный номер помещения, машино-места (кадастровый, инвентарный или условный номер)**	—
3	**Кадастровый номер исходного объекта недвижимости (объектов недвижимости)**	—
4	**Номер, тип этажа (этажей), на котором (которых) расположено помещение, машино-место**	Этаж 1
5	**Адрес помещения, машино-места**	Российская Федерация, Московская обл., г.о. Красногорск, д. Сабурово, ул. Рождественская, д. 2, пом. XIII
	Местоположения помещения, машино-места	—
	Дополнение местоположения помещения, машино-места	—
6	**Площадь помещения, машино-места (Р), м^2**	1,8
7	**Назначение помещения**	нежилое
8	**Вид жилого помещения (квартира, комната (в квартире), если жилое помещение расположено в многоквартирном доме**	—
9	**Вид (виды) разрешенного использования помещения**	—
10	**Наименование помещения**	Помещение уборочного инвентаря
11	**Кадастровый номер (при наличии) или обозначение на плане этажа (или поэтажном плане) квартиры, в которой расположена комната**	—

ТЕХНИЧЕСКИЙ ПЛАН ЗДАНИЯ

(вид объекта недвижимости, в отношении которого подготовлен технический план, в родительном падеже)

Характеристики всех помещений, машино-мест в здании, сооружении —

кадастровый номер здания, сооружения (при наличии)

12	**Сведения об отнесении к общему имуществу в многоквартирном доме или к вспомогательным помещениям**	общее имущество в многоквартирном доме
13	**Сведения об отнесении к специализированному жилищному фонду или к жилым помещениям наемного дома социального использования или наемного дома коммерческого использования**	—
14	**Сведения о включении помещения в единый государственный реестр объектов культурного наследия (памятников истории и культуры) народов Российской Федерации**	
14.1	Регистрационный номер, вид и наименование объекта недвижимости в едином государственном реестре объектов культурного наследия (памятников истории и культуры) народов Российской Федерации либо регистрационный номер учетной карты объекта, представляющего собой историко-культурную ценность, вид и наименование выявленного объекта культурного наследия	—
14.2	Реквизиты решений Правительства Российской Федерации, органов охраны объектов культурного наследия о включении объекта недвижимости в единый государственный реестр объектов культурного наследия (памятников истории и культуры) народов Российской Федерации либо об отнесении объекта недвижимости к выявленным объектам культурного наследия, подлежащим государственной охране	—
14.3	Реквизиты документа, на основании которого установлены требования к сохранению, содержанию и использованию объектов культурного наследия (памятников истории и культуры) народов Российской Федерации, требования к обеспечению доступа к таким объектам либо выявленному объекту культурного наследия	—

Обозначение (номер) помещения, машино-места на плане здания, сооружения, плане этажа пом. XIV

Кадастровый номер —

№ п/п	Наименование характеристики	Значение характеристики
1	2	3
1	**Вид объекта недвижимости (помещение, машино-место)**	помещение
2	**Ранее присвоенный государственный учетный номер помещения, машино-места (кадастровый, инвентарный или условный номер)**	—
3	**Кадастровый номер исходного объекта недвижимости (объектов недвижимости)**	—
4	**Номер, тип этажа (этажей), на котором (которых) расположено помещение, машино-место**	Этаж 1

ТЕХНИЧЕСКИЙ ПЛАН ЗДАНИЯ

(вид объекта недвижимости, в отношении которого подготовлен технический план, в родительном падеже)

Характеристики всех помещений, машино-мест в здании, сооружении —

кадастровый номер здания, сооружения (при наличии)

5	**Адрес помещения, машино-места**	Российская Федерация, Московская обл., г.о. Красногорск, д. Сабурово, ул. Рождественская, д. 2, пом. XIV
	Местоположения помещения, машино-места	—
	Дополнение местоположения помещения, машино-места	—
6	**Площадь помещения, машино-места (Р), м^2**	6,6
7	**Назначение помещения**	нежилое
8	**Вид жилого помещения (квартира, комната (в квартире), если жилое помещение расположено в многоквартирном доме**	—
9	**Вид (виды) разрешенного использования помещения**	—
10	**Наименование помещения**	Помещение консьержа
11	**Кадастровый номер (при наличии) или обозначение на плане этажа (или поэтажном плане) квартиры, в которой расположена комната**	—
12	**Сведения об отнесении к общему имуществу в многоквартирном доме или к вспомогательным помещениям**	общее имущество в многоквартирном доме
13	**Сведения об отнесении к специализированному жилищному фонду или к жилым помещениям наемного дома социального использования или наемного дома коммерческого использования**	—
14	**Сведения о включении помещения в единый государственный реестр объектов культурного наследия (памятников истории и культуры) народов Российской Федерации**	
14.1	Регистрационный номер, вид и наименование объекта недвижимости в едином государственном реестре объектов культурного наследия (памятников истории и культуры) народов Российской Федерации либо регистрационный номер учетной карты объекта, представляющего собой историко-культурную ценность, вид и наименование выявленного объекта культурного наследия	—
14.2	Реквизиты решений Правительства Российской Федерации, органов охраны объектов культурного наследия о включении объекта недвижимости в единый государственный реестр объектов культурного наследия (памятников истории и культуры) народов Российской Федерации либо об отнесении объекта недвижимости к выявленным объектам культурного наследия, подлежащим государственной охране	—

ТЕХНИЧЕСКИЙ ПЛАН ЗДАНИЯ

(вид объекта недвижимости, в отношении которого подготовлен технический план, в родительном падеже)

Характеристики всех помещений, машино-мест в здании, сооружении —

кадастровый номер здания, сооружения (при наличии)

14.3	Реквизиты документа, на основании которого установлены требования к сохранению, содержанию и использованию объектов культурного наследия (памятников истории и культуры) народов Российской Федерации, требования к обеспечению доступа к таким объектам либо выявленному объекту культурного наследия	—

Обозначение (номер) помещения, машино-места на плане здания, сооружения, плане этажа пом. XV

Кадастровый номер —

№ п/п	Наименование характеристики	Значение характеристики
1	2	3
1	**Вид объекта недвижимости (помещение, машино-место)**	помещение
2	**Ранее присвоенный государственный учетный номер помещения, машино-места (кадастровый, инвентарный или условный номер)**	—
3	**Кадастровый номер исходного объекта недвижимости (объектов недвижимости)**	—
4	**Номер, тип этажа (этажей), на котором (которых) расположено помещение, машино-место**	Этаж 1
5	**Адрес помещения, машино-места**	Российская Федерация, Московская обл., г.о. Красногорск, д. Сабурово, ул. Рождественская, д. 2, пом. XV
	Местоположения помещения, машино-места	—
	Дополнение местоположения помещения, машино-места	—
6	**Площадь помещения, машино-места (Р), м^2**	3,7
7	**Назначение помещения**	нежилое
8	**Вид жилого помещения (квартира, комната (в квартире), если жилое помещение расположено в многоквартирном доме**	—
9	**Вид (виды) разрешенного использования помещения**	—
10	**Наименование помещения**	Помещение уборочного инвентаря
11	**Кадастровый номер (при наличии) или обозначение на плане этажа (или поэтажном плане) квартиры, в которой расположена комната**	—
12	**Сведения об отнесении к общему имуществу в многоквартирном доме или к вспомогательным помещениям**	общее имущество в многоквартирном доме
13	**Сведения об отнесении к специализированному жилищному фонду или к жилым помещениям наемного дома социального использования или наемного дома коммерческого использования**	—
14	**Сведения о включении помещения в единый государственный реестр объектов культурного наследия (памятников истории и культуры) народов Российской Федерации**	

ТЕХНИЧЕСКИЙ ПЛАН ЗДАНИЯ

(вид объекта недвижимости, в отношении которого подготовлен технический план, в родительном падеже)

Характеристики всех помещений, машино-мест в здании, сооружении —

кадастровый номер здания, сооружения (при наличии)

14.1	Регистрационный номер, вид и наименование объекта недвижимости в едином государственном реестре объектов культурного наследия (памятников истории и культуры) народов Российской Федерации либо регистрационный номер учетной карты объекта, представляющего собой историко-культурную ценность, вид и наименование выявленного объекта культурного наследия	—
14.2	Реквизиты решений Правительства Российской Федерации, органов охраны объектов культурного наследия о включении объекта недвижимости в единый государственный реестр объектов культурного наследия (памятников истории и культуры) народов Российской Федерации либо об отнесении объекта недвижимости к выявленным объектам культурного наследия, подлежащим государственной охране	—
14.3	Реквизиты документа, на основании которого установлены требования к сохранению, содержанию и использованию объектов культурного наследия (памятников истории и культуры) народов Российской Федерации, требования к обеспечению доступа к таким объектам либо выявленному объекту культурного наследия	—

Обозначение (номер) помещения, машино-места на плане здания, сооружения, плане этажа пом. XVI

Кадастровый номер —

№ п/п	Наименование характеристики	Значение характеристики
1	2	3
1	**Вид объекта недвижимости (помещение, машино-место)**	помещение
2	**Ранее присвоенный государственный учетный номер помещения, машино-места (кадастровый, инвентарный или условный номер)**	—
3	**Кадастровый номер исходного объекта недвижимости (объектов недвижимости)**	—
4	**Номер, тип этажа (этажей), на котором (которых) расположено помещение, машино-место**	Этаж 1
5	**Адрес помещения, машино-места**	Российская Федерация, Московская обл., г.о. Красногорск, д. Сабурово, ул. Рождественская, д. 2, пом. XVI
	Местоположения помещения, машино-места	—
	Дополнение местоположения помещения, машино-места	—
6	**Площадь помещения, машино-места (Р), м²**	1,4
7	**Назначение помещения**	нежилое
8	**Вид жилого помещения (квартира, комната (в квартире), если жилое помещение расположено в многоквартирном доме**	—

ТЕХНИЧЕСКИЙ ПЛАН ЗДАНИЯ

(вид объекта недвижимости, в отношении которого подготовлен технический план, в родительном падеже)

Характеристики всех помещений, машино-мест в здании, сооружении —

кадастровый номер здания, сооружения (при наличии)

9	**Вид (виды) разрешенного использования помещения**	—
10	**Наименование помещения**	Санузел
11	**Кадастровый номер (при наличии) или обозначение на плане этажа (или поэтажном плане) квартиры, в которой расположена комната**	—
12	**Сведения об отнесении к общему имуществу в многоквартирном доме или к вспомогательным помещениям**	общее имущество в многоквартирном доме
13	**Сведения об отнесении к специализированному жилищному фонду или к жилым помещениям наемного дома социального использования или наемного дома коммерческого использования**	—
14	**Сведения о включении помещения в единый государственный реестр объектов культурного наследия (памятников истории и культуры) народов Российской Федерации**	
14.1	Регистрационный номер, вид и наименование объекта недвижимости в едином государственном реестре объектов культурного наследия (памятников истории и культуры) народов Российской Федерации либо регистрационный номер учетной карты объекта, представляющего собой историко-культурную ценность, вид и наименование выявленного объекта культурного наследия	—
14.2	Реквизиты решений Правительства Российской Федерации, органов охраны объектов культурного наследия о включении объекта недвижимости в единый государственный реестр объектов культурного наследия (памятников истории и культуры) народов Российской Федерации либо об отнесении объекта недвижимости к выявленным объектам культурного наследия, подлежащим государственной охране	—
14.3	Реквизиты документа, на основании которого установлены требования к сохранению, содержанию и использованию объектов культурного наследия (памятников истории и культуры) народов Российской Федерации, требования к обеспечению доступа к таким объектам либо выявленному объекту культурного наследия	—

Обозначение (номер) помещения, машино-места на плане здания, сооружения, плане этажа пом. XVII

Кадастровый номер —

№ п/п	**Наименование характеристики**	**Значение характеристики**
1	2	3
1	**Вид объекта недвижимости (помещение, машино-место)**	помещение

ТЕХНИЧЕСКИЙ ПЛАН ЗДАНИЯ

(вид объекта недвижимости, в отношении которого подготовлен технический план, в родительном падеже)

Характеристики всех помещений, машино-мест в здании, сооружении —

кадастровый номер здания, сооружения (при наличии)

2	**Ранее присвоенный государственный учетный номер помещения, машино-места (кадастровый, инвентарный или условный номер)**	—
3	**Кадастровый номер исходного объекта недвижимости (объектов недвижимости)**	—
4	**Номер, тип этажа (этажей), на котором (которых) расположено помещение, машино-место**	Этаж 1
5	**Адрес помещения, машино-места**	Российская Федерация, Московская обл., г.о. Красногорск, д. Сабурово, ул. Рождественская, д. 2, пом. XVII
	Местоположения помещения, машино-места	—
	Дополнение местоположения помещения, машино-места	—
6	**Площадь помещения, машино-места (Р), м^2**	5,5
7	**Назначение помещения**	нежилое
8	**Вид жилого помещения (квартира, комната (в квартире), если жилое помещение расположено в многоквартирном доме**	—
9	**Вид (виды) разрешенного использования помещения**	—
10	**Наименование помещения**	Помещение консьержа
11	**Кадастровый номер (при наличии) или обозначение на плане этажа (или поэтажном плане) квартиры, в которой расположена комната**	—
12	**Сведения об отнесении к общему имуществу в многоквартирном доме или к вспомогательным помещениям**	общее имущество в многоквартирном доме
13	**Сведения об отнесении к специализированному жилищному фонду или к жилым помещениям наемного дома социального использования или наемного дома коммерческого использования**	—
14	**Сведения о включении помещения в единый государственный реестр объектов культурного наследия (памятников истории и культуры) народов Российской Федерации**	
14.1	Регистрационный номер, вид и наименование объекта недвижимости в едином государственном реестре объектов культурного наследия (памятников истории и культуры) народов Российской Федерации либо регистрационный номер учетной карты объекта, представляющего собой историко-культурную ценность, вид и наименование выявленного объекта культурного наследия	—

ТЕХНИЧЕСКИЙ ПЛАН ЗДАНИЯ

(вид объекта недвижимости, в отношении которого подготовлен технический план, в родительном падеже)

Характеристики всех помещений, машино-мест в здании, сооружении —

кадастровый номер здания, сооружения (при наличии)

14.2	Реквизиты решений Правительства Российской Федерации, органов охраны объектов культурного наследия о включении объекта недвижимости в единый государственный реестр объектов культурного наследия (памятников истории и культуры) народов Российской Федерации либо об отнесении объекта недвижимости к выявленным объектам культурного наследия, подлежащим государственной охране	—
14.3	Реквизиты документа, на основании которого установлены требования к сохранению, содержанию и использованию объектов культурного наследия (памятников истории и культуры) народов Российской Федерации, требования к обеспечению доступа к таким объектам либо выявленному объекту культурного наследия	—

Обозначение (номер) помещения, машино-места на плане здания, сооружения, плане этажа пом. XVIII

Кадастровый номер —

№ п/п	Наименование характеристики	Значение характеристики
1	2	3
1	**Вид объекта недвижимости (помещение, машино-место)**	помещение
2	**Ранее присвоенный государственный учетный номер помещения, машино-места (кадастровый, инвентарный или условный номер)**	—
3	**Кадастровый номер исходного объекта недвижимости (объектов недвижимости)**	—
4	**Номер, тип этажа (этажей), на котором (которых) расположено помещение, машино-место**	Этаж 1
5	**Адрес помещения, машино-места**	Российская Федерация, Московская обл., г.о. Красногорск, д. Сабурово, ул. Рождественская, д. 2, пом. XVIII
	Местоположения помещения, машино-места	—
	Дополнение местоположения помещения, машино-места	—
6	**Площадь помещения, машино-места (Р), м^2**	2,6
7	**Назначение помещения**	нежилое
8	**Вид жилого помещения (квартира, комната (в квартире), если жилое помещение расположено в многоквартирном доме**	—
9	**Вид (виды) разрешенного использования помещения**	—
10	**Наименование помещения**	Помещение уборочного инвентаря
11	**Кадастровый номер (при наличии) или обозначение на плане этажа (или поэтажном плане) квартиры, в которой расположена комната**	—

ТЕХНИЧЕСКИЙ ПЛАН ЗДАНИЯ

(вид объекта недвижимости, в отношении которого подготовлен технический план, в родительном падеже)

Характеристики всех помещений, машино-мест в здании, сооружении —

кадастровый номер здания, сооружения (при наличии)

12	**Сведения об отнесении к общему имуществу в многоквартирном доме или к вспомогательным помещениям**	общее имущество в многоквартирном доме
13	**Сведения об отнесении к специализированному жилищному фонду или к жилым помещениям наемного дома социального использования или наемного дома коммерческого использования**	—
14	**Сведения о включении помещения в единый государственный реестр объектов культурного наследия (памятников истории и культуры) народов Российской Федерации**	
14.1	Регистрационный номер, вид и наименование объекта недвижимости в едином государственном реестре объектов культурного наследия (памятников истории и культуры) народов Российской Федерации либо регистрационный номер учетной карты объекта, представляющего собой историко-культурную ценность, вид и наименование выявленного объекта культурного наследия	—
14.2	Реквизиты решений Правительства Российской Федерации, органов охраны объектов культурного наследия о включении объекта недвижимости в единый государственный реестр объектов культурного наследия (памятников истории и культуры) народов Российской Федерации либо об отнесении объекта недвижимости к выявленным объектам культурного наследия, подлежащим государственной охране	—
14.3	Реквизиты документа, на основании которого установлены требования к сохранению, содержанию и использованию объектов культурного наследия (памятников истории и культуры) народов Российской Федерации, требования к обеспечению доступа к таким объектам либо выявленному объекту культурного наследия	—

Обозначение (номер) помещения, машино-места на плане здания, сооружения, плане этажа пом. XIX

Кадастровый номер —

№ п/п	Наименование характеристики	Значение характеристики
1	2	3
1	**Вид объекта недвижимости (помещение, машино-место)**	помещение
2	**Ранее присвоенный государственный учетный номер помещения, машино-места (кадастровый, инвентарный или условный номер)**	—
3	**Кадастровый номер исходного объекта недвижимости (объектов недвижимости)**	—
4	**Номер, тип этажа (этажей), на котором (которых) расположено помещение, машино-место**	Этаж 1

ТЕХНИЧЕСКИЙ ПЛАН ЗДАНИЯ

(вид объекта недвижимости, в отношении которого подготовлен технический план, в родительном падеже)

Характеристики всех помещений, машино-мест в здании, сооружении —

кадастровый номер здания, сооружения (при наличии)

5	**Адрес помещения, машино-места**	Российская Федерация, Московская обл., г.о. Красногорск, д. Сабурово, ул. Рождественская, д. 2, пом. XIX
	Местоположения помещения, машино-места	—
	Дополнение местоположения помещения, машино-места	—
6	**Площадь помещения, машино-места (Р), м^2**	2,1
7	**Назначение помещения**	нежилое
8	**Вид жилого помещения (квартира, комната (в квартире), если жилое помещение расположено в многоквартирном доме**	—
9	**Вид (виды) разрешенного использования помещения**	—
10	**Наименование помещения**	Санузел
11	**Кадастровый номер (при наличии) или обозначение на плане этажа (или поэтажном плане) квартиры, в которой расположена комната**	—
12	**Сведения об отнесении к общему имуществу в многоквартирном доме или к вспомогательным помещениям**	общее имущество в многоквартирном доме
13	**Сведения об отнесении к специализированному жилищному фонду или к жилым помещениям наемного дома социального использования или наемного дома коммерческого использования**	—
14	**Сведения о включении помещения в единый государственный реестр объектов культурного наследия (памятников истории и культуры) народов Российской Федерации**	
14.1	Регистрационный номер, вид и наименование объекта недвижимости в едином государственном реестре объектов культурного наследия (памятников истории и культуры) народов Российской Федерации либо регистрационный номер учетной карты объекта, представляющего собой историко-культурную ценность, вид и наименование выявленного объекта культурного наследия	—
14.2	Реквизиты решений Правительства Российской Федерации, органов охраны объектов культурного наследия о включении объекта недвижимости в единый государственный реестр объектов культурного наследия (памятников истории и культуры) народов Российской Федерации либо об отнесении объекта недвижимости к выявленным объектам культурного наследия, подлежащим государственной охране	—

ТЕХНИЧЕСКИЙ ПЛАН ЗДАНИЯ

(вид объекта недвижимости, в отношении которого подготовлен технический план, в родительном падеже)

Характеристики всех помещений, машино-мест в здании, сооружении —

кадастровый номер здания, сооружения (при наличии)

14.3	Реквизиты документа, на основании которого установлены требования к сохранению, содержанию и использованию объектов культурного наследия (памятников истории и культуры) народов Российской Федерации, требования к обеспечению доступа к таким объектам либо выявленному объекту культурного наследия	—

Обозначение (номер) помещения, машино-места на плане здания, сооружения, плане этажа пом. XX

Кадастровый номер —

№ п/п	Наименование характеристики	Значение характеристики
1	2	3
1	**Вид объекта недвижимости (помещение, машино-место)**	помещение
2	**Ранее присвоенный государственный учетный номер помещения, машино-места (кадастровый, инвентарный или условный номер)**	—
3	**Кадастровый номер исходного объекта недвижимости (объектов недвижимости)**	—
4	**Номер, тип этажа (этажей), на котором (которых) расположено помещение, машино-место**	Этаж 1
5	**Адрес помещения, машино-места**	Российская Федерация, Московская обл., г.о. Красногорск, д. Сабурово, ул. Рождественская, д. 2, пом. XX
	Местоположения помещения, машино-места	—
	Дополнение местоположения помещения, машино-места	—
6	**Площадь помещения, машино-места (Р), м^2**	4,9
7	**Назначение помещения**	нежилое
8	**Вид жилого помещения (квартира, комната (в квартире), если жилое помещение расположено в многоквартирном доме**	—
9	**Вид (виды) разрешенного использования помещения**	—
10	**Наименование помещения**	Помещение консьержа
11	**Кадастровый номер (при наличии) или обозначение на плане этажа (или поэтажном плане) квартиры, в которой расположена комната**	—
12	**Сведения об отнесении к общему имуществу в многоквартирном доме или к вспомогательным помещениям**	общее имущество в многоквартирном доме
13	**Сведения об отнесении к специализированному жилищному фонду или к жилым помещениям наемного дома социального использования или наемного дома коммерческого использования**	—
14	**Сведения о включении помещения в единый государственный реестр объектов культурного наследия (памятников истории и культуры) народов Российской Федерации**	

ТЕХНИЧЕСКИЙ ПЛАН ЗДАНИЯ

(вид объекта недвижимости, в отношении которого подготовлен технический план, в родительном падеже)

Характеристики всех помещений, машино-мест в здании, сооружении —

кадастровый номер здания, сооружения (при наличии)

14.1	Регистрационный номер, вид и наименование объекта недвижимости в едином государственном реестре объектов культурного наследия (памятников истории и культуры) народов Российской Федерации либо регистрационный номер учетной карты объекта, представляющего собой историко-культурную ценность, вид и наименование выявленного объекта культурного наследия	—
14.2	Реквизиты решений Правительства Российской Федерации, органов охраны объектов культурного наследия о включении объекта недвижимости в единый государственный реестр объектов культурного наследия (памятников истории и культуры) народов Российской Федерации либо об отнесении объекта недвижимости к выявленным объектам культурного наследия, подлежащим государственной охране	—
14.3	Реквизиты документа, на основании которого установлены требования к сохранению, содержанию и использованию объектов культурного наследия (памятников истории и культуры) народов Российской Федерации, требования к обеспечению доступа к таким объектам либо выявленному объекту культурного наследия	—

Обозначение (номер) помещения, машино-места на плане здания, сооружения, плане этажа пом. XXI

Кадастровый номер —

№ п/п	Наименование характеристики	Значение характеристики
1	2	3
1	**Вид объекта недвижимости (помещение, машино-место)**	помещение
2	**Ранее присвоенный государственный учетный номер помещения, машино-места (кадастровый, инвентарный или условный номер)**	—
3	**Кадастровый номер исходного объекта недвижимости (объектов недвижимости)**	—
4	**Номер, тип этажа (этажей), на котором (которых) расположено помещение, машино-место**	Этаж 1
5	**Адрес помещения, машино-места**	Российская Федерация, Московская обл., г.о. Красногорск, д. Сабурово, ул. Рождественская, д. 2, пом. XXI
	Местоположения помещения, машино-места	—
	Дополнение местоположения помещения, машино-места	—
6	**Площадь помещения, машино-места (Р), м²**	1,9
7	**Назначение помещения**	нежилое
8	**Вид жилого помещения (квартира, комната (в квартире), если жилое помещение расположено в многоквартирном доме**	—

ТЕХНИЧЕСКИЙ ПЛАН ЗДАНИЯ

(вид объекта недвижимости, в отношении которого подготовлен технический план, в родительном падеже)

Характеристики всех помещений, машино-мест в здании, сооружении —

кадастровый номер здания, сооружения (при наличии)

9	**Вид (виды) разрешенного использования помещения**	—
10	**Наименование помещения**	Помещение уборочного инвентаря
11	**Кадастровый номер (при наличии) или обозначение на плане этажа (или поэтажном плане) квартиры, в которой расположена комната**	—
12	**Сведения об отнесении к общему имуществу в многоквартирном доме или к вспомогательным помещениям**	общее имущество в многоквартирном доме
13	**Сведения об отнесении к специализированному жилищному фонду или к жилым помещениям наемного дома социального использования или наемного дома коммерческого использования**	—
14	**Сведения о включении помещения в единый государственный реестр объектов культурного наследия (памятников истории и культуры) народов Российской Федерации**	
14.1	Регистрационный номер, вид и наименование объекта недвижимости в едином государственном реестре объектов культурного наследия (памятников истории и культуры) народов Российской Федерации либо регистрационный номер учетной карты объекта, представляющего собой историко-культурную ценность, вид и наименование выявленного объекта культурного наследия	—
14.2	Реквизиты решений Правительства Российской Федерации, органов охраны объектов культурного наследия о включении объекта недвижимости в единый государственный реестр объектов культурного наследия (памятников истории и культуры) народов Российской Федерации либо об отнесении объекта недвижимости к выявленным объектам культурного наследия, подлежащим государственной охране	—
14.3	Реквизиты документа, на основании которого установлены требования к сохранению, содержанию и использованию объектов культурного наследия (памятников истории и культуры) народов Российской Федерации, требования к обеспечению доступа к таким объектам либо выявленному объекту культурного наследия	—

Обозначение (номер) помещения, машино-места на плане здания, сооружения, плане этажа пом. XXII

Кадастровый номер —

№ п/п	**Наименование характеристики**	**Значение характеристики**
1	2	3
1	**Вид объекта недвижимости (помещение, машино-место)**	помещение

ТЕХНИЧЕСКИЙ ПЛАН ЗДАНИЯ

(вид объекта недвижимости, в отношении которого подготовлен технический план, в родительном падеже)

Характеристики всех помещений, машино-мест в здании, сооружении —

кадастровый номер здания, сооружения (при наличии)

2	**Ранее присвоенный государственный учетный номер помещения, машино-места (кадастровый, инвентарный или условный номер)**	—
3	**Кадастровый номер исходного объекта недвижимости (объектов недвижимости)**	—
4	**Номер, тип этажа (этажей), на котором (которых) расположено помещение, машино-место**	Этаж 1
5	**Адрес помещения, машино-места**	Российская Федерация, Московская обл., г.о. Красногорск, д. Сабурово, ул. Рождественская, д. 2, пом. XXII
	Местоположения помещения, машино-места	—
	Дополнение местоположения помещения, машино-места	—
6	**Площадь помещения, машино-места (Р), м^2**	2,1
7	**Назначение помещения**	нежилое
8	**Вид жилого помещения (квартира, комната (в квартире), если жилое помещение расположено в многоквартирном доме**	—
9	**Вид (виды) разрешенного использования помещения**	—
10	**Наименование помещения**	Санузел
11	**Кадастровый номер (при наличии) или обозначение на плане этажа (или поэтажном плане) квартиры, в которой расположена комната**	—
12	**Сведения об отнесении к общему имуществу в многоквартирном доме или к вспомогательным помещениям**	общее имущество в многоквартирном доме
13	**Сведения об отнесении к специализированному жилищному фонду или к жилым помещениям наемного дома социального использования или наемного дома коммерческого использования**	—
14	**Сведения о включении помещения в единый государственный реестр объектов культурного наследия (памятников истории и культуры) народов Российской Федерации**	
14.1	Регистрационный номер, вид и наименование объекта недвижимости в едином государственном реестре объектов культурного наследия (памятников истории и культуры) народов Российской Федерации либо регистрационный номер учетной карты объекта, представляющего собой историко-культурную ценность, вид и наименование выявленного объекта культурного наследия	—

ТЕХНИЧЕСКИЙ ПЛАН ЗДАНИЯ

(вид объекта недвижимости, в отношении которого подготовлен технический план, в родительном падеже)

Характеристики всех помещений, машино-мест в здании, сооружении —

кадастровый номер здания, сооружения (при наличии)

14.2	Реквизиты решений Правительства Российской Федерации, органов охраны объектов культурного наследия о включении объекта недвижимости в единый государственный реестр объектов культурного наследия (памятников истории и культуры) народов Российской Федерации либо об отнесении объекта недвижимости к выявленным объектам культурного наследия, подлежащим государственной охране	—
14.3	Реквизиты документа, на основании которого установлены требования к сохранению, содержанию и использованию объектов культурного наследия (памятников истории и культуры) народов Российской Федерации, требования к обеспечению доступа к таким объектам либо выявленному объекту культурного наследия	—

Обозначение (номер) помещения, машино-места на плане здания, сооружения, плане этажа пом. XXIII

Кадастровый номер —

№ п/п	Наименование характеристики	Значение характеристики
1	2	3
1	**Вид объекта недвижимости (помещение, машино-место)**	помещение
2	**Ранее присвоенный государственный учетный номер помещения, машино-места (кадастровый, инвентарный или условный номер)**	—
3	**Кадастровый номер исходного объекта недвижимости (объектов недвижимости)**	—
4	**Номер, тип этажа (этажей), на котором (которых) расположено помещение, машино-место**	Этаж 1
5	**Адрес помещения, машино-места**	Российская Федерация, Московская обл., г.о. Красногорск, д. Сабурово, ул. Рождественская, д. 2, пом. XXIII
	Местоположения помещения, машино-места	—
	Дополнение местоположения помещения, машино-места	—
6	**Площадь помещения, машино-места (Р), м^2**	14,6
7	**Назначение помещения**	нежилое
8	**Вид жилого помещения (квартира, комната (в квартире), если жилое помещение расположено в многоквартирном доме**	—
9	**Вид (виды) разрешенного использования помещения**	—
10	**Наименование помещения**	Помещение консьержа
11	**Кадастровый номер (при наличии) или обозначение на плане этажа (или поэтажном плане) квартиры, в которой расположена комната**	—

ТЕХНИЧЕСКИЙ ПЛАН ЗДАНИЯ

(вид объекта недвижимости, в отношении которого подготовлен технический план, в родительном падеже)

Характеристики всех помещений, машино-мест в здании, сооружении —

кадастровый номер здания, сооружения (при наличии)

12	**Сведения об отнесении к общему имуществу в многоквартирном доме или к вспомогательным помещениям**	общее имущество в многоквартирном доме
13	**Сведения об отнесении к специализированному жилищному фонду или к жилым помещениям наемного дома социального использования или наемного дома коммерческого использования**	—
14	**Сведения о включении помещения в единый государственный реестр объектов культурного наследия (памятников истории и культуры) народов Российской Федерации**	
14.1	Регистрационный номер, вид и наименование объекта недвижимости в едином государственном реестре объектов культурного наследия (памятников истории и культуры) народов Российской Федерации либо регистрационный номер учетной карты объекта, представляющего собой историко-культурную ценность, вид и наименование выявленного объекта культурного наследия	—
14.2	Реквизиты решений Правительства Российской Федерации, органов охраны объектов культурного наследия о включении объекта недвижимости в единый государственный реестр объектов культурного наследия (памятников истории и культуры) народов Российской Федерации либо об отнесении объекта недвижимости к выявленным объектам культурного наследия, подлежащим государственной охране	—
14.3	Реквизиты документа, на основании которого установлены требования к сохранению, содержанию и использованию объектов культурного наследия (памятников истории и культуры) народов Российской Федерации, требования к обеспечению доступа к таким объектам либо выявленному объекту культурного наследия	—

Обозначение (номер) помещения, машино-места на плане здания, сооружения, плане этажа пом. XXIV

Кадастровый номер —

№ п/п	**Наименование характеристики**	**Значение характеристики**
1	2	3
1	**Вид объекта недвижимости (помещение, машино-место)**	помещение
2	**Ранее присвоенный государственный учетный номер помещения, машино-места (кадастровый, инвентарный или условный номер)**	—
3	**Кадастровый номер исходного объекта недвижимости (объектов недвижимости)**	—
4	**Номер, тип этажа (этажей), на котором (которых) расположено помещение, машино-место**	Этаж 1

ТЕХНИЧЕСКИЙ ПЛАН ЗДАНИЯ

(вид объекта недвижимости, в отношении которого подготовлен технический план, в родительном падеже)

Характеристики всех помещений, машино-мест в здании, сооружении —

кадастровый номер здания, сооружения (при наличии)

5	**Адрес помещения, машино-места**	Российская Федерация, Московская обл., г.о. Красногорск, д. Сабурово, ул. Рождественская, д. 2, пом. XXIV
	Местоположения помещения, машино-места	—
	Дополнение местоположения помещения, машино-места	—
6	**Площадь помещения, машино-места (Р), м^2**	1,8
7	**Назначение помещения**	нежилое
8	**Вид жилого помещения (квартира, комната (в квартире), если жилое помещение расположено в многоквартирном доме**	—
9	**Вид (виды) разрешенного использования помещения**	—
10	**Наименование помещения**	Помещение уборочного инвентаря
11	**Кадастровый номер (при наличии) или обозначение на плане этажа (или поэтажном плане) квартиры, в которой расположена комната**	—
12	**Сведения об отнесении к общему имуществу в многоквартирном доме или к вспомогательным помещениям**	общее имущество в многоквартирном доме
13	**Сведения об отнесении к специализированному жилищному фонду или к жилым помещениям наемного дома социального использования или наемного дома коммерческого использования**	—
14	**Сведения о включении помещения в единый государственный реестр объектов культурного наследия (памятников истории и культуры) народов Российской Федерации**	
14.1	Регистрационный номер, вид и наименование объекта недвижимости в едином государственном реестре объектов культурного наследия (памятников истории и культуры) народов Российской Федерации либо регистрационный номер учетной карты объекта, представляющего собой историко-культурную ценность, вид и наименование выявленного объекта культурного наследия	—
14.2	Реквизиты решений Правительства Российской Федерации, органов охраны объектов культурного наследия о включении объекта недвижимости в единый государственный реестр объектов культурного наследия (памятников истории и культуры) народов Российской Федерации либо об отнесении объекта недвижимости к выявленным объектам культурного наследия, подлежащим государственной охране	—

ТЕХНИЧЕСКИЙ ПЛАН ЗДАНИЯ

(вид объекта недвижимости, в отношении которого подготовлен технический план, в родительном падеже)

Характеристики всех помещений, машино-мест в здании, сооружении —

кадастровый номер здания, сооружения (при наличии)

14.3	Реквизиты документа, на основании которого установлены требования к сохранению, содержанию и использованию объектов культурного наследия (памятников истории и культуры) народов Российской Федерации, требования к обеспечению доступа к таким объектам либо выявленному объекту культурного наследия	—

Обозначение (номер) помещения, машино-места на плане здания, сооружения, плане этажа пом. XXV

Кадастровый номер —

№ п/п	Наименование характеристики	Значение характеристики
1	2	3
1	**Вид объекта недвижимости (помещение, машино-место)**	помещение
2	**Ранее присвоенный государственный учетный номер помещения, машино-места (кадастровый, инвентарный или условный номер)**	—
3	**Кадастровый номер исходного объекта недвижимости (объектов недвижимости)**	—
4	**Номер, тип этажа (этажей), на котором (которых) расположено помещение, машино-место**	Этаж 1
5	**Адрес помещения, машино-места**	Российская Федерация, Московская обл., г.о. Красногорск, д. Сабурово, ул. Рождественская, д. 2, пом. XXV
	Местоположения помещения, машино-места	—
	Дополнение местоположения помещения, машино-места	—
6	**Площадь помещения, машино-места (Р), м^2**	7,2
7	**Назначение помещения**	нежилое
8	**Вид жилого помещения (квартира, комната (в квартире), если жилое помещение расположено в многоквартирном доме**	—
9	**Вид (виды) разрешенного использования помещения**	—
10	**Наименование помещения**	Помещение консьержа
11	**Кадастровый номер (при наличии) или обозначение на плане этажа (или поэтажном плане) квартиры, в которой расположена комната**	—
12	**Сведения об отнесении к общему имуществу в многоквартирном доме или к вспомогательным помещениям**	общее имущество в многоквартирном доме
13	**Сведения об отнесении к специализированному жилищному фонду или к жилым помещениям наемного дома социального использования или наемного дома коммерческого использования**	—
14	**Сведения о включении помещения в единый государственный реестр объектов культурного наследия (памятников истории и культуры) народов Российской Федерации**	

ТЕХНИЧЕСКИЙ ПЛАН ЗДАНИЯ

(вид объекта недвижимости, в отношении которого подготовлен технический план, в родительном падеже)

Характеристики всех помещений, машино-мест в здании, сооружении —

кадастровый номер здания, сооружения (при наличии)

14.1	Регистрационный номер, вид и наименование объекта недвижимости в едином государственном реестре объектов культурного наследия (памятников истории и культуры) народов Российской Федерации либо регистрационный номер учетной карты объекта, представляющего собой историко-культурную ценность, вид и наименование выявленного объекта культурного наследия	—
14.2	Реквизиты решений Правительства Российской Федерации, органов охраны объектов культурного наследия о включении объекта недвижимости в единый государственный реестр объектов культурного наследия (памятников истории и культуры) народов Российской Федерации либо об отнесении объекта недвижимости к выявленным объектам культурного наследия, подлежащим государственной охране	—
14.3	Реквизиты документа, на основании которого установлены требования к сохранению, содержанию и использованию объектов культурного наследия (памятников истории и культуры) народов Российской Федерации, требования к обеспечению доступа к таким объектам либо выявленному объекту культурного наследия	—

Обозначение (номер) помещения, машино-места на плане здания, сооружения, плане этажа пом. XXVI

Кадастровый номер —

№ п/п	Наименование характеристики	Значение характеристики
1	2	3
1	**Вид объекта недвижимости (помещение, машино-место)**	помещение
2	**Ранее присвоенный государственный учетный номер помещения, машино-места (кадастровый, инвентарный или условный номер)**	—
3	**Кадастровый номер исходного объекта недвижимости (объектов недвижимости)**	—
4	**Номер, тип этажа (этажей), на котором (которых) расположено помещение, машино-место**	Этаж 1
5	**Адрес помещения, машино-места**	Российская Федерация, Московская обл., г.о. Красногорск, д. Сабурово, ул. Рождественская, д. 2, пом. XXVI
	Местоположения помещения, машино-места	—
	Дополнение местоположения помещения, машино-места	—
6	**Площадь помещения, машино-места (Р), м²**	2,3
7	**Назначение помещения**	нежилое
8	**Вид жилого помещения (квартира, комната (в квартире), если жилое помещение расположено в многоквартирном доме**	—

ТЕХНИЧЕСКИЙ ПЛАН ЗДАНИЯ

(вид объекта недвижимости, в отношении которого подготовлен технический план, в родительном падеже)

Характеристики всех помещений, машино-мест в здании, сооружении —

кадастровый номер здания, сооружения (при наличии)

9	**Вид (виды) разрешенного использования помещения**	—
10	**Наименование помещения**	Помещение уборочного инвентаря
11	**Кадастровый номер (при наличии) или обозначение на плане этажа (или поэтажном плане) квартиры, в которой расположена комната**	—
12	**Сведения об отнесении к общему имуществу в многоквартирном доме или к вспомогательным помещениям**	общее имущество в многоквартирном доме
13	**Сведения об отнесении к специализированному жилищному фонду или к жилым помещениям наемного дома социального использования или наемного дома коммерческого использования**	—
14	**Сведения о включении помещения в единый государственный реестр объектов культурного наследия (памятников истории и культуры) народов Российской Федерации**	
14.1	Регистрационный номер, вид и наименование объекта недвижимости в едином государственном реестре объектов культурного наследия (памятников истории и культуры) народов Российской Федерации либо регистрационный номер учетной карты объекта, представляющего собой историко-культурную ценность, вид и наименование выявленного объекта культурного наследия	—
14.2	Реквизиты решений Правительства Российской Федерации, органов охраны объектов культурного наследия о включении объекта недвижимости в единый государственный реестр объектов культурного наследия (памятников истории и культуры) народов Российской Федерации либо об отнесении объекта недвижимости к выявленным объектам культурного наследия, подлежащим государственной охране	—
14.3	Реквизиты документа, на основании которого установлены требования к сохранению, содержанию и использованию объектов культурного наследия (памятников истории и культуры) народов Российской Федерации, требования к обеспечению доступа к таким объектам либо выявленному объекту культурного наследия	—

Обозначение (номер) помещения, машино-места на плане здания, сооружения, плане этажа пом. XXVII

Кадастровый номер —

№ п/п	**Наименование характеристики**	**Значение характеристики**
1	2	3
1	**Вид объекта недвижимости (помещение, машино-место)**	помещение

ТЕХНИЧЕСКИЙ ПЛАН ЗДАНИЯ

(вид объекта недвижимости, в отношении которого подготовлен технический план, в родительном падеже)

Характеристики всех помещений, машино-мест в здании, сооружении —

кадастровый номер здания, сооружения (при наличии)

2	**Ранее присвоенный государственный учетный номер помещения, машино-места (кадастровый, инвентарный или условный номер)**	—
3	**Кадастровый номер исходного объекта недвижимости (объектов недвижимости)**	—
4	**Номер, тип этажа (этажей), на котором (которых) расположено помещение, машино-место**	Этаж 1
5	**Адрес помещения, машино-места**	Российская Федерация, Московская обл., г.о. Красногорск, д. Сабурово, ул. Рождественская, д. 2, пом. XXVII
	Местоположения помещения, машино-места	—
	Дополнение местоположения помещения, машино-места	—
6	**Площадь помещения, машино-места (Р), м^2**	1,7
7	**Назначение помещения**	нежилое
8	**Вид жилого помещения (квартира, комната (в квартире), если жилое помещение расположено в многоквартирном доме**	—
9	**Вид (виды) разрешенного использования помещения**	—
10	**Наименование помещения**	Санузел
11	**Кадастровый номер (при наличии) или обозначение на плане этажа (или поэтажном плане) квартиры, в которой расположена комната**	—
12	**Сведения об отнесении к общему имуществу в многоквартирном доме или к вспомогательным помещениям**	общее имущество в многоквартирном доме
13	**Сведения об отнесении к специализированному жилищному фонду или к жилым помещениям наемного дома социального использования или наемного дома коммерческого использования**	—
14	**Сведения о включении помещения в единый государственный реестр объектов культурного наследия (памятников истории и культуры) народов Российской Федерации**	
14.1	Регистрационный номер, вид и наименование объекта недвижимости в едином государственном реестре объектов культурного наследия (памятников истории и культуры) народов Российской Федерации либо регистрационный номер учетной карты объекта, представляющего собой историко-культурную ценность, вид и наименование выявленного объекта культурного наследия	—

ТЕХНИЧЕСКИЙ ПЛАН ЗДАНИЯ

(вид объекта недвижимости, в отношении которого подготовлен технический план, в родительном падеже)

Характеристики всех помещений, машино-мест в здании, сооружении —

кадастровый номер здания, сооружения (при наличии)

14.2	Реквизиты решений Правительства Российской Федерации, органов охраны объектов культурного наследия о включении объекта недвижимости в единый государственный реестр объектов культурного наследия (памятников истории и культуры) народов Российской Федерации либо об отнесении объекта недвижимости к выявленным объектам культурного наследия, подлежащим государственной охране	—
14.3	Реквизиты документа, на основании которого установлены требования к сохранению, содержанию и использованию объектов культурного наследия (памятников истории и культуры) народов Российской Федерации, требования к обеспечению доступа к таким объектам либо выявленному объекту культурного наследия	—

Обозначение (номер) помещения, машино-места на плане здания, сооружения, плане этажа пом.XXVIII

Кадастровый номер —

№ п/п	Наименование характеристики	Значение характеристики
1	2	3
1	**Вид объекта недвижимости (помещение, машино-место)**	помещение
2	**Ранее присвоенный государственный учетный номер помещения, машино-места (кадастровый, инвентарный или условный номер)**	—
3	**Кадастровый номер исходного объекта недвижимости (объектов недвижимости)**	—
4	**Номер, тип этажа (этажей), на котором (которых) расположено помещение, машино-место**	Этаж 1
5	**Адрес помещения, машино-места**	Российская Федерация, Московская обл., г.о. Красногорск, д. Сабурово, ул. Рождественская, д. 2, пом. XXVIII
	Местоположения помещения, машино-места	—
	Дополнение местоположения помещения, машино-места	—
6	**Площадь помещения, машино-места (Р), м^2**	3,1
7	**Назначение помещения**	нежилое
8	**Вид жилого помещения (квартира, комната (в квартире), если жилое помещение расположено в многоквартирном доме**	—
9	**Вид (виды) разрешенного использования помещения**	—
10	**Наименование помещения**	Помещение уборочного инвентаря
11	**Кадастровый номер (при наличии) или обозначение на плане этажа (или поэтажном плане) квартиры, в которой расположена комната**	—

ТЕХНИЧЕСКИЙ ПЛАН ЗДАНИЯ

(вид объекта недвижимости, в отношении которого подготовлен технический план, в родительном падеже)

Характеристики всех помещений, машино-мест в здании, сооружении —

кадастровый номер здания, сооружения (при наличии)

12	**Сведения об отнесении к общему имуществу в многоквартирном доме или к вспомогательным помещениям**	общее имущество в многоквартирном доме
13	**Сведения об отнесении к специализированному жилищному фонду или к жилым помещениям наемного дома социального использования или наемного дома коммерческого использования**	—
14	**Сведения о включении помещения в единый государственный реестр объектов культурного наследия (памятников истории и культуры) народов Российской Федерации**	
14.1	Регистрационный номер, вид и наименование объекта недвижимости в едином государственном реестре объектов культурного наследия (памятников истории и культуры) народов Российской Федерации либо регистрационный номер учетной карты объекта, представляющего собой историко-культурную ценность, вид и наименование выявленного объекта культурного наследия	—
14.2	Реквизиты решений Правительства Российской Федерации, органов охраны объектов культурного наследия о включении объекта недвижимости в единый государственный реестр объектов культурного наследия (памятников истории и культуры) народов Российской Федерации либо об отнесении объекта недвижимости к выявленным объектам культурного наследия, подлежащим государственной охране	—
14.3	Реквизиты документа, на основании которого установлены требования к сохранению, содержанию и использованию объектов культурного наследия (памятников истории и культуры) народов Российской Федерации, требования к обеспечению доступа к таким объектам либо выявленному объекту культурного наследия	—

Обозначение (номер) помещения, машино-места на плане здания, сооружения, плане этажа пом. XXIX

Кадастровый номер —

№ п/п	**Наименование характеристики**	**Значение характеристики**
1	2	3
1	**Вид объекта недвижимости (помещение, машино-место)**	помещение
2	**Ранее присвоенный государственный учетный номер помещения, машино-места (кадастровый, инвентарный или условный номер)**	—
3	**Кадастровый номер исходного объекта недвижимости (объектов недвижимости)**	—
4	**Номер, тип этажа (этажей), на котором (которых) расположено помещение, машино-место**	Этаж 1

ТЕХНИЧЕСКИЙ ПЛАН ЗДАНИЯ

(вид объекта недвижимости, в отношении которого подготовлен технический план, в родительном падеже)

Характеристики всех помещений, машино-мест в здании, сооружении —

кадастровый номер здания, сооружения (при наличии)

5	**Адрес помещения, машино-места**	Российская Федерация, Московская обл., г.о. Красногорск, д. Сабурово, ул. Рождественская, д. 2, пом. XXIX
	Местоположения помещения, машино-места	—
	Дополнение местоположения помещения, машино-места	—
6	**Площадь помещения, машино-места (Р), м^2**	2,1
7	**Назначение помещения**	нежилое
8	**Вид жилого помещения (квартира, комната (в квартире), если жилое помещение расположено в многоквартирном доме**	—
9	**Вид (виды) разрешенного использования помещения**	—
10	**Наименование помещения**	Санузел
11	**Кадастровый номер (при наличии) или обозначение на плане этажа (или поэтажном плане) квартиры, в которой расположена комната**	—
12	**Сведения об отнесении к общему имуществу в многоквартирном доме или к вспомогательным помещениям**	общее имущество в многоквартирном доме
13	**Сведения об отнесении к специализированному жилищному фонду или к жилым помещениям наемного дома социального использования или наемного дома коммерческого использования**	—
14	**Сведения о включении помещения в единый государственный реестр объектов культурного наследия (памятников истории и культуры) народов Российской Федерации**	
14.1	Регистрационный номер, вид и наименование объекта недвижимости в едином государственном реестре объектов культурного наследия (памятников истории и культуры) народов Российской Федерации либо регистрационный номер учетной карты объекта, представляющего собой историко-культурную ценность, вид и наименование выявленного объекта культурного наследия	—
14.2	Реквизиты решений Правительства Российской Федерации, органов охраны объектов культурного наследия о включении объекта недвижимости в единый государственный реестр объектов культурного наследия (памятников истории и культуры) народов Российской Федерации либо об отнесении объекта недвижимости к выявленным объектам культурного наследия, подлежащим государственной охране	—

ТЕХНИЧЕСКИЙ ПЛАН ЗДАНИЯ

(вид объекта недвижимости, в отношении которого подготовлен технический план, в родительном падеже)

Характеристики всех помещений, машино-мест в здании, сооружении —

кадастровый номер здания, сооружения (при наличии)

14.3	Реквизиты документа, на основании которого установлены требования к сохранению, содержанию и использованию объектов культурного наследия (памятников истории и культуры) народов Российской Федерации, требования к обеспечению доступа к таким объектам либо выявленному объекту культурного наследия	—

Обозначение (номер) помещения, машино-места на плане здания, сооружения, плане этажа пом. XXX

Кадастровый номер —

№ п/п	Наименование характеристики	Значение характеристики
1	2	3
1	**Вид объекта недвижимости (помещение, машино-место)**	помещение
2	**Ранее присвоенный государственный учетный номер помещения, машино-места (кадастровый, инвентарный или условный номер)**	—
3	**Кадастровый номер исходного объекта недвижимости (объектов недвижимости)**	—
4	**Номер, тип этажа (этажей), на котором (которых) расположено помещение, машино-место**	Этаж 1
5	**Адрес помещения, машино-места**	Российская Федерация, Московская обл., г.о. Красногорск, д. Сабурово, ул. Рождественская, д. 2, пом. XXX
	Местоположения помещения, машино-места	—
	Дополнение местоположения помещения, машино-места	—
6	**Площадь помещения, машино-места (Р), м^2**	9,2
7	**Назначение помещения**	нежилое
8	**Вид жилого помещения (квартира, комната (в квартире), если жилое помещение расположено в многоквартирном доме**	—
9	**Вид (виды) разрешенного использования помещения**	—
10	**Наименование помещения**	Помещение консьержа
11	**Кадастровый номер (при наличии) или обозначение на плане этажа (или поэтажном плане) квартиры, в которой расположена комната**	—
12	**Сведения об отнесении к общему имуществу в многоквартирном доме или к вспомогательным помещениям**	общее имущество в многоквартирном доме
13	**Сведения об отнесении к специализированному жилищному фонду или к жилым помещениям наемного дома социального использования или наемного дома коммерческого использования**	—
14	**Сведения о включении помещения в единый государственный реестр объектов культурного наследия (памятников истории и культуры) народов Российской Федерации**	

ТЕХНИЧЕСКИЙ ПЛАН ЗДАНИЯ

(вид объекта недвижимости, в отношении которого подготовлен технический план, в родительном падеже)

Характеристики всех помещений, машино-мест в здании, сооружении —

кадастровый номер здания, сооружения (при наличии)

14.1	Регистрационный номер, вид и наименование объекта недвижимости в едином государственном реестре объектов культурного наследия (памятников истории и культуры) народов Российской Федерации либо регистрационный номер учетной карты объекта, представляющего собой историко-культурную ценность, вид и наименование выявленного объекта культурного наследия	—
14.2	Реквизиты решений Правительства Российской Федерации, органов охраны объектов культурного наследия о включении объекта недвижимости в единый государственный реестр объектов культурного наследия (памятников истории и культуры) народов Российской Федерации либо об отнесении объекта недвижимости к выявленным объектам культурного наследия, подлежащим государственной охране	—
14.3	Реквизиты документа, на основании которого установлены требования к сохранению, содержанию и использованию объектов культурного наследия (памятников истории и культуры) народов Российской Федерации, требования к обеспечению доступа к таким объектам либо выявленному объекту культурного наследия	—

Обозначение (номер) помещения, машино-места на плане здания, сооружения, плане этажа пом. XXXI

Кадастровый номер —

№ п/п	Наименование характеристики	Значение характеристики
1	2	3
1	**Вид объекта недвижимости (помещение, машино-место)**	помещение
2	**Ранее присвоенный государственный учетный номер помещения, машино-места (кадастровый, инвентарный или условный номер)**	—
3	**Кадастровый номер исходного объекта недвижимости (объектов недвижимости)**	—
4	**Номер, тип этажа (этажей), на котором (которых) расположено помещение, машино-место**	Этаж 1
5	**Адрес помещения, машино-места**	Российская Федерация, Московская обл., г.о. Красногорск, д. Сабурово, ул. Рождественская, д. 2, пом. XXXI
	Местоположения помещения, машино-места	—
	Дополнение местоположения помещения, машино-места	—
6	**Площадь помещения, машино-места (Р), м²**	2,3
7	**Назначение помещения**	нежилое
8	**Вид жилого помещения (квартира, комната (в квартире), если жилое помещение расположено в многоквартирном доме**	—

ТЕХНИЧЕСКИЙ ПЛАН ЗДАНИЯ

(вид объекта недвижимости, в отношении которого подготовлен технический план, в родительном падеже)

Характеристики всех помещений, машино-мест в здании, сооружении —

кадастровый номер здания, сооружения (при наличии)

9	**Вид (виды) разрешенного использования помещения**	—
10	**Наименование помещения**	Помещение уборочного инвентаря
11	**Кадастровый номер (при наличии) или обозначение на плане этажа (или поэтажном плане) квартиры, в которой расположена комната**	—
12	**Сведения об отнесении к общему имуществу в многоквартирном доме или к вспомогательным помещениям**	общее имущество в многоквартирном доме
13	**Сведения об отнесении к специализированному жилищному фонду или к жилым помещениям наемного дома социального использования или наемного дома коммерческого использования**	—
14	**Сведения о включении помещения в единый государственный реестр объектов культурного наследия (памятников истории и культуры) народов Российской Федерации**	
14.1	Регистрационный номер, вид и наименование объекта недвижимости в едином государственном реестре объектов культурного наследия (памятников истории и культуры) народов Российской Федерации либо регистрационный номер учетной карты объекта, представляющего собой историко-культурную ценность, вид и наименование выявленного объекта культурного наследия	—
14.2	Реквизиты решений Правительства Российской Федерации, органов охраны объектов культурного наследия о включении объекта недвижимости в единый государственный реестр объектов культурного наследия (памятников истории и культуры) народов Российской Федерации либо об отнесении объекта недвижимости к выявленным объектам культурного наследия, подлежащим государственной охране	—
14.3	Реквизиты документа, на основании которого установлены требования к сохранению, содержанию и использованию объектов культурного наследия (памятников истории и культуры) народов Российской Федерации, требования к обеспечению доступа к таким объектам либо выявленному объекту культурного наследия	—

Обозначение (номер) помещения, машино-места на плане здания, сооружения, плане этажа пом. XXXII

Кадастровый номер —

№ п/п	**Наименование характеристики**	**Значение характеристики**
1	2	3
1	**Вид объекта недвижимости (помещение, машино-место)**	помещение

ТЕХНИЧЕСКИЙ ПЛАН ЗДАНИЯ

(вид объекта недвижимости, в отношении которого подготовлен технический план, в родительном падеже)

Характеристики всех помещений, машино-мест в здании, сооружении —

кадастровый номер здания, сооружения (при наличии)

2	**Ранее присвоенный государственный учетный номер помещения, машино-места (кадастровый, инвентарный или условный номер)**	—
3	**Кадастровый номер исходного объекта недвижимости (объектов недвижимости)**	—
4	**Номер, тип этажа (этажей), на котором (которых) расположено помещение, машино-место**	Этаж 1
5	**Адрес помещения, машино-места**	Российская Федерация, Московская обл., г.о. Красногорск, д. Сабурово, ул. Рождественская, д. 2, пом. XXXII
	Местоположения помещения, машино-места	—
	Дополнение местоположения помещения, машино-места	—
6	**Площадь помещения, машино-места (Р), м^2**	9,3
7	**Назначение помещения**	нежилое
8	**Вид жилого помещения (квартира, комната (в квартире), если жилое помещение расположено в многоквартирном доме**	—
9	**Вид (виды) разрешенного использования помещения**	—
10	**Наименование помещения**	Помещение консьержа
11	**Кадастровый номер (при наличии) или обозначение на плане этажа (или поэтажном плане) квартиры, в которой расположена комната**	—
12	**Сведения об отнесении к общему имуществу в многоквартирном доме или к вспомогательным помещениям**	общее имущество в многоквартирном доме
13	**Сведения об отнесении к специализированному жилищному фонду или к жилым помещениям наемного дома социального использования или наемного дома коммерческого использования**	—
14	**Сведения о включении помещения в единый государственный реестр объектов культурного наследия (памятников истории и культуры) народов Российской Федерации**	
14.1	Регистрационный номер, вид и наименование объекта недвижимости в едином государственном реестре объектов культурного наследия (памятников истории и культуры) народов Российской Федерации либо регистрационный номер учетной карты объекта, представляющего собой историко-культурную ценность, вид и наименование выявленного объекта культурного наследия	—

ТЕХНИЧЕСКИЙ ПЛАН ЗДАНИЯ

(вид объекта недвижимости, в отношении которого подготовлен технический план, в родительном падеже)

Характеристики всех помещений, машино-мест в здании, сооружении —

кадастровый номер здания, сооружения (при наличии)

14.2	Реквизиты решений Правительства Российской Федерации, органов охраны объектов культурного наследия о включении объекта недвижимости в единый государственный реестр объектов культурного наследия (памятников истории и культуры) народов Российской Федерации либо об отнесении объекта недвижимости к выявленным объектам культурного наследия, подлежащим государственной охране	—
14.3	Реквизиты документа, на основании которого установлены требования к сохранению, содержанию и использованию объектов культурного наследия (памятников истории и культуры) народов Российской Федерации, требования к обеспечению доступа к таким объектам либо выявленному объекту культурного наследия	—

Обозначение (номер) помещения, машино-места на плане здания, сооружения, плане этажа пом. XXXIII

Кадастровый номер —

№ п/п	Наименование характеристики	Значение характеристики
1	2	3
1	**Вид объекта недвижимости (помещение, машино-место)**	помещение
2	**Ранее присвоенный государственный учетный номер помещения, машино-места (кадастровый, инвентарный или условный номер)**	—
3	**Кадастровый номер исходного объекта недвижимости (объектов недвижимости)**	—
4	**Номер, тип этажа (этажей), на котором (которых) расположено помещение, машино-место**	Этаж 1
5	**Адрес помещения, машино-места**	Российская Федерация, Московская обл., г.о. Красногорск, д. Сабурово, ул. Рождественская, д. 2, пом. XXXIII
	Местоположения помещения, машино-места	—
	Дополнение местоположения помещения, машино-места	—
6	**Площадь помещения, машино-места (Р), м^2**	1,8
7	**Назначение помещения**	нежилое
8	**Вид жилого помещения (квартира, комната (в квартире), если жилое помещение расположено в многоквартирном доме**	—
9	**Вид (виды) разрешенного использования помещения**	—
10	**Наименование помещения**	Помещение уборочного инвентаря
11	**Кадастровый номер (при наличии) или обозначение на плане этажа (или поэтажном плане) квартиры, в которой расположена комната**	—

ТЕХНИЧЕСКИЙ ПЛАН ЗДАНИЯ

(вид объекта недвижимости, в отношении которого подготовлен технический план, в родительном падеже)

Характеристики всех помещений, машино-мест в здании, сооружении —

кадастровый номер здания, сооружения (при наличии)

12	**Сведения об отнесении к общему имуществу в многоквартирном доме или к вспомогательным помещениям**	общее имущество в многоквартирном доме
13	**Сведения об отнесении к специализированному жилищному фонду или к жилым помещениям наемного дома социального использования или наемного дома коммерческого использования**	—
14	**Сведения о включении помещения в единый государственный реестр объектов культурного наследия (памятников истории и культуры) народов Российской Федерации**	
14.1	Регистрационный номер, вид и наименование объекта недвижимости в едином государственном реестре объектов культурного наследия (памятников истории и культуры) народов Российской Федерации либо регистрационный номер учетной карты объекта, представляющего собой историко-культурную ценность, вид и наименование выявленного объекта культурного наследия	—
14.2	Реквизиты решений Правительства Российской Федерации, органов охраны объектов культурного наследия о включении объекта недвижимости в единый государственный реестр объектов культурного наследия (памятников истории и культуры) народов Российской Федерации либо об отнесении объекта недвижимости к выявленным объектам культурного наследия, подлежащим государственной охране	—
14.3	Реквизиты документа, на основании которого установлены требования к сохранению, содержанию и использованию объектов культурного наследия (памятников истории и культуры) народов Российской Федерации, требования к обеспечению доступа к таким объектам либо выявленному объекту культурного наследия	—

Обозначение (номер) помещения, машино-места на плане здания, сооружения, плане этажа пом. XXXIV

Кадастровый номер —

№ п/п	Наименование характеристики	Значение характеристики
1	2	3
1	**Вид объекта недвижимости (помещение, машино-место)**	помещение
2	**Ранее присвоенный государственный учетный номер помещения, машино-места (кадастровый, инвентарный или условный номер)**	—
3	**Кадастровый номер исходного объекта недвижимости (объектов недвижимости)**	—
4	**Номер, тип этажа (этажей), на котором (которых) расположено помещение, машино-место**	Этаж Подвал

ТЕХНИЧЕСКИЙ ПЛАН ЗДАНИЯ

(вид объекта недвижимости, в отношении которого подготовлен технический план, в родительном падеже)

Характеристики всех помещений, машино-мест в здании, сооружении —

кадастровый номер здания, сооружения (при наличии)

5	**Адрес помещения, машино-места**	Российская Федерация, Московская обл., г.о. Красногорск, д. Сабурово, ул. Рождественская, д. 2, пом. XXXIV
	Местоположения помещения, машино-места	—
	Дополнение местоположения помещения, машино-места	—
6	**Площадь помещения, машино-места (Р), м^2**	4,5
7	**Назначение помещения**	нежилое
8	**Вид жилого помещения (квартира, комната (в квартире), если жилое помещение расположено в многоквартирном доме**	—
9	**Вид (виды) разрешенного использования помещения**	—
10	**Наименование помещения**	Помещение уборочного инвентаря
11	**Кадастровый номер (при наличии) или обозначение на плане этажа (или поэтажном плане) квартиры, в которой расположена комната**	—
12	**Сведения об отнесении к общему имуществу в многоквартирном доме или к вспомогательным помещениям**	общее имущество в многоквартирном доме
13	**Сведения об отнесении к специализированному жилищному фонду или к жилым помещениям наемного дома социального использования или наемного дома коммерческого использования**	—
14	**Сведения о включении помещения в единый государственный реестр объектов культурного наследия (памятников истории и культуры) народов Российской Федерации**	
14.1	Регистрационный номер, вид и наименование объекта недвижимости в едином государственном реестре объектов культурного наследия (памятников истории и культуры) народов Российской Федерации либо регистрационный номер учетной карты объекта, представляющего собой историко-культурную ценность, вид и наименование выявленного объекта культурного наследия	—
14.2	Реквизиты решений Правительства Российской Федерации, органов охраны объектов культурного наследия о включении объекта недвижимости в единый государственный реестр объектов культурного наследия (памятников истории и культуры) народов Российской Федерации либо об отнесении объекта недвижимости к выявленным объектам культурного наследия, подлежащим государственной охране	—

ТЕХНИЧЕСКИЙ ПЛАН ЗДАНИЯ

(вид объекта недвижимости, в отношении которого подготовлен технический план, в родительном падеже)

Характеристики всех помещений, машино-мест в здании, сооружении —

кадастровый номер здания, сооружения (при наличии)

14.3	Реквизиты документа, на основании которого установлены требования к сохранению, содержанию и использованию объектов культурного наследия (памятников истории и культуры) народов Российской Федерации, требования к обеспечению доступа к таким объектам либо выявленному объекту культурного наследия	—

Обозначение (номер) помещения, машино-места на плане здания, сооружения, плане этажа пом. XXXV

Кадастровый номер —

№ п/п	Наименование характеристики	Значение характеристики
1	2	3
1	**Вид объекта недвижимости (помещение, машино-место)**	помещение
2	**Ранее присвоенный государственный учетный номер помещения, машино-места (кадастровый, инвентарный или условный номер)**	—
3	**Кадастровый номер исходного объекта недвижимости (объектов недвижимости)**	—
4	**Номер, тип этажа (этажей), на котором (которых) расположено помещение, машино-место**	Этаж Подвал
5	**Адрес помещения, машино-места**	Российская Федерация, Московская обл., г.о. Красногорск, д. Сабурово, ул. Рождественская, д. 2, пом. XXXV
	Местоположения помещения, машино-места	—
	Дополнение местоположения помещения, машино-места	—
6	**Площадь помещения, машино-места (Р), м^2**	12,4
7	**Назначение помещения**	нежилое
8	**Вид жилого помещения (квартира, комната (в квартире), если жилое помещение расположено в многоквартирном доме**	—
9	**Вид (виды) разрешенного использования помещения**	—
10	**Наименование помещения**	Электрощитовая
11	**Кадастровый номер (при наличии) или обозначение на плане этажа (или поэтажном плане) квартиры, в которой расположена комната**	—
12	**Сведения об отнесении к общему имуществу в многоквартирном доме или к вспомогательным помещениям**	общее имущество в многоквартирном доме
13	**Сведения об отнесении к специализированному жилищному фонду или к жилым помещениям наемного дома социального использования или наемного дома коммерческого использования**	—
14	**Сведения о включении помещения в единый государственный реестр объектов культурного наследия (памятников истории и культуры) народов Российской Федерации**	

ТЕХНИЧЕСКИЙ ПЛАН ЗДАНИЯ

(вид объекта недвижимости, в отношении которого подготовлен технический план, в родительном падеже)

Характеристики всех помещений, машино-мест в здании, сооружении —

кадастровый номер здания, сооружения (при наличии)

14.1	Регистрационный номер, вид и наименование объекта недвижимости в едином государственном реестре объектов культурного наследия (памятников истории и культуры) народов Российской Федерации либо регистрационный номер учетной карты объекта, представляющего собой историко-культурную ценность, вид и наименование выявленного объекта культурного наследия	—
14.2	Реквизиты решений Правительства Российской Федерации, органов охраны объектов культурного наследия о включении объекта недвижимости в единый государственный реестр объектов культурного наследия (памятников истории и культуры) народов Российской Федерации либо об отнесении объекта недвижимости к выявленным объектам культурного наследия, подлежащим государственной охране	—
14.3	Реквизиты документа, на основании которого установлены требования к сохранению, содержанию и использованию объектов культурного наследия (памятников истории и культуры) народов Российской Федерации, требования к обеспечению доступа к таким объектам либо выявленному объекту культурного наследия	—

Обозначение (номер) помещения, машино-места на плане здания, сооружения, плане этажа пом. XXXVI

Кадастровый номер —

№ п/п	Наименование характеристики	Значение характеристики
1	2	3
1	**Вид объекта недвижимости (помещение, машино-место)**	помещение
2	**Ранее присвоенный государственный учетный номер помещения, машино-места (кадастровый, инвентарный или условный номер)**	—
3	**Кадастровый номер исходного объекта недвижимости (объектов недвижимости)**	—
4	**Номер, тип этажа (этажей), на котором (которых) расположено помещение, машино-место**	Этаж Подвал
5	**Адрес помещения, машино-места**	Российская Федерация, Московская обл., г.о. Красногорск, д. Сабурово, ул. Рождественская, д. 2, пом. XXXVI
	Местоположения помещения, машино-места	—
	Дополнение местоположения помещения, машино-места	—
6	**Площадь помещения, машино-места (Р), м²**	4,0
7	**Назначение помещения**	нежилое
8	**Вид жилого помещения (квартира, комната (в квартире), если жилое помещение расположено в многоквартирном доме**	—

ТЕХНИЧЕСКИЙ ПЛАН ЗДАНИЯ

(вид объекта недвижимости, в отношении которого подготовлен технический план, в родительном падеже)

Характеристики всех помещений, машино-мест в здании, сооружении —

кадастровый номер здания, сооружения (при наличии)

9	**Вид (виды) разрешенного использования помещения**	—
10	**Наименование помещения**	Аппаратная
11	**Кадастровый номер (при наличии) или обозначение на плане этажа (или поэтажном плане) квартиры, в которой расположена комната**	—
12	**Сведения об отнесении к общему имуществу в многоквартирном доме или к вспомогательным помещениям**	общее имущество в многоквартирном доме
13	**Сведения об отнесении к специализированному жилищному фонду или к жилым помещениям наемного дома социального использования или наемного дома коммерческого использования**	—
14	**Сведения о включении помещения в единый государственный реестр объектов культурного наследия (памятников истории и культуры) народов Российской Федерации**	
14.1	Регистрационный номер, вид и наименование объекта недвижимости в едином государственном реестре объектов культурного наследия (памятников истории и культуры) народов Российской Федерации либо регистрационный номер учетной карты объекта, представляющего собой историко-культурную ценность, вид и наименование выявленного объекта культурного наследия	—
14.2	Реквизиты решений Правительства Российской Федерации, органов охраны объектов культурного наследия о включении объекта недвижимости в единый государственный реестр объектов культурного наследия (памятников истории и культуры) народов Российской Федерации либо об отнесении объекта недвижимости к выявленным объектам культурного наследия, подлежащим государственной охране	—
14.3	Реквизиты документа, на основании которого установлены требования к сохранению, содержанию и использованию объектов культурного наследия (памятников истории и культуры) народов Российской Федерации, требования к обеспечению доступа к таким объектам либо выявленному объекту культурного наследия	—

Обозначение (номер) помещения, машино-места на плане здания, сооружения, плане этажа пом. XXXVII

Кадастровый номер —

№ п/п	**Наименование характеристики**	**Значение характеристики**
1	2	3
1	**Вид объекта недвижимости (помещение, машино-место)**	помещение

ТЕХНИЧЕСКИЙ ПЛАН ЗДАНИЯ

(вид объекта недвижимости, в отношении которого подготовлен технический план, в родительном падеже)

Характеристики всех помещений, машино-мест в здании, сооружении —

кадастровый номер здания, сооружения (при наличии)

2	**Ранее присвоенный государственный учетный номер помещения, машино-места (кадастровый, инвентарный или условный номер)**	—
3	**Кадастровый номер исходного объекта недвижимости (объектов недвижимости)**	—
4	**Номер, тип этажа (этажей), на котором (которых) расположено помещение, машино-место**	Этаж Подвал
5	**Адрес помещения, машино-места**	Российская Федерация, Московская обл., г.о. Красногорск, д. Сабурово, ул. Рождественская, д. 2, пом. XXXVII
	Местоположения помещения, машино-места	—
	Дополнение местоположения помещения, машино-места	—
6	**Площадь помещения, машино-места (Р), м^2**	3,6
7	**Назначение помещения**	нежилое
8	**Вид жилого помещения (квартира, комната (в квартире), если жилое помещение расположено в многоквартирном доме**	—
9	**Вид (виды) разрешенного использования помещения**	—
10	**Наименование помещения**	Помещение уборочного инвентаря
11	**Кадастровый номер (при наличии) или обозначение на плане этажа (или поэтажном плане) квартиры, в которой расположена комната**	—
12	**Сведения об отнесении к общему имуществу в многоквартирном доме или к вспомогательным помещениям**	общее имущество в многоквартирном доме
13	**Сведения об отнесении к специализированному жилищному фонду или к жилым помещениям наемного дома социального использования или наемного дома коммерческого использования**	—
14	**Сведения о включении помещения в единый государственный реестр объектов культурного наследия (памятников истории и культуры) народов Российской Федерации**	
14.1	Регистрационный номер, вид и наименование объекта недвижимости в едином государственном реестре объектов культурного наследия (памятников истории и культуры) народов Российской Федерации либо регистрационный номер учетной карты объекта, представляющего собой историко-культурную ценность, вид и наименование выявленного объекта культурного наследия	—

ТЕХНИЧЕСКИЙ ПЛАН ЗДАНИЯ

(вид объекта недвижимости, в отношении которого подготовлен технический план, в родительном падеже)

Характеристики всех помещений, машино-мест в здании, сооружении —

кадастровый номер здания, сооружения (при наличии)

14.2	Реквизиты решений Правительства Российской Федерации, органов охраны объектов культурного наследия о включении объекта недвижимости в единый государственный реестр объектов культурного наследия (памятников истории и культуры) народов Российской Федерации либо об отнесении объекта недвижимости к выявленным объектам культурного наследия, подлежащим государственной охране	—
14.3	Реквизиты документа, на основании которого установлены требования к сохранению, содержанию и использованию объектов культурного наследия (памятников истории и культуры) народов Российской Федерации, требования к обеспечению доступа к таким объектам либо выявленному объекту культурного наследия	—

Обозначение (номер) помещения, машино-места на плане здания, сооружения, плане этажа пом. XXXVIII

Кадастровый номер —

№ п/п	Наименование характеристики	Значение характеристики
1	2	3
1	**Вид объекта недвижимости (помещение, машино-место)**	помещение
2	**Ранее присвоенный государственный учетный номер помещения, машино-места (кадастровый, инвентарный или условный номер)**	—
3	**Кадастровый номер исходного объекта недвижимости (объектов недвижимости)**	—
4	**Номер, тип этажа (этажей), на котором (которых) расположено помещение, машино-место**	Этаж Подвал
5	**Адрес помещения, машино-места**	Российская Федерация, Московская обл., г.о. Красногорск, д. Сабурово, ул. Рождественская, д. 2, пом. XXXVIII
	Местоположения помещения, машино-места	—
	Дополнение местоположения помещения, машино-места	—
6	**Площадь помещения, машино-места (Р), м^2**	3,6
7	**Назначение помещения**	нежилое
8	**Вид жилого помещения (квартира, комната (в квартире), если жилое помещение расположено в многоквартирном доме**	—
9	**Вид (виды) разрешенного использования помещения**	—
10	**Наименование помещения**	Помещение уборочного инвентаря
11	**Кадастровый номер (при наличии) или обозначение на плане этажа (или поэтажном плане) квартиры, в которой расположена комната**	—

ТЕХНИЧЕСКИЙ ПЛАН ЗДАНИЯ

(вид объекта недвижимости, в отношении которого подготовлен технический план, в родительном падеже)

Характеристики всех помещений, машино-мест в здании, сооружении —

кадастровый номер здания, сооружения (при наличии)

12	**Сведения об отнесении к общему имуществу в многоквартирном доме или к вспомогательным помещениям**	общее имущество в многоквартирном доме
13	**Сведения об отнесении к специализированному жилищному фонду или к жилым помещениям наемного дома социального использования или наемного дома коммерческого использования**	—
14	**Сведения о включении помещения в единый государственный реестр объектов культурного наследия (памятников истории и культуры) народов Российской Федерации**	
14.1	Регистрационный номер, вид и наименование объекта недвижимости в едином государственном реестре объектов культурного наследия (памятников истории и культуры) народов Российской Федерации либо регистрационный номер учетной карты объекта, представляющего собой историко-культурную ценность, вид и наименование выявленного объекта культурного наследия	—
14.2	Реквизиты решений Правительства Российской Федерации, органов охраны объектов культурного наследия о включении объекта недвижимости в единый государственный реестр объектов культурного наследия (памятников истории и культуры) народов Российской Федерации либо об отнесении объекта недвижимости к выявленным объектам культурного наследия, подлежащим государственной охране	—
14.3	Реквизиты документа, на основании которого установлены требования к сохранению, содержанию и использованию объектов культурного наследия (памятников истории и культуры) народов Российской Федерации, требования к обеспечению доступа к таким объектам либо выявленному объекту культурного наследия	—

Обозначение (номер) помещения, машино-места на плане здания, сооружения, плане этажа пом. XXXIX

Кадастровый номер —

№ п/п	**Наименование характеристики**	**Значение характеристики**
1	2	3
1	**Вид объекта недвижимости (помещение, машино-место)**	помещение
2	**Ранее присвоенный государственный учетный номер помещения, машино-места (кадастровый, инвентарный или условный номер)**	—
3	**Кадастровый номер исходного объекта недвижимости (объектов недвижимости)**	—
4	**Номер, тип этажа (этажей), на котором (которых) расположено помещение, машино-место**	Этаж Подвал

ТЕХНИЧЕСКИЙ ПЛАН ЗДАНИЯ

(вид объекта недвижимости, в отношении которого подготовлен технический план, в родительном падеже)

Характеристики всех помещений, машино-мест в здании, сооружении —

кадастровый номер здания, сооружения (при наличии)

5	**Адрес помещения, машино-места**	Российская Федерация, Московская обл., г.о. Красногорск, д. Сабурово, ул. Рождественская, д. 2, пом. XXXIX
	Местоположения помещения, машино-места	—
	Дополнение местоположения помещения, машино-места	—
6	**Площадь помещения, машино-места (Р), м^2**	12,6
7	**Назначение помещения**	нежилое
8	**Вид жилого помещения (квартира, комната (в квартире), если жилое помещение расположено в многоквартирном доме**	—
9	**Вид (виды) разрешенного использования помещения**	—
10	**Наименование помещения**	Насосная
11	**Кадастровый номер (при наличии) или обозначение на плане этажа (или поэтажном плане) квартиры, в которой расположена комната**	—
12	**Сведения об отнесении к общему имуществу в многоквартирном доме или к вспомогательным помещениям**	общее имущество в многоквартирном доме
13	**Сведения об отнесении к специализированному жилищному фонду или к жилым помещениям наемного дома социального использования или наемного дома коммерческого использования**	—
14	**Сведения о включении помещения в единый государственный реестр объектов культурного наследия (памятников истории и культуры) народов Российской Федерации**	
14.1	Регистрационный номер, вид и наименование объекта недвижимости в едином государственном реестре объектов культурного наследия (памятников истории и культуры) народов Российской Федерации либо регистрационный номер учетной карты объекта, представляющего собой историко-культурную ценность, вид и наименование выявленного объекта культурного наследия	—
14.2	Реквизиты решений Правительства Российской Федерации, органов охраны объектов культурного наследия о включении объекта недвижимости в единый государственный реестр объектов культурного наследия (памятников истории и культуры) народов Российской Федерации либо об отнесении объекта недвижимости к выявленным объектам культурного наследия, подлежащим государственной охране	—

ТЕХНИЧЕСКИЙ ПЛАН ЗДАНИЯ

(вид объекта недвижимости, в отношении которого подготовлен технический план, в родительном падеже)

Характеристики всех помещений, машино-мест в здании, сооружении —

кадастровый номер здания, сооружения (при наличии)

14.3	Реквизиты документа, на основании которого установлены требования к сохранению, содержанию и использованию объектов культурного наследия (памятников истории и культуры) народов Российской Федерации, требования к обеспечению доступа к таким объектам либо выявленному объекту культурного наследия	—

Обозначение (номер) помещения, машино-места на плане здания, сооружения, плане этажа пом. XL

Кадастровый номер —

№ п/п	Наименование характеристики	Значение характеристики
1	2	3
1	**Вид объекта недвижимости (помещение, машино-место)**	помещение
2	**Ранее присвоенный государственный учетный номер помещения, машино-места (кадастровый, инвентарный или условный номер)**	—
3	**Кадастровый номер исходного объекта недвижимости (объектов недвижимости)**	—
4	**Номер, тип этажа (этажей), на котором (которых) расположено помещение, машино-место**	Этаж Подвал
5	**Адрес помещения, машино-места**	Российская Федерация, Московская обл., г.о. Красногорск, д. Сабурово, ул. Рождественская, д. 2, пом. XL
	Местоположения помещения, машино-места	—
	Дополнение местоположения помещения, машино-места	—
6	**Площадь помещения, машино-места (Р), м^2**	11,2
7	**Назначение помещения**	нежилое
8	**Вид жилого помещения (квартира, комната (в квартире), если жилое помещение расположено в многоквартирном доме**	—
9	**Вид (виды) разрешенного использования помещения**	—
10	**Наименование помещения**	Водомерный узел
11	**Кадастровый номер (при наличии) или обозначение на плане этажа (или поэтажном плане) квартиры, в которой расположена комната**	—
12	**Сведения об отнесении к общему имуществу в многоквартирном доме или к вспомогательным помещениям**	общее имущество в многоквартирном доме
13	**Сведения об отнесении к специализированному жилищному фонду или к жилым помещениям наемного дома социального использования или наемного дома коммерческого использования**	—
14	**Сведения о включении помещения в единый государственный реестр объектов культурного наследия (памятников истории и культуры) народов Российской Федерации**	

ТЕХНИЧЕСКИЙ ПЛАН ЗДАНИЯ

(вид объекта недвижимости, в отношении которого подготовлен технический план, в родительном падеже)

Характеристики всех помещений, машино-мест в здании, сооружении —

кадастровый номер здания, сооружения (при наличии)

14.1	Регистрационный номер, вид и наименование объекта недвижимости в едином государственном реестре объектов культурного наследия (памятников истории и культуры) народов Российской Федерации либо регистрационный номер учетной карты объекта, представляющего собой историко-культурную ценность, вид и наименование выявленного объекта культурного наследия	—
14.2	Реквизиты решений Правительства Российской Федерации, органов охраны объектов культурного наследия о включении объекта недвижимости в единый государственный реестр объектов культурного наследия (памятников истории и культуры) народов Российской Федерации либо об отнесении объекта недвижимости к выявленным объектам культурного наследия, подлежащим государственной охране	—
14.3	Реквизиты документа, на основании которого установлены требования к сохранению, содержанию и использованию объектов культурного наследия (памятников истории и культуры) народов Российской Федерации, требования к обеспечению доступа к таким объектам либо выявленному объекту культурного наследия	—

Обозначение (номер) помещения, машино-места на плане здания, сооружения, плане этажа пом. XLI

Кадастровый номер —

№ п/п	Наименование характеристики	Значение характеристики
1	2	3
1	**Вид объекта недвижимости (помещение, машино-место)**	помещение
2	**Ранее присвоенный государственный учетный номер помещения, машино-места (кадастровый, инвентарный или условный номер)**	—
3	**Кадастровый номер исходного объекта недвижимости (объектов недвижимости)**	—
4	**Номер, тип этажа (этажей), на котором (которых) расположено помещение, машино-место**	Этаж Подвал
5	**Адрес помещения, машино-места**	Российская Федерация, Московская обл., г.о. Красногорск, д. Сабурово, ул. Рождественская, д. 2, пом. XLI
	Местоположения помещения, машино-места	—
	Дополнение местоположения помещения, машино-места	—
6	**Площадь помещения, машино-места (Р), м²**	3,6
7	**Назначение помещения**	нежилое
8	**Вид жилого помещения (квартира, комната (в квартире), если жилое помещение расположено в многоквартирном доме**	—

ТЕХНИЧЕСКИЙ ПЛАН ЗДАНИЯ

(вид объекта недвижимости, в отношении которого подготовлен технический план, в родительном падеже)

Характеристики всех помещений, машино-мест в здании, сооружении —

кадастровый номер здания, сооружения (при наличии)

9	**Вид (виды) разрешенного использования помещения**	—
10	**Наименование помещения**	Помещение уборочного инвентаря
11	**Кадастровый номер (при наличии) или обозначение на плане этажа (или поэтажном плане) квартиры, в которой расположена комната**	—
12	**Сведения об отнесении к общему имуществу в многоквартирном доме или к вспомогательным помещениям**	общее имущество в многоквартирном доме
13	**Сведения об отнесении к специализированному жилищному фонду или к жилым помещениям наемного дома социального использования или наемного дома коммерческого использования**	—
14	**Сведения о включении помещения в единый государственный реестр объектов культурного наследия (памятников истории и культуры) народов Российской Федерации**	
14.1	Регистрационный номер, вид и наименование объекта недвижимости в едином государственном реестре объектов культурного наследия (памятников истории и культуры) народов Российской Федерации либо регистрационный номер учетной карты объекта, представляющего собой историко-культурную ценность, вид и наименование выявленного объекта культурного наследия	—
14.2	Реквизиты решений Правительства Российской Федерации, органов охраны объектов культурного наследия о включении объекта недвижимости в единый государственный реестр объектов культурного наследия (памятников истории и культуры) народов Российской Федерации либо об отнесении объекта недвижимости к выявленным объектам культурного наследия, подлежащим государственной охране	—
14.3	Реквизиты документа, на основании которого установлены требования к сохранению, содержанию и использованию объектов культурного наследия (памятников истории и культуры) народов Российской Федерации, требования к обеспечению доступа к таким объектам либо выявленному объекту культурного наследия	—

Обозначение (номер) помещения, машино-места на плане здания, сооружения, плане этажа пом. XLII

Кадастровый номер —

№ п/п	**Наименование характеристики**	**Значение характеристики**
1	2	3
1	**Вид объекта недвижимости (помещение, машино-место)**	помещение

ТЕХНИЧЕСКИЙ ПЛАН ЗДАНИЯ

(вид объекта недвижимости, в отношении которого подготовлен технический план, в родительном падеже)

Характеристики всех помещений, машино-мест в здании, сооружении —

кадастровый номер здания, сооружения (при наличии)

2	**Ранее присвоенный государственный учетный номер помещения, машино-места (кадастровый, инвентарный или условный номер)**	—
3	**Кадастровый номер исходного объекта недвижимости (объектов недвижимости)**	—
4	**Номер, тип этажа (этажей), на котором (которых) расположено помещение, машино-место**	Этаж Подвал
5	**Адрес помещения, машино-места**	Российская Федерация, Московская обл., г.о. Красногорск, д. Сабурово, ул. Рождественская, д. 2, пом. XLII
	Местоположения помещения, машино-места	—
	Дополнение местоположения помещения, машино-места	—
6	**Площадь помещения, машино-места (Р), м^2**	13,1
7	**Назначение помещения**	нежилое
8	**Вид жилого помещения (квартира, комната (в квартире), если жилое помещение расположено в многоквартирном доме**	—
9	**Вид (виды) разрешенного использования помещения**	—
10	**Наименование помещения**	Электрощитовая
11	**Кадастровый номер (при наличии) или обозначение на плане этажа (или поэтажном плане) квартиры, в которой расположена комната**	—
12	**Сведения об отнесении к общему имуществу в многоквартирном доме или к вспомогательным помещениям**	общее имущество в многоквартирном доме
13	**Сведения об отнесении к специализированному жилищному фонду или к жилым помещениям наемного дома социального использования или наемного дома коммерческого использования**	—
14	**Сведения о включении помещения в единый государственный реестр объектов культурного наследия (памятников истории и культуры) народов Российской Федерации**	
14.1	Регистрационный номер, вид и наименование объекта недвижимости в едином государственном реестре объектов культурного наследия (памятников истории и культуры) народов Российской Федерации либо регистрационный номер учетной карты объекта, представляющего собой историко-культурную ценность, вид и наименование выявленного объекта культурного наследия	—

ТЕХНИЧЕСКИЙ ПЛАН ЗДАНИЯ

(вид объекта недвижимости, в отношении которого подготовлен технический план, в родительном падеже)

Характеристики всех помещений, машино-мест в здании, сооружении —

кадастровый номер здания, сооружения (при наличии)

14.2	Реквизиты решений Правительства Российской Федерации, органов охраны объектов культурного наследия о включении объекта недвижимости в единый государственный реестр объектов культурного наследия (памятников истории и культуры) народов Российской Федерации либо об отнесении объекта недвижимости к выявленным объектам культурного наследия, подлежащим государственной охране	—
14.3	Реквизиты документа, на основании которого установлены требования к сохранению, содержанию и использованию объектов культурного наследия (памятников истории и культуры) народов Российской Федерации, требования к обеспечению доступа к таким объектам либо выявленному объекту культурного наследия	—

Обозначение (номер) помещения, машино-места на плане здания, сооружения, плане этажа пом. XLIII

Кадастровый номер —

№ п/п	Наименование характеристики	Значение характеристики
1	2	3
1	**Вид объекта недвижимости (помещение, машино-место)**	помещение
2	**Ранее присвоенный государственный учетный номер помещения, машино-места (кадастровый, инвентарный или условный номер)**	—
3	**Кадастровый номер исходного объекта недвижимости (объектов недвижимости)**	—
4	**Номер, тип этажа (этажей), на котором (которых) расположено помещение, машино-место**	Этаж Подвал
5	**Адрес помещения, машино-места**	Российская Федерация, Московская обл., г.о. Красногорск, д. Сабурово, ул. Рождественская, д. 2, пом. XLIII
	Местоположения помещения, машино-места	—
	Дополнение местоположения помещения, машино-места	—
6	**Площадь помещения, машино-места (Р), м^2**	3,6
7	**Назначение помещения**	нежилое
8	**Вид жилого помещения (квартира, комната (в квартире), если жилое помещение расположено в многоквартирном доме**	—
9	**Вид (виды) разрешенного использования помещения**	—
10	**Наименование помещения**	Помещение уборочного инвентаря
11	**Кадастровый номер (при наличии) или обозначение на плане этажа (или поэтажном плане) квартиры, в которой расположена комната**	—

ТЕХНИЧЕСКИЙ ПЛАН ЗДАНИЯ

(вид объекта недвижимости, в отношении которого подготовлен технический план, в родительном падеже)

Характеристики всех помещений, машино-мест в здании, сооружении —

кадастровый номер здания, сооружения (при наличии)

12	**Сведения об отнесении к общему имуществу в многоквартирном доме или к вспомогательным помещениям**	общее имущество в многоквартирном доме
13	**Сведения об отнесении к специализированному жилищному фонду или к жилым помещениям наемного дома социального использования или наемного дома коммерческого использования**	—
14	**Сведения о включении помещения в единый государственный реестр объектов культурного наследия (памятников истории и культуры) народов Российской Федерации**	
14.1	Регистрационный номер, вид и наименование объекта недвижимости в едином государственном реестре объектов культурного наследия (памятников истории и культуры) народов Российской Федерации либо регистрационный номер учетной карты объекта, представляющего собой историко-культурную ценность, вид и наименование выявленного объекта культурного наследия	—
14.2	Реквизиты решений Правительства Российской Федерации, органов охраны объектов культурного наследия о включении объекта недвижимости в единый государственный реестр объектов культурного наследия (памятников истории и культуры) народов Российской Федерации либо об отнесении объекта недвижимости к выявленным объектам культурного наследия, подлежащим государственной охране	—
14.3	Реквизиты документа, на основании которого установлены требования к сохранению, содержанию и использованию объектов культурного наследия (памятников истории и культуры) народов Российской Федерации, требования к обеспечению доступа к таким объектам либо выявленному объекту культурного наследия	—

Обозначение (номер) помещения, машино-места на плане здания, сооружения, плане этажа пом. XLIV

Кадастровый номер —

№ п/п	**Наименование характеристики**	**Значение характеристики**
1	2	3
1	**Вид объекта недвижимости (помещение, машино-место)**	помещение
2	**Ранее присвоенный государственный учетный номер помещения, машино-места (кадастровый, инвентарный или условный номер)**	—
3	**Кадастровый номер исходного объекта недвижимости (объектов недвижимости)**	—
4	**Номер, тип этажа (этажей), на котором (которых) расположено помещение, машино-место**	Этаж Подвал

ТЕХНИЧЕСКИЙ ПЛАН ЗДАНИЯ

(вид объекта недвижимости, в отношении которого подготовлен технический план, в родительном падеже)

Характеристики всех помещений, машино-мест в здании, сооружении —

кадастровый номер здания, сооружения (при наличии)

5	**Адрес помещения, машино-места**	Российская Федерация, Московская обл., г.о. Красногорск, д. Сабурово, ул. Рождественская, д. 2, пом. XLIV
	Местоположения помещения, машино-места	—
	Дополнение местоположения помещения, машино-места	—
6	**Площадь помещения, машино-места (Р), м^2**	3,6
7	**Назначение помещения**	нежилое
8	**Вид жилого помещения (квартира, комната (в квартире), если жилое помещение расположено в многоквартирном доме**	—
9	**Вид (виды) разрешенного использования помещения**	—
10	**Наименование помещения**	Помещение уборочного инвентаря
11	**Кадастровый номер (при наличии) или обозначение на плане этажа (или поэтажном плане) квартиры, в которой расположена комната**	—
12	**Сведения об отнесении к общему имуществу в многоквартирном доме или к вспомогательным помещениям**	общее имущество в многоквартирном доме
13	**Сведения об отнесении к специализированному жилищному фонду или к жилым помещениям наемного дома социального использования или наемного дома коммерческого использования**	—
14	**Сведения о включении помещения в единый государственный реестр объектов культурного наследия (памятников истории и культуры) народов Российской Федерации**	
14.1	Регистрационный номер, вид и наименование объекта недвижимости в едином государственном реестре объектов культурного наследия (памятников истории и культуры) народов Российской Федерации либо регистрационный номер учетной карты объекта, представляющего собой историко-культурную ценность, вид и наименование выявленного объекта культурного наследия	—
14.2	Реквизиты решений Правительства Российской Федерации, органов охраны объектов культурного наследия о включении объекта недвижимости в единый государственный реестр объектов культурного наследия (памятников истории и культуры) народов Российской Федерации либо об отнесении объекта недвижимости к выявленным объектам культурного наследия, подлежащим государственной охране	—

ТЕХНИЧЕСКИЙ ПЛАН ЗДАНИЯ

(вид объекта недвижимости, в отношении которого подготовлен технический план, в родительном падеже)

Характеристики всех помещений, машино-мест в здании, сооружении —

кадастровый номер здания, сооружения (при наличии)

14.3	Реквизиты документа, на основании которого установлены требования к сохранению, содержанию и использованию объектов культурного наследия (памятников истории и культуры) народов Российской Федерации, требования к обеспечению доступа к таким объектам либо выявленному объекту культурного наследия	—

Обозначение (номер) помещения, машино-места на плане здания, сооружения, плане этажа пом. XLV

Кадастровый номер —

№ п/п	Наименование характеристики	Значение характеристики
1	2	3
1	**Вид объекта недвижимости (помещение, машино-место)**	помещение
2	**Ранее присвоенный государственный учетный номер помещения, машино-места (кадастровый, инвентарный или условный номер)**	—
3	**Кадастровый номер исходного объекта недвижимости (объектов недвижимости)**	—
4	**Номер, тип этажа (этажей), на котором (которых) расположено помещение, машино-место**	Этаж Подвал
5	**Адрес помещения, машино-места**	Российская Федерация, Московская обл., г.о. Красногорск, д. Сабурово, ул. Рождественская, д. 2, пом. XLV
	Местоположения помещения, машино-места	—
	Дополнение местоположения помещения, машино-места	—
6	**Площадь помещения, машино-места (Р), м^2**	3,6
7	**Назначение помещения**	нежилое
8	**Вид жилого помещения (квартира, комната (в квартире), если жилое помещение расположено в многоквартирном доме**	—
9	**Вид (виды) разрешенного использования помещения**	—
10	**Наименование помещения**	Помещение уборочного инвентаря
11	**Кадастровый номер (при наличии) или обозначение на плане этажа (или поэтажном плане) квартиры, в которой расположена комната**	—
12	**Сведения об отнесении к общему имуществу в многоквартирном доме или к вспомогательным помещениям**	общее имущество в многоквартирном доме
13	**Сведения об отнесении к специализированному жилищному фонду или к жилым помещениям наемного дома социального использования или наемного дома коммерческого использования**	—
14	**Сведения о включении помещения в единый государственный реестр объектов культурного наследия (памятников истории и культуры) народов Российской Федерации**	

ТЕХНИЧЕСКИЙ ПЛАН ЗДАНИЯ

(вид объекта недвижимости, в отношении которого подготовлен технический план, в родительном падеже)

Характеристики всех помещений, машино-мест в здании, сооружении —

кадастровый номер здания, сооружения (при наличии)

14.1	Регистрационный номер, вид и наименование объекта недвижимости в едином государственном реестре объектов культурного наследия (памятников истории и культуры) народов Российской Федерации либо регистрационный номер учетной карты объекта, представляющего собой историко-культурную ценность, вид и наименование выявленного объекта культурного наследия	—
14.2	Реквизиты решений Правительства Российской Федерации, органов охраны объектов культурного наследия о включении объекта недвижимости в единый государственный реестр объектов культурного наследия (памятников истории и культуры) народов Российской Федерации либо об отнесении объекта недвижимости к выявленным объектам культурного наследия, подлежащим государственной охране	—
14.3	Реквизиты документа, на основании которого установлены требования к сохранению, содержанию и использованию объектов культурного наследия (памятников истории и культуры) народов Российской Федерации, требования к обеспечению доступа к таким объектам либо выявленному объекту культурного наследия	—

Обозначение (номер) помещения, машино-места на плане здания, сооружения, плане этажа пом.XLVI

Кадастровый номер —

№ п/п	Наименование характеристики	Значение характеристики
1	2	3
1	**Вид объекта недвижимости (помещение, машино-место)**	помещение
2	**Ранее присвоенный государственный учетный номер помещения, машино-места (кадастровый, инвентарный или условный номер)**	—
3	**Кадастровый номер исходного объекта недвижимости (объектов недвижимости)**	—
4	**Номер, тип этажа (этажей), на котором (которых) расположено помещение, машино-место**	Этаж Подвал
5	**Адрес помещения, машино-места**	Российская Федерация, Московская обл., г.о. Красногорск, д. Сабурово, ул. Рождественская, д. 2, пом. XLVI
	Местоположения помещения, машино-места	—
	Дополнение местоположения помещения, машино-места	—
6	**Площадь помещения, машино-места (Р), м²**	11,5
7	**Назначение помещения**	нежилое
8	**Вид жилого помещения (квартира, комната (в квартире), если жилое помещение расположено в многоквартирном доме**	—

ТЕХНИЧЕСКИЙ ПЛАН ЗДАНИЯ

(вид объекта недвижимости, в отношении которого подготовлен технический план, в родительном падеже)

Характеристики всех помещений, машино-мест в здании, сооружении —

кадастровый номер здания, сооружения (при наличии)

9	**Вид (виды) разрешенного использования помещения**	—
10	**Наименование помещения**	Электрощитовая
11	**Кадастровый номер (при наличии) или обозначение на плане этажа (или поэтажном плане) квартиры, в которой расположена комната**	—
12	**Сведения об отнесении к общему имуществу в многоквартирном доме или к вспомогательным помещениям**	общее имущество в многоквартирном доме
13	**Сведения об отнесении к специализированному жилищному фонду или к жилым помещениям наемного дома социального использования или наемного дома коммерческого использования**	—
14	**Сведения о включении помещения в единый государственный реестр объектов культурного наследия (памятников истории и культуры) народов Российской Федерации**	
14.1	Регистрационный номер, вид и наименование объекта недвижимости в едином государственном реестре объектов культурного наследия (памятников истории и культуры) народов Российской Федерации либо регистрационный номер учетной карты объекта, представляющего собой историко-культурную ценность, вид и наименование выявленного объекта культурного наследия	—
14.2	Реквизиты решений Правительства Российской Федерации, органов охраны объектов культурного наследия о включении объекта недвижимости в единый государственный реестр объектов культурного наследия (памятников истории и культуры) народов Российской Федерации либо об отнесении объекта недвижимости к выявленным объектам культурного наследия, подлежащим государственной охране	—
14.3	Реквизиты документа, на основании которого установлены требования к сохранению, содержанию и использованию объектов культурного наследия (памятников истории и культуры) народов Российской Федерации, требования к обеспечению доступа к таким объектам либо выявленному объекту культурного наследия	—

Обозначение (номер) помещения, машино-места на плане здания, сооружения, плане этажа пом.XLVII

Кадастровый номер —

№ п/п	**Наименование характеристики**	**Значение характеристики**
1	2	3
1	**Вид объекта недвижимости (помещение, машино-место)**	помещение

ТЕХНИЧЕСКИЙ ПЛАН ЗДАНИЯ

(вид объекта недвижимости, в отношении которого подготовлен технический план, в родительном падеже)

Характеристики всех помещений, машино-мест в здании, сооружении —

кадастровый номер здания, сооружения (при наличии)

2	**Ранее присвоенный государственный учетный номер помещения, машино-места (кадастровый, инвентарный или условный номер)**	—
3	**Кадастровый номер исходного объекта недвижимости (объектов недвижимости)**	—
4	**Номер, тип этажа (этажей), на котором (которых) расположено помещение, машино-место**	Этаж Подвал
5	**Адрес помещения, машино-места**	Российская Федерация, Московская обл., г.о. Красногорск, д. Сабурово, ул. Рождественская, д. 2, пом. XLVII
	Местоположения помещения, машино-места	—
	Дополнение местоположения помещения, машино-места	—
6	**Площадь помещения, машино-места (Р), м^2**	3,6
7	**Назначение помещения**	нежилое
8	**Вид жилого помещения (квартира, комната (в квартире), если жилое помещение расположено в многоквартирном доме**	—
9	**Вид (виды) разрешенного использования помещения**	—
10	**Наименование помещения**	Помещение уборочного инвентаря
11	**Кадастровый номер (при наличии) или обозначение на плане этажа (или поэтажном плане) квартиры, в которой расположена комната**	—
12	**Сведения об отнесении к общему имуществу в многоквартирном доме или к вспомогательным помещениям**	общее имущество в многоквартирном доме
13	**Сведения об отнесении к специализированному жилищному фонду или к жилым помещениям наемного дома социального использования или наемного дома коммерческого использования**	—
14	**Сведения о включении помещения в единый государственный реестр объектов культурного наследия (памятников истории и культуры) народов Российской Федерации**	
14.1	Регистрационный номер, вид и наименование объекта недвижимости в едином государственном реестре объектов культурного наследия (памятников истории и культуры) народов Российской Федерации либо регистрационный номер учетной карты объекта, представляющего собой историко-культурную ценность, вид и наименование выявленного объекта культурного наследия	—

ТЕХНИЧЕСКИЙ ПЛАН ЗДАНИЯ

(вид объекта недвижимости, в отношении которого подготовлен технический план, в родительном падеже)

Характеристики всех помещений, машино-мест в здании, сооружении —

кадастровый номер здания, сооружения (при наличии)

14.2	Реквизиты решений Правительства Российской Федерации, органов охраны объектов культурного наследия о включении объекта недвижимости в единый государственный реестр объектов культурного наследия (памятников истории и культуры) народов Российской Федерации либо об отнесении объекта недвижимости к выявленным объектам культурного наследия, подлежащим государственной охране	—
14.3	Реквизиты документа, на основании которого установлены требования к сохранению, содержанию и использованию объектов культурного наследия (памятников истории и культуры) народов Российской Федерации, требования к обеспечению доступа к таким объектам либо выявленному объекту культурного наследия	—

Обозначение (номер) помещения, машино-места на плане здания, сооружения, плане этажа пом. XLVIII

Кадастровый номер —

№ п/п	Наименование характеристики	Значение характеристики
1	2	3
1	**Вид объекта недвижимости (помещение, машино-место)**	помещение
2	**Ранее присвоенный государственный учетный номер помещения, машино-места (кадастровый, инвентарный или условный номер)**	—
3	**Кадастровый номер исходного объекта недвижимости (объектов недвижимости)**	—
4	**Номер, тип этажа (этажей), на котором (которых) расположено помещение, машино-место**	Этаж Подвал
5	**Адрес помещения, машино-места**	Российская Федерация, Московская обл., г.о. Красногорск, д. Сабурово, ул. Рождественская, д. 2, пом. XLVIII
	Местоположения помещения, машино-места	—
	Дополнение местоположения помещения, машино-места	—
6	**Площадь помещения, машино-места (Р), м^2**	46,7
7	**Назначение помещения**	нежилое
8	**Вид жилого помещения (квартира, комната (в квартире), если жилое помещение расположено в многоквартирном доме**	—
9	**Вид (виды) разрешенного использования помещения**	—
10	**Наименование помещения**	ИТП
11	**Кадастровый номер (при наличии) или обозначение на плане этажа (или поэтажном плане) квартиры, в которой расположена комната**	—

ТЕХНИЧЕСКИЙ ПЛАН ЗДАНИЯ

(вид объекта недвижимости, в отношении которого подготовлен технический план, в родительном падеже)

Характеристики всех помещений, машино-мест в здании, сооружении —

кадастровый номер здания, сооружения (при наличии)

12	**Сведения об отнесении к общему имуществу в многоквартирном доме или к вспомогательным помещениям**	общее имущество в многоквартирном доме
13	**Сведения об отнесении к специализированному жилищному фонду или к жилым помещениям наемного дома социального использования или наемного дома коммерческого использования**	—
14	**Сведения о включении помещения в единый государственный реестр объектов культурного наследия (памятников истории и культуры) народов Российской Федерации**	
14.1	Регистрационный номер, вид и наименование объекта недвижимости в едином государственном реестре объектов культурного наследия (памятников истории и культуры) народов Российской Федерации либо регистрационный номер учетной карты объекта, представляющего собой историко-культурную ценность, вид и наименование выявленного объекта культурного наследия	—
14.2	Реквизиты решений Правительства Российской Федерации, органов охраны объектов культурного наследия о включении объекта недвижимости в единый государственный реестр объектов культурного наследия (памятников истории и культуры) народов Российской Федерации либо об отнесении объекта недвижимости к выявленным объектам культурного наследия, подлежащим государственной охране	—
14.3	Реквизиты документа, на основании которого установлены требования к сохранению, содержанию и использованию объектов культурного наследия (памятников истории и культуры) народов Российской Федерации, требования к обеспечению доступа к таким объектам либо выявленному объекту культурного наследия	—

Обозначение (номер) помещения, машино-места на плане здания, сооружения, плане этажа пом. XLIX

Кадастровый номер —

№ п/п	**Наименование характеристики**	**Значение характеристики**
1	2	3
1	**Вид объекта недвижимости (помещение, машино-место)**	помещение
2	**Ранее присвоенный государственный учетный номер помещения, машино-места (кадастровый, инвентарный или условный номер)**	—
3	**Кадастровый номер исходного объекта недвижимости (объектов недвижимости)**	—
4	**Номер, тип этажа (этажей), на котором (которых) расположено помещение, машино-место**	Этаж Подвал

ТЕХНИЧЕСКИЙ ПЛАН ЗДАНИЯ

(вид объекта недвижимости, в отношении которого подготовлен технический план, в родительном падеже)

Характеристики всех помещений, машино-мест в здании, сооружении —

кадастровый номер здания, сооружения (при наличии)

5	**Адрес помещения, машино-места**	Российская Федерация, Московская обл., г.о. Красногорск, д. Сабурово, ул. Рождественская, д. 2, пом. XLIX
	Местоположения помещения, машино-места	—
	Дополнение местоположения помещения, машино-места	—
6	**Площадь помещения, машино-места (Р), м^2**	13,9
7	**Назначение помещения**	нежилое
8	**Вид жилого помещения (квартира, комната (в квартире), если жилое помещение расположено в многоквартирном доме**	—
9	**Вид (виды) разрешенного использования помещения**	—
10	**Наименование помещения**	ИТП
11	**Кадастровый номер (при наличии) или обозначение на плане этажа (или поэтажном плане) квартиры, в которой расположена комната**	—
12	**Сведения об отнесении к общему имуществу в многоквартирном доме или к вспомогательным помещениям**	общее имущество в многоквартирном доме
13	**Сведения об отнесении к специализированному жилищному фонду или к жилым помещениям наемного дома социального использования или наемного дома коммерческого использования**	—
14	**Сведения о включении помещения в единый государственный реестр объектов культурного наследия (памятников истории и культуры) народов Российской Федерации**	
14.1	Регистрационный номер, вид и наименование объекта недвижимости в едином государственном реестре объектов культурного наследия (памятников истории и культуры) народов Российской Федерации либо регистрационный номер учетной карты объекта, представляющего собой историко-культурную ценность, вид и наименование выявленного объекта культурного наследия	—
14.2	Реквизиты решений Правительства Российской Федерации, органов охраны объектов культурного наследия о включении объекта недвижимости в единый государственный реестр объектов культурного наследия (памятников истории и культуры) народов Российской Федерации либо об отнесении объекта недвижимости к выявленным объектам культурного наследия, подлежащим государственной охране	—

ТЕХНИЧЕСКИЙ ПЛАН ЗДАНИЯ

(вид объекта недвижимости, в отношении которого подготовлен технический план, в родительном падеже)

Характеристики всех помещений, машино-мест в здании, сооружении —

кадастровый номер здания, сооружения (при наличии)

14.3	Реквизиты документа, на основании которого установлены требования к сохранению, содержанию и использованию объектов культурного наследия (памятников истории и культуры) народов Российской Федерации, требования к обеспечению доступа к таким объектам либо выявленному объекту культурного наследия	—

Обозначение (номер) помещения, машино-места на плане здания, сооружения, плане этажа пом. L

Кадастровый номер —

№ п/п	Наименование характеристики	Значение характеристики
1	2	3
1	**Вид объекта недвижимости (помещение, машино-место)**	помещение
2	**Ранее присвоенный государственный учетный номер помещения, машино-места (кадастровый, инвентарный или условный номер)**	—
3	**Кадастровый номер исходного объекта недвижимости (объектов недвижимости)**	—
4	**Номер, тип этажа (этажей), на котором (которых) расположено помещение, машино-место**	Этаж Подвал
5	**Адрес помещения, машино-места**	Российская Федерация, Московская обл., г.о. Красногорск, д. Сабурово, ул. Рождественская, д. 2, пом. L
	Местоположения помещения, машино-места	—
	Дополнение местоположения помещения, машино-места	—
6	**Площадь помещения, машино-места (Р), м^2**	3,9
7	**Назначение помещения**	нежилое
8	**Вид жилого помещения (квартира, комната (в квартире), если жилое помещение расположено в многоквартирном доме**	—
9	**Вид (виды) разрешенного использования помещения**	—
10	**Наименование помещения**	Помещение уборочного инвентаря
11	**Кадастровый номер (при наличии) или обозначение на плане этажа (или поэтажном плане) квартиры, в которой расположена комната**	—
12	**Сведения об отнесении к общему имуществу в многоквартирном доме или к вспомогательным помещениям**	общее имущество в многоквартирном доме
13	**Сведения об отнесении к специализированному жилищному фонду или к жилым помещениям наемного дома социального использования или наемного дома коммерческого использования**	—
14	**Сведения о включении помещения в единый государственный реестр объектов культурного наследия (памятников истории и культуры) народов Российской Федерации**	

ТЕХНИЧЕСКИЙ ПЛАН ЗДАНИЯ

(вид объекта недвижимости, в отношении которого подготовлен технический план, в родительном падеже)

Характеристики всех помещений, машино-мест в здании, сооружении —

кадастровый номер здания, сооружения (при наличии)

14.1	Регистрационный номер, вид и наименование объекта недвижимости в едином государственном реестре объектов культурного наследия (памятников истории и культуры) народов Российской Федерации либо регистрационный номер учетной карты объекта, представляющего собой историко-культурную ценность, вид и наименование выявленного объекта культурного наследия	—
14.2	Реквизиты решений Правительства Российской Федерации, органов охраны объектов культурного наследия о включении объекта недвижимости в единый государственный реестр объектов культурного наследия (памятников истории и культуры) народов Российской Федерации либо об отнесении объекта недвижимости к выявленным объектам культурного наследия, подлежащим государственной охране	—
14.3	Реквизиты документа, на основании которого установлены требования к сохранению, содержанию и использованию объектов культурного наследия (памятников истории и культуры) народов Российской Федерации, требования к обеспечению доступа к таким объектам либо выявленному объекту культурного наследия	—

Обозначение (номер) помещения, машино-места на плане здания, сооружения, плане этажа пом. LI

Кадастровый номер —

№ п/п	Наименование характеристики	Значение характеристики
1	2	3
1	**Вид объекта недвижимости (помещение, машино-место)**	помещение
2	**Ранее присвоенный государственный учетный номер помещения, машино-места (кадастровый, инвентарный или условный номер)**	—
3	**Кадастровый номер исходного объекта недвижимости (объектов недвижимости)**	—
4	**Номер, тип этажа (этажей), на котором (которых) расположено помещение, машино-место**	Этаж Подвал
5	**Адрес помещения, машино-места**	Российская Федерация, Московская обл., г.о. Красногорск, д. Сабурово, ул. Рождественская, д. 2, пом. LI
	Местоположения помещения, машино-места	—
	Дополнение местоположения помещения, машино-места	—
6	**Площадь помещения, машино-места (Р), м²**	40,8
7	**Назначение помещения**	нежилое
8	**Вид жилого помещения (квартира, комната (в квартире), если жилое помещение расположено в многоквартирном доме**	—

ТЕХНИЧЕСКИЙ ПЛАН ЗДАНИЯ

(вид объекта недвижимости, в отношении которого подготовлен технический план, в родительном падеже)

Характеристики всех помещений, машино-мест в здании, сооружении —

кадастровый номер здания, сооружения (при наличии)

9	**Вид (виды) разрешенного использования помещения**	—
10	**Наименование помещения**	ИТП
11	**Кадастровый номер (при наличии) или обозначение на плане этажа (или поэтажном плане) квартиры, в которой расположена комната**	—
12	**Сведения об отнесении к общему имуществу в многоквартирном доме или к вспомогательным помещениям**	общее имущество в многоквартирном доме
13	**Сведения об отнесении к специализированному жилищному фонду или к жилым помещениям наемного дома социального использования или наемного дома коммерческого использования**	—
14	**Сведения о включении помещения в единый государственный реестр объектов культурного наследия (памятников истории и культуры) народов Российской Федерации**	
14.1	Регистрационный номер, вид и наименование объекта недвижимости в едином государственном реестре объектов культурного наследия (памятников истории и культуры) народов Российской Федерации либо регистрационный номер учетной карты объекта, представляющего собой историко-культурную ценность, вид и наименование выявленного объекта культурного наследия	—
14.2	Реквизиты решений Правительства Российской Федерации, органов охраны объектов культурного наследия о включении объекта недвижимости в единый государственный реестр объектов культурного наследия (памятников истории и культуры) народов Российской Федерации либо об отнесении объекта недвижимости к выявленным объектам культурного наследия, подлежащим государственной охране	—
14.3	Реквизиты документа, на основании которого установлены требования к сохранению, содержанию и использованию объектов культурного наследия (памятников истории и культуры) народов Российской Федерации, требования к обеспечению доступа к таким объектам либо выявленному объекту культурного наследия	—

Обозначение (номер) помещения, машино-места на плане здания, сооружения, плане этажа пом. LII

Кадастровый номер —

№ п/п	**Наименование характеристики**	**Значение характеристики**
1	2	3
1	**Вид объекта недвижимости (помещение, машино-место)**	помещение

ТЕХНИЧЕСКИЙ ПЛАН ЗДАНИЯ

(вид объекта недвижимости, в отношении которого подготовлен технический план, в родительном падеже)

Характеристики всех помещений, машино-мест в здании, сооружении —

кадастровый номер здания, сооружения (при наличии)

2	**Ранее присвоенный государственный учетный номер помещения, машино-места (кадастровый, инвентарный или условный номер)**	—
3	**Кадастровый номер исходного объекта недвижимости (объектов недвижимости)**	—
4	**Номер, тип этажа (этажей), на котором (которых) расположено помещение, машино-место**	Этаж Подвал
5	**Адрес помещения, машино-места**	Российская Федерация, Московская обл., г.о. Красногорск, д. Сабурово, ул. Рождественская, д. 2, пом. LII
	Местоположения помещения, машино-места	—
	Дополнение местоположения помещения, машино-места	—
6	**Площадь помещения, машино-места (Р), м^2**	15,1
7	**Назначение помещения**	нежилое
8	**Вид жилого помещения (квартира, комната (в квартире), если жилое помещение расположено в многоквартирном доме**	—
9	**Вид (виды) разрешенного использования помещения**	—
10	**Наименование помещения**	ИТП
11	**Кадастровый номер (при наличии) или обозначение на плане этажа (или поэтажном плане) квартиры, в которой расположена комната**	—
12	**Сведения об отнесении к общему имуществу в многоквартирном доме или к вспомогательным помещениям**	общее имущество в многоквартирном доме
13	**Сведения об отнесении к специализированному жилищному фонду или к жилым помещениям наемного дома социального использования или наемного дома коммерческого использования**	—
14	**Сведения о включении помещения в единый государственный реестр объектов культурного наследия (памятников истории и культуры) народов Российской Федерации**	
14.1	Регистрационный номер, вид и наименование объекта недвижимости в едином государственном реестре объектов культурного наследия (памятников истории и культуры) народов Российской Федерации либо регистрационный номер учетной карты объекта, представляющего собой историко-культурную ценность, вид и наименование выявленного объекта культурного наследия	—

ТЕХНИЧЕСКИЙ ПЛАН ЗДАНИЯ

(вид объекта недвижимости, в отношении которого подготовлен технический план, в родительном падеже)

Характеристики всех помещений, машино-мест в здании, сооружении —

кадастровый номер здания, сооружения (при наличии)

14.2	Реквизиты решений Правительства Российской Федерации, органов охраны объектов культурного наследия о включении объекта недвижимости в единый государственный реестр объектов культурного наследия (памятников истории и культуры) народов Российской Федерации либо об отнесении объекта недвижимости к выявленным объектам культурного наследия, подлежащим государственной охране	—
14.3	Реквизиты документа, на основании которого установлены требования к сохранению, содержанию и использованию объектов культурного наследия (памятников истории и культуры) народов Российской Федерации, требования к обеспечению доступа к таким объектам либо выявленному объекту культурного наследия	—

Обозначение (номер) помещения, машино-места на плане здания, сооружения, плане этажа пом. LIII

Кадастровый номер —

№ п/п	Наименование характеристики	Значение характеристики
1	2	3
1	**Вид объекта недвижимости (помещение, машино-место)**	помещение
2	**Ранее присвоенный государственный учетный номер помещения, машино-места (кадастровый, инвентарный или условный номер)**	—
3	**Кадастровый номер исходного объекта недвижимости (объектов недвижимости)**	—
4	**Номер, тип этажа (этажей), на котором (которых) расположено помещение, машино-место**	Этаж Подвал
5	**Адрес помещения, машино-места**	Российская Федерация, Московская обл., г.о. Красногорск, д. Сабурово, ул. Рождественская, д. 2, пом. LIII
	Местоположения помещения, машино-места	—
	Дополнение местоположения помещения, машино-места	—
6	**Площадь помещения, машино-места (Р), м^2**	40,4
7	**Назначение помещения**	нежилое
8	**Вид жилого помещения (квартира, комната (в квартире), если жилое помещение расположено в многоквартирном доме**	—
9	**Вид (виды) разрешенного использования помещения**	—
10	**Наименование помещения**	Насосная
11	**Кадастровый номер (при наличии) или обозначение на плане этажа (или поэтажном плане) квартиры, в которой расположена комната**	—

ТЕХНИЧЕСКИЙ ПЛАН ЗДАНИЯ

(вид объекта недвижимости, в отношении которого подготовлен технический план, в родительном падеже)

Характеристики всех помещений, машино-мест в здании, сооружении —

кадастровый номер здания, сооружения (при наличии)

12	**Сведения об отнесении к общему имуществу в многоквартирном доме или к вспомогательным помещениям**	общее имущество в многоквартирном доме
13	**Сведения об отнесении к специализированному жилищному фонду или к жилым помещениям наемного дома социального использования или наемного дома коммерческого использования**	—
14	**Сведения о включении помещения в единый государственный реестр объектов культурного наследия (памятников истории и культуры) народов Российской Федерации**	
14.1	Регистрационный номер, вид и наименование объекта недвижимости в едином государственном реестре объектов культурного наследия (памятников истории и культуры) народов Российской Федерации либо регистрационный номер учетной карты объекта, представляющего собой историко-культурную ценность, вид и наименование выявленного объекта культурного наследия	—
14.2	Реквизиты решений Правительства Российской Федерации, органов охраны объектов культурного наследия о включении объекта недвижимости в единый государственный реестр объектов культурного наследия (памятников истории и культуры) народов Российской Федерации либо об отнесении объекта недвижимости к выявленным объектам культурного наследия, подлежащим государственной охране	—
14.3	Реквизиты документа, на основании которого установлены требования к сохранению, содержанию и использованию объектов культурного наследия (памятников истории и культуры) народов Российской Федерации, требования к обеспечению доступа к таким объектам либо выявленному объекту культурного наследия	—

Обозначение (номер) помещения, машино-места на плане здания, сооружения, плане этажа пом. LIV

Кадастровый номер —

№ п/п	Наименование характеристики	Значение характеристики
1	2	3
1	**Вид объекта недвижимости (помещение, машино-место)**	помещение
2	**Ранее присвоенный государственный учетный номер помещения, машино-места (кадастровый, инвентарный или условный номер)**	—
3	**Кадастровый номер исходного объекта недвижимости (объектов недвижимости)**	—
4	**Номер, тип этажа (этажей), на котором (которых) расположено помещение, машино-место**	Этаж Подвал

ТЕХНИЧЕСКИЙ ПЛАН ЗДАНИЯ

(вид объекта недвижимости, в отношении которого подготовлен технический план, в родительном падеже)

Характеристики всех помещений, машино-мест в здании, сооружении —

кадастровый номер здания, сооружения (при наличии)

5	**Адрес помещения, машино-места**	Российская Федерация, Московская обл., г.о. Красногорск, д. Сабурово, ул. Рождественская, д. 2, пом. LIV
	Местоположения помещения, машино-места	—
	Дополнение местоположения помещения, машино-места	—
6	**Площадь помещения, машино-места (Р), м^2**	3,0
7	**Назначение помещения**	нежилое
8	**Вид жилого помещения (квартира, комната (в квартире), если жилое помещение расположено в многоквартирном доме**	—
9	**Вид (виды) разрешенного использования помещения**	—
10	**Наименование помещения**	Помещение уборочного инвентаря
11	**Кадастровый номер (при наличии) или обозначение на плане этажа (или поэтажном плане) квартиры, в которой расположена комната**	—
12	**Сведения об отнесении к общему имуществу в многоквартирном доме или к вспомогательным помещениям**	общее имущество в многоквартирном доме
13	**Сведения об отнесении к специализированному жилищному фонду или к жилым помещениям наемного дома социального использования или наемного дома коммерческого использования**	—
14	**Сведения о включении помещения в единый государственный реестр объектов культурного наследия (памятников истории и культуры) народов Российской Федерации**	
14.1	Регистрационный номер, вид и наименование объекта недвижимости в едином государственном реестре объектов культурного наследия (памятников истории и культуры) народов Российской Федерации либо регистрационный номер учетной карты объекта, представляющего собой историко-культурную ценность, вид и наименование выявленного объекта культурного наследия	—
14.2	Реквизиты решений Правительства Российской Федерации, органов охраны объектов культурного наследия о включении объекта недвижимости в единый государственный реестр объектов культурного наследия (памятников истории и культуры) народов Российской Федерации либо об отнесении объекта недвижимости к выявленным объектам культурного наследия, подлежащим государственной охране	—

ТЕХНИЧЕСКИЙ ПЛАН ЗДАНИЯ

(вид объекта недвижимости, в отношении которого подготовлен технический план, в родительном падеже)

Характеристики всех помещений, машино-мест в здании, сооружении —

кадастровый номер здания, сооружения (при наличии)

14.3	Реквизиты документа, на основании которого установлены требования к сохранению, содержанию и использованию объектов культурного наследия (памятников истории и культуры) народов Российской Федерации, требования к обеспечению доступа к таким объектам либо выявленному объекту культурного наследия	—

Обозначение (номер) помещения, машино-места на плане здания, сооружения, плане этажа пом. LV

Кадастровый номер —

№ п/п	Наименование характеристики	Значение характеристики
1	2	3
1	**Вид объекта недвижимости (помещение, машино-место)**	помещение
2	**Ранее присвоенный государственный учетный номер помещения, машино-места (кадастровый, инвентарный или условный номер)**	—
3	**Кадастровый номер исходного объекта недвижимости (объектов недвижимости)**	—
4	**Номер, тип этажа (этажей), на котором (которых) расположено помещение, машино-место**	Этаж Подвал
5	**Адрес помещения, машино-места**	Российская Федерация, Московская обл., г.о. Красногорск, д. Сабурово, ул. Рождественская, д. 2, пом. LV
	Местоположения помещения, машино-места	—
	Дополнение местоположения помещения, машино-места	—
6	**Площадь помещения, машино-места (Р), м^2**	13,8
7	**Назначение помещения**	нежилое
8	**Вид жилого помещения (квартира, комната (в квартире), если жилое помещение расположено в многоквартирном доме**	—
9	**Вид (виды) разрешенного использования помещения**	—
10	**Наименование помещения**	Электрощитовая
11	**Кадастровый номер (при наличии) или обозначение на плане этажа (или поэтажном плане) квартиры, в которой расположена комната**	—
12	**Сведения об отнесении к общему имуществу в многоквартирном доме или к вспомогательным помещениям**	общее имущество в многоквартирном доме
13	**Сведения об отнесении к специализированному жилищному фонду или к жилым помещениям наемного дома социального использования или наемного дома коммерческого использования**	—
14	**Сведения о включении помещения в единый государственный реестр объектов культурного наследия (памятников истории и культуры) народов Российской Федерации**	

ТЕХНИЧЕСКИЙ ПЛАН ЗДАНИЯ

(вид объекта недвижимости, в отношении которого подготовлен технический план, в родительном падеже)

Характеристики всех помещений, машино-мест в здании, сооружении —

кадастровый номер здания, сооружения (при наличии)

14.1	Регистрационный номер, вид и наименование объекта недвижимости в едином государственном реестре объектов культурного наследия (памятников истории и культуры) народов Российской Федерации либо регистрационный номер учетной карты объекта, представляющего собой историко-культурную ценность, вид и наименование выявленного объекта культурного наследия	—
14.2	Реквизиты решений Правительства Российской Федерации, органов охраны объектов культурного наследия о включении объекта недвижимости в единый государственный реестр объектов культурного наследия (памятников истории и культуры) народов Российской Федерации либо об отнесении объекта недвижимости к выявленным объектам культурного наследия, подлежащим государственной охране	—
14.3	Реквизиты документа, на основании которого установлены требования к сохранению, содержанию и использованию объектов культурного наследия (памятников истории и культуры) народов Российской Федерации, требования к обеспечению доступа к таким объектам либо выявленному объекту культурного наследия	—

Обозначение (номер) помещения, машино-места на плане здания, сооружения, плане этажа пом. LVI

Кадастровый номер —

№ п/п	Наименование характеристики	Значение характеристики
1	2	3
1	**Вид объекта недвижимости (помещение, машино-место)**	помещение
2	**Ранее присвоенный государственный учетный номер помещения, машино-места (кадастровый, инвентарный или условный номер)**	—
3	**Кадастровый номер исходного объекта недвижимости (объектов недвижимости)**	—
4	**Номер, тип этажа (этажей), на котором (которых) расположено помещение, машино-место**	Этаж Подвал
5	**Адрес помещения, машино-места**	Российская Федерация, Московская обл., г.о. Красногорск, д. Сабурово, ул. Рождественская, д. 2, пом. LVI
	Местоположения помещения, машино-места	—
	Дополнение местоположения помещения, машино-места	—
6	**Площадь помещения, машино-места (Р), м²**	3,6
7	**Назначение помещения**	нежилое
8	**Вид жилого помещения (квартира, комната (в квартире), если жилое помещение расположено в многоквартирном доме**	—

ТЕХНИЧЕСКИЙ ПЛАН ЗДАНИЯ

(вид объекта недвижимости, в отношении которого подготовлен технический план, в родительном падеже)

Характеристики всех помещений, машино-мест в здании, сооружении —

кадастровый номер здания, сооружения (при наличии)

9	**Вид (виды) разрешенного использования помещения**	—
10	**Наименование помещения**	Помещение уборочного инвентаря
11	**Кадастровый номер (при наличии) или обозначение на плане этажа (или поэтажном плане) квартиры, в которой расположена комната**	—
12	**Сведения об отнесении к общему имуществу в многоквартирном доме или к вспомогательным помещениям**	общее имущество в многоквартирном доме
13	**Сведения об отнесении к специализированному жилищному фонду или к жилым помещениям наемного дома социального использования или наемного дома коммерческого использования**	—
14	**Сведения о включении помещения в единый государственный реестр объектов культурного наследия (памятников истории и культуры) народов Российской Федерации**	
14.1	Регистрационный номер, вид и наименование объекта недвижимости в едином государственном реестре объектов культурного наследия (памятников истории и культуры) народов Российской Федерации либо регистрационный номер учетной карты объекта, представляющего собой историко-культурную ценность, вид и наименование выявленного объекта культурного наследия	—
14.2	Реквизиты решений Правительства Российской Федерации, органов охраны объектов культурного наследия о включении объекта недвижимости в единый государственный реестр объектов культурного наследия (памятников истории и культуры) народов Российской Федерации либо об отнесении объекта недвижимости к выявленным объектам культурного наследия, подлежащим государственной охране	—
14.3	Реквизиты документа, на основании которого установлены требования к сохранению, содержанию и использованию объектов культурного наследия (памятников истории и культуры) народов Российской Федерации, требования к обеспечению доступа к таким объектам либо выявленному объекту культурного наследия	—

Обозначение (номер) помещения, машино-места на плане здания, сооружения, плане этажа пом.LVII

Кадастровый номер —

№ п/п	**Наименование характеристики**	**Значение характеристики**
1	2	3
1	**Вид объекта недвижимости (помещение, машино-место)**	помещение

ТЕХНИЧЕСКИЙ ПЛАН ЗДАНИЯ

(вид объекта недвижимости, в отношении которого подготовлен технический план, в родительном падеже)

Характеристики всех помещений, машино-мест в здании, сооружении —

кадастровый номер здания, сооружения (при наличии)

2	**Ранее присвоенный государственный учетный номер помещения, машино-места (кадастровый, инвентарный или условный номер)**	—
3	**Кадастровый номер исходного объекта недвижимости (объектов недвижимости)**	—
4	**Номер, тип этажа (этажей), на котором (которых) расположено помещение, машино-место**	Этаж Подвал
5	**Адрес помещения, машино-места**	Российская Федерация, Московская обл., г.о. Красногорск, д. Сабурово, ул. Рождественская, д. 2, пом. LVII
	Местоположения помещения, машино-места	—
	Дополнение местоположения помещения, машино-места	—
6	**Площадь помещения, машино-места (Р), м^2**	3,6
7	**Назначение помещения**	нежилое
8	**Вид жилого помещения (квартира, комната (в квартире), если жилое помещение расположено в многоквартирном доме**	—
9	**Вид (виды) разрешенного использования помещения**	—
10	**Наименование помещения**	Помещение уборочного инвентаря
11	**Кадастровый номер (при наличии) или обозначение на плане этажа (или поэтажном плане) квартиры, в которой расположена комната**	—
12	**Сведения об отнесении к общему имуществу в многоквартирном доме или к вспомогательным помещениям**	общее имущество в многоквартирном доме
13	**Сведения об отнесении к специализированному жилищному фонду или к жилым помещениям наемного дома социального использования или наемного дома коммерческого использования**	—
14	**Сведения о включении помещения в единый государственный реестр объектов культурного наследия (памятников истории и культуры) народов Российской Федерации**	
14.1	Регистрационный номер, вид и наименование объекта недвижимости в едином государственном реестре объектов культурного наследия (памятников истории и культуры) народов Российской Федерации либо регистрационный номер учетной карты объекта, представляющего собой историко-культурную ценность, вид и наименование выявленного объекта культурного наследия	—

ТЕХНИЧЕСКИЙ ПЛАН ЗДАНИЯ

(вид объекта недвижимости, в отношении которого подготовлен технический план, в родительном падеже)

Характеристики всех помещений, машино-мест в здании, сооружении —

кадастровый номер здания, сооружения (при наличии)

14.2	Реквизиты решений Правительства Российской Федерации, органов охраны объектов культурного наследия о включении объекта недвижимости в единый государственный реестр объектов культурного наследия (памятников истории и культуры) народов Российской Федерации либо об отнесении объекта недвижимости к выявленным объектам культурного наследия, подлежащим государственной охране	—
14.3	Реквизиты документа, на основании которого установлены требования к сохранению, содержанию и использованию объектов культурного наследия (памятников истории и культуры) народов Российской Федерации, требования к обеспечению доступа к таким объектам либо выявленному объекту культурного наследия	—

2. Сведения о помещениях, машино-местах, подлежащих снятию с государственного кадастрового учета в связи с реконструкцией здания, сооружения	
Кадастровый номер (кадастровые номера):	—

ТЕХНИЧЕСКИЙ ПЛАН ЗДАНИЯ

(вид объекта недвижимости, в отношении которого подготовлен технический план, в родительном падеже)

Заключение кадастрового инженера

Технический план здания подготовлен в связи с созданием здания, расположенного по адресу: Российская Федерация, Московская обл., г.о. Красногорск, д. Сабурово, ул. Рождественская, д. 2 и расположенных в нем 558 помещений, в том числе 353 жилых и 205 нежилых помещений, с целью одновременного государственного кадастрового учета здания и помещений.
Технический план подготовлен для ввода объекта капитального строительства в эксплуатацию и постановки на государственный кадастровым учет.
В состав объекта - многоквартирный дом входят: жилые помещения (квартиры) в количестве 353 шт, площадью 17 409 кв.м., нежилые помещения в количестве 205 шт., площадью 1355,8 кв.м.: из них 141 кладовых помещений площадью 473,8 кв.м., 7 общественных помещений (офисы), площадью 458,1 кв.м., 57 помещений, площадью 423,9 кв.м., предназначенные для обслуживания дома и являющиеся общим имуществом в многоквартирном доме: помещение консьержа - 12 шт., площадью - 98,2 кв.м., помещение уборочного инвентаря - 25 шт., площадью 75,8 кв.м., санузел - 8 шт., площадью 14,4 кв.м., электрощитовая - 4 шт., площадью 50,8 кв.м., аппаратная - 1 шт., площадью 4 кв.м., насосная - 2 шт., площадью 53 кв.м., водомерный узел - 1 шт., площадью 11,2 кв.м., ИТП - 4 шт., площадью 116,5 кв.м.).
Технический план здания подготовлен на основании разрешения на строительство и проектной документации, что предусмотрено Приказом Росреестра от 15.03.2022 N П/0082 "Об установлении формы технического плана, требований к его подготовке и состава содержащихся в нем сведений" (Зарегистрировано в Минюсте России 04.04.2022 N 68051). На основании Федерального закона от 01.07.2021 N 275-ФЗ (ред. от 30.12.2021) "О внесении изменений в Градостроительный кодекс Российской Федерации и отдельные законодательные акты Российской Федерации".

В техническом плане здания линейные размеры оконных и дверных проемов полностью соответствуют проектной документации, приложенной в состав технического плана, в разделы "Исходные данные", "Приложение".

Общая площадь здания 31648,5 кв.м. в техническом плане отличается от общей площади здания 31434,9 кв.м. в проектной документации, так как посчитана в соответствии с линейными размерами здания на основании приказа Федеральной службы государственной регистрации, кадастра и картографии № П/0393 от 23.10.2020 г. "Об утверждении требований к точности и методам определения координат характерных точек границ земельного участка, требований к точности и методам определения координат характерных точек контура здания, сооружения или объекта незавершенного строительства на земельном участке, а также требований к определению площади здания, сооружения и помещения, машино-места" и включает в себя площадь, занимаемую внутренними перегородками. Площадь здания, указанная в разрешении на ввод капительного строительства в эксплуатацию, техническом плане, отличается на один процент от площади, указанной в разрешении на строительство, что позволяет осуществить государственный кадастровый учет и государственную регистрацию права на основании Федерального закона от 01.07.2021 N 275-ФЗ (ред. от 30.12.2021) "О внесении изменений в Градостроительный кодекс Российской Федерации и отдельные законодательные акты Российской Федерации" "Осуществление государственного кадастрового учета и (или) государственной регистрации прав приостанавливается по решению государственного регистратора прав в случае, если в результате строительства или реконструкции площадь здания, сооружения, не являющегося линейным объектом (при условии, что основной характеристикой такого сооружения является площадь), указанная в разрешении на ввод объекта капитального строительства в эксплуатацию, техническом плане, отличается более чем на пять процентов от площади, указанной в разрешении на строительство».
Общая жилая площадь здания составляет 9242,8 кв.м.
В данном техническом плане объект недвижимости (многоквартирный дом) состоит из 17 контуров (1 этаж здания состоит из 2 наземных контуров, 2 этаж состоит из 2 надземным контуров, 3 этаж состоит из 1 надземного контура, 4 этаж - состоит из 1 надземного контура, 5 этаж - состоит из 1 надземного контура, 6 этаж - состоит из 1 надземного контура, 7 этаж - состоит из 1 надземного контура, 8 этаж - состоит из 1 надземного контура, подземный этаж (подвал) - состоит из 1 подземного контура), 6 наземных контуров составляют уличные колонны.

ТЕХНИЧЕСКИЙ ПЛАН
ЗДАНИЯ

(вид объекта недвижимости, в отношении которого подготовлен технический план, в родительном падеже)

Заключение кадастрового инженера

При оформлении графической части технического плана применялись специальные условные знаки в соответствии с Приложением Требованиям. Дополнительно сообщаю о том , что при формировании графической части (планы этажей) мной применяется специальное лицензионное программное обеспечение PlanTracer Pro 8.0, данный программный продукт , при формировании плана этажа , не позволяет в полном объеме обеспечить специальную штриховку (шахматка) перегородкам толщиной до 10 см.

Данная XML-схема версии 6.0 не поддерживает формирование раздела "Исходные данные" в соответствствии с требованием п.30 Приказа Росреестра от 15.03.2022 N П/0082, в связи с чем в приложение технического плана прикладываем технический план в формате pdf.


Объект недвижимости (многоквартирный дом) расположен по адресу: Российская Федерация, Московская обл., г.о. Красногорск, д. Сабурово, ул. Рождественская, д. 2 на основании Постановлении о присвоении адреса объекту капитального строения и Выписки из государственного адресного реестра об адресе объекта адресации. Данные документы приложены в состав технического плана, в разделы "Исходные данные", "Приложение".

Документ, на основании которого выполняются кадастровые работы – договор на выполнение кадастровых работ № ФЗП-17/1698-21 от 28.06.2021 г. Работы произвел кадастровый инженер Поздняков Глеб Вадимович, СНИЛС 159-500-742 72, является работником Индивидуального предпринимателя Позднякова Глеба Вадимовича, ОГРНИП 318565800002029, член Ассоциации саморегулируемой организации "Объединение кадастровых инженеров", включен в реестр членов 02.09.2016г., регистрационный номер кадастрового инженера в Реестре членов СРО - 1199.

ТЕХНИЧЕСКИЙ ПЛАН ЗДАНИЯ

(вид объекта недвижимости, в отношении которого подготовлен технический план, в родительном падеже)

Схема геодезических построений

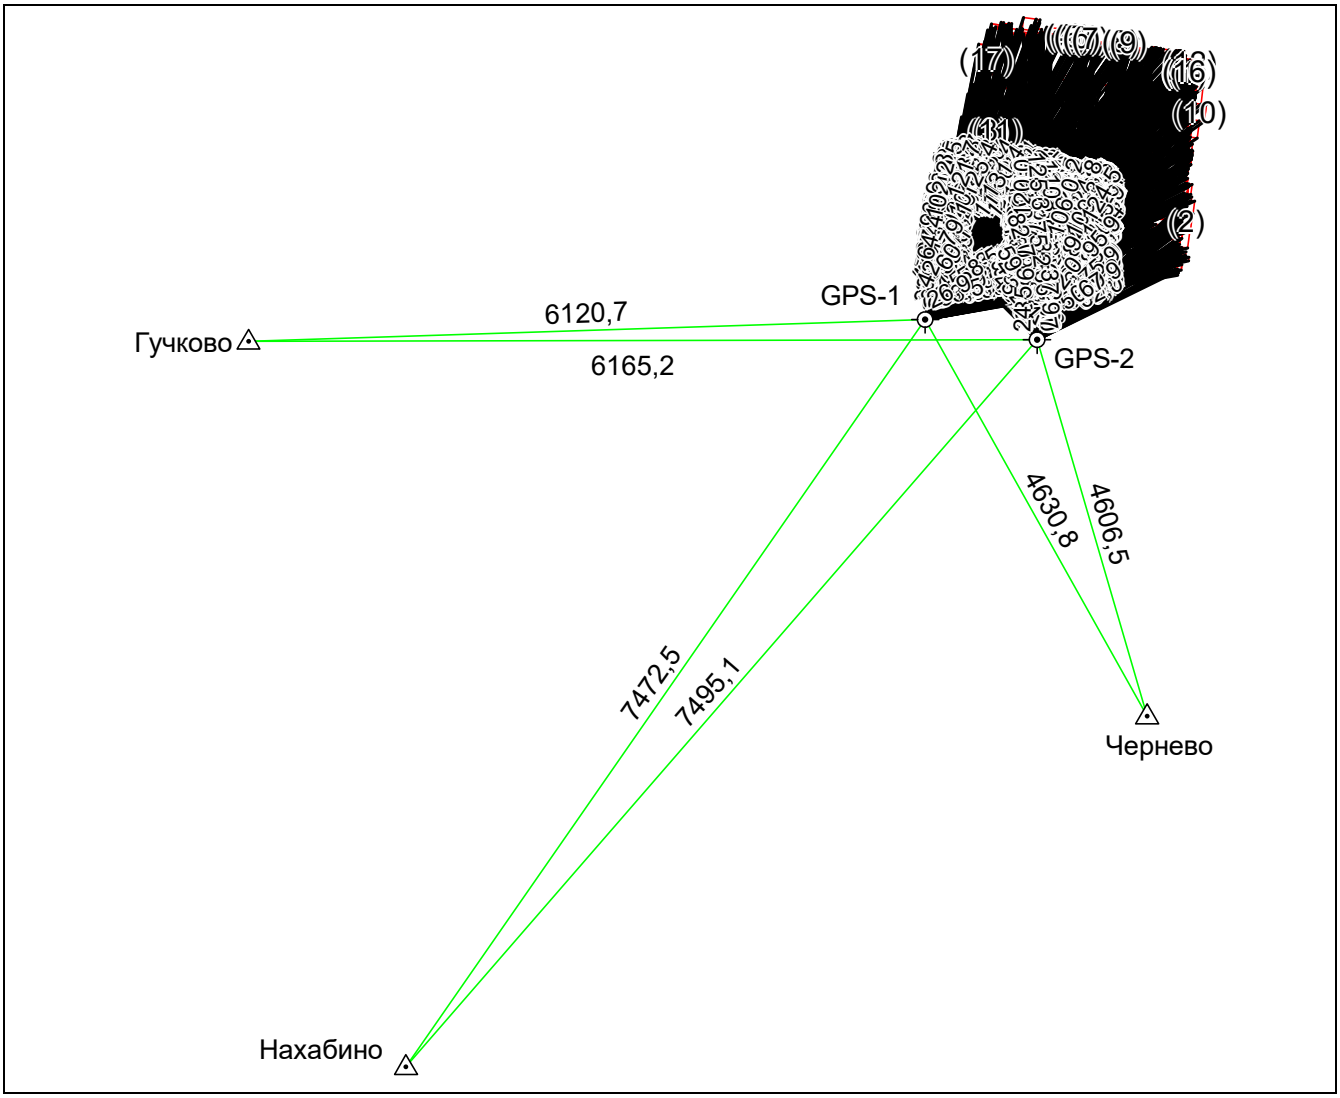


Условные обозначения:

• – характерная точка контура здания,	⊙ – точка съемочного обоснования,
——— – часть контура образованного проекцией существующего наземного конструктивного элемента здания	△ – пункт государственной геодезической сети,
——— – часть контура образованного проекцией вновь образованного наземного конструктивного элемента здания	⊡ – пункт опорной межевой сети,
– часть контура образованного проекцией существующего надземного конструктивного элемента здания	——— – направления геодезических построений при создании съемочного обоснования,
– часть контура образованного проекцией вновь образованного надземного конструктивного элемента здания	← – направления геодезических построений при определении координат характерных точек,
– часть контура образованного проекцией существующего подземного конструктивного элемента здания	- - - - - - - – существующая часть здания,
– часть контура образованного проекцией вновь образованного подземного конструктивного элемента здания	- - - - - - - – вновь образованная часть здания,

ТЕХНИЧЕСКИЙ ПЛАН ЗДАНИЯ

(вид объекта недвижимости, в отношении которого подготовлен технический план, в родительном падеже)

Схема расположения здания, сооружения (части объекта недвижимости), объекта незавершенного строительства в границах земельного участка

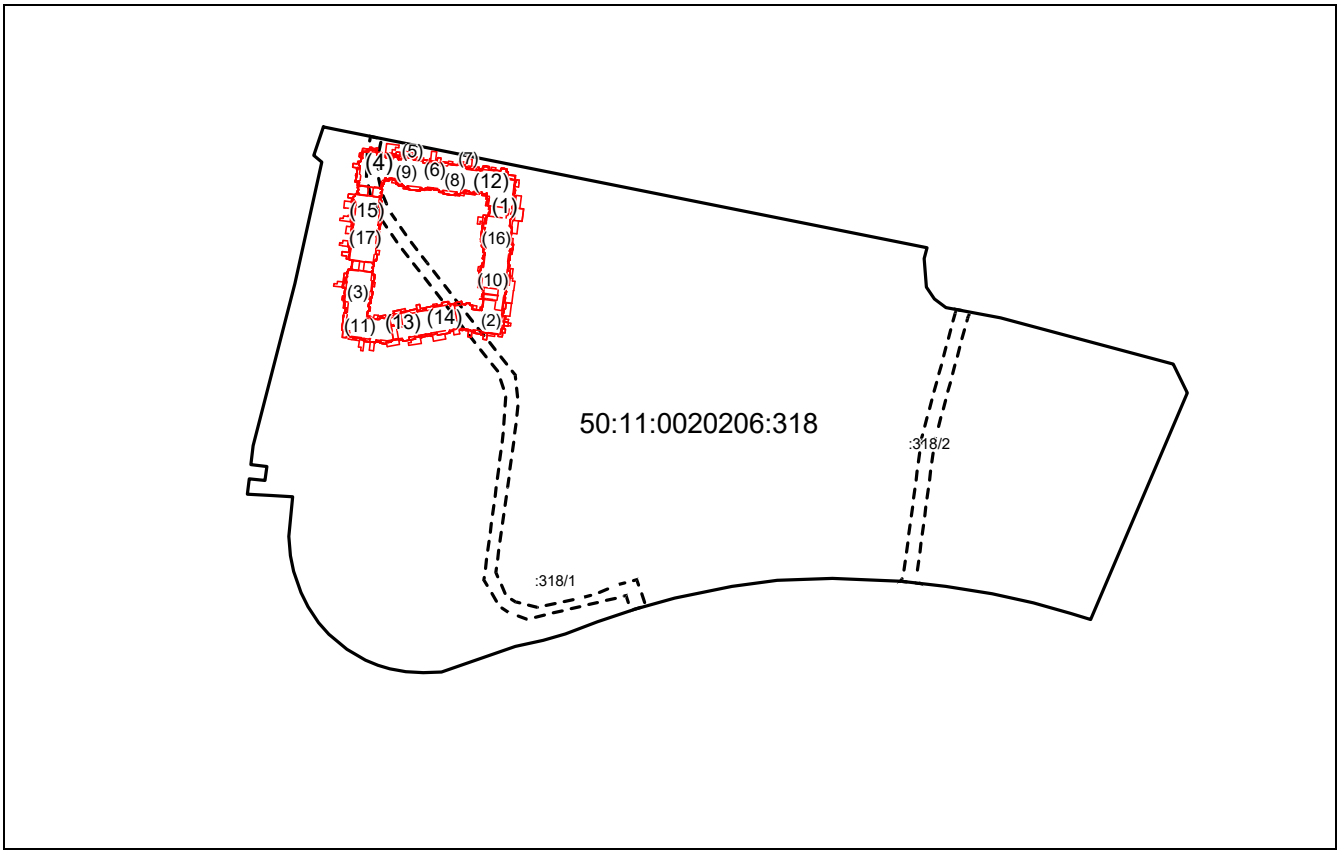

Условные обозначения:

– часть контура образованного проекцией существующего наземного конструктивного элемента здания

– часть контура образованного проекцией вновь образованного наземного конструктивного элемента здания

– часть контура образованного проекцией существующего надземного конструктивного элемента здания

– часть контура образованного проекцией вновь образованного надземного конструктивного элемента здания

– часть контура образованного проекцией существующего подземного конструктивного элемента здания

– часть контура образованного проекцией вновь образованного подземного конструктивного элемента здания

– граница земельного участка

– граница части земельного участка

– граница кадастрового квартала

– граница муниципального образования

– граница населенного пункта

– граница территориальной зоны


– граница зоны с особыми условиями использования территорий

контур здания, размеры которого не могут быть переданы в масштабе разделов графической части

ТЕХНИЧЕСКИЙ ПЛАН ЗДАНИЯ

(вид объекта недвижимости, в отношении которого подготовлен технический план, в родительном падеже)

Чертеж контура здания, сооружения (части объекта недвижимости), объекта незавершенного строительства

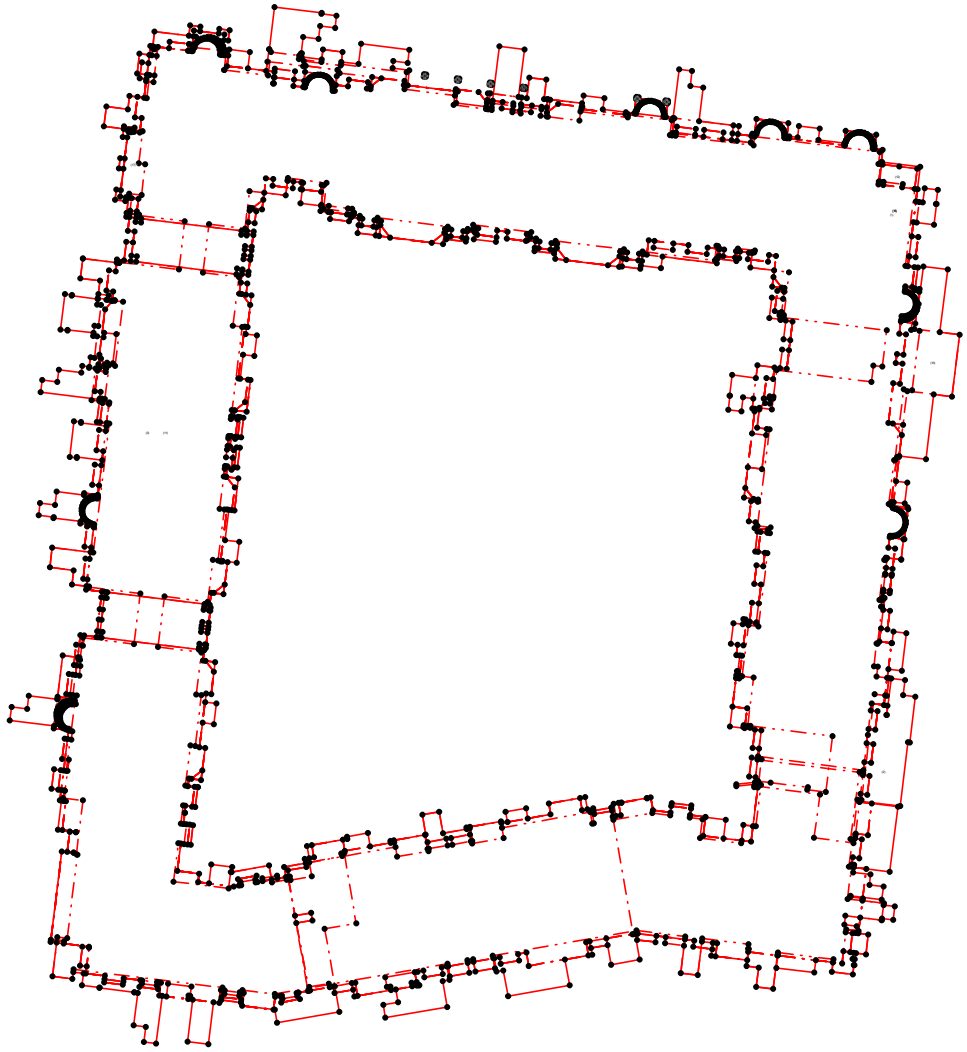

Масштаб 1: 800

Условные обозначения:

– часть контура образованного проекцией существующего наземного конструктивного элемента здания

– часть контура образованного проекцией вновь образованного наземного конструктивного элемента здания

– часть контура образованного проекцией существующего надземного конструктивного элемента здания

– часть контура образованного проекцией вновь образованного надземного конструктивного элемента здания


– характерная точка контура здания


– часть контура образованного проекцией вновь образованного подземного конструктивного элемента здания


– часть контура образованного проекцией существующего подземного конструктивного элемента здания


– существующая часть здания


– вновь образованная часть здания

 


 


 


 


 

 

 

 

 


Лист №

ТЕХНИЧЕСКИЙ ПЛАН ПОМЕЩЕНИЯ

План части этажа

1 этаж (1 секция)

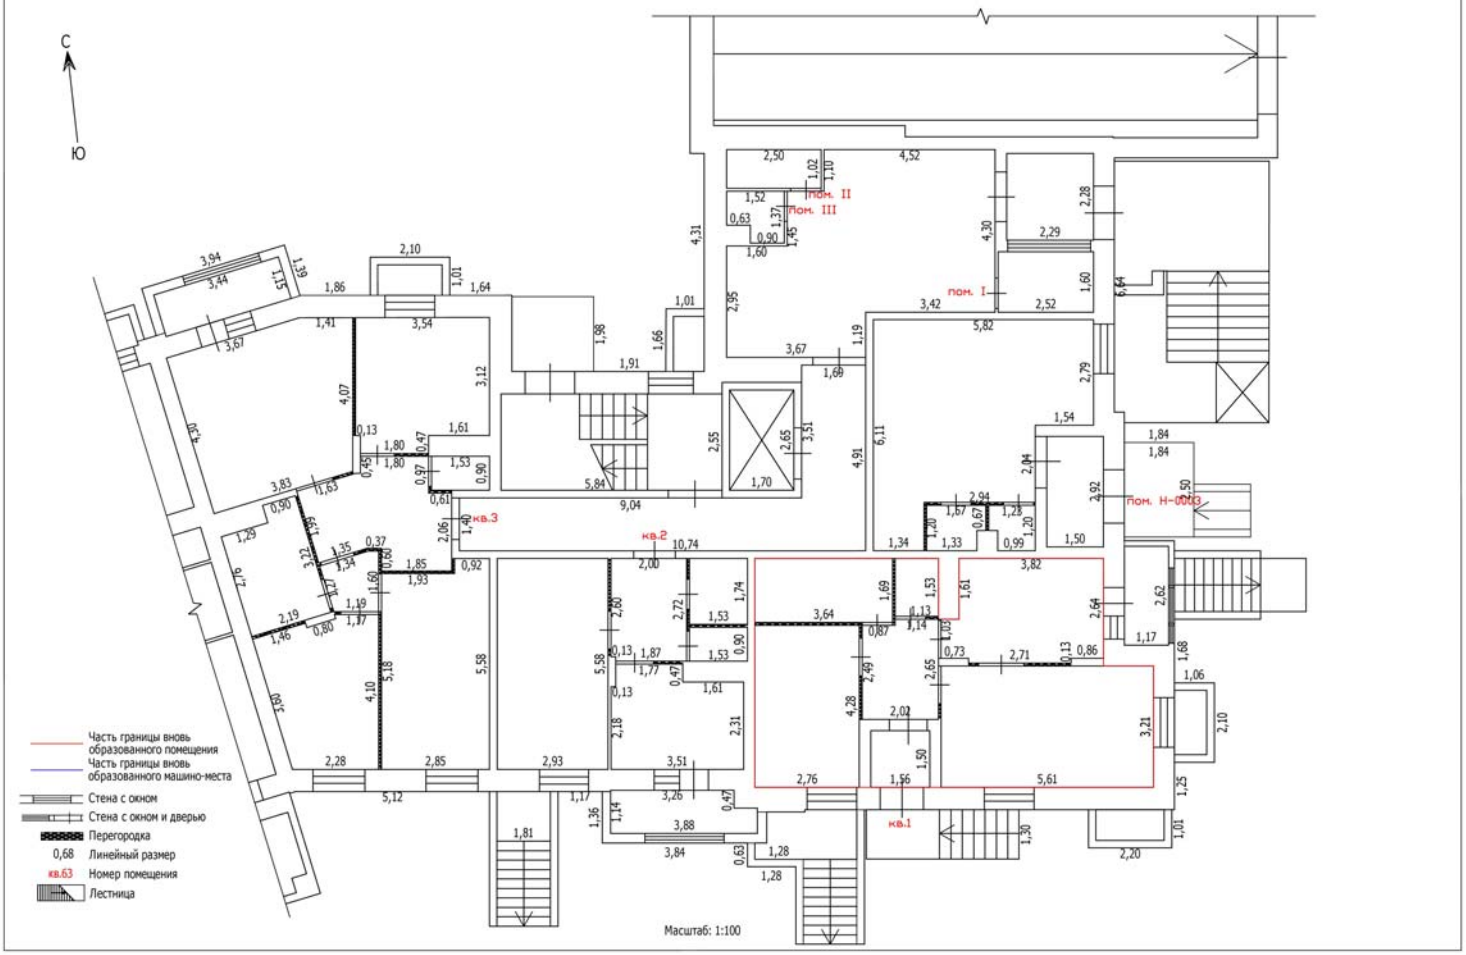


Лист №

ТЕХНИЧЕСКИЙ ПЛАН ПОМЕЩЕНИЯ

План части этажа

1 этаж (1 секция)

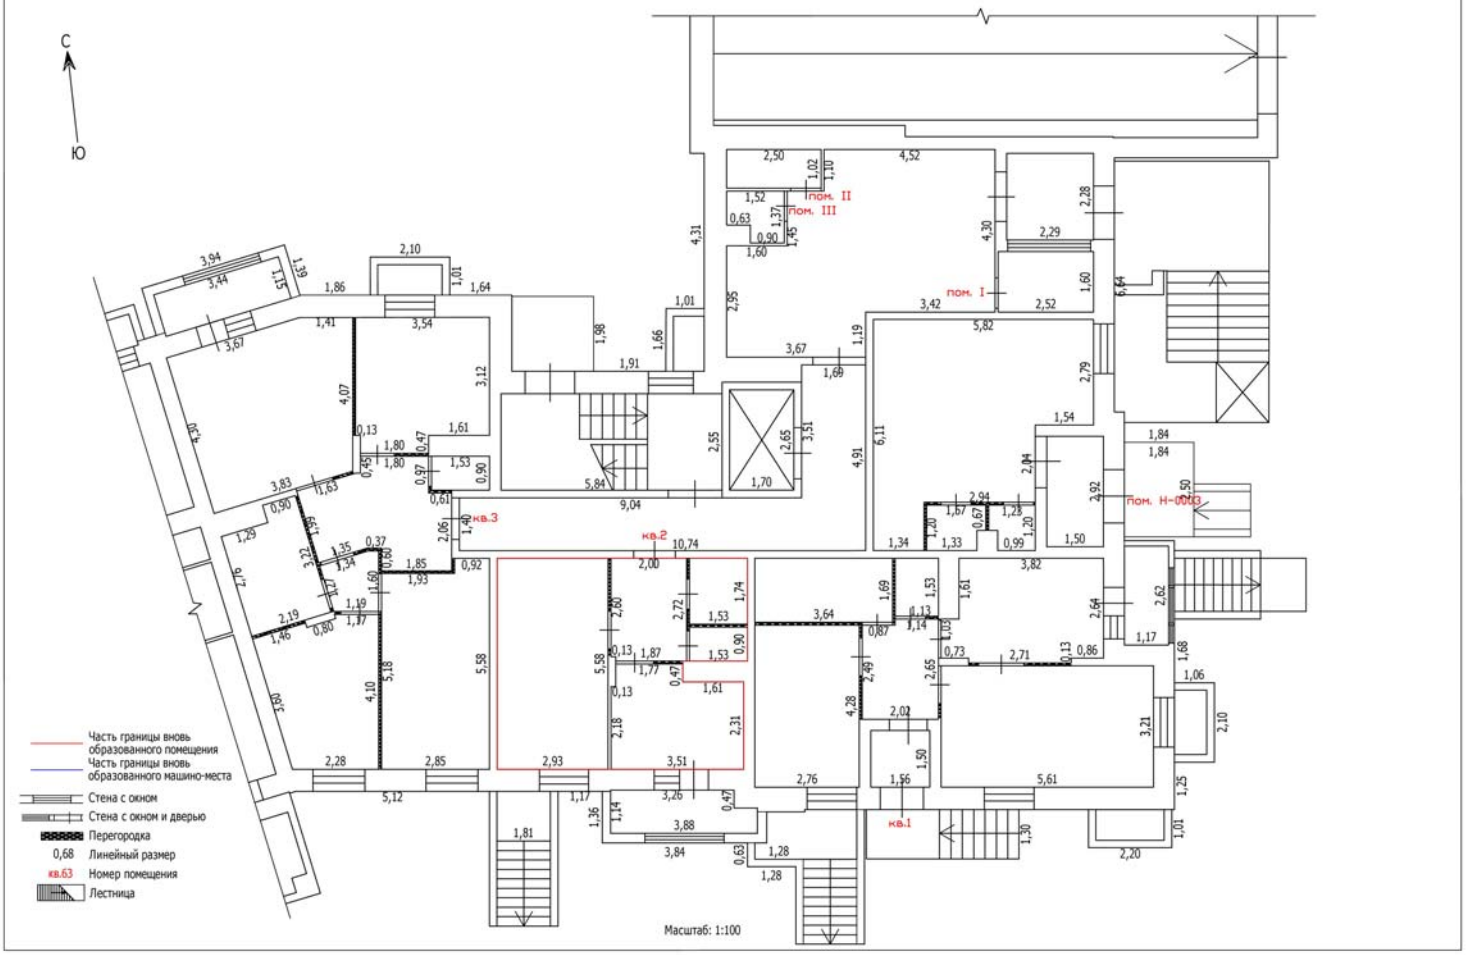


Лист №

ТЕХНИЧЕСКИЙ ПЛАН ПОМЕЩЕНИЯ

План части этажа

1 этаж (1 секция)

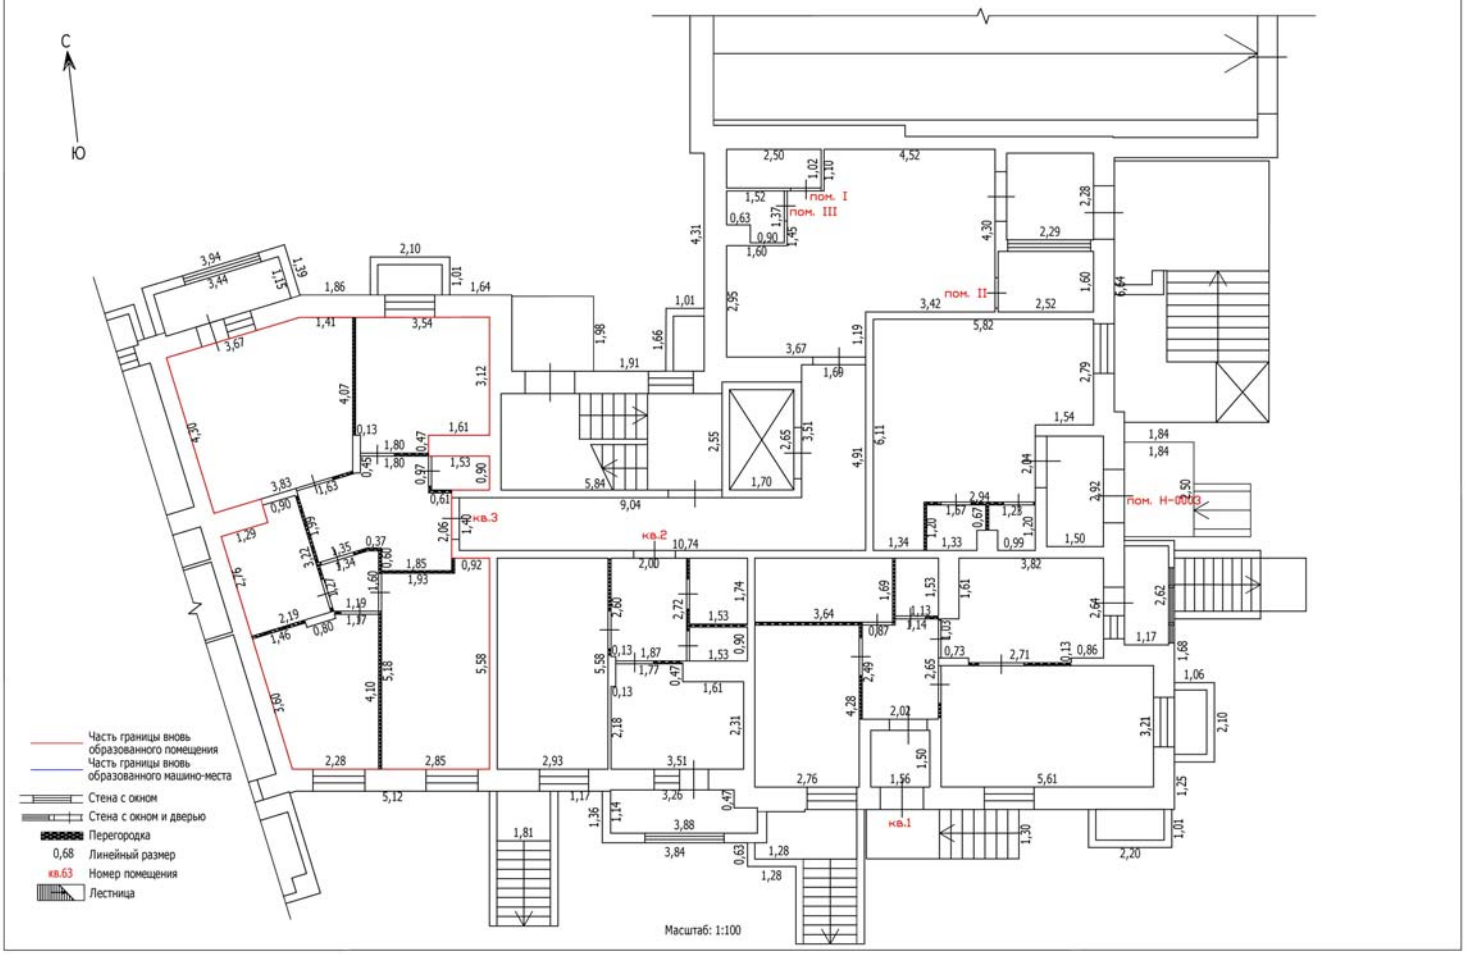


Лист №

ТЕХНИЧЕСКИЙ ПЛАН ЗДАНИЯ

План части этажа

2 этаж (1 секция)

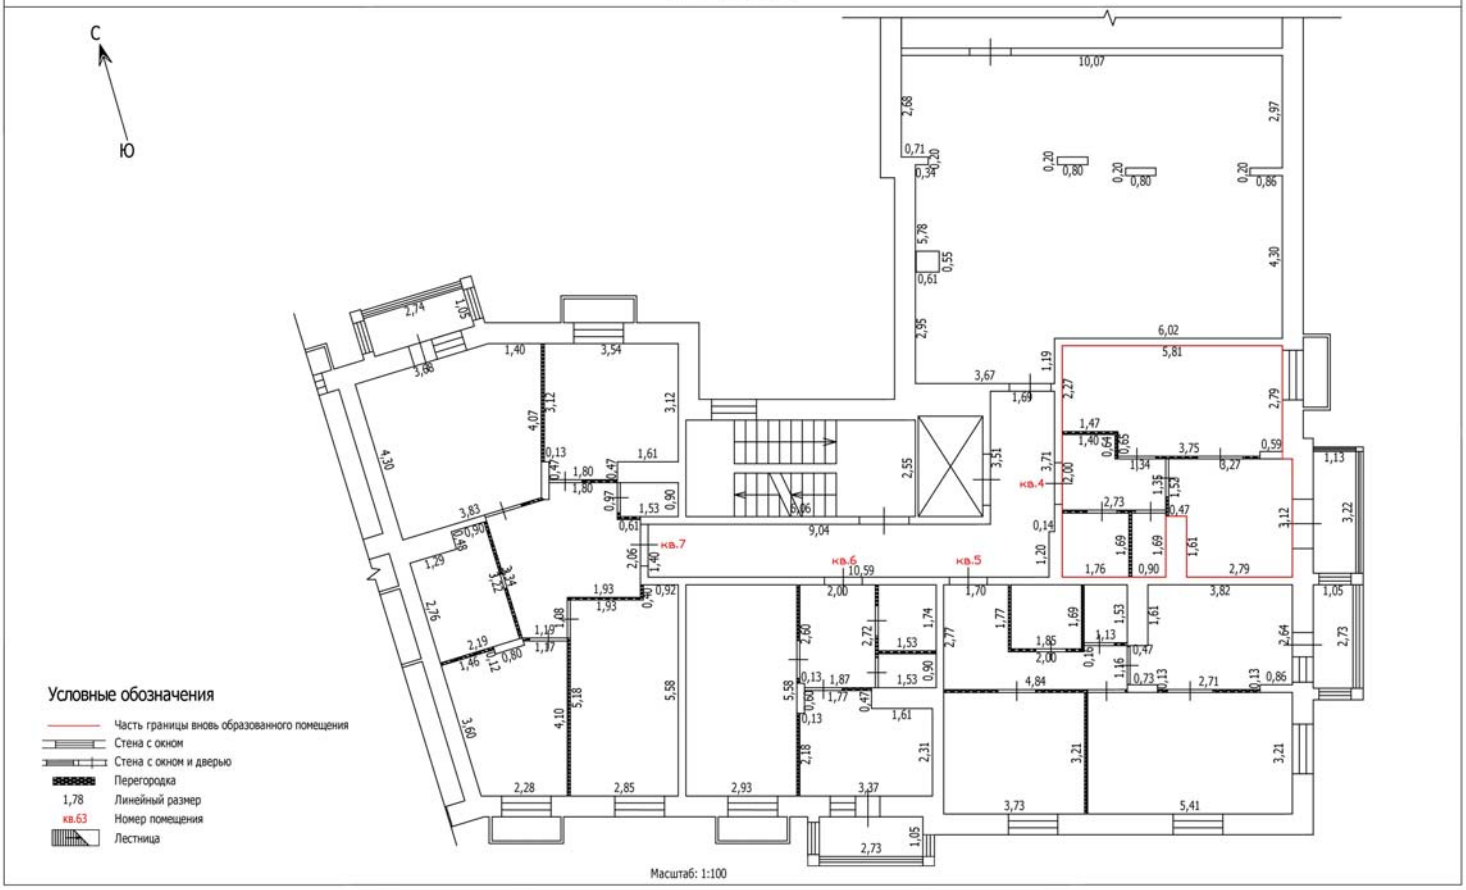


Масштаб: 1:100

Лист №

ТЕХНИЧЕСКИЙ ПЛАН ПОМЕЩЕНИЯ

План части этажа

2 этаж (1 секция)

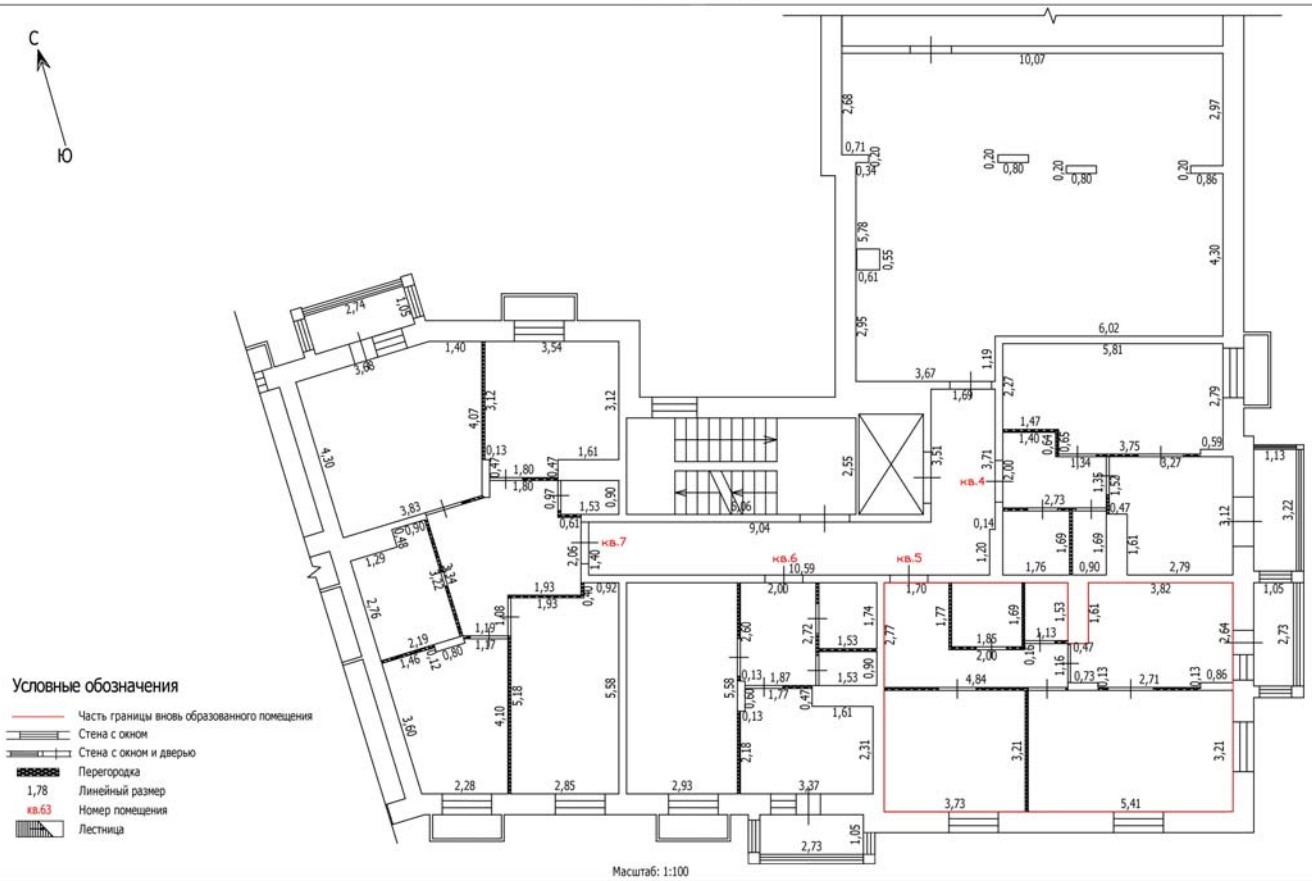


Масштаб: 1:100

Лист №

ТЕХНИЧЕСКИЙ ПЛАН ПОМЕЩЕНИЯ

План части этажа

2 этаж (1 секция)

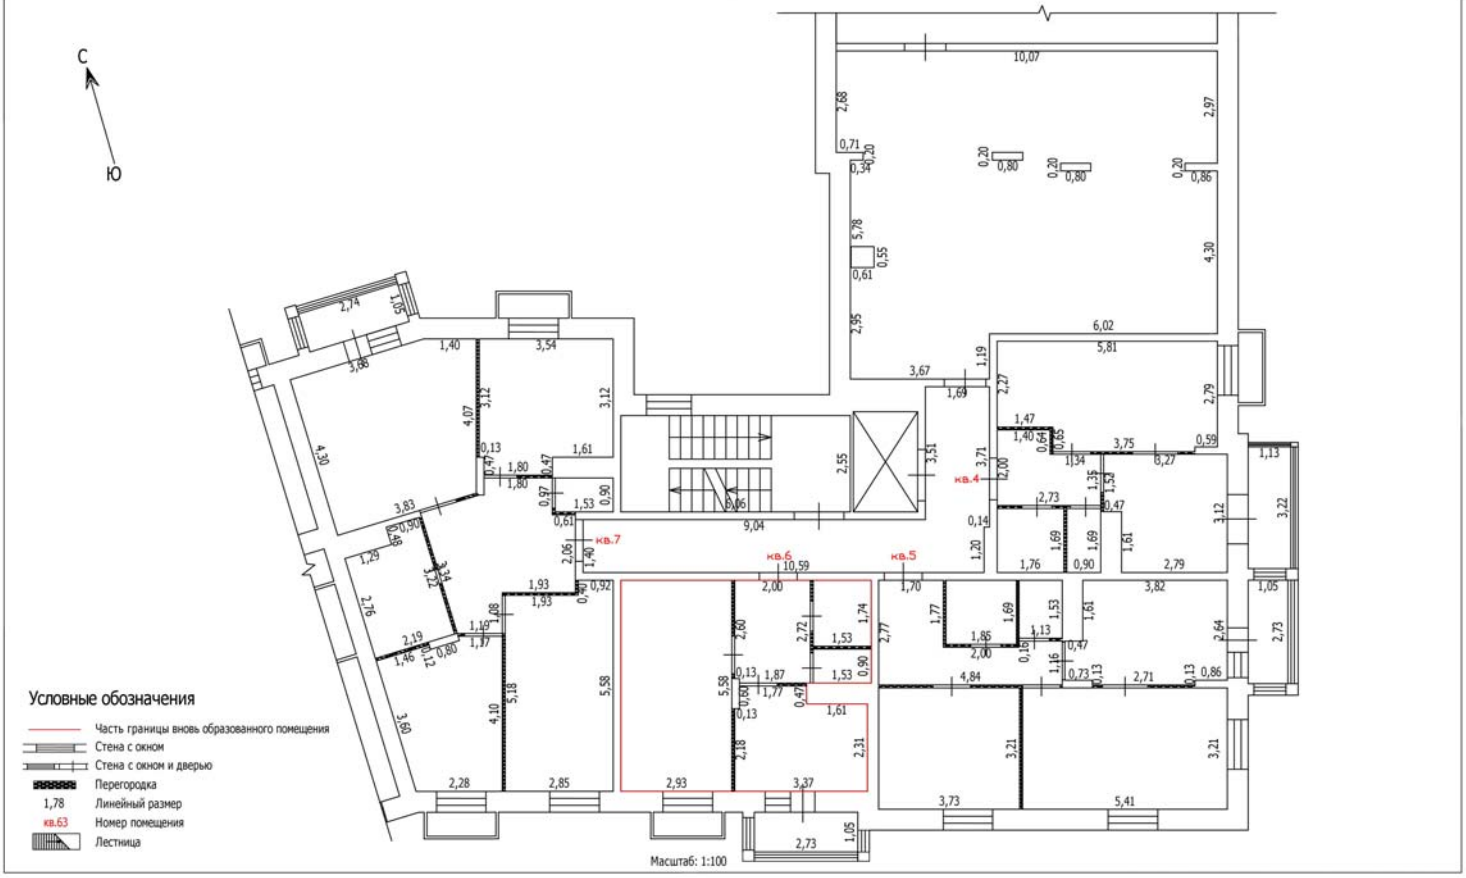


Лист №

ТЕХНИЧЕСКИЙ ПЛАН ПОМЕЩЕНИЯ

План части этажа

2 этаж (1 секция)

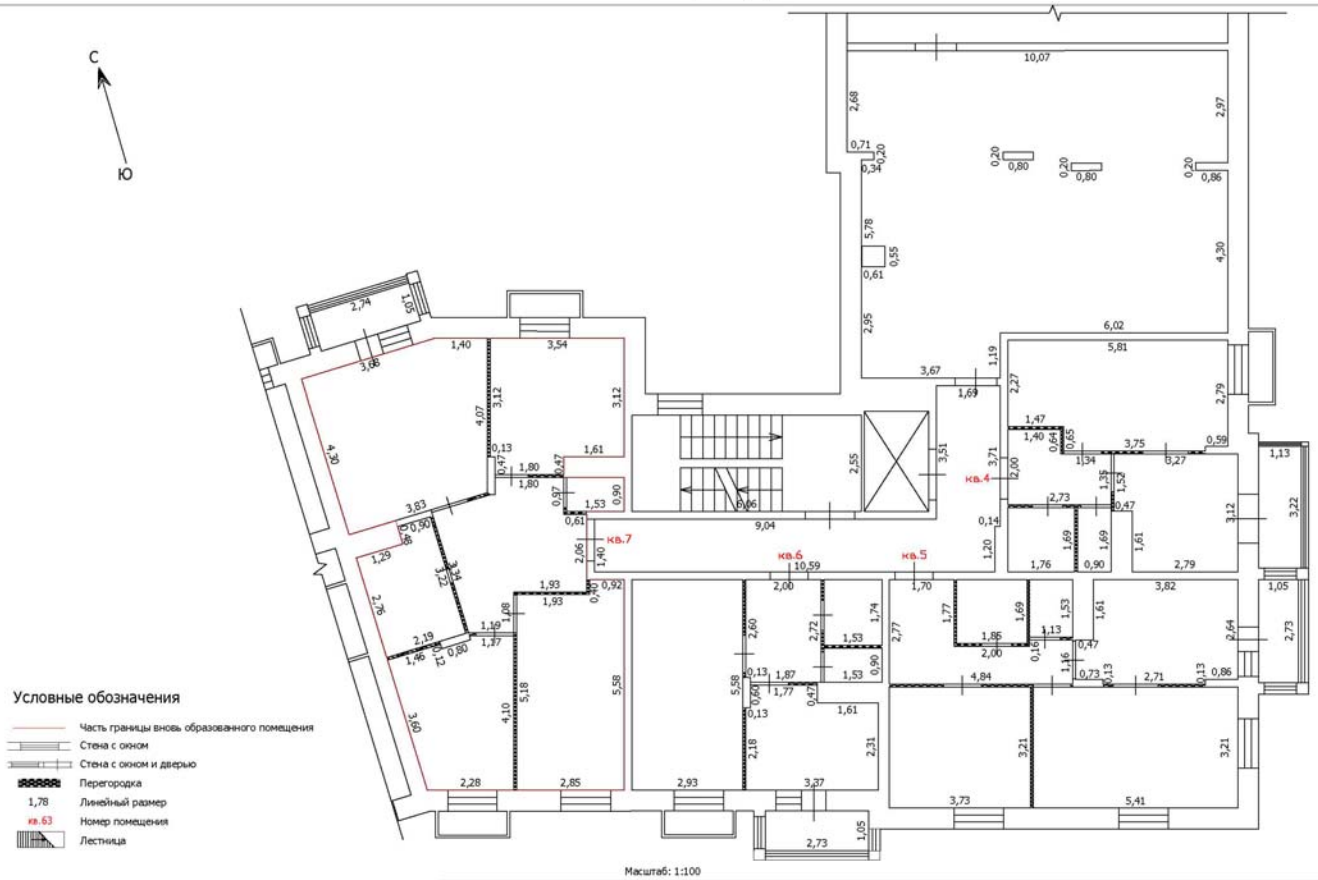


Масштаб: 1:100

Лист №

ТЕХНИЧЕСКИЙ ПЛАН ПОМЕЩЕНИЯ

План части этажа

3 этаж (1 секция)

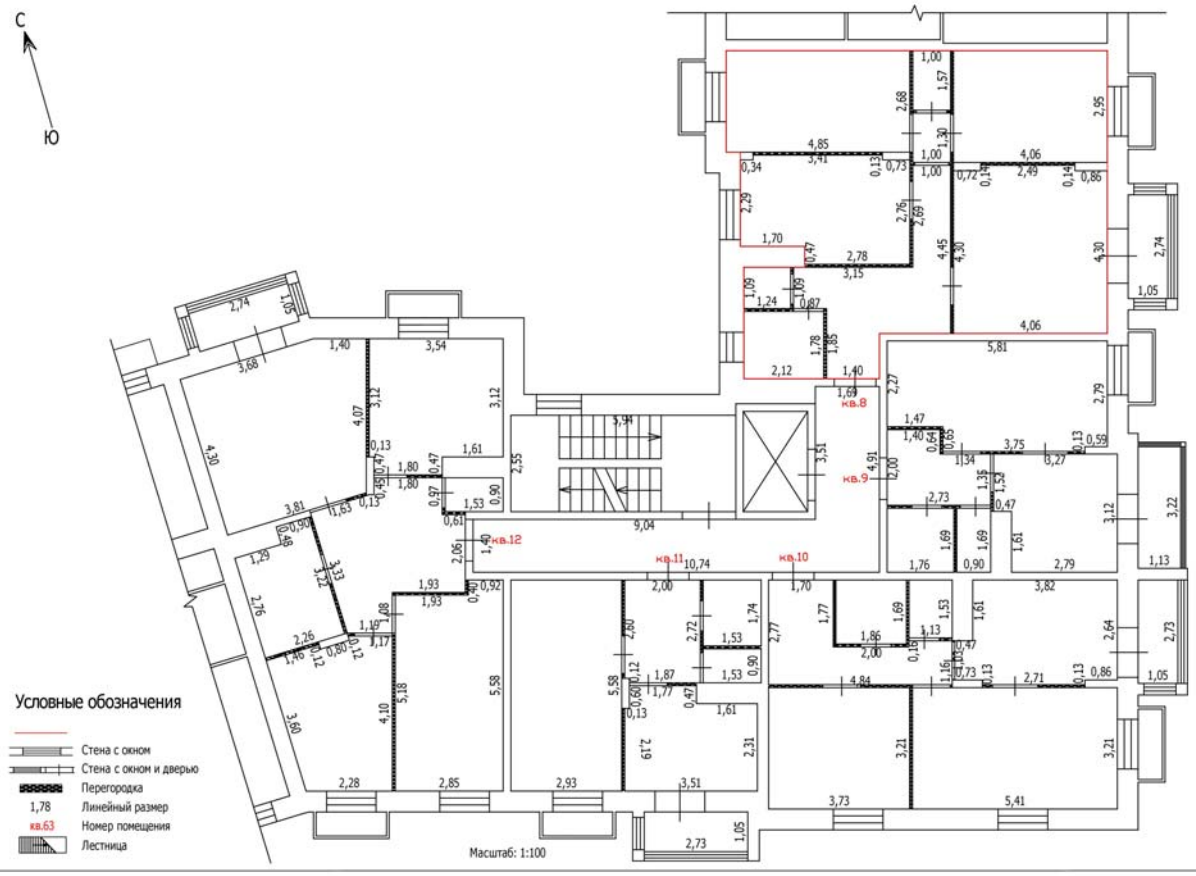


Лист №

ТЕХНИЧЕСКИЙ ПЛАН ПОМЕЩЕНИЯ

План части этажа

3 этаж (1 секция)

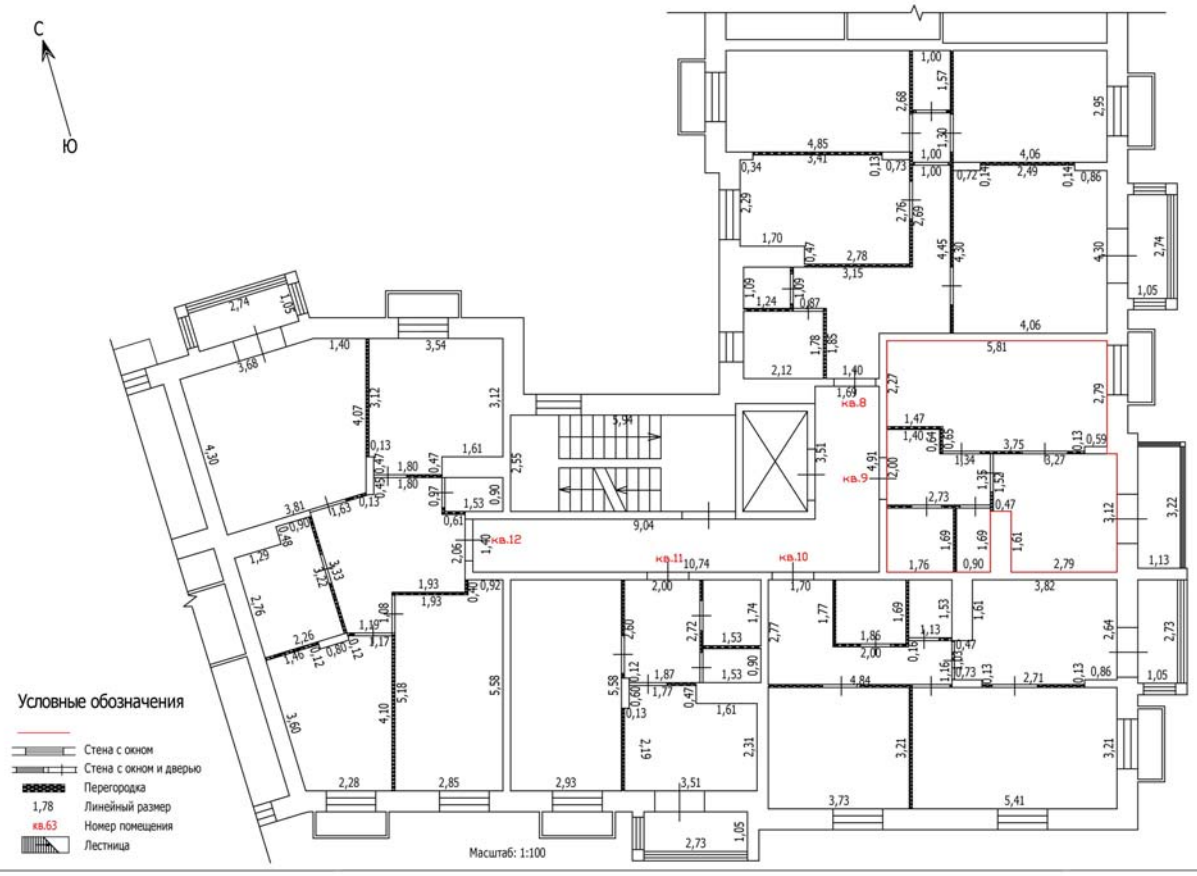


Лист №

ТЕХНИЧЕСКИЙ ПЛАН ПОМЕЩЕНИЯ

План части этажа

3 этаж (1 секция)

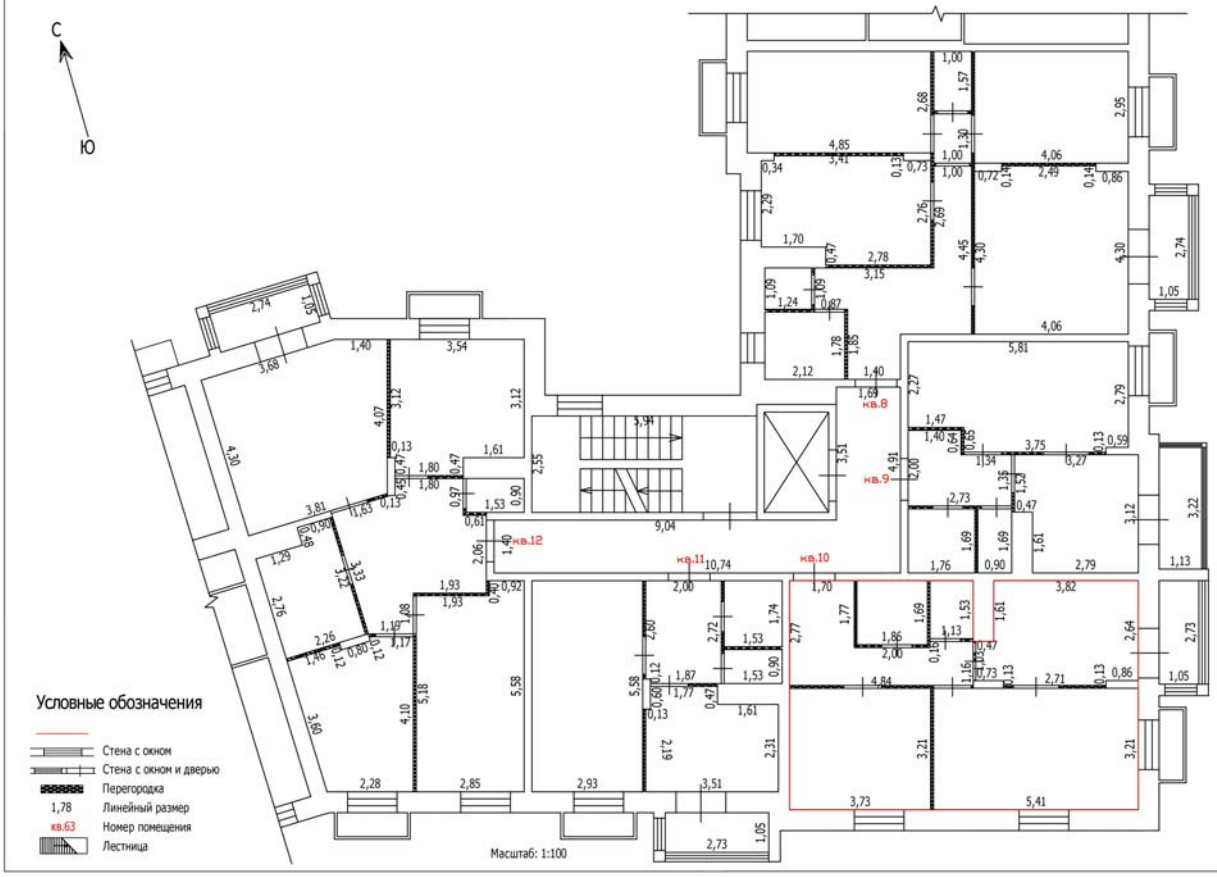


Лист №

ТЕХНИЧЕСКИЙ ПЛАН ПОМЕЩЕНИЯ

План части этажа

3 этаж (1 секция)

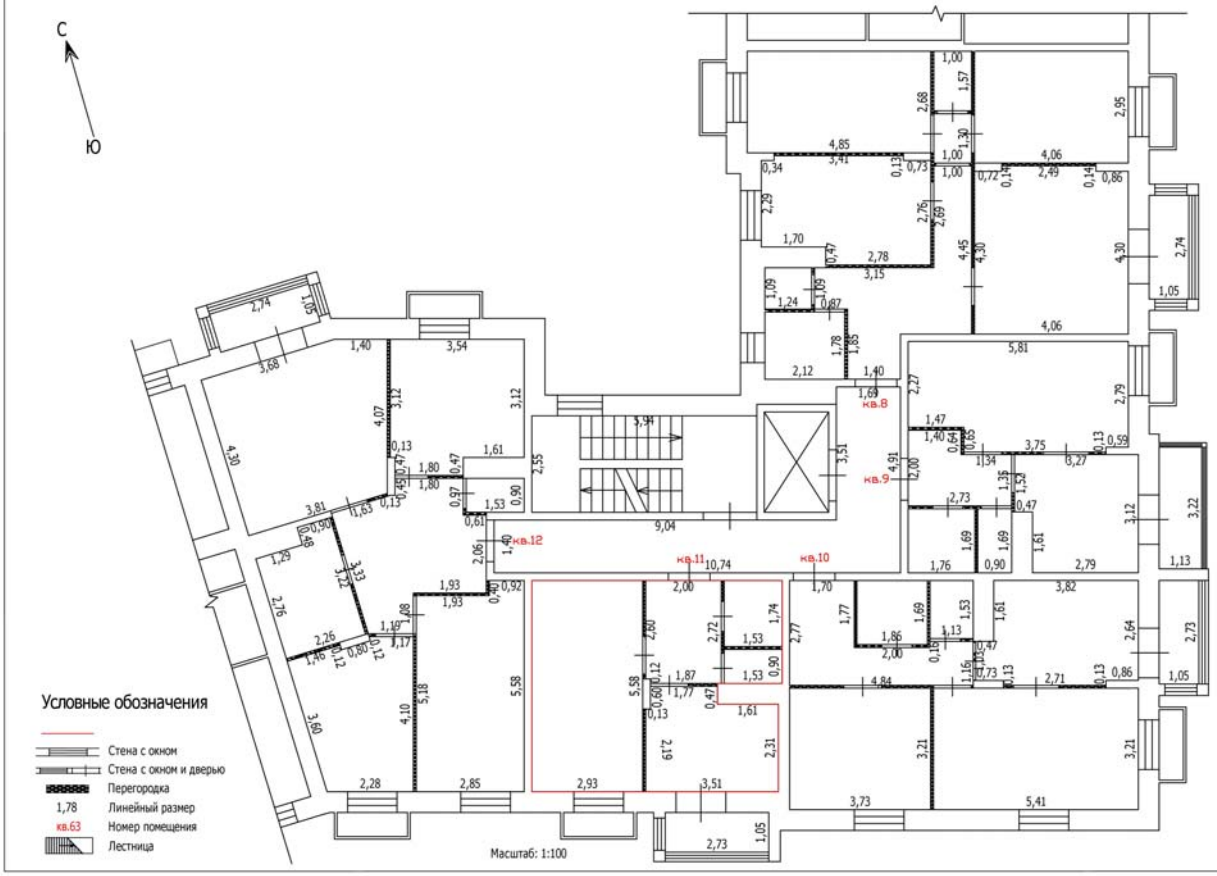


Лист №

ТЕХНИЧЕСКИЙ ПЛАН ПОМЕЩЕНИЯ

План части этажа

3 этаж (1 секция)

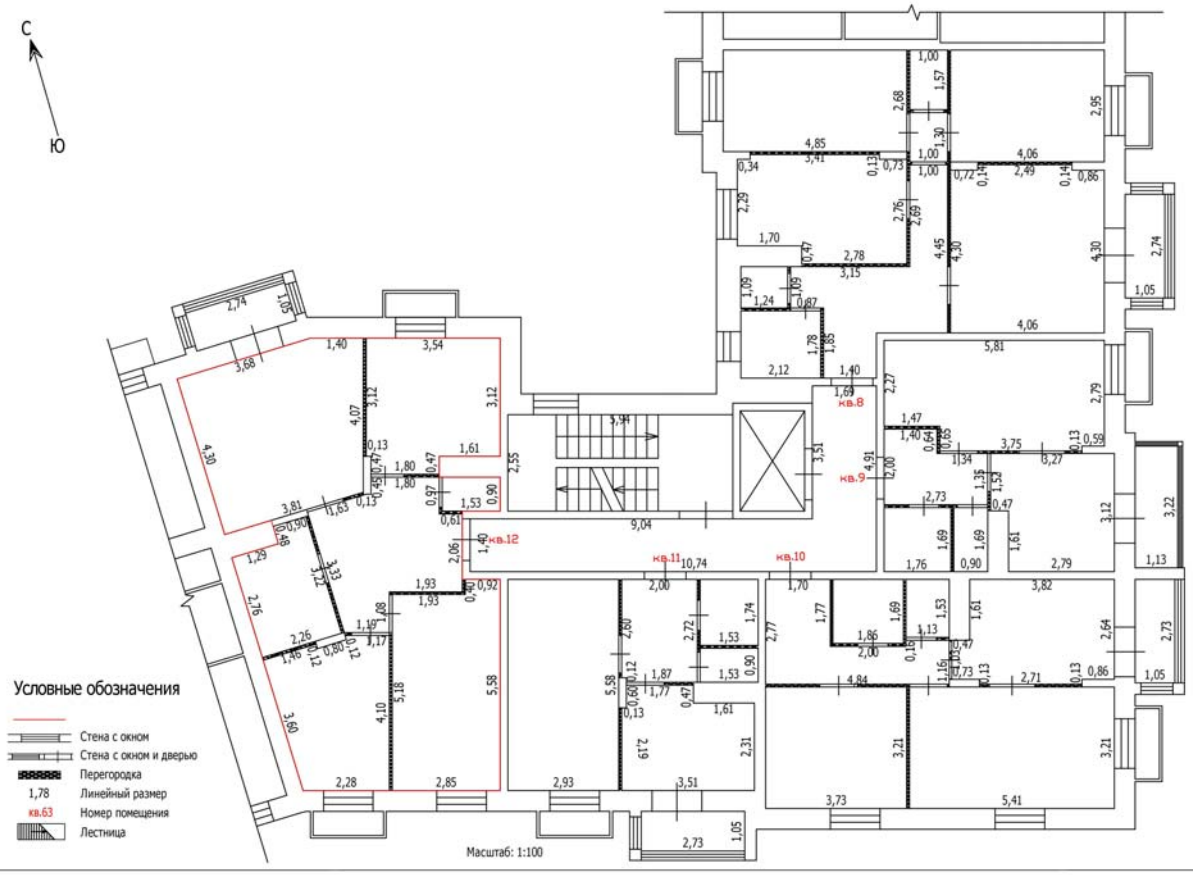


Лист №

ТЕХНИЧЕСКИЙ ПЛАН ПОМЕЩЕНИЯ

План части этажа

4 этаж (1 секция)

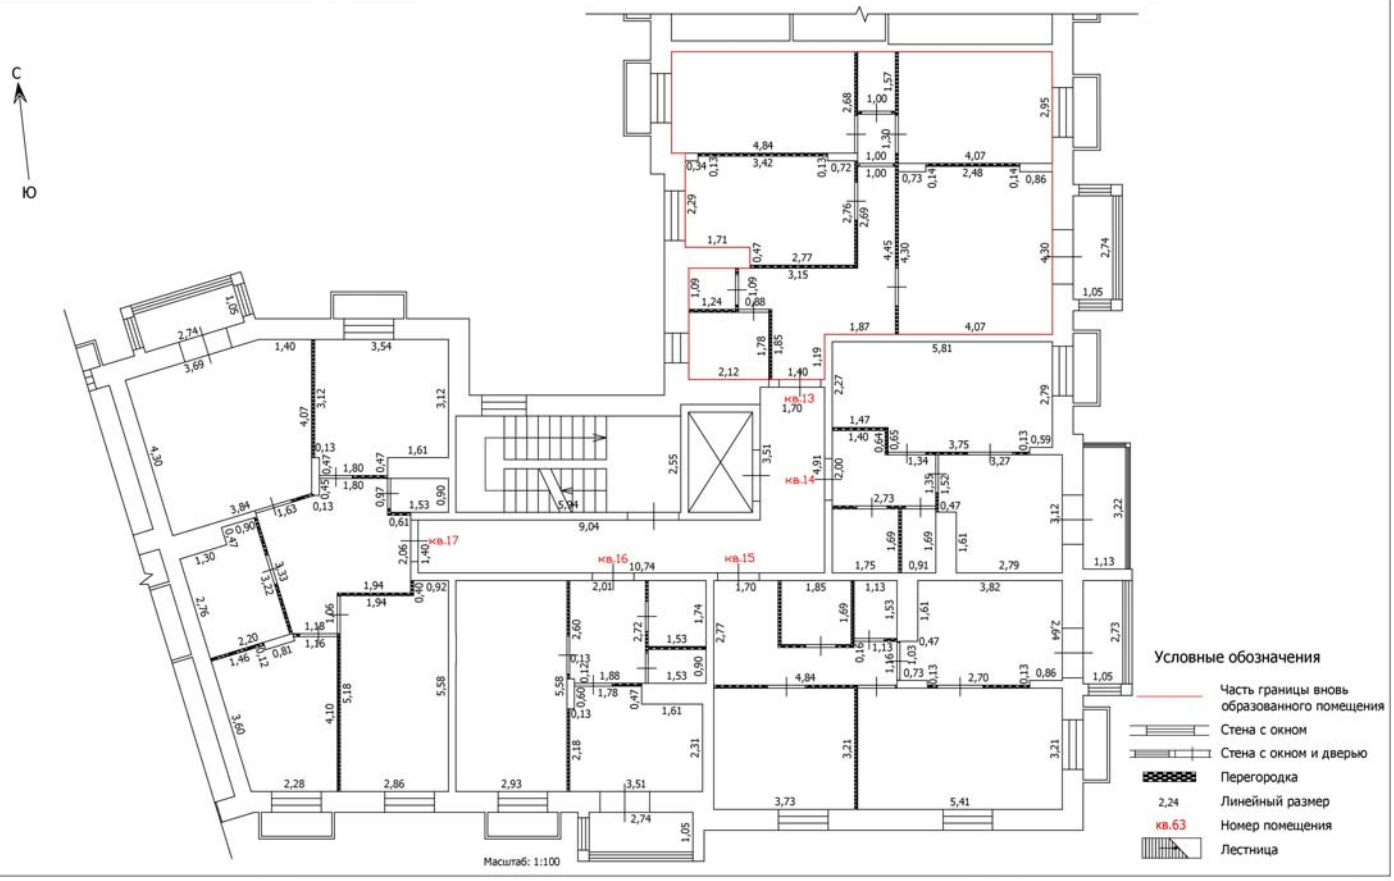


Лист №

ТЕХНИЧЕСКИЙ ПЛАН ПОМЕЩЕНИЯ

План части этажа

4 этаж (1 секция)

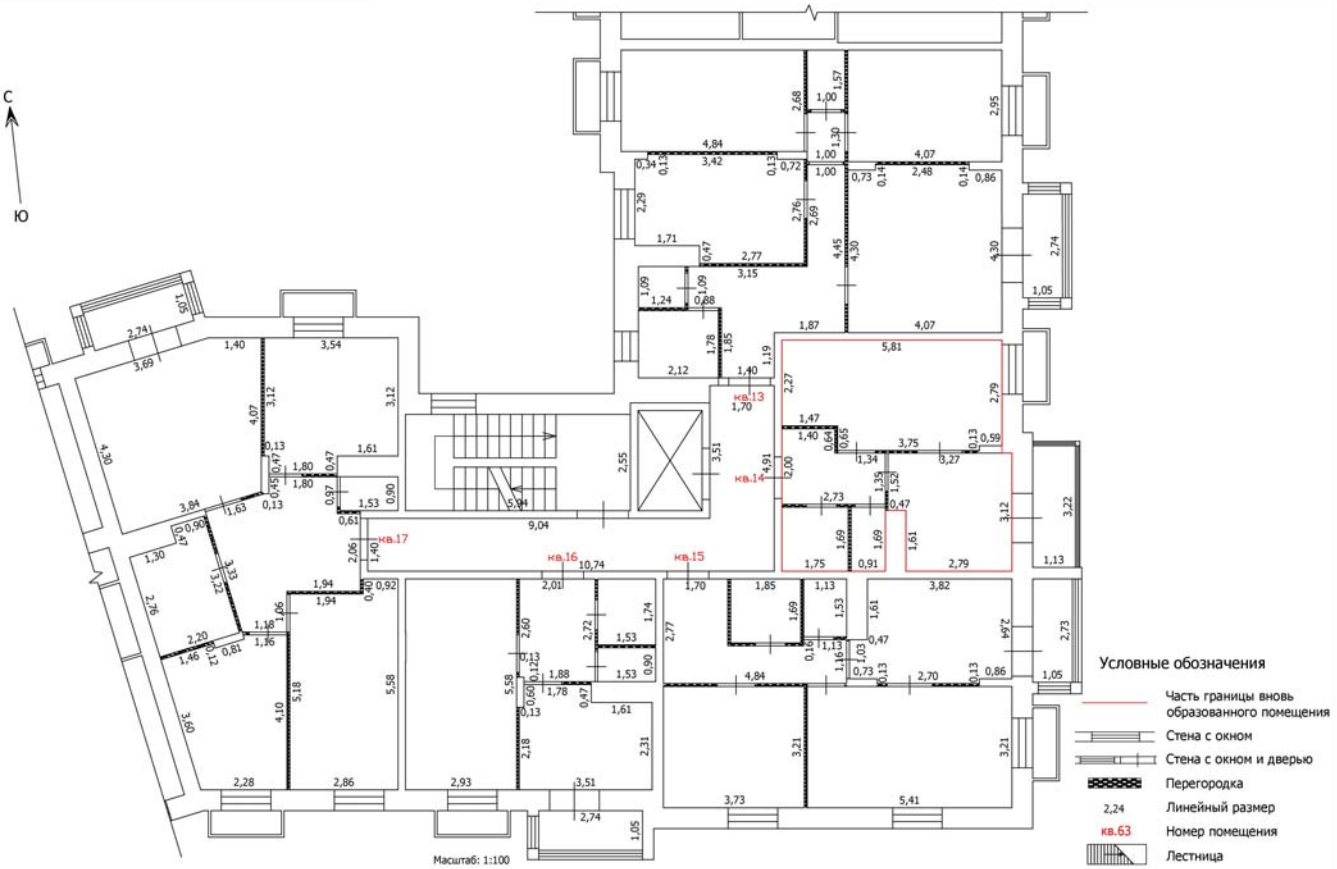


Лист №

ТЕХНИЧЕСКИЙ ПЛАН ПОМЕЩЕНИЯ

План части этажа

4 этаж (1 секция)

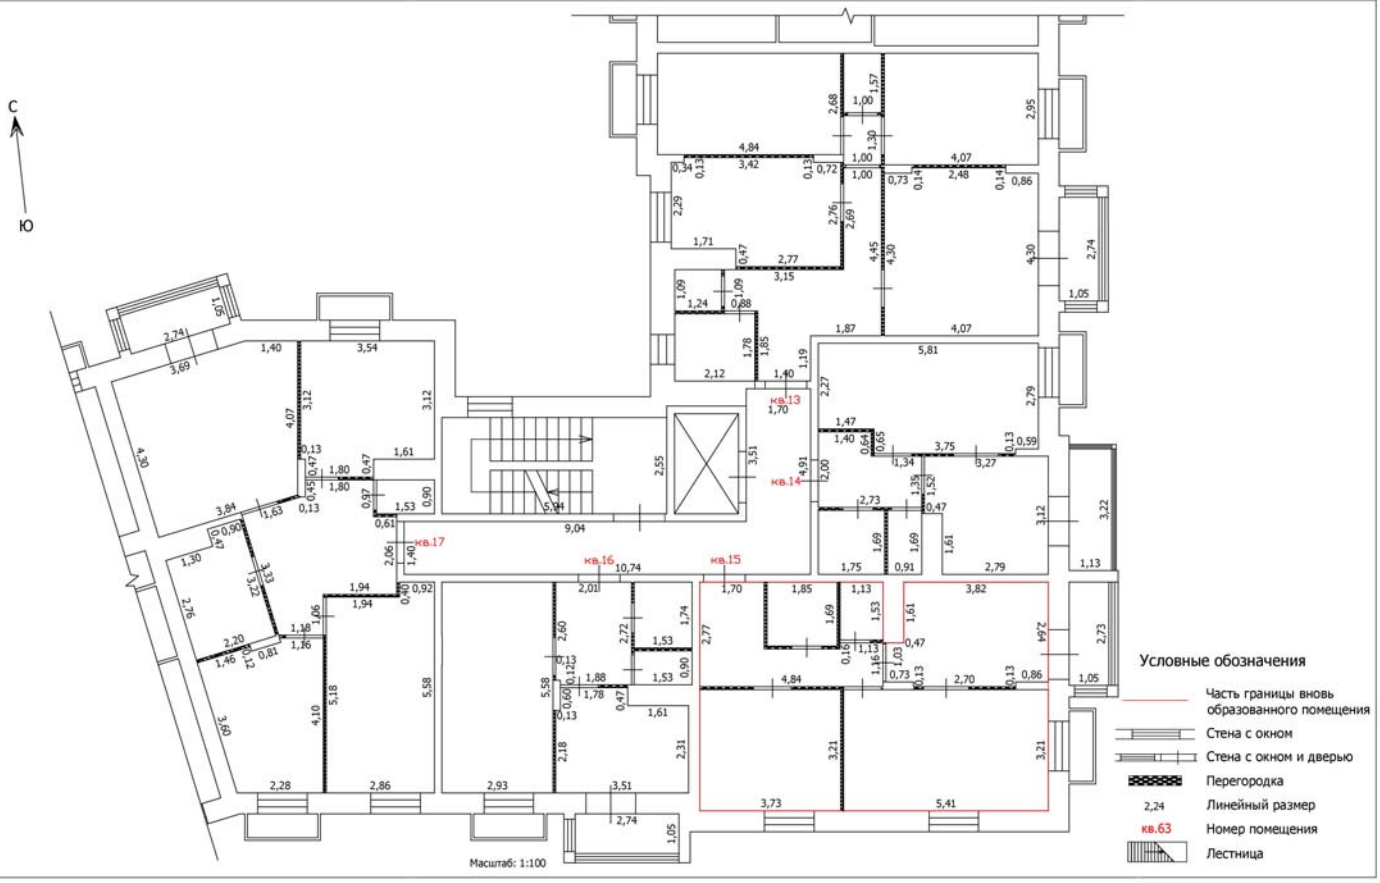


Лист №

ТЕХНИЧЕСКИЙ ПЛАН ПОМЕЩЕНИЯ

План части этажа

4 этаж (1 секция)

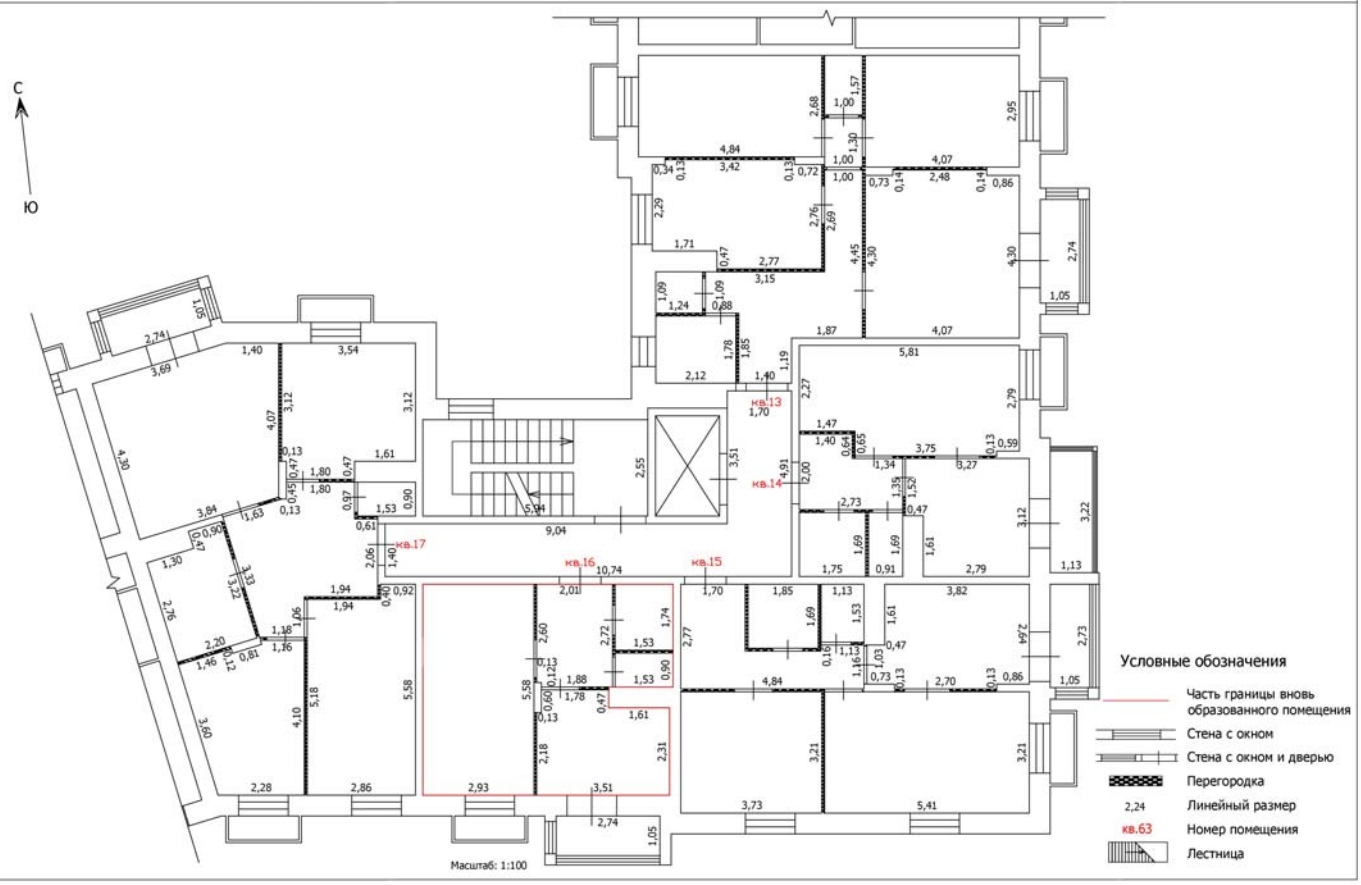


Лист №

ТЕХНИЧЕСКИЙ ПЛАН ПОМЕЩЕНИЯ

План части этажа

4 этаж (1 секция)

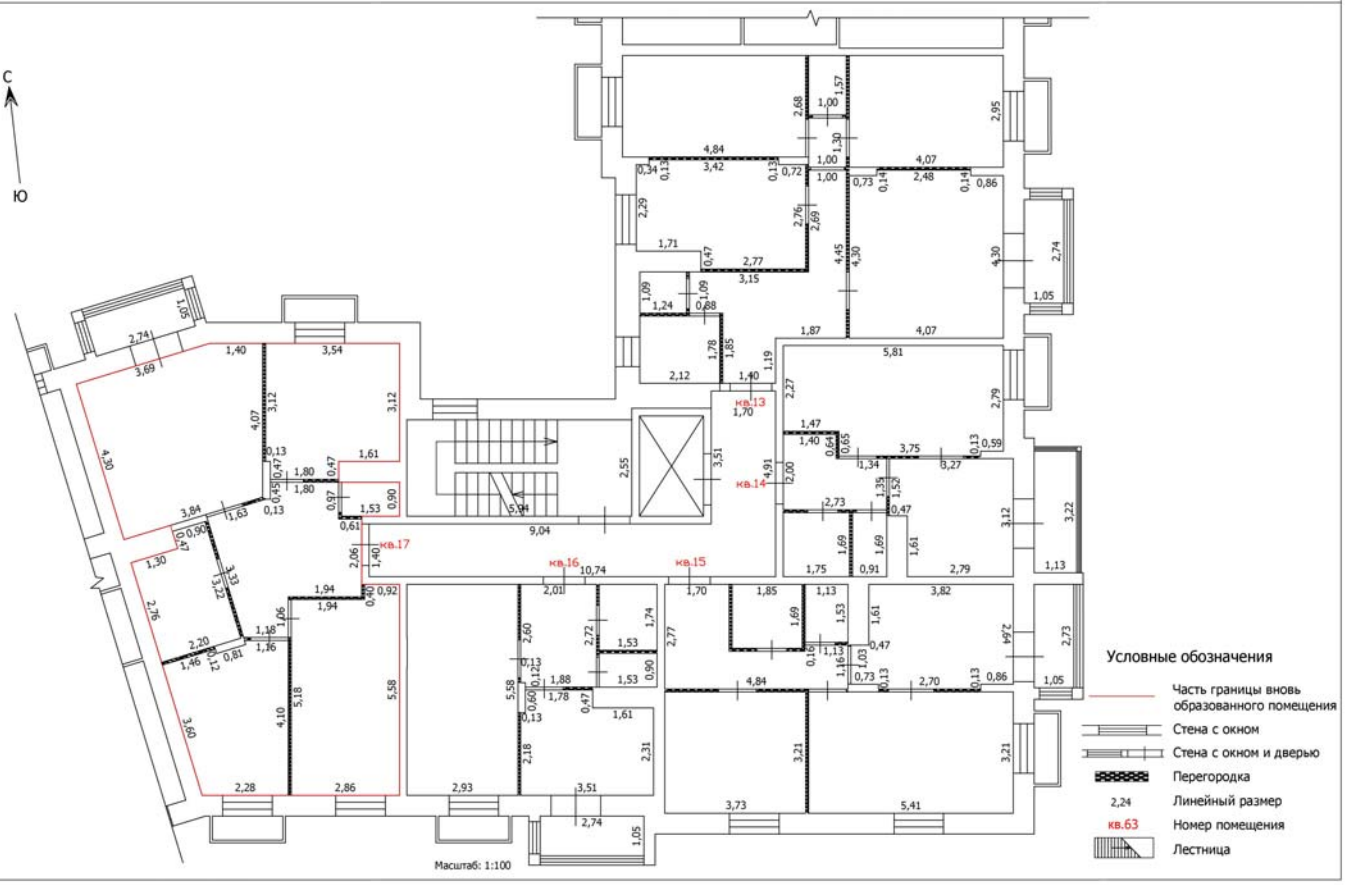

Лист №

ТЕХНИЧЕСКИЙ ПЛАН ПОМЕЩЕНИЯ


План части этажа

5 этаж (1 секция)


С

Ю

5 этаж

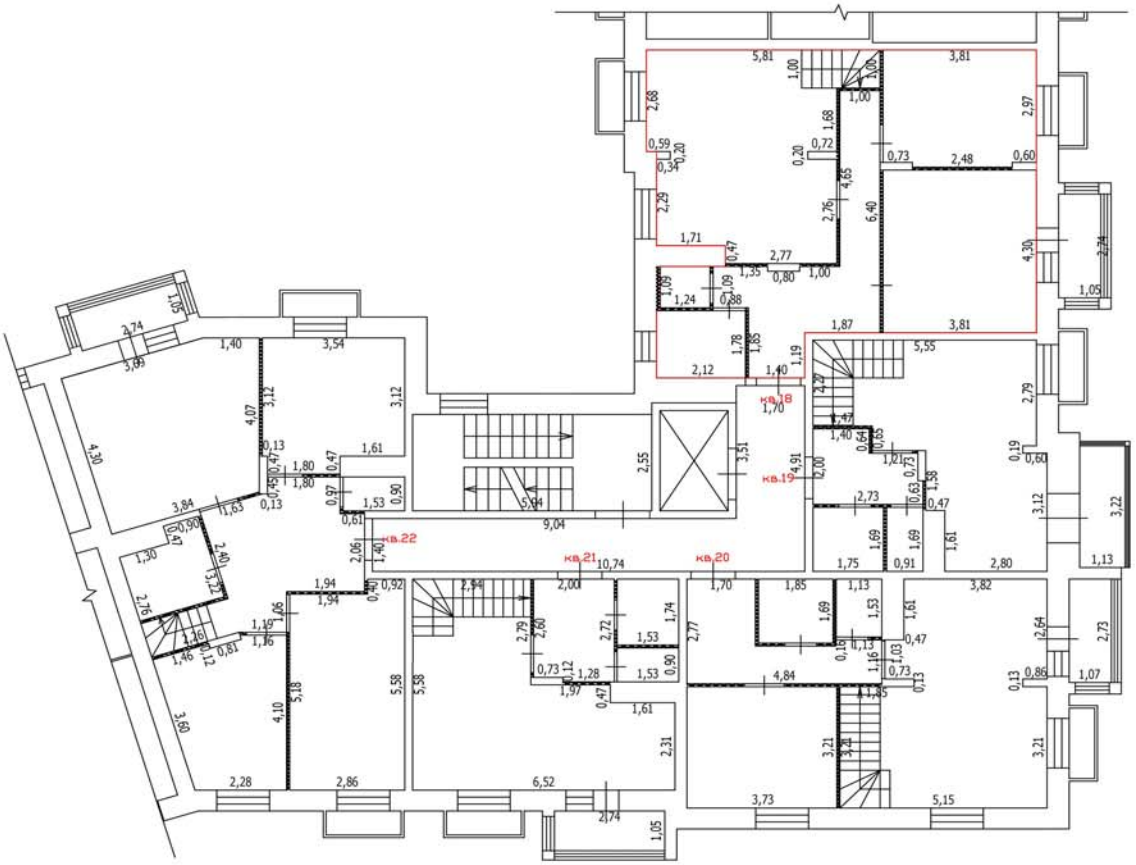

антресоль

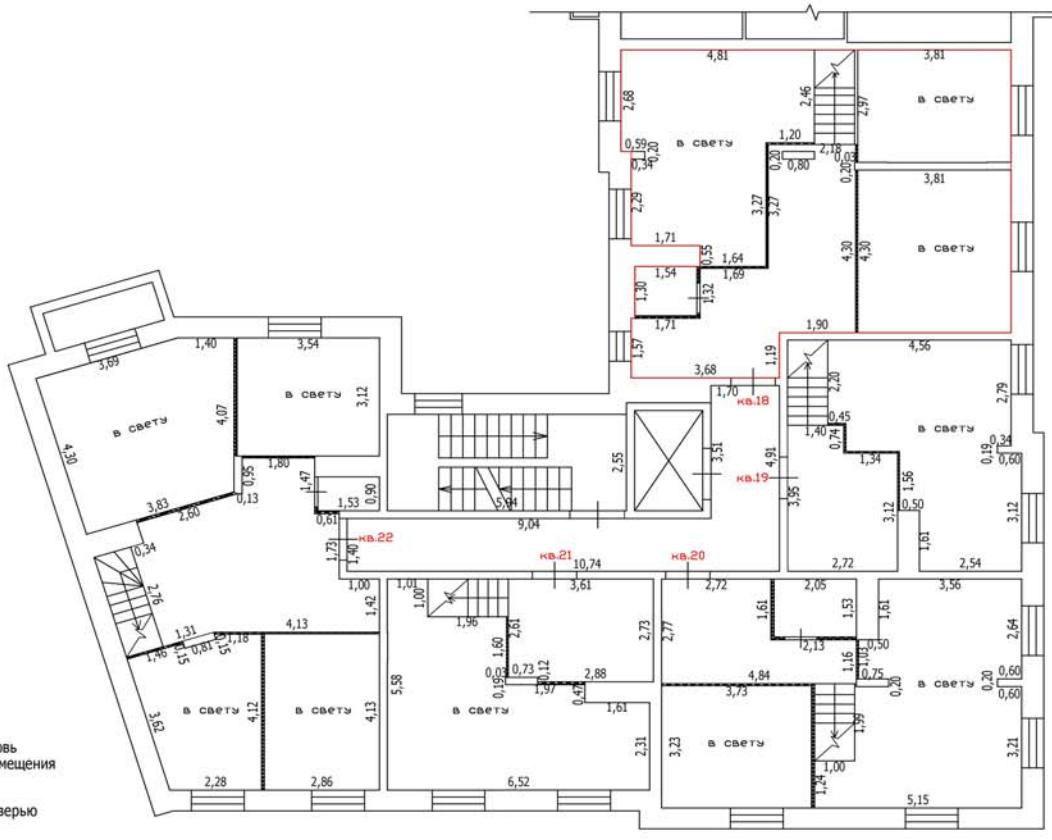

Условные обозначения

- Часть границы вновь образованного помещения
- Стена с окном
- Стена с окном и дверью
- Перегородка
- 2,24 Линейный размер
- кв.63 Номер помещения
- Лестница

Масштаб: 1:100

Лист №

ТЕХНИЧЕСКИЙ ПЛАН ПОМЕЩЕНИЯ


План части этажа

5 этаж (1 секция)


С

Ю

5 этаж

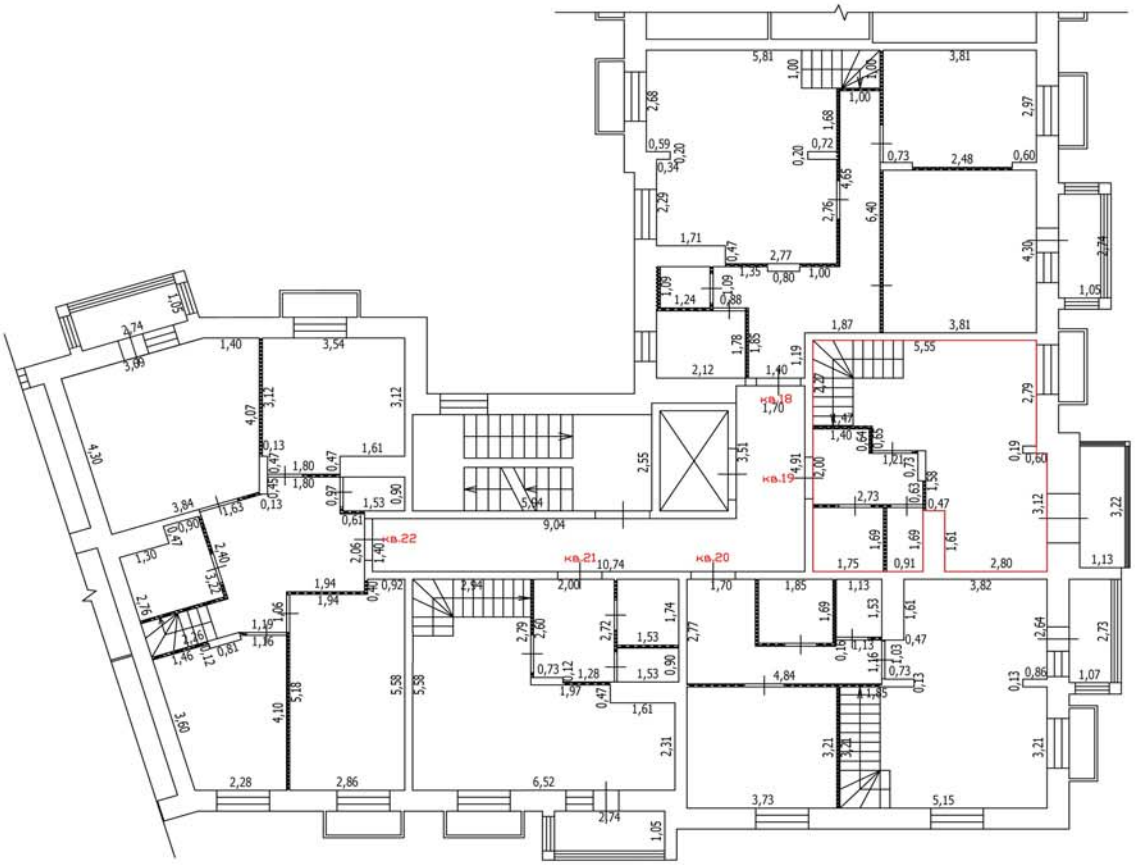

антресоль

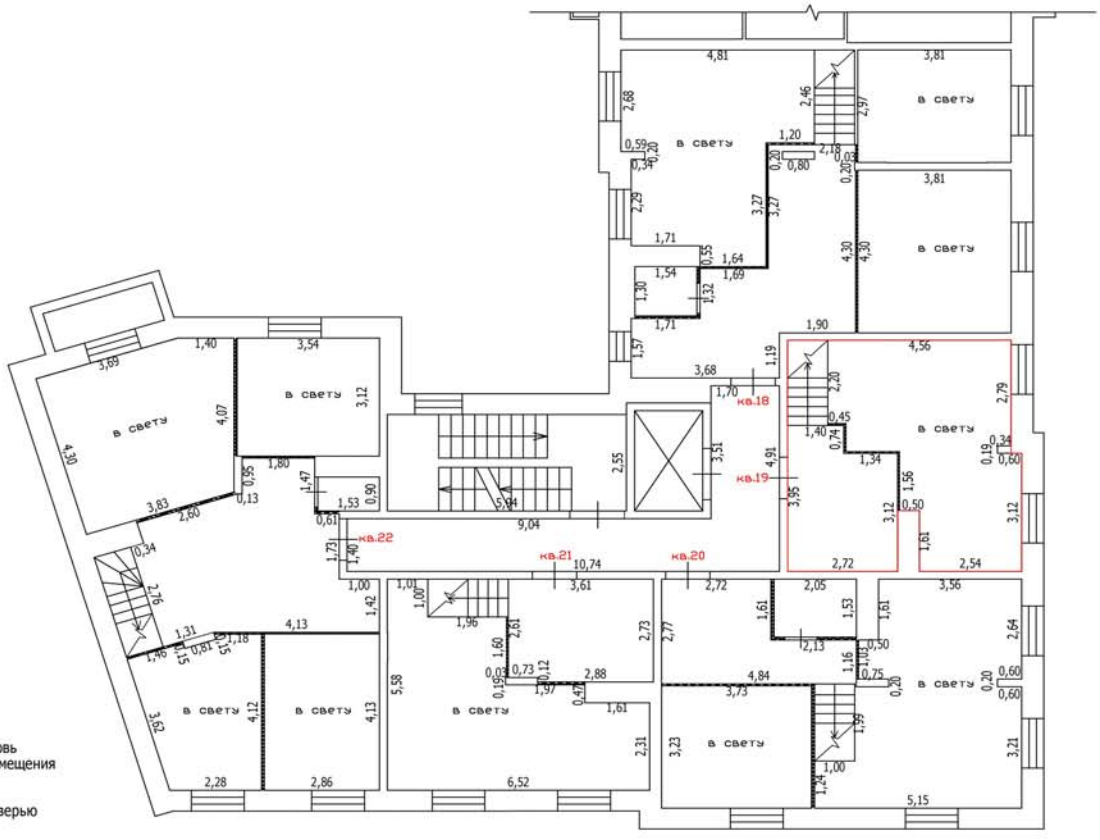

Условные обозначения

- Часть границы вновь образованного помещения
- Стена с окном
- Стена с окном и дверью
- Перегородка
- 2,24 Линейный размер
- кв.63 Номер помещения
- Лестница

Масштаб: 1:100

Лист №

ТЕХНИЧЕСКИЙ ПЛАН ПОМЕЩЕНИЯ


План части этажа

5 этаж (1 секция)


С

Ю

5 этаж

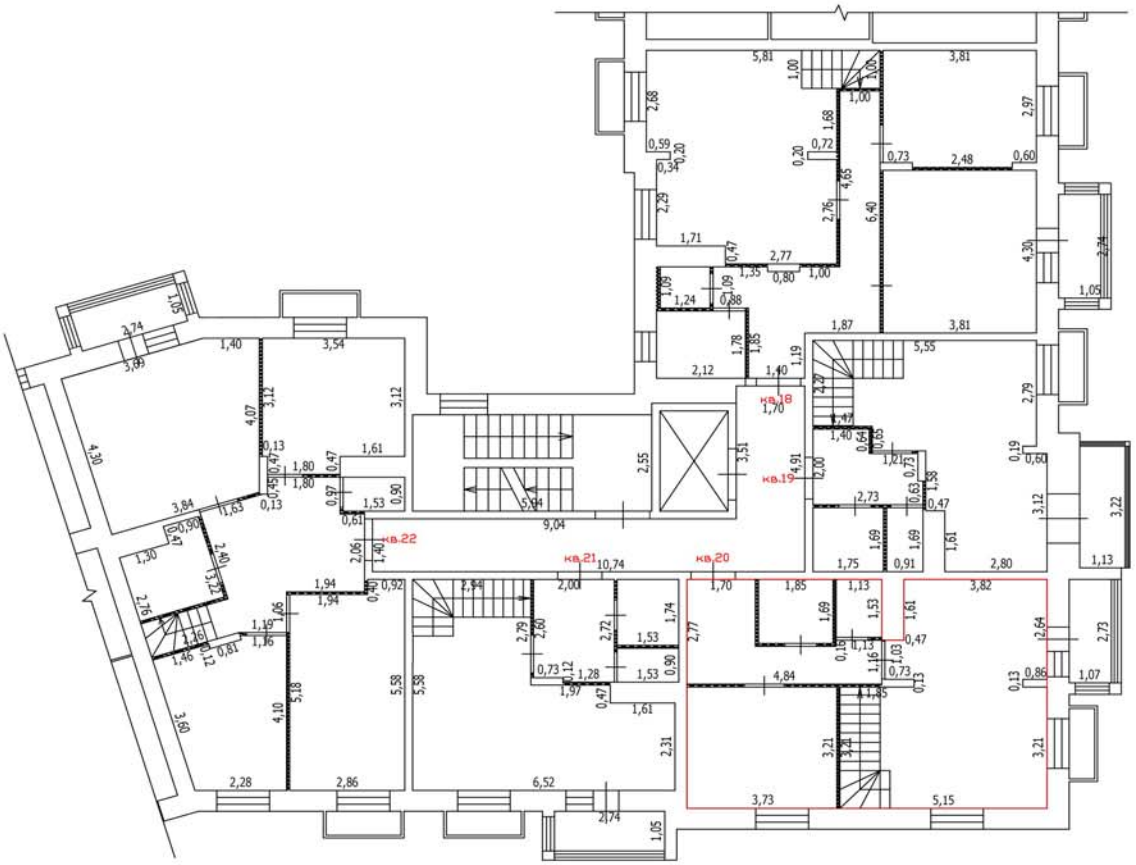

антресоль

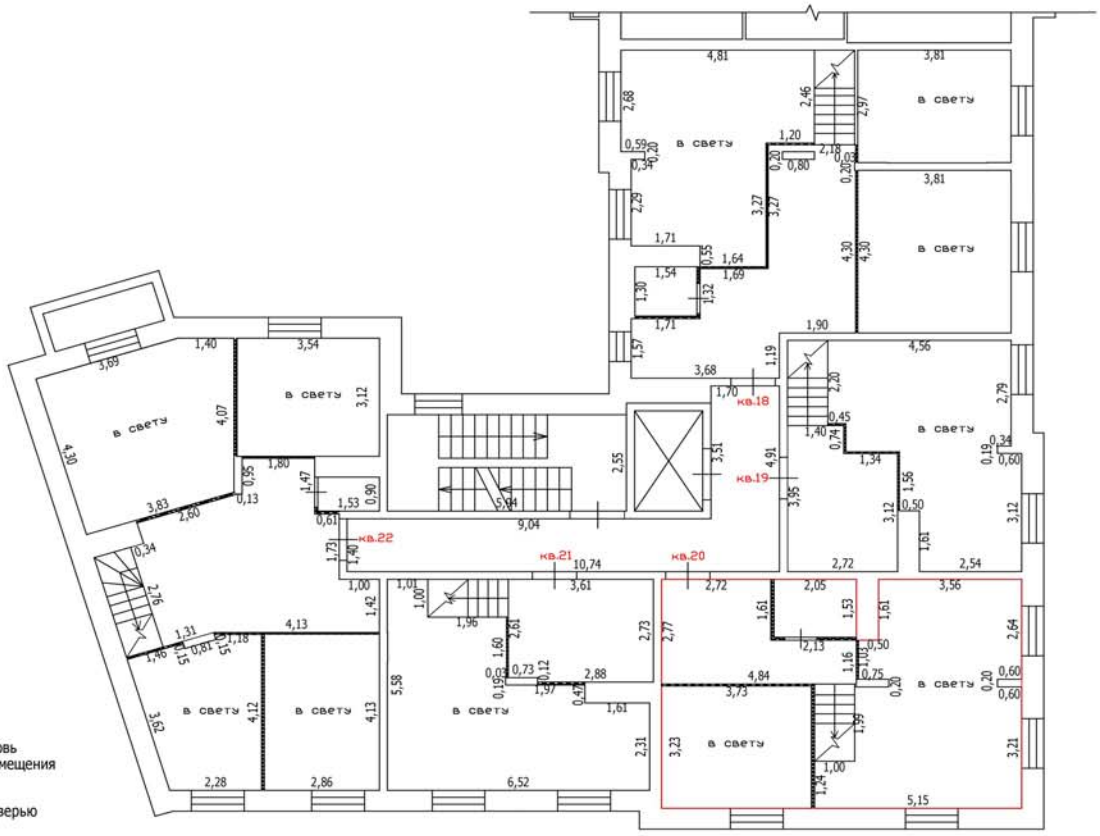

Условные обозначения

- Часть границы вновь образованного помещения
- Стена с окном
- Стена с окном и дверью
- Перегородка
- 2,24 Линейный размер
- кв.63 Номер помещения
- Лестница

Масштаб: 1:100

Лист №

ТЕХНИЧЕСКИЙ ПЛАН ПОМЕЩЕНИЯ


План части этажа

5 этаж (1 секция)


С

Ю

5 этаж

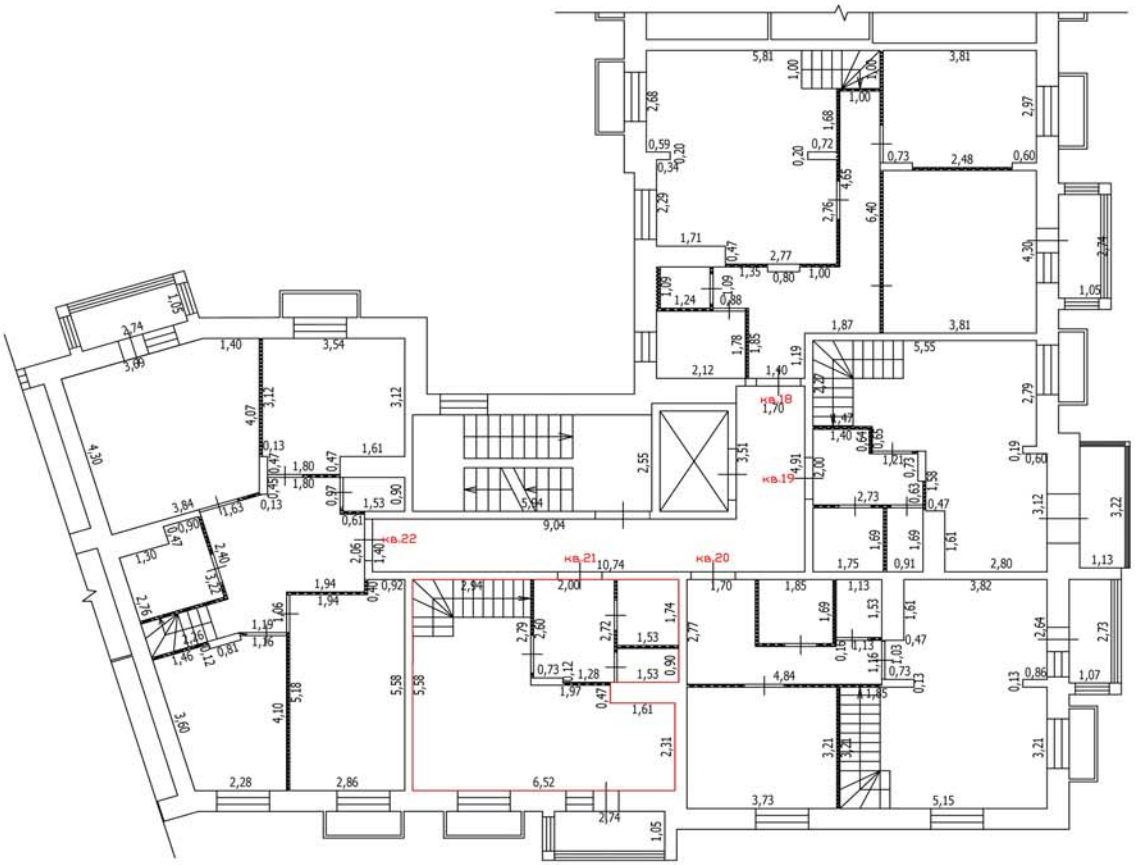

антресоль

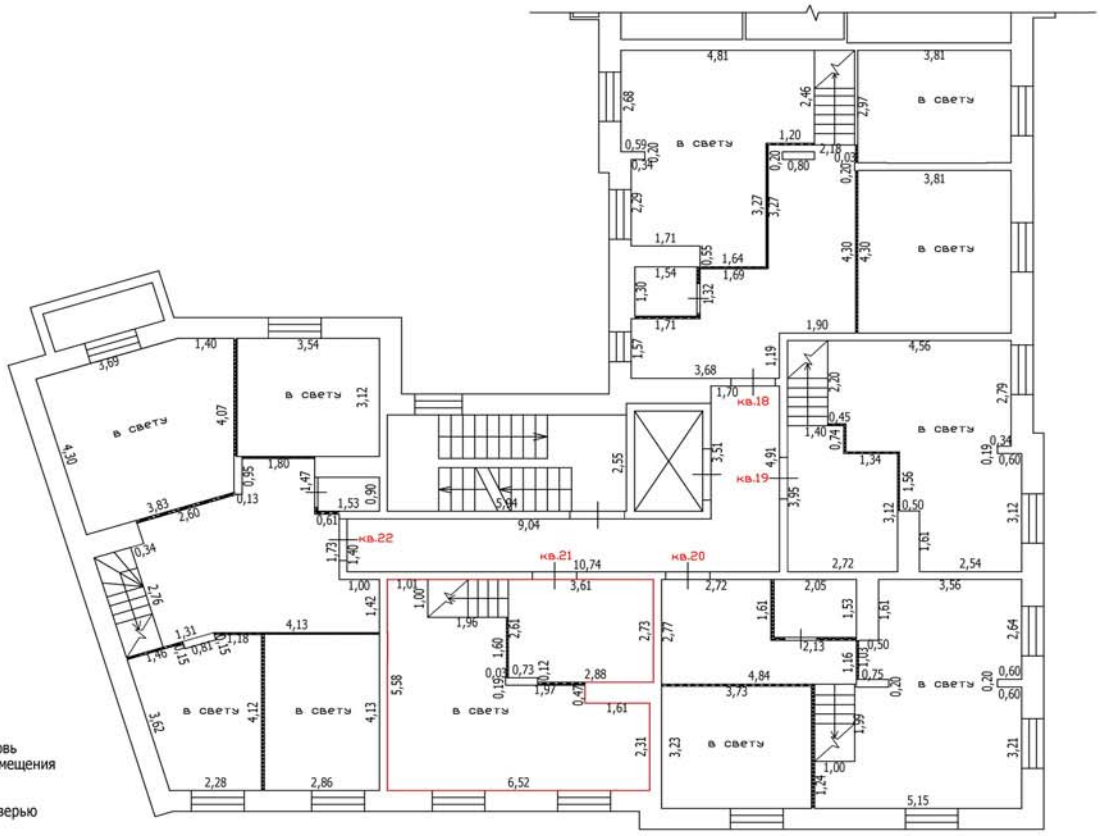

Условные обозначения

- Часть границы вновь образованного помещения
- Стена с окном
- Стена с окном и дверью
- Перегородка
- 2,24 Линейный размер
- кв.63 Номер помещения
- Лестница

Масштаб: 1:100

Лист №

ТЕХНИЧЕСКИЙ ПЛАН ПОМЕЩЕНИЯ


План части этажа

5 этаж (1 секция)


С

Ю

5 этаж

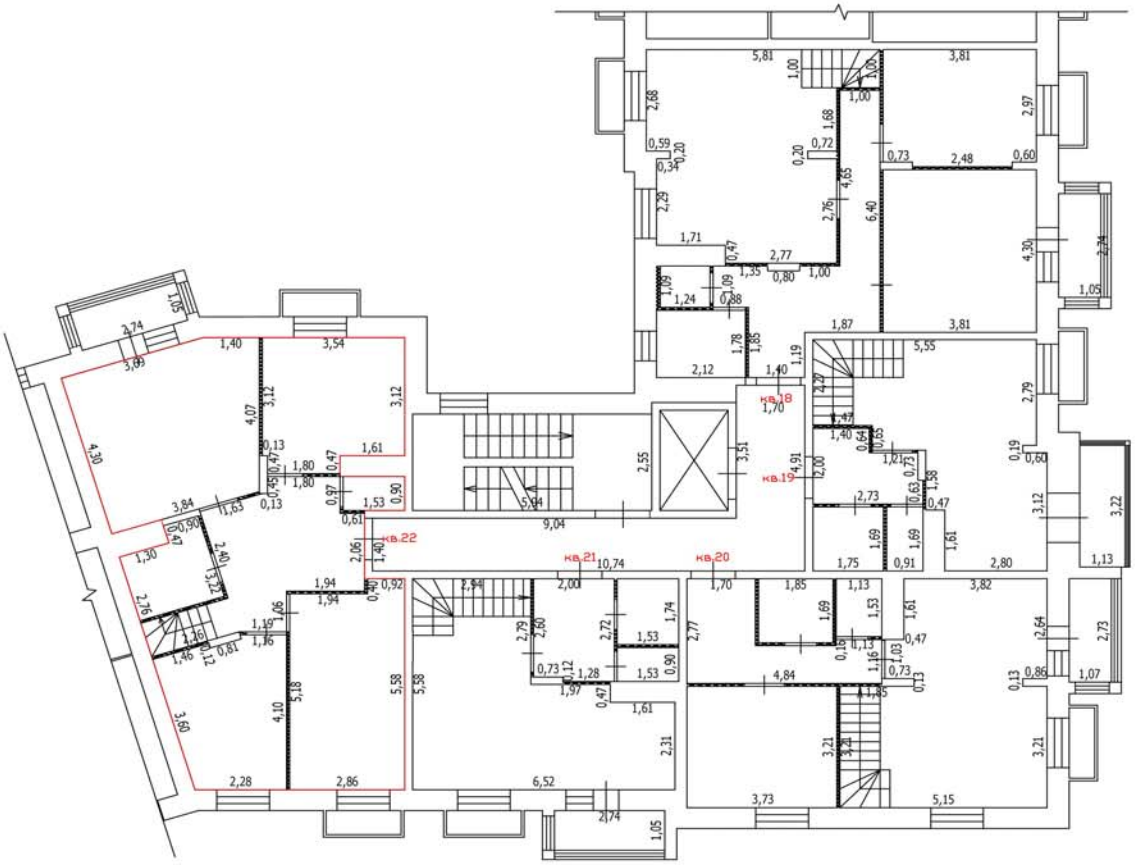

антресоль

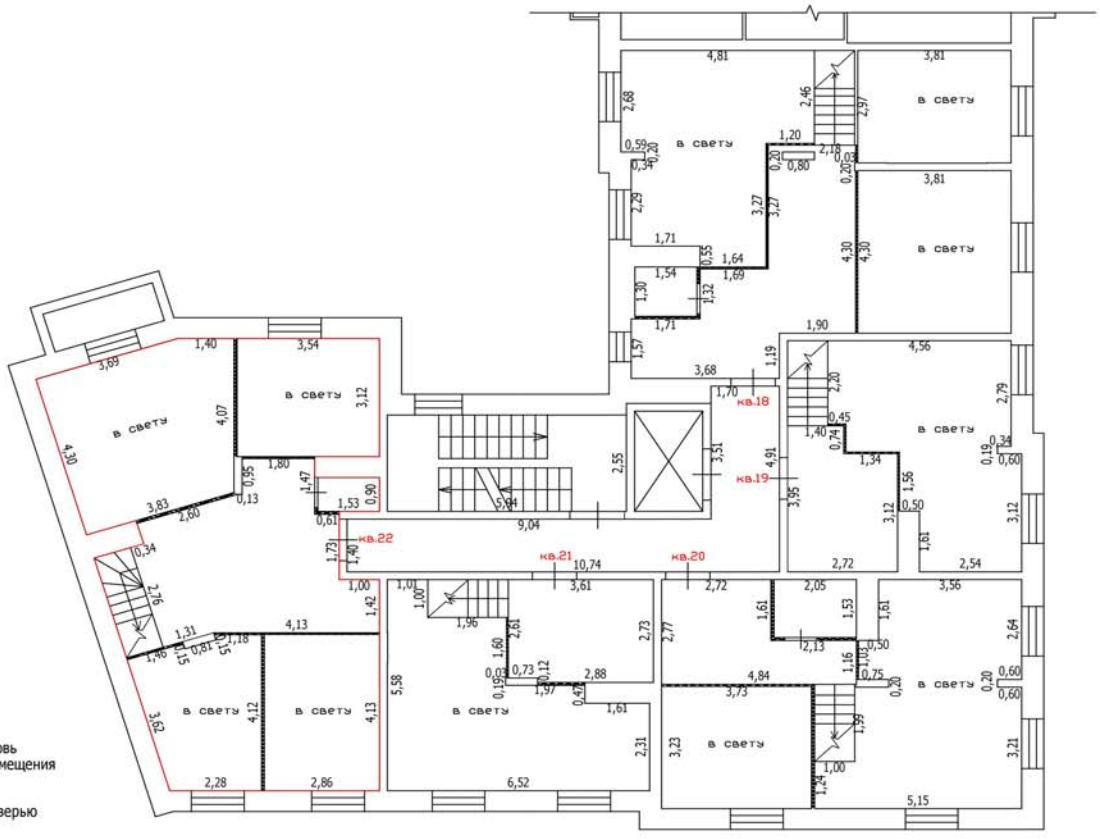

Условные обозначения

- Часть границы вновь образованного помещения
- Стена с окном
- Стена с окном и дверью
- Перегородка
- 2,24 Линейный размер
- кв.63 Номер помещения
- Лестница


Масштаб: 1:100

Лист №

ТЕХНИЧЕСКИЙ ПЛАН ПОМЕЩЕНИЯ

План части этажа

2 этаж (2 секция)

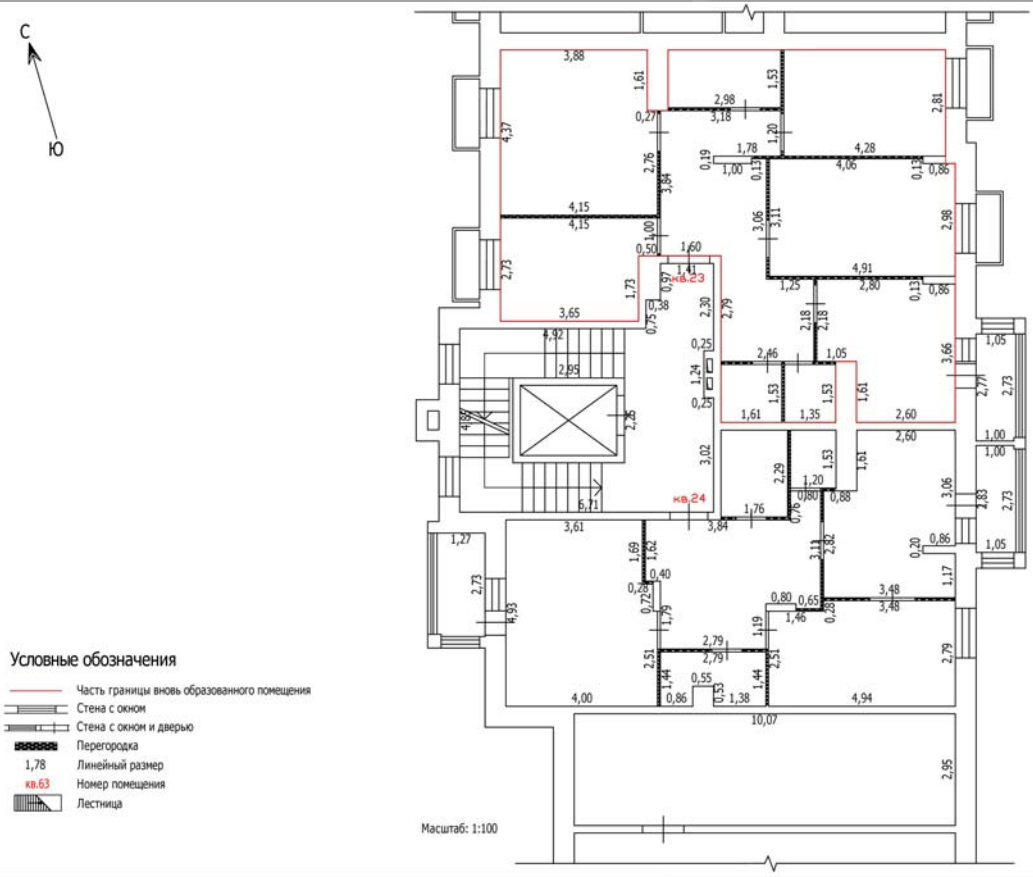

Условные обозначения


- Часть границы вновь образованного помещения
- Стена с окном
- Стена с окном и дверью
- Перегородка
- 1,78 Линейный размер
- кв.63 Номер помещения
- Лестница

Лист №

ТЕХНИЧЕСКИЙ ПЛАН ПОМЕЩЕНИЯ

План части этажа

2 этаж (2 секция)

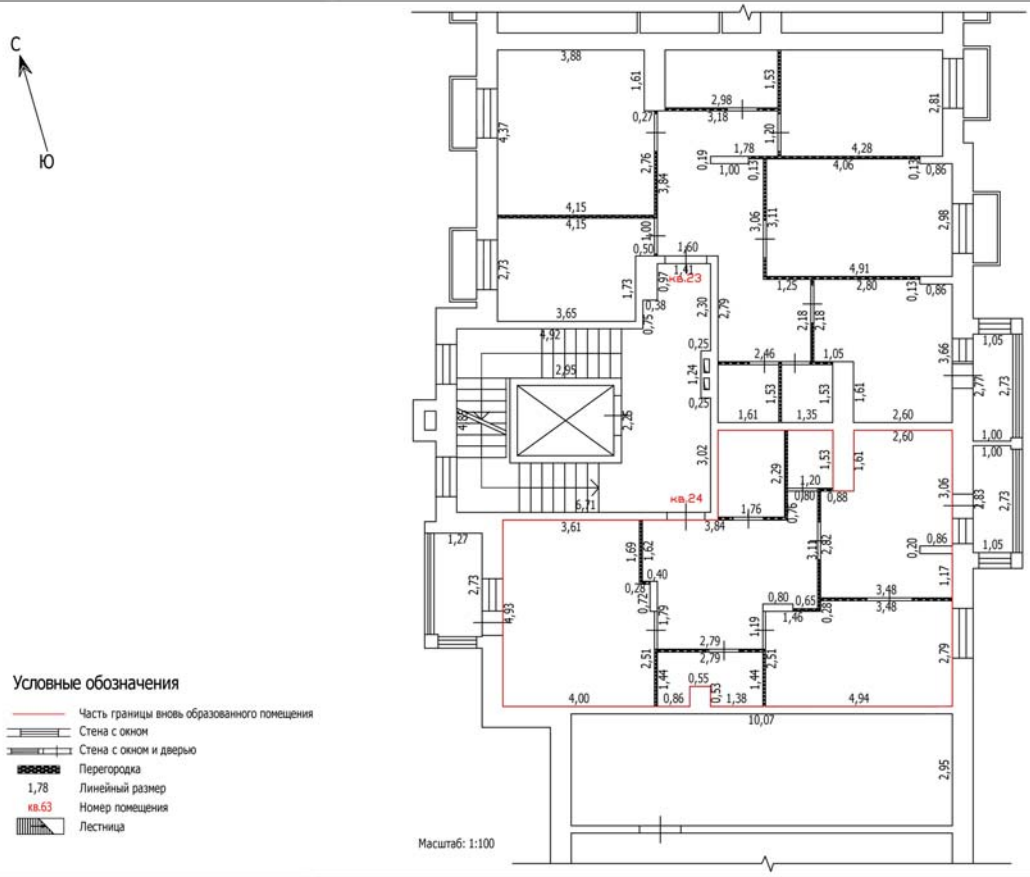

Условные обозначения


- Часть границы вновь образованного помещения
- Стена с окном
- Стена с окном и дверью
- Перегородка
- 1,78 — Линейный размер
- кв.63 — Номер помещения
- Лестница

Лист №

ТЕХНИЧЕСКИЙ ПЛАН ПОМЕЩЕНИЯ

План части этажа

3 этаж (2 секция)

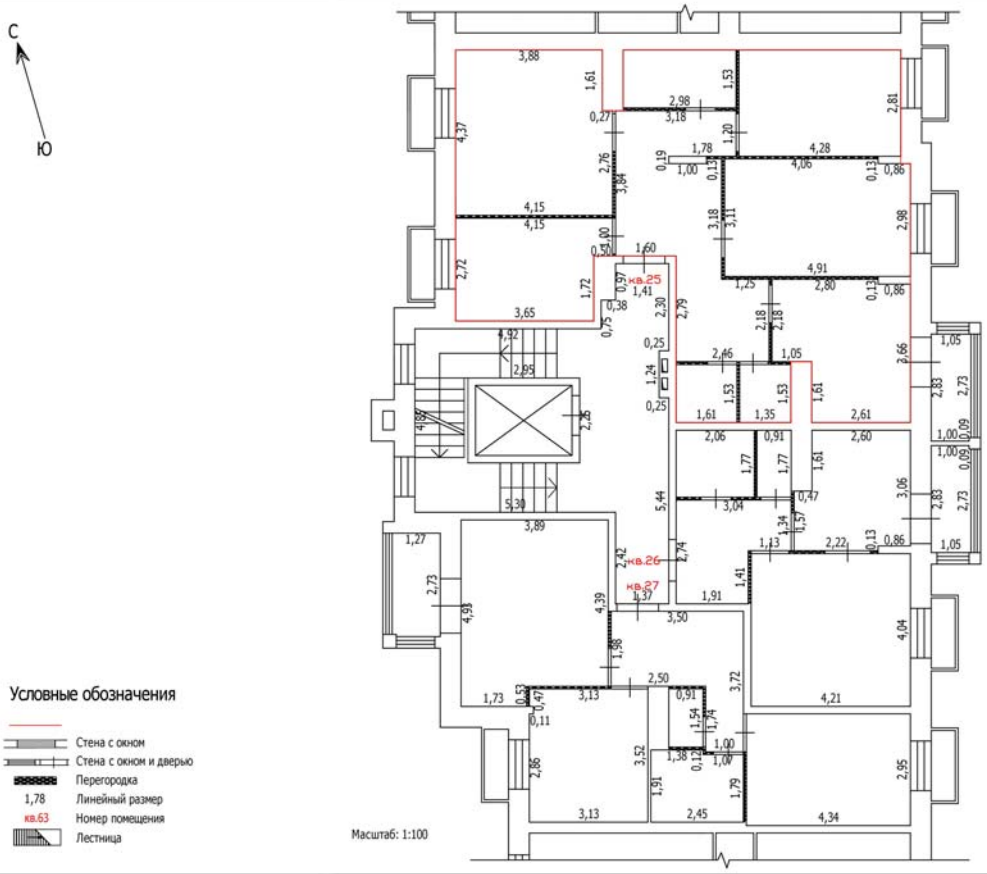

Условные обозначения

- Стена с окном
- Стена с окном и дверью
- Перегородка
- 1,78 Линейный размер
- кв.63 Номер помещения
- Лестница


Масштаб: 1:100

Лист №

ТЕХНИЧЕСКИЙ ПЛАН ПОМЕЩЕНИЯ

План части этажа

3 этаж (2 секция)

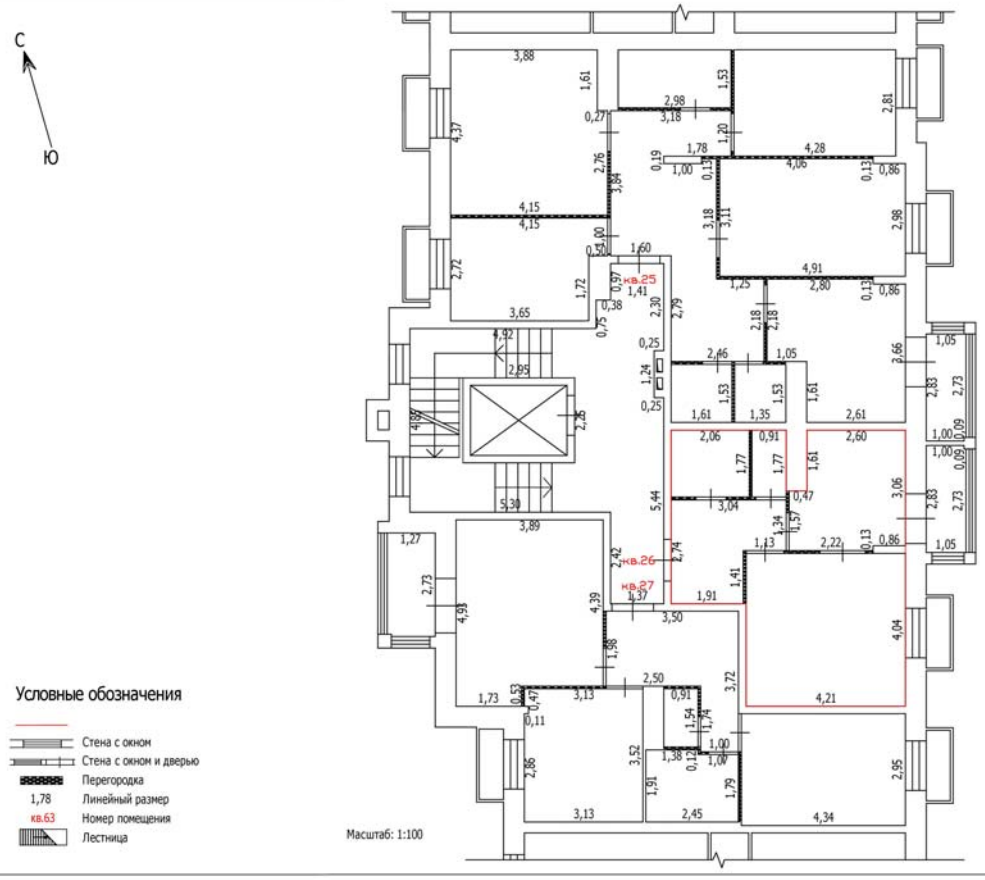

Условные обозначения

- Стена с окном
- Стена с окном и дверью
- Перегородка
- 1,78 Линейный размер
- кв.63 Номер помещения
- Лестница


Масштаб: 1:100

Лист №

ТЕХНИЧЕСКИЙ ПЛАН ПОМЕЩЕНИЯ

План части этажа

3 этаж (2 секция)

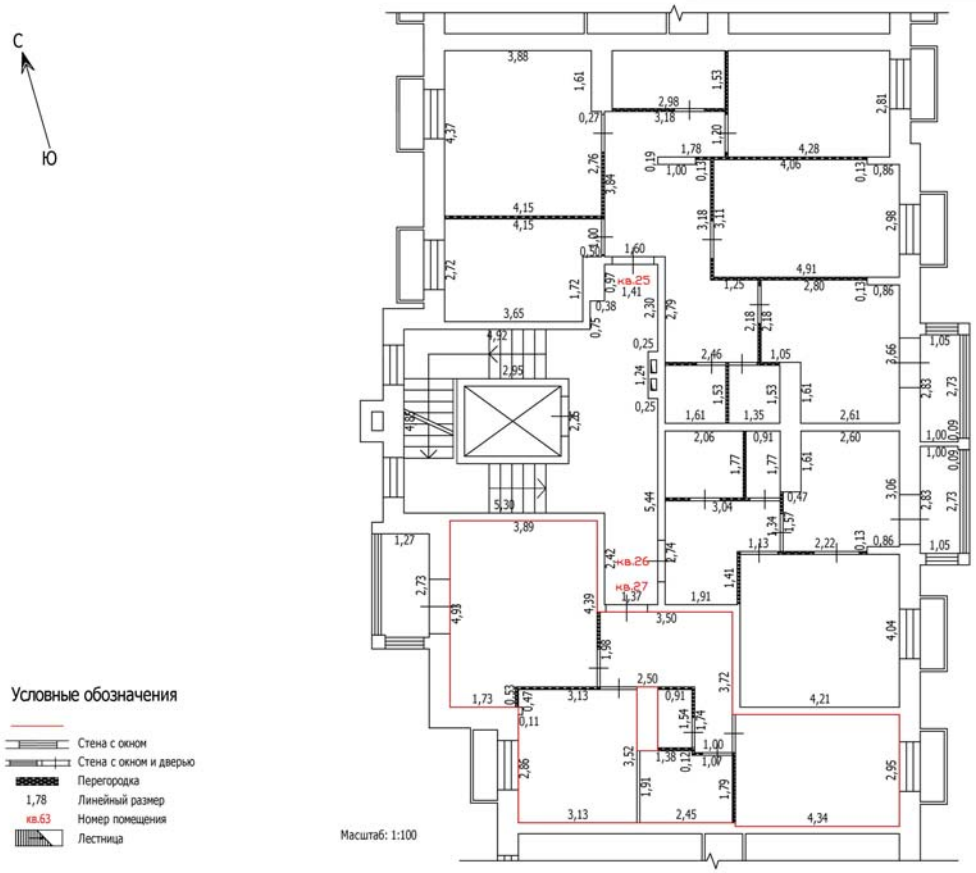

Масштаб: 1:100

Условные обозначения


- Стена с окном
- Стена с окном и дверью
- Перегородка
- 1,78 — Линейный размер
- кв.63 — Номер помещения
- Лестница

Лист №

ТЕХНИЧЕСКИЙ ПЛАН ПОМЕЩЕНИЯ

План части этажа

4 этаж (2 секция)

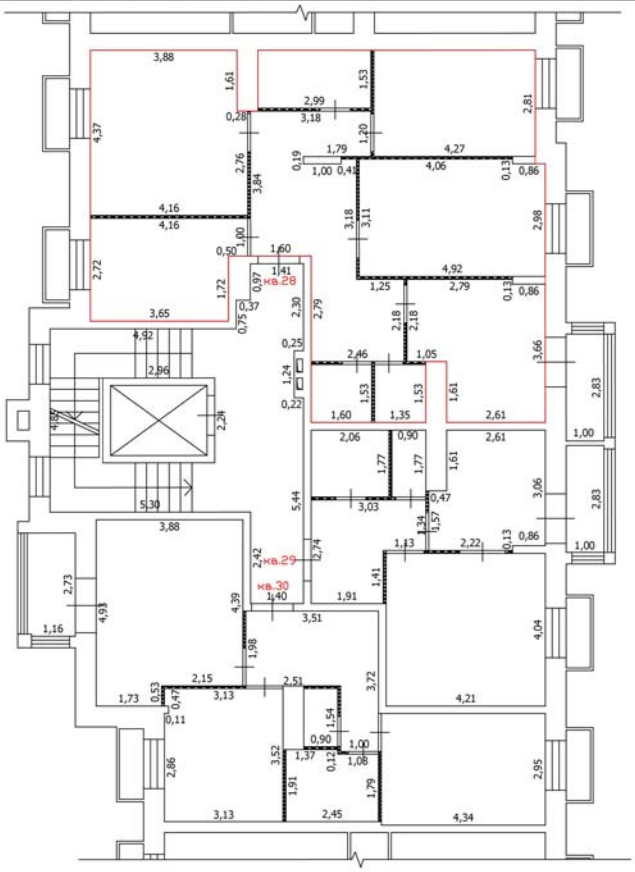

Условные обозначения

- Часть границы вновь образованного помещения
- Стена с окном
- Стена с окном и дверью
- Перегородка
- 2,24 Линейный размер
- кв.63 Номер помещения
- Лестница


Масштаб: 1:100

Лист №

ТЕХНИЧЕСКИЙ ПЛАН ПОМЕЩЕНИЯ

План части этажа

4 этаж (2 секция)

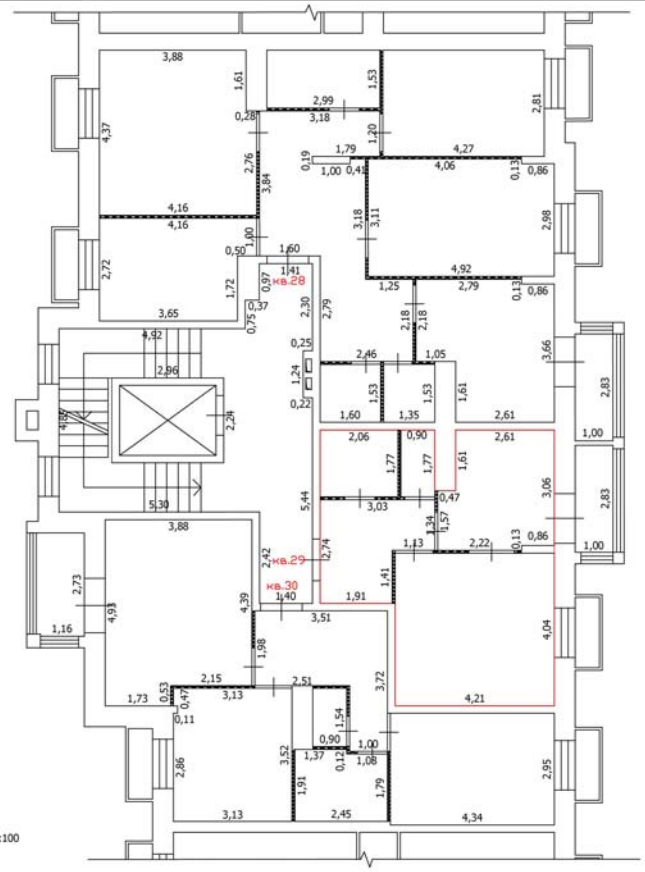

Условные обозначения

- Часть границы вновь образованного помещения
- Стена с окном
- Стена с окном и дверью
- Перегородка
- 2,24 Линейный размер
- кв.63 Номер помещения
- Лестница


Масштаб: 1:100

Лист №

ТЕХНИЧЕСКИЙ ПЛАН ПОМЕЩЕНИЯ

План части этажа

4 этаж (2 секция)

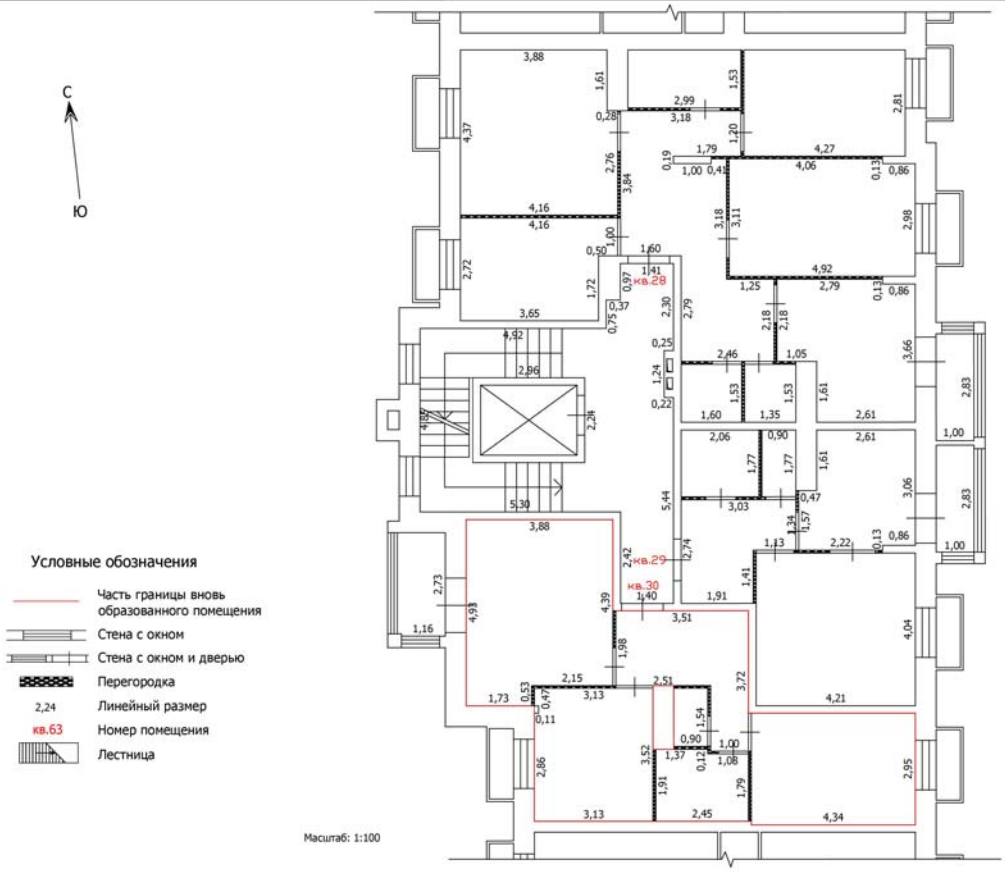

Условные обозначения

- Часть границы вновь образованного помещения
- Стена с окном
- Стена с окном и дверью
- Перегородка
- 2,24 — Линейный размер
- кв.63 — Номер помещения
- Лестница


Масштаб: 1:100

Лист №

ТЕХНИЧЕСКИЙ ПЛАН ПОМЕЩЕНИЯ

План части этажа

5 этаж (2 секция)

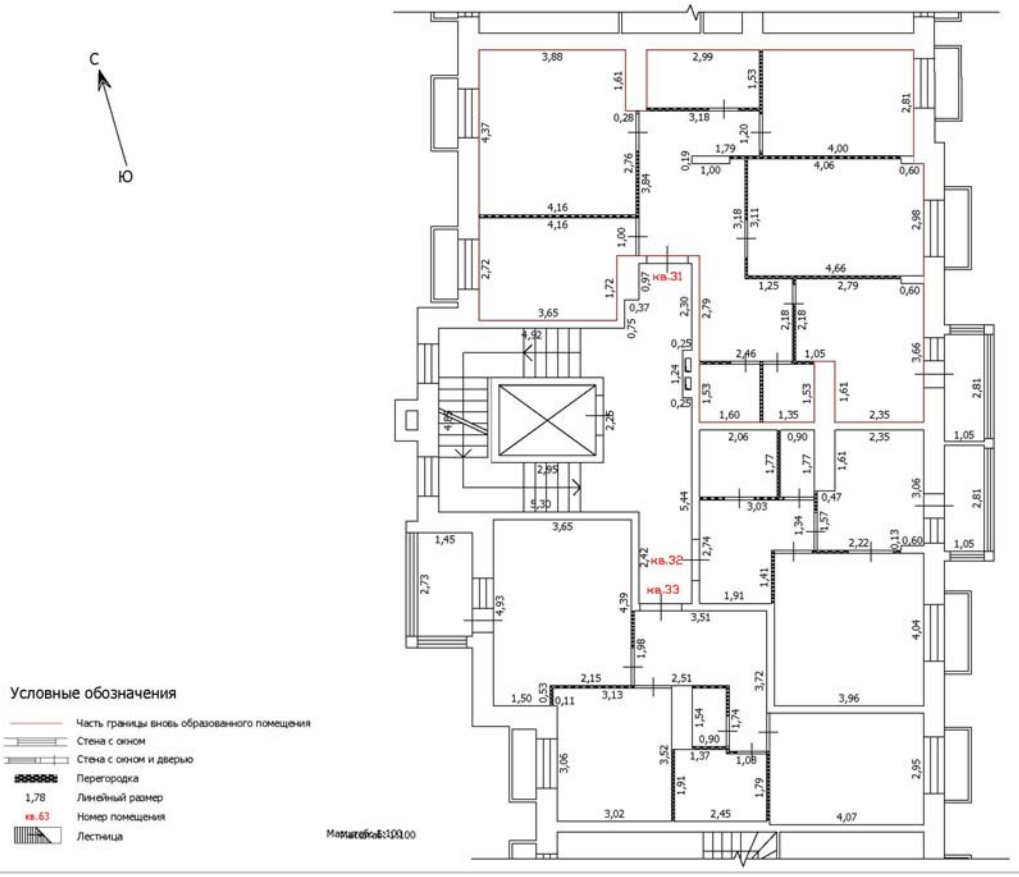

Условные обозначения

- Часть границы вновь образованного помещения
- Стена с окном
- Стена с окном и дверью
- Перегородка
- 1,78 Линейный размер
- кв.63 Номер помещения
- Лестница


Масштаб 1:100

Лист №

ТЕХНИЧЕСКИЙ ПЛАН ПОМЕЩЕНИЯ

План части этажа

5 этаж (2 секция)

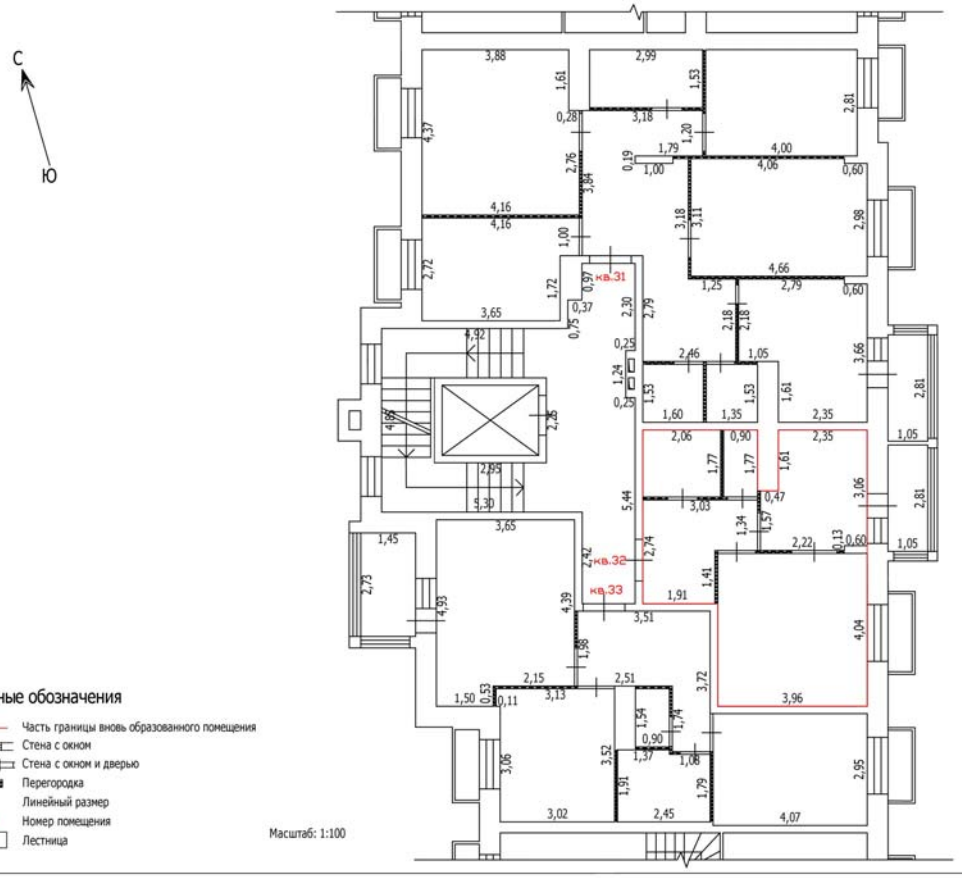

Условные обозначения

- Часть границы вновь образованного помещения
- Стена с окном
- Стена с окном и дверью
- Перегородка
- 1,78 Линейный размер
- кв.63 Номер помещения
- Лестница


Масштаб: 1:100

Лист №

ТЕХНИЧЕСКИЙ ПЛАН ПОМЕЩЕНИЯ

План части этажа

5 этаж (2 секция)

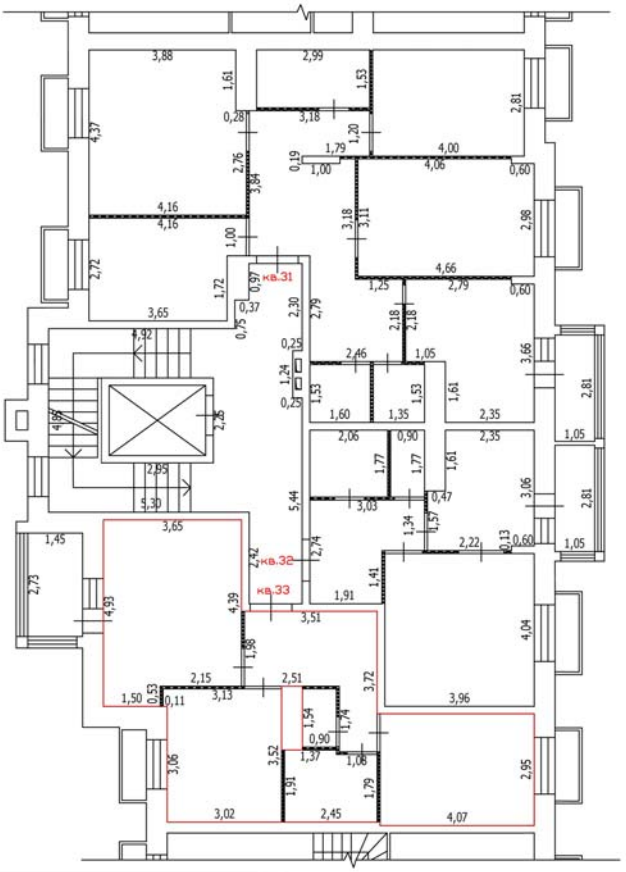

Условные обозначения

- Часть границы вновь образованного помещения
- Стена с окном
- Стена с окном и дверью
- Перегородка
- 1,78 Линейный размер
- кв.63 Номер помещения
- Лестница


Масштаб: 1:100

Лист №

ТЕХНИЧЕСКИЙ ПЛАН ПОМЕЩЕНИЯ

План части этажа

6 этаж (2 секция)

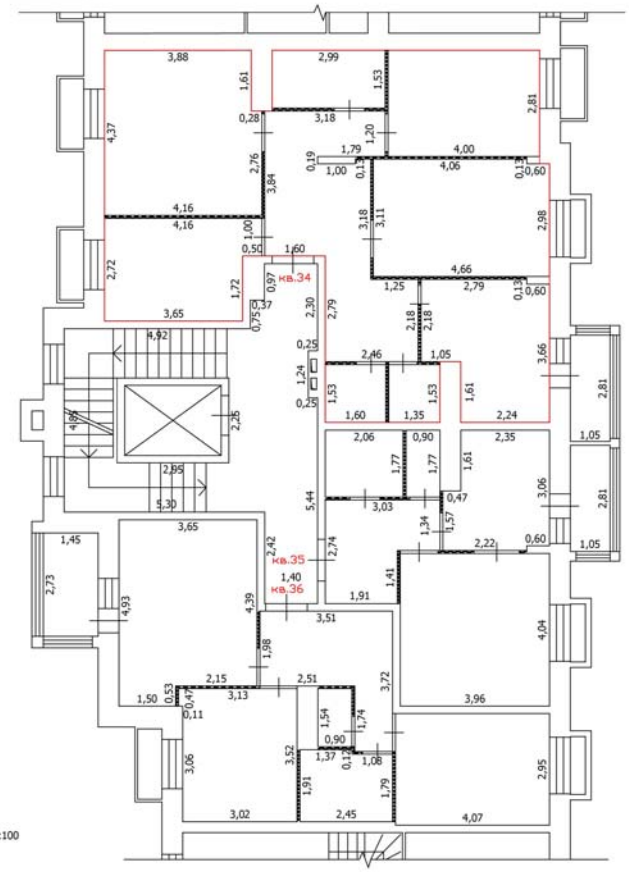

Условные обозначения

- Часть границы вновь образованного помещения
- Стена с окном
- Стена с окном и дверью
- Перегородка
- 2,24 Линейный размер
- кв.63 Номер помещения
- Лестница


Масштаб: 1:100

Лист №

ТЕХНИЧЕСКИЙ ПЛАН ПОМЕЩЕНИЯ

План части этажа

6 этаж (2 секция)

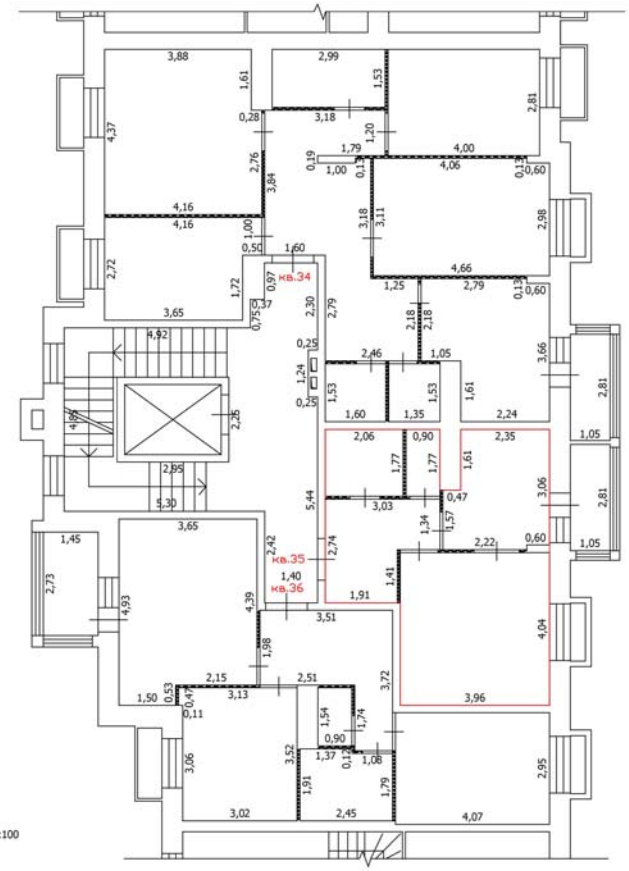

Условные обозначения

- Часть границы вновь образованного помещения
- Стена с окном
- Стена с окном и дверью
- Перегородка
- 2,24 Линейный размер
- кв.63 Номер помещения
- Лестница


Масштаб: 1:100

Лист №

ТЕХНИЧЕСКИЙ ПЛАН ПОМЕЩЕНИЯ

План части этажа

6 этаж (2 секция)

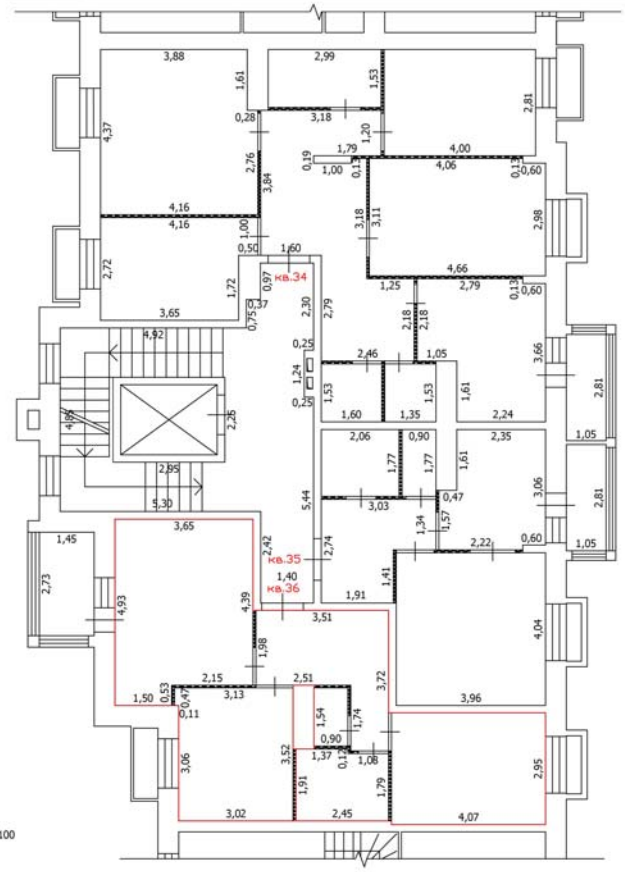

Масштаб: 1:100

Условные обозначения


- Часть границы вновь образованного помещения
- Стена с окном
- Стена с окном и дверью
- Перегородка
- 2,24 — Линейный размер
- кв.63 — Номер помещения
- Лестница

Лист №

ТЕХНИЧЕСКИЙ ПЛАН ПОМЕЩЕНИЯ

План части этажа

7 этаж (1 секция, 2 секция)

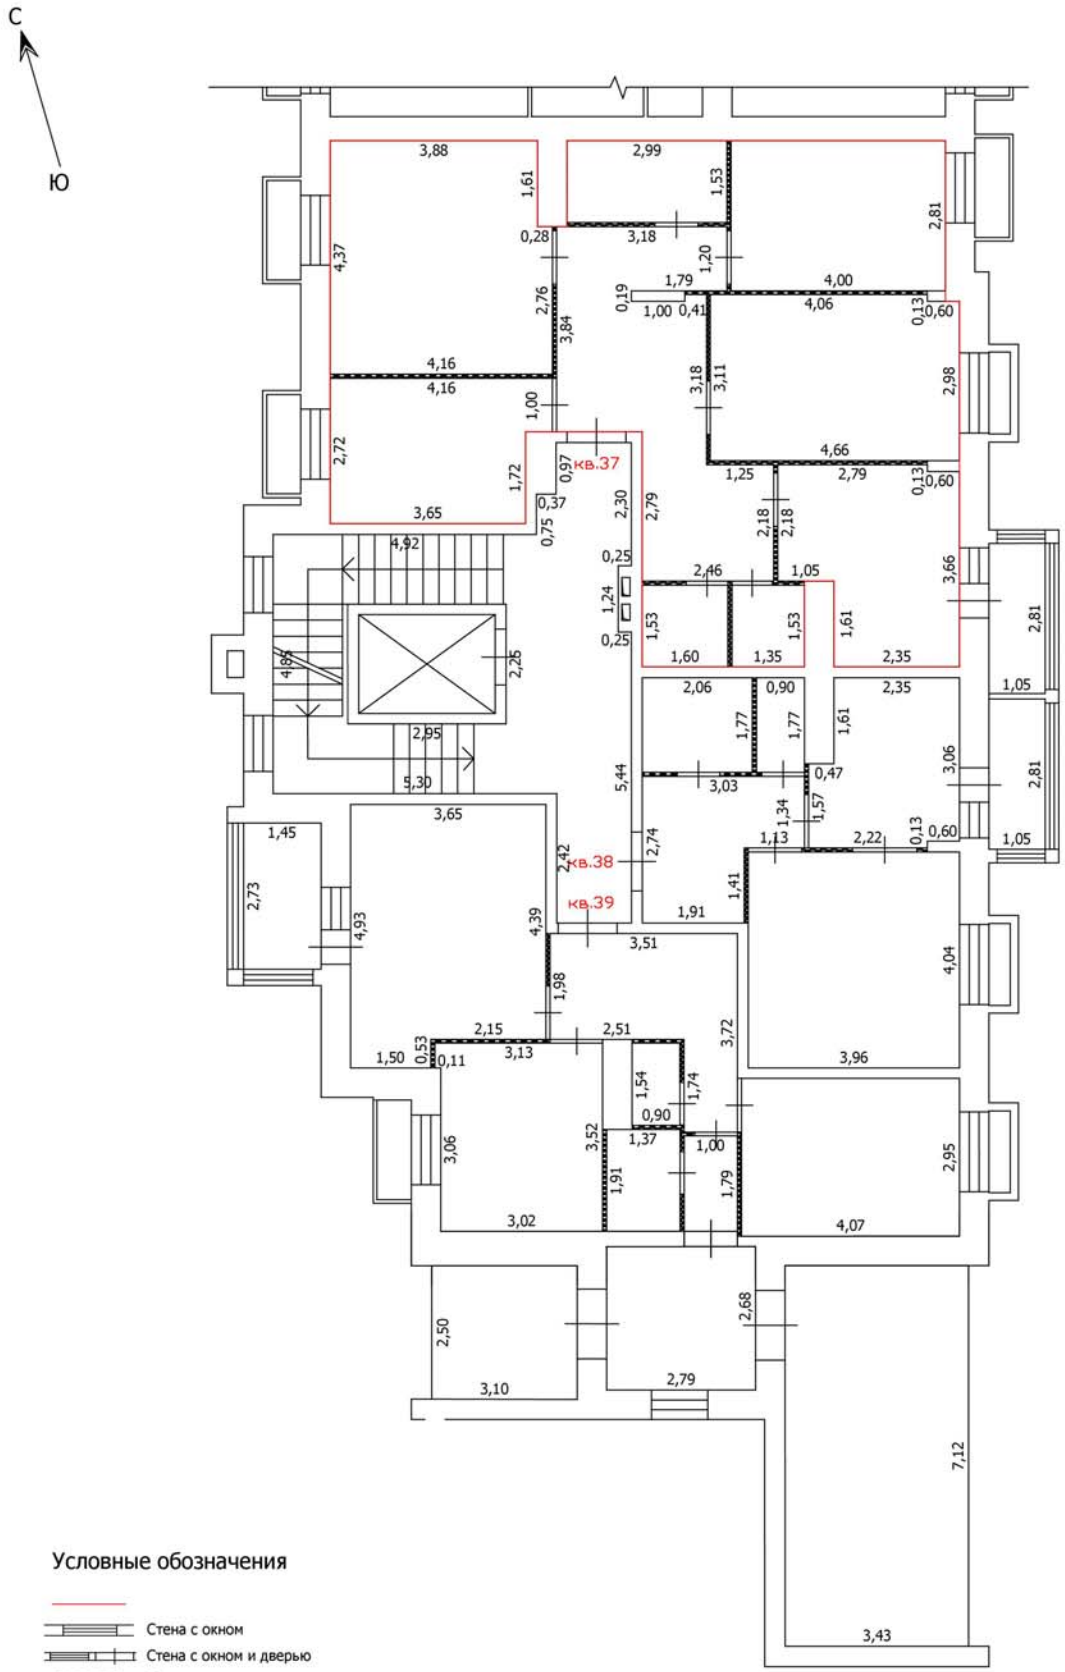

Условные обозначения

- Стена с окном
- Стена с окном и дверью
- Перегородка
- 1,78 — Линейный размер
- кв.63 — Номер помещения
- Лестница


Масштаб: 1:100

Лист №

ТЕХНИЧЕСКИЙ ПЛАН ПОМЕЩЕНИЯ

План части этажа

7 этаж (1 секция, 2 секция)

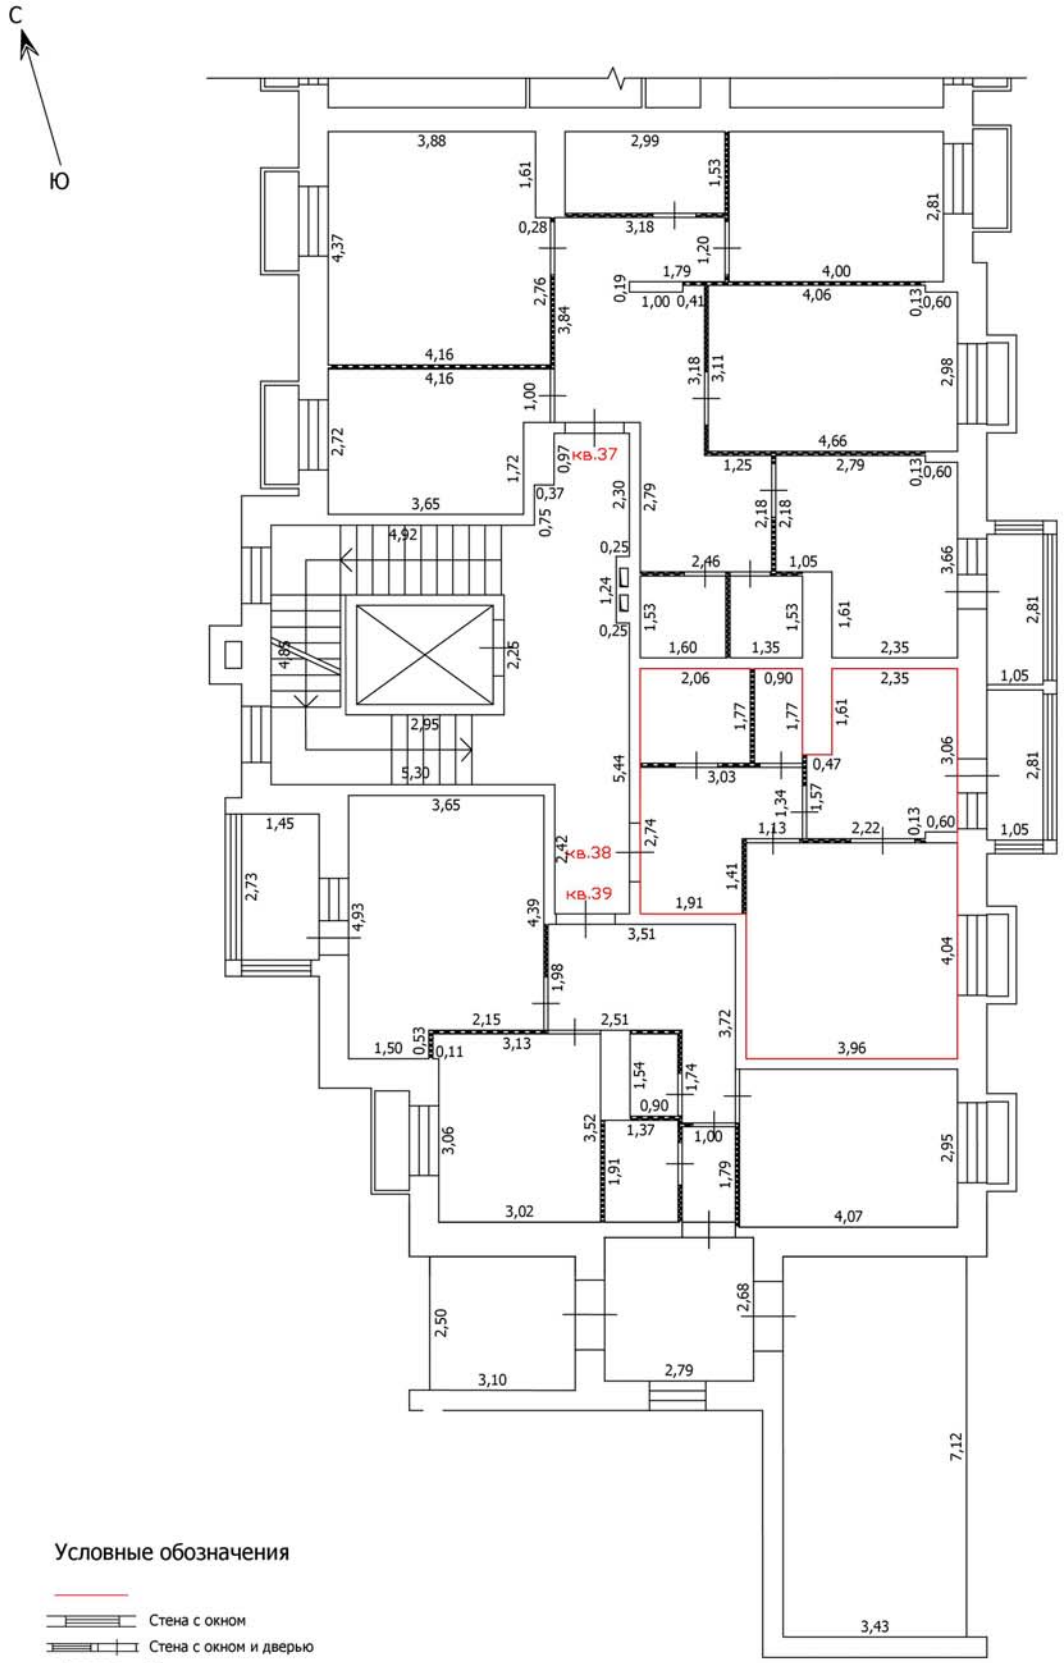

Условные обозначения

- Стена с окном
- Стена с окном и дверью
- Перегородка
- 1,78 — Линейный размер
- кв.63 — Номер помещения
- Лестница


Масштаб: 1:100

Лист №

ТЕХНИЧЕСКИЙ ПЛАН ПОМЕЩЕНИЯ

План части этажа

7 этаж (1 секция, 2 секция)

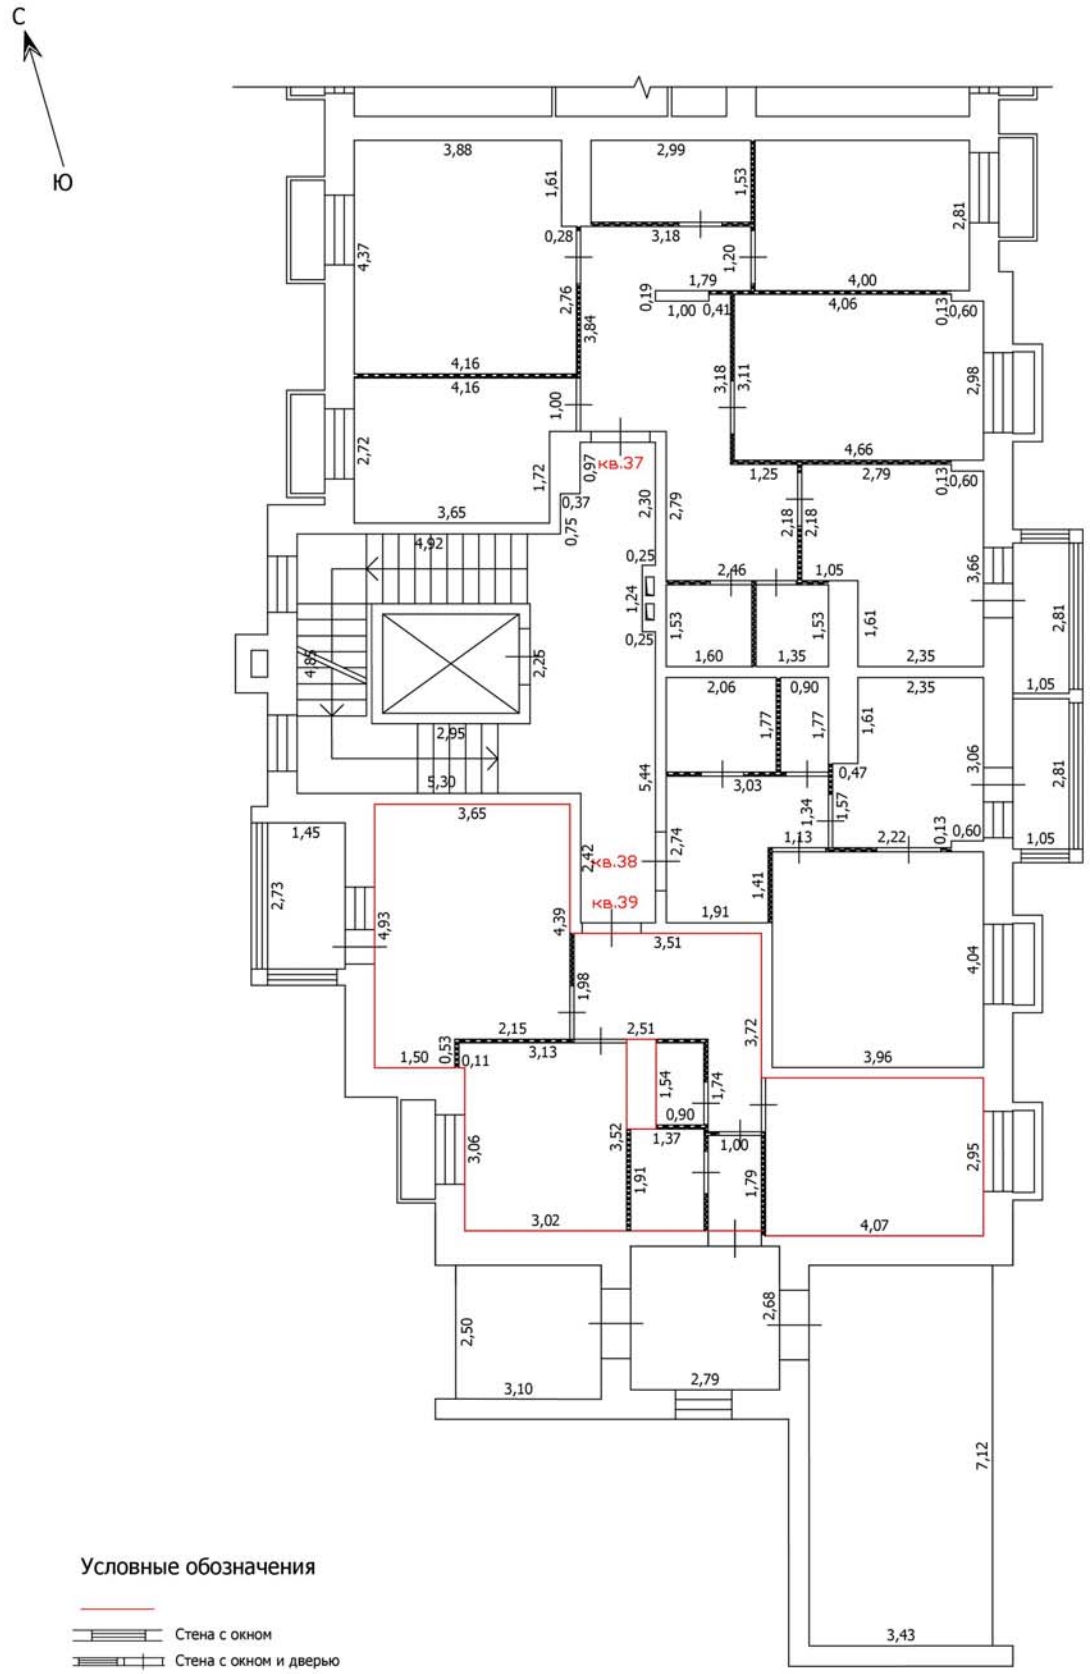

Условные обозначения

- Стена с окном
- Стена с окном и дверью
- Перегородка
- 1,78 — Линейный размер
- кв.63 — Номер помещения
- Лестница


Масштаб: 1:100

Лист №

ТЕХНИЧЕСКИЙ ПЛАН ПОМЕЩЕНИЯ

План части этажа

8 этаж (2 секция)

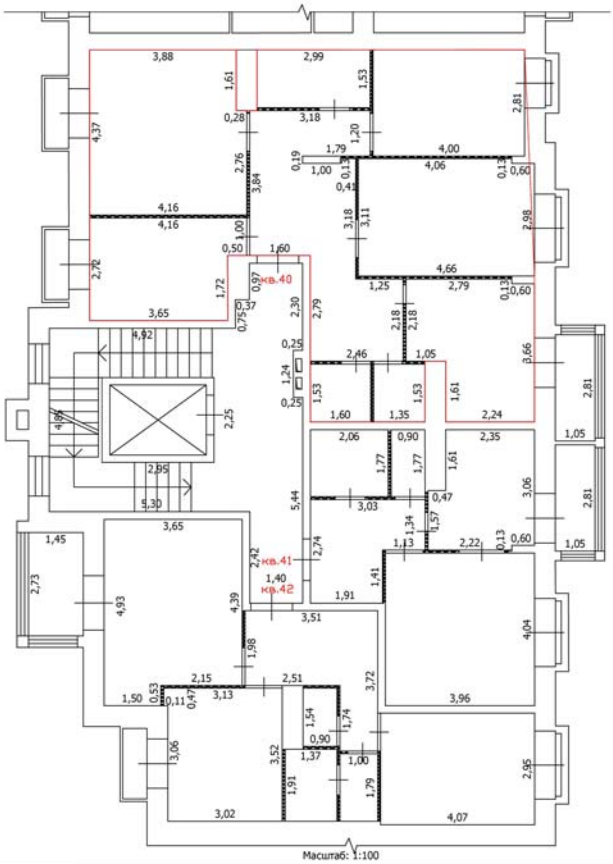

Условные обозначения


- Часть границы вновь образованного помещения
- Стена с окном
- Стена с окном и дверью
- Перегородка
- 2,24 — Линейный размер
- кв.63 — Номер помещения
- Лестница

Лист №

ТЕХНИЧЕСКИЙ ПЛАН ПОМЕЩЕНИЯ

План части этажа

8 этаж (2 секция)

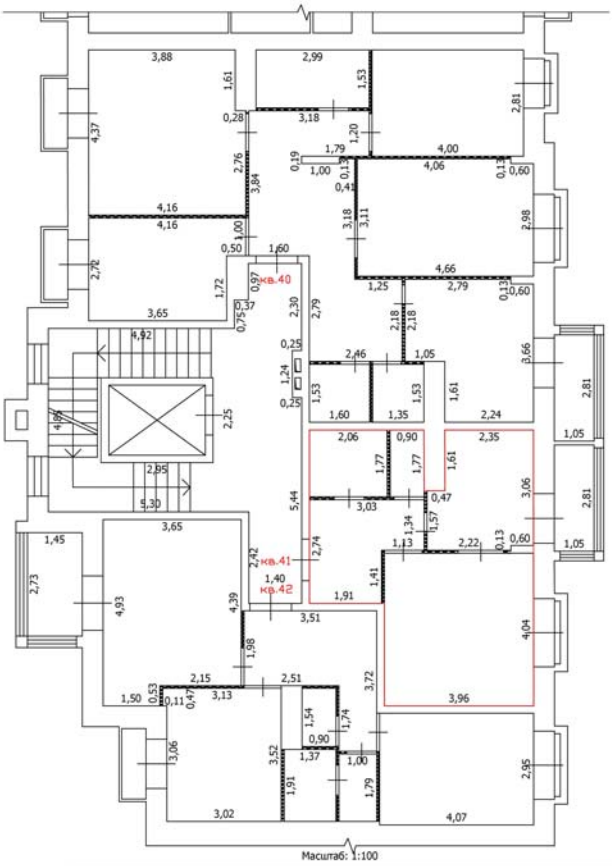

Условные обозначения


- Часть границы вновь образованного помещения
- Стена с окном
- Стена с окном и дверью
- Перегородка
- 2,24 — Линейный размер
- кв.63 — Номер помещения
- Лестница

Лист №

ТЕХНИЧЕСКИЙ ПЛАН ПОМЕЩЕНИЯ

План части этажа

8 этаж (2 секция)

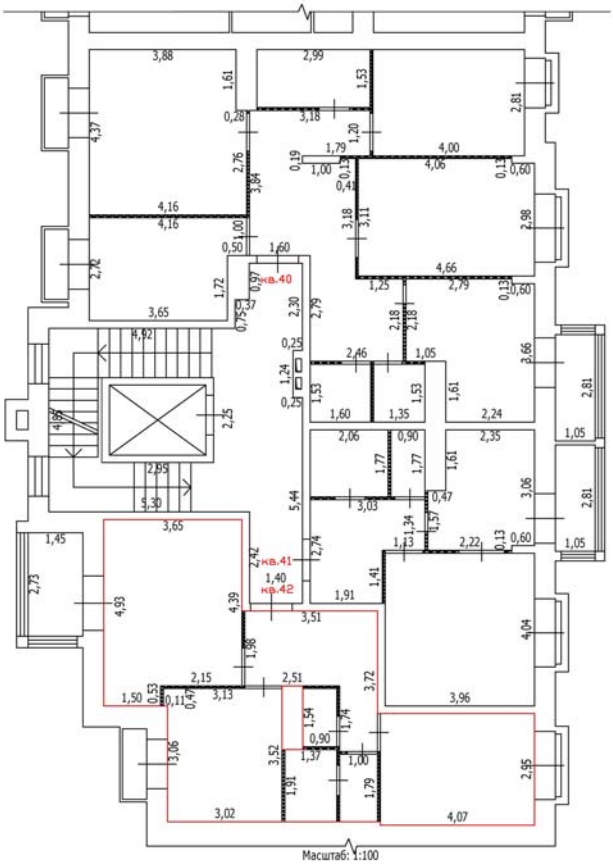

Условные обозначения


- Часть границы вновь образованного помещения
- Стена с окном
- Стена с окном и дверью
- Перегородка
- 2,24 — Линейный размер
- кв.63 — Номер помещения
- Лестница

Лист №

ТЕХНИЧЕСКИЙ ПЛАН ПОМЕЩЕНИЯ

План части этажа

1 этаж (3 секция)

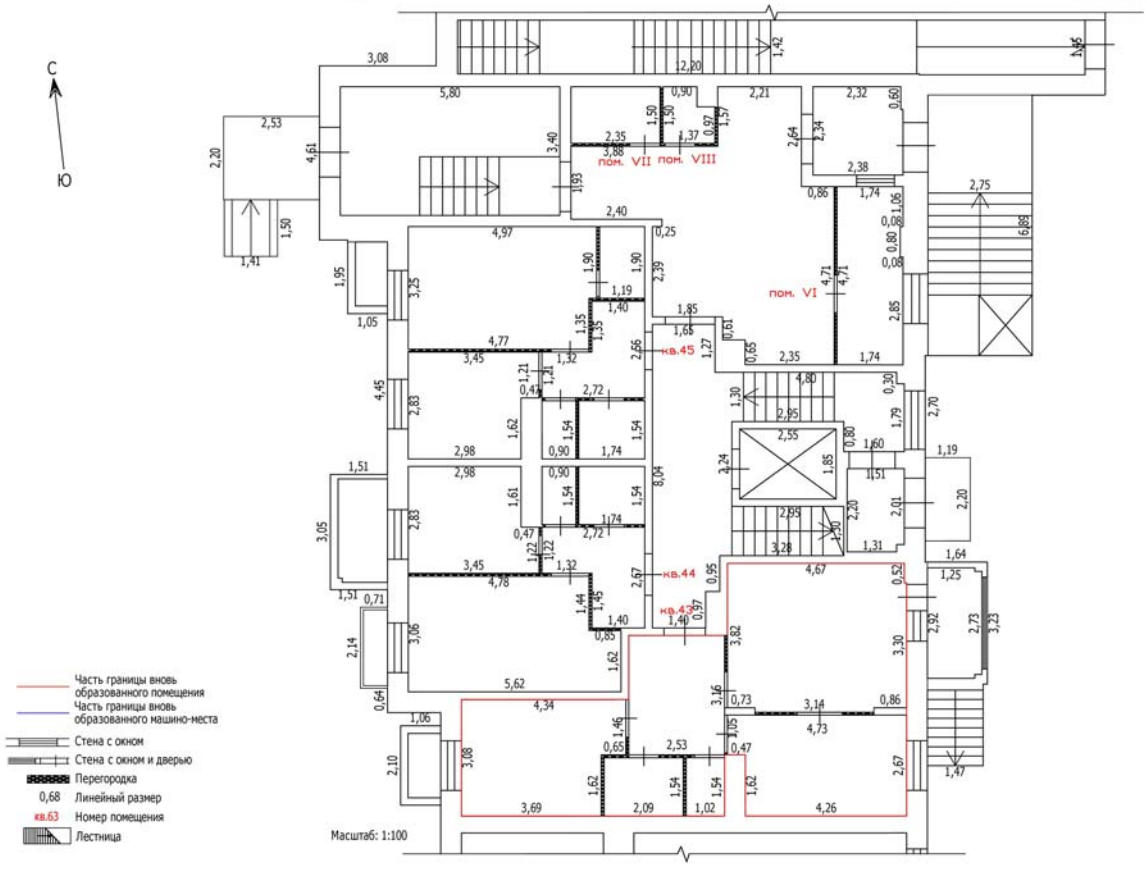


Лист №

ТЕХНИЧЕСКИЙ ПЛАН ПОМЕЩЕНИЯ

План части этажа

1 этаж (3 секция)

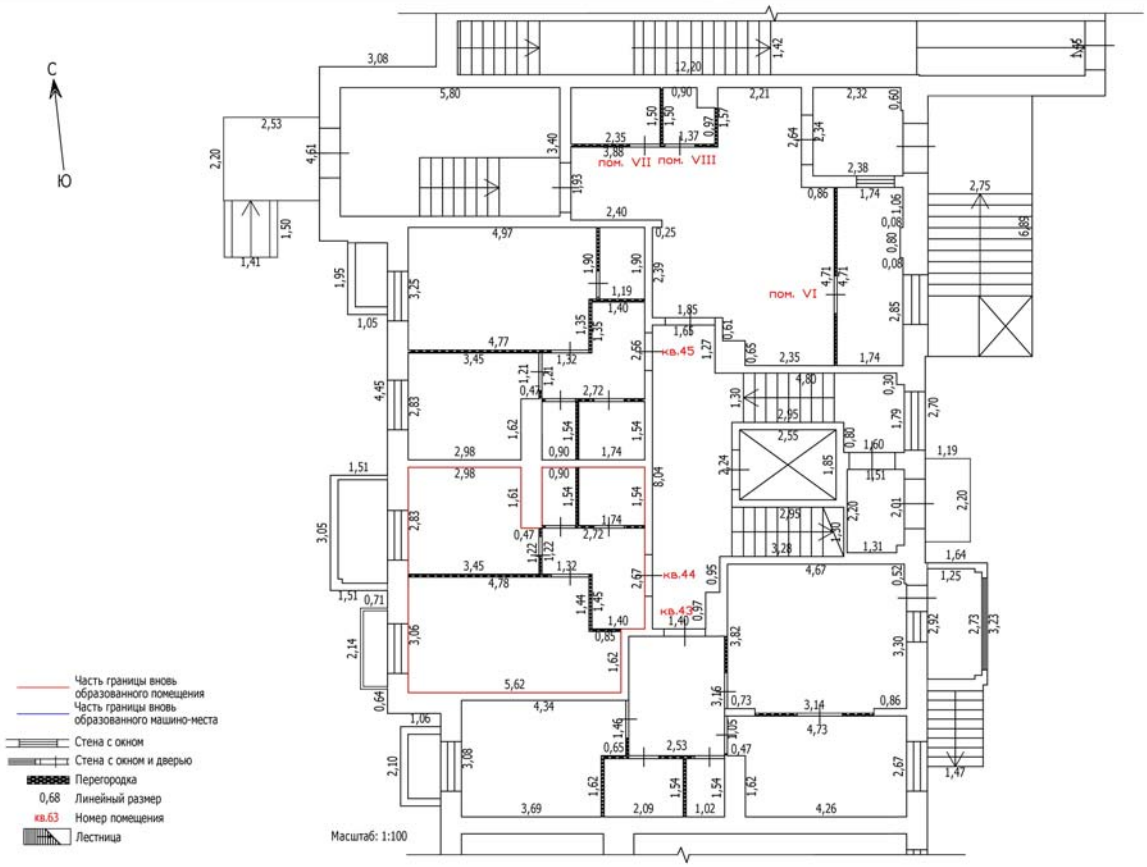


Лист №

ТЕХНИЧЕСКИЙ ПЛАН ПОМЕЩЕНИЯ

План части этажа

1 этаж (3 секция)

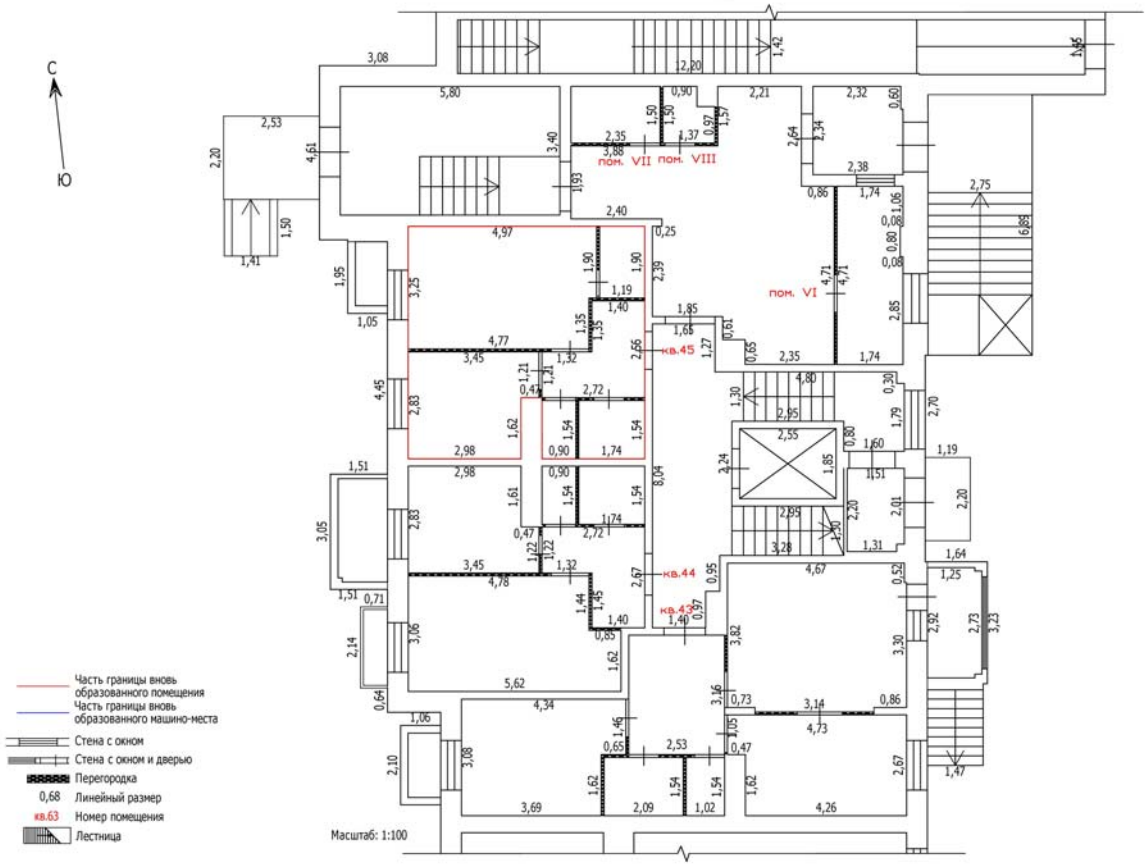


Лист №

ТЕХНИЧЕСКИЙ ПЛАН ПОМЕЩЕНИЯ

План части этажа

2 этаж (3 секция)

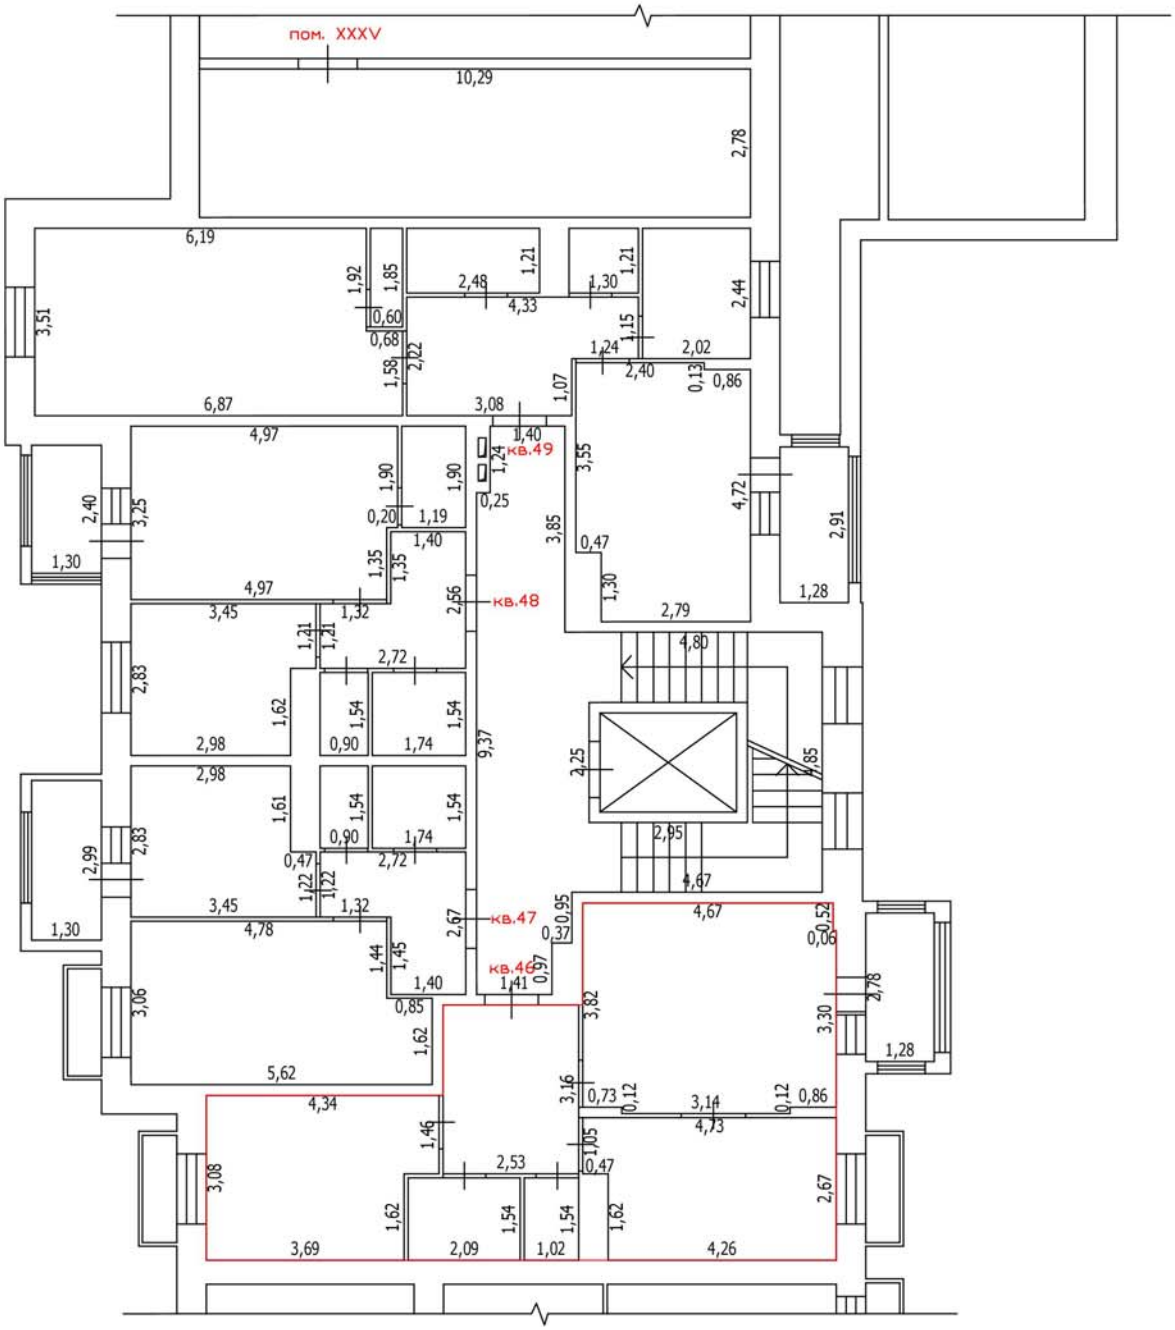

Масштаб: 1:100


Условные обозначения приведены на дополнительном листе.

Лист №

ТЕХНИЧЕСКИЙ ПЛАН ПОМЕЩЕНИЯ

План части этажа

2 этаж (3 секция)

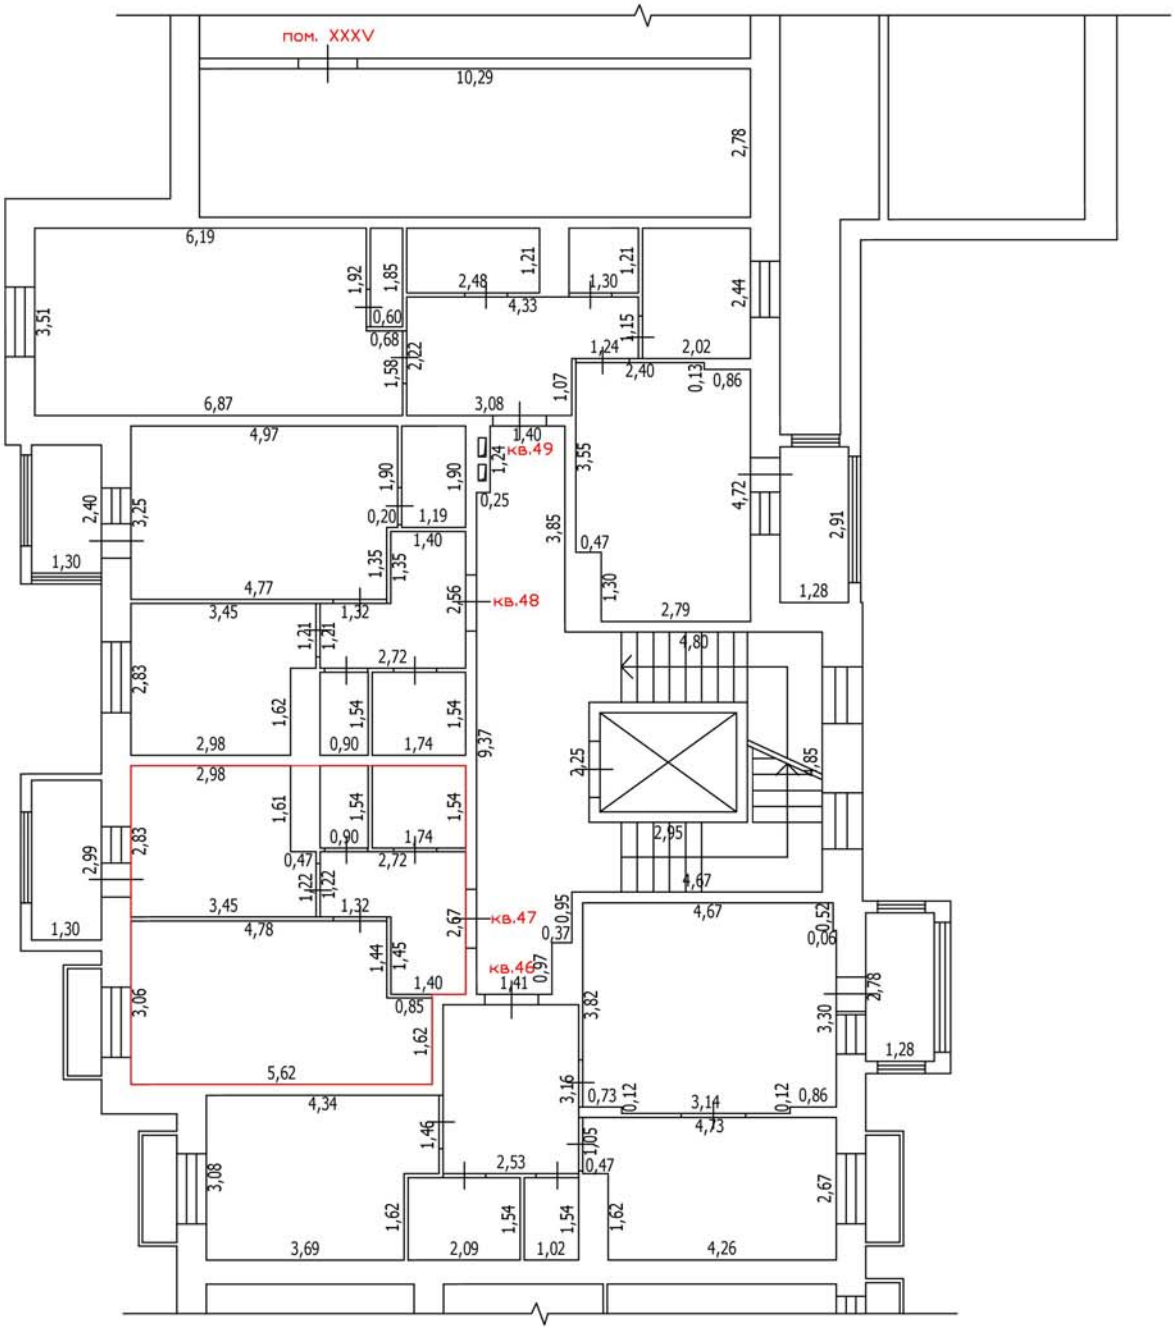

Масштаб: 1:100


Условные обозначения приведены на дополнительном листе.

Лист №

ТЕХНИЧЕСКИЙ ПЛАН ПОМЕЩЕНИЯ

План части этажа

2 этаж (3 секция)

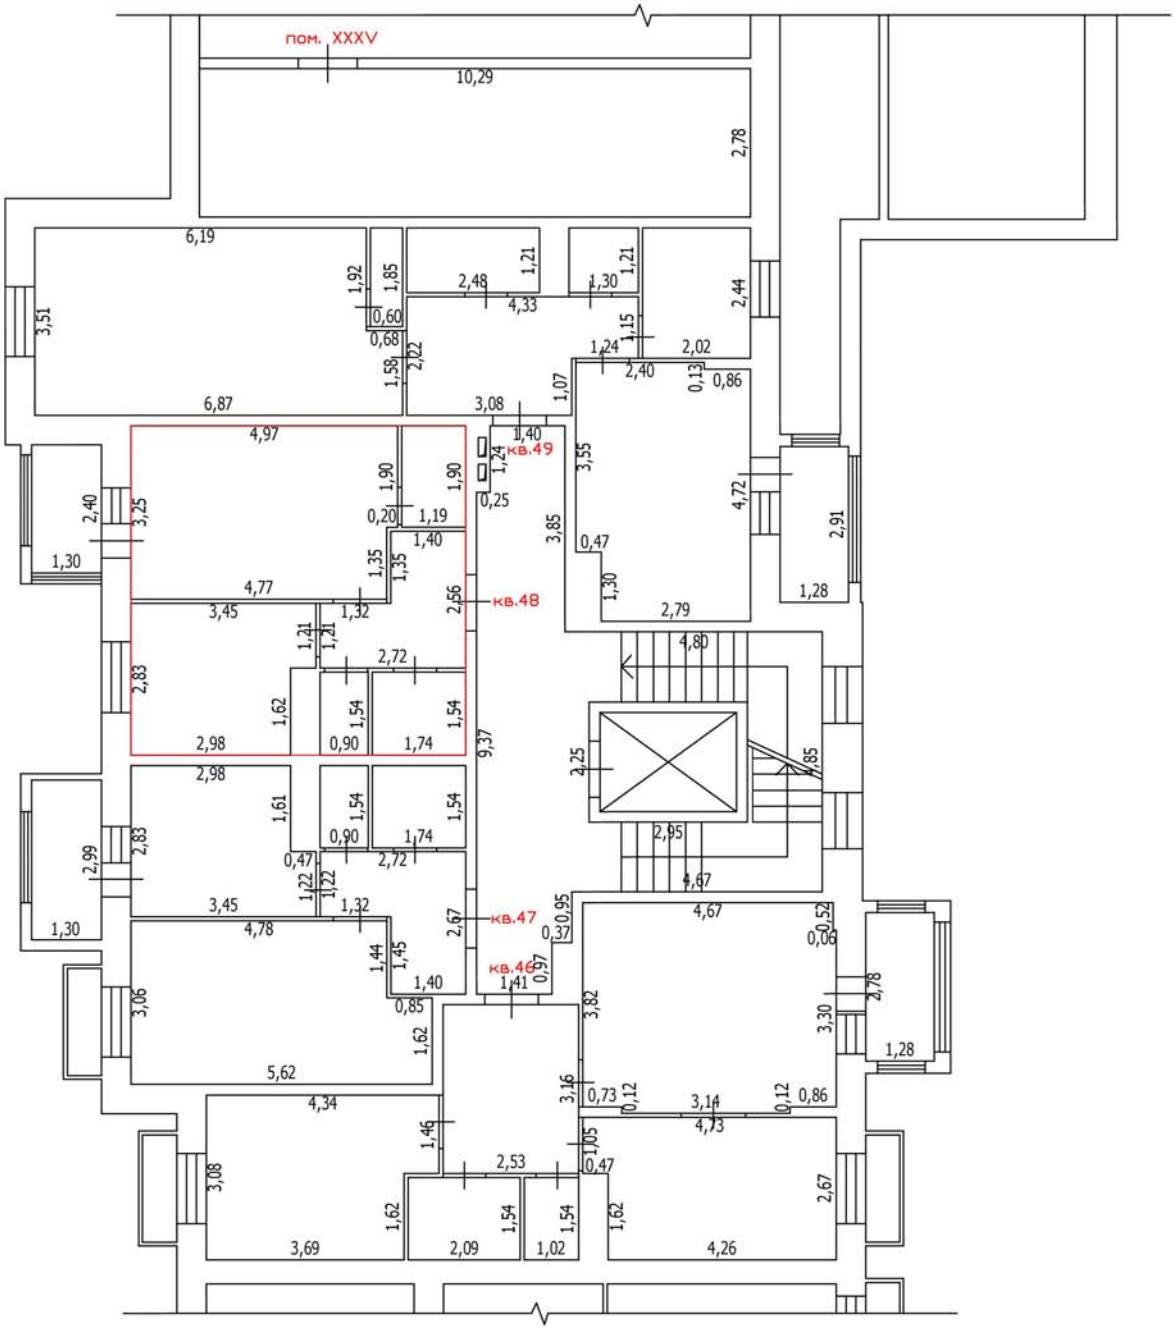

Масштаб: 1:100


Условные обозначения приведены на дополнительном листе.

Лист №

ТЕХНИЧЕСКИЙ ПЛАН ПОМЕЩЕНИЯ

План части этажа

2 этаж (3 секция)

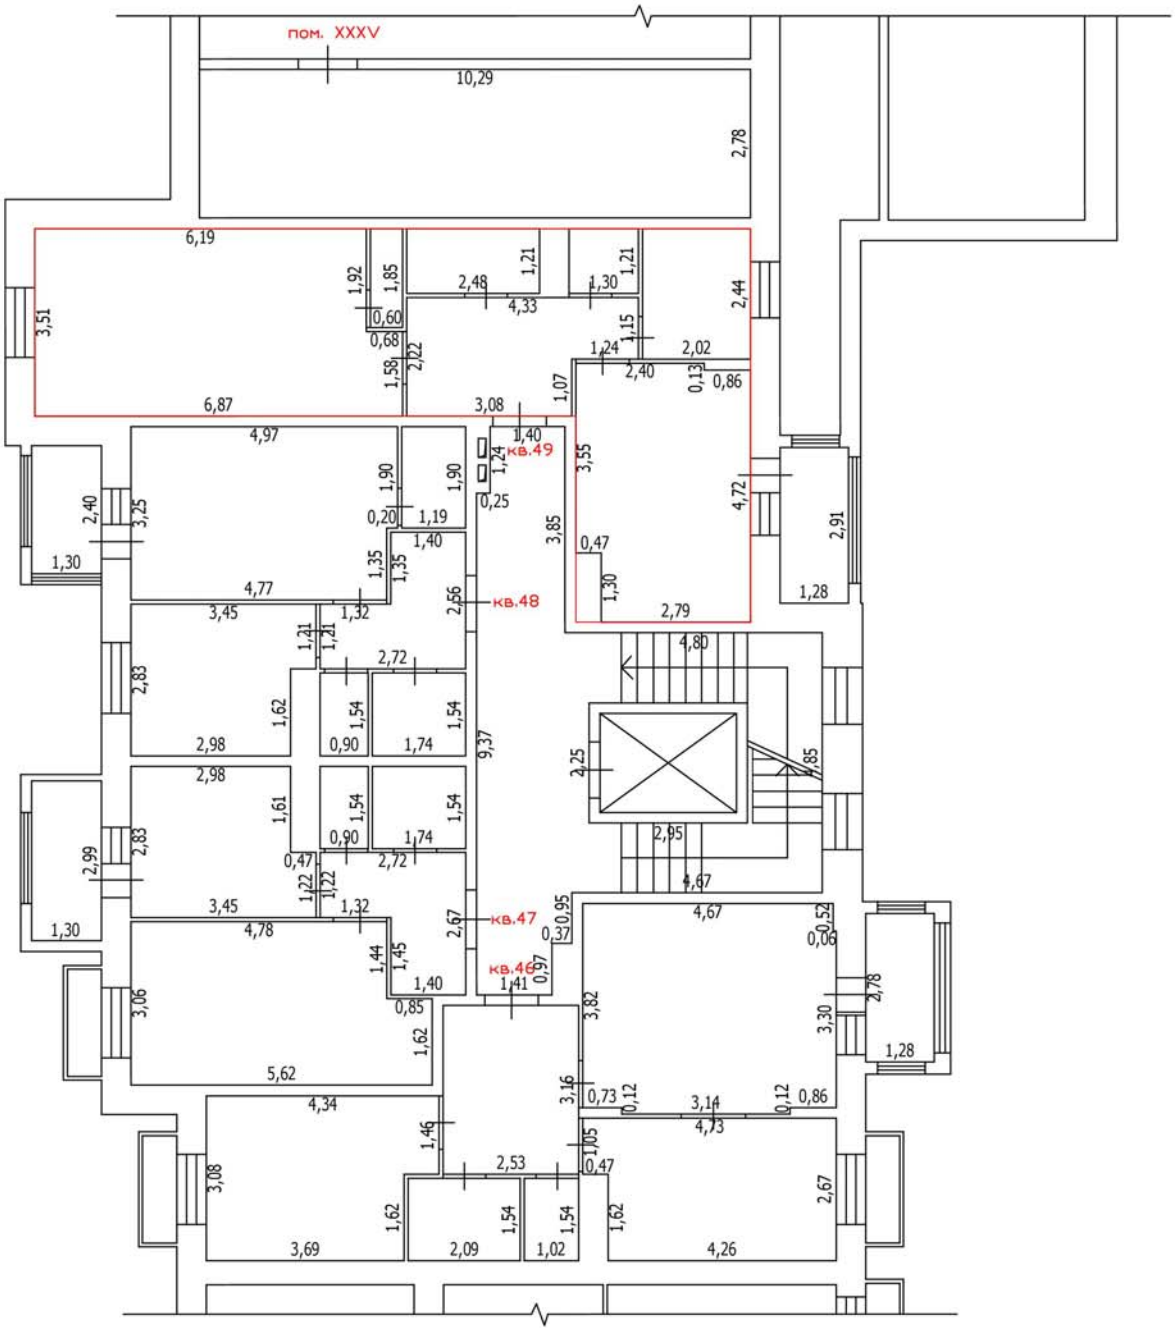

Масштаб: 1:100


Условные обозначения приведены на дополнительном листе.

Лист №

ТЕХНИЧЕСКИЙ ПЛАН ПОМЕЩЕНИЯ

План части этажа

3 этаж (3 секция)

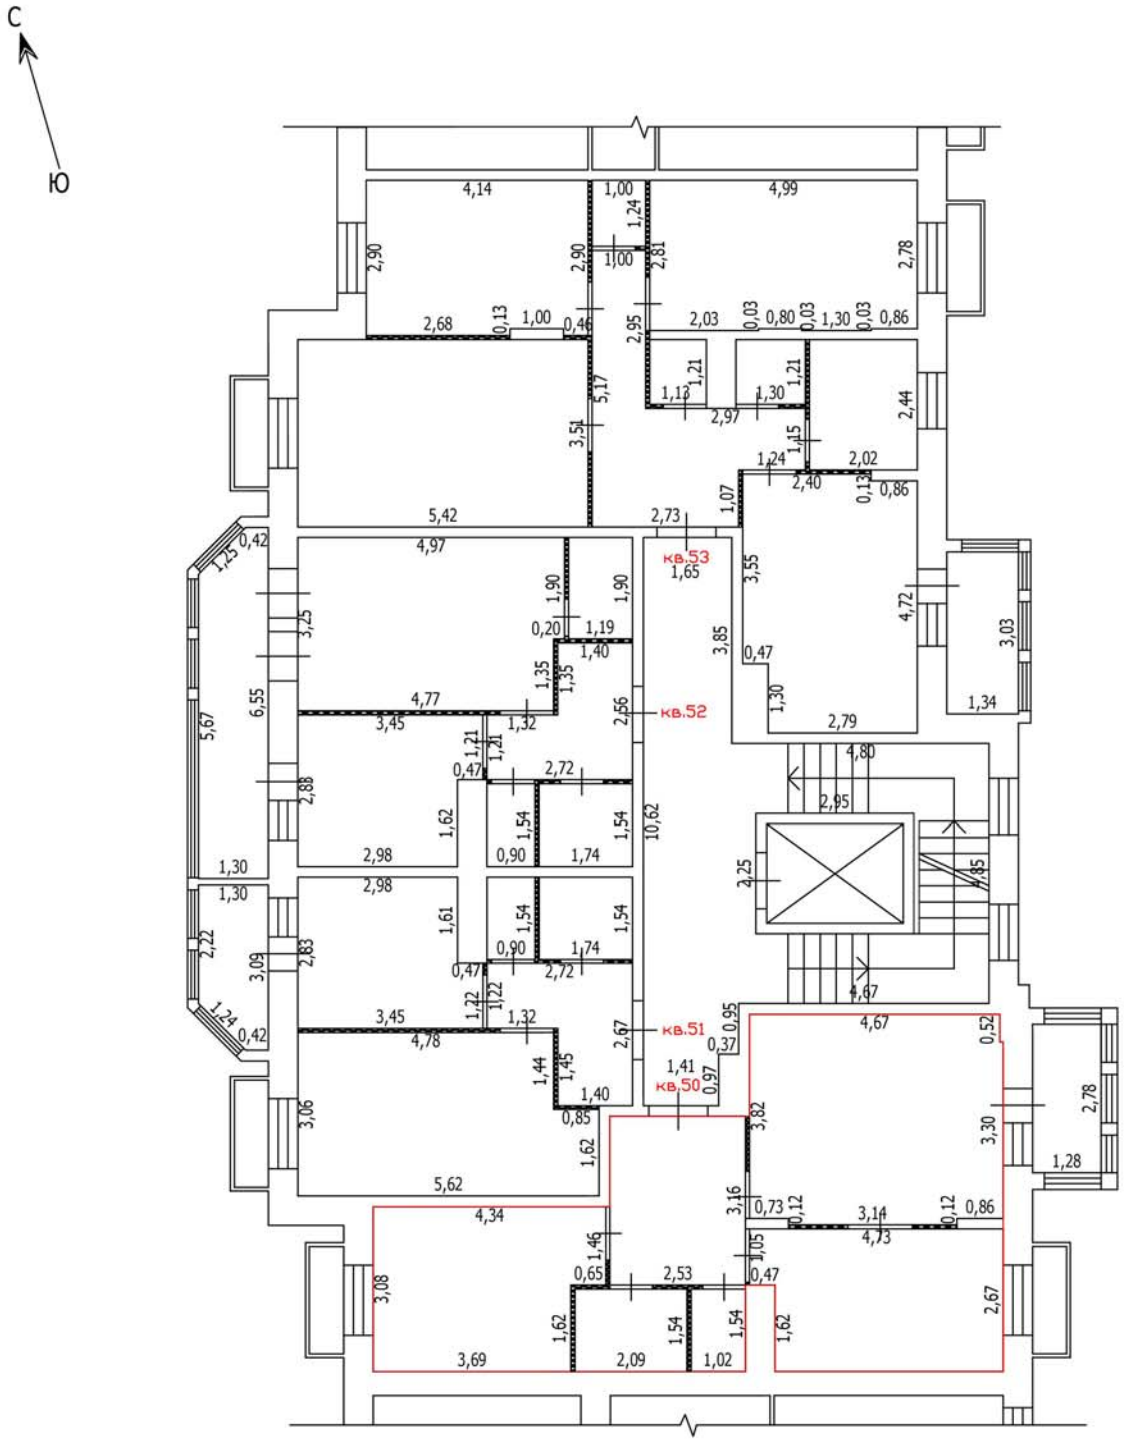

Условные обозначения

- Стена с окном
- Стена с окном и дверью
- Перегородка
- 1,78 — Линейный размер
- кв.63 — Номер помещения
- Лестница


Масштаб: 1:100

Лист №

ТЕХНИЧЕСКИЙ ПЛАН ПОМЕЩЕНИЯ

План части этажа

3 этаж (3 секция)

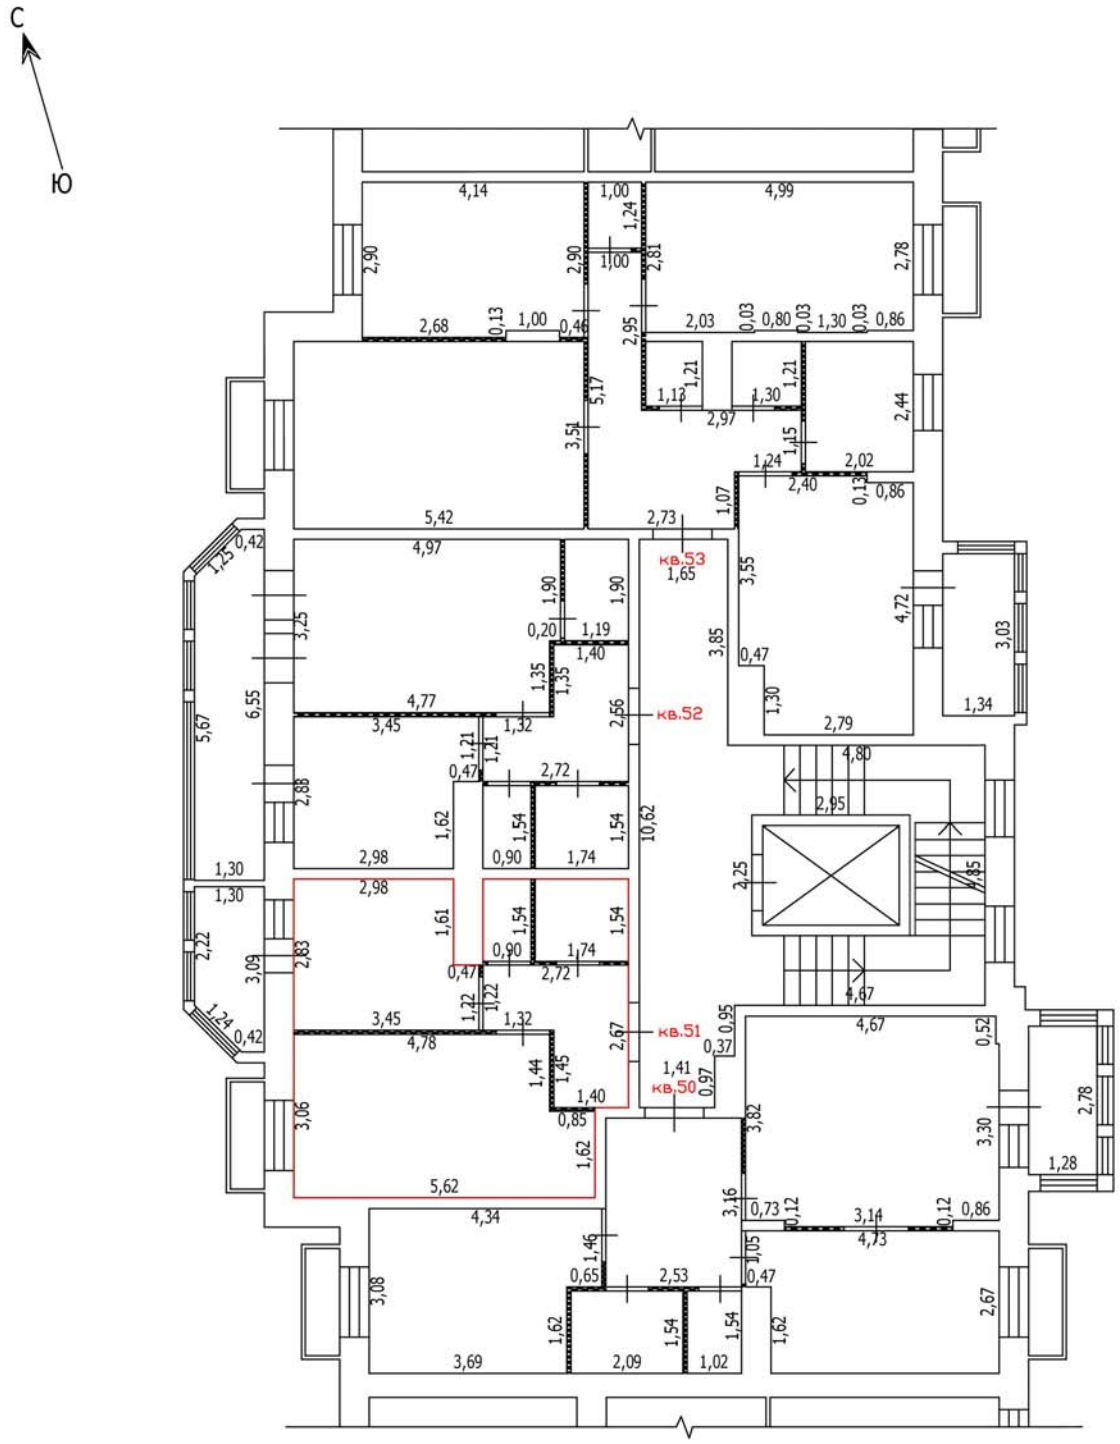

Условные обозначения

- Стена с окном
- Стена с окном и дверью
- Перегородка
- 1,78 — Линейный размер
- кв.63 — Номер помещения
- Лестница


Масштаб: 1:100

Лист №

ТЕХНИЧЕСКИЙ ПЛАН ПОМЕЩЕНИЯ

План части этажа

3 этаж (3 секция)

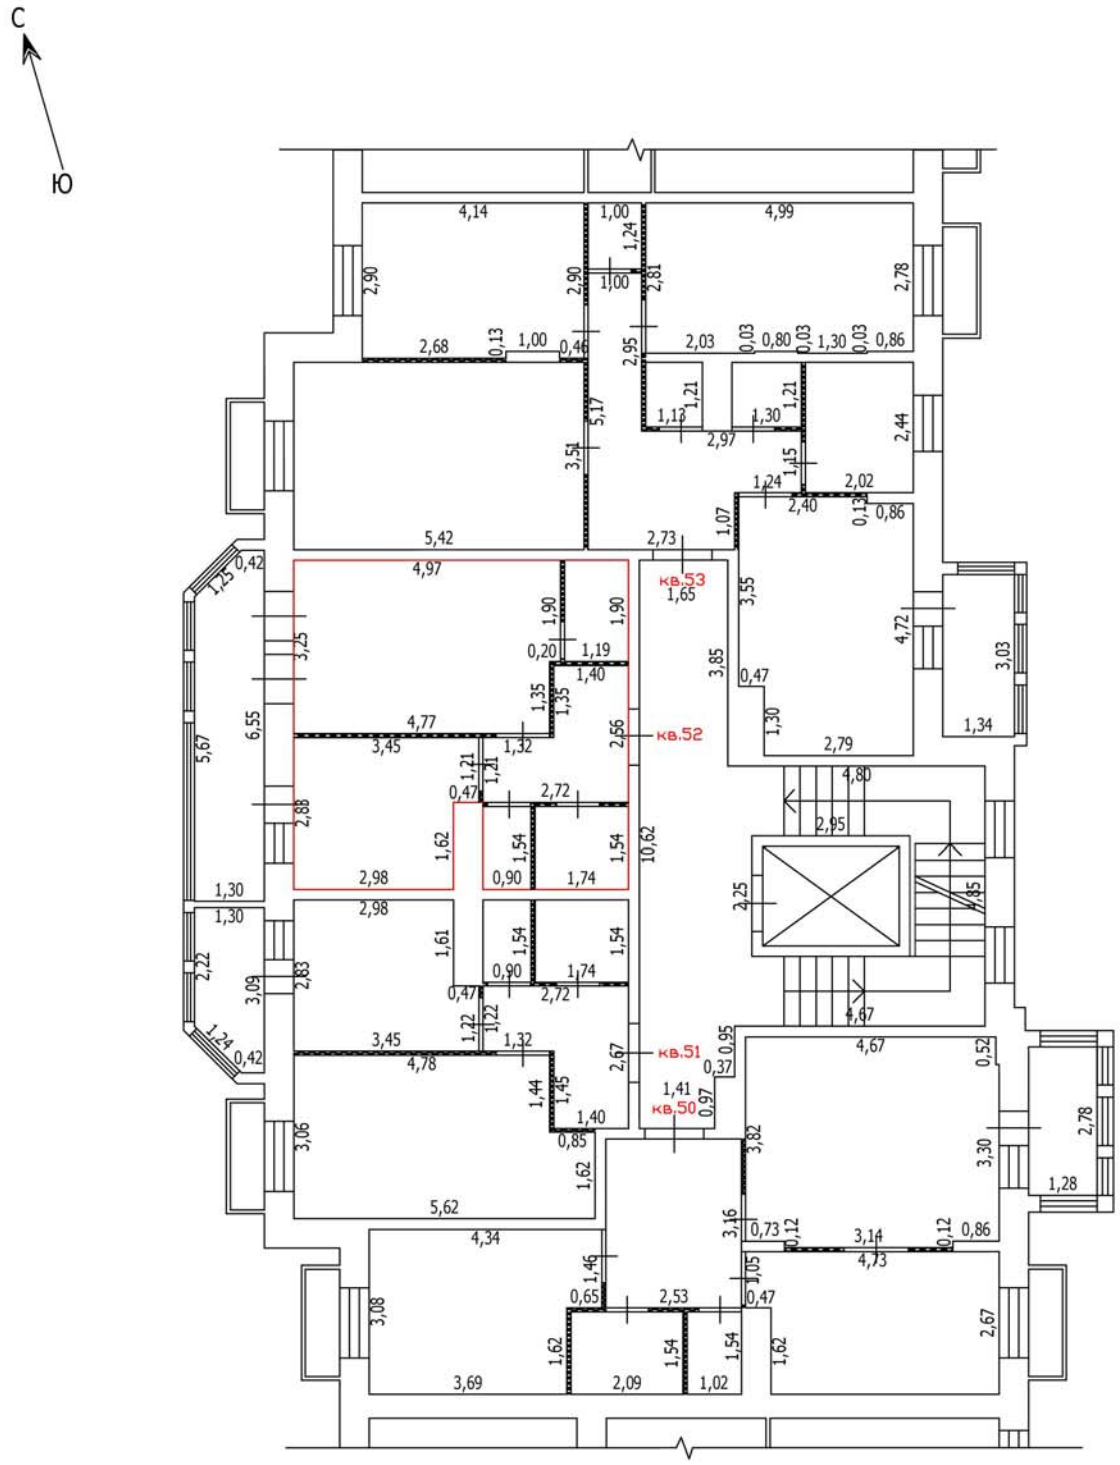

Условные обозначения

- Стена с окном
- Стена с окном и дверью
- Перегородка
- 1,78 Линейный размер
- кв.63 Номер помещения
- Лестница


Масштаб: 1:100

Лист №

ТЕХНИЧЕСКИЙ ПЛАН ПОМЕЩЕНИЯ

План части этажа

3 этаж (3 секция)

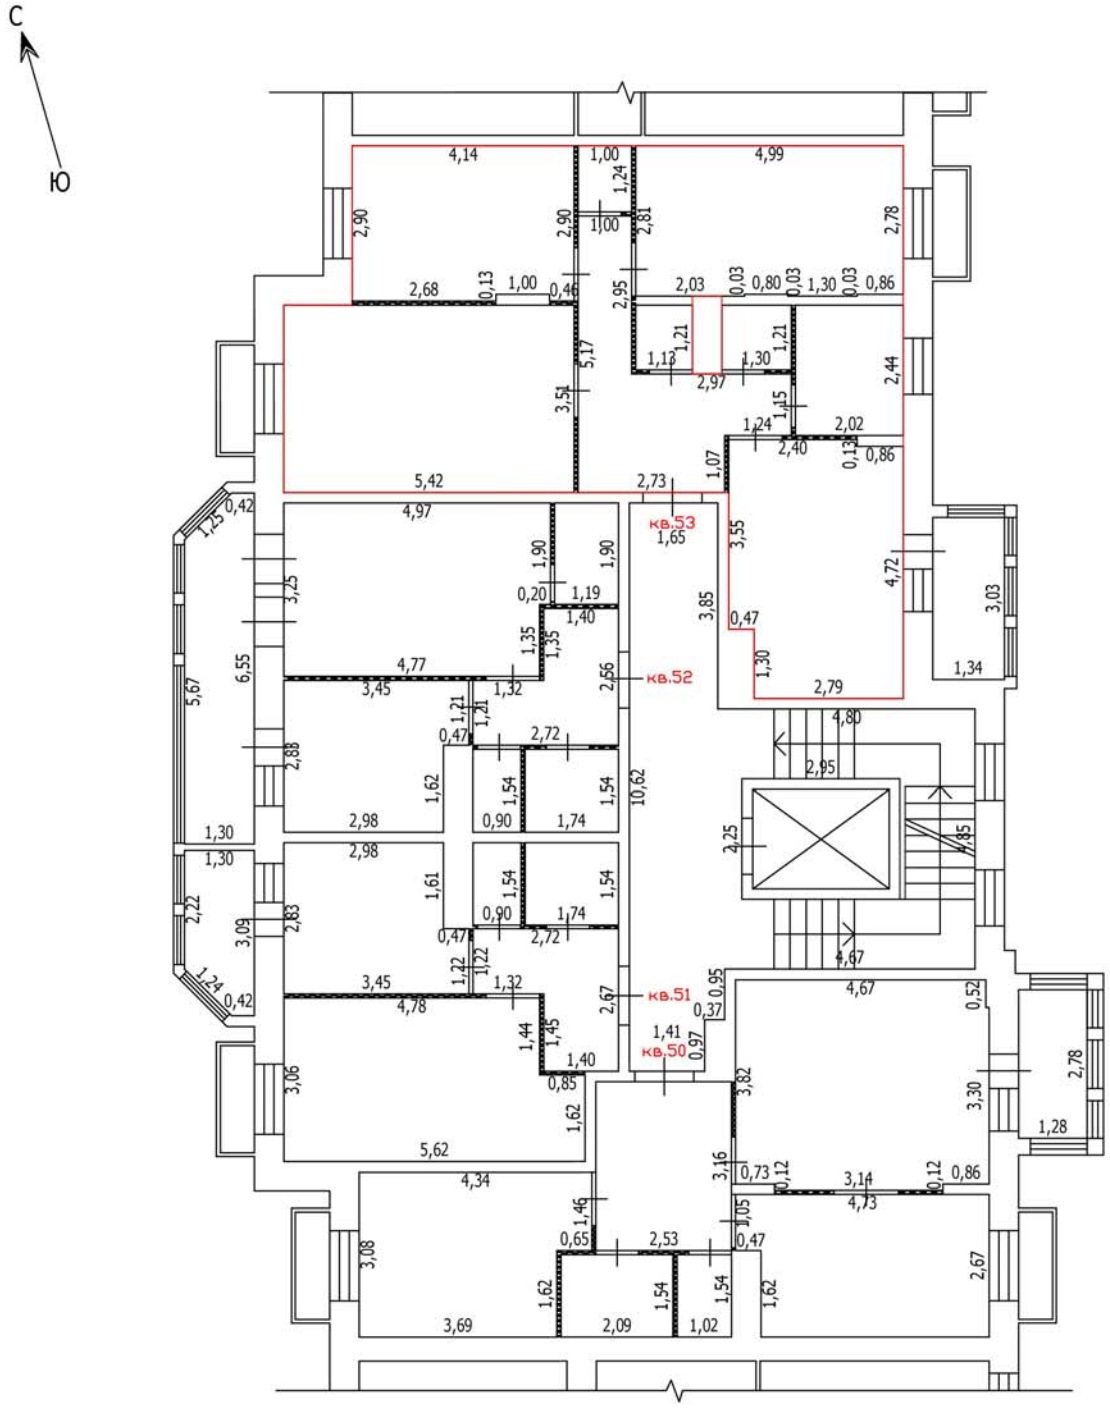

Условные обозначения

- Стена с окном
- Стена с окном и дверью
- Перегородка
- 1,78 — Линейный размер
- кв.63 — Номер помещения
- Лестница


Масштаб: 1:100

Лист №

ТЕХНИЧЕСКИЙ ПЛАН ПОМЕЩЕНИЯ

План части этажа

4 этаж (3 секция)

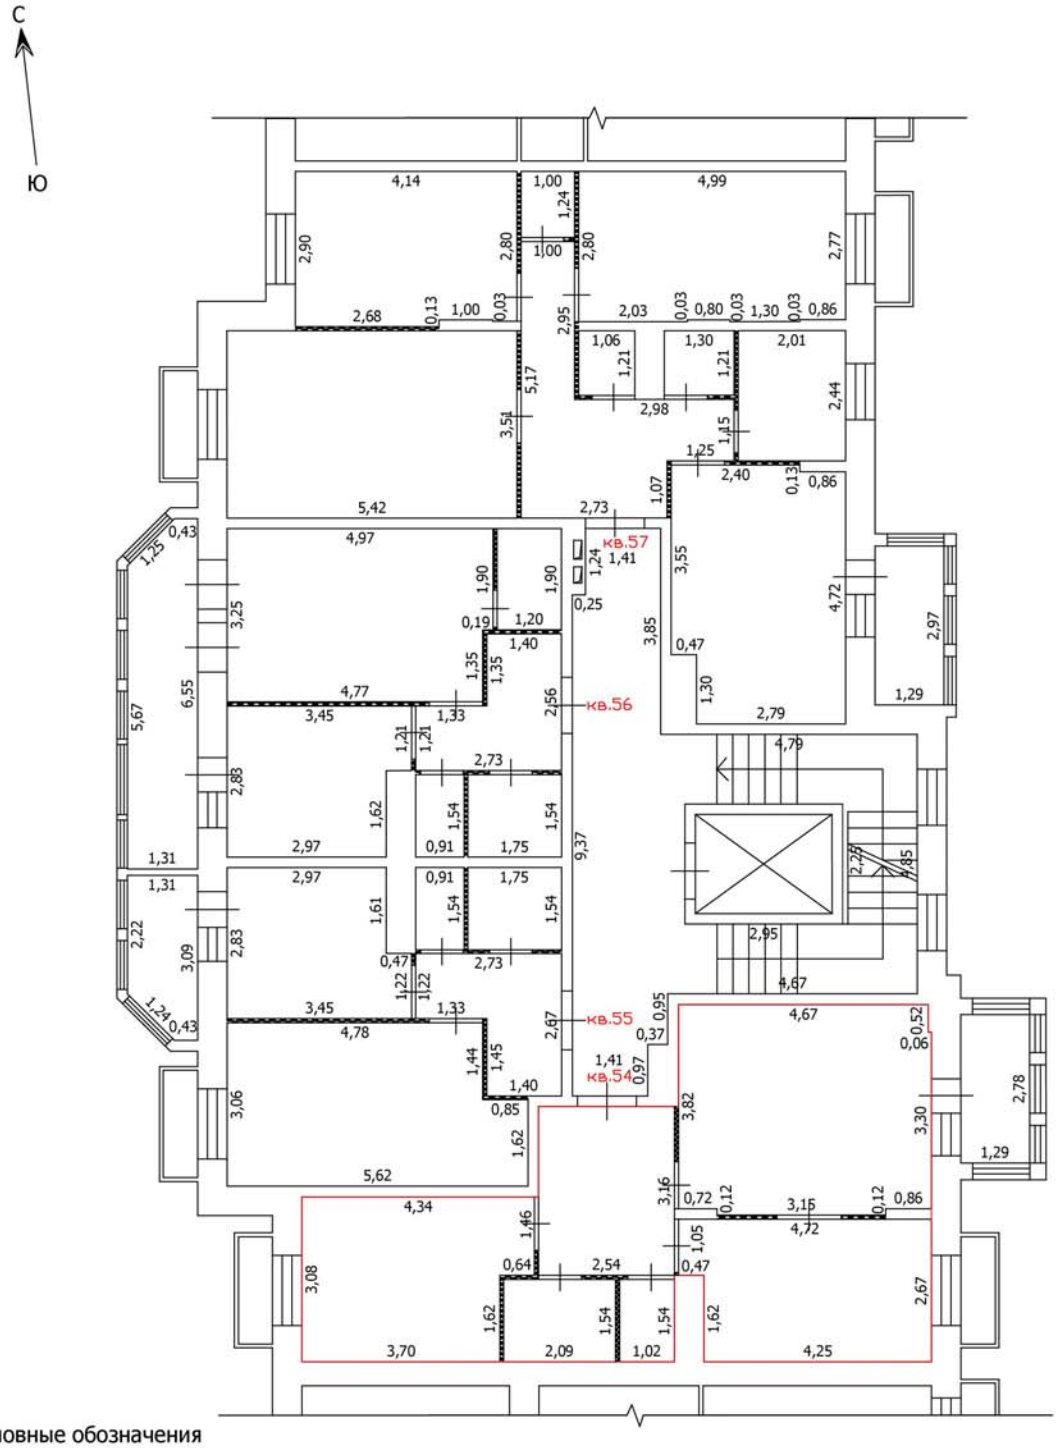

Условные обозначения

- Часть границы вновь образованного помещения
- Стена с окном
- Стена с окном и дверью
- Перегородка
- 2,24 — Линейный размер
- кв.63 — Номер помещения
- Лестница


Масштаб: 1:100

Лист №

ТЕХНИЧЕСКИЙ ПЛАН ПОМЕЩЕНИЯ

План части этажа

4 этаж (3 секция)

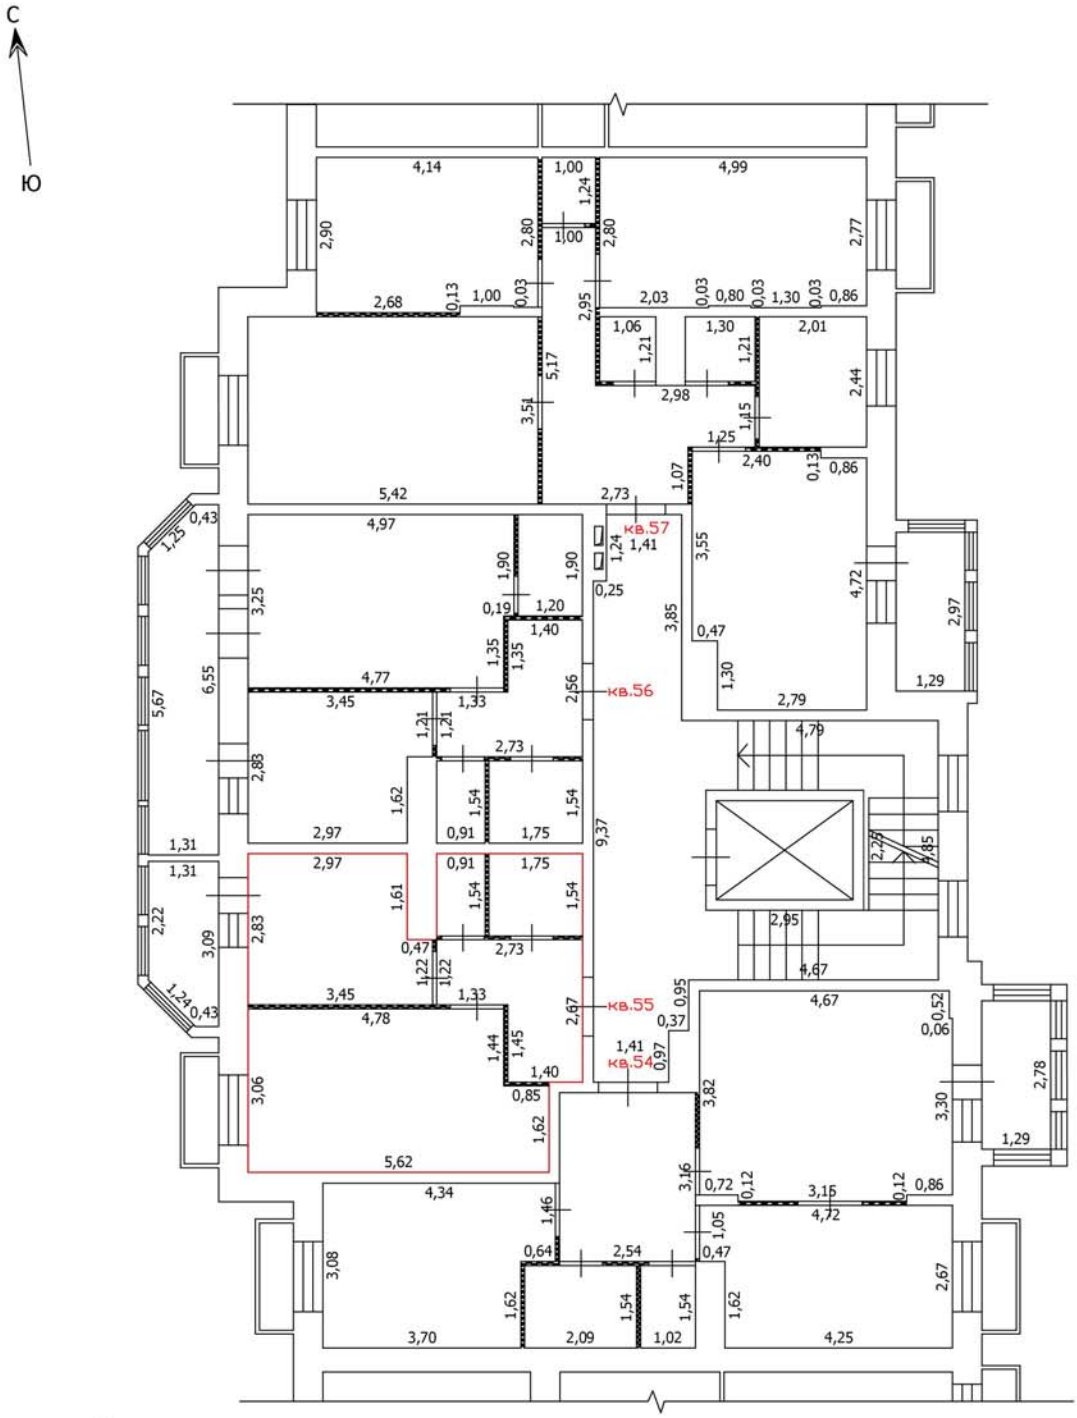

Условные обозначения

- Часть границы вновь образованного помещения
- Стена с окном
- Стена с окном и дверью
- Перегородка
- 2,24 — Линейный размер
- кв.63 — Номер помещения
- Лестница


Масштаб: 1:100

Лист №

ТЕХНИЧЕСКИЙ ПЛАН ПОМЕЩЕНИЯ

План части этажа

4 этаж (3 секция)

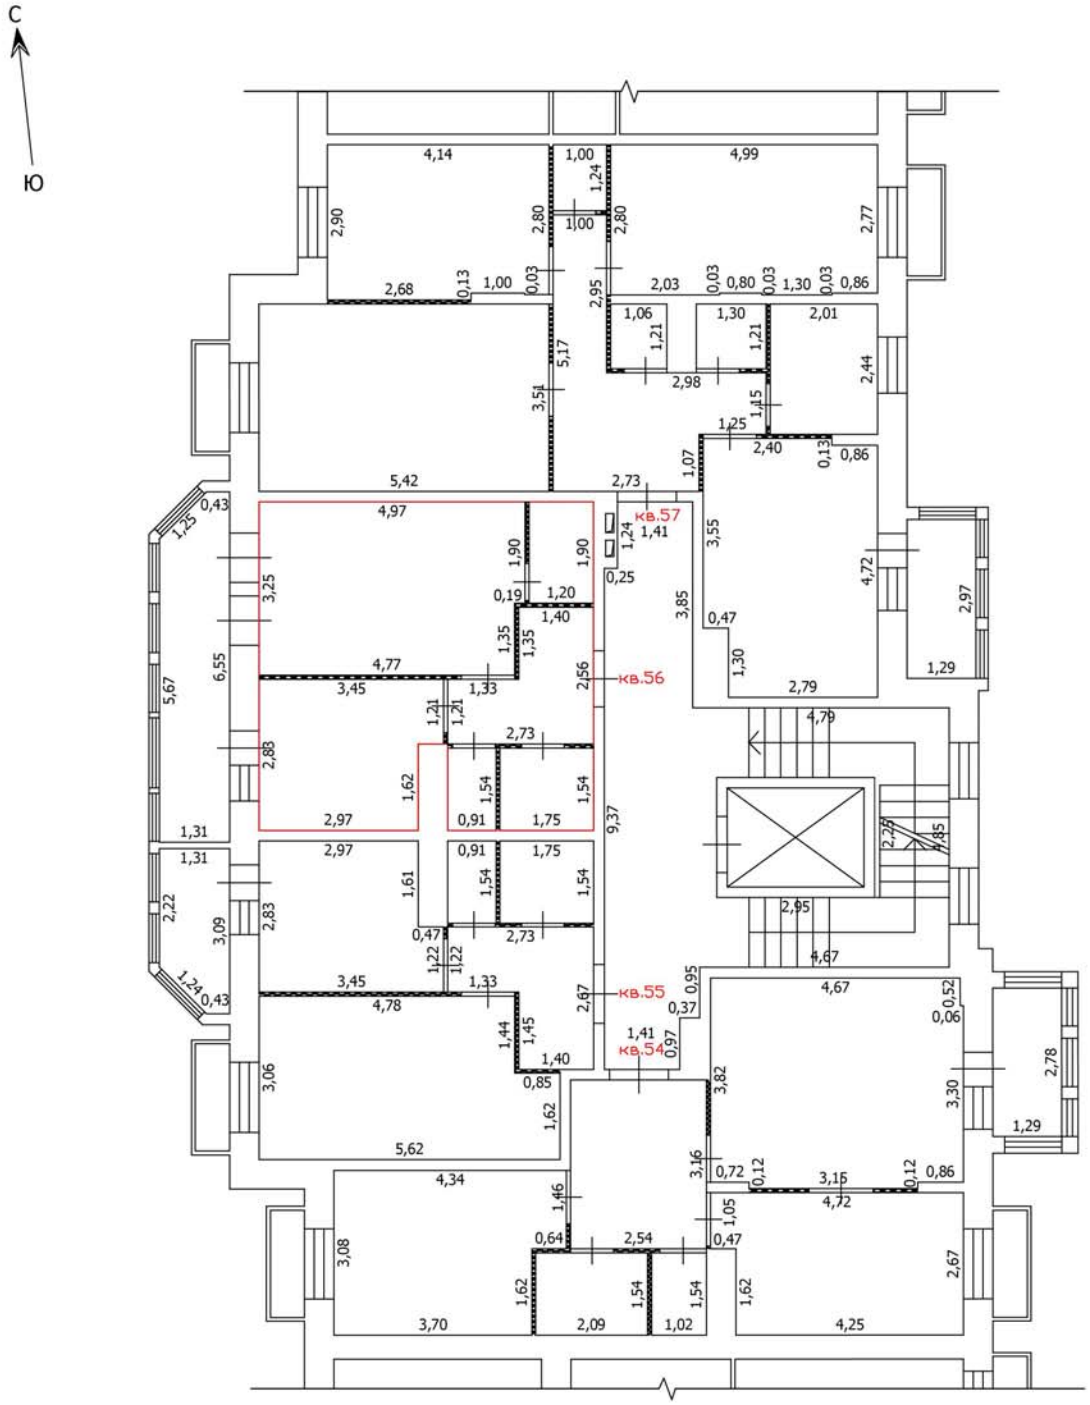

Условные обозначения

- Часть границы вновь образованного помещения
- Стена с окном
- Стена с окном и дверью
- Перегородка
- 2,24 — Линейный размер
- кв.63 — Номер помещения
- Лестница


Масштаб: 1:100

Лист №

ТЕХНИЧЕСКИЙ ПЛАН ПОМЕЩЕНИЯ

План части этажа

4 этаж (3 секция)

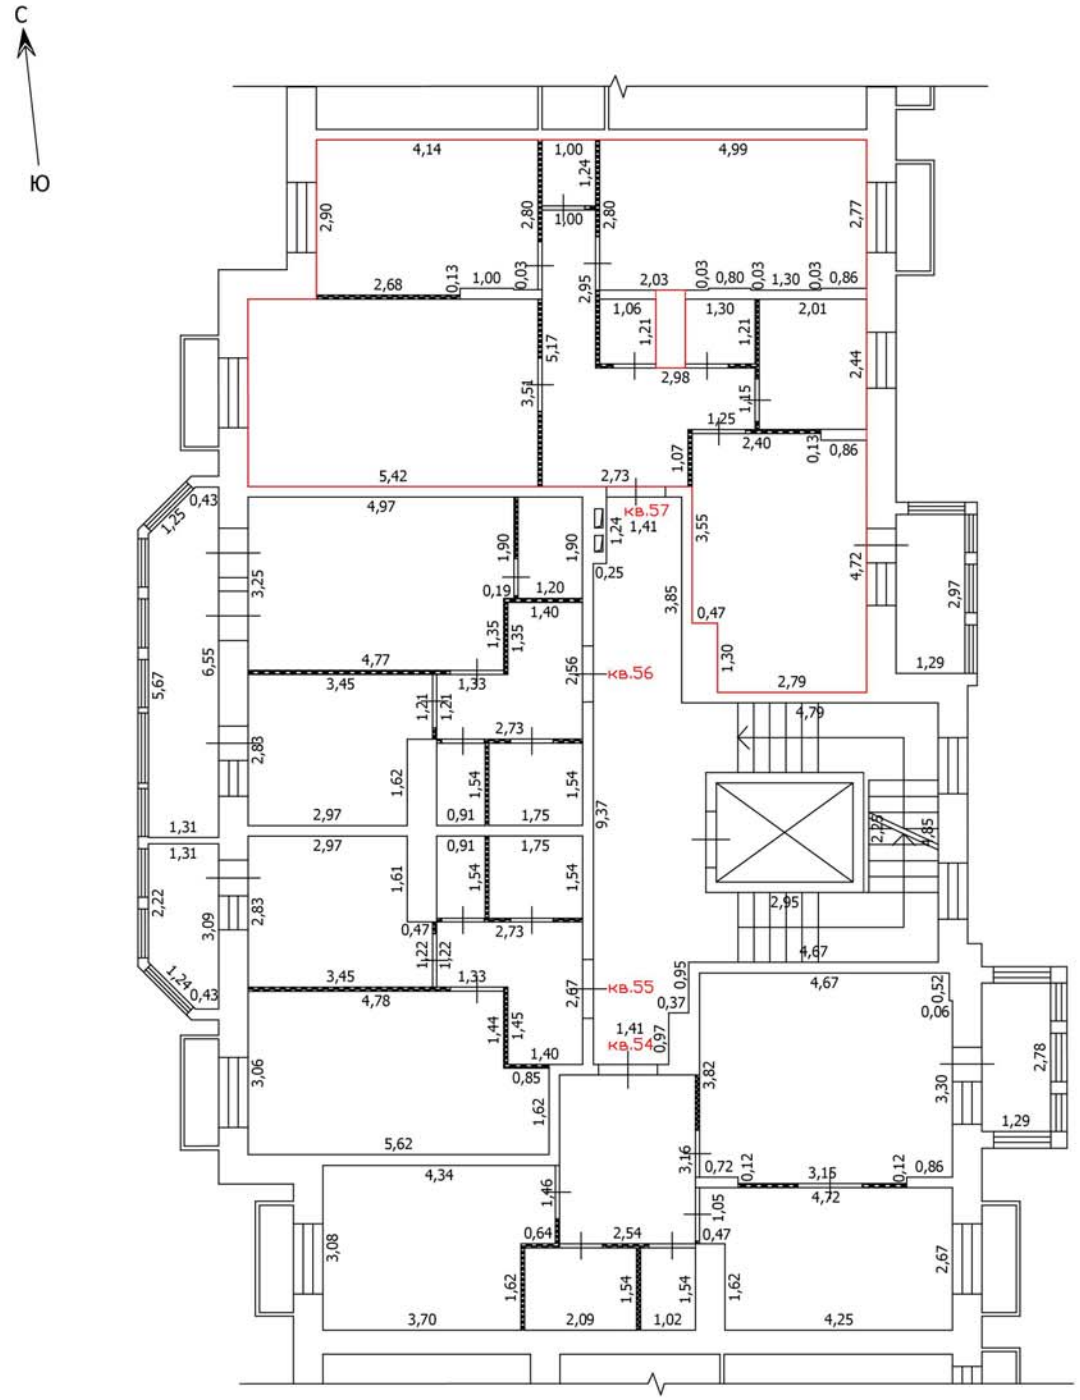

Условные обозначения

- Часть границы вновь образованного помещения
- Стена с окном
- Стена с окном и дверью
- Перегородка
- 2,24 — Линейный размер
- кв.63 — Номер помещения
- Лестница


Масштаб: 1:100

Лист №

ТЕХНИЧЕСКИЙ ПЛАН ПОМЕЩЕНИЯ

План части этажа

5 этаж (3 секция)

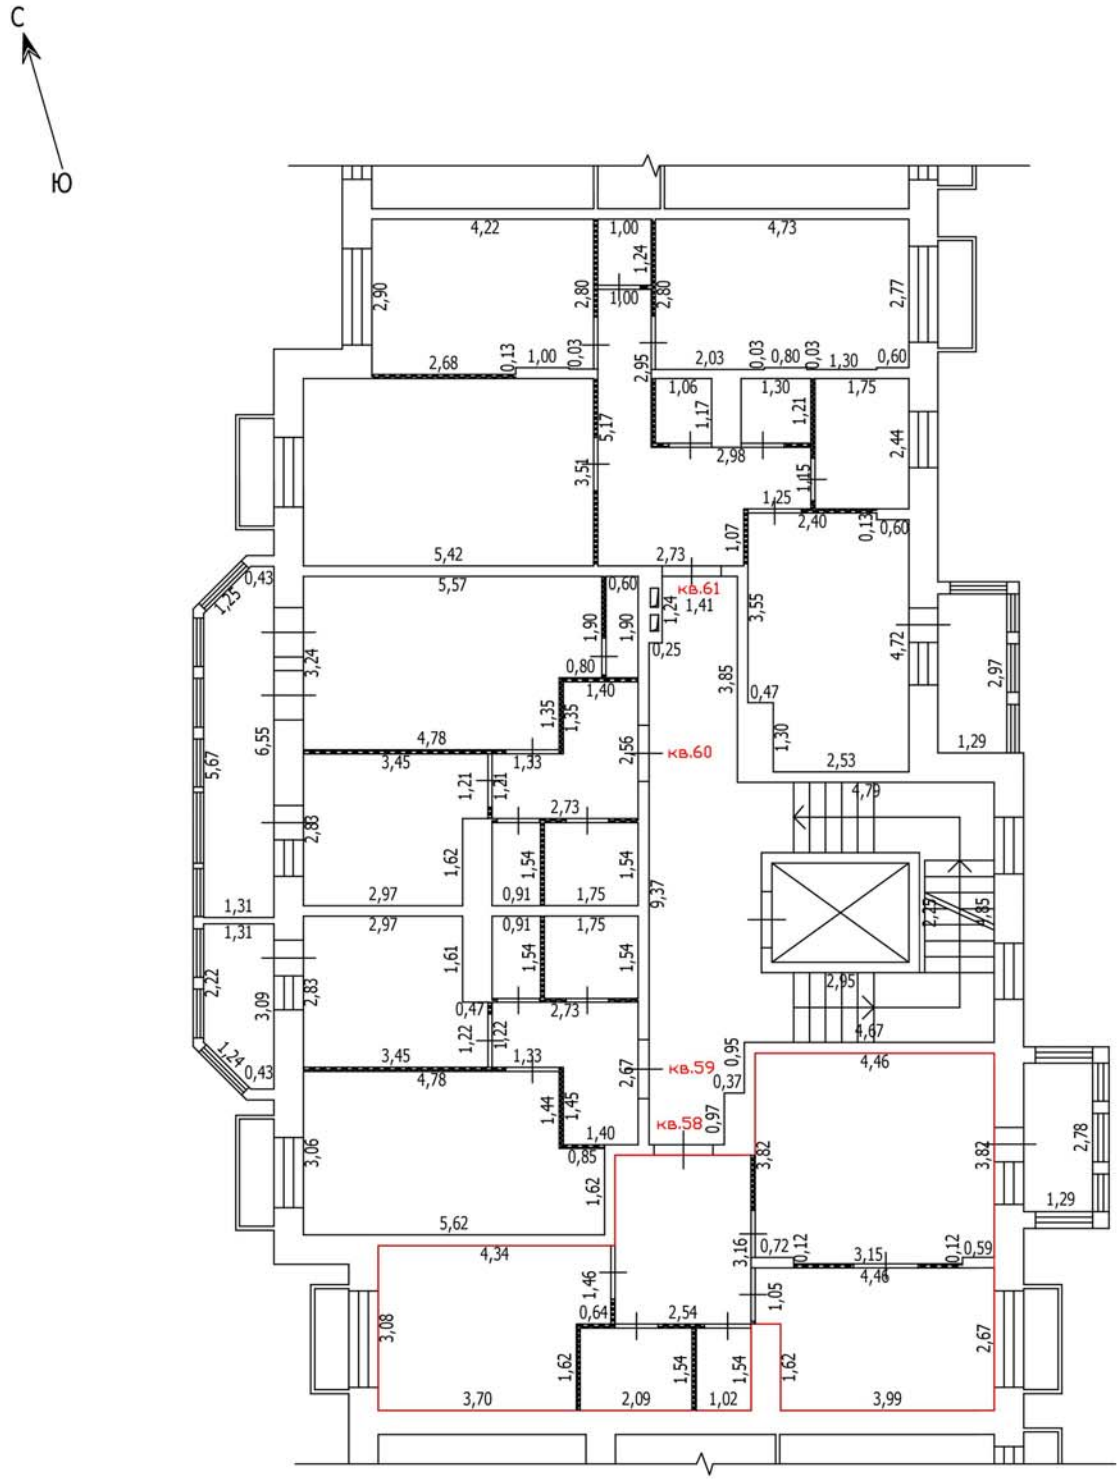

Условные обозначения

- Часть границы вновь образованного помещения
- Стена с окном
- Стена с окном и дверью
- Перегородка
- 1,78 — Линейный размер
- кв.63 — Номер помещения
- Лестница


Масштаб: 1:100

Лист №

ТЕХНИЧЕСКИЙ ПЛАН ПОМЕЩЕНИЯ

План части этажа

5 этаж (3 секция)

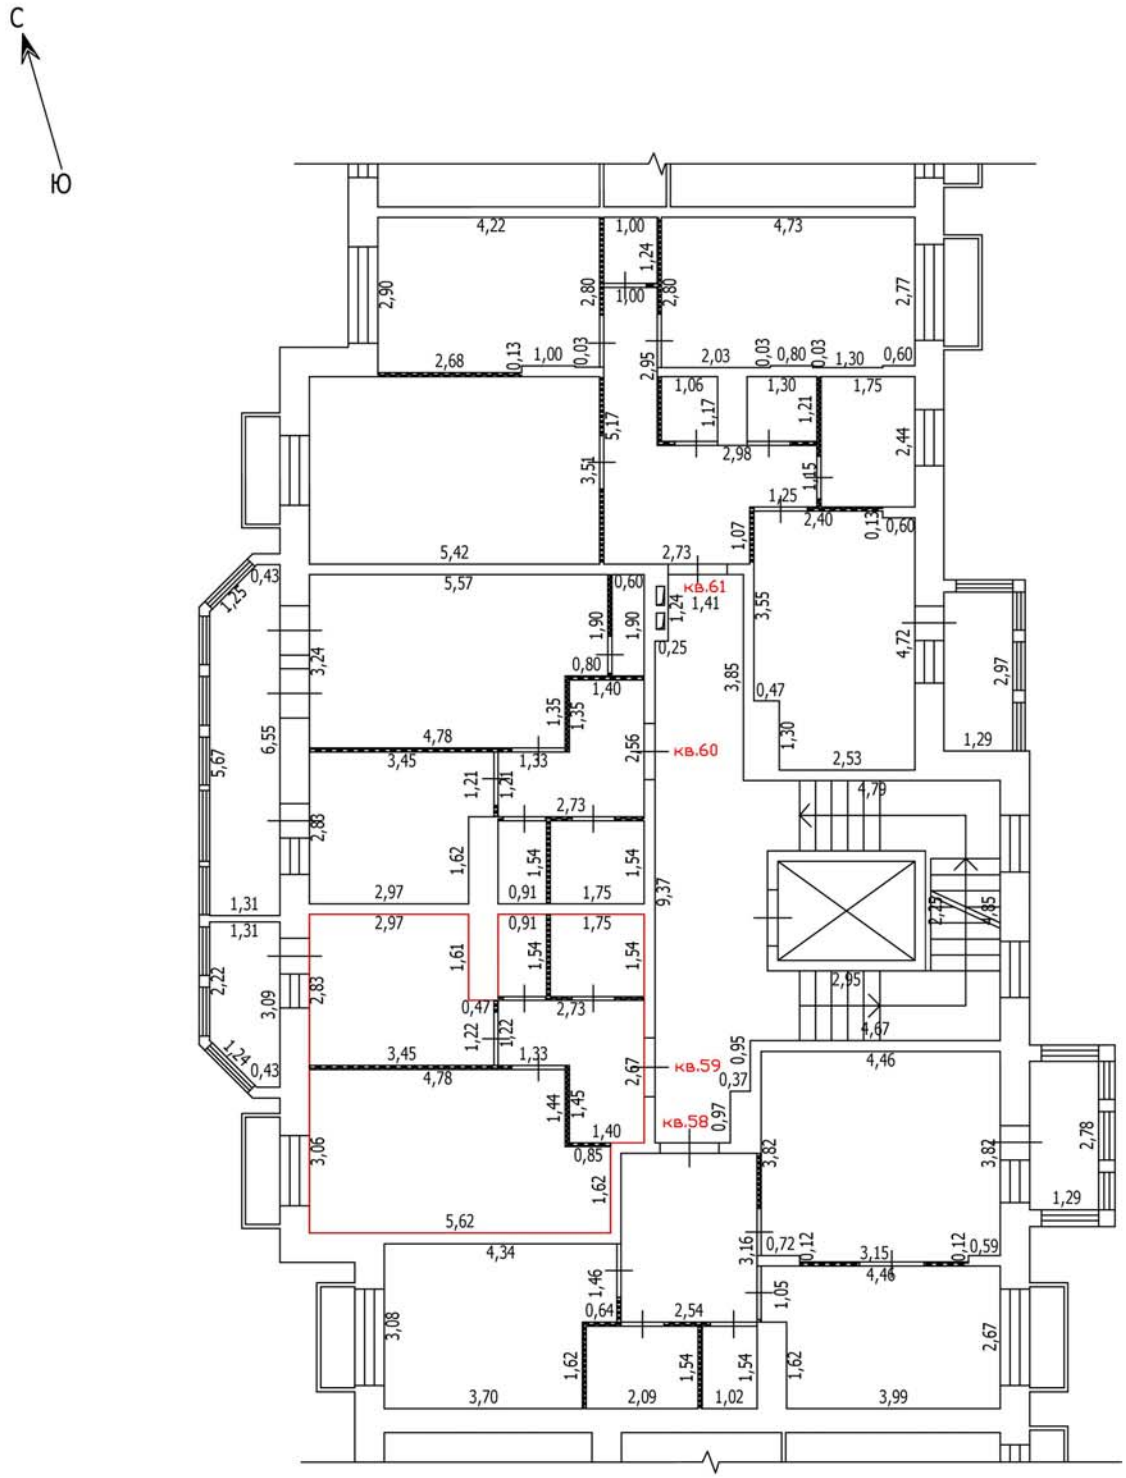

Условные обозначения

- Часть границы вновь образованного помещения
- Стена с окном
- Стена с окном и дверью
- Перегородка
- 1,78 — Линейный размер
- кв.63 — Номер помещения
- Лестница


Масштаб: 1:100

Лист №

ТЕХНИЧЕСКИЙ ПЛАН ПОМЕЩЕНИЯ

План части этажа

5 этаж (3 секция)

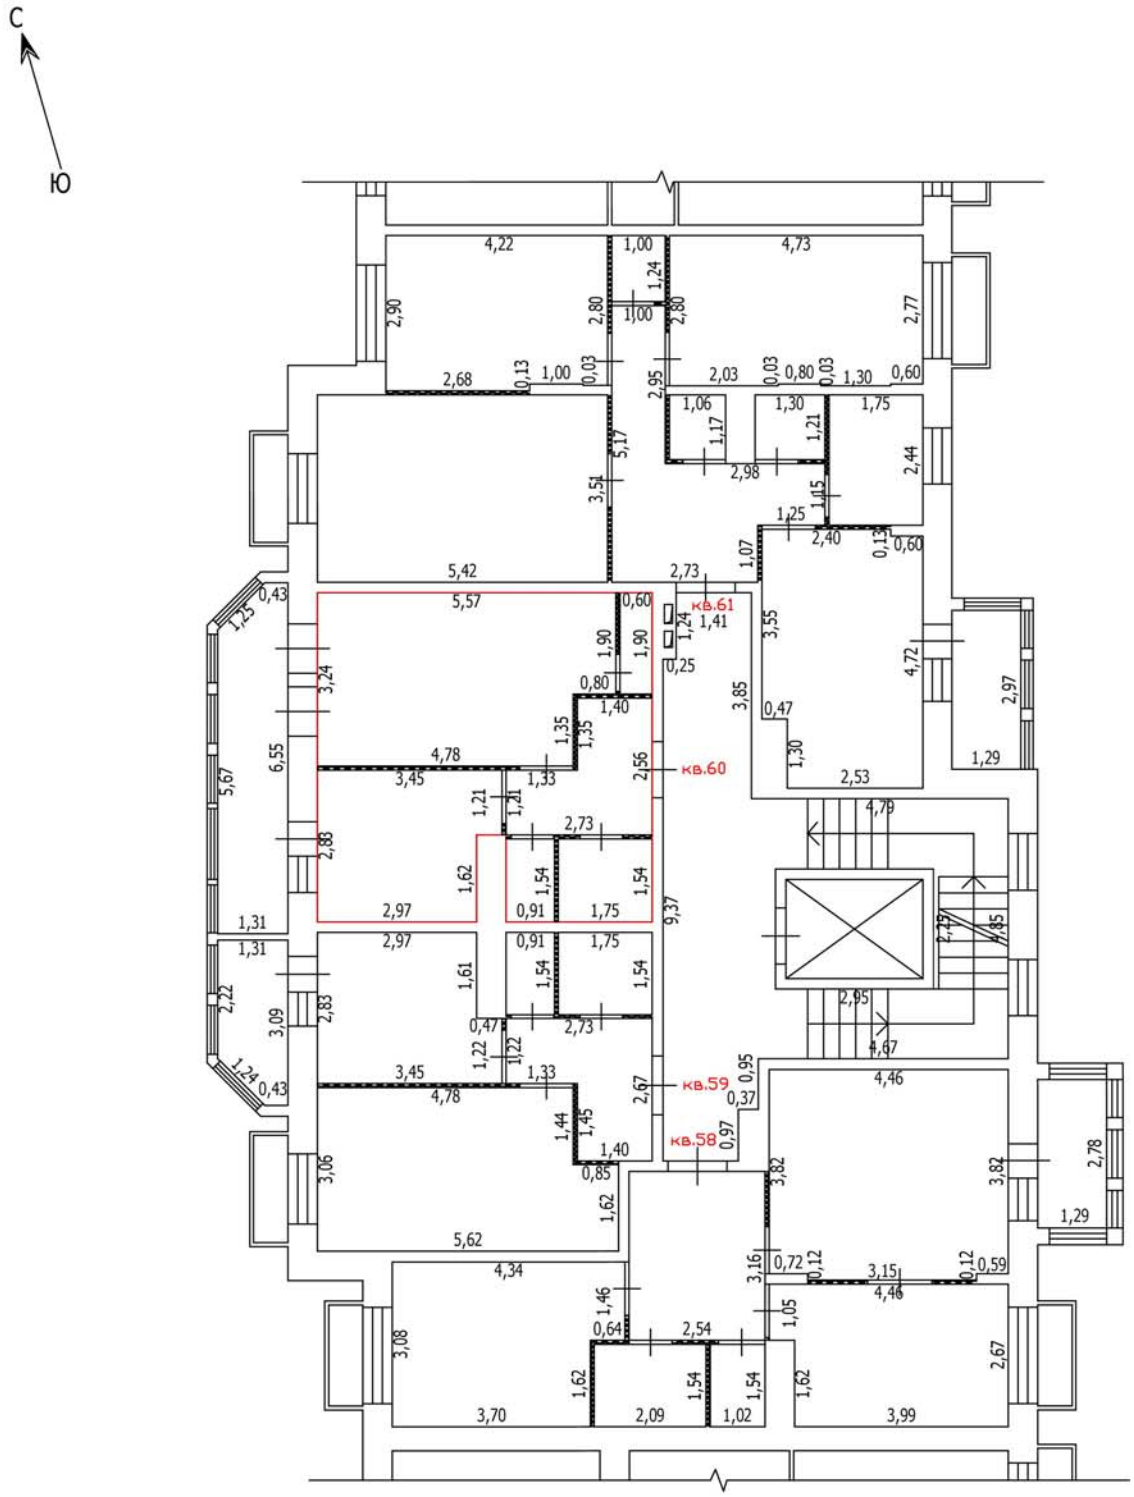

Условные обозначения

- Часть границы вновь образованного помещения
- Стена с окном
- Стена с окном и дверью
- Перегородка
- 1,78 Линейный размер
- кв.63 Номер помещения
- Лестница


Масштаб: 1:100

Лист №

ТЕХНИЧЕСКИЙ ПЛАН ПОМЕЩЕНИЯ

План части этажа

5 этаж (3 секция)

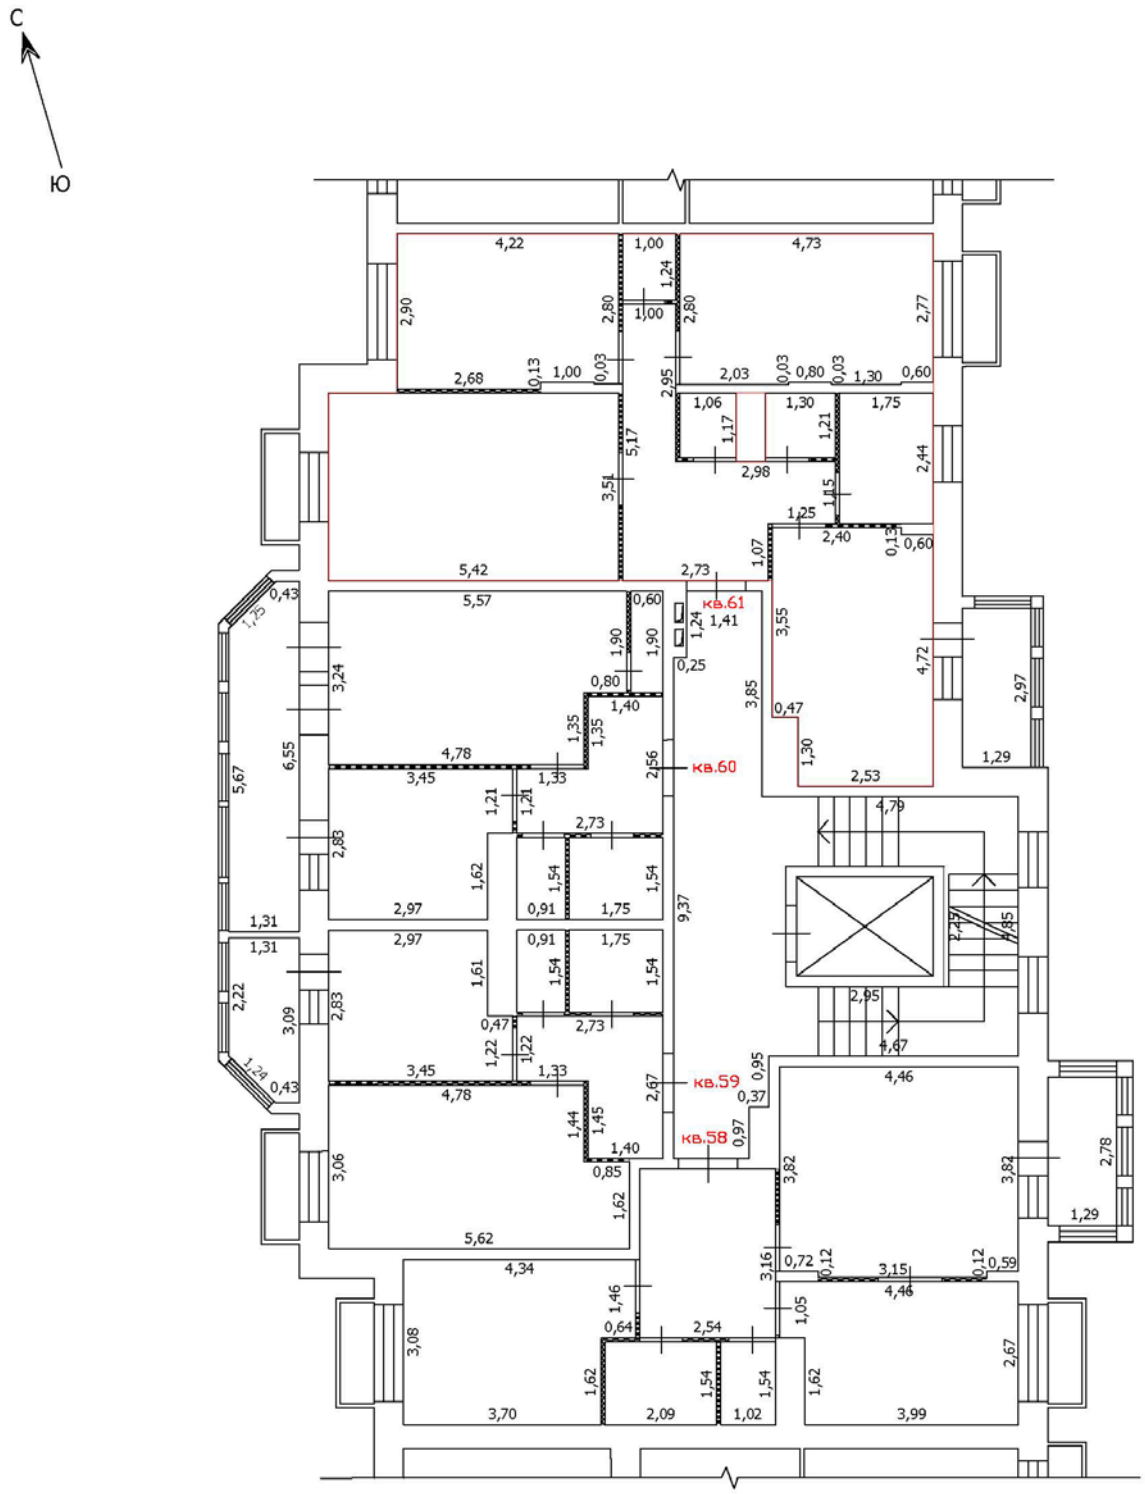

Условные обозначения

- Часть границы вновь образованного помещения
- Стена с окном
- Стена с окном и дверью
- Перегородка
- 1,78 — Линейный размер
- кв.63 — Номер помещения
- Лестница


Масштаб: 1:100

Лист №

ТЕХНИЧЕСКИЙ ПЛАН ПОМЕЩЕНИЯ

План части этажа

6 этаж (3 секция)

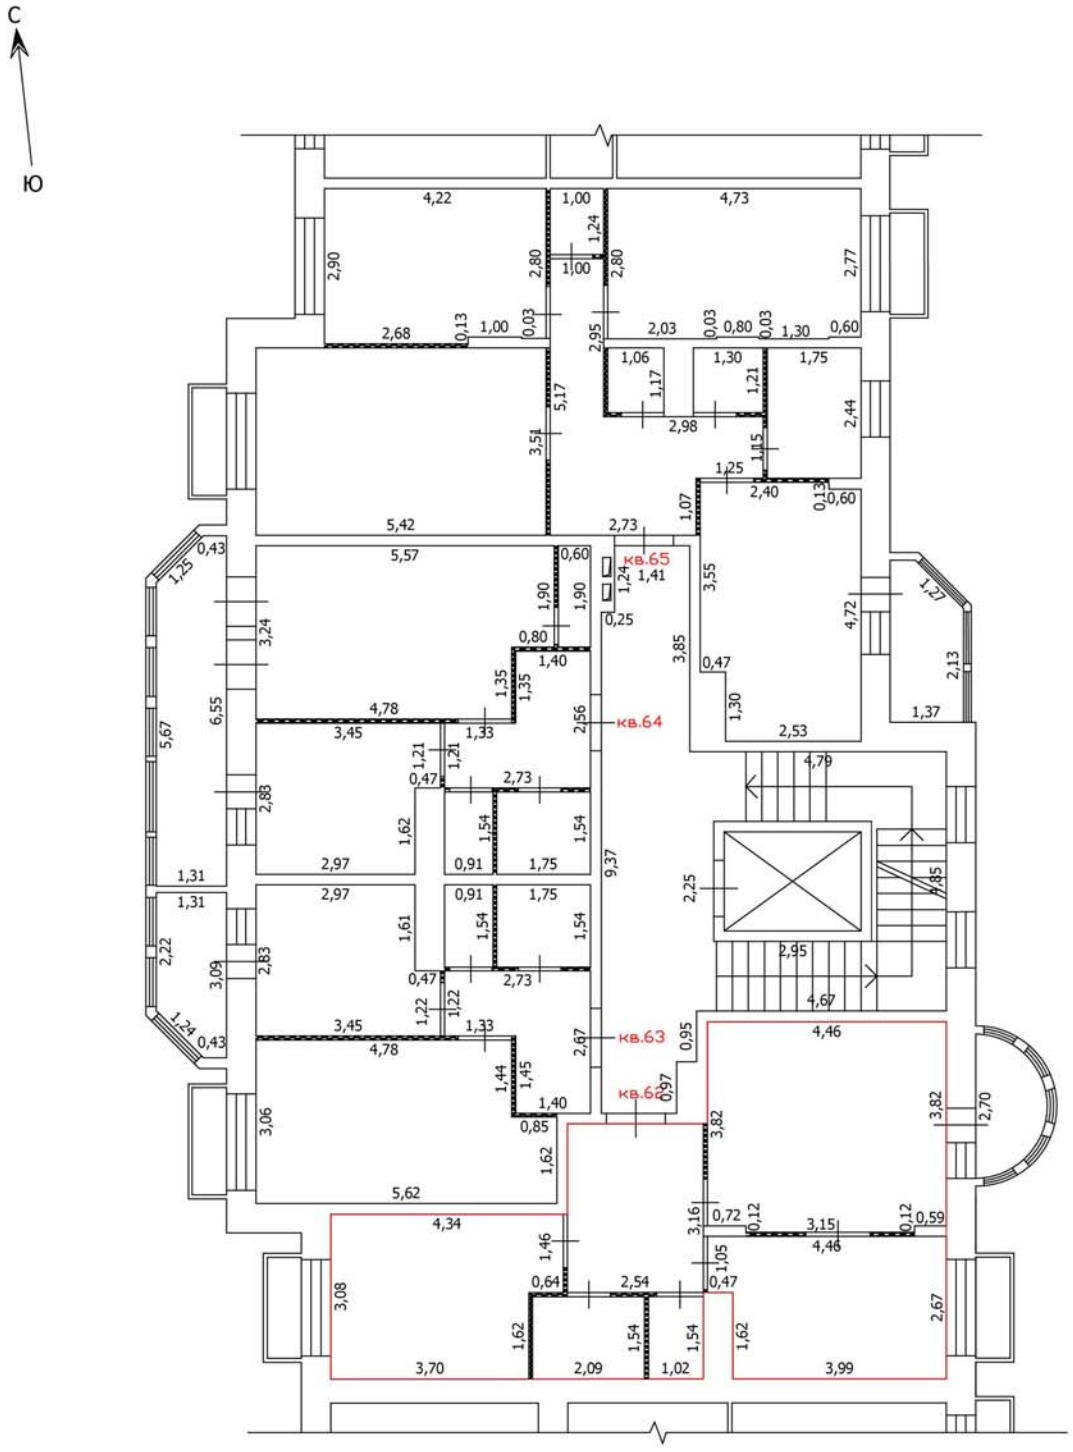

Условные обозначения

- Часть границы вновь образованного помещения
- Стена с окном
- Стена с окном и дверью
- Перегородка
- 2,24 — Линейный размер
- кв.63 — Номер помещения
- Лестница


Масштаб: 1:100

Лист №

ТЕХНИЧЕСКИЙ ПЛАН ПОМЕЩЕНИЯ

План части этажа

6 этаж (3 секция)

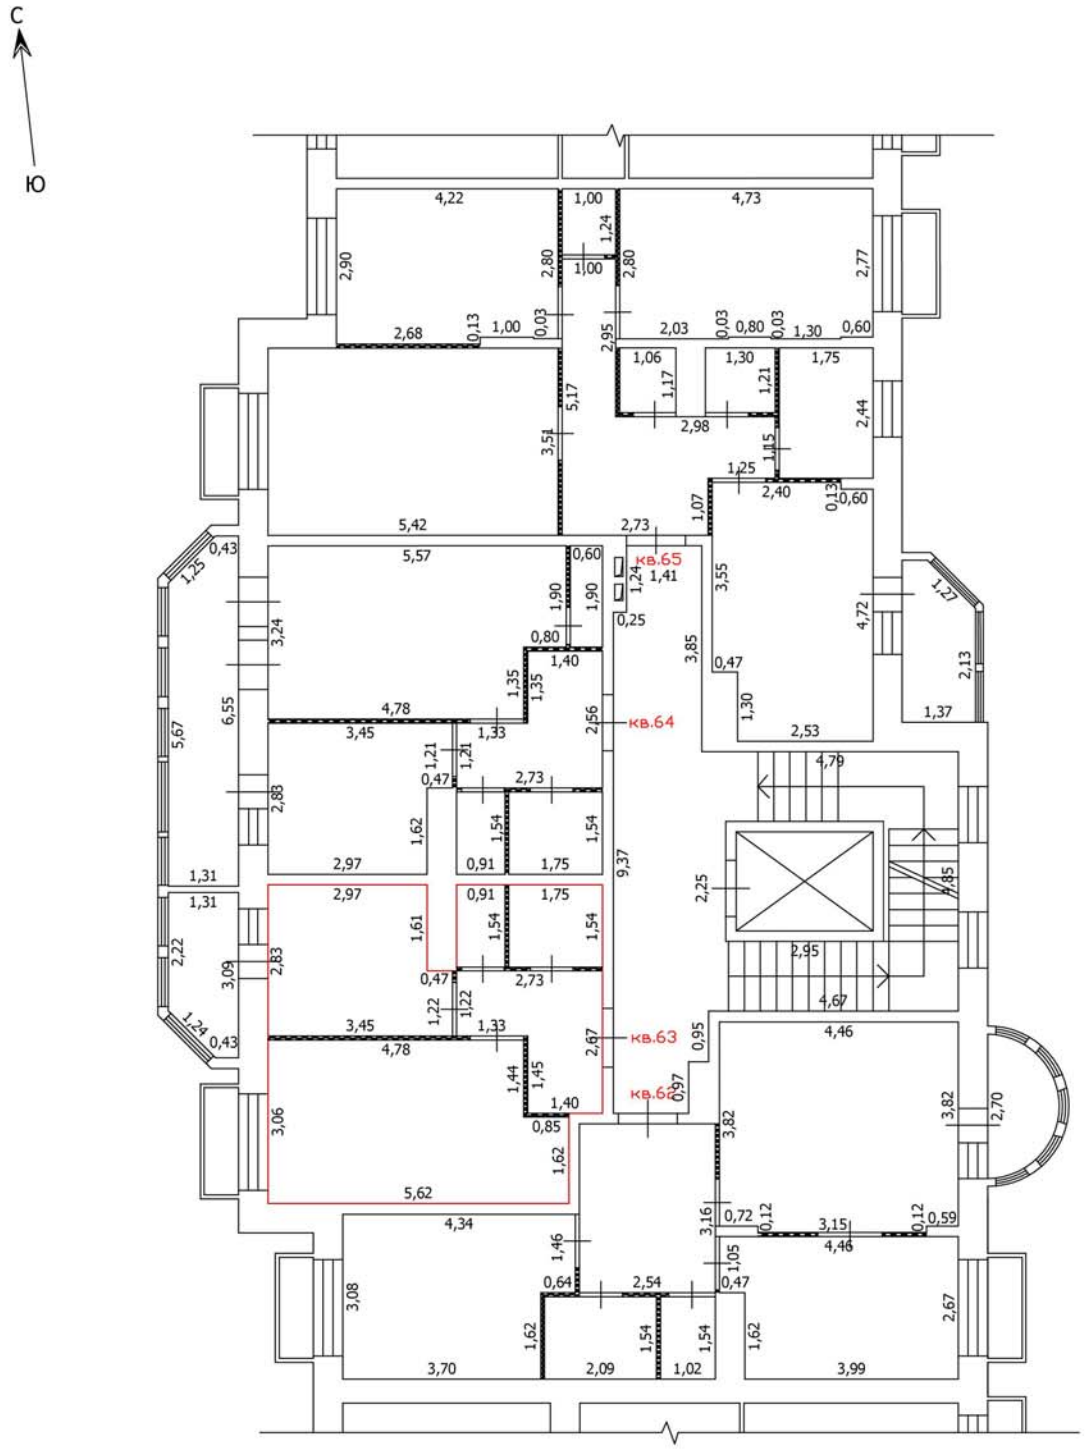

Условные обозначения

- Часть границы вновь образованного помещения
- Стена с окном
- Стена с окном и дверью
- Перегородка
- 2,24 — Линейный размер
- кв.63 — Номер помещения
- Лестница


Масштаб: 1:100

Лист №

ТЕХНИЧЕСКИЙ ПЛАН ПОМЕЩЕНИЯ

План части этажа

6 этаж (3 секция)

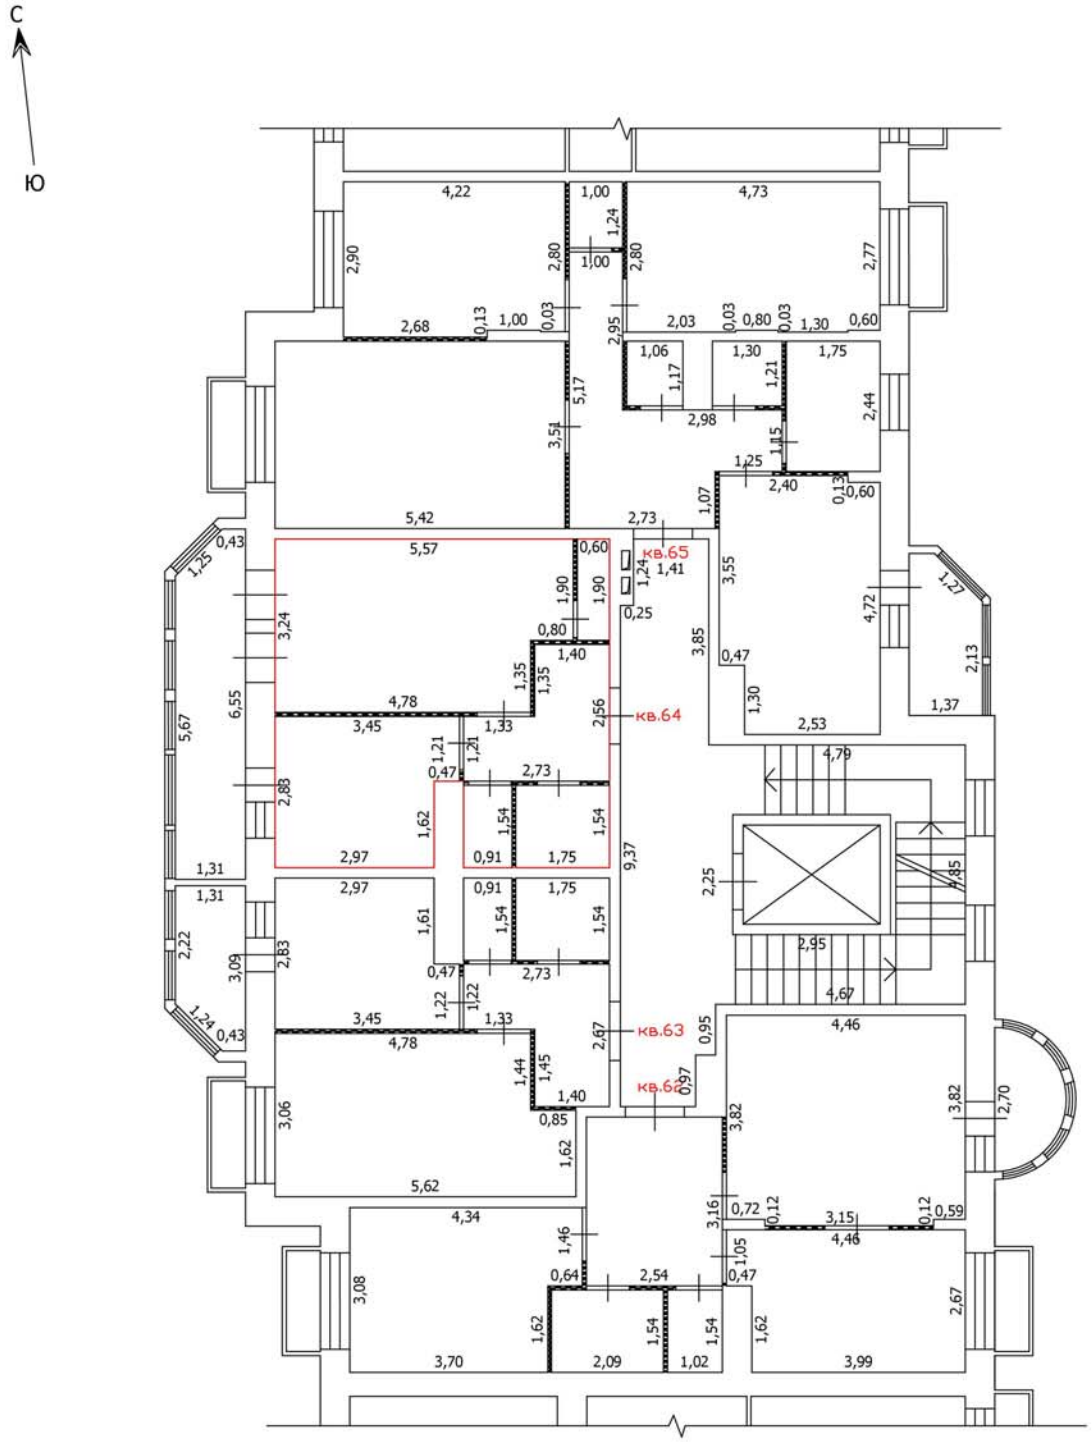

Условные обозначения

- Часть границы вновь образованного помещения
- Стена с окном
- Стена с окном и дверью
- Перегородка
- 2,24 — Линейный размер
- кв.63 — Номер помещения
- Лестница

Масштаб: 1:100

Лист №


ТЕХНИЧЕСКИЙ ПЛАН ПОМЕЩЕНИЯ

План части этажа

6 этаж (3 секция)

С

Ю

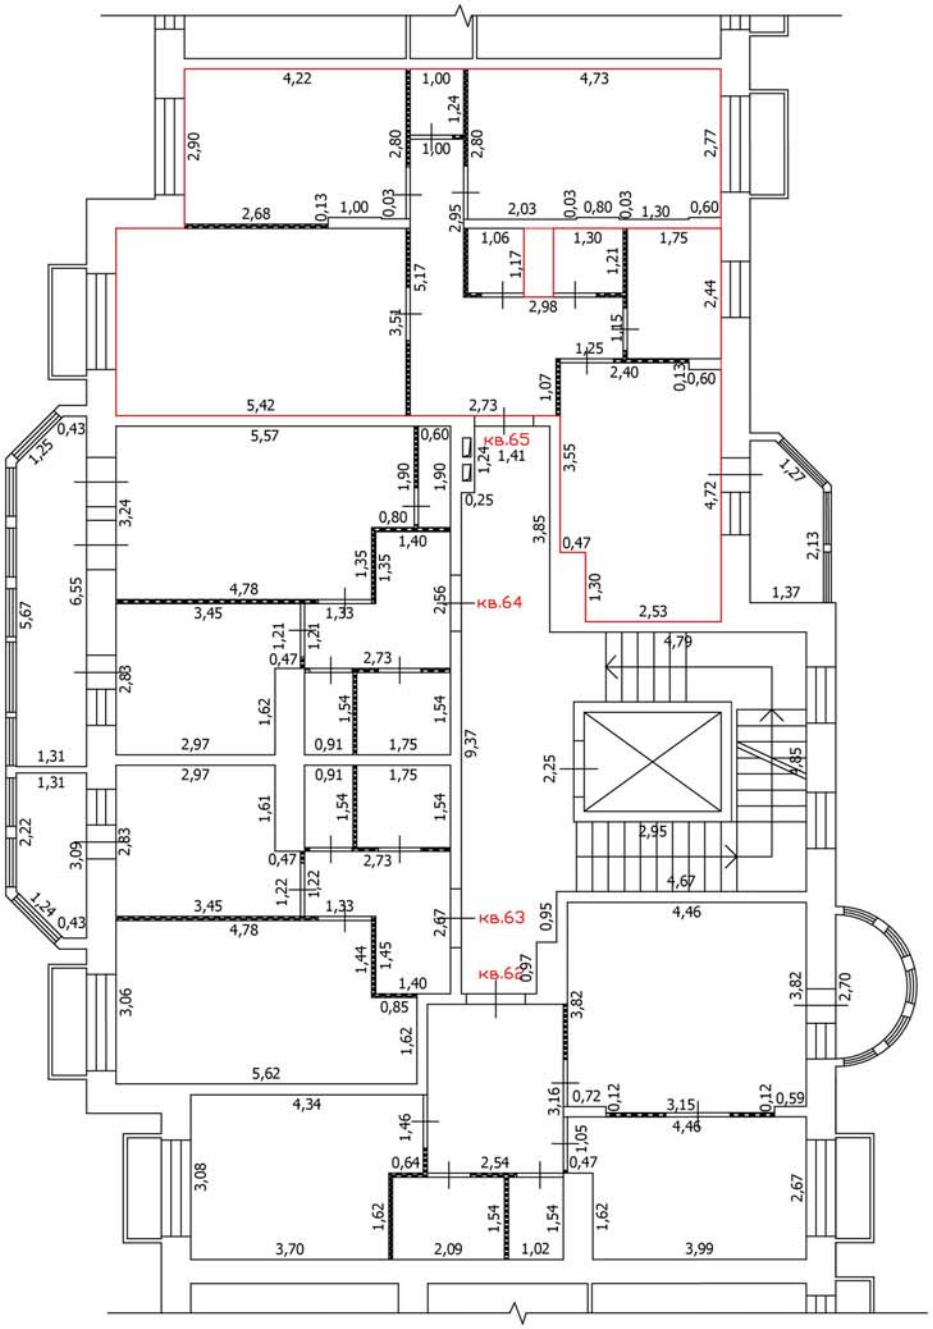

Условные обозначения

- Часть границы вновь образованного помещения
- Стена с окном
- Стена с окном и дверью
- Перегородка
- 2,24 — Линейный размер
- кв.63 — Номер помещения
- Лестница


Масштаб: 1:100

Лист №

ТЕХНИЧЕСКИЙ ПЛАН ПОМЕЩЕНИЯ

План части этажа

7 этаж (3 секция)

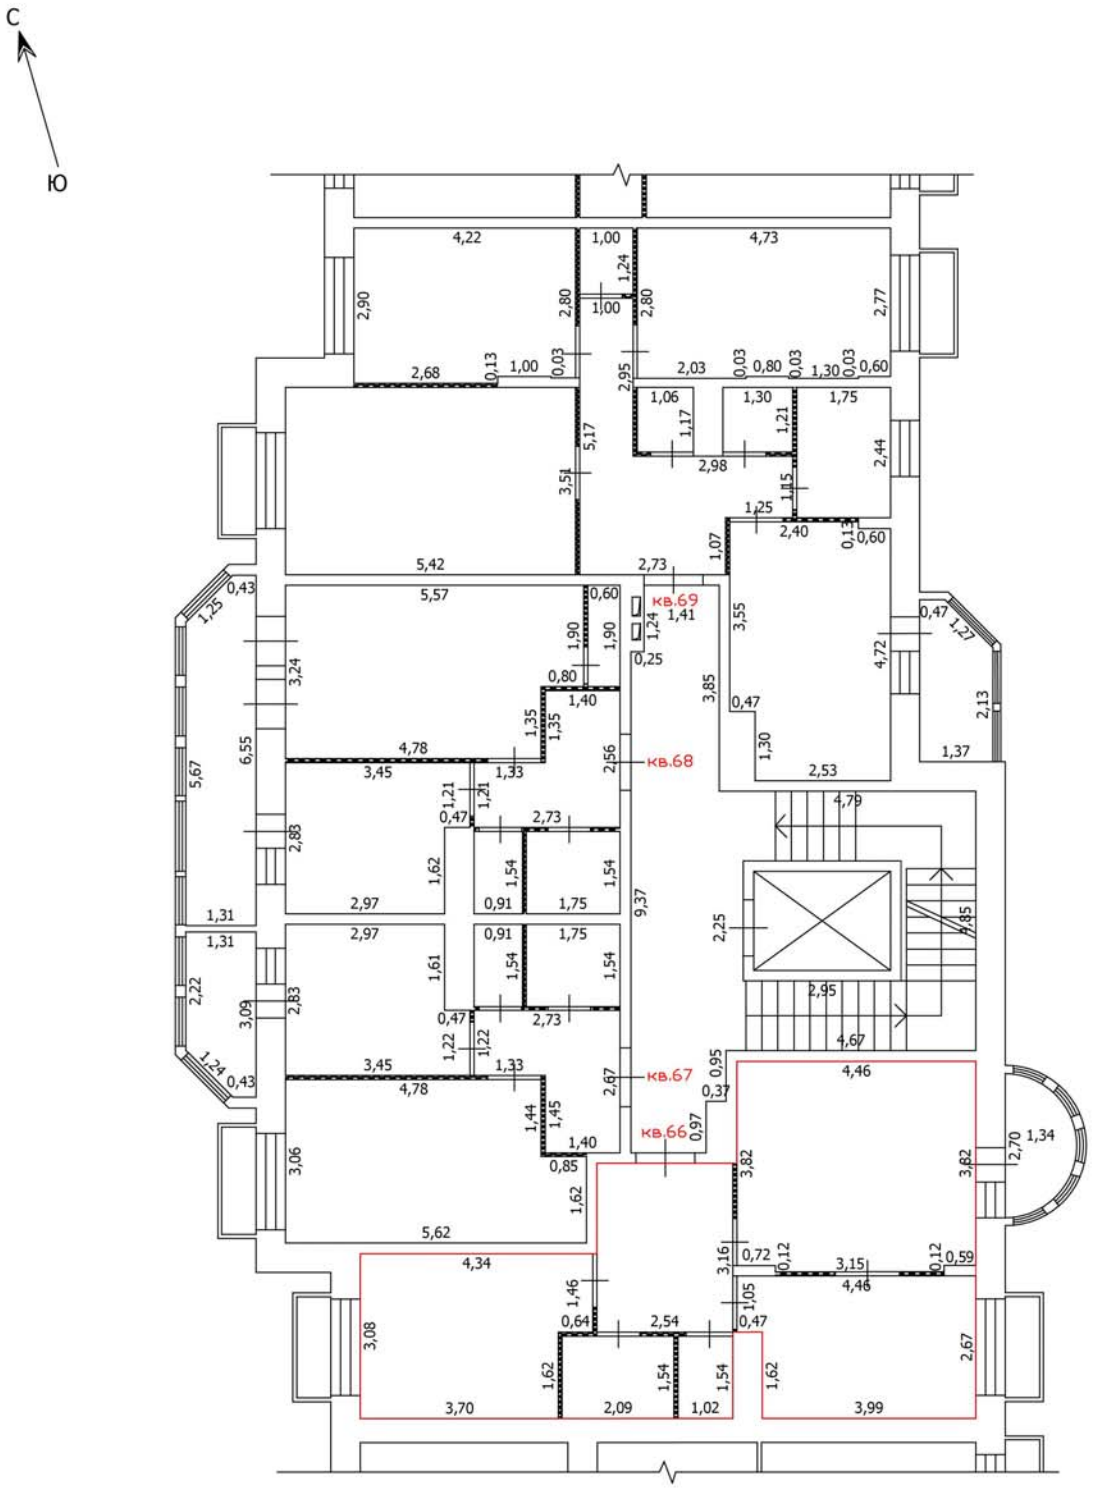

Условные обозначения

- Стена с окном
- Стена с окном и дверью
- Перегородка
- 1,78 — Линейный размер
- кв.63 — Номер помещения
- Лестница


Масштаб: 1:100

Лист №

ТЕХНИЧЕСКИЙ ПЛАН ПОМЕЩЕНИЯ

План части этажа

7 этаж (3 секция)

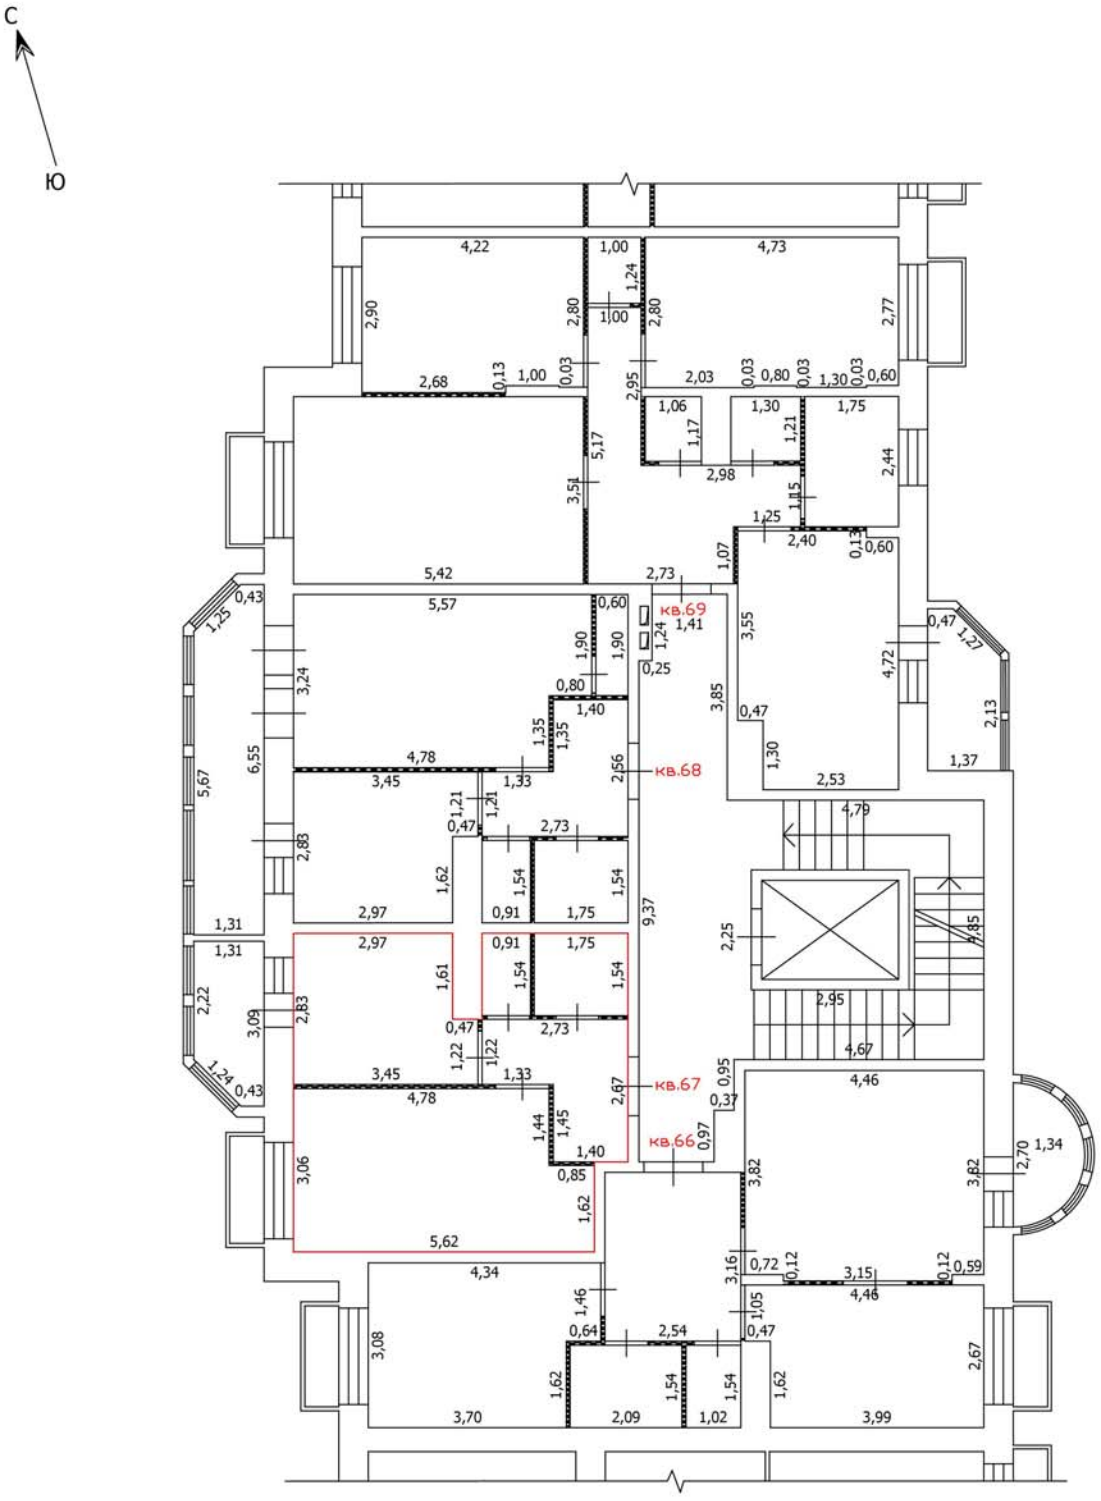

Условные обозначения

- Стена с окном
- Стена с окном и дверью
- Перегородка
- 1,78 — Линейный размер
- кв.63 — Номер помещения
- Лестница


Масштаб: 1:100

Лист №

ТЕХНИЧЕСКИЙ ПЛАН ПОМЕЩЕНИЯ

План части этажа

7 этаж (3 секция)

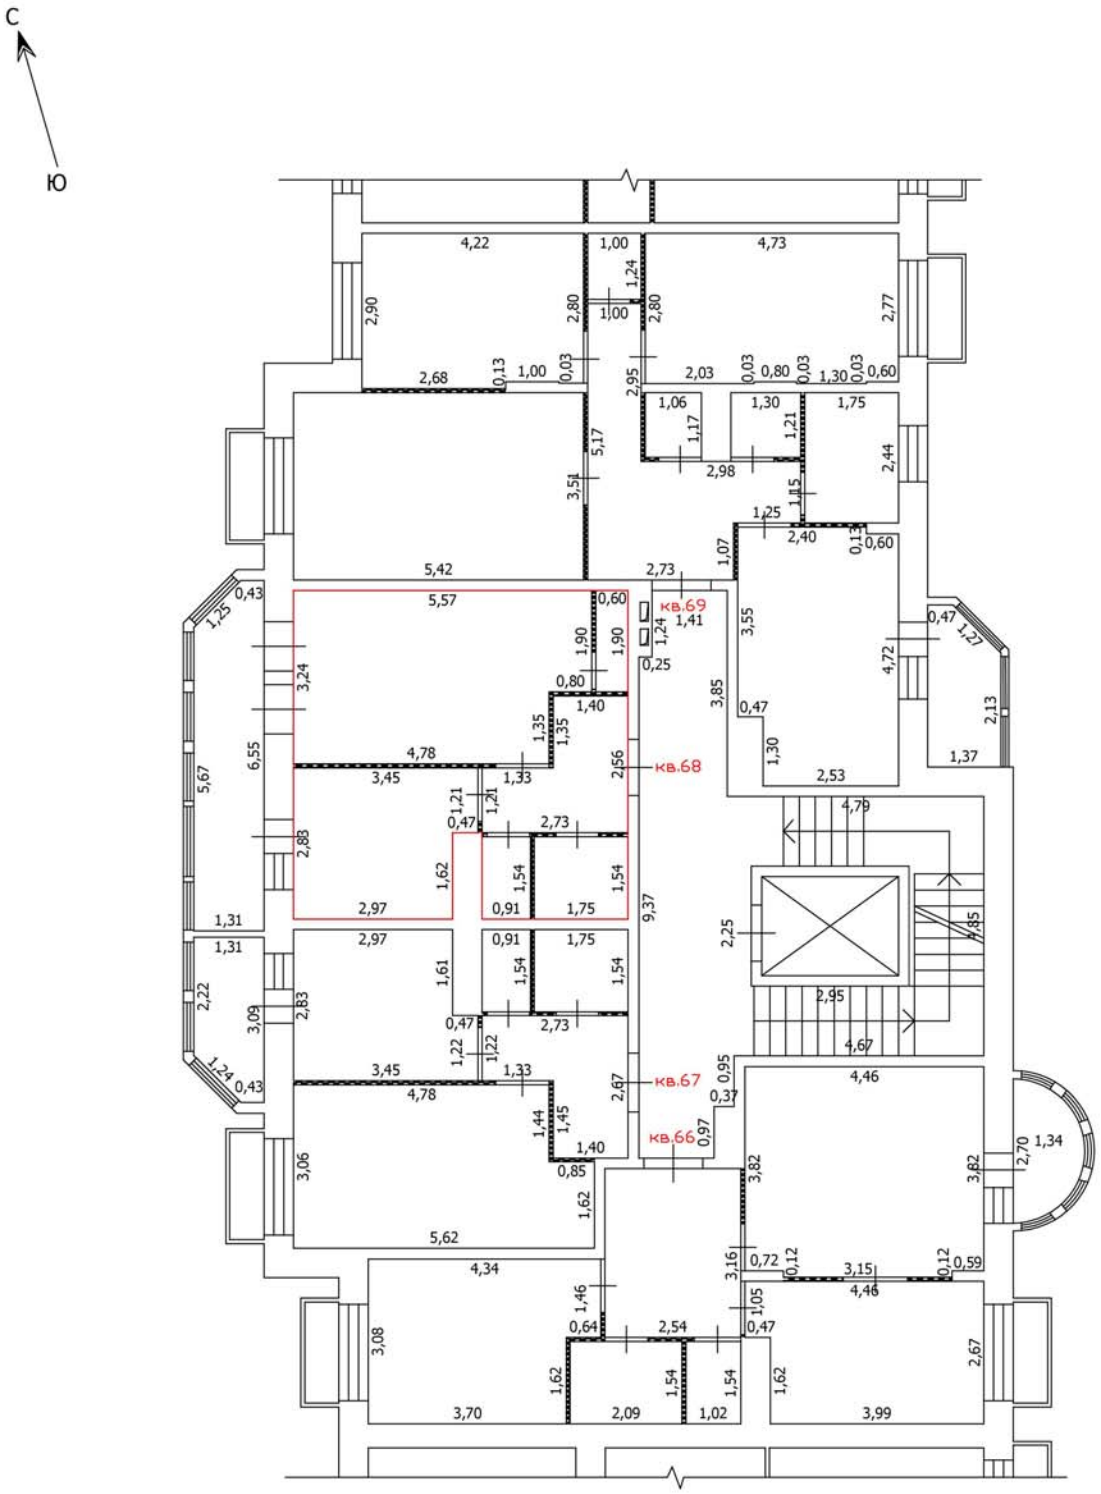

Условные обозначения

- Стена с окном
- Стена с окном и дверью
- Перегородка
- 1,78 — Линейный размер
- кв.63 — Номер помещения
- Лестница


Масштаб: 1:100

Лист №

ТЕХНИЧЕСКИЙ ПЛАН ПОМЕЩЕНИЯ

План части этажа

7 этаж (3 секция)

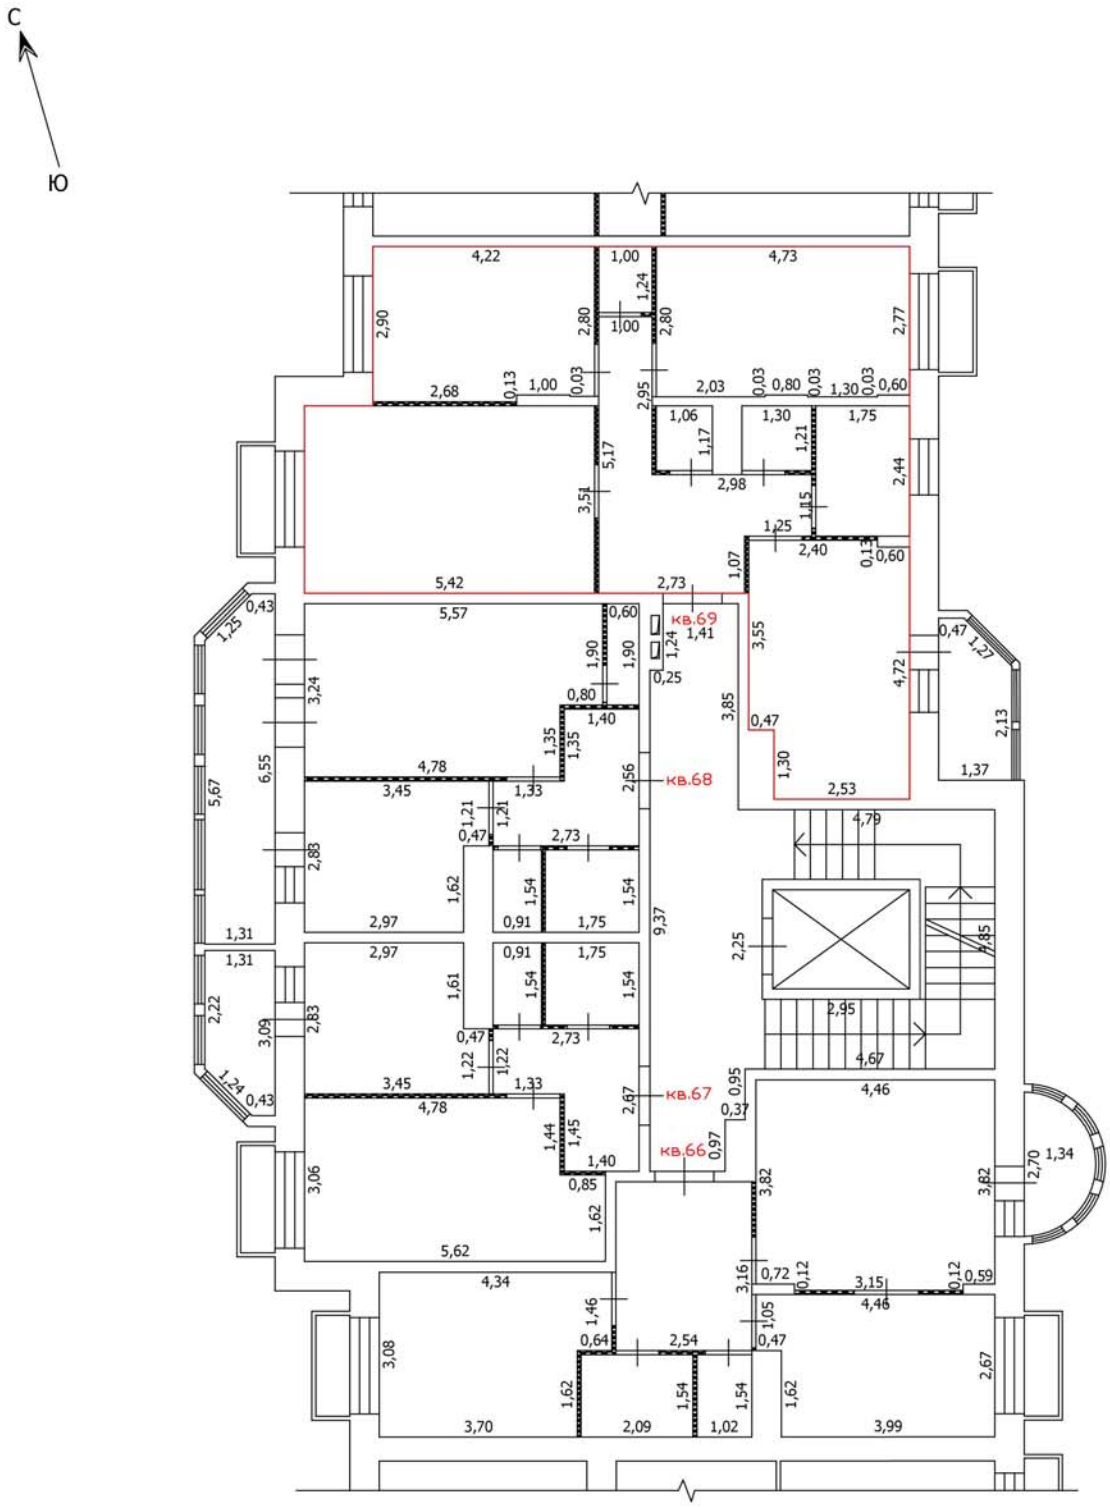

Условные обозначения

- Стена с окном
- Стена с окном и дверью
- Перегородка
- 1,78 — Линейный размер
- кв.63 — Номер помещения
- Лестница


Масштаб: 1:100

Лист №

ТЕХНИЧЕСКИЙ ПЛАН ПОМЕЩЕНИЯ

План части этажа

8 этаж (3 секция)

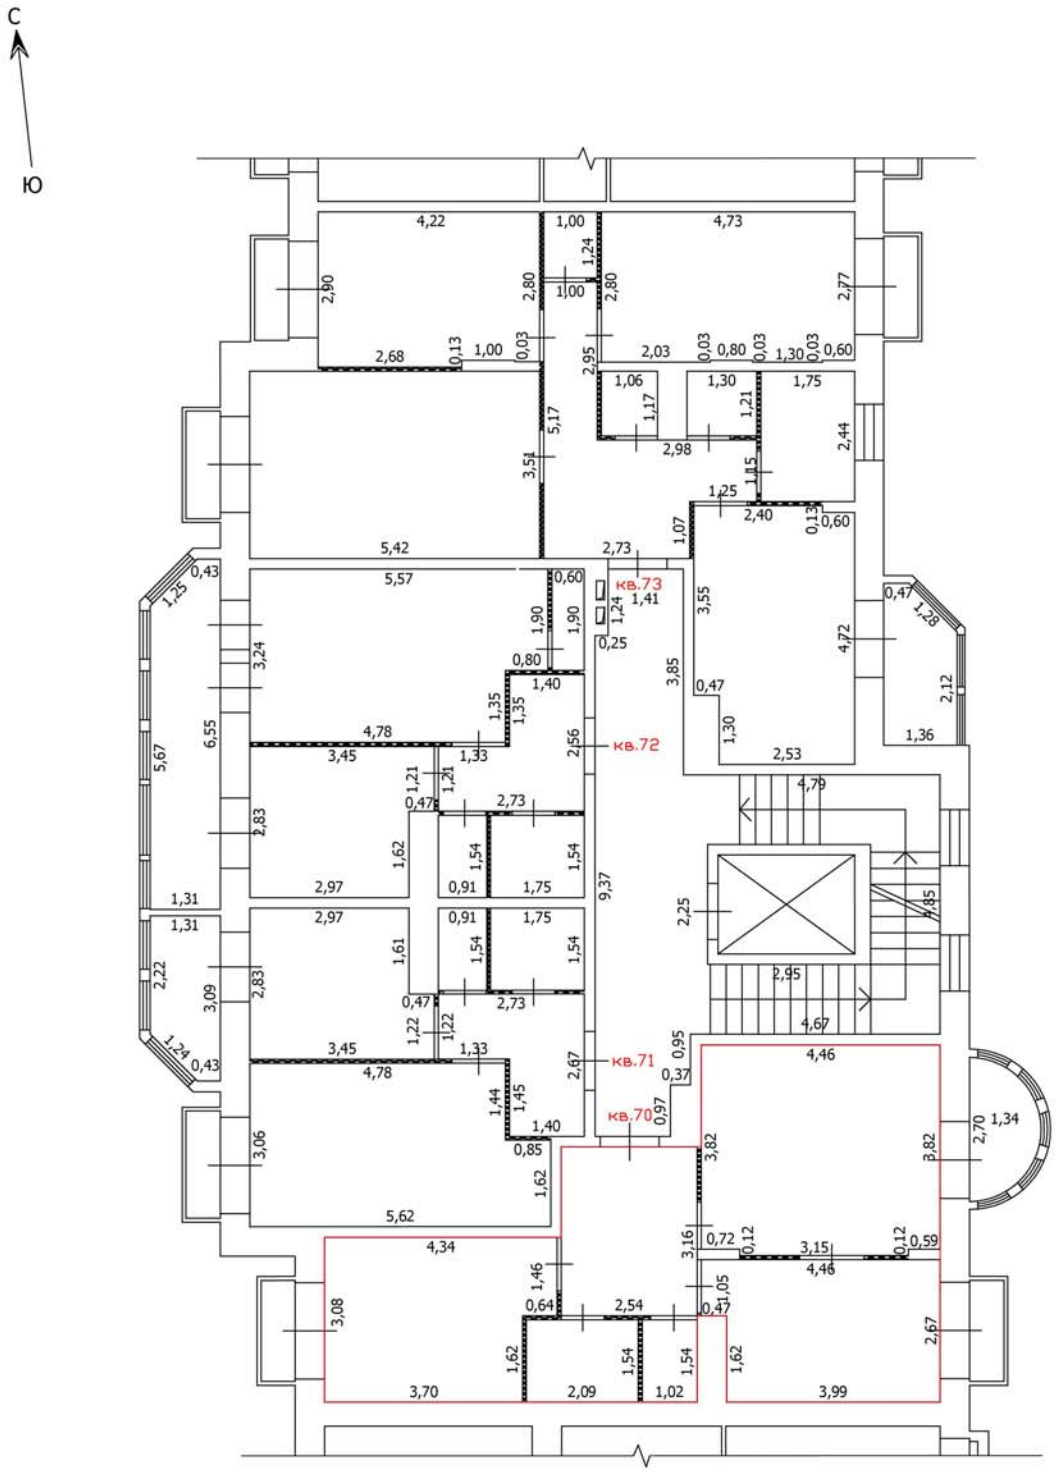

Условные обозначения

- Часть границы вновь образованного помещения
- Стена с окном
- Стена с окном и дверью
- Перегородка
- 2,24 — Линейный размер
- кв.63 — Номер помещения
- Лестница


Масштаб: 1:100

Лист №

ТЕХНИЧЕСКИЙ ПЛАН ПОМЕЩЕНИЯ

План части этажа

8 этаж (3 секция)

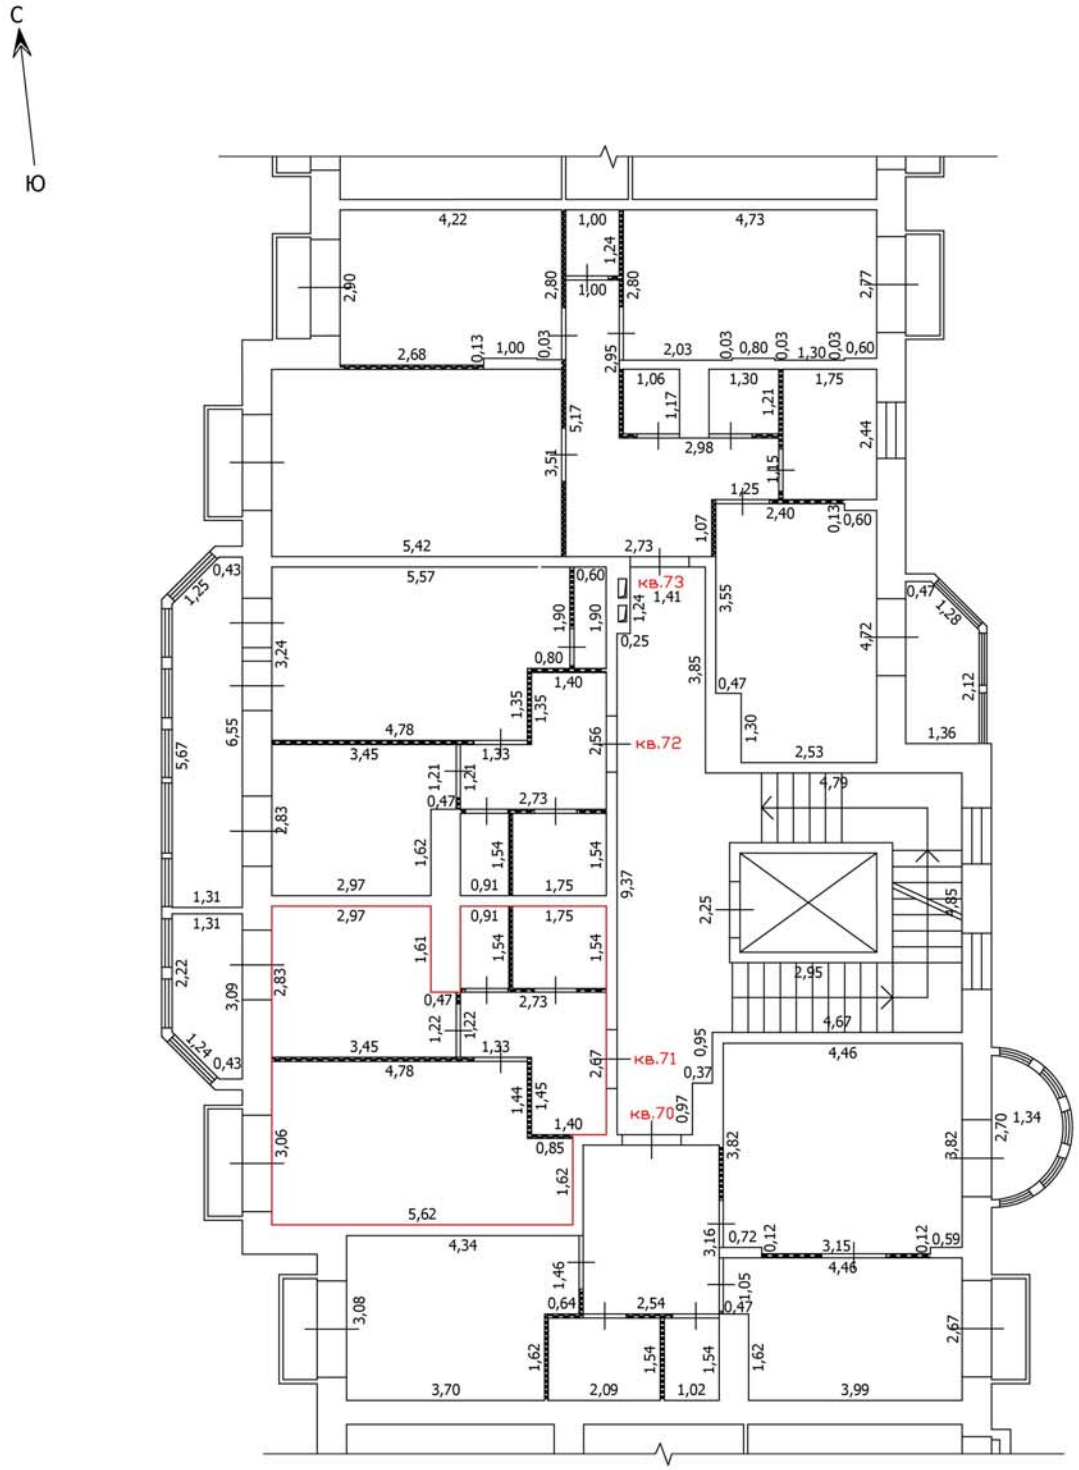

Условные обозначения

- Часть границы вновь образованного помещения
- Стена с окном
- Стена с окном и дверью
- Перегородка
- 2,24 — Линейный размер
- кв.63 — Номер помещения
- Лестница


Масштаб: 1:100

Лист №

ТЕХНИЧЕСКИЙ ПЛАН ПОМЕЩЕНИЯ

План части этажа

8 этаж (3 секция)

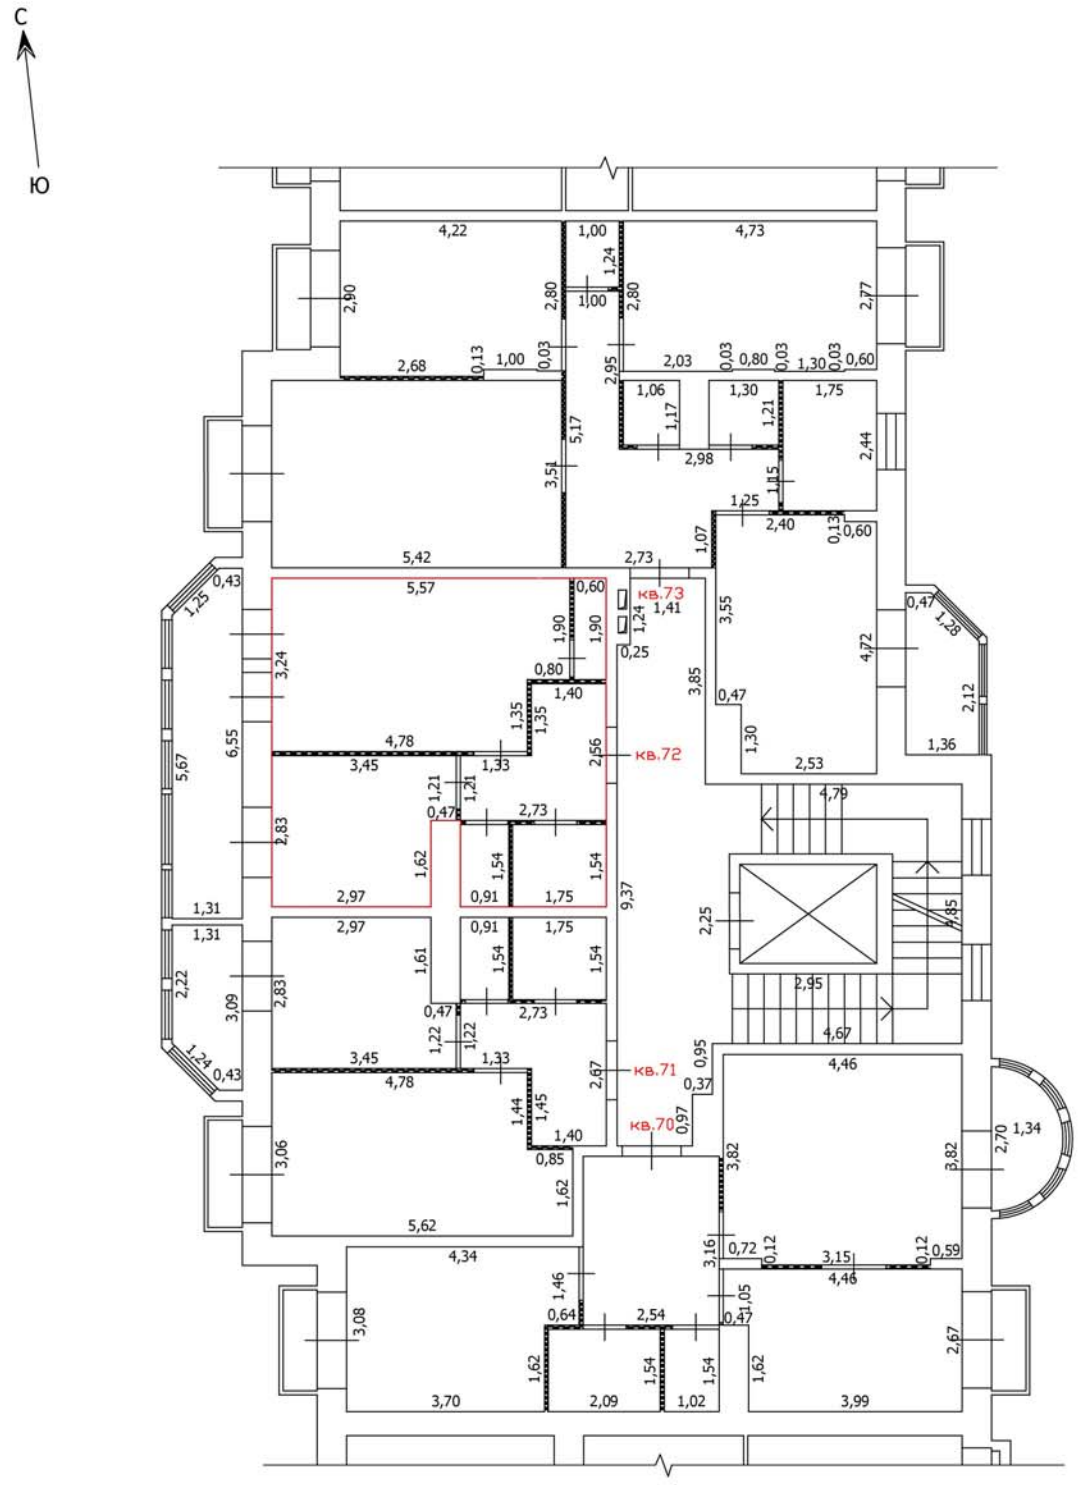

Условные обозначения

- Часть границы вновь образованного помещения
- Стена с окном
- Стена с окном и дверью
- Перегородка
- 2,24 — Линейный размер
- кв.63 — Номер помещения
- Лестница


Масштаб: 1:100

Лист №

ТЕХНИЧЕСКИЙ ПЛАН ПОМЕЩЕНИЯ

План части этажа

8 этаж (3 секция)

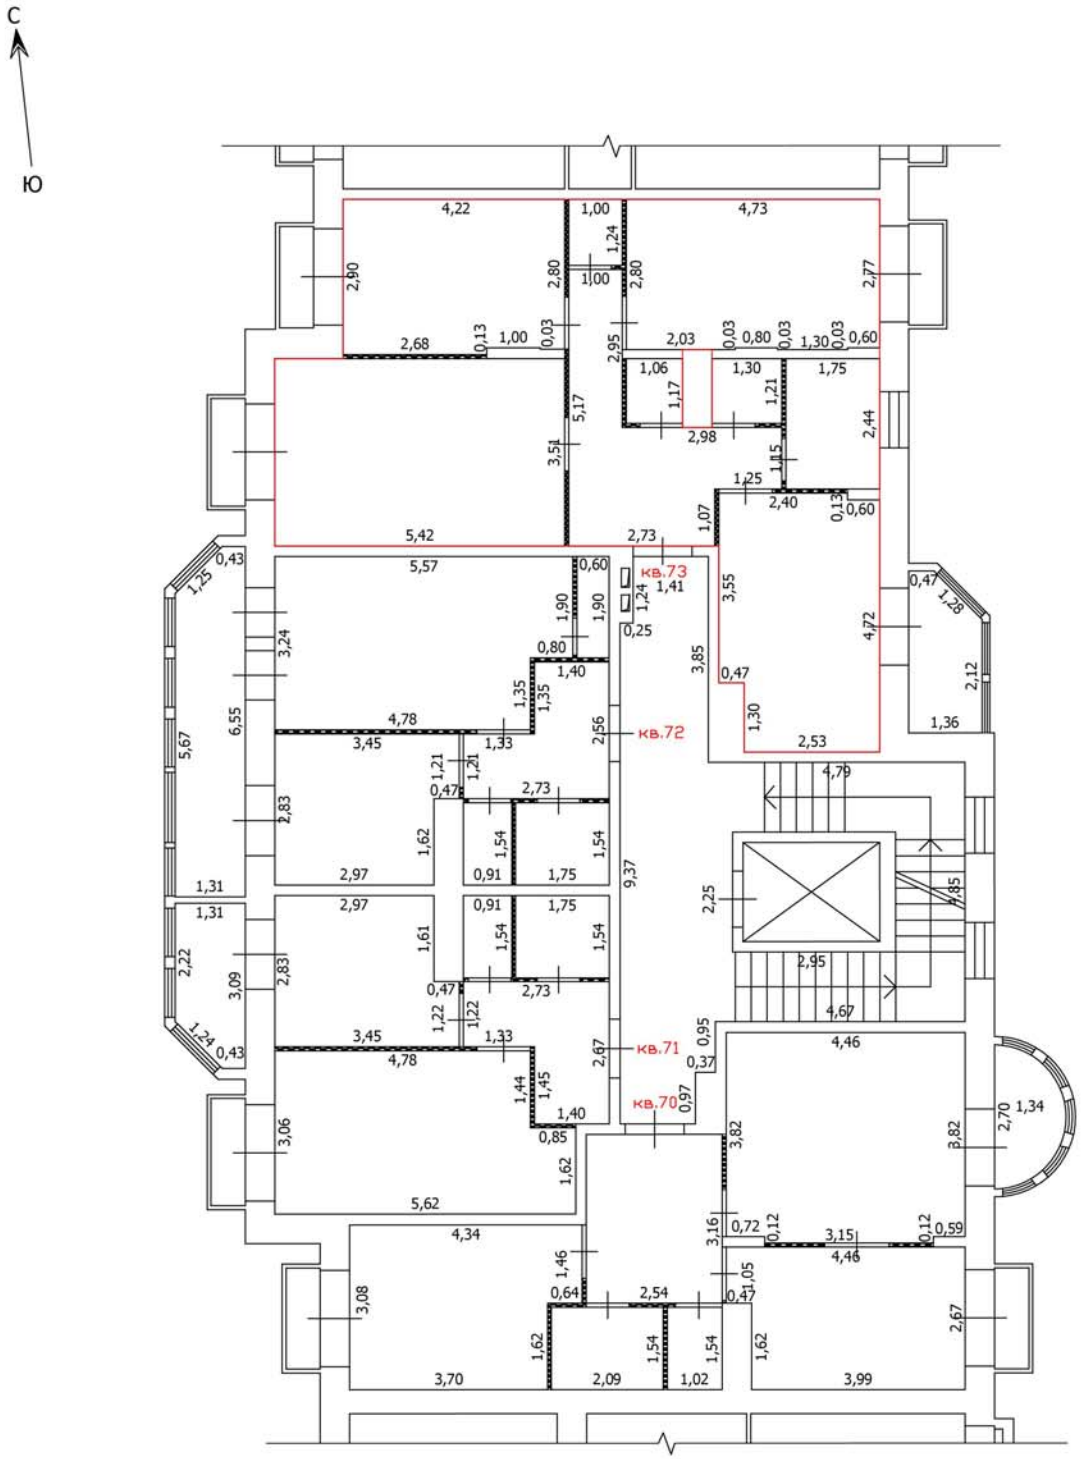

Условные обозначения

- Часть границы вновь образованного помещения
- Стена с окном
- Стена с окном и дверью
- Перегородка
- 2,24 — Линейный размер
- кв.63 — Номер помещения
- Лестница


Масштаб: 1:100

Лист №

ТЕХНИЧЕСКИЙ ПЛАН ПОМЕЩЕНИЯ

План части этажа

1 этаж (4 секция)

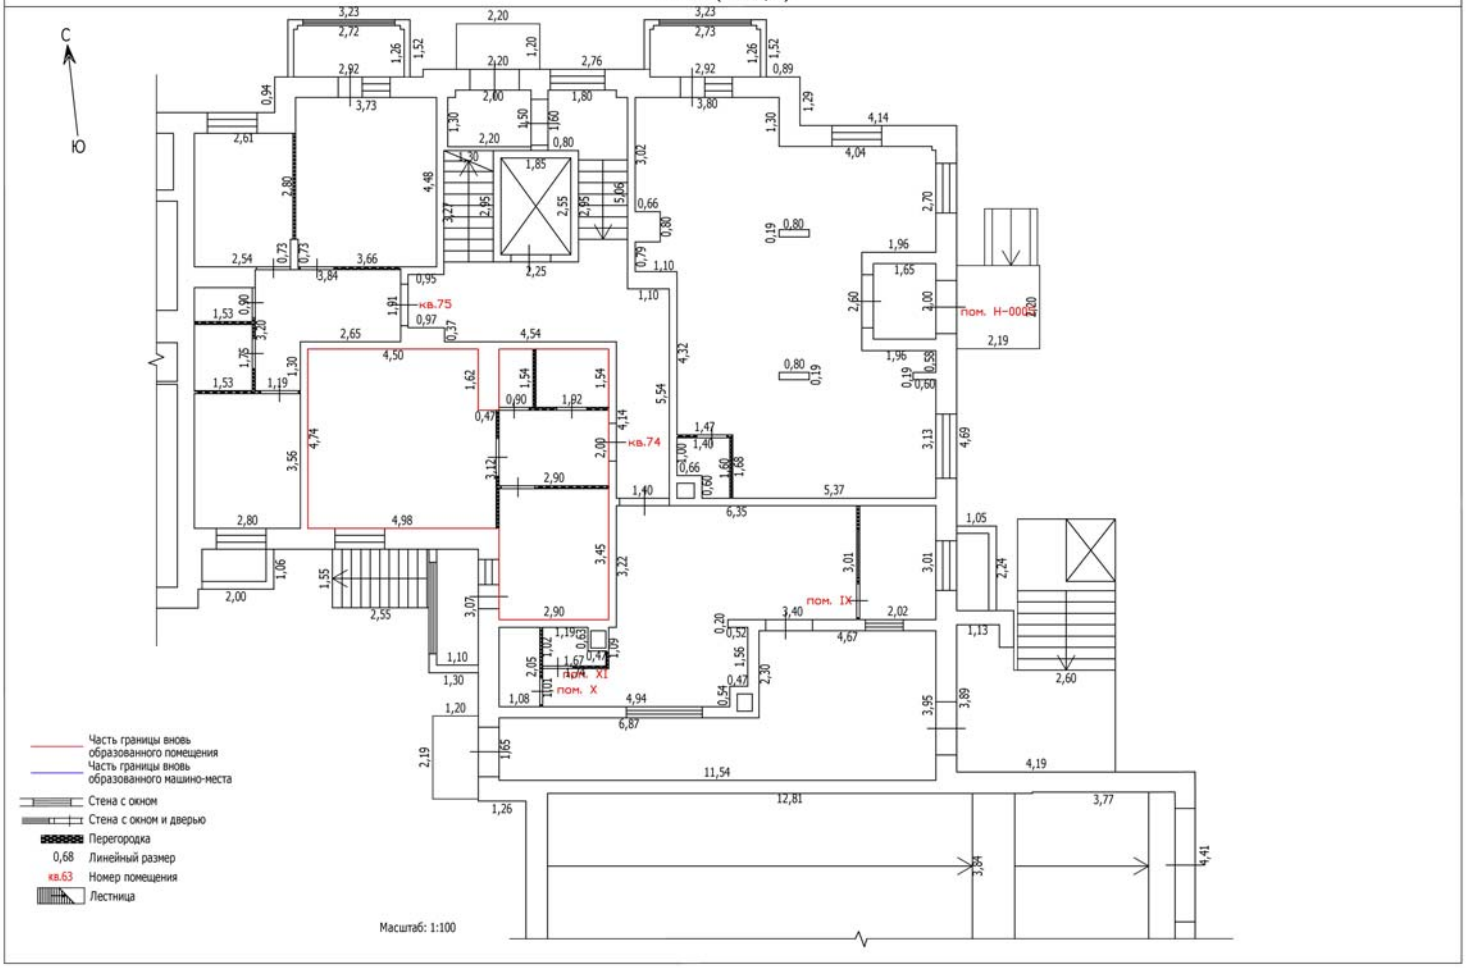


Лист №

ТЕХНИЧЕСКИЙ ПЛАН ПОМЕЩЕНИЯ

План части этажа

1 этаж (4 секция)

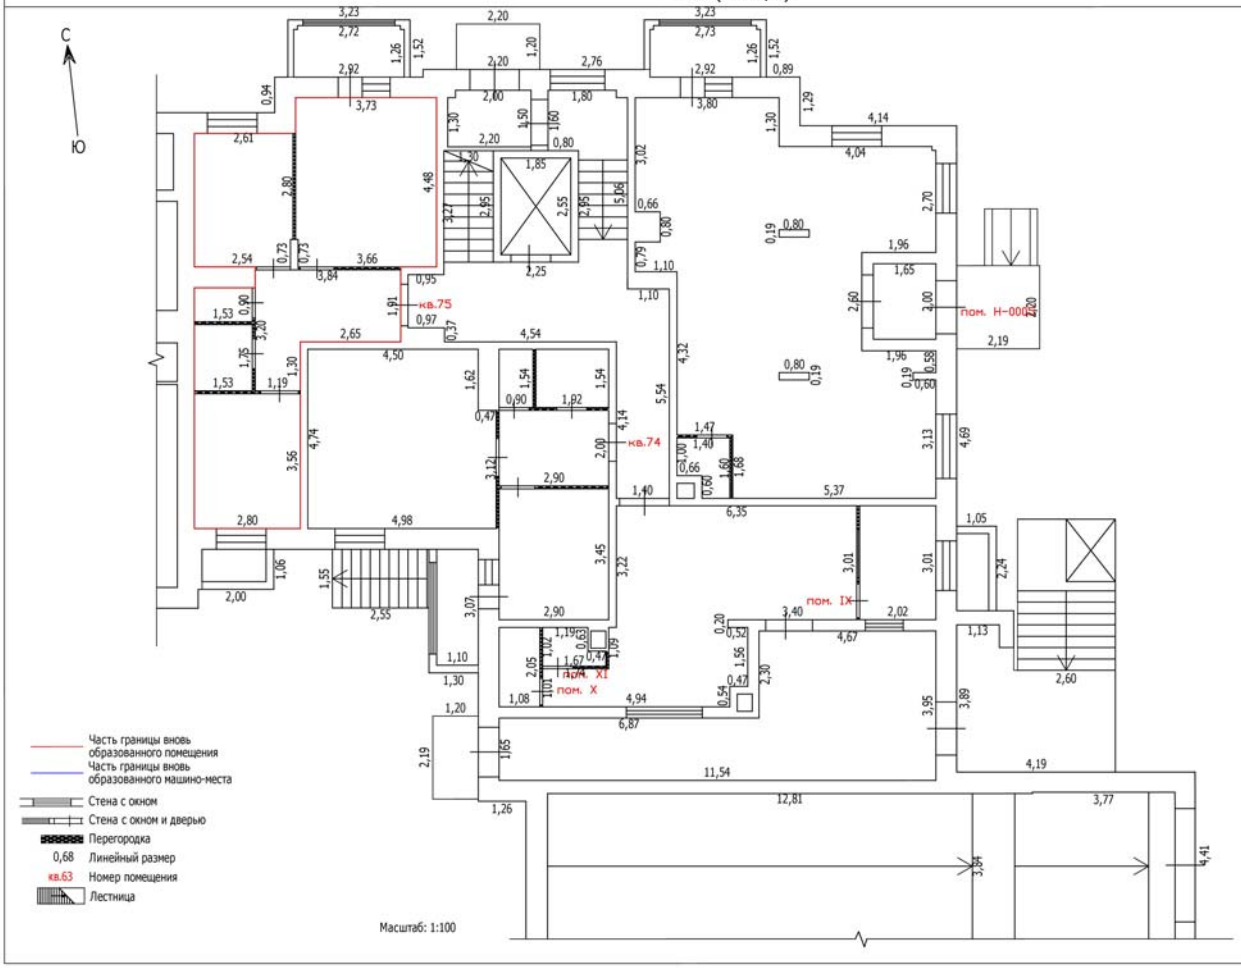


Лист №

ТЕХНИЧЕСКИЙ ПЛАН ПОМЕЩЕНИЯ

План части этажа

2 этаж (4 секция)

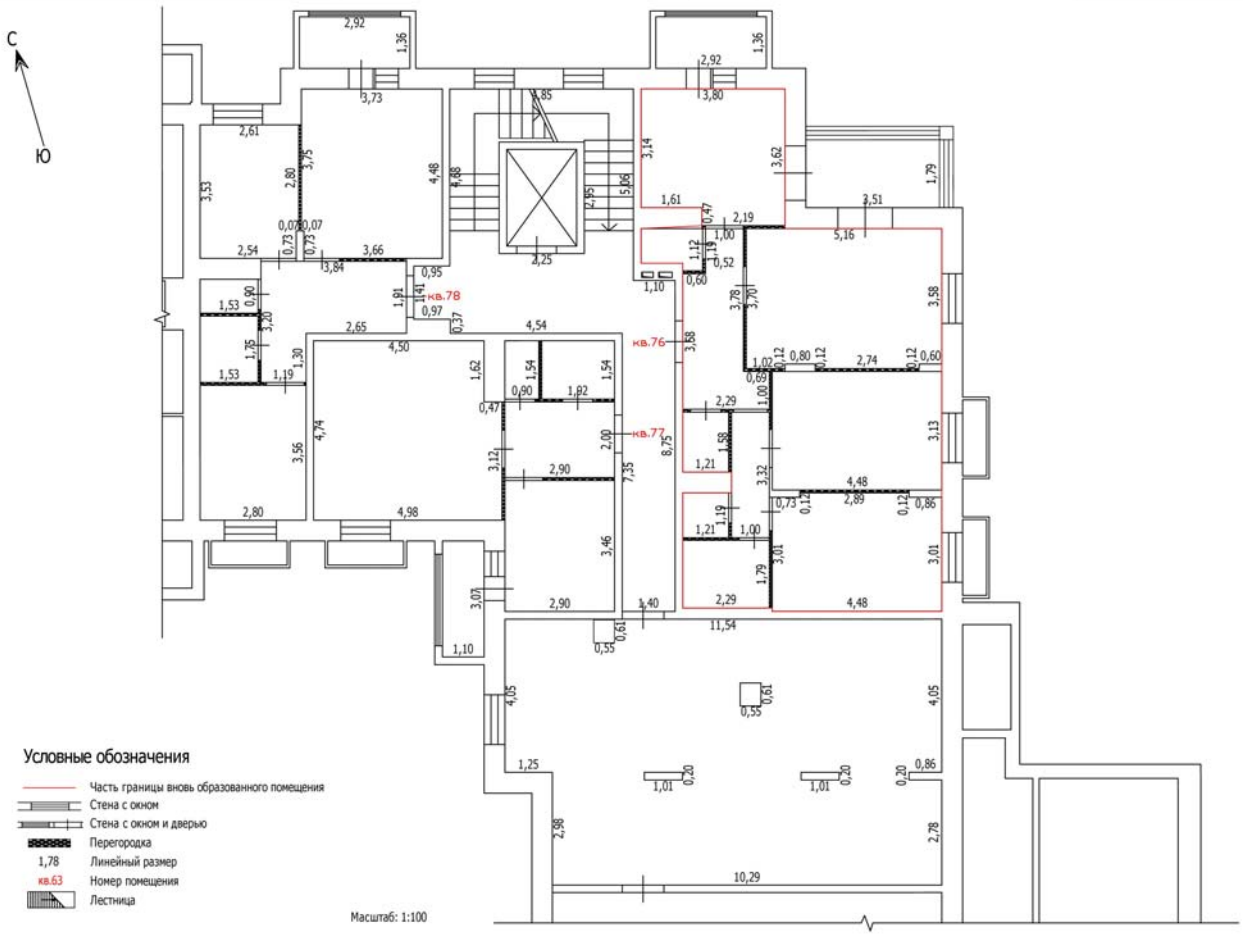


Лист №

ТЕХНИЧЕСКИЙ ПЛАН ПОМЕЩЕНИЯ

План части этажа

2 этаж (4 секция)

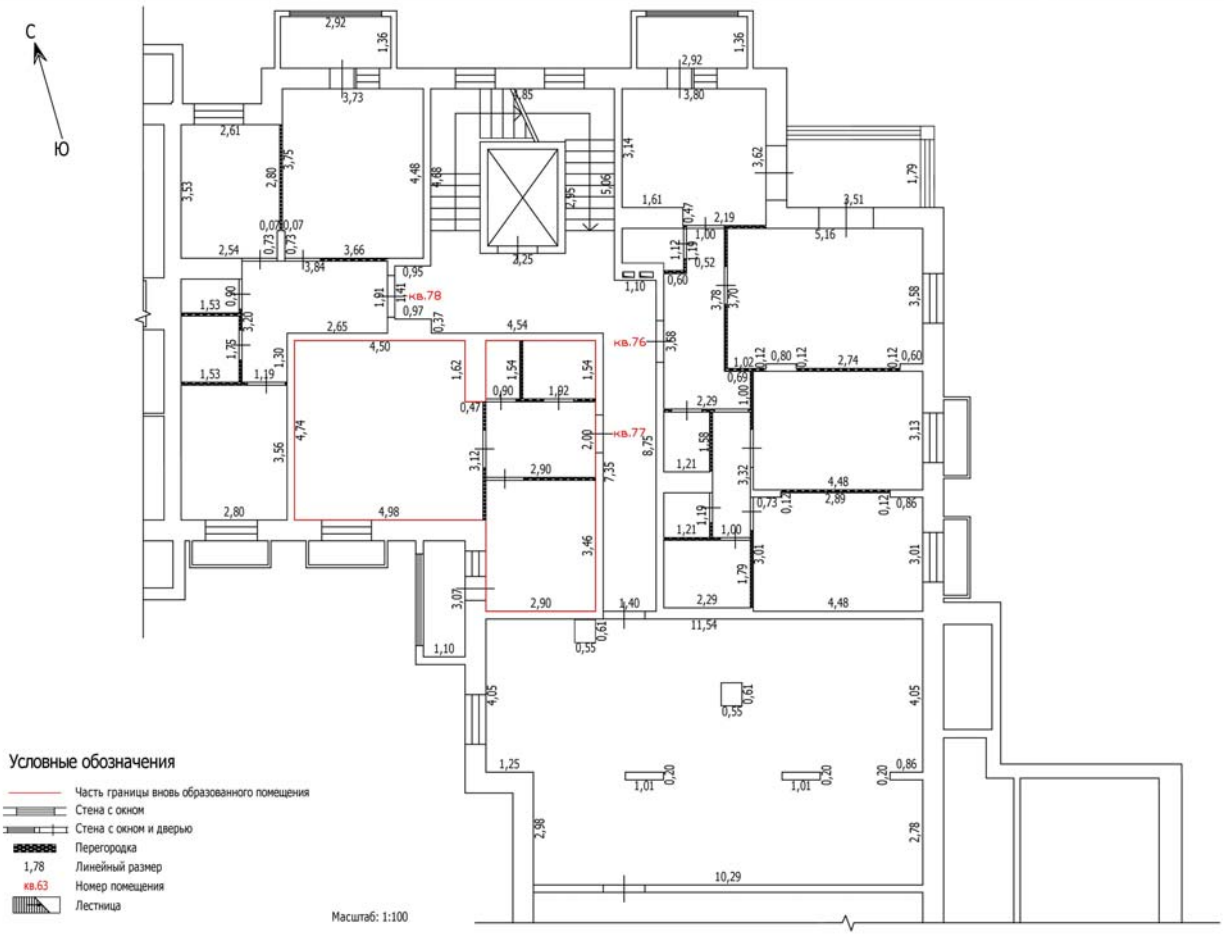


Лист №

ТЕХНИЧЕСКИЙ ПЛАН ПОМЕЩЕНИЯ

План части этажа

2 этаж (4 секция)

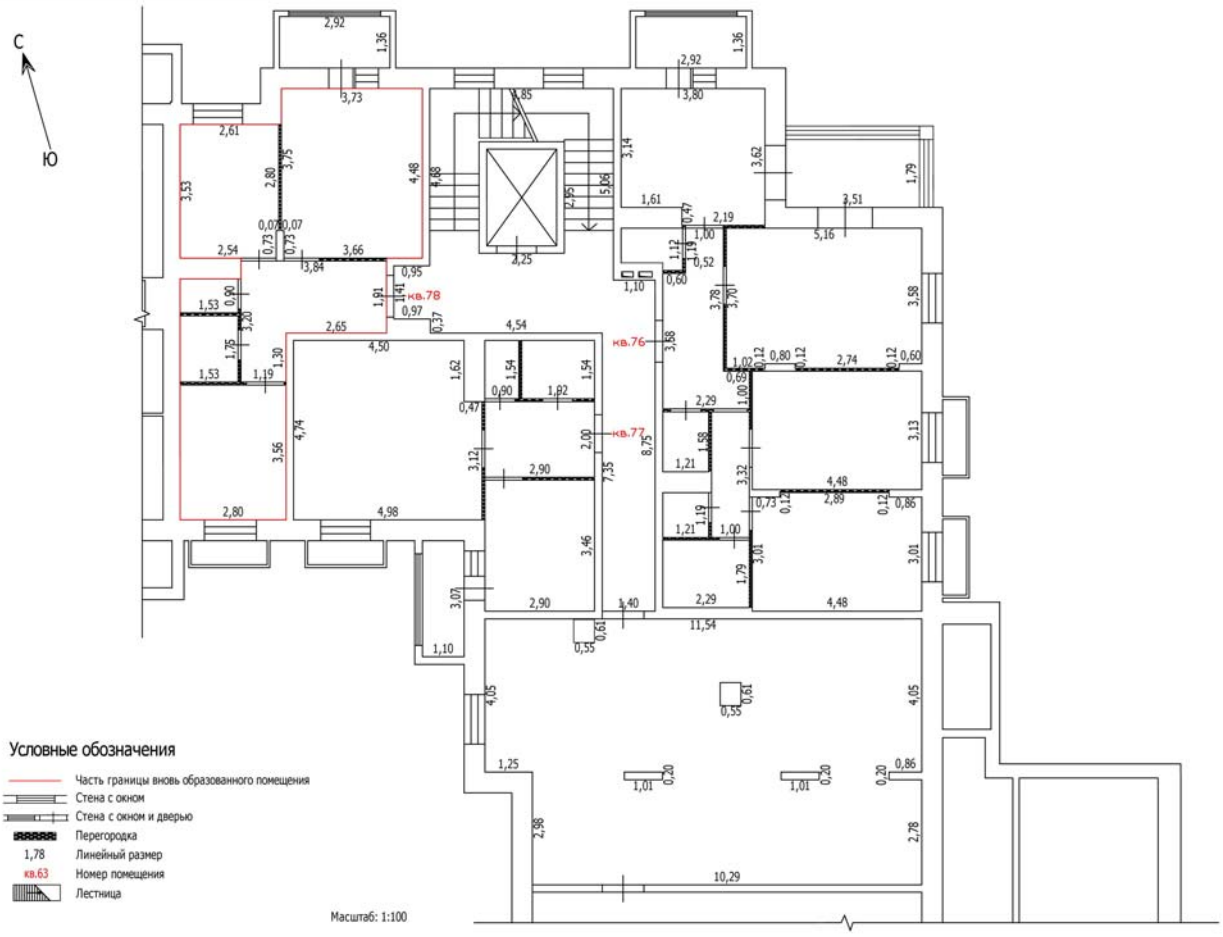


Лист №

ТЕХНИЧЕСКИЙ ПЛАН ПОМЕЩЕНИЯ

План части этажа

3 этаж (4 секция)

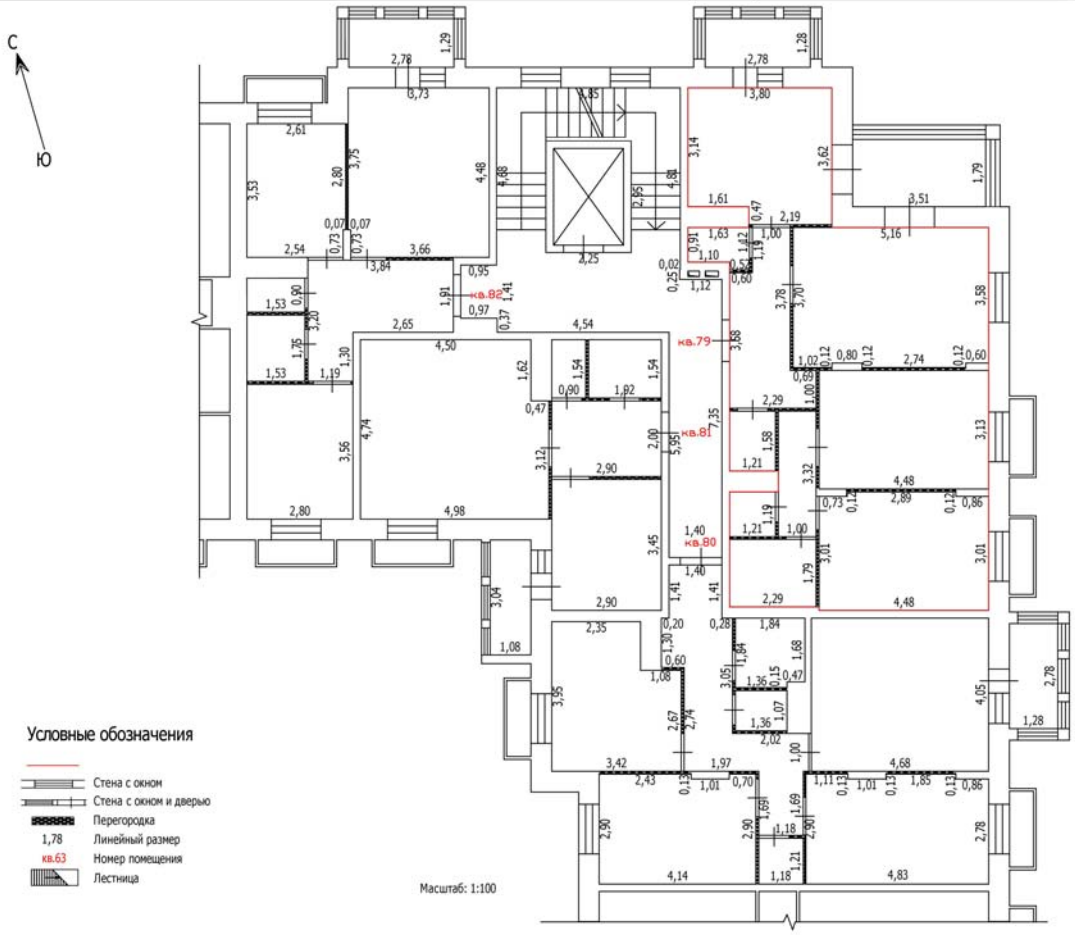


Лист №

ТЕХНИЧЕСКИЙ ПЛАН ПОМЕЩЕНИЯ

План части этажа

3 этаж (4 секция)

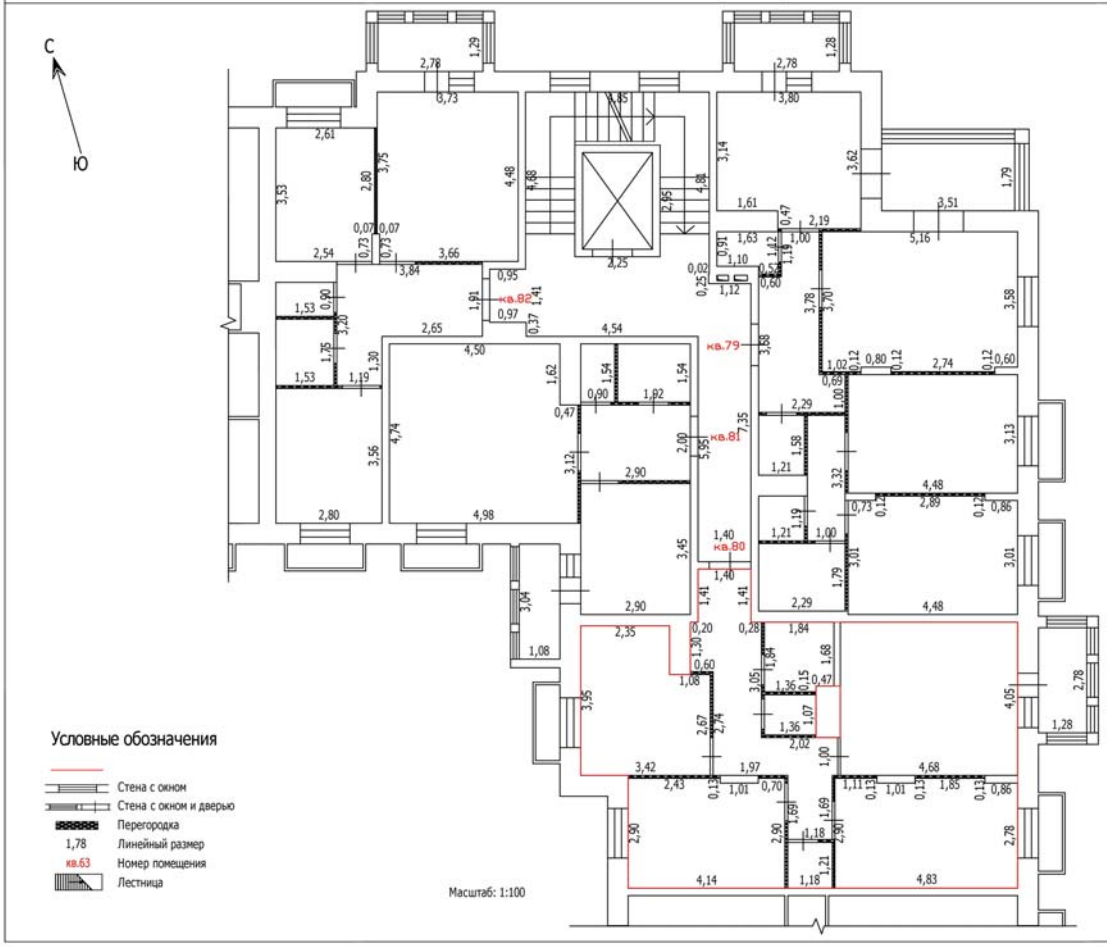


Лист №

ТЕХНИЧЕСКИЙ ПЛАН ПОМЕЩЕНИЯ

План части этажа

3 этаж (4 секция)

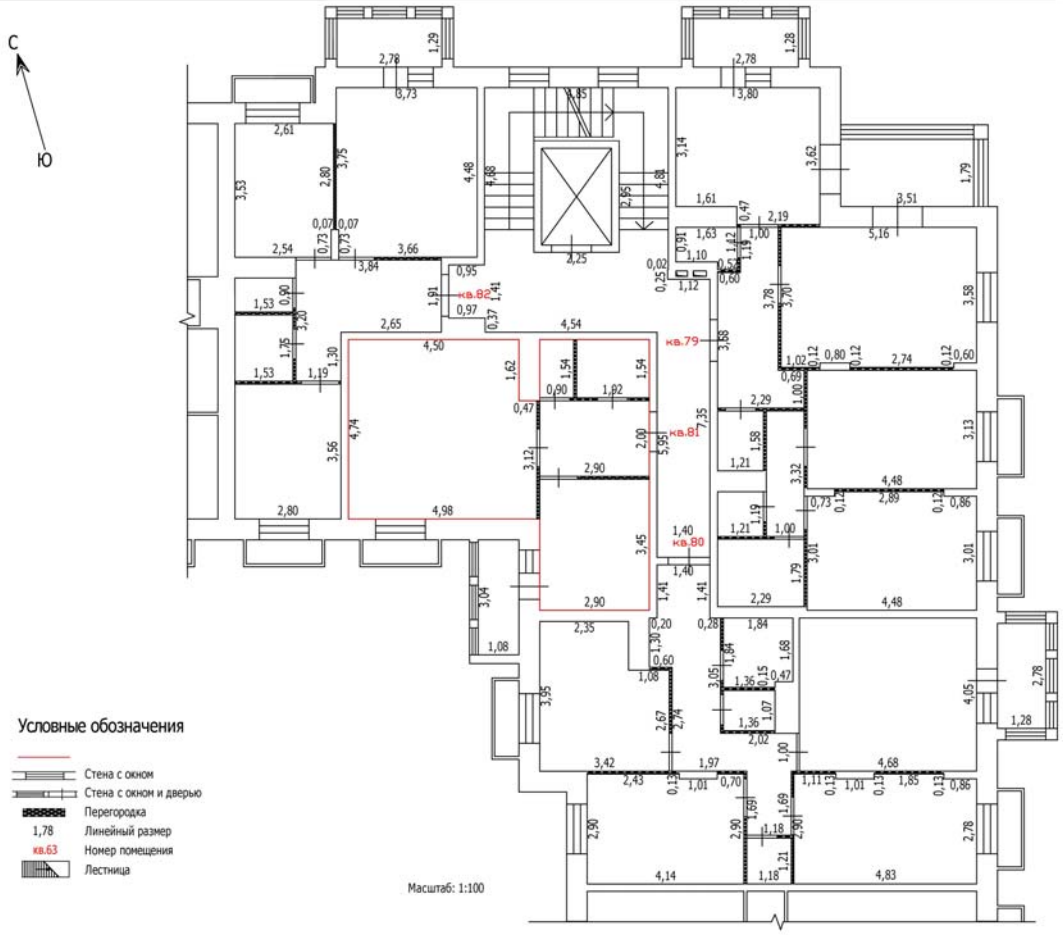


Лист №

ТЕХНИЧЕСКИЙ ПЛАН ПОМЕЩЕНИЯ

План части этажа

3 этаж (4 секция)

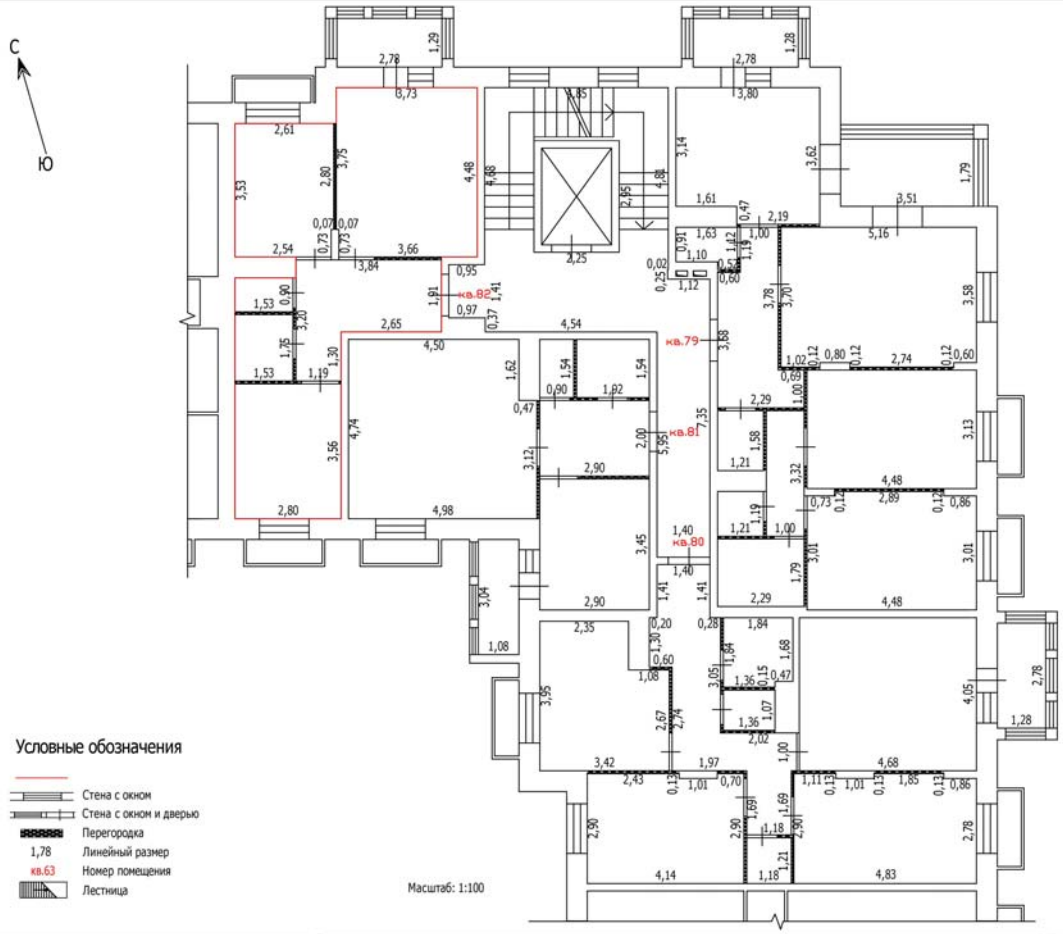


Лист №

ТЕХНИЧЕСКИЙ ПЛАН ПОМЕЩЕНИЯ

План части этажа

4 этаж (4 секция)

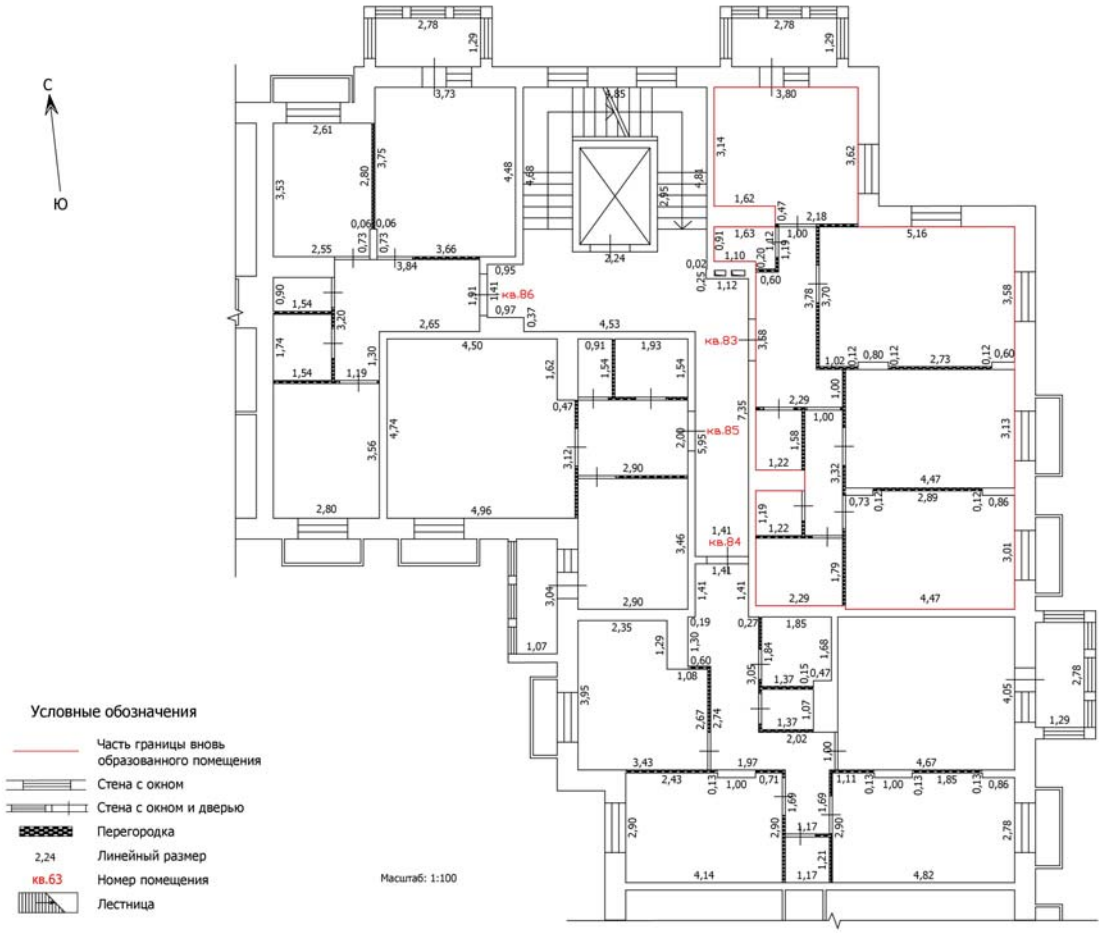


Лист №

ТЕХНИЧЕСКИЙ ПЛАН ПОМЕЩЕНИЯ

План части этажа

4 этаж (4 секция)

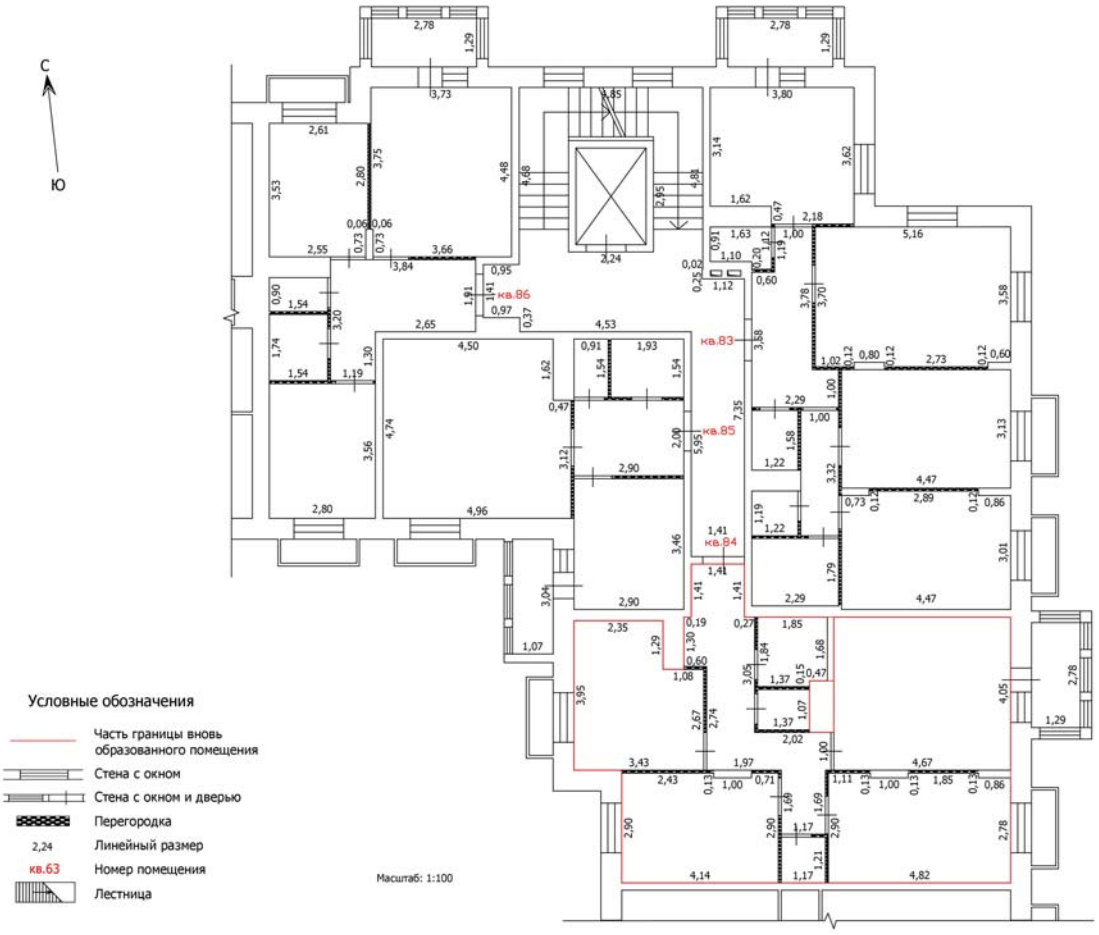


Лист №

ТЕХНИЧЕСКИЙ ПЛАН ПОМЕЩЕНИЯ

План части этажа

4 этаж (4 секция)

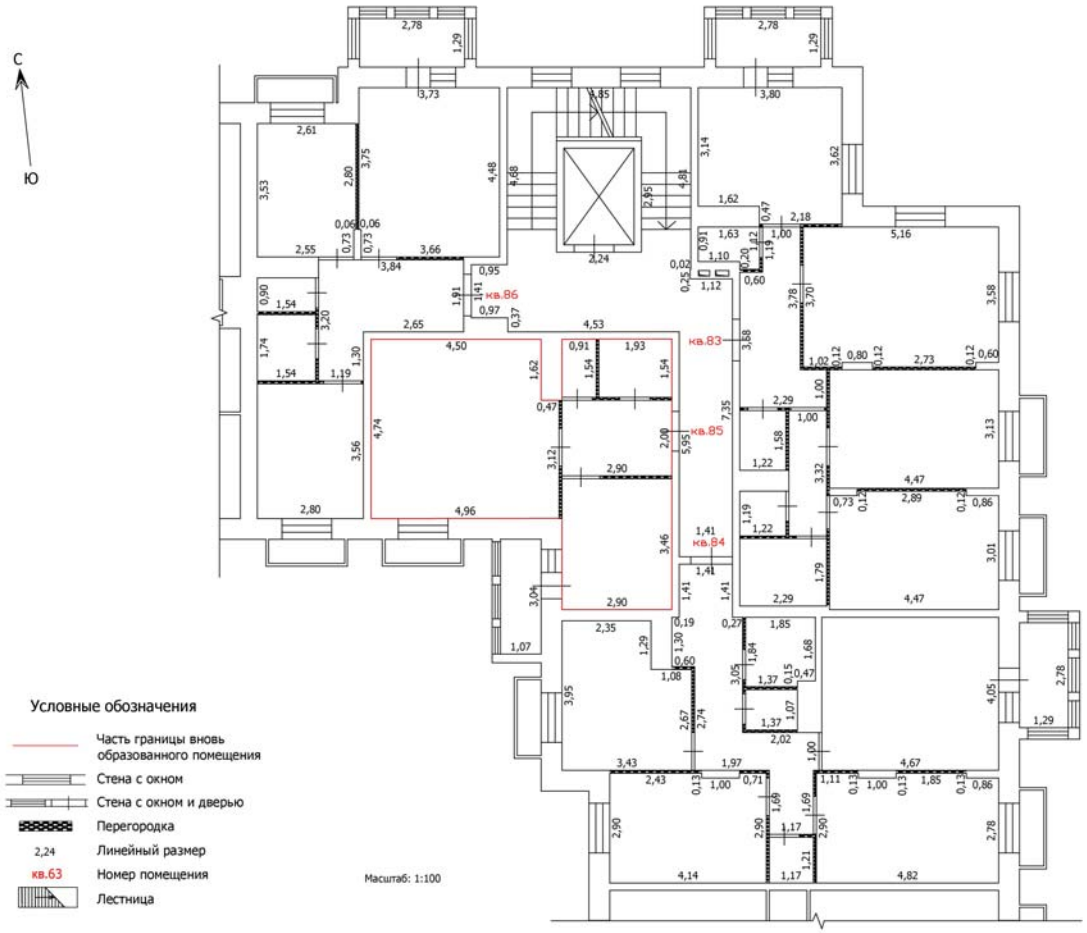


Лист №

ТЕХНИЧЕСКИЙ ПЛАН ПОМЕЩЕНИЯ

План части этажа

4 этаж (4 секция)

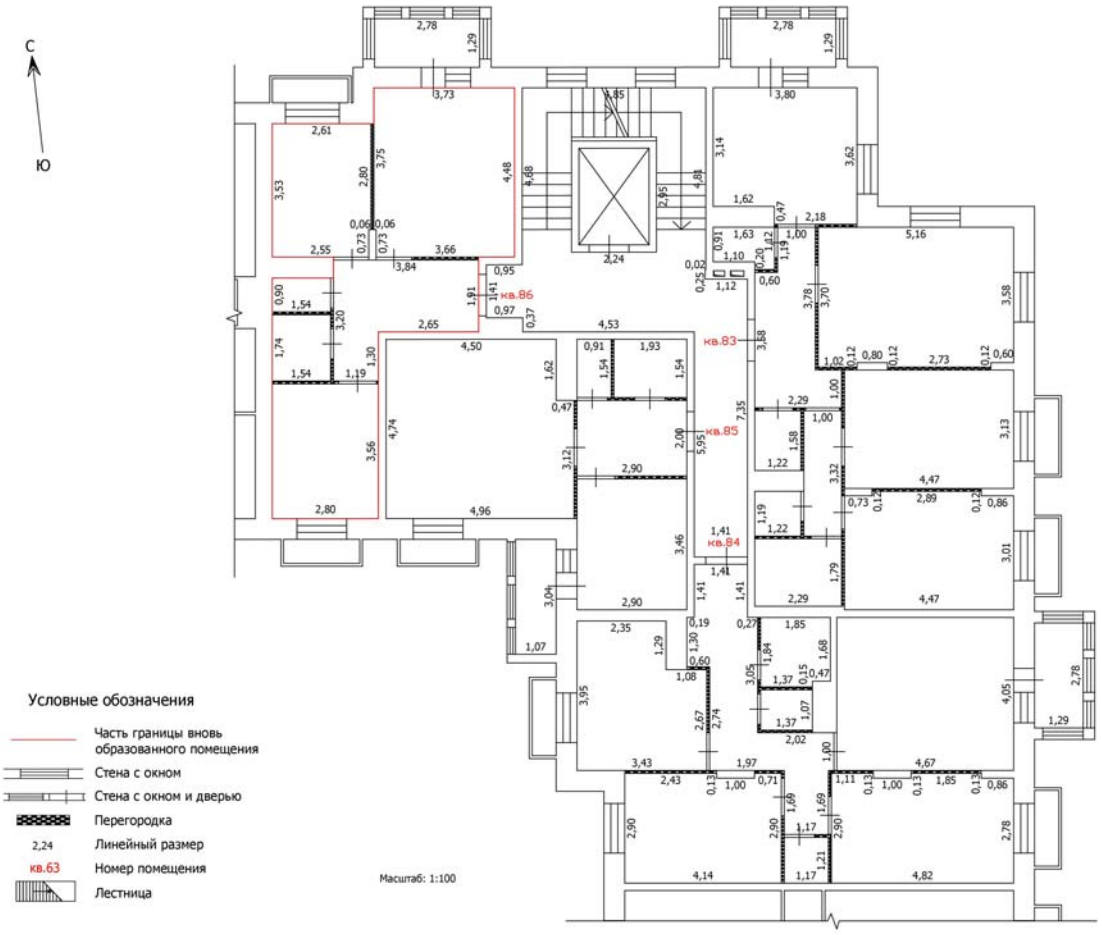


Лист №

ТЕХНИЧЕСКИЙ ПЛАН ПОМЕЩЕНИЯ

План части этажа

5 этаж (4 секция)

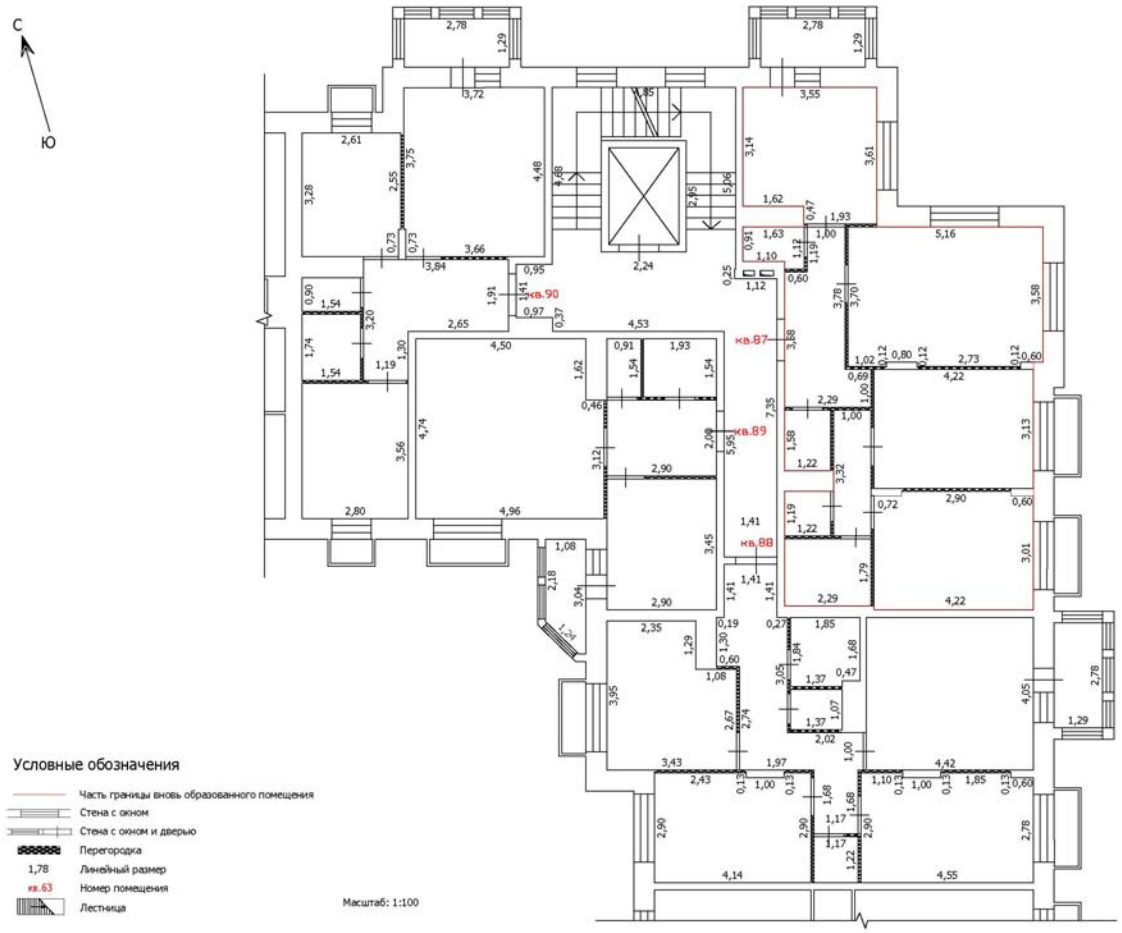

Условные обозначения

- Часть границы вновь образованного помещения
- Стена с окном
- Стена с окном и дверью
- Перегородка
- 1,78 Линейный размер
- кв.63 Номер помещения
- Лестница


Масштаб: 1:100

Лист №

ТЕХНИЧЕСКИЙ ПЛАН ПОМЕЩЕНИЯ

План части этажа

5 этаж (4 секция)

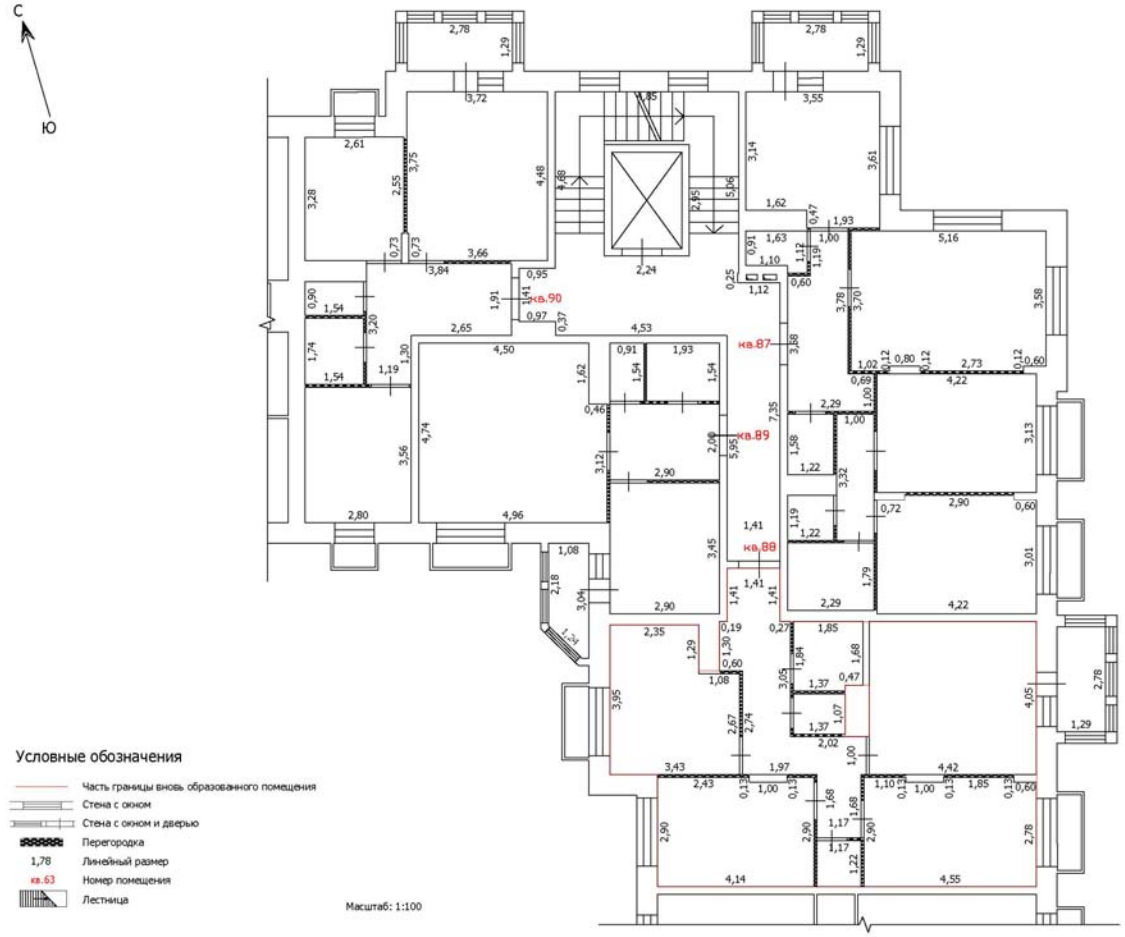


Лист №

ТЕХНИЧЕСКИЙ ПЛАН ПОМЕЩЕНИЯ

План части этажа

5 этаж (4 секция)

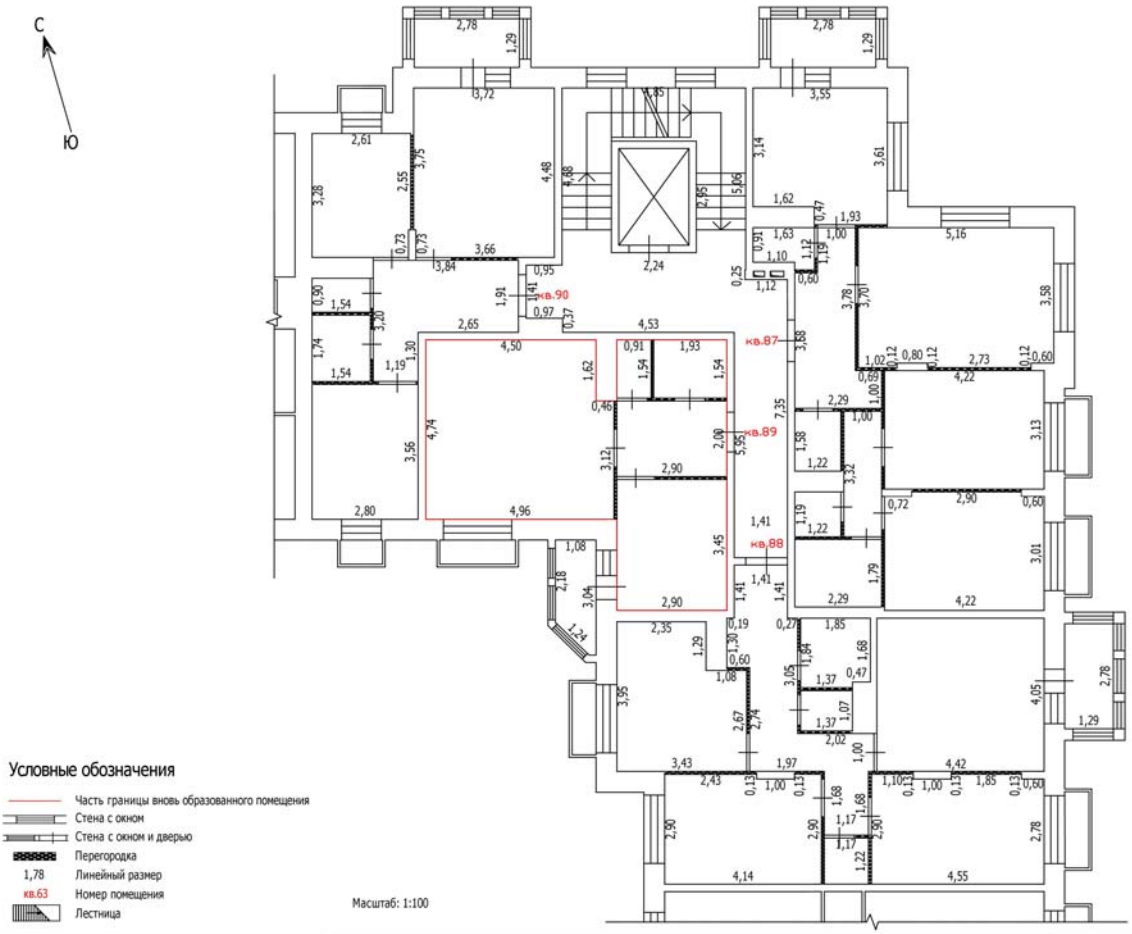

Условные обозначения

- Часть границы вновь образованного помещения
- Стена с окном
- Стена с окном и дверью
- Перегородка
- 1,78 — Линейный размер
- кв.63 — Номер помещения
- Лестница


Масштаб: 1:100

Лист №

ТЕХНИЧЕСКИЙ ПЛАН ПОМЕЩЕНИЯ

План части этажа

5 этаж (4 секция)

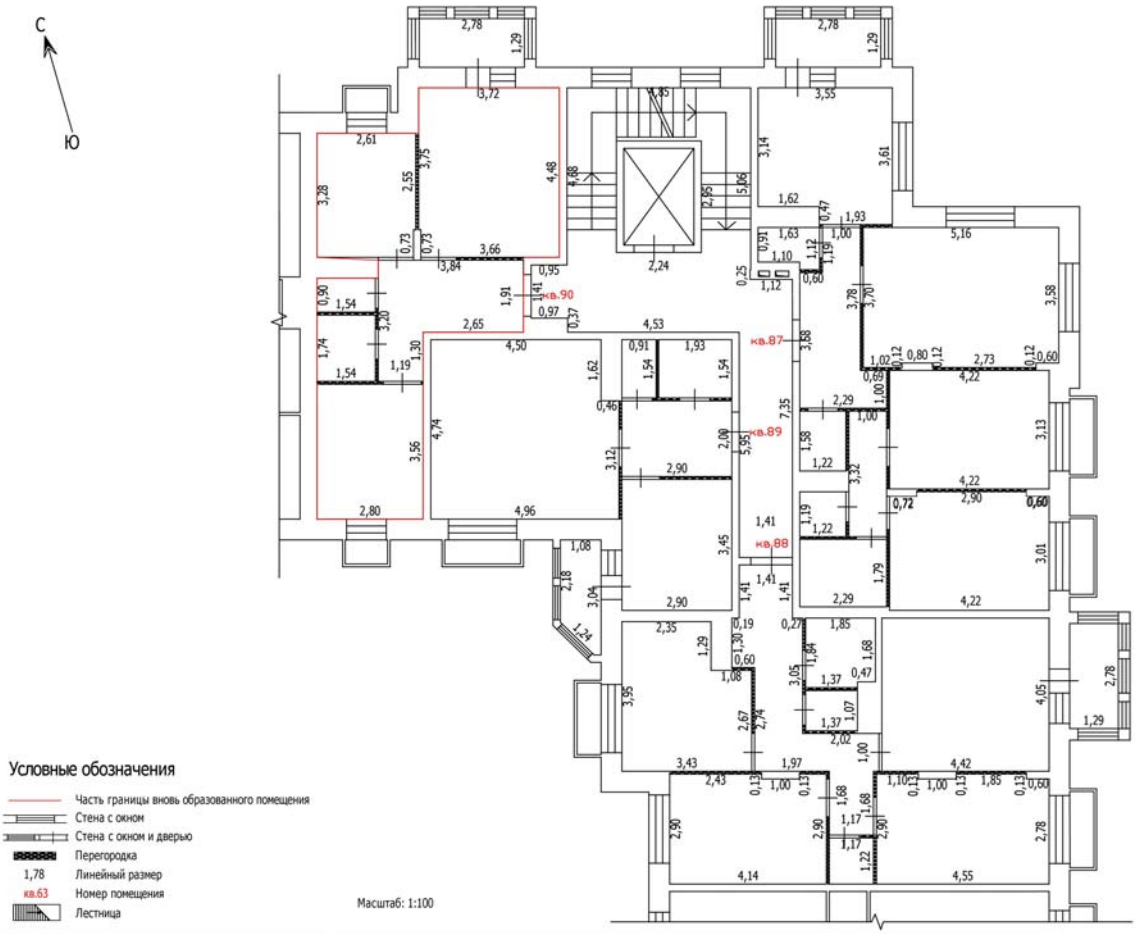

Условные обозначения

- Часть границы вновь образованного помещения
- Стена с окном
- Стена с окном и дверью
- Перегородка
- 1,78 Линейный размер
- кв.63 Номер помещения
- Лестница


Масштаб: 1:100

Лист №

ТЕХНИЧЕСКИЙ ПЛАН ПОМЕЩЕНИЯ

План части этажа

6 этаж (4 секция)

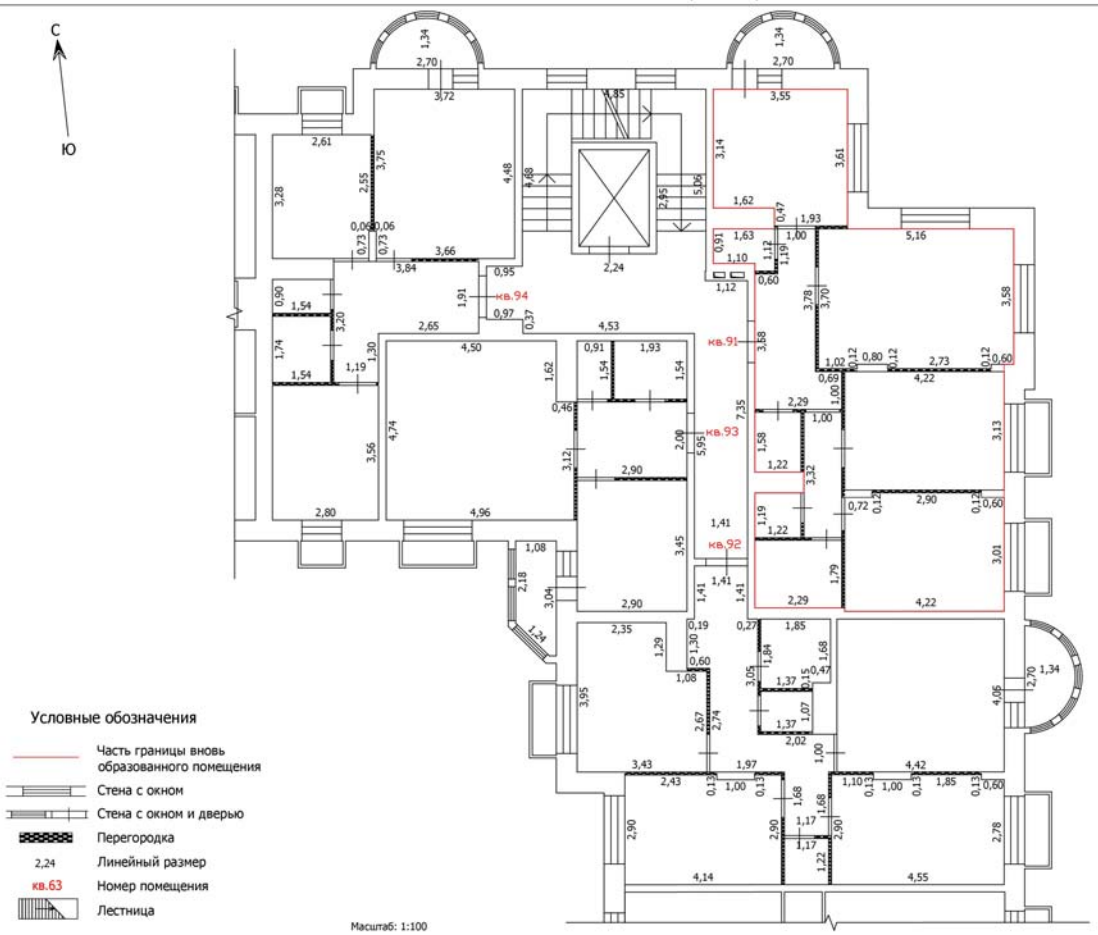

Условные обозначения

- Часть границы вновь образованного помещения
- Стена с окном
- Стена с окном и дверью
- Перегородка
- 2,24 — Линейный размер
- кв.63 — Номер помещения
- Лестница


Масштаб: 1:100

Лист №

ТЕХНИЧЕСКИЙ ПЛАН ПОМЕЩЕНИЯ

План части этажа

6 этаж (4 секция)

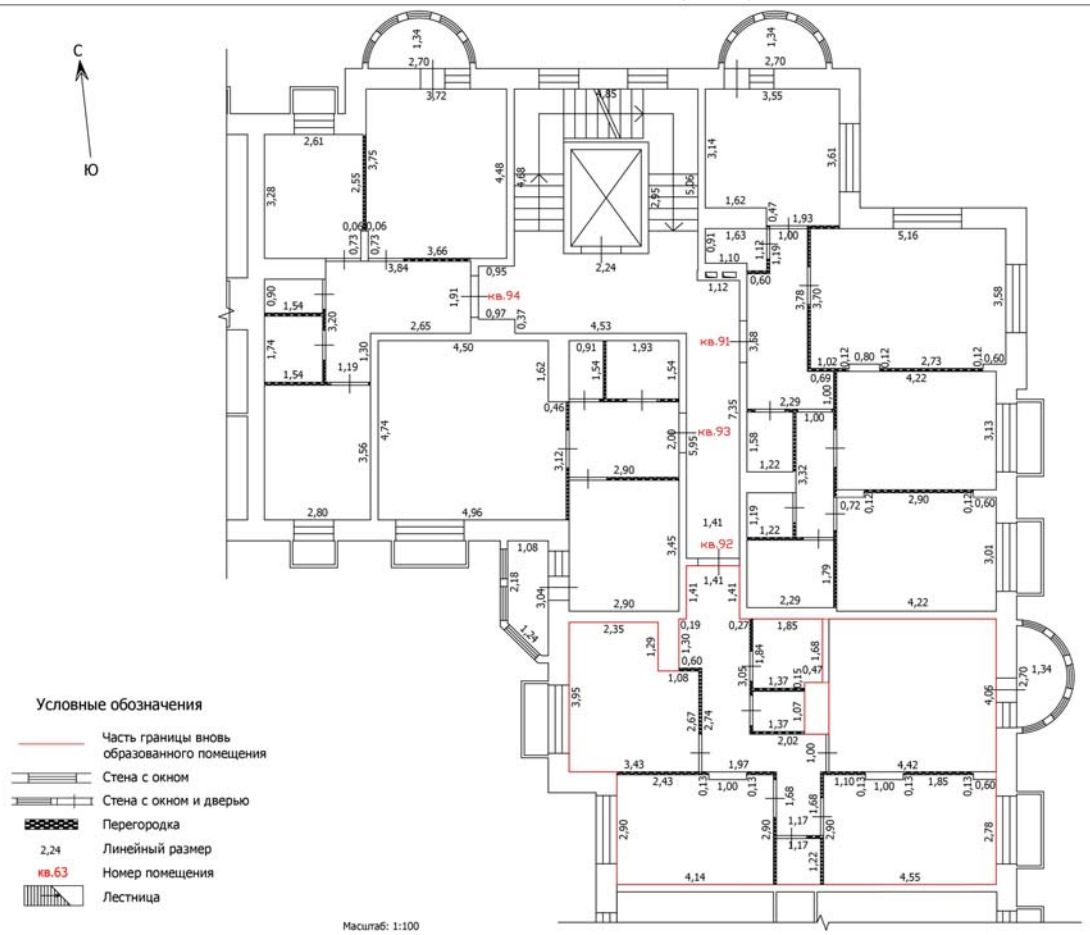


Лист №

ТЕХНИЧЕСКИЙ ПЛАН ПОМЕЩЕНИЯ

План части этажа

6 этаж (4 секция)

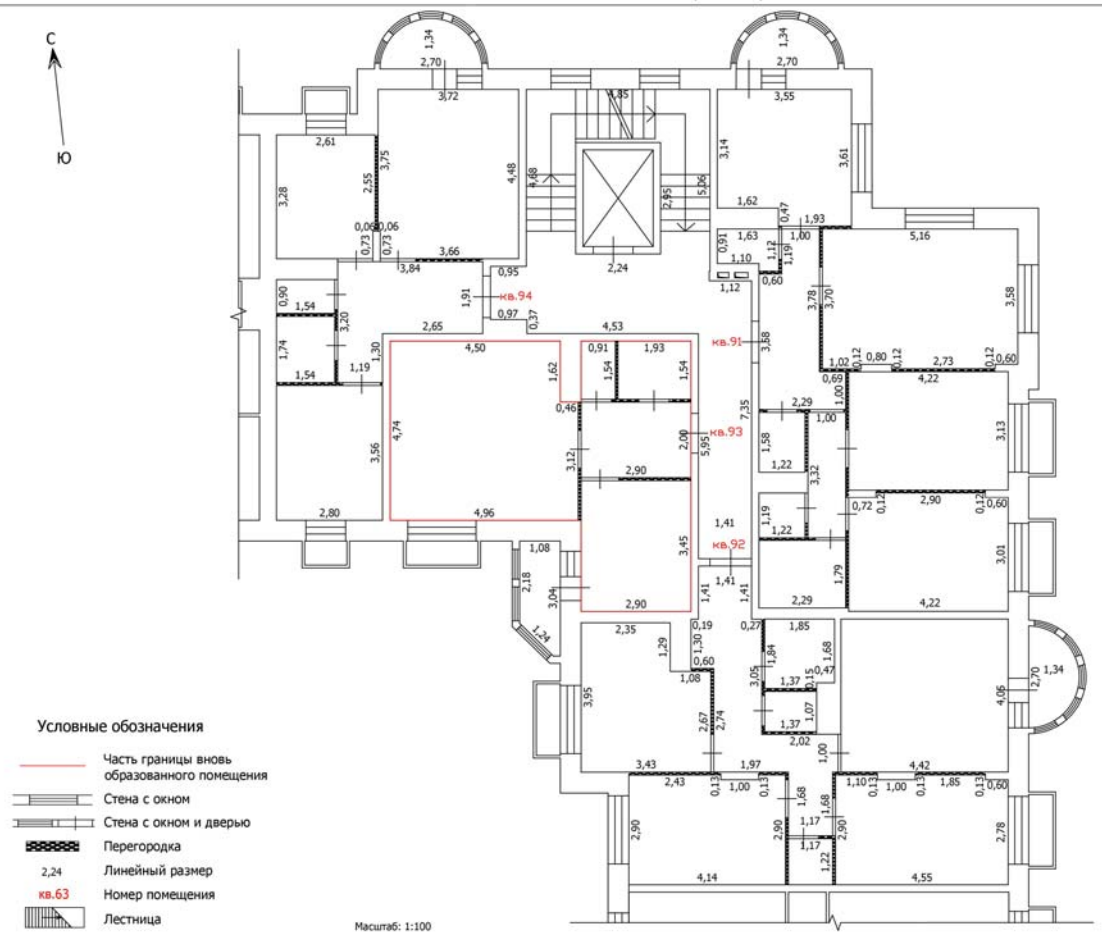

Условные обозначения

- Часть границы вновь образованного помещения
- Стена с окном
- Стена с окном и дверью
- Перегородка
- 2,24 — Линейный размер
- кв.63 — Номер помещения
- Лестница


Масштаб: 1:100

Лист №

ТЕХНИЧЕСКИЙ ПЛАН ПОМЕЩЕНИЯ

План части этажа

6 этаж (4 секция)

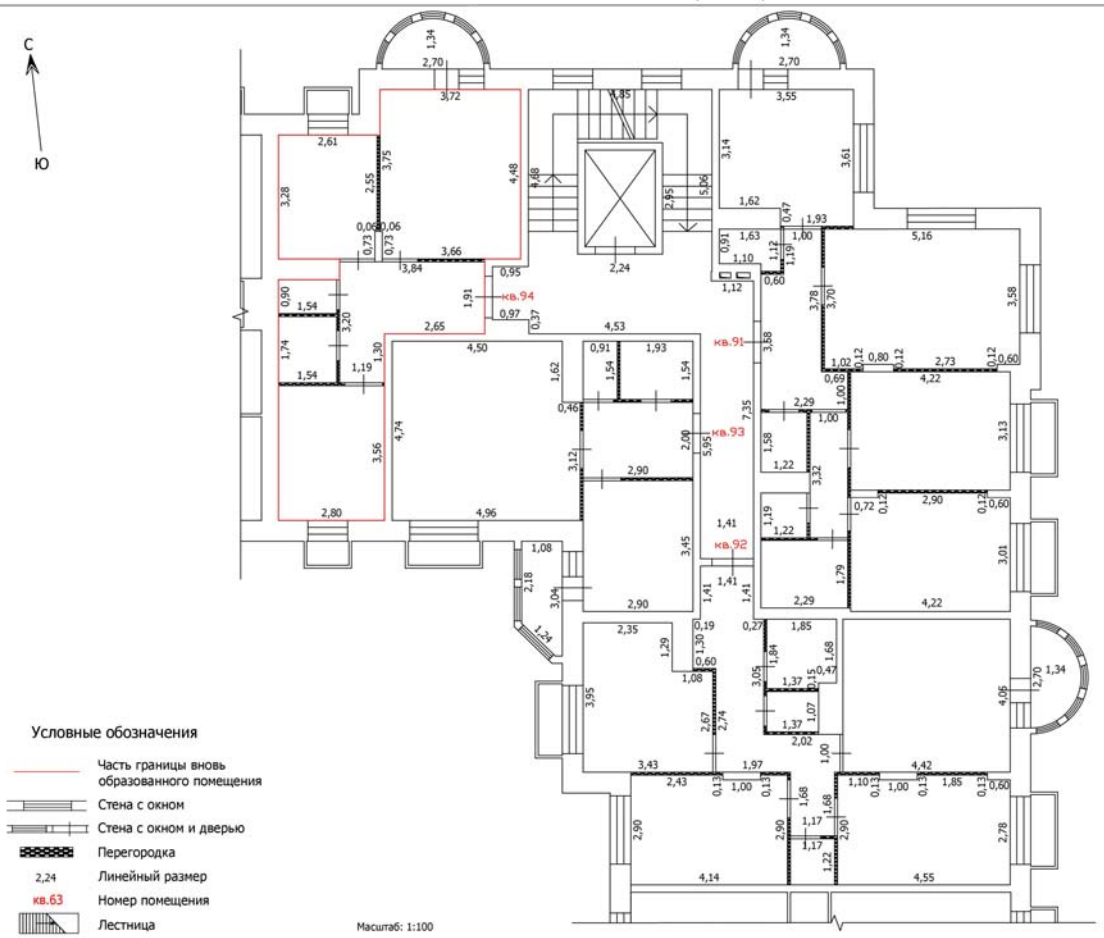

Условные обозначения

- Часть границы вновь образованного помещения
- Стена с окном
- Стена с окном и дверью
- Перегородка
- 2,24 Линейный размер
- кв.63 Номер помещения
- Лестница


Масштаб: 1:100

Лист №

ТЕХНИЧЕСКИЙ ПЛАН ПОМЕЩЕНИЯ

План части этажа

7 этаж (4 секция)

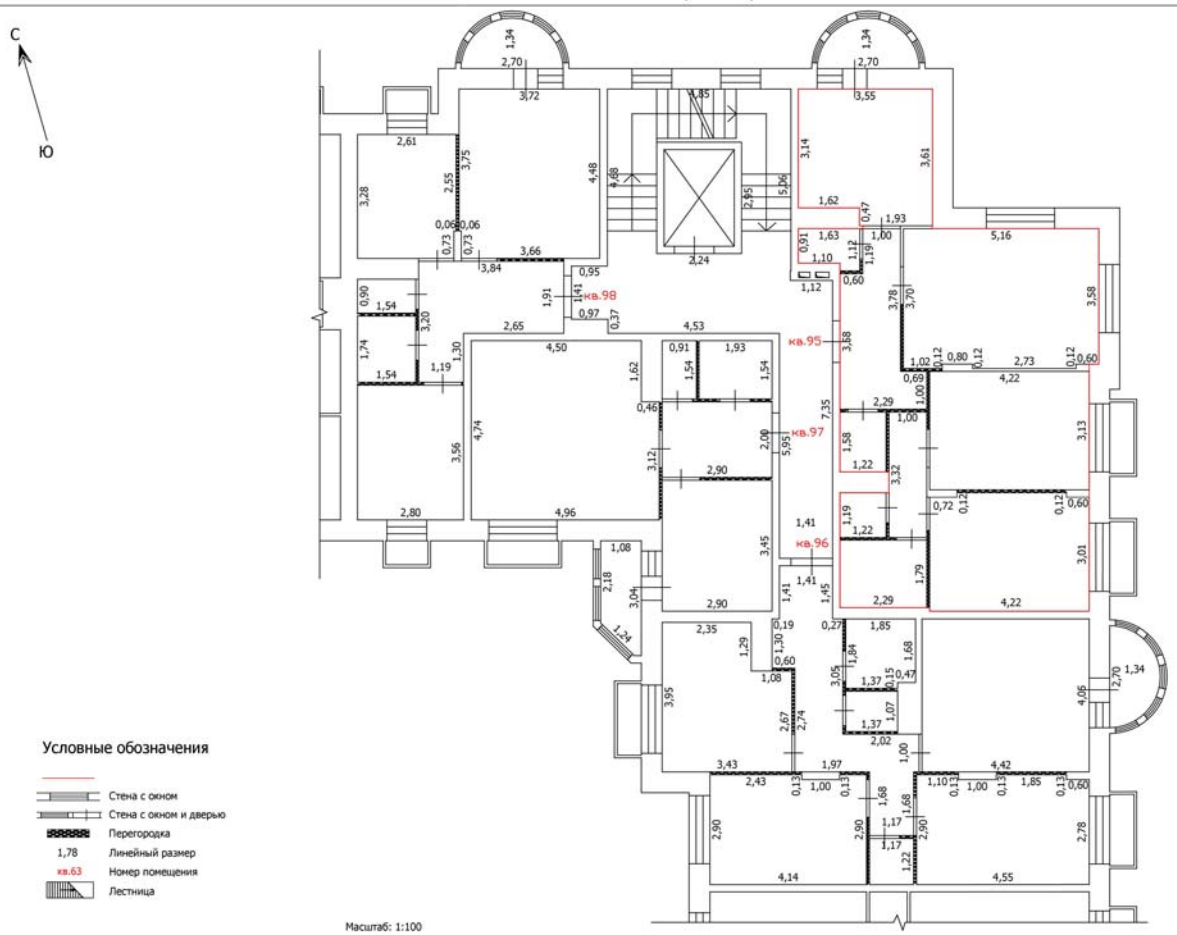


Лист №

ТЕХНИЧЕСКИЙ ПЛАН ПОМЕЩЕНИЯ

План части этажа

7 этаж (4 секция)

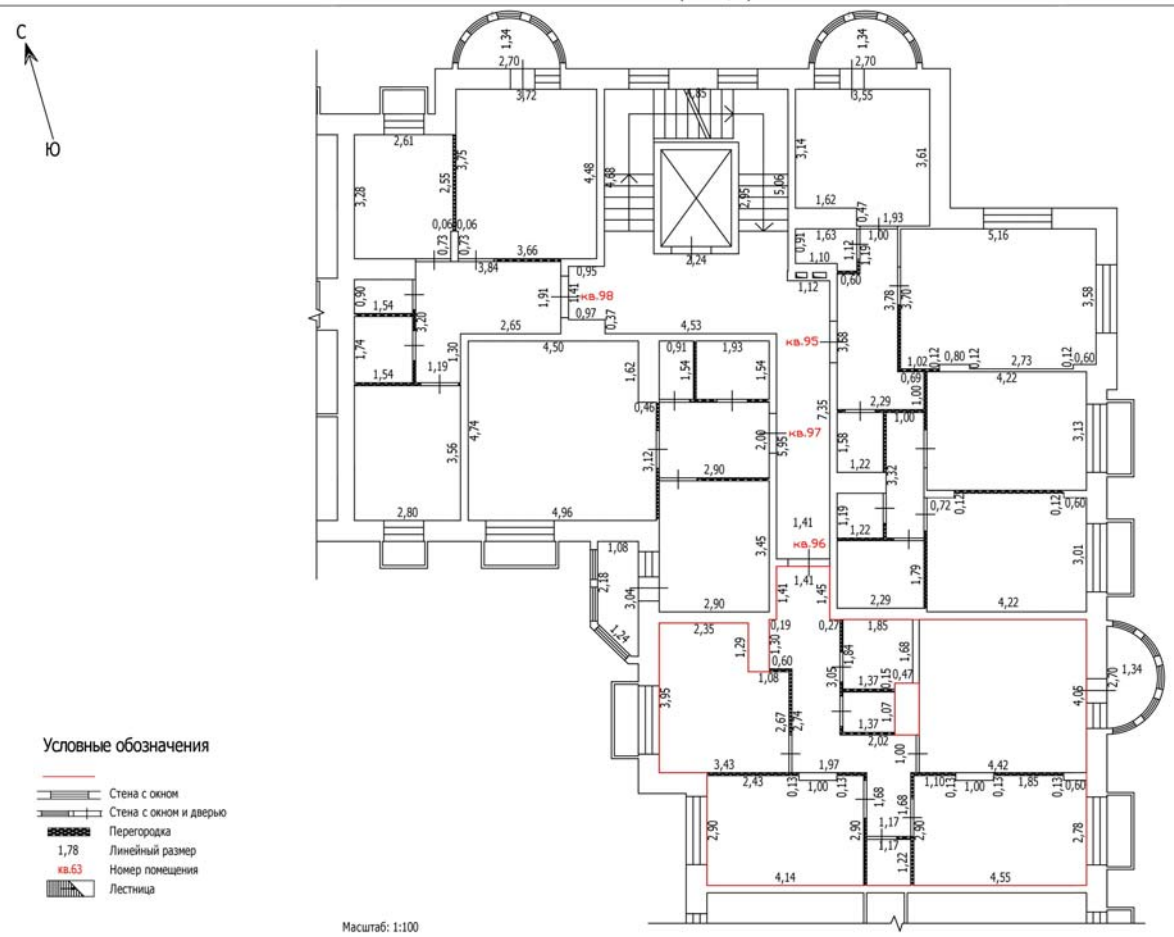

Условные обозначения

- Стена с окном
- Стена с окном и дверью
- Перегородка
- 1,78 — Линейный размер
- кв.63 — Номер помещения
- Лестница


Масштаб: 1:100

Лист №

ТЕХНИЧЕСКИЙ ПЛАН ПОМЕЩЕНИЯ

План части этажа

7 этаж (4 секция)

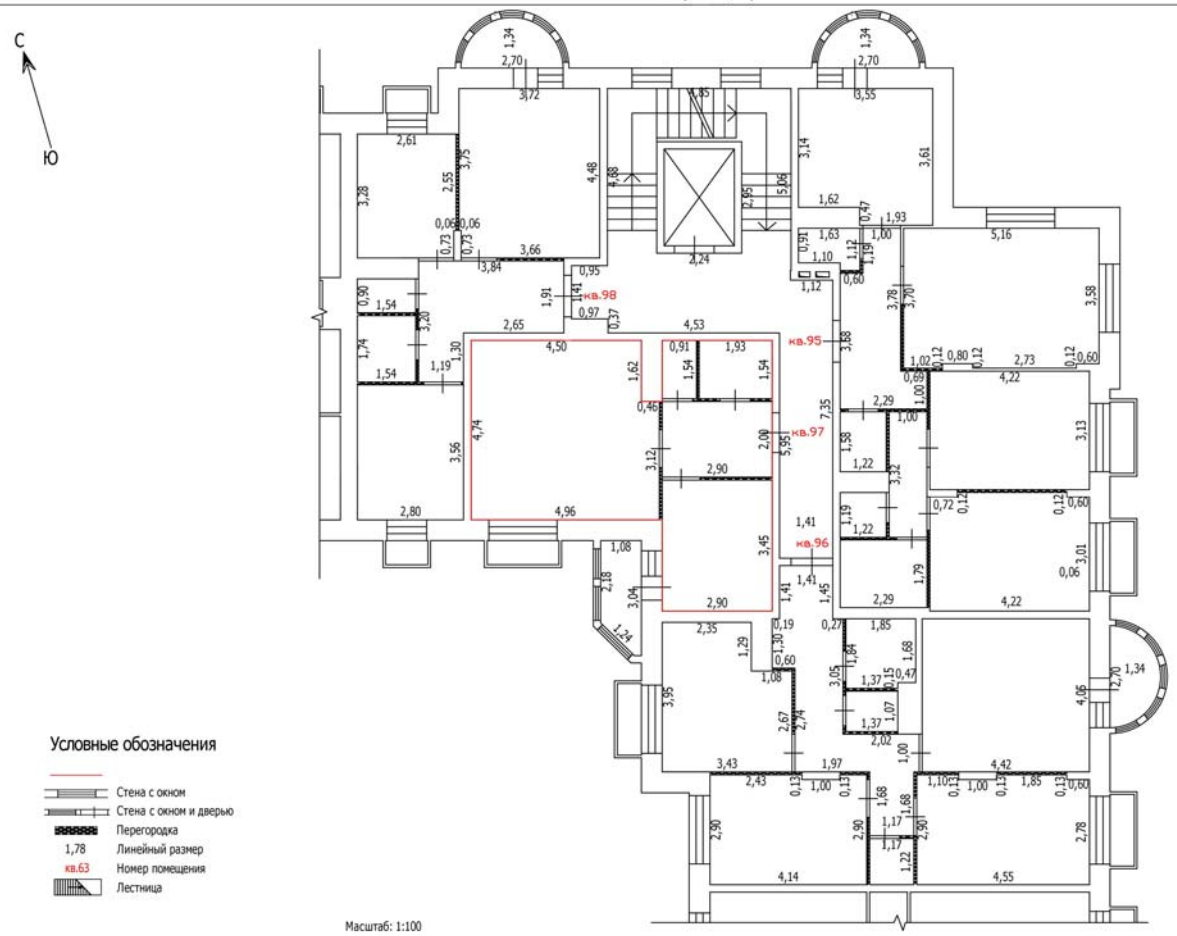

Условные обозначения

- Стена с окном
- Стена с окном и дверью
- Перегородка
- 1,78 — Линейный размер
- кв.63 — Номер помещения
- Лестница


Масштаб: 1:100

Лист №

ТЕХНИЧЕСКИЙ ПЛАН ПОМЕЩЕНИЯ

План части этажа

7 этаж (4 секция)

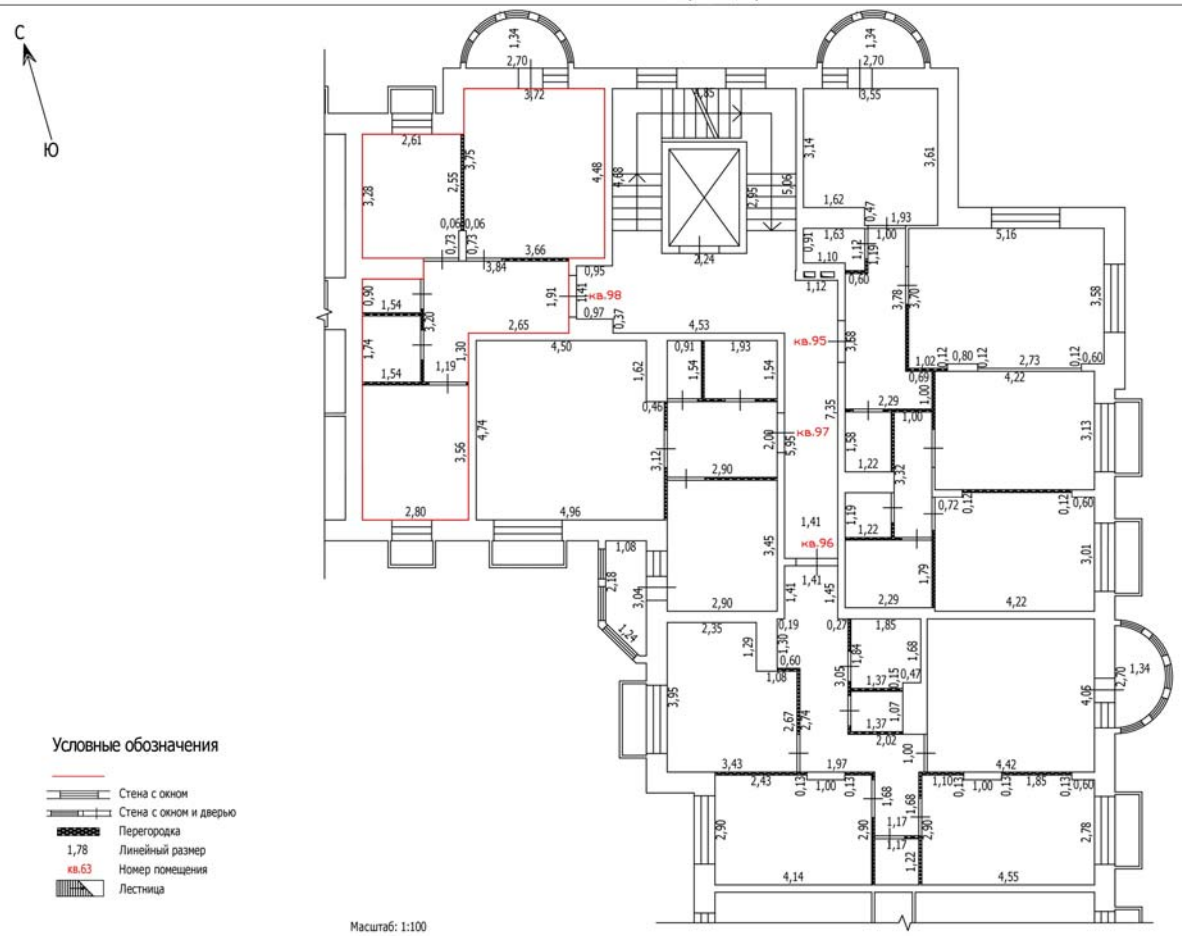

Условные обозначения

- Стена с окном
- Стена с окном и дверью
- Перегородка
- 1,78 — Линейный размер
- кв.63 — Номер помещения
- Лестница


Масштаб: 1:100

Лист №

ТЕХНИЧЕСКИЙ ПЛАН ПОМЕЩЕНИЯ

План части этажа

8 этаж (4 секция)

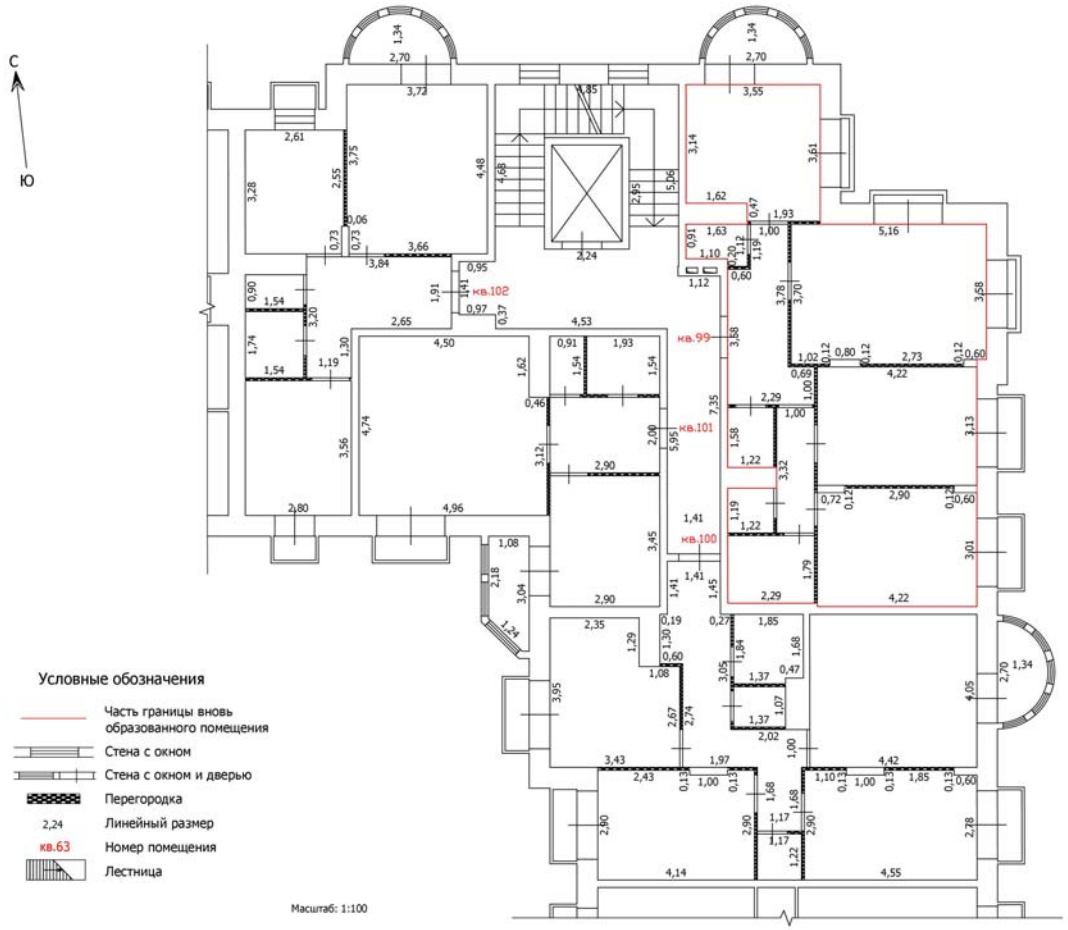


Лист №

ТЕХНИЧЕСКИЙ ПЛАН ПОМЕЩЕНИЯ

План части этажа

8 этаж (4 секция)

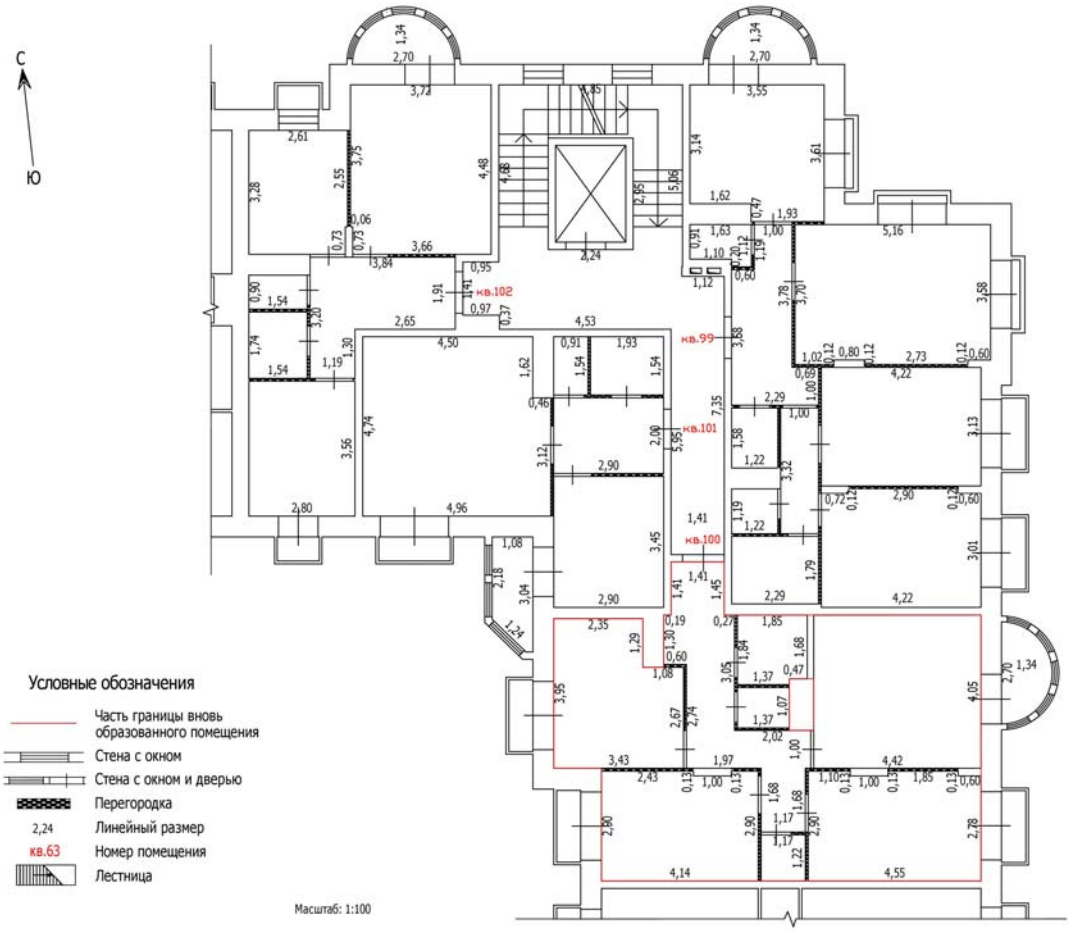


Лист №

ТЕХНИЧЕСКИЙ ПЛАН ПОМЕЩЕНИЯ

План части этажа

8 этаж (4 секция)

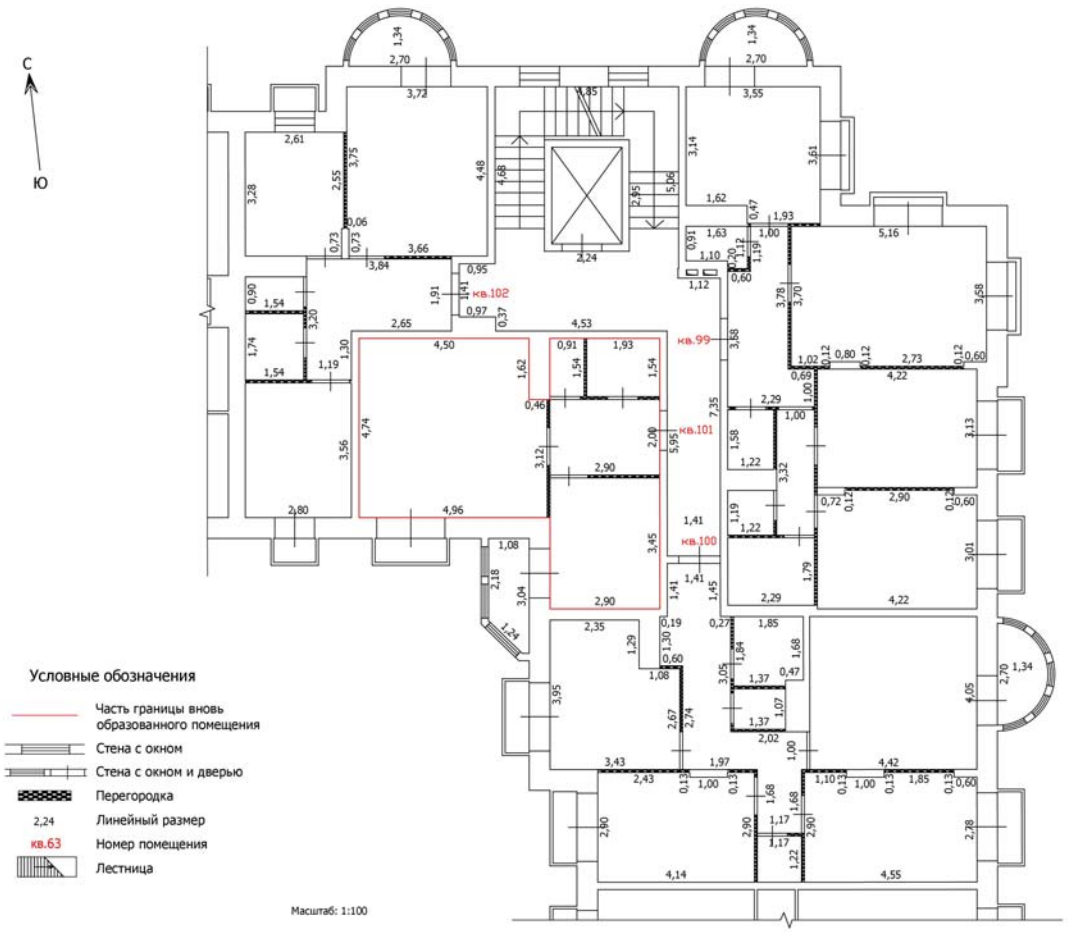


Лист №

ТЕХНИЧЕСКИЙ ПЛАН ПОМЕЩЕНИЯ

План части этажа

8 этаж (4 секция)

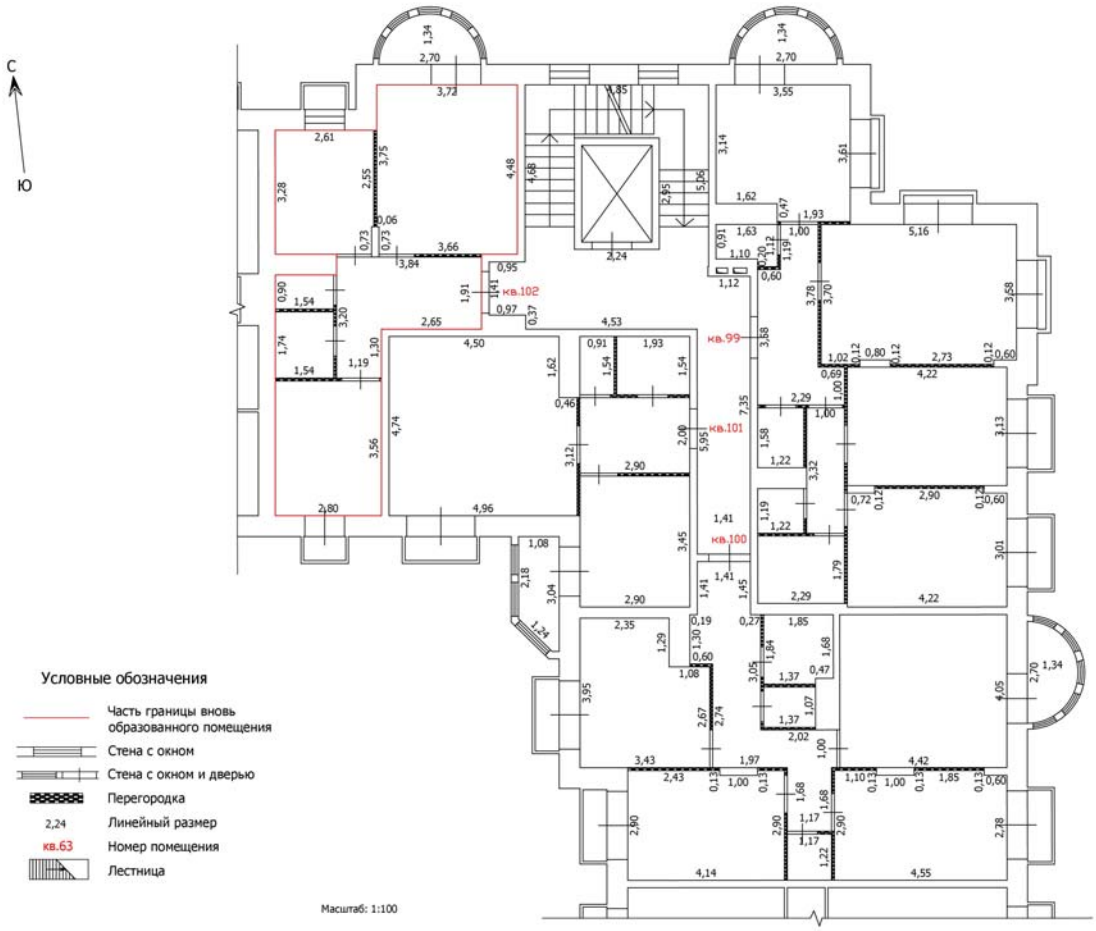


Лист №

ТЕХНИЧЕСКИЙ ПЛАН ПОМЕЩЕНИЯ

План части этажа

1 этаж (5 секция)

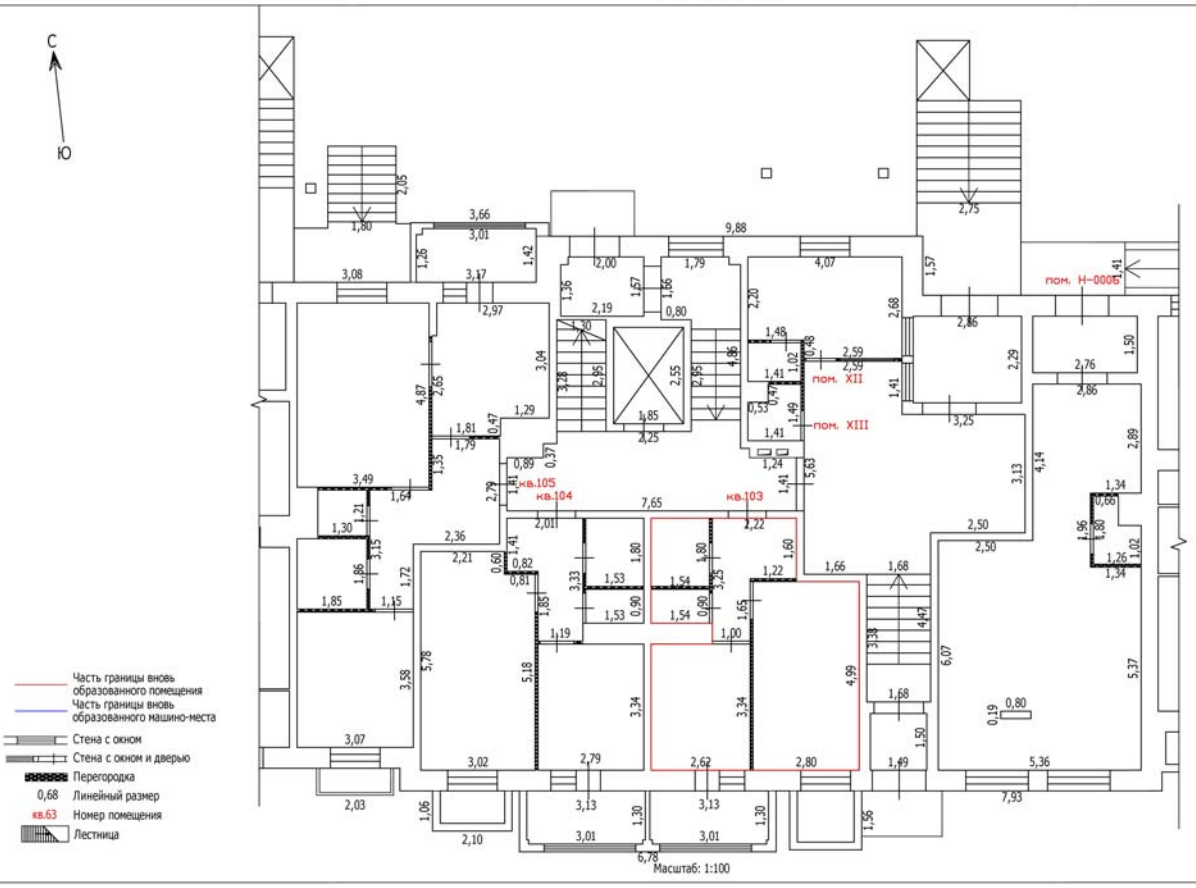


Лист №

ТЕХНИЧЕСКИЙ ПЛАН ПОМЕЩЕНИЯ

План части этажа

1 этаж (5 секция)

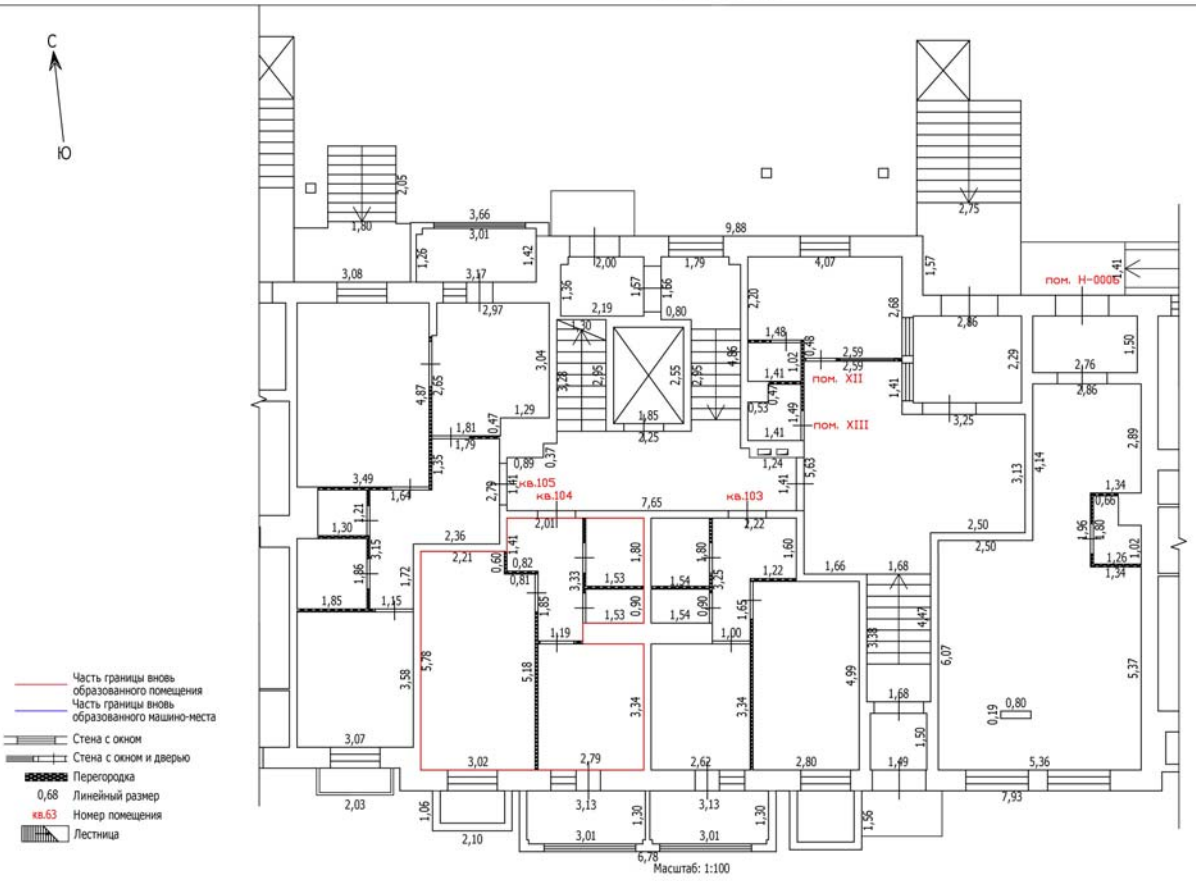


Лист №

ТЕХНИЧЕСКИЙ ПЛАН ПОМЕЩЕНИЯ

План части этажа

1 этаж (5 секция)

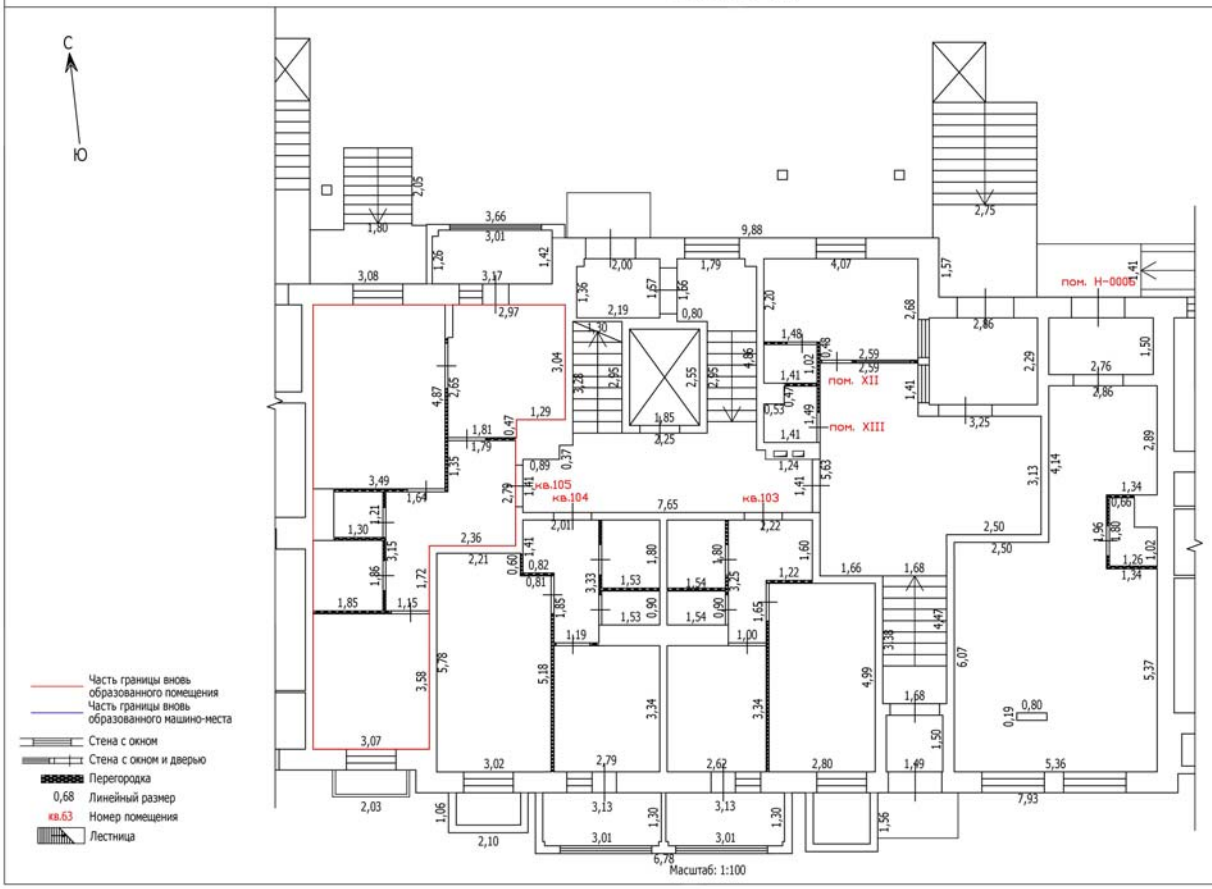


Лист №

ТЕХНИЧЕСКИЙ ПЛАН ПОМЕЩЕНИЯ

План части этажа

2 этаж (5 секция)

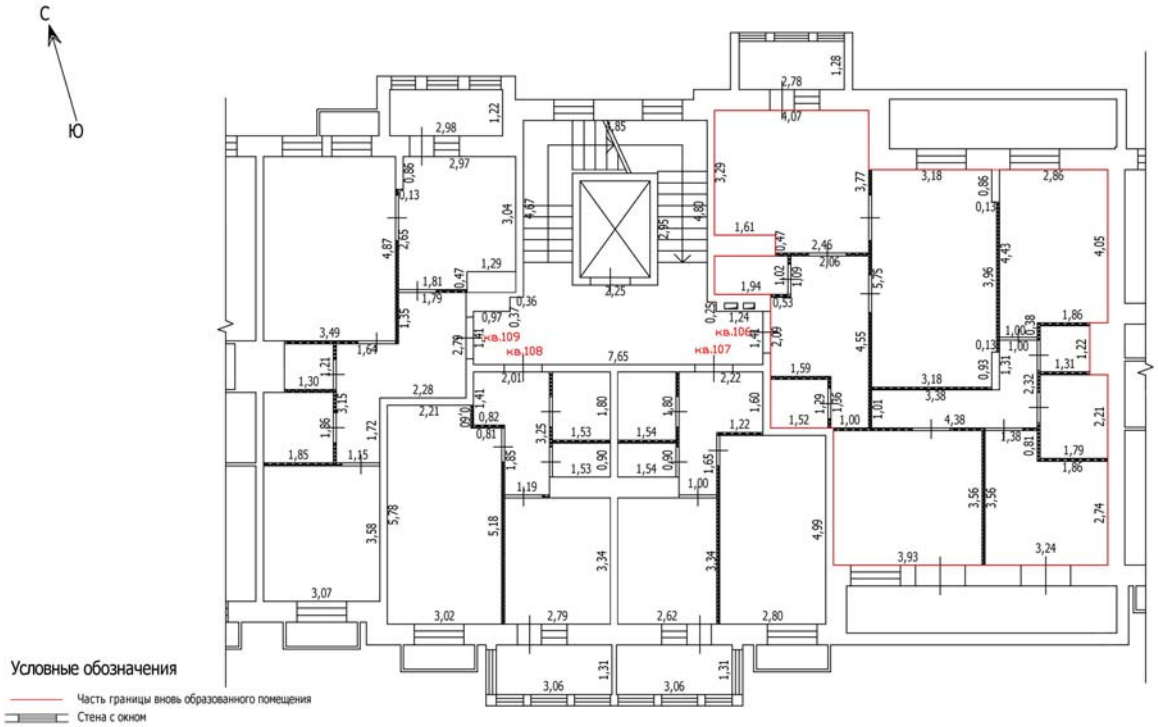


Лист №

ТЕХНИЧЕСКИЙ ПЛАН ПОМЕЩЕНИЯ

План части этажа

2 этаж (5 секция)

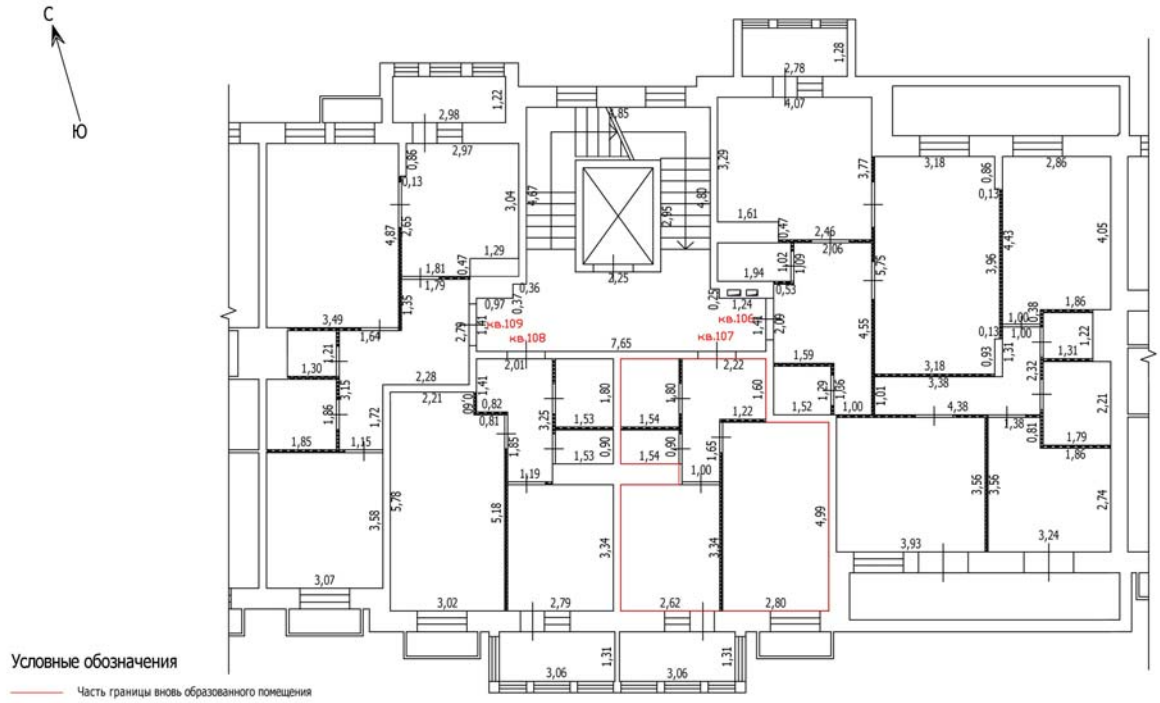

Масштаб: 1:100

Условные обозначения


- Часть границы вновь образованного помещения
- Стена с окном
- Стена с окном и дверью
- Перегородка
- 1,78 — Линейный размер
- кв.63 — Номер помещения
- Лестница

Лист №

ТЕХНИЧЕСКИЙ ПЛАН ПОМЕЩЕНИЯ

План части этажа

2 этаж (5 секция)

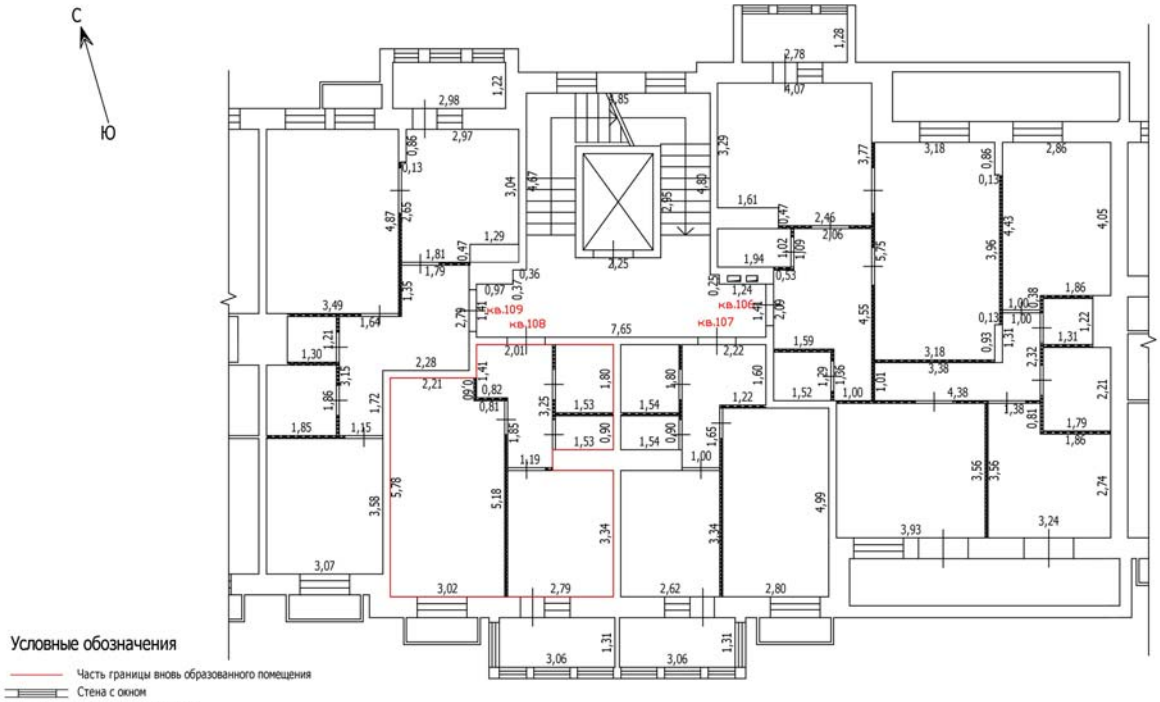

С
Ю
кв.109
кв.108
кв.106
кв.107
7,65
2,25
2,78
4,07
1,28
2,98
2,97
1,22
3,49
2,28
2,21
3,07
3,02
2,79
2,62
2,80
3,06
3,06
3,93
3,24
3,38
4,38
4,99
5,18
5,78
3,58
3,34
3,29
3,77
4,05
2,86
3,18
4,55
5,75
4,87
4,80
2,95
1,61
2,46
2,06
1,94
1,24
1,59
2,22
2,011
1,80
1,53
1,54
1,22
1,52
1,00
1,65
1,19
0,90
0,82
0,81
1,85
1,72
1,15
1,86
1,64
1,35
1,30
1,21
3,15
1,79
1,81
1,29
0,47
0,36
0,97
0,37
0,25
0,53
1,02
1,09
1,41
2,79
2,09
1,44
0,38
1,86
1,22
1,31
2,32
2,21
1,79
0,81
1,38
2,74
3,56
3,55
0,93
0,13
4,43
3,96
0,86
0,13
1,01
1,66
1,29
1,31
1,00
1,00
0,38
0,13
0,86
0,13
0,47
0,13
3,04
2,65
1,29
1,79
1,41
0,82
0,81
1,85
1,19
0,90
1,53
1,54
0,60
1,65
1,00
1,80
1,80
1,60
1,22
1,52
1,00
1,01
1,38
0,81
1,79
1,86
2,74
3,24
3,93
3,38
4,38
2,21
1,22
1,31
2,32
1,86
4,05
4,43
3,96
5,75
2,06
1,09
1,02
0,53
0,25
1,24
1,44
2,09
1,59
1,29
1,66
1,01
1,52
1,00
1,65
1,60
1,80
1,80
1,54
0,60
1,53
0,90
1,53
1,54
1,22
2,22
2,011
1,80
1,53
1,54
1,22

Лист №

ТЕХНИЧЕСКИЙ ПЛАН ПОМЕЩЕНИЯ

План части этажа

2 этаж (5 секция)

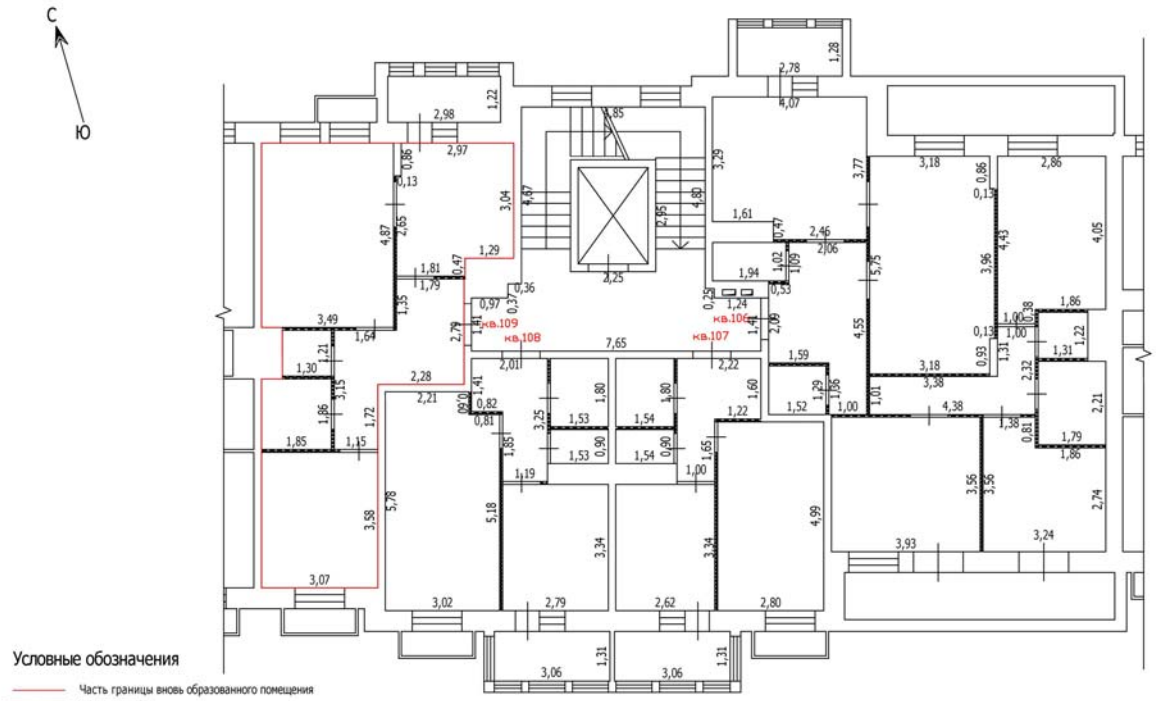

Масштаб: 1:100

Условные обозначения

- Часть границы вновь образованного помещения
- Стена с окном
- Стена с окном и дверью
- Перегородка
- 1,78 — Линейный размер
- кв.63 — Номер помещения
- Лестница

Лист №


ТЕХНИЧЕСКИЙ ПЛАН ПОМЕЩЕНИЯ

План части этажа

3 этаж (5 секция)

С

Ю

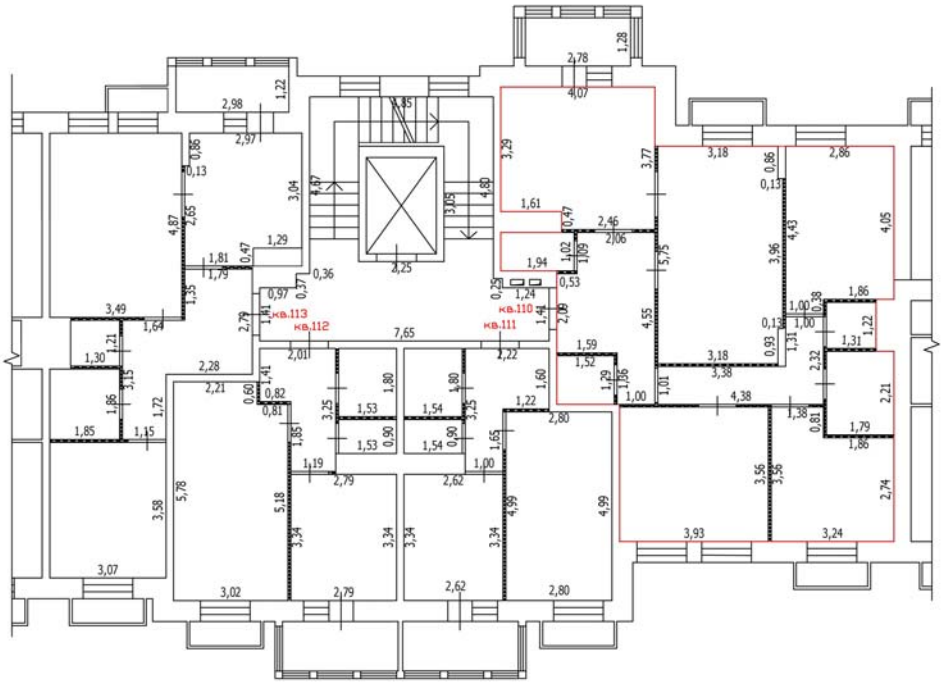

Масштаб: 1:100

Условные обозначения


- Стена с окном
- Стена с окном и дверью
- Перегородка
- 1,78 Линейный размер
- кв.63 Номер помещения
- Лестница

Лист №

ТЕХНИЧЕСКИЙ ПЛАН ПОМЕЩЕНИЯ

План части этажа

3 этаж (5 секция)

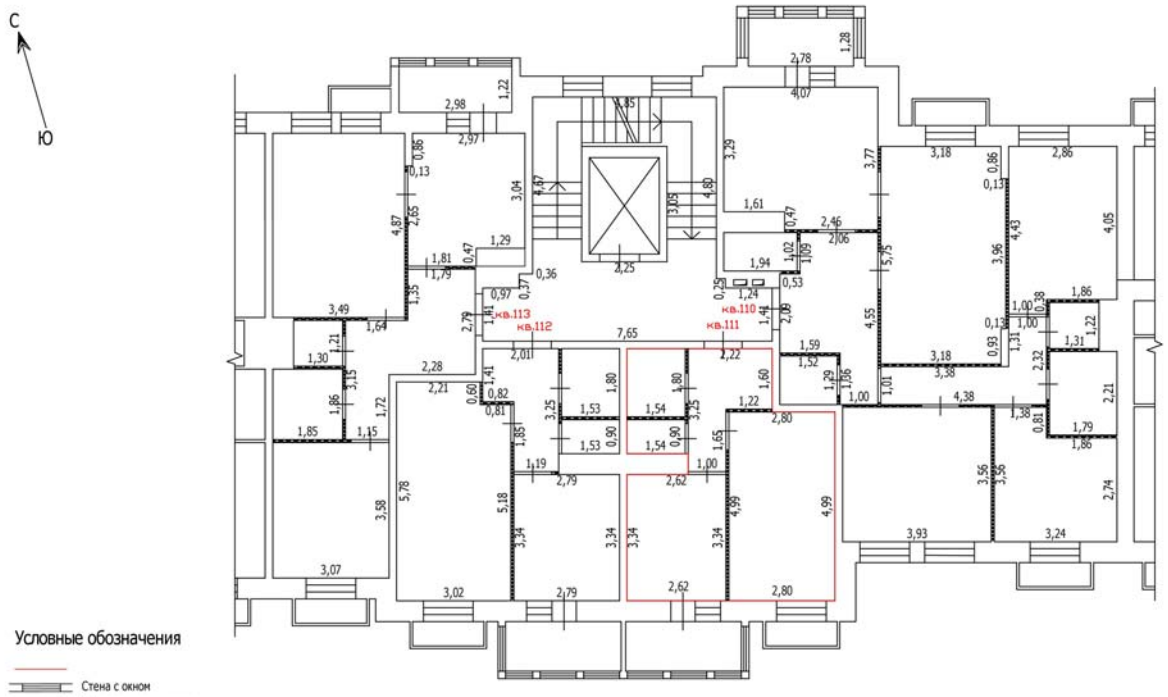

Масштаб: 1:100

Условные обозначения


- Стена с окном
- Стена с окном и дверью
- Перегородка
- 1,78 — Линейный размер
- кв.63 — Номер помещения
- Лестница

Лист №

ТЕХНИЧЕСКИЙ ПЛАН ПОМЕЩЕНИЯ

План части этажа

3 этаж (5 секция)

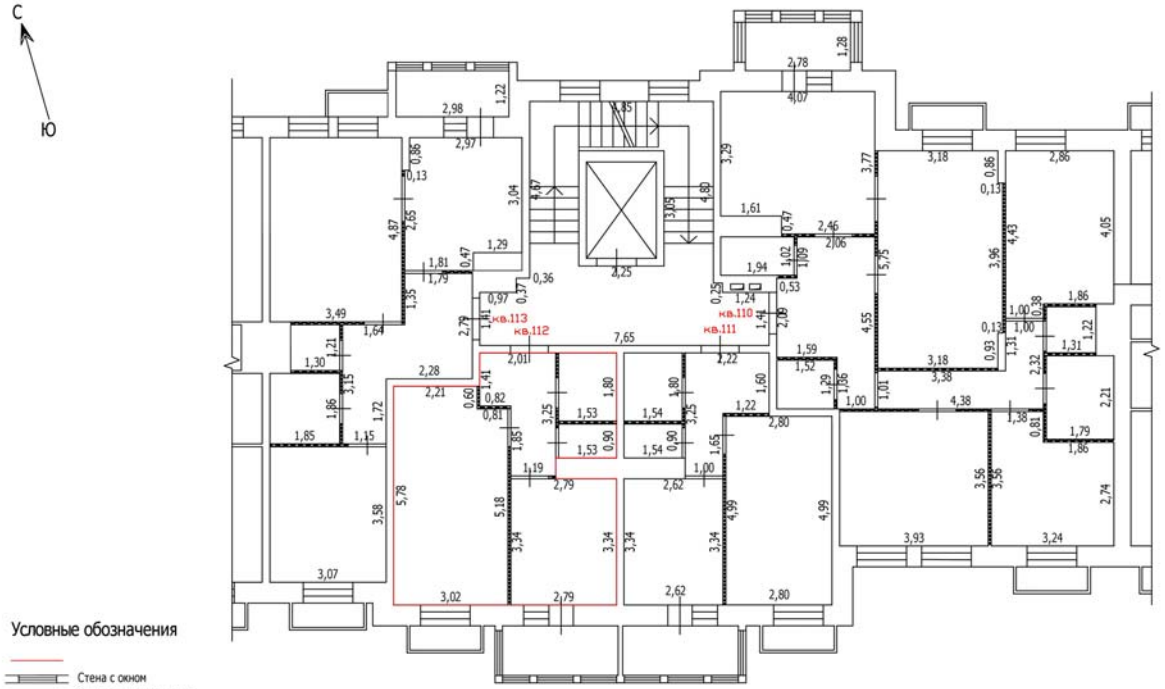

Условные обозначения


- Стена с окном
- Стена с окном и дверью
- Перегородка
- 1,78 — Линейный размер
- кв.63 — Номер помещения
- Лестница

Лист №

ТЕХНИЧЕСКИЙ ПЛАН ПОМЕЩЕНИЯ

План части этажа

3 этаж (5 секция)

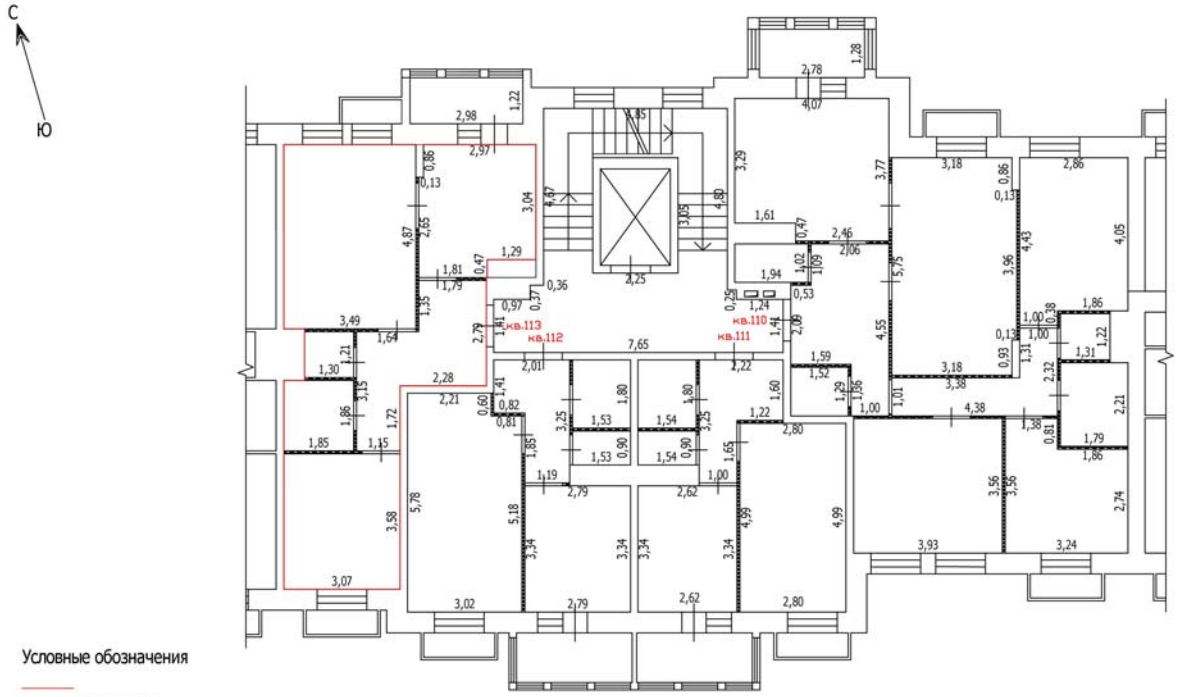

Масштаб: 1:100

Условные обозначения


- Стена с окном
- Стена с окном и дверью
- Перегородка
- 1,78 — Линейный размер
- кв.63 — Номер помещения
- Лестница

Лист №

ТЕХНИЧЕСКИЙ ПЛАН ПОМЕЩЕНИЯ

План части этажа

4 этаж (5 секция)

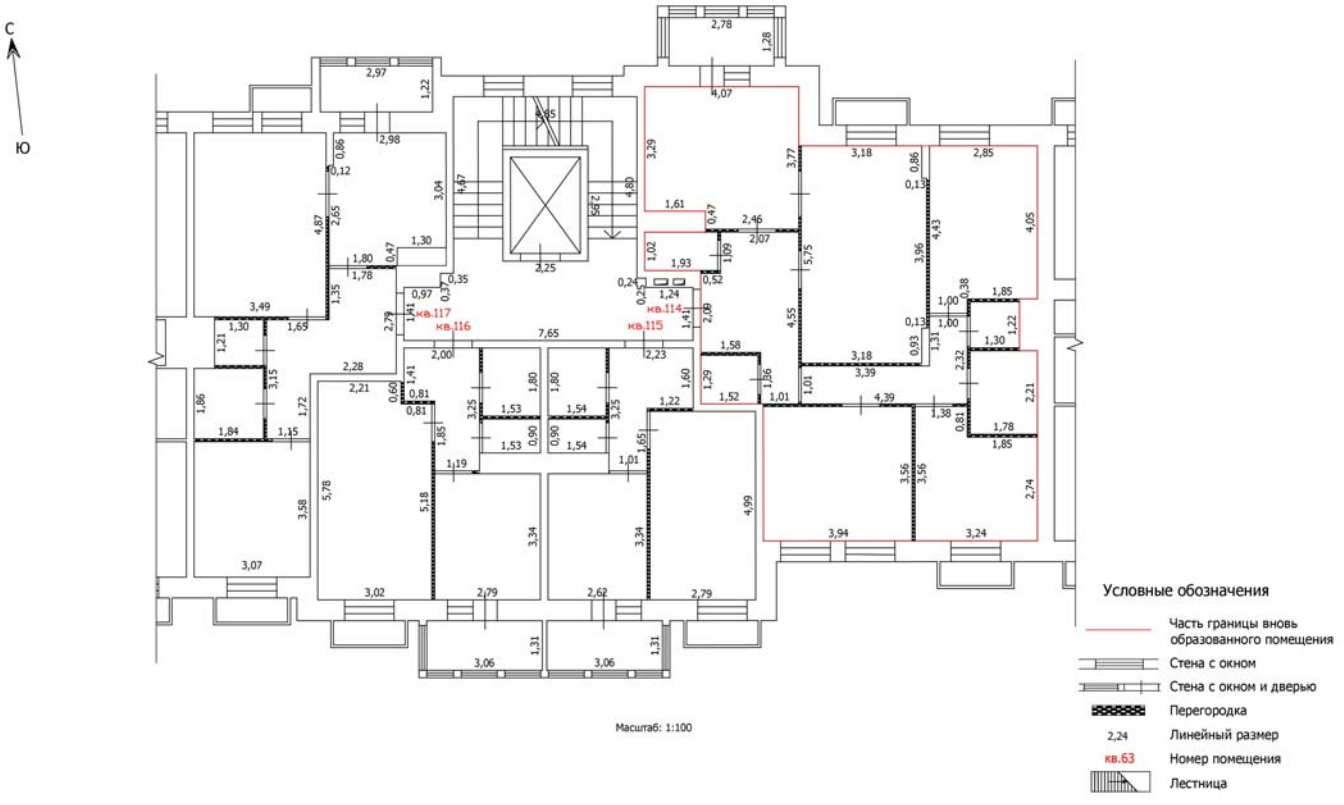


Лист №

ТЕХНИЧЕСКИЙ ПЛАН ПОМЕЩЕНИЯ

План части этажа

4 этаж (5 секция)

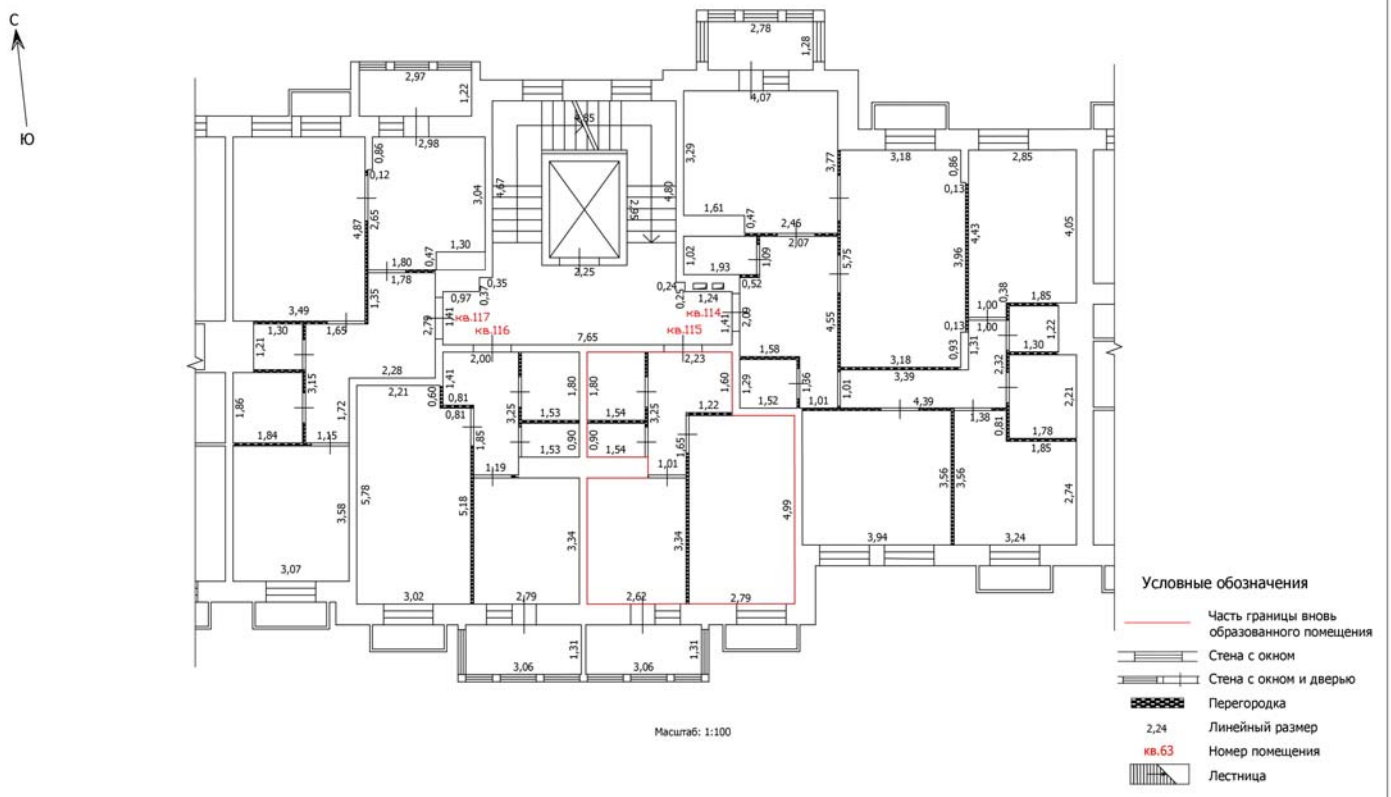


Лист №

ТЕХНИЧЕСКИЙ ПЛАН ПОМЕЩЕНИЯ

План части этажа

4 этаж (5 секция)

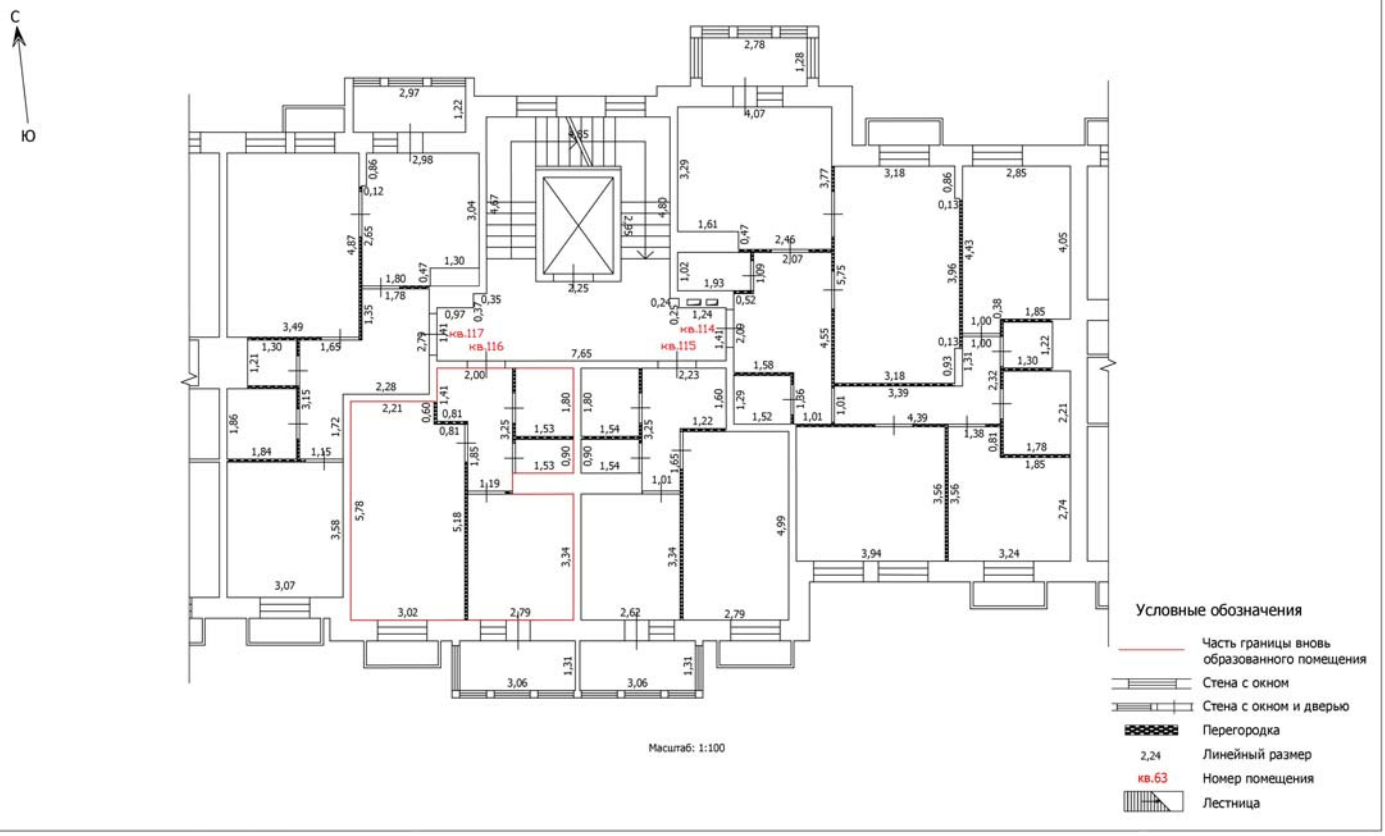


Лист №

ТЕХНИЧЕСКИЙ ПЛАН ПОМЕЩЕНИЯ

План части этажа

4 этаж (5 секция)

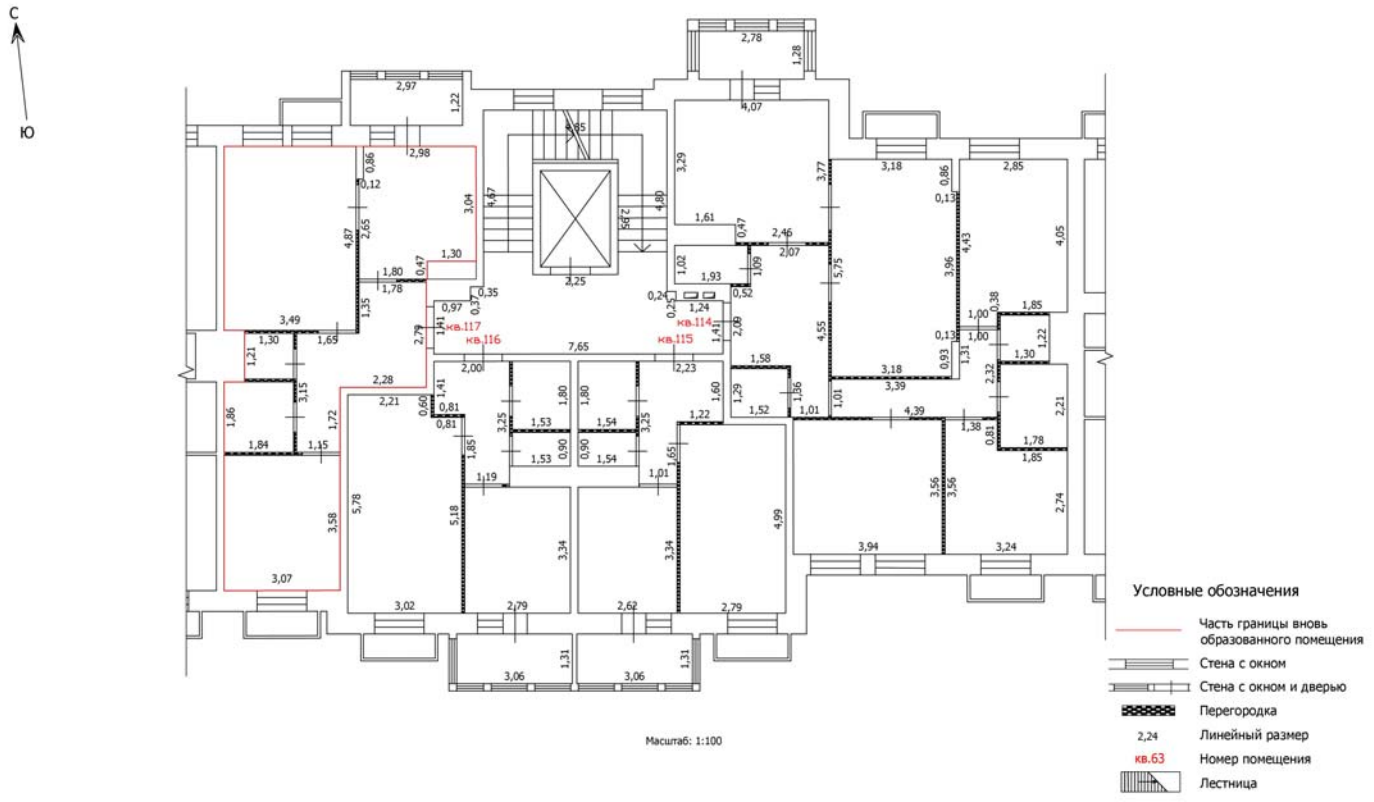


Лист №

ТЕХНИЧЕСКИЙ ПЛАН ПОМЕЩЕНИЯ

План части этажа

5 этаж (5 секция)

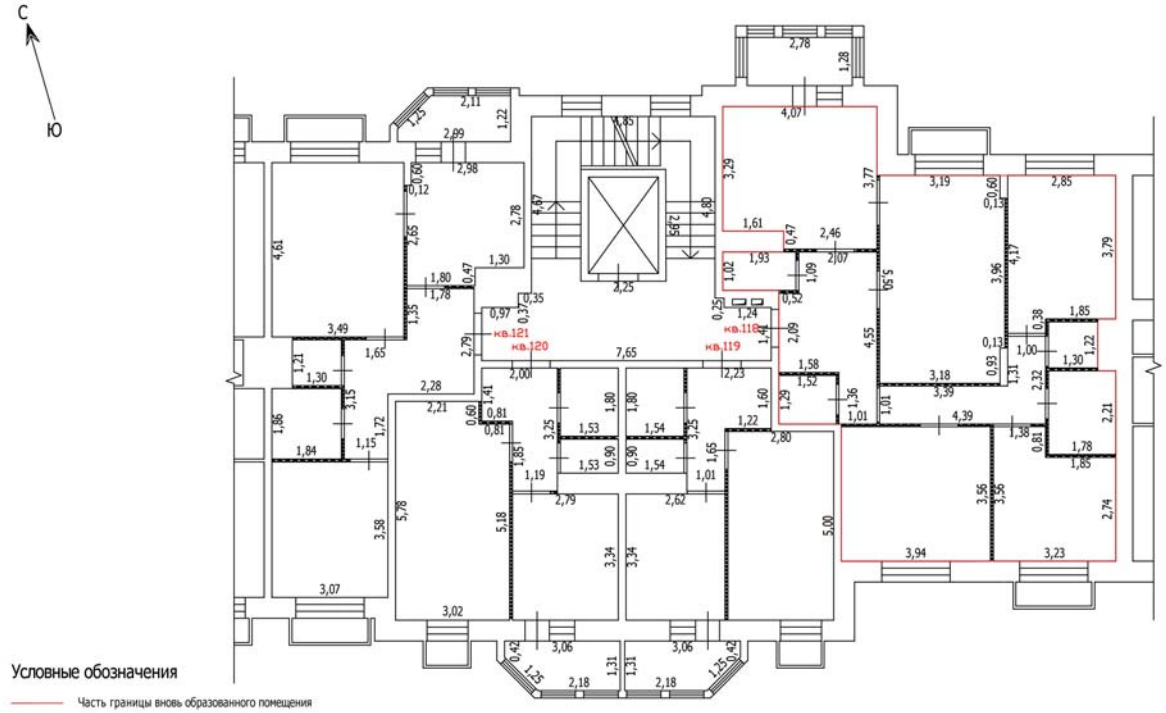

Условные обозначения

- Часть границы вновь образованного помещения
- Стена с окном
- Стена с окном и дверью
- Перегородка
- 1,78 Линейный размер
- кв.63 Номер помещения
- Лестница


Масштаб: 1:100

Лист №

ТЕХНИЧЕСКИЙ ПЛАН ПОМЕЩЕНИЯ

План части этажа

5 этаж (5 секция)

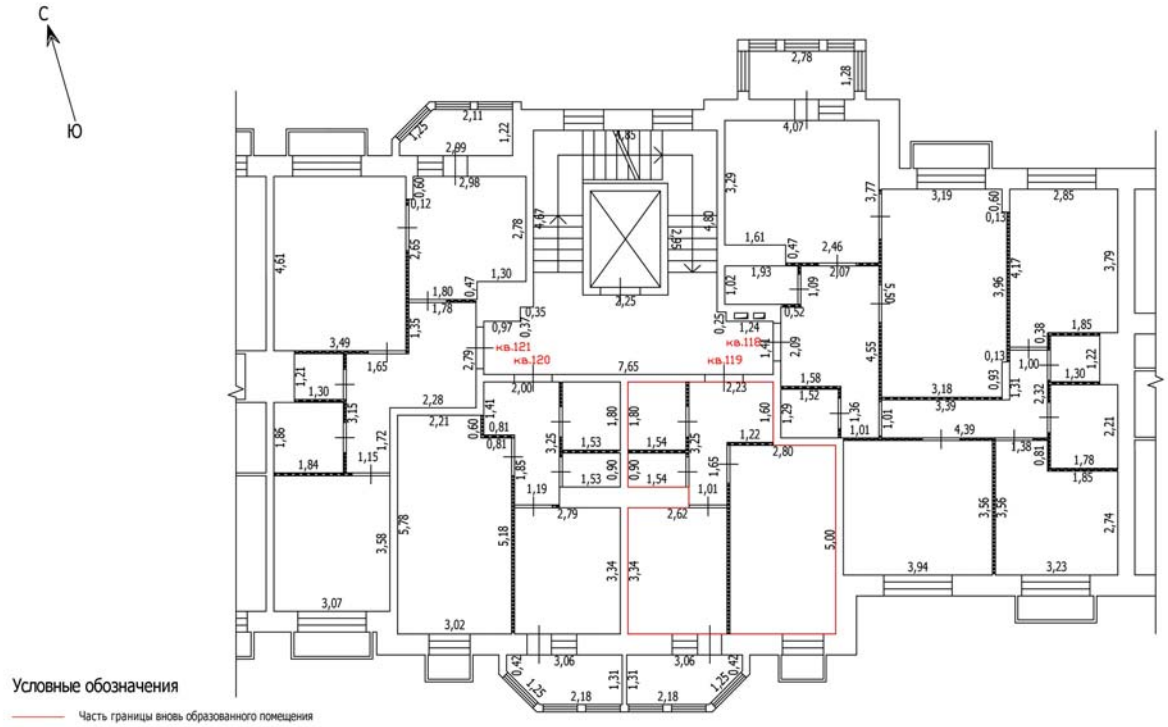

Условные обозначения

- Часть границы вновь образованного помещения
- Стена с окном
- Стена с окном и дверью
- Перегородка
- 1,78 — Линейный размер
- кв.63 — Номер помещения
- Лестница


Масштаб: 1:100

Лист №

ТЕХНИЧЕСКИЙ ПЛАН ПОМЕЩЕНИЯ

План части этажа

5 этаж (5 секция)

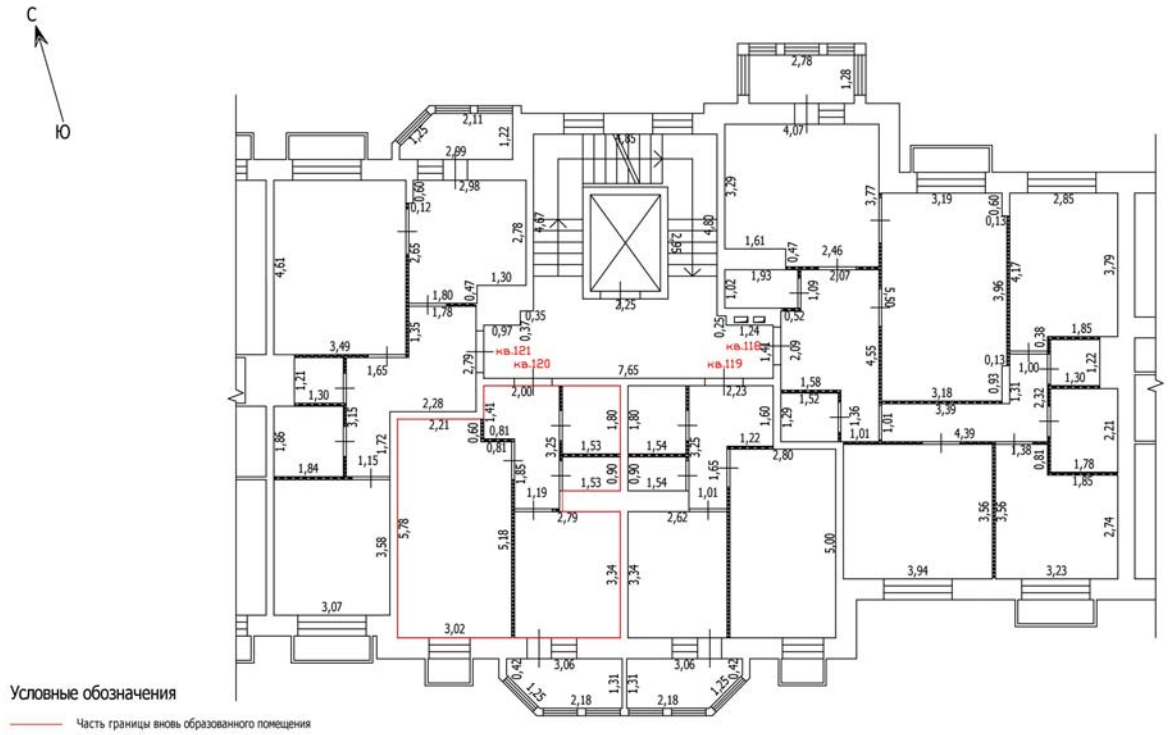

Масштаб: 1:100

Условные обозначения


- Часть границы вновь образованного помещения
- Стена с окном
- Стена с окном и дверью
- Перегородка
- 1,78 — Линейный размер
- кв.63 — Номер помещения
- Лестница

Лист №

ТЕХНИЧЕСКИЙ ПЛАН ПОМЕЩЕНИЯ

План части этажа

5 этаж (5 секция)

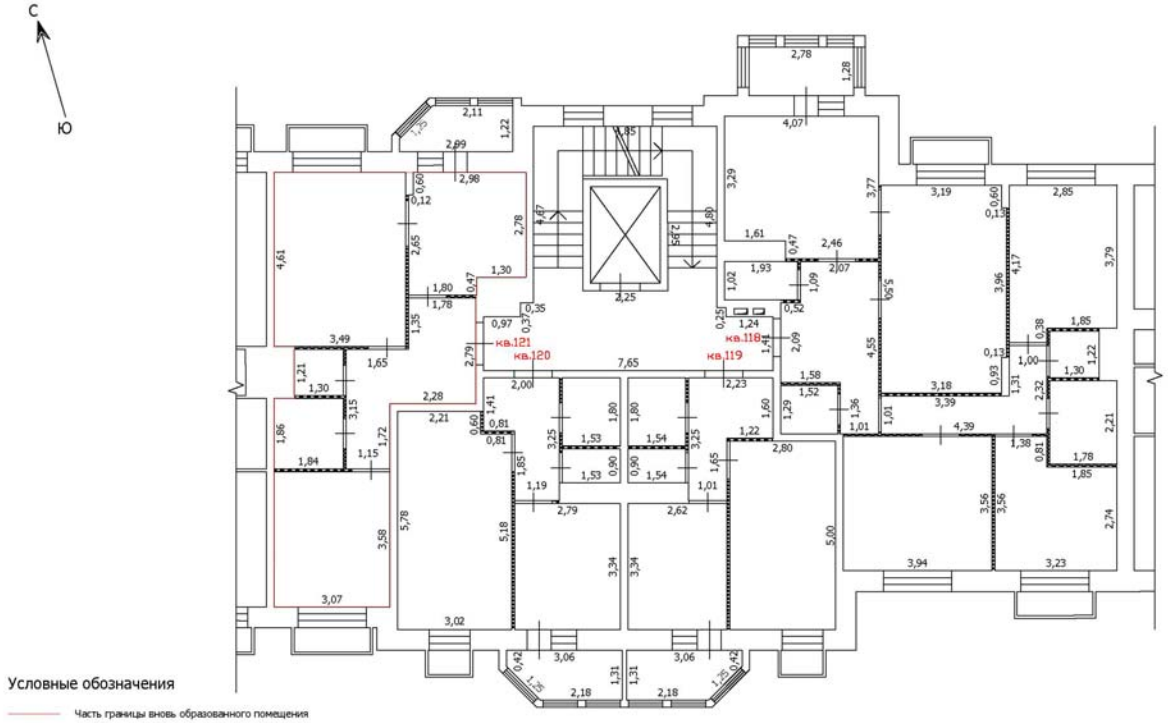

Условные обозначения

- Часть границы вновь образованного помещения
- Стена с окном
- Стена с окном и дверью
- Перегородка
- 1,78 Линейный размер
- кв.63 Номер помещения
- Лестница


Масштаб: 1:100

Лист №

ТЕХНИЧЕСКИЙ ПЛАН ПОМЕЩЕНИЯ

План части этажа

6 этаж (5 секция)

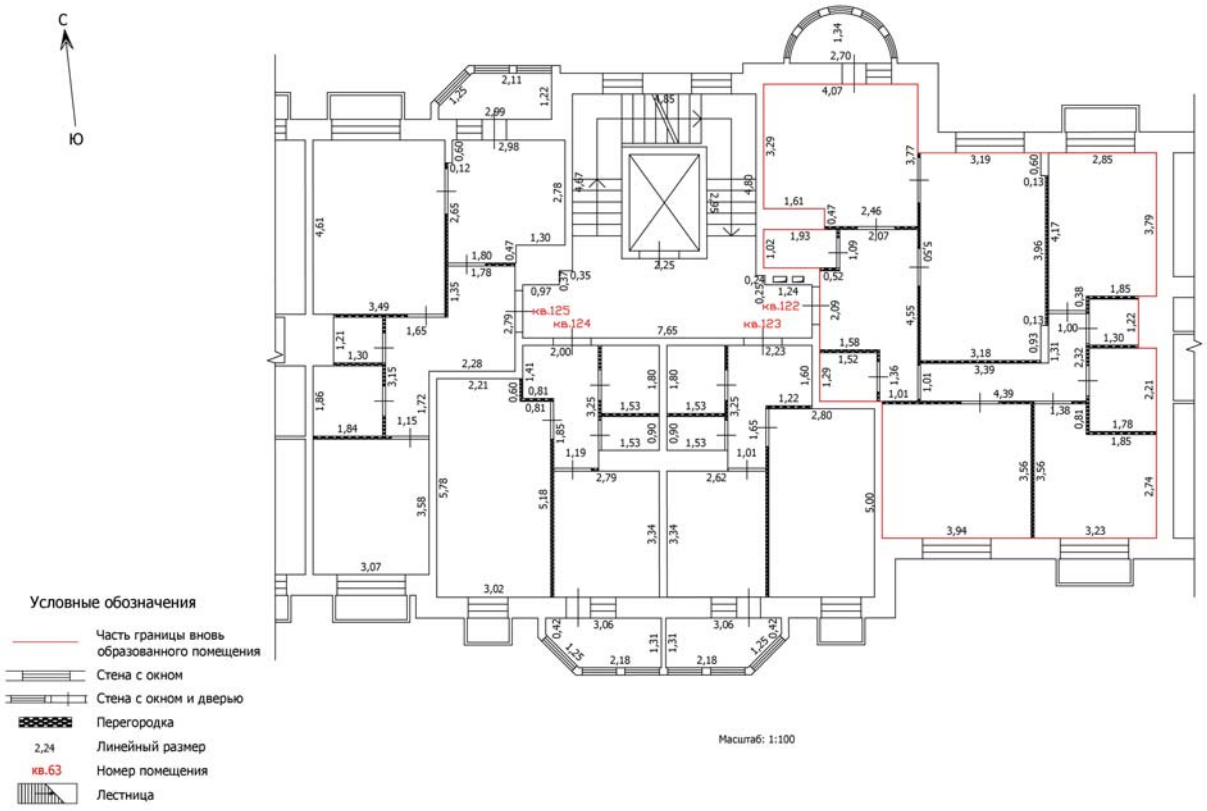

Условные обозначения


- Часть границы вновь образованного помещения
- Стена с окном
- Стена с окном и дверью
- Перегородка
- 2,24 Линейный размер
- кв.63 Номер помещения
- Лестница

Лист №

ТЕХНИЧЕСКИЙ ПЛАН ПОМЕЩЕНИЯ

План части этажа

6 этаж (5 секция)

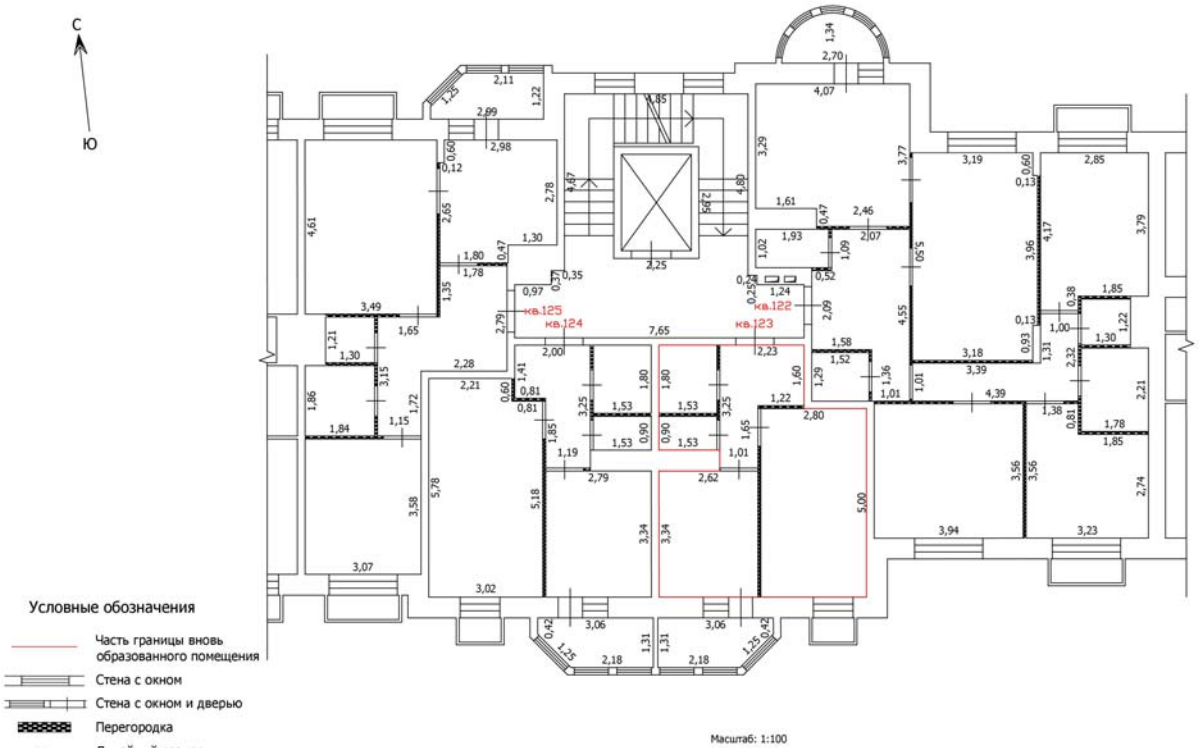

Условные обозначения


- Часть границы вновь образованного помещения
- Стена с окном
- Стена с окном и дверью
- Перегородка
- 2,24 Линейный размер
- кв.63 Номер помещения
- Лестница

Лист №

ТЕХНИЧЕСКИЙ ПЛАН ПОМЕЩЕНИЯ

План части этажа

6 этаж (5 секция)

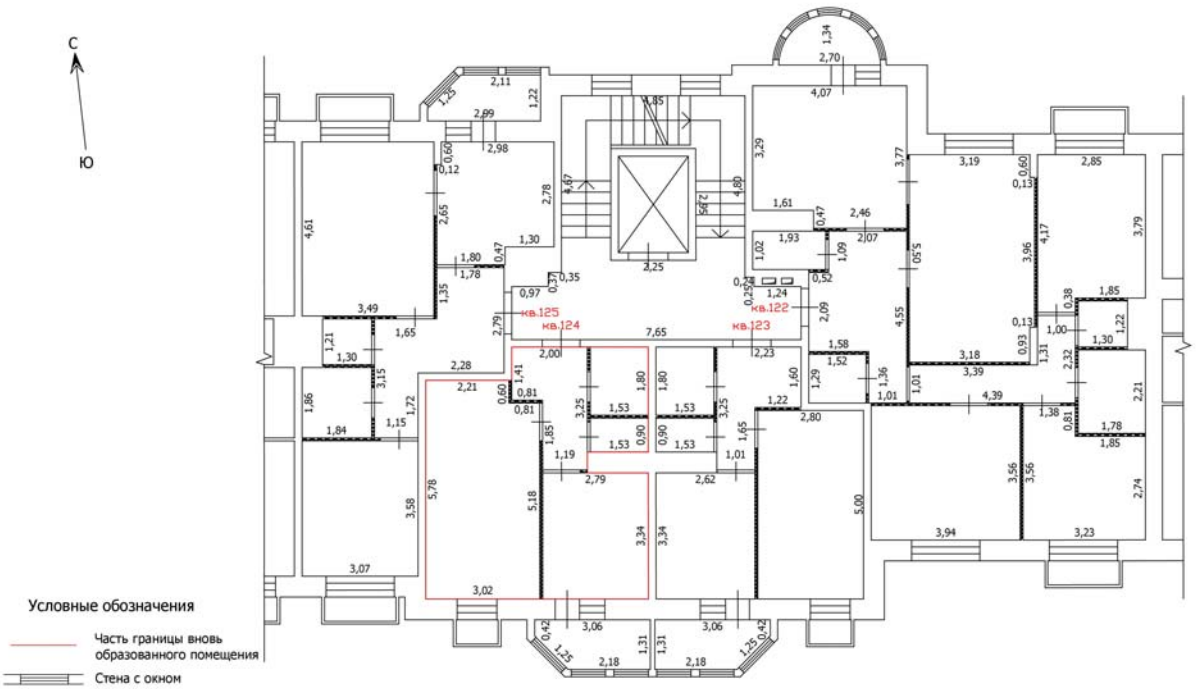

Условные обозначения


- Часть границы вновь образованного помещения
- Стена с окном
- Стена с окном и дверью
- Перегородка
- 2,24 — Линейный размер
- кв.63 — Номер помещения
- Лестница

Лист №

ТЕХНИЧЕСКИЙ ПЛАН ПОМЕЩЕНИЯ

План части этажа

6 этаж (5 секция)

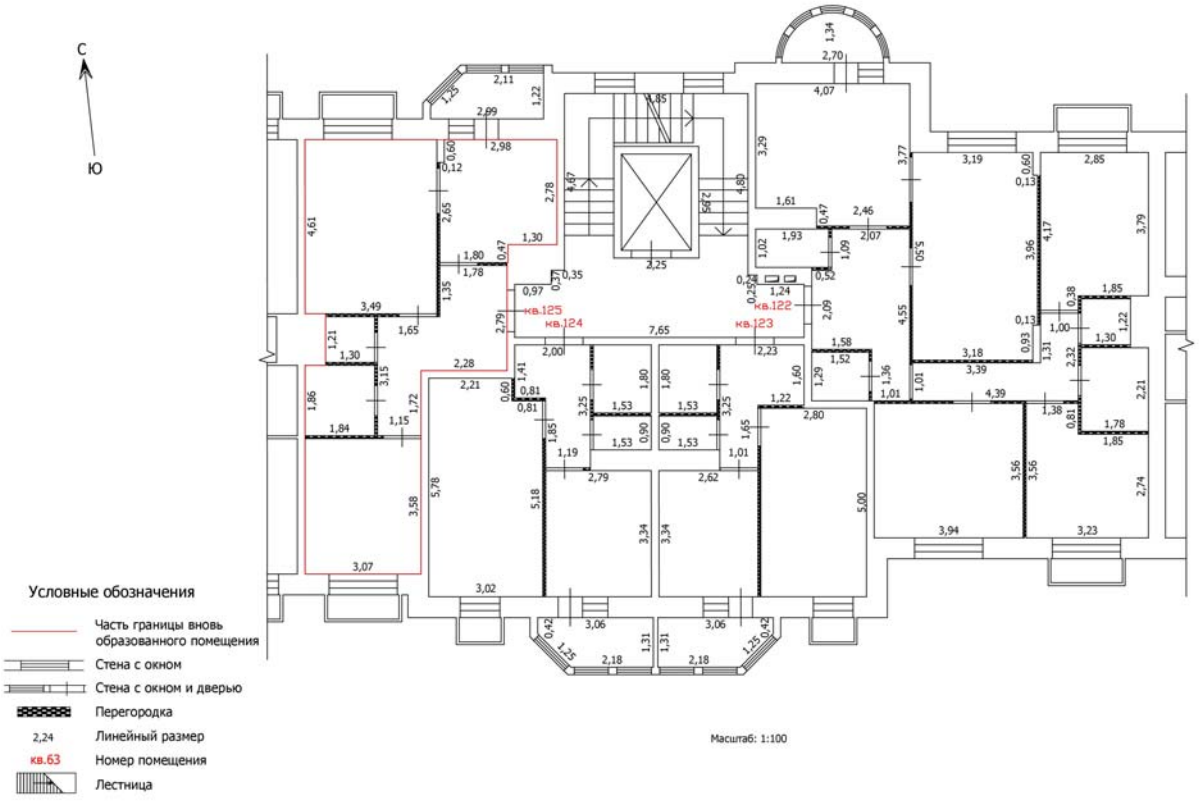

Условные обозначения


- Часть границы вновь образованного помещения
- Стена с окном
- Стена с окном и дверью
- Перегородка
- 2,24 Линейный размер
- кв.63 Номер помещения
- Лестница

Лист №

ТЕХНИЧЕСКИЙ ПЛАН ПОМЕЩЕНИЯ

План части этажа

7 этаж (5 секция)

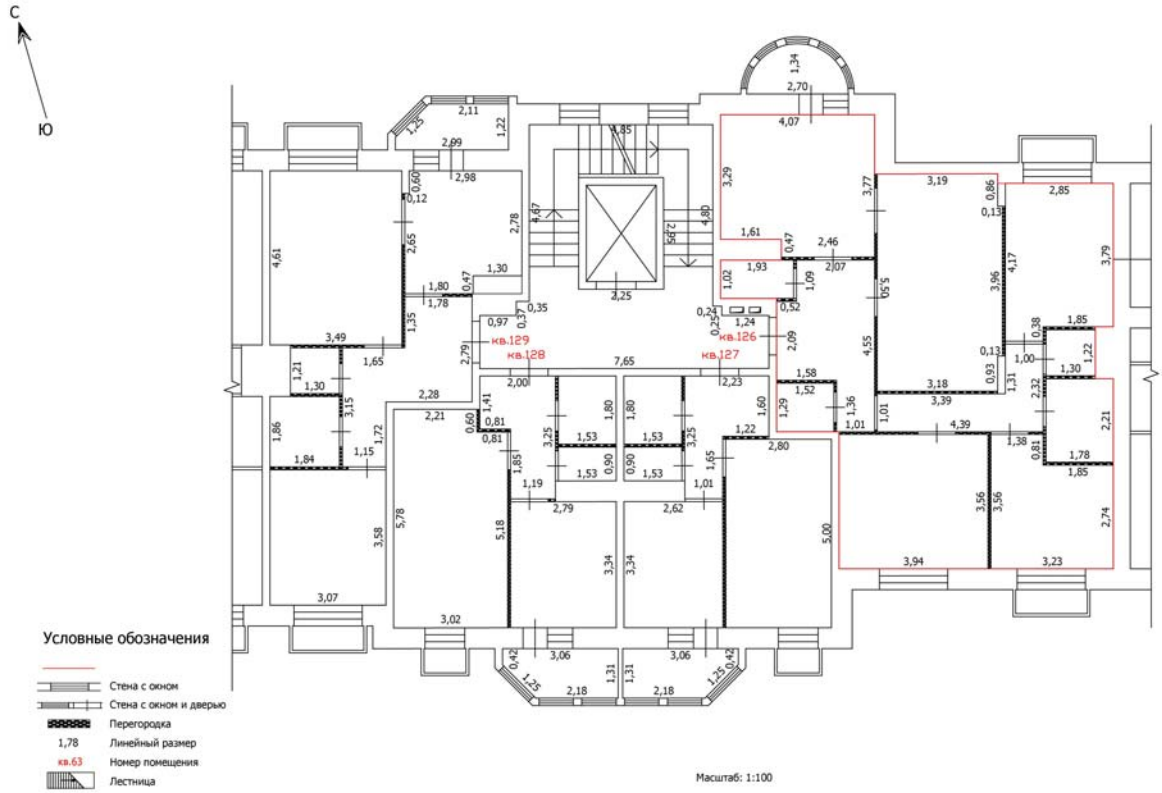


Масштаб: 1:100

Лист №

ТЕХНИЧЕСКИЙ ПЛАН ПОМЕЩЕНИЯ

План части этажа

7 этаж (5 секция)

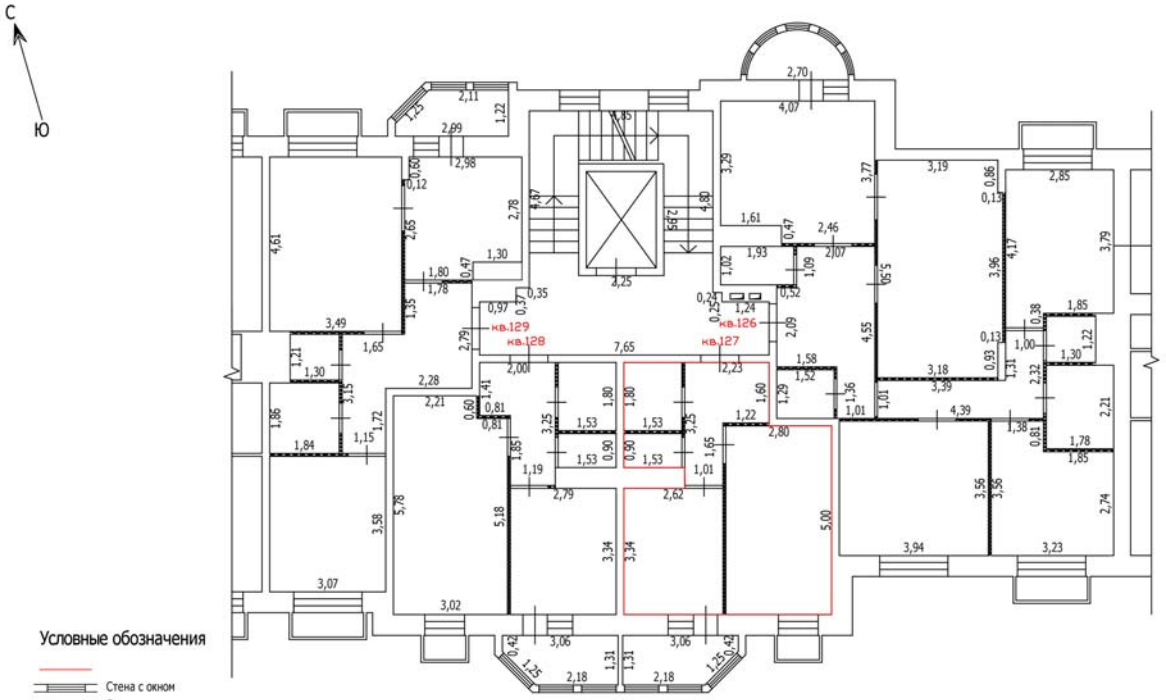


Масштаб: 1:100

Лист №

ТЕХНИЧЕСКИЙ ПЛАН ПОМЕЩЕНИЯ

План части этажа

7 этаж (5 секция)

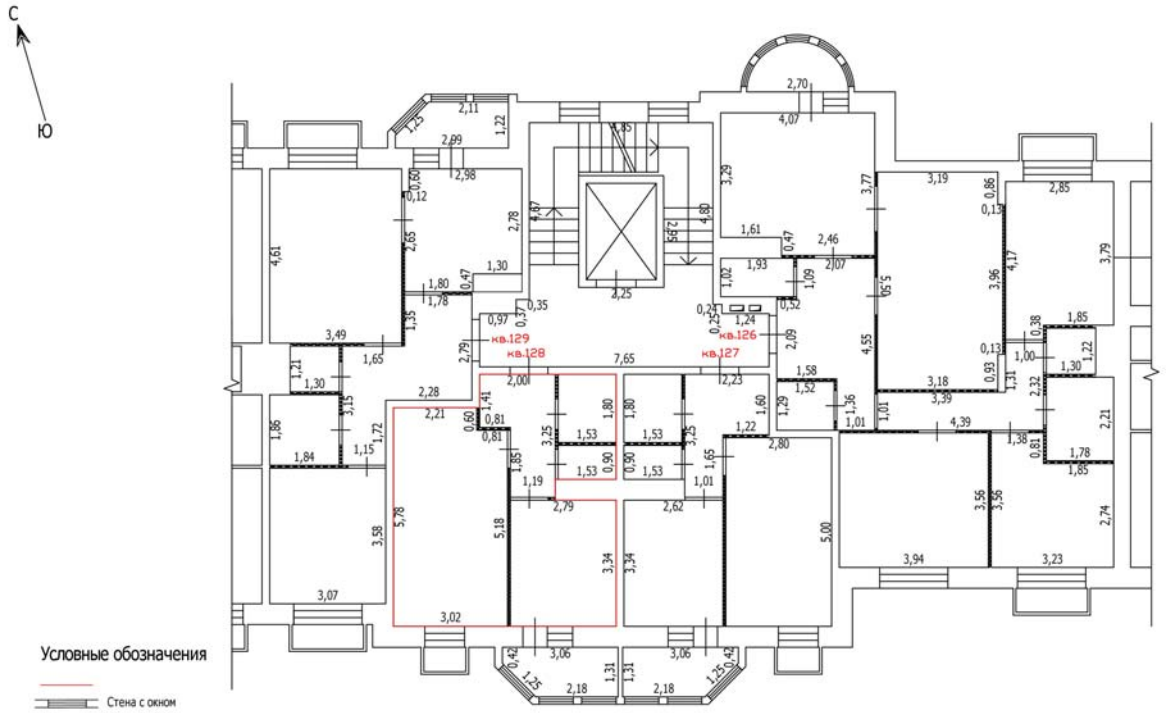


Масштаб: 1:100

Лист №

ТЕХНИЧЕСКИЙ ПЛАН ПОМЕЩЕНИЯ

План части этажа

7 этаж (5 секция)

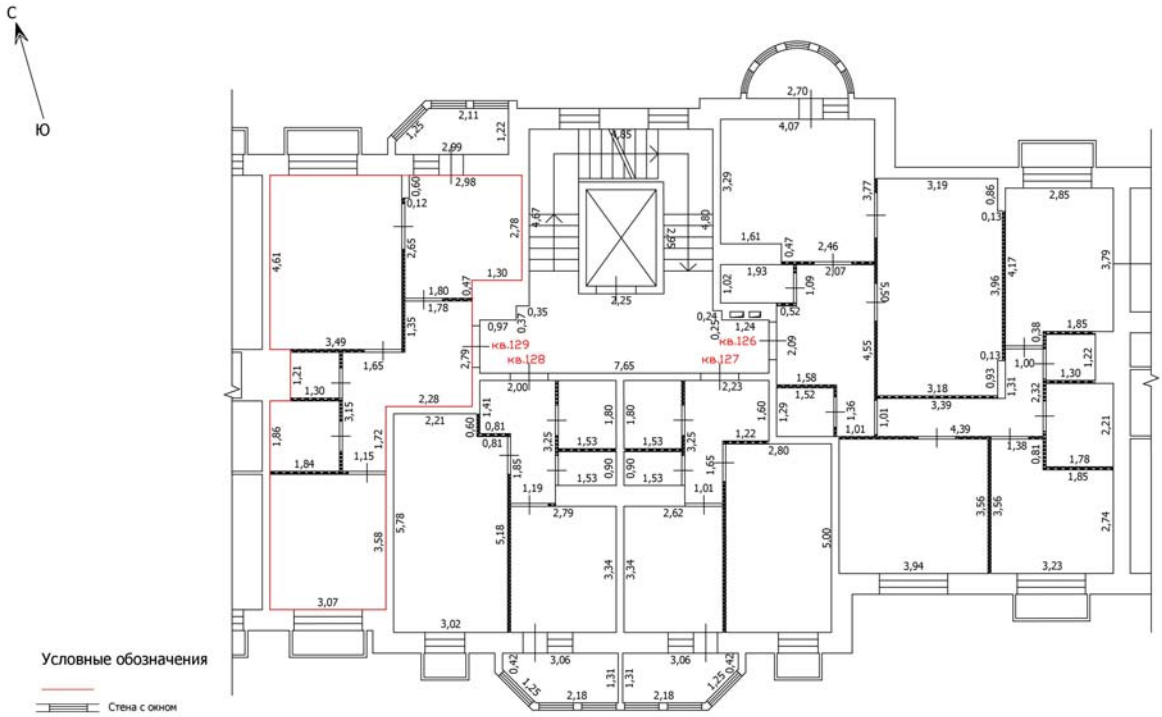

Лист №


ТЕХНИЧЕСКИЙ ПЛАН ПОМЕЩЕНИЯ

План части этажа

8 этаж (5 секция)

С

Ю

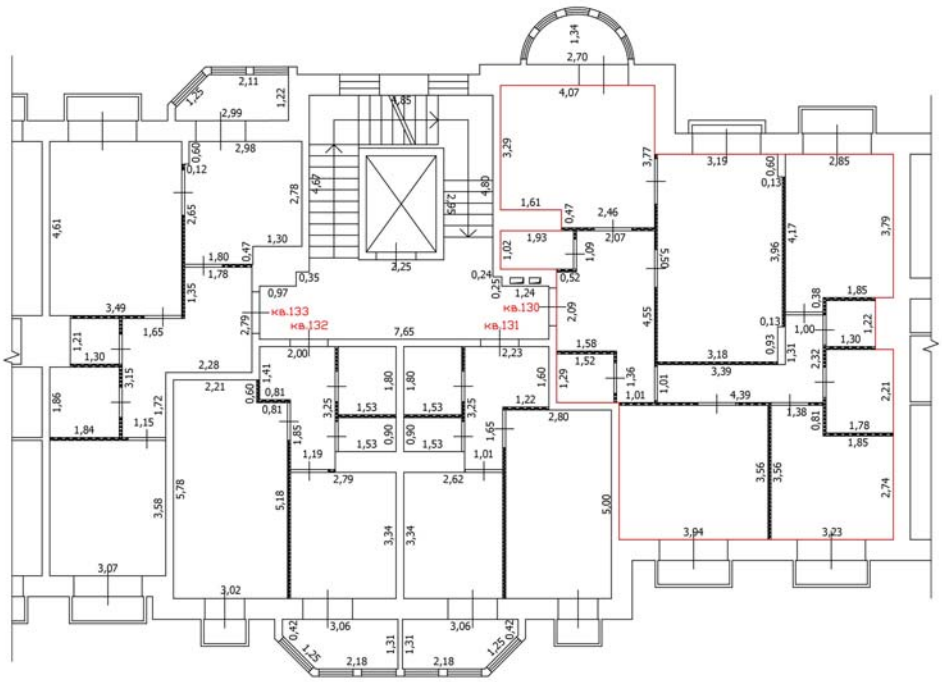

Масштаб: 1:100

Условные обозначения


- Часть границы вновь образованного помещения
- Стена с окном
- Стена с окном и дверью
- Перегородка
- 2,24 — Линейный размер
- кв.63 — Номер помещения
- Лестница

Лист №

ТЕХНИЧЕСКИЙ ПЛАН ПОМЕЩЕНИЯ

План части этажа

8 этаж (5 секция)

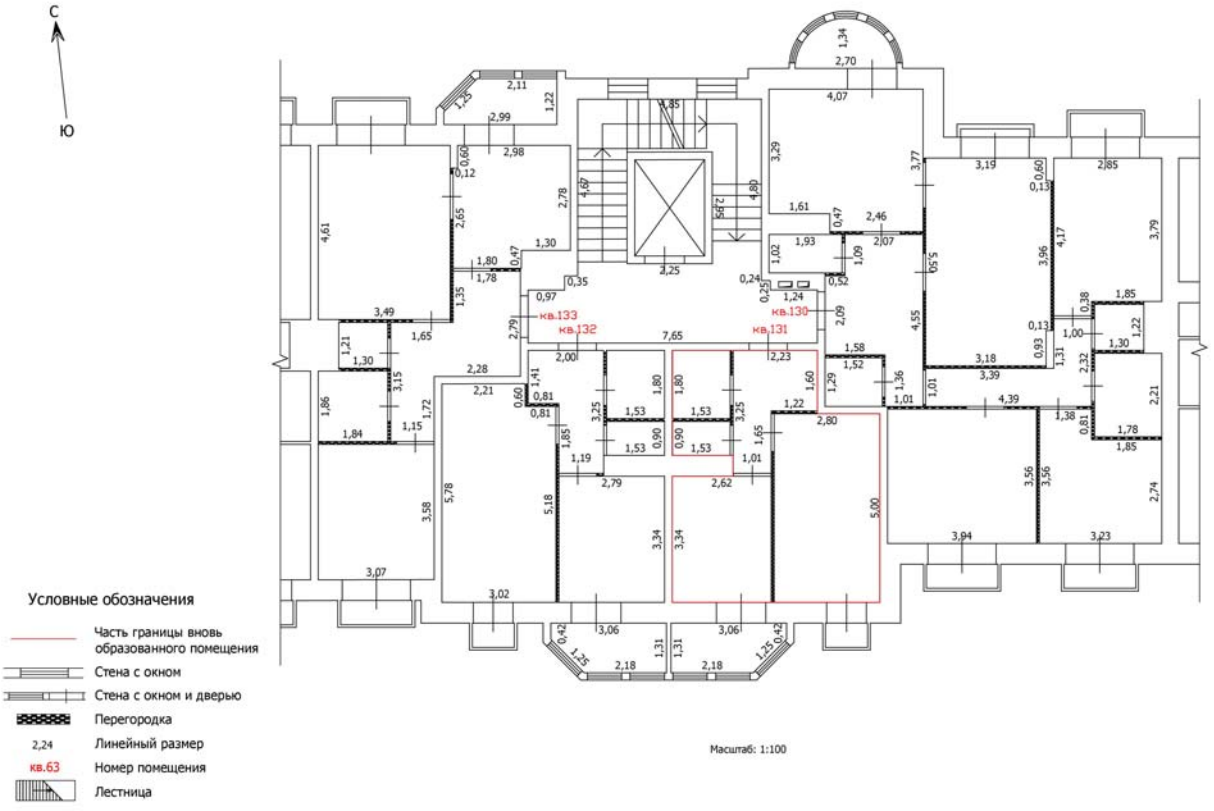

Условные обозначения


- Часть границы вновь образованного помещения
- Стена с окном
- Стена с окном и дверью
- Перегородка
- 2,24 Линейный размер
- кв.63 Номер помещения
- Лестница

Лист №

ТЕХНИЧЕСКИЙ ПЛАН ПОМЕЩЕНИЯ

План части этажа

8 этаж (5 секция)

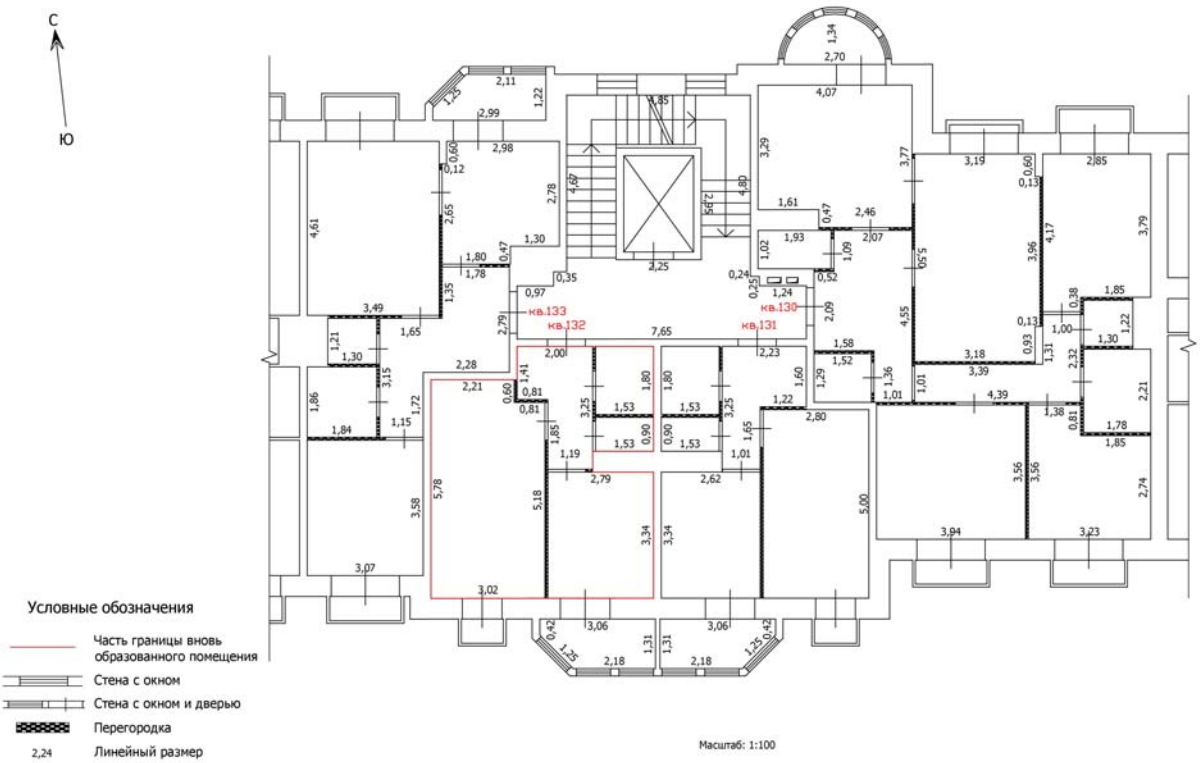

Условные обозначения


- Часть границы вновь образованного помещения
- Стена с окном
- Стена с окном и дверью
- Перегородка
- 2,24 Линейный размер
- кв.63 Номер помещения
- Лестница

Лист №

ТЕХНИЧЕСКИЙ ПЛАН ПОМЕЩЕНИЯ

План части этажа

8 этаж (5 секция)

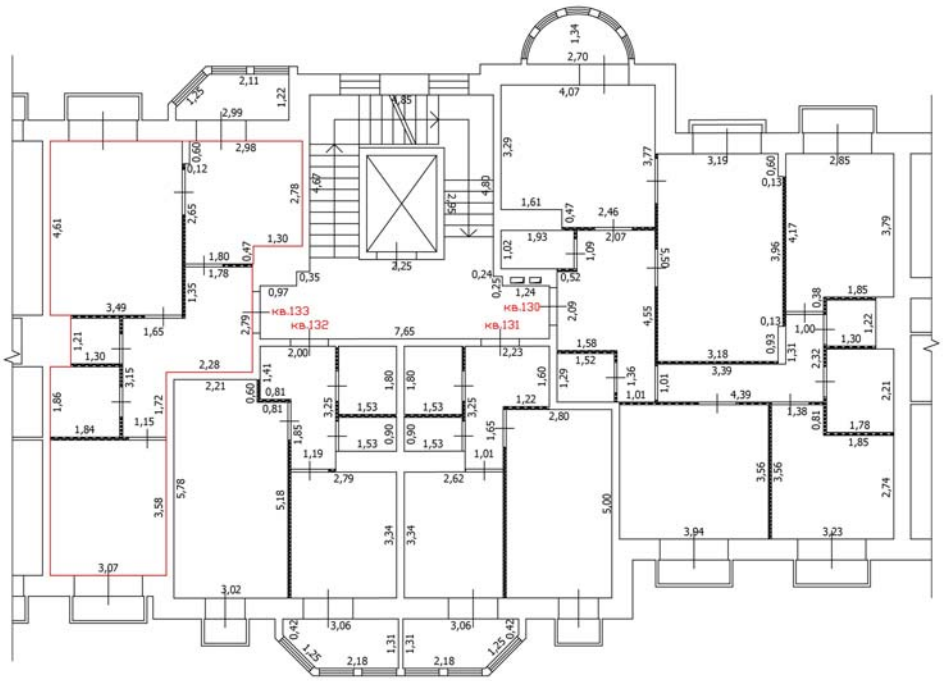

Условные обозначения


- Часть границы вновь образованного помещения
- Стена с окном
- Стена с окном и дверью
- Перегородка
- 2,24 Линейный размер
- кв.63 Номер помещения
- Лестница

Лист №

ТЕХНИЧЕСКИЙ ПЛАН ПОМЕЩЕНИЯ

План части этажа

1 этаж (6 секция)

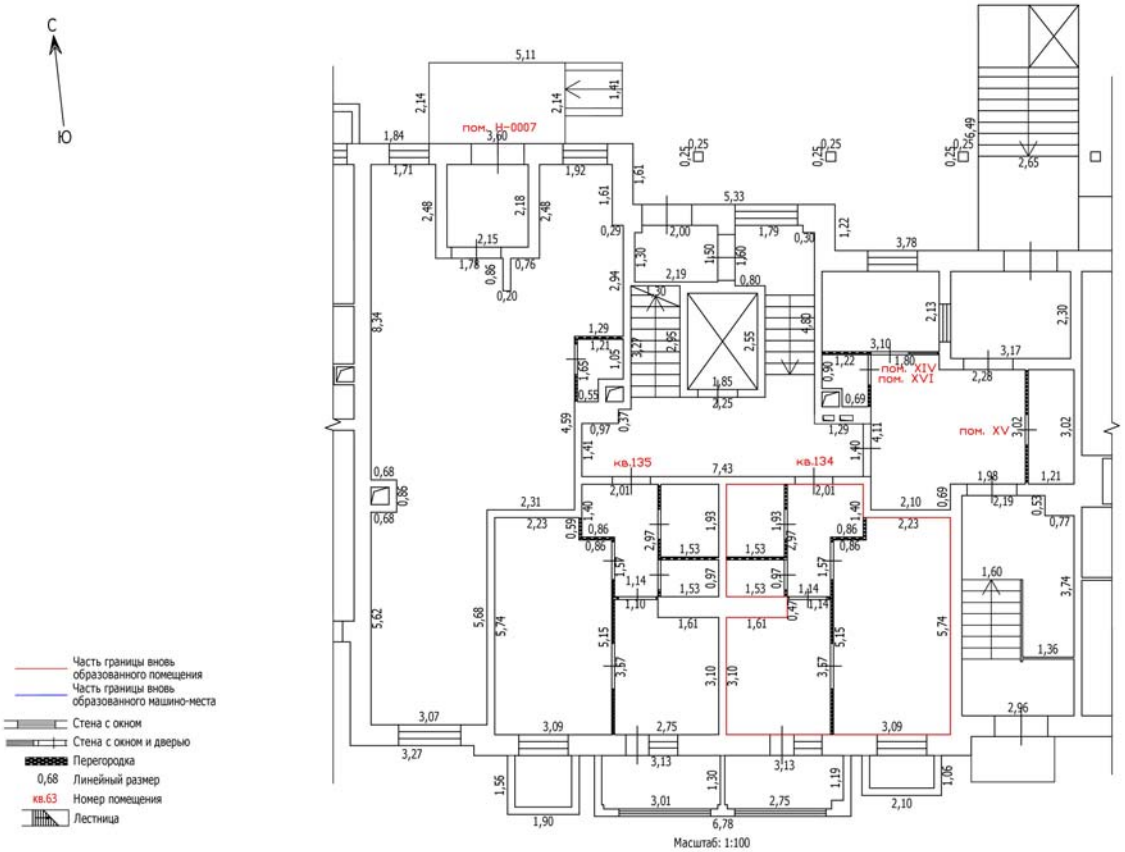


Масштаб: 1:100

Лист №

ТЕХНИЧЕСКИЙ ПЛАН ПОМЕЩЕНИЯ

План части этажа

1 этаж (6 секция)

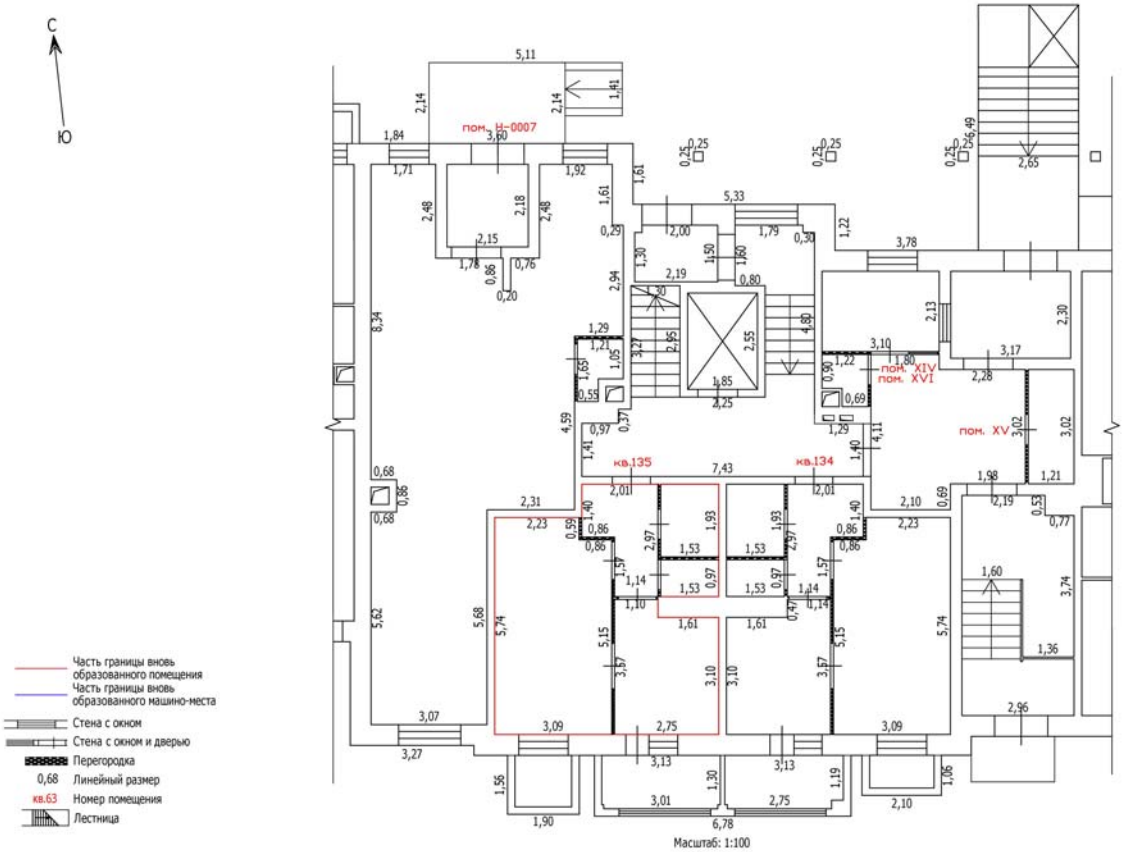


Масштаб: 1:100

Лист №

ТЕХНИЧЕСКИЙ ПЛАН ПОМЕЩЕНИЯ

План части этажа

2 этаж (6 секция)

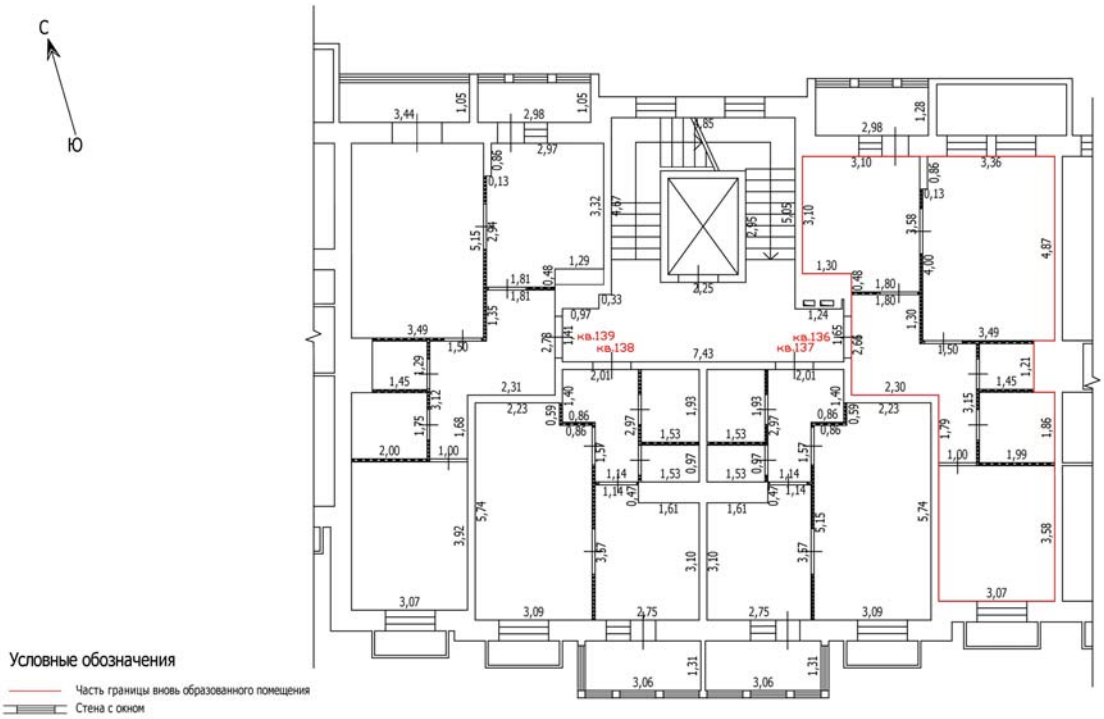

Масштаб: 1:100

Условные обозначения


- Часть границы вновь образованного помещения
- Стена с окном
- Стена с окном и дверью
- Перегородка
- 1,78 — Линейный размер
- кв.63 — Номер помещения
- Лестница

Лист №

ТЕХНИЧЕСКИЙ ПЛАН ПОМЕЩЕНИЯ

План части этажа

2 этаж (6 секция)

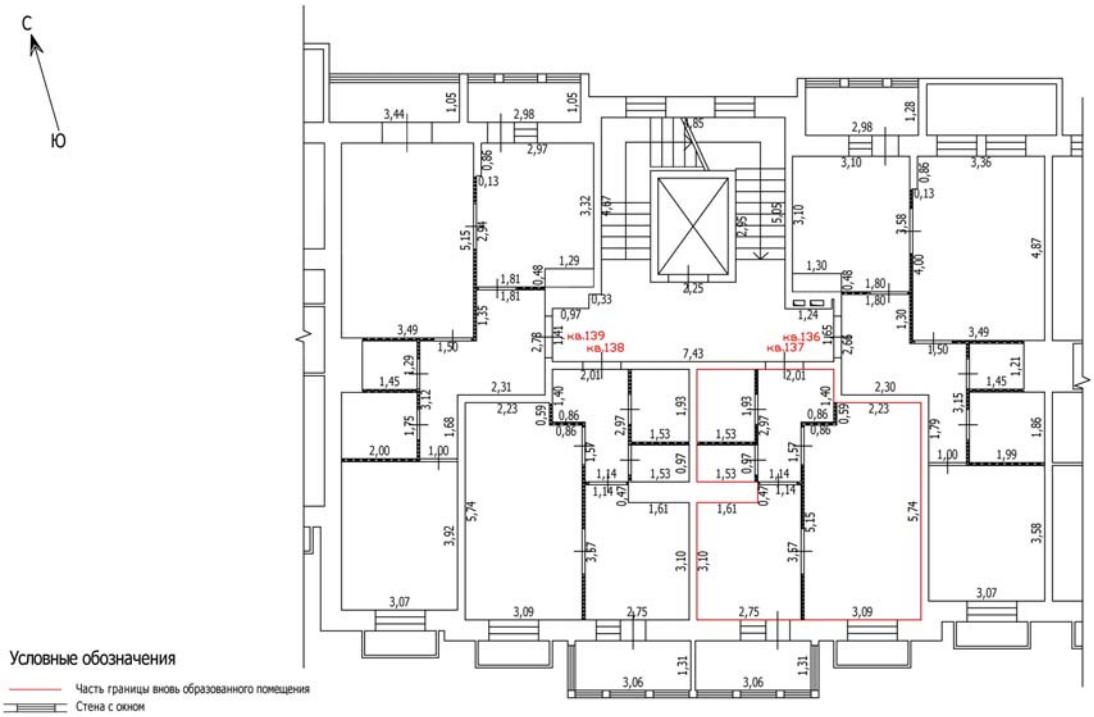

Масштаб: 1:100

Условные обозначения


- Часть границы вновь образованного помещения
- Стена с окном
- Стена с окном и дверью
- Перегородка
- 1,78 — Линейный размер
- кв.63 — Номер помещения
- Лестница

Лист №

ТЕХНИЧЕСКИЙ ПЛАН ПОМЕЩЕНИЯ

План части этажа

2 этаж (6 секция)

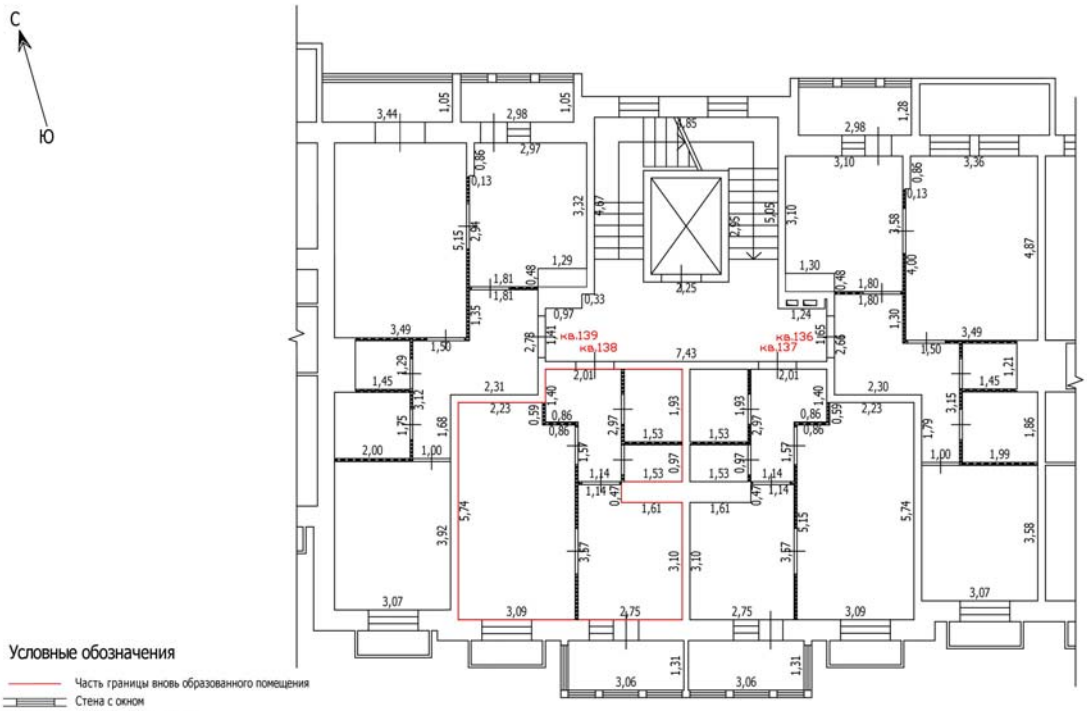

Масштаб: 1:100

Условные обозначения


- Часть границы вновь образованного помещения
- Стена с окном
- Стена с окном и дверью
- Перегородка
- 1,78 — Линейный размер
- кв.63 — Номер помещения
- Лестница

Лист №

ТЕХНИЧЕСКИЙ ПЛАН ПОМЕЩЕНИЯ

План части этажа

2 этаж (6 секция)

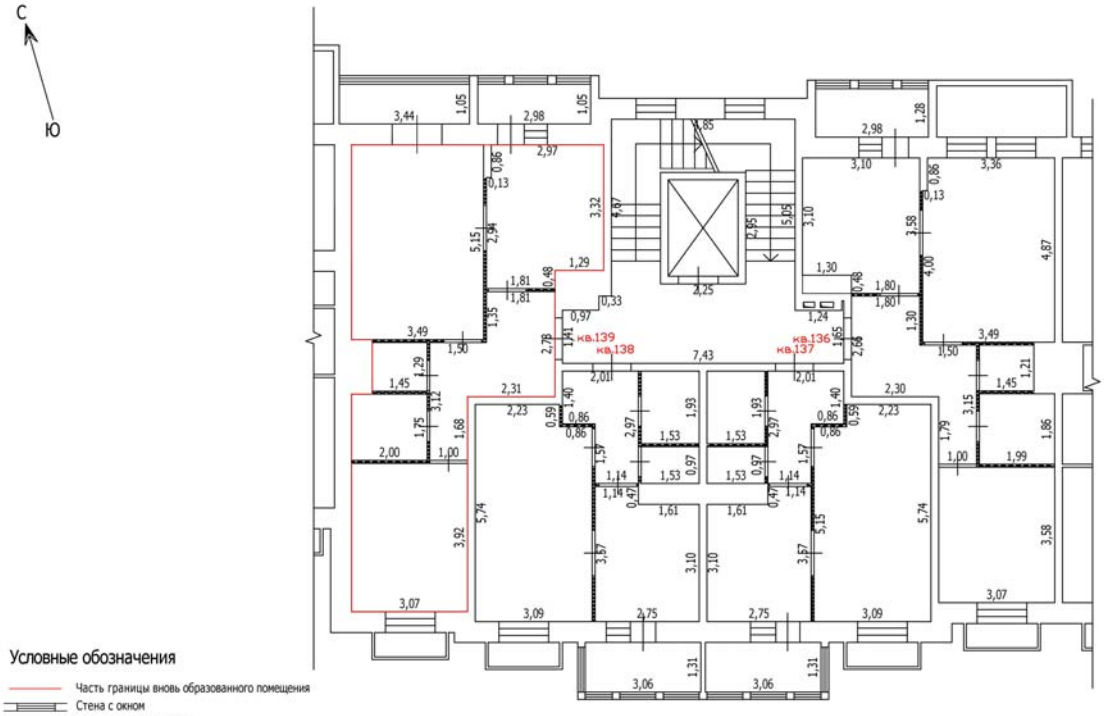

Масштаб: 1:100

Условные обозначения

- Часть границы вновь образованного помещения
- Стена с окном
- Стена с окном и дверью
- Перегородка
- 1,78 — Линейный размер
- кв.63 — Номер помещения
- Лестница

Лист №


ТЕХНИЧЕСКИЙ ПЛАН ПОМЕЩЕНИЯ

План части этажа

3 этаж (6 секция)

С

Ю

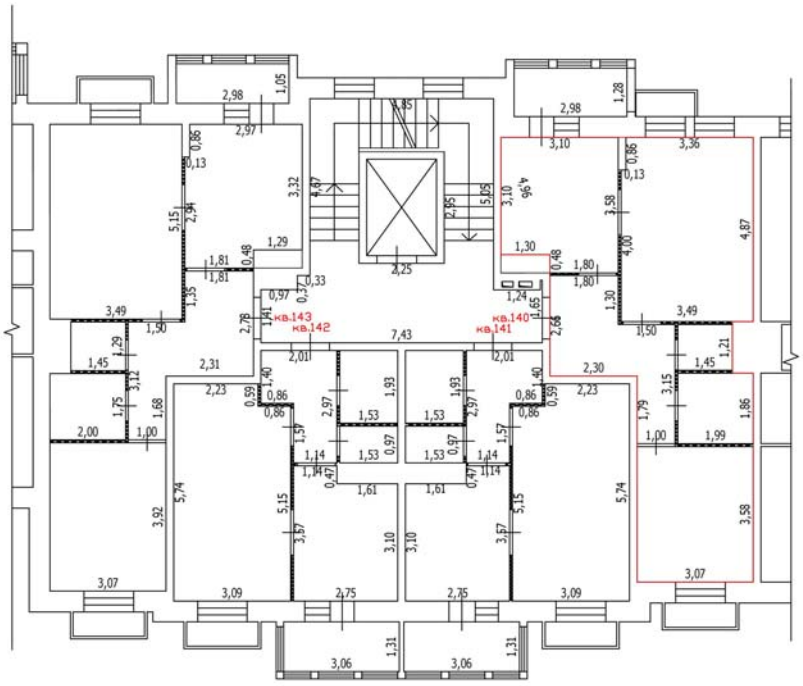

Условные обозначения

- Стена с окном
- Стена с окном и дверью
- Перегородка
- 1,78 Линейный размер
- кв.63 Номер помещения
- Лестница

Масштаб: 1:100

Лист №


ТЕХНИЧЕСКИЙ ПЛАН ПОМЕЩЕНИЯ

План части этажа

3 этаж (6 секция)

С

Ю

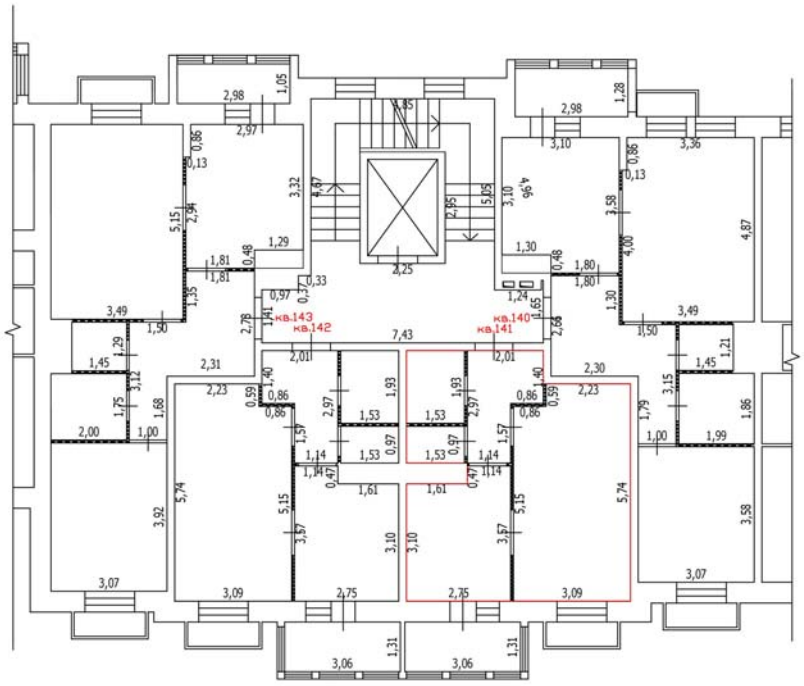

Масштаб: 1:100

Условные обозначения

- Стена с окном
- Стена с окном и дверью
- Перегородка
- 1,78 — Линейный размер
- кв.63 — Номер помещения
- Лестница

Лист №


ТЕХНИЧЕСКИЙ ПЛАН ПОМЕЩЕНИЯ

План части этажа

3 этаж (6 секция)

С

Ю

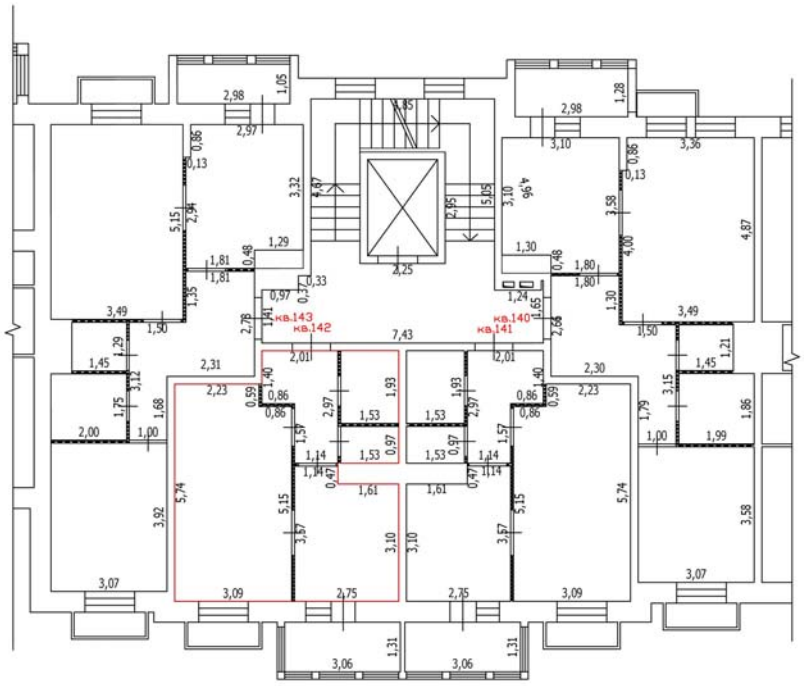

Масштаб: 1:100

Условные обозначения


- Стена с окном
- Стена с окном и дверью
- Перегородка
- 1,78 — Линейный размер
- кв.63 — Номер помещения
- Лестница

Лист №

ТЕХНИЧЕСКИЙ ПЛАН ПОМЕЩЕНИЯ

План части этажа

3 этаж (6 секция)

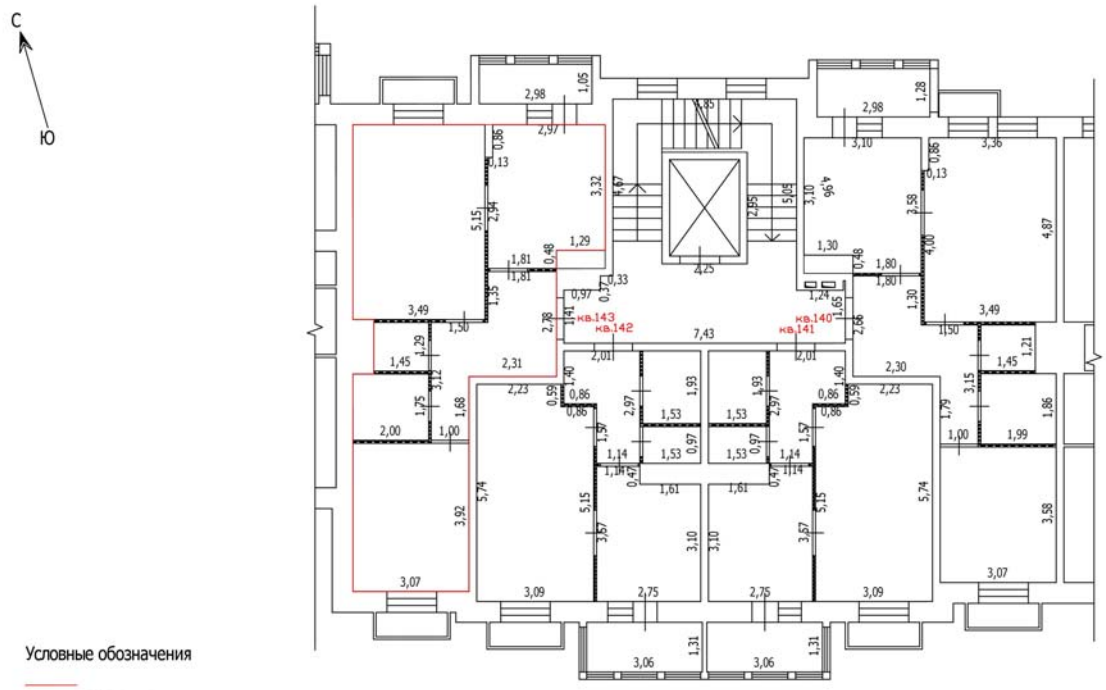


Масштаб: 1:100

Лист №

ТЕХНИЧЕСКИЙ ПЛАН ПОМЕЩЕНИЯ

План части этажа

4 этаж (6 секция)

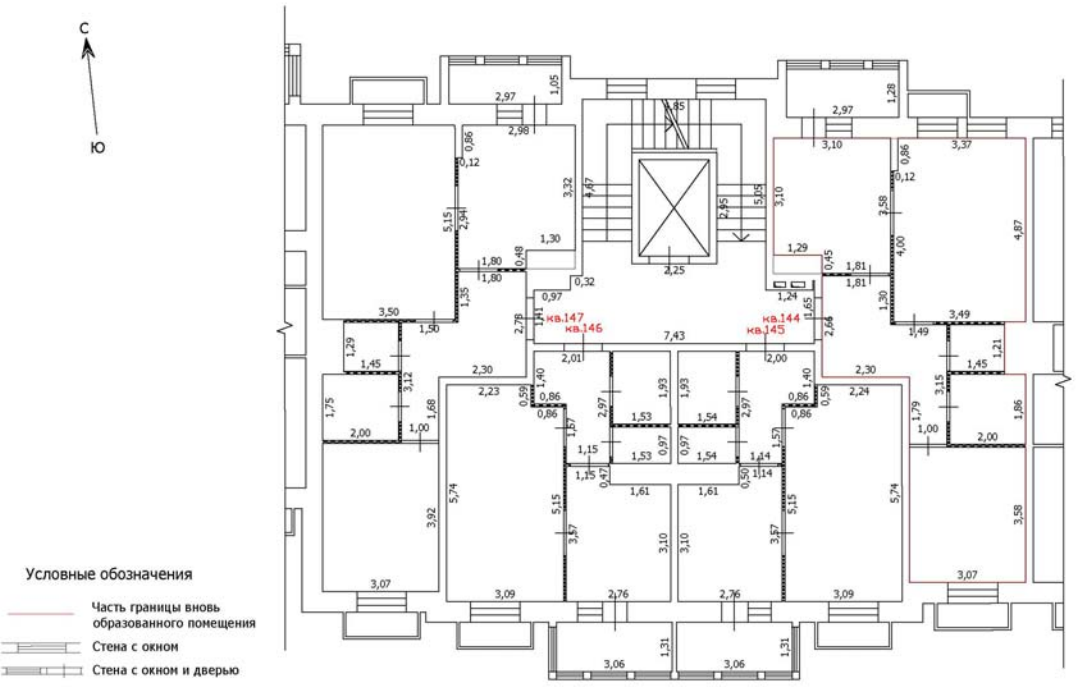


Лист №

ТЕХНИЧЕСКИЙ ПЛАН ПОМЕЩЕНИЯ

План части этажа

4 этаж (6 секция)

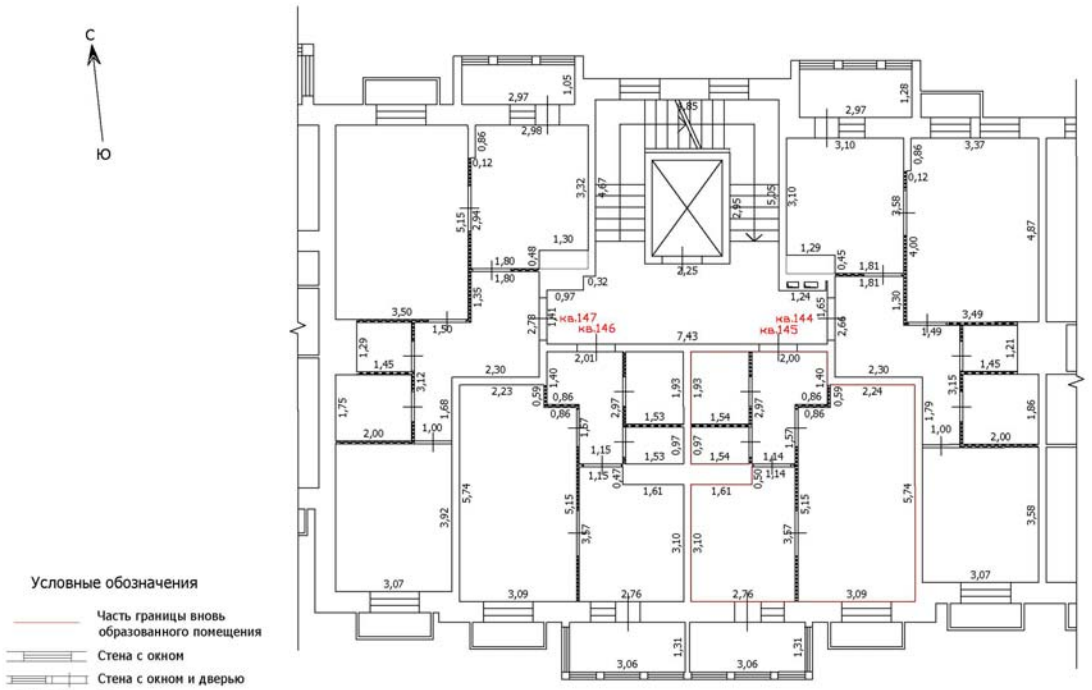


Масштаб: 1:100

Лист №

ТЕХНИЧЕСКИЙ ПЛАН ПОМЕЩЕНИЯ

План части этажа

4 этаж (6 секция)

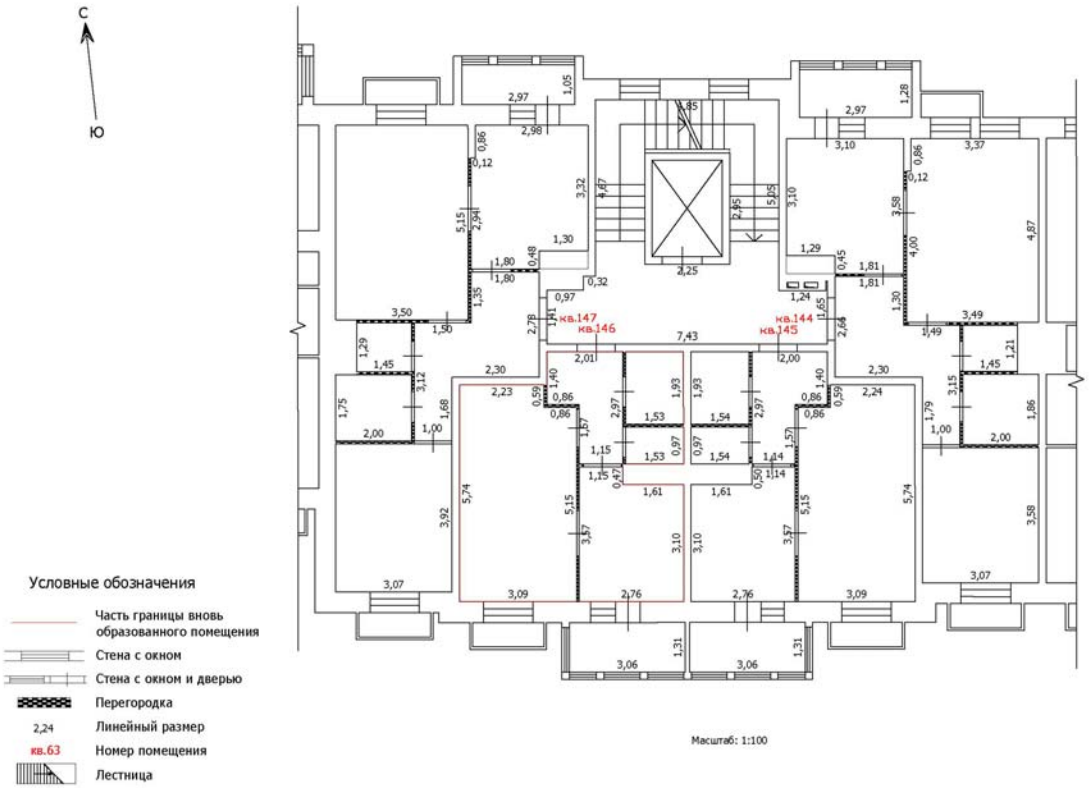


Масштаб: 1:100

Лист №

ТЕХНИЧЕСКИЙ ПЛАН ПОМЕЩЕНИЯ

План части этажа

4 этаж (6 секция)

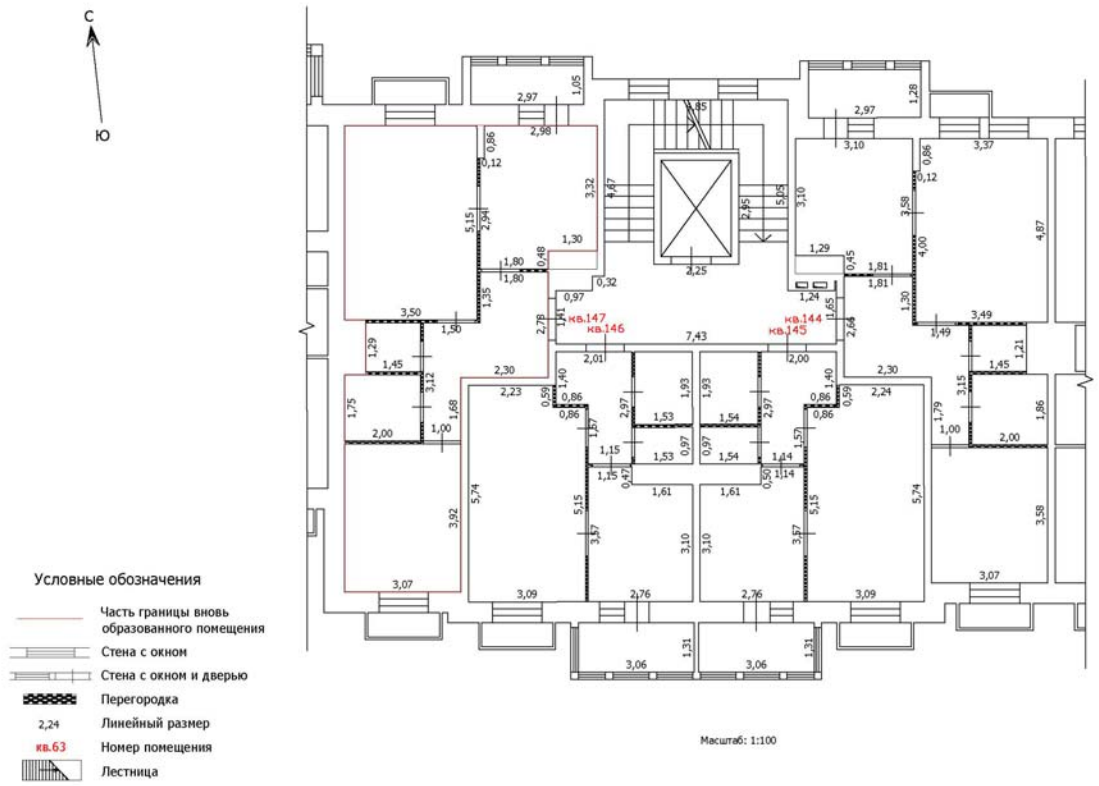


Масштаб: 1:100

Лист №

ТЕХНИЧЕСКИЙ ПЛАН ПОМЕЩЕНИЯ

План части этажа

5 этаж (6 секция)

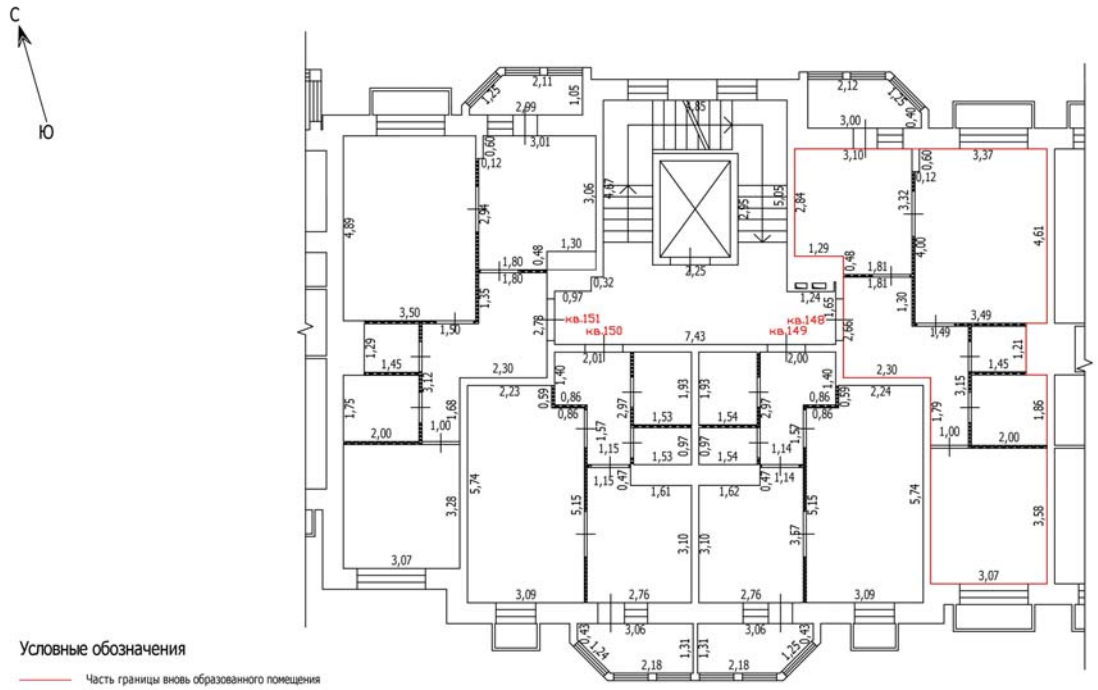

Масштаб: 1:100

Условные обозначения


- Часть границы вновь образованного помещения
- Стена с окном
- Стена с окном и дверью
- Перегородка
- 1,78 — Линейный размер
- кв.63 — Номер помещения
- Лестница

Лист №

ТЕХНИЧЕСКИЙ ПЛАН ПОМЕЩЕНИЯ

План части этажа

5 этаж (6 секция)

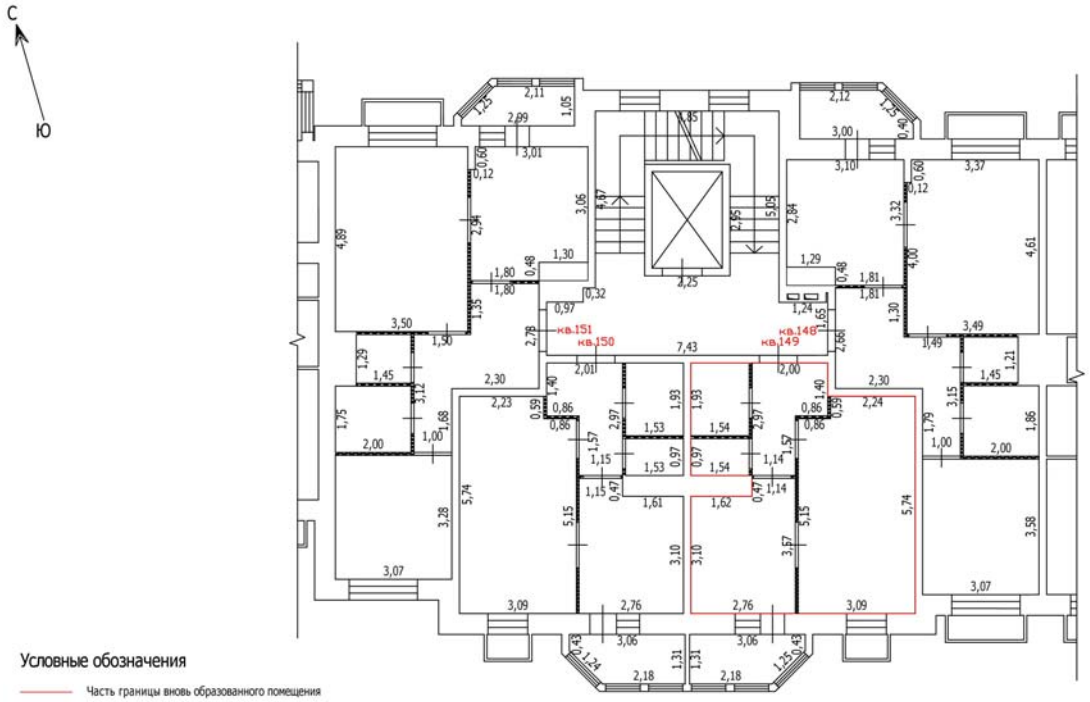

Масштаб: 1:100

Условные обозначения


- Часть границы вновь образованного помещения
- Стена с окном
- Стена с окном и дверью
- Перегородка
- 1,78 — Линейный размер
- кв.63 — Номер помещения
- Лестница

Лист №

ТЕХНИЧЕСКИЙ ПЛАН ПОМЕЩЕНИЯ

План части этажа

5 этаж (6 секция)

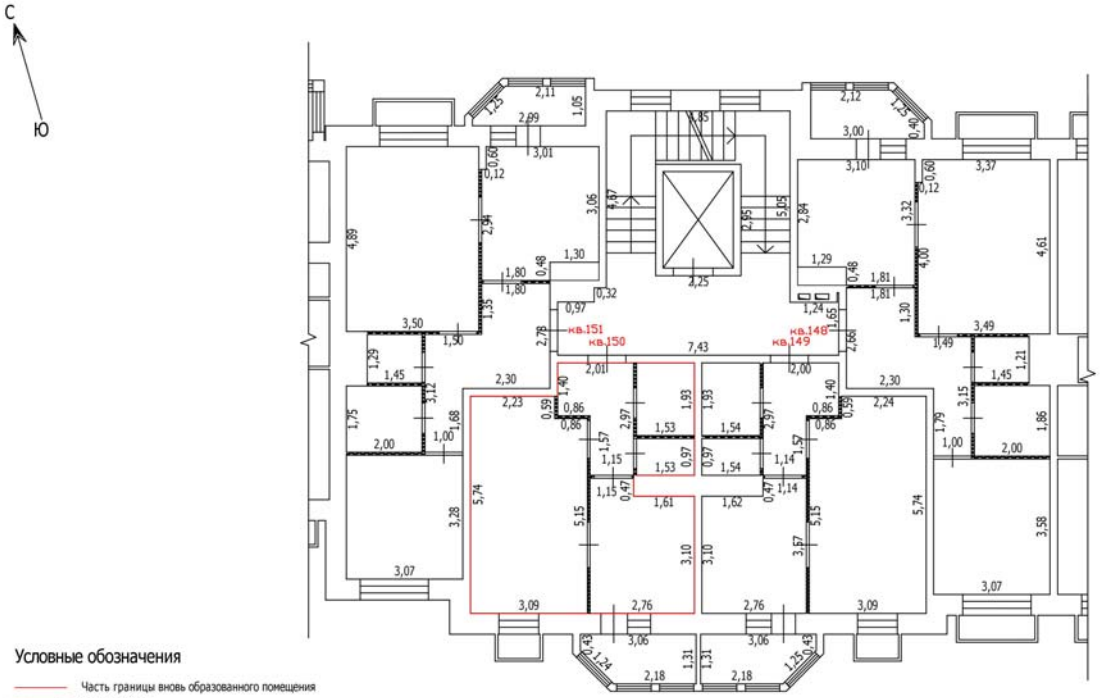

Масштаб: 1:100

Условные обозначения


- Часть границы вновь образованного помещения
- Стена с окном
- Стена с окном и дверью
- Перегородка
- 1,78 — Линейный размер
- кв.63 — Номер помещения
- Лестница

Лист №

ТЕХНИЧЕСКИЙ ПЛАН ПОМЕЩЕНИЯ

План части этажа

5 этаж (6 секция)

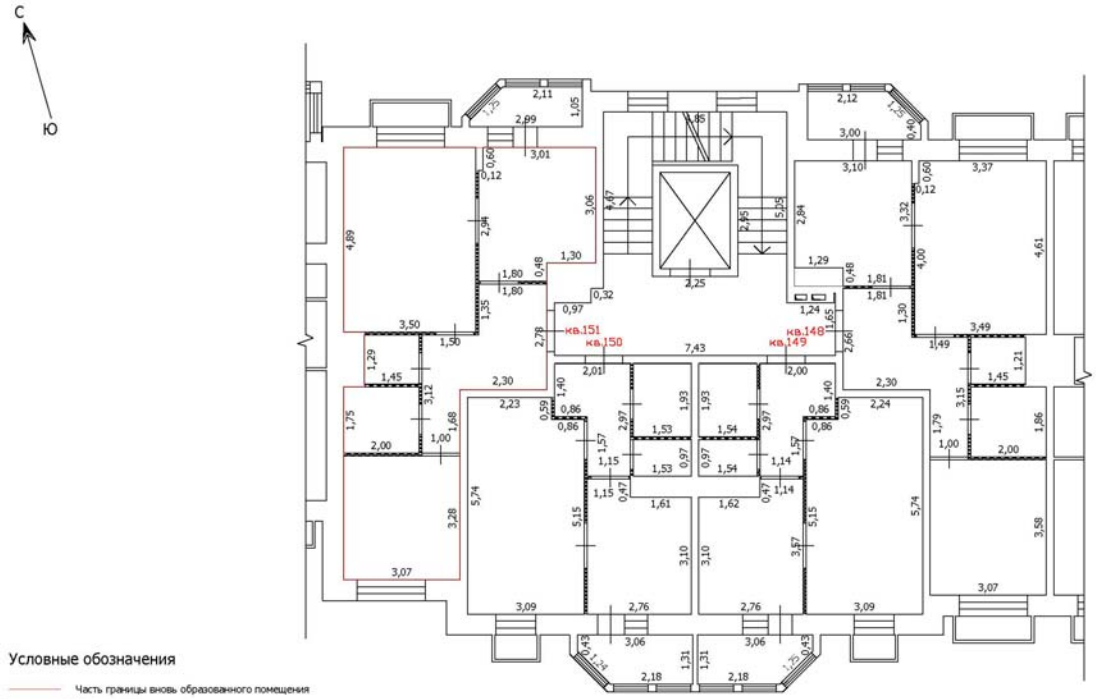

Масштаб: 1:100

Условные обозначения

- Часть границы вновь образованного помещения
- Стена с окном
- Стена с окном и дверью
- Перегородка
- 1,78 — Линейный размер
- кв.63 — Номер помещения
- Лестница

Лист №


ТЕХНИЧЕСКИЙ ПЛАН ПОМЕЩЕНИЯ

План части этажа

6 этаж (6 секция)

С

Ю

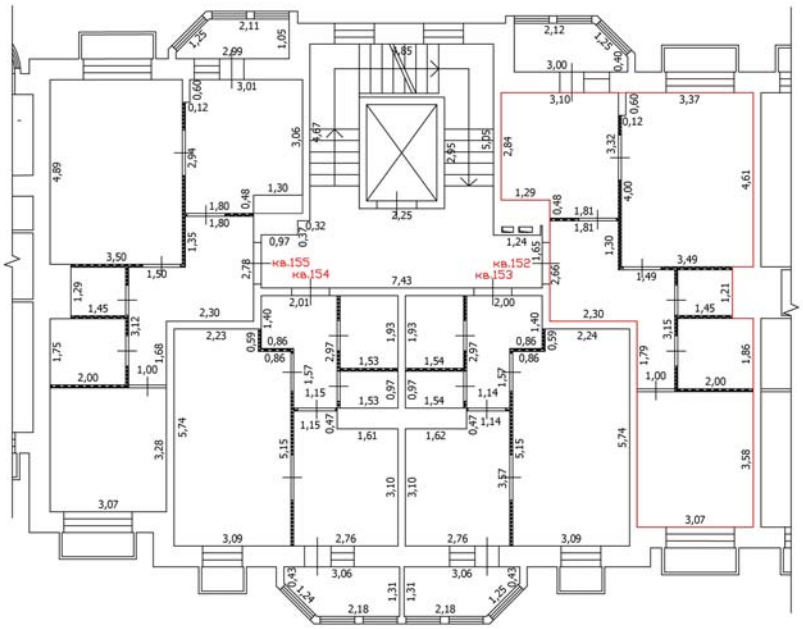

Масштаб: 1:100

Условные обозначения


- Часть границы вновь образованного помещения
- Стена с окном
- Стена с окном и дверью
- Перегородка
- 2,24 Линейный размер
- кв.63 Номер помещения
- Лестница

Лист №

ТЕХНИЧЕСКИЙ ПЛАН ПОМЕЩЕНИЯ

План части этажа

6 этаж (6 секция)

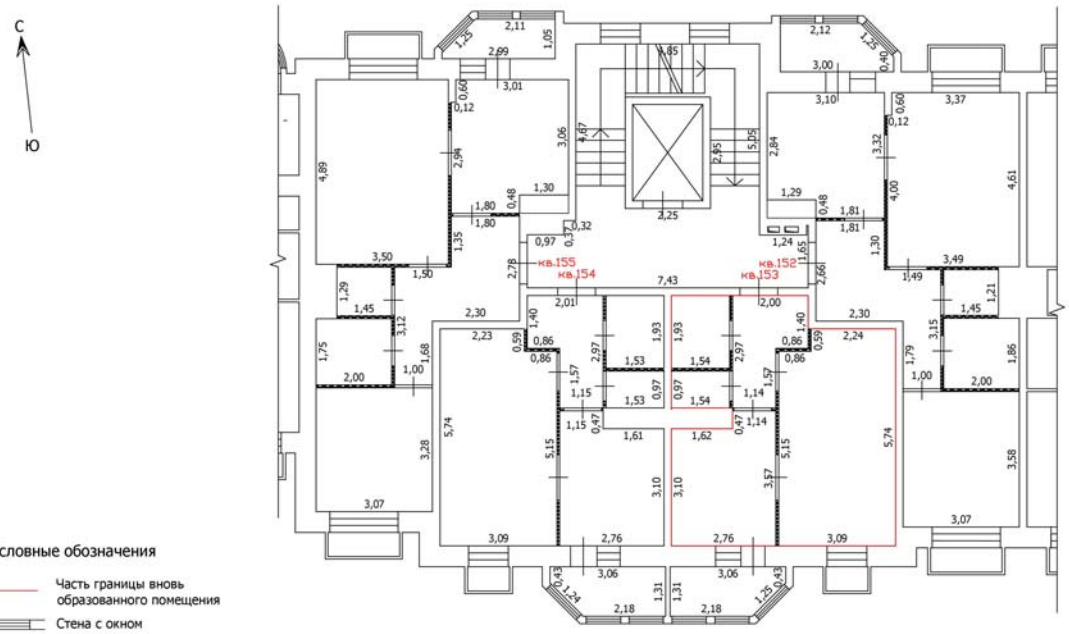

Условные обозначения


- Часть границы вновь образованного помещения
- Стена с окном
- Стена с окном и дверью
- Перегородка
- 2,24 Линейный размер
- кв.63 Номер помещения
- Лестница

Лист №

ТЕХНИЧЕСКИЙ ПЛАН ПОМЕЩЕНИЯ

План части этажа

6 этаж (6 секция)

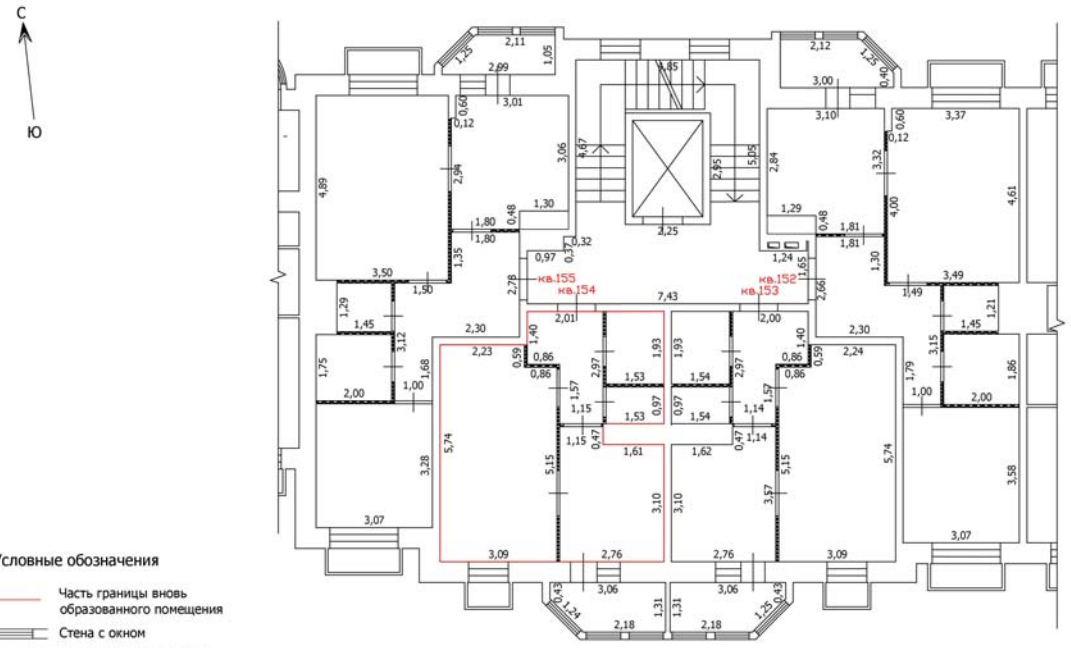

Условные обозначения


- Часть границы вновь образованного помещения
- Стена с окном
- Стена с окном и дверью
- Перегородка
- 2,24 Линейный размер
- кв.63 Номер помещения
- Лестница

Лист №

ТЕХНИЧЕСКИЙ ПЛАН ПОМЕЩЕНИЯ

План части этажа

6 этаж (6 секция)

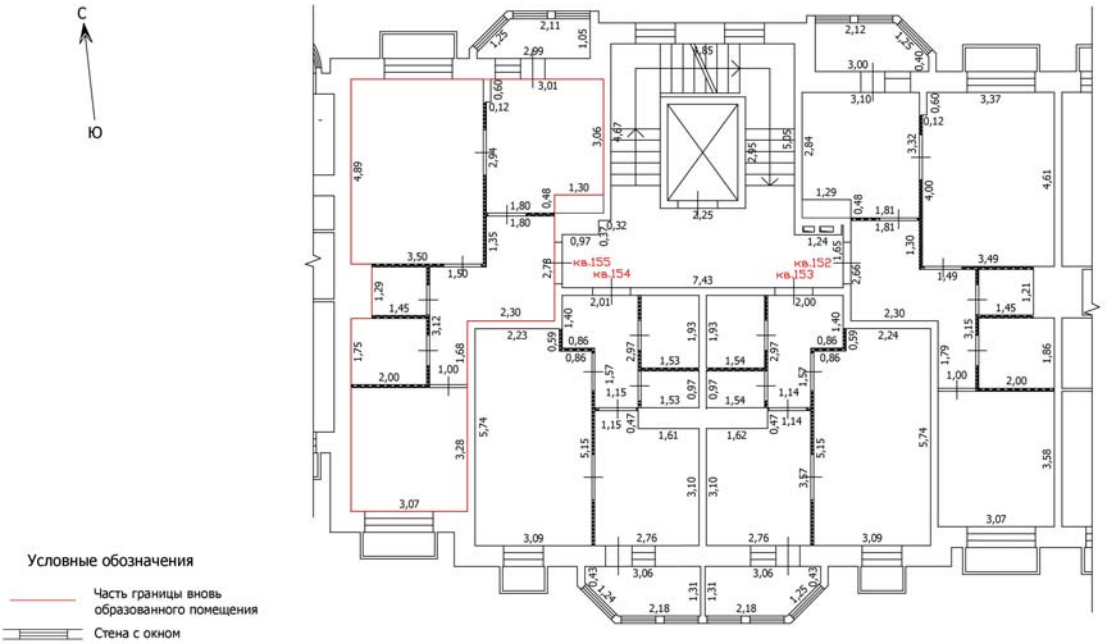

Условные обозначения


- Часть границы вновь образованного помещения
- Стена с окном
- Стена с окном и дверью
- Перегородка
- 2,24 — Линейный размер
- кв.63 — Номер помещения
- Лестница

Лист №

ТЕХНИЧЕСКИЙ ПЛАН ПОМЕЩЕНИЯ

План части этажа

7 этаж (6 секция)

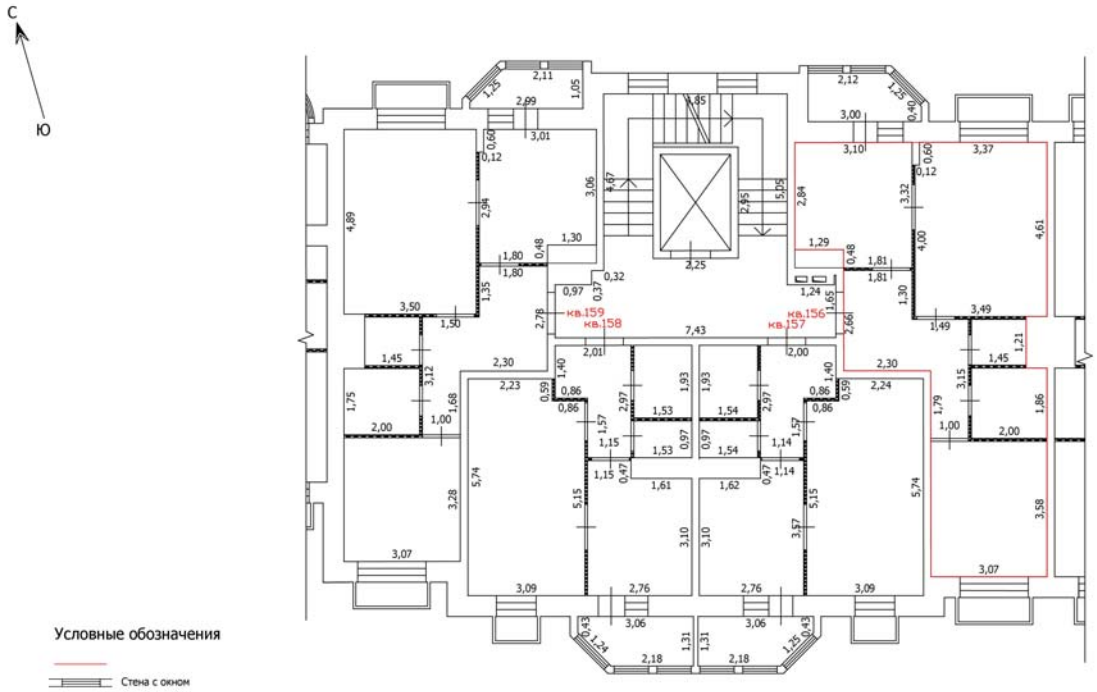

Масштаб: 1:100

Лист №


ТЕХНИЧЕСКИЙ ПЛАН ПОМЕЩЕНИЯ

План части этажа

7 этаж (6 секция)

С

Ю

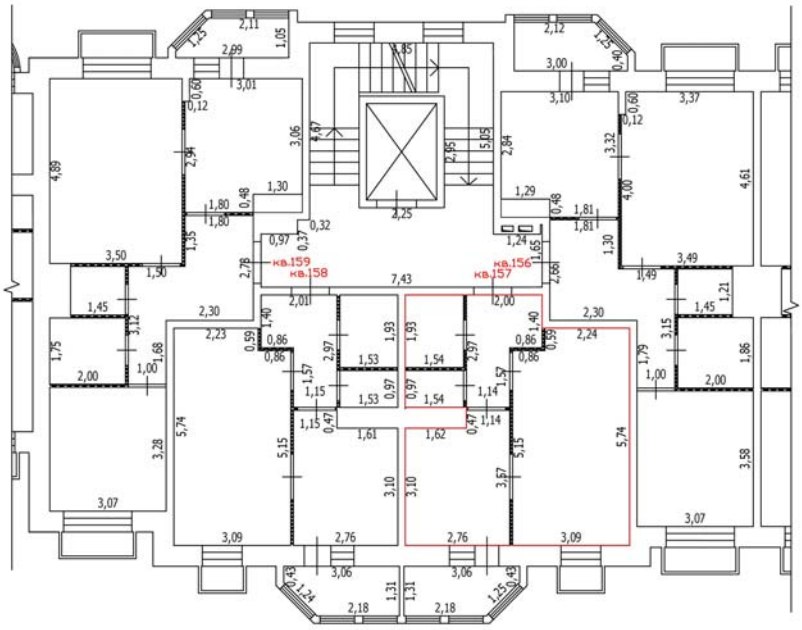

Условные обозначения

- Стена с окном
- Стена с окном и дверью
- Перегородка
- 1,78 Линейный размер
- кв.63 Номер помещения
- Лестница

Масштаб: 1:100

Лист №


ТЕХНИЧЕСКИЙ ПЛАН ПОМЕЩЕНИЯ

План части этажа

7 этаж (6 секция)

С

Ю

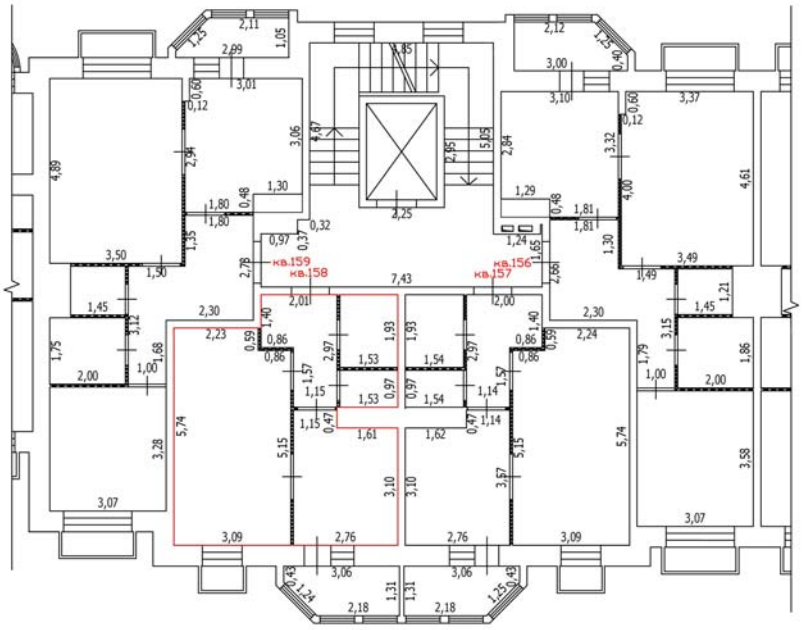

Условные обозначения

- Стена с окном
- Стена с окном и дверью
- Перегородка
- 1,78 Линейный размер
- кв.63 Номер помещения
- Лестница


Масштаб: 1:100

Лист №

ТЕХНИЧЕСКИЙ ПЛАН ПОМЕЩЕНИЯ

План части этажа

7 этаж (6 секция)

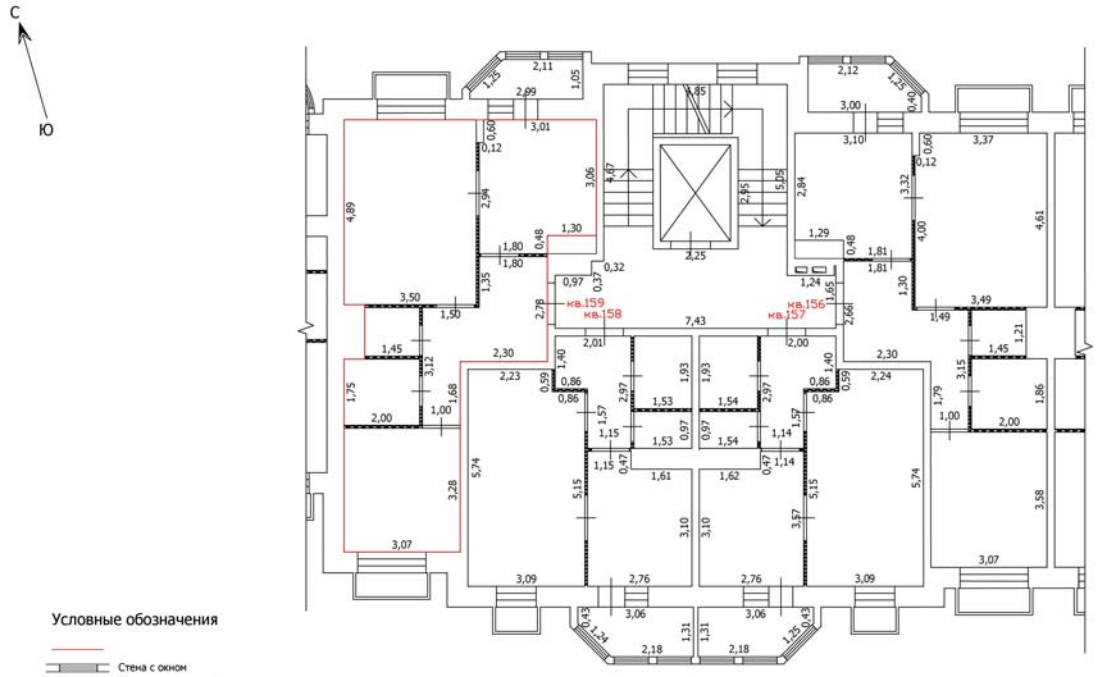

Масштаб: 1:100

Лист №


ТЕХНИЧЕСКИЙ ПЛАН ПОМЕЩЕНИЯ

План части этажа

8 этаж (6 секция)

С

Ю

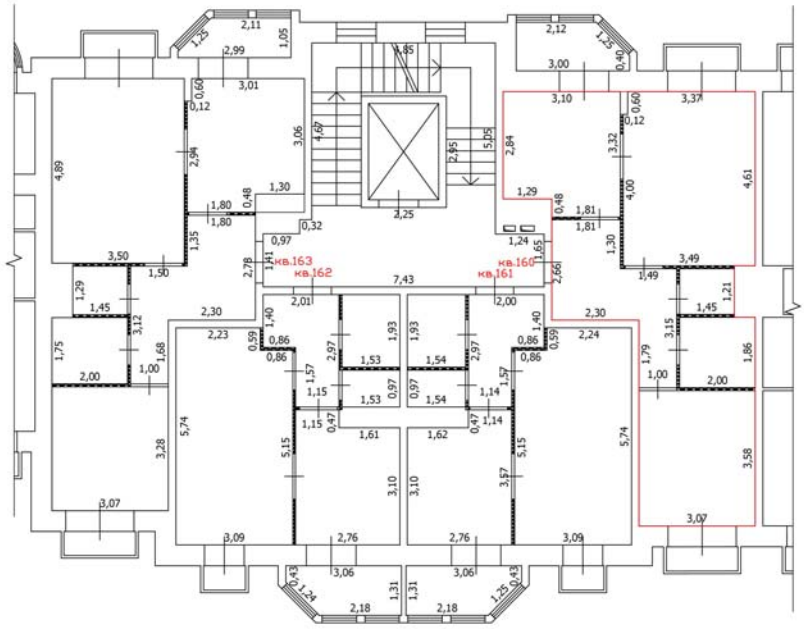

Масштаб: 1:100

Условные обозначения

- Часть границы вновь образованного помещения
- Стена с окном
- Стена с окном и дверью
- Перегородка
- 2,24 Линейный размер
- кв.63 Номер помещения
- Лестница

Лист №


ТЕХНИЧЕСКИЙ ПЛАН ПОМЕЩЕНИЯ

План части этажа

8 этаж (6 секция)

С

Ю

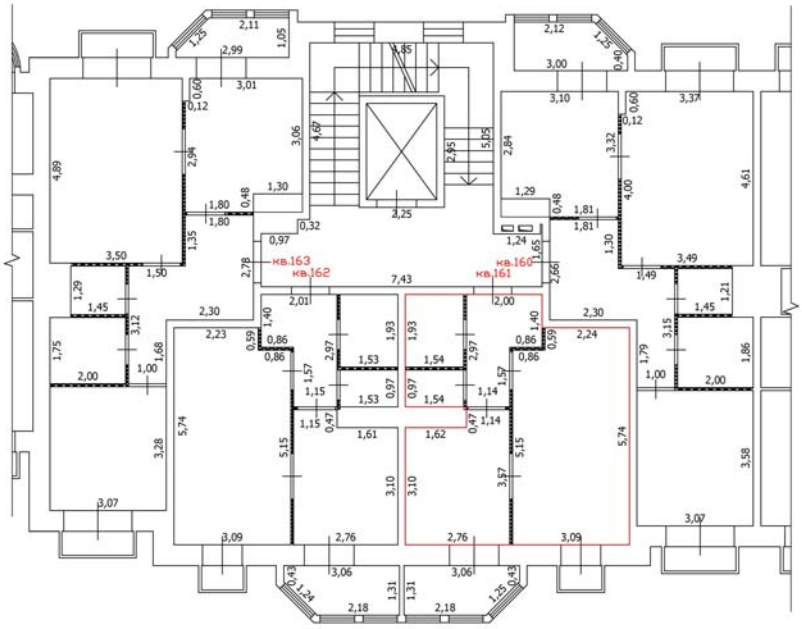

Масштаб: 1:100

Условные обозначения

- Часть границы вновь образованного помещения
- Стена с окном
- Стена с окном и дверью
- Перегородка
- 2,24 Линейный размер
- кв.63 Номер помещения
- Лестница

Лист №


ТЕХНИЧЕСКИЙ ПЛАН ПОМЕЩЕНИЯ

План части этажа

8 этаж (6 секция)

С

Ю

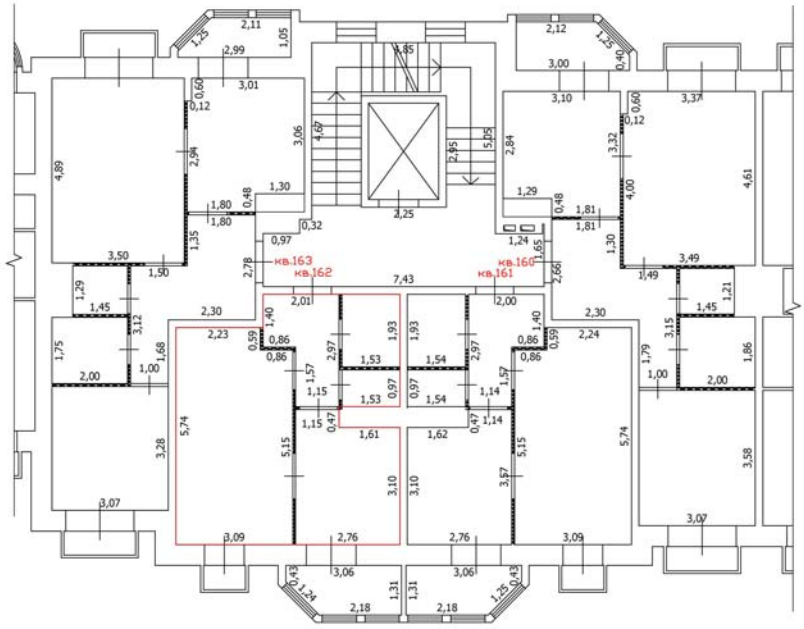

Масштаб: 1:100

Условные обозначения

- Часть границы вновь образованного помещения
- Стена с окном
- Стена с окном и дверью
- Перегородка
- 2,24 — Линейный размер
- кв.63 — Номер помещения
- Лестница

Лист №


ТЕХНИЧЕСКИЙ ПЛАН ПОМЕЩЕНИЯ

План части этажа

8 этаж (6 секция)

С

Ю

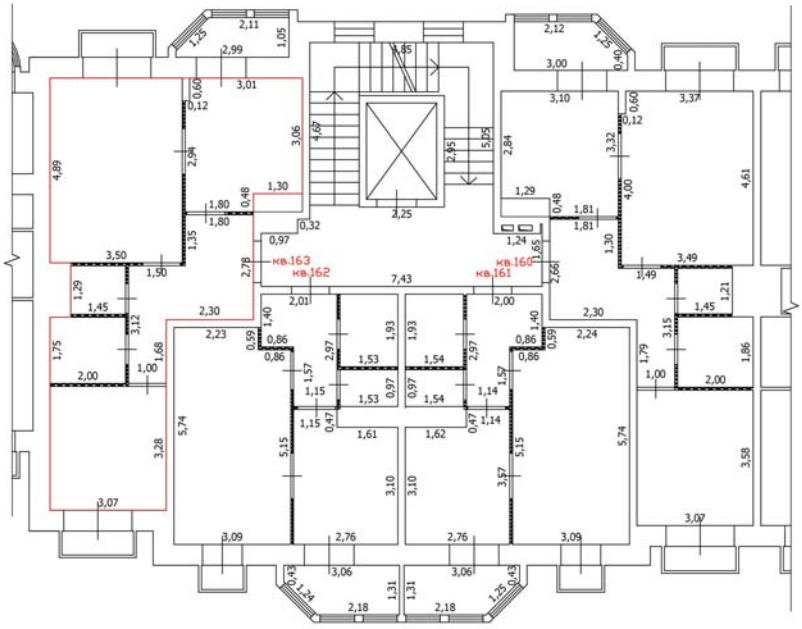

Масштаб: 1:100

Условные обозначения


- Часть границы вновь образованного помещения
- Стена с окном
- Стена с окном и дверью
- Перегородка
- 2,24 — Линейный размер
- кв.63 — Номер помещения
- Лестница

Лист №

ТЕХНИЧЕСКИЙ ПЛАН ПОМЕЩЕНИЯ

План части этажа

1 этаж (7 секция)

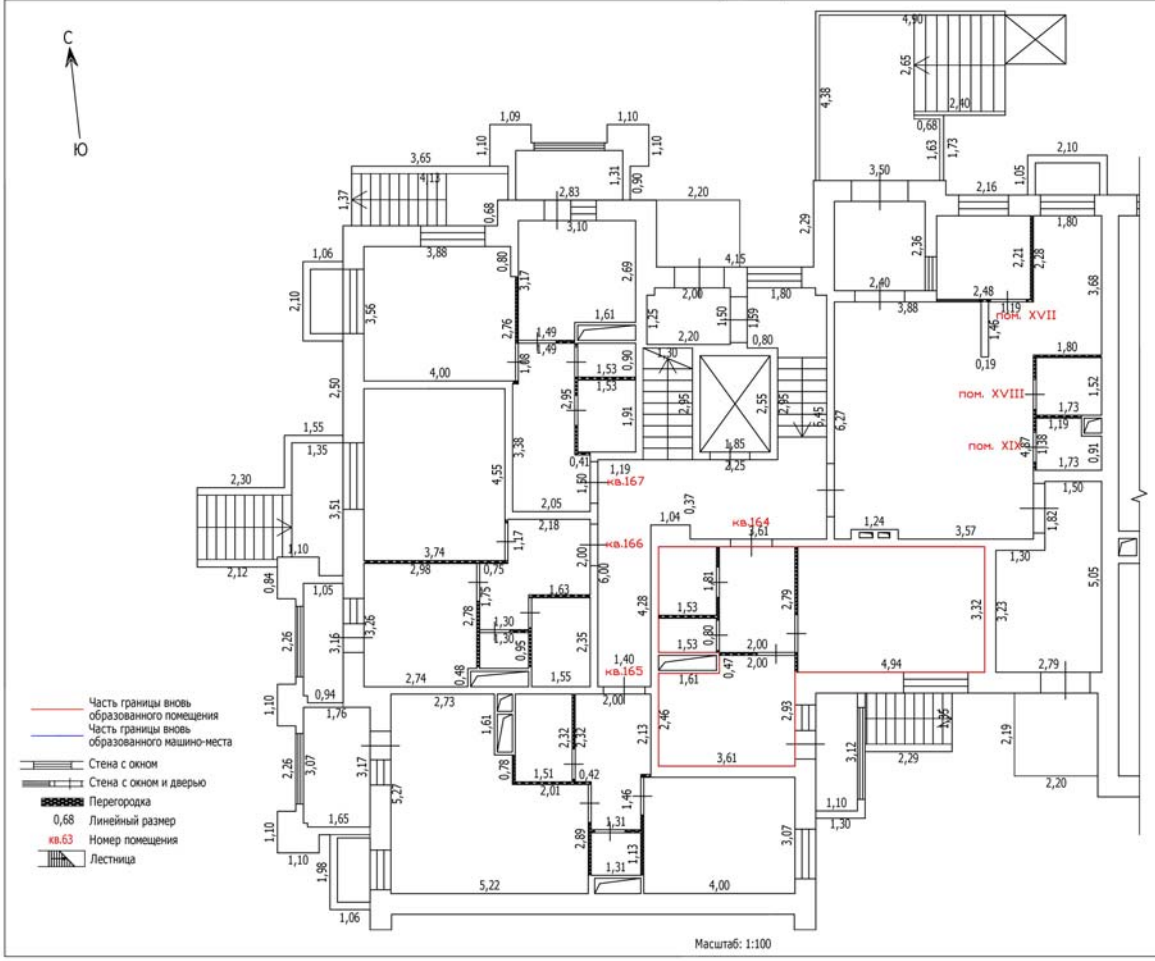


Масштаб: 1:100

Лист №

ТЕХНИЧЕСКИЙ ПЛАН ПОМЕЩЕНИЯ

План части этажа

1 этаж (7 секция)

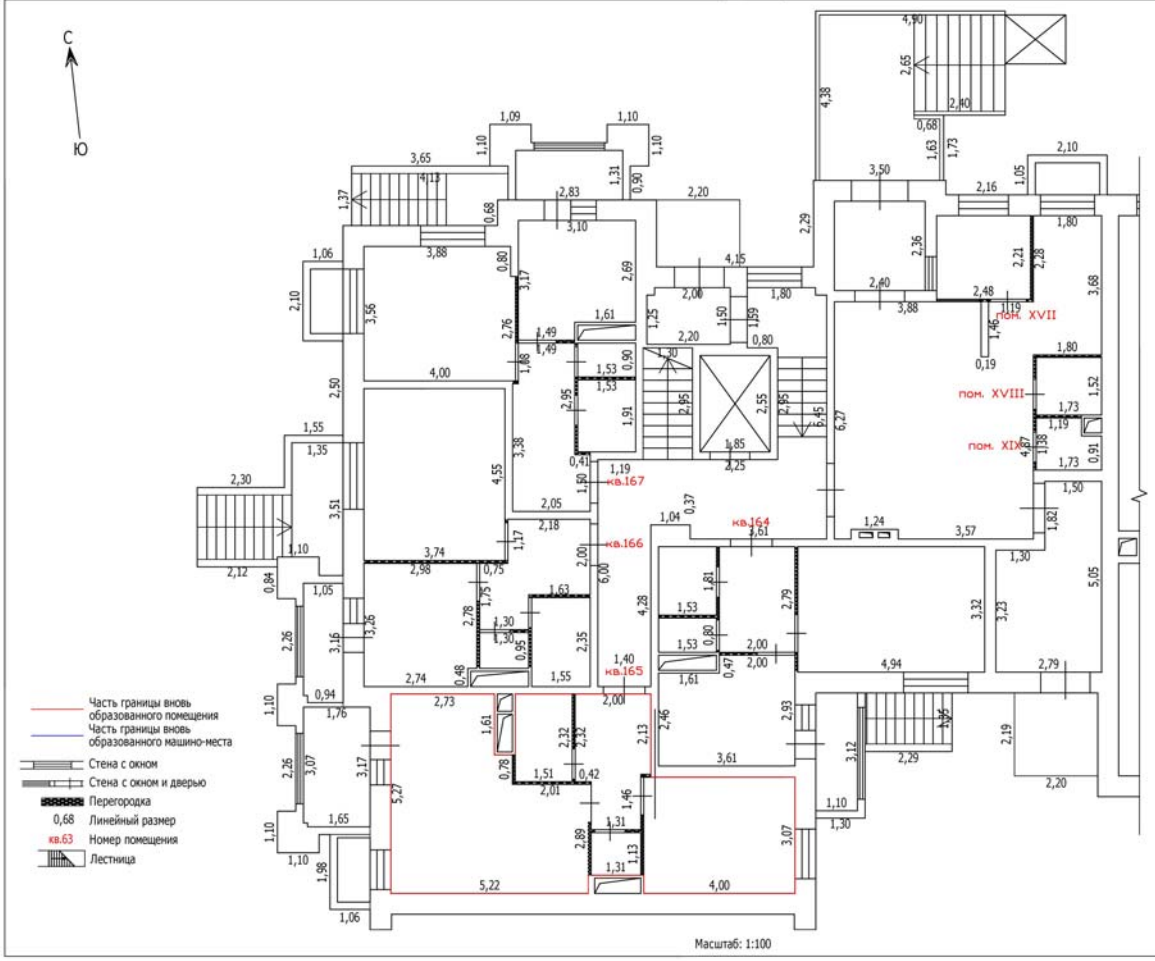


Масштаб: 1:100

Лист №

ТЕХНИЧЕСКИЙ ПЛАН ПОМЕЩЕНИЯ

План части этажа

1 этаж (7 секция)

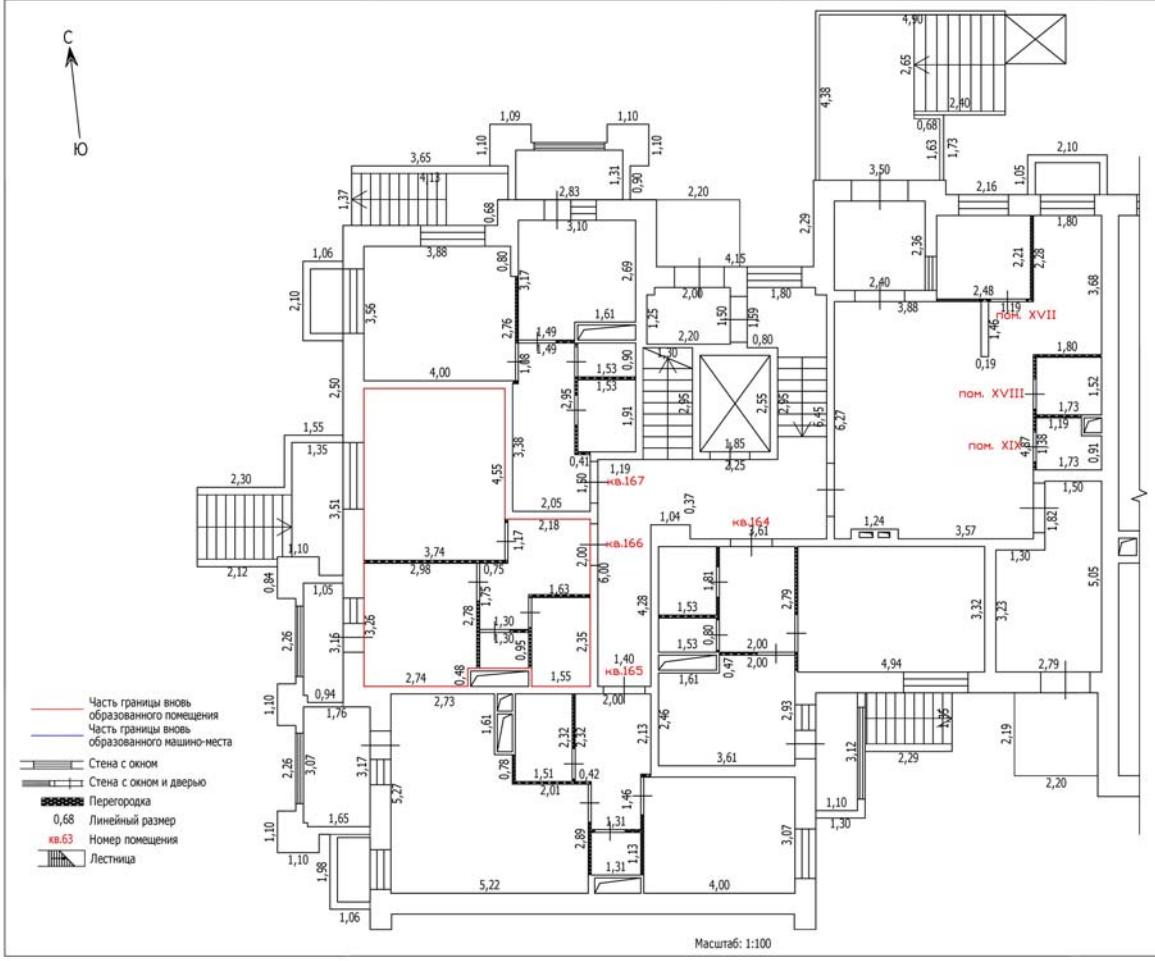


Масштаб: 1:100

Лист №

ТЕХНИЧЕСКИЙ ПЛАН ПОМЕЩЕНИЯ

План части этажа

1 этаж (7 секция)

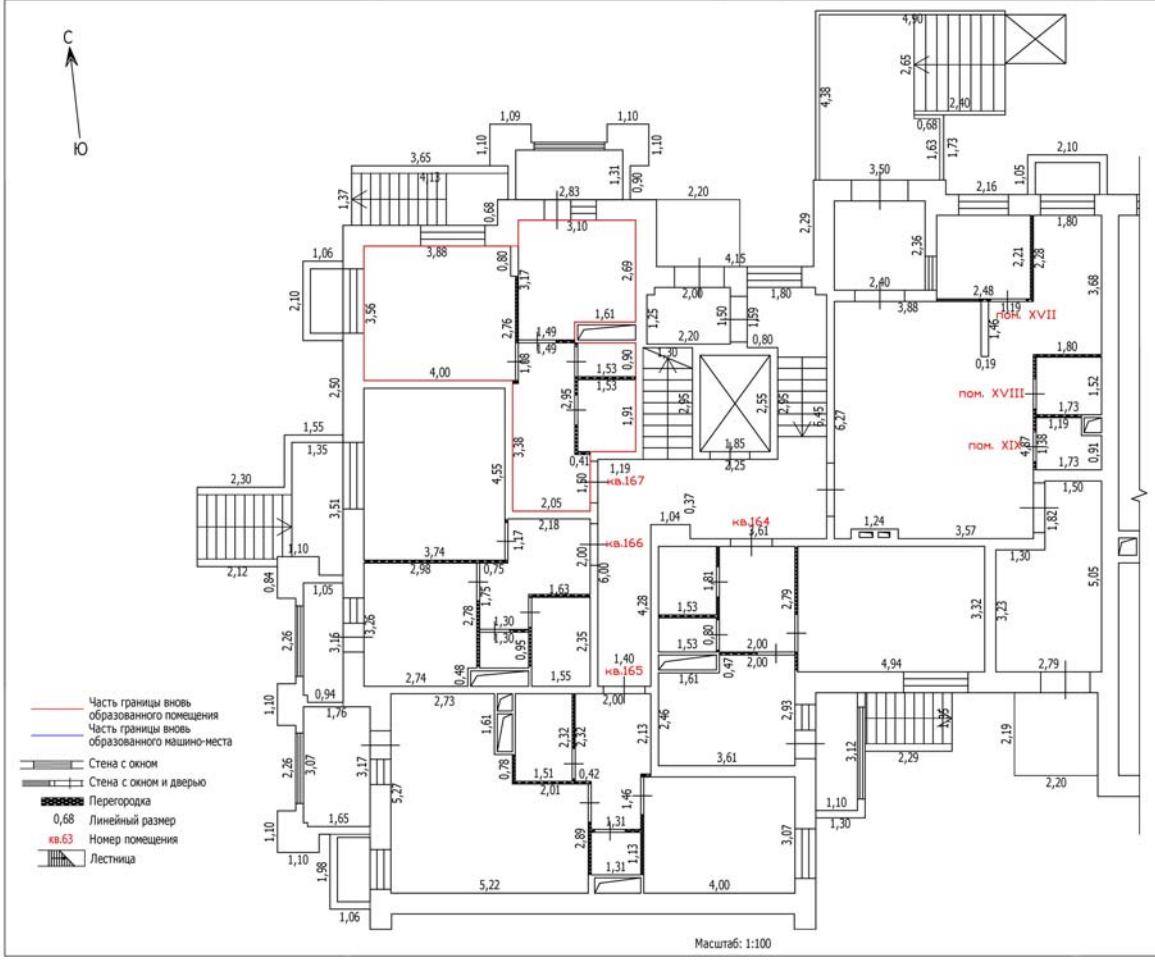


Масштаб: 1:100

Лист №

ТЕХНИЧЕСКИЙ ПЛАН ПОМЕЩЕНИЯ

План части этажа

2 этаж (7 секция)

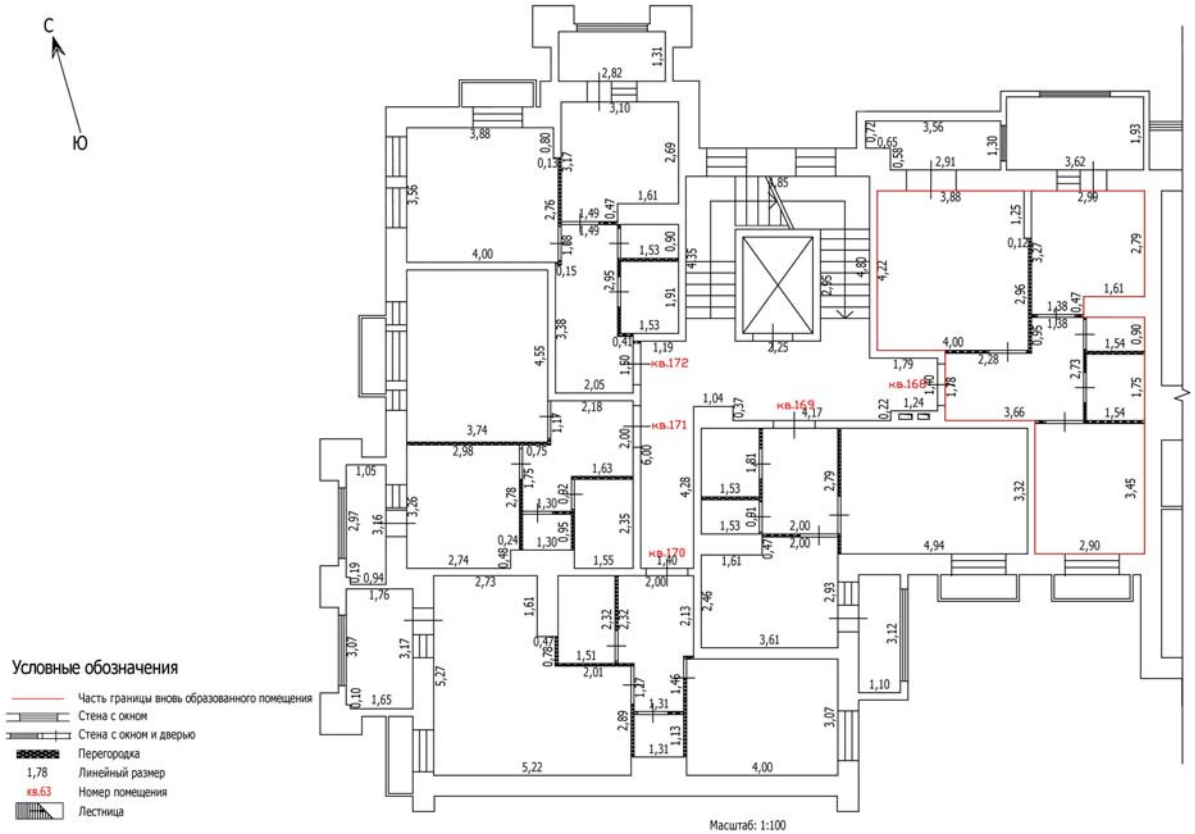


Лист №

ТЕХНИЧЕСКИЙ ПЛАН ПОМЕЩЕНИЯ

План части этажа

2 этаж (7 секция)

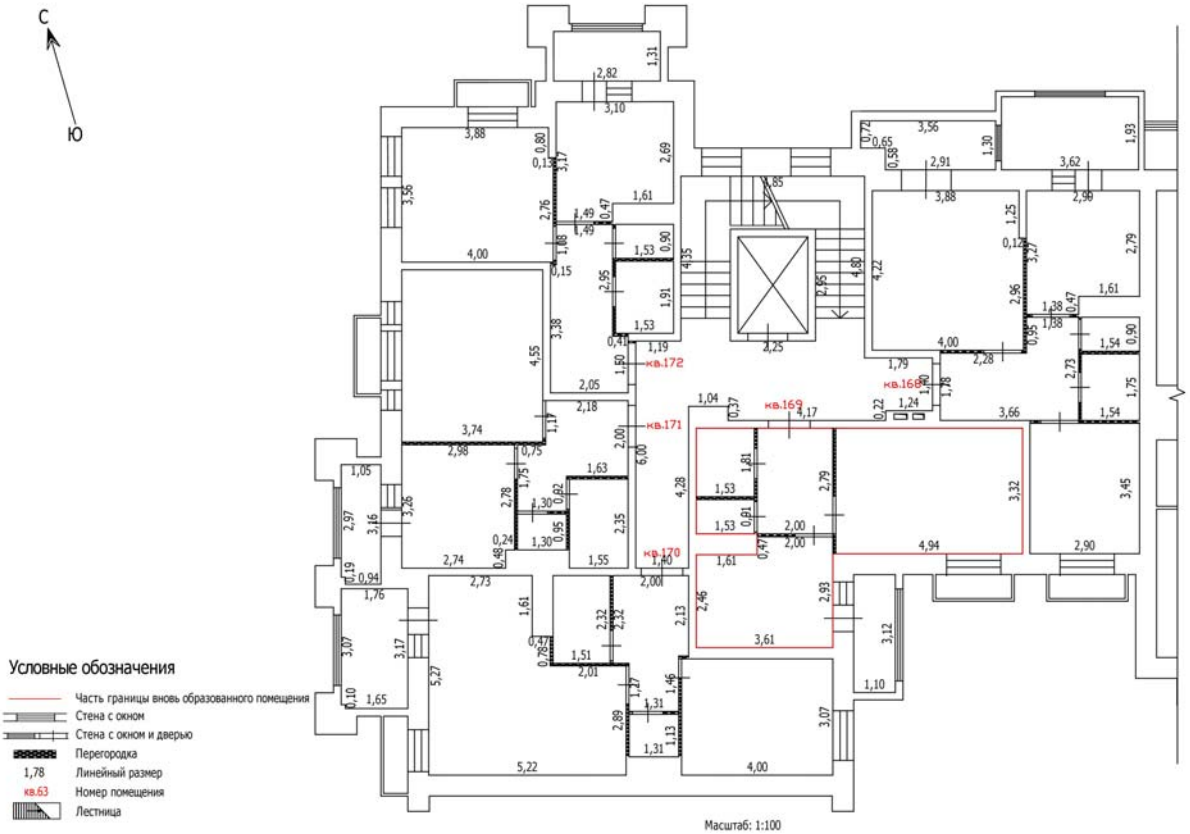


Лист №

ТЕХНИЧЕСКИЙ ПЛАН ПОМЕЩЕНИЯ

План части этажа

2 этаж (7 секция)

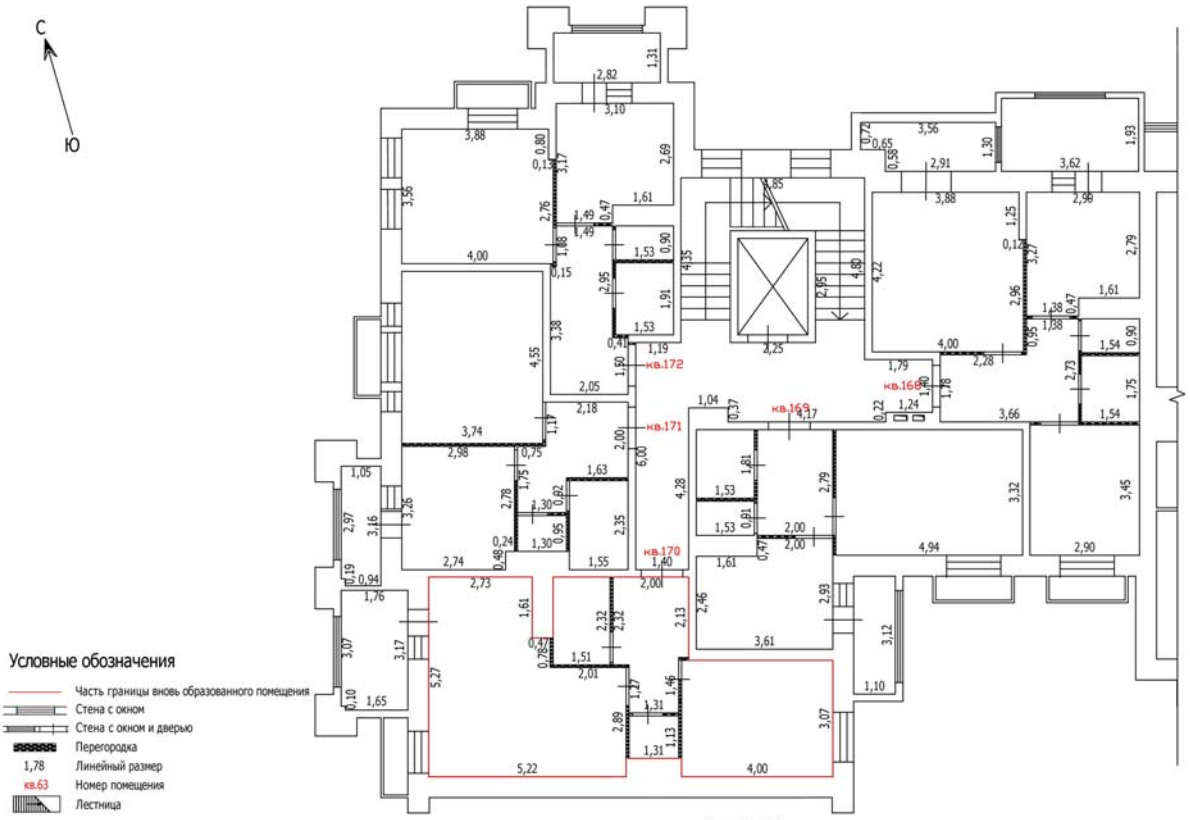


Масштаб: 1:100

Лист №

ТЕХНИЧЕСКИЙ ПЛАН ПОМЕЩЕНИЯ

План части этажа

2 этаж (7 секция)

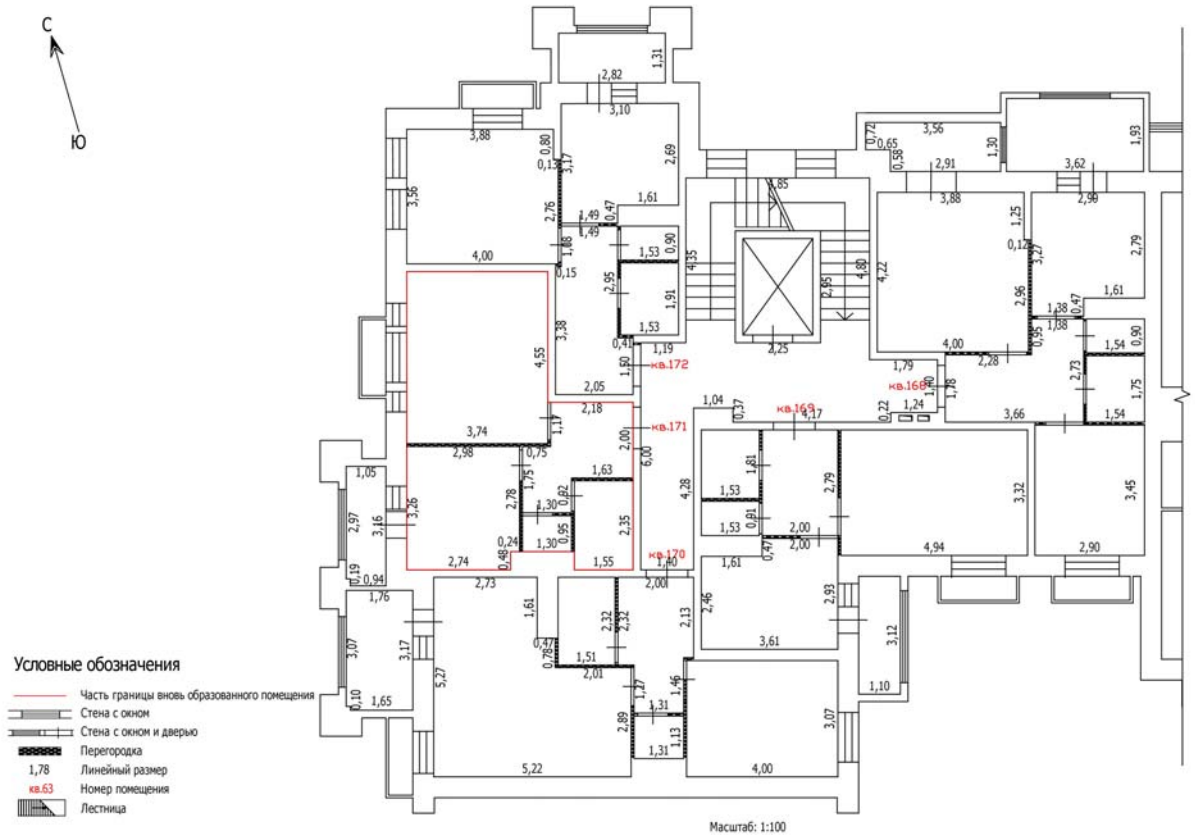


Лист №

ТЕХНИЧЕСКИЙ ПЛАН ПОМЕЩЕНИЯ

План части этажа

2 этаж (7 секция)

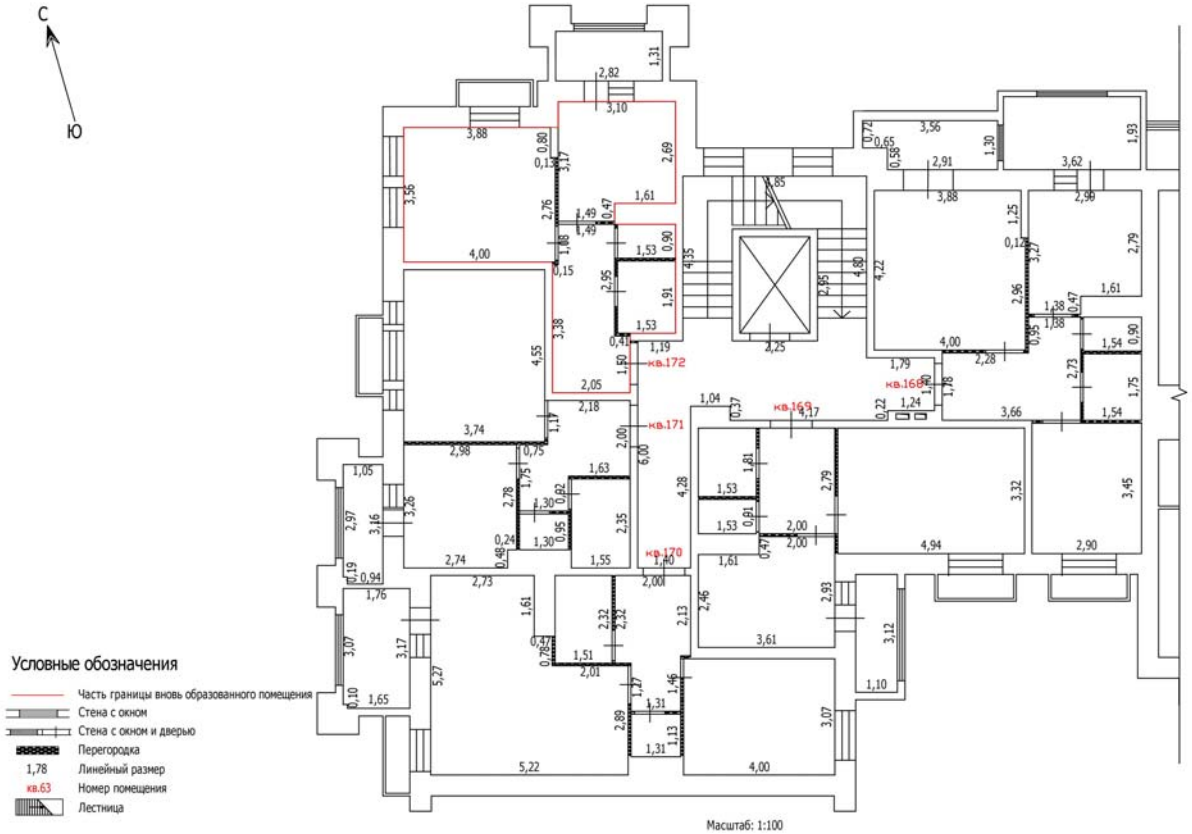

Масштаб: 1:100

Лист №

ТЕХНИЧЕСКИЙ ПЛАН ПОМЕЩЕНИЯ

План части этажа

3 этаж (7 секция)



Условные обозначения

- Стена с окном
- Стена с окном и дверью
- Перегородка
- 1,78 — Линейный размер
- кв.63 — Номер помещения
- Лестница

Лист №

ТЕХНИЧЕСКИЙ ПЛАН ПОМЕЩЕНИЯ

План части этажа

3 этаж (7 секция)



Условные обозначения


- Стена с окном
- Стена с окном и дверью
- Перегородка
- 1,78 — Линейный размер
- кв.63 — Номер помещения
- Лестница

Лист №

ТЕХНИЧЕСКИЙ ПЛАН ПОМЕЩЕНИЯ

План части этажа

3 этаж (7 секция)

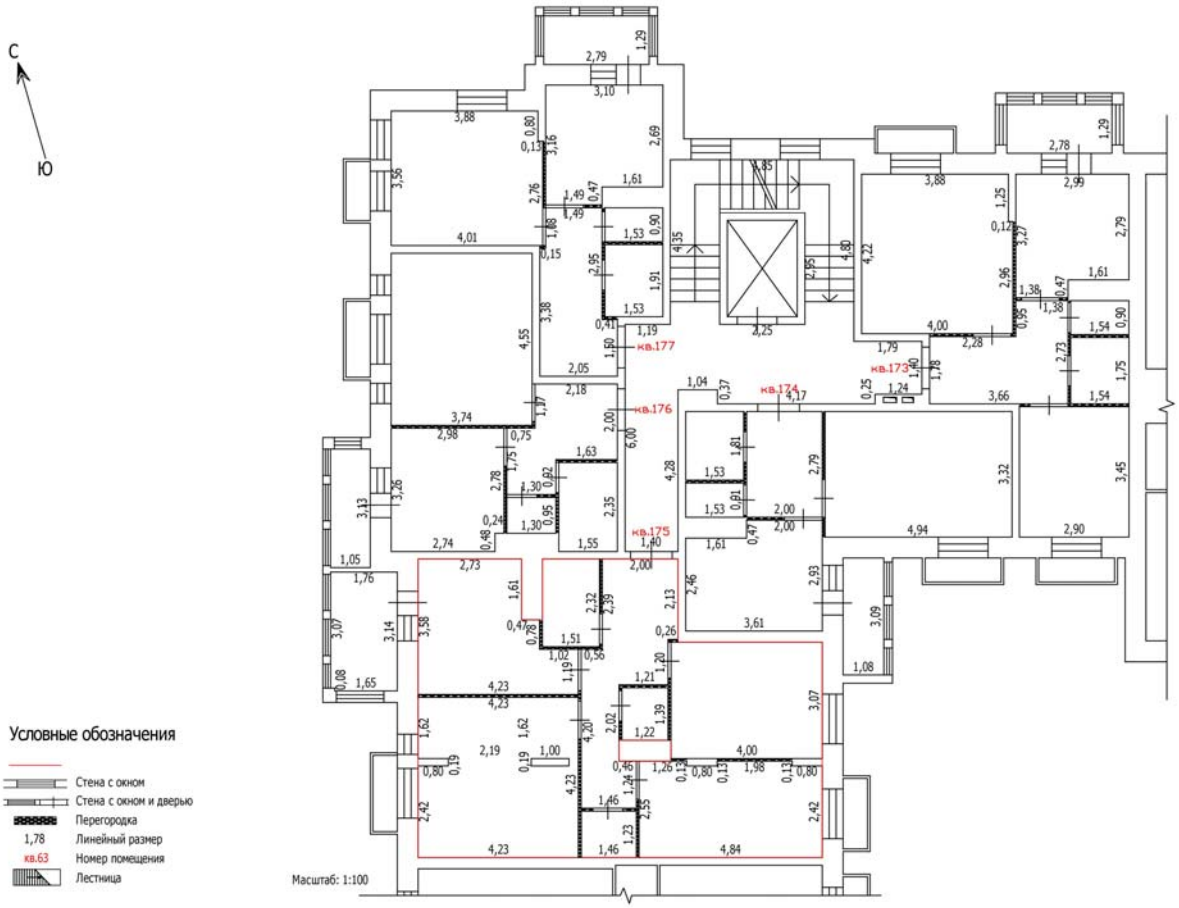

Условные обозначения

- Стена с окном
- Стена с окном и дверью
- Перегородка
- 1,78 — Линейный размер
- кв.63 — Номер помещения
- Лестница

Лист №

ТЕХНИЧЕСКИЙ ПЛАН ПОМЕЩЕНИЯ

План части этажа

3 этаж (7 секция)



Условные обозначения

- Стена с окном
- Стена с окном и дверью
- Перегородка
- 1,78 — Линейный размер
- кв.63 — Номер помещения
- Лестница

Лист №

ТЕХНИЧЕСКИЙ ПЛАН ПОМЕЩЕНИЯ

План части этажа

3 этаж (7 секция)



Условные обозначения


- Стена с окном
- Стена с окном и дверью
- Перегородка
- 1,78 Линейный размер
- кв.63 Номер помещения
- Лестница

Лист №

ТЕХНИЧЕСКИЙ ПЛАН ПОМЕЩЕНИЯ

План части этажа

4 этаж (7 секция)

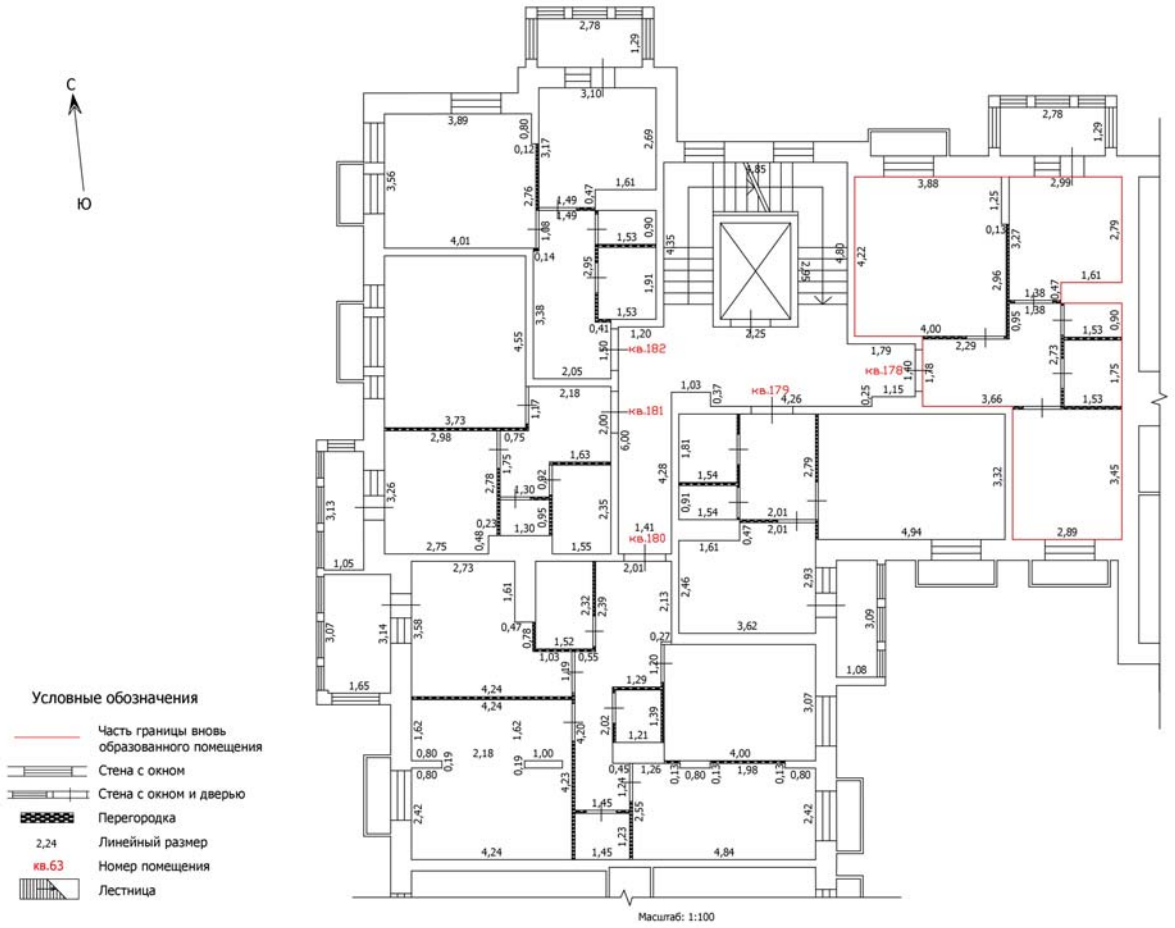

Условные обозначения


- Часть границы вновь образованного помещения
- Стена с окном
- Стена с окном и дверью
- Перегородка
- 2,24 Линейный размер
- кв.63 Номер помещения
- Лестница

Лист №

ТЕХНИЧЕСКИЙ ПЛАН ПОМЕЩЕНИЯ

План части этажа

4 этаж (7 секция)

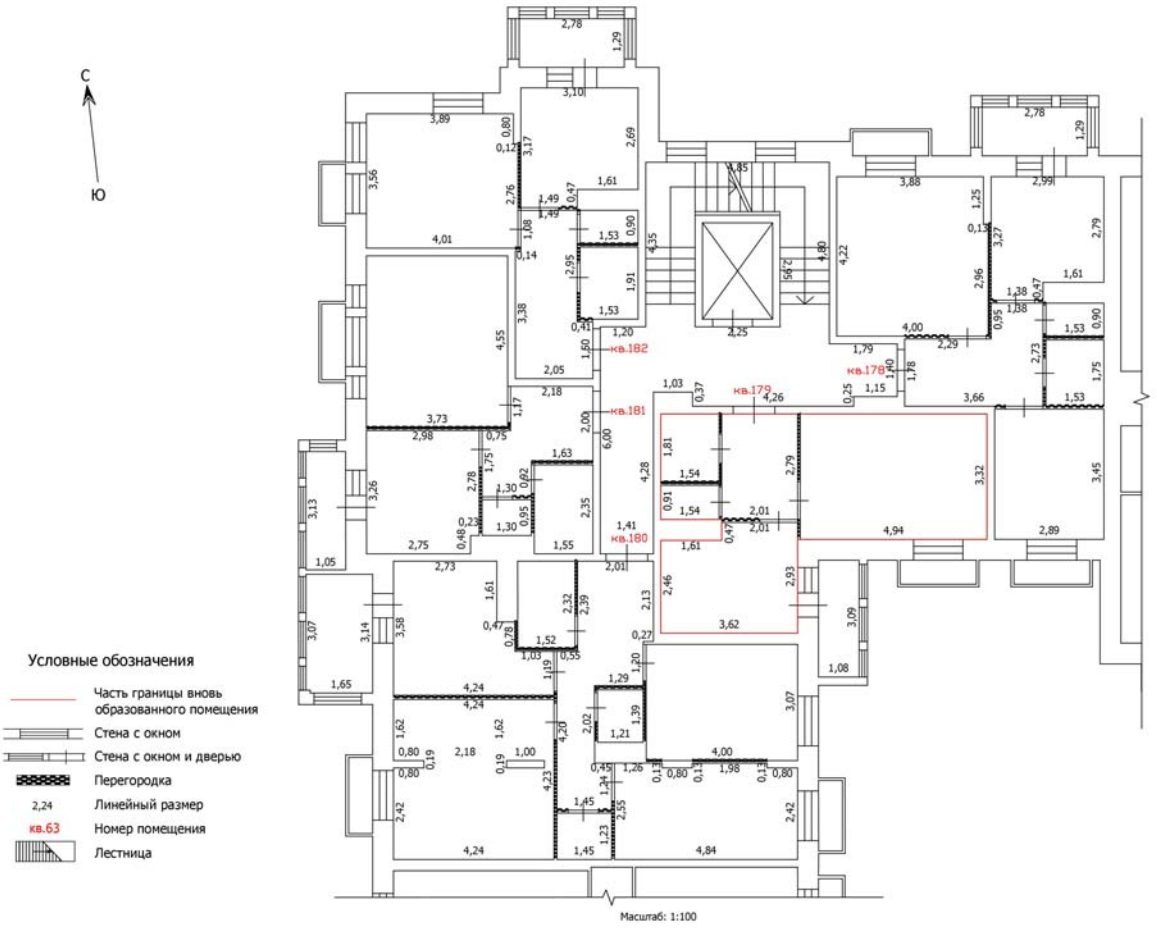

Условные обозначения


- Часть границы вновь образованного помещения
- Стена с окном
- Стена с окном и дверью
- Перегородка
- 2,24 Линейный размер
- кв.63 Номер помещения
- Лестница

Лист №

ТЕХНИЧЕСКИЙ ПЛАН ПОМЕЩЕНИЯ

План части этажа

4 этаж (7 секция)

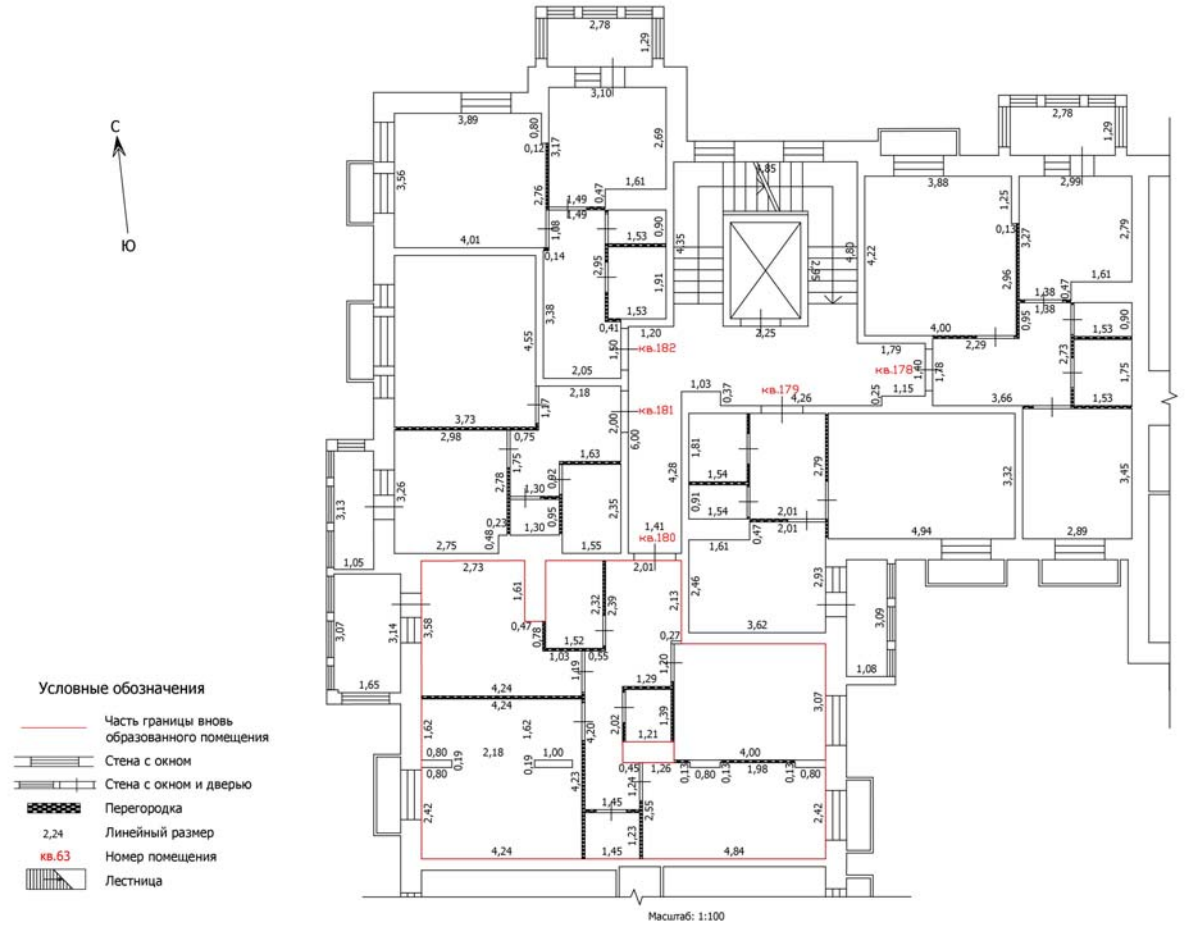

Условные обозначения

- Часть границы вновь образованного помещения
- Стена с окном
- Стена с окном и дверью
- Перегородка
- 2,24 Линейный размер
- кв.63 Номер помещения
- Лестница

Лист №

ТЕХНИЧЕСКИЙ ПЛАН ПОМЕЩЕНИЯ

План части этажа

4 этаж (7 секция)



Условные обозначения

- Часть границы вновь образованного помещения
- Стена с окном
- Стена с окном и дверью
- Перегородка
- 2,24 — Линейный размер
- кв.63 — Номер помещения
- Лестница


Масштаб: 1:100

Лист №

ТЕХНИЧЕСКИЙ ПЛАН ПОМЕЩЕНИЯ

План части этажа

4 этаж (7 секция)

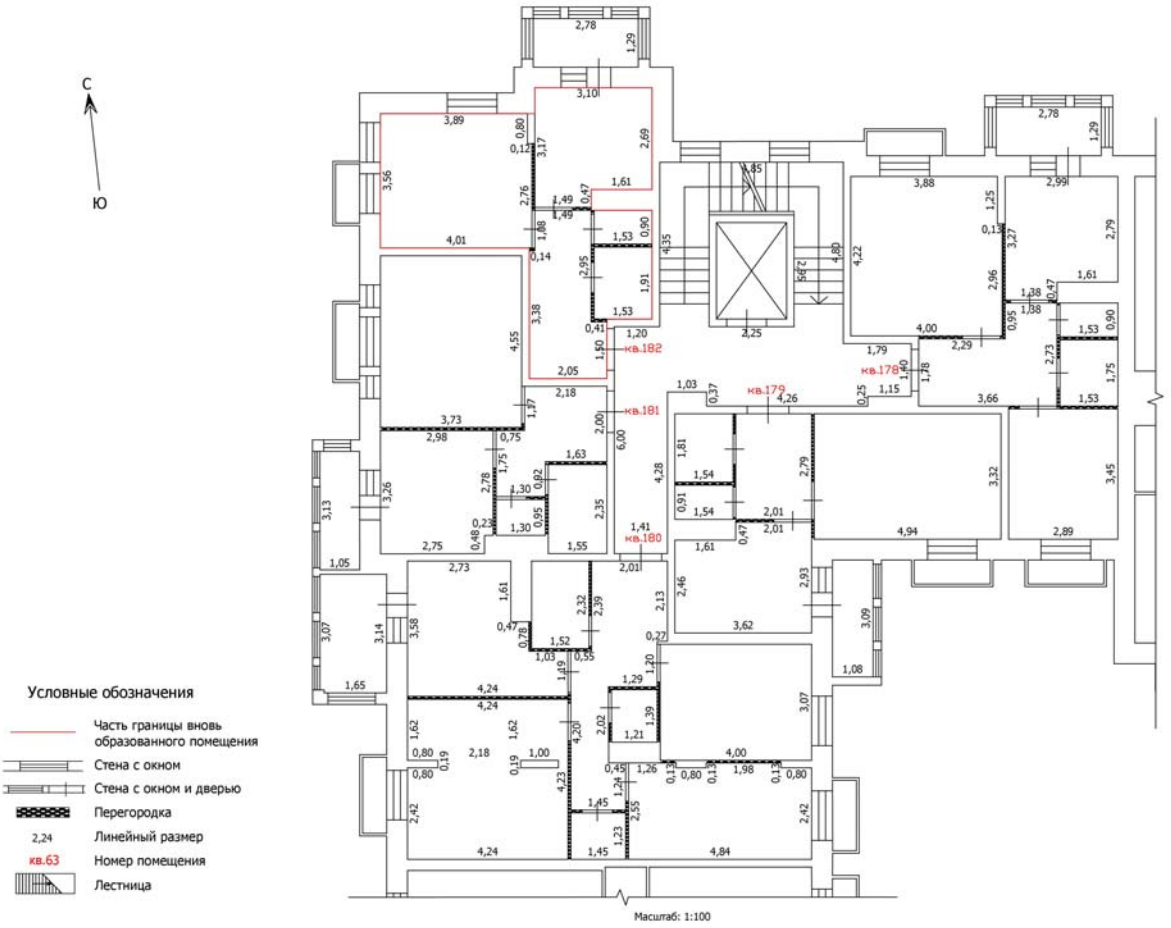

Масштаб: 1:100

Условные обозначения


- Часть границы вновь образованного помещения
- Стена с окном
- Стена с окном и дверью
- Перегородка
- 2,24 — Линейный размер
- кв.63 — Номер помещения
- Лестница

Лист №

ТЕХНИЧЕСКИЙ ПЛАН ПОМЕЩЕНИЯ

План части этажа

5 этаж (7 секция)

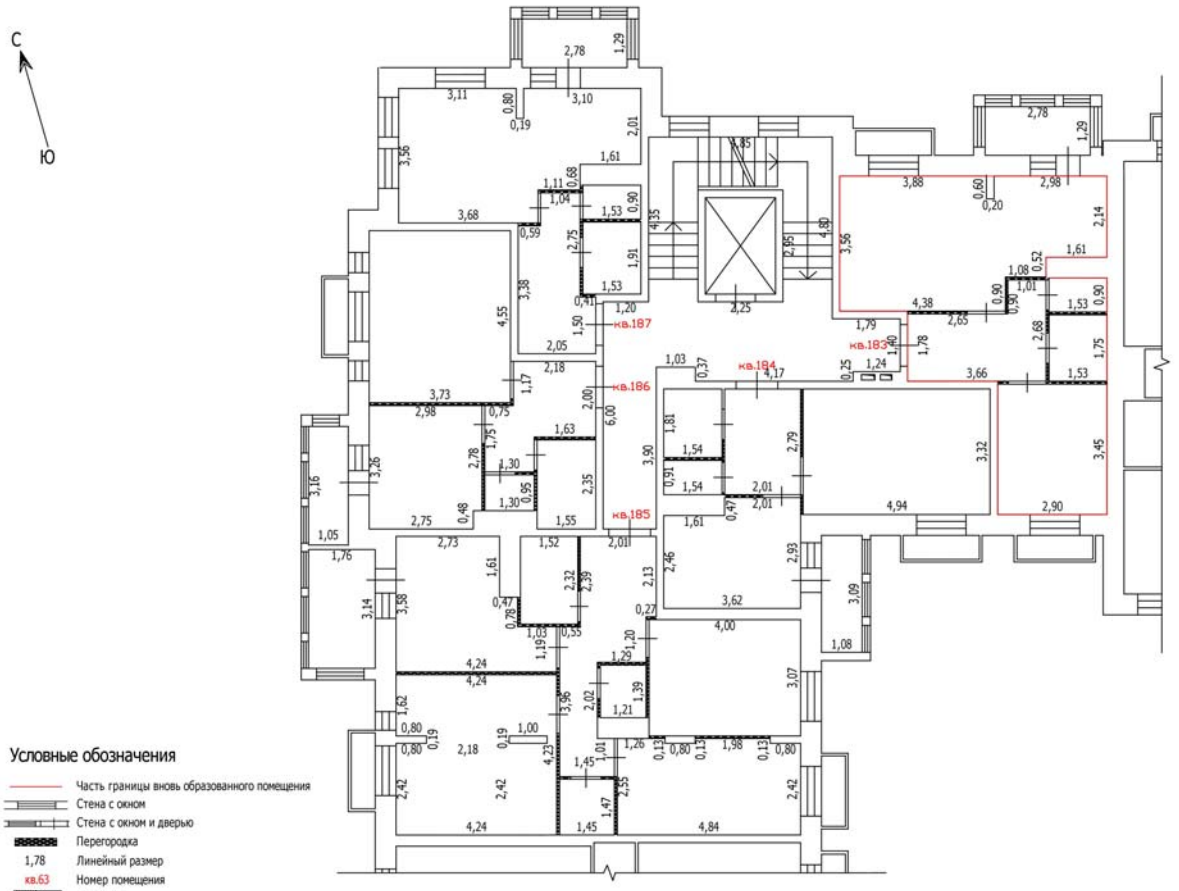

Условные обозначения

- Часть границы вновь образованного помещения
- Стена с окном
- Стена с окном и дверью
- Перегородка
- 1,78 Линейный размер
- кв.63 Номер помещения
- Лестница


Масштаб: 1:100

Лист №

ТЕХНИЧЕСКИЙ ПЛАН ПОМЕЩЕНИЯ

План части этажа

5 этаж (7 секция)

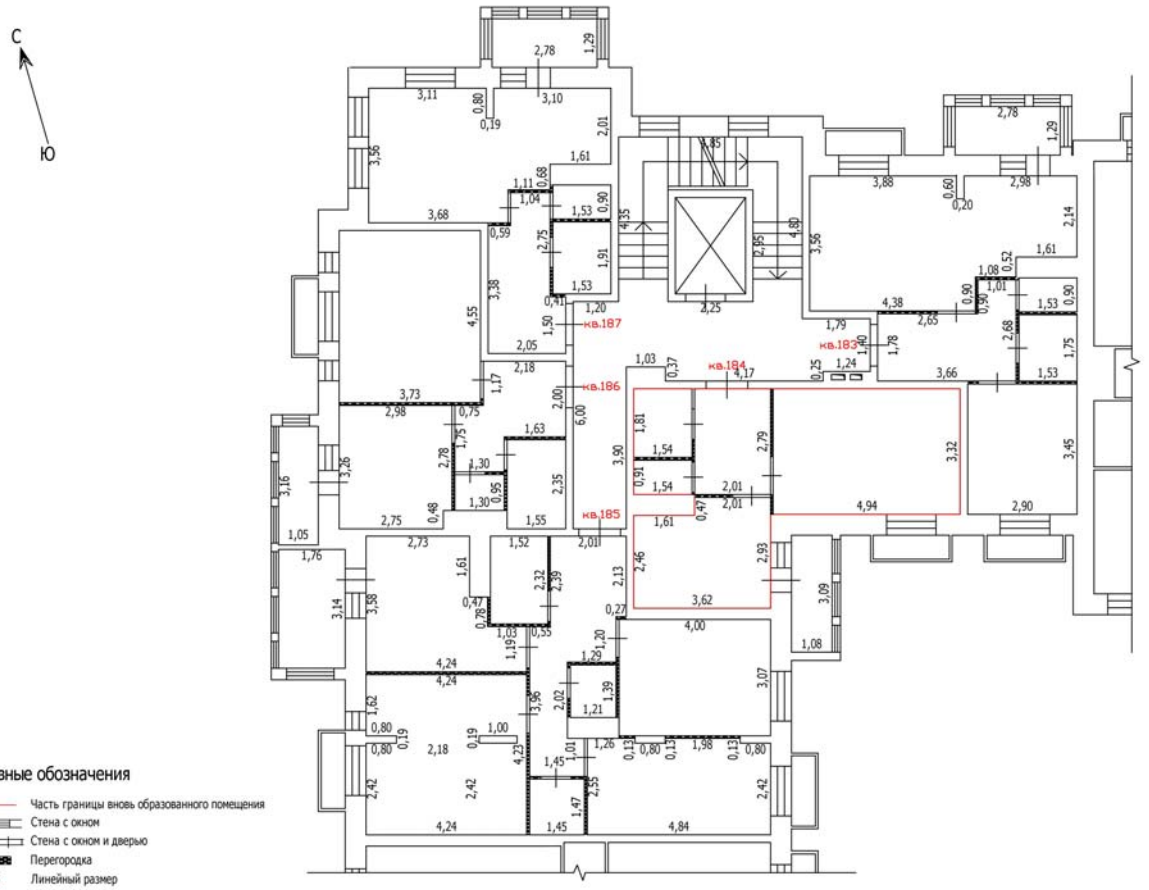

Масштаб: 1:100

Условные обозначения

- Часть границы вновь образованного помещения
- Стена с окном
- Стена с окном и дверью
- Перегородка
- 1,78 — Линейный размер
- кв.63 — Номер помещения
- Лестница

Лист №

ТЕХНИЧЕСКИЙ ПЛАН ПОМЕЩЕНИЯ

План части этажа

5 этаж (7 секция)



Масштаб: 1:100

Условные обозначения

- Часть границы вновь образованного помещения
- Стена с окном
- Стена с окном и дверью
- Перегородка
- 1,78 — Линейный размер
- кв.63 — Номер помещения
- Лестница

Лист №

ТЕХНИЧЕСКИЙ ПЛАН ПОМЕЩЕНИЯ

План части этажа

5 этаж (7 секция)



Масштаб: 1:100

Условные обозначения

- Часть границы вновь образованного помещения
- Стена с окном
- Стена с окном и дверью
- Перегородка
- 1,78 Линейный размер
- кв.63 Номер помещения
- Лестница

Лист №

ТЕХНИЧЕСКИЙ ПЛАН ПОМЕЩЕНИЯ

План части этажа

5 этаж (7 секция)



Масштаб: 1:100

Условные обозначения


- Часть границы вновь образованного помещения
- Стена с окном
- Стена с окном и дверью
- Перегородка
- 1,78 — Линейный размер
- кв.63 — Номер помещения
- Лестница

Лист №

ТЕХНИЧЕСКИЙ ПЛАН ПОМЕЩЕНИЯ

План части этажа

6 этаж (7 секция)

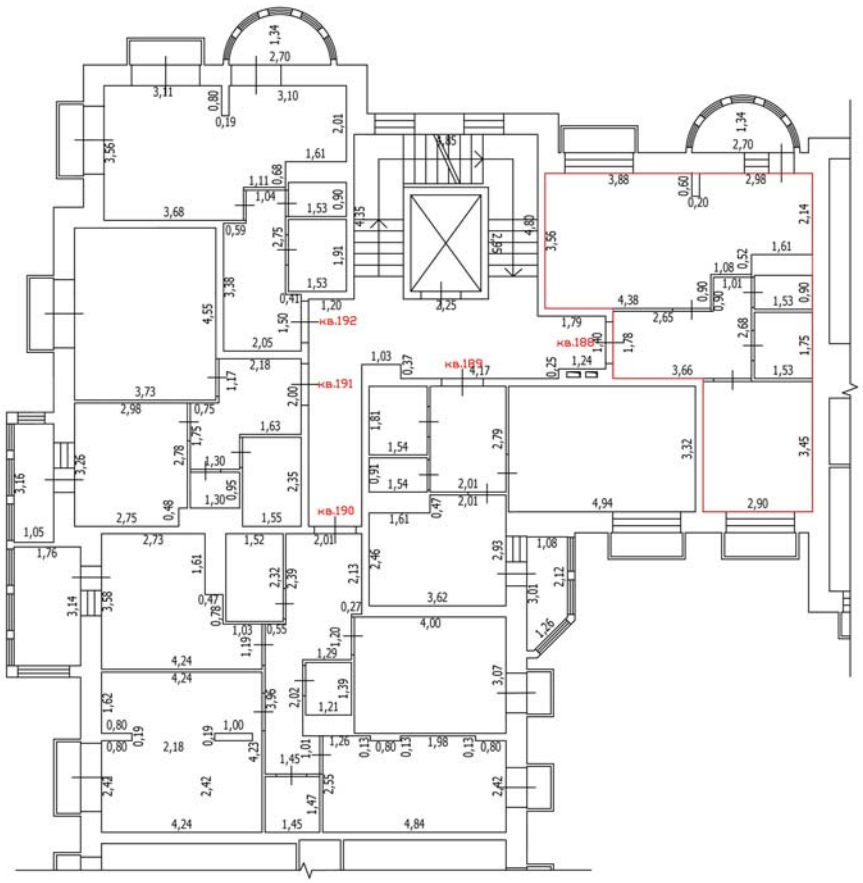

Условные обозначения приведены на дополнительном листе.


Масштаб: 1:100

Лист №

ТЕХНИЧЕСКИЙ ПЛАН ПОМЕЩЕНИЯ

План части этажа

6 этаж (7 секция)

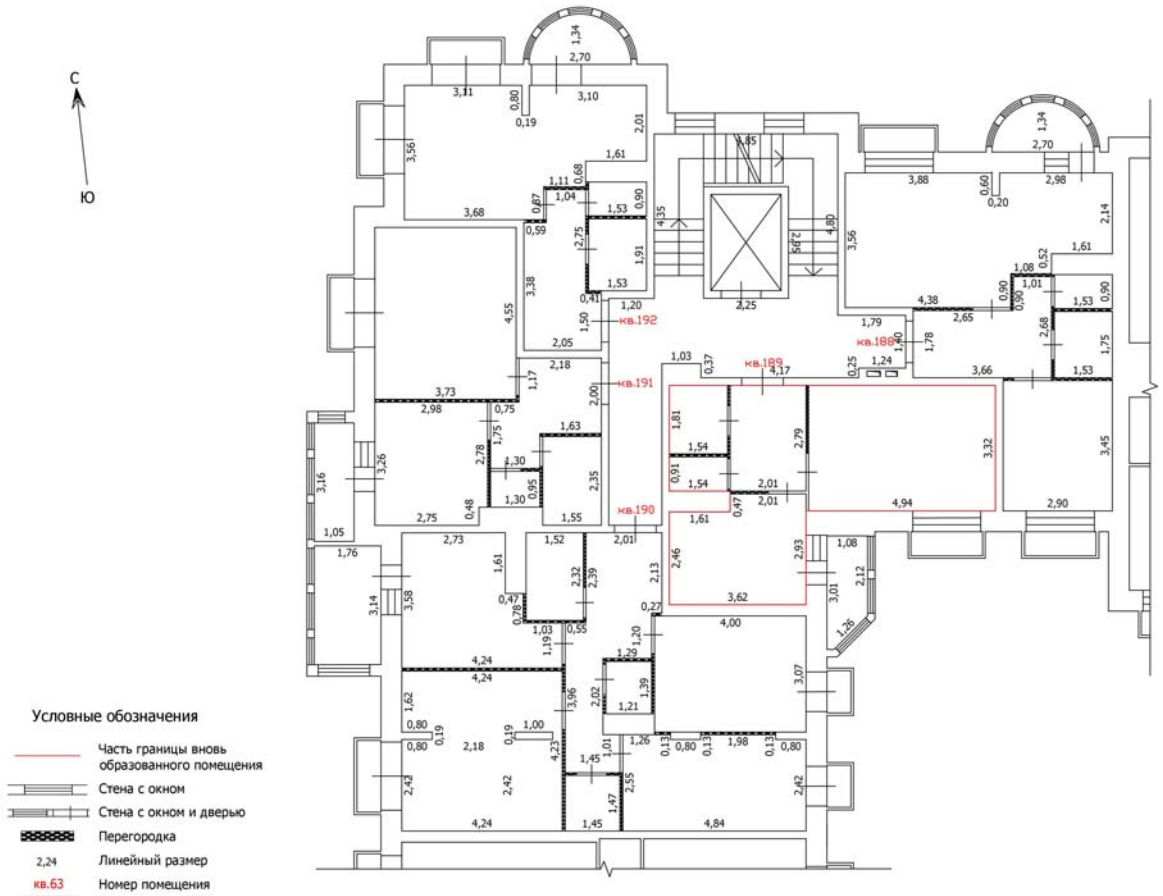

Условные обозначения

- Часть границы вновь образованного помещения
- Стена с окном
- Стена с окном и дверью
- Перегородка
- 2,24 Линейный размер
- кв.63 Номер помещения
- Лестница


Масштаб: 1:100

Лист №

ТЕХНИЧЕСКИЙ ПЛАН ПОМЕЩЕНИЯ

План части этажа

6 этаж (7 секция)

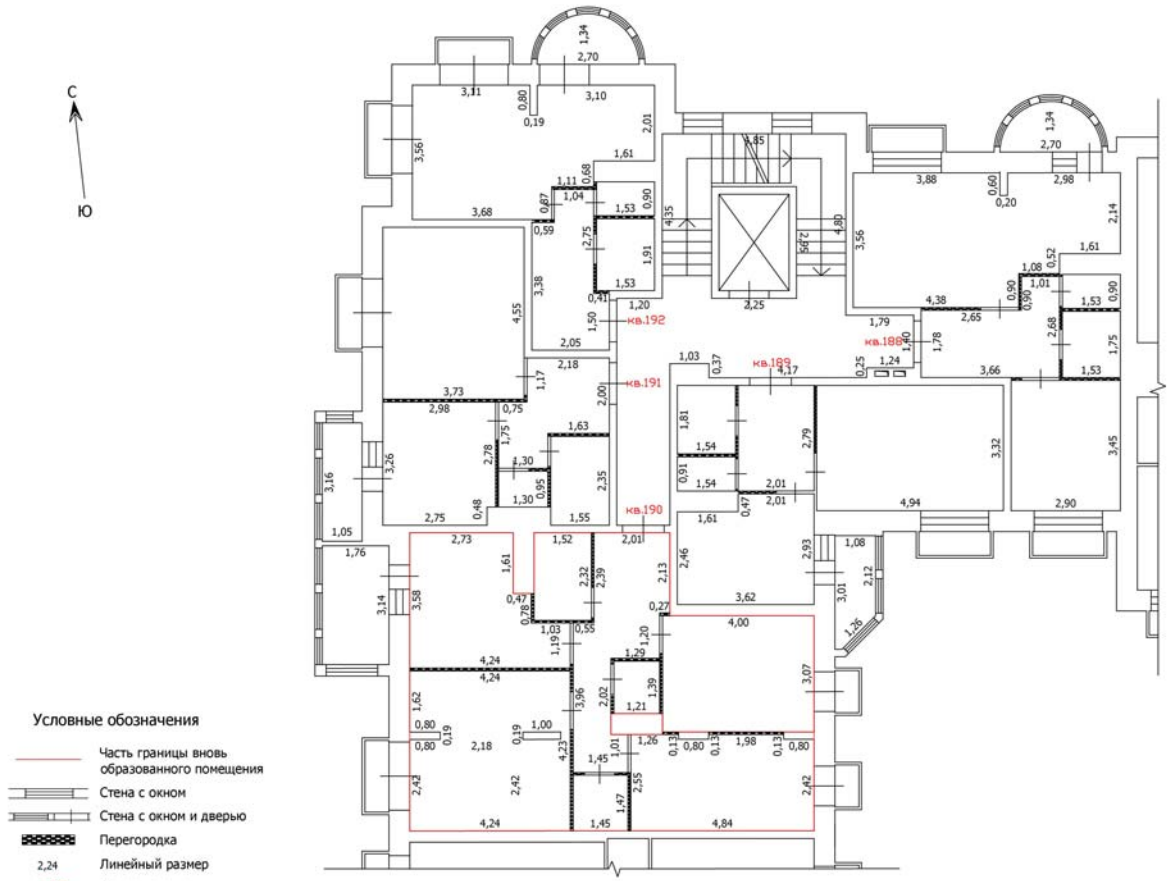

Условные обозначения

- Часть границы вновь образованного помещения
- Стена с окном
- Стена с окном и дверью
- Перегородка
- 2,24 — Линейный размер
- кв.63 — Номер помещения
- Лестница

Масштаб: 1:100

Лист №

ТЕХНИЧЕСКИЙ ПЛАН ПОМЕЩЕНИЯ

План части этажа

6 этаж (7 секция)



Условные обозначения

- Часть границы вновь образованного помещения
- Стена с окном
- Стена с окном и дверью
- Перегородка
- 2,24 Линейный размер
- кв.63 Номер помещения
- Лестница


Масштаб: 1:100

Лист №

ТЕХНИЧЕСКИЙ ПЛАН ПОМЕЩЕНИЯ

План части этажа

6 этаж (7 секция)

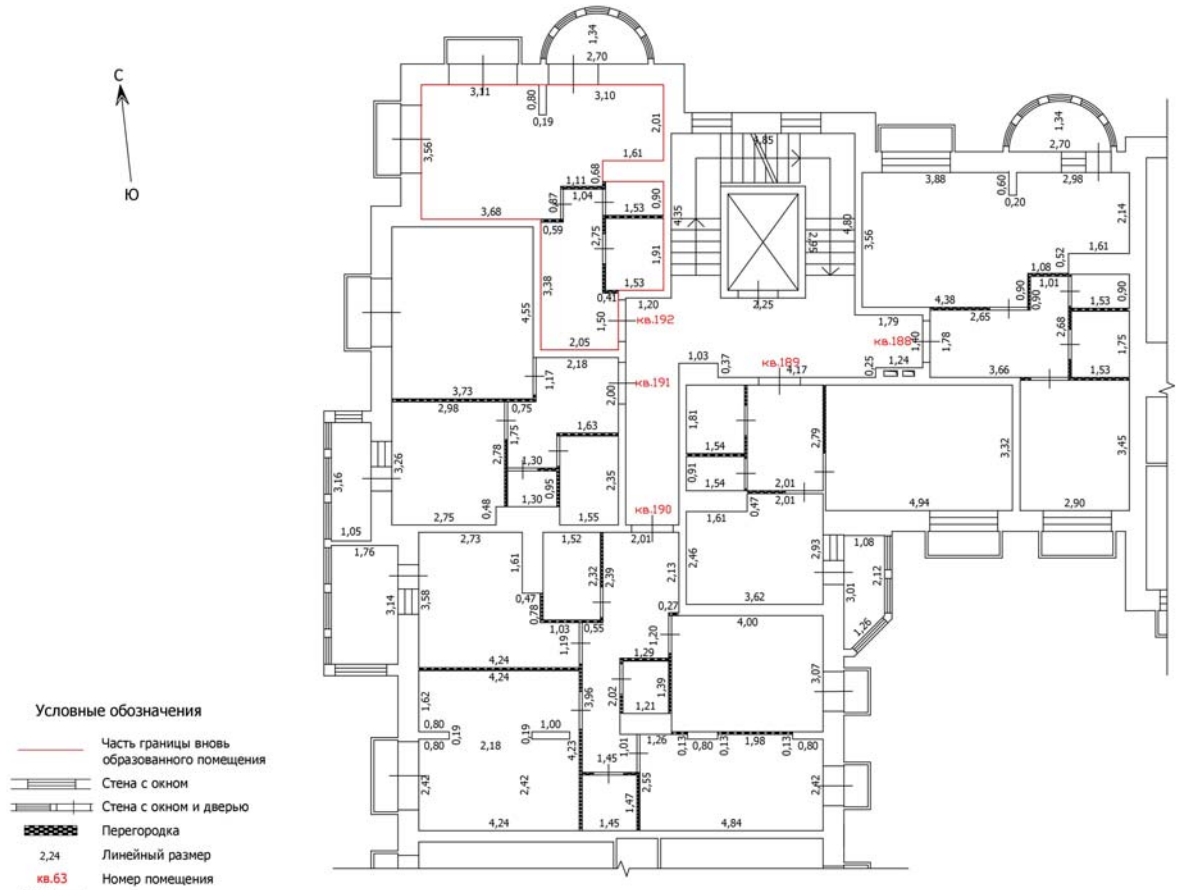

Масштаб: 1:100

Условные обозначения


- Часть границы вновь образованного помещения
- Стена с окном
- Стена с окном и дверью
- Перегородка
- 2,24 — Линейный размер
- кв.63 — Номер помещения
- Лестница

Лист №

ТЕХНИЧЕСКИЙ ПЛАН ПОМЕЩЕНИЯ

План части этажа

7 этаж (7 секция)

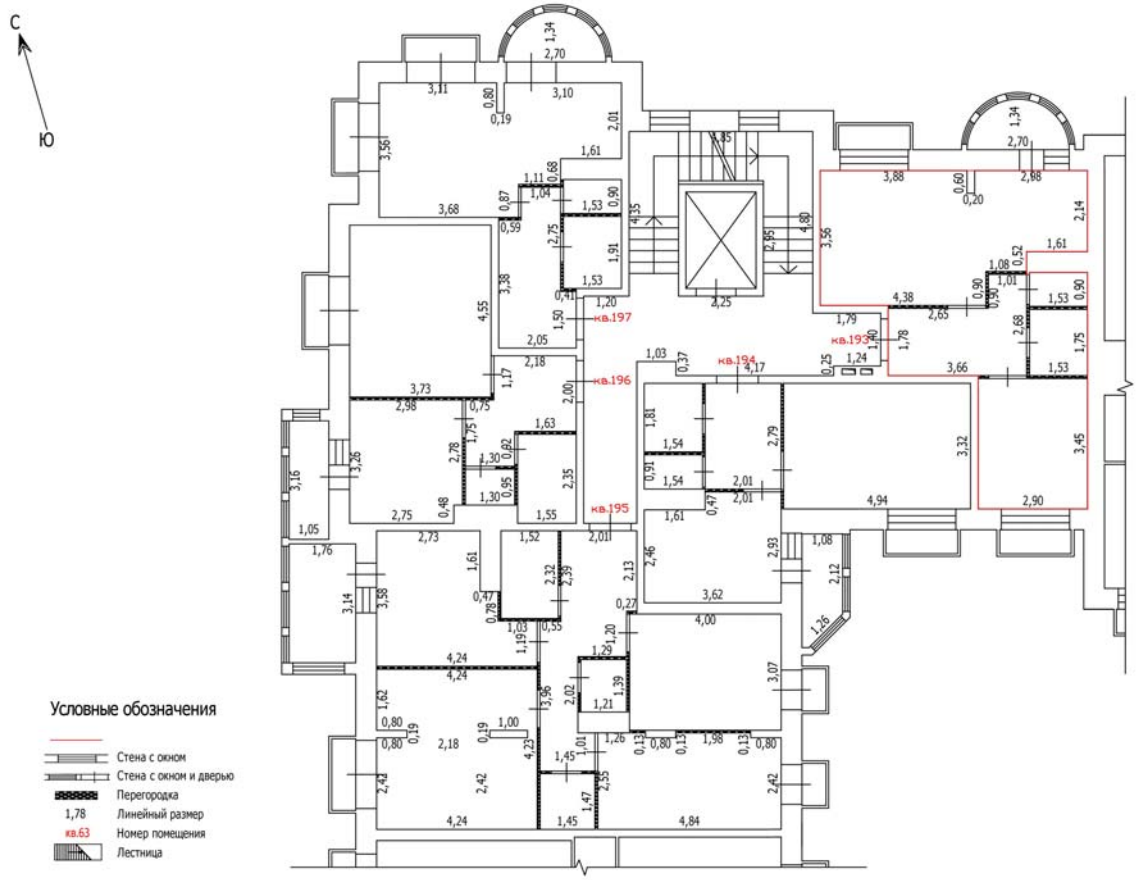


Масштаб: 1:100

Лист №

ТЕХНИЧЕСКИЙ ПЛАН ПОМЕЩЕНИЯ

План части этажа

7 этаж (7 секция)

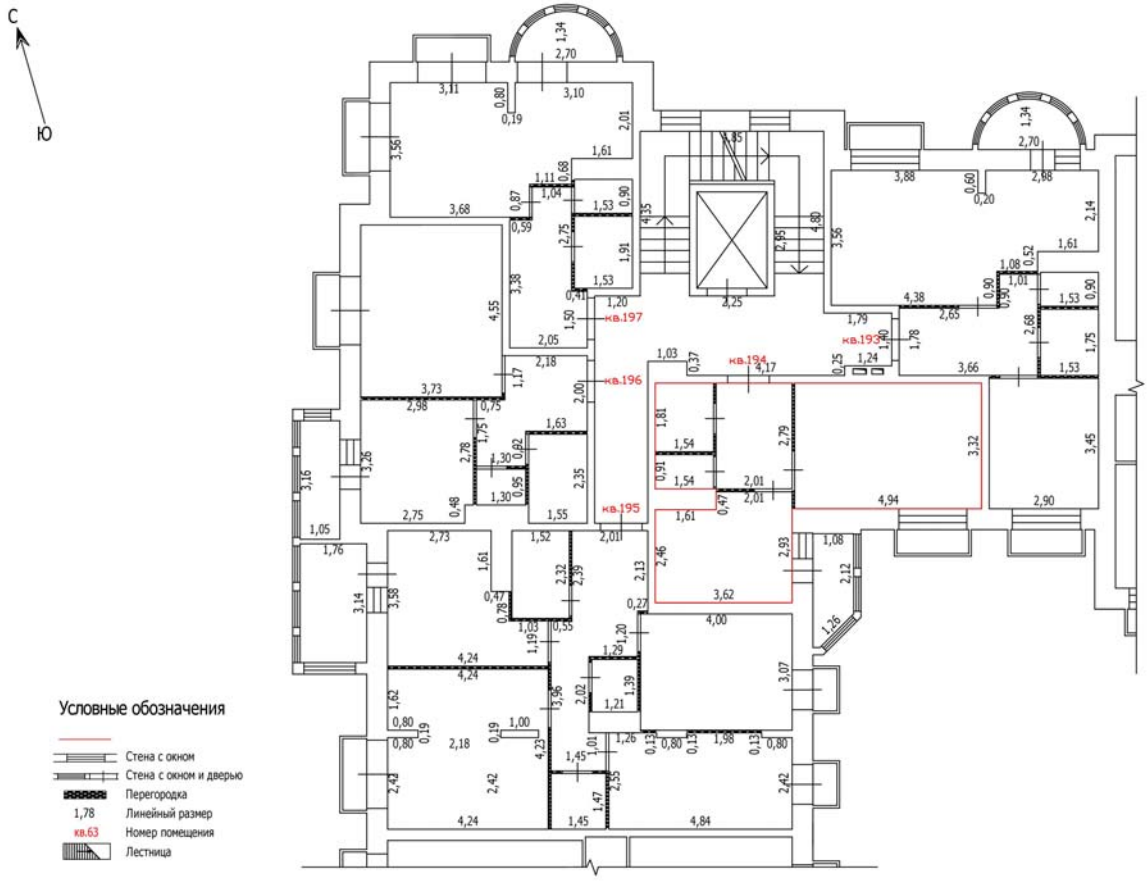

Условные обозначения

- Стена с окном
- Стена с окном и дверью
- Перегородка
- 1,78 Линейный размер
- кв.63 Номер помещения
- Лестница


Масштаб: 1:100

Лист №

ТЕХНИЧЕСКИЙ ПЛАН ПОМЕЩЕНИЯ

План части этажа

7 этаж (7 секция)

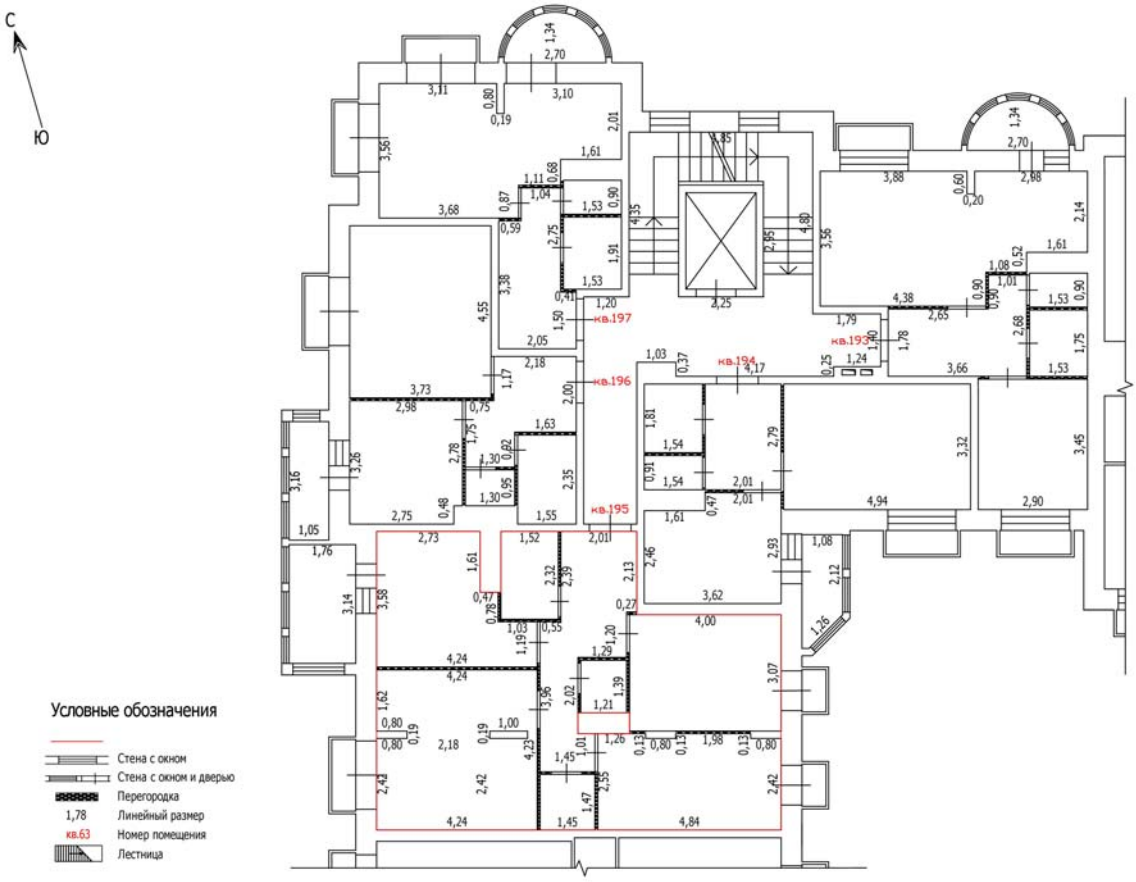


Масштаб: 1:100

Лист №

ТЕХНИЧЕСКИЙ ПЛАН ПОМЕЩЕНИЯ

План части этажа

7 этаж (7 секция)

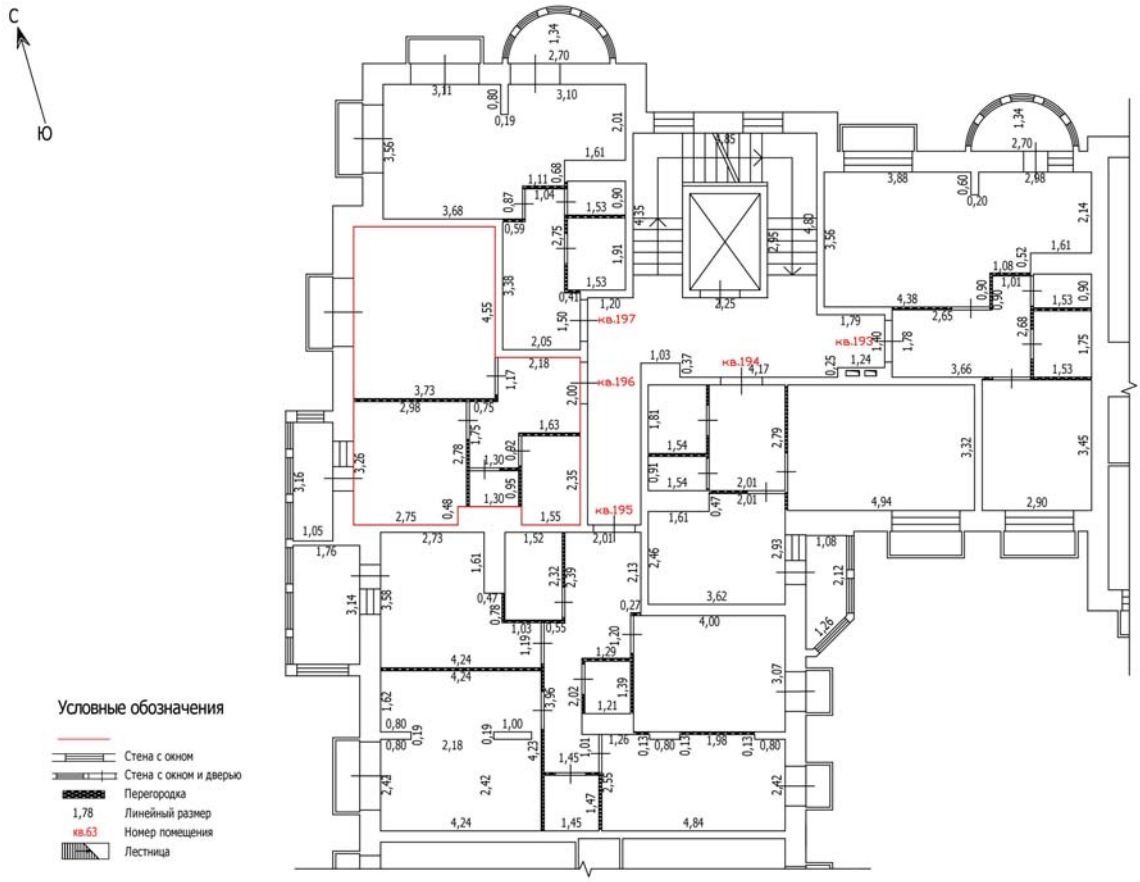

Условные обозначения

- Стена с окном
- Стена с окном и дверью
- Перегородка
- 1,78 Линейный размер
- кв.63 Номер помещения
- Лестница


Масштаб: 1:100

Лист №

ТЕХНИЧЕСКИЙ ПЛАН ПОМЕЩЕНИЯ

План части этажа

7 этаж (7 секция)

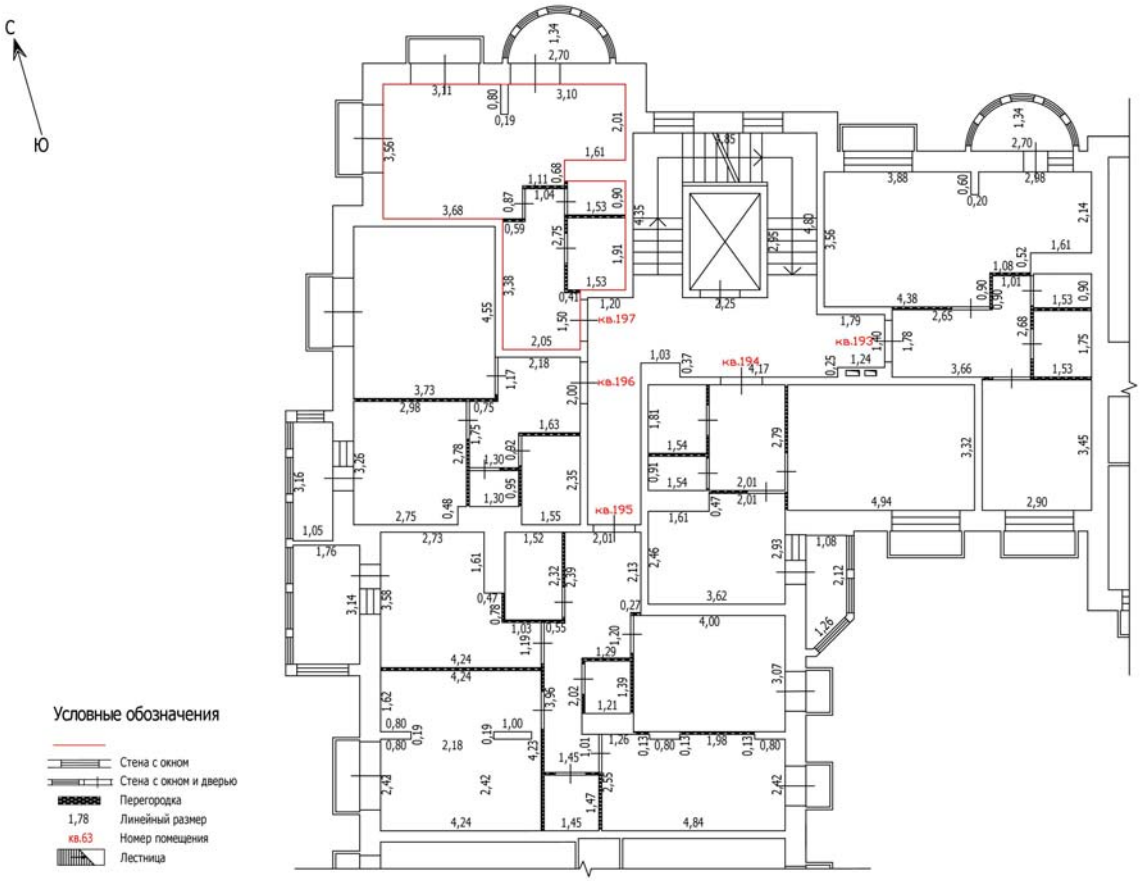


Масштаб: 1:100

Лист №

ТЕХНИЧЕСКИЙ ПЛАН ПОМЕЩЕНИЯ

План части этажа

8 этаж (7 секция)

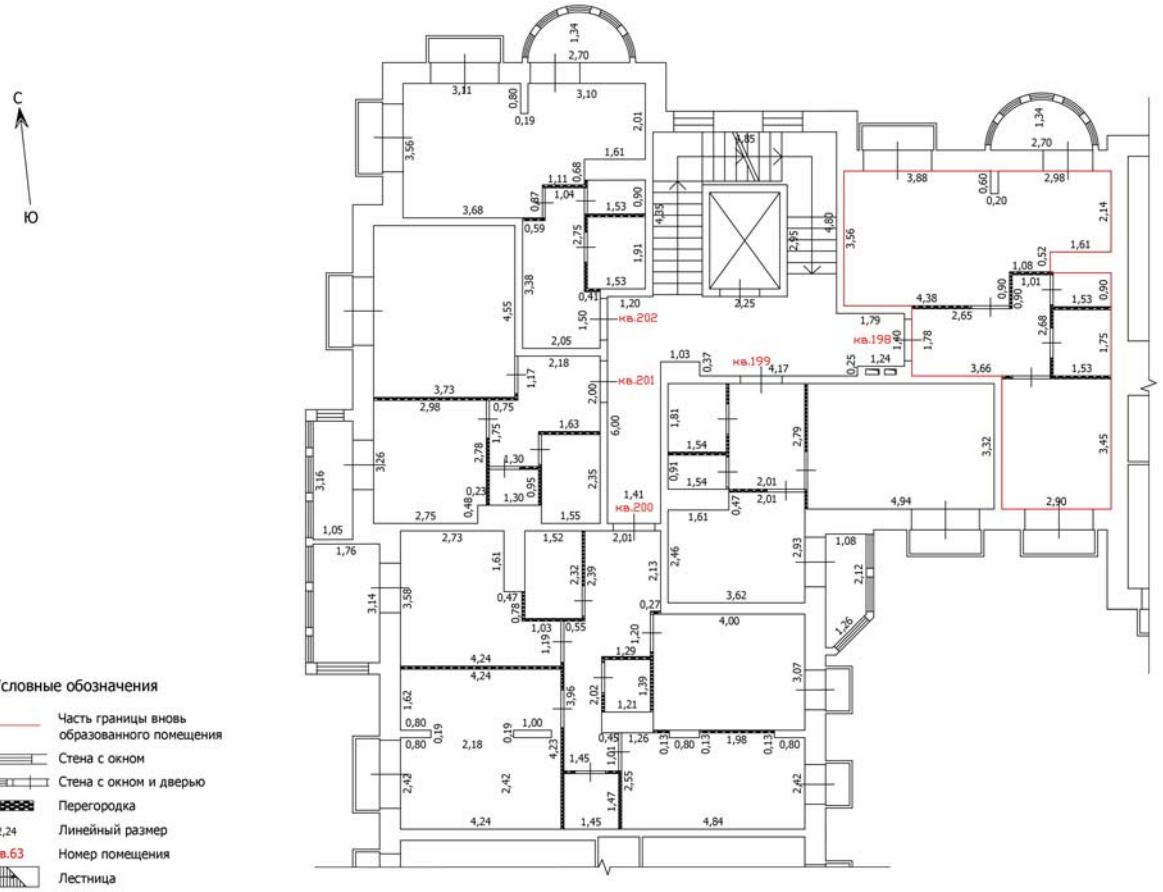

Условные обозначения

- Часть границы вновь образованного помещения
- Стена с окном
- Стена с окном и дверью
- Перегородка
- 2,24 — Линейный размер
- кв.63 — Номер помещения
- Лестница


Масштаб: 1:100

Лист №

ТЕХНИЧЕСКИЙ ПЛАН ПОМЕЩЕНИЯ

План части этажа

8 этаж (7 секция)

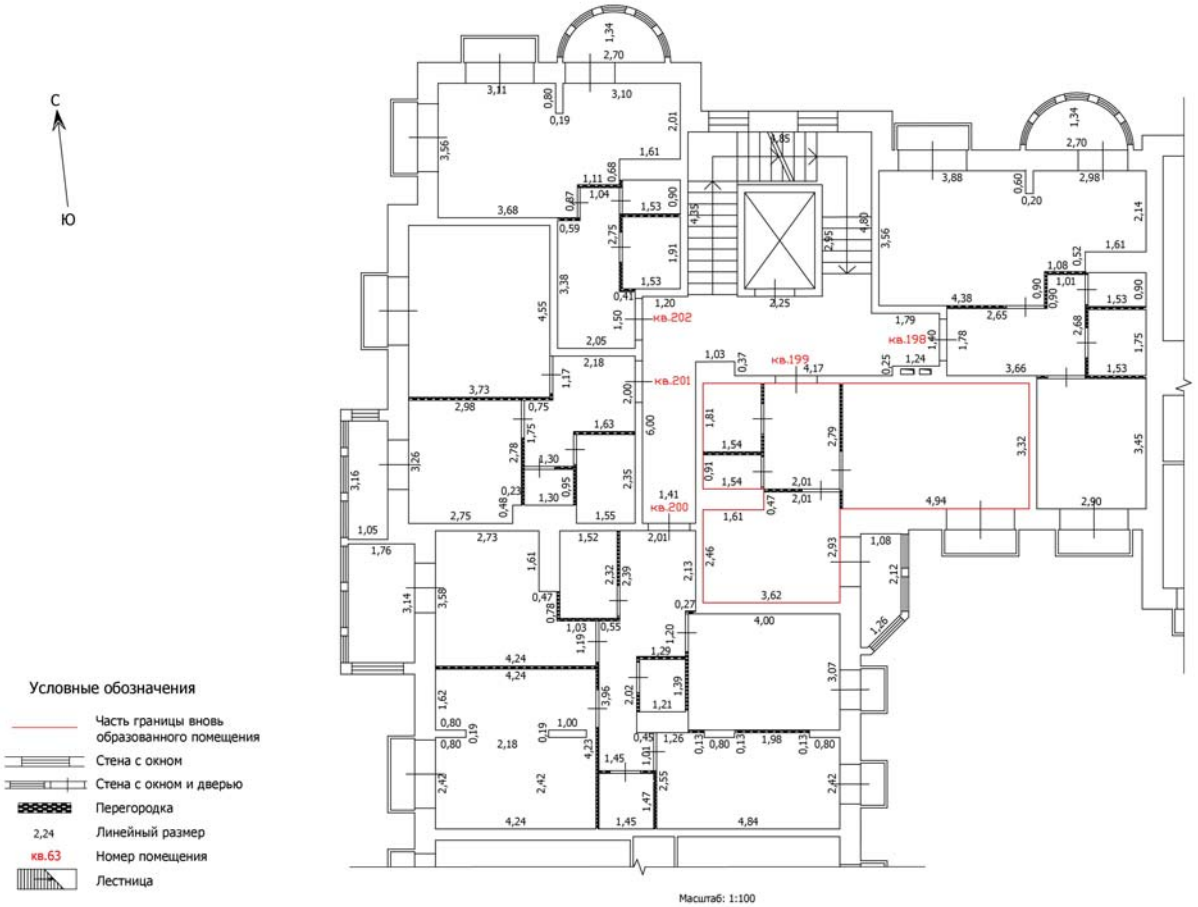

Условные обозначения

- Часть границы вновь образованного помещения
- Стена с окном
- Стена с окном и дверью
- Перегородка
- 2,24 — Линейный размер
- кв.63 — Номер помещения
- Лестница


Масштаб: 1:100

Лист №

ТЕХНИЧЕСКИЙ ПЛАН ПОМЕЩЕНИЯ

План части этажа

8 этаж (7 секция)

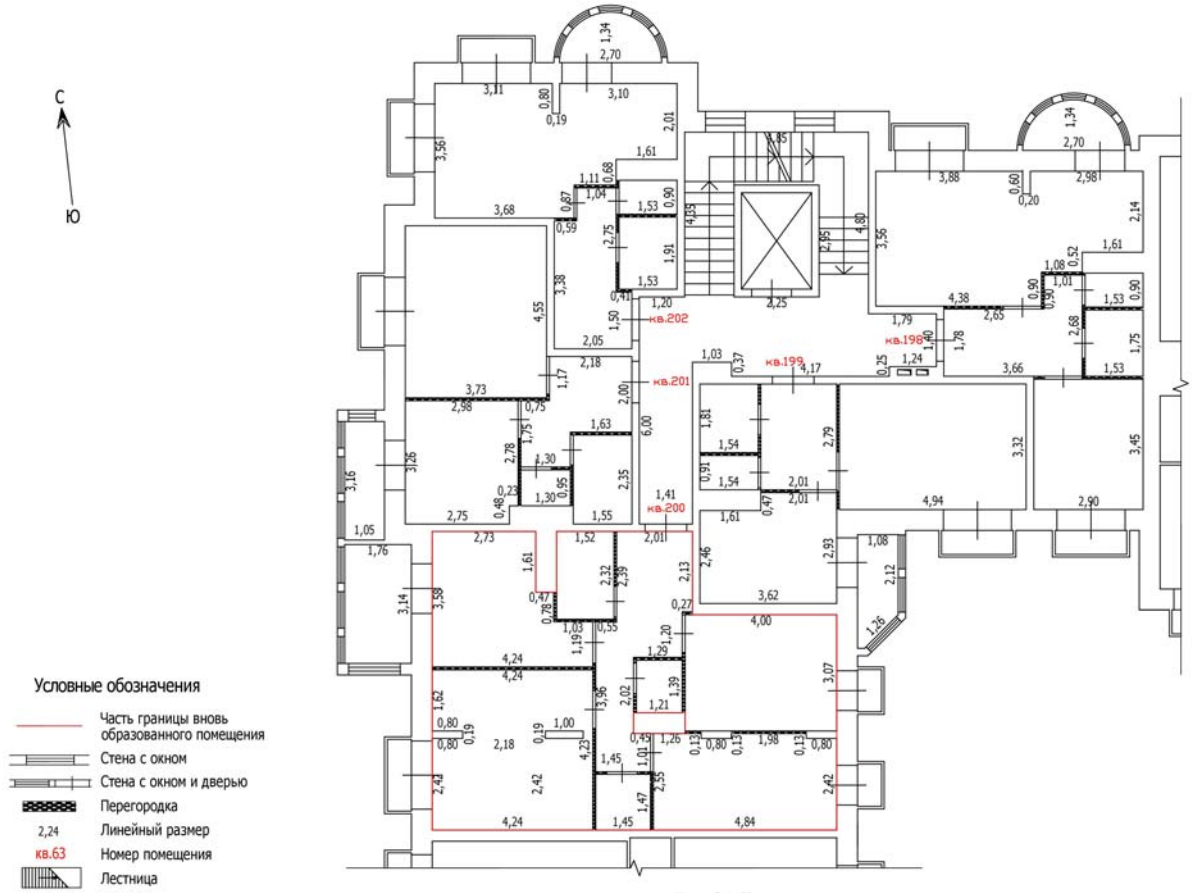

Условные обозначения

- Часть границы вновь образованного помещения
- Стена с окном
- Стена с окном и дверью
- Перегородка
- 2,24 Линейный размер
- кв.63 Номер помещения
- Лестница


Масштаб: 1:100

Лист №

ТЕХНИЧЕСКИЙ ПЛАН ПОМЕЩЕНИЯ

План части этажа

8 этаж (7 секция)

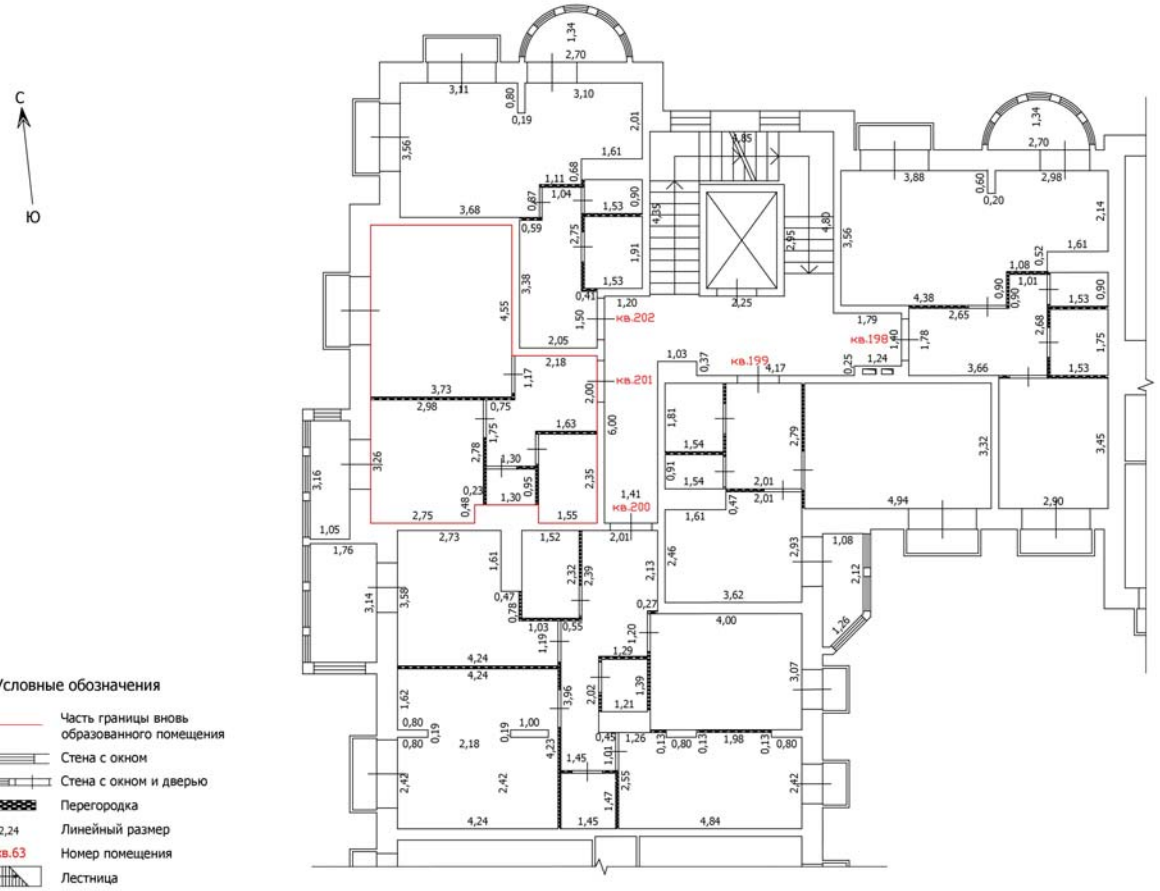

Условные обозначения

- Часть границы вновь образованного помещения
- Стена с окном
- Стена с окном и дверью
- Перегородка
- 2,24 — Линейный размер
- кв.63 — Номер помещения
- Лестница


Масштаб: 1:100

Лист №

ТЕХНИЧЕСКИЙ ПЛАН ПОМЕЩЕНИЯ

План части этажа

8 этаж (7 секция)

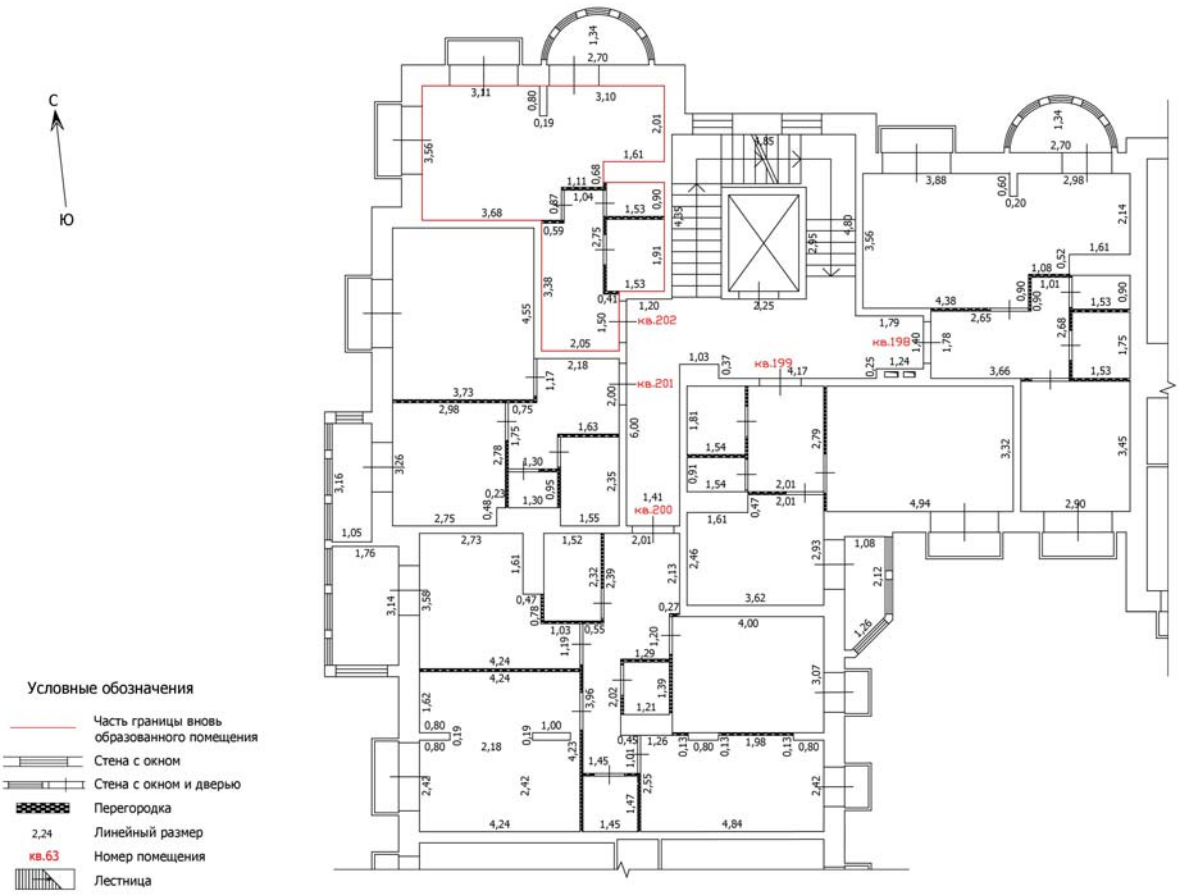

Масштаб: 1:100

Условные обозначения


- Часть границы вновь образованного помещения
- Стена с окном
- Стена с окном и дверью
- Перегородка
- 2,24 — Линейный размер
- кв.63 — Номер помещения
- Лестница

Лист №

ТЕХНИЧЕСКИЙ ПЛАН ПОМЕЩЕНИЯ

План части этажа

1 этаж (8 секция)

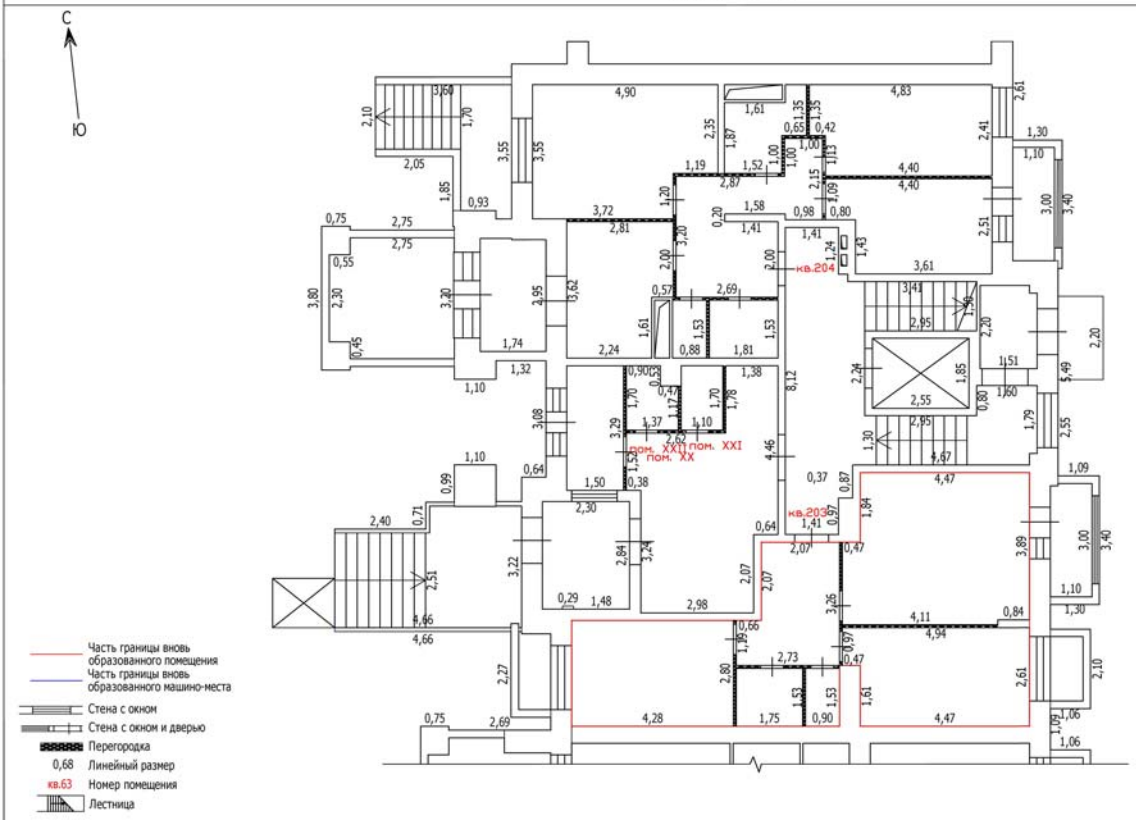

Часть границы вновь образованного помещения
Часть границы вновь образованного машино-места
Стена с окном
Стена с окном и дверью
Перегородка
0,68 Линейный размер
кв.63 Номер помещения
Лестница


Масштаб: 1:100

Лист №

ТЕХНИЧЕСКИЙ ПЛАН ПОМЕЩЕНИЯ

План части этажа

1 этаж (8 секция)

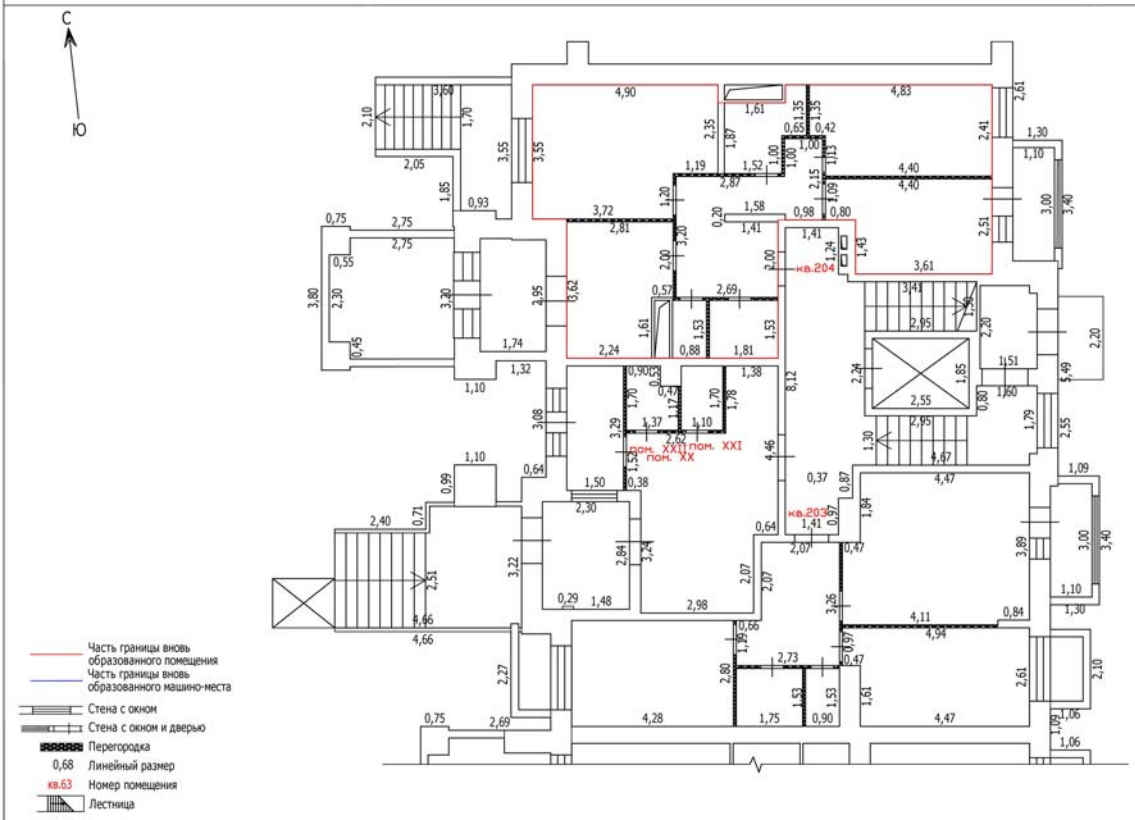

Масштаб: 1:100

Лист №


ТЕХНИЧЕСКИЙ ПЛАН ПОМЕЩЕНИЯ

План части этажа

2 этаж (8 секция)

С

Ю

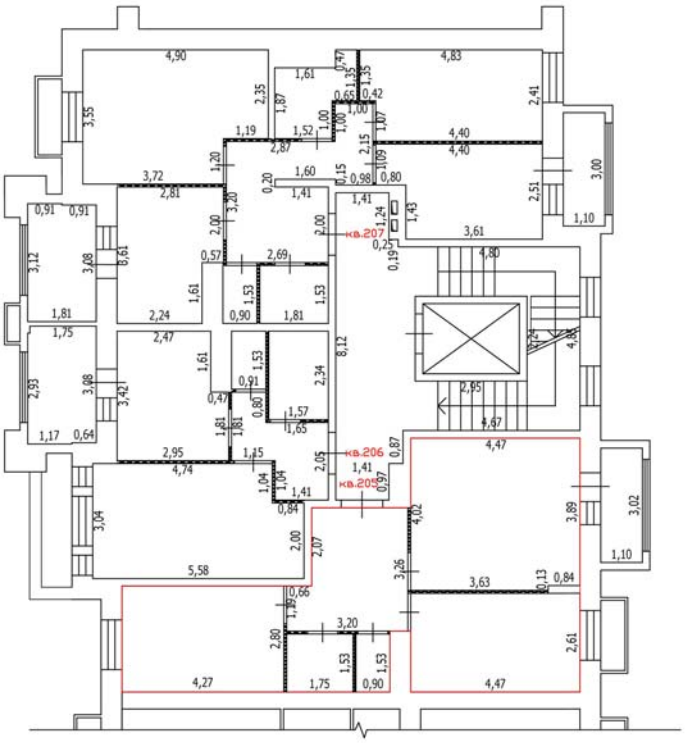

Масштаб: 1:100

Условные обозначения


- Часть границы вновь образованного помещения
- Стена с окном
- Стена с окном и дверью
- Перегородка
- 1,78 Линейный размер
- кв.63 Номер помещения
- Лестница

Лист №

ТЕХНИЧЕСКИЙ ПЛАН ПОМЕЩЕНИЯ

План части этажа

2 этаж (8 секция)

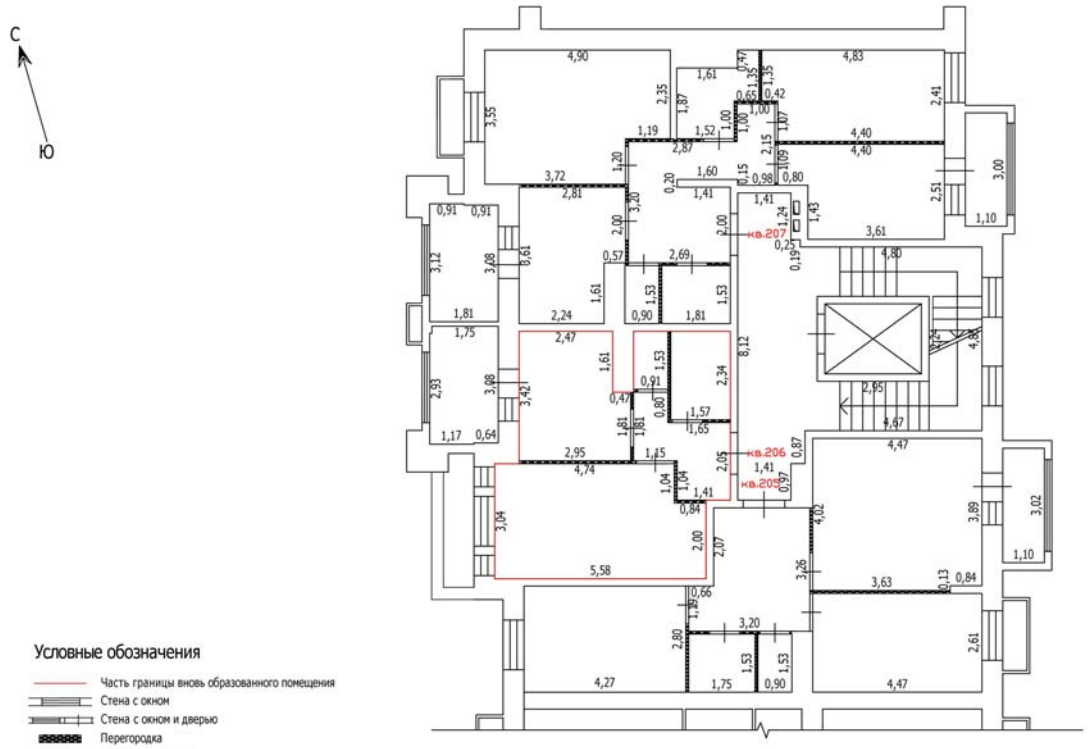

Масштаб: 1:100

Условные обозначения

- Часть границы вновь образованного помещения
- Стена с окном
- Стена с окном и дверью
- Перегородка
- 1,78 — Линейный размер
- кв.63 — Номер помещения
- Лестница

Лист №


ТЕХНИЧЕСКИЙ ПЛАН ПОМЕЩЕНИЯ

План части этажа

2 этаж (8 секция)

С

Ю

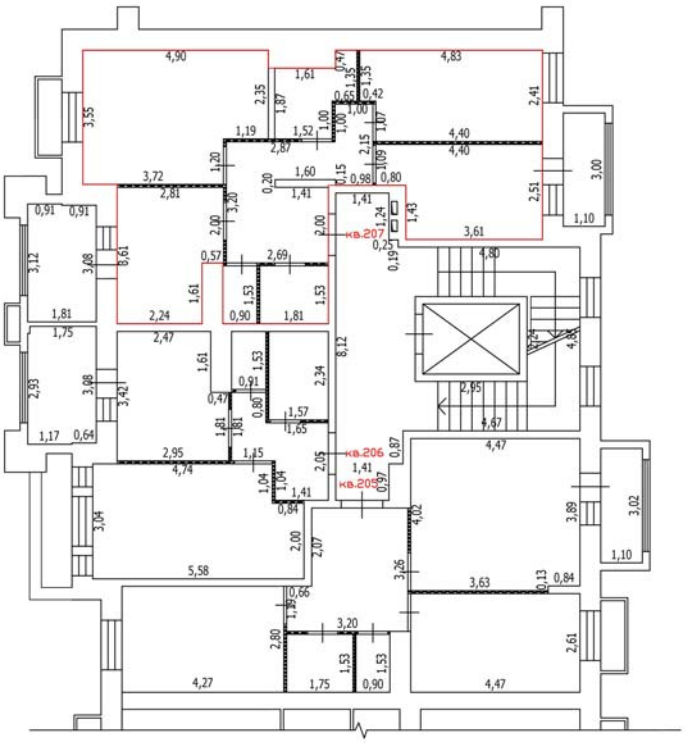

Масштаб: 1:100

Условные обозначения


- Часть границы вновь образованного помещения
- Стена с окном
- Стена с окном и дверью
- Перегородка
- 1,78 — Линейный размер
- кв.63 — Номер помещения
- Лестница

Лист №

ТЕХНИЧЕСКИЙ ПЛАН ПОМЕЩЕНИЯ

План части этажа

3 этаж (8 секция)

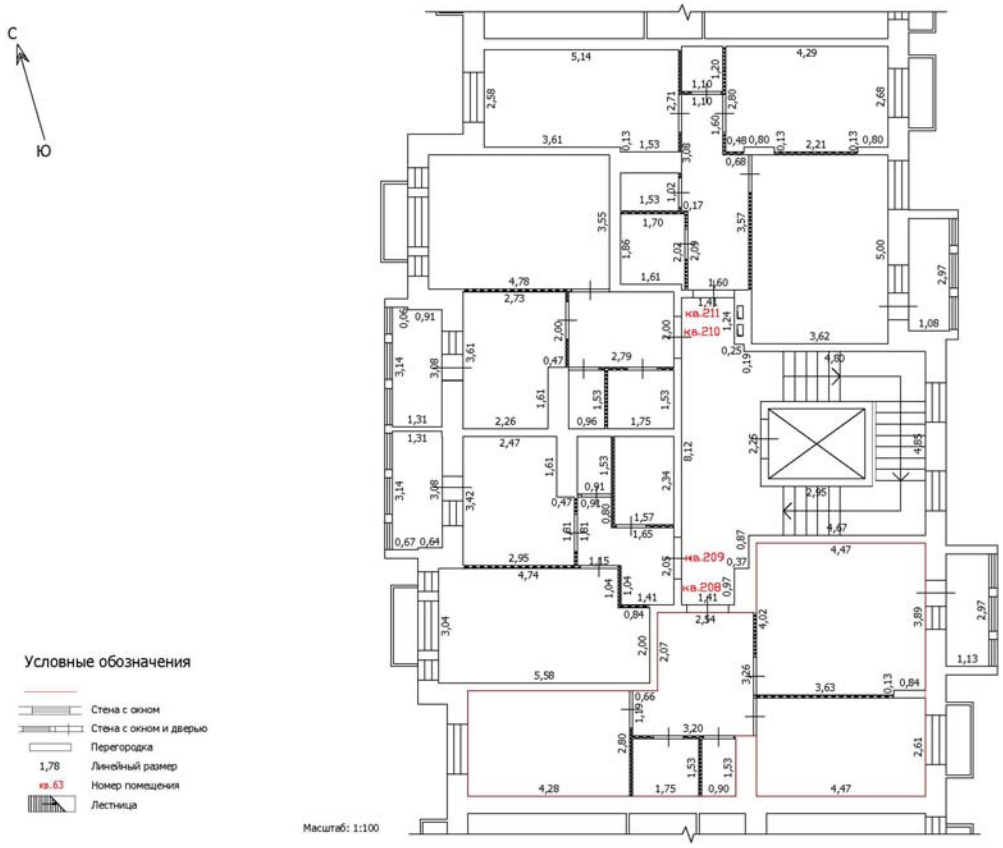

Масштаб: 1:100

Условные обозначения


- Стена с окном
- Стена с окном и дверью
- Перегородка
- 1,78 Линейный размер
- кв.63 Номер помещения
- Лестница

Лист №

ТЕХНИЧЕСКИЙ ПЛАН ПОМЕЩЕНИЯ

План части этажа

3 этаж (8 секция)

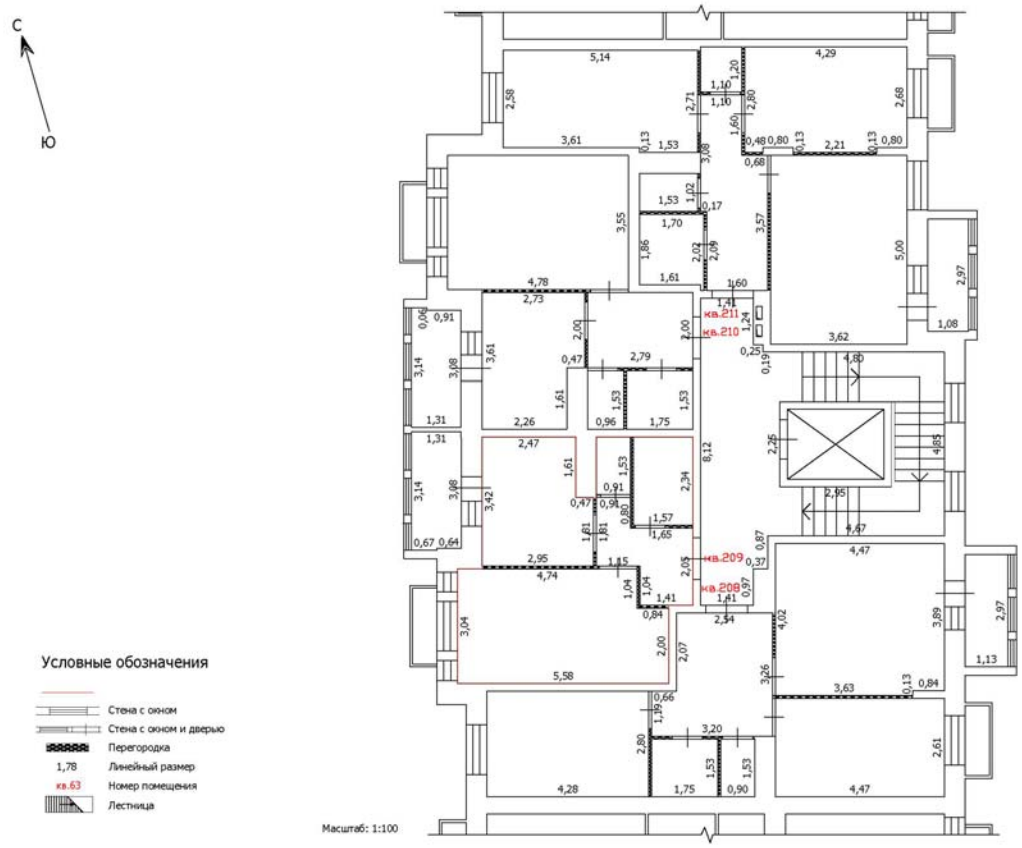

Масштаб: 1:100

Условные обозначения


- Стена с окном
- Стена с окном и дверью
- Перегородка
- 1,78 — Линейный размер
- кв.63 — Номер помещения
- Лестница

Лист №

ТЕХНИЧЕСКИЙ ПЛАН ПОМЕЩЕНИЯ

План части этажа

3 этаж (8 секция)

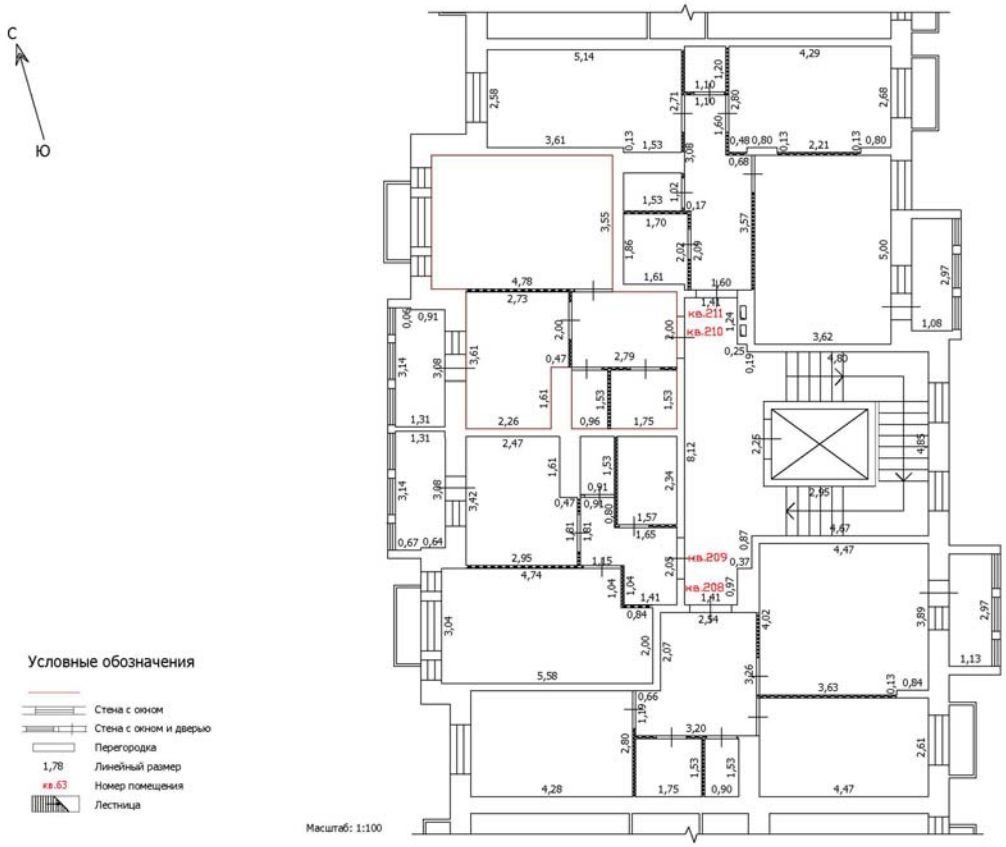

Условные обозначения

- Стена с окном
- Стена с окном и дверью
- Перегородка
- 1,78 — Линейный размер
- кв.63 — Номер помещения
- Лестница


Масштаб: 1:100

Лист №

ТЕХНИЧЕСКИЙ ПЛАН ПОМЕЩЕНИЯ

План части этажа

3 этаж (8 секция)

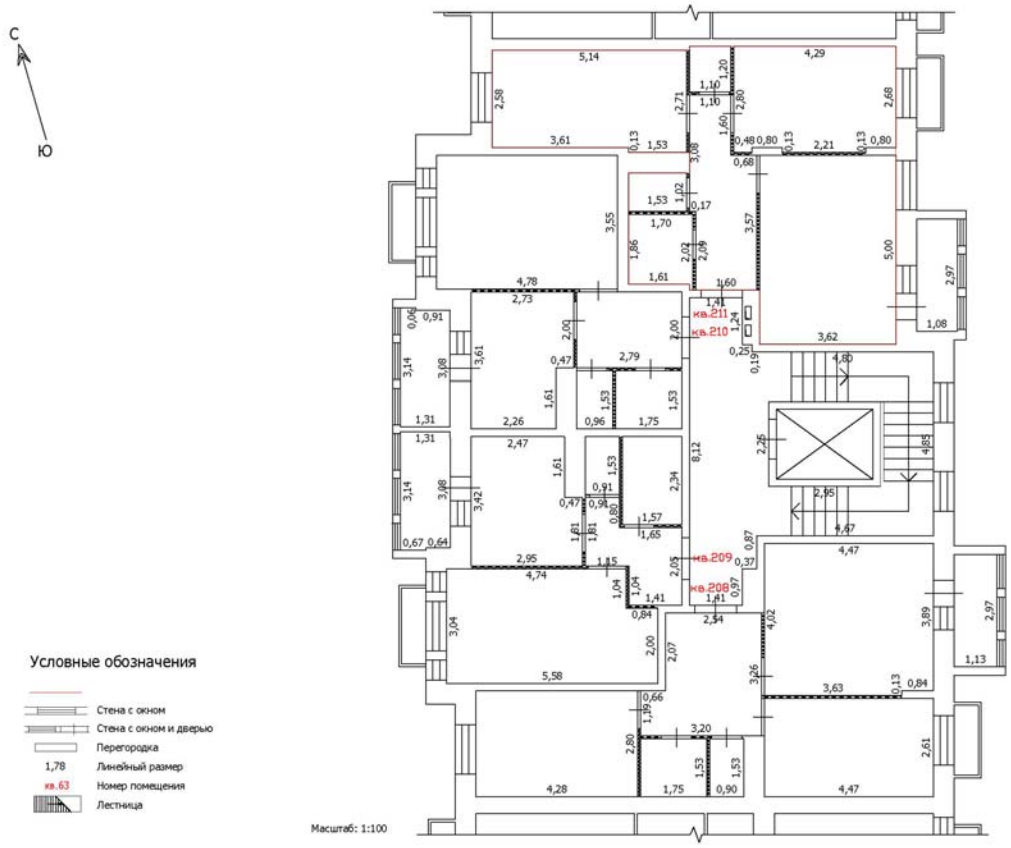

Условные обозначения

- Стена с окном
- Стена с окном и дверью
- Перегородка
- 1,78 Линейный размер
- кв.63 Номер помещения
- Лестница


Масштаб: 1:100

Лист №

ТЕХНИЧЕСКИЙ ПЛАН ПОМЕЩЕНИЯ

План части этажа

4 этаж (8 секция)

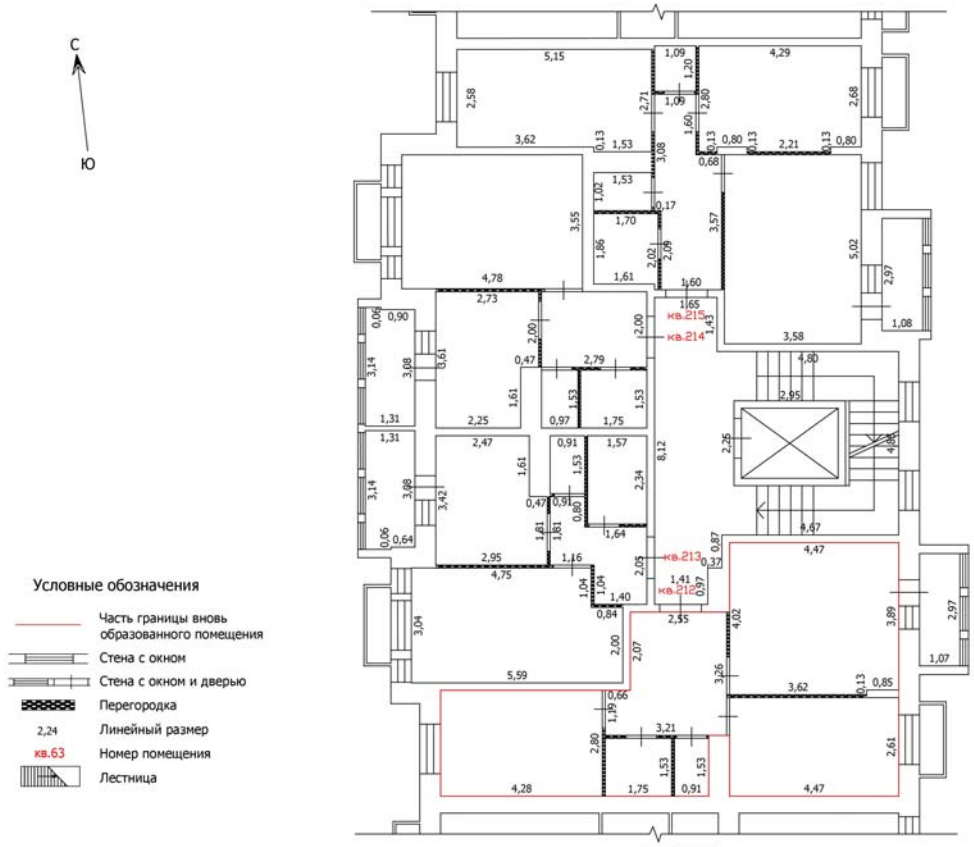

Масштаб: 1:100

Условные обозначения


- Часть границы вновь образованного помещения
- Стена с окном
- Стена с окном и дверью
- Перегородка
- 2,24 Линейный размер
- кв.63 Номер помещения
- Лестница

Лист №

ТЕХНИЧЕСКИЙ ПЛАН ПОМЕЩЕНИЯ

План части этажа

4 этаж (8 секция)

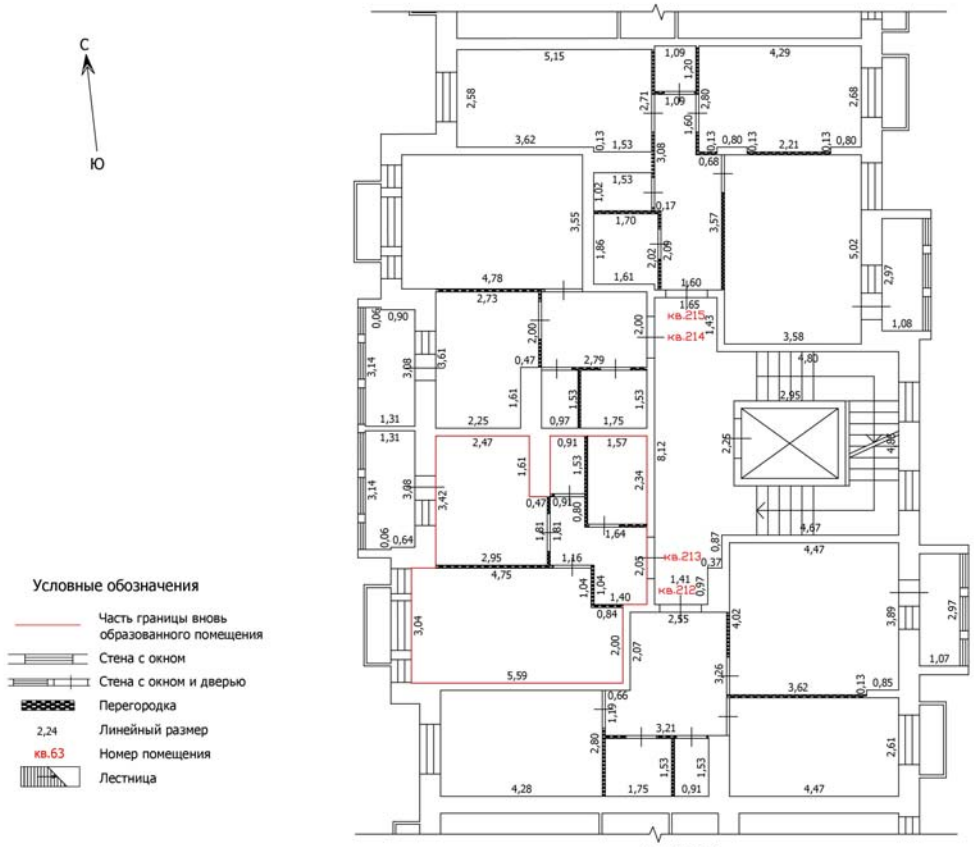

Масштаб: 1:100

Условные обозначения


- Часть границы вновь образованного помещения
- Стена с окном
- Стена с окном и дверью
- Перегородка
- 2,24 Линейный размер
- кв.63 Номер помещения
- Лестница

Лист №

ТЕХНИЧЕСКИЙ ПЛАН ПОМЕЩЕНИЯ

План части этажа

4 этаж (8 секция)

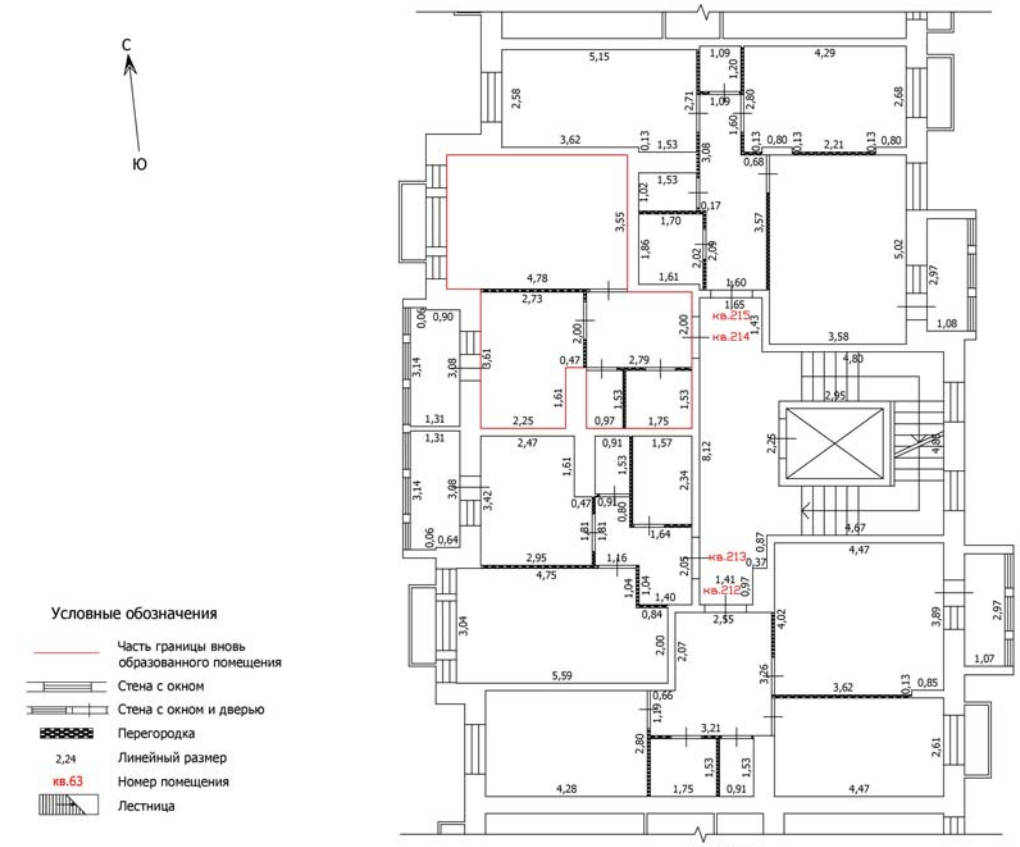

Масштаб: 1:100

Условные обозначения


- Часть границы вновь образованного помещения
- Стена с окном
- Стена с окном и дверью
- Перегородка
- 2,24 Линейный размер
- кв.63 Номер помещения
- Лестница

Лист №

ТЕХНИЧЕСКИЙ ПЛАН ПОМЕЩЕНИЯ

План части этажа

4 этаж (8 секция)

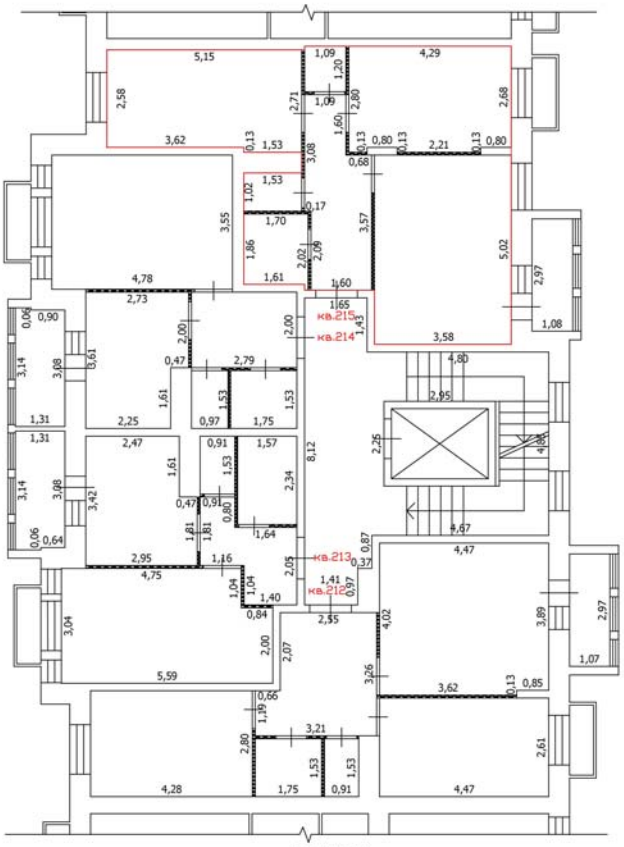

Масштаб: 1:100

Условные обозначения


- Часть границы вновь образованного помещения
- Стена с окном
- Стена с окном и дверью
- Перегородка
- 2,24 — Линейный размер
- кв.63 — Номер помещения
- Лестница

Лист №

ТЕХНИЧЕСКИЙ ПЛАН ПОМЕЩЕНИЯ

План части этажа

5 этаж (8 секция)

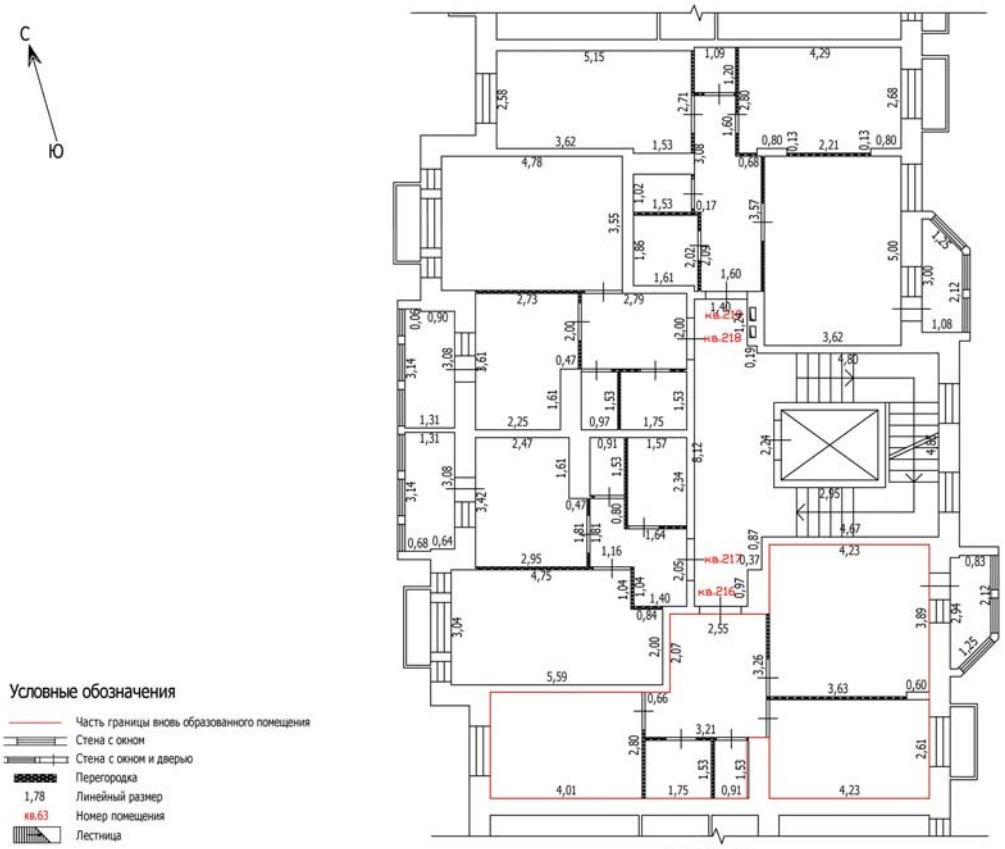

Масштаб: 1:100

Условные обозначения


- Часть границы вновь образованного помещения
- Стена с окном
- Стена с окном и дверью
- Перегородка
- 1,78 — Линейный размер
- кв.63 — Номер помещения
- Лестница

Лист №

ТЕХНИЧЕСКИЙ ПЛАН ПОМЕЩЕНИЯ

План части этажа

5 этаж (8 секция)

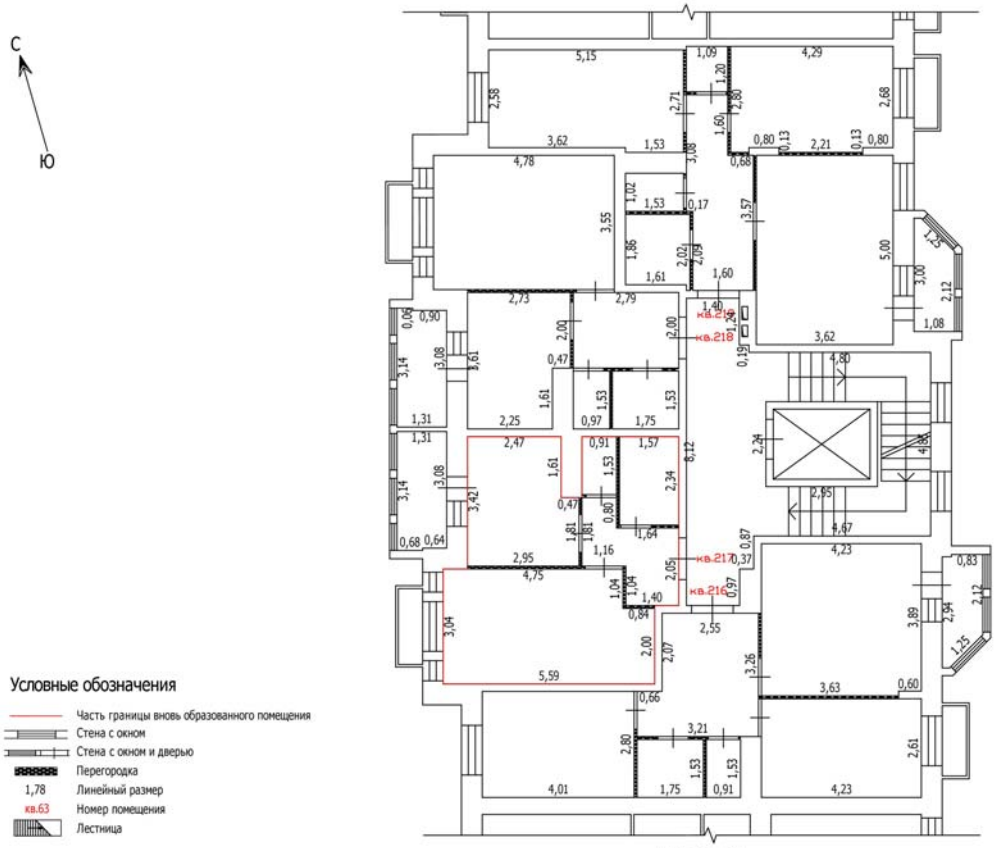

Масштаб: 1:100

Условные обозначения

- Часть границы вновь образованного помещения
- Стена с окном
- Стена с окном и дверью
- Перегородка
- 1,78 — Линейный размер
- кв.63 — Номер помещения
- Лестница

Лист №


ТЕХНИЧЕСКИЙ ПЛАН ПОМЕЩЕНИЯ

План части этажа

5 этаж (8 секция)

С

Ю

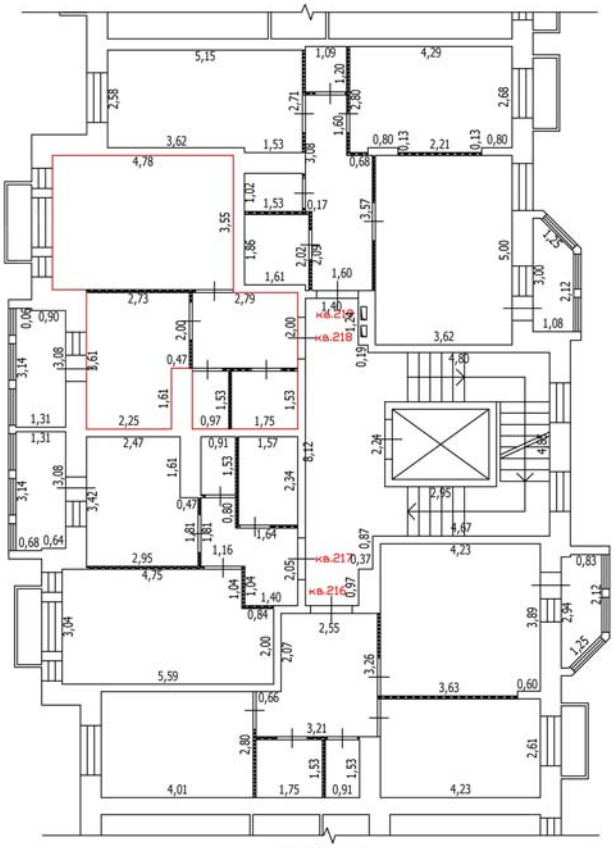

Масштаб: 1:100

Условные обозначения


- Часть границы вновь образованного помещения
- Стена с окном
- Стена с окном и дверью
- Перегородка
- 1,78 Линейный размер
- кв.63 Номер помещения
- Лестница

Лист №

ТЕХНИЧЕСКИЙ ПЛАН ПОМЕЩЕНИЯ

План части этажа

5 этаж (8 секция)

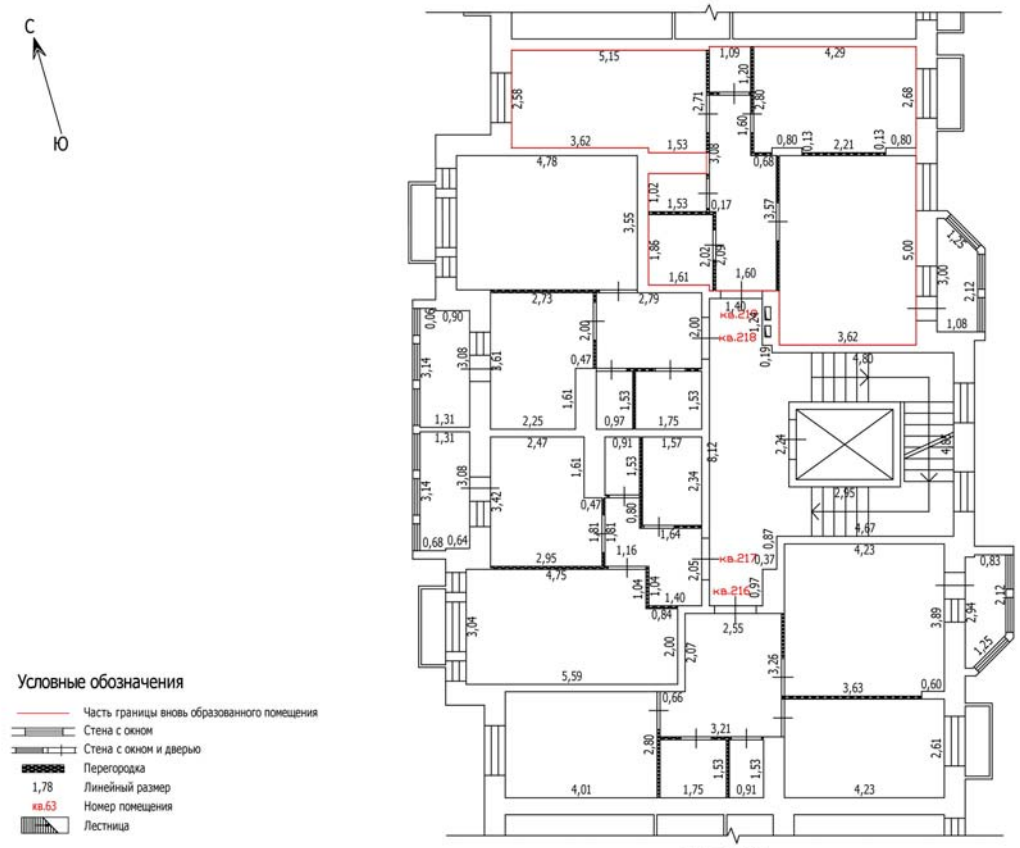

Масштаб: 1:100

Условные обозначения


- Часть границы вновь образованного помещения
- Стена с окном
- Стена с окном и дверью
- Перегородка
- 1,78 Линейный размер
- кв.63 Номер помещения
- Лестница

Лист №

ТЕХНИЧЕСКИЙ ПЛАН ПОМЕЩЕНИЯ

План части этажа

6 этаж (8 секция)

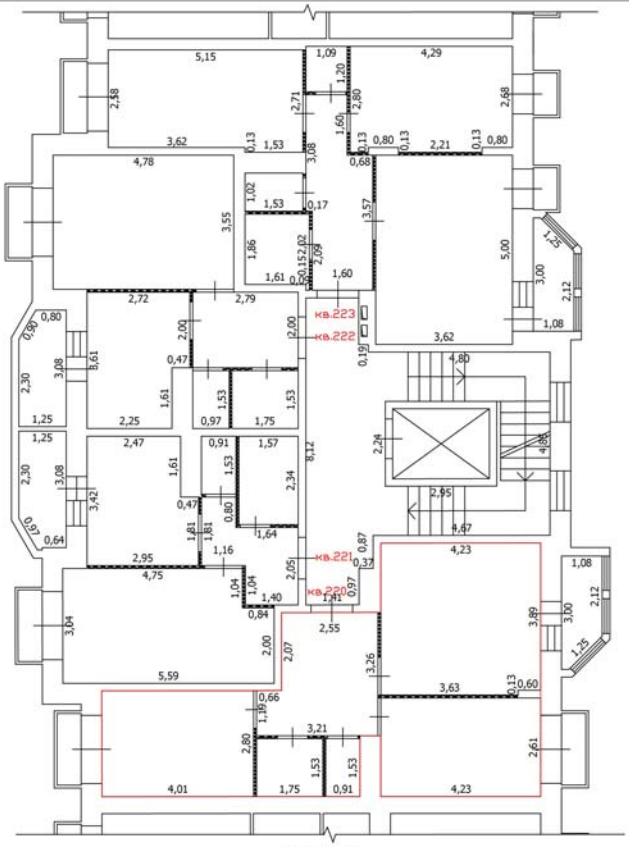

Масштаб: 1:100

Условные обозначения


- Часть границы вновь образованного помещения
- Стена с окном
- Стена с окном и дверью
- Перегородка
- 2,24 — Линейный размер
- кв.63 — Номер помещения
- Лестница

Лист №

ТЕХНИЧЕСКИЙ ПЛАН ПОМЕЩЕНИЯ

План части этажа

6 этаж (8 секция)

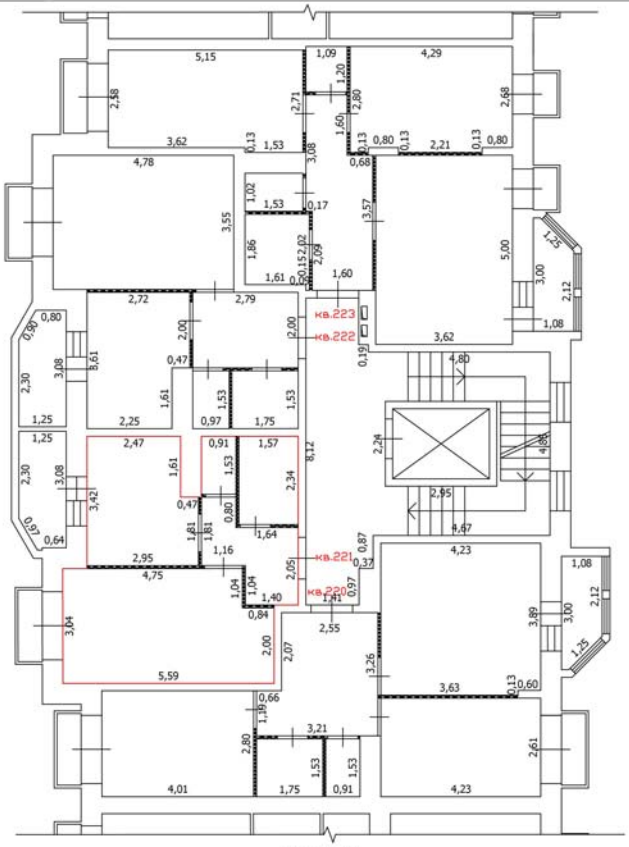

Масштаб: 1:100

Условные обозначения


- Часть границы вновь образованного помещения
- Стена с окном
- Стена с окном и дверью
- Перегородка
- 2,24 — Линейный размер
- кв.63 — Номер помещения
- Лестница

Лист №

ТЕХНИЧЕСКИЙ ПЛАН ПОМЕЩЕНИЯ

План части этажа

6 этаж (8 секция)

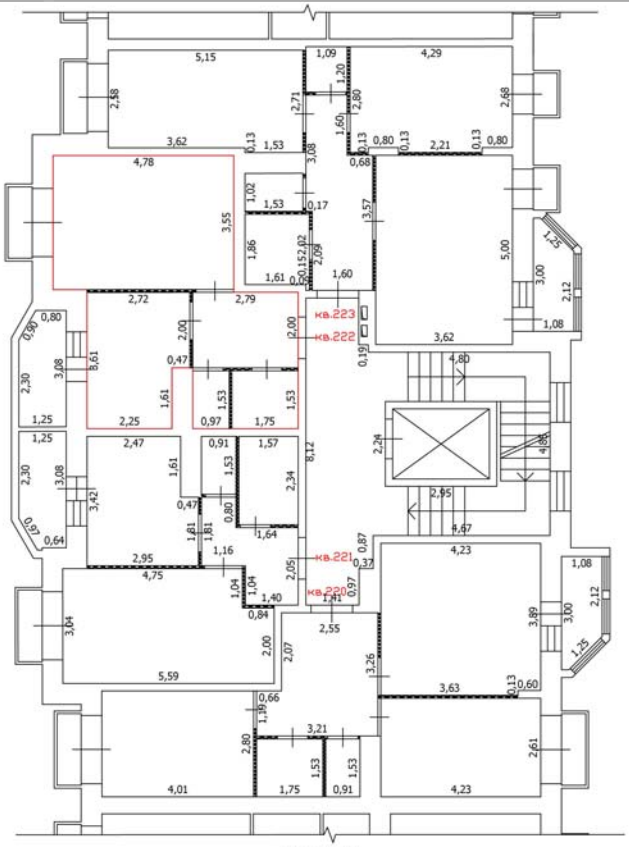

Масштаб: 1:100

Условные обозначения


- Часть границы вновь образованного помещения
- Стена с окном
- Стена с окном и дверью
- Перегородка
- 2,24 Линейный размер
- кв.63 Номер помещения
- Лестница

Лист №

ТЕХНИЧЕСКИЙ ПЛАН ПОМЕЩЕНИЯ

План части этажа

6 этаж (8 секция)

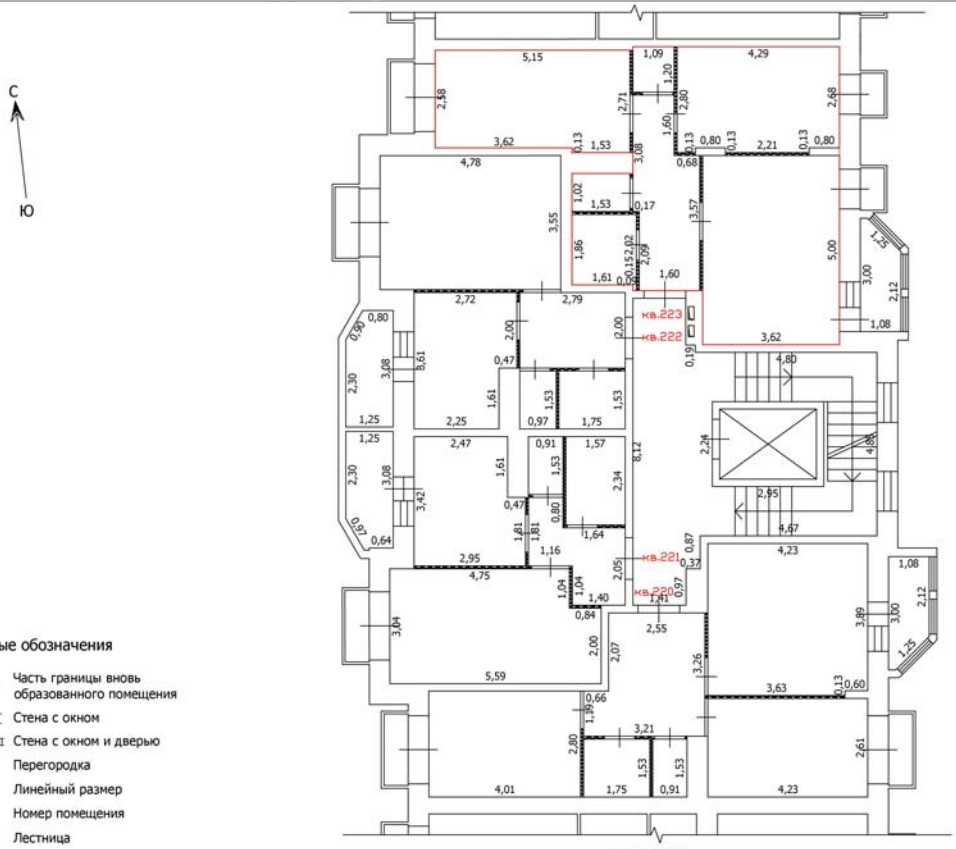

Масштаб: 1:100

Условные обозначения


- Часть границы вновь образованного помещения
- Стена с окном
- Стена с окном и дверью
- Перегородка
- 2,24 — Линейный размер
- кв.63 — Номер помещения
- Лестница

Лист №

ТЕХНИЧЕСКИЙ ПЛАН ПОМЕЩЕНИЯ

План части этажа

7 этаж (8 секция)

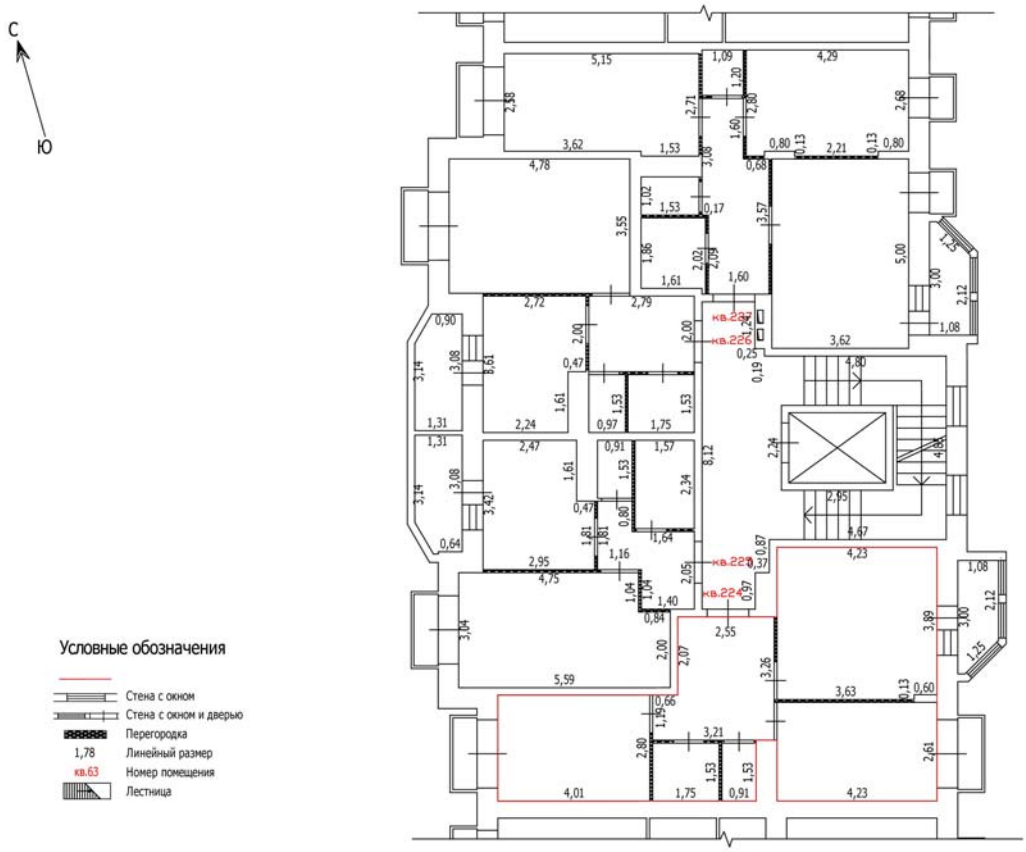


Масштаб: 1:100

Лист №

ТЕХНИЧЕСКИЙ ПЛАН ПОМЕЩЕНИЯ

План части этажа

7 этаж (8 секция)

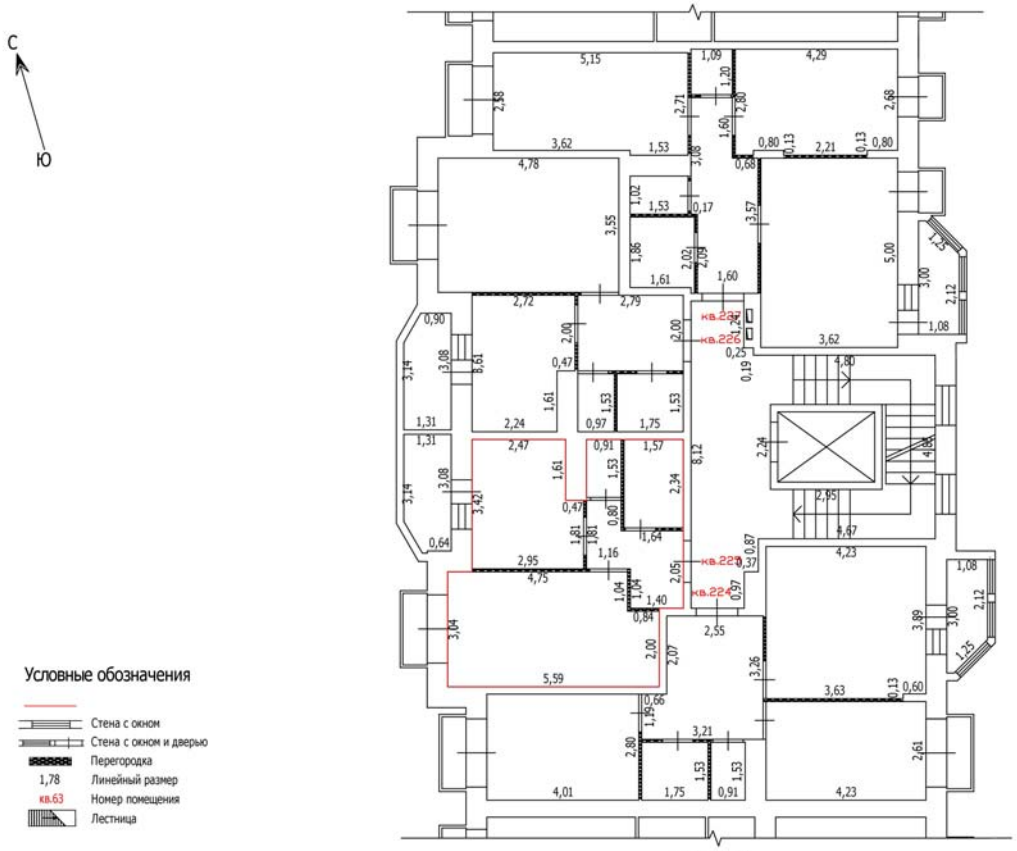

Условные обозначения


- Стена с окном
- Стена с окном и дверью
- Перегородка
- 1,78 — Линейный размер
- кв.63 — Номер помещения
- Лестница

Лист №

ТЕХНИЧЕСКИЙ ПЛАН ПОМЕЩЕНИЯ

План части этажа

7 этаж (8 секция)

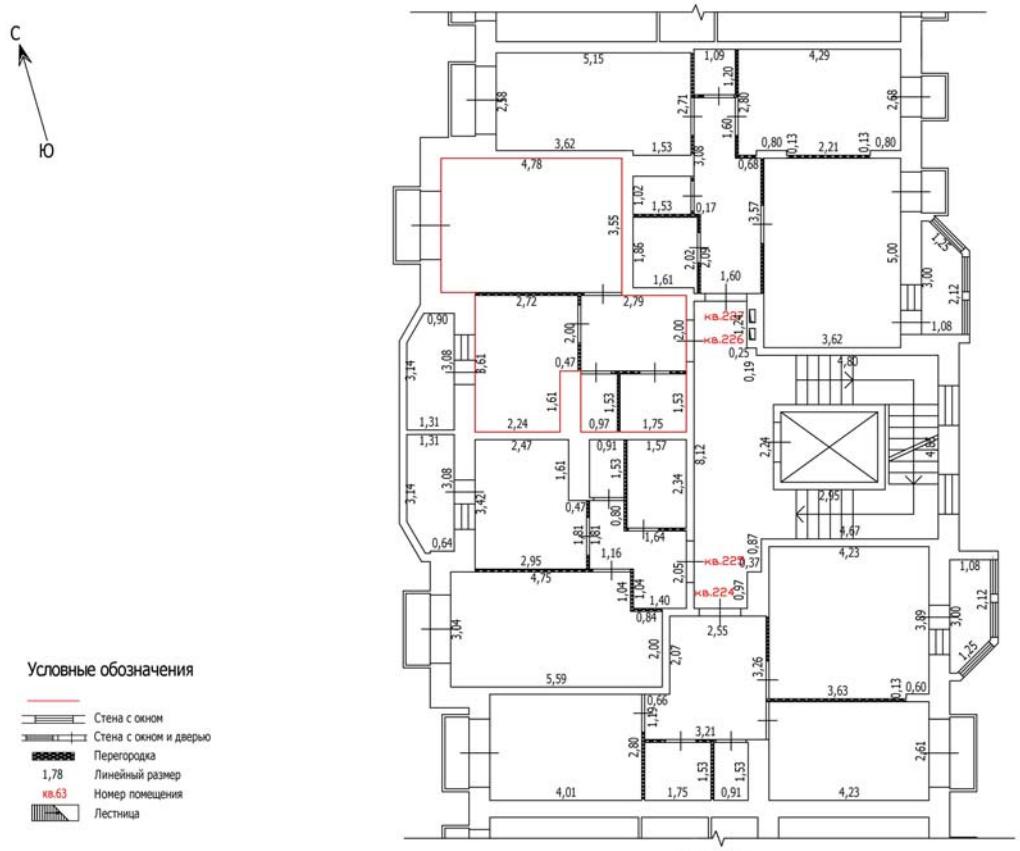

Масштаб: 1:100

Условные обозначения


- Стена с окном
- Стена с окном и дверью
- Перегородка
- 1,78 — Линейный размер
- кв.63 — Номер помещения
- Лестница

Лист №

ТЕХНИЧЕСКИЙ ПЛАН ПОМЕЩЕНИЯ

План части этажа

7 этаж (8 секция)

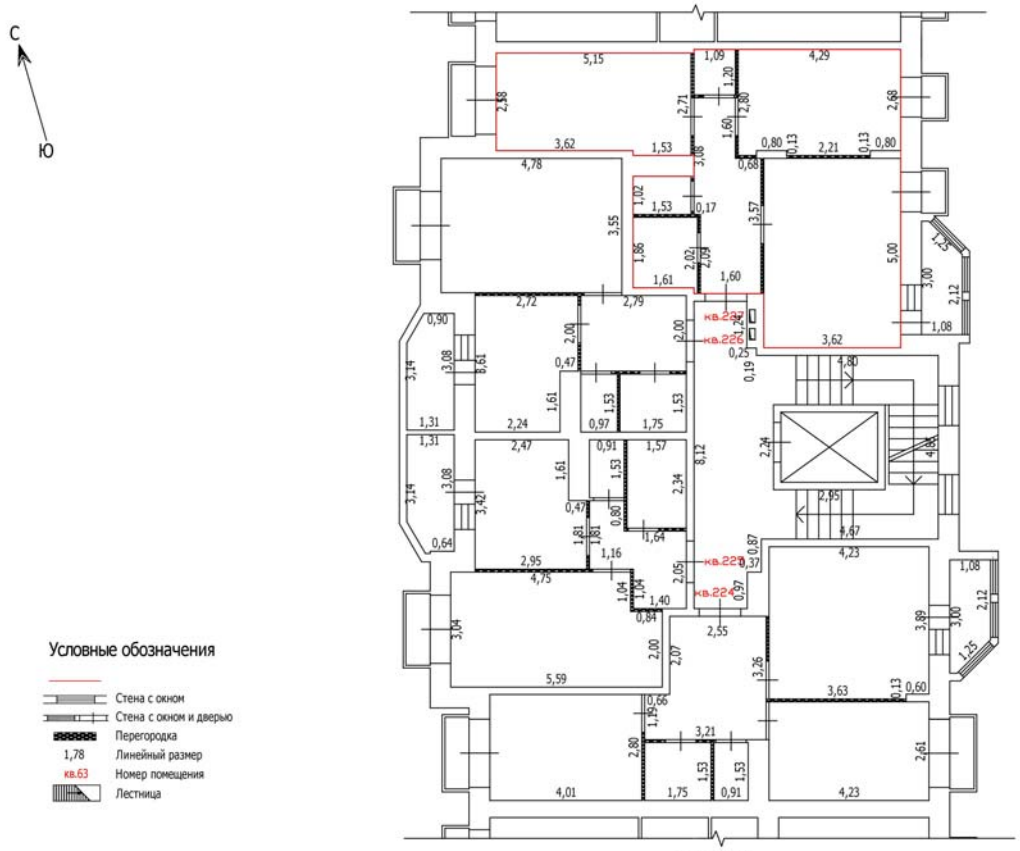

Масштаб: 1:100

Условные обозначения


- Стена с окном
- Стена с окном и дверью
- Перегородка
- 1,78 — Линейный размер
- кв.63 — Номер помещения
- Лестница

Лист №

ТЕХНИЧЕСКИЙ ПЛАН ПОМЕЩЕНИЯ

План части этажа

8 этаж (8 секция)

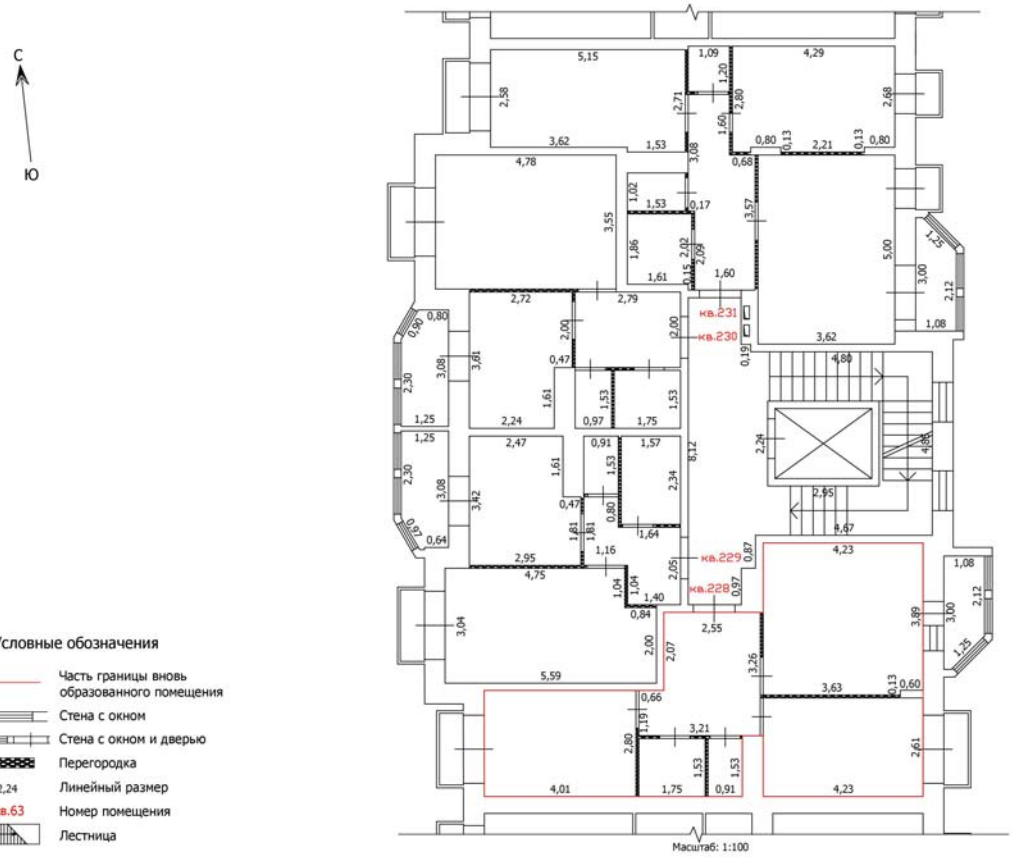

Условные обозначения


- Часть границы вновь образованного помещения
- Стена с окном
- Стена с окном и дверью
- Перегородка
- 2,24 Линейный размер
- кв.63 Номер помещения
- Лестница

Лист №

ТЕХНИЧЕСКИЙ ПЛАН ПОМЕЩЕНИЯ

План части этажа

8 этаж (8 секция)

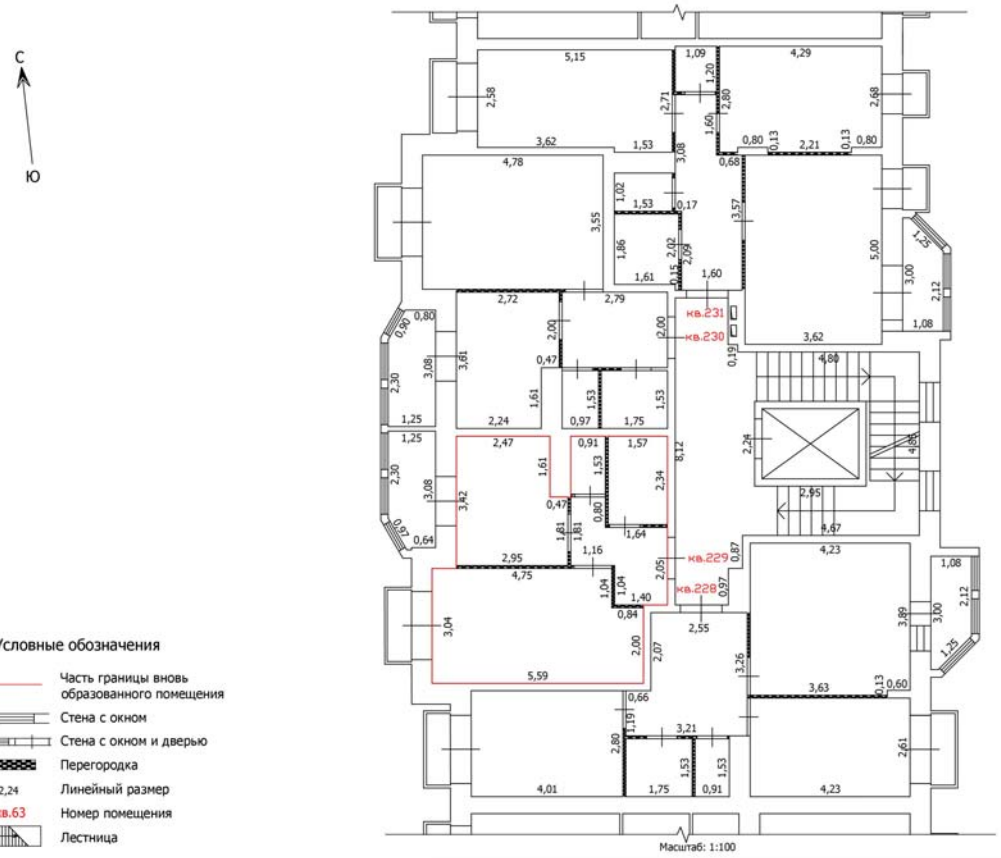

Условные обозначения


- Часть границы вновь образованного помещения
- Стена с окном
- Стена с окном и дверью
- Перегородка
- 2,24 — Линейный размер
- кв.63 — Номер помещения
- Лестница

Лист №

ТЕХНИЧЕСКИЙ ПЛАН ПОМЕЩЕНИЯ

План части этажа

8 этаж (8 секция)

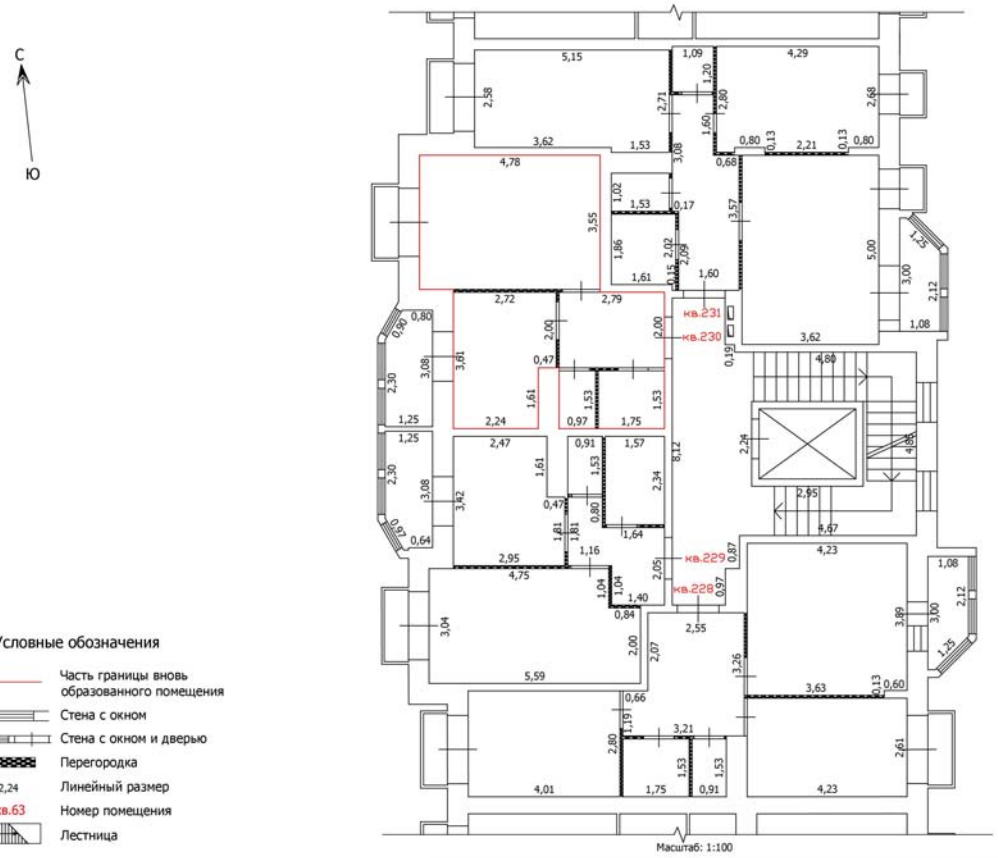

Условные обозначения


- Часть границы вновь образованного помещения
- Стена с окном
- Стена с окном и дверью
- Перегородка
- 2,24 Линейный размер
- кв.63 Номер помещения
- Лестница

Лист №

ТЕХНИЧЕСКИЙ ПЛАН ПОМЕЩЕНИЯ

План части этажа

8 этаж (8 секция)

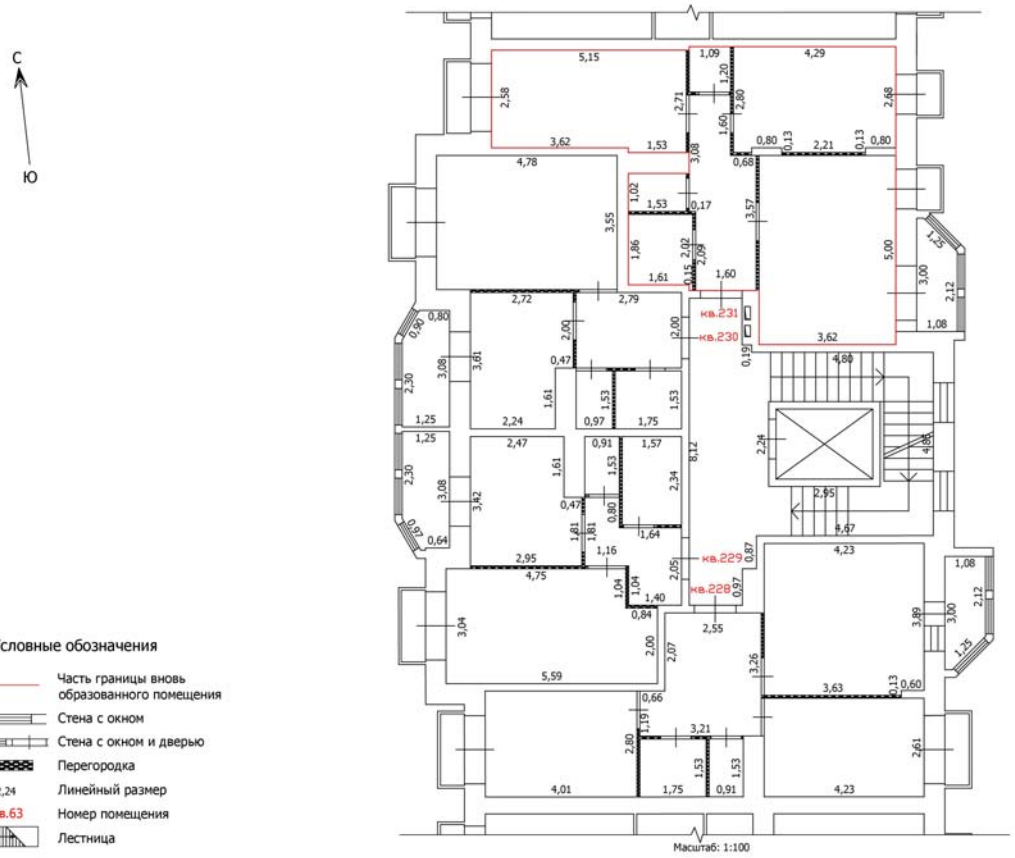

Условные обозначения


- Часть границы вновь образованного помещения
- Стена с окном
- Стена с окном и дверью
- Перегородка
- 2,24 Линейный размер
- кв.63 Номер помещения
- Лестница

Лист №

ТЕХНИЧЕСКИЙ ПЛАН ПОМЕЩЕНИЯ

План части этажа

1 этаж (9 секция)

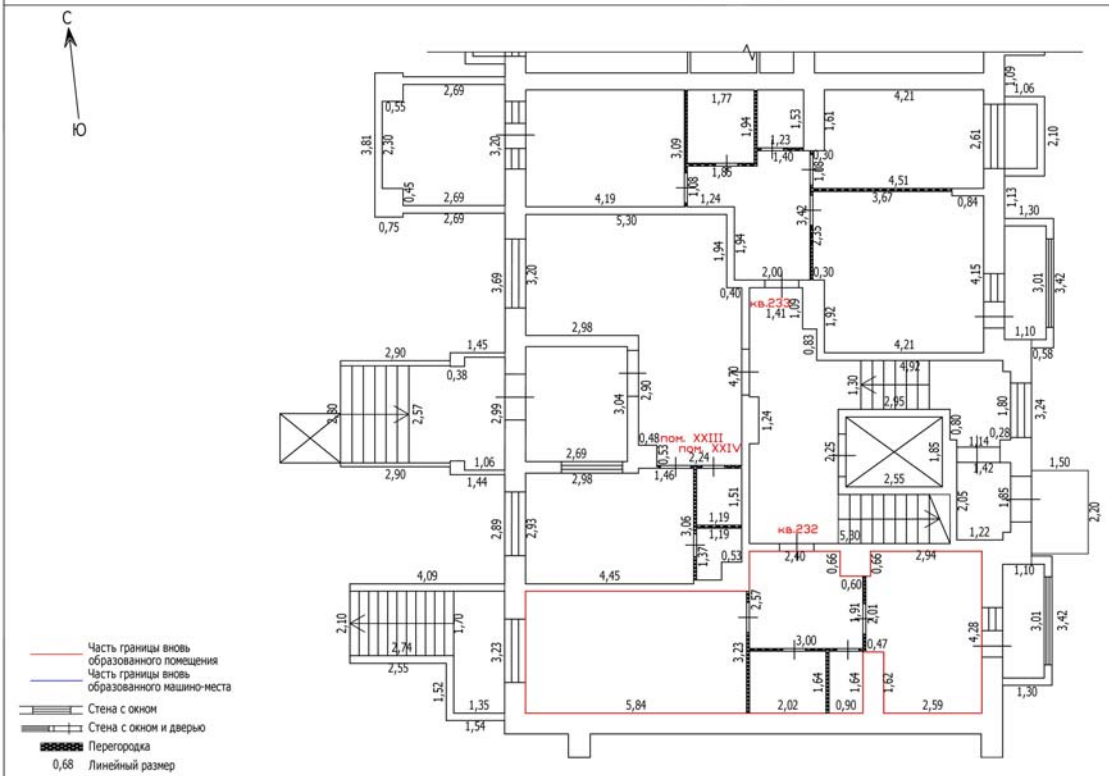


Масштаб: 1:100

Лист №

ТЕХНИЧЕСКИЙ ПЛАН ПОМЕЩЕНИЯ

План части этажа

1 этаж (9 секция)

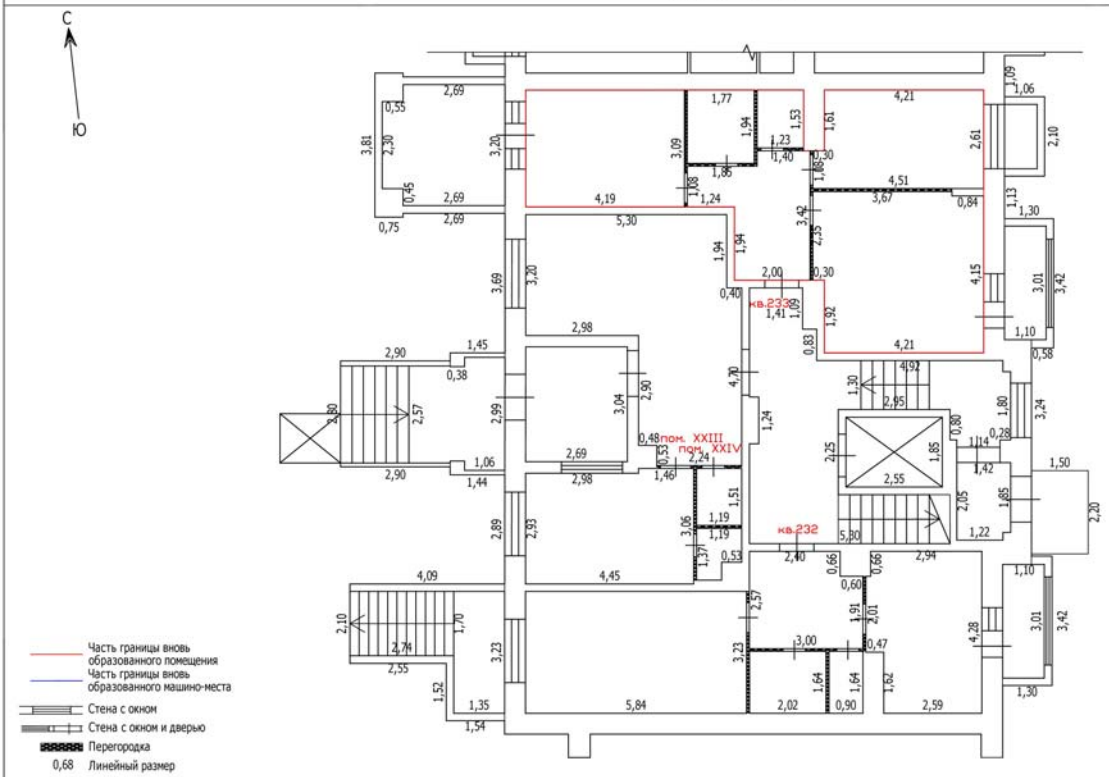

Часть границы вновь образованного помещения
Часть границы вновь образованного машино-места
Стена с окном
Стена с окном и дверью
Перегородка
0,68 Линейный размер
кв.63 Номер помещения
Лестница

Масштаб: 1:100

Лист №


ТЕХНИЧЕСКИЙ ПЛАН ПОМЕЩЕНИЯ

План части этажа

2 этаж (9 секция)

С

Ю

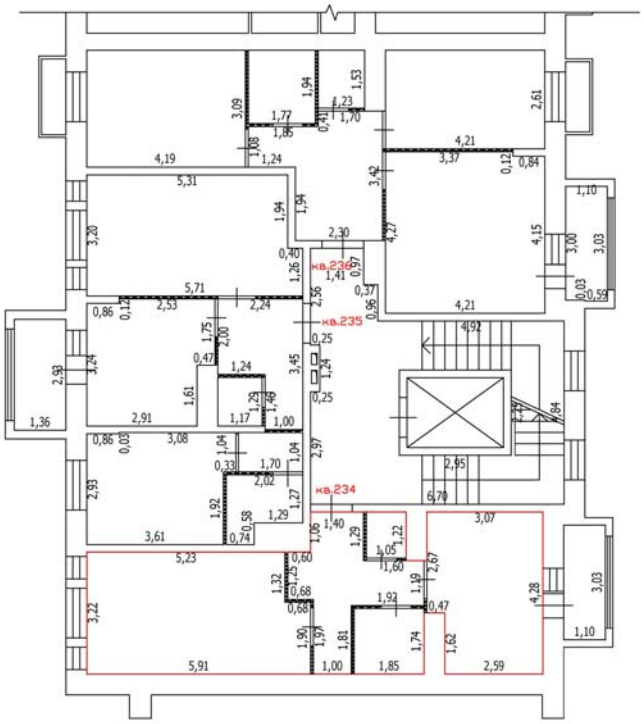

Масштаб: 1:100

Условные обозначения


- Часть границы вновь образованного помещения
- Стена с окном
- Стена с окном и дверью
- Перегородка
- 1,78 Линейный размер
- кв.63 Номер помещения
- Лестница

Лист №

ТЕХНИЧЕСКИЙ ПЛАН ПОМЕЩЕНИЯ

План части этажа

2 этаж (9 секция)

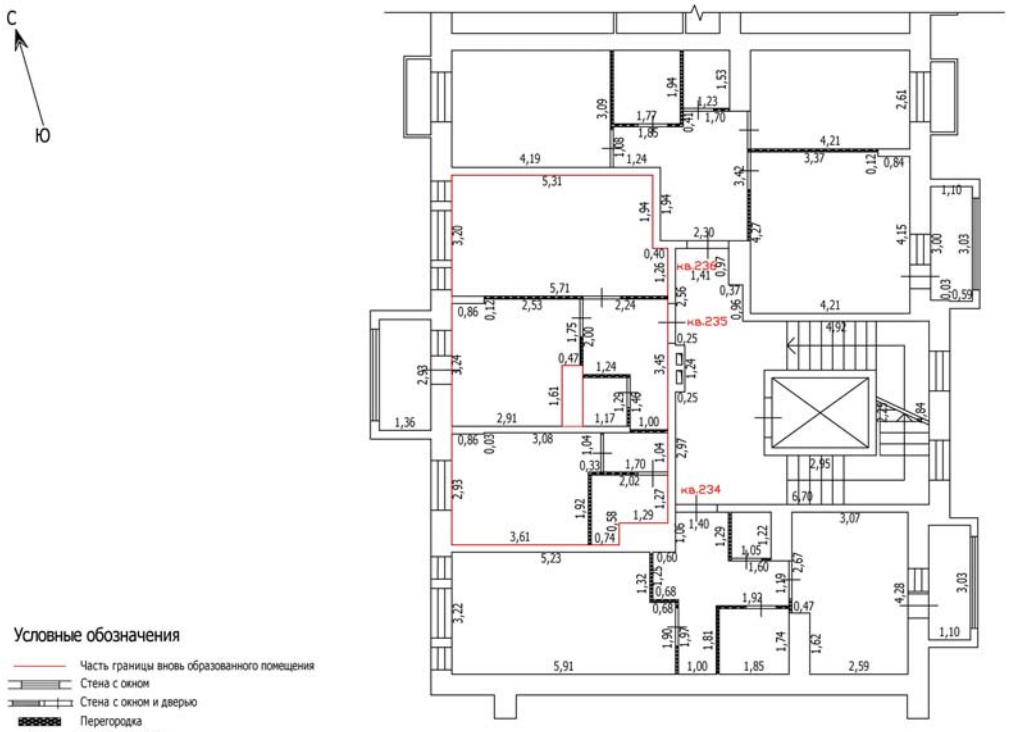

Масштаб: 1:100

Условные обозначения

- Часть границы вновь образованного помещения
- Стена с окном
- Стена с окном и дверью
- Перегородка
- 1,78 — Линейный размер
- кв.63 — Номер помещения
- Лестница

Лист №


ТЕХНИЧЕСКИЙ ПЛАН ПОМЕЩЕНИЯ

План части этажа

2 этаж (9 секция)

С

Ю

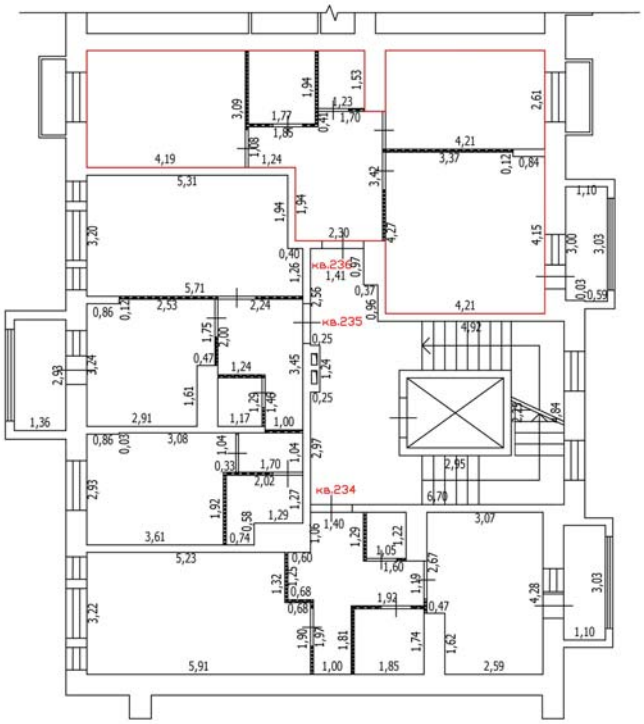

Масштаб: 1:100

Условные обозначения


- Часть границы вновь образованного помещения
- Стена с окном
- Стена с окном и дверью
- Перегородка
- 1,78 Линейный размер
- кв.63 Номер помещения
- Лестница

Лист №

ТЕХНИЧЕСКИЙ ПЛАН ПОМЕЩЕНИЯ

План части этажа

3 этаж (9 секция)

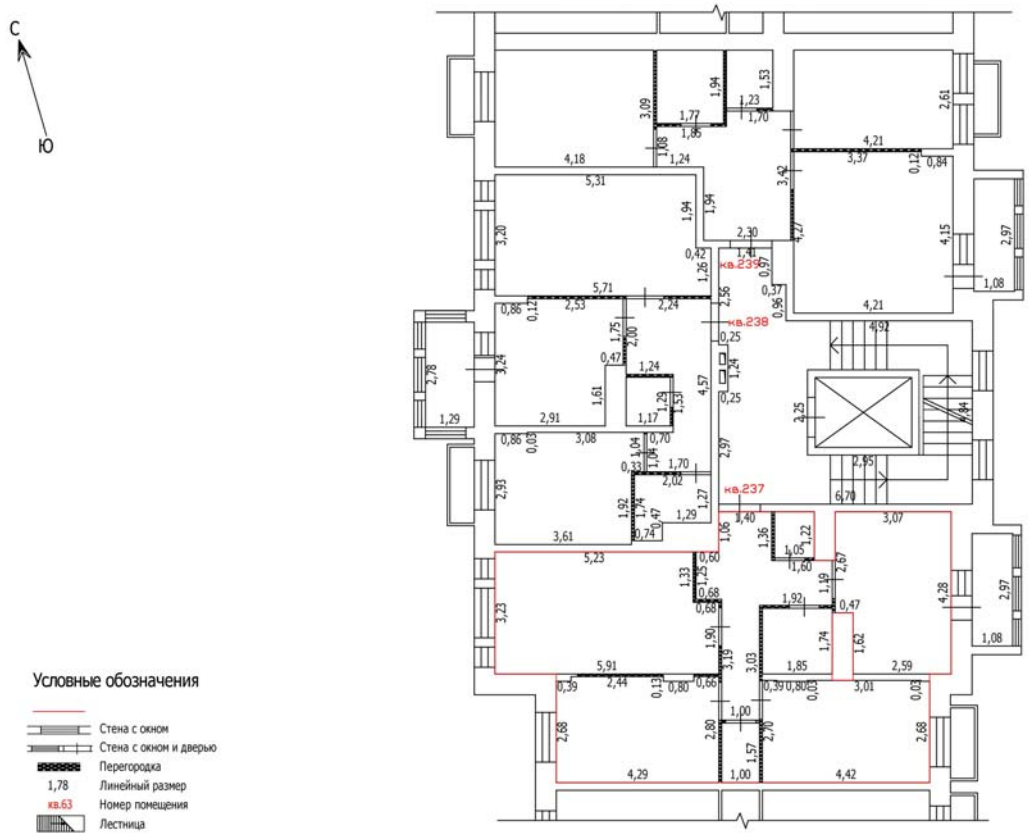

Масштаб: 1:100

Условные обозначения


- Стена с окном
- Стена с окном и дверью
- Перегородка
- 1,78 Линейный размер
- кв.63 Номер помещения
- Лестница

Лист №

ТЕХНИЧЕСКИЙ ПЛАН ПОМЕЩЕНИЯ

План части этажа

3 этаж (9 секция)

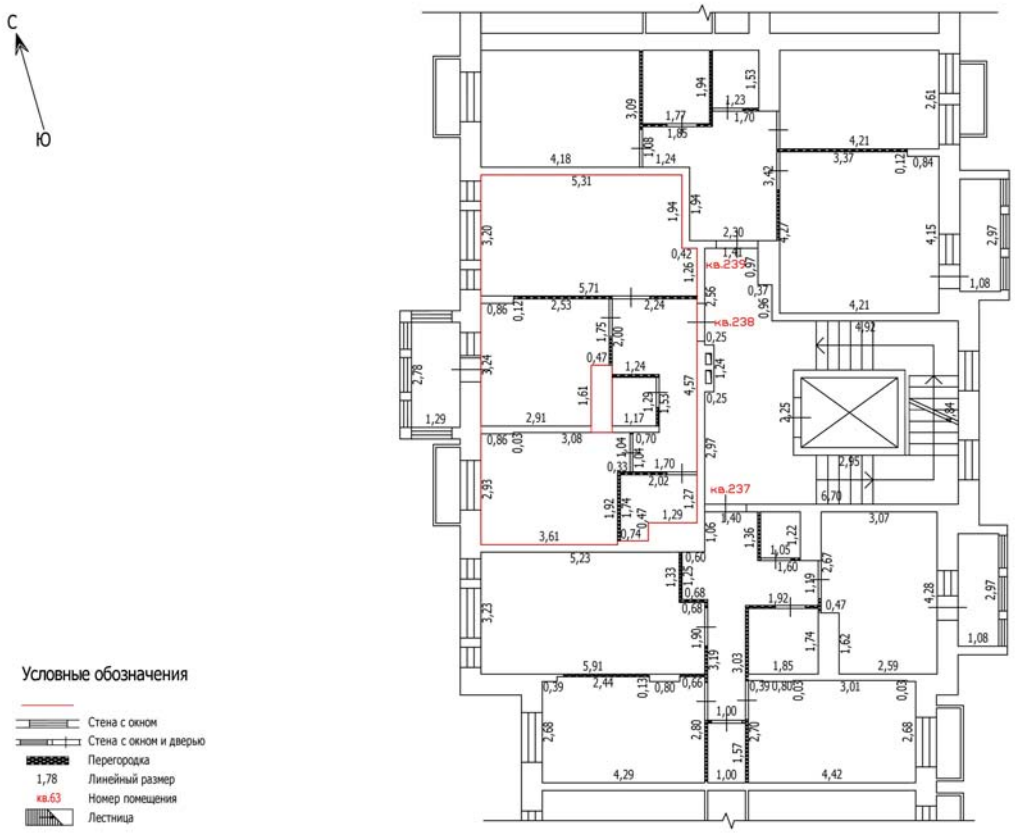

Условные обозначения

- Стена с окном
- Стена с окном и дверью
- Перегородка
- 1,78 — Линейный размер
- кв.63 — Номер помещения
- Лестница


Масштаб: 1:100

Лист №

ТЕХНИЧЕСКИЙ ПЛАН ПОМЕЩЕНИЯ

План части этажа

3 этаж (9 секция)

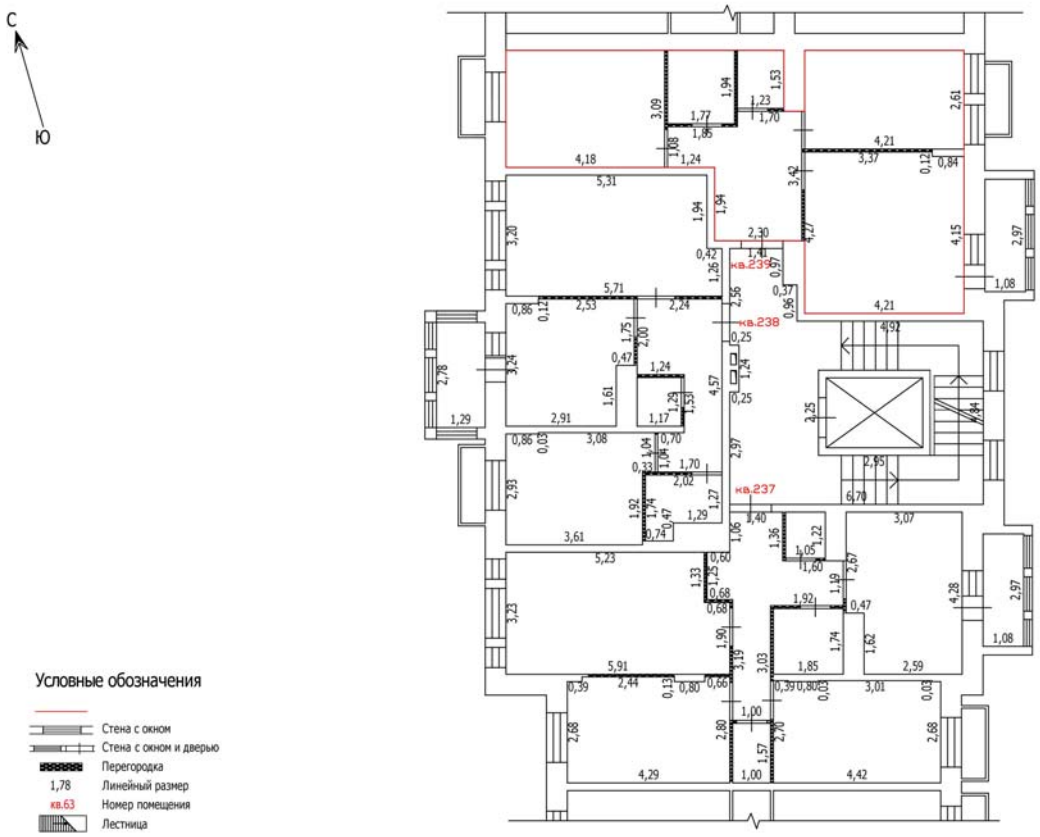

Масштаб: 1:100

Условные обозначения


- Стена с окном
- Стена с окном и дверью
- Перегородка
- 1,78 — Линейный размер
- кв.63 — Номер помещения
- Лестница

Лист №

ТЕХНИЧЕСКИЙ ПЛАН ПОМЕЩЕНИЯ

План части этажа

4 этаж (9 секция)

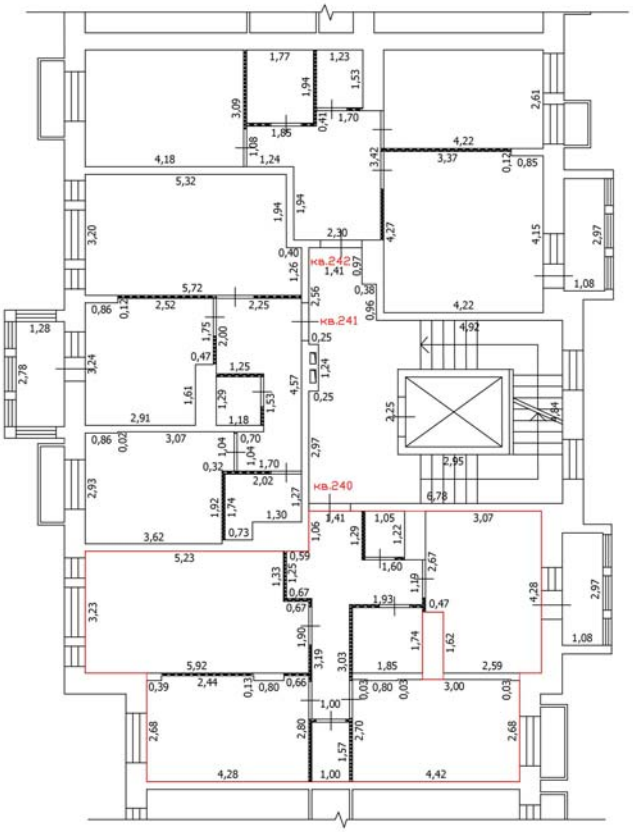

Масштаб: 1:100

Условные обозначения


- Часть границы вновь образованного помещения
- Стена с окном
- Стена с окном и дверью
- Перегородка
- 2,24 — Линейный размер
- кв.63 — Номер помещения
- Лестница

Лист №

ТЕХНИЧЕСКИЙ ПЛАН ПОМЕЩЕНИЯ

План части этажа

4 этаж (9 секция)

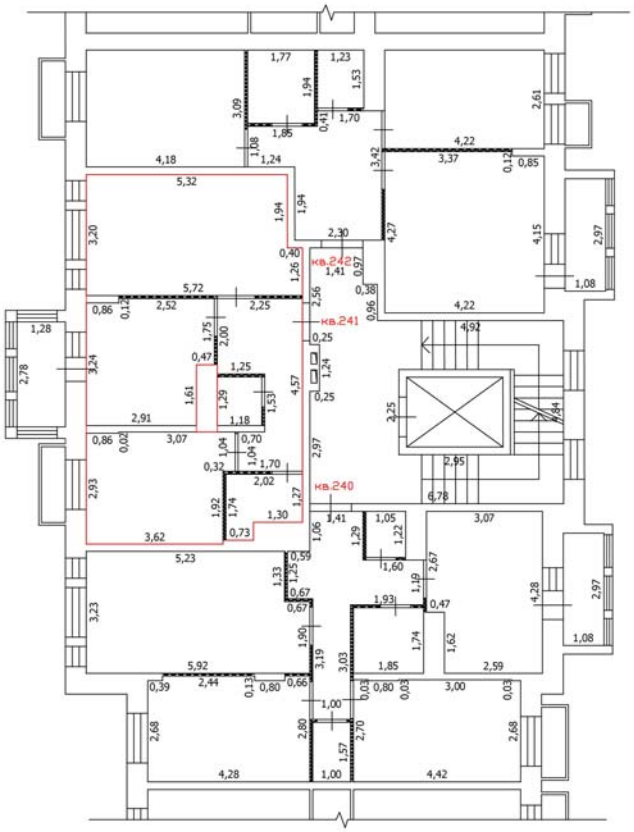

Масштаб: 1:100

Условные обозначения


- Часть границы вновь образованного помещения
- Стена с окном
- Стена с окном и дверью
- Перегородка
- 2,24 — Линейный размер
- кв.63 — Номер помещения
- Лестница

Лист №

ТЕХНИЧЕСКИЙ ПЛАН ПОМЕЩЕНИЯ

План части этажа

4 этаж (9 секция)

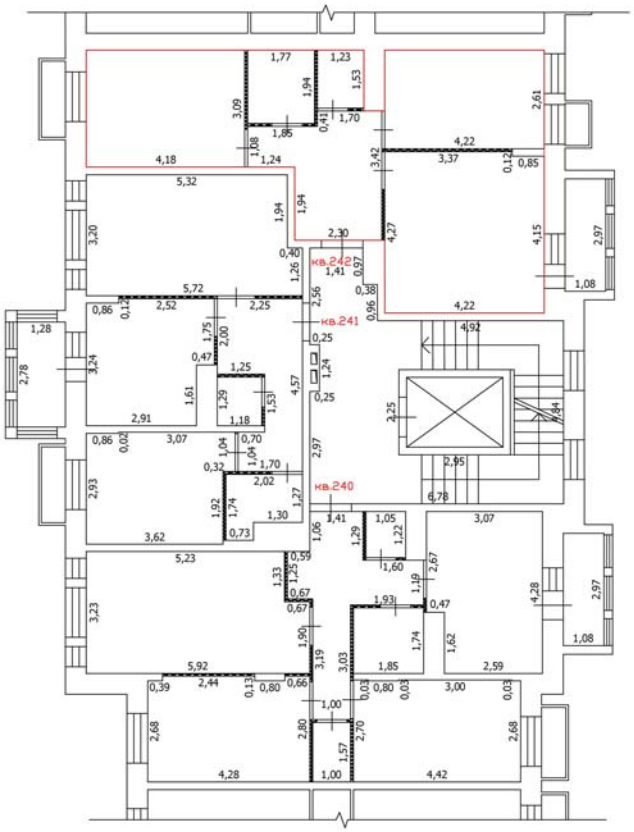

Масштаб: 1:100

Условные обозначения


- Часть границы вновь образованного помещения
- Стена с окном
- Стена с окном и дверью
- Перегородка
- 2,24 Линейный размер
- кв.63 Номер помещения
- Лестница

Лист №

ТЕХНИЧЕСКИЙ ПЛАН ПОМЕЩЕНИЯ

План части этажа

5 этаж (9 секция)

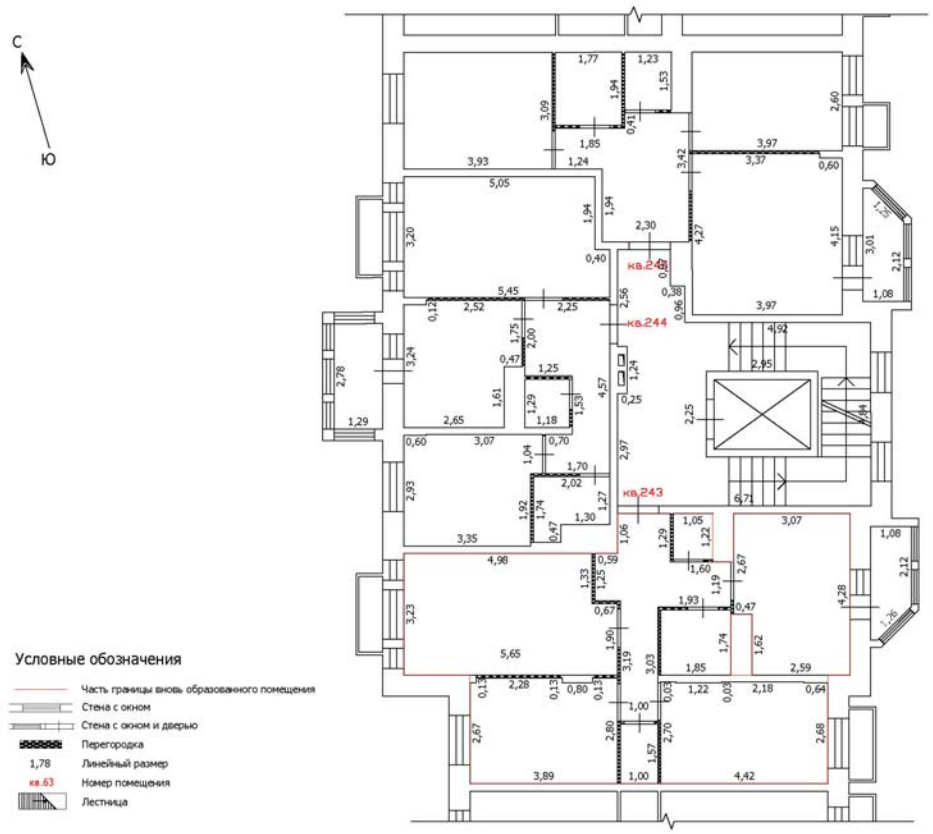

Условные обозначения

- Часть границы вновь образованного помещения
- Стена с окном
- Стена с окном и дверью
- Перегородка
- 1,78 — Линейный размер
- кв.63 — Номер помещения
- Лестница


Масштаб: 1:100

Лист №

ТЕХНИЧЕСКИЙ ПЛАН ПОМЕЩЕНИЯ

План части этажа

5 этаж (9 секция)

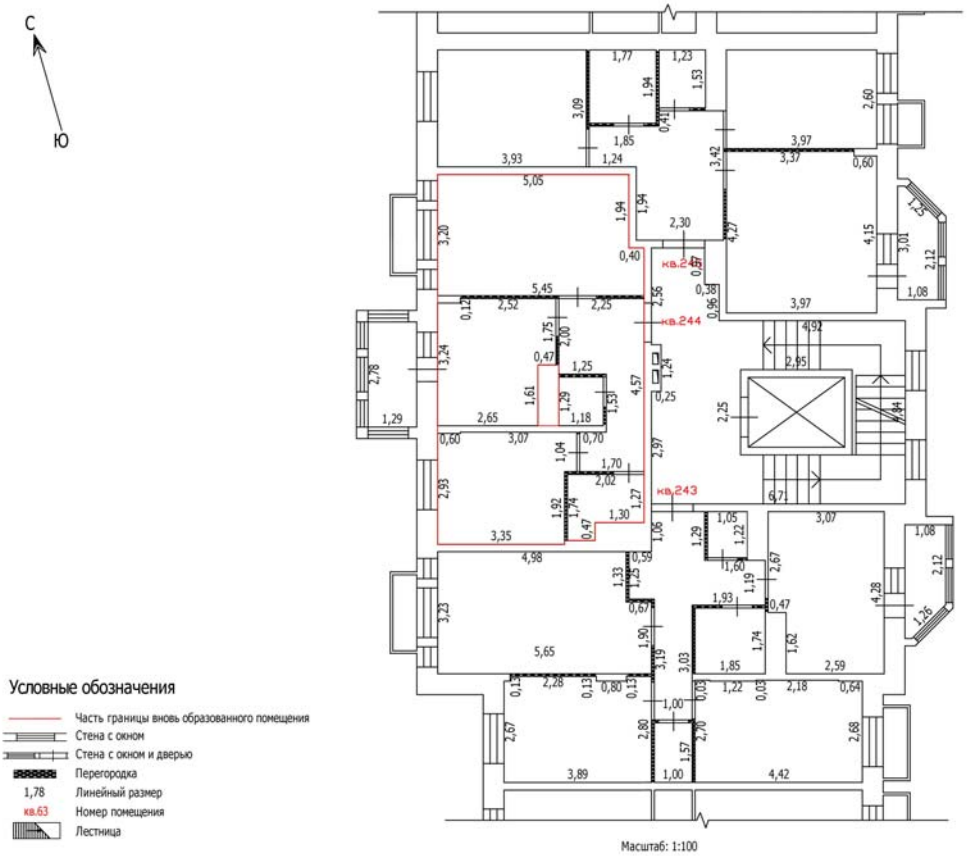

Масштаб: 1:100

Условные обозначения


- Часть границы вновь образованного помещения
- Стена с окном
- Стена с окном и дверью
- Перегородка
- 1,78 Линейный размер
- кв.63 Номер помещения
- Лестница

Лист №

ТЕХНИЧЕСКИЙ ПЛАН ПОМЕЩЕНИЯ

План части этажа

5 этаж (9 секция)

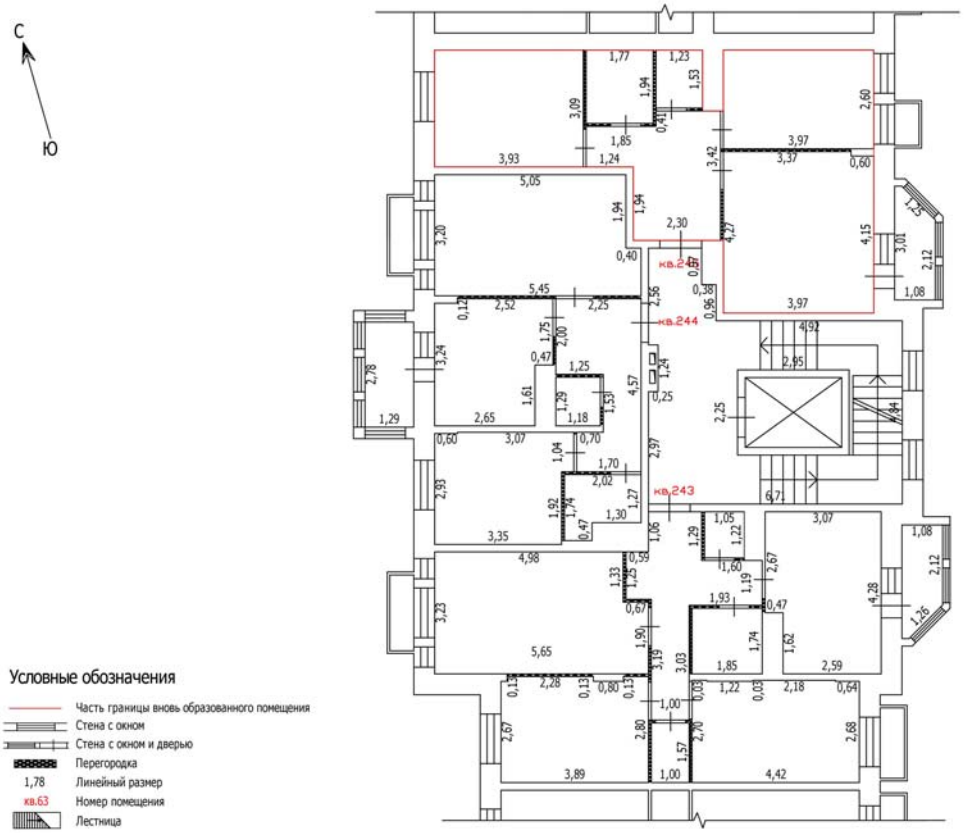

Масштаб: 1:100

Условные обозначения


- Часть границы вновь образованного помещения
- Стена с окном
- Стена с окном и дверью
- Перегородка
- 1,78 — Линейный размер
- кв.63 — Номер помещения
- Лестница

Лист №

ТЕХНИЧЕСКИЙ ПЛАН ПОМЕЩЕНИЯ

План части этажа

6 этаж (9 секция)

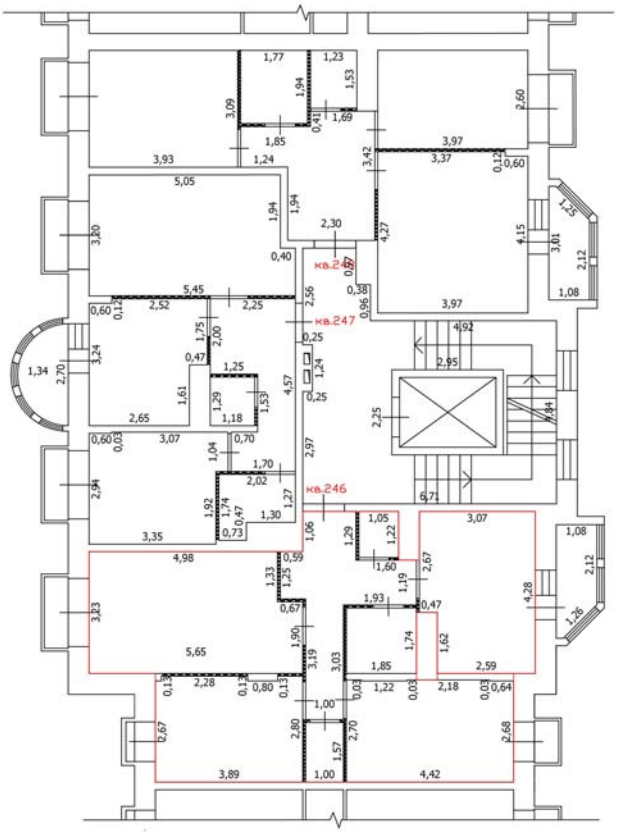

Условные обозначения


- Часть границы вновь образованного помещения
- Стена с окном
- Стена с окном и дверью
- Перегородка
- 2,24 Линейный размер
- кв.63 Номер помещения
- Лестница

Лист №

ТЕХНИЧЕСКИЙ ПЛАН ПОМЕЩЕНИЯ

План части этажа

6 этаж (9 секция)

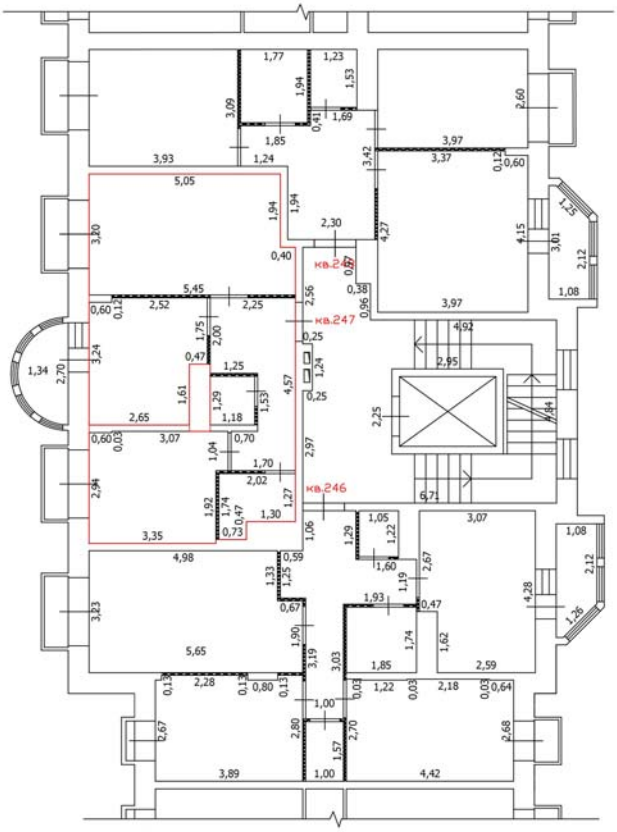

С
Ю
кв.247
кв.246
кв.247
5,05
5,45
3,93
3,97
3,37
4,92
2,95
3,07
4,98
5,65
3,89
4,42
2,59
2,18
1,85
1,22
1,00
2,30
0,40
2,52
2,25
3,07
1,70
2,02
1,30
0,73
3,35
1,60
1,93
0,47
0,67
0,59
1,25
1,18
1,29
1,53
1,61
1,75
2,00
0,47
0,25
0,70
1,04
2,97
2,56
0,38
0,96
0,12
0,60
1,08
2,12
3,01
4,15
4,27
3,42
2,60
1,77
1,23
1,94
1,53
0,41
1,69
1,85
1,24
3,09
3,80
2,70
1,34
2,94
3,24
3,83
2,67
2,80
2,70
1,57
2,68
0,64
0,03
0,13
0,80
2,28
3,19
1,90
1,74
1,62
4,28
1,26
2,67
1,19
1,06
1,29
1,22
1,05
6,71
2,25
4,57
1,24
0,25
2,97
1,27
1,92
1,74
0,47
0,03
0,60
0,11
0,67
0,07
0,12
1,25
1,35
2,12
1,08
0,94
0,94
0,94

Лист №

ТЕХНИЧЕСКИЙ ПЛАН ПОМЕЩЕНИЯ

План части этажа

6 этаж (9 секция)

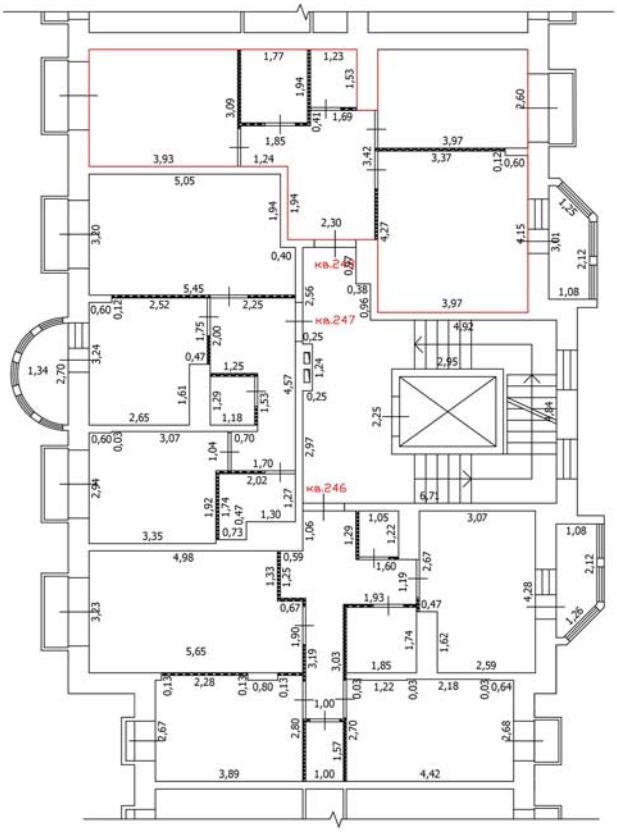

Масштаб: 1:100

Условные обозначения


- Часть границы вновь образованного помещения
- Стена с окном
- Стена с окном и дверью
- Перегородка
- 2,24 — Линейный размер
- кв.63 — Номер помещения
- Лестница

Лист №

ТЕХНИЧЕСКИЙ ПЛАН ПОМЕЩЕНИЯ

План части этажа

7 этаж (9 секция)

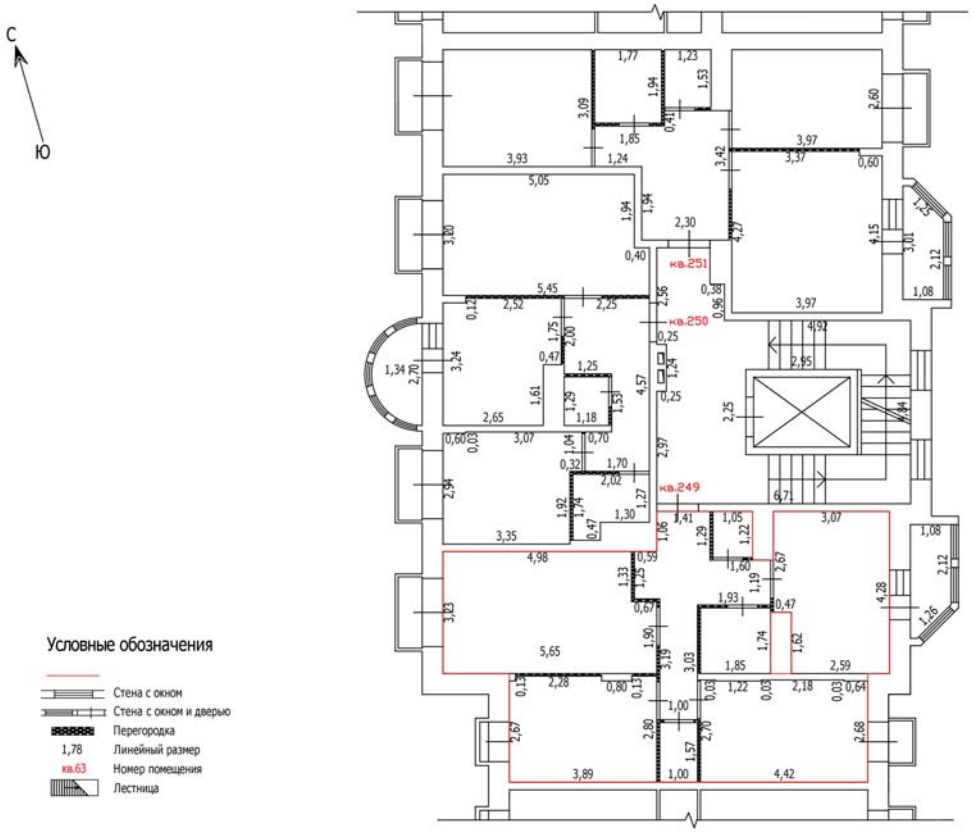

Масштаб: 1:100

Условные обозначения


- Стена с окном
- Стена с окном и дверью
- Перегородка
- 1,78 — Линейный размер
- кв.63 — Номер помещения
- Лестница

Лист №

ТЕХНИЧЕСКИЙ ПЛАН ПОМЕЩЕНИЯ

План части этажа

7 этаж (9 секция)

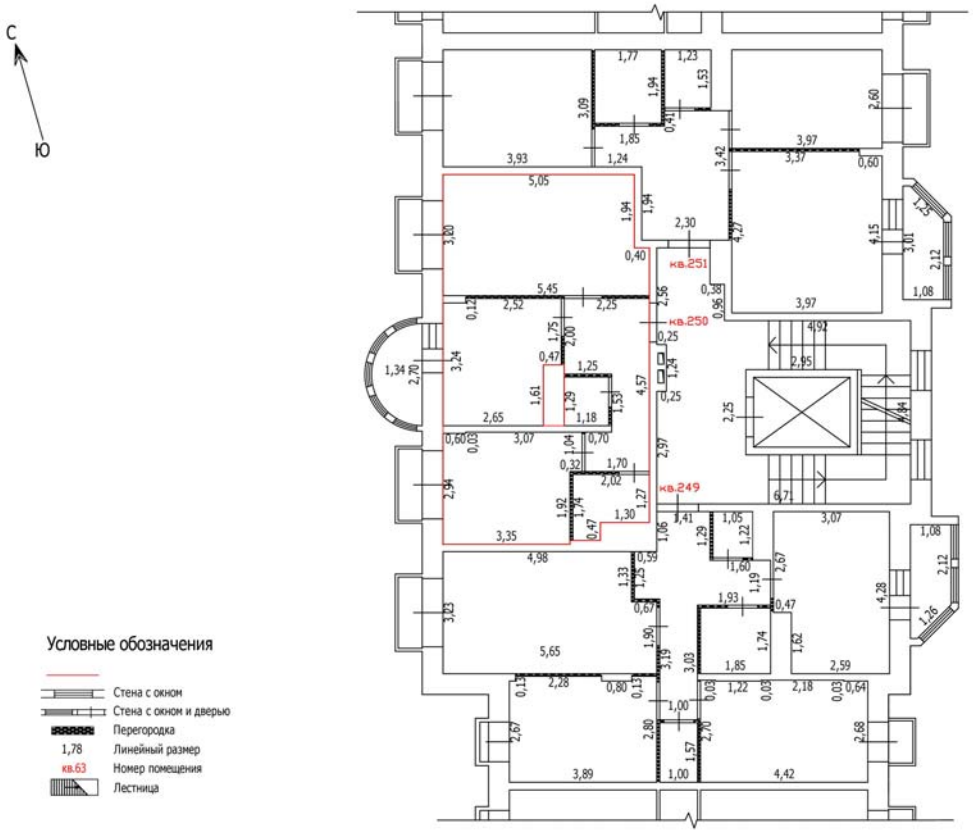

Масштаб: 1:100

Условные обозначения

- Стена с окном
- Стена с окном и дверью
- Перегородка
- 1,78 — Линейный размер
- кв.63 — Номер помещения
- Лестница

Лист №


ТЕХНИЧЕСКИЙ ПЛАН ПОМЕЩЕНИЯ

План части этажа

7 этаж (9 секция)

С

Ю

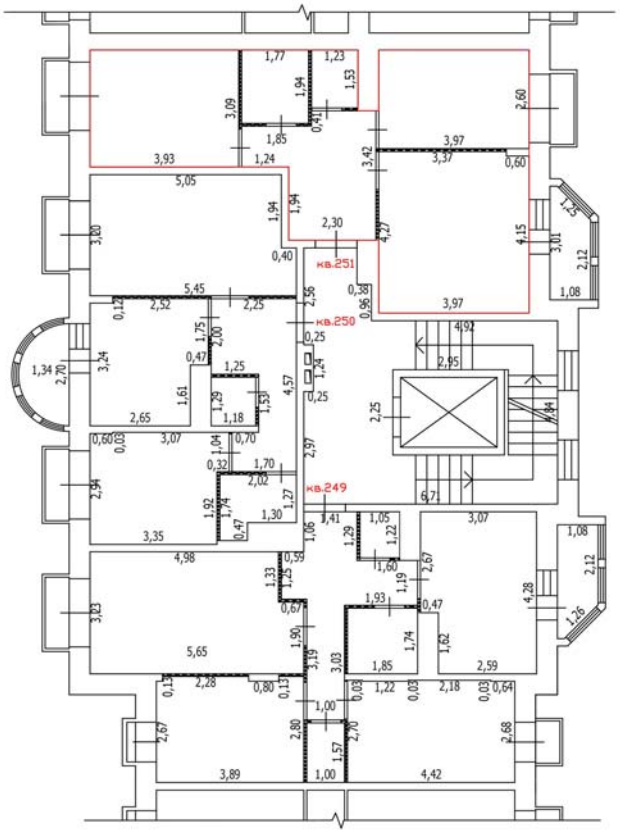

Масштаб: 1:100

Условные обозначения

- Стена с окном
- Стена с окном и дверью
- Перегородка
- 1,78 — Линейный размер
- кв.63 — Номер помещения
- Лестница

Лист №


ТЕХНИЧЕСКИЙ ПЛАН ПОМЕЩЕНИЯ

План части этажа

8 этаж (9 секция)

С

Ю

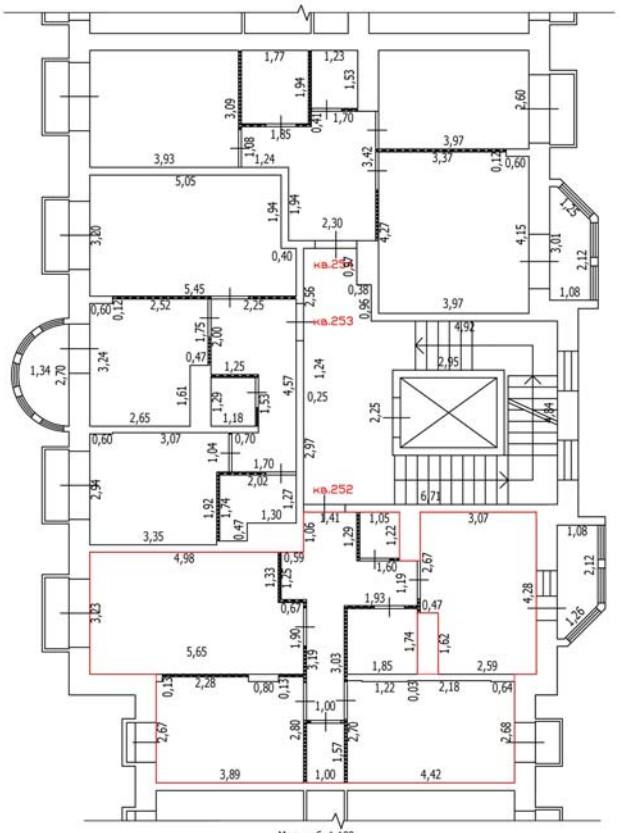

Масштаб: 1:100

Условные обозначения

- Часть границы вновь образованного помещения
- Стена с окном
- Стена с окном и дверью
- Перегородка
- 2,24 Линейный размер
- кв.63 Номер помещения
- Лестница

Лист №


ТЕХНИЧЕСКИЙ ПЛАН ПОМЕЩЕНИЯ

План части этажа

8 этаж (9 секция)

С

Ю

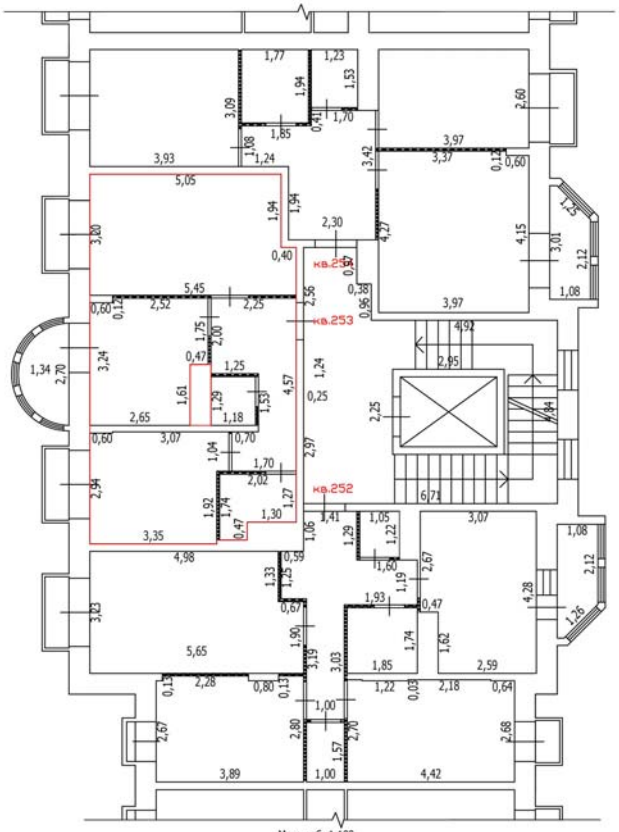

Масштаб: 1:100

Условные обозначения


- Часть границы вновь образованного помещения
- Стена с окном
- Стена с окном и дверью
- Перегородка
- 2,24 — Линейный размер
- кв.63 — Номер помещения
- Лестница

Лист №

ТЕХНИЧЕСКИЙ ПЛАН ПОМЕЩЕНИЯ

План части этажа

8 этаж (9 секция)

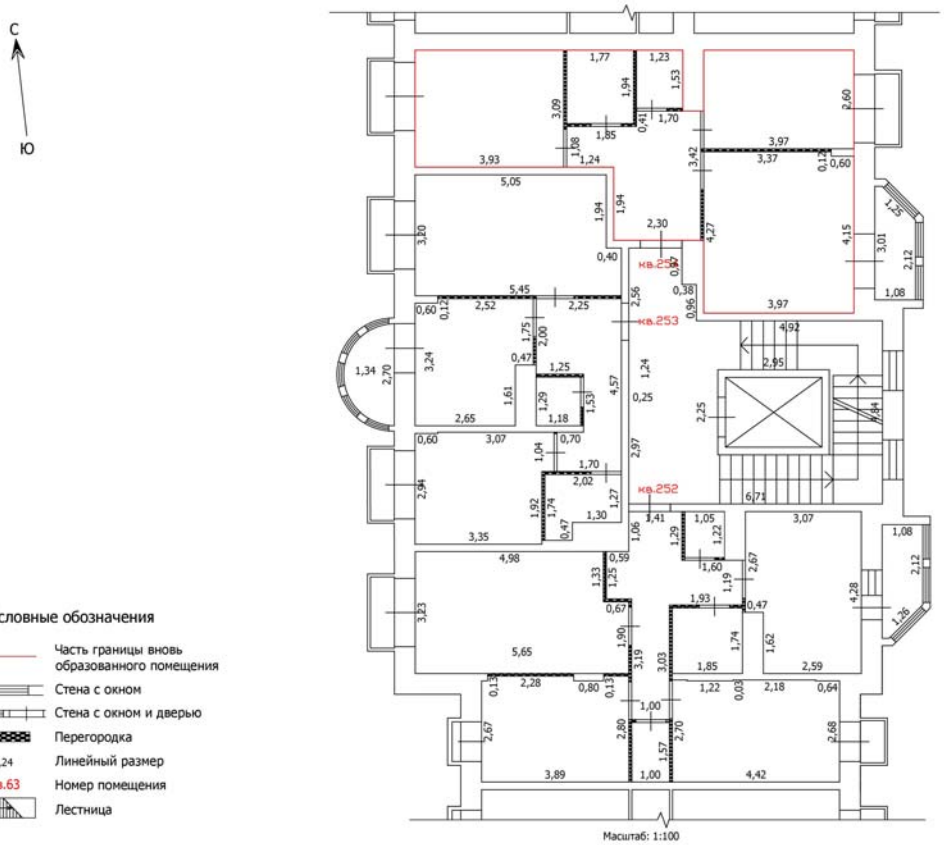

Условные обозначения


- Часть границы вновь образованного помещения
- Стена с окном
- Стена с окном и дверью
- Перегородка
- 2,24 — Линейный размер
- кв.63 — Номер помещения
- Лестница

Лист №

ТЕХНИЧЕСКИЙ ПЛАН ПОМЕЩЕНИЯ

План части этажа

1 этаж (10 секция)

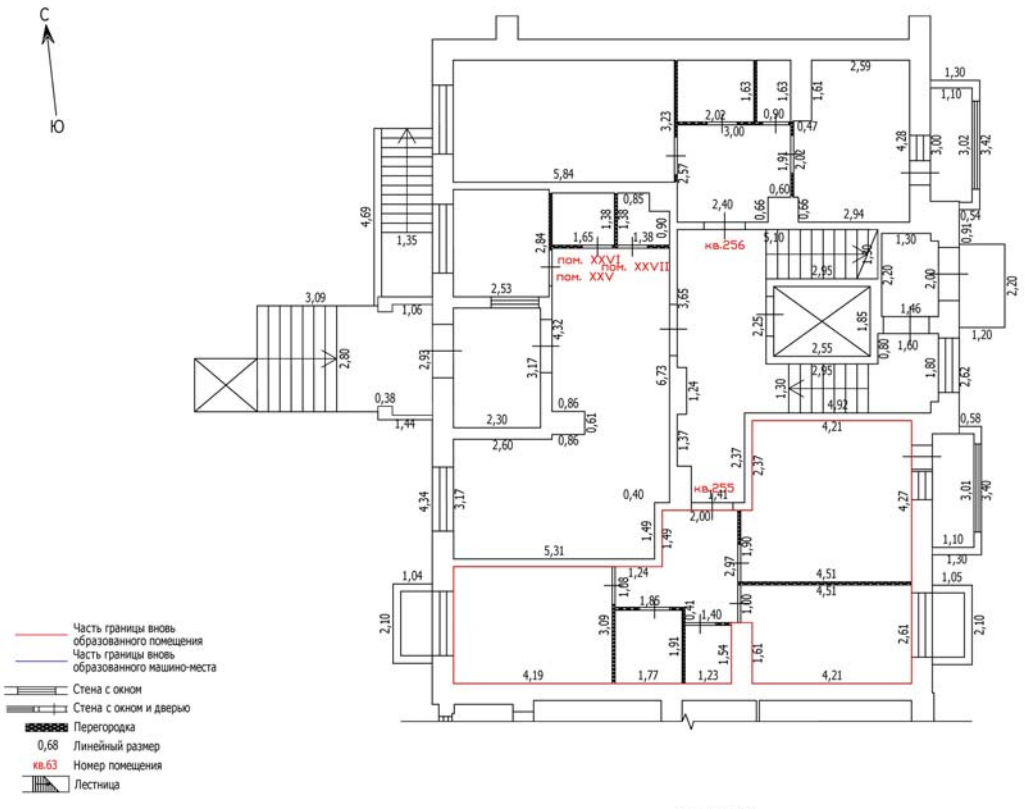


Масштаб: 1:100

Лист №

ТЕХНИЧЕСКИЙ ПЛАН ПОМЕЩЕНИЯ

План части этажа

1 этаж (10 секция)

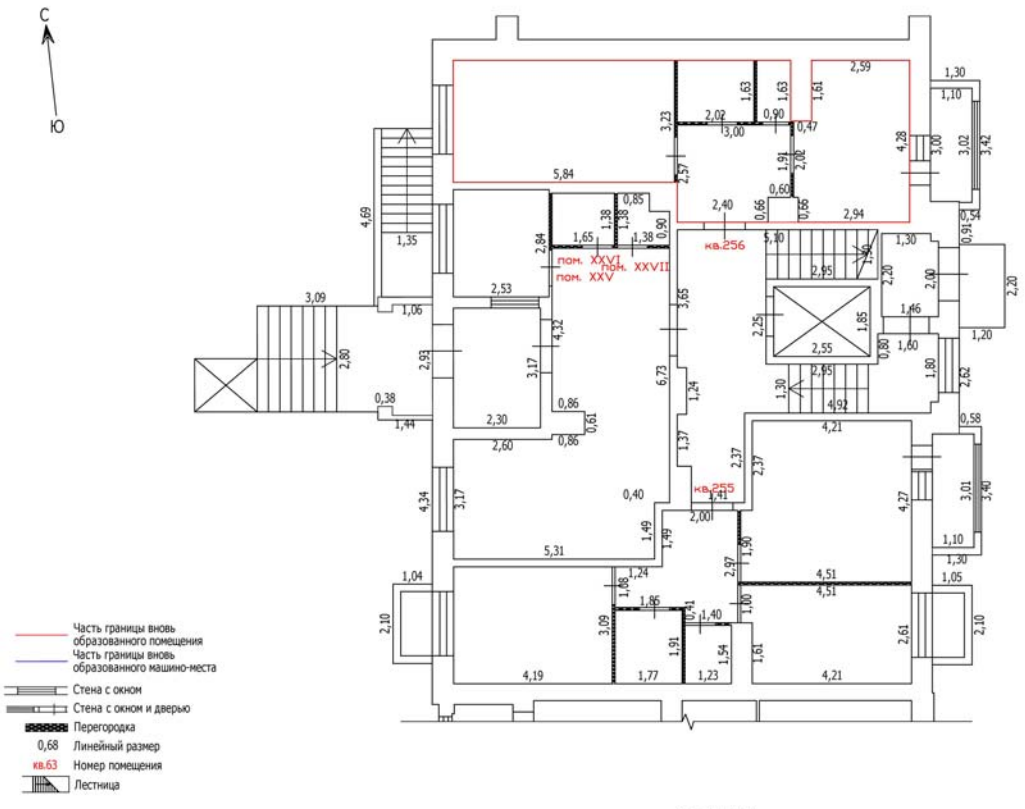


Масштаб: 1:100

Лист №

ТЕХНИЧЕСКИЙ ПЛАН ПОМЕЩЕНИЯ

План части этажа

2 этаж (10 секция)

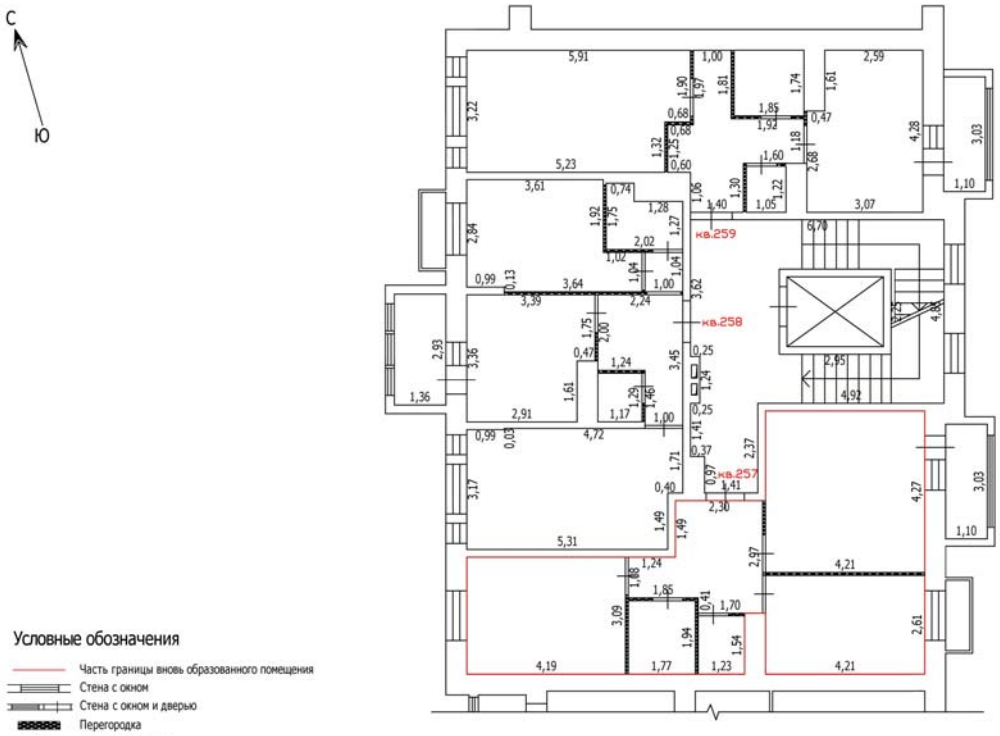

Масштаб: 1:100

Условные обозначения


- Часть границы вновь образованного помещения
- Стена с окном
- Стена с окном и дверью
- Перегородка
- 1,78 — Линейный размер
- кв.63 — Номер помещения
- Лестница

Лист №

ТЕХНИЧЕСКИЙ ПЛАН ПОМЕЩЕНИЯ

План части этажа

2 этаж (10 секция)

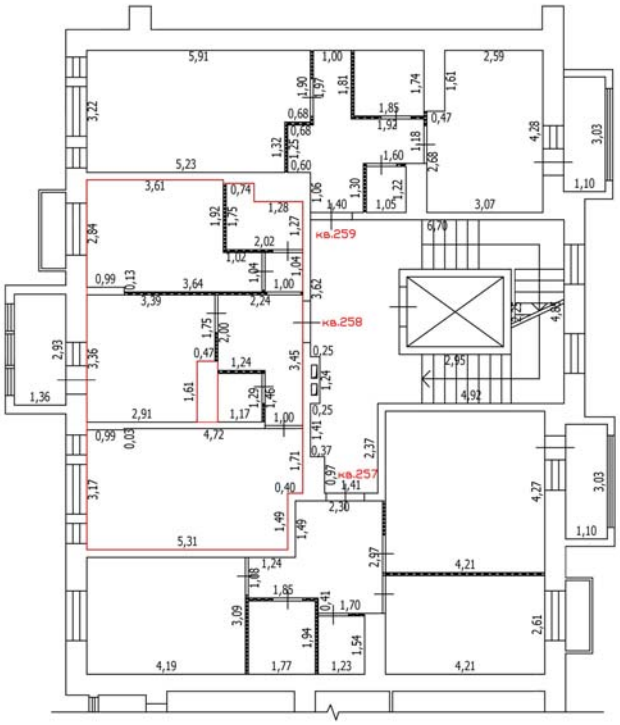

Масштаб: 1:100

Условные обозначения


- Часть границы вновь образованного помещения
- Стена с окном
- Стена с окном и дверью
- Перегородка
- 1,78 — Линейный размер
- кв.63 — Номер помещения
- Лестница

Лист №

ТЕХНИЧЕСКИЙ ПЛАН ПОМЕЩЕНИЯ

План части этажа

2 этаж (10 секция)

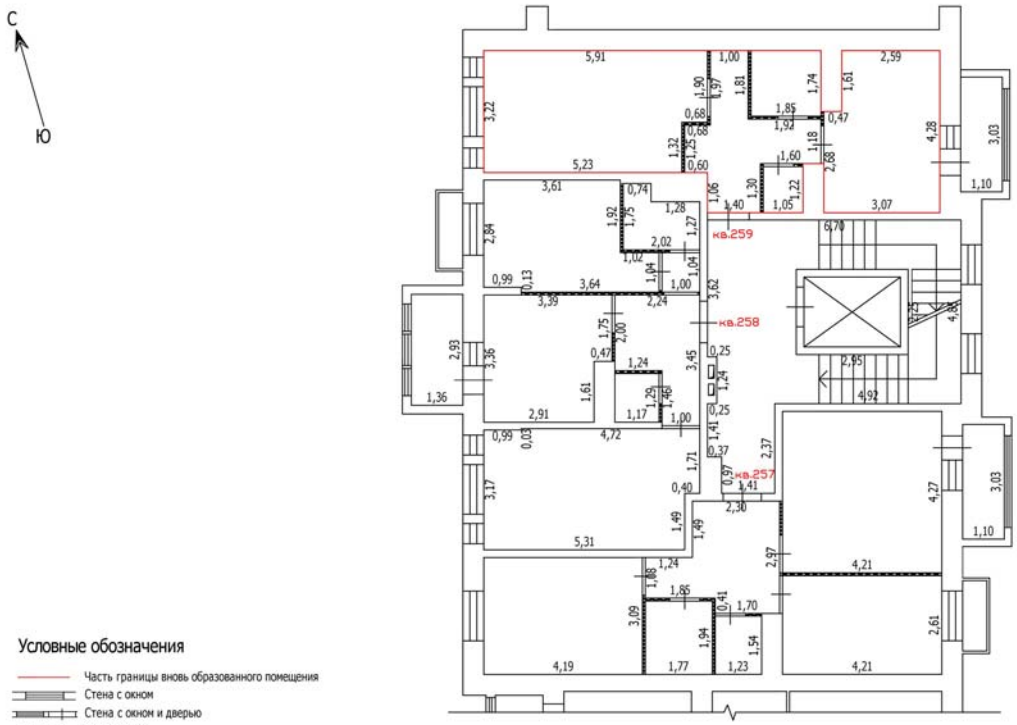

Масштаб: 1:100

Условные обозначения


- Часть границы вновь образованного помещения
- Стена с окном
- Стена с окном и дверью
- Перегородка
- 1,78 — Линейный размер
- кв.63 — Номер помещения
- Лестница

Лист №

ТЕХНИЧЕСКИЙ ПЛАН ПОМЕЩЕНИЯ

План части этажа

3 этаж (10 секция)

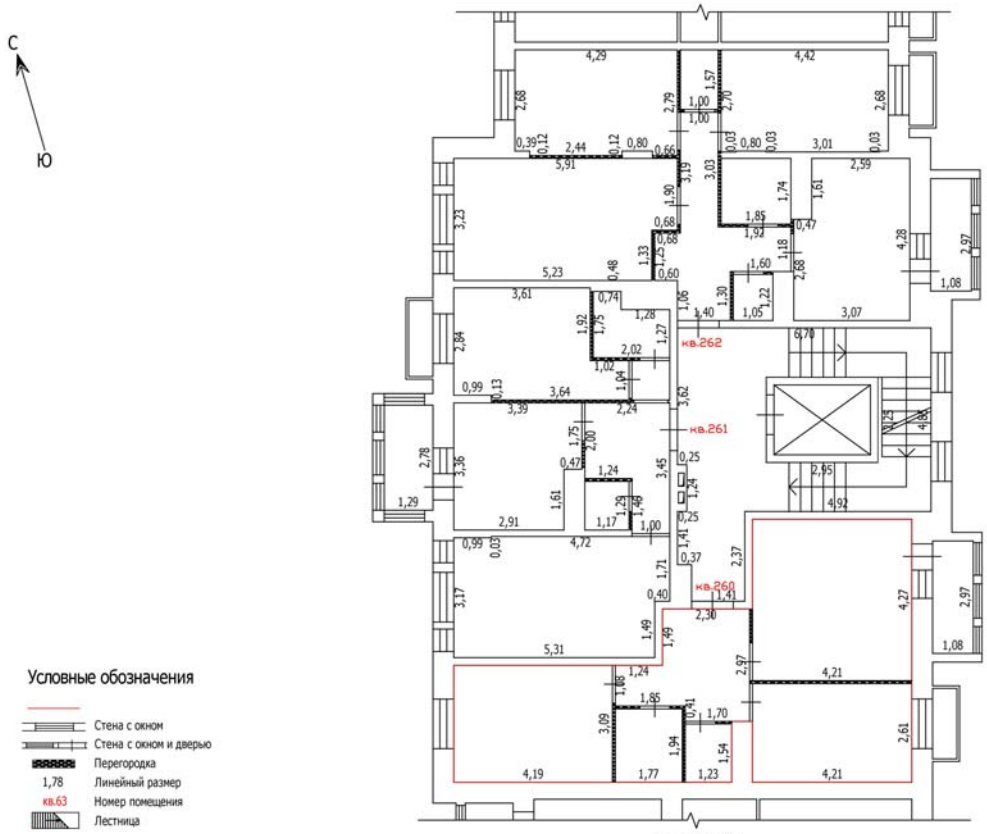

Масштаб: 1:100

Условные обозначения


- Стена с окном
- Стена с окном и дверью
- Перегородка
- 1,78 Линейный размер
- кв.63 Номер помещения
- Лестница

Лист №

ТЕХНИЧЕСКИЙ ПЛАН ПОМЕЩЕНИЯ

План части этажа

3 этаж (10 секция)

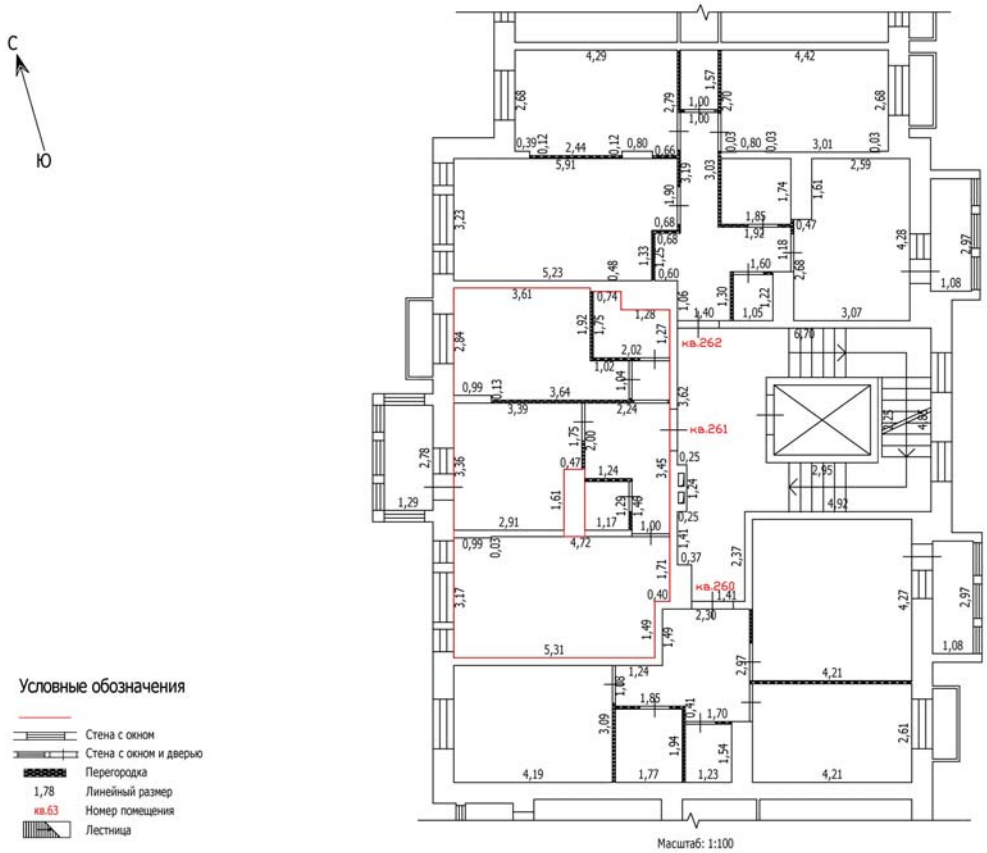

Масштаб: 1:100

Условные обозначения


- Стена с окном
- Стена с окном и дверью
- Перегородка
- 1,78 — Линейный размер
- кв.63 — Номер помещения
- Лестница

Лист №

ТЕХНИЧЕСКИЙ ПЛАН ПОМЕЩЕНИЯ

План части этажа

3 этаж (10 секция)

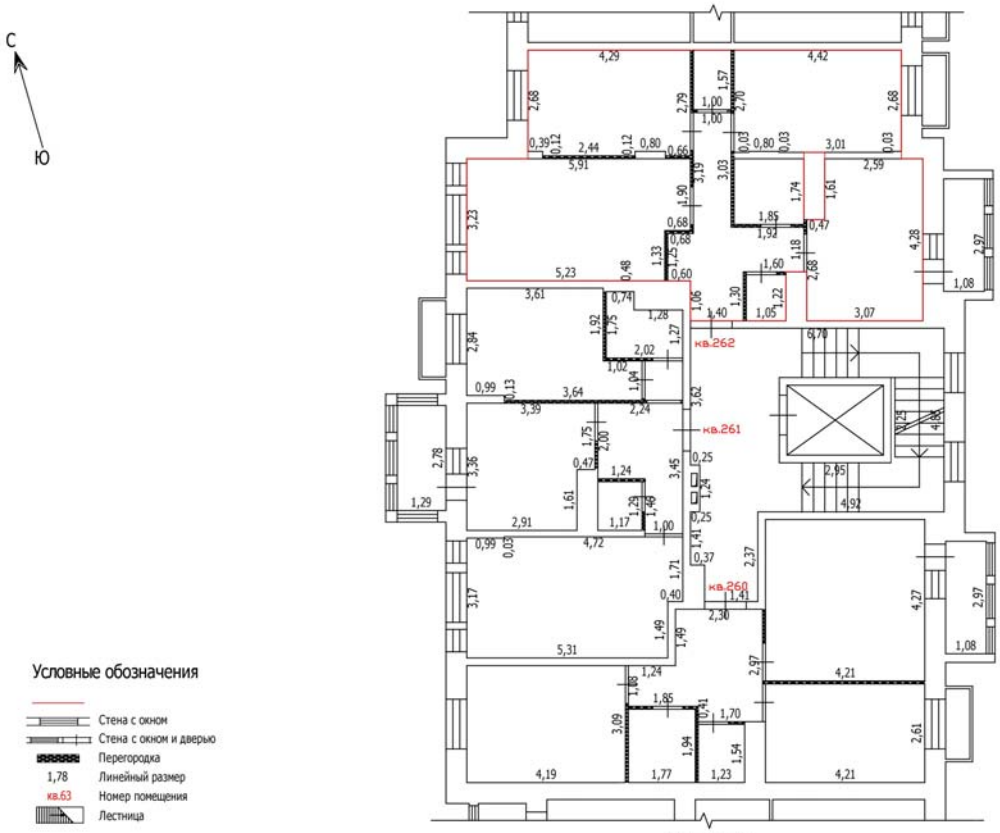

Масштаб: 1:100

Условные обозначения


- Стена с окном
- Стена с окном и дверью
- Перегородка
- 1,78 Линейный размер
- кв.63 Номер помещения
- Лестница

Лист №

ТЕХНИЧЕСКИЙ ПЛАН ПОМЕЩЕНИЯ

План части этажа

4 этаж (10 секция)

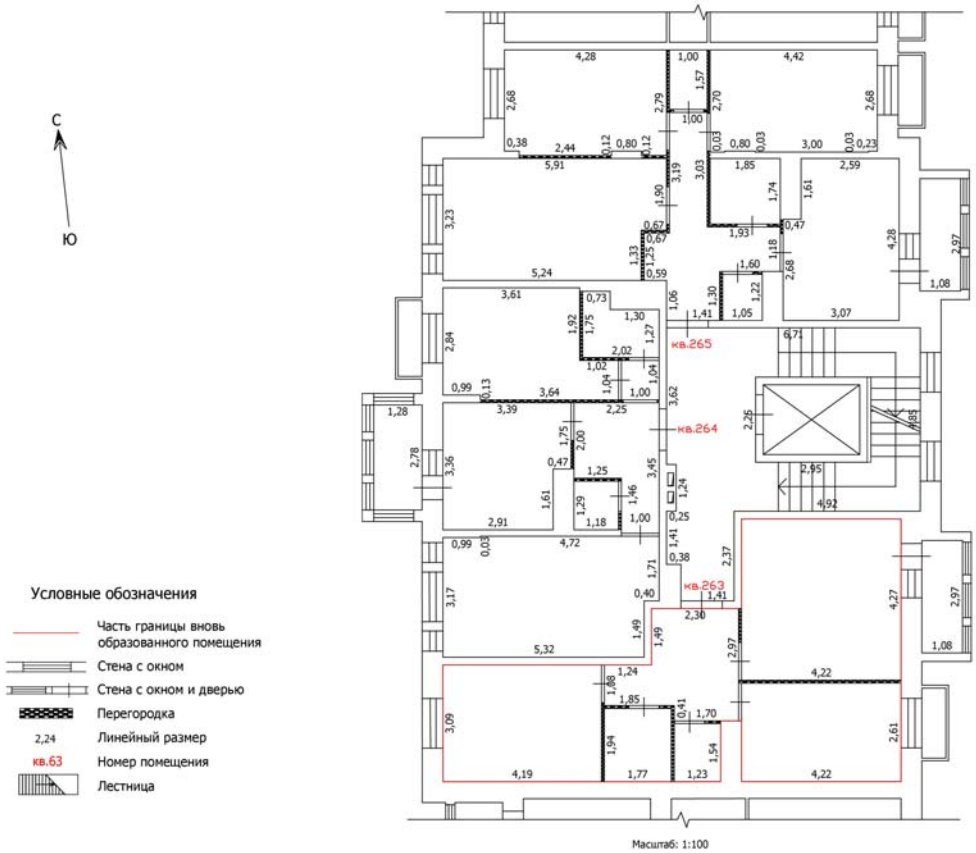

Условные обозначения

- Часть границы вновь образованного помещения
- Стена с окном
- Стена с окном и дверью
- Перегородка
- 2,24 — Линейный размер
- кв.63 — Номер помещения
- Лестница


Масштаб: 1:100

Лист №

ТЕХНИЧЕСКИЙ ПЛАН ПОМЕЩЕНИЯ

План части этажа

4 этаж (10 секция)

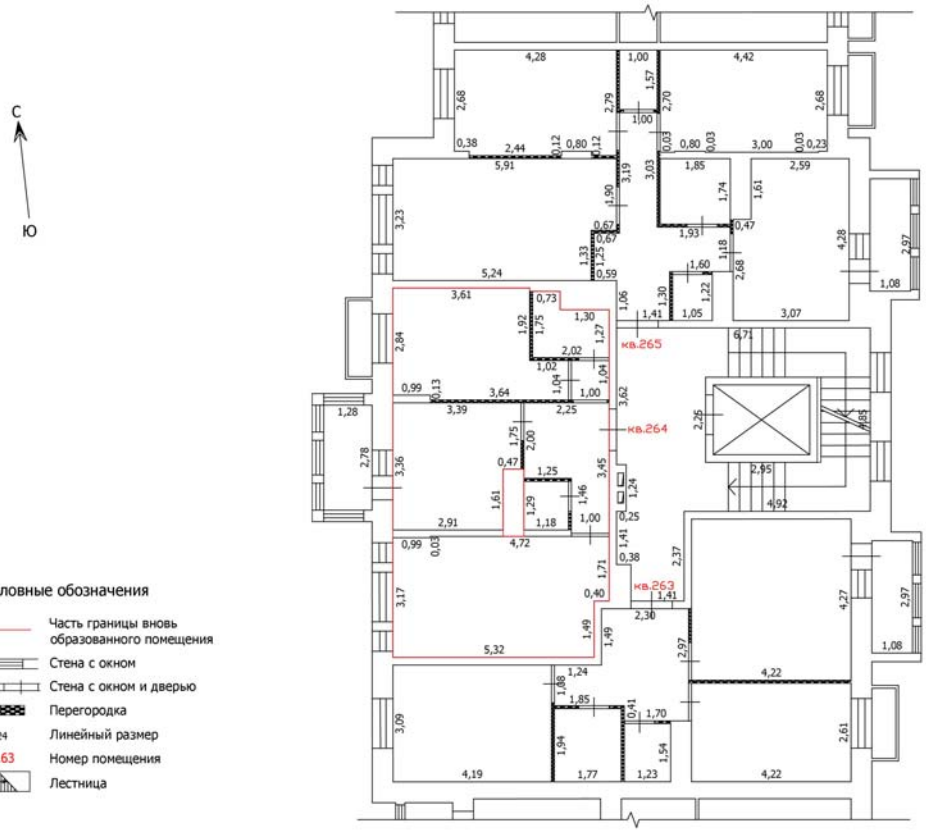

Условные обозначения

- Часть границы вновь образованного помещения
- Стена с окном
- Стена с окном и дверью
- Перегородка
- 2,24 — Линейный размер
- кв.63 — Номер помещения
- Лестница


Масштаб: 1:100

Лист №

ТЕХНИЧЕСКИЙ ПЛАН ПОМЕЩЕНИЯ

План части этажа

4 этаж (10 секция)

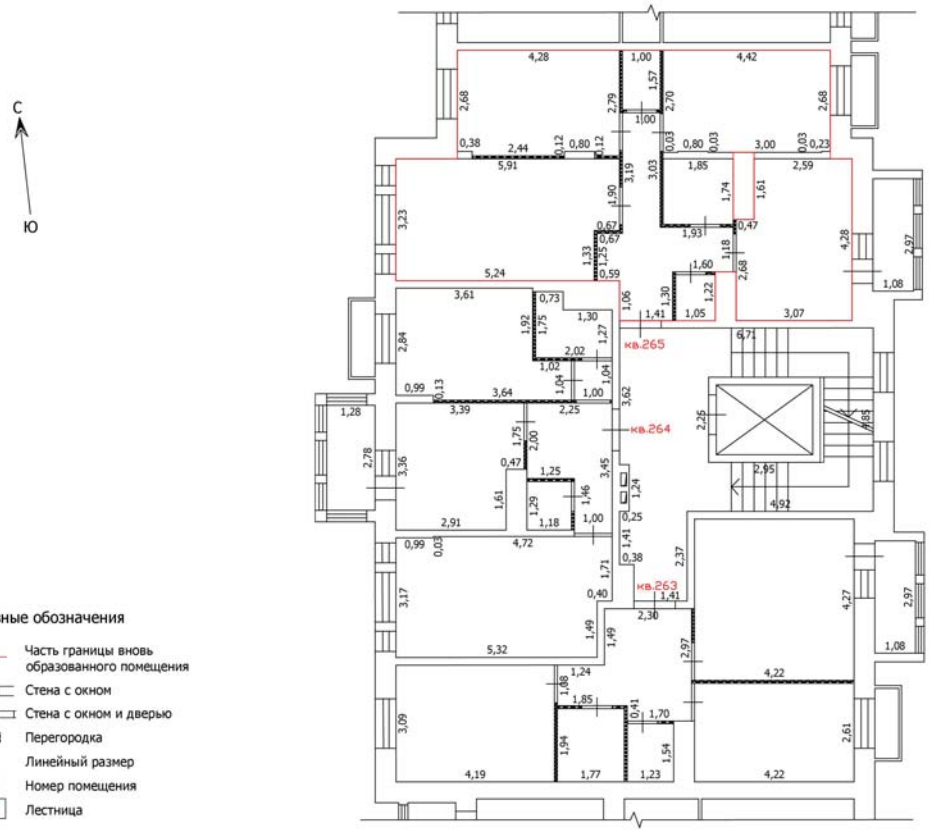

Масштаб: 1:100

Условные обозначения


- Часть границы вновь образованного помещения
- Стена с окном
- Стена с окном и дверью
- Перегородка
- 2,24 — Линейный размер
- кв.63 — Номер помещения
- Лестница

Лист №

ТЕХНИЧЕСКИЙ ПЛАН ПОМЕЩЕНИЯ

План части этажа

5 этаж (10 секция)

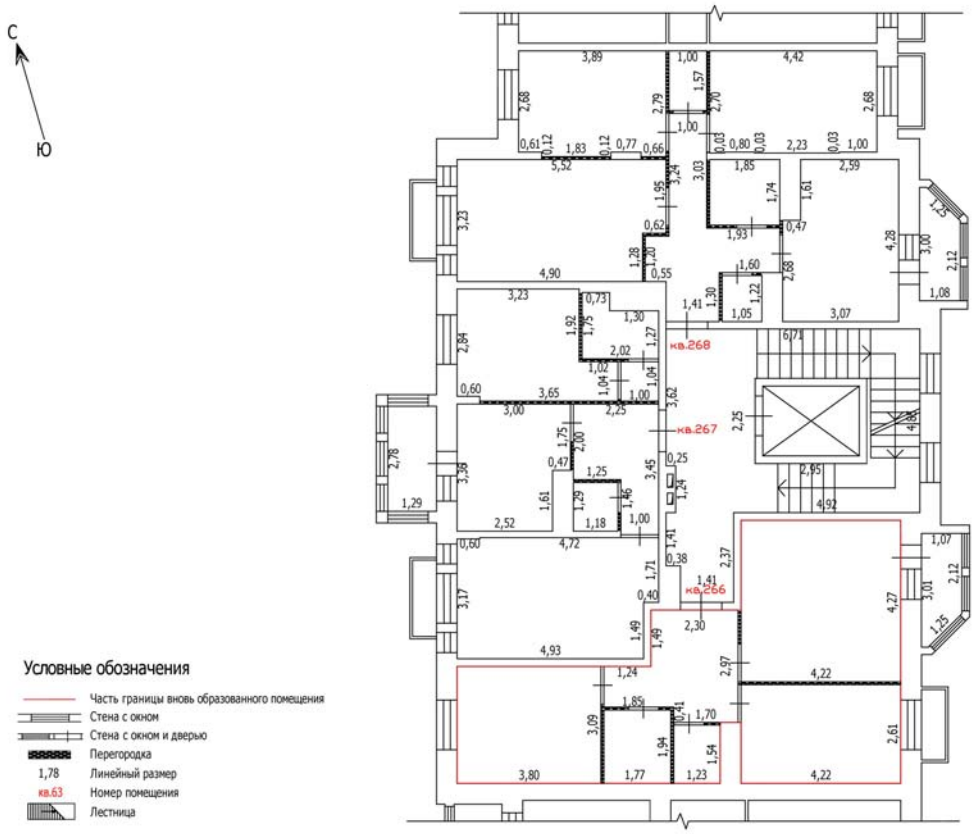

Масштаб: 1:100

Условные обозначения


- Часть границы вновь образованного помещения
- Стена с окном
- Стена с окном и дверью
- Перегородка
- 1,78 — Линейный размер
- кв.63 — Номер помещения
- Лестница

Лист №

ТЕХНИЧЕСКИЙ ПЛАН ПОМЕЩЕНИЯ

План части этажа

5 этаж (10 секция)

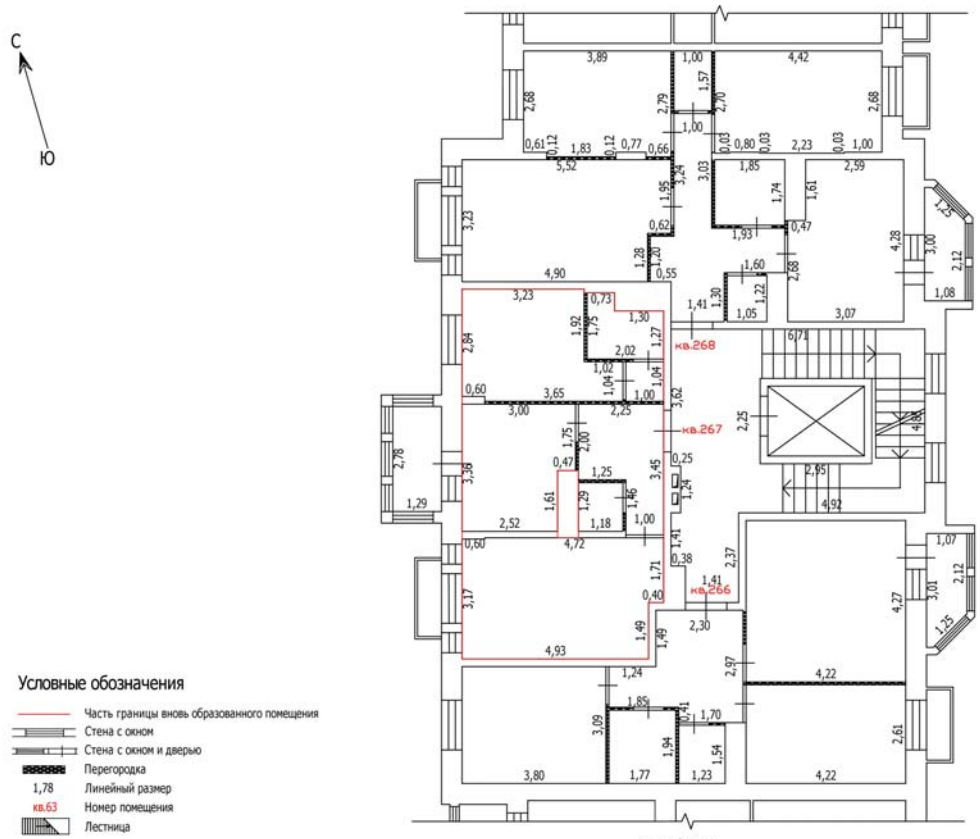

Масштаб: 1:100

Условные обозначения


- Часть границы вновь образованного помещения
- Стена с окном
- Стена с окном и дверью
- Перегородка
- 1,78 Линейный размер
- кв.63 Номер помещения
- Лестница

Лист №

ТЕХНИЧЕСКИЙ ПЛАН ПОМЕЩЕНИЯ

План части этажа

5 этаж (10 секция)

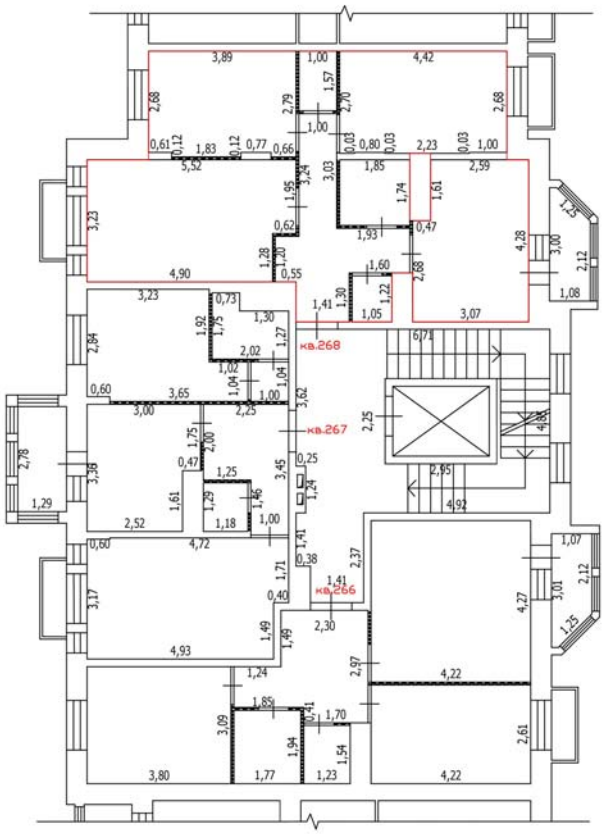

Масштаб: 1:100

С

Ю

Условные обозначения


- Часть границы вновь образованного помещения
- Стена с окном
- Стена с окном и дверью
- Перегородка
- 1,78 Линейный размер
- кв.63 Номер помещения
- Лестница

Лист №

ТЕХНИЧЕСКИЙ ПЛАН ПОМЕЩЕНИЯ

План части этажа

6 этаж (10 секция)

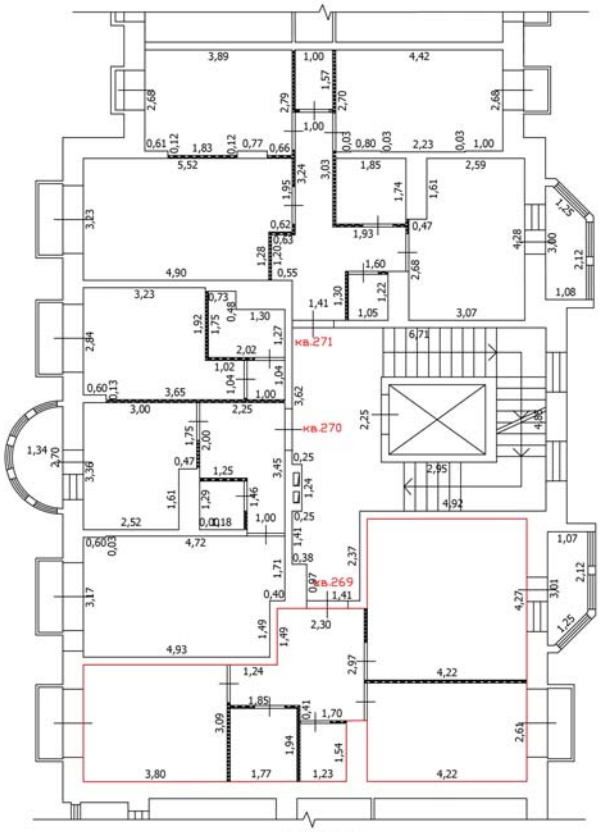

Масштаб: 1:100

Условные обозначения


- Часть границы вновь образованного помещения
- Стена с окном
- Стена с окном и дверью
- Перегородка
- 2,24 — Линейный размер
- кв.63 — Номер помещения
- Лестница

Лист №

ТЕХНИЧЕСКИЙ ПЛАН ПОМЕЩЕНИЯ

План части этажа

6 этаж (10 секция)

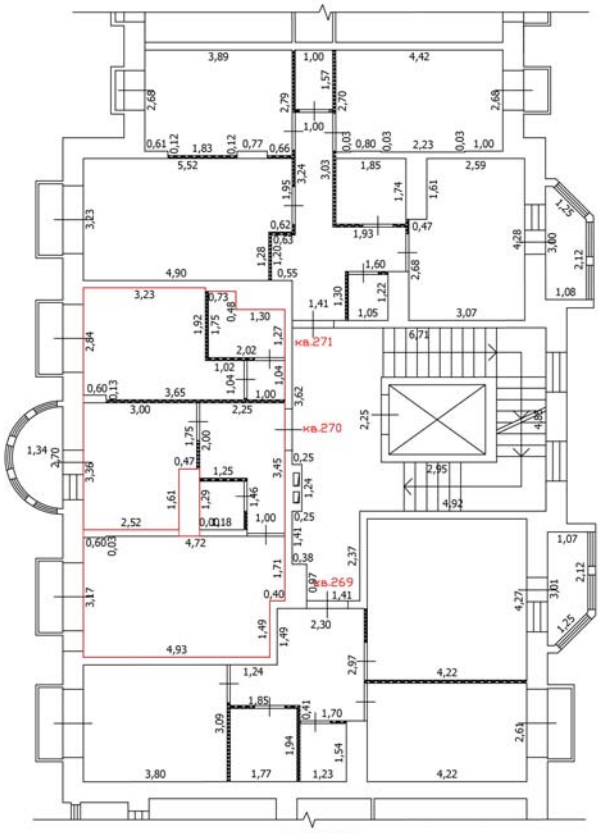

Масштаб: 1:100

Условные обозначения


- Часть границы вновь образованного помещения
- Стена с окном
- Стена с окном и дверью
- Перегородка
- 2,24 Линейный размер
- кв.63 Номер помещения
- Лестница

Лист №

ТЕХНИЧЕСКИЙ ПЛАН ПОМЕЩЕНИЯ

План части этажа

6 этаж (10 секция)

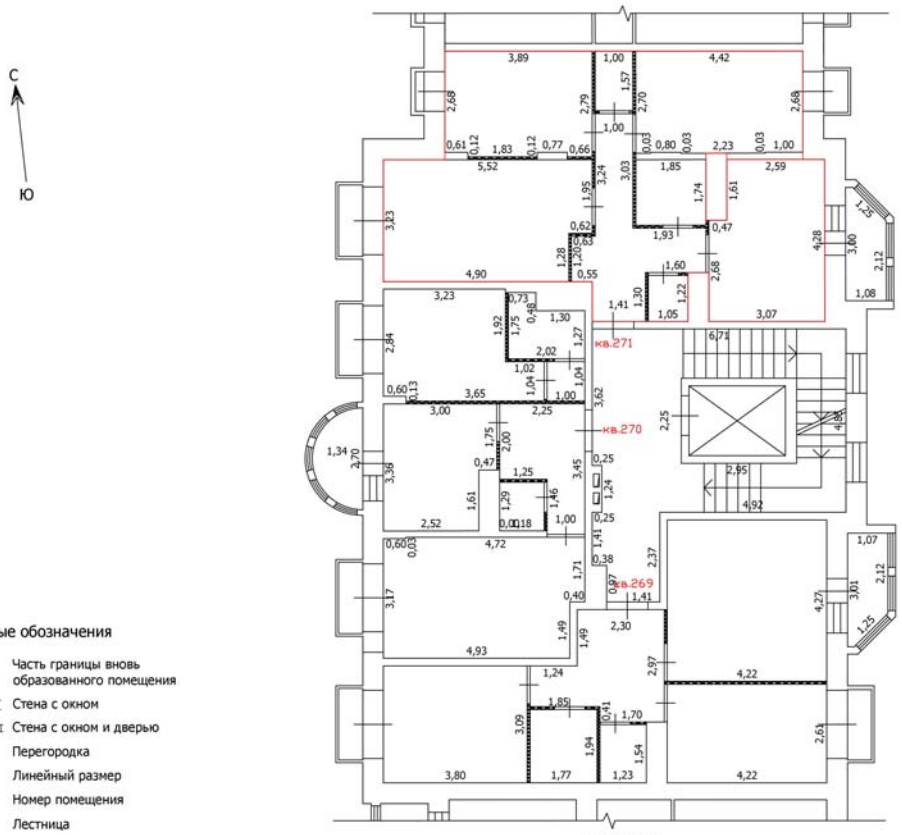

Масштаб: 1:100

Условные обозначения


- Часть границы вновь образованного помещения
- Стена с окном
- Стена с окном и дверью
- Перегородка
- 2,24 — Линейный размер
- кв.63 — Номер помещения
- Лестница

Лист №

ТЕХНИЧЕСКИЙ ПЛАН ПОМЕЩЕНИЯ

План части этажа

7 этаж (10 секция)

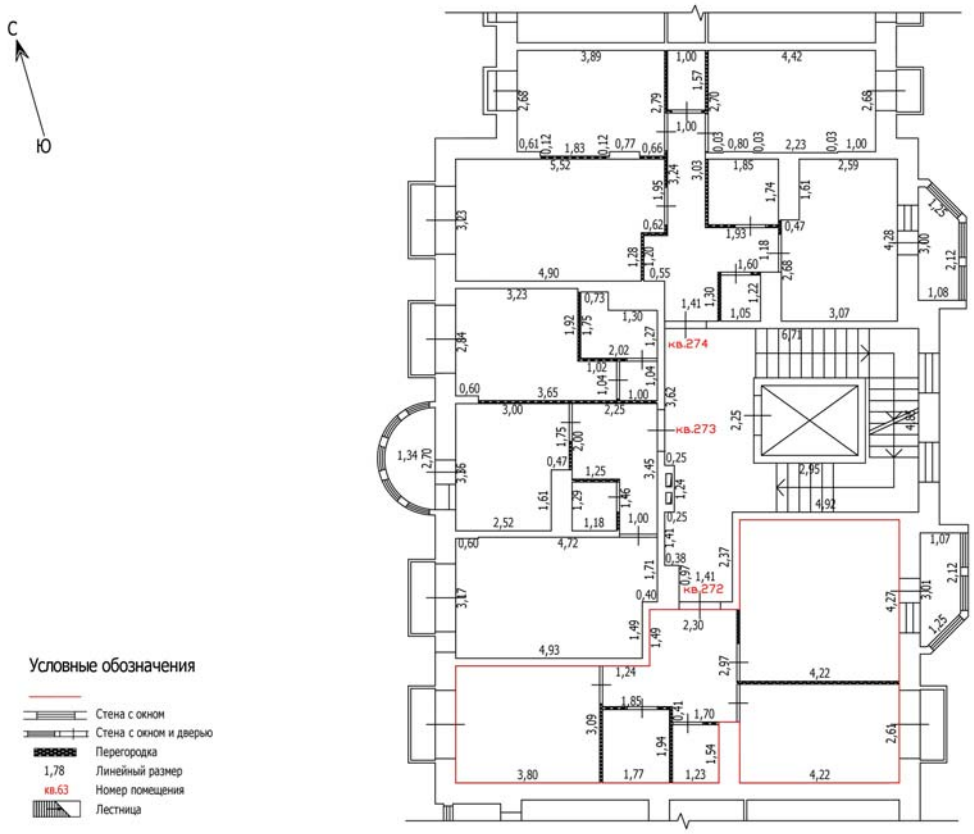

Условные обозначения

- Стена с окном
- Стена с окном и дверью
- Перегородка
- 1,78 Линейный размер
- кв.63 Номер помещения
- Лестница


Масштаб: 1:100

Лист №

ТЕХНИЧЕСКИЙ ПЛАН ПОМЕЩЕНИЯ

План части этажа

7 этаж (10 секция)

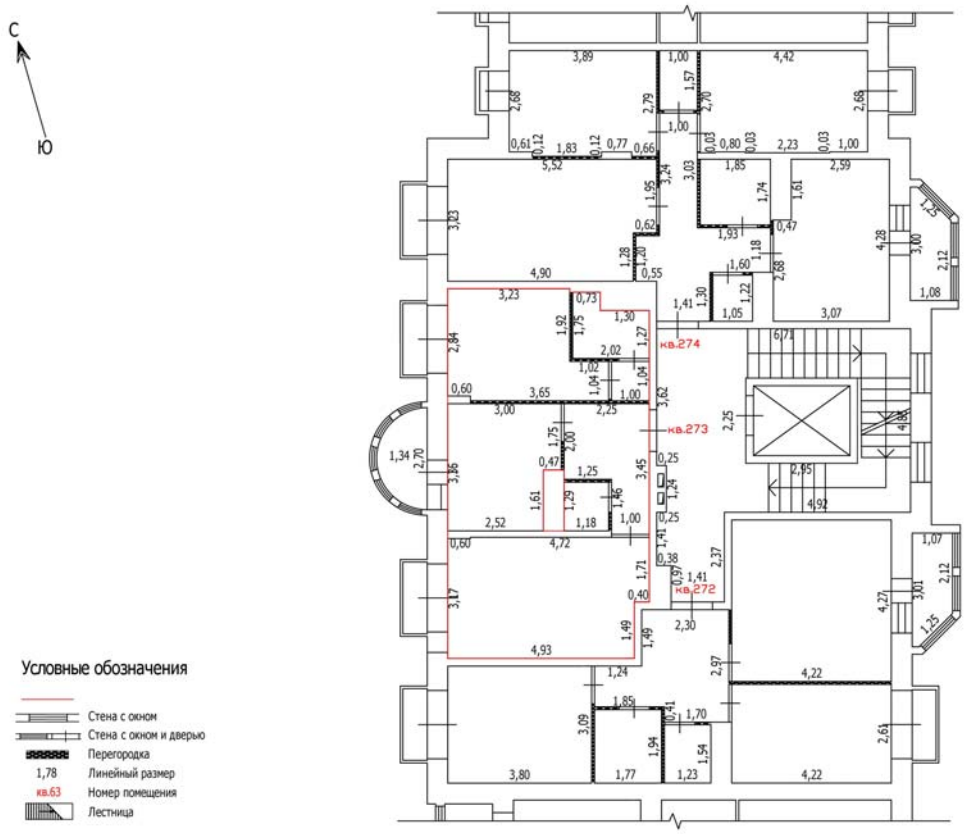

Масштаб: 1:100

Условные обозначения


- Стена с окном
- Стена с окном и дверью
- Перегородка
- 1,78 Линейный размер
- кв.63 Номер помещения
- Лестница

Лист №

ТЕХНИЧЕСКИЙ ПЛАН ПОМЕЩЕНИЯ

План части этажа

7 этаж (10 секция)

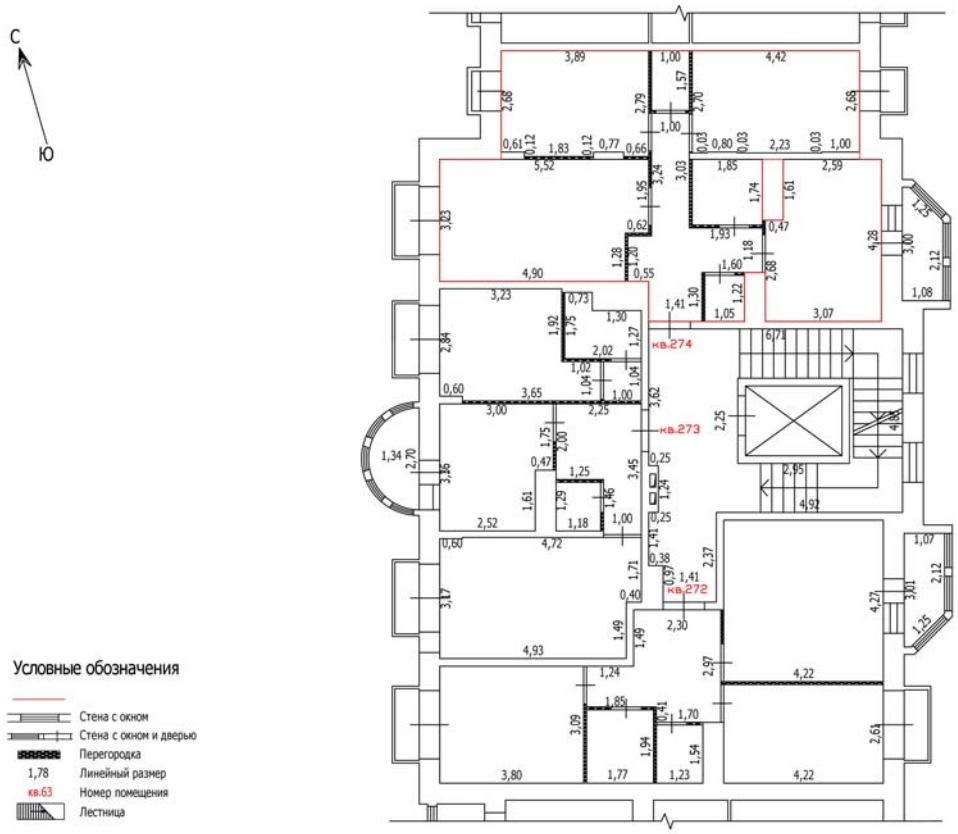

Масштаб: 1:100

Условные обозначения

- Стена с окном
- Стена с окном и дверью
- Перегородка
- 1,78 — Линейный размер
- кв.63 — Номер помещения
- Лестница

Лист №


ТЕХНИЧЕСКИЙ ПЛАН ПОМЕЩЕНИЯ

План части этажа

8 этаж (10 секция)

С

Ю

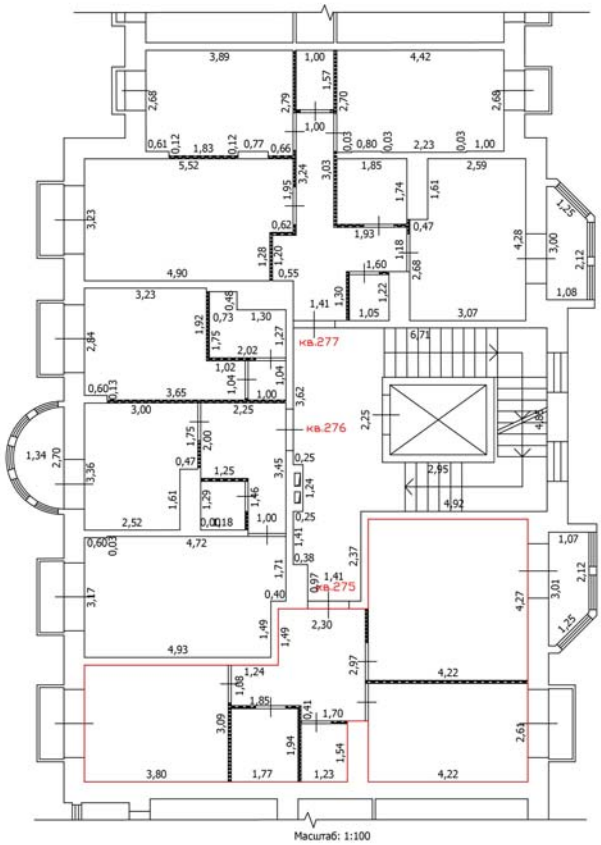

Масштаб: 1:100

Условные обозначения

- Часть границы вновь образованного помещения
- Стена с окном
- Стена с окном и дверью
- Перегородка
- 2,24 Линейный размер
- кв.63 Номер помещения
- Лестница

Лист №


ТЕХНИЧЕСКИЙ ПЛАН ПОМЕЩЕНИЯ

План части этажа

8 этаж (10 секция)

С

Ю

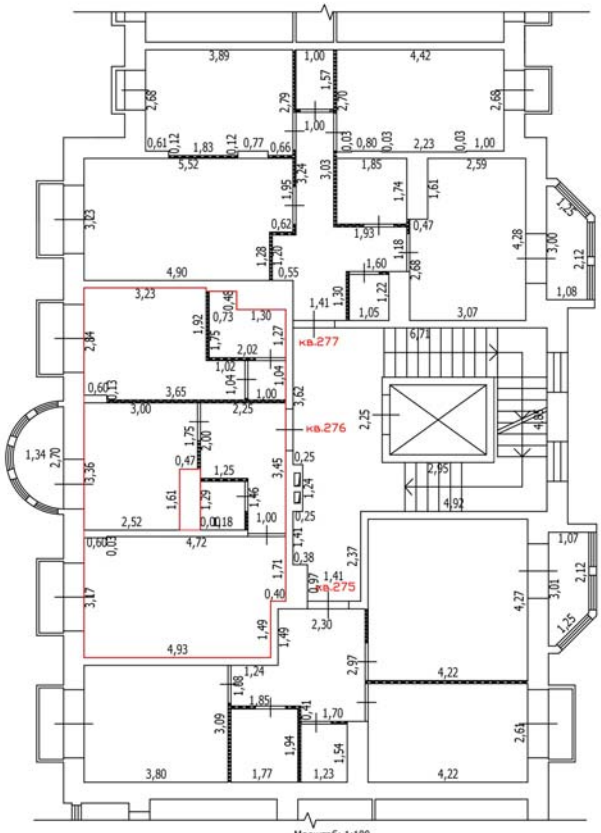

Масштаб: 1:100

Условные обозначения


- Часть границы вновь образованного помещения
- Стена с окном
- Стена с окном и дверью
- Перегородка
- 2,24 Линейный размер
- кв.63 Номер помещения
- Лестница

Лист №

ТЕХНИЧЕСКИЙ ПЛАН ПОМЕЩЕНИЯ

План части этажа

8 этаж (10 секция)

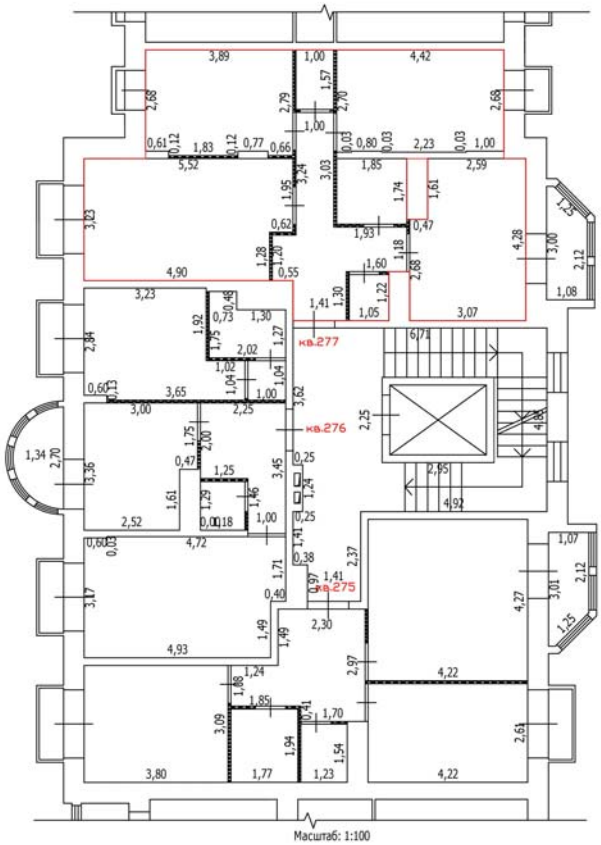

Условные обозначения


- Часть границы вновь образованного помещения
- Стена с окном
- Стена с окном и дверью
- Перегородка
- 2,24 — Линейный размер
- кв.63 — Номер помещения
- Лестница

Лист №

ТЕХНИЧЕСКИЙ ПЛАН ПОМЕЩЕНИЯ

План части этажа

1 этаж (11 секция)

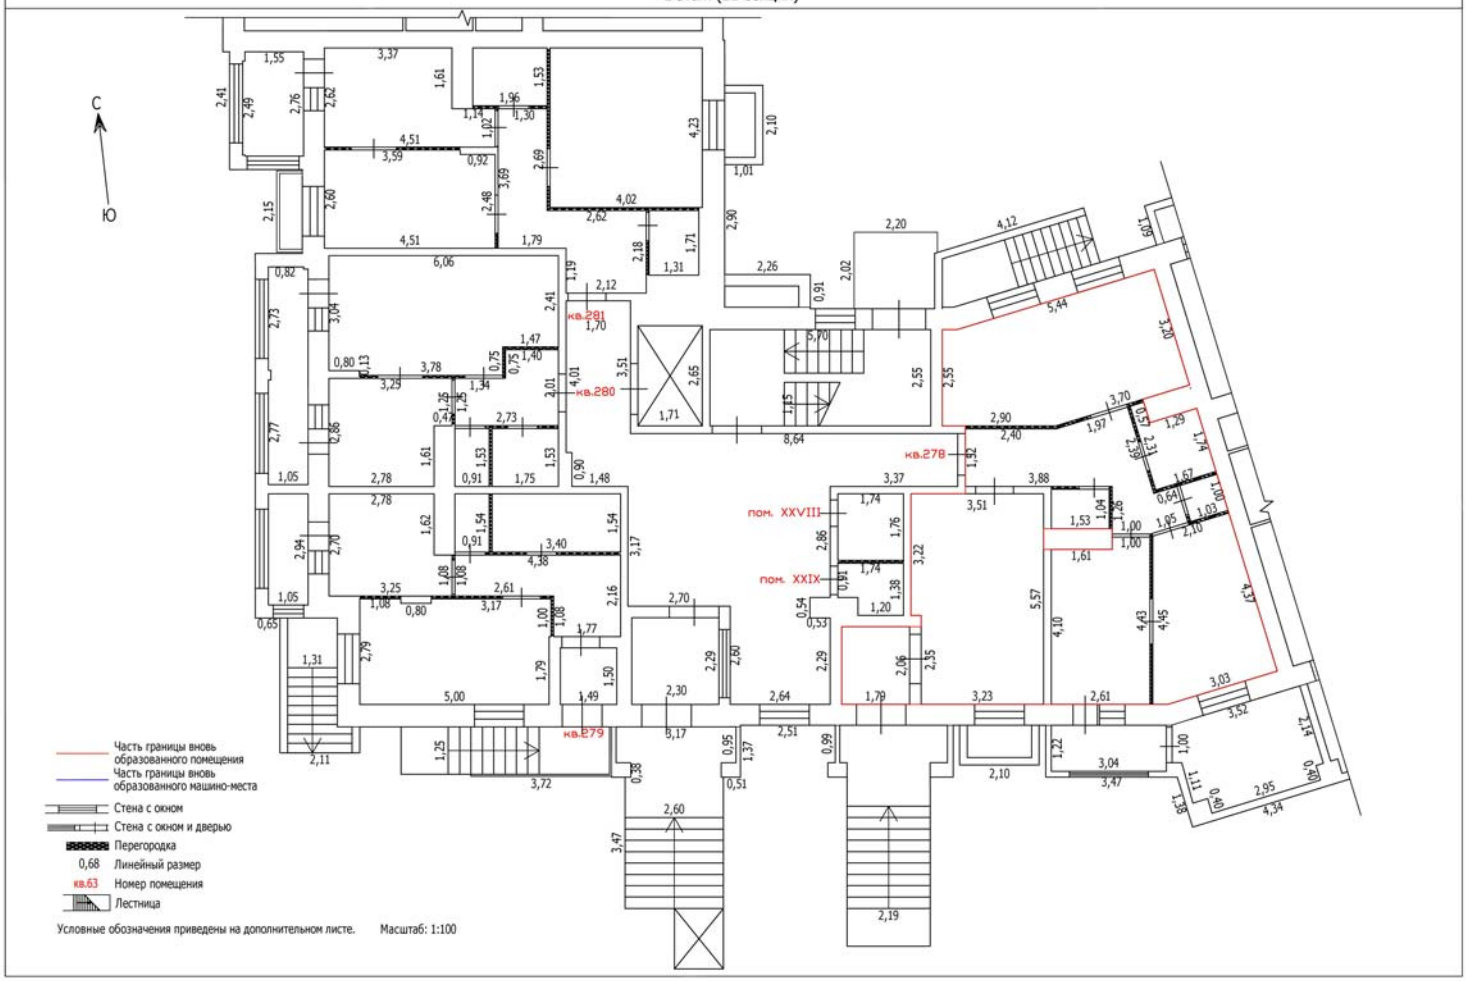

Условные обозначения приведены на дополнительном листе.


Масштаб: 1:100

Лист №

ТЕХНИЧЕСКИЙ ПЛАН ПОМЕЩЕНИЯ

План части этажа

1 этаж (11 секция)

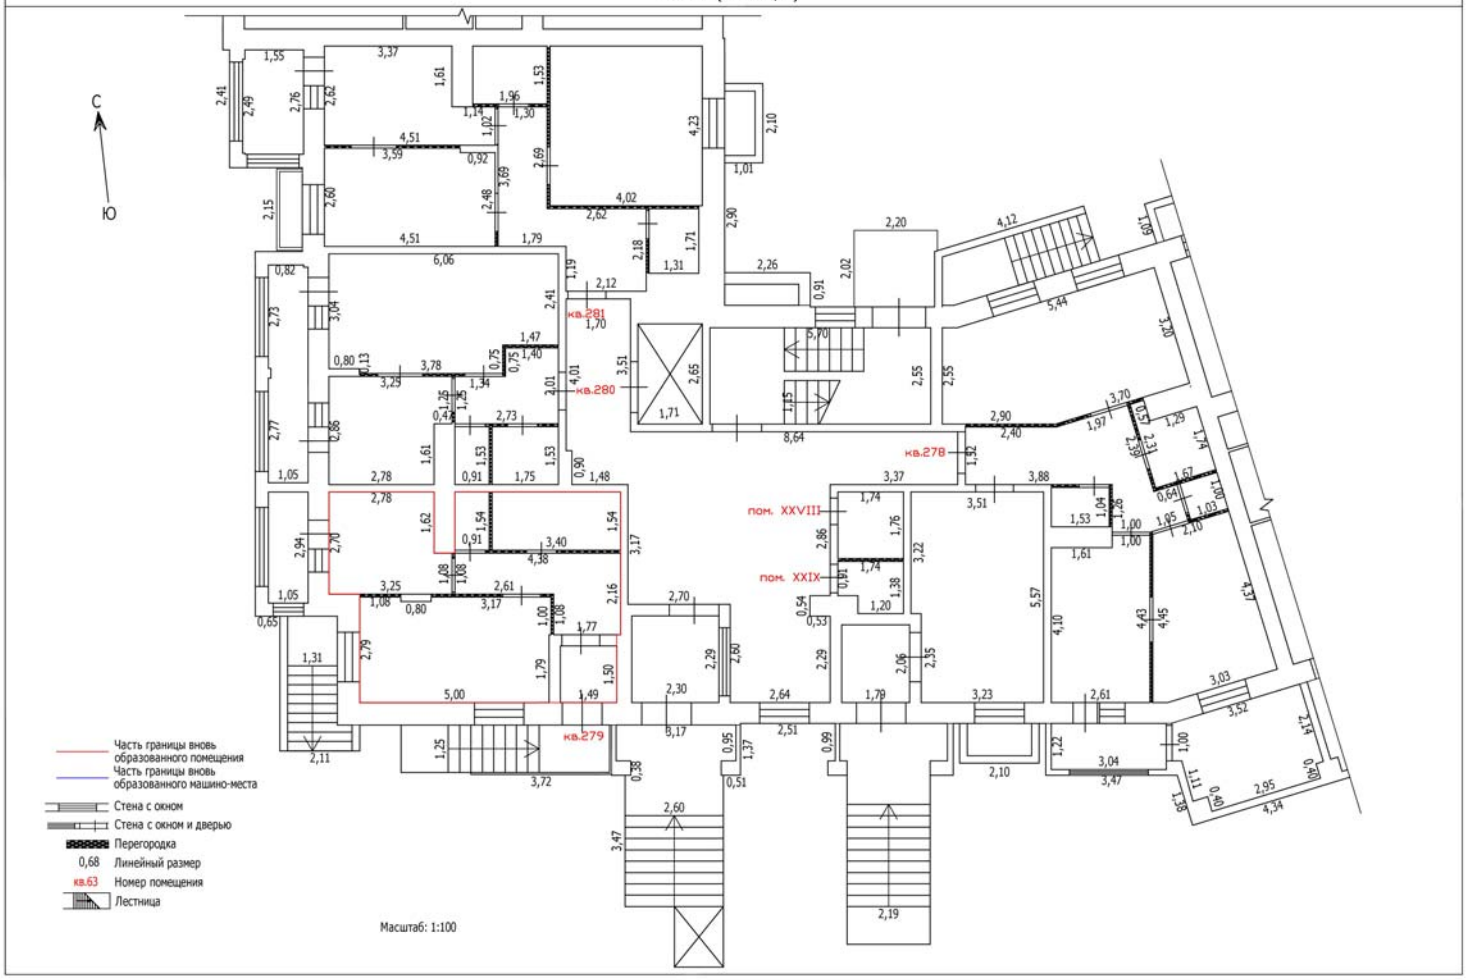


Лист №

ТЕХНИЧЕСКИЙ ПЛАН ПОМЕЩЕНИЯ

План части этажа

1 этаж (11 секция)

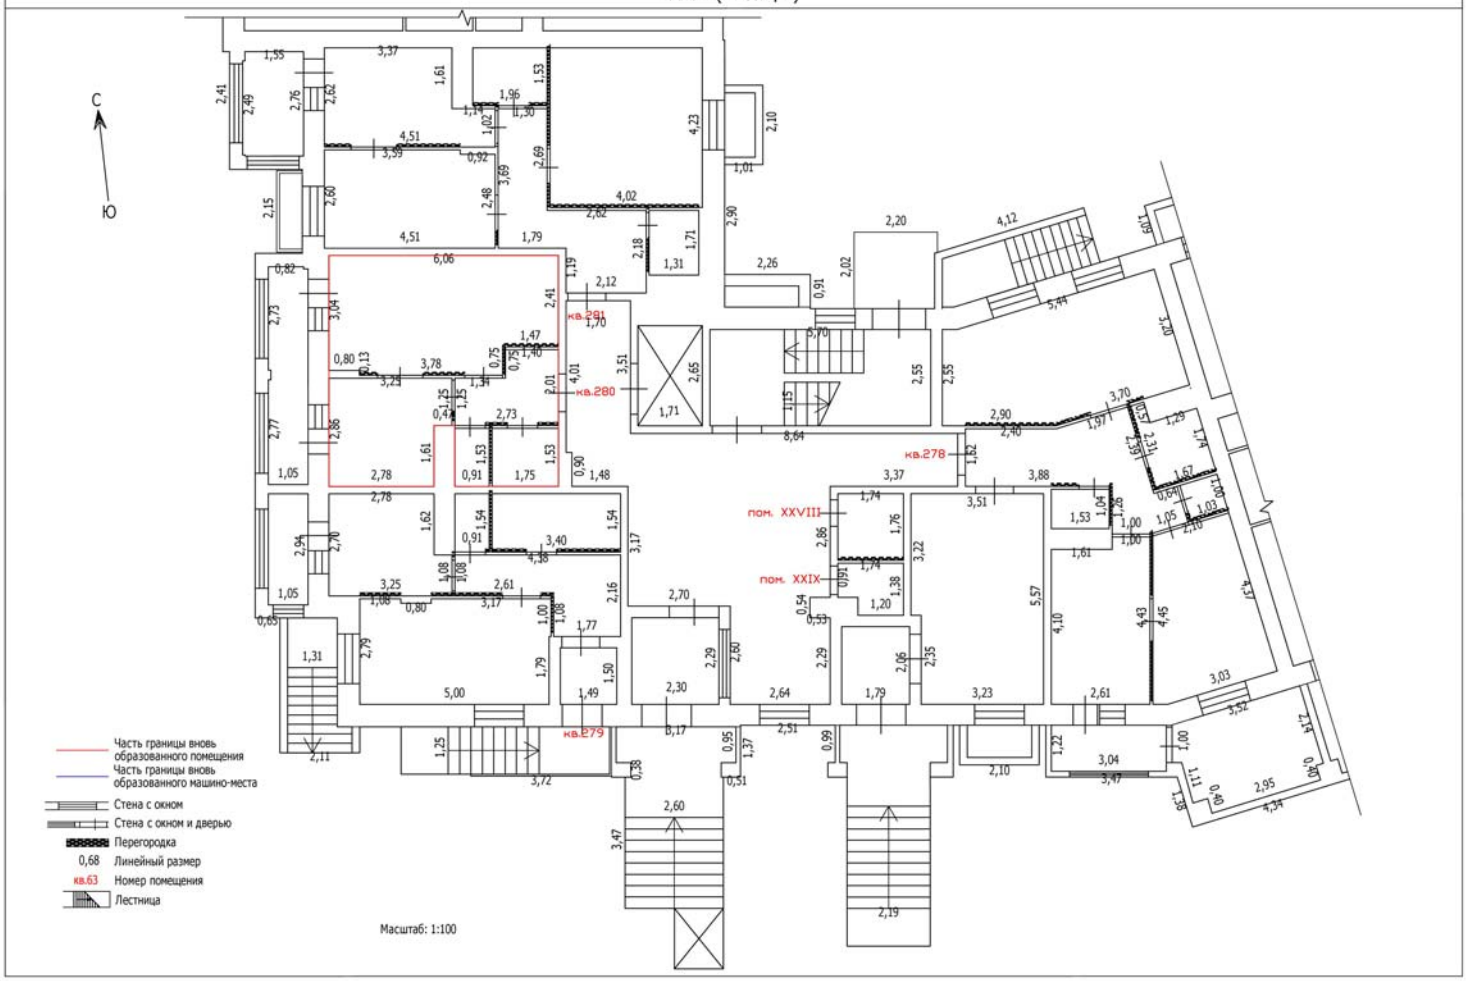


Лист №

ТЕХНИЧЕСКИЙ ПЛАН ПОМЕЩЕНИЯ

План части этажа

1 этаж (11 секция)

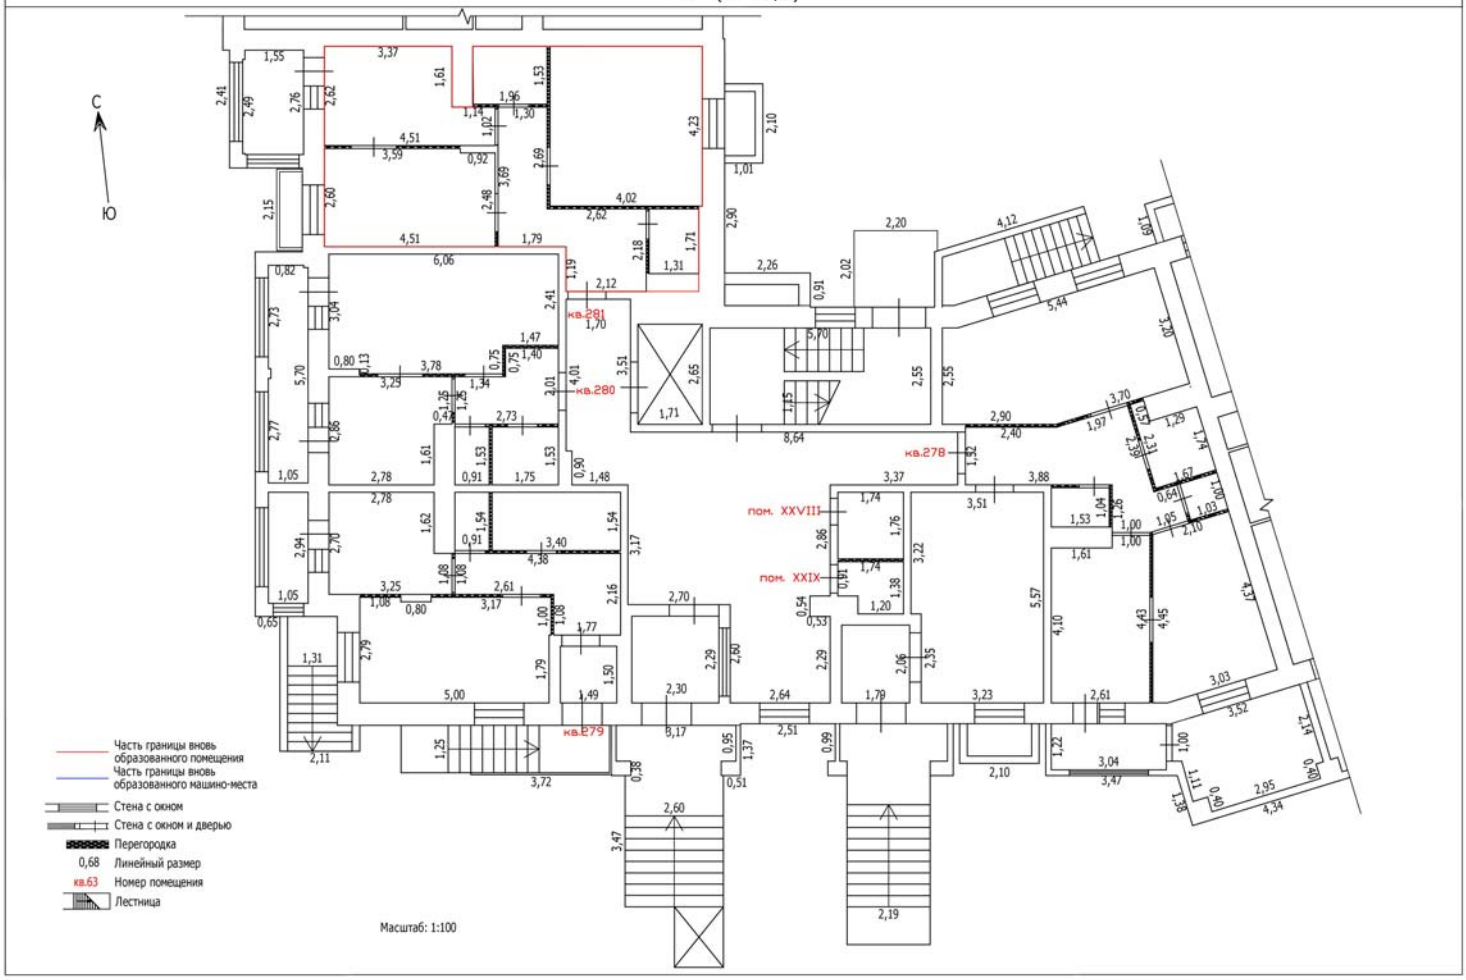


Лист №

ТЕХНИЧЕСКИЙ ПЛАН ПОМЕЩЕНИЯ

План части этажа

2 этаж (11 секция)

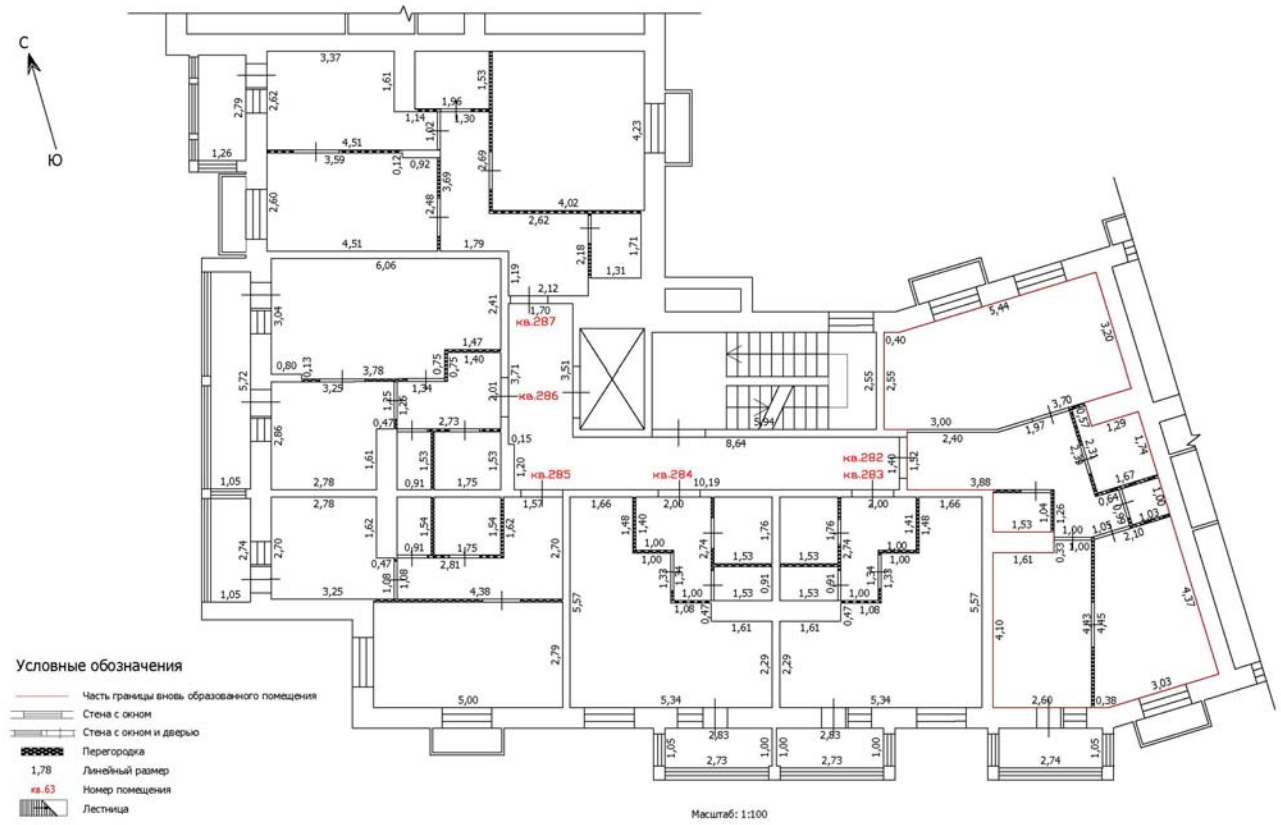


Лист №

ТЕХНИЧЕСКИЙ ПЛАН ПОМЕЩЕНИЯ

План части этажа

2 этаж (11 секция)

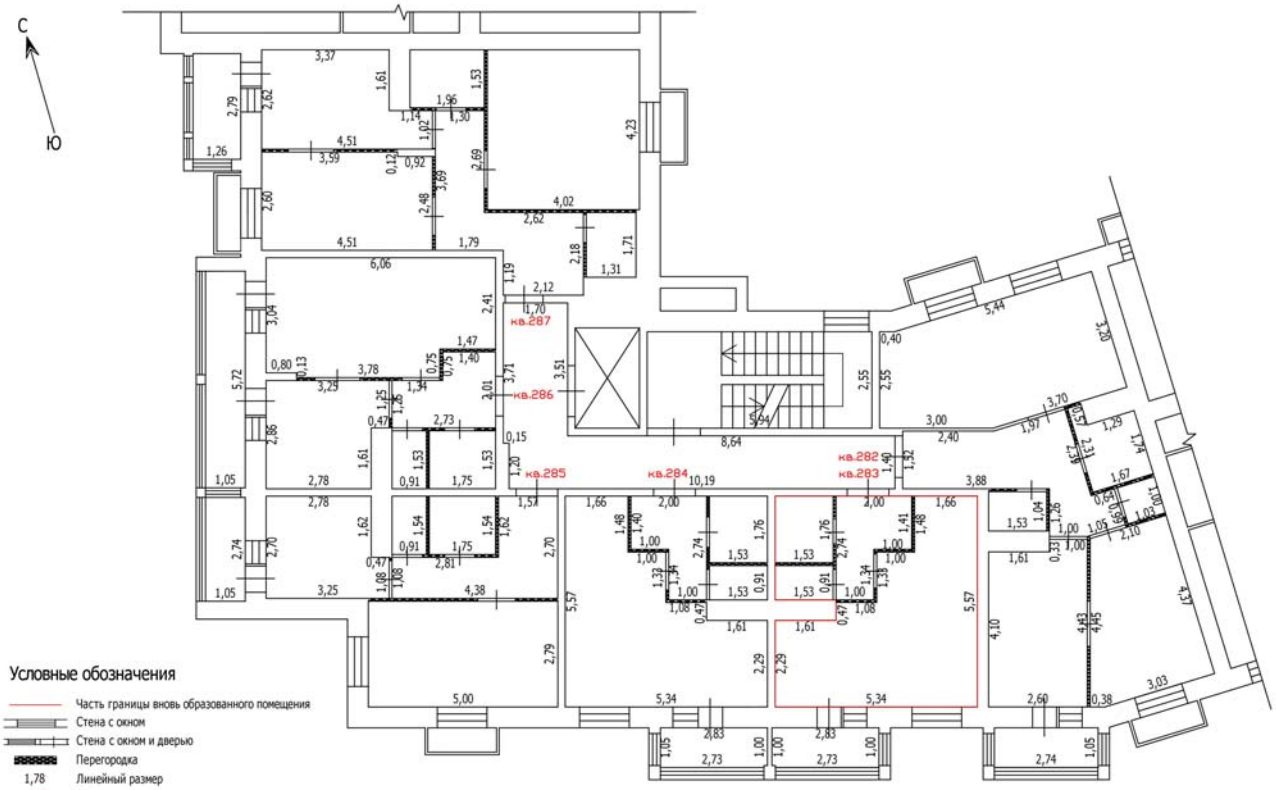

Условные обозначения

- Часть границы вновь образованного помещения
- Стена с окном
- Стена с окном и дверью
- Перегородка
- 1,78 Линейный размер
- кв.63 Номер помещения
- Лестница


Масштаб: 1:100

Лист №

ТЕХНИЧЕСКИЙ ПЛАН ПОМЕЩЕНИЯ

План части этажа

2 этаж (11 секция)

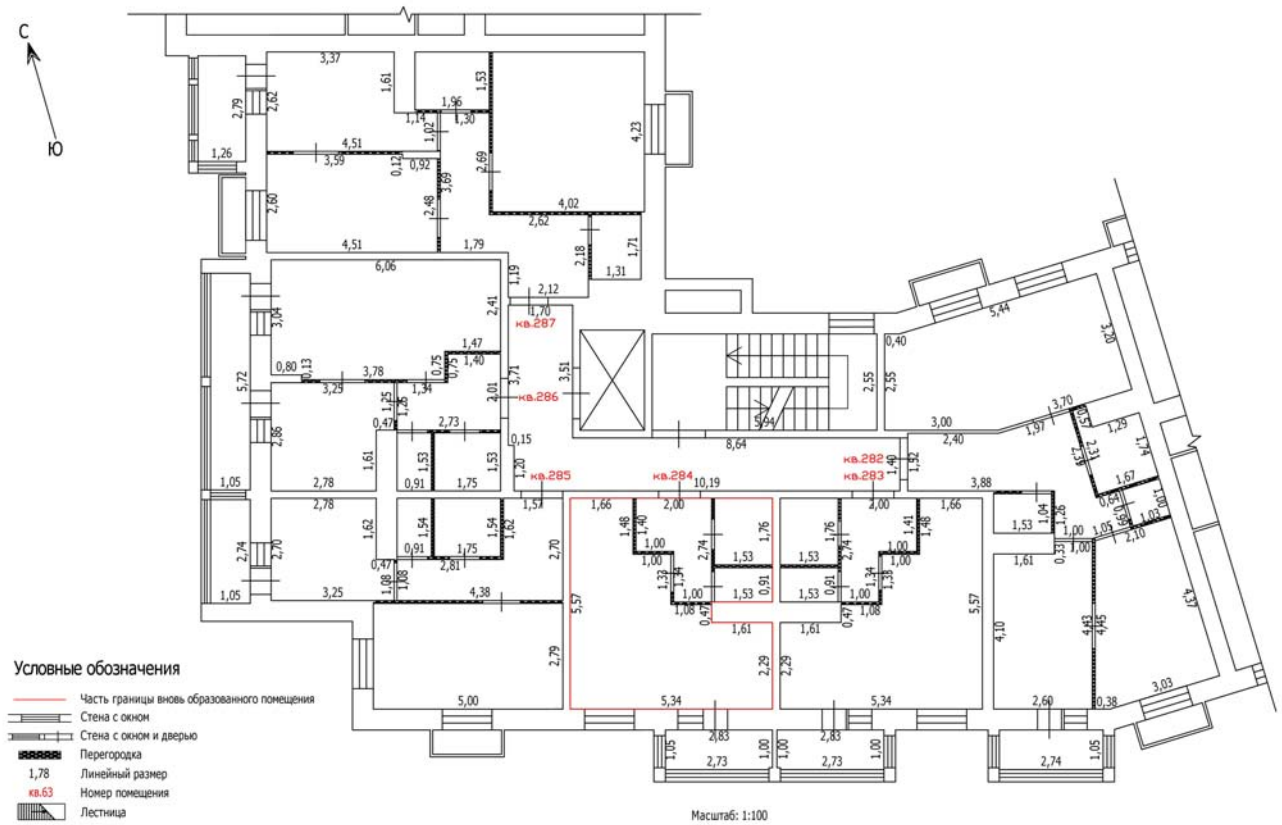


Лист №

ТЕХНИЧЕСКИЙ ПЛАН ПОМЕЩЕНИЯ

План части этажа

2 этаж (11 секция)

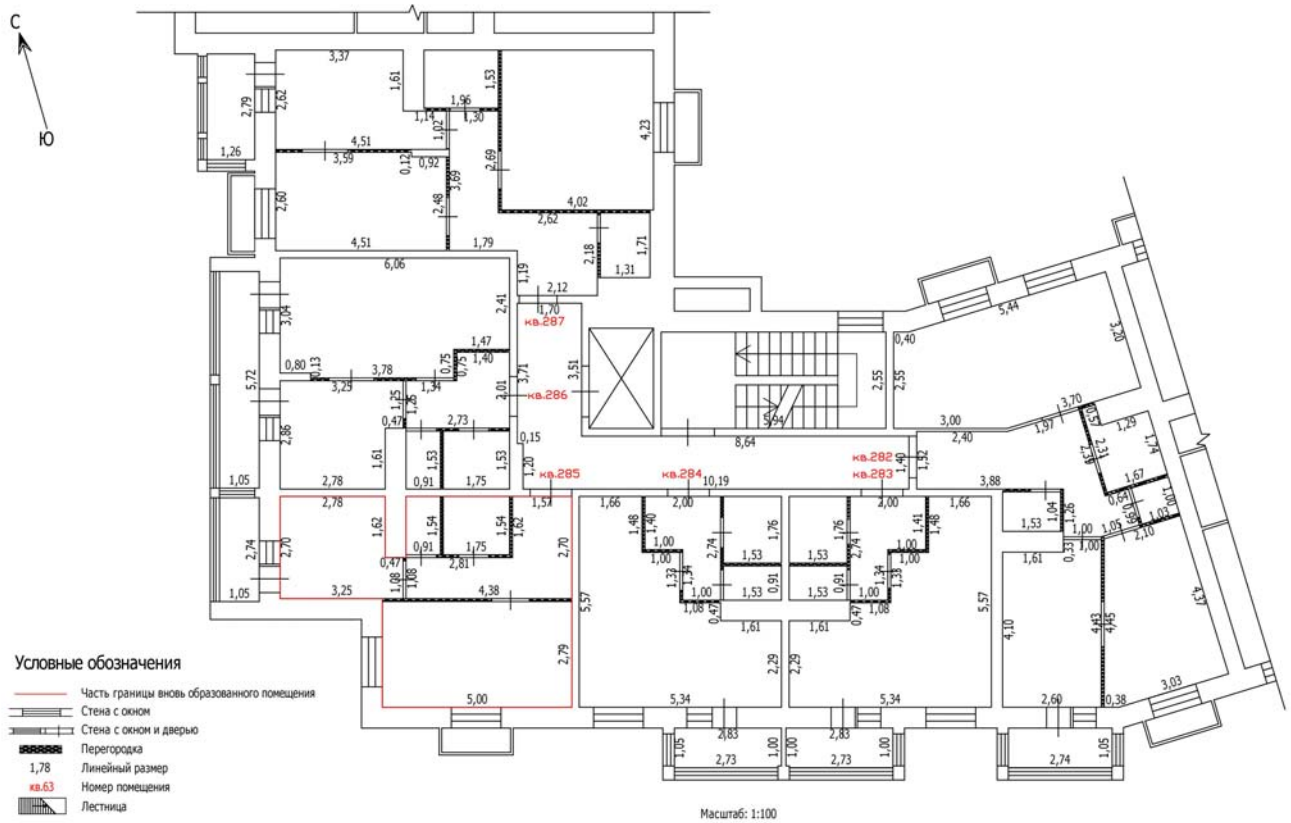


Масштаб: 1:100

Лист №

ТЕХНИЧЕСКИЙ ПЛАН ПОМЕЩЕНИЯ

План части этажа

2 этаж (11 секция)

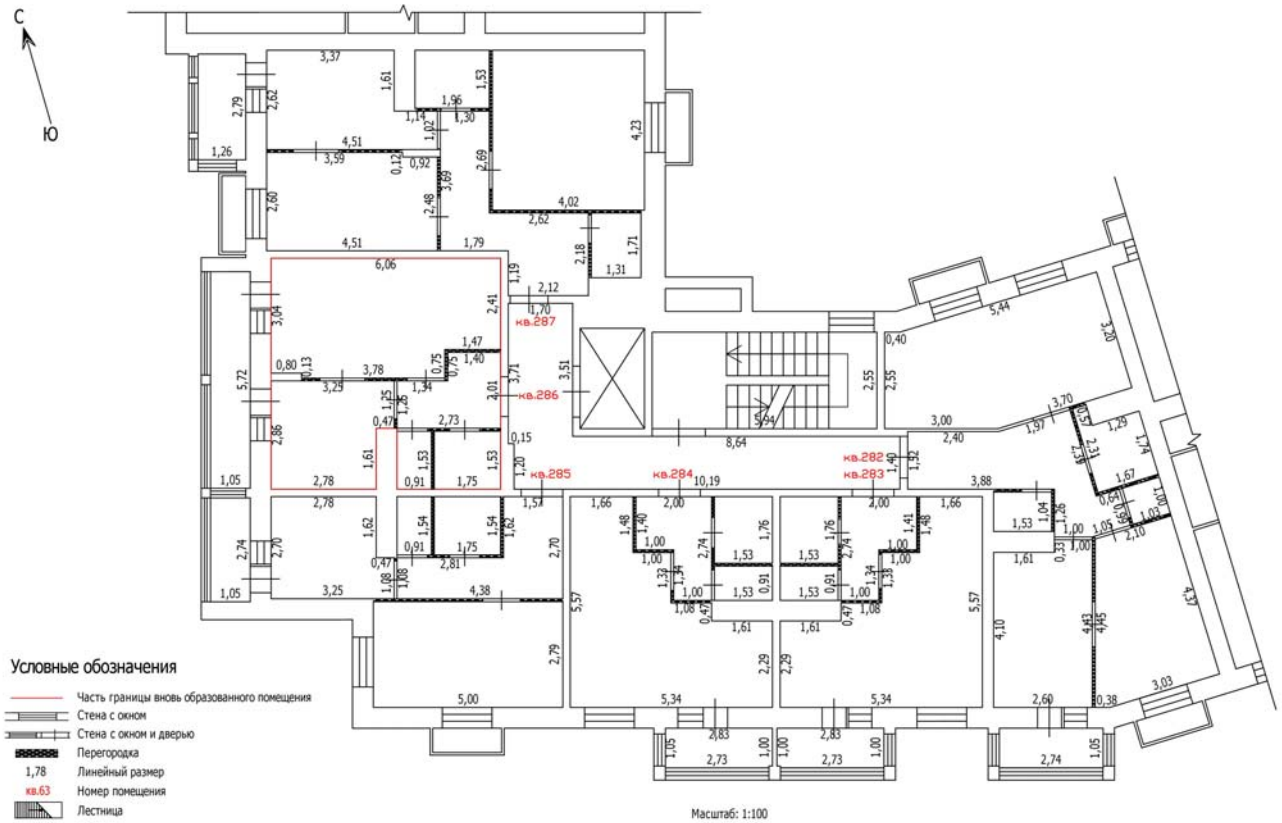

Условные обозначения

- Часть границы вновь образованного помещения
- Стена с окном
- Стена с окном и дверью
- Перегородка
- 1,78 Линейный размер
- кв.63 Номер помещения
- Лестница


Масштаб: 1:100

Лист №

ТЕХНИЧЕСКИЙ ПЛАН ПОМЕЩЕНИЯ

План части этажа

2 этаж (11 секция)

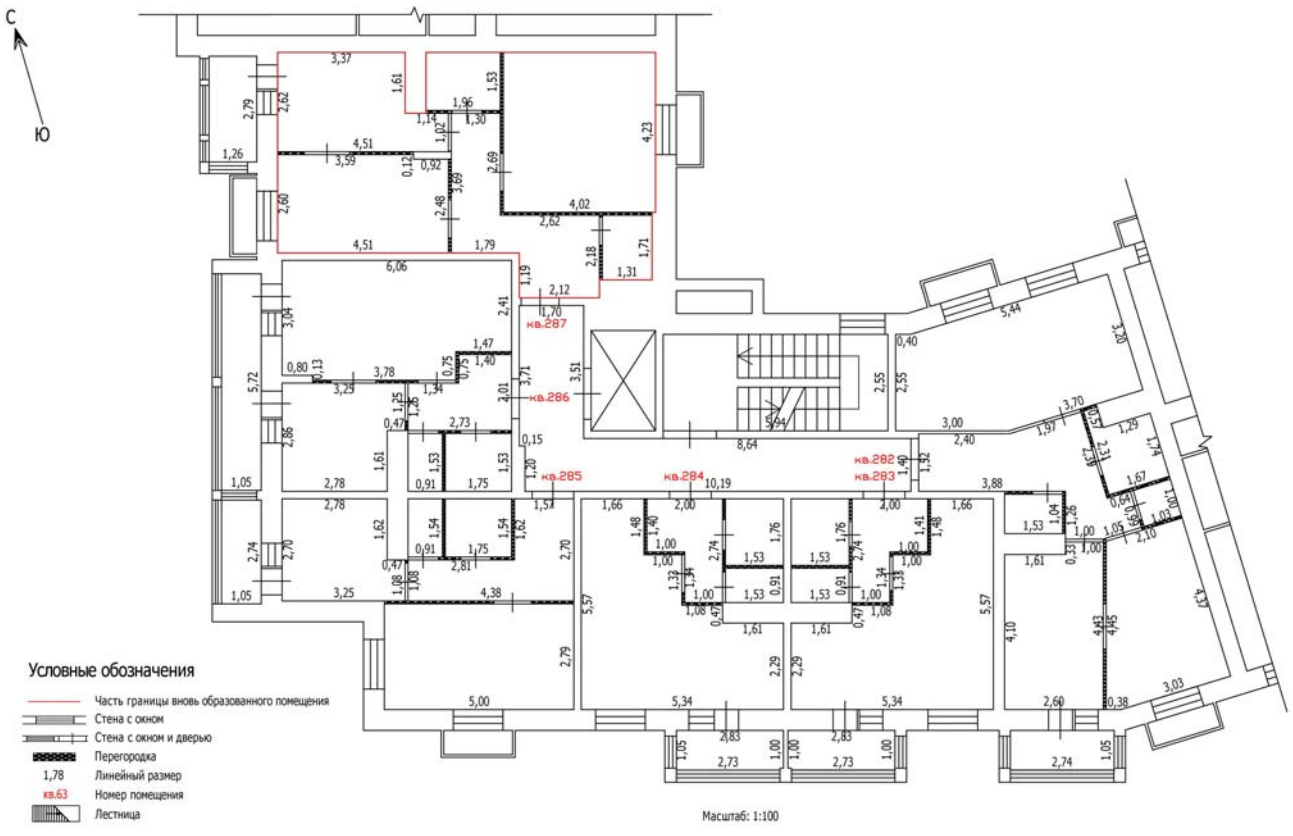


Лист №

ТЕХНИЧЕСКИЙ ПЛАН ПОМЕЩЕНИЯ

План части этажа

3 этаж (11 секция)

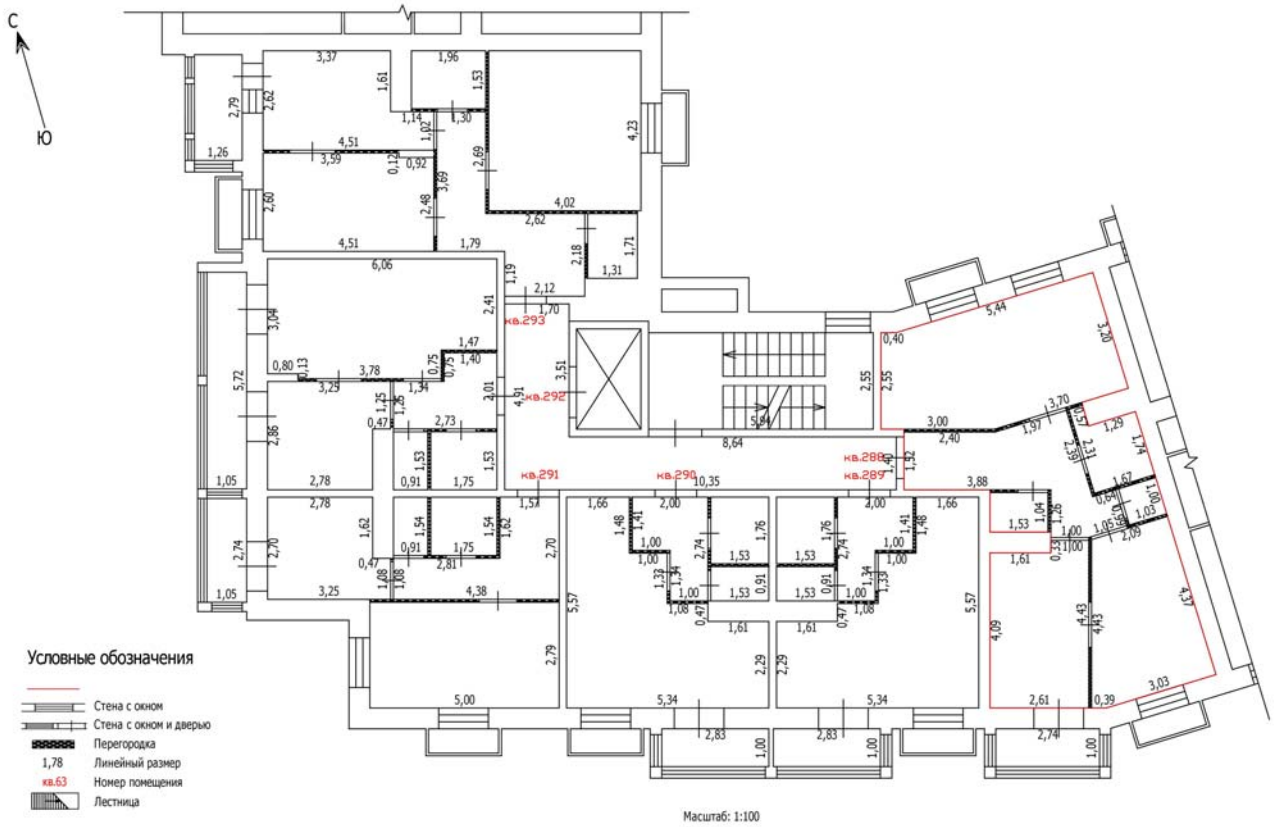


Масштаб: 1:100

Лист №

ТЕХНИЧЕСКИЙ ПЛАН ПОМЕЩЕНИЯ

План части этажа

3 этаж (11 секция)

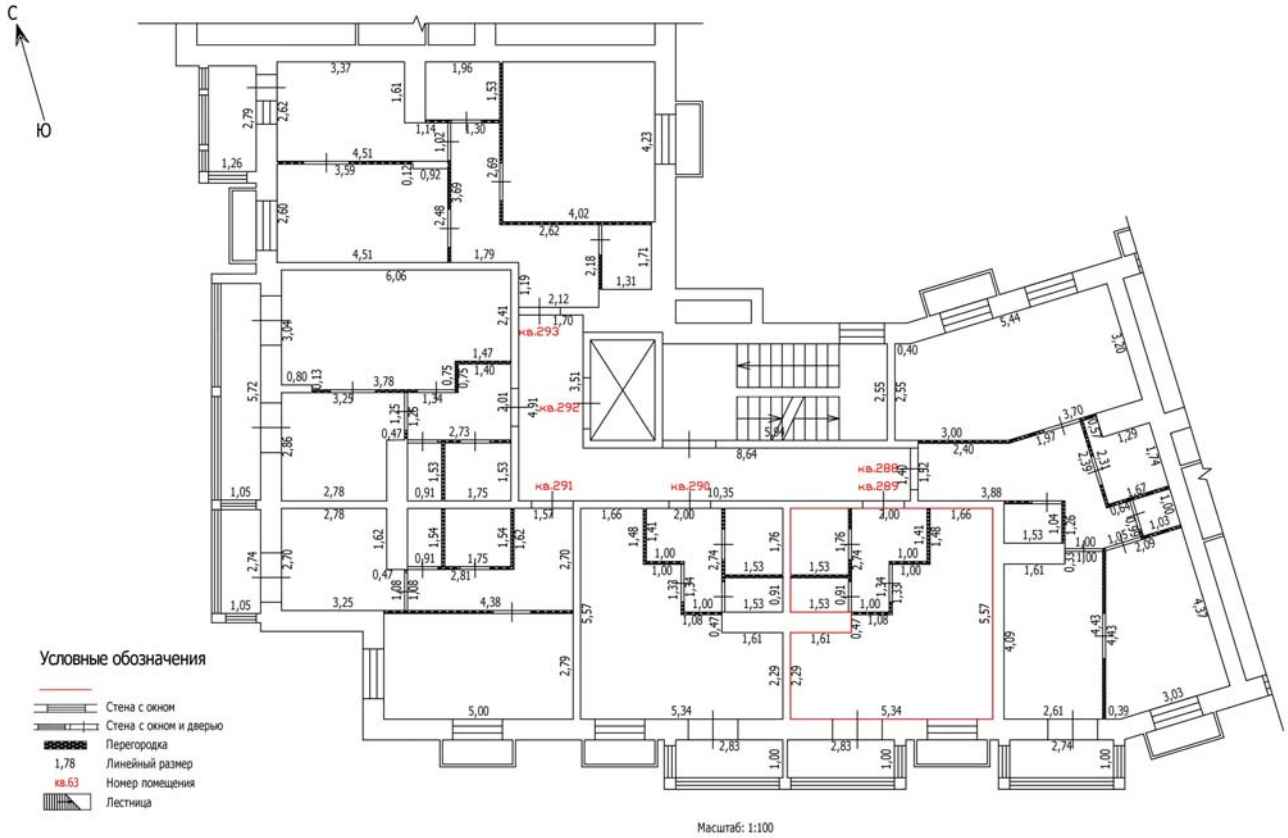


Масштаб: 1:100

Лист №

ТЕХНИЧЕСКИЙ ПЛАН ПОМЕЩЕНИЯ

План части этажа

3 этаж (11 секция)

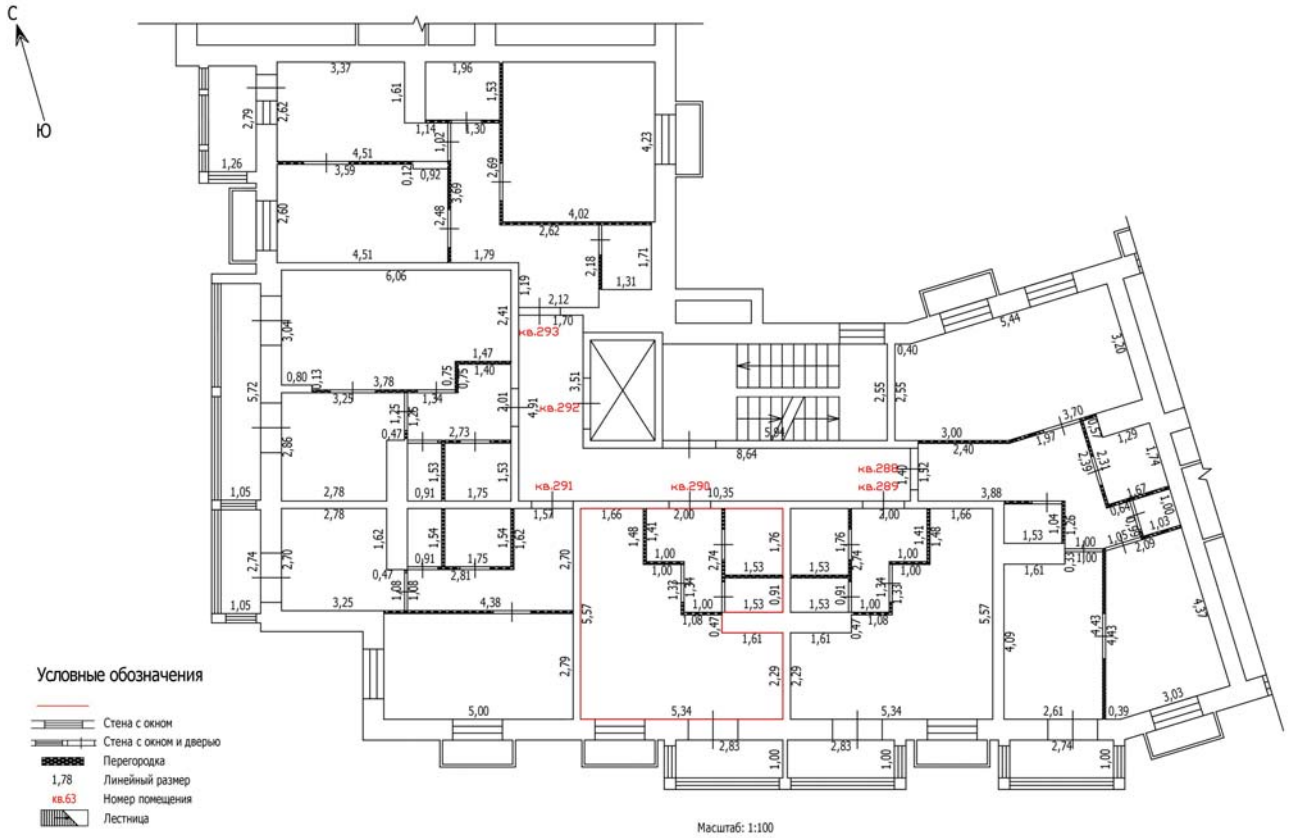


Масштаб: 1:100

Лист №

ТЕХНИЧЕСКИЙ ПЛАН ПОМЕЩЕНИЯ

План части этажа

3 этаж (11 секция)

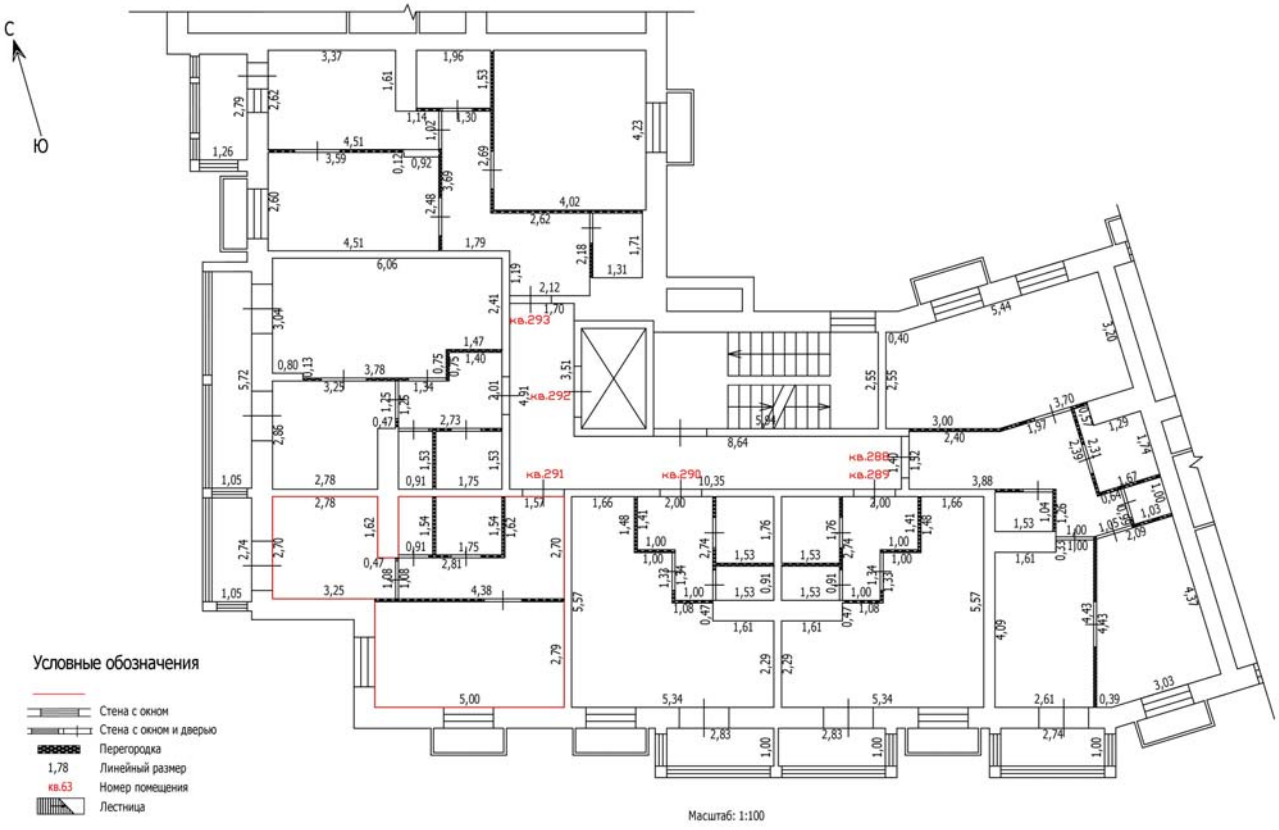


Масштаб: 1:100

Лист №

ТЕХНИЧЕСКИЙ ПЛАН ПОМЕЩЕНИЯ

План части этажа

3 этаж (11 секция)

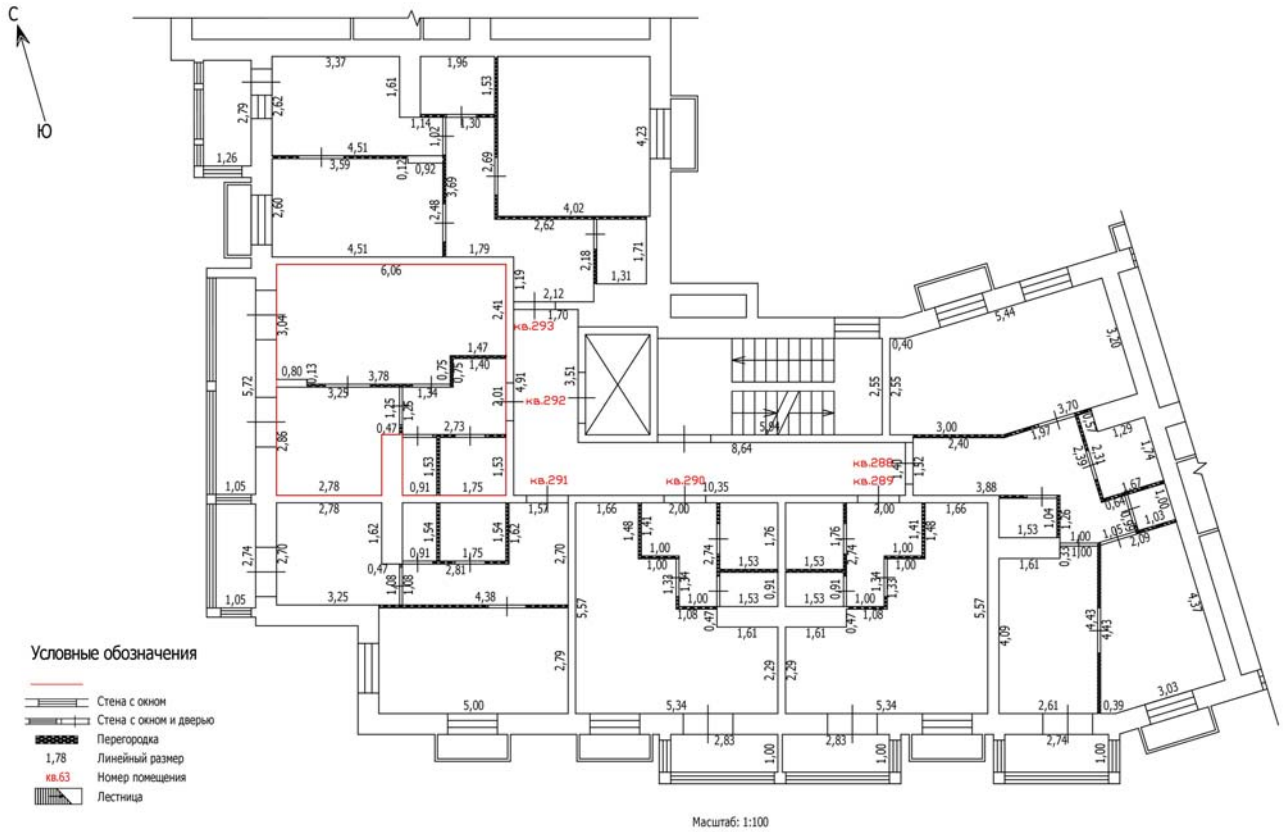


Масштаб: 1:100

Лист №

ТЕХНИЧЕСКИЙ ПЛАН ПОМЕЩЕНИЯ

План части этажа

3 этаж (11 секция)

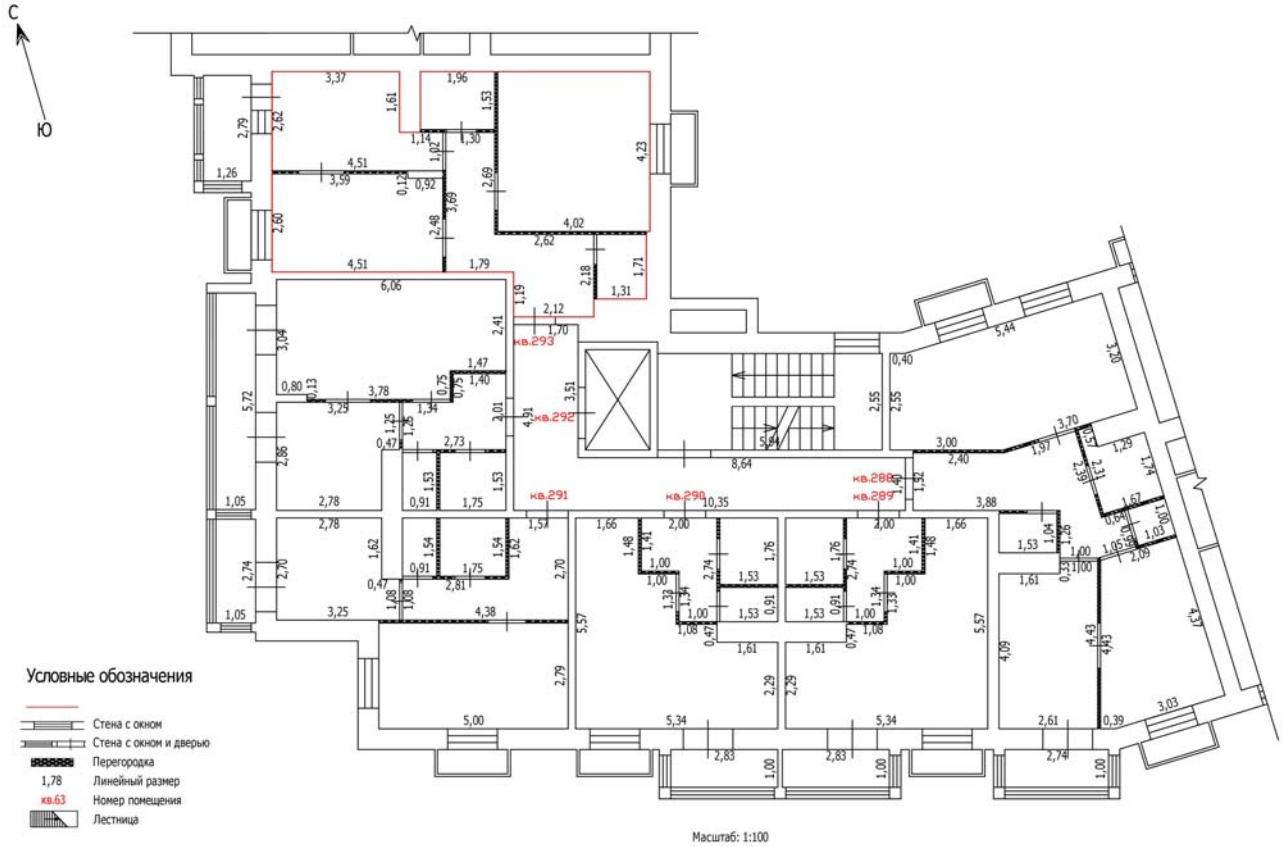


Масштаб: 1:100

Лист №

ТЕХНИЧЕСКИЙ ПЛАН ПОМЕЩЕНИЯ

План части этажа

4 этаж (11 секция)

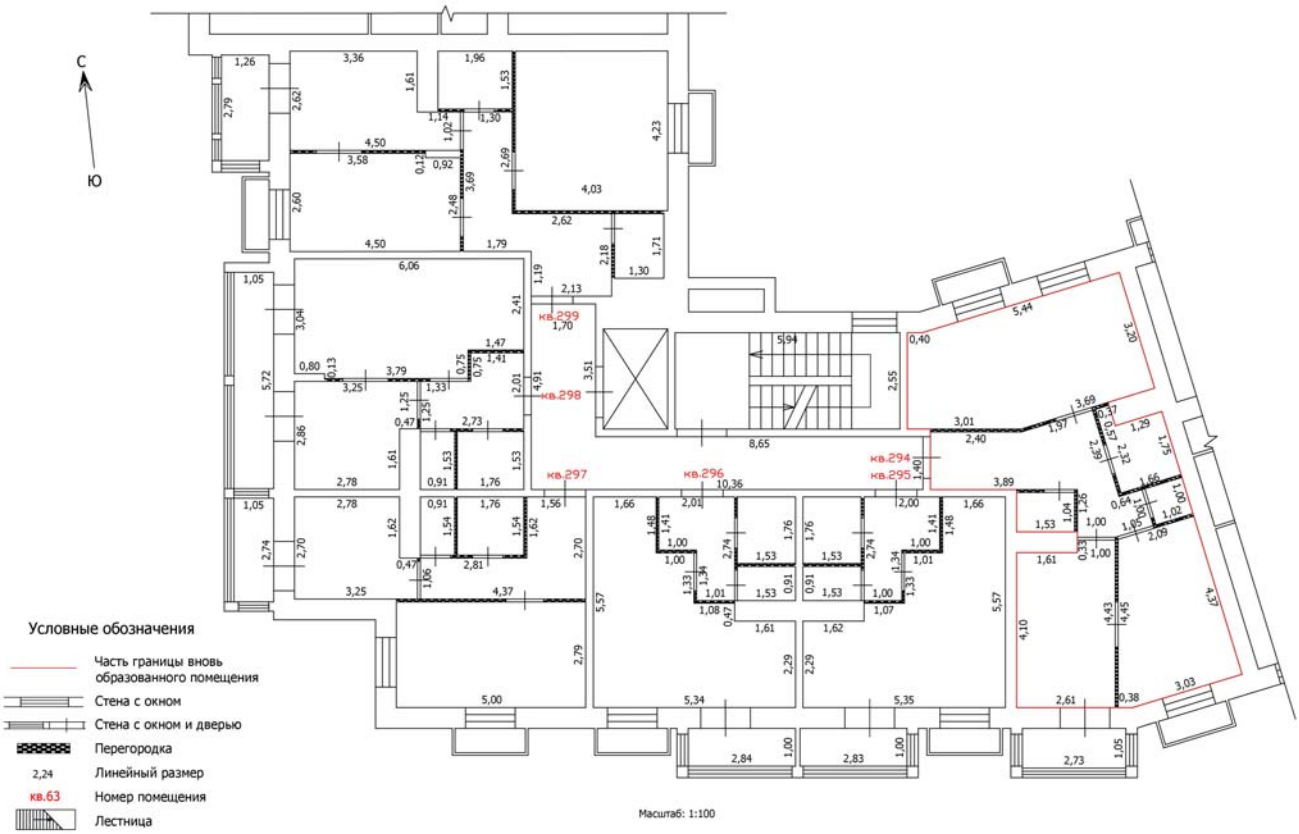


Лист №

ТЕХНИЧЕСКИЙ ПЛАН ПОМЕЩЕНИЯ

План части этажа

4 этаж (11 секция)

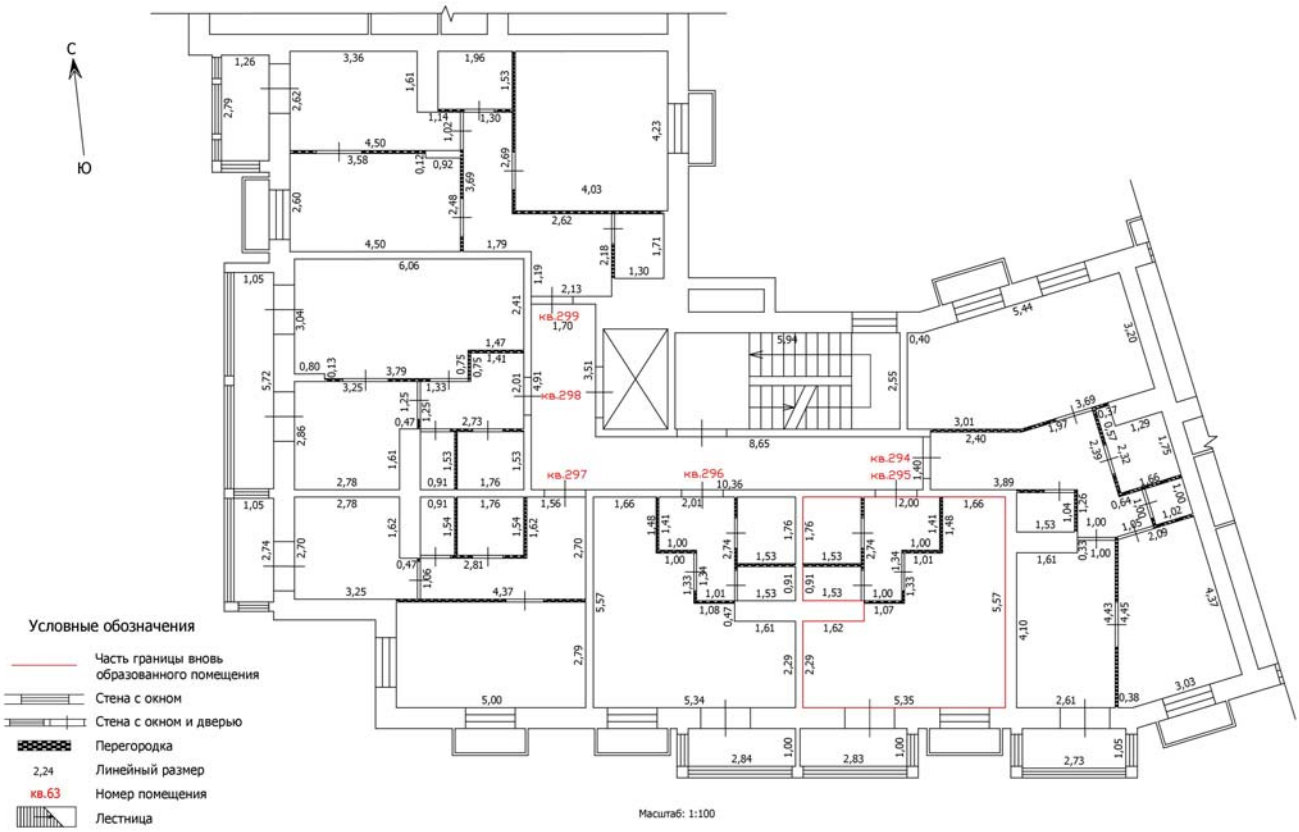

Условные обозначения

- Часть границы вновь образованного помещения
- Стена с окном
- Стена с окном и дверью
- Перегородка
- 2,24 Линейный размер
- кв.63 Номер помещения
- Лестница


Масштаб: 1:100

Лист №

ТЕХНИЧЕСКИЙ ПЛАН ПОМЕЩЕНИЯ

План части этажа

4 этаж (11 секция)

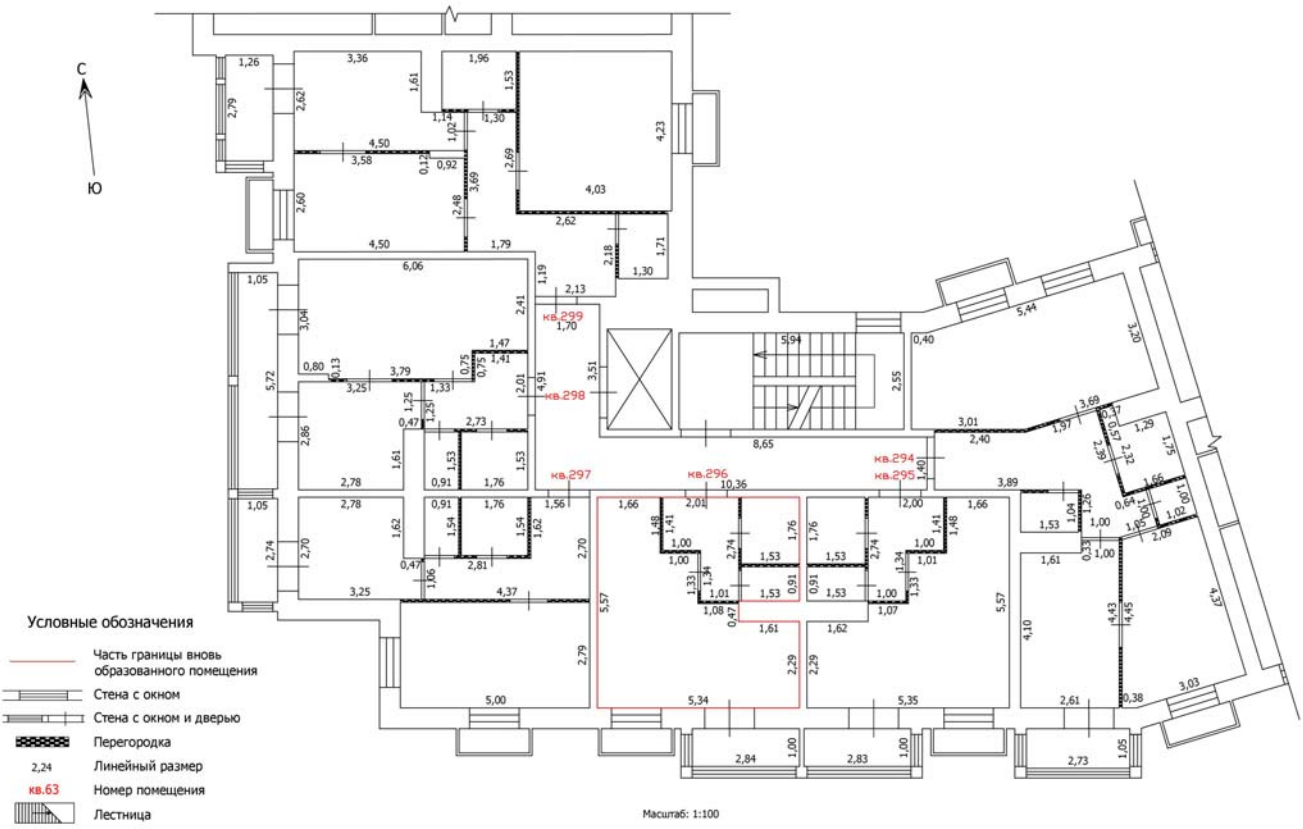


Лист №

ТЕХНИЧЕСКИЙ ПЛАН ПОМЕЩЕНИЯ

План части этажа

4 этаж (11 секция)

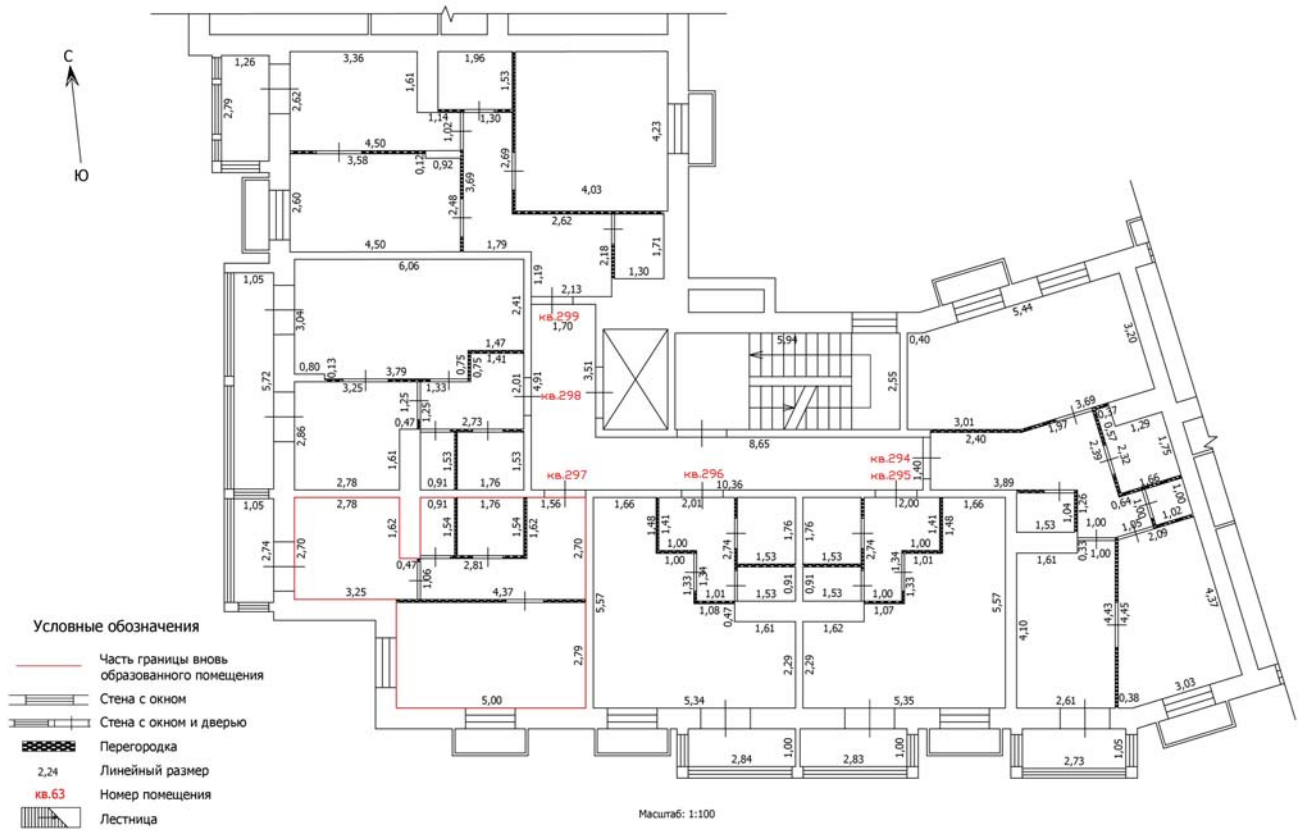

Условные обозначения

- Часть границы вновь образованного помещения
- Стена с окном
- Стена с окном и дверью
- Перегородка
- 2,24 Линейный размер
- кв.63 Номер помещения
- Лестница


Масштаб: 1:100

Лист №

ТЕХНИЧЕСКИЙ ПЛАН ПОМЕЩЕНИЯ

План части этажа

4 этаж (11 секция)

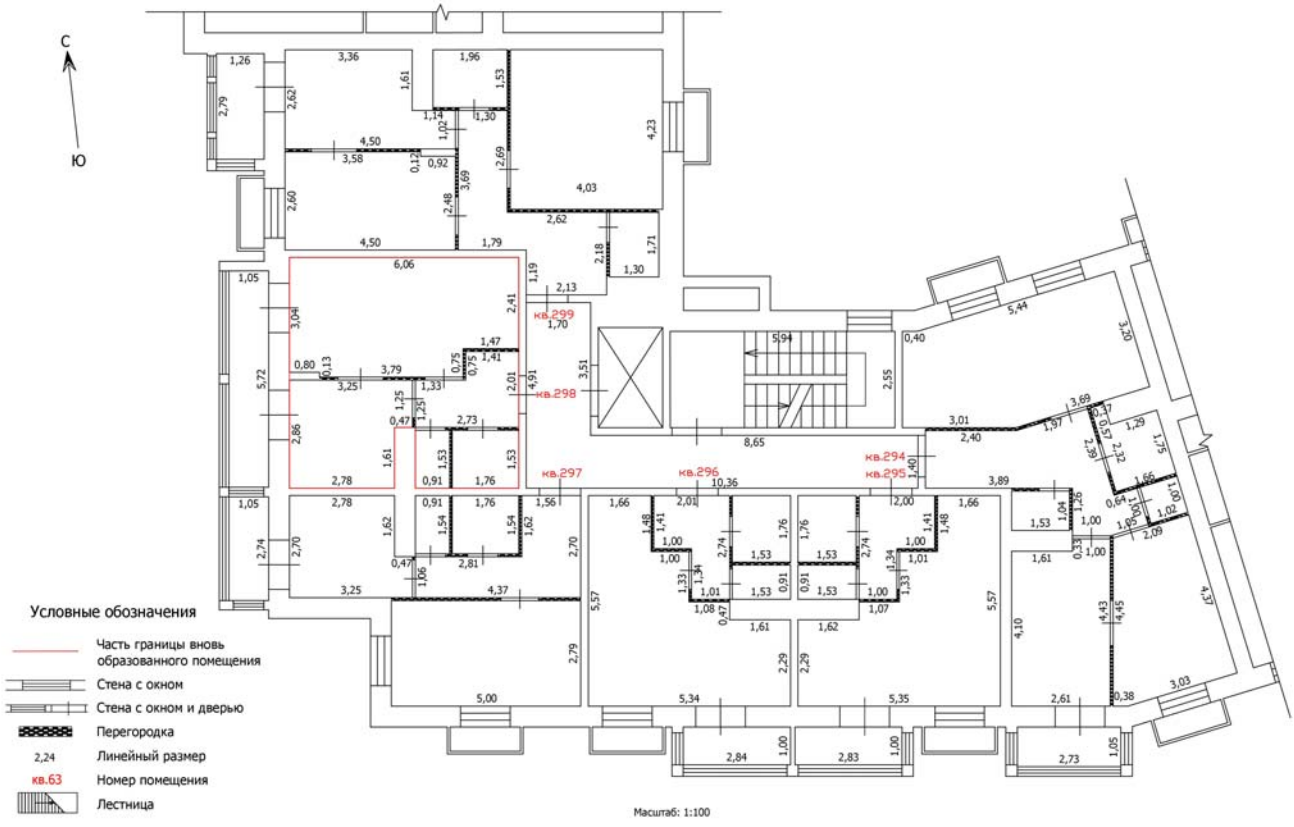


Лист №

ТЕХНИЧЕСКИЙ ПЛАН ПОМЕЩЕНИЯ

План части этажа

4 этаж (11 секция)

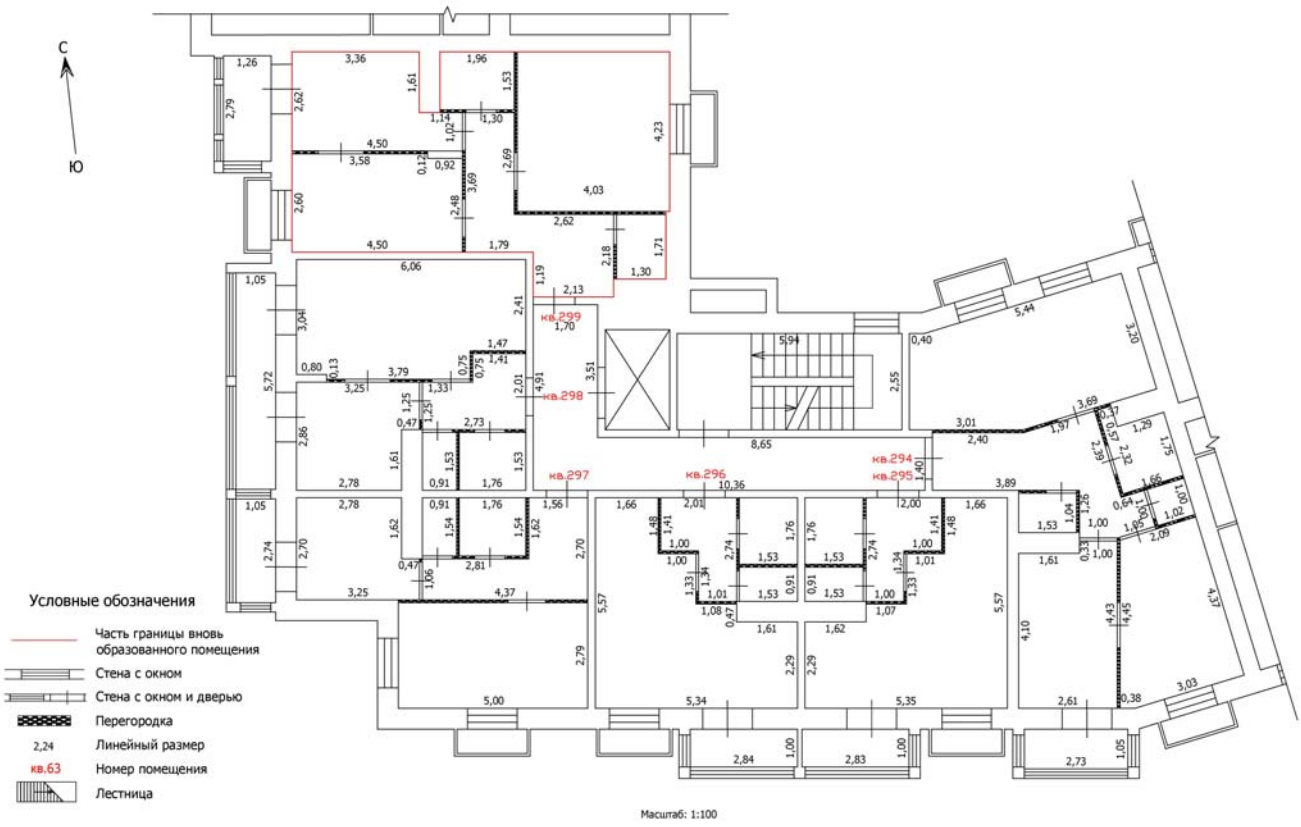


Масштаб: 1:100

Лист №

ТЕХНИЧЕСКИЙ ПЛАН ПОМЕЩЕНИЯ

План части этажа

5 этаж (11 секция)

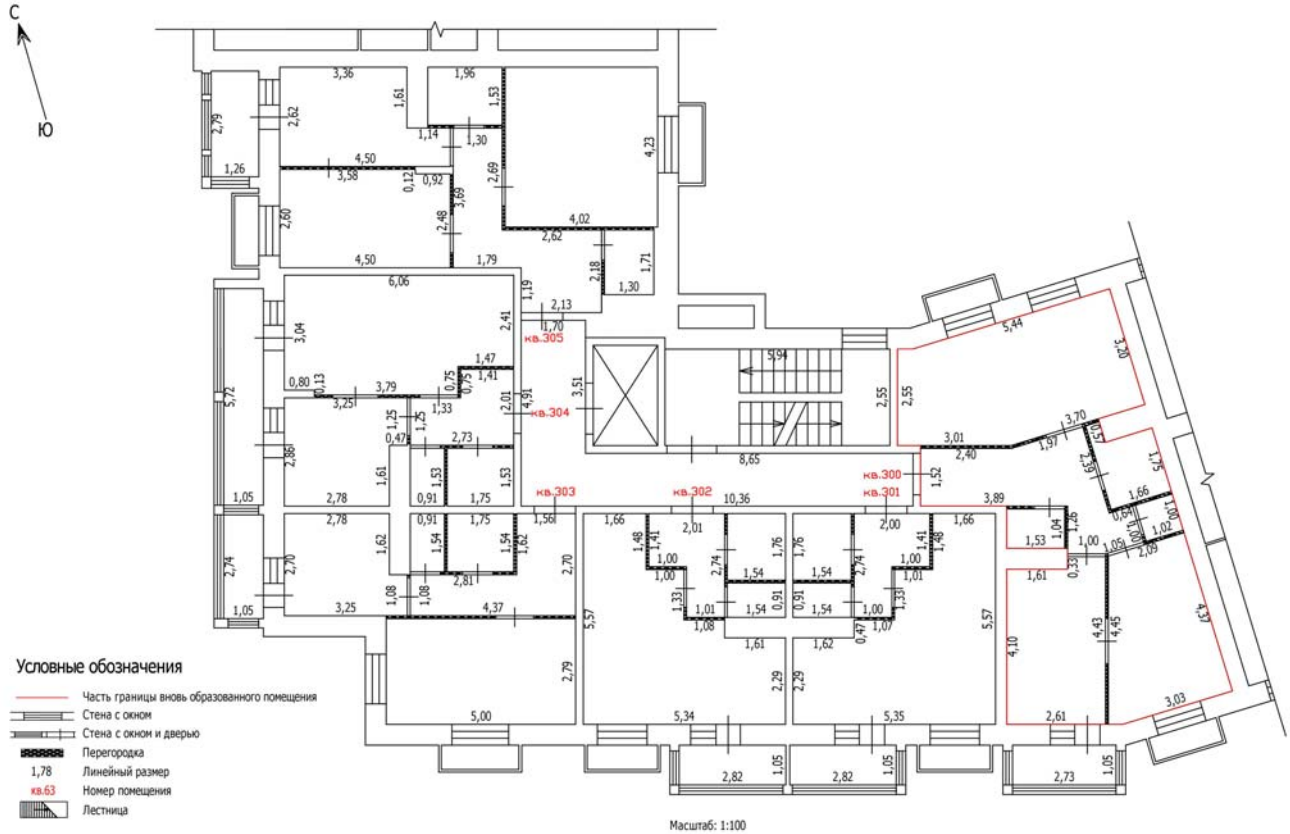


Масштаб: 1:100

Лист №

ТЕХНИЧЕСКИЙ ПЛАН ПОМЕЩЕНИЯ

План части этажа

5 этаж (11 секция)

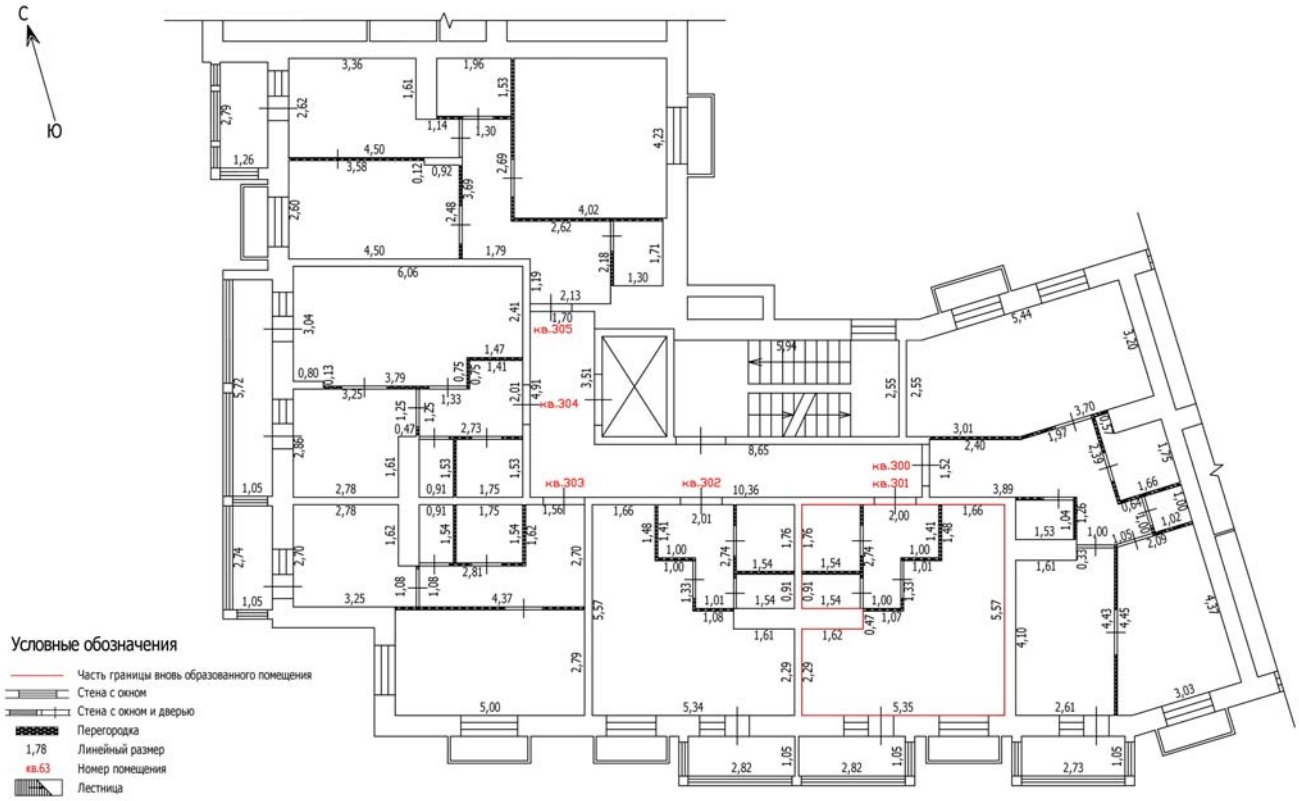


Масштаб: 1:100

Лист №

ТЕХНИЧЕСКИЙ ПЛАН ПОМЕЩЕНИЯ

План части этажа

5 этаж (11 секция)

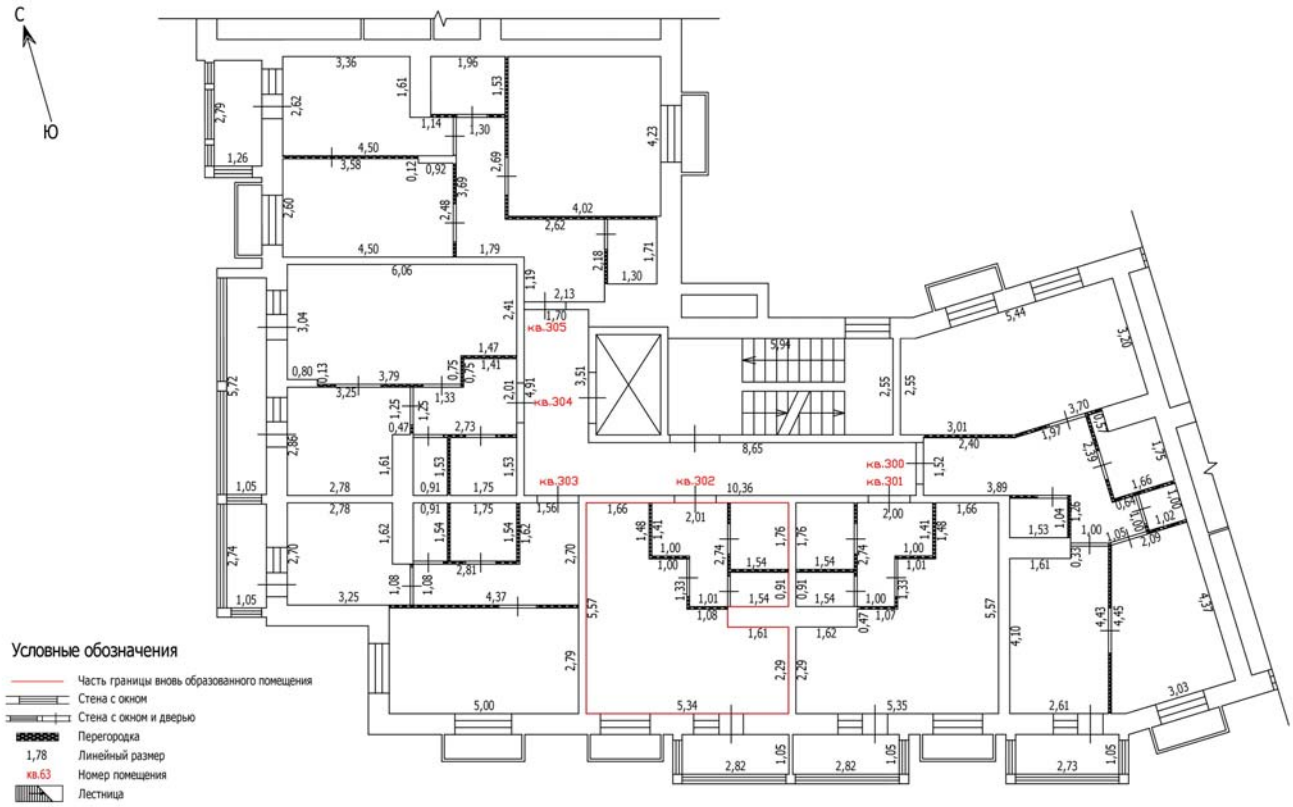


Масштаб: 1:100

Лист №

ТЕХНИЧЕСКИЙ ПЛАН ПОМЕЩЕНИЯ

План части этажа

5 этаж (11 секция)

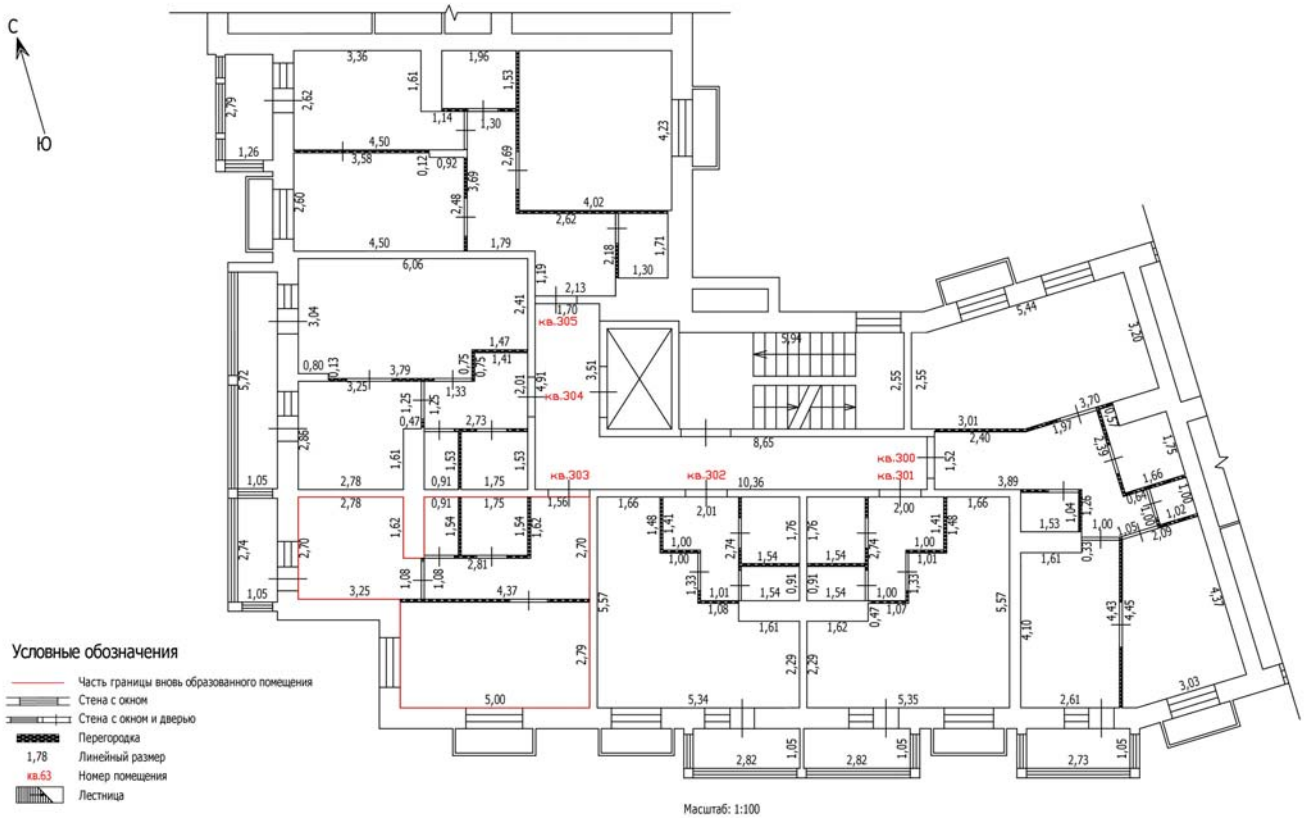


Масштаб: 1:100

Лист №

ТЕХНИЧЕСКИЙ ПЛАН ПОМЕЩЕНИЯ

План части этажа

5 этаж (11 секция)

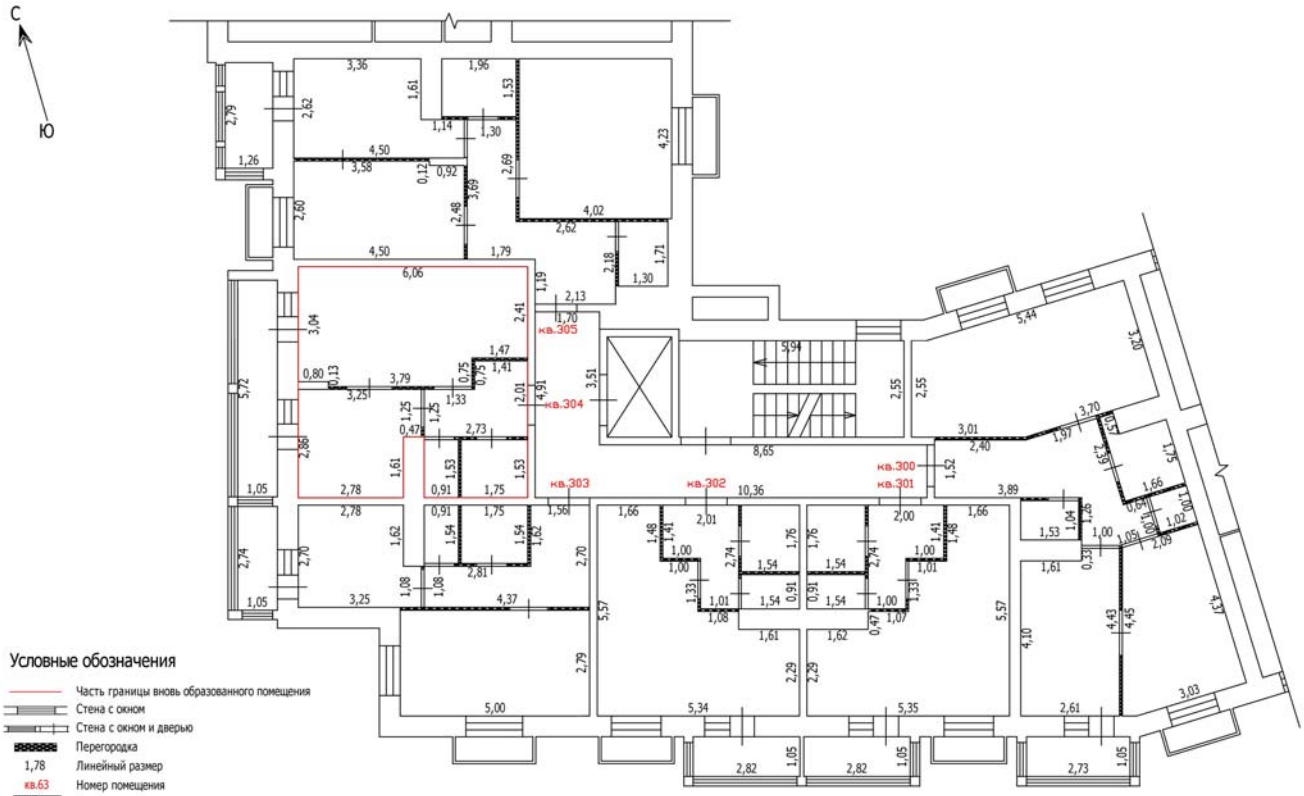


Масштаб: 1:100

Лист №

ТЕХНИЧЕСКИЙ ПЛАН ПОМЕЩЕНИЯ

План части этажа

5 этаж (11 секция)

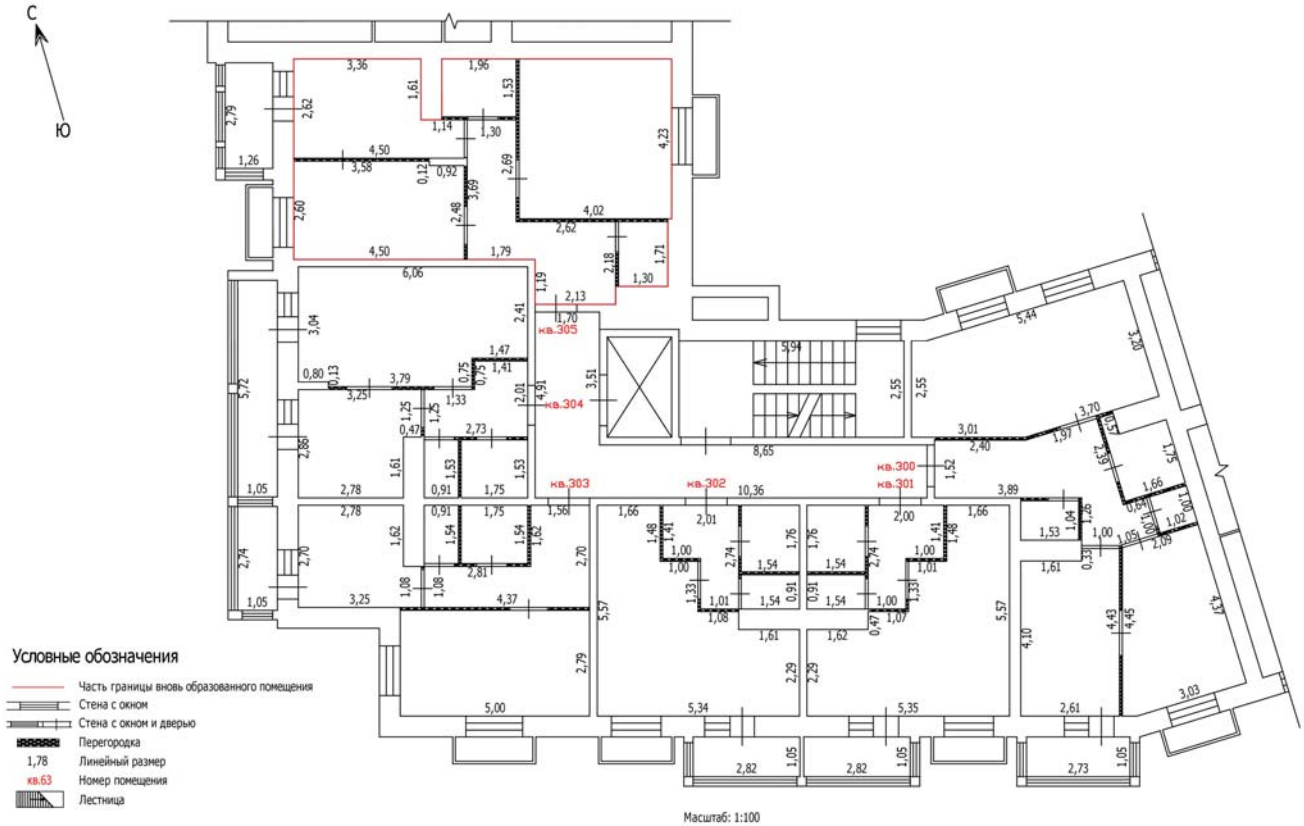


Масштаб: 1:100

Лист №

ТЕХНИЧЕСКИЙ ПЛАН ПОМЕЩЕНИЯ

План части этажа

6 этаж (11 секция, 12 секция)

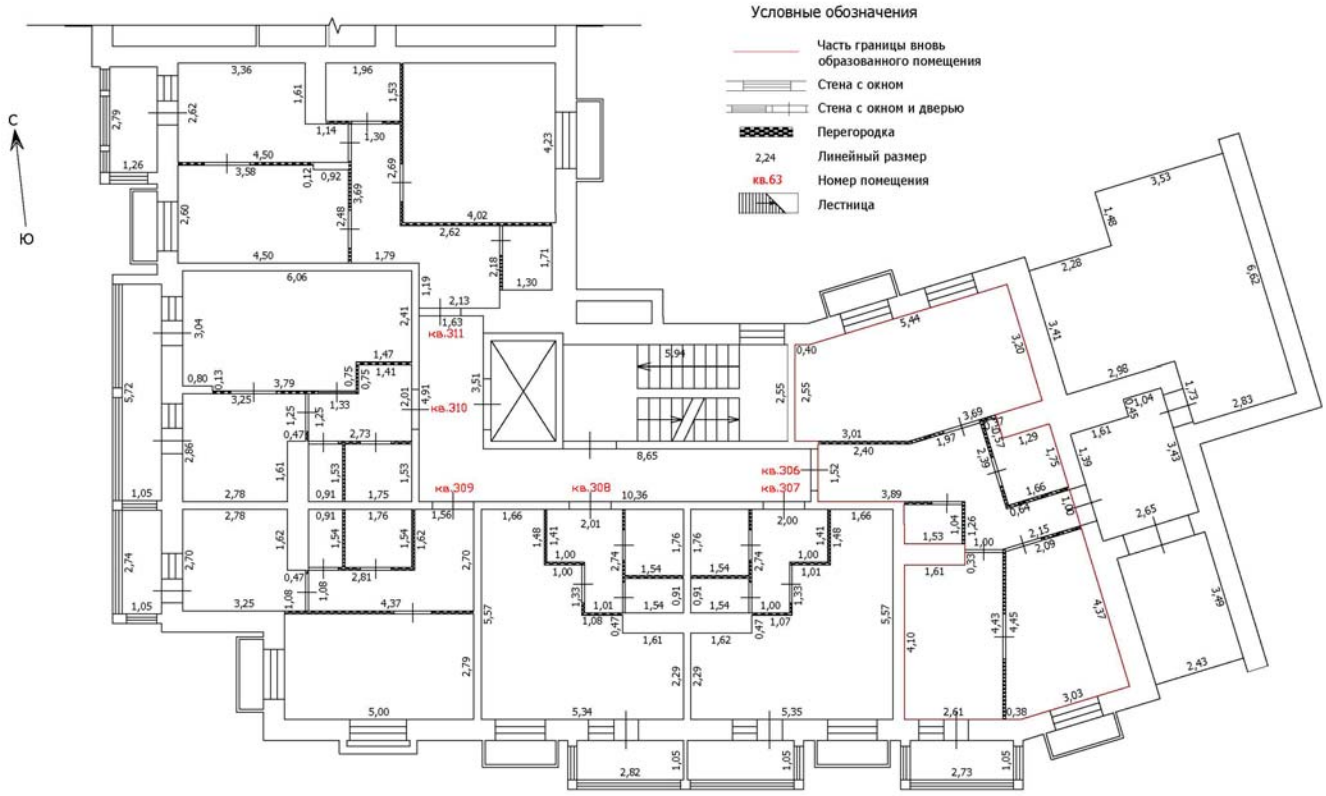


Масштаб: 1:100

Лист №

ТЕХНИЧЕСКИЙ ПЛАН ПОМЕЩЕНИЯ

План части этажа

6 этаж (11 секция, 12 секция)

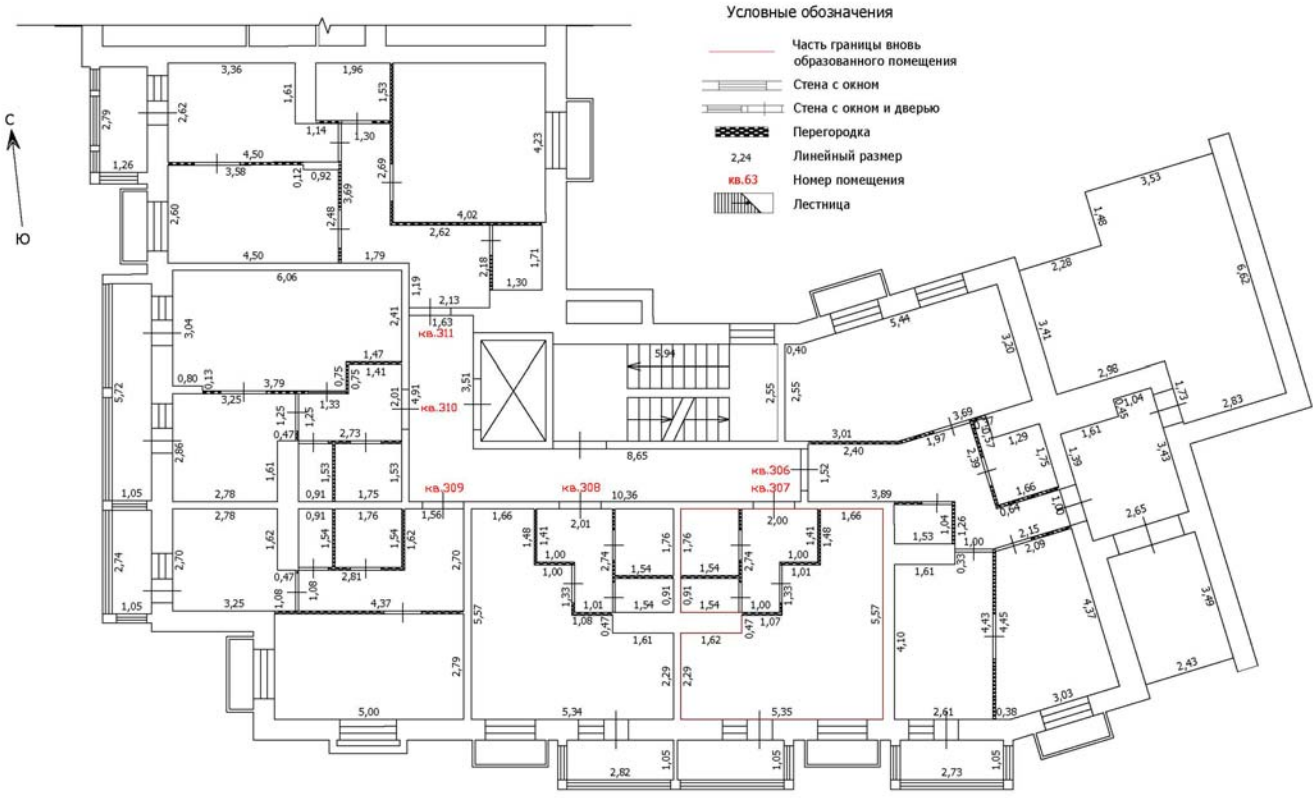


Масштаб: 1:100

Лист №

ТЕХНИЧЕСКИЙ ПЛАН ПОМЕЩЕНИЯ

План части этажа

6 этаж (11 секция, 12 секция)

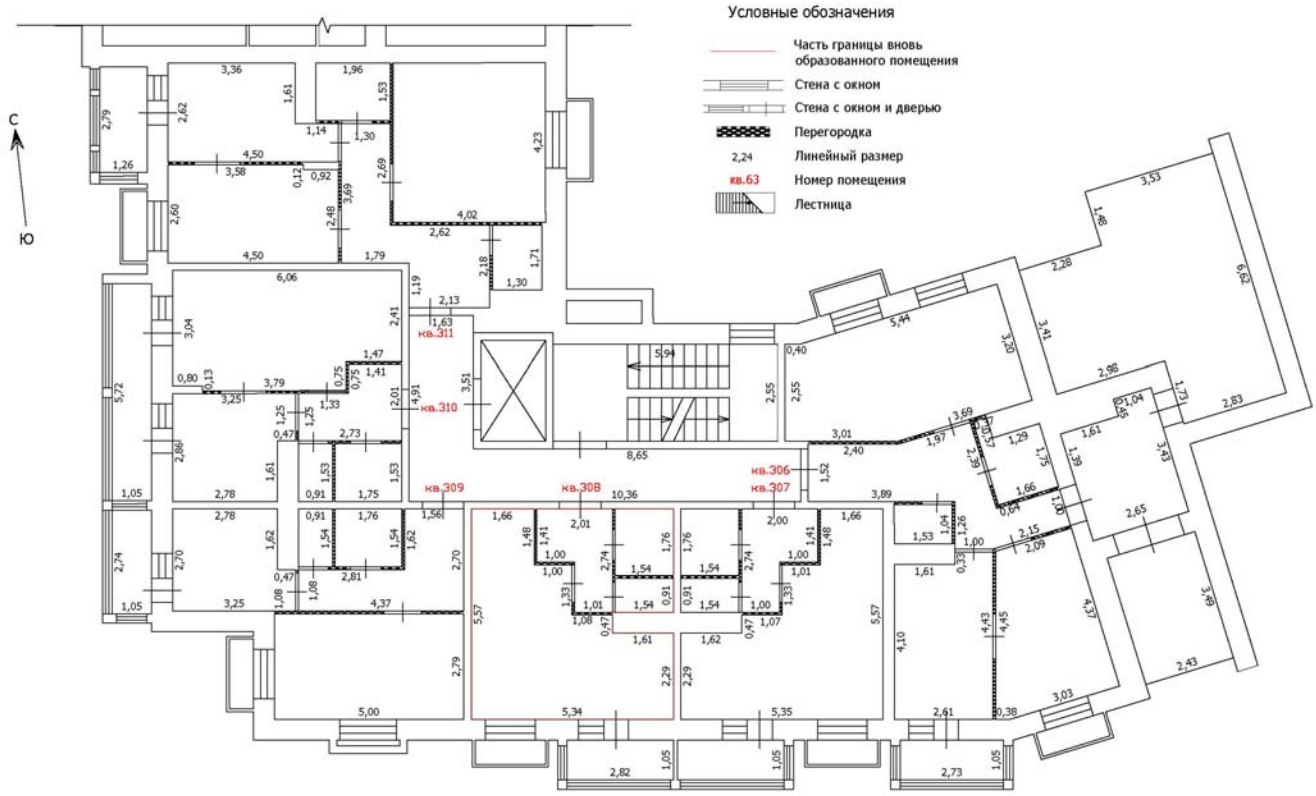


Масштаб: 1:100

Лист №

ТЕХНИЧЕСКИЙ ПЛАН ПОМЕЩЕНИЯ

План части этажа

6 этаж (11 секция, 12 секция)

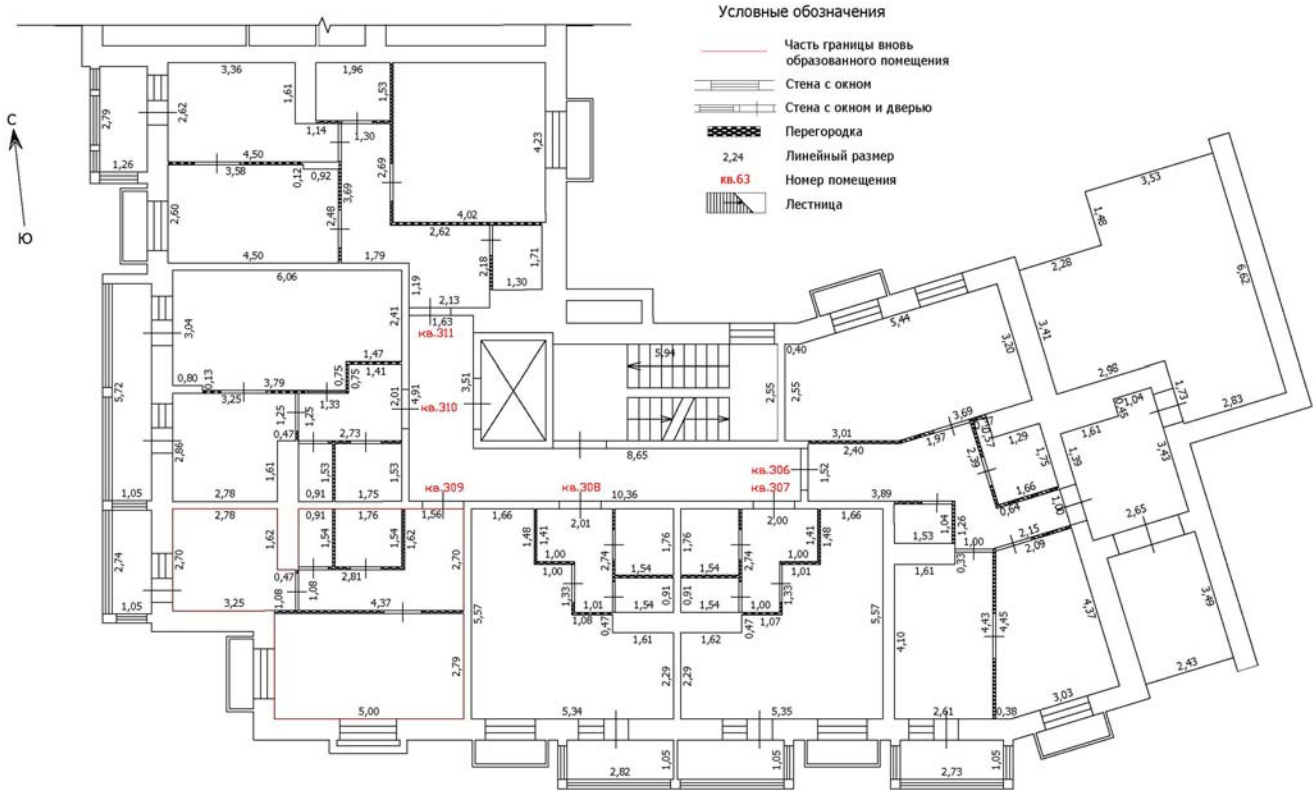


Масштаб: 1:100

Лист №

ТЕХНИЧЕСКИЙ ПЛАН ПОМЕЩЕНИЯ

План части этажа

6 этаж (11 секция, 12 секция)

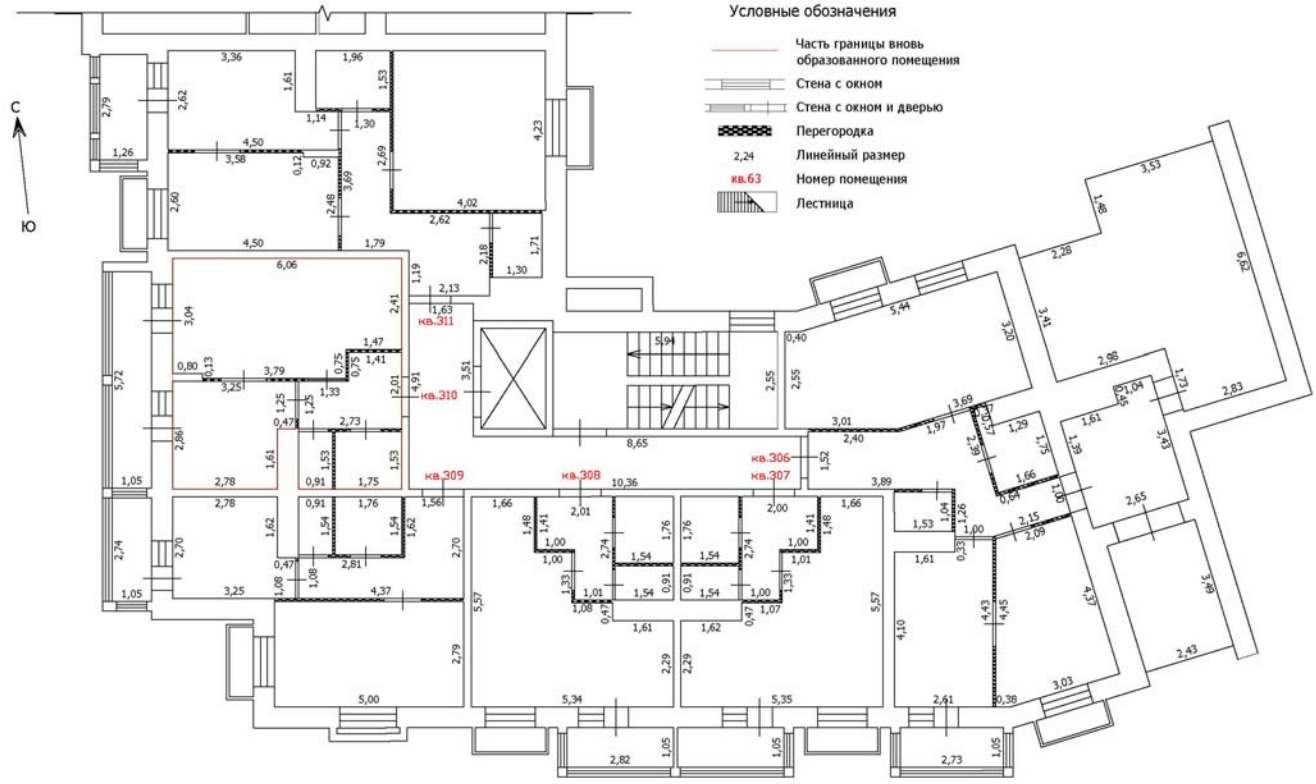


Масштаб: 1:100

Лист №

ТЕХНИЧЕСКИЙ ПЛАН ПОМЕЩЕНИЯ

План части этажа

6 этаж (11 секция, 12 секция)

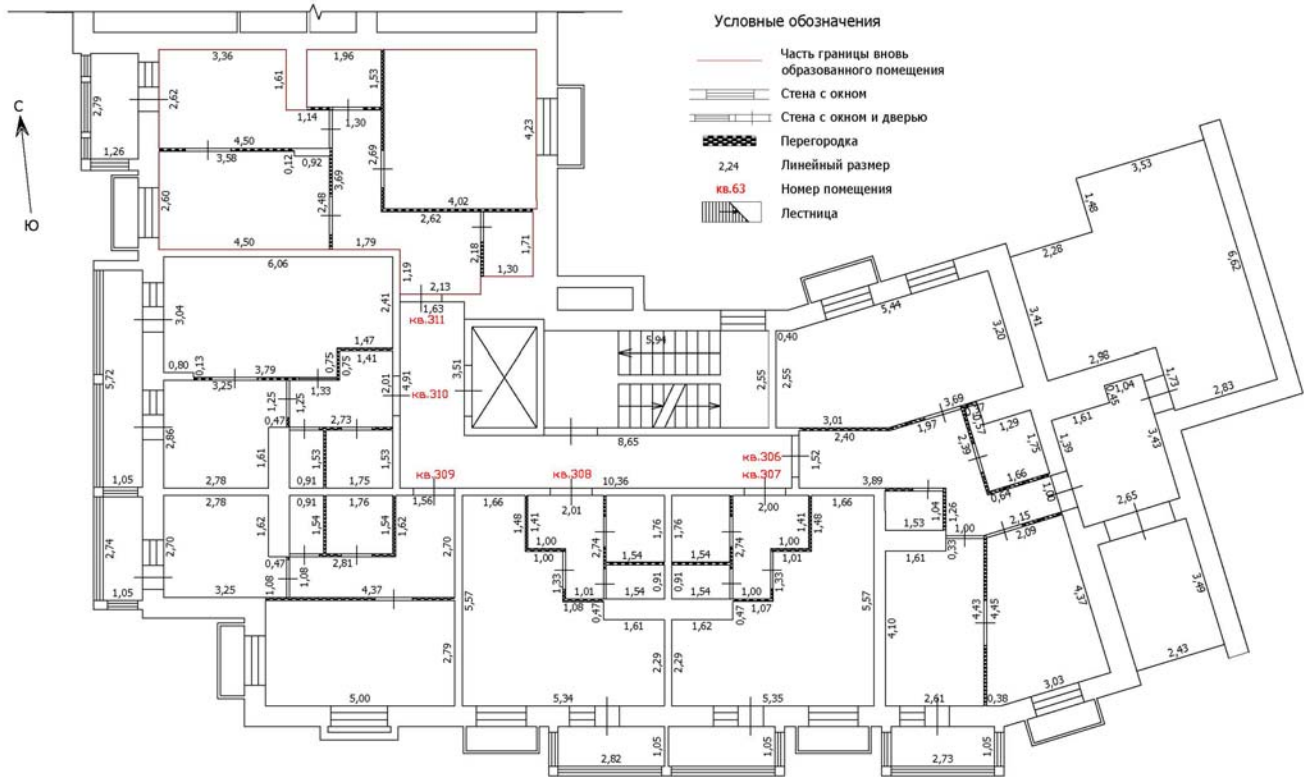


Масштаб: 1:100

Лист №

ТЕХНИЧЕСКИЙ ПЛАН ПОМЕЩЕНИЯ

План части этажа

7 этаж (11 секция)

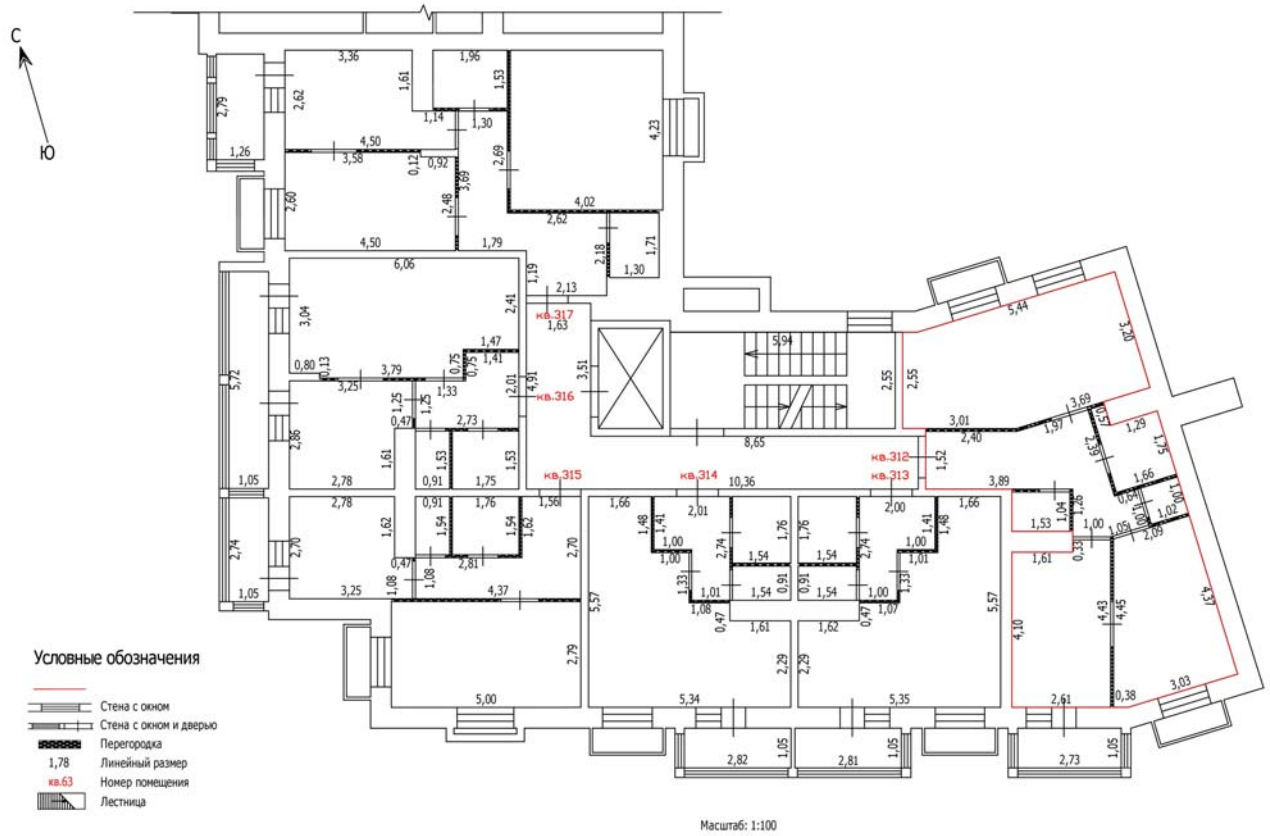


Масштаб: 1:100

Лист №

ТЕХНИЧЕСКИЙ ПЛАН ПОМЕЩЕНИЯ

План части этажа

7 этаж (11 секция)

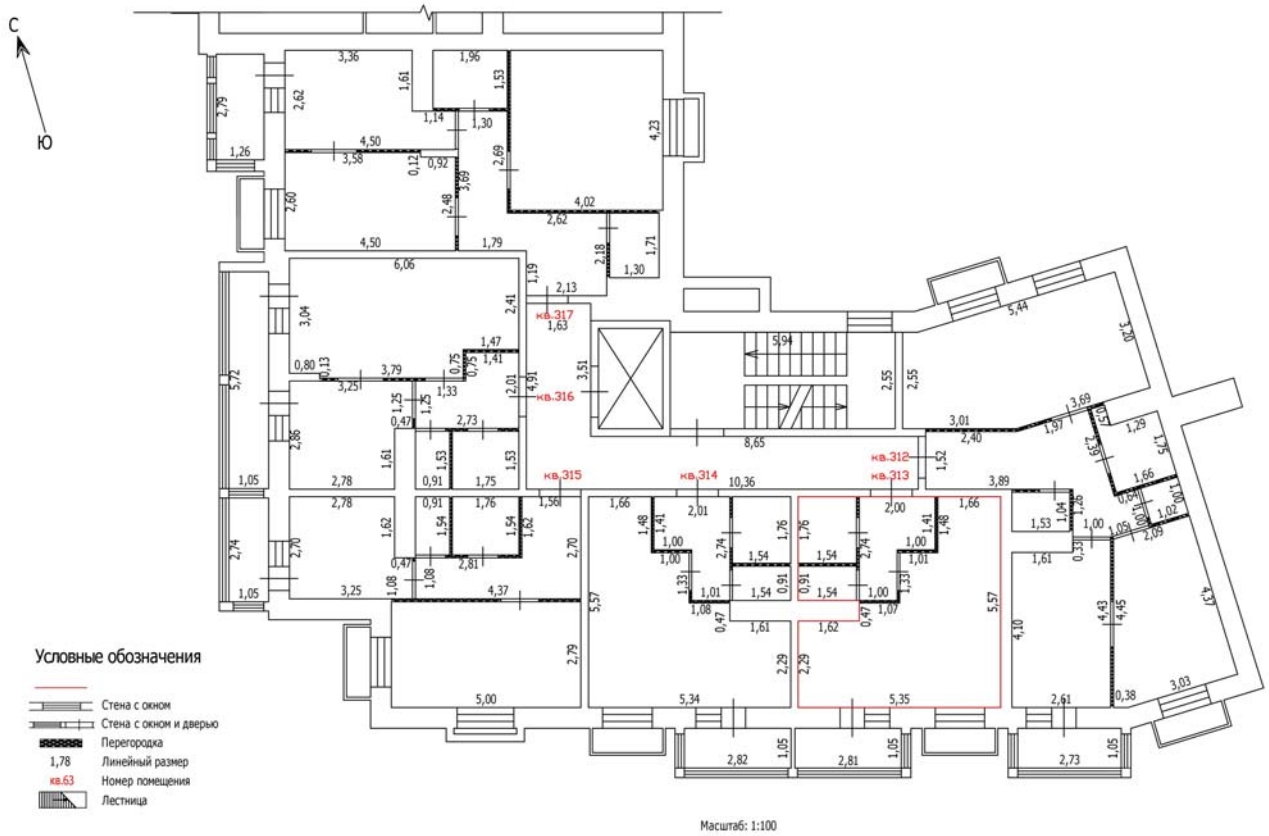


Масштаб: 1:100

Лист №

ТЕХНИЧЕСКИЙ ПЛАН ПОМЕЩЕНИЯ

План части этажа

7 этаж (11 секция)

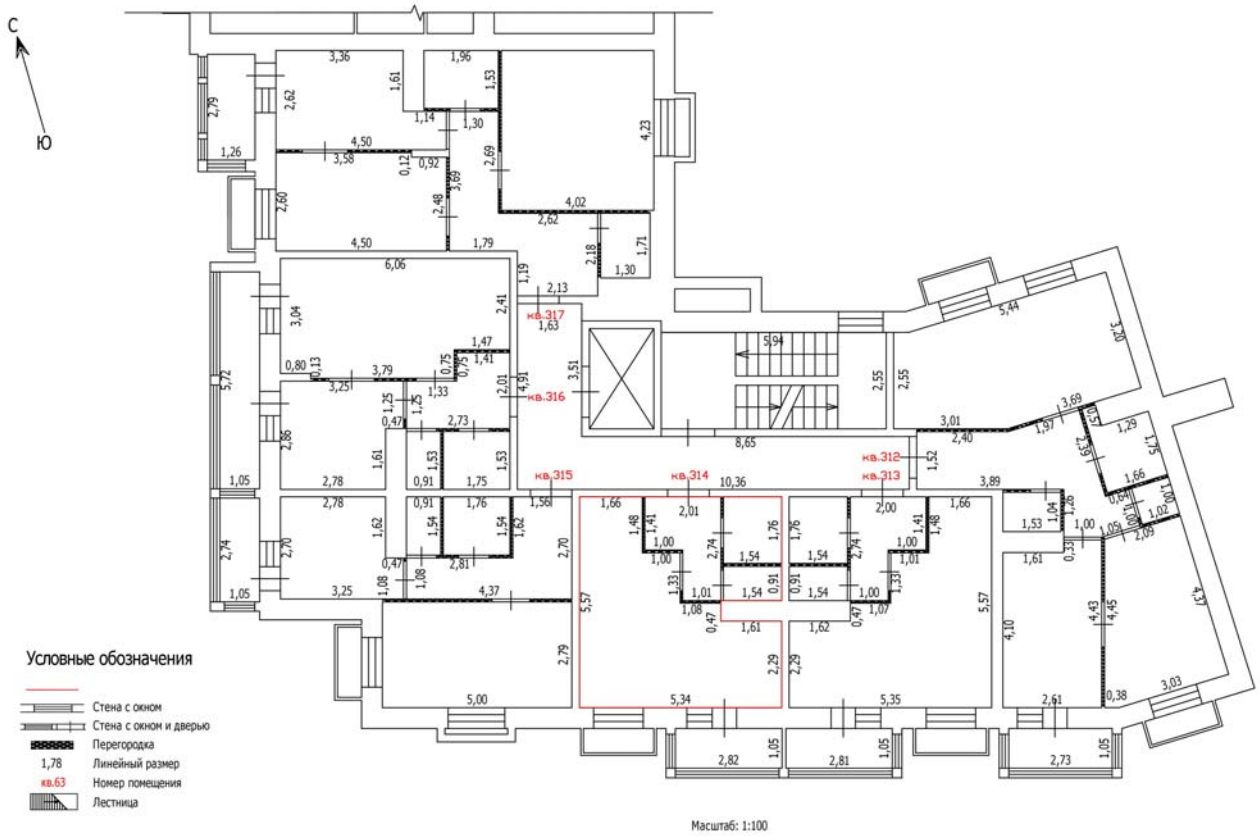


Масштаб: 1:100

Лист №

ТЕХНИЧЕСКИЙ ПЛАН ПОМЕЩЕНИЯ

План части этажа

7 этаж (11 секция)

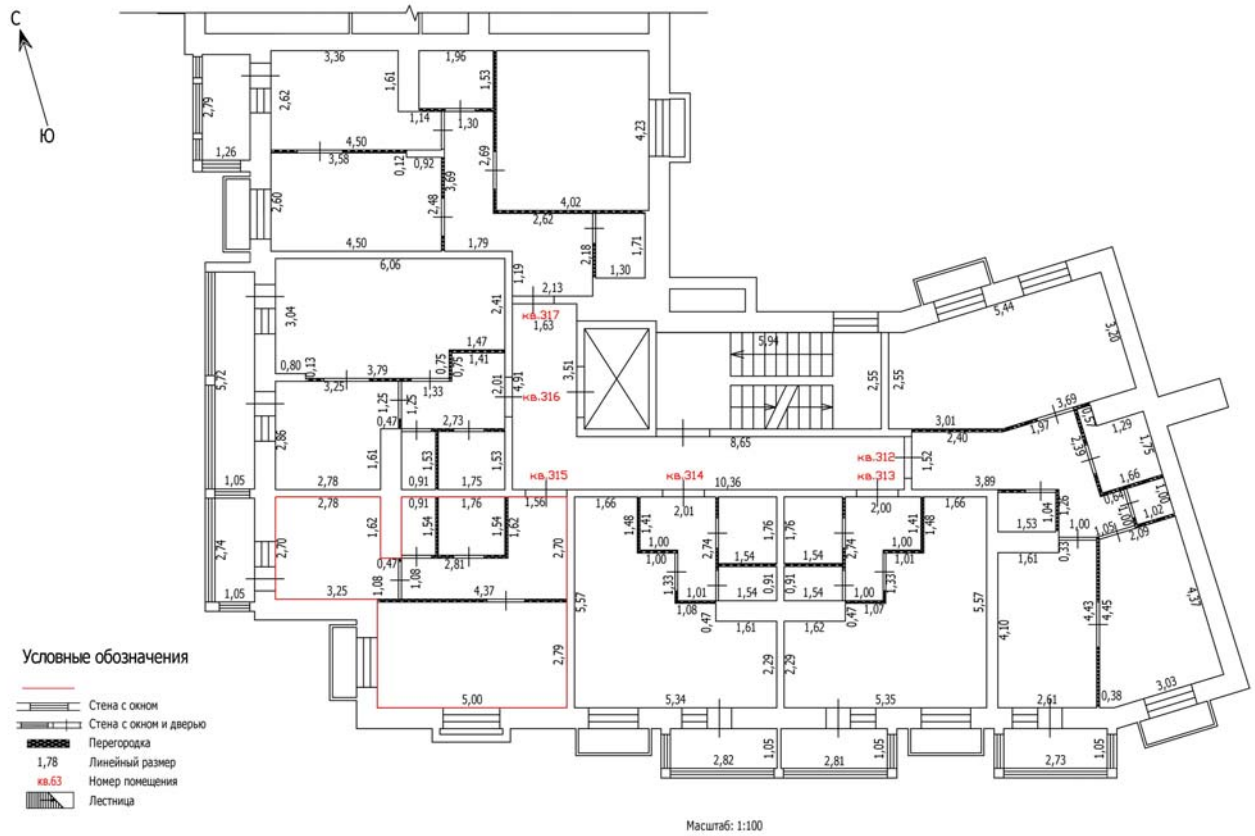


Масштаб: 1:100

Лист №

ТЕХНИЧЕСКИЙ ПЛАН ПОМЕЩЕНИЯ

План части этажа

7 этаж (11 секция)

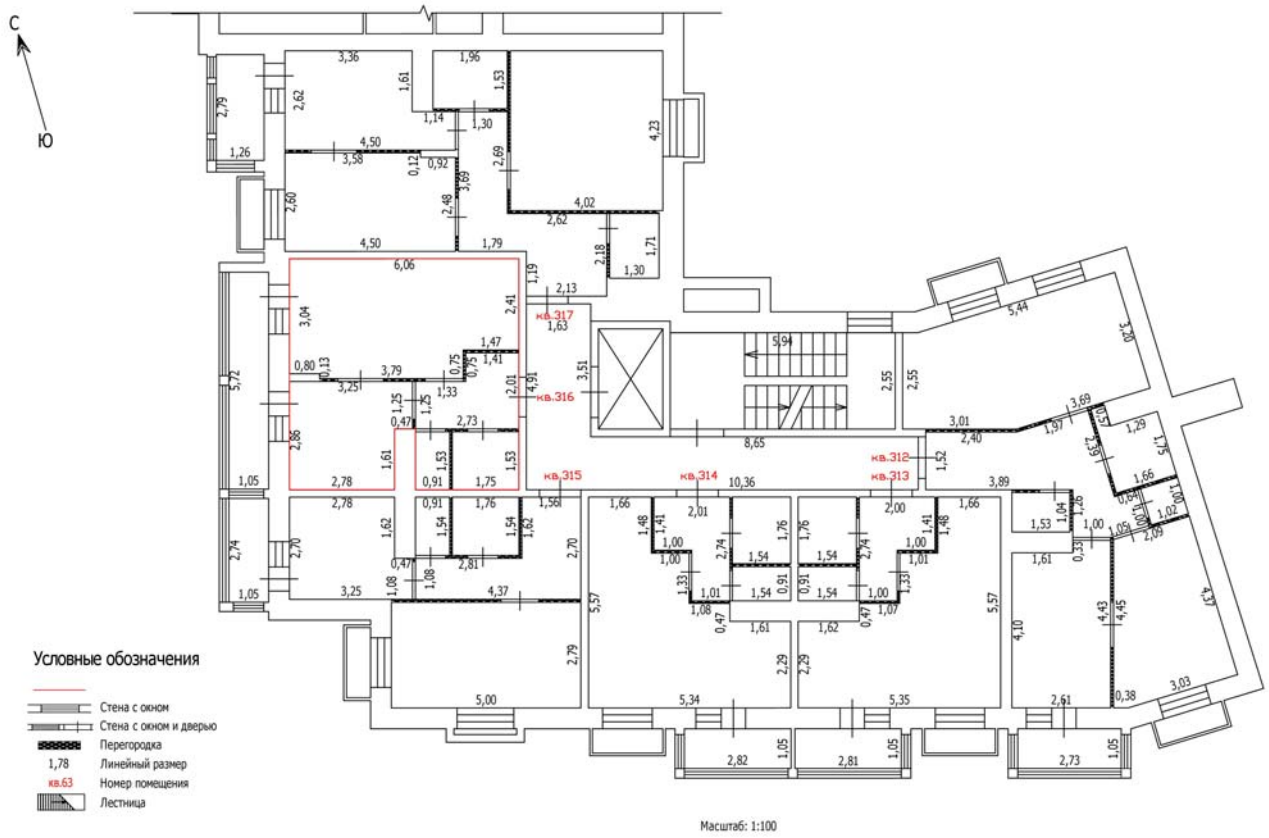


Масштаб: 1:100

Лист №

ТЕХНИЧЕСКИЙ ПЛАН ПОМЕЩЕНИЯ

План части этажа

7 этаж (11 секция)

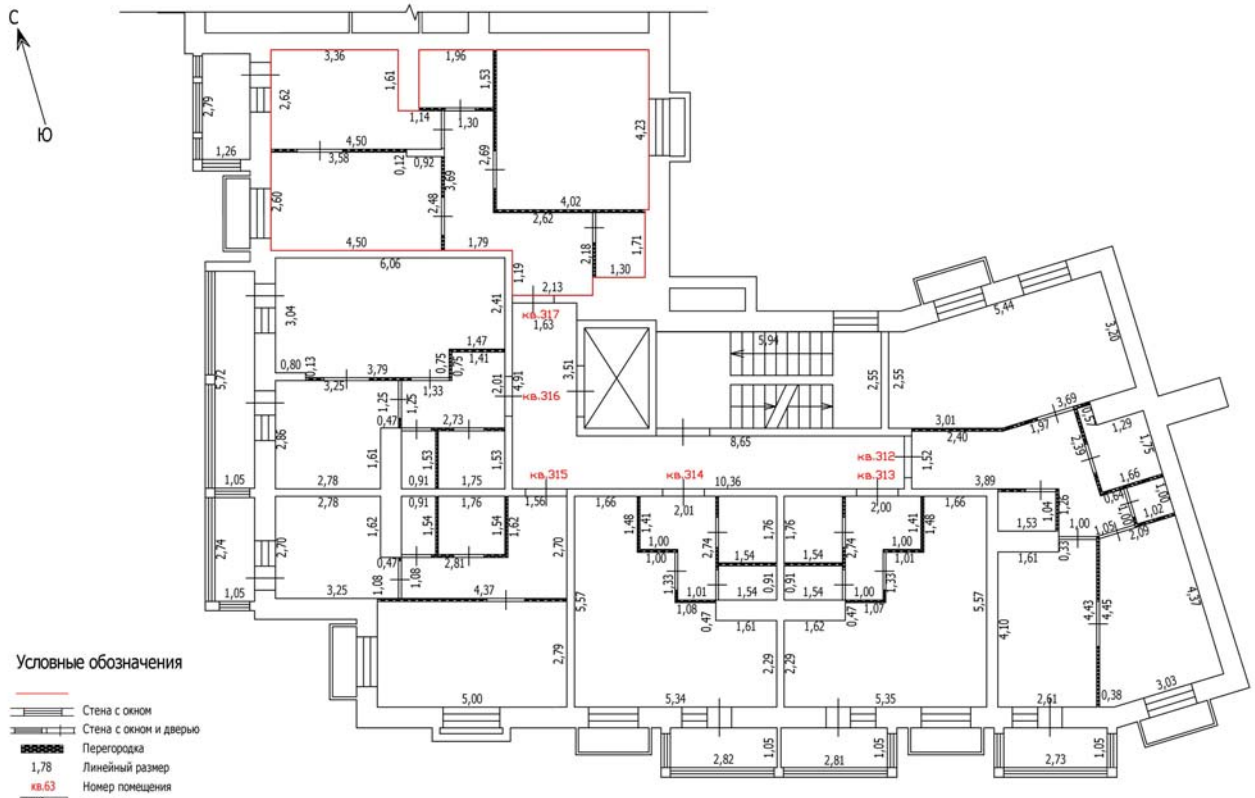


Масштаб: 1:100

Лист №

ТЕХНИЧЕСКИЙ ПЛАН ПОМЕЩЕНИЯ

План части этажа

8 этаж (11 секция)

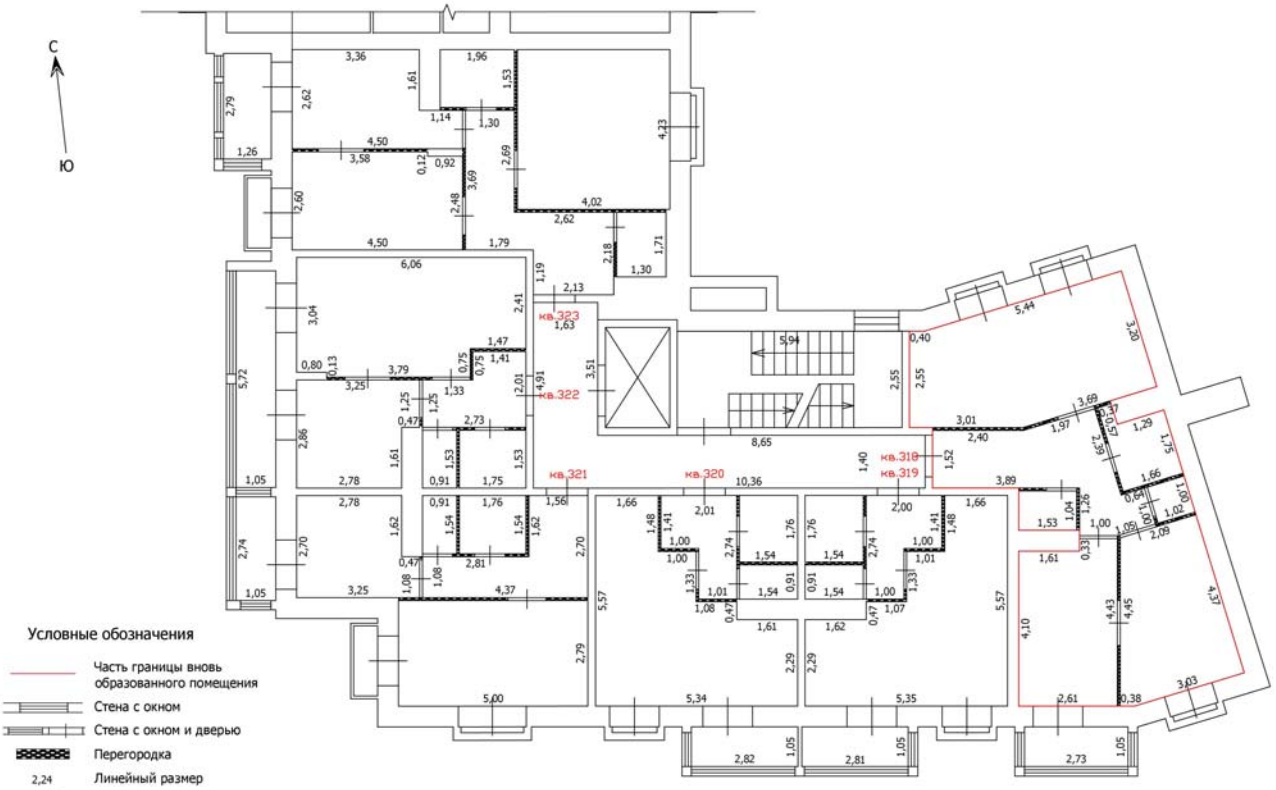

Условные обозначения


- Часть границы вновь образованного помещения
- Стена с окном
- Стена с окном и дверью
- Перегородка
- 2,24 — Линейный размер
- кв.63 — Номер помещения
- Лестница

Лист №

ТЕХНИЧЕСКИЙ ПЛАН ПОМЕЩЕНИЯ

План части этажа

8 этаж (11 секция)

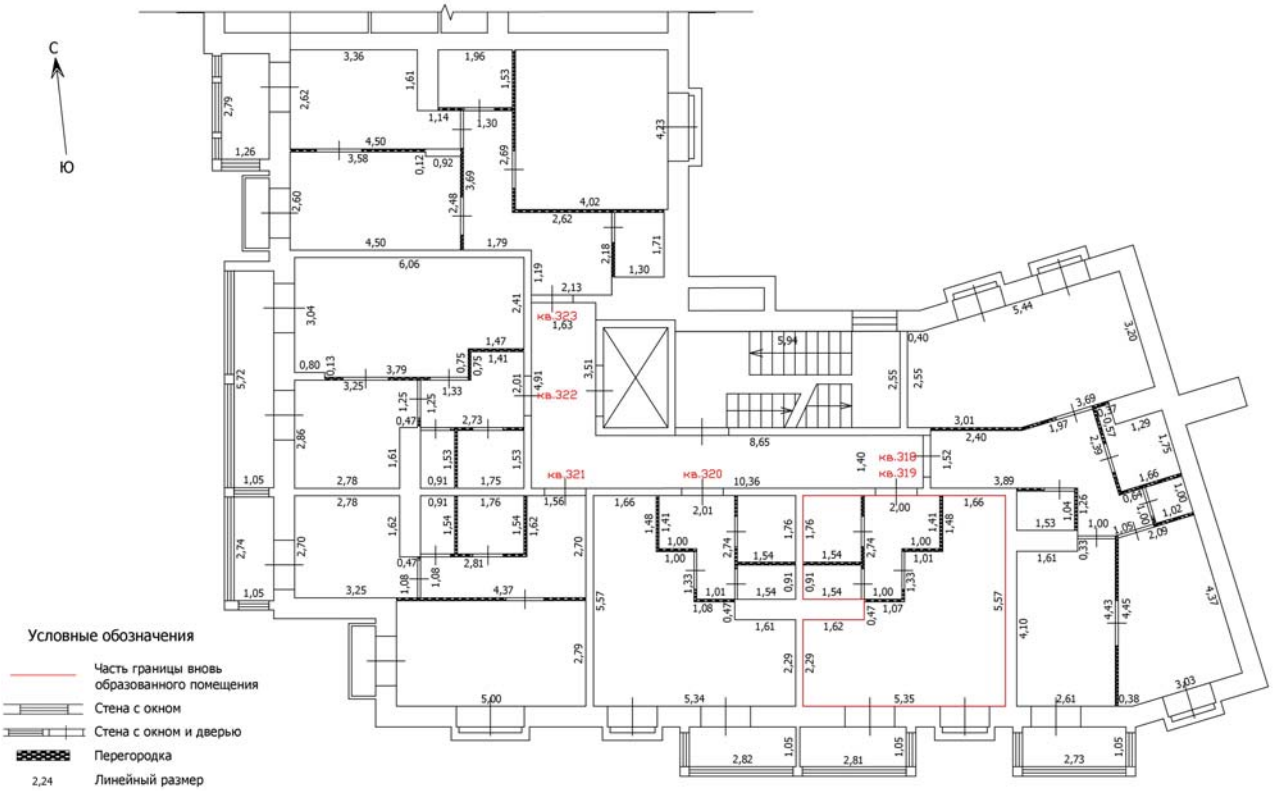


Лист №

ТЕХНИЧЕСКИЙ ПЛАН ПОМЕЩЕНИЯ

План части этажа

8 этаж (11 секция)

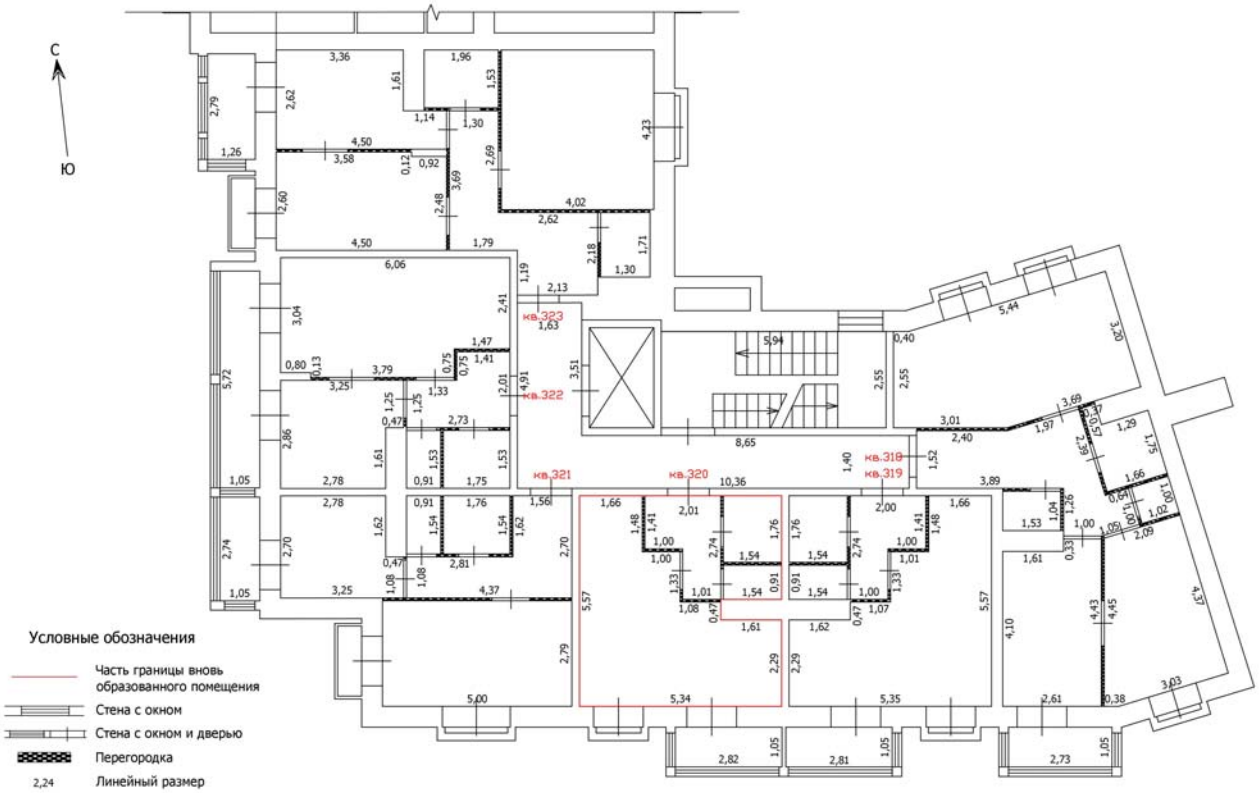


Масштаб: 1:100

Лист №

ТЕХНИЧЕСКИЙ ПЛАН ПОМЕЩЕНИЯ

План части этажа

8 этаж (11 секция)

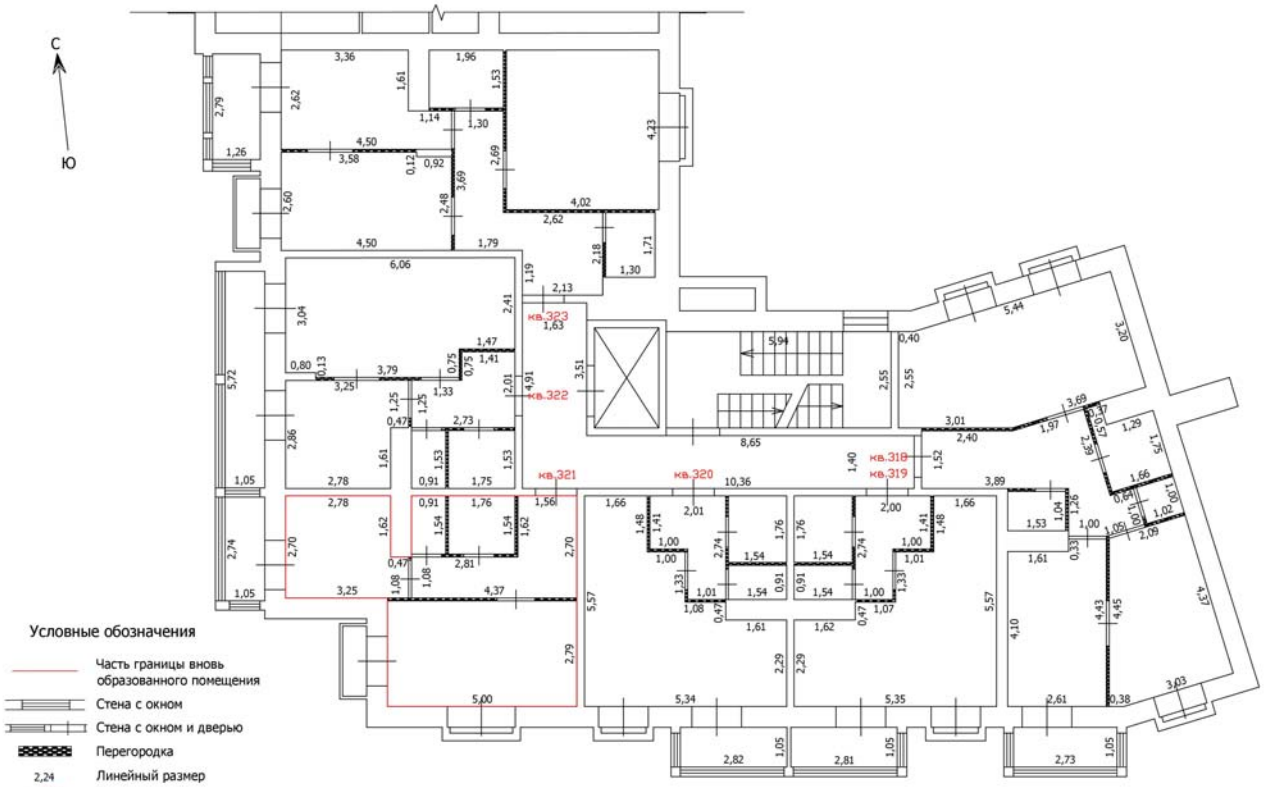


Лист №

ТЕХНИЧЕСКИЙ ПЛАН ПОМЕЩЕНИЯ

План части этажа

8 этаж (11 секция)

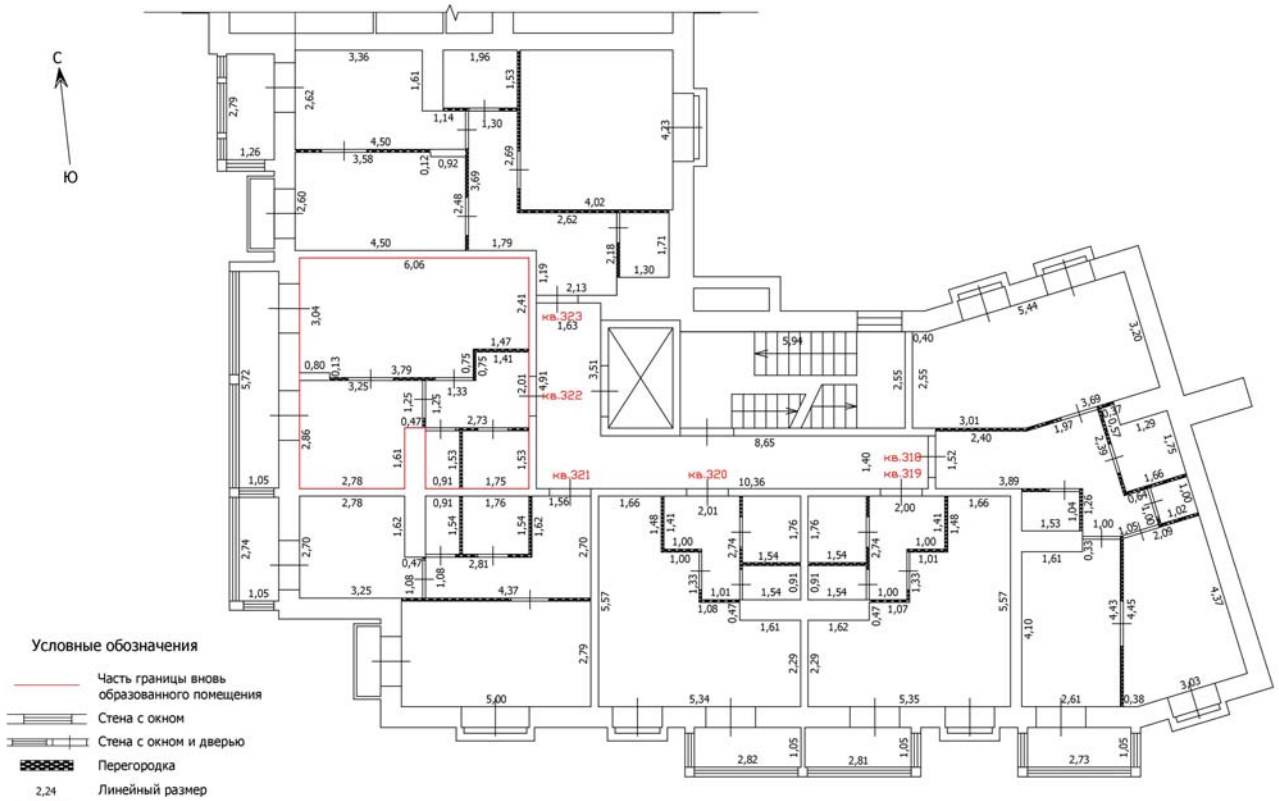


Лист №

ТЕХНИЧЕСКИЙ ПЛАН ПОМЕЩЕНИЯ

План части этажа

8 этаж (11 секция)

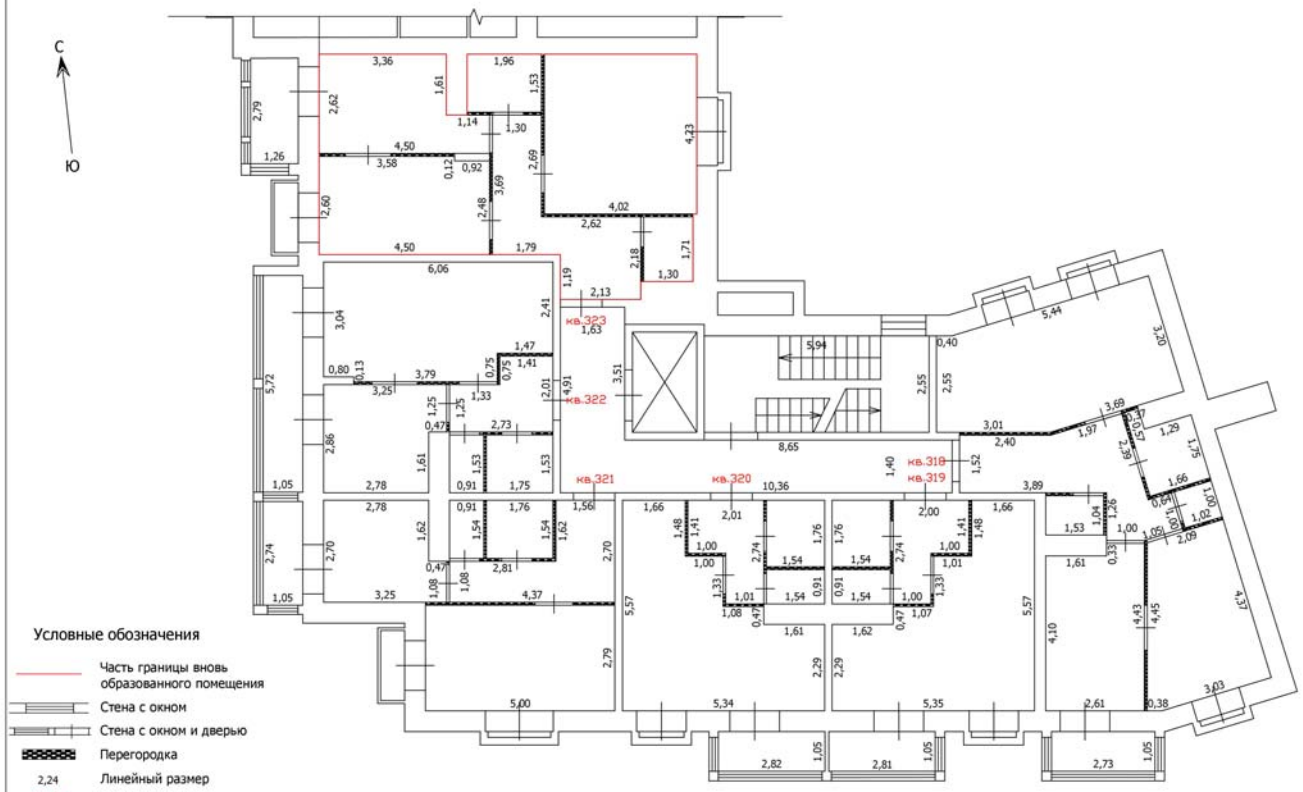

Условные обозначения


- Часть границы вновь образованного помещения
- Стена с окном
- Стена с окном и дверью
- Перегородка
- 2,24 Линейный размер
- кв.63 Номер помещения
- Лестница

Лист №

ТЕХНИЧЕСКИЙ ПЛАН ПОМЕЩЕНИЯ

План части этажа

1 этаж (12 секция)

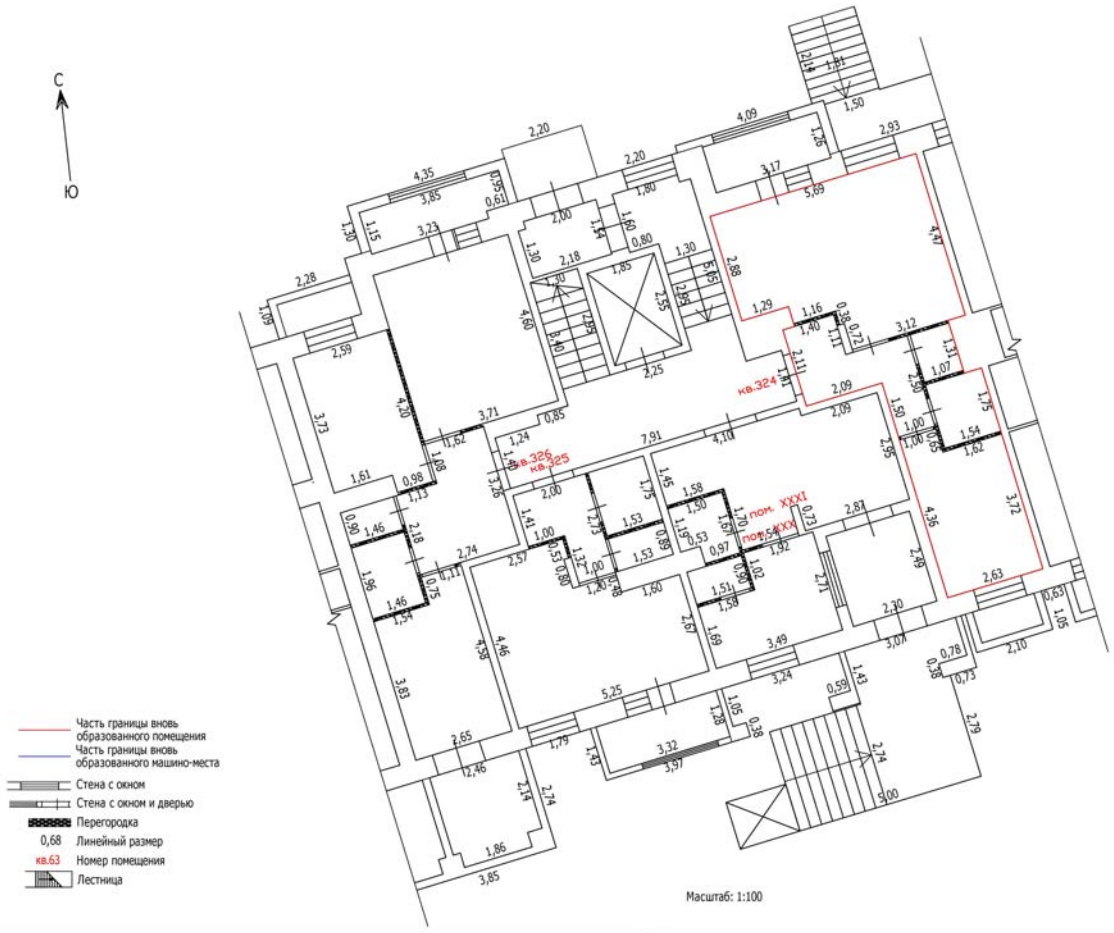


Часть границы вновь образованного помещения
Часть границы вновь образованного машино-места
Стена с окном
Стена с окном и дверью
Перегородка
0,68 Линейный размер
кв.63 Номер помещения
Лестница

Лист №

ТЕХНИЧЕСКИЙ ПЛАН ПОМЕЩЕНИЯ

План части этажа

1 этаж (12 секция)

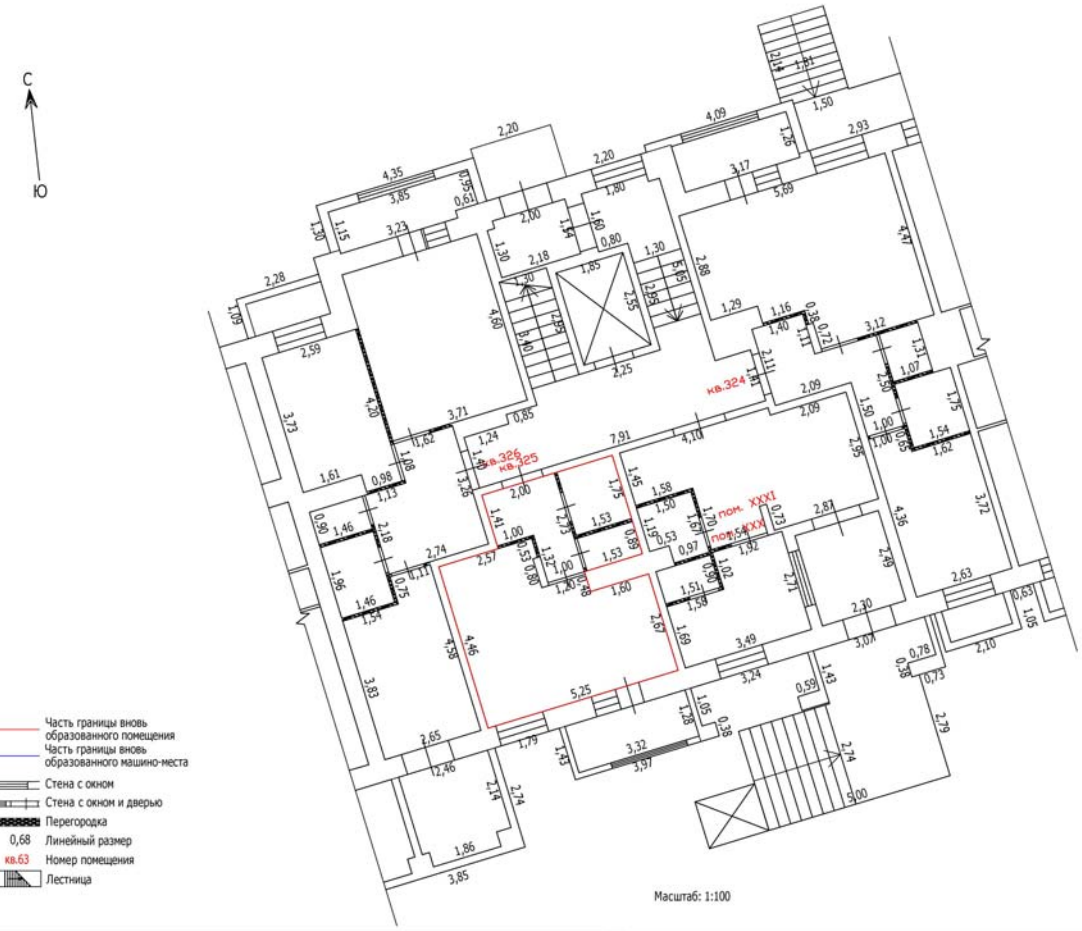


Часть границы вновь образованного помещения
Часть границы вновь образованного машино-места
Стена с окном
Стена с окном и дверью
Перегородка
0,68 Линейный размер
кв.63 Номер помещения
Лестница

Лист №

ТЕХНИЧЕСКИЙ ПЛАН ПОМЕЩЕНИЯ

План части этажа

1 этаж (12 секция)

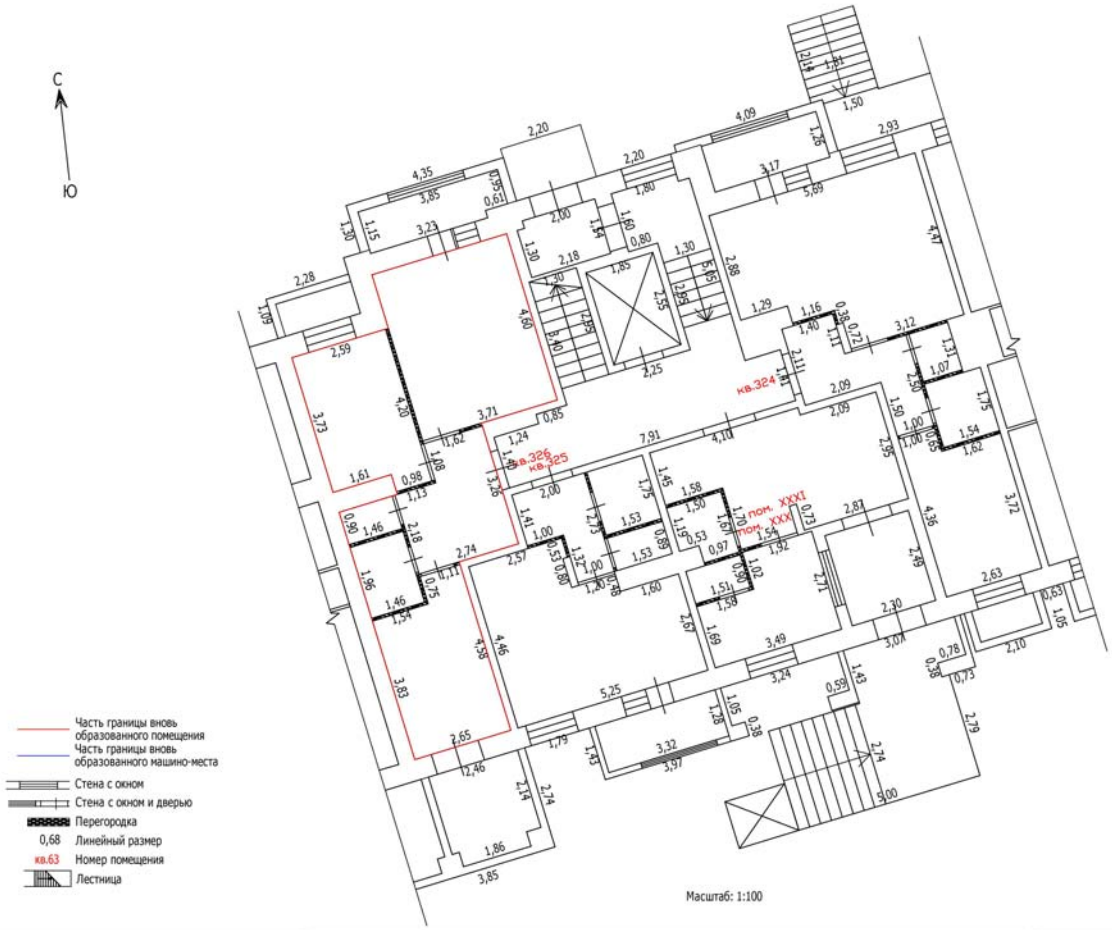


Масштаб: 1:100

Лист №

ТЕХНИЧЕСКИЙ ПЛАН ПОМЕЩЕНИЯ

План части этажа

2 этаж (12 секция)

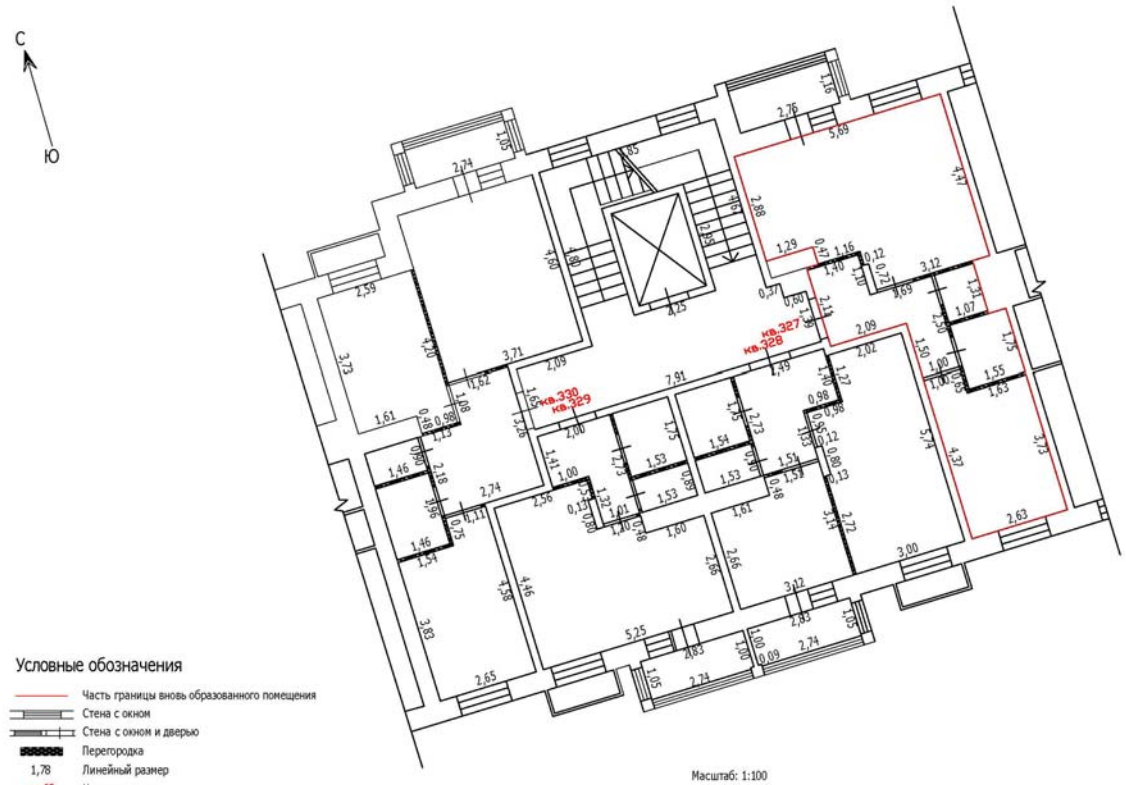

Масштаб: 1:100

Условные обозначения

- Часть границы вновь образованного помещения
- Стена с окном
- Стена с окном и дверью
- Перегородка
- 1,78 — Линейный размер
- кв.63 — Номер помещения
- Лестница

Лист №

ТЕХНИЧЕСКИЙ ПЛАН ПОМЕЩЕНИЯ

План части этажа

2 этаж (12 секция)



Масштаб: 1:100

Условные обозначения


- Часть границы вновь образованного помещения
- Стена с окном
- Стена с окном и дверью
- Перегородка
- 1,78 — Линейный размер
- кв.63 — Номер помещения
- Лестница

Лист №

ТЕХНИЧЕСКИЙ ПЛАН ПОМЕЩЕНИЯ

План части этажа

2 этаж (12 секция)

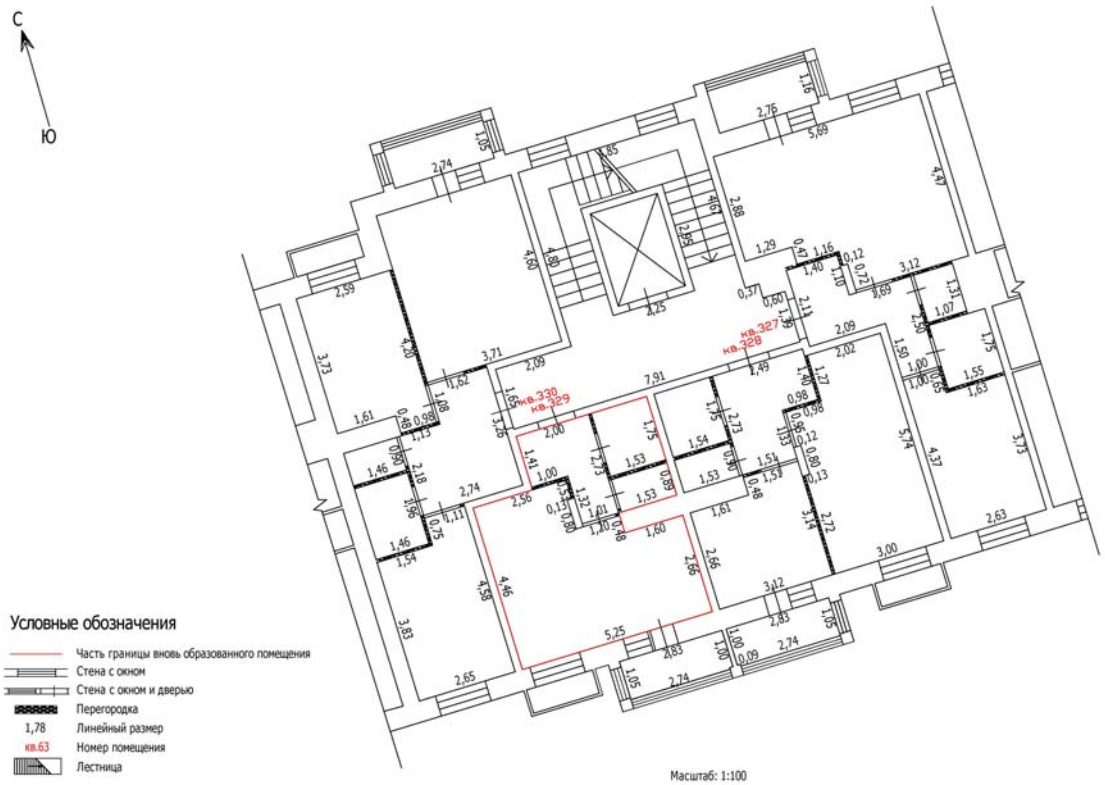

Масштаб: 1:100

Условные обозначения


- Часть границы вновь образованного помещения
- Стена с окном
- Стена с окном и дверью
- Перегородка
- 1,78 — Линейный размер
- кв.63 — Номер помещения
- Лестница

Лист №

ТЕХНИЧЕСКИЙ ПЛАН ПОМЕЩЕНИЯ

План части этажа

2 этаж (12 секция)

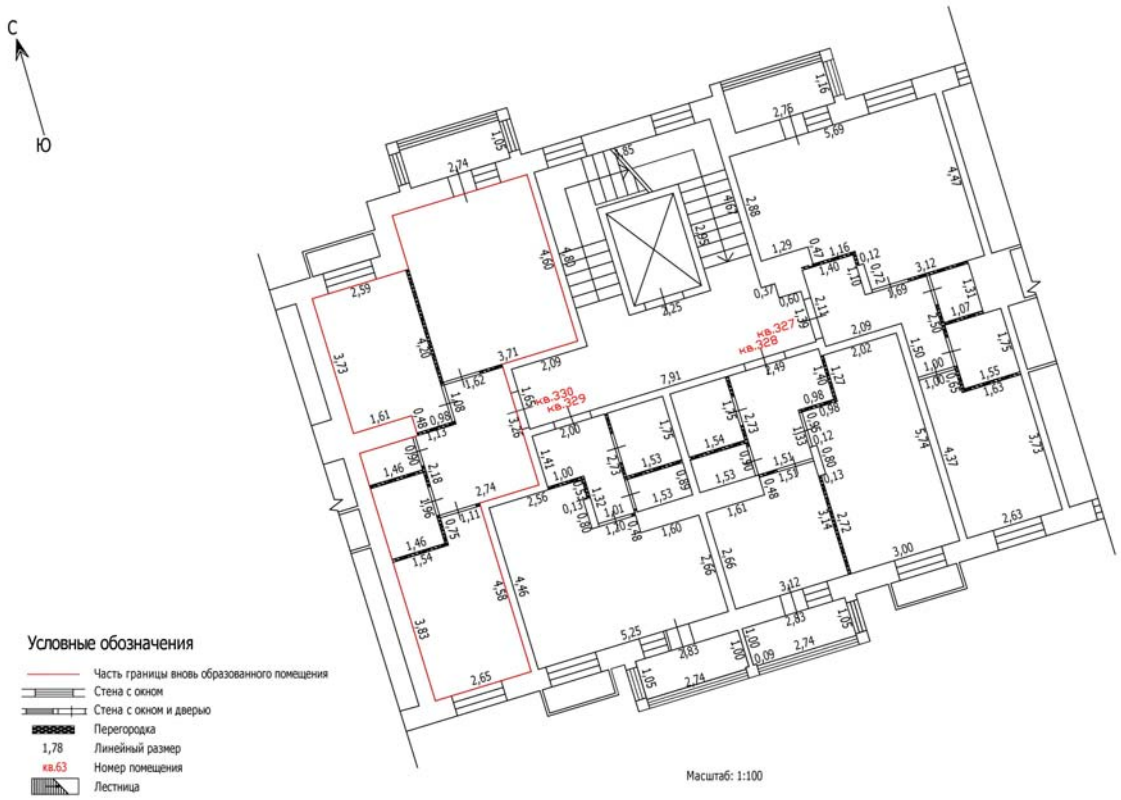

Масштаб: 1:100

Условные обозначения


- Часть границы вновь образованного помещения
- Стена с окном
- Стена с окном и дверью
- Перегородка
- 1,78 — Линейный размер
- кв.63 — Номер помещения
- Лестница

Лист №

ТЕХНИЧЕСКИЙ ПЛАН ПОМЕЩЕНИЯ

План части этажа

3 этаж (12 секция)

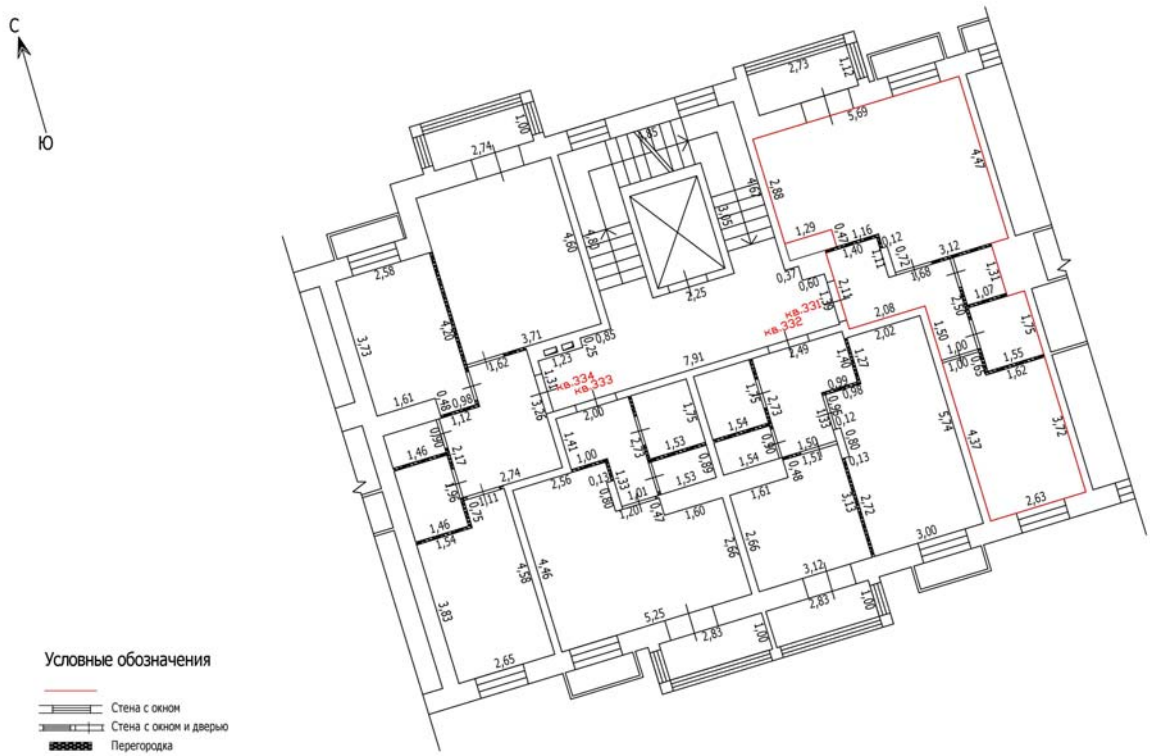

Масштаб: 1:100

Условные обозначения


- Стена с окном
- Стена с окном и дверью
- Перегородка
- 1,78 — Линейный размер
- кв.63 — Номер помещения
- Лестница

Лист №

ТЕХНИЧЕСКИЙ ПЛАН ПОМЕЩЕНИЯ

План части этажа

3 этаж (12 секция)

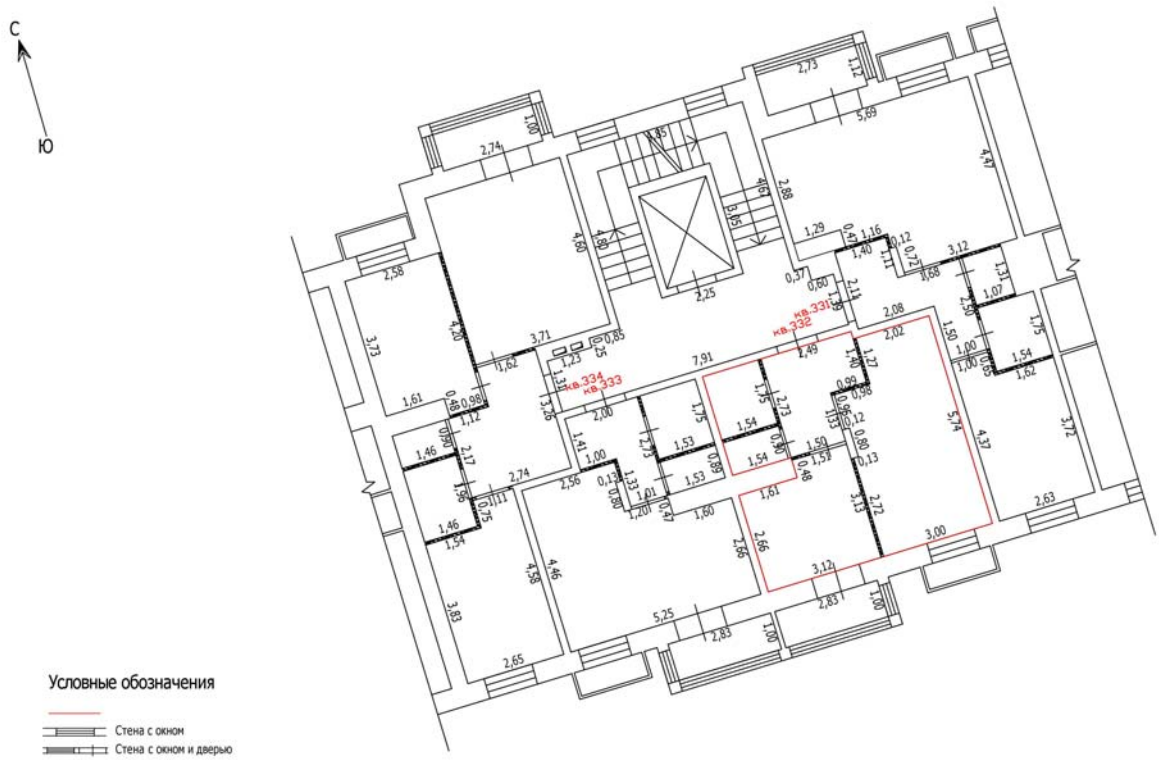

Масштаб: 1:100

Условные обозначения


- Стена с окном
- Стена с окном и дверью
- Перегородка
- 1,78 — Линейный размер
- кв.63 — Номер помещения
- Лестница

Лист №

ТЕХНИЧЕСКИЙ ПЛАН ПОМЕЩЕНИЯ

План части этажа

3 этаж (12 секция)

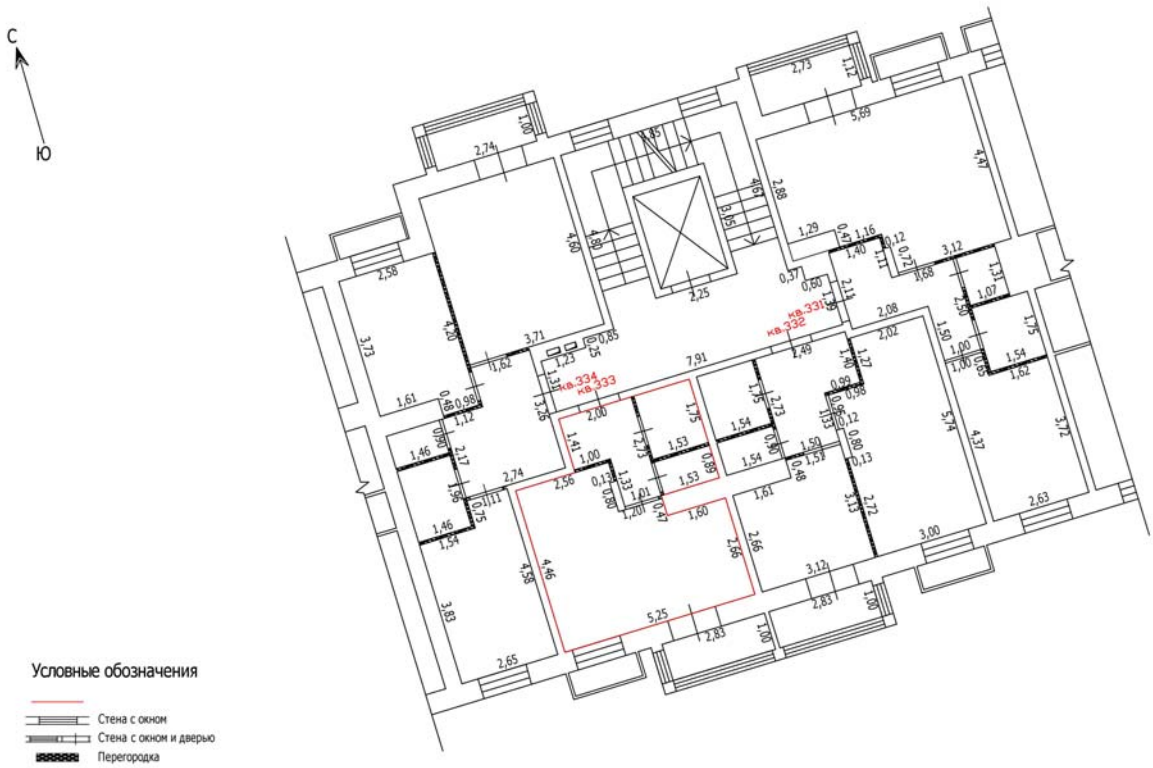

Масштаб: 1:100

Условные обозначения


- Стена с окном
- Стена с окном и дверью
- Перегородка
- 1,78 — Линейный размер
- кв.63 — Номер помещения
- Лестница

Лист №

ТЕХНИЧЕСКИЙ ПЛАН ПОМЕЩЕНИЯ

План части этажа

3 этаж (12 секция)

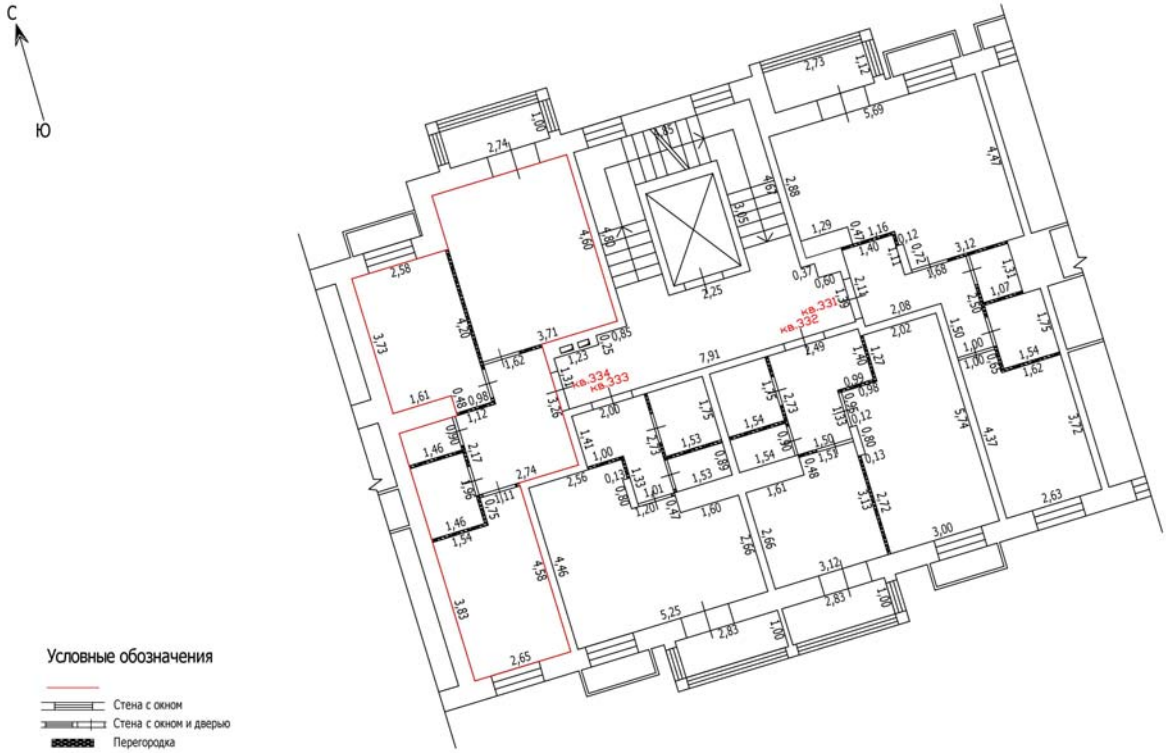

Условные обозначения

- Стена с окном
- Стена с окном и дверью
- Перегородка
- 1,78 Линейный размер
- кв.63 Номер помещения
- Лестница

Масштаб: 1:100


Лист №

ТЕХНИЧЕСКИЙ ПЛАН ПОМЕЩЕНИЯ

План части этажа

4 этаж (12 секция)

4 этаж

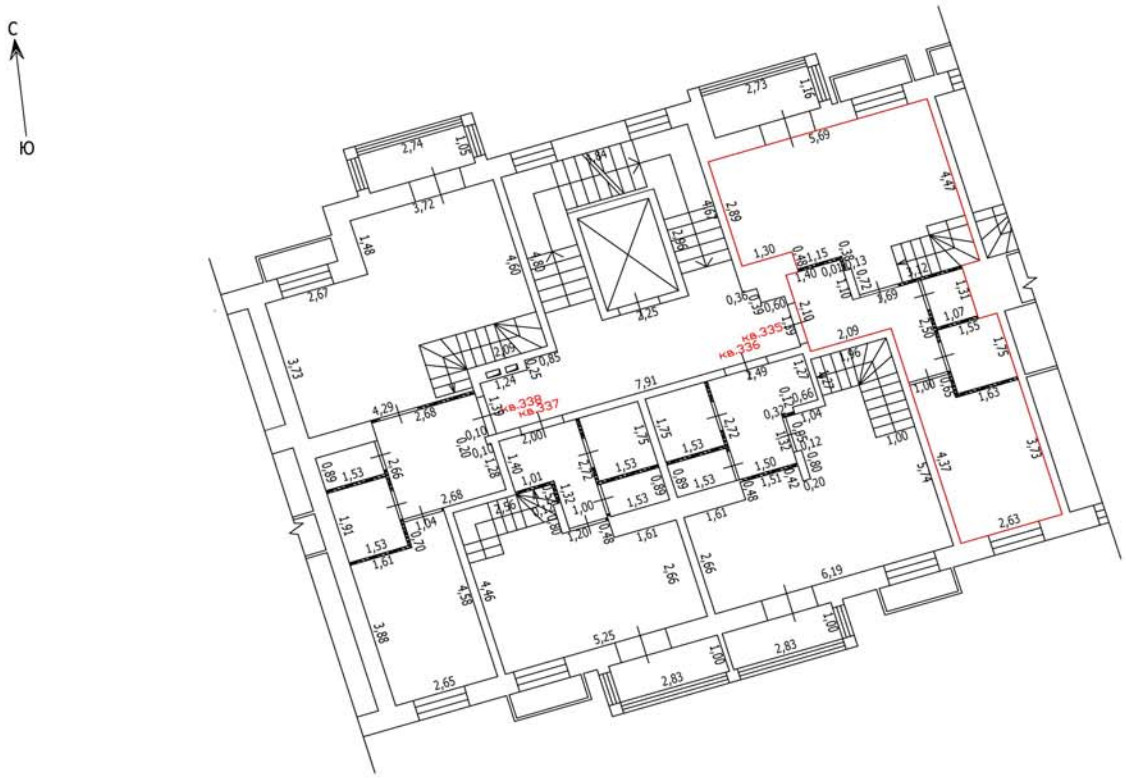

антресоль



Условные обозначения

- Часть границы вновь образованного помещения
- Стена с окном
- Стена с окном и дверью
- Перегородка
- 2,24 — Линейный размер
- кв.63 — Номер помещения
- Лестница

Масштаб: 1:100


Лист №

ТЕХНИЧЕСКИЙ ПЛАН ПОМЕЩЕНИЯ

План части этажа

4 этаж (12 секция)

4 этаж

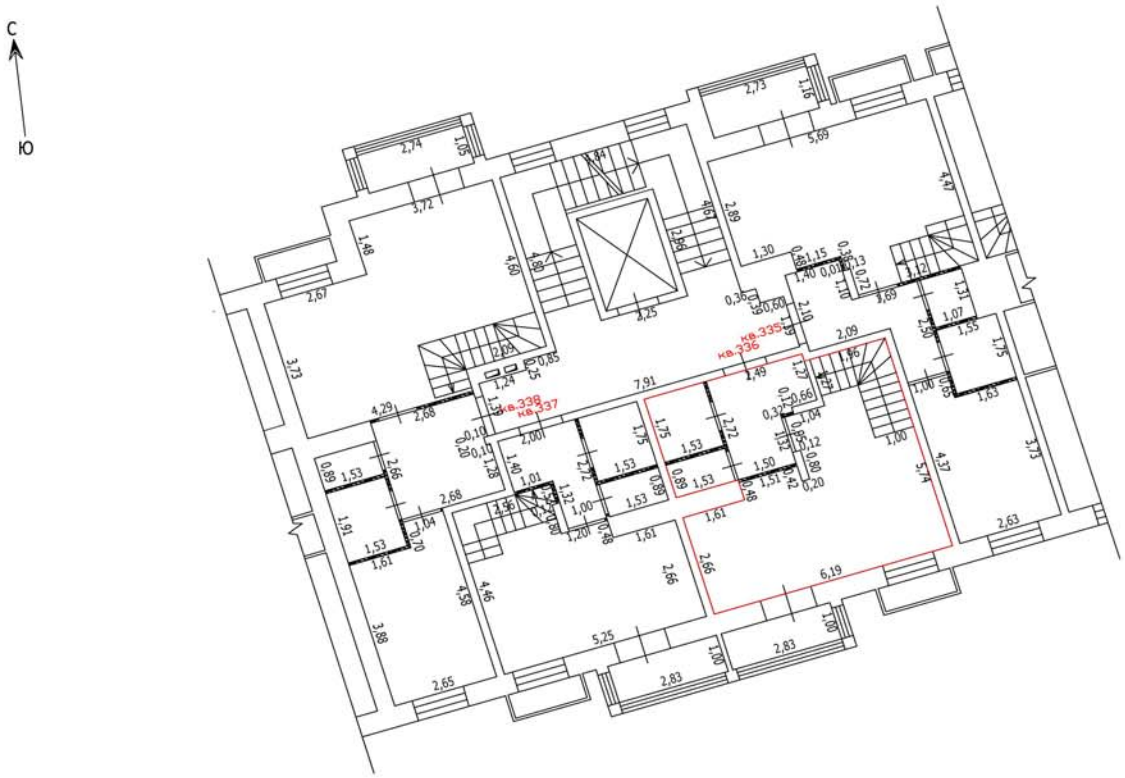

антресоль



Условные обозначения

- Часть границы вновь образованного помещения
- Стена с окном
- Стена с окном и дверью
- Перегородка
- 2,24 Линейный размер
- кв.63 Номер помещения
- Лестница

Масштаб: 1:100


Лист №

ТЕХНИЧЕСКИЙ ПЛАН ПОМЕЩЕНИЯ


План части этажа

4 этаж (12 секция)

4 этаж

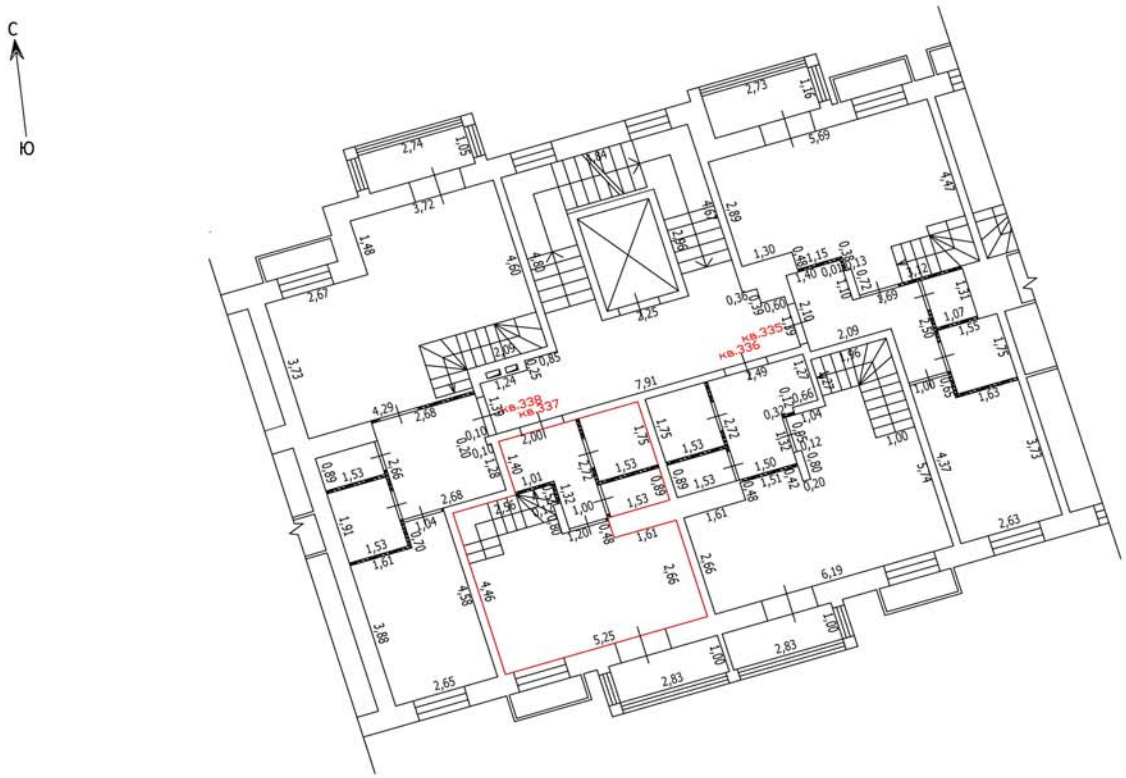

антресоль

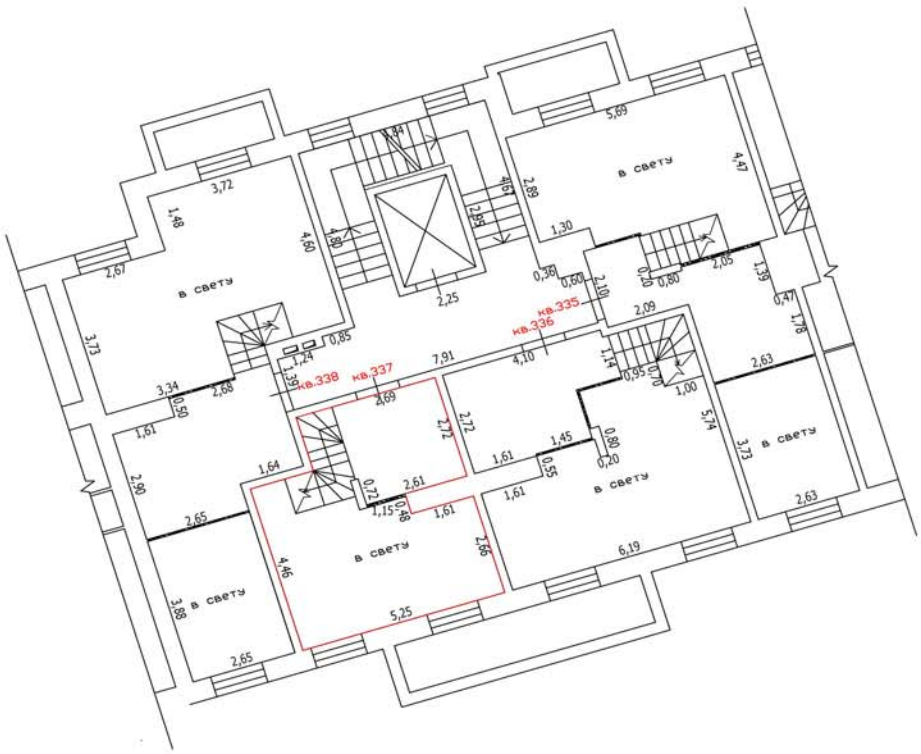

Условные обозначения

- Часть границы вновь образованного помещения
- Стена с окном
- Стена с окном и дверью
- Перегородка
- 2,24 — Линейный размер
- кв.63 — Номер помещения
- Лестница

Масштаб: 1:100


Лист №

ТЕХНИЧЕСКИЙ ПЛАН ПОМЕЩЕНИЯ

План части этажа

4 этаж (12 секция)

4 этаж

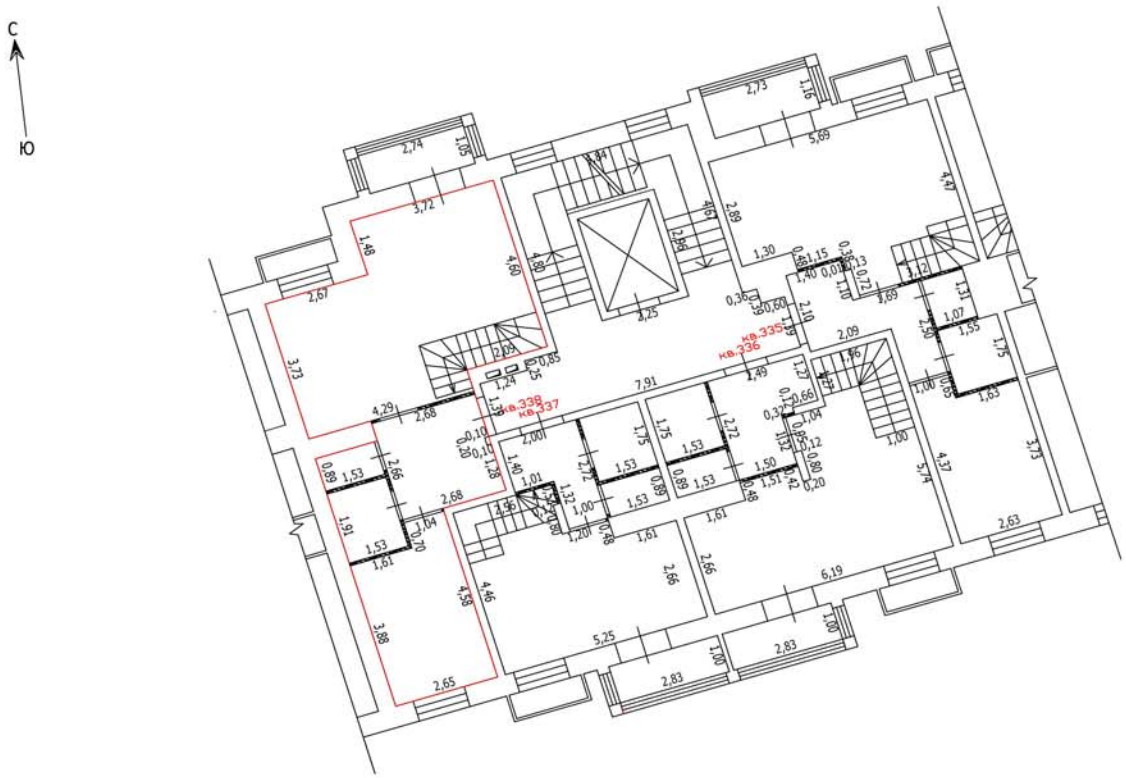

антресоль



Условные обозначения

- Часть границы вновь образованного помещения
- Стена с окном
- Стена с окном и дверью
- Перегородка
- 2,24 — Линейный размер
- кв.63 — Номер помещения
- Лестница


Масштаб: 1:100

Лист №

ТЕХНИЧЕСКИЙ ПЛАН ПОМЕЩЕНИЯ

План части этажа

1 этаж (13 секция)

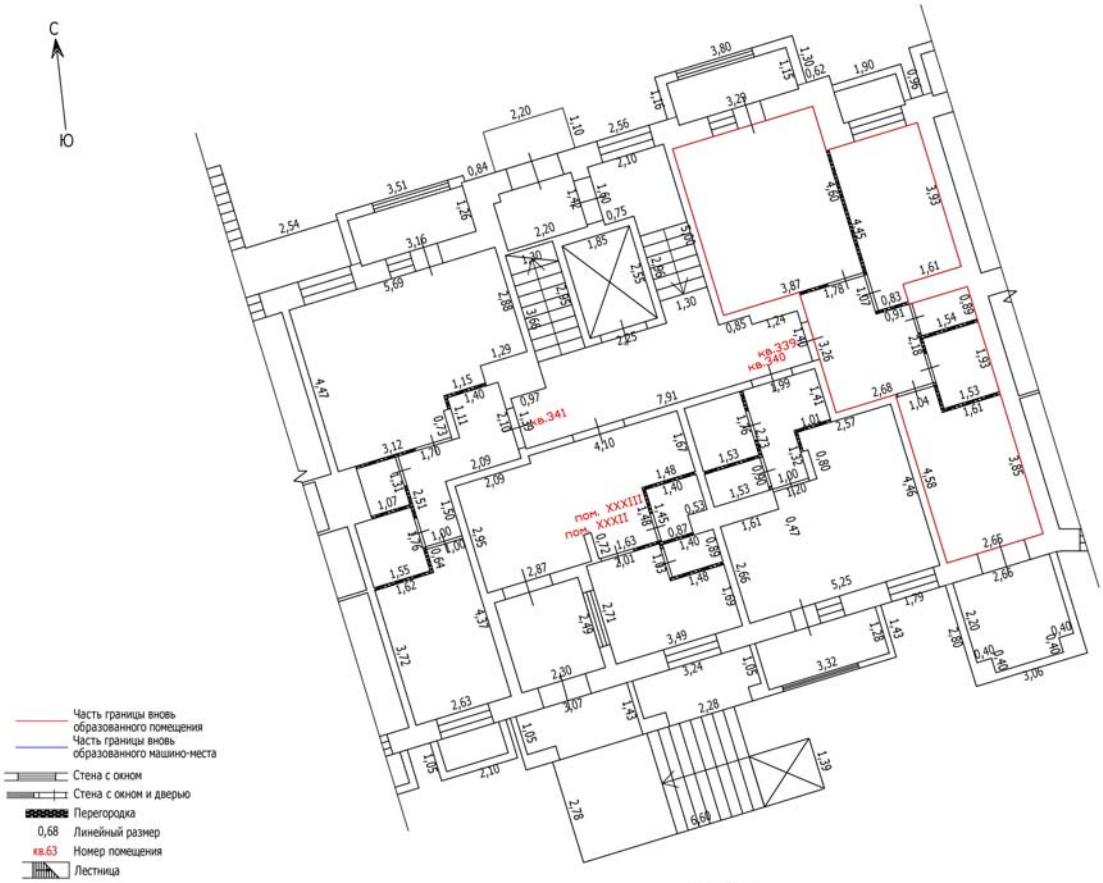

Часть границы вновь образованного помещения
Часть границы вновь образованного машино-места
Стена с окном
Стена с окном и дверью
Перегородка
0,68 Линейный размер
кв.63 Номер помещения
Лестница


Масштаб: 1:100

Лист №

ТЕХНИЧЕСКИЙ ПЛАН ПОМЕЩЕНИЯ

План части этажа

1 этаж (13 секция)

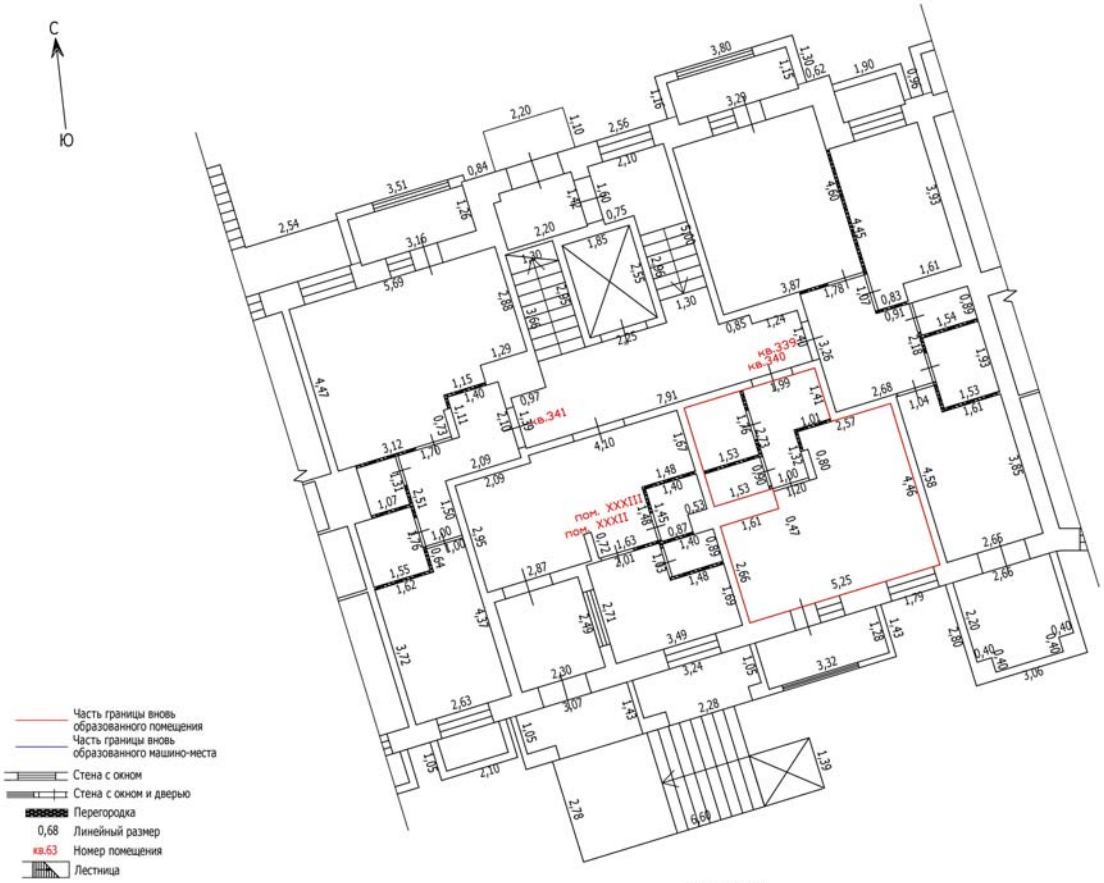

Масштаб: 1:100

Лист №

ТЕХНИЧЕСКИЙ ПЛАН ПОМЕЩЕНИЯ

План части этажа

1 этаж (13 секция)



Часть границы вновь образованного помещения

Часть границы вновь образованного машино-места

Стена с окном

Стена с окном и дверью

Перегородка

0,68 Линейный размер

кв.63 Номер помещения

Лестница

Масштаб: 1:100

Лист №

ТЕХНИЧЕСКИЙ ПЛАН ПОМЕЩЕНИЯ

План части этажа

2 этаж (13 секция)



Масштаб: 1:100

Условные обозначения

- Часть границы вновь образованного помещения
- Стена с окном
- Стена с окном и дверью
- Перегородка
- 1,78 — Линейный размер
- кв.63 — Номер помещения
- Лестница

Лист №

ТЕХНИЧЕСКИЙ ПЛАН ПОМЕЩЕНИЯ

План части этажа

2 этаж (13 секция)



Масштаб: 1:100

Условные обозначения


- Часть границы вновь образованного помещения
- Стена с окном
- Стена с окном и дверью
- Перегородка
- 1,78 — Линейный размер
- кв.63 — Номер помещения
- Лестница

Лист №

ТЕХНИЧЕСКИЙ ПЛАН ПОМЕЩЕНИЯ

План части этажа

2 этаж (13 секция)

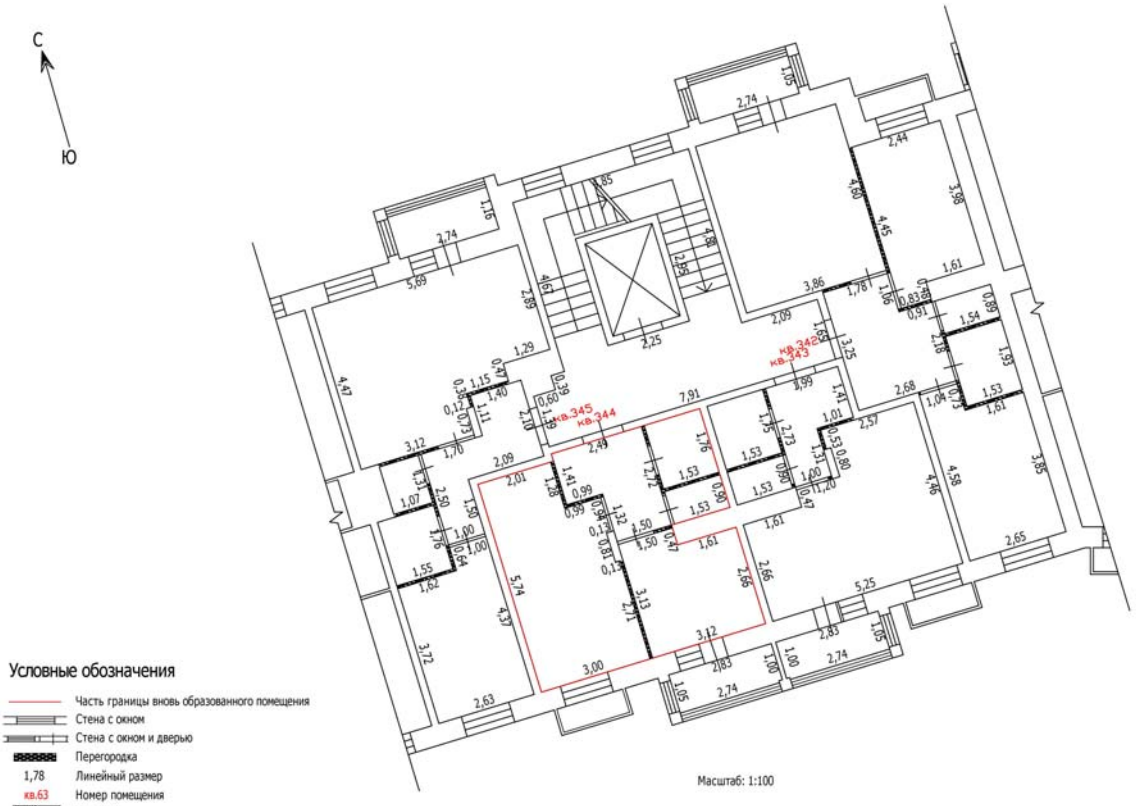

Масштаб: 1:100

Условные обозначения

- Часть границы вновь образованного помещения
- Стена с окном
- Стена с окном и дверью
- Перегородка
- 1,78 — Линейный размер
- кв.63 — Номер помещения
- Лестница

Лист №

ТЕХНИЧЕСКИЙ ПЛАН ПОМЕЩЕНИЯ

План части этажа

2 этаж (13 секция)



Масштаб: 1:100

Условные обозначения

- Часть границы вновь образованного помещения
- Стена с окном
- Стена с окном и дверью
- Перегородка
- 1,78 — Линейный размер
- кв.63 — Номер помещения
- Лестница

Лист №

ТЕХНИЧЕСКИЙ ПЛАН ПОМЕЩЕНИЯ

План части этажа

3 этаж (13 секция)



Масштаб: 1:100

Условные обозначения


- Стена с окном
- Стена с окном и дверью
- Перегородка
- 1,78 — Линейный размер
- кв.63 — Номер помещения
- Лестница

Лист №

ТЕХНИЧЕСКИЙ ПЛАН ПОМЕЩЕНИЯ

План части этажа

3 этаж (13 секция)

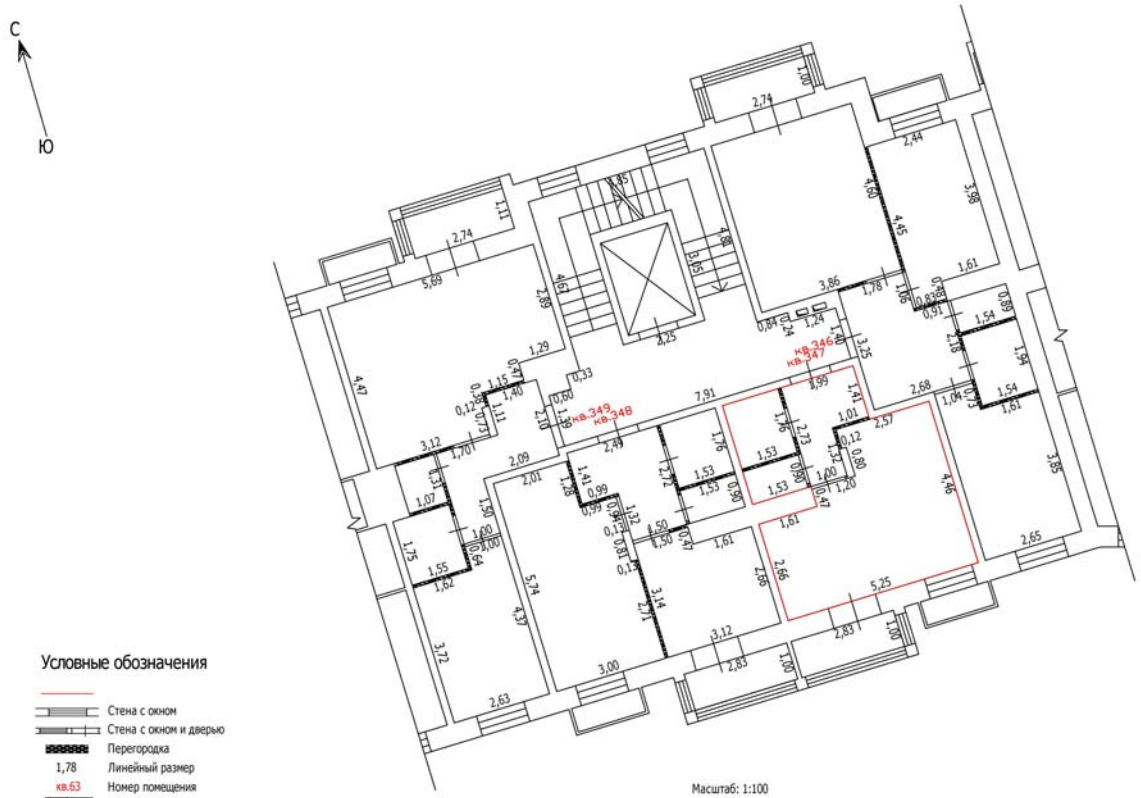

Масштаб: 1:100

Условные обозначения


- Стена с окном
- Стена с окном и дверью
- Перегородка
- 1,78 — Линейный размер
- кв.63 — Номер помещения
- Лестница

Лист №

ТЕХНИЧЕСКИЙ ПЛАН ПОМЕЩЕНИЯ

План части этажа

3 этаж (13 секция)

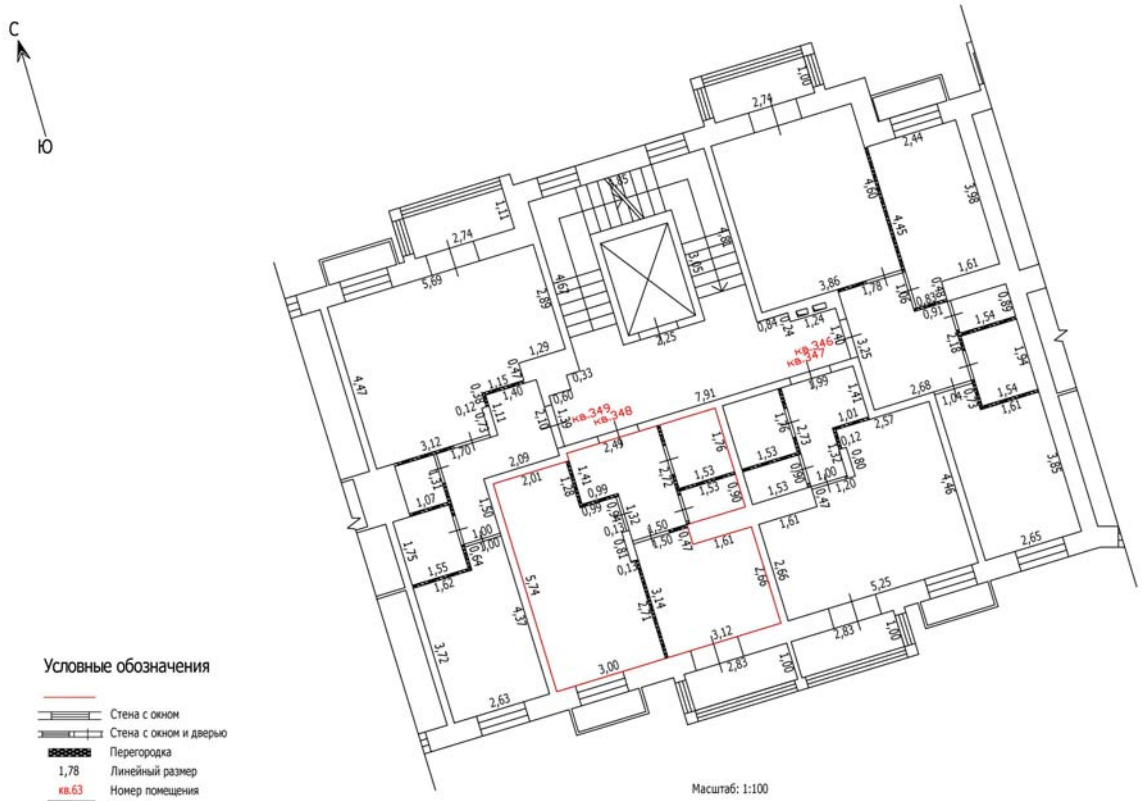

Масштаб: 1:100

Условные обозначения


- Стена с окном
- Стена с окном и дверью
- Перегородка
- 1,78 — Линейный размер
- кв.63 — Номер помещения
- Лестница

Лист №

ТЕХНИЧЕСКИЙ ПЛАН ПОМЕЩЕНИЯ

План части этажа

3 этаж (13 секция)

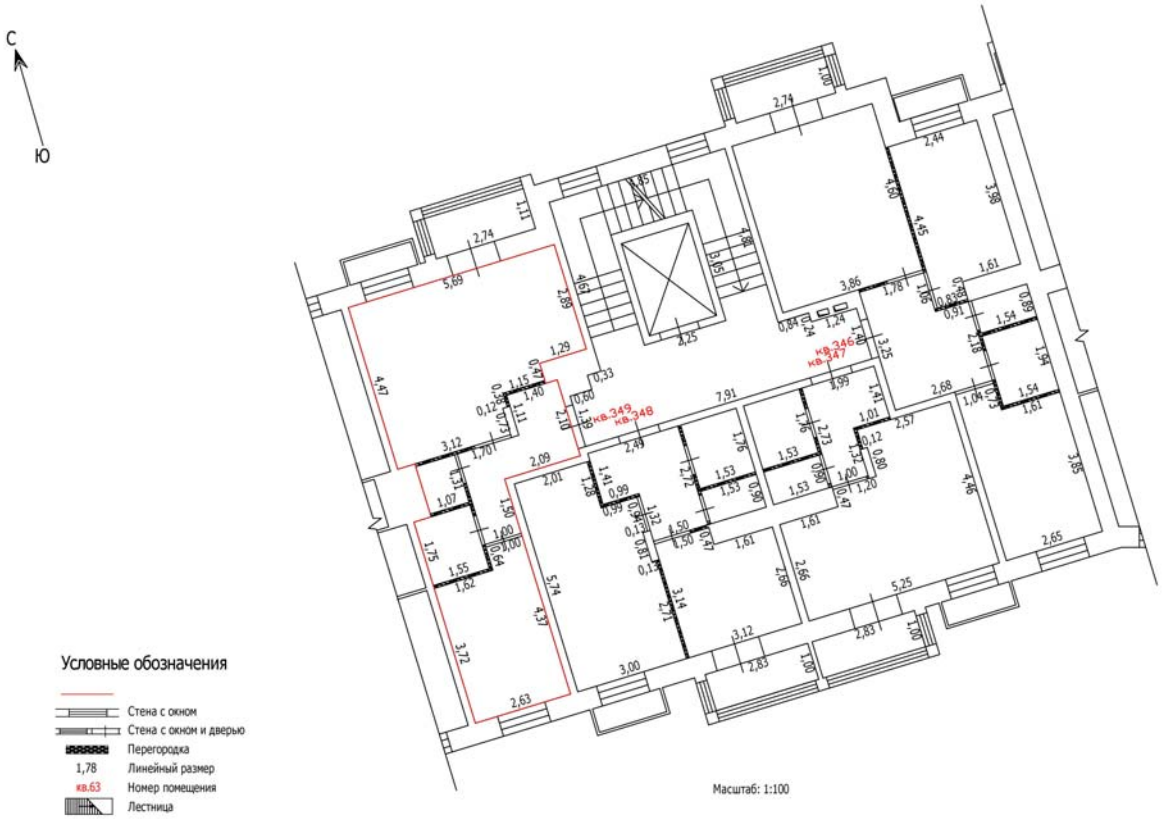

Масштаб: 1:100

Условные обозначения

- Стена с окном
- Стена с окном и дверью
- Перегородка
- 1,78 Линейный размер
- кв.63 Номер помещения
- Лестница


Лист №

ТЕХНИЧЕСКИЙ ПЛАН ПОМЕЩЕНИЯ

План части этажа

4 этаж (13 секция)

4 этаж

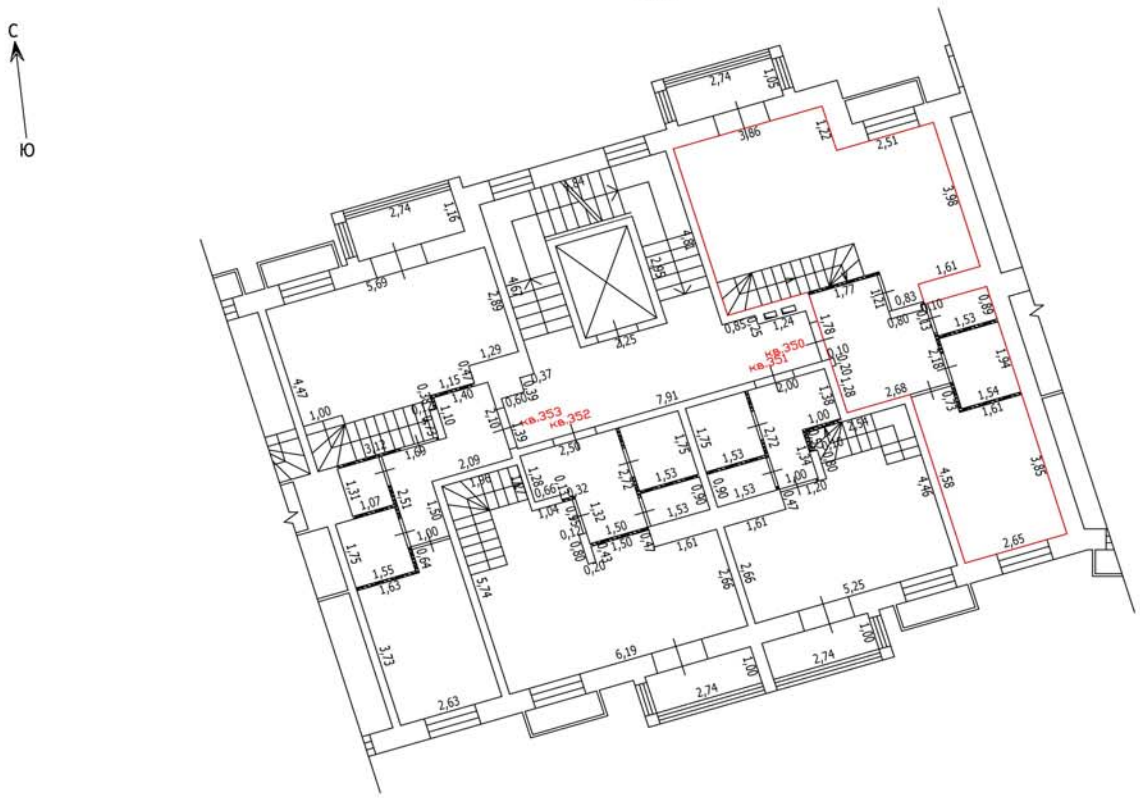

антресоль



Условные обозначения

- Часть границы вновь образованного помещения
- Стена с окном
- Стена с окном и дверью
- Перегородка
- 2,24 — Линейный размер
- кв.63 — Номер помещения
- Лестница

Масштаб: 1:100


Лист №

ТЕХНИЧЕСКИЙ ПЛАН ПОМЕЩЕНИЯ

План части этажа

4 этаж (13 секция)

4 этаж

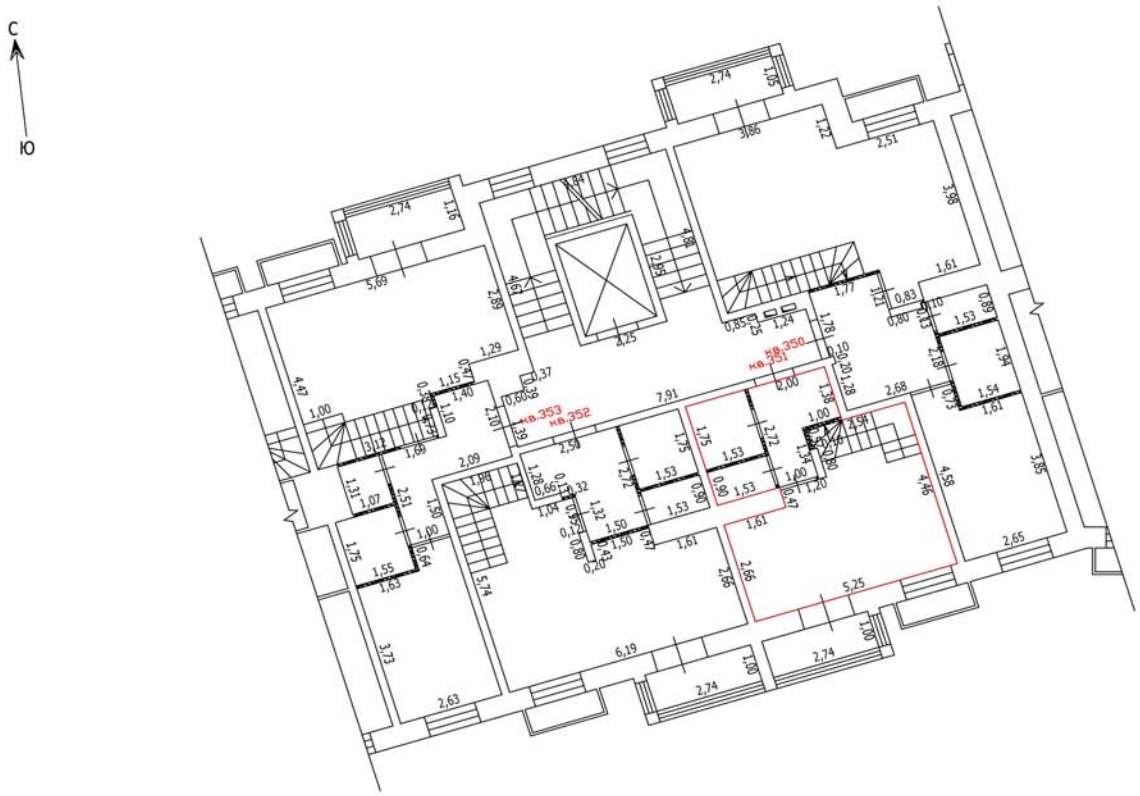

антресоль



Условные обозначения

- Часть границы вновь образованного помещения
- Стена с окном
- Стена с окном и дверью
- Перегородка
- 2,24 Линейный размер
- кв.63 Номер помещения
- Лестница

Масштаб: 1:100


Лист №

ТЕХНИЧЕСКИЙ ПЛАН ПОМЕЩЕНИЯ


План части этажа

4 этаж (13 секция)

4 этаж

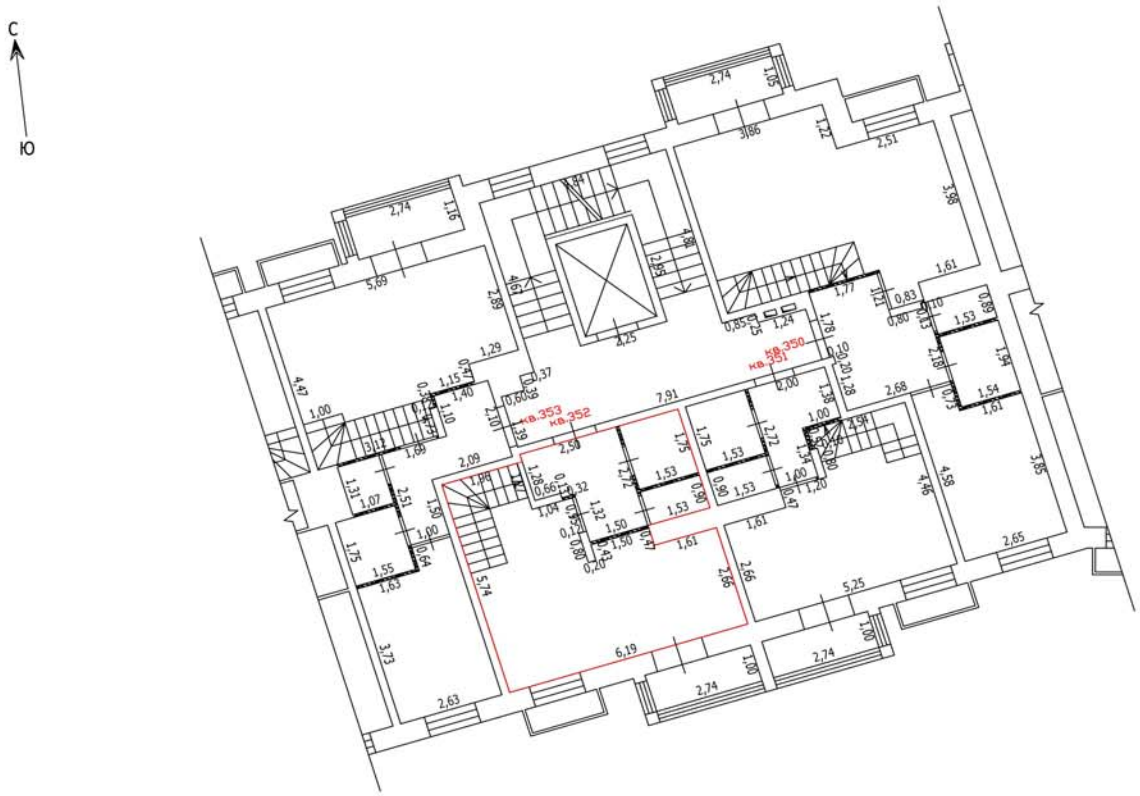

антресоль

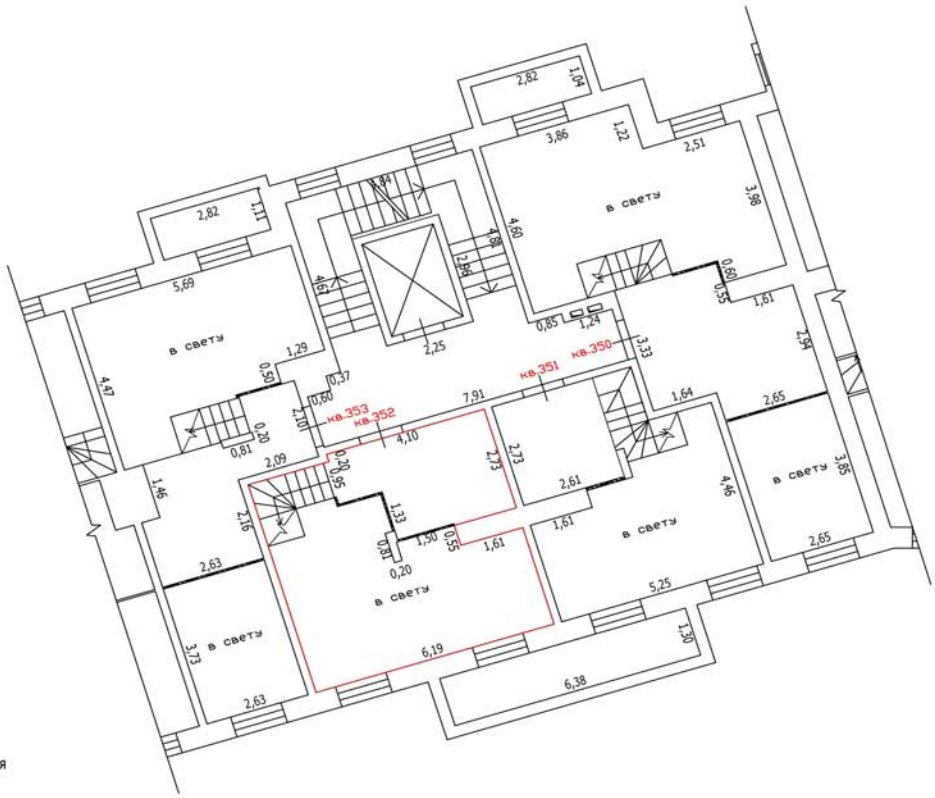

Условные обозначения

- Часть границы вновь образованного помещения
- Стена с окном
- Стена с окном и дверью
- Перегородка
- 2,24 Линейный размер
- кв.63 Номер помещения
- Лестница

Масштаб: 1:100


Лист №

ТЕХНИЧЕСКИЙ ПЛАН ПОМЕЩЕНИЯ


План части этажа

4 этаж (13 секция)

4 этаж

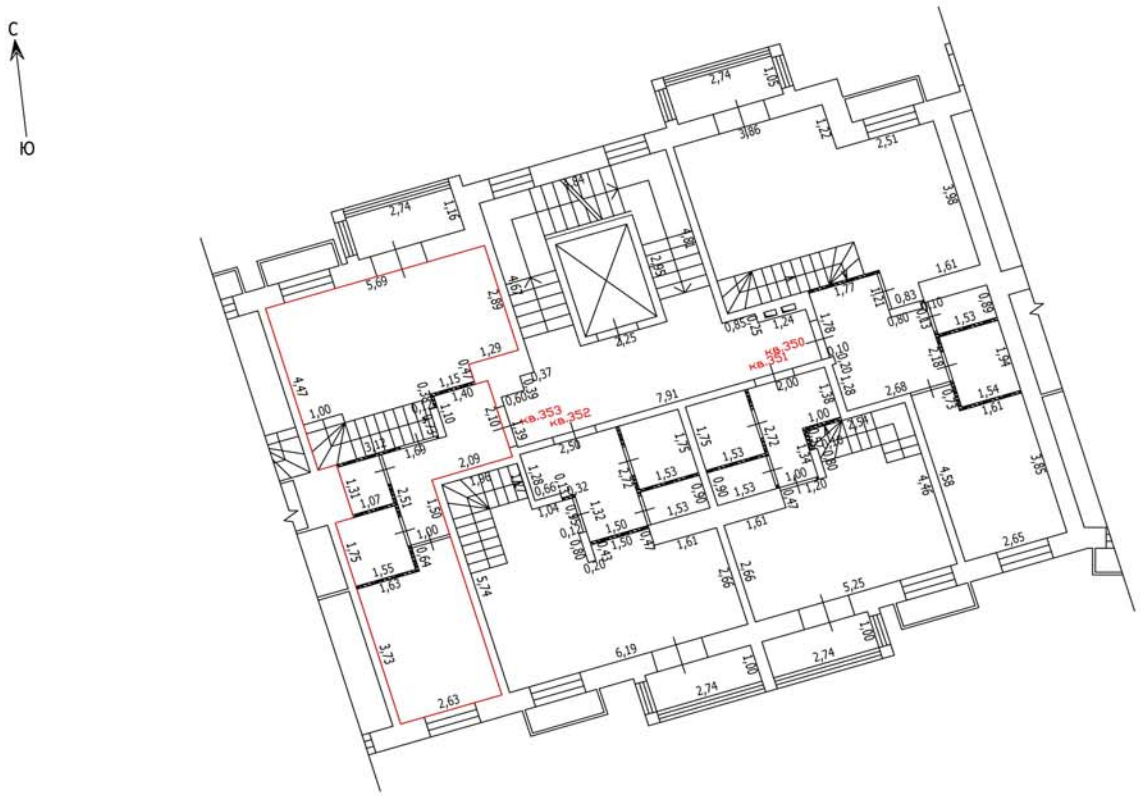

антресоль

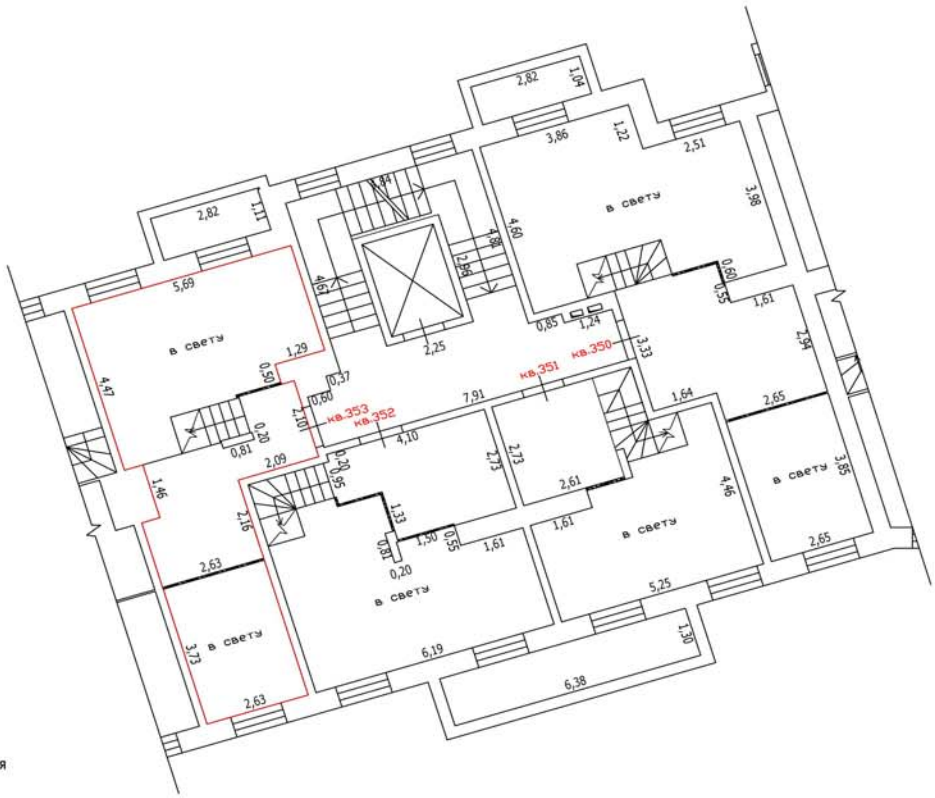

Условные обозначения

- Часть границы вновь образованного помещения
- Стена с окном
- Стена с окном и дверью
- Перегородка
- 2,24 Линейный размер
- кв.63 Номер помещения
- Лестница


Масштаб: 1:100

Лист №

ТЕХНИЧЕСКИЙ ПЛАН ПОМЕЩЕНИЯ

План части этажа

Подвал (1 секция)

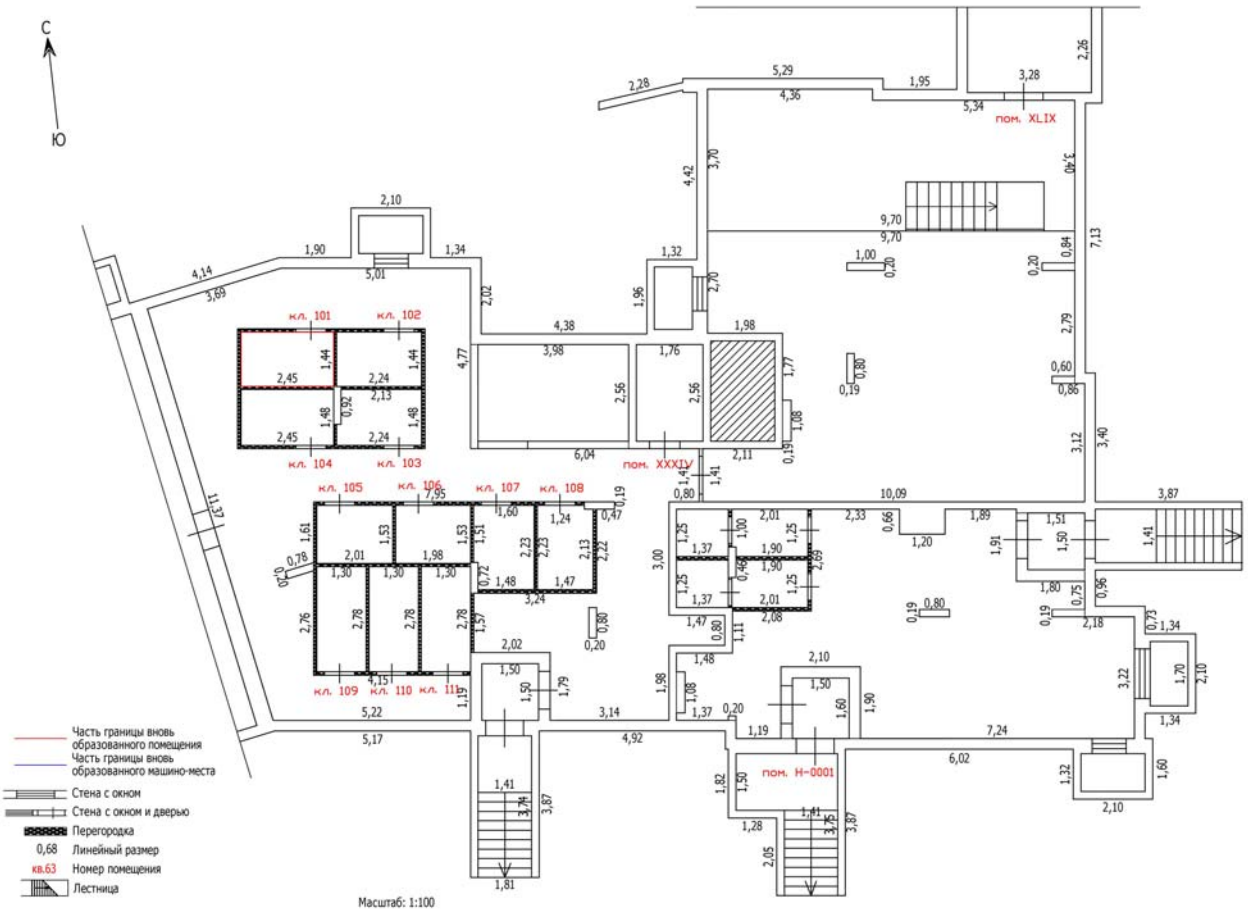


Лист №

ТЕХНИЧЕСКИЙ ПЛАН ПОМЕЩЕНИЯ

План части этажа

Подвал (1 секция)

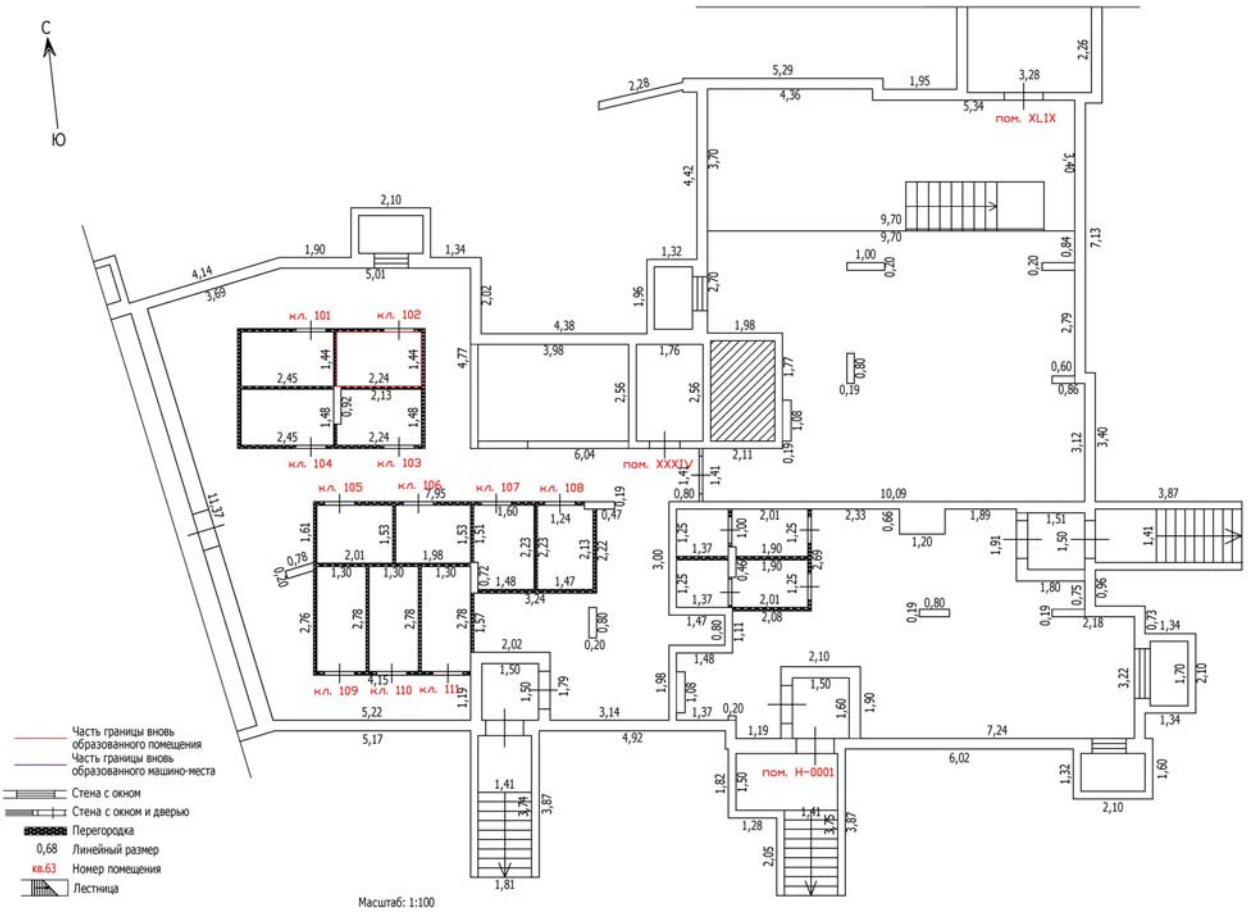


Лист №

ТЕХНИЧЕСКИЙ ПЛАН ПОМЕЩЕНИЯ

План части этажа

Подвал (1 секция)

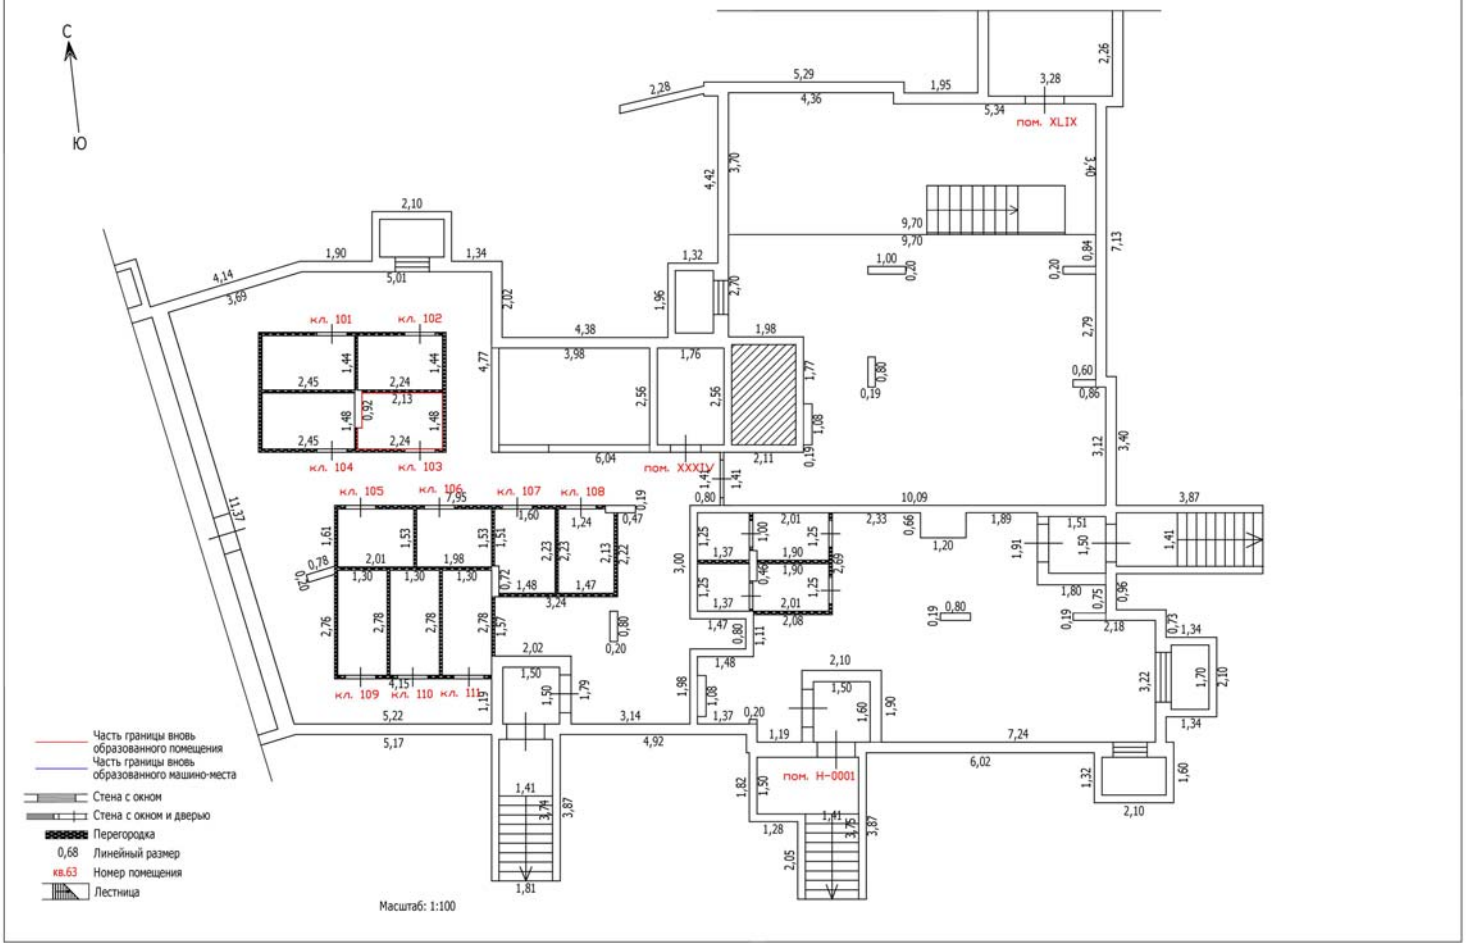


Лист №

ТЕХНИЧЕСКИЙ ПЛАН ПОМЕЩЕНИЯ

План части этажа

Подвал (1 секция)

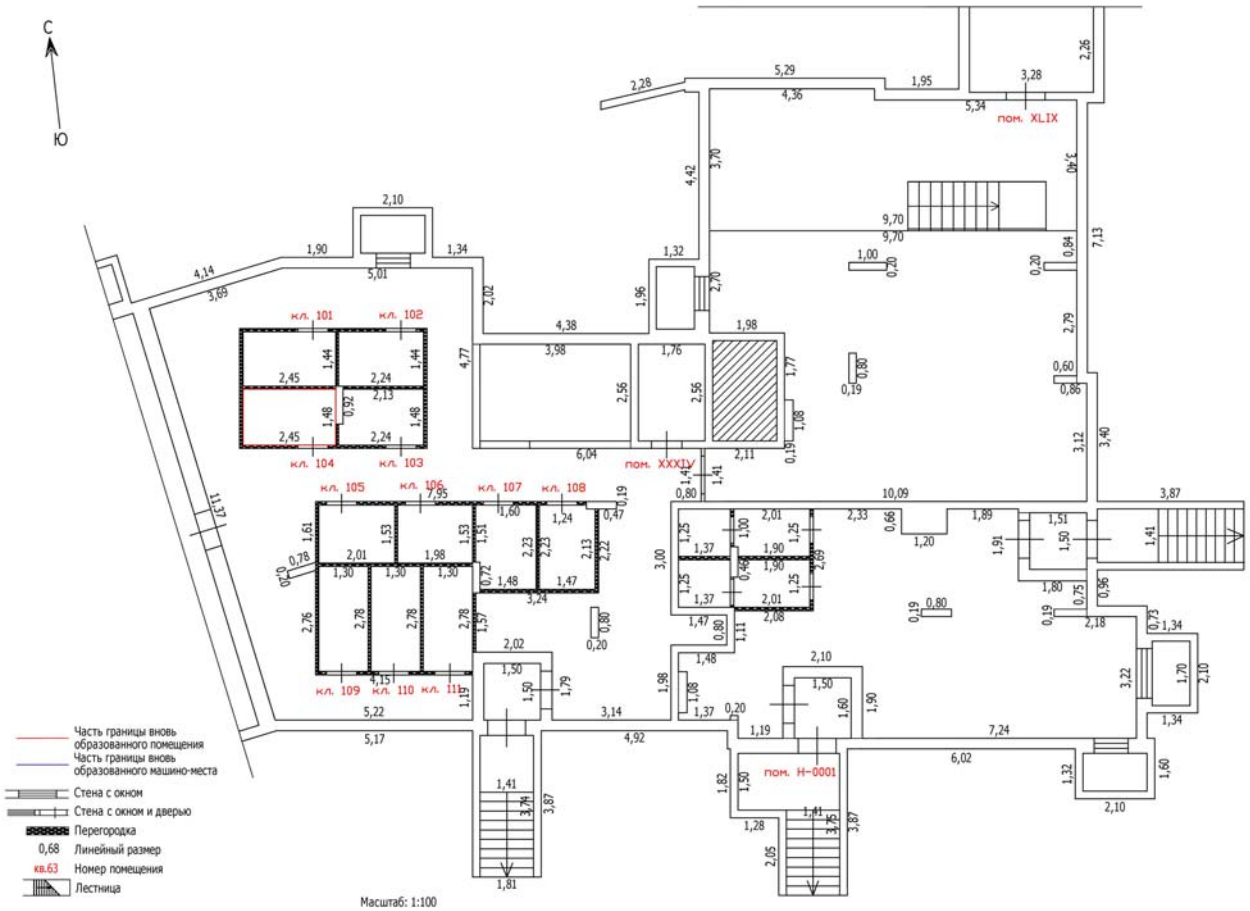


Лист №

ТЕХНИЧЕСКИЙ ПЛАН ПОМЕЩЕНИЯ

План части этажа

Подвал (1 секция)

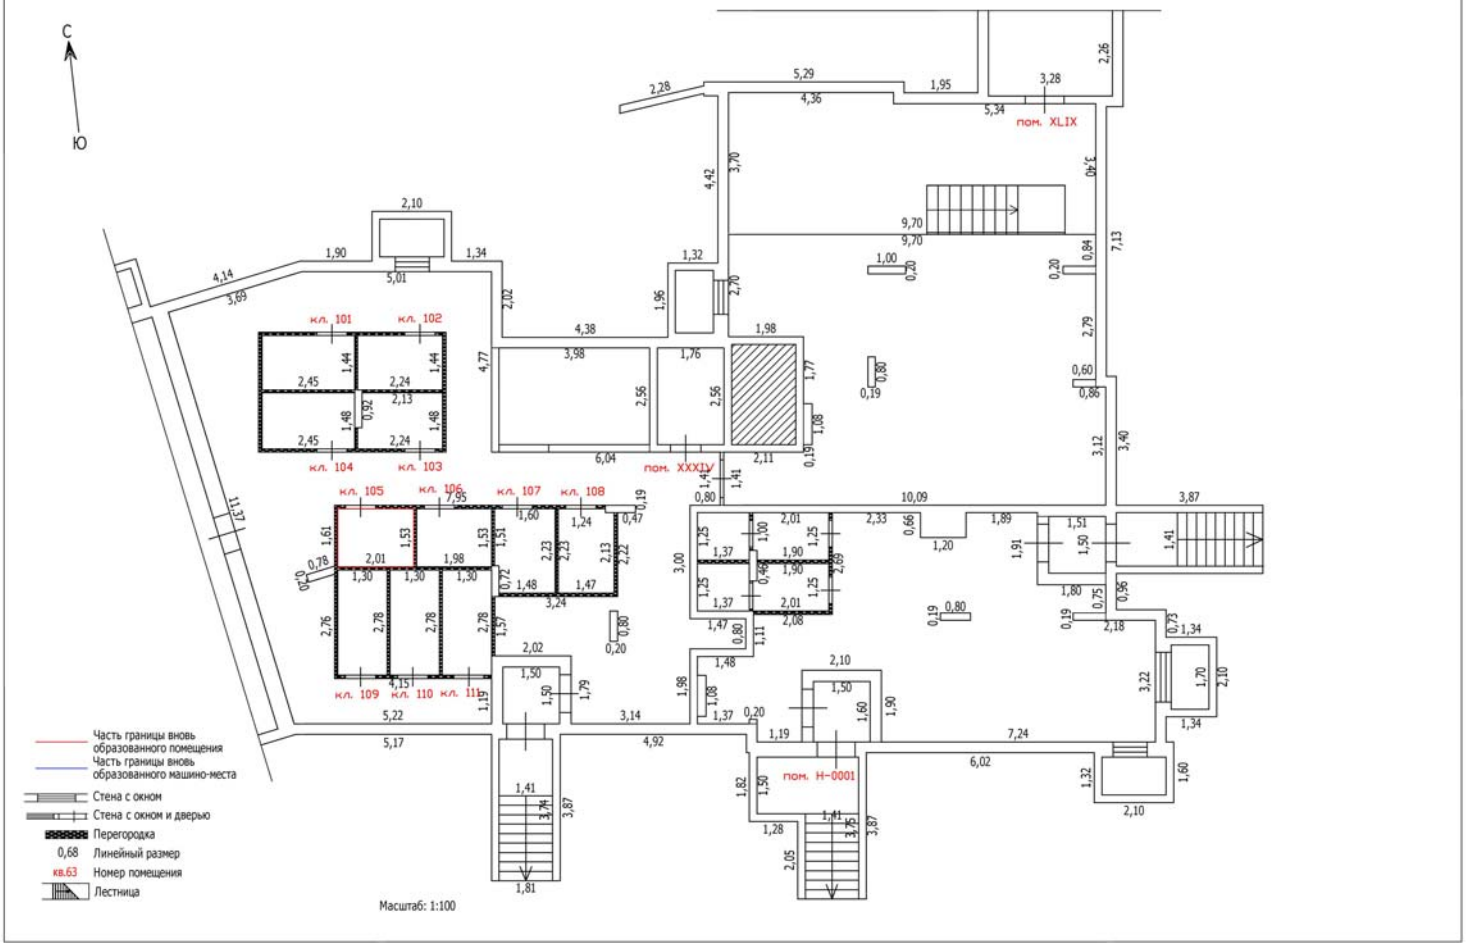


Лист №

ТЕХНИЧЕСКИЙ ПЛАН ПОМЕЩЕНИЯ

План части этажа

Подвал (1 секция)

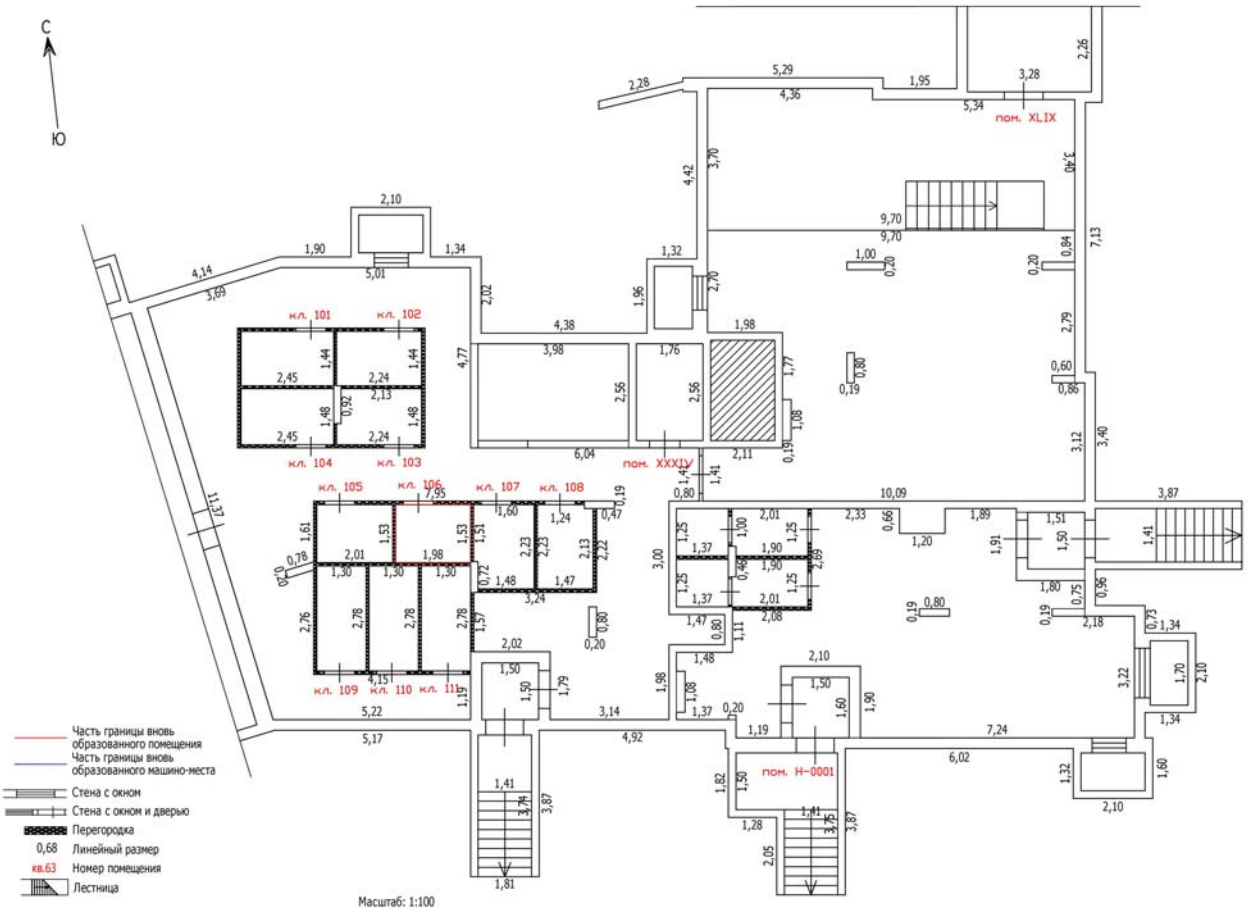


Лист №

ТЕХНИЧЕСКИЙ ПЛАН ПОМЕЩЕНИЯ

План части этажа

Подвал (1 секция)

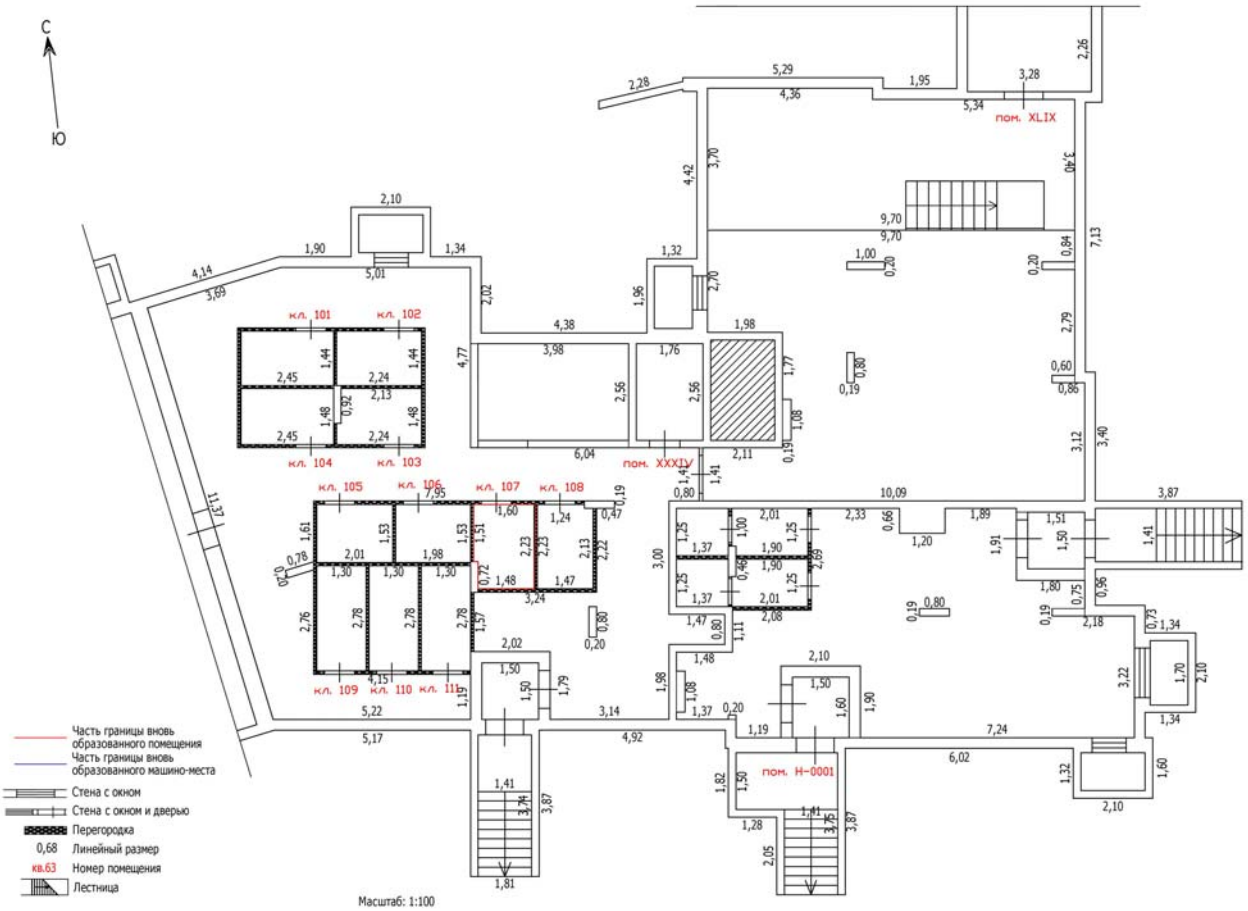


Лист №

ТЕХНИЧЕСКИЙ ПЛАН ПОМЕЩЕНИЯ

План части этажа

Подвал (1 секция)

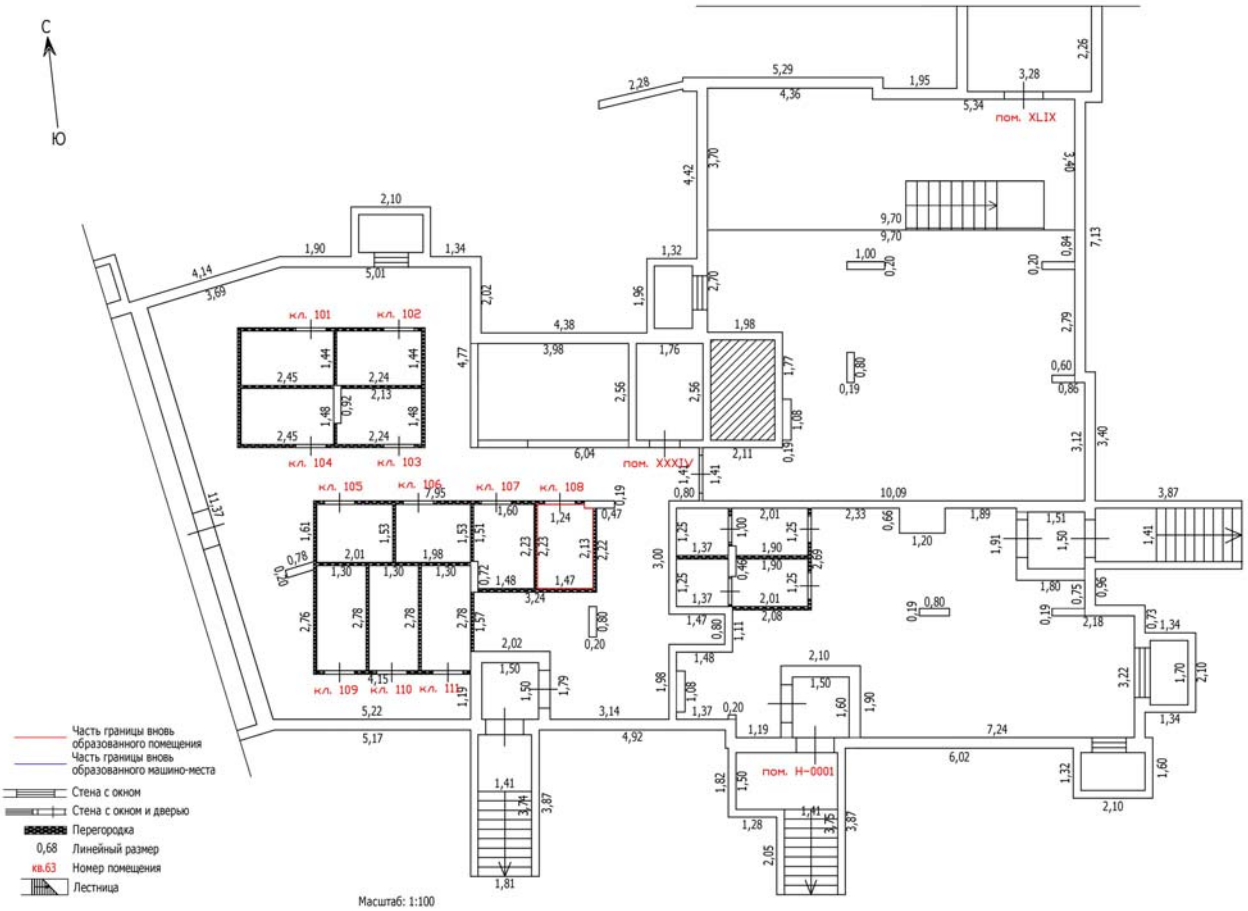


Лист №

ТЕХНИЧЕСКИЙ ПЛАН ПОМЕЩЕНИЯ

План части этажа

Подвал (1 секция)

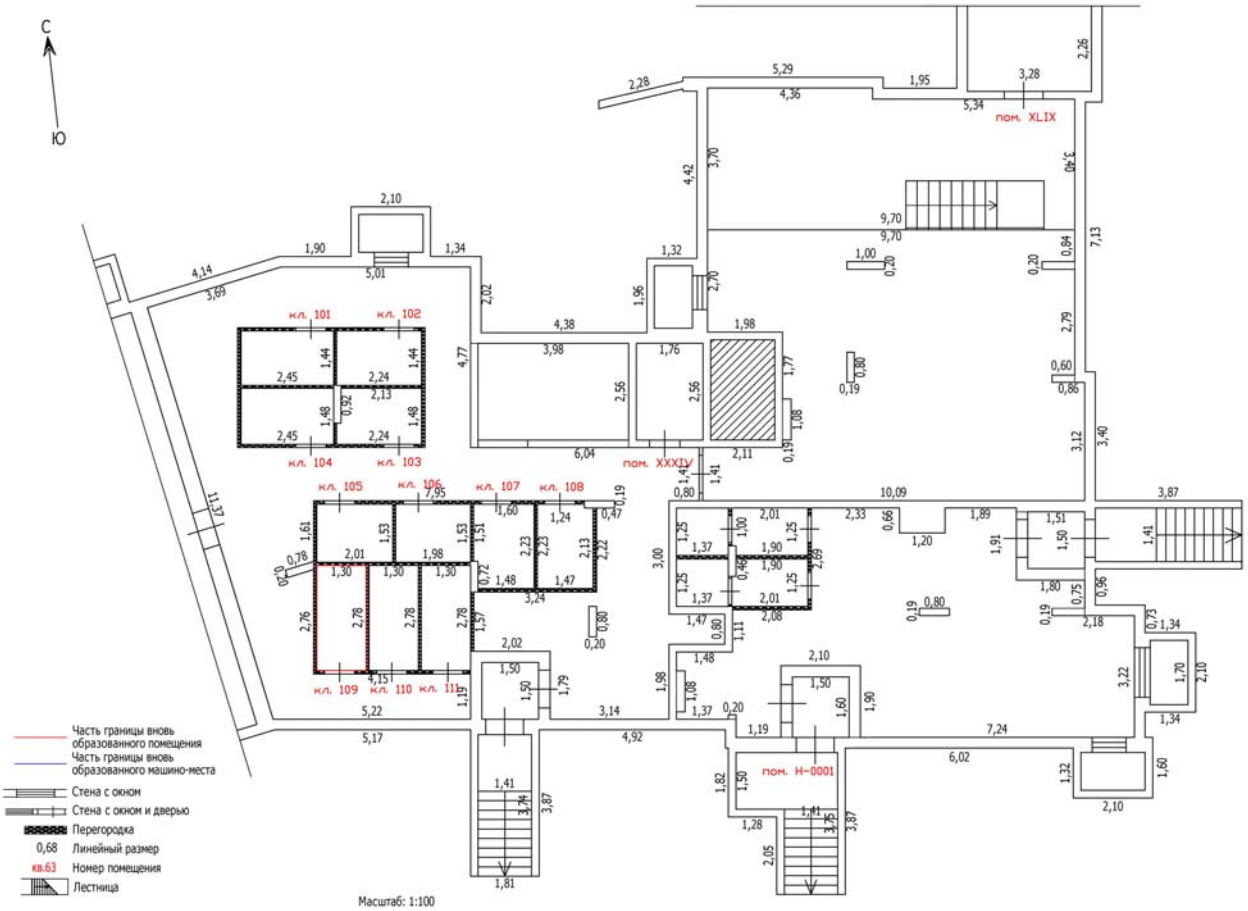


Лист №

ТЕХНИЧЕСКИЙ ПЛАН ПОМЕЩЕНИЯ

План части этажа

Подвал (1 секция)

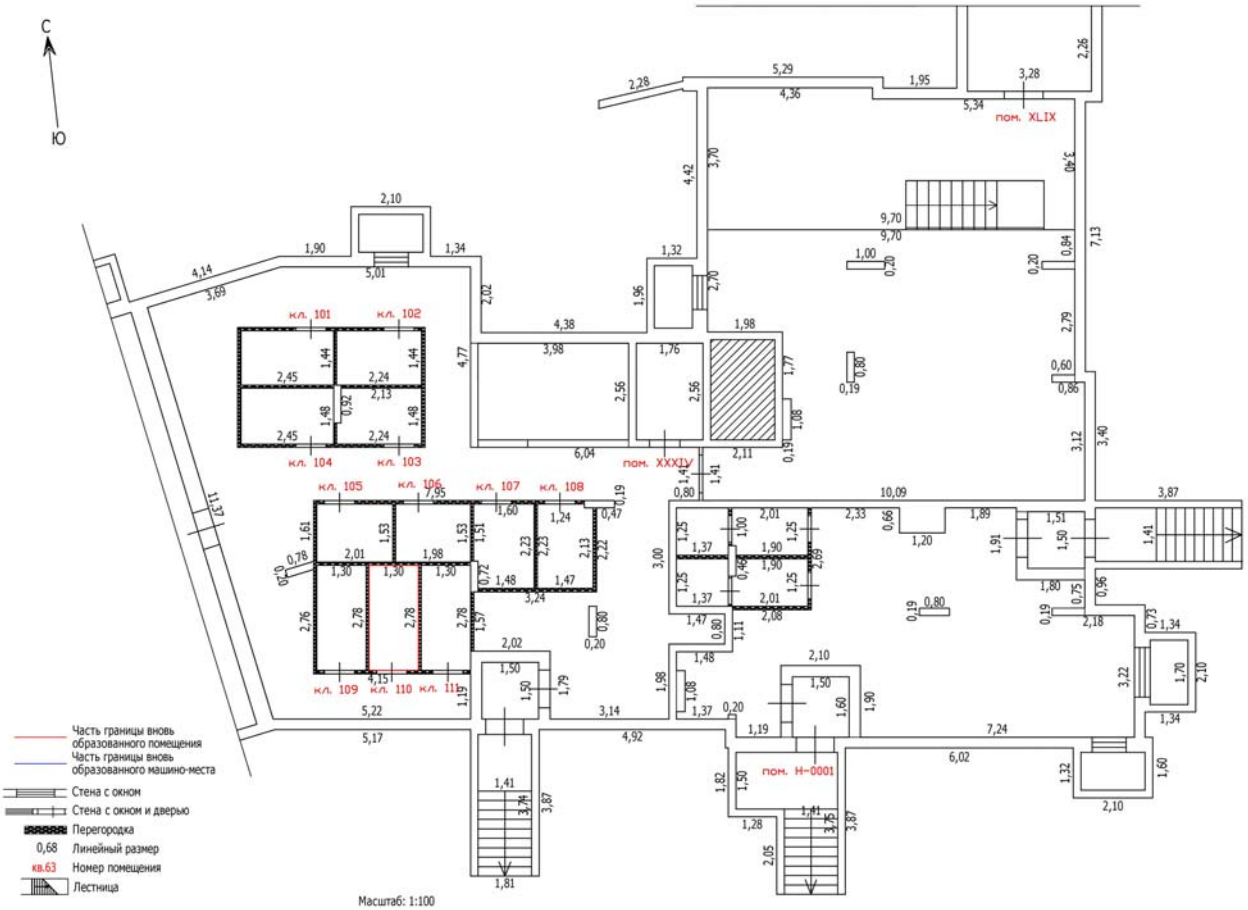


Лист №

ТЕХНИЧЕСКИЙ ПЛАН ПОМЕЩЕНИЯ

План части этажа

Подвал (1 секция)

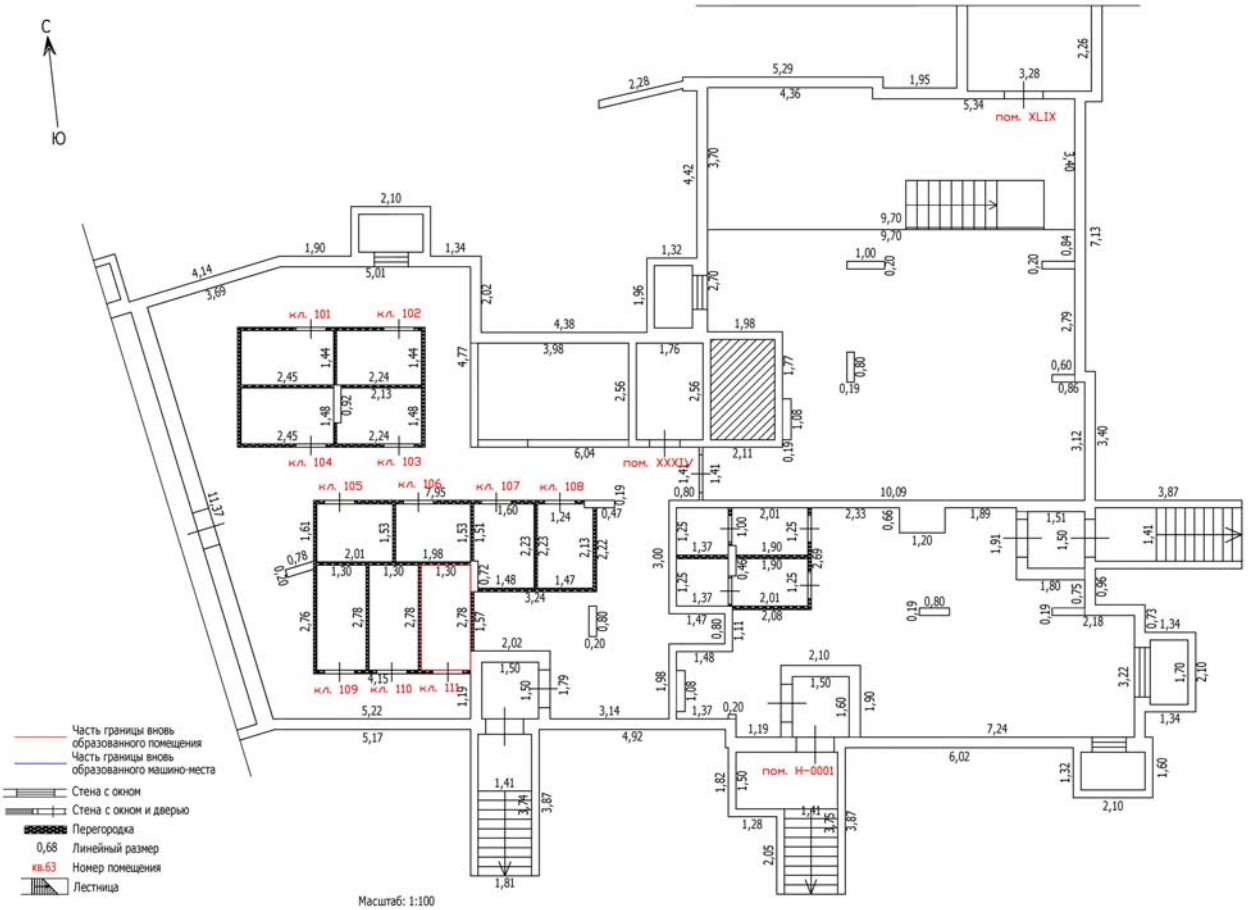


Лист №

ТЕХНИЧЕСКИЙ ПЛАН ПОМЕЩЕНИЯ

План части этажа

Подвал (3 секция)

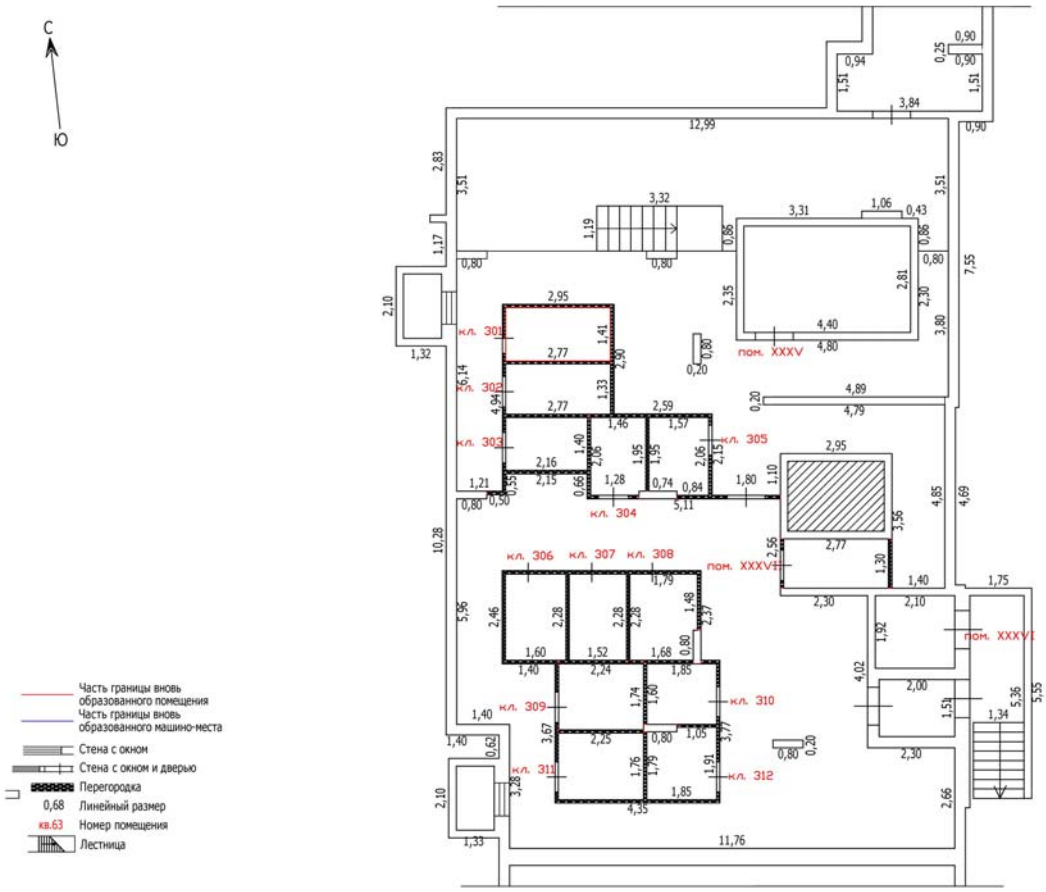


Масштаб: 1:100

Лист №

ТЕХНИЧЕСКИЙ ПЛАН ПОМЕЩЕНИЯ

План части этажа

Подвал (3 секция)

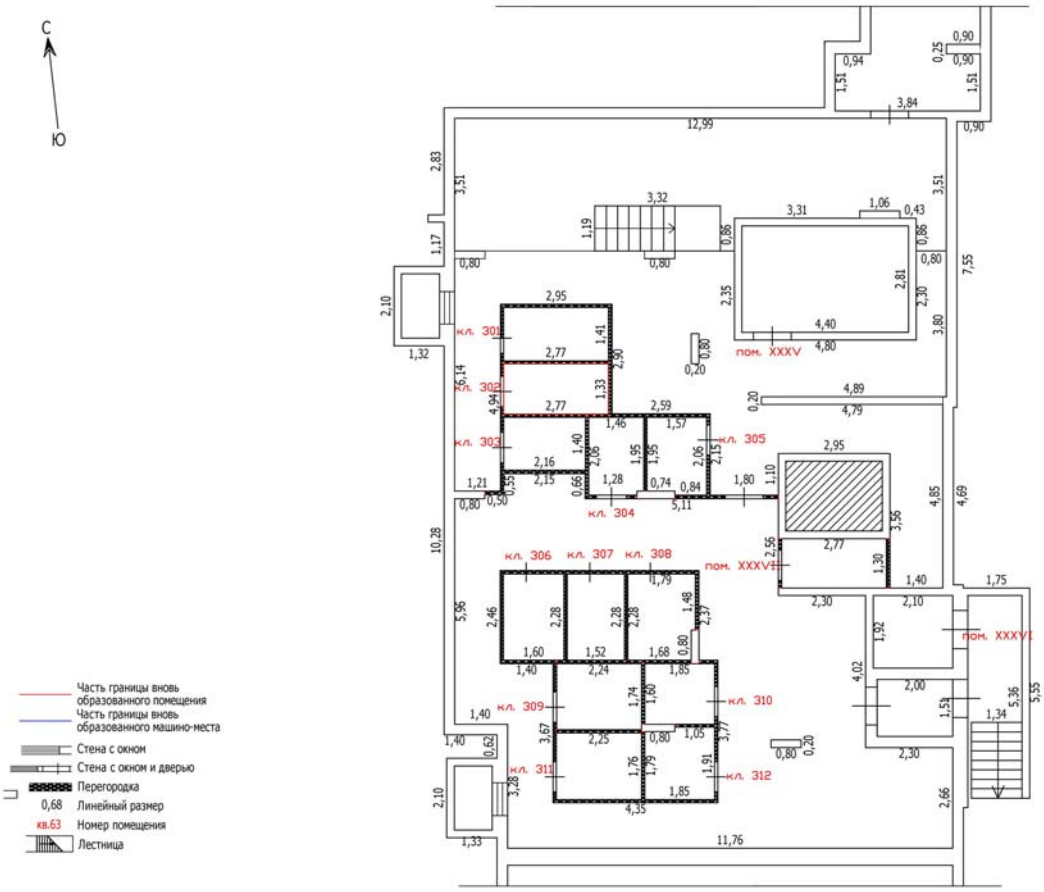


Масштаб: 1:100

Лист №

ТЕХНИЧЕСКИЙ ПЛАН ПОМЕЩЕНИЯ

План части этажа

Подвал (3 секция)

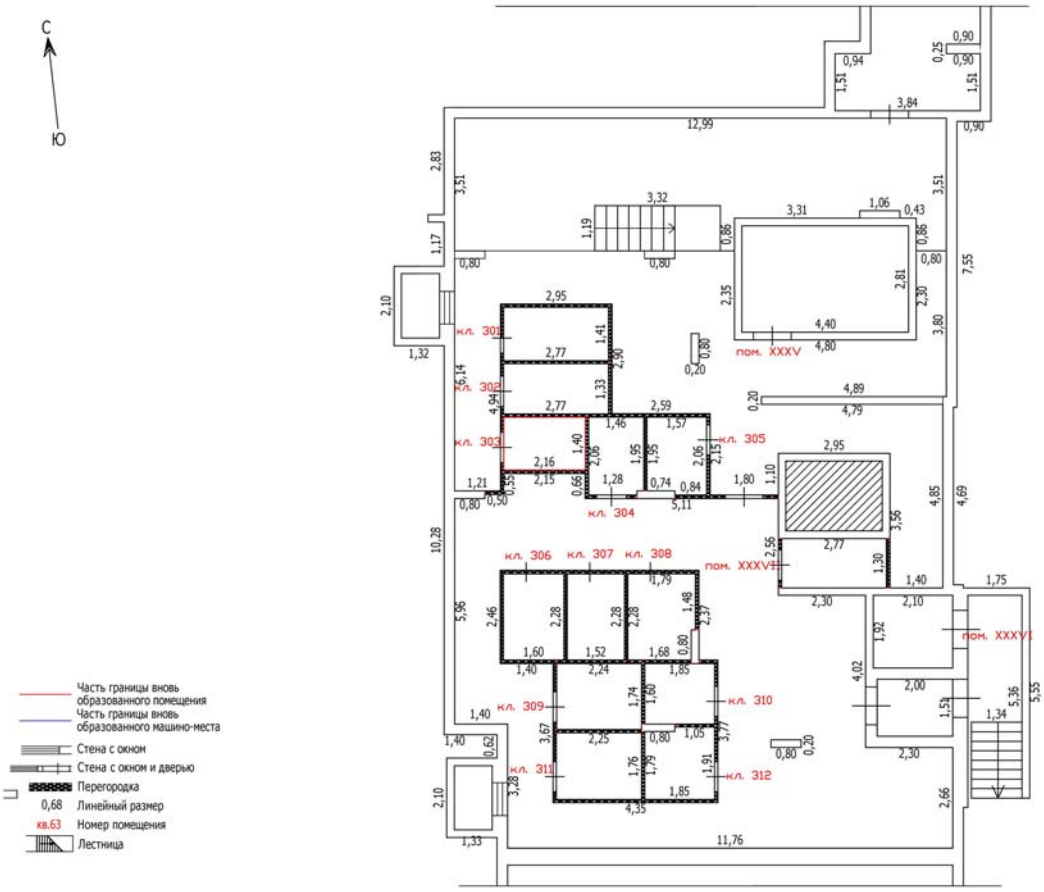


Масштаб: 1:100

Лист №

ТЕХНИЧЕСКИЙ ПЛАН ПОМЕЩЕНИЯ

План части этажа

Подвал (3 секция)

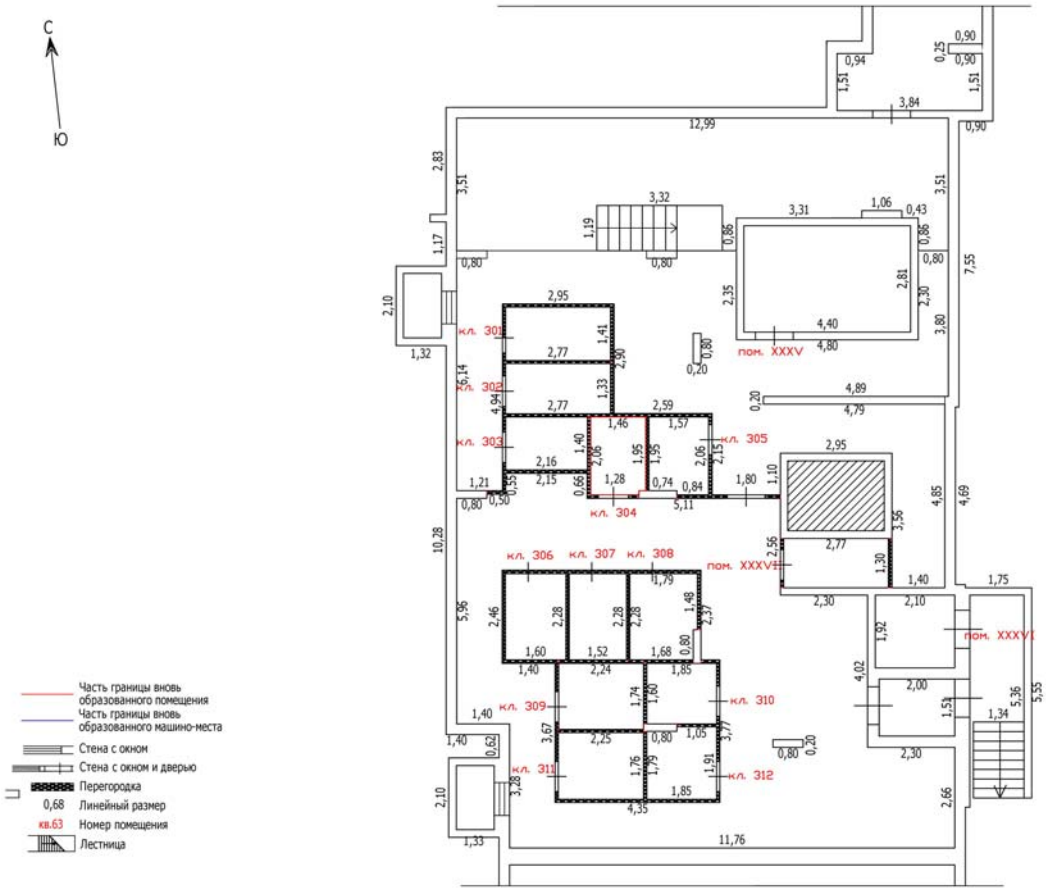


Масштаб: 1:100

Лист №

ТЕХНИЧЕСКИЙ ПЛАН ПОМЕЩЕНИЯ

План части этажа

Подвал (3 секция)

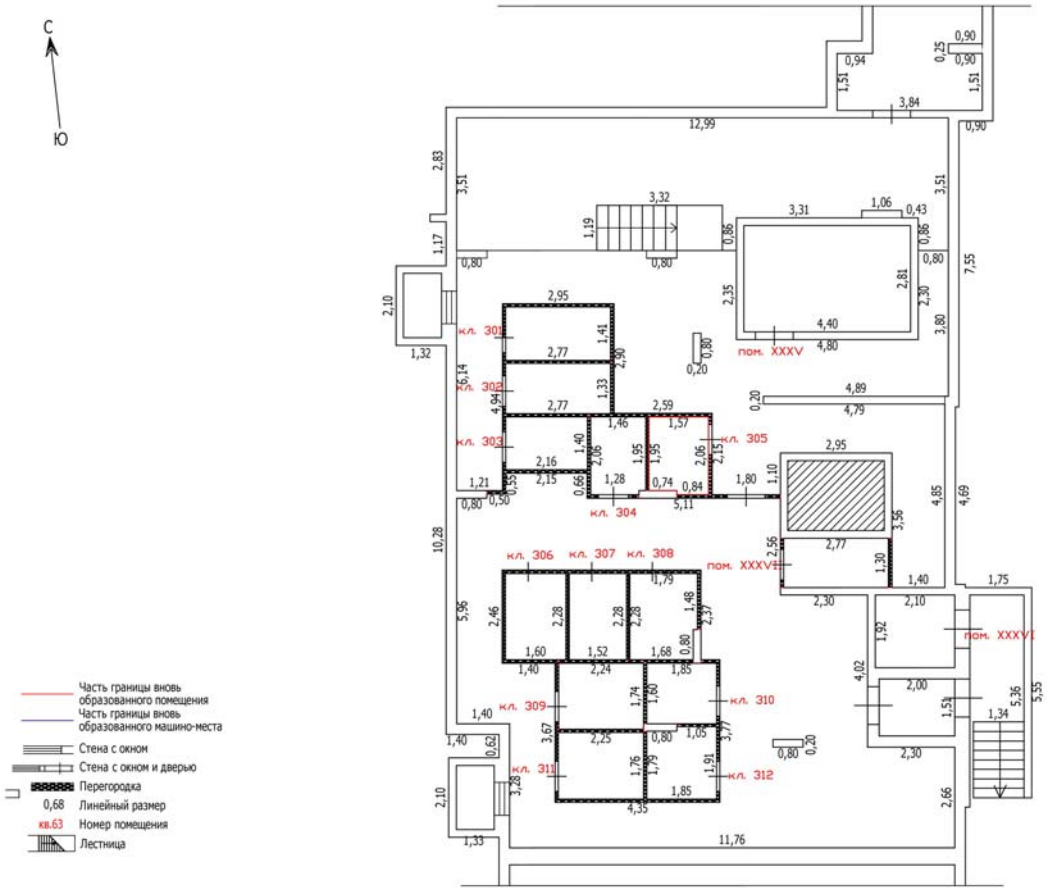


Масштаб: 1:100

Лист №

ТЕХНИЧЕСКИЙ ПЛАН ПОМЕЩЕНИЯ

План части этажа

Подвал (3 секция)

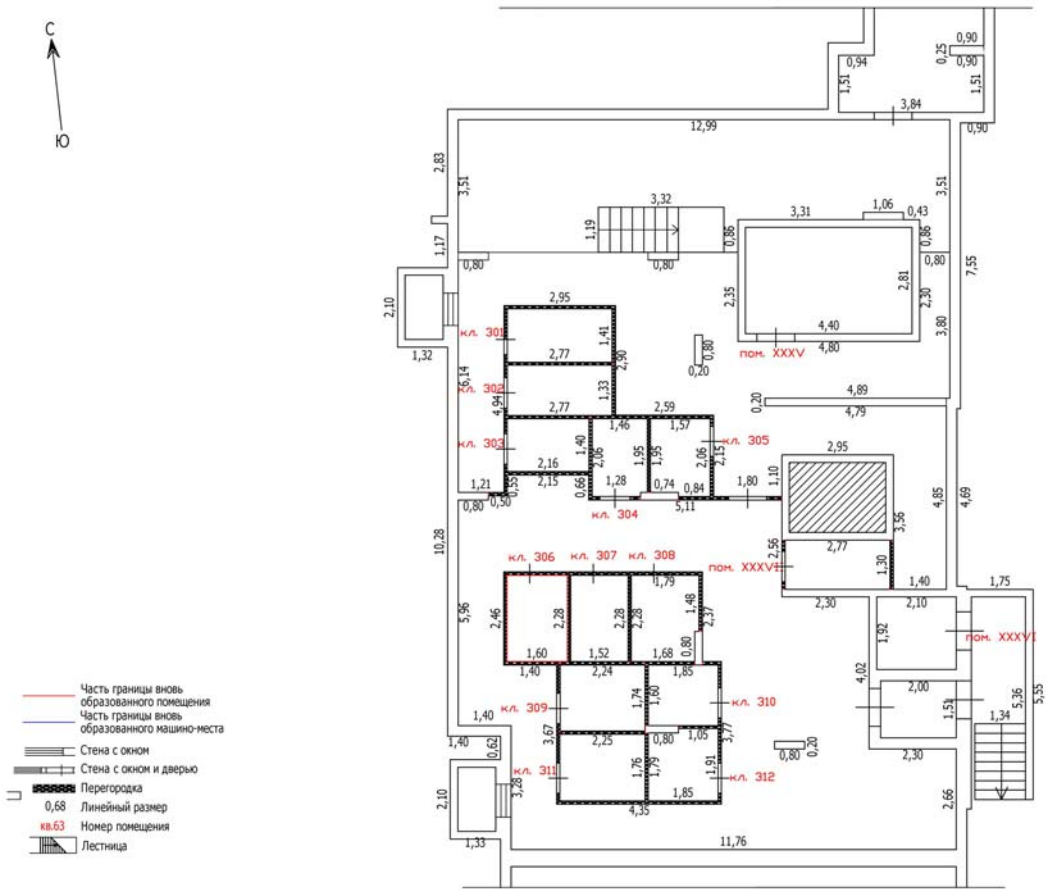


Масштаб: 1:100

Лист №

ТЕХНИЧЕСКИЙ ПЛАН ПОМЕЩЕНИЯ

План части этажа

Подвал (3 секция)

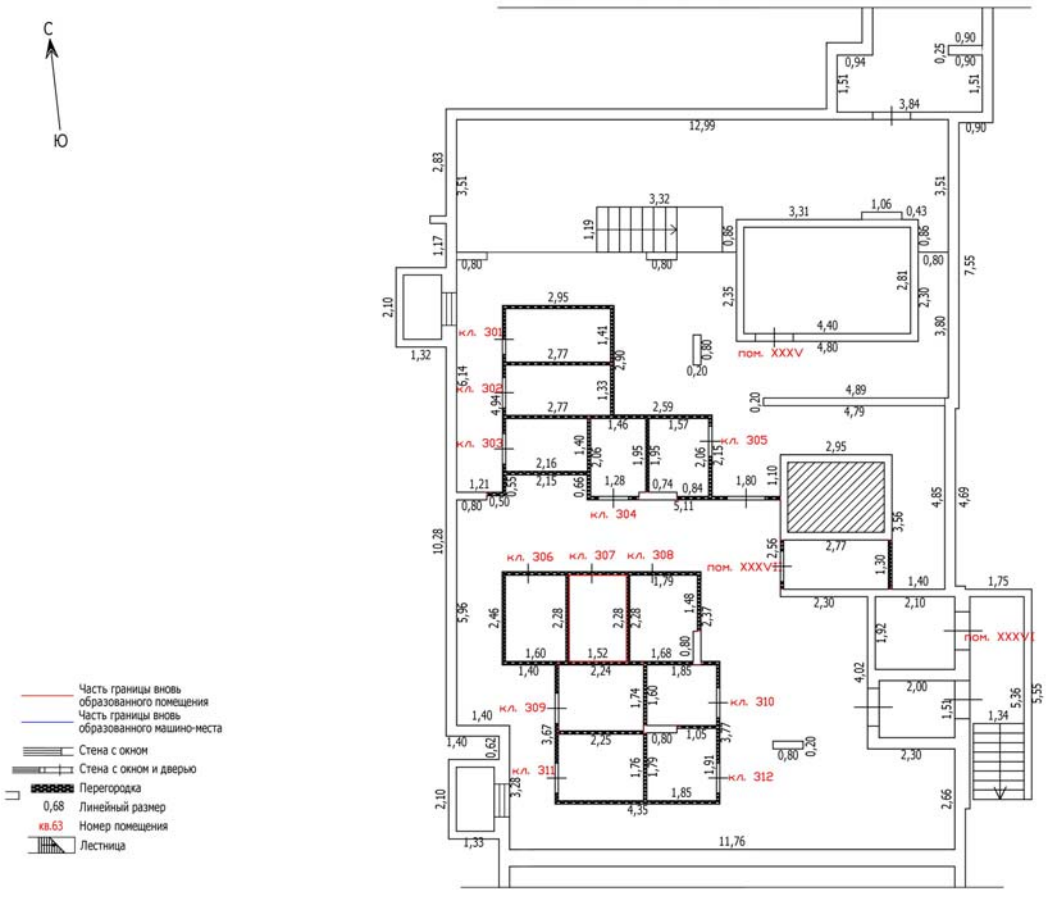


Масштаб: 1:100

Лист №

ТЕХНИЧЕСКИЙ ПЛАН ПОМЕЩЕНИЯ

План части этажа

Подвал (3 секция)

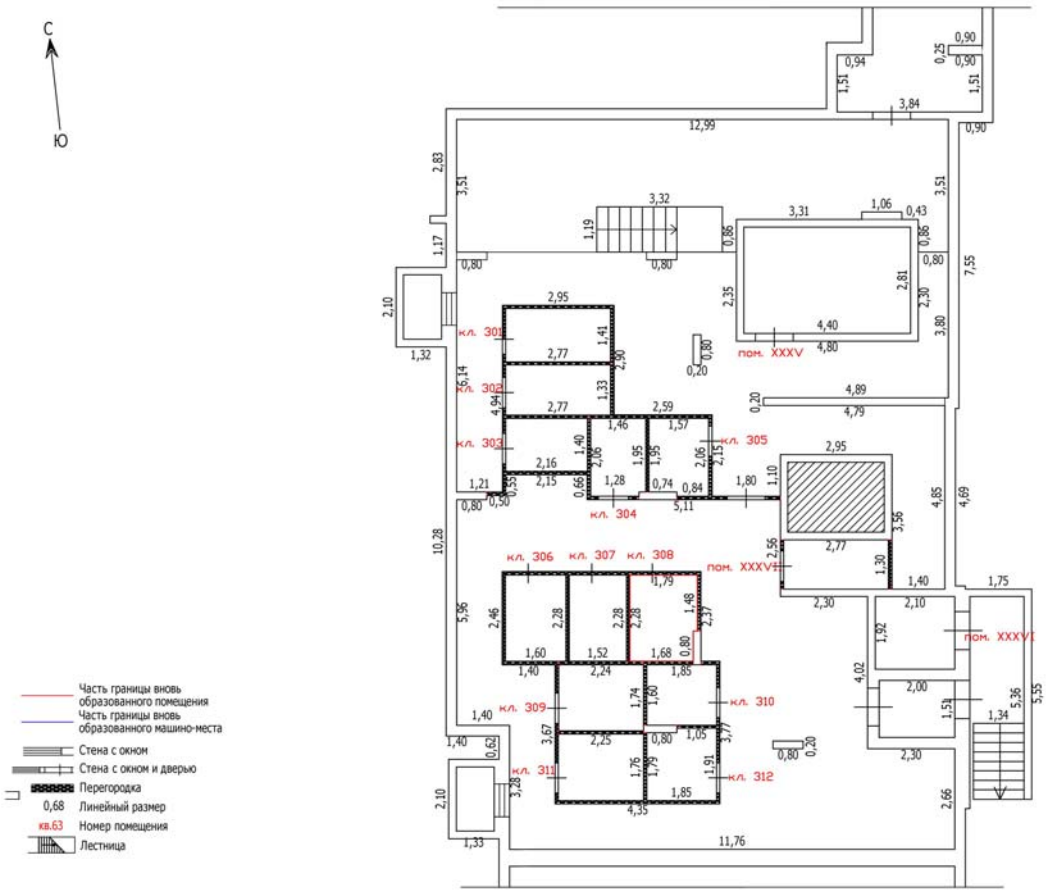


Масштаб: 1:100

Лист №

ТЕХНИЧЕСКИЙ ПЛАН ПОМЕЩЕНИЯ

План части этажа

Подвал (3 секция)

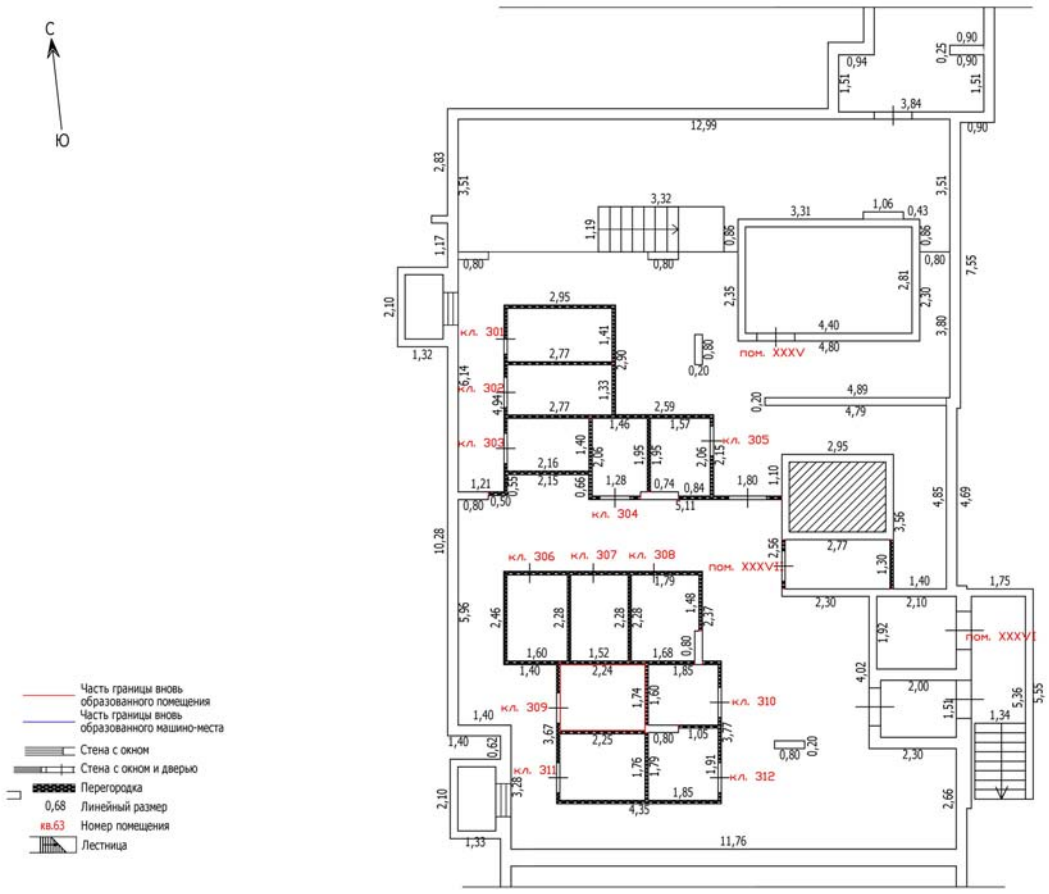


Масштаб: 1:100

Лист №

ТЕХНИЧЕСКИЙ ПЛАН ПОМЕЩЕНИЯ

План части этажа

Подвал (3 секция)

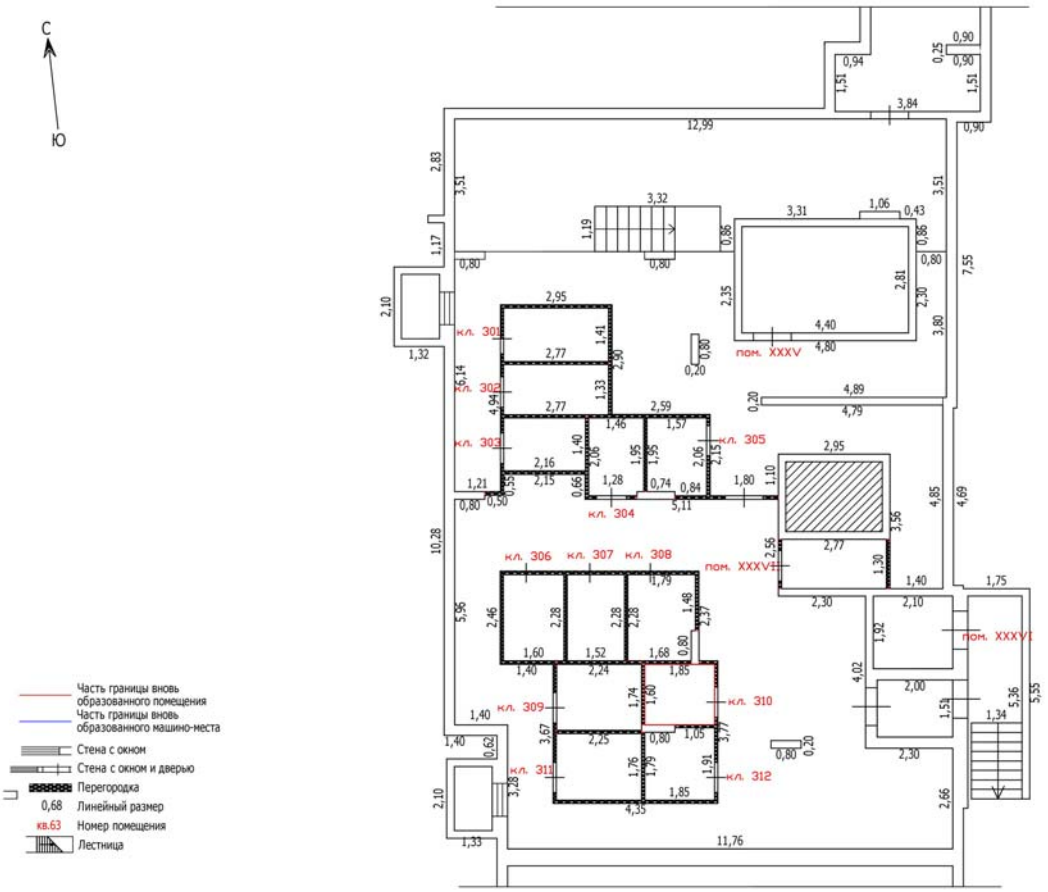


Масштаб: 1:100

Лист №

ТЕХНИЧЕСКИЙ ПЛАН ПОМЕЩЕНИЯ

План части этажа

Подвал (3 секция)

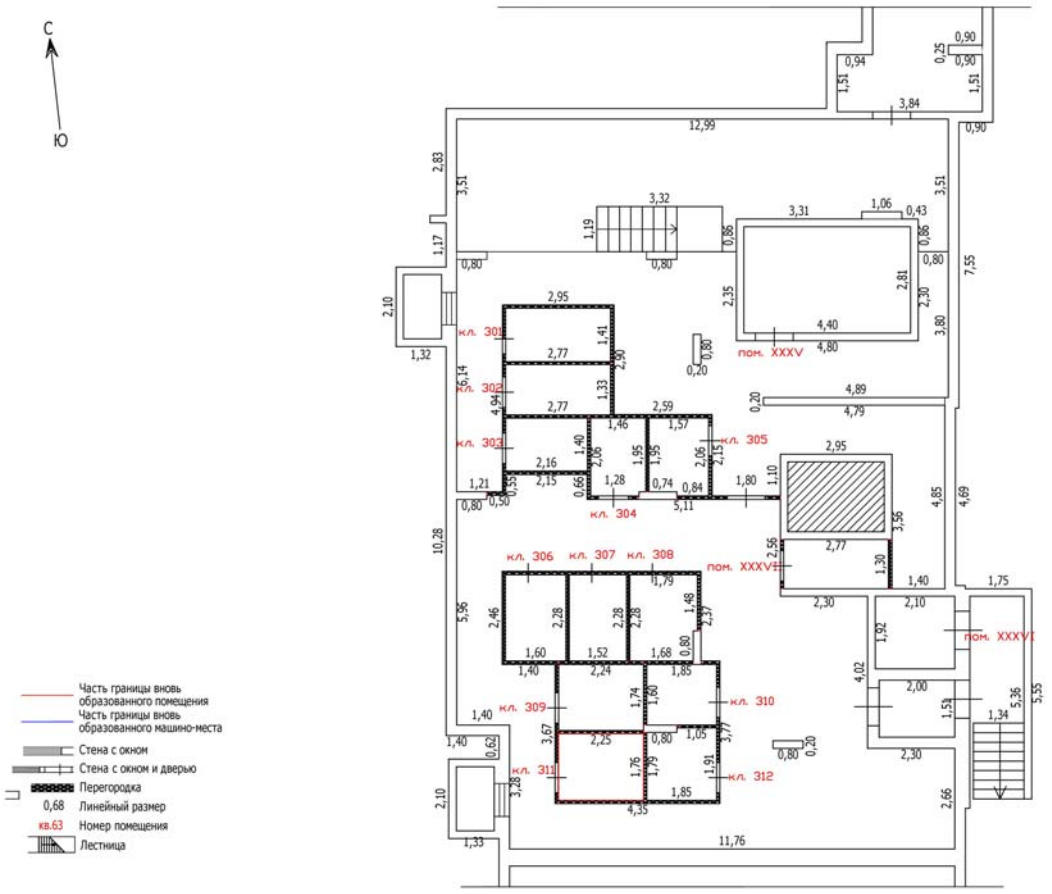


Масштаб: 1:100

Лист №

ТЕХНИЧЕСКИЙ ПЛАН ПОМЕЩЕНИЯ

План части этажа

Подвал (3 секция)

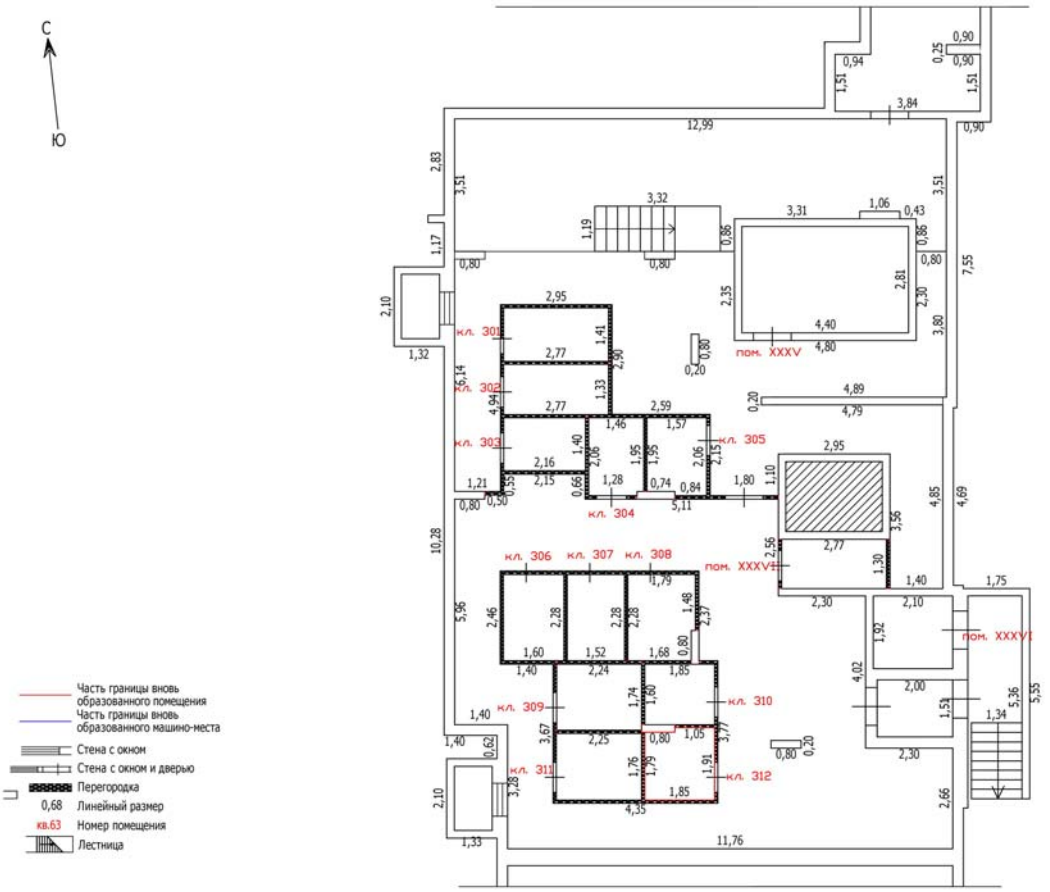


Масштаб: 1:100

ТЕХНИЧЕСКИЙ ПЛАН ПОМЕЩЕНИЯ

План части этажа

Подвал (4 секция)

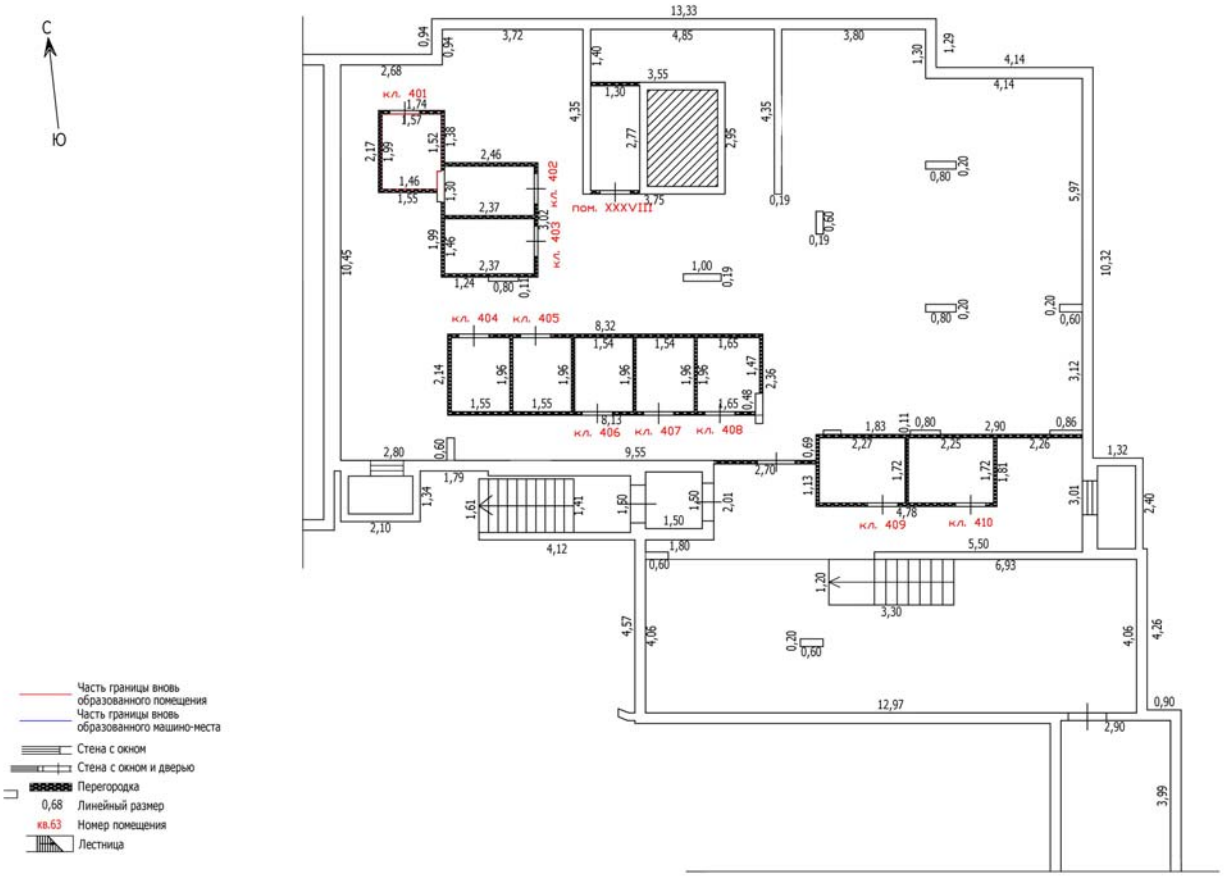


Масштаб: 1:100

ТЕХНИЧЕСКИЙ ПЛАН ПОМЕЩЕНИЯ

План части этажа

Подвал (4 секция)

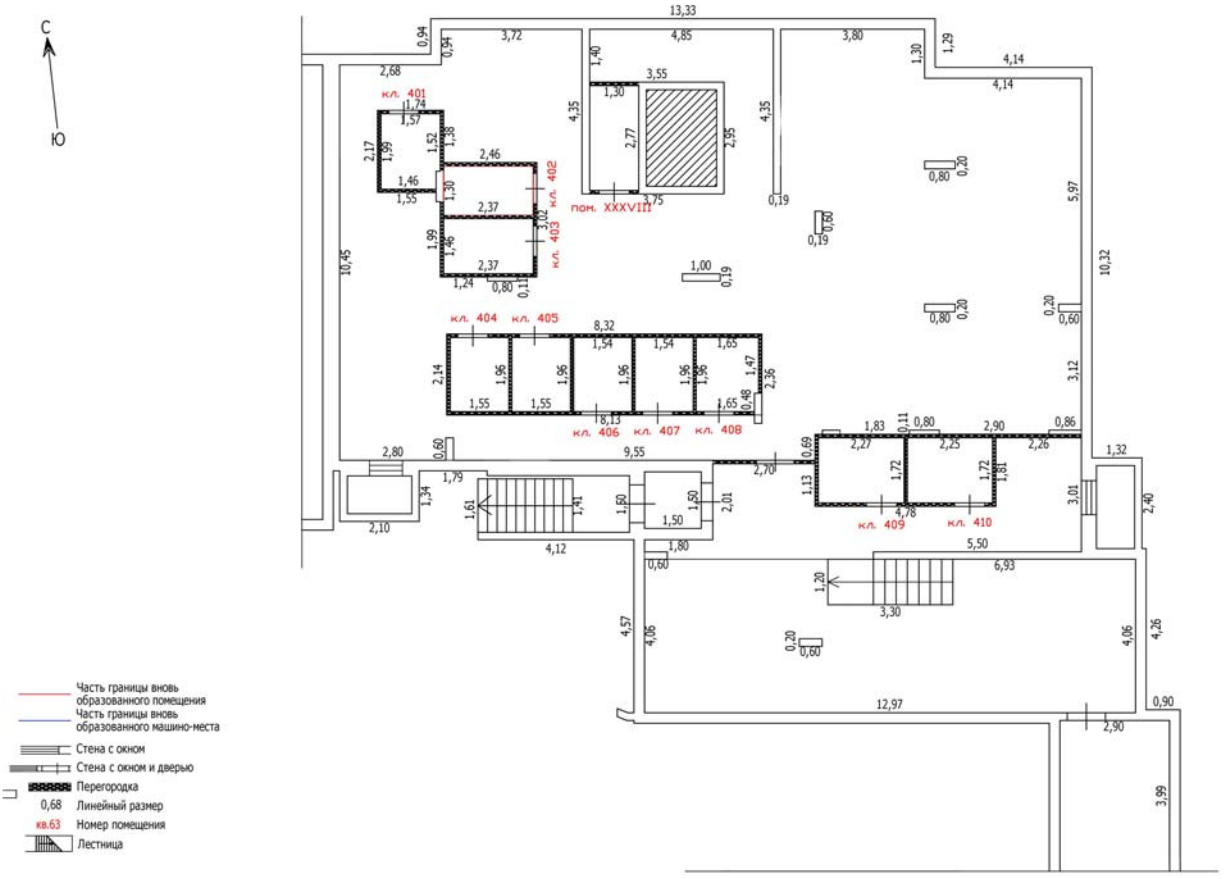


Масштаб: 1:100

Лист №

ТЕХНИЧЕСКИЙ ПЛАН ПОМЕЩЕНИЯ

План части этажа

Подвал (4 секция)

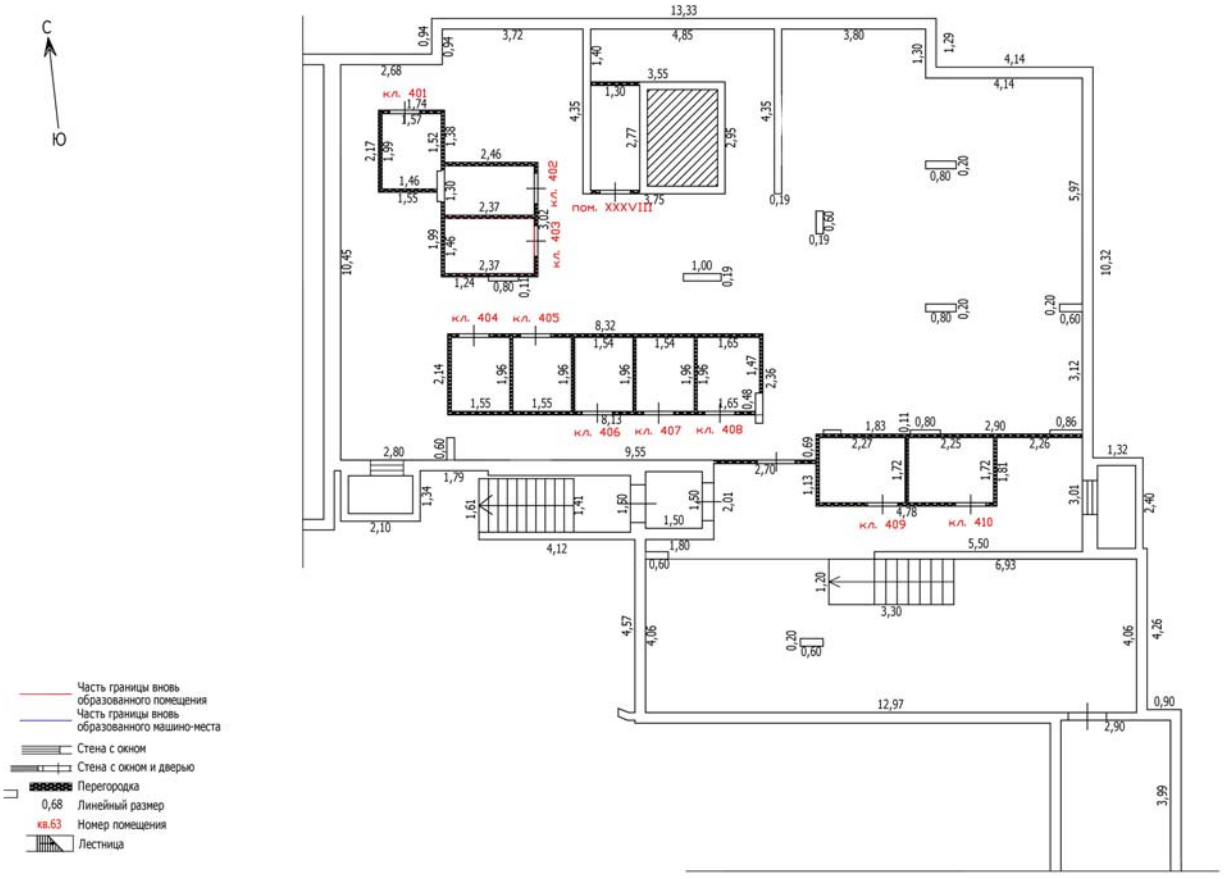


Масштаб: 1:100

Лист №

ТЕХНИЧЕСКИЙ ПЛАН ПОМЕЩЕНИЯ

План части этажа

Подвал (4 секция)

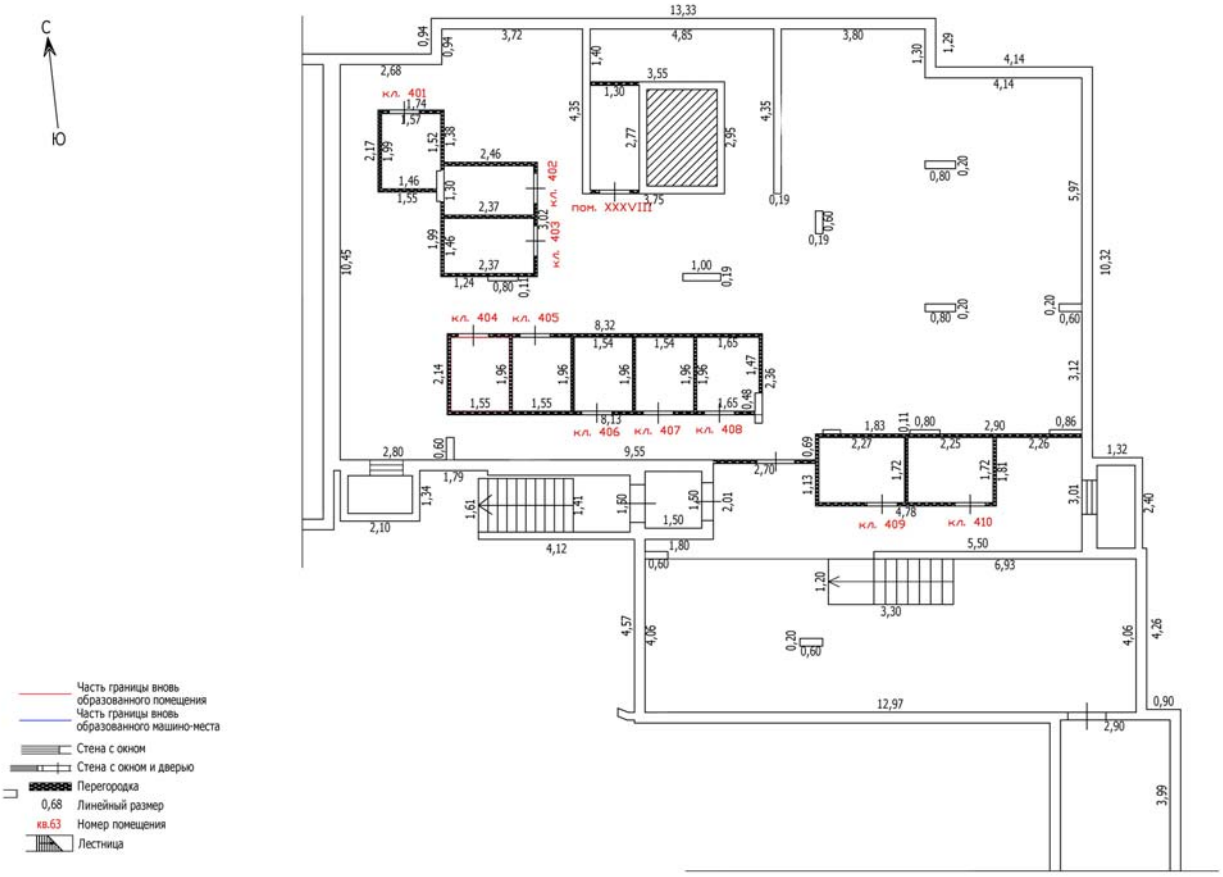


Масштаб: 1:100

Лист №

ТЕХНИЧЕСКИЙ ПЛАН ПОМЕЩЕНИЯ

План части этажа

Подвал (4 секция)

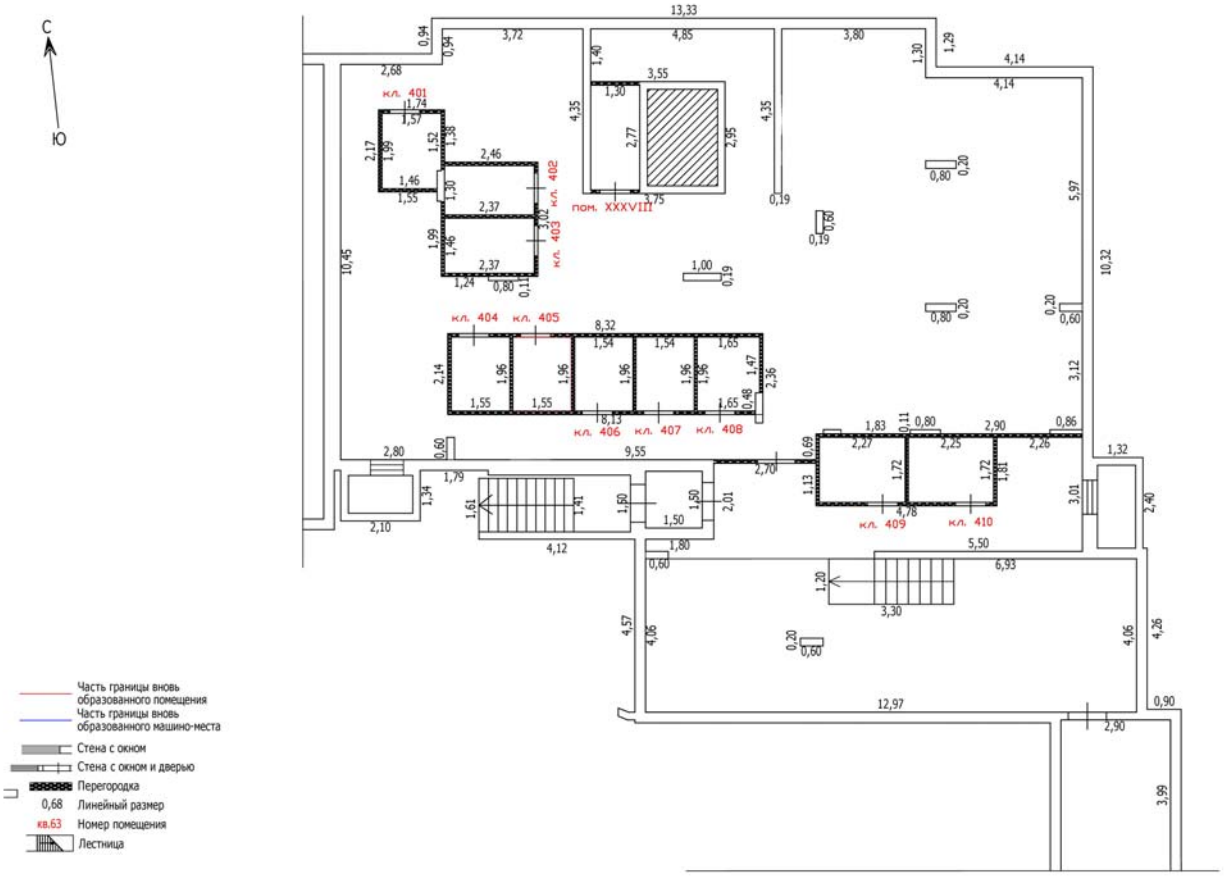


Масштаб: 1:100

Лист №

ТЕХНИЧЕСКИЙ ПЛАН ПОМЕЩЕНИЯ

План части этажа

Подвал (4 секция)

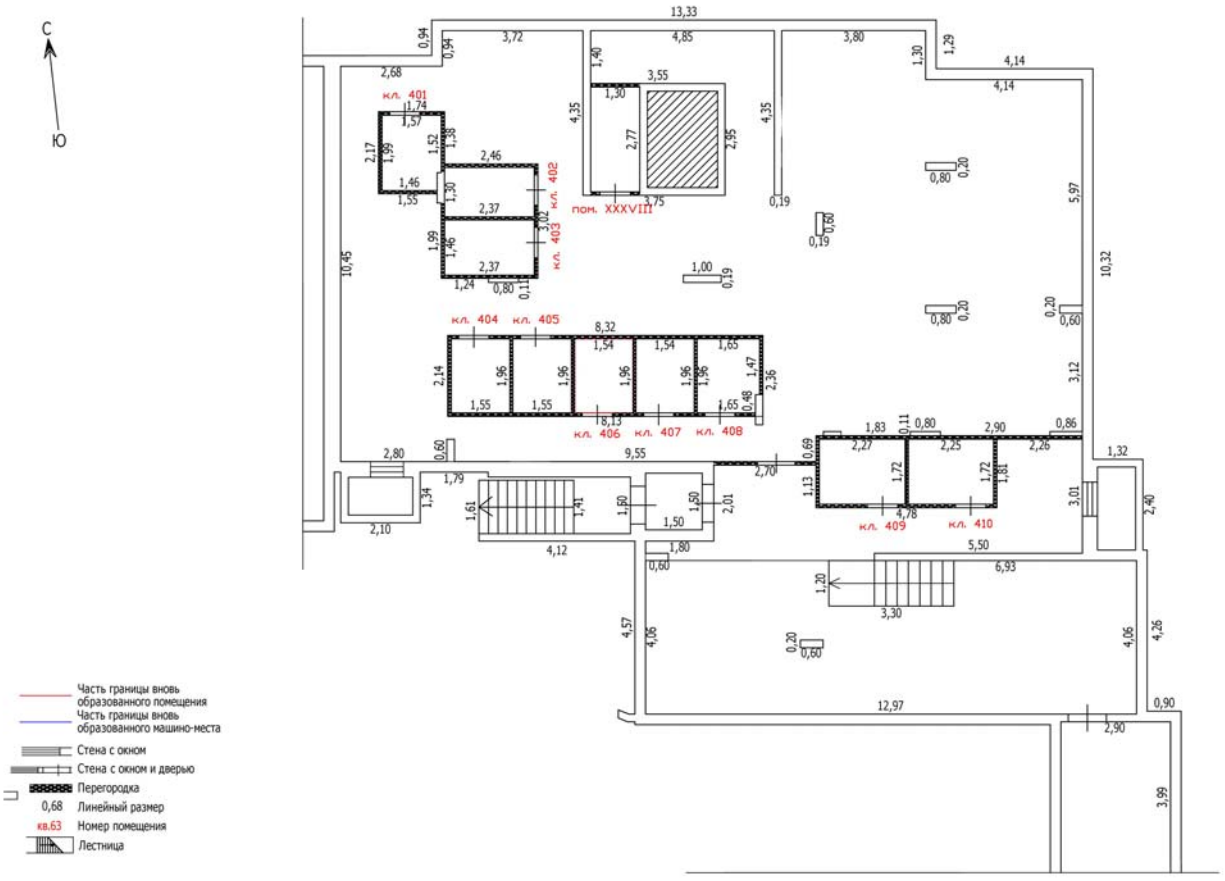


Масштаб: 1:100

Лист №

ТЕХНИЧЕСКИЙ ПЛАН ПОМЕЩЕНИЯ

План части этажа

Подвал (4 секция)

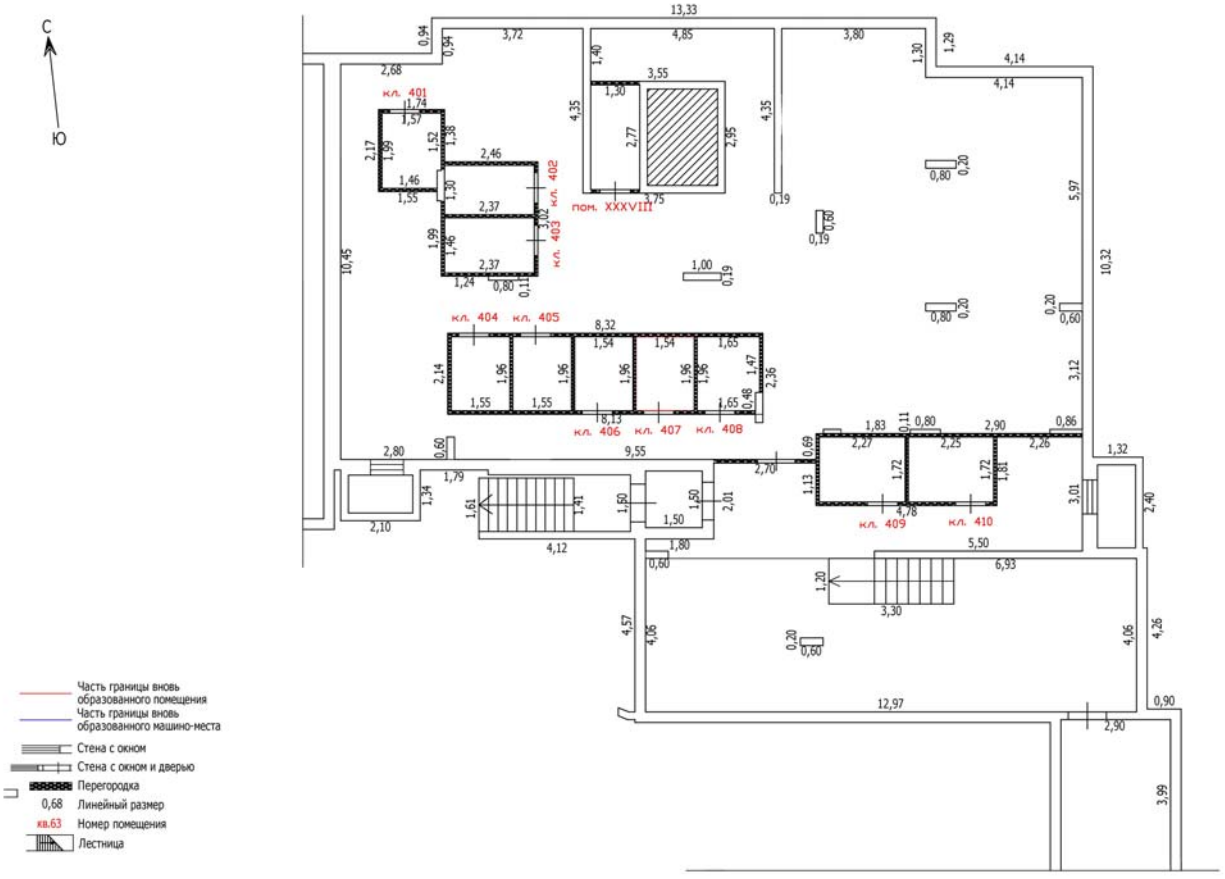


Масштаб: 1:100

Лист №

ТЕХНИЧЕСКИЙ ПЛАН ПОМЕЩЕНИЯ

План части этажа

Подвал (4 секция)

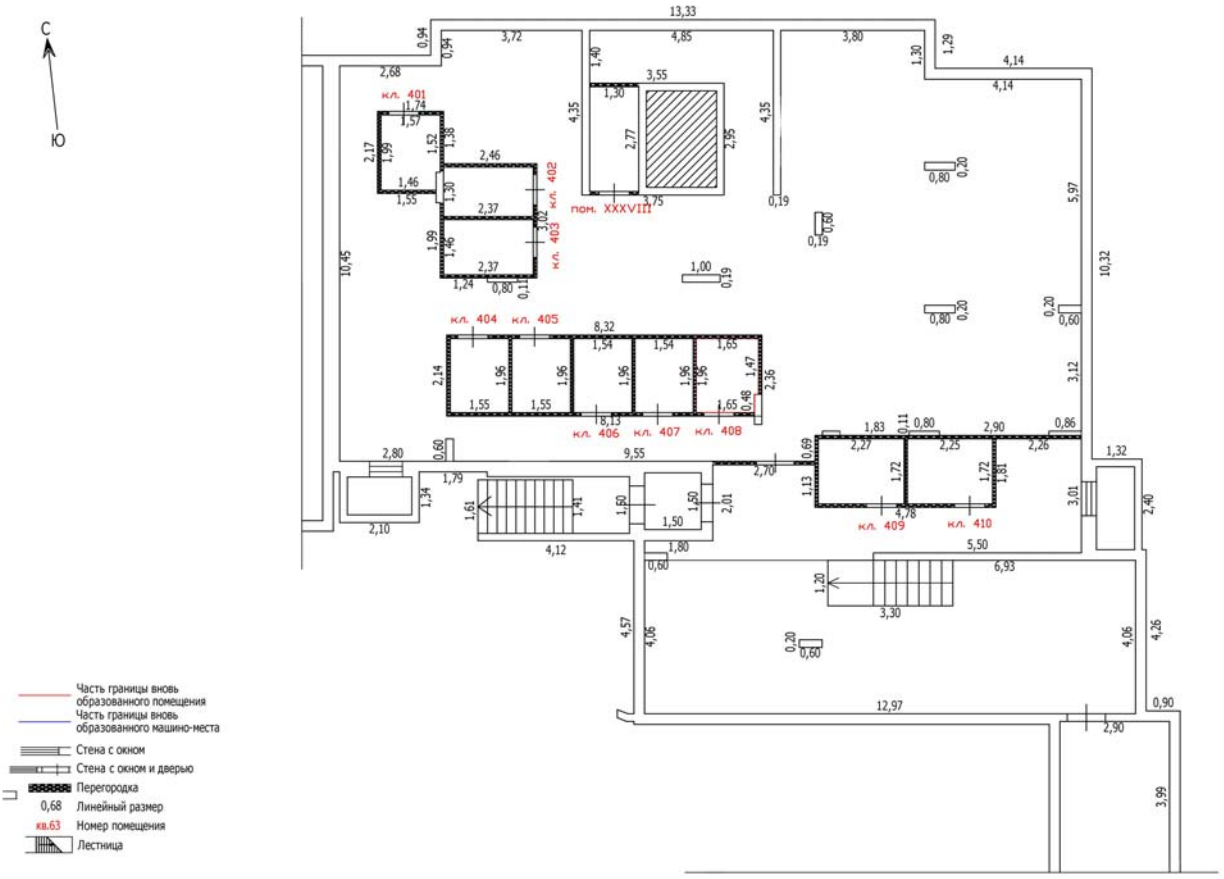


Масштаб: 1:100

Лист №

ТЕХНИЧЕСКИЙ ПЛАН ПОМЕЩЕНИЯ

План части этажа

Подвал (4 секция)

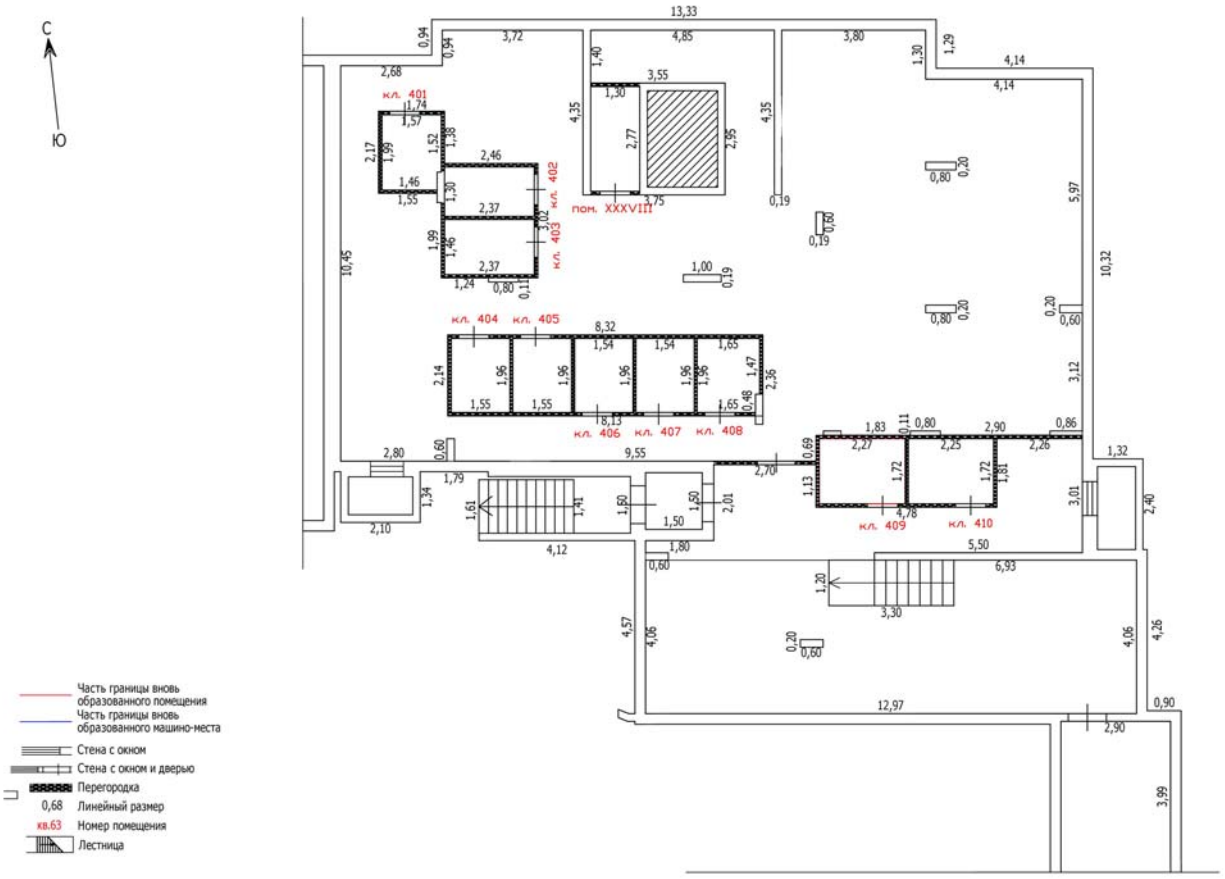


Масштаб: 1:100

Лист №

ТЕХНИЧЕСКИЙ ПЛАН ПОМЕЩЕНИЯ

План части этажа

Подвал (4 секция)

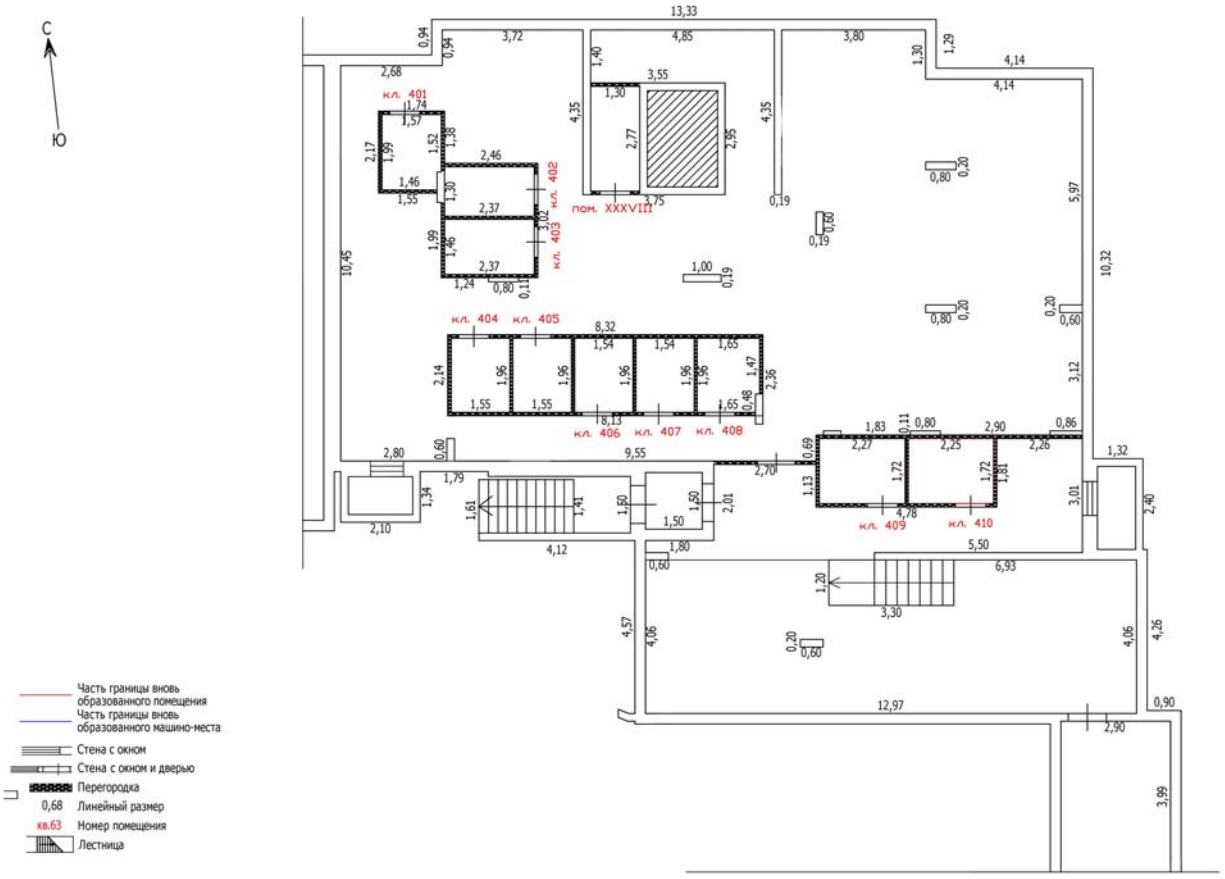


Масштаб: 1:100

Лист №

ТЕХНИЧЕСКИЙ ПЛАН ПОМЕЩЕНИЯ

План части этажа

Подвал (5 секция)

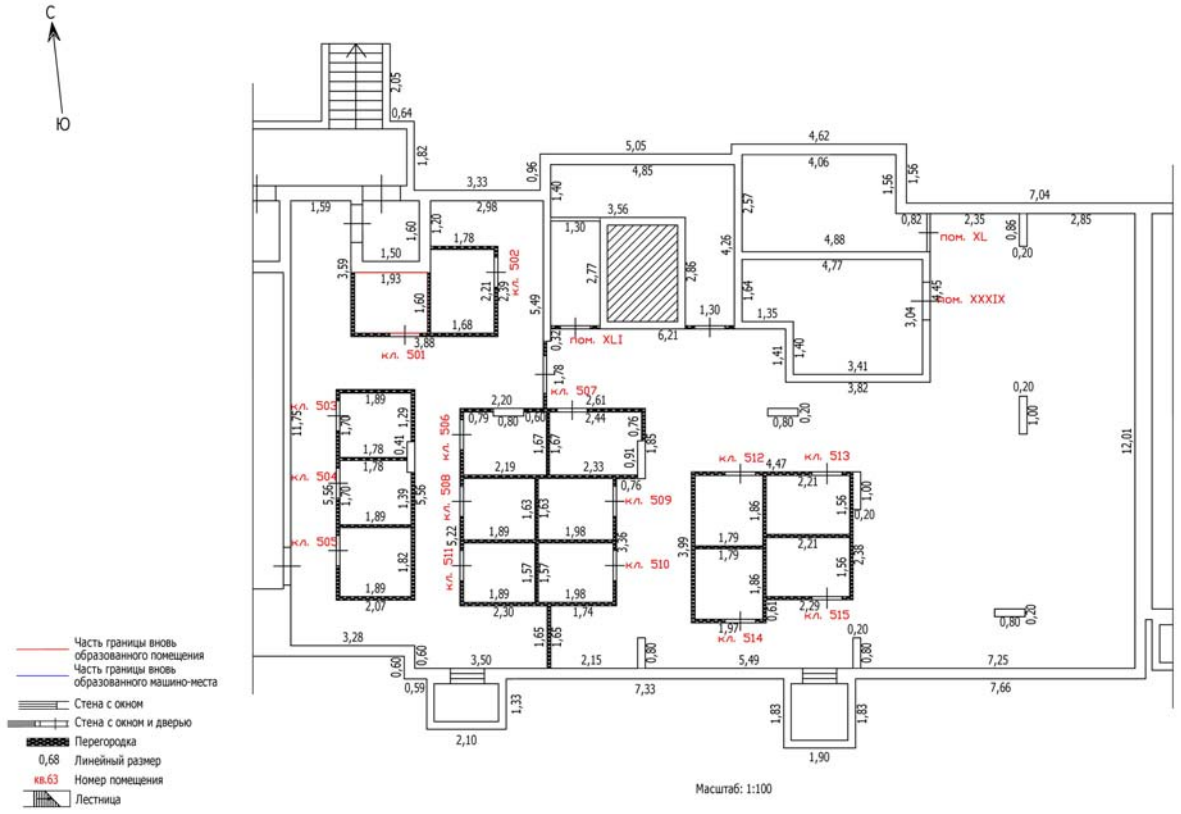


Масштаб: 1:100

Лист №

ТЕХНИЧЕСКИЙ ПЛАН ПОМЕЩЕНИЯ

План части этажа

Подвал (5 секция)

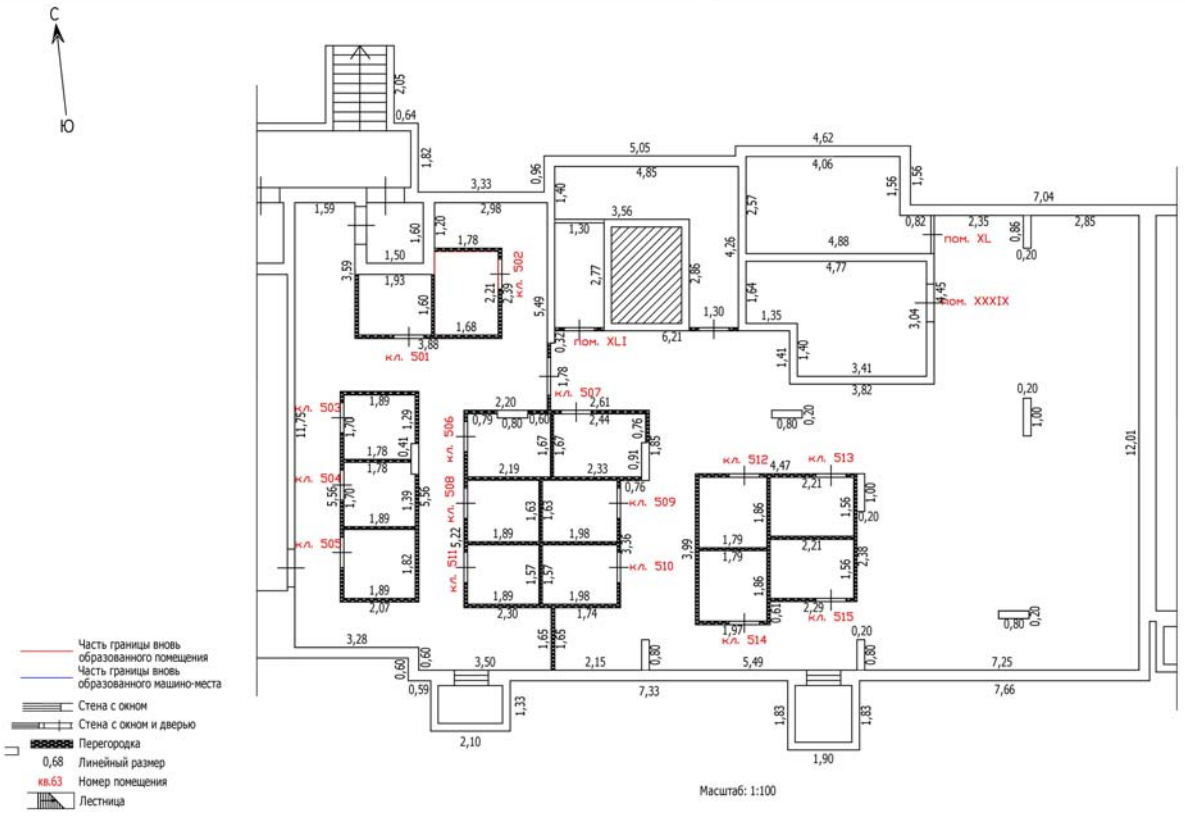


Масштаб: 1:100

Лист №

ТЕХНИЧЕСКИЙ ПЛАН ПОМЕЩЕНИЯ

План части этажа

Подвал (5 секция)

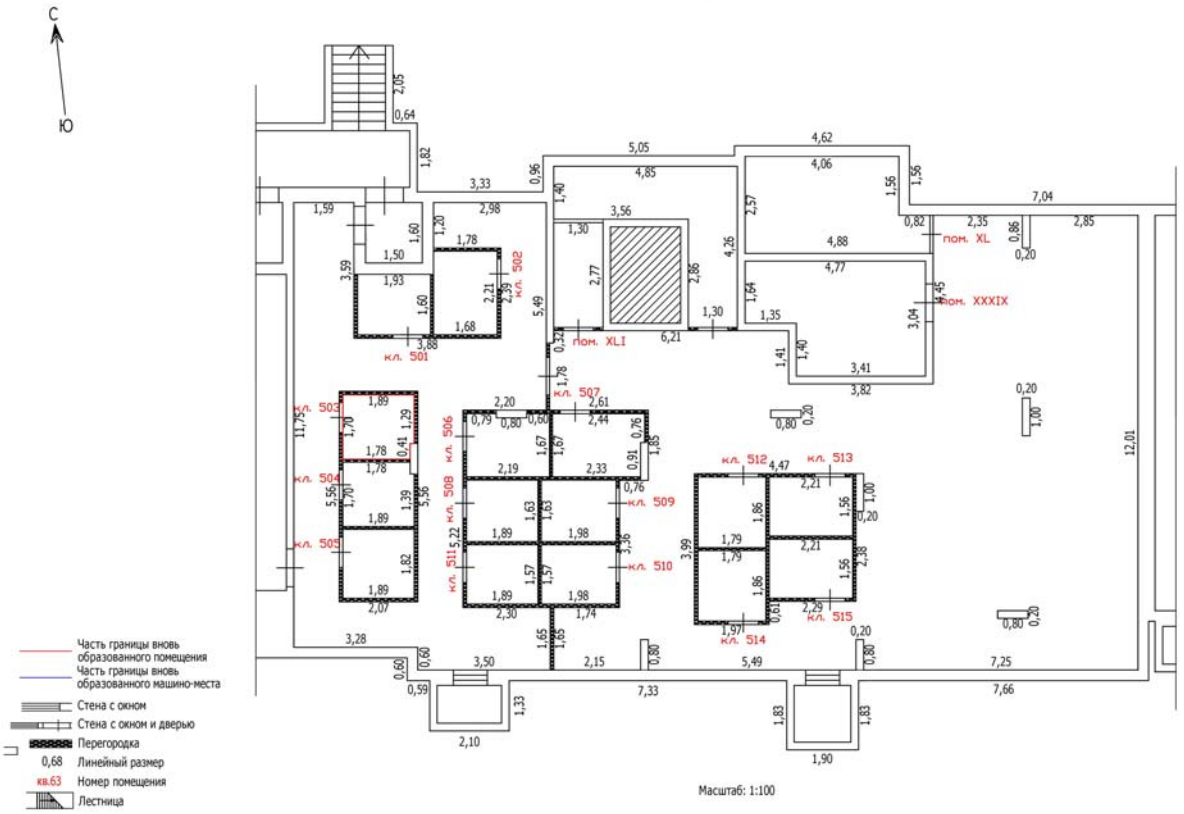


Масштаб: 1:100

Лист №

ТЕХНИЧЕСКИЙ ПЛАН ПОМЕЩЕНИЯ

План части этажа

Подвал (5 секция)

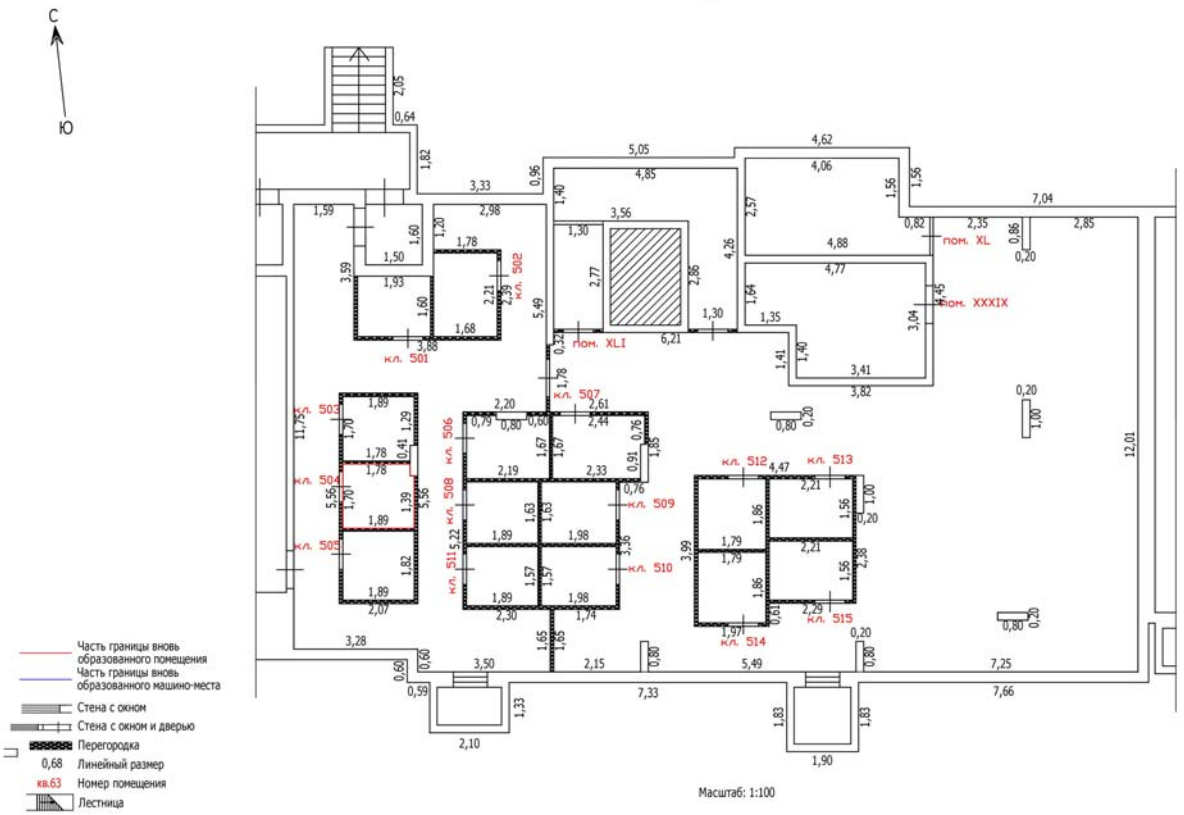


Масштаб: 1:100

Лист №

ТЕХНИЧЕСКИЙ ПЛАН ПОМЕЩЕНИЯ

План части этажа

Подвал (5 секция)

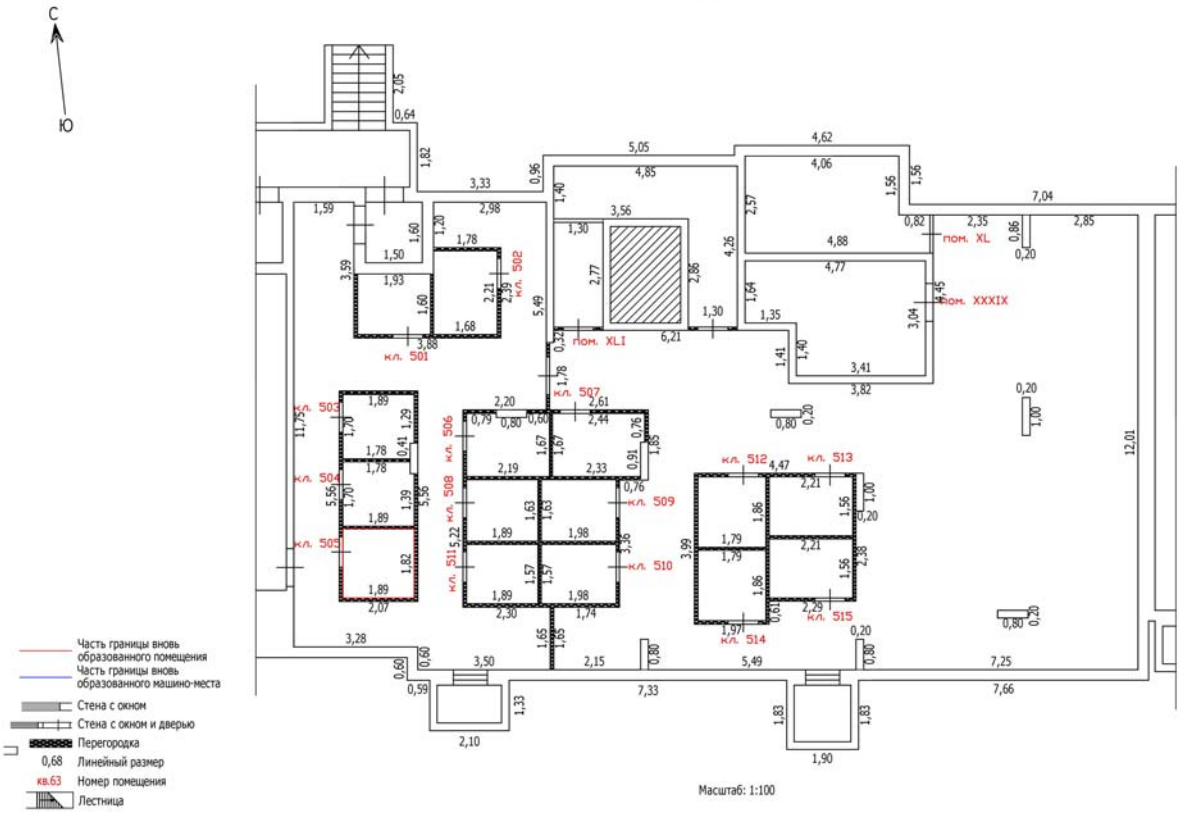


Масштаб: 1:100

Лист №

ТЕХНИЧЕСКИЙ ПЛАН ПОМЕЩЕНИЯ

План части этажа

Подвал (5 секция)

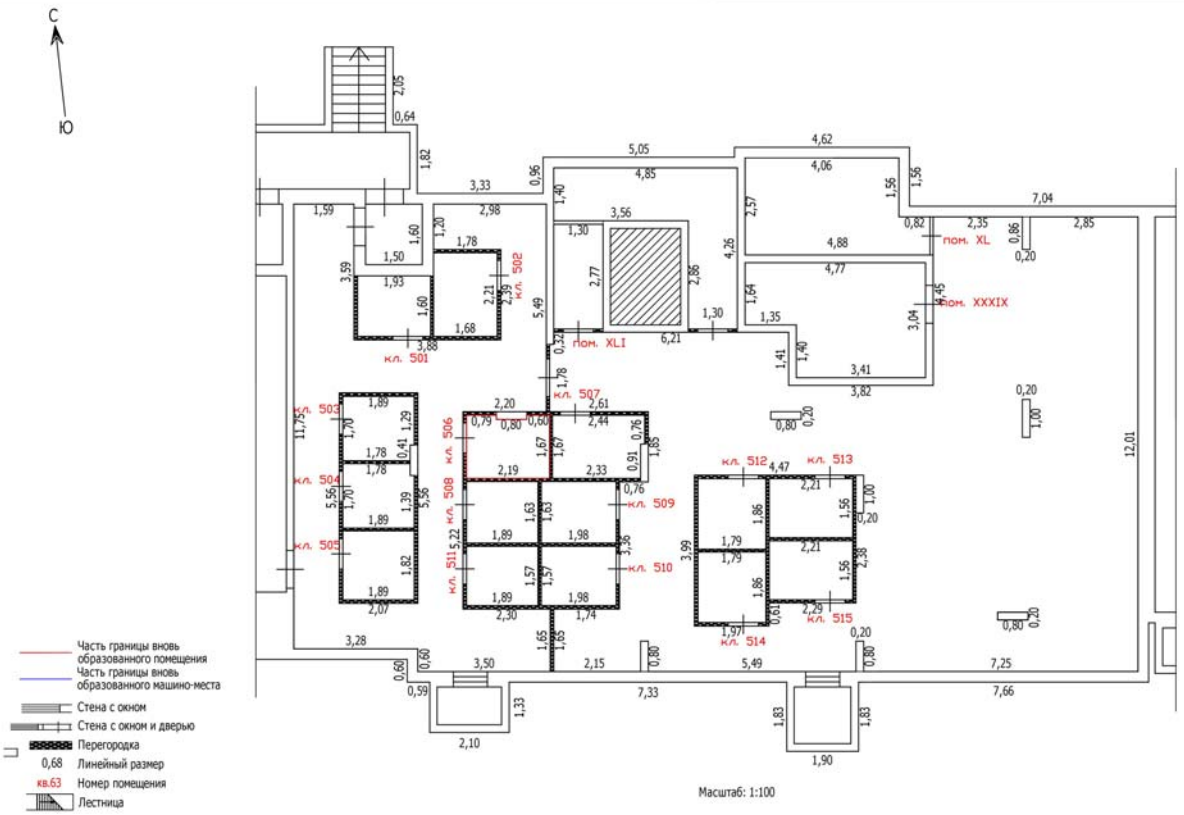


Масштаб: 1:100

Лист №

ТЕХНИЧЕСКИЙ ПЛАН ПОМЕЩЕНИЯ

План части этажа

Подвал (5 секция)

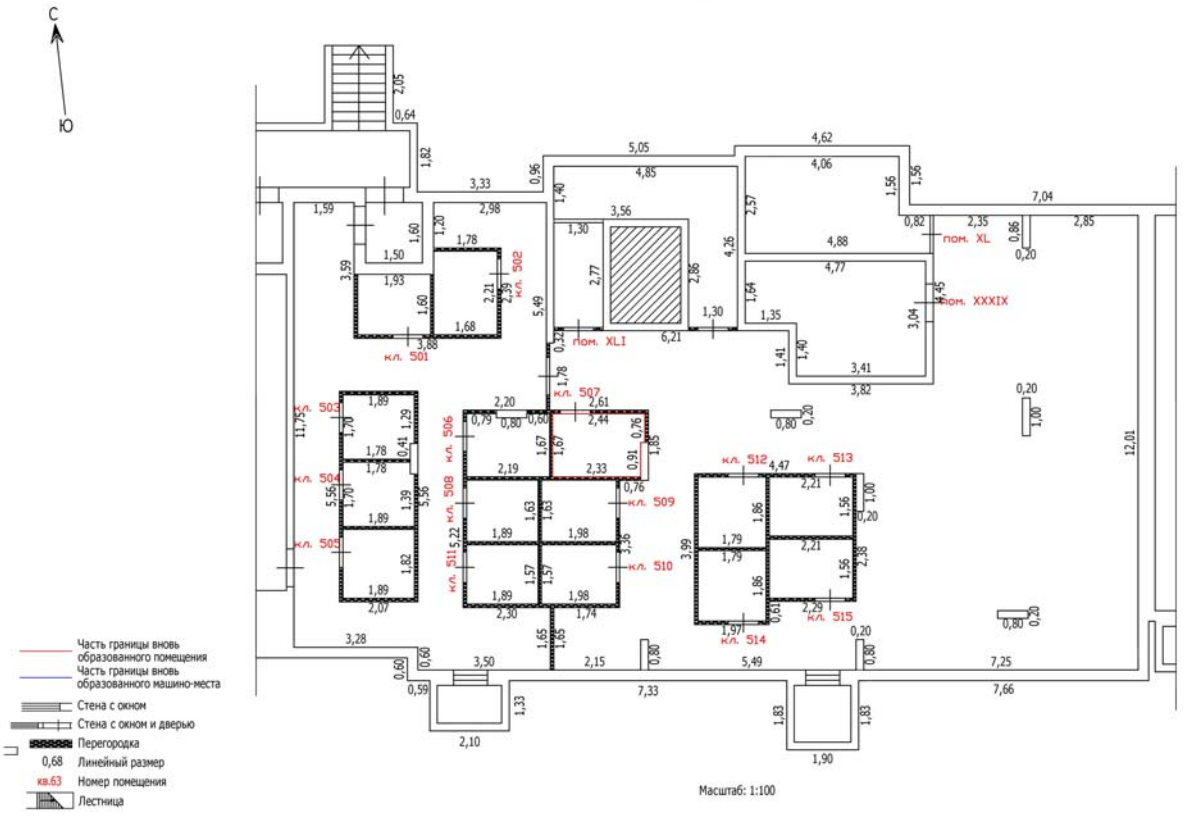


Масштаб: 1:100

Лист №

ТЕХНИЧЕСКИЙ ПЛАН ПОМЕЩЕНИЯ

План части этажа

Подвал (5 секция)

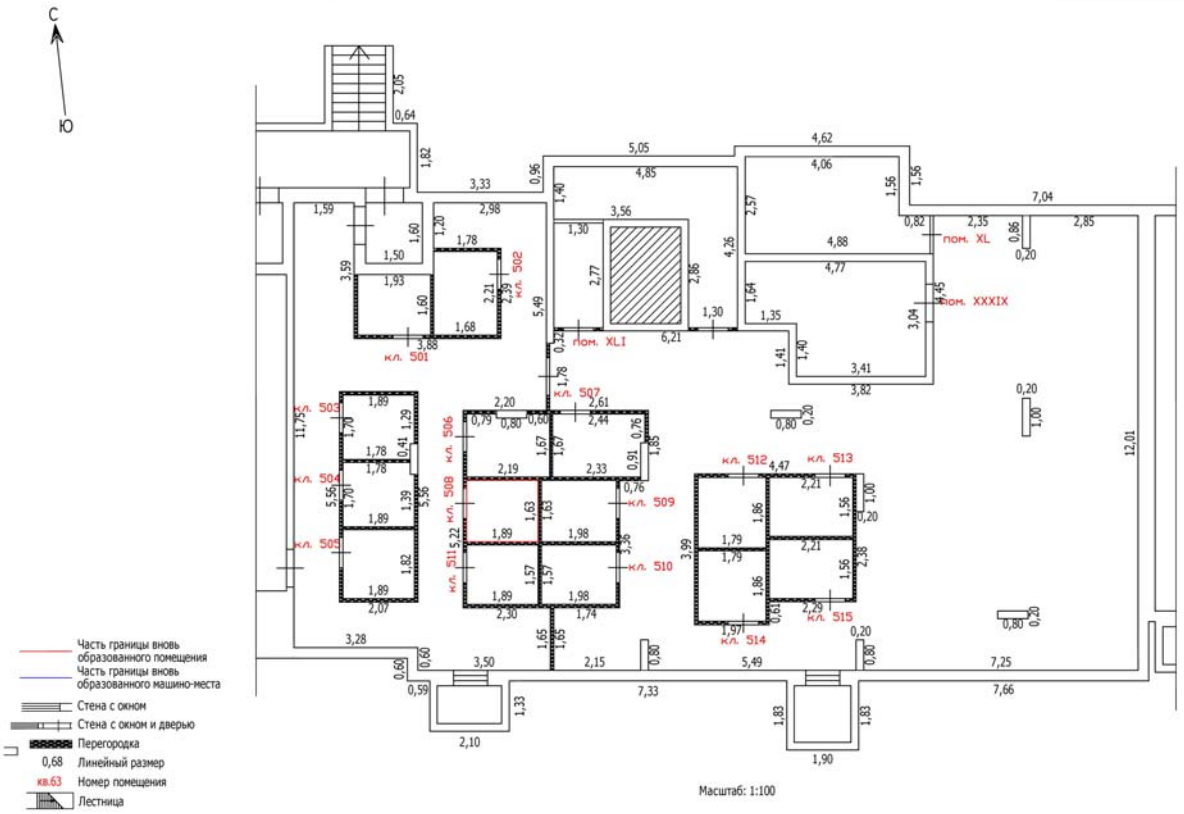


Масштаб: 1:100

Лист №

ТЕХНИЧЕСКИЙ ПЛАН ПОМЕЩЕНИЯ

План части этажа

Подвал (5 секция)

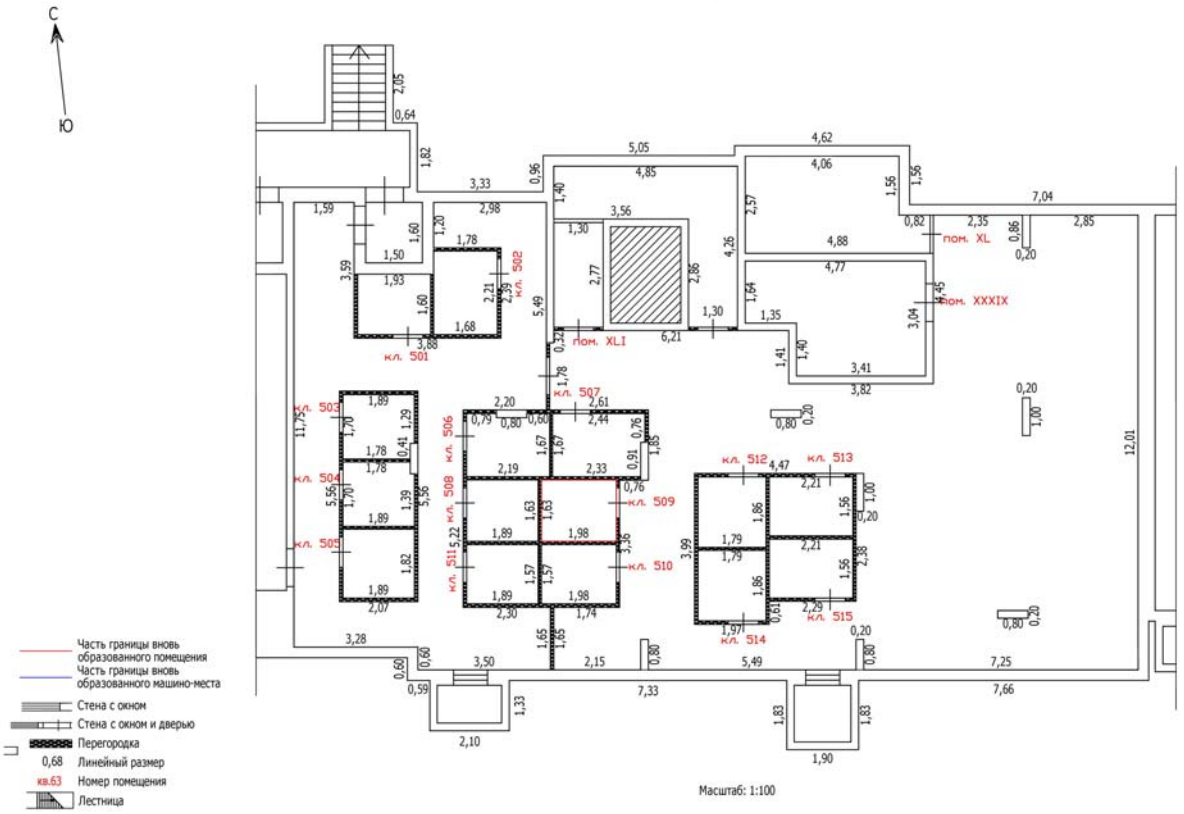


Масштаб: 1:100

Лист №

ТЕХНИЧЕСКИЙ ПЛАН ПОМЕЩЕНИЯ

План части этажа

Подвал (5 секция)

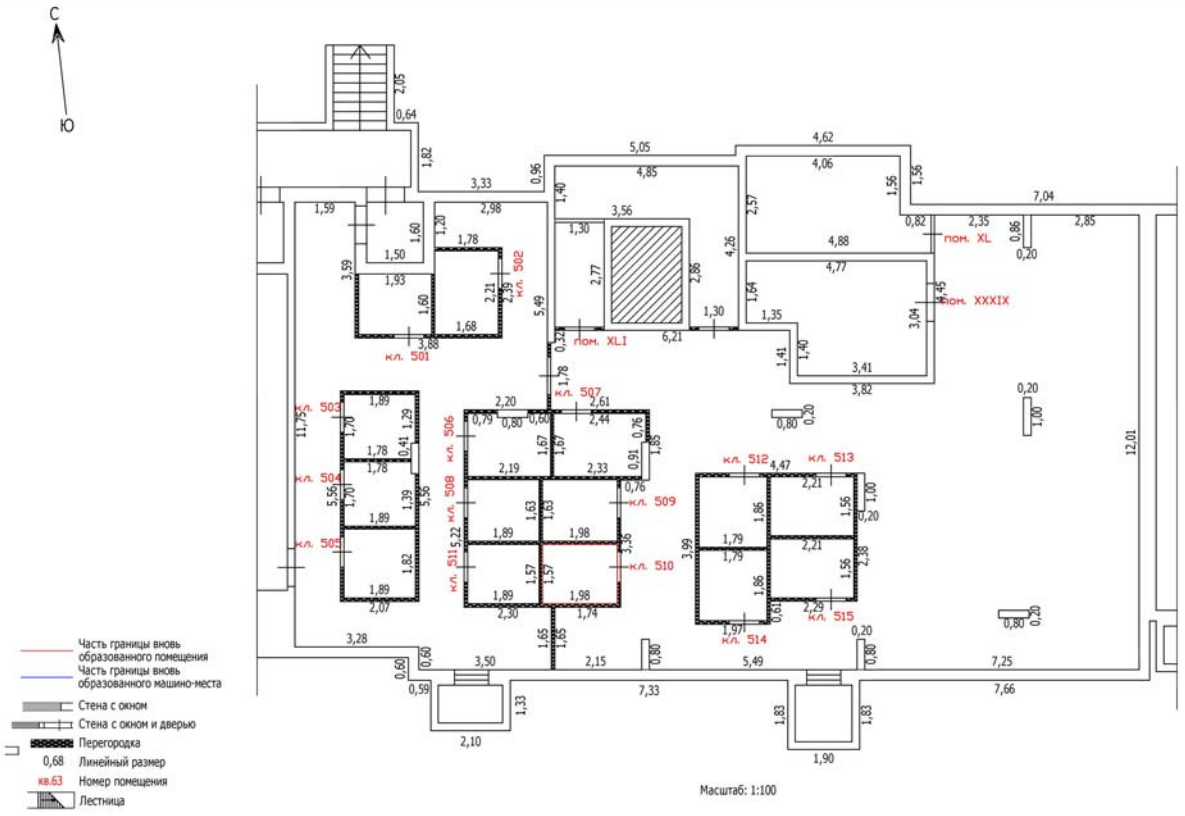


Масштаб: 1:100

Лист №

ТЕХНИЧЕСКИЙ ПЛАН ПОМЕЩЕНИЯ

План части этажа

Подвал (5 секция)

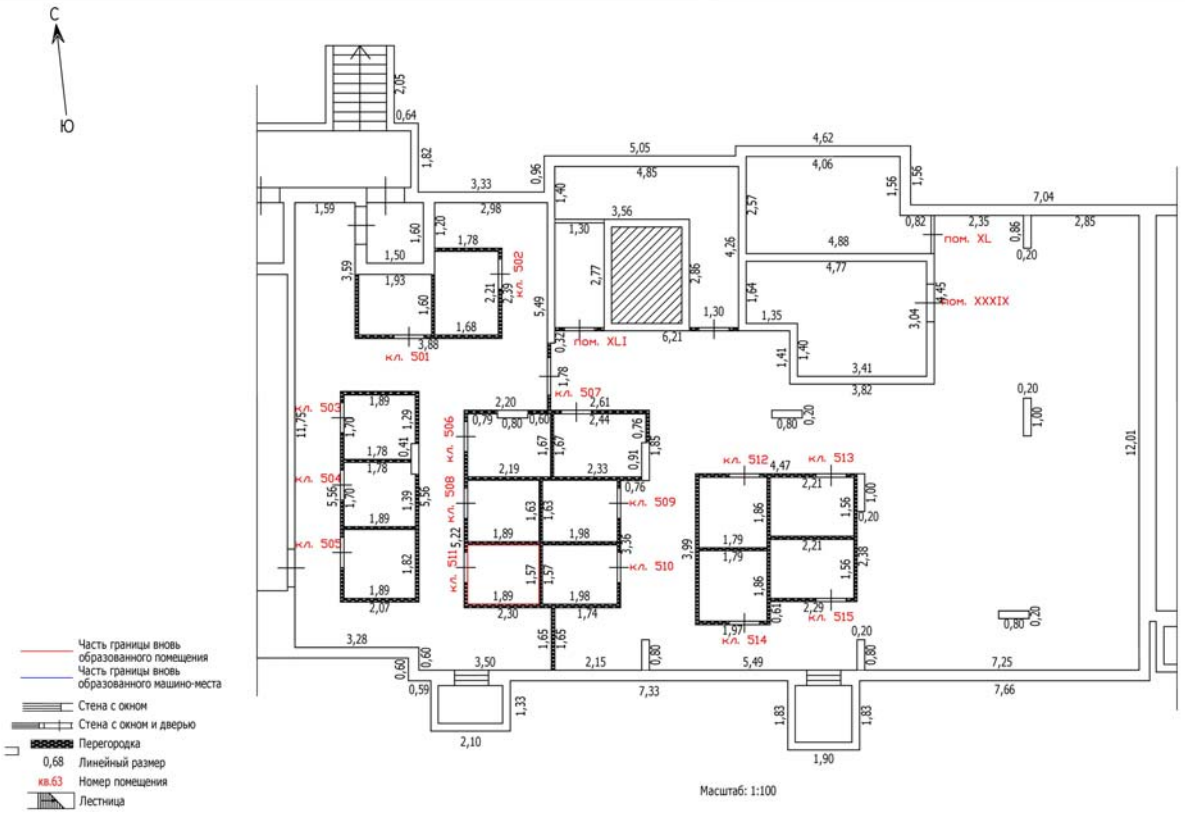


Масштаб: 1:100

Лист №

ТЕХНИЧЕСКИЙ ПЛАН ПОМЕЩЕНИЯ

План части этажа

Подвал (5 секция)

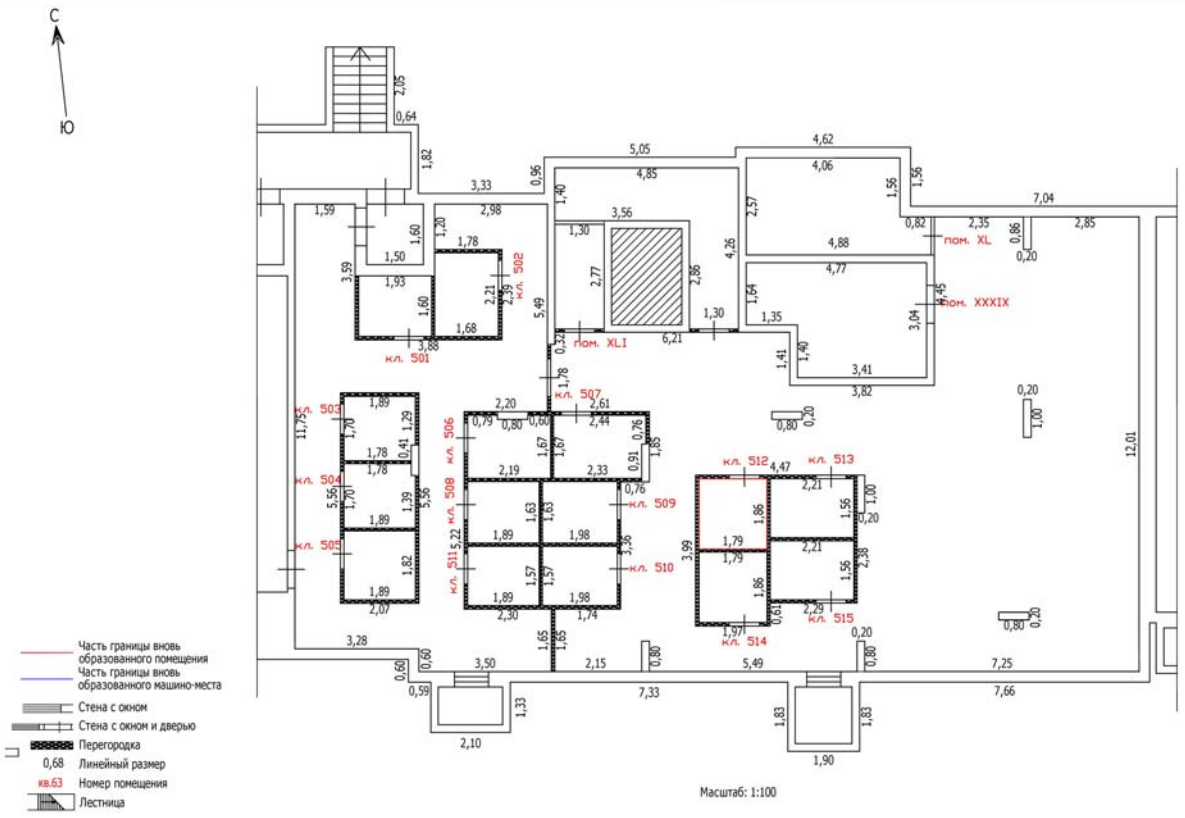


Масштаб: 1:100

Лист №

ТЕХНИЧЕСКИЙ ПЛАН ПОМЕЩЕНИЯ

План части этажа

Подвал (5 секция)

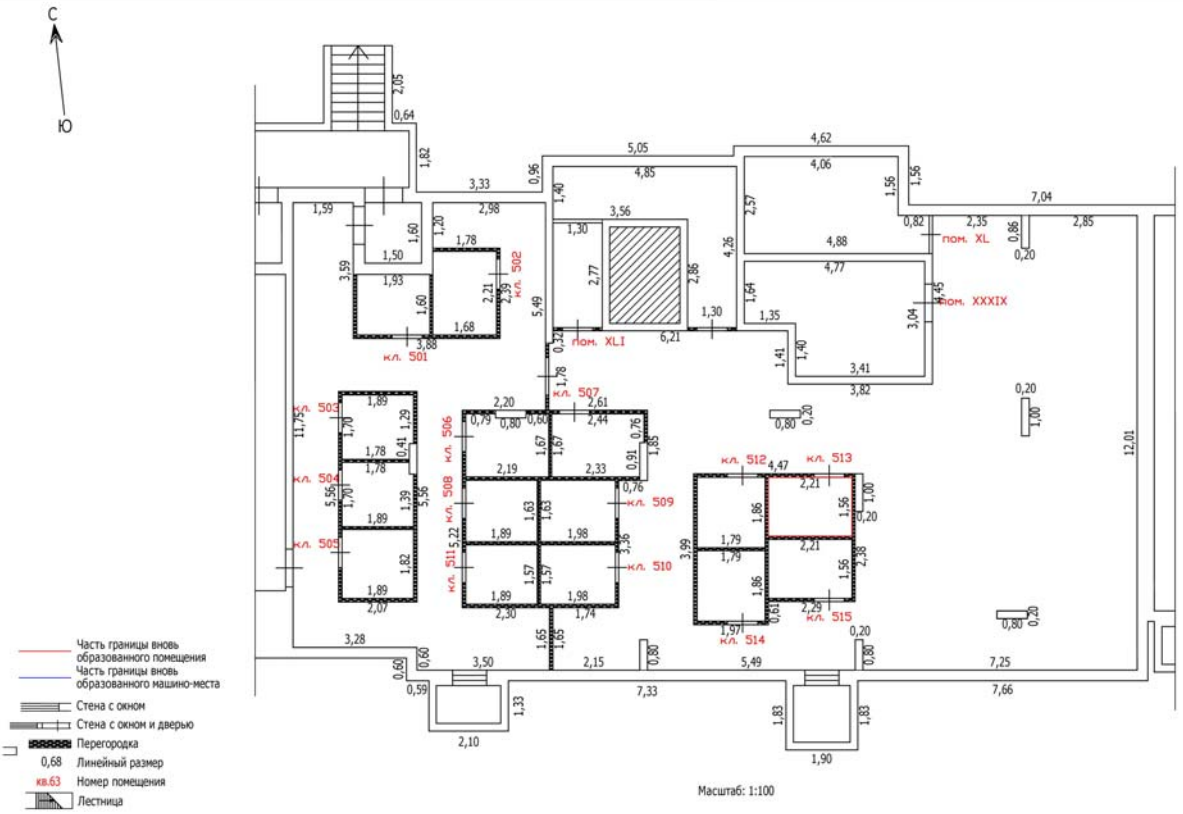


Масштаб: 1:100

Лист №

ТЕХНИЧЕСКИЙ ПЛАН ПОМЕЩЕНИЯ

План части этажа

Подвал (5 секция)

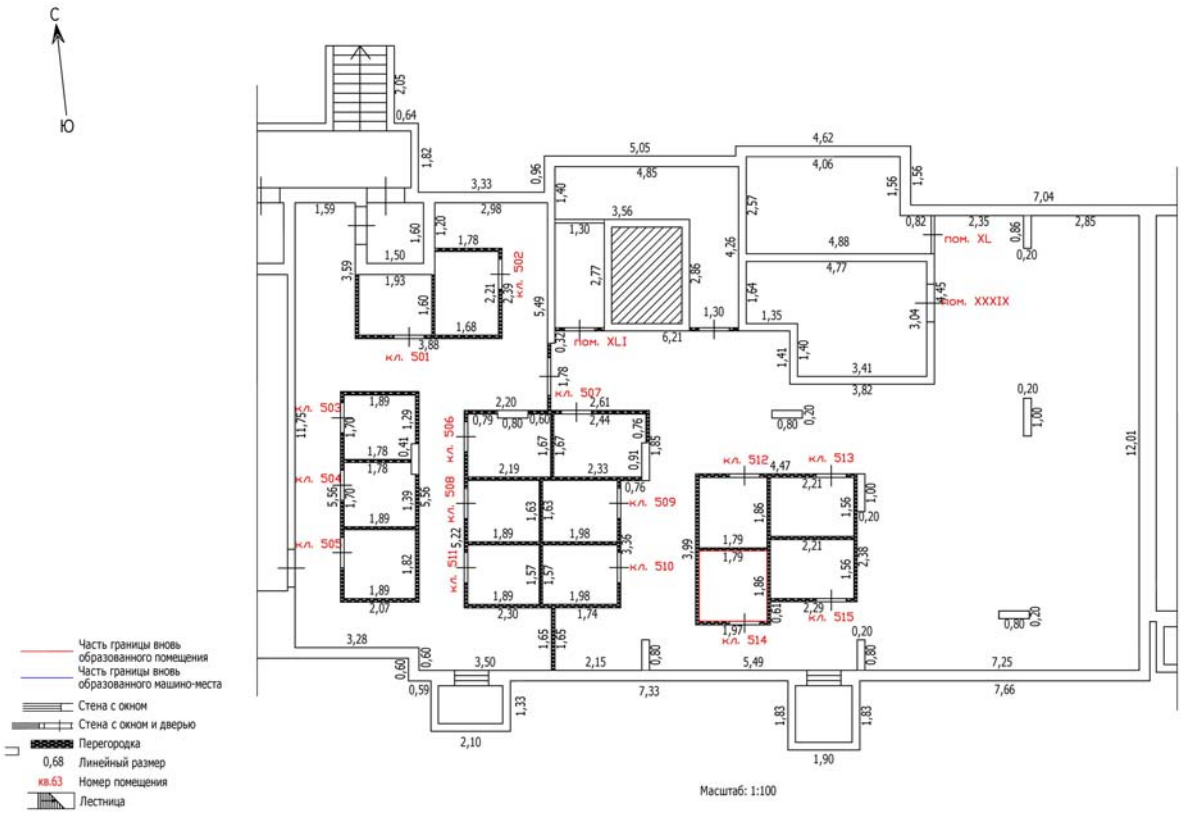


Лист №

ТЕХНИЧЕСКИЙ ПЛАН ПОМЕЩЕНИЯ

План части этажа

Подвал (5 секция)

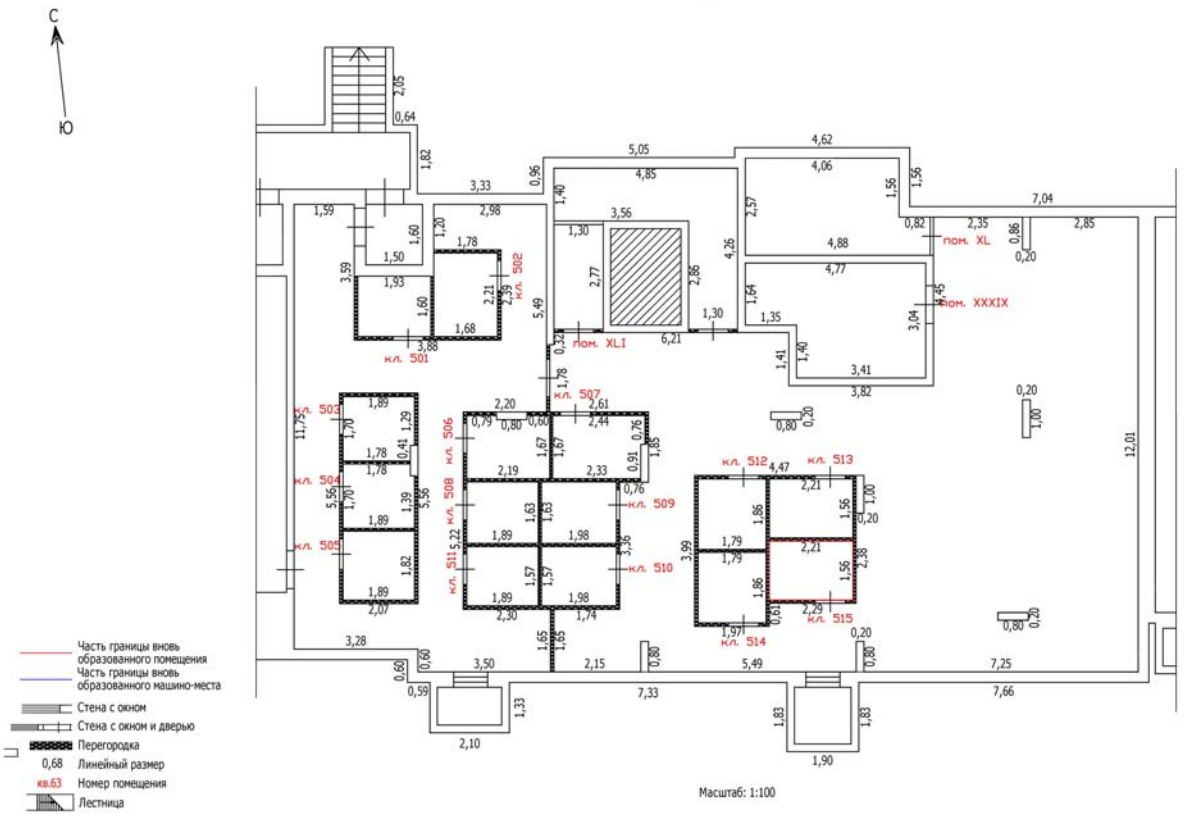


Масштаб: 1:100

Лист №

ТЕХНИЧЕСКИЙ ПЛАН ПОМЕЩЕНИЯ

План части этажа

Подвал (6 секция)

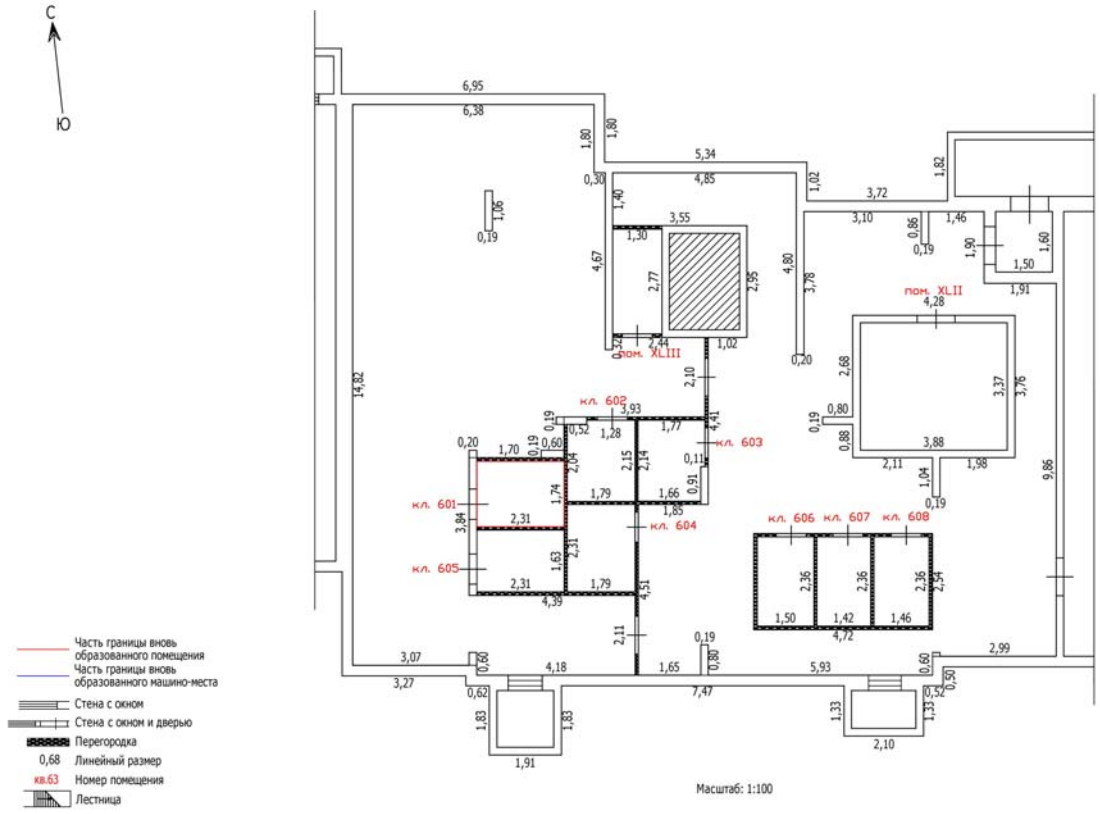


Масштаб: 1:100

Лист №

ТЕХНИЧЕСКИЙ ПЛАН ПОМЕЩЕНИЯ

План части этажа

Подвал (6 секция)

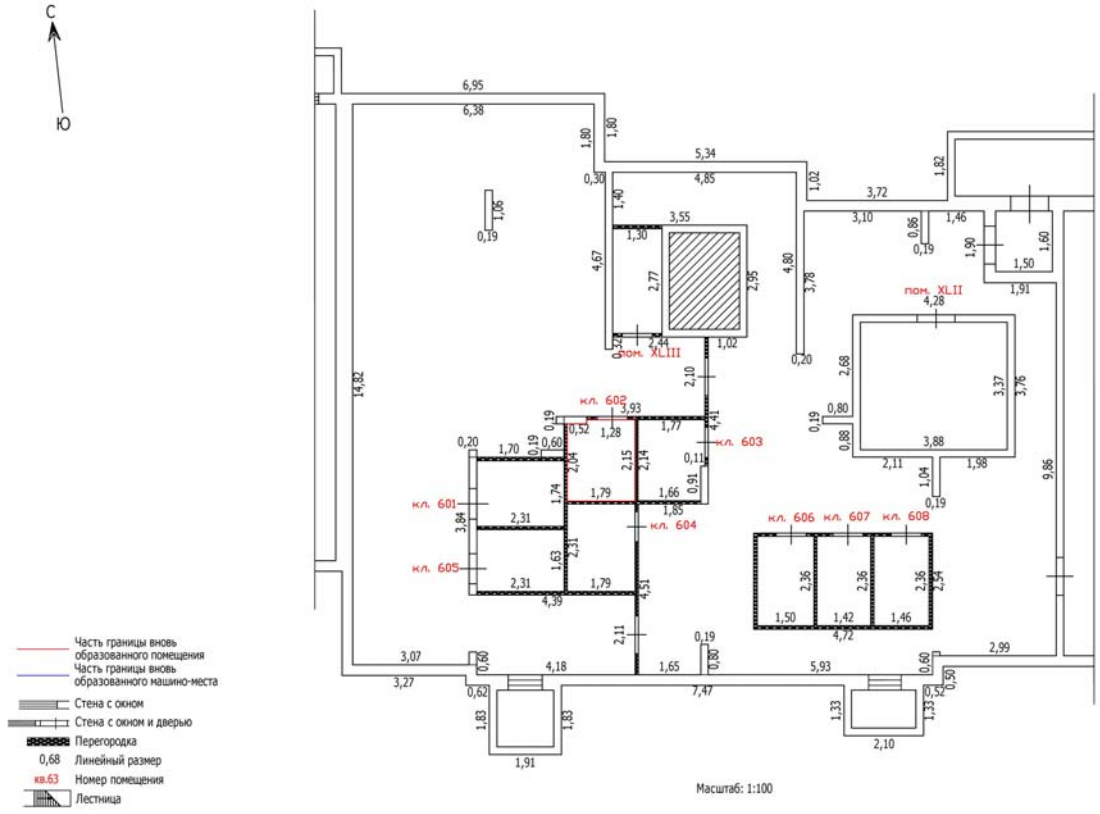


Масштаб: 1:100

Лист №

ТЕХНИЧЕСКИЙ ПЛАН ПОМЕЩЕНИЯ

План части этажа

Подвал (6 секция)

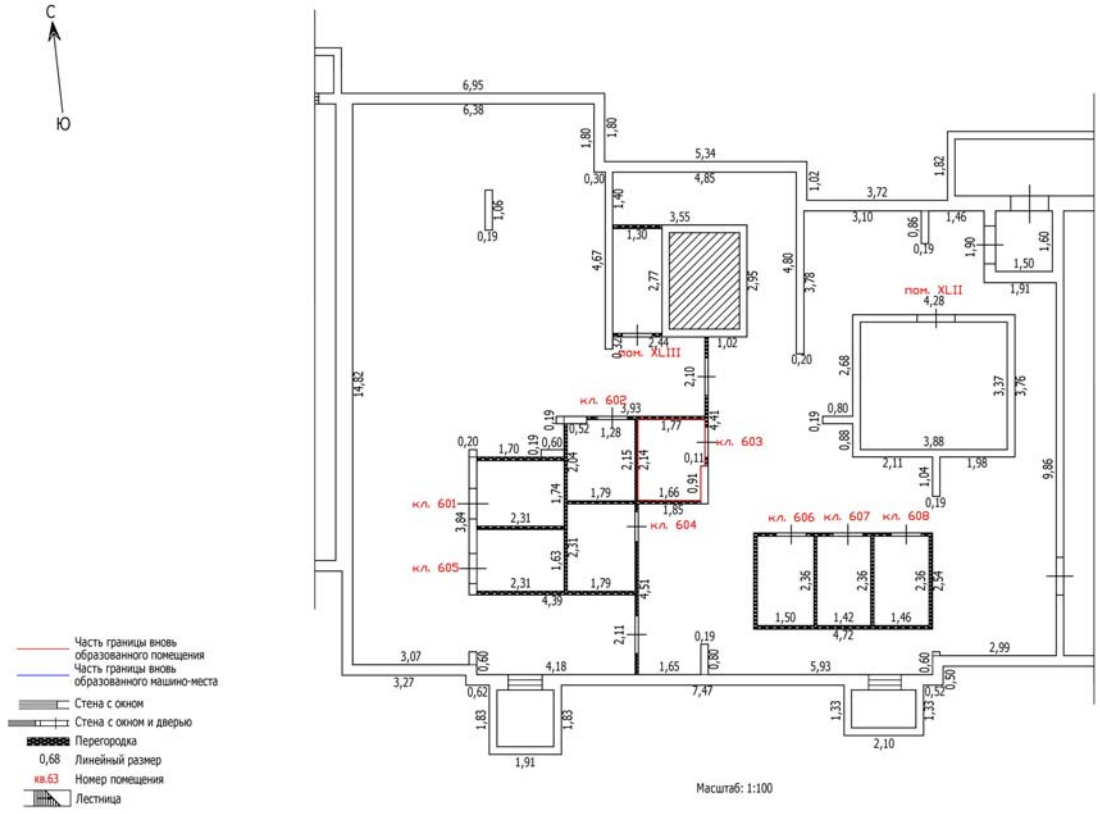


Масштаб: 1:100

Лист №

ТЕХНИЧЕСКИЙ ПЛАН ПОМЕЩЕНИЯ

План части этажа

Подвал (6 секция)

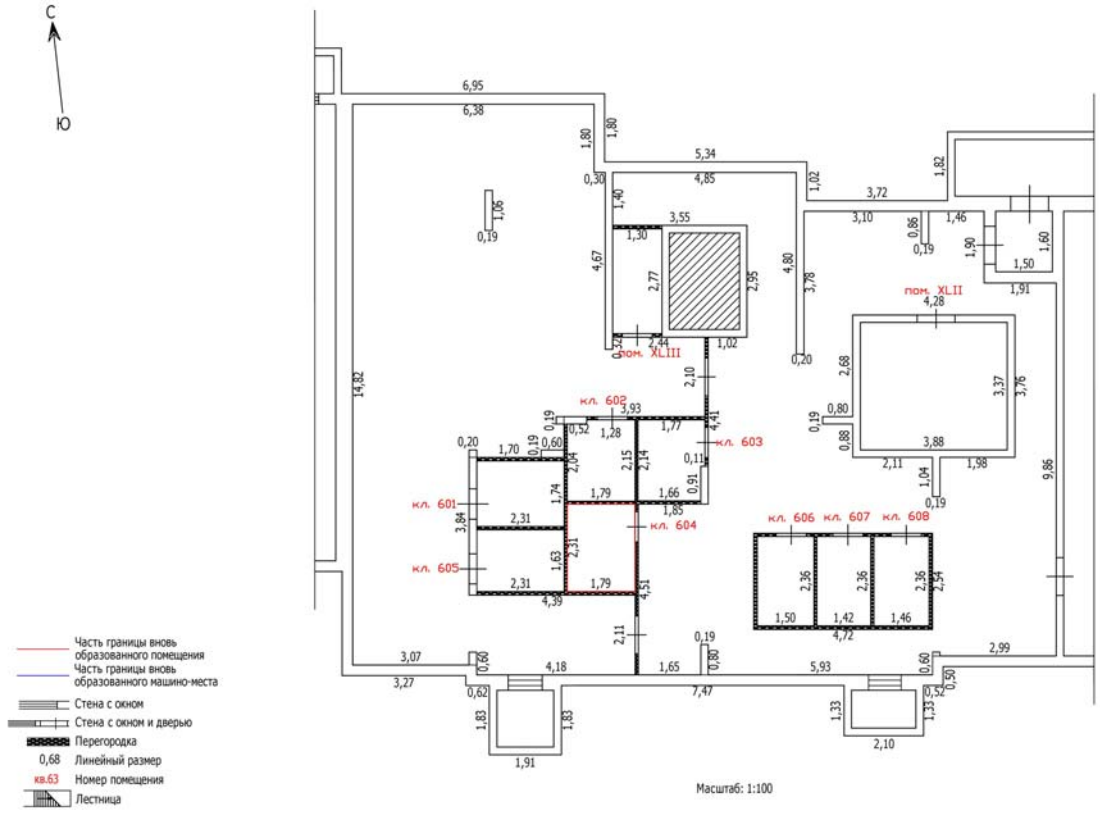


Масштаб: 1:100

Лист №

ТЕХНИЧЕСКИЙ ПЛАН ПОМЕЩЕНИЯ

План части этажа

Подвал (6 секция)

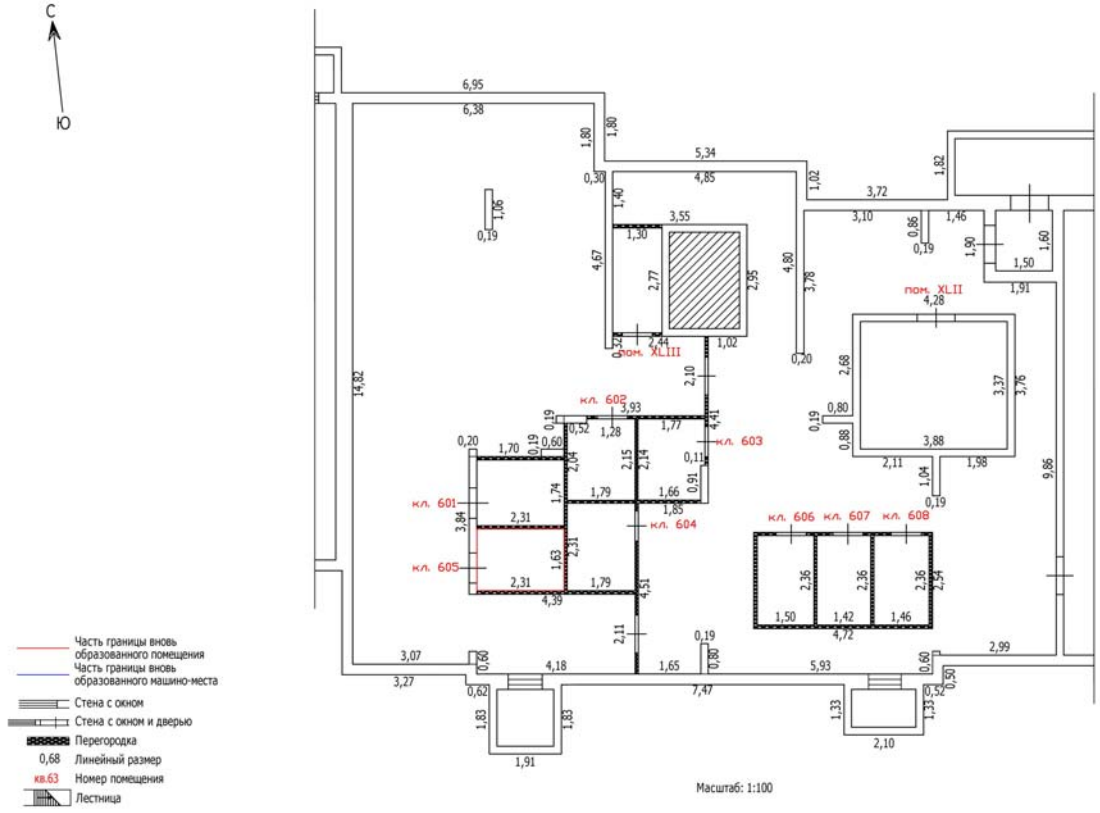


Масштаб: 1:100

Лист №

ТЕХНИЧЕСКИЙ ПЛАН ПОМЕЩЕНИЯ

План части этажа

Подвал (6 секция)

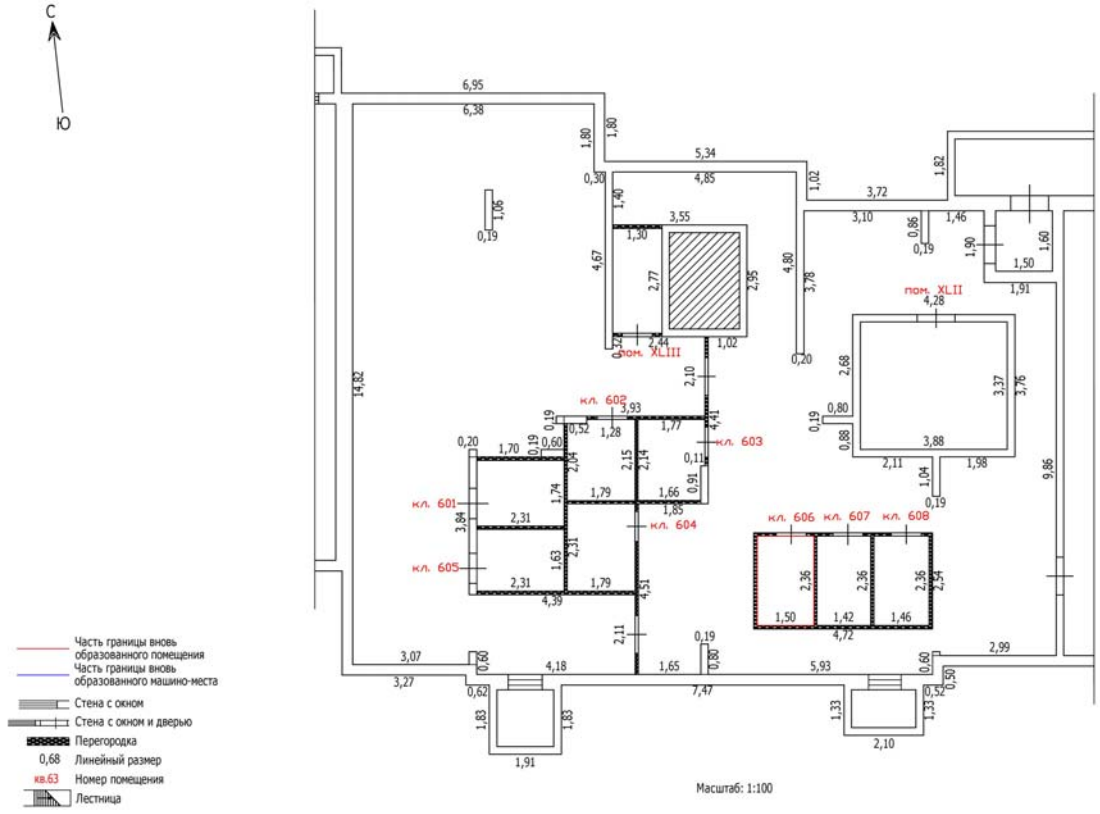


Масштаб: 1:100

Лист №

ТЕХНИЧЕСКИЙ ПЛАН ПОМЕЩЕНИЯ

План части этажа

Подвал (6 секция)

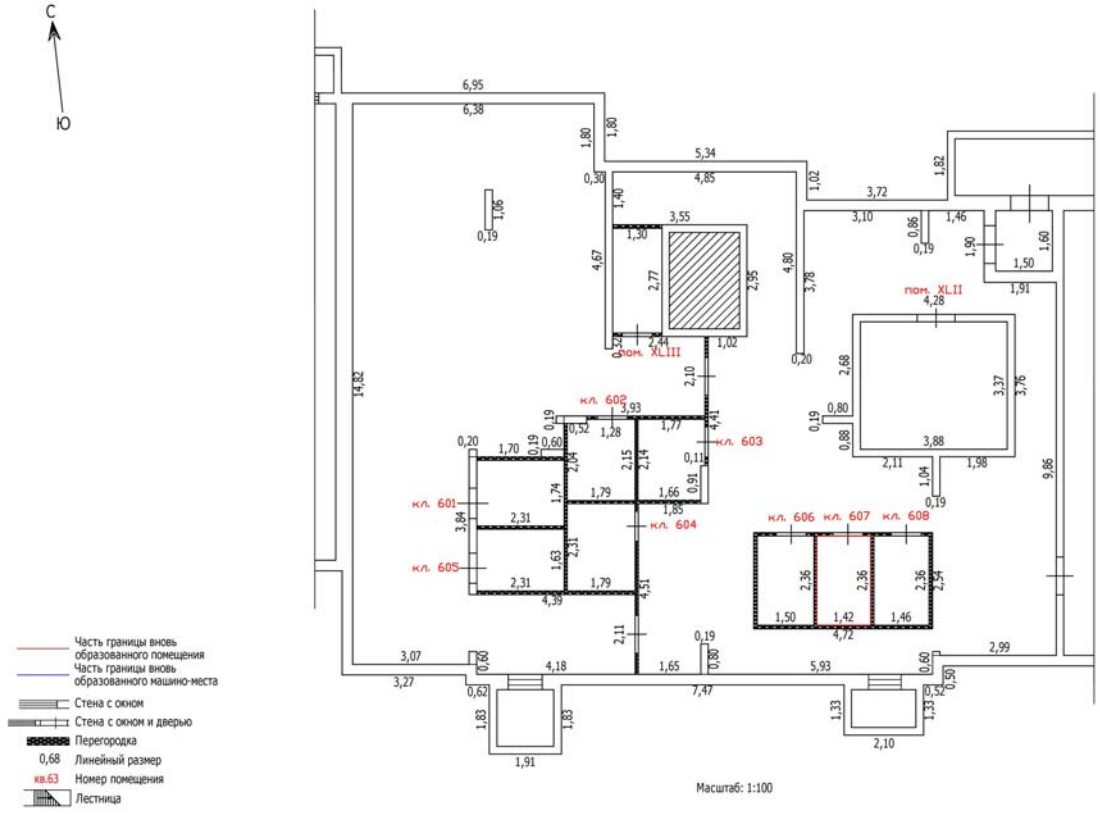


Масштаб: 1:100

Лист №

ТЕХНИЧЕСКИЙ ПЛАН ПОМЕЩЕНИЯ

План части этажа

Подвал (6 секция)

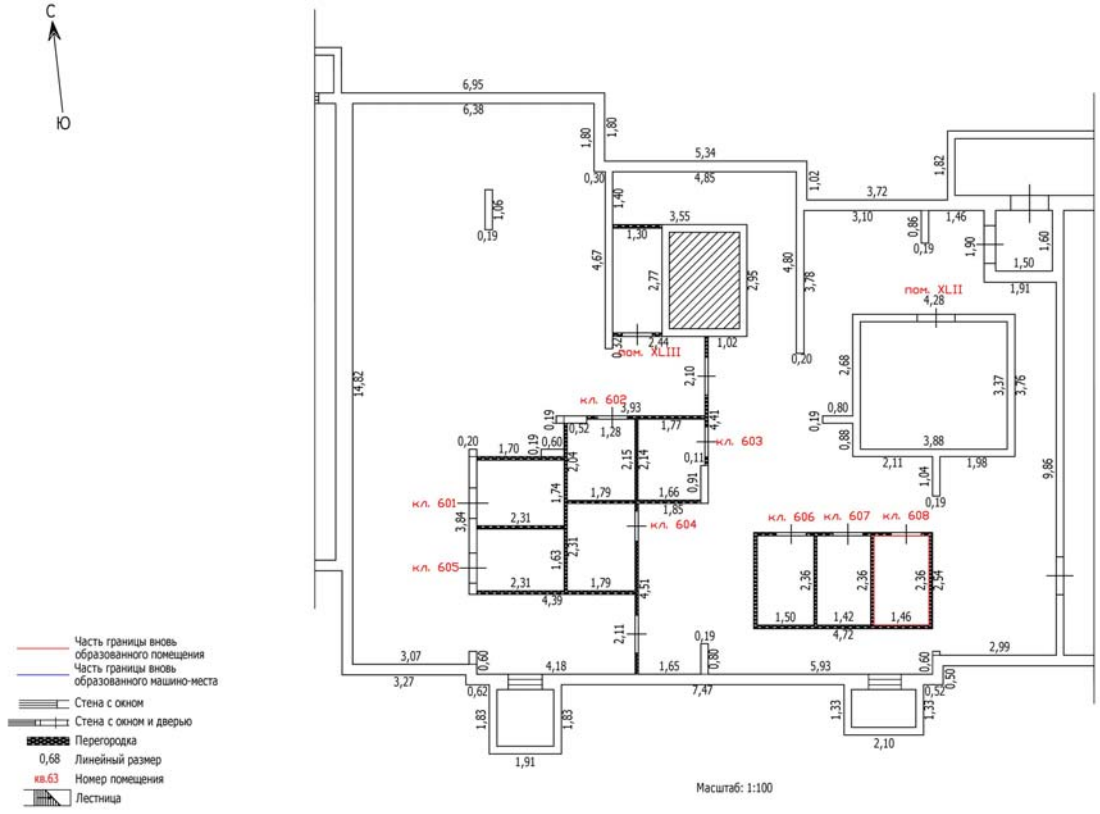

Масштаб: 1:100

Лист №

ТЕХНИЧЕСКИЙ ПЛАН ПОМЕЩЕНИЯ

План части этажа

Подвал (7 секция)



Масштаб: 1:100

Лист №

ТЕХНИЧЕСКИЙ ПЛАН ПОМЕЩЕНИЯ

План части этажа

Подвал (7 секция)



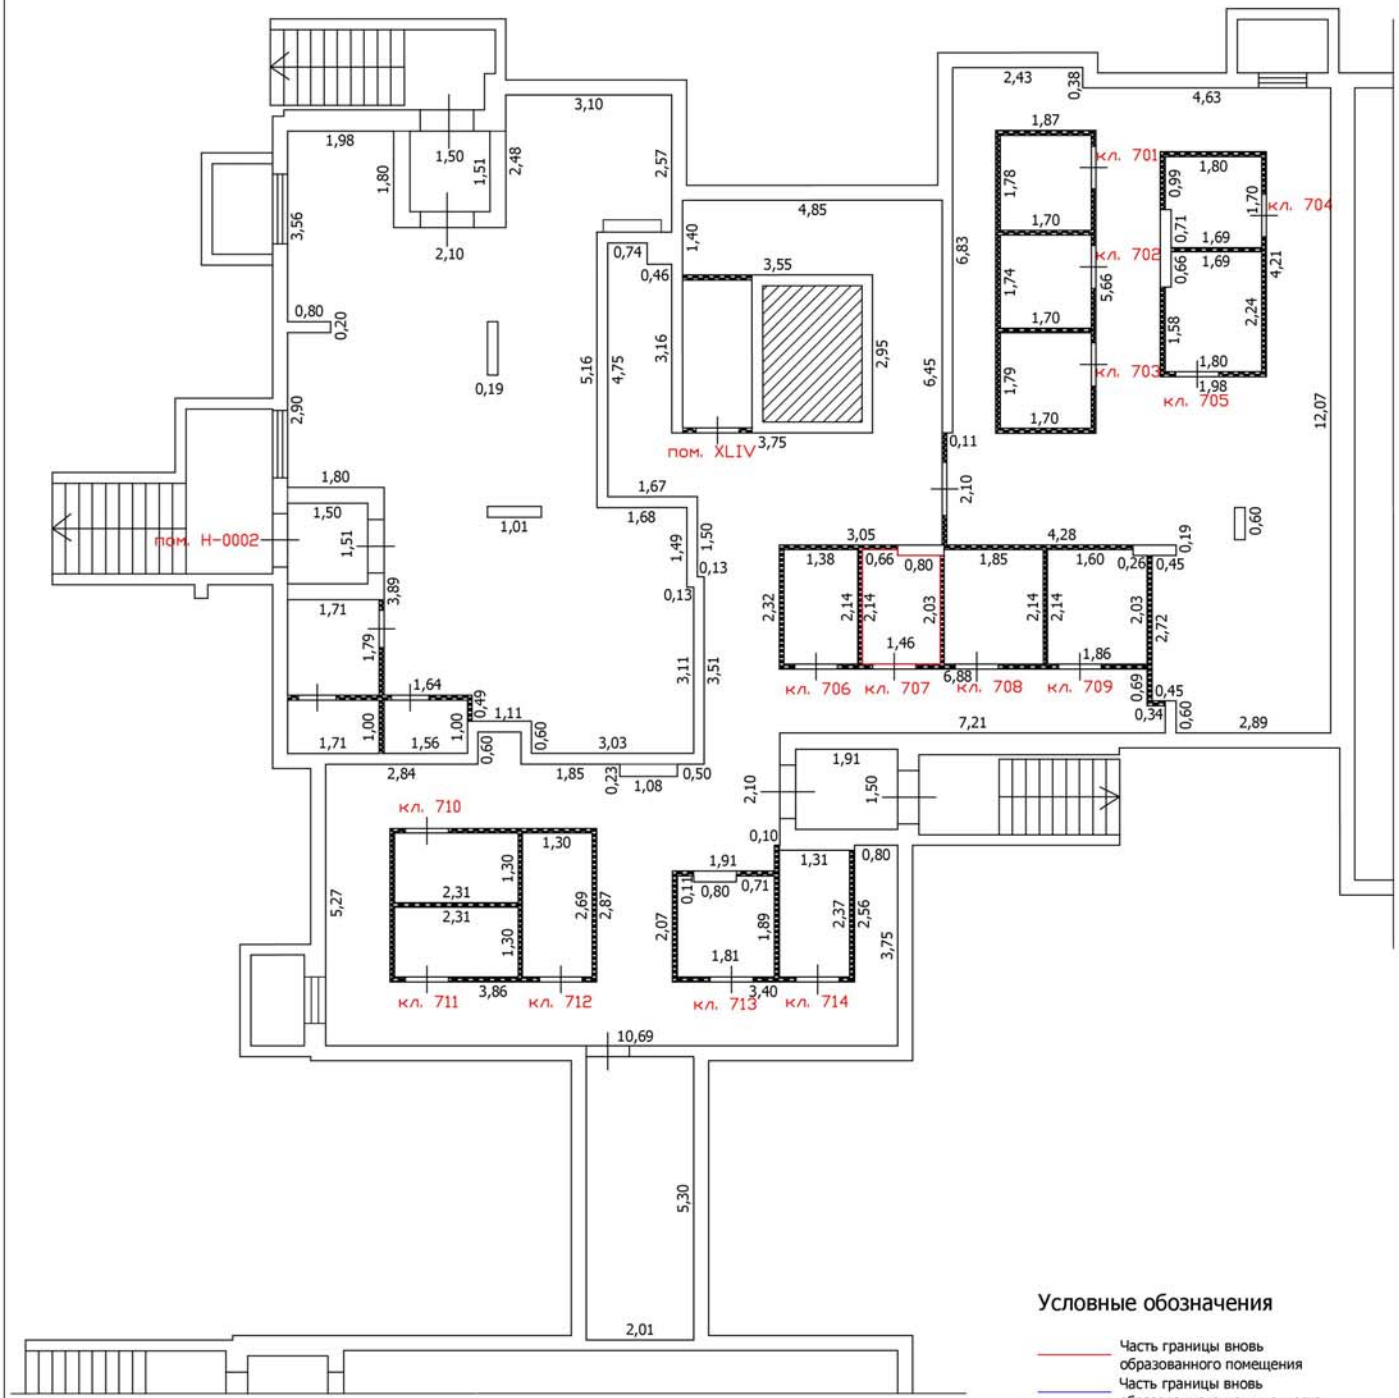

Условные обозначения

- Часть границы вновь образованного помещения
- Часть границы вновь образованного машино-места
- Стена с окном
- Стена с окном и дверью
- Перегородка
- 0,68 Линейный размер
- кв.63 Номер помещения
- Лестница


Масштаб: 1:100

Лист №

ТЕХНИЧЕСКИЙ ПЛАН ПОМЕЩЕНИЯ

План части этажа

Подвал (7 секция)

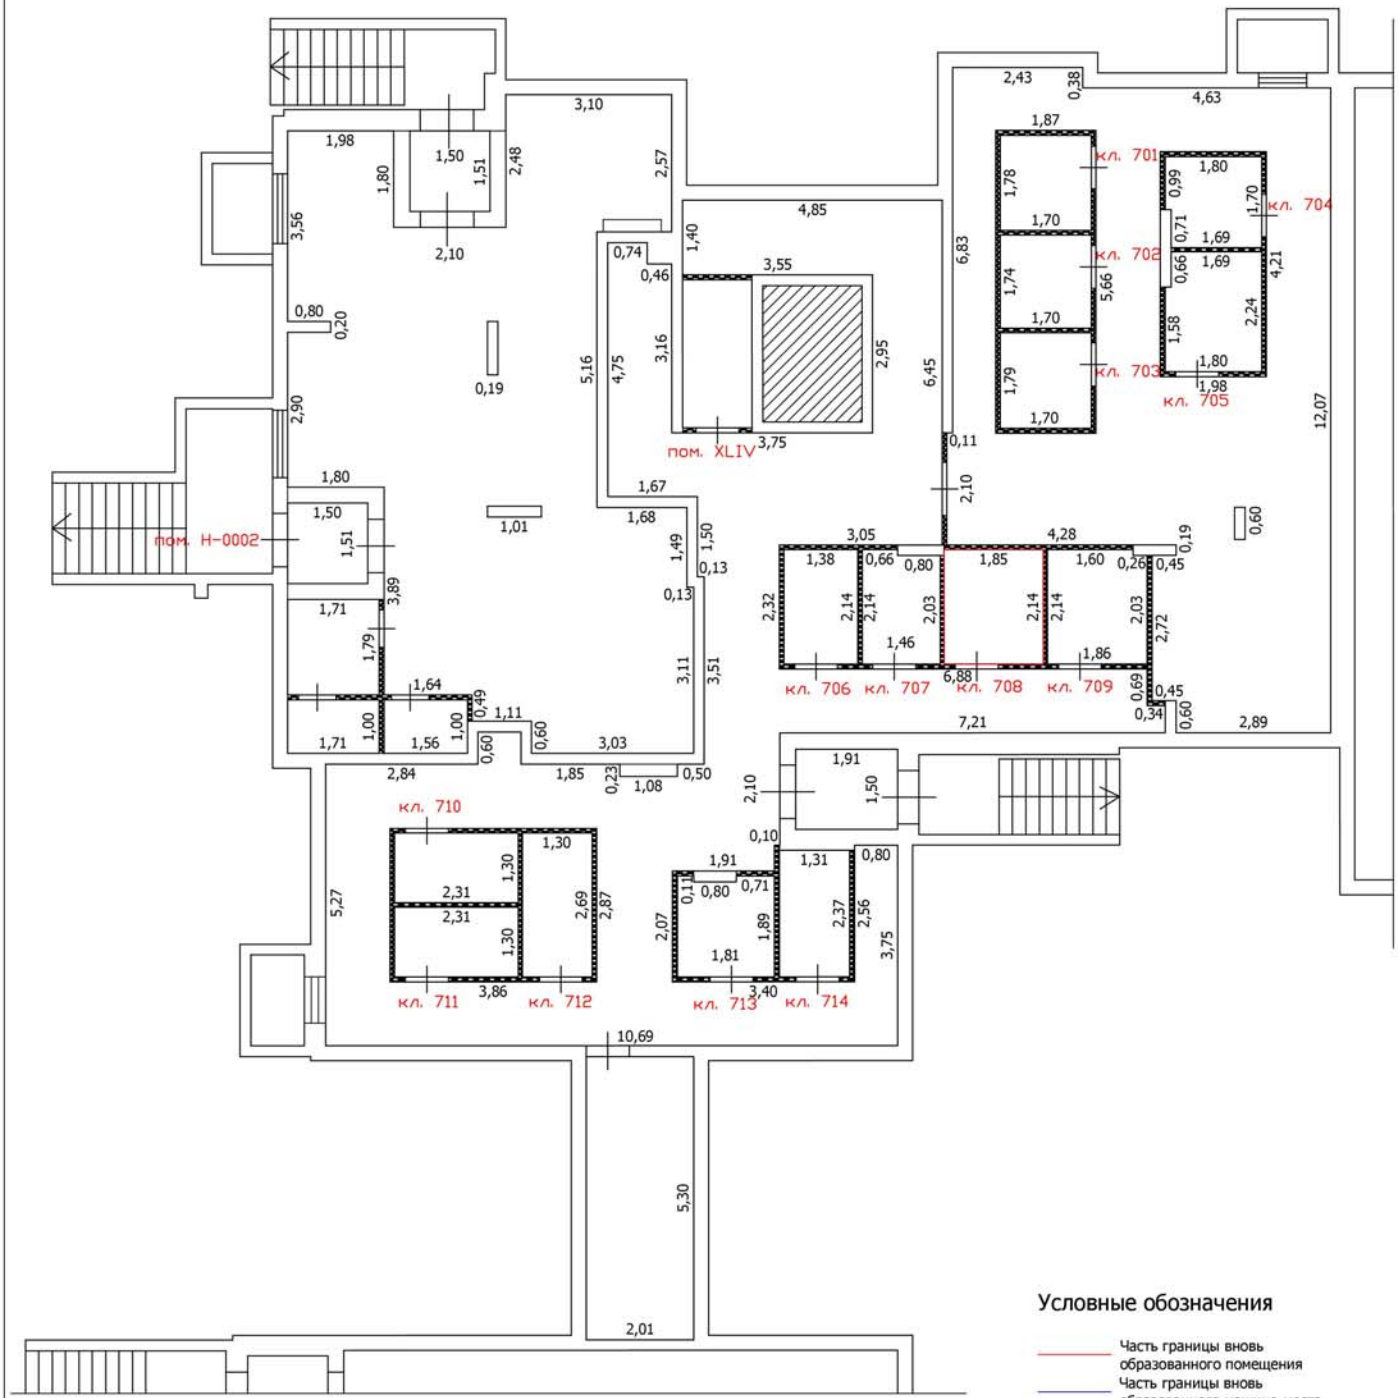


Масштаб: 1:100

Лист №

ТЕХНИЧЕСКИЙ ПЛАН ПОМЕЩЕНИЯ

План части этажа

Подвал (7 секция)

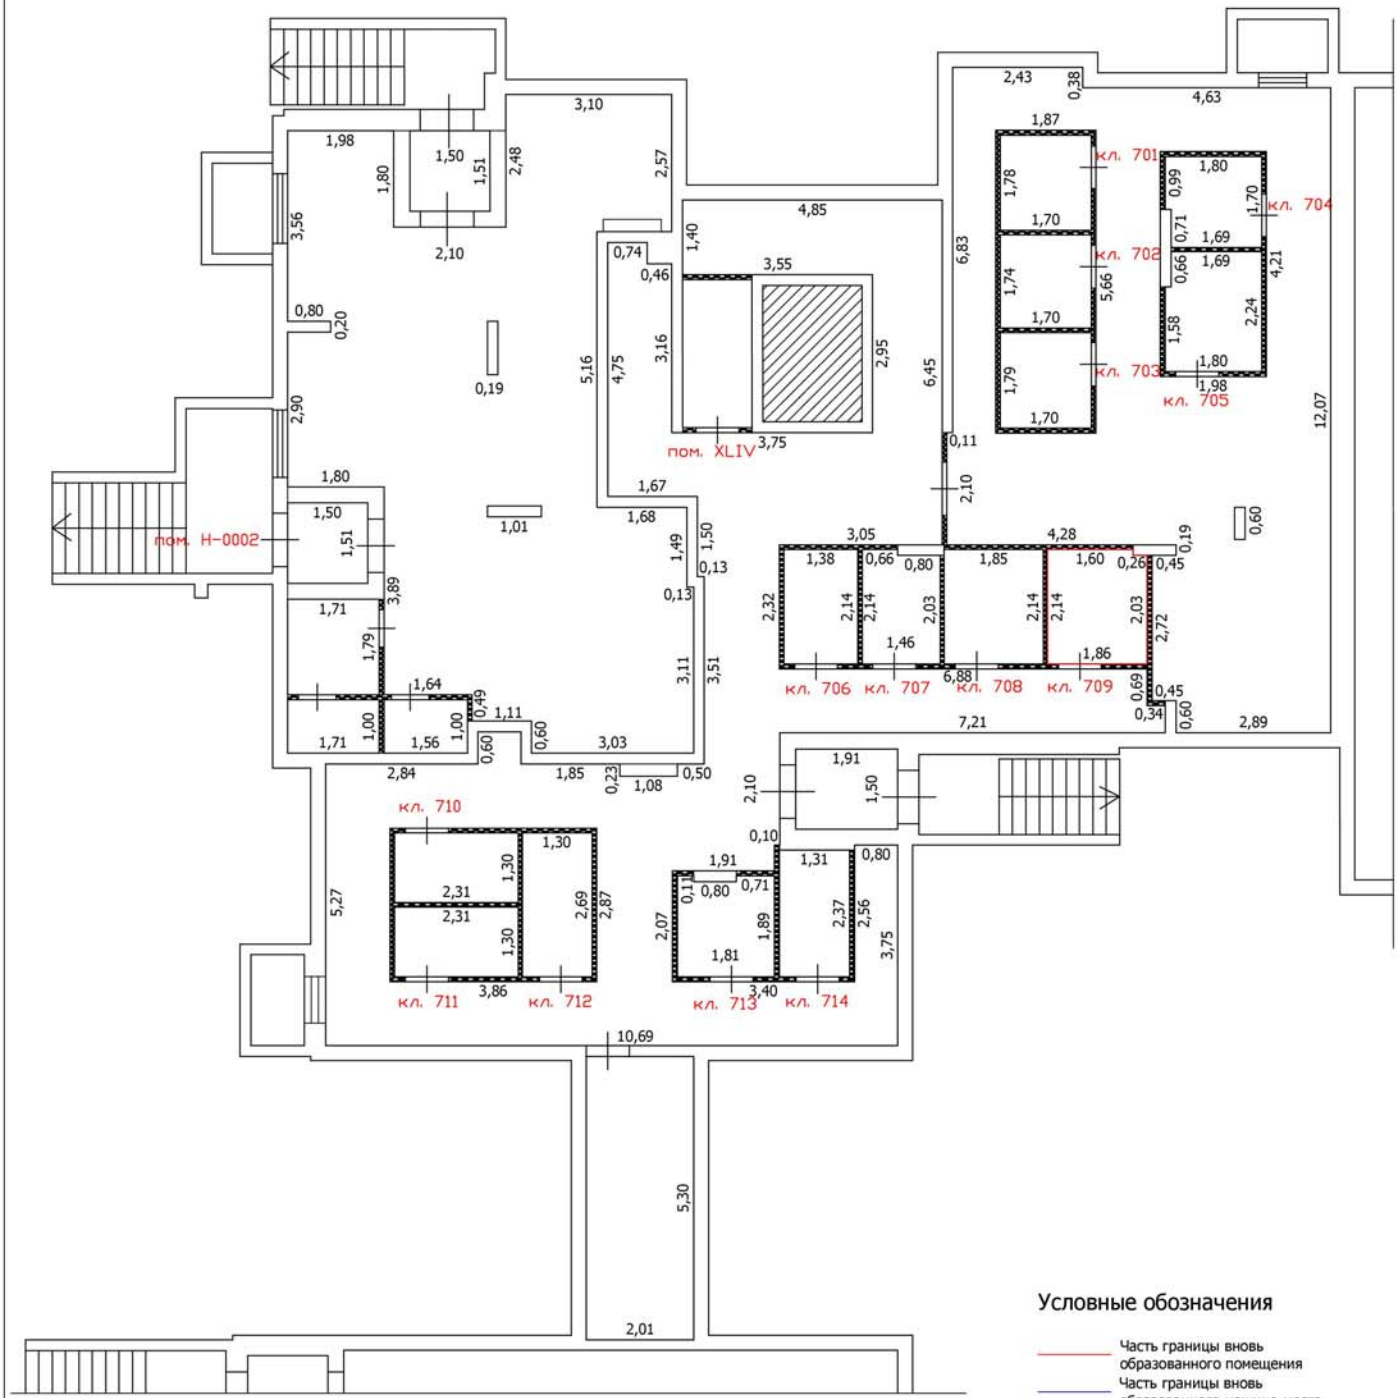


Масштаб: 1:100

Лист №

ТЕХНИЧЕСКИЙ ПЛАН ПОМЕЩЕНИЯ

План части этажа

Подвал (7 секция)

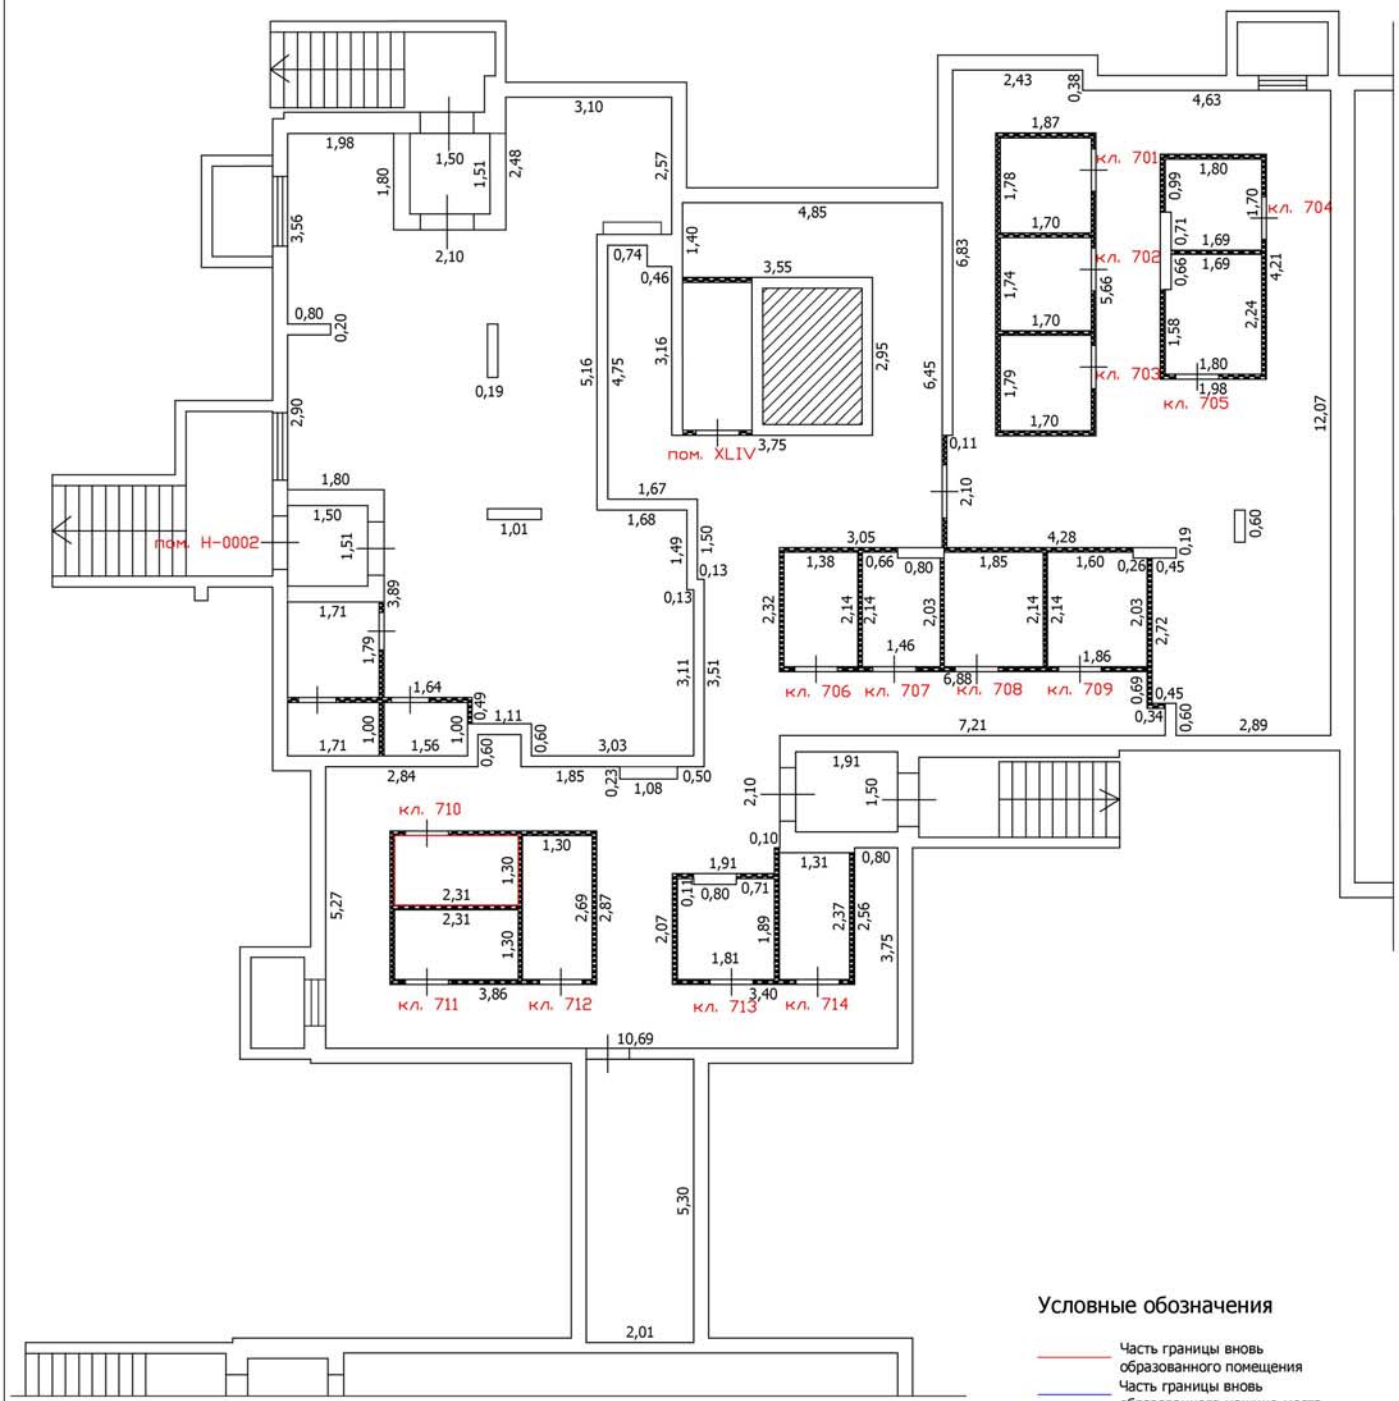


Масштаб: 1:100

Лист №

ТЕХНИЧЕСКИЙ ПЛАН ПОМЕЩЕНИЯ

План части этажа

Подвал (7 секция)

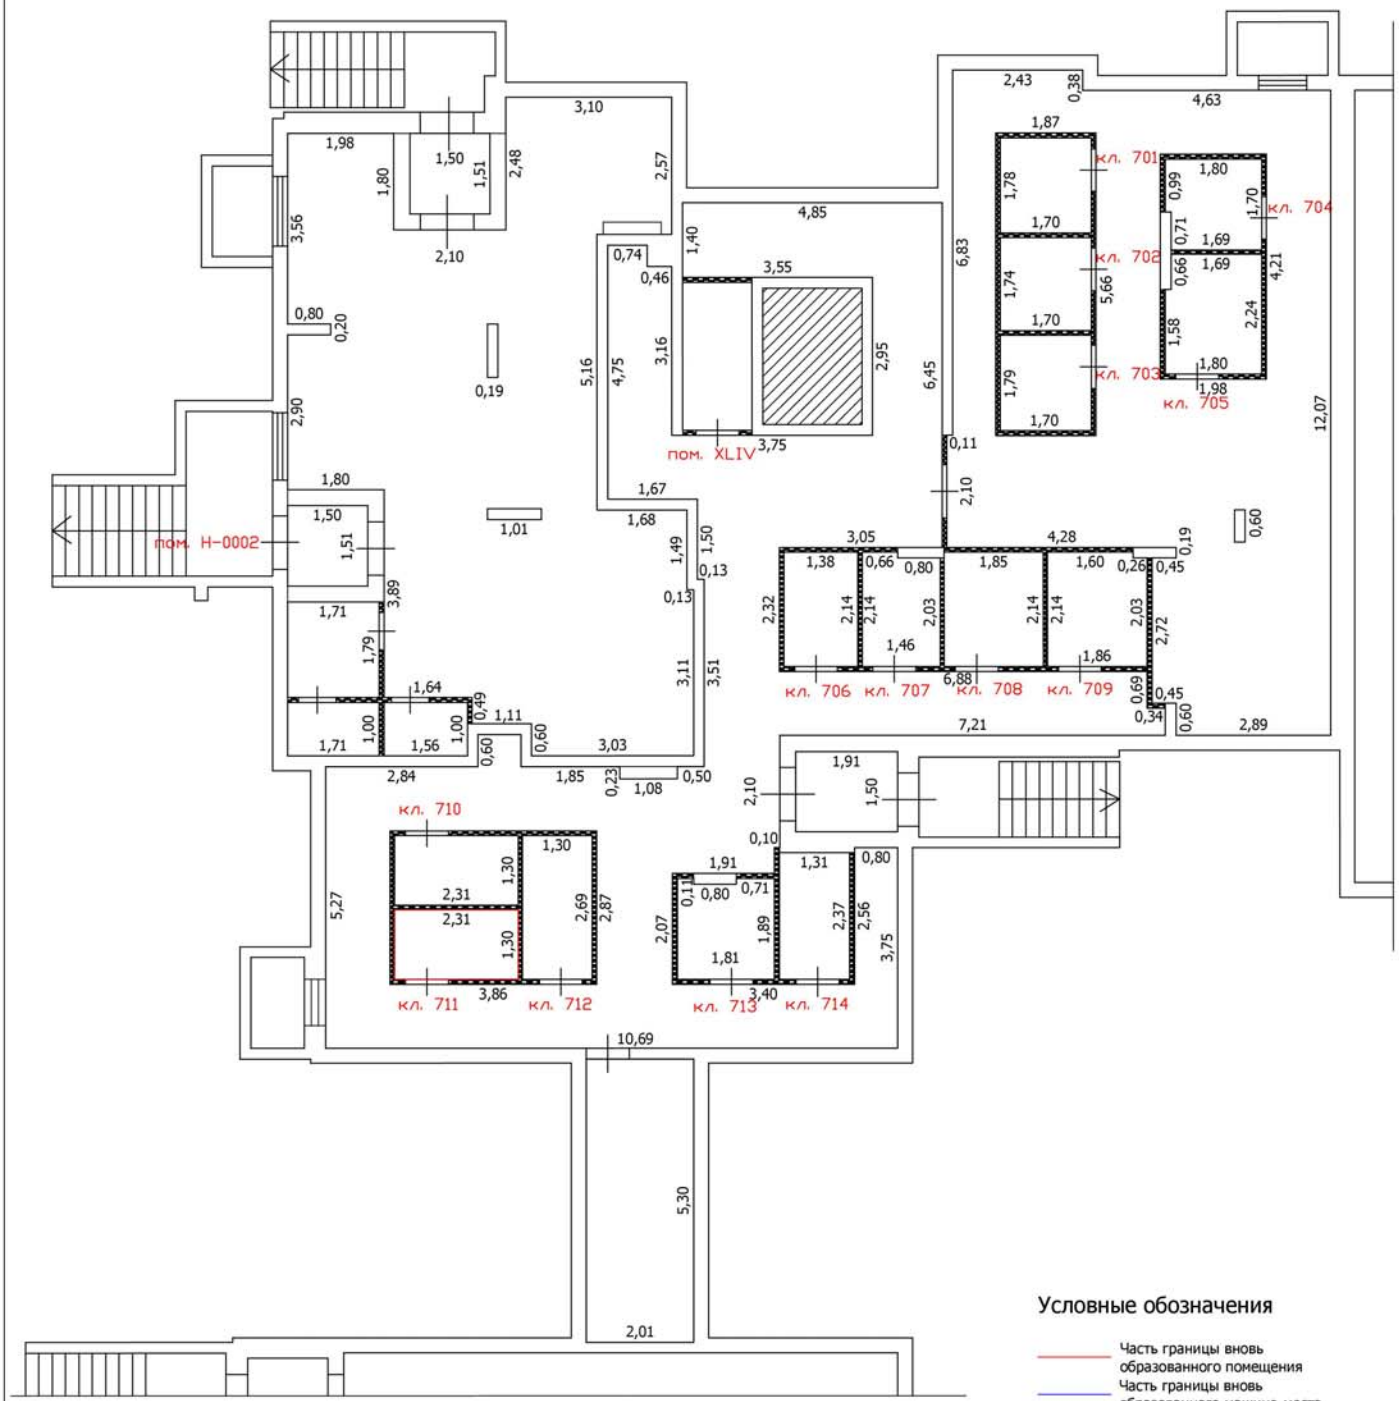


Масштаб: 1:100

Лист №

ТЕХНИЧЕСКИЙ ПЛАН ПОМЕЩЕНИЯ

План части этажа

Подвал (7 секция)

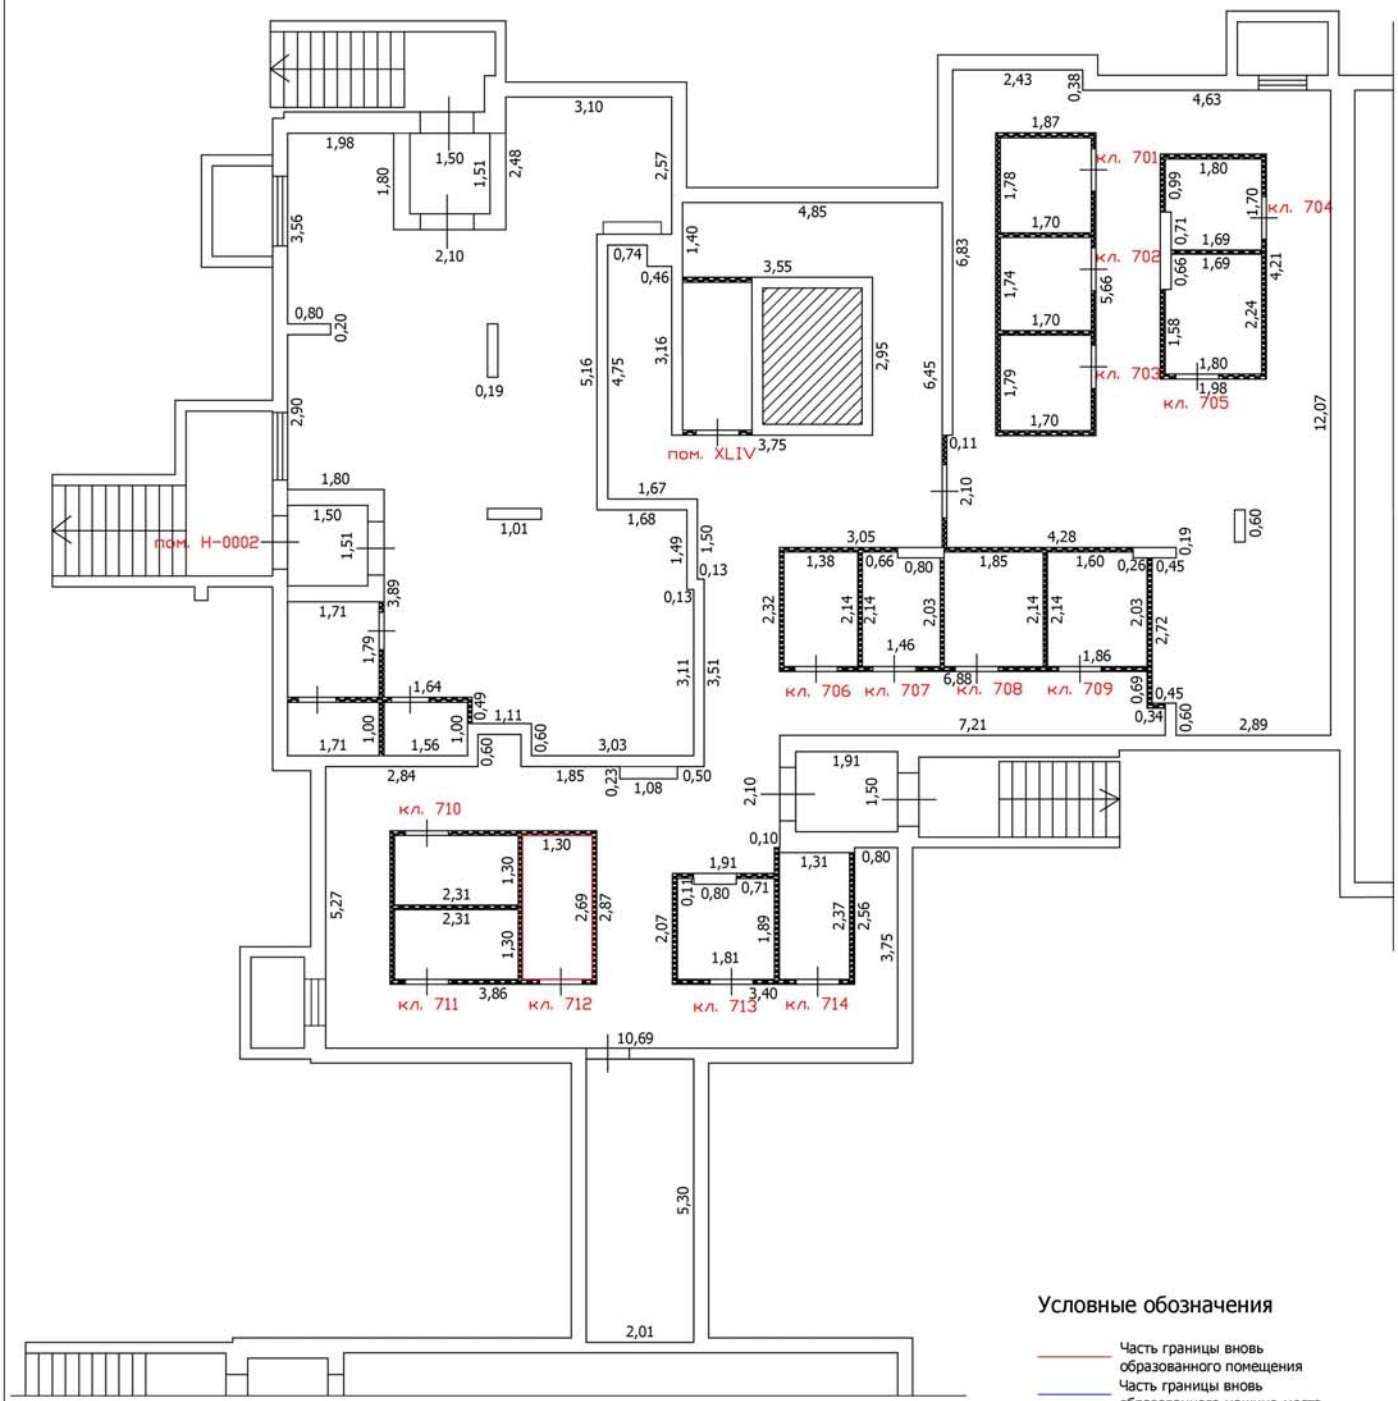


Масштаб: 1:100

Лист №

ТЕХНИЧЕСКИЙ ПЛАН ПОМЕЩЕНИЯ

План части этажа

Подвал (7 секция)

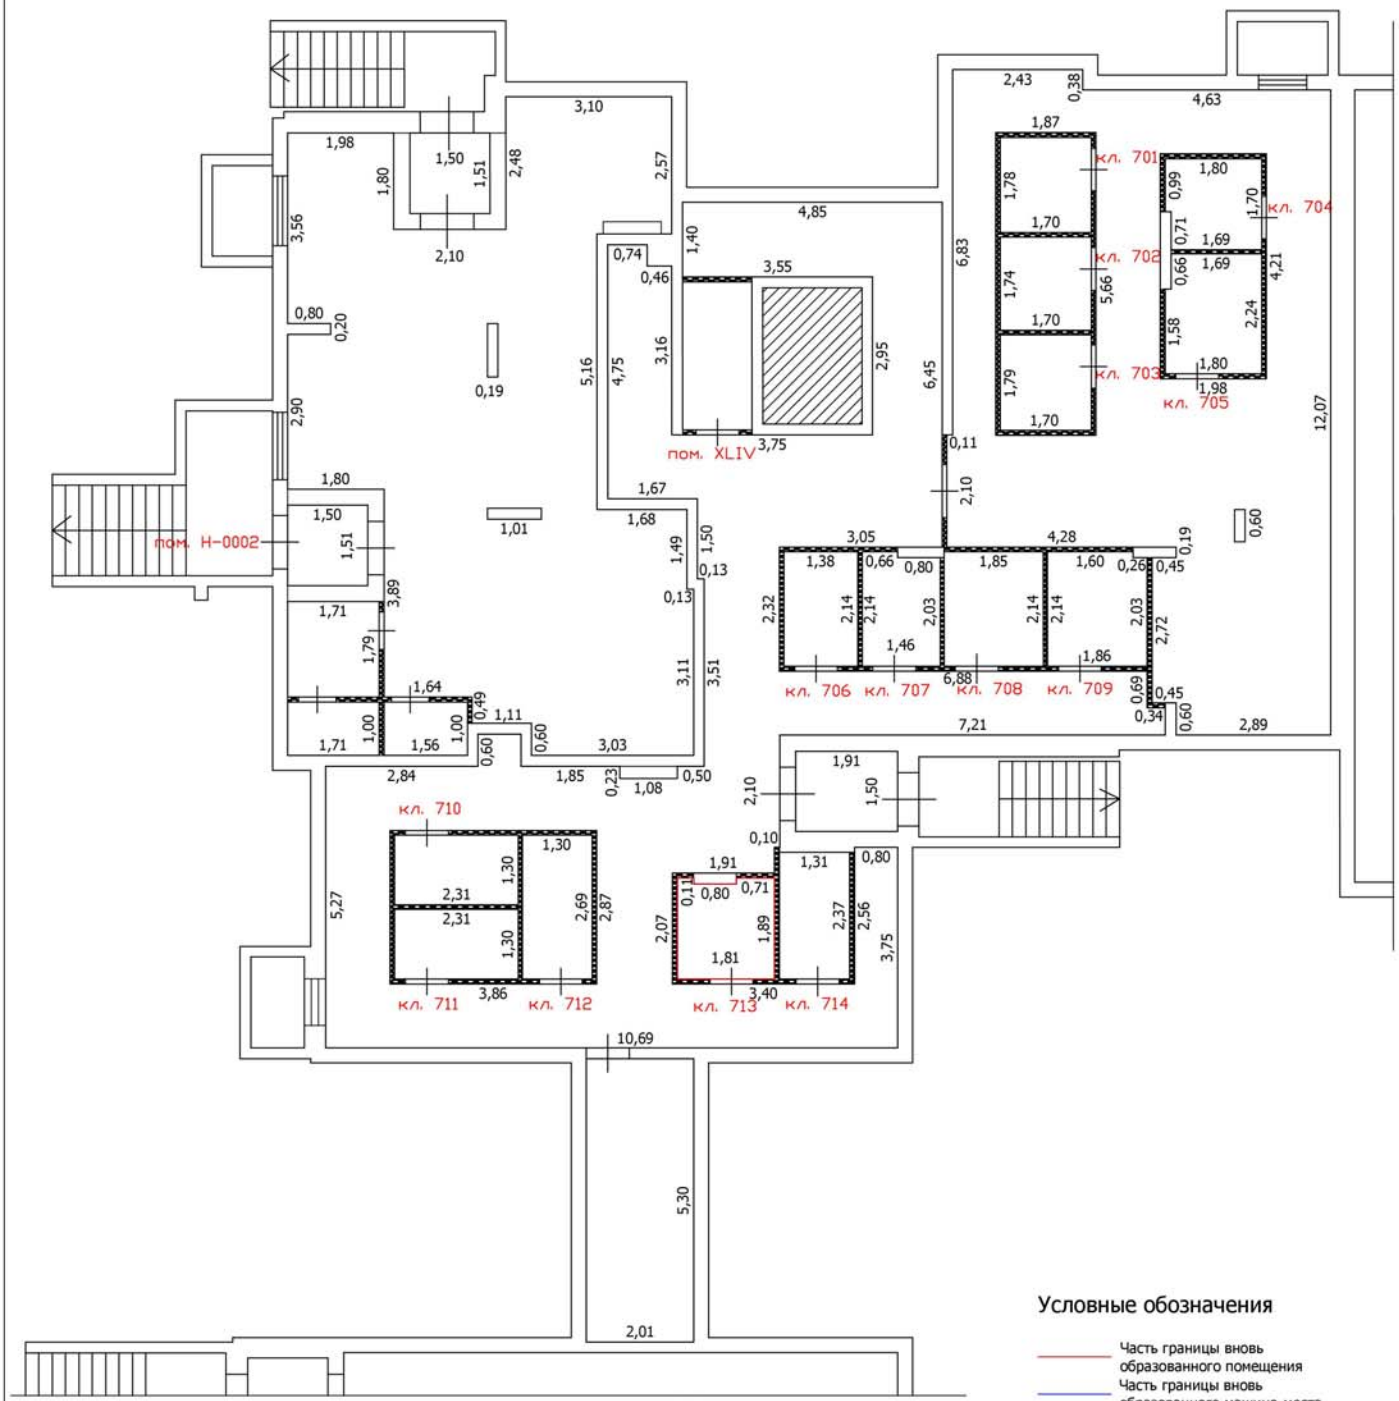


Масштаб: 1:100

Лист №

ТЕХНИЧЕСКИЙ ПЛАН ПОМЕЩЕНИЯ

План части этажа

Подвал (7 секция)

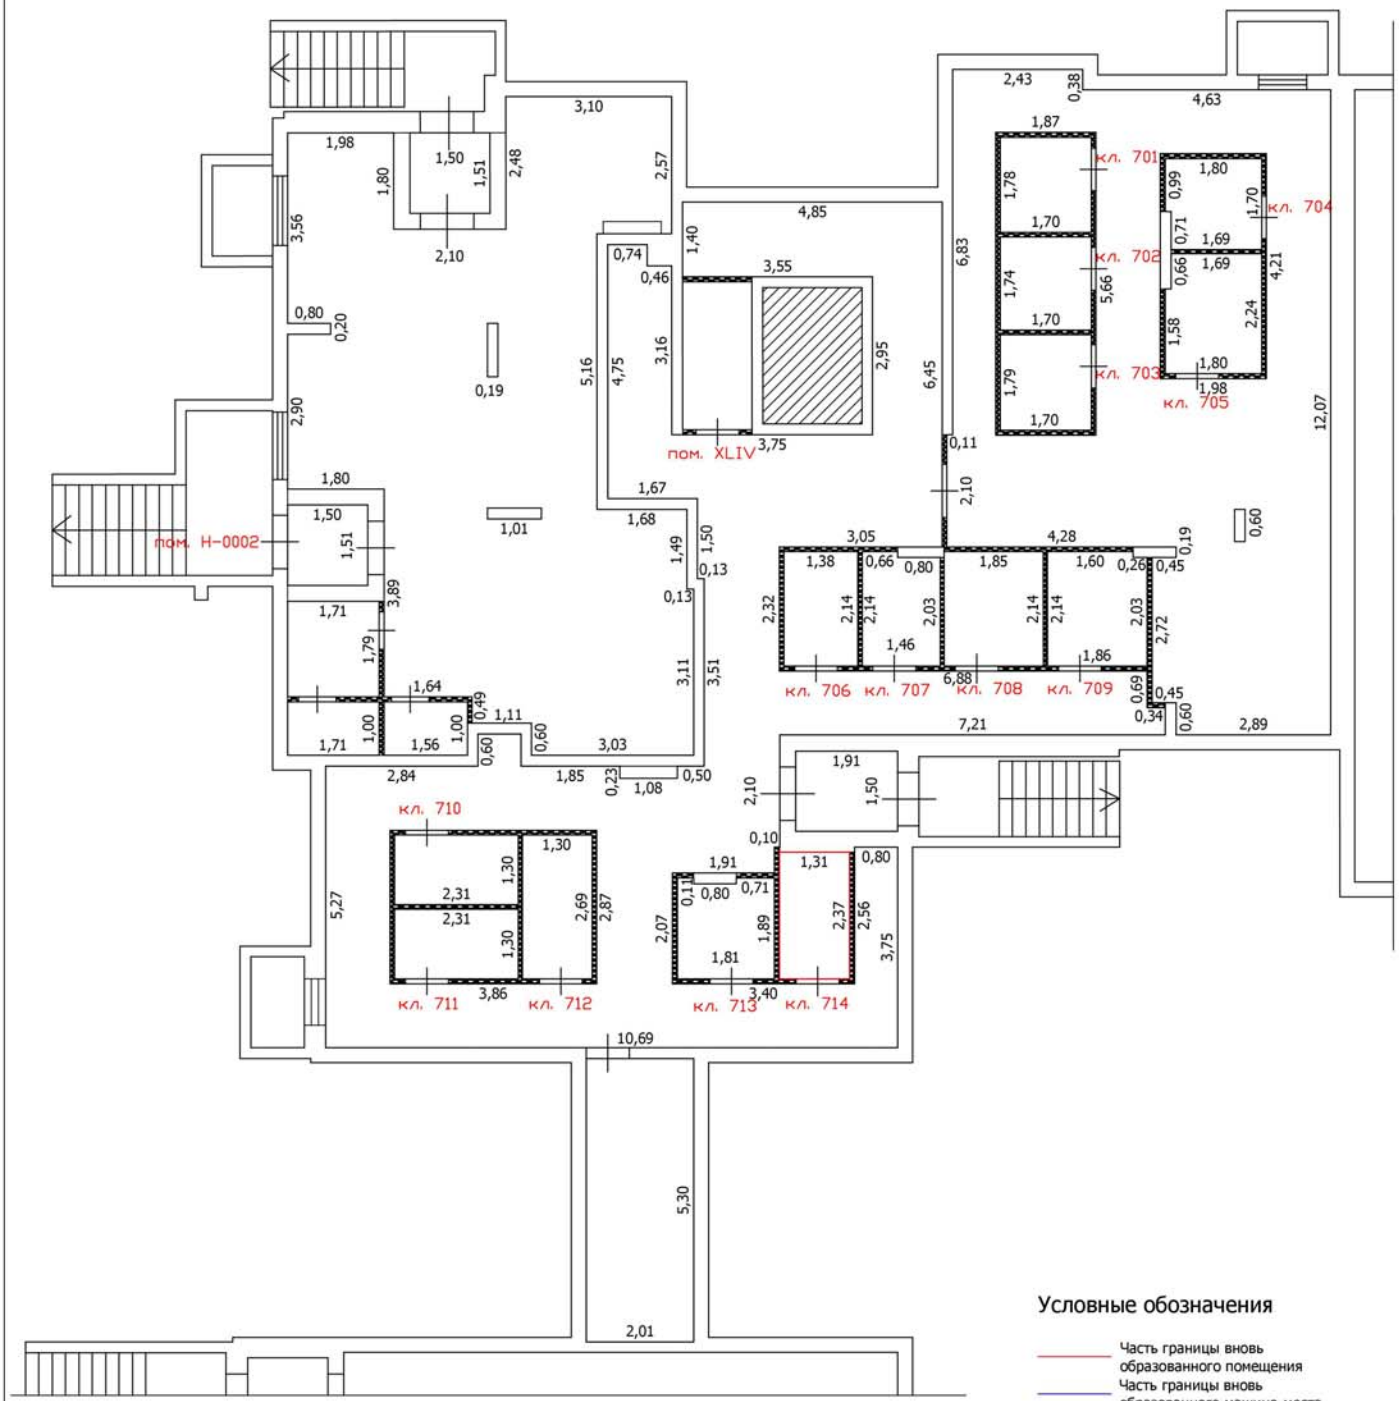


Масштаб: 1:100

Лист №

ТЕХНИЧЕСКИЙ ПЛАН ПОМЕЩЕНИЯ

План части этажа

Подвал (8 секция)

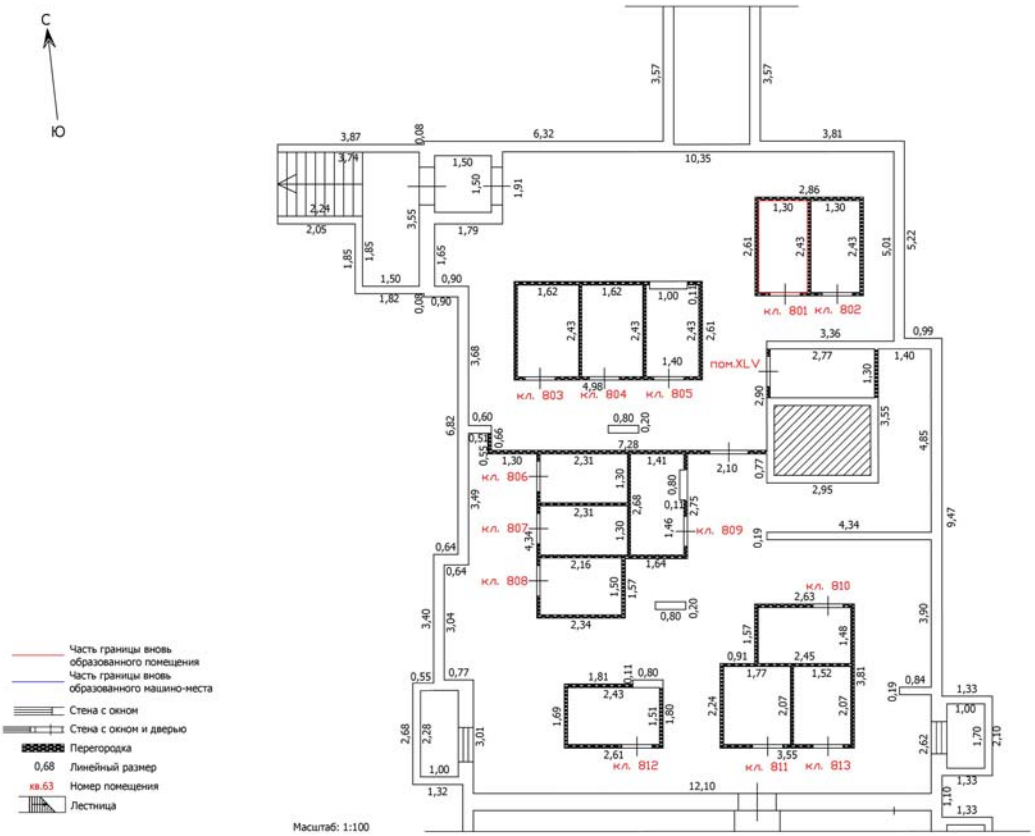


Лист №

ТЕХНИЧЕСКИЙ ПЛАН ПОМЕЩЕНИЯ

План части этажа

Подвал (8 секция)

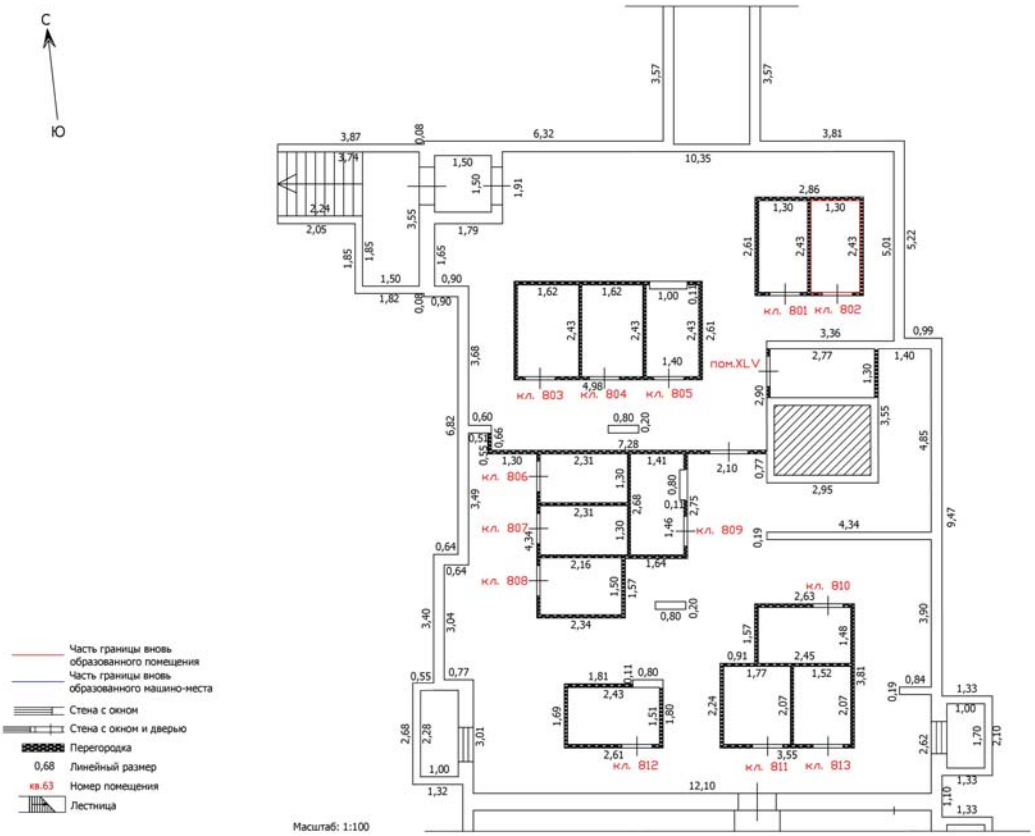


Лист №

ТЕХНИЧЕСКИЙ ПЛАН ПОМЕЩЕНИЯ

План части этажа

Подвал (8 секция)

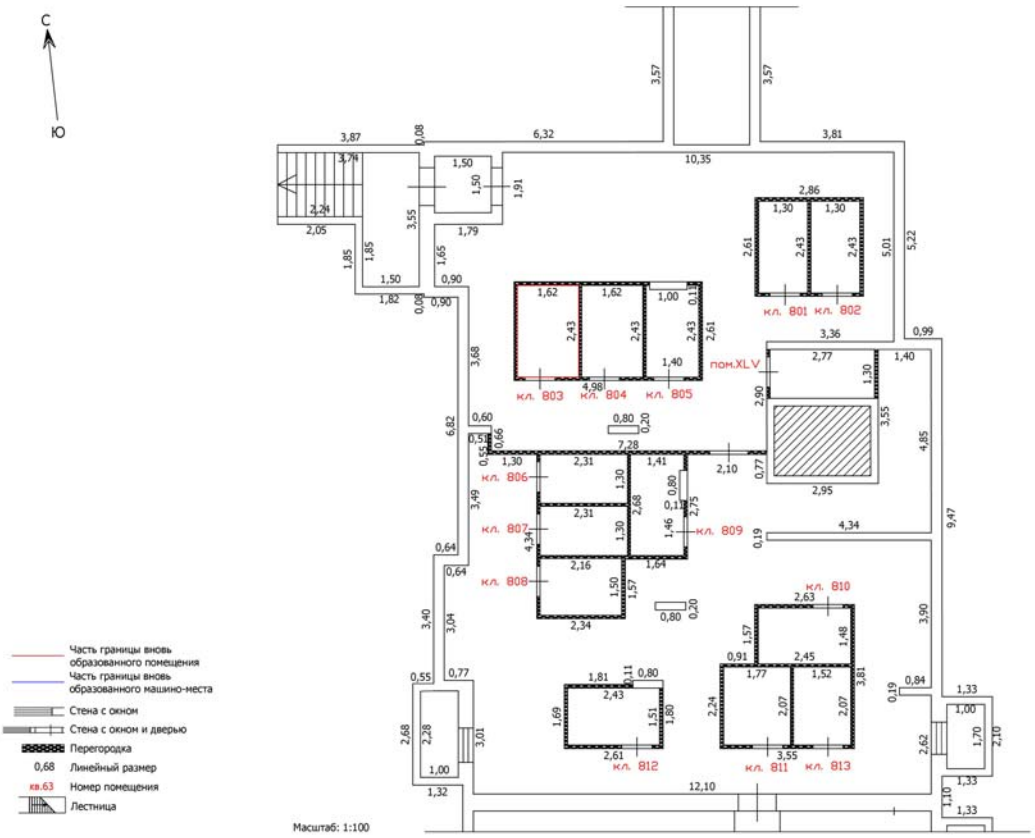


Лист №

ТЕХНИЧЕСКИЙ ПЛАН ПОМЕЩЕНИЯ

План части этажа

Подвал (8 секция)

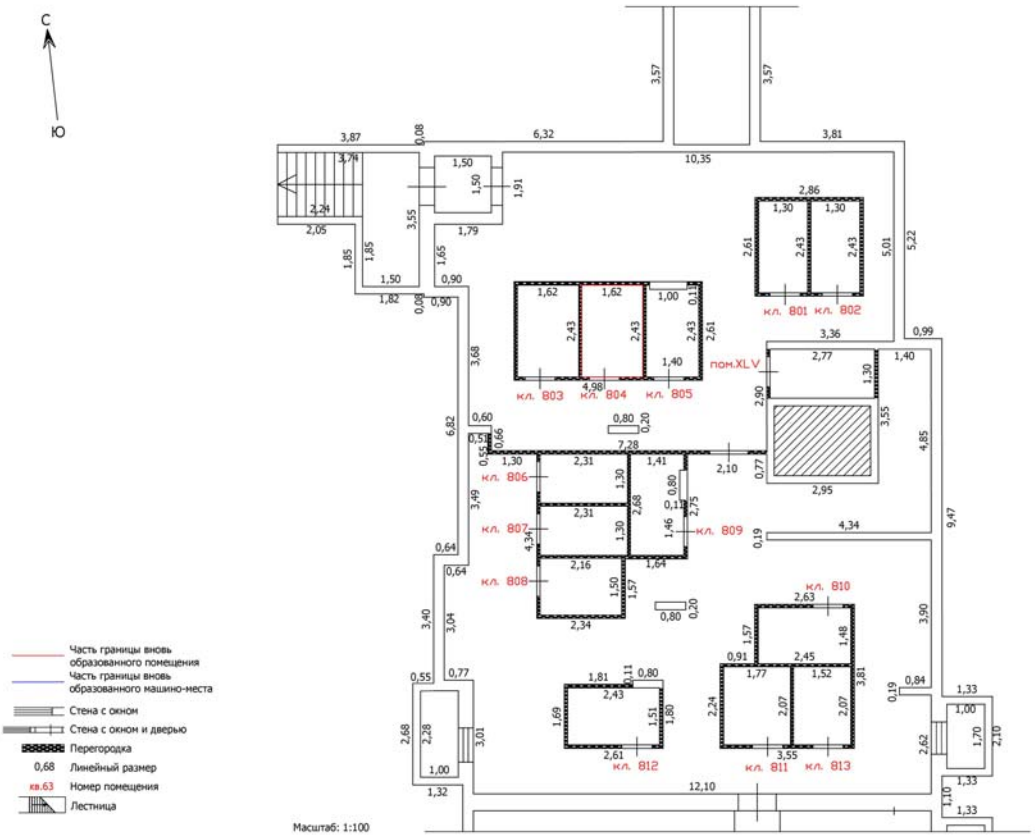


Лист №

ТЕХНИЧЕСКИЙ ПЛАН ПОМЕЩЕНИЯ

План части этажа

Подвал (8 секция)

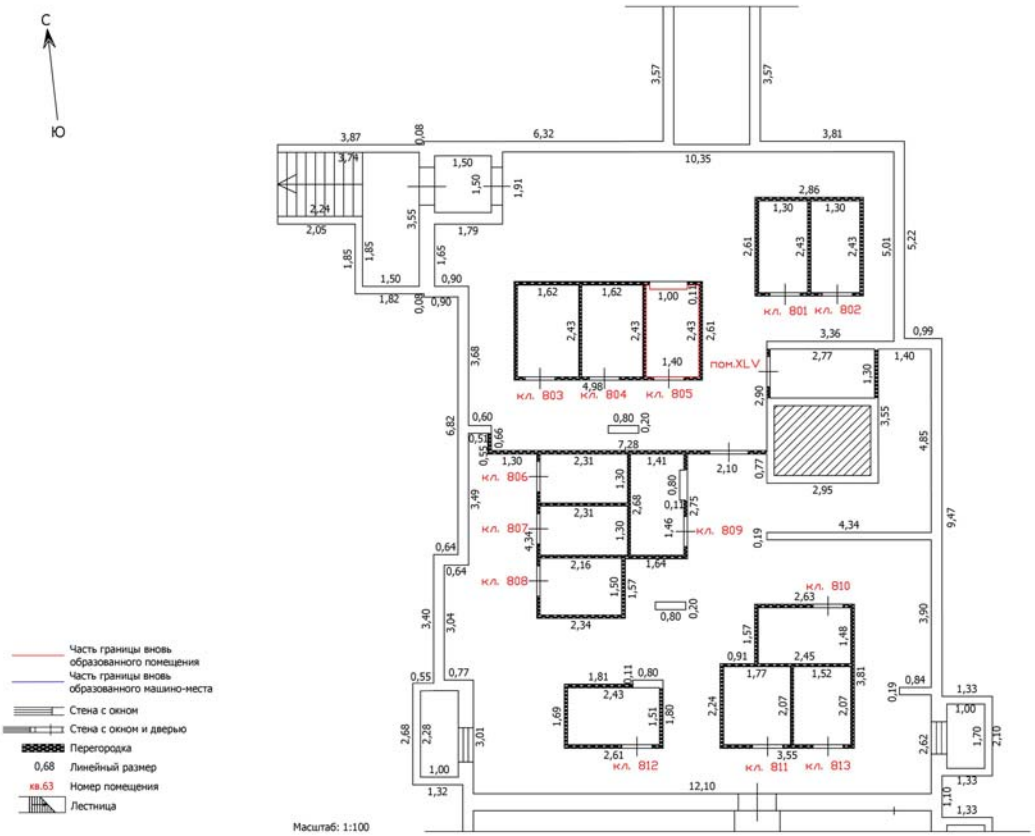


Лист №

ТЕХНИЧЕСКИЙ ПЛАН ПОМЕЩЕНИЯ

План части этажа

Подвал (8 секция)

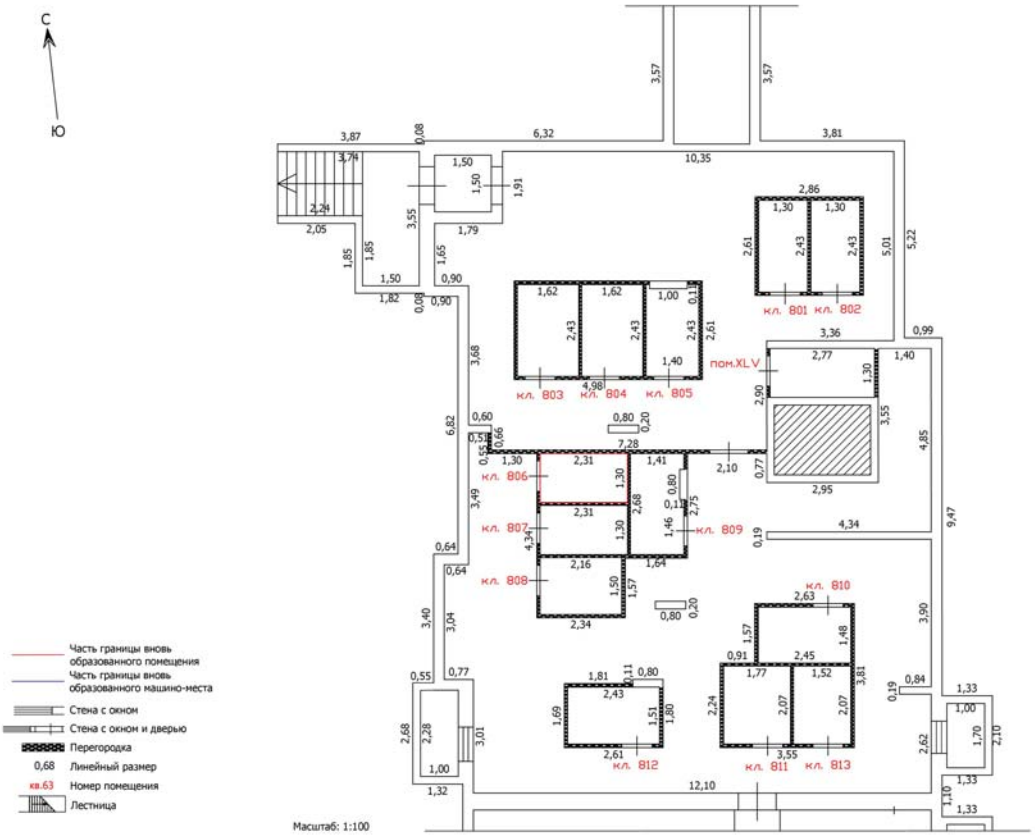


Лист №

ТЕХНИЧЕСКИЙ ПЛАН ПОМЕЩЕНИЯ

План части этажа

Подвал (8 секция)

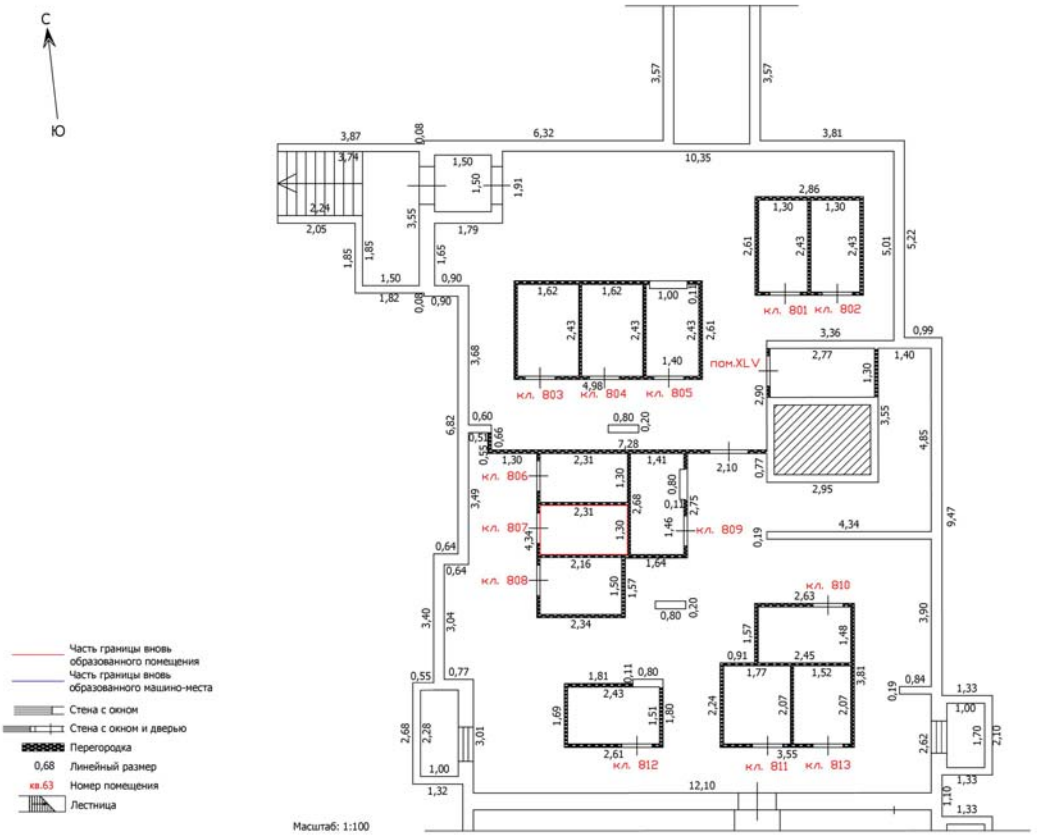


Лист №

ТЕХНИЧЕСКИЙ ПЛАН ПОМЕЩЕНИЯ

План части этажа

Подвал (8 секция)

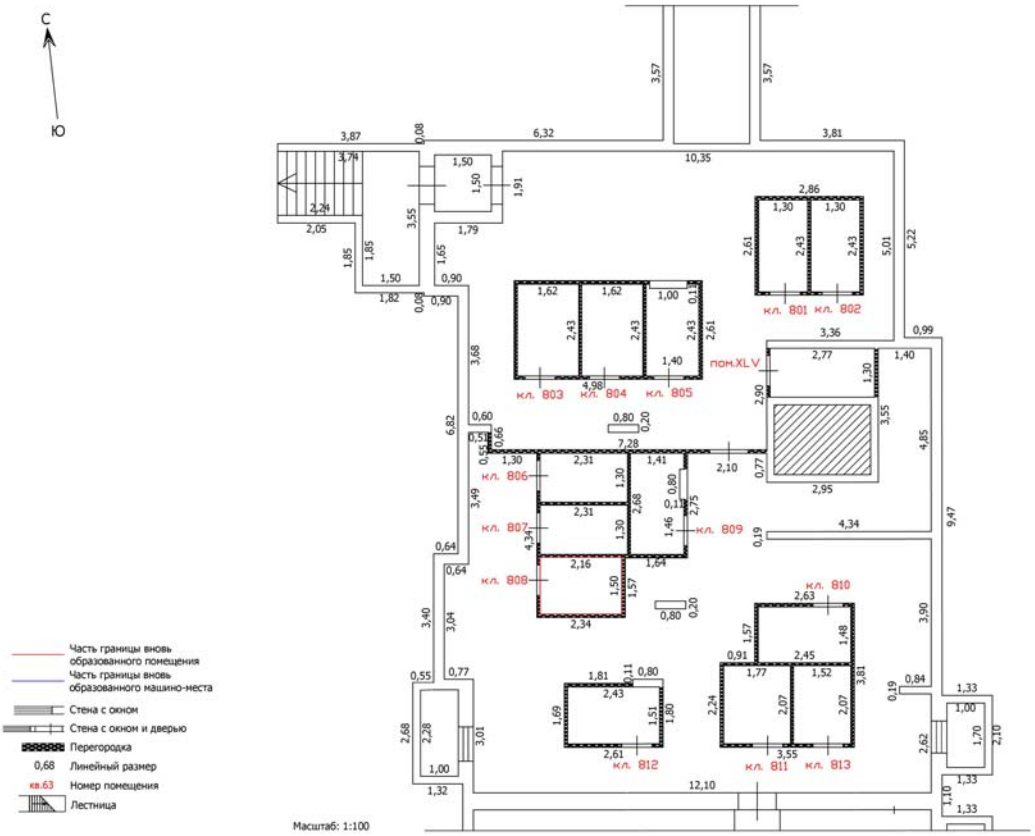


Лист №

ТЕХНИЧЕСКИЙ ПЛАН ПОМЕЩЕНИЯ

План части этажа

Подвал (8 секция)

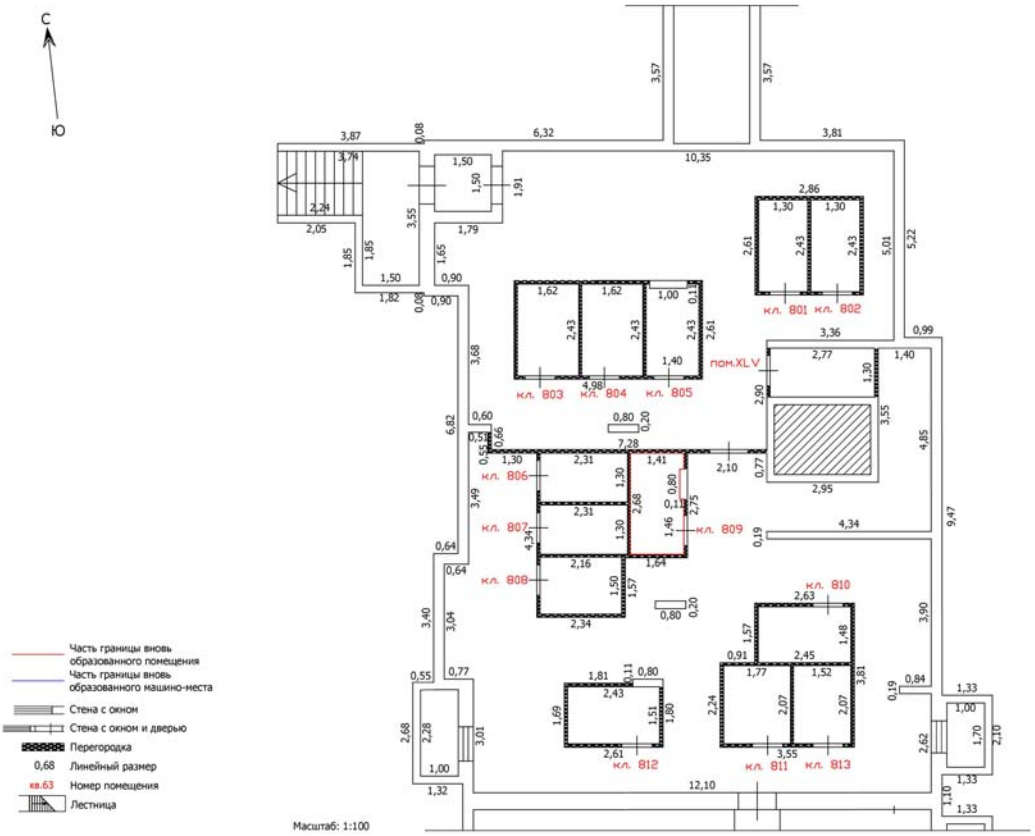


Лист №

ТЕХНИЧЕСКИЙ ПЛАН ПОМЕЩЕНИЯ

План части этажа

Подвал (8 секция)

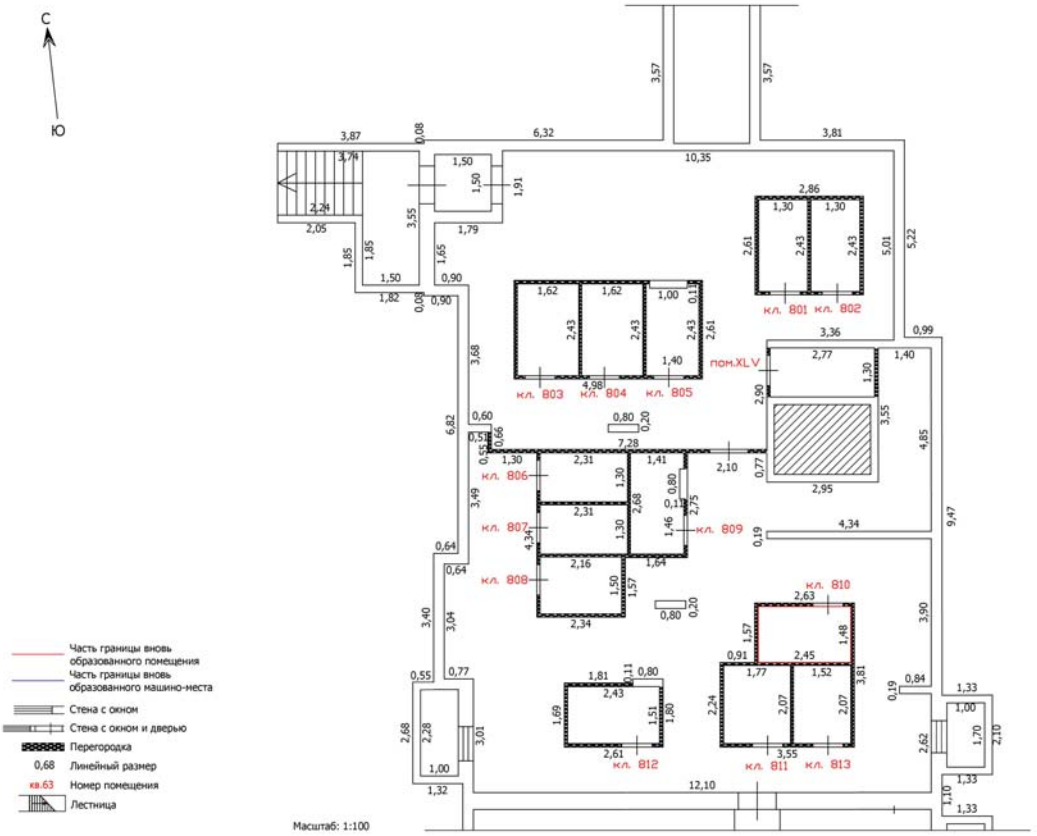


Лист №

ТЕХНИЧЕСКИЙ ПЛАН ПОМЕЩЕНИЯ

План части этажа

Подвал (8 секция)

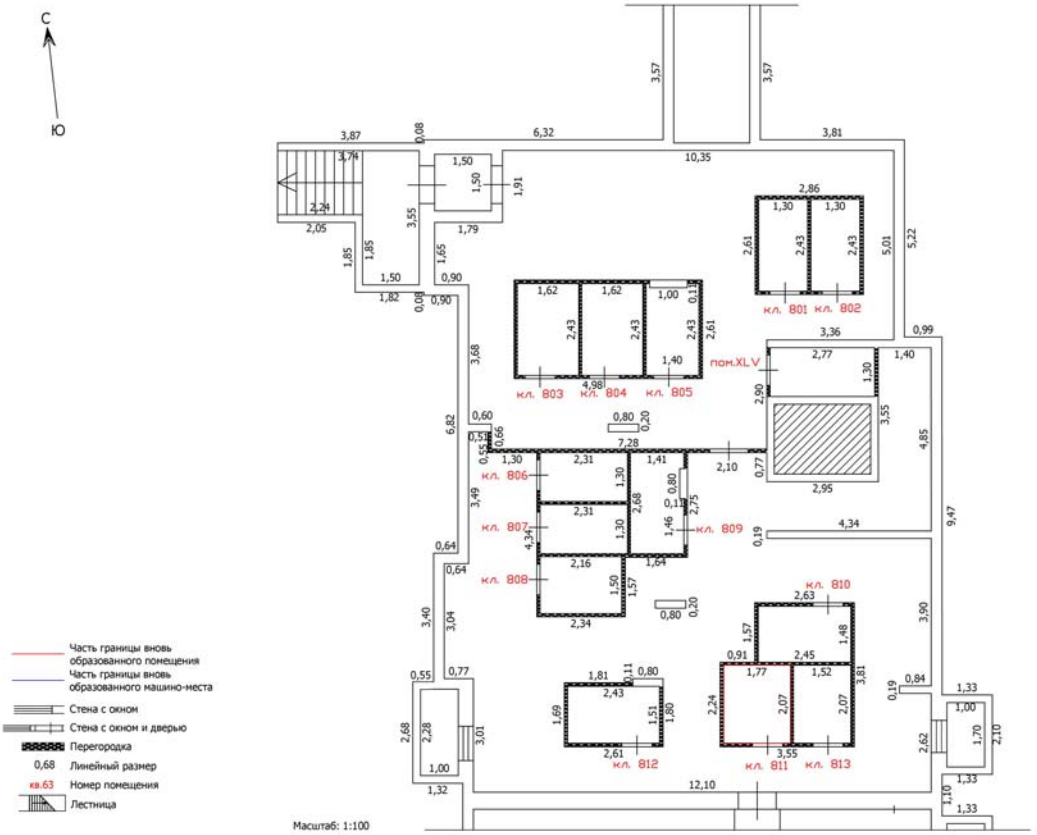


Лист №

ТЕХНИЧЕСКИЙ ПЛАН ПОМЕЩЕНИЯ

План части этажа

Подвал (8 секция)

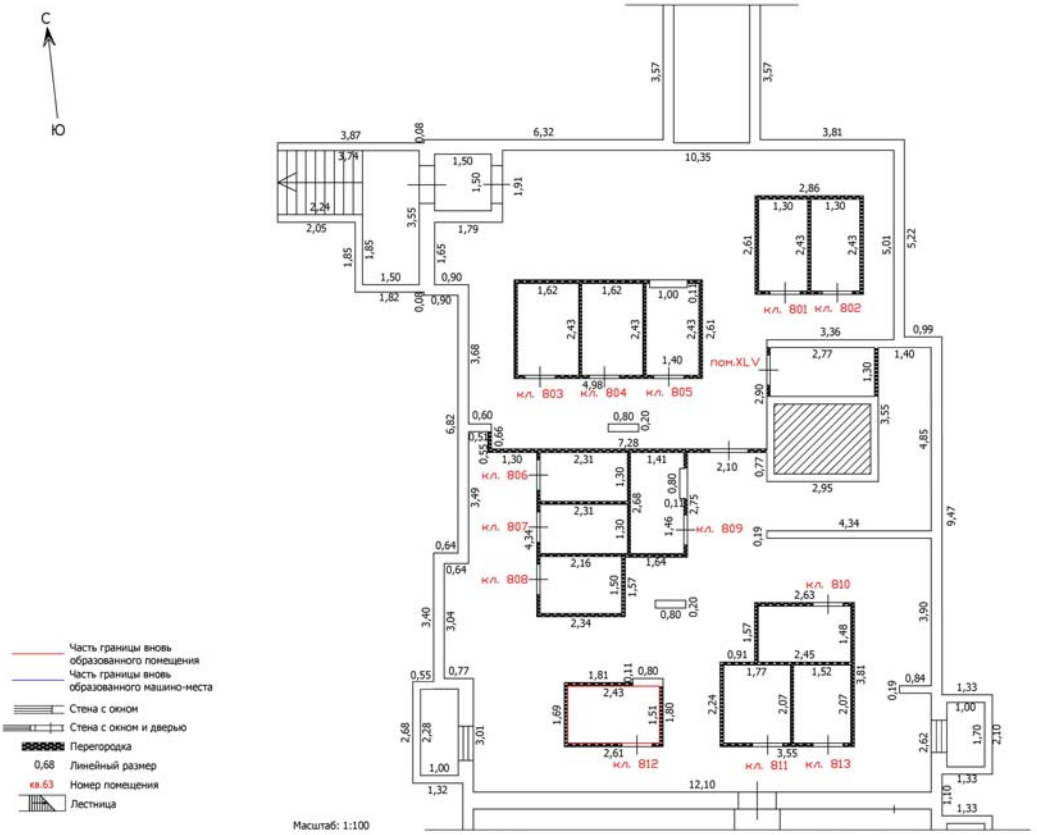


Лист №

ТЕХНИЧЕСКИЙ ПЛАН ПОМЕЩЕНИЯ

План части этажа

Подвал (8 секция)

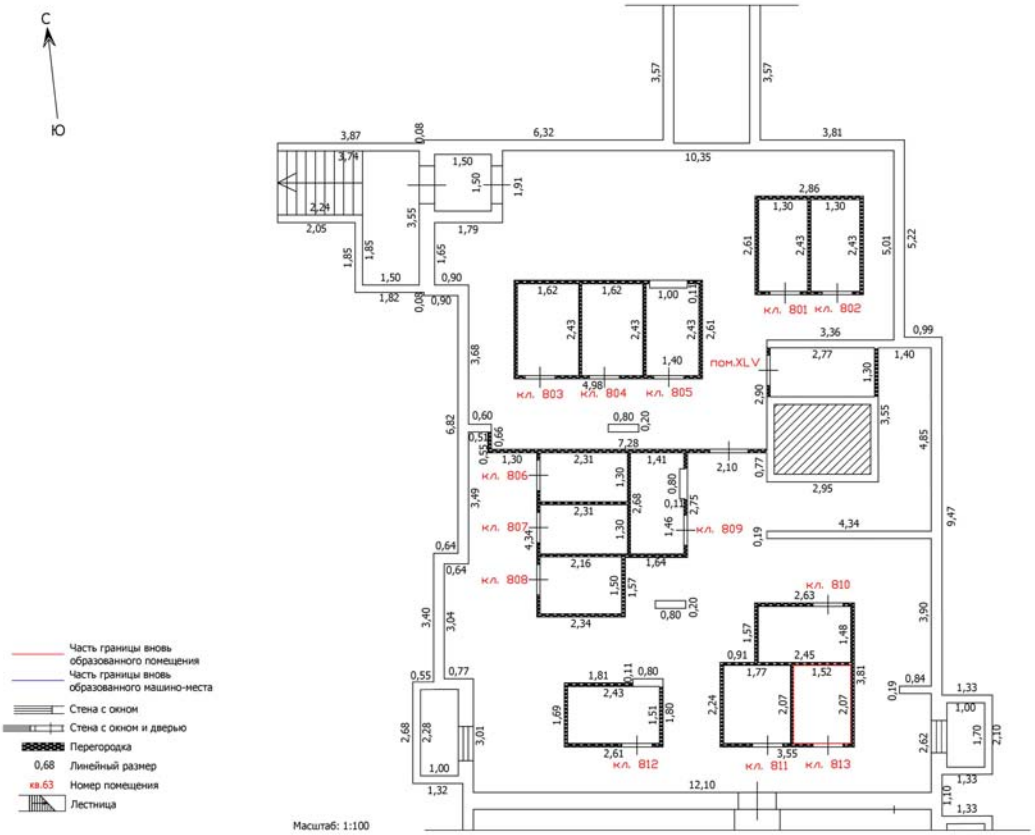


Лист №

ТЕХНИЧЕСКИЙ ПЛАН ПОМЕЩЕНИЯ

План части этажа

Подвал (9 секция)

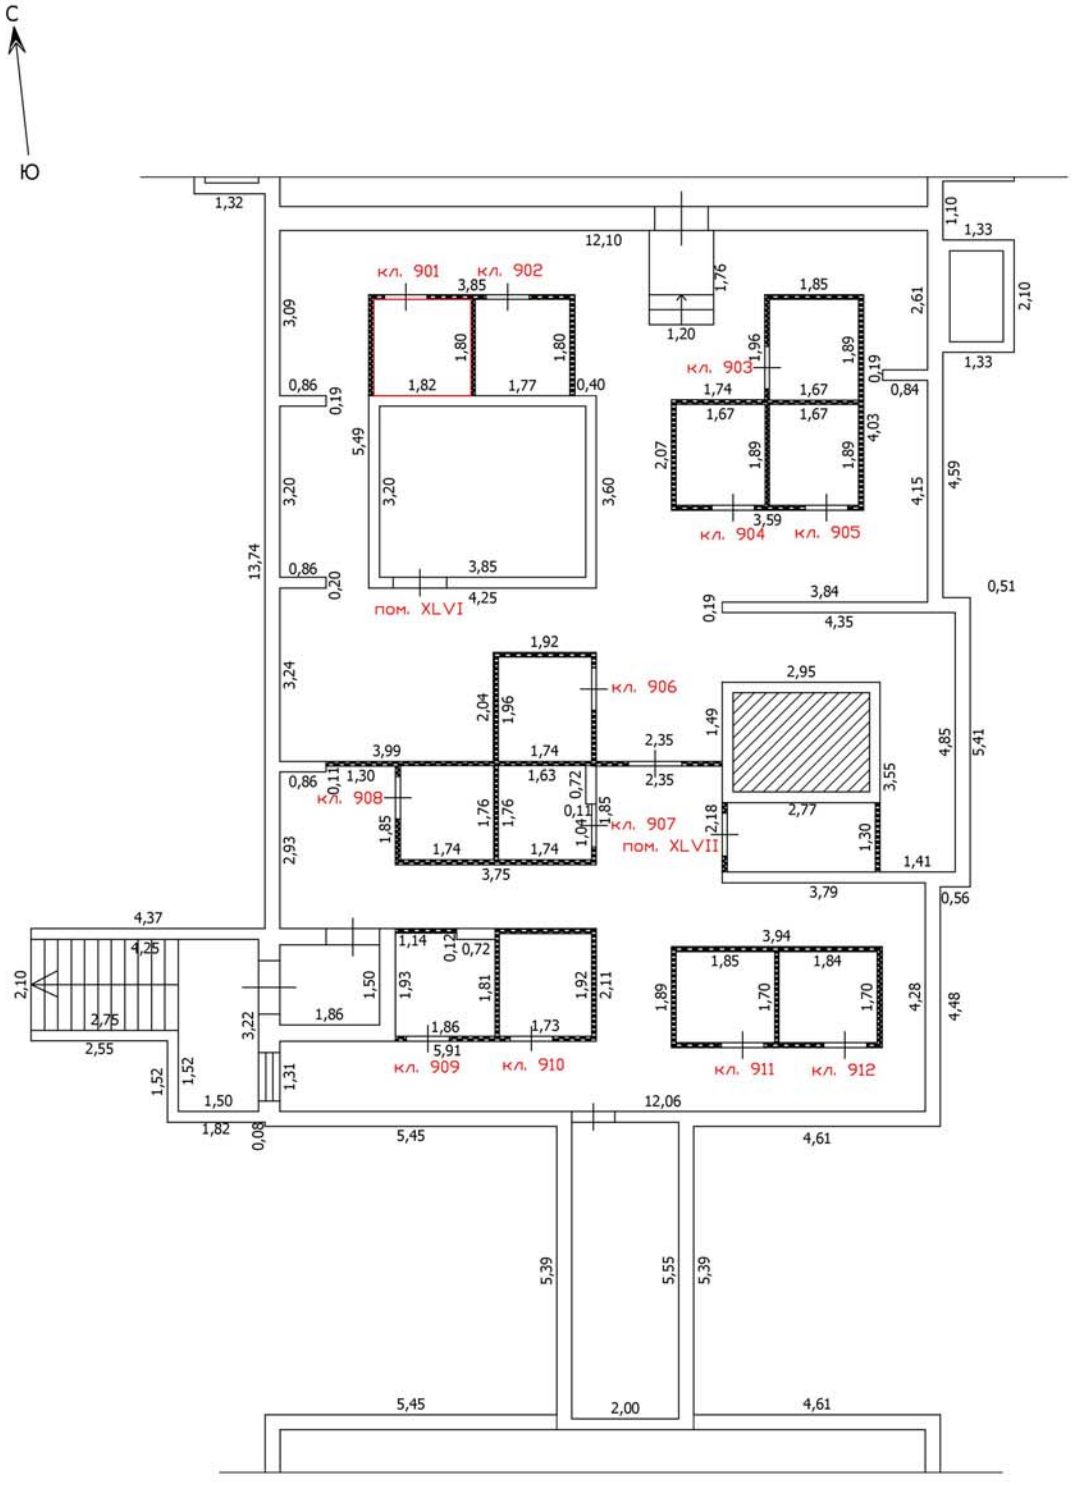

Часть границы вновь образованного помещения

Часть границы вновь образованного машино-места

Стена с окном

Стена с окном и дверью

Перегородка

0,68 Линейный размер

кв.63 Номер помещения

Лестница


Масштаб: 1:100

Лист №

ТЕХНИЧЕСКИЙ ПЛАН ПОМЕЩЕНИЯ

План части этажа

Подвал (9 секция)

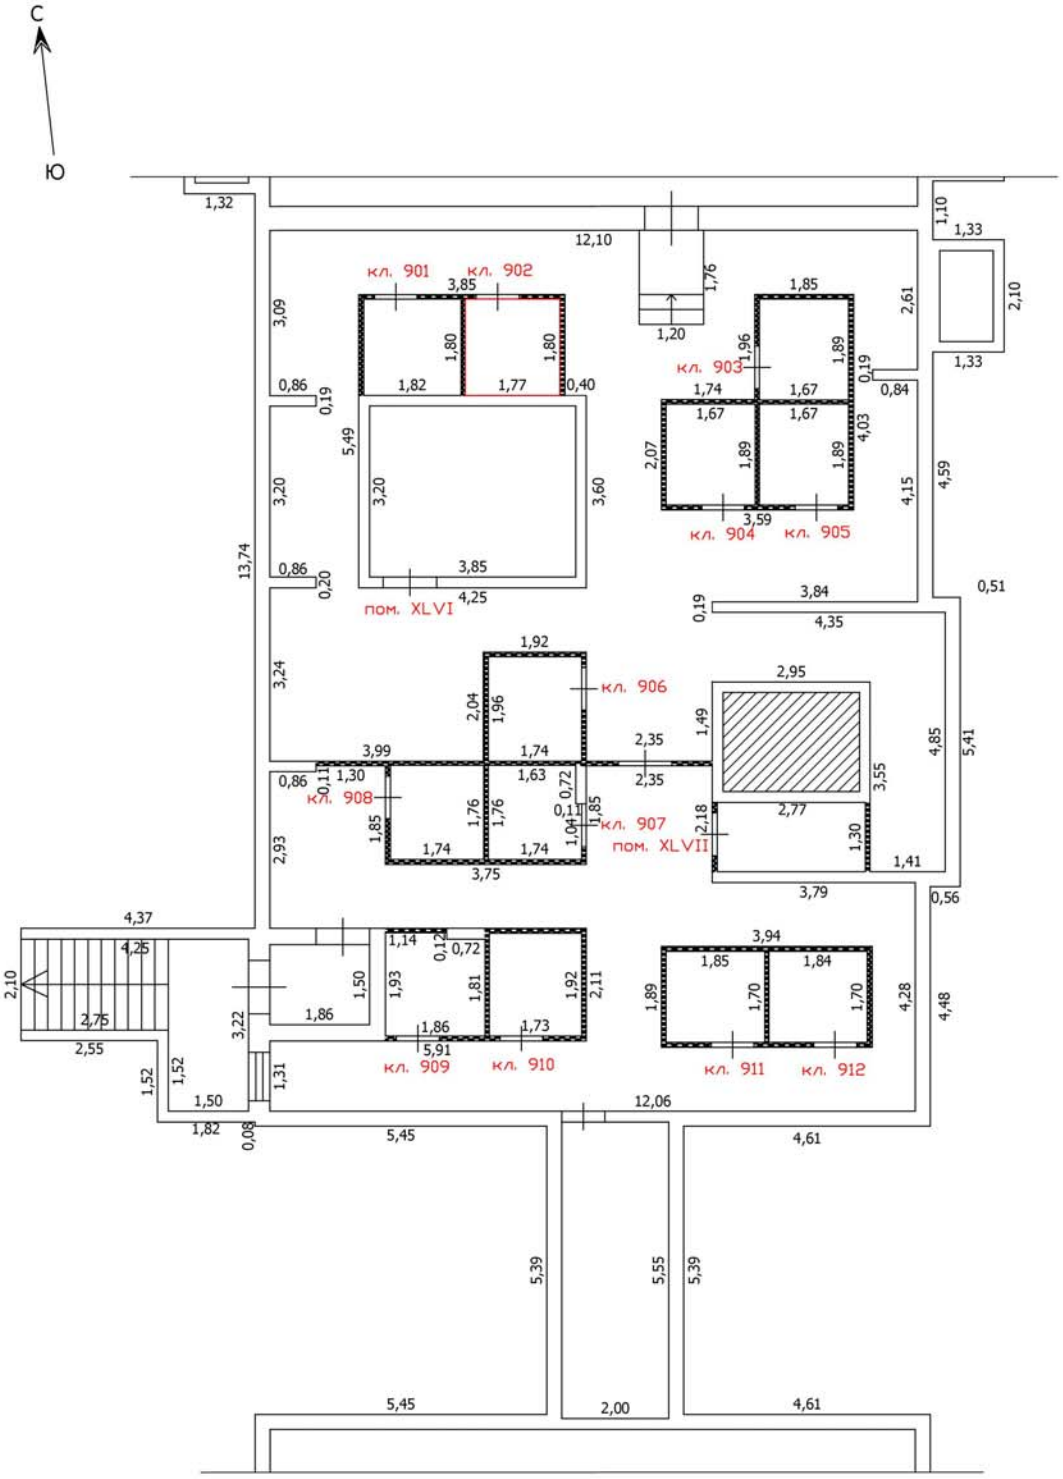

Часть границы вновь образованного помещения

Часть границы вновь образованного машино-места

Стена с окном

Стена с окном и дверью

Перегородка

0,68 Линейный размер

кв.63 Номер помещения

Лестница


Масштаб: 1:100

Лист №

ТЕХНИЧЕСКИЙ ПЛАН ПОМЕЩЕНИЯ

План части этажа

Подвал (9 секция)

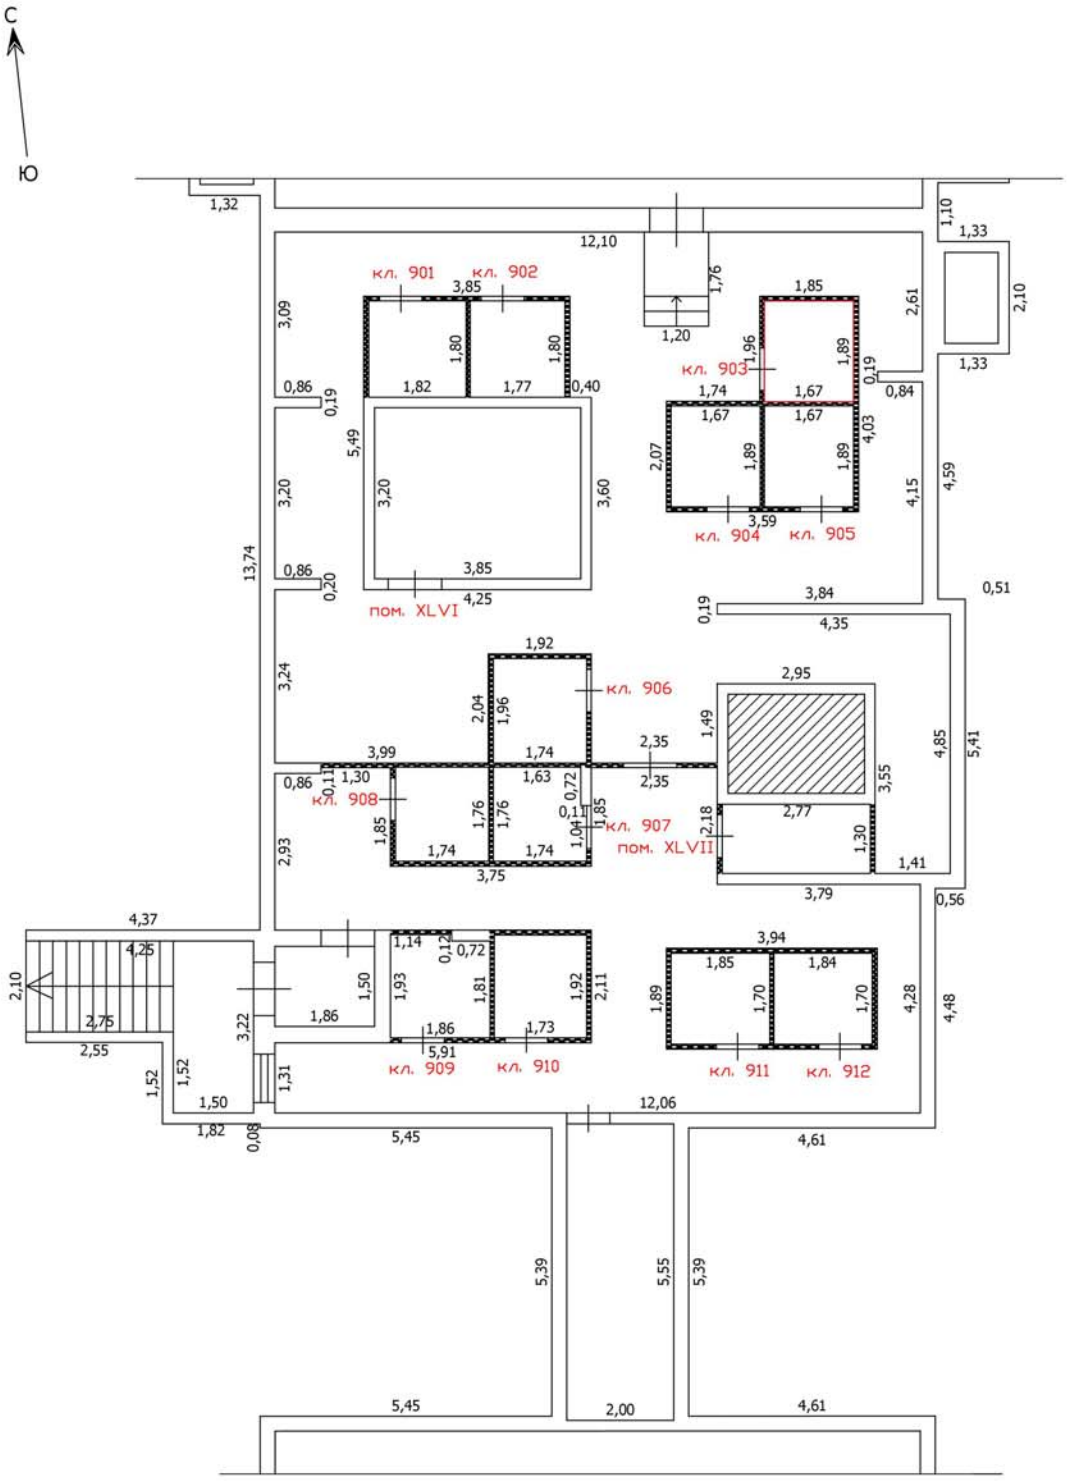

Часть границы вновь образованного помещения

Часть границы вновь образованного машино-места

Стена с окном

Стена с окном и дверью

Перегородка

0,68 Линейный размер

кв.63 Номер помещения

Лестница


Масштаб: 1:100

Лист №

ТЕХНИЧЕСКИЙ ПЛАН ПОМЕЩЕНИЯ

План части этажа

Подвал (9 секция)

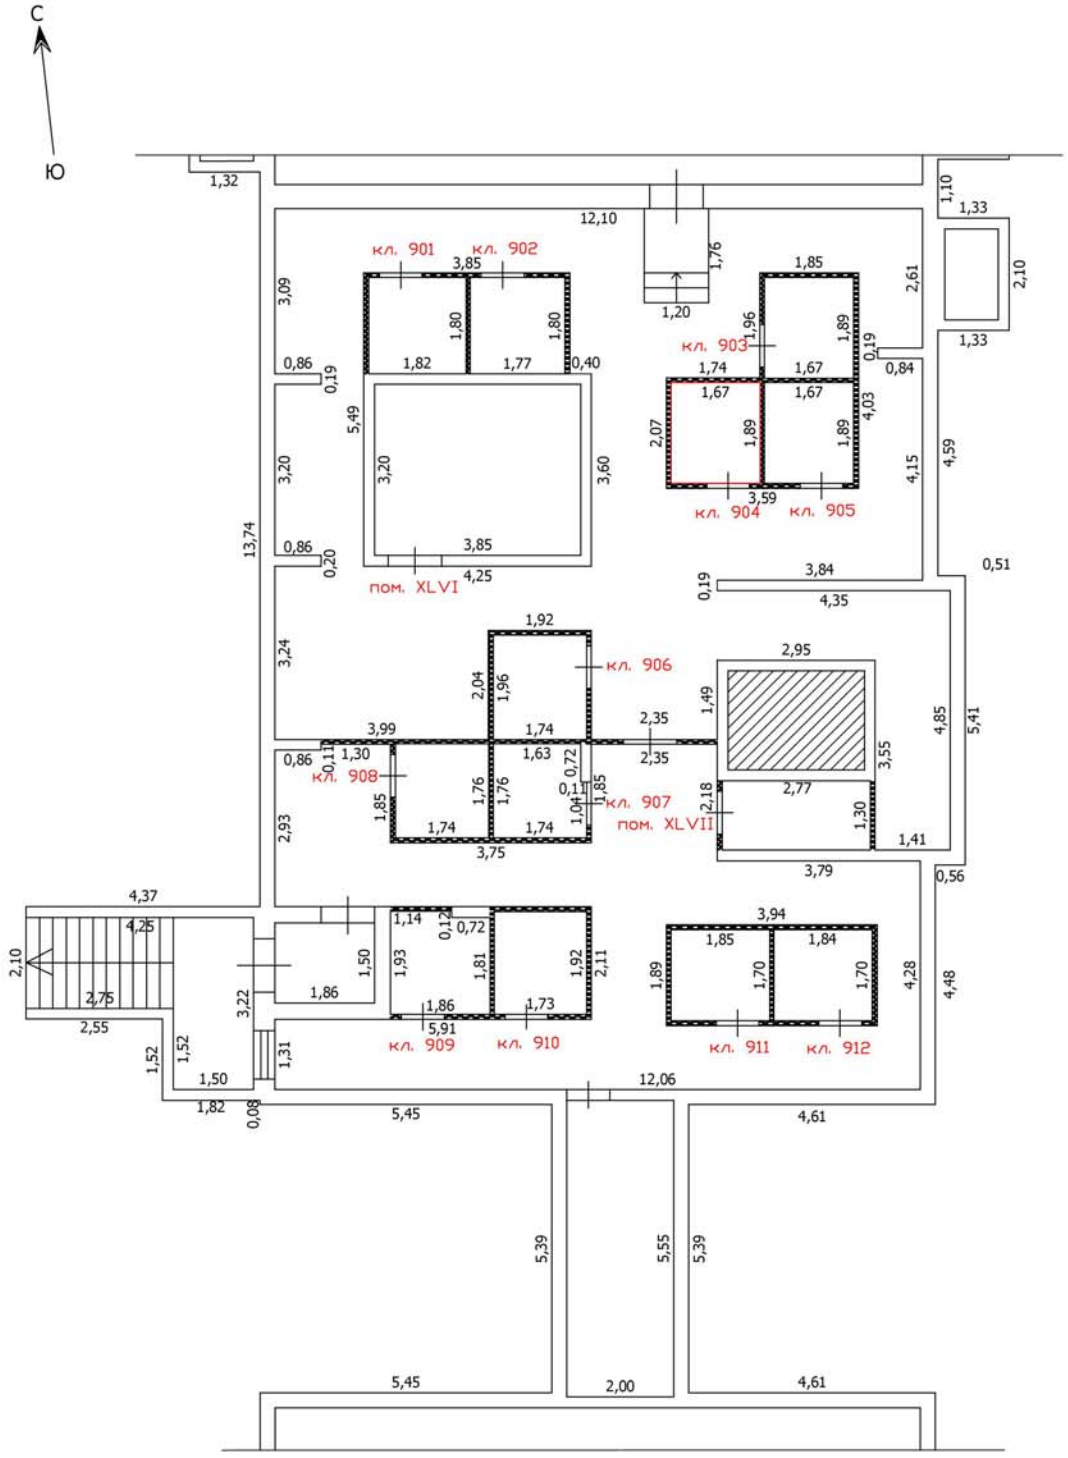

Часть границы вновь образованного помещения

Часть границы вновь образованного машино-места

Стена с окном

Стена с окном и дверью

Перегородка

0,68 Линейный размер

кв.63 Номер помещения

Лестница


Масштаб: 1:100

Лист №

ТЕХНИЧЕСКИЙ ПЛАН ПОМЕЩЕНИЯ

План части этажа

Подвал (9 секция)

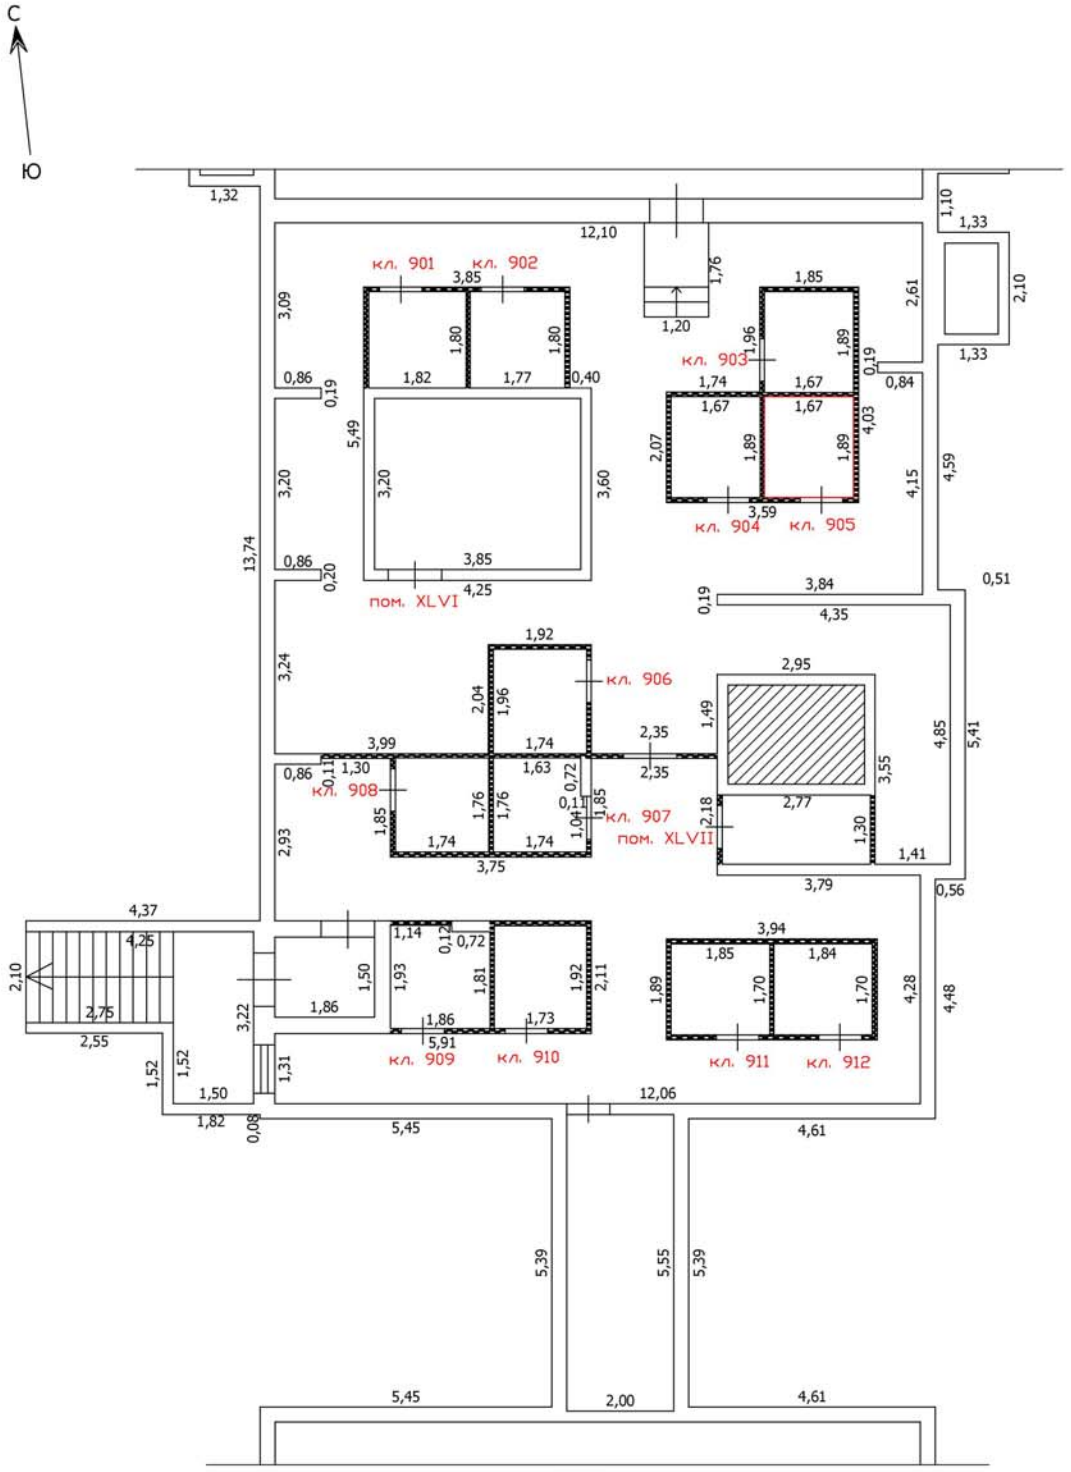

Часть границы вновь образованного помещения

Часть границы вновь образованного машино-места

Стена с окном

Стена с окном и дверью

Перегородка

0,68 Линейный размер

кв.63 Номер помещения

Лестница


Масштаб: 1:100

Лист №

ТЕХНИЧЕСКИЙ ПЛАН ПОМЕЩЕНИЯ

План части этажа

Подвал (9 секция)

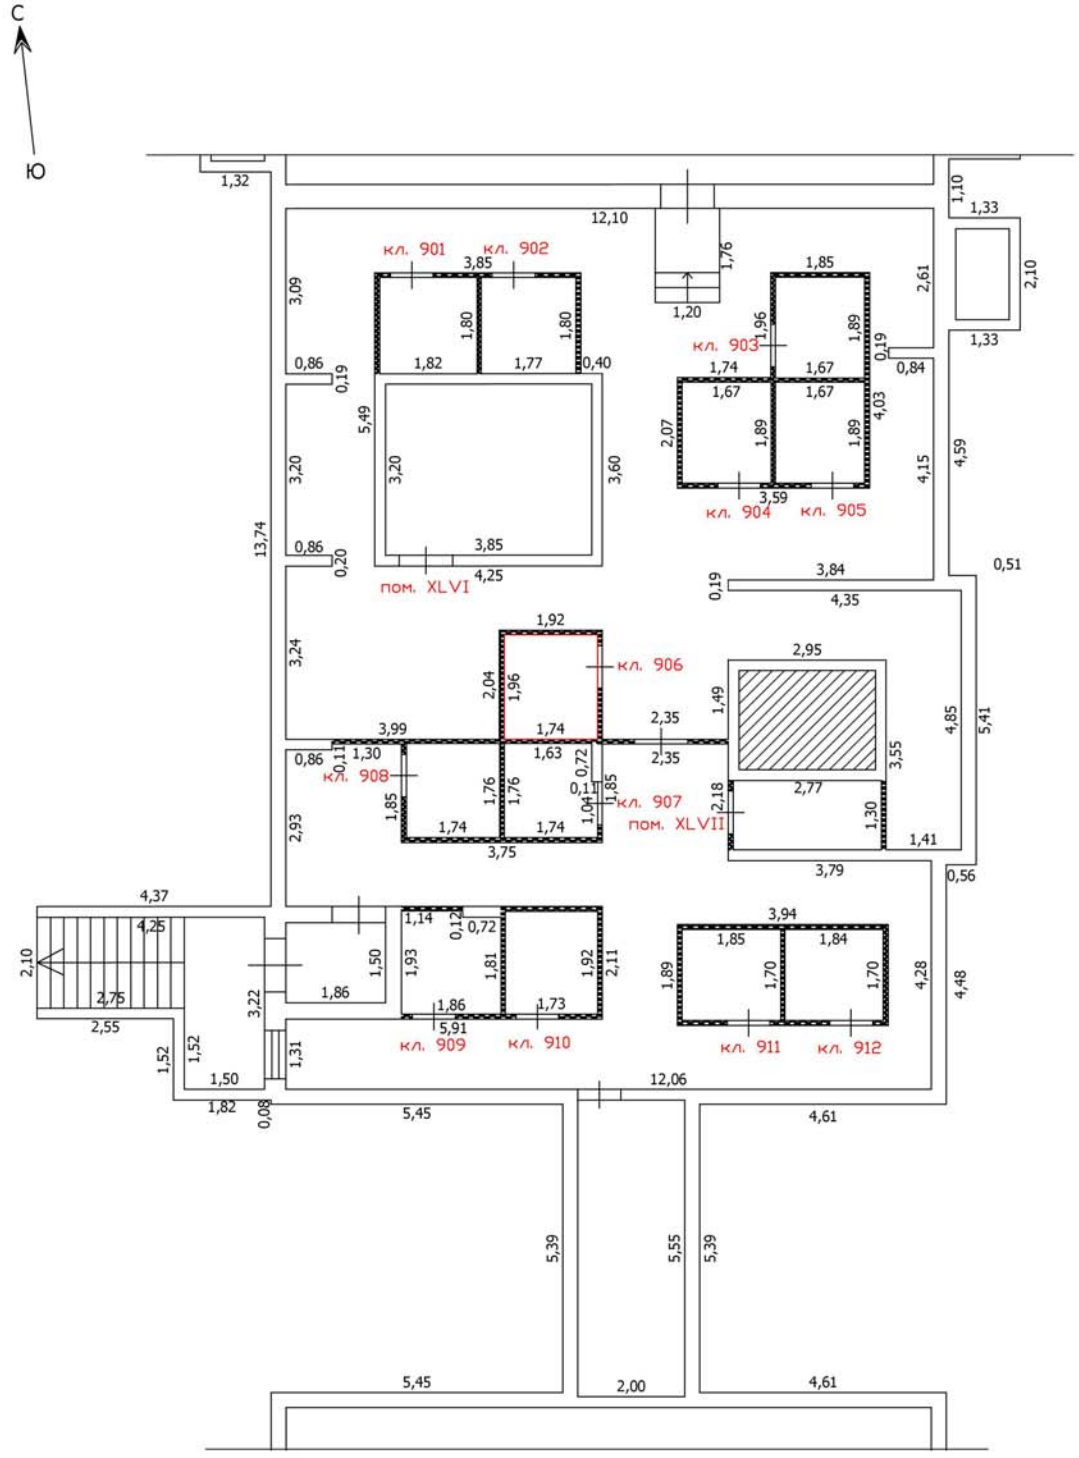

Часть границы вновь образованного помещения

Часть границы вновь образованного машино-места

Стена с окном

Стена с окном и дверью

Перегородка

0,68 Линейный размер

кв.63 Номер помещения

Лестница


Масштаб: 1:100

Лист №

ТЕХНИЧЕСКИЙ ПЛАН ПОМЕЩЕНИЯ

План части этажа

Подвал (9 секция)

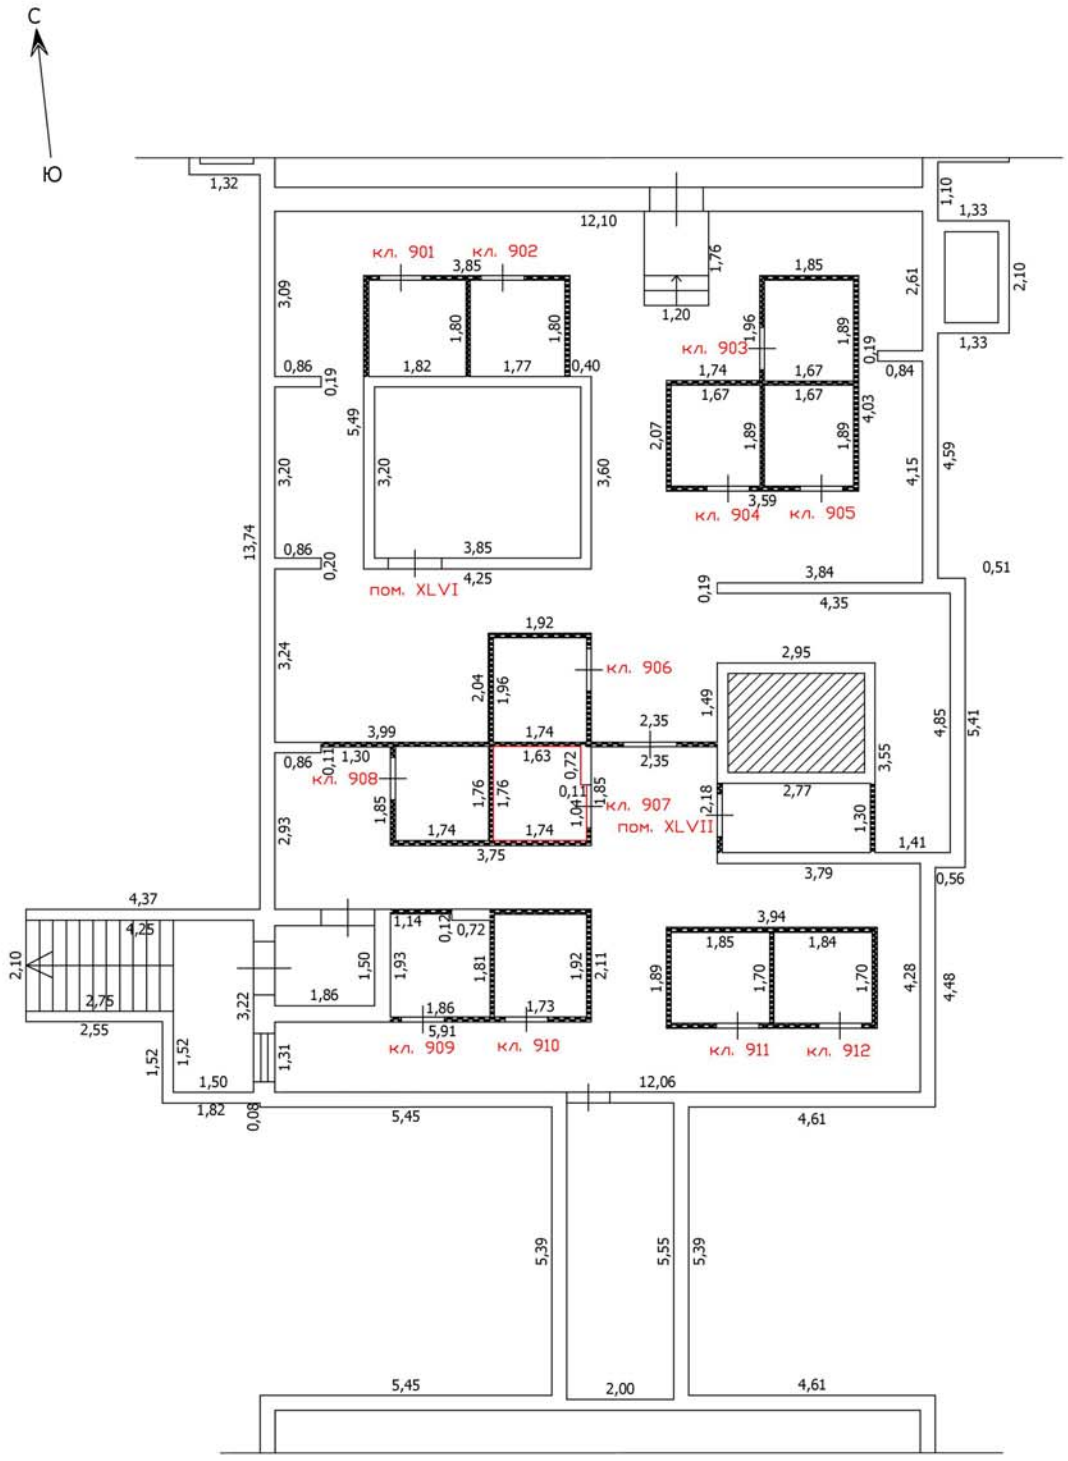

Часть границы вновь образованного помещения

Часть границы вновь образованного машино-места

Стена с окном

Стена с окном и дверью

Перегородка

0,68 Линейный размер

кв.63 Номер помещения

Лестница


Масштаб: 1:100

Лист №

ТЕХНИЧЕСКИЙ ПЛАН ПОМЕЩЕНИЯ

План части этажа

Подвал (9 секция)

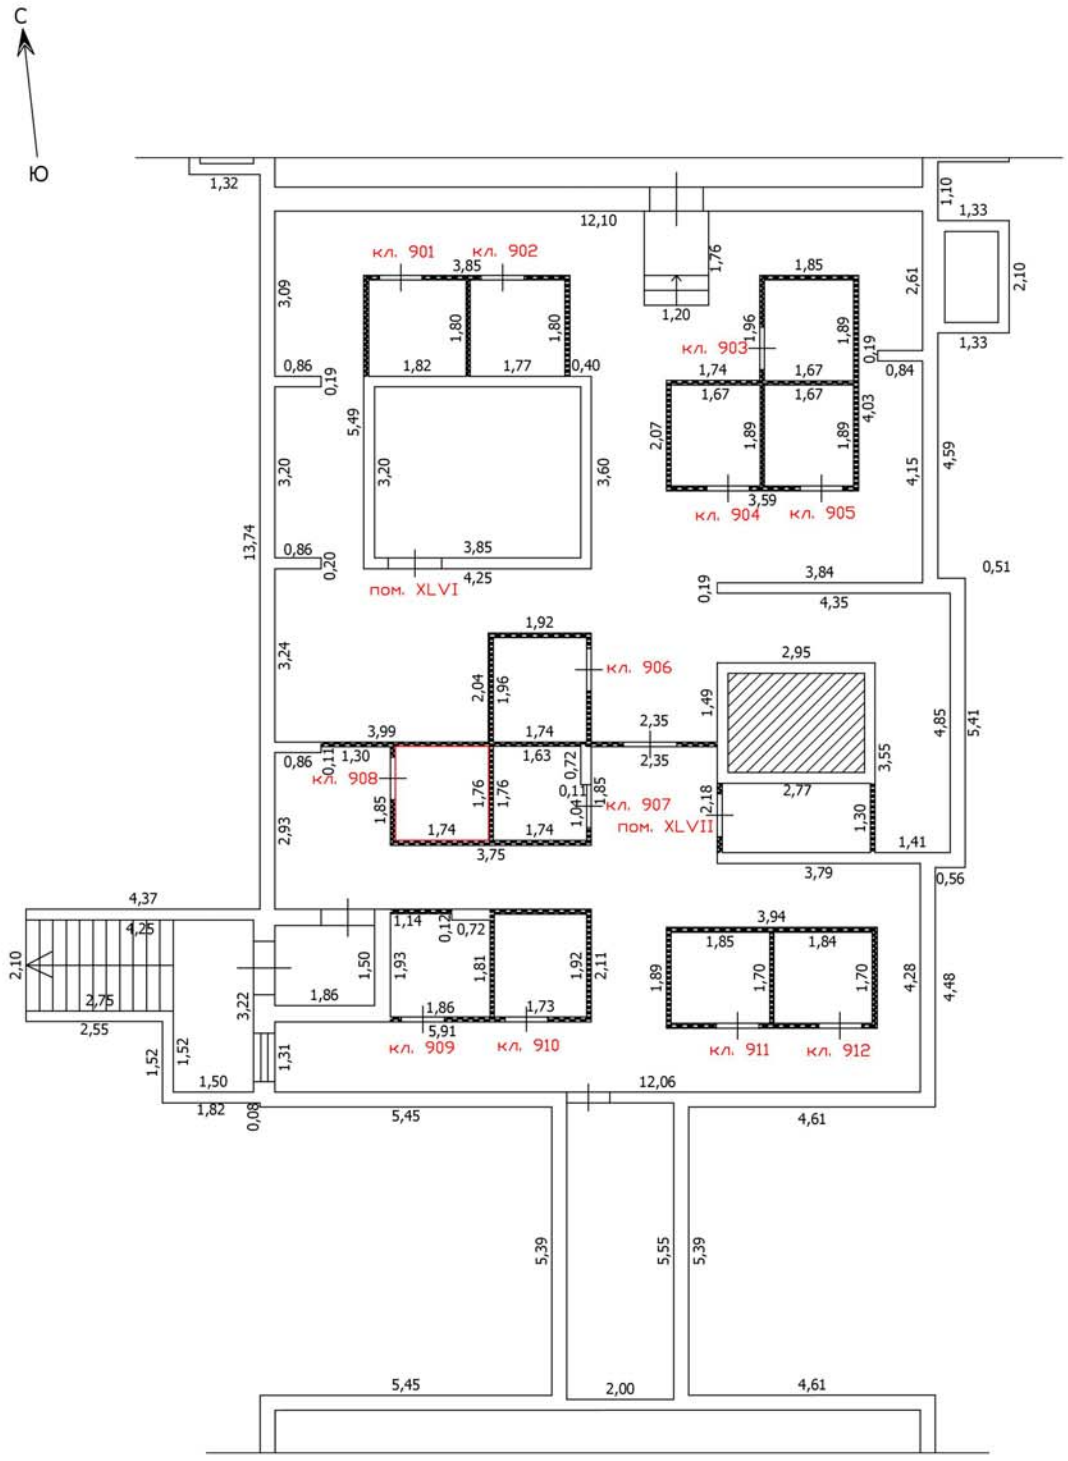

Часть границы вновь образованного помещения

Часть границы вновь образованного машино-места

Стена с окном

Стена с окном и дверью

Перегородка

0,68 Линейный размер

кв.63 Номер помещения

Лестница


Масштаб: 1:100

Лист №

ТЕХНИЧЕСКИЙ ПЛАН ПОМЕЩЕНИЯ

План части этажа

Подвал (9 секция)

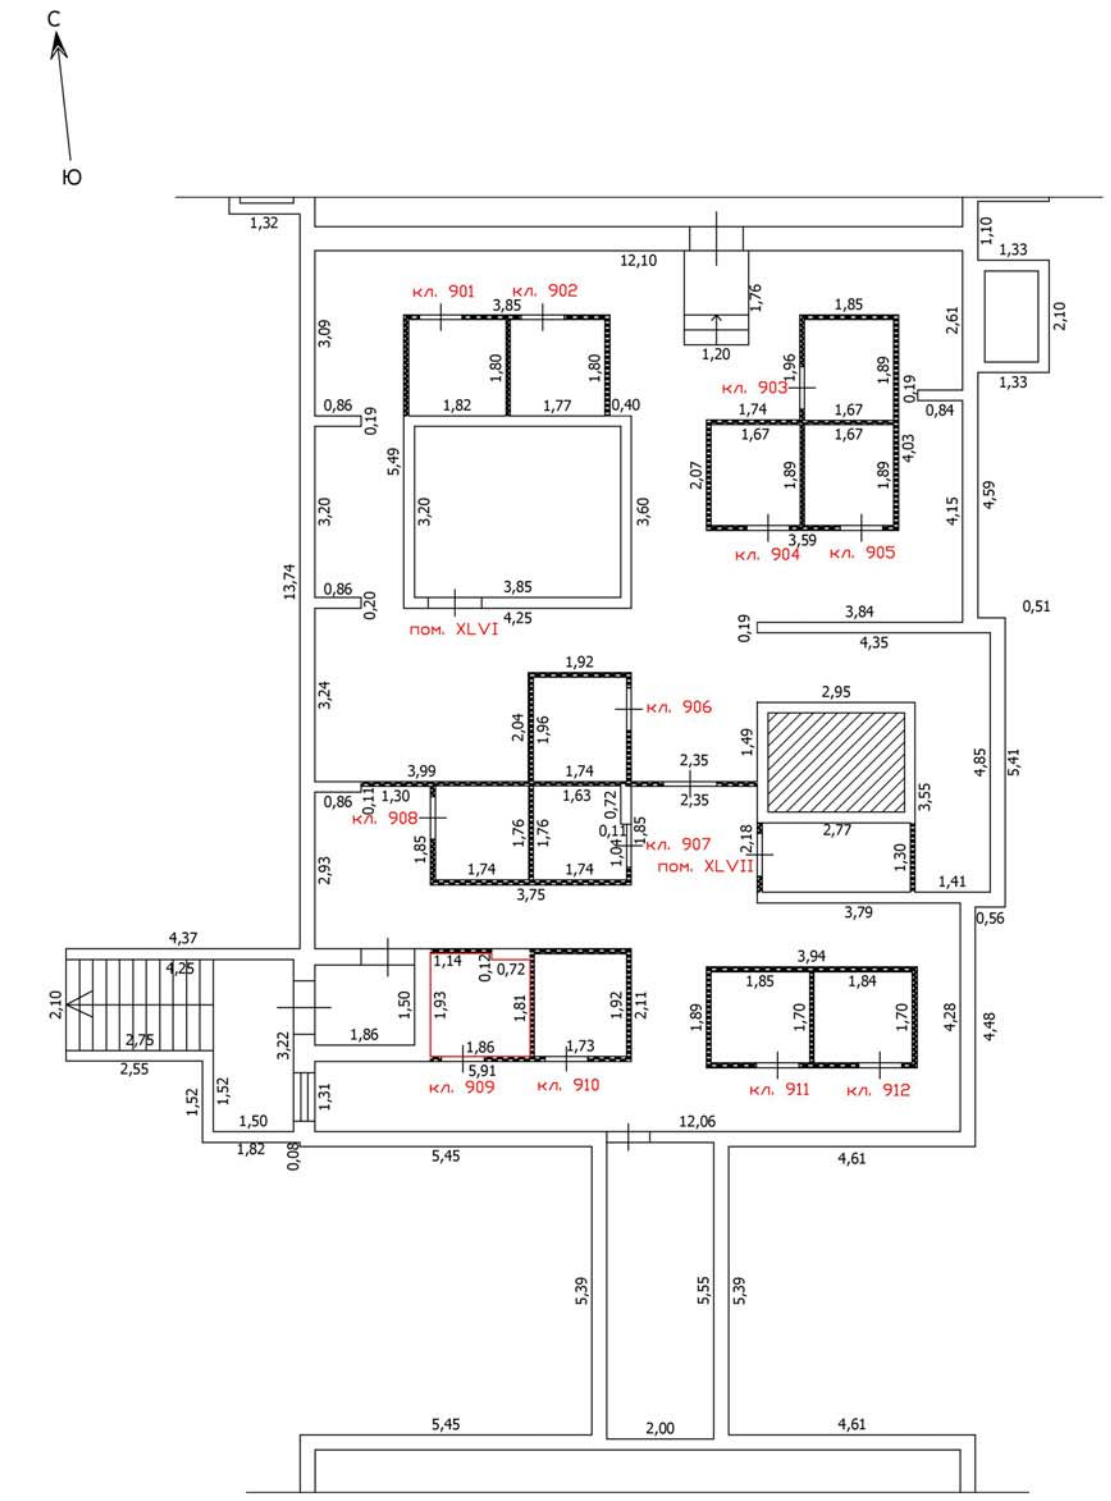

Часть границы вновь образованного помещения

Часть границы вновь образованного машино-места

Стена с окном

Стена с окном и дверью

Перегородка

0,68 Линейный размер

кв.63 Номер помещения

Лестница


Масштаб: 1:100

Лист №

ТЕХНИЧЕСКИЙ ПЛАН ПОМЕЩЕНИЯ

План части этажа

Подвал (9 секция)

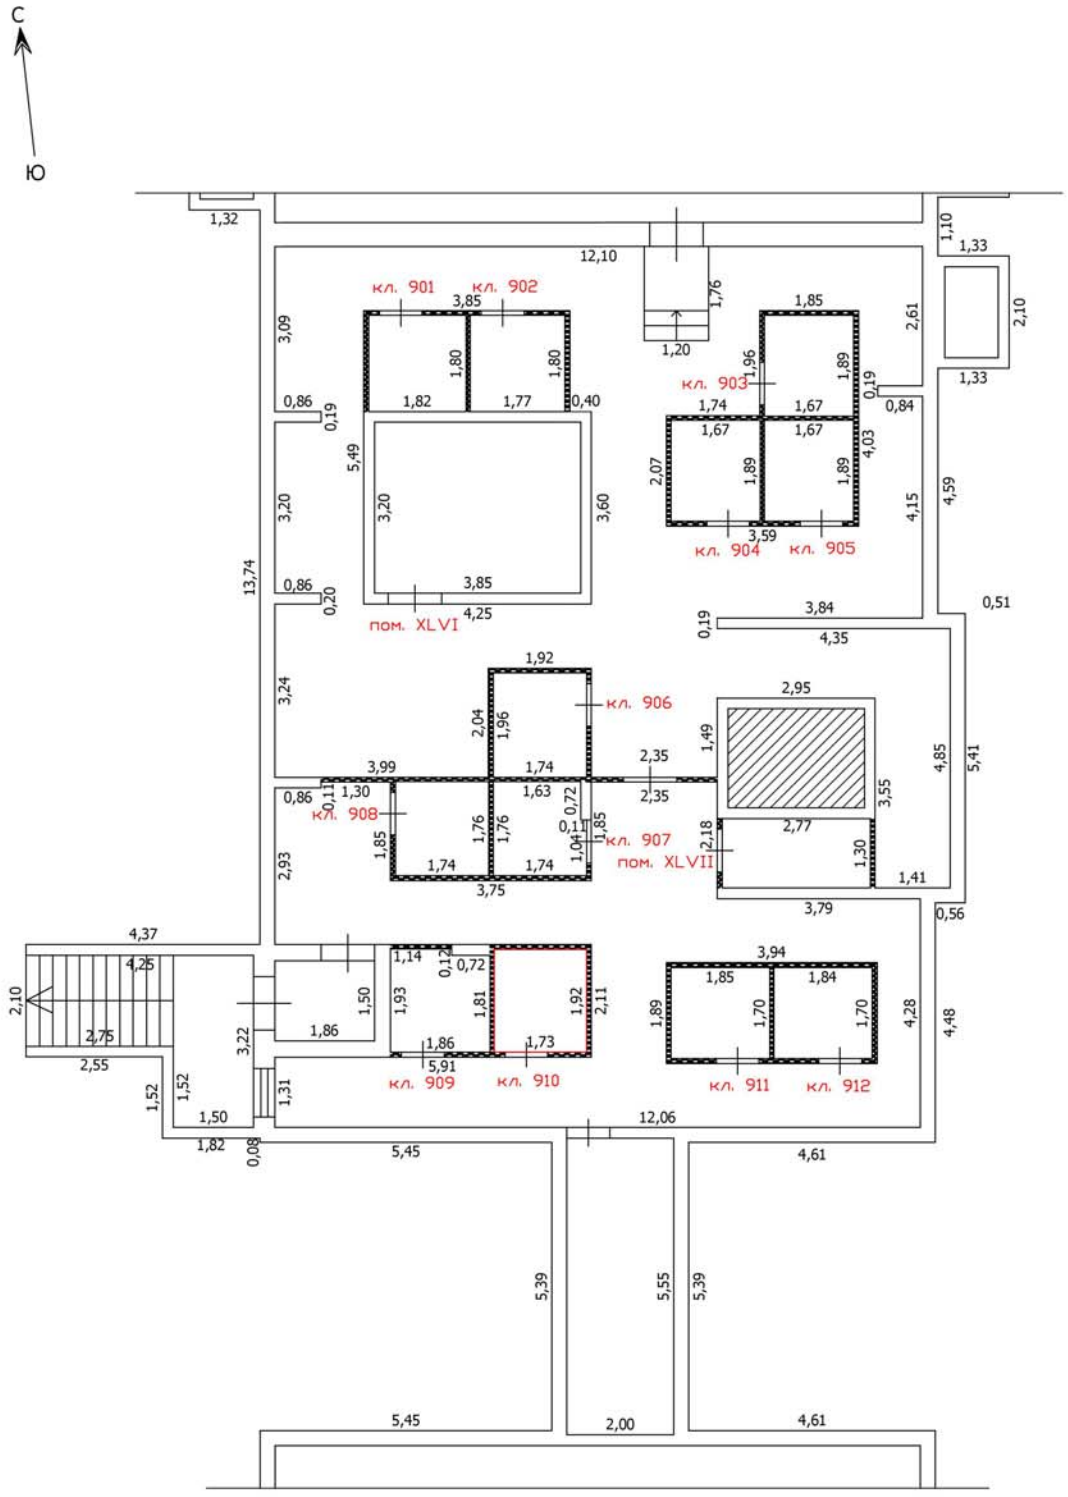

Часть границы вновь образованного помещения

Часть границы вновь образованного машино-места

Стена с окном

Стена с окном и дверью

Перегородка

0,68 Линейный размер

кв.63 Номер помещения

Лестница


Масштаб: 1:100

Лист №

ТЕХНИЧЕСКИЙ ПЛАН ПОМЕЩЕНИЯ

План части этажа

Подвал (9 секция)

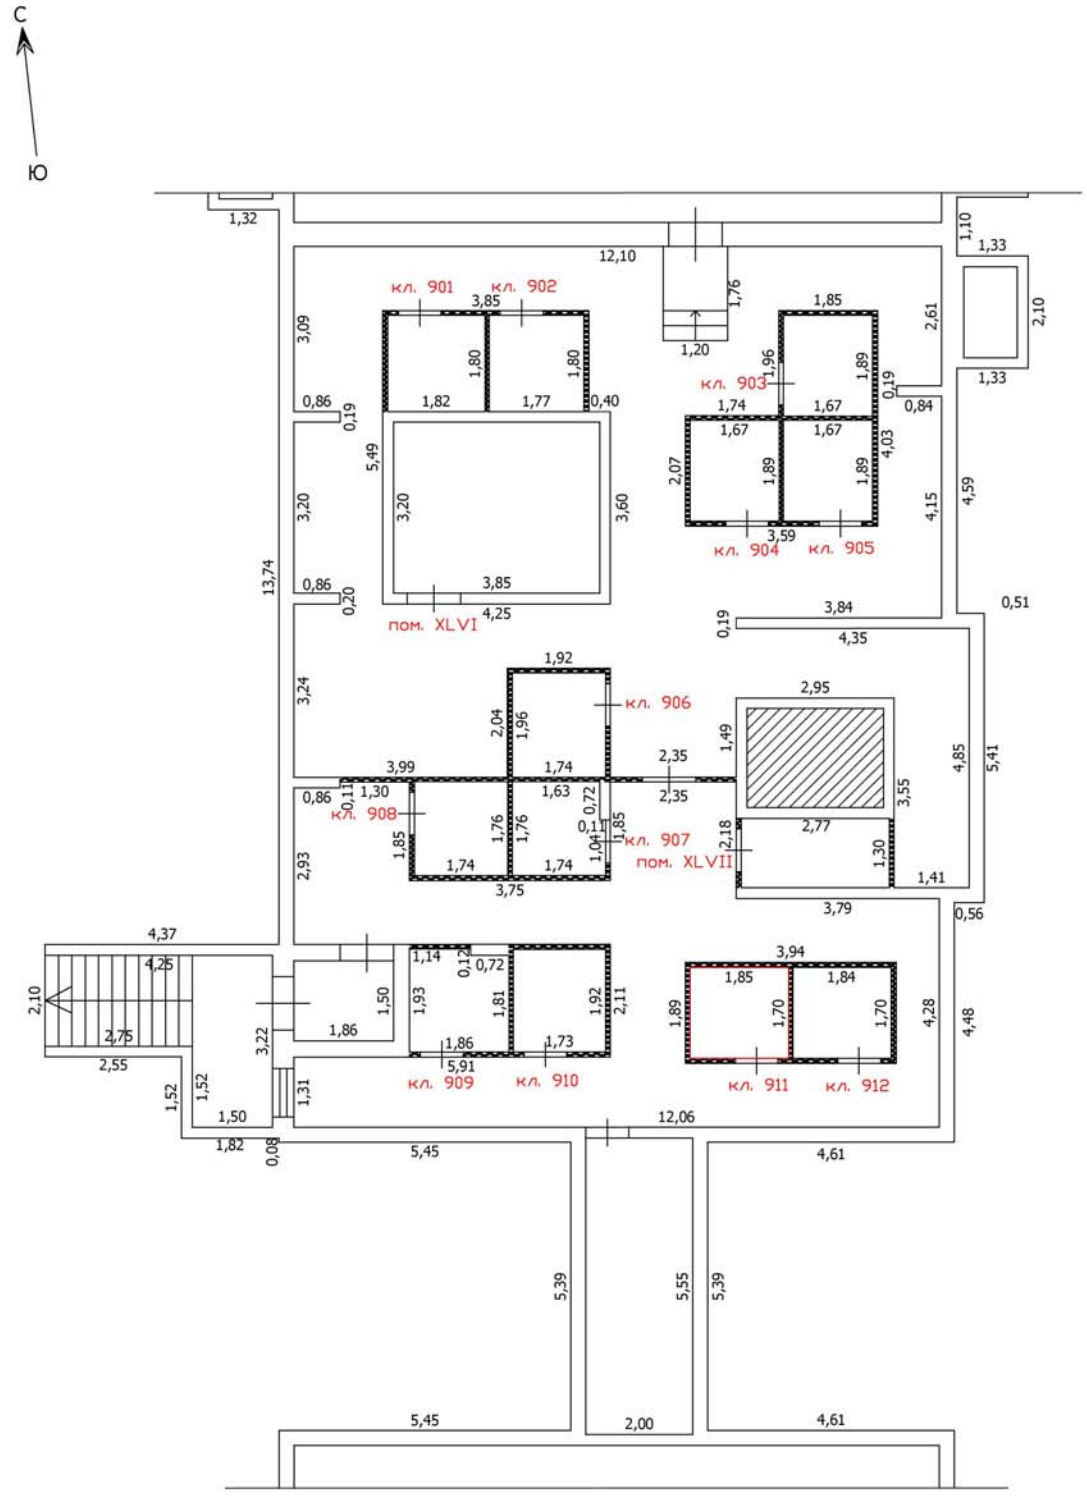

Часть границы вновь образованного помещения

Часть границы вновь образованного машино-места

Стена с окном

Стена с окном и дверью

Перегородка

0,68 Линейный размер

кв.63 Номер помещения

Лестница


Масштаб: 1:100

Лист №

ТЕХНИЧЕСКИЙ ПЛАН ПОМЕЩЕНИЯ

План части этажа

Подвал (9 секция)

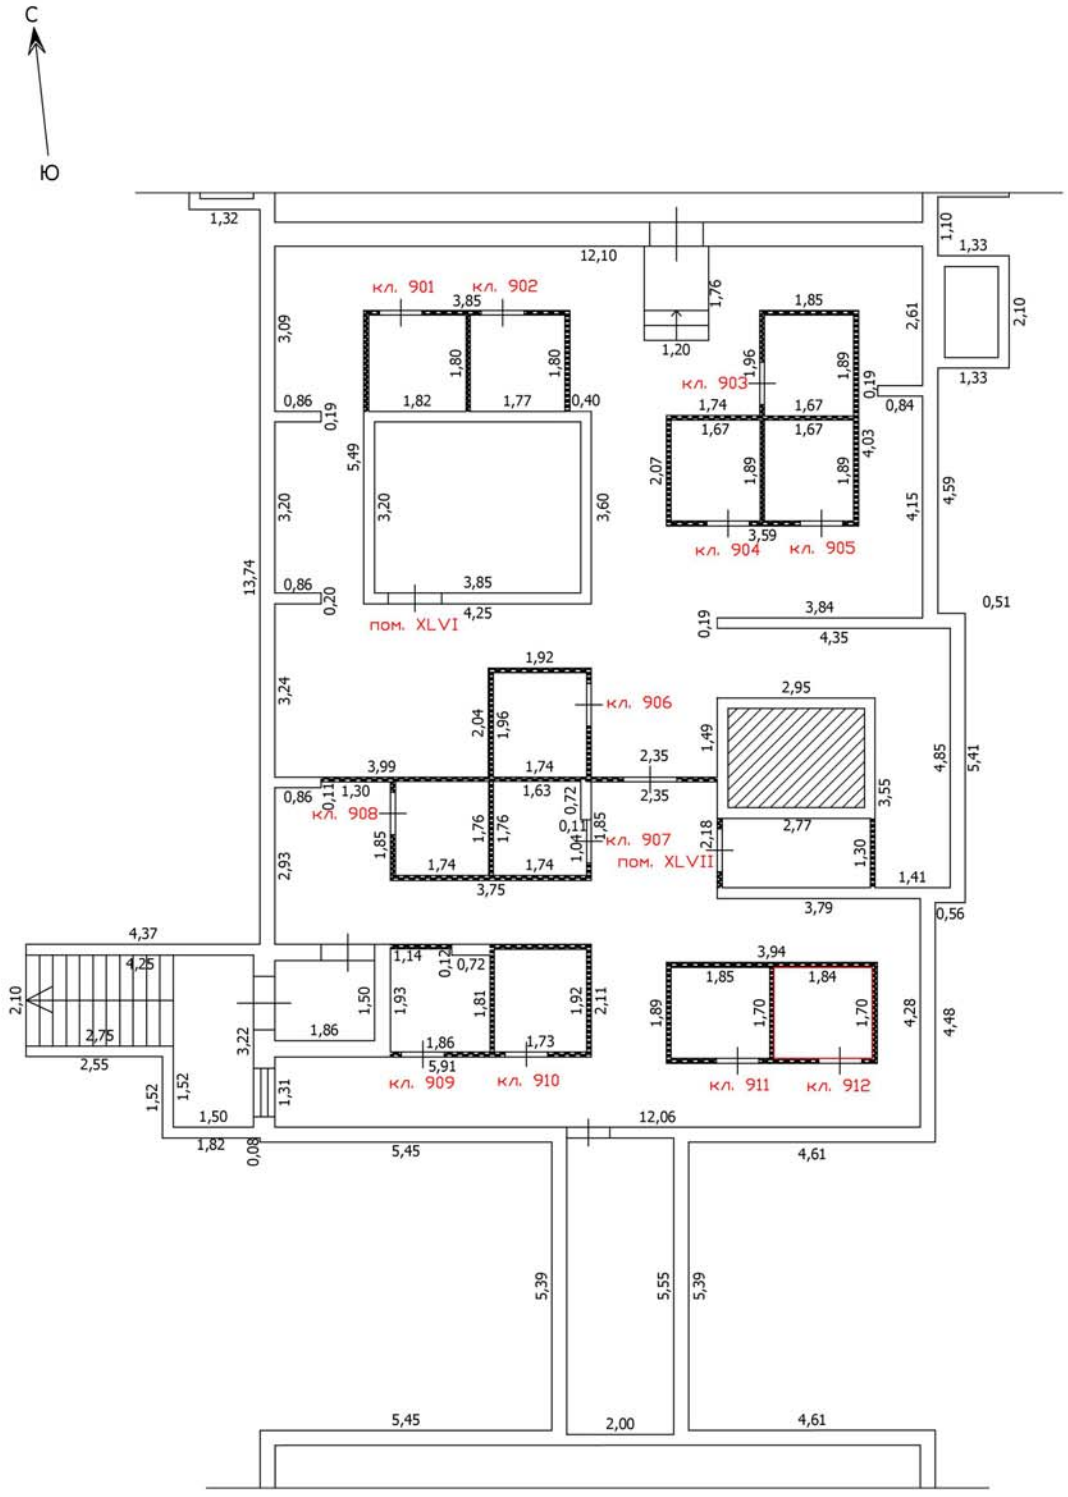

Часть границы вновь образованного помещения

Часть границы вновь образованного машино-места

Стена с окном

Стена с окном и дверью

Перегородка

0,68 Линейный размер

кв.63 Номер помещения

Лестница


Масштаб: 1:100

Лист №

ТЕХНИЧЕСКИЙ ПЛАН ПОМЕЩЕНИЯ

План части этажа

Подвал (10 секция)

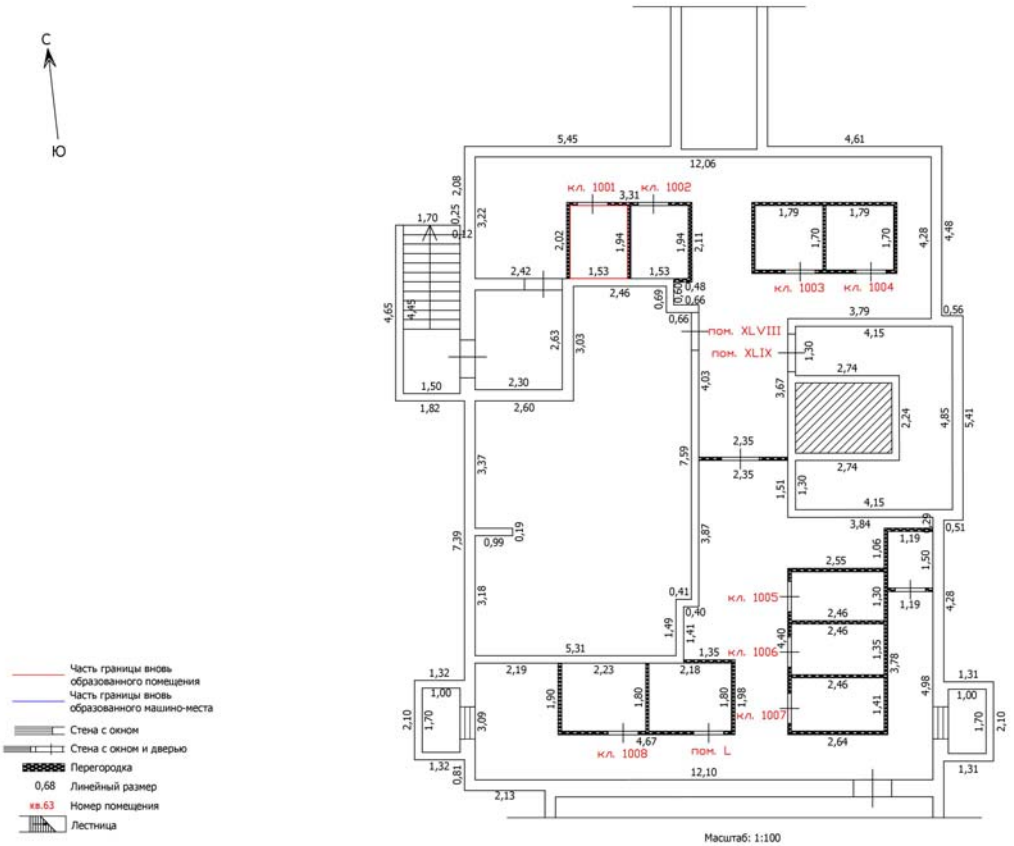


Масштаб: 1:100

Лист №

ТЕХНИЧЕСКИЙ ПЛАН ПОМЕЩЕНИЯ

План части этажа

Подвал (10 секция)

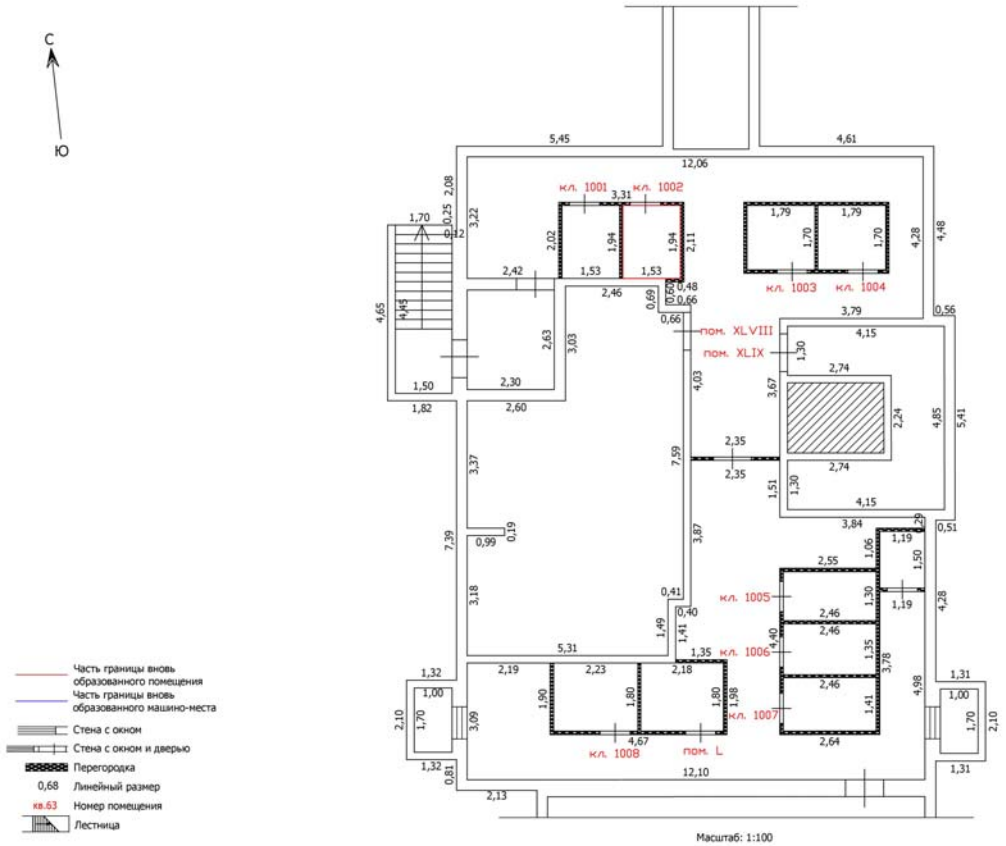


Масштаб: 1:100

Лист №

ТЕХНИЧЕСКИЙ ПЛАН ПОМЕЩЕНИЯ

План части этажа

Подвал (10 секция)

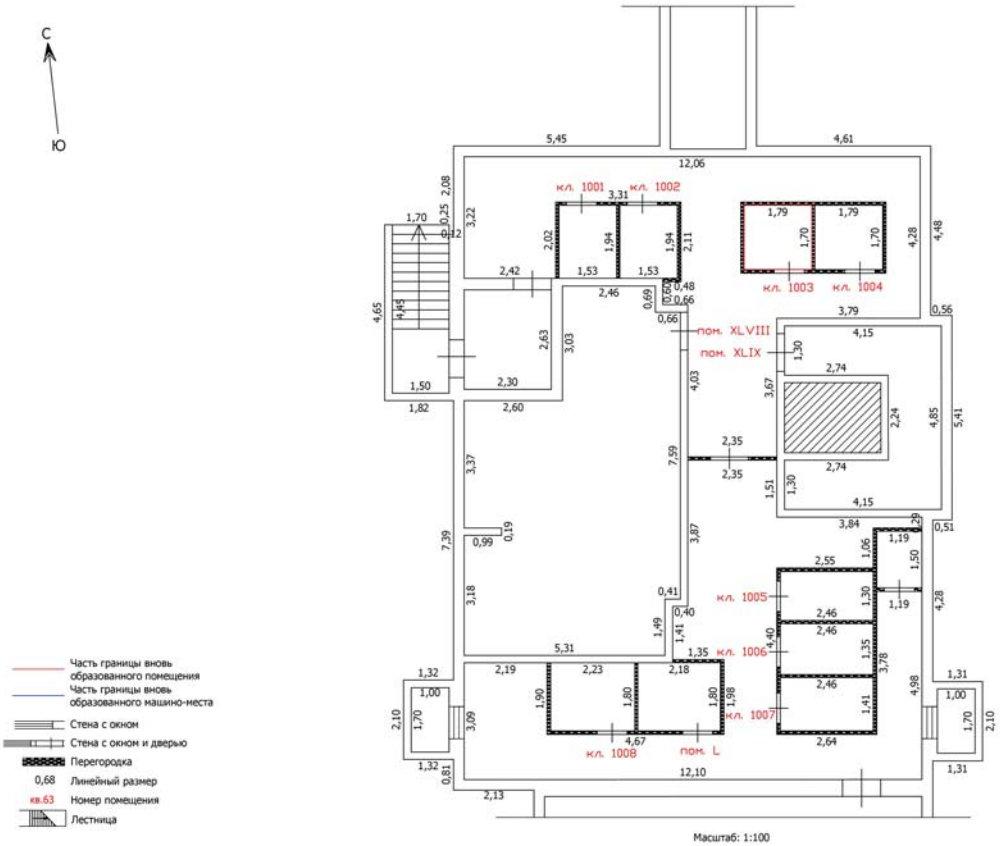


Масштаб: 1:100

Лист №

ТЕХНИЧЕСКИЙ ПЛАН ПОМЕЩЕНИЯ

План части этажа

Подвал (10 секция)

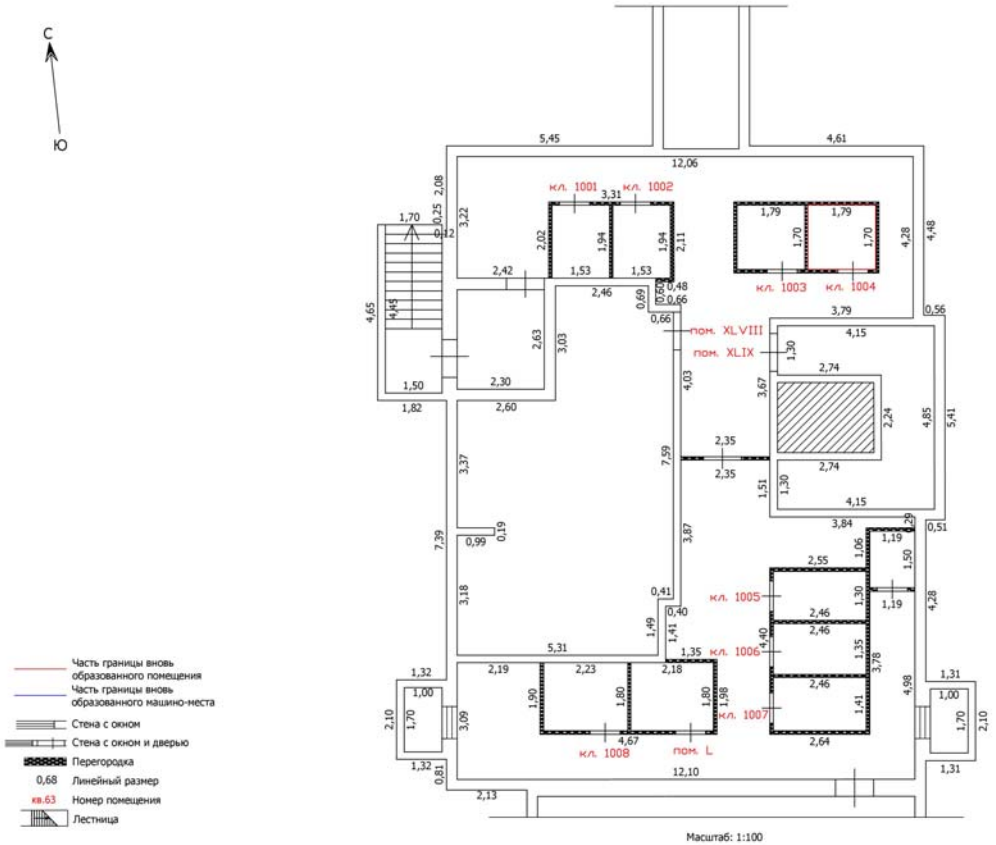


Масштаб: 1:100

Лист №

ТЕХНИЧЕСКИЙ ПЛАН ПОМЕЩЕНИЯ

План части этажа

Подвал (10 секция)

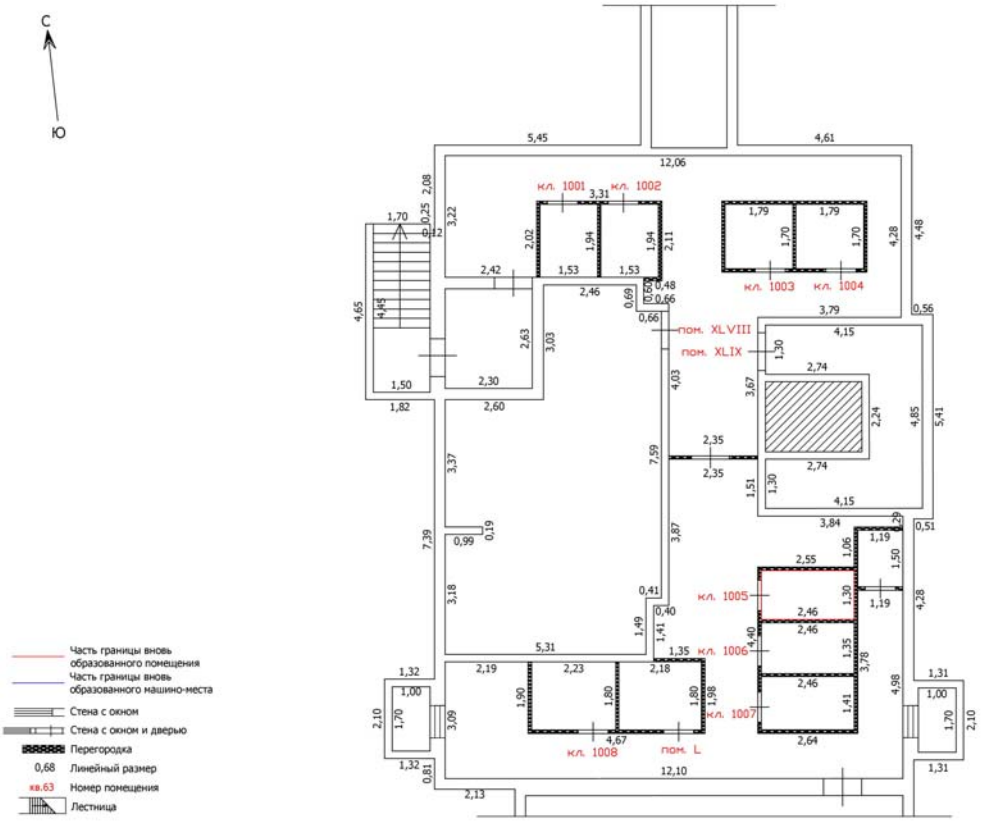


Масштаб: 1:100

Лист №

ТЕХНИЧЕСКИЙ ПЛАН ПОМЕЩЕНИЯ

План части этажа

Подвал (10 секция)

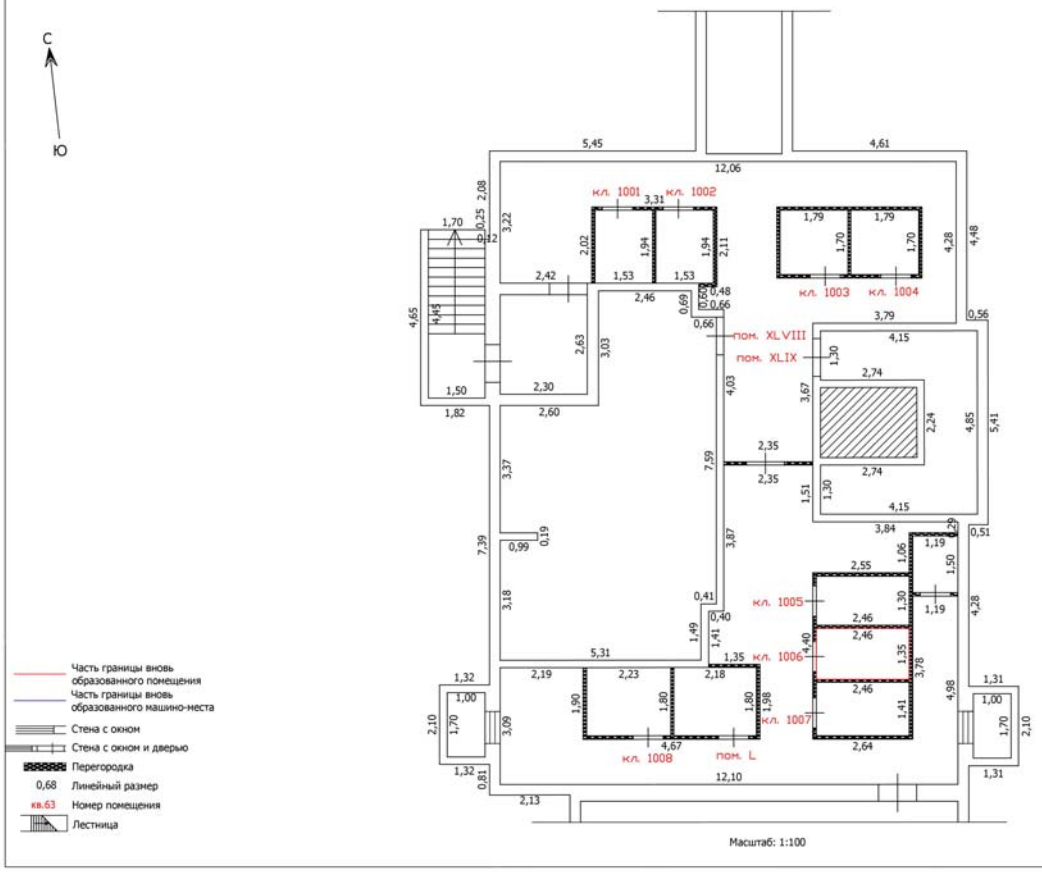

Часть границы вновь образованного помещения

Часть границы вновь образованного машино-места

Стена с окном

Стена с окном и дверью

Перегородка

0,68 Линейный размер

кв.63 Номер помещения

Лестница


Масштаб: 1:100

Лист №

ТЕХНИЧЕСКИЙ ПЛАН ПОМЕЩЕНИЯ

План части этажа

Подвал (10 секция)

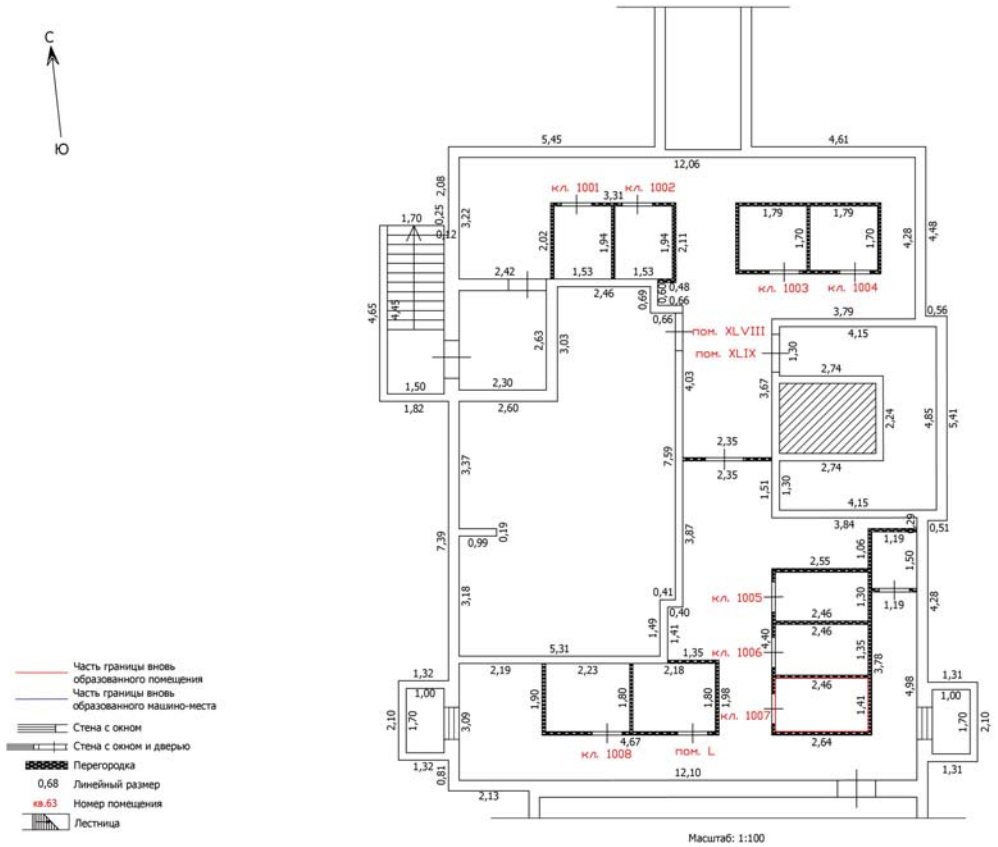

Часть границы вновь образованного помещения

Часть границы вновь образованного машино-места

Стена с окном

Стена с окном и дверью

Перегородка

0,68 Линейный размер

кв.63 Номер помещения

Лестница


Масштаб: 1:100

Лист №

ТЕХНИЧЕСКИЙ ПЛАН ПОМЕЩЕНИЯ

План части этажа

Подвал (10 секция)

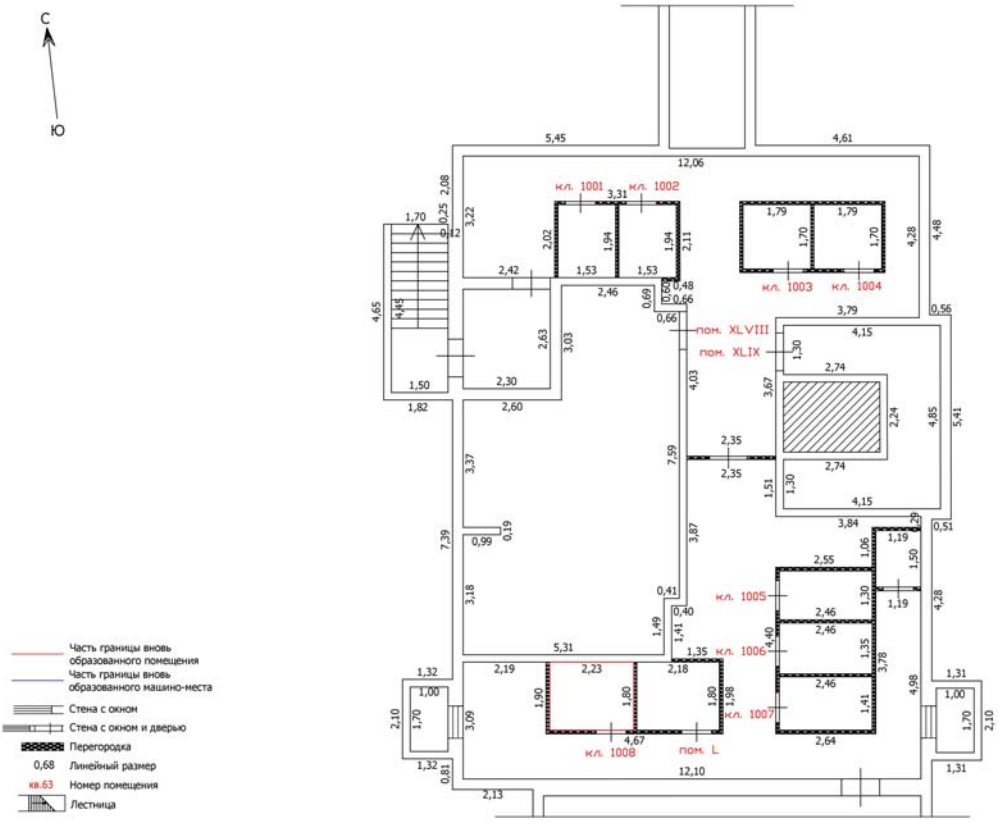


Масштаб: 1:100

Лист №

ТЕХНИЧЕСКИЙ ПЛАН ПОМЕЩЕНИЯ

План части этажа

Подвал (11 секция)

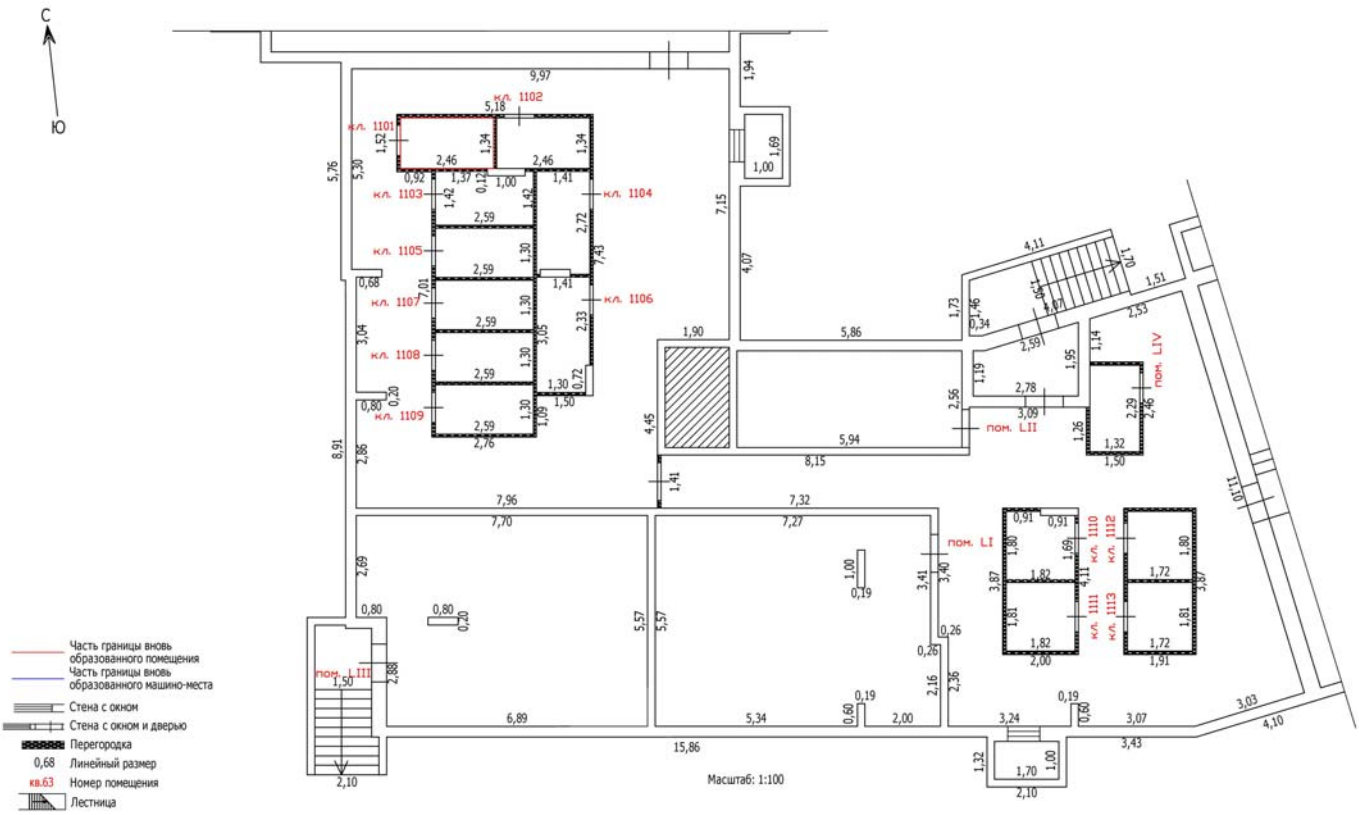


Лист №

ТЕХНИЧЕСКИЙ ПЛАН ПОМЕЩЕНИЯ

План части этажа

Подвал (11 секция)

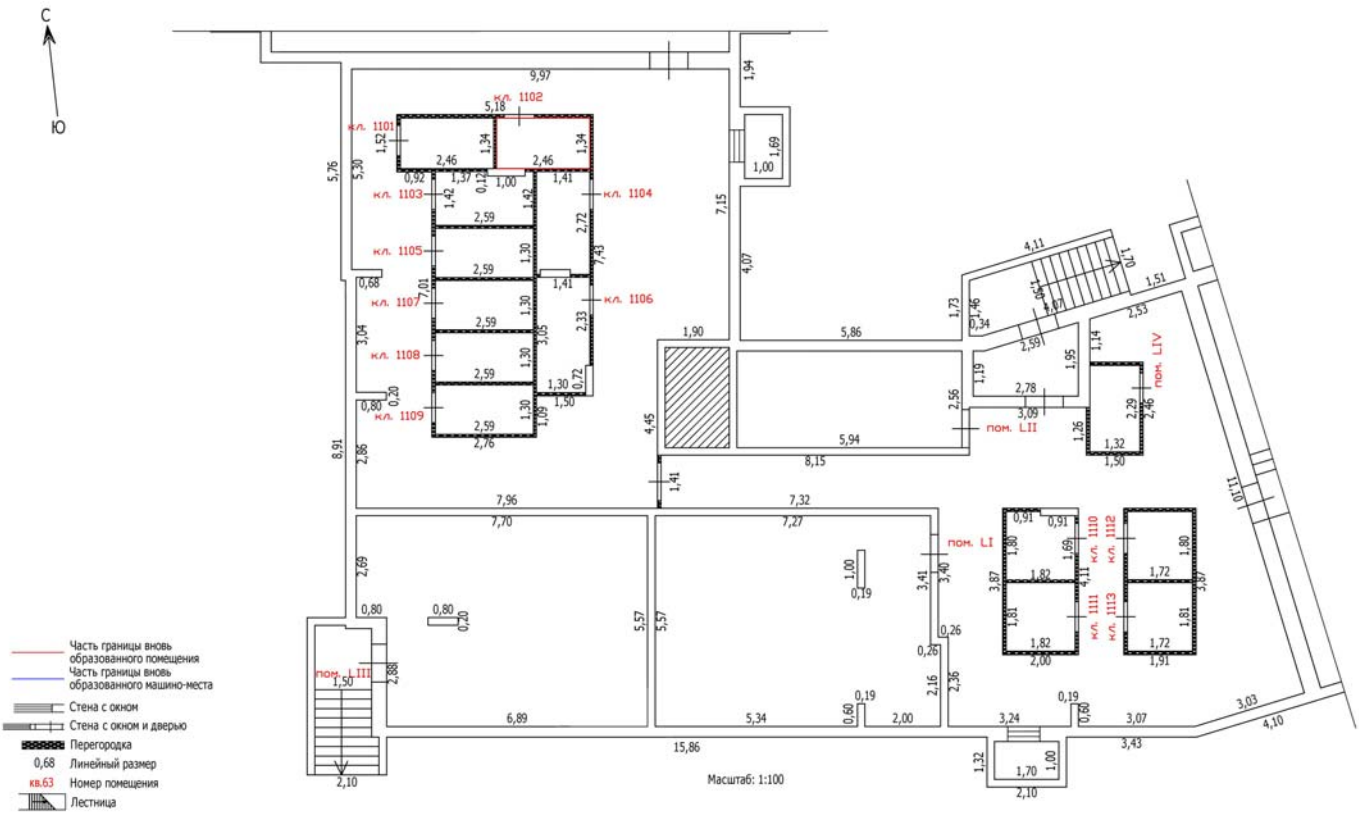


Лист №

ТЕХНИЧЕСКИЙ ПЛАН ПОМЕЩЕНИЯ

План части этажа

Подвал (11 секция)

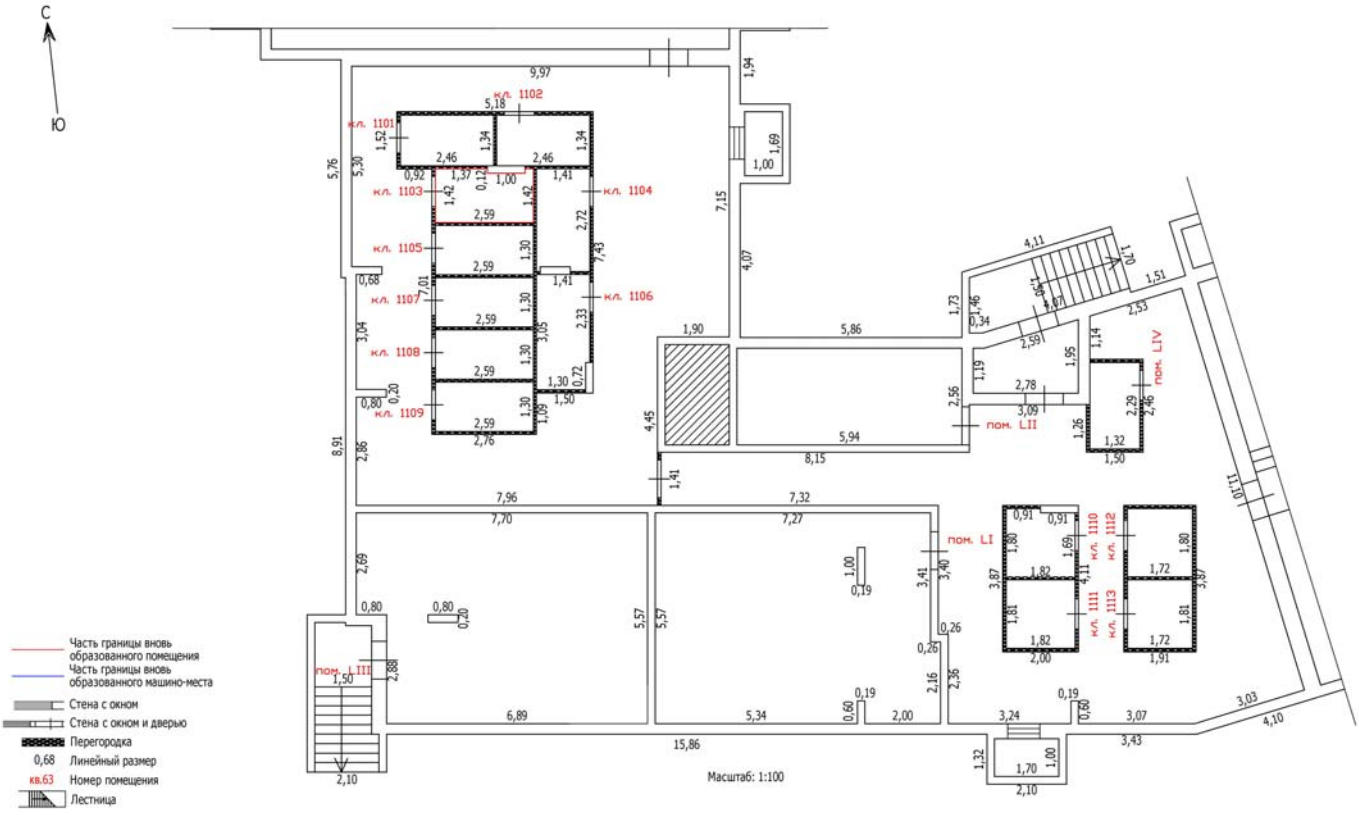


Лист №

ТЕХНИЧЕСКИЙ ПЛАН ПОМЕЩЕНИЯ

План части этажа

Подвал (11 секция)

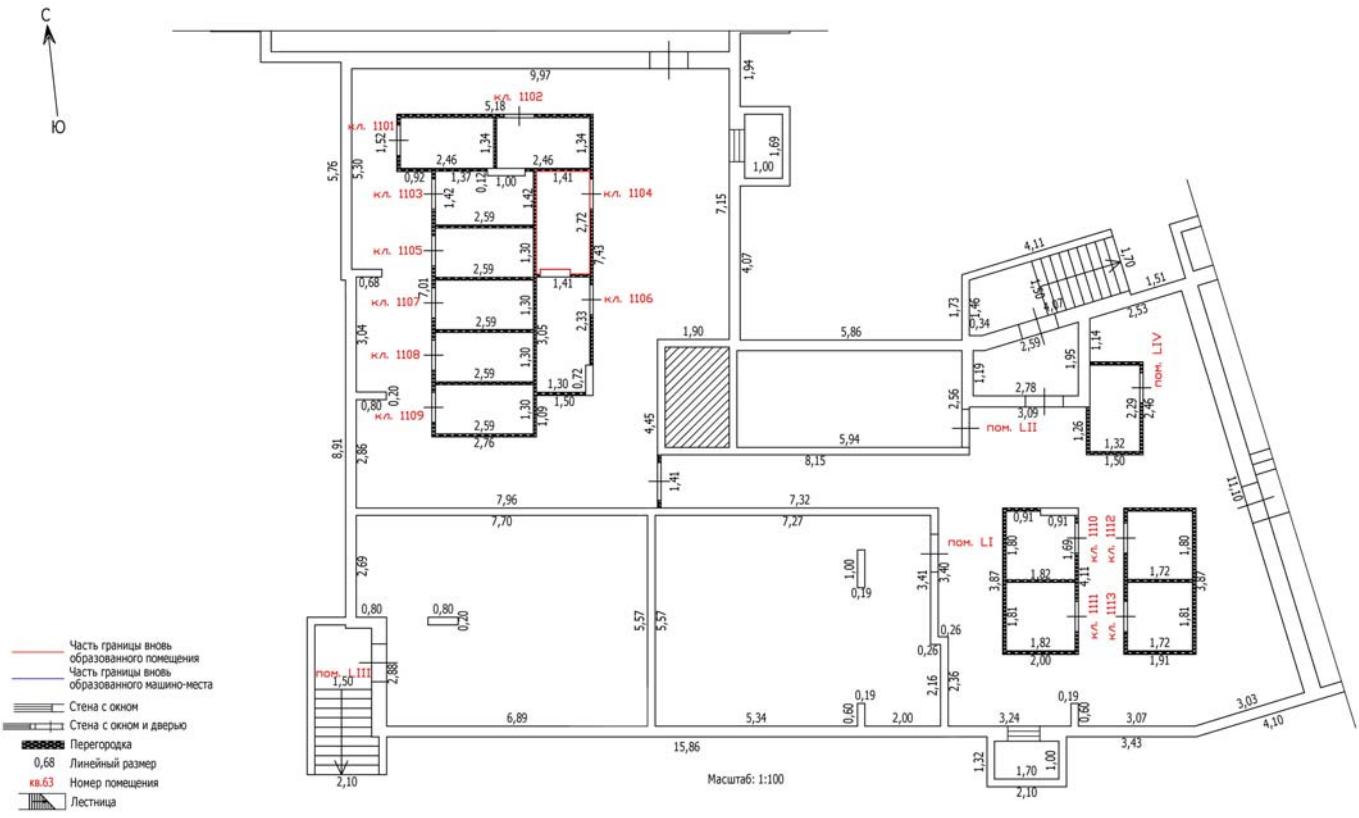


Лист №

ТЕХНИЧЕСКИЙ ПЛАН ПОМЕЩЕНИЯ

План части этажа

Подвал (11 секция)

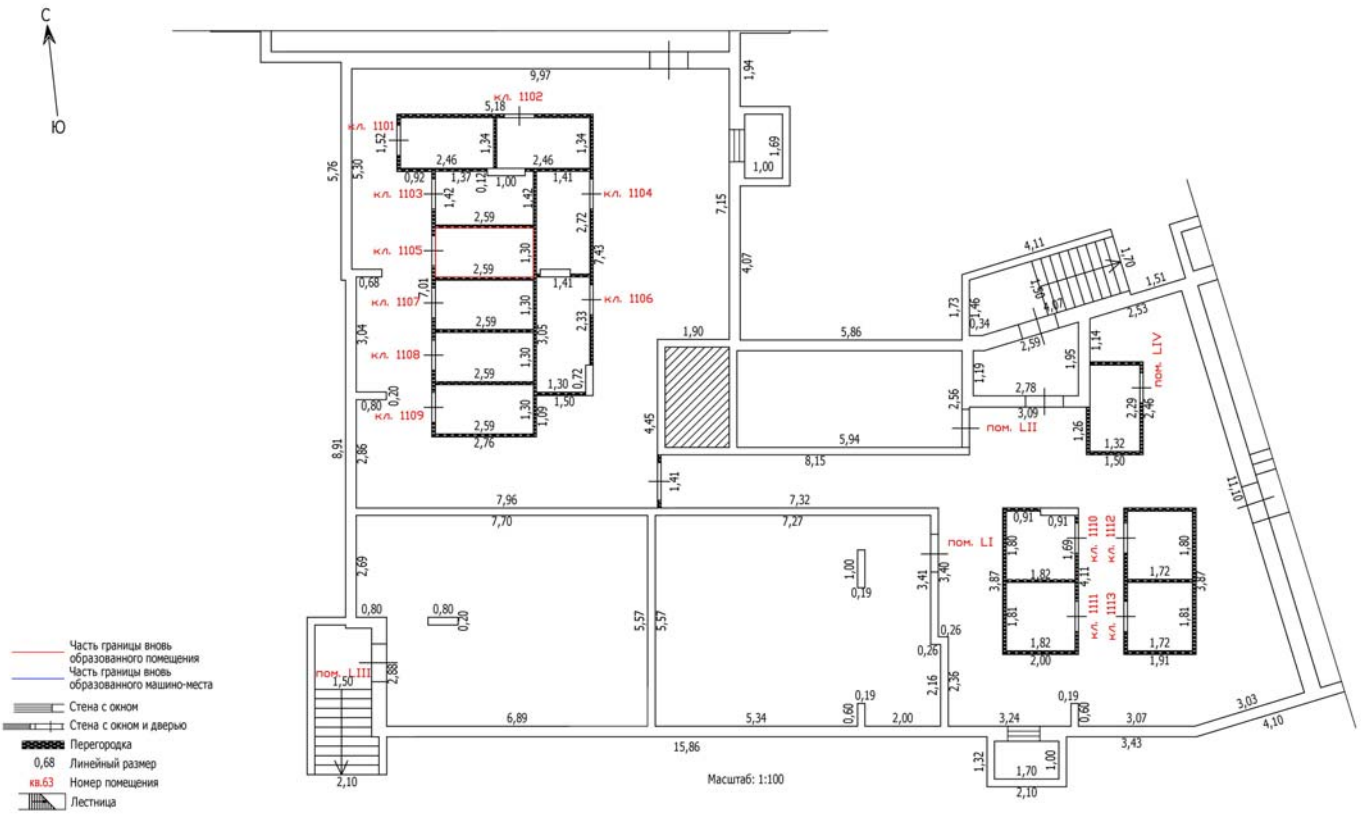


Лист №

ТЕХНИЧЕСКИЙ ПЛАН ПОМЕЩЕНИЯ

План части этажа

Подвал (11 секция)

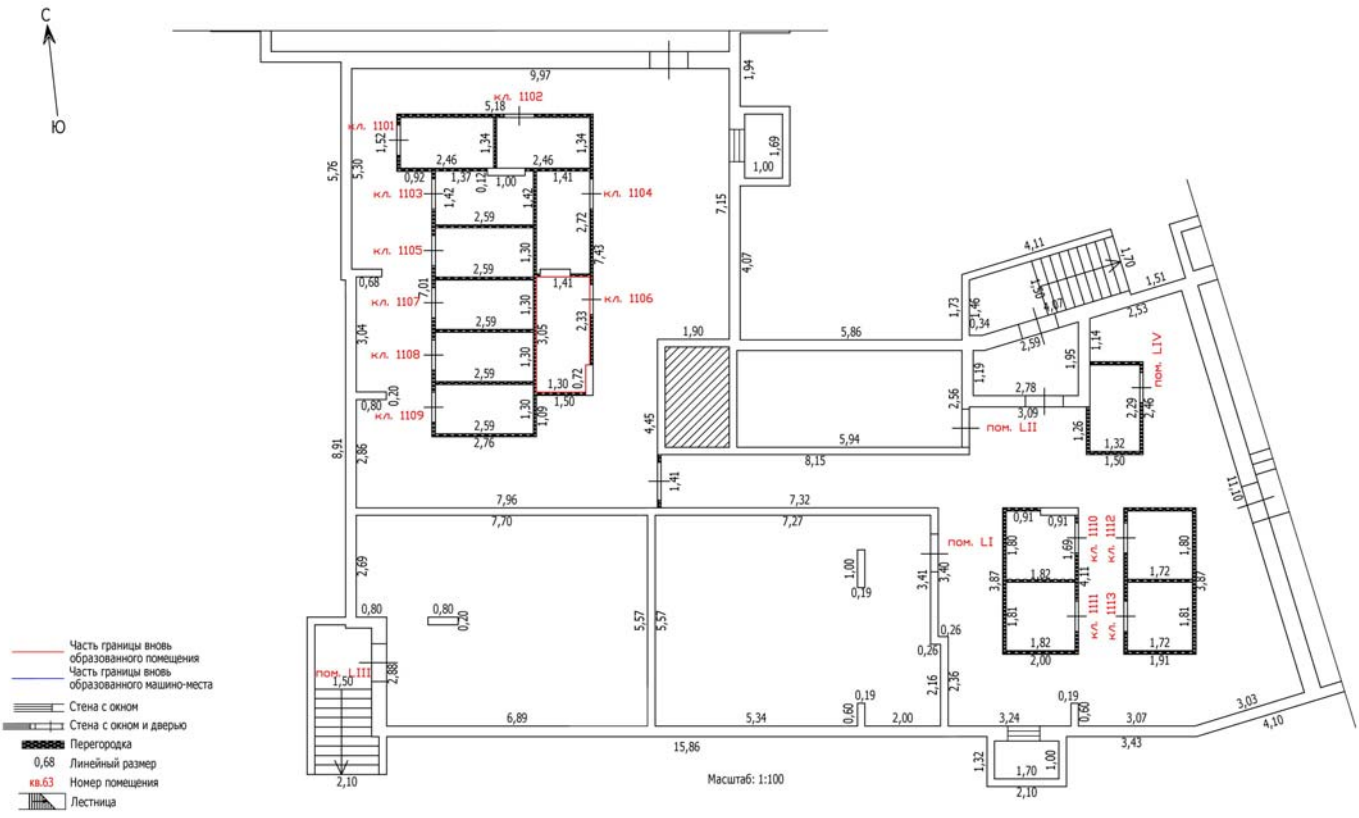


Лист №

ТЕХНИЧЕСКИЙ ПЛАН ПОМЕЩЕНИЯ

План части этажа

Подвал (11 секция)

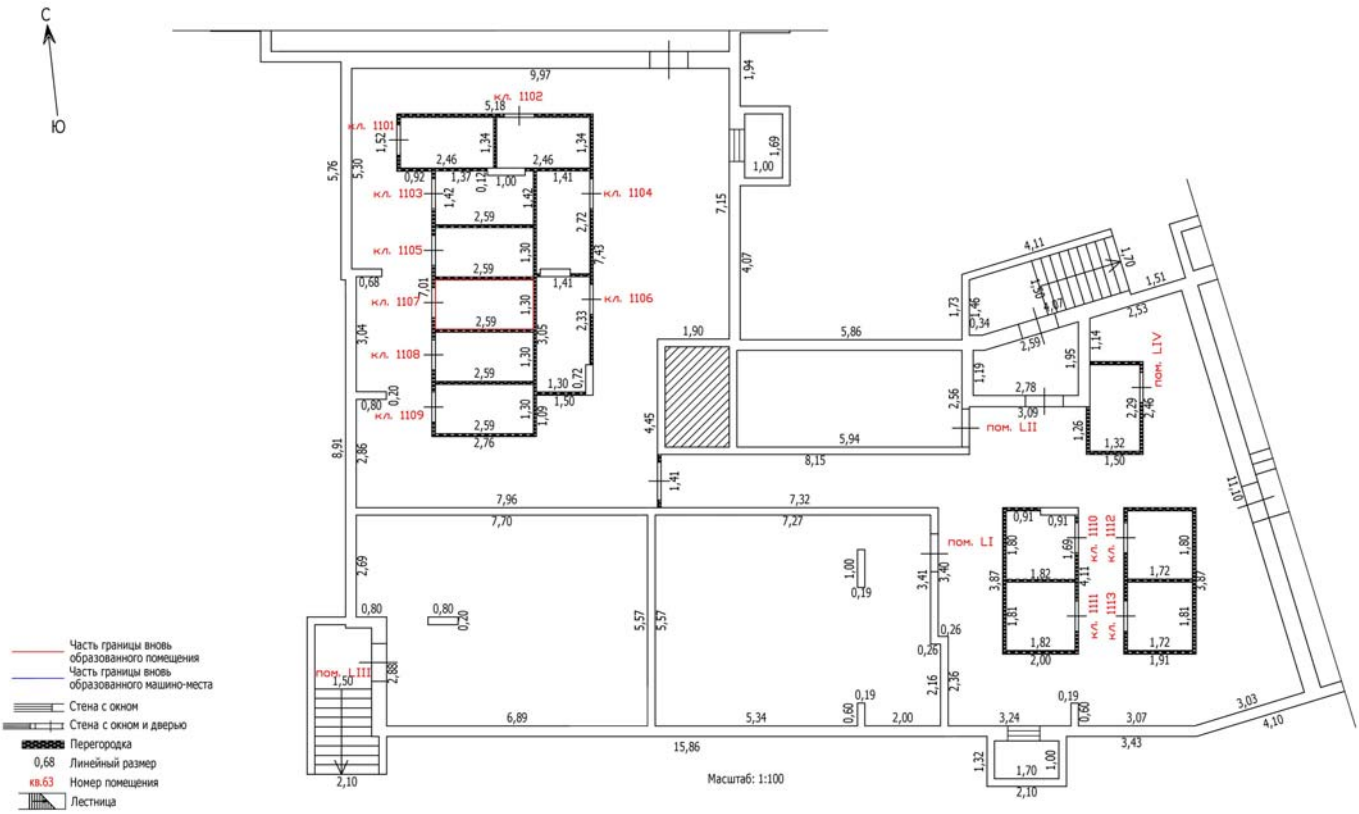


Лист №

ТЕХНИЧЕСКИЙ ПЛАН ПОМЕЩЕНИЯ

План части этажа

Подвал (11 секция)

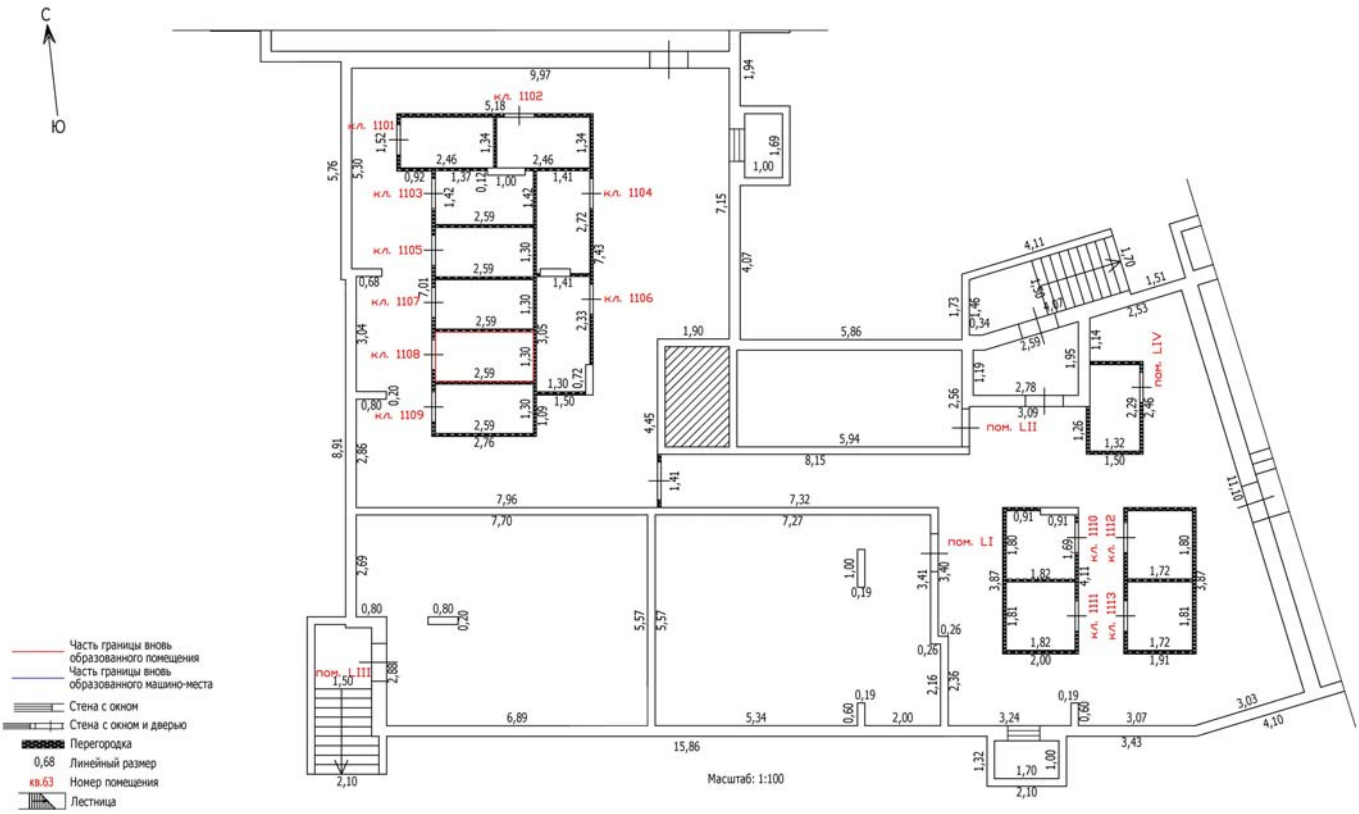


Лист №

ТЕХНИЧЕСКИЙ ПЛАН ПОМЕЩЕНИЯ

План части этажа

Подвал (11 секция)

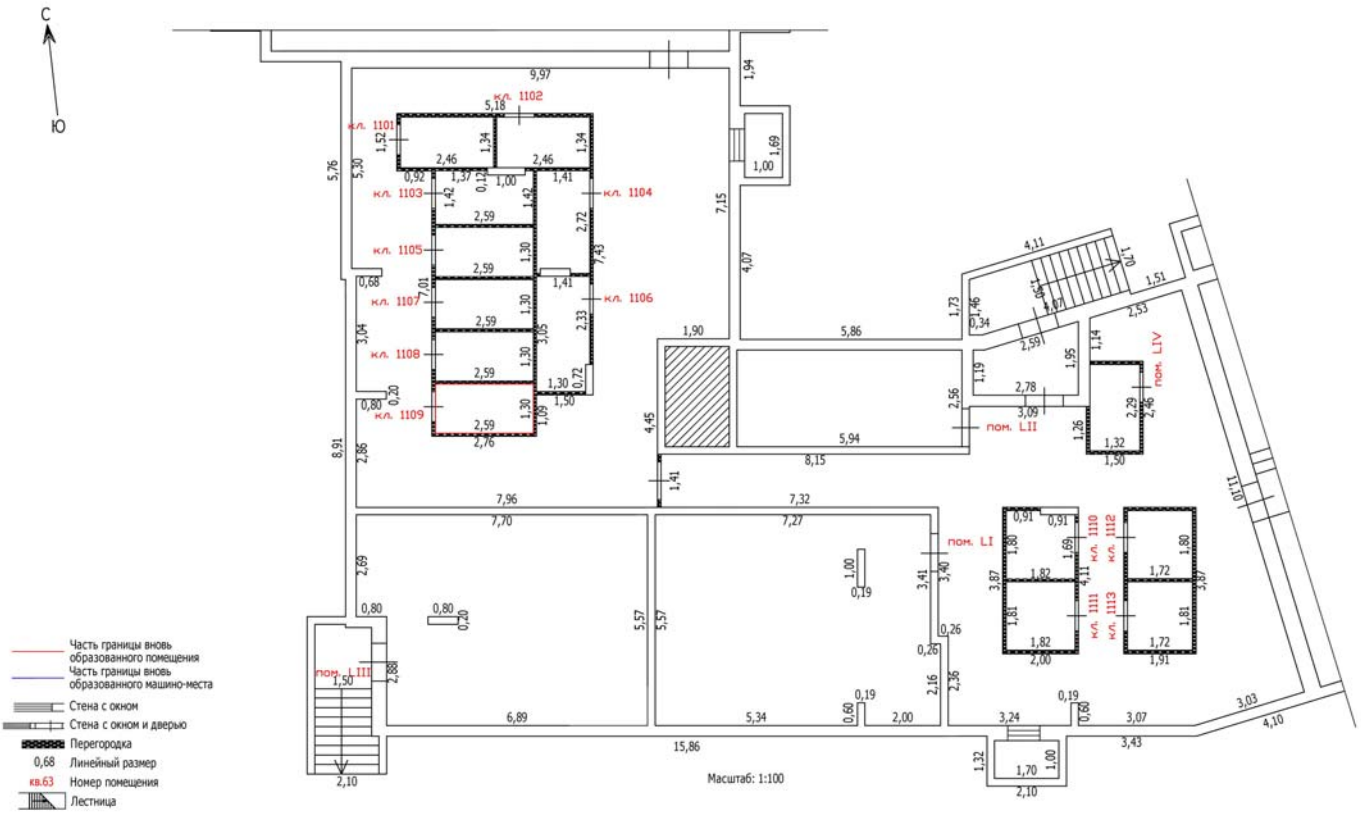


Лист №

ТЕХНИЧЕСКИЙ ПЛАН ПОМЕЩЕНИЯ

План части этажа

Подвал (11 секция)

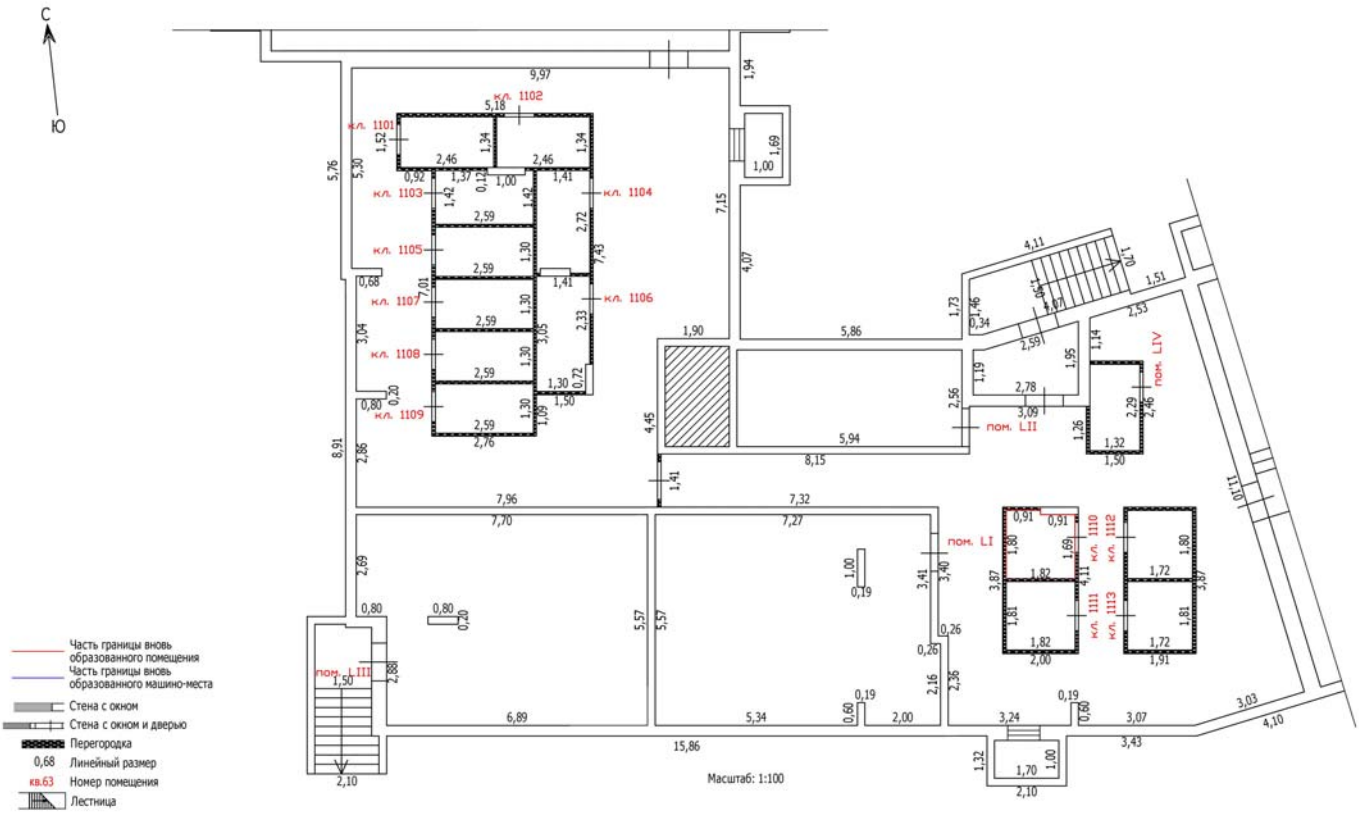


Лист №

ТЕХНИЧЕСКИЙ ПЛАН ПОМЕЩЕНИЯ

План части этажа

Подвал (11 секция)

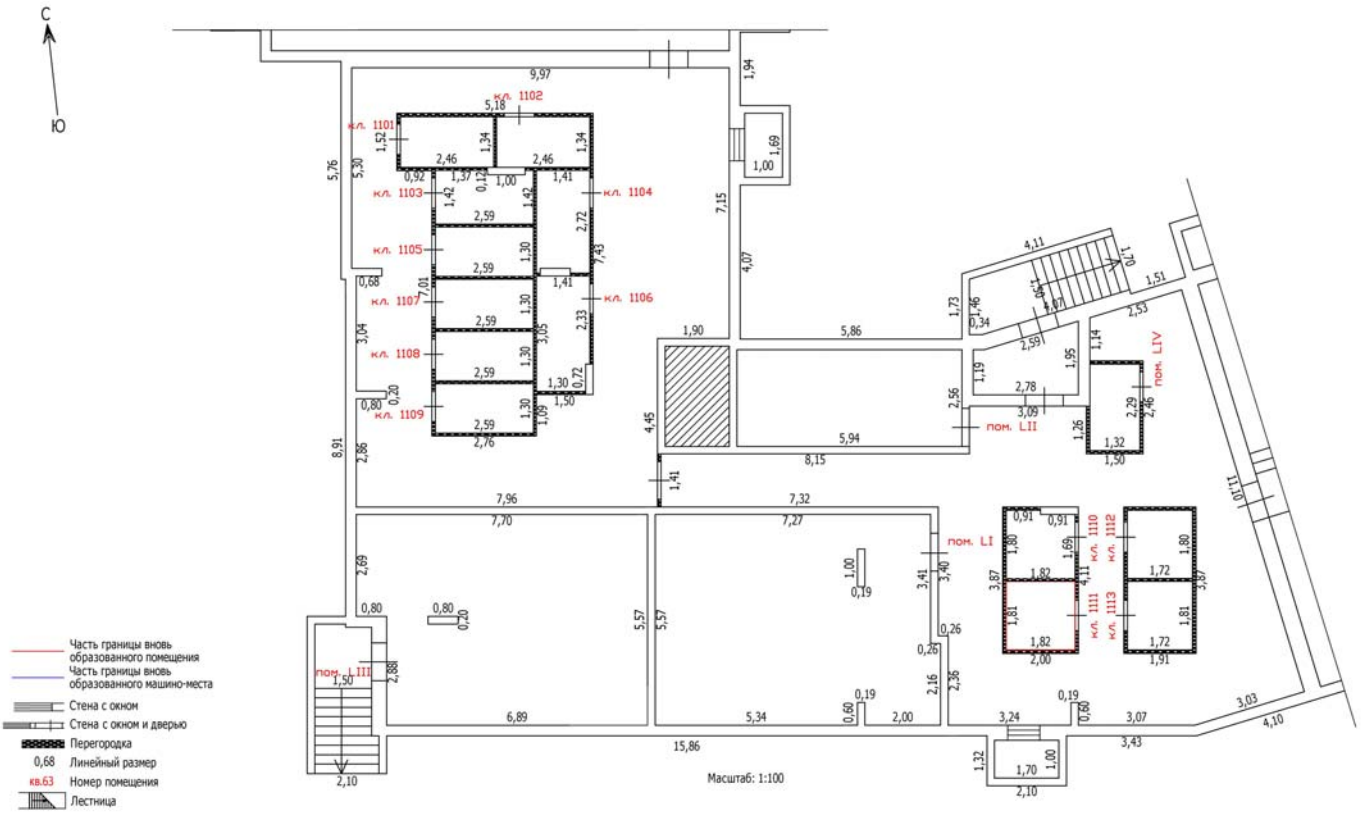


Лист №

ТЕХНИЧЕСКИЙ ПЛАН ПОМЕЩЕНИЯ

План части этажа

Подвал (11 секция)

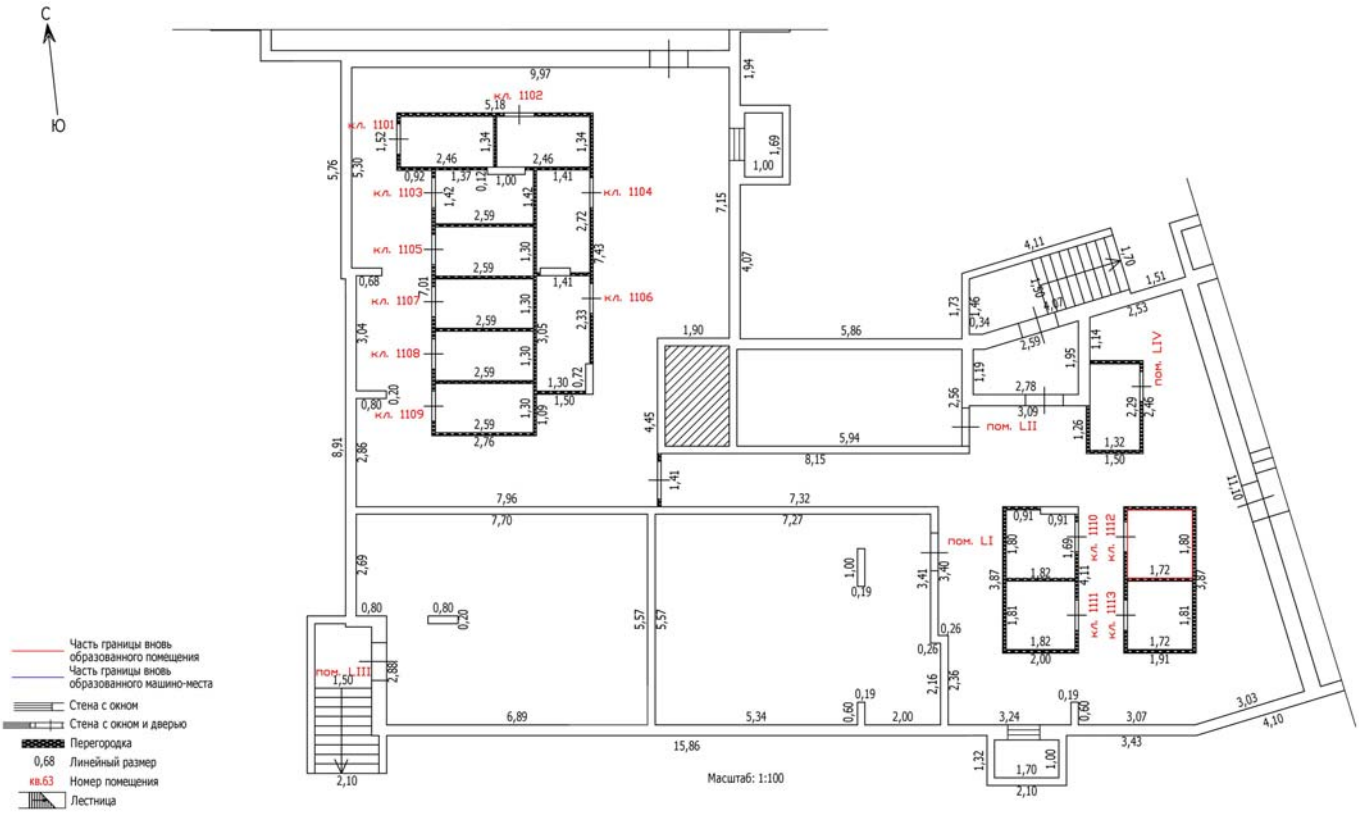


Лист №

ТЕХНИЧЕСКИЙ ПЛАН ПОМЕЩЕНИЯ

План части этажа

Подвал (11 секция)

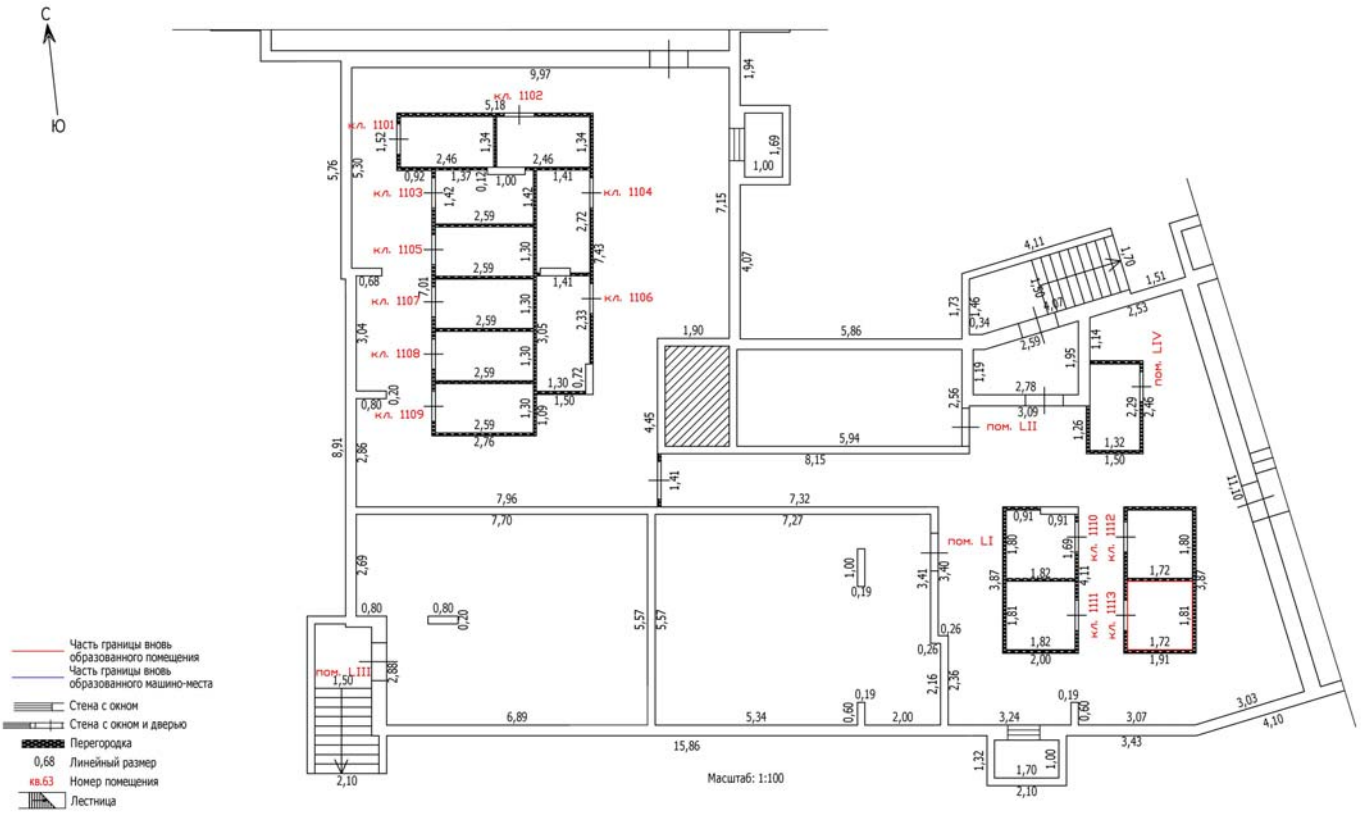


Лист №

ТЕХНИЧЕСКИЙ ПЛАН ПОМЕЩЕНИЯ

План части этажа

Подвал (12 секция)

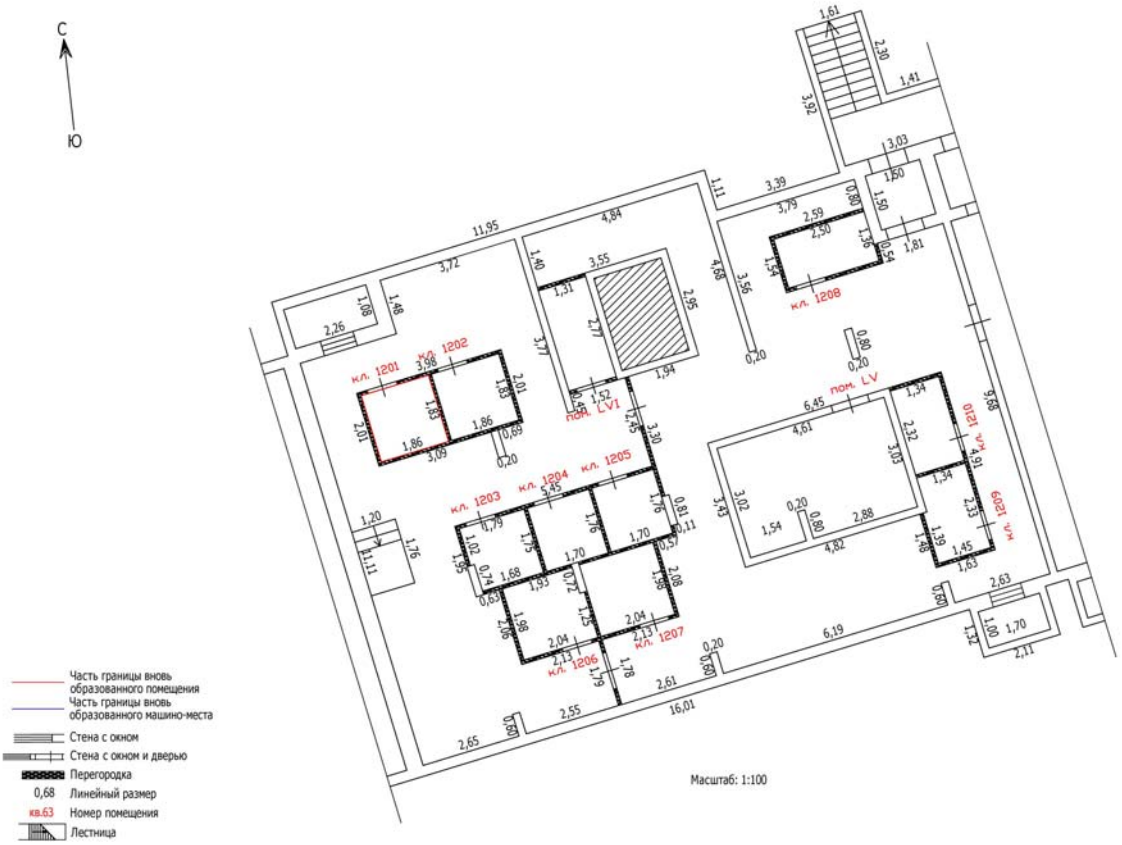


Лист №

ТЕХНИЧЕСКИЙ ПЛАН ПОМЕЩЕНИЯ

План части этажа

Подвал (12 секция)

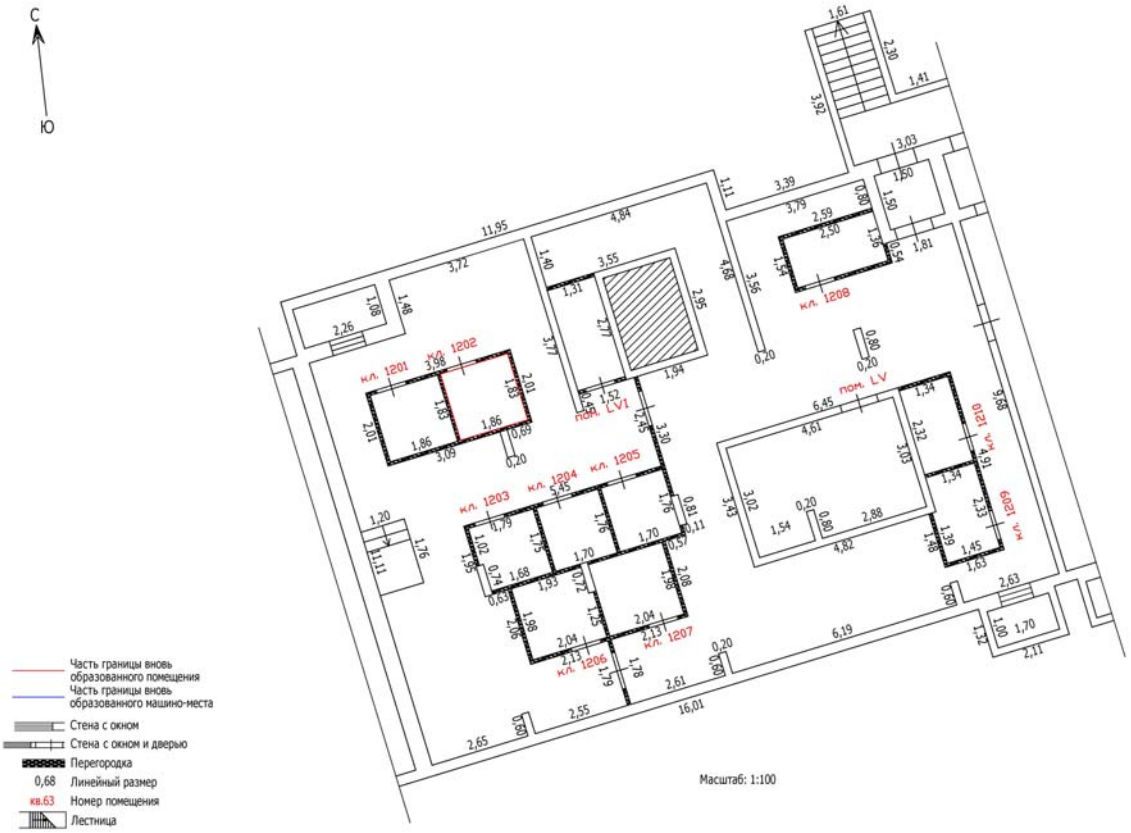


Лист №

ТЕХНИЧЕСКИЙ ПЛАН ПОМЕЩЕНИЯ

План части этажа

Подвал (12 секция)

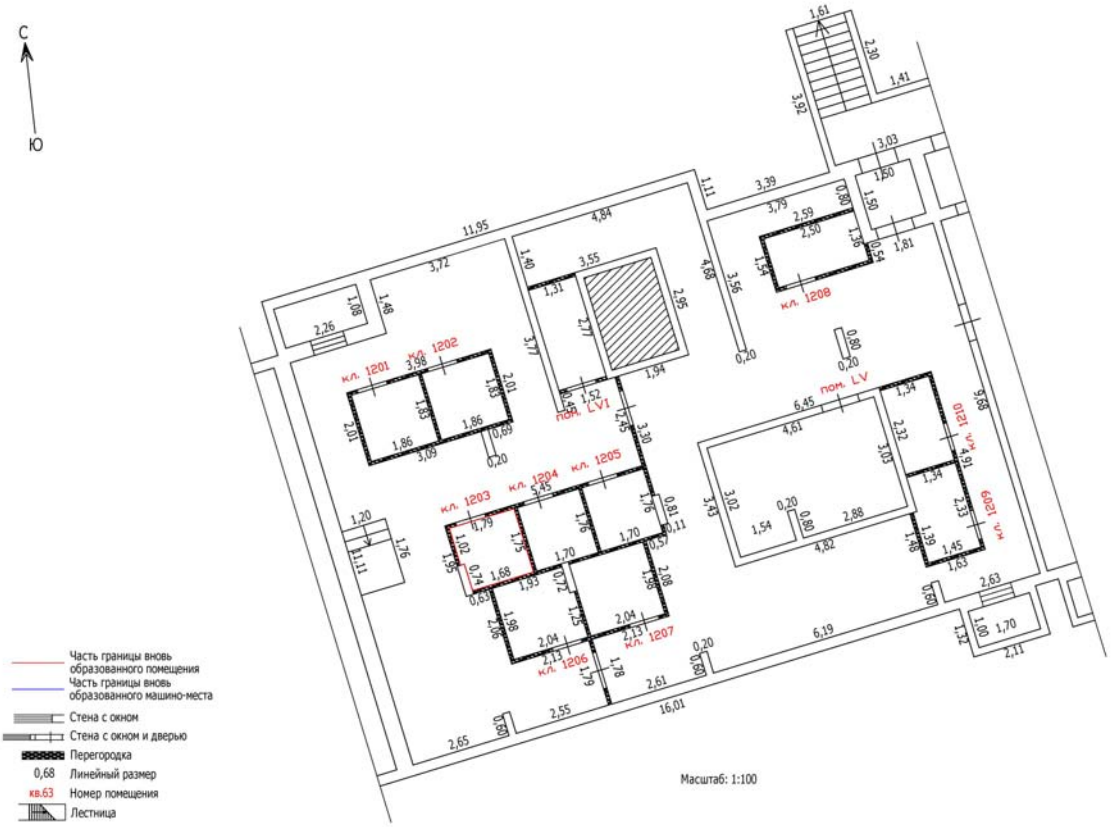


Часть границы вновь образованного помещения
Часть границы вновь образованного машино-места
Стена с окном
Стена с окном и дверью
Перегородка
0,68 Линейный размер
кв.63 Номер помещения
Лестница

Лист №

ТЕХНИЧЕСКИЙ ПЛАН ПОМЕЩЕНИЯ

План части этажа

Подвал (12 секция)

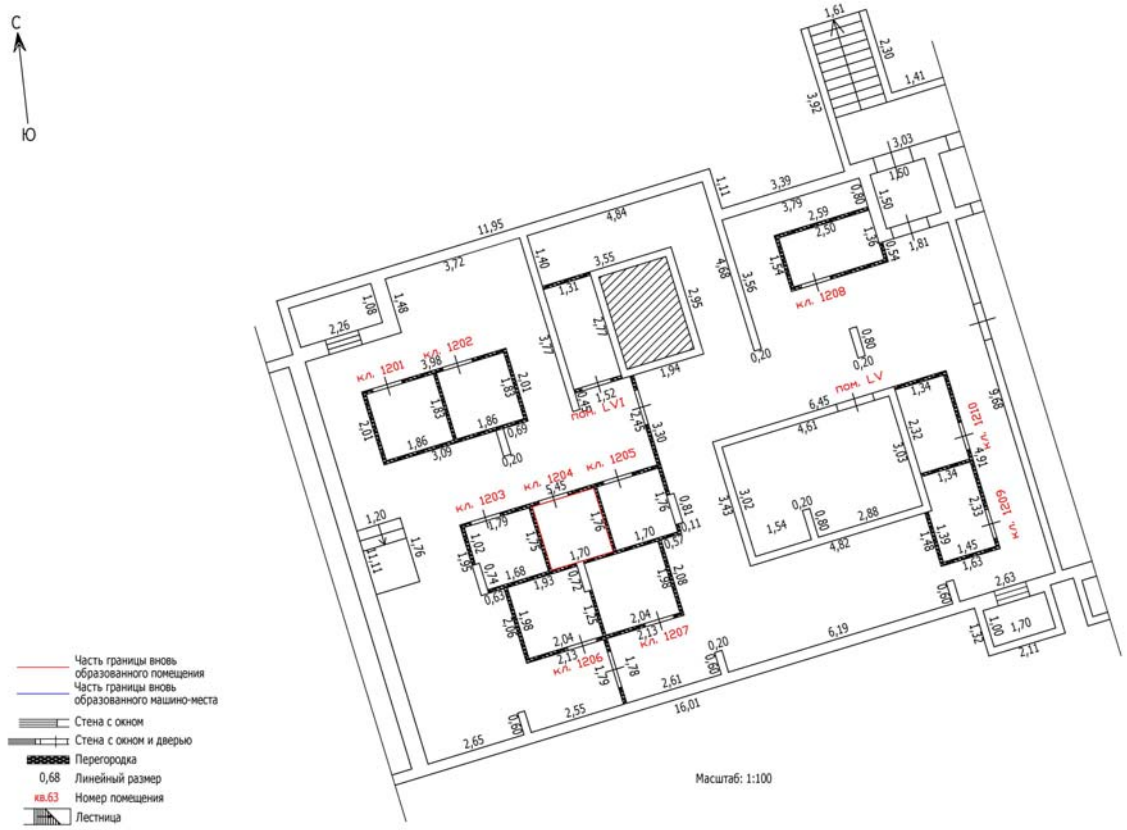


Лист №

ТЕХНИЧЕСКИЙ ПЛАН ПОМЕЩЕНИЯ

План части этажа

Подвал (12 секция)

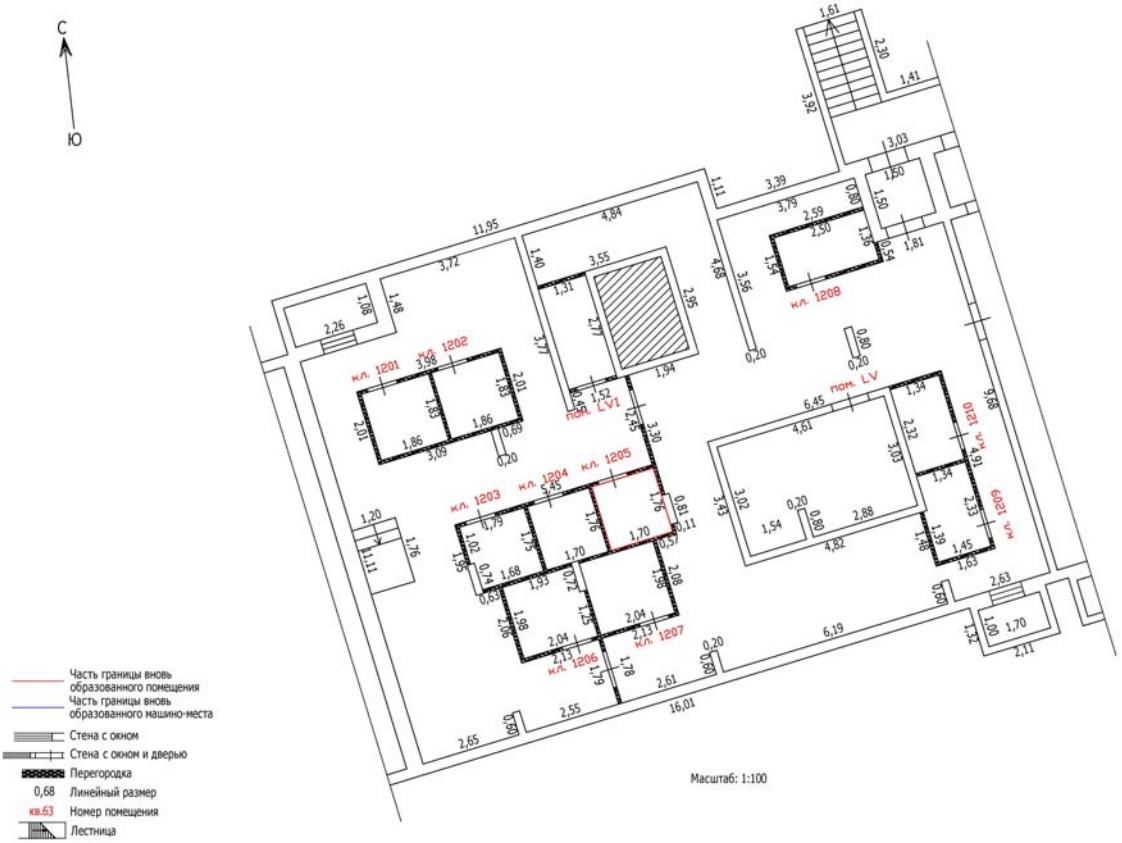


Лист №

ТЕХНИЧЕСКИЙ ПЛАН ПОМЕЩЕНИЯ

План части этажа

Подвал (12 секция)

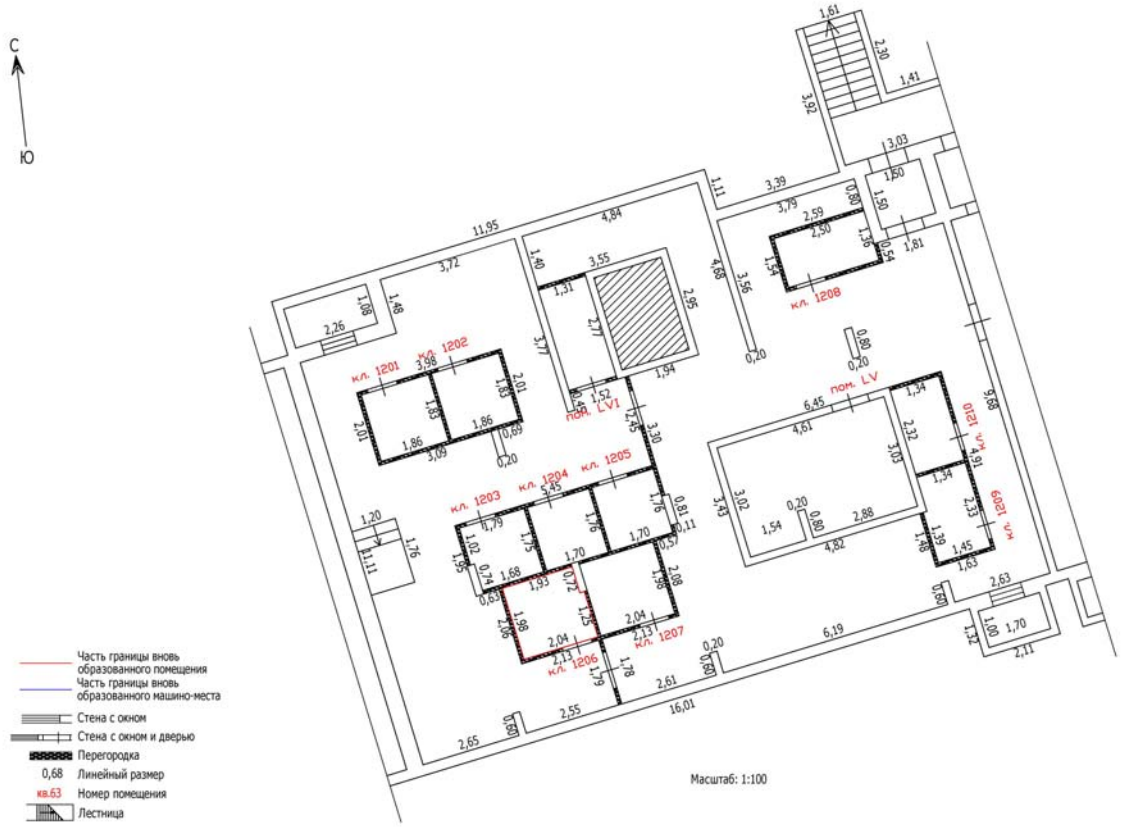


Лист №

ТЕХНИЧЕСКИЙ ПЛАН ПОМЕЩЕНИЯ

План части этажа

Подвал (12 секция)

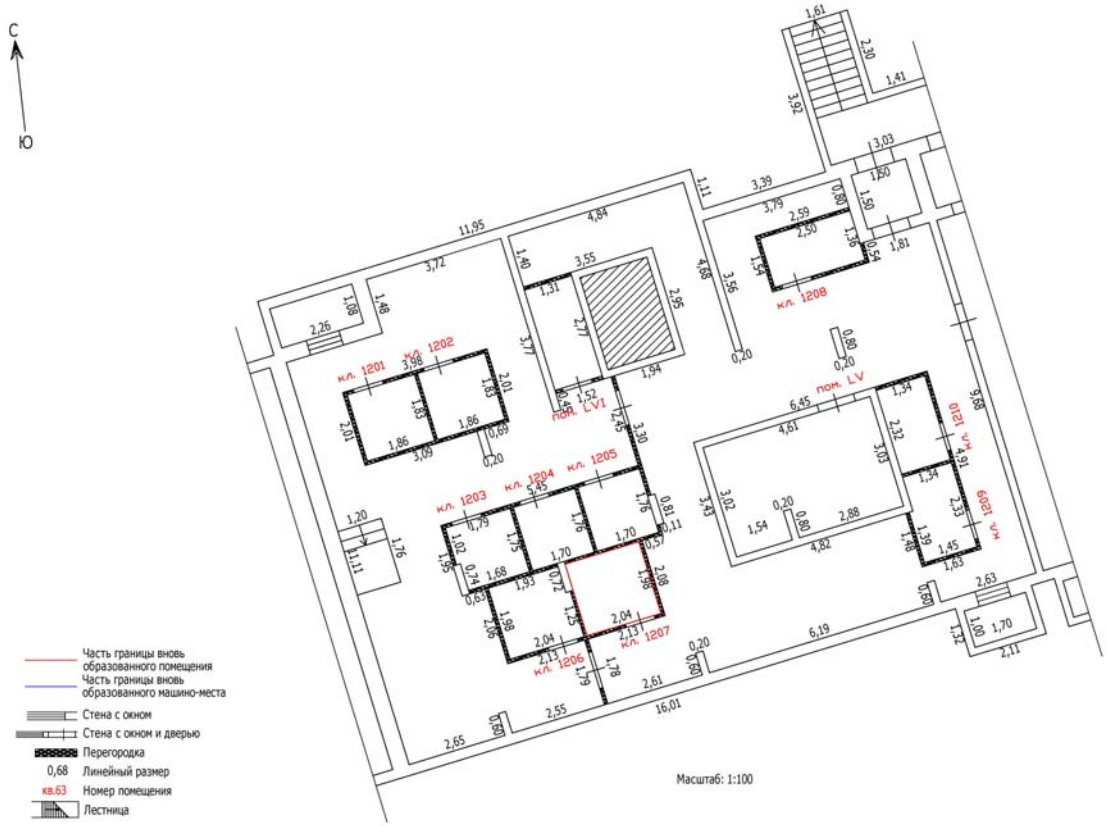


Лист №

ТЕХНИЧЕСКИЙ ПЛАН ПОМЕЩЕНИЯ

План части этажа

Подвал (12 секция)

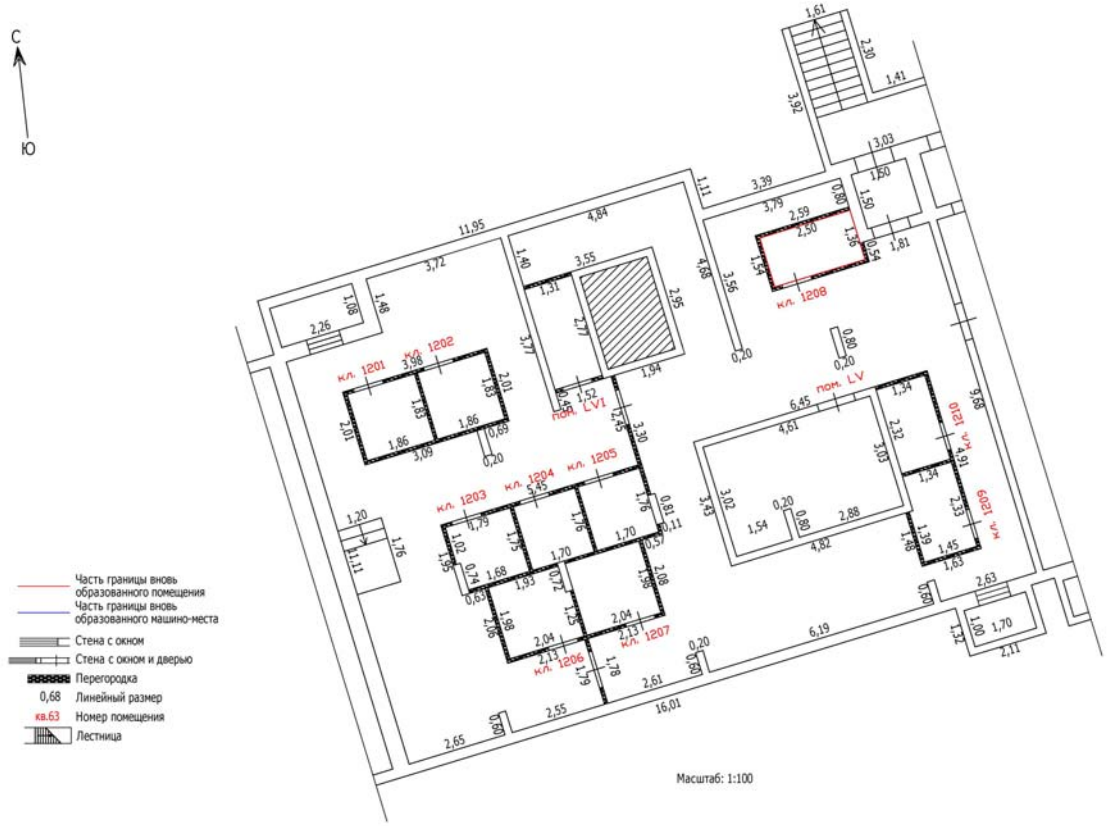


Масштаб: 1:100

Лист №

ТЕХНИЧЕСКИЙ ПЛАН ПОМЕЩЕНИЯ

План части этажа

Подвал (12 секция)

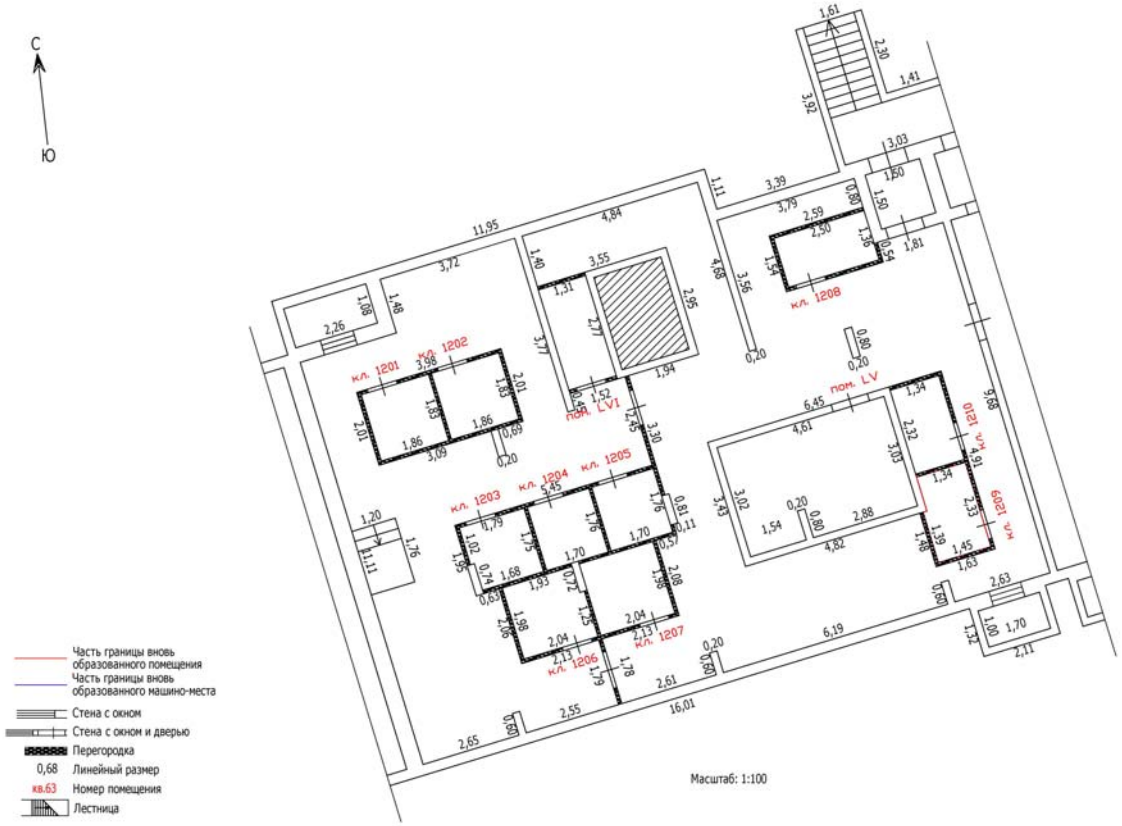


Масштаб: 1:100

Лист №

ТЕХНИЧЕСКИЙ ПЛАН ПОМЕЩЕНИЯ

План части этажа

Подвал (12 секция)

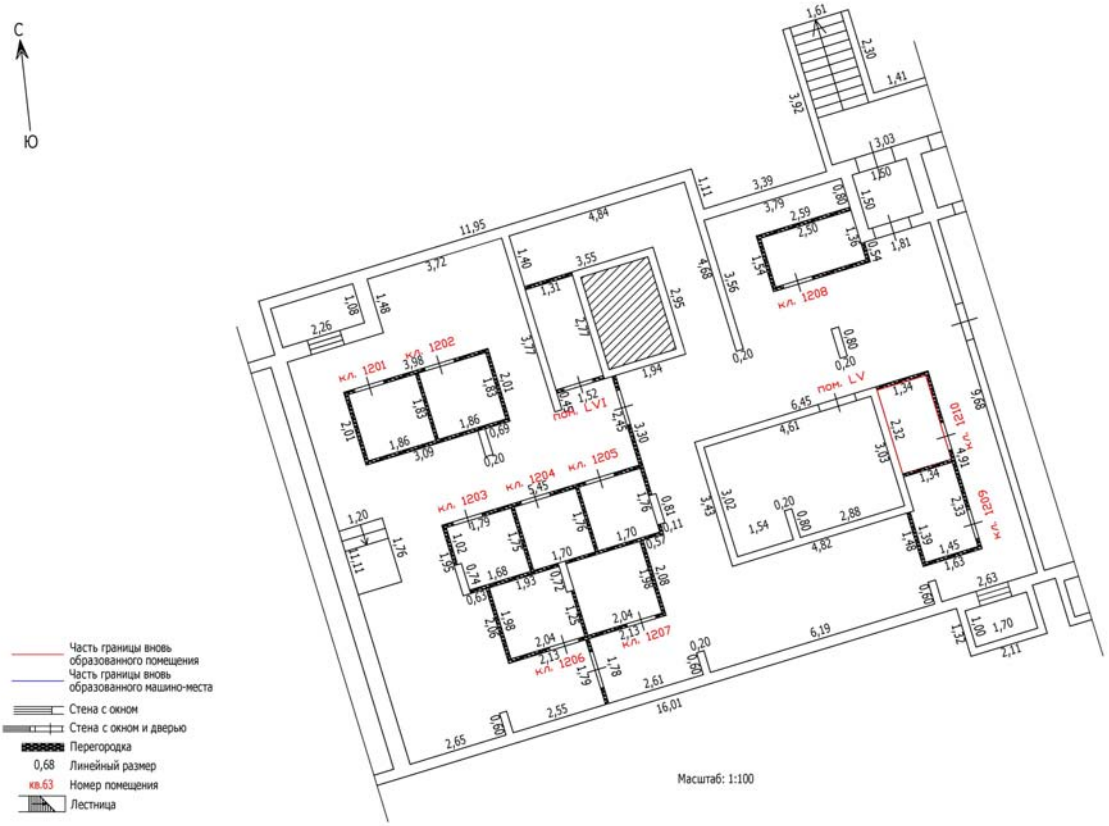

Масштаб: 1:100

Лист №

ТЕХНИЧЕСКИЙ ПЛАН ПОМЕЩЕНИЯ

План части этажа

Подвал (13 секция)



Часть границы вновь образованного помещения
Часть границы вновь образованного машино-места
Стена с окном
Стена с окном и дверью
Перегородка
0,68 Линейный размер
кв.63 Номер помещения
Лестница

Лист №

ТЕХНИЧЕСКИЙ ПЛАН ПОМЕЩЕНИЯ

План части этажа

Подвал (13 секция)



Масштаб: 1:100

Лист №

ТЕХНИЧЕСКИЙ ПЛАН ПОМЕЩЕНИЯ

План части этажа

Подвал (13 секция)



Лист №

ТЕХНИЧЕСКИЙ ПЛАН ПОМЕЩЕНИЯ

План части этажа

Подвал (13 секция)



Масштаб: 1:100

Лист №

ТЕХНИЧЕСКИЙ ПЛАН ПОМЕЩЕНИЯ

План части этажа

Подвал (13 секция)



Лист №

ТЕХНИЧЕСКИЙ ПЛАН ПОМЕЩЕНИЯ

План части этажа

Подвал (13 секция)



Лист №

ТЕХНИЧЕСКИЙ ПЛАН ПОМЕЩЕНИЯ

План части этажа

Подвал (13 секция)



Лист №

ТЕХНИЧЕСКИЙ ПЛАН ПОМЕЩЕНИЯ

План части этажа

Подвал (13 секция)



Масштаб: 1:100

Лист №

ТЕХНИЧЕСКИЙ ПЛАН ПОМЕЩЕНИЯ

План части этажа

Подвал (13 секция)




Лист №

ТЕХНИЧЕСКИЙ ПЛАН ПОМЕЩЕНИЯ

План части этажа

Подвал (13 секция)

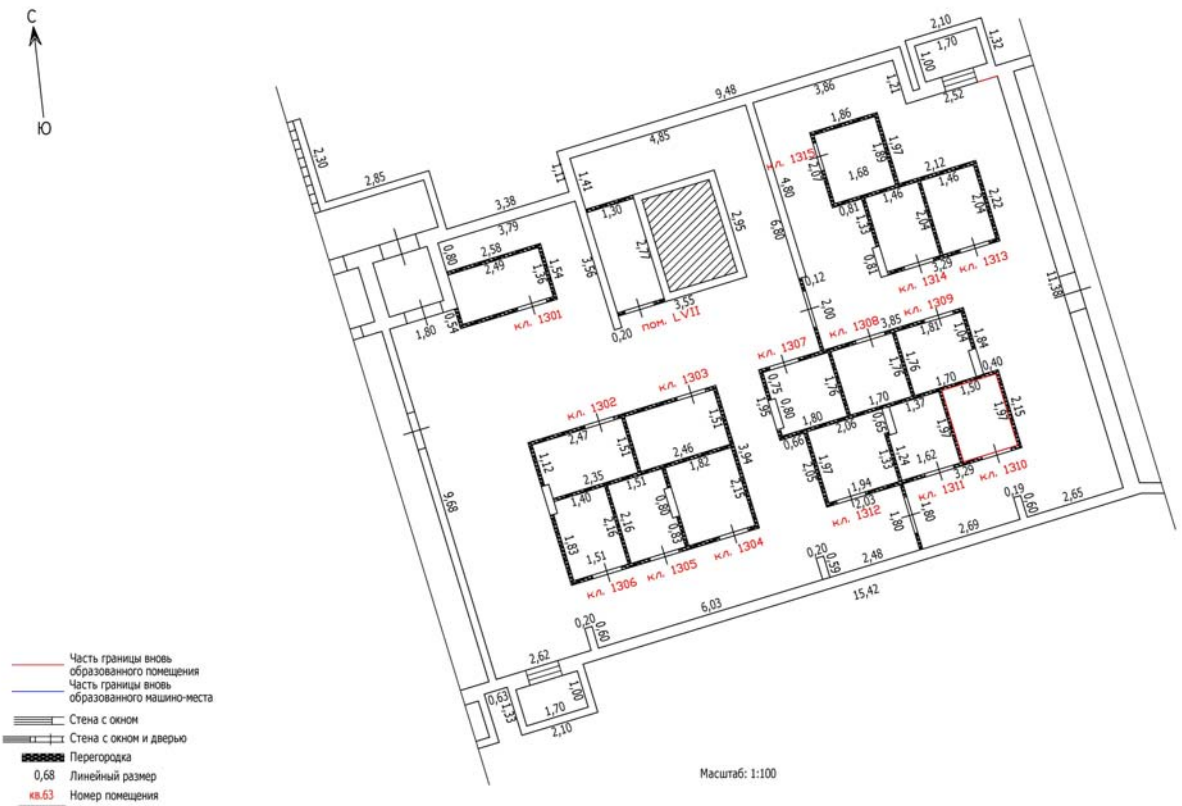


Лист №

ТЕХНИЧЕСКИЙ ПЛАН ПОМЕЩЕНИЯ

План части этажа

Подвал (13 секция)

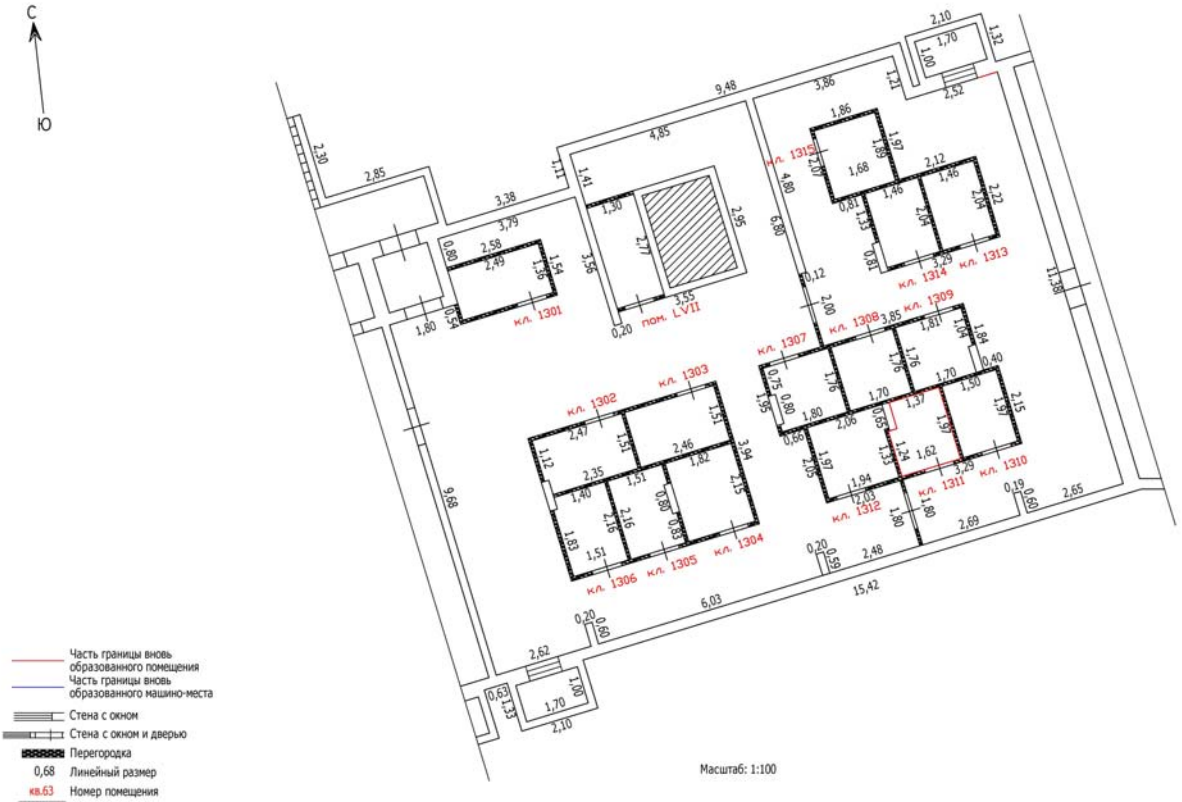

Лист №

ТЕХНИЧЕСКИЙ ПЛАН ПОМЕЩЕНИЯ

План части этажа

Подвал (13 секция)




Часть границы вновь образованного помещения
Часть границы вновь образованного машино-места
Стена с окном
Стена с окном и дверью
Перегородка
0,68 Линейный размер
кв.63 Номер помещения
Лестница

Лист №

ТЕХНИЧЕСКИЙ ПЛАН ПОМЕЩЕНИЯ

План части этажа

Подвал (13 секция)

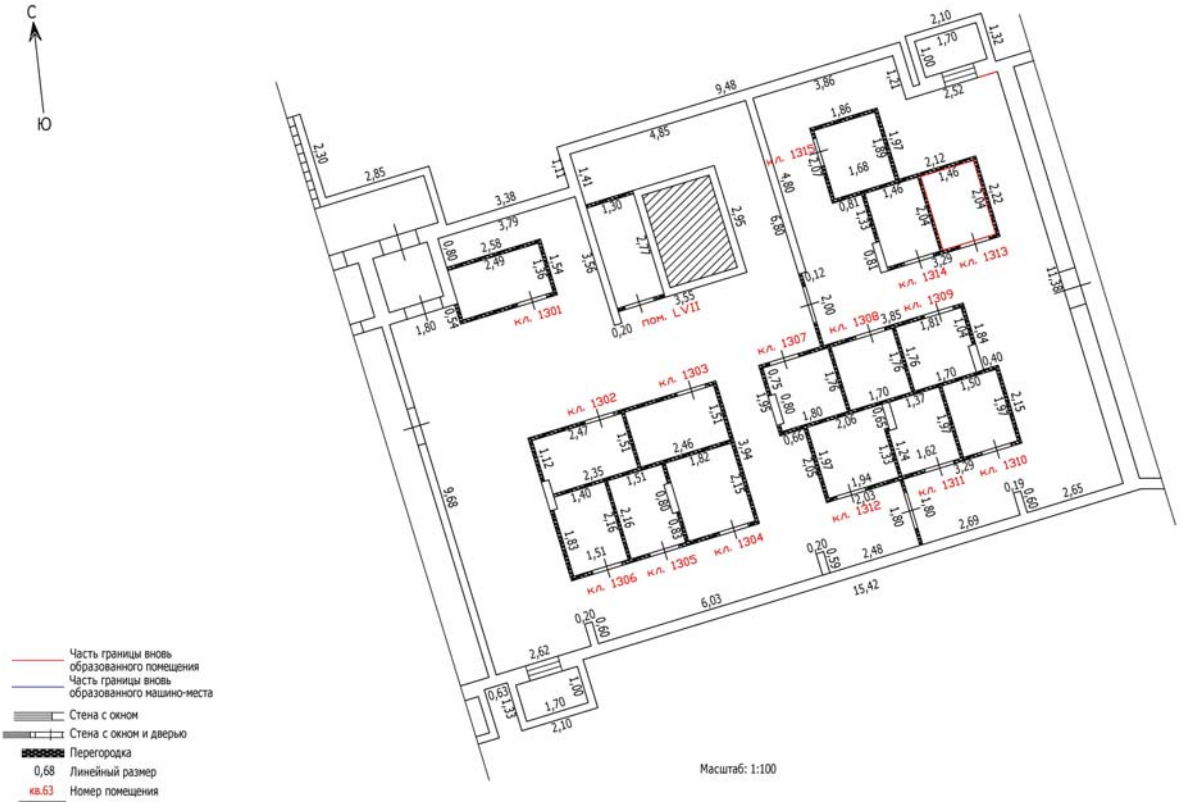

Лист №

ТЕХНИЧЕСКИЙ ПЛАН ПОМЕЩЕНИЯ

План части этажа

Подвал (13 секция)



Масштаб: 1:100

Часть границы вновь образованного помещения
Часть границы вновь образованного машино-места
Стена с окном
Стена с окном и дверью
Перегородка
0,68 Линейный размер
кв.63 Номер помещения
Лестница

Лист №

ТЕХНИЧЕСКИЙ ПЛАН ПОМЕЩЕНИЯ

План части этажа

Подвал (13 секция)




Лист №

ТЕХНИЧЕСКИЙ ПЛАН ПОМЕЩЕНИЯ

План части этажа

Подвал (1 секция)

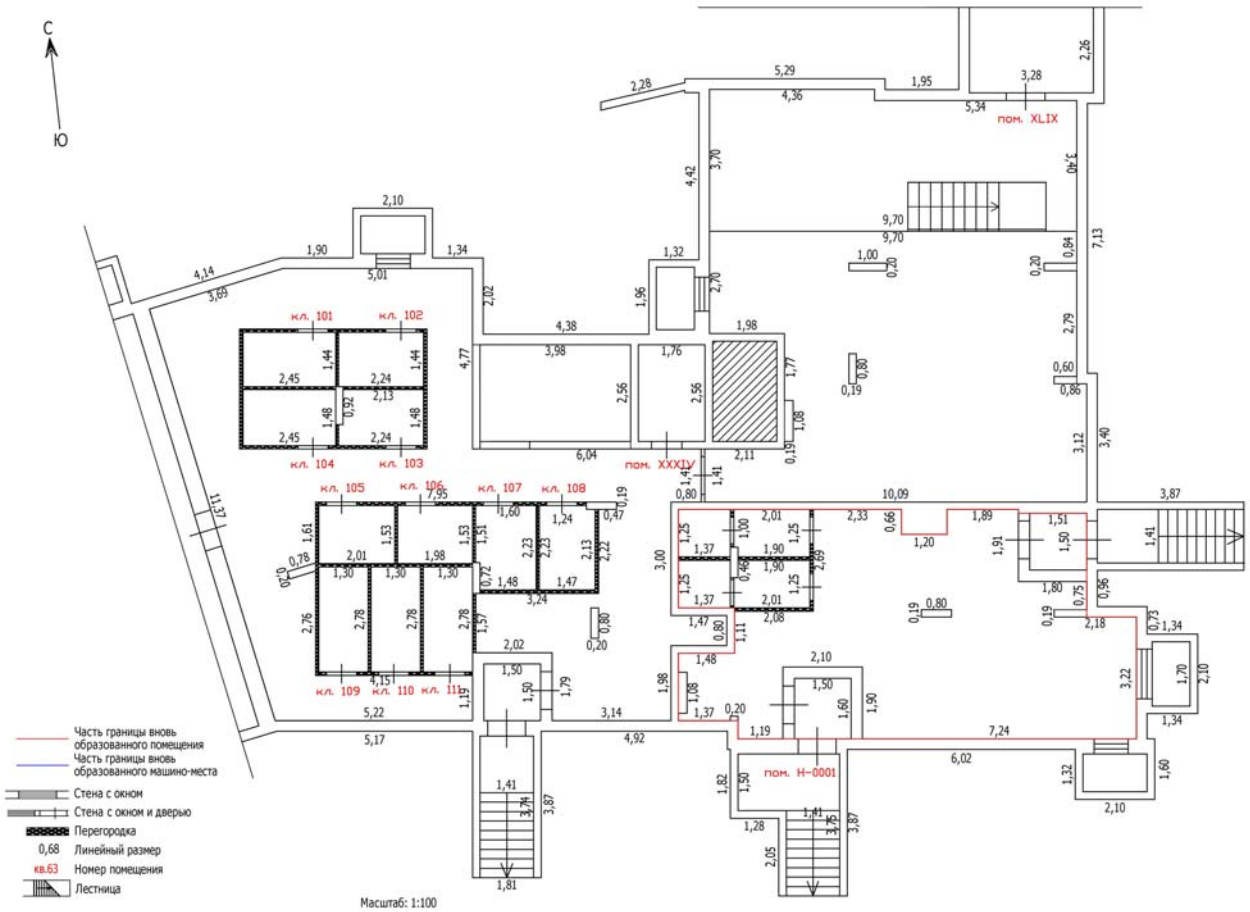


Лист №

ТЕХНИЧЕСКИЙ ПЛАН ПОМЕЩЕНИЯ

План части этажа

Подвал (7 секция)

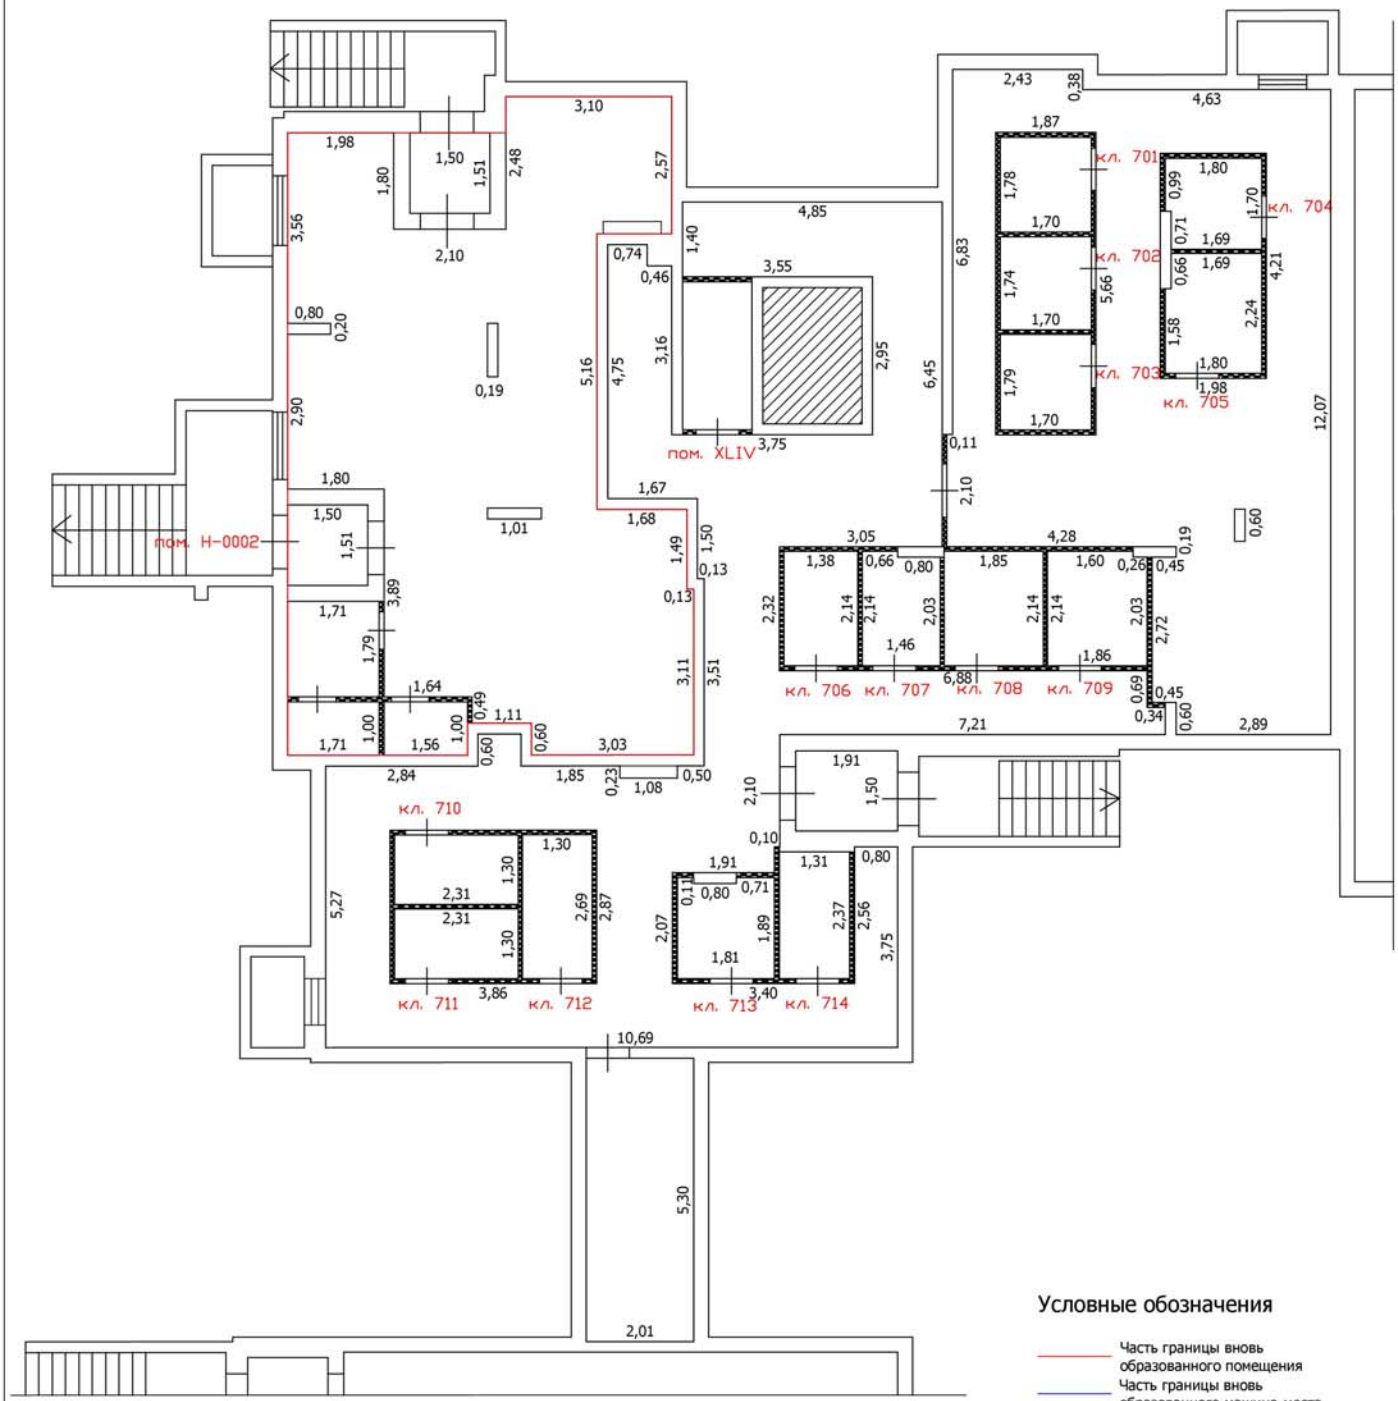


Масштаб: 1:100

Лист №

ТЕХНИЧЕСКИЙ ПЛАН ПОМЕЩЕНИЯ

План части этажа

1 этаж (1 секция)

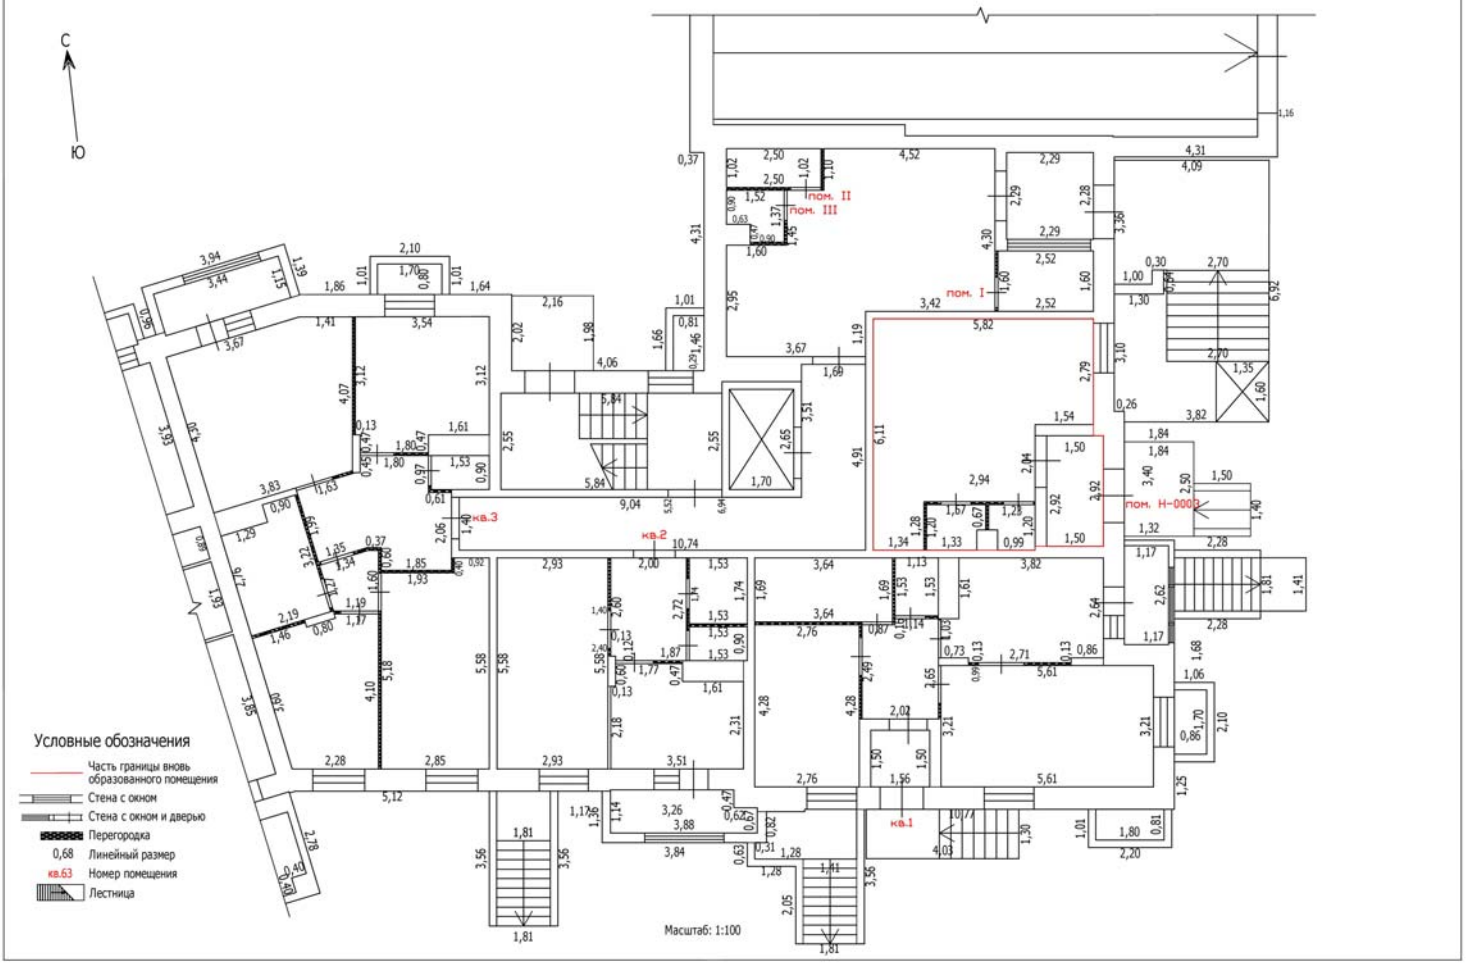


Лист №

ТЕХНИЧЕСКИЙ ПЛАН ЗДАНИЯ

План части этажа

1 этаж (2 секция)

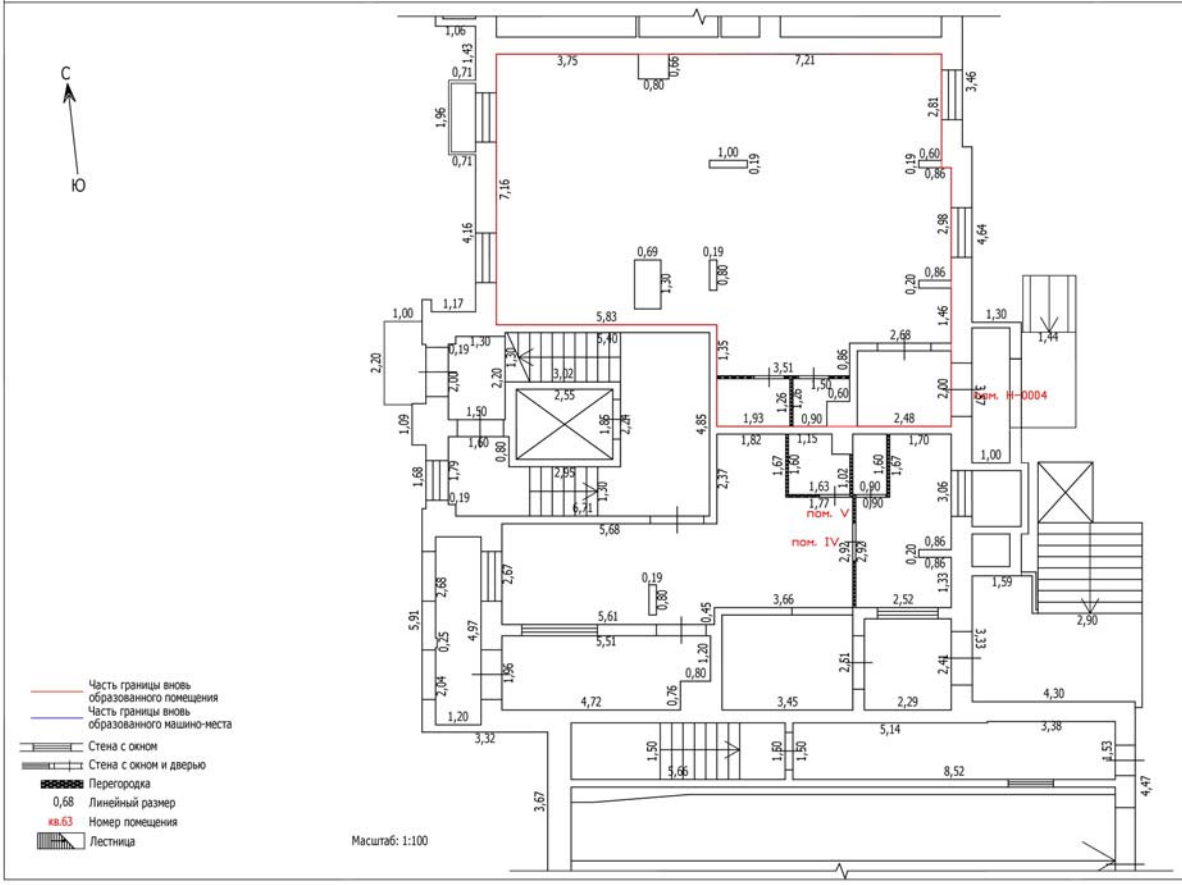


Лист №

ТЕХНИЧЕСКИЙ ПЛАН ЗДАНИЯ

План части этажа

1 этаж (4 секция)

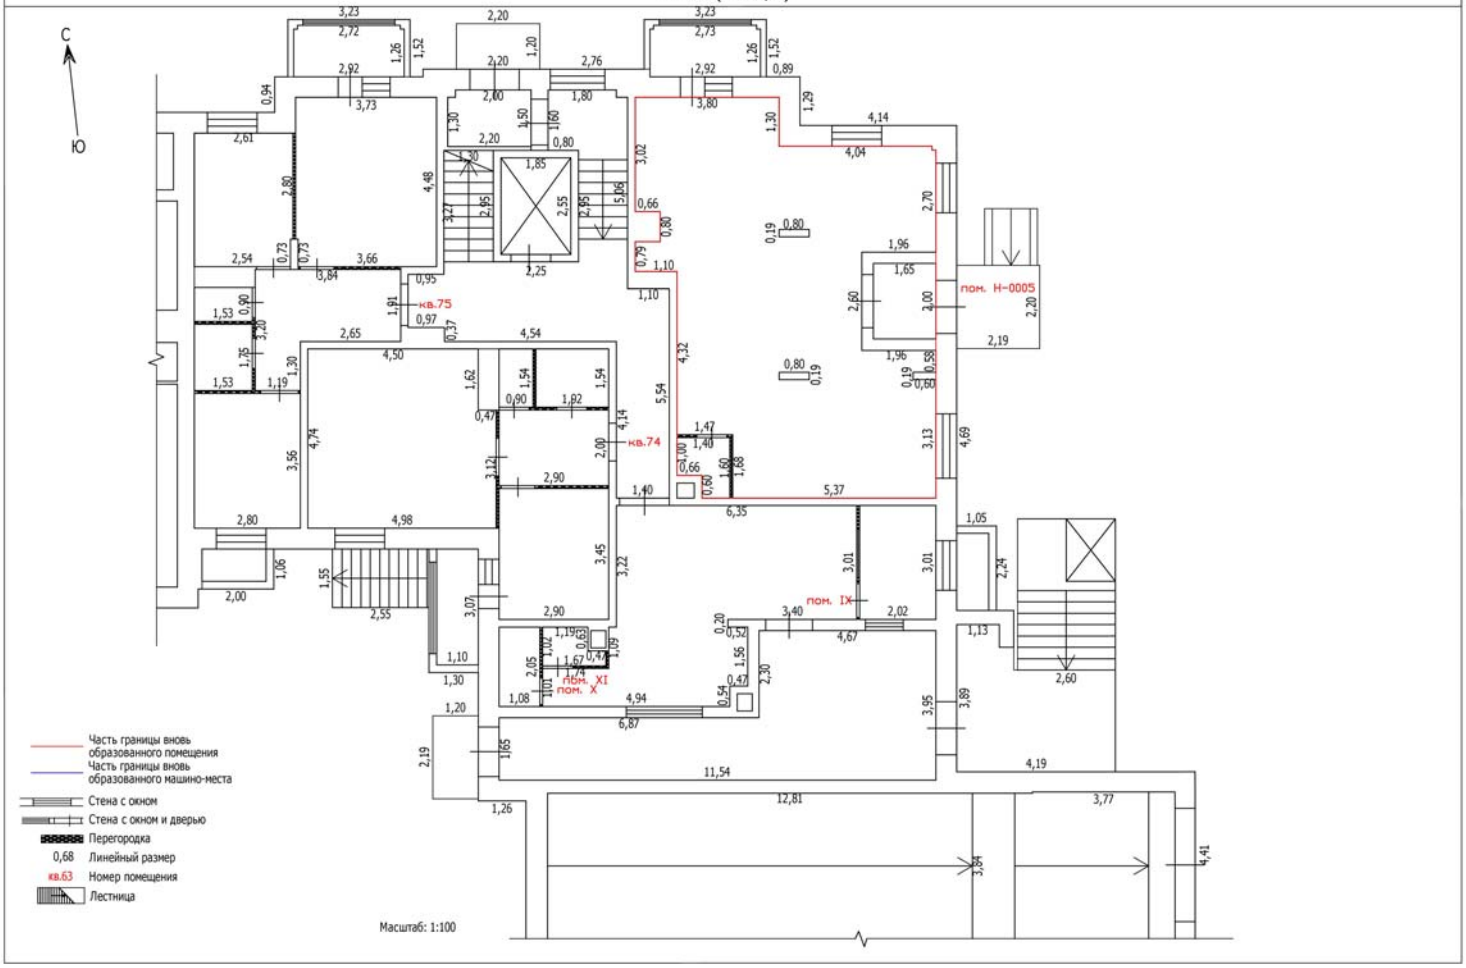


Лист №

ТЕХНИЧЕСКИЙ ПЛАН ЗДАНИЯ

План части этажа

1 этаж (5 секция)

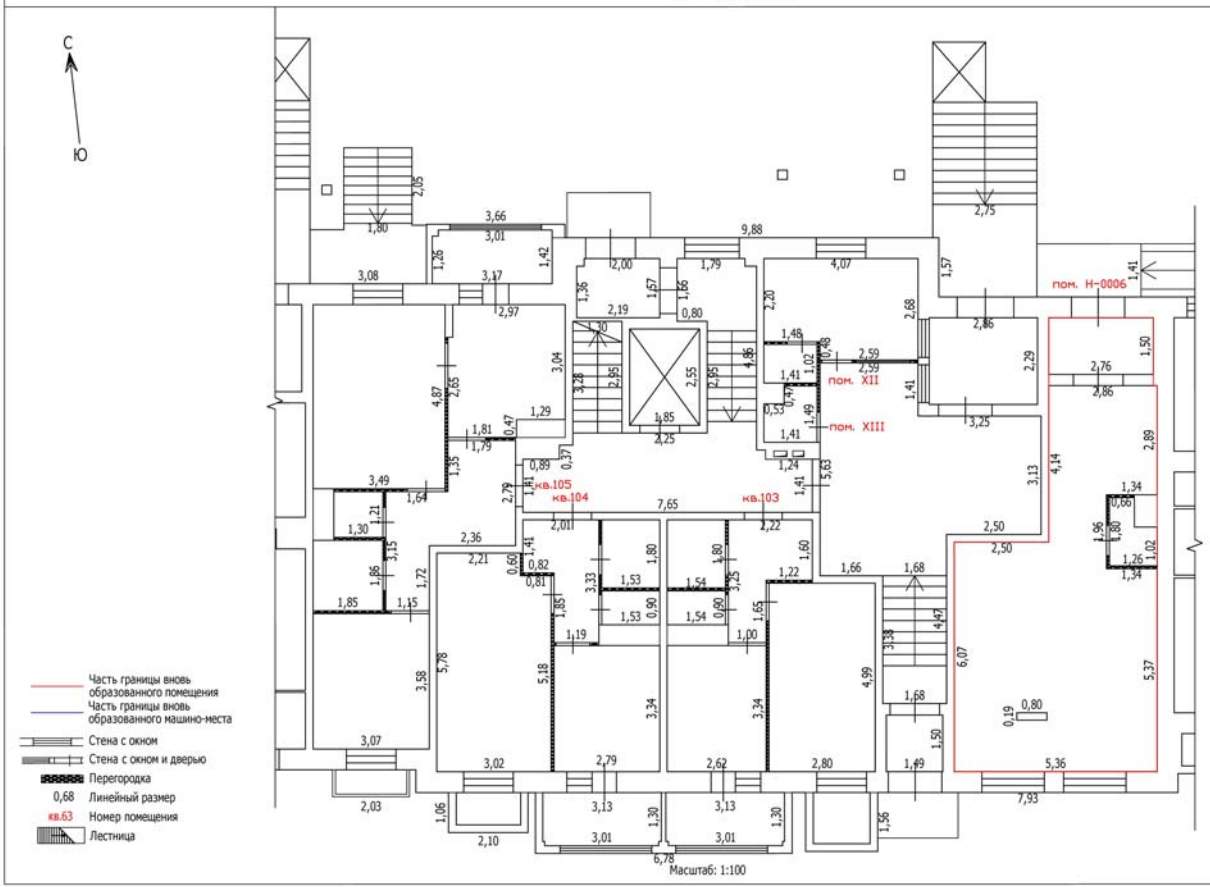


Масштаб: 1:100

Лист №

ТЕХНИЧЕСКИЙ ПЛАН ЗДАНИЯ

План части этажа

1 этаж (6 секция)

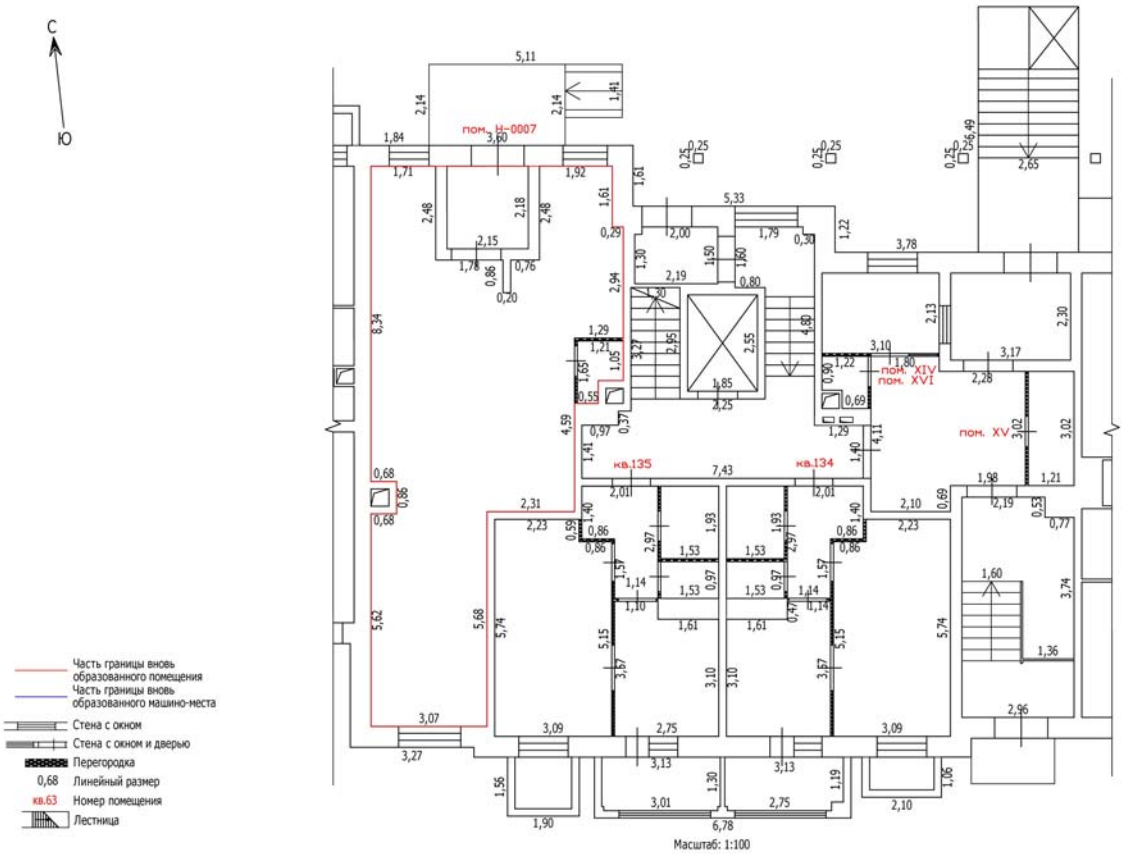


Масштаб: 1:100

Лист №

ТЕХНИЧЕСКИЙ ПЛАН ЗДАНИЯ

План части этажа

1 этаж (1 секция)

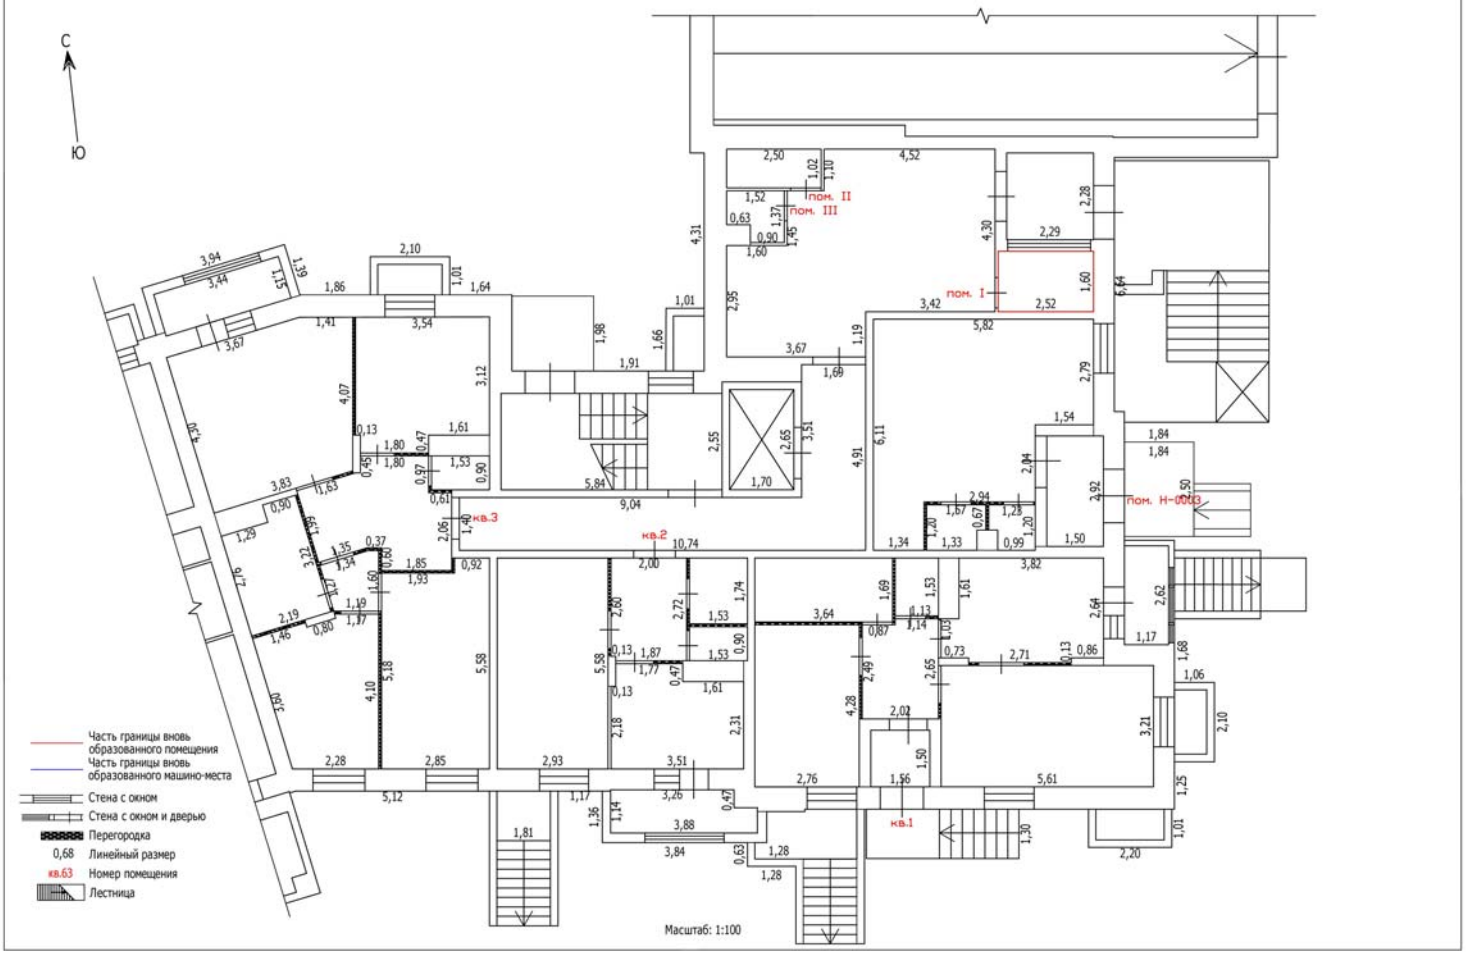


Лист №

ТЕХНИЧЕСКИЙ ПЛАН ЗДАНИЯ

План части этажа

1 этаж (1 секция)

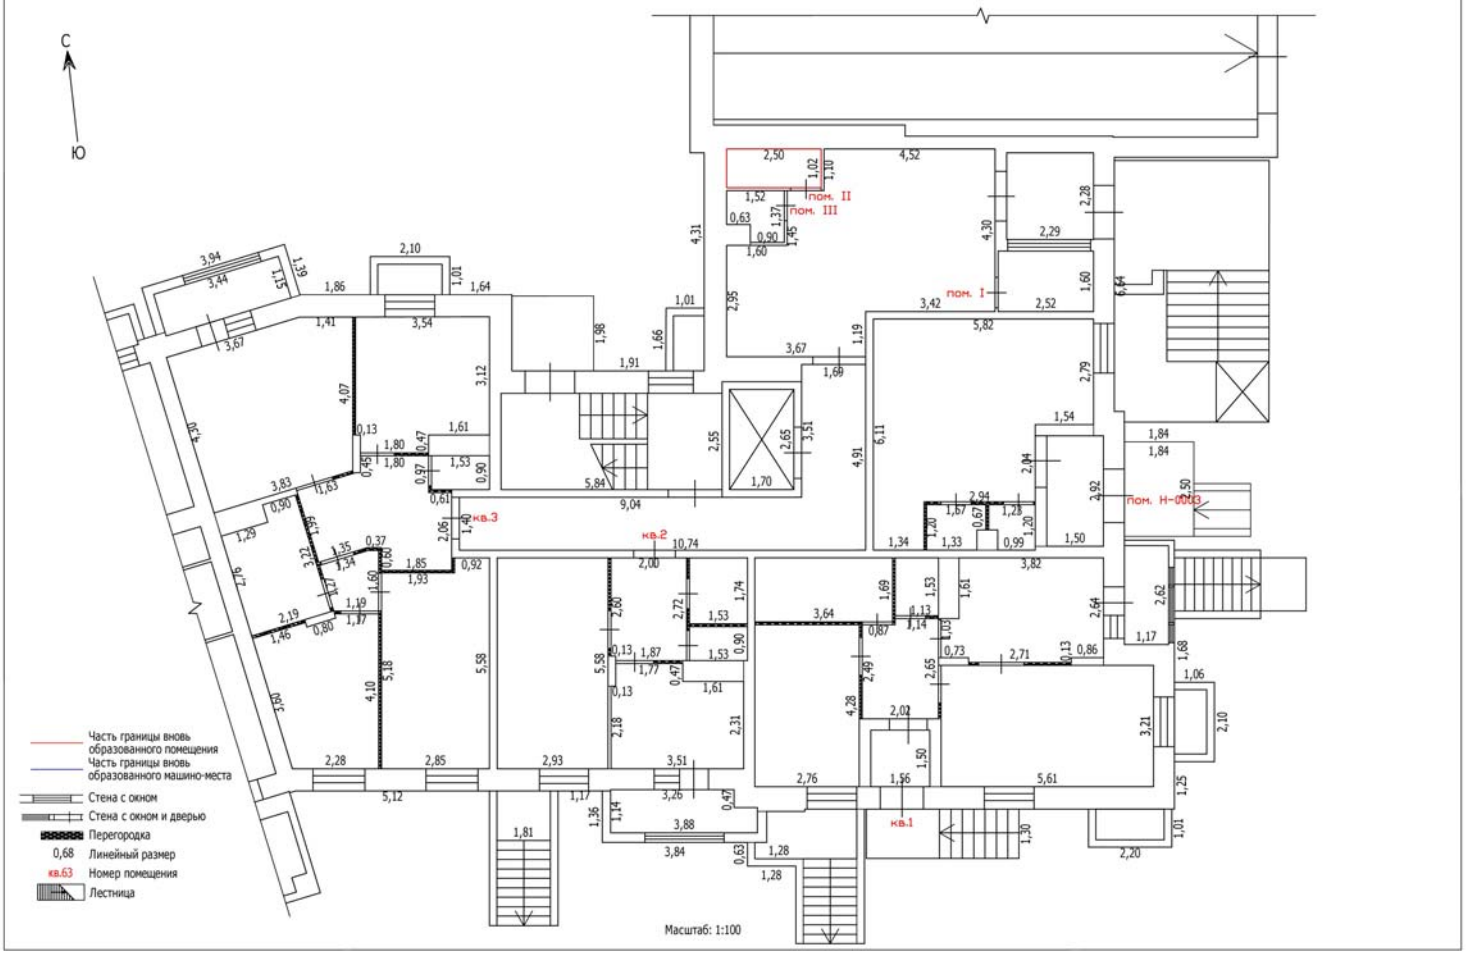


Лист №

ТЕХНИЧЕСКИЙ ПЛАН ЗДАНИЯ

План части этажа

1 этаж (1 секция)

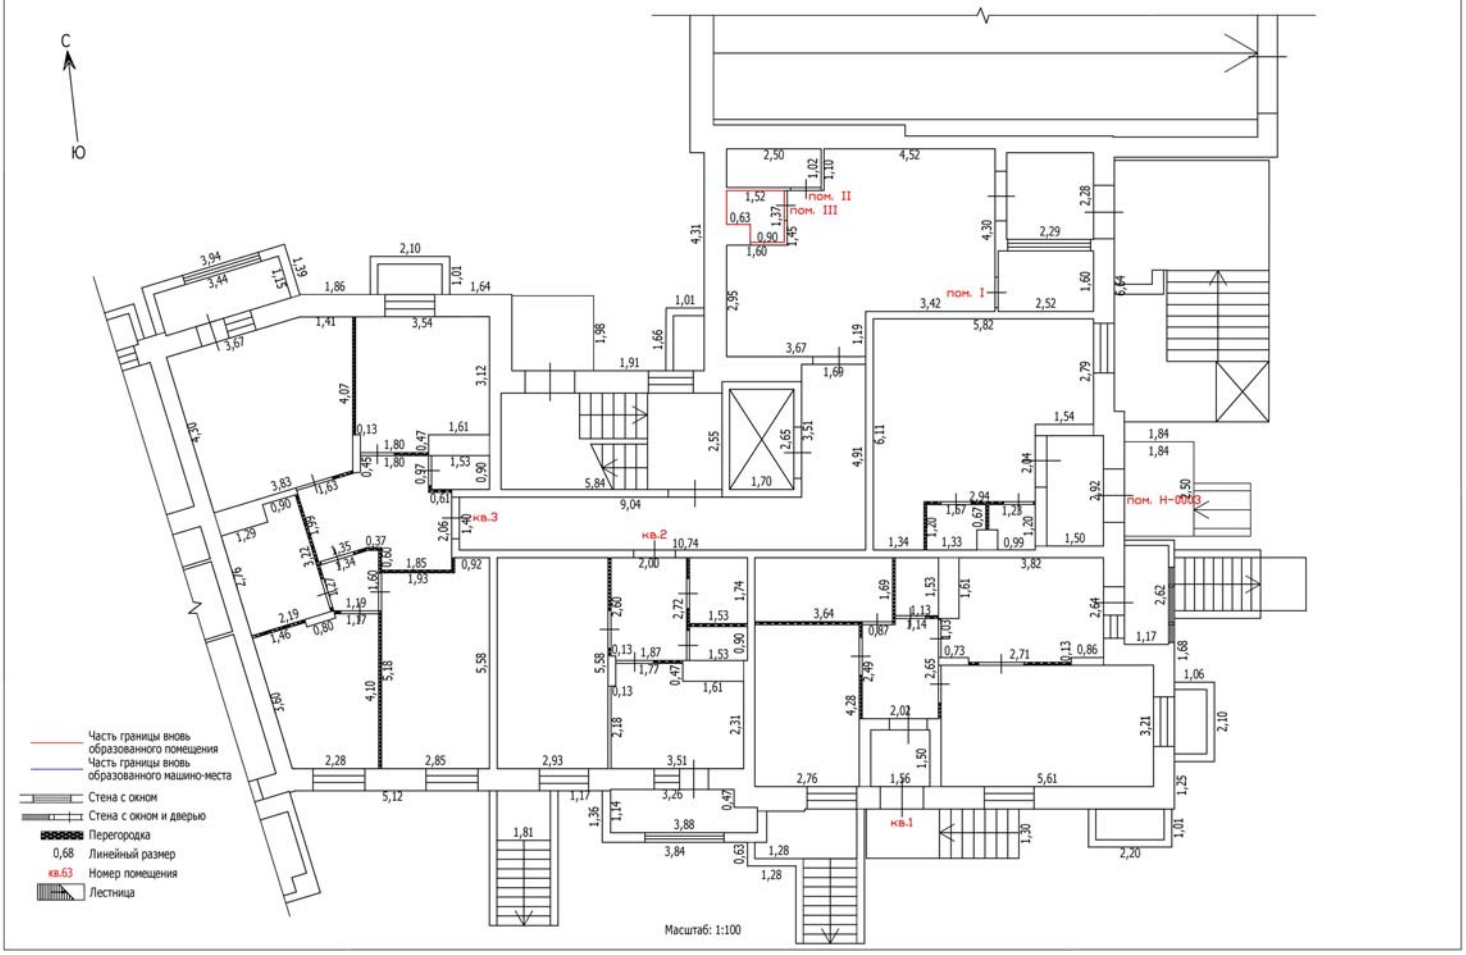


Лист №

ТЕХНИЧЕСКИЙ ПЛАН ЗДАНИЯ

План части этажа

1 этаж (2 секция)

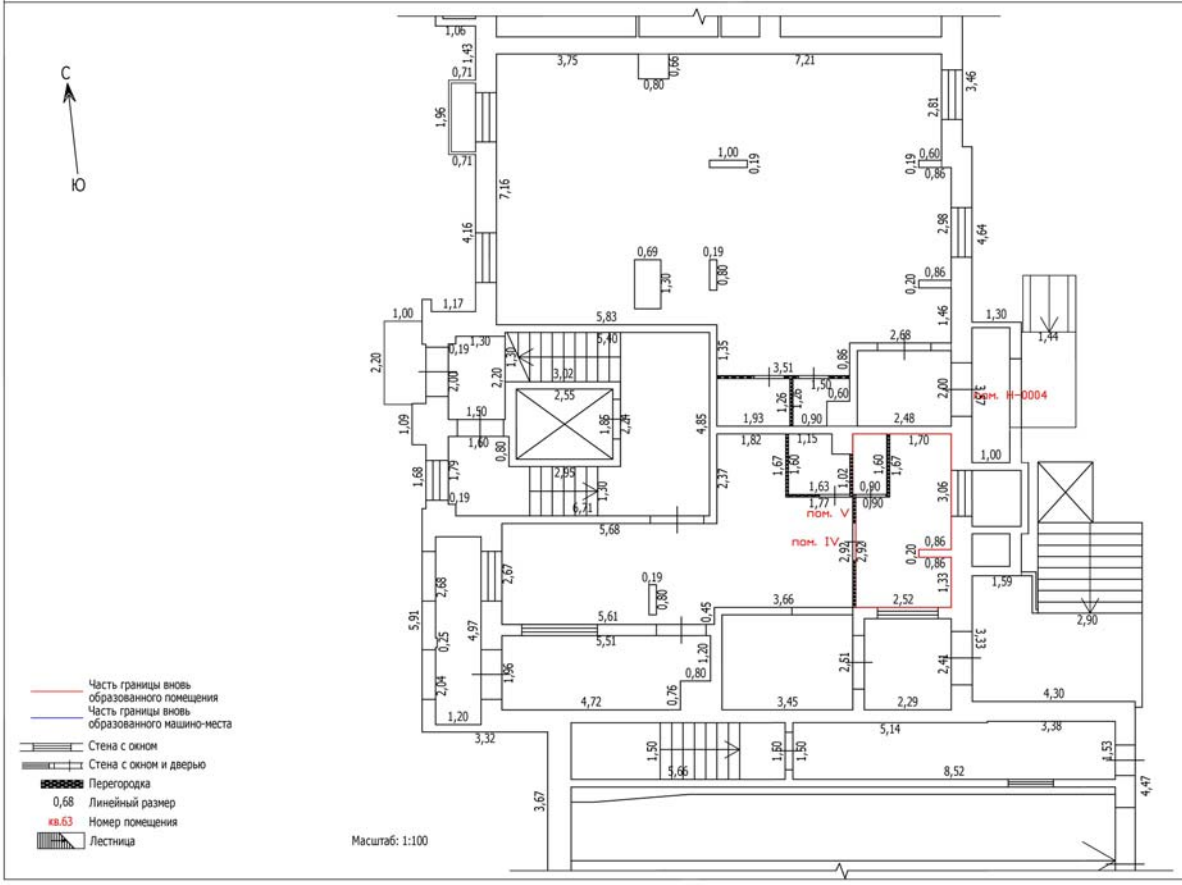


Лист №

ТЕХНИЧЕСКИЙ ПЛАН ЗДАНИЯ

План части этажа

1 этаж (2 секция)

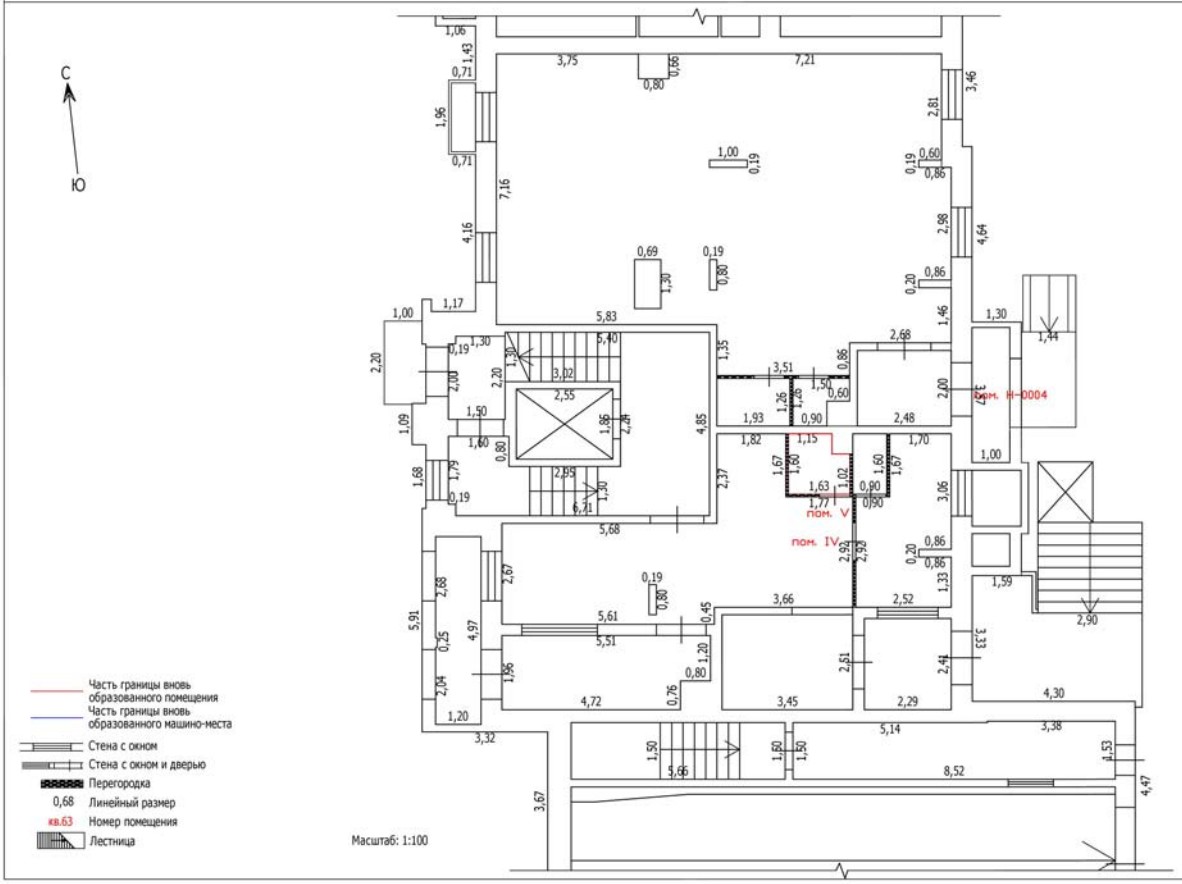


Лист №

ТЕХНИЧЕСКИЙ ПЛАН ЗДАНИЯ

План части этажа

1 этаж (3 секция)

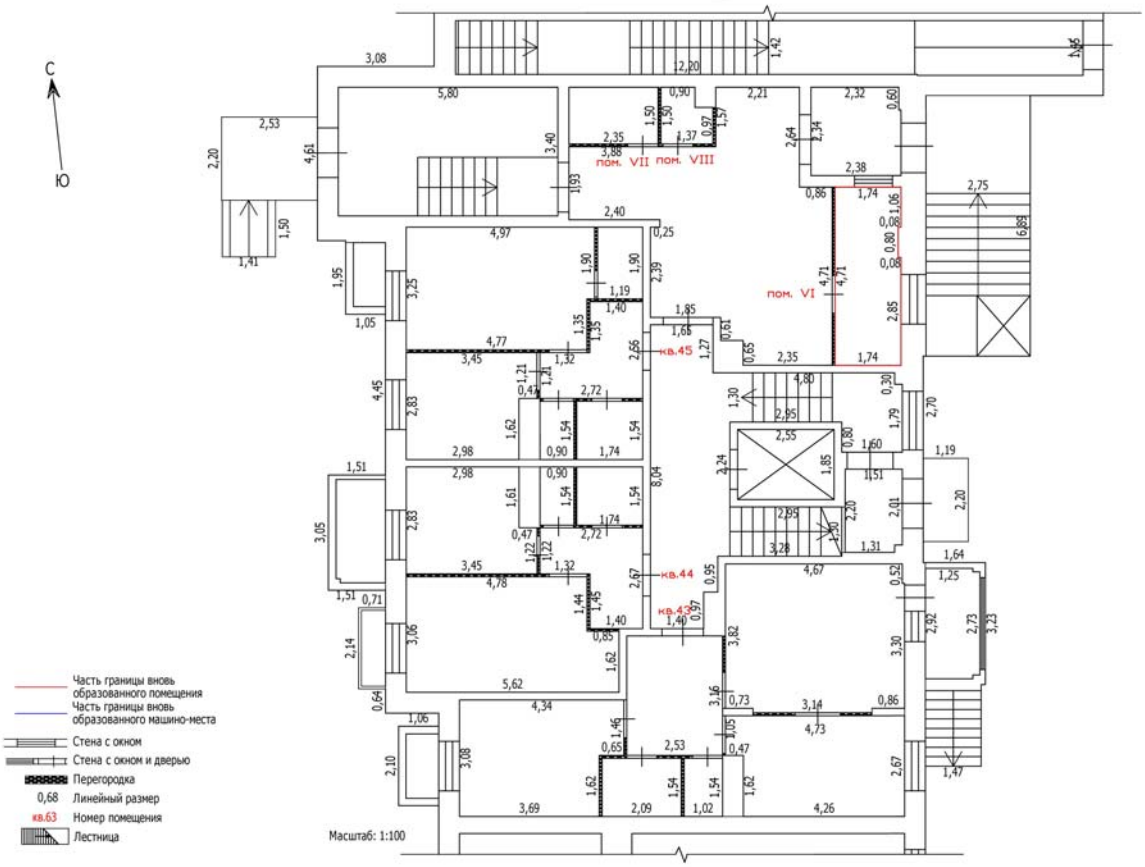


Лист №

ТЕХНИЧЕСКИЙ ПЛАН ЗДАНИЯ

План части этажа

1 этаж (3 секция)

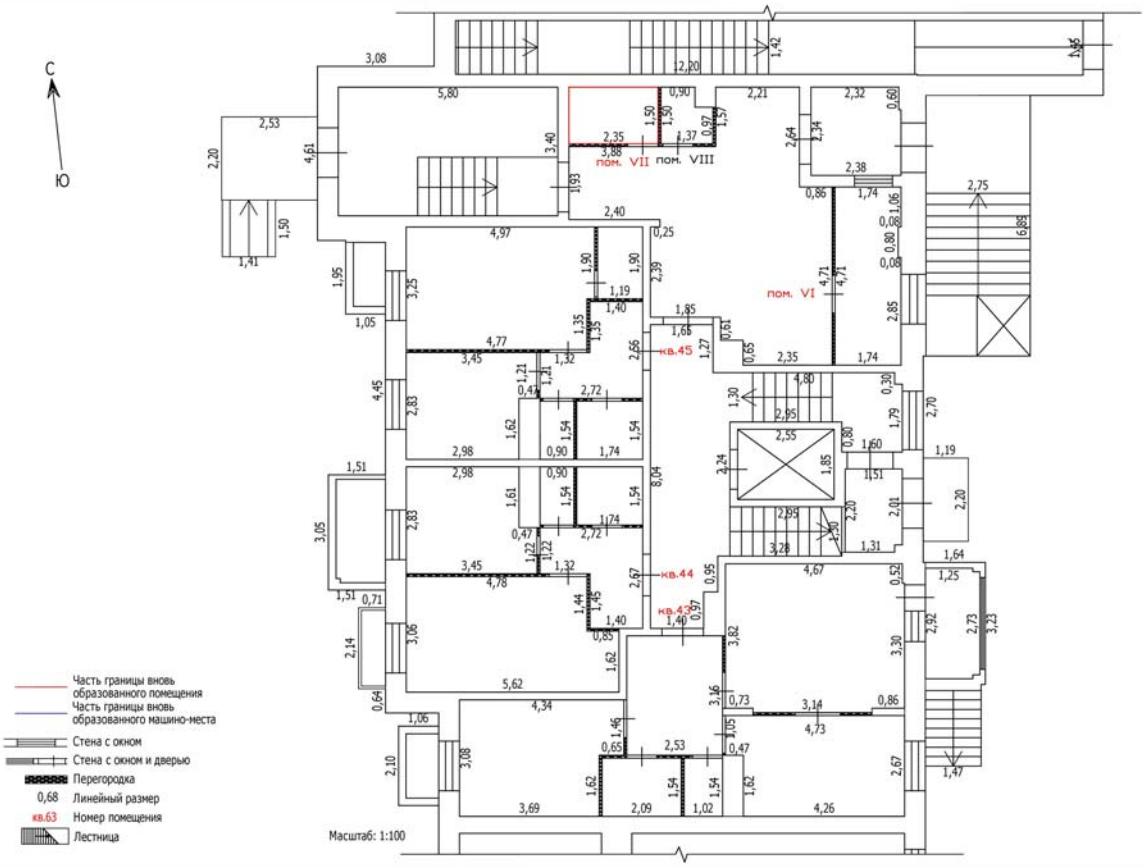


Лист №

ТЕХНИЧЕСКИЙ ПЛАН ЗДАНИЯ

План части этажа

1 этаж (3 секция)

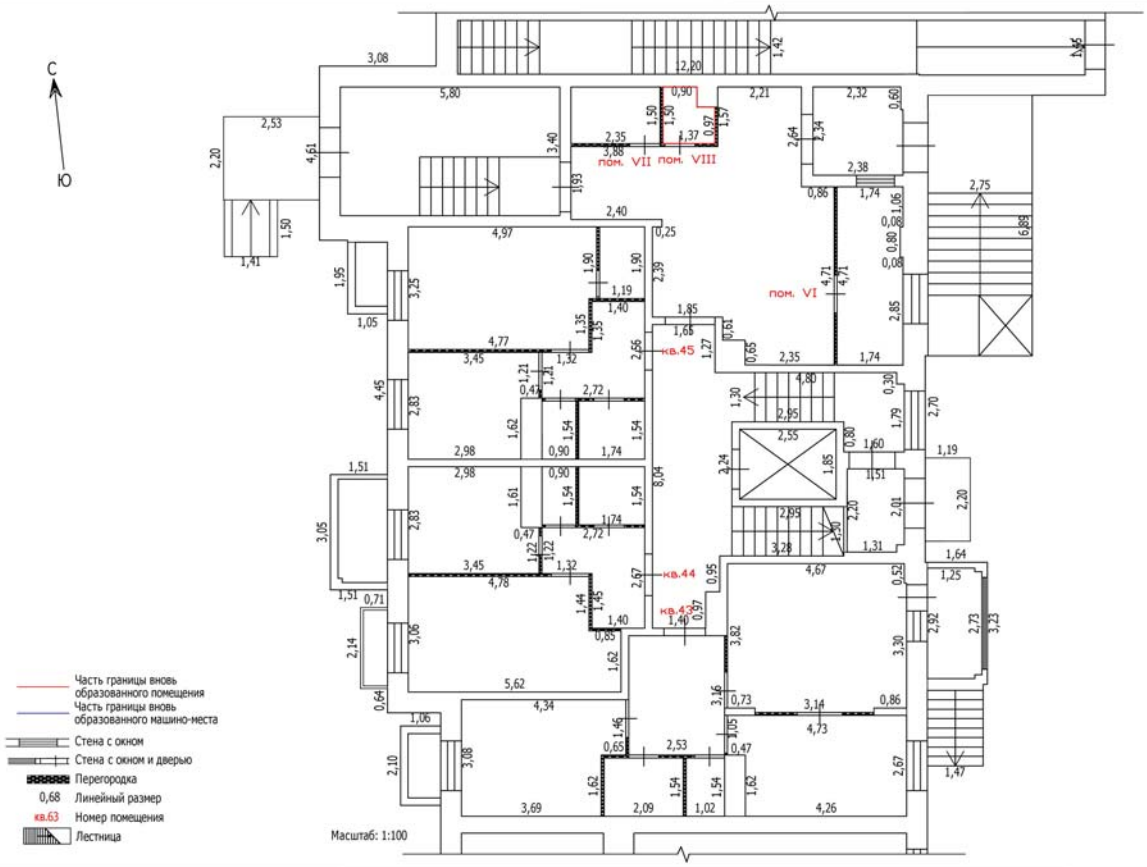


Лист №

ТЕХНИЧЕСКИЙ ПЛАН ЗДАНИЯ

План части этажа

1 этаж (4 секция)

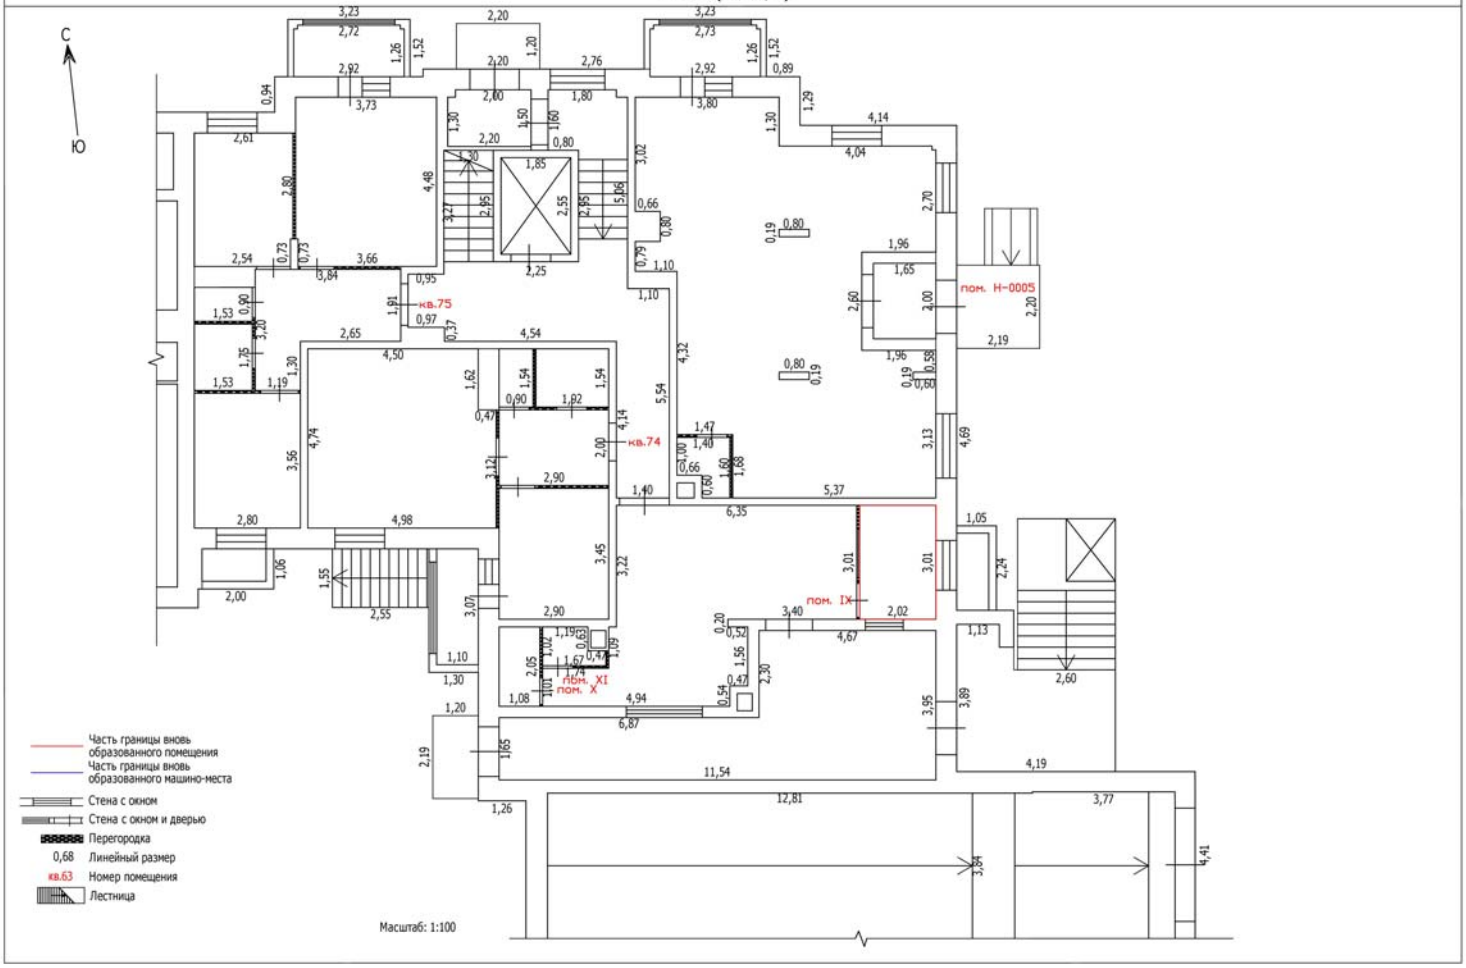


Лист №

ТЕХНИЧЕСКИЙ ПЛАН ЗДАНИЯ

План части этажа

1 этаж (4 секция)

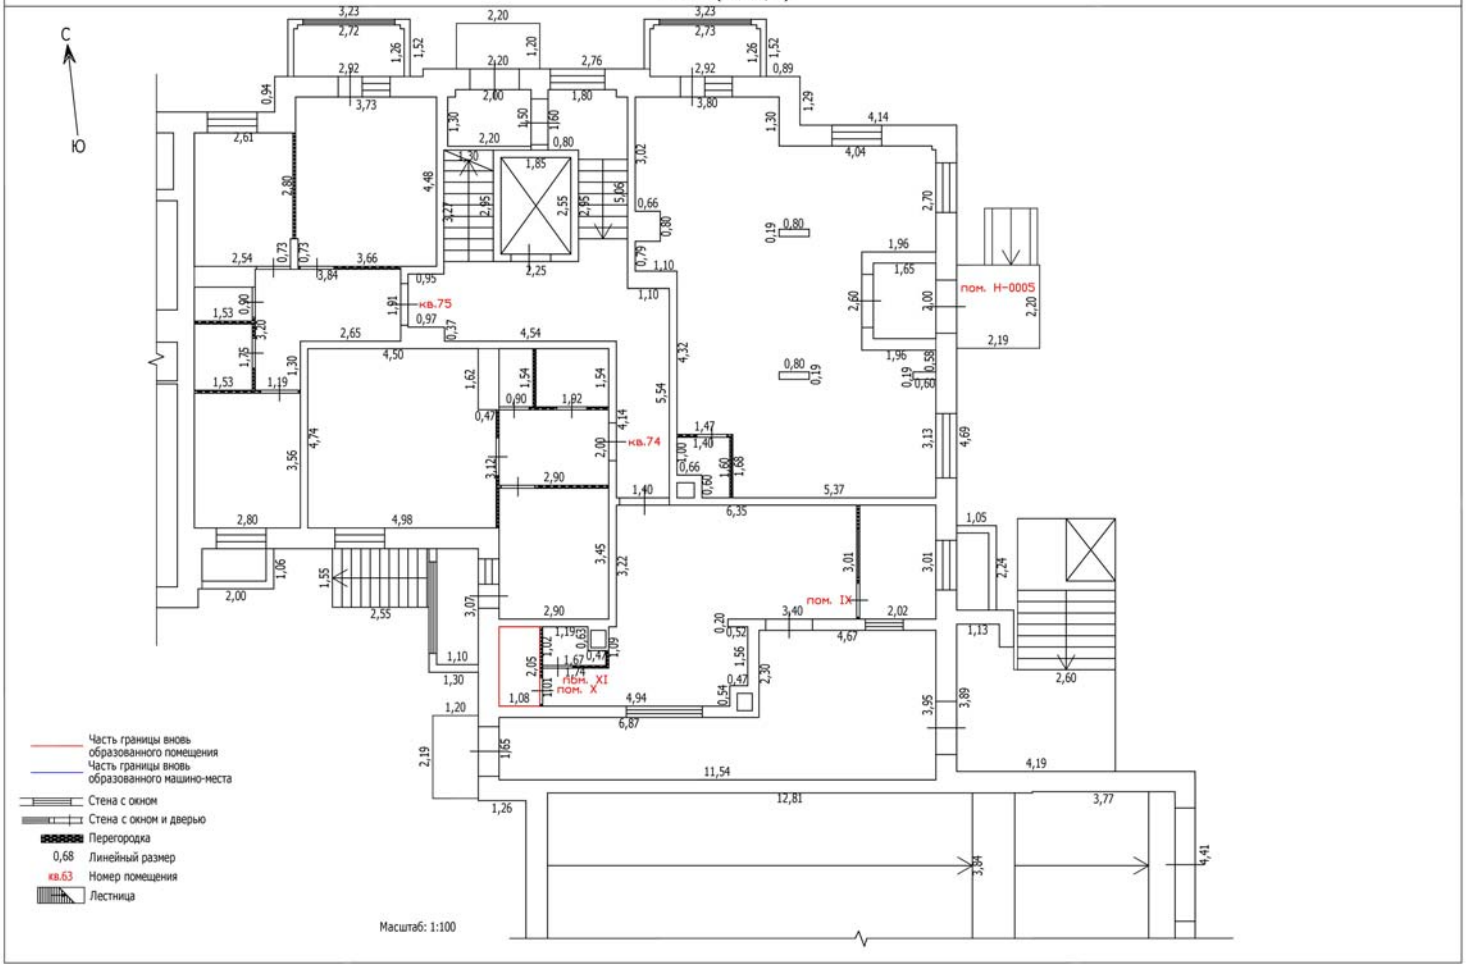


Лист №

ТЕХНИЧЕСКИЙ ПЛАН ЗДАНИЯ

План части этажа

1 этаж (4 секция)

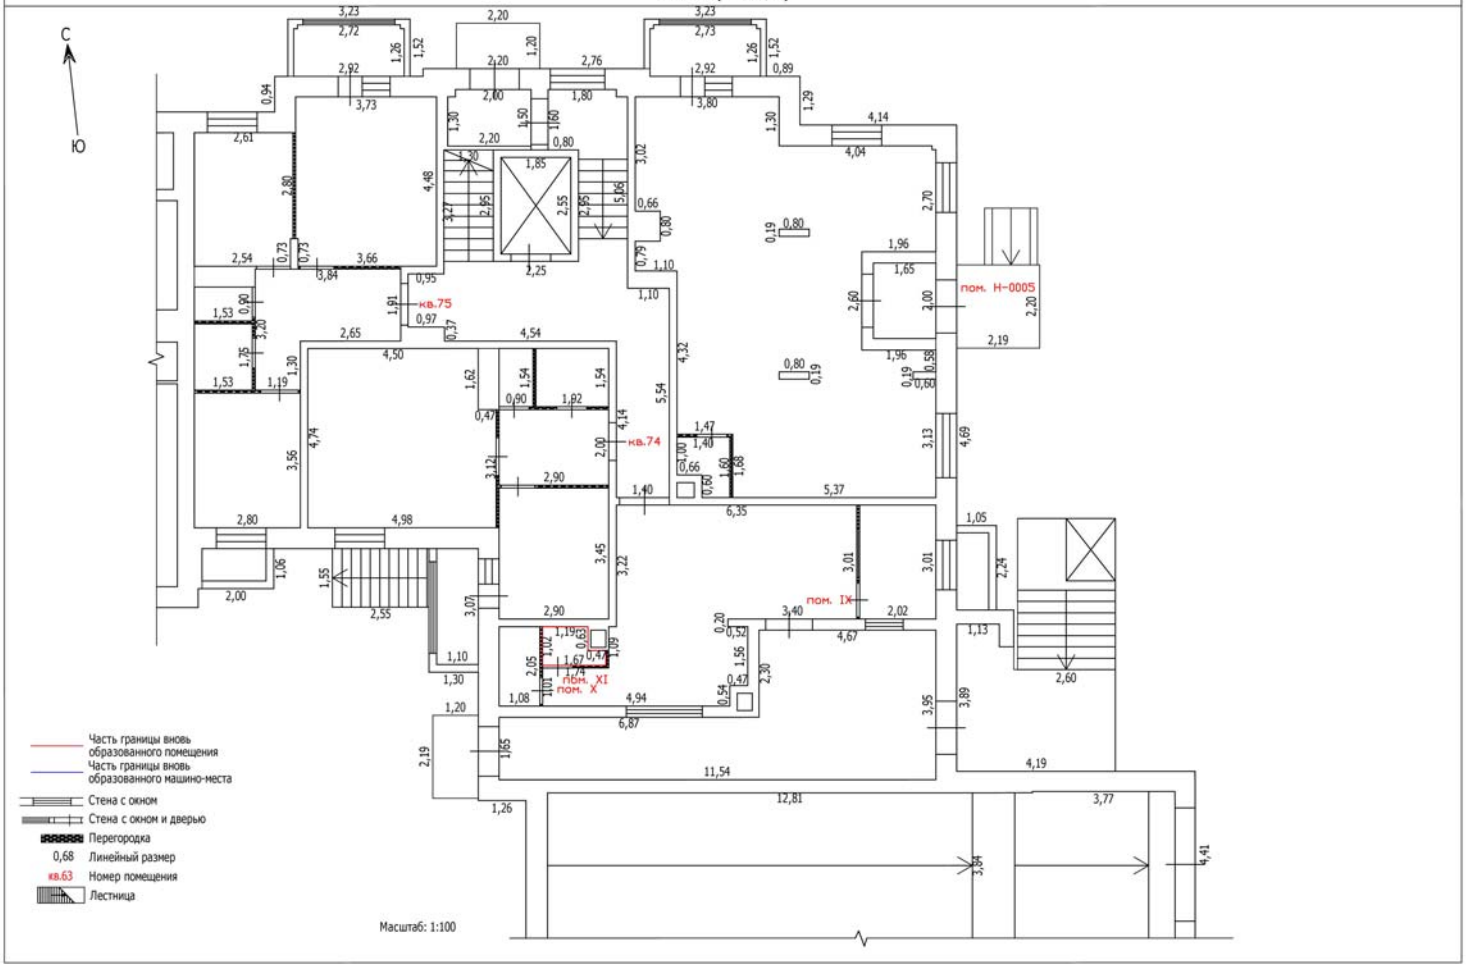


Лист №

ТЕХНИЧЕСКИЙ ПЛАН ЗДАНИЯ

План части этажа

1 этаж (5 секция)

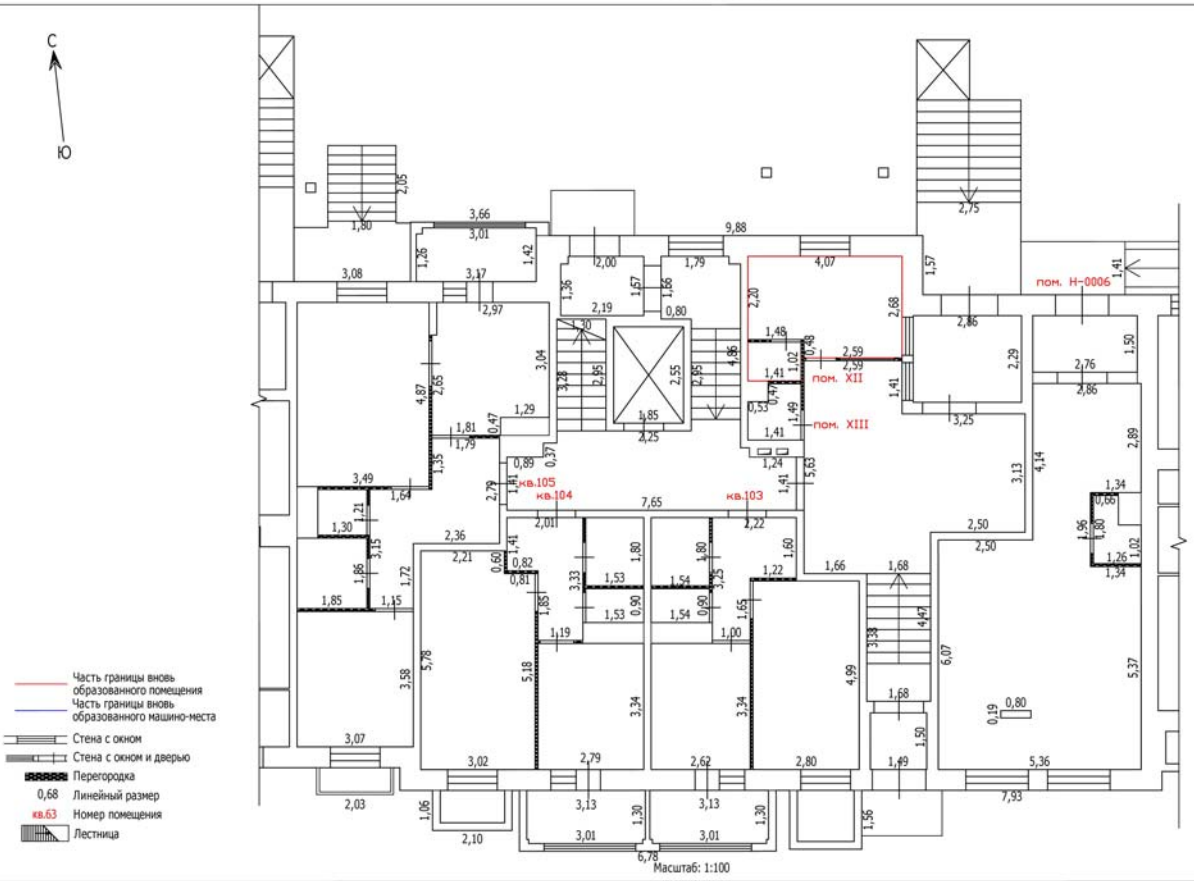


Лист №

ТЕХНИЧЕСКИЙ ПЛАН ЗДАНИЯ

План части этажа

1 этаж (5 секция)

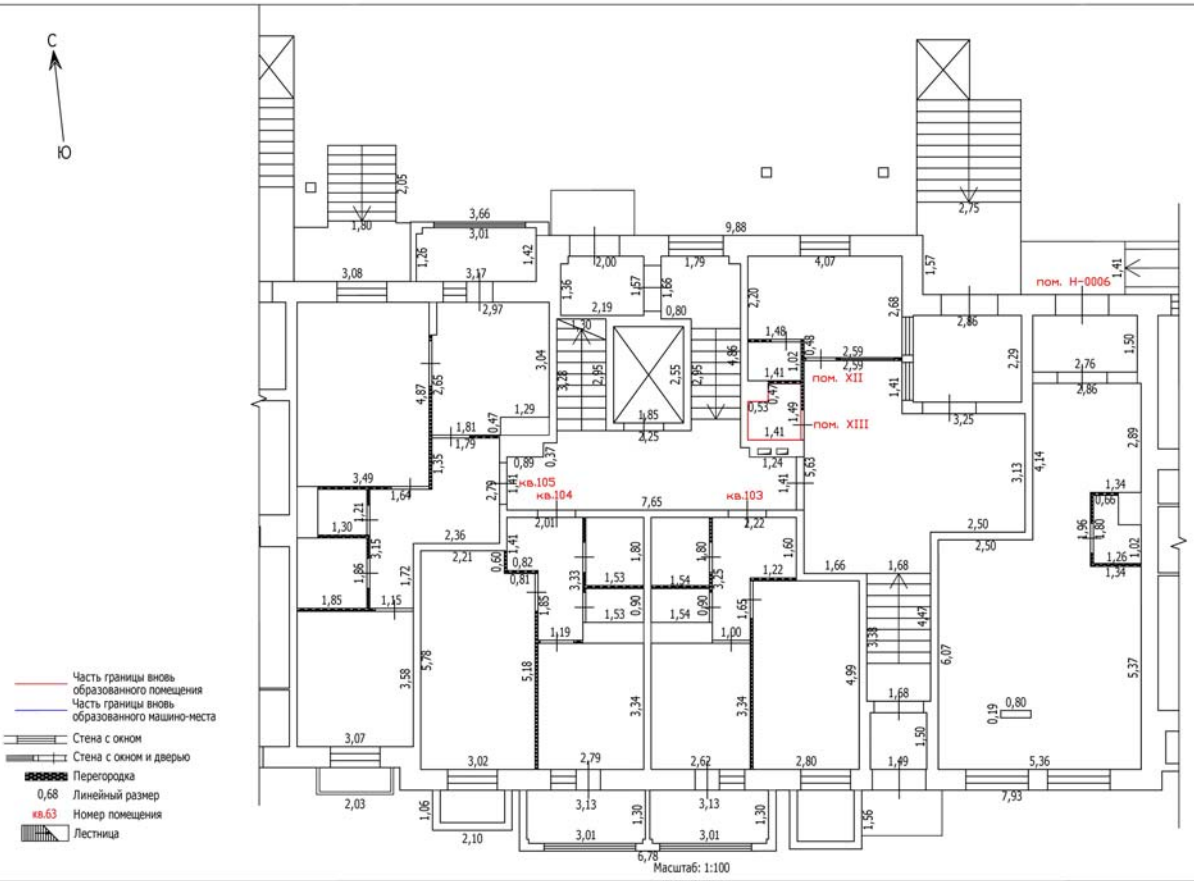


Лист №

ТЕХНИЧЕСКИЙ ПЛАН ЗДАНИЯ

План части этажа

1 этаж (6 секция)

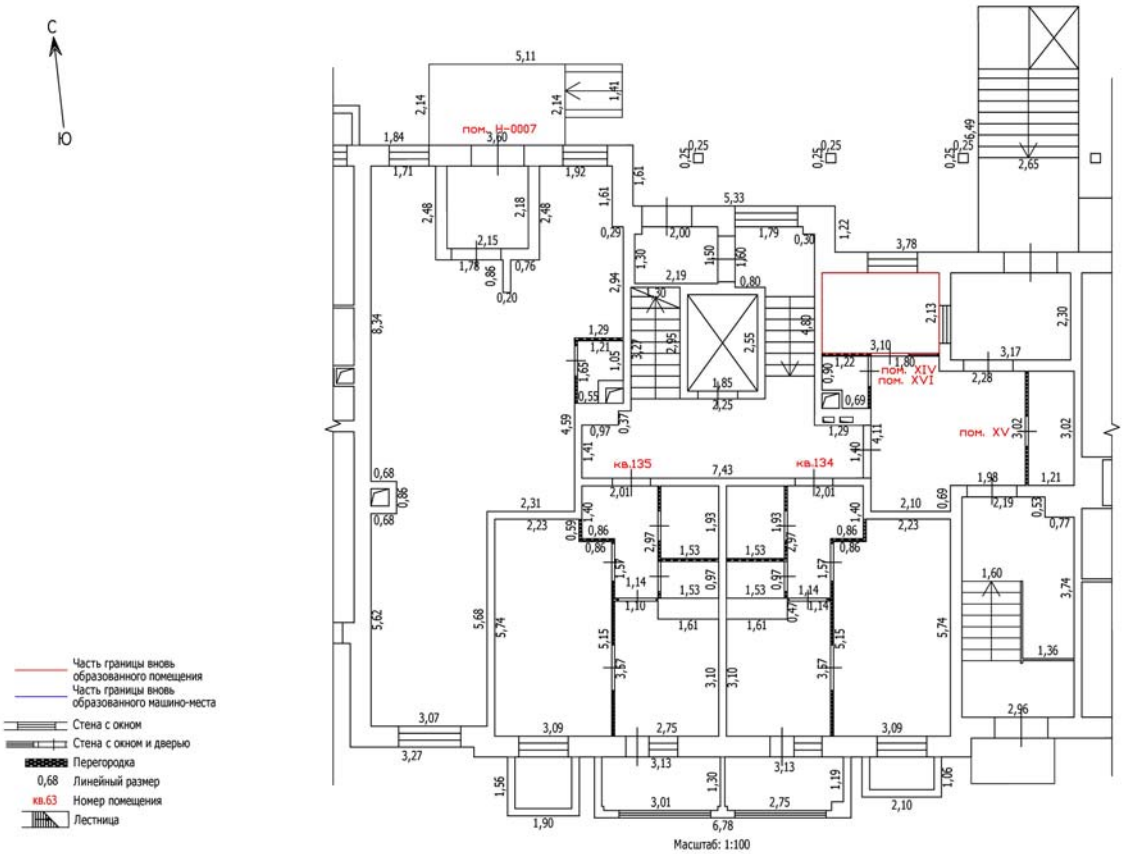


Масштаб: 1:100

Лист №

ТЕХНИЧЕСКИЙ ПЛАН ЗДАНИЯ

План части этажа

1 этаж (6 секция)

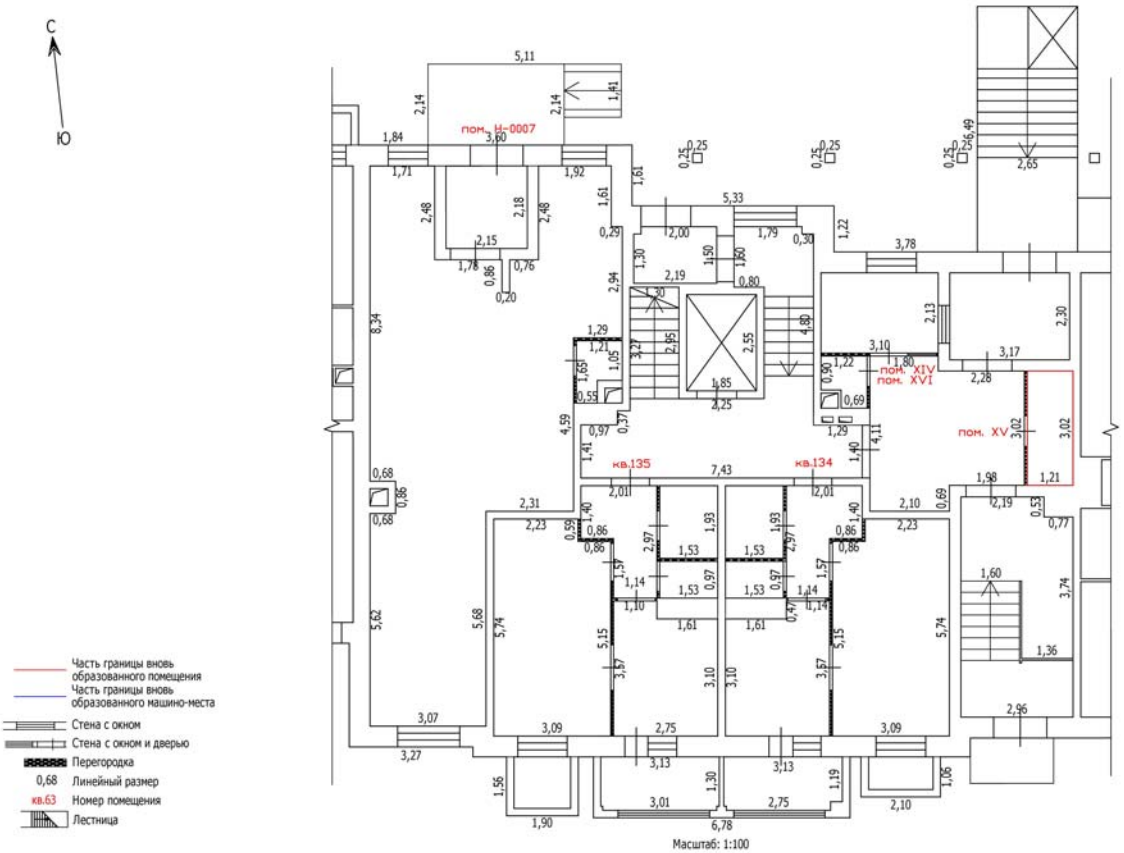


Масштаб: 1:100

Лист №

ТЕХНИЧЕСКИЙ ПЛАН ЗДАНИЯ

План части этажа

1 этаж (6 секция)

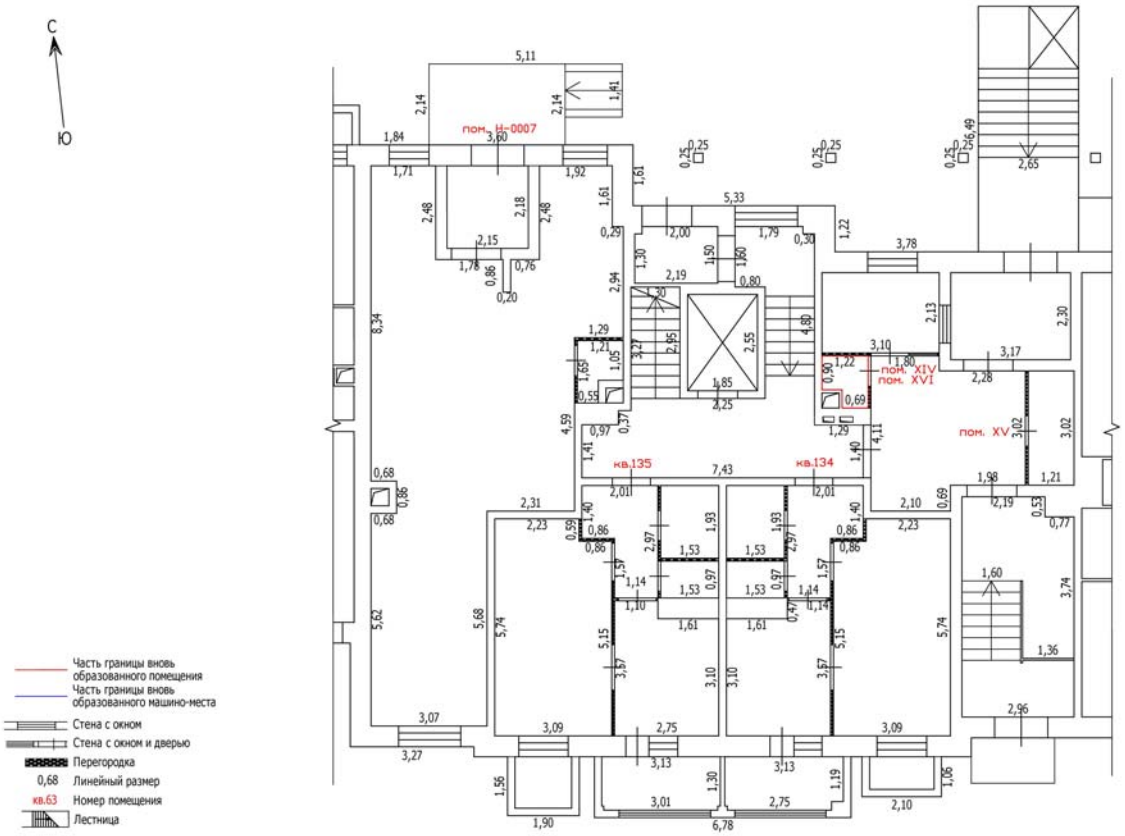


Масштаб: 1:100

Лист №

ТЕХНИЧЕСКИЙ ПЛАН ЗДАНИЯ

План части этажа

1 этаж (7 секция)

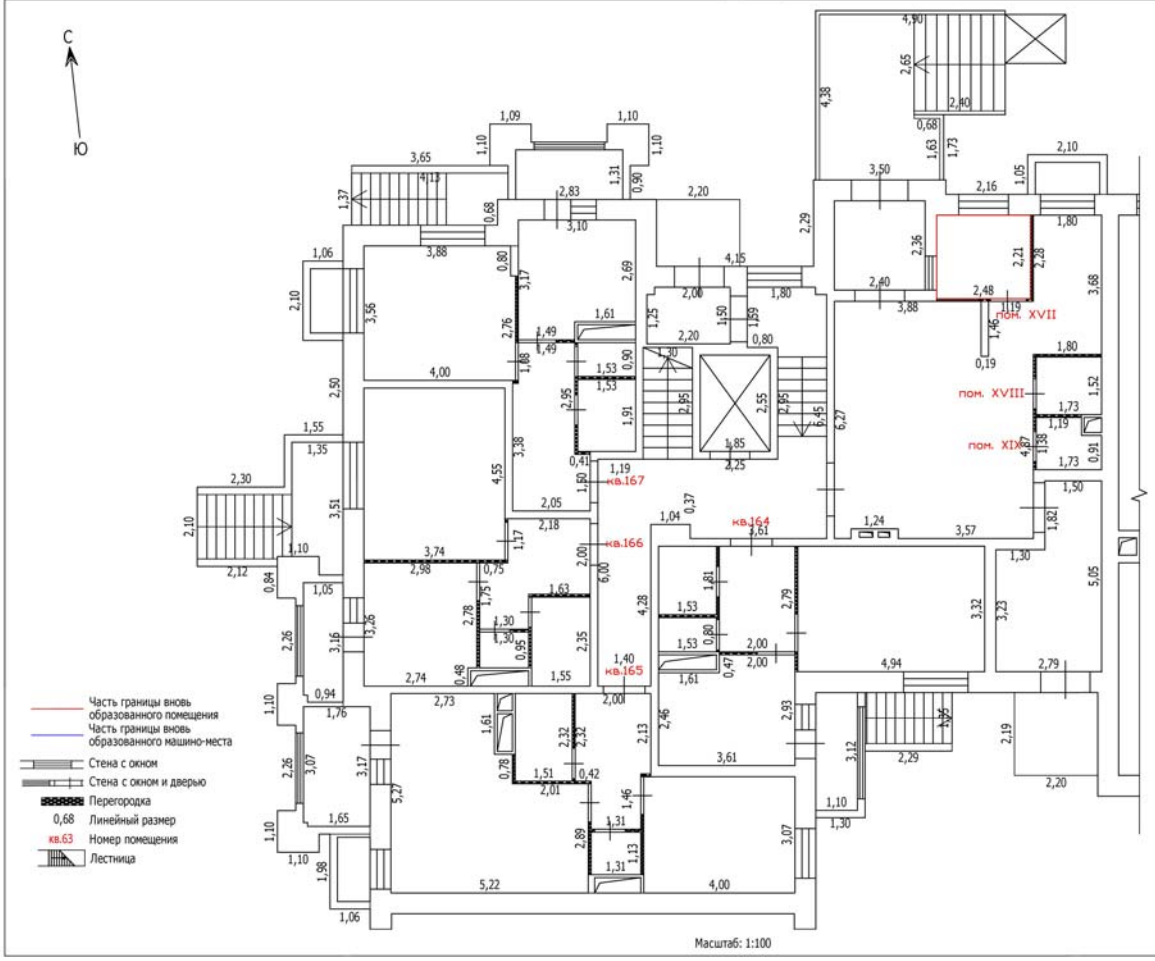


Масштаб: 1:100

Лист №

ТЕХНИЧЕСКИЙ ПЛАН ЗДАНИЯ

План части этажа

1 этаж (7 секция)

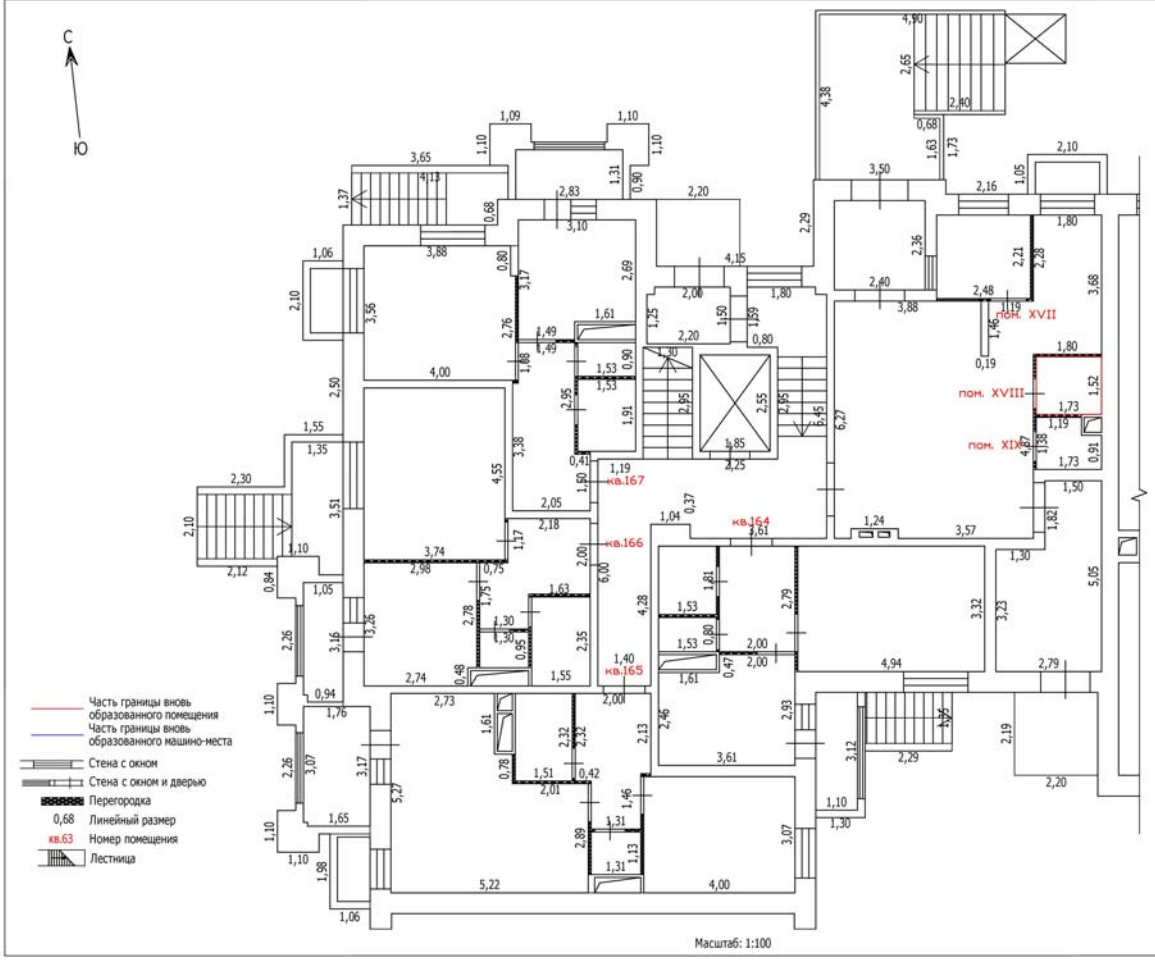


Масштаб: 1:100

Лист №

ТЕХНИЧЕСКИЙ ПЛАН ЗДАНИЯ

План части этажа

1 этаж (7 секция)

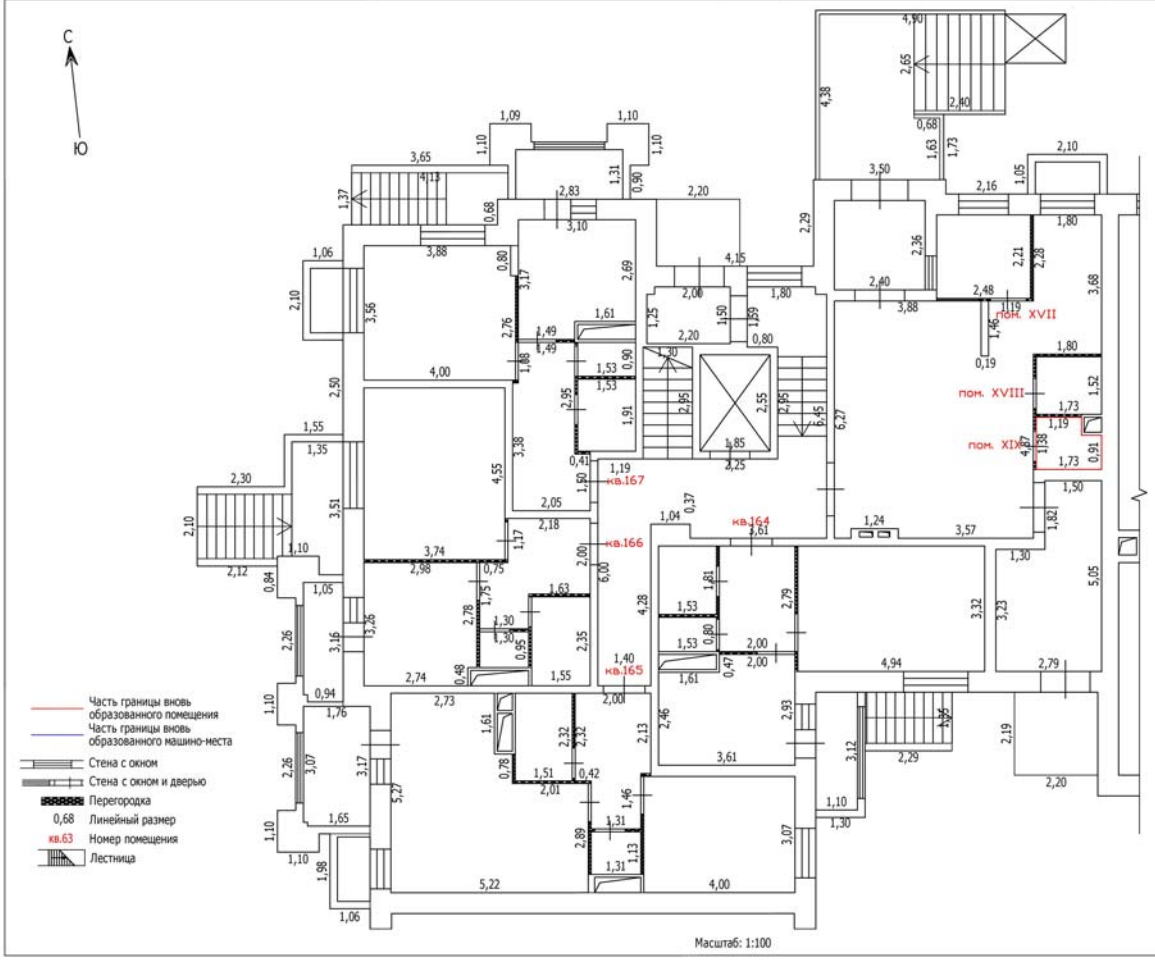


Масштаб: 1:100

Лист №

ТЕХНИЧЕСКИЙ ПЛАН ЗДАНИЯ

План части этажа

1 этаж (8 секция)

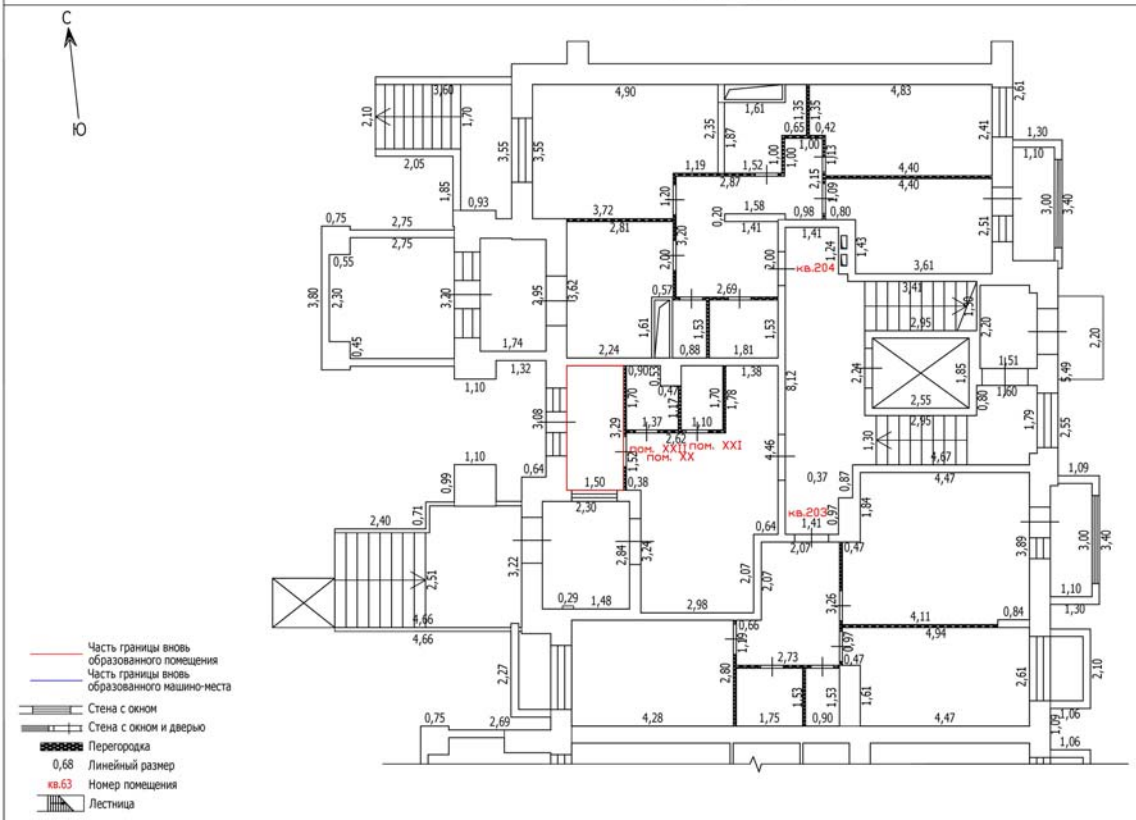

Часть границы вновь образованного помещения
Часть границы вновь образованного машино-места
Стена с окном
Стена с окном и дверью
Перегородка
0,68 Линейный размер
кв.63 Номер помещения
Лестница


Масштаб: 1:100

Лист №

ТЕХНИЧЕСКИЙ ПЛАН ЗДАНИЯ

План части этажа

1 этаж (8 секция)

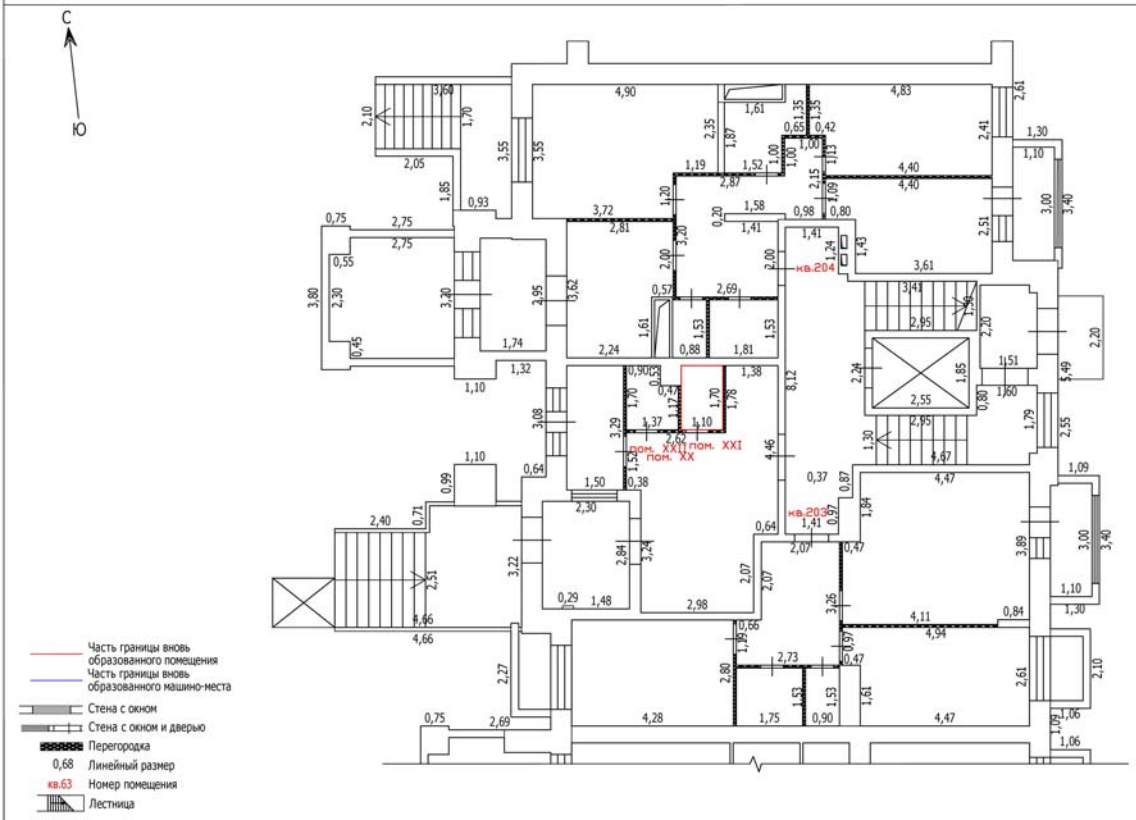

Часть границы вновь образованного помещения
Часть границы вновь образованного машино-места
Стена с окном
Стена с окном и дверью
Перегородка
0,68 Линейный размер
кв.63 Номер помещения
Лестница


Масштаб: 1:100

Лист №

ТЕХНИЧЕСКИЙ ПЛАН ЗДАНИЯ

План части этажа

1 этаж (8 секция)

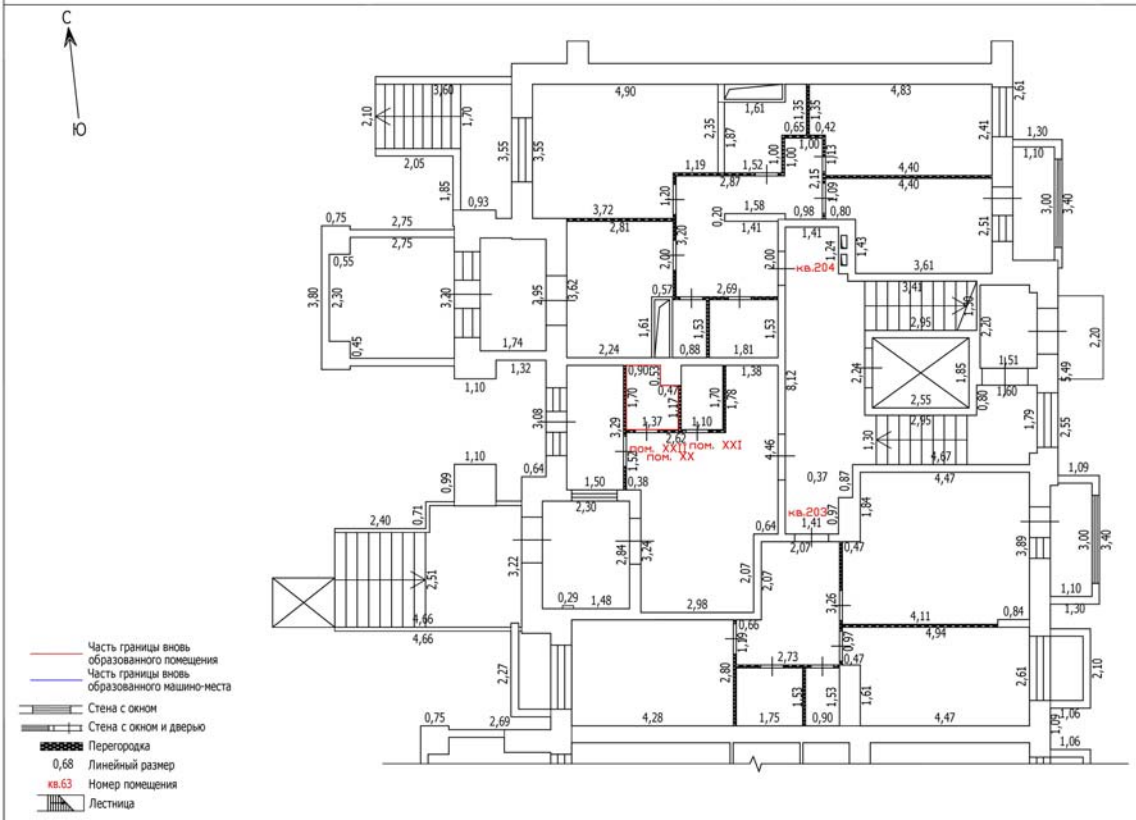

Часть границы вновь образованного помещения
Часть границы вновь образованного машино-места
Стена с окном
Стена с окном и дверью
Перегородка
0,68 Линейный размер
кв.63 Номер помещения
Лестница


Масштаб: 1:100

Лист №

ТЕХНИЧЕСКИЙ ПЛАН ПОМЕЩЕНИЯ

План части этажа

1 этаж (9 секция)

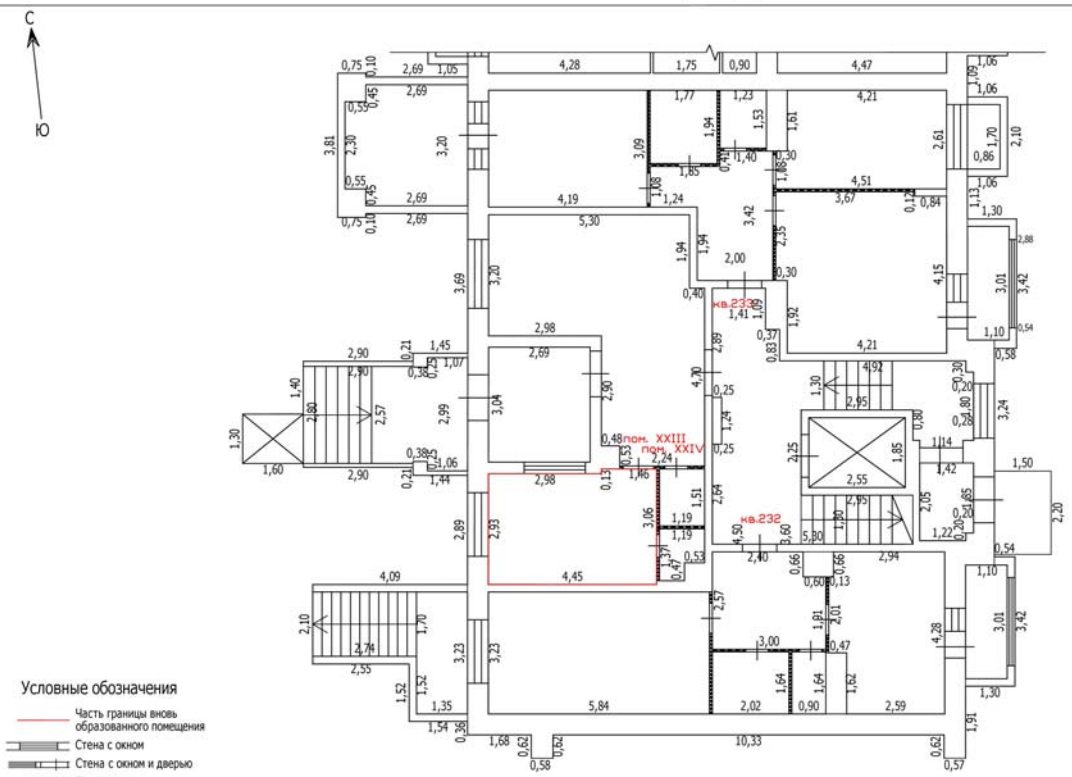

Условные обозначения

- Часть границы вновь образованного помещения
- Стена с окном
- Стена с окном и дверью
- Перегородка
- 0,68 Линейный размер
- кв.63 Номер помещения
- Лестница


Масштаб: 1:100

Лист №

ТЕХНИЧЕСКИЙ ПЛАН ЗДАНИЯ

План части этажа

1 этаж (9 секция)

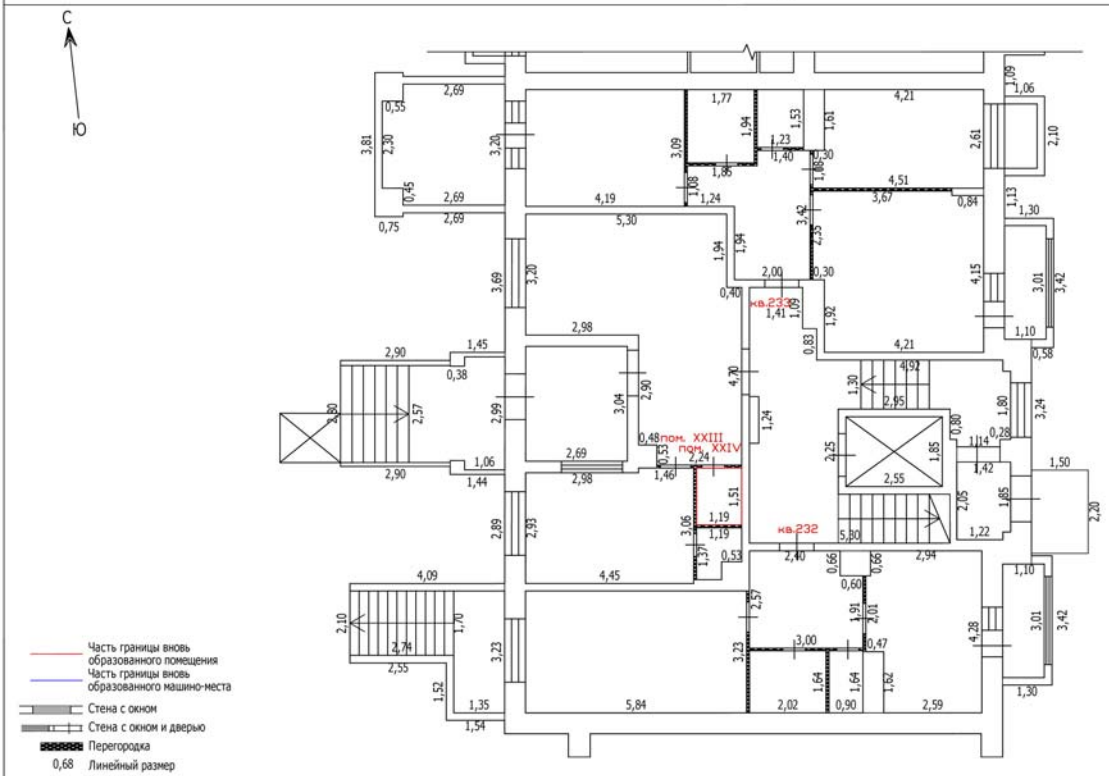


Масштаб: 1:100

Лист №

ТЕХНИЧЕСКИЙ ПЛАН ЗДАНИЯ

План части этажа

1 этаж (10 секция)

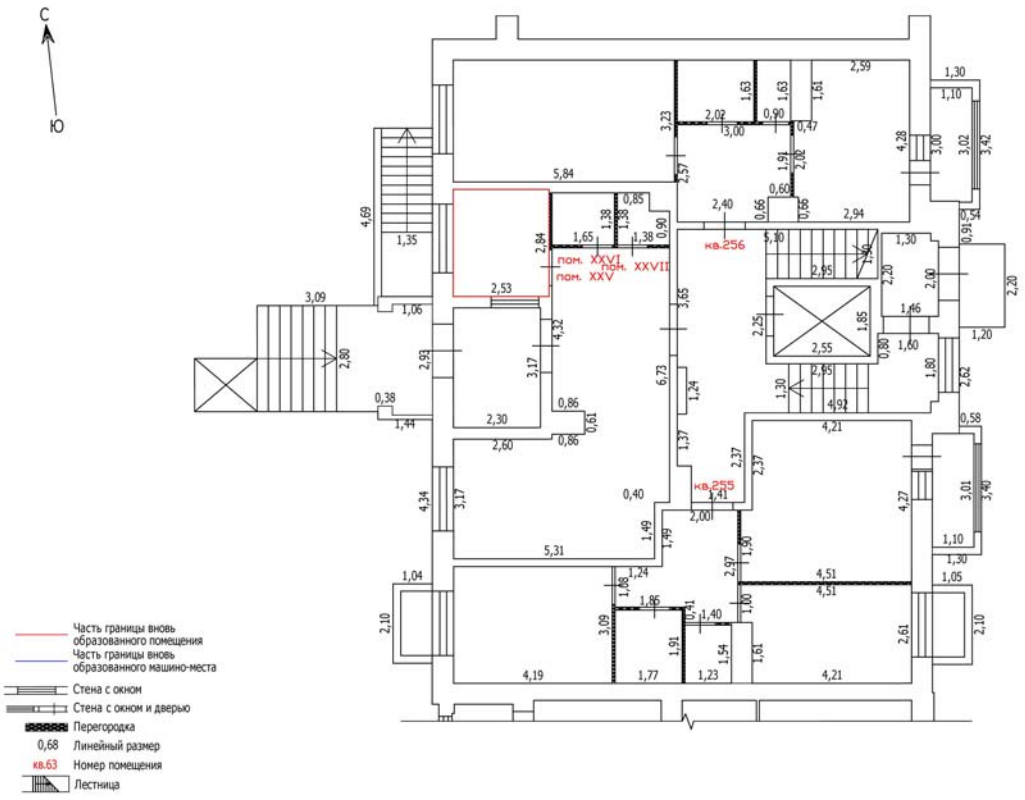


Масштаб: 1:100

Лист №

ТЕХНИЧЕСКИЙ ПЛАН ЗДАНИЯ

План части этажа

1 этаж (10 секция)

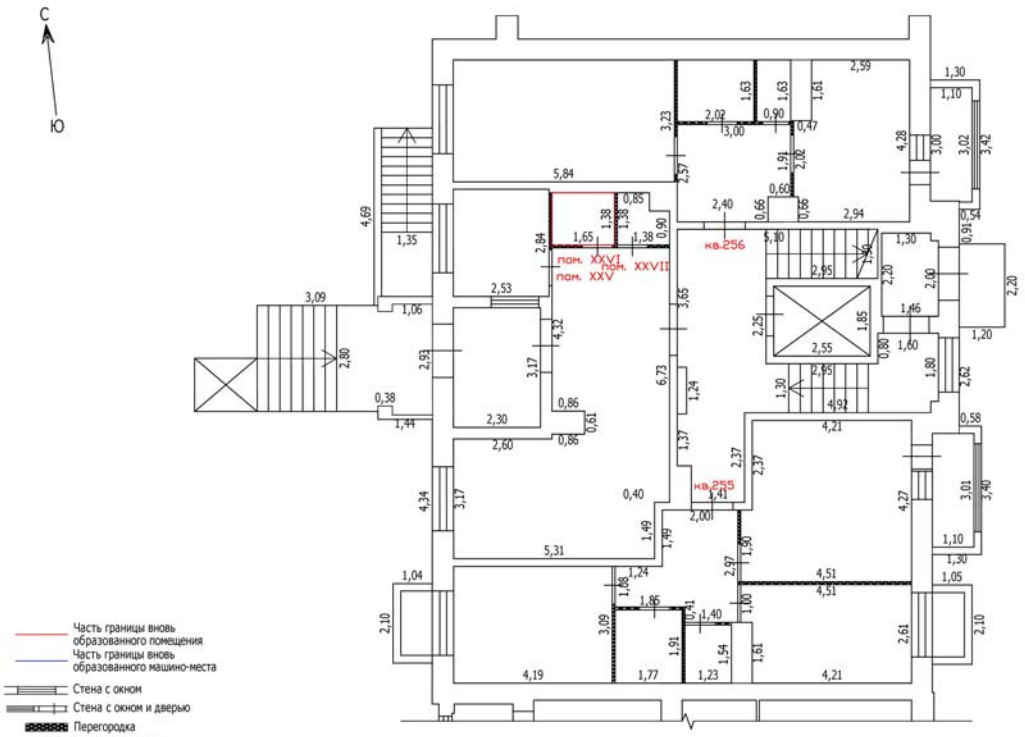


Масштаб: 1:100

Лист №

ТЕХНИЧЕСКИЙ ПЛАН ЗДАНИЯ

План части этажа

1 этаж (10 секция)

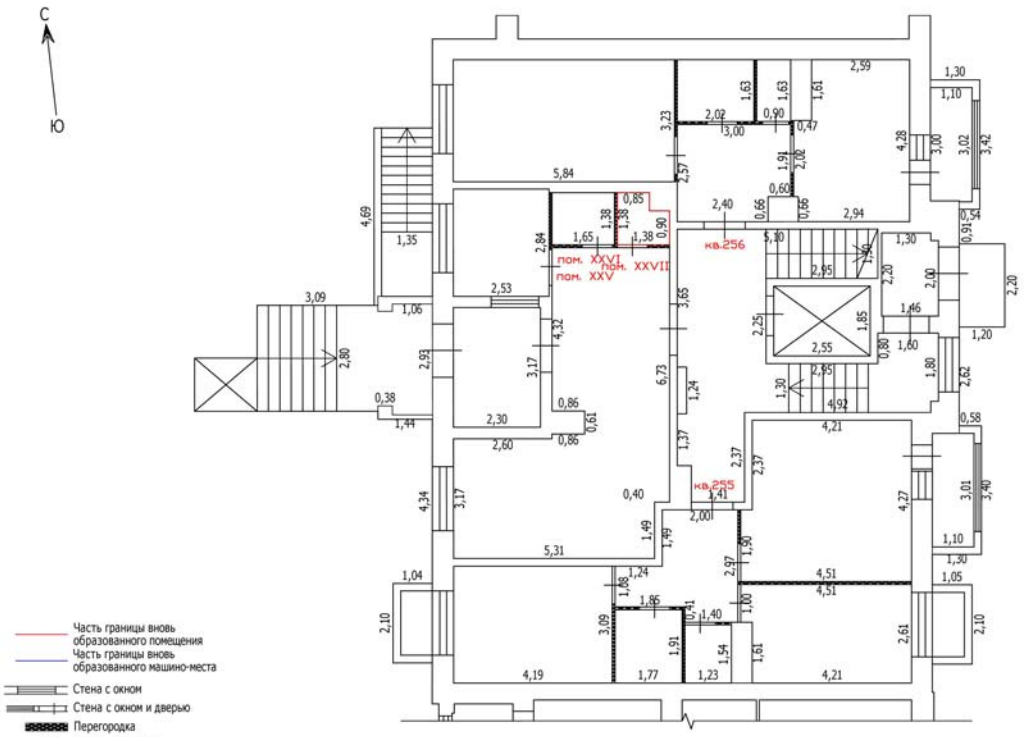


Масштаб: 1:100

Лист №

ТЕХНИЧЕСКИЙ ПЛАН ЗДАНИЯ

План части этажа

1 этаж (11 секция)

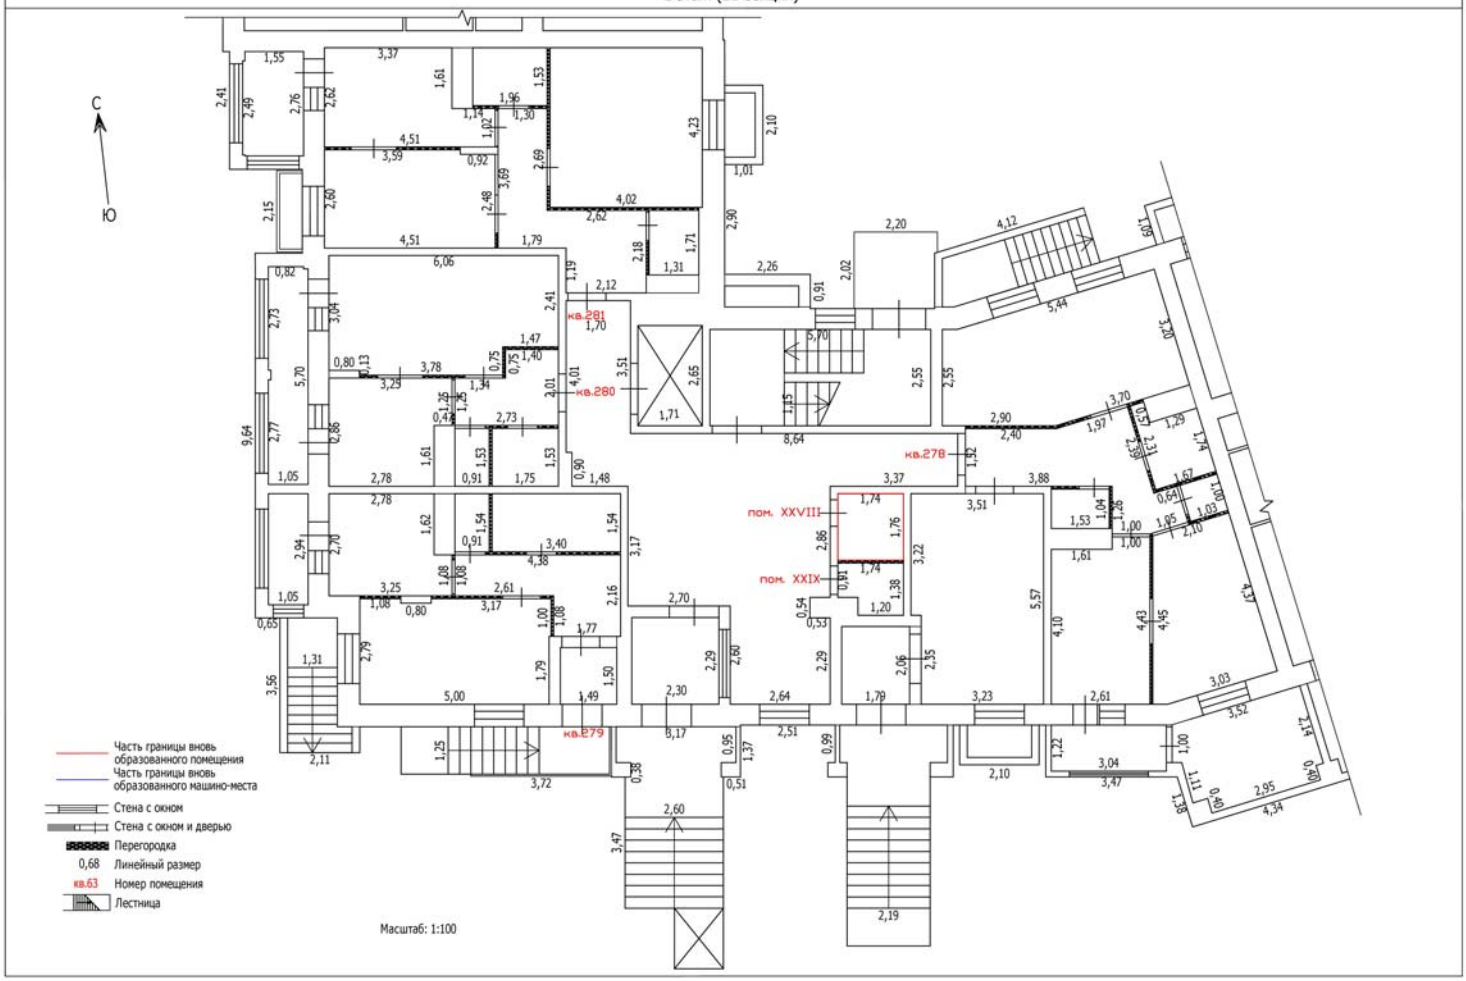


Лист №

ТЕХНИЧЕСКИЙ ПЛАН ЗДАНИЯ

План части этажа

1 этаж (11 секция)

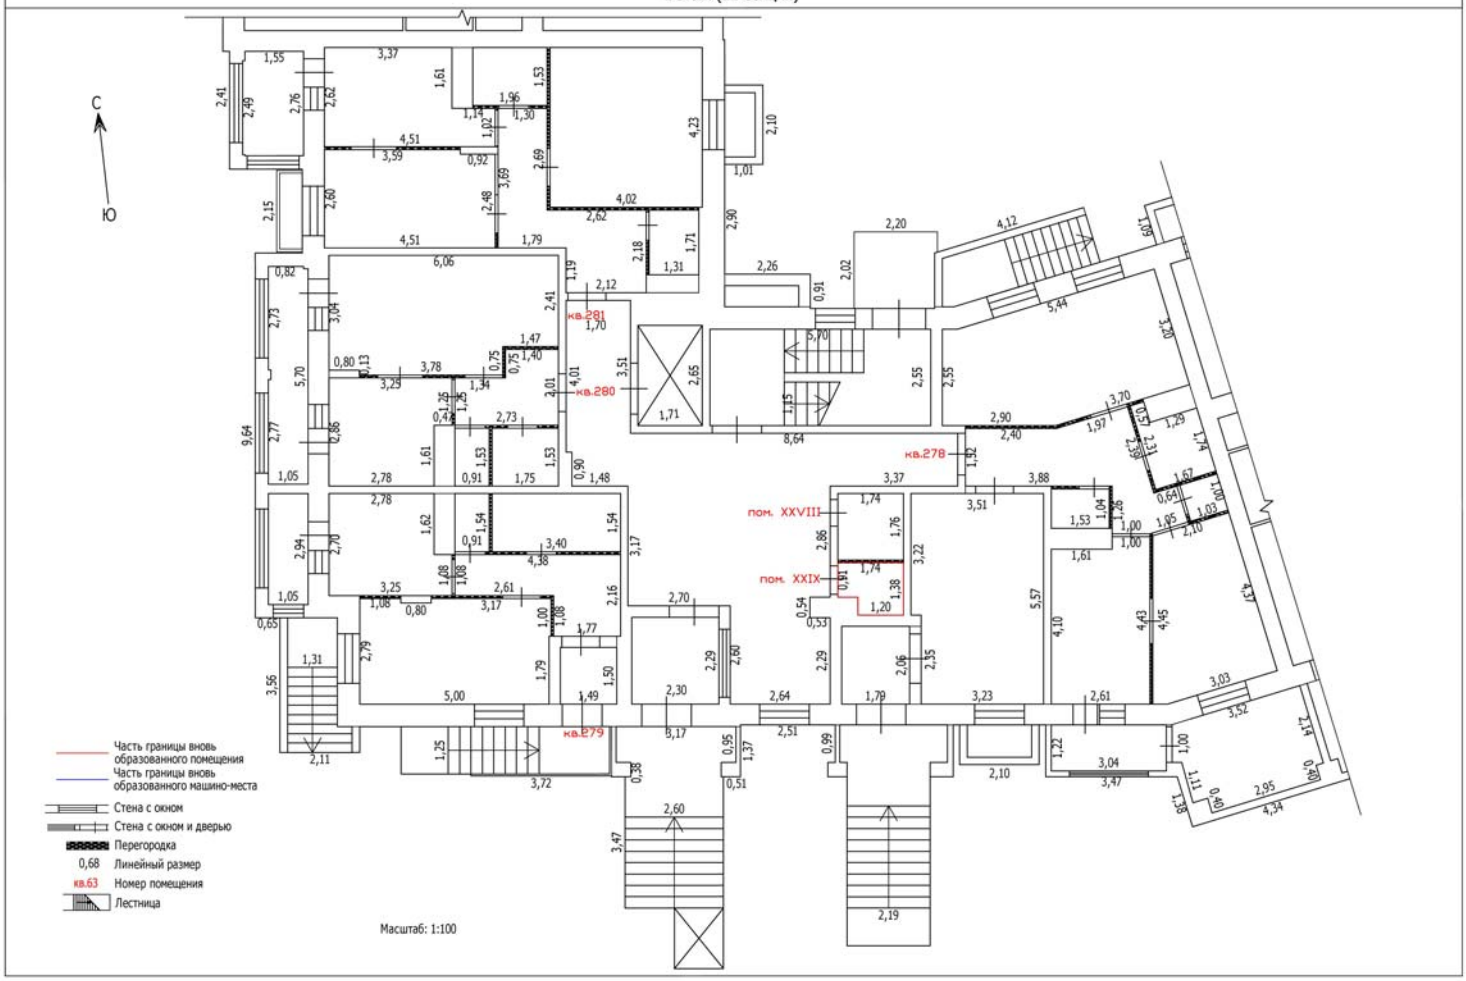


Лист №

ТЕХНИЧЕСКИЙ ПЛАН ЗДАНИЯ

План части этажа

1 этаж (12 секция)

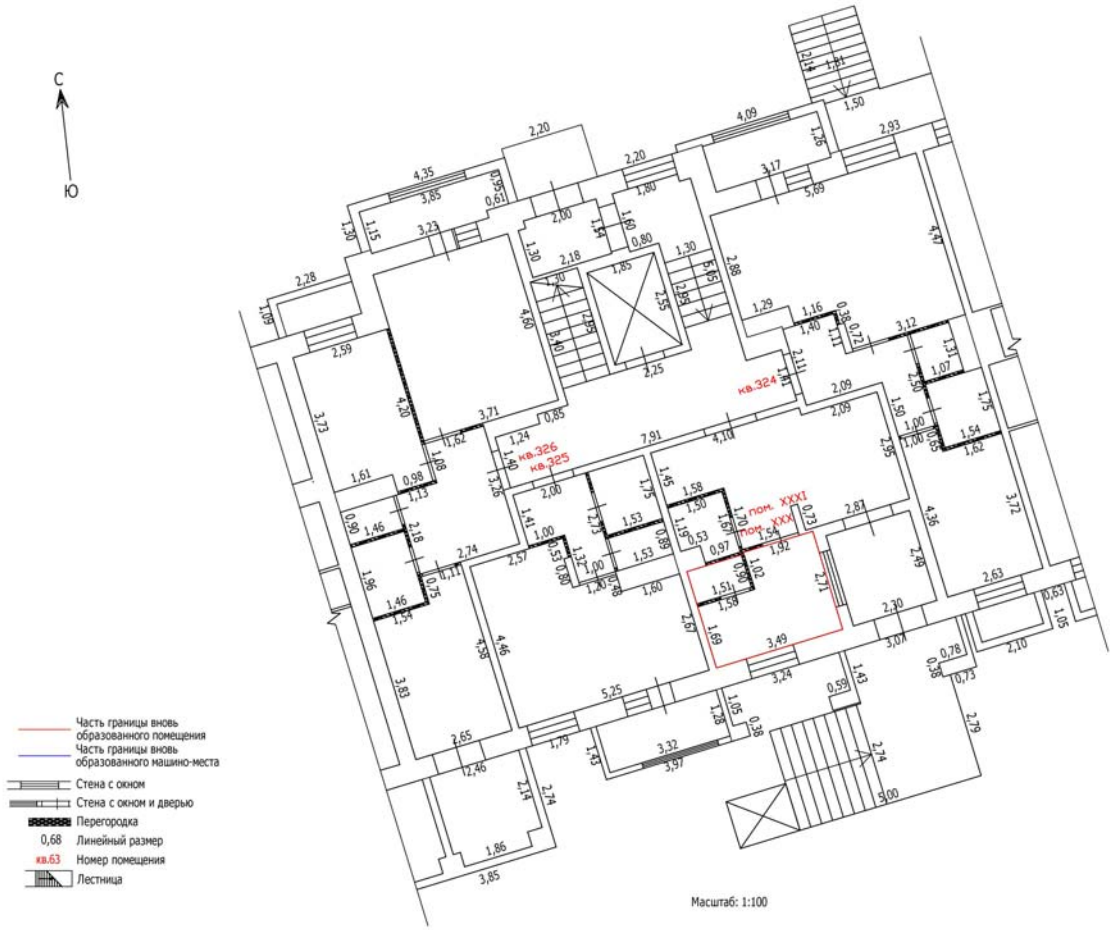


Масштаб: 1:100

Лист №

ТЕХНИЧЕСКИЙ ПЛАН ЗДАНИЯ

План части этажа

1 этаж (12 секция)

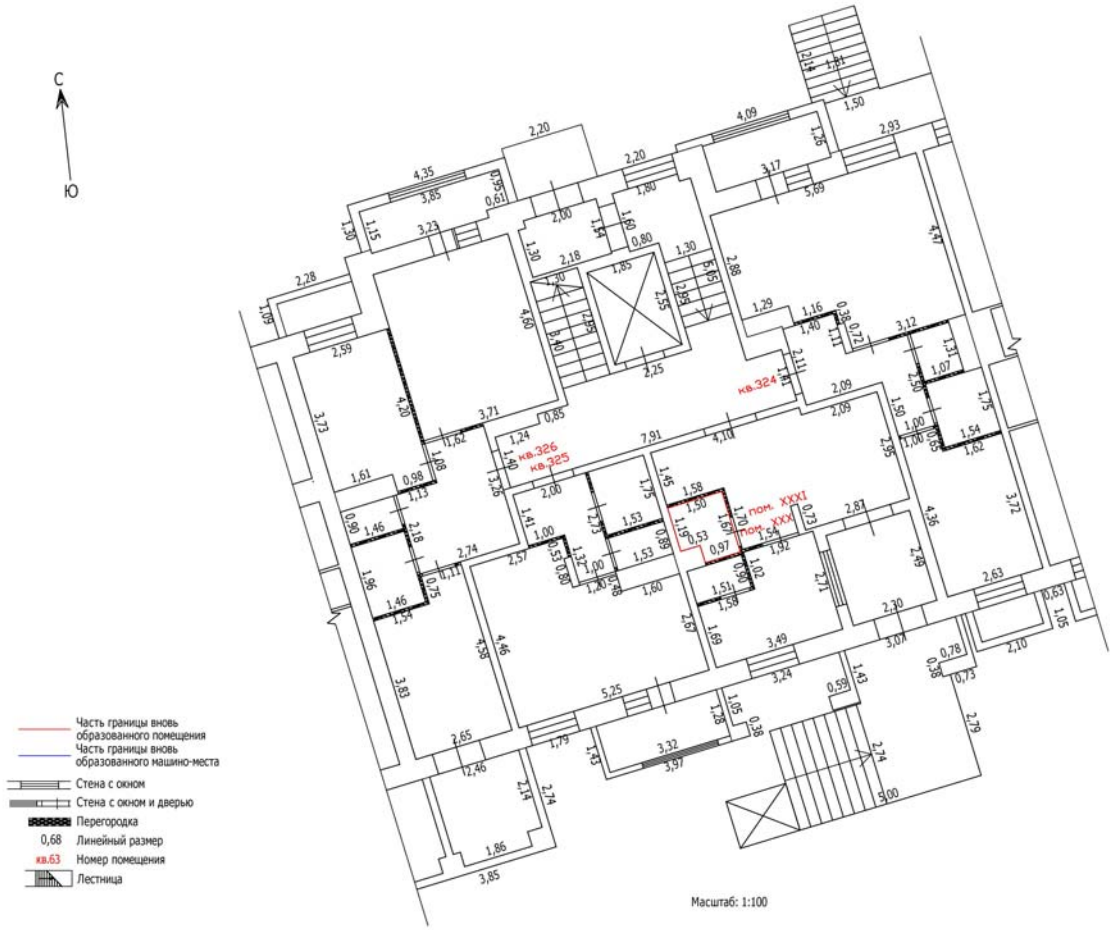

Масштаб: 1:100

Лист №

ТЕХНИЧЕСКИЙ ПЛАН ЗДАНИЯ

План части этажа

1 этаж (13 секция)



Часть границы вновь образованного помещения
Часть границы вновь образованного машино-места
Стена с окном
Стена с окном и дверью
Перегородка
0,68 Линейный размер
кв.63 Номер помещения
Лестница

Масштаб: 1:100

Лист №

ТЕХНИЧЕСКИЙ ПЛАН ЗДАНИЯ

План части этажа

1 этаж (13 секция)




Масштаб: 1:100

Лист №

ТЕХНИЧЕСКИЙ ПЛАН ПОМЕЩЕНИЯ

План части этажа

Подвал (1 секция)

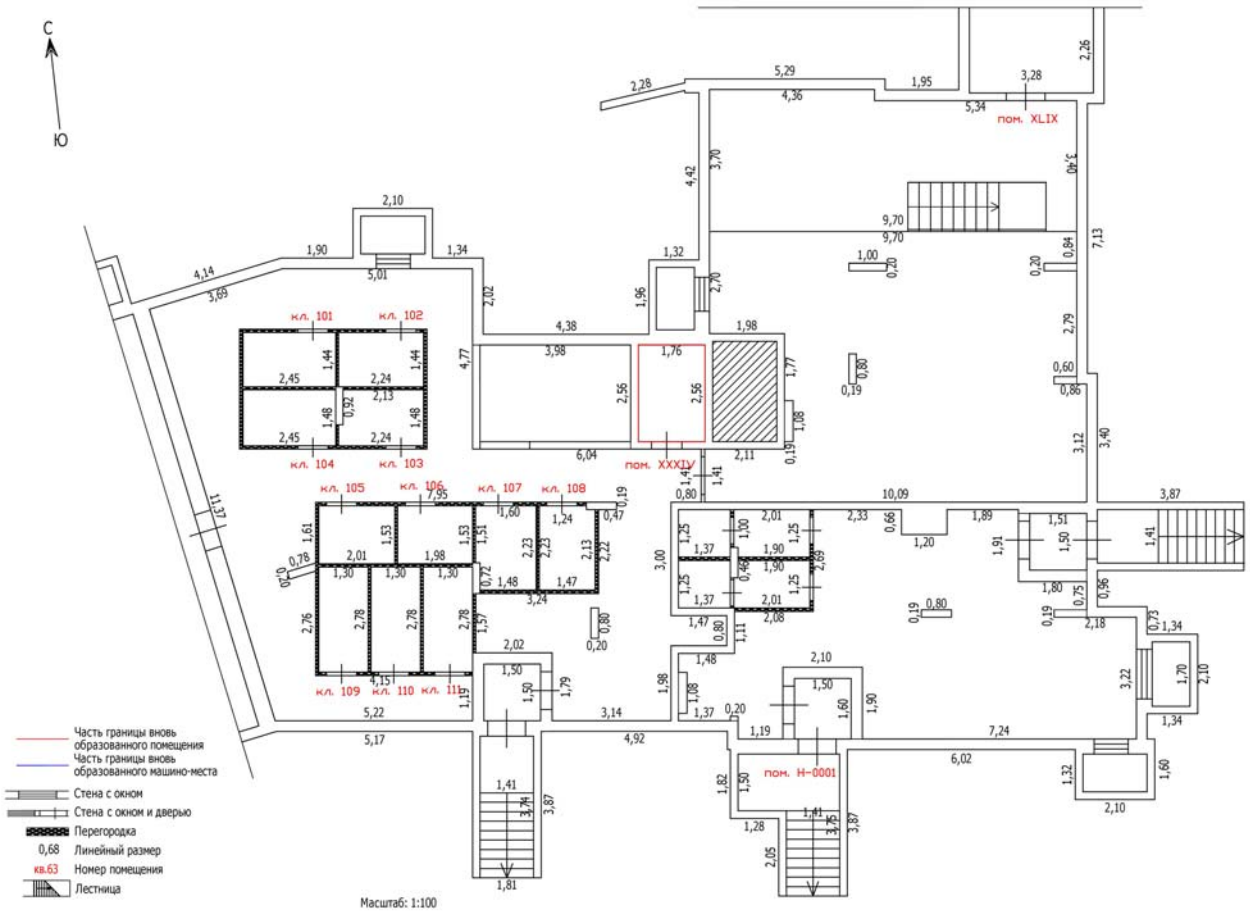


Лист №

ТЕХНИЧЕСКИЙ ПЛАН ПОМЕЩЕНИЯ

План части этажа

Подвал (3 секция)

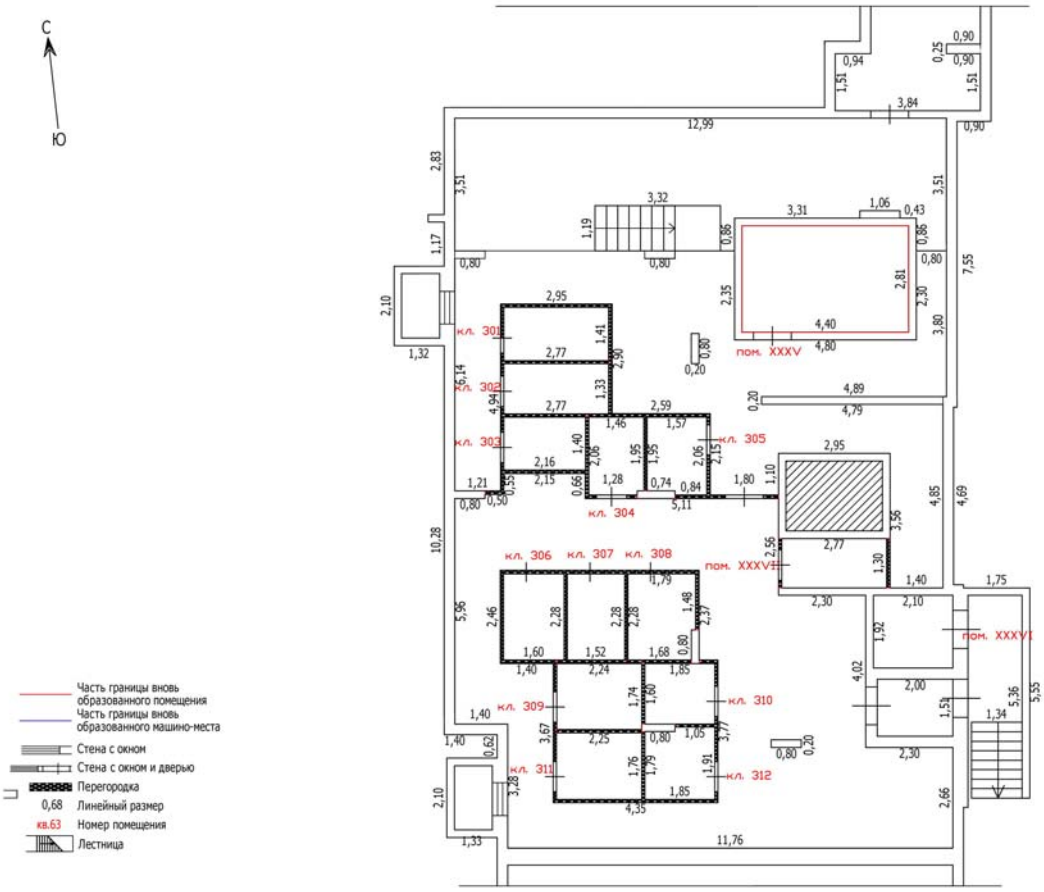


Масштаб: 1:100

Лист №

ТЕХНИЧЕСКИЙ ПЛАН ПОМЕЩЕНИЯ

План части этажа

Подвал (3 секция)

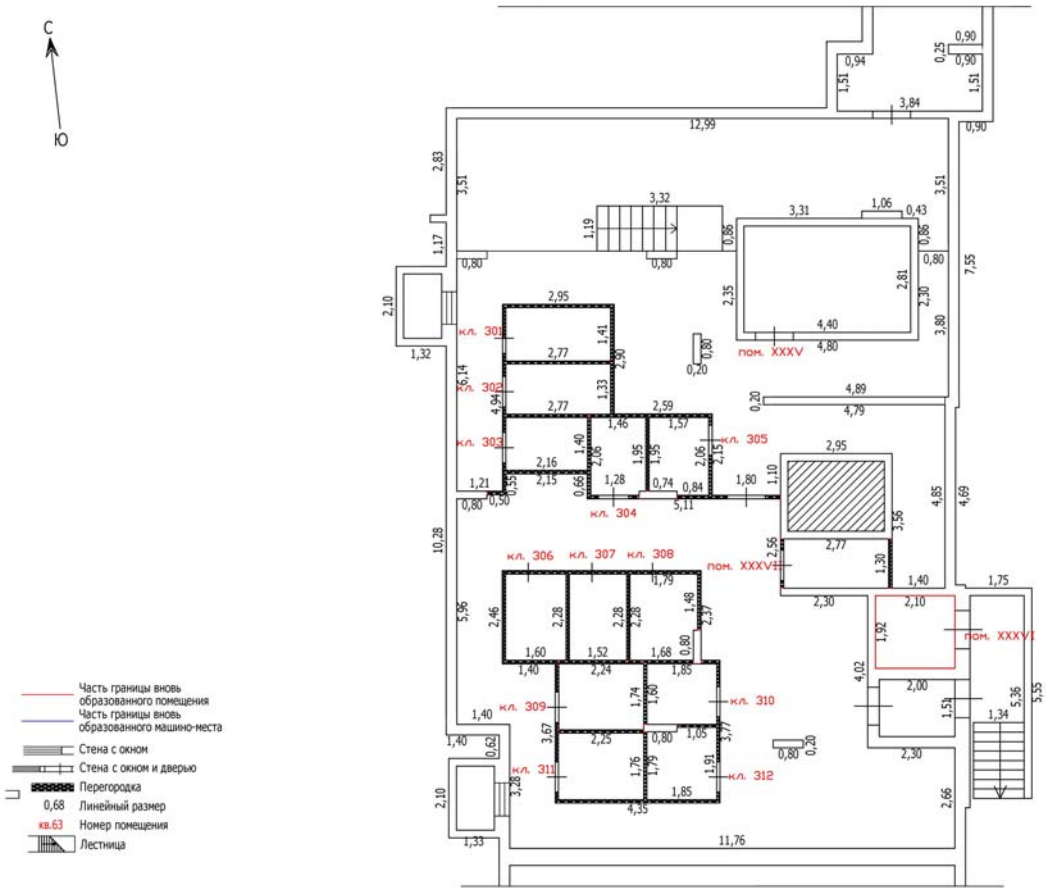


Масштаб: 1:100

Лист №

ТЕХНИЧЕСКИЙ ПЛАН ПОМЕЩЕНИЯ

План части этажа

Подвал (3 секция)

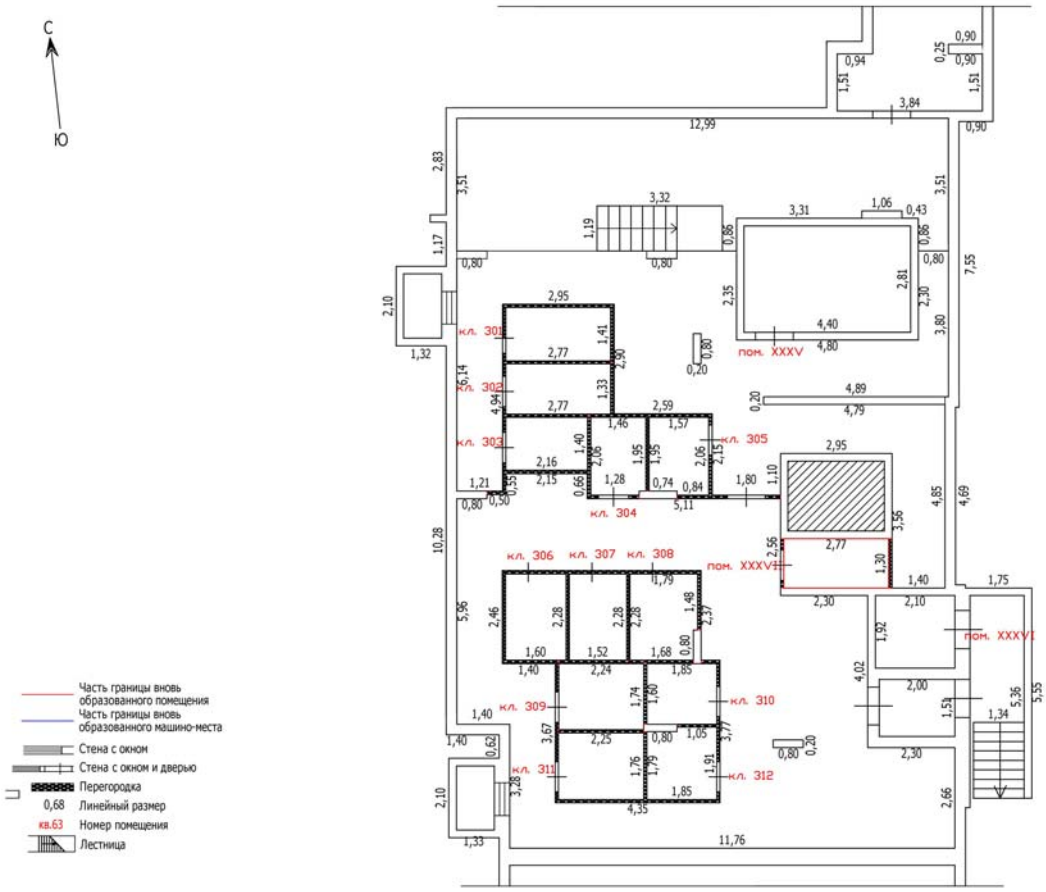


Масштаб: 1:100

Лист №

ТЕХНИЧЕСКИЙ ПЛАН ЗДАНИЯ

План части этажа

Подвал (4 секция)

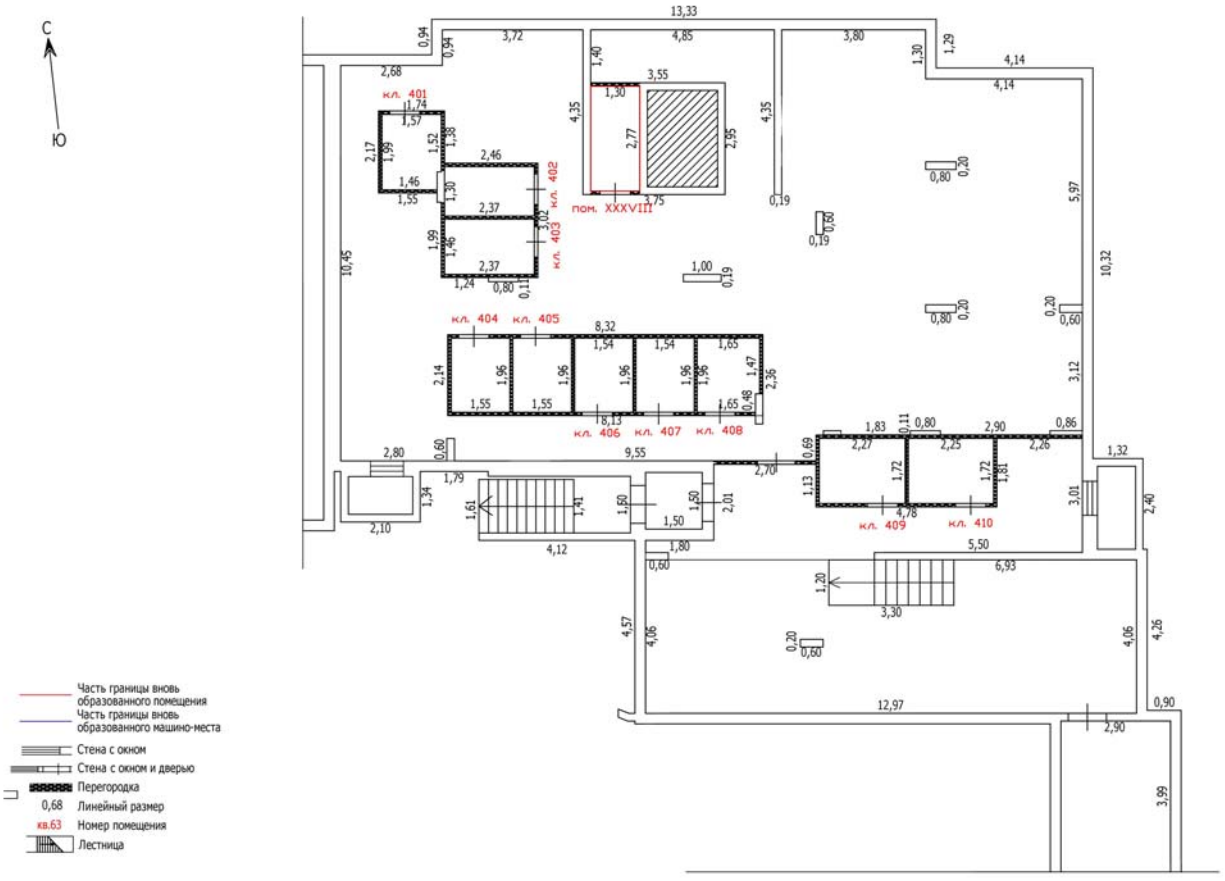


Масштаб: 1:100

Лист №

ТЕХНИЧЕСКИЙ ПЛАН ПОМЕЩЕНИЯ

План части этажа

Подвал (5 секция)

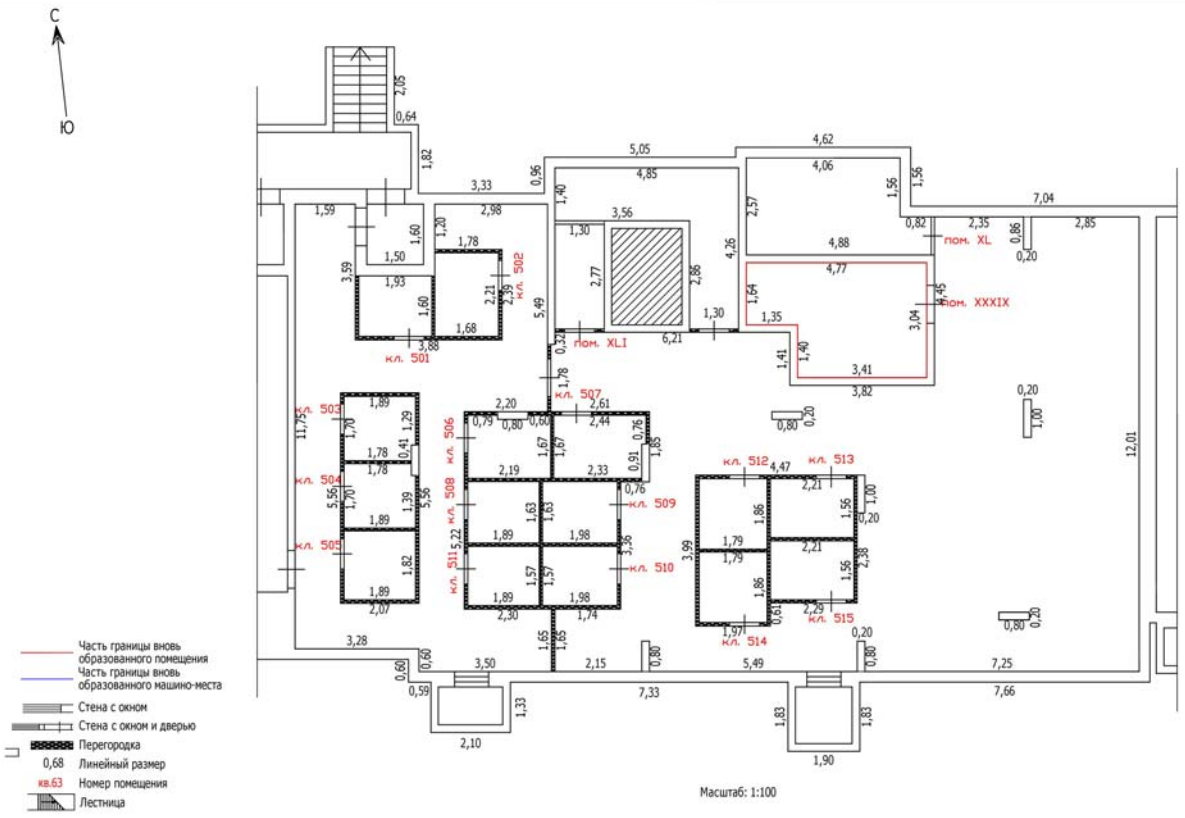


Масштаб: 1:100

Лист №

ТЕХНИЧЕСКИЙ ПЛАН ПОМЕЩЕНИЯ

План части этажа

Подвал (5 секция)

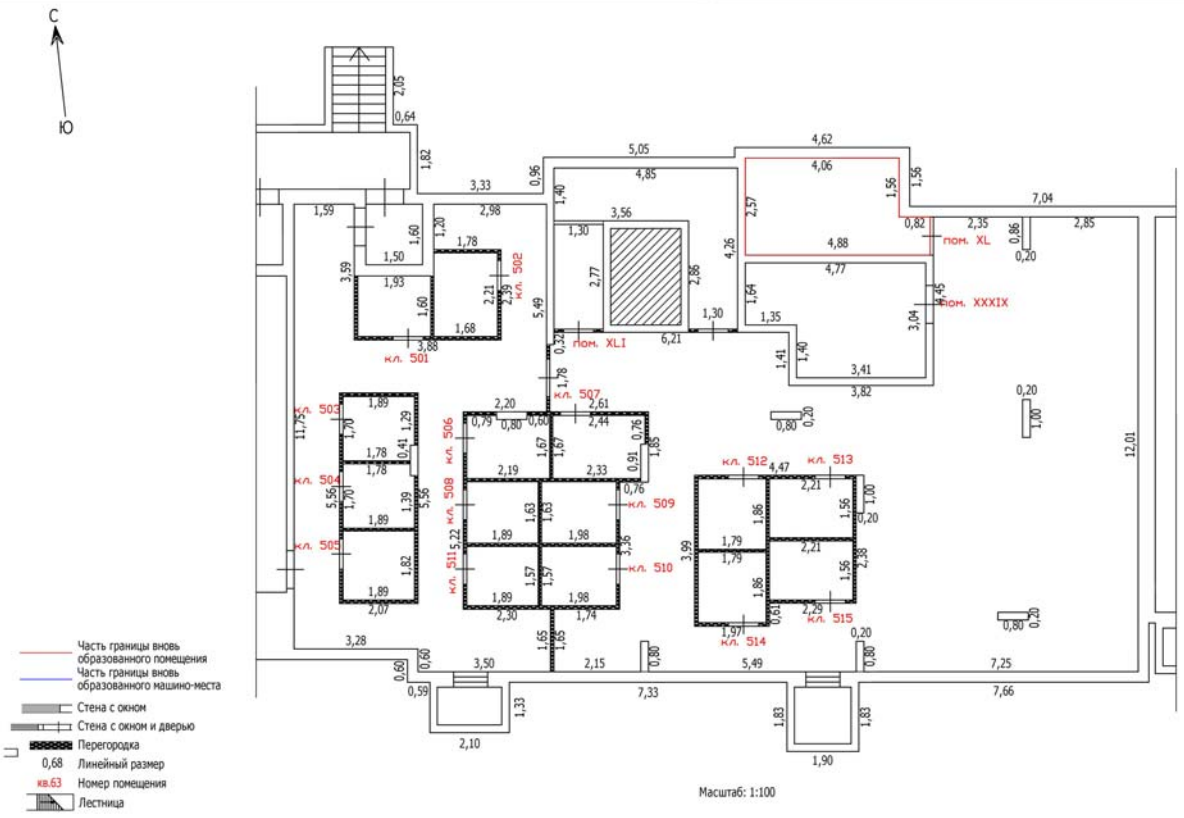


Масштаб: 1:100

Лист №

ТЕХНИЧЕСКИЙ ПЛАН ЗДАНИЯ

План части этажа

Подвал (5 секция)

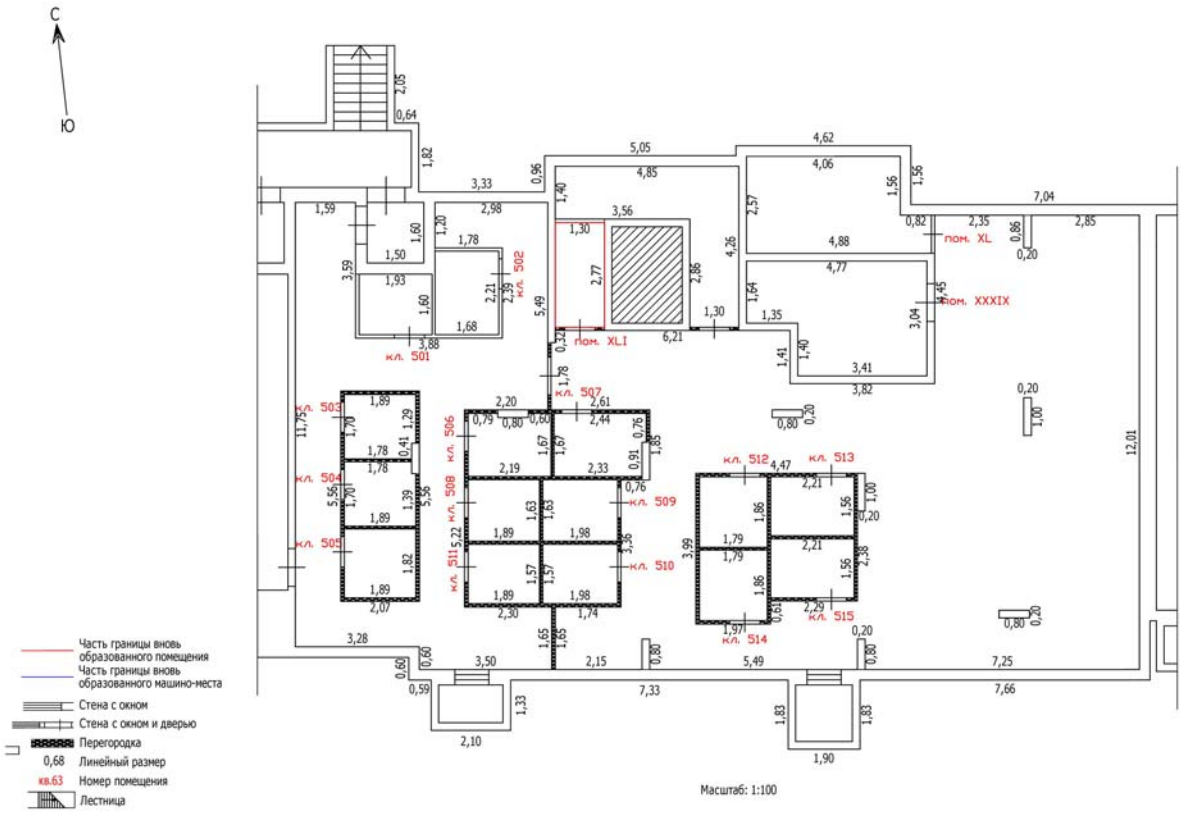


Масштаб: 1:100

Лист №

ТЕХНИЧЕСКИЙ ПЛАН ПОМЕЩЕНИЯ

План части этажа

Подвал (6 секция)

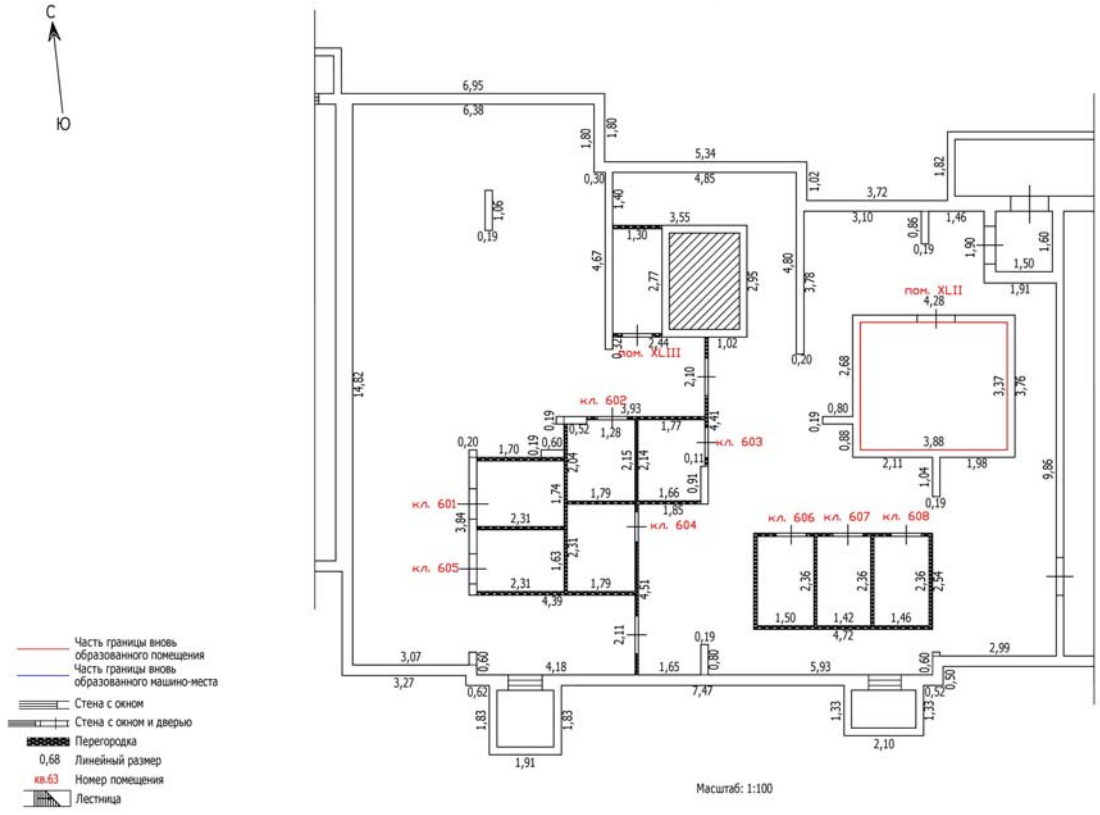


Масштаб: 1:100

Лист №

ТЕХНИЧЕСКИЙ ПЛАН ПОМЕЩЕНИЯ

План части этажа

Подвал (6 секция)

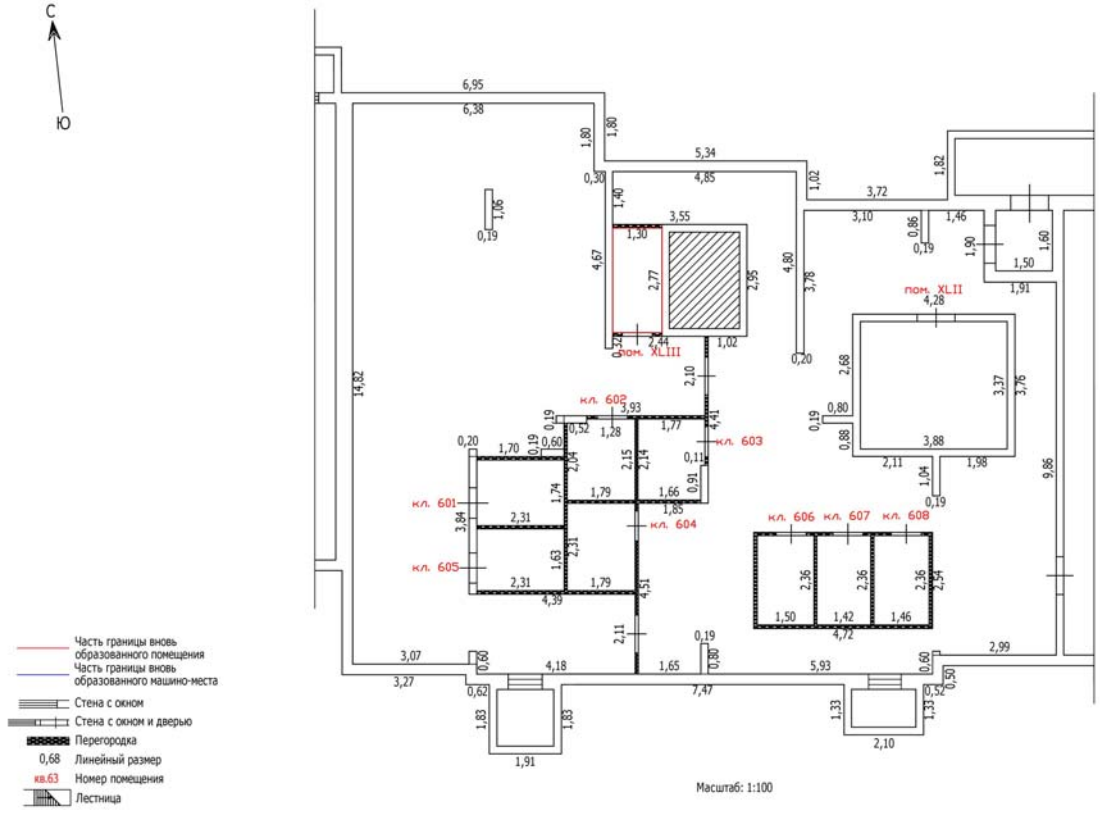

Масштаб: 1:100

Лист №

ТЕХНИЧЕСКИЙ ПЛАН ПОМЕЩЕНИЯ

План части этажа

Подвал (7 секция)




Масштаб: 1:100

Лист №

ТЕХНИЧЕСКИЙ ПЛАН ПОМЕЩЕНИЯ

План части этажа

Подвал (8 секция)

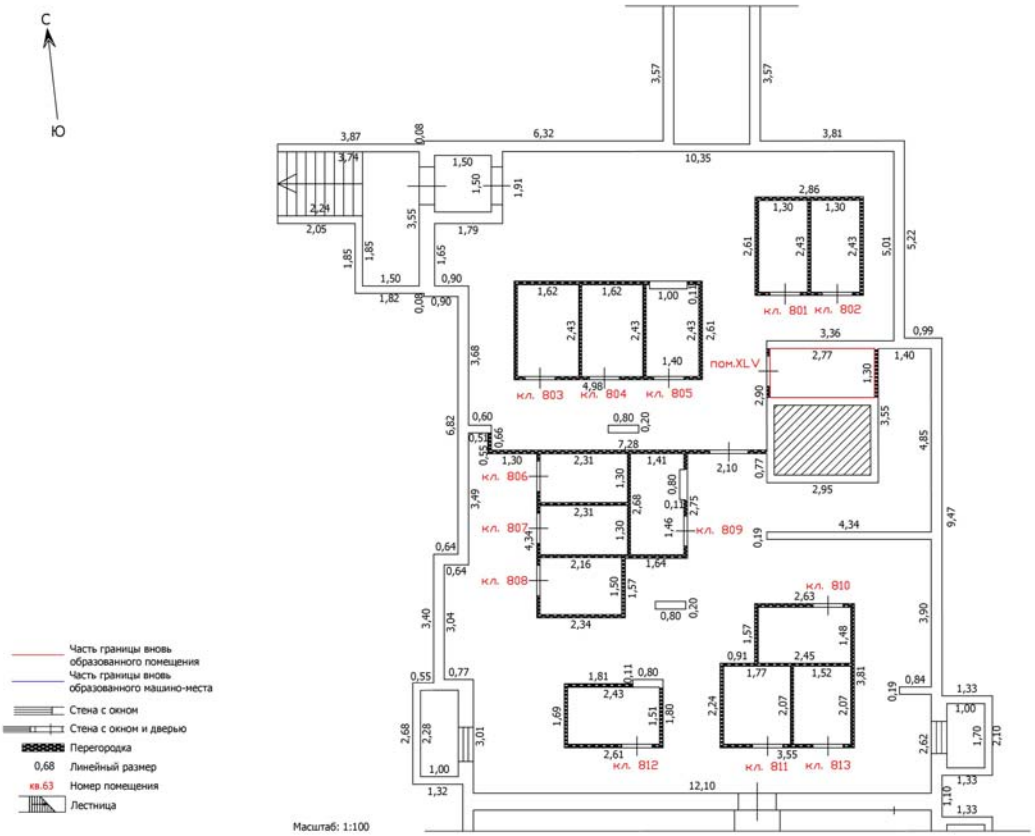


Лист №

ТЕХНИЧЕСКИЙ ПЛАН ПОМЕЩЕНИЯ

План части этажа

Подвал (9 секция)

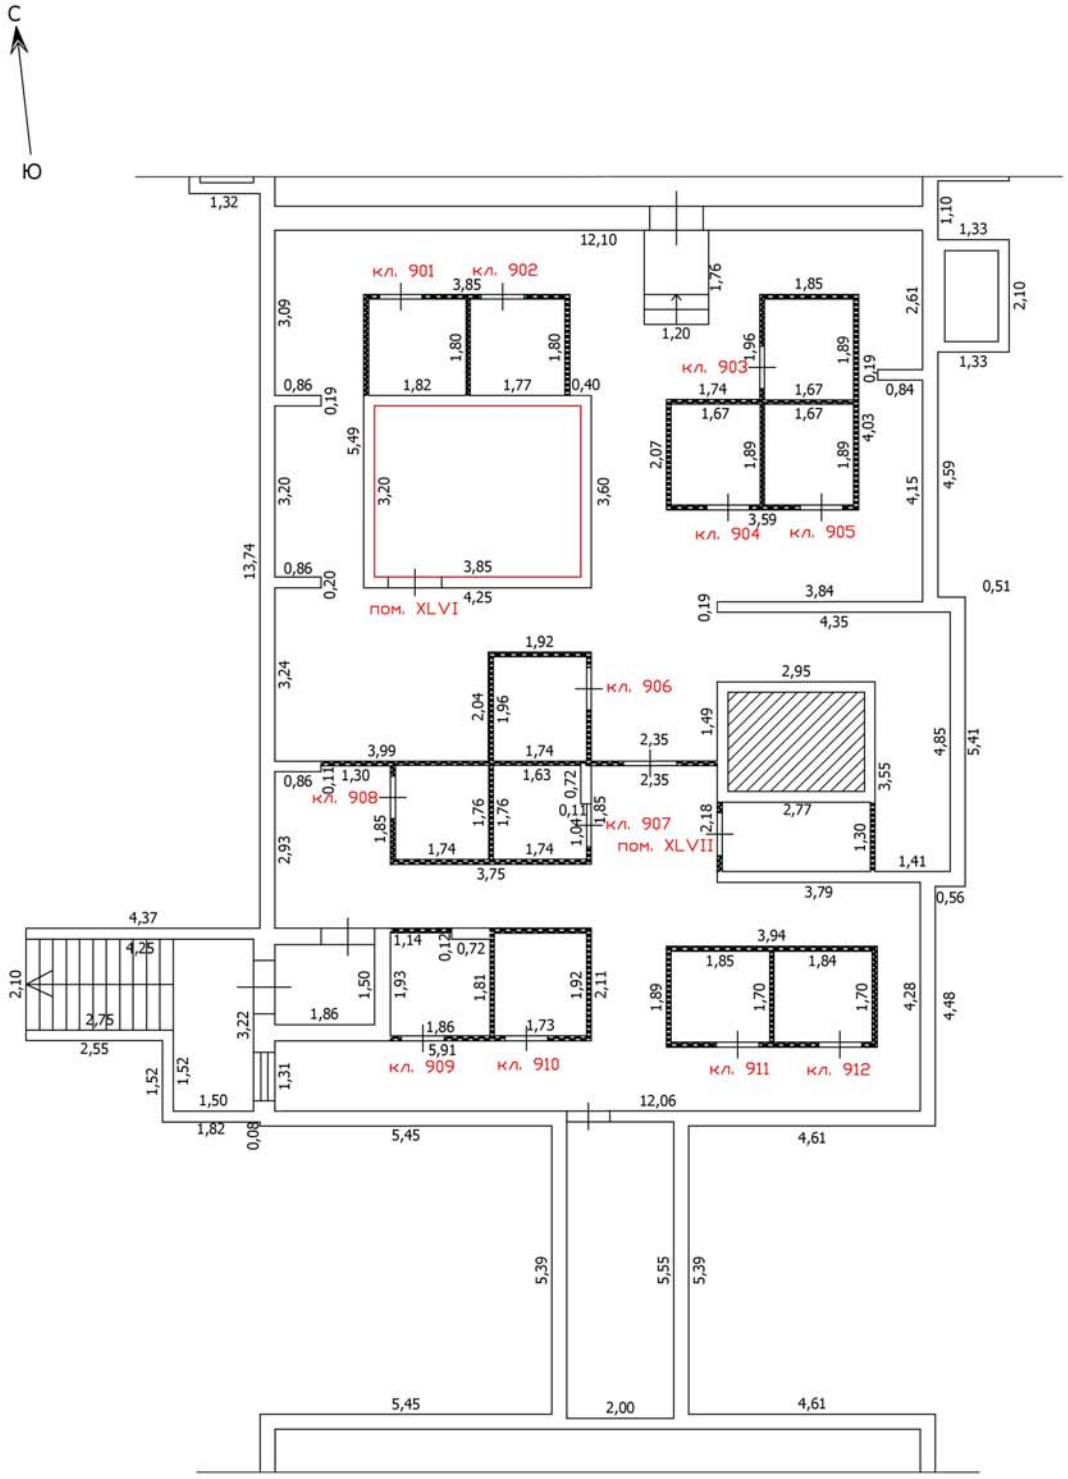

Часть границы вновь образованного помещения

Часть границы вновь образованного машино-места

Стена с окном

Стена с окном и дверью

Перегородка

0,68 Линейный размер

кв.63 Номер помещения

Лестница


Масштаб: 1:100

Лист №

ТЕХНИЧЕСКИЙ ПЛАН ПОМЕЩЕНИЯ

План части этажа

Подвал (9 секция)

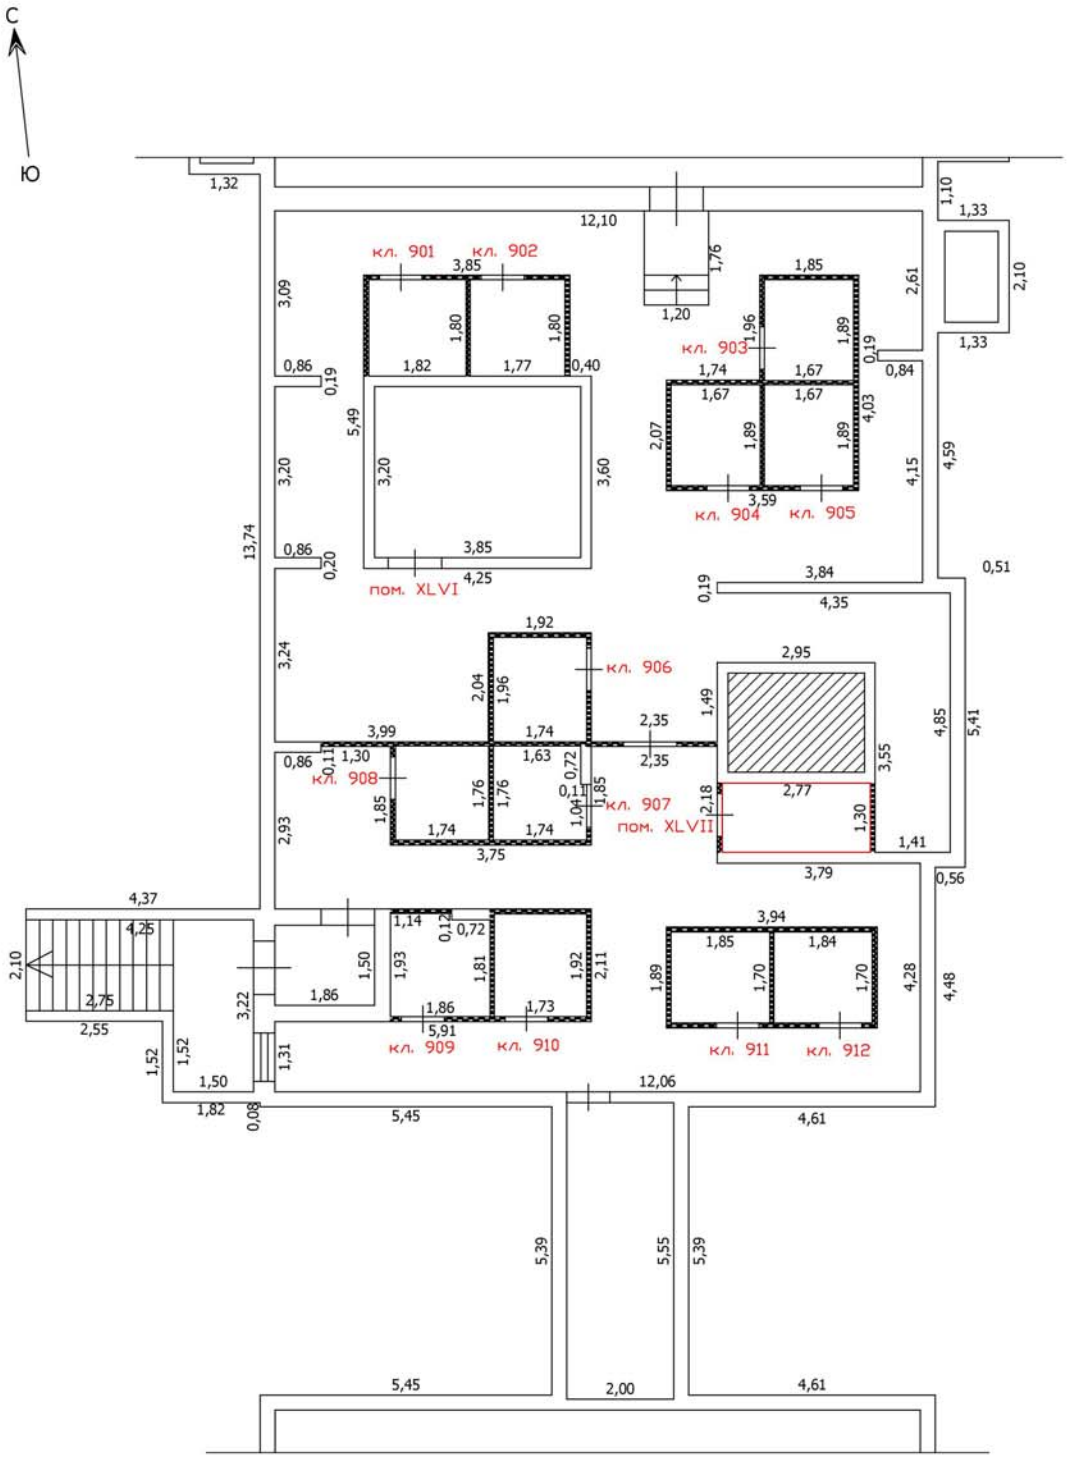

Часть границы вновь образованного помещения

Часть границы вновь образованного машино-места

Стена с окном

Стена с окном и дверью

Перегородка

0,68 Линейный размер

кв.63 Номер помещения

Лестница


Масштаб: 1:100

Лист №

ТЕХНИЧЕСКИЙ ПЛАН ПОМЕЩЕНИЯ

План части этажа

Подвал (10 секция)

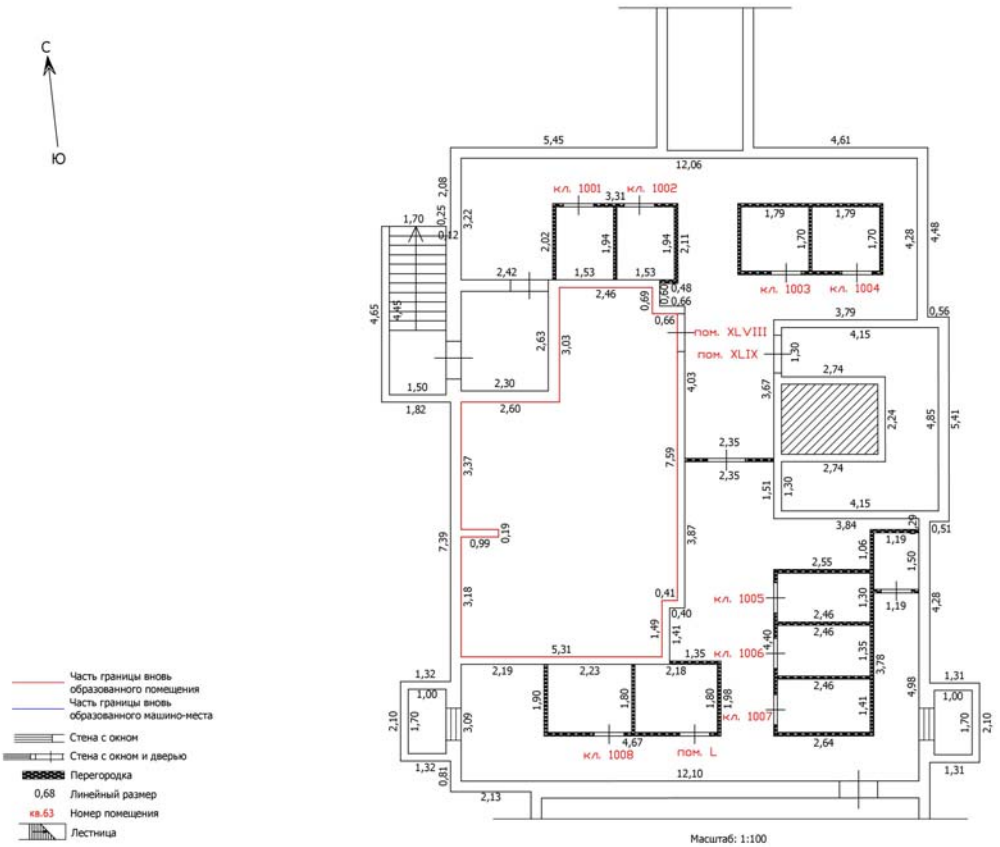


Лист №

ТЕХНИЧЕСКИЙ ПЛАН ПОМЕЩЕНИЯ

План части этажа

Подвал (10 секция)

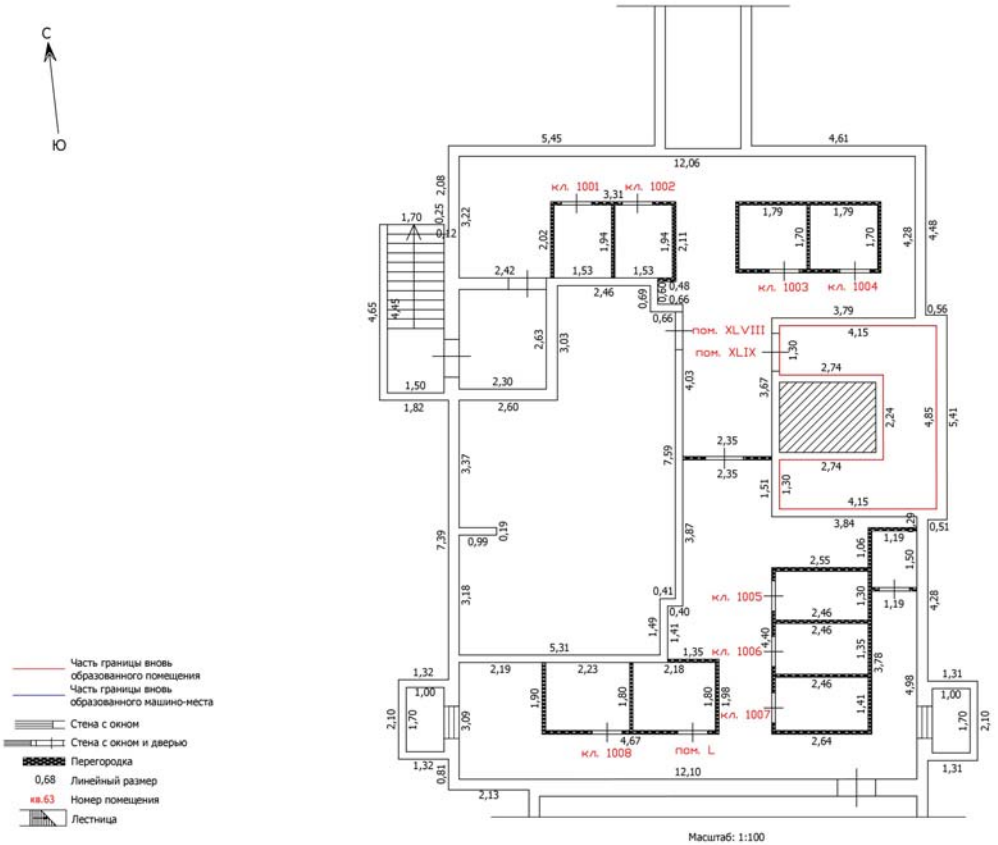

Часть границы вновь образованного помещения

Часть границы вновь образованного машино-места

Стена с окном

Стена с окном и дверью

Перегородка

0,68 Линейный размер

кв.63 Номер помещения


Лестница

Лист №

ТЕХНИЧЕСКИЙ ПЛАН ПОМЕЩЕНИЯ

План части этажа

Подвал (10 секция)

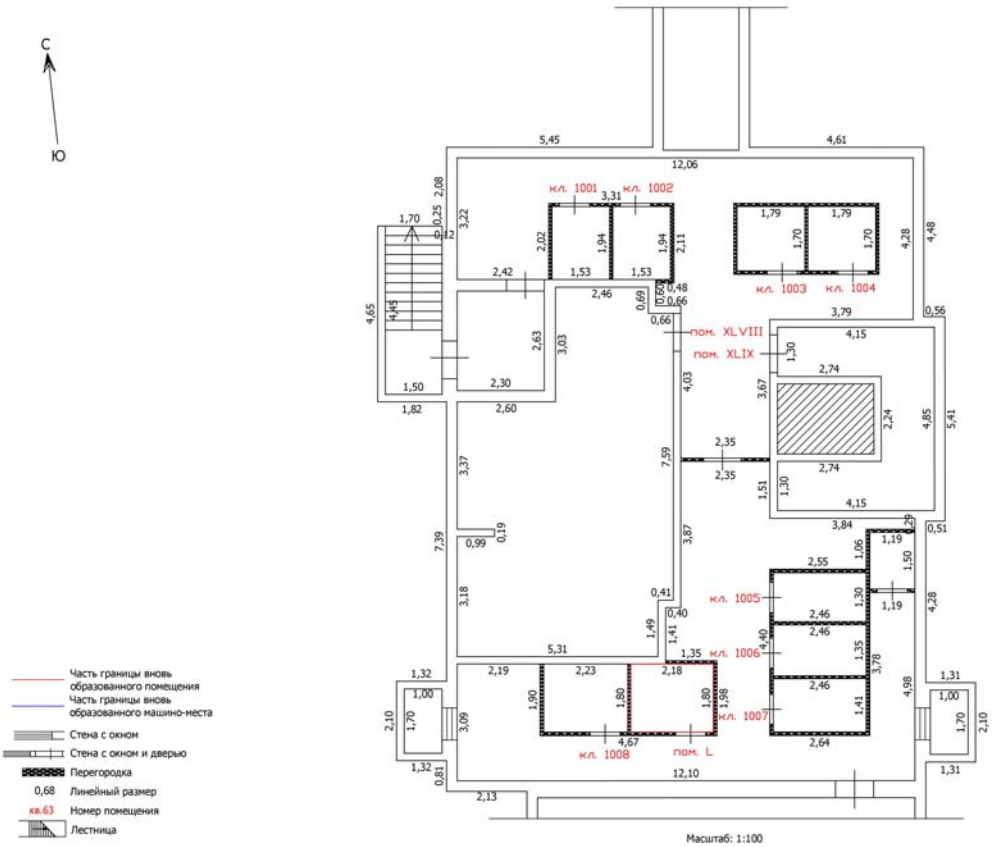


Масштаб: 1:100

Лист №

ТЕХНИЧЕСКИЙ ПЛАН ПОМЕЩЕНИЯ

План части этажа

Подвал (11 секция)

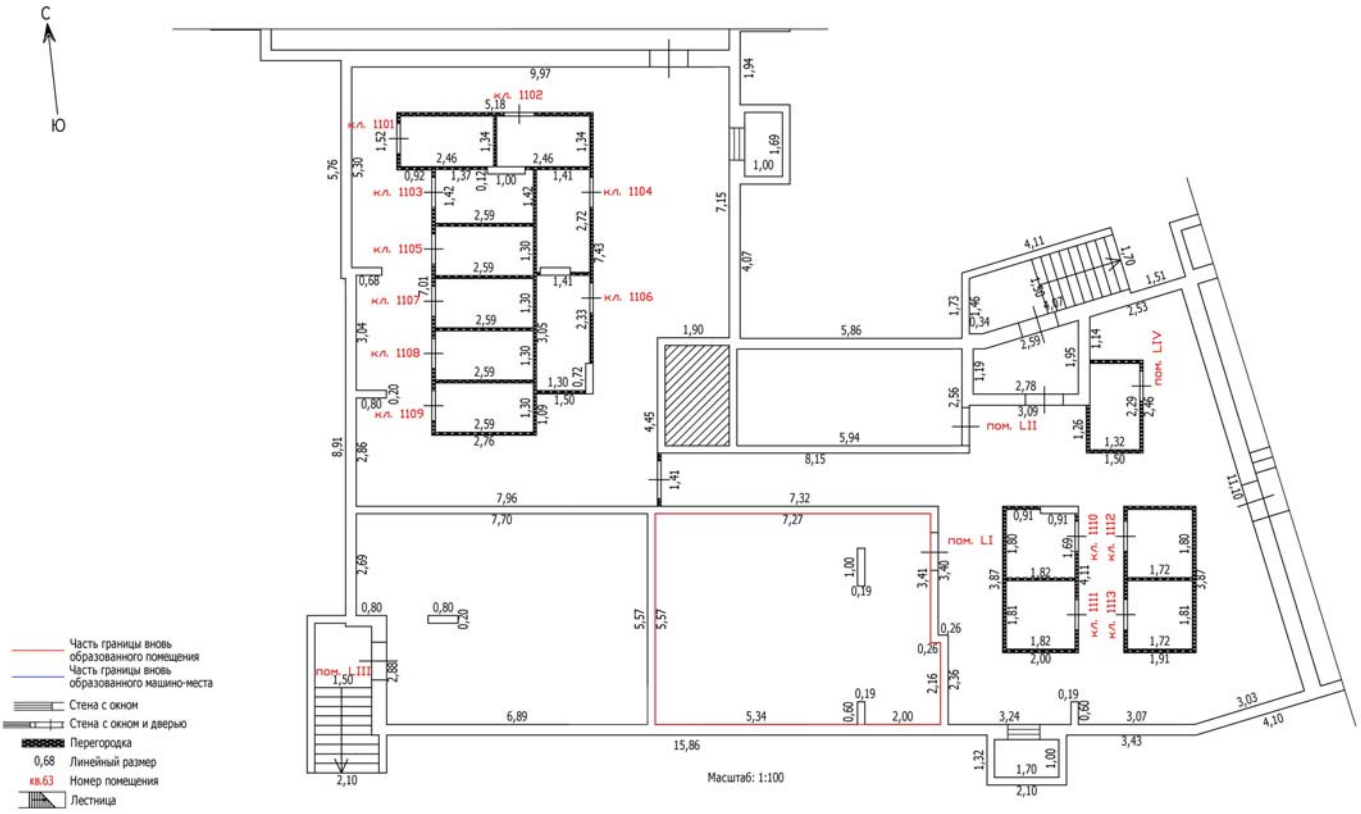


Лист №

ТЕХНИЧЕСКИЙ ПЛАН ПОМЕЩЕНИЯ

План части этажа

Подвал (11 секция)

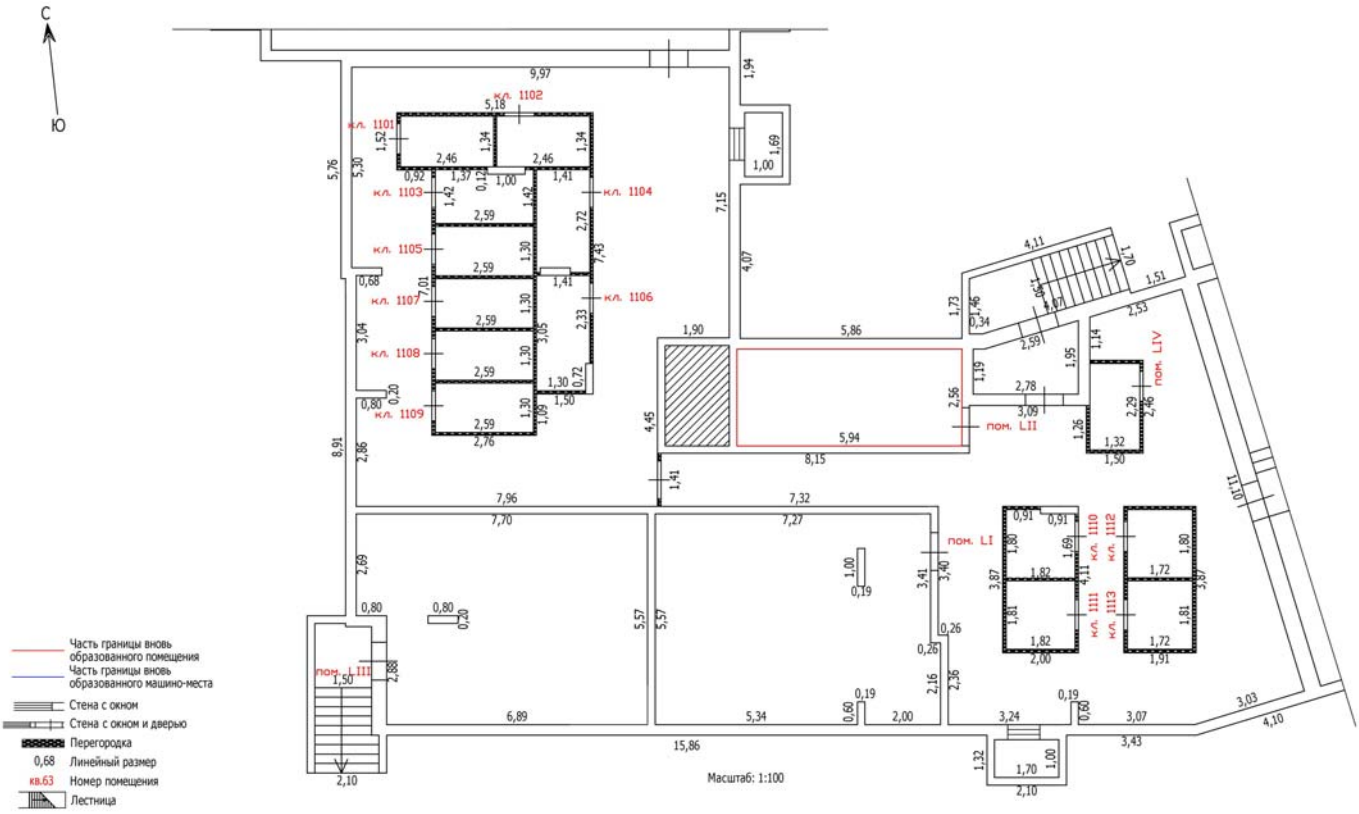


Лист №

ТЕХНИЧЕСКИЙ ПЛАН ПОМЕЩЕНИЯ

План части этажа

Подвал (11 секция)

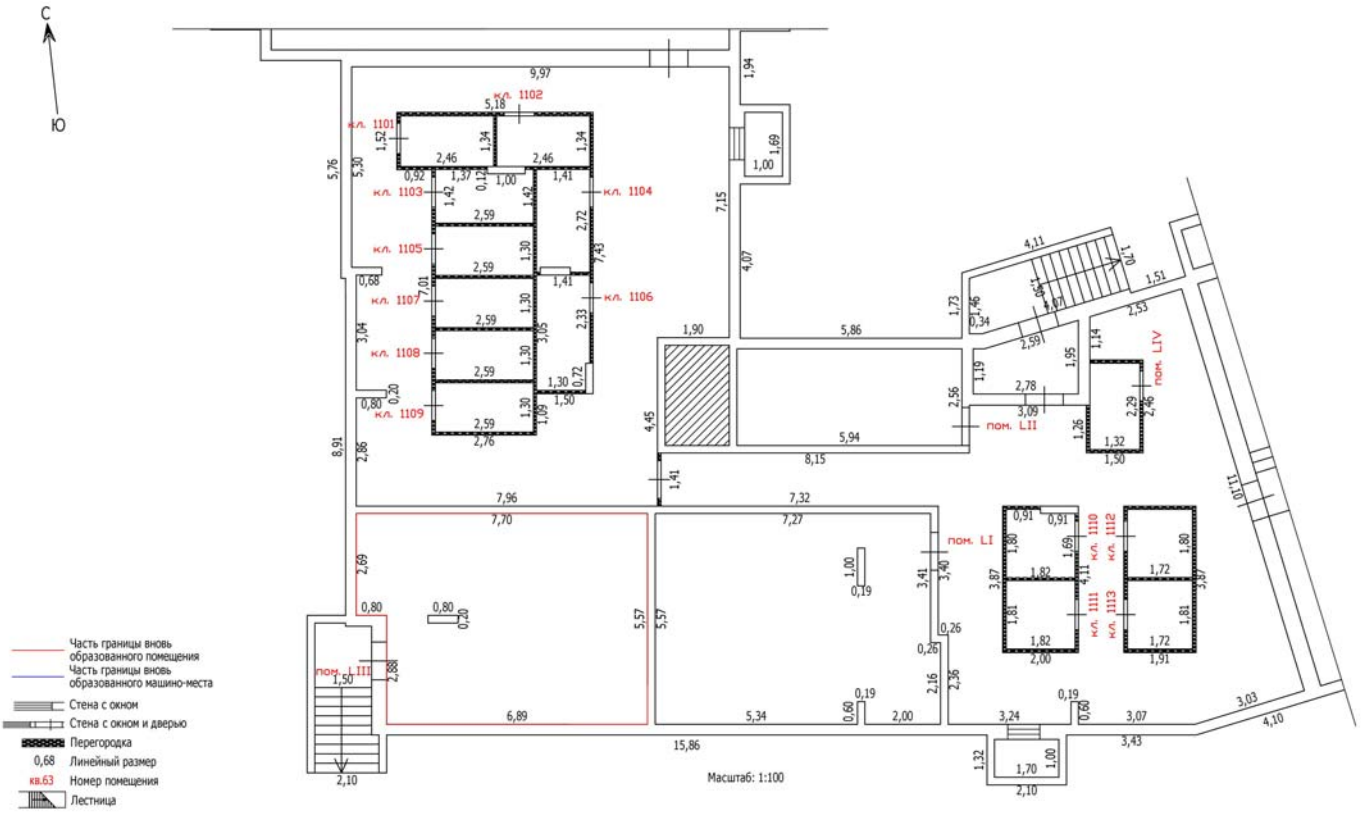


Лист №

ТЕХНИЧЕСКИЙ ПЛАН ПОМЕЩЕНИЯ

План части этажа

Подвал (11 секция)

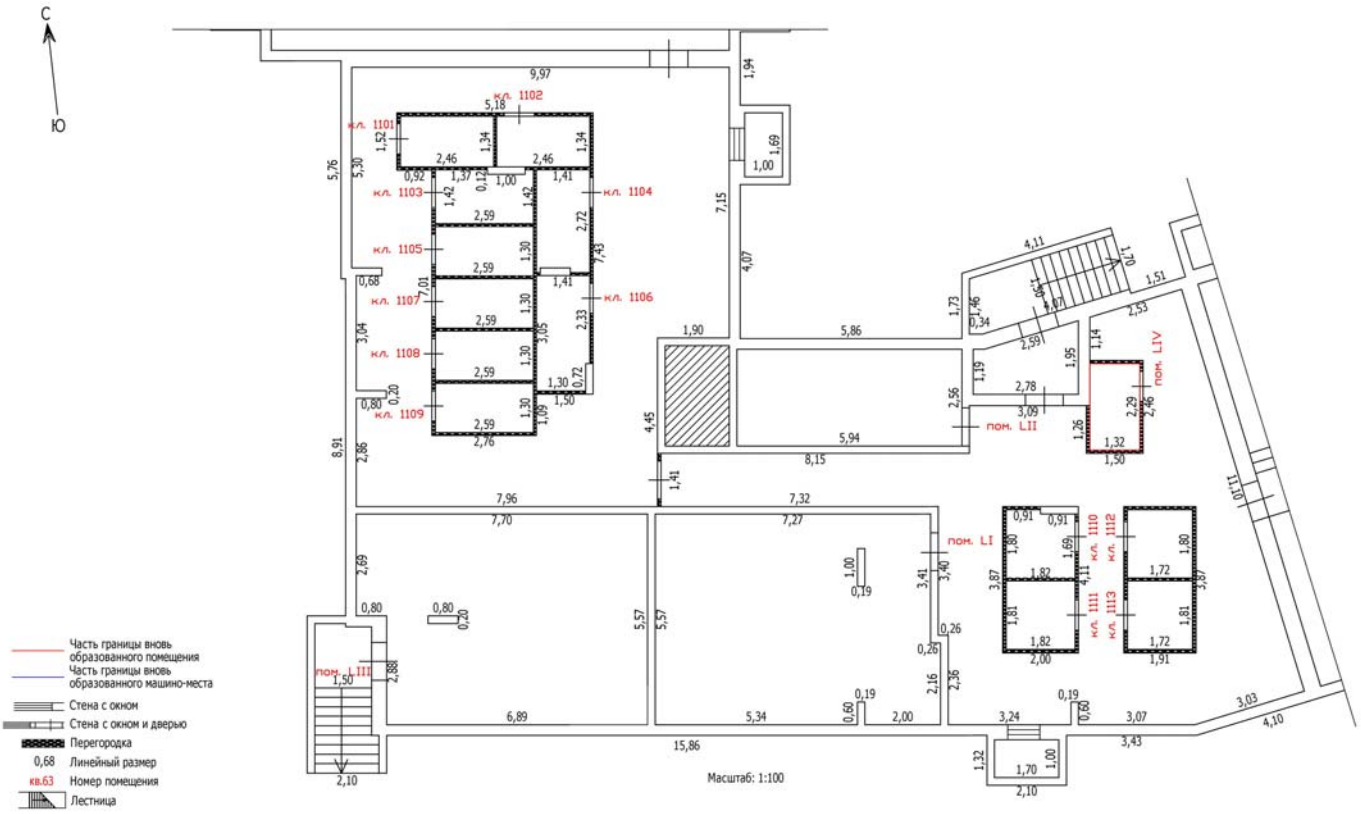


Лист №

ТЕХНИЧЕСКИЙ ПЛАН ПОМЕЩЕНИЯ

План части этажа

Подвал (12 секция)

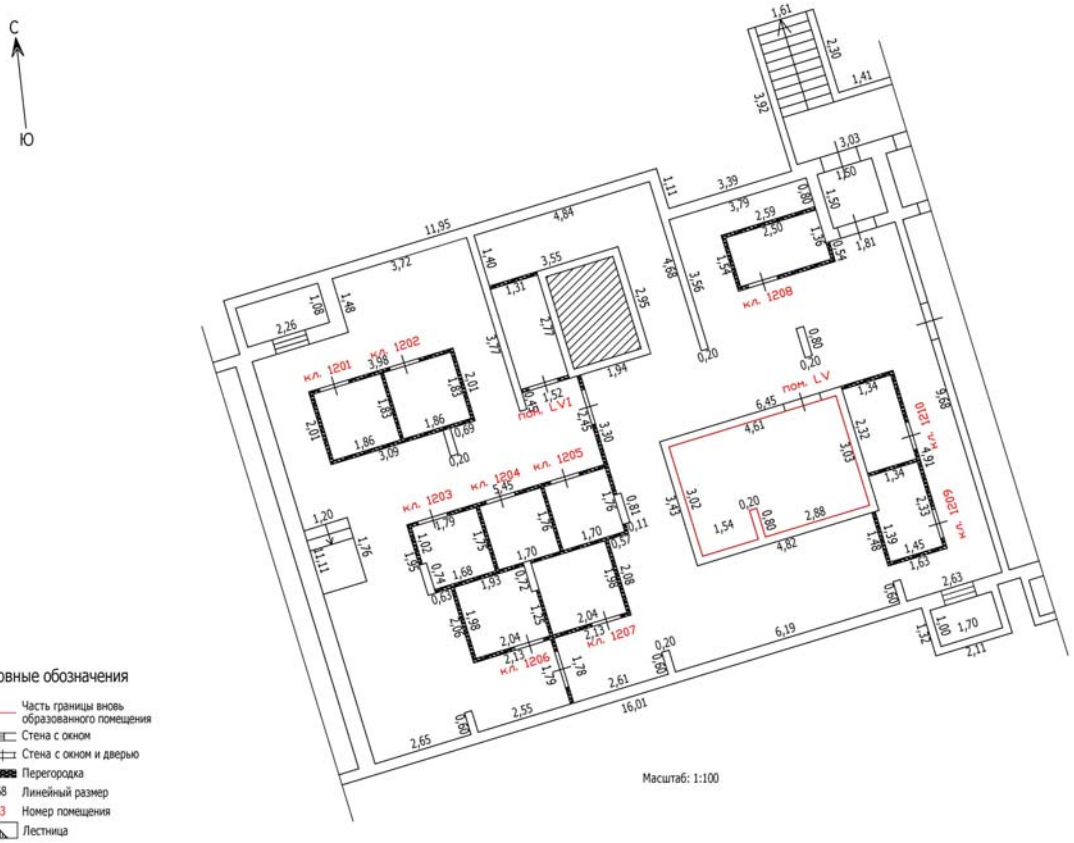

Масштаб: 1:100

Условные обозначения


- Часть границы вновь образованного помещения
- Стена с окном
- Стена с окном и дверью
- Перегородка
- 0,68 Линейный размер
- кв.63 Номер помещения
- Лестница

Лист №

ТЕХНИЧЕСКИЙ ПЛАН ПОМЕЩЕНИЯ

План части этажа

Подвал (12 секция)

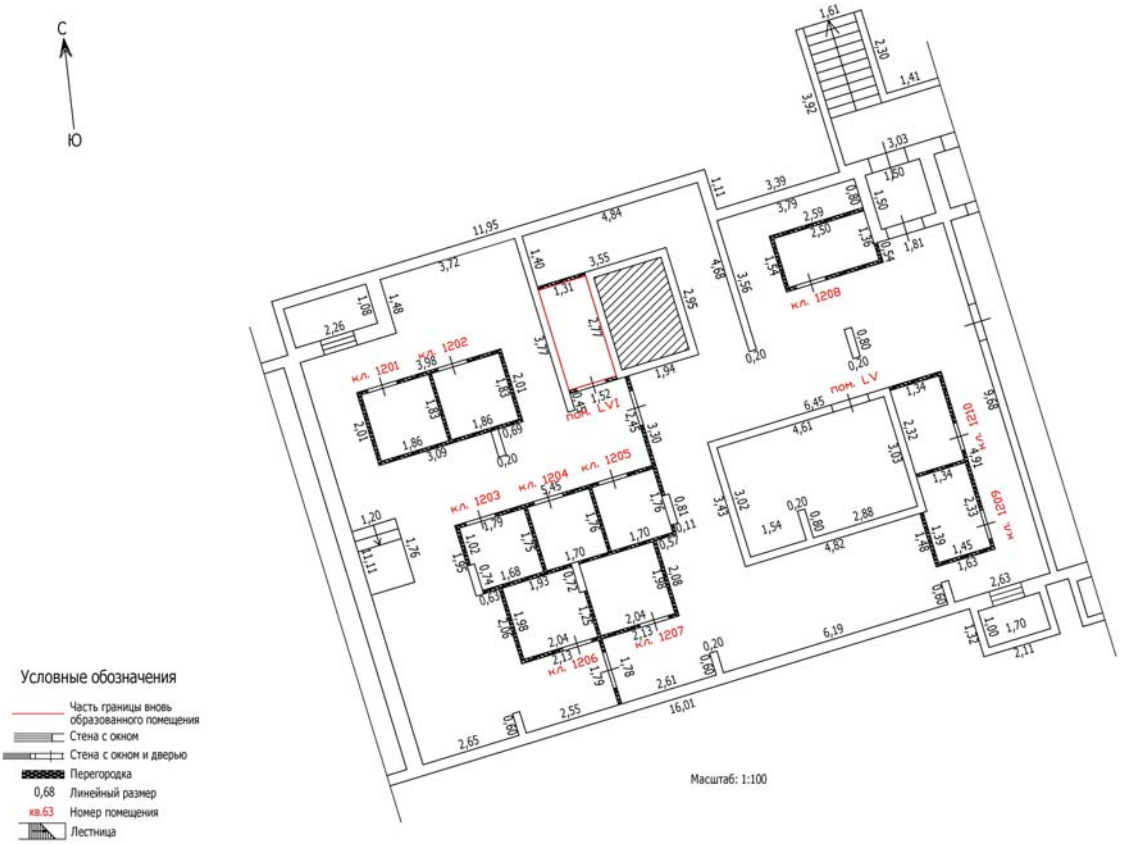

Лист №

ТЕХНИЧЕСКИЙ ПЛАН ПОМЕЩЕНИЯ

План части этажа

Подвал (13 секция)



ТЕХНИЧЕСКИЙ ПЛАН
ЗДАНИЯ

(вид объекта недвижимости, в отношении которого подготовлен технический план, в родительном падеже)

Приложение

№ п/п	Наименование документа
1	**2**
1.	*Разрешение на строительство №RU50-10-6754-2016 от 12.12.2016*
2.	*Проектная документация на завершение строительства №СРО-П-185-16052013 от 06.08.2019*
3.	*Решение о присвоении адреса объекту капитального строительства №359/Р7 от 29.07.2022*
4.	*Выписка из государственного адресного реестра об адресе объекта адресации №FV-220713-840645 от 13.07.2022*
5.	*Выписка из Единого государственного реестра юридических лиц №ЮЭ9965-22-165364603 от 06.09.2022*
6.	*Выписка координат из каталога геодезических пунктов в МСК-50 №111/8841 от 16.06.2021*