ТЕХНИЧЕСКИЙ ПЛАН ЗДАНИЯ

ТЕХНИЧЕСКИЙ ПЛАН ЗДАНИЯ

(вид объекта недвижимости, в отношении которого подготовлен технический план, в родительном падеже)

СОДЕРЖАНИЕ

№ п/п	Разделы технического плана здания	Номера листов
1	**2**	**3**
1	Общие сведения о кадастровых работах	3
2	Исходные данные	5
3	Сведения о пунктах геодезической сети и средствах измерений	7
4	Описание местоположения объекта недвижимости	8
5	Характеристики объекта недвижимости	695
6	Характеристики помещений, машино-мест	698
7	Заключение кадастрового инженера	1763
8	Схема геодезических построений	1765
9	Схема расположения объекта недвижимости (части объекта недвижимости) на земельном участке	1766
10	Чертёж контура объекта недвижимости (части объекта недвижимости)	1767
11	План части этажа (769 шт)	1768
12	Приложение	2537
—	*Разрешение на строительство №RU50-47-8538-2017 от 11.07.2017*	—
—	*Выписка координат из каталога геодезических пунктов в МСК-50 №111/8841 от 16.06.2021*	—
—	*Постановление о присвоении адреса объекту капитального строительства №1283/5 от 24.05.2021*	—
—	*Выписка из государственного адресного реестра об адресе объекта адресации №FV-220713-840638 от 13.07.2022*	—

ТЕХНИЧЕСКИЙ ПЛАН ЗДАНИЯ

(вид объекта недвижимости, в отношении которого подготовлен технический план, в родительном падеже)

Дата подготовки технического плана: *15 сентября 2022 г.*
(число, месяц, год)

Общие сведения о кадастровых работах

1. Технический план подготовлен в результате выполнения кадастровых работ в связи с:

созданием здания, расположенного по адресу: Российская Федерация, Московская обл., г.о. Красногорск, д. Сабурово, ул. Рождественская, д. 1 и расположенных в нем 760 помещений, в том числе 491 жилого и 269 нежилых помещений, с целью одновременного государственного кадастрового учета здания и помещений.

2. Сведения о заказчике кадастровых работ:

В отношении физического лица:

фамилия, имя, отчество (последнее - при наличии) физического лица —

страховой номер индивидуального лицевого счета в системе обязательного пенсионного страхования Российской Федерации (СНИЛС) —

наименование и реквизиты документа, удостоверяющего личность —

адрес постоянного места жительства или преимущественного пребывания —

В отношении юридического лица, органа государственной власти, органа местного самоуправления:

полное или сокращенное (в случае, если имеется) наименование *Публично-правовая компания "Фонд защиты прав граждан - участников долевого строительства"*

основной государственный регистрационный номер *5177746100032*

идентификационный номер налогоплательщика *7704446429*

В отношении иностранного юридического лица:

полное наименование —

страна регистрации (инкорпорации) —

3. Сведения о кадастровом инженере:

Фамилия, имя, отчество (последнее - при наличии) *Поздняков Глеб Вадимович*

Основной государственный регистрационный номер кадастрового инженера - индивидуального предпринимателя (ОГРНИП): *318565800002029*

Страховой номер индивидуального лицевого счета *159-500-742 72*

Уникальный реестровый номер в реестре саморегулируемых организаций кадастровых инженеров и дата внесения сведений о физическом лице в такой реестр *1199 2 сентября 2016 г.*

Полное или сокращенное (в случае, если имеется) наименование саморегулируемой организации кадастровых инженеров, членом которой является кадастровый инженер *Ассоциация саморегулируемая организация "Объединение кадастровых инженеров"*

Контактный телефон *+79228759333*

Почтовый адрес и адрес электронной почты (при наличии), по которым осуществляется связь с кадастровым инженером *Оренбургская обл., г. Оренбург, мкр. Поселок Кушкуль, ул. Гражданская, д. 3, кв. 12, dubrovsky56@list.ru*

Полное или (в случае, если имеется) сокращенное наименование юридического лица, если кадастровый инженер является работником юридического лица, адрес юридического лица *Индивидуальный предприниматель Поздняков Глеб Вадимович, 460000, г. Оренбург, ул. Шарлыкское шоссе 1/1, корпус Б, офис 104*

ТЕХНИЧЕСКИЙ ПЛАН
ЗДАНИЯ

(вид объекта недвижимости, в отношении которого подготовлен технический план, в родительном падеже)

Дата подготовки технического плана: *15 сентября 2022 г.*

(число, месяц, год)

Общие сведения о кадастровых работах

Наименование, номер и дата документа, на основании которого выполняются кадастровые работы
договор на выполнение кадастровых работ от 28.06.2021 №ФЗП-17/1698-21

ТЕХНИЧЕСКИЙ ПЛАН
ЗДАНИЯ

(вид объекта недвижимости, в отношении которого подготовлен технический план, в родительном падеже)

Исходные данные

Перечень документов, использованных при подготовке технического плана

№ п/п	Вид	Дата	Номер	Наименование документа	Иные сведения
1	2	3	4	5	6
1	выдан: Филиал федерального государственного бюджетного учреждения "Федеральная кадастровая палата Росреестра" по Московской области	12.04.2021	КУВИ-002/2021-36928490	Кадастровый план территории	—
2	выдан: ФГИС ЕГРН	29.06.2021	99/2021/401455820	Выписка из Единого государственного реестра недвижимости об объекте недвижимости	—
3	выдан: ФГИС ЕГРН	07.09.2022	99/2022/492344988	Выписка из Единого государственного реестра недвижимости об объекте недвижимости	—
4	выдан: Министерство строительного комплекса Московской области	11.07.2017	RU50-47-8538-2017	Разрешение на строительство	включен в приложение
5	выдан: ООО "Тридика"	01.09.2019	СРО-П-185-16052013	Проектная документация на завершение строительства	—

ТЕХНИЧЕСКИЙ ПЛАН
ЗДАНИЯ

(вид объекта недвижимости, в отношении которого подготовлен технический план, в родительном падеже)

Исходные данные

1	2	3	4	5	6
6	выдан: Федеральное государственное бюджетное учреждение "Федеральный научно-технический центр геодезии, картографии и инфраструктуры пространственных данных"	16.06.2021	111/8841	Выписка координат из каталога геодезических пунктов в МСК-50	включен в приложение
7	выдан: администрацией городского округа Красногорск Московской области	24.05.2021	1283/5	Постановление о присвоении адреса объекту капитального строительства	включен в приложение
8	выдан: Инспекция Федеральной налоговоой службы по г. Красногорску Московской области	13.07.2022	FV-220713-840638	Выписка из государственного адресного реестра об адресе объекта адресации	включен в приложение

ТЕХНИЧЕСКИЙ ПЛАН
ЗДАНИЯ

(вид объекта недвижимости, в отношении которого подготовлен технический план, в родительном падеже)

Сведения о пунктах геодезической сети и средствах измерений

1. Сведения о пунктах геодезической сети:

№ п/п	Вид геодези-ческой сети	Название пункта геодезической сети и тип знака	Систе-ма координат пункта геодезической сети	Координаты пункта, м		Дата обследования 5 апреля 2022 г.		
						Сведения о состоянии		
				X	Y	наружного знака пункта	центра пункта	марки центра пункта
1	2	3	4	5	6	7	8	9
1	государственная геодезическая сеть	Гучково, сигн	МСК-50	482315,37	2166931,85	сохранился	сохранился	сохранился
2	государственная геодезическая сеть	Чернево, сигн.	МСК-50	477850,04	2174835,82	сохранился	сохранился	сохранился
3	государственная геодезическая сеть	Нахабино, сигн.	МСК-50	476430,59	2168207,95	сохранился	сохранился	сохранился

2. Сведения об использованных средствах измерений:

№ п/п	Наименование и обозначение типа средства измерений - прибора (инструмента, аппаратуры)	Заводской или серийный номер средства измерений	Реквизиты свидетельства о поверке прибора (инструмента, аппаратуры) (при наличии) и (или) срок действия поверки
1	2	3	4
1	Аппаратура геодезическая спутниковая EFT M1 Plus	RH11649070	С-ГСХ/13-12-2021/117498094
2	Аппаратура геодезическая спутниковая EFT M1 GNSS	MM10230642	С-ГСХ/11-03-2022/139195216
3	Дальномер лазерный GLM 150	0402205315	С-ГСХ/20-01-2022/125375175

ТЕХНИЧЕСКИЙ ПЛАН ЗДАНИЯ

(вид объекта недвижимости, в отношении которого подготовлен технический план, в родительном падеже)

Описание местоположения объекта недвижимости

1. Описание местоположения здания, сооружения, объекта незавершенного строительства в границах земельного участка

1.1. Сведения о характерных точках контура объекта недвижимости

Система координат МСК-50 **Зона №** —

Номер контура	Тип контура	Номера характерных точек контура	Метод определения координат	Координаты, м		R, м	Формулы, примененные для расчета средней квадратической погрешности определения координат характерных точек контура (M_t), м	Средняя квадратическая погрешность определения координат характерных точек контура (M_t), м	Глубина, высота, расположения точки, м	
				X	Y				H_1	H_2
1	2	3	4	5	6	7	8	9	10	11
ЗД1(1)										
1	подземный	1	Метод спутниковых геодезических измерений (определений)	482411,02	2173154,09	—	Mt = SQRT(M1^2+M2^2) = SQRT(0,07^2+0,07^2) = 0,1 м	0,10	—	—
1	подземный	2	Метод спутниковых геодезических измерений (определений)	482409,36	2173155,53	—	Mt = SQRT(M1^2+M2^2) = SQRT(0,07^2+0,07^2) = 0,1 м	0,10	—	—
1	подземный	3	Метод спутниковых геодезических измерений (определений)	482410,79	2173157,18	—	Mt = SQRT(M1^2+M2^2) = SQRT(0,07^2+0,07^2) = 0,1 м	0,10	—	—
1	подземный	4	Метод спутниковых геодезических измерений (определений)	482409,72	2173158,10	—	Mt = SQRT(M1^2+M2^2) = SQRT(0,07^2+0,07^2) = 0,1 м	0,10	—	—
1	подземный	5	Метод спутниковых геодезических измерений (определений)	482411,36	2173160,03	—	Mt = SQRT(M1^2+M2^2) = SQRT(0,07^2+0,07^2) = 0,1 м	0,10	—	—
1	подземный	6	Метод спутниковых геодезически	482412,39	2173161,88	—	Mt = SQRT(M1^2+M2^2) =	0,10	—	—

ТЕХНИЧЕСКИЙ ПЛАН
ЗДАНИЯ

(вид объекта недвижимости, в отношении которого подготовлен технический план, в родительном падеже)

Описание местоположения объекта недвижимости

1	2	3	4	5	6	7	8	9	10	11
			х измерений (определений)				SQRT(0,07^2+0,07^2) = 0,1 м			
1	подземный	7	Метод спутниковых геодезических измерений (определений)	482410,33	2173163,00	—	Mt = SQRT(M1^2+M2^2) = SQRT(0,07^2+0,07^2) = 0,1 м	0,10	—	—
1	подземный	8	Метод спутниковых геодезических измерений (определений)	482412,92	2173167,67	—	Mt = SQRT(M1^2+M2^2) = SQRT(0,07^2+0,07^2) = 0,1 м	0,10	—	—
1	подземный	9	Метод спутниковых геодезических измерений (определений)	482414,94	2173166,55	—	Mt = SQRT(M1^2+M2^2) = SQRT(0,07^2+0,07^2) = 0,1 м	0,10	—	—
1	подземный	10	Метод спутниковых геодезических измерений (определений)	482416,04	2173168,54	—	Mt = SQRT(M1^2+M2^2) = SQRT(0,07^2+0,07^2) = 0,1 м	0,10	—	—
1	подземный	11	Метод спутниковых геодезических измерений (определений)	482416,68	2173170,84	—	Mt = SQRT(M1^2+M2^2) = SQRT(0,07^2+0,07^2) = 0,1 м	0,10	—	—
1	подземный	12	Метод спутниковых геодезических измерений (определений)	482418,11	2173170,40	—	Mt = SQRT(M1^2+M2^2) = SQRT(0,07^2+0,07^2) = 0,1 м	0,10	—	—
1	подземный	13	Метод спутниковых геодезических измерений (определений)	482419,85	2173176,09	—	Mt = SQRT(M1^2+M2^2) = SQRT(0,07^2+0,07^2) = 0,1 м	0,10	—	—
1	подземный	14	Метод спутниковых геодезических измерений (определений)	482421,29	2173175,65	—	Mt = SQRT(M1^2+M2^2) = SQRT(0,07^2+0,07^2) = 0,1 м	0,10	—	—
1	подземный	15	Метод спутниковых геодезических измерений (определений	482421,82	2173177,40	—	Mt = SQRT(M1^2+M2^2) = SQRT(0,07^2+0,07^2) =	0,10	—	—

ТЕХНИЧЕСКИЙ ПЛАН ЗДАНИЯ

(вид объекта недвижимости, в отношении которого подготовлен технический план, в родительном падеже)

Описание местоположения объекта недвижимости

1	2	3	4	5	6	7	8	9	10	11
			)				0,1 м			
1	подземный	16	Метод спутниковых геодезических измерений (определений)	482420,31	2173177,86	—	Mt = SQRT(M1^2+M2^2) = SQRT(0,07^2+0,07^2) = 0,1 м	0,10	—	—
1	подземный	17	Метод спутниковых геодезических измерений (определений)	482420,36	2173178,00	—	Mt = SQRT(M1^2+M2^2) = SQRT(0,07^2+0,07^2) = 0,1 м	0,10	—	—
1	подземный	18	Метод спутниковых геодезических измерений (определений)	482420,01	2173178,10	—	Mt = SQRT(M1^2+M2^2) = SQRT(0,07^2+0,07^2) = 0,1 м	0,10	—	—
1	подземный	19	Метод спутниковых геодезических измерений (определений)	482420,12	2173179,14	—	Mt = SQRT(M1^2+M2^2) = SQRT(0,07^2+0,07^2) = 0,1 м	0,10	—	—
1	подземный	20	Метод спутниковых геодезических измерений (определений)	482424,60	2173178,62	—	Mt = SQRT(M1^2+M2^2) = SQRT(0,07^2+0,07^2) = 0,1 м	0,10	—	—
1	подземный	21	Метод спутниковых геодезических измерений (определений)	482424,80	2173180,37	—	Mt = SQRT(M1^2+M2^2) = SQRT(0,07^2+0,07^2) = 0,1 м	0,10	—	—
1	подземный	22	Метод спутниковых геодезических измерений (определений)	482420,41	2173180,86	—	Mt = SQRT(M1^2+M2^2) = SQRT(0,07^2+0,07^2) = 0,1 м	0,10	—	—
1	подземный	23	Метод спутниковых геодезических измерений (определений)	482420,52	2173181,82	—	Mt = SQRT(M1^2+M2^2) = SQRT(0,07^2+0,07^2) = 0,1 м	0,10	—	—
1	подземный	24	Метод спутниковых геодезических измерений (определений)	482420,27	2173181,85	—	Mt = SQRT(M1^2+M2^2) = SQRT(0,07^2+0,07^2) = 0,1 м	0,10	—	—
1	подзем	25	Метод	482420,16	2173180,90	—	Mt =	0,10	—	—

ТЕХНИЧЕСКИЙ ПЛАН ЗДАНИЯ

(вид объекта недвижимости, в отношении которого подготовлен технический план, в родительном падеже)

Описание местоположения объекта недвижимости

1	2	3	4	5	6	7	8	9	10	11
	ный		спутниковых геодезических измерений (определений)				SQRT(M1^2+M2^2) = SQRT(0,07^2+0,07^2) = 0,1 м			
1	подземный	26	Метод спутниковых геодезических измерений (определений)	482418,79	2173181,05	—	Mt = SQRT(M1^2+M2^2) = SQRT(0,07^2+0,07^2) = 0,1 м	0,10	—	—
1	подземный	27	Метод спутниковых геодезических измерений (определений)	482419,50	2173187,34	—	Mt = SQRT(M1^2+M2^2) = SQRT(0,07^2+0,07^2) = 0,1 м	0,10	—	—
1	подземный	28	Метод спутниковых геодезических измерений (определений)	482420,88	2173187,19	—	Mt = SQRT(M1^2+M2^2) = SQRT(0,07^2+0,07^2) = 0,1 м	0,10	—	—
1	подземный	29	Метод спутниковых геодезических измерений (определений)	482420,77	2173186,27	—	Mt = SQRT(M1^2+M2^2) = SQRT(0,07^2+0,07^2) = 0,1 м	0,10	—	—
1	подземный	30	Метод спутниковых геодезических измерений (определений)	482421,01	2173186,25	—	Mt = SQRT(M1^2+M2^2) = SQRT(0,07^2+0,07^2) = 0,1 м	0,10	—	—
1	подземный	31	Метод спутниковых геодезических измерений (определений)	482421,13	2173187,16	—	Mt = SQRT(M1^2+M2^2) = SQRT(0,07^2+0,07^2) = 0,1 м	0,10	—	—
1	подземный	32	Метод спутниковых геодезических измерений (определений)	482425,51	2173186,67	—	Mt = SQRT(M1^2+M2^2) = SQRT(0,07^2+0,07^2) = 0,1 м	0,10	—	—
1	подземный	33	Метод спутниковых геодезических измерений (определений)	482425,70	2173188,41	—	Mt = SQRT(M1^2+M2^2) = SQRT(0,07^2+0,07^2) = 0,1 м	0,10	—	—
1	подземный	34	Метод спутниковых геодезически	482421,23	2173188,91	—	Mt = SQRT(M1^2+M2^2) =	0,10	—	—

ТЕХНИЧЕСКИЙ ПЛАН ЗДАНИЯ

(вид объекта недвижимости, в отношении которого подготовлен технический план, в родительном падеже)

Описание местоположения объекта недвижимости

1	2	3	4	5	6	7	8	9	10	11
			х измерений (определений)				SQRT(0,07^2+0,07^2) = 0,1 м			
1	подземный	35	Метод спутниковых геодезических измерений (определений)	482421,35	2173189,94	—	Mt = SQRT(M1^2+M2^2) = SQRT(0,07^2+0,07^2) = 0,1 м	0,10	—	—
1	подземный	36	Метод спутниковых геодезических измерений (определений)	482421,71	2173189,97	—	Mt = SQRT(M1^2+M2^2) = SQRT(0,07^2+0,07^2) = 0,1 м	0,10	—	—
1	подземный	37	Метод спутниковых геодезических измерений (определений)	482421,70	2173190,12	—	Mt = SQRT(M1^2+M2^2) = SQRT(0,07^2+0,07^2) = 0,1 м	0,10	—	—
1	подземный	38	Метод спутниковых геодезических измерений (определений)	482423,27	2173190,23	—	Mt = SQRT(M1^2+M2^2) = SQRT(0,07^2+0,07^2) = 0,1 м	0,10	—	—
1	подземный	39	Метод спутниковых геодезических измерений (определений)	482423,14	2173192,04	—	Mt = SQRT(M1^2+M2^2) = SQRT(0,07^2+0,07^2) = 0,1 м	0,10	—	—
1	подземный	40	Метод спутниковых геодезических измерений (определений)	482421,58	2173191,94	—	Mt = SQRT(M1^2+M2^2) = SQRT(0,07^2+0,07^2) = 0,1 м	0,10	—	—
1	подземный	41	Метод спутниковых геодезических измерений (определений)	482421,18	2173197,88	—	Mt = SQRT(M1^2+M2^2) = SQRT(0,07^2+0,07^2) = 0,1 м	0,10	—	—
1	подземный	42	Метод спутниковых геодезических измерений (определений)	482419,72	2173197,76	—	Mt = SQRT(M1^2+M2^2) = SQRT(0,07^2+0,07^2) = 0,1 м	0,10	—	—
1	подземный	43	Метод спутниковых геодезических измерений (определений	482419,54	2173200,25	—	Mt = SQRT(M1^2+M2^2) = SQRT(0,07^2+0,07^2) =	0,10	—	—

ТЕХНИЧЕСКИЙ ПЛАН ЗДАНИЯ

(вид объекта недвижимости, в отношении которого подготовлен технический план, в родительном падеже)

Описание местоположения объекта недвижимости

1	2	3	4	5	6	7	8	9	10	11
			)				0,1 м			
1	подземный	44	Метод спутниковых геодезических измерений (определений)	482418,27	2173204,65	—	Mt = SQRT(M1^2+M2^2) = SQRT(0,07^2+0,07^2) = 0,1 м	0,10	—	—
1	подземный	45	Метод спутниковых геодезических измерений (определений)	482419,92	2173205,12	—	Mt = SQRT(M1^2+M2^2) = SQRT(0,07^2+0,07^2) = 0,1 м	0,10	—	—
1	подземный	46	Метод спутниковых геодезических измерений (определений)	482417,99	2173211,84	—	Mt = SQRT(M1^2+M2^2) = SQRT(0,07^2+0,07^2) = 0,1 м	0,10	—	—
1	подземный	47	Метод спутниковых геодезических измерений (определений)	482416,69	2173211,47	—	Mt = SQRT(M1^2+M2^2) = SQRT(0,07^2+0,07^2) = 0,1 м	0,10	—	—
1	подземный	48	Метод спутниковых геодезических измерений (определений)	482413,82	2173221,45	—	Mt = SQRT(M1^2+M2^2) = SQRT(0,07^2+0,07^2) = 0,1 м	0,10	—	—
1	подземный	49	Метод спутниковых геодезических измерений (определений)	482412,55	2173221,09	—	Mt = SQRT(M1^2+M2^2) = SQRT(0,07^2+0,07^2) = 0,1 м	0,10	—	—
1	подземный	50	Метод спутниковых геодезических измерений (определений)	482411,57	2173224,48	—	Mt = SQRT(M1^2+M2^2) = SQRT(0,07^2+0,07^2) = 0,1 м	0,10	—	—
1	подземный	51	Метод спутниковых геодезических измерений (определений)	482410,64	2173224,21	—	Mt = SQRT(M1^2+M2^2) = SQRT(0,07^2+0,07^2) = 0,1 м	0,10	—	—
1	подземный	52	Метод спутниковых геодезических измерений (определений)	482410,29	2173225,44	—	Mt = SQRT(M1^2+M2^2) = SQRT(0,07^2+0,07^2) = 0,1 м	0,10	—	—
1	подзем	53	Метод	482407,77	2173224,72	—	Mt =	0,10	—	—

ТЕХНИЧЕСКИЙ ПЛАН ЗДАНИЯ

(вид объекта недвижимости, в отношении которого подготовлен технический план, в родительном падеже)

Описание местоположения объекта недвижимости

1	2	3	4	5	6	7	8	9	10	11
	ный		спутниковых геодезических измерений (определений)				SQRT(M1^2+M2^2) = SQRT(0,07^2+0,07^2) = 0,1 м			
1	подземный	54	Метод спутниковых геодезических измерений (определений)	482408,12	2173223,49	—	Mt = SQRT(M1^2+M2^2) = SQRT(0,07^2+0,07^2) = 0,1 м	0,10	—	—
1	подземный	55	Метод спутниковых геодезических измерений (определений)	482406,47	2173223,01	—	Mt = SQRT(M1^2+M2^2) = SQRT(0,07^2+0,07^2) = 0,1 м	0,10	—	—
1	подземный	56	Метод спутниковых геодезических измерений (определений)	482406,12	2173224,24	—	Mt = SQRT(M1^2+M2^2) = SQRT(0,07^2+0,07^2) = 0,1 м	0,10	—	—
1	подземный	57	Метод спутниковых геодезических измерений (определений)	482403,98	2173223,63	—	Mt = SQRT(M1^2+M2^2) = SQRT(0,07^2+0,07^2) = 0,1 м	0,10	—	—
1	подземный	58	Метод спутниковых геодезических измерений (определений)	482404,34	2173222,40	—	Mt = SQRT(M1^2+M2^2) = SQRT(0,07^2+0,07^2) = 0,1 м	0,10	—	—
1	подземный	59	Метод спутниковых геодезических измерений (определений)	482402,64	2173221,91	—	Mt = SQRT(M1^2+M2^2) = SQRT(0,07^2+0,07^2) = 0,1 м	0,10	—	—
1	подземный	60	Метод спутниковых геодезических измерений (определений)	482402,27	2173223,19	—	Mt = SQRT(M1^2+M2^2) = SQRT(0,07^2+0,07^2) = 0,1 м	0,10	—	—
1	подземный	61	Метод спутниковых геодезических измерений (определений)	482399,75	2173222,46	—	Mt = SQRT(M1^2+M2^2) = SQRT(0,07^2+0,07^2) = 0,1 м	0,10	—	—
1	подземный	62	Метод спутниковых геодезически	482400,12	2173221,19	—	Mt = SQRT(M1^2+M2^2) =	0,10	—	—

ТЕХНИЧЕСКИЙ ПЛАН
ЗДАНИЯ

(вид объекта недвижимости, в отношении которого подготовлен технический план, в родительном падеже)

Описание местоположения объекта недвижимости

1	2	3	4	5	6	7	8	9	10	11
			х измерений (определений)				SQRT(0,07^2+0,07^2) = 0,1 м			
1	подземный	63	Метод спутниковых геодезических измерений (определений)	482399,54	2173221,02	—	Mt = SQRT(M1^2+M2^2) = SQRT(0,07^2+0,07^2) = 0,1 м	0,10	—	—
1	подземный	64	Метод спутниковых геодезических измерений (определений)	482399,56	2173220,94	—	Mt = SQRT(M1^2+M2^2) = SQRT(0,07^2+0,07^2) = 0,1 м	0,10	—	—
1	подземный	65	Метод спутниковых геодезических измерений (определений)	482398,95	2173220,77	—	Mt = SQRT(M1^2+M2^2) = SQRT(0,07^2+0,07^2) = 0,1 м	0,10	—	—
1	подземный	66	Метод спутниковых геодезических измерений (определений)	482397,77	2173224,85	—	Mt = SQRT(M1^2+M2^2) = SQRT(0,07^2+0,07^2) = 0,1 м	0,10	—	—
1	подземный	67	Метод спутниковых геодезических измерений (определений)	482395,95	2173224,33	—	Mt = SQRT(M1^2+M2^2) = SQRT(0,07^2+0,07^2) = 0,1 м	0,10	—	—
1	подземный	68	Метод спутниковых геодезических измерений (определений)	482397,32	2173219,54	—	Mt = SQRT(M1^2+M2^2) = SQRT(0,07^2+0,07^2) = 0,1 м	0,10	—	—
1	подземный	69	Метод спутниковых геодезических измерений (определений)	482397,04	2173219,46	—	Mt = SQRT(M1^2+M2^2) = SQRT(0,07^2+0,07^2) = 0,1 м	0,10	—	—
1	подземный	70	Метод спутниковых геодезических измерений (определений)	482397,48	2173217,90	—	Mt = SQRT(M1^2+M2^2) = SQRT(0,07^2+0,07^2) = 0,1 м	0,10	—	—
1	подземный	71	Метод спутниковых геодезических измерений (определений	482397,18	2173217,81	—	Mt = SQRT(M1^2+M2^2) = SQRT(0,07^2+0,07^2) =	0,10	—	—

ТЕХНИЧЕСКИЙ ПЛАН ЗДАНИЯ

(вид объекта недвижимости, в отношении которого подготовлен технический план, в родительном падеже)

Описание местоположения объекта недвижимости

1	2	3	4	5	6	7	8	9	10	11
			)				0,1 м			
1	подземный	72	Метод спутниковых геодезических измерений (определений)	482397,01	2173218,40	—	Mt = SQRT(M1^2+M2^2) = SQRT(0,07^2+0,07^2) = 0,1 м	0,10	—	—
1	подземный	73	Метод спутниковых геодезических измерений (определений)	482390,12	2173216,42	—	Mt = SQRT(M1^2+M2^2) = SQRT(0,07^2+0,07^2) = 0,1 м	0,10	—	—
1	подземный	74	Метод спутниковых геодезических измерений (определений)	482390,05	2173216,66	—	Mt = SQRT(M1^2+M2^2) = SQRT(0,07^2+0,07^2) = 0,1 м	0,10	—	—
1	подземный	75	Метод спутниковых геодезических измерений (определений)	482386,83	2173215,73	—	Mt = SQRT(M1^2+M2^2) = SQRT(0,07^2+0,07^2) = 0,1 м	0,10	—	—
1	подземный	76	Метод спутниковых геодезических измерений (определений)	482387,11	2173214,76	—	Mt = SQRT(M1^2+M2^2) = SQRT(0,07^2+0,07^2) = 0,1 м	0,10	—	—
1	подземный	77	Метод спутниковых геодезических измерений (определений)	482384,28	2173213,95	—	Mt = SQRT(M1^2+M2^2) = SQRT(0,07^2+0,07^2) = 0,1 м	0,10	—	—
1	подземный	78	Метод спутниковых геодезических измерений (определений)	482383,79	2173215,66	—	Mt = SQRT(M1^2+M2^2) = SQRT(0,07^2+0,07^2) = 0,1 м	0,10	—	—
1	подземный	79	Метод спутниковых геодезических измерений (определений)	482383,57	2173215,60	—	Mt = SQRT(M1^2+M2^2) = SQRT(0,07^2+0,07^2) = 0,1 м	0,10	—	—
1	подземный	80	Метод спутниковых геодезических измерений (определений)	482382,09	2173220,74	—	Mt = SQRT(M1^2+M2^2) = SQRT(0,07^2+0,07^2) = 0,1 м	0,10	—	—
1	подзем	81	Метод	482380,26	2173220,21	—	Mt =	0,10	—	—

ТЕХНИЧЕСКИЙ ПЛАН ЗДАНИЯ

(вид объекта недвижимости, в отношении которого подготовлен технический план, в родительном падеже)

Описание местоположения объекта недвижимости

1	2	3	4	5	6	7	8	9	10	11
	ный		спутниковых геодезических измерений (определений)				SQRT(M1^2+M2^2) = SQRT(0,07^2+0,07^2) = 0,1 м			
1	подземный	82	Метод спутниковых геодезических измерений (определений)	482381,37	2173216,38	—	Mt = SQRT(M1^2+M2^2) = SQRT(0,07^2+0,07^2) = 0,1 м	0,10	—	—
1	подземный	83	Метод спутниковых геодезических измерений (определений)	482379,58	2173215,86	—	Mt = SQRT(M1^2+M2^2) = SQRT(0,07^2+0,07^2) = 0,1 м	0,10	—	—
1	подземный	84	Метод спутниковых геодезических измерений (определений)	482379,95	2173214,56	—	Mt = SQRT(M1^2+M2^2) = SQRT(0,07^2+0,07^2) = 0,1 м	0,10	—	—
1	подземный	85	Метод спутниковых геодезических измерений (определений)	482376,57	2173213,58	—	Mt = SQRT(M1^2+M2^2) = SQRT(0,07^2+0,07^2) = 0,1 м	0,10	—	—
1	подземный	86	Метод спутниковых геодезических измерений (определений)	482376,80	2173212,81	—	Mt = SQRT(M1^2+M2^2) = SQRT(0,07^2+0,07^2) = 0,1 м	0,10	—	—
1	подземный	87	Метод спутниковых геодезических измерений (определений)	482373,78	2173211,94	—	Mt = SQRT(M1^2+M2^2) = SQRT(0,07^2+0,07^2) = 0,1 м	0,10	—	—
1	подземный	88	Метод спутниковых геодезических измерений (определений)	482374,05	2173211,01	—	Mt = SQRT(M1^2+M2^2) = SQRT(0,07^2+0,07^2) = 0,1 м	0,10	—	—
1	подземный	89	Метод спутниковых геодезических измерений (определений)	482370,45	2173209,97	—	Mt = SQRT(M1^2+M2^2) = SQRT(0,07^2+0,07^2) = 0,1 м	0,10	—	—
1	подземный	90	Метод спутниковых геодезически	482370,38	2173210,21	—	Mt = SQRT(M1^2+M2^2) =	0,10	—	—

ТЕХНИЧЕСКИЙ ПЛАН ЗДАНИЯ

(вид объекта недвижимости, в отношении которого подготовлен технический план, в родительном падеже)

Описание местоположения объекта недвижимости

1	2	3	4	5	6	7	8	9	10	11
			х измерений (определений)				SQRT(0,07^2+0,07^2) = 0,1 м			
1	подземный	91	Метод спутниковых геодезических измерений (определений)	482366,70	2173209,16	—	Mt = SQRT(M1^2+M2^2) = SQRT(0,07^2+0,07^2) = 0,1 м	0,10	—	—
1	подземный	92	Метод спутниковых геодезических измерений (определений)	482359,83	2173207,18	—	Mt = SQRT(M1^2+M2^2) = SQRT(0,07^2+0,07^2) = 0,1 м	0,10	—	—
1	подземный	93	Метод спутниковых геодезических измерений (определений)	482360,12	2173206,17	—	Mt = SQRT(M1^2+M2^2) = SQRT(0,07^2+0,07^2) = 0,1 м	0,10	—	—
1	подземный	94	Метод спутниковых геодезических измерений (определений)	482357,20	2173205,33	—	Mt = SQRT(M1^2+M2^2) = SQRT(0,07^2+0,07^2) = 0,1 м	0,10	—	—
1	подземный	95	Метод спутниковых геодезических измерений (определений)	482356,83	2173206,62	—	Mt = SQRT(M1^2+M2^2) = SQRT(0,07^2+0,07^2) = 0,1 м	0,10	—	—
1	подземный	96	Метод спутниковых геодезических измерений (определений)	482356,37	2173206,49	—	Mt = SQRT(M1^2+M2^2) = SQRT(0,07^2+0,07^2) = 0,1 м	0,10	—	—
1	подземный	97	Метод спутниковых геодезических измерений (определений)	482354,85	2173211,75	—	Mt = SQRT(M1^2+M2^2) = SQRT(0,07^2+0,07^2) = 0,1 м	0,10	—	—
1	подземный	98	Метод спутниковых геодезических измерений (определений)	482353,03	2173211,23	—	Mt = SQRT(M1^2+M2^2) = SQRT(0,07^2+0,07^2) = 0,1 м	0,10	—	—
1	подземный	99	Метод спутниковых геодезических измерений (определений	482354,42	2173206,36	—	Mt = SQRT(M1^2+M2^2) = SQRT(0,07^2+0,07^2) =	0,10	—	—

ТЕХНИЧЕСКИЙ ПЛАН ЗДАНИЯ

(вид объекта недвижимости, в отношении которого подготовлен технический план, в родительном падеже)

Описание местоположения объекта недвижимости

1	2	3	4	5	6	7	8	9	10	11
			)				0,1 м			
1	подземный	100	Метод спутниковых геодезических измерений (определений)	482350,02	2173205,09	—	Mt = SQRT(M1^2+M2^2) = SQRT(0,07^2+0,07^2) = 0,1 м	0,10	—	—
1	подземный	101	Метод спутниковых геодезических измерений (определений)	482353,61	2173192,60	—	Mt = SQRT(M1^2+M2^2) = SQRT(0,07^2+0,07^2) = 0,1 м	0,10	—	—
1	подземный	102	Метод спутниковых геодезических измерений (определений)	482353,34	2173192,51	—	Mt = SQRT(M1^2+M2^2) = SQRT(0,07^2+0,07^2) = 0,1 м	0,10	—	—
1	подземный	103	Метод спутниковых геодезических измерений (определений)	482353,56	2173191,75	—	Mt = SQRT(M1^2+M2^2) = SQRT(0,07^2+0,07^2) = 0,1 м	0,10	—	—
1	подземный	104	Метод спутниковых геодезических измерений (определений)	482353,80	2173191,82	—	Mt = SQRT(M1^2+M2^2) = SQRT(0,07^2+0,07^2) = 0,1 м	0,10	—	—
1	подземный	105	Метод спутниковых геодезических измерений (определений)	482353,64	2173192,36	—	Mt = SQRT(M1^2+M2^2) = SQRT(0,07^2+0,07^2) = 0,1 м	0,10	—	—
1	подземный	106	Метод спутниковых геодезических измерений (определений)	482353,86	2173192,43	—	Mt = SQRT(M1^2+M2^2) = SQRT(0,07^2+0,07^2) = 0,1 м	0,10	—	—
1	подземный	107	Метод спутниковых геодезических измерений (определений)	482353,83	2173192,55	—	Mt = SQRT(M1^2+M2^2) = SQRT(0,07^2+0,07^2) = 0,1 м	0,10	—	—
1	подземный	108	Метод спутниковых геодезических измерений (определений)	482354,39	2173192,72	—	Mt = SQRT(M1^2+M2^2) = SQRT(0,07^2+0,07^2) = 0,1 м	0,10	—	—
1	подзем	109	Метод	482354,76	2173191,46	—	Mt =	0,10	—	—

ТЕХНИЧЕСКИЙ ПЛАН ЗДАНИЯ

(вид объекта недвижимости, в отношении которого подготовлен технический план, в родительном падеже)

Описание местоположения объекта недвижимости

1	2	3	4	5	6	7	8	9	10	11
	ный		спутниковых геодезических измерений (определений)				SQRT(M1^2+M2^2) = SQRT(0,07^2+0,07^2) = 0,1 м			
1	подземный	110	Метод спутниковых геодезических измерений (определений)	482356,51	2173191,96	—	Mt = SQRT(M1^2+M2^2) = SQRT(0,07^2+0,07^2) = 0,1 м	0,10	—	—
1	подземный	111	Метод спутниковых геодезических измерений (определений)	482356,14	2173193,22	—	Mt = SQRT(M1^2+M2^2) = SQRT(0,07^2+0,07^2) = 0,1 м	0,10	—	—
1	подземный	112	Метод спутниковых геодезических измерений (определений)	482357,14	2173193,51	—	Mt = SQRT(M1^2+M2^2) = SQRT(0,07^2+0,07^2) = 0,1 м	0,10	—	—
1	подземный	113	Метод спутниковых геодезических измерений (определений)	482357,61	2173191,89	—	Mt = SQRT(M1^2+M2^2) = SQRT(0,07^2+0,07^2) = 0,1 м	0,10	—	—
1	подземный	114	Метод спутниковых геодезических измерений (определений)	482362,82	2173193,39	—	Mt = SQRT(M1^2+M2^2) = SQRT(0,07^2+0,07^2) = 0,1 м	0,10	—	—
1	подземный	115	Метод спутниковых геодезических измерений (определений)	482362,62	2173194,06	—	Mt = SQRT(M1^2+M2^2) = SQRT(0,07^2+0,07^2) = 0,1 м	0,10	—	—
1	подземный	116	Метод спутниковых геодезических измерений (определений)	482363,96	2173194,45	—	Mt = SQRT(M1^2+M2^2) = SQRT(0,07^2+0,07^2) = 0,1 м	0,10	—	—
1	подземный	117	Метод спутниковых геодезических измерений (определений)	482364,32	2173193,19	—	Mt = SQRT(M1^2+M2^2) = SQRT(0,07^2+0,07^2) = 0,1 м	0,10	—	—
1	подземный	118	Метод спутниковых геодезически	482366,07	2173193,69	—	Mt = SQRT(M1^2+M2^2) =	0,10	—	—

ТЕХНИЧЕСКИЙ ПЛАН ЗДАНИЯ

(вид объекта недвижимости, в отношении которого подготовлен технический план, в родительном падеже)

Описание местоположения объекта недвижимости

1	2	3	4	5	6	7	8	9	10	11
			х измерений (определений)				SQRT(0,07^2+0,07^2) = 0,1 м			
1	подземный	119	Метод спутниковых геодезических измерений (определений)	482365,71	2173194,94	—	Mt = SQRT(M1^2+M2^2) = SQRT(0,07^2+0,07^2) = 0,1 м	0,10	—	—
1	подземный	120	Метод спутниковых геодезических измерений (определений)	482366,56	2173195,18	—	Mt = SQRT(M1^2+M2^2) = SQRT(0,07^2+0,07^2) = 0,1 м	0,10	—	—
1	подземный	121	Метод спутниковых геодезических измерений (определений)	482365,98	2173197,20	—	Mt = SQRT(M1^2+M2^2) = SQRT(0,07^2+0,07^2) = 0,1 м	0,10	—	—
1	подземный	122	Метод спутниковых геодезических измерений (определений)	482369,01	2173198,07	—	Mt = SQRT(M1^2+M2^2) = SQRT(0,07^2+0,07^2) = 0,1 м	0,10	—	—
1	подземный	123	Метод спутниковых геодезических измерений (определений)	482369,53	2173196,27	—	Mt = SQRT(M1^2+M2^2) = SQRT(0,07^2+0,07^2) = 0,1 м	0,10	—	—
1	подземный	124	Метод спутниковых геодезических измерений (определений)	482374,64	2173197,73	—	Mt = SQRT(M1^2+M2^2) = SQRT(0,07^2+0,07^2) = 0,1 м	0,10	—	—
1	подземный	125	Метод спутниковых геодезических измерений (определений)	482374,95	2173196,66	—	Mt = SQRT(M1^2+M2^2) = SQRT(0,07^2+0,07^2) = 0,1 м	0,10	—	—
1	подземный	126	Метод спутниковых геодезических измерений (определений)	482380,45	2173198,24	—	Mt = SQRT(M1^2+M2^2) = SQRT(0,07^2+0,07^2) = 0,1 м	0,10	—	—
1	подземный	127	Метод спутниковых геодезических измерений (определений	482380,13	2173199,34	—	Mt = SQRT(M1^2+M2^2) = SQRT(0,07^2+0,07^2) =	0,10	—	—

ТЕХНИЧЕСКИЙ ПЛАН
ЗДАНИЯ

(вид объекта недвижимости, в отношении которого подготовлен технический план, в родительном падеже)

Описание местоположения объекта недвижимости

1	2	3	4	5	6	7	8	9	10	11
			)				0,1 м			
1	подземный	128	Метод спутниковых геодезических измерений (определений)	482384,85	2173200,70	—	Mt = SQRT(M1^2+M2^2) = SQRT(0,07^2+0,07^2) = 0,1 м	0,10	—	—
1	подземный	129	Метод спутниковых геодезических измерений (определений)	482385,49	2173198,48	—	Mt = SQRT(M1^2+M2^2) = SQRT(0,07^2+0,07^2) = 0,1 м	0,10	—	—
1	подземный	130	Метод спутниковых геодезических измерений (определений)	482386,65	2173198,82	—	Mt = SQRT(M1^2+M2^2) = SQRT(0,07^2+0,07^2) = 0,1 м	0,10	—	—
1	подземный	131	Метод спутниковых геодезических измерений (определений)	482386,02	2173201,04	—	Mt = SQRT(M1^2+M2^2) = SQRT(0,07^2+0,07^2) = 0,1 м	0,10	—	—
1	подземный	132	Метод спутниковых геодезических измерений (определений)	482387,91	2173201,58	—	Mt = SQRT(M1^2+M2^2) = SQRT(0,07^2+0,07^2) = 0,1 м	0,10	—	—
1	подземный	133	Метод спутниковых геодезических измерений (определений)	482388,07	2173201,03	—	Mt = SQRT(M1^2+M2^2) = SQRT(0,07^2+0,07^2) = 0,1 м	0,10	—	—
1	подземный	134	Метод спутниковых геодезических измерений (определений)	482394,46	2173202,87	—	Mt = SQRT(M1^2+M2^2) = SQRT(0,07^2+0,07^2) = 0,1 м	0,10	—	—
1	подземный	135	Метод спутниковых геодезических измерений (определений)	482393,85	2173204,98	—	Mt = SQRT(M1^2+M2^2) = SQRT(0,07^2+0,07^2) = 0,1 м	0,10	—	—
1	подземный	136	Метод спутниковых геодезических измерений (определений)	482397,31	2173205,98	—	Mt = SQRT(M1^2+M2^2) = SQRT(0,07^2+0,07^2) = 0,1 м	0,10	—	—
1	подзем	137	Метод	482397,67	2173204,72	—	Mt =	0,10	—	—

ТЕХНИЧЕСКИЙ ПЛАН ЗДАНИЯ

(вид объекта недвижимости, в отношении которого подготовлен технический план, в родительном падеже)

Описание местоположения объекта недвижимости

1	2	3	4	5	6	7	8	9	10	11
	ный		спутниковых геодезических измерений (определений)				SQRT(M1^2+M2^2) = SQRT(0,07^2+0,07^2) = 0,1 м			
1	подземный	138	Метод спутниковых геодезических измерений (определений)	482399,70	2173205,30	—	Mt = SQRT(M1^2+M2^2) = SQRT(0,07^2+0,07^2) = 0,1 м	0,10	—	—
1	подземный	139	Метод спутниковых геодезических измерений (определений)	482399,34	2173206,56	—	Mt = SQRT(M1^2+M2^2) = SQRT(0,07^2+0,07^2) = 0,1 м	0,10	—	—
1	подземный	140	Метод спутниковых геодезических измерений (определений)	482400,33	2173206,85	—	Mt = SQRT(M1^2+M2^2) = SQRT(0,07^2+0,07^2) = 0,1 м	0,10	—	—
1	подземный	141	Метод спутниковых геодезических измерений (определений)	482400,00	2173207,98	—	Mt = SQRT(M1^2+M2^2) = SQRT(0,07^2+0,07^2) = 0,1 м	0,10	—	—
1	подземный	142	Метод спутниковых геодезических измерений (определений)	482400,60	2173208,15	—	Mt = SQRT(M1^2+M2^2) = SQRT(0,07^2+0,07^2) = 0,1 м	0,10	—	—
1	подземный	143	Метод спутниковых геодезических измерений (определений)	482400,96	2173206,89	—	Mt = SQRT(M1^2+M2^2) = SQRT(0,07^2+0,07^2) = 0,1 м	0,10	—	—
1	подземный	144	Метод спутниковых геодезических измерений (определений)	482403,22	2173207,54	—	Mt = SQRT(M1^2+M2^2) = SQRT(0,07^2+0,07^2) = 0,1 м	0,10	—	—
1	подземный	145	Метод спутниковых геодезических измерений (определений)	482402,85	2173208,83	—	Mt = SQRT(M1^2+M2^2) = SQRT(0,07^2+0,07^2) = 0,1 м	0,10	—	—
1	подземный	146	Метод спутниковых геодезически	482406,23	2173209,80	—	Mt = SQRT(M1^2+M2^2) =	0,10	—	—

ТЕХНИЧЕСКИЙ ПЛАН ЗДАНИЯ

(вид объекта недвижимости, в отношении которого подготовлен технический план, в родительном падеже)

Описание местоположения объекта недвижимости

1	2	3	4	5	6	7	8	9	10	11
			х измерений (определений)				SQRT(0,07^2+0,07^2) = 0,1 м			
1	подземный	147	Метод спутниковых геодезических измерений (определений)	482406,59	2173208,57	—	Mt = SQRT(M1^2+M2^2) = SQRT(0,07^2+0,07^2) = 0,1 м	0,10	—	—
1	подземный	148	Метод спутниковых геодезических измерений (определений)	482404,79	2173208,06	—	Mt = SQRT(M1^2+M2^2) = SQRT(0,07^2+0,07^2) = 0,1 м	0,10	—	—
1	подземный	149	Метод спутниковых геодезических измерений (определений)	482405,35	2173206,11	—	Mt = SQRT(M1^2+M2^2) = SQRT(0,07^2+0,07^2) = 0,1 м	0,10	—	—
1	подземный	150	Метод спутниковых геодезических измерений (определений)	482401,60	2173205,04	—	Mt = SQRT(M1^2+M2^2) = SQRT(0,07^2+0,07^2) = 0,1 м	0,10	—	—
1	подземный	151	Метод спутниковых геодезических измерений (определений)	482402,08	2173203,35	—	Mt = SQRT(M1^2+M2^2) = SQRT(0,07^2+0,07^2) = 0,1 м	0,10	—	—
1	подземный	152	Метод спутниковых геодезических измерений (определений)	482407,63	2173204,95	—	Mt = SQRT(M1^2+M2^2) = SQRT(0,07^2+0,07^2) = 0,1 м	0,10	—	—
1	подземный	153	Метод спутниковых геодезических измерений (определений)	482407,80	2173204,34	—	Mt = SQRT(M1^2+M2^2) = SQRT(0,07^2+0,07^2) = 0,1 м	0,10	—	—
1	подземный	154	Метод спутниковых геодезических измерений (определений)	482403,99	2173203,25	—	Mt = SQRT(M1^2+M2^2) = SQRT(0,07^2+0,07^2) = 0,1 м	0,10	—	—
1	подземный	155	Метод спутниковых геодезических измерений (определений	482404,54	2173201,35	—	Mt = SQRT(M1^2+M2^2) = SQRT(0,07^2+0,07^2) =	0,10	—	—

ТЕХНИЧЕСКИЙ ПЛАН ЗДАНИЯ

(вид объекта недвижимости, в отношении которого подготовлен технический план, в родительном падеже)

Описание местоположения объекта недвижимости

1	2	3	4	5	6	7	8	9	10	11
			)				0,1 м			
1	подземный	156	Метод спутниковых геодезических измерений (определений)	482408,35	2173202,44	—	Mt = SQRT(M1^2+M2^2) = SQRT(0,07^2+0,07^2) = 0,1 м	0,10	—	—
1	подземный	157	Метод спутниковых геодезических измерений (определений)	482408,52	2173201,84	—	Mt = SQRT(M1^2+M2^2) = SQRT(0,07^2+0,07^2) = 0,1 м	0,10	—	—
1	подземный	158	Метод спутниковых геодезических измерений (определений)	482410,02	2173202,28	—	Mt = SQRT(M1^2+M2^2) = SQRT(0,07^2+0,07^2) = 0,1 м	0,10	—	—
1	подземный	159	Метод спутниковых геодезических измерений (определений)	482410,69	2173199,93	—	Mt = SQRT(M1^2+M2^2) = SQRT(0,07^2+0,07^2) = 0,1 м	0,10	—	—
1	подземный	160	Метод спутниковых геодезических измерений (определений)	482408,33	2173199,25	—	Mt = SQRT(M1^2+M2^2) = SQRT(0,07^2+0,07^2) = 0,1 м	0,10	—	—
1	подземный	161	Метод спутниковых геодезических измерений (определений)	482408,50	2173196,73	—	Mt = SQRT(M1^2+M2^2) = SQRT(0,07^2+0,07^2) = 0,1 м	0,10	—	—
1	подземный	162	Метод спутниковых геодезических измерений (определений)	482407,46	2173196,66	—	Mt = SQRT(M1^2+M2^2) = SQRT(0,07^2+0,07^2) = 0,1 м	0,10	—	—
1	подземный	163	Метод спутниковых геодезических измерений (определений)	482407,88	2173190,82	—	Mt = SQRT(M1^2+M2^2) = SQRT(0,07^2+0,07^2) = 0,1 м	0,10	—	—
1	подземный	164	Метод спутниковых геодезических измерений (определений)	482406,48	2173190,73	—	Mt = SQRT(M1^2+M2^2) = SQRT(0,07^2+0,07^2) = 0,1 м	0,10	—	—
1	подзем	165	Метод	482406,64	2173188,55	—	Mt =	0,10	—	—

ТЕХНИЧЕСКИЙ ПЛАН ЗДАНИЯ

(вид объекта недвижимости, в отношении которого подготовлен технический план, в родительном падеже)

Описание местоположения объекта недвижимости

1	2	3	4	5	6	7	8	9	10	11
	ный		спутниковых геодезических измерений (определений)				SQRT(M1^2+M2^2) = SQRT(0,07^2+0,07^2) = 0,1 м			
1	подземный	166	Метод спутниковых геодезических измерений (определений)	482408,03	2173188,63	—	Mt = SQRT(M1^2+M2^2) = SQRT(0,07^2+0,07^2) = 0,1 м	0,10	—	—
1	подземный	167	Метод спутниковых геодезических измерений (определений)	482408,06	2173188,23	—	Mt = SQRT(M1^2+M2^2) = SQRT(0,07^2+0,07^2) = 0,1 м	0,10	—	—
1	подземный	168	Метод спутниковых геодезических измерений (определений)	482409,29	2173188,08	—	Mt = SQRT(M1^2+M2^2) = SQRT(0,07^2+0,07^2) = 0,1 м	0,10	—	—
1	подземный	169	Метод спутниковых геодезических измерений (определений)	482408,67	2173182,61	—	Mt = SQRT(M1^2+M2^2) = SQRT(0,07^2+0,07^2) = 0,1 м	0,10	—	—
1	подземный	170	Метод спутниковых геодезических измерений (определений)	482407,44	2173182,75	—	Mt = SQRT(M1^2+M2^2) = SQRT(0,07^2+0,07^2) = 0,1 м	0,10	—	—
1	подземный	171	Метод спутниковых геодезических измерений (определений)	482407,31	2173182,33	—	Mt = SQRT(M1^2+M2^2) = SQRT(0,07^2+0,07^2) = 0,1 м	0,10	—	—
1	подземный	172	Метод спутниковых геодезических измерений (определений)	482405,99	2173182,74	—	Mt = SQRT(M1^2+M2^2) = SQRT(0,07^2+0,07^2) = 0,1 м	0,10	—	—
1	подземный	173	Метод спутниковых геодезических измерений (определений)	482405,36	2173180,67	—	Mt = SQRT(M1^2+M2^2) = SQRT(0,07^2+0,07^2) = 0,1 м	0,10	—	—
1	подземный	174	Метод спутниковых геодезически	482406,68	2173180,27	—	Mt = SQRT(M1^2+M2^2) =	0,10	—	—

ТЕХНИЧЕСКИЙ ПЛАН
ЗДАНИЯ

(вид объекта недвижимости, в отношении которого подготовлен технический план, в родительном падеже)

Описание местоположения объекта недвижимости

1	2	3	4	5	6	7	8	9	10	11
			х измерений (определений)				SQRT(0,07^2+0,07^2) = 0,1 м			
1	подземный	175	Метод спутниковых геодезических измерений (определений)	482404,98	2173174,67	—	Mt = SQRT(M1^2+M2^2) = SQRT(0,07^2+0,07^2) = 0,1 м	0,10	—	—
1	подземный	176	Метод спутниковых геодезических измерений (определений)	482405,97	2173174,36	—	Mt = SQRT(M1^2+M2^2) = SQRT(0,07^2+0,07^2) = 0,1 м	0,10	—	—
1	подземный	177	Метод спутниковых геодезических измерений (определений)	482405,23	2173171,93	—	Mt = SQRT(M1^2+M2^2) = SQRT(0,07^2+0,07^2) = 0,1 м	0,10	—	—
1	подземный	178	Метод спутниковых геодезических измерений (определений)	482406,07	2173171,45	—	Mt = SQRT(M1^2+M2^2) = SQRT(0,07^2+0,07^2) = 0,1 м	0,10	—	—
1	подземный	179	Метод спутниковых геодезических измерений (определений)	482405,66	2173170,71	—	Mt = SQRT(M1^2+M2^2) = SQRT(0,07^2+0,07^2) = 0,1 м	0,10	—	—
1	подземный	180	Метод спутниковых геодезических измерений (определений)	482410,28	2173168,18	—	Mt = SQRT(M1^2+M2^2) = SQRT(0,07^2+0,07^2) = 0,1 м	0,10	—	—
1	подземный	181	Метод спутниковых геодезических измерений (определений)	482408,10	2173164,25	—	Mt = SQRT(M1^2+M2^2) = SQRT(0,07^2+0,07^2) = 0,1 м	0,10	—	—
1	подземный	182	Метод спутниковых геодезических измерений (определений)	482402,72	2173167,21	—	Mt = SQRT(M1^2+M2^2) = SQRT(0,07^2+0,07^2) = 0,1 м	0,10	—	—
1	подземный	183	Метод спутниковых геодезических измерений (определений	482402,63	2173167,10	—	Mt = SQRT(M1^2+M2^2) = SQRT(0,07^2+0,07^2) =	0,10	—	—

ТЕХНИЧЕСКИЙ ПЛАН ЗДАНИЯ

(вид объекта недвижимости, в отношении которого подготовлен технический план, в родительном падеже)

Описание местоположения объекта недвижимости

1	2	3	4	5	6	7	8	9	10	11
			)				0,1 м			
1	подземный	184	Метод спутниковых геодезических измерений (определений)	482401,58	2173168,01	—	Mt = SQRT(M1^2+M2^2) = SQRT(0,07^2+0,07^2) = 0,1 м	0,10	—	—
1	подземный	185	Метод спутниковых геодезических измерений (определений)	482400,44	2173166,62	—	Mt = SQRT(M1^2+M2^2) = SQRT(0,07^2+0,07^2) = 0,1 м	0,10	—	—
1	подземный	186	Метод спутниковых геодезических измерений (определений)	482401,44	2173165,74	—	Mt = SQRT(M1^2+M2^2) = SQRT(0,07^2+0,07^2) = 0,1 м	0,10	—	—
1	подземный	187	Метод спутниковых геодезических измерений (определений)	482401,06	2173165,30	—	Mt = SQRT(M1^2+M2^2) = SQRT(0,07^2+0,07^2) = 0,1 м	0,10	—	—
1	подземный	188	Метод спутниковых геодезических измерений (определений)	482400,28	2173165,98	—	Mt = SQRT(M1^2+M2^2) = SQRT(0,07^2+0,07^2) = 0,1 м	0,10	—	—
1	подземный	189	Метод спутниковых геодезических измерений (определений)	482394,73	2173159,60	—	Mt = SQRT(M1^2+M2^2) = SQRT(0,07^2+0,07^2) = 0,1 м	0,10	—	—
1	подземный	190	Метод спутниковых геодезических измерений (определений)	482395,45	2173158,71	—	Mt = SQRT(M1^2+M2^2) = SQRT(0,07^2+0,07^2) = 0,1 м	0,10	—	—
1	подземный	191	Метод спутниковых геодезических измерений (определений)	482391,47	2173155,54	—	Mt = SQRT(M1^2+M2^2) = SQRT(0,07^2+0,07^2) = 0,1 м	0,10	—	—
1	подземный	192	Метод спутниковых геодезических измерений (определений)	482390,88	2173156,71	—	Mt = SQRT(M1^2+M2^2) = SQRT(0,07^2+0,07^2) = 0,1 м	0,10	—	—
1	подзем	193	Метод	482389,25	2173155,90	—	Mt =	0,10	—	—

ТЕХНИЧЕСКИЙ ПЛАН ЗДАНИЯ

(вид объекта недвижимости, в отношении которого подготовлен технический план, в родительном падеже)

Описание местоположения объекта недвижимости

1	2	3	4	5	6	7	8	9	10	11
	ный		спутниковых геодезических измерений (определений)				SQRT(M1^2+M2^2) = SQRT(0,07^2+0,07^2) = 0,1 м			
1	подземный	194	Метод спутниковых геодезических измерений (определений)	482389,84	2173154,71	—	Mt = SQRT(M1^2+M2^2) = SQRT(0,07^2+0,07^2) = 0,1 м	0,10	—	—
1	подземный	195	Метод спутниковых геодезических измерений (определений)	482389,48	2173154,53	—	Mt = SQRT(M1^2+M2^2) = SQRT(0,07^2+0,07^2) = 0,1 м	0,10	—	—
1	подземный	196	Метод спутниковых геодезических измерений (определений)	482388,96	2173155,59	—	Mt = SQRT(M1^2+M2^2) = SQRT(0,07^2+0,07^2) = 0,1 м	0,10	—	—
1	подземный	197	Метод спутниковых геодезических измерений (определений)	482384,12	2173153,18	—	Mt = SQRT(M1^2+M2^2) = SQRT(0,07^2+0,07^2) = 0,1 м	0,10	—	—
1	подземный	198	Метод спутниковых геодезических измерений (определений)	482384,85	2173151,70	—	Mt = SQRT(M1^2+M2^2) = SQRT(0,07^2+0,07^2) = 0,1 м	0,10	—	—
1	подземный	199	Метод спутниковых геодезических измерений (определений)	482383,05	2173150,80	—	Mt = SQRT(M1^2+M2^2) = SQRT(0,07^2+0,07^2) = 0,1 м	0,10	—	—
1	подземный	200	Метод спутниковых геодезических измерений (определений)	482381,19	2173150,26	—	Mt = SQRT(M1^2+M2^2) = SQRT(0,07^2+0,07^2) = 0,1 м	0,10	—	—
1	подземный	201	Метод спутниковых геодезических измерений (определений)	482381,81	2173148,09	—	Mt = SQRT(M1^2+M2^2) = SQRT(0,07^2+0,07^2) = 0,1 м	0,10	—	—
1	подземный	202	Метод спутниковых геодезически	482379,46	2173147,42	—	Mt = SQRT(M1^2+M2^2) =	0,10	—	—

ТЕХНИЧЕСКИЙ ПЛАН
ЗДАНИЯ

(вид объекта недвижимости, в отношении которого подготовлен технический план, в родительном падеже)

Описание местоположения объекта недвижимости

1	2	3	4	5	6	7	8	9	10	11
			х измерений (определений)				SQRT(0,07^2+0,07^2) = 0,1 м			
1	подземный	203	Метод спутниковых геодезических измерений (определений)	482378,83	2173149,59	—	Mt = SQRT(M1^2+M2^2) = SQRT(0,07^2+0,07^2) = 0,1 м	0,10	—	—
1	подземный	204	Метод спутниковых геодезических измерений (определений)	482375,91	2173148,75	—	Mt = SQRT(M1^2+M2^2) = SQRT(0,07^2+0,07^2) = 0,1 м	0,10	—	—
1	подземный	205	Метод спутниковых геодезических измерений (определений)	482375,30	2173150,86	—	Mt = SQRT(M1^2+M2^2) = SQRT(0,07^2+0,07^2) = 0,1 м	0,10	—	—
1	подземный	206	Метод спутниковых геодезических измерений (определений)	482374,36	2173150,59	—	Mt = SQRT(M1^2+M2^2) = SQRT(0,07^2+0,07^2) = 0,1 м	0,10	—	—
1	подземный	207	Метод спутниковых геодезических измерений (определений)	482373,98	2173151,90	—	Mt = SQRT(M1^2+M2^2) = SQRT(0,07^2+0,07^2) = 0,1 м	0,10	—	—
1	подземный	208	Метод спутниковых геодезических измерений (определений)	482372,23	2173151,40	—	Mt = SQRT(M1^2+M2^2) = SQRT(0,07^2+0,07^2) = 0,1 м	0,10	—	—
1	подземный	209	Метод спутниковых геодезических измерений (определений)	482372,61	2173150,09	—	Mt = SQRT(M1^2+M2^2) = SQRT(0,07^2+0,07^2) = 0,1 м	0,10	—	—
1	подземный	210	Метод спутниковых геодезических измерений (определений)	482364,88	2173147,87	—	Mt = SQRT(M1^2+M2^2) = SQRT(0,07^2+0,07^2) = 0,1 м	0,10	—	—
1	подземный	211	Метод спутниковых геодезических измерений (определений	482364,99	2173147,50	—	Mt = SQRT(M1^2+M2^2) = SQRT(0,07^2+0,07^2) =	0,10	—	—

ТЕХНИЧЕСКИЙ ПЛАН ЗДАНИЯ

(вид объекта недвижимости, в отношении которого подготовлен технический план, в родительном падеже)

Описание местоположения объекта недвижимости

1	2	3	4	5	6	7	8	9	10	11
			)				0,1 м			
1	подземный	212	Метод спутниковых геодезических измерений (определений)	482360,13	2173146,10	—	Mt = SQRT(M1^2+M2^2) = SQRT(0,07^2+0,07^2) = 0,1 м	0,10	—	—
1	подземный	213	Метод спутниковых геодезических измерений (определений)	482360,19	2173145,86	—	Mt = SQRT(M1^2+M2^2) = SQRT(0,07^2+0,07^2) = 0,1 м	0,10	—	—
1	подземный	214	Метод спутниковых геодезических измерений (определений)	482356,84	2173144,90	—	Mt = SQRT(M1^2+M2^2) = SQRT(0,07^2+0,07^2) = 0,1 м	0,10	—	—
1	подземный	215	Метод спутниковых геодезических измерений (определений)	482357,23	2173143,55	—	Mt = SQRT(M1^2+M2^2) = SQRT(0,07^2+0,07^2) = 0,1 м	0,10	—	—
1	подземный	216	Метод спутниковых геодезических измерений (определений)	482351,59	2173141,93	—	Mt = SQRT(M1^2+M2^2) = SQRT(0,07^2+0,07^2) = 0,1 м	0,10	—	—
1	подземный	217	Метод спутниковых геодезических измерений (определений)	482351,26	2173143,06	—	Mt = SQRT(M1^2+M2^2) = SQRT(0,07^2+0,07^2) = 0,1 м	0,10	—	—
1	подземный	218	Метод спутниковых геодезических измерений (определений)	482350,67	2173142,89	—	Mt = SQRT(M1^2+M2^2) = SQRT(0,07^2+0,07^2) = 0,1 м	0,10	—	—
1	подземный	219	Метод спутниковых геодезических измерений (определений)	482350,30	2173144,16	—	Mt = SQRT(M1^2+M2^2) = SQRT(0,07^2+0,07^2) = 0,1 м	0,10	—	—
1	подземный	220	Метод спутниковых геодезических измерений (определений)	482348,55	2173143,66	—	Mt = SQRT(M1^2+M2^2) = SQRT(0,07^2+0,07^2) = 0,1 м	0,10	—	—
1	подзем	221	Метод	482348,92	2173142,38	—	Mt =	0,10	—	—

ТЕХНИЧЕСКИЙ ПЛАН ЗДАНИЯ

(вид объекта недвижимости, в отношении которого подготовлен технический план, в родительном падеже)

Описание местоположения объекта недвижимости

1	2	3	4	5	6	7	8	9	10	11
	ный		спутниковых геодезических измерений (определений)				SQRT(M1^2+M2^2) = SQRT(0,07^2+0,07^2) = 0,1 м			
1	подземный	222	Метод спутниковых геодезических измерений (определений)	482347,62	2173142,01	—	Mt = SQRT(M1^2+M2^2) = SQRT(0,07^2+0,07^2) = 0,1 м	0,10	—	—
1	подземный	223	Метод спутниковых геодезических измерений (определений)	482347,55	2173142,25	—	Mt = SQRT(M1^2+M2^2) = SQRT(0,07^2+0,07^2) = 0,1 м	0,10	—	—
1	подземный	224	Метод спутниковых геодезических измерений (определений)	482342,43	2173140,78	—	Mt = SQRT(M1^2+M2^2) = SQRT(0,07^2+0,07^2) = 0,1 м	0,10	—	—
1	подземный	225	Метод спутниковых геодезических измерений (определений)	482341,70	2173143,32	—	Mt = SQRT(M1^2+M2^2) = SQRT(0,07^2+0,07^2) = 0,1 м	0,10	—	—
1	подземный	226	Метод спутниковых геодезических измерений (определений)	482339,72	2173142,76	—	Mt = SQRT(M1^2+M2^2) = SQRT(0,07^2+0,07^2) = 0,1 м	0,10	—	—
1	подземный	227	Метод спутниковых геодезических измерений (определений)	482340,34	2173140,59	—	Mt = SQRT(M1^2+M2^2) = SQRT(0,07^2+0,07^2) = 0,1 м	0,10	—	—
1	подземный	228	Метод спутниковых геодезических измерений (определений)	482337,75	2173139,85	—	Mt = SQRT(M1^2+M2^2) = SQRT(0,07^2+0,07^2) = 0,1 м	0,10	—	—
1	подземный	229	Метод спутниковых геодезических измерений (определений)	482338,32	2173137,87	—	Mt = SQRT(M1^2+M2^2) = SQRT(0,07^2+0,07^2) = 0,1 м	0,10	—	—
1	подземный	230	Метод спутниковых геодезически	482338,00	2173137,78	—	Mt = SQRT(M1^2+M2^2) =	0,10	—	—

ТЕХНИЧЕСКИЙ ПЛАН ЗДАНИЯ

(вид объекта недвижимости, в отношении которого подготовлен технический план, в родительном падеже)

Описание местоположения объекта недвижимости

1	2	3	4	5	6	7	8	9	10	11
			х измерений (определений)				SQRT(0,07^2+0,07^2) = 0,1 м			
1	подземный	231	Метод спутниковых геодезических измерений (определений)	482341,63	2173125,17	—	Mt = SQRT(M1^2+M2^2) = SQRT(0,07^2+0,07^2) = 0,1 м	0,10	—	—
1	подземный	232	Метод спутниковых геодезических измерений (определений)	482348,67	2173127,20	—	Mt = SQRT(M1^2+M2^2) = SQRT(0,07^2+0,07^2) = 0,1 м	0,10	—	—
1	подземный	233	Метод спутниковых геодезических измерений (определений)	482349,04	2173125,93	—	Mt = SQRT(M1^2+M2^2) = SQRT(0,07^2+0,07^2) = 0,1 м	0,10	—	—
1	подземный	234	Метод спутниковых геодезических измерений (определений)	482351,84	2173126,73	—	Mt = SQRT(M1^2+M2^2) = SQRT(0,07^2+0,07^2) = 0,1 м	0,10	—	—
1	подземный	235	Метод спутниковых геодезических измерений (определений)	482351,10	2173129,29	—	Mt = SQRT(M1^2+M2^2) = SQRT(0,07^2+0,07^2) = 0,1 м	0,10	—	—
1	подземный	236	Метод спутниковых геодезических измерений (определений)	482351,98	2173129,54	—	Mt = SQRT(M1^2+M2^2) = SQRT(0,07^2+0,07^2) = 0,1 м	0,10	—	—
1	подземный	237	Метод спутниковых геодезических измерений (определений)	482351,72	2173130,41	—	Mt = SQRT(M1^2+M2^2) = SQRT(0,07^2+0,07^2) = 0,1 м	0,10	—	—
1	подземный	238	Метод спутниковых геодезических измерений (определений)	482354,83	2173131,30	—	Mt = SQRT(M1^2+M2^2) = SQRT(0,07^2+0,07^2) = 0,1 м	0,10	—	—
1	подземный	239	Метод спутниковых геодезических измерений (определений	482354,65	2173131,92	—	Mt = SQRT(M1^2+M2^2) = SQRT(0,07^2+0,07^2) =	0,10	—	—

ТЕХНИЧЕСКИЙ ПЛАН
ЗДАНИЯ

(вид объекта недвижимости, в отношении которого подготовлен технический план, в родительном падеже)

Описание местоположения объекта недвижимости

1	2	3	4	5	6	7	8	9	10	11
			)				0,1 м			
1	подземный	240	Метод спутниковых геодезических измерений (определений)	482359,99	2173133,46	—	Mt = SQRT(M1^2+M2^2) = SQRT(0,07^2+0,07^2) = 0,1 м	0,10	—	—
1	подземный	241	Метод спутниковых геодезических измерений (определений)	482360,53	2173131,60	—	Mt = SQRT(M1^2+M2^2) = SQRT(0,07^2+0,07^2) = 0,1 м	0,10	—	—
1	подземный	242	Метод спутниковых геодезических измерений (определений)	482360,68	2173131,65	—	Mt = SQRT(M1^2+M2^2) = SQRT(0,07^2+0,07^2) = 0,1 м	0,10	—	—
1	подземный	243	Метод спутниковых геодезических измерений (определений)	482361,36	2173131,28	—	Mt = SQRT(M1^2+M2^2) = SQRT(0,07^2+0,07^2) = 0,1 м	0,10	—	—
1	подземный	244	Метод спутниковых геодезических измерений (определений)	482363,45	2173131,88	—	Mt = SQRT(M1^2+M2^2) = SQRT(0,07^2+0,07^2) = 0,1 м	0,10	—	—
1	подземный	245	Метод спутниковых геодезических измерений (определений)	482363,88	2173130,41	—	Mt = SQRT(M1^2+M2^2) = SQRT(0,07^2+0,07^2) = 0,1 м	0,10	—	—
1	подземный	246	Метод спутниковых геодезических измерений (определений)	482365,30	2173130,82	—	Mt = SQRT(M1^2+M2^2) = SQRT(0,07^2+0,07^2) = 0,1 м	0,10	—	—
1	подземный	247	Метод спутниковых геодезических измерений (определений)	482366,39	2173127,02	—	Mt = SQRT(M1^2+M2^2) = SQRT(0,07^2+0,07^2) = 0,1 м	0,10	—	—
1	подземный	248	Метод спутниковых геодезических измерений (определений)	482368,24	2173127,55	—	Mt = SQRT(M1^2+M2^2) = SQRT(0,07^2+0,07^2) = 0,1 м	0,10	—	—
1	подзем	249	Метод	482366,68	2173132,95	—	Mt =	0,10	—	—

ТЕХНИЧЕСКИЙ ПЛАН ЗДАНИЯ

(вид объекта недвижимости, в отношении которого подготовлен технический план, в родительном падеже)

Описание местоположения объекта недвижимости

1	2	3	4	5	6	7	8	9	10	11
	ный		спутниковых геодезических измерений (определений)				SQRT(M1^2+M2^2) = SQRT(0,07^2+0,07^2) = 0,1 м			
1	подземный	250	Метод спутниковых геодезических измерений (определений)	482366,96	2173133,45	—	Mt = SQRT(M1^2+M2^2) = SQRT(0,07^2+0,07^2) = 0,1 м	0,10	—	—
1	подземный	251	Метод спутниковых геодезических измерений (определений)	482367,11	2173133,49	—	Mt = SQRT(M1^2+M2^2) = SQRT(0,07^2+0,07^2) = 0,1 м	0,10	—	—
1	подземный	252	Метод спутниковых геодезических измерений (определений)	482366,89	2173134,26	—	Mt = SQRT(M1^2+M2^2) = SQRT(0,07^2+0,07^2) = 0,1 м	0,10	—	—
1	подземный	253	Метод спутниковых геодезических измерений (определений)	482379,18	2173137,80	—	Mt = SQRT(M1^2+M2^2) = SQRT(0,07^2+0,07^2) = 0,1 м	0,10	—	—
1	подземный	254	Метод спутниковых геодезических измерений (определений)	482378,87	2173138,88	—	Mt = SQRT(M1^2+M2^2) = SQRT(0,07^2+0,07^2) = 0,1 м	0,10	—	—
1	подземный	255	Метод спутниковых геодезических измерений (определений)	482381,68	2173139,69	—	Mt = SQRT(M1^2+M2^2) = SQRT(0,07^2+0,07^2) = 0,1 м	0,10	—	—
1	подземный	256	Метод спутниковых геодезических измерений (определений)	482380,16	2173144,96	—	Mt = SQRT(M1^2+M2^2) = SQRT(0,07^2+0,07^2) = 0,1 м	0,10	—	—
1	подземный	257	Метод спутниковых геодезических измерений (определений)	482382,52	2173145,63	—	Mt = SQRT(M1^2+M2^2) = SQRT(0,07^2+0,07^2) = 0,1 м	0,10	—	—
1	подземный	258	Метод спутниковых геодезически	482383,97	2173140,60	—	Mt = SQRT(M1^2+M2^2) =	0,10	—	—

ТЕХНИЧЕСКИЙ ПЛАН
ЗДАНИЯ

(вид объекта недвижимости, в отношении которого подготовлен технический план, в родительном падеже)

Описание местоположения объекта недвижимости

1	2	3	4	5	6	7	8	9	10	11
			х измерений (определений)				SQRT(0,07^2+0,07^2) = 0,1 м			
1	подземный	259	Метод спутниковых геодезических измерений (определений)	482384,45	2173139,62	—	Mt = SQRT(M1^2+M2^2) = SQRT(0,07^2+0,07^2) = 0,1 м	0,10	—	—
1	подземный	260	Метод спутниковых геодезических измерений (определений)	482388,33	2173141,55	—	Mt = SQRT(M1^2+M2^2) = SQRT(0,07^2+0,07^2) = 0,1 м	0,10	—	—
1	подземный	261	Метод спутниковых геодезических измерений (определений)	482388,75	2173140,70	—	Mt = SQRT(M1^2+M2^2) = SQRT(0,07^2+0,07^2) = 0,1 м	0,10	—	—
1	подземный	262	Метод спутниковых геодезических измерений (определений)	482388,87	2173140,76	—	Mt = SQRT(M1^2+M2^2) = SQRT(0,07^2+0,07^2) = 0,1 м	0,10	—	—
1	подземный	263	Метод спутниковых геодезических измерений (определений)	482390,17	2173138,15	—	Mt = SQRT(M1^2+M2^2) = SQRT(0,07^2+0,07^2) = 0,1 м	0,10	—	—
1	подземный	264	Метод спутниковых геодезических измерений (определений)	482386,82	2173136,48	—	Mt = SQRT(M1^2+M2^2) = SQRT(0,07^2+0,07^2) = 0,1 м	0,10	—	—
1	подземный	265	Метод спутниковых геодезических измерений (определений)	482387,62	2173134,86	—	Mt = SQRT(M1^2+M2^2) = SQRT(0,07^2+0,07^2) = 0,1 м	0,10	—	—
1	подземный	266	Метод спутниковых геодезических измерений (определений)	482392,59	2173137,34	—	Mt = SQRT(M1^2+M2^2) = SQRT(0,07^2+0,07^2) = 0,1 м	0,10	—	—
1	подземный	267	Метод спутниковых геодезических измерений (определений	482391,21	2173140,12	—	Mt = SQRT(M1^2+M2^2) = SQRT(0,07^2+0,07^2) =	0,10	—	—

ТЕХНИЧЕСКИЙ ПЛАН
ЗДАНИЯ

(вид объекта недвижимости, в отношении которого подготовлен технический план, в родительном падеже)

Описание местоположения объекта недвижимости

1	2	3	4	5	6	7	8	9	10	11
			)				0,1 м			
1	подземный	268	Метод спутниковых геодезических измерений (определений)	482392,45	2173140,74	—	Mt = SQRT(M1^2+M2^2) = SQRT(0,07^2+0,07^2) = 0,1 м	0,10	—	—
1	подземный	269	Метод спутниковых геодезических измерений (определений)	482392,36	2173140,92	—	Mt = SQRT(M1^2+M2^2) = SQRT(0,07^2+0,07^2) = 0,1 м	0,10	—	—
1	подземный	270	Метод спутниковых геодезических измерений (определений)	482392,28	2173140,88	—	Mt = SQRT(M1^2+M2^2) = SQRT(0,07^2+0,07^2) = 0,1 м	0,10	—	—
1	подземный	271	Метод спутниковых геодезических измерений (определений)	482392,25	2173140,95	—	Mt = SQRT(M1^2+M2^2) = SQRT(0,07^2+0,07^2) = 0,1 м	0,10	—	—
1	подземный	272	Метод спутниковых геодезических измерений (определений)	482398,81	2173144,22	—	Mt = SQRT(M1^2+M2^2) = SQRT(0,07^2+0,07^2) = 0,1 м	0,10	—	—
1	подземный	273	Метод спутниковых геодезических измерений (определений)	482397,40	2173147,04	—	Mt = SQRT(M1^2+M2^2) = SQRT(0,07^2+0,07^2) = 0,1 м	0,10	—	—
1	подземный	274	Метод спутниковых геодезических измерений (определений)	482402,02	2173150,73	—	Mt = SQRT(M1^2+M2^2) = SQRT(0,07^2+0,07^2) = 0,1 м	0,10	—	—
1	подземный	275	Метод спутниковых геодезических измерений (определений)	482402,90	2173149,62	—	Mt = SQRT(M1^2+M2^2) = SQRT(0,07^2+0,07^2) = 0,1 м	0,10	—	—
1	подземный	276	Метод спутниковых геодезических измерений (определений)	482404,32	2173150,75	—	Mt = SQRT(M1^2+M2^2) = SQRT(0,07^2+0,07^2) = 0,1 м	0,10	—	—
1	подзем	277	Метод	482403,47	2173151,82	—	Mt =	0,10	—	—

ТЕХНИЧЕСКИЙ ПЛАН ЗДАНИЯ

(вид объекта недвижимости, в отношении которого подготовлен технический план, в родительном падеже)

Описание местоположения объекта недвижимости

1	2	3	4	5	6	7	8	9	10	11
	ный		спутниковых геодезических измерений (определений)				SQRT(M1^2+M2^2) = SQRT(0,07^2+0,07^2) = 0,1 м			
1	подземный	278	Метод спутниковых геодезических измерений (определений)	482404,03	2173152,26	—	Mt = SQRT(M1^2+M2^2) = SQRT(0,07^2+0,07^2) = 0,1 м	0,10	—	—
1	подземный	279	Метод спутниковых геодезических измерений (определений)	482404,18	2173152,43	—	Mt = SQRT(M1^2+M2^2) = SQRT(0,07^2+0,07^2) = 0,1 м	0,10	—	—
1	подземный	280	Метод спутниковых геодезических измерений (определений)	482405,61	2173151,19	—	Mt = SQRT(M1^2+M2^2) = SQRT(0,07^2+0,07^2) = 0,1 м	0,10	—	—
1	подземный	281	Метод спутниковых геодезических измерений (определений)	482405,67	2173151,25	—	Mt = SQRT(M1^2+M2^2) = SQRT(0,07^2+0,07^2) = 0,1 м	0,10	—	—
1	подземный	282	Метод спутниковых геодезических измерений (определений)	482407,31	2173149,83	—	Mt = SQRT(M1^2+M2^2) = SQRT(0,07^2+0,07^2) = 0,1 м	0,10	—	—
1	подземный	1	Метод спутниковых геодезических измерений (определений)	482411,02	2173154,09	—	Mt = SQRT(M1^2+M2^2) = SQRT(0,07^2+0,07^2) = 0,1 м	0,10	—	—
ЗД1(2)										
2	подземный	283	Метод спутниковых геодезических измерений (определений)	482336,67	2173123,74	—	Mt = SQRT(M1^2+M2^2) = SQRT(0,07^2+0,07^2) = 0,1 м	0,10	—	—
2	подземный	284	Метод спутниковых геодезических измерений (определений)	482333,07	2173136,29	—	Mt = SQRT(M1^2+M2^2) = SQRT(0,07^2+0,07^2) = 0,1 м	0,10	—	—
2	подземный	285	Метод спутниковых	482332,86	2173136,23	—	Mt = SQRT(M1^	0,10	—	—

ТЕХНИЧЕСКИЙ ПЛАН ЗДАНИЯ

(вид объекта недвижимости, в отношении которого подготовлен технический план, в родительном падеже)

Описание местоположения объекта недвижимости

1	2	3	4	5	6	7	8	9	10	11
			геодезических измерений (определений)				2+M2^2) = SQRT(0,07^2+0,07^2) = 0,1 м			
2	подземный	286	Метод спутниковых геодезических измерений (определений)	482332,29	2173138,21	—	Mt = SQRT(M1^2+M2^2) = SQRT(0,07^2+0,07^2) = 0,1 м	0,10	—	—
2	подземный	287	Метод спутниковых геодезических измерений (определений)	482329,60	2173137,43	—	Mt = SQRT(M1^2+M2^2) = SQRT(0,07^2+0,07^2) = 0,1 м	0,10	—	—
2	подземный	288	Метод спутниковых геодезических измерений (определений)	482328,97	2173139,64	—	Mt = SQRT(M1^2+M2^2) = SQRT(0,07^2+0,07^2) = 0,1 м	0,10	—	—
2	подземный	289	Метод спутниковых геодезических измерений (определений)	482326,98	2173139,07	—	Mt = SQRT(M1^2+M2^2) = SQRT(0,07^2+0,07^2) = 0,1 м	0,10	—	—
2	подземный	290	Метод спутниковых геодезических измерений (определений)	482327,71	2173136,53	—	Mt = SQRT(M1^2+M2^2) = SQRT(0,07^2+0,07^2) = 0,1 м	0,10	—	—
2	подземный	291	Метод спутниковых геодезических измерений (определений)	482322,93	2173135,15	—	Mt = SQRT(M1^2+M2^2) = SQRT(0,07^2+0,07^2) = 0,1 м	0,10	—	—
2	подземный	292	Метод спутниковых геодезических измерений (определений)	482322,86	2173135,41	—	Mt = SQRT(M1^2+M2^2) = SQRT(0,07^2+0,07^2) = 0,1 м	0,10	—	—
2	подземный	293	Метод спутниковых геодезических измерений (определений)	482321,93	2173135,14	—	Mt = SQRT(M1^2+M2^2) = SQRT(0,07^2+0,07^2) = 0,1 м	0,10	—	—
2	подземный	294	Метод спутниковых геодезических измерений	482321,55	2173136,47	—	Mt = SQRT(M1^2+M2^2) = SQRT(0,07^	0,10	—	—

ТЕХНИЧЕСКИЙ ПЛАН ЗДАНИЯ

(вид объекта недвижимости, в отношении которого подготовлен технический план, в родительном падеже)

Описание местоположения объекта недвижимости

1	2	3	4	5	6	7	8	9	10	11
			(определений)				2+0,07^2) = 0,1 м			
2	подземный	295	Метод спутниковых геодезических измерений (определений)	482319,80	2173135,97	—	Mt = SQRT(M1^2+M2^2) = SQRT(0,07^2+0,07^2) = 0,1 м	0,10	—	—
2	подземный	296	Метод спутниковых геодезических измерений (определений)	482320,18	2173134,64	—	Mt = SQRT(M1^2+M2^2) = SQRT(0,07^2+0,07^2) = 0,1 м	0,10	—	—
2	подземный	297	Метод спутниковых геодезических измерений (определений)	482319,25	2173134,37	—	Mt = SQRT(M1^2+M2^2) = SQRT(0,07^2+0,07^2) = 0,1 м	0,10	—	—
2	подземный	298	Метод спутниковых геодезических измерений (определений)	482319,75	2173132,61	—	Mt = SQRT(M1^2+M2^2) = SQRT(0,07^2+0,07^2) = 0,1 м	0,10	—	—
2	подземный	299	Метод спутниковых геодезических измерений (определений)	482316,88	2173131,79	—	Mt = SQRT(M1^2+M2^2) = SQRT(0,07^2+0,07^2) = 0,1 м	0,10	—	—
2	подземный	300	Метод спутниковых геодезических измерений (определений)	482317,20	2173130,68	—	Mt = SQRT(M1^2+M2^2) = SQRT(0,07^2+0,07^2) = 0,1 м	0,10	—	—
2	подземный	301	Метод спутниковых геодезических измерений (определений)	482314,91	2173130,03	—	Mt = SQRT(M1^2+M2^2) = SQRT(0,07^2+0,07^2) = 0,1 м	0,10	—	—
2	подземный	302	Метод спутниковых геодезических измерений (определений)	482314,56	2173131,25	—	Mt = SQRT(M1^2+M2^2) = SQRT(0,07^2+0,07^2) = 0,1 м	0,10	—	—
2	подземный	303	Метод спутниковых геодезических измерений (определений)	482313,21	2173130,86	—	Mt = SQRT(M1^2+M2^2) = SQRT(0,07^2+0,07^2) = 0,1 м	0,10	—	—

ТЕХНИЧЕСКИЙ ПЛАН ЗДАНИЯ

(вид объекта недвижимости, в отношении которого подготовлен технический план, в родительном падеже)

Описание местоположения объекта недвижимости

1	2	3	4	5	6	7	8	9	10	11
2	подземный	304	Метод спутниковых геодезических измерений (определений)	482313,56	2173129,64	—	Mt = SQRT(M1^2+M2^2) = SQRT(0,07^2+0,07^2) = 0,1 м	0,10	—	—
2	подземный	305	Метод спутниковых геодезических измерений (определений)	482313,49	2173129,62	—	Mt = SQRT(M1^2+M2^2) = SQRT(0,07^2+0,07^2) = 0,1 м	0,10	—	—
2	подземный	306	Метод спутниковых геодезических измерений (определений)	482313,12	2173130,91	—	Mt = SQRT(M1^2+M2^2) = SQRT(0,07^2+0,07^2) = 0,1 м	0,10	—	—
2	подземный	307	Метод спутниковых геодезических измерений (определений)	482311,30	2173130,38	—	Mt = SQRT(M1^2+M2^2) = SQRT(0,07^2+0,07^2) = 0,1 м	0,10	—	—
2	подземный	308	Метод спутниковых геодезических измерений (определений)	482311,67	2173129,09	—	Mt = SQRT(M1^2+M2^2) = SQRT(0,07^2+0,07^2) = 0,1 м	0,10	—	—
2	подземный	309	Метод спутниковых геодезических измерений (определений)	482311,48	2173129,04	—	Mt = SQRT(M1^2+M2^2) = SQRT(0,07^2+0,07^2) = 0,1 м	0,10	—	—
2	подземный	310	Метод спутниковых геодезических измерений (определений)	482309,32	2173136,53	—	Mt = SQRT(M1^2+M2^2) = SQRT(0,07^2+0,07^2) = 0,1 м	0,10	—	—
2	подземный	311	Метод спутниковых геодезических измерений (определений)	482310,70	2173136,92	—	Mt = SQRT(M1^2+M2^2) = SQRT(0,07^2+0,07^2) = 0,1 м	0,10	—	—
2	подземный	312	Метод спутниковых геодезических измерений (определений)	482310,88	2173136,30	—	Mt = SQRT(M1^2+M2^2) = SQRT(0,07^2+0,07^2) = 0,1 м	0,10	—	—
2	подземный	313	Метод спутниковых	482311,07	2173136,35	—	Mt = SQRT(M1^	0,10	—	—

ТЕХНИЧЕСКИЙ ПЛАН ЗДАНИЯ

(вид объекта недвижимости, в отношении которого подготовлен технический план, в родительном падеже)

Описание местоположения объекта недвижимости

1	2	3	4	5	6	7	8	9	10	11
			геодезических измерений (определений)				2+M2^2) = SQRT(0,07^2+0,07^2) = 0,1 м			
2	подземный	314	Метод спутниковых геодезических измерений (определений)	482310,89	2173136,98	—	Mt = SQRT(M1^2+M2^2) = SQRT(0,07^2+0,07^2) = 0,1 м	0,10	—	—
2	подземный	315	Метод спутниковых геодезических измерений (определений)	482311,91	2173137,27	—	Mt = SQRT(M1^2+M2^2) = SQRT(0,07^2+0,07^2) = 0,1 м	0,10	—	—
2	подземный	316	Метод спутниковых геодезических измерений (определений)	482311,41	2173139,02	—	Mt = SQRT(M1^2+M2^2) = SQRT(0,07^2+0,07^2) = 0,1 м	0,10	—	—
2	подземный	317	Метод спутниковых геодезических измерений (определений)	482310,44	2173138,74	—	Mt = SQRT(M1^2+M2^2) = SQRT(0,07^2+0,07^2) = 0,1 м	0,10	—	—
2	подземный	318	Метод спутниковых геодезических измерений (определений)	482310,25	2173139,40	—	Mt = SQRT(M1^2+M2^2) = SQRT(0,07^2+0,07^2) = 0,1 м	0,10	—	—
2	подземный	319	Метод спутниковых геодезических измерений (определений)	482310,05	2173139,35	—	Mt = SQRT(M1^2+M2^2) = SQRT(0,07^2+0,07^2) = 0,1 м	0,10	—	—
2	подземный	320	Метод спутниковых геодезических измерений (определений)	482310,24	2173138,68	—	Mt = SQRT(M1^2+M2^2) = SQRT(0,07^2+0,07^2) = 0,1 м	0,10	—	—
2	подземный	321	Метод спутниковых геодезических измерений (определений)	482308,83	2173138,28	—	Mt = SQRT(M1^2+M2^2) = SQRT(0,07^2+0,07^2) = 0,1 м	0,10	—	—
2	подземный	322	Метод спутниковых геодезических измерений	482308,57	2173139,20	—	Mt = SQRT(M1^2+M2^2) = SQRT(0,07^	0,10	—	—

ТЕХНИЧЕСКИЙ ПЛАН ЗДАНИЯ

(вид объекта недвижимости, в отношении которого подготовлен технический план, в родительном падеже)

Описание местоположения объекта недвижимости

1	2	3	4	5	6	7	8	9	10	11
			(определений)				2+0,07^2) = 0,1 м			
2	подземный	323	Метод спутниковых геодезических измерений (определений)	482311,04	2173139,91	—	Mt = SQRT(M1^2+M2^2) = SQRT(0,07^2+0,07^2) = 0,1 м	0,10	—	—
2	подземный	324	Метод спутниковых геодезических измерений (определений)	482309,47	2173145,35	—	Mt = SQRT(M1^2+M2^2) = SQRT(0,07^2+0,07^2) = 0,1 м	0,10	—	—
2	подземный	325	Метод спутниковых геодезических измерений (определений)	482311,58	2173145,96	—	Mt = SQRT(M1^2+M2^2) = SQRT(0,07^2+0,07^2) = 0,1 м	0,10	—	—
2	подземный	326	Метод спутниковых геодезических измерений (определений)	482310,16	2173150,90	—	Mt = SQRT(M1^2+M2^2) = SQRT(0,07^2+0,07^2) = 0,1 м	0,10	—	—
2	подземный	327	Метод спутниковых геодезических измерений (определений)	482306,35	2173149,80	—	Mt = SQRT(M1^2+M2^2) = SQRT(0,07^2+0,07^2) = 0,1 м	0,10	—	—
2	подземный	328	Метод спутниковых геодезических измерений (определений)	482305,84	2173151,58	—	Mt = SQRT(M1^2+M2^2) = SQRT(0,07^2+0,07^2) = 0,1 м	0,10	—	—
2	подземный	329	Метод спутниковых геодезических измерений (определений)	482302,45	2173150,60	—	Mt = SQRT(M1^2+M2^2) = SQRT(0,07^2+0,07^2) = 0,1 м	0,10	—	—
2	подземный	330	Метод спутниковых геодезических измерений (определений)	482301,00	2173155,64	—	Mt = SQRT(M1^2+M2^2) = SQRT(0,07^2+0,07^2) = 0,1 м	0,10	—	—
2	подземный	331	Метод спутниковых геодезических измерений (определений)	482301,24	2173155,71	—	Mt = SQRT(M1^2+M2^2) = SQRT(0,07^2+0,07^2) = 0,1 м	0,10	—	—

ТЕХНИЧЕСКИЙ ПЛАН ЗДАНИЯ

(вид объекта недвижимости, в отношении которого подготовлен технический план, в родительном падеже)

Описание местоположения объекта недвижимости

1	2	3	4	5	6	7	8	9	10	11
2	подземный	332	Метод спутниковых геодезических измерений (определений)	482301,44	2173155,00	—	Mt = SQRT(M1^2+M2^2) = SQRT(0,07^2+0,07^2) = 0,1 м	0,10	—	—
2	подземный	333	Метод спутниковых геодезических измерений (определений)	482304,52	2173155,88	—	Mt = SQRT(M1^2+M2^2) = SQRT(0,07^2+0,07^2) = 0,1 м	0,10	—	—
2	подземный	334	Метод спутниковых геодезических измерений (определений)	482304,32	2173156,59	—	Mt = SQRT(M1^2+M2^2) = SQRT(0,07^2+0,07^2) = 0,1 м	0,10	—	—
2	подземный	335	Метод спутниковых геодезических измерений (определений)	482304,39	2173156,62	—	Mt = SQRT(M1^2+M2^2) = SQRT(0,07^2+0,07^2) = 0,1 м	0,10	—	—
2	подземный	336	Метод спутниковых геодезических измерений (определений)	482303,35	2173160,26	—	Mt = SQRT(M1^2+M2^2) = SQRT(0,07^2+0,07^2) = 0,1 м	0,10	—	—
2	подземный	337	Метод спутниковых геодезических измерений (определений)	482305,05	2173160,75	—	Mt = SQRT(M1^2+M2^2) = SQRT(0,07^2+0,07^2) = 0,1 м	0,10	—	—
2	подземный	338	Метод спутниковых геодезических измерений (определений)	482303,41	2173166,45	—	Mt = SQRT(M1^2+M2^2) = SQRT(0,07^2+0,07^2) = 0,1 м	0,10	—	—
2	подземный	339	Метод спутниковых геодезических измерений (определений)	482305,51	2173167,05	—	Mt = SQRT(M1^2+M2^2) = SQRT(0,07^2+0,07^2) = 0,1 м	0,10	—	—
2	подземный	340	Метод спутниковых геодезических измерений (определений)	482304,15	2173171,78	—	Mt = SQRT(M1^2+M2^2) = SQRT(0,07^2+0,07^2) = 0,1 м	0,10	—	—
2	подземный	341	Метод спутниковых	482301,29	2173170,95	—	Mt = SQRT(M1^	0,10	—	—

ТЕХНИЧЕСКИЙ ПЛАН ЗДАНИЯ

(вид объекта недвижимости, в отношении которого подготовлен технический план, в родительном падеже)

Описание местоположения объекта недвижимости

1	2	3	4	5	6	7	8	9	10	11
			геодезических измерений (определений)				2+M2^2) = SQRT(0,07^2+0,07^2) = 0,1 м			
2	подземный	342	Метод спутниковых геодезических измерений (определений)	482300,87	2173172,42	—	Mt = SQRT(M1^2+M2^2) = SQRT(0,07^2+0,07^2) = 0,1 м	0,10	—	—
2	подземный	343	Метод спутниковых геодезических измерений (определений)	482300,73	2173172,38	—	Mt = SQRT(M1^2+M2^2) = SQRT(0,07^2+0,07^2) = 0,1 м	0,10	—	—
2	подземный	344	Метод спутниковых геодезических измерений (определений)	482300,67	2173172,58	—	Mt = SQRT(M1^2+M2^2) = SQRT(0,07^2+0,07^2) = 0,1 м	0,10	—	—
2	подземный	345	Метод спутниковых геодезических измерений (определений)	482298,83	2173172,05	—	Mt = SQRT(M1^2+M2^2) = SQRT(0,07^2+0,07^2) = 0,1 м	0,10	—	—
2	подземный	346	Метод спутниковых геодезических измерений (определений)	482298,89	2173171,84	—	Mt = SQRT(M1^2+M2^2) = SQRT(0,07^2+0,07^2) = 0,1 м	0,10	—	—
2	подземный	347	Метод спутниковых геодезических измерений (определений)	482298,44	2173171,71	—	Mt = SQRT(M1^2+M2^2) = SQRT(0,07^2+0,07^2) = 0,1 м	0,10	—	—
2	подземный	348	Метод спутниковых геодезических измерений (определений)	482298,36	2173172,00	—	Mt = SQRT(M1^2+M2^2) = SQRT(0,07^2+0,07^2) = 0,1 м	0,10	—	—
2	подземный	349	Метод спутниковых геодезических измерений (определений)	482299,64	2173172,36	—	Mt = SQRT(M1^2+M2^2) = SQRT(0,07^2+0,07^2) = 0,1 м	0,10	—	—
2	подземный	350	Метод спутниковых геодезических измерений	482299,13	2173174,12	—	Mt = SQRT(M1^2+M2^2) = SQRT(0,07^	0,10	—	—

ТЕХНИЧЕСКИЙ ПЛАН ЗДАНИЯ

(вид объекта недвижимости, в отношении которого подготовлен технический план, в родительном падеже)

Описание местоположения объекта недвижимости

1	2	3	4	5	6	7	8	9	10	11
			(определений)				2+0,07^2) = 0,1 м			
2	подземный	351	Метод спутниковых геодезических измерений (определений)	482297,85	2173173,76	—	Mt = SQRT(M1^2+M2^2) = SQRT(0,07^2+0,07^2) = 0,1 м	0,10	—	—
2	подземный	352	Метод спутниковых геодезических измерений (определений)	482296,83	2173177,31	—	Mt = SQRT(M1^2+M2^2) = SQRT(0,07^2+0,07^2) = 0,1 м	0,10	—	—
2	подземный	353	Метод спутниковых геодезических измерений (определений)	482302,39	2173178,90	—	Mt = SQRT(M1^2+M2^2) = SQRT(0,07^2+0,07^2) = 0,1 м	0,10	—	—
2	подземный	354	Метод спутниковых геодезических измерений (определений)	482302,66	2173177,94	—	Mt = SQRT(M1^2+M2^2) = SQRT(0,07^2+0,07^2) = 0,1 м	0,10	—	—
2	подземный	355	Метод спутниковых геодезических измерений (определений)	482309,74	2173179,97	—	Mt = SQRT(M1^2+M2^2) = SQRT(0,07^2+0,07^2) = 0,1 м	0,10	—	—
2	подземный	356	Метод спутниковых геодезических измерений (определений)	482310,80	2173176,26	—	Mt = SQRT(M1^2+M2^2) = SQRT(0,07^2+0,07^2) = 0,1 м	0,10	—	—
2	подземный	357	Метод спутниковых геодезических измерений (определений)	482312,48	2173176,78	—	Mt = SQRT(M1^2+M2^2) = SQRT(0,07^2+0,07^2) = 0,1 м	0,10	—	—
2	подземный	358	Метод спутниковых геодезических измерений (определений)	482311,42	2173180,45	—	Mt = SQRT(M1^2+M2^2) = SQRT(0,07^2+0,07^2) = 0,1 м	0,10	—	—
2	подземный	359	Метод спутниковых геодезических измерений (определений)	482312,10	2173180,65	—	Mt = SQRT(M1^2+M2^2) = SQRT(0,07^2+0,07^2) = 0,1 м	0,10	—	—

ТЕХНИЧЕСКИЙ ПЛАН ЗДАНИЯ

(вид объекта недвижимости, в отношении которого подготовлен технический план, в родительном падеже)

Описание местоположения объекта недвижимости

1	2	3	4	5	6	7	8	9	10	11
2	подземный	360	Метод спутниковых геодезических измерений (определений)	482312,47	2173179,37	—	Mt = SQRT(M1^2+M2^2) = SQRT(0,07^2+0,07^2) = 0,1 м	0,10	—	—
2	подземный	361	Метод спутниковых геодезических измерений (определений)	482314,79	2173180,04	—	Mt = SQRT(M1^2+M2^2) = SQRT(0,07^2+0,07^2) = 0,1 м	0,10	—	—
2	подземный	362	Метод спутниковых геодезических измерений (определений)	482314,42	2173181,32	—	Mt = SQRT(M1^2+M2^2) = SQRT(0,07^2+0,07^2) = 0,1 м	0,10	—	—
2	подземный	363	Метод спутниковых геодезических измерений (определений)	482317,85	2173182,30	—	Mt = SQRT(M1^2+M2^2) = SQRT(0,07^2+0,07^2) = 0,1 м	0,10	—	—
2	подземный	364	Метод спутниковых геодезических измерений (определений)	482318,27	2173180,84	—	Mt = SQRT(M1^2+M2^2) = SQRT(0,07^2+0,07^2) = 0,1 м	0,10	—	—
2	подземный	365	Метод спутниковых геодезических измерений (определений)	482323,47	2173182,34	—	Mt = SQRT(M1^2+M2^2) = SQRT(0,07^2+0,07^2) = 0,1 м	0,10	—	—
2	подземный	366	Метод спутниковых геодезических измерений (определений)	482323,00	2173183,95	—	Mt = SQRT(M1^2+M2^2) = SQRT(0,07^2+0,07^2) = 0,1 м	0,10	—	—
2	подземный	367	Метод спутниковых геодезических измерений (определений)	482326,35	2173184,91	—	Mt = SQRT(M1^2+M2^2) = SQRT(0,07^2+0,07^2) = 0,1 м	0,10	—	—
2	подземный	368	Метод спутниковых геодезических измерений (определений)	482326,28	2173185,14	—	Mt = SQRT(M1^2+M2^2) = SQRT(0,07^2+0,07^2) = 0,1 м	0,10	—	—
2	подземный	369	Метод спутниковых	482326,37	2173185,17	—	Mt = SQRT(M1^	0,10	—	—

ТЕХНИЧЕСКИЙ ПЛАН ЗДАНИЯ

(вид объекта недвижимости, в отношении которого подготовлен технический план, в родительном падеже)

Описание местоположения объекта недвижимости

1	2	3	4	5	6	7	8	9	10	11
			геодезических измерений (определений)				2+M2^2) = SQRT(0,07^2+0,07^2) = 0,1 м			
2	подземный	370	Метод спутниковых геодезических измерений (определений)	482326,74	2173183,89	—	Mt = SQRT(M1^2+M2^2) = SQRT(0,07^2+0,07^2) = 0,1 м	0,10	—	—
2	подземный	371	Метод спутниковых геодезических измерений (определений)	482329,01	2173184,55	—	Mt = SQRT(M1^2+M2^2) = SQRT(0,07^2+0,07^2) = 0,1 м	0,10	—	—
2	подземный	372	Метод спутниковых геодезических измерений (определений)	482328,65	2173185,82	—	Mt = SQRT(M1^2+M2^2) = SQRT(0,07^2+0,07^2) = 0,1 м	0,10	—	—
2	подземный	373	Метод спутниковых геодезических измерений (определений)	482332,17	2173186,84	—	Mt = SQRT(M1^2+M2^2) = SQRT(0,07^2+0,07^2) = 0,1 м	0,10	—	—
2	подземный	374	Метод спутниковых геодезических измерений (определений)	482332,00	2173187,43	—	Mt = SQRT(M1^2+M2^2) = SQRT(0,07^2+0,07^2) = 0,1 м	0,10	—	—
2	подземный	375	Метод спутниковых геодезических измерений (определений)	482335,01	2173188,30	—	Mt = SQRT(M1^2+M2^2) = SQRT(0,07^2+0,07^2) = 0,1 м	0,10	—	—
2	подземный	376	Метод спутниковых геодезических измерений (определений)	482335,59	2173186,29	—	Mt = SQRT(M1^2+M2^2) = SQRT(0,07^2+0,07^2) = 0,1 м	0,10	—	—
2	подземный	377	Метод спутниковых геодезических измерений (определений)	482336,43	2173186,53	—	Mt = SQRT(M1^2+M2^2) = SQRT(0,07^2+0,07^2) = 0,1 м	0,10	—	—
2	подземный	378	Метод спутниковых геодезических измерений	482336,80	2173185,27	—	Mt = SQRT(M1^2+M2^2) = SQRT(0,07^	0,10	—	—

ТЕХНИЧЕСКИЙ ПЛАН ЗДАНИЯ

(вид объекта недвижимости, в отношении которого подготовлен технический план, в родительном падеже)

Описание местоположения объекта недвижимости

1	2	3	4	5	6	7	8	9	10	11
			(определений)				2+0,07^2) = 0,1 м			
2	подземный	379	Метод спутниковых геодезических измерений (определений)	482338,55	2173185,78	—	Mt = SQRT(M1^2+M2^2) = SQRT(0,07^2+0,07^2) = 0,1 м	0,10	—	—
2	подземный	380	Метод спутниковых геодезических измерений (определений)	482338,19	2173187,04	—	Mt = SQRT(M1^2+M2^2) = SQRT(0,07^2+0,07^2) = 0,1 м	0,10	—	—
2	подземный	381	Метод спутниковых геодезических измерений (определений)	482339,52	2173187,42	—	Mt = SQRT(M1^2+M2^2) = SQRT(0,07^2+0,07^2) = 0,1 м	0,10	—	—
2	подземный	382	Метод спутниковых геодезических измерений (определений)	482339,71	2173186,74	—	Mt = SQRT(M1^2+M2^2) = SQRT(0,07^2+0,07^2) = 0,1 м	0,10	—	—
2	подземный	383	Метод спутниковых геодезических измерений (определений)	482344,92	2173188,23	—	Mt = SQRT(M1^2+M2^2) = SQRT(0,07^2+0,07^2) = 0,1 м	0,10	—	—
2	подземный	384	Метод спутниковых геодезических измерений (определений)	482344,46	2173189,86	—	Mt = SQRT(M1^2+M2^2) = SQRT(0,07^2+0,07^2) = 0,1 м	0,10	—	—
2	подземный	385	Метод спутниковых геодезических измерений (определений)	482345,46	2173190,15	—	Mt = SQRT(M1^2+M2^2) = SQRT(0,07^2+0,07^2) = 0,1 м	0,10	—	—
2	подземный	386	Метод спутниковых геодезических измерений (определений)	482345,82	2173188,89	—	Mt = SQRT(M1^2+M2^2) = SQRT(0,07^2+0,07^2) = 0,1 м	0,10	—	—
2	подземный	387	Метод спутниковых геодезических измерений (определений)	482347,57	2173189,39	—	Mt = SQRT(M1^2+M2^2) = SQRT(0,07^2+0,07^2) = 0,1 м	0,10	—	—

ТЕХНИЧЕСКИЙ ПЛАН ЗДАНИЯ

(вид объекта недвижимости, в отношении которого подготовлен технический план, в родительном падеже)

Описание местоположения объекта недвижимости

1	2	3	4	5	6	7	8	9	10	11
2	подземный	388	Метод спутниковых геодезических измерений (определений)	482347,21	2173190,65	—	Mt = SQRT(M1^2+M2^2) = SQRT(0,07^2+0,07^2) = 0,1 м	0,10	—	—
2	подземный	389	Метод спутниковых геодезических измерений (определений)	482347,77	2173190,81	—	Mt = SQRT(M1^2+M2^2) = SQRT(0,07^2+0,07^2) = 0,1 м	0,10	—	—
2	подземный	390	Метод спутниковых геодезических измерений (определений)	482347,81	2173190,69	—	Mt = SQRT(M1^2+M2^2) = SQRT(0,07^2+0,07^2) = 0,1 м	0,10	—	—
2	подземный	391	Метод спутниковых геодезических измерений (определений)	482348,04	2173190,75	—	Mt = SQRT(M1^2+M2^2) = SQRT(0,07^2+0,07^2) = 0,1 м	0,10	—	—
2	подземный	392	Метод спутниковых геодезических измерений (определений)	482348,20	2173190,21	—	Mt = SQRT(M1^2+M2^2) = SQRT(0,07^2+0,07^2) = 0,1 м	0,10	—	—
2	подземный	393	Метод спутниковых геодезических измерений (определений)	482348,44	2173190,28	—	Mt = SQRT(M1^2+M2^2) = SQRT(0,07^2+0,07^2) = 0,1 м	0,10	—	—
2	подземный	394	Метод спутниковых геодезических измерений (определений)	482348,21	2173191,03	—	Mt = SQRT(M1^2+M2^2) = SQRT(0,07^2+0,07^2) = 0,1 м	0,10	—	—
2	подземный	395	Метод спутниковых геодезических измерений (определений)	482347,97	2173190,96	—	Mt = SQRT(M1^2+M2^2) = SQRT(0,07^2+0,07^2) = 0,1 м	0,10	—	—
2	подземный	396	Метод спутниковых геодезических измерений (определений)	482344,38	2173203,51	—	Mt = SQRT(M1^2+M2^2) = SQRT(0,07^2+0,07^2) = 0,1 м	0,10	—	—
2	подземный	397	Метод спутниковых	482339,94	2173202,22	—	Mt = SQRT(M1^	0,10	—	—

ТЕХНИЧЕСКИЙ ПЛАН ЗДАНИЯ

(вид объекта недвижимости, в отношении которого подготовлен технический план, в родительном падеже)

Описание местоположения объекта недвижимости

1	2	3	4	5	6	7	8	9	10	11
			геодезических измерений (определений)				2+M2^2) = SQRT(0,07^2+0,07^2) = 0,1 м			
2	подземный	398	Метод спутниковых геодезических измерений (определений)	482338,61	2173206,82	—	Mt = SQRT(M1^2+M2^2) = SQRT(0,07^2+0,07^2) = 0,1 м	0,10	—	—
2	подземный	399	Метод спутниковых геодезических измерений (определений)	482336,79	2173206,30	—	Mt = SQRT(M1^2+M2^2) = SQRT(0,07^2+0,07^2) = 0,1 м	0,10	—	—
2	подземный	400	Метод спутниковых геодезических измерений (определений)	482338,23	2173201,27	—	Mt = SQRT(M1^2+M2^2) = SQRT(0,07^2+0,07^2) = 0,1 м	0,10	—	—
2	подземный	401	Метод спутниковых геодезических измерений (определений)	482337,77	2173201,14	—	Mt = SQRT(M1^2+M2^2) = SQRT(0,07^2+0,07^2) = 0,1 м	0,10	—	—
2	подземный	402	Метод спутниковых геодезических измерений (определений)	482338,14	2173199,85	—	Mt = SQRT(M1^2+M2^2) = SQRT(0,07^2+0,07^2) = 0,1 м	0,10	—	—
2	подземный	403	Метод спутниковых геодезических измерений (определений)	482335,21	2173199,01	—	Mt = SQRT(M1^2+M2^2) = SQRT(0,07^2+0,07^2) = 0,1 м	0,10	—	—
2	подземный	404	Метод спутниковых геодезических измерений (определений)	482334,93	2173199,99	—	Mt = SQRT(M1^2+M2^2) = SQRT(0,07^2+0,07^2) = 0,1 м	0,10	—	—
2	подземный	405	Метод спутниковых геодезических измерений (определений)	482317,38	2173194,95	—	Mt = SQRT(M1^2+M2^2) = SQRT(0,07^2+0,07^2) = 0,1 м	0,10	—	—
2	подземный	406	Метод спутниковых геодезических измерений	482317,00	2173196,24	—	Mt = SQRT(M1^2+M2^2) = SQRT(0,07^	0,10	—	—

ТЕХНИЧЕСКИЙ ПЛАН ЗДАНИЯ

(вид объекта недвижимости, в отношении которого подготовлен технический план, в родительном падеже)

Описание местоположения объекта недвижимости

1	2	3	4	5	6	7	8	9	10	11
			(определений)				2+0,07^2) = 0,1 м			
2	подземный	407	Метод спутниковых геодезических измерений (определений)	482316,80	2173196,18	—	Mt = SQRT(M1^2+M2^2) = SQRT(0,07^2+0,07^2) = 0,1 м	0,10	—	—
2	подземный	408	Метод спутниковых геодезических измерений (определений)	482315,43	2173200,96	—	Mt = SQRT(M1^2+M2^2) = SQRT(0,07^2+0,07^2) = 0,1 м	0,10	—	—
2	подземный	409	Метод спутниковых геодезических измерений (определений)	482313,60	2173200,44	—	Mt = SQRT(M1^2+M2^2) = SQRT(0,07^2+0,07^2) = 0,1 м	0,10	—	—
2	подземный	410	Метод спутниковых геодезических измерений (определений)	482314,98	2173195,66	—	Mt = SQRT(M1^2+M2^2) = SQRT(0,07^2+0,07^2) = 0,1 м	0,10	—	—
2	подземный	411	Метод спутниковых геодезических измерений (определений)	482310,51	2173194,37	—	Mt = SQRT(M1^2+M2^2) = SQRT(0,07^2+0,07^2) = 0,1 м	0,10	—	—
2	подземный	412	Метод спутниковых геодезических измерений (определений)	482310,99	2173192,70	—	Mt = SQRT(M1^2+M2^2) = SQRT(0,07^2+0,07^2) = 0,1 м	0,10	—	—
2	подземный	413	Метод спутниковых геодезических измерений (определений)	482304,92	2173190,96	—	Mt = SQRT(M1^2+M2^2) = SQRT(0,07^2+0,07^2) = 0,1 м	0,10	—	—
2	подземный	414	Метод спутниковых геодезических измерений (определений)	482304,56	2173192,24	—	Mt = SQRT(M1^2+M2^2) = SQRT(0,07^2+0,07^2) = 0,1 м	0,10	—	—
2	подземный	415	Метод спутниковых геодезических измерений (определений)	482302,81	2173191,73	—	Mt = SQRT(M1^2+M2^2) = SQRT(0,07^2+0,07^2) = 0,1 м	0,10	—	—

ТЕХНИЧЕСКИЙ ПЛАН ЗДАНИЯ

(вид объекта недвижимости, в отношении которого подготовлен технический план, в родительном падеже)

Описание местоположения объекта недвижимости

1	2	3	4	5	6	7	8	9	10	11
2	подземный	416	Метод спутниковых геодезических измерений (определений)	482303,18	2173190,46	—	Mt = SQRT(M1^2+M2^2) = SQRT(0,07^2+0,07^2) = 0,1 м	0,10	—	—
2	подземный	417	Метод спутниковых геодезических измерений (определений)	482300,07	2173189,56	—	Mt = SQRT(M1^2+M2^2) = SQRT(0,07^2+0,07^2) = 0,1 м	0,10	—	—
2	подземный	418	Метод спутниковых геодезических измерений (определений)	482299,84	2173190,38	—	Mt = SQRT(M1^2+M2^2) = SQRT(0,07^2+0,07^2) = 0,1 м	0,10	—	—
2	подземный	419	Метод спутниковых геодезических измерений (определений)	482298,55	2173190,01	—	Mt = SQRT(M1^2+M2^2) = SQRT(0,07^2+0,07^2) = 0,1 м	0,10	—	—
2	подземный	420	Метод спутниковых геодезических измерений (определений)	482297,02	2173195,32	—	Mt = SQRT(M1^2+M2^2) = SQRT(0,07^2+0,07^2) = 0,1 м	0,10	—	—
2	подземный	421	Метод спутниковых геодезических измерений (определений)	482295,20	2173194,79	—	Mt = SQRT(M1^2+M2^2) = SQRT(0,07^2+0,07^2) = 0,1 м	0,10	—	—
2	подземный	422	Метод спутниковых геодезических измерений (определений)	482296,30	2173190,95	—	Mt = SQRT(M1^2+M2^2) = SQRT(0,07^2+0,07^2) = 0,1 м	0,10	—	—
2	подземный	423	Метод спутниковых геодезических измерений (определений)	482293,81	2173190,23	—	Mt = SQRT(M1^2+M2^2) = SQRT(0,07^2+0,07^2) = 0,1 м	0,10	—	—
2	подземный	424	Метод спутниковых геодезических измерений (определений)	482294,23	2173188,77	—	Mt = SQRT(M1^2+M2^2) = SQRT(0,07^2+0,07^2) = 0,1 м	0,10	—	—
2	подземный	425	Метод спутниковых	482290,43	2173187,68	—	Mt = SQRT(M1^	0,10	—	—

ТЕХНИЧЕСКИЙ ПЛАН ЗДАНИЯ

(вид объекта недвижимости, в отношении которого подготовлен технический план, в родительном падеже)

Описание местоположения объекта недвижимости

1	2	3	4	5	6	7	8	9	10	11
			геодезических измерений (определений)				2+M2^2) = SQRT(0,07^2+0,07^2) = 0,1 м			
2	подземный	426	Метод спутниковых геодезических измерений (определений)	482290,35	2173187,94	—	Mt = SQRT(M1^2+M2^2) = SQRT(0,07^2+0,07^2) = 0,1 м	0,10	—	—
2	подземный	427	Метод спутниковых геодезических измерений (определений)	482288,10	2173187,29	—	Mt = SQRT(M1^2+M2^2) = SQRT(0,07^2+0,07^2) = 0,1 м	0,10	—	—
2	подземный	428	Метод спутниковых геодезических измерений (определений)	482288,03	2173187,53	—	Mt = SQRT(M1^2+M2^2) = SQRT(0,07^2+0,07^2) = 0,1 м	0,10	—	—
2	подземный	429	Метод спутниковых геодезических измерений (определений)	482287,27	2173187,31	—	Mt = SQRT(M1^2+M2^2) = SQRT(0,07^2+0,07^2) = 0,1 м	0,10	—	—
2	подземный	430	Метод спутниковых геодезических измерений (определений)	482287,32	2173187,12	—	Mt = SQRT(M1^2+M2^2) = SQRT(0,07^2+0,07^2) = 0,1 м	0,10	—	—
2	подземный	431	Метод спутниковых геодезических измерений (определений)	482287,89	2173187,28	—	Mt = SQRT(M1^2+M2^2) = SQRT(0,07^2+0,07^2) = 0,1 м	0,10	—	—
2	подземный	432	Метод спутниковых геодезических измерений (определений)	482288,28	2173185,91	—	Mt = SQRT(M1^2+M2^2) = SQRT(0,07^2+0,07^2) = 0,1 м	0,10	—	—
2	подземный	433	Метод спутниковых геодезических измерений (определений)	482284,11	2173184,72	—	Mt = SQRT(M1^2+M2^2) = SQRT(0,07^2+0,07^2) = 0,1 м	0,10	—	—
2	подземный	434	Метод спутниковых геодезических измерений	482284,40	2173183,69	—	Mt = SQRT(M1^2+M2^2) = SQRT(0,07^	0,10	—	—

ТЕХНИЧЕСКИЙ ПЛАН ЗДАНИЯ

(вид объекта недвижимости, в отношении которого подготовлен технический план, в родительном падеже)

Описание местоположения объекта недвижимости

1	2	3	4	5	6	7	8	9	10	11
			(определений)				2+0,07^2) = 0,1 м			
2	подземный	435	Метод спутниковых геодезических измерений (определений)	482283,13	2173183,32	—	Mt = SQRT(M1^2+M2^2) = SQRT(0,07^2+0,07^2) = 0,1 м	0,10	—	—
2	подземный	436	Метод спутниковых геодезических измерений (определений)	482283,74	2173181,18	—	Mt = SQRT(M1^2+M2^2) = SQRT(0,07^2+0,07^2) = 0,1 м	0,10	—	—
2	подземный	437	Метод спутниковых геодезических измерений (определений)	482285,02	2173181,54	—	Mt = SQRT(M1^2+M2^2) = SQRT(0,07^2+0,07^2) = 0,1 м	0,10	—	—
2	подземный	438	Метод спутниковых геодезических измерений (определений)	482285,05	2173181,45	—	Mt = SQRT(M1^2+M2^2) = SQRT(0,07^2+0,07^2) = 0,1 м	0,10	—	—
2	подземный	439	Метод спутниковых геодезических измерений (определений)	482285,34	2173180,43	—	Mt = SQRT(M1^2+M2^2) = SQRT(0,07^2+0,07^2) = 0,1 м	0,10	—	—
2	подземный	440	Метод спутниковых геодезических измерений (определений)	482284,79	2173180,27	—	Mt = SQRT(M1^2+M2^2) = SQRT(0,07^2+0,07^2) = 0,1 м	0,10	—	—
2	подземный	441	Метод спутниковых геодезических измерений (определений)	482284,91	2173179,88	—	Mt = SQRT(M1^2+M2^2) = SQRT(0,07^2+0,07^2) = 0,1 м	0,10	—	—
2	подземный	442	Метод спутниковых геодезических измерений (определений)	482283,63	2173179,51	—	Mt = SQRT(M1^2+M2^2) = SQRT(0,07^2+0,07^2) = 0,1 м	0,10	—	—
2	подземный	443	Метод спутниковых геодезических измерений (определений)	482284,24	2173177,37	—	Mt = SQRT(M1^2+M2^2) = SQRT(0,07^2+0,07^2) = 0,1 м	0,10	—	—

ТЕХНИЧЕСКИЙ ПЛАН ЗДАНИЯ

(вид объекта недвижимости, в отношении которого подготовлен технический план, в родительном падеже)

Описание местоположения объекта недвижимости

1	2	3	4	5	6	7	8	9	10	11
2	подземный	444	Метод спутниковых геодезических измерений (определений)	482285,51	2173177,73	—	Mt = SQRT(M1^2+M2^2) = SQRT(0,07^2+0,07^2) = 0,1 м	0,10	—	—
2	подземный	445	Метод спутниковых геодезических измерений (определений)	482287,17	2173171,96	—	Mt = SQRT(M1^2+M2^2) = SQRT(0,07^2+0,07^2) = 0,1 м	0,10	—	—
2	подземный	446	Метод спутниковых геодезических измерений (определений)	482288,35	2173172,29	—	Mt = SQRT(M1^2+M2^2) = SQRT(0,07^2+0,07^2) = 0,1 м	0,10	—	—
2	подземный	447	Метод спутниковых геодезических измерений (определений)	482289,27	2173169,07	—	Mt = SQRT(M1^2+M2^2) = SQRT(0,07^2+0,07^2) = 0,1 м	0,10	—	—
2	подземный	448	Метод спутниковых геодезических измерений (определений)	482288,97	2173168,99	—	Mt = SQRT(M1^2+M2^2) = SQRT(0,07^2+0,07^2) = 0,1 м	0,10	—	—
2	подземный	449	Метод спутниковых геодезических измерений (определений)	482289,07	2173168,64	—	Mt = SQRT(M1^2+M2^2) = SQRT(0,07^2+0,07^2) = 0,1 м	0,10	—	—
2	подземный	450	Метод спутниковых геодезических измерений (определений)	482287,80	2173168,27	—	Mt = SQRT(M1^2+M2^2) = SQRT(0,07^2+0,07^2) = 0,1 м	0,10	—	—
2	подземный	451	Метод спутниковых геодезических измерений (определений)	482288,30	2173166,52	—	Mt = SQRT(M1^2+M2^2) = SQRT(0,07^2+0,07^2) = 0,1 м	0,10	—	—
2	подземный	452	Метод спутниковых геодезических измерений (определений)	482289,58	2173166,89	—	Mt = SQRT(M1^2+M2^2) = SQRT(0,07^2+0,07^2) = 0,1 м	0,10	—	—
2	подземный	453	Метод спутниковых	482289,76	2173166,24	—	Mt = SQRT(M1^	0,10	—	—

ТЕХНИЧЕСКИЙ ПЛАН ЗДАНИЯ

(вид объекта недвижимости, в отношении которого подготовлен технический план, в родительном падеже)

Описание местоположения объекта недвижимости

1	2	3	4	5	6	7	8	9	10	11
			геодезических измерений (определений)				2+M2^2) = SQRT(0,07^2+0,07^2) = 0,1 м			
2	подземный	454	Метод спутниковых геодезических измерений (определений)	482288,05	2173165,75	—	Mt = SQRT(M1^2+M2^2) = SQRT(0,07^2+0,07^2) = 0,1 м	0,10	—	—
2	подземный	455	Метод спутниковых геодезических измерений (определений)	482290,76	2173156,33	—	Mt = SQRT(M1^2+M2^2) = SQRT(0,07^2+0,07^2) = 0,1 м	0,10	—	—
2	подземный	456	Метод спутниковых геодезических измерений (определений)	482291,76	2173156,62	—	Mt = SQRT(M1^2+M2^2) = SQRT(0,07^2+0,07^2) = 0,1 м	0,10	—	—
2	подземный	457	Метод спутниковых геодезических измерений (определений)	482292,72	2173153,26	—	Mt = SQRT(M1^2+M2^2) = SQRT(0,07^2+0,07^2) = 0,1 м	0,10	—	—
2	подземный	458	Метод спутниковых геодезических измерений (определений)	482297,84	2173154,73	—	Mt = SQRT(M1^2+M2^2) = SQRT(0,07^2+0,07^2) = 0,1 м	0,10	—	—
2	подземный	459	Метод спутниковых геодезических измерений (определений)	482299,29	2173149,70	—	Mt = SQRT(M1^2+M2^2) = SQRT(0,07^2+0,07^2) = 0,1 м	0,10	—	—
2	подземный	460	Метод спутниковых геодезических измерений (определений)	482294,18	2173148,23	—	Mt = SQRT(M1^2+M2^2) = SQRT(0,07^2+0,07^2) = 0,1 м	0,10	—	—
2	подземный	461	Метод спутниковых геодезических измерений (определений)	482295,15	2173144,87	—	Mt = SQRT(M1^2+M2^2) = SQRT(0,07^2+0,07^2) = 0,1 м	0,10	—	—
2	подземный	462	Метод спутниковых геодезических измерений	482294,14	2173144,58	—	Mt = SQRT(M1^2+M2^2) = SQRT(0,07^	0,10	—	—

ТЕХНИЧЕСКИЙ ПЛАН ЗДАНИЯ

(вид объекта недвижимости, в отношении которого подготовлен технический план, в родительном падеже)

Описание местоположения объекта недвижимости

1	2	3	4	5	6	7	8	9	10	11
			(определений)				2+0,07^2) = 0,1 м			
2	подземный	463	Метод спутниковых геодезических измерений (определений)	482296,84	2173135,17	—	Mt = SQRT(M1^2+M2^2) = SQRT(0,07^2+0,07^2) = 0,1 м	0,10	—	—
2	подземный	464	Метод спутниковых геодезических измерений (определений)	482298,56	2173135,66	—	Mt = SQRT(M1^2+M2^2) = SQRT(0,07^2+0,07^2) = 0,1 м	0,10	—	—
2	подземный	465	Метод спутниковых геодезических измерений (определений)	482298,77	2173134,93	—	Mt = SQRT(M1^2+M2^2) = SQRT(0,07^2+0,07^2) = 0,1 м	0,10	—	—
2	подземный	466	Метод спутниковых геодезических измерений (определений)	482297,49	2173134,56	—	Mt = SQRT(M1^2+M2^2) = SQRT(0,07^2+0,07^2) = 0,1 м	0,10	—	—
2	подземный	467	Метод спутниковых геодезических измерений (определений)	482297,99	2173132,81	—	Mt = SQRT(M1^2+M2^2) = SQRT(0,07^2+0,07^2) = 0,1 м	0,10	—	—
2	подземный	468	Метод спутниковых геодезических измерений (определений)	482299,27	2173133,18	—	Mt = SQRT(M1^2+M2^2) = SQRT(0,07^2+0,07^2) = 0,1 м	0,10	—	—
2	подземный	469	Метод спутниковых геодезических измерений (определений)	482299,35	2173132,91	—	Mt = SQRT(M1^2+M2^2) = SQRT(0,07^2+0,07^2) = 0,1 м	0,10	—	—
2	подземный	470	Метод спутниковых геодезических измерений (определений)	482300,17	2173133,15	—	Mt = SQRT(M1^2+M2^2) = SQRT(0,07^2+0,07^2) = 0,1 м	0,10	—	—
2	подземный	471	Метод спутниковых геодезических измерений (определений)	482301,92	2173127,09	—	Mt = SQRT(M1^2+M2^2) = SQRT(0,07^2+0,07^2) = 0,1 м	0,10	—	—

ТЕХНИЧЕСКИЙ ПЛАН ЗДАНИЯ

(вид объекта недвижимости, в отношении которого подготовлен технический план, в родительном падеже)

Описание местоположения объекта недвижимости

1	2	3	4	5	6	7	8	9	10	11
2	подземный	472	Метод спутниковых геодезических измерений (определений)	482299,38	2173126,36	—	Mt = SQRT(M1^2+M2^2) = SQRT(0,07^2+0,07^2) = 0,1 м	0,10	—	—
2	подземный	473	Метод спутниковых геодезических измерений (определений)	482301,28	2173119,75	—	Mt = SQRT(M1^2+M2^2) = SQRT(0,07^2+0,07^2) = 0,1 м	0,10	—	—
2	подземный	474	Метод спутниковых геодезических измерений (определений)	482302,57	2173120,12	—	Mt = SQRT(M1^2+M2^2) = SQRT(0,07^2+0,07^2) = 0,1 м	0,10	—	—
2	подземный	475	Метод спутниковых геодезических измерений (определений)	482304,32	2173114,06	—	Mt = SQRT(M1^2+M2^2) = SQRT(0,07^2+0,07^2) = 0,1 м	0,10	—	—
2	подземный	476	Метод спутниковых геодезических измерений (определений)	482305,21	2173114,32	—	Mt = SQRT(M1^2+M2^2) = SQRT(0,07^2+0,07^2) = 0,1 м	0,10	—	—
2	подземный	477	Метод спутниковых геодезических измерений (определений)	482305,58	2173113,02	—	Mt = SQRT(M1^2+M2^2) = SQRT(0,07^2+0,07^2) = 0,1 м	0,10	—	—
2	подземный	478	Метод спутниковых геодезических измерений (определений)	482307,33	2173113,52	—	Mt = SQRT(M1^2+M2^2) = SQRT(0,07^2+0,07^2) = 0,1 м	0,10	—	—
2	подземный	479	Метод спутниковых геодезических измерений (определений)	482306,96	2173114,82	—	Mt = SQRT(M1^2+M2^2) = SQRT(0,07^2+0,07^2) = 0,1 м	0,10	—	—
2	подземный	480	Метод спутниковых геодезических измерений (определений)	482309,58	2173115,57	—	Mt = SQRT(M1^2+M2^2) = SQRT(0,07^2+0,07^2) = 0,1 м	0,10	—	—
2	подземный	481	Метод спутниковых	482310,14	2173113,65	—	Mt = SQRT(M1^	0,10	—	—

ТЕХНИЧЕСКИЙ ПЛАН ЗДАНИЯ

(вид объекта недвижимости, в отношении которого подготовлен технический план, в родительном падеже)

Описание местоположения объекта недвижимости

1	2	3	4	5	6	7	8	9	10	11
			геодезических измерений (определений)				2+M2^2) = SQRT(0,07^2+0,07^2) = 0,1 м			
2	подземный	482	Метод спутниковых геодезических измерений (определений)	482316,07	2173115,35	—	Mt = SQRT(M1^2+M2^2) = SQRT(0,07^2+0,07^2) = 0,1 м	0,10	—	—
2	подземный	483	Метод спутниковых геодезических измерений (определений)	482315,46	2173117,46	—	Mt = SQRT(M1^2+M2^2) = SQRT(0,07^2+0,07^2) = 0,1 м	0,10	—	—
2	подземный	484	Метод спутниковых геодезических измерений (определений)	482312,25	2173116,55	—	Mt = SQRT(M1^2+M2^2) = SQRT(0,07^2+0,07^2) = 0,1 м	0,10	—	—
2	подземный	485	Метод спутниковых геодезических измерений (определений)	482311,84	2173117,98	—	Mt = SQRT(M1^2+M2^2) = SQRT(0,07^2+0,07^2) = 0,1 м	0,10	—	—
2	подземный	486	Метод спутниковых геодезических измерений (определений)	482320,27	2173120,40	—	Mt = SQRT(M1^2+M2^2) = SQRT(0,07^2+0,07^2) = 0,1 м	0,10	—	—
2	подземный	487	Метод спутниковых геодезических измерений (определений)	482319,98	2173121,41	—	Mt = SQRT(M1^2+M2^2) = SQRT(0,07^2+0,07^2) = 0,1 м	0,10	—	—
2	подземный	488	Метод спутниковых геодезических измерений (определений)	482325,79	2173123,08	—	Mt = SQRT(M1^2+M2^2) = SQRT(0,07^2+0,07^2) = 0,1 м	0,10	—	—
2	подземный	489	Метод спутниковых геодезических измерений (определений)	482326,08	2173122,06	—	Mt = SQRT(M1^2+M2^2) = SQRT(0,07^2+0,07^2) = 0,1 м	0,10	—	—
2	подземный	490	Метод спутниковых геодезических измерений	482327,63	2173122,51	—	Mt = SQRT(M1^2+M2^2) = SQRT(0,07^	0,10	—	—

ТЕХНИЧЕСКИЙ ПЛАН ЗДАНИЯ

(вид объекта недвижимости, в отношении которого подготовлен технический план, в родительном падеже)

Описание местоположения объекта недвижимости

1	2	3	4	5	6	7	8	9	10	11
			(определений)				2+0,07^2) = 0,1 м			
2	подземный	491	Метод спутниковых геодезических измерений (определений)	482328,40	2173119,83	—	Mt = SQRT(M1^2+M2^2) = SQRT(0,07^2+0,07^2) = 0,1 м	0,10	—	—
2	подземный	492	Метод спутниковых геодезических измерений (определений)	482330,02	2173120,29	—	Mt = SQRT(M1^2+M2^2) = SQRT(0,07^2+0,07^2) = 0,1 м	0,10	—	—
2	подземный	493	Метод спутниковых геодезических измерений (определений)	482331,20	2173116,20	—	Mt = SQRT(M1^2+M2^2) = SQRT(0,07^2+0,07^2) = 0,1 м	0,10	—	—
2	подземный	494	Метод спутниковых геодезических измерений (определений)	482332,84	2173116,68	—	Mt = SQRT(M1^2+M2^2) = SQRT(0,07^2+0,07^2) = 0,1 м	0,10	—	—
2	подземный	495	Метод спутниковых геодезических измерений (определений)	482331,26	2173122,18	—	Mt = SQRT(M1^2+M2^2) = SQRT(0,07^2+0,07^2) = 0,1 м	0,10	—	—
2	подземный	283	Метод спутниковых геодезических измерений (определений)	482336,67	2173123,74	—	Mt = SQRT(M1^2+M2^2) = SQRT(0,07^2+0,07^2) = 0,1 м	0,10	—	—
ЗД1(3)										
3	наземный	496	Метод спутниковых геодезических измерений (определений)	482347,40	2173120,17	—	Mt = SQRT(M1^2+M2^2) = SQRT(0,07^2+0,07^2) = 0,1 м	0,10	—	—
3	наземный	497	Метод спутниковых геодезических измерений (определений)	482345,74	2173125,92	—	Mt = SQRT(M1^2+M2^2) = SQRT(0,07^2+0,07^2) = 0,1 м	0,10	—	—
3	наземный	498	Метод спутниковых геодезических измерений (определений	482348,79	2173126,80	—	Mt = SQRT(M1^2+M2^2) = SQRT(0,07^2+0,07^2) =	0,10	—	—

ТЕХНИЧЕСКИЙ ПЛАН
ЗДАНИЯ

(вид объекта недвижимости, в отношении которого подготовлен технический план, в родительном падеже)

Описание местоположения объекта недвижимости

1	2	3	4	5	6	7	8	9	10	11
			)				0,1 м			
3	наземный	233	Метод спутниковых геодезических измерений (определений)	482349,04	2173125,93	—	Mt = SQRT(M1^2+M2^2) = SQRT(0,07^2+0,07^2) = 0,1 м	0,10	—	—
3	наземный	234	Метод спутниковых геодезических измерений (определений)	482351,84	2173126,73	—	Mt = SQRT(M1^2+M2^2) = SQRT(0,07^2+0,07^2) = 0,1 м	0,10	—	—
3	наземный	499	Метод спутниковых геодезических измерений (определений)	482351,58	2173127,60	—	Mt = SQRT(M1^2+M2^2) = SQRT(0,07^2+0,07^2) = 0,1 м	0,10	—	—
3	наземный	500	Метод спутниковых геодезических измерений (определений)	482351,68	2173127,63	—	Mt = SQRT(M1^2+M2^2) = SQRT(0,07^2+0,07^2) = 0,1 м	0,10	—	—
3	наземный	501	Метод спутниковых геодезических измерений (определений)	482352,12	2173128,42	—	Mt = SQRT(M1^2+M2^2) = SQRT(0,07^2+0,07^2) = 0,1 м	0,10	—	—
3	наземный	502	Метод спутниковых геодезических измерений (определений)	482352,71	2173126,37	—	Mt = SQRT(M1^2+M2^2) = SQRT(0,07^2+0,07^2) = 0,1 м	0,10	—	—
3	наземный	503	Метод спутниковых геодезических измерений (определений)	482354,38	2173126,85	—	Mt = SQRT(M1^2+M2^2) = SQRT(0,07^2+0,07^2) = 0,1 м	0,10	—	—
3	наземный	504	Метод спутниковых геодезических измерений (определений)	482354,43	2173126,67	—	Mt = SQRT(M1^2+M2^2) = SQRT(0,07^2+0,07^2) = 0,1 м	0,10	—	—
3	наземный	505	Метод спутниковых геодезических измерений (определений)	482354,58	2173126,71	—	Mt = SQRT(M1^2+M2^2) = SQRT(0,07^2+0,07^2) = 0,1 м	0,10	—	—
3	наземн	506	Метод	482354,53	2173126,89	—	Mt =	0,10	—	—

ТЕХНИЧЕСКИЙ ПЛАН ЗДАНИЯ

(вид объекта недвижимости, в отношении которого подготовлен технический план, в родительном падеже)

Описание местоположения объекта недвижимости

1	2	3	4	5	6	7	8	9	10	11
	ый		спутниковых геодезических измерений (определений)				SQRT(M1^2+M2^2) = SQRT(0,07^2+0,07^2) = 0,1 м			
3	наземный	507	Метод спутниковых геодезических измерений (определений)	482357,22	2173127,66	—	Mt = SQRT(M1^2+M2^2) = SQRT(0,07^2+0,07^2) = 0,1 м	0,10	—	—
3	наземный	508	Метод спутниковых геодезических измерений (определений)	482357,27	2173127,48	—	Mt = SQRT(M1^2+M2^2) = SQRT(0,07^2+0,07^2) = 0,1 м	0,10	—	—
3	наземный	509	Метод спутниковых геодезических измерений (определений)	482357,40	2173127,52	—	Mt = SQRT(M1^2+M2^2) = SQRT(0,07^2+0,07^2) = 0,1 м	0,10	—	—
3	наземный	510	Метод спутниковых геодезических измерений (определений)	482357,35	2173127,70	—	Mt = SQRT(M1^2+M2^2) = SQRT(0,07^2+0,07^2) = 0,1 м	0,10	—	—
3	наземный	511	Метод спутниковых геодезических измерений (определений)	482360,24	2173128,53	—	Mt = SQRT(M1^2+M2^2) = SQRT(0,07^2+0,07^2) = 0,1 м	0,10	—	—
3	наземный	512	Метод спутниковых геодезических измерений (определений)	482360,30	2173128,35	—	Mt = SQRT(M1^2+M2^2) = SQRT(0,07^2+0,07^2) = 0,1 м	0,10	—	—
3	наземный	513	Метод спутниковых геодезических измерений (определений)	482360,43	2173128,39	—	Mt = SQRT(M1^2+M2^2) = SQRT(0,07^2+0,07^2) = 0,1 м	0,10	—	—
3	наземный	514	Метод спутниковых геодезических измерений (определений)	482360,38	2173128,57	—	Mt = SQRT(M1^2+M2^2) = SQRT(0,07^2+0,07^2) = 0,1 м	0,10	—	—
3	наземный	515	Метод спутниковых геодезически	482362,00	2173129,04	—	Mt = SQRT(M1^2+M2^2) =	0,10	—	—

ТЕХНИЧЕСКИЙ ПЛАН ЗДАНИЯ

(вид объекта недвижимости, в отношении которого подготовлен технический план, в родительном падеже)

Описание местоположения объекта недвижимости

1	2	3	4	5	6	7	8	9	10	11
			х измерений (определений)				SQRT(0,07^2+0,07^2) = 0,1 м			
3	наземный	516	Метод спутниковых геодезических измерений (определений)	482362,38	2173127,72	—	Mt = SQRT(M1^2+M2^2) = SQRT(0,07^2+0,07^2) = 0,1 м	0,10	—	—
3	наземный	517	Метод спутниковых геодезических измерений (определений)	482362,54	2173127,77	—	Mt = SQRT(M1^2+M2^2) = SQRT(0,07^2+0,07^2) = 0,1 м	0,10	—	—
3	наземный	518	Метод спутниковых геодезических измерений (определений)	482363,04	2173126,02	—	Mt = SQRT(M1^2+M2^2) = SQRT(0,07^2+0,07^2) = 0,1 м	0,10	—	—
3	наземный	519	Метод спутниковых геодезических измерений (определений)	482366,40	2173126,98	—	Mt = SQRT(M1^2+M2^2) = SQRT(0,07^2+0,07^2) = 0,1 м	0,10	—	—
3	наземный	247	Метод спутниковых геодезических измерений (определений)	482366,39	2173127,02	—	Mt = SQRT(M1^2+M2^2) = SQRT(0,07^2+0,07^2) = 0,1 м	0,10	—	—
3	наземный	248	Метод спутниковых геодезических измерений (определений)	482368,24	2173127,55	—	Mt = SQRT(M1^2+M2^2) = SQRT(0,07^2+0,07^2) = 0,1 м	0,10	—	—
3	наземный	520	Метод спутниковых геодезических измерений (определений)	482367,37	2173130,58	—	Mt = SQRT(M1^2+M2^2) = SQRT(0,07^2+0,07^2) = 0,1 м	0,10	—	—
3	наземный	521	Метод спутниковых геодезических измерений (определений)	482372,25	2173131,98	—	Mt = SQRT(M1^2+M2^2) = SQRT(0,07^2+0,07^2) = 0,1 м	0,10	—	—
3	наземный	522	Метод спутниковых геодезических измерений (определений	482372,30	2173131,80	—	Mt = SQRT(M1^2+M2^2) = SQRT(0,07^2+0,07^2) =	0,10	—	—

ТЕХНИЧЕСКИЙ ПЛАН ЗДАНИЯ

(вид объекта недвижимости, в отношении которого подготовлен технический план, в родительном падеже)

Описание местоположения объекта недвижимости

1	2	3	4	5	6	7	8	9	10	11
			)				0,1 м			
3	наземный	523	Метод спутниковых геодезических измерений (определений)	482372,44	2173131,84	—	Mt = SQRT(M1^2+M2^2) = SQRT(0,07^2+0,07^2) = 0,1 м	0,10	—	—
3	наземный	524	Метод спутниковых геодезических измерений (определений)	482372,38	2173132,02	—	Mt = SQRT(M1^2+M2^2) = SQRT(0,07^2+0,07^2) = 0,1 м	0,10	—	—
3	наземный	525	Метод спутниковых геодезических измерений (определений)	482375,36	2173132,88	—	Mt = SQRT(M1^2+M2^2) = SQRT(0,07^2+0,07^2) = 0,1 м	0,10	—	—
3	наземный	526	Метод спутниковых геодезических измерений (определений)	482375,41	2173132,70	—	Mt = SQRT(M1^2+M2^2) = SQRT(0,07^2+0,07^2) = 0,1 м	0,10	—	—
3	наземный	527	Метод спутниковых геодезических измерений (определений)	482375,55	2173132,74	—	Mt = SQRT(M1^2+M2^2) = SQRT(0,07^2+0,07^2) = 0,1 м	0,10	—	—
3	наземный	528	Метод спутниковых геодезических измерений (определений)	482375,50	2173132,92	—	Mt = SQRT(M1^2+M2^2) = SQRT(0,07^2+0,07^2) = 0,1 м	0,10	—	—
3	наземный	529	Метод спутниковых геодезических измерений (определений)	482381,51	2173134,65	—	Mt = SQRT(M1^2+M2^2) = SQRT(0,07^2+0,07^2) = 0,1 м	0,10	—	—
3	наземный	530	Метод спутниковых геодезических измерений (определений)	482381,57	2173134,46	—	Mt = SQRT(M1^2+M2^2) = SQRT(0,07^2+0,07^2) = 0,1 м	0,10	—	—
3	наземный	531	Метод спутниковых геодезических измерений (определений)	482381,70	2173134,50	—	Mt = SQRT(M1^2+M2^2) = SQRT(0,07^2+0,07^2) = 0,1 м	0,10	—	—
3	наземн	532	Метод	482381,65	2173134,69	—	Mt =	0,10	—	—

ТЕХНИЧЕСКИЙ ПЛАН ЗДАНИЯ

(вид объекта недвижимости, в отношении которого подготовлен технический план, в родительном падеже)

Описание местоположения объекта недвижимости

1	2	3	4	5	6	7	8	9	10	11
	ый		спутниковых геодезических измерений (определений)				SQRT(M1^2+M2^2) = SQRT(0,07^2+0,07^2) = 0,1 м			
3	наземный	533	Метод спутниковых геодезических измерений (определений)	482383,40	2173135,19	—	Mt = SQRT(M1^2+M2^2) = SQRT(0,07^2+0,07^2) = 0,1 м	0,10	—	—
3	наземный	534	Метод спутниковых геодезических измерений (определений)	482378,73	2173151,41	—	Mt = SQRT(M1^2+M2^2) = SQRT(0,07^2+0,07^2) = 0,1 м	0,10	—	—
3	наземный	535	Метод спутниковых геодезических измерений (определений)	482375,82	2173150,57	—	Mt = SQRT(M1^2+M2^2) = SQRT(0,07^2+0,07^2) = 0,1 м	0,10	—	—
3	наземный	536	Метод спутниковых геодезических измерений (определений)	482375,59	2173151,38	—	Mt = SQRT(M1^2+M2^2) = SQRT(0,07^2+0,07^2) = 0,1 м	0,10	—	—
3	наземный	537	Метод спутниковых геодезических измерений (определений)	482374,24	2173151,00	—	Mt = SQRT(M1^2+M2^2) = SQRT(0,07^2+0,07^2) = 0,1 м	0,10	—	—
3	наземный	207	Метод спутниковых геодезических измерений (определений)	482373,98	2173151,90	—	Mt = SQRT(M1^2+M2^2) = SQRT(0,07^2+0,07^2) = 0,1 м	0,10	—	—
3	наземный	208	Метод спутниковых геодезических измерений (определений)	482372,23	2173151,40	—	Mt = SQRT(M1^2+M2^2) = SQRT(0,07^2+0,07^2) = 0,1 м	0,10	—	—
3	наземный	538	Метод спутниковых геодезических измерений (определений)	482372,49	2173150,49	—	Mt = SQRT(M1^2+M2^2) = SQRT(0,07^2+0,07^2) = 0,1 м	0,10	—	—
3	наземный	539	Метод спутниковых геодезически	482372,11	2173150,38	—	Mt = SQRT(M1^2+M2^2) =	0,10	—	—

ТЕХНИЧЕСКИЙ ПЛАН ЗДАНИЯ

(вид объекта недвижимости, в отношении которого подготовлен технический план, в родительном падеже)

Описание местоположения объекта недвижимости

1	2	3	4	5	6	7	8	9	10	11
			х измерений (определений)				SQRT(0,07^2+0,07^2) = 0,1 м			
3	наземный	540	Метод спутниковых геодезических измерений (определений)	482371,74	2173151,68	—	Mt = SQRT(M1^2+M2^2) = SQRT(0,07^2+0,07^2) = 0,1 м	0,10	—	—
3	наземный	541	Метод спутниковых геодезических измерений (определений)	482367,53	2173150,47	—	Mt = SQRT(M1^2+M2^2) = SQRT(0,07^2+0,07^2) = 0,1 м	0,10	—	—
3	наземный	542	Метод спутниковых геодезических измерений (определений)	482367,90	2173149,17	—	Mt = SQRT(M1^2+M2^2) = SQRT(0,07^2+0,07^2) = 0,1 м	0,10	—	—
3	наземный	543	Метод спутниковых геодезических измерений (определений)	482367,69	2173149,11	—	Mt = SQRT(M1^2+M2^2) = SQRT(0,07^2+0,07^2) = 0,1 м	0,10	—	—
3	наземный	544	Метод спутниковых геодезических измерений (определений)	482367,50	2173149,76	—	Mt = SQRT(M1^2+M2^2) = SQRT(0,07^2+0,07^2) = 0,1 м	0,10	—	—
3	наземный	545	Метод спутниковых геодезических измерений (определений)	482367,50	2173149,77	—	Mt = SQRT(M1^2+M2^2) = SQRT(0,07^2+0,07^2) = 0,1 м	0,10	—	—
3	наземный	546	Метод спутниковых геодезических измерений (определений)	482365,20	2173149,11	—	Mt = SQRT(M1^2+M2^2) = SQRT(0,07^2+0,07^2) = 0,1 м	0,10	—	—
3	наземный	547	Метод спутниковых геодезических измерений (определений)	482365,39	2173148,45	—	Mt = SQRT(M1^2+M2^2) = SQRT(0,07^2+0,07^2) = 0,1 м	0,10	—	—
3	наземный	548	Метод спутниковых геодезических измерений (определений	482364,31	2173148,14	—	Mt = SQRT(M1^2+M2^2) = SQRT(0,07^2+0,07^2) =	0,10	—	—

ТЕХНИЧЕСКИЙ ПЛАН
ЗДАНИЯ

(вид объекта недвижимости, в отношении которого подготовлен технический план, в родительном падеже)

Описание местоположения объекта недвижимости

1	2	3	4	5	6	7	8	9	10	11
			)				0,1 м			
3	наземный	549	Метод спутниковых геодезических измерений (определений)	482364,36	2173147,97	—	Mt = SQRT(M1^2+M2^2) = SQRT(0,07^2+0,07^2) = 0,1 м	0,10	—	—
3	наземный	550	Метод спутниковых геодезических измерений (определений)	482362,36	2173147,39	—	Mt = SQRT(M1^2+M2^2) = SQRT(0,07^2+0,07^2) = 0,1 м	0,10	—	—
3	наземный	551	Метод спутниковых геодезических измерений (определений)	482362,03	2173148,54	—	Mt = SQRT(M1^2+M2^2) = SQRT(0,07^2+0,07^2) = 0,1 м	0,10	—	—
3	наземный	552	Метод спутниковых геодезических измерений (определений)	482359,57	2173147,84	—	Mt = SQRT(M1^2+M2^2) = SQRT(0,07^2+0,07^2) = 0,1 м	0,10	—	—
3	наземный	553	Метод спутниковых геодезических измерений (определений)	482359,91	2173146,69	—	Mt = SQRT(M1^2+M2^2) = SQRT(0,07^2+0,07^2) = 0,1 м	0,10	—	—
3	наземный	554	Метод спутниковых геодезических измерений (определений)	482359,54	2173146,58	—	Mt = SQRT(M1^2+M2^2) = SQRT(0,07^2+0,07^2) = 0,1 м	0,10	—	—
3	наземный	555	Метод спутниковых геодезических измерений (определений)	482359,66	2173146,16	—	Mt = SQRT(M1^2+M2^2) = SQRT(0,07^2+0,07^2) = 0,1 м	0,10	—	—
3	наземный	556	Метод спутниковых геодезических измерений (определений)	482359,28	2173146,05	—	Mt = SQRT(M1^2+M2^2) = SQRT(0,07^2+0,07^2) = 0,1 м	0,10	—	—
3	наземный	557	Метод спутниковых геодезических измерений (определений)	482359,09	2173146,71	—	Mt = SQRT(M1^2+M2^2) = SQRT(0,07^2+0,07^2) = 0,1 м	0,10	—	—
3	наземн	558	Метод	482356,80	2173146,05	—	Mt =	0,10	—	—

ТЕХНИЧЕСКИЙ ПЛАН
ЗДАНИЯ

(вид объекта недвижимости, в отношении которого подготовлен технический план, в родительном падеже)

Описание местоположения объекта недвижимости

1	2	3	4	5	6	7	8	9	10	11
	ый		спутниковых геодезических измерений (определений)				SQRT(M1^2+M2^2) = SQRT(0,07^2+0,07^2) = 0,1 м			
3	наземный	559	Метод спутниковых геодезических измерений (определений)	482357,03	2173145,27	—	Mt = SQRT(M1^2+M2^2) = SQRT(0,07^2+0,07^2) = 0,1 м	0,10	—	—
3	наземный	560	Метод спутниковых геодезических измерений (определений)	482356,32	2173145,06	—	Mt = SQRT(M1^2+M2^2) = SQRT(0,07^2+0,07^2) = 0,1 м	0,10	—	—
3	наземный	561	Метод спутниковых геодезических измерений (определений)	482356,39	2173144,81	—	Mt = SQRT(M1^2+M2^2) = SQRT(0,07^2+0,07^2) = 0,1 м	0,10	—	—
3	наземный	562	Метод спутниковых геодезических измерений (определений)	482350,59	2173143,15	—	Mt = SQRT(M1^2+M2^2) = SQRT(0,07^2+0,07^2) = 0,1 м	0,10	—	—
3	наземный	219	Метод спутниковых геодезических измерений (определений)	482350,30	2173144,16	—	Mt = SQRT(M1^2+M2^2) = SQRT(0,07^2+0,07^2) = 0,1 м	0,10	—	—
3	наземный	220	Метод спутниковых геодезических измерений (определений)	482348,55	2173143,66	—	Mt = SQRT(M1^2+M2^2) = SQRT(0,07^2+0,07^2) = 0,1 м	0,10	—	—
3	наземный	563	Метод спутниковых геодезических измерений (определений)	482348,80	2173142,79	—	Mt = SQRT(M1^2+M2^2) = SQRT(0,07^2+0,07^2) = 0,1 м	0,10	—	—
3	наземный	564	Метод спутниковых геодезических измерений (определений)	482347,93	2173142,54	—	Mt = SQRT(M1^2+M2^2) = SQRT(0,07^2+0,07^2) = 0,1 м	0,10	—	—
3	наземный	565	Метод спутниковых геодезически	482347,79	2173143,01	—	Mt = SQRT(M1^2+M2^2) =	0,10	—	—

ТЕХНИЧЕСКИЙ ПЛАН
ЗДАНИЯ

(вид объекта недвижимости, в отношении которого подготовлен технический план, в родительном падеже)

Описание местоположения объекта недвижимости

1	2	3	4	5	6	7	8	9	10	11
			х измерений (определений)				SQRT(0,07^2+0,07^2) = 0,1 м			
3	наземный	566	Метод спутниковых геодезических измерений (определений)	482347,43	2173142,90	—	Mt = SQRT(M1^2+M2^2) = SQRT(0,07^2+0,07^2) = 0,1 м	0,10	—	—
3	наземный	567	Метод спутниковых геодезических измерений (определений)	482347,11	2173144,02	—	Mt = SQRT(M1^2+M2^2) = SQRT(0,07^2+0,07^2) = 0,1 м	0,10	—	—
3	наземный	568	Метод спутниковых геодезических измерений (определений)	482344,65	2173143,31	—	Mt = SQRT(M1^2+M2^2) = SQRT(0,07^2+0,07^2) = 0,1 м	0,10	—	—
3	наземный	569	Метод спутниковых геодезических измерений (определений)	482344,98	2173142,20	—	Mt = SQRT(M1^2+M2^2) = SQRT(0,07^2+0,07^2) = 0,1 м	0,10	—	—
3	наземный	570	Метод спутниковых геодезических измерений (определений)	482342,25	2173141,41	—	Mt = SQRT(M1^2+M2^2) = SQRT(0,07^2+0,07^2) = 0,1 м	0,10	—	—
3	наземный	225	Метод спутниковых геодезических измерений (определений)	482341,70	2173143,32	—	Mt = SQRT(M1^2+M2^2) = SQRT(0,07^2+0,07^2) = 0,1 м	0,10	—	—
3	наземный	226	Метод спутниковых геодезических измерений (определений)	482339,72	2173142,76	—	Mt = SQRT(M1^2+M2^2) = SQRT(0,07^2+0,07^2) = 0,1 м	0,10	—	—
3	наземный	227	Метод спутниковых геодезических измерений (определений)	482340,34	2173140,59	—	Mt = SQRT(M1^2+M2^2) = SQRT(0,07^2+0,07^2) = 0,1 м	0,10	—	—
3	наземный	228	Метод спутниковых геодезических измерений (определений	482337,75	2173139,85	—	Mt = SQRT(M1^2+M2^2) = SQRT(0,07^2+0,07^2) =	0,10	—	—

ТЕХНИЧЕСКИЙ ПЛАН
ЗДАНИЯ

(вид объекта недвижимости, в отношении которого подготовлен технический план, в родительном падеже)

Описание местоположения объекта недвижимости

1	2	3	4	5	6	7	8	9	10	11
			)				0,1 м			
3	наземный	571	Метод спутниковых геодезических измерений (определений)	482338,18	2173138,36	—	Mt = SQRT(M1^2+M2^2) = SQRT(0,07^2+0,07^2) = 0,1 м	0,10	—	—
3	наземный	572	Метод спутниковых геодезических измерений (определений)	482332,70	2173136,79	—	Mt = SQRT(M1^2+M2^2) = SQRT(0,07^2+0,07^2) = 0,1 м	0,10	—	—
3	наземный	286	Метод спутниковых геодезических измерений (определений)	482332,29	2173138,21	—	Mt = SQRT(M1^2+M2^2) = SQRT(0,07^2+0,07^2) = 0,1 м	0,10	—	—
3	наземный	287	Метод спутниковых геодезических измерений (определений)	482329,60	2173137,43	—	Mt = SQRT(M1^2+M2^2) = SQRT(0,07^2+0,07^2) = 0,1 м	0,10	—	—
3	наземный	288	Метод спутниковых геодезических измерений (определений)	482328,97	2173139,64	—	Mt = SQRT(M1^2+M2^2) = SQRT(0,07^2+0,07^2) = 0,1 м	0,10	—	—
3	наземный	289	Метод спутниковых геодезических измерений (определений)	482326,98	2173139,07	—	Mt = SQRT(M1^2+M2^2) = SQRT(0,07^2+0,07^2) = 0,1 м	0,10	—	—
3	наземный	573	Метод спутниковых геодезических измерений (определений)	482327,52	2173137,18	—	Mt = SQRT(M1^2+M2^2) = SQRT(0,07^2+0,07^2) = 0,1 м	0,10	—	—
3	наземный	574	Метод спутниковых геодезических измерений (определений)	482325,22	2173136,52	—	Mt = SQRT(M1^2+M2^2) = SQRT(0,07^2+0,07^2) = 0,1 м	0,10	—	—
3	наземный	575	Метод спутниковых геодезических измерений (определений)	482324,89	2173137,65	—	Mt = SQRT(M1^2+M2^2) = SQRT(0,07^2+0,07^2) = 0,1 м	0,10	—	—
3	наземн	576	Метод	482322,44	2173136,95	—	Mt =	0,10	—	—

ТЕХНИЧЕСКИЙ ПЛАН ЗДАНИЯ

(вид объекта недвижимости, в отношении которого подготовлен технический план, в родительном падеже)

Описание местоположения объекта недвижимости

1	2	3	4	5	6	7	8	9	10	11
	ый		спутниковых геодезических измерений (определений)				SQRT(M1^2+M2^2) = SQRT(0,07^2+0,07^2) = 0,1 м			
3	наземный	577	Метод спутниковых геодезических измерений (определений)	482322,75	2173135,85	—	Mt = SQRT(M1^2+M2^2) = SQRT(0,07^2+0,07^2) = 0,1 м	0,10	—	—
3	наземный	578	Метод спутниковых геодезических измерений (определений)	482321,80	2173135,58	—	Mt = SQRT(M1^2+M2^2) = SQRT(0,07^2+0,07^2) = 0,1 м	0,10	—	—
3	наземный	294	Метод спутниковых геодезических измерений (определений)	482321,55	2173136,47	—	Mt = SQRT(M1^2+M2^2) = SQRT(0,07^2+0,07^2) = 0,1 м	0,10	—	—
3	наземный	295	Метод спутниковых геодезических измерений (определений)	482319,80	2173135,97	—	Mt = SQRT(M1^2+M2^2) = SQRT(0,07^2+0,07^2) = 0,1 м	0,10	—	—
3	наземный	579	Метод спутниковых геодезических измерений (определений)	482320,05	2173135,07	—	Mt = SQRT(M1^2+M2^2) = SQRT(0,07^2+0,07^2) = 0,1 м	0,10	—	—
3	наземный	580	Метод спутниковых геодезических измерений (определений)	482318,76	2173134,70	—	Mt = SQRT(M1^2+M2^2) = SQRT(0,07^2+0,07^2) = 0,1 м	0,10	—	—
3	наземный	581	Метод спутниковых геодезических измерений (определений)	482318,89	2173134,24	—	Mt = SQRT(M1^2+M2^2) = SQRT(0,07^2+0,07^2) = 0,1 м	0,10	—	—
3	наземный	582	Метод спутниковых геодезических измерений (определений)	482316,01	2173133,41	—	Mt = SQRT(M1^2+M2^2) = SQRT(0,07^2+0,07^2) = 0,1 м	0,10	—	—
3	наземный	583	Метод спутниковых геодезически	482316,37	2173132,17	—	Mt = SQRT(M1^2+M2^2) =	0,10	—	—

ТЕХНИЧЕСКИЙ ПЛАН ЗДАНИЯ

(вид объекта недвижимости, в отношении которого подготовлен технический план, в родительном падеже)

Описание местоположения объекта недвижимости

1	2	3	4	5	6	7	8	9	10	11
			х измерений (определений)				SQRT(0,07^2+0,07^2) = 0,1 м			
3	наземный	584	Метод спутниковых геодезических измерений (определений)	482314,88	2173131,75	—	Mt = SQRT(M1^2+M2^2) = SQRT(0,07^2+0,07^2) = 0,1 м	0,10	—	—
3	наземный	585	Метод спутниковых геодезических измерений (определений)	482314,86	2173131,81	—	Mt = SQRT(M1^2+M2^2) = SQRT(0,07^2+0,07^2) = 0,1 м	0,10	—	—
3	наземный	586	Метод спутниковых геодезических измерений (определений)	482312,68	2173131,19	—	Mt = SQRT(M1^2+M2^2) = SQRT(0,07^2+0,07^2) = 0,1 м	0,10	—	—
3	наземный	587	Метод спутниковых геодезических измерений (определений)	482312,79	2173130,81	—	Mt = SQRT(M1^2+M2^2) = SQRT(0,07^2+0,07^2) = 0,1 м	0,10	—	—
3	наземный	588	Метод спутниковых геодезических измерений (определений)	482311,45	2173130,43	—	Mt = SQRT(M1^2+M2^2) = SQRT(0,07^2+0,07^2) = 0,1 м	0,10	—	—
3	наземный	589	Метод спутниковых геодезических измерений (определений)	482311,01	2173131,97	—	Mt = SQRT(M1^2+M2^2) = SQRT(0,07^2+0,07^2) = 0,1 м	0,10	—	—
3	наземный	590	Метод спутниковых геодезических измерений (определений)	482312,23	2173132,32	—	Mt = SQRT(M1^2+M2^2) = SQRT(0,07^2+0,07^2) = 0,1 м	0,10	—	—
3	наземный	314	Метод спутниковых геодезических измерений (определений)	482310,89	2173136,98	—	Mt = SQRT(M1^2+M2^2) = SQRT(0,07^2+0,07^2) = 0,1 м	0,10	—	—
3	наземный	315	Метод спутниковых геодезических измерений (определений	482311,91	2173137,27	—	Mt = SQRT(M1^2+M2^2) = SQRT(0,07^2+0,07^2) =	0,10	—	—

ТЕХНИЧЕСКИЙ ПЛАН ЗДАНИЯ

(вид объекта недвижимости, в отношении которого подготовлен технический план, в родительном падеже)

Описание местоположения объекта недвижимости

1	2	3	4	5	6	7	8	9	10	11
			)				0,1 м			
3	наземный	316	Метод спутниковых геодезических измерений (определений)	482311,41	2173139,02	—	Mt = SQRT(M1^2+M2^2) = SQRT(0,07^2+0,07^2) = 0,1 м	0,10	—	—
3	наземный	317	Метод спутниковых геодезических измерений (определений)	482310,44	2173138,74	—	Mt = SQRT(M1^2+M2^2) = SQRT(0,07^2+0,07^2) = 0,1 м	0,10	—	—
3	наземный	591	Метод спутниковых геодезических измерений (определений)	482310,30	2173139,23	—	Mt = SQRT(M1^2+M2^2) = SQRT(0,07^2+0,07^2) = 0,1 м	0,10	—	—
3	наземный	592	Метод спутниковых геодезических измерений (определений)	482311,78	2173139,66	—	Mt = SQRT(M1^2+M2^2) = SQRT(0,07^2+0,07^2) = 0,1 м	0,10	—	—
3	наземный	593	Метод спутниковых геодезических измерений (определений)	482310,71	2173143,35	—	Mt = SQRT(M1^2+M2^2) = SQRT(0,07^2+0,07^2) = 0,1 м	0,10	—	—
3	наземный	594	Метод спутниковых геодезических измерений (определений)	482312,20	2173143,77	—	Mt = SQRT(M1^2+M2^2) = SQRT(0,07^2+0,07^2) = 0,1 м	0,10	—	—
3	наземный	326	Метод спутниковых геодезических измерений (определений)	482310,16	2173150,90	—	Mt = SQRT(M1^2+M2^2) = SQRT(0,07^2+0,07^2) = 0,1 м	0,10	—	—
3	наземный	595	Метод спутниковых геодезических измерений (определений)	482308,06	2173150,29	—	Mt = SQRT(M1^2+M2^2) = SQRT(0,07^2+0,07^2) = 0,1 м	0,10	—	—
3	наземный	596	Метод спутниковых геодезических измерений (определений)	482307,54	2173152,10	—	Mt = SQRT(M1^2+M2^2) = SQRT(0,07^2+0,07^2) = 0,1 м	0,10	—	—
3	наземн	597	Метод	482306,25	2173151,73	—	Mt =	0,10	—	—

ТЕХНИЧЕСКИЙ ПЛАН ЗДАНИЯ

(вид объекта недвижимости, в отношении которого подготовлен технический план, в родительном падеже)

Описание местоположения объекта недвижимости

1	2	3	4	5	6	7	8	9	10	11
	ый		спутниковых геодезических измерений (определений)				SQRT(M1^2+M2^2) = SQRT(0,07^2+0,07^2) = 0,1 м			
3	наземный	598	Метод спутниковых геодезических измерений (определений)	482306,06	2173152,42	—	Mt = SQRT(M1^2+M2^2) = SQRT(0,07^2+0,07^2) = 0,1 м	0,10	—	—
3	наземный	599	Метод спутниковых геодезических измерений (определений)	482305,26	2173152,19	—	Mt = SQRT(M1^2+M2^2) = SQRT(0,07^2+0,07^2) = 0,1 м	0,10	—	—
3	наземный	600	Метод спутниковых геодезических измерений (определений)	482305,37	2173151,82	—	Mt = SQRT(M1^2+M2^2) = SQRT(0,07^2+0,07^2) = 0,1 м	0,10	—	—
3	наземный	601	Метод спутниковых геодезических измерений (определений)	482295,81	2173149,07	—	Mt = SQRT(M1^2+M2^2) = SQRT(0,07^2+0,07^2) = 0,1 м	0,10	—	—
3	наземный	602	Метод спутниковых геодезических измерений (определений)	482295,70	2173149,45	—	Mt = SQRT(M1^2+M2^2) = SQRT(0,07^2+0,07^2) = 0,1 м	0,10	—	—
3	наземный	603	Метод спутниковых геодезических измерений (определений)	482294,94	2173149,23	—	Mt = SQRT(M1^2+M2^2) = SQRT(0,07^2+0,07^2) = 0,1 м	0,10	—	—
3	наземный	604	Метод спутниковых геодезических измерений (определений)	482295,04	2173148,85	—	Mt = SQRT(M1^2+M2^2) = SQRT(0,07^2+0,07^2) = 0,1 м	0,10	—	—
3	наземный	605	Метод спутниковых геодезических измерений (определений)	482293,69	2173148,46	—	Mt = SQRT(M1^2+M2^2) = SQRT(0,07^2+0,07^2) = 0,1 м	0,10	—	—
3	наземный	606	Метод спутниковых геодезически	482294,65	2173145,11	—	Mt = SQRT(M1^2+M2^2) =	0,10	—	—

ТЕХНИЧЕСКИЙ ПЛАН ЗДАНИЯ

(вид объекта недвижимости, в отношении которого подготовлен технический план, в родительном падеже)

Описание местоположения объекта недвижимости

1	2	3	4	5	6	7	8	9	10	11
			х измерений (определений)				SQRT(0,07^2+0,07^2) = 0,1 м			
3	наземный	607	Метод спутниковых геодезических измерений (определений)	482293,67	2173144,82	—	Mt = SQRT(M1^2+M2^2) = SQRT(0,07^2+0,07^2) = 0,1 м	0,10	—	—
3	наземный	608	Метод спутниковых геодезических измерений (определений)	482293,44	2173145,62	—	Mt = SQRT(M1^2+M2^2) = SQRT(0,07^2+0,07^2) = 0,1 м	0,10	—	—
3	наземный	609	Метод спутниковых геодезических измерений (определений)	482291,89	2173145,18	—	Mt = SQRT(M1^2+M2^2) = SQRT(0,07^2+0,07^2) = 0,1 м	0,10	—	—
3	наземный	610	Метод спутниковых геодезических измерений (определений)	482292,58	2173142,75	—	Mt = SQRT(M1^2+M2^2) = SQRT(0,07^2+0,07^2) = 0,1 м	0,10	—	—
3	наземный	611	Метод спутниковых геодезических измерений (определений)	482292,10	2173142,61	—	Mt = SQRT(M1^2+M2^2) = SQRT(0,07^2+0,07^2) = 0,1 м	0,10	—	—
3	наземный	612	Метод спутниковых геодезических измерений (определений)	482292,73	2173140,43	—	Mt = SQRT(M1^2+M2^2) = SQRT(0,07^2+0,07^2) = 0,1 м	0,10	—	—
3	наземный	613	Метод спутниковых геодезических измерений (определений)	482294,74	2173141,01	—	Mt = SQRT(M1^2+M2^2) = SQRT(0,07^2+0,07^2) = 0,1 м	0,10	—	—
3	наземный	614	Метод спутниковых геодезических измерений (определений)	482295,11	2173139,70	—	Mt = SQRT(M1^2+M2^2) = SQRT(0,07^2+0,07^2) = 0,1 м	0,10	—	—
3	наземный	615	Метод спутниковых геодезических измерений (определений	482293,39	2173139,21	—	Mt = SQRT(M1^2+M2^2) = SQRT(0,07^2+0,07^2) =	0,10	—	—

ТЕХНИЧЕСКИЙ ПЛАН ЗДАНИЯ

(вид объекта недвижимости, в отношении которого подготовлен технический план, в родительном падеже)

Описание местоположения объекта недвижимости

1	2	3	4	5	6	7	8	9	10	11
			)				0,1 м			
3	наземный	616	Метод спутниковых геодезических измерений (определений)	482295,93	2173130,39	—	Mt = SQRT(M1^2+M2^2) = SQRT(0,07^2+0,07^2) = 0,1 м	0,10	—	—
3	наземный	617	Метод спутниковых геодезических измерений (определений)	482297,80	2173130,93	—	Mt = SQRT(M1^2+M2^2) = SQRT(0,07^2+0,07^2) = 0,1 м	0,10	—	—
3	наземный	618	Метод спутниковых геодезических измерений (определений)	482296,74	2173134,62	—	Mt = SQRT(M1^2+M2^2) = SQRT(0,07^2+0,07^2) = 0,1 м	0,10	—	—
3	наземный	619	Метод спутниковых геодезических измерений (определений)	482298,30	2173135,06	—	Mt = SQRT(M1^2+M2^2) = SQRT(0,07^2+0,07^2) = 0,1 м	0,10	—	—
3	наземный	620	Метод спутниковых геодезических измерений (определений)	482298,37	2173134,81	—	Mt = SQRT(M1^2+M2^2) = SQRT(0,07^2+0,07^2) = 0,1 м	0,10	—	—
3	наземный	466	Метод спутниковых геодезических измерений (определений)	482297,49	2173134,56	—	Mt = SQRT(M1^2+M2^2) = SQRT(0,07^2+0,07^2) = 0,1 м	0,10	—	—
3	наземный	467	Метод спутниковых геодезических измерений (определений)	482297,99	2173132,81	—	Mt = SQRT(M1^2+M2^2) = SQRT(0,07^2+0,07^2) = 0,1 м	0,10	—	—
3	наземный	621	Метод спутниковых геодезических измерений (определений)	482298,87	2173133,06	—	Mt = SQRT(M1^2+M2^2) = SQRT(0,07^2+0,07^2) = 0,1 м	0,10	—	—
3	наземный	622	Метод спутниковых геодезических измерений (определений)	482299,09	2173132,31	—	Mt = SQRT(M1^2+M2^2) = SQRT(0,07^2+0,07^2) = 0,1 м	0,10	—	—
3	наземн	623	Метод	482299,97	2173132,57	—	Mt =	0,10	—	—

ТЕХНИЧЕСКИЙ ПЛАН ЗДАНИЯ

(вид объекта недвижимости, в отношении которого подготовлен технический план, в родительном падеже)

Описание местоположения объекта недвижимости

1	2	3	4	5	6	7	8	9	10	11
	ый		спутниковых геодезических измерений (определений)				SQRT(M1^2+M2^2) = SQRT(0,07^2+0,07^2) = 0,1 м			
3	наземный	624	Метод спутниковых геодезических измерений (определений)	482300,50	2173130,73	—	Mt = SQRT(M1^2+M2^2) = SQRT(0,07^2+0,07^2) = 0,1 м	0,10	—	—
3	наземный	625	Метод спутниковых геодезических измерений (определений)	482299,10	2173130,33	—	Mt = SQRT(M1^2+M2^2) = SQRT(0,07^2+0,07^2) = 0,1 м	0,10	—	—
3	наземный	626	Метод спутниковых геодезических измерений (определений)	482298,92	2173130,94	—	Mt = SQRT(M1^2+M2^2) = SQRT(0,07^2+0,07^2) = 0,1 м	0,10	—	—
3	наземный	627	Метод спутниковых геодезических измерений (определений)	482298,29	2173130,76	—	Mt = SQRT(M1^2+M2^2) = SQRT(0,07^2+0,07^2) = 0,1 м	0,10	—	—
3	наземный	628	Метод спутниковых геодезических измерений (определений)	482298,47	2173130,12	—	Mt = SQRT(M1^2+M2^2) = SQRT(0,07^2+0,07^2) = 0,1 м	0,10	—	—
3	наземный	629	Метод спутниковых геодезических измерений (определений)	482298,81	2173130,22	—	Mt = SQRT(M1^2+M2^2) = SQRT(0,07^2+0,07^2) = 0,1 м	0,10	—	—
3	наземный	630	Метод спутниковых геодезических измерений (определений)	482299,75	2173126,94	—	Mt = SQRT(M1^2+M2^2) = SQRT(0,07^2+0,07^2) = 0,1 м	0,10	—	—
3	наземный	631	Метод спутниковых геодезических измерений (определений)	482298,98	2173126,72	—	Mt = SQRT(M1^2+M2^2) = SQRT(0,07^2+0,07^2) = 0,1 м	0,10	—	—
3	наземный	632	Метод спутниковых геодезически	482298,61	2173128,00	—	Mt = SQRT(M1^2+M2^2) =	0,10	—	—

ТЕХНИЧЕСКИЙ ПЛАН ЗДАНИЯ

(вид объекта недвижимости, в отношении которого подготовлен технический план, в родительном падеже)

Описание местоположения объекта недвижимости

1	2	3	4	5	6	7	8	9	10	11
			х измерений (определений)				SQRT(0,07^2+0,07^2) = 0,1 м			
3	наземный	633	Метод спутниковых геодезических измерений (определений)	482296,73	2173127,46	—	Mt = SQRT(M1^2+M2^2) = SQRT(0,07^2+0,07^2) = 0,1 м	0,10	—	—
3	наземный	634	Метод спутниковых геодезических измерений (определений)	482299,10	2173119,20	—	Mt = SQRT(M1^2+M2^2) = SQRT(0,07^2+0,07^2) = 0,1 м	0,10	—	—
3	наземный	635	Метод спутниковых геодезических измерений (определений)	482300,83	2173119,70	—	Mt = SQRT(M1^2+M2^2) = SQRT(0,07^2+0,07^2) = 0,1 м	0,10	—	—
3	наземный	636	Метод спутниковых геодезических измерений (определений)	482301,78	2173116,39	—	Mt = SQRT(M1^2+M2^2) = SQRT(0,07^2+0,07^2) = 0,1 м	0,10	—	—
3	наземный	637	Метод спутниковых геодезических измерений (определений)	482303,14	2173116,78	—	Mt = SQRT(M1^2+M2^2) = SQRT(0,07^2+0,07^2) = 0,1 м	0,10	—	—
3	наземный	638	Метод спутниковых геодезических измерений (определений)	482303,16	2173116,72	—	Mt = SQRT(M1^2+M2^2) = SQRT(0,07^2+0,07^2) = 0,1 м	0,10	—	—
3	наземный	639	Метод спутниковых геодезических измерений (определений)	482302,44	2173116,51	—	Mt = SQRT(M1^2+M2^2) = SQRT(0,07^2+0,07^2) = 0,1 м	0,10	—	—
3	наземный	640	Метод спутниковых геодезических измерений (определений)	482303,06	2173114,34	—	Mt = SQRT(M1^2+M2^2) = SQRT(0,07^2+0,07^2) = 0,1 м	0,10	—	—
3	наземный	641	Метод спутниковых геодезических измерений (определений	482303,78	2173114,55	—	Mt = SQRT(M1^2+M2^2) = SQRT(0,07^2+0,07^2) =	0,10	—	—

ТЕХНИЧЕСКИЙ ПЛАН ЗДАНИЯ

(вид объекта недвижимости, в отношении которого подготовлен технический план, в родительном падеже)

Описание местоположения объекта недвижимости

1	2	3	4	5	6	7	8	9	10	11
			)				0,1 м			
3	наземный	642	Метод спутниковых геодезических измерений (определений)	482304,07	2173113,53	—	Mt = SQRT(M1^2+M2^2) = SQRT(0,07^2+0,07^2) = 0,1 м	0,10	—	—
3	наземный	643	Метод спутниковых геодезических измерений (определений)	482305,33	2173113,89	—	Mt = SQRT(M1^2+M2^2) = SQRT(0,07^2+0,07^2) = 0,1 м	0,10	—	—
3	наземный	477	Метод спутниковых геодезических измерений (определений)	482305,58	2173113,02	—	Mt = SQRT(M1^2+M2^2) = SQRT(0,07^2+0,07^2) = 0,1 м	0,10	—	—
3	наземный	478	Метод спутниковых геодезических измерений (определений)	482307,33	2173113,52	—	Mt = SQRT(M1^2+M2^2) = SQRT(0,07^2+0,07^2) = 0,1 м	0,10	—	—
3	наземный	644	Метод спутниковых геодезических измерений (определений)	482307,08	2173114,40	—	Mt = SQRT(M1^2+M2^2) = SQRT(0,07^2+0,07^2) = 0,1 м	0,10	—	—
3	наземный	645	Метод спутниковых геодезических измерений (определений)	482309,71	2173115,15	—	Mt = SQRT(M1^2+M2^2) = SQRT(0,07^2+0,07^2) = 0,1 м	0,10	—	—
3	наземный	481	Метод спутниковых геодезических измерений (определений)	482310,14	2173113,65	—	Mt = SQRT(M1^2+M2^2) = SQRT(0,07^2+0,07^2) = 0,1 м	0,10	—	—
3	наземный	482	Метод спутниковых геодезических измерений (определений)	482316,07	2173115,35	—	Mt = SQRT(M1^2+M2^2) = SQRT(0,07^2+0,07^2) = 0,1 м	0,10	—	—
3	наземный	646	Метод спутниковых геодезических измерений (определений)	482315,49	2173117,35	—	Mt = SQRT(M1^2+M2^2) = SQRT(0,07^2+0,07^2) = 0,1 м	0,10	—	—
3	наземн	647	Метод	482315,87	2173117,46	—	Mt =	0,10	—	—

ТЕХНИЧЕСКИЙ ПЛАН ЗДАНИЯ

(вид объекта недвижимости, в отношении которого подготовлен технический план, в родительном падеже)

Описание местоположения объекта недвижимости

1	2	3	4	5	6	7	8	9	10	11
	ый		спутниковых геодезических измерений (определений)				SQRT(M1^2+M2^2) = SQRT(0,07^2+0,07^2) = 0,1 м			
3	наземный	648	Метод спутниковых геодезических измерений (определений)	482316,01	2173116,96	—	Mt = SQRT(M1^2+M2^2) = SQRT(0,07^2+0,07^2) = 0,1 м	0,10	—	—
3	наземный	649	Метод спутниковых геодезических измерений (определений)	482319,44	2173117,95	—	Mt = SQRT(M1^2+M2^2) = SQRT(0,07^2+0,07^2) = 0,1 м	0,10	—	—
3	наземный	650	Метод спутниковых геодезических измерений (определений)	482319,55	2173117,57	—	Mt = SQRT(M1^2+M2^2) = SQRT(0,07^2+0,07^2) = 0,1 м	0,10	—	—
3	наземный	651	Метод спутниковых геодезических измерений (определений)	482320,18	2173117,76	—	Mt = SQRT(M1^2+M2^2) = SQRT(0,07^2+0,07^2) = 0,1 м	0,10	—	—
3	наземный	652	Метод спутниковых геодезических измерений (определений)	482320,00	2173118,39	—	Mt = SQRT(M1^2+M2^2) = SQRT(0,07^2+0,07^2) = 0,1 м	0,10	—	—
3	наземный	653	Метод спутниковых геодезических измерений (определений)	482319,40	2173118,22	—	Mt = SQRT(M1^2+M2^2) = SQRT(0,07^2+0,07^2) = 0,1 м	0,10	—	—
3	наземный	654	Метод спутниковых геодезических измерений (определений)	482319,00	2173119,58	—	Mt = SQRT(M1^2+M2^2) = SQRT(0,07^2+0,07^2) = 0,1 м	0,10	—	—
3	наземный	655	Метод спутниковых геодезических измерений (определений)	482320,62	2173120,04	—	Mt = SQRT(M1^2+M2^2) = SQRT(0,07^2+0,07^2) = 0,1 м	0,10	—	—
3	наземный	656	Метод спутниковых геодезически	482321,40	2173117,33	—	Mt = SQRT(M1^2+M2^2) =	0,10	—	—

ТЕХНИЧЕСКИЙ ПЛАН
ЗДАНИЯ

(вид объекта недвижимости, в отношении которого подготовлен технический план, в родительном падеже)

Описание местоположения объекта недвижимости

1	2	3	4	5	6	7	8	9	10	11
			х измерений (определений)				SQRT(0,07^2+0,07^2) = 0,1 м			
3	наземный	657	Метод спутниковых геодезических измерений (определений)	482322,90	2173117,77	—	Mt = SQRT(M1^2+M2^2) = SQRT(0,07^2+0,07^2) = 0,1 м	0,10	—	—
3	наземный	658	Метод спутниковых геодезических измерений (определений)	482322,95	2173117,58	—	Mt = SQRT(M1^2+M2^2) = SQRT(0,07^2+0,07^2) = 0,1 м	0,10	—	—
3	наземный	659	Метод спутниковых геодезических измерений (определений)	482323,09	2173117,62	—	Mt = SQRT(M1^2+M2^2) = SQRT(0,07^2+0,07^2) = 0,1 м	0,10	—	—
3	наземный	660	Метод спутниковых геодезических измерений (определений)	482323,04	2173117,81	—	Mt = SQRT(M1^2+M2^2) = SQRT(0,07^2+0,07^2) = 0,1 м	0,10	—	—
3	наземный	661	Метод спутниковых геодезических измерений (определений)	482325,40	2173118,49	—	Mt = SQRT(M1^2+M2^2) = SQRT(0,07^2+0,07^2) = 0,1 м	0,10	—	—
3	наземный	662	Метод спутниковых геодезических измерений (определений)	482325,46	2173118,30	—	Mt = SQRT(M1^2+M2^2) = SQRT(0,07^2+0,07^2) = 0,1 м	0,10	—	—
3	наземный	663	Метод спутниковых геодезических измерений (определений)	482325,59	2173118,34	—	Mt = SQRT(M1^2+M2^2) = SQRT(0,07^2+0,07^2) = 0,1 м	0,10	—	—
3	наземный	664	Метод спутниковых геодезических измерений (определений)	482325,54	2173118,53	—	Mt = SQRT(M1^2+M2^2) = SQRT(0,07^2+0,07^2) = 0,1 м	0,10	—	—
3	наземный	665	Метод спутниковых геодезических измерений (определений	482327,19	2173119,00	—	Mt = SQRT(M1^2+M2^2) = SQRT(0,07^2+0,07^2) =	0,10	—	—

ТЕХНИЧЕСКИЙ ПЛАН ЗДАНИЯ

(вид объекта недвижимости, в отношении которого подготовлен технический план, в родительном падеже)

Описание местоположения объекта недвижимости

1	2	3	4	5	6	7	8	9	10	11
			)				0,1 м			
3	наземный	666	Метод спутниковых геодезических измерений (определений)	482326,78	2173120,44	—	Mt = SQRT(M1^2+M2^2) = SQRT(0,07^2+0,07^2) = 0,1 м	0,10	—	—
3	наземный	667	Метод спутниковых геодезических измерений (определений)	482328,11	2173120,83	—	Mt = SQRT(M1^2+M2^2) = SQRT(0,07^2+0,07^2) = 0,1 м	0,10	—	—
3	наземный	491	Метод спутниковых геодезических измерений (определений)	482328,40	2173119,83	—	Mt = SQRT(M1^2+M2^2) = SQRT(0,07^2+0,07^2) = 0,1 м	0,10	—	—
3	наземный	492	Метод спутниковых геодезических измерений (определений)	482330,02	2173120,29	—	Mt = SQRT(M1^2+M2^2) = SQRT(0,07^2+0,07^2) = 0,1 м	0,10	—	—
3	наземный	493	Метод спутниковых геодезических измерений (определений)	482331,20	2173116,20	—	Mt = SQRT(M1^2+M2^2) = SQRT(0,07^2+0,07^2) = 0,1 м	0,10	—	—
3	наземный	494	Метод спутниковых геодезических измерений (определений)	482332,84	2173116,68	—	Mt = SQRT(M1^2+M2^2) = SQRT(0,07^2+0,07^2) = 0,1 м	0,10	—	—
3	наземный	668	Метод спутниковых геодезических измерений (определений)	482331,38	2173121,77	—	Mt = SQRT(M1^2+M2^2) = SQRT(0,07^2+0,07^2) = 0,1 м	0,10	—	—
3	наземный	669	Метод спутниковых геодезических измерений (определений)	482332,85	2173122,19	—	Mt = SQRT(M1^2+M2^2) = SQRT(0,07^2+0,07^2) = 0,1 м	0,10	—	—
3	наземный	670	Метод спутниковых геодезических измерений (определений)	482334,51	2173116,42	—	Mt = SQRT(M1^2+M2^2) = SQRT(0,07^2+0,07^2) = 0,1 м	0,10	—	—
3	наземн	671	Метод	482337,57	2173117,30	—	Mt =	0,10	—	—

ТЕХНИЧЕСКИЙ ПЛАН ЗДАНИЯ

(вид объекта недвижимости, в отношении которого подготовлен технический план, в родительном падеже)

Описание местоположения объекта недвижимости

1	2	3	4	5	6	7	8	9	10	11
	ый		спутниковых геодезических измерений (определений)				SQRT(M1^2+M2^2) = SQRT(0,07^2+0,07^2) = 0,1 м			
3	наземный	672	Метод спутниковых геодезических измерений (определений)	482337,14	2173118,83	—	Mt = SQRT(M1^2+M2^2) = SQRT(0,07^2+0,07^2) = 0,1 м	0,10	—	—
3	наземный	673	Метод спутниковых геодезических измерений (определений)	482338,18	2173119,13	—	Mt = SQRT(M1^2+M2^2) = SQRT(0,07^2+0,07^2) = 0,1 м	0,10	—	—
3	наземный	674	Метод спутниковых геодезических измерений (определений)	482338,11	2173119,39	—	Mt = SQRT(M1^2+M2^2) = SQRT(0,07^2+0,07^2) = 0,1 м	0,10	—	—
3	наземный	675	Метод спутниковых геодезических измерений (определений)	482341,35	2173120,32	—	Mt = SQRT(M1^2+M2^2) = SQRT(0,07^2+0,07^2) = 0,1 м	0,10	—	—
3	наземный	676	Метод спутниковых геодезических измерений (определений)	482341,73	2173119,00	—	Mt = SQRT(M1^2+M2^2) = SQRT(0,07^2+0,07^2) = 0,1 м	0,10	—	—
3	наземный	677	Метод спутниковых геодезических измерений (определений)	482343,17	2173119,41	—	Mt = SQRT(M1^2+M2^2) = SQRT(0,07^2+0,07^2) = 0,1 м	0,10	—	—
3	наземный	678	Метод спутниковых геодезических измерений (определений)	482342,86	2173120,48	—	Mt = SQRT(M1^2+M2^2) = SQRT(0,07^2+0,07^2) = 0,1 м	0,10	—	—
3	наземный	679	Метод спутниковых геодезических измерений (определений)	482343,91	2173120,78	—	Mt = SQRT(M1^2+M2^2) = SQRT(0,07^2+0,07^2) = 0,1 м	0,10	—	—
3	наземный	680	Метод спутниковых геодезически	482344,34	2173119,29	—	Mt = SQRT(M1^2+M2^2) =	0,10	—	—

ТЕХНИЧЕСКИЙ ПЛАН
ЗДАНИЯ

(вид объекта недвижимости, в отношении которого подготовлен технический план, в родительном падеже)

Описание местоположения объекта недвижимости

1	2	3	4	5	6	7	8	9	10	11
			х измерений (определений)				SQRT(0,07^2+0,07^2) = 0,1 м			
3	наземный	496	Метод спутниковых геодезических измерений (определений)	482347,40	2173120,17	—	Mt = SQRT(M1^2+M2^2) = SQRT(0,07^2+0,07^2) = 0,1 м	0,10	—	—
ЗД1(4)										
4	наземный	681	Метод спутниковых геодезических измерений (определений)	482403,27	2173144,42	—	Mt = SQRT(M1^2+M2^2) = SQRT(0,07^2+0,07^2) = 0,1 м	0,10	—	—
4	наземный	682	Метод спутниковых геодезических измерений (определений)	482405,46	2173146,16	—	Mt = SQRT(M1^2+M2^2) = SQRT(0,07^2+0,07^2) = 0,1 м	0,10	—	—
4	наземный	683	Метод спутниковых геодезических измерений (определений)	482402,20	2173150,26	—	Mt = SQRT(M1^2+M2^2) = SQRT(0,07^2+0,07^2) = 0,1 м	0,10	—	—
4	наземный	684	Метод спутниковых геодезических измерений (определений)	482402,31	2173150,36	—	Mt = SQRT(M1^2+M2^2) = SQRT(0,07^2+0,07^2) = 0,1 м	0,10	—	—
4	наземный	275	Метод спутниковых геодезических измерений (определений)	482402,90	2173149,62	—	Mt = SQRT(M1^2+M2^2) = SQRT(0,07^2+0,07^2) = 0,1 м	0,10	—	—
4	наземный	276	Метод спутниковых геодезических измерений (определений)	482404,32	2173150,75	—	Mt = SQRT(M1^2+M2^2) = SQRT(0,07^2+0,07^2) = 0,1 м	0,10	—	—
4	наземный	685	Метод спутниковых геодезических измерений (определений)	482403,73	2173151,49	—	Mt = SQRT(M1^2+M2^2) = SQRT(0,07^2+0,07^2) = 0,1 м	0,10	—	—
4	наземный	686	Метод спутниковых геодезических измерений	482404,02	2173151,71	—	Mt = SQRT(M1^2+M2^2) = SQRT(0,07^	0,10	—	—

ТЕХНИЧЕСКИЙ ПЛАН ЗДАНИЯ

(вид объекта недвижимости, в отношении которого подготовлен технический план, в родительном падеже)

Описание местоположения объекта недвижимости

1	2	3	4	5	6	7	8	9	10	11
			(определений)				2+0,07^2) = 0,1 м			
4	наземный	687	Метод спутниковых геодезических измерений (определений)	482405,65	2173150,29	—	Mt = SQRT(M1^2+M2^2) = SQRT(0,07^2+0,07^2) = 0,1 м	0,10	—	—
4	наземный	688	Метод спутниковых геодезических измерений (определений)	482406,14	2173150,84	—	Mt = SQRT(M1^2+M2^2) = SQRT(0,07^2+0,07^2) = 0,1 м	0,10	—	—
4	наземный	282	Метод спутниковых геодезических измерений (определений)	482407,31	2173149,83	—	Mt = SQRT(M1^2+M2^2) = SQRT(0,07^2+0,07^2) = 0,1 м	0,10	—	—
4	наземный	1	Метод спутниковых геодезических измерений (определений)	482411,02	2173154,09	—	Mt = SQRT(M1^2+M2^2) = SQRT(0,07^2+0,07^2) = 0,1 м	0,10	—	—
4	наземный	689	Метод спутниковых геодезических измерений (определений)	482410,74	2173154,33	—	Mt = SQRT(M1^2+M2^2) = SQRT(0,07^2+0,07^2) = 0,1 м	0,10	—	—
4	наземный	690	Метод спутниковых геодезических измерений (определений)	482411,91	2173155,66	—	Mt = SQRT(M1^2+M2^2) = SQRT(0,07^2+0,07^2) = 0,1 м	0,10	—	—
4	наземный	691	Метод спутниковых геодезических измерений (определений)	482411,00	2173156,44	—	Mt = SQRT(M1^2+M2^2) = SQRT(0,07^2+0,07^2) = 0,1 м	0,10	—	—
4	наземный	692	Метод спутниковых геодезических измерений (определений)	482411,53	2173157,06	—	Mt = SQRT(M1^2+M2^2) = SQRT(0,07^2+0,07^2) = 0,1 м	0,10	—	—
4	наземный	693	Метод спутниковых геодезических измерений (определений)	482410,82	2173157,68	—	Mt = SQRT(M1^2+M2^2) = SQRT(0,07^2+0,07^2) = 0,1 м	0,10	—	—

ТЕХНИЧЕСКИЙ ПЛАН ЗДАНИЯ

(вид объекта недвижимости, в отношении которого подготовлен технический план, в родительном падеже)

Описание местоположения объекта недвижимости

1	2	3	4	5	6	7	8	9	10	11
4	наземный	694	Метод спутниковых геодезических измерений (определений)	482412,14	2173159,18	—	Mt = SQRT(M1^2+M2^2) = SQRT(0,07^2+0,07^2) = 0,1 м	0,10	—	—
4	наземный	695	Метод спутниковых геодезических измерений (определений)	482411,53	2173159,71	—	Mt = SQRT(M1^2+M2^2) = SQRT(0,07^2+0,07^2) = 0,1 м	0,10	—	—
4	наземный	696	Метод спутниковых геодезических измерений (определений)	482411,64	2173159,82	—	Mt = SQRT(M1^2+M2^2) = SQRT(0,07^2+0,07^2) = 0,1 м	0,10	—	—
4	наземный	697	Метод спутниковых геодезических измерений (определений)	482413,04	2173162,41	—	Mt = SQRT(M1^2+M2^2) = SQRT(0,07^2+0,07^2) = 0,1 м	0,10	—	—
4	наземный	698	Метод спутниковых геодезических измерений (определений)	482412,37	2173162,79	—	Mt = SQRT(M1^2+M2^2) = SQRT(0,07^2+0,07^2) = 0,1 м	0,10	—	—
4	наземный	699	Метод спутниковых геодезических измерений (определений)	482412,18	2173162,45	—	Mt = SQRT(M1^2+M2^2) = SQRT(0,07^2+0,07^2) = 0,1 м	0,10	—	—
4	наземный	700	Метод спутниковых геодезических измерений (определений)	482404,05	2173166,94	—	Mt = SQRT(M1^2+M2^2) = SQRT(0,07^2+0,07^2) = 0,1 м	0,10	—	—
4	наземный	701	Метод спутниковых геодезических измерений (определений)	482404,24	2173167,29	—	Mt = SQRT(M1^2+M2^2) = SQRT(0,07^2+0,07^2) = 0,1 м	0,10	—	—
4	наземный	702	Метод спутниковых геодезических измерений (определений)	482403,53	2173167,68	—	Mt = SQRT(M1^2+M2^2) = SQRT(0,07^2+0,07^2) = 0,1 м	0,10	—	—
4	наземный	703	Метод спутниковых	482403,33	2173167,34	—	Mt = SQRT(M1^	0,10	—	—

ТЕХНИЧЕСКИЙ ПЛАН
ЗДАНИЯ

(вид объекта недвижимости, в отношении которого подготовлен технический план, в родительном падеже)

Описание местоположения объекта недвижимости

1	2	3	4	5	6	7	8	9	10	11
			геодезических измерений (определений)				2+M2^2) = SQRT(0,07^2+0,07^2) = 0,1 м			
4	наземный	704	Метод спутниковых геодезических измерений (определений)	482402,64	2173167,73	—	Mt = SQRT(M1^2+M2^2) = SQRT(0,07^2+0,07^2) = 0,1 м	0,10	—	—
4	наземный	705	Метод спутниковых геодезических измерений (определений)	482402,28	2173167,31	—	Mt = SQRT(M1^2+M2^2) = SQRT(0,07^2+0,07^2) = 0,1 м	0,10	—	—
4	наземный	706	Метод спутниковых геодезических измерений (определений)	482401,57	2173167,92	—	Mt = SQRT(M1^2+M2^2) = SQRT(0,07^2+0,07^2) = 0,1 м	0,10	—	—
4	наземный	707	Метод спутниковых геодезических измерений (определений)	482400,31	2173166,48	—	Mt = SQRT(M1^2+M2^2) = SQRT(0,07^2+0,07^2) = 0,1 м	0,10	—	—
4	наземный	708	Метод спутниковых геодезических измерений (определений)	482400,23	2173166,55	—	Mt = SQRT(M1^2+M2^2) = SQRT(0,07^2+0,07^2) = 0,1 м	0,10	—	—
4	наземный	709	Метод спутниковых геодезических измерений (определений)	482399,82	2173166,08	—	Mt = SQRT(M1^2+M2^2) = SQRT(0,07^2+0,07^2) = 0,1 м	0,10	—	—
4	наземный	710	Метод спутниковых геодезических измерений (определений)	482398,77	2173166,98	—	Mt = SQRT(M1^2+M2^2) = SQRT(0,07^2+0,07^2) = 0,1 м	0,10	—	—
4	наземный	711	Метод спутниковых геодезических измерений (определений)	482394,94	2173162,56	—	Mt = SQRT(M1^2+M2^2) = SQRT(0,07^2+0,07^2) = 0,1 м	0,10	—	—
4	наземный	712	Метод спутниковых геодезических измерений	482395,98	2173161,66	—	Mt = SQRT(M1^2+M2^2) = SQRT(0,07^	0,10	—	—

ТЕХНИЧЕСКИЙ ПЛАН ЗДАНИЯ

(вид объекта недвижимости, в отношении которого подготовлен технический план, в родительном падеже)

Описание местоположения объекта недвижимости

1	2	3	4	5	6	7	8	9	10	11
			(определений)				2+0,07^2) = 0,1 м			
4	наземный	713	Метод спутниковых геодезических измерений (определений)	482395,86	2173161,51	—	Mt = SQRT(M1^2+M2^2) = SQRT(0,07^2+0,07^2) = 0,1 м	0,10	—	—
4	наземный	714	Метод спутниковых геодезических измерений (определений)	482395,31	2173161,98	—	Mt = SQRT(M1^2+M2^2) = SQRT(0,07^2+0,07^2) = 0,1 м	0,10	—	—
4	наземный	715	Метод спутниковых геодезических измерений (определений)	482394,00	2173160,47	—	Mt = SQRT(M1^2+M2^2) = SQRT(0,07^2+0,07^2) = 0,1 м	0,10	—	—
4	наземный	716	Метод спутниковых геодезических измерений (определений)	482394,54	2173159,99	—	Mt = SQRT(M1^2+M2^2) = SQRT(0,07^2+0,07^2) = 0,1 м	0,10	—	—
4	наземный	717	Метод спутниковых геодезических измерений (определений)	482394,26	2173159,66	—	Mt = SQRT(M1^2+M2^2) = SQRT(0,07^2+0,07^2) = 0,1 м	0,10	—	—
4	наземный	718	Метод спутниковых геодезических измерений (определений)	482392,98	2173161,25	—	Mt = SQRT(M1^2+M2^2) = SQRT(0,07^2+0,07^2) = 0,1 м	0,10	—	—
4	наземный	719	Метод спутниковых геодезических измерений (определений)	482393,28	2173161,49	—	Mt = SQRT(M1^2+M2^2) = SQRT(0,07^2+0,07^2) = 0,1 м	0,10	—	—
4	наземный	720	Метод спутниковых геодезических измерений (определений)	482392,88	2173162,01	—	Mt = SQRT(M1^2+M2^2) = SQRT(0,07^2+0,07^2) = 0,1 м	0,10	—	—
4	наземный	721	Метод спутниковых геодезических измерений (определений)	482392,36	2173161,59	—	Mt = SQRT(M1^2+M2^2) = SQRT(0,07^2+0,07^2) = 0,1 м	0,10	—	—

ТЕХНИЧЕСКИЙ ПЛАН ЗДАНИЯ

(вид объекта недвижимости, в отношении которого подготовлен технический план, в родительном падеже)

Описание местоположения объекта недвижимости

1	2	3	4	5	6	7	8	9	10	11
4	наземный	722	Метод спутниковых геодезических измерений (определений)	482392,75	2173161,10	—	Mt = SQRT(M1^2+M2^2) = SQRT(0,07^2+0,07^2) = 0,1 м	0,10	—	—
4	наземный	723	Метод спутниковых геодезических измерений (определений)	482391,63	2173160,21	—	Mt = SQRT(M1^2+M2^2) = SQRT(0,07^2+0,07^2) = 0,1 м	0,10	—	—
4	наземный	724	Метод спутниковых геодезических измерений (определений)	482391,23	2173160,70	—	Mt = SQRT(M1^2+M2^2) = SQRT(0,07^2+0,07^2) = 0,1 м	0,10	—	—
4	наземный	725	Метод спутниковых геодезических измерений (определений)	482390,72	2173160,29	—	Mt = SQRT(M1^2+M2^2) = SQRT(0,07^2+0,07^2) = 0,1 м	0,10	—	—
4	наземный	726	Метод спутниковых геодезических измерений (определений)	482391,13	2173159,77	—	Mt = SQRT(M1^2+M2^2) = SQRT(0,07^2+0,07^2) = 0,1 м	0,10	—	—
4	наземный	727	Метод спутниковых геодезических измерений (определений)	482391,44	2173160,02	—	Mt = SQRT(M1^2+M2^2) = SQRT(0,07^2+0,07^2) = 0,1 м	0,10	—	—
4	наземный	728	Метод спутниковых геодезических измерений (определений)	482393,41	2173157,56	—	Mt = SQRT(M1^2+M2^2) = SQRT(0,07^2+0,07^2) = 0,1 м	0,10	—	—
4	наземный	729	Метод спутниковых геодезических измерений (определений)	482393,11	2173157,32	—	Mt = SQRT(M1^2+M2^2) = SQRT(0,07^2+0,07^2) = 0,1 м	0,10	—	—
4	наземный	730	Метод спутниковых геодезических измерений (определений)	482392,64	2173157,92	—	Mt = SQRT(M1^2+M2^2) = SQRT(0,07^2+0,07^2) = 0,1 м	0,10	—	—
4	наземный	731	Метод спутниковых	482391,06	2173156,67	—	Mt = SQRT(M1^	0,10	—	—

ТЕХНИЧЕСКИЙ ПЛАН ЗДАНИЯ

(вид объекта недвижимости, в отношении которого подготовлен технический план, в родительном падеже)

Описание местоположения объекта недвижимости

1	2	3	4	5	6	7	8	9	10	11
			геодезических измерений (определений)				2+M2^2) = SQRT(0,07^2+0,07^2) = 0,1 м			
4	наземный	732	Метод спутниковых геодезических измерений (определений)	482391,51	2173156,13	—	Mt = SQRT(M1^2+M2^2) = SQRT(0,07^2+0,07^2) = 0,1 м	0,10	—	—
4	наземный	733	Метод спутниковых геодезических измерений (определений)	482391,27	2173155,94	—	Mt = SQRT(M1^2+M2^2) = SQRT(0,07^2+0,07^2) = 0,1 м	0,10	—	—
4	наземный	192	Метод спутниковых геодезических измерений (определений)	482390,88	2173156,71	—	Mt = SQRT(M1^2+M2^2) = SQRT(0,07^2+0,07^2) = 0,1 м	0,10	—	—
4	наземный	193	Метод спутниковых геодезических измерений (определений)	482389,25	2173155,90	—	Mt = SQRT(M1^2+M2^2) = SQRT(0,07^2+0,07^2) = 0,1 м	0,10	—	—
4	наземный	734	Метод спутниковых геодезических измерений (определений)	482389,04	2173156,33	—	Mt = SQRT(M1^2+M2^2) = SQRT(0,07^2+0,07^2) = 0,1 м	0,10	—	—
4	наземный	735	Метод спутниковых геодезических измерений (определений)	482388,70	2173156,16	—	Mt = SQRT(M1^2+M2^2) = SQRT(0,07^2+0,07^2) = 0,1 м	0,10	—	—
4	наземный	736	Метод спутниковых геодезических измерений (определений)	482388,16	2173157,23	—	Mt = SQRT(M1^2+M2^2) = SQRT(0,07^2+0,07^2) = 0,1 м	0,10	—	—
4	наземный	737	Метод спутниковых геодезических измерений (определений)	482385,89	2173156,10	—	Mt = SQRT(M1^2+M2^2) = SQRT(0,07^2+0,07^2) = 0,1 м	0,10	—	—
4	наземный	738	Метод спутниковых геодезических измерений	482386,41	2173155,02	—	Mt = SQRT(M1^2+M2^2) = SQRT(0,07^	0,10	—	—

ТЕХНИЧЕСКИЙ ПЛАН ЗДАНИЯ

(вид объекта недвижимости, в отношении которого подготовлен технический план, в родительном падеже)

Описание местоположения объекта недвижимости

1	2	3	4	5	6	7	8	9	10	11
			(определений)				2+0,07^2) = 0,1 м			
4	наземный	739	Метод спутниковых геодезических измерений (определений)	482383,44	2173153,54	—	Mt = SQRT(M1^2+M2^2) = SQRT(0,07^2+0,07^2) = 0,1 м	0,10	—	—
4	наземный	740	Метод спутниковых геодезических измерений (определений)	482383,96	2173152,50	—	Mt = SQRT(M1^2+M2^2) = SQRT(0,07^2+0,07^2) = 0,1 м	0,10	—	—
4	наземный	741	Метод спутниковых геодезических измерений (определений)	482382,36	2173151,72	—	Mt = SQRT(M1^2+M2^2) = SQRT(0,07^2+0,07^2) = 0,1 м	0,10	—	—
4	наземный	742	Метод спутниковых геодезических измерений (определений)	482382,66	2173151,12	—	Mt = SQRT(M1^2+M2^2) = SQRT(0,07^2+0,07^2) = 0,1 м	0,10	—	—
4	наземный	743	Метод спутниковых геодезических измерений (определений)	482380,64	2173150,54	—	Mt = SQRT(M1^2+M2^2) = SQRT(0,07^2+0,07^2) = 0,1 м	0,10	—	—
4	наземный	744	Метод спутниковых геодезических измерений (определений)	482383,72	2173139,83	—	Mt = SQRT(M1^2+M2^2) = SQRT(0,07^2+0,07^2) = 0,1 м	0,10	—	—
4	наземный	745	Метод спутниковых геодезических измерений (определений)	482383,83	2173139,86	—	Mt = SQRT(M1^2+M2^2) = SQRT(0,07^2+0,07^2) = 0,1 м	0,10	—	—
4	наземный	746	Метод спутниковых геодезических измерений (определений)	482384,25	2173139,03	—	Mt = SQRT(M1^2+M2^2) = SQRT(0,07^2+0,07^2) = 0,1 м	0,10	—	—
4	наземный	747	Метод спутниковых геодезических измерений (определений)	482384,29	2173139,06	—	Mt = SQRT(M1^2+M2^2) = SQRT(0,07^2+0,07^2) = 0,1 м	0,10	—	—

ТЕХНИЧЕСКИЙ ПЛАН ЗДАНИЯ

(вид объекта недвижимости, в отношении которого подготовлен технический план, в родительном падеже)

Описание местоположения объекта недвижимости

1	2	3	4	5	6	7	8	9	10	11
4	наземный	748	Метод спутниковых геодезических измерений (определений)	482385,96	2173135,71	—	Mt = SQRT(M1^2+M2^2) = SQRT(0,07^2+0,07^2) = 0,1 м	0,10	—	—
4	наземный	749	Метод спутниковых геодезических измерений (определений)	482386,71	2173136,08	—	Mt = SQRT(M1^2+M2^2) = SQRT(0,07^2+0,07^2) = 0,1 м	0,10	—	—
4	наземный	750	Метод спутниковых геодезических измерений (определений)	482386,79	2173135,90	—	Mt = SQRT(M1^2+M2^2) = SQRT(0,07^2+0,07^2) = 0,1 м	0,10	—	—
4	наземный	751	Метод спутниковых геодезических измерений (определений)	482386,92	2173135,97	—	Mt = SQRT(M1^2+M2^2) = SQRT(0,07^2+0,07^2) = 0,1 м	0,10	—	—
4	наземный	752	Метод спутниковых геодезических измерений (определений)	482386,84	2173136,14	—	Mt = SQRT(M1^2+M2^2) = SQRT(0,07^2+0,07^2) = 0,1 м	0,10	—	—
4	наземный	753	Метод спутниковых геодезических измерений (определений)	482386,96	2173136,20	—	Mt = SQRT(M1^2+M2^2) = SQRT(0,07^2+0,07^2) = 0,1 м	0,10	—	—
4	наземный	265	Метод спутниковых геодезических измерений (определений)	482387,62	2173134,86	—	Mt = SQRT(M1^2+M2^2) = SQRT(0,07^2+0,07^2) = 0,1 м	0,10	—	—
4	наземный	266	Метод спутниковых геодезических измерений (определений)	482392,59	2173137,34	—	Mt = SQRT(M1^2+M2^2) = SQRT(0,07^2+0,07^2) = 0,1 м	0,10	—	—
4	наземный	754	Метод спутниковых геодезических измерений (определений)	482391,28	2173139,97	—	Mt = SQRT(M1^2+M2^2) = SQRT(0,07^2+0,07^2) = 0,1 м	0,10	—	—
4	наземный	755	Метод спутниковых	482393,28	2173140,98	—	Mt = SQRT(M1^	0,10	—	—

ТЕХНИЧЕСКИЙ ПЛАН ЗДАНИЯ

(вид объекта недвижимости, в отношении которого подготовлен технический план, в родительном падеже)

Описание местоположения объекта недвижимости

1	2	3	4	5	6	7	8	9	10	11
			геодезических измерений (определений)				2+M2^2) = SQRT(0,07^2+0,07^2) = 0,1 м			
4	наземный	756	Метод спутниковых геодезических измерений (определений)	482394,61	2173138,30	—	Mt = SQRT(M1^2+M2^2) = SQRT(0,07^2+0,07^2) = 0,1 м	0,10	—	—
4	наземный	757	Метод спутниковых геодезических измерений (определений)	482399,98	2173140,98	—	Mt = SQRT(M1^2+M2^2) = SQRT(0,07^2+0,07^2) = 0,1 м	0,10	—	—
4	наземный	758	Метод спутниковых геодезических измерений (определений)	482398,64	2173143,66	—	Mt = SQRT(M1^2+M2^2) = SQRT(0,07^2+0,07^2) = 0,1 м	0,10	—	—
4	наземный	759	Метод спутниковых геодезических измерений (определений)	482399,60	2173144,13	—	Mt = SQRT(M1^2+M2^2) = SQRT(0,07^2+0,07^2) = 0,1 м	0,10	—	—
4	наземный	760	Метод спутниковых геодезических измерений (определений)	482398,77	2173145,81	—	Mt = SQRT(M1^2+M2^2) = SQRT(0,07^2+0,07^2) = 0,1 м	0,10	—	—
4	наземный	761	Метод спутниковых геодезических измерений (определений)	482400,85	2173147,46	—	Mt = SQRT(M1^2+M2^2) = SQRT(0,07^2+0,07^2) = 0,1 м	0,10	—	—
4	наземный	681	Метод спутниковых геодезических измерений (определений)	482403,27	2173144,42	—	Mt = SQRT(M1^2+M2^2) = SQRT(0,07^2+0,07^2) = 0,1 м	0,10	—	—
ЗД1(5)										
5	наземный	15	Метод спутниковых геодезических измерений (определений)	482421,82	2173177,40	—	Mt = SQRT(M1^2+M2^2) = SQRT(0,07^2+0,07^2) = 0,1 м	0,10	—	—
5	наземный	762	Метод спутниковых геодезически	482420,84	2173177,70	—	Mt = SQRT(M1^2+M2^2) =	0,10	—	—

ТЕХНИЧЕСКИЙ ПЛАН ЗДАНИЯ

(вид объекта недвижимости, в отношении которого подготовлен технический план, в родительном падеже)

Описание местоположения объекта недвижимости

1	2	3	4	5	6	7	8	9	10	11
			х измерений (определений)				SQRT(0,07^2+0,07^2) = 0,1 м			
5	наземный	763	Метод спутниковых геодезических измерений (определений)	482421,01	2173178,24	—	Mt = SQRT(M1^2+M2^2) = SQRT(0,07^2+0,07^2) = 0,1 м	0,10	—	—
5	наземный	764	Метод спутниковых геодезических измерений (определений)	482420,05	2173178,52	—	Mt = SQRT(M1^2+M2^2) = SQRT(0,07^2+0,07^2) = 0,1 м	0,10	—	—
5	наземный	19	Метод спутниковых геодезических измерений (определений)	482420,12	2173179,14	—	Mt = SQRT(M1^2+M2^2) = SQRT(0,07^2+0,07^2) = 0,1 м	0,10	—	—
5	наземный	20	Метод спутниковых геодезических измерений (определений)	482424,60	2173178,62	—	Mt = SQRT(M1^2+M2^2) = SQRT(0,07^2+0,07^2) = 0,1 м	0,10	—	—
5	наземный	21	Метод спутниковых геодезических измерений (определений)	482424,80	2173180,37	—	Mt = SQRT(M1^2+M2^2) = SQRT(0,07^2+0,07^2) = 0,1 м	0,10	—	—
5	наземный	765	Метод спутниковых геодезических измерений (определений)	482420,51	2173180,85	—	Mt = SQRT(M1^2+M2^2) = SQRT(0,07^2+0,07^2) = 0,1 м	0,10	—	—
5	наземный	766	Метод спутниковых геодезических измерений (определений)	482420,60	2173181,61	—	Mt = SQRT(M1^2+M2^2) = SQRT(0,07^2+0,07^2) = 0,1 м	0,10	—	—
5	наземный	767	Метод спутниковых геодезических измерений (определений)	482425,65	2173181,04	—	Mt = SQRT(M1^2+M2^2) = SQRT(0,07^2+0,07^2) = 0,1 м	0,10	—	—
5	наземный	768	Метод спутниковых геодезических измерений (определений	482426,18	2173185,81	—	Mt = SQRT(M1^2+M2^2) = SQRT(0,07^2+0,07^2) =	0,10	—	—

ТЕХНИЧЕСКИЙ ПЛАН ЗДАНИЯ

(вид объекта недвижимости, в отношении которого подготовлен технический план, в родительном падеже)

Описание местоположения объекта недвижимости

1	2	3	4	5	6	7	8	9	10	11
			)				0,1 м			
5	наземный	769	Метод спутниковых геодезических измерений (определений)	482421,13	2173186,39	—	Mt = SQRT(M1^2+M2^2) = SQRT(0,07^2+0,07^2) = 0,1 м	0,10	—	—
5	наземный	770	Метод спутниковых геодезических измерений (определений)	482421,23	2173187,14	—	Mt = SQRT(M1^2+M2^2) = SQRT(0,07^2+0,07^2) = 0,1 м	0,10	—	—
5	наземный	32	Метод спутниковых геодезических измерений (определений)	482425,51	2173186,67	—	Mt = SQRT(M1^2+M2^2) = SQRT(0,07^2+0,07^2) = 0,1 м	0,10	—	—
5	наземный	33	Метод спутниковых геодезических измерений (определений)	482425,70	2173188,41	—	Mt = SQRT(M1^2+M2^2) = SQRT(0,07^2+0,07^2) = 0,1 м	0,10	—	—
5	наземный	34	Метод спутниковых геодезических измерений (определений)	482421,23	2173188,91	—	Mt = SQRT(M1^2+M2^2) = SQRT(0,07^2+0,07^2) = 0,1 м	0,10	—	—
5	наземный	771	Метод спутниковых геодезических измерений (определений)	482421,30	2173189,50	—	Mt = SQRT(M1^2+M2^2) = SQRT(0,07^2+0,07^2) = 0,1 м	0,10	—	—
5	наземный	772	Метод спутниковых геодезических измерений (определений)	482422,30	2173189,59	—	Mt = SQRT(M1^2+M2^2) = SQRT(0,07^2+0,07^2) = 0,1 м	0,10	—	—
5	наземный	773	Метод спутниковых геодезических измерений (определений)	482422,26	2173190,16	—	Mt = SQRT(M1^2+M2^2) = SQRT(0,07^2+0,07^2) = 0,1 м	0,10	—	—
5	наземный	38	Метод спутниковых геодезических измерений (определений)	482423,27	2173190,23	—	Mt = SQRT(M1^2+M2^2) = SQRT(0,07^2+0,07^2) = 0,1 м	0,10	—	—
5	наземн	39	Метод	482423,14	2173192,04	—	Mt =	0,10	—	—

ТЕХНИЧЕСКИЙ ПЛАН
ЗДАНИЯ

(вид объекта недвижимости, в отношении которого подготовлен технический план, в родительном падеже)

Описание местоположения объекта недвижимости

1	2	3	4	5	6	7	8	9	10	11
	ый		спутниковых геодезических измерений (определений)				SQRT(M1^2+M2^2) = SQRT(0,07^2+0,07^2) = 0,1 м			
5	наземный	774	Метод спутниковых геодезических измерений (определений)	482422,13	2173191,97	—	Mt = SQRT(M1^2+M2^2) = SQRT(0,07^2+0,07^2) = 0,1 м	0,10	—	—
5	наземный	775	Метод спутниковых геодезических измерений (определений)	482421,87	2173195,70	—	Mt = SQRT(M1^2+M2^2) = SQRT(0,07^2+0,07^2) = 0,1 м	0,10	—	—
5	наземный	776	Метод спутниковых геодезических измерений (определений)	482422,95	2173195,79	—	Mt = SQRT(M1^2+M2^2) = SQRT(0,07^2+0,07^2) = 0,1 м	0,10	—	—
5	наземный	777	Метод спутниковых геодезических измерений (определений)	482422,81	2173197,73	—	Mt = SQRT(M1^2+M2^2) = SQRT(0,07^2+0,07^2) = 0,1 м	0,10	—	—
5	наземный	778	Метод спутниковых геодезических измерений (определений)	482421,73	2173197,65	—	Mt = SQRT(M1^2+M2^2) = SQRT(0,07^2+0,07^2) = 0,1 м	0,10	—	—
5	наземный	779	Метод спутниковых геодезических измерений (определений)	482421,69	2173198,17	—	Mt = SQRT(M1^2+M2^2) = SQRT(0,07^2+0,07^2) = 0,1 м	0,10	—	—
5	наземный	780	Метод спутниковых геодезических измерений (определений)	482423,81	2173198,32	—	Mt = SQRT(M1^2+M2^2) = SQRT(0,07^2+0,07^2) = 0,1 м	0,10	—	—
5	наземный	781	Метод спутниковых геодезических измерений (определений)	482423,70	2173199,93	—	Mt = SQRT(M1^2+M2^2) = SQRT(0,07^2+0,07^2) = 0,1 м	0,10	—	—
5	наземный	782	Метод спутниковых геодезически	482421,75	2173199,80	—	Mt = SQRT(M1^2+M2^2) =	0,10	—	—

ТЕХНИЧЕСКИЙ ПЛАН ЗДАНИЯ

(вид объекта недвижимости, в отношении которого подготовлен технический план, в родительном падеже)

Описание местоположения объекта недвижимости

1	2	3	4	5	6	7	8	9	10	11
			х измерений (определений)				SQRT(0,07^2+0,07^2) = 0,1 м			
5	наземный	783	Метод спутниковых геодезических измерений (определений)	482421,70	2173200,40	—	Mt = SQRT(M1^2+M2^2) = SQRT(0,07^2+0,07^2) = 0,1 м	0,10	—	—
5	наземный	784	Метод спутниковых геодезических измерений (определений)	482421,27	2173200,37	—	Mt = SQRT(M1^2+M2^2) = SQRT(0,07^2+0,07^2) = 0,1 м	0,10	—	—
5	наземный	785	Метод спутниковых геодезических измерений (определений)	482421,23	2173201,08	—	Mt = SQRT(M1^2+M2^2) = SQRT(0,07^2+0,07^2) = 0,1 м	0,10	—	—
5	наземный	786	Метод спутниковых геодезических измерений (определений)	482419,72	2173200,96	—	Mt = SQRT(M1^2+M2^2) = SQRT(0,07^2+0,07^2) = 0,1 м	0,10	—	—
5	наземный	787	Метод спутниковых геодезических измерений (определений)	482419,17	2173202,87	—	Mt = SQRT(M1^2+M2^2) = SQRT(0,07^2+0,07^2) = 0,1 м	0,10	—	—
5	наземный	788	Метод спутниковых геодезических измерений (определений)	482407,80	2173199,60	—	Mt = SQRT(M1^2+M2^2) = SQRT(0,07^2+0,07^2) = 0,1 м	0,10	—	—
5	наземный	789	Метод спутниковых геодезических измерений (определений)	482407,98	2173197,12	—	Mt = SQRT(M1^2+M2^2) = SQRT(0,07^2+0,07^2) = 0,1 м	0,10	—	—
5	наземный	790	Метод спутниковых геодезических измерений (определений)	482406,94	2173197,05	—	Mt = SQRT(M1^2+M2^2) = SQRT(0,07^2+0,07^2) = 0,1 м	0,10	—	—
5	наземный	791	Метод спутниковых геодезических измерений (определений	482406,99	2173196,42	—	Mt = SQRT(M1^2+M2^2) = SQRT(0,07^2+0,07^2) =	0,10	—	—

ТЕХНИЧЕСКИЙ ПЛАН ЗДАНИЯ

(вид объекта недвижимости, в отношении которого подготовлен технический план, в родительном падеже)

Описание местоположения объекта недвижимости

1	2	3	4	5	6	7	8	9	10	11
			)				0,1 м			
5	наземный	792	Метод спутниковых геодезических измерений (определений)	482405,64	2173196,32	—	Mt = SQRT(M1^2+M2^2) = SQRT(0,07^2+0,07^2) = 0,1 м	0,10	—	—
5	наземный	793	Метод спутниковых геодезических измерений (определений)	482406,05	2173190,49	—	Mt = SQRT(M1^2+M2^2) = SQRT(0,07^2+0,07^2) = 0,1 м	0,10	—	—
5	наземный	794	Метод спутниковых геодезических измерений (определений)	482406,50	2173190,53	—	Mt = SQRT(M1^2+M2^2) = SQRT(0,07^2+0,07^2) = 0,1 м	0,10	—	—
5	наземный	165	Метод спутниковых геодезических измерений (определений)	482406,64	2173188,55	—	Mt = SQRT(M1^2+M2^2) = SQRT(0,07^2+0,07^2) = 0,1 м	0,10	—	—
5	наземный	795	Метод спутниковых геодезических измерений (определений)	482407,54	2173188,61	—	Mt = SQRT(M1^2+M2^2) = SQRT(0,07^2+0,07^2) = 0,1 м	0,10	—	—
5	наземный	796	Метод спутниковых геодезических измерений (определений)	482407,59	2173187,80	—	Mt = SQRT(M1^2+M2^2) = SQRT(0,07^2+0,07^2) = 0,1 м	0,10	—	—
5	наземный	797	Метод спутниковых геодезических измерений (определений)	482407,73	2173187,79	—	Mt = SQRT(M1^2+M2^2) = SQRT(0,07^2+0,07^2) = 0,1 м	0,10	—	—
5	наземный	798	Метод спутниковых геодезических измерений (определений)	482407,71	2173187,62	—	Mt = SQRT(M1^2+M2^2) = SQRT(0,07^2+0,07^2) = 0,1 м	0,10	—	—
5	наземный	799	Метод спутниковых геодезических измерений (определений)	482405,66	2173187,85	—	Mt = SQRT(M1^2+M2^2) = SQRT(0,07^2+0,07^2) = 0,1 м	0,10	—	—
5	наземн	800	Метод	482405,71	2173188,27	—	Mt =	0,10	—	—

ТЕХНИЧЕСКИЙ ПЛАН
ЗДАНИЯ

(вид объекта недвижимости, в отношении которого подготовлен технический план, в родительном падеже)

Описание местоположения объекта недвижимости

1	2	3	4	5	6	7	8	9	10	11
	ый		спутниковых геодезических измерений (определений)				SQRT(M1^2+M2^2) = SQRT(0,07^2+0,07^2) = 0,1 м			
5	наземный	801	Метод спутниковых геодезических измерений (определений)	482405,05	2173188,34	—	Mt = SQRT(M1^2+M2^2) = SQRT(0,07^2+0,07^2) = 0,1 м	0,10	—	—
5	наземный	802	Метод спутниковых геодезических измерений (определений)	482404,98	2173187,69	—	Mt = SQRT(M1^2+M2^2) = SQRT(0,07^2+0,07^2) = 0,1 м	0,10	—	—
5	наземный	803	Метод спутниковых геодезических измерений (определений)	482405,61	2173187,62	—	Mt = SQRT(M1^2+M2^2) = SQRT(0,07^2+0,07^2) = 0,1 м	0,10	—	—
5	наземный	804	Метод спутниковых геодезических измерений (определений)	482405,18	2173183,89	—	Mt = SQRT(M1^2+M2^2) = SQRT(0,07^2+0,07^2) = 0,1 м	0,10	—	—
5	наземный	805	Метод спутниковых геодезических измерений (определений)	482404,56	2173183,95	—	Mt = SQRT(M1^2+M2^2) = SQRT(0,07^2+0,07^2) = 0,1 м	0,10	—	—
5	наземный	806	Метод спутниковых геодезических измерений (определений)	482404,49	2173183,30	—	Mt = SQRT(M1^2+M2^2) = SQRT(0,07^2+0,07^2) = 0,1 м	0,10	—	—
5	наземный	807	Метод спутниковых геодезических измерений (определений)	482405,14	2173183,23	—	Mt = SQRT(M1^2+M2^2) = SQRT(0,07^2+0,07^2) = 0,1 м	0,10	—	—
5	наземный	808	Метод спутниковых геодезических измерений (определений)	482405,19	2173183,65	—	Mt = SQRT(M1^2+M2^2) = SQRT(0,07^2+0,07^2) = 0,1 м	0,10	—	—
5	наземный	809	Метод спутниковых геодезически	482407,23	2173183,42	—	Mt = SQRT(M1^2+M2^2) =	0,10	—	—

ТЕХНИЧЕСКИЙ ПЛАН ЗДАНИЯ

(вид объекта недвижимости, в отношении которого подготовлен технический план, в родительном падеже)

Описание местоположения объекта недвижимости

1	2	3	4	5	6	7	8	9	10	11
			х измерений (определений)				SQRT(0,07^2+0,07^2) = 0,1 м			
5	наземный	810	Метод спутниковых геодезических измерений (определений)	482407,21	2173183,17	—	Mt = SQRT(M1^2+M2^2) = SQRT(0,07^2+0,07^2) = 0,1 м	0,10	—	—
5	наземный	811	Метод спутниковых геодезических измерений (определений)	482407,09	2173183,18	—	Mt = SQRT(M1^2+M2^2) = SQRT(0,07^2+0,07^2) = 0,1 м	0,10	—	—
5	наземный	812	Метод спутниковых геодезических измерений (определений)	482406,87	2173182,47	—	Mt = SQRT(M1^2+M2^2) = SQRT(0,07^2+0,07^2) = 0,1 м	0,10	—	—
5	наземный	172	Метод спутниковых геодезических измерений (определений)	482405,99	2173182,74	—	Mt = SQRT(M1^2+M2^2) = SQRT(0,07^2+0,07^2) = 0,1 м	0,10	—	—
5	наземный	813	Метод спутниковых геодезических измерений (определений)	482405,41	2173180,85	—	Mt = SQRT(M1^2+M2^2) = SQRT(0,07^2+0,07^2) = 0,1 м	0,10	—	—
5	наземный	814	Метод спутниковых геодезических измерений (определений)	482404,97	2173180,98	—	Mt = SQRT(M1^2+M2^2) = SQRT(0,07^2+0,07^2) = 0,1 м	0,10	—	—
5	наземный	815	Метод спутниковых геодезических измерений (определений)	482403,27	2173175,38	—	Mt = SQRT(M1^2+M2^2) = SQRT(0,07^2+0,07^2) = 0,1 м	0,10	—	—
5	наземный	816	Метод спутниковых геодезических измерений (определений)	482404,68	2173174,96	—	Mt = SQRT(M1^2+M2^2) = SQRT(0,07^2+0,07^2) = 0,1 м	0,10	—	—
5	наземный	817	Метод спутниковых геодезических измерений (определений	482404,49	2173174,36	—	Mt = SQRT(M1^2+M2^2) = SQRT(0,07^2+0,07^2) =	0,10	—	—

ТЕХНИЧЕСКИЙ ПЛАН ЗДАНИЯ

(вид объекта недвижимости, в отношении которого подготовлен технический план, в родительном падеже)

Описание местоположения объекта недвижимости

1	2	3	4	5	6	7	8	9	10	11
			)				0,1 м			
5	наземный	818	Метод спутниковых геодезических измерений (определений)	482405,40	2173174,07	—	Mt = SQRT(M1^2+M2^2) = SQRT(0,07^2+0,07^2) = 0,1 м	0,10	—	—
5	наземный	819	Метод спутниковых геодезических измерений (определений)	482405,38	2173174,03	—	Mt = SQRT(M1^2+M2^2) = SQRT(0,07^2+0,07^2) = 0,1 м	0,10	—	—
5	наземный	820	Метод спутниковых геодезических измерений (определений)	482404,71	2173174,24	—	Mt = SQRT(M1^2+M2^2) = SQRT(0,07^2+0,07^2) = 0,1 м	0,10	—	—
5	наземный	821	Метод спутниковых геодезических измерений (определений)	482404,13	2173172,33	—	Mt = SQRT(M1^2+M2^2) = SQRT(0,07^2+0,07^2) = 0,1 м	0,10	—	—
5	наземный	822	Метод спутниковых геодезических измерений (определений)	482404,74	2173172,16	—	Mt = SQRT(M1^2+M2^2) = SQRT(0,07^2+0,07^2) = 0,1 м	0,10	—	—
5	наземный	823	Метод спутниковых геодезических измерений (определений)	482404,62	2173171,69	—	Mt = SQRT(M1^2+M2^2) = SQRT(0,07^2+0,07^2) = 0,1 м	0,10	—	—
5	наземный	824	Метод спутниковых геодезических измерений (определений)	482405,36	2173171,28	—	Mt = SQRT(M1^2+M2^2) = SQRT(0,07^2+0,07^2) = 0,1 м	0,10	—	—
5	наземный	825	Метод спутниковых геодезических измерений (определений)	482405,19	2173170,97	—	Mt = SQRT(M1^2+M2^2) = SQRT(0,07^2+0,07^2) = 0,1 м	0,10	—	—
5	наземный	180	Метод спутниковых геодезических измерений (определений)	482410,28	2173168,18	—	Mt = SQRT(M1^2+M2^2) = SQRT(0,07^2+0,07^2) = 0,1 м	0,10	—	—
5	наземн	826	Метод	482410,46	2173168,50	—	Mt =	0,10	—	—

ТЕХНИЧЕСКИЙ ПЛАН ЗДАНИЯ

(вид объекта недвижимости, в отношении которого подготовлен технический план, в родительном падеже)

Описание местоположения объекта недвижимости

1	2	3	4	5	6	7	8	9	10	11
	ый		спутниковых геодезических измерений (определений)				SQRT(M1^2+M2^2) = SQRT(0,07^2+0,07^2) = 0,1 м			
5	наземный	827	Метод спутниковых геодезических измерений (определений)	482414,29	2173166,41	—	Mt = SQRT(M1^2+M2^2) = SQRT(0,07^2+0,07^2) = 0,1 м	0,10	—	—
5	наземный	828	Метод спутниковых геодезических измерений (определений)	482414,10	2173166,06	—	Mt = SQRT(M1^2+M2^2) = SQRT(0,07^2+0,07^2) = 0,1 м	0,10	—	—
5	наземный	829	Метод спутниковых геодезических измерений (определений)	482414,83	2173165,66	—	Mt = SQRT(M1^2+M2^2) = SQRT(0,07^2+0,07^2) = 0,1 м	0,10	—	—
5	наземный	830	Метод спутниковых геодезических измерений (определений)	482416,26	2173168,26	—	Mt = SQRT(M1^2+M2^2) = SQRT(0,07^2+0,07^2) = 0,1 м	0,10	—	—
5	наземный	831	Метод спутниковых геодезических измерений (определений)	482416,31	2173168,41	—	Mt = SQRT(M1^2+M2^2) = SQRT(0,07^2+0,07^2) = 0,1 м	0,10	—	—
5	наземный	832	Метод спутниковых геодезических измерений (определений)	482416,97	2173168,21	—	Mt = SQRT(M1^2+M2^2) = SQRT(0,07^2+0,07^2) = 0,1 м	0,10	—	—
5	наземный	833	Метод спутниковых геодезических измерений (определений)	482417,54	2173170,07	—	Mt = SQRT(M1^2+M2^2) = SQRT(0,07^2+0,07^2) = 0,1 м	0,10	—	—
5	наземный	834	Метод спутниковых геодезических измерений (определений)	482418,44	2173169,80	—	Mt = SQRT(M1^2+M2^2) = SQRT(0,07^2+0,07^2) = 0,1 м	0,10	—	—
5	наземный	835	Метод спутниковых геодезически	482418,66	2173170,49	—	Mt = SQRT(M1^2+M2^2) =	0,10	—	—

ТЕХНИЧЕСКИЙ ПЛАН ЗДАНИЯ

(вид объекта недвижимости, в отношении которого подготовлен технический план, в родительном падеже)

Описание местоположения объекта недвижимости

1	2	3	4	5	6	7	8	9	10	11
			х измерений (определений)				SQRT(0,07^2+0,07^2) = 0,1 м			
5	наземный	836	Метод спутниковых геодезических измерений (определений)	482419,80	2173170,15	—	Mt = SQRT(M1^2+M2^2) = SQRT(0,07^2+0,07^2) = 0,1 м	0,10	—	—
5	наземный	837	Метод спутниковых геодезических измерений (определений)	482420,37	2173172,01	—	Mt = SQRT(M1^2+M2^2) = SQRT(0,07^2+0,07^2) = 0,1 м	0,10	—	—
5	наземный	838	Метод спутниковых геодезических измерений (определений)	482419,22	2173172,36	—	Mt = SQRT(M1^2+M2^2) = SQRT(0,07^2+0,07^2) = 0,1 м	0,10	—	—
5	наземный	839	Метод спутниковых геодезических измерений (определений)	482420,31	2173175,95	—	Mt = SQRT(M1^2+M2^2) = SQRT(0,07^2+0,07^2) = 0,1 м	0,10	—	—
5	наземный	14	Метод спутниковых геодезических измерений (определений)	482421,29	2173175,65	—	Mt = SQRT(M1^2+M2^2) = SQRT(0,07^2+0,07^2) = 0,1 м	0,10	—	—
5	наземный	15	Метод спутниковых геодезических измерений (определений)	482421,82	2173177,40	—	Mt = SQRT(M1^2+M2^2) = SQRT(0,07^2+0,07^2) = 0,1 м	0,10	—	—
ЗД1(6)										
6	наземный	840	Метод спутниковых геодезических измерений (определений)	482361,08	2173190,70	—	Mt = SQRT(M1^2+M2^2) = SQRT(0,07^2+0,07^2) = 0,1 м	0,10	—	—
6	наземный	841	Метод спутниковых геодезических измерений (определений)	482363,33	2173191,35	—	Mt = SQRT(M1^2+M2^2) = SQRT(0,07^2+0,07^2) = 0,1 м	0,10	—	—
6	наземный	842	Метод спутниковых геодезических измерений	482362,91	2173192,80	—	Mt = SQRT(M1^2+M2^2) = SQRT(0,07^	0,10	—	—

ТЕХНИЧЕСКИЙ ПЛАН ЗДАНИЯ

(вид объекта недвижимости, в отношении которого подготовлен технический план, в родительном падеже)

Описание местоположения объекта недвижимости

1	2	3	4	5	6	7	8	9	10	11
			(определений)				2+0,07^2) = 0,1 м			
6	наземный	843	Метод спутниковых геодезических измерений (определений)	482363,35	2173192,93	—	Mt = SQRT(M1^2+M2^2) = SQRT(0,07^2+0,07^2) = 0,1 м	0,10	—	—
6	наземный	844	Метод спутниковых геодезических измерений (определений)	482363,12	2173193,75	—	Mt = SQRT(M1^2+M2^2) = SQRT(0,07^2+0,07^2) = 0,1 м	0,10	—	—
6	наземный	845	Метод спутниковых геодезических измерений (определений)	482364,08	2173194,02	—	Mt = SQRT(M1^2+M2^2) = SQRT(0,07^2+0,07^2) = 0,1 м	0,10	—	—
6	наземный	117	Метод спутниковых геодезических измерений (определений)	482364,32	2173193,19	—	Mt = SQRT(M1^2+M2^2) = SQRT(0,07^2+0,07^2) = 0,1 м	0,10	—	—
6	наземный	118	Метод спутниковых геодезических измерений (определений)	482366,07	2173193,69	—	Mt = SQRT(M1^2+M2^2) = SQRT(0,07^2+0,07^2) = 0,1 м	0,10	—	—
6	наземный	846	Метод спутниковых геодезических измерений (определений)	482365,83	2173194,53	—	Mt = SQRT(M1^2+M2^2) = SQRT(0,07^2+0,07^2) = 0,1 м	0,10	—	—
6	наземный	847	Метод спутниковых геодезических измерений (определений)	482367,05	2173194,88	—	Mt = SQRT(M1^2+M2^2) = SQRT(0,07^2+0,07^2) = 0,1 м	0,10	—	—
6	наземный	848	Метод спутниковых геодезических измерений (определений)	482366,97	2173195,16	—	Mt = SQRT(M1^2+M2^2) = SQRT(0,07^2+0,07^2) = 0,1 м	0,10	—	—
6	наземный	849	Метод спутниковых геодезических измерений (определений)	482369,21	2173195,81	—	Mt = SQRT(M1^2+M2^2) = SQRT(0,07^2+0,07^2) = 0,1 м	0,10	—	—

ТЕХНИЧЕСКИЙ ПЛАН
ЗДАНИЯ

(вид объекта недвижимости, в отношении которого подготовлен технический план, в родительном падеже)

Описание местоположения объекта недвижимости

1	2	3	4	5	6	7	8	9	10	11
6	наземный	850	Метод спутниковых геодезических измерений (определений)	482369,23	2173195,72	—	Mt = SQRT(M1^2+M2^2) = SQRT(0,07^2+0,07^2) = 0,1 м	0,10	—	—
6	наземный	851	Метод спутниковых геодезических измерений (определений)	482369,39	2173195,77	—	Mt = SQRT(M1^2+M2^2) = SQRT(0,07^2+0,07^2) = 0,1 м	0,10	—	—
6	наземный	852	Метод спутниковых геодезических измерений (определений)	482369,57	2173195,14	—	Mt = SQRT(M1^2+M2^2) = SQRT(0,07^2+0,07^2) = 0,1 м	0,10	—	—
6	наземный	853	Метод спутниковых геодезических измерений (определений)	482371,51	2173195,70	—	Mt = SQRT(M1^2+M2^2) = SQRT(0,07^2+0,07^2) = 0,1 м	0,10	—	—
6	наземный	854	Метод спутниковых геодезических измерений (определений)	482371,67	2173195,11	—	Mt = SQRT(M1^2+M2^2) = SQRT(0,07^2+0,07^2) = 0,1 м	0,10	—	—
6	наземный	855	Метод спутниковых геодезических измерений (определений)	482375,26	2173196,14	—	Mt = SQRT(M1^2+M2^2) = SQRT(0,07^2+0,07^2) = 0,1 м	0,10	—	—
6	наземный	856	Метод спутниковых геодезических измерений (определений)	482375,21	2173196,31	—	Mt = SQRT(M1^2+M2^2) = SQRT(0,07^2+0,07^2) = 0,1 м	0,10	—	—
6	наземный	857	Метод спутниковых геодезических измерений (определений)	482378,06	2173197,12	—	Mt = SQRT(M1^2+M2^2) = SQRT(0,07^2+0,07^2) = 0,1 м	0,10	—	—
6	наземный	858	Метод спутниковых геодезических измерений (определений)	482378,25	2173196,46	—	Mt = SQRT(M1^2+M2^2) = SQRT(0,07^2+0,07^2) = 0,1 м	0,10	—	—
6	наземный	859	Метод спутниковых	482380,41	2173197,08	—	Mt = SQRT(M1^	0,10	—	—

ТЕХНИЧЕСКИЙ ПЛАН
ЗДАНИЯ

(вид объекта недвижимости, в отношении которого подготовлен технический план, в родительном падеже)

Описание местоположения объекта недвижимости

1	2	3	4	5	6	7	8	9	10	11
			геодезических измерений (определений)				2+M2^2) = SQRT(0,07^2+0,07^2) = 0,1 м			
6	наземный	860	Метод спутниковых геодезических измерений (определений)	482380,22	2173197,74	—	Mt = SQRT(M1^2+M2^2) = SQRT(0,07^2+0,07^2) = 0,1 м	0,10	—	—
6	наземный	861	Метод спутниковых геодезических измерений (определений)	482380,28	2173197,75	—	Mt = SQRT(M1^2+M2^2) = SQRT(0,07^2+0,07^2) = 0,1 м	0,10	—	—
6	наземный	862	Метод спутниковых геодезических измерений (определений)	482380,32	2173197,60	—	Mt = SQRT(M1^2+M2^2) = SQRT(0,07^2+0,07^2) = 0,1 м	0,10	—	—
6	наземный	863	Метод спутниковых геодезических измерений (определений)	482383,91	2173198,63	—	Mt = SQRT(M1^2+M2^2) = SQRT(0,07^2+0,07^2) = 0,1 м	0,10	—	—
6	наземный	864	Метод спутниковых геодезических измерений (определений)	482383,60	2173199,71	—	Mt = SQRT(M1^2+M2^2) = SQRT(0,07^2+0,07^2) = 0,1 м	0,10	—	—
6	наземный	865	Метод спутниковых геодезических измерений (определений)	482384,52	2173199,97	—	Mt = SQRT(M1^2+M2^2) = SQRT(0,07^2+0,07^2) = 0,1 м	0,10	—	—
6	наземный	866	Метод спутниковых геодезических измерений (определений)	482385,11	2173197,93	—	Mt = SQRT(M1^2+M2^2) = SQRT(0,07^2+0,07^2) = 0,1 м	0,10	—	—
6	наземный	867	Метод спутниковых геодезических измерений (определений)	482386,99	2173198,48	—	Mt = SQRT(M1^2+M2^2) = SQRT(0,07^2+0,07^2) = 0,1 м	0,10	—	—
6	наземный	868	Метод спутниковых геодезических измерений	482386,74	2173199,36	—	Mt = SQRT(M1^2+M2^2) = SQRT(0,07^	0,10	—	—

ТЕХНИЧЕСКИЙ ПЛАН ЗДАНИЯ

(вид объекта недвижимости, в отношении которого подготовлен технический план, в родительном падеже)

Описание местоположения объекта недвижимости

1	2	3	4	5	6	7	8	9	10	11
			(определений)				2+0,07^2) = 0,1 м			
6	наземный	869	Метод спутниковых геодезических измерений (определений)	482388,17	2173199,77	—	Mt = SQRT(M1^2+M2^2) = SQRT(0,07^2+0,07^2) = 0,1 м	0,10	—	—
6	наземный	870	Метод спутниковых геодезических измерений (определений)	482387,91	2173200,67	—	Mt = SQRT(M1^2+M2^2) = SQRT(0,07^2+0,07^2) = 0,1 м	0,10	—	—
6	наземный	871	Метод спутниковых геодезических измерений (определений)	482388,32	2173200,79	—	Mt = SQRT(M1^2+M2^2) = SQRT(0,07^2+0,07^2) = 0,1 м	0,10	—	—
6	наземный	872	Метод спутниковых геодезических измерений (определений)	482388,54	2173200,02	—	Mt = SQRT(M1^2+M2^2) = SQRT(0,07^2+0,07^2) = 0,1 м	0,10	—	—
6	наземный	873	Метод спутниковых геодезических измерений (определений)	482390,72	2173200,65	—	Mt = SQRT(M1^2+M2^2) = SQRT(0,07^2+0,07^2) = 0,1 м	0,10	—	—
6	наземный	874	Метод спутниковых геодезических измерений (определений)	482390,50	2173201,42	—	Mt = SQRT(M1^2+M2^2) = SQRT(0,07^2+0,07^2) = 0,1 м	0,10	—	—
6	наземный	875	Метод спутниковых геодезических измерений (определений)	482390,84	2173201,52	—	Mt = SQRT(M1^2+M2^2) = SQRT(0,07^2+0,07^2) = 0,1 м	0,10	—	—
6	наземный	876	Метод спутниковых геодезических измерений (определений)	482391,24	2173200,14	—	Mt = SQRT(M1^2+M2^2) = SQRT(0,07^2+0,07^2) = 0,1 м	0,10	—	—
6	наземный	877	Метод спутниковых геодезических измерений (определений)	482394,75	2173201,15	—	Mt = SQRT(M1^2+M2^2) = SQRT(0,07^2+0,07^2) = 0,1 м	0,10	—	—

ТЕХНИЧЕСКИЙ ПЛАН ЗДАНИЯ

(вид объекта недвижимости, в отношении которого подготовлен технический план, в родительном падеже)

Описание местоположения объекта недвижимости

1	2	3	4	5	6	7	8	9	10	11
6	наземный	878	Метод спутниковых геодезических измерений (определений)	482394,39	2173202,42	—	Mt = SQRT(M1^2+M2^2) = SQRT(0,07^2+0,07^2) = 0,1 м	0,10	—	—
6	наземный	879	Метод спутниковых геодезических измерений (определений)	482394,90	2173202,57	—	Mt = SQRT(M1^2+M2^2) = SQRT(0,07^2+0,07^2) = 0,1 м	0,10	—	—
6	наземный	880	Метод спутниковых геодезических измерений (определений)	482394,66	2173203,40	—	Mt = SQRT(M1^2+M2^2) = SQRT(0,07^2+0,07^2) = 0,1 м	0,10	—	—
6	наземный	881	Метод спутниковых геодезических измерений (определений)	482397,79	2173204,30	—	Mt = SQRT(M1^2+M2^2) = SQRT(0,07^2+0,07^2) = 0,1 м	0,10	—	—
6	наземный	137	Метод спутниковых геодезических измерений (определений)	482397,67	2173204,72	—	Mt = SQRT(M1^2+M2^2) = SQRT(0,07^2+0,07^2) = 0,1 м	0,10	—	—
6	наземный	138	Метод спутниковых геодезических измерений (определений)	482399,70	2173205,30	—	Mt = SQRT(M1^2+M2^2) = SQRT(0,07^2+0,07^2) = 0,1 м	0,10	—	—
6	наземный	882	Метод спутниковых геодезических измерений (определений)	482399,45	2173206,17	—	Mt = SQRT(M1^2+M2^2) = SQRT(0,07^2+0,07^2) = 0,1 м	0,10	—	—
6	наземный	883	Метод спутниковых геодезических измерений (определений)	482400,72	2173206,53	—	Mt = SQRT(M1^2+M2^2) = SQRT(0,07^2+0,07^2) = 0,1 м	0,10	—	—
6	наземный	884	Метод спутниковых геодезических измерений (определений)	482400,40	2173207,66	—	Mt = SQRT(M1^2+M2^2) = SQRT(0,07^2+0,07^2) = 0,1 м	0,10	—	—
6	наземный	885	Метод спутниковых	482400,71	2173207,75	—	Mt = SQRT(M1^	0,10	—	—

ТЕХНИЧЕСКИЙ ПЛАН ЗДАНИЯ

(вид объекта недвижимости, в отношении которого подготовлен технический план, в родительном падеже)

Описание местоположения объекта недвижимости

1	2	3	4	5	6	7	8	9	10	11
			геодезических измерений (определений)				2+M2^2) = SQRT(0,07^2+0,07^2) = 0,1 м			
6	наземный	143	Метод спутниковых геодезических измерений (определений)	482400,96	2173206,89	—	Mt = SQRT(M1^2+M2^2) = SQRT(0,07^2+0,07^2) = 0,1 м	0,10	—	—
6	наземный	886	Метод спутниковых геодезических измерений (определений)	482402,89	2173207,45	—	Mt = SQRT(M1^2+M2^2) = SQRT(0,07^2+0,07^2) = 0,1 м	0,10	—	—
6	наземный	887	Метод спутниковых геодезических измерений (определений)	482403,02	2173207,02	—	Mt = SQRT(M1^2+M2^2) = SQRT(0,07^2+0,07^2) = 0,1 м	0,10	—	—
6	наземный	888	Метод спутниковых геодезических измерений (определений)	482404,79	2173207,53	—	Mt = SQRT(M1^2+M2^2) = SQRT(0,07^2+0,07^2) = 0,1 м	0,10	—	—
6	наземный	889	Метод спутниковых геодезических измерений (определений)	482405,21	2173206,08	—	Mt = SQRT(M1^2+M2^2) = SQRT(0,07^2+0,07^2) = 0,1 м	0,10	—	—
6	наземный	150	Метод спутниковых геодезических измерений (определений)	482401,60	2173205,04	—	Mt = SQRT(M1^2+M2^2) = SQRT(0,07^2+0,07^2) = 0,1 м	0,10	—	—
6	наземный	151	Метод спутниковых геодезических измерений (определений)	482402,08	2173203,35	—	Mt = SQRT(M1^2+M2^2) = SQRT(0,07^2+0,07^2) = 0,1 м	0,10	—	—
6	наземный	890	Метод спутниковых геодезических измерений (определений)	482407,15	2173204,81	—	Mt = SQRT(M1^2+M2^2) = SQRT(0,07^2+0,07^2) = 0,1 м	0,10	—	—
6	наземный	891	Метод спутниковых геодезических измерений	482407,32	2173204,20	—	Mt = SQRT(M1^2+M2^2) = SQRT(0,07^	0,10	—	—

ТЕХНИЧЕСКИЙ ПЛАН ЗДАНИЯ

(вид объекта недвижимости, в отношении которого подготовлен технический план, в родительном падеже)

Описание местоположения объекта недвижимости

1	2	3	4	5	6	7	8	9	10	11
			(определений)				2+0,07^2) = 0,1 м			
6	наземный	154	Метод спутниковых геодезических измерений (определений)	482403,99	2173203,25	—	Mt = SQRT(M1^2+M2^2) = SQRT(0,07^2+0,07^2) = 0,1 м	0,10	—	—
6	наземный	892	Метод спутниковых геодезических измерений (определений)	482403,89	2173203,62	—	Mt = SQRT(M1^2+M2^2) = SQRT(0,07^2+0,07^2) = 0,1 м	0,10	—	—
6	наземный	893	Метод спутниковых геодезических измерений (определений)	482403,25	2173203,44	—	Mt = SQRT(M1^2+M2^2) = SQRT(0,07^2+0,07^2) = 0,1 м	0,10	—	—
6	наземный	894	Метод спутниковых геодезических измерений (определений)	482403,44	2173202,81	—	Mt = SQRT(M1^2+M2^2) = SQRT(0,07^2+0,07^2) = 0,1 м	0,10	—	—
6	наземный	895	Метод спутниковых геодезических измерений (определений)	482404,07	2173202,99	—	Mt = SQRT(M1^2+M2^2) = SQRT(0,07^2+0,07^2) = 0,1 м	0,10	—	—
6	наземный	896	Метод спутниковых геодезических измерений (определений)	482404,47	2173201,61	—	Mt = SQRT(M1^2+M2^2) = SQRT(0,07^2+0,07^2) = 0,1 м	0,10	—	—
6	наземный	897	Метод спутниковых геодезических измерений (определений)	482403,83	2173201,42	—	Mt = SQRT(M1^2+M2^2) = SQRT(0,07^2+0,07^2) = 0,1 м	0,10	—	—
6	наземный	898	Метод спутниковых геодезических измерений (определений)	482404,02	2173200,79	—	Mt = SQRT(M1^2+M2^2) = SQRT(0,07^2+0,07^2) = 0,1 м	0,10	—	—
6	наземный	899	Метод спутниковых геодезических измерений (определений)	482404,65	2173200,97	—	Mt = SQRT(M1^2+M2^2) = SQRT(0,07^2+0,07^2) = 0,1 м	0,10	—	—

ТЕХНИЧЕСКИЙ ПЛАН ЗДАНИЯ

(вид объекта недвижимости, в отношении которого подготовлен технический план, в родительном падеже)

Описание местоположения объекта недвижимости

1	2	3	4	5	6	7	8	9	10	11
6	наземный	155	Метод спутниковых геодезических измерений (определений)	482404,54	2173201,35	—	Mt = SQRT(M1^2+M2^2) = SQRT(0,07^2+0,07^2) = 0,1 м	0,10	—	—
6	наземный	900	Метод спутниковых геодезических измерений (определений)	482407,87	2173202,30	—	Mt = SQRT(M1^2+M2^2) = SQRT(0,07^2+0,07^2) = 0,1 м	0,10	—	—
6	наземный	901	Метод спутниковых геодезических измерений (определений)	482408,15	2173201,30	—	Mt = SQRT(M1^2+M2^2) = SQRT(0,07^2+0,07^2) = 0,1 м	0,10	—	—
6	наземный	902	Метод спутниковых геодезических измерений (определений)	482420,48	2173204,84	—	Mt = SQRT(M1^2+M2^2) = SQRT(0,07^2+0,07^2) = 0,1 м	0,10	—	—
6	наземный	903	Метод спутниковых геодезических измерений (определений)	482420,41	2173205,08	—	Mt = SQRT(M1^2+M2^2) = SQRT(0,07^2+0,07^2) = 0,1 м	0,10	—	—
6	наземный	904	Метод спутниковых геодезических измерений (определений)	482422,62	2173205,72	—	Mt = SQRT(M1^2+M2^2) = SQRT(0,07^2+0,07^2) = 0,1 м	0,10	—	—
6	наземный	905	Метод спутниковых геодезических измерений (определений)	482420,38	2173213,51	—	Mt = SQRT(M1^2+M2^2) = SQRT(0,07^2+0,07^2) = 0,1 м	0,10	—	—
6	наземный	906	Метод спутниковых геодезических измерений (определений)	482418,33	2173212,93	—	Mt = SQRT(M1^2+M2^2) = SQRT(0,07^2+0,07^2) = 0,1 м	0,10	—	—
6	наземный	907	Метод спутниковых геодезических измерений (определений)	482418,03	2173213,96	—	Mt = SQRT(M1^2+M2^2) = SQRT(0,07^2+0,07^2) = 0,1 м	0,10	—	—
6	наземный	908	Метод спутниковых	482416,76	2173213,60	—	Mt = SQRT(M1^	0,10	—	—

ТЕХНИЧЕСКИЙ ПЛАН ЗДАНИЯ

(вид объекта недвижимости, в отношении которого подготовлен технический план, в родительном падеже)

Описание местоположения объекта недвижимости

1	2	3	4	5	6	7	8	9	10	11
			геодезических измерений (определений)				2+M2^2) = SQRT(0,07^2+0,07^2) = 0,1 м			
6	наземный	909	Метод спутниковых геодезических измерений (определений)	482415,55	2173217,83	—	Mt = SQRT(M1^2+M2^2) = SQRT(0,07^2+0,07^2) = 0,1 м	0,10	—	—
6	наземный	910	Метод спутниковых геодезических измерений (определений)	482417,17	2173218,29	—	Mt = SQRT(M1^2+M2^2) = SQRT(0,07^2+0,07^2) = 0,1 м	0,10	—	—
6	наземный	911	Метод спутниковых геодезических измерений (определений)	482416,14	2173221,89	—	Mt = SQRT(M1^2+M2^2) = SQRT(0,07^2+0,07^2) = 0,1 м	0,10	—	—
6	наземный	912	Метод спутниковых геодезических измерений (определений)	482414,51	2173221,42	—	Mt = SQRT(M1^2+M2^2) = SQRT(0,07^2+0,07^2) = 0,1 м	0,10	—	—
6	наземный	913	Метод спутниковых геодезических измерений (определений)	482414,34	2173222,01	—	Mt = SQRT(M1^2+M2^2) = SQRT(0,07^2+0,07^2) = 0,1 м	0,10	—	—
6	наземный	914	Метод спутниковых геодезических измерений (определений)	482414,18	2173221,96	—	Mt = SQRT(M1^2+M2^2) = SQRT(0,07^2+0,07^2) = 0,1 м	0,10	—	—
6	наземный	915	Метод спутниковых геодезических измерений (определений)	482413,42	2173224,60	—	Mt = SQRT(M1^2+M2^2) = SQRT(0,07^2+0,07^2) = 0,1 м	0,10	—	—
6	наземный	916	Метод спутниковых геодезических измерений (определений)	482412,14	2173224,22	—	Mt = SQRT(M1^2+M2^2) = SQRT(0,07^2+0,07^2) = 0,1 м	0,10	—	—
6	наземный	917	Метод спутниковых геодезических измерений	482411,92	2173224,98	—	Mt = SQRT(M1^2+M2^2) = SQRT(0,07^	0,10	—	—

ТЕХНИЧЕСКИЙ ПЛАН ЗДАНИЯ

(вид объекта недвижимости, в отношении которого подготовлен технический план, в родительном падеже)

Описание местоположения объекта недвижимости

1	2	3	4	5	6	7	8	9	10	11
			(определений)				2+0,07^2) = 0,1 м			
6	наземный	918	Метод спутниковых геодезических измерений (определений)	482410,53	2173224,59	—	Mt = SQRT(M1^2+M2^2) = SQRT(0,07^2+0,07^2) = 0,1 м	0,10	—	—
6	наземный	52	Метод спутниковых геодезических измерений (определений)	482410,29	2173225,44	—	Mt = SQRT(M1^2+M2^2) = SQRT(0,07^2+0,07^2) = 0,1 м	0,10	—	—
6	наземный	53	Метод спутниковых геодезических измерений (определений)	482407,77	2173224,72	—	Mt = SQRT(M1^2+M2^2) = SQRT(0,07^2+0,07^2) = 0,1 м	0,10	—	—
6	наземный	919	Метод спутниковых геодезических измерений (определений)	482408,02	2173223,86	—	Mt = SQRT(M1^2+M2^2) = SQRT(0,07^2+0,07^2) = 0,1 м	0,10	—	—
6	наземный	920	Метод спутниковых геодезических измерений (определений)	482406,36	2173223,39	—	Mt = SQRT(M1^2+M2^2) = SQRT(0,07^2+0,07^2) = 0,1 м	0,10	—	—
6	наземный	56	Метод спутниковых геодезических измерений (определений)	482406,12	2173224,24	—	Mt = SQRT(M1^2+M2^2) = SQRT(0,07^2+0,07^2) = 0,1 м	0,10	—	—
6	наземный	57	Метод спутниковых геодезических измерений (определений)	482403,98	2173223,63	—	Mt = SQRT(M1^2+M2^2) = SQRT(0,07^2+0,07^2) = 0,1 м	0,10	—	—
6	наземный	921	Метод спутниковых геодезических измерений (определений)	482404,23	2173222,77	—	Mt = SQRT(M1^2+M2^2) = SQRT(0,07^2+0,07^2) = 0,1 м	0,10	—	—
6	наземный	922	Метод спутниковых геодезических измерений (определений)	482402,53	2173222,28	—	Mt = SQRT(M1^2+M2^2) = SQRT(0,07^2+0,07^2) = 0,1 м	0,10	—	—

ТЕХНИЧЕСКИЙ ПЛАН ЗДАНИЯ

(вид объекта недвижимости, в отношении которого подготовлен технический план, в родительном падеже)

Описание местоположения объекта недвижимости

1	2	3	4	5	6	7	8	9	10	11
6	наземный	60	Метод спутниковых геодезических измерений (определений)	482402,27	2173223,19	—	Mt = SQRT(M1^2+M2^2) = SQRT(0,07^2+0,07^2) = 0,1 м	0,10	—	—
6	наземный	61	Метод спутниковых геодезических измерений (определений)	482399,75	2173222,46	—	Mt = SQRT(M1^2+M2^2) = SQRT(0,07^2+0,07^2) = 0,1 м	0,10	—	—
6	наземный	923	Метод спутниковых геодезических измерений (определений)	482400,01	2173221,56	—	Mt = SQRT(M1^2+M2^2) = SQRT(0,07^2+0,07^2) = 0,1 м	0,10	—	—
6	наземный	924	Метод спутниковых геодезических измерений (определений)	482398,96	2173221,26	—	Mt = SQRT(M1^2+M2^2) = SQRT(0,07^2+0,07^2) = 0,1 м	0,10	—	—
6	наземный	925	Метод спутниковых геодезических измерений (определений)	482399,09	2173220,81	—	Mt = SQRT(M1^2+M2^2) = SQRT(0,07^2+0,07^2) = 0,1 м	0,10	—	—
6	наземный	65	Метод спутниковых геодезических измерений (определений)	482398,95	2173220,77	—	Mt = SQRT(M1^2+M2^2) = SQRT(0,07^2+0,07^2) = 0,1 м	0,10	—	—
6	наземный	66	Метод спутниковых геодезических измерений (определений)	482397,77	2173224,85	—	Mt = SQRT(M1^2+M2^2) = SQRT(0,07^2+0,07^2) = 0,1 м	0,10	—	—
6	наземный	67	Метод спутниковых геодезических измерений (определений)	482395,95	2173224,33	—	Mt = SQRT(M1^2+M2^2) = SQRT(0,07^2+0,07^2) = 0,1 м	0,10	—	—
6	наземный	926	Метод спутниковых геодезических измерений (определений)	482396,67	2173221,83	—	Mt = SQRT(M1^2+M2^2) = SQRT(0,07^2+0,07^2) = 0,1 м	0,10	—	—
6	наземный	927	Метод спутниковых	482394,84	2173221,30	—	Mt = SQRT(M1^	0,10	—	—

ТЕХНИЧЕСКИЙ ПЛАН ЗДАНИЯ

(вид объекта недвижимости, в отношении которого подготовлен технический план, в родительном падеже)

Описание местоположения объекта недвижимости

1	2	3	4	5	6	7	8	9	10	11
			геодезических измерений (определений)				2+M2^2) = SQRT(0,07^2+0,07^2) = 0,1 м			
6	наземный	928	Метод спутниковых геодезических измерений (определений)	482394,79	2173221,49	—	Mt = SQRT(M1^2+M2^2) = SQRT(0,07^2+0,07^2) = 0,1 м	0,10	—	—
6	наземный	929	Метод спутниковых геодезических измерений (определений)	482394,64	2173221,44	—	Mt = SQRT(M1^2+M2^2) = SQRT(0,07^2+0,07^2) = 0,1 м	0,10	—	—
6	наземный	930	Метод спутниковых геодезических измерений (определений)	482394,70	2173221,26	—	Mt = SQRT(M1^2+M2^2) = SQRT(0,07^2+0,07^2) = 0,1 м	0,10	—	—
6	наземный	931	Метод спутниковых геодезических измерений (определений)	482387,70	2173219,25	—	Mt = SQRT(M1^2+M2^2) = SQRT(0,07^2+0,07^2) = 0,1 м	0,10	—	—
6	наземный	932	Метод спутниковых геодезических измерений (определений)	482387,65	2173219,43	—	Mt = SQRT(M1^2+M2^2) = SQRT(0,07^2+0,07^2) = 0,1 м	0,10	—	—
6	наземный	933	Метод спутниковых геодезических измерений (определений)	482387,51	2173219,39	—	Mt = SQRT(M1^2+M2^2) = SQRT(0,07^2+0,07^2) = 0,1 м	0,10	—	—
6	наземный	934	Метод спутниковых геодезических измерений (определений)	482387,57	2173219,21	—	Mt = SQRT(M1^2+M2^2) = SQRT(0,07^2+0,07^2) = 0,1 м	0,10	—	—
6	наземный	935	Метод спутниковых геодезических измерений (определений)	482382,91	2173217,87	—	Mt = SQRT(M1^2+M2^2) = SQRT(0,07^2+0,07^2) = 0,1 м	0,10	—	—
6	наземный	80	Метод спутниковых геодезических измерений	482382,09	2173220,74	—	Mt = SQRT(M1^2+M2^2) = SQRT(0,07^	0,10	—	—

ТЕХНИЧЕСКИЙ ПЛАН ЗДАНИЯ

(вид объекта недвижимости, в отношении которого подготовлен технический план, в родительном падеже)

Описание местоположения объекта недвижимости

1	2	3	4	5	6	7	8	9	10	11
			(определений)				2+0,07^2) = 0,1 м			
6	наземный	81	Метод спутниковых геодезических измерений (определений)	482380,26	2173220,21	—	Mt = SQRT(M1^2+M2^2) = SQRT(0,07^2+0,07^2) = 0,1 м	0,10	—	—
6	наземный	82	Метод спутниковых геодезических измерений (определений)	482381,37	2173216,38	—	Mt = SQRT(M1^2+M2^2) = SQRT(0,07^2+0,07^2) = 0,1 м	0,10	—	—
6	наземный	83	Метод спутниковых геодезических измерений (определений)	482379,58	2173215,86	—	Mt = SQRT(M1^2+M2^2) = SQRT(0,07^2+0,07^2) = 0,1 м	0,10	—	—
6	наземный	936	Метод спутниковых геодезических измерений (определений)	482378,48	2173219,70	—	Mt = SQRT(M1^2+M2^2) = SQRT(0,07^2+0,07^2) = 0,1 м	0,10	—	—
6	наземный	937	Метод спутниковых геодезических измерений (определений)	482378,46	2173219,75	—	Mt = SQRT(M1^2+M2^2) = SQRT(0,07^2+0,07^2) = 0,1 м	0,10	—	—
6	наземный	938	Метод спутниковых геодезических измерений (определений)	482375,30	2173218,84	—	Mt = SQRT(M1^2+M2^2) = SQRT(0,07^2+0,07^2) = 0,1 м	0,10	—	—
6	наземный	939	Метод спутниковых геодезических измерений (определений)	482376,14	2173215,93	—	Mt = SQRT(M1^2+M2^2) = SQRT(0,07^2+0,07^2) = 0,1 м	0,10	—	—
6	наземный	940	Метод спутниковых геодезических измерений (определений)	482371,25	2173214,52	—	Mt = SQRT(M1^2+M2^2) = SQRT(0,07^2+0,07^2) = 0,1 м	0,10	—	—
6	наземный	941	Метод спутниковых геодезических измерений (определений)	482371,19	2173214,70	—	Mt = SQRT(M1^2+M2^2) = SQRT(0,07^2+0,07^2) = 0,1 м	0,10	—	—

ТЕХНИЧЕСКИЙ ПЛАН ЗДАНИЯ

(вид объекта недвижимости, в отношении которого подготовлен технический план, в родительном падеже)

Описание местоположения объекта недвижимости

1	2	3	4	5	6	7	8	9	10	11
6	наземный	942	Метод спутниковых геодезических измерений (определений)	482371,06	2173214,66	—	Mt = SQRT(M1^2+M2^2) = SQRT(0,07^2+0,07^2) = 0,1 м	0,10	—	—
6	наземный	943	Метод спутниковых геодезических измерений (определений)	482371,11	2173214,48	—	Mt = SQRT(M1^2+M2^2) = SQRT(0,07^2+0,07^2) = 0,1 м	0,10	—	—
6	наземный	944	Метод спутниковых геодезических измерений (определений)	482368,49	2173213,73	—	Mt = SQRT(M1^2+M2^2) = SQRT(0,07^2+0,07^2) = 0,1 м	0,10	—	—
6	наземный	945	Метод спутниковых геодезических измерений (определений)	482368,44	2173213,91	—	Mt = SQRT(M1^2+M2^2) = SQRT(0,07^2+0,07^2) = 0,1 м	0,10	—	—
6	наземный	946	Метод спутниковых геодезических измерений (определений)	482368,29	2173213,87	—	Mt = SQRT(M1^2+M2^2) = SQRT(0,07^2+0,07^2) = 0,1 м	0,10	—	—
6	наземный	947	Метод спутниковых геодезических измерений (определений)	482368,34	2173213,69	—	Mt = SQRT(M1^2+M2^2) = SQRT(0,07^2+0,07^2) = 0,1 м	0,10	—	—
6	наземный	948	Метод спутниковых геодезических измерений (определений)	482365,40	2173212,84	—	Mt = SQRT(M1^2+M2^2) = SQRT(0,07^2+0,07^2) = 0,1 м	0,10	—	—
6	наземный	949	Метод спутниковых геодезических измерений (определений)	482363,46	2173212,28	—	Mt = SQRT(M1^2+M2^2) = SQRT(0,07^2+0,07^2) = 0,1 м	0,10	—	—
6	наземный	950	Метод спутниковых геодезических измерений (определений)	482363,41	2173212,46	—	Mt = SQRT(M1^2+M2^2) = SQRT(0,07^2+0,07^2) = 0,1 м	0,10	—	—
6	наземный	951	Метод спутниковых	482363,27	2173212,42	—	Mt = SQRT(M1^	0,10	—	—

ТЕХНИЧЕСКИЙ ПЛАН ЗДАНИЯ

(вид объекта недвижимости, в отношении которого подготовлен технический план, в родительном падеже)

Описание местоположения объекта недвижимости

1	2	3	4	5	6	7	8	9	10	11
			геодезических измерений (определений)				2+M2^2) = SQRT(0,07^2+0,07^2) = 0,1 м			
6	наземный	952	Метод спутниковых геодезических измерений (определений)	482363,32	2173212,24	—	Mt = SQRT(M1^2+M2^2) = SQRT(0,07^2+0,07^2) = 0,1 м	0,10	—	—
6	наземный	953	Метод спутниковых геодезических измерений (определений)	482360,42	2173211,41	—	Mt = SQRT(M1^2+M2^2) = SQRT(0,07^2+0,07^2) = 0,1 м	0,10	—	—
6	наземный	954	Метод спутниковых геодезических измерений (определений)	482360,36	2173211,59	—	Mt = SQRT(M1^2+M2^2) = SQRT(0,07^2+0,07^2) = 0,1 м	0,10	—	—
6	наземный	955	Метод спутниковых геодезических измерений (определений)	482360,23	2173211,54	—	Mt = SQRT(M1^2+M2^2) = SQRT(0,07^2+0,07^2) = 0,1 м	0,10	—	—
6	наземный	956	Метод спутниковых геодезических измерений (определений)	482360,28	2173211,37	—	Mt = SQRT(M1^2+M2^2) = SQRT(0,07^2+0,07^2) = 0,1 м	0,10	—	—
6	наземный	957	Метод спутниковых геодезических измерений (определений)	482355,37	2173209,96	—	Mt = SQRT(M1^2+M2^2) = SQRT(0,07^2+0,07^2) = 0,1 м	0,10	—	—
6	наземный	97	Метод спутниковых геодезических измерений (определений)	482354,85	2173211,75	—	Mt = SQRT(M1^2+M2^2) = SQRT(0,07^2+0,07^2) = 0,1 м	0,10	—	—
6	наземный	98	Метод спутниковых геодезических измерений (определений)	482353,03	2173211,23	—	Mt = SQRT(M1^2+M2^2) = SQRT(0,07^2+0,07^2) = 0,1 м	0,10	—	—
6	наземный	99	Метод спутниковых геодезических измерений	482354,42	2173206,36	—	Mt = SQRT(M1^2+M2^2) = SQRT(0,07^	0,10	—	—

ТЕХНИЧЕСКИЙ ПЛАН ЗДАНИЯ

(вид объекта недвижимости, в отношении которого подготовлен технический план, в родительном падеже)

Описание местоположения объекта недвижимости

1	2	3	4	5	6	7	8	9	10	11
			(определений)				2+0,07^2) = 0,1 м			
6	наземный	958	Метод спутниковых геодезических измерений (определений)	482353,72	2173206,16	—	Mt = SQRT(M1^2+M2^2) = SQRT(0,07^2+0,07^2) = 0,1 м	0,10	—	—
6	наземный	959	Метод спутниковых геодезических измерений (определений)	482352,24	2173211,32	—	Mt = SQRT(M1^2+M2^2) = SQRT(0,07^2+0,07^2) = 0,1 м	0,10	—	—
6	наземный	960	Метод спутниковых геодезических измерений (определений)	482349,07	2173210,41	—	Mt = SQRT(M1^2+M2^2) = SQRT(0,07^2+0,07^2) = 0,1 м	0,10	—	—
6	наземный	961	Метод спутниковых геодезических измерений (определений)	482349,43	2173209,14	—	Mt = SQRT(M1^2+M2^2) = SQRT(0,07^2+0,07^2) = 0,1 м	0,10	—	—
6	наземный	962	Метод спутниковых геодезических измерений (определений)	482348,39	2173208,84	—	Mt = SQRT(M1^2+M2^2) = SQRT(0,07^2+0,07^2) = 0,1 м	0,10	—	—
6	наземный	963	Метод спутниковых геодезических измерений (определений)	482348,12	2173209,77	—	Mt = SQRT(M1^2+M2^2) = SQRT(0,07^2+0,07^2) = 0,1 м	0,10	—	—
6	наземный	964	Метод спутниковых геодезических измерений (определений)	482346,68	2173209,35	—	Mt = SQRT(M1^2+M2^2) = SQRT(0,07^2+0,07^2) = 0,1 м	0,10	—	—
6	наземный	965	Метод спутниковых геодезических измерений (определений)	482347,02	2173208,18	—	Mt = SQRT(M1^2+M2^2) = SQRT(0,07^2+0,07^2) = 0,1 м	0,10	—	—
6	наземный	966	Метод спутниковых геодезических измерений (определений)	482343,90	2173207,28	—	Mt = SQRT(M1^2+M2^2) = SQRT(0,07^2+0,07^2) = 0,1 м	0,10	—	—

ТЕХНИЧЕСКИЙ ПЛАН ЗДАНИЯ

(вид объекта недвижимости, в отношении которого подготовлен технический план, в родительном падеже)

Описание местоположения объекта недвижимости

1	2	3	4	5	6	7	8	9	10	11
6	наземный	967	Метод спутниковых геодезических измерений (определений)	482343,83	2173207,53	—	Mt = SQRT(M1^2+M2^2) = SQRT(0,07^2+0,07^2) = 0,1 м	0,10	—	—
6	наземный	968	Метод спутниковых геодезических измерений (определений)	482342,74	2173207,22	—	Mt = SQRT(M1^2+M2^2) = SQRT(0,07^2+0,07^2) = 0,1 м	0,10	—	—
6	наземный	969	Метод спутниковых геодезических измерений (определений)	482342,38	2173208,49	—	Mt = SQRT(M1^2+M2^2) = SQRT(0,07^2+0,07^2) = 0,1 м	0,10	—	—
6	наземный	970	Метод спутниковых геодезических измерений (определений)	482339,13	2173207,56	—	Mt = SQRT(M1^2+M2^2) = SQRT(0,07^2+0,07^2) = 0,1 м	0,10	—	—
6	наземный	971	Метод спутниковых геодезических измерений (определений)	482340,61	2173202,41	—	Mt = SQRT(M1^2+M2^2) = SQRT(0,07^2+0,07^2) = 0,1 м	0,10	—	—
6	наземный	397	Метод спутниковых геодезических измерений (определений)	482339,94	2173202,22	—	Mt = SQRT(M1^2+M2^2) = SQRT(0,07^2+0,07^2) = 0,1 м	0,10	—	—
6	наземный	398	Метод спутниковых геодезических измерений (определений)	482338,61	2173206,82	—	Mt = SQRT(M1^2+M2^2) = SQRT(0,07^2+0,07^2) = 0,1 м	0,10	—	—
6	наземный	399	Метод спутниковых геодезических измерений (определений)	482336,79	2173206,30	—	Mt = SQRT(M1^2+M2^2) = SQRT(0,07^2+0,07^2) = 0,1 м	0,10	—	—
6	наземный	972	Метод спутниковых геодезических измерений (определений)	482337,23	2173204,75	—	Mt = SQRT(M1^2+M2^2) = SQRT(0,07^2+0,07^2) = 0,1 м	0,10	—	—
6	наземный	973	Метод спутниковых	482332,33	2173203,34	—	Mt = SQRT(M1^	0,10	—	—

ТЕХНИЧЕСКИЙ ПЛАН ЗДАНИЯ

(вид объекта недвижимости, в отношении которого подготовлен технический план, в родительном падеже)

Описание местоположения объекта недвижимости

1	2	3	4	5	6	7	8	9	10	11
			геодезических измерений (определений)				2+M2^2) = SQRT(0,07^2+0,07^2) = 0,1 м			
6	наземный	974	Метод спутниковых геодезических измерений (определений)	482332,28	2173203,52	—	Mt = SQRT(M1^2+M2^2) = SQRT(0,07^2+0,07^2) = 0,1 м	0,10	—	—
6	наземный	975	Метод спутниковых геодезических измерений (определений)	482332,15	2173203,48	—	Mt = SQRT(M1^2+M2^2) = SQRT(0,07^2+0,07^2) = 0,1 м	0,10	—	—
6	наземный	976	Метод спутниковых геодезических измерений (определений)	482332,20	2173203,30	—	Mt = SQRT(M1^2+M2^2) = SQRT(0,07^2+0,07^2) = 0,1 м	0,10	—	—
6	наземный	977	Метод спутниковых геодезических измерений (определений)	482329,35	2173202,49	—	Mt = SQRT(M1^2+M2^2) = SQRT(0,07^2+0,07^2) = 0,1 м	0,10	—	—
6	наземный	978	Метод спутниковых геодезических измерений (определений)	482329,30	2173202,66	—	Mt = SQRT(M1^2+M2^2) = SQRT(0,07^2+0,07^2) = 0,1 м	0,10	—	—
6	наземный	979	Метод спутниковых геодезических измерений (определений)	482329,16	2173202,62	—	Mt = SQRT(M1^2+M2^2) = SQRT(0,07^2+0,07^2) = 0,1 м	0,10	—	—
6	наземный	980	Метод спутниковых геодезических измерений (определений)	482329,21	2173202,44	—	Mt = SQRT(M1^2+M2^2) = SQRT(0,07^2+0,07^2) = 0,1 м	0,10	—	—
6	наземный	981	Метод спутниковых геодезических измерений (определений)	482326,51	2173201,67	—	Mt = SQRT(M1^2+M2^2) = SQRT(0,07^2+0,07^2) = 0,1 м	0,10	—	—
6	наземный	982	Метод спутниковых геодезических измерений	482326,45	2173201,85	—	Mt = SQRT(M1^2+M2^2) = SQRT(0,07^	0,10	—	—

ТЕХНИЧЕСКИЙ ПЛАН ЗДАНИЯ

(вид объекта недвижимости, в отношении которого подготовлен технический план, в родительном падеже)

Описание местоположения объекта недвижимости

1	2	3	4	5	6	7	8	9	10	11
			(определений)				2+0,07^2) = 0,1 м			
6	наземный	983	Метод спутниковых геодезических измерений (определений)	482326,31	2173201,81	—	Mt = SQRT(M1^2+M2^2) = SQRT(0,07^2+0,07^2) = 0,1 м	0,10	—	—
6	наземный	984	Метод спутниковых геодезических измерений (определений)	482326,36	2173201,63	—	Mt = SQRT(M1^2+M2^2) = SQRT(0,07^2+0,07^2) = 0,1 м	0,10	—	—
6	наземный	985	Метод спутниковых геодезических измерений (определений)	482323,59	2173200,83	—	Mt = SQRT(M1^2+M2^2) = SQRT(0,07^2+0,07^2) = 0,1 м	0,10	—	—
6	наземный	986	Метод спутниковых геодезических измерений (определений)	482323,54	2173201,01	—	Mt = SQRT(M1^2+M2^2) = SQRT(0,07^2+0,07^2) = 0,1 м	0,10	—	—
6	наземный	987	Метод спутниковых геодезических измерений (определений)	482323,40	2173200,97	—	Mt = SQRT(M1^2+M2^2) = SQRT(0,07^2+0,07^2) = 0,1 м	0,10	—	—
6	наземный	988	Метод спутниковых геодезических измерений (определений)	482323,45	2173200,79	—	Mt = SQRT(M1^2+M2^2) = SQRT(0,07^2+0,07^2) = 0,1 м	0,10	—	—
6	наземный	989	Метод спутниковых геодезических измерений (определений)	482317,82	2173199,17	—	Mt = SQRT(M1^2+M2^2) = SQRT(0,07^2+0,07^2) = 0,1 м	0,10	—	—
6	наземный	990	Метод спутниковых геодезических измерений (определений)	482317,76	2173199,35	—	Mt = SQRT(M1^2+M2^2) = SQRT(0,07^2+0,07^2) = 0,1 м	0,10	—	—
6	наземный	991	Метод спутниковых геодезических измерений (определений)	482317,63	2173199,31	—	Mt = SQRT(M1^2+M2^2) = SQRT(0,07^2+0,07^2) = 0,1 м	0,10	—	—

ТЕХНИЧЕСКИЙ ПЛАН ЗДАНИЯ

(вид объекта недвижимости, в отношении которого подготовлен технический план, в родительном падеже)

Описание местоположения объекта недвижимости

1	2	3	4	5	6	7	8	9	10	11
6	наземный	992	Метод спутниковых геодезических измерений (определений)	482317,68	2173199,13	—	Mt = SQRT(M1^2+M2^2) = SQRT(0,07^2+0,07^2) = 0,1 м	0,10	—	—
6	наземный	993	Метод спутниковых геодезических измерений (определений)	482316,09	2173198,67	—	Mt = SQRT(M1^2+M2^2) = SQRT(0,07^2+0,07^2) = 0,1 м	0,10	—	—
6	наземный	994	Метод спутниковых геодезических измерений (определений)	482315,36	2173201,20	—	Mt = SQRT(M1^2+M2^2) = SQRT(0,07^2+0,07^2) = 0,1 м	0,10	—	—
6	наземный	995	Метод спутниковых геодезических измерений (определений)	482313,53	2173200,68	—	Mt = SQRT(M1^2+M2^2) = SQRT(0,07^2+0,07^2) = 0,1 м	0,10	—	—
6	наземный	996	Метод спутниковых геодезических измерений (определений)	482314,86	2173196,07	—	Mt = SQRT(M1^2+M2^2) = SQRT(0,07^2+0,07^2) = 0,1 м	0,10	—	—
6	наземный	997	Метод спутниковых геодезических измерений (определений)	482314,02	2173195,83	—	Mt = SQRT(M1^2+M2^2) = SQRT(0,07^2+0,07^2) = 0,1 м	0,10	—	—
6	наземный	998	Метод спутниковых геодезических измерений (определений)	482312,45	2173201,30	—	Mt = SQRT(M1^2+M2^2) = SQRT(0,07^2+0,07^2) = 0,1 м	0,10	—	—
6	наземный	999	Метод спутниковых геодезических измерений (определений)	482309,31	2173200,40	—	Mt = SQRT(M1^2+M2^2) = SQRT(0,07^2+0,07^2) = 0,1 м	0,10	—	—
6	наземный	1000	Метод спутниковых геодезических измерений (определений)	482310,28	2173197,00	—	Mt = SQRT(M1^2+M2^2) = SQRT(0,07^2+0,07^2) = 0,1 м	0,10	—	—
6	наземный	1001	Метод спутниковых	482308,69	2173196,55	—	Mt = SQRT(M1^	0,10	—	—

ТЕХНИЧЕСКИЙ ПЛАН ЗДАНИЯ

(вид объекта недвижимости, в отношении которого подготовлен технический план, в родительном падеже)

Описание местоположения объекта недвижимости

1	2	3	4	5	6	7	8	9	10	11
			геодезических измерений (определений)				2+M2^2) = SQRT(0,07^2+0,07^2) = 0,1 м			
6	наземный	1002	Метод спутниковых геодезических измерений (определений)	482308,63	2173196,73	—	Mt = SQRT(M1^2+M2^2) = SQRT(0,07^2+0,07^2) = 0,1 м	0,10	—	—
6	наземный	1003	Метод спутниковых геодезических измерений (определений)	482308,49	2173196,69	—	Mt = SQRT(M1^2+M2^2) = SQRT(0,07^2+0,07^2) = 0,1 м	0,10	—	—
6	наземный	1004	Метод спутниковых геодезических измерений (определений)	482308,54	2173196,50	—	Mt = SQRT(M1^2+M2^2) = SQRT(0,07^2+0,07^2) = 0,1 м	0,10	—	—
6	наземный	1005	Метод спутниковых геодезических измерений (определений)	482305,90	2173195,75	—	Mt = SQRT(M1^2+M2^2) = SQRT(0,07^2+0,07^2) = 0,1 м	0,10	—	—
6	наземный	1006	Метод спутниковых геодезических измерений (определений)	482305,85	2173195,93	—	Mt = SQRT(M1^2+M2^2) = SQRT(0,07^2+0,07^2) = 0,1 м	0,10	—	—
6	наземный	1007	Метод спутниковых геодезических измерений (определений)	482305,70	2173195,89	—	Mt = SQRT(M1^2+M2^2) = SQRT(0,07^2+0,07^2) = 0,1 м	0,10	—	—
6	наземный	1008	Метод спутниковых геодезических измерений (определений)	482305,76	2173195,70	—	Mt = SQRT(M1^2+M2^2) = SQRT(0,07^2+0,07^2) = 0,1 м	0,10	—	—
6	наземный	1009	Метод спутниковых геодезических измерений (определений)	482304,00	2173195,20	—	Mt = SQRT(M1^2+M2^2) = SQRT(0,07^2+0,07^2) = 0,1 м	0,10	—	—
6	наземный	1010	Метод спутниковых геодезических измерений	482305,08	2173191,43	—	Mt = SQRT(M1^2+M2^2) = SQRT(0,07^	0,10	—	—

ТЕХНИЧЕСКИЙ ПЛАН ЗДАНИЯ

(вид объекта недвижимости, в отношении которого подготовлен технический план, в родительном падеже)

Описание местоположения объекта недвижимости

1	2	3	4	5	6	7	8	9	10	11
			(определений)				2+0,07^2) = 0,1 м			
6	наземный	1011	Метод спутниковых геодезических измерений (определений)	482304,81	2173191,35	—	Mt = SQRT(M1^2+M2^2) = SQRT(0,07^2+0,07^2) = 0,1 м	0,10	—	—
6	наземный	414	Метод спутниковых геодезических измерений (определений)	482304,56	2173192,24	—	Mt = SQRT(M1^2+M2^2) = SQRT(0,07^2+0,07^2) = 0,1 м	0,10	—	—
6	наземный	415	Метод спутниковых геодезических измерений (определений)	482302,81	2173191,73	—	Mt = SQRT(M1^2+M2^2) = SQRT(0,07^2+0,07^2) = 0,1 м	0,10	—	—
6	наземный	1012	Метод спутниковых геодезических измерений (определений)	482303,06	2173190,85	—	Mt = SQRT(M1^2+M2^2) = SQRT(0,07^2+0,07^2) = 0,1 м	0,10	—	—
6	наземный	1013	Метод спутниковых геодезических измерений (определений)	482302,55	2173190,70	—	Mt = SQRT(M1^2+M2^2) = SQRT(0,07^2+0,07^2) = 0,1 м	0,10	—	—
6	наземный	1014	Метод спутниковых геодезических измерений (определений)	482301,47	2173194,46	—	Mt = SQRT(M1^2+M2^2) = SQRT(0,07^2+0,07^2) = 0,1 м	0,10	—	—
6	наземный	1015	Метод спутниковых геодезических измерений (определений)	482298,88	2173193,72	—	Mt = SQRT(M1^2+M2^2) = SQRT(0,07^2+0,07^2) = 0,1 м	0,10	—	—
6	наземный	1016	Метод спутниковых геодезических измерений (определений)	482299,72	2173190,79	—	Mt = SQRT(M1^2+M2^2) = SQRT(0,07^2+0,07^2) = 0,1 м	0,10	—	—
6	наземный	1017	Метод спутниковых геодезических измерений (определений)	482298,43	2173190,42	—	Mt = SQRT(M1^2+M2^2) = SQRT(0,07^2+0,07^2) = 0,1 м	0,10	—	—

ТЕХНИЧЕСКИЙ ПЛАН ЗДАНИЯ

(вид объекта недвижимости, в отношении которого подготовлен технический план, в родительном падеже)

Описание местоположения объекта недвижимости

1	2	3	4	5	6	7	8	9	10	11
6	наземный	420	Метод спутниковых геодезических измерений (определений)	482297,02	2173195,32	—	Mt = SQRT(M1^2+M2^2) = SQRT(0,07^2+0,07^2) = 0,1 м	0,10	—	—
6	наземный	421	Метод спутниковых геодезических измерений (определений)	482295,20	2173194,79	—	Mt = SQRT(M1^2+M2^2) = SQRT(0,07^2+0,07^2) = 0,1 м	0,10	—	—
6	наземный	422	Метод спутниковых геодезических измерений (определений)	482296,30	2173190,95	—	Mt = SQRT(M1^2+M2^2) = SQRT(0,07^2+0,07^2) = 0,1 м	0,10	—	—
6	наземный	423	Метод спутниковых геодезических измерений (определений)	482293,81	2173190,23	—	Mt = SQRT(M1^2+M2^2) = SQRT(0,07^2+0,07^2) = 0,1 м	0,10	—	—
6	наземный	1018	Метод спутниковых геодезических измерений (определений)	482294,11	2173189,18	—	Mt = SQRT(M1^2+M2^2) = SQRT(0,07^2+0,07^2) = 0,1 м	0,10	—	—
6	наземный	1019	Метод спутниковых геодезических измерений (определений)	482293,43	2173188,99	—	Mt = SQRT(M1^2+M2^2) = SQRT(0,07^2+0,07^2) = 0,1 м	0,10	—	—
6	наземный	1020	Метод спутниковых геодезических измерений (определений)	482291,94	2173194,17	—	Mt = SQRT(M1^2+M2^2) = SQRT(0,07^2+0,07^2) = 0,1 м	0,10	—	—
6	наземный	1021	Метод спутниковых геодезических измерений (определений)	482288,48	2173193,17	—	Mt = SQRT(M1^2+M2^2) = SQRT(0,07^2+0,07^2) = 0,1 м	0,10	—	—
6	наземный	1022	Метод спутниковых геодезических измерений (определений)	482289,97	2173187,99	—	Mt = SQRT(M1^2+M2^2) = SQRT(0,07^2+0,07^2) = 0,1 м	0,10	—	—
6	наземный	1023	Метод спутниковых	482289,82	2173187,95	—	Mt = SQRT(M1^	0,10	—	—

ТЕХНИЧЕСКИЙ ПЛАН ЗДАНИЯ

(вид объекта недвижимости, в отношении которого подготовлен технический план, в родительном падеже)

Описание местоположения объекта недвижимости

1	2	3	4	5	6	7	8	9	10	11
			геодезических измерений (определений)				2+M2^2) = SQRT(0,07^2+0,07^2) = 0,1 м			
6	наземный	1024	Метод спутниковых геодезических измерений (определений)	482289,86	2173187,79	—	Mt = SQRT(M1^2+M2^2) = SQRT(0,07^2+0,07^2) = 0,1 м	0,10	—	—
6	наземный	1025	Метод спутниковых геодезических измерений (определений)	482288,26	2173187,33	—	Mt = SQRT(M1^2+M2^2) = SQRT(0,07^2+0,07^2) = 0,1 м	0,10	—	—
6	наземный	1026	Метод спутниковых геодезических измерений (определений)	482288,14	2173187,73	—	Mt = SQRT(M1^2+M2^2) = SQRT(0,07^2+0,07^2) = 0,1 м	0,10	—	—
6	наземный	1027	Метод спутниковых геодезических измерений (определений)	482283,88	2173186,50	—	Mt = SQRT(M1^2+M2^2) = SQRT(0,07^2+0,07^2) = 0,1 м	0,10	—	—
6	наземный	1028	Метод спутниковых геодезических измерений (определений)	482284,25	2173185,20	—	Mt = SQRT(M1^2+M2^2) = SQRT(0,07^2+0,07^2) = 0,1 м	0,10	—	—
6	наземный	1029	Метод спутниковых геодезических измерений (определений)	482283,58	2173185,01	—	Mt = SQRT(M1^2+M2^2) = SQRT(0,07^2+0,07^2) = 0,1 м	0,10	—	—
6	наземный	1030	Метод спутниковых геодезических измерений (определений)	482283,62	2173184,88	—	Mt = SQRT(M1^2+M2^2) = SQRT(0,07^2+0,07^2) = 0,1 м	0,10	—	—
6	наземный	1031	Метод спутниковых геодезических измерений (определений)	482283,99	2173183,57	—	Mt = SQRT(M1^2+M2^2) = SQRT(0,07^2+0,07^2) = 0,1 м	0,10	—	—
6	наземный	435	Метод спутниковых геодезических измерений	482283,13	2173183,32	—	Mt = SQRT(M1^2+M2^2) = SQRT(0,07^	0,10	—	—

ТЕХНИЧЕСКИЙ ПЛАН ЗДАНИЯ

(вид объекта недвижимости, в отношении которого подготовлен технический план, в родительном падеже)

Описание местоположения объекта недвижимости

1	2	3	4	5	6	7	8	9	10	11
			(определений)				2+0,07^2) = 0,1 м			
6	наземный	436	Метод спутниковых геодезических измерений (определений)	482283,74	2173181,18	—	Mt = SQRT(M1^2+M2^2) = SQRT(0,07^2+0,07^2) = 0,1 м	0,10	—	—
6	наземный	1032	Метод спутниковых геодезических измерений (определений)	482284,61	2173181,43	—	Mt = SQRT(M1^2+M2^2) = SQRT(0,07^2+0,07^2) = 0,1 м	0,10	—	—
6	наземный	1033	Метод спутниковых геодезических измерений (определений)	482284,81	2173180,73	—	Mt = SQRT(M1^2+M2^2) = SQRT(0,07^2+0,07^2) = 0,1 м	0,10	—	—
6	наземный	1034	Метод спутниковых геодезических измерений (определений)	482284,26	2173180,58	—	Mt = SQRT(M1^2+M2^2) = SQRT(0,07^2+0,07^2) = 0,1 м	0,10	—	—
6	наземный	1035	Метод спутниковых геодезических измерений (определений)	482284,49	2173179,76	—	Mt = SQRT(M1^2+M2^2) = SQRT(0,07^2+0,07^2) = 0,1 м	0,10	—	—
6	наземный	442	Метод спутниковых геодезических измерений (определений)	482283,63	2173179,51	—	Mt = SQRT(M1^2+M2^2) = SQRT(0,07^2+0,07^2) = 0,1 м	0,10	—	—
6	наземный	443	Метод спутниковых геодезических измерений (определений)	482284,24	2173177,37	—	Mt = SQRT(M1^2+M2^2) = SQRT(0,07^2+0,07^2) = 0,1 м	0,10	—	—
6	наземный	1036	Метод спутниковых геодезических измерений (определений)	482285,11	2173177,62	—	Mt = SQRT(M1^2+M2^2) = SQRT(0,07^2+0,07^2) = 0,1 м	0,10	—	—
6	наземный	1037	Метод спутниковых геодезических измерений (определений)	482285,33	2173176,84	—	Mt = SQRT(M1^2+M2^2) = SQRT(0,07^2+0,07^2) = 0,1 м	0,10	—	—

ТЕХНИЧЕСКИЙ ПЛАН ЗДАНИЯ

(вид объекта недвижимости, в отношении которого подготовлен технический план, в родительном падеже)

Описание местоположения объекта недвижимости

1	2	3	4	5	6	7	8	9	10	11
6	наземный	1038	Метод спутниковых геодезических измерений (определений)	482283,71	2173176,37	—	Mt = SQRT(M1^2+M2^2) = SQRT(0,07^2+0,07^2) = 0,1 м	0,10	—	—
6	наземный	1039	Метод спутниковых геодезических измерений (определений)	482284,82	2173172,50	—	Mt = SQRT(M1^2+M2^2) = SQRT(0,07^2+0,07^2) = 0,1 м	0,10	—	—
6	наземный	1040	Метод спутниковых геодезических измерений (определений)	482286,45	2173172,96	—	Mt = SQRT(M1^2+M2^2) = SQRT(0,07^2+0,07^2) = 0,1 м	0,10	—	—
6	наземный	1041	Метод спутниковых геодезических измерений (определений)	482286,76	2173171,86	—	Mt = SQRT(M1^2+M2^2) = SQRT(0,07^2+0,07^2) = 0,1 м	0,10	—	—
6	наземный	1042	Метод спутниковых геодезических измерений (определений)	482286,64	2173171,82	—	Mt = SQRT(M1^2+M2^2) = SQRT(0,07^2+0,07^2) = 0,1 м	0,10	—	—
6	наземный	1043	Метод спутниковых геодезических измерений (определений)	482287,62	2173168,41	—	Mt = SQRT(M1^2+M2^2) = SQRT(0,07^2+0,07^2) = 0,1 м	0,10	—	—
6	наземный	1044	Метод спутниковых геодезических измерений (определений)	482288,63	2173168,70	—	Mt = SQRT(M1^2+M2^2) = SQRT(0,07^2+0,07^2) = 0,1 м	0,10	—	—
6	наземный	1045	Метод спутниковых геодезических измерений (определений)	482288,68	2173168,53	—	Mt = SQRT(M1^2+M2^2) = SQRT(0,07^2+0,07^2) = 0,1 м	0,10	—	—
6	наземный	450	Метод спутниковых геодезических измерений (определений)	482287,80	2173168,27	—	Mt = SQRT(M1^2+M2^2) = SQRT(0,07^2+0,07^2) = 0,1 м	0,10	—	—
6	наземный	451	Метод спутниковых	482288,30	2173166,52	—	Mt = SQRT(M1^	0,10	—	—

ТЕХНИЧЕСКИЙ ПЛАН ЗДАНИЯ

(вид объекта недвижимости, в отношении которого подготовлен технический план, в родительном падеже)

Описание местоположения объекта недвижимости

1	2	3	4	5	6	7	8	9	10	11
			геодезических измерений (определений)				2+M2^2) = SQRT(0,07^2+0,07^2) = 0,1 м			
6	наземный	1046	Метод спутниковых геодезических измерений (определений)	482289,17	2173166,78	—	Mt = SQRT(M1^2+M2^2) = SQRT(0,07^2+0,07^2) = 0,1 м	0,10	—	—
6	наземный	1047	Метод спутниковых геодезических измерений (определений)	482289,25	2173166,51	—	Mt = SQRT(M1^2+M2^2) = SQRT(0,07^2+0,07^2) = 0,1 м	0,10	—	—
6	наземный	1048	Метод спутниковых геодезических измерений (определений)	482287,70	2173166,06	—	Mt = SQRT(M1^2+M2^2) = SQRT(0,07^2+0,07^2) = 0,1 м	0,10	—	—
6	наземный	1049	Метод спутниковых геодезических измерений (определений)	482286,80	2173169,20	—	Mt = SQRT(M1^2+M2^2) = SQRT(0,07^2+0,07^2) = 0,1 м	0,10	—	—
6	наземный	1050	Метод спутниковых геодезических измерений (определений)	482284,93	2173168,67	—	Mt = SQRT(M1^2+M2^2) = SQRT(0,07^2+0,07^2) = 0,1 м	0,10	—	—
6	наземный	1051	Метод спутниковых геодезических измерений (определений)	482287,46	2173159,84	—	Mt = SQRT(M1^2+M2^2) = SQRT(0,07^2+0,07^2) = 0,1 м	0,10	—	—
6	наземный	1052	Метод спутниковых геодезических измерений (определений)	482289,18	2173160,34	—	Mt = SQRT(M1^2+M2^2) = SQRT(0,07^2+0,07^2) = 0,1 м	0,10	—	—
6	наземный	1053	Метод спутниковых геодезических измерений (определений)	482289,39	2173159,62	—	Mt = SQRT(M1^2+M2^2) = SQRT(0,07^2+0,07^2) = 0,1 м	0,10	—	—
6	наземный	1054	Метод спутниковых геодезических измерений	482287,38	2173159,04	—	Mt = SQRT(M1^2+M2^2) = SQRT(0,07^	0,10	—	—

ТЕХНИЧЕСКИЙ ПЛАН ЗДАНИЯ

(вид объекта недвижимости, в отношении которого подготовлен технический план, в родительном падеже)

Описание местоположения объекта недвижимости

1	2	3	4	5	6	7	8	9	10	11
			(определений)				2+0,07^2) = 0,1 м			
6	наземный	1055	Метод спутниковых геодезических измерений (определений)	482288,01	2173156,86	—	Mt = SQRT(M1^2+M2^2) = SQRT(0,07^2+0,07^2) = 0,1 м	0,10	—	—
6	наземный	1056	Метод спутниковых геодезических измерений (определений)	482288,49	2173157,00	—	Mt = SQRT(M1^2+M2^2) = SQRT(0,07^2+0,07^2) = 0,1 м	0,10	—	—
6	наземный	1057	Метод спутниковых геодезических измерений (определений)	482289,18	2173154,57	—	Mt = SQRT(M1^2+M2^2) = SQRT(0,07^2+0,07^2) = 0,1 м	0,10	—	—
6	наземный	1058	Метод спутниковых геодезических измерений (определений)	482290,74	2173155,02	—	Mt = SQRT(M1^2+M2^2) = SQRT(0,07^2+0,07^2) = 0,1 м	0,10	—	—
6	наземный	1059	Метод спутниковых геодезических измерений (определений)	482290,51	2173155,82	—	Mt = SQRT(M1^2+M2^2) = SQRT(0,07^2+0,07^2) = 0,1 м	0,10	—	—
6	наземный	1060	Метод спутниковых геодезических измерений (определений)	482291,49	2173156,10	—	Mt = SQRT(M1^2+M2^2) = SQRT(0,07^2+0,07^2) = 0,1 м	0,10	—	—
6	наземный	1061	Метод спутниковых геодезических измерений (определений)	482292,46	2173152,75	—	Mt = SQRT(M1^2+M2^2) = SQRT(0,07^2+0,07^2) = 0,1 м	0,10	—	—
6	наземный	1062	Метод спутниковых геодезических измерений (определений)	482293,78	2173153,13	—	Mt = SQRT(M1^2+M2^2) = SQRT(0,07^2+0,07^2) = 0,1 м	0,10	—	—
6	наземный	1063	Метод спутниковых геодезических измерений (определений)	482293,90	2173152,72	—	Mt = SQRT(M1^2+M2^2) = SQRT(0,07^2+0,07^2) = 0,1 м	0,10	—	—

ТЕХНИЧЕСКИЙ ПЛАН ЗДАНИЯ

(вид объекта недвижимости, в отношении которого подготовлен технический план, в родительном падеже)

Описание местоположения объекта недвижимости

1	2	3	4	5	6	7	8	9	10	11
6	наземный	1064	Метод спутниковых геодезических измерений (определений)	482294,70	2173152,95	—	Mt = SQRT(M1^2+M2^2) = SQRT(0,07^2+0,07^2) = 0,1 м	0,10	—	—
6	наземный	1065	Метод спутниковых геодезических измерений (определений)	482294,58	2173153,36	—	Mt = SQRT(M1^2+M2^2) = SQRT(0,07^2+0,07^2) = 0,1 м	0,10	—	—
6	наземный	1066	Метод спутниковых геодезических измерений (определений)	482301,12	2173155,24	—	Mt = SQRT(M1^2+M2^2) = SQRT(0,07^2+0,07^2) = 0,1 м	0,10	—	—
6	наземный	1067	Метод спутниковых геодезических измерений (определений)	482301,24	2173154,79	—	Mt = SQRT(M1^2+M2^2) = SQRT(0,07^2+0,07^2) = 0,1 м	0,10	—	—
6	наземный	1068	Метод спутниковых геодезических измерений (определений)	482305,06	2173155,89	—	Mt = SQRT(M1^2+M2^2) = SQRT(0,07^2+0,07^2) = 0,1 м	0,10	—	—
6	наземный	1069	Метод спутниковых геодезических измерений (определений)	482304,84	2173156,65	—	Mt = SQRT(M1^2+M2^2) = SQRT(0,07^2+0,07^2) = 0,1 м	0,10	—	—
6	наземный	1070	Метод спутниковых геодезических измерений (определений)	482306,03	2173156,99	—	Mt = SQRT(M1^2+M2^2) = SQRT(0,07^2+0,07^2) = 0,1 м	0,10	—	—
6	наземный	1071	Метод спутниковых геодезических измерений (определений)	482305,42	2173159,11	—	Mt = SQRT(M1^2+M2^2) = SQRT(0,07^2+0,07^2) = 0,1 м	0,10	—	—
6	наземный	1072	Метод спутниковых геодезических измерений (определений)	482304,23	2173158,76	—	Mt = SQRT(M1^2+M2^2) = SQRT(0,07^2+0,07^2) = 0,1 м	0,10	—	—
6	наземный	1073	Метод спутниковых	482303,87	2173160,01	—	Mt = SQRT(M1^	0,10	—	—

ТЕХНИЧЕСКИЙ ПЛАН
ЗДАНИЯ

(вид объекта недвижимости, в отношении которого подготовлен технический план, в родительном падеже)

Описание местоположения объекта недвижимости

1	2	3	4	5	6	7	8	9	10	11
			геодезических измерений (определений)				2+M2^2) = SQRT(0,07^2+0,07^2) = 0,1 м			
6	наземный	1074	Метод спутниковых геодезических измерений (определений)	482305,77	2173160,56	—	Mt = SQRT(M1^2+M2^2) = SQRT(0,07^2+0,07^2) = 0,1 м	0,10	—	—
6	наземный	1075	Метод спутниковых геодезических измерений (определений)	482304,77	2173164,01	—	Mt = SQRT(M1^2+M2^2) = SQRT(0,07^2+0,07^2) = 0,1 м	0,10	—	—
6	наземный	1076	Метод спутниковых геодезических измерений (определений)	482306,26	2173164,44	—	Mt = SQRT(M1^2+M2^2) = SQRT(0,07^2+0,07^2) = 0,1 м	0,10	—	—
6	наземный	1077	Метод спутниковых геодезических измерений (определений)	482305,57	2173166,87	—	Mt = SQRT(M1^2+M2^2) = SQRT(0,07^2+0,07^2) = 0,1 м	0,10	—	—
6	наземный	1078	Метод спутниковых геодезических измерений (определений)	482304,08	2173166,44	—	Mt = SQRT(M1^2+M2^2) = SQRT(0,07^2+0,07^2) = 0,1 м	0,10	—	—
6	наземный	1079	Метод спутниковых геодезических измерений (определений)	482304,02	2173166,62	—	Mt = SQRT(M1^2+M2^2) = SQRT(0,07^2+0,07^2) = 0,1 м	0,10	—	—
6	наземный	339	Метод спутниковых геодезических измерений (определений)	482305,51	2173167,05	—	Mt = SQRT(M1^2+M2^2) = SQRT(0,07^2+0,07^2) = 0,1 м	0,10	—	—
6	наземный	340	Метод спутниковых геодезических измерений (определений)	482304,15	2173171,78	—	Mt = SQRT(M1^2+M2^2) = SQRT(0,07^2+0,07^2) = 0,1 м	0,10	—	—
6	наземный	341	Метод спутниковых геодезических измерений	482301,29	2173170,95	—	Mt = SQRT(M1^2+M2^2) = SQRT(0,07^	0,10	—	—

ТЕХНИЧЕСКИЙ ПЛАН ЗДАНИЯ

(вид объекта недвижимости, в отношении которого подготовлен технический план, в родительном падеже)

Описание местоположения объекта недвижимости

1	2	3	4	5	6	7	8	9	10	11
			(определений)				2+0,07^2) = 0,1 м			
6	наземный	1080	Метод спутниковых геодезических измерений (определений)	482300,77	2173172,75	—	Mt = SQRT(M1^2+M2^2) = SQRT(0,07^2+0,07^2) = 0,1 м	0,10	—	—
6	наземный	1081	Метод спутниковых геодезических измерений (определений)	482299,62	2173172,42	—	Mt = SQRT(M1^2+M2^2) = SQRT(0,07^2+0,07^2) = 0,1 м	0,10	—	—
6	наземный	350	Метод спутниковых геодезических измерений (определений)	482299,13	2173174,12	—	Mt = SQRT(M1^2+M2^2) = SQRT(0,07^2+0,07^2) = 0,1 м	0,10	—	—
6	наземный	1082	Метод спутниковых геодезических измерений (определений)	482298,25	2173173,87	—	Mt = SQRT(M1^2+M2^2) = SQRT(0,07^2+0,07^2) = 0,1 м	0,10	—	—
6	наземный	1083	Метод спутниковых геодезических измерений (определений)	482297,34	2173177,01	—	Mt = SQRT(M1^2+M2^2) = SQRT(0,07^2+0,07^2) = 0,1 м	0,10	—	—
6	наземный	1084	Метод спутниковых геодезических измерений (определений)	482299,76	2173177,71	—	Mt = SQRT(M1^2+M2^2) = SQRT(0,07^2+0,07^2) = 0,1 м	0,10	—	—
6	наземный	1085	Метод спутниковых геодезических измерений (определений)	482300,15	2173176,38	—	Mt = SQRT(M1^2+M2^2) = SQRT(0,07^2+0,07^2) = 0,1 м	0,10	—	—
6	наземный	1086	Метод спутниковых геодезических измерений (определений)	482302,33	2173177,01	—	Mt = SQRT(M1^2+M2^2) = SQRT(0,07^2+0,07^2) = 0,1 м	0,10	—	—
6	наземный	1087	Метод спутниковых геодезических измерений (определений)	482302,60	2173176,07	—	Mt = SQRT(M1^2+M2^2) = SQRT(0,07^2+0,07^2) = 0,1 м	0,10	—	—

ТЕХНИЧЕСКИЙ ПЛАН ЗДАНИЯ

(вид объекта недвижимости, в отношении которого подготовлен технический план, в родительном падеже)

Описание местоположения объекта недвижимости

1	2	3	4	5	6	7	8	9	10	11
6	наземный	1088	Метод спутниковых геодезических измерений (определений)	482306,87	2173177,29	—	Mt = SQRT(M1^2+M2^2) = SQRT(0,07^2+0,07^2) = 0,1 м	0,10	—	—
6	наземный	1089	Метод спутниковых геодезических измерений (определений)	482306,50	2173178,56	—	Mt = SQRT(M1^2+M2^2) = SQRT(0,07^2+0,07^2) = 0,1 м	0,10	—	—
6	наземный	1090	Метод спутниковых геодезических измерений (определений)	482306,55	2173178,58	—	Mt = SQRT(M1^2+M2^2) = SQRT(0,07^2+0,07^2) = 0,1 м	0,10	—	—
6	наземный	1091	Метод спутниковых геодезических измерений (определений)	482306,73	2173177,94	—	Mt = SQRT(M1^2+M2^2) = SQRT(0,07^2+0,07^2) = 0,1 м	0,10	—	—
6	наземный	1092	Метод спутниковых геодезических измерений (определений)	482308,90	2173178,57	—	Mt = SQRT(M1^2+M2^2) = SQRT(0,07^2+0,07^2) = 0,1 м	0,10	—	—
6	наземный	1093	Метод спутниковых геодезических измерений (определений)	482308,72	2173179,20	—	Mt = SQRT(M1^2+M2^2) = SQRT(0,07^2+0,07^2) = 0,1 м	0,10	—	—
6	наземный	1094	Метод спутниковых геодезических измерений (определений)	482309,86	2173179,53	—	Mt = SQRT(M1^2+M2^2) = SQRT(0,07^2+0,07^2) = 0,1 м	0,10	—	—
6	наземный	1095	Метод спутниковых геодезических измерений (определений)	482310,92	2173175,87	—	Mt = SQRT(M1^2+M2^2) = SQRT(0,07^2+0,07^2) = 0,1 м	0,10	—	—
6	наземный	1096	Метод спутниковых геодезических измерений (определений)	482312,60	2173176,35	—	Mt = SQRT(M1^2+M2^2) = SQRT(0,07^2+0,07^2) = 0,1 м	0,10	—	—
6	наземный	1097	Метод спутниковых	482311,55	2173180,01	—	Mt = SQRT(M1^	0,10	—	—

ТЕХНИЧЕСКИЙ ПЛАН
ЗДАНИЯ

(вид объекта недвижимости, в отношении которого подготовлен технический план, в родительном падеже)

Описание местоположения объекта недвижимости

1	2	3	4	5	6	7	8	9	10	11
			геодезических измерений (определений)				2+M2^2) = SQRT(0,07^2+0,07^2) = 0,1 м			
6	наземный	1098	Метод спутниковых геодезических измерений (определений)	482312,23	2173180,21	—	Mt = SQRT(M1^2+M2^2) = SQRT(0,07^2+0,07^2) = 0,1 м	0,10	—	—
6	наземный	360	Метод спутниковых геодезических измерений (определений)	482312,47	2173179,37	—	Mt = SQRT(M1^2+M2^2) = SQRT(0,07^2+0,07^2) = 0,1 м	0,10	—	—
6	наземный	1099	Метод спутниковых геодезических измерений (определений)	482314,59	2173179,98	—	Mt = SQRT(M1^2+M2^2) = SQRT(0,07^2+0,07^2) = 0,1 м	0,10	—	—
6	наземный	1100	Метод спутниковых геодезических измерений (определений)	482314,72	2173179,55	—	Mt = SQRT(M1^2+M2^2) = SQRT(0,07^2+0,07^2) = 0,1 м	0,10	—	—
6	наземный	1101	Метод спутниковых геодезических измерений (определений)	482317,93	2173180,47	—	Mt = SQRT(M1^2+M2^2) = SQRT(0,07^2+0,07^2) = 0,1 м	0,10	—	—
6	наземный	1102	Метод спутниковых геодезических измерений (определений)	482318,03	2173180,12	—	Mt = SQRT(M1^2+M2^2) = SQRT(0,07^2+0,07^2) = 0,1 м	0,10	—	—
6	наземный	1103	Метод спутниковых геодезических измерений (определений)	482321,35	2173181,07	—	Mt = SQRT(M1^2+M2^2) = SQRT(0,07^2+0,07^2) = 0,1 м	0,10	—	—
6	наземный	1104	Метод спутниковых геодезических измерений (определений)	482321,76	2173179,66	—	Mt = SQRT(M1^2+M2^2) = SQRT(0,07^2+0,07^2) = 0,1 м	0,10	—	—
6	наземный	1105	Метод спутниковых геодезических измерений	482324,01	2173180,31	—	Mt = SQRT(M1^2+M2^2) = SQRT(0,07^	0,10	—	—

ТЕХНИЧЕСКИЙ ПЛАН ЗДАНИЯ

(вид объекта недвижимости, в отношении которого подготовлен технический план, в родительном падеже)

Описание местоположения объекта недвижимости

1	2	3	4	5	6	7	8	9	10	11
			(определений)				2+0,07^2) = 0,1 м			
6	наземный	1106	Метод спутниковых геодезических измерений (определений)	482323,60	2173181,72	—	Mt = SQRT(M1^2+M2^2) = SQRT(0,07^2+0,07^2) = 0,1 м	0,10	—	—
6	наземный	1107	Метод спутниковых геодезических измерений (определений)	482324,04	2173181,84	—	Mt = SQRT(M1^2+M2^2) = SQRT(0,07^2+0,07^2) = 0,1 м	0,10	—	—
6	наземный	1108	Метод спутниковых геодезических измерений (определений)	482323,89	2173182,35	—	Mt = SQRT(M1^2+M2^2) = SQRT(0,07^2+0,07^2) = 0,1 м	0,10	—	—
6	наземный	1109	Метод спутниковых геодезических измерений (определений)	482327,12	2173183,28	—	Mt = SQRT(M1^2+M2^2) = SQRT(0,07^2+0,07^2) = 0,1 м	0,10	—	—
6	наземный	1110	Метод спутниковых геодезических измерений (определений)	482326,93	2173183,95	—	Mt = SQRT(M1^2+M2^2) = SQRT(0,07^2+0,07^2) = 0,1 м	0,10	—	—
6	наземный	371	Метод спутниковых геодезических измерений (определений)	482329,01	2173184,55	—	Mt = SQRT(M1^2+M2^2) = SQRT(0,07^2+0,07^2) = 0,1 м	0,10	—	—
6	наземный	1111	Метод спутниковых геодезических измерений (определений)	482328,77	2173185,38	—	Mt = SQRT(M1^2+M2^2) = SQRT(0,07^2+0,07^2) = 0,1 м	0,10	—	—
6	наземный	1112	Метод спутниковых геодезических измерений (определений)	482332,45	2173186,44	—	Mt = SQRT(M1^2+M2^2) = SQRT(0,07^2+0,07^2) = 0,1 м	0,10	—	—
6	наземный	1113	Метод спутниковых геодезических измерений (определений)	482332,76	2173185,38	—	Mt = SQRT(M1^2+M2^2) = SQRT(0,07^2+0,07^2) = 0,1 м	0,10	—	—

ТЕХНИЧЕСКИЙ ПЛАН ЗДАНИЯ

(вид объекта недвижимости, в отношении которого подготовлен технический план, в родительном падеже)

Описание местоположения объекта недвижимости

1	2	3	4	5	6	7	8	9	10	11
6	наземный	1114	Метод спутниковых геодезических измерений (определений)	482335,23	2173186,09	—	Mt = SQRT(M1^2+M2^2) = SQRT(0,07^2+0,07^2) = 0,1 м	0,10	—	—
6	наземный	1115	Метод спутниковых геодезических измерений (определений)	482335,33	2173185,76	—	Mt = SQRT(M1^2+M2^2) = SQRT(0,07^2+0,07^2) = 0,1 м	0,10	—	—
6	наземный	1116	Метод спутниковых геодезических измерений (определений)	482336,56	2173186,11	—	Mt = SQRT(M1^2+M2^2) = SQRT(0,07^2+0,07^2) = 0,1 м	0,10	—	—
6	наземный	378	Метод спутниковых геодезических измерений (определений)	482336,80	2173185,27	—	Mt = SQRT(M1^2+M2^2) = SQRT(0,07^2+0,07^2) = 0,1 м	0,10	—	—
6	наземный	379	Метод спутниковых геодезических измерений (определений)	482338,55	2173185,78	—	Mt = SQRT(M1^2+M2^2) = SQRT(0,07^2+0,07^2) = 0,1 м	0,10	—	—
6	наземный	1117	Метод спутниковых геодезических измерений (определений)	482338,31	2173186,62	—	Mt = SQRT(M1^2+M2^2) = SQRT(0,07^2+0,07^2) = 0,1 м	0,10	—	—
6	наземный	1118	Метод спутниковых геодезических измерений (определений)	482339,25	2173186,88	—	Mt = SQRT(M1^2+M2^2) = SQRT(0,07^2+0,07^2) = 0,1 м	0,10	—	—
6	наземный	1119	Метод спутниковых геодезических измерений (определений)	482339,49	2173186,04	—	Mt = SQRT(M1^2+M2^2) = SQRT(0,07^2+0,07^2) = 0,1 м	0,10	—	—
6	наземный	1120	Метод спутниковых геодезических измерений (определений)	482339,82	2173186,13	—	Mt = SQRT(M1^2+M2^2) = SQRT(0,07^2+0,07^2) = 0,1 м	0,10	—	—
6	наземный	1121	Метод спутниковых	482340,23	2173184,71	—	Mt = SQRT(M1^	0,10	—	—

ТЕХНИЧЕСКИЙ ПЛАН ЗДАНИЯ

(вид объекта недвижимости, в отношении которого подготовлен технический план, в родительном падеже)

Описание местоположения объекта недвижимости

1	2	3	4	5	6	7	8	9	10	11
			геодезических измерений (определений)				2+M2^2) = SQRT(0,07^2+0,07^2) = 0,1 м			
6	наземный	1122	Метод спутниковых геодезических измерений (определений)	482342,47	2173185,36	—	Mt = SQRT(M1^2+M2^2) = SQRT(0,07^2+0,07^2) = 0,1 м	0,10	—	—
6	наземный	1123	Метод спутниковых геодезических измерений (определений)	482342,06	2173186,81	—	Mt = SQRT(M1^2+M2^2) = SQRT(0,07^2+0,07^2) = 0,1 м	0,10	—	—
6	наземный	1124	Метод спутниковых геодезических измерений (определений)	482345,50	2173187,80	—	Mt = SQRT(M1^2+M2^2) = SQRT(0,07^2+0,07^2) = 0,1 м	0,10	—	—
6	наземный	1125	Метод спутниковых геодезических измерений (определений)	482344,99	2173189,55	—	Mt = SQRT(M1^2+M2^2) = SQRT(0,07^2+0,07^2) = 0,1 м	0,10	—	—
6	наземный	1126	Метод спутниковых геодезических измерений (определений)	482345,58	2173189,72	—	Mt = SQRT(M1^2+M2^2) = SQRT(0,07^2+0,07^2) = 0,1 м	0,10	—	—
6	наземный	386	Метод спутниковых геодезических измерений (определений)	482345,82	2173188,89	—	Mt = SQRT(M1^2+M2^2) = SQRT(0,07^2+0,07^2) = 0,1 м	0,10	—	—
6	наземный	387	Метод спутниковых геодезических измерений (определений)	482347,57	2173189,39	—	Mt = SQRT(M1^2+M2^2) = SQRT(0,07^2+0,07^2) = 0,1 м	0,10	—	—
6	наземный	1127	Метод спутниковых геодезических измерений (определений)	482347,33	2173190,23	—	Mt = SQRT(M1^2+M2^2) = SQRT(0,07^2+0,07^2) = 0,1 м	0,10	—	—
6	наземный	1128	Метод спутниковых геодезических измерений	482354,52	2173192,29	—	Mt = SQRT(M1^2+M2^2) = SQRT(0,07^	0,10	—	—

ТЕХНИЧЕСКИЙ ПЛАН ЗДАНИЯ

(вид объекта недвижимости, в отношении которого подготовлен технический план, в родительном падеже)

Описание местоположения объекта недвижимости

1	2	3	4	5	6	7	8	9	10	11
			(определений)				2+0,07^2) = 0,1 м			
6	наземный	109	Метод спутниковых геодезических измерений (определений)	482354,76	2173191,46	—	Mt = SQRT(M1^2+M2^2) = SQRT(0,07^2+0,07^2) = 0,1 м	0,10	—	—
6	наземный	110	Метод спутниковых геодезических измерений (определений)	482356,51	2173191,96	—	Mt = SQRT(M1^2+M2^2) = SQRT(0,07^2+0,07^2) = 0,1 м	0,10	—	—
6	наземный	1129	Метод спутниковых геодезических измерений (определений)	482356,27	2173192,80	—	Mt = SQRT(M1^2+M2^2) = SQRT(0,07^2+0,07^2) = 0,1 м	0,10	—	—
6	наземный	1130	Метод спутниковых геодезических измерений (определений)	482356,83	2173192,96	—	Mt = SQRT(M1^2+M2^2) = SQRT(0,07^2+0,07^2) = 0,1 м	0,10	—	—
6	наземный	1131	Метод спутниковых геодезических измерений (определений)	482357,34	2173191,20	—	Mt = SQRT(M1^2+M2^2) = SQRT(0,07^2+0,07^2) = 0,1 м	0,10	—	—
6	наземный	1132	Метод спутниковых геодезических измерений (определений)	482360,66	2173192,16	—	Mt = SQRT(M1^2+M2^2) = SQRT(0,07^2+0,07^2) = 0,1 м	0,10	—	—
6	наземный	840	Метод спутниковых геодезических измерений (определений)	482361,08	2173190,70	—	Mt = SQRT(M1^2+M2^2) = SQRT(0,07^2+0,07^2) = 0,1 м	0,10	—	—
ЗД1(7)										
7	надземный	1133	Метод спутниковых геодезических измерений (определений)	482414,63	2173165,99	—	Mt = SQRT(M1^2+M2^2) = SQRT(0,07^2+0,07^2) = 0,1 м	0,10	—	—
7	надземный	10	Метод спутниковых геодезических измерений (определений	482416,04	2173168,54	—	Mt = SQRT(M1^2+M2^2) = SQRT(0,07^2+0,07^2) =	0,10	—	—

ТЕХНИЧЕСКИЙ ПЛАН ЗДАНИЯ

(вид объекта недвижимости, в отношении которого подготовлен технический план, в родительном падеже)

Описание местоположения объекта недвижимости

1	2	3	4	5	6	7	8	9	10	11
			)				0,1 м			
7	надземный	1134	Метод спутниковых геодезических измерений (определений)	482416,09	2173168,71	—	Mt = SQRT(M1^2+M2^2) = SQRT(0,07^2+0,07^2) = 0,1 м	0,10	—	—
7	надземный	1135	Метод спутниковых геодезических измерений (определений)	482417,22	2173168,36	—	Mt = SQRT(M1^2+M2^2) = SQRT(0,07^2+0,07^2) = 0,1 м	0,10	—	—
7	надземный	1136	Метод спутниковых геодезических измерений (определений)	482417,79	2173170,28	—	Mt = SQRT(M1^2+M2^2) = SQRT(0,07^2+0,07^2) = 0,1 м	0,10	—	—
7	надземный	1137	Метод спутниковых геодезических измерений (определений)	482416,63	2173170,64	—	Mt = SQRT(M1^2+M2^2) = SQRT(0,07^2+0,07^2) = 0,1 м	0,10	—	—
7	надземный	1138	Метод спутниковых геодезических измерений (определений)	482416,66	2173170,75	—	Mt = SQRT(M1^2+M2^2) = SQRT(0,07^2+0,07^2) = 0,1 м	0,10	—	—
7	надземный	1139	Метод спутниковых геодезических измерений (определений)	482418,08	2173170,32	—	Mt = SQRT(M1^2+M2^2) = SQRT(0,07^2+0,07^2) = 0,1 м	0,10	—	—
7	надземный	1140	Метод спутниковых геодезических измерений (определений)	482419,83	2173176,03	—	Mt = SQRT(M1^2+M2^2) = SQRT(0,07^2+0,07^2) = 0,1 м	0,10	—	—
7	надземный	1141	Метод спутниковых геодезических измерений (определений)	482417,95	2173176,61	—	Mt = SQRT(M1^2+M2^2) = SQRT(0,07^2+0,07^2) = 0,1 м	0,10	—	—
7	надземный	1142	Метод спутниковых геодезических измерений (определений)	482418,67	2173178,98	—	Mt = SQRT(M1^2+M2^2) = SQRT(0,07^2+0,07^2) = 0,1 м	0,10	—	—
7	надзем	1143	Метод	482418,90	2173181,04	—	Mt =	0,10	—	—

ТЕХНИЧЕСКИЙ ПЛАН
ЗДАНИЯ

(вид объекта недвижимости, в отношении которого подготовлен технический план, в родительном падеже)

Описание местоположения объекта недвижимости

1	2	3	4	5	6	7	8	9	10	11
	ный		спутниковых геодезических измерений (определений)				SQRT(M1^2+M2^2) = SQRT(0,07^2+0,07^2) = 0,1 м			
7	надземный	1144	Метод спутниковых геодезических измерений (определений)	482419,34	2173180,99	—	Mt = SQRT(M1^2+M2^2) = SQRT(0,07^2+0,07^2) = 0,1 м	0,10	—	—
7	надземный	1145	Метод спутниковых геодезических измерений (определений)	482420,25	2173181,66	—	Mt = SQRT(M1^2+M2^2) = SQRT(0,07^2+0,07^2) = 0,1 м	0,10	—	—
7	надземный	1146	Метод спутниковых геодезических измерений (определений)	482420,53	2173184,20	—	Mt = SQRT(M1^2+M2^2) = SQRT(0,07^2+0,07^2) = 0,1 м	0,10	—	—
7	надземный	1147	Метод спутниковых геодезических измерений (определений)	482419,33	2173184,34	—	Mt = SQRT(M1^2+M2^2) = SQRT(0,07^2+0,07^2) = 0,1 м	0,10	—	—
7	надземный	1148	Метод спутниковых геодезических измерений (определений)	482419,33	2173184,39	—	Mt = SQRT(M1^2+M2^2) = SQRT(0,07^2+0,07^2) = 0,1 м	0,10	—	—
7	надземный	1149	Метод спутниковых геодезических измерений (определений)	482420,54	2173184,25	—	Mt = SQRT(M1^2+M2^2) = SQRT(0,07^2+0,07^2) = 0,1 м	0,10	—	—
7	надземный	1150	Метод спутниковых геодезических измерений (определений)	482420,84	2173186,85	—	Mt = SQRT(M1^2+M2^2) = SQRT(0,07^2+0,07^2) = 0,1 м	0,10	—	—
7	надземный	1151	Метод спутниковых геодезических измерений (определений)	482420,15	2173187,74	—	Mt = SQRT(M1^2+M2^2) = SQRT(0,07^2+0,07^2) = 0,1 м	0,10	—	—
7	надземный	1152	Метод спутниковых геодезически	482419,66	2173187,81	—	Mt = SQRT(M1^2+M2^2) =	0,10	—	—

ТЕХНИЧЕСКИЙ ПЛАН ЗДАНИЯ

(вид объекта недвижимости, в отношении которого подготовлен технический план, в родительном падеже)

Описание местоположения объекта недвижимости

1	2	3	4	5	6	7	8	9	10	11
			х измерений (определений)				SQRT(0,07^2+0,07^2) = 0,1 м			
7	надземный	1153	Метод спутниковых геодезических измерений (определений)	482419,90	2173189,87	—	Mt = SQRT(M1^2+M2^2) = SQRT(0,07^2+0,07^2) = 0,1 м	0,10	—	—
7	надземный	1154	Метод спутниковых геодезических измерений (определений)	482419,73	2173192,34	—	Mt = SQRT(M1^2+M2^2) = SQRT(0,07^2+0,07^2) = 0,1 м	0,10	—	—
7	надземный	1155	Метод спутниковых геодезических измерений (определений)	482421,56	2173192,47	—	Mt = SQRT(M1^2+M2^2) = SQRT(0,07^2+0,07^2) = 0,1 м	0,10	—	—
7	надземный	1156	Метод спутниковых геодезических измерений (определений)	482421,14	2173198,37	—	Mt = SQRT(M1^2+M2^2) = SQRT(0,07^2+0,07^2) = 0,1 м	0,10	—	—
7	надземный	1157	Метод спутниковых геодезических измерений (определений)	482420,96	2173198,35	—	Mt = SQRT(M1^2+M2^2) = SQRT(0,07^2+0,07^2) = 0,1 м	0,10	—	—
7	надземный	1158	Метод спутниковых геодезических измерений (определений)	482420,82	2173200,27	—	Mt = SQRT(M1^2+M2^2) = SQRT(0,07^2+0,07^2) = 0,1 м	0,10	—	—
7	надземный	1159	Метод спутниковых геодезических измерений (определений)	482420,13	2173200,99	—	Mt = SQRT(M1^2+M2^2) = SQRT(0,07^2+0,07^2) = 0,1 м	0,10	—	—
7	надземный	1160	Метод спутниковых геодезических измерений (определений)	482419,51	2173200,94	—	Mt = SQRT(M1^2+M2^2) = SQRT(0,07^2+0,07^2) = 0,1 м	0,10	—	—
7	надземный	1161	Метод спутниковых геодезических измерений (определений	482417,55	2173207,73	—	Mt = SQRT(M1^2+M2^2) = SQRT(0,07^2+0,07^2) =	0,10	—	—

ТЕХНИЧЕСКИЙ ПЛАН
ЗДАНИЯ

(вид объекта недвижимости, в отношении которого подготовлен технический план, в родительном падеже)

Описание местоположения объекта недвижимости

1	2	3	4	5	6	7	8	9	10	11
			)				0,1 м			
7	надземный	1162	Метод спутниковых геодезических измерений (определений)	482418,09	2173207,88	—	Mt = SQRT(M1^2+M2^2) = SQRT(0,07^2+0,07^2) = 0,1 м	0,10	—	—
7	надземный	1163	Метод спутниковых геодезических измерений (определений)	482418,58	2173208,76	—	Mt = SQRT(M1^2+M2^2) = SQRT(0,07^2+0,07^2) = 0,1 м	0,10	—	—
7	надземный	1164	Метод спутниковых геодезических измерений (определений)	482417,88	2173211,20	—	Mt = SQRT(M1^2+M2^2) = SQRT(0,07^2+0,07^2) = 0,1 м	0,10	—	—
7	надземный	1165	Метод спутниковых геодезических измерений (определений)	482417,01	2173211,67	—	Mt = SQRT(M1^2+M2^2) = SQRT(0,07^2+0,07^2) = 0,1 м	0,10	—	—
7	надземный	1166	Метод спутниковых геодезических измерений (определений)	482416,97	2173211,66	—	Mt = SQRT(M1^2+M2^2) = SQRT(0,07^2+0,07^2) = 0,1 м	0,10	—	—
7	надземный	1167	Метод спутниковых геодезических измерений (определений)	482416,92	2173211,83	—	Mt = SQRT(M1^2+M2^2) = SQRT(0,07^2+0,07^2) = 0,1 м	0,10	—	—
7	надземный	1168	Метод спутниковых геодезических измерений (определений)	482417,04	2173211,87	—	Mt = SQRT(M1^2+M2^2) = SQRT(0,07^2+0,07^2) = 0,1 м	0,10	—	—
7	надземный	1169	Метод спутниковых геодезических измерений (определений)	482414,81	2173219,63	—	Mt = SQRT(M1^2+M2^2) = SQRT(0,07^2+0,07^2) = 0,1 м	0,10	—	—
7	надземный	1170	Метод спутниковых геодезических измерений (определений)	482415,51	2173219,84	—	Mt = SQRT(M1^2+M2^2) = SQRT(0,07^2+0,07^2) = 0,1 м	0,10	—	—
7	надзем	1171	Метод	482414,90	2173221,95	—	Mt =	0,10	—	—

ТЕХНИЧЕСКИЙ ПЛАН
ЗДАНИЯ

(вид объекта недвижимости, в отношении которого подготовлен технический план, в родительном падеже)

Описание местоположения объекта недвижимости

1	2	3	4	5	6	7	8	9	10	11
	ный		спутниковых геодезических измерений (определений)				SQRT(M1^2+M2^2) = SQRT(0,07^2+0,07^2) = 0,1 м			
7	надземный	1172	Метод спутниковых геодезических измерений (определений)	482414,24	2173221,76	—	Mt = SQRT(M1^2+M2^2) = SQRT(0,07^2+0,07^2) = 0,1 м	0,10	—	—
7	надземный	1173	Метод спутниковых геодезических измерений (определений)	482414,15	2173222,09	—	Mt = SQRT(M1^2+M2^2) = SQRT(0,07^2+0,07^2) = 0,1 м	0,10	—	—
7	надземный	1174	Метод спутниковых геодезических измерений (определений)	482413,95	2173222,03	—	Mt = SQRT(M1^2+M2^2) = SQRT(0,07^2+0,07^2) = 0,1 м	0,10	—	—
7	надземный	1175	Метод спутниковых геодезических измерений (определений)	482413,94	2173222,07	—	Mt = SQRT(M1^2+M2^2) = SQRT(0,07^2+0,07^2) = 0,1 м	0,10	—	—
7	надземный	1176	Метод спутниковых геодезических измерений (определений)	482413,85	2173222,04	—	Mt = SQRT(M1^2+M2^2) = SQRT(0,07^2+0,07^2) = 0,1 м	0,10	—	—
7	надземный	1177	Метод спутниковых геодезических измерений (определений)	482413,33	2173223,85	—	Mt = SQRT(M1^2+M2^2) = SQRT(0,07^2+0,07^2) = 0,1 м	0,10	—	—
7	надземный	1178	Метод спутниковых геодезических измерений (определений)	482412,47	2173224,32	—	Mt = SQRT(M1^2+M2^2) = SQRT(0,07^2+0,07^2) = 0,1 м	0,10	—	—
7	надземный	1179	Метод спутниковых геодезических измерений (определений)	482412,02	2173224,19	—	Mt = SQRT(M1^2+M2^2) = SQRT(0,07^2+0,07^2) = 0,1 м	0,10	—	—
7	надземный	1180	Метод спутниковых геодезически	482411,76	2173225,10	—	Mt = SQRT(M1^2+M2^2) =	0,10	—	—

ТЕХНИЧЕСКИЙ ПЛАН ЗДАНИЯ

(вид объекта недвижимости, в отношении которого подготовлен технический план, в родительном падеже)

Описание местоположения объекта недвижимости

1	2	3	4	5	6	7	8	9	10	11
			х измерений (определений)				SQRT(0,07^2+0,07^2) = 0,1 м			
7	надземный	1181	Метод спутниковых геодезических измерений (определений)	482410,35	2173224,69	—	Mt = SQRT(M1^2+M2^2) = SQRT(0,07^2+0,07^2) = 0,1 м	0,10	—	—
7	надземный	1182	Метод спутниковых геодезических измерений (определений)	482410,14	2173225,40	—	Mt = SQRT(M1^2+M2^2) = SQRT(0,07^2+0,07^2) = 0,1 м	0,10	—	—
7	надземный	1183	Метод спутниковых геодезических измерений (определений)	482407,96	2173224,77	—	Mt = SQRT(M1^2+M2^2) = SQRT(0,07^2+0,07^2) = 0,1 м	0,10	—	—
7	надземный	1184	Метод спутниковых геодезических измерений (определений)	482408,17	2173224,06	—	Mt = SQRT(M1^2+M2^2) = SQRT(0,07^2+0,07^2) = 0,1 м	0,10	—	—
7	надземный	1185	Метод спутниковых геодезических измерений (определений)	482406,39	2173223,55	—	Mt = SQRT(M1^2+M2^2) = SQRT(0,07^2+0,07^2) = 0,1 м	0,10	—	—
7	надземный	1186	Метод спутниковых геодезических измерений (определений)	482406,38	2173223,59	—	Mt = SQRT(M1^2+M2^2) = SQRT(0,07^2+0,07^2) = 0,1 м	0,10	—	—
7	надземный	1187	Метод спутниковых геодезических измерений (определений)	482406,14	2173223,52	—	Mt = SQRT(M1^2+M2^2) = SQRT(0,07^2+0,07^2) = 0,1 м	0,10	—	—
7	надземный	1188	Метод спутниковых геодезических измерений (определений)	482406,15	2173223,48	—	Mt = SQRT(M1^2+M2^2) = SQRT(0,07^2+0,07^2) = 0,1 м	0,10	—	—
7	надземный	1189	Метод спутниковых геодезических измерений (определений	482404,32	2173222,96	—	Mt = SQRT(M1^2+M2^2) = SQRT(0,07^2+0,07^2) =	0,10	—	—

ТЕХНИЧЕСКИЙ ПЛАН ЗДАНИЯ

(вид объекта недвижимости, в отношении которого подготовлен технический план, в родительном падеже)

Описание местоположения объекта недвижимости

1	2	3	4	5	6	7	8	9	10	11
			)				0,1 м			
7	надземный	1190	Метод спутниковых геодезических измерений (определений)	482404,31	2173223,00	—	Mt = SQRT(M1^2+M2^2) = SQRT(0,07^2+0,07^2) = 0,1 м	0,10	—	—
7	надземный	1191	Метод спутниковых геодезических измерений (определений)	482404,07	2173222,93	—	Mt = SQRT(M1^2+M2^2) = SQRT(0,07^2+0,07^2) = 0,1 м	0,10	—	—
7	надземный	1192	Метод спутниковых геодезических измерений (определений)	482404,08	2173222,89	—	Mt = SQRT(M1^2+M2^2) = SQRT(0,07^2+0,07^2) = 0,1 м	0,10	—	—
7	надземный	1193	Метод спутниковых геодезических измерений (определений)	482402,38	2173222,40	—	Mt = SQRT(M1^2+M2^2) = SQRT(0,07^2+0,07^2) = 0,1 м	0,10	—	—
7	надземный	1194	Метод спутниковых геодезических измерений (определений)	482402,19	2173223,06	—	Mt = SQRT(M1^2+M2^2) = SQRT(0,07^2+0,07^2) = 0,1 м	0,10	—	—
7	надземный	1195	Метод спутниковых геодезических измерений (определений)	482399,98	2173222,43	—	Mt = SQRT(M1^2+M2^2) = SQRT(0,07^2+0,07^2) = 0,1 м	0,10	—	—
7	надземный	1196	Метод спутниковых геодезических измерений (определений)	482400,17	2173221,76	—	Mt = SQRT(M1^2+M2^2) = SQRT(0,07^2+0,07^2) = 0,1 м	0,10	—	—
7	надземный	1197	Метод спутниковых геодезических измерений (определений)	482398,92	2173221,40	—	Mt = SQRT(M1^2+M2^2) = SQRT(0,07^2+0,07^2) = 0,1 м	0,10	—	—
7	надземный	1198	Метод спутниковых геодезических измерений (определений)	482399,23	2173220,32	—	Mt = SQRT(M1^2+M2^2) = SQRT(0,07^2+0,07^2) = 0,1 м	0,10	—	—
7	надзем	1199	Метод	482397,48	2173219,81	—	Mt =	0,10	—	—

ТЕХНИЧЕСКИЙ ПЛАН ЗДАНИЯ

(вид объекта недвижимости, в отношении которого подготовлен технический план, в родительном падеже)

Описание местоположения объекта недвижимости

1	2	3	4	5	6	7	8	9	10	11
	ный		спутниковых геодезических измерений (определений)				SQRT(M1^2+M2^2) = SQRT(0,07^2+0,07^2) = 0,1 м			
7	надземный	1200	Метод спутниковых геодезических измерений (определений)	482397,01	2173218,98	—	Mt = SQRT(M1^2+M2^2) = SQRT(0,07^2+0,07^2) = 0,1 м	0,10	—	—
7	надземный	1201	Метод спутниковых геодезических измерений (определений)	482394,06	2173218,13	—	Mt = SQRT(M1^2+M2^2) = SQRT(0,07^2+0,07^2) = 0,1 м	0,10	—	—
7	надземный	1202	Метод спутниковых геодезических измерений (определений)	482393,87	2173218,77	—	Mt = SQRT(M1^2+M2^2) = SQRT(0,07^2+0,07^2) = 0,1 м	0,10	—	—
7	надземный	1203	Метод спутниковых геодезических измерений (определений)	482391,70	2173218,14	—	Mt = SQRT(M1^2+M2^2) = SQRT(0,07^2+0,07^2) = 0,1 м	0,10	—	—
7	надземный	1204	Метод спутниковых геодезических измерений (определений)	482391,88	2173217,51	—	Mt = SQRT(M1^2+M2^2) = SQRT(0,07^2+0,07^2) = 0,1 м	0,10	—	—
7	надземный	1205	Метод спутниковых геодезических измерений (определений)	482390,09	2173216,99	—	Mt = SQRT(M1^2+M2^2) = SQRT(0,07^2+0,07^2) = 0,1 м	0,10	—	—
7	надземный	1206	Метод спутниковых геодезических измерений (определений)	482390,02	2173217,23	—	Mt = SQRT(M1^2+M2^2) = SQRT(0,07^2+0,07^2) = 0,1 м	0,10	—	—
7	надземный	1207	Метод спутниковых геодезических измерений (определений)	482389,26	2173217,01	—	Mt = SQRT(M1^2+M2^2) = SQRT(0,07^2+0,07^2) = 0,1 м	0,10	—	—
7	надземный	1208	Метод спутниковых геодезически	482389,08	2173217,65	—	Mt = SQRT(M1^2+M2^2) =	0,10	—	—

ТЕХНИЧЕСКИЙ ПЛАН ЗДАНИЯ

(вид объекта недвижимости, в отношении которого подготовлен технический план, в родительном падеже)

Описание местоположения объекта недвижимости

1	2	3	4	5	6	7	8	9	10	11
			х измерений (определений)				SQRT(0,07^2+0,07^2) = 0,1 м			
7	надземный	1209	Метод спутниковых геодезических измерений (определений)	482386,98	2173217,05	—	Mt = SQRT(M1^2+M2^2) = SQRT(0,07^2+0,07^2) = 0,1 м	0,10	—	—
7	надземный	1210	Метод спутниковых геодезических измерений (определений)	482387,16	2173216,41	—	Mt = SQRT(M1^2+M2^2) = SQRT(0,07^2+0,07^2) = 0,1 м	0,10	—	—
7	надземный	1211	Метод спутниковых геодезических измерений (определений)	482386,42	2173216,20	—	Mt = SQRT(M1^2+M2^2) = SQRT(0,07^2+0,07^2) = 0,1 м	0,10	—	—
7	надземный	1212	Метод спутниковых геодезических измерений (определений)	482386,37	2173216,40	—	Mt = SQRT(M1^2+M2^2) = SQRT(0,07^2+0,07^2) = 0,1 м	0,10	—	—
7	надземный	1213	Метод спутниковых геодезических измерений (определений)	482379,93	2173214,55	—	Mt = SQRT(M1^2+M2^2) = SQRT(0,07^2+0,07^2) = 0,1 м	0,10	—	—
7	надземный	1214	Метод спутниковых геодезических измерений (определений)	482380,00	2173214,31	—	Mt = SQRT(M1^2+M2^2) = SQRT(0,07^2+0,07^2) = 0,1 м	0,10	—	—
7	надземный	1215	Метод спутниковых геодезических измерений (определений)	482376,31	2173213,25	—	Mt = SQRT(M1^2+M2^2) = SQRT(0,07^2+0,07^2) = 0,1 м	0,10	—	—
7	надземный	1216	Метод спутниковых геодезических измерений (определений)	482376,13	2173213,88	—	Mt = SQRT(M1^2+M2^2) = SQRT(0,07^2+0,07^2) = 0,1 м	0,10	—	—
7	надземный	1217	Метод спутниковых геодезических измерений (определений	482374,00	2173213,27	—	Mt = SQRT(M1^2+M2^2) = SQRT(0,07^2+0,07^2) =	0,10	—	—

ТЕХНИЧЕСКИЙ ПЛАН ЗДАНИЯ

(вид объекта недвижимости, в отношении которого подготовлен технический план, в родительном падеже)

Описание местоположения объекта недвижимости

1	2	3	4	5	6	7	8	9	10	11
			)				0,1 м			
7	надземный	1218	Метод спутниковых геодезических измерений (определений)	482374,18	2173212,64	—	Mt = SQRT(M1^2+M2^2) = SQRT(0,07^2+0,07^2) = 0,1 м	0,10	—	—
7	надземный	1219	Метод спутниковых геодезических измерений (определений)	482373,58	2173212,47	—	Mt = SQRT(M1^2+M2^2) = SQRT(0,07^2+0,07^2) = 0,1 м	0,10	—	—
7	надземный	1220	Метод спутниковых геодезических измерений (определений)	482373,52	2173212,70	—	Mt = SQRT(M1^2+M2^2) = SQRT(0,07^2+0,07^2) = 0,1 м	0,10	—	—
7	надземный	1221	Метод спутниковых геодезических измерений (определений)	482370,39	2173211,80	—	Mt = SQRT(M1^2+M2^2) = SQRT(0,07^2+0,07^2) = 0,1 м	0,10	—	—
7	надземный	1222	Метод спутниковых геодезических измерений (определений)	482369,89	2173210,91	—	Mt = SQRT(M1^2+M2^2) = SQRT(0,07^2+0,07^2) = 0,1 м	0,10	—	—
7	надземный	1223	Метод спутниковых геодезических измерений (определений)	482369,77	2173211,33	—	Mt = SQRT(M1^2+M2^2) = SQRT(0,07^2+0,07^2) = 0,1 м	0,10	—	—
7	надземный	1224	Метод спутниковых геодезических измерений (определений)	482367,60	2173210,70	—	Mt = SQRT(M1^2+M2^2) = SQRT(0,07^2+0,07^2) = 0,1 м	0,10	—	—
7	надземный	1225	Метод спутниковых геодезических измерений (определений)	482367,79	2173210,03	—	Mt = SQRT(M1^2+M2^2) = SQRT(0,07^2+0,07^2) = 0,1 м	0,10	—	—
7	надземный	1226	Метод спутниковых геодезических измерений (определений)	482365,29	2173209,31	—	Mt = SQRT(M1^2+M2^2) = SQRT(0,07^2+0,07^2) = 0,1 м	0,10	—	—
7	надзем	1227	Метод	482365,10	2173209,99	—	Mt =	0,10	—	—

ТЕХНИЧЕСКИЙ ПЛАН ЗДАНИЯ

(вид объекта недвижимости, в отношении которого подготовлен технический план, в родительном падеже)

Описание местоположения объекта недвижимости

1	2	3	4	5	6	7	8	9	10	11
	ный		спутниковых геодезических измерений (определений)				SQRT(M1^2+M2^2) = SQRT(0,07^2+0,07^2) = 0,1 м			
7	надземный	1228	Метод спутниковых геодезических измерений (определений)	482362,99	2173209,38	—	Mt = SQRT(M1^2+M2^2) = SQRT(0,07^2+0,07^2) = 0,1 м	0,10	—	—
7	надземный	1229	Метод спутниковых геодезических измерений (определений)	482363,18	2173208,70	—	Mt = SQRT(M1^2+M2^2) = SQRT(0,07^2+0,07^2) = 0,1 м	0,10	—	—
7	надземный	1230	Метод спутниковых геодезических измерений (определений)	482362,45	2173208,49	—	Mt = SQRT(M1^2+M2^2) = SQRT(0,07^2+0,07^2) = 0,1 м	0,10	—	—
7	надземный	1231	Метод спутниковых геодезических измерений (определений)	482362,26	2173209,17	—	Mt = SQRT(M1^2+M2^2) = SQRT(0,07^2+0,07^2) = 0,1 м	0,10	—	—
7	надземный	1232	Метод спутниковых геодезических измерений (определений)	482360,17	2173208,57	—	Mt = SQRT(M1^2+M2^2) = SQRT(0,07^2+0,07^2) = 0,1 м	0,10	—	—
7	надземный	1233	Метод спутниковых геодезических измерений (определений)	482360,36	2173207,90	—	Mt = SQRT(M1^2+M2^2) = SQRT(0,07^2+0,07^2) = 0,1 м	0,10	—	—
7	надземный	1234	Метод спутниковых геодезических измерений (определений)	482359,48	2173207,64	—	Mt = SQRT(M1^2+M2^2) = SQRT(0,07^2+0,07^2) = 0,1 м	0,10	—	—
7	надземный	1235	Метод спутниковых геодезических измерений (определений)	482359,43	2173207,80	—	Mt = SQRT(M1^2+M2^2) = SQRT(0,07^2+0,07^2) = 0,1 м	0,10	—	—
7	надземный	1236	Метод спутниковых геодезически	482353,62	2173206,13	—	Mt = SQRT(M1^2+M2^2) =	0,10	—	—

ТЕХНИЧЕСКИЙ ПЛАН ЗДАНИЯ

(вид объекта недвижимости, в отношении которого подготовлен технический план, в родительном падеже)

Описание местоположения объекта недвижимости

1	2	3	4	5	6	7	8	9	10	11
			х измерений (определений)				SQRT(0,07^2+0,07^2) = 0,1 м			
7	надземный	1237	Метод спутниковых геодезических измерений (определений)	482353,70	2173205,83	—	Mt = SQRT(M1^2+M2^2) = SQRT(0,07^2+0,07^2) = 0,1 м	0,10	—	—
7	надземный	1238	Метод спутниковых геодезических измерений (определений)	482349,70	2173204,69	—	Mt = SQRT(M1^2+M2^2) = SQRT(0,07^2+0,07^2) = 0,1 м	0,10	—	—
7	надземный	1239	Метод спутниковых геодезических измерений (определений)	482349,97	2173203,76	—	Mt = SQRT(M1^2+M2^2) = SQRT(0,07^2+0,07^2) = 0,1 м	0,10	—	—
7	надземный	1240	Метод спутниковых геодезических измерений (определений)	482345,05	2173202,35	—	Mt = SQRT(M1^2+M2^2) = SQRT(0,07^2+0,07^2) = 0,1 м	0,10	—	—
7	надземный	1241	Метод спутниковых геодезических измерений (определений)	482344,77	2173203,32	—	Mt = SQRT(M1^2+M2^2) = SQRT(0,07^2+0,07^2) = 0,1 м	0,10	—	—
7	надземный	1242	Метод спутниковых геодезических измерений (определений)	482340,69	2173202,14	—	Mt = SQRT(M1^2+M2^2) = SQRT(0,07^2+0,07^2) = 0,1 м	0,10	—	—
7	надземный	971	Метод спутниковых геодезических измерений (определений)	482340,61	2173202,41	—	Mt = SQRT(M1^2+M2^2) = SQRT(0,07^2+0,07^2) = 0,1 м	0,10	—	—
7	надземный	1243	Метод спутниковых геодезических измерений (определений)	482334,79	2173200,74	—	Mt = SQRT(M1^2+M2^2) = SQRT(0,07^2+0,07^2) = 0,1 м	0,10	—	—
7	надземный	1244	Метод спутниковых геодезических измерений (определений	482334,85	2173200,56	—	Mt = SQRT(M1^2+M2^2) = SQRT(0,07^2+0,07^2) =	0,10	—	—

ТЕХНИЧЕСКИЙ ПЛАН ЗДАНИЯ

(вид объекта недвижимости, в отношении которого подготовлен технический план, в родительном падеже)

Описание местоположения объекта недвижимости

1	2	3	4	5	6	7	8	9	10	11
			)				0,1 м			
7	надземный	1245	Метод спутниковых геодезических измерений (определений)	482333,98	2173200,31	—	Mt = SQRT(M1^2+M2^2) = SQRT(0,07^2+0,07^2) = 0,1 м	0,10	—	—
7	надземный	1246	Метод спутниковых геодезических измерений (определений)	482333,79	2173200,98	—	Mt = SQRT(M1^2+M2^2) = SQRT(0,07^2+0,07^2) = 0,1 м	0,10	—	—
7	надземный	1247	Метод спутниковых геодезических измерений (определений)	482331,68	2173200,38	—	Mt = SQRT(M1^2+M2^2) = SQRT(0,07^2+0,07^2) = 0,1 м	0,10	—	—
7	надземный	1248	Метод спутниковых геодезических измерений (определений)	482331,88	2173199,71	—	Mt = SQRT(M1^2+M2^2) = SQRT(0,07^2+0,07^2) = 0,1 м	0,10	—	—
7	надземный	1249	Метод спутниковых геодезических измерений (определений)	482331,14	2173199,49	—	Mt = SQRT(M1^2+M2^2) = SQRT(0,07^2+0,07^2) = 0,1 м	0,10	—	—
7	надземный	1250	Метод спутниковых геодезических измерений (определений)	482330,94	2173200,17	—	Mt = SQRT(M1^2+M2^2) = SQRT(0,07^2+0,07^2) = 0,1 м	0,10	—	—
7	надземный	1251	Метод спутниковых геодезических измерений (определений)	482328,83	2173199,56	—	Mt = SQRT(M1^2+M2^2) = SQRT(0,07^2+0,07^2) = 0,1 м	0,10	—	—
7	надземный	1252	Метод спутниковых геодезических измерений (определений)	482329,02	2173198,89	—	Mt = SQRT(M1^2+M2^2) = SQRT(0,07^2+0,07^2) = 0,1 м	0,10	—	—
7	надземный	1253	Метод спутниковых геодезических измерений (определений)	482328,40	2173198,71	—	Mt = SQRT(M1^2+M2^2) = SQRT(0,07^2+0,07^2) = 0,1 м	0,10	—	—
7	надзем	1254	Метод	482328,20	2173199,38	—	Mt =	0,10	—	—

ТЕХНИЧЕСКИЙ ПЛАН ЗДАНИЯ

(вид объекта недвижимости, в отношении которого подготовлен технический план, в родительном падеже)

Описание местоположения объекта недвижимости

1	2	3	4	5	6	7	8	9	10	11
	ный		спутниковых геодезических измерений (определений)				SQRT(M1^2+M2^2) = SQRT(0,07^2+0,07^2) = 0,1 м			
7	надземный	1255	Метод спутниковых геодезических измерений (определений)	482326,06	2173198,76	—	Mt = SQRT(M1^2+M2^2) = SQRT(0,07^2+0,07^2) = 0,1 м	0,10	—	—
7	надземный	1256	Метод спутниковых геодезических измерений (определений)	482326,25	2173198,09	—	Mt = SQRT(M1^2+M2^2) = SQRT(0,07^2+0,07^2) = 0,1 м	0,10	—	—
7	надземный	1257	Метод спутниковых геодезических измерений (определений)	482325,43	2173197,85	—	Mt = SQRT(M1^2+M2^2) = SQRT(0,07^2+0,07^2) = 0,1 м	0,10	—	—
7	надземный	1258	Метод спутниковых геодезических измерений (определений)	482325,23	2173198,53	—	Mt = SQRT(M1^2+M2^2) = SQRT(0,07^2+0,07^2) = 0,1 м	0,10	—	—
7	надземный	1259	Метод спутниковых геодезических измерений (определений)	482323,12	2173197,92	—	Mt = SQRT(M1^2+M2^2) = SQRT(0,07^2+0,07^2) = 0,1 м	0,10	—	—
7	надземный	1260	Метод спутниковых геодезических измерений (определений)	482323,31	2173197,24	—	Mt = SQRT(M1^2+M2^2) = SQRT(0,07^2+0,07^2) = 0,1 м	0,10	—	—
7	надземный	1261	Метод спутниковых геодезических измерений (определений)	482322,58	2173197,03	—	Mt = SQRT(M1^2+M2^2) = SQRT(0,07^2+0,07^2) = 0,1 м	0,10	—	—
7	надземный	1262	Метод спутниковых геодезических измерений (определений)	482322,39	2173197,71	—	Mt = SQRT(M1^2+M2^2) = SQRT(0,07^2+0,07^2) = 0,1 м	0,10	—	—
7	надземный	1263	Метод спутниковых геодезически	482320,28	2173197,10	—	Mt = SQRT(M1^2+M2^2) =	0,10	—	—

ТЕХНИЧЕСКИЙ ПЛАН ЗДАНИЯ

(вид объекта недвижимости, в отношении которого подготовлен технический план, в родительном падеже)

Описание местоположения объекта недвижимости

1	2	3	4	5	6	7	8	9	10	11
			х измерений (определений)				SQRT(0,07^2+0,07^2) = 0,1 м			
7	надземный	1264	Метод спутниковых геодезических измерений (определений)	482320,47	2173196,43	—	Mt = SQRT(M1^2+M2^2) = SQRT(0,07^2+0,07^2) = 0,1 м	0,10	—	—
7	надземный	1265	Метод спутниковых геодезических измерений (определений)	482320,29	2173196,37	—	Mt = SQRT(M1^2+M2^2) = SQRT(0,07^2+0,07^2) = 0,1 м	0,10	—	—
7	надземный	1266	Метод спутниковых геодезических измерений (определений)	482320,15	2173196,85	—	Mt = SQRT(M1^2+M2^2) = SQRT(0,07^2+0,07^2) = 0,1 м	0,10	—	—
7	надземный	1267	Метод спутниковых геодезических измерений (определений)	482319,28	2173197,34	—	Mt = SQRT(M1^2+M2^2) = SQRT(0,07^2+0,07^2) = 0,1 м	0,10	—	—
7	надземный	1268	Метод спутниковых геодезических измерений (определений)	482314,43	2173195,95	—	Mt = SQRT(M1^2+M2^2) = SQRT(0,07^2+0,07^2) = 0,1 м	0,10	—	—
7	надземный	1269	Метод спутниковых геодезических измерений (определений)	482313,93	2173195,06	—	Mt = SQRT(M1^2+M2^2) = SQRT(0,07^2+0,07^2) = 0,1 м	0,10	—	—
7	надземный	1270	Метод спутниковых геодезических измерений (определений)	482314,07	2173194,59	—	Mt = SQRT(M1^2+M2^2) = SQRT(0,07^2+0,07^2) = 0,1 м	0,10	—	—
7	надземный	1271	Метод спутниковых геодезических измерений (определений)	482313,63	2173194,46	—	Mt = SQRT(M1^2+M2^2) = SQRT(0,07^2+0,07^2) = 0,1 м	0,10	—	—
7	надземный	1272	Метод спутниковых геодезических измерений (определений	482313,74	2173194,06	—	Mt = SQRT(M1^2+M2^2) = SQRT(0,07^2+0,07^2) =	0,10	—	—

ТЕХНИЧЕСКИЙ ПЛАН ЗДАНИЯ

(вид объекта недвижимости, в отношении которого подготовлен технический план, в родительном падеже)

Описание местоположения объекта недвижимости

1	2	3	4	5	6	7	8	9	10	11
			)				0,1 м			
7	надземный	1273	Метод спутниковых геодезических измерений (определений)	482310,66	2173193,17	—	Mt = SQRT(M1^2+M2^2) = SQRT(0,07^2+0,07^2) = 0,1 м	0,10	—	—
7	надземный	1274	Метод спутниковых геодезических измерений (определений)	482310,46	2173193,84	—	Mt = SQRT(M1^2+M2^2) = SQRT(0,07^2+0,07^2) = 0,1 м	0,10	—	—
7	надземный	1275	Метод спутниковых геодезических измерений (определений)	482308,54	2173193,29	—	Mt = SQRT(M1^2+M2^2) = SQRT(0,07^2+0,07^2) = 0,1 м	0,10	—	—
7	надземный	1276	Метод спутниковых геодезических измерений (определений)	482308,73	2173192,62	—	Mt = SQRT(M1^2+M2^2) = SQRT(0,07^2+0,07^2) = 0,1 м	0,10	—	—
7	надземный	1277	Метод спутниковых геодезических измерений (определений)	482307,82	2173192,35	—	Mt = SQRT(M1^2+M2^2) = SQRT(0,07^2+0,07^2) = 0,1 м	0,10	—	—
7	надземный	1278	Метод спутниковых геодезических измерений (определений)	482307,63	2173193,03	—	Mt = SQRT(M1^2+M2^2) = SQRT(0,07^2+0,07^2) = 0,1 м	0,10	—	—
7	надземный	1279	Метод спутниковых геодезических измерений (определений)	482305,70	2173192,47	—	Mt = SQRT(M1^2+M2^2) = SQRT(0,07^2+0,07^2) = 0,1 м	0,10	—	—
7	надземный	1280	Метод спутниковых геодезических измерений (определений)	482305,89	2173191,80	—	Mt = SQRT(M1^2+M2^2) = SQRT(0,07^2+0,07^2) = 0,1 м	0,10	—	—
7	надземный	1281	Метод спутниковых геодезических измерений (определений)	482304,97	2173191,53	—	Mt = SQRT(M1^2+M2^2) = SQRT(0,07^2+0,07^2) = 0,1 м	0,10	—	—
7	надзем	1282	Метод	482304,78	2173192,20	—	Mt =	0,10	—	—

ТЕХНИЧЕСКИЙ ПЛАН ЗДАНИЯ

(вид объекта недвижимости, в отношении которого подготовлен технический план, в родительном падеже)

Описание местоположения объекта недвижимости

1	2	3	4	5	6	7	8	9	10	11
	ный		спутниковых геодезических измерений (определений)				SQRT(M1^2+M2^2) = SQRT(0,07^2+0,07^2) = 0,1 м			
7	надземный	1283	Метод спутниковых геодезических измерений (определений)	482302,84	2173191,64	—	Mt = SQRT(M1^2+M2^2) = SQRT(0,07^2+0,07^2) = 0,1 м	0,10	—	—
7	надземный	1284	Метод спутниковых геодезических измерений (определений)	482303,03	2173190,98	—	Mt = SQRT(M1^2+M2^2) = SQRT(0,07^2+0,07^2) = 0,1 м	0,10	—	—
7	надземный	1285	Метод спутниковых геодезических измерений (определений)	482299,70	2173190,02	—	Mt = SQRT(M1^2+M2^2) = SQRT(0,07^2+0,07^2) = 0,1 м	0,10	—	—
7	надземный	1286	Метод спутниковых геодезических измерений (определений)	482299,65	2173190,20	—	Mt = SQRT(M1^2+M2^2) = SQRT(0,07^2+0,07^2) = 0,1 м	0,10	—	—
7	надземный	1287	Метод спутниковых геодезических измерений (определений)	482298,97	2173190,58	—	Mt = SQRT(M1^2+M2^2) = SQRT(0,07^2+0,07^2) = 0,1 м	0,10	—	—
7	надземный	1018	Метод спутниковых геодезических измерений (определений)	482294,11	2173189,18	—	Mt = SQRT(M1^2+M2^2) = SQRT(0,07^2+0,07^2) = 0,1 м	0,10	—	—
7	надземный	1288	Метод спутниковых геодезических измерений (определений)	482293,62	2173188,30	—	Mt = SQRT(M1^2+M2^2) = SQRT(0,07^2+0,07^2) = 0,1 м	0,10	—	—
7	надземный	1289	Метод спутниковых геодезических измерений (определений)	482293,69	2173188,06	—	Mt = SQRT(M1^2+M2^2) = SQRT(0,07^2+0,07^2) = 0,1 м	0,10	—	—
7	надземный	1290	Метод спутниковых геодезически	482290,39	2173187,11	—	Mt = SQRT(M1^2+M2^2) =	0,10	—	—

ТЕХНИЧЕСКИЙ ПЛАН ЗДАНИЯ

(вид объекта недвижимости, в отношении которого подготовлен технический план, в родительном падеже)

Описание местоположения объекта недвижимости

1	2	3	4	5	6	7	8	9	10	11
			х измерений (определений)				SQRT(0,07^2+0,07^2) = 0,1 м			
7	надземный	1291	Метод спутниковых геодезических измерений (определений)	482290,20	2173187,79	—	Mt = SQRT(M1^2+M2^2) = SQRT(0,07^2+0,07^2) = 0,1 м	0,10	—	—
7	надземный	1292	Метод спутниковых геодезических измерений (определений)	482288,28	2173187,24	—	Mt = SQRT(M1^2+M2^2) = SQRT(0,07^2+0,07^2) = 0,1 м	0,10	—	—
7	надземный	1293	Метод спутниковых геодезических измерений (определений)	482288,48	2173186,56	—	Mt = SQRT(M1^2+M2^2) = SQRT(0,07^2+0,07^2) = 0,1 м	0,10	—	—
7	надземный	1294	Метод спутниковых геодезических измерений (определений)	482288,40	2173186,54	—	Mt = SQRT(M1^2+M2^2) = SQRT(0,07^2+0,07^2) = 0,1 м	0,10	—	—
7	надземный	1295	Метод спутниковых геодезических измерений (определений)	482288,26	2173187,02	—	Mt = SQRT(M1^2+M2^2) = SQRT(0,07^2+0,07^2) = 0,1 м	0,10	—	—
7	надземный	1296	Метод спутниковых геодезических измерений (определений)	482287,38	2173187,51	—	Mt = SQRT(M1^2+M2^2) = SQRT(0,07^2+0,07^2) = 0,1 м	0,10	—	—
7	надземный	1297	Метод спутниковых геодезических измерений (определений)	482284,93	2173186,80	—	Mt = SQRT(M1^2+M2^2) = SQRT(0,07^2+0,07^2) = 0,1 м	0,10	—	—
7	надземный	1298	Метод спутниковых геодезических измерений (определений)	482284,45	2173185,93	—	Mt = SQRT(M1^2+M2^2) = SQRT(0,07^2+0,07^2) = 0,1 м	0,10	—	—
7	надземный	1299	Метод спутниковых геодезических измерений (определений	482284,59	2173185,45	—	Mt = SQRT(M1^2+M2^2) = SQRT(0,07^2+0,07^2) =	0,10	—	—

ТЕХНИЧЕСКИЙ ПЛАН ЗДАНИЯ

(вид объекта недвижимости, в отношении которого подготовлен технический план, в родительном падеже)

Описание местоположения объекта недвижимости

1	2	3	4	5	6	7	8	9	10	11
			)				0,1 м			
7	надземный	1300	Метод спутниковых геодезических измерений (определений)	482283,81	2173185,22	—	Mt = SQRT(M1^2+M2^2) = SQRT(0,07^2+0,07^2) = 0,1 м	0,10	—	—
7	надземный	1301	Метод спутниковых геодезических измерений (определений)	482285,05	2173180,91	—	Mt = SQRT(M1^2+M2^2) = SQRT(0,07^2+0,07^2) = 0,1 м	0,10	—	—
7	надземный	1302	Метод спутниковых геодезических измерений (определений)	482284,51	2173180,75	—	Mt = SQRT(M1^2+M2^2) = SQRT(0,07^2+0,07^2) = 0,1 м	0,10	—	—
7	надземный	1303	Метод спутниковых геодезических измерений (определений)	482284,73	2173179,97	—	Mt = SQRT(M1^2+M2^2) = SQRT(0,07^2+0,07^2) = 0,1 м	0,10	—	—
7	надземный	1304	Метод спутниковых геодезических измерений (определений)	482284,06	2173179,78	—	Mt = SQRT(M1^2+M2^2) = SQRT(0,07^2+0,07^2) = 0,1 м	0,10	—	—
7	надземный	1305	Метод спутниковых геодезических измерений (определений)	482284,61	2173177,88	—	Mt = SQRT(M1^2+M2^2) = SQRT(0,07^2+0,07^2) = 0,1 м	0,10	—	—
7	надземный	1306	Метод спутниковых геодезических измерений (определений)	482285,28	2173178,07	—	Mt = SQRT(M1^2+M2^2) = SQRT(0,07^2+0,07^2) = 0,1 м	0,10	—	—
7	надземный	1307	Метод спутниковых геодезических измерений (определений)	482285,53	2173177,21	—	Mt = SQRT(M1^2+M2^2) = SQRT(0,07^2+0,07^2) = 0,1 м	0,10	—	—
7	надземный	1308	Метод спутниковых геодезических измерений (определений)	482285,44	2173177,18	—	Mt = SQRT(M1^2+M2^2) = SQRT(0,07^2+0,07^2) = 0,1 м	0,10	—	—
7	надзем	1309	Метод	482285,51	2173176,94	—	Mt =	0,10	—	—

ТЕХНИЧЕСКИЙ ПЛАН ЗДАНИЯ

(вид объекта недвижимости, в отношении которого подготовлен технический план, в родительном падеже)

Описание местоположения объекта недвижимости

1	2	3	4	5	6	7	8	9	10	11
	ный		спутниковых геодезических измерений (определений)				SQRT(M1^2+M2^2) = SQRT(0,07^2+0,07^2) = 0,1 м			
7	надземный	1310	Метод спутниковых геодезических измерений (определений)	482285,60	2173176,97	—	Mt = SQRT(M1^2+M2^2) = SQRT(0,07^2+0,07^2) = 0,1 м	0,10	—	—
7	надземный	1311	Метод спутниковых геодезических измерений (определений)	482286,12	2173175,14	—	Mt = SQRT(M1^2+M2^2) = SQRT(0,07^2+0,07^2) = 0,1 м	0,10	—	—
7	надземный	1312	Метод спутниковых геодезических измерений (определений)	482286,04	2173175,11	—	Mt = SQRT(M1^2+M2^2) = SQRT(0,07^2+0,07^2) = 0,1 м	0,10	—	—
7	надземный	1313	Метод спутниковых геодезических измерений (определений)	482286,11	2173174,87	—	Mt = SQRT(M1^2+M2^2) = SQRT(0,07^2+0,07^2) = 0,1 м	0,10	—	—
7	надземный	1314	Метод спутниковых геодезических измерений (определений)	482286,19	2173174,90	—	Mt = SQRT(M1^2+M2^2) = SQRT(0,07^2+0,07^2) = 0,1 м	0,10	—	—
7	надземный	1315	Метод спутниковых геодезических измерений (определений)	482286,33	2173174,43	—	Mt = SQRT(M1^2+M2^2) = SQRT(0,07^2+0,07^2) = 0,1 м	0,10	—	—
7	надземный	1316	Метод спутниковых геодезических измерений (определений)	482285,65	2173174,23	—	Mt = SQRT(M1^2+M2^2) = SQRT(0,07^2+0,07^2) = 0,1 м	0,10	—	—
7	надземный	1317	Метод спутниковых геодезических измерений (определений)	482286,21	2173172,30	—	Mt = SQRT(M1^2+M2^2) = SQRT(0,07^2+0,07^2) = 0,1 м	0,10	—	—
7	надземный	1318	Метод спутниковых геодезически	482286,88	2173172,50	—	Mt = SQRT(M1^2+M2^2) =	0,10	—	—

ТЕХНИЧЕСКИЙ ПЛАН ЗДАНИЯ

(вид объекта недвижимости, в отношении которого подготовлен технический план, в родительном падеже)

Описание местоположения объекта недвижимости

1	2	3	4	5	6	7	8	9	10	11
			х измерений (определений)				SQRT(0,07^2+0,07^2) = 0,1 м			
7	надземный	1319	Метод спутниковых геодезических измерений (определений)	482287,05	2173171,92	—	Mt = SQRT(M1^2+M2^2) = SQRT(0,07^2+0,07^2) = 0,1 м	0,10	—	—
7	надземный	1320	Метод спутниковых геодезических измерений (определений)	482287,02	2173171,91	—	Mt = SQRT(M1^2+M2^2) = SQRT(0,07^2+0,07^2) = 0,1 м	0,10	—	—
7	надземный	1321	Метод спутниковых геодезических измерений (определений)	482287,70	2173169,54	—	Mt = SQRT(M1^2+M2^2) = SQRT(0,07^2+0,07^2) = 0,1 м	0,10	—	—
7	надземный	1322	Метод спутниковых геодезических измерений (определений)	482288,53	2173169,04	—	Mt = SQRT(M1^2+M2^2) = SQRT(0,07^2+0,07^2) = 0,1 м	0,10	—	—
7	надземный	1323	Метод спутниковых геодезических измерений (определений)	482288,81	2173169,12	—	Mt = SQRT(M1^2+M2^2) = SQRT(0,07^2+0,07^2) = 0,1 м	0,10	—	—
7	надземный	1324	Метод спутниковых геодезических измерений (определений)	482288,89	2173168,86	—	Mt = SQRT(M1^2+M2^2) = SQRT(0,07^2+0,07^2) = 0,1 м	0,10	—	—
7	надземный	1325	Метод спутниковых геодезических измерений (определений)	482288,15	2173168,65	—	Mt = SQRT(M1^2+M2^2) = SQRT(0,07^2+0,07^2) = 0,1 м	0,10	—	—
7	надземный	1326	Метод спутниковых геодезических измерений (определений)	482288,70	2173166,73	—	Mt = SQRT(M1^2+M2^2) = SQRT(0,07^2+0,07^2) = 0,1 м	0,10	—	—
7	надземный	1327	Метод спутниковых геодезических измерений (определений	482289,32	2173166,91	—	Mt = SQRT(M1^2+M2^2) = SQRT(0,07^2+0,07^2) =	0,10	—	—

ТЕХНИЧЕСКИЙ ПЛАН ЗДАНИЯ

(вид объекта недвижимости, в отношении которого подготовлен технический план, в родительном падеже)

Описание местоположения объекта недвижимости

1	2	3	4	5	6	7	8	9	10	11
			)				0,1 м			
7	надземный	1328	Метод спутниковых геодезических измерений (определений)	482290,28	2173163,57	—	Mt = SQRT(M1^2+M2^2) = SQRT(0,07^2+0,07^2) = 0,1 м	0,10	—	—
7	надземный	1329	Метод спутниковых геодезических измерений (определений)	482289,40	2173163,31	—	Mt = SQRT(M1^2+M2^2) = SQRT(0,07^2+0,07^2) = 0,1 м	0,10	—	—
7	надземный	1330	Метод спутниковых геодезических измерений (определений)	482288,91	2173162,44	—	Mt = SQRT(M1^2+M2^2) = SQRT(0,07^2+0,07^2) = 0,1 м	0,10	—	—
7	надземный	1331	Метод спутниковых геодезических измерений (определений)	482290,31	2173157,56	—	Mt = SQRT(M1^2+M2^2) = SQRT(0,07^2+0,07^2) = 0,1 м	0,10	—	—
7	надземный	1332	Метод спутниковых геодезических измерений (определений)	482291,19	2173157,08	—	Mt = SQRT(M1^2+M2^2) = SQRT(0,07^2+0,07^2) = 0,1 м	0,10	—	—
7	надземный	1333	Метод спутниковых геодезических измерений (определений)	482291,68	2173157,22	—	Mt = SQRT(M1^2+M2^2) = SQRT(0,07^2+0,07^2) = 0,1 м	0,10	—	—
7	надземный	1334	Метод спутниковых геодезических измерений (определений)	482292,84	2173153,17	—	Mt = SQRT(M1^2+M2^2) = SQRT(0,07^2+0,07^2) = 0,1 м	0,10	—	—
7	надземный	1335	Метод спутниковых геодезических измерений (определений)	482293,92	2173153,48	—	Mt = SQRT(M1^2+M2^2) = SQRT(0,07^2+0,07^2) = 0,1 м	0,10	—	—
7	надземный	1336	Метод спутниковых геодезических измерений (определений)	482294,04	2173153,08	—	Mt = SQRT(M1^2+M2^2) = SQRT(0,07^2+0,07^2) = 0,1 м	0,10	—	—
7	надзем	1337	Метод	482294,56	2173153,23	—	Mt =	0,10	—	—

ТЕХНИЧЕСКИЙ ПЛАН ЗДАНИЯ

(вид объекта недвижимости, в отношении которого подготовлен технический план, в родительном падеже)

Описание местоположения объекта недвижимости

1	2	3	4	5	6	7	8	9	10	11
	ный		спутниковых геодезических измерений (определений)				SQRT(M1^2+M2^2) = SQRT(0,07^2+0,07^2) = 0,1 м			
7	надземный	1338	Метод спутниковых геодезических измерений (определений)	482294,44	2173153,63	—	Mt = SQRT(M1^2+M2^2) = SQRT(0,07^2+0,07^2) = 0,1 м	0,10	—	—
7	надземный	1339	Метод спутниковых геодезических измерений (определений)	482304,16	2173156,42	—	Mt = SQRT(M1^2+M2^2) = SQRT(0,07^2+0,07^2) = 0,1 м	0,10	—	—
7	надземный	1340	Метод спутниковых геодезических измерений (определений)	482304,28	2173155,98	—	Mt = SQRT(M1^2+M2^2) = SQRT(0,07^2+0,07^2) = 0,1 м	0,10	—	—
7	надземный	1341	Метод спутниковых геодезических измерений (определений)	482304,81	2173156,13	—	Mt = SQRT(M1^2+M2^2) = SQRT(0,07^2+0,07^2) = 0,1 м	0,10	—	—
7	надземный	1342	Метод спутниковых геодезических измерений (определений)	482304,30	2173157,92	—	Mt = SQRT(M1^2+M2^2) = SQRT(0,07^2+0,07^2) = 0,1 м	0,10	—	—
7	надземный	1343	Метод спутниковых геодезических измерений (определений)	482305,01	2173158,12	—	Mt = SQRT(M1^2+M2^2) = SQRT(0,07^2+0,07^2) = 0,1 м	0,10	—	—
7	надземный	1344	Метод спутниковых геодезических измерений (определений)	482304,47	2173159,99	—	Mt = SQRT(M1^2+M2^2) = SQRT(0,07^2+0,07^2) = 0,1 м	0,10	—	—
7	надземный	1345	Метод спутниковых геодезических измерений (определений)	482303,76	2173159,78	—	Mt = SQRT(M1^2+M2^2) = SQRT(0,07^2+0,07^2) = 0,1 м	0,10	—	—
7	надземный	1346	Метод спутниковых геодезически	482303,60	2173160,33	—	Mt = SQRT(M1^2+M2^2) =	0,10	—	—

ТЕХНИЧЕСКИЙ ПЛАН ЗДАНИЯ

(вид объекта недвижимости, в отношении которого подготовлен технический план, в родительном падеже)

Описание местоположения объекта недвижимости

1	2	3	4	5	6	7	8	9	10	11
			х измерений (определений)				SQRT(0,07^2+0,07^2) = 0,1 м			
7	надземный	1347	Метод спутниковых геодезических измерений (определений)	482305,44	2173160,86	—	Mt = SQRT(M1^2+M2^2) = SQRT(0,07^2+0,07^2) = 0,1 м	0,10	—	—
7	надземный	1348	Метод спутниковых геодезических измерений (определений)	482303,67	2173167,03	—	Mt = SQRT(M1^2+M2^2) = SQRT(0,07^2+0,07^2) = 0,1 м	0,10	—	—
7	надземный	1349	Метод спутниковых геодезических измерений (определений)	482304,53	2173167,28	—	Mt = SQRT(M1^2+M2^2) = SQRT(0,07^2+0,07^2) = 0,1 м	0,10	—	—
7	надземный	1350	Метод спутниковых геодезических измерений (определений)	482303,92	2173169,40	—	Mt = SQRT(M1^2+M2^2) = SQRT(0,07^2+0,07^2) = 0,1 м	0,10	—	—
7	надземный	1351	Метод спутниковых геодезических измерений (определений)	482303,06	2173169,15	—	Mt = SQRT(M1^2+M2^2) = SQRT(0,07^2+0,07^2) = 0,1 м	0,10	—	—
7	надземный	1352	Метод спутниковых геодезических измерений (определений)	482302,86	2173169,83	—	Mt = SQRT(M1^2+M2^2) = SQRT(0,07^2+0,07^2) = 0,1 м	0,10	—	—
7	надземный	1353	Метод спутниковых геодезических измерений (определений)	482301,59	2173169,46	—	Mt = SQRT(M1^2+M2^2) = SQRT(0,07^2+0,07^2) = 0,1 м	0,10	—	—
7	надземный	1354	Метод спутниковых геодезических измерений (определений)	482300,89	2173171,91	—	Mt = SQRT(M1^2+M2^2) = SQRT(0,07^2+0,07^2) = 0,1 м	0,10	—	—
7	надземный	1355	Метод спутниковых геодезических измерений (определений	482300,01	2173172,39	—	Mt = SQRT(M1^2+M2^2) = SQRT(0,07^2+0,07^2) =	0,10	—	—

ТЕХНИЧЕСКИЙ ПЛАН ЗДАНИЯ

(вид объекта недвижимости, в отношении которого подготовлен технический план, в родительном падеже)

Описание местоположения объекта недвижимости

1	2	3	4	5	6	7	8	9	10	11
			)				0,1 м			
7	надземный	1356	Метод спутниковых геодезических измерений (определений)	482299,53	2173172,25	—	Mt = SQRT(M1^2+M2^2) = SQRT(0,07^2+0,07^2) = 0,1 м	0,10	—	—
7	надземный	1357	Метод спутниковых геодезических измерений (определений)	482299,45	2173172,54	—	Mt = SQRT(M1^2+M2^2) = SQRT(0,07^2+0,07^2) = 0,1 м	0,10	—	—
7	надземный	1358	Метод спутниковых геодезических измерений (определений)	482299,36	2173172,52	—	Mt = SQRT(M1^2+M2^2) = SQRT(0,07^2+0,07^2) = 0,1 м	0,10	—	—
7	надземный	1359	Метод спутниковых геодезических измерений (определений)	482298,82	2173174,42	—	Mt = SQRT(M1^2+M2^2) = SQRT(0,07^2+0,07^2) = 0,1 м	0,10	—	—
7	надземный	1360	Метод спутниковых геодезических измерений (определений)	482298,14	2173174,22	—	Mt = SQRT(M1^2+M2^2) = SQRT(0,07^2+0,07^2) = 0,1 м	0,10	—	—
7	надземный	1361	Метод спутниковых геодезических измерений (определений)	482297,28	2173177,23	—	Mt = SQRT(M1^2+M2^2) = SQRT(0,07^2+0,07^2) = 0,1 м	0,10	—	—
7	надземный	1362	Метод спутниковых геодезических измерений (определений)	482302,32	2173178,68	—	Mt = SQRT(M1^2+M2^2) = SQRT(0,07^2+0,07^2) = 0,1 м	0,10	—	—
7	надземный	1363	Метод спутниковых геодезических измерений (определений)	482302,54	2173177,90	—	Mt = SQRT(M1^2+M2^2) = SQRT(0,07^2+0,07^2) = 0,1 м	0,10	—	—
7	надземный	1364	Метод спутниковых геодезических измерений (определений)	482302,63	2173177,93	—	Mt = SQRT(M1^2+M2^2) = SQRT(0,07^2+0,07^2) = 0,1 м	0,10	—	—
7	надзем	1365	Метод	482302,77	2173177,41	—	Mt =	0,10	—	—

ТЕХНИЧЕСКИЙ ПЛАН ЗДАНИЯ

(вид объекта недвижимости, в отношении которого подготовлен технический план, в родительном падеже)

Описание местоположения объекта недвижимости

1	2	3	4	5	6	7	8	9	10	11
	ный		спутниковых геодезических измерений (определений)				SQRT(M1^2+M2^2) = SQRT(0,07^2+0,07^2) = 0,1 м			
7	надземный	1366	Метод спутниковых геодезических измерений (определений)	482303,65	2173176,92	—	Mt = SQRT(M1^2+M2^2) = SQRT(0,07^2+0,07^2) = 0,1 м	0,10	—	—
7	надземный	1367	Метод спутниковых геодезических измерений (определений)	482306,01	2173177,60	—	Mt = SQRT(M1^2+M2^2) = SQRT(0,07^2+0,07^2) = 0,1 м	0,10	—	—
7	надземный	1368	Метод спутниковых геодезических измерений (определений)	482306,49	2173178,48	—	Mt = SQRT(M1^2+M2^2) = SQRT(0,07^2+0,07^2) = 0,1 м	0,10	—	—
7	надземный	1369	Метод спутниковых геодезических измерений (определений)	482306,34	2173179,00	—	Mt = SQRT(M1^2+M2^2) = SQRT(0,07^2+0,07^2) = 0,1 м	0,10	—	—
7	надземный	1370	Метод спутниковых геодезических измерений (определений)	482306,76	2173179,11	—	Mt = SQRT(M1^2+M2^2) = SQRT(0,07^2+0,07^2) = 0,1 м	0,10	—	—
7	надземный	1371	Метод спутниковых геодезических измерений (определений)	482306,95	2173178,44	—	Mt = SQRT(M1^2+M2^2) = SQRT(0,07^2+0,07^2) = 0,1 м	0,10	—	—
7	надземный	1372	Метод спутниковых геодезических измерений (определений)	482309,07	2173179,05	—	Mt = SQRT(M1^2+M2^2) = SQRT(0,07^2+0,07^2) = 0,1 м	0,10	—	—
7	надземный	1373	Метод спутниковых геодезических измерений (определений)	482308,87	2173179,72	—	Mt = SQRT(M1^2+M2^2) = SQRT(0,07^2+0,07^2) = 0,1 м	0,10	—	—
7	надземный	1374	Метод спутниковых геодезически	482312,03	2173180,63	—	Mt = SQRT(M1^2+M2^2) =	0,10	—	—

ТЕХНИЧЕСКИЙ ПЛАН ЗДАНИЯ

(вид объекта недвижимости, в отношении которого подготовлен технический план, в родительном падеже)

Описание местоположения объекта недвижимости

1	2	3	4	5	6	7	8	9	10	11
			х измерений (определений)				SQRT(0,07^2+0,07^2) = 0,1 м			
7	надземный	1375	Метод спутниковых геодезических измерений (определений)	482312,23	2173179,96	—	Mt = SQRT(M1^2+M2^2) = SQRT(0,07^2+0,07^2) = 0,1 м	0,10	—	—
7	надземный	1376	Метод спутниковых геодезических измерений (определений)	482314,34	2173180,57	—	Mt = SQRT(M1^2+M2^2) = SQRT(0,07^2+0,07^2) = 0,1 м	0,10	—	—
7	надземный	1377	Метод спутниковых геодезических измерений (определений)	482314,15	2173181,24	—	Mt = SQRT(M1^2+M2^2) = SQRT(0,07^2+0,07^2) = 0,1 м	0,10	—	—
7	надземный	1378	Метод спутниковых геодезических измерений (определений)	482314,57	2173181,36	—	Mt = SQRT(M1^2+M2^2) = SQRT(0,07^2+0,07^2) = 0,1 м	0,10	—	—
7	надземный	1379	Метод спутниковых геодезических измерений (определений)	482314,72	2173180,84	—	Mt = SQRT(M1^2+M2^2) = SQRT(0,07^2+0,07^2) = 0,1 м	0,10	—	—
7	надземный	1380	Метод спутниковых геодезических измерений (определений)	482315,62	2173180,36	—	Mt = SQRT(M1^2+M2^2) = SQRT(0,07^2+0,07^2) = 0,1 м	0,10	—	—
7	надземный	1381	Метод спутниковых геодезических измерений (определений)	482318,06	2173181,06	—	Mt = SQRT(M1^2+M2^2) = SQRT(0,07^2+0,07^2) = 0,1 м	0,10	—	—
7	надземный	1382	Метод спутниковых геодезических измерений (определений)	482318,13	2173180,80	—	Mt = SQRT(M1^2+M2^2) = SQRT(0,07^2+0,07^2) = 0,1 м	0,10	—	—
7	надземный	1383	Метод спутниковых геодезических измерений (определений	482323,86	2173182,45	—	Mt = SQRT(M1^2+M2^2) = SQRT(0,07^2+0,07^2) =	0,10	—	—

ТЕХНИЧЕСКИЙ ПЛАН ЗДАНИЯ

(вид объекта недвижимости, в отношении которого подготовлен технический план, в родительном падеже)

Описание местоположения объекта недвижимости

1	2	3	4	5	6	7	8	9	10	11
			)				0,1 м			
7	надземный	1384	Метод спутниковых геодезических измерений (определений)	482323,75	2173182,85	—	Mt = SQRT(M1^2+M2^2) = SQRT(0,07^2+0,07^2) = 0,1 м	0,10	—	—
7	надземный	1385	Метод спутниковых геодезических измерений (определений)	482326,22	2173183,56	—	Mt = SQRT(M1^2+M2^2) = SQRT(0,07^2+0,07^2) = 0,1 м	0,10	—	—
7	надземный	1386	Метод спутниковых геодезических измерений (определений)	482326,73	2173184,50	—	Mt = SQRT(M1^2+M2^2) = SQRT(0,07^2+0,07^2) = 0,1 м	0,10	—	—
7	надземный	1387	Метод спутниковых геодезических измерений (определений)	482326,59	2173184,98	—	Mt = SQRT(M1^2+M2^2) = SQRT(0,07^2+0,07^2) = 0,1 м	0,10	—	—
7	надземный	1388	Метод спутниковых геодезических измерений (определений)	482326,71	2173185,02	—	Mt = SQRT(M1^2+M2^2) = SQRT(0,07^2+0,07^2) = 0,1 м	0,10	—	—
7	надземный	1389	Метод спутниковых геодезических измерений (определений)	482326,65	2173185,25	—	Mt = SQRT(M1^2+M2^2) = SQRT(0,07^2+0,07^2) = 0,1 м	0,10	—	—
7	надземный	1390	Метод спутниковых геодезических измерений (определений)	482326,79	2173185,29	—	Mt = SQRT(M1^2+M2^2) = SQRT(0,07^2+0,07^2) = 0,1 м	0,10	—	—
7	надземный	1391	Метод спутниковых геодезических измерений (определений)	482326,99	2173184,62	—	Mt = SQRT(M1^2+M2^2) = SQRT(0,07^2+0,07^2) = 0,1 м	0,10	—	—
7	надземный	1392	Метод спутниковых геодезических измерений (определений)	482329,09	2173185,22	—	Mt = SQRT(M1^2+M2^2) = SQRT(0,07^2+0,07^2) = 0,1 м	0,10	—	—
7	надзем	1393	Метод	482328,90	2173185,90	—	Mt =	0,10	—	—

ТЕХНИЧЕСКИЙ ПЛАН ЗДАНИЯ

(вид объекта недвижимости, в отношении которого подготовлен технический план, в родительном падеже)

Описание местоположения объекта недвижимости

1	2	3	4	5	6	7	8	9	10	11
	ный		спутниковых геодезических измерений (определений)				SQRT(M1^2+M2^2) = SQRT(0,07^2+0,07^2) = 0,1 м			
7	надземный	1394	Метод спутниковых геодезических измерений (определений)	482332,39	2173186,90	—	Mt = SQRT(M1^2+M2^2) = SQRT(0,07^2+0,07^2) = 0,1 м	0,10	—	—
7	надземный	1395	Метод спутниковых геодезических измерений (определений)	482332,68	2173185,92	—	Mt = SQRT(M1^2+M2^2) = SQRT(0,07^2+0,07^2) = 0,1 м	0,10	—	—
7	надземный	1396	Метод спутниковых геодезических измерений (определений)	482335,16	2173186,63	—	Mt = SQRT(M1^2+M2^2) = SQRT(0,07^2+0,07^2) = 0,1 м	0,10	—	—
7	надземный	1397	Метод спутниковых геодезических измерений (определений)	482335,28	2173186,20	—	Mt = SQRT(M1^2+M2^2) = SQRT(0,07^2+0,07^2) = 0,1 м	0,10	—	—
7	надземный	1398	Метод спутниковых геодезических измерений (определений)	482336,19	2173186,46	—	Mt = SQRT(M1^2+M2^2) = SQRT(0,07^2+0,07^2) = 0,1 м	0,10	—	—
7	надземный	1399	Метод спутниковых геодезических измерений (определений)	482336,39	2173185,79	—	Mt = SQRT(M1^2+M2^2) = SQRT(0,07^2+0,07^2) = 0,1 м	0,10	—	—
7	надземный	1400	Метод спутниковых геодезических измерений (определений)	482338,50	2173186,40	—	Mt = SQRT(M1^2+M2^2) = SQRT(0,07^2+0,07^2) = 0,1 м	0,10	—	—
7	надземный	1401	Метод спутниковых геодезических измерений (определений)	482338,31	2173187,07	—	Mt = SQRT(M1^2+M2^2) = SQRT(0,07^2+0,07^2) = 0,1 м	0,10	—	—
7	надземный	1402	Метод спутниковых геодезически	482339,20	2173187,33	—	Mt = SQRT(M1^2+M2^2) =	0,10	—	—

ТЕХНИЧЕСКИЙ ПЛАН ЗДАНИЯ

(вид объекта недвижимости, в отношении которого подготовлен технический план, в родительном падеже)

Описание местоположения объекта недвижимости

1	2	3	4	5	6	7	8	9	10	11
			х измерений (определений)				SQRT(0,07^2+0,07^2) = 0,1 м			
7	надземный	1403	Метод спутниковых геодезических измерений (определений)	482339,40	2173186,65	—	Mt = SQRT(M1^2+M2^2) = SQRT(0,07^2+0,07^2) = 0,1 м	0,10	—	—
7	надземный	1404	Метод спутниковых геодезических измерений (определений)	482345,15	2173188,30	—	Mt = SQRT(M1^2+M2^2) = SQRT(0,07^2+0,07^2) = 0,1 м	0,10	—	—
7	надземный	1405	Метод спутниковых геодезических измерений (определений)	482344,68	2173189,92	—	Mt = SQRT(M1^2+M2^2) = SQRT(0,07^2+0,07^2) = 0,1 м	0,10	—	—
7	надземный	1406	Метод спутниковых геодезических измерений (определений)	482345,30	2173190,10	—	Mt = SQRT(M1^2+M2^2) = SQRT(0,07^2+0,07^2) = 0,1 м	0,10	—	—
7	надземный	1407	Метод спутниковых геодезических измерений (определений)	482345,50	2173189,43	—	Mt = SQRT(M1^2+M2^2) = SQRT(0,07^2+0,07^2) = 0,1 м	0,10	—	—
7	надземный	1408	Метод спутниковых геодезических измерений (определений)	482347,53	2173190,01	—	Mt = SQRT(M1^2+M2^2) = SQRT(0,07^2+0,07^2) = 0,1 м	0,10	—	—
7	надземный	1409	Метод спутниковых геодезических измерений (определений)	482347,34	2173190,69	—	Mt = SQRT(M1^2+M2^2) = SQRT(0,07^2+0,07^2) = 0,1 м	0,10	—	—
7	надземный	1410	Метод спутниковых геодезических измерений (определений)	482354,16	2173192,65	—	Mt = SQRT(M1^2+M2^2) = SQRT(0,07^2+0,07^2) = 0,1 м	0,10	—	—
7	надземный	1411	Метод спутниковых геодезических измерений (определений	482354,36	2173191,98	—	Mt = SQRT(M1^2+M2^2) = SQRT(0,07^2+0,07^2) =	0,10	—	—

ТЕХНИЧЕСКИЙ ПЛАН ЗДАНИЯ

(вид объекта недвижимости, в отношении которого подготовлен технический план, в родительном падеже)

Описание местоположения объекта недвижимости

1	2	3	4	5	6	7	8	9	10	11
			)				0,1 м			
7	надземный	1412	Метод спутниковых геодезических измерений (определений)	482356,46	2173192,58	—	Mt = SQRT(M1^2+M2^2) = SQRT(0,07^2+0,07^2) = 0,1 м	0,10	—	—
7	надземный	1413	Метод спутниковых геодезических измерений (определений)	482356,27	2173193,25	—	Mt = SQRT(M1^2+M2^2) = SQRT(0,07^2+0,07^2) = 0,1 м	0,10	—	—
7	надземный	1414	Метод спутниковых геодезических измерений (определений)	482356,82	2173193,41	—	Mt = SQRT(M1^2+M2^2) = SQRT(0,07^2+0,07^2) = 0,1 м	0,10	—	—
7	надземный	1415	Метод спутниковых геодезических измерений (определений)	482357,28	2173191,80	—	Mt = SQRT(M1^2+M2^2) = SQRT(0,07^2+0,07^2) = 0,1 м	0,10	—	—
7	надземный	1416	Метод спутниковых геодезических измерений (определений)	482363,00	2173193,44	—	Mt = SQRT(M1^2+M2^2) = SQRT(0,07^2+0,07^2) = 0,1 м	0,10	—	—
7	надземный	1417	Метод спутниковых геодезических измерений (определений)	482362,81	2173194,11	—	Mt = SQRT(M1^2+M2^2) = SQRT(0,07^2+0,07^2) = 0,1 м	0,10	—	—
7	надземный	1418	Метод спутниковых геодезических измерений (определений)	482363,70	2173194,37	—	Mt = SQRT(M1^2+M2^2) = SQRT(0,07^2+0,07^2) = 0,1 м	0,10	—	—
7	надземный	1419	Метод спутниковых геодезических измерений (определений)	482363,89	2173193,70	—	Mt = SQRT(M1^2+M2^2) = SQRT(0,07^2+0,07^2) = 0,1 м	0,10	—	—
7	надземный	1420	Метод спутниковых геодезических измерений (определений)	482366,01	2173194,31	—	Mt = SQRT(M1^2+M2^2) = SQRT(0,07^2+0,07^2) = 0,1 м	0,10	—	—
7	надзем	1421	Метод	482365,82	2173194,97	—	Mt =	0,10	—	—

ТЕХНИЧЕСКИЙ ПЛАН ЗДАНИЯ

(вид объекта недвижимости, в отношении которого подготовлен технический план, в родительном падеже)

Описание местоположения объекта недвижимости

1	2	3	4	5	6	7	8	9	10	11
	ный		спутниковых геодезических измерений (определений)				SQRT(M1^2+M2^2) = SQRT(0,07^2+0,07^2) = 0,1 м			
7	надземный	1422	Метод спутниковых геодезических измерений (определений)	482366,77	2173195,24	—	Mt = SQRT(M1^2+M2^2) = SQRT(0,07^2+0,07^2) = 0,1 м	0,10	—	—
7	надземный	1423	Метод спутниковых геодезических измерений (определений)	482366,66	2173195,61	—	Mt = SQRT(M1^2+M2^2) = SQRT(0,07^2+0,07^2) = 0,1 м	0,10	—	—
7	надземный	1424	Метод спутниковых геодезических измерений (определений)	482369,10	2173196,31	—	Mt = SQRT(M1^2+M2^2) = SQRT(0,07^2+0,07^2) = 0,1 м	0,10	—	—
7	надземный	1425	Метод спутниковых геодезических измерений (определений)	482369,15	2173196,16	—	Mt = SQRT(M1^2+M2^2) = SQRT(0,07^2+0,07^2) = 0,1 м	0,10	—	—
7	надземный	1426	Метод спутниковых геодезических измерений (определений)	482369,33	2173196,21	—	Mt = SQRT(M1^2+M2^2) = SQRT(0,07^2+0,07^2) = 0,1 м	0,10	—	—
7	надземный	1427	Метод спутниковых геодезических измерений (определений)	482369,52	2173195,54	—	Mt = SQRT(M1^2+M2^2) = SQRT(0,07^2+0,07^2) = 0,1 м	0,10	—	—
7	надземный	1428	Метод спутниковых геодезических измерений (определений)	482371,38	2173196,07	—	Mt = SQRT(M1^2+M2^2) = SQRT(0,07^2+0,07^2) = 0,1 м	0,10	—	—
7	надземный	1429	Метод спутниковых геодезических измерений (определений)	482371,19	2173196,74	—	Mt = SQRT(M1^2+M2^2) = SQRT(0,07^2+0,07^2) = 0,1 м	0,10	—	—
7	надземный	1430	Метод спутниковых геодезически	482371,43	2173196,81	—	Mt = SQRT(M1^2+M2^2) =	0,10	—	—

ТЕХНИЧЕСКИЙ ПЛАН ЗДАНИЯ

(вид объекта недвижимости, в отношении которого подготовлен технический план, в родительном падеже)

Описание местоположения объекта недвижимости

1	2	3	4	5	6	7	8	9	10	11
			х измерений (определений)				SQRT(0,07^2+0,07^2) = 0,1 м			
7	надземный	1431	Метод спутниковых геодезических измерений (определений)	482371,78	2173195,57	—	Mt = SQRT(M1^2+M2^2) = SQRT(0,07^2+0,07^2) = 0,1 м	0,10	—	—
7	надземный	1432	Метод спутниковых геодезических измерений (определений)	482374,85	2173196,45	—	Mt = SQRT(M1^2+M2^2) = SQRT(0,07^2+0,07^2) = 0,1 м	0,10	—	—
7	надземный	1433	Метод спутниковых геодезических измерений (определений)	482374,80	2173196,62	—	Mt = SQRT(M1^2+M2^2) = SQRT(0,07^2+0,07^2) = 0,1 м	0,10	—	—
7	надземный	1434	Метод спутниковых геодезических измерений (определений)	482377,94	2173197,52	—	Mt = SQRT(M1^2+M2^2) = SQRT(0,07^2+0,07^2) = 0,1 м	0,10	—	—
7	надземный	1435	Метод спутниковых геодезических измерений (определений)	482378,14	2173196,85	—	Mt = SQRT(M1^2+M2^2) = SQRT(0,07^2+0,07^2) = 0,1 м	0,10	—	—
7	надземный	1436	Метод спутниковых геодезических измерений (определений)	482380,20	2173197,44	—	Mt = SQRT(M1^2+M2^2) = SQRT(0,07^2+0,07^2) = 0,1 м	0,10	—	—
7	надземный	1437	Метод спутниковых геодезических измерений (определений)	482380,01	2173198,11	—	Mt = SQRT(M1^2+M2^2) = SQRT(0,07^2+0,07^2) = 0,1 м	0,10	—	—
7	надземный	126	Метод спутниковых геодезических измерений (определений)	482380,45	2173198,24	—	Mt = SQRT(M1^2+M2^2) = SQRT(0,07^2+0,07^2) = 0,1 м	0,10	—	—
7	надземный	1438	Метод спутниковых геодезических измерений (определений	482380,50	2173198,09	—	Mt = SQRT(M1^2+M2^2) = SQRT(0,07^2+0,07^2) =	0,10	—	—

ТЕХНИЧЕСКИЙ ПЛАН ЗДАНИЯ

(вид объекта недвижимости, в отношении которого подготовлен технический план, в родительном падеже)

Описание местоположения объекта недвижимости

1	2	3	4	5	6	7	8	9	10	11
			)				0,1 м			
7	надземный	1439	Метод спутниковых геодезических измерений (определений)	482383,51	2173198,95	—	Mt = SQRT(M1^2+M2^2) = SQRT(0,07^2+0,07^2) = 0,1 м	0,10	—	—
7	надземный	1440	Метод спутниковых геодезических измерений (определений)	482383,14	2173200,21	—	Mt = SQRT(M1^2+M2^2) = SQRT(0,07^2+0,07^2) = 0,1 м	0,10	—	—
7	надземный	1441	Метод спутниковых геодезических измерений (определений)	482384,51	2173200,60	—	Mt = SQRT(M1^2+M2^2) = SQRT(0,07^2+0,07^2) = 0,1 м	0,10	—	—
7	надземный	1442	Метод спутниковых геодезических измерений (определений)	482385,15	2173198,38	—	Mt = SQRT(M1^2+M2^2) = SQRT(0,07^2+0,07^2) = 0,1 м	0,10	—	—
7	надземный	1443	Метод спутниковых геодезических измерений (определений)	482386,88	2173198,88	—	Mt = SQRT(M1^2+M2^2) = SQRT(0,07^2+0,07^2) = 0,1 м	0,10	—	—
7	надземный	1444	Метод спутниковых геодезических измерений (определений)	482386,24	2173201,10	—	Mt = SQRT(M1^2+M2^2) = SQRT(0,07^2+0,07^2) = 0,1 м	0,10	—	—
7	надземный	1445	Метод спутниковых геодезических измерений (определений)	482387,50	2173201,46	—	Mt = SQRT(M1^2+M2^2) = SQRT(0,07^2+0,07^2) = 0,1 м	0,10	—	—
7	надземный	1446	Метод спутниковых геодезических измерений (определений)	482387,65	2173200,91	—	Mt = SQRT(M1^2+M2^2) = SQRT(0,07^2+0,07^2) = 0,1 м	0,10	—	—
7	надземный	1447	Метод спутниковых геодезических измерений (определений)	482388,24	2173201,08	—	Mt = SQRT(M1^2+M2^2) = SQRT(0,07^2+0,07^2) = 0,1 м	0,10	—	—
7	надзем	1448	Метод	482388,43	2173200,41	—	Mt =	0,10	—	—

ТЕХНИЧЕСКИЙ ПЛАН ЗДАНИЯ

(вид объекта недвижимости, в отношении которого подготовлен технический план, в родительном падеже)

Описание местоположения объекта недвижимости

1	2	3	4	5	6	7	8	9	10	11
	ный		спутниковых геодезических измерений (определений)				SQRT(M1^2+M2^2) = SQRT(0,07^2+0,07^2) = 0,1 м			
7	надземный	1449	Метод спутниковых геодезических измерений (определений)	482390,56	2173201,02	—	Mt = SQRT(M1^2+M2^2) = SQRT(0,07^2+0,07^2) = 0,1 м	0,10	—	—
7	надземный	1450	Метод спутниковых геодезических измерений (определений)	482390,36	2173201,69	—	Mt = SQRT(M1^2+M2^2) = SQRT(0,07^2+0,07^2) = 0,1 м	0,10	—	—
7	надземный	1451	Метод спутниковых геодезических измерений (определений)	482390,93	2173201,86	—	Mt = SQRT(M1^2+M2^2) = SQRT(0,07^2+0,07^2) = 0,1 м	0,10	—	—
7	надземный	1452	Метод спутниковых геодезических измерений (определений)	482391,30	2173200,59	—	Mt = SQRT(M1^2+M2^2) = SQRT(0,07^2+0,07^2) = 0,1 м	0,10	—	—
7	надземный	1453	Метод спутниковых геодезических измерений (определений)	482394,39	2173201,48	—	Mt = SQRT(M1^2+M2^2) = SQRT(0,07^2+0,07^2) = 0,1 м	0,10	—	—
7	надземный	1454	Метод спутниковых геодезических измерений (определений)	482394,03	2173202,75	—	Mt = SQRT(M1^2+M2^2) = SQRT(0,07^2+0,07^2) = 0,1 м	0,10	—	—
7	надземный	1455	Метод спутниковых геодезических измерений (определений)	482394,59	2173202,91	—	Mt = SQRT(M1^2+M2^2) = SQRT(0,07^2+0,07^2) = 0,1 м	0,10	—	—
7	надземный	1456	Метод спутниковых геодезических измерений (определений)	482394,33	2173203,82	—	Mt = SQRT(M1^2+M2^2) = SQRT(0,07^2+0,07^2) = 0,1 м	0,10	—	—
7	надземный	1457	Метод спутниковых геодезически	482397,36	2173204,69	—	Mt = SQRT(M1^2+M2^2) =	0,10	—	—

ТЕХНИЧЕСКИЙ ПЛАН ЗДАНИЯ

(вид объекта недвижимости, в отношении которого подготовлен технический план, в родительном падеже)

Описание местоположения объекта недвижимости

1	2	3	4	5	6	7	8	9	10	11
			х измерений (определений)				SQRT(0,07^2+0,07^2) = 0,1 м			
7	надземный	1458	Метод спутниковых геодезических измерений (определений)	482397,01	2173205,89	—	Mt = SQRT(M1^2+M2^2) = SQRT(0,07^2+0,07^2) = 0,1 м	0,10	—	—
7	надземный	136	Метод спутниковых геодезических измерений (определений)	482397,31	2173205,98	—	Mt = SQRT(M1^2+M2^2) = SQRT(0,07^2+0,07^2) = 0,1 м	0,10	—	—
7	надземный	1459	Метод спутниковых геодезических измерений (определений)	482397,50	2173205,31	—	Mt = SQRT(M1^2+M2^2) = SQRT(0,07^2+0,07^2) = 0,1 м	0,10	—	—
7	надземный	1460	Метод спутниковых геодезических измерений (определений)	482399,53	2173205,89	—	Mt = SQRT(M1^2+M2^2) = SQRT(0,07^2+0,07^2) = 0,1 м	0,10	—	—
7	надземный	139	Метод спутниковых геодезических измерений (определений)	482399,34	2173206,56	—	Mt = SQRT(M1^2+M2^2) = SQRT(0,07^2+0,07^2) = 0,1 м	0,10	—	—
7	надземный	1461	Метод спутниковых геодезических измерений (определений)	482400,49	2173206,89	—	Mt = SQRT(M1^2+M2^2) = SQRT(0,07^2+0,07^2) = 0,1 м	0,10	—	—
7	надземный	1462	Метод спутниковых геодезических измерений (определений)	482400,17	2173208,03	—	Mt = SQRT(M1^2+M2^2) = SQRT(0,07^2+0,07^2) = 0,1 м	0,10	—	—
7	надземный	1463	Метод спутниковых геодезических измерений (определений)	482400,53	2173208,13	—	Mt = SQRT(M1^2+M2^2) = SQRT(0,07^2+0,07^2) = 0,1 м	0,10	—	—
7	надземный	1464	Метод спутниковых геодезических измерений (определений	482400,72	2173207,46	—	Mt = SQRT(M1^2+M2^2) = SQRT(0,07^2+0,07^2) =	0,10	—	—

ТЕХНИЧЕСКИЙ ПЛАН ЗДАНИЯ

(вид объекта недвижимости, в отношении которого подготовлен технический план, в родительном падеже)

Описание местоположения объекта недвижимости

1	2	3	4	5	6	7	8	9	10	11
			)				0,1 м			
7	надземный	1465	Метод спутниковых геодезических измерений (определений)	482402,65	2173208,01	—	Mt = SQRT(M1^2+M2^2) = SQRT(0,07^2+0,07^2) = 0,1 м	0,10	—	—
7	надземный	1466	Метод спутниковых геодезических измерений (определений)	482402,45	2173208,68	—	Mt = SQRT(M1^2+M2^2) = SQRT(0,07^2+0,07^2) = 0,1 м	0,10	—	—
7	надземный	1467	Метод спутниковых геодезических измерений (определений)	482402,77	2173208,78	—	Mt = SQRT(M1^2+M2^2) = SQRT(0,07^2+0,07^2) = 0,1 м	0,10	—	—
7	надземный	1468	Метод спутниковых геодезических измерений (определений)	482403,12	2173207,57	—	Mt = SQRT(M1^2+M2^2) = SQRT(0,07^2+0,07^2) = 0,1 м	0,10	—	—
7	надземный	1469	Метод спутниковых геодезических измерений (определений)	482406,13	2173208,44	—	Mt = SQRT(M1^2+M2^2) = SQRT(0,07^2+0,07^2) = 0,1 м	0,10	—	—
7	надземный	1470	Метод спутниковых геодезических измерений (определений)	482406,35	2173207,67	—	Mt = SQRT(M1^2+M2^2) = SQRT(0,07^2+0,07^2) = 0,1 м	0,10	—	—
7	надземный	1471	Метод спутниковых геодезических измерений (определений)	482405,78	2173207,51	—	Mt = SQRT(M1^2+M2^2) = SQRT(0,07^2+0,07^2) = 0,1 м	0,10	—	—
7	надземный	1472	Метод спутниковых геодезических измерений (определений)	482406,39	2173205,39	—	Mt = SQRT(M1^2+M2^2) = SQRT(0,07^2+0,07^2) = 0,1 м	0,10	—	—
7	надземный	1473	Метод спутниковых геодезических измерений (определений)	482406,93	2173205,55	—	Mt = SQRT(M1^2+M2^2) = SQRT(0,07^2+0,07^2) = 0,1 м	0,10	—	—
7	надзем	1474	Метод	482407,25	2173204,45	—	Mt =	0,10	—	—

ТЕХНИЧЕСКИЙ ПЛАН ЗДАНИЯ

(вид объекта недвижимости, в отношении которого подготовлен технический план, в родительном падеже)

Описание местоположения объекта недвижимости

1	2	3	4	5	6	7	8	9	10	11
	ный		спутниковых геодезических измерений (определений)				SQRT(M1^2+M2^2) = SQRT(0,07^2+0,07^2) = 0,1 м			
7	надземный	1475	Метод спутниковых геодезических измерений (определений)	482406,70	2173204,30	—	Mt = SQRT(M1^2+M2^2) = SQRT(0,07^2+0,07^2) = 0,1 м	0,10	—	—
7	надземный	1476	Метод спутниковых геодезических измерений (определений)	482407,25	2173202,38	—	Mt = SQRT(M1^2+M2^2) = SQRT(0,07^2+0,07^2) = 0,1 м	0,10	—	—
7	надземный	1477	Метод спутниковых геодезических измерений (определений)	482407,91	2173202,56	—	Mt = SQRT(M1^2+M2^2) = SQRT(0,07^2+0,07^2) = 0,1 м	0,10	—	—
7	надземный	1478	Метод спутниковых геодезических измерений (определений)	482408,66	2173199,94	—	Mt = SQRT(M1^2+M2^2) = SQRT(0,07^2+0,07^2) = 0,1 м	0,10	—	—
7	надземный	1479	Метод спутниковых геодезических измерений (определений)	482407,85	2173199,71	—	Mt = SQRT(M1^2+M2^2) = SQRT(0,07^2+0,07^2) = 0,1 м	0,10	—	—
7	надземный	1480	Метод спутниковых геодезических измерений (определений)	482407,87	2173199,38	—	Mt = SQRT(M1^2+M2^2) = SQRT(0,07^2+0,07^2) = 0,1 м	0,10	—	—
7	надземный	1481	Метод спутниковых геодезических измерений (определений)	482407,17	2173199,33	—	Mt = SQRT(M1^2+M2^2) = SQRT(0,07^2+0,07^2) = 0,1 м	0,10	—	—
7	надземный	1482	Метод спутниковых геодезических измерений (определений)	482407,32	2173197,37	—	Mt = SQRT(M1^2+M2^2) = SQRT(0,07^2+0,07^2) = 0,1 м	0,10	—	—
7	надземный	1483	Метод спутниковых геодезически	482408,00	2173197,41	—	Mt = SQRT(M1^2+M2^2) =	0,10	—	—

ТЕХНИЧЕСКИЙ ПЛАН
ЗДАНИЯ

(вид объекта недвижимости, в отношении которого подготовлен технический план, в родительном падеже)

Описание местоположения объекта недвижимости

1	2	3	4	5	6	7	8	9	10	11
			х измерений (определений)				SQRT(0,07^2+0,07^2) = 0,1 м			
7	надземный	1484	Метод спутниковых геодезических измерений (определений)	482408,02	2173197,25	—	Mt = SQRT(M1^2+M2^2) = SQRT(0,07^2+0,07^2) = 0,1 м	0,10	—	—
7	надземный	1485	Метод спутниковых геодезических измерений (определений)	482406,98	2173197,18	—	Mt = SQRT(M1^2+M2^2) = SQRT(0,07^2+0,07^2) = 0,1 м	0,10	—	—
7	надземный	1486	Метод спутниковых геодезических измерений (определений)	482407,04	2173196,39	—	Mt = SQRT(M1^2+M2^2) = SQRT(0,07^2+0,07^2) = 0,1 м	0,10	—	—
7	надземный	1487	Метод спутниковых геодезических измерений (определений)	482406,50	2173196,35	—	Mt = SQRT(M1^2+M2^2) = SQRT(0,07^2+0,07^2) = 0,1 м	0,10	—	—
7	надземный	1488	Метод спутниковых геодезических измерений (определений)	482405,84	2173195,60	—	Mt = SQRT(M1^2+M2^2) = SQRT(0,07^2+0,07^2) = 0,1 м	0,10	—	—
7	надземный	1489	Метод спутниковых геодезических измерений (определений)	482406,15	2173191,76	—	Mt = SQRT(M1^2+M2^2) = SQRT(0,07^2+0,07^2) = 0,1 м	0,10	—	—
7	надземный	1490	Метод спутниковых геодезических измерений (определений)	482406,91	2173191,10	—	Mt = SQRT(M1^2+M2^2) = SQRT(0,07^2+0,07^2) = 0,1 м	0,10	—	—
7	надземный	1491	Метод спутниковых геодезических измерений (определений)	482407,41	2173191,14	—	Mt = SQRT(M1^2+M2^2) = SQRT(0,07^2+0,07^2) = 0,1 м	0,10	—	—
7	надземный	1492	Метод спутниковых геодезических измерений (определений	482407,44	2173190,67	—	Mt = SQRT(M1^2+M2^2) = SQRT(0,07^2+0,07^2) =	0,10	—	—

ТЕХНИЧЕСКИЙ ПЛАН ЗДАНИЯ

(вид объекта недвижимости, в отношении которого подготовлен технический план, в родительном падеже)

Описание местоположения объекта недвижимости

1	2	3	4	5	6	7	8	9	10	11
			)				0,1 м			
7	надземный	1493	Метод спутниковых геодезических измерений (определений)	482406,74	2173190,62	—	Mt = SQRT(M1^2+M2^2) = SQRT(0,07^2+0,07^2) = 0,1 м	0,10	—	—
7	надземный	1494	Метод спутниковых геодезических измерений (определений)	482406,89	2173188,63	—	Mt = SQRT(M1^2+M2^2) = SQRT(0,07^2+0,07^2) = 0,1 м	0,10	—	—
7	надземный	1495	Метод спутниковых геодезических измерений (определений)	482407,58	2173188,67	—	Mt = SQRT(M1^2+M2^2) = SQRT(0,07^2+0,07^2) = 0,1 м	0,10	—	—
7	надземный	1496	Метод спутниковых геодезических измерений (определений)	482407,62	2173188,17	—	Mt = SQRT(M1^2+M2^2) = SQRT(0,07^2+0,07^2) = 0,1 м	0,10	—	—
7	надземный	1497	Метод спутниковых геодезических измерений (определений)	482408,80	2173188,05	—	Mt = SQRT(M1^2+M2^2) = SQRT(0,07^2+0,07^2) = 0,1 м	0,10	—	—
7	надземный	1498	Метод спутниковых геодезических измерений (определений)	482408,77	2173187,76	—	Mt = SQRT(M1^2+M2^2) = SQRT(0,07^2+0,07^2) = 0,1 м	0,10	—	—
7	надземный	1499	Метод спутниковых геодезических измерений (определений)	482408,12	2173187,83	—	Mt = SQRT(M1^2+M2^2) = SQRT(0,07^2+0,07^2) = 0,1 м	0,10	—	—
7	надземный	1500	Метод спутниковых геодезических измерений (определений)	482407,90	2173185,88	—	Mt = SQRT(M1^2+M2^2) = SQRT(0,07^2+0,07^2) = 0,1 м	0,10	—	—
7	надземный	1501	Метод спутниковых геодезических измерений (определений)	482408,55	2173185,81	—	Mt = SQRT(M1^2+M2^2) = SQRT(0,07^2+0,07^2) = 0,1 м	0,10	—	—
7	надзем	1502	Метод	482408,51	2173185,42	—	Mt =	0,10	—	—

ТЕХНИЧЕСКИЙ ПЛАН ЗДАНИЯ

(вид объекта недвижимости, в отношении которого подготовлен технический план, в родительном падеже)

Описание местоположения объекта недвижимости

1	2	3	4	5	6	7	8	9	10	11
	ный		спутниковых геодезических измерений (определений)				SQRT(M1^2+M2^2) = SQRT(0,07^2+0,07^2) = 0,1 м			
7	надземный	1503	Метод спутниковых геодезических измерений (определений)	482407,85	2173185,49	—	Mt = SQRT(M1^2+M2^2) = SQRT(0,07^2+0,07^2) = 0,1 м	0,10	—	—
7	надземный	1504	Метод спутниковых геодезических измерений (определений)	482407,63	2173183,55	—	Mt = SQRT(M1^2+M2^2) = SQRT(0,07^2+0,07^2) = 0,1 м	0,10	—	—
7	надземный	1505	Метод спутниковых геодезических измерений (определений)	482408,28	2173183,48	—	Mt = SQRT(M1^2+M2^2) = SQRT(0,07^2+0,07^2) = 0,1 м	0,10	—	—
7	надземный	1506	Метод спутниковых геодезических измерений (определений)	482408,24	2173183,18	—	Mt = SQRT(M1^2+M2^2) = SQRT(0,07^2+0,07^2) = 0,1 м	0,10	—	—
7	надземный	1507	Метод спутниковых геодезических измерений (определений)	482407,05	2173183,31	—	Mt = SQRT(M1^2+M2^2) = SQRT(0,07^2+0,07^2) = 0,1 м	0,10	—	—
7	надземный	1508	Метод спутниковых геодезических измерений (определений)	482406,93	2173182,91	—	Mt = SQRT(M1^2+M2^2) = SQRT(0,07^2+0,07^2) = 0,1 м	0,10	—	—
7	надземный	1509	Метод спутниковых геодезических измерений (определений)	482406,26	2173183,11	—	Mt = SQRT(M1^2+M2^2) = SQRT(0,07^2+0,07^2) = 0,1 м	0,10	—	—
7	надземный	1510	Метод спутниковых геодезических измерений (определений)	482405,67	2173181,19	—	Mt = SQRT(M1^2+M2^2) = SQRT(0,07^2+0,07^2) = 0,1 м	0,10	—	—
7	надземный	1511	Метод спутниковых геодезически	482406,35	2173180,99	—	Mt = SQRT(M1^2+M2^2) =	0,10	—	—

ТЕХНИЧЕСКИЙ ПЛАН ЗДАНИЯ

(вид объекта недвижимости, в отношении которого подготовлен технический план, в родительном падеже)

Описание местоположения объекта недвижимости

1	2	3	4	5	6	7	8	9	10	11
			х измерений (определений)				SQRT(0,07^2+0,07^2) = 0,1 м			
7	надземный	1512	Метод спутниковых геодезических измерений (определений)	482406,20	2173180,52	—	Mt = SQRT(M1^2+M2^2) = SQRT(0,07^2+0,07^2) = 0,1 м	0,10	—	—
7	надземный	1513	Метод спутниковых геодезических измерений (определений)	482405,69	2173180,68	—	Mt = SQRT(M1^2+M2^2) = SQRT(0,07^2+0,07^2) = 0,1 м	0,10	—	—
7	надземный	1514	Метод спутниковых геодезических измерений (определений)	482404,72	2173180,15	—	Mt = SQRT(M1^2+M2^2) = SQRT(0,07^2+0,07^2) = 0,1 м	0,10	—	—
7	надземный	1515	Метод спутниковых геодезических измерений (определений)	482403,63	2173176,57	—	Mt = SQRT(M1^2+M2^2) = SQRT(0,07^2+0,07^2) = 0,1 м	0,10	—	—
7	надземный	1516	Метод спутниковых геодезических измерений (определений)	482404,15	2173175,66	—	Mt = SQRT(M1^2+M2^2) = SQRT(0,07^2+0,07^2) = 0,1 м	0,10	—	—
7	надземный	1517	Метод спутниковых геодезических измерений (определений)	482404,68	2173175,51	—	Mt = SQRT(M1^2+M2^2) = SQRT(0,07^2+0,07^2) = 0,1 м	0,10	—	—
7	надземный	1518	Метод спутниковых геодезических измерений (определений)	482404,45	2173174,77	—	Mt = SQRT(M1^2+M2^2) = SQRT(0,07^2+0,07^2) = 0,1 м	0,10	—	—
7	надземный	1519	Метод спутниковых геодезических измерений (определений)	482405,45	2173174,46	—	Mt = SQRT(M1^2+M2^2) = SQRT(0,07^2+0,07^2) = 0,1 м	0,10	—	—
7	надземный	1520	Метод спутниковых геодезических измерений (определений	482405,37	2173174,22	—	Mt = SQRT(M1^2+M2^2) = SQRT(0,07^2+0,07^2) =	0,10	—	—

ТЕХНИЧЕСКИЙ ПЛАН ЗДАНИЯ

(вид объекта недвижимости, в отношении которого подготовлен технический план, в родительном падеже)

Описание местоположения объекта недвижимости

1	2	3	4	5	6	7	8	9	10	11
			)				0,1 м			
7	надземный	1521	Метод спутниковых геодезических измерений (определений)	482404,76	2173174,41	—	Mt = SQRT(M1^2+M2^2) = SQRT(0,07^2+0,07^2) = 0,1 м	0,10	—	—
7	надземный	1522	Метод спутниковых геодезических измерений (определений)	482404,20	2173172,54	—	Mt = SQRT(M1^2+M2^2) = SQRT(0,07^2+0,07^2) = 0,1 м	0,10	—	—
7	надземный	1523	Метод спутниковых геодезических измерений (определений)	482404,81	2173172,36	—	Mt = SQRT(M1^2+M2^2) = SQRT(0,07^2+0,07^2) = 0,1 м	0,10	—	—
7	надземный	1524	Метод спутниковых геодезических измерений (определений)	482404,71	2173172,00	—	Mt = SQRT(M1^2+M2^2) = SQRT(0,07^2+0,07^2) = 0,1 м	0,10	—	—
7	надземный	1525	Метод спутниковых геодезических измерений (определений)	482405,54	2173171,53	—	Mt = SQRT(M1^2+M2^2) = SQRT(0,07^2+0,07^2) = 0,1 м	0,10	—	—
7	надземный	1526	Метод спутниковых геодезических измерений (определений)	482405,34	2173171,17	—	Mt = SQRT(M1^2+M2^2) = SQRT(0,07^2+0,07^2) = 0,1 м	0,10	—	—
7	надземный	1527	Метод спутниковых геодезических измерений (определений)	482405,71	2173170,98	—	Mt = SQRT(M1^2+M2^2) = SQRT(0,07^2+0,07^2) = 0,1 м	0,10	—	—
7	надземный	1528	Метод спутниковых геодезических измерений (определений)	482405,88	2173171,29	—	Mt = SQRT(M1^2+M2^2) = SQRT(0,07^2+0,07^2) = 0,1 м	0,10	—	—
7	надземный	1529	Метод спутниковых геодезических измерений (определений)	482414,30	2173166,63	—	Mt = SQRT(M1^2+M2^2) = SQRT(0,07^2+0,07^2) = 0,1 м	0,10	—	—
7	надзем	1530	Метод	482414,10	2173166,27	—	Mt =	0,10	—	—

ТЕХНИЧЕСКИЙ ПЛАН ЗДАНИЯ

(вид объекта недвижимости, в отношении которого подготовлен технический план, в родительном падеже)

Описание местоположения объекта недвижимости

1	2	3	4	5	6	7	8	9	10	11
	ный		спутниковых геодезических измерений (определений)				SQRT(M1^2+M2^2) = SQRT(0,07^2+0,07^2) = 0,1 м			
7	надземный	1133	Метод спутниковых геодезических измерений (определений)	482414,63	2173165,99	—	Mt = SQRT(M1^2+M2^2) = SQRT(0,07^2+0,07^2) = 0,1 м	0,10	—	—
ЗД1(8)										
8	надземный	1531	Метод спутниковых геодезических измерений (определений)	482357,23	2173132,07	—	Mt = SQRT(M1^2+M2^2) = SQRT(0,07^2+0,07^2) = 0,1 м	0,10	—	—
8	надземный	1532	Метод спутниковых геодезических измерений (определений)	482357,04	2173132,74	—	Mt = SQRT(M1^2+M2^2) = SQRT(0,07^2+0,07^2) = 0,1 м	0,10	—	—
8	надземный	1533	Метод спутниковых геодезических измерений (определений)	482357,31	2173132,82	—	Mt = SQRT(M1^2+M2^2) = SQRT(0,07^2+0,07^2) = 0,1 м	0,10	—	—
8	надземный	1534	Метод спутниковых геодезических измерений (определений)	482357,50	2173132,15	—	Mt = SQRT(M1^2+M2^2) = SQRT(0,07^2+0,07^2) = 0,1 м	0,10	—	—
8	надземный	1535	Метод спутниковых геодезических измерений (определений)	482359,61	2173132,75	—	Mt = SQRT(M1^2+M2^2) = SQRT(0,07^2+0,07^2) = 0,1 м	0,10	—	—
8	надземный	1536	Метод спутниковых геодезических измерений (определений)	482359,42	2173133,43	—	Mt = SQRT(M1^2+M2^2) = SQRT(0,07^2+0,07^2) = 0,1 м	0,10	—	—
8	надземный	1537	Метод спутниковых геодезических измерений (определений)	482359,52	2173133,45	—	Mt = SQRT(M1^2+M2^2) = SQRT(0,07^2+0,07^2) = 0,1 м	0,10	—	—
8	надземный	1538	Метод спутниковых	482359,83	2173132,36	—	Mt = SQRT(M1^	0,10	—	—

ТЕХНИЧЕСКИЙ ПЛАН
ЗДАНИЯ

(вид объекта недвижимости, в отношении которого подготовлен технический план, в родительном падеже)

Описание местоположения объекта недвижимости

1	2	3	4	5	6	7	8	9	10	11
			геодезических измерений (определений)				2+M2^2) = SQRT(0,07^2+0,07^2) = 0,1 м			
8	надземный	1539	Метод спутниковых геодезических измерений (определений)	482362,89	2173133,24	—	Mt = SQRT(M1^2+M2^2) = SQRT(0,07^2+0,07^2) = 0,1 м	0,10	—	—
8	надземный	1540	Метод спутниковых геодезических измерений (определений)	482363,03	2173132,76	—	Mt = SQRT(M1^2+M2^2) = SQRT(0,07^2+0,07^2) = 0,1 м	0,10	—	—
8	надземный	1541	Метод спутниковых геодезических измерений (определений)	482363,90	2173132,27	—	Mt = SQRT(M1^2+M2^2) = SQRT(0,07^2+0,07^2) = 0,1 м	0,10	—	—
8	надземный	1542	Метод спутниковых геодезических измерений (определений)	482366,36	2173132,97	—	Mt = SQRT(M1^2+M2^2) = SQRT(0,07^2+0,07^2) = 0,1 м	0,10	—	—
8	надземный	1543	Метод спутниковых геодезических измерений (определений)	482366,83	2173133,84	—	Mt = SQRT(M1^2+M2^2) = SQRT(0,07^2+0,07^2) = 0,1 м	0,10	—	—
8	надземный	1544	Метод спутниковых геодезических измерений (определений)	482366,69	2173134,33	—	Mt = SQRT(M1^2+M2^2) = SQRT(0,07^2+0,07^2) = 0,1 м	0,10	—	—
8	надземный	1545	Метод спутниковых геодезических измерений (определений)	482367,06	2173134,44	—	Mt = SQRT(M1^2+M2^2) = SQRT(0,07^2+0,07^2) = 0,1 м	0,10	—	—
8	надземный	1546	Метод спутниковых геодезических измерений (определений)	482367,24	2173133,80	—	Mt = SQRT(M1^2+M2^2) = SQRT(0,07^2+0,07^2) = 0,1 м	0,10	—	—
8	надземный	1547	Метод спутниковых геодезических измерений	482369,36	2173134,41	—	Mt = SQRT(M1^2+M2^2) = SQRT(0,07^	0,10	—	—

ТЕХНИЧЕСКИЙ ПЛАН ЗДАНИЯ

(вид объекта недвижимости, в отношении которого подготовлен технический план, в родительном падеже)

Описание местоположения объекта недвижимости

1	2	3	4	5	6	7	8	9	10	11
			(определений)				2+0,07^2) = 0,1 м			
8	надземный	1548	Метод спутниковых геодезических измерений (определений)	482369,17	2173135,04	—	Mt = SQRT(M1^2+M2^2) = SQRT(0,07^2+0,07^2) = 0,1 м	0,10	—	—
8	надземный	1549	Метод спутниковых геодезических измерений (определений)	482369,56	2173135,15	—	Mt = SQRT(M1^2+M2^2) = SQRT(0,07^2+0,07^2) = 0,1 м	0,10	—	—
8	надземный	1550	Метод спутниковых геодезических измерений (определений)	482369,70	2173134,67	—	Mt = SQRT(M1^2+M2^2) = SQRT(0,07^2+0,07^2) = 0,1 м	0,10	—	—
8	надземный	1551	Метод спутниковых геодезических измерений (определений)	482370,57	2173134,19	—	Mt = SQRT(M1^2+M2^2) = SQRT(0,07^2+0,07^2) = 0,1 м	0,10	—	—
8	надземный	1552	Метод спутниковых геодезических измерений (определений)	482375,42	2173135,58	—	Mt = SQRT(M1^2+M2^2) = SQRT(0,07^2+0,07^2) = 0,1 м	0,10	—	—
8	надземный	1553	Метод спутниковых геодезических измерений (определений)	482375,90	2173136,46	—	Mt = SQRT(M1^2+M2^2) = SQRT(0,07^2+0,07^2) = 0,1 м	0,10	—	—
8	надземный	1554	Метод спутниковых геодезических измерений (определений)	482375,76	2173136,94	—	Mt = SQRT(M1^2+M2^2) = SQRT(0,07^2+0,07^2) = 0,1 м	0,10	—	—
8	надземный	1555	Метод спутниковых геодезических измерений (определений)	482376,31	2173137,10	—	Mt = SQRT(M1^2+M2^2) = SQRT(0,07^2+0,07^2) = 0,1 м	0,10	—	—
8	надземный	1556	Метод спутниковых геодезических измерений (определений)	482376,50	2173136,46	—	Mt = SQRT(M1^2+M2^2) = SQRT(0,07^2+0,07^2) = 0,1 м	0,10	—	—

ТЕХНИЧЕСКИЙ ПЛАН ЗДАНИЯ

(вид объекта недвижимости, в отношении которого подготовлен технический план, в родительном падеже)

Описание местоположения объекта недвижимости

1	2	3	4	5	6	7	8	9	10	11
8	надземный	1557	Метод спутниковых геодезических измерений (определений)	482378,62	2173137,07	—	Mt = SQRT(M1^2+M2^2) = SQRT(0,07^2+0,07^2) = 0,1 м	0,10	—	—
8	надземный	1558	Метод спутниковых геодезических измерений (определений)	482378,44	2173137,71	—	Mt = SQRT(M1^2+M2^2) = SQRT(0,07^2+0,07^2) = 0,1 м	0,10	—	—
8	надземный	1559	Метод спутниковых геодезических измерений (определений)	482379,27	2173137,95	—	Mt = SQRT(M1^2+M2^2) = SQRT(0,07^2+0,07^2) = 0,1 м	0,10	—	—
8	надземный	1560	Метод спутниковых геодезических измерений (определений)	482379,13	2173138,47	—	Mt = SQRT(M1^2+M2^2) = SQRT(0,07^2+0,07^2) = 0,1 м	0,10	—	—
8	надземный	1561	Метод спутниковых геодезических измерений (определений)	482381,08	2173139,03	—	Mt = SQRT(M1^2+M2^2) = SQRT(0,07^2+0,07^2) = 0,1 м	0,10	—	—
8	надземный	1562	Метод спутниковых геодезических измерений (определений)	482380,91	2173139,60	—	Mt = SQRT(M1^2+M2^2) = SQRT(0,07^2+0,07^2) = 0,1 м	0,10	—	—
8	надземный	1563	Метод спутниковых геодезических измерений (определений)	482383,68	2173140,35	—	Mt = SQRT(M1^2+M2^2) = SQRT(0,07^2+0,07^2) = 0,1 м	0,10	—	—
8	надземный	1564	Метод спутниковых геодезических измерений (определений)	482384,05	2173139,58	—	Mt = SQRT(M1^2+M2^2) = SQRT(0,07^2+0,07^2) = 0,1 м	0,10	—	—
8	надземный	1565	Метод спутниковых геодезических измерений (определений)	482387,95	2173141,50	—	Mt = SQRT(M1^2+M2^2) = SQRT(0,07^2+0,07^2) = 0,1 м	0,10	—	—
8	надземный	1566	Метод спутниковых	482388,39	2173140,62	—	Mt = SQRT(M1^	0,10	—	—

ТЕХНИЧЕСКИЙ ПЛАН ЗДАНИЯ

(вид объекта недвижимости, в отношении которого подготовлен технический план, в родительном падеже)

Описание местоположения объекта недвижимости

1	2	3	4	5	6	7	8	9	10	11
			геодезических измерений (определений)				2+M2^2) = SQRT(0,07^2+0,07^2) = 0,1 м			
8	надземный	1567	Метод спутниковых геодезических измерений (определений)	482388,83	2173140,84	—	Mt = SQRT(M1^2+M2^2) = SQRT(0,07^2+0,07^2) = 0,1 м	0,10	—	—
8	надземный	1568	Метод спутниковых геодезических измерений (определений)	482389,06	2173140,39	—	Mt = SQRT(M1^2+M2^2) = SQRT(0,07^2+0,07^2) = 0,1 м	0,10	—	—
8	надземный	1569	Метод спутниковых геодезических измерений (определений)	482390,01	2173140,08	—	Mt = SQRT(M1^2+M2^2) = SQRT(0,07^2+0,07^2) = 0,1 м	0,10	—	—
8	надземный	1570	Метод спутниковых геодезических измерений (определений)	482394,52	2173142,32	—	Mt = SQRT(M1^2+M2^2) = SQRT(0,07^2+0,07^2) = 0,1 м	0,10	—	—
8	надземный	1571	Метод спутниковых геодезических измерений (определений)	482394,83	2173143,27	—	Mt = SQRT(M1^2+M2^2) = SQRT(0,07^2+0,07^2) = 0,1 м	0,10	—	—
8	надземный	1572	Метод спутниковых геодезических измерений (определений)	482394,60	2173143,73	—	Mt = SQRT(M1^2+M2^2) = SQRT(0,07^2+0,07^2) = 0,1 м	0,10	—	—
8	надземный	1573	Метод спутниковых геодезических измерений (определений)	482395,06	2173143,95	—	Mt = SQRT(M1^2+M2^2) = SQRT(0,07^2+0,07^2) = 0,1 м	0,10	—	—
8	надземный	1574	Метод спутниковых геодезических измерений (определений)	482394,94	2173144,18	—	Mt = SQRT(M1^2+M2^2) = SQRT(0,07^2+0,07^2) = 0,1 м	0,10	—	—
8	надземный	1575	Метод спутниковых геодезических измерений	482398,28	2173145,83	—	Mt = SQRT(M1^2+M2^2) = SQRT(0,07^	0,10	—	—

ТЕХНИЧЕСКИЙ ПЛАН ЗДАНИЯ

(вид объекта недвижимости, в отношении которого подготовлен технический план, в родительном падеже)

Описание местоположения объекта недвижимости

1	2	3	4	5	6	7	8	9	10	11
			(определений)				2+0,07^2) = 0,1 м			
8	надземный	1576	Метод спутниковых геодезических измерений (определений)	482398,13	2173146,13	—	Mt = SQRT(M1^2+M2^2) = SQRT(0,07^2+0,07^2) = 0,1 м	0,10	—	—
8	надземный	1577	Метод спутниковых геодезических измерений (определений)	482399,84	2173147,49	—	Mt = SQRT(M1^2+M2^2) = SQRT(0,07^2+0,07^2) = 0,1 м	0,10	—	—
8	надземный	1578	Метод спутниковых геодезических измерений (определений)	482399,95	2173148,49	—	Mt = SQRT(M1^2+M2^2) = SQRT(0,07^2+0,07^2) = 0,1 м	0,10	—	—
8	надземный	1579	Метод спутниковых геодезических измерений (определений)	482399,64	2173148,88	—	Mt = SQRT(M1^2+M2^2) = SQRT(0,07^2+0,07^2) = 0,1 м	0,10	—	—
8	надземный	1580	Метод спутниковых геодезических измерений (определений)	482401,85	2173150,65	—	Mt = SQRT(M1^2+M2^2) = SQRT(0,07^2+0,07^2) = 0,1 м	0,10	—	—
8	надземный	1581	Метод спутниковых геодезических измерений (определений)	482402,27	2173150,14	—	Mt = SQRT(M1^2+M2^2) = SQRT(0,07^2+0,07^2) = 0,1 м	0,10	—	—
8	надземный	1582	Метод спутниковых геодезических измерений (определений)	482403,99	2173151,50	—	Mt = SQRT(M1^2+M2^2) = SQRT(0,07^2+0,07^2) = 0,1 м	0,10	—	—
8	надземный	1583	Метод спутниковых геодезических измерений (определений)	482403,57	2173152,02	—	Mt = SQRT(M1^2+M2^2) = SQRT(0,07^2+0,07^2) = 0,1 м	0,10	—	—
8	надземный	1584	Метод спутниковых геодезических измерений (определений)	482403,88	2173152,26	—	Mt = SQRT(M1^2+M2^2) = SQRT(0,07^2+0,07^2) = 0,1 м	0,10	—	—

ТЕХНИЧЕСКИЙ ПЛАН ЗДАНИЯ

(вид объекта недвижимости, в отношении которого подготовлен технический план, в родительном падеже)

Описание местоположения объекта недвижимости

1	2	3	4	5	6	7	8	9	10	11
8	надземный	1585	Метод спутниковых геодезических измерений (определений)	482404,28	2173151,91	—	Mt = SQRT(M1^2+M2^2) = SQRT(0,07^2+0,07^2) = 0,1 м	0,10	—	—
8	надземный	1586	Метод спутниковых геодезических измерений (определений)	482405,28	2173151,98	—	Mt = SQRT(M1^2+M2^2) = SQRT(0,07^2+0,07^2) = 0,1 м	0,10	—	—
8	надземный	1587	Метод спутниковых геодезических измерений (определений)	482406,55	2173153,44	—	Mt = SQRT(M1^2+M2^2) = SQRT(0,07^2+0,07^2) = 0,1 м	0,10	—	—
8	надземный	1588	Метод спутниковых геодезических измерений (определений)	482407,04	2173153,02	—	Mt = SQRT(M1^2+M2^2) = SQRT(0,07^2+0,07^2) = 0,1 м	0,10	—	—
8	надземный	1589	Метод спутниковых геодезических измерений (определений)	482410,94	2173157,51	—	Mt = SQRT(M1^2+M2^2) = SQRT(0,07^2+0,07^2) = 0,1 м	0,10	—	—
8	надземный	1590	Метод спутниковых геодезических измерений (определений)	482409,89	2173158,42	—	Mt = SQRT(M1^2+M2^2) = SQRT(0,07^2+0,07^2) = 0,1 м	0,10	—	—
8	надземный	1591	Метод спутниковых геодезических измерений (определений)	482410,02	2173158,56	—	Mt = SQRT(M1^2+M2^2) = SQRT(0,07^2+0,07^2) = 0,1 м	0,10	—	—
8	надземный	1592	Метод спутниковых геодезических измерений (определений)	482410,82	2173157,87	—	Mt = SQRT(M1^2+M2^2) = SQRT(0,07^2+0,07^2) = 0,1 м	0,10	—	—
8	надземный	1593	Метод спутниковых геодезических измерений (определений)	482412,03	2173159,27	—	Mt = SQRT(M1^2+M2^2) = SQRT(0,07^2+0,07^2) = 0,1 м	0,10	—	—
8	надземный	1594	Метод спутниковых	482411,23	2173159,96	—	Mt = SQRT(M1^	0,10	—	—

ТЕХНИЧЕСКИЙ ПЛАН ЗДАНИЯ

(вид объекта недвижимости, в отношении которого подготовлен технический план, в родительном падеже)

Описание местоположения объекта недвижимости

1	2	3	4	5	6	7	8	9	10	11
			геодезических измерений (определений)				2+M2^2) = SQRT(0,07^2+0,07^2) = 0,1 м			
8	надземный	1595	Метод спутниковых геодезических измерений (определений)	482411,40	2173160,16	—	Mt = SQRT(M1^2+M2^2) = SQRT(0,07^2+0,07^2) = 0,1 м	0,10	—	—
8	надземный	1596	Метод спутниковых геодезических измерений (определений)	482412,78	2173162,65	—	Mt = SQRT(M1^2+M2^2) = SQRT(0,07^2+0,07^2) = 0,1 м	0,10	—	—
8	надземный	1597	Метод спутниковых геодезических измерений (определений)	482412,26	2173162,93	—	Mt = SQRT(M1^2+M2^2) = SQRT(0,07^2+0,07^2) = 0,1 м	0,10	—	—
8	надземный	1598	Метод спутниковых геодезических измерений (определений)	482412,04	2173162,55	—	Mt = SQRT(M1^2+M2^2) = SQRT(0,07^2+0,07^2) = 0,1 м	0,10	—	—
8	надземный	1599	Метод спутниковых геодезических измерений (определений)	482403,69	2173167,17	—	Mt = SQRT(M1^2+M2^2) = SQRT(0,07^2+0,07^2) = 0,1 м	0,10	—	—
8	надземный	1600	Метод спутниковых геодезических измерений (определений)	482403,89	2173167,51	—	Mt = SQRT(M1^2+M2^2) = SQRT(0,07^2+0,07^2) = 0,1 м	0,10	—	—
8	надземный	1601	Метод спутниковых геодезических измерений (определений)	482403,44	2173167,76	—	Mt = SQRT(M1^2+M2^2) = SQRT(0,07^2+0,07^2) = 0,1 м	0,10	—	—
8	надземный	1602	Метод спутниковых геодезических измерений (определений)	482403,25	2173167,42	—	Mt = SQRT(M1^2+M2^2) = SQRT(0,07^2+0,07^2) = 0,1 м	0,10	—	—
8	надземный	1603	Метод спутниковых геодезических измерений	482402,41	2173167,91	—	Mt = SQRT(M1^2+M2^2) = SQRT(0,07^	0,10	—	—

ТЕХНИЧЕСКИЙ ПЛАН ЗДАНИЯ

(вид объекта недвижимости, в отношении которого подготовлен технический план, в родительном падеже)

Описание местоположения объекта недвижимости

1	2	3	4	5	6	7	8	9	10	11
			(определений)				2+0,07^2) = 0,1 м			
8	надземный	1604	Метод спутниковых геодезических измерений (определений)	482402,21	2173167,69	—	Mt = SQRT(M1^2+M2^2) = SQRT(0,07^2+0,07^2) = 0,1 м	0,10	—	—
8	надземный	1605	Метод спутниковых геодезических измерений (определений)	482401,68	2173168,14	—	Mt = SQRT(M1^2+M2^2) = SQRT(0,07^2+0,07^2) = 0,1 м	0,10	—	—
8	надземный	185	Метод спутниковых геодезических измерений (определений)	482400,44	2173166,62	—	Mt = SQRT(M1^2+M2^2) = SQRT(0,07^2+0,07^2) = 0,1 м	0,10	—	—
8	надземный	1606	Метод спутниковых геодезических измерений (определений)	482400,92	2173166,20	—	Mt = SQRT(M1^2+M2^2) = SQRT(0,07^2+0,07^2) = 0,1 м	0,10	—	—
8	надземный	1607	Метод спутниковых геодезических измерений (определений)	482400,80	2173166,07	—	Mt = SQRT(M1^2+M2^2) = SQRT(0,07^2+0,07^2) = 0,1 м	0,10	—	—
8	надземный	1608	Метод спутниковых геодезических измерений (определений)	482400,02	2173166,75	—	Mt = SQRT(M1^2+M2^2) = SQRT(0,07^2+0,07^2) = 0,1 м	0,10	—	—
8	надземный	1609	Метод спутниковых геодезических измерений (определений)	482399,51	2173166,16	—	Mt = SQRT(M1^2+M2^2) = SQRT(0,07^2+0,07^2) = 0,1 м	0,10	—	—
8	надземный	1610	Метод спутниковых геодезических измерений (определений)	482399,11	2173166,51	—	Mt = SQRT(M1^2+M2^2) = SQRT(0,07^2+0,07^2) = 0,1 м	0,10	—	—
8	надземный	1611	Метод спутниковых геодезических измерений (определений)	482398,16	2173166,46	—	Mt = SQRT(M1^2+M2^2) = SQRT(0,07^2+0,07^2) = 0,1 м	0,10	—	—

ТЕХНИЧЕСКИЙ ПЛАН ЗДАНИЯ

(вид объекта недвижимости, в отношении которого подготовлен технический план, в родительном падеже)

Описание местоположения объекта недвижимости

1	2	3	4	5	6	7	8	9	10	11
8	надземный	1612	Метод спутниковых геодезических измерений (определений)	482395,60	2173163,49	—	Mt = SQRT(M1^2+M2^2) = SQRT(0,07^2+0,07^2) = 0,1 м	0,10	—	—
8	надземный	1613	Метод спутниковых геодезических измерений (определений)	482395,67	2173162,57	—	Mt = SQRT(M1^2+M2^2) = SQRT(0,07^2+0,07^2) = 0,1 м	0,10	—	—
8	надземный	1614	Метод спутниковых геодезических измерений (определений)	482396,05	2173162,21	—	Mt = SQRT(M1^2+M2^2) = SQRT(0,07^2+0,07^2) = 0,1 м	0,10	—	—
8	надземный	1615	Метод спутниковых геодезических измерений (определений)	482395,69	2173161,78	—	Mt = SQRT(M1^2+M2^2) = SQRT(0,07^2+0,07^2) = 0,1 м	0,10	—	—
8	надземный	1616	Метод спутниковых геодезических измерений (определений)	482395,18	2173162,22	—	Mt = SQRT(M1^2+M2^2) = SQRT(0,07^2+0,07^2) = 0,1 м	0,10	—	—
8	надземный	1617	Метод спутниковых геодезических измерений (определений)	482393,90	2173160,75	—	Mt = SQRT(M1^2+M2^2) = SQRT(0,07^2+0,07^2) = 0,1 м	0,10	—	—
8	надземный	1618	Метод спутниковых геодезических измерений (определений)	482394,43	2173160,30	—	Mt = SQRT(M1^2+M2^2) = SQRT(0,07^2+0,07^2) = 0,1 м	0,10	—	—
8	надземный	1619	Метод спутниковых геодезических измерений (определений)	482394,12	2173159,96	—	Mt = SQRT(M1^2+M2^2) = SQRT(0,07^2+0,07^2) = 0,1 м	0,10	—	—
8	надземный	1620	Метод спутниковых геодезических измерений (определений)	482394,80	2173159,11	—	Mt = SQRT(M1^2+M2^2) = SQRT(0,07^2+0,07^2) = 0,1 м	0,10	—	—
8	надземный	1621	Метод спутниковых	482394,65	2173158,99	—	Mt = SQRT(M1^	0,10	—	—

ТЕХНИЧЕСКИЙ ПЛАН ЗДАНИЯ

(вид объекта недвижимости, в отношении которого подготовлен технический план, в родительном падеже)

Описание местоположения объекта недвижимости

1	2	3	4	5	6	7	8	9	10	11
			геодезических измерений (определений)				2+M2^2) = SQRT(0,07^2+0,07^2) = 0,1 м			
8	надземный	1622	Метод спутниковых геодезических измерений (определений)	482394,21	2173159,53	—	Mt = SQRT(M1^2+M2^2) = SQRT(0,07^2+0,07^2) = 0,1 м	0,10	—	—
8	надземный	1623	Метод спутниковых геодезических измерений (определений)	482392,68	2173158,30	—	Mt = SQRT(M1^2+M2^2) = SQRT(0,07^2+0,07^2) = 0,1 м	0,10	—	—
8	надземный	1624	Метод спутниковых геодезических измерений (определений)	482393,12	2173157,77	—	Mt = SQRT(M1^2+M2^2) = SQRT(0,07^2+0,07^2) = 0,1 м	0,10	—	—
8	надземный	1625	Метод спутниковых геодезических измерений (определений)	482392,79	2173157,51	—	Mt = SQRT(M1^2+M2^2) = SQRT(0,07^2+0,07^2) = 0,1 м	0,10	—	—
8	надземный	1626	Метод спутниковых геодезических измерений (определений)	482392,36	2173158,06	—	Mt = SQRT(M1^2+M2^2) = SQRT(0,07^2+0,07^2) = 0,1 м	0,10	—	—
8	надземный	1627	Метод спутниковых геодезических измерений (определений)	482391,06	2173157,01	—	Mt = SQRT(M1^2+M2^2) = SQRT(0,07^2+0,07^2) = 0,1 м	0,10	—	—
8	надземный	1628	Метод спутниковых геодезических измерений (определений)	482391,50	2173156,49	—	Mt = SQRT(M1^2+M2^2) = SQRT(0,07^2+0,07^2) = 0,1 м	0,10	—	—
8	надземный	1629	Метод спутниковых геодезических измерений (определений)	482390,97	2173156,07	—	Mt = SQRT(M1^2+M2^2) = SQRT(0,07^2+0,07^2) = 0,1 м	0,10	—	—
8	надземный	1630	Метод спутниковых геодезических измерений	482390,91	2173156,05	—	Mt = SQRT(M1^2+M2^2) = SQRT(0,07^	0,10	—	—

ТЕХНИЧЕСКИЙ ПЛАН ЗДАНИЯ

(вид объекта недвижимости, в отношении которого подготовлен технический план, в родительном падеже)

Описание местоположения объекта недвижимости

1	2	3	4	5	6	7	8	9	10	11
			(определений)				2+0,07^2) = 0,1 м			
8	надземный	1631	Метод спутниковых геодезических измерений (определений)	482390,61	2173156,64	—	Mt = SQRT(M1^2+M2^2) = SQRT(0,07^2+0,07^2) = 0,1 м	0,10	—	—
8	надземный	1632	Метод спутниковых геодезических измерений (определений)	482389,02	2173155,84	—	Mt = SQRT(M1^2+M2^2) = SQRT(0,07^2+0,07^2) = 0,1 м	0,10	—	—
8	надземный	1633	Метод спутниковых геодезических измерений (определений)	482388,81	2173156,25	—	Mt = SQRT(M1^2+M2^2) = SQRT(0,07^2+0,07^2) = 0,1 м	0,10	—	—
8	надземный	1634	Метод спутниковых геодезических измерений (определений)	482383,55	2173153,63	—	Mt = SQRT(M1^2+M2^2) = SQRT(0,07^2+0,07^2) = 0,1 м	0,10	—	—
8	надземный	1635	Метод спутниковых геодезических измерений (определений)	482383,95	2173152,83	—	Mt = SQRT(M1^2+M2^2) = SQRT(0,07^2+0,07^2) = 0,1 м	0,10	—	—
8	надземный	1636	Метод спутниковых геодезических измерений (определений)	482382,37	2173152,02	—	Mt = SQRT(M1^2+M2^2) = SQRT(0,07^2+0,07^2) = 0,1 м	0,10	—	—
8	надземный	1637	Метод спутниковых геодезических измерений (определений)	482382,65	2173151,43	—	Mt = SQRT(M1^2+M2^2) = SQRT(0,07^2+0,07^2) = 0,1 м	0,10	—	—
8	надземный	1638	Метод спутниковых геодезических измерений (определений)	482381,36	2173151,06	—	Mt = SQRT(M1^2+M2^2) = SQRT(0,07^2+0,07^2) = 0,1 м	0,10	—	—
8	надземный	1639	Метод спутниковых геодезических измерений (определений)	482381,04	2173152,20	—	Mt = SQRT(M1^2+M2^2) = SQRT(0,07^2+0,07^2) = 0,1 м	0,10	—	—

ТЕХНИЧЕСКИЙ ПЛАН ЗДАНИЯ

(вид объекта недвижимости, в отношении которого подготовлен технический план, в родительном падеже)

Описание местоположения объекта недвижимости

1	2	3	4	5	6	7	8	9	10	11
8	надземный	1640	Метод спутниковых геодезических измерений (определений)	482375,56	2173150,62	—	Mt = SQRT(M1^2+M2^2) = SQRT(0,07^2+0,07^2) = 0,1 м	0,10	—	—
8	надземный	1641	Метод спутниковых геодезических измерений (определений)	482375,29	2173151,55	—	Mt = SQRT(M1^2+M2^2) = SQRT(0,07^2+0,07^2) = 0,1 м	0,10	—	—
8	надземный	1642	Метод спутниковых геодезических измерений (определений)	482374,18	2173151,23	—	Mt = SQRT(M1^2+M2^2) = SQRT(0,07^2+0,07^2) = 0,1 м	0,10	—	—
8	надземный	207	Метод спутниковых геодезических измерений (определений)	482373,98	2173151,90	—	Mt = SQRT(M1^2+M2^2) = SQRT(0,07^2+0,07^2) = 0,1 м	0,10	—	—
8	надземный	1643	Метод спутниковых геодезических измерений (определений)	482371,85	2173151,29	—	Mt = SQRT(M1^2+M2^2) = SQRT(0,07^2+0,07^2) = 0,1 м	0,10	—	—
8	надземный	1644	Метод спутниковых геодезических измерений (определений)	482372,04	2173150,61	—	Mt = SQRT(M1^2+M2^2) = SQRT(0,07^2+0,07^2) = 0,1 м	0,10	—	—
8	надземный	1645	Метод спутниковых геодезических измерений (определений)	482371,70	2173150,51	—	Mt = SQRT(M1^2+M2^2) = SQRT(0,07^2+0,07^2) = 0,1 м	0,10	—	—
8	надземный	1646	Метод спутниковых геодезических измерений (определений)	482371,55	2173151,02	—	Mt = SQRT(M1^2+M2^2) = SQRT(0,07^2+0,07^2) = 0,1 м	0,10	—	—
8	надземный	1647	Метод спутниковых геодезических измерений (определений)	482370,69	2173151,49	—	Mt = SQRT(M1^2+M2^2) = SQRT(0,07^2+0,07^2) = 0,1 м	0,10	—	—
8	надземный	1648	Метод спутниковых	482368,17	2173150,77	—	Mt = SQRT(M1^	0,10	—	—

ТЕХНИЧЕСКИЙ ПЛАН ЗДАНИЯ

(вид объекта недвижимости, в отношении которого подготовлен технический план, в родительном падеже)

Описание местоположения объекта недвижимости

1	2	3	4	5	6	7	8	9	10	11
			геодезических измерений (определений)				2+M2^2) = SQRT(0,07^2+0,07^2) = 0,1 м			
8	надземный	1649	Метод спутниковых геодезических измерений (определений)	482367,69	2173149,91	—	Mt = SQRT(M1^2+M2^2) = SQRT(0,07^2+0,07^2) = 0,1 м	0,10	—	—
8	надземный	1650	Метод спутниковых геодезических измерений (определений)	482367,83	2173149,42	—	Mt = SQRT(M1^2+M2^2) = SQRT(0,07^2+0,07^2) = 0,1 м	0,10	—	—
8	надземный	1651	Метод спутниковых геодезических измерений (определений)	482367,43	2173149,31	—	Mt = SQRT(M1^2+M2^2) = SQRT(0,07^2+0,07^2) = 0,1 м	0,10	—	—
8	надземный	1652	Метод спутниковых геодезических измерений (определений)	482367,25	2173149,96	—	Mt = SQRT(M1^2+M2^2) = SQRT(0,07^2+0,07^2) = 0,1 м	0,10	—	—
8	надземный	1653	Метод спутниковых геодезических измерений (определений)	482365,13	2173149,35	—	Mt = SQRT(M1^2+M2^2) = SQRT(0,07^2+0,07^2) = 0,1 м	0,10	—	—
8	надземный	1654	Метод спутниковых геодезических измерений (определений)	482365,33	2173148,68	—	Mt = SQRT(M1^2+M2^2) = SQRT(0,07^2+0,07^2) = 0,1 м	0,10	—	—
8	надземный	1655	Метод спутниковых геодезических измерений (определений)	482364,24	2173148,37	—	Mt = SQRT(M1^2+M2^2) = SQRT(0,07^2+0,07^2) = 0,1 м	0,10	—	—
8	надземный	549	Метод спутниковых геодезических измерений (определений)	482364,36	2173147,97	—	Mt = SQRT(M1^2+M2^2) = SQRT(0,07^2+0,07^2) = 0,1 м	0,10	—	—
8	надземный	554	Метод спутниковых геодезических измерений	482359,54	2173146,58	—	Mt = SQRT(M1^2+M2^2) = SQRT(0,07^	0,10	—	—

ТЕХНИЧЕСКИЙ ПЛАН ЗДАНИЯ

(вид объекта недвижимости, в отношении которого подготовлен технический план, в родительном падеже)

Описание местоположения объекта недвижимости

1	2	3	4	5	6	7	8	9	10	11
			(определений)				2+0,07^2) = 0,1 м			
8	надземный	1656	Метод спутниковых геодезических измерений (определений)	482359,60	2173146,38	—	Mt = SQRT(M1^2+M2^2) = SQRT(0,07^2+0,07^2) = 0,1 м	0,10	—	—
8	надземный	1657	Метод спутниковых геодезических измерений (определений)	482359,01	2173146,21	—	Mt = SQRT(M1^2+M2^2) = SQRT(0,07^2+0,07^2) = 0,1 м	0,10	—	—
8	надземный	1658	Метод спутниковых геодезических измерений (определений)	482358,82	2173146,88	—	Mt = SQRT(M1^2+M2^2) = SQRT(0,07^2+0,07^2) = 0,1 м	0,10	—	—
8	надземный	1659	Метод спутниковых геодезических измерений (определений)	482356,73	2173146,28	—	Mt = SQRT(M1^2+M2^2) = SQRT(0,07^2+0,07^2) = 0,1 м	0,10	—	—
8	надземный	1660	Метод спутниковых геодезических измерений (определений)	482356,93	2173145,61	—	Mt = SQRT(M1^2+M2^2) = SQRT(0,07^2+0,07^2) = 0,1 м	0,10	—	—
8	надземный	1661	Метод спутниковых геодезических измерений (определений)	482356,22	2173145,41	—	Mt = SQRT(M1^2+M2^2) = SQRT(0,07^2+0,07^2) = 0,1 м	0,10	—	—
8	надземный	1662	Метод спутниковых геодезических измерений (определений)	482356,28	2173145,19	—	Mt = SQRT(M1^2+M2^2) = SQRT(0,07^2+0,07^2) = 0,1 м	0,10	—	—
8	надземный	1663	Метод спутниковых геодезических измерений (определений)	482350,48	2173143,52	—	Mt = SQRT(M1^2+M2^2) = SQRT(0,07^2+0,07^2) = 0,1 м	0,10	—	—
8	надземный	219	Метод спутниковых геодезических измерений (определений)	482350,30	2173144,16	—	Mt = SQRT(M1^2+M2^2) = SQRT(0,07^2+0,07^2) = 0,1 м	0,10	—	—

ТЕХНИЧЕСКИЙ ПЛАН ЗДАНИЯ

(вид объекта недвижимости, в отношении которого подготовлен технический план, в родительном падеже)

Описание местоположения объекта недвижимости

1	2	3	4	5	6	7	8	9	10	11
8	надземный	1664	Метод спутниковых геодезических измерений (определений)	482348,23	2173143,57	—	Mt = SQRT(M1^2+M2^2) = SQRT(0,07^2+0,07^2) = 0,1 м	0,10	—	—
8	надземный	1665	Метод спутниковых геодезических измерений (определений)	482348,42	2173142,93	—	Mt = SQRT(M1^2+M2^2) = SQRT(0,07^2+0,07^2) = 0,1 м	0,10	—	—
8	надземный	1666	Метод спутниковых геодезических измерений (определений)	482347,57	2173142,68	—	Mt = SQRT(M1^2+M2^2) = SQRT(0,07^2+0,07^2) = 0,1 м	0,10	—	—
8	надземный	1667	Метод спутниковых геодезических измерений (определений)	482347,50	2173142,92	—	Mt = SQRT(M1^2+M2^2) = SQRT(0,07^2+0,07^2) = 0,1 м	0,10	—	—
8	надземный	1668	Метод спутниковых геодезических измерений (определений)	482341,84	2173141,30	—	Mt = SQRT(M1^2+M2^2) = SQRT(0,07^2+0,07^2) = 0,1 м	0,10	—	—
8	надземный	1669	Метод спутниковых геодезических измерений (определений)	482341,91	2173141,05	—	Mt = SQRT(M1^2+M2^2) = SQRT(0,07^2+0,07^2) = 0,1 м	0,10	—	—
8	надземный	1670	Метод спутниковых геодезических измерений (определений)	482339,33	2173140,30	—	Mt = SQRT(M1^2+M2^2) = SQRT(0,07^2+0,07^2) = 0,1 м	0,10	—	—
8	надземный	1671	Метод спутниковых геодезических измерений (определений)	482339,69	2173139,03	—	Mt = SQRT(M1^2+M2^2) = SQRT(0,07^2+0,07^2) = 0,1 м	0,10	—	—
8	надземный	1672	Метод спутниковых геодезических измерений (определений)	482337,69	2173138,45	—	Mt = SQRT(M1^2+M2^2) = SQRT(0,07^2+0,07^2) = 0,1 м	0,10	—	—
8	надземный	1673	Метод спутниковых	482338,00	2173137,37	—	Mt = SQRT(M1^	0,10	—	—

ТЕХНИЧЕСКИЙ ПЛАН ЗДАНИЯ

(вид объекта недвижимости, в отношении которого подготовлен технический план, в родительном падеже)

Описание местоположения объекта недвижимости

1	2	3	4	5	6	7	8	9	10	11
			геодезических измерений (определений)				2+M2^2) = SQRT(0,07^2+0,07^2) = 0,1 м			
8	надземный	1674	Метод спутниковых геодезических измерений (определений)	482333,60	2173136,11	—	Mt = SQRT(M1^2+M2^2) = SQRT(0,07^2+0,07^2) = 0,1 м	0,10	—	—
8	надземный	1675	Метод спутниковых геодезических измерений (определений)	482333,29	2173137,19	—	Mt = SQRT(M1^2+M2^2) = SQRT(0,07^2+0,07^2) = 0,1 м	0,10	—	—
8	надземный	1676	Метод спутниковых геодезических измерений (определений)	482330,90	2173136,51	—	Mt = SQRT(M1^2+M2^2) = SQRT(0,07^2+0,07^2) = 0,1 м	0,10	—	—
8	надземный	1677	Метод спутниковых геодезических измерений (определений)	482330,55	2173137,71	—	Mt = SQRT(M1^2+M2^2) = SQRT(0,07^2+0,07^2) = 0,1 м	0,10	—	—
8	надземный	1678	Метод спутниковых геодезических измерений (определений)	482327,88	2173136,94	—	Mt = SQRT(M1^2+M2^2) = SQRT(0,07^2+0,07^2) = 0,1 м	0,10	—	—
8	надземный	1679	Метод спутниковых геодезических измерений (определений)	482327,79	2173137,26	—	Mt = SQRT(M1^2+M2^2) = SQRT(0,07^2+0,07^2) = 0,1 м	0,10	—	—
8	надземный	1680	Метод спутниковых геодезических измерений (определений)	482322,98	2173135,87	—	Mt = SQRT(M1^2+M2^2) = SQRT(0,07^2+0,07^2) = 0,1 м	0,10	—	—
8	надземный	1681	Метод спутниковых геодезических измерений (определений)	482322,90	2173136,13	—	Mt = SQRT(M1^2+M2^2) = SQRT(0,07^2+0,07^2) = 0,1 м	0,10	—	—
8	надземный	1682	Метод спутниковых геодезических измерений	482321,74	2173135,80	—	Mt = SQRT(M1^2+M2^2) = SQRT(0,07^	0,10	—	—

ТЕХНИЧЕСКИЙ ПЛАН ЗДАНИЯ

(вид объекта недвижимости, в отношении которого подготовлен технический план, в родительном падеже)

Описание местоположения объекта недвижимости

1	2	3	4	5	6	7	8	9	10	11
			(определений)				2+0,07^2) = 0,1 м			
8	надземный	294	Метод спутниковых геодезических измерений (определений)	482321,55	2173136,47	—	Mt = SQRT(M1^2+M2^2) = SQRT(0,07^2+0,07^2) = 0,1 м	0,10	—	—
8	надземный	1683	Метод спутниковых геодезических измерений (определений)	482319,51	2173135,88	—	Mt = SQRT(M1^2+M2^2) = SQRT(0,07^2+0,07^2) = 0,1 м	0,10	—	—
8	надземный	1684	Метод спутниковых геодезических измерений (определений)	482319,70	2173135,21	—	Mt = SQRT(M1^2+M2^2) = SQRT(0,07^2+0,07^2) = 0,1 м	0,10	—	—
8	надземный	1685	Метод спутниковых геодезических измерений (определений)	482318,69	2173134,92	—	Mt = SQRT(M1^2+M2^2) = SQRT(0,07^2+0,07^2) = 0,1 м	0,10	—	—
8	надземный	1686	Метод спутниковых геодезических измерений (определений)	482318,85	2173134,36	—	Mt = SQRT(M1^2+M2^2) = SQRT(0,07^2+0,07^2) = 0,1 м	0,10	—	—
8	надземный	1687	Метод спутниковых геодезических измерений (определений)	482317,02	2173133,84	—	Mt = SQRT(M1^2+M2^2) = SQRT(0,07^2+0,07^2) = 0,1 м	0,10	—	—
8	надземный	1688	Метод спутниковых геодезических измерений (определений)	482316,52	2173132,96	—	Mt = SQRT(M1^2+M2^2) = SQRT(0,07^2+0,07^2) = 0,1 м	0,10	—	—
8	надземный	1689	Метод спутниковых геодезических измерений (определений)	482316,67	2173132,44	—	Mt = SQRT(M1^2+M2^2) = SQRT(0,07^2+0,07^2) = 0,1 м	0,10	—	—
8	надземный	1690	Метод спутниковых геодезических измерений (определений)	482316,32	2173132,34	—	Mt = SQRT(M1^2+M2^2) = SQRT(0,07^2+0,07^2) = 0,1 м	0,10	—	—

ТЕХНИЧЕСКИЙ ПЛАН ЗДАНИЯ

(вид объекта недвижимости, в отношении которого подготовлен технический план, в родительном падеже)

Описание местоположения объекта недвижимости

1	2	3	4	5	6	7	8	9	10	11
8	надземный	1691	Метод спутниковых геодезических измерений (определений)	482316,64	2173131,24	—	Mt = SQRT(M1^2+M2^2) = SQRT(0,07^2+0,07^2) = 0,1 м	0,10	—	—
8	надземный	1692	Метод спутниковых геодезических измерений (определений)	482314,91	2173130,74	—	Mt = SQRT(M1^2+M2^2) = SQRT(0,07^2+0,07^2) = 0,1 м	0,10	—	—
8	надземный	1693	Метод спутниковых геодезических измерений (определений)	482314,56	2173131,96	—	Mt = SQRT(M1^2+M2^2) = SQRT(0,07^2+0,07^2) = 0,1 м	0,10	—	—
8	надземный	1694	Метод спутниковых геодезических измерений (определений)	482312,68	2173131,43	—	Mt = SQRT(M1^2+M2^2) = SQRT(0,07^2+0,07^2) = 0,1 м	0,10	—	—
8	надземный	1695	Метод спутниковых геодезических измерений (определений)	482313,04	2173130,21	—	Mt = SQRT(M1^2+M2^2) = SQRT(0,07^2+0,07^2) = 0,1 м	0,10	—	—
8	надземный	1696	Метод спутниковых геодезических измерений (определений)	482311,40	2173129,74	—	Mt = SQRT(M1^2+M2^2) = SQRT(0,07^2+0,07^2) = 0,1 м	0,10	—	—
8	надземный	1697	Метод спутниковых геодезических измерений (определений)	482310,58	2173132,60	—	Mt = SQRT(M1^2+M2^2) = SQRT(0,07^2+0,07^2) = 0,1 м	0,10	—	—
8	надземный	1698	Метод спутниковых геодезических измерений (определений)	482311,10	2173132,75	—	Mt = SQRT(M1^2+M2^2) = SQRT(0,07^2+0,07^2) = 0,1 м	0,10	—	—
8	надземный	1699	Метод спутниковых геодезических измерений (определений)	482311,65	2173133,61	—	Mt = SQRT(M1^2+M2^2) = SQRT(0,07^2+0,07^2) = 0,1 м	0,10	—	—
8	надземный	1700	Метод спутниковых	482310,83	2173136,45	—	Mt = SQRT(M1^	0,10	—	—

ТЕХНИЧЕСКИЙ ПЛАН ЗДАНИЯ

(вид объекта недвижимости, в отношении которого подготовлен технический план, в родительном падеже)

Описание местоположения объекта недвижимости

1	2	3	4	5	6	7	8	9	10	11
			геодезических измерений (определений)				2+M2^2) = SQRT(0,07^2+0,07^2) = 0,1 м			
8	надземный	1701	Метод спутниковых геодезических измерений (определений)	482309,65	2173136,11	—	Mt = SQRT(M1^2+M2^2) = SQRT(0,07^2+0,07^2) = 0,1 м	0,10	—	—
8	надземный	1702	Метод спутниковых геодезических измерений (определений)	482309,64	2173136,17	—	Mt = SQRT(M1^2+M2^2) = SQRT(0,07^2+0,07^2) = 0,1 м	0,10	—	—
8	надземный	1703	Метод спутниковых геодезических измерений (определений)	482310,82	2173136,51	—	Mt = SQRT(M1^2+M2^2) = SQRT(0,07^2+0,07^2) = 0,1 м	0,10	—	—
8	надземный	1704	Метод спутниковых геодезических измерений (определений)	482309,95	2173139,52	—	Mt = SQRT(M1^2+M2^2) = SQRT(0,07^2+0,07^2) = 0,1 м	0,10	—	—
8	надземный	1705	Метод спутниковых геодезических измерений (определений)	482311,32	2173139,91	—	Mt = SQRT(M1^2+M2^2) = SQRT(0,07^2+0,07^2) = 0,1 м	0,10	—	—
8	надземный	1706	Метод спутниковых геодезических измерений (определений)	482311,12	2173140,58	—	Mt = SQRT(M1^2+M2^2) = SQRT(0,07^2+0,07^2) = 0,1 м	0,10	—	—
8	надземный	1707	Метод спутниковых геодезических измерений (определений)	482311,99	2173140,83	—	Mt = SQRT(M1^2+M2^2) = SQRT(0,07^2+0,07^2) = 0,1 м	0,10	—	—
8	надземный	1708	Метод спутниковых геодезических измерений (определений)	482311,38	2173142,94	—	Mt = SQRT(M1^2+M2^2) = SQRT(0,07^2+0,07^2) = 0,1 м	0,10	—	—
8	надземный	1709	Метод спутниковых геодезических измерений	482310,52	2173142,70	—	Mt = SQRT(M1^2+M2^2) = SQRT(0,07^	0,10	—	—

ТЕХНИЧЕСКИЙ ПЛАН ЗДАНИЯ

(вид объекта недвижимости, в отношении которого подготовлен технический план, в родительном падеже)

Описание местоположения объекта недвижимости

1	2	3	4	5	6	7	8	9	10	11
			(определений)				2+0,07^2) = 0,1 м			
8	надземный	1710	Метод спутниковых геодезических измерений (определений)	482308,73	2173148,91	—	Mt = SQRT(M1^2+M2^2) = SQRT(0,07^2+0,07^2) = 0,1 м	0,10	—	—
8	надземный	1711	Метод спутниковых геодезических измерений (определений)	482307,03	2173148,42	—	Mt = SQRT(M1^2+M2^2) = SQRT(0,07^2+0,07^2) = 0,1 м	0,10	—	—
8	надземный	1712	Метод спутниковых геодезических измерений (определений)	482306,86	2173148,99	—	Mt = SQRT(M1^2+M2^2) = SQRT(0,07^2+0,07^2) = 0,1 м	0,10	—	—
8	надземный	1713	Метод спутниковых геодезических измерений (определений)	482307,58	2173149,20	—	Mt = SQRT(M1^2+M2^2) = SQRT(0,07^2+0,07^2) = 0,1 м	0,10	—	—
8	надземный	1714	Метод спутниковых геодезических измерений (определений)	482307,03	2173151,11	—	Mt = SQRT(M1^2+M2^2) = SQRT(0,07^2+0,07^2) = 0,1 м	0,10	—	—
8	надземный	1715	Метод спутниковых геодезических измерений (определений)	482306,31	2173150,90	—	Mt = SQRT(M1^2+M2^2) = SQRT(0,07^2+0,07^2) = 0,1 м	0,10	—	—
8	надземный	1716	Метод спутниковых геодезических измерений (определений)	482305,89	2173152,37	—	Mt = SQRT(M1^2+M2^2) = SQRT(0,07^2+0,07^2) = 0,1 м	0,10	—	—
8	надземный	1717	Метод спутниковых геодезических измерений (определений)	482305,36	2173152,22	—	Mt = SQRT(M1^2+M2^2) = SQRT(0,07^2+0,07^2) = 0,1 м	0,10	—	—
8	надземный	1718	Метод спутниковых геодезических измерений (определений)	482305,49	2173151,79	—	Mt = SQRT(M1^2+M2^2) = SQRT(0,07^2+0,07^2) = 0,1 м	0,10	—	—

ТЕХНИЧЕСКИЙ ПЛАН ЗДАНИЯ

(вид объекта недвижимости, в отношении которого подготовлен технический план, в родительном падеже)

Описание местоположения объекта недвижимости

1	2	3	4	5	6	7	8	9	10	11
8	надземный	1719	Метод спутниковых геодезических измерений (определений)	482295,77	2173149,00	—	Mt = SQRT(M1^2+M2^2) = SQRT(0,07^2+0,07^2) = 0,1 м	0,10	—	—
8	надземный	1720	Метод спутниковых геодезических измерений (определений)	482295,65	2173149,43	—	Mt = SQRT(M1^2+M2^2) = SQRT(0,07^2+0,07^2) = 0,1 м	0,10	—	—
8	надземный	1721	Метод спутниковых геодезических измерений (определений)	482295,13	2173149,28	—	Mt = SQRT(M1^2+M2^2) = SQRT(0,07^2+0,07^2) = 0,1 м	0,10	—	—
8	надземный	1722	Метод спутниковых геодезических измерений (определений)	482295,25	2173148,85	—	Mt = SQRT(M1^2+M2^2) = SQRT(0,07^2+0,07^2) = 0,1 м	0,10	—	—
8	надземный	1723	Метод спутниковых геодезических измерений (определений)	482294,10	2173148,52	—	Mt = SQRT(M1^2+M2^2) = SQRT(0,07^2+0,07^2) = 0,1 м	0,10	—	—
8	надземный	1724	Метод спутниковых геодезических измерений (определений)	482295,18	2173144,76	—	Mt = SQRT(M1^2+M2^2) = SQRT(0,07^2+0,07^2) = 0,1 м	0,10	—	—
8	надземный	1725	Метод спутниковых геодезических измерений (определений)	482294,76	2173144,64	—	Mt = SQRT(M1^2+M2^2) = SQRT(0,07^2+0,07^2) = 0,1 м	0,10	—	—
8	надземный	1726	Метод спутниковых геодезических измерений (определений)	482294,27	2173143,76	—	Mt = SQRT(M1^2+M2^2) = SQRT(0,07^2+0,07^2) = 0,1 м	0,10	—	—
8	надземный	1727	Метод спутниковых геодезических измерений (определений)	482295,67	2173138,90	—	Mt = SQRT(M1^2+M2^2) = SQRT(0,07^2+0,07^2) = 0,1 м	0,10	—	—
8	надземный	1728	Метод спутниковых	482296,55	2173138,41	—	Mt = SQRT(M1^	0,10	—	—

ТЕХНИЧЕСКИЙ ПЛАН
ЗДАНИЯ

(вид объекта недвижимости, в отношении которого подготовлен технический план, в родительном падеже)

Описание местоположения объекта недвижимости

1	2	3	4	5	6	7	8	9	10	11
			геодезических измерений (определений)				2+M2^2) = SQRT(0,07^2+0,07^2) = 0,1 м			
8	надземный	1729	Метод спутниковых геодезических измерений (определений)	482297,32	2173138,63	—	Mt = SQRT(M1^2+M2^2) = SQRT(0,07^2+0,07^2) = 0,1 м	0,10	—	—
8	надземный	1730	Метод спутниковых геодезических измерений (определений)	482298,31	2173135,16	—	Mt = SQRT(M1^2+M2^2) = SQRT(0,07^2+0,07^2) = 0,1 м	0,10	—	—
8	надземный	1731	Метод спутниковых геодезических измерений (определений)	482297,63	2173134,96	—	Mt = SQRT(M1^2+M2^2) = SQRT(0,07^2+0,07^2) = 0,1 м	0,10	—	—
8	надземный	1732	Метод спутниковых геодезических измерений (определений)	482298,16	2173133,13	—	Mt = SQRT(M1^2+M2^2) = SQRT(0,07^2+0,07^2) = 0,1 м	0,10	—	—
8	надземный	1733	Метод спутниковых геодезических измерений (определений)	482298,80	2173133,31	—	Mt = SQRT(M1^2+M2^2) = SQRT(0,07^2+0,07^2) = 0,1 м	0,10	—	—
8	надземный	1734	Метод спутниковых геодезических измерений (определений)	482298,97	2173132,75	—	Mt = SQRT(M1^2+M2^2) = SQRT(0,07^2+0,07^2) = 0,1 м	0,10	—	—
8	надземный	1735	Метод спутниковых геодезических измерений (определений)	482299,85	2173133,00	—	Mt = SQRT(M1^2+M2^2) = SQRT(0,07^2+0,07^2) = 0,1 м	0,10	—	—
8	надземный	1736	Метод спутниковых геодезических измерений (определений)	482299,99	2173132,51	—	Mt = SQRT(M1^2+M2^2) = SQRT(0,07^2+0,07^2) = 0,1 м	0,10	—	—
8	надземный	1737	Метод спутниковых геодезических измерений	482299,34	2173132,32	—	Mt = SQRT(M1^2+M2^2) = SQRT(0,07^	0,10	—	—

ТЕХНИЧЕСКИЙ ПЛАН ЗДАНИЯ

(вид объекта недвижимости, в отношении которого подготовлен технический план, в родительном падеже)

Описание местоположения объекта недвижимости

1	2	3	4	5	6	7	8	9	10	11
			(определений)				2+0,07^2) = 0,1 м			
8	надземный	1738	Метод спутниковых геодезических измерений (определений)	482299,90	2173130,36	—	Mt = SQRT(M1^2+M2^2) = SQRT(0,07^2+0,07^2) = 0,1 м	0,10	—	—
8	надземный	1739	Метод спутниковых геодезических измерений (определений)	482300,55	2173130,55	—	Mt = SQRT(M1^2+M2^2) = SQRT(0,07^2+0,07^2) = 0,1 м	0,10	—	—
8	надземный	1740	Метод спутниковых геодезических измерений (определений)	482301,37	2173127,72	—	Mt = SQRT(M1^2+M2^2) = SQRT(0,07^2+0,07^2) = 0,1 м	0,10	—	—
8	надземный	1741	Метод спутниковых геодезических измерений (определений)	482300,63	2173127,50	—	Mt = SQRT(M1^2+M2^2) = SQRT(0,07^2+0,07^2) = 0,1 м	0,10	—	—
8	надземный	1742	Метод спутниковых геодезических измерений (определений)	482301,56	2173124,27	—	Mt = SQRT(M1^2+M2^2) = SQRT(0,07^2+0,07^2) = 0,1 м	0,10	—	—
8	надземный	1743	Метод спутниковых геодезических измерений (определений)	482301,06	2173124,13	—	Mt = SQRT(M1^2+M2^2) = SQRT(0,07^2+0,07^2) = 0,1 м	0,10	—	—
8	надземный	1744	Метод спутниковых геодезических измерений (определений)	482301,17	2173123,75	—	Mt = SQRT(M1^2+M2^2) = SQRT(0,07^2+0,07^2) = 0,1 м	0,10	—	—
8	надземный	1745	Метод спутниковых геодезических измерений (определений)	482300,68	2173123,60	—	Mt = SQRT(M1^2+M2^2) = SQRT(0,07^2+0,07^2) = 0,1 м	0,10	—	—
8	надземный	1746	Метод спутниковых геодезических измерений (определений)	482300,17	2173122,71	—	Mt = SQRT(M1^2+M2^2) = SQRT(0,07^2+0,07^2) = 0,1 м	0,10	—	—

ТЕХНИЧЕСКИЙ ПЛАН ЗДАНИЯ

(вид объекта недвижимости, в отношении которого подготовлен технический план, в родительном падеже)

Описание местоположения объекта недвижимости

1	2	3	4	5	6	7	8	9	10	11
8	надземный	1747	Метод спутниковых геодезических измерений (определений)	482301,56	2173117,85	—	Mt = SQRT(M1^2+M2^2) = SQRT(0,07^2+0,07^2) = 0,1 м	0,10	—	—
8	надземный	1748	Метод спутниковых геодезических измерений (определений)	482302,43	2173117,36	—	Mt = SQRT(M1^2+M2^2) = SQRT(0,07^2+0,07^2) = 0,1 м	0,10	—	—
8	надземный	1749	Метод спутниковых геодезических измерений (определений)	482302,93	2173117,50	—	Mt = SQRT(M1^2+M2^2) = SQRT(0,07^2+0,07^2) = 0,1 м	0,10	—	—
8	надземный	1750	Метод спутниковых геодезических измерений (определений)	482303,09	2173116,94	—	Mt = SQRT(M1^2+M2^2) = SQRT(0,07^2+0,07^2) = 0,1 м	0,10	—	—
8	надземный	1751	Метод спутниковых геодезических измерений (определений)	482302,45	2173116,76	—	Mt = SQRT(M1^2+M2^2) = SQRT(0,07^2+0,07^2) = 0,1 м	0,10	—	—
8	надземный	1752	Метод спутниковых геодезических измерений (определений)	482302,98	2173114,91	—	Mt = SQRT(M1^2+M2^2) = SQRT(0,07^2+0,07^2) = 0,1 м	0,10	—	—
8	надземный	1753	Метод спутниковых геодезических измерений (определений)	482303,62	2173115,10	—	Mt = SQRT(M1^2+M2^2) = SQRT(0,07^2+0,07^2) = 0,1 м	0,10	—	—
8	надземный	1754	Метод спутниковых геодезических измерений (определений)	482303,94	2173114,00	—	Mt = SQRT(M1^2+M2^2) = SQRT(0,07^2+0,07^2) = 0,1 м	0,10	—	—
8	надземный	1755	Метод спутниковых геодезических измерений (определений)	482304,99	2173114,30	—	Mt = SQRT(M1^2+M2^2) = SQRT(0,07^2+0,07^2) = 0,1 м	0,10	—	—
8	надземный	1756	Метод спутниковых	482305,16	2173113,71	—	Mt = SQRT(M1^	0,10	—	—

ТЕХНИЧЕСКИЙ ПЛАН ЗДАНИЯ

(вид объекта недвижимости, в отношении которого подготовлен технический план, в родительном падеже)

Описание местоположения объекта недвижимости

1	2	3	4	5	6	7	8	9	10	11
			геодезических измерений (определений)				2+M2^2) = SQRT(0,07^2+0,07^2) = 0,1 м			
8	надземный	1757	Метод спутниковых геодезических измерений (определений)	482307,27	2173114,31	—	Mt = SQRT(M1^2+M2^2) = SQRT(0,07^2+0,07^2) = 0,1 м	0,10	—	—
8	надземный	1758	Метод спутниковых геодезических измерений (определений)	482307,09	2173114,93	—	Mt = SQRT(M1^2+M2^2) = SQRT(0,07^2+0,07^2) = 0,1 м	0,10	—	—
8	надземный	1759	Метод спутниковых геодезических измерений (определений)	482309,48	2173115,61	—	Mt = SQRT(M1^2+M2^2) = SQRT(0,07^2+0,07^2) = 0,1 м	0,10	—	—
8	надземный	1760	Метод спутниковых геодезических измерений (определений)	482309,65	2173115,00	—	Mt = SQRT(M1^2+M2^2) = SQRT(0,07^2+0,07^2) = 0,1 м	0,10	—	—
8	надземный	1761	Метод спутниковых геодезических измерений (определений)	482311,77	2173115,61	—	Mt = SQRT(M1^2+M2^2) = SQRT(0,07^2+0,07^2) = 0,1 м	0,10	—	—
8	надземный	1762	Метод спутниковых геодезических измерений (определений)	482311,59	2173116,22	—	Mt = SQRT(M1^2+M2^2) = SQRT(0,07^2+0,07^2) = 0,1 м	0,10	—	—
8	надземный	1763	Метод спутниковых геодезических измерений (определений)	482312,55	2173116,50	—	Mt = SQRT(M1^2+M2^2) = SQRT(0,07^2+0,07^2) = 0,1 м	0,10	—	—
8	надземный	1764	Метод спутниковых геодезических измерений (определений)	482312,27	2173117,48	—	Mt = SQRT(M1^2+M2^2) = SQRT(0,07^2+0,07^2) = 0,1 м	0,10	—	—
8	надземный	1765	Метод спутниковых геодезических измерений	482314,64	2173118,16	—	Mt = SQRT(M1^2+M2^2) = SQRT(0,07^	0,10	—	—

ТЕХНИЧЕСКИЙ ПЛАН ЗДАНИЯ

(вид объекта недвижимости, в отношении которого подготовлен технический план, в родительном падеже)

Описание местоположения объекта недвижимости

1	2	3	4	5	6	7	8	9	10	11
			(определений)				2+0,07^2) = 0,1 м			
8	надземный	1766	Метод спутниковых геодезических измерений (определений)	482315,12	2173119,03	—	Mt = SQRT(M1^2+M2^2) = SQRT(0,07^2+0,07^2) = 0,1 м	0,10	—	—
8	надземный	1767	Метод спутниковых геодезических измерений (определений)	482314,98	2173119,52	—	Mt = SQRT(M1^2+M2^2) = SQRT(0,07^2+0,07^2) = 0,1 м	0,10	—	—
8	надземный	1768	Метод спутниковых геодезических измерений (определений)	482320,41	2173121,08	—	Mt = SQRT(M1^2+M2^2) = SQRT(0,07^2+0,07^2) = 0,1 м	0,10	—	—
8	надземный	1769	Метод спутниковых геодезических измерений (определений)	482320,24	2173121,67	—	Mt = SQRT(M1^2+M2^2) = SQRT(0,07^2+0,07^2) = 0,1 м	0,10	—	—
8	надземный	1770	Метод спутниковых геодезических измерений (определений)	482320,46	2173121,74	—	Mt = SQRT(M1^2+M2^2) = SQRT(0,07^2+0,07^2) = 0,1 м	0,10	—	—
8	надземный	1771	Метод спутниковых геодезических измерений (определений)	482320,66	2173121,07	—	Mt = SQRT(M1^2+M2^2) = SQRT(0,07^2+0,07^2) = 0,1 м	0,10	—	—
8	надземный	1772	Метод спутниковых геодезических измерений (определений)	482322,78	2173121,68	—	Mt = SQRT(M1^2+M2^2) = SQRT(0,07^2+0,07^2) = 0,1 м	0,10	—	—
8	надземный	1773	Метод спутниковых геодезических измерений (определений)	482322,59	2173122,35	—	Mt = SQRT(M1^2+M2^2) = SQRT(0,07^2+0,07^2) = 0,1 м	0,10	—	—
8	надземный	1774	Метод спутниковых геодезических измерений (определений)	482323,22	2173122,53	—	Mt = SQRT(M1^2+M2^2) = SQRT(0,07^2+0,07^2) = 0,1 м	0,10	—	—

ТЕХНИЧЕСКИЙ ПЛАН ЗДАНИЯ

(вид объекта недвижимости, в отношении которого подготовлен технический план, в родительном падеже)

Описание местоположения объекта недвижимости

1	2	3	4	5	6	7	8	9	10	11
8	надземный	1775	Метод спутниковых геодезических измерений (определений)	482323,42	2173121,83	—	Mt = SQRT(M1^2+M2^2) = SQRT(0,07^2+0,07^2) = 0,1 м	0,10	—	—
8	надземный	1776	Метод спутниковых геодезических измерений (определений)	482325,57	2173122,45	—	Mt = SQRT(M1^2+M2^2) = SQRT(0,07^2+0,07^2) = 0,1 м	0,10	—	—
8	надземный	1777	Метод спутниковых геодезических измерений (определений)	482325,37	2173123,15	—	Mt = SQRT(M1^2+M2^2) = SQRT(0,07^2+0,07^2) = 0,1 м	0,10	—	—
8	надземный	1778	Метод спутниковых геодезических измерений (определений)	482325,46	2173123,17	—	Mt = SQRT(M1^2+M2^2) = SQRT(0,07^2+0,07^2) = 0,1 м	0,10	—	—
8	надземный	1779	Метод спутниковых геодезических измерений (определений)	482325,76	2173122,13	—	Mt = SQRT(M1^2+M2^2) = SQRT(0,07^2+0,07^2) = 0,1 м	0,10	—	—
8	надземный	1780	Метод спутниковых геодезических измерений (определений)	482326,25	2173122,27	—	Mt = SQRT(M1^2+M2^2) = SQRT(0,07^2+0,07^2) = 0,1 м	0,10	—	—
8	надземный	1781	Метод спутниковых геодезических измерений (определений)	482326,40	2173121,75	—	Mt = SQRT(M1^2+M2^2) = SQRT(0,07^2+0,07^2) = 0,1 м	0,10	—	—
8	надземный	1782	Метод спутниковых геодезических измерений (определений)	482327,23	2173121,29	—	Mt = SQRT(M1^2+M2^2) = SQRT(0,07^2+0,07^2) = 0,1 м	0,10	—	—
8	надземный	1783	Метод спутниковых геодезических измерений (определений)	482332,13	2173122,70	—	Mt = SQRT(M1^2+M2^2) = SQRT(0,07^2+0,07^2) = 0,1 м	0,10	—	—
8	надземный	1784	Метод спутниковых	482332,63	2173123,57	—	Mt = SQRT(M1^	0,10	—	—

ТЕХНИЧЕСКИЙ ПЛАН ЗДАНИЯ

(вид объекта недвижимости, в отношении которого подготовлен технический план, в родительном падеже)

Описание местоположения объекта недвижимости

1	2	3	4	5	6	7	8	9	10	11
			геодезических измерений (определений)				2+M2^2) = SQRT(0,07^2+0,07^2) = 0,1 м			
8	надземный	1785	Метод спутниковых геодезических измерений (определений)	482332,49	2173124,06	—	Mt = SQRT(M1^2+M2^2) = SQRT(0,07^2+0,07^2) = 0,1 м	0,10	—	—
8	надземный	1786	Метод спутниковых геодезических измерений (определений)	482332,59	2173124,09	—	Mt = SQRT(M1^2+M2^2) = SQRT(0,07^2+0,07^2) = 0,1 м	0,10	—	—
8	надземный	1787	Метод спутниковых геодезических измерений (определений)	482332,67	2173123,80	—	Mt = SQRT(M1^2+M2^2) = SQRT(0,07^2+0,07^2) = 0,1 м	0,10	—	—
8	надземный	1788	Метод спутниковых геодезических измерений (определений)	482333,04	2173123,91	—	Mt = SQRT(M1^2+M2^2) = SQRT(0,07^2+0,07^2) = 0,1 м	0,10	—	—
8	надземный	1789	Метод спутниковых геодезических измерений (определений)	482332,96	2173124,20	—	Mt = SQRT(M1^2+M2^2) = SQRT(0,07^2+0,07^2) = 0,1 м	0,10	—	—
8	надземный	1790	Метод спутниковых геодезических измерений (определений)	482335,59	2173124,95	—	Mt = SQRT(M1^2+M2^2) = SQRT(0,07^2+0,07^2) = 0,1 м	0,10	—	—
8	надземный	1791	Метод спутниковых геодезических измерений (определений)	482335,67	2173124,69	—	Mt = SQRT(M1^2+M2^2) = SQRT(0,07^2+0,07^2) = 0,1 м	0,10	—	—
8	надземный	1792	Метод спутниковых геодезических измерений (определений)	482336,44	2173124,92	—	Mt = SQRT(M1^2+M2^2) = SQRT(0,07^2+0,07^2) = 0,1 м	0,10	—	—
8	надземный	1793	Метод спутниковых геодезических измерений	482336,36	2173125,17	—	Mt = SQRT(M1^2+M2^2) = SQRT(0,07^	0,10	—	—

ТЕХНИЧЕСКИЙ ПЛАН ЗДАНИЯ

(вид объекта недвижимости, в отношении которого подготовлен технический план, в родительном падеже)

Описание местоположения объекта недвижимости

1	2	3	4	5	6	7	8	9	10	11
			(определений)				2+0,07^2) = 0,1 м			
8	надземный	1794	Метод спутниковых геодезических измерений (определений)	482336,72	2173125,28	—	Mt = SQRT(M1^2+M2^2) = SQRT(0,07^2+0,07^2) = 0,1 м	0,10	—	—
8	надземный	1795	Метод спутниковых геодезических измерений (определений)	482336,65	2173125,53	—	Mt = SQRT(M1^2+M2^2) = SQRT(0,07^2+0,07^2) = 0,1 м	0,10	—	—
8	надземный	1796	Метод спутниковых геодезических измерений (определений)	482340,65	2173126,68	—	Mt = SQRT(M1^2+M2^2) = SQRT(0,07^2+0,07^2) = 0,1 м	0,10	—	—
8	надземный	1797	Метод спутниковых геодезических измерений (определений)	482340,73	2173126,43	—	Mt = SQRT(M1^2+M2^2) = SQRT(0,07^2+0,07^2) = 0,1 м	0,10	—	—
8	надземный	1798	Метод спутниковых геодезических измерений (определений)	482344,94	2173127,64	—	Mt = SQRT(M1^2+M2^2) = SQRT(0,07^2+0,07^2) = 0,1 м	0,10	—	—
8	надземный	1799	Метод спутниковых геодезических измерений (определений)	482345,07	2173127,16	—	Mt = SQRT(M1^2+M2^2) = SQRT(0,07^2+0,07^2) = 0,1 м	0,10	—	—
8	надземный	1800	Метод спутниковых геодезических измерений (определений)	482345,95	2173126,67	—	Mt = SQRT(M1^2+M2^2) = SQRT(0,07^2+0,07^2) = 0,1 м	0,10	—	—
8	надземный	1801	Метод спутниковых геодезических измерений (определений)	482350,80	2173128,06	—	Mt = SQRT(M1^2+M2^2) = SQRT(0,07^2+0,07^2) = 0,1 м	0,10	—	—
8	надземный	1802	Метод спутниковых геодезических измерений (определений)	482351,28	2173128,94	—	Mt = SQRT(M1^2+M2^2) = SQRT(0,07^2+0,07^2) = 0,1 м	0,10	—	—

ТЕХНИЧЕСКИЙ ПЛАН ЗДАНИЯ

(вид объекта недвижимости, в отношении которого подготовлен технический план, в родительном падеже)

Описание местоположения объекта недвижимости

1	2	3	4	5	6	7	8	9	10	11
8	надземный	1803	Метод спутниковых геодезических измерений (определений)	482351,14	2173129,42	—	Mt = SQRT(M1^2+M2^2) = SQRT(0,07^2+0,07^2) = 0,1 м	0,10	—	—
8	надземный	1804	Метод спутниковых геодезических измерений (определений)	482352,10	2173129,70	—	Mt = SQRT(M1^2+M2^2) = SQRT(0,07^2+0,07^2) = 0,1 м	0,10	—	—
8	надземный	1805	Метод спутниковых геодезических измерений (определений)	482351,84	2173130,58	—	Mt = SQRT(M1^2+M2^2) = SQRT(0,07^2+0,07^2) = 0,1 м	0,10	—	—
8	надземный	1806	Метод спутниковых геодезических измерений (определений)	482352,25	2173130,70	—	Mt = SQRT(M1^2+M2^2) = SQRT(0,07^2+0,07^2) = 0,1 м	0,10	—	—
8	надземный	1807	Метод спутниковых геодезических измерений (определений)	482352,45	2173130,02	—	Mt = SQRT(M1^2+M2^2) = SQRT(0,07^2+0,07^2) = 0,1 м	0,10	—	—
8	надземный	1808	Метод спутниковых геодезических измерений (определений)	482354,56	2173130,62	—	Mt = SQRT(M1^2+M2^2) = SQRT(0,07^2+0,07^2) = 0,1 м	0,10	—	—
8	надземный	1809	Метод спутниковых геодезических измерений (определений)	482354,36	2173131,31	—	Mt = SQRT(M1^2+M2^2) = SQRT(0,07^2+0,07^2) = 0,1 м	0,10	—	—
8	надземный	1810	Метод спутниковых геодезических измерений (определений)	482354,92	2173131,47	—	Mt = SQRT(M1^2+M2^2) = SQRT(0,07^2+0,07^2) = 0,1 м	0,10	—	—
8	надземный	1811	Метод спутниковых геодезических измерений (определений)	482354,74	2173132,08	—	Mt = SQRT(M1^2+M2^2) = SQRT(0,07^2+0,07^2) = 0,1 м	0,10	—	—
8	надземный	1812	Метод спутниковых	482354,92	2173132,13	—	Mt = SQRT(M1^	0,10	—	—

ТЕХНИЧЕСКИЙ ПЛАН
ЗДАНИЯ

(вид объекта недвижимости, в отношении которого подготовлен технический план, в родительном падеже)

Описание местоположения объекта недвижимости

1	2	3	4	5	6	7	8	9	10	11
			геодезических измерений (определений)				2+M2^2) = SQRT(0,07^2+0,07^2) = 0,1 м			
8	надземный	1813	Метод спутниковых геодезических измерений (определений)	482355,12	2173131,46	—	Mt = SQRT(M1^2+M2^2) = SQRT(0,07^2+0,07^2) = 0,1 м	0,10	—	—
8	надземный	1531	Метод спутниковых геодезических измерений (определений)	482357,23	2173132,07	—	Mt = SQRT(M1^2+M2^2) = SQRT(0,07^2+0,07^2) = 0,1 м	0,10	—	—
ЗД1(9), Внешний контур										
9	надземный	1814	Метод спутниковых геодезических измерений (определений)	482385,45	2173139,52	—	Mt = SQRT(M1^2+M2^2) = SQRT(0,07^2+0,07^2) = 0,1 м	0,10	—	—
9	надземный	1815	Метод спутниковых геодезических измерений (определений)	482387,43	2173140,52	—	Mt = SQRT(M1^2+M2^2) = SQRT(0,07^2+0,07^2) = 0,1 м	0,10	—	—
9	надземный	1816	Метод спутниковых геодезических измерений (определений)	482387,14	2173141,11	—	Mt = SQRT(M1^2+M2^2) = SQRT(0,07^2+0,07^2) = 0,1 м	0,10	—	—
9	надземный	1817	Метод спутниковых геодезических измерений (определений)	482387,90	2173141,49	—	Mt = SQRT(M1^2+M2^2) = SQRT(0,07^2+0,07^2) = 0,1 м	0,10	—	—
9	надземный	1818	Метод спутниковых геодезических измерений (определений)	482388,33	2173140,64	—	Mt = SQRT(M1^2+M2^2) = SQRT(0,07^2+0,07^2) = 0,1 м	0,10	—	—
9	надземный	1819	Метод спутниковых геодезических измерений (определений)	482388,77	2173140,86	—	Mt = SQRT(M1^2+M2^2) = SQRT(0,07^2+0,07^2) = 0,1 м	0,10	—	—
9	надземный	1820	Метод спутниковых геодезически	482388,99	2173140,41	—	Mt = SQRT(M1^2+M2^2) =	0,10	—	—

ТЕХНИЧЕСКИЙ ПЛАН
ЗДАНИЯ

(вид объекта недвижимости, в отношении которого подготовлен технический план, в родительном падеже)

Описание местоположения объекта недвижимости

1	2	3	4	5	6	7	8	9	10	11
			х измерений (определений)				SQRT(0,07^2+0,07^2) = 0,1 м			
9	надземный	1821	Метод спутниковых геодезических измерений (определений)	482389,95	2173140,10	—	Mt = SQRT(M1^2+M2^2) = SQRT(0,07^2+0,07^2) = 0,1 м	0,10	—	—
9	надземный	1822	Метод спутниковых геодезических измерений (определений)	482394,46	2173142,34	—	Mt = SQRT(M1^2+M2^2) = SQRT(0,07^2+0,07^2) = 0,1 м	0,10	—	—
9	надземный	1823	Метод спутниковых геодезических измерений (определений)	482394,78	2173143,30	—	Mt = SQRT(M1^2+M2^2) = SQRT(0,07^2+0,07^2) = 0,1 м	0,10	—	—
9	надземный	1824	Метод спутниковых геодезических измерений (определений)	482394,54	2173143,75	—	Mt = SQRT(M1^2+M2^2) = SQRT(0,07^2+0,07^2) = 0,1 м	0,10	—	—
9	надземный	1825	Метод спутниковых геодезических измерений (определений)	482395,00	2173143,98	—	Mt = SQRT(M1^2+M2^2) = SQRT(0,07^2+0,07^2) = 0,1 м	0,10	—	—
9	надземный	1826	Метод спутниковых геодезических измерений (определений)	482394,88	2173144,20	—	Mt = SQRT(M1^2+M2^2) = SQRT(0,07^2+0,07^2) = 0,1 м	0,10	—	—
9	надземный	1827	Метод спутниковых геодезических измерений (определений)	482395,70	2173144,61	—	Mt = SQRT(M1^2+M2^2) = SQRT(0,07^2+0,07^2) = 0,1 м	0,10	—	—
9	надземный	1828	Метод спутниковых геодезических измерений (определений)	482396,01	2173144,02	—	Mt = SQRT(M1^2+M2^2) = SQRT(0,07^2+0,07^2) = 0,1 м	0,10	—	—
9	надземный	1829	Метод спутниковых геодезических измерений (определений	482397,97	2173145,00	—	Mt = SQRT(M1^2+M2^2) = SQRT(0,07^2+0,07^2) =	0,10	—	—

ТЕХНИЧЕСКИЙ ПЛАН ЗДАНИЯ

(вид объекта недвижимости, в отношении которого подготовлен технический план, в родительном падеже)

Описание местоположения объекта недвижимости

1	2	3	4	5	6	7	8	9	10	11
			)				0,1 м			
9	надземный	1830	Метод спутниковых геодезических измерений (определений)	482397,70	2173145,55	—	Mt = SQRT(M1^2+M2^2) = SQRT(0,07^2+0,07^2) = 0,1 м	0,10	—	—
9	надземный	1831	Метод спутниковых геодезических измерений (определений)	482398,27	2173145,83	—	Mt = SQRT(M1^2+M2^2) = SQRT(0,07^2+0,07^2) = 0,1 м	0,10	—	—
9	надземный	1832	Метод спутниковых геодезических измерений (определений)	482398,08	2173146,16	—	Mt = SQRT(M1^2+M2^2) = SQRT(0,07^2+0,07^2) = 0,1 м	0,10	—	—
9	надземный	1833	Метод спутниковых геодезических измерений (определений)	482399,82	2173147,48	—	Mt = SQRT(M1^2+M2^2) = SQRT(0,07^2+0,07^2) = 0,1 м	0,10	—	—
9	надземный	1834	Метод спутниковых геодезических измерений (определений)	482399,94	2173148,49	—	Mt = SQRT(M1^2+M2^2) = SQRT(0,07^2+0,07^2) = 0,1 м	0,10	—	—
9	надземный	1835	Метод спутниковых геодезических измерений (определений)	482399,57	2173148,93	—	Mt = SQRT(M1^2+M2^2) = SQRT(0,07^2+0,07^2) = 0,1 м	0,10	—	—
9	надземный	1836	Метод спутниковых геодезических измерений (определений)	482401,85	2173150,75	—	Mt = SQRT(M1^2+M2^2) = SQRT(0,07^2+0,07^2) = 0,1 м	0,10	—	—
9	надземный	1837	Метод спутниковых геодезических измерений (определений)	482402,29	2173150,19	—	Mt = SQRT(M1^2+M2^2) = SQRT(0,07^2+0,07^2) = 0,1 м	0,10	—	—
9	надземный	1838	Метод спутниковых геодезических измерений (определений)	482403,90	2173151,49	—	Mt = SQRT(M1^2+M2^2) = SQRT(0,07^2+0,07^2) = 0,1 м	0,10	—	—
9	надзем	1839	Метод	482403,48	2173152,03	—	Mt =	0,10	—	—

ТЕХНИЧЕСКИЙ ПЛАН
ЗДАНИЯ

(вид объекта недвижимости, в отношении которого подготовлен технический план, в родительном падеже)

Описание местоположения объекта недвижимости

1	2	3	4	5	6	7	8	9	10	11
	ный		спутниковых геодезических измерений (определений)				SQRT(M1^2+M2^2) = SQRT(0,07^2+0,07^2) = 0,1 м			
9	надземный	1840	Метод спутниковых геодезических измерений (определений)	482403,86	2173152,35	—	Mt = SQRT(M1^2+M2^2) = SQRT(0,07^2+0,07^2) = 0,1 м	0,10	—	—
9	надземный	1841	Метод спутниковых геодезических измерений (определений)	482404,22	2173151,93	—	Mt = SQRT(M1^2+M2^2) = SQRT(0,07^2+0,07^2) = 0,1 м	0,10	—	—
9	надземный	1842	Метод спутниковых геодезических измерений (определений)	482405,23	2173152,01	—	Mt = SQRT(M1^2+M2^2) = SQRT(0,07^2+0,07^2) = 0,1 м	0,10	—	—
9	надземный	1843	Метод спутниковых геодезических измерений (определений)	482406,49	2173153,47	—	Mt = SQRT(M1^2+M2^2) = SQRT(0,07^2+0,07^2) = 0,1 м	0,10	—	—
9	надземный	1844	Метод спутниковых геодезических измерений (определений)	482407,05	2173152,99	—	Mt = SQRT(M1^2+M2^2) = SQRT(0,07^2+0,07^2) = 0,1 м	0,10	—	—
9	надземный	1845	Метод спутниковых геодезических измерений (определений)	482410,93	2173157,49	—	Mt = SQRT(M1^2+M2^2) = SQRT(0,07^2+0,07^2) = 0,1 м	0,10	—	—
9	надземный	1846	Метод спутниковых геодезических измерений (определений)	482410,75	2173157,65	—	Mt = SQRT(M1^2+M2^2) = SQRT(0,07^2+0,07^2) = 0,1 м	0,10	—	—
9	надземный	1847	Метод спутниковых геодезических измерений (определений)	482412,02	2173159,12	—	Mt = SQRT(M1^2+M2^2) = SQRT(0,07^2+0,07^2) = 0,1 м	0,10	—	—
9	надземный	1848	Метод спутниковых геодезически	482411,95	2173160,12	—	Mt = SQRT(M1^2+M2^2) =	0,10	—	—

ТЕХНИЧЕСКИЙ ПЛАН ЗДАНИЯ

(вид объекта недвижимости, в отношении которого подготовлен технический план, в родительном падеже)

Описание местоположения объекта недвижимости

1	2	3	4	5	6	7	8	9	10	11
			х измерений (определений)				SQRT(0,07^2+0,07^2) = 0,1 м			
9	надземный	1849	Метод спутниковых геодезических измерений (определений)	482411,34	2173160,60	—	Mt = SQRT(M1^2+M2^2) = SQRT(0,07^2+0,07^2) = 0,1 м	0,10	—	—
9	надземный	1850	Метод спутниковых геодезических измерений (определений)	482413,67	2173164,84	—	Mt = SQRT(M1^2+M2^2) = SQRT(0,07^2+0,07^2) = 0,1 м	0,10	—	—
9	надземный	1851	Метод спутниковых геодезических измерений (определений)	482415,57	2173168,35	—	Mt = SQRT(M1^2+M2^2) = SQRT(0,07^2+0,07^2) = 0,1 м	0,10	—	—
9	надземный	1852	Метод спутниковых геодезических измерений (определений)	482416,41	2173168,10	—	Mt = SQRT(M1^2+M2^2) = SQRT(0,07^2+0,07^2) = 0,1 м	0,10	—	—
9	надземный	1853	Метод спутниковых геодезических измерений (определений)	482417,21	2173168,84	—	Mt = SQRT(M1^2+M2^2) = SQRT(0,07^2+0,07^2) = 0,1 м	0,10	—	—
9	надземный	1854	Метод спутниковых геодезических измерений (определений)	482417,68	2173170,38	—	Mt = SQRT(M1^2+M2^2) = SQRT(0,07^2+0,07^2) = 0,1 м	0,10	—	—
9	надземный	1855	Метод спутниковых геодезических измерений (определений)	482417,85	2173170,33	—	Mt = SQRT(M1^2+M2^2) = SQRT(0,07^2+0,07^2) = 0,1 м	0,10	—	—
9	надземный	1856	Метод спутниковых геодезических измерений (определений)	482419,58	2173176,04	—	Mt = SQRT(M1^2+M2^2) = SQRT(0,07^2+0,07^2) = 0,1 м	0,10	—	—
9	надземный	1857	Метод спутниковых геодезических измерений (определений	482417,77	2173176,58	—	Mt = SQRT(M1^2+M2^2) = SQRT(0,07^2+0,07^2) =	0,10	—	—

ТЕХНИЧЕСКИЙ ПЛАН ЗДАНИЯ

(вид объекта недвижимости, в отношении которого подготовлен технический план, в родительном падеже)

Описание местоположения объекта недвижимости

1	2	3	4	5	6	7	8	9	10	11
			)				0,1 м			
9	надземный	1858	Метод спутниковых геодезических измерений (определений)	482417,87	2173176,92	—	Mt = SQRT(M1^2+M2^2) = SQRT(0,07^2+0,07^2) = 0,1 м	0,10	—	—
9	надземный	1859	Метод спутниковых геодезических измерений (определений)	482418,54	2173176,71	—	Mt = SQRT(M1^2+M2^2) = SQRT(0,07^2+0,07^2) = 0,1 м	0,10	—	—
9	надземный	1860	Метод спутниковых геодезических измерений (определений)	482419,13	2173178,62	—	Mt = SQRT(M1^2+M2^2) = SQRT(0,07^2+0,07^2) = 0,1 м	0,10	—	—
9	надземный	1861	Метод спутниковых геодезических измерений (определений)	482418,45	2173178,83	—	Mt = SQRT(M1^2+M2^2) = SQRT(0,07^2+0,07^2) = 0,1 м	0,10	—	—
9	надземный	1862	Метод спутниковых геодезических измерений (определений)	482418,58	2173179,25	—	Mt = SQRT(M1^2+M2^2) = SQRT(0,07^2+0,07^2) = 0,1 м	0,10	—	—
9	надземный	26	Метод спутниковых геодезических измерений (определений)	482418,79	2173181,05	—	Mt = SQRT(M1^2+M2^2) = SQRT(0,07^2+0,07^2) = 0,1 м	0,10	—	—
9	надземный	1144	Метод спутниковых геодезических измерений (определений)	482419,34	2173180,99	—	Mt = SQRT(M1^2+M2^2) = SQRT(0,07^2+0,07^2) = 0,1 м	0,10	—	—
9	надземный	1863	Метод спутниковых геодезических измерений (определений)	482420,12	2173181,66	—	Mt = SQRT(M1^2+M2^2) = SQRT(0,07^2+0,07^2) = 0,1 м	0,10	—	—
9	надземный	1864	Метод спутниковых геодезических измерений (определений)	482420,40	2173184,21	—	Mt = SQRT(M1^2+M2^2) = SQRT(0,07^2+0,07^2) = 0,1 м	0,10	—	—
9	надзем	1865	Метод	482419,17	2173184,35	—	Mt =	0,10	—	—

ТЕХНИЧЕСКИЙ ПЛАН ЗДАНИЯ

(вид объекта недвижимости, в отношении которого подготовлен технический план, в родительном падеже)

Описание местоположения объекта недвижимости

1	2	3	4	5	6	7	8	9	10	11
	ный		спутниковых геодезических измерений (определений)				SQRT(M1^2+M2^2) = SQRT(0,07^2+0,07^2) = 0,1 м			
9	надземный	1866	Метод спутниковых геодезических измерений (определений)	482419,17	2173184,41	—	Mt = SQRT(M1^2+M2^2) = SQRT(0,07^2+0,07^2) = 0,1 м	0,10	—	—
9	надземный	1867	Метод спутниковых геодезических измерений (определений)	482420,41	2173184,26	—	Mt = SQRT(M1^2+M2^2) = SQRT(0,07^2+0,07^2) = 0,1 м	0,10	—	—
9	надземный	1868	Метод спутниковых геодезических измерений (определений)	482420,72	2173186,95	—	Mt = SQRT(M1^2+M2^2) = SQRT(0,07^2+0,07^2) = 0,1 м	0,10	—	—
9	надземный	1869	Метод спутниковых геодезических измерений (определений)	482420,09	2173187,74	—	Mt = SQRT(M1^2+M2^2) = SQRT(0,07^2+0,07^2) = 0,1 м	0,10	—	—
9	надземный	1870	Метод спутниковых геодезических измерений (определений)	482419,55	2173187,80	—	Mt = SQRT(M1^2+M2^2) = SQRT(0,07^2+0,07^2) = 0,1 м	0,10	—	—
9	надземный	1871	Метод спутниковых геодезических измерений (определений)	482419,81	2173190,14	—	Mt = SQRT(M1^2+M2^2) = SQRT(0,07^2+0,07^2) = 0,1 м	0,10	—	—
9	надземный	1872	Метод спутниковых геодезических измерений (определений)	482420,51	2173190,15	—	Mt = SQRT(M1^2+M2^2) = SQRT(0,07^2+0,07^2) = 0,1 м	0,10	—	—
9	надземный	1873	Метод спутниковых геодезических измерений (определений)	482420,37	2173192,11	—	Mt = SQRT(M1^2+M2^2) = SQRT(0,07^2+0,07^2) = 0,1 м	0,10	—	—
9	надземный	1874	Метод спутниковых геодезически	482419,75	2173192,06	—	Mt = SQRT(M1^2+M2^2) =	0,10	—	—

ТЕХНИЧЕСКИЙ ПЛАН ЗДАНИЯ

(вид объекта недвижимости, в отношении которого подготовлен технический план, в родительном падеже)

Описание местоположения объекта недвижимости

1	2	3	4	5	6	7	8	9	10	11
			х измерений (определений)				SQRT(0,07^2+0,07^2) = 0,1 м			
9	надземный	1154	Метод спутниковых геодезических измерений (определений)	482419,73	2173192,34	—	Mt = SQRT(M1^2+M2^2) = SQRT(0,07^2+0,07^2) = 0,1 м	0,10	—	—
9	надземный	1155	Метод спутниковых геодезических измерений (определений)	482421,56	2173192,47	—	Mt = SQRT(M1^2+M2^2) = SQRT(0,07^2+0,07^2) = 0,1 м	0,10	—	—
9	надземный	1156	Метод спутниковых геодезических измерений (определений)	482421,14	2173198,37	—	Mt = SQRT(M1^2+M2^2) = SQRT(0,07^2+0,07^2) = 0,1 м	0,10	—	—
9	надземный	1157	Метод спутниковых геодезических измерений (определений)	482420,96	2173198,35	—	Mt = SQRT(M1^2+M2^2) = SQRT(0,07^2+0,07^2) = 0,1 м	0,10	—	—
9	надземный	1158	Метод спутниковых геодезических измерений (определений)	482420,82	2173200,27	—	Mt = SQRT(M1^2+M2^2) = SQRT(0,07^2+0,07^2) = 0,1 м	0,10	—	—
9	надземный	1159	Метод спутниковых геодезических измерений (определений)	482420,13	2173200,99	—	Mt = SQRT(M1^2+M2^2) = SQRT(0,07^2+0,07^2) = 0,1 м	0,10	—	—
9	надземный	1160	Метод спутниковых геодезических измерений (определений)	482419,51	2173200,94	—	Mt = SQRT(M1^2+M2^2) = SQRT(0,07^2+0,07^2) = 0,1 м	0,10	—	—
9	надземный	1875	Метод спутниковых геодезических измерений (определений)	482418,18	2173205,55	—	Mt = SQRT(M1^2+M2^2) = SQRT(0,07^2+0,07^2) = 0,1 м	0,10	—	—
9	надземный	1876	Метод спутниковых геодезических измерений (определений	482418,85	2173205,74	—	Mt = SQRT(M1^2+M2^2) = SQRT(0,07^2+0,07^2) =	0,10	—	—

ТЕХНИЧЕСКИЙ ПЛАН ЗДАНИЯ

(вид объекта недвижимости, в отношении которого подготовлен технический план, в родительном падеже)

Описание местоположения объекта недвижимости

1	2	3	4	5	6	7	8	9	10	11
			)				0,1 м			
9	надземный	1877	Метод спутниковых геодезических измерений (определений)	482418,29	2173207,72	—	Mt = SQRT(M1^2+M2^2) = SQRT(0,07^2+0,07^2) = 0,1 м	0,10	—	—
9	надземный	1878	Метод спутниковых геодезических измерений (определений)	482417,61	2173207,53	—	Mt = SQRT(M1^2+M2^2) = SQRT(0,07^2+0,07^2) = 0,1 м	0,10	—	—
9	надземный	1879	Метод спутниковых геодезических измерений (определений)	482417,48	2173208,00	—	Mt = SQRT(M1^2+M2^2) = SQRT(0,07^2+0,07^2) = 0,1 м	0,10	—	—
9	надземный	1880	Метод спутниковых геодезических измерений (определений)	482418,01	2173208,15	—	Mt = SQRT(M1^2+M2^2) = SQRT(0,07^2+0,07^2) = 0,1 м	0,10	—	—
9	надземный	1881	Метод спутниковых геодезических измерений (определений)	482418,50	2173209,04	—	Mt = SQRT(M1^2+M2^2) = SQRT(0,07^2+0,07^2) = 0,1 м	0,10	—	—
9	надземный	1882	Метод спутниковых геодезических измерений (определений)	482417,81	2173211,43	—	Mt = SQRT(M1^2+M2^2) = SQRT(0,07^2+0,07^2) = 0,1 м	0,10	—	—
9	надземный	1883	Метод спутниковых геодезических измерений (определений)	482417,05	2173211,85	—	Mt = SQRT(M1^2+M2^2) = SQRT(0,07^2+0,07^2) = 0,1 м	0,10	—	—
9	надземный	1884	Метод спутниковых геодезических измерений (определений)	482416,97	2173211,83	—	Mt = SQRT(M1^2+M2^2) = SQRT(0,07^2+0,07^2) = 0,1 м	0,10	—	—
9	надземный	1885	Метод спутниковых геодезических измерений (определений)	482414,70	2173219,71	—	Mt = SQRT(M1^2+M2^2) = SQRT(0,07^2+0,07^2) = 0,1 м	0,10	—	—
9	надзем	1886	Метод	482415,36	2173219,90	—	Mt =	0,10	—	—

ТЕХНИЧЕСКИЙ ПЛАН ЗДАНИЯ

(вид объекта недвижимости, в отношении которого подготовлен технический план, в родительном падеже)

Описание местоположения объекта недвижимости

1	2	3	4	5	6	7	8	9	10	11
	ный		спутниковых геодезических измерений (определений)				SQRT(M1^2+M2^2) = SQRT(0,07^2+0,07^2) = 0,1 м			
9	надземный	1887	Метод спутниковых геодезических измерений (определений)	482414,80	2173221,83	—	Mt = SQRT(M1^2+M2^2) = SQRT(0,07^2+0,07^2) = 0,1 м	0,10	—	—
9	надземный	1888	Метод спутниковых геодезических измерений (определений)	482414,07	2173221,62	—	Mt = SQRT(M1^2+M2^2) = SQRT(0,07^2+0,07^2) = 0,1 м	0,10	—	—
9	надземный	1175	Метод спутниковых геодезических измерений (определений)	482413,94	2173222,07	—	Mt = SQRT(M1^2+M2^2) = SQRT(0,07^2+0,07^2) = 0,1 м	0,10	—	—
9	надземный	1176	Метод спутниковых геодезических измерений (определений)	482413,85	2173222,04	—	Mt = SQRT(M1^2+M2^2) = SQRT(0,07^2+0,07^2) = 0,1 м	0,10	—	—
9	надземный	1177	Метод спутниковых геодезических измерений (определений)	482413,33	2173223,85	—	Mt = SQRT(M1^2+M2^2) = SQRT(0,07^2+0,07^2) = 0,1 м	0,10	—	—
9	надземный	1178	Метод спутниковых геодезических измерений (определений)	482412,47	2173224,32	—	Mt = SQRT(M1^2+M2^2) = SQRT(0,07^2+0,07^2) = 0,1 м	0,10	—	—
9	надземный	1179	Метод спутниковых геодезических измерений (определений)	482412,02	2173224,19	—	Mt = SQRT(M1^2+M2^2) = SQRT(0,07^2+0,07^2) = 0,1 м	0,10	—	—
9	надземный	1180	Метод спутниковых геодезических измерений (определений)	482411,76	2173225,10	—	Mt = SQRT(M1^2+M2^2) = SQRT(0,07^2+0,07^2) = 0,1 м	0,10	—	—
9	надземный	1181	Метод спутниковых геодезически	482410,35	2173224,69	—	Mt = SQRT(M1^2+M2^2) =	0,10	—	—

ТЕХНИЧЕСКИЙ ПЛАН ЗДАНИЯ

(вид объекта недвижимости, в отношении которого подготовлен технический план, в родительном падеже)

Описание местоположения объекта недвижимости

1	2	3	4	5	6	7	8	9	10	11
			х измерений (определений)				SQRT(0,07^2+0,07^2) = 0,1 м			
9	надземный	1182	Метод спутниковых геодезических измерений (определений)	482410,14	2173225,40	—	Mt = SQRT(M1^2+M2^2) = SQRT(0,07^2+0,07^2) = 0,1 м	0,10	—	—
9	надземный	1183	Метод спутниковых геодезических измерений (определений)	482407,96	2173224,77	—	Mt = SQRT(M1^2+M2^2) = SQRT(0,07^2+0,07^2) = 0,1 м	0,10	—	—
9	надземный	1184	Метод спутниковых геодезических измерений (определений)	482408,17	2173224,06	—	Mt = SQRT(M1^2+M2^2) = SQRT(0,07^2+0,07^2) = 0,1 м	0,10	—	—
9	надземный	1193	Метод спутниковых геодезических измерений (определений)	482402,38	2173222,40	—	Mt = SQRT(M1^2+M2^2) = SQRT(0,07^2+0,07^2) = 0,1 м	0,10	—	—
9	надземный	1194	Метод спутниковых геодезических измерений (определений)	482402,19	2173223,06	—	Mt = SQRT(M1^2+M2^2) = SQRT(0,07^2+0,07^2) = 0,1 м	0,10	—	—
9	надземный	1889	Метод спутниковых геодезических измерений (определений)	482399,89	2173222,40	—	Mt = SQRT(M1^2+M2^2) = SQRT(0,07^2+0,07^2) = 0,1 м	0,10	—	—
9	надземный	1890	Метод спутниковых геодезических измерений (определений)	482400,08	2173221,74	—	Mt = SQRT(M1^2+M2^2) = SQRT(0,07^2+0,07^2) = 0,1 м	0,10	—	—
9	надземный	1197	Метод спутниковых геодезических измерений (определений)	482398,92	2173221,40	—	Mt = SQRT(M1^2+M2^2) = SQRT(0,07^2+0,07^2) = 0,1 м	0,10	—	—
9	надземный	1198	Метод спутниковых геодезических измерений (определений	482399,23	2173220,32	—	Mt = SQRT(M1^2+M2^2) = SQRT(0,07^2+0,07^2) =	0,10	—	—

ТЕХНИЧЕСКИЙ ПЛАН
ЗДАНИЯ

(вид объекта недвижимости, в отношении которого подготовлен технический план, в родительном падеже)

Описание местоположения объекта недвижимости

1	2	3	4	5	6	7	8	9	10	11
			)				0,1 м			
9	надземный	1199	Метод спутниковых геодезических измерений (определений)	482397,48	2173219,81	—	Mt = SQRT(M1^2+M2^2) = SQRT(0,07^2+0,07^2) = 0,1 м	0,10	—	—
9	надземный	1200	Метод спутниковых геодезических измерений (определений)	482397,01	2173218,98	—	Mt = SQRT(M1^2+M2^2) = SQRT(0,07^2+0,07^2) = 0,1 м	0,10	—	—
9	надземный	1891	Метод спутниковых геодезических измерений (определений)	482393,92	2173218,09	—	Mt = SQRT(M1^2+M2^2) = SQRT(0,07^2+0,07^2) = 0,1 м	0,10	—	—
9	надземный	1892	Метод спутниковых геодезических измерений (определений)	482393,74	2173218,73	—	Mt = SQRT(M1^2+M2^2) = SQRT(0,07^2+0,07^2) = 0,1 м	0,10	—	—
9	надземный	1893	Метод спутниковых геодезических измерений (определений)	482391,79	2173218,17	—	Mt = SQRT(M1^2+M2^2) = SQRT(0,07^2+0,07^2) = 0,1 м	0,10	—	—
9	надземный	1894	Метод спутниковых геодезических измерений (определений)	482391,97	2173217,53	—	Mt = SQRT(M1^2+M2^2) = SQRT(0,07^2+0,07^2) = 0,1 м	0,10	—	—
9	надземный	1205	Метод спутниковых геодезических измерений (определений)	482390,09	2173216,99	—	Mt = SQRT(M1^2+M2^2) = SQRT(0,07^2+0,07^2) = 0,1 м	0,10	—	—
9	надземный	1206	Метод спутниковых геодезических измерений (определений)	482390,02	2173217,23	—	Mt = SQRT(M1^2+M2^2) = SQRT(0,07^2+0,07^2) = 0,1 м	0,10	—	—
9	надземный	1895	Метод спутниковых геодезических измерений (определений)	482389,10	2173216,97	—	Mt = SQRT(M1^2+M2^2) = SQRT(0,07^2+0,07^2) = 0,1 м	0,10	—	—
9	надзем	1896	Метод	482388,91	2173217,60	—	Mt =	0,10	—	—

ТЕХНИЧЕСКИЙ ПЛАН ЗДАНИЯ

(вид объекта недвижимости, в отношении которого подготовлен технический план, в родительном падеже)

Описание местоположения объекта недвижимости

1	2	3	4	5	6	7	8	9	10	11
	ный		спутниковых геодезических измерений (определений)				SQRT(M1^2+M2^2) = SQRT(0,07^2+0,07^2) = 0,1 м			
9	надземный	1209	Метод спутниковых геодезических измерений (определений)	482386,98	2173217,05	—	Mt = SQRT(M1^2+M2^2) = SQRT(0,07^2+0,07^2) = 0,1 м	0,10	—	—
9	надземный	1210	Метод спутниковых геодезических измерений (определений)	482387,16	2173216,41	—	Mt = SQRT(M1^2+M2^2) = SQRT(0,07^2+0,07^2) = 0,1 м	0,10	—	—
9	надземный	1211	Метод спутниковых геодезических измерений (определений)	482386,42	2173216,20	—	Mt = SQRT(M1^2+M2^2) = SQRT(0,07^2+0,07^2) = 0,1 м	0,10	—	—
9	надземный	1212	Метод спутниковых геодезических измерений (определений)	482386,37	2173216,40	—	Mt = SQRT(M1^2+M2^2) = SQRT(0,07^2+0,07^2) = 0,1 м	0,10	—	—
9	надземный	1213	Метод спутниковых геодезических измерений (определений)	482379,93	2173214,55	—	Mt = SQRT(M1^2+M2^2) = SQRT(0,07^2+0,07^2) = 0,1 м	0,10	—	—
9	надземный	1214	Метод спутниковых геодезических измерений (определений)	482380,00	2173214,31	—	Mt = SQRT(M1^2+M2^2) = SQRT(0,07^2+0,07^2) = 0,1 м	0,10	—	—
9	надземный	1897	Метод спутниковых геодезических измерений (определений)	482379,27	2173214,10	—	Mt = SQRT(M1^2+M2^2) = SQRT(0,07^2+0,07^2) = 0,1 м	0,10	—	—
9	надземный	1898	Метод спутниковых геодезических измерений (определений)	482379,09	2173214,74	—	Mt = SQRT(M1^2+M2^2) = SQRT(0,07^2+0,07^2) = 0,1 м	0,10	—	—
9	надземный	1899	Метод спутниковых геодезически	482376,93	2173214,11	—	Mt = SQRT(M1^2+M2^2) =	0,10	—	—

ТЕХНИЧЕСКИЙ ПЛАН ЗДАНИЯ

(вид объекта недвижимости, в отношении которого подготовлен технический план, в родительном падеже)

Описание местоположения объекта недвижимости

1	2	3	4	5	6	7	8	9	10	11
			х измерений (определений)				SQRT(0,07^2+0,07^2) = 0,1 м			
9	надземный	1900	Метод спутниковых геодезических измерений (определений)	482377,11	2173213,48	—	Mt = SQRT(M1^2+M2^2) = SQRT(0,07^2+0,07^2) = 0,1 м	0,10	—	—
9	надземный	1901	Метод спутниковых геодезических измерений (определений)	482376,23	2173213,23	—	Mt = SQRT(M1^2+M2^2) = SQRT(0,07^2+0,07^2) = 0,1 м	0,10	—	—
9	надземный	1902	Метод спутниковых геодезических измерений (определений)	482376,05	2173213,86	—	Mt = SQRT(M1^2+M2^2) = SQRT(0,07^2+0,07^2) = 0,1 м	0,10	—	—
9	надземный	1903	Метод спутниковых геодезических измерений (определений)	482373,95	2173213,26	—	Mt = SQRT(M1^2+M2^2) = SQRT(0,07^2+0,07^2) = 0,1 м	0,10	—	—
9	надземный	1904	Метод спутниковых геодезических измерений (определений)	482374,13	2173212,62	—	Mt = SQRT(M1^2+M2^2) = SQRT(0,07^2+0,07^2) = 0,1 м	0,10	—	—
9	надземный	1905	Метод спутниковых геодезических измерений (определений)	482373,41	2173212,42	—	Mt = SQRT(M1^2+M2^2) = SQRT(0,07^2+0,07^2) = 0,1 м	0,10	—	—
9	надземный	1906	Метод спутниковых геодезических измерений (определений)	482373,35	2173212,65	—	Mt = SQRT(M1^2+M2^2) = SQRT(0,07^2+0,07^2) = 0,1 м	0,10	—	—
9	надземный	1221	Метод спутниковых геодезических измерений (определений)	482370,39	2173211,80	—	Mt = SQRT(M1^2+M2^2) = SQRT(0,07^2+0,07^2) = 0,1 м	0,10	—	—
9	надземный	1222	Метод спутниковых геодезических измерений (определений	482369,89	2173210,91	—	Mt = SQRT(M1^2+M2^2) = SQRT(0,07^2+0,07^2) =	0,10	—	—

ТЕХНИЧЕСКИЙ ПЛАН ЗДАНИЯ

(вид объекта недвижимости, в отношении которого подготовлен технический план, в родительном падеже)

Описание местоположения объекта недвижимости

1	2	3	4	5	6	7	8	9	10	11
			)				0,1 м			
9	надземный	1907	Метод спутниковых геодезических измерений (определений)	482369,96	2173210,66	—	Mt = SQRT(M1^2+M2^2) = SQRT(0,07^2+0,07^2) = 0,1 м	0,10	—	—
9	надземный	1908	Метод спутниковых геодезических измерений (определений)	482369,75	2173210,59	—	Mt = SQRT(M1^2+M2^2) = SQRT(0,07^2+0,07^2) = 0,1 м	0,10	—	—
9	надземный	1909	Метод спутниковых геодезических измерений (определений)	482369,56	2173211,27	—	Mt = SQRT(M1^2+M2^2) = SQRT(0,07^2+0,07^2) = 0,1 м	0,10	—	—
9	надземный	1910	Метод спутниковых геодезических измерений (определений)	482367,69	2173210,73	—	Mt = SQRT(M1^2+M2^2) = SQRT(0,07^2+0,07^2) = 0,1 м	0,10	—	—
9	надземный	1911	Метод спутниковых геодезических измерений (определений)	482367,89	2173210,06	—	Mt = SQRT(M1^2+M2^2) = SQRT(0,07^2+0,07^2) = 0,1 м	0,10	—	—
9	надземный	1912	Метод спутниковых геодезических измерений (определений)	482365,23	2173209,29	—	Mt = SQRT(M1^2+M2^2) = SQRT(0,07^2+0,07^2) = 0,1 м	0,10	—	—
9	надземный	1913	Метод спутниковых геодезических измерений (определений)	482365,03	2173209,97	—	Mt = SQRT(M1^2+M2^2) = SQRT(0,07^2+0,07^2) = 0,1 м	0,10	—	—
9	надземный	1914	Метод спутниковых геодезических измерений (определений)	482363,11	2173209,41	—	Mt = SQRT(M1^2+M2^2) = SQRT(0,07^2+0,07^2) = 0,1 м	0,10	—	—
9	надземный	1915	Метод спутниковых геодезических измерений (определений)	482363,30	2173208,74	—	Mt = SQRT(M1^2+M2^2) = SQRT(0,07^2+0,07^2) = 0,1 м	0,10	—	—
9	надзем	1916	Метод	482362,38	2173208,48	—	Mt =	0,10	—	—

ТЕХНИЧЕСКИЙ ПЛАН ЗДАНИЯ

(вид объекта недвижимости, в отношении которого подготовлен технический план, в родительном падеже)

Описание местоположения объекта недвижимости

1	2	3	4	5	6	7	8	9	10	11
	ный		спутниковых геодезических измерений (определений)				SQRT(M1^2+M2^2) = SQRT(0,07^2+0,07^2) = 0,1 м			
9	надземный	1917	Метод спутниковых геодезических измерений (определений)	482362,19	2173209,15	—	Mt = SQRT(M1^2+M2^2) = SQRT(0,07^2+0,07^2) = 0,1 м	0,10	—	—
9	надземный	1918	Метод спутниковых геодезических измерений (определений)	482360,33	2173208,61	—	Mt = SQRT(M1^2+M2^2) = SQRT(0,07^2+0,07^2) = 0,1 м	0,10	—	—
9	надземный	1919	Метод спутниковых геодезических измерений (определений)	482360,53	2173207,94	—	Mt = SQRT(M1^2+M2^2) = SQRT(0,07^2+0,07^2) = 0,1 м	0,10	—	—
9	надземный	1234	Метод спутниковых геодезических измерений (определений)	482359,48	2173207,64	—	Mt = SQRT(M1^2+M2^2) = SQRT(0,07^2+0,07^2) = 0,1 м	0,10	—	—
9	надземный	1235	Метод спутниковых геодезических измерений (определений)	482359,43	2173207,80	—	Mt = SQRT(M1^2+M2^2) = SQRT(0,07^2+0,07^2) = 0,1 м	0,10	—	—
9	надземный	1236	Метод спутниковых геодезических измерений (определений)	482353,62	2173206,13	—	Mt = SQRT(M1^2+M2^2) = SQRT(0,07^2+0,07^2) = 0,1 м	0,10	—	—
9	надземный	1237	Метод спутниковых геодезических измерений (определений)	482353,70	2173205,83	—	Mt = SQRT(M1^2+M2^2) = SQRT(0,07^2+0,07^2) = 0,1 м	0,10	—	—
9	надземный	1920	Метод спутниковых геодезических измерений (определений)	482352,82	2173205,58	—	Mt = SQRT(M1^2+M2^2) = SQRT(0,07^2+0,07^2) = 0,1 м	0,10	—	—
9	надземный	1921	Метод спутниковых геодезически	482352,61	2173206,29	—	Mt = SQRT(M1^2+M2^2) =	0,10	—	—

ТЕХНИЧЕСКИЙ ПЛАН ЗДАНИЯ

(вид объекта недвижимости, в отношении которого подготовлен технический план, в родительном падеже)

Описание местоположения объекта недвижимости

1	2	3	4	5	6	7	8	9	10	11
			х измерений (определений)				SQRT(0,07^2+0,07^2) = 0,1 м			
9	надземный	1922	Метод спутниковых геодезических измерений (определений)	482350,70	2173205,74	—	Mt = SQRT(M1^2+M2^2) = SQRT(0,07^2+0,07^2) = 0,1 м	0,10	—	—
9	надземный	1923	Метод спутниковых геодезических измерений (определений)	482350,91	2173205,03	—	Mt = SQRT(M1^2+M2^2) = SQRT(0,07^2+0,07^2) = 0,1 м	0,10	—	—
9	надземный	1238	Метод спутниковых геодезических измерений (определений)	482349,70	2173204,69	—	Mt = SQRT(M1^2+M2^2) = SQRT(0,07^2+0,07^2) = 0,1 м	0,10	—	—
9	надземный	1239	Метод спутниковых геодезических измерений (определений)	482349,97	2173203,76	—	Mt = SQRT(M1^2+M2^2) = SQRT(0,07^2+0,07^2) = 0,1 м	0,10	—	—
9	надземный	1240	Метод спутниковых геодезических измерений (определений)	482345,05	2173202,35	—	Mt = SQRT(M1^2+M2^2) = SQRT(0,07^2+0,07^2) = 0,1 м	0,10	—	—
9	надземный	1241	Метод спутниковых геодезических измерений (определений)	482344,77	2173203,32	—	Mt = SQRT(M1^2+M2^2) = SQRT(0,07^2+0,07^2) = 0,1 м	0,10	—	—
9	надземный	1924	Метод спутниковых геодезических измерений (определений)	482343,63	2173202,99	—	Mt = SQRT(M1^2+M2^2) = SQRT(0,07^2+0,07^2) = 0,1 м	0,10	—	—
9	надземный	1925	Метод спутниковых геодезических измерений (определений)	482343,44	2173203,65	—	Mt = SQRT(M1^2+M2^2) = SQRT(0,07^2+0,07^2) = 0,1 м	0,10	—	—
9	надземный	1926	Метод спутниковых геодезических измерений (определений	482341,49	2173203,10	—	Mt = SQRT(M1^2+M2^2) = SQRT(0,07^2+0,07^2) =	0,10	—	—

ТЕХНИЧЕСКИЙ ПЛАН ЗДАНИЯ

(вид объекта недвижимости, в отношении которого подготовлен технический план, в родительном падеже)

Описание местоположения объекта недвижимости

1	2	3	4	5	6	7	8	9	10	11
			)				0,1 м			
9	надземный	1927	Метод спутниковых геодезических измерений (определений)	482341,69	2173202,43	—	Mt = SQRT(M1^2+M2^2) = SQRT(0,07^2+0,07^2) = 0,1 м	0,10	—	—
9	надземный	1928	Метод спутниковых геодезических измерений (определений)	482340,77	2173202,17	—	Mt = SQRT(M1^2+M2^2) = SQRT(0,07^2+0,07^2) = 0,1 м	0,10	—	—
9	надземный	1929	Метод спутниковых геодезических измерений (определений)	482340,69	2173202,44	—	Mt = SQRT(M1^2+M2^2) = SQRT(0,07^2+0,07^2) = 0,1 м	0,10	—	—
9	надземный	1930	Метод спутниковых геодезических измерений (определений)	482334,88	2173200,77	—	Mt = SQRT(M1^2+M2^2) = SQRT(0,07^2+0,07^2) = 0,1 м	0,10	—	—
9	надземный	1931	Метод спутниковых геодезических измерений (определений)	482334,93	2173200,58	—	Mt = SQRT(M1^2+M2^2) = SQRT(0,07^2+0,07^2) = 0,1 м	0,10	—	—
9	надземный	1245	Метод спутниковых геодезических измерений (определений)	482333,98	2173200,31	—	Mt = SQRT(M1^2+M2^2) = SQRT(0,07^2+0,07^2) = 0,1 м	0,10	—	—
9	надземный	1246	Метод спутниковых геодезических измерений (определений)	482333,79	2173200,98	—	Mt = SQRT(M1^2+M2^2) = SQRT(0,07^2+0,07^2) = 0,1 м	0,10	—	—
9	надземный	1932	Метод спутниковых геодезических измерений (определений)	482331,88	2173200,43	—	Mt = SQRT(M1^2+M2^2) = SQRT(0,07^2+0,07^2) = 0,1 м	0,10	—	—
9	надземный	1933	Метод спутниковых геодезических измерений (определений)	482332,07	2173199,76	—	Mt = SQRT(M1^2+M2^2) = SQRT(0,07^2+0,07^2) = 0,1 м	0,10	—	—
9	надзем	1249	Метод	482331,14	2173199,49	—	Mt =	0,10	—	—

ТЕХНИЧЕСКИЙ ПЛАН ЗДАНИЯ

(вид объекта недвижимости, в отношении которого подготовлен технический план, в родительном падеже)

Описание местоположения объекта недвижимости

1	2	3	4	5	6	7	8	9	10	11
	ный		спутниковых геодезических измерений (определений)				SQRT(M1^2+M2^2) = SQRT(0,07^2+0,07^2) = 0,1 м			
9	надземный	1250	Метод спутниковых геодезических измерений (определений)	482330,94	2173200,17	—	Mt = SQRT(M1^2+M2^2) = SQRT(0,07^2+0,07^2) = 0,1 м	0,10	—	—
9	надземный	1934	Метод спутниковых геодезических измерений (определений)	482329,16	2173199,65	—	Mt = SQRT(M1^2+M2^2) = SQRT(0,07^2+0,07^2) = 0,1 м	0,10	—	—
9	надземный	1935	Метод спутниковых геодезических измерений (определений)	482329,35	2173198,98	—	Mt = SQRT(M1^2+M2^2) = SQRT(0,07^2+0,07^2) = 0,1 м	0,10	—	—
9	надземный	1936	Метод спутниковых геодезических измерений (определений)	482328,27	2173198,67	—	Mt = SQRT(M1^2+M2^2) = SQRT(0,07^2+0,07^2) = 0,1 м	0,10	—	—
9	надземный	1937	Метод спутниковых геодезических измерений (определений)	482328,08	2173199,34	—	Mt = SQRT(M1^2+M2^2) = SQRT(0,07^2+0,07^2) = 0,1 м	0,10	—	—
9	надземный	1938	Метод спутниковых геодезических измерений (определений)	482326,16	2173198,79	—	Mt = SQRT(M1^2+M2^2) = SQRT(0,07^2+0,07^2) = 0,1 м	0,10	—	—
9	надземный	1939	Метод спутниковых геодезических измерений (определений)	482326,35	2173198,12	—	Mt = SQRT(M1^2+M2^2) = SQRT(0,07^2+0,07^2) = 0,1 м	0,10	—	—
9	надземный	1940	Метод спутниковых геодезических измерений (определений)	482325,30	2173197,82	—	Mt = SQRT(M1^2+M2^2) = SQRT(0,07^2+0,07^2) = 0,1 м	0,10	—	—
9	надземный	1941	Метод спутниковых геодезически	482325,11	2173198,49	—	Mt = SQRT(M1^2+M2^2) =	0,10	—	—

ТЕХНИЧЕСКИЙ ПЛАН ЗДАНИЯ

(вид объекта недвижимости, в отношении которого подготовлен технический план, в родительном падеже)

Описание местоположения объекта недвижимости

1	2	3	4	5	6	7	8	9	10	11
			х измерений (определений)				SQRT(0,07^2+0,07^2) = 0,1 м			
9	надземный	1942	Метод спутниковых геодезических измерений (определений)	482323,19	2173197,94	—	Mt = SQRT(M1^2+M2^2) = SQRT(0,07^2+0,07^2) = 0,1 м	0,10	—	—
9	надземный	1943	Метод спутниковых геодезических измерений (определений)	482323,38	2173197,26	—	Mt = SQRT(M1^2+M2^2) = SQRT(0,07^2+0,07^2) = 0,1 м	0,10	—	—
9	надземный	1944	Метод спутниковых геодезических измерений (определений)	482322,46	2173197,00	—	Mt = SQRT(M1^2+M2^2) = SQRT(0,07^2+0,07^2) = 0,1 м	0,10	—	—
9	надземный	1945	Метод спутниковых геодезических измерений (определений)	482322,26	2173197,67	—	Mt = SQRT(M1^2+M2^2) = SQRT(0,07^2+0,07^2) = 0,1 м	0,10	—	—
9	надземный	1946	Метод спутниковых геодезических измерений (определений)	482320,34	2173197,12	—	Mt = SQRT(M1^2+M2^2) = SQRT(0,07^2+0,07^2) = 0,1 м	0,10	—	—
9	надземный	1947	Метод спутниковых геодезических измерений (определений)	482320,54	2173196,45	—	Mt = SQRT(M1^2+M2^2) = SQRT(0,07^2+0,07^2) = 0,1 м	0,10	—	—
9	надземный	1265	Метод спутниковых геодезических измерений (определений)	482320,29	2173196,37	—	Mt = SQRT(M1^2+M2^2) = SQRT(0,07^2+0,07^2) = 0,1 м	0,10	—	—
9	надземный	1266	Метод спутниковых геодезических измерений (определений)	482320,15	2173196,85	—	Mt = SQRT(M1^2+M2^2) = SQRT(0,07^2+0,07^2) = 0,1 м	0,10	—	—
9	надземный	1267	Метод спутниковых геодезических измерений (определений	482319,28	2173197,34	—	Mt = SQRT(M1^2+M2^2) = SQRT(0,07^2+0,07^2) =	0,10	—	—

ТЕХНИЧЕСКИЙ ПЛАН ЗДАНИЯ

(вид объекта недвижимости, в отношении которого подготовлен технический план, в родительном падеже)

Описание местоположения объекта недвижимости

1	2	3	4	5	6	7	8	9	10	11
			)				0,1 м			
9	надземный	1268	Метод спутниковых геодезических измерений (определений)	482314,43	2173195,95	—	Mt = SQRT(M1^2+M2^2) = SQRT(0,07^2+0,07^2) = 0,1 м	0,10	—	—
9	надземный	1269	Метод спутниковых геодезических измерений (определений)	482313,93	2173195,06	—	Mt = SQRT(M1^2+M2^2) = SQRT(0,07^2+0,07^2) = 0,1 м	0,10	—	—
9	надземный	1270	Метод спутниковых геодезических измерений (определений)	482314,07	2173194,59	—	Mt = SQRT(M1^2+M2^2) = SQRT(0,07^2+0,07^2) = 0,1 м	0,10	—	—
9	надземный	1271	Метод спутниковых геодезических измерений (определений)	482313,63	2173194,46	—	Mt = SQRT(M1^2+M2^2) = SQRT(0,07^2+0,07^2) = 0,1 м	0,10	—	—
9	надземный	1272	Метод спутниковых геодезических измерений (определений)	482313,74	2173194,06	—	Mt = SQRT(M1^2+M2^2) = SQRT(0,07^2+0,07^2) = 0,1 м	0,10	—	—
9	надземный	1948	Метод спутниковых геодезических измерений (определений)	482313,50	2173193,99	—	Mt = SQRT(M1^2+M2^2) = SQRT(0,07^2+0,07^2) = 0,1 м	0,10	—	—
9	надземный	1949	Метод спутниковых геодезических измерений (определений)	482313,31	2173194,66	—	Mt = SQRT(M1^2+M2^2) = SQRT(0,07^2+0,07^2) = 0,1 м	0,10	—	—
9	надземный	1950	Метод спутниковых геодезических измерений (определений)	482311,39	2173194,11	—	Mt = SQRT(M1^2+M2^2) = SQRT(0,07^2+0,07^2) = 0,1 м	0,10	—	—
9	надземный	1951	Метод спутниковых геодезических измерений (определений)	482311,58	2173193,43	—	Mt = SQRT(M1^2+M2^2) = SQRT(0,07^2+0,07^2) = 0,1 м	0,10	—	—
9	надзем	1273	Метод	482310,66	2173193,17	—	Mt =	0,10	—	—

ТЕХНИЧЕСКИЙ ПЛАН ЗДАНИЯ

(вид объекта недвижимости, в отношении которого подготовлен технический план, в родительном падеже)

Описание местоположения объекта недвижимости

1	2	3	4	5	6	7	8	9	10	11
	ный		спутниковых геодезических измерений (определений)				SQRT(M1^2+M2^2) = SQRT(0,07^2+0,07^2) = 0,1 м			
9	надземный	1274	Метод спутниковых геодезических измерений (определений)	482310,46	2173193,84	—	Mt = SQRT(M1^2+M2^2) = SQRT(0,07^2+0,07^2) = 0,1 м	0,10	—	—
9	надземный	1275	Метод спутниковых геодезических измерений (определений)	482308,54	2173193,29	—	Mt = SQRT(M1^2+M2^2) = SQRT(0,07^2+0,07^2) = 0,1 м	0,10	—	—
9	надземный	1276	Метод спутниковых геодезических измерений (определений)	482308,73	2173192,62	—	Mt = SQRT(M1^2+M2^2) = SQRT(0,07^2+0,07^2) = 0,1 м	0,10	—	—
9	надземный	1277	Метод спутниковых геодезических измерений (определений)	482307,82	2173192,35	—	Mt = SQRT(M1^2+M2^2) = SQRT(0,07^2+0,07^2) = 0,1 м	0,10	—	—
9	надземный	1278	Метод спутниковых геодезических измерений (определений)	482307,63	2173193,03	—	Mt = SQRT(M1^2+M2^2) = SQRT(0,07^2+0,07^2) = 0,1 м	0,10	—	—
9	надземный	1279	Метод спутниковых геодезических измерений (определений)	482305,70	2173192,47	—	Mt = SQRT(M1^2+M2^2) = SQRT(0,07^2+0,07^2) = 0,1 м	0,10	—	—
9	надземный	1280	Метод спутниковых геодезических измерений (определений)	482305,89	2173191,80	—	Mt = SQRT(M1^2+M2^2) = SQRT(0,07^2+0,07^2) = 0,1 м	0,10	—	—
9	надземный	1952	Метод спутниковых геодезических измерений (определений)	482305,04	2173191,56	—	Mt = SQRT(M1^2+M2^2) = SQRT(0,07^2+0,07^2) = 0,1 м	0,10	—	—
9	надземный	1953	Метод спутниковых геодезически	482304,85	2173192,22	—	Mt = SQRT(M1^2+M2^2) =	0,10	—	—

ТЕХНИЧЕСКИЙ ПЛАН ЗДАНИЯ

(вид объекта недвижимости, в отношении которого подготовлен технический план, в родительном падеже)

Описание местоположения объекта недвижимости

1	2	3	4	5	6	7	8	9	10	11
			х измерений (определений)				SQRT(0,07^2+0,07^2) = 0,1 м			
9	надземный	1283	Метод спутниковых геодезических измерений (определений)	482302,84	2173191,64	—	Mt = SQRT(M1^2+M2^2) = SQRT(0,07^2+0,07^2) = 0,1 м	0,10	—	—
9	надземный	1284	Метод спутниковых геодезических измерений (определений)	482303,03	2173190,98	—	Mt = SQRT(M1^2+M2^2) = SQRT(0,07^2+0,07^2) = 0,1 м	0,10	—	—
9	надземный	1954	Метод спутниковых геодезических измерений (определений)	482302,11	2173190,71	—	Mt = SQRT(M1^2+M2^2) = SQRT(0,07^2+0,07^2) = 0,1 м	0,10	—	—
9	надземный	1955	Метод спутниковых геодезических измерений (определений)	482301,92	2173191,39	—	Mt = SQRT(M1^2+M2^2) = SQRT(0,07^2+0,07^2) = 0,1 м	0,10	—	—
9	надземный	1956	Метод спутниковых геодезических измерений (определений)	482300,01	2173190,84	—	Mt = SQRT(M1^2+M2^2) = SQRT(0,07^2+0,07^2) = 0,1 м	0,10	—	—
9	надземный	1957	Метод спутниковых геодезических измерений (определений)	482300,20	2173190,16	—	Mt = SQRT(M1^2+M2^2) = SQRT(0,07^2+0,07^2) = 0,1 м	0,10	—	—
9	надземный	1285	Метод спутниковых геодезических измерений (определений)	482299,70	2173190,02	—	Mt = SQRT(M1^2+M2^2) = SQRT(0,07^2+0,07^2) = 0,1 м	0,10	—	—
9	надземный	1286	Метод спутниковых геодезических измерений (определений)	482299,65	2173190,20	—	Mt = SQRT(M1^2+M2^2) = SQRT(0,07^2+0,07^2) = 0,1 м	0,10	—	—
9	надземный	1287	Метод спутниковых геодезических измерений (определений	482298,97	2173190,58	—	Mt = SQRT(M1^2+M2^2) = SQRT(0,07^2+0,07^2) =	0,10	—	—

ТЕХНИЧЕСКИЙ ПЛАН ЗДАНИЯ

(вид объекта недвижимости, в отношении которого подготовлен технический план, в родительном падеже)

Описание местоположения объекта недвижимости

1	2	3	4	5	6	7	8	9	10	11
			)				0,1 м			
9	надземный	1018	Метод спутниковых геодезических измерений (определений)	482294,11	2173189,18	—	Mt = SQRT(M1^2+M2^2) = SQRT(0,07^2+0,07^2) = 0,1 м	0,10	—	—
9	надземный	1288	Метод спутниковых геодезических измерений (определений)	482293,62	2173188,30	—	Mt = SQRT(M1^2+M2^2) = SQRT(0,07^2+0,07^2) = 0,1 м	0,10	—	—
9	надземный	1289	Метод спутниковых геодезических измерений (определений)	482293,69	2173188,06	—	Mt = SQRT(M1^2+M2^2) = SQRT(0,07^2+0,07^2) = 0,1 м	0,10	—	—
9	надземный	1958	Метод спутниковых геодезических измерений (определений)	482293,01	2173187,87	—	Mt = SQRT(M1^2+M2^2) = SQRT(0,07^2+0,07^2) = 0,1 м	0,10	—	—
9	надземный	1959	Метод спутниковых геодезических измерений (определений)	482292,82	2173188,54	—	Mt = SQRT(M1^2+M2^2) = SQRT(0,07^2+0,07^2) = 0,1 м	0,10	—	—
9	надземный	1960	Метод спутниковых геодезических измерений (определений)	482290,90	2173187,99	—	Mt = SQRT(M1^2+M2^2) = SQRT(0,07^2+0,07^2) = 0,1 м	0,10	—	—
9	надземный	1961	Метод спутниковых геодезических измерений (определений)	482291,09	2173187,32	—	Mt = SQRT(M1^2+M2^2) = SQRT(0,07^2+0,07^2) = 0,1 м	0,10	—	—
9	надземный	1290	Метод спутниковых геодезических измерений (определений)	482290,39	2173187,11	—	Mt = SQRT(M1^2+M2^2) = SQRT(0,07^2+0,07^2) = 0,1 м	0,10	—	—
9	надземный	1291	Метод спутниковых геодезических измерений (определений)	482290,20	2173187,79	—	Mt = SQRT(M1^2+M2^2) = SQRT(0,07^2+0,07^2) = 0,1 м	0,10	—	—
9	надзем	1292	Метод	482288,28	2173187,24	—	Mt =	0,10	—	—

ТЕХНИЧЕСКИЙ ПЛАН ЗДАНИЯ

(вид объекта недвижимости, в отношении которого подготовлен технический план, в родительном падеже)

Описание местоположения объекта недвижимости

1	2	3	4	5	6	7	8	9	10	11
	ный		спутниковых геодезических измерений (определений)				SQRT(M1^2+M2^2) = SQRT(0,07^2+0,07^2) = 0,1 м			
9	надземный	1293	Метод спутниковых геодезических измерений (определений)	482288,48	2173186,56	—	Mt = SQRT(M1^2+M2^2) = SQRT(0,07^2+0,07^2) = 0,1 м	0,10	—	—
9	надземный	1294	Метод спутниковых геодезических измерений (определений)	482288,40	2173186,54	—	Mt = SQRT(M1^2+M2^2) = SQRT(0,07^2+0,07^2) = 0,1 м	0,10	—	—
9	надземный	1295	Метод спутниковых геодезических измерений (определений)	482288,26	2173187,02	—	Mt = SQRT(M1^2+M2^2) = SQRT(0,07^2+0,07^2) = 0,1 м	0,10	—	—
9	надземный	1296	Метод спутниковых геодезических измерений (определений)	482287,38	2173187,51	—	Mt = SQRT(M1^2+M2^2) = SQRT(0,07^2+0,07^2) = 0,1 м	0,10	—	—
9	надземный	1297	Метод спутниковых геодезических измерений (определений)	482284,93	2173186,80	—	Mt = SQRT(M1^2+M2^2) = SQRT(0,07^2+0,07^2) = 0,1 м	0,10	—	—
9	надземный	1298	Метод спутниковых геодезических измерений (определений)	482284,45	2173185,93	—	Mt = SQRT(M1^2+M2^2) = SQRT(0,07^2+0,07^2) = 0,1 м	0,10	—	—
9	надземный	1299	Метод спутниковых геодезических измерений (определений)	482284,59	2173185,45	—	Mt = SQRT(M1^2+M2^2) = SQRT(0,07^2+0,07^2) = 0,1 м	0,10	—	—
9	надземный	1300	Метод спутниковых геодезических измерений (определений)	482283,81	2173185,22	—	Mt = SQRT(M1^2+M2^2) = SQRT(0,07^2+0,07^2) = 0,1 м	0,10	—	—
9	надземный	1301	Метод спутниковых геодезически	482285,05	2173180,91	—	Mt = SQRT(M1^2+M2^2) =	0,10	—	—

ТЕХНИЧЕСКИЙ ПЛАН ЗДАНИЯ

(вид объекта недвижимости, в отношении которого подготовлен технический план, в родительном падеже)

Описание местоположения объекта недвижимости

1	2	3	4	5	6	7	8	9	10	11
			х измерений (определений)				SQRT(0,07^2+0,07^2) = 0,1 м			
9	надземный	1302	Метод спутниковых геодезических измерений (определений)	482284,51	2173180,75	—	Mt = SQRT(M1^2+M2^2) = SQRT(0,07^2+0,07^2) = 0,1 м	0,10	—	—
9	надземный	1303	Метод спутниковых геодезических измерений (определений)	482284,73	2173179,97	—	Mt = SQRT(M1^2+M2^2) = SQRT(0,07^2+0,07^2) = 0,1 м	0,10	—	—
9	надземный	1304	Метод спутниковых геодезических измерений (определений)	482284,06	2173179,78	—	Mt = SQRT(M1^2+M2^2) = SQRT(0,07^2+0,07^2) = 0,1 м	0,10	—	—
9	надземный	1305	Метод спутниковых геодезических измерений (определений)	482284,61	2173177,88	—	Mt = SQRT(M1^2+M2^2) = SQRT(0,07^2+0,07^2) = 0,1 м	0,10	—	—
9	надземный	1306	Метод спутниковых геодезических измерений (определений)	482285,28	2173178,07	—	Mt = SQRT(M1^2+M2^2) = SQRT(0,07^2+0,07^2) = 0,1 м	0,10	—	—
9	надземный	1307	Метод спутниковых геодезических измерений (определений)	482285,53	2173177,21	—	Mt = SQRT(M1^2+M2^2) = SQRT(0,07^2+0,07^2) = 0,1 м	0,10	—	—
9	надземный	1308	Метод спутниковых геодезических измерений (определений)	482285,44	2173177,18	—	Mt = SQRT(M1^2+M2^2) = SQRT(0,07^2+0,07^2) = 0,1 м	0,10	—	—
9	надземный	1309	Метод спутниковых геодезических измерений (определений)	482285,51	2173176,94	—	Mt = SQRT(M1^2+M2^2) = SQRT(0,07^2+0,07^2) = 0,1 м	0,10	—	—
9	надземный	1310	Метод спутниковых геодезических измерений (определений	482285,60	2173176,97	—	Mt = SQRT(M1^2+M2^2) = SQRT(0,07^2+0,07^2) =	0,10	—	—

ТЕХНИЧЕСКИЙ ПЛАН ЗДАНИЯ

(вид объекта недвижимости, в отношении которого подготовлен технический план, в родительном падеже)

Описание местоположения объекта недвижимости

1	2	3	4	5	6	7	8	9	10	11
			)				0,1 м			
9	надземный	1311	Метод спутниковых геодезических измерений (определений)	482286,12	2173175,14	—	Mt = SQRT(M1^2+M2^2) = SQRT(0,07^2+0,07^2) = 0,1 м	0,10	—	—
9	надземный	1312	Метод спутниковых геодезических измерений (определений)	482286,04	2173175,11	—	Mt = SQRT(M1^2+M2^2) = SQRT(0,07^2+0,07^2) = 0,1 м	0,10	—	—
9	надземный	1313	Метод спутниковых геодезических измерений (определений)	482286,11	2173174,87	—	Mt = SQRT(M1^2+M2^2) = SQRT(0,07^2+0,07^2) = 0,1 м	0,10	—	—
9	надземный	1314	Метод спутниковых геодезических измерений (определений)	482286,19	2173174,90	—	Mt = SQRT(M1^2+M2^2) = SQRT(0,07^2+0,07^2) = 0,1 м	0,10	—	—
9	надземный	1315	Метод спутниковых геодезических измерений (определений)	482286,33	2173174,43	—	Mt = SQRT(M1^2+M2^2) = SQRT(0,07^2+0,07^2) = 0,1 м	0,10	—	—
9	надземный	1316	Метод спутниковых геодезических измерений (определений)	482285,65	2173174,23	—	Mt = SQRT(M1^2+M2^2) = SQRT(0,07^2+0,07^2) = 0,1 м	0,10	—	—
9	надземный	1317	Метод спутниковых геодезических измерений (определений)	482286,21	2173172,30	—	Mt = SQRT(M1^2+M2^2) = SQRT(0,07^2+0,07^2) = 0,1 м	0,10	—	—
9	надземный	1962	Метод спутниковых геодезических измерений (определений)	482287,01	2173172,53	—	Mt = SQRT(M1^2+M2^2) = SQRT(0,07^2+0,07^2) = 0,1 м	0,10	—	—
9	надземный	445	Метод спутниковых геодезических измерений (определений)	482287,17	2173171,96	—	Mt = SQRT(M1^2+M2^2) = SQRT(0,07^2+0,07^2) = 0,1 м	0,10	—	—
9	надзем	1963	Метод	482287,12	2173171,94	—	Mt =	0,10	—	—

ТЕХНИЧЕСКИЙ ПЛАН
ЗДАНИЯ

(вид объекта недвижимости, в отношении которого подготовлен технический план, в родительном падеже)

Описание местоположения объекта недвижимости

1	2	3	4	5	6	7	8	9	10	11
	ный		спутниковых геодезических измерений (определений)				SQRT(M1^2+M2^2) = SQRT(0,07^2+0,07^2) = 0,1 м			
9	надземный	1964	Метод спутниковых геодезических измерений (определений)	482287,83	2173169,46	—	Mt = SQRT(M1^2+M2^2) = SQRT(0,07^2+0,07^2) = 0,1 м	0,10	—	—
9	надземный	1322	Метод спутниковых геодезических измерений (определений)	482288,53	2173169,04	—	Mt = SQRT(M1^2+M2^2) = SQRT(0,07^2+0,07^2) = 0,1 м	0,10	—	—
9	надземный	1965	Метод спутниковых геодезических измерений (определений)	482288,59	2173168,85	—	Mt = SQRT(M1^2+M2^2) = SQRT(0,07^2+0,07^2) = 0,1 м	0,10	—	—
9	надземный	1966	Метод спутниковых геодезических измерений (определений)	482287,94	2173168,67	—	Mt = SQRT(M1^2+M2^2) = SQRT(0,07^2+0,07^2) = 0,1 м	0,10	—	—
9	надземный	1967	Метод спутниковых геодезических измерений (определений)	482288,49	2173166,75	—	Mt = SQRT(M1^2+M2^2) = SQRT(0,07^2+0,07^2) = 0,1 м	0,10	—	—
9	надземный	1968	Метод спутниковых геодезических измерений (определений)	482289,13	2173166,93	—	Mt = SQRT(M1^2+M2^2) = SQRT(0,07^2+0,07^2) = 0,1 м	0,10	—	—
9	надземный	1969	Метод спутниковых геодезических измерений (определений)	482289,26	2173166,46	—	Mt = SQRT(M1^2+M2^2) = SQRT(0,07^2+0,07^2) = 0,1 м	0,10	—	—
9	надземный	1970	Метод спутниковых геодезических измерений (определений)	482289,23	2173166,45	—	Mt = SQRT(M1^2+M2^2) = SQRT(0,07^2+0,07^2) = 0,1 м	0,10	—	—
9	надземный	1971	Метод спутниковых геодезически	482289,31	2173166,16	—	Mt = SQRT(M1^2+M2^2) =	0,10	—	—

ТЕХНИЧЕСКИЙ ПЛАН ЗДАНИЯ

(вид объекта недвижимости, в отношении которого подготовлен технический план, в родительном падеже)

Описание местоположения объекта недвижимости

1	2	3	4	5	6	7	8	9	10	11
			х измерений (определений)				SQRT(0,07^2+0,07^2) = 0,1 м			
9	надземный	1972	Метод спутниковых геодезических измерений (определений)	482289,24	2173166,14	—	Mt = SQRT(M1^2+M2^2) = SQRT(0,07^2+0,07^2) = 0,1 м	0,10	—	—
9	надземный	1973	Метод спутниковых геодезических измерений (определений)	482289,31	2173165,90	—	Mt = SQRT(M1^2+M2^2) = SQRT(0,07^2+0,07^2) = 0,1 м	0,10	—	—
9	надземный	1974	Метод спутниковых геодезических измерений (определений)	482288,78	2173165,75	—	Mt = SQRT(M1^2+M2^2) = SQRT(0,07^2+0,07^2) = 0,1 м	0,10	—	—
9	надземный	1975	Метод спутниковых геодезических измерений (определений)	482289,30	2173163,93	—	Mt = SQRT(M1^2+M2^2) = SQRT(0,07^2+0,07^2) = 0,1 м	0,10	—	—
9	надземный	1976	Метод спутниковых геодезических измерений (определений)	482289,83	2173164,08	—	Mt = SQRT(M1^2+M2^2) = SQRT(0,07^2+0,07^2) = 0,1 м	0,10	—	—
9	надземный	1977	Метод спутниковых геодезических измерений (определений)	482289,90	2173163,83	—	Mt = SQRT(M1^2+M2^2) = SQRT(0,07^2+0,07^2) = 0,1 м	0,10	—	—
9	надземный	1978	Метод спутниковых геодезических измерений (определений)	482289,98	2173163,86	—	Mt = SQRT(M1^2+M2^2) = SQRT(0,07^2+0,07^2) = 0,1 м	0,10	—	—
9	надземный	1979	Метод спутниковых геодезических измерений (определений)	482290,06	2173163,58	—	Mt = SQRT(M1^2+M2^2) = SQRT(0,07^2+0,07^2) = 0,1 м	0,10	—	—
9	надземный	1980	Метод спутниковых геодезических измерений (определений	482289,20	2173163,33	—	Mt = SQRT(M1^2+M2^2) = SQRT(0,07^2+0,07^2) =	0,10	—	—

ТЕХНИЧЕСКИЙ ПЛАН ЗДАНИЯ

(вид объекта недвижимости, в отношении которого подготовлен технический план, в родительном падеже)

Описание местоположения объекта недвижимости

1	2	3	4	5	6	7	8	9	10	11
			)				0,1 м			
9	надземный	1981	Метод спутниковых геодезических измерений (определений)	482288,71	2173162,45	—	Mt = SQRT(M1^2+M2^2) = SQRT(0,07^2+0,07^2) = 0,1 м	0,10	—	—
9	надземный	1982	Метод спутниковых геодезических измерений (определений)	482290,11	2173157,58	—	Mt = SQRT(M1^2+M2^2) = SQRT(0,07^2+0,07^2) = 0,1 м	0,10	—	—
9	надземный	1983	Метод спутниковых геодезических измерений (определений)	482290,98	2173157,13	—	Mt = SQRT(M1^2+M2^2) = SQRT(0,07^2+0,07^2) = 0,1 м	0,10	—	—
9	надземный	1984	Метод спутниковых геодезических измерений (определений)	482291,46	2173157,27	—	Mt = SQRT(M1^2+M2^2) = SQRT(0,07^2+0,07^2) = 0,1 м	0,10	—	—
9	надземный	1985	Метод спутниковых геодезических измерений (определений)	482291,71	2173156,40	—	Mt = SQRT(M1^2+M2^2) = SQRT(0,07^2+0,07^2) = 0,1 м	0,10	—	—
9	надземный	1986	Метод спутниковых геодезических измерений (определений)	482291,67	2173156,39	—	Mt = SQRT(M1^2+M2^2) = SQRT(0,07^2+0,07^2) = 0,1 м	0,10	—	—
9	надземный	1987	Метод спутниковых геодезических измерений (определений)	482291,75	2173156,10	—	Mt = SQRT(M1^2+M2^2) = SQRT(0,07^2+0,07^2) = 0,1 м	0,10	—	—
9	надземный	1988	Метод спутниковых геодезических измерений (определений)	482291,68	2173156,08	—	Mt = SQRT(M1^2+M2^2) = SQRT(0,07^2+0,07^2) = 0,1 м	0,10	—	—
9	надземный	1989	Метод спутниковых геодезических измерений (определений)	482291,75	2173155,84	—	Mt = SQRT(M1^2+M2^2) = SQRT(0,07^2+0,07^2) = 0,1 м	0,10	—	—
9	надзем	1990	Метод	482291,22	2173155,69	—	Mt =	0,10	—	—

ТЕХНИЧЕСКИЙ ПЛАН
ЗДАНИЯ

(вид объекта недвижимости, в отношении которого подготовлен технический план, в родительном падеже)

Описание местоположения объекта недвижимости

1	2	3	4	5	6	7	8	9	10	11
	ный		спутниковых геодезических измерений (определений)				SQRT(M1^2+M2^2) = SQRT(0,07^2+0,07^2) = 0,1 м			
9	надземный	1991	Метод спутниковых геодезических измерений (определений)	482291,75	2173153,87	—	Mt = SQRT(M1^2+M2^2) = SQRT(0,07^2+0,07^2) = 0,1 м	0,10	—	—
9	надземный	1992	Метод спутниковых геодезических измерений (определений)	482292,28	2173154,02	—	Mt = SQRT(M1^2+M2^2) = SQRT(0,07^2+0,07^2) = 0,1 м	0,10	—	—
9	надземный	1993	Метод спутниковых геодезических измерений (определений)	482292,35	2173153,78	—	Mt = SQRT(M1^2+M2^2) = SQRT(0,07^2+0,07^2) = 0,1 м	0,10	—	—
9	надземный	1994	Метод спутниковых геодезических измерений (определений)	482292,42	2173153,80	—	Mt = SQRT(M1^2+M2^2) = SQRT(0,07^2+0,07^2) = 0,1 м	0,10	—	—
9	надземный	1995	Метод спутниковых геодезических измерений (определений)	482292,51	2173153,51	—	Mt = SQRT(M1^2+M2^2) = SQRT(0,07^2+0,07^2) = 0,1 м	0,10	—	—
9	надземный	1996	Метод спутниковых геодезических измерений (определений)	482292,55	2173153,52	—	Mt = SQRT(M1^2+M2^2) = SQRT(0,07^2+0,07^2) = 0,1 м	0,10	—	—
9	надземный	1997	Метод спутниковых геодезических измерений (определений)	482292,63	2173153,23	—	Mt = SQRT(M1^2+M2^2) = SQRT(0,07^2+0,07^2) = 0,1 м	0,10	—	—
9	надземный	1998	Метод спутниковых геодезических измерений (определений)	482293,70	2173153,54	—	Mt = SQRT(M1^2+M2^2) = SQRT(0,07^2+0,07^2) = 0,1 м	0,10	—	—
9	надземный	1999	Метод спутниковых геодезически	482293,78	2173153,26	—	Mt = SQRT(M1^2+M2^2) =	0,10	—	—

ТЕХНИЧЕСКИЙ ПЛАН
ЗДАНИЯ

(вид объекта недвижимости, в отношении которого подготовлен технический план, в родительном падеже)

Описание местоположения объекта недвижимости

1	2	3	4	5	6	7	8	9	10	11
			х измерений (определений)				SQRT(0,07^2+0,07^2) = 0,1 м			
9	надземный	2000	Метод спутниковых геодезических измерений (определений)	482293,10	2173153,07	—	Mt = SQRT(M1^2+M2^2) = SQRT(0,07^2+0,07^2) = 0,1 м	0,10	—	—
9	надземный	2001	Метод спутниковых геодезических измерений (определений)	482293,53	2173151,58	—	Mt = SQRT(M1^2+M2^2) = SQRT(0,07^2+0,07^2) = 0,1 м	0,10	—	—
9	надземный	2002	Метод спутниковых геодезических измерений (определений)	482294,20	2173151,77	—	Mt = SQRT(M1^2+M2^2) = SQRT(0,07^2+0,07^2) = 0,1 м	0,10	—	—
9	надземный	2003	Метод спутниковых геодезических измерений (определений)	482294,49	2173150,77	—	Mt = SQRT(M1^2+M2^2) = SQRT(0,07^2+0,07^2) = 0,1 м	0,10	—	—
9	надземный	2004	Метод спутниковых геодезических измерений (определений)	482293,82	2173150,58	—	Mt = SQRT(M1^2+M2^2) = SQRT(0,07^2+0,07^2) = 0,1 м	0,10	—	—
9	надземный	2005	Метод спутниковых геодезических измерений (определений)	482294,25	2173149,07	—	Mt = SQRT(M1^2+M2^2) = SQRT(0,07^2+0,07^2) = 0,1 м	0,10	—	—
9	надземный	2006	Метод спутниковых геодезических измерений (определений)	482294,92	2173149,26	—	Mt = SQRT(M1^2+M2^2) = SQRT(0,07^2+0,07^2) = 0,1 м	0,10	—	—
9	надземный	2007	Метод спутниковых геодезических измерений (определений)	482294,99	2173149,04	—	Mt = SQRT(M1^2+M2^2) = SQRT(0,07^2+0,07^2) = 0,1 м	0,10	—	—
9	надземный	2008	Метод спутниковых геодезических измерений (определений	482293,92	2173148,74	—	Mt = SQRT(M1^2+M2^2) = SQRT(0,07^2+0,07^2) =	0,10	—	—

ТЕХНИЧЕСКИЙ ПЛАН ЗДАНИЯ

(вид объекта недвижимости, в отношении которого подготовлен технический план, в родительном падеже)

Описание местоположения объекта недвижимости

1	2	3	4	5	6	7	8	9	10	11
			)				0,1 м			
9	надземный	2009	Метод спутниковых геодезических измерений (определений)	482294,02	2173148,41	—	Mt = SQRT(M1^2+M2^2) = SQRT(0,07^2+0,07^2) = 0,1 м	0,10	—	—
9	надземный	2010	Метод спутниковых геодезических измерений (определений)	482293,99	2173148,40	—	Mt = SQRT(M1^2+M2^2) = SQRT(0,07^2+0,07^2) = 0,1 м	0,10	—	—
9	надземный	2011	Метод спутниковых геодезических измерений (определений)	482293,97	2173148,40	—	Mt = SQRT(M1^2+M2^2) = SQRT(0,07^2+0,07^2) = 0,1 м	0,10	—	—
9	надземный	2012	Метод спутниковых геодезических измерений (определений)	482294,05	2173148,11	—	Mt = SQRT(M1^2+M2^2) = SQRT(0,07^2+0,07^2) = 0,1 м	0,10	—	—
9	надземный	2013	Метод спутниковых геодезических измерений (определений)	482293,98	2173148,09	—	Mt = SQRT(M1^2+M2^2) = SQRT(0,07^2+0,07^2) = 0,1 м	0,10	—	—
9	надземный	2014	Метод спутниковых геодезических измерений (определений)	482294,05	2173147,85	—	Mt = SQRT(M1^2+M2^2) = SQRT(0,07^2+0,07^2) = 0,1 м	0,10	—	—
9	надземный	2015	Метод спутниковых геодезических измерений (определений)	482293,52	2173147,70	—	Mt = SQRT(M1^2+M2^2) = SQRT(0,07^2+0,07^2) = 0,1 м	0,10	—	—
9	надземный	2016	Метод спутниковых геодезических измерений (определений)	482294,05	2173145,87	—	Mt = SQRT(M1^2+M2^2) = SQRT(0,07^2+0,07^2) = 0,1 м	0,10	—	—
9	надземный	2017	Метод спутниковых геодезических измерений (определений)	482294,58	2173146,02	—	Mt = SQRT(M1^2+M2^2) = SQRT(0,07^2+0,07^2) = 0,1 м	0,10	—	—
9	надзем	2018	Метод	482294,65	2173145,78	—	Mt =	0,10	—	—

ТЕХНИЧЕСКИЙ ПЛАН
ЗДАНИЯ

(вид объекта недвижимости, в отношении которого подготовлен технический план, в родительном падеже)

Описание местоположения объекта недвижимости

1	2	3	4	5	6	7	8	9	10	11
	ный		спутниковых геодезических измерений (определений)				SQRT(M1^2+M2^2) = SQRT(0,07^2+0,07^2) = 0,1 м			
9	надземный	2019	Метод спутниковых геодезических измерений (определений)	482294,71	2173145,80	—	Mt = SQRT(M1^2+M2^2) = SQRT(0,07^2+0,07^2) = 0,1 м	0,10	—	—
9	надземный	2020	Метод спутниковых геодезических измерений (определений)	482294,80	2173145,51	—	Mt = SQRT(M1^2+M2^2) = SQRT(0,07^2+0,07^2) = 0,1 м	0,10	—	—
9	надземный	2021	Метод спутниковых геодезических измерений (определений)	482294,83	2173145,52	—	Mt = SQRT(M1^2+M2^2) = SQRT(0,07^2+0,07^2) = 0,1 м	0,10	—	—
9	надземный	2022	Метод спутниковых геодезических измерений (определений)	482295,06	2173144,73	—	Mt = SQRT(M1^2+M2^2) = SQRT(0,07^2+0,07^2) = 0,1 м	0,10	—	—
9	надземный	2023	Метод спутниковых геодезических измерений (определений)	482294,60	2173144,59	—	Mt = SQRT(M1^2+M2^2) = SQRT(0,07^2+0,07^2) = 0,1 м	0,10	—	—
9	надземный	2024	Метод спутниковых геодезических измерений (определений)	482294,10	2173143,71	—	Mt = SQRT(M1^2+M2^2) = SQRT(0,07^2+0,07^2) = 0,1 м	0,10	—	—
9	надземный	2025	Метод спутниковых геодезических измерений (определений)	482295,50	2173138,85	—	Mt = SQRT(M1^2+M2^2) = SQRT(0,07^2+0,07^2) = 0,1 м	0,10	—	—
9	надземный	2026	Метод спутниковых геодезических измерений (определений)	482296,38	2173138,36	—	Mt = SQRT(M1^2+M2^2) = SQRT(0,07^2+0,07^2) = 0,1 м	0,10	—	—
9	надземный	2027	Метод спутниковых геодезически	482297,22	2173138,60	—	Mt = SQRT(M1^2+M2^2) =	0,10	—	—

ТЕХНИЧЕСКИЙ ПЛАН ЗДАНИЯ

(вид объекта недвижимости, в отношении которого подготовлен технический план, в родительном падеже)

Описание местоположения объекта недвижимости

1	2	3	4	5	6	7	8	9	10	11
			х измерений (определений)				SQRT(0,07^2+0,07^2) = 0,1 м			
9	надземный	2028	Метод спутниковых геодезических измерений (определений)	482297,32	2173138,27	—	Mt = SQRT(M1^2+M2^2) = SQRT(0,07^2+0,07^2) = 0,1 м	0,10	—	—
9	надземный	2029	Метод спутниковых геодезических измерений (определений)	482297,27	2173138,25	—	Mt = SQRT(M1^2+M2^2) = SQRT(0,07^2+0,07^2) = 0,1 м	0,10	—	—
9	надземный	2030	Метод спутниковых геодезических измерений (определений)	482297,33	2173138,02	—	Mt = SQRT(M1^2+M2^2) = SQRT(0,07^2+0,07^2) = 0,1 м	0,10	—	—
9	надземный	2031	Метод спутниковых геодезических измерений (определений)	482296,80	2173137,87	—	Mt = SQRT(M1^2+M2^2) = SQRT(0,07^2+0,07^2) = 0,1 м	0,10	—	—
9	надземный	2032	Метод спутниковых геодезических измерений (определений)	482297,32	2173136,05	—	Mt = SQRT(M1^2+M2^2) = SQRT(0,07^2+0,07^2) = 0,1 м	0,10	—	—
9	надземный	2033	Метод спутниковых геодезических измерений (определений)	482297,86	2173136,21	—	Mt = SQRT(M1^2+M2^2) = SQRT(0,07^2+0,07^2) = 0,1 м	0,10	—	—
9	надземный	2034	Метод спутниковых геодезических измерений (определений)	482297,93	2173135,97	—	Mt = SQRT(M1^2+M2^2) = SQRT(0,07^2+0,07^2) = 0,1 м	0,10	—	—
9	надземный	2035	Метод спутниковых геодезических измерений (определений)	482297,96	2173135,98	—	Mt = SQRT(M1^2+M2^2) = SQRT(0,07^2+0,07^2) = 0,1 м	0,10	—	—
9	надземный	2036	Метод спутниковых геодезических измерений (определений	482298,05	2173135,69	—	Mt = SQRT(M1^2+M2^2) = SQRT(0,07^2+0,07^2) =	0,10	—	—

ТЕХНИЧЕСКИЙ ПЛАН ЗДАНИЯ

(вид объекта недвижимости, в отношении которого подготовлен технический план, в родительном падеже)

Описание местоположения объекта недвижимости

1	2	3	4	5	6	7	8	9	10	11
			)				0,1 м			
9	надземный	2037	Метод спутниковых геодезических измерений (определений)	482298,11	2173135,71	—	Mt = SQRT(M1^2+M2^2) = SQRT(0,07^2+0,07^2) = 0,1 м	0,10	—	—
9	надземный	2038	Метод спутниковых геодезических измерений (определений)	482298,25	2173135,24	—	Mt = SQRT(M1^2+M2^2) = SQRT(0,07^2+0,07^2) = 0,1 м	0,10	—	—
9	надземный	2039	Метод спутниковых геодезических измерений (определений)	482297,61	2173135,05	—	Mt = SQRT(M1^2+M2^2) = SQRT(0,07^2+0,07^2) = 0,1 м	0,10	—	—
9	надземный	1732	Метод спутниковых геодезических измерений (определений)	482298,16	2173133,13	—	Mt = SQRT(M1^2+M2^2) = SQRT(0,07^2+0,07^2) = 0,1 м	0,10	—	—
9	надземный	1733	Метод спутниковых геодезических измерений (определений)	482298,80	2173133,31	—	Mt = SQRT(M1^2+M2^2) = SQRT(0,07^2+0,07^2) = 0,1 м	0,10	—	—
9	надземный	1734	Метод спутниковых геодезических измерений (определений)	482298,97	2173132,75	—	Mt = SQRT(M1^2+M2^2) = SQRT(0,07^2+0,07^2) = 0,1 м	0,10	—	—
9	надземный	1735	Метод спутниковых геодезических измерений (определений)	482299,85	2173133,00	—	Mt = SQRT(M1^2+M2^2) = SQRT(0,07^2+0,07^2) = 0,1 м	0,10	—	—
9	надземный	1736	Метод спутниковых геодезических измерений (определений)	482299,99	2173132,51	—	Mt = SQRT(M1^2+M2^2) = SQRT(0,07^2+0,07^2) = 0,1 м	0,10	—	—
9	надземный	1737	Метод спутниковых геодезических измерений (определений)	482299,34	2173132,32	—	Mt = SQRT(M1^2+M2^2) = SQRT(0,07^2+0,07^2) = 0,1 м	0,10	—	—
9	надзем	1738	Метод	482299,90	2173130,36	—	Mt =	0,10	—	—

ТЕХНИЧЕСКИЙ ПЛАН ЗДАНИЯ

(вид объекта недвижимости, в отношении которого подготовлен технический план, в родительном падеже)

Описание местоположения объекта недвижимости

1	2	3	4	5	6	7	8	9	10	11
	ный		спутниковых геодезических измерений (определений)				SQRT(M1^2+M2^2) = SQRT(0,07^2+0,07^2) = 0,1 м			
9	надземный	1739	Метод спутниковых геодезических измерений (определений)	482300,55	2173130,55	—	Mt = SQRT(M1^2+M2^2) = SQRT(0,07^2+0,07^2) = 0,1 м	0,10	—	—
9	надземный	1740	Метод спутниковых геодезических измерений (определений)	482301,37	2173127,72	—	Mt = SQRT(M1^2+M2^2) = SQRT(0,07^2+0,07^2) = 0,1 м	0,10	—	—
9	надземный	1741	Метод спутниковых геодезических измерений (определений)	482300,63	2173127,50	—	Mt = SQRT(M1^2+M2^2) = SQRT(0,07^2+0,07^2) = 0,1 м	0,10	—	—
9	надземный	2040	Метод спутниковых геодезических измерений (определений)	482300,81	2173126,89	—	Mt = SQRT(M1^2+M2^2) = SQRT(0,07^2+0,07^2) = 0,1 м	0,10	—	—
9	надземный	2041	Метод спутниковых геодезических измерений (определений)	482300,69	2173126,85	—	Mt = SQRT(M1^2+M2^2) = SQRT(0,07^2+0,07^2) = 0,1 м	0,10	—	—
9	надземный	2042	Метод спутниковых геодезических измерений (определений)	482300,75	2173126,63	—	Mt = SQRT(M1^2+M2^2) = SQRT(0,07^2+0,07^2) = 0,1 м	0,10	—	—
9	надземный	2043	Метод спутниковых геодезических измерений (определений)	482299,84	2173126,37	—	Mt = SQRT(M1^2+M2^2) = SQRT(0,07^2+0,07^2) = 0,1 м	0,10	—	—
9	надземный	2044	Метод спутниковых геодезических измерений (определений)	482300,37	2173124,54	—	Mt = SQRT(M1^2+M2^2) = SQRT(0,07^2+0,07^2) = 0,1 м	0,10	—	—
9	надземный	2045	Метод спутниковых геодезически	482301,28	2173124,81	—	Mt = SQRT(M1^2+M2^2) =	0,10	—	—

ТЕХНИЧЕСКИЙ ПЛАН ЗДАНИЯ

(вид объекта недвижимости, в отношении которого подготовлен технический план, в родительном падеже)

Описание местоположения объекта недвижимости

1	2	3	4	5	6	7	8	9	10	11
			х измерений (определений)				SQRT(0,07^2+0,07^2) = 0,1 м			
9	надземный	2046	Метод спутниковых геодезических измерений (определений)	482301,35	2173124,55	—	Mt = SQRT(M1^2+M2^2) = SQRT(0,07^2+0,07^2) = 0,1 м	0,10	—	—
9	надземный	2047	Метод спутниковых геодезических измерений (определений)	482301,47	2173124,58	—	Mt = SQRT(M1^2+M2^2) = SQRT(0,07^2+0,07^2) = 0,1 м	0,10	—	—
9	надземный	1742	Метод спутниковых геодезических измерений (определений)	482301,56	2173124,27	—	Mt = SQRT(M1^2+M2^2) = SQRT(0,07^2+0,07^2) = 0,1 м	0,10	—	—
9	надземный	1743	Метод спутниковых геодезических измерений (определений)	482301,06	2173124,13	—	Mt = SQRT(M1^2+M2^2) = SQRT(0,07^2+0,07^2) = 0,1 м	0,10	—	—
9	надземный	2048	Метод спутниковых геодезических измерений (определений)	482301,14	2173123,83	—	Mt = SQRT(M1^2+M2^2) = SQRT(0,07^2+0,07^2) = 0,1 м	0,10	—	—
9	надземный	2049	Метод спутниковых геодезических измерений (определений)	482300,61	2173123,68	—	Mt = SQRT(M1^2+M2^2) = SQRT(0,07^2+0,07^2) = 0,1 м	0,10	—	—
9	надземный	2050	Метод спутниковых геодезических измерений (определений)	482300,14	2173122,80	—	Mt = SQRT(M1^2+M2^2) = SQRT(0,07^2+0,07^2) = 0,1 м	0,10	—	—
9	надземный	1747	Метод спутниковых геодезических измерений (определений)	482301,56	2173117,85	—	Mt = SQRT(M1^2+M2^2) = SQRT(0,07^2+0,07^2) = 0,1 м	0,10	—	—
9	надземный	1748	Метод спутниковых геодезических измерений (определений	482302,43	2173117,36	—	Mt = SQRT(M1^2+M2^2) = SQRT(0,07^2+0,07^2) =	0,10	—	—

ТЕХНИЧЕСКИЙ ПЛАН ЗДАНИЯ

(вид объекта недвижимости, в отношении которого подготовлен технический план, в родительном падеже)

Описание местоположения объекта недвижимости

1	2	3	4	5	6	7	8	9	10	11
			)				0,1 м			
9	надземный	1749	Метод спутниковых геодезических измерений (определений)	482302,93	2173117,50	—	Mt = SQRT(M1^2+M2^2) = SQRT(0,07^2+0,07^2) = 0,1 м	0,10	—	—
9	надземный	2051	Метод спутниковых геодезических измерений (определений)	482303,02	2173117,21	—	Mt = SQRT(M1^2+M2^2) = SQRT(0,07^2+0,07^2) = 0,1 м	0,10	—	—
9	надземный	2052	Метод спутниковых геодезических измерений (определений)	482302,89	2173117,18	—	Mt = SQRT(M1^2+M2^2) = SQRT(0,07^2+0,07^2) = 0,1 м	0,10	—	—
9	надземный	2053	Метод спутниковых геодезических измерений (определений)	482302,97	2173116,91	—	Mt = SQRT(M1^2+M2^2) = SQRT(0,07^2+0,07^2) = 0,1 м	0,10	—	—
9	надземный	2054	Метод спутниковых геодезических измерений (определений)	482302,05	2173116,64	—	Mt = SQRT(M1^2+M2^2) = SQRT(0,07^2+0,07^2) = 0,1 м	0,10	—	—
9	надземный	2055	Метод спутниковых геодезических измерений (определений)	482302,57	2173114,86	—	Mt = SQRT(M1^2+M2^2) = SQRT(0,07^2+0,07^2) = 0,1 м	0,10	—	—
9	надземный	2056	Метод спутниковых геодезических измерений (определений)	482303,48	2173115,12	—	Mt = SQRT(M1^2+M2^2) = SQRT(0,07^2+0,07^2) = 0,1 м	0,10	—	—
9	надземный	2057	Метод спутниковых геодезических измерений (определений)	482303,55	2173114,87	—	Mt = SQRT(M1^2+M2^2) = SQRT(0,07^2+0,07^2) = 0,1 м	0,10	—	—
9	надземный	2058	Метод спутниковых геодезических измерений (определений)	482303,68	2173114,90	—	Mt = SQRT(M1^2+M2^2) = SQRT(0,07^2+0,07^2) = 0,1 м	0,10	—	—
9	надземный	1754	Метод	482303,94	2173114,00	—	Mt =	0,10	—	—

ТЕХНИЧЕСКИЙ ПЛАН ЗДАНИЯ

(вид объекта недвижимости, в отношении которого подготовлен технический план, в родительном падеже)

Описание местоположения объекта недвижимости

1	2	3	4	5	6	7	8	9	10	11
	ный		спутниковых геодезических измерений (определений)				SQRT(M1^2+M2^2) = SQRT(0,07^2+0,07^2) = 0,1 м			
9	надземный	2059	Метод спутниковых геодезических измерений (определений)	482304,64	2173114,20	—	Mt = SQRT(M1^2+M2^2) = SQRT(0,07^2+0,07^2) = 0,1 м	0,10	—	—
9	надземный	2060	Метод спутниковых геодезических измерений (определений)	482304,65	2173114,15	—	Mt = SQRT(M1^2+M2^2) = SQRT(0,07^2+0,07^2) = 0,1 м	0,10	—	—
9	надземный	2061	Метод спутниковых геодезических измерений (определений)	482305,06	2173114,27	—	Mt = SQRT(M1^2+M2^2) = SQRT(0,07^2+0,07^2) = 0,1 м	0,10	—	—
9	надземный	2062	Метод спутниковых геодезических измерений (определений)	482305,21	2173113,72	—	Mt = SQRT(M1^2+M2^2) = SQRT(0,07^2+0,07^2) = 0,1 м	0,10	—	—
9	надземный	2063	Метод спутниковых геодезических измерений (определений)	482307,12	2173114,27	—	Mt = SQRT(M1^2+M2^2) = SQRT(0,07^2+0,07^2) = 0,1 м	0,10	—	—
9	надземный	2064	Метод спутниковых геодезических измерений (определений)	482306,94	2173114,89	—	Mt = SQRT(M1^2+M2^2) = SQRT(0,07^2+0,07^2) = 0,1 м	0,10	—	—
9	надземный	2065	Метод спутниковых геодезических измерений (определений)	482307,33	2173115,00	—	Mt = SQRT(M1^2+M2^2) = SQRT(0,07^2+0,07^2) = 0,1 м	0,10	—	—
9	надземный	2066	Метод спутниковых геодезических измерений (определений)	482307,32	2173115,06	—	Mt = SQRT(M1^2+M2^2) = SQRT(0,07^2+0,07^2) = 0,1 м	0,10	—	—
9	надземный	2067	Метод спутниковых геодезически	482309,09	2173115,56	—	Mt = SQRT(M1^2+M2^2) =	0,10	—	—

ТЕХНИЧЕСКИЙ ПЛАН ЗДАНИЯ

(вид объекта недвижимости, в отношении которого подготовлен технический план, в родительном падеже)

Описание местоположения объекта недвижимости

1	2	3	4	5	6	7	8	9	10	11
			х измерений (определений)				SQRT(0,07^2+0,07^2) = 0,1 м			
9	надземный	2068	Метод спутниковых геодезических измерений (определений)	482309,10	2173115,51	—	Mt = SQRT(M1^2+M2^2) = SQRT(0,07^2+0,07^2) = 0,1 м	0,10	—	—
9	надземный	2069	Метод спутниковых геодезических измерений (определений)	482309,56	2173115,64	—	Mt = SQRT(M1^2+M2^2) = SQRT(0,07^2+0,07^2) = 0,1 м	0,10	—	—
9	надземный	2070	Метод спутниковых геодезических измерений (определений)	482309,74	2173115,02	—	Mt = SQRT(M1^2+M2^2) = SQRT(0,07^2+0,07^2) = 0,1 м	0,10	—	—
9	надземный	2071	Метод спутниковых геодезических измерений (определений)	482311,62	2173115,56	—	Mt = SQRT(M1^2+M2^2) = SQRT(0,07^2+0,07^2) = 0,1 м	0,10	—	—
9	надземный	2072	Метод спутниковых геодезических измерений (определений)	482311,44	2173116,18	—	Mt = SQRT(M1^2+M2^2) = SQRT(0,07^2+0,07^2) = 0,1 м	0,10	—	—
9	надземный	2073	Метод спутниковых геодезических измерений (определений)	482311,80	2173116,28	—	Mt = SQRT(M1^2+M2^2) = SQRT(0,07^2+0,07^2) = 0,1 м	0,10	—	—
9	надземный	2074	Метод спутниковых геодезических измерений (определений)	482311,79	2173116,34	—	Mt = SQRT(M1^2+M2^2) = SQRT(0,07^2+0,07^2) = 0,1 м	0,10	—	—
9	надземный	2075	Метод спутниковых геодезических измерений (определений)	482312,50	2173116,55	—	Mt = SQRT(M1^2+M2^2) = SQRT(0,07^2+0,07^2) = 0,1 м	0,10	—	—
9	надземный	2076	Метод спутниковых геодезических измерений (определений	482312,23	2173117,47	—	Mt = SQRT(M1^2+M2^2) = SQRT(0,07^2+0,07^2) =	0,10	—	—

ТЕХНИЧЕСКИЙ ПЛАН ЗДАНИЯ

(вид объекта недвижимости, в отношении которого подготовлен технический план, в родительном падеже)

Описание местоположения объекта недвижимости

1	2	3	4	5	6	7	8	9	10	11
			)				0,1 м			
9	надземный	1765	Метод спутниковых геодезических измерений (определений)	482314,64	2173118,16	—	Mt = SQRT(M1^2+M2^2) = SQRT(0,07^2+0,07^2) = 0,1 м	0,10	—	—
9	надземный	1766	Метод спутниковых геодезических измерений (определений)	482315,12	2173119,03	—	Mt = SQRT(M1^2+M2^2) = SQRT(0,07^2+0,07^2) = 0,1 м	0,10	—	—
9	надземный	1767	Метод спутниковых геодезических измерений (определений)	482314,98	2173119,52	—	Mt = SQRT(M1^2+M2^2) = SQRT(0,07^2+0,07^2) = 0,1 м	0,10	—	—
9	надземный	2077	Метод спутниковых геодезических измерений (определений)	482315,12	2173119,56	—	Mt = SQRT(M1^2+M2^2) = SQRT(0,07^2+0,07^2) = 0,1 м	0,10	—	—
9	надземный	2078	Метод спутниковых геодезических измерений (определений)	482315,31	2173118,89	—	Mt = SQRT(M1^2+M2^2) = SQRT(0,07^2+0,07^2) = 0,1 м	0,10	—	—
9	надземный	2079	Метод спутниковых геодезических измерений (определений)	482317,24	2173119,45	—	Mt = SQRT(M1^2+M2^2) = SQRT(0,07^2+0,07^2) = 0,1 м	0,10	—	—
9	надземный	2080	Метод спутниковых геодезических измерений (определений)	482317,05	2173120,11	—	Mt = SQRT(M1^2+M2^2) = SQRT(0,07^2+0,07^2) = 0,1 м	0,10	—	—
9	надземный	2081	Метод спутниковых геодезических измерений (определений)	482320,32	2173121,05	—	Mt = SQRT(M1^2+M2^2) = SQRT(0,07^2+0,07^2) = 0,1 м	0,10	—	—
9	надземный	2082	Метод спутниковых геодезических измерений (определений)	482320,15	2173121,65	—	Mt = SQRT(M1^2+M2^2) = SQRT(0,07^2+0,07^2) = 0,1 м	0,10	—	—
9	надземный	1770	Метод	482320,46	2173121,74	—	Mt =	0,10	—	—

ТЕХНИЧЕСКИЙ ПЛАН ЗДАНИЯ

(вид объекта недвижимости, в отношении которого подготовлен технический план, в родительном падеже)

Описание местоположения объекта недвижимости

1	2	3	4	5	6	7	8	9	10	11
	ный		спутниковых геодезических измерений (определений)				SQRT(M1^2+M2^2) = SQRT(0,07^2+0,07^2) = 0,1 м			
9	надземный	1771	Метод спутниковых геодезических измерений (определений)	482320,66	2173121,07	—	Mt = SQRT(M1^2+M2^2) = SQRT(0,07^2+0,07^2) = 0,1 м	0,10	—	—
9	надземный	2083	Метод спутниковых геодезических измерений (определений)	482322,59	2173121,62	—	Mt = SQRT(M1^2+M2^2) = SQRT(0,07^2+0,07^2) = 0,1 м	0,10	—	—
9	надземный	2084	Метод спутниковых геодезических измерений (определений)	482322,40	2173122,29	—	Mt = SQRT(M1^2+M2^2) = SQRT(0,07^2+0,07^2) = 0,1 м	0,10	—	—
9	надземный	1774	Метод спутниковых геодезических измерений (определений)	482323,22	2173122,53	—	Mt = SQRT(M1^2+M2^2) = SQRT(0,07^2+0,07^2) = 0,1 м	0,10	—	—
9	надземный	1775	Метод спутниковых геодезических измерений (определений)	482323,42	2173121,83	—	Mt = SQRT(M1^2+M2^2) = SQRT(0,07^2+0,07^2) = 0,1 м	0,10	—	—
9	надземный	2085	Метод спутниковых геодезических измерений (определений)	482325,35	2173122,38	—	Mt = SQRT(M1^2+M2^2) = SQRT(0,07^2+0,07^2) = 0,1 м	0,10	—	—
9	надземный	2086	Метод спутниковых геодезических измерений (определений)	482325,14	2173123,08	—	Mt = SQRT(M1^2+M2^2) = SQRT(0,07^2+0,07^2) = 0,1 м	0,10	—	—
9	надземный	1777	Метод спутниковых геодезических измерений (определений)	482325,37	2173123,15	—	Mt = SQRT(M1^2+M2^2) = SQRT(0,07^2+0,07^2) = 0,1 м	0,10	—	—
9	надземный	2087	Метод спутниковых геодезически	482325,67	2173122,10	—	Mt = SQRT(M1^2+M2^2) =	0,10	—	—

ТЕХНИЧЕСКИЙ ПЛАН ЗДАНИЯ

(вид объекта недвижимости, в отношении которого подготовлен технический план, в родительном падеже)

Описание местоположения объекта недвижимости

1	2	3	4	5	6	7	8	9	10	11
			х измерений (определений)				SQRT(0,07^2+0,07^2) = 0,1 м			
9	надземный	2088	Метод спутниковых геодезических измерений (определений)	482326,14	2173122,24	—	Mt = SQRT(M1^2+M2^2) = SQRT(0,07^2+0,07^2) = 0,1 м	0,10	—	—
9	надземный	2089	Метод спутниковых геодезических измерений (определений)	482326,28	2173121,74	—	Mt = SQRT(M1^2+M2^2) = SQRT(0,07^2+0,07^2) = 0,1 м	0,10	—	—
9	надземный	2090	Метод спутниковых геодезических измерений (определений)	482327,14	2173121,27	—	Mt = SQRT(M1^2+M2^2) = SQRT(0,07^2+0,07^2) = 0,1 м	0,10	—	—
9	надземный	2091	Метод спутниковых геодезических измерений (определений)	482332,00	2173122,66	—	Mt = SQRT(M1^2+M2^2) = SQRT(0,07^2+0,07^2) = 0,1 м	0,10	—	—
9	надземный	2092	Метод спутниковых геодезических измерений (определений)	482332,50	2173123,53	—	Mt = SQRT(M1^2+M2^2) = SQRT(0,07^2+0,07^2) = 0,1 м	0,10	—	—
9	надземный	2093	Метод спутниковых геодезических измерений (определений)	482332,36	2173124,02	—	Mt = SQRT(M1^2+M2^2) = SQRT(0,07^2+0,07^2) = 0,1 м	0,10	—	—
9	надземный	2094	Метод спутниковых геодезических измерений (определений)	482332,45	2173124,05	—	Mt = SQRT(M1^2+M2^2) = SQRT(0,07^2+0,07^2) = 0,1 м	0,10	—	—
9	надземный	2095	Метод спутниковых геодезических измерений (определений)	482332,53	2173123,79	—	Mt = SQRT(M1^2+M2^2) = SQRT(0,07^2+0,07^2) = 0,1 м	0,10	—	—
9	надземный	2096	Метод спутниковых геодезических измерений (определений	482332,91	2173123,90	—	Mt = SQRT(M1^2+M2^2) = SQRT(0,07^2+0,07^2) =	0,10	—	—

ТЕХНИЧЕСКИЙ ПЛАН ЗДАНИЯ

(вид объекта недвижимости, в отношении которого подготовлен технический план, в родительном падеже)

Описание местоположения объекта недвижимости

1	2	3	4	5	6	7	8	9	10	11
			)				0,1 м			
9	надземный	2097	Метод спутниковых геодезических измерений (определений)	482332,84	2173124,16	—	Mt = SQRT(M1^2+M2^2) = SQRT(0,07^2+0,07^2) = 0,1 м	0,10	—	—
9	надземный	1789	Метод спутниковых геодезических измерений (определений)	482332,96	2173124,20	—	Mt = SQRT(M1^2+M2^2) = SQRT(0,07^2+0,07^2) = 0,1 м	0,10	—	—
9	надземный	2098	Метод спутниковых геодезических измерений (определений)	482333,14	2173123,56	—	Mt = SQRT(M1^2+M2^2) = SQRT(0,07^2+0,07^2) = 0,1 м	0,10	—	—
9	надземный	2099	Метод спутниковых геодезических измерений (определений)	482335,62	2173124,28	—	Mt = SQRT(M1^2+M2^2) = SQRT(0,07^2+0,07^2) = 0,1 м	0,10	—	—
9	надземный	2100	Метод спутниковых геодезических измерений (определений)	482335,52	2173124,65	—	Mt = SQRT(M1^2+M2^2) = SQRT(0,07^2+0,07^2) = 0,1 м	0,10	—	—
9	надземный	2101	Метод спутниковых геодезических измерений (определений)	482336,28	2173124,87	—	Mt = SQRT(M1^2+M2^2) = SQRT(0,07^2+0,07^2) = 0,1 м	0,10	—	—
9	надземный	2102	Метод спутниковых геодезических измерений (определений)	482336,21	2173125,13	—	Mt = SQRT(M1^2+M2^2) = SQRT(0,07^2+0,07^2) = 0,1 м	0,10	—	—
9	надземный	2103	Метод спутниковых геодезических измерений (определений)	482336,49	2173125,21	—	Mt = SQRT(M1^2+M2^2) = SQRT(0,07^2+0,07^2) = 0,1 м	0,10	—	—
9	надземный	2104	Метод спутниковых геодезических измерений (определений)	482336,61	2173124,79	—	Mt = SQRT(M1^2+M2^2) = SQRT(0,07^2+0,07^2) = 0,1 м	0,10	—	—
9	надзем	2105	Метод	482338,53	2173125,34	—	Mt =	0,10	—	—

ТЕХНИЧЕСКИЙ ПЛАН ЗДАНИЯ

(вид объекта недвижимости, в отношении которого подготовлен технический план, в родительном падеже)

Описание местоположения объекта недвижимости

1	2	3	4	5	6	7	8	9	10	11
	ный		спутниковых геодезических измерений (определений)				SQRT(M1^2+M2^2) = SQRT(0,07^2+0,07^2) = 0,1 м			
9	надземный	2106	Метод спутниковых геодезических измерений (определений)	482338,34	2173126,01	—	Mt = SQRT(M1^2+M2^2) = SQRT(0,07^2+0,07^2) = 0,1 м	0,10	—	—
9	надземный	2107	Метод спутниковых геодезических измерений (определений)	482338,91	2173126,18	—	Mt = SQRT(M1^2+M2^2) = SQRT(0,07^2+0,07^2) = 0,1 м	0,10	—	—
9	надземный	2108	Метод спутниковых геодезических измерений (определений)	482339,11	2173125,51	—	Mt = SQRT(M1^2+M2^2) = SQRT(0,07^2+0,07^2) = 0,1 м	0,10	—	—
9	надземный	2109	Метод спутниковых геодезических измерений (определений)	482341,02	2173126,06	—	Mt = SQRT(M1^2+M2^2) = SQRT(0,07^2+0,07^2) = 0,1 м	0,10	—	—
9	надземный	2110	Метод спутниковых геодезических измерений (определений)	482340,90	2173126,48	—	Mt = SQRT(M1^2+M2^2) = SQRT(0,07^2+0,07^2) = 0,1 м	0,10	—	—
9	надземный	2111	Метод спутниковых геодезических измерений (определений)	482341,16	2173126,55	—	Mt = SQRT(M1^2+M2^2) = SQRT(0,07^2+0,07^2) = 0,1 м	0,10	—	—
9	надземный	2112	Метод спутниковых геодезических измерений (определений)	482341,23	2173126,30	—	Mt = SQRT(M1^2+M2^2) = SQRT(0,07^2+0,07^2) = 0,1 м	0,10	—	—
9	надземный	2113	Метод спутниковых геодезических измерений (определений)	482342,00	2173126,52	—	Mt = SQRT(M1^2+M2^2) = SQRT(0,07^2+0,07^2) = 0,1 м	0,10	—	—
9	надземный	2114	Метод спутниковых геодезически	482342,11	2173126,13	—	Mt = SQRT(M1^2+M2^2) =	0,10	—	—

ТЕХНИЧЕСКИЙ ПЛАН ЗДАНИЯ

(вид объекта недвижимости, в отношении которого подготовлен технический план, в родительном падеже)

Описание местоположения объекта недвижимости

1	2	3	4	5	6	7	8	9	10	11
			х измерений (определений)				SQRT(0,07^2+0,07^2) = 0,1 м			
9	надземный	2115	Метод спутниковых геодезических измерений (определений)	482344,59	2173126,84	—	Mt = SQRT(M1^2+M2^2) = SQRT(0,07^2+0,07^2) = 0,1 м	0,10	—	—
9	надземный	2116	Метод спутниковых геодезических измерений (определений)	482344,41	2173127,49	—	Mt = SQRT(M1^2+M2^2) = SQRT(0,07^2+0,07^2) = 0,1 м	0,10	—	—
9	надземный	2117	Метод спутниковых геодезических измерений (определений)	482344,45	2173127,50	—	Mt = SQRT(M1^2+M2^2) = SQRT(0,07^2+0,07^2) = 0,1 м	0,10	—	—
9	надземный	2118	Метод спутниковых геодезических измерений (определений)	482344,52	2173127,25	—	Mt = SQRT(M1^2+M2^2) = SQRT(0,07^2+0,07^2) = 0,1 м	0,10	—	—
9	надземный	2119	Метод спутниковых геодезических измерений (определений)	482344,91	2173127,36	—	Mt = SQRT(M1^2+M2^2) = SQRT(0,07^2+0,07^2) = 0,1 м	0,10	—	—
9	надземный	2120	Метод спутниковых геодезических измерений (определений)	482344,84	2173127,61	—	Mt = SQRT(M1^2+M2^2) = SQRT(0,07^2+0,07^2) = 0,1 м	0,10	—	—
9	надземный	1798	Метод спутниковых геодезических измерений (определений)	482344,94	2173127,64	—	Mt = SQRT(M1^2+M2^2) = SQRT(0,07^2+0,07^2) = 0,1 м	0,10	—	—
9	надземный	1799	Метод спутниковых геодезических измерений (определений)	482345,07	2173127,16	—	Mt = SQRT(M1^2+M2^2) = SQRT(0,07^2+0,07^2) = 0,1 м	0,10	—	—
9	надземный	1800	Метод спутниковых геодезических измерений (определений	482345,95	2173126,67	—	Mt = SQRT(M1^2+M2^2) = SQRT(0,07^2+0,07^2) =	0,10	—	—

ТЕХНИЧЕСКИЙ ПЛАН ЗДАНИЯ

(вид объекта недвижимости, в отношении которого подготовлен технический план, в родительном падеже)

Описание местоположения объекта недвижимости

1	2	3	4	5	6	7	8	9	10	11
			)				0,1 м			
9	надземный	1801	Метод спутниковых геодезических измерений (определений)	482350,80	2173128,06	—	Mt = SQRT(M1^2+M2^2) = SQRT(0,07^2+0,07^2) = 0,1 м	0,10	—	—
9	надземный	1802	Метод спутниковых геодезических измерений (определений)	482351,28	2173128,94	—	Mt = SQRT(M1^2+M2^2) = SQRT(0,07^2+0,07^2) = 0,1 м	0,10	—	—
9	надземный	1803	Метод спутниковых геодезических измерений (определений)	482351,14	2173129,42	—	Mt = SQRT(M1^2+M2^2) = SQRT(0,07^2+0,07^2) = 0,1 м	0,10	—	—
9	надземный	1804	Метод спутниковых геодезических измерений (определений)	482352,10	2173129,70	—	Mt = SQRT(M1^2+M2^2) = SQRT(0,07^2+0,07^2) = 0,1 м	0,10	—	—
9	надземный	1805	Метод спутниковых геодезических измерений (определений)	482351,84	2173130,58	—	Mt = SQRT(M1^2+M2^2) = SQRT(0,07^2+0,07^2) = 0,1 м	0,10	—	—
9	надземный	1806	Метод спутниковых геодезических измерений (определений)	482352,25	2173130,70	—	Mt = SQRT(M1^2+M2^2) = SQRT(0,07^2+0,07^2) = 0,1 м	0,10	—	—
9	надземный	1807	Метод спутниковых геодезических измерений (определений)	482352,45	2173130,02	—	Mt = SQRT(M1^2+M2^2) = SQRT(0,07^2+0,07^2) = 0,1 м	0,10	—	—
9	надземный	1808	Метод спутниковых геодезических измерений (определений)	482354,56	2173130,62	—	Mt = SQRT(M1^2+M2^2) = SQRT(0,07^2+0,07^2) = 0,1 м	0,10	—	—
9	надземный	1809	Метод спутниковых геодезических измерений (определений)	482354,36	2173131,31	—	Mt = SQRT(M1^2+M2^2) = SQRT(0,07^2+0,07^2) = 0,1 м	0,10	—	—
9	надзем	1810	Метод	482354,92	2173131,47	—	Mt =	0,10	—	—

ТЕХНИЧЕСКИЙ ПЛАН ЗДАНИЯ

(вид объекта недвижимости, в отношении которого подготовлен технический план, в родительном падеже)

Описание местоположения объекта недвижимости

1	2	3	4	5	6	7	8	9	10	11
	ный		спутниковых геодезических измерений (определений)				SQRT(M1^2+M2^2) = SQRT(0,07^2+0,07^2) = 0,1 м			
9	надземный	1811	Метод спутниковых геодезических измерений (определений)	482354,74	2173132,08	—	Mt = SQRT(M1^2+M2^2) = SQRT(0,07^2+0,07^2) = 0,1 м	0,10	—	—
9	надземный	2121	Метод спутниковых геодезических измерений (определений)	482355,04	2173132,17	—	Mt = SQRT(M1^2+M2^2) = SQRT(0,07^2+0,07^2) = 0,1 м	0,10	—	—
9	надземный	2122	Метод спутниковых геодезических измерений (определений)	482355,23	2173131,49	—	Mt = SQRT(M1^2+M2^2) = SQRT(0,07^2+0,07^2) = 0,1 м	0,10	—	—
9	надземный	2123	Метод спутниковых геодезических измерений (определений)	482357,15	2173132,05	—	Mt = SQRT(M1^2+M2^2) = SQRT(0,07^2+0,07^2) = 0,1 м	0,10	—	—
9	надземный	2124	Метод спутниковых геодезических измерений (определений)	482356,96	2173132,72	—	Mt = SQRT(M1^2+M2^2) = SQRT(0,07^2+0,07^2) = 0,1 м	0,10	—	—
9	надземный	2125	Метод спутниковых геодезических измерений (определений)	482357,42	2173132,85	—	Mt = SQRT(M1^2+M2^2) = SQRT(0,07^2+0,07^2) = 0,1 м	0,10	—	—
9	надземный	2126	Метод спутниковых геодезических измерений (определений)	482357,62	2173132,18	—	Mt = SQRT(M1^2+M2^2) = SQRT(0,07^2+0,07^2) = 0,1 м	0,10	—	—
9	надземный	2127	Метод спутниковых геодезических измерений (определений)	482359,54	2173132,73	—	Mt = SQRT(M1^2+M2^2) = SQRT(0,07^2+0,07^2) = 0,1 м	0,10	—	—
9	надземный	2128	Метод спутниковых геодезически	482359,34	2173133,40	—	Mt = SQRT(M1^2+M2^2) =	0,10	—	—

ТЕХНИЧЕСКИЙ ПЛАН ЗДАНИЯ

(вид объекта недвижимости, в отношении которого подготовлен технический план, в родительном падеже)

Описание местоположения объекта недвижимости

1	2	3	4	5	6	7	8	9	10	11
			х измерений (определений)				SQRT(0,07^2+0,07^2) = 0,1 м			
9	надземный	1537	Метод спутниковых геодезических измерений (определений)	482359,52	2173133,45	—	Mt = SQRT(M1^2+M2^2) = SQRT(0,07^2+0,07^2) = 0,1 м	0,10	—	—
9	надземный	1538	Метод спутниковых геодезических измерений (определений)	482359,83	2173132,36	—	Mt = SQRT(M1^2+M2^2) = SQRT(0,07^2+0,07^2) = 0,1 м	0,10	—	—
9	надземный	2129	Метод спутниковых геодезических измерений (определений)	482360,41	2173132,52	—	Mt = SQRT(M1^2+M2^2) = SQRT(0,07^2+0,07^2) = 0,1 м	0,10	—	—
9	надземный	2130	Метод спутниковых геодезических измерений (определений)	482360,60	2173131,86	—	Mt = SQRT(M1^2+M2^2) = SQRT(0,07^2+0,07^2) = 0,1 м	0,10	—	—
9	надземный	2131	Метод спутниковых геодезических измерений (определений)	482362,71	2173132,47	—	Mt = SQRT(M1^2+M2^2) = SQRT(0,07^2+0,07^2) = 0,1 м	0,10	—	—
9	надземный	2132	Метод спутниковых геодезических измерений (определений)	482362,52	2173133,13	—	Mt = SQRT(M1^2+M2^2) = SQRT(0,07^2+0,07^2) = 0,1 м	0,10	—	—
9	надземный	1539	Метод спутниковых геодезических измерений (определений)	482362,89	2173133,24	—	Mt = SQRT(M1^2+M2^2) = SQRT(0,07^2+0,07^2) = 0,1 м	0,10	—	—
9	надземный	1540	Метод спутниковых геодезических измерений (определений)	482363,03	2173132,76	—	Mt = SQRT(M1^2+M2^2) = SQRT(0,07^2+0,07^2) = 0,1 м	0,10	—	—
9	надземный	1541	Метод спутниковых геодезических измерений (определений	482363,90	2173132,27	—	Mt = SQRT(M1^2+M2^2) = SQRT(0,07^2+0,07^2) =	0,10	—	—

ТЕХНИЧЕСКИЙ ПЛАН ЗДАНИЯ

(вид объекта недвижимости, в отношении которого подготовлен технический план, в родительном падеже)

Описание местоположения объекта недвижимости

1	2	3	4	5	6	7	8	9	10	11
			)				0,1 м			
9	надземный	1542	Метод спутниковых геодезических измерений (определений)	482366,36	2173132,97	—	Mt = SQRT(M1^2+M2^2) = SQRT(0,07^2+0,07^2) = 0,1 м	0,10	—	—
9	надземный	1543	Метод спутниковых геодезических измерений (определений)	482366,83	2173133,84	—	Mt = SQRT(M1^2+M2^2) = SQRT(0,07^2+0,07^2) = 0,1 м	0,10	—	—
9	надземный	1544	Метод спутниковых геодезических измерений (определений)	482366,69	2173134,33	—	Mt = SQRT(M1^2+M2^2) = SQRT(0,07^2+0,07^2) = 0,1 м	0,10	—	—
9	надземный	1545	Метод спутниковых геодезических измерений (определений)	482367,06	2173134,44	—	Mt = SQRT(M1^2+M2^2) = SQRT(0,07^2+0,07^2) = 0,1 м	0,10	—	—
9	надземный	1546	Метод спутниковых геодезических измерений (определений)	482367,24	2173133,80	—	Mt = SQRT(M1^2+M2^2) = SQRT(0,07^2+0,07^2) = 0,1 м	0,10	—	—
9	надземный	1547	Метод спутниковых геодезических измерений (определений)	482369,36	2173134,41	—	Mt = SQRT(M1^2+M2^2) = SQRT(0,07^2+0,07^2) = 0,1 м	0,10	—	—
9	надземный	1548	Метод спутниковых геодезических измерений (определений)	482369,17	2173135,04	—	Mt = SQRT(M1^2+M2^2) = SQRT(0,07^2+0,07^2) = 0,1 м	0,10	—	—
9	надземный	1549	Метод спутниковых геодезических измерений (определений)	482369,56	2173135,15	—	Mt = SQRT(M1^2+M2^2) = SQRT(0,07^2+0,07^2) = 0,1 м	0,10	—	—
9	надземный	1550	Метод спутниковых геодезических измерений (определений)	482369,70	2173134,67	—	Mt = SQRT(M1^2+M2^2) = SQRT(0,07^2+0,07^2) = 0,1 м	0,10	—	—
9	надзем	1551	Метод	482370,57	2173134,19	—	Mt =	0,10	—	—

ТЕХНИЧЕСКИЙ ПЛАН
ЗДАНИЯ

(вид объекта недвижимости, в отношении которого подготовлен технический план, в родительном падеже)

Описание местоположения объекта недвижимости

1	2	3	4	5	6	7	8	9	10	11
	ный		спутниковых геодезических измерений (определений)				SQRT(M1^2+M2^2) = SQRT(0,07^2+0,07^2) = 0,1 м			
9	надземный	1552	Метод спутниковых геодезических измерений (определений)	482375,42	2173135,58	—	Mt = SQRT(M1^2+M2^2) = SQRT(0,07^2+0,07^2) = 0,1 м	0,10	—	—
9	надземный	1553	Метод спутниковых геодезических измерений (определений)	482375,90	2173136,46	—	Mt = SQRT(M1^2+M2^2) = SQRT(0,07^2+0,07^2) = 0,1 м	0,10	—	—
9	надземный	1554	Метод спутниковых геодезических измерений (определений)	482375,76	2173136,94	—	Mt = SQRT(M1^2+M2^2) = SQRT(0,07^2+0,07^2) = 0,1 м	0,10	—	—
9	надземный	1555	Метод спутниковых геодезических измерений (определений)	482376,31	2173137,10	—	Mt = SQRT(M1^2+M2^2) = SQRT(0,07^2+0,07^2) = 0,1 м	0,10	—	—
9	надземный	1556	Метод спутниковых геодезических измерений (определений)	482376,50	2173136,46	—	Mt = SQRT(M1^2+M2^2) = SQRT(0,07^2+0,07^2) = 0,1 м	0,10	—	—
9	надземный	1557	Метод спутниковых геодезических измерений (определений)	482378,62	2173137,07	—	Mt = SQRT(M1^2+M2^2) = SQRT(0,07^2+0,07^2) = 0,1 м	0,10	—	—
9	надземный	1558	Метод спутниковых геодезических измерений (определений)	482378,44	2173137,71	—	Mt = SQRT(M1^2+M2^2) = SQRT(0,07^2+0,07^2) = 0,1 м	0,10	—	—
9	надземный	1559	Метод спутниковых геодезических измерений (определений)	482379,27	2173137,95	—	Mt = SQRT(M1^2+M2^2) = SQRT(0,07^2+0,07^2) = 0,1 м	0,10	—	—
9	надземный	2133	Метод спутниковых геодезически	482379,15	2173138,37	—	Mt = SQRT(M1^2+M2^2) =	0,10	—	—

ТЕХНИЧЕСКИЙ ПЛАН ЗДАНИЯ

(вид объекта недвижимости, в отношении которого подготовлен технический план, в родительном падеже)

Описание местоположения объекта недвижимости

1	2	3	4	5	6	7	8	9	10	11
			х измерений (определений)				SQRT(0,07^2+0,07^2) = 0,1 м			
9	надземный	2134	Метод спутниковых геодезических измерений (определений)	482381,10	2173138,93	—	Mt = SQRT(M1^2+M2^2) = SQRT(0,07^2+0,07^2) = 0,1 м	0,10	—	—
9	надземный	1562	Метод спутниковых геодезических измерений (определений)	482380,91	2173139,60	—	Mt = SQRT(M1^2+M2^2) = SQRT(0,07^2+0,07^2) = 0,1 м	0,10	—	—
9	надземный	2135	Метод спутниковых геодезических измерений (определений)	482381,74	2173139,84	—	Mt = SQRT(M1^2+M2^2) = SQRT(0,07^2+0,07^2) = 0,1 м	0,10	—	—
9	надземный	2136	Метод спутниковых геодезических измерений (определений)	482381,93	2173139,17	—	Mt = SQRT(M1^2+M2^2) = SQRT(0,07^2+0,07^2) = 0,1 м	0,10	—	—
9	надземный	2137	Метод спутниковых геодезических измерений (определений)	482383,96	2173139,75	—	Mt = SQRT(M1^2+M2^2) = SQRT(0,07^2+0,07^2) = 0,1 м	0,10	—	—
9	надземный	1564	Метод спутниковых геодезических измерений (определений)	482384,05	2173139,58	—	Mt = SQRT(M1^2+M2^2) = SQRT(0,07^2+0,07^2) = 0,1 м	0,10	—	—
9	надземный	2138	Метод спутниковых геодезических измерений (определений)	482385,15	2173140,12	—	Mt = SQRT(M1^2+M2^2) = SQRT(0,07^2+0,07^2) = 0,1 м	0,10	—	—
9	надземный	1814	Метод спутниковых геодезических измерений (определений)	482385,45	2173139,52	—	Mt = SQRT(M1^2+M2^2) = SQRT(0,07^2+0,07^2) = 0,1 м	0,10	—	—
ЗД1(9), Внутренний контур										
9	надземный	1640	Метод спутниковых геодезических измерений	482375,56	2173150,62	—	Mt = SQRT(M1^2+M2^2) = SQRT(0,07^	0,10	—	—

ТЕХНИЧЕСКИЙ ПЛАН ЗДАНИЯ

(вид объекта недвижимости, в отношении которого подготовлен технический план, в родительном падеже)

Описание местоположения объекта недвижимости

1	2	3	4	5	6	7	8	9	10	11
			(определений)				2+0,07^2) = 0,1 м			
9	надземный	1639	Метод спутниковых геодезических измерений (определений)	482381,04	2173152,20	—	Mt = SQRT(M1^2+M2^2) = SQRT(0,07^2+0,07^2) = 0,1 м	0,10	—	—
9	надземный	1638	Метод спутниковых геодезических измерений (определений)	482381,36	2173151,06	—	Mt = SQRT(M1^2+M2^2) = SQRT(0,07^2+0,07^2) = 0,1 м	0,10	—	—
9	надземный	1637	Метод спутниковых геодезических измерений (определений)	482382,65	2173151,43	—	Mt = SQRT(M1^2+M2^2) = SQRT(0,07^2+0,07^2) = 0,1 м	0,10	—	—
9	надземный	1636	Метод спутниковых геодезических измерений (определений)	482382,37	2173152,02	—	Mt = SQRT(M1^2+M2^2) = SQRT(0,07^2+0,07^2) = 0,1 м	0,10	—	—
9	надземный	1635	Метод спутниковых геодезических измерений (определений)	482383,95	2173152,83	—	Mt = SQRT(M1^2+M2^2) = SQRT(0,07^2+0,07^2) = 0,1 м	0,10	—	—
9	надземный	1634	Метод спутниковых геодезических измерений (определений)	482383,55	2173153,63	—	Mt = SQRT(M1^2+M2^2) = SQRT(0,07^2+0,07^2) = 0,1 м	0,10	—	—
9	надземный	1633	Метод спутниковых геодезических измерений (определений)	482388,81	2173156,25	—	Mt = SQRT(M1^2+M2^2) = SQRT(0,07^2+0,07^2) = 0,1 м	0,10	—	—
9	надземный	1632	Метод спутниковых геодезических измерений (определений)	482389,02	2173155,84	—	Mt = SQRT(M1^2+M2^2) = SQRT(0,07^2+0,07^2) = 0,1 м	0,10	—	—
9	надземный	1631	Метод спутниковых геодезических измерений (определений)	482390,61	2173156,64	—	Mt = SQRT(M1^2+M2^2) = SQRT(0,07^2+0,07^2) = 0,1 м	0,10	—	—

ТЕХНИЧЕСКИЙ ПЛАН ЗДАНИЯ

(вид объекта недвижимости, в отношении которого подготовлен технический план, в родительном падеже)

Описание местоположения объекта недвижимости

1	2	3	4	5	6	7	8	9	10	11
9	надземный	1630	Метод спутниковых геодезических измерений (определений)	482390,91	2173156,05	—	Mt = SQRT(M1^2+M2^2) = SQRT(0,07^2+0,07^2) = 0,1 м	0,10	—	—
9	надземный	1629	Метод спутниковых геодезических измерений (определений)	482390,97	2173156,07	—	Mt = SQRT(M1^2+M2^2) = SQRT(0,07^2+0,07^2) = 0,1 м	0,10	—	—
9	надземный	1628	Метод спутниковых геодезических измерений (определений)	482391,50	2173156,49	—	Mt = SQRT(M1^2+M2^2) = SQRT(0,07^2+0,07^2) = 0,1 м	0,10	—	—
9	надземный	1627	Метод спутниковых геодезических измерений (определений)	482391,06	2173157,01	—	Mt = SQRT(M1^2+M2^2) = SQRT(0,07^2+0,07^2) = 0,1 м	0,10	—	—
9	надземный	2139	Метод спутниковых геодезических измерений (определений)	482392,41	2173158,10	—	Mt = SQRT(M1^2+M2^2) = SQRT(0,07^2+0,07^2) = 0,1 м	0,10	—	—
9	надземный	2140	Метод спутниковых геодезических измерений (определений)	482392,84	2173157,56	—	Mt = SQRT(M1^2+M2^2) = SQRT(0,07^2+0,07^2) = 0,1 м	0,10	—	—
9	надземный	2141	Метод спутниковых геодезических измерений (определений)	482393,23	2173157,86	—	Mt = SQRT(M1^2+M2^2) = SQRT(0,07^2+0,07^2) = 0,1 м	0,10	—	—
9	надземный	2142	Метод спутниковых геодезических измерений (определений)	482392,79	2173158,40	—	Mt = SQRT(M1^2+M2^2) = SQRT(0,07^2+0,07^2) = 0,1 м	0,10	—	—
9	надземный	2143	Метод спутниковых геодезических измерений (определений)	482394,14	2173159,48	—	Mt = SQRT(M1^2+M2^2) = SQRT(0,07^2+0,07^2) = 0,1 м	0,10	—	—
9	надземный	2144	Метод спутниковых	482394,58	2173158,94	—	Mt = SQRT(M1^	0,10	—	—

ТЕХНИЧЕСКИЙ ПЛАН
ЗДАНИЯ

(вид объекта недвижимости, в отношении которого подготовлен технический план, в родительном падеже)

Описание местоположения объекта недвижимости

1	2	3	4	5	6	7	8	9	10	11
			геодезических измерений (определений)				2+M2^2) = SQRT(0,07^2+0,07^2) = 0,1 м			
9	надземный	1620	Метод спутниковых геодезических измерений (определений)	482394,80	2173159,11	—	Mt = SQRT(M1^2+M2^2) = SQRT(0,07^2+0,07^2) = 0,1 м	0,10	—	—
9	надземный	1619	Метод спутниковых геодезических измерений (определений)	482394,12	2173159,96	—	Mt = SQRT(M1^2+M2^2) = SQRT(0,07^2+0,07^2) = 0,1 м	0,10	—	—
9	надземный	1618	Метод спутниковых геодезических измерений (определений)	482394,43	2173160,30	—	Mt = SQRT(M1^2+M2^2) = SQRT(0,07^2+0,07^2) = 0,1 м	0,10	—	—
9	надземный	1617	Метод спутниковых геодезических измерений (определений)	482393,90	2173160,75	—	Mt = SQRT(M1^2+M2^2) = SQRT(0,07^2+0,07^2) = 0,1 м	0,10	—	—
9	надземный	2145	Метод спутниковых геодезических измерений (определений)	482395,22	2173162,26	—	Mt = SQRT(M1^2+M2^2) = SQRT(0,07^2+0,07^2) = 0,1 м	0,10	—	—
9	надземный	2146	Метод спутниковых геодезических измерений (определений)	482395,72	2173161,82	—	Mt = SQRT(M1^2+M2^2) = SQRT(0,07^2+0,07^2) = 0,1 м	0,10	—	—
9	надземный	1614	Метод спутниковых геодезических измерений (определений)	482396,05	2173162,21	—	Mt = SQRT(M1^2+M2^2) = SQRT(0,07^2+0,07^2) = 0,1 м	0,10	—	—
9	надземный	1613	Метод спутниковых геодезических измерений (определений)	482395,67	2173162,57	—	Mt = SQRT(M1^2+M2^2) = SQRT(0,07^2+0,07^2) = 0,1 м	0,10	—	—
9	надземный	1612	Метод спутниковых геодезических измерений	482395,60	2173163,49	—	Mt = SQRT(M1^2+M2^2) = SQRT(0,07^	0,10	—	—

ТЕХНИЧЕСКИЙ ПЛАН ЗДАНИЯ

(вид объекта недвижимости, в отношении которого подготовлен технический план, в родительном падеже)

Описание местоположения объекта недвижимости

1	2	3	4	5	6	7	8	9	10	11
			(определений)				2+0,07^2) = 0,1 м			
9	надземный	1611	Метод спутниковых геодезических измерений (определений)	482398,16	2173166,46	—	Mt = SQRT(M1^2+M2^2) = SQRT(0,07^2+0,07^2) = 0,1 м	0,10	—	—
9	надземный	1610	Метод спутниковых геодезических измерений (определений)	482399,11	2173166,51	—	Mt = SQRT(M1^2+M2^2) = SQRT(0,07^2+0,07^2) = 0,1 м	0,10	—	—
9	надземный	1609	Метод спутниковых геодезических измерений (определений)	482399,51	2173166,16	—	Mt = SQRT(M1^2+M2^2) = SQRT(0,07^2+0,07^2) = 0,1 м	0,10	—	—
9	надземный	1608	Метод спутниковых геодезических измерений (определений)	482400,02	2173166,75	—	Mt = SQRT(M1^2+M2^2) = SQRT(0,07^2+0,07^2) = 0,1 м	0,10	—	—
9	надземный	1607	Метод спутниковых геодезических измерений (определений)	482400,80	2173166,07	—	Mt = SQRT(M1^2+M2^2) = SQRT(0,07^2+0,07^2) = 0,1 м	0,10	—	—
9	надземный	1606	Метод спутниковых геодезических измерений (определений)	482400,92	2173166,20	—	Mt = SQRT(M1^2+M2^2) = SQRT(0,07^2+0,07^2) = 0,1 м	0,10	—	—
9	надземный	185	Метод спутниковых геодезических измерений (определений)	482400,44	2173166,62	—	Mt = SQRT(M1^2+M2^2) = SQRT(0,07^2+0,07^2) = 0,1 м	0,10	—	—
9	надземный	1605	Метод спутниковых геодезических измерений (определений)	482401,68	2173168,14	—	Mt = SQRT(M1^2+M2^2) = SQRT(0,07^2+0,07^2) = 0,1 м	0,10	—	—
9	надземный	1604	Метод спутниковых геодезических измерений (определений)	482402,21	2173167,69	—	Mt = SQRT(M1^2+M2^2) = SQRT(0,07^2+0,07^2) = 0,1 м	0,10	—	—

ТЕХНИЧЕСКИЙ ПЛАН ЗДАНИЯ

(вид объекта недвижимости, в отношении которого подготовлен технический план, в родительном падеже)

Описание местоположения объекта недвижимости

1	2	3	4	5	6	7	8	9	10	11
9	надземный	1603	Метод спутниковых геодезических измерений (определений)	482402,41	2173167,91	—	Mt = SQRT(M1^2+M2^2) = SQRT(0,07^2+0,07^2) = 0,1 м	0,10	—	—
9	надземный	2147	Метод спутниковых геодезических измерений (определений)	482402,56	2173167,82	—	Mt = SQRT(M1^2+M2^2) = SQRT(0,07^2+0,07^2) = 0,1 м	0,10	—	—
9	надземный	2148	Метод спутниковых геодезических измерений (определений)	482404,82	2173171,94	—	Mt = SQRT(M1^2+M2^2) = SQRT(0,07^2+0,07^2) = 0,1 м	0,10	—	—
9	надземный	2149	Метод спутниковых геодезических измерений (определений)	482404,66	2173172,03	—	Mt = SQRT(M1^2+M2^2) = SQRT(0,07^2+0,07^2) = 0,1 м	0,10	—	—
9	надземный	2150	Метод спутниковых геодезических измерений (определений)	482404,76	2173172,38	—	Mt = SQRT(M1^2+M2^2) = SQRT(0,07^2+0,07^2) = 0,1 м	0,10	—	—
9	надземный	1522	Метод спутниковых геодезических измерений (определений)	482404,20	2173172,54	—	Mt = SQRT(M1^2+M2^2) = SQRT(0,07^2+0,07^2) = 0,1 м	0,10	—	—
9	надземный	1521	Метод спутниковых геодезических измерений (определений)	482404,76	2173174,41	—	Mt = SQRT(M1^2+M2^2) = SQRT(0,07^2+0,07^2) = 0,1 м	0,10	—	—
9	надземный	1520	Метод спутниковых геодезических измерений (определений)	482405,37	2173174,22	—	Mt = SQRT(M1^2+M2^2) = SQRT(0,07^2+0,07^2) = 0,1 м	0,10	—	—
9	надземный	1519	Метод спутниковых геодезических измерений (определений)	482405,45	2173174,46	—	Mt = SQRT(M1^2+M2^2) = SQRT(0,07^2+0,07^2) = 0,1 м	0,10	—	—
9	надземный	1518	Метод спутниковых	482404,45	2173174,77	—	Mt = SQRT(M1^	0,10	—	—

ТЕХНИЧЕСКИЙ ПЛАН ЗДАНИЯ

(вид объекта недвижимости, в отношении которого подготовлен технический план, в родительном падеже)

Описание местоположения объекта недвижимости

1	2	3	4	5	6	7	8	9	10	11
			геодезических измерений (определений)				2+M2^2) = SQRT(0,07^2+0,07^2) = 0,1 м			
9	надземный	1517	Метод спутниковых геодезических измерений (определений)	482404,68	2173175,51	—	Mt = SQRT(M1^2+M2^2) = SQRT(0,07^2+0,07^2) = 0,1 м	0,10	—	—
9	надземный	1516	Метод спутниковых геодезических измерений (определений)	482404,15	2173175,66	—	Mt = SQRT(M1^2+M2^2) = SQRT(0,07^2+0,07^2) = 0,1 м	0,10	—	—
9	надземный	1515	Метод спутниковых геодезических измерений (определений)	482403,63	2173176,57	—	Mt = SQRT(M1^2+M2^2) = SQRT(0,07^2+0,07^2) = 0,1 м	0,10	—	—
9	надземный	1514	Метод спутниковых геодезических измерений (определений)	482404,72	2173180,15	—	Mt = SQRT(M1^2+M2^2) = SQRT(0,07^2+0,07^2) = 0,1 м	0,10	—	—
9	надземный	1513	Метод спутниковых геодезических измерений (определений)	482405,69	2173180,68	—	Mt = SQRT(M1^2+M2^2) = SQRT(0,07^2+0,07^2) = 0,1 м	0,10	—	—
9	надземный	1512	Метод спутниковых геодезических измерений (определений)	482406,20	2173180,52	—	Mt = SQRT(M1^2+M2^2) = SQRT(0,07^2+0,07^2) = 0,1 м	0,10	—	—
9	надземный	1511	Метод спутниковых геодезических измерений (определений)	482406,35	2173180,99	—	Mt = SQRT(M1^2+M2^2) = SQRT(0,07^2+0,07^2) = 0,1 м	0,10	—	—
9	надземный	1510	Метод спутниковых геодезических измерений (определений)	482405,67	2173181,19	—	Mt = SQRT(M1^2+M2^2) = SQRT(0,07^2+0,07^2) = 0,1 м	0,10	—	—
9	надземный	1509	Метод спутниковых геодезических измерений	482406,26	2173183,11	—	Mt = SQRT(M1^2+M2^2) = SQRT(0,07^	0,10	—	—

ТЕХНИЧЕСКИЙ ПЛАН ЗДАНИЯ

(вид объекта недвижимости, в отношении которого подготовлен технический план, в родительном падеже)

Описание местоположения объекта недвижимости

1	2	3	4	5	6	7	8	9	10	11
			(определений)				2+0,07^2) = 0,1 м			
9	надземный	1508	Метод спутниковых геодезических измерений (определений)	482406,93	2173182,91	—	Mt = SQRT(M1^2+M2^2) = SQRT(0,07^2+0,07^2) = 0,1 м	0,10	—	—
9	надземный	1507	Метод спутниковых геодезических измерений (определений)	482407,05	2173183,31	—	Mt = SQRT(M1^2+M2^2) = SQRT(0,07^2+0,07^2) = 0,1 м	0,10	—	—
9	надземный	1506	Метод спутниковых геодезических измерений (определений)	482408,24	2173183,18	—	Mt = SQRT(M1^2+M2^2) = SQRT(0,07^2+0,07^2) = 0,1 м	0,10	—	—
9	надземный	2151	Метод спутниковых геодезических измерений (определений)	482408,30	2173183,61	—	Mt = SQRT(M1^2+M2^2) = SQRT(0,07^2+0,07^2) = 0,1 м	0,10	—	—
9	надземный	2152	Метод спутниковых геодезических измерений (определений)	482407,60	2173183,69	—	Mt = SQRT(M1^2+M2^2) = SQRT(0,07^2+0,07^2) = 0,1 м	0,10	—	—
9	надземный	2153	Метод спутниковых геодезических измерений (определений)	482407,79	2173185,42	—	Mt = SQRT(M1^2+M2^2) = SQRT(0,07^2+0,07^2) = 0,1 м	0,10	—	—
9	надземный	2154	Метод спутниковых геодезических измерений (определений)	482408,49	2173185,34	—	Mt = SQRT(M1^2+M2^2) = SQRT(0,07^2+0,07^2) = 0,1 м	0,10	—	—
9	надземный	2155	Метод спутниковых геодезических измерений (определений)	482408,56	2173185,95	—	Mt = SQRT(M1^2+M2^2) = SQRT(0,07^2+0,07^2) = 0,1 м	0,10	—	—
9	надземный	2156	Метод спутниковых геодезических измерений (определений)	482407,86	2173186,03	—	Mt = SQRT(M1^2+M2^2) = SQRT(0,07^2+0,07^2) = 0,1 м	0,10	—	—

ТЕХНИЧЕСКИЙ ПЛАН ЗДАНИЯ

(вид объекта недвижимости, в отношении которого подготовлен технический план, в родительном падеже)

Описание местоположения объекта недвижимости

1	2	3	4	5	6	7	8	9	10	11
9	надземный	2157	Метод спутниковых геодезических измерений (определений)	482408,05	2173187,76	—	Mt = SQRT(M1^2+M2^2) = SQRT(0,07^2+0,07^2) = 0,1 м	0,10	—	—
9	надземный	2158	Метод спутниковых геодезических измерений (определений)	482408,75	2173187,68	—	Mt = SQRT(M1^2+M2^2) = SQRT(0,07^2+0,07^2) = 0,1 м	0,10	—	—
9	надземный	2159	Метод спутниковых геодезических измерений (определений)	482408,80	2173188,12	—	Mt = SQRT(M1^2+M2^2) = SQRT(0,07^2+0,07^2) = 0,1 м	0,10	—	—
9	надземный	2160	Метод спутниковых геодезических измерений (определений)	482407,61	2173188,24	—	Mt = SQRT(M1^2+M2^2) = SQRT(0,07^2+0,07^2) = 0,1 м	0,10	—	—
9	надземный	1495	Метод спутниковых геодезических измерений (определений)	482407,58	2173188,67	—	Mt = SQRT(M1^2+M2^2) = SQRT(0,07^2+0,07^2) = 0,1 м	0,10	—	—
9	надземный	1494	Метод спутниковых геодезических измерений (определений)	482406,89	2173188,63	—	Mt = SQRT(M1^2+M2^2) = SQRT(0,07^2+0,07^2) = 0,1 м	0,10	—	—
9	надземный	1493	Метод спутниковых геодезических измерений (определений)	482406,74	2173190,62	—	Mt = SQRT(M1^2+M2^2) = SQRT(0,07^2+0,07^2) = 0,1 м	0,10	—	—
9	надземный	1492	Метод спутниковых геодезических измерений (определений)	482407,44	2173190,67	—	Mt = SQRT(M1^2+M2^2) = SQRT(0,07^2+0,07^2) = 0,1 м	0,10	—	—
9	надземный	1491	Метод спутниковых геодезических измерений (определений)	482407,41	2173191,14	—	Mt = SQRT(M1^2+M2^2) = SQRT(0,07^2+0,07^2) = 0,1 м	0,10	—	—
9	надземный	1490	Метод спутниковых	482406,91	2173191,10	—	Mt = SQRT(M1^	0,10	—	—

ТЕХНИЧЕСКИЙ ПЛАН ЗДАНИЯ

(вид объекта недвижимости, в отношении которого подготовлен технический план, в родительном падеже)

Описание местоположения объекта недвижимости

1	2	3	4	5	6	7	8	9	10	11
			геодезических измерений (определений)				2+M2^2) = SQRT(0,07^2+0,07^2) = 0,1 м			
9	надземный	1489	Метод спутниковых геодезических измерений (определений)	482406,15	2173191,76	—	Mt = SQRT(M1^2+M2^2) = SQRT(0,07^2+0,07^2) = 0,1 м	0,10	—	—
9	надземный	1488	Метод спутниковых геодезических измерений (определений)	482405,84	2173195,60	—	Mt = SQRT(M1^2+M2^2) = SQRT(0,07^2+0,07^2) = 0,1 м	0,10	—	—
9	надземный	1487	Метод спутниковых геодезических измерений (определений)	482406,50	2173196,35	—	Mt = SQRT(M1^2+M2^2) = SQRT(0,07^2+0,07^2) = 0,1 м	0,10	—	—
9	надземный	1486	Метод спутниковых геодезических измерений (определений)	482407,04	2173196,39	—	Mt = SQRT(M1^2+M2^2) = SQRT(0,07^2+0,07^2) = 0,1 м	0,10	—	—
9	надземный	1485	Метод спутниковых геодезических измерений (определений)	482406,98	2173197,18	—	Mt = SQRT(M1^2+M2^2) = SQRT(0,07^2+0,07^2) = 0,1 м	0,10	—	—
9	надземный	1484	Метод спутниковых геодезических измерений (определений)	482408,02	2173197,25	—	Mt = SQRT(M1^2+M2^2) = SQRT(0,07^2+0,07^2) = 0,1 м	0,10	—	—
9	надземный	1483	Метод спутниковых геодезических измерений (определений)	482408,00	2173197,41	—	Mt = SQRT(M1^2+M2^2) = SQRT(0,07^2+0,07^2) = 0,1 м	0,10	—	—
9	надземный	1482	Метод спутниковых геодезических измерений (определений)	482407,32	2173197,37	—	Mt = SQRT(M1^2+M2^2) = SQRT(0,07^2+0,07^2) = 0,1 м	0,10	—	—
9	надземный	1481	Метод спутниковых геодезических измерений	482407,17	2173199,33	—	Mt = SQRT(M1^2+M2^2) = SQRT(0,07^	0,10	—	—

ТЕХНИЧЕСКИЙ ПЛАН ЗДАНИЯ

(вид объекта недвижимости, в отношении которого подготовлен технический план, в родительном падеже)

Описание местоположения объекта недвижимости

1	2	3	4	5	6	7	8	9	10	11
			(определений)				2+0,07^2) = 0,1 м			
9	надземный	1480	Метод спутниковых геодезических измерений (определений)	482407,87	2173199,38	—	Mt = SQRT(M1^2+M2^2) = SQRT(0,07^2+0,07^2) = 0,1 м	0,10	—	—
9	надземный	1479	Метод спутниковых геодезических измерений (определений)	482407,85	2173199,71	—	Mt = SQRT(M1^2+M2^2) = SQRT(0,07^2+0,07^2) = 0,1 м	0,10	—	—
9	надземный	1478	Метод спутниковых геодезических измерений (определений)	482408,66	2173199,94	—	Mt = SQRT(M1^2+M2^2) = SQRT(0,07^2+0,07^2) = 0,1 м	0,10	—	—
9	надземный	2161	Метод спутниковых геодезических измерений (определений)	482408,58	2173200,23	—	Mt = SQRT(M1^2+M2^2) = SQRT(0,07^2+0,07^2) = 0,1 м	0,10	—	—
9	надземный	2162	Метод спутниковых геодезических измерений (определений)	482407,91	2173200,03	—	Mt = SQRT(M1^2+M2^2) = SQRT(0,07^2+0,07^2) = 0,1 м	0,10	—	—
9	надземный	2163	Метод спутниковых геодезических измерений (определений)	482407,35	2173201,96	—	Mt = SQRT(M1^2+M2^2) = SQRT(0,07^2+0,07^2) = 0,1 м	0,10	—	—
9	надземный	2164	Метод спутниковых геодезических измерений (определений)	482408,03	2173202,15	—	Mt = SQRT(M1^2+M2^2) = SQRT(0,07^2+0,07^2) = 0,1 м	0,10	—	—
9	надземный	1477	Метод спутниковых геодезических измерений (определений)	482407,91	2173202,56	—	Mt = SQRT(M1^2+M2^2) = SQRT(0,07^2+0,07^2) = 0,1 м	0,10	—	—
9	надземный	1476	Метод спутниковых геодезических измерений (определений)	482407,25	2173202,38	—	Mt = SQRT(M1^2+M2^2) = SQRT(0,07^2+0,07^2) = 0,1 м	0,10	—	—

ТЕХНИЧЕСКИЙ ПЛАН ЗДАНИЯ

(вид объекта недвижимости, в отношении которого подготовлен технический план, в родительном падеже)

Описание местоположения объекта недвижимости

1	2	3	4	5	6	7	8	9	10	11
9	надземный	2165	Метод спутниковых геодезических измерений (определений)	482406,66	2173204,43	—	Mt = SQRT(M1^2+M2^2) = SQRT(0,07^2+0,07^2) = 0,1 м	0,10	—	—
9	надземный	2166	Метод спутниковых геодезических измерений (определений)	482407,33	2173204,63	—	Mt = SQRT(M1^2+M2^2) = SQRT(0,07^2+0,07^2) = 0,1 м	0,10	—	—
9	надземный	2167	Метод спутниковых геодезических измерений (определений)	482407,06	2173205,59	—	Mt = SQRT(M1^2+M2^2) = SQRT(0,07^2+0,07^2) = 0,1 м	0,10	—	—
9	надземный	1472	Метод спутниковых геодезических измерений (определений)	482406,39	2173205,39	—	Mt = SQRT(M1^2+M2^2) = SQRT(0,07^2+0,07^2) = 0,1 м	0,10	—	—
9	надземный	1471	Метод спутниковых геодезических измерений (определений)	482405,78	2173207,51	—	Mt = SQRT(M1^2+M2^2) = SQRT(0,07^2+0,07^2) = 0,1 м	0,10	—	—
9	надземный	2168	Метод спутниковых геодезических измерений (определений)	482406,45	2173207,70	—	Mt = SQRT(M1^2+M2^2) = SQRT(0,07^2+0,07^2) = 0,1 м	0,10	—	—
9	надземный	2169	Метод спутниковых геодезических измерений (определений)	482406,23	2173208,47	—	Mt = SQRT(M1^2+M2^2) = SQRT(0,07^2+0,07^2) = 0,1 м	0,10	—	—
9	надземный	1468	Метод спутниковых геодезических измерений (определений)	482403,12	2173207,57	—	Mt = SQRT(M1^2+M2^2) = SQRT(0,07^2+0,07^2) = 0,1 м	0,10	—	—
9	надземный	1467	Метод спутниковых геодезических измерений (определений)	482402,77	2173208,78	—	Mt = SQRT(M1^2+M2^2) = SQRT(0,07^2+0,07^2) = 0,1 м	0,10	—	—
9	надземный	1466	Метод спутниковых	482402,45	2173208,68	—	Mt = SQRT(M1^	0,10	—	—

ТЕХНИЧЕСКИЙ ПЛАН ЗДАНИЯ

(вид объекта недвижимости, в отношении которого подготовлен технический план, в родительном падеже)

Описание местоположения объекта недвижимости

1	2	3	4	5	6	7	8	9	10	11
			геодезических измерений (определений)				2+M2^2) = SQRT(0,07^2+0,07^2) = 0,1 м			
9	надземный	1465	Метод спутниковых геодезических измерений (определений)	482402,65	2173208,01	—	Mt = SQRT(M1^2+M2^2) = SQRT(0,07^2+0,07^2) = 0,1 м	0,10	—	—
9	надземный	2170	Метод спутниковых геодезических измерений (определений)	482400,79	2173207,48	—	Mt = SQRT(M1^2+M2^2) = SQRT(0,07^2+0,07^2) = 0,1 м	0,10	—	—
9	надземный	142	Метод спутниковых геодезических измерений (определений)	482400,60	2173208,15	—	Mt = SQRT(M1^2+M2^2) = SQRT(0,07^2+0,07^2) = 0,1 м	0,10	—	—
9	надземный	2171	Метод спутниковых геодезических измерений (определений)	482400,28	2173208,06	—	Mt = SQRT(M1^2+M2^2) = SQRT(0,07^2+0,07^2) = 0,1 м	0,10	—	—
9	надземный	2172	Метод спутниковых геодезических измерений (определений)	482400,61	2173206,93	—	Mt = SQRT(M1^2+M2^2) = SQRT(0,07^2+0,07^2) = 0,1 м	0,10	—	—
9	надземный	139	Метод спутниковых геодезических измерений (определений)	482399,34	2173206,56	—	Mt = SQRT(M1^2+M2^2) = SQRT(0,07^2+0,07^2) = 0,1 м	0,10	—	—
9	надземный	1460	Метод спутниковых геодезических измерений (определений)	482399,53	2173205,89	—	Mt = SQRT(M1^2+M2^2) = SQRT(0,07^2+0,07^2) = 0,1 м	0,10	—	—
9	надземный	1459	Метод спутниковых геодезических измерений (определений)	482397,50	2173205,31	—	Mt = SQRT(M1^2+M2^2) = SQRT(0,07^2+0,07^2) = 0,1 м	0,10	—	—
9	надземный	136	Метод спутниковых геодезических измерений	482397,31	2173205,98	—	Mt = SQRT(M1^2+M2^2) = SQRT(0,07^	0,10	—	—

ТЕХНИЧЕСКИЙ ПЛАН ЗДАНИЯ

(вид объекта недвижимости, в отношении которого подготовлен технический план, в родительном падеже)

Описание местоположения объекта недвижимости

1	2	3	4	5	6	7	8	9	10	11
			(определений)				2+0,07^2) = 0,1 м			
9	надземный	1458	Метод спутниковых геодезических измерений (определений)	482397,01	2173205,89	—	Mt = SQRT(M1^2+M2^2) = SQRT(0,07^2+0,07^2) = 0,1 м	0,10	—	—
9	надземный	1457	Метод спутниковых геодезических измерений (определений)	482397,36	2173204,69	—	Mt = SQRT(M1^2+M2^2) = SQRT(0,07^2+0,07^2) = 0,1 м	0,10	—	—
9	надземный	1456	Метод спутниковых геодезических измерений (определений)	482394,33	2173203,82	—	Mt = SQRT(M1^2+M2^2) = SQRT(0,07^2+0,07^2) = 0,1 м	0,10	—	—
9	надземный	1455	Метод спутниковых геодезических измерений (определений)	482394,59	2173202,91	—	Mt = SQRT(M1^2+M2^2) = SQRT(0,07^2+0,07^2) = 0,1 м	0,10	—	—
9	надземный	1454	Метод спутниковых геодезических измерений (определений)	482394,03	2173202,75	—	Mt = SQRT(M1^2+M2^2) = SQRT(0,07^2+0,07^2) = 0,1 м	0,10	—	—
9	надземный	1453	Метод спутниковых геодезических измерений (определений)	482394,39	2173201,48	—	Mt = SQRT(M1^2+M2^2) = SQRT(0,07^2+0,07^2) = 0,1 м	0,10	—	—
9	надземный	1452	Метод спутниковых геодезических измерений (определений)	482391,30	2173200,59	—	Mt = SQRT(M1^2+M2^2) = SQRT(0,07^2+0,07^2) = 0,1 м	0,10	—	—
9	надземный	2173	Метод спутниковых геодезических измерений (определений)	482390,90	2173201,95	—	Mt = SQRT(M1^2+M2^2) = SQRT(0,07^2+0,07^2) = 0,1 м	0,10	—	—
9	надземный	2174	Метод спутниковых геодезических измерений (определений)	482390,22	2173201,76	—	Mt = SQRT(M1^2+M2^2) = SQRT(0,07^2+0,07^2) = 0,1 м	0,10	—	—

ТЕХНИЧЕСКИЙ ПЛАН ЗДАНИЯ

(вид объекта недвижимости, в отношении которого подготовлен технический план, в родительном падеже)

Описание местоположения объекта недвижимости

1	2	3	4	5	6	7	8	9	10	11
9	надземный	2175	Метод спутниковых геодезических измерений (определений)	482390,44	2173200,99	—	Mt = SQRT(M1^2+M2^2) = SQRT(0,07^2+0,07^2) = 0,1 м	0,10	—	—
9	надземный	1448	Метод спутниковых геодезических измерений (определений)	482388,43	2173200,41	—	Mt = SQRT(M1^2+M2^2) = SQRT(0,07^2+0,07^2) = 0,1 м	0,10	—	—
9	надземный	2176	Метод спутниковых геодезических измерений (определений)	482388,21	2173201,18	—	Mt = SQRT(M1^2+M2^2) = SQRT(0,07^2+0,07^2) = 0,1 м	0,10	—	—
9	надземный	2177	Метод спутниковых геодезических измерений (определений)	482387,59	2173201,00	—	Mt = SQRT(M1^2+M2^2) = SQRT(0,07^2+0,07^2) = 0,1 м	0,10	—	—
9	надземный	2178	Метод спутниковых геодезических измерений (определений)	482387,46	2173201,45	—	Mt = SQRT(M1^2+M2^2) = SQRT(0,07^2+0,07^2) = 0,1 м	0,10	—	—
9	надземный	1444	Метод спутниковых геодезических измерений (определений)	482386,24	2173201,10	—	Mt = SQRT(M1^2+M2^2) = SQRT(0,07^2+0,07^2) = 0,1 м	0,10	—	—
9	надземный	1443	Метод спутниковых геодезических измерений (определений)	482386,88	2173198,88	—	Mt = SQRT(M1^2+M2^2) = SQRT(0,07^2+0,07^2) = 0,1 м	0,10	—	—
9	надземный	2179	Метод спутниковых геодезических измерений (определений)	482384,99	2173198,34	—	Mt = SQRT(M1^2+M2^2) = SQRT(0,07^2+0,07^2) = 0,1 м	0,10	—	—
9	надземный	2180	Метод спутниковых геодезических измерений (определений)	482384,35	2173200,56	—	Mt = SQRT(M1^2+M2^2) = SQRT(0,07^2+0,07^2) = 0,1 м	0,10	—	—
9	надземный	1440	Метод спутниковых	482383,14	2173200,21	—	Mt = SQRT(M1^	0,10	—	—

ТЕХНИЧЕСКИЙ ПЛАН ЗДАНИЯ

(вид объекта недвижимости, в отношении которого подготовлен технический план, в родительном падеже)

Описание местоположения объекта недвижимости

1	2	3	4	5	6	7	8	9	10	11
			геодезических измерений (определений)				2+M2^2) = SQRT(0,07^2+0,07^2) = 0,1 м			
9	надземный	1439	Метод спутниковых геодезических измерений (определений)	482383,51	2173198,95	—	Mt = SQRT(M1^2+M2^2) = SQRT(0,07^2+0,07^2) = 0,1 м	0,10	—	—
9	надземный	1438	Метод спутниковых геодезических измерений (определений)	482380,50	2173198,09	—	Mt = SQRT(M1^2+M2^2) = SQRT(0,07^2+0,07^2) = 0,1 м	0,10	—	—
9	надземный	126	Метод спутниковых геодезических измерений (определений)	482380,45	2173198,24	—	Mt = SQRT(M1^2+M2^2) = SQRT(0,07^2+0,07^2) = 0,1 м	0,10	—	—
9	надземный	1437	Метод спутниковых геодезических измерений (определений)	482380,01	2173198,11	—	Mt = SQRT(M1^2+M2^2) = SQRT(0,07^2+0,07^2) = 0,1 м	0,10	—	—
9	надземный	1436	Метод спутниковых геодезических измерений (определений)	482380,20	2173197,44	—	Mt = SQRT(M1^2+M2^2) = SQRT(0,07^2+0,07^2) = 0,1 м	0,10	—	—
9	надземный	1435	Метод спутниковых геодезических измерений (определений)	482378,14	2173196,85	—	Mt = SQRT(M1^2+M2^2) = SQRT(0,07^2+0,07^2) = 0,1 м	0,10	—	—
9	надземный	1434	Метод спутниковых геодезических измерений (определений)	482377,94	2173197,52	—	Mt = SQRT(M1^2+M2^2) = SQRT(0,07^2+0,07^2) = 0,1 м	0,10	—	—
9	надземный	1433	Метод спутниковых геодезических измерений (определений)	482374,80	2173196,62	—	Mt = SQRT(M1^2+M2^2) = SQRT(0,07^2+0,07^2) = 0,1 м	0,10	—	—
9	надземный	1432	Метод спутниковых геодезических измерений	482374,85	2173196,45	—	Mt = SQRT(M1^2+M2^2) = SQRT(0,07^	0,10	—	—

ТЕХНИЧЕСКИЙ ПЛАН ЗДАНИЯ

(вид объекта недвижимости, в отношении которого подготовлен технический план, в родительном падеже)

Описание местоположения объекта недвижимости

1	2	3	4	5	6	7	8	9	10	11
			(определений)				2+0,07^2) = 0,1 м			
9	надземный	1431	Метод спутниковых геодезических измерений (определений)	482371,78	2173195,57	—	Mt = SQRT(M1^2+M2^2) = SQRT(0,07^2+0,07^2) = 0,1 м	0,10	—	—
9	надземный	1430	Метод спутниковых геодезических измерений (определений)	482371,43	2173196,81	—	Mt = SQRT(M1^2+M2^2) = SQRT(0,07^2+0,07^2) = 0,1 м	0,10	—	—
9	надземный	2181	Метод спутниковых геодезических измерений (определений)	482371,25	2173196,76	—	Mt = SQRT(M1^2+M2^2) = SQRT(0,07^2+0,07^2) = 0,1 м	0,10	—	—
9	надземный	2182	Метод спутниковых геодезических измерений (определений)	482371,45	2173196,09	—	Mt = SQRT(M1^2+M2^2) = SQRT(0,07^2+0,07^2) = 0,1 м	0,10	—	—
9	надземный	1427	Метод спутниковых геодезических измерений (определений)	482369,52	2173195,54	—	Mt = SQRT(M1^2+M2^2) = SQRT(0,07^2+0,07^2) = 0,1 м	0,10	—	—
9	надземный	1426	Метод спутниковых геодезических измерений (определений)	482369,33	2173196,21	—	Mt = SQRT(M1^2+M2^2) = SQRT(0,07^2+0,07^2) = 0,1 м	0,10	—	—
9	надземный	1425	Метод спутниковых геодезических измерений (определений)	482369,15	2173196,16	—	Mt = SQRT(M1^2+M2^2) = SQRT(0,07^2+0,07^2) = 0,1 м	0,10	—	—
9	надземный	1424	Метод спутниковых геодезических измерений (определений)	482369,10	2173196,31	—	Mt = SQRT(M1^2+M2^2) = SQRT(0,07^2+0,07^2) = 0,1 м	0,10	—	—
9	надземный	1423	Метод спутниковых геодезических измерений (определений)	482366,66	2173195,61	—	Mt = SQRT(M1^2+M2^2) = SQRT(0,07^2+0,07^2) = 0,1 м	0,10	—	—

ТЕХНИЧЕСКИЙ ПЛАН ЗДАНИЯ

(вид объекта недвижимости, в отношении которого подготовлен технический план, в родительном падеже)

Описание местоположения объекта недвижимости

1	2	3	4	5	6	7	8	9	10	11
9	надземный	1422	Метод спутниковых геодезических измерений (определений)	482366,77	2173195,24	—	Mt = SQRT(M1^2+M2^2) = SQRT(0,07^2+0,07^2) = 0,1 м	0,10	—	—
9	надземный	1421	Метод спутниковых геодезических измерений (определений)	482365,82	2173194,97	—	Mt = SQRT(M1^2+M2^2) = SQRT(0,07^2+0,07^2) = 0,1 м	0,10	—	—
9	надземный	1420	Метод спутниковых геодезических измерений (определений)	482366,01	2173194,31	—	Mt = SQRT(M1^2+M2^2) = SQRT(0,07^2+0,07^2) = 0,1 м	0,10	—	—
9	надземный	1419	Метод спутниковых геодезических измерений (определений)	482363,89	2173193,70	—	Mt = SQRT(M1^2+M2^2) = SQRT(0,07^2+0,07^2) = 0,1 м	0,10	—	—
9	надземный	1418	Метод спутниковых геодезических измерений (определений)	482363,70	2173194,37	—	Mt = SQRT(M1^2+M2^2) = SQRT(0,07^2+0,07^2) = 0,1 м	0,10	—	—
9	надземный	1417	Метод спутниковых геодезических измерений (определений)	482362,81	2173194,11	—	Mt = SQRT(M1^2+M2^2) = SQRT(0,07^2+0,07^2) = 0,1 м	0,10	—	—
9	надземный	1416	Метод спутниковых геодезических измерений (определений)	482363,00	2173193,44	—	Mt = SQRT(M1^2+M2^2) = SQRT(0,07^2+0,07^2) = 0,1 м	0,10	—	—
9	надземный	1415	Метод спутниковых геодезических измерений (определений)	482357,28	2173191,80	—	Mt = SQRT(M1^2+M2^2) = SQRT(0,07^2+0,07^2) = 0,1 м	0,10	—	—
9	надземный	1414	Метод спутниковых геодезических измерений (определений)	482356,82	2173193,41	—	Mt = SQRT(M1^2+M2^2) = SQRT(0,07^2+0,07^2) = 0,1 м	0,10	—	—
9	надземный	111	Метод спутниковых	482356,14	2173193,22	—	Mt = SQRT(M1^	0,10	—	—

ТЕХНИЧЕСКИЙ ПЛАН ЗДАНИЯ

(вид объекта недвижимости, в отношении которого подготовлен технический план, в родительном падеже)

Описание местоположения объекта недвижимости

1	2	3	4	5	6	7	8	9	10	11
			геодезических измерений (определений)				2+M2^2) = SQRT(0,07^2+0,07^2) = 0,1 м			
9	надземный	2183	Метод спутниковых геодезических измерений (определений)	482356,34	2173192,55	—	Mt = SQRT(M1^2+M2^2) = SQRT(0,07^2+0,07^2) = 0,1 м	0,10	—	—
9	надземный	2184	Метод спутниковых геодезических измерений (определений)	482354,43	2173192,00	—	Mt = SQRT(M1^2+M2^2) = SQRT(0,07^2+0,07^2) = 0,1 м	0,10	—	—
9	надземный	2185	Метод спутниковых геодезических измерений (определений)	482354,24	2173192,67	—	Mt = SQRT(M1^2+M2^2) = SQRT(0,07^2+0,07^2) = 0,1 м	0,10	—	—
9	надземный	388	Метод спутниковых геодезических измерений (определений)	482347,21	2173190,65	—	Mt = SQRT(M1^2+M2^2) = SQRT(0,07^2+0,07^2) = 0,1 м	0,10	—	—
9	надземный	2186	Метод спутниковых геодезических измерений (определений)	482347,40	2173189,98	—	Mt = SQRT(M1^2+M2^2) = SQRT(0,07^2+0,07^2) = 0,1 м	0,10	—	—
9	надземный	1407	Метод спутниковых геодезических измерений (определений)	482345,50	2173189,43	—	Mt = SQRT(M1^2+M2^2) = SQRT(0,07^2+0,07^2) = 0,1 м	0,10	—	—
9	надземный	1406	Метод спутниковых геодезических измерений (определений)	482345,30	2173190,10	—	Mt = SQRT(M1^2+M2^2) = SQRT(0,07^2+0,07^2) = 0,1 м	0,10	—	—
9	надземный	1405	Метод спутниковых геодезических измерений (определений)	482344,68	2173189,92	—	Mt = SQRT(M1^2+M2^2) = SQRT(0,07^2+0,07^2) = 0,1 м	0,10	—	—
9	надземный	1404	Метод спутниковых геодезических измерений	482345,15	2173188,30	—	Mt = SQRT(M1^2+M2^2) = SQRT(0,07^	0,10	—	—

ТЕХНИЧЕСКИЙ ПЛАН ЗДАНИЯ

(вид объекта недвижимости, в отношении которого подготовлен технический план, в родительном падеже)

Описание местоположения объекта недвижимости

1	2	3	4	5	6	7	8	9	10	11
			(определений)				2+0,07^2) = 0,1 м			
9	надземный	1403	Метод спутниковых геодезических измерений (определений)	482339,40	2173186,65	—	Mt = SQRT(M1^2+M2^2) = SQRT(0,07^2+0,07^2) = 0,1 м	0,10	—	—
9	надземный	1402	Метод спутниковых геодезических измерений (определений)	482339,20	2173187,33	—	Mt = SQRT(M1^2+M2^2) = SQRT(0,07^2+0,07^2) = 0,1 м	0,10	—	—
9	надземный	1401	Метод спутниковых геодезических измерений (определений)	482338,31	2173187,07	—	Mt = SQRT(M1^2+M2^2) = SQRT(0,07^2+0,07^2) = 0,1 м	0,10	—	—
9	надземный	1400	Метод спутниковых геодезических измерений (определений)	482338,50	2173186,40	—	Mt = SQRT(M1^2+M2^2) = SQRT(0,07^2+0,07^2) = 0,1 м	0,10	—	—
9	надземный	1399	Метод спутниковых геодезических измерений (определений)	482336,39	2173185,79	—	Mt = SQRT(M1^2+M2^2) = SQRT(0,07^2+0,07^2) = 0,1 м	0,10	—	—
9	надземный	1398	Метод спутниковых геодезических измерений (определений)	482336,19	2173186,46	—	Mt = SQRT(M1^2+M2^2) = SQRT(0,07^2+0,07^2) = 0,1 м	0,10	—	—
9	надземный	1397	Метод спутниковых геодезических измерений (определений)	482335,28	2173186,20	—	Mt = SQRT(M1^2+M2^2) = SQRT(0,07^2+0,07^2) = 0,1 м	0,10	—	—
9	надземный	1396	Метод спутниковых геодезических измерений (определений)	482335,16	2173186,63	—	Mt = SQRT(M1^2+M2^2) = SQRT(0,07^2+0,07^2) = 0,1 м	0,10	—	—
9	надземный	2187	Метод спутниковых геодезических измерений (определений)	482332,91	2173185,99	—	Mt = SQRT(M1^2+M2^2) = SQRT(0,07^2+0,07^2) = 0,1 м	0,10	—	—

ТЕХНИЧЕСКИЙ ПЛАН ЗДАНИЯ

(вид объекта недвижимости, в отношении которого подготовлен технический план, в родительном падеже)

Описание местоположения объекта недвижимости

1	2	3	4	5	6	7	8	9	10	11
9	надземный	2188	Метод спутниковых геодезических измерений (определений)	482332,92	2173185,94	—	Mt = SQRT(M1^2+M2^2) = SQRT(0,07^2+0,07^2) = 0,1 м	0,10	—	—
9	надземный	2189	Метод спутниковых геодезических измерений (определений)	482332,69	2173185,87	—	Mt = SQRT(M1^2+M2^2) = SQRT(0,07^2+0,07^2) = 0,1 м	0,10	—	—
9	надземный	1394	Метод спутниковых геодезических измерений (определений)	482332,39	2173186,90	—	Mt = SQRT(M1^2+M2^2) = SQRT(0,07^2+0,07^2) = 0,1 м	0,10	—	—
9	надземный	2190	Метод спутниковых геодезических измерений (определений)	482329,00	2173185,93	—	Mt = SQRT(M1^2+M2^2) = SQRT(0,07^2+0,07^2) = 0,1 м	0,10	—	—
9	надземный	2191	Метод спутниковых геодезических измерений (определений)	482329,20	2173185,25	—	Mt = SQRT(M1^2+M2^2) = SQRT(0,07^2+0,07^2) = 0,1 м	0,10	—	—
9	надземный	2192	Метод спутниковых геодезических измерений (определений)	482327,08	2173184,65	—	Mt = SQRT(M1^2+M2^2) = SQRT(0,07^2+0,07^2) = 0,1 м	0,10	—	—
9	надземный	2193	Метод спутниковых геодезических измерений (определений)	482326,89	2173185,32	—	Mt = SQRT(M1^2+M2^2) = SQRT(0,07^2+0,07^2) = 0,1 м	0,10	—	—
9	надземный	2194	Метод спутниковых геодезических измерений (определений)	482326,75	2173185,28	—	Mt = SQRT(M1^2+M2^2) = SQRT(0,07^2+0,07^2) = 0,1 м	0,10	—	—
9	надземный	2195	Метод спутниковых геодезических измерений (определений)	482326,82	2173185,05	—	Mt = SQRT(M1^2+M2^2) = SQRT(0,07^2+0,07^2) = 0,1 м	0,10	—	—
9	надземный	1387	Метод спутниковых	482326,59	2173184,98	—	Mt = SQRT(M1^	0,10	—	—

ТЕХНИЧЕСКИЙ ПЛАН ЗДАНИЯ

(вид объекта недвижимости, в отношении которого подготовлен технический план, в родительном падеже)

Описание местоположения объекта недвижимости

1	2	3	4	5	6	7	8	9	10	11
			геодезических измерений (определений)				2+M2^2) = SQRT(0,07^2+0,07^2) = 0,1 м			
9	надземный	1386	Метод спутниковых геодезических измерений (определений)	482326,73	2173184,50	—	Mt = SQRT(M1^2+M2^2) = SQRT(0,07^2+0,07^2) = 0,1 м	0,10	—	—
9	надземный	1385	Метод спутниковых геодезических измерений (определений)	482326,22	2173183,56	—	Mt = SQRT(M1^2+M2^2) = SQRT(0,07^2+0,07^2) = 0,1 м	0,10	—	—
9	надземный	1384	Метод спутниковых геодезических измерений (определений)	482323,75	2173182,85	—	Mt = SQRT(M1^2+M2^2) = SQRT(0,07^2+0,07^2) = 0,1 м	0,10	—	—
9	надземный	1383	Метод спутниковых геодезических измерений (определений)	482323,86	2173182,45	—	Mt = SQRT(M1^2+M2^2) = SQRT(0,07^2+0,07^2) = 0,1 м	0,10	—	—
9	надземный	1382	Метод спутниковых геодезических измерений (определений)	482318,13	2173180,80	—	Mt = SQRT(M1^2+M2^2) = SQRT(0,07^2+0,07^2) = 0,1 м	0,10	—	—
9	надземный	1381	Метод спутниковых геодезических измерений (определений)	482318,06	2173181,06	—	Mt = SQRT(M1^2+M2^2) = SQRT(0,07^2+0,07^2) = 0,1 м	0,10	—	—
9	надземный	2196	Метод спутниковых геодезических измерений (определений)	482315,78	2173180,41	—	Mt = SQRT(M1^2+M2^2) = SQRT(0,07^2+0,07^2) = 0,1 м	0,10	—	—
9	надземный	2197	Метод спутниковых геодезических измерений (определений)	482314,90	2173180,89	—	Mt = SQRT(M1^2+M2^2) = SQRT(0,07^2+0,07^2) = 0,1 м	0,10	—	—
9	надземный	2198	Метод спутниковых геодезических измерений	482314,75	2173181,41	—	Mt = SQRT(M1^2+M2^2) = SQRT(0,07^	0,10	—	—

ТЕХНИЧЕСКИЙ ПЛАН ЗДАНИЯ

(вид объекта недвижимости, в отношении которого подготовлен технический план, в родительном падеже)

Описание местоположения объекта недвижимости

1	2	3	4	5	6	7	8	9	10	11
			(определений)				2+0,07^2) = 0,1 м			
9	надземный	1377	Метод спутниковых геодезических измерений (определений)	482314,15	2173181,24	—	Mt = SQRT(M1^2+M2^2) = SQRT(0,07^2+0,07^2) = 0,1 м	0,10	—	—
9	надземный	1376	Метод спутниковых геодезических измерений (определений)	482314,34	2173180,57	—	Mt = SQRT(M1^2+M2^2) = SQRT(0,07^2+0,07^2) = 0,1 м	0,10	—	—
9	надземный	2199	Метод спутниковых геодезических измерений (определений)	482312,35	2173179,99	—	Mt = SQRT(M1^2+M2^2) = SQRT(0,07^2+0,07^2) = 0,1 м	0,10	—	—
9	надземный	2200	Метод спутниковых геодезических измерений (определений)	482312,16	2173180,67	—	Mt = SQRT(M1^2+M2^2) = SQRT(0,07^2+0,07^2) = 0,1 м	0,10	—	—
9	надземный	1373	Метод спутниковых геодезических измерений (определений)	482308,87	2173179,72	—	Mt = SQRT(M1^2+M2^2) = SQRT(0,07^2+0,07^2) = 0,1 м	0,10	—	—
9	надземный	1372	Метод спутниковых геодезических измерений (определений)	482309,07	2173179,05	—	Mt = SQRT(M1^2+M2^2) = SQRT(0,07^2+0,07^2) = 0,1 м	0,10	—	—
9	надземный	1371	Метод спутниковых геодезических измерений (определений)	482306,95	2173178,44	—	Mt = SQRT(M1^2+M2^2) = SQRT(0,07^2+0,07^2) = 0,1 м	0,10	—	—
9	надземный	1370	Метод спутниковых геодезических измерений (определений)	482306,76	2173179,11	—	Mt = SQRT(M1^2+M2^2) = SQRT(0,07^2+0,07^2) = 0,1 м	0,10	—	—
9	надземный	1369	Метод спутниковых геодезических измерений (определений)	482306,34	2173179,00	—	Mt = SQRT(M1^2+M2^2) = SQRT(0,07^2+0,07^2) = 0,1 м	0,10	—	—

ТЕХНИЧЕСКИЙ ПЛАН ЗДАНИЯ

(вид объекта недвижимости, в отношении которого подготовлен технический план, в родительном падеже)

Описание местоположения объекта недвижимости

1	2	3	4	5	6	7	8	9	10	11
9	надземный	1368	Метод спутниковых геодезических измерений (определений)	482306,49	2173178,48	—	Mt = SQRT(M1^2+M2^2) = SQRT(0,07^2+0,07^2) = 0,1 м	0,10	—	—
9	надземный	1367	Метод спутниковых геодезических измерений (определений)	482306,01	2173177,60	—	Mt = SQRT(M1^2+M2^2) = SQRT(0,07^2+0,07^2) = 0,1 м	0,10	—	—
9	надземный	1366	Метод спутниковых геодезических измерений (определений)	482303,65	2173176,92	—	Mt = SQRT(M1^2+M2^2) = SQRT(0,07^2+0,07^2) = 0,1 м	0,10	—	—
9	надземный	1365	Метод спутниковых геодезических измерений (определений)	482302,77	2173177,41	—	Mt = SQRT(M1^2+M2^2) = SQRT(0,07^2+0,07^2) = 0,1 м	0,10	—	—
9	надземный	1364	Метод спутниковых геодезических измерений (определений)	482302,63	2173177,93	—	Mt = SQRT(M1^2+M2^2) = SQRT(0,07^2+0,07^2) = 0,1 м	0,10	—	—
9	надземный	1363	Метод спутниковых геодезических измерений (определений)	482302,54	2173177,90	—	Mt = SQRT(M1^2+M2^2) = SQRT(0,07^2+0,07^2) = 0,1 м	0,10	—	—
9	надземный	2201	Метод спутниковых геодезических измерений (определений)	482302,26	2173178,86	—	Mt = SQRT(M1^2+M2^2) = SQRT(0,07^2+0,07^2) = 0,1 м	0,10	—	—
9	надземный	2202	Метод спутниковых геодезических измерений (определений)	482297,22	2173177,42	—	Mt = SQRT(M1^2+M2^2) = SQRT(0,07^2+0,07^2) = 0,1 м	0,10	—	—
9	надземный	1360	Метод спутниковых геодезических измерений (определений)	482298,14	2173174,22	—	Mt = SQRT(M1^2+M2^2) = SQRT(0,07^2+0,07^2) = 0,1 м	0,10	—	—
9	надземный	1359	Метод спутниковых	482298,82	2173174,42	—	Mt = SQRT(M1^	0,10	—	—

ТЕХНИЧЕСКИЙ ПЛАН ЗДАНИЯ

(вид объекта недвижимости, в отношении которого подготовлен технический план, в родительном падеже)

Описание местоположения объекта недвижимости

1	2	3	4	5	6	7	8	9	10	11
			геодезических измерений (определений)				2+M2^2) = SQRT(0,07^2+0,07^2) = 0,1 м			
9	надземный	2203	Метод спутниковых геодезических измерений (определений)	482299,45	2173172,23	—	Mt = SQRT(M1^2+M2^2) = SQRT(0,07^2+0,07^2) = 0,1 м	0,10	—	—
9	надземный	2204	Метод спутниковых геодезических измерений (определений)	482299,89	2173172,35	—	Mt = SQRT(M1^2+M2^2) = SQRT(0,07^2+0,07^2) = 0,1 м	0,10	—	—
9	надземный	2205	Метод спутниковых геодезических измерений (определений)	482300,75	2173171,87	—	Mt = SQRT(M1^2+M2^2) = SQRT(0,07^2+0,07^2) = 0,1 м	0,10	—	—
9	надземный	2206	Метод спутниковых геодезических измерений (определений)	482301,46	2173169,42	—	Mt = SQRT(M1^2+M2^2) = SQRT(0,07^2+0,07^2) = 0,1 м	0,10	—	—
9	надземный	2207	Метод спутниковых геодезических измерений (определений)	482302,73	2173169,79	—	Mt = SQRT(M1^2+M2^2) = SQRT(0,07^2+0,07^2) = 0,1 м	0,10	—	—
9	надземный	2208	Метод спутниковых геодезических измерений (определений)	482302,98	2173168,92	—	Mt = SQRT(M1^2+M2^2) = SQRT(0,07^2+0,07^2) = 0,1 м	0,10	—	—
9	надземный	2209	Метод спутниковых геодезических измерений (определений)	482303,65	2173169,12	—	Mt = SQRT(M1^2+M2^2) = SQRT(0,07^2+0,07^2) = 0,1 м	0,10	—	—
9	надземный	2210	Метод спутниковых геодезических измерений (определений)	482304,15	2173167,39	—	Mt = SQRT(M1^2+M2^2) = SQRT(0,07^2+0,07^2) = 0,1 м	0,10	—	—
9	надземный	2211	Метод спутниковых геодезических измерений	482303,47	2173167,19	—	Mt = SQRT(M1^2+M2^2) = SQRT(0,07^	0,10	—	—

ТЕХНИЧЕСКИЙ ПЛАН ЗДАНИЯ

(вид объекта недвижимости, в отношении которого подготовлен технический план, в родительном падеже)

Описание местоположения объекта недвижимости

1	2	3	4	5	6	7	8	9	10	11
			(определений)				2+0,07^2) = 0,1 м			
9	надземный	2212	Метод спутниковых геодезических измерений (определений)	482305,31	2173160,82	—	Mt = SQRT(M1^2+M2^2) = SQRT(0,07^2+0,07^2) = 0,1 м	0,10	—	—
9	надземный	1346	Метод спутниковых геодезических измерений (определений)	482303,60	2173160,33	—	Mt = SQRT(M1^2+M2^2) = SQRT(0,07^2+0,07^2) = 0,1 м	0,10	—	—
9	надземный	1345	Метод спутниковых геодезических измерений (определений)	482303,76	2173159,78	—	Mt = SQRT(M1^2+M2^2) = SQRT(0,07^2+0,07^2) = 0,1 м	0,10	—	—
9	надземный	1344	Метод спутниковых геодезических измерений (определений)	482304,47	2173159,99	—	Mt = SQRT(M1^2+M2^2) = SQRT(0,07^2+0,07^2) = 0,1 м	0,10	—	—
9	надземный	1343	Метод спутниковых геодезических измерений (определений)	482305,01	2173158,12	—	Mt = SQRT(M1^2+M2^2) = SQRT(0,07^2+0,07^2) = 0,1 м	0,10	—	—
9	надземный	1342	Метод спутниковых геодезических измерений (определений)	482304,30	2173157,92	—	Mt = SQRT(M1^2+M2^2) = SQRT(0,07^2+0,07^2) = 0,1 м	0,10	—	—
9	надземный	2213	Метод спутниковых геодезических измерений (определений)	482304,47	2173157,33	—	Mt = SQRT(M1^2+M2^2) = SQRT(0,07^2+0,07^2) = 0,1 м	0,10	—	—
9	надземный	2214	Метод спутниковых геодезических измерений (определений)	482305,67	2173157,68	—	Mt = SQRT(M1^2+M2^2) = SQRT(0,07^2+0,07^2) = 0,1 м	0,10	—	—
9	надземный	2215	Метод спутниковых геодезических измерений (определений)	482307,38	2173151,74	—	Mt = SQRT(M1^2+M2^2) = SQRT(0,07^2+0,07^2) = 0,1 м	0,10	—	—

ТЕХНИЧЕСКИЙ ПЛАН ЗДАНИЯ

(вид объекта недвижимости, в отношении которого подготовлен технический план, в родительном падеже)

Описание местоположения объекта недвижимости

1	2	3	4	5	6	7	8	9	10	11
9	надземный	2216	Метод спутниковых геодезических измерений (определений)	482306,17	2173151,39	—	Mt = SQRT(M1^2+M2^2) = SQRT(0,07^2+0,07^2) = 0,1 м	0,10	—	—
9	надземный	1715	Метод спутниковых геодезических измерений (определений)	482306,31	2173150,90	—	Mt = SQRT(M1^2+M2^2) = SQRT(0,07^2+0,07^2) = 0,1 м	0,10	—	—
9	надземный	1714	Метод спутниковых геодезических измерений (определений)	482307,03	2173151,11	—	Mt = SQRT(M1^2+M2^2) = SQRT(0,07^2+0,07^2) = 0,1 м	0,10	—	—
9	надземный	1713	Метод спутниковых геодезических измерений (определений)	482307,58	2173149,20	—	Mt = SQRT(M1^2+M2^2) = SQRT(0,07^2+0,07^2) = 0,1 м	0,10	—	—
9	надземный	1712	Метод спутниковых геодезических измерений (определений)	482306,86	2173148,99	—	Mt = SQRT(M1^2+M2^2) = SQRT(0,07^2+0,07^2) = 0,1 м	0,10	—	—
9	надземный	1711	Метод спутниковых геодезических измерений (определений)	482307,03	2173148,42	—	Mt = SQRT(M1^2+M2^2) = SQRT(0,07^2+0,07^2) = 0,1 м	0,10	—	—
9	надземный	1710	Метод спутниковых геодезических измерений (определений)	482308,73	2173148,91	—	Mt = SQRT(M1^2+M2^2) = SQRT(0,07^2+0,07^2) = 0,1 м	0,10	—	—
9	надземный	2217	Метод спутниковых геодезических измерений (определений)	482310,57	2173142,51	—	Mt = SQRT(M1^2+M2^2) = SQRT(0,07^2+0,07^2) = 0,1 м	0,10	—	—
9	надземный	2218	Метод спутниковых геодезических измерений (определений)	482311,24	2173142,71	—	Mt = SQRT(M1^2+M2^2) = SQRT(0,07^2+0,07^2) = 0,1 м	0,10	—	—
9	надземный	2219	Метод спутниковых	482311,74	2173140,98	—	Mt = SQRT(M1^	0,10	—	—

ТЕХНИЧЕСКИЙ ПЛАН ЗДАНИЯ

(вид объекта недвижимости, в отношении которого подготовлен технический план, в родительном падеже)

Описание местоположения объекта недвижимости

1	2	3	4	5	6	7	8	9	10	11
			геодезических измерений (определений)				2+M2^2) = SQRT(0,07^2+0,07^2) = 0,1 м			
9	надземный	2220	Метод спутниковых геодезических измерений (определений)	482311,07	2173140,78	—	Mt = SQRT(M1^2+M2^2) = SQRT(0,07^2+0,07^2) = 0,1 м	0,10	—	—
9	надземный	1705	Метод спутниковых геодезических измерений (определений)	482311,32	2173139,91	—	Mt = SQRT(M1^2+M2^2) = SQRT(0,07^2+0,07^2) = 0,1 м	0,10	—	—
9	надземный	1704	Метод спутниковых геодезических измерений (определений)	482309,95	2173139,52	—	Mt = SQRT(M1^2+M2^2) = SQRT(0,07^2+0,07^2) = 0,1 м	0,10	—	—
9	надземный	1703	Метод спутниковых геодезических измерений (определений)	482310,82	2173136,51	—	Mt = SQRT(M1^2+M2^2) = SQRT(0,07^2+0,07^2) = 0,1 м	0,10	—	—
9	надземный	1702	Метод спутниковых геодезических измерений (определений)	482309,64	2173136,17	—	Mt = SQRT(M1^2+M2^2) = SQRT(0,07^2+0,07^2) = 0,1 м	0,10	—	—
9	надземный	1701	Метод спутниковых геодезических измерений (определений)	482309,65	2173136,11	—	Mt = SQRT(M1^2+M2^2) = SQRT(0,07^2+0,07^2) = 0,1 м	0,10	—	—
9	надземный	1700	Метод спутниковых геодезических измерений (определений)	482310,83	2173136,45	—	Mt = SQRT(M1^2+M2^2) = SQRT(0,07^2+0,07^2) = 0,1 м	0,10	—	—
9	надземный	1699	Метод спутниковых геодезических измерений (определений)	482311,65	2173133,61	—	Mt = SQRT(M1^2+M2^2) = SQRT(0,07^2+0,07^2) = 0,1 м	0,10	—	—
9	надземный	1698	Метод спутниковых геодезических измерений	482311,10	2173132,75	—	Mt = SQRT(M1^2+M2^2) = SQRT(0,07^	0,10	—	—

ТЕХНИЧЕСКИЙ ПЛАН ЗДАНИЯ

(вид объекта недвижимости, в отношении которого подготовлен технический план, в родительном падеже)

Описание местоположения объекта недвижимости

1	2	3	4	5	6	7	8	9	10	11
			(определений)				2+0,07^2) = 0,1 м			
9	надземный	1697	Метод спутниковых геодезических измерений (определений)	482310,58	2173132,60	—	Mt = SQRT(M1^2+M2^2) = SQRT(0,07^2+0,07^2) = 0,1 м	0,10	—	—
9	надземный	1696	Метод спутниковых геодезических измерений (определений)	482311,40	2173129,74	—	Mt = SQRT(M1^2+M2^2) = SQRT(0,07^2+0,07^2) = 0,1 м	0,10	—	—
9	надземный	1695	Метод спутниковых геодезических измерений (определений)	482313,04	2173130,21	—	Mt = SQRT(M1^2+M2^2) = SQRT(0,07^2+0,07^2) = 0,1 м	0,10	—	—
9	надземный	1694	Метод спутниковых геодезических измерений (определений)	482312,68	2173131,43	—	Mt = SQRT(M1^2+M2^2) = SQRT(0,07^2+0,07^2) = 0,1 м	0,10	—	—
9	надземный	1693	Метод спутниковых геодезических измерений (определений)	482314,56	2173131,96	—	Mt = SQRT(M1^2+M2^2) = SQRT(0,07^2+0,07^2) = 0,1 м	0,10	—	—
9	надземный	1692	Метод спутниковых геодезических измерений (определений)	482314,91	2173130,74	—	Mt = SQRT(M1^2+M2^2) = SQRT(0,07^2+0,07^2) = 0,1 м	0,10	—	—
9	надземный	1691	Метод спутниковых геодезических измерений (определений)	482316,64	2173131,24	—	Mt = SQRT(M1^2+M2^2) = SQRT(0,07^2+0,07^2) = 0,1 м	0,10	—	—
9	надземный	1690	Метод спутниковых геодезических измерений (определений)	482316,32	2173132,34	—	Mt = SQRT(M1^2+M2^2) = SQRT(0,07^2+0,07^2) = 0,1 м	0,10	—	—
9	надземный	1689	Метод спутниковых геодезических измерений (определений)	482316,67	2173132,44	—	Mt = SQRT(M1^2+M2^2) = SQRT(0,07^2+0,07^2) = 0,1 м	0,10	—	—

ТЕХНИЧЕСКИЙ ПЛАН ЗДАНИЯ

(вид объекта недвижимости, в отношении которого подготовлен технический план, в родительном падеже)

Описание местоположения объекта недвижимости

1	2	3	4	5	6	7	8	9	10	11
9	надземный	1688	Метод спутниковых геодезических измерений (определений)	482316,52	2173132,96	—	Mt = SQRT(M1^2+M2^2) = SQRT(0,07^2+0,07^2) = 0,1 м	0,10	—	—
9	надземный	1687	Метод спутниковых геодезических измерений (определений)	482317,02	2173133,84	—	Mt = SQRT(M1^2+M2^2) = SQRT(0,07^2+0,07^2) = 0,1 м	0,10	—	—
9	надземный	1686	Метод спутниковых геодезических измерений (определений)	482318,85	2173134,36	—	Mt = SQRT(M1^2+M2^2) = SQRT(0,07^2+0,07^2) = 0,1 м	0,10	—	—
9	надземный	1685	Метод спутниковых геодезических измерений (определений)	482318,69	2173134,92	—	Mt = SQRT(M1^2+M2^2) = SQRT(0,07^2+0,07^2) = 0,1 м	0,10	—	—
9	надземный	1684	Метод спутниковых геодезических измерений (определений)	482319,70	2173135,21	—	Mt = SQRT(M1^2+M2^2) = SQRT(0,07^2+0,07^2) = 0,1 м	0,10	—	—
9	надземный	1683	Метод спутниковых геодезических измерений (определений)	482319,51	2173135,88	—	Mt = SQRT(M1^2+M2^2) = SQRT(0,07^2+0,07^2) = 0,1 м	0,10	—	—
9	надземный	294	Метод спутниковых геодезических измерений (определений)	482321,55	2173136,47	—	Mt = SQRT(M1^2+M2^2) = SQRT(0,07^2+0,07^2) = 0,1 м	0,10	—	—
9	надземный	1682	Метод спутниковых геодезических измерений (определений)	482321,74	2173135,80	—	Mt = SQRT(M1^2+M2^2) = SQRT(0,07^2+0,07^2) = 0,1 м	0,10	—	—
9	надземный	1681	Метод спутниковых геодезических измерений (определений)	482322,90	2173136,13	—	Mt = SQRT(M1^2+M2^2) = SQRT(0,07^2+0,07^2) = 0,1 м	0,10	—	—
9	надземный	1680	Метод спутниковых	482322,98	2173135,87	—	Mt = SQRT(M1^	0,10	—	—

ТЕХНИЧЕСКИЙ ПЛАН ЗДАНИЯ

(вид объекта недвижимости, в отношении которого подготовлен технический план, в родительном падеже)

Описание местоположения объекта недвижимости

1	2	3	4	5	6	7	8	9	10	11
			геодезических измерений (определений)				2+M2^2) = SQRT(0,07^2+0,07^2) = 0,1 м			
9	надземный	1679	Метод спутниковых геодезических измерений (определений)	482327,79	2173137,26	—	Mt = SQRT(M1^2+M2^2) = SQRT(0,07^2+0,07^2) = 0,1 м	0,10	—	—
9	надземный	1678	Метод спутниковых геодезических измерений (определений)	482327,88	2173136,94	—	Mt = SQRT(M1^2+M2^2) = SQRT(0,07^2+0,07^2) = 0,1 м	0,10	—	—
9	надземный	2221	Метод спутниковых геодезических измерений (определений)	482330,42	2173137,67	—	Mt = SQRT(M1^2+M2^2) = SQRT(0,07^2+0,07^2) = 0,1 м	0,10	—	—
9	надземный	2222	Метод спутниковых геодезических измерений (определений)	482330,77	2173136,47	—	Mt = SQRT(M1^2+M2^2) = SQRT(0,07^2+0,07^2) = 0,1 м	0,10	—	—
9	надземный	2223	Метод спутниковых геодезических измерений (определений)	482330,84	2173136,49	—	Mt = SQRT(M1^2+M2^2) = SQRT(0,07^2+0,07^2) = 0,1 м	0,10	—	—
9	надземный	2224	Метод спутниковых геодезических измерений (определений)	482330,65	2173137,16	—	Mt = SQRT(M1^2+M2^2) = SQRT(0,07^2+0,07^2) = 0,1 м	0,10	—	—
9	надземный	2225	Метод спутниковых геодезических измерений (определений)	482332,57	2173137,72	—	Mt = SQRT(M1^2+M2^2) = SQRT(0,07^2+0,07^2) = 0,1 м	0,10	—	—
9	надземный	2226	Метод спутниковых геодезических измерений (определений)	482332,76	2173137,04	—	Mt = SQRT(M1^2+M2^2) = SQRT(0,07^2+0,07^2) = 0,1 м	0,10	—	—
9	надземный	2227	Метод спутниковых геодезических измерений	482333,16	2173137,16	—	Mt = SQRT(M1^2+M2^2) = SQRT(0,07^	0,10	—	—

ТЕХНИЧЕСКИЙ ПЛАН ЗДАНИЯ

(вид объекта недвижимости, в отношении которого подготовлен технический план, в родительном падеже)

Описание местоположения объекта недвижимости

1	2	3	4	5	6	7	8	9	10	11
			(определений)				2+0,07^2) = 0,1 м			
9	надземный	2228	Метод спутниковых геодезических измерений (определений)	482333,47	2173136,07	—	Mt = SQRT(M1^2+M2^2) = SQRT(0,07^2+0,07^2) = 0,1 м	0,10	—	—
9	надземный	2229	Метод спутниковых геодезических измерений (определений)	482337,62	2173137,26	—	Mt = SQRT(M1^2+M2^2) = SQRT(0,07^2+0,07^2) = 0,1 м	0,10	—	—
9	надземный	2230	Метод спутниковых геодезических измерений (определений)	482337,31	2173138,34	—	Mt = SQRT(M1^2+M2^2) = SQRT(0,07^2+0,07^2) = 0,1 м	0,10	—	—
9	надземный	1672	Метод спутниковых геодезических измерений (определений)	482337,69	2173138,45	—	Mt = SQRT(M1^2+M2^2) = SQRT(0,07^2+0,07^2) = 0,1 м	0,10	—	—
9	надземный	2231	Метод спутниковых геодезических измерений (определений)	482337,49	2173139,13	—	Mt = SQRT(M1^2+M2^2) = SQRT(0,07^2+0,07^2) = 0,1 м	0,10	—	—
9	надземный	2232	Метод спутниковых геодезических измерений (определений)	482339,42	2173139,68	—	Mt = SQRT(M1^2+M2^2) = SQRT(0,07^2+0,07^2) = 0,1 м	0,10	—	—
9	надземный	2233	Метод спутниковых геодезических измерений (определений)	482339,62	2173139,01	—	Mt = SQRT(M1^2+M2^2) = SQRT(0,07^2+0,07^2) = 0,1 м	0,10	—	—
9	надземный	1671	Метод спутниковых геодезических измерений (определений)	482339,69	2173139,03	—	Mt = SQRT(M1^2+M2^2) = SQRT(0,07^2+0,07^2) = 0,1 м	0,10	—	—
9	надземный	1670	Метод спутниковых геодезических измерений (определений)	482339,33	2173140,30	—	Mt = SQRT(M1^2+M2^2) = SQRT(0,07^2+0,07^2) = 0,1 м	0,10	—	—

ТЕХНИЧЕСКИЙ ПЛАН ЗДАНИЯ

(вид объекта недвижимости, в отношении которого подготовлен технический план, в родительном падеже)

Описание местоположения объекта недвижимости

1	2	3	4	5	6	7	8	9	10	11
9	надземный	1669	Метод спутниковых геодезических измерений (определений)	482341,91	2173141,05	—	Mt = SQRT(M1^2+M2^2) = SQRT(0,07^2+0,07^2) = 0,1 м	0,10	—	—
9	надземный	1668	Метод спутниковых геодезических измерений (определений)	482341,84	2173141,30	—	Mt = SQRT(M1^2+M2^2) = SQRT(0,07^2+0,07^2) = 0,1 м	0,10	—	—
9	надземный	1667	Метод спутниковых геодезических измерений (определений)	482347,50	2173142,92	—	Mt = SQRT(M1^2+M2^2) = SQRT(0,07^2+0,07^2) = 0,1 м	0,10	—	—
9	надземный	1666	Метод спутниковых геодезических измерений (определений)	482347,57	2173142,68	—	Mt = SQRT(M1^2+M2^2) = SQRT(0,07^2+0,07^2) = 0,1 м	0,10	—	—
9	надземный	1665	Метод спутниковых геодезических измерений (определений)	482348,42	2173142,93	—	Mt = SQRT(M1^2+M2^2) = SQRT(0,07^2+0,07^2) = 0,1 м	0,10	—	—
9	надземный	1664	Метод спутниковых геодезических измерений (определений)	482348,23	2173143,57	—	Mt = SQRT(M1^2+M2^2) = SQRT(0,07^2+0,07^2) = 0,1 м	0,10	—	—
9	надземный	219	Метод спутниковых геодезических измерений (определений)	482350,30	2173144,16	—	Mt = SQRT(M1^2+M2^2) = SQRT(0,07^2+0,07^2) = 0,1 м	0,10	—	—
9	надземный	2234	Метод спутниковых геодезических измерений (определений)	482350,47	2173143,58	—	Mt = SQRT(M1^2+M2^2) = SQRT(0,07^2+0,07^2) = 0,1 м	0,10	—	—
9	надземный	2235	Метод спутниковых геодезических измерений (определений)	482351,23	2173143,80	—	Mt = SQRT(M1^2+M2^2) = SQRT(0,07^2+0,07^2) = 0,1 м	0,10	—	—
9	надземный	2236	Метод спутниковых	482351,24	2173143,74	—	Mt = SQRT(M1^	0,10	—	—

ТЕХНИЧЕСКИЙ ПЛАН
ЗДАНИЯ

(вид объекта недвижимости, в отношении которого подготовлен технический план, в родительном падеже)

Описание местоположения объекта недвижимости

1	2	3	4	5	6	7	8	9	10	11
			геодезических измерений (определений)				2+M2^2) = SQRT(0,07^2+0,07^2) = 0,1 м			
9	надземный	1662	Метод спутниковых геодезических измерений (определений)	482356,28	2173145,19	—	Mt = SQRT(M1^2+M2^2) = SQRT(0,07^2+0,07^2) = 0,1 м	0,10	—	—
9	надземный	1661	Метод спутниковых геодезических измерений (определений)	482356,22	2173145,41	—	Mt = SQRT(M1^2+M2^2) = SQRT(0,07^2+0,07^2) = 0,1 м	0,10	—	—
9	надземный	1660	Метод спутниковых геодезических измерений (определений)	482356,93	2173145,61	—	Mt = SQRT(M1^2+M2^2) = SQRT(0,07^2+0,07^2) = 0,1 м	0,10	—	—
9	надземный	1659	Метод спутниковых геодезических измерений (определений)	482356,73	2173146,28	—	Mt = SQRT(M1^2+M2^2) = SQRT(0,07^2+0,07^2) = 0,1 м	0,10	—	—
9	надземный	2237	Метод спутниковых геодезических измерений (определений)	482358,92	2173146,91	—	Mt = SQRT(M1^2+M2^2) = SQRT(0,07^2+0,07^2) = 0,1 м	0,10	—	—
9	надземный	2238	Метод спутниковых геодезических измерений (определений)	482359,11	2173146,24	—	Mt = SQRT(M1^2+M2^2) = SQRT(0,07^2+0,07^2) = 0,1 м	0,10	—	—
9	надземный	1656	Метод спутниковых геодезических измерений (определений)	482359,60	2173146,38	—	Mt = SQRT(M1^2+M2^2) = SQRT(0,07^2+0,07^2) = 0,1 м	0,10	—	—
9	надземный	554	Метод спутниковых геодезических измерений (определений)	482359,54	2173146,58	—	Mt = SQRT(M1^2+M2^2) = SQRT(0,07^2+0,07^2) = 0,1 м	0,10	—	—
9	надземный	549	Метод спутниковых геодезических измерений	482364,36	2173147,97	—	Mt = SQRT(M1^2+M2^2) = SQRT(0,07^	0,10	—	—

ТЕХНИЧЕСКИЙ ПЛАН ЗДАНИЯ

(вид объекта недвижимости, в отношении которого подготовлен технический план, в родительном падеже)

Описание местоположения объекта недвижимости

1	2	3	4	5	6	7	8	9	10	11
			(определений)				2+0,07^2) = 0,1 м			
9	надземный	1655	Метод спутниковых геодезических измерений (определений)	482364,24	2173148,37	—	Mt = SQRT(M1^2+M2^2) = SQRT(0,07^2+0,07^2) = 0,1 м	0,10	—	—
9	надземный	1654	Метод спутниковых геодезических измерений (определений)	482365,33	2173148,68	—	Mt = SQRT(M1^2+M2^2) = SQRT(0,07^2+0,07^2) = 0,1 м	0,10	—	—
9	надземный	1653	Метод спутниковых геодезических измерений (определений)	482365,13	2173149,35	—	Mt = SQRT(M1^2+M2^2) = SQRT(0,07^2+0,07^2) = 0,1 м	0,10	—	—
9	надземный	1652	Метод спутниковых геодезических измерений (определений)	482367,25	2173149,96	—	Mt = SQRT(M1^2+M2^2) = SQRT(0,07^2+0,07^2) = 0,1 м	0,10	—	—
9	надземный	1651	Метод спутниковых геодезических измерений (определений)	482367,43	2173149,31	—	Mt = SQRT(M1^2+M2^2) = SQRT(0,07^2+0,07^2) = 0,1 м	0,10	—	—
9	надземный	1650	Метод спутниковых геодезических измерений (определений)	482367,83	2173149,42	—	Mt = SQRT(M1^2+M2^2) = SQRT(0,07^2+0,07^2) = 0,1 м	0,10	—	—
9	надземный	1649	Метод спутниковых геодезических измерений (определений)	482367,69	2173149,91	—	Mt = SQRT(M1^2+M2^2) = SQRT(0,07^2+0,07^2) = 0,1 м	0,10	—	—
9	надземный	1648	Метод спутниковых геодезических измерений (определений)	482368,17	2173150,77	—	Mt = SQRT(M1^2+M2^2) = SQRT(0,07^2+0,07^2) = 0,1 м	0,10	—	—
9	надземный	1647	Метод спутниковых геодезических измерений (определений)	482370,69	2173151,49	—	Mt = SQRT(M1^2+M2^2) = SQRT(0,07^2+0,07^2) = 0,1 м	0,10	—	—

ТЕХНИЧЕСКИЙ ПЛАН ЗДАНИЯ

(вид объекта недвижимости, в отношении которого подготовлен технический план, в родительном падеже)

Описание местоположения объекта недвижимости

1	2	3	4	5	6	7	8	9	10	11
9	надземный	1646	Метод спутниковых геодезических измерений (определений)	482371,55	2173151,02	—	Mt = SQRT(M1^2+M2^2) = SQRT(0,07^2+0,07^2) = 0,1 м	0,10	—	—
9	надземный	1645	Метод спутниковых геодезических измерений (определений)	482371,70	2173150,51	—	Mt = SQRT(M1^2+M2^2) = SQRT(0,07^2+0,07^2) = 0,1 м	0,10	—	—
9	надземный	1644	Метод спутниковых геодезических измерений (определений)	482372,04	2173150,61	—	Mt = SQRT(M1^2+M2^2) = SQRT(0,07^2+0,07^2) = 0,1 м	0,10	—	—
9	надземный	1643	Метод спутниковых геодезических измерений (определений)	482371,85	2173151,29	—	Mt = SQRT(M1^2+M2^2) = SQRT(0,07^2+0,07^2) = 0,1 м	0,10	—	—
9	надземный	207	Метод спутниковых геодезических измерений (определений)	482373,98	2173151,90	—	Mt = SQRT(M1^2+M2^2) = SQRT(0,07^2+0,07^2) = 0,1 м	0,10	—	—
9	надземный	1642	Метод спутниковых геодезических измерений (определений)	482374,18	2173151,23	—	Mt = SQRT(M1^2+M2^2) = SQRT(0,07^2+0,07^2) = 0,1 м	0,10	—	—
9	надземный	1641	Метод спутниковых геодезических измерений (определений)	482375,29	2173151,55	—	Mt = SQRT(M1^2+M2^2) = SQRT(0,07^2+0,07^2) = 0,1 м	0,10	—	—
9	надземный	1640	Метод спутниковых геодезических измерений (определений)	482375,56	2173150,62	—	Mt = SQRT(M1^2+M2^2) = SQRT(0,07^2+0,07^2) = 0,1 м	0,10	—	—
ЗД1(10), Внешний контур										
10	надземный	1814	Метод спутниковых геодезических измерений (определений)	482385,45	2173139,52	—	Mt = SQRT(M1^2+M2^2) = SQRT(0,07^2+0,07^2) = 0,1 м	0,10	—	—
10	надзем	1815	Метод	482387,43	2173140,52	—	Mt =	0,10	—	—

ТЕХНИЧЕСКИЙ ПЛАН ЗДАНИЯ

(вид объекта недвижимости, в отношении которого подготовлен технический план, в родительном падеже)

Описание местоположения объекта недвижимости

1	2	3	4	5	6	7	8	9	10	11
	ный		спутниковых геодезических измерений (определений)				SQRT(M1^2+M2^2) = SQRT(0,07^2+0,07^2) = 0,1 м			
10	надземный	1816	Метод спутниковых геодезических измерений (определений)	482387,14	2173141,11	—	Mt = SQRT(M1^2+M2^2) = SQRT(0,07^2+0,07^2) = 0,1 м	0,10	—	—
10	надземный	1817	Метод спутниковых геодезических измерений (определений)	482387,90	2173141,49	—	Mt = SQRT(M1^2+M2^2) = SQRT(0,07^2+0,07^2) = 0,1 м	0,10	—	—
10	надземный	1818	Метод спутниковых геодезических измерений (определений)	482388,33	2173140,64	—	Mt = SQRT(M1^2+M2^2) = SQRT(0,07^2+0,07^2) = 0,1 м	0,10	—	—
10	надземный	1819	Метод спутниковых геодезических измерений (определений)	482388,77	2173140,86	—	Mt = SQRT(M1^2+M2^2) = SQRT(0,07^2+0,07^2) = 0,1 м	0,10	—	—
10	надземный	1820	Метод спутниковых геодезических измерений (определений)	482388,99	2173140,41	—	Mt = SQRT(M1^2+M2^2) = SQRT(0,07^2+0,07^2) = 0,1 м	0,10	—	—
10	надземный	1821	Метод спутниковых геодезических измерений (определений)	482389,95	2173140,10	—	Mt = SQRT(M1^2+M2^2) = SQRT(0,07^2+0,07^2) = 0,1 м	0,10	—	—
10	надземный	1822	Метод спутниковых геодезических измерений (определений)	482394,46	2173142,34	—	Mt = SQRT(M1^2+M2^2) = SQRT(0,07^2+0,07^2) = 0,1 м	0,10	—	—
10	надземный	1823	Метод спутниковых геодезических измерений (определений)	482394,78	2173143,30	—	Mt = SQRT(M1^2+M2^2) = SQRT(0,07^2+0,07^2) = 0,1 м	0,10	—	—
10	надземный	1824	Метод спутниковых геодезически	482394,54	2173143,75	—	Mt = SQRT(M1^2+M2^2) =	0,10	—	—

ТЕХНИЧЕСКИЙ ПЛАН ЗДАНИЯ

(вид объекта недвижимости, в отношении которого подготовлен технический план, в родительном падеже)

Описание местоположения объекта недвижимости

1	2	3	4	5	6	7	8	9	10	11
			х измерений (определений)				SQRT(0,07^2+0,07^2) = 0,1 м			
10	надземный	1825	Метод спутниковых геодезических измерений (определений)	482395,00	2173143,98	—	Mt = SQRT(M1^2+M2^2) = SQRT(0,07^2+0,07^2) = 0,1 м	0,10	—	—
10	надземный	1826	Метод спутниковых геодезических измерений (определений)	482394,88	2173144,20	—	Mt = SQRT(M1^2+M2^2) = SQRT(0,07^2+0,07^2) = 0,1 м	0,10	—	—
10	надземный	1827	Метод спутниковых геодезических измерений (определений)	482395,70	2173144,61	—	Mt = SQRT(M1^2+M2^2) = SQRT(0,07^2+0,07^2) = 0,1 м	0,10	—	—
10	надземный	1828	Метод спутниковых геодезических измерений (определений)	482396,01	2173144,02	—	Mt = SQRT(M1^2+M2^2) = SQRT(0,07^2+0,07^2) = 0,1 м	0,10	—	—
10	надземный	1829	Метод спутниковых геодезических измерений (определений)	482397,97	2173145,00	—	Mt = SQRT(M1^2+M2^2) = SQRT(0,07^2+0,07^2) = 0,1 м	0,10	—	—
10	надземный	1830	Метод спутниковых геодезических измерений (определений)	482397,70	2173145,55	—	Mt = SQRT(M1^2+M2^2) = SQRT(0,07^2+0,07^2) = 0,1 м	0,10	—	—
10	надземный	1831	Метод спутниковых геодезических измерений (определений)	482398,27	2173145,83	—	Mt = SQRT(M1^2+M2^2) = SQRT(0,07^2+0,07^2) = 0,1 м	0,10	—	—
10	надземный	1832	Метод спутниковых геодезических измерений (определений)	482398,08	2173146,16	—	Mt = SQRT(M1^2+M2^2) = SQRT(0,07^2+0,07^2) = 0,1 м	0,10	—	—
10	надземный	1833	Метод спутниковых геодезических измерений (определений	482399,82	2173147,48	—	Mt = SQRT(M1^2+M2^2) = SQRT(0,07^2+0,07^2) =	0,10	—	—

ТЕХНИЧЕСКИЙ ПЛАН ЗДАНИЯ

(вид объекта недвижимости, в отношении которого подготовлен технический план, в родительном падеже)

Описание местоположения объекта недвижимости

1	2	3	4	5	6	7	8	9	10	11
			)				0,1 м			
10	надземный	1834	Метод спутниковых геодезических измерений (определений)	482399,94	2173148,49	—	Mt = SQRT(M1^2+M2^2) = SQRT(0,07^2+0,07^2) = 0,1 м	0,10	—	—
10	надземный	1835	Метод спутниковых геодезических измерений (определений)	482399,57	2173148,93	—	Mt = SQRT(M1^2+M2^2) = SQRT(0,07^2+0,07^2) = 0,1 м	0,10	—	—
10	надземный	1836	Метод спутниковых геодезических измерений (определений)	482401,85	2173150,75	—	Mt = SQRT(M1^2+M2^2) = SQRT(0,07^2+0,07^2) = 0,1 м	0,10	—	—
10	надземный	1837	Метод спутниковых геодезических измерений (определений)	482402,29	2173150,19	—	Mt = SQRT(M1^2+M2^2) = SQRT(0,07^2+0,07^2) = 0,1 м	0,10	—	—
10	надземный	1838	Метод спутниковых геодезических измерений (определений)	482403,90	2173151,49	—	Mt = SQRT(M1^2+M2^2) = SQRT(0,07^2+0,07^2) = 0,1 м	0,10	—	—
10	надземный	1839	Метод спутниковых геодезических измерений (определений)	482403,48	2173152,03	—	Mt = SQRT(M1^2+M2^2) = SQRT(0,07^2+0,07^2) = 0,1 м	0,10	—	—
10	надземный	1840	Метод спутниковых геодезических измерений (определений)	482403,86	2173152,35	—	Mt = SQRT(M1^2+M2^2) = SQRT(0,07^2+0,07^2) = 0,1 м	0,10	—	—
10	надземный	1841	Метод спутниковых геодезических измерений (определений)	482404,22	2173151,93	—	Mt = SQRT(M1^2+M2^2) = SQRT(0,07^2+0,07^2) = 0,1 м	0,10	—	—
10	надземный	1842	Метод спутниковых геодезических измерений (определений)	482405,23	2173152,01	—	Mt = SQRT(M1^2+M2^2) = SQRT(0,07^2+0,07^2) = 0,1 м	0,10	—	—
10	надземный	1843	Метод	482406,49	2173153,47	—	Mt =	0,10	—	—

ТЕХНИЧЕСКИЙ ПЛАН ЗДАНИЯ

(вид объекта недвижимости, в отношении которого подготовлен технический план, в родительном падеже)

Описание местоположения объекта недвижимости

1	2	3	4	5	6	7	8	9	10	11
	ный		спутниковых геодезических измерений (определений)				SQRT(M1^2+M2^2) = SQRT(0,07^2+0,07^2) = 0,1 м			
10	надземный	1844	Метод спутниковых геодезических измерений (определений)	482407,05	2173152,99	—	Mt = SQRT(M1^2+M2^2) = SQRT(0,07^2+0,07^2) = 0,1 м	0,10	—	—
10	надземный	1845	Метод спутниковых геодезических измерений (определений)	482410,93	2173157,49	—	Mt = SQRT(M1^2+M2^2) = SQRT(0,07^2+0,07^2) = 0,1 м	0,10	—	—
10	надземный	1846	Метод спутниковых геодезических измерений (определений)	482410,75	2173157,65	—	Mt = SQRT(M1^2+M2^2) = SQRT(0,07^2+0,07^2) = 0,1 м	0,10	—	—
10	надземный	1847	Метод спутниковых геодезических измерений (определений)	482412,02	2173159,12	—	Mt = SQRT(M1^2+M2^2) = SQRT(0,07^2+0,07^2) = 0,1 м	0,10	—	—
10	надземный	1848	Метод спутниковых геодезических измерений (определений)	482411,95	2173160,12	—	Mt = SQRT(M1^2+M2^2) = SQRT(0,07^2+0,07^2) = 0,1 м	0,10	—	—
10	надземный	1849	Метод спутниковых геодезических измерений (определений)	482411,34	2173160,60	—	Mt = SQRT(M1^2+M2^2) = SQRT(0,07^2+0,07^2) = 0,1 м	0,10	—	—
10	надземный	2239	Метод спутниковых геодезических измерений (определений)	482412,29	2173162,32	—	Mt = SQRT(M1^2+M2^2) = SQRT(0,07^2+0,07^2) = 0,1 м	0,10	—	—
10	надземный	2240	Метод спутниковых геодезических измерений (определений)	482412,90	2173161,96	—	Mt = SQRT(M1^2+M2^2) = SQRT(0,07^2+0,07^2) = 0,1 м	0,10	—	—
10	надземный	2241	Метод спутниковых геодезически	482413,90	2173163,77	—	Mt = SQRT(M1^2+M2^2) =	0,10	—	—

ТЕХНИЧЕСКИЙ ПЛАН ЗДАНИЯ

(вид объекта недвижимости, в отношении которого подготовлен технический план, в родительном падеже)

Описание местоположения объекта недвижимости

1	2	3	4	5	6	7	8	9	10	11
			х измерений (определений)				SQRT(0,07^2+0,07^2) = 0,1 м			
10	надземный	2242	Метод спутниковых геодезических измерений (определений)	482413,28	2173164,12	—	Mt = SQRT(M1^2+M2^2) = SQRT(0,07^2+0,07^2) = 0,1 м	0,10	—	—
10	надземный	1850	Метод спутниковых геодезических измерений (определений)	482413,67	2173164,84	—	Mt = SQRT(M1^2+M2^2) = SQRT(0,07^2+0,07^2) = 0,1 м	0,10	—	—
10	надземный	2243	Метод спутниковых геодезических измерений (определений)	482414,26	2173164,50	—	Mt = SQRT(M1^2+M2^2) = SQRT(0,07^2+0,07^2) = 0,1 м	0,10	—	—
10	надземный	2244	Метод спутниковых геодезических измерений (определений)	482415,29	2173166,35	—	Mt = SQRT(M1^2+M2^2) = SQRT(0,07^2+0,07^2) = 0,1 м	0,10	—	—
10	надземный	2245	Метод спутниковых геодезических измерений (определений)	482414,68	2173166,70	—	Mt = SQRT(M1^2+M2^2) = SQRT(0,07^2+0,07^2) = 0,1 м	0,10	—	—
10	надземный	1851	Метод спутниковых геодезических измерений (определений)	482415,57	2173168,35	—	Mt = SQRT(M1^2+M2^2) = SQRT(0,07^2+0,07^2) = 0,1 м	0,10	—	—
10	надземный	1852	Метод спутниковых геодезических измерений (определений)	482416,41	2173168,10	—	Mt = SQRT(M1^2+M2^2) = SQRT(0,07^2+0,07^2) = 0,1 м	0,10	—	—
10	надземный	1853	Метод спутниковых геодезических измерений (определений)	482417,21	2173168,84	—	Mt = SQRT(M1^2+M2^2) = SQRT(0,07^2+0,07^2) = 0,1 м	0,10	—	—
10	надземный	1854	Метод спутниковых геодезических измерений (определений	482417,68	2173170,38	—	Mt = SQRT(M1^2+M2^2) = SQRT(0,07^2+0,07^2) =	0,10	—	—

ТЕХНИЧЕСКИЙ ПЛАН ЗДАНИЯ

(вид объекта недвижимости, в отношении которого подготовлен технический план, в родительном падеже)

Описание местоположения объекта недвижимости

1	2	3	4	5	6	7	8	9	10	11
			)				0,1 м			
10	надземный	1855	Метод спутниковых геодезических измерений (определений)	482417,85	2173170,33	—	Mt = SQRT(M1^2+M2^2) = SQRT(0,07^2+0,07^2) = 0,1 м	0,10	—	—
10	надземный	1856	Метод спутниковых геодезических измерений (определений)	482419,58	2173176,04	—	Mt = SQRT(M1^2+M2^2) = SQRT(0,07^2+0,07^2) = 0,1 м	0,10	—	—
10	надземный	1857	Метод спутниковых геодезических измерений (определений)	482417,77	2173176,58	—	Mt = SQRT(M1^2+M2^2) = SQRT(0,07^2+0,07^2) = 0,1 м	0,10	—	—
10	надземный	1858	Метод спутниковых геодезических измерений (определений)	482417,87	2173176,92	—	Mt = SQRT(M1^2+M2^2) = SQRT(0,07^2+0,07^2) = 0,1 м	0,10	—	—
10	надземный	1859	Метод спутниковых геодезических измерений (определений)	482418,54	2173176,71	—	Mt = SQRT(M1^2+M2^2) = SQRT(0,07^2+0,07^2) = 0,1 м	0,10	—	—
10	надземный	1860	Метод спутниковых геодезических измерений (определений)	482419,13	2173178,62	—	Mt = SQRT(M1^2+M2^2) = SQRT(0,07^2+0,07^2) = 0,1 м	0,10	—	—
10	надземный	1861	Метод спутниковых геодезических измерений (определений)	482418,45	2173178,83	—	Mt = SQRT(M1^2+M2^2) = SQRT(0,07^2+0,07^2) = 0,1 м	0,10	—	—
10	надземный	1862	Метод спутниковых геодезических измерений (определений)	482418,58	2173179,25	—	Mt = SQRT(M1^2+M2^2) = SQRT(0,07^2+0,07^2) = 0,1 м	0,10	—	—
10	надземный	26	Метод спутниковых геодезических измерений (определений)	482418,79	2173181,05	—	Mt = SQRT(M1^2+M2^2) = SQRT(0,07^2+0,07^2) = 0,1 м	0,10	—	—
10	надзем	1144	Метод	482419,34	2173180,99	—	Mt =	0,10	—	—

ТЕХНИЧЕСКИЙ ПЛАН ЗДАНИЯ

(вид объекта недвижимости, в отношении которого подготовлен технический план, в родительном падеже)

Описание местоположения объекта недвижимости

1	2	3	4	5	6	7	8	9	10	11
	ный		спутниковых геодезических измерений (определений)				SQRT(M1^2+M2^2) = SQRT(0,07^2+0,07^2) = 0,1 м			
10	надземный	1863	Метод спутниковых геодезических измерений (определений)	482420,12	2173181,66	—	Mt = SQRT(M1^2+M2^2) = SQRT(0,07^2+0,07^2) = 0,1 м	0,10	—	—
10	надземный	1868	Метод спутниковых геодезических измерений (определений)	482420,72	2173186,95	—	Mt = SQRT(M1^2+M2^2) = SQRT(0,07^2+0,07^2) = 0,1 м	0,10	—	—
10	надземный	1869	Метод спутниковых геодезических измерений (определений)	482420,09	2173187,74	—	Mt = SQRT(M1^2+M2^2) = SQRT(0,07^2+0,07^2) = 0,1 м	0,10	—	—
10	надземный	1870	Метод спутниковых геодезических измерений (определений)	482419,55	2173187,80	—	Mt = SQRT(M1^2+M2^2) = SQRT(0,07^2+0,07^2) = 0,1 м	0,10	—	—
10	надземный	2246	Метод спутниковых геодезических измерений (определений)	482419,78	2173189,84	—	Mt = SQRT(M1^2+M2^2) = SQRT(0,07^2+0,07^2) = 0,1 м	0,10	—	—
10	надземный	1871	Метод спутниковых геодезических измерений (определений)	482419,81	2173190,14	—	Mt = SQRT(M1^2+M2^2) = SQRT(0,07^2+0,07^2) = 0,1 м	0,10	—	—
10	надземный	1872	Метод спутниковых геодезических измерений (определений)	482420,51	2173190,15	—	Mt = SQRT(M1^2+M2^2) = SQRT(0,07^2+0,07^2) = 0,1 м	0,10	—	—
10	надземный	1873	Метод спутниковых геодезических измерений (определений)	482420,37	2173192,11	—	Mt = SQRT(M1^2+M2^2) = SQRT(0,07^2+0,07^2) = 0,1 м	0,10	—	—
10	надземный	1874	Метод спутниковых геодезически	482419,75	2173192,06	—	Mt = SQRT(M1^2+M2^2) =	0,10	—	—

ТЕХНИЧЕСКИЙ ПЛАН ЗДАНИЯ

(вид объекта недвижимости, в отношении которого подготовлен технический план, в родительном падеже)

Описание местоположения объекта недвижимости

1	2	3	4	5	6	7	8	9	10	11
			х измерений (определений)				SQRT(0,07^2+0,07^2) = 0,1 м			
10	надземный	1154	Метод спутниковых геодезических измерений (определений)	482419,73	2173192,34	—	Mt = SQRT(M1^2+M2^2) = SQRT(0,07^2+0,07^2) = 0,1 м	0,10	—	—
10	надземный	1155	Метод спутниковых геодезических измерений (определений)	482421,56	2173192,47	—	Mt = SQRT(M1^2+M2^2) = SQRT(0,07^2+0,07^2) = 0,1 м	0,10	—	—
10	надземный	1156	Метод спутниковых геодезических измерений (определений)	482421,14	2173198,37	—	Mt = SQRT(M1^2+M2^2) = SQRT(0,07^2+0,07^2) = 0,1 м	0,10	—	—
10	надземный	1157	Метод спутниковых геодезических измерений (определений)	482420,96	2173198,35	—	Mt = SQRT(M1^2+M2^2) = SQRT(0,07^2+0,07^2) = 0,1 м	0,10	—	—
10	надземный	1158	Метод спутниковых геодезических измерений (определений)	482420,82	2173200,27	—	Mt = SQRT(M1^2+M2^2) = SQRT(0,07^2+0,07^2) = 0,1 м	0,10	—	—
10	надземный	1159	Метод спутниковых геодезических измерений (определений)	482420,13	2173200,99	—	Mt = SQRT(M1^2+M2^2) = SQRT(0,07^2+0,07^2) = 0,1 м	0,10	—	—
10	надземный	1160	Метод спутниковых геодезических измерений (определений)	482419,51	2173200,94	—	Mt = SQRT(M1^2+M2^2) = SQRT(0,07^2+0,07^2) = 0,1 м	0,10	—	—
10	надземный	1875	Метод спутниковых геодезических измерений (определений)	482418,18	2173205,55	—	Mt = SQRT(M1^2+M2^2) = SQRT(0,07^2+0,07^2) = 0,1 м	0,10	—	—
10	надземный	1876	Метод спутниковых геодезических измерений (определений	482418,85	2173205,74	—	Mt = SQRT(M1^2+M2^2) = SQRT(0,07^2+0,07^2) =	0,10	—	—

ТЕХНИЧЕСКИЙ ПЛАН ЗДАНИЯ

(вид объекта недвижимости, в отношении которого подготовлен технический план, в родительном падеже)

Описание местоположения объекта недвижимости

1	2	3	4	5	6	7	8	9	10	11
			)				0,1 м			
10	надземный	1877	Метод спутниковых геодезических измерений (определений)	482418,29	2173207,72	—	Mt = SQRT(M1^2+M2^2) = SQRT(0,07^2+0,07^2) = 0,1 м	0,10	—	—
10	надземный	1878	Метод спутниковых геодезических измерений (определений)	482417,61	2173207,53	—	Mt = SQRT(M1^2+M2^2) = SQRT(0,07^2+0,07^2) = 0,1 м	0,10	—	—
10	надземный	1879	Метод спутниковых геодезических измерений (определений)	482417,48	2173208,00	—	Mt = SQRT(M1^2+M2^2) = SQRT(0,07^2+0,07^2) = 0,1 м	0,10	—	—
10	надземный	1880	Метод спутниковых геодезических измерений (определений)	482418,01	2173208,15	—	Mt = SQRT(M1^2+M2^2) = SQRT(0,07^2+0,07^2) = 0,1 м	0,10	—	—
10	надземный	1881	Метод спутниковых геодезических измерений (определений)	482418,50	2173209,04	—	Mt = SQRT(M1^2+M2^2) = SQRT(0,07^2+0,07^2) = 0,1 м	0,10	—	—
10	надземный	1882	Метод спутниковых геодезических измерений (определений)	482417,81	2173211,43	—	Mt = SQRT(M1^2+M2^2) = SQRT(0,07^2+0,07^2) = 0,1 м	0,10	—	—
10	надземный	1883	Метод спутниковых геодезических измерений (определений)	482417,05	2173211,85	—	Mt = SQRT(M1^2+M2^2) = SQRT(0,07^2+0,07^2) = 0,1 м	0,10	—	—
10	надземный	1884	Метод спутниковых геодезических измерений (определений)	482416,97	2173211,83	—	Mt = SQRT(M1^2+M2^2) = SQRT(0,07^2+0,07^2) = 0,1 м	0,10	—	—
10	надземный	1885	Метод спутниковых геодезических измерений (определений)	482414,70	2173219,71	—	Mt = SQRT(M1^2+M2^2) = SQRT(0,07^2+0,07^2) = 0,1 м	0,10	—	—
10	надземный	1886	Метод	482415,36	2173219,90	—	Mt =	0,10	—	—

ТЕХНИЧЕСКИЙ ПЛАН ЗДАНИЯ

(вид объекта недвижимости, в отношении которого подготовлен технический план, в родительном падеже)

Описание местоположения объекта недвижимости

1	2	3	4	5	6	7	8	9	10	11
	ный		спутниковых геодезических измерений (определений)				SQRT(M1^2+M2^2) = SQRT(0,07^2+0,07^2) = 0,1 м			
10	надземный	1887	Метод спутниковых геодезических измерений (определений)	482414,80	2173221,83	—	Mt = SQRT(M1^2+M2^2) = SQRT(0,07^2+0,07^2) = 0,1 м	0,10	—	—
10	надземный	1888	Метод спутниковых геодезических измерений (определений)	482414,07	2173221,62	—	Mt = SQRT(M1^2+M2^2) = SQRT(0,07^2+0,07^2) = 0,1 м	0,10	—	—
10	надземный	1175	Метод спутниковых геодезических измерений (определений)	482413,94	2173222,07	—	Mt = SQRT(M1^2+M2^2) = SQRT(0,07^2+0,07^2) = 0,1 м	0,10	—	—
10	надземный	1176	Метод спутниковых геодезических измерений (определений)	482413,85	2173222,04	—	Mt = SQRT(M1^2+M2^2) = SQRT(0,07^2+0,07^2) = 0,1 м	0,10	—	—
10	надземный	1177	Метод спутниковых геодезических измерений (определений)	482413,33	2173223,85	—	Mt = SQRT(M1^2+M2^2) = SQRT(0,07^2+0,07^2) = 0,1 м	0,10	—	—
10	надземный	1178	Метод спутниковых геодезических измерений (определений)	482412,47	2173224,32	—	Mt = SQRT(M1^2+M2^2) = SQRT(0,07^2+0,07^2) = 0,1 м	0,10	—	—
10	надземный	1179	Метод спутниковых геодезических измерений (определений)	482412,02	2173224,19	—	Mt = SQRT(M1^2+M2^2) = SQRT(0,07^2+0,07^2) = 0,1 м	0,10	—	—
10	надземный	1180	Метод спутниковых геодезических измерений (определений)	482411,76	2173225,10	—	Mt = SQRT(M1^2+M2^2) = SQRT(0,07^2+0,07^2) = 0,1 м	0,10	—	—
10	надземный	1181	Метод спутниковых геодезически	482410,35	2173224,69	—	Mt = SQRT(M1^2+M2^2) =	0,10	—	—

ТЕХНИЧЕСКИЙ ПЛАН ЗДАНИЯ

(вид объекта недвижимости, в отношении которого подготовлен технический план, в родительном падеже)

Описание местоположения объекта недвижимости

1	2	3	4	5	6	7	8	9	10	11
			х измерений (определений)				SQRT(0,07^2+0,07^2) = 0,1 м			
10	надземный	1182	Метод спутниковых геодезических измерений (определений)	482410,14	2173225,40	—	Mt = SQRT(M1^2+M2^2) = SQRT(0,07^2+0,07^2) = 0,1 м	0,10	—	—
10	надземный	1183	Метод спутниковых геодезических измерений (определений)	482407,96	2173224,77	—	Mt = SQRT(M1^2+M2^2) = SQRT(0,07^2+0,07^2) = 0,1 м	0,10	—	—
10	надземный	1184	Метод спутниковых геодезических измерений (определений)	482408,17	2173224,06	—	Mt = SQRT(M1^2+M2^2) = SQRT(0,07^2+0,07^2) = 0,1 м	0,10	—	—
10	надземный	1193	Метод спутниковых геодезических измерений (определений)	482402,38	2173222,40	—	Mt = SQRT(M1^2+M2^2) = SQRT(0,07^2+0,07^2) = 0,1 м	0,10	—	—
10	надземный	1194	Метод спутниковых геодезических измерений (определений)	482402,19	2173223,06	—	Mt = SQRT(M1^2+M2^2) = SQRT(0,07^2+0,07^2) = 0,1 м	0,10	—	—
10	надземный	1889	Метод спутниковых геодезических измерений (определений)	482399,89	2173222,40	—	Mt = SQRT(M1^2+M2^2) = SQRT(0,07^2+0,07^2) = 0,1 м	0,10	—	—
10	надземный	1890	Метод спутниковых геодезических измерений (определений)	482400,08	2173221,74	—	Mt = SQRT(M1^2+M2^2) = SQRT(0,07^2+0,07^2) = 0,1 м	0,10	—	—
10	надземный	1197	Метод спутниковых геодезических измерений (определений)	482398,92	2173221,40	—	Mt = SQRT(M1^2+M2^2) = SQRT(0,07^2+0,07^2) = 0,1 м	0,10	—	—
10	надземный	1198	Метод спутниковых геодезических измерений (определений	482399,23	2173220,32	—	Mt = SQRT(M1^2+M2^2) = SQRT(0,07^2+0,07^2) =	0,10	—	—

ТЕХНИЧЕСКИЙ ПЛАН ЗДАНИЯ

(вид объекта недвижимости, в отношении которого подготовлен технический план, в родительном падеже)

Описание местоположения объекта недвижимости

1	2	3	4	5	6	7	8	9	10	11
			)				0,1 м			
10	надземный	1199	Метод спутниковых геодезических измерений (определений)	482397,48	2173219,81	—	Mt = SQRT(M1^2+M2^2) = SQRT(0,07^2+0,07^2) = 0,1 м	0,10	—	—
10	надземный	1200	Метод спутниковых геодезических измерений (определений)	482397,01	2173218,98	—	Mt = SQRT(M1^2+M2^2) = SQRT(0,07^2+0,07^2) = 0,1 м	0,10	—	—
10	надземный	1891	Метод спутниковых геодезических измерений (определений)	482393,92	2173218,09	—	Mt = SQRT(M1^2+M2^2) = SQRT(0,07^2+0,07^2) = 0,1 м	0,10	—	—
10	надземный	1892	Метод спутниковых геодезических измерений (определений)	482393,74	2173218,73	—	Mt = SQRT(M1^2+M2^2) = SQRT(0,07^2+0,07^2) = 0,1 м	0,10	—	—
10	надземный	1893	Метод спутниковых геодезических измерений (определений)	482391,79	2173218,17	—	Mt = SQRT(M1^2+M2^2) = SQRT(0,07^2+0,07^2) = 0,1 м	0,10	—	—
10	надземный	1894	Метод спутниковых геодезических измерений (определений)	482391,97	2173217,53	—	Mt = SQRT(M1^2+M2^2) = SQRT(0,07^2+0,07^2) = 0,1 м	0,10	—	—
10	надземный	1205	Метод спутниковых геодезических измерений (определений)	482390,09	2173216,99	—	Mt = SQRT(M1^2+M2^2) = SQRT(0,07^2+0,07^2) = 0,1 м	0,10	—	—
10	надземный	1206	Метод спутниковых геодезических измерений (определений)	482390,02	2173217,23	—	Mt = SQRT(M1^2+M2^2) = SQRT(0,07^2+0,07^2) = 0,1 м	0,10	—	—
10	надземный	1895	Метод спутниковых геодезических измерений (определений)	482389,10	2173216,97	—	Mt = SQRT(M1^2+M2^2) = SQRT(0,07^2+0,07^2) = 0,1 м	0,10	—	—
10	надзем	1896	Метод	482388,91	2173217,60	—	Mt =	0,10	—	—

ТЕХНИЧЕСКИЙ ПЛАН ЗДАНИЯ

(вид объекта недвижимости, в отношении которого подготовлен технический план, в родительном падеже)

Описание местоположения объекта недвижимости

1	2	3	4	5	6	7	8	9	10	11
	ный		спутниковых геодезических измерений (определений)				SQRT(M1^2+M2^2) = SQRT(0,07^2+0,07^2) = 0,1 м			
10	надземный	1209	Метод спутниковых геодезических измерений (определений)	482386,98	2173217,05	—	Mt = SQRT(M1^2+M2^2) = SQRT(0,07^2+0,07^2) = 0,1 м	0,10	—	—
10	надземный	1210	Метод спутниковых геодезических измерений (определений)	482387,16	2173216,41	—	Mt = SQRT(M1^2+M2^2) = SQRT(0,07^2+0,07^2) = 0,1 м	0,10	—	—
10	надземный	1211	Метод спутниковых геодезических измерений (определений)	482386,42	2173216,20	—	Mt = SQRT(M1^2+M2^2) = SQRT(0,07^2+0,07^2) = 0,1 м	0,10	—	—
10	надземный	1212	Метод спутниковых геодезических измерений (определений)	482386,37	2173216,40	—	Mt = SQRT(M1^2+M2^2) = SQRT(0,07^2+0,07^2) = 0,1 м	0,10	—	—
10	надземный	1213	Метод спутниковых геодезических измерений (определений)	482379,93	2173214,55	—	Mt = SQRT(M1^2+M2^2) = SQRT(0,07^2+0,07^2) = 0,1 м	0,10	—	—
10	надземный	1214	Метод спутниковых геодезических измерений (определений)	482380,00	2173214,31	—	Mt = SQRT(M1^2+M2^2) = SQRT(0,07^2+0,07^2) = 0,1 м	0,10	—	—
10	надземный	1897	Метод спутниковых геодезических измерений (определений)	482379,27	2173214,10	—	Mt = SQRT(M1^2+M2^2) = SQRT(0,07^2+0,07^2) = 0,1 м	0,10	—	—
10	надземный	1898	Метод спутниковых геодезических измерений (определений)	482379,09	2173214,74	—	Mt = SQRT(M1^2+M2^2) = SQRT(0,07^2+0,07^2) = 0,1 м	0,10	—	—
10	надземный	1899	Метод спутниковых геодезически	482376,93	2173214,11	—	Mt = SQRT(M1^2+M2^2) =	0,10	—	—

ТЕХНИЧЕСКИЙ ПЛАН ЗДАНИЯ

(вид объекта недвижимости, в отношении которого подготовлен технический план, в родительном падеже)

Описание местоположения объекта недвижимости

1	2	3	4	5	6	7	8	9	10	11
			х измерений (определений)				SQRT(0,07^2+0,07^2) = 0,1 м			
10	надземный	1900	Метод спутниковых геодезических измерений (определений)	482377,11	2173213,48	—	Mt = SQRT(M1^2+M2^2) = SQRT(0,07^2+0,07^2) = 0,1 м	0,10	—	—
10	надземный	1901	Метод спутниковых геодезических измерений (определений)	482376,23	2173213,23	—	Mt = SQRT(M1^2+M2^2) = SQRT(0,07^2+0,07^2) = 0,1 м	0,10	—	—
10	надземный	1902	Метод спутниковых геодезических измерений (определений)	482376,05	2173213,86	—	Mt = SQRT(M1^2+M2^2) = SQRT(0,07^2+0,07^2) = 0,1 м	0,10	—	—
10	надземный	1903	Метод спутниковых геодезических измерений (определений)	482373,95	2173213,26	—	Mt = SQRT(M1^2+M2^2) = SQRT(0,07^2+0,07^2) = 0,1 м	0,10	—	—
10	надземный	1904	Метод спутниковых геодезических измерений (определений)	482374,13	2173212,62	—	Mt = SQRT(M1^2+M2^2) = SQRT(0,07^2+0,07^2) = 0,1 м	0,10	—	—
10	надземный	1905	Метод спутниковых геодезических измерений (определений)	482373,41	2173212,42	—	Mt = SQRT(M1^2+M2^2) = SQRT(0,07^2+0,07^2) = 0,1 м	0,10	—	—
10	надземный	1906	Метод спутниковых геодезических измерений (определений)	482373,35	2173212,65	—	Mt = SQRT(M1^2+M2^2) = SQRT(0,07^2+0,07^2) = 0,1 м	0,10	—	—
10	надземный	1221	Метод спутниковых геодезических измерений (определений)	482370,39	2173211,80	—	Mt = SQRT(M1^2+M2^2) = SQRT(0,07^2+0,07^2) = 0,1 м	0,10	—	—
10	надземный	1222	Метод спутниковых геодезических измерений (определений	482369,89	2173210,91	—	Mt = SQRT(M1^2+M2^2) = SQRT(0,07^2+0,07^2) =	0,10	—	—

ТЕХНИЧЕСКИЙ ПЛАН ЗДАНИЯ

(вид объекта недвижимости, в отношении которого подготовлен технический план, в родительном падеже)

Описание местоположения объекта недвижимости

1	2	3	4	5	6	7	8	9	10	11
			)				0,1 м			
10	надземный	1907	Метод спутниковых геодезических измерений (определений)	482369,96	2173210,66	—	Mt = SQRT(M1^2+M2^2) = SQRT(0,07^2+0,07^2) = 0,1 м	0,10	—	—
10	надземный	1908	Метод спутниковых геодезических измерений (определений)	482369,75	2173210,59	—	Mt = SQRT(M1^2+M2^2) = SQRT(0,07^2+0,07^2) = 0,1 м	0,10	—	—
10	надземный	1909	Метод спутниковых геодезических измерений (определений)	482369,56	2173211,27	—	Mt = SQRT(M1^2+M2^2) = SQRT(0,07^2+0,07^2) = 0,1 м	0,10	—	—
10	надземный	1910	Метод спутниковых геодезических измерений (определений)	482367,69	2173210,73	—	Mt = SQRT(M1^2+M2^2) = SQRT(0,07^2+0,07^2) = 0,1 м	0,10	—	—
10	надземный	1911	Метод спутниковых геодезических измерений (определений)	482367,89	2173210,06	—	Mt = SQRT(M1^2+M2^2) = SQRT(0,07^2+0,07^2) = 0,1 м	0,10	—	—
10	надземный	1912	Метод спутниковых геодезических измерений (определений)	482365,23	2173209,29	—	Mt = SQRT(M1^2+M2^2) = SQRT(0,07^2+0,07^2) = 0,1 м	0,10	—	—
10	надземный	1913	Метод спутниковых геодезических измерений (определений)	482365,03	2173209,97	—	Mt = SQRT(M1^2+M2^2) = SQRT(0,07^2+0,07^2) = 0,1 м	0,10	—	—
10	надземный	1914	Метод спутниковых геодезических измерений (определений)	482363,11	2173209,41	—	Mt = SQRT(M1^2+M2^2) = SQRT(0,07^2+0,07^2) = 0,1 м	0,10	—	—
10	надземный	1915	Метод спутниковых геодезических измерений (определений)	482363,30	2173208,74	—	Mt = SQRT(M1^2+M2^2) = SQRT(0,07^2+0,07^2) = 0,1 м	0,10	—	—
10	надземный	1916	Метод	482362,38	2173208,48	—	Mt =	0,10	—	—

ТЕХНИЧЕСКИЙ ПЛАН
ЗДАНИЯ

(вид объекта недвижимости, в отношении которого подготовлен технический план, в родительном падеже)

Описание местоположения объекта недвижимости

1	2	3	4	5	6	7	8	9	10	11
	ный		спутниковых геодезических измерений (определений)				SQRT(M1^2+M2^2) = SQRT(0,07^2+0,07^2) = 0,1 м			
10	надземный	1917	Метод спутниковых геодезических измерений (определений)	482362,19	2173209,15	—	Mt = SQRT(M1^2+M2^2) = SQRT(0,07^2+0,07^2) = 0,1 м	0,10	—	—
10	надземный	1918	Метод спутниковых геодезических измерений (определений)	482360,33	2173208,61	—	Mt = SQRT(M1^2+M2^2) = SQRT(0,07^2+0,07^2) = 0,1 м	0,10	—	—
10	надземный	1919	Метод спутниковых геодезических измерений (определений)	482360,53	2173207,94	—	Mt = SQRT(M1^2+M2^2) = SQRT(0,07^2+0,07^2) = 0,1 м	0,10	—	—
10	надземный	1234	Метод спутниковых геодезических измерений (определений)	482359,48	2173207,64	—	Mt = SQRT(M1^2+M2^2) = SQRT(0,07^2+0,07^2) = 0,1 м	0,10	—	—
10	надземный	1235	Метод спутниковых геодезических измерений (определений)	482359,43	2173207,80	—	Mt = SQRT(M1^2+M2^2) = SQRT(0,07^2+0,07^2) = 0,1 м	0,10	—	—
10	надземный	1236	Метод спутниковых геодезических измерений (определений)	482353,62	2173206,13	—	Mt = SQRT(M1^2+M2^2) = SQRT(0,07^2+0,07^2) = 0,1 м	0,10	—	—
10	надземный	1237	Метод спутниковых геодезических измерений (определений)	482353,70	2173205,83	—	Mt = SQRT(M1^2+M2^2) = SQRT(0,07^2+0,07^2) = 0,1 м	0,10	—	—
10	надземный	1920	Метод спутниковых геодезических измерений (определений)	482352,82	2173205,58	—	Mt = SQRT(M1^2+M2^2) = SQRT(0,07^2+0,07^2) = 0,1 м	0,10	—	—
10	надземный	1921	Метод спутниковых геодезически	482352,61	2173206,29	—	Mt = SQRT(M1^2+M2^2) =	0,10	—	—

ТЕХНИЧЕСКИЙ ПЛАН ЗДАНИЯ

(вид объекта недвижимости, в отношении которого подготовлен технический план, в родительном падеже)

Описание местоположения объекта недвижимости

1	2	3	4	5	6	7	8	9	10	11
			х измерений (определений)				SQRT(0,07^2+0,07^2) = 0,1 м			
10	надземный	1922	Метод спутниковых геодезических измерений (определений)	482350,70	2173205,74	—	Mt = SQRT(M1^2+M2^2) = SQRT(0,07^2+0,07^2) = 0,1 м	0,10	—	—
10	надземный	1923	Метод спутниковых геодезических измерений (определений)	482350,91	2173205,03	—	Mt = SQRT(M1^2+M2^2) = SQRT(0,07^2+0,07^2) = 0,1 м	0,10	—	—
10	надземный	1238	Метод спутниковых геодезических измерений (определений)	482349,70	2173204,69	—	Mt = SQRT(M1^2+M2^2) = SQRT(0,07^2+0,07^2) = 0,1 м	0,10	—	—
10	надземный	1239	Метод спутниковых геодезических измерений (определений)	482349,97	2173203,76	—	Mt = SQRT(M1^2+M2^2) = SQRT(0,07^2+0,07^2) = 0,1 м	0,10	—	—
10	надземный	1240	Метод спутниковых геодезических измерений (определений)	482345,05	2173202,35	—	Mt = SQRT(M1^2+M2^2) = SQRT(0,07^2+0,07^2) = 0,1 м	0,10	—	—
10	надземный	1241	Метод спутниковых геодезических измерений (определений)	482344,77	2173203,32	—	Mt = SQRT(M1^2+M2^2) = SQRT(0,07^2+0,07^2) = 0,1 м	0,10	—	—
10	надземный	1924	Метод спутниковых геодезических измерений (определений)	482343,63	2173202,99	—	Mt = SQRT(M1^2+M2^2) = SQRT(0,07^2+0,07^2) = 0,1 м	0,10	—	—
10	надземный	1925	Метод спутниковых геодезических измерений (определений)	482343,44	2173203,65	—	Mt = SQRT(M1^2+M2^2) = SQRT(0,07^2+0,07^2) = 0,1 м	0,10	—	—
10	надземный	1926	Метод спутниковых геодезических измерений (определений	482341,49	2173203,10	—	Mt = SQRT(M1^2+M2^2) = SQRT(0,07^2+0,07^2) =	0,10	—	—

ТЕХНИЧЕСКИЙ ПЛАН ЗДАНИЯ

(вид объекта недвижимости, в отношении которого подготовлен технический план, в родительном падеже)

Описание местоположения объекта недвижимости

1	2	3	4	5	6	7	8	9	10	11
			)				0,1 м			
10	надземный	1927	Метод спутниковых геодезических измерений (определений)	482341,69	2173202,43	—	Mt = SQRT(M1^2+M2^2) = SQRT(0,07^2+0,07^2) = 0,1 м	0,10	—	—
10	надземный	1928	Метод спутниковых геодезических измерений (определений)	482340,77	2173202,17	—	Mt = SQRT(M1^2+M2^2) = SQRT(0,07^2+0,07^2) = 0,1 м	0,10	—	—
10	надземный	1929	Метод спутниковых геодезических измерений (определений)	482340,69	2173202,44	—	Mt = SQRT(M1^2+M2^2) = SQRT(0,07^2+0,07^2) = 0,1 м	0,10	—	—
10	надземный	1930	Метод спутниковых геодезических измерений (определений)	482334,88	2173200,77	—	Mt = SQRT(M1^2+M2^2) = SQRT(0,07^2+0,07^2) = 0,1 м	0,10	—	—
10	надземный	1931	Метод спутниковых геодезических измерений (определений)	482334,93	2173200,58	—	Mt = SQRT(M1^2+M2^2) = SQRT(0,07^2+0,07^2) = 0,1 м	0,10	—	—
10	надземный	1245	Метод спутниковых геодезических измерений (определений)	482333,98	2173200,31	—	Mt = SQRT(M1^2+M2^2) = SQRT(0,07^2+0,07^2) = 0,1 м	0,10	—	—
10	надземный	1246	Метод спутниковых геодезических измерений (определений)	482333,79	2173200,98	—	Mt = SQRT(M1^2+M2^2) = SQRT(0,07^2+0,07^2) = 0,1 м	0,10	—	—
10	надземный	1932	Метод спутниковых геодезических измерений (определений)	482331,88	2173200,43	—	Mt = SQRT(M1^2+M2^2) = SQRT(0,07^2+0,07^2) = 0,1 м	0,10	—	—
10	надземный	1933	Метод спутниковых геодезических измерений (определений)	482332,07	2173199,76	—	Mt = SQRT(M1^2+M2^2) = SQRT(0,07^2+0,07^2) = 0,1 м	0,10	—	—
10	надзем	1249	Метод	482331,14	2173199,49	—	Mt =	0,10	—	—

ТЕХНИЧЕСКИЙ ПЛАН ЗДАНИЯ

(вид объекта недвижимости, в отношении которого подготовлен технический план, в родительном падеже)

Описание местоположения объекта недвижимости

1	2	3	4	5	6	7	8	9	10	11
	ный		спутниковых геодезических измерений (определений)				SQRT(M1^2+M2^2) = SQRT(0,07^2+0,07^2) = 0,1 м			
10	надземный	1250	Метод спутниковых геодезических измерений (определений)	482330,94	2173200,17	—	Mt = SQRT(M1^2+M2^2) = SQRT(0,07^2+0,07^2) = 0,1 м	0,10	—	—
10	надземный	1934	Метод спутниковых геодезических измерений (определений)	482329,16	2173199,65	—	Mt = SQRT(M1^2+M2^2) = SQRT(0,07^2+0,07^2) = 0,1 м	0,10	—	—
10	надземный	1935	Метод спутниковых геодезических измерений (определений)	482329,35	2173198,98	—	Mt = SQRT(M1^2+M2^2) = SQRT(0,07^2+0,07^2) = 0,1 м	0,10	—	—
10	надземный	1936	Метод спутниковых геодезических измерений (определений)	482328,27	2173198,67	—	Mt = SQRT(M1^2+M2^2) = SQRT(0,07^2+0,07^2) = 0,1 м	0,10	—	—
10	надземный	1937	Метод спутниковых геодезических измерений (определений)	482328,08	2173199,34	—	Mt = SQRT(M1^2+M2^2) = SQRT(0,07^2+0,07^2) = 0,1 м	0,10	—	—
10	надземный	1938	Метод спутниковых геодезических измерений (определений)	482326,16	2173198,79	—	Mt = SQRT(M1^2+M2^2) = SQRT(0,07^2+0,07^2) = 0,1 м	0,10	—	—
10	надземный	1939	Метод спутниковых геодезических измерений (определений)	482326,35	2173198,12	—	Mt = SQRT(M1^2+M2^2) = SQRT(0,07^2+0,07^2) = 0,1 м	0,10	—	—
10	надземный	1940	Метод спутниковых геодезических измерений (определений)	482325,30	2173197,82	—	Mt = SQRT(M1^2+M2^2) = SQRT(0,07^2+0,07^2) = 0,1 м	0,10	—	—
10	надземный	1941	Метод спутниковых геодезически	482325,11	2173198,49	—	Mt = SQRT(M1^2+M2^2) =	0,10	—	—

ТЕХНИЧЕСКИЙ ПЛАН ЗДАНИЯ

(вид объекта недвижимости, в отношении которого подготовлен технический план, в родительном падеже)

Описание местоположения объекта недвижимости

1	2	3	4	5	6	7	8	9	10	11
			х измерений (определений)				SQRT(0,07^2+0,07^2) = 0,1 м			
10	надземный	1942	Метод спутниковых геодезических измерений (определений)	482323,19	2173197,94	—	Mt = SQRT(M1^2+M2^2) = SQRT(0,07^2+0,07^2) = 0,1 м	0,10	—	—
10	надземный	1943	Метод спутниковых геодезических измерений (определений)	482323,38	2173197,26	—	Mt = SQRT(M1^2+M2^2) = SQRT(0,07^2+0,07^2) = 0,1 м	0,10	—	—
10	надземный	1944	Метод спутниковых геодезических измерений (определений)	482322,46	2173197,00	—	Mt = SQRT(M1^2+M2^2) = SQRT(0,07^2+0,07^2) = 0,1 м	0,10	—	—
10	надземный	1945	Метод спутниковых геодезических измерений (определений)	482322,26	2173197,67	—	Mt = SQRT(M1^2+M2^2) = SQRT(0,07^2+0,07^2) = 0,1 м	0,10	—	—
10	надземный	1263	Метод спутниковых геодезических измерений (определений)	482320,28	2173197,10	—	Mt = SQRT(M1^2+M2^2) = SQRT(0,07^2+0,07^2) = 0,1 м	0,10	—	—
10	надземный	1264	Метод спутниковых геодезических измерений (определений)	482320,47	2173196,43	—	Mt = SQRT(M1^2+M2^2) = SQRT(0,07^2+0,07^2) = 0,1 м	0,10	—	—
10	надземный	1265	Метод спутниковых геодезических измерений (определений)	482320,29	2173196,37	—	Mt = SQRT(M1^2+M2^2) = SQRT(0,07^2+0,07^2) = 0,1 м	0,10	—	—
10	надземный	1266	Метод спутниковых геодезических измерений (определений)	482320,15	2173196,85	—	Mt = SQRT(M1^2+M2^2) = SQRT(0,07^2+0,07^2) = 0,1 м	0,10	—	—
10	надземный	1267	Метод спутниковых геодезических измерений (определений	482319,28	2173197,34	—	Mt = SQRT(M1^2+M2^2) = SQRT(0,07^2+0,07^2) =	0,10	—	—

ТЕХНИЧЕСКИЙ ПЛАН ЗДАНИЯ

(вид объекта недвижимости, в отношении которого подготовлен технический план, в родительном падеже)

Описание местоположения объекта недвижимости

1	2	3	4	5	6	7	8	9	10	11
			)				0,1 м			
10	надземный	1268	Метод спутниковых геодезических измерений (определений)	482314,43	2173195,95	—	Mt = SQRT(M1^2+M2^2) = SQRT(0,07^2+0,07^2) = 0,1 м	0,10	—	—
10	надземный	1269	Метод спутниковых геодезических измерений (определений)	482313,93	2173195,06	—	Mt = SQRT(M1^2+M2^2) = SQRT(0,07^2+0,07^2) = 0,1 м	0,10	—	—
10	надземный	1270	Метод спутниковых геодезических измерений (определений)	482314,07	2173194,59	—	Mt = SQRT(M1^2+M2^2) = SQRT(0,07^2+0,07^2) = 0,1 м	0,10	—	—
10	надземный	1271	Метод спутниковых геодезических измерений (определений)	482313,63	2173194,46	—	Mt = SQRT(M1^2+M2^2) = SQRT(0,07^2+0,07^2) = 0,1 м	0,10	—	—
10	надземный	1272	Метод спутниковых геодезических измерений (определений)	482313,74	2173194,06	—	Mt = SQRT(M1^2+M2^2) = SQRT(0,07^2+0,07^2) = 0,1 м	0,10	—	—
10	надземный	1948	Метод спутниковых геодезических измерений (определений)	482313,50	2173193,99	—	Mt = SQRT(M1^2+M2^2) = SQRT(0,07^2+0,07^2) = 0,1 м	0,10	—	—
10	надземный	1949	Метод спутниковых геодезических измерений (определений)	482313,31	2173194,66	—	Mt = SQRT(M1^2+M2^2) = SQRT(0,07^2+0,07^2) = 0,1 м	0,10	—	—
10	надземный	1950	Метод спутниковых геодезических измерений (определений)	482311,39	2173194,11	—	Mt = SQRT(M1^2+M2^2) = SQRT(0,07^2+0,07^2) = 0,1 м	0,10	—	—
10	надземный	1951	Метод спутниковых геодезических измерений (определений)	482311,58	2173193,43	—	Mt = SQRT(M1^2+M2^2) = SQRT(0,07^2+0,07^2) = 0,1 м	0,10	—	—
10	надземный	1273	Метод	482310,66	2173193,17	—	Mt =	0,10	—	—

ТЕХНИЧЕСКИЙ ПЛАН ЗДАНИЯ

(вид объекта недвижимости, в отношении которого подготовлен технический план, в родительном падеже)

Описание местоположения объекта недвижимости

1	2	3	4	5	6	7	8	9	10	11
	ный		спутниковых геодезических измерений (определений)				SQRT(M1^2+M2^2) = SQRT(0,07^2+0,07^2) = 0,1 м			
10	надземный	1274	Метод спутниковых геодезических измерений (определений)	482310,46	2173193,84	—	Mt = SQRT(M1^2+M2^2) = SQRT(0,07^2+0,07^2) = 0,1 м	0,10	—	—
10	надземный	1275	Метод спутниковых геодезических измерений (определений)	482308,54	2173193,29	—	Mt = SQRT(M1^2+M2^2) = SQRT(0,07^2+0,07^2) = 0,1 м	0,10	—	—
10	надземный	1276	Метод спутниковых геодезических измерений (определений)	482308,73	2173192,62	—	Mt = SQRT(M1^2+M2^2) = SQRT(0,07^2+0,07^2) = 0,1 м	0,10	—	—
10	надземный	1277	Метод спутниковых геодезических измерений (определений)	482307,82	2173192,35	—	Mt = SQRT(M1^2+M2^2) = SQRT(0,07^2+0,07^2) = 0,1 м	0,10	—	—
10	надземный	1278	Метод спутниковых геодезических измерений (определений)	482307,63	2173193,03	—	Mt = SQRT(M1^2+M2^2) = SQRT(0,07^2+0,07^2) = 0,1 м	0,10	—	—
10	надземный	1279	Метод спутниковых геодезических измерений (определений)	482305,70	2173192,47	—	Mt = SQRT(M1^2+M2^2) = SQRT(0,07^2+0,07^2) = 0,1 м	0,10	—	—
10	надземный	1280	Метод спутниковых геодезических измерений (определений)	482305,89	2173191,80	—	Mt = SQRT(M1^2+M2^2) = SQRT(0,07^2+0,07^2) = 0,1 м	0,10	—	—
10	надземный	1952	Метод спутниковых геодезических измерений (определений)	482305,04	2173191,56	—	Mt = SQRT(M1^2+M2^2) = SQRT(0,07^2+0,07^2) = 0,1 м	0,10	—	—
10	надземный	1953	Метод спутниковых геодезически	482304,85	2173192,22	—	Mt = SQRT(M1^2+M2^2) =	0,10	—	—

ТЕХНИЧЕСКИЙ ПЛАН ЗДАНИЯ

(вид объекта недвижимости, в отношении которого подготовлен технический план, в родительном падеже)

Описание местоположения объекта недвижимости

1	2	3	4	5	6	7	8	9	10	11
			х измерений (определений)				SQRT(0,07^2+0,07^2) = 0,1 м			
10	надземный	1283	Метод спутниковых геодезических измерений (определений)	482302,84	2173191,64	—	Mt = SQRT(M1^2+M2^2) = SQRT(0,07^2+0,07^2) = 0,1 м	0,10	—	—
10	надземный	1284	Метод спутниковых геодезических измерений (определений)	482303,03	2173190,98	—	Mt = SQRT(M1^2+M2^2) = SQRT(0,07^2+0,07^2) = 0,1 м	0,10	—	—
10	надземный	1954	Метод спутниковых геодезических измерений (определений)	482302,11	2173190,71	—	Mt = SQRT(M1^2+M2^2) = SQRT(0,07^2+0,07^2) = 0,1 м	0,10	—	—
10	надземный	1955	Метод спутниковых геодезических измерений (определений)	482301,92	2173191,39	—	Mt = SQRT(M1^2+M2^2) = SQRT(0,07^2+0,07^2) = 0,1 м	0,10	—	—
10	надземный	1956	Метод спутниковых геодезических измерений (определений)	482300,01	2173190,84	—	Mt = SQRT(M1^2+M2^2) = SQRT(0,07^2+0,07^2) = 0,1 м	0,10	—	—
10	надземный	1957	Метод спутниковых геодезических измерений (определений)	482300,20	2173190,16	—	Mt = SQRT(M1^2+M2^2) = SQRT(0,07^2+0,07^2) = 0,1 м	0,10	—	—
10	надземный	1285	Метод спутниковых геодезических измерений (определений)	482299,70	2173190,02	—	Mt = SQRT(M1^2+M2^2) = SQRT(0,07^2+0,07^2) = 0,1 м	0,10	—	—
10	надземный	1286	Метод спутниковых геодезических измерений (определений)	482299,65	2173190,20	—	Mt = SQRT(M1^2+M2^2) = SQRT(0,07^2+0,07^2) = 0,1 м	0,10	—	—
10	надземный	1287	Метод спутниковых геодезических измерений (определений	482298,97	2173190,58	—	Mt = SQRT(M1^2+M2^2) = SQRT(0,07^2+0,07^2) =	0,10	—	—

ТЕХНИЧЕСКИЙ ПЛАН ЗДАНИЯ

(вид объекта недвижимости, в отношении которого подготовлен технический план, в родительном падеже)

Описание местоположения объекта недвижимости

1	2	3	4	5	6	7	8	9	10	11
			)				0,1 м			
10	надземный	1018	Метод спутниковых геодезических измерений (определений)	482294,11	2173189,18	—	Mt = SQRT(M1^2+M2^2) = SQRT(0,07^2+0,07^2) = 0,1 м	0,10	—	—
10	надземный	1288	Метод спутниковых геодезических измерений (определений)	482293,62	2173188,30	—	Mt = SQRT(M1^2+M2^2) = SQRT(0,07^2+0,07^2) = 0,1 м	0,10	—	—
10	надземный	1289	Метод спутниковых геодезических измерений (определений)	482293,69	2173188,06	—	Mt = SQRT(M1^2+M2^2) = SQRT(0,07^2+0,07^2) = 0,1 м	0,10	—	—
10	надземный	1958	Метод спутниковых геодезических измерений (определений)	482293,01	2173187,87	—	Mt = SQRT(M1^2+M2^2) = SQRT(0,07^2+0,07^2) = 0,1 м	0,10	—	—
10	надземный	1959	Метод спутниковых геодезических измерений (определений)	482292,82	2173188,54	—	Mt = SQRT(M1^2+M2^2) = SQRT(0,07^2+0,07^2) = 0,1 м	0,10	—	—
10	надземный	1960	Метод спутниковых геодезических измерений (определений)	482290,90	2173187,99	—	Mt = SQRT(M1^2+M2^2) = SQRT(0,07^2+0,07^2) = 0,1 м	0,10	—	—
10	надземный	1961	Метод спутниковых геодезических измерений (определений)	482291,09	2173187,32	—	Mt = SQRT(M1^2+M2^2) = SQRT(0,07^2+0,07^2) = 0,1 м	0,10	—	—
10	надземный	1290	Метод спутниковых геодезических измерений (определений)	482290,39	2173187,11	—	Mt = SQRT(M1^2+M2^2) = SQRT(0,07^2+0,07^2) = 0,1 м	0,10	—	—
10	надземный	1291	Метод спутниковых геодезических измерений (определений)	482290,20	2173187,79	—	Mt = SQRT(M1^2+M2^2) = SQRT(0,07^2+0,07^2) = 0,1 м	0,10	—	—
10	надземный	1292	Метод	482288,28	2173187,24	—	Mt =	0,10	—	—

ТЕХНИЧЕСКИЙ ПЛАН ЗДАНИЯ

(вид объекта недвижимости, в отношении которого подготовлен технический план, в родительном падеже)

Описание местоположения объекта недвижимости

1	2	3	4	5	6	7	8	9	10	11
	ный		спутниковых геодезических измерений (определений)				SQRT(M1^2+M2^2) = SQRT(0,07^2+0,07^2) = 0,1 м			
10	надземный	1293	Метод спутниковых геодезических измерений (определений)	482288,48	2173186,56	—	Mt = SQRT(M1^2+M2^2) = SQRT(0,07^2+0,07^2) = 0,1 м	0,10	—	—
10	надземный	1294	Метод спутниковых геодезических измерений (определений)	482288,40	2173186,54	—	Mt = SQRT(M1^2+M2^2) = SQRT(0,07^2+0,07^2) = 0,1 м	0,10	—	—
10	надземный	1295	Метод спутниковых геодезических измерений (определений)	482288,26	2173187,02	—	Mt = SQRT(M1^2+M2^2) = SQRT(0,07^2+0,07^2) = 0,1 м	0,10	—	—
10	надземный	1296	Метод спутниковых геодезических измерений (определений)	482287,38	2173187,51	—	Mt = SQRT(M1^2+M2^2) = SQRT(0,07^2+0,07^2) = 0,1 м	0,10	—	—
10	надземный	1297	Метод спутниковых геодезических измерений (определений)	482284,93	2173186,80	—	Mt = SQRT(M1^2+M2^2) = SQRT(0,07^2+0,07^2) = 0,1 м	0,10	—	—
10	надземный	1298	Метод спутниковых геодезических измерений (определений)	482284,45	2173185,93	—	Mt = SQRT(M1^2+M2^2) = SQRT(0,07^2+0,07^2) = 0,1 м	0,10	—	—
10	надземный	1299	Метод спутниковых геодезических измерений (определений)	482284,59	2173185,45	—	Mt = SQRT(M1^2+M2^2) = SQRT(0,07^2+0,07^2) = 0,1 м	0,10	—	—
10	надземный	1300	Метод спутниковых геодезических измерений (определений)	482283,81	2173185,22	—	Mt = SQRT(M1^2+M2^2) = SQRT(0,07^2+0,07^2) = 0,1 м	0,10	—	—
10	надземный	1301	Метод спутниковых геодезически	482285,05	2173180,91	—	Mt = SQRT(M1^2+M2^2) =	0,10	—	—

ТЕХНИЧЕСКИЙ ПЛАН ЗДАНИЯ

(вид объекта недвижимости, в отношении которого подготовлен технический план, в родительном падеже)

Описание местоположения объекта недвижимости

1	2	3	4	5	6	7	8	9	10	11
			х измерений (определений)				SQRT(0,07^2+0,07^2) = 0,1 м			
10	надземный	1302	Метод спутниковых геодезических измерений (определений)	482284,51	2173180,75	—	Mt = SQRT(M1^2+M2^2) = SQRT(0,07^2+0,07^2) = 0,1 м	0,10	—	—
10	надземный	1303	Метод спутниковых геодезических измерений (определений)	482284,73	2173179,97	—	Mt = SQRT(M1^2+M2^2) = SQRT(0,07^2+0,07^2) = 0,1 м	0,10	—	—
10	надземный	1304	Метод спутниковых геодезических измерений (определений)	482284,06	2173179,78	—	Mt = SQRT(M1^2+M2^2) = SQRT(0,07^2+0,07^2) = 0,1 м	0,10	—	—
10	надземный	1305	Метод спутниковых геодезических измерений (определений)	482284,61	2173177,88	—	Mt = SQRT(M1^2+M2^2) = SQRT(0,07^2+0,07^2) = 0,1 м	0,10	—	—
10	надземный	1306	Метод спутниковых геодезических измерений (определений)	482285,28	2173178,07	—	Mt = SQRT(M1^2+M2^2) = SQRT(0,07^2+0,07^2) = 0,1 м	0,10	—	—
10	надземный	1315	Метод спутниковых геодезических измерений (определений)	482286,33	2173174,43	—	Mt = SQRT(M1^2+M2^2) = SQRT(0,07^2+0,07^2) = 0,1 м	0,10	—	—
10	надземный	1316	Метод спутниковых геодезических измерений (определений)	482285,65	2173174,23	—	Mt = SQRT(M1^2+M2^2) = SQRT(0,07^2+0,07^2) = 0,1 м	0,10	—	—
10	надземный	1317	Метод спутниковых геодезических измерений (определений)	482286,21	2173172,30	—	Mt = SQRT(M1^2+M2^2) = SQRT(0,07^2+0,07^2) = 0,1 м	0,10	—	—
10	надземный	1962	Метод спутниковых геодезических измерений (определений	482287,01	2173172,53	—	Mt = SQRT(M1^2+M2^2) = SQRT(0,07^2+0,07^2) =	0,10	—	—

ТЕХНИЧЕСКИЙ ПЛАН ЗДАНИЯ

(вид объекта недвижимости, в отношении которого подготовлен технический план, в родительном падеже)

Описание местоположения объекта недвижимости

1	2	3	4	5	6	7	8	9	10	11
			)				0,1 м			
10	надземный	445	Метод спутниковых геодезических измерений (определений)	482287,17	2173171,96	—	Mt = SQRT(M1^2+M2^2) = SQRT(0,07^2+0,07^2) = 0,1 м	0,10	—	—
10	надземный	1963	Метод спутниковых геодезических измерений (определений)	482287,12	2173171,94	—	Mt = SQRT(M1^2+M2^2) = SQRT(0,07^2+0,07^2) = 0,1 м	0,10	—	—
10	надземный	1964	Метод спутниковых геодезических измерений (определений)	482287,83	2173169,46	—	Mt = SQRT(M1^2+M2^2) = SQRT(0,07^2+0,07^2) = 0,1 м	0,10	—	—
10	надземный	2247	Метод спутниковых геодезических измерений (определений)	482288,42	2173169,11	—	Mt = SQRT(M1^2+M2^2) = SQRT(0,07^2+0,07^2) = 0,1 м	0,10	—	—
10	надземный	2248	Метод спутниковых геодезических измерений (определений)	482288,52	2173169,14	—	Mt = SQRT(M1^2+M2^2) = SQRT(0,07^2+0,07^2) = 0,1 м	0,10	—	—
10	надземный	2249	Метод спутниковых геодезических измерений (определений)	482288,57	2173168,99	—	Mt = SQRT(M1^2+M2^2) = SQRT(0,07^2+0,07^2) = 0,1 м	0,10	—	—
10	надземный	2250	Метод спутниковых геодезических измерений (определений)	482288,09	2173168,85	—	Mt = SQRT(M1^2+M2^2) = SQRT(0,07^2+0,07^2) = 0,1 м	0,10	—	—
10	надземный	1326	Метод спутниковых геодезических измерений (определений)	482288,70	2173166,73	—	Mt = SQRT(M1^2+M2^2) = SQRT(0,07^2+0,07^2) = 0,1 м	0,10	—	—
10	надземный	1327	Метод спутниковых геодезических измерений (определений)	482289,32	2173166,91	—	Mt = SQRT(M1^2+M2^2) = SQRT(0,07^2+0,07^2) = 0,1 м	0,10	—	—
10	надзем	2251	Метод	482290,26	2173163,64	—	Mt =	0,10	—	—

ТЕХНИЧЕСКИЙ ПЛАН ЗДАНИЯ

(вид объекта недвижимости, в отношении которого подготовлен технический план, в родительном падеже)

Описание местоположения объекта недвижимости

1	2	3	4	5	6	7	8	9	10	11
	ный		спутниковых геодезических измерений (определений)				SQRT(M1^2+M2^2) = SQRT(0,07^2+0,07^2) = 0,1 м			
10	надземный	2252	Метод спутниковых геодезических измерений (определений)	482289,38	2173163,38	—	Mt = SQRT(M1^2+M2^2) = SQRT(0,07^2+0,07^2) = 0,1 м	0,10	—	—
10	надземный	2253	Метод спутниковых геодезических измерений (определений)	482288,88	2173162,53	—	Mt = SQRT(M1^2+M2^2) = SQRT(0,07^2+0,07^2) = 0,1 м	0,10	—	—
10	надземный	2254	Метод спутниковых геодезических измерений (определений)	482290,28	2173157,66	—	Mt = SQRT(M1^2+M2^2) = SQRT(0,07^2+0,07^2) = 0,1 м	0,10	—	—
10	надземный	2255	Метод спутниковых геодезических измерений (определений)	482291,16	2173157,18	—	Mt = SQRT(M1^2+M2^2) = SQRT(0,07^2+0,07^2) = 0,1 м	0,10	—	—
10	надземный	2256	Метод спутниковых геодезических измерений (определений)	482291,65	2173157,32	—	Mt = SQRT(M1^2+M2^2) = SQRT(0,07^2+0,07^2) = 0,1 м	0,10	—	—
10	надземный	2257	Метод спутниковых геодезических измерений (определений)	482292,81	2173153,29	—	Mt = SQRT(M1^2+M2^2) = SQRT(0,07^2+0,07^2) = 0,1 м	0,10	—	—
10	надземный	2258	Метод спутниковых геодезических измерений (определений)	482293,89	2173153,60	—	Mt = SQRT(M1^2+M2^2) = SQRT(0,07^2+0,07^2) = 0,1 м	0,10	—	—
10	надземный	2259	Метод спутниковых геодезических измерений (определений)	482295,18	2173149,10	—	Mt = SQRT(M1^2+M2^2) = SQRT(0,07^2+0,07^2) = 0,1 м	0,10	—	—
10	надземный	2260	Метод спутниковых геодезически	482294,03	2173148,77	—	Mt = SQRT(M1^2+M2^2) =	0,10	—	—

ТЕХНИЧЕСКИЙ ПЛАН ЗДАНИЯ

(вид объекта недвижимости, в отношении которого подготовлен технический план, в родительном падеже)

Описание местоположения объекта недвижимости

1	2	3	4	5	6	7	8	9	10	11
			х измерений (определений)				SQRT(0,07^2+0,07^2) = 0,1 м			
10	надземный	1724	Метод спутниковых геодезических измерений (определений)	482295,18	2173144,76	—	Mt = SQRT(M1^2+M2^2) = SQRT(0,07^2+0,07^2) = 0,1 м	0,10	—	—
10	надземный	1725	Метод спутниковых геодезических измерений (определений)	482294,76	2173144,64	—	Mt = SQRT(M1^2+M2^2) = SQRT(0,07^2+0,07^2) = 0,1 м	0,10	—	—
10	надземный	1726	Метод спутниковых геодезических измерений (определений)	482294,27	2173143,76	—	Mt = SQRT(M1^2+M2^2) = SQRT(0,07^2+0,07^2) = 0,1 м	0,10	—	—
10	надземный	1727	Метод спутниковых геодезических измерений (определений)	482295,67	2173138,90	—	Mt = SQRT(M1^2+M2^2) = SQRT(0,07^2+0,07^2) = 0,1 м	0,10	—	—
10	надземный	1728	Метод спутниковых геодезических измерений (определений)	482296,55	2173138,41	—	Mt = SQRT(M1^2+M2^2) = SQRT(0,07^2+0,07^2) = 0,1 м	0,10	—	—
10	надземный	2261	Метод спутниковых геодезических измерений (определений)	482297,47	2173138,67	—	Mt = SQRT(M1^2+M2^2) = SQRT(0,07^2+0,07^2) = 0,1 м	0,10	—	—
10	надземный	2262	Метод спутниковых геодезических измерений (определений)	482298,40	2173135,43	—	Mt = SQRT(M1^2+M2^2) = SQRT(0,07^2+0,07^2) = 0,1 м	0,10	—	—
10	надземный	2263	Метод спутниковых геодезических измерений (определений)	482297,77	2173135,24	—	Mt = SQRT(M1^2+M2^2) = SQRT(0,07^2+0,07^2) = 0,1 м	0,10	—	—
10	надземный	2264	Метод спутниковых геодезических измерений (определений	482298,38	2173133,13	—	Mt = SQRT(M1^2+M2^2) = SQRT(0,07^2+0,07^2) =	0,10	—	—

ТЕХНИЧЕСКИЙ ПЛАН ЗДАНИЯ

(вид объекта недвижимости, в отношении которого подготовлен технический план, в родительном падеже)

Описание местоположения объекта недвижимости

1	2	3	4	5	6	7	8	9	10	11
			)				0,1 м			
10	надземный	2265	Метод спутниковых геодезических измерений (определений)	482298,82	2173133,26	—	Mt = SQRT(M1^2+M2^2) = SQRT(0,07^2+0,07^2) = 0,1 м	0,10	—	—
10	надземный	1734	Метод спутниковых геодезических измерений (определений)	482298,97	2173132,75	—	Mt = SQRT(M1^2+M2^2) = SQRT(0,07^2+0,07^2) = 0,1 м	0,10	—	—
10	надземный	1735	Метод спутниковых геодезических измерений (определений)	482299,85	2173133,00	—	Mt = SQRT(M1^2+M2^2) = SQRT(0,07^2+0,07^2) = 0,1 м	0,10	—	—
10	надземный	1736	Метод спутниковых геодезических измерений (определений)	482299,99	2173132,51	—	Mt = SQRT(M1^2+M2^2) = SQRT(0,07^2+0,07^2) = 0,1 м	0,10	—	—
10	надземный	1737	Метод спутниковых геодезических измерений (определений)	482299,34	2173132,32	—	Mt = SQRT(M1^2+M2^2) = SQRT(0,07^2+0,07^2) = 0,1 м	0,10	—	—
10	надземный	1738	Метод спутниковых геодезических измерений (определений)	482299,90	2173130,36	—	Mt = SQRT(M1^2+M2^2) = SQRT(0,07^2+0,07^2) = 0,1 м	0,10	—	—
10	надземный	1739	Метод спутниковых геодезических измерений (определений)	482300,55	2173130,55	—	Mt = SQRT(M1^2+M2^2) = SQRT(0,07^2+0,07^2) = 0,1 м	0,10	—	—
10	надземный	2266	Метод спутниковых геодезических измерений (определений)	482301,33	2173127,85	—	Mt = SQRT(M1^2+M2^2) = SQRT(0,07^2+0,07^2) = 0,1 м	0,10	—	—
10	надземный	2267	Метод спутниковых геодезических измерений (определений)	482300,47	2173127,60	—	Mt = SQRT(M1^2+M2^2) = SQRT(0,07^2+0,07^2) = 0,1 м	0,10	—	—
10	надзем	2268	Метод	482301,44	2173124,24	—	Mt =	0,10	—	—

ТЕХНИЧЕСКИЙ ПЛАН ЗДАНИЯ

(вид объекта недвижимости, в отношении которого подготовлен технический план, в родительном падеже)

Описание местоположения объекта недвижимости

1	2	3	4	5	6	7	8	9	10	11
	ный		спутниковых геодезических измерений (определений)				SQRT(M1^2+M2^2) = SQRT(0,07^2+0,07^2) = 0,1 м			
10	надземный	1743	Метод спутниковых геодезических измерений (определений)	482301,06	2173124,13	—	Mt = SQRT(M1^2+M2^2) = SQRT(0,07^2+0,07^2) = 0,1 м	0,10	—	—
10	надземный	2048	Метод спутниковых геодезических измерений (определений)	482301,14	2173123,83	—	Mt = SQRT(M1^2+M2^2) = SQRT(0,07^2+0,07^2) = 0,1 м	0,10	—	—
10	надземный	2049	Метод спутниковых геодезических измерений (определений)	482300,61	2173123,68	—	Mt = SQRT(M1^2+M2^2) = SQRT(0,07^2+0,07^2) = 0,1 м	0,10	—	—
10	надземный	2050	Метод спутниковых геодезических измерений (определений)	482300,14	2173122,80	—	Mt = SQRT(M1^2+M2^2) = SQRT(0,07^2+0,07^2) = 0,1 м	0,10	—	—
10	надземный	1747	Метод спутниковых геодезических измерений (определений)	482301,56	2173117,85	—	Mt = SQRT(M1^2+M2^2) = SQRT(0,07^2+0,07^2) = 0,1 м	0,10	—	—
10	надземный	1748	Метод спутниковых геодезических измерений (определений)	482302,43	2173117,36	—	Mt = SQRT(M1^2+M2^2) = SQRT(0,07^2+0,07^2) = 0,1 м	0,10	—	—
10	надземный	2269	Метод спутниковых геодезических измерений (определений)	482302,81	2173117,46	—	Mt = SQRT(M1^2+M2^2) = SQRT(0,07^2+0,07^2) = 0,1 м	0,10	—	—
10	надземный	2270	Метод спутниковых геодезических измерений (определений)	482303,83	2173113,92	—	Mt = SQRT(M1^2+M2^2) = SQRT(0,07^2+0,07^2) = 0,1 м	0,10	—	—
10	надземный	476	Метод спутниковых геодезически	482305,21	2173114,32	—	Mt = SQRT(M1^2+M2^2) =	0,10	—	—

ТЕХНИЧЕСКИЙ ПЛАН ЗДАНИЯ

(вид объекта недвижимости, в отношении которого подготовлен технический план, в родительном падеже)

Описание местоположения объекта недвижимости

1	2	3	4	5	6	7	8	9	10	11
			х измерений (определений)				SQRT(0,07^2+0,07^2) = 0,1 м			
10	надземный	2271	Метод спутниковых геодезических измерений (определений)	482305,37	2173113,77	—	Mt = SQRT(M1^2+M2^2) = SQRT(0,07^2+0,07^2) = 0,1 м	0,10	—	—
10	надземный	2272	Метод спутниковых геодезических измерений (определений)	482307,03	2173114,25	—	Mt = SQRT(M1^2+M2^2) = SQRT(0,07^2+0,07^2) = 0,1 м	0,10	—	—
10	надземный	2273	Метод спутниковых геодезических измерений (определений)	482306,87	2173114,79	—	Mt = SQRT(M1^2+M2^2) = SQRT(0,07^2+0,07^2) = 0,1 м	0,10	—	—
10	надземный	2274	Метод спутниковых геодезических измерений (определений)	482309,64	2173115,59	—	Mt = SQRT(M1^2+M2^2) = SQRT(0,07^2+0,07^2) = 0,1 м	0,10	—	—
10	надземный	2275	Метод спутниковых геодезических измерений (определений)	482309,80	2173115,04	—	Mt = SQRT(M1^2+M2^2) = SQRT(0,07^2+0,07^2) = 0,1 м	0,10	—	—
10	надземный	2276	Метод спутниковых геодезических измерений (определений)	482311,50	2173115,53	—	Mt = SQRT(M1^2+M2^2) = SQRT(0,07^2+0,07^2) = 0,1 м	0,10	—	—
10	надземный	2277	Метод спутниковых геодезических измерений (определений)	482311,35	2173116,05	—	Mt = SQRT(M1^2+M2^2) = SQRT(0,07^2+0,07^2) = 0,1 м	0,10	—	—
10	надземный	2278	Метод спутниковых геодезических измерений (определений)	482312,68	2173116,43	—	Mt = SQRT(M1^2+M2^2) = SQRT(0,07^2+0,07^2) = 0,1 м	0,10	—	—
10	надземный	2279	Метод спутниковых геодезических измерений (определений	482312,37	2173117,51	—	Mt = SQRT(M1^2+M2^2) = SQRT(0,07^2+0,07^2) =	0,10	—	—

ТЕХНИЧЕСКИЙ ПЛАН ЗДАНИЯ

(вид объекта недвижимости, в отношении которого подготовлен технический план, в родительном падеже)

Описание местоположения объекта недвижимости

1	2	3	4	5	6	7	8	9	10	11
			)				0,1 м			
10	надземный	1765	Метод спутниковых геодезических измерений (определений)	482314,64	2173118,16	—	Mt = SQRT(M1^2+M2^2) = SQRT(0,07^2+0,07^2) = 0,1 м	0,10	—	—
10	надземный	1766	Метод спутниковых геодезических измерений (определений)	482315,12	2173119,03	—	Mt = SQRT(M1^2+M2^2) = SQRT(0,07^2+0,07^2) = 0,1 м	0,10	—	—
10	надземный	1767	Метод спутниковых геодезических измерений (определений)	482314,98	2173119,52	—	Mt = SQRT(M1^2+M2^2) = SQRT(0,07^2+0,07^2) = 0,1 м	0,10	—	—
10	надземный	2077	Метод спутниковых геодезических измерений (определений)	482315,12	2173119,56	—	Mt = SQRT(M1^2+M2^2) = SQRT(0,07^2+0,07^2) = 0,1 м	0,10	—	—
10	надземный	2078	Метод спутниковых геодезических измерений (определений)	482315,31	2173118,89	—	Mt = SQRT(M1^2+M2^2) = SQRT(0,07^2+0,07^2) = 0,1 м	0,10	—	—
10	надземный	2079	Метод спутниковых геодезических измерений (определений)	482317,24	2173119,45	—	Mt = SQRT(M1^2+M2^2) = SQRT(0,07^2+0,07^2) = 0,1 м	0,10	—	—
10	надземный	2080	Метод спутниковых геодезических измерений (определений)	482317,05	2173120,11	—	Mt = SQRT(M1^2+M2^2) = SQRT(0,07^2+0,07^2) = 0,1 м	0,10	—	—
10	надземный	2081	Метод спутниковых геодезических измерений (определений)	482320,32	2173121,05	—	Mt = SQRT(M1^2+M2^2) = SQRT(0,07^2+0,07^2) = 0,1 м	0,10	—	—
10	надземный	2082	Метод спутниковых геодезических измерений (определений)	482320,15	2173121,65	—	Mt = SQRT(M1^2+M2^2) = SQRT(0,07^2+0,07^2) = 0,1 м	0,10	—	—
10	надземный	1770	Метод	482320,46	2173121,74	—	Mt =	0,10	—	—

ТЕХНИЧЕСКИЙ ПЛАН ЗДАНИЯ

(вид объекта недвижимости, в отношении которого подготовлен технический план, в родительном падеже)

Описание местоположения объекта недвижимости

1	2	3	4	5	6	7	8	9	10	11
	ный		спутниковых геодезических измерений (определений)				SQRT(M1^2+M2^2) = SQRT(0,07^2+0,07^2) = 0,1 м			
10	надземный	1771	Метод спутниковых геодезических измерений (определений)	482320,66	2173121,07	—	Mt = SQRT(M1^2+M2^2) = SQRT(0,07^2+0,07^2) = 0,1 м	0,10	—	—
10	надземный	2083	Метод спутниковых геодезических измерений (определений)	482322,59	2173121,62	—	Mt = SQRT(M1^2+M2^2) = SQRT(0,07^2+0,07^2) = 0,1 м	0,10	—	—
10	надземный	2084	Метод спутниковых геодезических измерений (определений)	482322,40	2173122,29	—	Mt = SQRT(M1^2+M2^2) = SQRT(0,07^2+0,07^2) = 0,1 м	0,10	—	—
10	надземный	1774	Метод спутниковых геодезических измерений (определений)	482323,22	2173122,53	—	Mt = SQRT(M1^2+M2^2) = SQRT(0,07^2+0,07^2) = 0,1 м	0,10	—	—
10	надземный	1775	Метод спутниковых геодезических измерений (определений)	482323,42	2173121,83	—	Mt = SQRT(M1^2+M2^2) = SQRT(0,07^2+0,07^2) = 0,1 м	0,10	—	—
10	надземный	2085	Метод спутниковых геодезических измерений (определений)	482325,35	2173122,38	—	Mt = SQRT(M1^2+M2^2) = SQRT(0,07^2+0,07^2) = 0,1 м	0,10	—	—
10	надземный	2086	Метод спутниковых геодезических измерений (определений)	482325,14	2173123,08	—	Mt = SQRT(M1^2+M2^2) = SQRT(0,07^2+0,07^2) = 0,1 м	0,10	—	—
10	надземный	2280	Метод спутниковых геодезических измерений (определений)	482325,21	2173123,10	—	Mt = SQRT(M1^2+M2^2) = SQRT(0,07^2+0,07^2) = 0,1 м	0,10	—	—
10	надземный	2281	Метод спутниковых геодезически	482325,55	2173121,91	—	Mt = SQRT(M1^2+M2^2) =	0,10	—	—

ТЕХНИЧЕСКИЙ ПЛАН ЗДАНИЯ

(вид объекта недвижимости, в отношении которого подготовлен технический план, в родительном падеже)

Описание местоположения объекта недвижимости

1	2	3	4	5	6	7	8	9	10	11
			х измерений (определений)				SQRT(0,07^2+0,07^2) = 0,1 м			
10	надземный	2282	Метод спутниковых геодезических измерений (определений)	482326,18	2173122,09	—	Mt = SQRT(M1^2+M2^2) = SQRT(0,07^2+0,07^2) = 0,1 м	0,10	—	—
10	надземный	2089	Метод спутниковых геодезических измерений (определений)	482326,28	2173121,74	—	Mt = SQRT(M1^2+M2^2) = SQRT(0,07^2+0,07^2) = 0,1 м	0,10	—	—
10	надземный	2090	Метод спутниковых геодезических измерений (определений)	482327,14	2173121,27	—	Mt = SQRT(M1^2+M2^2) = SQRT(0,07^2+0,07^2) = 0,1 м	0,10	—	—
10	надземный	2091	Метод спутниковых геодезических измерений (определений)	482332,00	2173122,66	—	Mt = SQRT(M1^2+M2^2) = SQRT(0,07^2+0,07^2) = 0,1 м	0,10	—	—
10	надземный	2092	Метод спутниковых геодезических измерений (определений)	482332,50	2173123,53	—	Mt = SQRT(M1^2+M2^2) = SQRT(0,07^2+0,07^2) = 0,1 м	0,10	—	—
10	надземный	2093	Метод спутниковых геодезических измерений (определений)	482332,36	2173124,02	—	Mt = SQRT(M1^2+M2^2) = SQRT(0,07^2+0,07^2) = 0,1 м	0,10	—	—
10	надземный	2094	Метод спутниковых геодезических измерений (определений)	482332,45	2173124,05	—	Mt = SQRT(M1^2+M2^2) = SQRT(0,07^2+0,07^2) = 0,1 м	0,10	—	—
10	надземный	2095	Метод спутниковых геодезических измерений (определений)	482332,53	2173123,79	—	Mt = SQRT(M1^2+M2^2) = SQRT(0,07^2+0,07^2) = 0,1 м	0,10	—	—
10	надземный	2096	Метод спутниковых геодезических измерений (определений	482332,91	2173123,90	—	Mt = SQRT(M1^2+M2^2) = SQRT(0,07^2+0,07^2) =	0,10	—	—

ТЕХНИЧЕСКИЙ ПЛАН ЗДАНИЯ

(вид объекта недвижимости, в отношении которого подготовлен технический план, в родительном падеже)

Описание местоположения объекта недвижимости

1	2	3	4	5	6	7	8	9	10	11
			)				0,1 м			
10	надземный	2097	Метод спутниковых геодезических измерений (определений)	482332,84	2173124,16	—	Mt = SQRT(M1^2+M2^2) = SQRT(0,07^2+0,07^2) = 0,1 м	0,10	—	—
10	надземный	1789	Метод спутниковых геодезических измерений (определений)	482332,96	2173124,20	—	Mt = SQRT(M1^2+M2^2) = SQRT(0,07^2+0,07^2) = 0,1 м	0,10	—	—
10	надземный	2098	Метод спутниковых геодезических измерений (определений)	482333,14	2173123,56	—	Mt = SQRT(M1^2+M2^2) = SQRT(0,07^2+0,07^2) = 0,1 м	0,10	—	—
10	надземный	2099	Метод спутниковых геодезических измерений (определений)	482335,62	2173124,28	—	Mt = SQRT(M1^2+M2^2) = SQRT(0,07^2+0,07^2) = 0,1 м	0,10	—	—
10	надземный	2100	Метод спутниковых геодезических измерений (определений)	482335,52	2173124,65	—	Mt = SQRT(M1^2+M2^2) = SQRT(0,07^2+0,07^2) = 0,1 м	0,10	—	—
10	надземный	2101	Метод спутниковых геодезических измерений (определений)	482336,28	2173124,87	—	Mt = SQRT(M1^2+M2^2) = SQRT(0,07^2+0,07^2) = 0,1 м	0,10	—	—
10	надземный	2102	Метод спутниковых геодезических измерений (определений)	482336,21	2173125,13	—	Mt = SQRT(M1^2+M2^2) = SQRT(0,07^2+0,07^2) = 0,1 м	0,10	—	—
10	надземный	2103	Метод спутниковых геодезических измерений (определений)	482336,49	2173125,21	—	Mt = SQRT(M1^2+M2^2) = SQRT(0,07^2+0,07^2) = 0,1 м	0,10	—	—
10	надземный	2104	Метод спутниковых геодезических измерений (определений)	482336,61	2173124,79	—	Mt = SQRT(M1^2+M2^2) = SQRT(0,07^2+0,07^2) = 0,1 м	0,10	—	—
10	надземный	2105	Метод	482338,53	2173125,34	—	Mt =	0,10	—	—

ТЕХНИЧЕСКИЙ ПЛАН ЗДАНИЯ

(вид объекта недвижимости, в отношении которого подготовлен технический план, в родительном падеже)

Описание местоположения объекта недвижимости

1	2	3	4	5	6	7	8	9	10	11
	ный		спутниковых геодезических измерений (определений)				SQRT(M1^2+M2^2) = SQRT(0,07^2+0,07^2) = 0,1 м			
10	надземный	2106	Метод спутниковых геодезических измерений (определений)	482338,34	2173126,01	—	Mt = SQRT(M1^2+M2^2) = SQRT(0,07^2+0,07^2) = 0,1 м	0,10	—	—
10	надземный	2107	Метод спутниковых геодезических измерений (определений)	482338,91	2173126,18	—	Mt = SQRT(M1^2+M2^2) = SQRT(0,07^2+0,07^2) = 0,1 м	0,10	—	—
10	надземный	2108	Метод спутниковых геодезических измерений (определений)	482339,11	2173125,51	—	Mt = SQRT(M1^2+M2^2) = SQRT(0,07^2+0,07^2) = 0,1 м	0,10	—	—
10	надземный	2109	Метод спутниковых геодезических измерений (определений)	482341,02	2173126,06	—	Mt = SQRT(M1^2+M2^2) = SQRT(0,07^2+0,07^2) = 0,1 м	0,10	—	—
10	надземный	2110	Метод спутниковых геодезических измерений (определений)	482340,90	2173126,48	—	Mt = SQRT(M1^2+M2^2) = SQRT(0,07^2+0,07^2) = 0,1 м	0,10	—	—
10	надземный	2111	Метод спутниковых геодезических измерений (определений)	482341,16	2173126,55	—	Mt = SQRT(M1^2+M2^2) = SQRT(0,07^2+0,07^2) = 0,1 м	0,10	—	—
10	надземный	2112	Метод спутниковых геодезических измерений (определений)	482341,23	2173126,30	—	Mt = SQRT(M1^2+M2^2) = SQRT(0,07^2+0,07^2) = 0,1 м	0,10	—	—
10	надземный	2113	Метод спутниковых геодезических измерений (определений)	482342,00	2173126,52	—	Mt = SQRT(M1^2+M2^2) = SQRT(0,07^2+0,07^2) = 0,1 м	0,10	—	—
10	надземный	2114	Метод спутниковых геодезически	482342,11	2173126,13	—	Mt = SQRT(M1^2+M2^2) =	0,10	—	—

ТЕХНИЧЕСКИЙ ПЛАН ЗДАНИЯ

(вид объекта недвижимости, в отношении которого подготовлен технический план, в родительном падеже)

Описание местоположения объекта недвижимости

1	2	3	4	5	6	7	8	9	10	11
			х измерений (определений)				SQRT(0,07^2+0,07^2) = 0,1 м			
10	надземный	2115	Метод спутниковых геодезических измерений (определений)	482344,59	2173126,84	—	Mt = SQRT(M1^2+M2^2) = SQRT(0,07^2+0,07^2) = 0,1 м	0,10	—	—
10	надземный	2116	Метод спутниковых геодезических измерений (определений)	482344,41	2173127,49	—	Mt = SQRT(M1^2+M2^2) = SQRT(0,07^2+0,07^2) = 0,1 м	0,10	—	—
10	надземный	2117	Метод спутниковых геодезических измерений (определений)	482344,45	2173127,50	—	Mt = SQRT(M1^2+M2^2) = SQRT(0,07^2+0,07^2) = 0,1 м	0,10	—	—
10	надземный	2118	Метод спутниковых геодезических измерений (определений)	482344,52	2173127,25	—	Mt = SQRT(M1^2+M2^2) = SQRT(0,07^2+0,07^2) = 0,1 м	0,10	—	—
10	надземный	2119	Метод спутниковых геодезических измерений (определений)	482344,91	2173127,36	—	Mt = SQRT(M1^2+M2^2) = SQRT(0,07^2+0,07^2) = 0,1 м	0,10	—	—
10	надземный	2120	Метод спутниковых геодезических измерений (определений)	482344,84	2173127,61	—	Mt = SQRT(M1^2+M2^2) = SQRT(0,07^2+0,07^2) = 0,1 м	0,10	—	—
10	надземный	1798	Метод спутниковых геодезических измерений (определений)	482344,94	2173127,64	—	Mt = SQRT(M1^2+M2^2) = SQRT(0,07^2+0,07^2) = 0,1 м	0,10	—	—
10	надземный	1799	Метод спутниковых геодезических измерений (определений)	482345,07	2173127,16	—	Mt = SQRT(M1^2+M2^2) = SQRT(0,07^2+0,07^2) = 0,1 м	0,10	—	—
10	надземный	1800	Метод спутниковых геодезических измерений (определений	482345,95	2173126,67	—	Mt = SQRT(M1^2+M2^2) = SQRT(0,07^2+0,07^2) =	0,10	—	—

ТЕХНИЧЕСКИЙ ПЛАН ЗДАНИЯ

(вид объекта недвижимости, в отношении которого подготовлен технический план, в родительном падеже)

Описание местоположения объекта недвижимости

1	2	3	4	5	6	7	8	9	10	11
			)				0,1 м			
10	надземный	1801	Метод спутниковых геодезических измерений (определений)	482350,80	2173128,06	—	Mt = SQRT(M1^2+M2^2) = SQRT(0,07^2+0,07^2) = 0,1 м	0,10	—	—
10	надземный	1802	Метод спутниковых геодезических измерений (определений)	482351,28	2173128,94	—	Mt = SQRT(M1^2+M2^2) = SQRT(0,07^2+0,07^2) = 0,1 м	0,10	—	—
10	надземный	1803	Метод спутниковых геодезических измерений (определений)	482351,14	2173129,42	—	Mt = SQRT(M1^2+M2^2) = SQRT(0,07^2+0,07^2) = 0,1 м	0,10	—	—
10	надземный	1804	Метод спутниковых геодезических измерений (определений)	482352,10	2173129,70	—	Mt = SQRT(M1^2+M2^2) = SQRT(0,07^2+0,07^2) = 0,1 м	0,10	—	—
10	надземный	1805	Метод спутниковых геодезических измерений (определений)	482351,84	2173130,58	—	Mt = SQRT(M1^2+M2^2) = SQRT(0,07^2+0,07^2) = 0,1 м	0,10	—	—
10	надземный	1806	Метод спутниковых геодезических измерений (определений)	482352,25	2173130,70	—	Mt = SQRT(M1^2+M2^2) = SQRT(0,07^2+0,07^2) = 0,1 м	0,10	—	—
10	надземный	1807	Метод спутниковых геодезических измерений (определений)	482352,45	2173130,02	—	Mt = SQRT(M1^2+M2^2) = SQRT(0,07^2+0,07^2) = 0,1 м	0,10	—	—
10	надземный	1808	Метод спутниковых геодезических измерений (определений)	482354,56	2173130,62	—	Mt = SQRT(M1^2+M2^2) = SQRT(0,07^2+0,07^2) = 0,1 м	0,10	—	—
10	надземный	1809	Метод спутниковых геодезических измерений (определений)	482354,36	2173131,31	—	Mt = SQRT(M1^2+M2^2) = SQRT(0,07^2+0,07^2) = 0,1 м	0,10	—	—
10	надзем	1810	Метод	482354,92	2173131,47	—	Mt =	0,10	—	—

ТЕХНИЧЕСКИЙ ПЛАН ЗДАНИЯ

(вид объекта недвижимости, в отношении которого подготовлен технический план, в родительном падеже)

Описание местоположения объекта недвижимости

1	2	3	4	5	6	7	8	9	10	11
	ный		спутниковых геодезических измерений (определений)				SQRT(M1^2+M2^2) = SQRT(0,07^2+0,07^2) = 0,1 м			
10	надземный	1811	Метод спутниковых геодезических измерений (определений)	482354,74	2173132,08	—	Mt = SQRT(M1^2+M2^2) = SQRT(0,07^2+0,07^2) = 0,1 м	0,10	—	—
10	надземный	2121	Метод спутниковых геодезических измерений (определений)	482355,04	2173132,17	—	Mt = SQRT(M1^2+M2^2) = SQRT(0,07^2+0,07^2) = 0,1 м	0,10	—	—
10	надземный	2122	Метод спутниковых геодезических измерений (определений)	482355,23	2173131,49	—	Mt = SQRT(M1^2+M2^2) = SQRT(0,07^2+0,07^2) = 0,1 м	0,10	—	—
10	надземный	2123	Метод спутниковых геодезических измерений (определений)	482357,15	2173132,05	—	Mt = SQRT(M1^2+M2^2) = SQRT(0,07^2+0,07^2) = 0,1 м	0,10	—	—
10	надземный	2124	Метод спутниковых геодезических измерений (определений)	482356,96	2173132,72	—	Mt = SQRT(M1^2+M2^2) = SQRT(0,07^2+0,07^2) = 0,1 м	0,10	—	—
10	надземный	2125	Метод спутниковых геодезических измерений (определений)	482357,42	2173132,85	—	Mt = SQRT(M1^2+M2^2) = SQRT(0,07^2+0,07^2) = 0,1 м	0,10	—	—
10	надземный	2126	Метод спутниковых геодезических измерений (определений)	482357,62	2173132,18	—	Mt = SQRT(M1^2+M2^2) = SQRT(0,07^2+0,07^2) = 0,1 м	0,10	—	—
10	надземный	2127	Метод спутниковых геодезических измерений (определений)	482359,54	2173132,73	—	Mt = SQRT(M1^2+M2^2) = SQRT(0,07^2+0,07^2) = 0,1 м	0,10	—	—
10	надземный	2128	Метод спутниковых геодезически	482359,34	2173133,40	—	Mt = SQRT(M1^2+M2^2) =	0,10	—	—

ТЕХНИЧЕСКИЙ ПЛАН ЗДАНИЯ

(вид объекта недвижимости, в отношении которого подготовлен технический план, в родительном падеже)

Описание местоположения объекта недвижимости

1	2	3	4	5	6	7	8	9	10	11
			х измерений (определений)				SQRT(0,07^2+0,07^2) = 0,1 м			
10	надземный	1537	Метод спутниковых геодезических измерений (определений)	482359,52	2173133,45	—	Mt = SQRT(M1^2+M2^2) = SQRT(0,07^2+0,07^2) = 0,1 м	0,10	—	—
10	надземный	1538	Метод спутниковых геодезических измерений (определений)	482359,83	2173132,36	—	Mt = SQRT(M1^2+M2^2) = SQRT(0,07^2+0,07^2) = 0,1 м	0,10	—	—
10	надземный	2129	Метод спутниковых геодезических измерений (определений)	482360,41	2173132,52	—	Mt = SQRT(M1^2+M2^2) = SQRT(0,07^2+0,07^2) = 0,1 м	0,10	—	—
10	надземный	2130	Метод спутниковых геодезических измерений (определений)	482360,60	2173131,86	—	Mt = SQRT(M1^2+M2^2) = SQRT(0,07^2+0,07^2) = 0,1 м	0,10	—	—
10	надземный	2131	Метод спутниковых геодезических измерений (определений)	482362,71	2173132,47	—	Mt = SQRT(M1^2+M2^2) = SQRT(0,07^2+0,07^2) = 0,1 м	0,10	—	—
10	надземный	2132	Метод спутниковых геодезических измерений (определений)	482362,52	2173133,13	—	Mt = SQRT(M1^2+M2^2) = SQRT(0,07^2+0,07^2) = 0,1 м	0,10	—	—
10	надземный	1539	Метод спутниковых геодезических измерений (определений)	482362,89	2173133,24	—	Mt = SQRT(M1^2+M2^2) = SQRT(0,07^2+0,07^2) = 0,1 м	0,10	—	—
10	надземный	1540	Метод спутниковых геодезических измерений (определений)	482363,03	2173132,76	—	Mt = SQRT(M1^2+M2^2) = SQRT(0,07^2+0,07^2) = 0,1 м	0,10	—	—
10	надземный	1541	Метод спутниковых геодезических измерений (определений	482363,90	2173132,27	—	Mt = SQRT(M1^2+M2^2) = SQRT(0,07^2+0,07^2) =	0,10	—	—

ТЕХНИЧЕСКИЙ ПЛАН ЗДАНИЯ

(вид объекта недвижимости, в отношении которого подготовлен технический план, в родительном падеже)

Описание местоположения объекта недвижимости

1	2	3	4	5	6	7	8	9	10	11
			)				0,1 м			
10	надземный	1542	Метод спутниковых геодезических измерений (определений)	482366,36	2173132,97	—	Mt = SQRT(M1^2+M2^2) = SQRT(0,07^2+0,07^2) = 0,1 м	0,10	—	—
10	надземный	1543	Метод спутниковых геодезических измерений (определений)	482366,83	2173133,84	—	Mt = SQRT(M1^2+M2^2) = SQRT(0,07^2+0,07^2) = 0,1 м	0,10	—	—
10	надземный	1544	Метод спутниковых геодезических измерений (определений)	482366,69	2173134,33	—	Mt = SQRT(M1^2+M2^2) = SQRT(0,07^2+0,07^2) = 0,1 м	0,10	—	—
10	надземный	1545	Метод спутниковых геодезических измерений (определений)	482367,06	2173134,44	—	Mt = SQRT(M1^2+M2^2) = SQRT(0,07^2+0,07^2) = 0,1 м	0,10	—	—
10	надземный	1546	Метод спутниковых геодезических измерений (определений)	482367,24	2173133,80	—	Mt = SQRT(M1^2+M2^2) = SQRT(0,07^2+0,07^2) = 0,1 м	0,10	—	—
10	надземный	1547	Метод спутниковых геодезических измерений (определений)	482369,36	2173134,41	—	Mt = SQRT(M1^2+M2^2) = SQRT(0,07^2+0,07^2) = 0,1 м	0,10	—	—
10	надземный	1548	Метод спутниковых геодезических измерений (определений)	482369,17	2173135,04	—	Mt = SQRT(M1^2+M2^2) = SQRT(0,07^2+0,07^2) = 0,1 м	0,10	—	—
10	надземный	1549	Метод спутниковых геодезических измерений (определений)	482369,56	2173135,15	—	Mt = SQRT(M1^2+M2^2) = SQRT(0,07^2+0,07^2) = 0,1 м	0,10	—	—
10	надземный	1550	Метод спутниковых геодезических измерений (определений)	482369,70	2173134,67	—	Mt = SQRT(M1^2+M2^2) = SQRT(0,07^2+0,07^2) = 0,1 м	0,10	—	—
10	надзем	1551	Метод	482370,57	2173134,19	—	Mt =	0,10	—	—

ТЕХНИЧЕСКИЙ ПЛАН ЗДАНИЯ

(вид объекта недвижимости, в отношении которого подготовлен технический план, в родительном падеже)

Описание местоположения объекта недвижимости

1	2	3	4	5	6	7	8	9	10	11
	ный		спутниковых геодезических измерений (определений)				SQRT(M1^2+M2^2) = SQRT(0,07^2+0,07^2) = 0,1 м			
10	надземный	1552	Метод спутниковых геодезических измерений (определений)	482375,42	2173135,58	—	Mt = SQRT(M1^2+M2^2) = SQRT(0,07^2+0,07^2) = 0,1 м	0,10	—	—
10	надземный	1553	Метод спутниковых геодезических измерений (определений)	482375,90	2173136,46	—	Mt = SQRT(M1^2+M2^2) = SQRT(0,07^2+0,07^2) = 0,1 м	0,10	—	—
10	надземный	1554	Метод спутниковых геодезических измерений (определений)	482375,76	2173136,94	—	Mt = SQRT(M1^2+M2^2) = SQRT(0,07^2+0,07^2) = 0,1 м	0,10	—	—
10	надземный	1555	Метод спутниковых геодезических измерений (определений)	482376,31	2173137,10	—	Mt = SQRT(M1^2+M2^2) = SQRT(0,07^2+0,07^2) = 0,1 м	0,10	—	—
10	надземный	1556	Метод спутниковых геодезических измерений (определений)	482376,50	2173136,46	—	Mt = SQRT(M1^2+M2^2) = SQRT(0,07^2+0,07^2) = 0,1 м	0,10	—	—
10	надземный	1557	Метод спутниковых геодезических измерений (определений)	482378,62	2173137,07	—	Mt = SQRT(M1^2+M2^2) = SQRT(0,07^2+0,07^2) = 0,1 м	0,10	—	—
10	надземный	1558	Метод спутниковых геодезических измерений (определений)	482378,44	2173137,71	—	Mt = SQRT(M1^2+M2^2) = SQRT(0,07^2+0,07^2) = 0,1 м	0,10	—	—
10	надземный	1559	Метод спутниковых геодезических измерений (определений)	482379,27	2173137,95	—	Mt = SQRT(M1^2+M2^2) = SQRT(0,07^2+0,07^2) = 0,1 м	0,10	—	—
10	надземный	2133	Метод спутниковых геодезически	482379,15	2173138,37	—	Mt = SQRT(M1^2+M2^2) =	0,10	—	—

ТЕХНИЧЕСКИЙ ПЛАН ЗДАНИЯ

(вид объекта недвижимости, в отношении которого подготовлен технический план, в родительном падеже)

Описание местоположения объекта недвижимости

1	2	3	4	5	6	7	8	9	10	11
			х измерений (определений)				SQRT(0,07^2+0,07^2) = 0,1 м			
10	надземный	2134	Метод спутниковых геодезических измерений (определений)	482381,10	2173138,93	—	Mt = SQRT(M1^2+M2^2) = SQRT(0,07^2+0,07^2) = 0,1 м	0,10	—	—
10	надземный	1562	Метод спутниковых геодезических измерений (определений)	482380,91	2173139,60	—	Mt = SQRT(M1^2+M2^2) = SQRT(0,07^2+0,07^2) = 0,1 м	0,10	—	—
10	надземный	2135	Метод спутниковых геодезических измерений (определений)	482381,74	2173139,84	—	Mt = SQRT(M1^2+M2^2) = SQRT(0,07^2+0,07^2) = 0,1 м	0,10	—	—
10	надземный	2136	Метод спутниковых геодезических измерений (определений)	482381,93	2173139,17	—	Mt = SQRT(M1^2+M2^2) = SQRT(0,07^2+0,07^2) = 0,1 м	0,10	—	—
10	надземный	2137	Метод спутниковых геодезических измерений (определений)	482383,96	2173139,75	—	Mt = SQRT(M1^2+M2^2) = SQRT(0,07^2+0,07^2) = 0,1 м	0,10	—	—
10	надземный	1564	Метод спутниковых геодезических измерений (определений)	482384,05	2173139,58	—	Mt = SQRT(M1^2+M2^2) = SQRT(0,07^2+0,07^2) = 0,1 м	0,10	—	—
10	надземный	2138	Метод спутниковых геодезических измерений (определений)	482385,15	2173140,12	—	Mt = SQRT(M1^2+M2^2) = SQRT(0,07^2+0,07^2) = 0,1 м	0,10	—	—
10	надземный	1814	Метод спутниковых геодезических измерений (определений)	482385,45	2173139,52	—	Mt = SQRT(M1^2+M2^2) = SQRT(0,07^2+0,07^2) = 0,1 м	0,10	—	—
ЗД1(10), Внутренний контур										
10	надземный	1640	Метод спутниковых геодезических измерений	482375,56	2173150,62	—	Mt = SQRT(M1^2+M2^2) = SQRT(0,07^	0,10	—	—

ТЕХНИЧЕСКИЙ ПЛАН ЗДАНИЯ

(вид объекта недвижимости, в отношении которого подготовлен технический план, в родительном падеже)

Описание местоположения объекта недвижимости

1	2	3	4	5	6	7	8	9	10	11
			(определений)				2+0,07^2) = 0,1 м			
10	надземный	1639	Метод спутниковых геодезических измерений (определений)	482381,04	2173152,20	—	Mt = SQRT(M1^2+M2^2) = SQRT(0,07^2+0,07^2) = 0,1 м	0,10	—	—
10	надземный	1638	Метод спутниковых геодезических измерений (определений)	482381,36	2173151,06	—	Mt = SQRT(M1^2+M2^2) = SQRT(0,07^2+0,07^2) = 0,1 м	0,10	—	—
10	надземный	1637	Метод спутниковых геодезических измерений (определений)	482382,65	2173151,43	—	Mt = SQRT(M1^2+M2^2) = SQRT(0,07^2+0,07^2) = 0,1 м	0,10	—	—
10	надземный	1636	Метод спутниковых геодезических измерений (определений)	482382,37	2173152,02	—	Mt = SQRT(M1^2+M2^2) = SQRT(0,07^2+0,07^2) = 0,1 м	0,10	—	—
10	надземный	1635	Метод спутниковых геодезических измерений (определений)	482383,95	2173152,83	—	Mt = SQRT(M1^2+M2^2) = SQRT(0,07^2+0,07^2) = 0,1 м	0,10	—	—
10	надземный	1634	Метод спутниковых геодезических измерений (определений)	482383,55	2173153,63	—	Mt = SQRT(M1^2+M2^2) = SQRT(0,07^2+0,07^2) = 0,1 м	0,10	—	—
10	надземный	1633	Метод спутниковых геодезических измерений (определений)	482388,81	2173156,25	—	Mt = SQRT(M1^2+M2^2) = SQRT(0,07^2+0,07^2) = 0,1 м	0,10	—	—
10	надземный	1632	Метод спутниковых геодезических измерений (определений)	482389,02	2173155,84	—	Mt = SQRT(M1^2+M2^2) = SQRT(0,07^2+0,07^2) = 0,1 м	0,10	—	—
10	надземный	1631	Метод спутниковых геодезических измерений (определений)	482390,61	2173156,64	—	Mt = SQRT(M1^2+M2^2) = SQRT(0,07^2+0,07^2) = 0,1 м	0,10	—	—

ТЕХНИЧЕСКИЙ ПЛАН ЗДАНИЯ

(вид объекта недвижимости, в отношении которого подготовлен технический план, в родительном падеже)

Описание местоположения объекта недвижимости

1	2	3	4	5	6	7	8	9	10	11
10	надземный	1630	Метод спутниковых геодезических измерений (определений)	482390,91	2173156,05	—	Mt = SQRT(M1^2+M2^2) = SQRT(0,07^2+0,07^2) = 0,1 м	0,10	—	—
10	надземный	1629	Метод спутниковых геодезических измерений (определений)	482390,97	2173156,07	—	Mt = SQRT(M1^2+M2^2) = SQRT(0,07^2+0,07^2) = 0,1 м	0,10	—	—
10	надземный	1628	Метод спутниковых геодезических измерений (определений)	482391,50	2173156,49	—	Mt = SQRT(M1^2+M2^2) = SQRT(0,07^2+0,07^2) = 0,1 м	0,10	—	—
10	надземный	1627	Метод спутниковых геодезических измерений (определений)	482391,06	2173157,01	—	Mt = SQRT(M1^2+M2^2) = SQRT(0,07^2+0,07^2) = 0,1 м	0,10	—	—
10	надземный	2139	Метод спутниковых геодезических измерений (определений)	482392,41	2173158,10	—	Mt = SQRT(M1^2+M2^2) = SQRT(0,07^2+0,07^2) = 0,1 м	0,10	—	—
10	надземный	2140	Метод спутниковых геодезических измерений (определений)	482392,84	2173157,56	—	Mt = SQRT(M1^2+M2^2) = SQRT(0,07^2+0,07^2) = 0,1 м	0,10	—	—
10	надземный	2141	Метод спутниковых геодезических измерений (определений)	482393,23	2173157,86	—	Mt = SQRT(M1^2+M2^2) = SQRT(0,07^2+0,07^2) = 0,1 м	0,10	—	—
10	надземный	2142	Метод спутниковых геодезических измерений (определений)	482392,79	2173158,40	—	Mt = SQRT(M1^2+M2^2) = SQRT(0,07^2+0,07^2) = 0,1 м	0,10	—	—
10	надземный	2143	Метод спутниковых геодезических измерений (определений)	482394,14	2173159,48	—	Mt = SQRT(M1^2+M2^2) = SQRT(0,07^2+0,07^2) = 0,1 м	0,10	—	—
10	надземный	2144	Метод спутниковых	482394,58	2173158,94	—	Mt = SQRT(M1^	0,10	—	—

ТЕХНИЧЕСКИЙ ПЛАН ЗДАНИЯ

(вид объекта недвижимости, в отношении которого подготовлен технический план, в родительном падеже)

Описание местоположения объекта недвижимости

1	2	3	4	5	6	7	8	9	10	11
			геодезических измерений (определений)				2+M2^2) = SQRT(0,07^2+0,07^2) = 0,1 м			
10	надземный	1620	Метод спутниковых геодезических измерений (определений)	482394,80	2173159,11	—	Mt = SQRT(M1^2+M2^2) = SQRT(0,07^2+0,07^2) = 0,1 м	0,10	—	—
10	надземный	1619	Метод спутниковых геодезических измерений (определений)	482394,12	2173159,96	—	Mt = SQRT(M1^2+M2^2) = SQRT(0,07^2+0,07^2) = 0,1 м	0,10	—	—
10	надземный	1618	Метод спутниковых геодезических измерений (определений)	482394,43	2173160,30	—	Mt = SQRT(M1^2+M2^2) = SQRT(0,07^2+0,07^2) = 0,1 м	0,10	—	—
10	надземный	1617	Метод спутниковых геодезических измерений (определений)	482393,90	2173160,75	—	Mt = SQRT(M1^2+M2^2) = SQRT(0,07^2+0,07^2) = 0,1 м	0,10	—	—
10	надземный	2145	Метод спутниковых геодезических измерений (определений)	482395,22	2173162,26	—	Mt = SQRT(M1^2+M2^2) = SQRT(0,07^2+0,07^2) = 0,1 м	0,10	—	—
10	надземный	2146	Метод спутниковых геодезических измерений (определений)	482395,72	2173161,82	—	Mt = SQRT(M1^2+M2^2) = SQRT(0,07^2+0,07^2) = 0,1 м	0,10	—	—
10	надземный	1614	Метод спутниковых геодезических измерений (определений)	482396,05	2173162,21	—	Mt = SQRT(M1^2+M2^2) = SQRT(0,07^2+0,07^2) = 0,1 м	0,10	—	—
10	надземный	1613	Метод спутниковых геодезических измерений (определений)	482395,67	2173162,57	—	Mt = SQRT(M1^2+M2^2) = SQRT(0,07^2+0,07^2) = 0,1 м	0,10	—	—
10	надземный	1612	Метод спутниковых геодезических измерений	482395,60	2173163,49	—	Mt = SQRT(M1^2+M2^2) = SQRT(0,07^	0,10	—	—

ТЕХНИЧЕСКИЙ ПЛАН ЗДАНИЯ

(вид объекта недвижимости, в отношении которого подготовлен технический план, в родительном падеже)

Описание местоположения объекта недвижимости

1	2	3	4	5	6	7	8	9	10	11
			(определений)				2+0,07^2) = 0,1 м			
10	надземный	1611	Метод спутниковых геодезических измерений (определений)	482398,16	2173166,46	—	Mt = SQRT(M1^2+M2^2) = SQRT(0,07^2+0,07^2) = 0,1 м	0,10	—	—
10	надземный	1610	Метод спутниковых геодезических измерений (определений)	482399,11	2173166,51	—	Mt = SQRT(M1^2+M2^2) = SQRT(0,07^2+0,07^2) = 0,1 м	0,10	—	—
10	надземный	1609	Метод спутниковых геодезических измерений (определений)	482399,51	2173166,16	—	Mt = SQRT(M1^2+M2^2) = SQRT(0,07^2+0,07^2) = 0,1 м	0,10	—	—
10	надземный	1608	Метод спутниковых геодезических измерений (определений)	482400,02	2173166,75	—	Mt = SQRT(M1^2+M2^2) = SQRT(0,07^2+0,07^2) = 0,1 м	0,10	—	—
10	надземный	1607	Метод спутниковых геодезических измерений (определений)	482400,80	2173166,07	—	Mt = SQRT(M1^2+M2^2) = SQRT(0,07^2+0,07^2) = 0,1 м	0,10	—	—
10	надземный	1606	Метод спутниковых геодезических измерений (определений)	482400,92	2173166,20	—	Mt = SQRT(M1^2+M2^2) = SQRT(0,07^2+0,07^2) = 0,1 м	0,10	—	—
10	надземный	185	Метод спутниковых геодезических измерений (определений)	482400,44	2173166,62	—	Mt = SQRT(M1^2+M2^2) = SQRT(0,07^2+0,07^2) = 0,1 м	0,10	—	—
10	надземный	1605	Метод спутниковых геодезических измерений (определений)	482401,68	2173168,14	—	Mt = SQRT(M1^2+M2^2) = SQRT(0,07^2+0,07^2) = 0,1 м	0,10	—	—
10	надземный	1604	Метод спутниковых геодезических измерений (определений)	482402,21	2173167,69	—	Mt = SQRT(M1^2+M2^2) = SQRT(0,07^2+0,07^2) = 0,1 м	0,10	—	—

ТЕХНИЧЕСКИЙ ПЛАН ЗДАНИЯ

(вид объекта недвижимости, в отношении которого подготовлен технический план, в родительном падеже)

Описание местоположения объекта недвижимости

1	2	3	4	5	6	7	8	9	10	11
10	надземный	1603	Метод спутниковых геодезических измерений (определений)	482402,41	2173167,91	—	Mt = SQRT(M1^2+M2^2) = SQRT(0,07^2+0,07^2) = 0,1 м	0,10	—	—
10	надземный	2283	Метод спутниковых геодезических измерений (определений)	482403,15	2173167,48	—	Mt = SQRT(M1^2+M2^2) = SQRT(0,07^2+0,07^2) = 0,1 м	0,10	—	—
10	надземный	2284	Метод спутниковых геодезических измерений (определений)	482403,35	2173167,83	—	Mt = SQRT(M1^2+M2^2) = SQRT(0,07^2+0,07^2) = 0,1 м	0,10	—	—
10	надземный	2285	Метод спутниковых геодезических измерений (определений)	482402,74	2173168,16	—	Mt = SQRT(M1^2+M2^2) = SQRT(0,07^2+0,07^2) = 0,1 м	0,10	—	—
10	надземный	2286	Метод спутниковых геодезических измерений (определений)	482403,58	2173169,69	—	Mt = SQRT(M1^2+M2^2) = SQRT(0,07^2+0,07^2) = 0,1 м	0,10	—	—
10	надземный	2287	Метод спутниковых геодезических измерений (определений)	482404,17	2173169,36	—	Mt = SQRT(M1^2+M2^2) = SQRT(0,07^2+0,07^2) = 0,1 м	0,10	—	—
10	надземный	2288	Метод спутниковых геодезических измерений (определений)	482404,39	2173169,77	—	Mt = SQRT(M1^2+M2^2) = SQRT(0,07^2+0,07^2) = 0,1 м	0,10	—	—
10	надземный	2289	Метод спутниковых геодезических измерений (определений)	482403,81	2173170,10	—	Mt = SQRT(M1^2+M2^2) = SQRT(0,07^2+0,07^2) = 0,1 м	0,10	—	—
10	надземный	2290	Метод спутниковых геодезических измерений (определений)	482404,63	2173171,60	—	Mt = SQRT(M1^2+M2^2) = SQRT(0,07^2+0,07^2) = 0,1 м	0,10	—	—
10	надземный	2291	Метод спутниковых	482405,24	2173171,27	—	Mt = SQRT(M1^	0,10	—	—

ТЕХНИЧЕСКИЙ ПЛАН ЗДАНИЯ

(вид объекта недвижимости, в отношении которого подготовлен технический план, в родительном падеже)

Описание местоположения объекта недвижимости

1	2	3	4	5	6	7	8	9	10	11
			геодезических измерений (определений)				2+M2^2) = SQRT(0,07^2+0,07^2) = 0,1 м			
10	надземный	2292	Метод спутниковых геодезических измерений (определений)	482405,42	2173171,60	—	Mt = SQRT(M1^2+M2^2) = SQRT(0,07^2+0,07^2) = 0,1 м	0,10	—	—
10	надземный	2149	Метод спутниковых геодезических измерений (определений)	482404,66	2173172,03	—	Mt = SQRT(M1^2+M2^2) = SQRT(0,07^2+0,07^2) = 0,1 м	0,10	—	—
10	надземный	2150	Метод спутниковых геодезических измерений (определений)	482404,76	2173172,38	—	Mt = SQRT(M1^2+M2^2) = SQRT(0,07^2+0,07^2) = 0,1 м	0,10	—	—
10	надземный	1522	Метод спутниковых геодезических измерений (определений)	482404,20	2173172,54	—	Mt = SQRT(M1^2+M2^2) = SQRT(0,07^2+0,07^2) = 0,1 м	0,10	—	—
10	надземный	1521	Метод спутниковых геодезических измерений (определений)	482404,76	2173174,41	—	Mt = SQRT(M1^2+M2^2) = SQRT(0,07^2+0,07^2) = 0,1 м	0,10	—	—
10	надземный	1520	Метод спутниковых геодезических измерений (определений)	482405,37	2173174,22	—	Mt = SQRT(M1^2+M2^2) = SQRT(0,07^2+0,07^2) = 0,1 м	0,10	—	—
10	надземный	1519	Метод спутниковых геодезических измерений (определений)	482405,45	2173174,46	—	Mt = SQRT(M1^2+M2^2) = SQRT(0,07^2+0,07^2) = 0,1 м	0,10	—	—
10	надземный	1518	Метод спутниковых геодезических измерений (определений)	482404,45	2173174,77	—	Mt = SQRT(M1^2+M2^2) = SQRT(0,07^2+0,07^2) = 0,1 м	0,10	—	—
10	надземный	1517	Метод спутниковых геодезических измерений	482404,68	2173175,51	—	Mt = SQRT(M1^2+M2^2) = SQRT(0,07^	0,10	—	—

ТЕХНИЧЕСКИЙ ПЛАН ЗДАНИЯ

(вид объекта недвижимости, в отношении которого подготовлен технический план, в родительном падеже)

Описание местоположения объекта недвижимости

1	2	3	4	5	6	7	8	9	10	11
			(определений)				2+0,07^2) = 0,1 м			
10	надземный	1516	Метод спутниковых геодезических измерений (определений)	482404,15	2173175,66	—	Mt = SQRT(M1^2+M2^2) = SQRT(0,07^2+0,07^2) = 0,1 м	0,10	—	—
10	надземный	1515	Метод спутниковых геодезических измерений (определений)	482403,63	2173176,57	—	Mt = SQRT(M1^2+M2^2) = SQRT(0,07^2+0,07^2) = 0,1 м	0,10	—	—
10	надземный	1514	Метод спутниковых геодезических измерений (определений)	482404,72	2173180,15	—	Mt = SQRT(M1^2+M2^2) = SQRT(0,07^2+0,07^2) = 0,1 м	0,10	—	—
10	надземный	1513	Метод спутниковых геодезических измерений (определений)	482405,69	2173180,68	—	Mt = SQRT(M1^2+M2^2) = SQRT(0,07^2+0,07^2) = 0,1 м	0,10	—	—
10	надземный	1512	Метод спутниковых геодезических измерений (определений)	482406,20	2173180,52	—	Mt = SQRT(M1^2+M2^2) = SQRT(0,07^2+0,07^2) = 0,1 м	0,10	—	—
10	надземный	1511	Метод спутниковых геодезических измерений (определений)	482406,35	2173180,99	—	Mt = SQRT(M1^2+M2^2) = SQRT(0,07^2+0,07^2) = 0,1 м	0,10	—	—
10	надземный	1510	Метод спутниковых геодезических измерений (определений)	482405,67	2173181,19	—	Mt = SQRT(M1^2+M2^2) = SQRT(0,07^2+0,07^2) = 0,1 м	0,10	—	—
10	надземный	1509	Метод спутниковых геодезических измерений (определений)	482406,26	2173183,11	—	Mt = SQRT(M1^2+M2^2) = SQRT(0,07^2+0,07^2) = 0,1 м	0,10	—	—
10	надземный	1508	Метод спутниковых геодезических измерений (определений)	482406,93	2173182,91	—	Mt = SQRT(M1^2+M2^2) = SQRT(0,07^2+0,07^2) = 0,1 м	0,10	—	—

ТЕХНИЧЕСКИЙ ПЛАН ЗДАНИЯ

(вид объекта недвижимости, в отношении которого подготовлен технический план, в родительном падеже)

Описание местоположения объекта недвижимости

1	2	3	4	5	6	7	8	9	10	11
10	надземный	1507	Метод спутниковых геодезических измерений (определений)	482407,05	2173183,31	—	Mt = SQRT(M1^2+M2^2) = SQRT(0,07^2+0,07^2) = 0,1 м	0,10	—	—
10	надземный	1506	Метод спутниковых геодезических измерений (определений)	482408,24	2173183,18	—	Mt = SQRT(M1^2+M2^2) = SQRT(0,07^2+0,07^2) = 0,1 м	0,10	—	—
10	надземный	2151	Метод спутниковых геодезических измерений (определений)	482408,30	2173183,61	—	Mt = SQRT(M1^2+M2^2) = SQRT(0,07^2+0,07^2) = 0,1 м	0,10	—	—
10	надземный	2152	Метод спутниковых геодезических измерений (определений)	482407,60	2173183,69	—	Mt = SQRT(M1^2+M2^2) = SQRT(0,07^2+0,07^2) = 0,1 м	0,10	—	—
10	надземный	2153	Метод спутниковых геодезических измерений (определений)	482407,79	2173185,42	—	Mt = SQRT(M1^2+M2^2) = SQRT(0,07^2+0,07^2) = 0,1 м	0,10	—	—
10	надземный	2154	Метод спутниковых геодезических измерений (определений)	482408,49	2173185,34	—	Mt = SQRT(M1^2+M2^2) = SQRT(0,07^2+0,07^2) = 0,1 м	0,10	—	—
10	надземный	2155	Метод спутниковых геодезических измерений (определений)	482408,56	2173185,95	—	Mt = SQRT(M1^2+M2^2) = SQRT(0,07^2+0,07^2) = 0,1 м	0,10	—	—
10	надземный	2156	Метод спутниковых геодезических измерений (определений)	482407,86	2173186,03	—	Mt = SQRT(M1^2+M2^2) = SQRT(0,07^2+0,07^2) = 0,1 м	0,10	—	—
10	надземный	2157	Метод спутниковых геодезических измерений (определений)	482408,05	2173187,76	—	Mt = SQRT(M1^2+M2^2) = SQRT(0,07^2+0,07^2) = 0,1 м	0,10	—	—
10	надземный	2158	Метод спутниковых	482408,75	2173187,68	—	Mt = SQRT(M1^	0,10	—	—

ТЕХНИЧЕСКИЙ ПЛАН ЗДАНИЯ

(вид объекта недвижимости, в отношении которого подготовлен технический план, в родительном падеже)

Описание местоположения объекта недвижимости

1	2	3	4	5	6	7	8	9	10	11
			геодезических измерений (определений)				2+M2^2) = SQRT(0,07^2+0,07^2) = 0,1 м			
10	надземный	2159	Метод спутниковых геодезических измерений (определений)	482408,80	2173188,12	—	Mt = SQRT(M1^2+M2^2) = SQRT(0,07^2+0,07^2) = 0,1 м	0,10	—	—
10	надземный	2160	Метод спутниковых геодезических измерений (определений)	482407,61	2173188,24	—	Mt = SQRT(M1^2+M2^2) = SQRT(0,07^2+0,07^2) = 0,1 м	0,10	—	—
10	надземный	1495	Метод спутниковых геодезических измерений (определений)	482407,58	2173188,67	—	Mt = SQRT(M1^2+M2^2) = SQRT(0,07^2+0,07^2) = 0,1 м	0,10	—	—
10	надземный	1494	Метод спутниковых геодезических измерений (определений)	482406,89	2173188,63	—	Mt = SQRT(M1^2+M2^2) = SQRT(0,07^2+0,07^2) = 0,1 м	0,10	—	—
10	надземный	1493	Метод спутниковых геодезических измерений (определений)	482406,74	2173190,62	—	Mt = SQRT(M1^2+M2^2) = SQRT(0,07^2+0,07^2) = 0,1 м	0,10	—	—
10	надземный	1492	Метод спутниковых геодезических измерений (определений)	482407,44	2173190,67	—	Mt = SQRT(M1^2+M2^2) = SQRT(0,07^2+0,07^2) = 0,1 м	0,10	—	—
10	надземный	1491	Метод спутниковых геодезических измерений (определений)	482407,41	2173191,14	—	Mt = SQRT(M1^2+M2^2) = SQRT(0,07^2+0,07^2) = 0,1 м	0,10	—	—
10	надземный	1490	Метод спутниковых геодезических измерений (определений)	482406,91	2173191,10	—	Mt = SQRT(M1^2+M2^2) = SQRT(0,07^2+0,07^2) = 0,1 м	0,10	—	—
10	надземный	1489	Метод спутниковых геодезических измерений	482406,15	2173191,76	—	Mt = SQRT(M1^2+M2^2) = SQRT(0,07^	0,10	—	—

ТЕХНИЧЕСКИЙ ПЛАН ЗДАНИЯ

(вид объекта недвижимости, в отношении которого подготовлен технический план, в родительном падеже)

Описание местоположения объекта недвижимости

1	2	3	4	5	6	7	8	9	10	11
			(определений)				2+0,07^2) = 0,1 м			
10	надземный	1488	Метод спутниковых геодезических измерений (определений)	482405,84	2173195,60	—	Mt = SQRT(M1^2+M2^2) = SQRT(0,07^2+0,07^2) = 0,1 м	0,10	—	—
10	надземный	1487	Метод спутниковых геодезических измерений (определений)	482406,50	2173196,35	—	Mt = SQRT(M1^2+M2^2) = SQRT(0,07^2+0,07^2) = 0,1 м	0,10	—	—
10	надземный	1486	Метод спутниковых геодезических измерений (определений)	482407,04	2173196,39	—	Mt = SQRT(M1^2+M2^2) = SQRT(0,07^2+0,07^2) = 0,1 м	0,10	—	—
10	надземный	1485	Метод спутниковых геодезических измерений (определений)	482406,98	2173197,18	—	Mt = SQRT(M1^2+M2^2) = SQRT(0,07^2+0,07^2) = 0,1 м	0,10	—	—
10	надземный	1484	Метод спутниковых геодезических измерений (определений)	482408,02	2173197,25	—	Mt = SQRT(M1^2+M2^2) = SQRT(0,07^2+0,07^2) = 0,1 м	0,10	—	—
10	надземный	1483	Метод спутниковых геодезических измерений (определений)	482408,00	2173197,41	—	Mt = SQRT(M1^2+M2^2) = SQRT(0,07^2+0,07^2) = 0,1 м	0,10	—	—
10	надземный	1482	Метод спутниковых геодезических измерений (определений)	482407,32	2173197,37	—	Mt = SQRT(M1^2+M2^2) = SQRT(0,07^2+0,07^2) = 0,1 м	0,10	—	—
10	надземный	1481	Метод спутниковых геодезических измерений (определений)	482407,17	2173199,33	—	Mt = SQRT(M1^2+M2^2) = SQRT(0,07^2+0,07^2) = 0,1 м	0,10	—	—
10	надземный	1480	Метод спутниковых геодезических измерений (определений)	482407,87	2173199,38	—	Mt = SQRT(M1^2+M2^2) = SQRT(0,07^2+0,07^2) = 0,1 м	0,10	—	—

ТЕХНИЧЕСКИЙ ПЛАН ЗДАНИЯ

(вид объекта недвижимости, в отношении которого подготовлен технический план, в родительном падеже)

Описание местоположения объекта недвижимости

1	2	3	4	5	6	7	8	9	10	11
10	надземный	1479	Метод спутниковых геодезических измерений (определений)	482407,85	2173199,71	—	Mt = SQRT(M1^2+M2^2) = SQRT(0,07^2+0,07^2) = 0,1 м	0,10	—	—
10	надземный	1478	Метод спутниковых геодезических измерений (определений)	482408,66	2173199,94	—	Mt = SQRT(M1^2+M2^2) = SQRT(0,07^2+0,07^2) = 0,1 м	0,10	—	—
10	надземный	2161	Метод спутниковых геодезических измерений (определений)	482408,58	2173200,23	—	Mt = SQRT(M1^2+M2^2) = SQRT(0,07^2+0,07^2) = 0,1 м	0,10	—	—
10	надземный	2162	Метод спутниковых геодезических измерений (определений)	482407,91	2173200,03	—	Mt = SQRT(M1^2+M2^2) = SQRT(0,07^2+0,07^2) = 0,1 м	0,10	—	—
10	надземный	2163	Метод спутниковых геодезических измерений (определений)	482407,35	2173201,96	—	Mt = SQRT(M1^2+M2^2) = SQRT(0,07^2+0,07^2) = 0,1 м	0,10	—	—
10	надземный	2164	Метод спутниковых геодезических измерений (определений)	482408,03	2173202,15	—	Mt = SQRT(M1^2+M2^2) = SQRT(0,07^2+0,07^2) = 0,1 м	0,10	—	—
10	надземный	1477	Метод спутниковых геодезических измерений (определений)	482407,91	2173202,56	—	Mt = SQRT(M1^2+M2^2) = SQRT(0,07^2+0,07^2) = 0,1 м	0,10	—	—
10	надземный	1476	Метод спутниковых геодезических измерений (определений)	482407,25	2173202,38	—	Mt = SQRT(M1^2+M2^2) = SQRT(0,07^2+0,07^2) = 0,1 м	0,10	—	—
10	надземный	2165	Метод спутниковых геодезических измерений (определений)	482406,66	2173204,43	—	Mt = SQRT(M1^2+M2^2) = SQRT(0,07^2+0,07^2) = 0,1 м	0,10	—	—
10	надземный	2166	Метод спутниковых	482407,33	2173204,63	—	Mt = SQRT(M1^	0,10	—	—

ТЕХНИЧЕСКИЙ ПЛАН ЗДАНИЯ

(вид объекта недвижимости, в отношении которого подготовлен технический план, в родительном падеже)

Описание местоположения объекта недвижимости

1	2	3	4	5	6	7	8	9	10	11
			геодезических измерений (определений)				2+M2^2) = SQRT(0,07^2+0,07^2) = 0,1 м			
10	надземный	2167	Метод спутниковых геодезических измерений (определений)	482407,06	2173205,59	—	Mt = SQRT(M1^2+M2^2) = SQRT(0,07^2+0,07^2) = 0,1 м	0,10	—	—
10	надземный	1472	Метод спутниковых геодезических измерений (определений)	482406,39	2173205,39	—	Mt = SQRT(M1^2+M2^2) = SQRT(0,07^2+0,07^2) = 0,1 м	0,10	—	—
10	надземный	1471	Метод спутниковых геодезических измерений (определений)	482405,78	2173207,51	—	Mt = SQRT(M1^2+M2^2) = SQRT(0,07^2+0,07^2) = 0,1 м	0,10	—	—
10	надземный	2168	Метод спутниковых геодезических измерений (определений)	482406,45	2173207,70	—	Mt = SQRT(M1^2+M2^2) = SQRT(0,07^2+0,07^2) = 0,1 м	0,10	—	—
10	надземный	2169	Метод спутниковых геодезических измерений (определений)	482406,23	2173208,47	—	Mt = SQRT(M1^2+M2^2) = SQRT(0,07^2+0,07^2) = 0,1 м	0,10	—	—
10	надземный	1468	Метод спутниковых геодезических измерений (определений)	482403,12	2173207,57	—	Mt = SQRT(M1^2+M2^2) = SQRT(0,07^2+0,07^2) = 0,1 м	0,10	—	—
10	надземный	1467	Метод спутниковых геодезических измерений (определений)	482402,77	2173208,78	—	Mt = SQRT(M1^2+M2^2) = SQRT(0,07^2+0,07^2) = 0,1 м	0,10	—	—
10	надземный	1466	Метод спутниковых геодезических измерений (определений)	482402,45	2173208,68	—	Mt = SQRT(M1^2+M2^2) = SQRT(0,07^2+0,07^2) = 0,1 м	0,10	—	—
10	надземный	1465	Метод спутниковых геодезических измерений	482402,65	2173208,01	—	Mt = SQRT(M1^2+M2^2) = SQRT(0,07^	0,10	—	—

ТЕХНИЧЕСКИЙ ПЛАН ЗДАНИЯ

(вид объекта недвижимости, в отношении которого подготовлен технический план, в родительном падеже)

Описание местоположения объекта недвижимости

1	2	3	4	5	6	7	8	9	10	11
			(определений)				2+0,07^2) = 0,1 м			
10	надземный	2170	Метод спутниковых геодезических измерений (определений)	482400,79	2173207,48	—	Mt = SQRT(M1^2+M2^2) = SQRT(0,07^2+0,07^2) = 0,1 м	0,10	—	—
10	надземный	142	Метод спутниковых геодезических измерений (определений)	482400,60	2173208,15	—	Mt = SQRT(M1^2+M2^2) = SQRT(0,07^2+0,07^2) = 0,1 м	0,10	—	—
10	надземный	2171	Метод спутниковых геодезических измерений (определений)	482400,28	2173208,06	—	Mt = SQRT(M1^2+M2^2) = SQRT(0,07^2+0,07^2) = 0,1 м	0,10	—	—
10	надземный	2172	Метод спутниковых геодезических измерений (определений)	482400,61	2173206,93	—	Mt = SQRT(M1^2+M2^2) = SQRT(0,07^2+0,07^2) = 0,1 м	0,10	—	—
10	надземный	139	Метод спутниковых геодезических измерений (определений)	482399,34	2173206,56	—	Mt = SQRT(M1^2+M2^2) = SQRT(0,07^2+0,07^2) = 0,1 м	0,10	—	—
10	надземный	1460	Метод спутниковых геодезических измерений (определений)	482399,53	2173205,89	—	Mt = SQRT(M1^2+M2^2) = SQRT(0,07^2+0,07^2) = 0,1 м	0,10	—	—
10	надземный	1459	Метод спутниковых геодезических измерений (определений)	482397,50	2173205,31	—	Mt = SQRT(M1^2+M2^2) = SQRT(0,07^2+0,07^2) = 0,1 м	0,10	—	—
10	надземный	136	Метод спутниковых геодезических измерений (определений)	482397,31	2173205,98	—	Mt = SQRT(M1^2+M2^2) = SQRT(0,07^2+0,07^2) = 0,1 м	0,10	—	—
10	надземный	1458	Метод спутниковых геодезических измерений (определений)	482397,01	2173205,89	—	Mt = SQRT(M1^2+M2^2) = SQRT(0,07^2+0,07^2) = 0,1 м	0,10	—	—

ТЕХНИЧЕСКИЙ ПЛАН ЗДАНИЯ

(вид объекта недвижимости, в отношении которого подготовлен технический план, в родительном падеже)

Описание местоположения объекта недвижимости

1	2	3	4	5	6	7	8	9	10	11
10	надземный	1457	Метод спутниковых геодезических измерений (определений)	482397,36	2173204,69	—	Mt = SQRT(M1^2+M2^2) = SQRT(0,07^2+0,07^2) = 0,1 м	0,10	—	—
10	надземный	1456	Метод спутниковых геодезических измерений (определений)	482394,33	2173203,82	—	Mt = SQRT(M1^2+M2^2) = SQRT(0,07^2+0,07^2) = 0,1 м	0,10	—	—
10	надземный	1455	Метод спутниковых геодезических измерений (определений)	482394,59	2173202,91	—	Mt = SQRT(M1^2+M2^2) = SQRT(0,07^2+0,07^2) = 0,1 м	0,10	—	—
10	надземный	1454	Метод спутниковых геодезических измерений (определений)	482394,03	2173202,75	—	Mt = SQRT(M1^2+M2^2) = SQRT(0,07^2+0,07^2) = 0,1 м	0,10	—	—
10	надземный	1453	Метод спутниковых геодезических измерений (определений)	482394,39	2173201,48	—	Mt = SQRT(M1^2+M2^2) = SQRT(0,07^2+0,07^2) = 0,1 м	0,10	—	—
10	надземный	1452	Метод спутниковых геодезических измерений (определений)	482391,30	2173200,59	—	Mt = SQRT(M1^2+M2^2) = SQRT(0,07^2+0,07^2) = 0,1 м	0,10	—	—
10	надземный	2173	Метод спутниковых геодезических измерений (определений)	482390,90	2173201,95	—	Mt = SQRT(M1^2+M2^2) = SQRT(0,07^2+0,07^2) = 0,1 м	0,10	—	—
10	надземный	2174	Метод спутниковых геодезических измерений (определений)	482390,22	2173201,76	—	Mt = SQRT(M1^2+M2^2) = SQRT(0,07^2+0,07^2) = 0,1 м	0,10	—	—
10	надземный	2175	Метод спутниковых геодезических измерений (определений)	482390,44	2173200,99	—	Mt = SQRT(M1^2+M2^2) = SQRT(0,07^2+0,07^2) = 0,1 м	0,10	—	—
10	надземный	1448	Метод спутниковых	482388,43	2173200,41	—	Mt = SQRT(M1^	0,10	—	—

ТЕХНИЧЕСКИЙ ПЛАН ЗДАНИЯ

(вид объекта недвижимости, в отношении которого подготовлен технический план, в родительном падеже)

Описание местоположения объекта недвижимости

1	2	3	4	5	6	7	8	9	10	11
			геодезических измерений (определений)				2+M2^2) = SQRT(0,07^2+0,07^2) = 0,1 м			
10	надземный	2176	Метод спутниковых геодезических измерений (определений)	482388,21	2173201,18	—	Mt = SQRT(M1^2+M2^2) = SQRT(0,07^2+0,07^2) = 0,1 м	0,10	—	—
10	надземный	2177	Метод спутниковых геодезических измерений (определений)	482387,59	2173201,00	—	Mt = SQRT(M1^2+M2^2) = SQRT(0,07^2+0,07^2) = 0,1 м	0,10	—	—
10	надземный	2178	Метод спутниковых геодезических измерений (определений)	482387,46	2173201,45	—	Mt = SQRT(M1^2+M2^2) = SQRT(0,07^2+0,07^2) = 0,1 м	0,10	—	—
10	надземный	1444	Метод спутниковых геодезических измерений (определений)	482386,24	2173201,10	—	Mt = SQRT(M1^2+M2^2) = SQRT(0,07^2+0,07^2) = 0,1 м	0,10	—	—
10	надземный	1443	Метод спутниковых геодезических измерений (определений)	482386,88	2173198,88	—	Mt = SQRT(M1^2+M2^2) = SQRT(0,07^2+0,07^2) = 0,1 м	0,10	—	—
10	надземный	2179	Метод спутниковых геодезических измерений (определений)	482384,99	2173198,34	—	Mt = SQRT(M1^2+M2^2) = SQRT(0,07^2+0,07^2) = 0,1 м	0,10	—	—
10	надземный	2180	Метод спутниковых геодезических измерений (определений)	482384,35	2173200,56	—	Mt = SQRT(M1^2+M2^2) = SQRT(0,07^2+0,07^2) = 0,1 м	0,10	—	—
10	надземный	1440	Метод спутниковых геодезических измерений (определений)	482383,14	2173200,21	—	Mt = SQRT(M1^2+M2^2) = SQRT(0,07^2+0,07^2) = 0,1 м	0,10	—	—
10	надземный	1439	Метод спутниковых геодезических измерений	482383,51	2173198,95	—	Mt = SQRT(M1^2+M2^2) = SQRT(0,07^	0,10	—	—

ТЕХНИЧЕСКИЙ ПЛАН ЗДАНИЯ

(вид объекта недвижимости, в отношении которого подготовлен технический план, в родительном падеже)

Описание местоположения объекта недвижимости

1	2	3	4	5	6	7	8	9	10	11
			(определений)				2+0,07^2) = 0,1 м			
10	надземный	1438	Метод спутниковых геодезических измерений (определений)	482380,50	2173198,09	—	Mt = SQRT(M1^2+M2^2) = SQRT(0,07^2+0,07^2) = 0,1 м	0,10	—	—
10	надземный	126	Метод спутниковых геодезических измерений (определений)	482380,45	2173198,24	—	Mt = SQRT(M1^2+M2^2) = SQRT(0,07^2+0,07^2) = 0,1 м	0,10	—	—
10	надземный	1437	Метод спутниковых геодезических измерений (определений)	482380,01	2173198,11	—	Mt = SQRT(M1^2+M2^2) = SQRT(0,07^2+0,07^2) = 0,1 м	0,10	—	—
10	надземный	1436	Метод спутниковых геодезических измерений (определений)	482380,20	2173197,44	—	Mt = SQRT(M1^2+M2^2) = SQRT(0,07^2+0,07^2) = 0,1 м	0,10	—	—
10	надземный	1435	Метод спутниковых геодезических измерений (определений)	482378,14	2173196,85	—	Mt = SQRT(M1^2+M2^2) = SQRT(0,07^2+0,07^2) = 0,1 м	0,10	—	—
10	надземный	1434	Метод спутниковых геодезических измерений (определений)	482377,94	2173197,52	—	Mt = SQRT(M1^2+M2^2) = SQRT(0,07^2+0,07^2) = 0,1 м	0,10	—	—
10	надземный	1433	Метод спутниковых геодезических измерений (определений)	482374,80	2173196,62	—	Mt = SQRT(M1^2+M2^2) = SQRT(0,07^2+0,07^2) = 0,1 м	0,10	—	—
10	надземный	1432	Метод спутниковых геодезических измерений (определений)	482374,85	2173196,45	—	Mt = SQRT(M1^2+M2^2) = SQRT(0,07^2+0,07^2) = 0,1 м	0,10	—	—
10	надземный	1431	Метод спутниковых геодезических измерений (определений)	482371,78	2173195,57	—	Mt = SQRT(M1^2+M2^2) = SQRT(0,07^2+0,07^2) = 0,1 м	0,10	—	—

ТЕХНИЧЕСКИЙ ПЛАН ЗДАНИЯ

(вид объекта недвижимости, в отношении которого подготовлен технический план, в родительном падеже)

Описание местоположения объекта недвижимости

1	2	3	4	5	6	7	8	9	10	11
10	надземный	1430	Метод спутниковых геодезических измерений (определений)	482371,43	2173196,81	—	Mt = SQRT(M1^2+M2^2) = SQRT(0,07^2+0,07^2) = 0,1 м	0,10	—	—
10	надземный	2181	Метод спутниковых геодезических измерений (определений)	482371,25	2173196,76	—	Mt = SQRT(M1^2+M2^2) = SQRT(0,07^2+0,07^2) = 0,1 м	0,10	—	—
10	надземный	2182	Метод спутниковых геодезических измерений (определений)	482371,45	2173196,09	—	Mt = SQRT(M1^2+M2^2) = SQRT(0,07^2+0,07^2) = 0,1 м	0,10	—	—
10	надземный	1427	Метод спутниковых геодезических измерений (определений)	482369,52	2173195,54	—	Mt = SQRT(M1^2+M2^2) = SQRT(0,07^2+0,07^2) = 0,1 м	0,10	—	—
10	надземный	1426	Метод спутниковых геодезических измерений (определений)	482369,33	2173196,21	—	Mt = SQRT(M1^2+M2^2) = SQRT(0,07^2+0,07^2) = 0,1 м	0,10	—	—
10	надземный	1425	Метод спутниковых геодезических измерений (определений)	482369,15	2173196,16	—	Mt = SQRT(M1^2+M2^2) = SQRT(0,07^2+0,07^2) = 0,1 м	0,10	—	—
10	надземный	1424	Метод спутниковых геодезических измерений (определений)	482369,10	2173196,31	—	Mt = SQRT(M1^2+M2^2) = SQRT(0,07^2+0,07^2) = 0,1 м	0,10	—	—
10	надземный	1423	Метод спутниковых геодезических измерений (определений)	482366,66	2173195,61	—	Mt = SQRT(M1^2+M2^2) = SQRT(0,07^2+0,07^2) = 0,1 м	0,10	—	—
10	надземный	1422	Метод спутниковых геодезических измерений (определений)	482366,77	2173195,24	—	Mt = SQRT(M1^2+M2^2) = SQRT(0,07^2+0,07^2) = 0,1 м	0,10	—	—
10	надземный	1421	Метод спутниковых	482365,82	2173194,97	—	Mt = SQRT(M1^	0,10	—	—

ТЕХНИЧЕСКИЙ ПЛАН ЗДАНИЯ

(вид объекта недвижимости, в отношении которого подготовлен технический план, в родительном падеже)

Описание местоположения объекта недвижимости

1	2	3	4	5	6	7	8	9	10	11
			геодезических измерений (определений)				2+M2^2) = SQRT(0,07^2+0,07^2) = 0,1 м			
10	надземный	1420	Метод спутниковых геодезических измерений (определений)	482366,01	2173194,31	—	Mt = SQRT(M1^2+M2^2) = SQRT(0,07^2+0,07^2) = 0,1 м	0,10	—	—
10	надземный	1419	Метод спутниковых геодезических измерений (определений)	482363,89	2173193,70	—	Mt = SQRT(M1^2+M2^2) = SQRT(0,07^2+0,07^2) = 0,1 м	0,10	—	—
10	надземный	1418	Метод спутниковых геодезических измерений (определений)	482363,70	2173194,37	—	Mt = SQRT(M1^2+M2^2) = SQRT(0,07^2+0,07^2) = 0,1 м	0,10	—	—
10	надземный	1417	Метод спутниковых геодезических измерений (определений)	482362,81	2173194,11	—	Mt = SQRT(M1^2+M2^2) = SQRT(0,07^2+0,07^2) = 0,1 м	0,10	—	—
10	надземный	1416	Метод спутниковых геодезических измерений (определений)	482363,00	2173193,44	—	Mt = SQRT(M1^2+M2^2) = SQRT(0,07^2+0,07^2) = 0,1 м	0,10	—	—
10	надземный	1415	Метод спутниковых геодезических измерений (определений)	482357,28	2173191,80	—	Mt = SQRT(M1^2+M2^2) = SQRT(0,07^2+0,07^2) = 0,1 м	0,10	—	—
10	надземный	1414	Метод спутниковых геодезических измерений (определений)	482356,82	2173193,41	—	Mt = SQRT(M1^2+M2^2) = SQRT(0,07^2+0,07^2) = 0,1 м	0,10	—	—
10	надземный	111	Метод спутниковых геодезических измерений (определений)	482356,14	2173193,22	—	Mt = SQRT(M1^2+M2^2) = SQRT(0,07^2+0,07^2) = 0,1 м	0,10	—	—
10	надземный	2183	Метод спутниковых геодезических измерений	482356,34	2173192,55	—	Mt = SQRT(M1^2+M2^2) = SQRT(0,07^	0,10	—	—

ТЕХНИЧЕСКИЙ ПЛАН ЗДАНИЯ

(вид объекта недвижимости, в отношении которого подготовлен технический план, в родительном падеже)

Описание местоположения объекта недвижимости

1	2	3	4	5	6	7	8	9	10	11
			(определений)				2+0,07^2) = 0,1 м			
10	надземный	2184	Метод спутниковых геодезических измерений (определений)	482354,43	2173192,00	—	Mt = SQRT(M1^2+M2^2) = SQRT(0,07^2+0,07^2) = 0,1 м	0,10	—	—
10	надземный	2185	Метод спутниковых геодезических измерений (определений)	482354,24	2173192,67	—	Mt = SQRT(M1^2+M2^2) = SQRT(0,07^2+0,07^2) = 0,1 м	0,10	—	—
10	надземный	388	Метод спутниковых геодезических измерений (определений)	482347,21	2173190,65	—	Mt = SQRT(M1^2+M2^2) = SQRT(0,07^2+0,07^2) = 0,1 м	0,10	—	—
10	надземный	2186	Метод спутниковых геодезических измерений (определений)	482347,40	2173189,98	—	Mt = SQRT(M1^2+M2^2) = SQRT(0,07^2+0,07^2) = 0,1 м	0,10	—	—
10	надземный	1407	Метод спутниковых геодезических измерений (определений)	482345,50	2173189,43	—	Mt = SQRT(M1^2+M2^2) = SQRT(0,07^2+0,07^2) = 0,1 м	0,10	—	—
10	надземный	1406	Метод спутниковых геодезических измерений (определений)	482345,30	2173190,10	—	Mt = SQRT(M1^2+M2^2) = SQRT(0,07^2+0,07^2) = 0,1 м	0,10	—	—
10	надземный	1405	Метод спутниковых геодезических измерений (определений)	482344,68	2173189,92	—	Mt = SQRT(M1^2+M2^2) = SQRT(0,07^2+0,07^2) = 0,1 м	0,10	—	—
10	надземный	1404	Метод спутниковых геодезических измерений (определений)	482345,15	2173188,30	—	Mt = SQRT(M1^2+M2^2) = SQRT(0,07^2+0,07^2) = 0,1 м	0,10	—	—
10	надземный	1403	Метод спутниковых геодезических измерений (определений)	482339,40	2173186,65	—	Mt = SQRT(M1^2+M2^2) = SQRT(0,07^2+0,07^2) = 0,1 м	0,10	—	—

ТЕХНИЧЕСКИЙ ПЛАН ЗДАНИЯ

(вид объекта недвижимости, в отношении которого подготовлен технический план, в родительном падеже)

Описание местоположения объекта недвижимости

1	2	3	4	5	6	7	8	9	10	11
10	надземный	1402	Метод спутниковых геодезических измерений (определений)	482339,20	2173187,33	—	Mt = SQRT(M1^2+M2^2) = SQRT(0,07^2+0,07^2) = 0,1 м	0,10	—	—
10	надземный	1401	Метод спутниковых геодезических измерений (определений)	482338,31	2173187,07	—	Mt = SQRT(M1^2+M2^2) = SQRT(0,07^2+0,07^2) = 0,1 м	0,10	—	—
10	надземный	1400	Метод спутниковых геодезических измерений (определений)	482338,50	2173186,40	—	Mt = SQRT(M1^2+M2^2) = SQRT(0,07^2+0,07^2) = 0,1 м	0,10	—	—
10	надземный	1399	Метод спутниковых геодезических измерений (определений)	482336,39	2173185,79	—	Mt = SQRT(M1^2+M2^2) = SQRT(0,07^2+0,07^2) = 0,1 м	0,10	—	—
10	надземный	1398	Метод спутниковых геодезических измерений (определений)	482336,19	2173186,46	—	Mt = SQRT(M1^2+M2^2) = SQRT(0,07^2+0,07^2) = 0,1 м	0,10	—	—
10	надземный	1397	Метод спутниковых геодезических измерений (определений)	482335,28	2173186,20	—	Mt = SQRT(M1^2+M2^2) = SQRT(0,07^2+0,07^2) = 0,1 м	0,10	—	—
10	надземный	1396	Метод спутниковых геодезических измерений (определений)	482335,16	2173186,63	—	Mt = SQRT(M1^2+M2^2) = SQRT(0,07^2+0,07^2) = 0,1 м	0,10	—	—
10	надземный	2187	Метод спутниковых геодезических измерений (определений)	482332,91	2173185,99	—	Mt = SQRT(M1^2+M2^2) = SQRT(0,07^2+0,07^2) = 0,1 м	0,10	—	—
10	надземный	2188	Метод спутниковых геодезических измерений (определений)	482332,92	2173185,94	—	Mt = SQRT(M1^2+M2^2) = SQRT(0,07^2+0,07^2) = 0,1 м	0,10	—	—
10	надземный	2189	Метод спутниковых	482332,69	2173185,87	—	Mt = SQRT(M1^	0,10	—	—

ТЕХНИЧЕСКИЙ ПЛАН ЗДАНИЯ

(вид объекта недвижимости, в отношении которого подготовлен технический план, в родительном падеже)

Описание местоположения объекта недвижимости

1	2	3	4	5	6	7	8	9	10	11
			геодезических измерений (определений)				2+M2^2) = SQRT(0,07^2+0,07^2) = 0,1 м			
10	надземный	1394	Метод спутниковых геодезических измерений (определений)	482332,39	2173186,90	—	Mt = SQRT(M1^2+M2^2) = SQRT(0,07^2+0,07^2) = 0,1 м	0,10	—	—
10	надземный	2190	Метод спутниковых геодезических измерений (определений)	482329,00	2173185,93	—	Mt = SQRT(M1^2+M2^2) = SQRT(0,07^2+0,07^2) = 0,1 м	0,10	—	—
10	надземный	2191	Метод спутниковых геодезических измерений (определений)	482329,20	2173185,25	—	Mt = SQRT(M1^2+M2^2) = SQRT(0,07^2+0,07^2) = 0,1 м	0,10	—	—
10	надземный	2192	Метод спутниковых геодезических измерений (определений)	482327,08	2173184,65	—	Mt = SQRT(M1^2+M2^2) = SQRT(0,07^2+0,07^2) = 0,1 м	0,10	—	—
10	надземный	2193	Метод спутниковых геодезических измерений (определений)	482326,89	2173185,32	—	Mt = SQRT(M1^2+M2^2) = SQRT(0,07^2+0,07^2) = 0,1 м	0,10	—	—
10	надземный	2194	Метод спутниковых геодезических измерений (определений)	482326,75	2173185,28	—	Mt = SQRT(M1^2+M2^2) = SQRT(0,07^2+0,07^2) = 0,1 м	0,10	—	—
10	надземный	2195	Метод спутниковых геодезических измерений (определений)	482326,82	2173185,05	—	Mt = SQRT(M1^2+M2^2) = SQRT(0,07^2+0,07^2) = 0,1 м	0,10	—	—
10	надземный	1387	Метод спутниковых геодезических измерений (определений)	482326,59	2173184,98	—	Mt = SQRT(M1^2+M2^2) = SQRT(0,07^2+0,07^2) = 0,1 м	0,10	—	—
10	надземный	1386	Метод спутниковых геодезических измерений	482326,73	2173184,50	—	Mt = SQRT(M1^2+M2^2) = SQRT(0,07^	0,10	—	—

ТЕХНИЧЕСКИЙ ПЛАН ЗДАНИЯ

(вид объекта недвижимости, в отношении которого подготовлен технический план, в родительном падеже)

Описание местоположения объекта недвижимости

1	2	3	4	5	6	7	8	9	10	11
			(определений)				2+0,07^2) = 0,1 м			
10	надземный	1385	Метод спутниковых геодезических измерений (определений)	482326,22	2173183,56	—	Mt = SQRT(M1^2+M2^2) = SQRT(0,07^2+0,07^2) = 0,1 м	0,10	—	—
10	надземный	1384	Метод спутниковых геодезических измерений (определений)	482323,75	2173182,85	—	Mt = SQRT(M1^2+M2^2) = SQRT(0,07^2+0,07^2) = 0,1 м	0,10	—	—
10	надземный	1383	Метод спутниковых геодезических измерений (определений)	482323,86	2173182,45	—	Mt = SQRT(M1^2+M2^2) = SQRT(0,07^2+0,07^2) = 0,1 м	0,10	—	—
10	надземный	1382	Метод спутниковых геодезических измерений (определений)	482318,13	2173180,80	—	Mt = SQRT(M1^2+M2^2) = SQRT(0,07^2+0,07^2) = 0,1 м	0,10	—	—
10	надземный	1381	Метод спутниковых геодезических измерений (определений)	482318,06	2173181,06	—	Mt = SQRT(M1^2+M2^2) = SQRT(0,07^2+0,07^2) = 0,1 м	0,10	—	—
10	надземный	2196	Метод спутниковых геодезических измерений (определений)	482315,78	2173180,41	—	Mt = SQRT(M1^2+M2^2) = SQRT(0,07^2+0,07^2) = 0,1 м	0,10	—	—
10	надземный	2197	Метод спутниковых геодезических измерений (определений)	482314,90	2173180,89	—	Mt = SQRT(M1^2+M2^2) = SQRT(0,07^2+0,07^2) = 0,1 м	0,10	—	—
10	надземный	2198	Метод спутниковых геодезических измерений (определений)	482314,75	2173181,41	—	Mt = SQRT(M1^2+M2^2) = SQRT(0,07^2+0,07^2) = 0,1 м	0,10	—	—
10	надземный	1377	Метод спутниковых геодезических измерений (определений)	482314,15	2173181,24	—	Mt = SQRT(M1^2+M2^2) = SQRT(0,07^2+0,07^2) = 0,1 м	0,10	—	—

ТЕХНИЧЕСКИЙ ПЛАН ЗДАНИЯ

(вид объекта недвижимости, в отношении которого подготовлен технический план, в родительном падеже)

Описание местоположения объекта недвижимости

1	2	3	4	5	6	7	8	9	10	11
10	надземный	1376	Метод спутниковых геодезических измерений (определений)	482314,34	2173180,57	—	Mt = SQRT(M1^2+M2^2) = SQRT(0,07^2+0,07^2) = 0,1 м	0,10	—	—
10	надземный	2199	Метод спутниковых геодезических измерений (определений)	482312,35	2173179,99	—	Mt = SQRT(M1^2+M2^2) = SQRT(0,07^2+0,07^2) = 0,1 м	0,10	—	—
10	надземный	2200	Метод спутниковых геодезических измерений (определений)	482312,16	2173180,67	—	Mt = SQRT(M1^2+M2^2) = SQRT(0,07^2+0,07^2) = 0,1 м	0,10	—	—
10	надземный	1373	Метод спутниковых геодезических измерений (определений)	482308,87	2173179,72	—	Mt = SQRT(M1^2+M2^2) = SQRT(0,07^2+0,07^2) = 0,1 м	0,10	—	—
10	надземный	1372	Метод спутниковых геодезических измерений (определений)	482309,07	2173179,05	—	Mt = SQRT(M1^2+M2^2) = SQRT(0,07^2+0,07^2) = 0,1 м	0,10	—	—
10	надземный	1371	Метод спутниковых геодезических измерений (определений)	482306,95	2173178,44	—	Mt = SQRT(M1^2+M2^2) = SQRT(0,07^2+0,07^2) = 0,1 м	0,10	—	—
10	надземный	1370	Метод спутниковых геодезических измерений (определений)	482306,76	2173179,11	—	Mt = SQRT(M1^2+M2^2) = SQRT(0,07^2+0,07^2) = 0,1 м	0,10	—	—
10	надземный	1369	Метод спутниковых геодезических измерений (определений)	482306,34	2173179,00	—	Mt = SQRT(M1^2+M2^2) = SQRT(0,07^2+0,07^2) = 0,1 м	0,10	—	—
10	надземный	1368	Метод спутниковых геодезических измерений (определений)	482306,49	2173178,48	—	Mt = SQRT(M1^2+M2^2) = SQRT(0,07^2+0,07^2) = 0,1 м	0,10	—	—
10	надземный	1367	Метод спутниковых	482306,01	2173177,60	—	Mt = SQRT(M1^	0,10	—	—

ТЕХНИЧЕСКИЙ ПЛАН ЗДАНИЯ

(вид объекта недвижимости, в отношении которого подготовлен технический план, в родительном падеже)

Описание местоположения объекта недвижимости

1	2	3	4	5	6	7	8	9	10	11
			геодезических измерений (определений)				2+M2^2) = SQRT(0,07^2+0,07^2) = 0,1 м			
10	надземный	1366	Метод спутниковых геодезических измерений (определений)	482303,65	2173176,92	—	Mt = SQRT(M1^2+M2^2) = SQRT(0,07^2+0,07^2) = 0,1 м	0,10	—	—
10	надземный	1365	Метод спутниковых геодезических измерений (определений)	482302,77	2173177,41	—	Mt = SQRT(M1^2+M2^2) = SQRT(0,07^2+0,07^2) = 0,1 м	0,10	—	—
10	надземный	1364	Метод спутниковых геодезических измерений (определений)	482302,63	2173177,93	—	Mt = SQRT(M1^2+M2^2) = SQRT(0,07^2+0,07^2) = 0,1 м	0,10	—	—
10	надземный	1363	Метод спутниковых геодезических измерений (определений)	482302,54	2173177,90	—	Mt = SQRT(M1^2+M2^2) = SQRT(0,07^2+0,07^2) = 0,1 м	0,10	—	—
10	надземный	2201	Метод спутниковых геодезических измерений (определений)	482302,26	2173178,86	—	Mt = SQRT(M1^2+M2^2) = SQRT(0,07^2+0,07^2) = 0,1 м	0,10	—	—
10	надземный	2202	Метод спутниковых геодезических измерений (определений)	482297,22	2173177,42	—	Mt = SQRT(M1^2+M2^2) = SQRT(0,07^2+0,07^2) = 0,1 м	0,10	—	—
10	надземный	1360	Метод спутниковых геодезических измерений (определений)	482298,14	2173174,22	—	Mt = SQRT(M1^2+M2^2) = SQRT(0,07^2+0,07^2) = 0,1 м	0,10	—	—
10	надземный	1359	Метод спутниковых геодезических измерений (определений)	482298,82	2173174,42	—	Mt = SQRT(M1^2+M2^2) = SQRT(0,07^2+0,07^2) = 0,1 м	0,10	—	—
10	надземный	2203	Метод спутниковых геодезических измерений	482299,45	2173172,23	—	Mt = SQRT(M1^2+M2^2) = SQRT(0,07^	0,10	—	—

ТЕХНИЧЕСКИЙ ПЛАН ЗДАНИЯ

(вид объекта недвижимости, в отношении которого подготовлен технический план, в родительном падеже)

Описание местоположения объекта недвижимости

1	2	3	4	5	6	7	8	9	10	11
			(определений)				2+0,07^2) = 0,1 м			
10	надземный	2204	Метод спутниковых геодезических измерений (определений)	482299,89	2173172,35	—	Mt = SQRT(M1^2+M2^2) = SQRT(0,07^2+0,07^2) = 0,1 м	0,10	—	—
10	надземный	2205	Метод спутниковых геодезических измерений (определений)	482300,75	2173171,87	—	Mt = SQRT(M1^2+M2^2) = SQRT(0,07^2+0,07^2) = 0,1 м	0,10	—	—
10	надземный	2206	Метод спутниковых геодезических измерений (определений)	482301,46	2173169,42	—	Mt = SQRT(M1^2+M2^2) = SQRT(0,07^2+0,07^2) = 0,1 м	0,10	—	—
10	надземный	2207	Метод спутниковых геодезических измерений (определений)	482302,73	2173169,79	—	Mt = SQRT(M1^2+M2^2) = SQRT(0,07^2+0,07^2) = 0,1 м	0,10	—	—
10	надземный	2208	Метод спутниковых геодезических измерений (определений)	482302,98	2173168,92	—	Mt = SQRT(M1^2+M2^2) = SQRT(0,07^2+0,07^2) = 0,1 м	0,10	—	—
10	надземный	2209	Метод спутниковых геодезических измерений (определений)	482303,65	2173169,12	—	Mt = SQRT(M1^2+M2^2) = SQRT(0,07^2+0,07^2) = 0,1 м	0,10	—	—
10	надземный	2210	Метод спутниковых геодезических измерений (определений)	482304,15	2173167,39	—	Mt = SQRT(M1^2+M2^2) = SQRT(0,07^2+0,07^2) = 0,1 м	0,10	—	—
10	надземный	2211	Метод спутниковых геодезических измерений (определений)	482303,47	2173167,19	—	Mt = SQRT(M1^2+M2^2) = SQRT(0,07^2+0,07^2) = 0,1 м	0,10	—	—
10	надземный	2212	Метод спутниковых геодезических измерений (определений)	482305,31	2173160,82	—	Mt = SQRT(M1^2+M2^2) = SQRT(0,07^2+0,07^2) = 0,1 м	0,10	—	—

ТЕХНИЧЕСКИЙ ПЛАН ЗДАНИЯ

(вид объекта недвижимости, в отношении которого подготовлен технический план, в родительном падеже)

Описание местоположения объекта недвижимости

1	2	3	4	5	6	7	8	9	10	11
10	надземный	1346	Метод спутниковых геодезических измерений (определений)	482303,60	2173160,33	—	Mt = SQRT(M1^2+M2^2) = SQRT(0,07^2+0,07^2) = 0,1 м	0,10	—	—
10	надземный	2293	Метод спутниковых геодезических измерений (определений)	482303,83	2173159,55	—	Mt = SQRT(M1^2+M2^2) = SQRT(0,07^2+0,07^2) = 0,1 м	0,10	—	—
10	надземный	2294	Метод спутниковых геодезических измерений (определений)	482304,54	2173159,76	—	Mt = SQRT(M1^2+M2^2) = SQRT(0,07^2+0,07^2) = 0,1 м	0,10	—	—
10	надземный	2295	Метод спутниковых геодезических измерений (определений)	482304,97	2173158,25	—	Mt = SQRT(M1^2+M2^2) = SQRT(0,07^2+0,07^2) = 0,1 м	0,10	—	—
10	надземный	2296	Метод спутниковых геодезических измерений (определений)	482304,26	2173158,05	—	Mt = SQRT(M1^2+M2^2) = SQRT(0,07^2+0,07^2) = 0,1 м	0,10	—	—
10	надземный	2213	Метод спутниковых геодезических измерений (определений)	482304,47	2173157,33	—	Mt = SQRT(M1^2+M2^2) = SQRT(0,07^2+0,07^2) = 0,1 м	0,10	—	—
10	надземный	2214	Метод спутниковых геодезических измерений (определений)	482305,67	2173157,68	—	Mt = SQRT(M1^2+M2^2) = SQRT(0,07^2+0,07^2) = 0,1 м	0,10	—	—
10	надземный	2215	Метод спутниковых геодезических измерений (определений)	482307,38	2173151,74	—	Mt = SQRT(M1^2+M2^2) = SQRT(0,07^2+0,07^2) = 0,1 м	0,10	—	—
10	надземный	2216	Метод спутниковых геодезических измерений (определений)	482306,17	2173151,39	—	Mt = SQRT(M1^2+M2^2) = SQRT(0,07^2+0,07^2) = 0,1 м	0,10	—	—
10	надземный	2297	Метод спутниковых	482306,38	2173150,68	—	Mt = SQRT(M1^	0,10	—	—

ТЕХНИЧЕСКИЙ ПЛАН ЗДАНИЯ

(вид объекта недвижимости, в отношении которого подготовлен технический план, в родительном падеже)

Описание местоположения объекта недвижимости

1	2	3	4	5	6	7	8	9	10	11
			геодезических измерений (определений)				2+M2^2) = SQRT(0,07^2+0,07^2) = 0,1 м			
10	надземный	2298	Метод спутниковых геодезических измерений (определений)	482307,09	2173150,89	—	Mt = SQRT(M1^2+M2^2) = SQRT(0,07^2+0,07^2) = 0,1 м	0,10	—	—
10	надземный	2299	Метод спутниковых геодезических измерений (определений)	482307,52	2173149,38	—	Mt = SQRT(M1^2+M2^2) = SQRT(0,07^2+0,07^2) = 0,1 м	0,10	—	—
10	надземный	2300	Метод спутниковых геодезических измерений (определений)	482306,81	2173149,17	—	Mt = SQRT(M1^2+M2^2) = SQRT(0,07^2+0,07^2) = 0,1 м	0,10	—	—
10	надземный	1711	Метод спутниковых геодезических измерений (определений)	482307,03	2173148,42	—	Mt = SQRT(M1^2+M2^2) = SQRT(0,07^2+0,07^2) = 0,1 м	0,10	—	—
10	надземный	1710	Метод спутниковых геодезических измерений (определений)	482308,73	2173148,91	—	Mt = SQRT(M1^2+M2^2) = SQRT(0,07^2+0,07^2) = 0,1 м	0,10	—	—
10	надземный	2217	Метод спутниковых геодезических измерений (определений)	482310,57	2173142,51	—	Mt = SQRT(M1^2+M2^2) = SQRT(0,07^2+0,07^2) = 0,1 м	0,10	—	—
10	надземный	2218	Метод спутниковых геодезических измерений (определений)	482311,24	2173142,71	—	Mt = SQRT(M1^2+M2^2) = SQRT(0,07^2+0,07^2) = 0,1 м	0,10	—	—
10	надземный	2219	Метод спутниковых геодезических измерений (определений)	482311,74	2173140,98	—	Mt = SQRT(M1^2+M2^2) = SQRT(0,07^2+0,07^2) = 0,1 м	0,10	—	—
10	надземный	2220	Метод спутниковых геодезических измерений	482311,07	2173140,78	—	Mt = SQRT(M1^2+M2^2) = SQRT(0,07^	0,10	—	—

ТЕХНИЧЕСКИЙ ПЛАН ЗДАНИЯ

(вид объекта недвижимости, в отношении которого подготовлен технический план, в родительном падеже)

Описание местоположения объекта недвижимости

1	2	3	4	5	6	7	8	9	10	11
			(определений)				2+0,07^2) = 0,1 м			
10	надземный	1705	Метод спутниковых геодезических измерений (определений)	482311,32	2173139,91	—	Mt = SQRT(M1^2+M2^2) = SQRT(0,07^2+0,07^2) = 0,1 м	0,10	—	—
10	надземный	1704	Метод спутниковых геодезических измерений (определений)	482309,95	2173139,52	—	Mt = SQRT(M1^2+M2^2) = SQRT(0,07^2+0,07^2) = 0,1 м	0,10	—	—
10	надземный	1703	Метод спутниковых геодезических измерений (определений)	482310,82	2173136,51	—	Mt = SQRT(M1^2+M2^2) = SQRT(0,07^2+0,07^2) = 0,1 м	0,10	—	—
10	надземный	1702	Метод спутниковых геодезических измерений (определений)	482309,64	2173136,17	—	Mt = SQRT(M1^2+M2^2) = SQRT(0,07^2+0,07^2) = 0,1 м	0,10	—	—
10	надземный	1701	Метод спутниковых геодезических измерений (определений)	482309,65	2173136,11	—	Mt = SQRT(M1^2+M2^2) = SQRT(0,07^2+0,07^2) = 0,1 м	0,10	—	—
10	надземный	1700	Метод спутниковых геодезических измерений (определений)	482310,83	2173136,45	—	Mt = SQRT(M1^2+M2^2) = SQRT(0,07^2+0,07^2) = 0,1 м	0,10	—	—
10	надземный	1699	Метод спутниковых геодезических измерений (определений)	482311,65	2173133,61	—	Mt = SQRT(M1^2+M2^2) = SQRT(0,07^2+0,07^2) = 0,1 м	0,10	—	—
10	надземный	1698	Метод спутниковых геодезических измерений (определений)	482311,10	2173132,75	—	Mt = SQRT(M1^2+M2^2) = SQRT(0,07^2+0,07^2) = 0,1 м	0,10	—	—
10	надземный	1697	Метод спутниковых геодезических измерений (определений)	482310,58	2173132,60	—	Mt = SQRT(M1^2+M2^2) = SQRT(0,07^2+0,07^2) = 0,1 м	0,10	—	—

ТЕХНИЧЕСКИЙ ПЛАН ЗДАНИЯ

(вид объекта недвижимости, в отношении которого подготовлен технический план, в родительном падеже)

Описание местоположения объекта недвижимости

1	2	3	4	5	6	7	8	9	10	11
10	надземный	1696	Метод спутниковых геодезических измерений (определений)	482311,40	2173129,74	—	Mt = SQRT(M1^2+M2^2) = SQRT(0,07^2+0,07^2) = 0,1 м	0,10	—	—
10	надземный	1695	Метод спутниковых геодезических измерений (определений)	482313,04	2173130,21	—	Mt = SQRT(M1^2+M2^2) = SQRT(0,07^2+0,07^2) = 0,1 м	0,10	—	—
10	надземный	1694	Метод спутниковых геодезических измерений (определений)	482312,68	2173131,43	—	Mt = SQRT(M1^2+M2^2) = SQRT(0,07^2+0,07^2) = 0,1 м	0,10	—	—
10	надземный	1693	Метод спутниковых геодезических измерений (определений)	482314,56	2173131,96	—	Mt = SQRT(M1^2+M2^2) = SQRT(0,07^2+0,07^2) = 0,1 м	0,10	—	—
10	надземный	1692	Метод спутниковых геодезических измерений (определений)	482314,91	2173130,74	—	Mt = SQRT(M1^2+M2^2) = SQRT(0,07^2+0,07^2) = 0,1 м	0,10	—	—
10	надземный	1691	Метод спутниковых геодезических измерений (определений)	482316,64	2173131,24	—	Mt = SQRT(M1^2+M2^2) = SQRT(0,07^2+0,07^2) = 0,1 м	0,10	—	—
10	надземный	1690	Метод спутниковых геодезических измерений (определений)	482316,32	2173132,34	—	Mt = SQRT(M1^2+M2^2) = SQRT(0,07^2+0,07^2) = 0,1 м	0,10	—	—
10	надземный	1689	Метод спутниковых геодезических измерений (определений)	482316,67	2173132,44	—	Mt = SQRT(M1^2+M2^2) = SQRT(0,07^2+0,07^2) = 0,1 м	0,10	—	—
10	надземный	1688	Метод спутниковых геодезических измерений (определений)	482316,52	2173132,96	—	Mt = SQRT(M1^2+M2^2) = SQRT(0,07^2+0,07^2) = 0,1 м	0,10	—	—
10	надземный	1687	Метод спутниковых	482317,02	2173133,84	—	Mt = SQRT(M1^	0,10	—	—

ТЕХНИЧЕСКИЙ ПЛАН ЗДАНИЯ

(вид объекта недвижимости, в отношении которого подготовлен технический план, в родительном падеже)

Описание местоположения объекта недвижимости

1	2	3	4	5	6	7	8	9	10	11
			геодезических измерений (определений)				2+M2^2) = SQRT(0,07^2+0,07^2) = 0,1 м			
10	надземный	1686	Метод спутниковых геодезических измерений (определений)	482318,85	2173134,36	—	Mt = SQRT(M1^2+M2^2) = SQRT(0,07^2+0,07^2) = 0,1 м	0,10	—	—
10	надземный	1685	Метод спутниковых геодезических измерений (определений)	482318,69	2173134,92	—	Mt = SQRT(M1^2+M2^2) = SQRT(0,07^2+0,07^2) = 0,1 м	0,10	—	—
10	надземный	1684	Метод спутниковых геодезических измерений (определений)	482319,70	2173135,21	—	Mt = SQRT(M1^2+M2^2) = SQRT(0,07^2+0,07^2) = 0,1 м	0,10	—	—
10	надземный	1683	Метод спутниковых геодезических измерений (определений)	482319,51	2173135,88	—	Mt = SQRT(M1^2+M2^2) = SQRT(0,07^2+0,07^2) = 0,1 м	0,10	—	—
10	надземный	294	Метод спутниковых геодезических измерений (определений)	482321,55	2173136,47	—	Mt = SQRT(M1^2+M2^2) = SQRT(0,07^2+0,07^2) = 0,1 м	0,10	—	—
10	надземный	1682	Метод спутниковых геодезических измерений (определений)	482321,74	2173135,80	—	Mt = SQRT(M1^2+M2^2) = SQRT(0,07^2+0,07^2) = 0,1 м	0,10	—	—
10	надземный	1681	Метод спутниковых геодезических измерений (определений)	482322,90	2173136,13	—	Mt = SQRT(M1^2+M2^2) = SQRT(0,07^2+0,07^2) = 0,1 м	0,10	—	—
10	надземный	1680	Метод спутниковых геодезических измерений (определений)	482322,98	2173135,87	—	Mt = SQRT(M1^2+M2^2) = SQRT(0,07^2+0,07^2) = 0,1 м	0,10	—	—
10	надземный	1679	Метод спутниковых геодезических измерений	482327,79	2173137,26	—	Mt = SQRT(M1^2+M2^2) = SQRT(0,07^	0,10	—	—

ТЕХНИЧЕСКИЙ ПЛАН ЗДАНИЯ

(вид объекта недвижимости, в отношении которого подготовлен технический план, в родительном падеже)

Описание местоположения объекта недвижимости

1	2	3	4	5	6	7	8	9	10	11
			(определений)				2+0,07^2) = 0,1 м			
10	надземный	1678	Метод спутниковых геодезических измерений (определений)	482327,88	2173136,94	—	Mt = SQRT(M1^2+M2^2) = SQRT(0,07^2+0,07^2) = 0,1 м	0,10	—	—
10	надземный	2221	Метод спутниковых геодезических измерений (определений)	482330,42	2173137,67	—	Mt = SQRT(M1^2+M2^2) = SQRT(0,07^2+0,07^2) = 0,1 м	0,10	—	—
10	надземный	2222	Метод спутниковых геодезических измерений (определений)	482330,77	2173136,47	—	Mt = SQRT(M1^2+M2^2) = SQRT(0,07^2+0,07^2) = 0,1 м	0,10	—	—
10	надземный	2223	Метод спутниковых геодезических измерений (определений)	482330,84	2173136,49	—	Mt = SQRT(M1^2+M2^2) = SQRT(0,07^2+0,07^2) = 0,1 м	0,10	—	—
10	надземный	2224	Метод спутниковых геодезических измерений (определений)	482330,65	2173137,16	—	Mt = SQRT(M1^2+M2^2) = SQRT(0,07^2+0,07^2) = 0,1 м	0,10	—	—
10	надземный	2225	Метод спутниковых геодезических измерений (определений)	482332,57	2173137,72	—	Mt = SQRT(M1^2+M2^2) = SQRT(0,07^2+0,07^2) = 0,1 м	0,10	—	—
10	надземный	2226	Метод спутниковых геодезических измерений (определений)	482332,76	2173137,04	—	Mt = SQRT(M1^2+M2^2) = SQRT(0,07^2+0,07^2) = 0,1 м	0,10	—	—
10	надземный	2227	Метод спутниковых геодезических измерений (определений)	482333,16	2173137,16	—	Mt = SQRT(M1^2+M2^2) = SQRT(0,07^2+0,07^2) = 0,1 м	0,10	—	—
10	надземный	2228	Метод спутниковых геодезических измерений (определений)	482333,47	2173136,07	—	Mt = SQRT(M1^2+M2^2) = SQRT(0,07^2+0,07^2) = 0,1 м	0,10	—	—

ТЕХНИЧЕСКИЙ ПЛАН ЗДАНИЯ

(вид объекта недвижимости, в отношении которого подготовлен технический план, в родительном падеже)

Описание местоположения объекта недвижимости

1	2	3	4	5	6	7	8	9	10	11
10	надземный	2229	Метод спутниковых геодезических измерений (определений)	482337,62	2173137,26	—	Mt = SQRT(M1^2+M2^2) = SQRT(0,07^2+0,07^2) = 0,1 м	0,10	—	—
10	надземный	2230	Метод спутниковых геодезических измерений (определений)	482337,31	2173138,34	—	Mt = SQRT(M1^2+M2^2) = SQRT(0,07^2+0,07^2) = 0,1 м	0,10	—	—
10	надземный	1672	Метод спутниковых геодезических измерений (определений)	482337,69	2173138,45	—	Mt = SQRT(M1^2+M2^2) = SQRT(0,07^2+0,07^2) = 0,1 м	0,10	—	—
10	надземный	2231	Метод спутниковых геодезических измерений (определений)	482337,49	2173139,13	—	Mt = SQRT(M1^2+M2^2) = SQRT(0,07^2+0,07^2) = 0,1 м	0,10	—	—
10	надземный	2232	Метод спутниковых геодезических измерений (определений)	482339,42	2173139,68	—	Mt = SQRT(M1^2+M2^2) = SQRT(0,07^2+0,07^2) = 0,1 м	0,10	—	—
10	надземный	2233	Метод спутниковых геодезических измерений (определений)	482339,62	2173139,01	—	Mt = SQRT(M1^2+M2^2) = SQRT(0,07^2+0,07^2) = 0,1 м	0,10	—	—
10	надземный	1671	Метод спутниковых геодезических измерений (определений)	482339,69	2173139,03	—	Mt = SQRT(M1^2+M2^2) = SQRT(0,07^2+0,07^2) = 0,1 м	0,10	—	—
10	надземный	1670	Метод спутниковых геодезических измерений (определений)	482339,33	2173140,30	—	Mt = SQRT(M1^2+M2^2) = SQRT(0,07^2+0,07^2) = 0,1 м	0,10	—	—
10	надземный	1669	Метод спутниковых геодезических измерений (определений)	482341,91	2173141,05	—	Mt = SQRT(M1^2+M2^2) = SQRT(0,07^2+0,07^2) = 0,1 м	0,10	—	—
10	надземный	1668	Метод спутниковых	482341,84	2173141,30	—	Mt = SQRT(M1^	0,10	—	—

ТЕХНИЧЕСКИЙ ПЛАН ЗДАНИЯ

(вид объекта недвижимости, в отношении которого подготовлен технический план, в родительном падеже)

Описание местоположения объекта недвижимости

1	2	3	4	5	6	7	8	9	10	11
			геодезических измерений (определений)				2+M2^2) = SQRT(0,07^2+0,07^2) = 0,1 м			
10	надземный	1667	Метод спутниковых геодезических измерений (определений)	482347,50	2173142,92	—	Mt = SQRT(M1^2+M2^2) = SQRT(0,07^2+0,07^2) = 0,1 м	0,10	—	—
10	надземный	1666	Метод спутниковых геодезических измерений (определений)	482347,57	2173142,68	—	Mt = SQRT(M1^2+M2^2) = SQRT(0,07^2+0,07^2) = 0,1 м	0,10	—	—
10	надземный	1665	Метод спутниковых геодезических измерений (определений)	482348,42	2173142,93	—	Mt = SQRT(M1^2+M2^2) = SQRT(0,07^2+0,07^2) = 0,1 м	0,10	—	—
10	надземный	1664	Метод спутниковых геодезических измерений (определений)	482348,23	2173143,57	—	Mt = SQRT(M1^2+M2^2) = SQRT(0,07^2+0,07^2) = 0,1 м	0,10	—	—
10	надземный	219	Метод спутниковых геодезических измерений (определений)	482350,30	2173144,16	—	Mt = SQRT(M1^2+M2^2) = SQRT(0,07^2+0,07^2) = 0,1 м	0,10	—	—
10	надземный	2234	Метод спутниковых геодезических измерений (определений)	482350,47	2173143,58	—	Mt = SQRT(M1^2+M2^2) = SQRT(0,07^2+0,07^2) = 0,1 м	0,10	—	—
10	надземный	2235	Метод спутниковых геодезических измерений (определений)	482351,23	2173143,80	—	Mt = SQRT(M1^2+M2^2) = SQRT(0,07^2+0,07^2) = 0,1 м	0,10	—	—
10	надземный	2236	Метод спутниковых геодезических измерений (определений)	482351,24	2173143,74	—	Mt = SQRT(M1^2+M2^2) = SQRT(0,07^2+0,07^2) = 0,1 м	0,10	—	—
10	надземный	1662	Метод спутниковых геодезических измерений	482356,28	2173145,19	—	Mt = SQRT(M1^2+M2^2) = SQRT(0,07^	0,10	—	—

ТЕХНИЧЕСКИЙ ПЛАН ЗДАНИЯ

(вид объекта недвижимости, в отношении которого подготовлен технический план, в родительном падеже)

Описание местоположения объекта недвижимости

1	2	3	4	5	6	7	8	9	10	11
			(определений)				2+0,07^2) = 0,1 м			
10	надземный	1661	Метод спутниковых геодезических измерений (определений)	482356,22	2173145,41	—	Mt = SQRT(M1^2+M2^2) = SQRT(0,07^2+0,07^2) = 0,1 м	0,10	—	—
10	надземный	1660	Метод спутниковых геодезических измерений (определений)	482356,93	2173145,61	—	Mt = SQRT(M1^2+M2^2) = SQRT(0,07^2+0,07^2) = 0,1 м	0,10	—	—
10	надземный	1659	Метод спутниковых геодезических измерений (определений)	482356,73	2173146,28	—	Mt = SQRT(M1^2+M2^2) = SQRT(0,07^2+0,07^2) = 0,1 м	0,10	—	—
10	надземный	2237	Метод спутниковых геодезических измерений (определений)	482358,92	2173146,91	—	Mt = SQRT(M1^2+M2^2) = SQRT(0,07^2+0,07^2) = 0,1 м	0,10	—	—
10	надземный	2238	Метод спутниковых геодезических измерений (определений)	482359,11	2173146,24	—	Mt = SQRT(M1^2+M2^2) = SQRT(0,07^2+0,07^2) = 0,1 м	0,10	—	—
10	надземный	1656	Метод спутниковых геодезических измерений (определений)	482359,60	2173146,38	—	Mt = SQRT(M1^2+M2^2) = SQRT(0,07^2+0,07^2) = 0,1 м	0,10	—	—
10	надземный	554	Метод спутниковых геодезических измерений (определений)	482359,54	2173146,58	—	Mt = SQRT(M1^2+M2^2) = SQRT(0,07^2+0,07^2) = 0,1 м	0,10	—	—
10	надземный	549	Метод спутниковых геодезических измерений (определений)	482364,36	2173147,97	—	Mt = SQRT(M1^2+M2^2) = SQRT(0,07^2+0,07^2) = 0,1 м	0,10	—	—
10	надземный	1655	Метод спутниковых геодезических измерений (определений)	482364,24	2173148,37	—	Mt = SQRT(M1^2+M2^2) = SQRT(0,07^2+0,07^2) = 0,1 м	0,10	—	—

ТЕХНИЧЕСКИЙ ПЛАН ЗДАНИЯ

(вид объекта недвижимости, в отношении которого подготовлен технический план, в родительном падеже)

Описание местоположения объекта недвижимости

1	2	3	4	5	6	7	8	9	10	11
10	надземный	1654	Метод спутниковых геодезических измерений (определений)	482365,33	2173148,68	—	Mt = SQRT(M1^2+M2^2) = SQRT(0,07^2+0,07^2) = 0,1 м	0,10	—	—
10	надземный	1653	Метод спутниковых геодезических измерений (определений)	482365,13	2173149,35	—	Mt = SQRT(M1^2+M2^2) = SQRT(0,07^2+0,07^2) = 0,1 м	0,10	—	—
10	надземный	1652	Метод спутниковых геодезических измерений (определений)	482367,25	2173149,96	—	Mt = SQRT(M1^2+M2^2) = SQRT(0,07^2+0,07^2) = 0,1 м	0,10	—	—
10	надземный	1651	Метод спутниковых геодезических измерений (определений)	482367,43	2173149,31	—	Mt = SQRT(M1^2+M2^2) = SQRT(0,07^2+0,07^2) = 0,1 м	0,10	—	—
10	надземный	1650	Метод спутниковых геодезических измерений (определений)	482367,83	2173149,42	—	Mt = SQRT(M1^2+M2^2) = SQRT(0,07^2+0,07^2) = 0,1 м	0,10	—	—
10	надземный	1649	Метод спутниковых геодезических измерений (определений)	482367,69	2173149,91	—	Mt = SQRT(M1^2+M2^2) = SQRT(0,07^2+0,07^2) = 0,1 м	0,10	—	—
10	надземный	1648	Метод спутниковых геодезических измерений (определений)	482368,17	2173150,77	—	Mt = SQRT(M1^2+M2^2) = SQRT(0,07^2+0,07^2) = 0,1 м	0,10	—	—
10	надземный	1647	Метод спутниковых геодезических измерений (определений)	482370,69	2173151,49	—	Mt = SQRT(M1^2+M2^2) = SQRT(0,07^2+0,07^2) = 0,1 м	0,10	—	—
10	надземный	1646	Метод спутниковых геодезических измерений (определений)	482371,55	2173151,02	—	Mt = SQRT(M1^2+M2^2) = SQRT(0,07^2+0,07^2) = 0,1 м	0,10	—	—
10	надземный	1645	Метод спутниковых	482371,70	2173150,51	—	Mt = SQRT(M1^	0,10	—	—

ТЕХНИЧЕСКИЙ ПЛАН
ЗДАНИЯ

(вид объекта недвижимости, в отношении которого подготовлен технический план, в родительном падеже)

Описание местоположения объекта недвижимости

1	2	3	4	5	6	7	8	9	10	11
			геодезических измерений (определений)				2+M2^2) = SQRT(0,07^2+0,07^2) = 0,1 м			
10	надземный	1644	Метод спутниковых геодезических измерений (определений)	482372,04	2173150,61	—	Mt = SQRT(M1^2+M2^2) = SQRT(0,07^2+0,07^2) = 0,1 м	0,10	—	—
10	надземный	1643	Метод спутниковых геодезических измерений (определений)	482371,85	2173151,29	—	Mt = SQRT(M1^2+M2^2) = SQRT(0,07^2+0,07^2) = 0,1 м	0,10	—	—
10	надземный	207	Метод спутниковых геодезических измерений (определений)	482373,98	2173151,90	—	Mt = SQRT(M1^2+M2^2) = SQRT(0,07^2+0,07^2) = 0,1 м	0,10	—	—
10	надземный	1642	Метод спутниковых геодезических измерений (определений)	482374,18	2173151,23	—	Mt = SQRT(M1^2+M2^2) = SQRT(0,07^2+0,07^2) = 0,1 м	0,10	—	—
10	надземный	1641	Метод спутниковых геодезических измерений (определений)	482375,29	2173151,55	—	Mt = SQRT(M1^2+M2^2) = SQRT(0,07^2+0,07^2) = 0,1 м	0,10	—	—
10	надземный	1640	Метод спутниковых геодезических измерений (определений)	482375,56	2173150,62	—	Mt = SQRT(M1^2+M2^2) = SQRT(0,07^2+0,07^2) = 0,1 м	0,10	—	—
ЗД1(11)										
11	надземный	2301	Метод спутниковых геодезических измерений (определений)	482389,98	2173140,51	—	Mt = SQRT(M1^2+M2^2) = SQRT(0,07^2+0,07^2) = 0,1 м	0,10	—	—
11	надземный	2302	Метод спутниковых геодезических измерений (определений)	482394,24	2173142,64	—	Mt = SQRT(M1^2+M2^2) = SQRT(0,07^2+0,07^2) = 0,1 м	0,10	—	—
11	надземный	2303	Метод спутниковых геодезически	482394,56	2173143,58	—	Mt = SQRT(M1^2+M2^2) =	0,10	—	—

ТЕХНИЧЕСКИЙ ПЛАН ЗДАНИЯ

(вид объекта недвижимости, в отношении которого подготовлен технический план, в родительном падеже)

Описание местоположения объекта недвижимости

1	2	3	4	5	6	7	8	9	10	11
			х измерений (определений)				SQRT(0,07^2+0,07^2) = 0,1 м			
11	надземный	2304	Метод спутниковых геодезических измерений (определений)	482394,31	2173144,06	—	Mt = SQRT(M1^2+M2^2) = SQRT(0,07^2+0,07^2) = 0,1 м	0,10	—	—
11	надземный	2305	Метод спутниковых геодезических измерений (определений)	482394,86	2173144,34	—	Mt = SQRT(M1^2+M2^2) = SQRT(0,07^2+0,07^2) = 0,1 м	0,10	—	—
11	надземный	2306	Метод спутниковых геодезических измерений (определений)	482394,67	2173144,73	—	Mt = SQRT(M1^2+M2^2) = SQRT(0,07^2+0,07^2) = 0,1 м	0,10	—	—
11	надземный	2307	Метод спутниковых геодезических измерений (определений)	482395,35	2173145,07	—	Mt = SQRT(M1^2+M2^2) = SQRT(0,07^2+0,07^2) = 0,1 м	0,10	—	—
11	надземный	2308	Метод спутниковых геодезических измерений (определений)	482395,89	2173143,96	—	Mt = SQRT(M1^2+M2^2) = SQRT(0,07^2+0,07^2) = 0,1 м	0,10	—	—
11	надземный	2309	Метод спутниковых геодезических измерений (определений)	482398,20	2173145,12	—	Mt = SQRT(M1^2+M2^2) = SQRT(0,07^2+0,07^2) = 0,1 м	0,10	—	—
11	надземный	2310	Метод спутниковых геодезических измерений (определений)	482397,76	2173145,99	—	Mt = SQRT(M1^2+M2^2) = SQRT(0,07^2+0,07^2) = 0,1 м	0,10	—	—
11	надземный	2311	Метод спутниковых геодезических измерений (определений)	482398,15	2173146,20	—	Mt = SQRT(M1^2+M2^2) = SQRT(0,07^2+0,07^2) = 0,1 м	0,10	—	—
11	надземный	1833	Метод спутниковых геодезических измерений (определений	482399,82	2173147,48	—	Mt = SQRT(M1^2+M2^2) = SQRT(0,07^2+0,07^2) =	0,10	—	—

ТЕХНИЧЕСКИЙ ПЛАН ЗДАНИЯ

(вид объекта недвижимости, в отношении которого подготовлен технический план, в родительном падеже)

Описание местоположения объекта недвижимости

1	2	3	4	5	6	7	8	9	10	11
			)				0,1 м			
11	надземный	1834	Метод спутниковых геодезических измерений (определений)	482399,94	2173148,49	—	Mt = SQRT(M1^2+M2^2) = SQRT(0,07^2+0,07^2) = 0,1 м	0,10	—	—
11	надземный	1835	Метод спутниковых геодезических измерений (определений)	482399,57	2173148,93	—	Mt = SQRT(M1^2+M2^2) = SQRT(0,07^2+0,07^2) = 0,1 м	0,10	—	—
11	надземный	2312	Метод спутниковых геодезических измерений (определений)	482401,91	2173150,79	—	Mt = SQRT(M1^2+M2^2) = SQRT(0,07^2+0,07^2) = 0,1 м	0,10	—	—
11	надземный	2313	Метод спутниковых геодезических измерений (определений)	482402,35	2173150,24	—	Mt = SQRT(M1^2+M2^2) = SQRT(0,07^2+0,07^2) = 0,1 м	0,10	—	—
11	надземный	1838	Метод спутниковых геодезических измерений (определений)	482403,90	2173151,49	—	Mt = SQRT(M1^2+M2^2) = SQRT(0,07^2+0,07^2) = 0,1 м	0,10	—	—
11	надземный	1839	Метод спутниковых геодезических измерений (определений)	482403,48	2173152,03	—	Mt = SQRT(M1^2+M2^2) = SQRT(0,07^2+0,07^2) = 0,1 м	0,10	—	—
11	надземный	1840	Метод спутниковых геодезических измерений (определений)	482403,86	2173152,35	—	Mt = SQRT(M1^2+M2^2) = SQRT(0,07^2+0,07^2) = 0,1 м	0,10	—	—
11	надземный	1841	Метод спутниковых геодезических измерений (определений)	482404,22	2173151,93	—	Mt = SQRT(M1^2+M2^2) = SQRT(0,07^2+0,07^2) = 0,1 м	0,10	—	—
11	надземный	1842	Метод спутниковых геодезических измерений (определений)	482405,23	2173152,01	—	Mt = SQRT(M1^2+M2^2) = SQRT(0,07^2+0,07^2) = 0,1 м	0,10	—	—
11	надзем	2314	Метод	482406,54	2173153,53	—	Mt =	0,10	—	—

ТЕХНИЧЕСКИЙ ПЛАН ЗДАНИЯ

(вид объекта недвижимости, в отношении которого подготовлен технический план, в родительном падеже)

Описание местоположения объекта недвижимости

1	2	3	4	5	6	7	8	9	10	11
	ный		спутниковых геодезических измерений (определений)				SQRT(M1^2+M2^2) = SQRT(0,07^2+0,07^2) = 0,1 м			
11	надземный	2315	Метод спутниковых геодезических измерений (определений)	482407,10	2173153,04	—	Mt = SQRT(M1^2+M2^2) = SQRT(0,07^2+0,07^2) = 0,1 м	0,10	—	—
11	надземный	2316	Метод спутниковых геодезических измерений (определений)	482410,97	2173157,55	—	Mt = SQRT(M1^2+M2^2) = SQRT(0,07^2+0,07^2) = 0,1 м	0,10	—	—
11	надземный	693	Метод спутниковых геодезических измерений (определений)	482410,82	2173157,68	—	Mt = SQRT(M1^2+M2^2) = SQRT(0,07^2+0,07^2) = 0,1 м	0,10	—	—
11	надземный	2317	Метод спутниковых геодезических измерений (определений)	482412,10	2173159,14	—	Mt = SQRT(M1^2+M2^2) = SQRT(0,07^2+0,07^2) = 0,1 м	0,10	—	—
11	надземный	2318	Метод спутниковых геодезических измерений (определений)	482412,02	2173160,16	—	Mt = SQRT(M1^2+M2^2) = SQRT(0,07^2+0,07^2) = 0,1 м	0,10	—	—
11	надземный	2319	Метод спутниковых геодезических измерений (определений)	482411,55	2173160,56	—	Mt = SQRT(M1^2+M2^2) = SQRT(0,07^2+0,07^2) = 0,1 м	0,10	—	—
11	надземный	2320	Метод спутниковых геодезических измерений (определений)	482412,62	2173162,47	—	Mt = SQRT(M1^2+M2^2) = SQRT(0,07^2+0,07^2) = 0,1 м	0,10	—	—
11	надземный	2321	Метод спутниковых геодезических измерений (определений)	482413,23	2173162,13	—	Mt = SQRT(M1^2+M2^2) = SQRT(0,07^2+0,07^2) = 0,1 м	0,10	—	—
11	надземный	2322	Метод спутниковых геодезически	482413,99	2173163,50	—	Mt = SQRT(M1^2+M2^2) =	0,10	—	—

ТЕХНИЧЕСКИЙ ПЛАН ЗДАНИЯ

(вид объекта недвижимости, в отношении которого подготовлен технический план, в родительном падеже)

Описание местоположения объекта недвижимости

1	2	3	4	5	6	7	8	9	10	11
			х измерений (определений)				SQRT(0,07^2+0,07^2) = 0,1 м			
11	надземный	2323	Метод спутниковых геодезических измерений (определений)	482413,38	2173163,85	—	Mt = SQRT(M1^2+M2^2) = SQRT(0,07^2+0,07^2) = 0,1 м	0,10	—	—
11	надземный	2324	Метод спутниковых геодезических измерений (определений)	482413,99	2173164,99	—	Mt = SQRT(M1^2+M2^2) = SQRT(0,07^2+0,07^2) = 0,1 м	0,10	—	—
11	надземный	2325	Метод спутниковых геодезических измерений (определений)	482414,59	2173164,66	—	Mt = SQRT(M1^2+M2^2) = SQRT(0,07^2+0,07^2) = 0,1 м	0,10	—	—
11	надземный	2326	Метод спутниковых геодезических измерений (определений)	482415,35	2173166,04	—	Mt = SQRT(M1^2+M2^2) = SQRT(0,07^2+0,07^2) = 0,1 м	0,10	—	—
11	надземный	2327	Метод спутниковых геодезических измерений (определений)	482414,74	2173166,37	—	Mt = SQRT(M1^2+M2^2) = SQRT(0,07^2+0,07^2) = 0,1 м	0,10	—	—
11	надземный	2328	Метод спутниковых геодезических измерений (определений)	482415,76	2173168,29	—	Mt = SQRT(M1^2+M2^2) = SQRT(0,07^2+0,07^2) = 0,1 м	0,10	—	—
11	надземный	1852	Метод спутниковых геодезических измерений (определений)	482416,41	2173168,10	—	Mt = SQRT(M1^2+M2^2) = SQRT(0,07^2+0,07^2) = 0,1 м	0,10	—	—
11	надземный	2329	Метод спутниковых геодезических измерений (определений)	482417,29	2173168,57	—	Mt = SQRT(M1^2+M2^2) = SQRT(0,07^2+0,07^2) = 0,1 м	0,10	—	—
11	надземный	2330	Метод спутниковых геодезических измерений (определений	482417,86	2173170,41	—	Mt = SQRT(M1^2+M2^2) = SQRT(0,07^2+0,07^2) =	0,10	—	—

ТЕХНИЧЕСКИЙ ПЛАН ЗДАНИЯ

(вид объекта недвижимости, в отношении которого подготовлен технический план, в родительном падеже)

Описание местоположения объекта недвижимости

1	2	3	4	5	6	7	8	9	10	11
			)				0,1 м			
11	надземный	2331	Метод спутниковых геодезических измерений (определений)	482418,03	2173170,37	—	Mt = SQRT(M1^2+M2^2) = SQRT(0,07^2+0,07^2) = 0,1 м	0,10	—	—
11	надземный	2332	Метод спутниковых геодезических измерений (определений)	482419,76	2173176,06	—	Mt = SQRT(M1^2+M2^2) = SQRT(0,07^2+0,07^2) = 0,1 м	0,10	—	—
11	надземный	1141	Метод спутниковых геодезических измерений (определений)	482417,95	2173176,61	—	Mt = SQRT(M1^2+M2^2) = SQRT(0,07^2+0,07^2) = 0,1 м	0,10	—	—
11	надземный	2333	Метод спутниковых геодезических измерений (определений)	482418,03	2173176,87	—	Mt = SQRT(M1^2+M2^2) = SQRT(0,07^2+0,07^2) = 0,1 м	0,10	—	—
11	надземный	2334	Метод спутниковых геодезических измерений (определений)	482418,69	2173176,66	—	Mt = SQRT(M1^2+M2^2) = SQRT(0,07^2+0,07^2) = 0,1 м	0,10	—	—
11	надземный	2335	Метод спутниковых геодезических измерений (определений)	482419,28	2173178,57	—	Mt = SQRT(M1^2+M2^2) = SQRT(0,07^2+0,07^2) = 0,1 м	0,10	—	—
11	надземный	2336	Метод спутниковых геодезических измерений (определений)	482418,61	2173178,79	—	Mt = SQRT(M1^2+M2^2) = SQRT(0,07^2+0,07^2) = 0,1 м	0,10	—	—
11	надземный	1142	Метод спутниковых геодезических измерений (определений)	482418,67	2173178,98	—	Mt = SQRT(M1^2+M2^2) = SQRT(0,07^2+0,07^2) = 0,1 м	0,10	—	—
11	надземный	2337	Метод спутниковых геодезических измерений (определений)	482418,93	2173181,32	—	Mt = SQRT(M1^2+M2^2) = SQRT(0,07^2+0,07^2) = 0,1 м	0,10	—	—
11	надзем	2338	Метод	482419,47	2173181,27	—	Mt =	0,10	—	—

ТЕХНИЧЕСКИЙ ПЛАН
ЗДАНИЯ

(вид объекта недвижимости, в отношении которого подготовлен технический план, в родительном падеже)

Описание местоположения объекта недвижимости

1	2	3	4	5	6	7	8	9	10	11
	ный		спутниковых геодезических измерений (определений)				SQRT(M1^2+M2^2) = SQRT(0,07^2+0,07^2) = 0,1 м			
11	надземный	2339	Метод спутниковых геодезических измерений (определений)	482420,28	2173181,90	—	Mt = SQRT(M1^2+M2^2) = SQRT(0,07^2+0,07^2) = 0,1 м	0,10	—	—
11	надземный	2340	Метод спутниковых геодезических измерений (определений)	482420,82	2173186,68	—	Mt = SQRT(M1^2+M2^2) = SQRT(0,07^2+0,07^2) = 0,1 м	0,10	—	—
11	надземный	2341	Метод спутниковых геодезических измерений (определений)	482420,17	2173187,47	—	Mt = SQRT(M1^2+M2^2) = SQRT(0,07^2+0,07^2) = 0,1 м	0,10	—	—
11	надземный	2342	Метод спутниковых геодезических измерений (определений)	482419,63	2173187,54	—	Mt = SQRT(M1^2+M2^2) = SQRT(0,07^2+0,07^2) = 0,1 м	0,10	—	—
11	надземный	1153	Метод спутниковых геодезических измерений (определений)	482419,90	2173189,87	—	Mt = SQRT(M1^2+M2^2) = SQRT(0,07^2+0,07^2) = 0,1 м	0,10	—	—
11	надземный	2343	Метод спутниковых геодезических измерений (определений)	482419,88	2173190,12	—	Mt = SQRT(M1^2+M2^2) = SQRT(0,07^2+0,07^2) = 0,1 м	0,10	—	—
11	надземный	2344	Метод спутниковых геодезических измерений (определений)	482420,58	2173190,16	—	Mt = SQRT(M1^2+M2^2) = SQRT(0,07^2+0,07^2) = 0,1 м	0,10	—	—
11	надземный	2345	Метод спутниковых геодезических измерений (определений)	482420,44	2173192,16	—	Mt = SQRT(M1^2+M2^2) = SQRT(0,07^2+0,07^2) = 0,1 м	0,10	—	—
11	надземный	2346	Метод спутниковых геодезически	482419,75	2173192,11	—	Mt = SQRT(M1^2+M2^2) =	0,10	—	—

ТЕХНИЧЕСКИЙ ПЛАН ЗДАНИЯ

(вид объекта недвижимости, в отношении которого подготовлен технический план, в родительном падеже)

Описание местоположения объекта недвижимости

1	2	3	4	5	6	7	8	9	10	11
			х измерений (определений)				SQRT(0,07^2+0,07^2) = 0,1 м			
11	надземный	1154	Метод спутниковых геодезических измерений (определений)	482419,73	2173192,34	—	Mt = SQRT(M1^2+M2^2) = SQRT(0,07^2+0,07^2) = 0,1 м	0,10	—	—
11	надземный	1155	Метод спутниковых геодезических измерений (определений)	482421,56	2173192,47	—	Mt = SQRT(M1^2+M2^2) = SQRT(0,07^2+0,07^2) = 0,1 м	0,10	—	—
11	надземный	1156	Метод спутниковых геодезических измерений (определений)	482421,14	2173198,37	—	Mt = SQRT(M1^2+M2^2) = SQRT(0,07^2+0,07^2) = 0,1 м	0,10	—	—
11	надземный	1157	Метод спутниковых геодезических измерений (определений)	482420,96	2173198,35	—	Mt = SQRT(M1^2+M2^2) = SQRT(0,07^2+0,07^2) = 0,1 м	0,10	—	—
11	надземный	1158	Метод спутниковых геодезических измерений (определений)	482420,82	2173200,27	—	Mt = SQRT(M1^2+M2^2) = SQRT(0,07^2+0,07^2) = 0,1 м	0,10	—	—
11	надземный	1159	Метод спутниковых геодезических измерений (определений)	482420,13	2173200,99	—	Mt = SQRT(M1^2+M2^2) = SQRT(0,07^2+0,07^2) = 0,1 м	0,10	—	—
11	надземный	1160	Метод спутниковых геодезических измерений (определений)	482419,51	2173200,94	—	Mt = SQRT(M1^2+M2^2) = SQRT(0,07^2+0,07^2) = 0,1 м	0,10	—	—
11	надземный	2347	Метод спутниковых геодезических измерений (определений)	482419,46	2173201,09	—	Mt = SQRT(M1^2+M2^2) = SQRT(0,07^2+0,07^2) = 0,1 м	0,10	—	—
11	надземный	2348	Метод спутниковых геодезических измерений (определений	482420,14	2173201,28	—	Mt = SQRT(M1^2+M2^2) = SQRT(0,07^2+0,07^2) =	0,10	—	—

ТЕХНИЧЕСКИЙ ПЛАН ЗДАНИЯ

(вид объекта недвижимости, в отношении которого подготовлен технический план, в родительном падеже)

Описание местоположения объекта недвижимости

1	2	3	4	5	6	7	8	9	10	11
			)				0,1 м			
11	надземный	2349	Метод спутниковых геодезических измерений (определений)	482419,58	2173203,20	—	Mt = SQRT(M1^2+M2^2) = SQRT(0,07^2+0,07^2) = 0,1 м	0,10	—	—
11	надземный	2350	Метод спутниковых геодезических измерений (определений)	482418,91	2173203,01	—	Mt = SQRT(M1^2+M2^2) = SQRT(0,07^2+0,07^2) = 0,1 м	0,10	—	—
11	надземный	1875	Метод спутниковых геодезических измерений (определений)	482418,18	2173205,55	—	Mt = SQRT(M1^2+M2^2) = SQRT(0,07^2+0,07^2) = 0,1 м	0,10	—	—
11	надземный	1876	Метод спутниковых геодезических измерений (определений)	482418,85	2173205,74	—	Mt = SQRT(M1^2+M2^2) = SQRT(0,07^2+0,07^2) = 0,1 м	0,10	—	—
11	надземный	1877	Метод спутниковых геодезических измерений (определений)	482418,29	2173207,72	—	Mt = SQRT(M1^2+M2^2) = SQRT(0,07^2+0,07^2) = 0,1 м	0,10	—	—
11	надземный	1878	Метод спутниковых геодезических измерений (определений)	482417,61	2173207,53	—	Mt = SQRT(M1^2+M2^2) = SQRT(0,07^2+0,07^2) = 0,1 м	0,10	—	—
11	надземный	1161	Метод спутниковых геодезических измерений (определений)	482417,55	2173207,73	—	Mt = SQRT(M1^2+M2^2) = SQRT(0,07^2+0,07^2) = 0,1 м	0,10	—	—
11	надземный	1162	Метод спутниковых геодезических измерений (определений)	482418,09	2173207,88	—	Mt = SQRT(M1^2+M2^2) = SQRT(0,07^2+0,07^2) = 0,1 м	0,10	—	—
11	надземный	1163	Метод спутниковых геодезических измерений (определений)	482418,58	2173208,76	—	Mt = SQRT(M1^2+M2^2) = SQRT(0,07^2+0,07^2) = 0,1 м	0,10	—	—
11	надзем	1164	Метод	482417,88	2173211,20	—	Mt =	0,10	—	—

ТЕХНИЧЕСКИЙ ПЛАН
ЗДАНИЯ

(вид объекта недвижимости, в отношении которого подготовлен технический план, в родительном падеже)

Описание местоположения объекта недвижимости

1	2	3	4	5	6	7	8	9	10	11
	ный		спутниковых геодезических измерений (определений)				SQRT(M1^2+M2^2) = SQRT(0,07^2+0,07^2) = 0,1 м			
11	надземный	2351	Метод спутниковых геодезических измерений (определений)	482417,15	2173211,60	—	Mt = SQRT(M1^2+M2^2) = SQRT(0,07^2+0,07^2) = 0,1 м	0,10	—	—
11	надземный	2352	Метод спутниковых геодезических измерений (определений)	482417,04	2173211,57	—	Mt = SQRT(M1^2+M2^2) = SQRT(0,07^2+0,07^2) = 0,1 м	0,10	—	—
11	надземный	2353	Метод спутниковых геодезических измерений (определений)	482415,51	2173216,92	—	Mt = SQRT(M1^2+M2^2) = SQRT(0,07^2+0,07^2) = 0,1 м	0,10	—	—
11	надземный	2354	Метод спутниковых геодезических измерений (определений)	482415,26	2173216,85	—	Mt = SQRT(M1^2+M2^2) = SQRT(0,07^2+0,07^2) = 0,1 м	0,10	—	—
11	надземный	2355	Метод спутниковых геодезических измерений (определений)	482414,45	2173219,64	—	Mt = SQRT(M1^2+M2^2) = SQRT(0,07^2+0,07^2) = 0,1 м	0,10	—	—
11	надземный	1886	Метод спутниковых геодезических измерений (определений)	482415,36	2173219,90	—	Mt = SQRT(M1^2+M2^2) = SQRT(0,07^2+0,07^2) = 0,1 м	0,10	—	—
11	надземный	1887	Метод спутниковых геодезических измерений (определений)	482414,80	2173221,83	—	Mt = SQRT(M1^2+M2^2) = SQRT(0,07^2+0,07^2) = 0,1 м	0,10	—	—
11	надземный	1888	Метод спутниковых геодезических измерений (определений)	482414,07	2173221,62	—	Mt = SQRT(M1^2+M2^2) = SQRT(0,07^2+0,07^2) = 0,1 м	0,10	—	—
11	надземный	2356	Метод спутниковых геодезически	482413,43	2173223,87	—	Mt = SQRT(M1^2+M2^2) =	0,10	—	—

ТЕХНИЧЕСКИЙ ПЛАН ЗДАНИЯ

(вид объекта недвижимости, в отношении которого подготовлен технический план, в родительном падеже)

Описание местоположения объекта недвижимости

1	2	3	4	5	6	7	8	9	10	11
			х измерений (определений)				SQRT(0,07^2+0,07^2) = 0,1 м			
11	надземный	2357	Метод спутниковых геодезических измерений (определений)	482412,56	2173224,35	—	Mt = SQRT(M1^2+M2^2) = SQRT(0,07^2+0,07^2) = 0,1 м	0,10	—	—
11	надземный	1179	Метод спутниковых геодезических измерений (определений)	482412,02	2173224,19	—	Mt = SQRT(M1^2+M2^2) = SQRT(0,07^2+0,07^2) = 0,1 м	0,10	—	—
11	надземный	2358	Метод спутниковых геодезических измерений (определений)	482411,84	2173224,83	—	Mt = SQRT(M1^2+M2^2) = SQRT(0,07^2+0,07^2) = 0,1 м	0,10	—	—
11	надземный	2359	Метод спутниковых геодезических измерений (определений)	482410,51	2173224,44	—	Mt = SQRT(M1^2+M2^2) = SQRT(0,07^2+0,07^2) = 0,1 м	0,10	—	—
11	надземный	2360	Метод спутниковых геодезических измерений (определений)	482410,23	2173225,43	—	Mt = SQRT(M1^2+M2^2) = SQRT(0,07^2+0,07^2) = 0,1 м	0,10	—	—
11	надземный	1183	Метод спутниковых геодезических измерений (определений)	482407,96	2173224,77	—	Mt = SQRT(M1^2+M2^2) = SQRT(0,07^2+0,07^2) = 0,1 м	0,10	—	—
11	надземный	2361	Метод спутниковых геодезических измерений (определений)	482408,24	2173223,79	—	Mt = SQRT(M1^2+M2^2) = SQRT(0,07^2+0,07^2) = 0,1 м	0,10	—	—
11	надземный	2362	Метод спутниковых геодезических измерений (определений)	482402,56	2173222,16	—	Mt = SQRT(M1^2+M2^2) = SQRT(0,07^2+0,07^2) = 0,1 м	0,10	—	—
11	надземный	2363	Метод спутниковых геодезических измерений (определений	482402,30	2173223,09	—	Mt = SQRT(M1^2+M2^2) = SQRT(0,07^2+0,07^2) =	0,10	—	—

ТЕХНИЧЕСКИЙ ПЛАН ЗДАНИЯ

(вид объекта недвижимости, в отношении которого подготовлен технический план, в родительном падеже)

Описание местоположения объекта недвижимости

1	2	3	4	5	6	7	8	9	10	11
			)				0,1 м			
11	надземный	1195	Метод спутниковых геодезических измерений (определений)	482399,98	2173222,43	—	Mt = SQRT(M1^2+M2^2) = SQRT(0,07^2+0,07^2) = 0,1 м	0,10	—	—
11	надземный	2364	Метод спутниковых геодезических измерений (определений)	482400,25	2173221,49	—	Mt = SQRT(M1^2+M2^2) = SQRT(0,07^2+0,07^2) = 0,1 м	0,10	—	—
11	надземный	2365	Метод спутниковых геодезических измерений (определений)	482399,12	2173221,17	—	Mt = SQRT(M1^2+M2^2) = SQRT(0,07^2+0,07^2) = 0,1 м	0,10	—	—
11	надземный	2366	Метод спутниковых геодезических измерений (определений)	482399,36	2173220,35	—	Mt = SQRT(M1^2+M2^2) = SQRT(0,07^2+0,07^2) = 0,1 м	0,10	—	—
11	надземный	1199	Метод спутниковых геодезических измерений (определений)	482397,48	2173219,81	—	Mt = SQRT(M1^2+M2^2) = SQRT(0,07^2+0,07^2) = 0,1 м	0,10	—	—
11	надземный	1200	Метод спутниковых геодезических измерений (определений)	482397,01	2173218,98	—	Mt = SQRT(M1^2+M2^2) = SQRT(0,07^2+0,07^2) = 0,1 м	0,10	—	—
11	надземный	1201	Метод спутниковых геодезических измерений (определений)	482394,06	2173218,13	—	Mt = SQRT(M1^2+M2^2) = SQRT(0,07^2+0,07^2) = 0,1 м	0,10	—	—
11	надземный	1202	Метод спутниковых геодезических измерений (определений)	482393,87	2173218,77	—	Mt = SQRT(M1^2+M2^2) = SQRT(0,07^2+0,07^2) = 0,1 м	0,10	—	—
11	надземный	1893	Метод спутниковых геодезических измерений (определений)	482391,79	2173218,17	—	Mt = SQRT(M1^2+M2^2) = SQRT(0,07^2+0,07^2) = 0,1 м	0,10	—	—
11	надзем	1894	Метод	482391,97	2173217,53	—	Mt =	0,10	—	—

ТЕХНИЧЕСКИЙ ПЛАН ЗДАНИЯ

(вид объекта недвижимости, в отношении которого подготовлен технический план, в родительном падеже)

Описание местоположения объекта недвижимости

1	2	3	4	5	6	7	8	9	10	11
	ный		спутниковых геодезических измерений (определений)				SQRT(M1^2+M2^2) = SQRT(0,07^2+0,07^2) = 0,1 м			
11	надземный	1205	Метод спутниковых геодезических измерений (определений)	482390,09	2173216,99	—	Mt = SQRT(M1^2+M2^2) = SQRT(0,07^2+0,07^2) = 0,1 м	0,10	—	—
11	надземный	1206	Метод спутниковых геодезических измерений (определений)	482390,02	2173217,23	—	Mt = SQRT(M1^2+M2^2) = SQRT(0,07^2+0,07^2) = 0,1 м	0,10	—	—
11	надземный	1207	Метод спутниковых геодезических измерений (определений)	482389,26	2173217,01	—	Mt = SQRT(M1^2+M2^2) = SQRT(0,07^2+0,07^2) = 0,1 м	0,10	—	—
11	надземный	1208	Метод спутниковых геодезических измерений (определений)	482389,08	2173217,65	—	Mt = SQRT(M1^2+M2^2) = SQRT(0,07^2+0,07^2) = 0,1 м	0,10	—	—
11	надземный	1209	Метод спутниковых геодезических измерений (определений)	482386,98	2173217,05	—	Mt = SQRT(M1^2+M2^2) = SQRT(0,07^2+0,07^2) = 0,1 м	0,10	—	—
11	надземный	1210	Метод спутниковых геодезических измерений (определений)	482387,16	2173216,41	—	Mt = SQRT(M1^2+M2^2) = SQRT(0,07^2+0,07^2) = 0,1 м	0,10	—	—
11	надземный	1211	Метод спутниковых геодезических измерений (определений)	482386,42	2173216,20	—	Mt = SQRT(M1^2+M2^2) = SQRT(0,07^2+0,07^2) = 0,1 м	0,10	—	—
11	надземный	1212	Метод спутниковых геодезических измерений (определений)	482386,37	2173216,40	—	Mt = SQRT(M1^2+M2^2) = SQRT(0,07^2+0,07^2) = 0,1 м	0,10	—	—
11	надземный	1213	Метод спутниковых геодезически	482379,93	2173214,55	—	Mt = SQRT(M1^2+M2^2) =	0,10	—	—

ТЕХНИЧЕСКИЙ ПЛАН ЗДАНИЯ

(вид объекта недвижимости, в отношении которого подготовлен технический план, в родительном падеже)

Описание местоположения объекта недвижимости

1	2	3	4	5	6	7	8	9	10	11
			х измерений (определений)				SQRT(0,07^2+0,07^2) = 0,1 м			
11	надземный	2367	Метод спутниковых геодезических измерений (определений)	482380,19	2173213,63	—	Mt = SQRT(M1^2+M2^2) = SQRT(0,07^2+0,07^2) = 0,1 м	0,10	—	—
11	надземный	2368	Метод спутниковых геодезических измерений (определений)	482379,47	2173213,42	—	Mt = SQRT(M1^2+M2^2) = SQRT(0,07^2+0,07^2) = 0,1 м	0,10	—	—
11	надземный	1898	Метод спутниковых геодезических измерений (определений)	482379,09	2173214,74	—	Mt = SQRT(M1^2+M2^2) = SQRT(0,07^2+0,07^2) = 0,1 м	0,10	—	—
11	надземный	1899	Метод спутниковых геодезических измерений (определений)	482376,93	2173214,11	—	Mt = SQRT(M1^2+M2^2) = SQRT(0,07^2+0,07^2) = 0,1 м	0,10	—	—
11	надземный	2369	Метод спутниковых геодезических измерений (определений)	482377,31	2173212,79	—	Mt = SQRT(M1^2+M2^2) = SQRT(0,07^2+0,07^2) = 0,1 м	0,10	—	—
11	надземный	2370	Метод спутниковых геодезических измерений (определений)	482376,51	2173212,56	—	Mt = SQRT(M1^2+M2^2) = SQRT(0,07^2+0,07^2) = 0,1 м	0,10	—	—
11	надземный	1216	Метод спутниковых геодезических измерений (определений)	482376,13	2173213,88	—	Mt = SQRT(M1^2+M2^2) = SQRT(0,07^2+0,07^2) = 0,1 м	0,10	—	—
11	надземный	1903	Метод спутниковых геодезических измерений (определений)	482373,95	2173213,26	—	Mt = SQRT(M1^2+M2^2) = SQRT(0,07^2+0,07^2) = 0,1 м	0,10	—	—
11	надземный	2371	Метод спутниковых геодезических измерений (определений	482374,33	2173211,93	—	Mt = SQRT(M1^2+M2^2) = SQRT(0,07^2+0,07^2) =	0,10	—	—

ТЕХНИЧЕСКИЙ ПЛАН ЗДАНИЯ

(вид объекта недвижимости, в отношении которого подготовлен технический план, в родительном падеже)

Описание местоположения объекта недвижимости

1	2	3	4	5	6	7	8	9	10	11
			)				0,1 м			
11	надземный	2372	Метод спутниковых геодезических измерений (определений)	482373,67	2173211,74	—	Mt = SQRT(M1^2+M2^2) = SQRT(0,07^2+0,07^2) = 0,1 м	0,10	—	—
11	надземный	2373	Метод спутниковых геодезических измерений (определений)	482373,40	2173212,66	—	Mt = SQRT(M1^2+M2^2) = SQRT(0,07^2+0,07^2) = 0,1 м	0,10	—	—
11	надземный	1221	Метод спутниковых геодезических измерений (определений)	482370,39	2173211,80	—	Mt = SQRT(M1^2+M2^2) = SQRT(0,07^2+0,07^2) = 0,1 м	0,10	—	—
11	надземный	1222	Метод спутниковых геодезических измерений (определений)	482369,89	2173210,91	—	Mt = SQRT(M1^2+M2^2) = SQRT(0,07^2+0,07^2) = 0,1 м	0,10	—	—
11	надземный	2374	Метод спутниковых геодезических измерений (определений)	482370,04	2173210,41	—	Mt = SQRT(M1^2+M2^2) = SQRT(0,07^2+0,07^2) = 0,1 м	0,10	—	—
11	надземный	2375	Метод спутниковых геодезических измерений (определений)	482369,88	2173210,36	—	Mt = SQRT(M1^2+M2^2) = SQRT(0,07^2+0,07^2) = 0,1 м	0,10	—	—
11	надземный	2376	Метод спутниковых геодезических измерений (определений)	482369,62	2173211,28	—	Mt = SQRT(M1^2+M2^2) = SQRT(0,07^2+0,07^2) = 0,1 м	0,10	—	—
11	надземный	1910	Метод спутниковых геодезических измерений (определений)	482367,69	2173210,73	—	Mt = SQRT(M1^2+M2^2) = SQRT(0,07^2+0,07^2) = 0,1 м	0,10	—	—
11	надземный	2377	Метод спутниковых геодезических измерений (определений)	482367,97	2173209,79	—	Mt = SQRT(M1^2+M2^2) = SQRT(0,07^2+0,07^2) = 0,1 м	0,10	—	—
11	надзем	2378	Метод	482365,37	2173209,04	—	Mt =	0,10	—	—

ТЕХНИЧЕСКИЙ ПЛАН ЗДАНИЯ

(вид объекта недвижимости, в отношении которого подготовлен технический план, в родительном падеже)

Описание местоположения объекта недвижимости

1	2	3	4	5	6	7	8	9	10	11
	ный		спутниковых геодезических измерений (определений)				SQRT(M1^2+M2^2) = SQRT(0,07^2+0,07^2) = 0,1 м			
11	надземный	1227	Метод спутниковых геодезических измерений (определений)	482365,10	2173209,99	—	Mt = SQRT(M1^2+M2^2) = SQRT(0,07^2+0,07^2) = 0,1 м	0,10	—	—
11	надземный	1228	Метод спутниковых геодезических измерений (определений)	482362,99	2173209,38	—	Mt = SQRT(M1^2+M2^2) = SQRT(0,07^2+0,07^2) = 0,1 м	0,10	—	—
11	надземный	2379	Метод спутниковых геодезических измерений (определений)	482363,26	2173208,44	—	Mt = SQRT(M1^2+M2^2) = SQRT(0,07^2+0,07^2) = 0,1 м	0,10	—	—
11	надземный	2380	Метод спутниковых геодезических измерений (определений)	482362,53	2173208,23	—	Mt = SQRT(M1^2+M2^2) = SQRT(0,07^2+0,07^2) = 0,1 м	0,10	—	—
11	надземный	1231	Метод спутниковых геодезических измерений (определений)	482362,26	2173209,17	—	Mt = SQRT(M1^2+M2^2) = SQRT(0,07^2+0,07^2) = 0,1 м	0,10	—	—
11	надземный	1232	Метод спутниковых геодезических измерений (определений)	482360,17	2173208,57	—	Mt = SQRT(M1^2+M2^2) = SQRT(0,07^2+0,07^2) = 0,1 м	0,10	—	—
11	надземный	2381	Метод спутниковых геодезических измерений (определений)	482360,44	2173207,63	—	Mt = SQRT(M1^2+M2^2) = SQRT(0,07^2+0,07^2) = 0,1 м	0,10	—	—
11	надземный	2382	Метод спутниковых геодезических измерений (определений)	482359,56	2173207,37	—	Mt = SQRT(M1^2+M2^2) = SQRT(0,07^2+0,07^2) = 0,1 м	0,10	—	—
11	надземный	1235	Метод спутниковых геодезически	482359,43	2173207,80	—	Mt = SQRT(M1^2+M2^2) =	0,10	—	—

ТЕХНИЧЕСКИЙ ПЛАН ЗДАНИЯ

(вид объекта недвижимости, в отношении которого подготовлен технический план, в родительном падеже)

Описание местоположения объекта недвижимости

1	2	3	4	5	6	7	8	9	10	11
			х измерений (определений)				SQRT(0,07^2+0,07^2) = 0,1 м			
11	надземный	1236	Метод спутниковых геодезических измерений (определений)	482353,62	2173206,13	—	Mt = SQRT(M1^2+M2^2) = SQRT(0,07^2+0,07^2) = 0,1 м	0,10	—	—
11	надземный	2383	Метод спутниковых геодезических измерений (определений)	482353,78	2173205,58	—	Mt = SQRT(M1^2+M2^2) = SQRT(0,07^2+0,07^2) = 0,1 м	0,10	—	—
11	надземный	2384	Метод спутниковых геодезических измерений (определений)	482352,89	2173205,32	—	Mt = SQRT(M1^2+M2^2) = SQRT(0,07^2+0,07^2) = 0,1 м	0,10	—	—
11	надземный	1921	Метод спутниковых геодезических измерений (определений)	482352,61	2173206,29	—	Mt = SQRT(M1^2+M2^2) = SQRT(0,07^2+0,07^2) = 0,1 м	0,10	—	—
11	надземный	2385	Метод спутниковых геодезических измерений (определений)	482350,55	2173205,70	—	Mt = SQRT(M1^2+M2^2) = SQRT(0,07^2+0,07^2) = 0,1 м	0,10	—	—
11	надземный	2386	Метод спутниковых геодезических измерений (определений)	482350,83	2173204,73	—	Mt = SQRT(M1^2+M2^2) = SQRT(0,07^2+0,07^2) = 0,1 м	0,10	—	—
11	надземный	2387	Метод спутниковых геодезических измерений (определений)	482349,78	2173204,43	—	Mt = SQRT(M1^2+M2^2) = SQRT(0,07^2+0,07^2) = 0,1 м	0,10	—	—
11	надземный	1239	Метод спутниковых геодезических измерений (определений)	482349,97	2173203,76	—	Mt = SQRT(M1^2+M2^2) = SQRT(0,07^2+0,07^2) = 0,1 м	0,10	—	—
11	надземный	2388	Метод спутниковых геодезических измерений (определений	482344,96	2173202,32	—	Mt = SQRT(M1^2+M2^2) = SQRT(0,07^2+0,07^2) =	0,10	—	—

ТЕХНИЧЕСКИЙ ПЛАН ЗДАНИЯ

(вид объекта недвижимости, в отношении которого подготовлен технический план, в родительном падеже)

Описание местоположения объекта недвижимости

1	2	3	4	5	6	7	8	9	10	11
			)				0,1 м			
11	надземный	2389	Метод спутниковых геодезических измерений (определений)	482344,77	2173202,99	—	Mt = SQRT(M1^2+M2^2) = SQRT(0,07^2+0,07^2) = 0,1 м	0,10	—	—
11	надземный	2390	Метод спутниковых геодезических измерений (определений)	482343,72	2173202,68	—	Mt = SQRT(M1^2+M2^2) = SQRT(0,07^2+0,07^2) = 0,1 м	0,10	—	—
11	надземный	1925	Метод спутниковых геодезических измерений (определений)	482343,44	2173203,65	—	Mt = SQRT(M1^2+M2^2) = SQRT(0,07^2+0,07^2) = 0,1 м	0,10	—	—
11	надземный	2391	Метод спутниковых геодезических измерений (определений)	482341,33	2173203,05	—	Mt = SQRT(M1^2+M2^2) = SQRT(0,07^2+0,07^2) = 0,1 м	0,10	—	—
11	надземный	2392	Метод спутниковых геодезических измерений (определений)	482341,61	2173202,08	—	Mt = SQRT(M1^2+M2^2) = SQRT(0,07^2+0,07^2) = 0,1 м	0,10	—	—
11	надземный	2393	Метод спутниковых геодезических измерений (определений)	482340,77	2173201,84	—	Mt = SQRT(M1^2+M2^2) = SQRT(0,07^2+0,07^2) = 0,1 м	0,10	—	—
11	надземный	971	Метод спутниковых геодезических измерений (определений)	482340,61	2173202,41	—	Mt = SQRT(M1^2+M2^2) = SQRT(0,07^2+0,07^2) = 0,1 м	0,10	—	—
11	надземный	1243	Метод спутниковых геодезических измерений (определений)	482334,79	2173200,74	—	Mt = SQRT(M1^2+M2^2) = SQRT(0,07^2+0,07^2) = 0,1 м	0,10	—	—
11	надземный	2394	Метод спутниковых геодезических измерений (определений)	482334,92	2173200,29	—	Mt = SQRT(M1^2+M2^2) = SQRT(0,07^2+0,07^2) = 0,1 м	0,10	—	—
11	надзем	2395	Метод	482334,06	2173200,04	—	Mt =	0,10	—	—

ТЕХНИЧЕСКИЙ ПЛАН ЗДАНИЯ

(вид объекта недвижимости, в отношении которого подготовлен технический план, в родительном падеже)

Описание местоположения объекта недвижимости

1	2	3	4	5	6	7	8	9	10	11
	ный		спутниковых геодезических измерений (определений)				SQRT(M1^2+M2^2) = SQRT(0,07^2+0,07^2) = 0,1 м			
11	надземный	1246	Метод спутниковых геодезических измерений (определений)	482333,79	2173200,98	—	Mt = SQRT(M1^2+M2^2) = SQRT(0,07^2+0,07^2) = 0,1 м	0,10	—	—
11	надземный	1247	Метод спутниковых геодезических измерений (определений)	482331,68	2173200,38	—	Mt = SQRT(M1^2+M2^2) = SQRT(0,07^2+0,07^2) = 0,1 м	0,10	—	—
11	надземный	2396	Метод спутниковых геодезических измерений (определений)	482331,95	2173199,44	—	Mt = SQRT(M1^2+M2^2) = SQRT(0,07^2+0,07^2) = 0,1 м	0,10	—	—
11	надземный	2397	Метод спутниковых геодезических измерений (определений)	482331,21	2173199,22	—	Mt = SQRT(M1^2+M2^2) = SQRT(0,07^2+0,07^2) = 0,1 м	0,10	—	—
11	надземный	1250	Метод спутниковых геодезических измерений (определений)	482330,94	2173200,17	—	Mt = SQRT(M1^2+M2^2) = SQRT(0,07^2+0,07^2) = 0,1 м	0,10	—	—
11	надземный	1251	Метод спутниковых геодезических измерений (определений)	482328,83	2173199,56	—	Mt = SQRT(M1^2+M2^2) = SQRT(0,07^2+0,07^2) = 0,1 м	0,10	—	—
11	надземный	2398	Метод спутниковых геодезических измерений (определений)	482329,10	2173198,62	—	Mt = SQRT(M1^2+M2^2) = SQRT(0,07^2+0,07^2) = 0,1 м	0,10	—	—
11	надземный	2399	Метод спутниковых геодезических измерений (определений)	482328,48	2173198,44	—	Mt = SQRT(M1^2+M2^2) = SQRT(0,07^2+0,07^2) = 0,1 м	0,10	—	—
11	надземный	1254	Метод спутниковых геодезически	482328,20	2173199,38	—	Mt = SQRT(M1^2+M2^2) =	0,10	—	—

ТЕХНИЧЕСКИЙ ПЛАН ЗДАНИЯ

(вид объекта недвижимости, в отношении которого подготовлен технический план, в родительном падеже)

Описание местоположения объекта недвижимости

1	2	3	4	5	6	7	8	9	10	11
			х измерений (определений)				SQRT(0,07^2+0,07^2) = 0,1 м			
11	надземный	1938	Метод спутниковых геодезических измерений (определений)	482326,16	2173198,79	—	Mt = SQRT(M1^2+M2^2) = SQRT(0,07^2+0,07^2) = 0,1 м	0,10	—	—
11	надземный	2400	Метод спутниковых геодезических измерений (определений)	482326,43	2173197,85	—	Mt = SQRT(M1^2+M2^2) = SQRT(0,07^2+0,07^2) = 0,1 м	0,10	—	—
11	надземный	2401	Метод спутниковых геодезических измерений (определений)	482325,51	2173197,58	—	Mt = SQRT(M1^2+M2^2) = SQRT(0,07^2+0,07^2) = 0,1 м	0,10	—	—
11	надземный	1258	Метод спутниковых геодезических измерений (определений)	482325,23	2173198,53	—	Mt = SQRT(M1^2+M2^2) = SQRT(0,07^2+0,07^2) = 0,1 м	0,10	—	—
11	надземный	1259	Метод спутниковых геодезических измерений (определений)	482323,12	2173197,92	—	Mt = SQRT(M1^2+M2^2) = SQRT(0,07^2+0,07^2) = 0,1 м	0,10	—	—
11	надземный	2402	Метод спутниковых геодезических измерений (определений)	482323,39	2173196,98	—	Mt = SQRT(M1^2+M2^2) = SQRT(0,07^2+0,07^2) = 0,1 м	0,10	—	—
11	надземный	2403	Метод спутниковых геодезических измерений (определений)	482322,66	2173196,77	—	Mt = SQRT(M1^2+M2^2) = SQRT(0,07^2+0,07^2) = 0,1 м	0,10	—	—
11	надземный	1262	Метод спутниковых геодезических измерений (определений)	482322,39	2173197,71	—	Mt = SQRT(M1^2+M2^2) = SQRT(0,07^2+0,07^2) = 0,1 м	0,10	—	—
11	надземный	1263	Метод спутниковых геодезических измерений (определений	482320,28	2173197,10	—	Mt = SQRT(M1^2+M2^2) = SQRT(0,07^2+0,07^2) =	0,10	—	—

ТЕХНИЧЕСКИЙ ПЛАН ЗДАНИЯ

(вид объекта недвижимости, в отношении которого подготовлен технический план, в родительном падеже)

Описание местоположения объекта недвижимости

1	2	3	4	5	6	7	8	9	10	11
			)				0,1 м			
11	надземный	2404	Метод спутниковых геодезических измерений (определений)	482320,55	2173196,16	—	Mt = SQRT(M1^2+M2^2) = SQRT(0,07^2+0,07^2) = 0,1 м	0,10	—	—
11	надземный	2405	Метод спутниковых геодезических измерений (определений)	482320,14	2173196,04	—	Mt = SQRT(M1^2+M2^2) = SQRT(0,07^2+0,07^2) = 0,1 м	0,10	—	—
11	надземный	2406	Метод спутниковых геодезических измерений (определений)	482320,10	2173196,19	—	Mt = SQRT(M1^2+M2^2) = SQRT(0,07^2+0,07^2) = 0,1 м	0,10	—	—
11	надземный	2407	Метод спутниковых геодезических измерений (определений)	482319,22	2173196,67	—	Mt = SQRT(M1^2+M2^2) = SQRT(0,07^2+0,07^2) = 0,1 м	0,10	—	—
11	надземный	2408	Метод спутниковых геодезических измерений (определений)	482314,79	2173195,40	—	Mt = SQRT(M1^2+M2^2) = SQRT(0,07^2+0,07^2) = 0,1 м	0,10	—	—
11	надземный	2409	Метод спутниковых геодезических измерений (определений)	482314,31	2173194,52	—	Mt = SQRT(M1^2+M2^2) = SQRT(0,07^2+0,07^2) = 0,1 м	0,10	—	—
11	надземный	2410	Метод спутниковых геодезических измерений (определений)	482314,39	2173194,24	—	Mt = SQRT(M1^2+M2^2) = SQRT(0,07^2+0,07^2) = 0,1 м	0,10	—	—
11	надземный	2411	Метод спутниковых геодезических измерений (определений)	482313,63	2173194,02	—	Mt = SQRT(M1^2+M2^2) = SQRT(0,07^2+0,07^2) = 0,1 м	0,10	—	—
11	надземный	2412	Метод спутниковых геодезических измерений (определений)	482313,43	2173194,70	—	Mt = SQRT(M1^2+M2^2) = SQRT(0,07^2+0,07^2) = 0,1 м	0,10	—	—
11	надзем	2413	Метод	482311,31	2173194,08	—	Mt =	0,10	—	—

ТЕХНИЧЕСКИЙ ПЛАН ЗДАНИЯ

(вид объекта недвижимости, в отношении которого подготовлен технический план, в родительном падеже)

Описание местоположения объекта недвижимости

1	2	3	4	5	6	7	8	9	10	11
	ный		спутниковых геодезических измерений (определений)				SQRT(M1^2+M2^2) = SQRT(0,07^2+0,07^2) = 0,1 м			
11	надземный	2414	Метод спутниковых геодезических измерений (определений)	482311,50	2173193,41	—	Mt = SQRT(M1^2+M2^2) = SQRT(0,07^2+0,07^2) = 0,1 м	0,10	—	—
11	надземный	2415	Метод спутниковых геодезических измерений (определений)	482310,77	2173193,20	—	Mt = SQRT(M1^2+M2^2) = SQRT(0,07^2+0,07^2) = 0,1 м	0,10	—	—
11	надземный	2416	Метод спутниковых геодезических измерений (определений)	482310,58	2173193,88	—	Mt = SQRT(M1^2+M2^2) = SQRT(0,07^2+0,07^2) = 0,1 м	0,10	—	—
11	надземный	2417	Метод спутниковых геодезических измерений (определений)	482308,46	2173193,27	—	Mt = SQRT(M1^2+M2^2) = SQRT(0,07^2+0,07^2) = 0,1 м	0,10	—	—
11	надземный	2418	Метод спутниковых геодезических измерений (определений)	482308,66	2173192,59	—	Mt = SQRT(M1^2+M2^2) = SQRT(0,07^2+0,07^2) = 0,1 м	0,10	—	—
11	надземный	2419	Метод спутниковых геодезических измерений (определений)	482307,93	2173192,38	—	Mt = SQRT(M1^2+M2^2) = SQRT(0,07^2+0,07^2) = 0,1 м	0,10	—	—
11	надземный	2420	Метод спутниковых геодезических измерений (определений)	482307,73	2173193,06	—	Mt = SQRT(M1^2+M2^2) = SQRT(0,07^2+0,07^2) = 0,1 м	0,10	—	—
11	надземный	2421	Метод спутниковых геодезических измерений (определений)	482305,62	2173192,45	—	Mt = SQRT(M1^2+M2^2) = SQRT(0,07^2+0,07^2) = 0,1 м	0,10	—	—
11	надземный	2422	Метод спутниковых геодезически	482305,81	2173191,78	—	Mt = SQRT(M1^2+M2^2) =	0,10	—	—

ТЕХНИЧЕСКИЙ ПЛАН ЗДАНИЯ

(вид объекта недвижимости, в отношении которого подготовлен технический план, в родительном падеже)

Описание местоположения объекта недвижимости

1	2	3	4	5	6	7	8	9	10	11
			х измерений (определений)				SQRT(0,07^2+0,07^2) = 0,1 м			
11	надземный	1952	Метод спутниковых геодезических измерений (определений)	482305,04	2173191,56	—	Mt = SQRT(M1^2+M2^2) = SQRT(0,07^2+0,07^2) = 0,1 м	0,10	—	—
11	надземный	1953	Метод спутниковых геодезических измерений (определений)	482304,85	2173192,22	—	Mt = SQRT(M1^2+M2^2) = SQRT(0,07^2+0,07^2) = 0,1 м	0,10	—	—
11	надземный	2423	Метод спутниковых геодезических измерений (определений)	482302,78	2173191,62	—	Mt = SQRT(M1^2+M2^2) = SQRT(0,07^2+0,07^2) = 0,1 м	0,10	—	—
11	надземный	2424	Метод спутниковых геодезических измерений (определений)	482302,97	2173190,96	—	Mt = SQRT(M1^2+M2^2) = SQRT(0,07^2+0,07^2) = 0,1 м	0,10	—	—
11	надземный	2425	Метод спутниковых геодезических измерений (определений)	482302,24	2173190,75	—	Mt = SQRT(M1^2+M2^2) = SQRT(0,07^2+0,07^2) = 0,1 м	0,10	—	—
11	надземный	2426	Метод спутниковых геодезических измерений (определений)	482302,04	2173191,42	—	Mt = SQRT(M1^2+M2^2) = SQRT(0,07^2+0,07^2) = 0,1 м	0,10	—	—
11	надземный	2427	Метод спутниковых геодезических измерений (определений)	482299,93	2173190,81	—	Mt = SQRT(M1^2+M2^2) = SQRT(0,07^2+0,07^2) = 0,1 м	0,10	—	—
11	надземный	2428	Метод спутниковых геодезических измерений (определений)	482300,12	2173190,14	—	Mt = SQRT(M1^2+M2^2) = SQRT(0,07^2+0,07^2) = 0,1 м	0,10	—	—
11	надземный	2429	Метод спутниковых геодезических измерений (определений	482299,46	2173189,95	—	Mt = SQRT(M1^2+M2^2) = SQRT(0,07^2+0,07^2) =	0,10	—	—

ТЕХНИЧЕСКИЙ ПЛАН ЗДАНИЯ

(вид объекта недвижимости, в отношении которого подготовлен технический план, в родительном падеже)

Описание местоположения объекта недвижимости

1	2	3	4	5	6	7	8	9	10	11
			)				0,1 м			
11	надземный	2430	Метод спутниковых геодезических измерений (определений)	482299,41	2173190,14	—	Mt = SQRT(M1^2+M2^2) = SQRT(0,07^2+0,07^2) = 0,1 м	0,10	—	—
11	надземный	2431	Метод спутниковых геодезических измерений (определений)	482298,74	2173190,51	—	Mt = SQRT(M1^2+M2^2) = SQRT(0,07^2+0,07^2) = 0,1 м	0,10	—	—
11	надземный	2432	Метод спутниковых геодезических измерений (определений)	482294,30	2173189,24	—	Mt = SQRT(M1^2+M2^2) = SQRT(0,07^2+0,07^2) = 0,1 м	0,10	—	—
11	надземный	2433	Метод спутниковых геодезических измерений (определений)	482293,82	2173188,37	—	Mt = SQRT(M1^2+M2^2) = SQRT(0,07^2+0,07^2) = 0,1 м	0,10	—	—
11	надземный	2434	Метод спутниковых геодезических измерений (определений)	482293,97	2173187,85	—	Mt = SQRT(M1^2+M2^2) = SQRT(0,07^2+0,07^2) = 0,1 м	0,10	—	—
11	надземный	2435	Метод спутниковых геодезических измерений (определений)	482293,09	2173187,60	—	Mt = SQRT(M1^2+M2^2) = SQRT(0,07^2+0,07^2) = 0,1 м	0,10	—	—
11	надземный	1959	Метод спутниковых геодезических измерений (определений)	482292,82	2173188,54	—	Mt = SQRT(M1^2+M2^2) = SQRT(0,07^2+0,07^2) = 0,1 м	0,10	—	—
11	надземный	1960	Метод спутниковых геодезических измерений (определений)	482290,90	2173187,99	—	Mt = SQRT(M1^2+M2^2) = SQRT(0,07^2+0,07^2) = 0,1 м	0,10	—	—
11	надземный	2436	Метод спутниковых геодезических измерений (определений)	482291,17	2173187,05	—	Mt = SQRT(M1^2+M2^2) = SQRT(0,07^2+0,07^2) = 0,1 м	0,10	—	—
11	надзем	2437	Метод	482290,47	2173186,85	—	Mt =	0,10	—	—

ТЕХНИЧЕСКИЙ ПЛАН ЗДАНИЯ

(вид объекта недвижимости, в отношении которого подготовлен технический план, в родительном падеже)

Описание местоположения объекта недвижимости

1	2	3	4	5	6	7	8	9	10	11
	ный		спутниковых геодезических измерений (определений)				SQRT(M1^2+M2^2) = SQRT(0,07^2+0,07^2) = 0,1 м			
11	надземный	1291	Метод спутниковых геодезических измерений (определений)	482290,20	2173187,79	—	Mt = SQRT(M1^2+M2^2) = SQRT(0,07^2+0,07^2) = 0,1 м	0,10	—	—
11	надземный	1292	Метод спутниковых геодезических измерений (определений)	482288,28	2173187,24	—	Mt = SQRT(M1^2+M2^2) = SQRT(0,07^2+0,07^2) = 0,1 м	0,10	—	—
11	надземный	2438	Метод спутниковых геодезических измерений (определений)	482288,56	2173186,30	—	Mt = SQRT(M1^2+M2^2) = SQRT(0,07^2+0,07^2) = 0,1 м	0,10	—	—
11	надземный	2439	Метод спутниковых геодезических измерений (определений)	482288,30	2173186,22	—	Mt = SQRT(M1^2+M2^2) = SQRT(0,07^2+0,07^2) = 0,1 м	0,10	—	—
11	надземный	2440	Метод спутниковых геодезических измерений (определений)	482288,16	2173186,71	—	Mt = SQRT(M1^2+M2^2) = SQRT(0,07^2+0,07^2) = 0,1 м	0,10	—	—
11	надземный	2441	Метод спутниковых геодезических измерений (определений)	482287,31	2173187,25	—	Mt = SQRT(M1^2+M2^2) = SQRT(0,07^2+0,07^2) = 0,1 м	0,10	—	—
11	надземный	2442	Метод спутниковых геодезических измерений (определений)	482285,01	2173186,59	—	Mt = SQRT(M1^2+M2^2) = SQRT(0,07^2+0,07^2) = 0,1 м	0,10	—	—
11	надземный	2443	Метод спутниковых геодезических измерений (определений)	482284,53	2173185,66	—	Mt = SQRT(M1^2+M2^2) = SQRT(0,07^2+0,07^2) = 0,1 м	0,10	—	—
11	надземный	2444	Метод спутниковых геодезически	482284,66	2173185,18	—	Mt = SQRT(M1^2+M2^2) =	0,10	—	—

ТЕХНИЧЕСКИЙ ПЛАН ЗДАНИЯ

(вид объекта недвижимости, в отношении которого подготовлен технический план, в родительном падеже)

Описание местоположения объекта недвижимости

1	2	3	4	5	6	7	8	9	10	11
			х измерений (определений)				SQRT(0,07^2+0,07^2) = 0,1 м			
11	надземный	2445	Метод спутниковых геодезических измерений (определений)	482283,88	2173184,95	—	Mt = SQRT(M1^2+M2^2) = SQRT(0,07^2+0,07^2) = 0,1 м	0,10	—	—
11	надземный	1301	Метод спутниковых геодезических измерений (определений)	482285,05	2173180,91	—	Mt = SQRT(M1^2+M2^2) = SQRT(0,07^2+0,07^2) = 0,1 м	0,10	—	—
11	надземный	1302	Метод спутниковых геодезических измерений (определений)	482284,51	2173180,75	—	Mt = SQRT(M1^2+M2^2) = SQRT(0,07^2+0,07^2) = 0,1 м	0,10	—	—
11	надземный	2446	Метод спутниковых геодезических измерений (определений)	482284,70	2173180,09	—	Mt = SQRT(M1^2+M2^2) = SQRT(0,07^2+0,07^2) = 0,1 м	0,10	—	—
11	надземный	2447	Метод спутниковых геодезических измерений (определений)	482284,03	2173179,90	—	Mt = SQRT(M1^2+M2^2) = SQRT(0,07^2+0,07^2) = 0,1 м	0,10	—	—
11	надземный	2448	Метод спутниковых геодезических измерений (определений)	482284,64	2173177,77	—	Mt = SQRT(M1^2+M2^2) = SQRT(0,07^2+0,07^2) = 0,1 м	0,10	—	—
11	надземный	2449	Метод спутниковых геодезических измерений (определений)	482285,31	2173177,96	—	Mt = SQRT(M1^2+M2^2) = SQRT(0,07^2+0,07^2) = 0,1 м	0,10	—	—
11	надземный	2450	Метод спутниковых геодезических измерений (определений)	482286,30	2173174,51	—	Mt = SQRT(M1^2+M2^2) = SQRT(0,07^2+0,07^2) = 0,1 м	0,10	—	—
11	надземный	2451	Метод спутниковых геодезических измерений (определений	482285,63	2173174,32	—	Mt = SQRT(M1^2+M2^2) = SQRT(0,07^2+0,07^2) =	0,10	—	—

ТЕХНИЧЕСКИЙ ПЛАН ЗДАНИЯ

(вид объекта недвижимости, в отношении которого подготовлен технический план, в родительном падеже)

Описание местоположения объекта недвижимости

1	2	3	4	5	6	7	8	9	10	11
			)				0,1 м			
11	надземный	2452	Метод спутниковых геодезических измерений (определений)	482286,24	2173172,21	—	Mt = SQRT(M1^2+M2^2) = SQRT(0,07^2+0,07^2) = 0,1 м	0,10	—	—
11	надземный	2453	Метод спутниковых геодезических измерений (определений)	482286,91	2173172,40	—	Mt = SQRT(M1^2+M2^2) = SQRT(0,07^2+0,07^2) = 0,1 м	0,10	—	—
11	надземный	1319	Метод спутниковых геодезических измерений (определений)	482287,05	2173171,92	—	Mt = SQRT(M1^2+M2^2) = SQRT(0,07^2+0,07^2) = 0,1 м	0,10	—	—
11	надземный	1320	Метод спутниковых геодезических измерений (определений)	482287,02	2173171,91	—	Mt = SQRT(M1^2+M2^2) = SQRT(0,07^2+0,07^2) = 0,1 м	0,10	—	—
11	надземный	1321	Метод спутниковых геодезических измерений (определений)	482287,70	2173169,54	—	Mt = SQRT(M1^2+M2^2) = SQRT(0,07^2+0,07^2) = 0,1 м	0,10	—	—
11	надземный	1322	Метод спутниковых геодезических измерений (определений)	482288,53	2173169,04	—	Mt = SQRT(M1^2+M2^2) = SQRT(0,07^2+0,07^2) = 0,1 м	0,10	—	—
11	надземный	2454	Метод спутниковых геодезических измерений (определений)	482288,74	2173169,10	—	Mt = SQRT(M1^2+M2^2) = SQRT(0,07^2+0,07^2) = 0,1 м	0,10	—	—
11	надземный	2455	Метод спутниковых геодезических измерений (определений)	482288,88	2173168,59	—	Mt = SQRT(M1^2+M2^2) = SQRT(0,07^2+0,07^2) = 0,1 м	0,10	—	—
11	надземный	2456	Метод спутниковых геодезических измерений (определений)	482289,31	2173168,72	—	Mt = SQRT(M1^2+M2^2) = SQRT(0,07^2+0,07^2) = 0,1 м	0,10	—	—
11	надзем	2457	Метод	482290,02	2173166,22	—	Mt =	0,10	—	—

ТЕХНИЧЕСКИЙ ПЛАН ЗДАНИЯ

(вид объекта недвижимости, в отношении которого подготовлен технический план, в родительном падеже)

Описание местоположения объекта недвижимости

1	2	3	4	5	6	7	8	9	10	11
	ный		спутниковых геодезических измерений (определений)				SQRT(M1^2+M2^2) = SQRT(0,07^2+0,07^2) = 0,1 м			
11	надземный	2458	Метод спутниковых геодезических измерений (определений)	482289,66	2173166,11	—	Mt = SQRT(M1^2+M2^2) = SQRT(0,07^2+0,07^2) = 0,1 м	0,10	—	—
11	надземный	2459	Метод спутниковых геодезических измерений (определений)	482289,87	2173165,37	—	Mt = SQRT(M1^2+M2^2) = SQRT(0,07^2+0,07^2) = 0,1 м	0,10	—	—
11	надземный	2460	Метод спутниковых геодезических измерений (определений)	482296,07	2173167,14	—	Mt = SQRT(M1^2+M2^2) = SQRT(0,07^2+0,07^2) = 0,1 м	0,10	—	—
11	надземный	2461	Метод спутниковых геодезических измерений (определений)	482296,82	2173164,54	—	Mt = SQRT(M1^2+M2^2) = SQRT(0,07^2+0,07^2) = 0,1 м	0,10	—	—
11	надземный	2462	Метод спутниковых геодезических измерений (определений)	482303,43	2173166,43	—	Mt = SQRT(M1^2+M2^2) = SQRT(0,07^2+0,07^2) = 0,1 м	0,10	—	—
11	надземный	2463	Метод спутниковых геодезических измерений (определений)	482302,72	2173168,90	—	Mt = SQRT(M1^2+M2^2) = SQRT(0,07^2+0,07^2) = 0,1 м	0,10	—	—
11	надземный	2464	Метод спутниковых геодезических измерений (определений)	482302,66	2173168,88	—	Mt = SQRT(M1^2+M2^2) = SQRT(0,07^2+0,07^2) = 0,1 м	0,10	—	—
11	надземный	2465	Метод спутниковых геодезических измерений (определений)	482302,55	2173169,26	—	Mt = SQRT(M1^2+M2^2) = SQRT(0,07^2+0,07^2) = 0,1 м	0,10	—	—
11	надземный	2466	Метод спутниковых геодезически	482300,08	2173168,55	—	Mt = SQRT(M1^2+M2^2) =	0,10	—	—

ТЕХНИЧЕСКИЙ ПЛАН ЗДАНИЯ

(вид объекта недвижимости, в отношении которого подготовлен технический план, в родительном падеже)

Описание местоположения объекта недвижимости

1	2	3	4	5	6	7	8	9	10	11
			х измерений (определений)				SQRT(0,07^2+0,07^2) = 0,1 м			
11	надземный	2467	Метод спутниковых геодезических измерений (определений)	482299,94	2173169,04	—	Mt = SQRT(M1^2+M2^2) = SQRT(0,07^2+0,07^2) = 0,1 м	0,10	—	—
11	надземный	2468	Метод спутниковых геодезических измерений (определений)	482300,00	2173169,06	—	Mt = SQRT(M1^2+M2^2) = SQRT(0,07^2+0,07^2) = 0,1 м	0,10	—	—
11	надземный	2469	Метод спутниковых геодезических измерений (определений)	482299,29	2173171,54	—	Mt = SQRT(M1^2+M2^2) = SQRT(0,07^2+0,07^2) = 0,1 м	0,10	—	—
11	надземный	2470	Метод спутниковых геодезических измерений (определений)	482299,21	2173171,52	—	Mt = SQRT(M1^2+M2^2) = SQRT(0,07^2+0,07^2) = 0,1 м	0,10	—	—
11	надземный	2471	Метод спутниковых геодезических измерений (определений)	482299,10	2173171,89	—	Mt = SQRT(M1^2+M2^2) = SQRT(0,07^2+0,07^2) = 0,1 м	0,10	—	—
11	надземный	2472	Метод спутниковых геодезических измерений (определений)	482298,97	2173171,86	—	Mt = SQRT(M1^2+M2^2) = SQRT(0,07^2+0,07^2) = 0,1 м	0,10	—	—
11	надземный	2473	Метод спутниковых геодезических измерений (определений)	482299,07	2173171,53	—	Mt = SQRT(M1^2+M2^2) = SQRT(0,07^2+0,07^2) = 0,1 м	0,10	—	—
11	надземный	2474	Метод спутниковых геодезических измерений (определений)	482298,92	2173171,49	—	Mt = SQRT(M1^2+M2^2) = SQRT(0,07^2+0,07^2) = 0,1 м	0,10	—	—
11	надземный	2475	Метод спутниковых геодезических измерений (определений	482298,68	2173172,34	—	Mt = SQRT(M1^2+M2^2) = SQRT(0,07^2+0,07^2) =	0,10	—	—

ТЕХНИЧЕСКИЙ ПЛАН ЗДАНИЯ

(вид объекта недвижимости, в отношении которого подготовлен технический план, в родительном падеже)

Описание местоположения объекта недвижимости

1	2	3	4	5	6	7	8	9	10	11
			)				0,1 м			
11	надземный	2476	Метод спутниковых геодезических измерений (определений)	482299,35	2173172,54	—	Mt = SQRT(M1^2+M2^2) = SQRT(0,07^2+0,07^2) = 0,1 м	0,10	—	—
11	надземный	1359	Метод спутниковых геодезических измерений (определений)	482298,82	2173174,42	—	Mt = SQRT(M1^2+M2^2) = SQRT(0,07^2+0,07^2) = 0,1 м	0,10	—	—
11	надземный	1360	Метод спутниковых геодезических измерений (определений)	482298,14	2173174,22	—	Mt = SQRT(M1^2+M2^2) = SQRT(0,07^2+0,07^2) = 0,1 м	0,10	—	—
11	надземный	2202	Метод спутниковых геодезических измерений (определений)	482297,22	2173177,42	—	Mt = SQRT(M1^2+M2^2) = SQRT(0,07^2+0,07^2) = 0,1 м	0,10	—	—
11	надземный	2201	Метод спутниковых геодезических измерений (определений)	482302,26	2173178,86	—	Mt = SQRT(M1^2+M2^2) = SQRT(0,07^2+0,07^2) = 0,1 м	0,10	—	—
11	надземный	1363	Метод спутниковых геодезических измерений (определений)	482302,54	2173177,90	—	Mt = SQRT(M1^2+M2^2) = SQRT(0,07^2+0,07^2) = 0,1 м	0,10	—	—
11	надземный	1364	Метод спутниковых геодезических измерений (определений)	482302,63	2173177,93	—	Mt = SQRT(M1^2+M2^2) = SQRT(0,07^2+0,07^2) = 0,1 м	0,10	—	—
11	надземный	1365	Метод спутниковых геодезических измерений (определений)	482302,77	2173177,41	—	Mt = SQRT(M1^2+M2^2) = SQRT(0,07^2+0,07^2) = 0,1 м	0,10	—	—
11	надземный	1366	Метод спутниковых геодезических измерений (определений)	482303,65	2173176,92	—	Mt = SQRT(M1^2+M2^2) = SQRT(0,07^2+0,07^2) = 0,1 м	0,10	—	—
11	надзем	2477	Метод	482305,86	2173177,56	—	Mt =	0,10	—	—

ТЕХНИЧЕСКИЙ ПЛАН ЗДАНИЯ

(вид объекта недвижимости, в отношении которого подготовлен технический план, в родительном падеже)

Описание местоположения объекта недвижимости

1	2	3	4	5	6	7	8	9	10	11
	ный		спутниковых геодезических измерений (определений)				SQRT(M1^2+M2^2) = SQRT(0,07^2+0,07^2) = 0,1 м			
11	надземный	2478	Метод спутниковых геодезических измерений (определений)	482306,34	2173178,43	—	Mt = SQRT(M1^2+M2^2) = SQRT(0,07^2+0,07^2) = 0,1 м	0,10	—	—
11	надземный	2479	Метод спутниковых геодезических измерений (определений)	482306,19	2173178,95	—	Mt = SQRT(M1^2+M2^2) = SQRT(0,07^2+0,07^2) = 0,1 м	0,10	—	—
11	надземный	2480	Метод спутниковых геодезических измерений (определений)	482306,89	2173179,15	—	Mt = SQRT(M1^2+M2^2) = SQRT(0,07^2+0,07^2) = 0,1 м	0,10	—	—
11	надземный	2481	Метод спутниковых геодезических измерений (определений)	482307,09	2173178,48	—	Mt = SQRT(M1^2+M2^2) = SQRT(0,07^2+0,07^2) = 0,1 м	0,10	—	—
11	надземный	2482	Метод спутниковых геодезических измерений (определений)	482308,92	2173179,01	—	Mt = SQRT(M1^2+M2^2) = SQRT(0,07^2+0,07^2) = 0,1 м	0,10	—	—
11	надземный	2483	Метод спутниковых геодезических измерений (определений)	482308,73	2173179,68	—	Mt = SQRT(M1^2+M2^2) = SQRT(0,07^2+0,07^2) = 0,1 м	0,10	—	—
11	надземный	2200	Метод спутниковых геодезических измерений (определений)	482312,16	2173180,67	—	Mt = SQRT(M1^2+M2^2) = SQRT(0,07^2+0,07^2) = 0,1 м	0,10	—	—
11	надземный	2199	Метод спутниковых геодезических измерений (определений)	482312,35	2173179,99	—	Mt = SQRT(M1^2+M2^2) = SQRT(0,07^2+0,07^2) = 0,1 м	0,10	—	—
11	надземный	2484	Метод спутниковых геодезически	482314,26	2173180,54	—	Mt = SQRT(M1^2+M2^2) =	0,10	—	—

ТЕХНИЧЕСКИЙ ПЛАН ЗДАНИЯ

(вид объекта недвижимости, в отношении которого подготовлен технический план, в родительном падеже)

Описание местоположения объекта недвижимости

1	2	3	4	5	6	7	8	9	10	11
			х измерений (определений)				SQRT(0,07^2+0,07^2) = 0,1 м			
11	надземный	2485	Метод спутниковых геодезических измерений (определений)	482314,06	2173181,21	—	Mt = SQRT(M1^2+M2^2) = SQRT(0,07^2+0,07^2) = 0,1 м	0,10	—	—
11	надземный	2198	Метод спутниковых геодезических измерений (определений)	482314,75	2173181,41	—	Mt = SQRT(M1^2+M2^2) = SQRT(0,07^2+0,07^2) = 0,1 м	0,10	—	—
11	надземный	2197	Метод спутниковых геодезических измерений (определений)	482314,90	2173180,89	—	Mt = SQRT(M1^2+M2^2) = SQRT(0,07^2+0,07^2) = 0,1 м	0,10	—	—
11	надземный	2196	Метод спутниковых геодезических измерений (определений)	482315,78	2173180,41	—	Mt = SQRT(M1^2+M2^2) = SQRT(0,07^2+0,07^2) = 0,1 м	0,10	—	—
11	надземный	1381	Метод спутниковых геодезических измерений (определений)	482318,06	2173181,06	—	Mt = SQRT(M1^2+M2^2) = SQRT(0,07^2+0,07^2) = 0,1 м	0,10	—	—
11	надземный	1382	Метод спутниковых геодезических измерений (определений)	482318,13	2173180,80	—	Mt = SQRT(M1^2+M2^2) = SQRT(0,07^2+0,07^2) = 0,1 м	0,10	—	—
11	надземный	1383	Метод спутниковых геодезических измерений (определений)	482323,86	2173182,45	—	Mt = SQRT(M1^2+M2^2) = SQRT(0,07^2+0,07^2) = 0,1 м	0,10	—	—
11	надземный	1384	Метод спутниковых геодезических измерений (определений)	482323,75	2173182,85	—	Mt = SQRT(M1^2+M2^2) = SQRT(0,07^2+0,07^2) = 0,1 м	0,10	—	—
11	надземный	2486	Метод спутниковых геодезических измерений (определений	482326,03	2173183,51	—	Mt = SQRT(M1^2+M2^2) = SQRT(0,07^2+0,07^2) =	0,10	—	—

ТЕХНИЧЕСКИЙ ПЛАН ЗДАНИЯ

(вид объекта недвижимости, в отношении которого подготовлен технический план, в родительном падеже)

Описание местоположения объекта недвижимости

1	2	3	4	5	6	7	8	9	10	11
			)				0,1 м			
11	надземный	2487	Метод спутниковых геодезических измерений (определений)	482326,50	2173184,39	—	Mt = SQRT(M1^2+M2^2) = SQRT(0,07^2+0,07^2) = 0,1 м	0,10	—	—
11	надземный	367	Метод спутниковых геодезических измерений (определений)	482326,35	2173184,91	—	Mt = SQRT(M1^2+M2^2) = SQRT(0,07^2+0,07^2) = 0,1 м	0,10	—	—
11	надземный	1388	Метод спутниковых геодезических измерений (определений)	482326,71	2173185,02	—	Mt = SQRT(M1^2+M2^2) = SQRT(0,07^2+0,07^2) = 0,1 м	0,10	—	—
11	надземный	1389	Метод спутниковых геодезических измерений (определений)	482326,65	2173185,25	—	Mt = SQRT(M1^2+M2^2) = SQRT(0,07^2+0,07^2) = 0,1 м	0,10	—	—
11	надземный	2488	Метод спутниковых геодезических измерений (определений)	482326,96	2173185,34	—	Mt = SQRT(M1^2+M2^2) = SQRT(0,07^2+0,07^2) = 0,1 м	0,10	—	—
11	надземный	2489	Метод спутниковых геодезических измерений (определений)	482327,16	2173184,67	—	Mt = SQRT(M1^2+M2^2) = SQRT(0,07^2+0,07^2) = 0,1 м	0,10	—	—
11	надземный	1392	Метод спутниковых геодезических измерений (определений)	482329,09	2173185,22	—	Mt = SQRT(M1^2+M2^2) = SQRT(0,07^2+0,07^2) = 0,1 м	0,10	—	—
11	надземный	1393	Метод спутниковых геодезических измерений (определений)	482328,90	2173185,90	—	Mt = SQRT(M1^2+M2^2) = SQRT(0,07^2+0,07^2) = 0,1 м	0,10	—	—
11	надземный	1394	Метод спутниковых геодезических измерений (определений)	482332,39	2173186,90	—	Mt = SQRT(M1^2+M2^2) = SQRT(0,07^2+0,07^2) = 0,1 м	0,10	—	—
11	надзем	1395	Метод	482332,68	2173185,92	—	Mt =	0,10	—	—

ТЕХНИЧЕСКИЙ ПЛАН
ЗДАНИЯ

(вид объекта недвижимости, в отношении которого подготовлен технический план, в родительном падеже)

Описание местоположения объекта недвижимости

1	2	3	4	5	6	7	8	9	10	11
	ный		спутниковых геодезических измерений (определений)				SQRT(M1^2+M2^2) = SQRT(0,07^2+0,07^2) = 0,1 м			
11	надземный	1396	Метод спутниковых геодезических измерений (определений)	482335,16	2173186,63	—	Mt = SQRT(M1^2+M2^2) = SQRT(0,07^2+0,07^2) = 0,1 м	0,10	—	—
11	надземный	1397	Метод спутниковых геодезических измерений (определений)	482335,28	2173186,20	—	Mt = SQRT(M1^2+M2^2) = SQRT(0,07^2+0,07^2) = 0,1 м	0,10	—	—
11	надземный	1398	Метод спутниковых геодезических измерений (определений)	482336,19	2173186,46	—	Mt = SQRT(M1^2+M2^2) = SQRT(0,07^2+0,07^2) = 0,1 м	0,10	—	—
11	надземный	1399	Метод спутниковых геодезических измерений (определений)	482336,39	2173185,79	—	Mt = SQRT(M1^2+M2^2) = SQRT(0,07^2+0,07^2) = 0,1 м	0,10	—	—
11	надземный	1400	Метод спутниковых геодезических измерений (определений)	482338,50	2173186,40	—	Mt = SQRT(M1^2+M2^2) = SQRT(0,07^2+0,07^2) = 0,1 м	0,10	—	—
11	надземный	1401	Метод спутниковых геодезических измерений (определений)	482338,31	2173187,07	—	Mt = SQRT(M1^2+M2^2) = SQRT(0,07^2+0,07^2) = 0,1 м	0,10	—	—
11	надземный	1402	Метод спутниковых геодезических измерений (определений)	482339,20	2173187,33	—	Mt = SQRT(M1^2+M2^2) = SQRT(0,07^2+0,07^2) = 0,1 м	0,10	—	—
11	надземный	1403	Метод спутниковых геодезических измерений (определений)	482339,40	2173186,65	—	Mt = SQRT(M1^2+M2^2) = SQRT(0,07^2+0,07^2) = 0,1 м	0,10	—	—
11	надземный	1404	Метод спутниковых геодезически	482345,15	2173188,30	—	Mt = SQRT(M1^2+M2^2) =	0,10	—	—

ТЕХНИЧЕСКИЙ ПЛАН ЗДАНИЯ

(вид объекта недвижимости, в отношении которого подготовлен технический план, в родительном падеже)

Описание местоположения объекта недвижимости

1	2	3	4	5	6	7	8	9	10	11
			х измерений (определений)				SQRT(0,07^2+0,07^2) = 0,1 м			
11	надземный	1405	Метод спутниковых геодезических измерений (определений)	482344,68	2173189,92	—	Mt = SQRT(M1^2+M2^2) = SQRT(0,07^2+0,07^2) = 0,1 м	0,10	—	—
11	надземный	1406	Метод спутниковых геодезических измерений (определений)	482345,30	2173190,10	—	Mt = SQRT(M1^2+M2^2) = SQRT(0,07^2+0,07^2) = 0,1 м	0,10	—	—
11	надземный	1407	Метод спутниковых геодезических измерений (определений)	482345,50	2173189,43	—	Mt = SQRT(M1^2+M2^2) = SQRT(0,07^2+0,07^2) = 0,1 м	0,10	—	—
11	надземный	2186	Метод спутниковых геодезических измерений (определений)	482347,40	2173189,98	—	Mt = SQRT(M1^2+M2^2) = SQRT(0,07^2+0,07^2) = 0,1 м	0,10	—	—
11	надземный	388	Метод спутниковых геодезических измерений (определений)	482347,21	2173190,65	—	Mt = SQRT(M1^2+M2^2) = SQRT(0,07^2+0,07^2) = 0,1 м	0,10	—	—
11	надземный	2185	Метод спутниковых геодезических измерений (определений)	482354,24	2173192,67	—	Mt = SQRT(M1^2+M2^2) = SQRT(0,07^2+0,07^2) = 0,1 м	0,10	—	—
11	надземный	2184	Метод спутниковых геодезических измерений (определений)	482354,43	2173192,00	—	Mt = SQRT(M1^2+M2^2) = SQRT(0,07^2+0,07^2) = 0,1 м	0,10	—	—
11	надземный	2183	Метод спутниковых геодезических измерений (определений)	482356,34	2173192,55	—	Mt = SQRT(M1^2+M2^2) = SQRT(0,07^2+0,07^2) = 0,1 м	0,10	—	—
11	надземный	111	Метод спутниковых геодезических измерений (определений	482356,14	2173193,22	—	Mt = SQRT(M1^2+M2^2) = SQRT(0,07^2+0,07^2) =	0,10	—	—

ТЕХНИЧЕСКИЙ ПЛАН ЗДАНИЯ

(вид объекта недвижимости, в отношении которого подготовлен технический план, в родительном падеже)

Описание местоположения объекта недвижимости

1	2	3	4	5	6	7	8	9	10	11
			)				0,1 м			
11	надземный	1414	Метод спутниковых геодезических измерений (определений)	482356,82	2173193,41	—	Mt = SQRT(M1^2+M2^2) = SQRT(0,07^2+0,07^2) = 0,1 м	0,10	—	—
11	надземный	1415	Метод спутниковых геодезических измерений (определений)	482357,28	2173191,80	—	Mt = SQRT(M1^2+M2^2) = SQRT(0,07^2+0,07^2) = 0,1 м	0,10	—	—
11	надземный	1416	Метод спутниковых геодезических измерений (определений)	482363,00	2173193,44	—	Mt = SQRT(M1^2+M2^2) = SQRT(0,07^2+0,07^2) = 0,1 м	0,10	—	—
11	надземный	1417	Метод спутниковых геодезических измерений (определений)	482362,81	2173194,11	—	Mt = SQRT(M1^2+M2^2) = SQRT(0,07^2+0,07^2) = 0,1 м	0,10	—	—
11	надземный	1418	Метод спутниковых геодезических измерений (определений)	482363,70	2173194,37	—	Mt = SQRT(M1^2+M2^2) = SQRT(0,07^2+0,07^2) = 0,1 м	0,10	—	—
11	надземный	1419	Метод спутниковых геодезических измерений (определений)	482363,89	2173193,70	—	Mt = SQRT(M1^2+M2^2) = SQRT(0,07^2+0,07^2) = 0,1 м	0,10	—	—
11	надземный	1420	Метод спутниковых геодезических измерений (определений)	482366,01	2173194,31	—	Mt = SQRT(M1^2+M2^2) = SQRT(0,07^2+0,07^2) = 0,1 м	0,10	—	—
11	надземный	1421	Метод спутниковых геодезических измерений (определений)	482365,82	2173194,97	—	Mt = SQRT(M1^2+M2^2) = SQRT(0,07^2+0,07^2) = 0,1 м	0,10	—	—
11	надземный	1422	Метод спутниковых геодезических измерений (определений)	482366,77	2173195,24	—	Mt = SQRT(M1^2+M2^2) = SQRT(0,07^2+0,07^2) = 0,1 м	0,10	—	—
11	надзем	1423	Метод	482366,66	2173195,61	—	Mt =	0,10	—	—

ТЕХНИЧЕСКИЙ ПЛАН ЗДАНИЯ

(вид объекта недвижимости, в отношении которого подготовлен технический план, в родительном падеже)

Описание местоположения объекта недвижимости

1	2	3	4	5	6	7	8	9	10	11
	ный		спутниковых геодезических измерений (определений)				SQRT(M1^2+M2^2) = SQRT(0,07^2+0,07^2) = 0,1 м			
11	надземный	2490	Метод спутниковых геодезических измерений (определений)	482369,15	2173196,32	—	Mt = SQRT(M1^2+M2^2) = SQRT(0,07^2+0,07^2) = 0,1 м	0,10	—	—
11	надземный	2491	Метод спутниковых геодезических измерений (определений)	482369,20	2173196,17	—	Mt = SQRT(M1^2+M2^2) = SQRT(0,07^2+0,07^2) = 0,1 м	0,10	—	—
11	надземный	1426	Метод спутниковых геодезических измерений (определений)	482369,33	2173196,21	—	Mt = SQRT(M1^2+M2^2) = SQRT(0,07^2+0,07^2) = 0,1 м	0,10	—	—
11	надземный	1427	Метод спутниковых геодезических измерений (определений)	482369,52	2173195,54	—	Mt = SQRT(M1^2+M2^2) = SQRT(0,07^2+0,07^2) = 0,1 м	0,10	—	—
11	надземный	2182	Метод спутниковых геодезических измерений (определений)	482371,45	2173196,09	—	Mt = SQRT(M1^2+M2^2) = SQRT(0,07^2+0,07^2) = 0,1 м	0,10	—	—
11	надземный	2181	Метод спутниковых геодезических измерений (определений)	482371,25	2173196,76	—	Mt = SQRT(M1^2+M2^2) = SQRT(0,07^2+0,07^2) = 0,1 м	0,10	—	—
11	надземный	1430	Метод спутниковых геодезических измерений (определений)	482371,43	2173196,81	—	Mt = SQRT(M1^2+M2^2) = SQRT(0,07^2+0,07^2) = 0,1 м	0,10	—	—
11	надземный	1431	Метод спутниковых геодезических измерений (определений)	482371,78	2173195,57	—	Mt = SQRT(M1^2+M2^2) = SQRT(0,07^2+0,07^2) = 0,1 м	0,10	—	—
11	надземный	1432	Метод спутниковых геодезически	482374,85	2173196,45	—	Mt = SQRT(M1^2+M2^2) =	0,10	—	—

ТЕХНИЧЕСКИЙ ПЛАН ЗДАНИЯ

(вид объекта недвижимости, в отношении которого подготовлен технический план, в родительном падеже)

Описание местоположения объекта недвижимости

1	2	3	4	5	6	7	8	9	10	11
			х измерений (определений)				SQRT(0,07^2+0,07^2) = 0,1 м			
11	надземный	1433	Метод спутниковых геодезических измерений (определений)	482374,80	2173196,62	—	Mt = SQRT(M1^2+M2^2) = SQRT(0,07^2+0,07^2) = 0,1 м	0,10	—	—
11	надземный	2492	Метод спутниковых геодезических измерений (определений)	482378,06	2173197,55	—	Mt = SQRT(M1^2+M2^2) = SQRT(0,07^2+0,07^2) = 0,1 м	0,10	—	—
11	надземный	2493	Метод спутниковых геодезических измерений (определений)	482378,25	2173196,88	—	Mt = SQRT(M1^2+M2^2) = SQRT(0,07^2+0,07^2) = 0,1 м	0,10	—	—
11	надземный	1436	Метод спутниковых геодезических измерений (определений)	482380,20	2173197,44	—	Mt = SQRT(M1^2+M2^2) = SQRT(0,07^2+0,07^2) = 0,1 м	0,10	—	—
11	надземный	1437	Метод спутниковых геодезических измерений (определений)	482380,01	2173198,11	—	Mt = SQRT(M1^2+M2^2) = SQRT(0,07^2+0,07^2) = 0,1 м	0,10	—	—
11	надземный	126	Метод спутниковых геодезических измерений (определений)	482380,45	2173198,24	—	Mt = SQRT(M1^2+M2^2) = SQRT(0,07^2+0,07^2) = 0,1 м	0,10	—	—
11	надземный	1438	Метод спутниковых геодезических измерений (определений)	482380,50	2173198,09	—	Mt = SQRT(M1^2+M2^2) = SQRT(0,07^2+0,07^2) = 0,1 м	0,10	—	—
11	надземный	1439	Метод спутниковых геодезических измерений (определений)	482383,51	2173198,95	—	Mt = SQRT(M1^2+M2^2) = SQRT(0,07^2+0,07^2) = 0,1 м	0,10	—	—
11	надземный	1440	Метод спутниковых геодезических измерений (определений	482383,14	2173200,21	—	Mt = SQRT(M1^2+M2^2) = SQRT(0,07^2+0,07^2) =	0,10	—	—

ТЕХНИЧЕСКИЙ ПЛАН ЗДАНИЯ

(вид объекта недвижимости, в отношении которого подготовлен технический план, в родительном падеже)

Описание местоположения объекта недвижимости

1	2	3	4	5	6	7	8	9	10	11
			)				0,1 м			
11	надземный	1441	Метод спутниковых геодезических измерений (определений)	482384,51	2173200,60	—	Mt = SQRT(M1^2+M2^2) = SQRT(0,07^2+0,07^2) = 0,1 м	0,10	—	—
11	надземный	1442	Метод спутниковых геодезических измерений (определений)	482385,15	2173198,38	—	Mt = SQRT(M1^2+M2^2) = SQRT(0,07^2+0,07^2) = 0,1 м	0,10	—	—
11	надземный	1443	Метод спутниковых геодезических измерений (определений)	482386,88	2173198,88	—	Mt = SQRT(M1^2+M2^2) = SQRT(0,07^2+0,07^2) = 0,1 м	0,10	—	—
11	надземный	1444	Метод спутниковых геодезических измерений (определений)	482386,24	2173201,10	—	Mt = SQRT(M1^2+M2^2) = SQRT(0,07^2+0,07^2) = 0,1 м	0,10	—	—
11	надземный	2494	Метод спутниковых геодезических измерений (определений)	482387,56	2173201,48	—	Mt = SQRT(M1^2+M2^2) = SQRT(0,07^2+0,07^2) = 0,1 м	0,10	—	—
11	надземный	2495	Метод спутниковых геодезических измерений (определений)	482387,72	2173200,93	—	Mt = SQRT(M1^2+M2^2) = SQRT(0,07^2+0,07^2) = 0,1 м	0,10	—	—
11	надземный	2496	Метод спутниковых геодезических измерений (определений)	482388,37	2173201,12	—	Mt = SQRT(M1^2+M2^2) = SQRT(0,07^2+0,07^2) = 0,1 м	0,10	—	—
11	надземный	2497	Метод спутниковых геодезических измерений (определений)	482388,56	2173200,45	—	Mt = SQRT(M1^2+M2^2) = SQRT(0,07^2+0,07^2) = 0,1 м	0,10	—	—
11	надземный	2175	Метод спутниковых геодезических измерений (определений)	482390,44	2173200,99	—	Mt = SQRT(M1^2+M2^2) = SQRT(0,07^2+0,07^2) = 0,1 м	0,10	—	—
11	надзем	2498	Метод	482390,25	2173201,66	—	Mt =	0,10	—	—

ТЕХНИЧЕСКИЙ ПЛАН ЗДАНИЯ

(вид объекта недвижимости, в отношении которого подготовлен технический план, в родительном падеже)

Описание местоположения объекта недвижимости

1	2	3	4	5	6	7	8	9	10	11
	ный		спутниковых геодезических измерений (определений)				SQRT(M1^2+M2^2) = SQRT(0,07^2+0,07^2) = 0,1 м			
11	надземный	1451	Метод спутниковых геодезических измерений (определений)	482390,93	2173201,86	—	Mt = SQRT(M1^2+M2^2) = SQRT(0,07^2+0,07^2) = 0,1 м	0,10	—	—
11	надземный	1452	Метод спутниковых геодезических измерений (определений)	482391,30	2173200,59	—	Mt = SQRT(M1^2+M2^2) = SQRT(0,07^2+0,07^2) = 0,1 м	0,10	—	—
11	надземный	1453	Метод спутниковых геодезических измерений (определений)	482394,39	2173201,48	—	Mt = SQRT(M1^2+M2^2) = SQRT(0,07^2+0,07^2) = 0,1 м	0,10	—	—
11	надземный	1454	Метод спутниковых геодезических измерений (определений)	482394,03	2173202,75	—	Mt = SQRT(M1^2+M2^2) = SQRT(0,07^2+0,07^2) = 0,1 м	0,10	—	—
11	надземный	1455	Метод спутниковых геодезических измерений (определений)	482394,59	2173202,91	—	Mt = SQRT(M1^2+M2^2) = SQRT(0,07^2+0,07^2) = 0,1 м	0,10	—	—
11	надземный	1456	Метод спутниковых геодезических измерений (определений)	482394,33	2173203,82	—	Mt = SQRT(M1^2+M2^2) = SQRT(0,07^2+0,07^2) = 0,1 м	0,10	—	—
11	надземный	2499	Метод спутниковых геодезических измерений (определений)	482397,44	2173204,71	—	Mt = SQRT(M1^2+M2^2) = SQRT(0,07^2+0,07^2) = 0,1 м	0,10	—	—
11	надземный	2500	Метод спутниковых геодезических измерений (определений)	482397,09	2173205,91	—	Mt = SQRT(M1^2+M2^2) = SQRT(0,07^2+0,07^2) = 0,1 м	0,10	—	—
11	надземный	2501	Метод спутниковых геодезически	482397,40	2173206,00	—	Mt = SQRT(M1^2+M2^2) =	0,10	—	—

ТЕХНИЧЕСКИЙ ПЛАН ЗДАНИЯ

(вид объекта недвижимости, в отношении которого подготовлен технический план, в родительном падеже)

Описание местоположения объекта недвижимости

1	2	3	4	5	6	7	8	9	10	11
			х измерений (определений)				SQRT(0,07^2+0,07^2) = 0,1 м			
11	надземный	2502	Метод спутниковых геодезических измерений (определений)	482397,59	2173205,33	—	Mt = SQRT(M1^2+M2^2) = SQRT(0,07^2+0,07^2) = 0,1 м	0,10	—	—
11	надземный	1460	Метод спутниковых геодезических измерений (определений)	482399,53	2173205,89	—	Mt = SQRT(M1^2+M2^2) = SQRT(0,07^2+0,07^2) = 0,1 м	0,10	—	—
11	надземный	139	Метод спутниковых геодезических измерений (определений)	482399,34	2173206,56	—	Mt = SQRT(M1^2+M2^2) = SQRT(0,07^2+0,07^2) = 0,1 м	0,10	—	—
11	надземный	1461	Метод спутниковых геодезических измерений (определений)	482400,49	2173206,89	—	Mt = SQRT(M1^2+M2^2) = SQRT(0,07^2+0,07^2) = 0,1 м	0,10	—	—
11	надземный	1462	Метод спутниковых геодезических измерений (определений)	482400,17	2173208,03	—	Mt = SQRT(M1^2+M2^2) = SQRT(0,07^2+0,07^2) = 0,1 м	0,10	—	—
11	надземный	1463	Метод спутниковых геодезических измерений (определений)	482400,53	2173208,13	—	Mt = SQRT(M1^2+M2^2) = SQRT(0,07^2+0,07^2) = 0,1 м	0,10	—	—
11	надземный	1464	Метод спутниковых геодезических измерений (определений)	482400,72	2173207,46	—	Mt = SQRT(M1^2+M2^2) = SQRT(0,07^2+0,07^2) = 0,1 м	0,10	—	—
11	надземный	1465	Метод спутниковых геодезических измерений (определений)	482402,65	2173208,01	—	Mt = SQRT(M1^2+M2^2) = SQRT(0,07^2+0,07^2) = 0,1 м	0,10	—	—
11	надземный	1466	Метод спутниковых геодезических измерений (определений	482402,45	2173208,68	—	Mt = SQRT(M1^2+M2^2) = SQRT(0,07^2+0,07^2) =	0,10	—	—

ТЕХНИЧЕСКИЙ ПЛАН ЗДАНИЯ

(вид объекта недвижимости, в отношении которого подготовлен технический план, в родительном падеже)

Описание местоположения объекта недвижимости

1	2	3	4	5	6	7	8	9	10	11
			)				0,1 м			
11	надземный	2503	Метод спутниковых геодезических измерений (определений)	482402,86	2173208,80	—	Mt = SQRT(M1^2+M2^2) = SQRT(0,07^2+0,07^2) = 0,1 м	0,10	—	—
11	надземный	2504	Метод спутниковых геодезических измерений (определений)	482403,20	2173207,60	—	Mt = SQRT(M1^2+M2^2) = SQRT(0,07^2+0,07^2) = 0,1 м	0,10	—	—
11	надземный	2169	Метод спутниковых геодезических измерений (определений)	482406,23	2173208,47	—	Mt = SQRT(M1^2+M2^2) = SQRT(0,07^2+0,07^2) = 0,1 м	0,10	—	—
11	надземный	2168	Метод спутниковых геодезических измерений (определений)	482406,45	2173207,70	—	Mt = SQRT(M1^2+M2^2) = SQRT(0,07^2+0,07^2) = 0,1 м	0,10	—	—
11	надземный	1471	Метод спутниковых геодезических измерений (определений)	482405,78	2173207,51	—	Mt = SQRT(M1^2+M2^2) = SQRT(0,07^2+0,07^2) = 0,1 м	0,10	—	—
11	надземный	1472	Метод спутниковых геодезических измерений (определений)	482406,39	2173205,39	—	Mt = SQRT(M1^2+M2^2) = SQRT(0,07^2+0,07^2) = 0,1 м	0,10	—	—
11	надземный	2167	Метод спутниковых геодезических измерений (определений)	482407,06	2173205,59	—	Mt = SQRT(M1^2+M2^2) = SQRT(0,07^2+0,07^2) = 0,1 м	0,10	—	—
11	надземный	2505	Метод спутниковых геодезических измерений (определений)	482407,37	2173204,49	—	Mt = SQRT(M1^2+M2^2) = SQRT(0,07^2+0,07^2) = 0,1 м	0,10	—	—
11	надземный	1475	Метод спутниковых геодезических измерений (определений)	482406,70	2173204,30	—	Mt = SQRT(M1^2+M2^2) = SQRT(0,07^2+0,07^2) = 0,1 м	0,10	—	—
11	надземный	1476	Метод	482407,25	2173202,38	—	Mt =	0,10	—	—

ТЕХНИЧЕСКИЙ ПЛАН ЗДАНИЯ

(вид объекта недвижимости, в отношении которого подготовлен технический план, в родительном падеже)

Описание местоположения объекта недвижимости

1	2	3	4	5	6	7	8	9	10	11
	ный		спутниковых геодезических измерений (определений)				SQRT(M1^2+M2^2) = SQRT(0,07^2+0,07^2) = 0,1 м			
11	надземный	1477	Метод спутниковых геодезических измерений (определений)	482407,91	2173202,56	—	Mt = SQRT(M1^2+M2^2) = SQRT(0,07^2+0,07^2) = 0,1 м	0,10	—	—
11	надземный	2164	Метод спутниковых геодезических измерений (определений)	482408,03	2173202,15	—	Mt = SQRT(M1^2+M2^2) = SQRT(0,07^2+0,07^2) = 0,1 м	0,10	—	—
11	надземный	2163	Метод спутниковых геодезических измерений (определений)	482407,35	2173201,96	—	Mt = SQRT(M1^2+M2^2) = SQRT(0,07^2+0,07^2) = 0,1 м	0,10	—	—
11	надземный	2162	Метод спутниковых геодезических измерений (определений)	482407,91	2173200,03	—	Mt = SQRT(M1^2+M2^2) = SQRT(0,07^2+0,07^2) = 0,1 м	0,10	—	—
11	надземный	2161	Метод спутниковых геодезических измерений (определений)	482408,58	2173200,23	—	Mt = SQRT(M1^2+M2^2) = SQRT(0,07^2+0,07^2) = 0,1 м	0,10	—	—
11	надземный	1478	Метод спутниковых геодезических измерений (определений)	482408,66	2173199,94	—	Mt = SQRT(M1^2+M2^2) = SQRT(0,07^2+0,07^2) = 0,1 м	0,10	—	—
11	надземный	1479	Метод спутниковых геодезических измерений (определений)	482407,85	2173199,71	—	Mt = SQRT(M1^2+M2^2) = SQRT(0,07^2+0,07^2) = 0,1 м	0,10	—	—
11	надземный	1480	Метод спутниковых геодезических измерений (определений)	482407,87	2173199,38	—	Mt = SQRT(M1^2+M2^2) = SQRT(0,07^2+0,07^2) = 0,1 м	0,10	—	—
11	надземный	1481	Метод спутниковых геодезически	482407,17	2173199,33	—	Mt = SQRT(M1^2+M2^2) =	0,10	—	—

ТЕХНИЧЕСКИЙ ПЛАН ЗДАНИЯ

(вид объекта недвижимости, в отношении которого подготовлен технический план, в родительном падеже)

Описание местоположения объекта недвижимости

1	2	3	4	5	6	7	8	9	10	11
			х измерений (определений)				SQRT(0,07^2+0,07^2) = 0,1 м			
11	надземный	1482	Метод спутниковых геодезических измерений (определений)	482407,32	2173197,37	—	Mt = SQRT(M1^2+M2^2) = SQRT(0,07^2+0,07^2) = 0,1 м	0,10	—	—
11	надземный	1483	Метод спутниковых геодезических измерений (определений)	482408,00	2173197,41	—	Mt = SQRT(M1^2+M2^2) = SQRT(0,07^2+0,07^2) = 0,1 м	0,10	—	—
11	надземный	1484	Метод спутниковых геодезических измерений (определений)	482408,02	2173197,25	—	Mt = SQRT(M1^2+M2^2) = SQRT(0,07^2+0,07^2) = 0,1 м	0,10	—	—
11	надземный	1485	Метод спутниковых геодезических измерений (определений)	482406,98	2173197,18	—	Mt = SQRT(M1^2+M2^2) = SQRT(0,07^2+0,07^2) = 0,1 м	0,10	—	—
11	надземный	1486	Метод спутниковых геодезических измерений (определений)	482407,04	2173196,39	—	Mt = SQRT(M1^2+M2^2) = SQRT(0,07^2+0,07^2) = 0,1 м	0,10	—	—
11	надземный	1487	Метод спутниковых геодезических измерений (определений)	482406,50	2173196,35	—	Mt = SQRT(M1^2+M2^2) = SQRT(0,07^2+0,07^2) = 0,1 м	0,10	—	—
11	надземный	1488	Метод спутниковых геодезических измерений (определений)	482405,84	2173195,60	—	Mt = SQRT(M1^2+M2^2) = SQRT(0,07^2+0,07^2) = 0,1 м	0,10	—	—
11	надземный	1489	Метод спутниковых геодезических измерений (определений)	482406,15	2173191,76	—	Mt = SQRT(M1^2+M2^2) = SQRT(0,07^2+0,07^2) = 0,1 м	0,10	—	—
11	надземный	1490	Метод спутниковых геодезических измерений (определений	482406,91	2173191,10	—	Mt = SQRT(M1^2+M2^2) = SQRT(0,07^2+0,07^2) =	0,10	—	—

ТЕХНИЧЕСКИЙ ПЛАН ЗДАНИЯ

(вид объекта недвижимости, в отношении которого подготовлен технический план, в родительном падеже)

Описание местоположения объекта недвижимости

1	2	3	4	5	6	7	8	9	10	11
			)				0,1 м			
11	надземный	1491	Метод спутниковых геодезических измерений (определений)	482407,41	2173191,14	—	Mt = SQRT(M1^2+M2^2) = SQRT(0,07^2+0,07^2) = 0,1 м	0,10	—	—
11	надземный	1492	Метод спутниковых геодезических измерений (определений)	482407,44	2173190,67	—	Mt = SQRT(M1^2+M2^2) = SQRT(0,07^2+0,07^2) = 0,1 м	0,10	—	—
11	надземный	1493	Метод спутниковых геодезических измерений (определений)	482406,74	2173190,62	—	Mt = SQRT(M1^2+M2^2) = SQRT(0,07^2+0,07^2) = 0,1 м	0,10	—	—
11	надземный	1494	Метод спутниковых геодезических измерений (определений)	482406,89	2173188,63	—	Mt = SQRT(M1^2+M2^2) = SQRT(0,07^2+0,07^2) = 0,1 м	0,10	—	—
11	надземный	1495	Метод спутниковых геодезических измерений (определений)	482407,58	2173188,67	—	Mt = SQRT(M1^2+M2^2) = SQRT(0,07^2+0,07^2) = 0,1 м	0,10	—	—
11	надземный	2160	Метод спутниковых геодезических измерений (определений)	482407,61	2173188,24	—	Mt = SQRT(M1^2+M2^2) = SQRT(0,07^2+0,07^2) = 0,1 м	0,10	—	—
11	надземный	2159	Метод спутниковых геодезических измерений (определений)	482408,80	2173188,12	—	Mt = SQRT(M1^2+M2^2) = SQRT(0,07^2+0,07^2) = 0,1 м	0,10	—	—
11	надземный	2158	Метод спутниковых геодезических измерений (определений)	482408,75	2173187,68	—	Mt = SQRT(M1^2+M2^2) = SQRT(0,07^2+0,07^2) = 0,1 м	0,10	—	—
11	надземный	2157	Метод спутниковых геодезических измерений (определений)	482408,05	2173187,76	—	Mt = SQRT(M1^2+M2^2) = SQRT(0,07^2+0,07^2) = 0,1 м	0,10	—	—
11	надзем	2156	Метод	482407,86	2173186,03	—	Mt =	0,10	—	—

ТЕХНИЧЕСКИЙ ПЛАН
ЗДАНИЯ

(вид объекта недвижимости, в отношении которого подготовлен технический план, в родительном падеже)

Описание местоположения объекта недвижимости

1	2	3	4	5	6	7	8	9	10	11
	ный		спутниковых геодезических измерений (определений)				SQRT(M1^2+M2^2) = SQRT(0,07^2+0,07^2) = 0,1 м			
11	надземный	2155	Метод спутниковых геодезических измерений (определений)	482408,56	2173185,95	—	Mt = SQRT(M1^2+M2^2) = SQRT(0,07^2+0,07^2) = 0,1 м	0,10	—	—
11	надземный	2154	Метод спутниковых геодезических измерений (определений)	482408,49	2173185,34	—	Mt = SQRT(M1^2+M2^2) = SQRT(0,07^2+0,07^2) = 0,1 м	0,10	—	—
11	надземный	2153	Метод спутниковых геодезических измерений (определений)	482407,79	2173185,42	—	Mt = SQRT(M1^2+M2^2) = SQRT(0,07^2+0,07^2) = 0,1 м	0,10	—	—
11	надземный	2152	Метод спутниковых геодезических измерений (определений)	482407,60	2173183,69	—	Mt = SQRT(M1^2+M2^2) = SQRT(0,07^2+0,07^2) = 0,1 м	0,10	—	—
11	надземный	2151	Метод спутниковых геодезических измерений (определений)	482408,30	2173183,61	—	Mt = SQRT(M1^2+M2^2) = SQRT(0,07^2+0,07^2) = 0,1 м	0,10	—	—
11	надземный	1506	Метод спутниковых геодезических измерений (определений)	482408,24	2173183,18	—	Mt = SQRT(M1^2+M2^2) = SQRT(0,07^2+0,07^2) = 0,1 м	0,10	—	—
11	надземный	1507	Метод спутниковых геодезических измерений (определений)	482407,05	2173183,31	—	Mt = SQRT(M1^2+M2^2) = SQRT(0,07^2+0,07^2) = 0,1 м	0,10	—	—
11	надземный	1508	Метод спутниковых геодезических измерений (определений)	482406,93	2173182,91	—	Mt = SQRT(M1^2+M2^2) = SQRT(0,07^2+0,07^2) = 0,1 м	0,10	—	—
11	надземный	1509	Метод спутниковых геодезически	482406,26	2173183,11	—	Mt = SQRT(M1^2+M2^2) =	0,10	—	—

ТЕХНИЧЕСКИЙ ПЛАН ЗДАНИЯ

(вид объекта недвижимости, в отношении которого подготовлен технический план, в родительном падеже)

Описание местоположения объекта недвижимости

1	2	3	4	5	6	7	8	9	10	11
			х измерений (определений)				SQRT(0,07^2+0,07^2) = 0,1 м			
11	надземный	1510	Метод спутниковых геодезических измерений (определений)	482405,67	2173181,19	—	Mt = SQRT(M1^2+M2^2) = SQRT(0,07^2+0,07^2) = 0,1 м	0,10	—	—
11	надземный	1511	Метод спутниковых геодезических измерений (определений)	482406,35	2173180,99	—	Mt = SQRT(M1^2+M2^2) = SQRT(0,07^2+0,07^2) = 0,1 м	0,10	—	—
11	надземный	1512	Метод спутниковых геодезических измерений (определений)	482406,20	2173180,52	—	Mt = SQRT(M1^2+M2^2) = SQRT(0,07^2+0,07^2) = 0,1 м	0,10	—	—
11	надземный	1513	Метод спутниковых геодезических измерений (определений)	482405,69	2173180,68	—	Mt = SQRT(M1^2+M2^2) = SQRT(0,07^2+0,07^2) = 0,1 м	0,10	—	—
11	надземный	1514	Метод спутниковых геодезических измерений (определений)	482404,72	2173180,15	—	Mt = SQRT(M1^2+M2^2) = SQRT(0,07^2+0,07^2) = 0,1 м	0,10	—	—
11	надземный	1515	Метод спутниковых геодезических измерений (определений)	482403,63	2173176,57	—	Mt = SQRT(M1^2+M2^2) = SQRT(0,07^2+0,07^2) = 0,1 м	0,10	—	—
11	надземный	1516	Метод спутниковых геодезических измерений (определений)	482404,15	2173175,66	—	Mt = SQRT(M1^2+M2^2) = SQRT(0,07^2+0,07^2) = 0,1 м	0,10	—	—
11	надземный	1517	Метод спутниковых геодезических измерений (определений)	482404,68	2173175,51	—	Mt = SQRT(M1^2+M2^2) = SQRT(0,07^2+0,07^2) = 0,1 м	0,10	—	—
11	надземный	1518	Метод спутниковых геодезических измерений (определений	482404,45	2173174,77	—	Mt = SQRT(M1^2+M2^2) = SQRT(0,07^2+0,07^2) =	0,10	—	—

ТЕХНИЧЕСКИЙ ПЛАН ЗДАНИЯ

(вид объекта недвижимости, в отношении которого подготовлен технический план, в родительном падеже)

Описание местоположения объекта недвижимости

1	2	3	4	5	6	7	8	9	10	11
			)				0,1 м			
11	надземный	1519	Метод спутниковых геодезических измерений (определений)	482405,45	2173174,46	—	Mt = SQRT(M1^2+M2^2) = SQRT(0,07^2+0,07^2) = 0,1 м	0,10	—	—
11	надземный	2506	Метод спутниковых геодезических измерений (определений)	482405,38	2173174,28	—	Mt = SQRT(M1^2+M2^2) = SQRT(0,07^2+0,07^2) = 0,1 м	0,10	—	—
11	надземный	2507	Метод спутниковых геодезических измерений (определений)	482404,71	2173174,48	—	Mt = SQRT(M1^2+M2^2) = SQRT(0,07^2+0,07^2) = 0,1 м	0,10	—	—
11	надземный	2508	Метод спутниковых геодезических измерений (определений)	482404,13	2173172,56	—	Mt = SQRT(M1^2+M2^2) = SQRT(0,07^2+0,07^2) = 0,1 м	0,10	—	—
11	надземный	1523	Метод спутниковых геодезических измерений (определений)	482404,81	2173172,36	—	Mt = SQRT(M1^2+M2^2) = SQRT(0,07^2+0,07^2) = 0,1 м	0,10	—	—
11	надземный	1524	Метод спутниковых геодезических измерений (определений)	482404,71	2173172,00	—	Mt = SQRT(M1^2+M2^2) = SQRT(0,07^2+0,07^2) = 0,1 м	0,10	—	—
11	надземный	2292	Метод спутниковых геодезических измерений (определений)	482405,42	2173171,60	—	Mt = SQRT(M1^2+M2^2) = SQRT(0,07^2+0,07^2) = 0,1 м	0,10	—	—
11	надземный	2509	Метод спутниковых геодезических измерений (определений)	482405,27	2173171,33	—	Mt = SQRT(M1^2+M2^2) = SQRT(0,07^2+0,07^2) = 0,1 м	0,10	—	—
11	надземный	2510	Метод спутниковых геодезических измерений (определений)	482404,67	2173171,67	—	Mt = SQRT(M1^2+M2^2) = SQRT(0,07^2+0,07^2) = 0,1 м	0,10	—	—
11	надзем	2511	Метод	482403,82	2173170,15	—	Mt =	0,10	—	—

ТЕХНИЧЕСКИЙ ПЛАН ЗДАНИЯ

(вид объекта недвижимости, в отношении которого подготовлен технический план, в родительном падеже)

Описание местоположения объекта недвижимости

1	2	3	4	5	6	7	8	9	10	11
	ный		спутниковых геодезических измерений (определений)				SQRT(M1^2+M2^2) = SQRT(0,07^2+0,07^2) = 0,1 м			
11	надземный	2512	Метод спутниковых геодезических измерений (определений)	482404,44	2173169,81	—	Mt = SQRT(M1^2+M2^2) = SQRT(0,07^2+0,07^2) = 0,1 м	0,10	—	—
11	надземный	2513	Метод спутниковых геодезических измерений (определений)	482404,17	2173169,31	—	Mt = SQRT(M1^2+M2^2) = SQRT(0,07^2+0,07^2) = 0,1 м	0,10	—	—
11	надземный	2514	Метод спутниковых геодезических измерений (определений)	482403,56	2173169,65	—	Mt = SQRT(M1^2+M2^2) = SQRT(0,07^2+0,07^2) = 0,1 м	0,10	—	—
11	надземный	2285	Метод спутниковых геодезических измерений (определений)	482402,74	2173168,16	—	Mt = SQRT(M1^2+M2^2) = SQRT(0,07^2+0,07^2) = 0,1 м	0,10	—	—
11	надземный	2284	Метод спутниковых геодезических измерений (определений)	482403,35	2173167,83	—	Mt = SQRT(M1^2+M2^2) = SQRT(0,07^2+0,07^2) = 0,1 м	0,10	—	—
11	надземный	2515	Метод спутниковых геодезических измерений (определений)	482403,18	2173167,53	—	Mt = SQRT(M1^2+M2^2) = SQRT(0,07^2+0,07^2) = 0,1 м	0,10	—	—
11	надземный	2516	Метод спутниковых геодезических измерений (определений)	482402,44	2173167,94	—	Mt = SQRT(M1^2+M2^2) = SQRT(0,07^2+0,07^2) = 0,1 м	0,10	—	—
11	надземный	1604	Метод спутниковых геодезических измерений (определений)	482402,21	2173167,69	—	Mt = SQRT(M1^2+M2^2) = SQRT(0,07^2+0,07^2) = 0,1 м	0,10	—	—
11	надземный	1605	Метод спутниковых геодезически	482401,68	2173168,14	—	Mt = SQRT(M1^2+M2^2) =	0,10	—	—

ТЕХНИЧЕСКИЙ ПЛАН ЗДАНИЯ

(вид объекта недвижимости, в отношении которого подготовлен технический план, в родительном падеже)

Описание местоположения объекта недвижимости

1	2	3	4	5	6	7	8	9	10	11
			х измерений (определений)				SQRT(0,07^2+0,07^2) = 0,1 м			
11	надземный	185	Метод спутниковых геодезических измерений (определений)	482400,44	2173166,62	—	Mt = SQRT(M1^2+M2^2) = SQRT(0,07^2+0,07^2) = 0,1 м	0,10	—	—
11	надземный	1606	Метод спутниковых геодезических измерений (определений)	482400,92	2173166,20	—	Mt = SQRT(M1^2+M2^2) = SQRT(0,07^2+0,07^2) = 0,1 м	0,10	—	—
11	надземный	1607	Метод спутниковых геодезических измерений (определений)	482400,80	2173166,07	—	Mt = SQRT(M1^2+M2^2) = SQRT(0,07^2+0,07^2) = 0,1 м	0,10	—	—
11	надземный	1608	Метод спутниковых геодезических измерений (определений)	482400,02	2173166,75	—	Mt = SQRT(M1^2+M2^2) = SQRT(0,07^2+0,07^2) = 0,1 м	0,10	—	—
11	надземный	1609	Метод спутниковых геодезических измерений (определений)	482399,51	2173166,16	—	Mt = SQRT(M1^2+M2^2) = SQRT(0,07^2+0,07^2) = 0,1 м	0,10	—	—
11	надземный	1610	Метод спутниковых геодезических измерений (определений)	482399,11	2173166,51	—	Mt = SQRT(M1^2+M2^2) = SQRT(0,07^2+0,07^2) = 0,1 м	0,10	—	—
11	надземный	1611	Метод спутниковых геодезических измерений (определений)	482398,16	2173166,46	—	Mt = SQRT(M1^2+M2^2) = SQRT(0,07^2+0,07^2) = 0,1 м	0,10	—	—
11	надземный	1612	Метод спутниковых геодезических измерений (определений)	482395,60	2173163,49	—	Mt = SQRT(M1^2+M2^2) = SQRT(0,07^2+0,07^2) = 0,1 м	0,10	—	—
11	надземный	1613	Метод спутниковых геодезических измерений (определений	482395,67	2173162,57	—	Mt = SQRT(M1^2+M2^2) = SQRT(0,07^2+0,07^2) =	0,10	—	—

ТЕХНИЧЕСКИЙ ПЛАН ЗДАНИЯ

(вид объекта недвижимости, в отношении которого подготовлен технический план, в родительном падеже)

Описание местоположения объекта недвижимости

1	2	3	4	5	6	7	8	9	10	11
			)				0,1 м			
11	надземный	1614	Метод спутниковых геодезических измерений (определений)	482396,05	2173162,21	—	Mt = SQRT(M1^2+M2^2) = SQRT(0,07^2+0,07^2) = 0,1 м	0,10	—	—
11	надземный	2146	Метод спутниковых геодезических измерений (определений)	482395,72	2173161,82	—	Mt = SQRT(M1^2+M2^2) = SQRT(0,07^2+0,07^2) = 0,1 м	0,10	—	—
11	надземный	2145	Метод спутниковых геодезических измерений (определений)	482395,22	2173162,26	—	Mt = SQRT(M1^2+M2^2) = SQRT(0,07^2+0,07^2) = 0,1 м	0,10	—	—
11	надземный	1617	Метод спутниковых геодезических измерений (определений)	482393,90	2173160,75	—	Mt = SQRT(M1^2+M2^2) = SQRT(0,07^2+0,07^2) = 0,1 м	0,10	—	—
11	надземный	1618	Метод спутниковых геодезических измерений (определений)	482394,43	2173160,30	—	Mt = SQRT(M1^2+M2^2) = SQRT(0,07^2+0,07^2) = 0,1 м	0,10	—	—
11	надземный	1619	Метод спутниковых геодезических измерений (определений)	482394,12	2173159,96	—	Mt = SQRT(M1^2+M2^2) = SQRT(0,07^2+0,07^2) = 0,1 м	0,10	—	—
11	надземный	1620	Метод спутниковых геодезических измерений (определений)	482394,80	2173159,11	—	Mt = SQRT(M1^2+M2^2) = SQRT(0,07^2+0,07^2) = 0,1 м	0,10	—	—
11	надземный	2144	Метод спутниковых геодезических измерений (определений)	482394,58	2173158,94	—	Mt = SQRT(M1^2+M2^2) = SQRT(0,07^2+0,07^2) = 0,1 м	0,10	—	—
11	надземный	2143	Метод спутниковых геодезических измерений (определений)	482394,14	2173159,48	—	Mt = SQRT(M1^2+M2^2) = SQRT(0,07^2+0,07^2) = 0,1 м	0,10	—	—
11	надзем	2142	Метод	482392,79	2173158,40	—	Mt =	0,10	—	—

ТЕХНИЧЕСКИЙ ПЛАН
ЗДАНИЯ

(вид объекта недвижимости, в отношении которого подготовлен технический план, в родительном падеже)

Описание местоположения объекта недвижимости

1	2	3	4	5	6	7	8	9	10	11
	ный		спутниковых геодезических измерений (определений)				SQRT(M1^2+M2^2) = SQRT(0,07^2+0,07^2) = 0,1 м			
11	надземный	2141	Метод спутниковых геодезических измерений (определений)	482393,23	2173157,86	—	Mt = SQRT(M1^2+M2^2) = SQRT(0,07^2+0,07^2) = 0,1 м	0,10	—	—
11	надземный	2140	Метод спутниковых геодезических измерений (определений)	482392,84	2173157,56	—	Mt = SQRT(M1^2+M2^2) = SQRT(0,07^2+0,07^2) = 0,1 м	0,10	—	—
11	надземный	2139	Метод спутниковых геодезических измерений (определений)	482392,41	2173158,10	—	Mt = SQRT(M1^2+M2^2) = SQRT(0,07^2+0,07^2) = 0,1 м	0,10	—	—
11	надземный	1627	Метод спутниковых геодезических измерений (определений)	482391,06	2173157,01	—	Mt = SQRT(M1^2+M2^2) = SQRT(0,07^2+0,07^2) = 0,1 м	0,10	—	—
11	надземный	1628	Метод спутниковых геодезических измерений (определений)	482391,50	2173156,49	—	Mt = SQRT(M1^2+M2^2) = SQRT(0,07^2+0,07^2) = 0,1 м	0,10	—	—
11	надземный	1629	Метод спутниковых геодезических измерений (определений)	482390,97	2173156,07	—	Mt = SQRT(M1^2+M2^2) = SQRT(0,07^2+0,07^2) = 0,1 м	0,10	—	—
11	надземный	1630	Метод спутниковых геодезических измерений (определений)	482390,91	2173156,05	—	Mt = SQRT(M1^2+M2^2) = SQRT(0,07^2+0,07^2) = 0,1 м	0,10	—	—
11	надземный	2517	Метод спутниковых геодезических измерений (определений)	482390,59	2173156,67	—	Mt = SQRT(M1^2+M2^2) = SQRT(0,07^2+0,07^2) = 0,1 м	0,10	—	—
11	надземный	2518	Метод спутниковых геодезически	482389,07	2173155,90	—	Mt = SQRT(M1^2+M2^2) =	0,10	—	—

ТЕХНИЧЕСКИЙ ПЛАН ЗДАНИЯ

(вид объекта недвижимости, в отношении которого подготовлен технический план, в родительном падеже)

Описание местоположения объекта недвижимости

1	2	3	4	5	6	7	8	9	10	11
			х измерений (определений)				SQRT(0,07^2+0,07^2) = 0,1 м			
11	надземный	2519	Метод спутниковых геодезических измерений (определений)	482388,87	2173156,29	—	Mt = SQRT(M1^2+M2^2) = SQRT(0,07^2+0,07^2) = 0,1 м	0,10	—	—
11	надземный	1634	Метод спутниковых геодезических измерений (определений)	482383,55	2173153,63	—	Mt = SQRT(M1^2+M2^2) = SQRT(0,07^2+0,07^2) = 0,1 м	0,10	—	—
11	надземный	1635	Метод спутниковых геодезических измерений (определений)	482383,95	2173152,83	—	Mt = SQRT(M1^2+M2^2) = SQRT(0,07^2+0,07^2) = 0,1 м	0,10	—	—
11	надземный	1636	Метод спутниковых геодезических измерений (определений)	482382,37	2173152,02	—	Mt = SQRT(M1^2+M2^2) = SQRT(0,07^2+0,07^2) = 0,1 м	0,10	—	—
11	надземный	1637	Метод спутниковых геодезических измерений (определений)	482382,65	2173151,43	—	Mt = SQRT(M1^2+M2^2) = SQRT(0,07^2+0,07^2) = 0,1 м	0,10	—	—
11	надземный	1638	Метод спутниковых геодезических измерений (определений)	482381,36	2173151,06	—	Mt = SQRT(M1^2+M2^2) = SQRT(0,07^2+0,07^2) = 0,1 м	0,10	—	—
11	надземный	1639	Метод спутниковых геодезических измерений (определений)	482381,04	2173152,20	—	Mt = SQRT(M1^2+M2^2) = SQRT(0,07^2+0,07^2) = 0,1 м	0,10	—	—
11	надземный	1640	Метод спутниковых геодезических измерений (определений)	482375,56	2173150,62	—	Mt = SQRT(M1^2+M2^2) = SQRT(0,07^2+0,07^2) = 0,1 м	0,10	—	—
11	надземный	1641	Метод спутниковых геодезических измерений (определений	482375,29	2173151,55	—	Mt = SQRT(M1^2+M2^2) = SQRT(0,07^2+0,07^2) =	0,10	—	—

ТЕХНИЧЕСКИЙ ПЛАН ЗДАНИЯ

(вид объекта недвижимости, в отношении которого подготовлен технический план, в родительном падеже)

Описание местоположения объекта недвижимости

1	2	3	4	5	6	7	8	9	10	11
			)				0,1 м			
11	надземный	1642	Метод спутниковых геодезических измерений (определений)	482374,18	2173151,23	—	Mt = SQRT(M1^2+M2^2) = SQRT(0,07^2+0,07^2) = 0,1 м	0,10	—	—
11	надземный	207	Метод спутниковых геодезических измерений (определений)	482373,98	2173151,90	—	Mt = SQRT(M1^2+M2^2) = SQRT(0,07^2+0,07^2) = 0,1 м	0,10	—	—
11	надземный	2520	Метод спутниковых геодезических измерений (определений)	482371,94	2173151,31	—	Mt = SQRT(M1^2+M2^2) = SQRT(0,07^2+0,07^2) = 0,1 м	0,10	—	—
11	надземный	2521	Метод спутниковых геодезических измерений (определений)	482372,13	2173150,64	—	Mt = SQRT(M1^2+M2^2) = SQRT(0,07^2+0,07^2) = 0,1 м	0,10	—	—
11	надземный	1645	Метод спутниковых геодезических измерений (определений)	482371,70	2173150,51	—	Mt = SQRT(M1^2+M2^2) = SQRT(0,07^2+0,07^2) = 0,1 м	0,10	—	—
11	надземный	1646	Метод спутниковых геодезических измерений (определений)	482371,55	2173151,02	—	Mt = SQRT(M1^2+M2^2) = SQRT(0,07^2+0,07^2) = 0,1 м	0,10	—	—
11	надземный	1647	Метод спутниковых геодезических измерений (определений)	482370,69	2173151,49	—	Mt = SQRT(M1^2+M2^2) = SQRT(0,07^2+0,07^2) = 0,1 м	0,10	—	—
11	надземный	2522	Метод спутниковых геодезических измерений (определений)	482368,33	2173150,82	—	Mt = SQRT(M1^2+M2^2) = SQRT(0,07^2+0,07^2) = 0,1 м	0,10	—	—
11	надземный	2523	Метод спутниковых геодезических измерений (определений)	482367,84	2173149,95	—	Mt = SQRT(M1^2+M2^2) = SQRT(0,07^2+0,07^2) = 0,1 м	0,10	—	—
11	надзем	2524	Метод	482367,98	2173149,47	—	Mt =	0,10	—	—

ТЕХНИЧЕСКИЙ ПЛАН
ЗДАНИЯ

(вид объекта недвижимости, в отношении которого подготовлен технический план, в родительном падеже)

Описание местоположения объекта недвижимости

1	2	3	4	5	6	7	8	9	10	11
	ный		спутниковых геодезических измерений (определений)				SQRT(M1^2+M2^2) = SQRT(0,07^2+0,07^2) = 0,1 м			
11	надземный	2525	Метод спутниковых геодезических измерений (определений)	482367,51	2173149,33	—	Mt = SQRT(M1^2+M2^2) = SQRT(0,07^2+0,07^2) = 0,1 м	0,10	—	—
11	надземный	2526	Метод спутниковых геодезических измерений (определений)	482367,32	2173149,98	—	Mt = SQRT(M1^2+M2^2) = SQRT(0,07^2+0,07^2) = 0,1 м	0,10	—	—
11	надземный	2527	Метод спутниковых геодезических измерений (определений)	482365,21	2173149,38	—	Mt = SQRT(M1^2+M2^2) = SQRT(0,07^2+0,07^2) = 0,1 м	0,10	—	—
11	надземный	2528	Метод спутниковых геодезических измерений (определений)	482365,40	2173148,70	—	Mt = SQRT(M1^2+M2^2) = SQRT(0,07^2+0,07^2) = 0,1 м	0,10	—	—
11	надземный	2529	Метод спутниковых геодезических измерений (определений)	482364,39	2173148,41	—	Mt = SQRT(M1^2+M2^2) = SQRT(0,07^2+0,07^2) = 0,1 м	0,10	—	—
11	надземный	2530	Метод спутниковых геодезических измерений (определений)	482364,51	2173148,01	—	Mt = SQRT(M1^2+M2^2) = SQRT(0,07^2+0,07^2) = 0,1 м	0,10	—	—
11	надземный	2531	Метод спутниковых геодезических измерений (определений)	482359,61	2173146,60	—	Mt = SQRT(M1^2+M2^2) = SQRT(0,07^2+0,07^2) = 0,1 м	0,10	—	—
11	надземный	2532	Метод спутниковых геодезических измерений (определений)	482359,67	2173146,40	—	Mt = SQRT(M1^2+M2^2) = SQRT(0,07^2+0,07^2) = 0,1 м	0,10	—	—
11	надземный	2238	Метод спутниковых геодезически	482359,11	2173146,24	—	Mt = SQRT(M1^2+M2^2) =	0,10	—	—

ТЕХНИЧЕСКИЙ ПЛАН ЗДАНИЯ

(вид объекта недвижимости, в отношении которого подготовлен технический план, в родительном падеже)

Описание местоположения объекта недвижимости

1	2	3	4	5	6	7	8	9	10	11
			х измерений (определений)				SQRT(0,07^2+0,07^2) = 0,1 м			
11	надземный	2237	Метод спутниковых геодезических измерений (определений)	482358,92	2173146,91	—	Mt = SQRT(M1^2+M2^2) = SQRT(0,07^2+0,07^2) = 0,1 м	0,10	—	—
11	надземный	2533	Метод спутниковых геодезических измерений (определений)	482356,80	2173146,30	—	Mt = SQRT(M1^2+M2^2) = SQRT(0,07^2+0,07^2) = 0,1 м	0,10	—	—
11	надземный	2534	Метод спутниковых геодезических измерений (определений)	482356,99	2173145,63	—	Mt = SQRT(M1^2+M2^2) = SQRT(0,07^2+0,07^2) = 0,1 м	0,10	—	—
11	надземный	2535	Метод спутниковых геодезических измерений (определений)	482356,32	2173145,44	—	Mt = SQRT(M1^2+M2^2) = SQRT(0,07^2+0,07^2) = 0,1 м	0,10	—	—
11	надземный	2536	Метод спутниковых геодезических измерений (определений)	482356,39	2173145,22	—	Mt = SQRT(M1^2+M2^2) = SQRT(0,07^2+0,07^2) = 0,1 м	0,10	—	—
11	надземный	2537	Метод спутниковых геодезических измерений (определений)	482350,59	2173143,55	—	Mt = SQRT(M1^2+M2^2) = SQRT(0,07^2+0,07^2) = 0,1 м	0,10	—	—
11	надземный	2538	Метод спутниковых геодезических измерений (определений)	482350,40	2173144,19	—	Mt = SQRT(M1^2+M2^2) = SQRT(0,07^2+0,07^2) = 0,1 м	0,10	—	—
11	надземный	2539	Метод спутниковых геодезических измерений (определений)	482348,29	2173143,59	—	Mt = SQRT(M1^2+M2^2) = SQRT(0,07^2+0,07^2) = 0,1 м	0,10	—	—
11	надземный	2540	Метод спутниковых геодезических измерений (определений	482348,48	2173142,94	—	Mt = SQRT(M1^2+M2^2) = SQRT(0,07^2+0,07^2) =	0,10	—	—

ТЕХНИЧЕСКИЙ ПЛАН ЗДАНИЯ

(вид объекта недвижимости, в отношении которого подготовлен технический план, в родительном падеже)

Описание местоположения объекта недвижимости

1	2	3	4	5	6	7	8	9	10	11
			)				0,1 м			
11	надземный	2541	Метод спутниковых геодезических измерений (определений)	482347,51	2173142,67	—	Mt = SQRT(M1^2+M2^2) = SQRT(0,07^2+0,07^2) = 0,1 м	0,10	—	—
11	надземный	2542	Метод спутниковых геодезических измерений (определений)	482347,45	2173142,91	—	Mt = SQRT(M1^2+M2^2) = SQRT(0,07^2+0,07^2) = 0,1 м	0,10	—	—
11	надземный	1668	Метод спутниковых геодезических измерений (определений)	482341,84	2173141,30	—	Mt = SQRT(M1^2+M2^2) = SQRT(0,07^2+0,07^2) = 0,1 м	0,10	—	—
11	надземный	1669	Метод спутниковых геодезических измерений (определений)	482341,91	2173141,05	—	Mt = SQRT(M1^2+M2^2) = SQRT(0,07^2+0,07^2) = 0,1 м	0,10	—	—
11	надземный	2543	Метод спутниковых геодезических измерений (определений)	482339,38	2173140,32	—	Mt = SQRT(M1^2+M2^2) = SQRT(0,07^2+0,07^2) = 0,1 м	0,10	—	—
11	надземный	2544	Метод спутниковых геодезических измерений (определений)	482339,74	2173139,05	—	Mt = SQRT(M1^2+M2^2) = SQRT(0,07^2+0,07^2) = 0,1 м	0,10	—	—
11	надземный	1671	Метод спутниковых геодезических измерений (определений)	482339,69	2173139,03	—	Mt = SQRT(M1^2+M2^2) = SQRT(0,07^2+0,07^2) = 0,1 м	0,10	—	—
11	надземный	2545	Метод спутниковых геодезических измерений (определений)	482339,50	2173139,71	—	Mt = SQRT(M1^2+M2^2) = SQRT(0,07^2+0,07^2) = 0,1 м	0,10	—	—
11	надземный	2546	Метод спутниковых геодезических измерений (определений)	482337,56	2173139,15	—	Mt = SQRT(M1^2+M2^2) = SQRT(0,07^2+0,07^2) = 0,1 м	0,10	—	—
11	надзем	2547	Метод	482337,75	2173138,47	—	Mt =	0,10	—	—

ТЕХНИЧЕСКИЙ ПЛАН ЗДАНИЯ

(вид объекта недвижимости, в отношении которого подготовлен технический план, в родительном падеже)

Описание местоположения объекта недвижимости

1	2	3	4	5	6	7	8	9	10	11
	ный		спутниковых геодезических измерений (определений)				SQRT(M1^2+M2^2) = SQRT(0,07^2+0,07^2) = 0,1 м			
11	надземный	2548	Метод спутниковых геодезических измерений (определений)	482337,40	2173138,36	—	Mt = SQRT(M1^2+M2^2) = SQRT(0,07^2+0,07^2) = 0,1 м	0,10	—	—
11	надземный	2549	Метод спутниковых геодезических измерений (определений)	482337,71	2173137,29	—	Mt = SQRT(M1^2+M2^2) = SQRT(0,07^2+0,07^2) = 0,1 м	0,10	—	—
11	надземный	2550	Метод спутниковых геодезических измерений (определений)	482335,91	2173136,77	—	Mt = SQRT(M1^2+M2^2) = SQRT(0,07^2+0,07^2) = 0,1 м	0,10	—	—
11	надземный	2228	Метод спутниковых геодезических измерений (определений)	482333,47	2173136,07	—	Mt = SQRT(M1^2+M2^2) = SQRT(0,07^2+0,07^2) = 0,1 м	0,10	—	—
11	надземный	2227	Метод спутниковых геодезических измерений (определений)	482333,16	2173137,16	—	Mt = SQRT(M1^2+M2^2) = SQRT(0,07^2+0,07^2) = 0,1 м	0,10	—	—
11	надземный	2226	Метод спутниковых геодезических измерений (определений)	482332,76	2173137,04	—	Mt = SQRT(M1^2+M2^2) = SQRT(0,07^2+0,07^2) = 0,1 м	0,10	—	—
11	надземный	2225	Метод спутниковых геодезических измерений (определений)	482332,57	2173137,72	—	Mt = SQRT(M1^2+M2^2) = SQRT(0,07^2+0,07^2) = 0,1 м	0,10	—	—
11	надземный	2224	Метод спутниковых геодезических измерений (определений)	482330,65	2173137,16	—	Mt = SQRT(M1^2+M2^2) = SQRT(0,07^2+0,07^2) = 0,1 м	0,10	—	—
11	надземный	2223	Метод спутниковых геодезически	482330,84	2173136,49	—	Mt = SQRT(M1^2+M2^2) =	0,10	—	—

ТЕХНИЧЕСКИЙ ПЛАН ЗДАНИЯ

(вид объекта недвижимости, в отношении которого подготовлен технический план, в родительном падеже)

Описание местоположения объекта недвижимости

1	2	3	4	5	6	7	8	9	10	11
			х измерений (определений)				SQRT(0,07^2+0,07^2) = 0,1 м			
11	надземный	2222	Метод спутниковых геодезических измерений (определений)	482330,77	2173136,47	—	Mt = SQRT(M1^2+M2^2) = SQRT(0,07^2+0,07^2) = 0,1 м	0,10	—	—
11	надземный	2221	Метод спутниковых геодезических измерений (определений)	482330,42	2173137,67	—	Mt = SQRT(M1^2+M2^2) = SQRT(0,07^2+0,07^2) = 0,1 м	0,10	—	—
11	надземный	1678	Метод спутниковых геодезических измерений (определений)	482327,88	2173136,94	—	Mt = SQRT(M1^2+M2^2) = SQRT(0,07^2+0,07^2) = 0,1 м	0,10	—	—
11	надземный	1679	Метод спутниковых геодезических измерений (определений)	482327,79	2173137,26	—	Mt = SQRT(M1^2+M2^2) = SQRT(0,07^2+0,07^2) = 0,1 м	0,10	—	—
11	надземный	1680	Метод спутниковых геодезических измерений (определений)	482322,98	2173135,87	—	Mt = SQRT(M1^2+M2^2) = SQRT(0,07^2+0,07^2) = 0,1 м	0,10	—	—
11	надземный	1681	Метод спутниковых геодезических измерений (определений)	482322,90	2173136,13	—	Mt = SQRT(M1^2+M2^2) = SQRT(0,07^2+0,07^2) = 0,1 м	0,10	—	—
11	надземный	1682	Метод спутниковых геодезических измерений (определений)	482321,74	2173135,80	—	Mt = SQRT(M1^2+M2^2) = SQRT(0,07^2+0,07^2) = 0,1 м	0,10	—	—
11	надземный	294	Метод спутниковых геодезических измерений (определений)	482321,55	2173136,47	—	Mt = SQRT(M1^2+M2^2) = SQRT(0,07^2+0,07^2) = 0,1 м	0,10	—	—
11	надземный	1683	Метод спутниковых геодезических измерений (определений	482319,51	2173135,88	—	Mt = SQRT(M1^2+M2^2) = SQRT(0,07^2+0,07^2) =	0,10	—	—

ТЕХНИЧЕСКИЙ ПЛАН ЗДАНИЯ

(вид объекта недвижимости, в отношении которого подготовлен технический план, в родительном падеже)

Описание местоположения объекта недвижимости

1	2	3	4	5	6	7	8	9	10	11
			)				0,1 м			
11	надземный	1684	Метод спутниковых геодезических измерений (определений)	482319,70	2173135,21	—	Mt = SQRT(M1^2+M2^2) = SQRT(0,07^2+0,07^2) = 0,1 м	0,10	—	—
11	надземный	1685	Метод спутниковых геодезических измерений (определений)	482318,69	2173134,92	—	Mt = SQRT(M1^2+M2^2) = SQRT(0,07^2+0,07^2) = 0,1 м	0,10	—	—
11	надземный	1686	Метод спутниковых геодезических измерений (определений)	482318,85	2173134,36	—	Mt = SQRT(M1^2+M2^2) = SQRT(0,07^2+0,07^2) = 0,1 м	0,10	—	—
11	надземный	1687	Метод спутниковых геодезических измерений (определений)	482317,02	2173133,84	—	Mt = SQRT(M1^2+M2^2) = SQRT(0,07^2+0,07^2) = 0,1 м	0,10	—	—
11	надземный	1688	Метод спутниковых геодезических измерений (определений)	482316,52	2173132,96	—	Mt = SQRT(M1^2+M2^2) = SQRT(0,07^2+0,07^2) = 0,1 м	0,10	—	—
11	надземный	1689	Метод спутниковых геодезических измерений (определений)	482316,67	2173132,44	—	Mt = SQRT(M1^2+M2^2) = SQRT(0,07^2+0,07^2) = 0,1 м	0,10	—	—
11	надземный	1690	Метод спутниковых геодезических измерений (определений)	482316,32	2173132,34	—	Mt = SQRT(M1^2+M2^2) = SQRT(0,07^2+0,07^2) = 0,1 м	0,10	—	—
11	надземный	1691	Метод спутниковых геодезических измерений (определений)	482316,64	2173131,24	—	Mt = SQRT(M1^2+M2^2) = SQRT(0,07^2+0,07^2) = 0,1 м	0,10	—	—
11	надземный	1692	Метод спутниковых геодезических измерений (определений)	482314,91	2173130,74	—	Mt = SQRT(M1^2+M2^2) = SQRT(0,07^2+0,07^2) = 0,1 м	0,10	—	—
11	надзем	1693	Метод	482314,56	2173131,96	—	Mt =	0,10	—	—

ТЕХНИЧЕСКИЙ ПЛАН ЗДАНИЯ

(вид объекта недвижимости, в отношении которого подготовлен технический план, в родительном падеже)

Описание местоположения объекта недвижимости

1	2	3	4	5	6	7	8	9	10	11
	ный		спутниковых геодезических измерений (определений)				SQRT(M1^2+M2^2) = SQRT(0,07^2+0,07^2) = 0,1 м			
11	надземный	1694	Метод спутниковых геодезических измерений (определений)	482312,68	2173131,43	—	Mt = SQRT(M1^2+M2^2) = SQRT(0,07^2+0,07^2) = 0,1 м	0,10	—	—
11	надземный	1695	Метод спутниковых геодезических измерений (определений)	482313,04	2173130,21	—	Mt = SQRT(M1^2+M2^2) = SQRT(0,07^2+0,07^2) = 0,1 м	0,10	—	—
11	надземный	1696	Метод спутниковых геодезических измерений (определений)	482311,40	2173129,74	—	Mt = SQRT(M1^2+M2^2) = SQRT(0,07^2+0,07^2) = 0,1 м	0,10	—	—
11	надземный	1697	Метод спутниковых геодезических измерений (определений)	482310,58	2173132,60	—	Mt = SQRT(M1^2+M2^2) = SQRT(0,07^2+0,07^2) = 0,1 м	0,10	—	—
11	надземный	1698	Метод спутниковых геодезических измерений (определений)	482311,10	2173132,75	—	Mt = SQRT(M1^2+M2^2) = SQRT(0,07^2+0,07^2) = 0,1 м	0,10	—	—
11	надземный	1699	Метод спутниковых геодезических измерений (определений)	482311,65	2173133,61	—	Mt = SQRT(M1^2+M2^2) = SQRT(0,07^2+0,07^2) = 0,1 м	0,10	—	—
11	надземный	2551	Метод спутниковых геодезических измерений (определений)	482311,03	2173135,77	—	Mt = SQRT(M1^2+M2^2) = SQRT(0,07^2+0,07^2) = 0,1 м	0,10	—	—
11	надземный	2552	Метод спутниковых геодезических измерений (определений)	482310,08	2173136,23	—	Mt = SQRT(M1^2+M2^2) = SQRT(0,07^2+0,07^2) = 0,1 м	0,10	—	—
11	надземный	2553	Метод спутниковых геодезически	482309,70	2173136,12	—	Mt = SQRT(M1^2+M2^2) =	0,10	—	—

ТЕХНИЧЕСКИЙ ПЛАН ЗДАНИЯ

(вид объекта недвижимости, в отношении которого подготовлен технический план, в родительном падеже)

Описание местоположения объекта недвижимости

1	2	3	4	5	6	7	8	9	10	11
			х измерений (определений)				SQRT(0,07^2+0,07^2) = 0,1 м			
11	надземный	2554	Метод спутниковых геодезических измерений (определений)	482309,54	2173136,68	—	Mt = SQRT(M1^2+M2^2) = SQRT(0,07^2+0,07^2) = 0,1 м	0,10	—	—
11	надземный	2555	Метод спутниковых геодезических измерений (определений)	482309,09	2173136,55	—	Mt = SQRT(M1^2+M2^2) = SQRT(0,07^2+0,07^2) = 0,1 м	0,10	—	—
11	надземный	2556	Метод спутниковых геодезических измерений (определений)	482308,39	2173139,00	—	Mt = SQRT(M1^2+M2^2) = SQRT(0,07^2+0,07^2) = 0,1 м	0,10	—	—
11	надземный	2557	Метод спутниковых геодезических измерений (определений)	482308,33	2173138,99	—	Mt = SQRT(M1^2+M2^2) = SQRT(0,07^2+0,07^2) = 0,1 м	0,10	—	—
11	надземный	2558	Метод спутниковых геодезических измерений (определений)	482308,19	2173139,48	—	Mt = SQRT(M1^2+M2^2) = SQRT(0,07^2+0,07^2) = 0,1 м	0,10	—	—
11	надземный	2559	Метод спутниковых геодезических измерений (определений)	482310,66	2173140,19	—	Mt = SQRT(M1^2+M2^2) = SQRT(0,07^2+0,07^2) = 0,1 м	0,10	—	—
11	надземный	2560	Метод спутниковых геодезических измерений (определений)	482310,55	2173140,56	—	Mt = SQRT(M1^2+M2^2) = SQRT(0,07^2+0,07^2) = 0,1 м	0,10	—	—
11	надземный	2561	Метод спутниковых геодезических измерений (определений)	482310,61	2173140,58	—	Mt = SQRT(M1^2+M2^2) = SQRT(0,07^2+0,07^2) = 0,1 м	0,10	—	—
11	надземный	2562	Метод спутниковых геодезических измерений (определений	482309,87	2173143,16	—	Mt = SQRT(M1^2+M2^2) = SQRT(0,07^2+0,07^2) =	0,10	—	—

ТЕХНИЧЕСКИЙ ПЛАН ЗДАНИЯ

(вид объекта недвижимости, в отношении которого подготовлен технический план, в родительном падеже)

Описание местоположения объекта недвижимости

1	2	3	4	5	6	7	8	9	10	11
			)				0,1 м			
11	надземный	2563	Метод спутниковых геодезических измерений (определений)	482303,26	2173141,26	—	Mt = SQRT(M1^2+M2^2) = SQRT(0,07^2+0,07^2) = 0,1 м	0,10	—	—
11	надземный	2564	Метод спутниковых геодезических измерений (определений)	482304,06	2173138,50	—	Mt = SQRT(M1^2+M2^2) = SQRT(0,07^2+0,07^2) = 0,1 м	0,10	—	—
11	надземный	2565	Метод спутниковых геодезических измерений (определений)	482297,87	2173136,72	—	Mt = SQRT(M1^2+M2^2) = SQRT(0,07^2+0,07^2) = 0,1 м	0,10	—	—
11	надземный	2566	Метод спутниковых геодезических измерений (определений)	482298,08	2173135,98	—	Mt = SQRT(M1^2+M2^2) = SQRT(0,07^2+0,07^2) = 0,1 м	0,10	—	—
11	надземный	2567	Метод спутниковых геодезических измерений (определений)	482298,44	2173136,08	—	Mt = SQRT(M1^2+M2^2) = SQRT(0,07^2+0,07^2) = 0,1 м	0,10	—	—
11	надземный	2568	Метод спутниковых геодезических измерений (определений)	482299,14	2173133,65	—	Mt = SQRT(M1^2+M2^2) = SQRT(0,07^2+0,07^2) = 0,1 м	0,10	—	—
11	надземный	2569	Метод спутниковых геодезических измерений (определений)	482298,74	2173133,53	—	Mt = SQRT(M1^2+M2^2) = SQRT(0,07^2+0,07^2) = 0,1 м	0,10	—	—
11	надземный	2570	Метод спутниковых геодезических измерений (определений)	482298,99	2173132,66	—	Mt = SQRT(M1^2+M2^2) = SQRT(0,07^2+0,07^2) = 0,1 м	0,10	—	—
11	надземный	2571	Метод спутниковых геодезических измерений (определений)	482299,87	2173132,91	—	Mt = SQRT(M1^2+M2^2) = SQRT(0,07^2+0,07^2) = 0,1 м	0,10	—	—
11	надземный	2572	Метод	482300,01	2173132,44	—	Mt =	0,10	—	—

ТЕХНИЧЕСКИЙ ПЛАН ЗДАНИЯ

(вид объекта недвижимости, в отношении которого подготовлен технический план, в родительном падеже)

Описание местоположения объекта недвижимости

1	2	3	4	5	6	7	8	9	10	11
	ный		спутниковых геодезических измерений (определений)				SQRT(M1^2+M2^2) = SQRT(0,07^2+0,07^2) = 0,1 м			
11	надземный	2573	Метод спутниковых геодезических измерений (определений)	482299,36	2173132,26	—	Mt = SQRT(M1^2+M2^2) = SQRT(0,07^2+0,07^2) = 0,1 м	0,10	—	—
11	надземный	1738	Метод спутниковых геодезических измерений (определений)	482299,90	2173130,36	—	Mt = SQRT(M1^2+M2^2) = SQRT(0,07^2+0,07^2) = 0,1 м	0,10	—	—
11	надземный	1739	Метод спутниковых геодезических измерений (определений)	482300,55	2173130,55	—	Mt = SQRT(M1^2+M2^2) = SQRT(0,07^2+0,07^2) = 0,1 м	0,10	—	—
11	надземный	2574	Метод спутниковых геодезических измерений (определений)	482301,39	2173127,65	—	Mt = SQRT(M1^2+M2^2) = SQRT(0,07^2+0,07^2) = 0,1 м	0,10	—	—
11	надземный	2575	Метод спутниковых геодезических измерений (определений)	482300,92	2173127,51	—	Mt = SQRT(M1^2+M2^2) = SQRT(0,07^2+0,07^2) = 0,1 м	0,10	—	—
11	надземный	2576	Метод спутниковых геодезических измерений (определений)	482301,11	2173126,86	—	Mt = SQRT(M1^2+M2^2) = SQRT(0,07^2+0,07^2) = 0,1 м	0,10	—	—
11	надземный	2577	Метод спутниковых геодезических измерений (определений)	482300,24	2173126,61	—	Mt = SQRT(M1^2+M2^2) = SQRT(0,07^2+0,07^2) = 0,1 м	0,10	—	—
11	надземный	2578	Метод спутниковых геодезических измерений (определений)	482300,85	2173124,48	—	Mt = SQRT(M1^2+M2^2) = SQRT(0,07^2+0,07^2) = 0,1 м	0,10	—	—
11	надземный	2579	Метод спутниковых геодезически	482301,72	2173124,73	—	Mt = SQRT(M1^2+M2^2) =	0,10	—	—

ТЕХНИЧЕСКИЙ ПЛАН ЗДАНИЯ

(вид объекта недвижимости, в отношении которого подготовлен технический план, в родительном падеже)

Описание местоположения объекта недвижимости

1	2	3	4	5	6	7	8	9	10	11
			х измерений (определений)				SQRT(0,07^2+0,07^2) = 0,1 м			
11	надземный	2580	Метод спутниковых геодезических измерений (определений)	482301,85	2173124,28	—	Mt = SQRT(M1^2+M2^2) = SQRT(0,07^2+0,07^2) = 0,1 м	0,10	—	—
11	надземный	2581	Метод спутниковых геодезических измерений (определений)	482301,08	2173124,06	—	Mt = SQRT(M1^2+M2^2) = SQRT(0,07^2+0,07^2) = 0,1 м	0,10	—	—
11	надземный	2582	Метод спутниковых геодезических измерений (определений)	482301,22	2173123,56	—	Mt = SQRT(M1^2+M2^2) = SQRT(0,07^2+0,07^2) = 0,1 м	0,10	—	—
11	надземный	2583	Метод спутниковых геодезических измерений (определений)	482300,70	2173123,41	—	Mt = SQRT(M1^2+M2^2) = SQRT(0,07^2+0,07^2) = 0,1 м	0,10	—	—
11	надземный	2584	Метод спутниковых геодезических измерений (определений)	482300,22	2173122,53	—	Mt = SQRT(M1^2+M2^2) = SQRT(0,07^2+0,07^2) = 0,1 м	0,10	—	—
11	надземный	2585	Метод спутниковых геодезических измерений (определений)	482301,52	2173117,98	—	Mt = SQRT(M1^2+M2^2) = SQRT(0,07^2+0,07^2) = 0,1 м	0,10	—	—
11	надземный	2586	Метод спутниковых геодезических измерений (определений)	482302,40	2173117,49	—	Mt = SQRT(M1^2+M2^2) = SQRT(0,07^2+0,07^2) = 0,1 м	0,10	—	—
11	надземный	2587	Метод спутниковых геодезических измерений (определений)	482302,89	2173117,63	—	Mt = SQRT(M1^2+M2^2) = SQRT(0,07^2+0,07^2) = 0,1 м	0,10	—	—
11	надземный	2588	Метод спутниковых геодезических измерений (определений	482303,92	2173114,08	—	Mt = SQRT(M1^2+M2^2) = SQRT(0,07^2+0,07^2) =	0,10	—	—

ТЕХНИЧЕСКИЙ ПЛАН ЗДАНИЯ

(вид объекта недвижимости, в отношении которого подготовлен технический план, в родительном падеже)

Описание местоположения объекта недвижимости

1	2	3	4	5	6	7	8	9	10	11
			)				0,1 м			
11	надземный	2589	Метод спутниковых геодезических измерений (определений)	482304,96	2173114,38	—	Mt = SQRT(M1^2+M2^2) = SQRT(0,07^2+0,07^2) = 0,1 м	0,10	—	—
11	надземный	1756	Метод спутниковых геодезических измерений (определений)	482305,16	2173113,71	—	Mt = SQRT(M1^2+M2^2) = SQRT(0,07^2+0,07^2) = 0,1 м	0,10	—	—
11	надземный	1757	Метод спутниковых геодезических измерений (определений)	482307,27	2173114,31	—	Mt = SQRT(M1^2+M2^2) = SQRT(0,07^2+0,07^2) = 0,1 м	0,10	—	—
11	надземный	2590	Метод спутниковых геодезических измерений (определений)	482307,08	2173114,99	—	Mt = SQRT(M1^2+M2^2) = SQRT(0,07^2+0,07^2) = 0,1 м	0,10	—	—
11	надземный	2591	Метод спутниковых геодезических измерений (определений)	482309,46	2173115,67	—	Mt = SQRT(M1^2+M2^2) = SQRT(0,07^2+0,07^2) = 0,1 м	0,10	—	—
11	надземный	1760	Метод спутниковых геодезических измерений (определений)	482309,65	2173115,00	—	Mt = SQRT(M1^2+M2^2) = SQRT(0,07^2+0,07^2) = 0,1 м	0,10	—	—
11	надземный	1761	Метод спутниковых геодезических измерений (определений)	482311,77	2173115,61	—	Mt = SQRT(M1^2+M2^2) = SQRT(0,07^2+0,07^2) = 0,1 м	0,10	—	—
11	надземный	2592	Метод спутниковых геодезических измерений (определений)	482311,58	2173116,28	—	Mt = SQRT(M1^2+M2^2) = SQRT(0,07^2+0,07^2) = 0,1 м	0,10	—	—
11	надземный	2075	Метод спутниковых геодезических измерений (определений)	482312,50	2173116,55	—	Mt = SQRT(M1^2+M2^2) = SQRT(0,07^2+0,07^2) = 0,1 м	0,10	—	—
11	надземный	2593	Метод	482312,14	2173117,78	—	Mt =	0,10	—	—

ТЕХНИЧЕСКИЙ ПЛАН ЗДАНИЯ

(вид объекта недвижимости, в отношении которого подготовлен технический план, в родительном падеже)

Описание местоположения объекта недвижимости

1	2	3	4	5	6	7	8	9	10	11
	ный		спутниковых геодезических измерений (определений)				SQRT(M1^2+M2^2) = SQRT(0,07^2+0,07^2) = 0,1 м			
11	надземный	2594	Метод спутниковых геодезических измерений (определений)	482314,52	2173118,46	—	Mt = SQRT(M1^2+M2^2) = SQRT(0,07^2+0,07^2) = 0,1 м	0,10	—	—
11	надземный	2595	Метод спутниковых геодезических измерений (определений)	482315,00	2173119,34	—	Mt = SQRT(M1^2+M2^2) = SQRT(0,07^2+0,07^2) = 0,1 м	0,10	—	—
11	надземный	2596	Метод спутниковых геодезических измерений (определений)	482314,86	2173119,86	—	Mt = SQRT(M1^2+M2^2) = SQRT(0,07^2+0,07^2) = 0,1 м	0,10	—	—
11	надземный	2597	Метод спутниковых геодезических измерений (определений)	482315,02	2173119,90	—	Mt = SQRT(M1^2+M2^2) = SQRT(0,07^2+0,07^2) = 0,1 м	0,10	—	—
11	надземный	2078	Метод спутниковых геодезических измерений (определений)	482315,31	2173118,89	—	Mt = SQRT(M1^2+M2^2) = SQRT(0,07^2+0,07^2) = 0,1 м	0,10	—	—
11	надземный	2079	Метод спутниковых геодезических измерений (определений)	482317,24	2173119,45	—	Mt = SQRT(M1^2+M2^2) = SQRT(0,07^2+0,07^2) = 0,1 м	0,10	—	—
11	надземный	2598	Метод спутниковых геодезических измерений (определений)	482316,95	2173120,46	—	Mt = SQRT(M1^2+M2^2) = SQRT(0,07^2+0,07^2) = 0,1 м	0,10	—	—
11	надземный	2599	Метод спутниковых геодезических измерений (определений)	482317,60	2173120,65	—	Mt = SQRT(M1^2+M2^2) = SQRT(0,07^2+0,07^2) = 0,1 м	0,10	—	—
11	надземный	2600	Метод спутниковых геодезически	482317,47	2173121,11	—	Mt = SQRT(M1^2+M2^2) =	0,10	—	—

ТЕХНИЧЕСКИЙ ПЛАН ЗДАНИЯ

(вид объекта недвижимости, в отношении которого подготовлен технический план, в родительном падеже)

Описание местоположения объекта недвижимости

1	2	3	4	5	6	7	8	9	10	11
			х измерений (определений)				SQRT(0,07^2+0,07^2) = 0,1 м			
11	надземный	2601	Метод спутниковых геодезических измерений (определений)	482320,40	2173121,95	—	Mt = SQRT(M1^2+M2^2) = SQRT(0,07^2+0,07^2) = 0,1 м	0,10	—	—
11	надземный	1771	Метод спутниковых геодезических измерений (определений)	482320,66	2173121,07	—	Mt = SQRT(M1^2+M2^2) = SQRT(0,07^2+0,07^2) = 0,1 м	0,10	—	—
11	надземный	2083	Метод спутниковых геодезических измерений (определений)	482322,59	2173121,62	—	Mt = SQRT(M1^2+M2^2) = SQRT(0,07^2+0,07^2) = 0,1 м	0,10	—	—
11	надземный	2602	Метод спутниковых геодезических измерений (определений)	482322,33	2173122,50	—	Mt = SQRT(M1^2+M2^2) = SQRT(0,07^2+0,07^2) = 0,1 м	0,10	—	—
11	надземный	2603	Метод спутниковых геодезических измерений (определений)	482323,16	2173122,74	—	Mt = SQRT(M1^2+M2^2) = SQRT(0,07^2+0,07^2) = 0,1 м	0,10	—	—
11	надземный	1775	Метод спутниковых геодезических измерений (определений)	482323,42	2173121,83	—	Mt = SQRT(M1^2+M2^2) = SQRT(0,07^2+0,07^2) = 0,1 м	0,10	—	—
11	надземный	2085	Метод спутниковых геодезических измерений (определений)	482325,35	2173122,38	—	Mt = SQRT(M1^2+M2^2) = SQRT(0,07^2+0,07^2) = 0,1 м	0,10	—	—
11	надземный	2604	Метод спутниковых геодезических измерений (определений)	482325,08	2173123,30	—	Mt = SQRT(M1^2+M2^2) = SQRT(0,07^2+0,07^2) = 0,1 м	0,10	—	—
11	надземный	2605	Метод спутниковых геодезических измерений (определений	482325,40	2173123,39	—	Mt = SQRT(M1^2+M2^2) = SQRT(0,07^2+0,07^2) =	0,10	—	—

ТЕХНИЧЕСКИЙ ПЛАН ЗДАНИЯ

(вид объекта недвижимости, в отношении которого подготовлен технический план, в родительном падеже)

Описание местоположения объекта недвижимости

1	2	3	4	5	6	7	8	9	10	11
			)				0,1 м			
11	надземный	2606	Метод спутниковых геодезических измерений (определений)	482325,69	2173122,38	—	Mt = SQRT(M1^2+M2^2) = SQRT(0,07^2+0,07^2) = 0,1 м	0,10	—	—
11	надземный	2607	Метод спутниковых геодезических измерений (определений)	482326,22	2173122,53	—	Mt = SQRT(M1^2+M2^2) = SQRT(0,07^2+0,07^2) = 0,1 м	0,10	—	—
11	надземный	2608	Метод спутниковых геодезических измерений (определений)	482326,37	2173122,01	—	Mt = SQRT(M1^2+M2^2) = SQRT(0,07^2+0,07^2) = 0,1 м	0,10	—	—
11	надземный	2609	Метод спутниковых геодезических измерений (определений)	482327,25	2173121,52	—	Mt = SQRT(M1^2+M2^2) = SQRT(0,07^2+0,07^2) = 0,1 м	0,10	—	—
11	надземный	2610	Метод спутниковых геодезических измерений (определений)	482331,80	2173122,83	—	Mt = SQRT(M1^2+M2^2) = SQRT(0,07^2+0,07^2) = 0,1 м	0,10	—	—
11	надземный	2611	Метод спутниковых геодезических измерений (определений)	482332,29	2173123,71	—	Mt = SQRT(M1^2+M2^2) = SQRT(0,07^2+0,07^2) = 0,1 м	0,10	—	—
11	надземный	2612	Метод спутниковых геодезических измерений (определений)	482332,14	2173124,23	—	Mt = SQRT(M1^2+M2^2) = SQRT(0,07^2+0,07^2) = 0,1 м	0,10	—	—
11	надземный	2613	Метод спутниковых геодезических измерений (определений)	482338,23	2173125,98	—	Mt = SQRT(M1^2+M2^2) = SQRT(0,07^2+0,07^2) = 0,1 м	0,10	—	—
11	надземный	2614	Метод спутниковых геодезических измерений (определений)	482344,95	2173127,91	—	Mt = SQRT(M1^2+M2^2) = SQRT(0,07^2+0,07^2) = 0,1 м	0,10	—	—
11	надземный	2615	Метод	482345,10	2173127,39	—	Mt =	0,10	—	—

ТЕХНИЧЕСКИЙ ПЛАН ЗДАНИЯ

(вид объекта недвижимости, в отношении которого подготовлен технический план, в родительном падеже)

Описание местоположения объекта недвижимости

1	2	3	4	5	6	7	8	9	10	11
	ный		спутниковых геодезических измерений (определений)				SQRT(M1^2+M2^2) = SQRT(0,07^2+0,07^2) = 0,1 м			
11	надземный	2616	Метод спутниковых геодезических измерений (определений)	482345,98	2173126,91	—	Mt = SQRT(M1^2+M2^2) = SQRT(0,07^2+0,07^2) = 0,1 м	0,10	—	—
11	надземный	2617	Метод спутниковых геодезических измерений (определений)	482350,53	2173128,22	—	Mt = SQRT(M1^2+M2^2) = SQRT(0,07^2+0,07^2) = 0,1 м	0,10	—	—
11	надземный	2618	Метод спутниковых геодезических измерений (определений)	482351,02	2173129,10	—	Mt = SQRT(M1^2+M2^2) = SQRT(0,07^2+0,07^2) = 0,1 м	0,10	—	—
11	надземный	2619	Метод спутниковых геодезических измерений (определений)	482350,87	2173129,62	—	Mt = SQRT(M1^2+M2^2) = SQRT(0,07^2+0,07^2) = 0,1 м	0,10	—	—
11	надземный	2620	Метод спутниковых геодезических измерений (определений)	482351,87	2173129,90	—	Mt = SQRT(M1^2+M2^2) = SQRT(0,07^2+0,07^2) = 0,1 м	0,10	—	—
11	надземный	2621	Метод спутниковых геодезических измерений (определений)	482351,69	2173130,54	—	Mt = SQRT(M1^2+M2^2) = SQRT(0,07^2+0,07^2) = 0,1 м	0,10	—	—
11	надземный	1806	Метод спутниковых геодезических измерений (определений)	482352,25	2173130,70	—	Mt = SQRT(M1^2+M2^2) = SQRT(0,07^2+0,07^2) = 0,1 м	0,10	—	—
11	надземный	1807	Метод спутниковых геодезических измерений (определений)	482352,45	2173130,02	—	Mt = SQRT(M1^2+M2^2) = SQRT(0,07^2+0,07^2) = 0,1 м	0,10	—	—
11	надземный	1808	Метод спутниковых геодезически	482354,56	2173130,62	—	Mt = SQRT(M1^2+M2^2) =	0,10	—	—

ТЕХНИЧЕСКИЙ ПЛАН ЗДАНИЯ

(вид объекта недвижимости, в отношении которого подготовлен технический план, в родительном падеже)

Описание местоположения объекта недвижимости

1	2	3	4	5	6	7	8	9	10	11
			х измерений (определений)				SQRT(0,07^2+0,07^2) = 0,1 м			
11	надземный	1809	Метод спутниковых геодезических измерений (определений)	482354,36	2173131,31	—	Mt = SQRT(M1^2+M2^2) = SQRT(0,07^2+0,07^2) = 0,1 м	0,10	—	—
11	надземный	1810	Метод спутниковых геодезических измерений (определений)	482354,92	2173131,47	—	Mt = SQRT(M1^2+M2^2) = SQRT(0,07^2+0,07^2) = 0,1 м	0,10	—	—
11	надземный	1811	Метод спутниковых геодезических измерений (определений)	482354,74	2173132,08	—	Mt = SQRT(M1^2+M2^2) = SQRT(0,07^2+0,07^2) = 0,1 м	0,10	—	—
11	надземный	2121	Метод спутниковых геодезических измерений (определений)	482355,04	2173132,17	—	Mt = SQRT(M1^2+M2^2) = SQRT(0,07^2+0,07^2) = 0,1 м	0,10	—	—
11	надземный	2122	Метод спутниковых геодезических измерений (определений)	482355,23	2173131,49	—	Mt = SQRT(M1^2+M2^2) = SQRT(0,07^2+0,07^2) = 0,1 м	0,10	—	—
11	надземный	2123	Метод спутниковых геодезических измерений (определений)	482357,15	2173132,05	—	Mt = SQRT(M1^2+M2^2) = SQRT(0,07^2+0,07^2) = 0,1 м	0,10	—	—
11	надземный	2124	Метод спутниковых геодезических измерений (определений)	482356,96	2173132,72	—	Mt = SQRT(M1^2+M2^2) = SQRT(0,07^2+0,07^2) = 0,1 м	0,10	—	—
11	надземный	2125	Метод спутниковых геодезических измерений (определений)	482357,42	2173132,85	—	Mt = SQRT(M1^2+M2^2) = SQRT(0,07^2+0,07^2) = 0,1 м	0,10	—	—
11	надземный	2126	Метод спутниковых геодезических измерений (определений	482357,62	2173132,18	—	Mt = SQRT(M1^2+M2^2) = SQRT(0,07^2+0,07^2) =	0,10	—	—

ТЕХНИЧЕСКИЙ ПЛАН ЗДАНИЯ

(вид объекта недвижимости, в отношении которого подготовлен технический план, в родительном падеже)

Описание местоположения объекта недвижимости

1	2	3	4	5	6	7	8	9	10	11
			)				0,1 м			
11	надземный	2127	Метод спутниковых геодезических измерений (определений)	482359,54	2173132,73	—	Mt = SQRT(M1^2+M2^2) = SQRT(0,07^2+0,07^2) = 0,1 м	0,10	—	—
11	надземный	2128	Метод спутниковых геодезических измерений (определений)	482359,34	2173133,40	—	Mt = SQRT(M1^2+M2^2) = SQRT(0,07^2+0,07^2) = 0,1 м	0,10	—	—
11	надземный	1537	Метод спутниковых геодезических измерений (определений)	482359,52	2173133,45	—	Mt = SQRT(M1^2+M2^2) = SQRT(0,07^2+0,07^2) = 0,1 м	0,10	—	—
11	надземный	2622	Метод спутниковых геодезических измерений (определений)	482359,76	2173132,61	—	Mt = SQRT(M1^2+M2^2) = SQRT(0,07^2+0,07^2) = 0,1 м	0,10	—	—
11	надземный	2623	Метод спутниковых геодезических измерений (определений)	482360,34	2173132,77	—	Mt = SQRT(M1^2+M2^2) = SQRT(0,07^2+0,07^2) = 0,1 м	0,10	—	—
11	надземный	2130	Метод спутниковых геодезических измерений (определений)	482360,60	2173131,86	—	Mt = SQRT(M1^2+M2^2) = SQRT(0,07^2+0,07^2) = 0,1 м	0,10	—	—
11	надземный	2131	Метод спутниковых геодезических измерений (определений)	482362,71	2173132,47	—	Mt = SQRT(M1^2+M2^2) = SQRT(0,07^2+0,07^2) = 0,1 м	0,10	—	—
11	надземный	2624	Метод спутниковых геодезических измерений (определений)	482362,45	2173133,38	—	Mt = SQRT(M1^2+M2^2) = SQRT(0,07^2+0,07^2) = 0,1 м	0,10	—	—
11	надземный	2625	Метод спутниковых геодезических измерений (определений)	482362,82	2173133,49	—	Mt = SQRT(M1^2+M2^2) = SQRT(0,07^2+0,07^2) = 0,1 м	0,10	—	—
11	надземный	2626	Метод	482362,97	2173132,97	—	Mt =	0,10	—	—

ТЕХНИЧЕСКИЙ ПЛАН ЗДАНИЯ

(вид объекта недвижимости, в отношении которого подготовлен технический план, в родительном падеже)

Описание местоположения объекта недвижимости

1	2	3	4	5	6	7	8	9	10	11
	ный		спутниковых геодезических измерений (определений)				SQRT(M1^2+M2^2) = SQRT(0,07^2+0,07^2) = 0,1 м			
11	надземный	2627	Метод спутниковых геодезических измерений (определений)	482363,84	2173132,48	—	Mt = SQRT(M1^2+M2^2) = SQRT(0,07^2+0,07^2) = 0,1 м	0,10	—	—
11	надземный	2628	Метод спутниковых геодезических измерений (определений)	482366,21	2173133,16	—	Mt = SQRT(M1^2+M2^2) = SQRT(0,07^2+0,07^2) = 0,1 м	0,10	—	—
11	надземный	2629	Метод спутниковых геодезических измерений (определений)	482366,66	2173134,03	—	Mt = SQRT(M1^2+M2^2) = SQRT(0,07^2+0,07^2) = 0,1 м	0,10	—	—
11	надземный	2630	Метод спутниковых геодезических измерений (определений)	482366,51	2173134,55	—	Mt = SQRT(M1^2+M2^2) = SQRT(0,07^2+0,07^2) = 0,1 м	0,10	—	—
11	надземный	2631	Метод спутниковых геодезических измерений (определений)	482366,99	2173134,69	—	Mt = SQRT(M1^2+M2^2) = SQRT(0,07^2+0,07^2) = 0,1 м	0,10	—	—
11	надземный	1546	Метод спутниковых геодезических измерений (определений)	482367,24	2173133,80	—	Mt = SQRT(M1^2+M2^2) = SQRT(0,07^2+0,07^2) = 0,1 м	0,10	—	—
11	надземный	1547	Метод спутниковых геодезических измерений (определений)	482369,36	2173134,41	—	Mt = SQRT(M1^2+M2^2) = SQRT(0,07^2+0,07^2) = 0,1 м	0,10	—	—
11	надземный	2632	Метод спутниковых геодезических измерений (определений)	482369,10	2173135,29	—	Mt = SQRT(M1^2+M2^2) = SQRT(0,07^2+0,07^2) = 0,1 м	0,10	—	—
11	надземный	2633	Метод спутниковых геодезически	482369,59	2173135,43	—	Mt = SQRT(M1^2+M2^2) =	0,10	—	—

ТЕХНИЧЕСКИЙ ПЛАН ЗДАНИЯ

(вид объекта недвижимости, в отношении которого подготовлен технический план, в родительном падеже)

Описание местоположения объекта недвижимости

1	2	3	4	5	6	7	8	9	10	11
			х измерений (определений)				SQRT(0,07^2+0,07^2) = 0,1 м			
11	надземный	2634	Метод спутниковых геодезических измерений (определений)	482369,74	2173134,92	—	Mt = SQRT(M1^2+M2^2) = SQRT(0,07^2+0,07^2) = 0,1 м	0,10	—	—
11	надземный	2635	Метод спутниковых геодезических измерений (определений)	482370,62	2173134,43	—	Mt = SQRT(M1^2+M2^2) = SQRT(0,07^2+0,07^2) = 0,1 м	0,10	—	—
11	надземный	2636	Метод спутниковых геодезических измерений (определений)	482375,18	2173135,74	—	Mt = SQRT(M1^2+M2^2) = SQRT(0,07^2+0,07^2) = 0,1 м	0,10	—	—
11	надземный	2637	Метод спутниковых геодезических измерений (определений)	482375,66	2173136,62	—	Mt = SQRT(M1^2+M2^2) = SQRT(0,07^2+0,07^2) = 0,1 м	0,10	—	—
11	надземный	2638	Метод спутниковых геодезических измерений (определений)	482375,51	2173137,14	—	Mt = SQRT(M1^2+M2^2) = SQRT(0,07^2+0,07^2) = 0,1 м	0,10	—	—
11	надземный	2639	Метод спутниковых геодезических измерений (определений)	482376,24	2173137,35	—	Mt = SQRT(M1^2+M2^2) = SQRT(0,07^2+0,07^2) = 0,1 м	0,10	—	—
11	надземный	1556	Метод спутниковых геодезических измерений (определений)	482376,50	2173136,46	—	Mt = SQRT(M1^2+M2^2) = SQRT(0,07^2+0,07^2) = 0,1 м	0,10	—	—
11	надземный	1557	Метод спутниковых геодезических измерений (определений)	482378,62	2173137,07	—	Mt = SQRT(M1^2+M2^2) = SQRT(0,07^2+0,07^2) = 0,1 м	0,10	—	—
11	надземный	2640	Метод спутниковых геодезических измерений (определений	482378,37	2173137,96	—	Mt = SQRT(M1^2+M2^2) = SQRT(0,07^2+0,07^2) =	0,10	—	—

ТЕХНИЧЕСКИЙ ПЛАН ЗДАНИЯ

(вид объекта недвижимости, в отношении которого подготовлен технический план, в родительном падеже)

Описание местоположения объекта недвижимости

1	2	3	4	5	6	7	8	9	10	11
			)				0,1 м			
11	надземный	2641	Метод спутниковых геодезических измерений (определений)	482379,20	2173138,20	—	Mt = SQRT(M1^2+M2^2) = SQRT(0,07^2+0,07^2) = 0,1 м	0,10	—	—
11	надземный	2133	Метод спутниковых геодезических измерений (определений)	482379,15	2173138,37	—	Mt = SQRT(M1^2+M2^2) = SQRT(0,07^2+0,07^2) = 0,1 м	0,10	—	—
11	надземный	2134	Метод спутниковых геодезических измерений (определений)	482381,10	2173138,93	—	Mt = SQRT(M1^2+M2^2) = SQRT(0,07^2+0,07^2) = 0,1 м	0,10	—	—
11	надземный	1562	Метод спутниковых геодезических измерений (определений)	482380,91	2173139,60	—	Mt = SQRT(M1^2+M2^2) = SQRT(0,07^2+0,07^2) = 0,1 м	0,10	—	—
11	надземный	2135	Метод спутниковых геодезических измерений (определений)	482381,74	2173139,84	—	Mt = SQRT(M1^2+M2^2) = SQRT(0,07^2+0,07^2) = 0,1 м	0,10	—	—
11	надземный	2136	Метод спутниковых геодезических измерений (определений)	482381,93	2173139,17	—	Mt = SQRT(M1^2+M2^2) = SQRT(0,07^2+0,07^2) = 0,1 м	0,10	—	—
11	надземный	2642	Метод спутниковых геодезических измерений (определений)	482383,90	2173139,74	—	Mt = SQRT(M1^2+M2^2) = SQRT(0,07^2+0,07^2) = 0,1 м	0,10	—	—
11	надземный	2643	Метод спутниковых геодезических измерений (определений)	482383,70	2173140,45	—	Mt = SQRT(M1^2+M2^2) = SQRT(0,07^2+0,07^2) = 0,1 м	0,10	—	—
11	надземный	2644	Метод спутниковых геодезических измерений (определений)	482383,72	2173140,45	—	Mt = SQRT(M1^2+M2^2) = SQRT(0,07^2+0,07^2) = 0,1 м	0,10	—	—
11	надзем	2645	Метод	482383,98	2173139,92	—	Mt =	0,10	—	—

ТЕХНИЧЕСКИЙ ПЛАН ЗДАНИЯ

(вид объекта недвижимости, в отношении которого подготовлен технический план, в родительном падеже)

Описание местоположения объекта недвижимости

1	2	3	4	5	6	7	8	9	10	11
	ный		спутниковых геодезических измерений (определений)				SQRT(M1^2+M2^2) = SQRT(0,07^2+0,07^2) = 0,1 м			
11	надземный	2646	Метод спутниковых геодезических измерений (определений)	482384,90	2173140,38	—	Mt = SQRT(M1^2+M2^2) = SQRT(0,07^2+0,07^2) = 0,1 м	0,10	—	—
11	надземный	2647	Метод спутниковых геодезических измерений (определений)	482385,35	2173139,48	—	Mt = SQRT(M1^2+M2^2) = SQRT(0,07^2+0,07^2) = 0,1 м	0,10	—	—
11	надземный	2648	Метод спутниковых геодезических измерений (определений)	482387,65	2173140,63	—	Mt = SQRT(M1^2+M2^2) = SQRT(0,07^2+0,07^2) = 0,1 м	0,10	—	—
11	надземный	2649	Метод спутниковых геодезических измерений (определений)	482387,21	2173141,52	—	Mt = SQRT(M1^2+M2^2) = SQRT(0,07^2+0,07^2) = 0,1 м	0,10	—	—
11	надземный	2650	Метод спутниковых геодезических измерений (определений)	482387,85	2173141,85	—	Mt = SQRT(M1^2+M2^2) = SQRT(0,07^2+0,07^2) = 0,1 м	0,10	—	—
11	надземный	2651	Метод спутниковых геодезических измерений (определений)	482388,25	2173141,04	—	Mt = SQRT(M1^2+M2^2) = SQRT(0,07^2+0,07^2) = 0,1 м	0,10	—	—
11	надземный	2652	Метод спутниковых геодезических измерений (определений)	482388,79	2173141,31	—	Mt = SQRT(M1^2+M2^2) = SQRT(0,07^2+0,07^2) = 0,1 м	0,10	—	—
11	надземный	2653	Метод спутниковых геодезических измерений (определений)	482389,03	2173140,82	—	Mt = SQRT(M1^2+M2^2) = SQRT(0,07^2+0,07^2) = 0,1 м	0,10	—	—
11	надземный	2301	Метод спутниковых геодезически	482389,98	2173140,51	—	Mt = SQRT(M1^2+M2^2) =	0,10	—	—

ТЕХНИЧЕСКИЙ ПЛАН
ЗДАНИЯ

(вид объекта недвижимости, в отношении которого подготовлен технический план, в родительном падеже)

Описание местоположения объекта недвижимости

1	2	3	4	5	6	7	8	9	10	11
			х измерений (определений)				SQRT(0,07^2+0,07^2) = 0,1 м			
ЗД1(12)										
12	надземный	2654	Метод спутниковых геодезических измерений (определений)	482305,30	2173113,75	—	Mt = SQRT(M1^2+M2^2) = SQRT(0,07^2+0,07^2) = 0,1 м	0,10	—	—
12	надземный	2272	Метод спутниковых геодезических измерений (определений)	482307,03	2173114,25	—	Mt = SQRT(M1^2+M2^2) = SQRT(0,07^2+0,07^2) = 0,1 м	0,10	—	—
12	надземный	2655	Метод спутниковых геодезических измерений (определений)	482306,84	2173114,92	—	Mt = SQRT(M1^2+M2^2) = SQRT(0,07^2+0,07^2) = 0,1 м	0,10	—	—
12	надземный	2656	Метод спутниковых геодезических измерений (определений)	482309,61	2173115,71	—	Mt = SQRT(M1^2+M2^2) = SQRT(0,07^2+0,07^2) = 0,1 м	0,10	—	—
12	надземный	2275	Метод спутниковых геодезических измерений (определений)	482309,80	2173115,04	—	Mt = SQRT(M1^2+M2^2) = SQRT(0,07^2+0,07^2) = 0,1 м	0,10	—	—
12	надземный	2657	Метод спутниковых геодезических измерений (определений)	482311,54	2173115,54	—	Mt = SQRT(M1^2+M2^2) = SQRT(0,07^2+0,07^2) = 0,1 м	0,10	—	—
12	надземный	2658	Метод спутниковых геодезических измерений (определений)	482311,34	2173116,21	—	Mt = SQRT(M1^2+M2^2) = SQRT(0,07^2+0,07^2) = 0,1 м	0,10	—	—
12	надземный	2075	Метод спутниковых геодезических измерений (определений)	482312,50	2173116,55	—	Mt = SQRT(M1^2+M2^2) = SQRT(0,07^2+0,07^2) = 0,1 м	0,10	—	—
12	надземный	2593	Метод спутниковых геодезических измерений	482312,14	2173117,78	—	Mt = SQRT(M1^2+M2^2) = SQRT(0,07^	0,10	—	—

ТЕХНИЧЕСКИЙ ПЛАН ЗДАНИЯ

(вид объекта недвижимости, в отношении которого подготовлен технический план, в родительном падеже)

Описание местоположения объекта недвижимости

1	2	3	4	5	6	7	8	9	10	11
			(определений)				2+0,07^2) = 0,1 м			
12	надземный	2594	Метод спутниковых геодезических измерений (определений)	482314,52	2173118,46	—	Mt = SQRT(M1^2+M2^2) = SQRT(0,07^2+0,07^2) = 0,1 м	0,10	—	—
12	надземный	2595	Метод спутниковых геодезических измерений (определений)	482315,00	2173119,34	—	Mt = SQRT(M1^2+M2^2) = SQRT(0,07^2+0,07^2) = 0,1 м	0,10	—	—
12	надземный	2596	Метод спутниковых геодезических измерений (определений)	482314,86	2173119,86	—	Mt = SQRT(M1^2+M2^2) = SQRT(0,07^2+0,07^2) = 0,1 м	0,10	—	—
12	надземный	2659	Метод спутниковых геодезических измерений (определений)	482315,22	2173119,96	—	Mt = SQRT(M1^2+M2^2) = SQRT(0,07^2+0,07^2) = 0,1 м	0,10	—	—
12	надземный	2660	Метод спутниковых геодезических измерений (определений)	482315,40	2173119,35	—	Mt = SQRT(M1^2+M2^2) = SQRT(0,07^2+0,07^2) = 0,1 м	0,10	—	—
12	надземный	2661	Метод спутниковых геодезических измерений (определений)	482316,91	2173119,78	—	Mt = SQRT(M1^2+M2^2) = SQRT(0,07^2+0,07^2) = 0,1 м	0,10	—	—
12	надземный	2662	Метод спутниковых геодезических измерений (определений)	482316,73	2173120,39	—	Mt = SQRT(M1^2+M2^2) = SQRT(0,07^2+0,07^2) = 0,1 м	0,10	—	—
12	надземный	2599	Метод спутниковых геодезических измерений (определений)	482317,60	2173120,65	—	Mt = SQRT(M1^2+M2^2) = SQRT(0,07^2+0,07^2) = 0,1 м	0,10	—	—
12	надземный	2600	Метод спутниковых геодезических измерений (определений)	482317,47	2173121,11	—	Mt = SQRT(M1^2+M2^2) = SQRT(0,07^2+0,07^2) = 0,1 м	0,10	—	—

ТЕХНИЧЕСКИЙ ПЛАН ЗДАНИЯ

(вид объекта недвижимости, в отношении которого подготовлен технический план, в родительном падеже)

Описание местоположения объекта недвижимости

1	2	3	4	5	6	7	8	9	10	11
12	надземный	2663	Метод спутниковых геодезических измерений (определений)	482320,61	2173122,01	—	Mt = SQRT(M1^2+M2^2) = SQRT(0,07^2+0,07^2) = 0,1 м	0,10	—	—
12	надземный	2664	Метод спутниковых геодезических измерений (определений)	482320,81	2173121,34	—	Mt = SQRT(M1^2+M2^2) = SQRT(0,07^2+0,07^2) = 0,1 м	0,10	—	—
12	надземный	2665	Метод спутниковых геодезических измерений (определений)	482322,32	2173121,77	—	Mt = SQRT(M1^2+M2^2) = SQRT(0,07^2+0,07^2) = 0,1 м	0,10	—	—
12	надземный	2666	Метод спутниковых геодезических измерений (определений)	482322,12	2173122,44	—	Mt = SQRT(M1^2+M2^2) = SQRT(0,07^2+0,07^2) = 0,1 м	0,10	—	—
12	надземный	2667	Метод спутниковых геодезических измерений (определений)	482323,36	2173122,80	—	Mt = SQRT(M1^2+M2^2) = SQRT(0,07^2+0,07^2) = 0,1 м	0,10	—	—
12	надземный	2668	Метод спутниковых геодезических измерений (определений)	482323,56	2173122,13	—	Mt = SQRT(M1^2+M2^2) = SQRT(0,07^2+0,07^2) = 0,1 м	0,10	—	—
12	надземный	2669	Метод спутниковых геодезических измерений (определений)	482325,07	2173122,56	—	Mt = SQRT(M1^2+M2^2) = SQRT(0,07^2+0,07^2) = 0,1 м	0,10	—	—
12	надземный	2670	Метод спутниковых геодезических измерений (определений)	482324,87	2173123,23	—	Mt = SQRT(M1^2+M2^2) = SQRT(0,07^2+0,07^2) = 0,1 м	0,10	—	—
12	надземный	2605	Метод спутниковых геодезических измерений (определений)	482325,40	2173123,39	—	Mt = SQRT(M1^2+M2^2) = SQRT(0,07^2+0,07^2) = 0,1 м	0,10	—	—
12	надземный	2606	Метод спутниковых	482325,69	2173122,38	—	Mt = SQRT(M1^	0,10	—	—

ТЕХНИЧЕСКИЙ ПЛАН ЗДАНИЯ

(вид объекта недвижимости, в отношении которого подготовлен технический план, в родительном падеже)

Описание местоположения объекта недвижимости

1	2	3	4	5	6	7	8	9	10	11
			геодезических измерений (определений)				2+M2^2) = SQRT(0,07^2+0,07^2) = 0,1 м			
12	надземный	2607	Метод спутниковых геодезических измерений (определений)	482326,22	2173122,53	—	Mt = SQRT(M1^2+M2^2) = SQRT(0,07^2+0,07^2) = 0,1 м	0,10	—	—
12	надземный	2608	Метод спутниковых геодезических измерений (определений)	482326,37	2173122,01	—	Mt = SQRT(M1^2+M2^2) = SQRT(0,07^2+0,07^2) = 0,1 м	0,10	—	—
12	надземный	2609	Метод спутниковых геодезических измерений (определений)	482327,25	2173121,52	—	Mt = SQRT(M1^2+M2^2) = SQRT(0,07^2+0,07^2) = 0,1 м	0,10	—	—
12	надземный	2610	Метод спутниковых геодезических измерений (определений)	482331,80	2173122,83	—	Mt = SQRT(M1^2+M2^2) = SQRT(0,07^2+0,07^2) = 0,1 м	0,10	—	—
12	надземный	2611	Метод спутниковых геодезических измерений (определений)	482332,29	2173123,71	—	Mt = SQRT(M1^2+M2^2) = SQRT(0,07^2+0,07^2) = 0,1 м	0,10	—	—
12	надземный	2612	Метод спутниковых геодезических измерений (определений)	482332,14	2173124,23	—	Mt = SQRT(M1^2+M2^2) = SQRT(0,07^2+0,07^2) = 0,1 м	0,10	—	—
12	надземный	2671	Метод спутниковых геодезических измерений (определений)	482333,27	2173124,56	—	Mt = SQRT(M1^2+M2^2) = SQRT(0,07^2+0,07^2) = 0,1 м	0,10	—	—
12	надземный	2672	Метод спутниковых геодезических измерений (определений)	482333,47	2173123,88	—	Mt = SQRT(M1^2+M2^2) = SQRT(0,07^2+0,07^2) = 0,1 м	0,10	—	—
12	надземный	2673	Метод спутниковых геодезических измерений	482335,20	2173124,38	—	Mt = SQRT(M1^2+M2^2) = SQRT(0,07^	0,10	—	—

ТЕХНИЧЕСКИЙ ПЛАН ЗДАНИЯ

(вид объекта недвижимости, в отношении которого подготовлен технический план, в родительном падеже)

Описание местоположения объекта недвижимости

1	2	3	4	5	6	7	8	9	10	11
			(определений)				2+0,07^2) = 0,1 м			
12	надземный	2674	Метод спутниковых геодезических измерений (определений)	482335,00	2173125,05	—	Mt = SQRT(M1^2+M2^2) = SQRT(0,07^2+0,07^2) = 0,1 м	0,10	—	—
12	надземный	2675	Метод спутниковых геодезических измерений (определений)	482336,42	2173125,46	—	Mt = SQRT(M1^2+M2^2) = SQRT(0,07^2+0,07^2) = 0,1 м	0,10	—	—
12	надземный	2104	Метод спутниковых геодезических измерений (определений)	482336,61	2173124,79	—	Mt = SQRT(M1^2+M2^2) = SQRT(0,07^2+0,07^2) = 0,1 м	0,10	—	—
12	надземный	2105	Метод спутниковых геодезических измерений (определений)	482338,53	2173125,34	—	Mt = SQRT(M1^2+M2^2) = SQRT(0,07^2+0,07^2) = 0,1 м	0,10	—	—
12	надземный	2106	Метод спутниковых геодезических измерений (определений)	482338,34	2173126,01	—	Mt = SQRT(M1^2+M2^2) = SQRT(0,07^2+0,07^2) = 0,1 м	0,10	—	—
12	надземный	2107	Метод спутниковых геодезических измерений (определений)	482338,91	2173126,18	—	Mt = SQRT(M1^2+M2^2) = SQRT(0,07^2+0,07^2) = 0,1 м	0,10	—	—
12	надземный	2108	Метод спутниковых геодезических измерений (определений)	482339,11	2173125,51	—	Mt = SQRT(M1^2+M2^2) = SQRT(0,07^2+0,07^2) = 0,1 м	0,10	—	—
12	надземный	2109	Метод спутниковых геодезических измерений (определений)	482341,02	2173126,06	—	Mt = SQRT(M1^2+M2^2) = SQRT(0,07^2+0,07^2) = 0,1 м	0,10	—	—
12	надземный	2676	Метод спутниковых геодезических измерений (определений)	482340,83	2173126,73	—	Mt = SQRT(M1^2+M2^2) = SQRT(0,07^2+0,07^2) = 0,1 м	0,10	—	—

ТЕХНИЧЕСКИЙ ПЛАН ЗДАНИЯ

(вид объекта недвижимости, в отношении которого подготовлен технический план, в родительном падеже)

Описание местоположения объекта недвижимости

1	2	3	4	5	6	7	8	9	10	11
12	надземный	2677	Метод спутниковых геодезических измерений (определений)	482342,17	2173127,12	—	Mt = SQRT(M1^2+M2^2) = SQRT(0,07^2+0,07^2) = 0,1 м	0,10	—	—
12	надземный	2678	Метод спутниковых геодезических измерений (определений)	482342,37	2173126,44	—	Mt = SQRT(M1^2+M2^2) = SQRT(0,07^2+0,07^2) = 0,1 м	0,10	—	—
12	надземный	2679	Метод спутниковых геодезических измерений (определений)	482344,10	2173126,94	—	Mt = SQRT(M1^2+M2^2) = SQRT(0,07^2+0,07^2) = 0,1 м	0,10	—	—
12	надземный	2680	Метод спутниковых геодезических измерений (определений)	482343,90	2173127,61	—	Mt = SQRT(M1^2+M2^2) = SQRT(0,07^2+0,07^2) = 0,1 м	0,10	—	—
12	надземный	2614	Метод спутниковых геодезических измерений (определений)	482344,95	2173127,91	—	Mt = SQRT(M1^2+M2^2) = SQRT(0,07^2+0,07^2) = 0,1 м	0,10	—	—
12	надземный	2615	Метод спутниковых геодезических измерений (определений)	482345,10	2173127,39	—	Mt = SQRT(M1^2+M2^2) = SQRT(0,07^2+0,07^2) = 0,1 м	0,10	—	—
12	надземный	2616	Метод спутниковых геодезических измерений (определений)	482345,98	2173126,91	—	Mt = SQRT(M1^2+M2^2) = SQRT(0,07^2+0,07^2) = 0,1 м	0,10	—	—
12	надземный	2617	Метод спутниковых геодезических измерений (определений)	482350,53	2173128,22	—	Mt = SQRT(M1^2+M2^2) = SQRT(0,07^2+0,07^2) = 0,1 м	0,10	—	—
12	надземный	2618	Метод спутниковых геодезических измерений (определений)	482351,02	2173129,10	—	Mt = SQRT(M1^2+M2^2) = SQRT(0,07^2+0,07^2) = 0,1 м	0,10	—	—
12	надземный	2619	Метод спутниковых	482350,87	2173129,62	—	Mt = SQRT(M1^	0,10	—	—

ТЕХНИЧЕСКИЙ ПЛАН ЗДАНИЯ

(вид объекта недвижимости, в отношении которого подготовлен технический план, в родительном падеже)

Описание местоположения объекта недвижимости

1	2	3	4	5	6	7	8	9	10	11
			геодезических измерений (определений)				2+M2^2) = SQRT(0,07^2+0,07^2) = 0,1 м			
12	надземный	2620	Метод спутниковых геодезических измерений (определений)	482351,87	2173129,90	—	Mt = SQRT(M1^2+M2^2) = SQRT(0,07^2+0,07^2) = 0,1 м	0,10	—	—
12	надземный	2621	Метод спутниковых геодезических измерений (определений)	482351,69	2173130,54	—	Mt = SQRT(M1^2+M2^2) = SQRT(0,07^2+0,07^2) = 0,1 м	0,10	—	—
12	надземный	2681	Метод спутниковых геодезических измерений (определений)	482352,38	2173130,74	—	Mt = SQRT(M1^2+M2^2) = SQRT(0,07^2+0,07^2) = 0,1 м	0,10	—	—
12	надземный	2682	Метод спутниковых геодезических измерений (определений)	482352,58	2173130,05	—	Mt = SQRT(M1^2+M2^2) = SQRT(0,07^2+0,07^2) = 0,1 м	0,10	—	—
12	надземный	2683	Метод спутниковых геодезических измерений (определений)	482354,31	2173130,55	—	Mt = SQRT(M1^2+M2^2) = SQRT(0,07^2+0,07^2) = 0,1 м	0,10	—	—
12	надземный	2684	Метод спутниковых геодезических измерений (определений)	482354,11	2173131,23	—	Mt = SQRT(M1^2+M2^2) = SQRT(0,07^2+0,07^2) = 0,1 м	0,10	—	—
12	надземный	2685	Метод спутниковых геодезических измерений (определений)	482354,85	2173131,45	—	Mt = SQRT(M1^2+M2^2) = SQRT(0,07^2+0,07^2) = 0,1 м	0,10	—	—
12	надземный	2686	Метод спутниковых геодезических измерений (определений)	482354,67	2173132,06	—	Mt = SQRT(M1^2+M2^2) = SQRT(0,07^2+0,07^2) = 0,1 м	0,10	—	—
12	надземный	2687	Метод спутниковых геодезических измерений	482355,17	2173132,21	—	Mt = SQRT(M1^2+M2^2) = SQRT(0,07^	0,10	—	—

ТЕХНИЧЕСКИЙ ПЛАН ЗДАНИЯ

(вид объекта недвижимости, в отношении которого подготовлен технический план, в родительном падеже)

Описание местоположения объекта недвижимости

1	2	3	4	5	6	7	8	9	10	11
			(определений)				2+0,07^2) = 0,1 м			
12	надземный	2688	Метод спутниковых геодезических измерений (определений)	482355,37	2173131,53	—	Mt = SQRT(M1^2+M2^2) = SQRT(0,07^2+0,07^2) = 0,1 м	0,10	—	—
12	надземный	2689	Метод спутниковых геодезических измерений (определений)	482356,88	2173131,97	—	Mt = SQRT(M1^2+M2^2) = SQRT(0,07^2+0,07^2) = 0,1 м	0,10	—	—
12	надземный	2690	Метод спутниковых геодезических измерений (определений)	482356,69	2173132,64	—	Mt = SQRT(M1^2+M2^2) = SQRT(0,07^2+0,07^2) = 0,1 м	0,10	—	—
12	надземный	2691	Метод спутниковых геодезических измерений (определений)	482357,56	2173132,89	—	Mt = SQRT(M1^2+M2^2) = SQRT(0,07^2+0,07^2) = 0,1 м	0,10	—	—
12	надземный	2692	Метод спутниковых геодезических измерений (определений)	482357,75	2173132,22	—	Mt = SQRT(M1^2+M2^2) = SQRT(0,07^2+0,07^2) = 0,1 м	0,10	—	—
12	надземный	2693	Метод спутниковых геодезических измерений (определений)	482359,27	2173132,65	—	Mt = SQRT(M1^2+M2^2) = SQRT(0,07^2+0,07^2) = 0,1 м	0,10	—	—
12	надземный	2694	Метод спутниковых геодезических измерений (определений)	482359,07	2173133,33	—	Mt = SQRT(M1^2+M2^2) = SQRT(0,07^2+0,07^2) = 0,1 м	0,10	—	—
12	надземный	1537	Метод спутниковых геодезических измерений (определений)	482359,52	2173133,45	—	Mt = SQRT(M1^2+M2^2) = SQRT(0,07^2+0,07^2) = 0,1 м	0,10	—	—
12	надземный	2622	Метод спутниковых геодезических измерений (определений)	482359,76	2173132,61	—	Mt = SQRT(M1^2+M2^2) = SQRT(0,07^2+0,07^2) = 0,1 м	0,10	—	—

ТЕХНИЧЕСКИЙ ПЛАН ЗДАНИЯ

(вид объекта недвижимости, в отношении которого подготовлен технический план, в родительном падеже)

Описание местоположения объекта недвижимости

1	2	3	4	5	6	7	8	9	10	11
12	надземный	2695	Метод спутниковых геодезических измерений (определений)	482360,47	2173132,81	—	Mt = SQRT(M1^2+M2^2) = SQRT(0,07^2+0,07^2) = 0,1 м	0,10	—	—
12	надземный	2696	Метод спутниковых геодезических измерений (определений)	482360,66	2173132,14	—	Mt = SQRT(M1^2+M2^2) = SQRT(0,07^2+0,07^2) = 0,1 м	0,10	—	—
12	надземный	2697	Метод спутниковых геодезических измерений (определений)	482362,40	2173132,64	—	Mt = SQRT(M1^2+M2^2) = SQRT(0,07^2+0,07^2) = 0,1 м	0,10	—	—
12	надземный	2698	Метод спутниковых геодезических измерений (определений)	482362,21	2173133,31	—	Mt = SQRT(M1^2+M2^2) = SQRT(0,07^2+0,07^2) = 0,1 м	0,10	—	—
12	надземный	2625	Метод спутниковых геодезических измерений (определений)	482362,82	2173133,49	—	Mt = SQRT(M1^2+M2^2) = SQRT(0,07^2+0,07^2) = 0,1 м	0,10	—	—
12	надземный	2626	Метод спутниковых геодезических измерений (определений)	482362,97	2173132,97	—	Mt = SQRT(M1^2+M2^2) = SQRT(0,07^2+0,07^2) = 0,1 м	0,10	—	—
12	надземный	2627	Метод спутниковых геодезических измерений (определений)	482363,84	2173132,48	—	Mt = SQRT(M1^2+M2^2) = SQRT(0,07^2+0,07^2) = 0,1 м	0,10	—	—
12	надземный	2628	Метод спутниковых геодезических измерений (определений)	482366,21	2173133,16	—	Mt = SQRT(M1^2+M2^2) = SQRT(0,07^2+0,07^2) = 0,1 м	0,10	—	—
12	надземный	2629	Метод спутниковых геодезических измерений (определений)	482366,66	2173134,03	—	Mt = SQRT(M1^2+M2^2) = SQRT(0,07^2+0,07^2) = 0,1 м	0,10	—	—
12	надземный	2630	Метод спутниковых	482366,51	2173134,55	—	Mt = SQRT(M1^	0,10	—	—

ТЕХНИЧЕСКИЙ ПЛАН ЗДАНИЯ

(вид объекта недвижимости, в отношении которого подготовлен технический план, в родительном падеже)

Описание местоположения объекта недвижимости

1	2	3	4	5	6	7	8	9	10	11
			геодезических измерений (определений)				2+M2^2) = SQRT(0,07^2+0,07^2) = 0,1 м			
12	надземный	2699	Метод спутниковых геодезических измерений (определений)	482367,13	2173134,73	—	Mt = SQRT(M1^2+M2^2) = SQRT(0,07^2+0,07^2) = 0,1 м	0,10	—	—
12	надземный	2700	Метод спутниковых геодезических измерений (определений)	482367,32	2173134,05	—	Mt = SQRT(M1^2+M2^2) = SQRT(0,07^2+0,07^2) = 0,1 м	0,10	—	—
12	надземный	2701	Метод спутниковых геодезических измерений (определений)	482369,06	2173134,55	—	Mt = SQRT(M1^2+M2^2) = SQRT(0,07^2+0,07^2) = 0,1 м	0,10	—	—
12	надземный	2702	Метод спутниковых геодезических измерений (определений)	482368,87	2173135,23	—	Mt = SQRT(M1^2+M2^2) = SQRT(0,07^2+0,07^2) = 0,1 м	0,10	—	—
12	надземный	2633	Метод спутниковых геодезических измерений (определений)	482369,59	2173135,43	—	Mt = SQRT(M1^2+M2^2) = SQRT(0,07^2+0,07^2) = 0,1 м	0,10	—	—
12	надземный	2634	Метод спутниковых геодезических измерений (определений)	482369,74	2173134,92	—	Mt = SQRT(M1^2+M2^2) = SQRT(0,07^2+0,07^2) = 0,1 м	0,10	—	—
12	надземный	2635	Метод спутниковых геодезических измерений (определений)	482370,62	2173134,43	—	Mt = SQRT(M1^2+M2^2) = SQRT(0,07^2+0,07^2) = 0,1 м	0,10	—	—
12	надземный	2636	Метод спутниковых геодезических измерений (определений)	482375,18	2173135,74	—	Mt = SQRT(M1^2+M2^2) = SQRT(0,07^2+0,07^2) = 0,1 м	0,10	—	—
12	надземный	2637	Метод спутниковых геодезических измерений	482375,66	2173136,62	—	Mt = SQRT(M1^2+M2^2) = SQRT(0,07^	0,10	—	—

ТЕХНИЧЕСКИЙ ПЛАН ЗДАНИЯ

(вид объекта недвижимости, в отношении которого подготовлен технический план, в родительном падеже)

Описание местоположения объекта недвижимости

1	2	3	4	5	6	7	8	9	10	11
			(определений)				2+0,07^2) = 0,1 м			
12	надземный	2638	Метод спутниковых геодезических измерений (определений)	482375,51	2173137,14	—	Mt = SQRT(M1^2+M2^2) = SQRT(0,07^2+0,07^2) = 0,1 м	0,10	—	—
12	надземный	2703	Метод спутниковых геодезических измерений (определений)	482376,40	2173137,39	—	Mt = SQRT(M1^2+M2^2) = SQRT(0,07^2+0,07^2) = 0,1 м	0,10	—	—
12	надземный	2704	Метод спутниковых геодезических измерений (определений)	482376,59	2173136,72	—	Mt = SQRT(M1^2+M2^2) = SQRT(0,07^2+0,07^2) = 0,1 м	0,10	—	—
12	надземный	2705	Метод спутниковых геодезических измерений (определений)	482378,33	2173137,22	—	Mt = SQRT(M1^2+M2^2) = SQRT(0,07^2+0,07^2) = 0,1 м	0,10	—	—
12	надземный	2706	Метод спутниковых геодезических измерений (определений)	482378,14	2173137,89	—	Mt = SQRT(M1^2+M2^2) = SQRT(0,07^2+0,07^2) = 0,1 м	0,10	—	—
12	надземный	2707	Метод спутниковых геодезических измерений (определений)	482379,13	2173138,18	—	Mt = SQRT(M1^2+M2^2) = SQRT(0,07^2+0,07^2) = 0,1 м	0,10	—	—
12	надземный	2708	Метод спутниковых геодезических измерений (определений)	482378,88	2173139,02	—	Mt = SQRT(M1^2+M2^2) = SQRT(0,07^2+0,07^2) = 0,1 м	0,10	—	—
12	надземный	2709	Метод спутниковых геодезических измерений (определений)	482379,11	2173139,09	—	Mt = SQRT(M1^2+M2^2) = SQRT(0,07^2+0,07^2) = 0,1 м	0,10	—	—
12	надземный	2710	Метод спутниковых геодезических измерений (определений)	482379,31	2173138,41	—	Mt = SQRT(M1^2+M2^2) = SQRT(0,07^2+0,07^2) = 0,1 м	0,10	—	—

ТЕХНИЧЕСКИЙ ПЛАН ЗДАНИЯ

(вид объекта недвижимости, в отношении которого подготовлен технический план, в родительном падеже)

Описание местоположения объекта недвижимости

1	2	3	4	5	6	7	8	9	10	11
12	надземный	2711	Метод спутниковых геодезических измерений (определений)	482380,82	2173138,85	—	Mt = SQRT(M1^2+M2^2) = SQRT(0,07^2+0,07^2) = 0,1 м	0,10	—	—
12	надземный	2712	Метод спутниковых геодезических измерений (определений)	482380,62	2173139,52	—	Mt = SQRT(M1^2+M2^2) = SQRT(0,07^2+0,07^2) = 0,1 м	0,10	—	—
12	надземный	2713	Метод спутниковых геодезических измерений (определений)	482382,03	2173139,93	—	Mt = SQRT(M1^2+M2^2) = SQRT(0,07^2+0,07^2) = 0,1 м	0,10	—	—
12	надземный	2714	Метод спутниковых геодезических измерений (определений)	482382,23	2173139,25	—	Mt = SQRT(M1^2+M2^2) = SQRT(0,07^2+0,07^2) = 0,1 м	0,10	—	—
12	надземный	2715	Метод спутниковых геодезических измерений (определений)	482383,70	2173139,68	—	Mt = SQRT(M1^2+M2^2) = SQRT(0,07^2+0,07^2) = 0,1 м	0,10	—	—
12	надземный	2716	Метод спутниковых геодезических измерений (определений)	482383,49	2173140,39	—	Mt = SQRT(M1^2+M2^2) = SQRT(0,07^2+0,07^2) = 0,1 м	0,10	—	—
12	надземный	2644	Метод спутниковых геодезических измерений (определений)	482383,72	2173140,45	—	Mt = SQRT(M1^2+M2^2) = SQRT(0,07^2+0,07^2) = 0,1 м	0,10	—	—
12	надземный	2645	Метод спутниковых геодезических измерений (определений)	482383,98	2173139,92	—	Mt = SQRT(M1^2+M2^2) = SQRT(0,07^2+0,07^2) = 0,1 м	0,10	—	—
12	надземный	2717	Метод спутниковых геодезических измерений (определений)	482385,24	2173140,55	—	Mt = SQRT(M1^2+M2^2) = SQRT(0,07^2+0,07^2) = 0,1 м	0,10	—	—
12	надземный	2718	Метод спутниковых	482385,55	2173139,92	—	Mt = SQRT(M1^	0,10	—	—

ТЕХНИЧЕСКИЙ ПЛАН ЗДАНИЯ

(вид объекта недвижимости, в отношении которого подготовлен технический план, в родительном падеже)

Описание местоположения объекта недвижимости

1	2	3	4	5	6	7	8	9	10	11
			геодезических измерений (определений)				2+M2^2) = SQRT(0,07^2+0,07^2) = 0,1 м			
12	надземный	2719	Метод спутниковых геодезических измерений (определений)	482387,17	2173140,72	—	Mt = SQRT(M1^2+M2^2) = SQRT(0,07^2+0,07^2) = 0,1 м	0,10	—	—
12	надземный	2720	Метод спутниковых геодезических измерений (определений)	482386,85	2173141,34	—	Mt = SQRT(M1^2+M2^2) = SQRT(0,07^2+0,07^2) = 0,1 м	0,10	—	—
12	надземный	2650	Метод спутниковых геодезических измерений (определений)	482387,85	2173141,85	—	Mt = SQRT(M1^2+M2^2) = SQRT(0,07^2+0,07^2) = 0,1 м	0,10	—	—
12	надземный	2651	Метод спутниковых геодезических измерений (определений)	482388,25	2173141,04	—	Mt = SQRT(M1^2+M2^2) = SQRT(0,07^2+0,07^2) = 0,1 м	0,10	—	—
12	надземный	2652	Метод спутниковых геодезических измерений (определений)	482388,79	2173141,31	—	Mt = SQRT(M1^2+M2^2) = SQRT(0,07^2+0,07^2) = 0,1 м	0,10	—	—
12	надземный	2653	Метод спутниковых геодезических измерений (определений)	482389,03	2173140,82	—	Mt = SQRT(M1^2+M2^2) = SQRT(0,07^2+0,07^2) = 0,1 м	0,10	—	—
12	надземный	2301	Метод спутниковых геодезических измерений (определений)	482389,98	2173140,51	—	Mt = SQRT(M1^2+M2^2) = SQRT(0,07^2+0,07^2) = 0,1 м	0,10	—	—
12	надземный	2302	Метод спутниковых геодезических измерений (определений)	482394,24	2173142,64	—	Mt = SQRT(M1^2+M2^2) = SQRT(0,07^2+0,07^2) = 0,1 м	0,10	—	—
12	надземный	2303	Метод спутниковых геодезических измерений	482394,56	2173143,58	—	Mt = SQRT(M1^2+M2^2) = SQRT(0,07^	0,10	—	—

ТЕХНИЧЕСКИЙ ПЛАН ЗДАНИЯ

(вид объекта недвижимости, в отношении которого подготовлен технический план, в родительном падеже)

Описание местоположения объекта недвижимости

1	2	3	4	5	6	7	8	9	10	11
			(определений)				2+0,07^2) = 0,1 м			
12	надземный	2304	Метод спутниковых геодезических измерений (определений)	482394,31	2173144,06	—	Mt = SQRT(M1^2+M2^2) = SQRT(0,07^2+0,07^2) = 0,1 м	0,10	—	—
12	надземный	2305	Метод спутниковых геодезических измерений (определений)	482394,86	2173144,34	—	Mt = SQRT(M1^2+M2^2) = SQRT(0,07^2+0,07^2) = 0,1 м	0,10	—	—
12	надземный	2306	Метод спутниковых геодезических измерений (определений)	482394,67	2173144,73	—	Mt = SQRT(M1^2+M2^2) = SQRT(0,07^2+0,07^2) = 0,1 м	0,10	—	—
12	надземный	2721	Метод спутниковых геодезических измерений (определений)	482395,71	2173145,24	—	Mt = SQRT(M1^2+M2^2) = SQRT(0,07^2+0,07^2) = 0,1 м	0,10	—	—
12	надземный	2722	Метод спутниковых геодезических измерений (определений)	482396,01	2173144,61	—	Mt = SQRT(M1^2+M2^2) = SQRT(0,07^2+0,07^2) = 0,1 м	0,10	—	—
12	надземный	2723	Метод спутниковых геодезических измерений (определений)	482397,62	2173145,42	—	Mt = SQRT(M1^2+M2^2) = SQRT(0,07^2+0,07^2) = 0,1 м	0,10	—	—
12	надземный	2724	Метод спутниковых геодезических измерений (определений)	482397,31	2173146,05	—	Mt = SQRT(M1^2+M2^2) = SQRT(0,07^2+0,07^2) = 0,1 м	0,10	—	—
12	надземный	2725	Метод спутниковых геодезических измерений (определений)	482398,00	2173146,39	—	Mt = SQRT(M1^2+M2^2) = SQRT(0,07^2+0,07^2) = 0,1 м	0,10	—	—
12	надземный	2311	Метод спутниковых геодезических измерений (определений)	482398,15	2173146,20	—	Mt = SQRT(M1^2+M2^2) = SQRT(0,07^2+0,07^2) = 0,1 м	0,10	—	—

ТЕХНИЧЕСКИЙ ПЛАН ЗДАНИЯ

(вид объекта недвижимости, в отношении которого подготовлен технический план, в родительном падеже)

Описание местоположения объекта недвижимости

1	2	3	4	5	6	7	8	9	10	11
12	надземный	1833	Метод спутниковых геодезических измерений (определений)	482399,82	2173147,48	—	Mt = SQRT(M1^2+M2^2) = SQRT(0,07^2+0,07^2) = 0,1 м	0,10	—	—
12	надземный	1834	Метод спутниковых геодезических измерений (определений)	482399,94	2173148,49	—	Mt = SQRT(M1^2+M2^2) = SQRT(0,07^2+0,07^2) = 0,1 м	0,10	—	—
12	надземный	1835	Метод спутниковых геодезических измерений (определений)	482399,57	2173148,93	—	Mt = SQRT(M1^2+M2^2) = SQRT(0,07^2+0,07^2) = 0,1 м	0,10	—	—
12	надземный	2726	Метод спутниковых геодезических измерений (определений)	482402,09	2173150,94	—	Mt = SQRT(M1^2+M2^2) = SQRT(0,07^2+0,07^2) = 0,1 м	0,10	—	—
12	надземный	2727	Метод спутниковых геодезических измерений (определений)	482402,53	2173150,39	—	Mt = SQRT(M1^2+M2^2) = SQRT(0,07^2+0,07^2) = 0,1 м	0,10	—	—
12	надземный	2728	Метод спутниковых геодезических измерений (определений)	482403,76	2173151,37	—	Mt = SQRT(M1^2+M2^2) = SQRT(0,07^2+0,07^2) = 0,1 м	0,10	—	—
12	надземный	2729	Метод спутниковых геодезических измерений (определений)	482403,32	2173151,91	—	Mt = SQRT(M1^2+M2^2) = SQRT(0,07^2+0,07^2) = 0,1 м	0,10	—	—
12	надземный	1840	Метод спутниковых геодезических измерений (определений)	482403,86	2173152,35	—	Mt = SQRT(M1^2+M2^2) = SQRT(0,07^2+0,07^2) = 0,1 м	0,10	—	—
12	надземный	1841	Метод спутниковых геодезических измерений (определений)	482404,22	2173151,93	—	Mt = SQRT(M1^2+M2^2) = SQRT(0,07^2+0,07^2) = 0,1 м	0,10	—	—
12	надземный	1842	Метод спутниковых	482405,23	2173152,01	—	Mt = SQRT(M1^	0,10	—	—

ТЕХНИЧЕСКИЙ ПЛАН ЗДАНИЯ

(вид объекта недвижимости, в отношении которого подготовлен технический план, в родительном падеже)

Описание местоположения объекта недвижимости

1	2	3	4	5	6	7	8	9	10	11
			геодезических измерений (определений)				2+M2^2) = SQRT(0,07^2+0,07^2) = 0,1 м			
12	надземный	2314	Метод спутниковых геодезических измерений (определений)	482406,54	2173153,53	—	Mt = SQRT(M1^2+M2^2) = SQRT(0,07^2+0,07^2) = 0,1 м	0,10	—	—
12	надземный	2315	Метод спутниковых геодезических измерений (определений)	482407,10	2173153,04	—	Mt = SQRT(M1^2+M2^2) = SQRT(0,07^2+0,07^2) = 0,1 м	0,10	—	—
12	надземный	2316	Метод спутниковых геодезических измерений (определений)	482410,97	2173157,55	—	Mt = SQRT(M1^2+M2^2) = SQRT(0,07^2+0,07^2) = 0,1 м	0,10	—	—
12	надземный	693	Метод спутниковых геодезических измерений (определений)	482410,82	2173157,68	—	Mt = SQRT(M1^2+M2^2) = SQRT(0,07^2+0,07^2) = 0,1 м	0,10	—	—
12	надземный	2317	Метод спутниковых геодезических измерений (определений)	482412,10	2173159,14	—	Mt = SQRT(M1^2+M2^2) = SQRT(0,07^2+0,07^2) = 0,1 м	0,10	—	—
12	надземный	2318	Метод спутниковых геодезических измерений (определений)	482412,02	2173160,16	—	Mt = SQRT(M1^2+M2^2) = SQRT(0,07^2+0,07^2) = 0,1 м	0,10	—	—
12	надземный	2319	Метод спутниковых геодезических измерений (определений)	482411,55	2173160,56	—	Mt = SQRT(M1^2+M2^2) = SQRT(0,07^2+0,07^2) = 0,1 м	0,10	—	—
12	надземный	2320	Метод спутниковых геодезических измерений (определений)	482412,62	2173162,47	—	Mt = SQRT(M1^2+M2^2) = SQRT(0,07^2+0,07^2) = 0,1 м	0,10	—	—
12	надземный	2321	Метод спутниковых геодезических измерений	482413,23	2173162,13	—	Mt = SQRT(M1^2+M2^2) = SQRT(0,07^	0,10	—	—

ТЕХНИЧЕСКИЙ ПЛАН ЗДАНИЯ

(вид объекта недвижимости, в отношении которого подготовлен технический план, в родительном падеже)

Описание местоположения объекта недвижимости

1	2	3	4	5	6	7	8	9	10	11
			(определений)				2+0,07^2) = 0,1 м			
12	надземный	2322	Метод спутниковых геодезических измерений (определений)	482413,99	2173163,50	—	Mt = SQRT(M1^2+M2^2) = SQRT(0,07^2+0,07^2) = 0,1 м	0,10	—	—
12	надземный	2323	Метод спутниковых геодезических измерений (определений)	482413,38	2173163,85	—	Mt = SQRT(M1^2+M2^2) = SQRT(0,07^2+0,07^2) = 0,1 м	0,10	—	—
12	надземный	2324	Метод спутниковых геодезических измерений (определений)	482413,99	2173164,99	—	Mt = SQRT(M1^2+M2^2) = SQRT(0,07^2+0,07^2) = 0,1 м	0,10	—	—
12	надземный	2325	Метод спутниковых геодезических измерений (определений)	482414,59	2173164,66	—	Mt = SQRT(M1^2+M2^2) = SQRT(0,07^2+0,07^2) = 0,1 м	0,10	—	—
12	надземный	2326	Метод спутниковых геодезических измерений (определений)	482415,35	2173166,04	—	Mt = SQRT(M1^2+M2^2) = SQRT(0,07^2+0,07^2) = 0,1 м	0,10	—	—
12	надземный	2327	Метод спутниковых геодезических измерений (определений)	482414,74	2173166,37	—	Mt = SQRT(M1^2+M2^2) = SQRT(0,07^2+0,07^2) = 0,1 м	0,10	—	—
12	надземный	2328	Метод спутниковых геодезических измерений (определений)	482415,76	2173168,29	—	Mt = SQRT(M1^2+M2^2) = SQRT(0,07^2+0,07^2) = 0,1 м	0,10	—	—
12	надземный	1852	Метод спутниковых геодезических измерений (определений)	482416,41	2173168,10	—	Mt = SQRT(M1^2+M2^2) = SQRT(0,07^2+0,07^2) = 0,1 м	0,10	—	—
12	надземный	2329	Метод спутниковых геодезических измерений (определений)	482417,29	2173168,57	—	Mt = SQRT(M1^2+M2^2) = SQRT(0,07^2+0,07^2) = 0,1 м	0,10	—	—

ТЕХНИЧЕСКИЙ ПЛАН ЗДАНИЯ

(вид объекта недвижимости, в отношении которого подготовлен технический план, в родительном падеже)

Описание местоположения объекта недвижимости

1	2	3	4	5	6	7	8	9	10	11
12	надземный	2330	Метод спутниковых геодезических измерений (определений)	482417,86	2173170,41	—	Mt = SQRT(M1^2+M2^2) = SQRT(0,07^2+0,07^2) = 0,1 м	0,10	—	—
12	надземный	2331	Метод спутниковых геодезических измерений (определений)	482418,03	2173170,37	—	Mt = SQRT(M1^2+M2^2) = SQRT(0,07^2+0,07^2) = 0,1 м	0,10	—	—
12	надземный	2332	Метод спутниковых геодезических измерений (определений)	482419,76	2173176,06	—	Mt = SQRT(M1^2+M2^2) = SQRT(0,07^2+0,07^2) = 0,1 м	0,10	—	—
12	надземный	1141	Метод спутниковых геодезических измерений (определений)	482417,95	2173176,61	—	Mt = SQRT(M1^2+M2^2) = SQRT(0,07^2+0,07^2) = 0,1 м	0,10	—	—
12	надземный	2730	Метод спутниковых геодезических измерений (определений)	482418,09	2173177,06	—	Mt = SQRT(M1^2+M2^2) = SQRT(0,07^2+0,07^2) = 0,1 м	0,10	—	—
12	надземный	2731	Метод спутниковых геодезических измерений (определений)	482418,75	2173176,86	—	Mt = SQRT(M1^2+M2^2) = SQRT(0,07^2+0,07^2) = 0,1 м	0,10	—	—
12	надземный	2732	Метод спутниковых геодезических измерений (определений)	482419,21	2173178,36	—	Mt = SQRT(M1^2+M2^2) = SQRT(0,07^2+0,07^2) = 0,1 м	0,10	—	—
12	надземный	2733	Метод спутниковых геодезических измерений (определений)	482418,54	2173178,57	—	Mt = SQRT(M1^2+M2^2) = SQRT(0,07^2+0,07^2) = 0,1 м	0,10	—	—
12	надземный	1142	Метод спутниковых геодезических измерений (определений)	482418,67	2173178,98	—	Mt = SQRT(M1^2+M2^2) = SQRT(0,07^2+0,07^2) = 0,1 м	0,10	—	—
12	надземный	2337	Метод спутниковых	482418,93	2173181,32	—	Mt = SQRT(M1^	0,10	—	—

ТЕХНИЧЕСКИЙ ПЛАН ЗДАНИЯ

(вид объекта недвижимости, в отношении которого подготовлен технический план, в родительном падеже)

Описание местоположения объекта недвижимости

1	2	3	4	5	6	7	8	9	10	11
			геодезических измерений (определений)				2+M2^2) = SQRT(0,07^2+0,07^2) = 0,1 м			
12	надземный	2338	Метод спутниковых геодезических измерений (определений)	482419,47	2173181,27	—	Mt = SQRT(M1^2+M2^2) = SQRT(0,07^2+0,07^2) = 0,1 м	0,10	—	—
12	надземный	2339	Метод спутниковых геодезических измерений (определений)	482420,28	2173181,90	—	Mt = SQRT(M1^2+M2^2) = SQRT(0,07^2+0,07^2) = 0,1 м	0,10	—	—
12	надземный	2340	Метод спутниковых геодезических измерений (определений)	482420,82	2173186,68	—	Mt = SQRT(M1^2+M2^2) = SQRT(0,07^2+0,07^2) = 0,1 м	0,10	—	—
12	надземный	2341	Метод спутниковых геодезических измерений (определений)	482420,17	2173187,47	—	Mt = SQRT(M1^2+M2^2) = SQRT(0,07^2+0,07^2) = 0,1 м	0,10	—	—
12	надземный	2342	Метод спутниковых геодезических измерений (определений)	482419,63	2173187,54	—	Mt = SQRT(M1^2+M2^2) = SQRT(0,07^2+0,07^2) = 0,1 м	0,10	—	—
12	надземный	1153	Метод спутниковых геодезических измерений (определений)	482419,90	2173189,87	—	Mt = SQRT(M1^2+M2^2) = SQRT(0,07^2+0,07^2) = 0,1 м	0,10	—	—
12	надземный	2734	Метод спутниковых геодезических измерений (определений)	482419,87	2173190,33	—	Mt = SQRT(M1^2+M2^2) = SQRT(0,07^2+0,07^2) = 0,1 м	0,10	—	—
12	надземный	2735	Метод спутниковых геодезических измерений (определений)	482420,56	2173190,37	—	Mt = SQRT(M1^2+M2^2) = SQRT(0,07^2+0,07^2) = 0,1 м	0,10	—	—
12	надземный	2736	Метод спутниковых геодезических измерений	482420,46	2173191,95	—	Mt = SQRT(M1^2+M2^2) = SQRT(0,07^	0,10	—	—

ТЕХНИЧЕСКИЙ ПЛАН ЗДАНИЯ

(вид объекта недвижимости, в отношении которого подготовлен технический план, в родительном падеже)

Описание местоположения объекта недвижимости

1	2	3	4	5	6	7	8	9	10	11
			(определений)				2+0,07^2) = 0,1 м			
12	надземный	2737	Метод спутниковых геодезических измерений (определений)	482419,77	2173191,89	—	Mt = SQRT(M1^2+M2^2) = SQRT(0,07^2+0,07^2) = 0,1 м	0,10	—	—
12	надземный	1154	Метод спутниковых геодезических измерений (определений)	482419,73	2173192,34	—	Mt = SQRT(M1^2+M2^2) = SQRT(0,07^2+0,07^2) = 0,1 м	0,10	—	—
12	надземный	1155	Метод спутниковых геодезических измерений (определений)	482421,56	2173192,47	—	Mt = SQRT(M1^2+M2^2) = SQRT(0,07^2+0,07^2) = 0,1 м	0,10	—	—
12	надземный	1156	Метод спутниковых геодезических измерений (определений)	482421,14	2173198,37	—	Mt = SQRT(M1^2+M2^2) = SQRT(0,07^2+0,07^2) = 0,1 м	0,10	—	—
12	надземный	1157	Метод спутниковых геодезических измерений (определений)	482420,96	2173198,35	—	Mt = SQRT(M1^2+M2^2) = SQRT(0,07^2+0,07^2) = 0,1 м	0,10	—	—
12	надземный	1158	Метод спутниковых геодезических измерений (определений)	482420,82	2173200,27	—	Mt = SQRT(M1^2+M2^2) = SQRT(0,07^2+0,07^2) = 0,1 м	0,10	—	—
12	надземный	1159	Метод спутниковых геодезических измерений (определений)	482420,13	2173200,99	—	Mt = SQRT(M1^2+M2^2) = SQRT(0,07^2+0,07^2) = 0,1 м	0,10	—	—
12	надземный	1160	Метод спутниковых геодезических измерений (определений)	482419,51	2173200,94	—	Mt = SQRT(M1^2+M2^2) = SQRT(0,07^2+0,07^2) = 0,1 м	0,10	—	—
12	надземный	2738	Метод спутниковых геодезических измерений (определений)	482419,40	2173201,30	—	Mt = SQRT(M1^2+M2^2) = SQRT(0,07^2+0,07^2) = 0,1 м	0,10	—	—

ТЕХНИЧЕСКИЙ ПЛАН ЗДАНИЯ

(вид объекта недвижимости, в отношении которого подготовлен технический план, в родительном падеже)

Описание местоположения объекта недвижимости

1	2	3	4	5	6	7	8	9	10	11
12	надземный	2739	Метод спутниковых геодезических измерений (определений)	482420,08	2173201,49	—	Mt = SQRT(M1^2+M2^2) = SQRT(0,07^2+0,07^2) = 0,1 м	0,10	—	—
12	надземный	2740	Метод спутниковых геодезических измерений (определений)	482419,64	2173203,00	—	Mt = SQRT(M1^2+M2^2) = SQRT(0,07^2+0,07^2) = 0,1 м	0,10	—	—
12	надземный	2741	Метод спутниковых геодезических измерений (определений)	482418,97	2173202,81	—	Mt = SQRT(M1^2+M2^2) = SQRT(0,07^2+0,07^2) = 0,1 м	0,10	—	—
12	надземный	2742	Метод спутниковых геодезических измерений (определений)	482418,12	2173205,75	—	Mt = SQRT(M1^2+M2^2) = SQRT(0,07^2+0,07^2) = 0,1 м	0,10	—	—
12	надземный	2743	Метод спутниковых геодезических измерений (определений)	482418,80	2173205,94	—	Mt = SQRT(M1^2+M2^2) = SQRT(0,07^2+0,07^2) = 0,1 м	0,10	—	—
12	надземный	2744	Метод спутниковых геодезических измерений (определений)	482418,36	2173207,45	—	Mt = SQRT(M1^2+M2^2) = SQRT(0,07^2+0,07^2) = 0,1 м	0,10	—	—
12	надземный	2745	Метод спутниковых геодезических измерений (определений)	482417,69	2173207,26	—	Mt = SQRT(M1^2+M2^2) = SQRT(0,07^2+0,07^2) = 0,1 м	0,10	—	—
12	надземный	1161	Метод спутниковых геодезических измерений (определений)	482417,55	2173207,73	—	Mt = SQRT(M1^2+M2^2) = SQRT(0,07^2+0,07^2) = 0,1 м	0,10	—	—
12	надземный	1162	Метод спутниковых геодезических измерений (определений)	482418,09	2173207,88	—	Mt = SQRT(M1^2+M2^2) = SQRT(0,07^2+0,07^2) = 0,1 м	0,10	—	—
12	надземный	1163	Метод спутниковых	482418,58	2173208,76	—	Mt = SQRT(M1^	0,10	—	—

ТЕХНИЧЕСКИЙ ПЛАН ЗДАНИЯ

(вид объекта недвижимости, в отношении которого подготовлен технический план, в родительном падеже)

Описание местоположения объекта недвижимости

1	2	3	4	5	6	7	8	9	10	11
			геодезических измерений (определений)				2+M2^2) = SQRT(0,07^2+0,07^2) = 0,1 м			
12	надземный	1164	Метод спутниковых геодезических измерений (определений)	482417,88	2173211,20	—	Mt = SQRT(M1^2+M2^2) = SQRT(0,07^2+0,07^2) = 0,1 м	0,10	—	—
12	надземный	2351	Метод спутниковых геодезических измерений (определений)	482417,15	2173211,60	—	Mt = SQRT(M1^2+M2^2) = SQRT(0,07^2+0,07^2) = 0,1 м	0,10	—	—
12	надземный	2352	Метод спутниковых геодезических измерений (определений)	482417,04	2173211,57	—	Mt = SQRT(M1^2+M2^2) = SQRT(0,07^2+0,07^2) = 0,1 м	0,10	—	—
12	надземный	2353	Метод спутниковых геодезических измерений (определений)	482415,51	2173216,92	—	Mt = SQRT(M1^2+M2^2) = SQRT(0,07^2+0,07^2) = 0,1 м	0,10	—	—
12	надземный	2354	Метод спутниковых геодезических измерений (определений)	482415,26	2173216,85	—	Mt = SQRT(M1^2+M2^2) = SQRT(0,07^2+0,07^2) = 0,1 м	0,10	—	—
12	надземный	2746	Метод спутниковых геодезических измерений (определений)	482414,39	2173219,85	—	Mt = SQRT(M1^2+M2^2) = SQRT(0,07^2+0,07^2) = 0,1 м	0,10	—	—
12	надземный	2747	Метод спутниковых геодезических измерений (определений)	482415,09	2173220,05	—	Mt = SQRT(M1^2+M2^2) = SQRT(0,07^2+0,07^2) = 0,1 м	0,10	—	—
12	надземный	2748	Метод спутниковых геодезических измерений (определений)	482414,64	2173221,59	—	Mt = SQRT(M1^2+M2^2) = SQRT(0,07^2+0,07^2) = 0,1 м	0,10	—	—
12	надземный	2749	Метод спутниковых геодезических измерений	482413,95	2173221,40	—	Mt = SQRT(M1^2+M2^2) = SQRT(0,07^	0,10	—	—

ТЕХНИЧЕСКИЙ ПЛАН ЗДАНИЯ

(вид объекта недвижимости, в отношении которого подготовлен технический план, в родительном падеже)

Описание местоположения объекта недвижимости

1	2	3	4	5	6	7	8	9	10	11
			(определений)				2+0,07^2) = 0,1 м			
12	надземный	2750	Метод спутниковых геодезических измерений (определений)	482413,86	2173221,70	—	Mt = SQRT(M1^2+M2^2) = SQRT(0,07^2+0,07^2) = 0,1 м	0,10	—	—
12	надземный	2751	Метод спутниковых геодезических измерений (определений)	482414,03	2173221,75	—	Mt = SQRT(M1^2+M2^2) = SQRT(0,07^2+0,07^2) = 0,1 м	0,10	—	—
12	надземный	2356	Метод спутниковых геодезических измерений (определений)	482413,43	2173223,87	—	Mt = SQRT(M1^2+M2^2) = SQRT(0,07^2+0,07^2) = 0,1 м	0,10	—	—
12	надземный	2357	Метод спутниковых геодезических измерений (определений)	482412,56	2173224,35	—	Mt = SQRT(M1^2+M2^2) = SQRT(0,07^2+0,07^2) = 0,1 м	0,10	—	—
12	надземный	1179	Метод спутниковых геодезических измерений (определений)	482412,02	2173224,19	—	Mt = SQRT(M1^2+M2^2) = SQRT(0,07^2+0,07^2) = 0,1 м	0,10	—	—
12	надземный	2358	Метод спутниковых геодезических измерений (определений)	482411,84	2173224,83	—	Mt = SQRT(M1^2+M2^2) = SQRT(0,07^2+0,07^2) = 0,1 м	0,10	—	—
12	надземный	2752	Метод спутниковых геодезических измерений (определений)	482410,24	2173224,37	—	Mt = SQRT(M1^2+M2^2) = SQRT(0,07^2+0,07^2) = 0,1 м	0,10	—	—
12	надземный	2753	Метод спутниковых геодезических измерений (определений)	482410,05	2173225,04	—	Mt = SQRT(M1^2+M2^2) = SQRT(0,07^2+0,07^2) = 0,1 м	0,10	—	—
12	надземный	2754	Метод спутниковых геодезических измерений (определений)	482408,33	2173224,55	—	Mt = SQRT(M1^2+M2^2) = SQRT(0,07^2+0,07^2) = 0,1 м	0,10	—	—

ТЕХНИЧЕСКИЙ ПЛАН ЗДАНИЯ

(вид объекта недвижимости, в отношении которого подготовлен технический план, в родительном падеже)

Описание местоположения объекта недвижимости

1	2	3	4	5	6	7	8	9	10	11
12	надземный	2755	Метод спутниковых геодезических измерений (определений)	482408,52	2173223,87	—	Mt = SQRT(M1^2+M2^2) = SQRT(0,07^2+0,07^2) = 0,1 м	0,10	—	—
12	надземный	2756	Метод спутниковых геодезических измерений (определений)	482402,28	2173222,08	—	Mt = SQRT(M1^2+M2^2) = SQRT(0,07^2+0,07^2) = 0,1 м	0,10	—	—
12	надземный	2757	Метод спутниковых геодезических измерений (определений)	482402,09	2173222,74	—	Mt = SQRT(M1^2+M2^2) = SQRT(0,07^2+0,07^2) = 0,1 м	0,10	—	—
12	надземный	2758	Метод спутниковых геодезических измерений (определений)	482400,36	2173222,24	—	Mt = SQRT(M1^2+M2^2) = SQRT(0,07^2+0,07^2) = 0,1 м	0,10	—	—
12	надземный	2759	Метод спутниковых геодезических измерений (определений)	482400,55	2173221,58	—	Mt = SQRT(M1^2+M2^2) = SQRT(0,07^2+0,07^2) = 0,1 м	0,10	—	—
12	надземный	2365	Метод спутниковых геодезических измерений (определений)	482399,12	2173221,17	—	Mt = SQRT(M1^2+M2^2) = SQRT(0,07^2+0,07^2) = 0,1 м	0,10	—	—
12	надземный	2366	Метод спутниковых геодезических измерений (определений)	482399,36	2173220,35	—	Mt = SQRT(M1^2+M2^2) = SQRT(0,07^2+0,07^2) = 0,1 м	0,10	—	—
12	надземный	1199	Метод спутниковых геодезических измерений (определений)	482397,48	2173219,81	—	Mt = SQRT(M1^2+M2^2) = SQRT(0,07^2+0,07^2) = 0,1 м	0,10	—	—
12	надземный	1200	Метод спутниковых геодезических измерений (определений)	482397,01	2173218,98	—	Mt = SQRT(M1^2+M2^2) = SQRT(0,07^2+0,07^2) = 0,1 м	0,10	—	—
12	надземный	2760	Метод спутниковых	482393,77	2173218,05	—	Mt = SQRT(M1^	0,10	—	—

ТЕХНИЧЕСКИЙ ПЛАН ЗДАНИЯ

(вид объекта недвижимости, в отношении которого подготовлен технический план, в родительном падеже)

Описание местоположения объекта недвижимости

1	2	3	4	5	6	7	8	9	10	11
			геодезических измерений (определений)				2+M2^2) = SQRT(0,07^2+0,07^2) = 0,1 м			
12	надземный	2761	Метод спутниковых геодезических измерений (определений)	482393,59	2173218,68	—	Mt = SQRT(M1^2+M2^2) = SQRT(0,07^2+0,07^2) = 0,1 м	0,10	—	—
12	надземный	2762	Метод спутниковых геодезических измерений (определений)	482392,07	2173218,25	—	Mt = SQRT(M1^2+M2^2) = SQRT(0,07^2+0,07^2) = 0,1 м	0,10	—	—
12	надземный	2763	Метод спутниковых геодезических измерений (определений)	482392,25	2173217,61	—	Mt = SQRT(M1^2+M2^2) = SQRT(0,07^2+0,07^2) = 0,1 м	0,10	—	—
12	надземный	1205	Метод спутниковых геодезических измерений (определений)	482390,09	2173216,99	—	Mt = SQRT(M1^2+M2^2) = SQRT(0,07^2+0,07^2) = 0,1 м	0,10	—	—
12	надземный	1206	Метод спутниковых геодезических измерений (определений)	482390,02	2173217,23	—	Mt = SQRT(M1^2+M2^2) = SQRT(0,07^2+0,07^2) = 0,1 м	0,10	—	—
12	надземный	1895	Метод спутниковых геодезических измерений (определений)	482389,10	2173216,97	—	Mt = SQRT(M1^2+M2^2) = SQRT(0,07^2+0,07^2) = 0,1 м	0,10	—	—
12	надземный	1896	Метод спутниковых геодезических измерений (определений)	482388,91	2173217,60	—	Mt = SQRT(M1^2+M2^2) = SQRT(0,07^2+0,07^2) = 0,1 м	0,10	—	—
12	надземный	2764	Метод спутниковых геодезических измерений (определений)	482387,15	2173217,10	—	Mt = SQRT(M1^2+M2^2) = SQRT(0,07^2+0,07^2) = 0,1 м	0,10	—	—
12	надземный	2765	Метод спутниковых геодезических измерений	482387,34	2173216,46	—	Mt = SQRT(M1^2+M2^2) = SQRT(0,07^	0,10	—	—

ТЕХНИЧЕСКИЙ ПЛАН ЗДАНИЯ

(вид объекта недвижимости, в отношении которого подготовлен технический план, в родительном падеже)

Описание местоположения объекта недвижимости

1	2	3	4	5	6	7	8	9	10	11
			(определений)				2+0,07^2) = 0,1 м			
12	надземный	1211	Метод спутниковых геодезических измерений (определений)	482386,42	2173216,20	—	Mt = SQRT(M1^2+M2^2) = SQRT(0,07^2+0,07^2) = 0,1 м	0,10	—	—
12	надземный	1212	Метод спутниковых геодезических измерений (определений)	482386,37	2173216,40	—	Mt = SQRT(M1^2+M2^2) = SQRT(0,07^2+0,07^2) = 0,1 м	0,10	—	—
12	надземный	1213	Метод спутниковых геодезических измерений (определений)	482379,93	2173214,55	—	Mt = SQRT(M1^2+M2^2) = SQRT(0,07^2+0,07^2) = 0,1 м	0,10	—	—
12	надземный	2367	Метод спутниковых геодезических измерений (определений)	482380,19	2173213,63	—	Mt = SQRT(M1^2+M2^2) = SQRT(0,07^2+0,07^2) = 0,1 м	0,10	—	—
12	надземный	2766	Метод спутниковых геодезических измерений (определений)	482379,28	2173213,36	—	Mt = SQRT(M1^2+M2^2) = SQRT(0,07^2+0,07^2) = 0,1 м	0,10	—	—
12	надземный	2767	Метод спутниковых геодезических измерений (определений)	482379,08	2173214,05	—	Mt = SQRT(M1^2+M2^2) = SQRT(0,07^2+0,07^2) = 0,1 м	0,10	—	—
12	надземный	2768	Метод спутниковых геодезических измерений (определений)	482377,35	2173213,55	—	Mt = SQRT(M1^2+M2^2) = SQRT(0,07^2+0,07^2) = 0,1 м	0,10	—	—
12	надземный	2769	Метод спутниковых геодезических измерений (определений)	482377,55	2173212,86	—	Mt = SQRT(M1^2+M2^2) = SQRT(0,07^2+0,07^2) = 0,1 м	0,10	—	—
12	надземный	2770	Метод спутниковых геодезических измерений (определений)	482376,31	2173212,50	—	Mt = SQRT(M1^2+M2^2) = SQRT(0,07^2+0,07^2) = 0,1 м	0,10	—	—

ТЕХНИЧЕСКИЙ ПЛАН ЗДАНИЯ

(вид объекта недвижимости, в отношении которого подготовлен технический план, в родительном падеже)

Описание местоположения объекта недвижимости

1	2	3	4	5	6	7	8	9	10	11
12	надземный	2771	Метод спутниковых геодезических измерений (определений)	482376,11	2173213,19	—	Mt = SQRT(M1^2+M2^2) = SQRT(0,07^2+0,07^2) = 0,1 м	0,10	—	—
12	надземный	2772	Метод спутниковых геодезических измерений (определений)	482374,38	2173212,70	—	Mt = SQRT(M1^2+M2^2) = SQRT(0,07^2+0,07^2) = 0,1 м	0,10	—	—
12	надземный	2773	Метод спутниковых геодезических измерений (определений)	482374,58	2173212,00	—	Mt = SQRT(M1^2+M2^2) = SQRT(0,07^2+0,07^2) = 0,1 м	0,10	—	—
12	надземный	2372	Метод спутниковых геодезических измерений (определений)	482373,67	2173211,74	—	Mt = SQRT(M1^2+M2^2) = SQRT(0,07^2+0,07^2) = 0,1 м	0,10	—	—
12	надземный	2373	Метод спутниковых геодезических измерений (определений)	482373,40	2173212,66	—	Mt = SQRT(M1^2+M2^2) = SQRT(0,07^2+0,07^2) = 0,1 м	0,10	—	—
12	надземный	1221	Метод спутниковых геодезических измерений (определений)	482370,39	2173211,80	—	Mt = SQRT(M1^2+M2^2) = SQRT(0,07^2+0,07^2) = 0,1 м	0,10	—	—
12	надземный	1222	Метод спутниковых геодезических измерений (определений)	482369,89	2173210,91	—	Mt = SQRT(M1^2+M2^2) = SQRT(0,07^2+0,07^2) = 0,1 м	0,10	—	—
12	надземный	2374	Метод спутниковых геодезических измерений (определений)	482370,04	2173210,41	—	Mt = SQRT(M1^2+M2^2) = SQRT(0,07^2+0,07^2) = 0,1 м	0,10	—	—
12	надземный	2774	Метод спутниковых геодезических измерений (определений)	482369,68	2173210,30	—	Mt = SQRT(M1^2+M2^2) = SQRT(0,07^2+0,07^2) = 0,1 м	0,10	—	—
12	надземный	2775	Метод спутниковых	482369,49	2173210,96	—	Mt = SQRT(M1^	0,10	—	—

ТЕХНИЧЕСКИЙ ПЛАН ЗДАНИЯ

(вид объекта недвижимости, в отношении которого подготовлен технический план, в родительном падеже)

Описание местоположения объекта недвижимости

1	2	3	4	5	6	7	8	9	10	11
			геодезических измерений (определений)				2+M2^2) = SQRT(0,07^2+0,07^2) = 0,1 м			
12	надземный	2776	Метод спутниковых геодезических измерений (определений)	482367,98	2173210,52	—	Mt = SQRT(M1^2+M2^2) = SQRT(0,07^2+0,07^2) = 0,1 м	0,10	—	—
12	надземный	2777	Метод спутниковых геодезических измерений (определений)	482368,18	2173209,85	—	Mt = SQRT(M1^2+M2^2) = SQRT(0,07^2+0,07^2) = 0,1 м	0,10	—	—
12	надземный	2778	Метод спутниковых геодезических измерений (определений)	482365,21	2173209,00	—	Mt = SQRT(M1^2+M2^2) = SQRT(0,07^2+0,07^2) = 0,1 м	0,10	—	—
12	надземный	2779	Метод спутниковых геодезических измерений (определений)	482365,01	2173209,67	—	Mt = SQRT(M1^2+M2^2) = SQRT(0,07^2+0,07^2) = 0,1 м	0,10	—	—
12	надземный	2780	Метод спутниковых геодезических измерений (определений)	482363,28	2173209,17	—	Mt = SQRT(M1^2+M2^2) = SQRT(0,07^2+0,07^2) = 0,1 м	0,10	—	—
12	надземный	2781	Метод спутниковых геодезических измерений (определений)	482363,48	2173208,50	—	Mt = SQRT(M1^2+M2^2) = SQRT(0,07^2+0,07^2) = 0,1 м	0,10	—	—
12	надземный	2782	Метод спутниковых геодезических измерений (определений)	482362,32	2173208,17	—	Mt = SQRT(M1^2+M2^2) = SQRT(0,07^2+0,07^2) = 0,1 м	0,10	—	—
12	надземный	2783	Метод спутниковых геодезических измерений (определений)	482362,13	2173208,84	—	Mt = SQRT(M1^2+M2^2) = SQRT(0,07^2+0,07^2) = 0,1 м	0,10	—	—
12	надземный	2784	Метод спутниковых геодезических измерений	482360,41	2173208,35	—	Mt = SQRT(M1^2+M2^2) = SQRT(0,07^	0,10	—	—

ТЕХНИЧЕСКИЙ ПЛАН ЗДАНИЯ

(вид объекта недвижимости, в отношении которого подготовлен технический план, в родительном падеже)

Описание местоположения объекта недвижимости

1	2	3	4	5	6	7	8	9	10	11
			(определений)				2+0,07^2) = 0,1 м			
12	надземный	2785	Метод спутниковых геодезических измерений (определений)	482360,60	2173207,67	—	Mt = SQRT(M1^2+M2^2) = SQRT(0,07^2+0,07^2) = 0,1 м	0,10	—	—
12	надземный	2382	Метод спутниковых геодезических измерений (определений)	482359,56	2173207,37	—	Mt = SQRT(M1^2+M2^2) = SQRT(0,07^2+0,07^2) = 0,1 м	0,10	—	—
12	надземный	1235	Метод спутниковых геодезических измерений (определений)	482359,43	2173207,80	—	Mt = SQRT(M1^2+M2^2) = SQRT(0,07^2+0,07^2) = 0,1 м	0,10	—	—
12	надземный	1236	Метод спутниковых геодезических измерений (определений)	482353,62	2173206,13	—	Mt = SQRT(M1^2+M2^2) = SQRT(0,07^2+0,07^2) = 0,1 м	0,10	—	—
12	надземный	2383	Метод спутниковых геодезических измерений (определений)	482353,78	2173205,58	—	Mt = SQRT(M1^2+M2^2) = SQRT(0,07^2+0,07^2) = 0,1 м	0,10	—	—
12	надземный	2786	Метод спутниковых геодезических измерений (определений)	482352,74	2173205,28	—	Mt = SQRT(M1^2+M2^2) = SQRT(0,07^2+0,07^2) = 0,1 м	0,10	—	—
12	надземный	2787	Метод спутниковых геодезических измерений (определений)	482352,54	2173205,98	—	Mt = SQRT(M1^2+M2^2) = SQRT(0,07^2+0,07^2) = 0,1 м	0,10	—	—
12	надземный	2788	Метод спутниковых геодезических измерений (определений)	482350,78	2173205,47	—	Mt = SQRT(M1^2+M2^2) = SQRT(0,07^2+0,07^2) = 0,1 м	0,10	—	—
12	надземный	2789	Метод спутниковых геодезических измерений (определений)	482350,98	2173204,77	—	Mt = SQRT(M1^2+M2^2) = SQRT(0,07^2+0,07^2) = 0,1 м	0,10	—	—

ТЕХНИЧЕСКИЙ ПЛАН ЗДАНИЯ

(вид объекта недвижимости, в отношении которого подготовлен технический план, в родительном падеже)

Описание местоположения объекта недвижимости

1	2	3	4	5	6	7	8	9	10	11
12	надземный	2387	Метод спутниковых геодезических измерений (определений)	482349,78	2173204,43	—	Mt = SQRT(M1^2+M2^2) = SQRT(0,07^2+0,07^2) = 0,1 м	0,10	—	—
12	надземный	1239	Метод спутниковых геодезических измерений (определений)	482349,97	2173203,76	—	Mt = SQRT(M1^2+M2^2) = SQRT(0,07^2+0,07^2) = 0,1 м	0,10	—	—
12	надземный	2388	Метод спутниковых геодезических измерений (определений)	482344,96	2173202,32	—	Mt = SQRT(M1^2+M2^2) = SQRT(0,07^2+0,07^2) = 0,1 м	0,10	—	—
12	надземный	2389	Метод спутниковых геодезических измерений (определений)	482344,77	2173202,99	—	Mt = SQRT(M1^2+M2^2) = SQRT(0,07^2+0,07^2) = 0,1 м	0,10	—	—
12	надземный	2790	Метод спутниковых геодезических измерений (определений)	482343,53	2173202,63	—	Mt = SQRT(M1^2+M2^2) = SQRT(0,07^2+0,07^2) = 0,1 м	0,10	—	—
12	надземный	2791	Метод спутниковых геодезических измерений (определений)	482343,33	2173203,33	—	Mt = SQRT(M1^2+M2^2) = SQRT(0,07^2+0,07^2) = 0,1 м	0,10	—	—
12	надземный	2792	Метод спутниковых геодезических измерений (определений)	482341,57	2173202,83	—	Mt = SQRT(M1^2+M2^2) = SQRT(0,07^2+0,07^2) = 0,1 м	0,10	—	—
12	надземный	2793	Метод спутниковых геодезических измерений (определений)	482341,77	2173202,12	—	Mt = SQRT(M1^2+M2^2) = SQRT(0,07^2+0,07^2) = 0,1 м	0,10	—	—
12	надземный	2393	Метод спутниковых геодезических измерений (определений)	482340,77	2173201,84	—	Mt = SQRT(M1^2+M2^2) = SQRT(0,07^2+0,07^2) = 0,1 м	0,10	—	—
12	надземный	971	Метод спутниковых	482340,61	2173202,41	—	Mt = SQRT(M1^	0,10	—	—

ТЕХНИЧЕСКИЙ ПЛАН ЗДАНИЯ

(вид объекта недвижимости, в отношении которого подготовлен технический план, в родительном падеже)

Описание местоположения объекта недвижимости

1	2	3	4	5	6	7	8	9	10	11
			геодезических измерений (определений)				2+M2^2) = SQRT(0,07^2+0,07^2) = 0,1 м			
12	надземный	1243	Метод спутниковых геодезических измерений (определений)	482334,79	2173200,74	—	Mt = SQRT(M1^2+M2^2) = SQRT(0,07^2+0,07^2) = 0,1 м	0,10	—	—
12	надземный	2394	Метод спутниковых геодезических измерений (определений)	482334,92	2173200,29	—	Mt = SQRT(M1^2+M2^2) = SQRT(0,07^2+0,07^2) = 0,1 м	0,10	—	—
12	надземный	2794	Метод спутниковых геодезических измерений (определений)	482333,88	2173199,99	—	Mt = SQRT(M1^2+M2^2) = SQRT(0,07^2+0,07^2) = 0,1 м	0,10	—	—
12	надземный	2795	Метод спутниковых геодезических измерений (определений)	482333,68	2173200,66	—	Mt = SQRT(M1^2+M2^2) = SQRT(0,07^2+0,07^2) = 0,1 м	0,10	—	—
12	надземный	2796	Метод спутниковых геодезических измерений (определений)	482331,95	2173200,17	—	Mt = SQRT(M1^2+M2^2) = SQRT(0,07^2+0,07^2) = 0,1 м	0,10	—	—
12	надземный	2797	Метод спутниковых геодезических измерений (определений)	482332,15	2173199,49	—	Mt = SQRT(M1^2+M2^2) = SQRT(0,07^2+0,07^2) = 0,1 м	0,10	—	—
12	надземный	2798	Метод спутниковых геодезических измерений (определений)	482331,03	2173199,17	—	Mt = SQRT(M1^2+M2^2) = SQRT(0,07^2+0,07^2) = 0,1 м	0,10	—	—
12	надземный	2799	Метод спутниковых геодезических измерений (определений)	482330,84	2173199,84	—	Mt = SQRT(M1^2+M2^2) = SQRT(0,07^2+0,07^2) = 0,1 м	0,10	—	—
12	надземный	2800	Метод спутниковых геодезических измерений	482329,11	2173199,35	—	Mt = SQRT(M1^2+M2^2) = SQRT(0,07^	0,10	—	—

ТЕХНИЧЕСКИЙ ПЛАН ЗДАНИЯ

(вид объекта недвижимости, в отношении которого подготовлен технический план, в родительном падеже)

Описание местоположения объекта недвижимости

1	2	3	4	5	6	7	8	9	10	11
			(определений)				2+0,07^2) = 0,1 м			
12	надземный	2801	Метод спутниковых геодезических измерений (определений)	482329,30	2173198,67	—	Mt = SQRT(M1^2+M2^2) = SQRT(0,07^2+0,07^2) = 0,1 м	0,10	—	—
12	надземный	2802	Метод спутниковых геодезических измерений (определений)	482328,25	2173198,37	—	Mt = SQRT(M1^2+M2^2) = SQRT(0,07^2+0,07^2) = 0,1 м	0,10	—	—
12	надземный	2803	Метод спутниковых геодезических измерений (определений)	482328,06	2173199,05	—	Mt = SQRT(M1^2+M2^2) = SQRT(0,07^2+0,07^2) = 0,1 м	0,10	—	—
12	надземный	2804	Метод спутниковых геодезических измерений (определений)	482326,33	2173198,55	—	Mt = SQRT(M1^2+M2^2) = SQRT(0,07^2+0,07^2) = 0,1 м	0,10	—	—
12	надземный	2805	Метод спутниковых геодезических измерений (определений)	482326,52	2173197,88	—	Mt = SQRT(M1^2+M2^2) = SQRT(0,07^2+0,07^2) = 0,1 м	0,10	—	—
12	надземный	2806	Метод спутниковых геодезических измерений (определений)	482325,38	2173197,55	—	Mt = SQRT(M1^2+M2^2) = SQRT(0,07^2+0,07^2) = 0,1 м	0,10	—	—
12	надземный	2807	Метод спутниковых геодезических измерений (определений)	482325,19	2173198,22	—	Mt = SQRT(M1^2+M2^2) = SQRT(0,07^2+0,07^2) = 0,1 м	0,10	—	—
12	надземный	2808	Метод спутниковых геодезических измерений (определений)	482323,36	2173197,70	—	Mt = SQRT(M1^2+M2^2) = SQRT(0,07^2+0,07^2) = 0,1 м	0,10	—	—
12	надземный	2809	Метод спутниковых геодезических измерений (определений)	482323,55	2173197,02	—	Mt = SQRT(M1^2+M2^2) = SQRT(0,07^2+0,07^2) = 0,1 м	0,10	—	—

ТЕХНИЧЕСКИЙ ПЛАН ЗДАНИЯ

(вид объекта недвижимости, в отношении которого подготовлен технический план, в родительном падеже)

Описание местоположения объекта недвижимости

1	2	3	4	5	6	7	8	9	10	11
12	надземный	2810	Метод спутниковых геодезических измерений (определений)	482322,45	2173196,70	—	Mt = SQRT(M1^2+M2^2) = SQRT(0,07^2+0,07^2) = 0,1 м	0,10	—	—
12	надземный	2811	Метод спутниковых геодезических измерений (определений)	482322,26	2173197,38	—	Mt = SQRT(M1^2+M2^2) = SQRT(0,07^2+0,07^2) = 0,1 м	0,10	—	—
12	надземный	2812	Метод спутниковых геодезических измерений (определений)	482320,53	2173196,88	—	Mt = SQRT(M1^2+M2^2) = SQRT(0,07^2+0,07^2) = 0,1 м	0,10	—	—
12	надземный	2813	Метод спутниковых геодезических измерений (определений)	482320,72	2173196,21	—	Mt = SQRT(M1^2+M2^2) = SQRT(0,07^2+0,07^2) = 0,1 м	0,10	—	—
12	надземный	2405	Метод спутниковых геодезических измерений (определений)	482320,14	2173196,04	—	Mt = SQRT(M1^2+M2^2) = SQRT(0,07^2+0,07^2) = 0,1 м	0,10	—	—
12	надземный	2406	Метод спутниковых геодезических измерений (определений)	482320,10	2173196,19	—	Mt = SQRT(M1^2+M2^2) = SQRT(0,07^2+0,07^2) = 0,1 м	0,10	—	—
12	надземный	2407	Метод спутниковых геодезических измерений (определений)	482319,22	2173196,67	—	Mt = SQRT(M1^2+M2^2) = SQRT(0,07^2+0,07^2) = 0,1 м	0,10	—	—
12	надземный	2408	Метод спутниковых геодезических измерений (определений)	482314,79	2173195,40	—	Mt = SQRT(M1^2+M2^2) = SQRT(0,07^2+0,07^2) = 0,1 м	0,10	—	—
12	надземный	2409	Метод спутниковых геодезических измерений (определений)	482314,31	2173194,52	—	Mt = SQRT(M1^2+M2^2) = SQRT(0,07^2+0,07^2) = 0,1 м	0,10	—	—
12	надземный	2410	Метод спутниковых	482314,39	2173194,24	—	Mt = SQRT(M1^	0,10	—	—

ТЕХНИЧЕСКИЙ ПЛАН ЗДАНИЯ

(вид объекта недвижимости, в отношении которого подготовлен технический план, в родительном падеже)

Описание местоположения объекта недвижимости

1	2	3	4	5	6	7	8	9	10	11
			геодезических измерений (определений)				2+M2^2) = SQRT(0,07^2+0,07^2) = 0,1 м			
12	надземный	2814	Метод спутниковых геодезических измерений (определений)	482313,42	2173193,96	—	Mt = SQRT(M1^2+M2^2) = SQRT(0,07^2+0,07^2) = 0,1 м	0,10	—	—
12	надземный	2815	Метод спутниковых геодезических измерений (определений)	482313,22	2173194,63	—	Mt = SQRT(M1^2+M2^2) = SQRT(0,07^2+0,07^2) = 0,1 м	0,10	—	—
12	надземный	2816	Метод спутниковых геодезических измерений (определений)	482311,49	2173194,14	—	Mt = SQRT(M1^2+M2^2) = SQRT(0,07^2+0,07^2) = 0,1 м	0,10	—	—
12	надземный	2817	Метод спутниковых геодезических измерений (определений)	482311,69	2173193,46	—	Mt = SQRT(M1^2+M2^2) = SQRT(0,07^2+0,07^2) = 0,1 м	0,10	—	—
12	надземный	2818	Метод спутниковых геодезических измерений (определений)	482310,57	2173193,14	—	Mt = SQRT(M1^2+M2^2) = SQRT(0,07^2+0,07^2) = 0,1 м	0,10	—	—
12	надземный	2819	Метод спутниковых геодезических измерений (определений)	482310,38	2173193,82	—	Mt = SQRT(M1^2+M2^2) = SQRT(0,07^2+0,07^2) = 0,1 м	0,10	—	—
12	надземный	2820	Метод спутниковых геодезических измерений (определений)	482308,65	2173193,32	—	Mt = SQRT(M1^2+M2^2) = SQRT(0,07^2+0,07^2) = 0,1 м	0,10	—	—
12	надземный	2821	Метод спутниковых геодезических измерений (определений)	482308,84	2173192,65	—	Mt = SQRT(M1^2+M2^2) = SQRT(0,07^2+0,07^2) = 0,1 м	0,10	—	—
12	надземный	2822	Метод спутниковых геодезических измерений	482307,73	2173192,33	—	Mt = SQRT(M1^2+M2^2) = SQRT(0,07^	0,10	—	—

ТЕХНИЧЕСКИЙ ПЛАН ЗДАНИЯ

(вид объекта недвижимости, в отношении которого подготовлен технический план, в родительном падеже)

Описание местоположения объекта недвижимости

1	2	3	4	5	6	7	8	9	10	11
			(определений)				2+0,07^2) = 0,1 м			
12	надземный	2823	Метод спутниковых геодезических измерений (определений)	482307,53	2173193,00	—	Mt = SQRT(M1^2+M2^2) = SQRT(0,07^2+0,07^2) = 0,1 м	0,10	—	—
12	надземный	2824	Метод спутниковых геодезических измерений (определений)	482305,80	2173192,50	—	Mt = SQRT(M1^2+M2^2) = SQRT(0,07^2+0,07^2) = 0,1 м	0,10	—	—
12	надземный	2825	Метод спутниковых геодезических измерений (определений)	482306,00	2173191,83	—	Mt = SQRT(M1^2+M2^2) = SQRT(0,07^2+0,07^2) = 0,1 м	0,10	—	—
12	надземный	2826	Метод спутниковых геодезических измерений (определений)	482304,88	2173191,51	—	Mt = SQRT(M1^2+M2^2) = SQRT(0,07^2+0,07^2) = 0,1 м	0,10	—	—
12	надземный	2827	Метод спутниковых геодезических измерений (определений)	482304,69	2173192,17	—	Mt = SQRT(M1^2+M2^2) = SQRT(0,07^2+0,07^2) = 0,1 м	0,10	—	—
12	надземный	2828	Метод спутниковых геодезических измерений (определений)	482302,96	2173191,67	—	Mt = SQRT(M1^2+M2^2) = SQRT(0,07^2+0,07^2) = 0,1 м	0,10	—	—
12	надземный	2829	Метод спутниковых геодезических измерений (определений)	482303,15	2173191,01	—	Mt = SQRT(M1^2+M2^2) = SQRT(0,07^2+0,07^2) = 0,1 м	0,10	—	—
12	надземный	2830	Метод спутниковых геодезических измерений (определений)	482302,04	2173190,69	—	Mt = SQRT(M1^2+M2^2) = SQRT(0,07^2+0,07^2) = 0,1 м	0,10	—	—
12	надземный	2831	Метод спутниковых геодезических измерений (определений)	482301,84	2173191,36	—	Mt = SQRT(M1^2+M2^2) = SQRT(0,07^2+0,07^2) = 0,1 м	0,10	—	—

ТЕХНИЧЕСКИЙ ПЛАН ЗДАНИЯ

(вид объекта недвижимости, в отношении которого подготовлен технический план, в родительном падеже)

Описание местоположения объекта недвижимости

1	2	3	4	5	6	7	8	9	10	11
12	надземный	2832	Метод спутниковых геодезических измерений (определений)	482300,11	2173190,87	—	Mt = SQRT(M1^2+M2^2) = SQRT(0,07^2+0,07^2) = 0,1 м	0,10	—	—
12	надземный	2833	Метод спутниковых геодезических измерений (определений)	482300,31	2173190,19	—	Mt = SQRT(M1^2+M2^2) = SQRT(0,07^2+0,07^2) = 0,1 м	0,10	—	—
12	надземный	2429	Метод спутниковых геодезических измерений (определений)	482299,46	2173189,95	—	Mt = SQRT(M1^2+M2^2) = SQRT(0,07^2+0,07^2) = 0,1 м	0,10	—	—
12	надземный	2430	Метод спутниковых геодезических измерений (определений)	482299,41	2173190,14	—	Mt = SQRT(M1^2+M2^2) = SQRT(0,07^2+0,07^2) = 0,1 м	0,10	—	—
12	надземный	2431	Метод спутниковых геодезических измерений (определений)	482298,74	2173190,51	—	Mt = SQRT(M1^2+M2^2) = SQRT(0,07^2+0,07^2) = 0,1 м	0,10	—	—
12	надземный	2432	Метод спутниковых геодезических измерений (определений)	482294,30	2173189,24	—	Mt = SQRT(M1^2+M2^2) = SQRT(0,07^2+0,07^2) = 0,1 м	0,10	—	—
12	надземный	2433	Метод спутниковых геодезических измерений (определений)	482293,82	2173188,37	—	Mt = SQRT(M1^2+M2^2) = SQRT(0,07^2+0,07^2) = 0,1 м	0,10	—	—
12	надземный	2434	Метод спутниковых геодезических измерений (определений)	482293,97	2173187,85	—	Mt = SQRT(M1^2+M2^2) = SQRT(0,07^2+0,07^2) = 0,1 м	0,10	—	—
12	надземный	2834	Метод спутниковых геодезических измерений (определений)	482292,89	2173187,54	—	Mt = SQRT(M1^2+M2^2) = SQRT(0,07^2+0,07^2) = 0,1 м	0,10	—	—
12	надземный	2835	Метод спутниковых	482292,70	2173188,21	—	Mt = SQRT(M1^	0,10	—	—

ТЕХНИЧЕСКИЙ ПЛАН ЗДАНИЯ

(вид объекта недвижимости, в отношении которого подготовлен технический план, в родительном падеже)

Описание местоположения объекта недвижимости

1	2	3	4	5	6	7	8	9	10	11
			геодезических измерений (определений)				2+M2^2) = SQRT(0,07^2+0,07^2) = 0,1 м			
12	надземный	2836	Метод спутниковых геодезических измерений (определений)	482291,19	2173187,78	—	Mt = SQRT(M1^2+M2^2) = SQRT(0,07^2+0,07^2) = 0,1 м	0,10	—	—
12	надземный	2837	Метод спутниковых геодезических измерений (определений)	482291,38	2173187,11	—	Mt = SQRT(M1^2+M2^2) = SQRT(0,07^2+0,07^2) = 0,1 м	0,10	—	—
12	надземный	2838	Метод спутниковых геодезических измерений (определений)	482290,27	2173186,79	—	Mt = SQRT(M1^2+M2^2) = SQRT(0,07^2+0,07^2) = 0,1 м	0,10	—	—
12	надземный	2839	Метод спутниковых геодезических измерений (определений)	482290,07	2173187,46	—	Mt = SQRT(M1^2+M2^2) = SQRT(0,07^2+0,07^2) = 0,1 м	0,10	—	—
12	надземный	2840	Метод спутниковых геодезических измерений (определений)	482288,56	2173187,03	—	Mt = SQRT(M1^2+M2^2) = SQRT(0,07^2+0,07^2) = 0,1 м	0,10	—	—
12	надземный	2841	Метод спутниковых геодезических измерений (определений)	482288,76	2173186,35	—	Mt = SQRT(M1^2+M2^2) = SQRT(0,07^2+0,07^2) = 0,1 м	0,10	—	—
12	надземный	2439	Метод спутниковых геодезических измерений (определений)	482288,30	2173186,22	—	Mt = SQRT(M1^2+M2^2) = SQRT(0,07^2+0,07^2) = 0,1 м	0,10	—	—
12	надземный	2440	Метод спутниковых геодезических измерений (определений)	482288,16	2173186,71	—	Mt = SQRT(M1^2+M2^2) = SQRT(0,07^2+0,07^2) = 0,1 м	0,10	—	—
12	надземный	2441	Метод спутниковых геодезических измерений	482287,31	2173187,25	—	Mt = SQRT(M1^2+M2^2) = SQRT(0,07^	0,10	—	—

ТЕХНИЧЕСКИЙ ПЛАН ЗДАНИЯ

(вид объекта недвижимости, в отношении которого подготовлен технический план, в родительном падеже)

Описание местоположения объекта недвижимости

1	2	3	4	5	6	7	8	9	10	11
			(определений)				2+0,07^2) = 0,1 м			
12	надземный	2442	Метод спутниковых геодезических измерений (определений)	482285,01	2173186,59	—	Mt = SQRT(M1^2+M2^2) = SQRT(0,07^2+0,07^2) = 0,1 м	0,10	—	—
12	надземный	2443	Метод спутниковых геодезических измерений (определений)	482284,53	2173185,66	—	Mt = SQRT(M1^2+M2^2) = SQRT(0,07^2+0,07^2) = 0,1 м	0,10	—	—
12	надземный	2444	Метод спутниковых геодезических измерений (определений)	482284,66	2173185,18	—	Mt = SQRT(M1^2+M2^2) = SQRT(0,07^2+0,07^2) = 0,1 м	0,10	—	—
12	надземный	2445	Метод спутниковых геодезических измерений (определений)	482283,88	2173184,95	—	Mt = SQRT(M1^2+M2^2) = SQRT(0,07^2+0,07^2) = 0,1 м	0,10	—	—
12	надземный	1301	Метод спутниковых геодезических измерений (определений)	482285,05	2173180,91	—	Mt = SQRT(M1^2+M2^2) = SQRT(0,07^2+0,07^2) = 0,1 м	0,10	—	—
12	надземный	1302	Метод спутниковых геодезических измерений (определений)	482284,51	2173180,75	—	Mt = SQRT(M1^2+M2^2) = SQRT(0,07^2+0,07^2) = 0,1 м	0,10	—	—
12	надземный	2842	Метод спутниковых геодезических измерений (определений)	482284,76	2173179,90	—	Mt = SQRT(M1^2+M2^2) = SQRT(0,07^2+0,07^2) = 0,1 м	0,10	—	—
12	надземный	2843	Метод спутниковых геодезических измерений (определений)	482284,08	2173179,70	—	Mt = SQRT(M1^2+M2^2) = SQRT(0,07^2+0,07^2) = 0,1 м	0,10	—	—
12	надземный	2844	Метод спутниковых геодезических измерений (определений)	482284,58	2173177,97	—	Mt = SQRT(M1^2+M2^2) = SQRT(0,07^2+0,07^2) = 0,1 м	0,10	—	—

ТЕХНИЧЕСКИЙ ПЛАН ЗДАНИЯ

(вид объекта недвижимости, в отношении которого подготовлен технический план, в родительном падеже)

Описание местоположения объекта недвижимости

1	2	3	4	5	6	7	8	9	10	11
12	надземный	2845	Метод спутниковых геодезических измерений (определений)	482285,25	2173178,17	—	Mt = SQRT(M1^2+M2^2) = SQRT(0,07^2+0,07^2) = 0,1 м	0,10	—	—
12	надземный	2846	Метод спутниковых геодезических измерений (определений)	482286,36	2173174,33	—	Mt = SQRT(M1^2+M2^2) = SQRT(0,07^2+0,07^2) = 0,1 м	0,10	—	—
12	надземный	2847	Метод спутниковых геодезических измерений (определений)	482285,68	2173174,14	—	Mt = SQRT(M1^2+M2^2) = SQRT(0,07^2+0,07^2) = 0,1 м	0,10	—	—
12	надземный	2848	Метод спутниковых геодезических измерений (определений)	482286,18	2173172,41	—	Mt = SQRT(M1^2+M2^2) = SQRT(0,07^2+0,07^2) = 0,1 м	0,10	—	—
12	надземный	2849	Метод спутниковых геодезических измерений (определений)	482286,85	2173172,60	—	Mt = SQRT(M1^2+M2^2) = SQRT(0,07^2+0,07^2) = 0,1 м	0,10	—	—
12	надземный	1319	Метод спутниковых геодезических измерений (определений)	482287,05	2173171,92	—	Mt = SQRT(M1^2+M2^2) = SQRT(0,07^2+0,07^2) = 0,1 м	0,10	—	—
12	надземный	1320	Метод спутниковых геодезических измерений (определений)	482287,02	2173171,91	—	Mt = SQRT(M1^2+M2^2) = SQRT(0,07^2+0,07^2) = 0,1 м	0,10	—	—
12	надземный	1321	Метод спутниковых геодезических измерений (определений)	482287,70	2173169,54	—	Mt = SQRT(M1^2+M2^2) = SQRT(0,07^2+0,07^2) = 0,1 м	0,10	—	—
12	надземный	1322	Метод спутниковых геодезических измерений (определений)	482288,53	2173169,04	—	Mt = SQRT(M1^2+M2^2) = SQRT(0,07^2+0,07^2) = 0,1 м	0,10	—	—
12	надземный	2850	Метод спутниковых	482289,10	2173169,20	—	Mt = SQRT(M1^	0,10	—	—

ТЕХНИЧЕСКИЙ ПЛАН ЗДАНИЯ

(вид объекта недвижимости, в отношении которого подготовлен технический план, в родительном падеже)

Описание местоположения объекта недвижимости

1	2	3	4	5	6	7	8	9	10	11
			геодезических измерений (определений)				2+M2^2) = SQRT(0,07^2+0,07^2) = 0,1 м			
12	надземный	2851	Метод спутниковых геодезических измерений (определений)	482289,21	2173168,83	—	Mt = SQRT(M1^2+M2^2) = SQRT(0,07^2+0,07^2) = 0,1 м	0,10	—	—
12	надземный	2852	Метод спутниковых геодезических измерений (определений)	482289,16	2173168,82	—	Mt = SQRT(M1^2+M2^2) = SQRT(0,07^2+0,07^2) = 0,1 м	0,10	—	—
12	надземный	2853	Метод спутниковых геодезических измерений (определений)	482290,06	2173165,68	—	Mt = SQRT(M1^2+M2^2) = SQRT(0,07^2+0,07^2) = 0,1 м	0,10	—	—
12	надземный	2854	Метод спутниковых геодезических измерений (определений)	482292,99	2173166,52	—	Mt = SQRT(M1^2+M2^2) = SQRT(0,07^2+0,07^2) = 0,1 м	0,10	—	—
12	надземный	2855	Метод спутниковых геодезических измерений (определений)	482293,06	2173166,28	—	Mt = SQRT(M1^2+M2^2) = SQRT(0,07^2+0,07^2) = 0,1 м	0,10	—	—
12	надземный	2856	Метод спутниковых геодезических измерений (определений)	482297,96	2173167,69	—	Mt = SQRT(M1^2+M2^2) = SQRT(0,07^2+0,07^2) = 0,1 м	0,10	—	—
12	надземный	2857	Метод спутниковых геодезических измерений (определений)	482296,98	2173171,10	—	Mt = SQRT(M1^2+M2^2) = SQRT(0,07^2+0,07^2) = 0,1 м	0,10	—	—
12	надземный	2858	Метод спутниковых геодезических измерений (определений)	482298,87	2173171,65	—	Mt = SQRT(M1^2+M2^2) = SQRT(0,07^2+0,07^2) = 0,1 м	0,10	—	—
12	надземный	2859	Метод спутниковых геодезических измерений	482298,63	2173172,51	—	Mt = SQRT(M1^2+M2^2) = SQRT(0,07^	0,10	—	—

ТЕХНИЧЕСКИЙ ПЛАН ЗДАНИЯ

(вид объекта недвижимости, в отношении которого подготовлен технический план, в родительном падеже)

Описание местоположения объекта недвижимости

1	2	3	4	5	6	7	8	9	10	11
			(определений)				2+0,07^2) = 0,1 м			
12	надземный	2860	Метод спутниковых геодезических измерений (определений)	482299,31	2173172,71	—	Mt = SQRT(M1^2+M2^2) = SQRT(0,07^2+0,07^2) = 0,1 м	0,10	—	—
12	надземный	2861	Метод спутниковых геодезических измерений (определений)	482298,88	2173174,19	—	Mt = SQRT(M1^2+M2^2) = SQRT(0,07^2+0,07^2) = 0,1 м	0,10	—	—
12	надземный	2862	Метод спутниковых геодезических измерений (определений)	482298,21	2173173,99	—	Mt = SQRT(M1^2+M2^2) = SQRT(0,07^2+0,07^2) = 0,1 м	0,10	—	—
12	надземный	2202	Метод спутниковых геодезических измерений (определений)	482297,22	2173177,42	—	Mt = SQRT(M1^2+M2^2) = SQRT(0,07^2+0,07^2) = 0,1 м	0,10	—	—
12	надземный	2201	Метод спутниковых геодезических измерений (определений)	482302,26	2173178,86	—	Mt = SQRT(M1^2+M2^2) = SQRT(0,07^2+0,07^2) = 0,1 м	0,10	—	—
12	надземный	1363	Метод спутниковых геодезических измерений (определений)	482302,54	2173177,90	—	Mt = SQRT(M1^2+M2^2) = SQRT(0,07^2+0,07^2) = 0,1 м	0,10	—	—
12	надземный	1364	Метод спутниковых геодезических измерений (определений)	482302,63	2173177,93	—	Mt = SQRT(M1^2+M2^2) = SQRT(0,07^2+0,07^2) = 0,1 м	0,10	—	—
12	надземный	1365	Метод спутниковых геодезических измерений (определений)	482302,77	2173177,41	—	Mt = SQRT(M1^2+M2^2) = SQRT(0,07^2+0,07^2) = 0,1 м	0,10	—	—
12	надземный	1366	Метод спутниковых геодезических измерений (определений)	482303,65	2173176,92	—	Mt = SQRT(M1^2+M2^2) = SQRT(0,07^2+0,07^2) = 0,1 м	0,10	—	—

ТЕХНИЧЕСКИЙ ПЛАН ЗДАНИЯ

(вид объекта недвижимости, в отношении которого подготовлен технический план, в родительном падеже)

Описание местоположения объекта недвижимости

1	2	3	4	5	6	7	8	9	10	11
12	надземный	2477	Метод спутниковых геодезических измерений (определений)	482305,86	2173177,56	—	Mt = SQRT(M1^2+M2^2) = SQRT(0,07^2+0,07^2) = 0,1 м	0,10	—	—
12	надземный	2478	Метод спутниковых геодезических измерений (определений)	482306,34	2173178,43	—	Mt = SQRT(M1^2+M2^2) = SQRT(0,07^2+0,07^2) = 0,1 м	0,10	—	—
12	надземный	2479	Метод спутниковых геодезических измерений (определений)	482306,19	2173178,95	—	Mt = SQRT(M1^2+M2^2) = SQRT(0,07^2+0,07^2) = 0,1 м	0,10	—	—
12	надземный	2480	Метод спутниковых геодезических измерений (определений)	482306,89	2173179,15	—	Mt = SQRT(M1^2+M2^2) = SQRT(0,07^2+0,07^2) = 0,1 м	0,10	—	—
12	надземный	2481	Метод спутниковых геодезических измерений (определений)	482307,09	2173178,48	—	Mt = SQRT(M1^2+M2^2) = SQRT(0,07^2+0,07^2) = 0,1 м	0,10	—	—
12	надземный	2863	Метод спутниковых геодезических измерений (определений)	482308,79	2173178,97	—	Mt = SQRT(M1^2+M2^2) = SQRT(0,07^2+0,07^2) = 0,1 м	0,10	—	—
12	надземный	2864	Метод спутниковых геодезических измерений (определений)	482308,59	2173179,64	—	Mt = SQRT(M1^2+M2^2) = SQRT(0,07^2+0,07^2) = 0,1 м	0,10	—	—
12	надземный	2865	Метод спутниковых геодезических измерений (определений)	482312,25	2173180,69	—	Mt = SQRT(M1^2+M2^2) = SQRT(0,07^2+0,07^2) = 0,1 м	0,10	—	—
12	надземный	2866	Метод спутниковых геодезических измерений (определений)	482312,44	2173180,02	—	Mt = SQRT(M1^2+M2^2) = SQRT(0,07^2+0,07^2) = 0,1 м	0,10	—	—
12	надземный	2867	Метод спутниковых	482314,16	2173180,51	—	Mt = SQRT(M1^	0,10	—	—

ТЕХНИЧЕСКИЙ ПЛАН
ЗДАНИЯ

(вид объекта недвижимости, в отношении которого подготовлен технический план, в родительном падеже)

Описание местоположения объекта недвижимости

1	2	3	4	5	6	7	8	9	10	11
			геодезических измерений (определений)				2+M2^2) = SQRT(0,07^2+0,07^2) = 0,1 м			
12	надземный	2868	Метод спутниковых геодезических измерений (определений)	482313,97	2173181,19	—	Mt = SQRT(M1^2+M2^2) = SQRT(0,07^2+0,07^2) = 0,1 м	0,10	—	—
12	надземный	2198	Метод спутниковых геодезических измерений (определений)	482314,75	2173181,41	—	Mt = SQRT(M1^2+M2^2) = SQRT(0,07^2+0,07^2) = 0,1 м	0,10	—	—
12	надземный	2197	Метод спутниковых геодезических измерений (определений)	482314,90	2173180,89	—	Mt = SQRT(M1^2+M2^2) = SQRT(0,07^2+0,07^2) = 0,1 м	0,10	—	—
12	надземный	2196	Метод спутниковых геодезических измерений (определений)	482315,78	2173180,41	—	Mt = SQRT(M1^2+M2^2) = SQRT(0,07^2+0,07^2) = 0,1 м	0,10	—	—
12	надземный	1381	Метод спутниковых геодезических измерений (определений)	482318,06	2173181,06	—	Mt = SQRT(M1^2+M2^2) = SQRT(0,07^2+0,07^2) = 0,1 м	0,10	—	—
12	надземный	1382	Метод спутниковых геодезических измерений (определений)	482318,13	2173180,80	—	Mt = SQRT(M1^2+M2^2) = SQRT(0,07^2+0,07^2) = 0,1 м	0,10	—	—
12	надземный	1383	Метод спутниковых геодезических измерений (определений)	482323,86	2173182,45	—	Mt = SQRT(M1^2+M2^2) = SQRT(0,07^2+0,07^2) = 0,1 м	0,10	—	—
12	надземный	1384	Метод спутниковых геодезических измерений (определений)	482323,75	2173182,85	—	Mt = SQRT(M1^2+M2^2) = SQRT(0,07^2+0,07^2) = 0,1 м	0,10	—	—
12	надземный	2486	Метод спутниковых геодезических измерений	482326,03	2173183,51	—	Mt = SQRT(M1^2+M2^2) = SQRT(0,07^	0,10	—	—

ТЕХНИЧЕСКИЙ ПЛАН ЗДАНИЯ

(вид объекта недвижимости, в отношении которого подготовлен технический план, в родительном падеже)

Описание местоположения объекта недвижимости

1	2	3	4	5	6	7	8	9	10	11
			(определений)				2+0,07^2) = 0,1 м			
12	надземный	2487	Метод спутниковых геодезических измерений (определений)	482326,50	2173184,39	—	Mt = SQRT(M1^2+M2^2) = SQRT(0,07^2+0,07^2) = 0,1 м	0,10	—	—
12	надземный	367	Метод спутниковых геодезических измерений (определений)	482326,35	2173184,91	—	Mt = SQRT(M1^2+M2^2) = SQRT(0,07^2+0,07^2) = 0,1 м	0,10	—	—
12	надземный	1388	Метод спутниковых геодезических измерений (определений)	482326,71	2173185,02	—	Mt = SQRT(M1^2+M2^2) = SQRT(0,07^2+0,07^2) = 0,1 м	0,10	—	—
12	надземный	1389	Метод спутниковых геодезических измерений (определений)	482326,65	2173185,25	—	Mt = SQRT(M1^2+M2^2) = SQRT(0,07^2+0,07^2) = 0,1 м	0,10	—	—
12	надземный	2869	Метод спутниковых геодезических измерений (определений)	482327,15	2173185,39	—	Mt = SQRT(M1^2+M2^2) = SQRT(0,07^2+0,07^2) = 0,1 м	0,10	—	—
12	надземный	2870	Метод спутниковых геодезических измерений (определений)	482327,34	2173184,72	—	Mt = SQRT(M1^2+M2^2) = SQRT(0,07^2+0,07^2) = 0,1 м	0,10	—	—
12	надземный	2871	Метод спутниковых геодезических измерений (определений)	482328,84	2173185,15	—	Mt = SQRT(M1^2+M2^2) = SQRT(0,07^2+0,07^2) = 0,1 м	0,10	—	—
12	надземный	372	Метод спутниковых геодезических измерений (определений)	482328,65	2173185,82	—	Mt = SQRT(M1^2+M2^2) = SQRT(0,07^2+0,07^2) = 0,1 м	0,10	—	—
12	надземный	1394	Метод спутниковых геодезических измерений (определений)	482332,39	2173186,90	—	Mt = SQRT(M1^2+M2^2) = SQRT(0,07^2+0,07^2) = 0,1 м	0,10	—	—

ТЕХНИЧЕСКИЙ ПЛАН ЗДАНИЯ

(вид объекта недвижимости, в отношении которого подготовлен технический план, в родительном падеже)

Описание местоположения объекта недвижимости

1	2	3	4	5	6	7	8	9	10	11
12	надземный	1395	Метод спутниковых геодезических измерений (определений)	482332,68	2173185,92	—	Mt = SQRT(M1^2+M2^2) = SQRT(0,07^2+0,07^2) = 0,1 м	0,10	—	—
12	надземный	1396	Метод спутниковых геодезических измерений (определений)	482335,16	2173186,63	—	Mt = SQRT(M1^2+M2^2) = SQRT(0,07^2+0,07^2) = 0,1 м	0,10	—	—
12	надземный	1397	Метод спутниковых геодезических измерений (определений)	482335,28	2173186,20	—	Mt = SQRT(M1^2+M2^2) = SQRT(0,07^2+0,07^2) = 0,1 м	0,10	—	—
12	надземный	2872	Метод спутниковых геодезических измерений (определений)	482336,31	2173186,50	—	Mt = SQRT(M1^2+M2^2) = SQRT(0,07^2+0,07^2) = 0,1 м	0,10	—	—
12	надземный	2873	Метод спутниковых геодезических измерений (определений)	482336,50	2173185,82	—	Mt = SQRT(M1^2+M2^2) = SQRT(0,07^2+0,07^2) = 0,1 м	0,10	—	—
12	надземный	2874	Метод спутниковых геодезических измерений (определений)	482338,31	2173186,34	—	Mt = SQRT(M1^2+M2^2) = SQRT(0,07^2+0,07^2) = 0,1 м	0,10	—	—
12	надземный	2875	Метод спутниковых геодезических измерений (определений)	482338,12	2173187,02	—	Mt = SQRT(M1^2+M2^2) = SQRT(0,07^2+0,07^2) = 0,1 м	0,10	—	—
12	надземный	1402	Метод спутниковых геодезических измерений (определений)	482339,20	2173187,33	—	Mt = SQRT(M1^2+M2^2) = SQRT(0,07^2+0,07^2) = 0,1 м	0,10	—	—
12	надземный	1403	Метод спутниковых геодезических измерений (определений)	482339,40	2173186,65	—	Mt = SQRT(M1^2+M2^2) = SQRT(0,07^2+0,07^2) = 0,1 м	0,10	—	—
12	надземный	1404	Метод спутниковых	482345,15	2173188,30	—	Mt = SQRT(M1^	0,10	—	—

ТЕХНИЧЕСКИЙ ПЛАН ЗДАНИЯ

(вид объекта недвижимости, в отношении которого подготовлен технический план, в родительном падеже)

Описание местоположения объекта недвижимости

1	2	3	4	5	6	7	8	9	10	11
			геодезических измерений (определений)				2+M2^2) = SQRT(0,07^2+0,07^2) = 0,1 м			
12	надземный	1405	Метод спутниковых геодезических измерений (определений)	482344,68	2173189,92	—	Mt = SQRT(M1^2+M2^2) = SQRT(0,07^2+0,07^2) = 0,1 м	0,10	—	—
12	надземный	1406	Метод спутниковых геодезических измерений (определений)	482345,30	2173190,10	—	Mt = SQRT(M1^2+M2^2) = SQRT(0,07^2+0,07^2) = 0,1 м	0,10	—	—
12	надземный	1407	Метод спутниковых геодезических измерений (определений)	482345,50	2173189,43	—	Mt = SQRT(M1^2+M2^2) = SQRT(0,07^2+0,07^2) = 0,1 м	0,10	—	—
12	надземный	2186	Метод спутниковых геодезических измерений (определений)	482347,40	2173189,98	—	Mt = SQRT(M1^2+M2^2) = SQRT(0,07^2+0,07^2) = 0,1 м	0,10	—	—
12	надземный	388	Метод спутниковых геодезических измерений (определений)	482347,21	2173190,65	—	Mt = SQRT(M1^2+M2^2) = SQRT(0,07^2+0,07^2) = 0,1 м	0,10	—	—
12	надземный	2185	Метод спутниковых геодезических измерений (определений)	482354,24	2173192,67	—	Mt = SQRT(M1^2+M2^2) = SQRT(0,07^2+0,07^2) = 0,1 м	0,10	—	—
12	надземный	2184	Метод спутниковых геодезических измерений (определений)	482354,43	2173192,00	—	Mt = SQRT(M1^2+M2^2) = SQRT(0,07^2+0,07^2) = 0,1 м	0,10	—	—
12	надземный	2183	Метод спутниковых геодезических измерений (определений)	482356,34	2173192,55	—	Mt = SQRT(M1^2+M2^2) = SQRT(0,07^2+0,07^2) = 0,1 м	0,10	—	—
12	надземный	111	Метод спутниковых геодезических измерений	482356,14	2173193,22	—	Mt = SQRT(M1^2+M2^2) = SQRT(0,07^	0,10	—	—

ТЕХНИЧЕСКИЙ ПЛАН ЗДАНИЯ

(вид объекта недвижимости, в отношении которого подготовлен технический план, в родительном падеже)

Описание местоположения объекта недвижимости

1	2	3	4	5	6	7	8	9	10	11
			(определений)				2+0,07^2) = 0,1 м			
12	надземный	1414	Метод спутниковых геодезических измерений (определений)	482356,82	2173193,41	—	Mt = SQRT(M1^2+M2^2) = SQRT(0,07^2+0,07^2) = 0,1 м	0,10	—	—
12	надземный	1415	Метод спутниковых геодезических измерений (определений)	482357,28	2173191,80	—	Mt = SQRT(M1^2+M2^2) = SQRT(0,07^2+0,07^2) = 0,1 м	0,10	—	—
12	надземный	1416	Метод спутниковых геодезических измерений (определений)	482363,00	2173193,44	—	Mt = SQRT(M1^2+M2^2) = SQRT(0,07^2+0,07^2) = 0,1 м	0,10	—	—
12	надземный	1417	Метод спутниковых геодезических измерений (определений)	482362,81	2173194,11	—	Mt = SQRT(M1^2+M2^2) = SQRT(0,07^2+0,07^2) = 0,1 м	0,10	—	—
12	надземный	2876	Метод спутниковых геодезических измерений (определений)	482363,89	2173194,43	—	Mt = SQRT(M1^2+M2^2) = SQRT(0,07^2+0,07^2) = 0,1 м	0,10	—	—
12	надземный	2877	Метод спутниковых геодезических измерений (определений)	482364,09	2173193,75	—	Mt = SQRT(M1^2+M2^2) = SQRT(0,07^2+0,07^2) = 0,1 м	0,10	—	—
12	надземный	2878	Метод спутниковых геодезических измерений (определений)	482365,82	2173194,25	—	Mt = SQRT(M1^2+M2^2) = SQRT(0,07^2+0,07^2) = 0,1 м	0,10	—	—
12	надземный	2879	Метод спутниковых геодезических измерений (определений)	482365,62	2173194,91	—	Mt = SQRT(M1^2+M2^2) = SQRT(0,07^2+0,07^2) = 0,1 м	0,10	—	—
12	надземный	1422	Метод спутниковых геодезических измерений (определений)	482366,77	2173195,24	—	Mt = SQRT(M1^2+M2^2) = SQRT(0,07^2+0,07^2) = 0,1 м	0,10	—	—

ТЕХНИЧЕСКИЙ ПЛАН
ЗДАНИЯ

(вид объекта недвижимости, в отношении которого подготовлен технический план, в родительном падеже)

Описание местоположения объекта недвижимости

1	2	3	4	5	6	7	8	9	10	11
12	надземный	1423	Метод спутниковых геодезических измерений (определений)	482366,66	2173195,61	—	Mt = SQRT(M1^2+M2^2) = SQRT(0,07^2+0,07^2) = 0,1 м	0,10	—	—
12	надземный	2490	Метод спутниковых геодезических измерений (определений)	482369,15	2173196,32	—	Mt = SQRT(M1^2+M2^2) = SQRT(0,07^2+0,07^2) = 0,1 м	0,10	—	—
12	надземный	2491	Метод спутниковых геодезических измерений (определений)	482369,20	2173196,17	—	Mt = SQRT(M1^2+M2^2) = SQRT(0,07^2+0,07^2) = 0,1 м	0,10	—	—
12	надземный	123	Метод спутниковых геодезических измерений (определений)	482369,53	2173196,27	—	Mt = SQRT(M1^2+M2^2) = SQRT(0,07^2+0,07^2) = 0,1 м	0,10	—	—
12	надземный	2880	Метод спутниковых геодезических измерений (определений)	482369,73	2173195,59	—	Mt = SQRT(M1^2+M2^2) = SQRT(0,07^2+0,07^2) = 0,1 м	0,10	—	—
12	надземный	2881	Метод спутниковых геодезических измерений (определений)	482371,24	2173196,03	—	Mt = SQRT(M1^2+M2^2) = SQRT(0,07^2+0,07^2) = 0,1 м	0,10	—	—
12	надземный	2882	Метод спутниковых геодезических измерений (определений)	482371,05	2173196,70	—	Mt = SQRT(M1^2+M2^2) = SQRT(0,07^2+0,07^2) = 0,1 м	0,10	—	—
12	надземный	1430	Метод спутниковых геодезических измерений (определений)	482371,43	2173196,81	—	Mt = SQRT(M1^2+M2^2) = SQRT(0,07^2+0,07^2) = 0,1 м	0,10	—	—
12	надземный	1431	Метод спутниковых геодезических измерений (определений)	482371,78	2173195,57	—	Mt = SQRT(M1^2+M2^2) = SQRT(0,07^2+0,07^2) = 0,1 м	0,10	—	—
12	надземный	1432	Метод спутниковых	482374,85	2173196,45	—	Mt = SQRT(M1^	0,10	—	—

ТЕХНИЧЕСКИЙ ПЛАН ЗДАНИЯ

(вид объекта недвижимости, в отношении которого подготовлен технический план, в родительном падеже)

Описание местоположения объекта недвижимости

1	2	3	4	5	6	7	8	9	10	11
			геодезических измерений (определений)				2+M2^2) = SQRT(0,07^2+0,07^2) = 0,1 м			
12	надземный	1433	Метод спутниковых геодезических измерений (определений)	482374,80	2173196,62	—	Mt = SQRT(M1^2+M2^2) = SQRT(0,07^2+0,07^2) = 0,1 м	0,10	—	—
12	надземный	2883	Метод спутниковых геодезических измерений (определений)	482378,27	2173197,61	—	Mt = SQRT(M1^2+M2^2) = SQRT(0,07^2+0,07^2) = 0,1 м	0,10	—	—
12	надземный	2884	Метод спутниковых геодезических измерений (определений)	482378,46	2173196,94	—	Mt = SQRT(M1^2+M2^2) = SQRT(0,07^2+0,07^2) = 0,1 м	0,10	—	—
12	надземный	2885	Метод спутниковых геодезических измерений (определений)	482379,97	2173197,37	—	Mt = SQRT(M1^2+M2^2) = SQRT(0,07^2+0,07^2) = 0,1 м	0,10	—	—
12	надземный	2886	Метод спутниковых геодезических измерений (определений)	482379,78	2173198,05	—	Mt = SQRT(M1^2+M2^2) = SQRT(0,07^2+0,07^2) = 0,1 м	0,10	—	—
12	надземный	126	Метод спутниковых геодезических измерений (определений)	482380,45	2173198,24	—	Mt = SQRT(M1^2+M2^2) = SQRT(0,07^2+0,07^2) = 0,1 м	0,10	—	—
12	надземный	1438	Метод спутниковых геодезических измерений (определений)	482380,50	2173198,09	—	Mt = SQRT(M1^2+M2^2) = SQRT(0,07^2+0,07^2) = 0,1 м	0,10	—	—
12	надземный	1439	Метод спутниковых геодезических измерений (определений)	482383,51	2173198,95	—	Mt = SQRT(M1^2+M2^2) = SQRT(0,07^2+0,07^2) = 0,1 м	0,10	—	—
12	надземный	1440	Метод спутниковых геодезических измерений	482383,14	2173200,21	—	Mt = SQRT(M1^2+M2^2) = SQRT(0,07^	0,10	—	—

ТЕХНИЧЕСКИЙ ПЛАН ЗДАНИЯ

(вид объекта недвижимости, в отношении которого подготовлен технический план, в родительном падеже)

Описание местоположения объекта недвижимости

1	2	3	4	5	6	7	8	9	10	11
			(определений)				2+0,07^2) = 0,1 м			
12	надземный	1441	Метод спутниковых геодезических измерений (определений)	482384,51	2173200,60	—	Mt = SQRT(M1^2+M2^2) = SQRT(0,07^2+0,07^2) = 0,1 м	0,10	—	—
12	надземный	1442	Метод спутниковых геодезических измерений (определений)	482385,15	2173198,38	—	Mt = SQRT(M1^2+M2^2) = SQRT(0,07^2+0,07^2) = 0,1 м	0,10	—	—
12	надземный	1443	Метод спутниковых геодезических измерений (определений)	482386,88	2173198,88	—	Mt = SQRT(M1^2+M2^2) = SQRT(0,07^2+0,07^2) = 0,1 м	0,10	—	—
12	надземный	1444	Метод спутниковых геодезических измерений (определений)	482386,24	2173201,10	—	Mt = SQRT(M1^2+M2^2) = SQRT(0,07^2+0,07^2) = 0,1 м	0,10	—	—
12	надземный	2494	Метод спутниковых геодезических измерений (определений)	482387,56	2173201,48	—	Mt = SQRT(M1^2+M2^2) = SQRT(0,07^2+0,07^2) = 0,1 м	0,10	—	—
12	надземный	2495	Метод спутниковых геодезических измерений (определений)	482387,72	2173200,93	—	Mt = SQRT(M1^2+M2^2) = SQRT(0,07^2+0,07^2) = 0,1 м	0,10	—	—
12	надземный	2887	Метод спутниковых геодезических измерений (определений)	482388,59	2173201,18	—	Mt = SQRT(M1^2+M2^2) = SQRT(0,07^2+0,07^2) = 0,1 м	0,10	—	—
12	надземный	2888	Метод спутниковых геодезических измерений (определений)	482388,78	2173200,51	—	Mt = SQRT(M1^2+M2^2) = SQRT(0,07^2+0,07^2) = 0,1 м	0,10	—	—
12	надземный	2889	Метод спутниковых геодезических измерений (определений)	482390,29	2173200,94	—	Mt = SQRT(M1^2+M2^2) = SQRT(0,07^2+0,07^2) = 0,1 м	0,10	—	—

ТЕХНИЧЕСКИЙ ПЛАН ЗДАНИЯ

(вид объекта недвижимости, в отношении которого подготовлен технический план, в родительном падеже)

Описание местоположения объекта недвижимости

1	2	3	4	5	6	7	8	9	10	11
12	надземный	2890	Метод спутниковых геодезических измерений (определений)	482390,10	2173201,62	—	Mt = SQRT(M1^2+M2^2) = SQRT(0,07^2+0,07^2) = 0,1 м	0,10	—	—
12	надземный	1451	Метод спутниковых геодезических измерений (определений)	482390,93	2173201,86	—	Mt = SQRT(M1^2+M2^2) = SQRT(0,07^2+0,07^2) = 0,1 м	0,10	—	—
12	надземный	1452	Метод спутниковых геодезических измерений (определений)	482391,30	2173200,59	—	Mt = SQRT(M1^2+M2^2) = SQRT(0,07^2+0,07^2) = 0,1 м	0,10	—	—
12	надземный	1453	Метод спутниковых геодезических измерений (определений)	482394,39	2173201,48	—	Mt = SQRT(M1^2+M2^2) = SQRT(0,07^2+0,07^2) = 0,1 м	0,10	—	—
12	надземный	1454	Метод спутниковых геодезических измерений (определений)	482394,03	2173202,75	—	Mt = SQRT(M1^2+M2^2) = SQRT(0,07^2+0,07^2) = 0,1 м	0,10	—	—
12	надземный	1455	Метод спутниковых геодезических измерений (определений)	482394,59	2173202,91	—	Mt = SQRT(M1^2+M2^2) = SQRT(0,07^2+0,07^2) = 0,1 м	0,10	—	—
12	надземный	1456	Метод спутниковых геодезических измерений (определений)	482394,33	2173203,82	—	Mt = SQRT(M1^2+M2^2) = SQRT(0,07^2+0,07^2) = 0,1 м	0,10	—	—
12	надземный	2499	Метод спутниковых геодезических измерений (определений)	482397,44	2173204,71	—	Mt = SQRT(M1^2+M2^2) = SQRT(0,07^2+0,07^2) = 0,1 м	0,10	—	—
12	надземный	2500	Метод спутниковых геодезических измерений (определений)	482397,09	2173205,91	—	Mt = SQRT(M1^2+M2^2) = SQRT(0,07^2+0,07^2) = 0,1 м	0,10	—	—
12	надземный	2891	Метод спутниковых	482397,62	2173206,07	—	Mt = SQRT(M1^	0,10	—	—

ТЕХНИЧЕСКИЙ ПЛАН ЗДАНИЯ

(вид объекта недвижимости, в отношении которого подготовлен технический план, в родительном падеже)

Описание местоположения объекта недвижимости

1	2	3	4	5	6	7	8	9	10	11
			геодезических измерений (определений)				2+M2^2) = SQRT(0,07^2+0,07^2) = 0,1 м			
12	надземный	2892	Метод спутниковых геодезических измерений (определений)	482397,81	2173205,39	—	Mt = SQRT(M1^2+M2^2) = SQRT(0,07^2+0,07^2) = 0,1 м	0,10	—	—
12	надземный	2893	Метод спутниковых геодезических измерений (определений)	482399,32	2173205,83	—	Mt = SQRT(M1^2+M2^2) = SQRT(0,07^2+0,07^2) = 0,1 м	0,10	—	—
12	надземный	2894	Метод спутниковых геодезических измерений (определений)	482399,13	2173206,50	—	Mt = SQRT(M1^2+M2^2) = SQRT(0,07^2+0,07^2) = 0,1 м	0,10	—	—
12	надземный	1461	Метод спутниковых геодезических измерений (определений)	482400,49	2173206,89	—	Mt = SQRT(M1^2+M2^2) = SQRT(0,07^2+0,07^2) = 0,1 м	0,10	—	—
12	надземный	1462	Метод спутниковых геодезических измерений (определений)	482400,17	2173208,03	—	Mt = SQRT(M1^2+M2^2) = SQRT(0,07^2+0,07^2) = 0,1 м	0,10	—	—
12	надземный	2895	Метод спутниковых геодезических измерений (определений)	482400,75	2173208,20	—	Mt = SQRT(M1^2+M2^2) = SQRT(0,07^2+0,07^2) = 0,1 м	0,10	—	—
12	надземный	2896	Метод спутниковых геодезических измерений (определений)	482400,95	2173207,52	—	Mt = SQRT(M1^2+M2^2) = SQRT(0,07^2+0,07^2) = 0,1 м	0,10	—	—
12	надземный	2897	Метод спутниковых геодезических измерений (определений)	482402,45	2173207,96	—	Mt = SQRT(M1^2+M2^2) = SQRT(0,07^2+0,07^2) = 0,1 м	0,10	—	—
12	надземный	2898	Метод спутниковых геодезических измерений	482402,26	2173208,63	—	Mt = SQRT(M1^2+M2^2) = SQRT(0,07^	0,10	—	—

ТЕХНИЧЕСКИЙ ПЛАН ЗДАНИЯ

(вид объекта недвижимости, в отношении которого подготовлен технический план, в родительном падеже)

Описание местоположения объекта недвижимости

1	2	3	4	5	6	7	8	9	10	11
			(определений)				2+0,07^2) = 0,1 м			
12	надземный	2503	Метод спутниковых геодезических измерений (определений)	482402,86	2173208,80	—	Mt = SQRT(M1^2+M2^2) = SQRT(0,07^2+0,07^2) = 0,1 м	0,10	—	—
12	надземный	2504	Метод спутниковых геодезических измерений (определений)	482403,20	2173207,60	—	Mt = SQRT(M1^2+M2^2) = SQRT(0,07^2+0,07^2) = 0,1 м	0,10	—	—
12	надземный	2169	Метод спутниковых геодезических измерений (определений)	482406,23	2173208,47	—	Mt = SQRT(M1^2+M2^2) = SQRT(0,07^2+0,07^2) = 0,1 м	0,10	—	—
12	надземный	2899	Метод спутниковых геодезических измерений (определений)	482406,51	2173207,50	—	Mt = SQRT(M1^2+M2^2) = SQRT(0,07^2+0,07^2) = 0,1 м	0,10	—	—
12	надземный	2900	Метод спутниковых геодезических измерений (определений)	482405,84	2173207,31	—	Mt = SQRT(M1^2+M2^2) = SQRT(0,07^2+0,07^2) = 0,1 м	0,10	—	—
12	надземный	2901	Метод спутниковых геодезических измерений (определений)	482406,33	2173205,58	—	Mt = SQRT(M1^2+M2^2) = SQRT(0,07^2+0,07^2) = 0,1 м	0,10	—	—
12	надземный	2902	Метод спутниковых геодезических измерений (определений)	482407,01	2173205,77	—	Mt = SQRT(M1^2+M2^2) = SQRT(0,07^2+0,07^2) = 0,1 м	0,10	—	—
12	надземный	2903	Метод спутниковых геодезических измерений (определений)	482407,43	2173204,28	—	Mt = SQRT(M1^2+M2^2) = SQRT(0,07^2+0,07^2) = 0,1 м	0,10	—	—
12	надземный	2904	Метод спутниковых геодезических измерений (определений)	482406,76	2173204,09	—	Mt = SQRT(M1^2+M2^2) = SQRT(0,07^2+0,07^2) = 0,1 м	0,10	—	—

ТЕХНИЧЕСКИЙ ПЛАН ЗДАНИЯ

(вид объекта недвижимости, в отношении которого подготовлен технический план, в родительном падеже)

Описание местоположения объекта недвижимости

1	2	3	4	5	6	7	8	9	10	11
12	надземный	2905	Метод спутниковых геодезических измерений (определений)	482407,20	2173202,58	—	Mt = SQRT(M1^2+M2^2) = SQRT(0,07^2+0,07^2) = 0,1 м	0,10	—	—
12	надземный	2906	Метод спутниковых геодезических измерений (определений)	482407,85	2173202,76	—	Mt = SQRT(M1^2+M2^2) = SQRT(0,07^2+0,07^2) = 0,1 м	0,10	—	—
12	надземный	2907	Метод спутниковых геодезических измерений (определений)	482408,08	2173201,95	—	Mt = SQRT(M1^2+M2^2) = SQRT(0,07^2+0,07^2) = 0,1 м	0,10	—	—
12	надземный	2908	Метод спутниковых геодезических измерений (определений)	482407,41	2173201,75	—	Mt = SQRT(M1^2+M2^2) = SQRT(0,07^2+0,07^2) = 0,1 м	0,10	—	—
12	надземный	2909	Метод спутниковых геодезических измерений (определений)	482407,84	2173200,25	—	Mt = SQRT(M1^2+M2^2) = SQRT(0,07^2+0,07^2) = 0,1 м	0,10	—	—
12	надземный	2910	Метод спутниковых геодезических измерений (определений)	482408,52	2173200,44	—	Mt = SQRT(M1^2+M2^2) = SQRT(0,07^2+0,07^2) = 0,1 м	0,10	—	—
12	надземный	1478	Метод спутниковых геодезических измерений (определений)	482408,66	2173199,94	—	Mt = SQRT(M1^2+M2^2) = SQRT(0,07^2+0,07^2) = 0,1 м	0,10	—	—
12	надземный	1479	Метод спутниковых геодезических измерений (определений)	482407,85	2173199,71	—	Mt = SQRT(M1^2+M2^2) = SQRT(0,07^2+0,07^2) = 0,1 м	0,10	—	—
12	надземный	2911	Метод спутниковых геодезических измерений (определений)	482407,89	2173199,20	—	Mt = SQRT(M1^2+M2^2) = SQRT(0,07^2+0,07^2) = 0,1 м	0,10	—	—
12	надземный	2912	Метод спутниковых	482407,19	2173199,15	—	Mt = SQRT(M1^	0,10	—	—

ТЕХНИЧЕСКИЙ ПЛАН ЗДАНИЯ

(вид объекта недвижимости, в отношении которого подготовлен технический план, в родительном падеже)

Описание местоположения объекта недвижимости

1	2	3	4	5	6	7	8	9	10	11
			геодезических измерений (определений)				2+M2^2) = SQRT(0,07^2+0,07^2) = 0,1 м			
12	надземный	2913	Метод спутниковых геодезических измерений (определений)	482407,30	2173197,58	—	Mt = SQRT(M1^2+M2^2) = SQRT(0,07^2+0,07^2) = 0,1 м	0,10	—	—
12	надземный	2914	Метод спутниковых геодезических измерений (определений)	482407,99	2173197,63	—	Mt = SQRT(M1^2+M2^2) = SQRT(0,07^2+0,07^2) = 0,1 м	0,10	—	—
12	надземный	1484	Метод спутниковых геодезических измерений (определений)	482408,02	2173197,25	—	Mt = SQRT(M1^2+M2^2) = SQRT(0,07^2+0,07^2) = 0,1 м	0,10	—	—
12	надземный	1485	Метод спутниковых геодезических измерений (определений)	482406,98	2173197,18	—	Mt = SQRT(M1^2+M2^2) = SQRT(0,07^2+0,07^2) = 0,1 м	0,10	—	—
12	надземный	1486	Метод спутниковых геодезических измерений (определений)	482407,04	2173196,39	—	Mt = SQRT(M1^2+M2^2) = SQRT(0,07^2+0,07^2) = 0,1 м	0,10	—	—
12	надземный	1487	Метод спутниковых геодезических измерений (определений)	482406,50	2173196,35	—	Mt = SQRT(M1^2+M2^2) = SQRT(0,07^2+0,07^2) = 0,1 м	0,10	—	—
12	надземный	1488	Метод спутниковых геодезических измерений (определений)	482405,84	2173195,60	—	Mt = SQRT(M1^2+M2^2) = SQRT(0,07^2+0,07^2) = 0,1 м	0,10	—	—
12	надземный	1489	Метод спутниковых геодезических измерений (определений)	482406,15	2173191,76	—	Mt = SQRT(M1^2+M2^2) = SQRT(0,07^2+0,07^2) = 0,1 м	0,10	—	—
12	надземный	1490	Метод спутниковых геодезических измерений	482406,91	2173191,10	—	Mt = SQRT(M1^2+M2^2) = SQRT(0,07^	0,10	—	—

ТЕХНИЧЕСКИЙ ПЛАН ЗДАНИЯ

(вид объекта недвижимости, в отношении которого подготовлен технический план, в родительном падеже)

Описание местоположения объекта недвижимости

1	2	3	4	5	6	7	8	9	10	11
			(определений)				2+0,07^2) = 0,1 м			
12	надземный	1491	Метод спутниковых геодезических измерений (определений)	482407,41	2173191,14	—	Mt = SQRT(M1^2+M2^2) = SQRT(0,07^2+0,07^2) = 0,1 м	0,10	—	—
12	надземный	2915	Метод спутниковых геодезических измерений (определений)	482407,46	2173190,46	—	Mt = SQRT(M1^2+M2^2) = SQRT(0,07^2+0,07^2) = 0,1 м	0,10	—	—
12	надземный	2916	Метод спутниковых геодезических измерений (определений)	482406,76	2173190,40	—	Mt = SQRT(M1^2+M2^2) = SQRT(0,07^2+0,07^2) = 0,1 м	0,10	—	—
12	надземный	2917	Метод спутниковых геодезических измерений (определений)	482406,88	2173188,84	—	Mt = SQRT(M1^2+M2^2) = SQRT(0,07^2+0,07^2) = 0,1 м	0,10	—	—
12	надземный	2918	Метод спутниковых геодезических измерений (определений)	482407,57	2173188,89	—	Mt = SQRT(M1^2+M2^2) = SQRT(0,07^2+0,07^2) = 0,1 м	0,10	—	—
12	надземный	2160	Метод спутниковых геодезических измерений (определений)	482407,61	2173188,24	—	Mt = SQRT(M1^2+M2^2) = SQRT(0,07^2+0,07^2) = 0,1 м	0,10	—	—
12	надземный	2159	Метод спутниковых геодезических измерений (определений)	482408,80	2173188,12	—	Mt = SQRT(M1^2+M2^2) = SQRT(0,07^2+0,07^2) = 0,1 м	0,10	—	—
12	надземный	2158	Метод спутниковых геодезических измерений (определений)	482408,75	2173187,68	—	Mt = SQRT(M1^2+M2^2) = SQRT(0,07^2+0,07^2) = 0,1 м	0,10	—	—
12	надземный	2157	Метод спутниковых геодезических измерений (определений)	482408,05	2173187,76	—	Mt = SQRT(M1^2+M2^2) = SQRT(0,07^2+0,07^2) = 0,1 м	0,10	—	—

ТЕХНИЧЕСКИЙ ПЛАН ЗДАНИЯ

(вид объекта недвижимости, в отношении которого подготовлен технический план, в родительном падеже)

Описание местоположения объекта недвижимости

1	2	3	4	5	6	7	8	9	10	11
12	надземный	2156	Метод спутниковых геодезических измерений (определений)	482407,86	2173186,03	—	Mt = SQRT(M1^2+M2^2) = SQRT(0,07^2+0,07^2) = 0,1 м	0,10	—	—
12	надземный	2155	Метод спутниковых геодезических измерений (определений)	482408,56	2173185,95	—	Mt = SQRT(M1^2+M2^2) = SQRT(0,07^2+0,07^2) = 0,1 м	0,10	—	—
12	надземный	2154	Метод спутниковых геодезических измерений (определений)	482408,49	2173185,34	—	Mt = SQRT(M1^2+M2^2) = SQRT(0,07^2+0,07^2) = 0,1 м	0,10	—	—
12	надземный	2153	Метод спутниковых геодезических измерений (определений)	482407,79	2173185,42	—	Mt = SQRT(M1^2+M2^2) = SQRT(0,07^2+0,07^2) = 0,1 м	0,10	—	—
12	надземный	2152	Метод спутниковых геодезических измерений (определений)	482407,60	2173183,69	—	Mt = SQRT(M1^2+M2^2) = SQRT(0,07^2+0,07^2) = 0,1 м	0,10	—	—
12	надземный	2151	Метод спутниковых геодезических измерений (определений)	482408,30	2173183,61	—	Mt = SQRT(M1^2+M2^2) = SQRT(0,07^2+0,07^2) = 0,1 м	0,10	—	—
12	надземный	1506	Метод спутниковых геодезических измерений (определений)	482408,24	2173183,18	—	Mt = SQRT(M1^2+M2^2) = SQRT(0,07^2+0,07^2) = 0,1 м	0,10	—	—
12	надземный	1507	Метод спутниковых геодезических измерений (определений)	482407,05	2173183,31	—	Mt = SQRT(M1^2+M2^2) = SQRT(0,07^2+0,07^2) = 0,1 м	0,10	—	—
12	надземный	2919	Метод спутниковых геодезических измерений (определений)	482406,86	2173182,70	—	Mt = SQRT(M1^2+M2^2) = SQRT(0,07^2+0,07^2) = 0,1 м	0,10	—	—
12	надземный	2920	Метод спутниковых	482406,20	2173182,91	—	Mt = SQRT(M1^	0,10	—	—

ТЕХНИЧЕСКИЙ ПЛАН ЗДАНИЯ

(вид объекта недвижимости, в отношении которого подготовлен технический план, в родительном падеже)

Описание местоположения объекта недвижимости

1	2	3	4	5	6	7	8	9	10	11
			геодезических измерений (определений)				2+M2^2) = SQRT(0,07^2+0,07^2) = 0,1 м			
12	надземный	2921	Метод спутниковых геодезических измерений (определений)	482405,74	2173181,40	—	Mt = SQRT(M1^2+M2^2) = SQRT(0,07^2+0,07^2) = 0,1 м	0,10	—	—
12	надземный	2922	Метод спутниковых геодезических измерений (определений)	482406,41	2173181,20	—	Mt = SQRT(M1^2+M2^2) = SQRT(0,07^2+0,07^2) = 0,1 м	0,10	—	—
12	надземный	1512	Метод спутниковых геодезических измерений (определений)	482406,20	2173180,52	—	Mt = SQRT(M1^2+M2^2) = SQRT(0,07^2+0,07^2) = 0,1 м	0,10	—	—
12	надземный	1513	Метод спутниковых геодезических измерений (определений)	482405,69	2173180,68	—	Mt = SQRT(M1^2+M2^2) = SQRT(0,07^2+0,07^2) = 0,1 м	0,10	—	—
12	надземный	1514	Метод спутниковых геодезических измерений (определений)	482404,72	2173180,15	—	Mt = SQRT(M1^2+M2^2) = SQRT(0,07^2+0,07^2) = 0,1 м	0,10	—	—
12	надземный	1515	Метод спутниковых геодезических измерений (определений)	482403,63	2173176,57	—	Mt = SQRT(M1^2+M2^2) = SQRT(0,07^2+0,07^2) = 0,1 м	0,10	—	—
12	надземный	1516	Метод спутниковых геодезических измерений (определений)	482404,15	2173175,66	—	Mt = SQRT(M1^2+M2^2) = SQRT(0,07^2+0,07^2) = 0,1 м	0,10	—	—
12	надземный	1517	Метод спутниковых геодезических измерений (определений)	482404,68	2173175,51	—	Mt = SQRT(M1^2+M2^2) = SQRT(0,07^2+0,07^2) = 0,1 м	0,10	—	—
12	надземный	1518	Метод спутниковых геодезических измерений	482404,45	2173174,77	—	Mt = SQRT(M1^2+M2^2) = SQRT(0,07^	0,10	—	—

ТЕХНИЧЕСКИЙ ПЛАН ЗДАНИЯ

(вид объекта недвижимости, в отношении которого подготовлен технический план, в родительном падеже)

Описание местоположения объекта недвижимости

1	2	3	4	5	6	7	8	9	10	11
			(определений)				2+0,07^2) = 0,1 м			
12	надземный	1519	Метод спутниковых геодезических измерений (определений)	482405,45	2173174,46	—	Mt = SQRT(M1^2+M2^2) = SQRT(0,07^2+0,07^2) = 0,1 м	0,10	—	—
12	надземный	2506	Метод спутниковых геодезических измерений (определений)	482405,38	2173174,28	—	Mt = SQRT(M1^2+M2^2) = SQRT(0,07^2+0,07^2) = 0,1 м	0,10	—	—
12	надземный	2507	Метод спутниковых геодезических измерений (определений)	482404,71	2173174,48	—	Mt = SQRT(M1^2+M2^2) = SQRT(0,07^2+0,07^2) = 0,1 м	0,10	—	—
12	надземный	2508	Метод спутниковых геодезических измерений (определений)	482404,13	2173172,56	—	Mt = SQRT(M1^2+M2^2) = SQRT(0,07^2+0,07^2) = 0,1 м	0,10	—	—
12	надземный	1523	Метод спутниковых геодезических измерений (определений)	482404,81	2173172,36	—	Mt = SQRT(M1^2+M2^2) = SQRT(0,07^2+0,07^2) = 0,1 м	0,10	—	—
12	надземный	1524	Метод спутниковых геодезических измерений (определений)	482404,71	2173172,00	—	Mt = SQRT(M1^2+M2^2) = SQRT(0,07^2+0,07^2) = 0,1 м	0,10	—	—
12	надземный	2292	Метод спутниковых геодезических измерений (определений)	482405,42	2173171,60	—	Mt = SQRT(M1^2+M2^2) = SQRT(0,07^2+0,07^2) = 0,1 м	0,10	—	—
12	надземный	2509	Метод спутниковых геодезических измерений (определений)	482405,27	2173171,33	—	Mt = SQRT(M1^2+M2^2) = SQRT(0,07^2+0,07^2) = 0,1 м	0,10	—	—
12	надземный	2510	Метод спутниковых геодезических измерений (определений)	482404,67	2173171,67	—	Mt = SQRT(M1^2+M2^2) = SQRT(0,07^2+0,07^2) = 0,1 м	0,10	—	—

ТЕХНИЧЕСКИЙ ПЛАН ЗДАНИЯ

(вид объекта недвижимости, в отношении которого подготовлен технический план, в родительном падеже)

Описание местоположения объекта недвижимости

1	2	3	4	5	6	7	8	9	10	11
12	надземный	2511	Метод спутниковых геодезических измерений (определений)	482403,82	2173170,15	—	Mt = SQRT(M1^2+M2^2) = SQRT(0,07^2+0,07^2) = 0,1 м	0,10	—	—
12	надземный	2512	Метод спутниковых геодезических измерений (определений)	482404,44	2173169,81	—	Mt = SQRT(M1^2+M2^2) = SQRT(0,07^2+0,07^2) = 0,1 м	0,10	—	—
12	надземный	2513	Метод спутниковых геодезических измерений (определений)	482404,17	2173169,31	—	Mt = SQRT(M1^2+M2^2) = SQRT(0,07^2+0,07^2) = 0,1 м	0,10	—	—
12	надземный	2514	Метод спутниковых геодезических измерений (определений)	482403,56	2173169,65	—	Mt = SQRT(M1^2+M2^2) = SQRT(0,07^2+0,07^2) = 0,1 м	0,10	—	—
12	надземный	2923	Метод спутниковых геодезических измерений (определений)	482402,77	2173168,21	—	Mt = SQRT(M1^2+M2^2) = SQRT(0,07^2+0,07^2) = 0,1 м	0,10	—	—
12	надземный	2924	Метод спутниковых геодезических измерений (определений)	482403,29	2173167,92	—	Mt = SQRT(M1^2+M2^2) = SQRT(0,07^2+0,07^2) = 0,1 м	0,10	—	—
12	надземный	2925	Метод спутниковых геодезических измерений (определений)	482403,15	2173167,67	—	Mt = SQRT(M1^2+M2^2) = SQRT(0,07^2+0,07^2) = 0,1 м	0,10	—	—
12	надземный	2926	Метод спутниковых геодезических измерений (определений)	482402,42	2173168,08	—	Mt = SQRT(M1^2+M2^2) = SQRT(0,07^2+0,07^2) = 0,1 м	0,10	—	—
12	надземный	2927	Метод спутниковых геодезических измерений (определений)	482402,17	2173167,79	—	Mt = SQRT(M1^2+M2^2) = SQRT(0,07^2+0,07^2) = 0,1 м	0,10	—	—
12	надземный	2928	Метод спутниковых	482401,72	2173168,19	—	Mt = SQRT(M1^	0,10	—	—

ТЕХНИЧЕСКИЙ ПЛАН ЗДАНИЯ

(вид объекта недвижимости, в отношении которого подготовлен технический план, в родительном падеже)

Описание местоположения объекта недвижимости

1	2	3	4	5	6	7	8	9	10	11
			геодезических измерений (определений)				2+M2^2) = SQRT(0,07^2+0,07^2) = 0,1 м			
12	надземный	2929	Метод спутниковых геодезических измерений (определений)	482400,42	2173166,60	—	Mt = SQRT(M1^2+M2^2) = SQRT(0,07^2+0,07^2) = 0,1 м	0,10	—	—
12	надземный	2930	Метод спутниковых геодезических измерений (определений)	482400,82	2173166,25	—	Mt = SQRT(M1^2+M2^2) = SQRT(0,07^2+0,07^2) = 0,1 м	0,10	—	—
12	надземный	2931	Метод спутниковых геодезических измерений (определений)	482400,73	2173166,14	—	Mt = SQRT(M1^2+M2^2) = SQRT(0,07^2+0,07^2) = 0,1 м	0,10	—	—
12	надземный	1608	Метод спутниковых геодезических измерений (определений)	482400,02	2173166,75	—	Mt = SQRT(M1^2+M2^2) = SQRT(0,07^2+0,07^2) = 0,1 м	0,10	—	—
12	надземный	1609	Метод спутниковых геодезических измерений (определений)	482399,51	2173166,16	—	Mt = SQRT(M1^2+M2^2) = SQRT(0,07^2+0,07^2) = 0,1 м	0,10	—	—
12	надземный	1610	Метод спутниковых геодезических измерений (определений)	482399,11	2173166,51	—	Mt = SQRT(M1^2+M2^2) = SQRT(0,07^2+0,07^2) = 0,1 м	0,10	—	—
12	надземный	1611	Метод спутниковых геодезических измерений (определений)	482398,16	2173166,46	—	Mt = SQRT(M1^2+M2^2) = SQRT(0,07^2+0,07^2) = 0,1 м	0,10	—	—
12	надземный	1612	Метод спутниковых геодезических измерений (определений)	482395,60	2173163,49	—	Mt = SQRT(M1^2+M2^2) = SQRT(0,07^2+0,07^2) = 0,1 м	0,10	—	—
12	надземный	1613	Метод спутниковых геодезических измерений	482395,67	2173162,57	—	Mt = SQRT(M1^2+M2^2) = SQRT(0,07^	0,10	—	—

ТЕХНИЧЕСКИЙ ПЛАН ЗДАНИЯ

(вид объекта недвижимости, в отношении которого подготовлен технический план, в родительном падеже)

Описание местоположения объекта недвижимости

1	2	3	4	5	6	7	8	9	10	11
			(определений)				2+0,07^2) = 0,1 м			
12	надземный	1614	Метод спутниковых геодезических измерений (определений)	482396,05	2173162,21	—	Mt = SQRT(M1^2+M2^2) = SQRT(0,07^2+0,07^2) = 0,1 м	0,10	—	—
12	надземный	2932	Метод спутниковых геодезических измерений (определений)	482395,60	2173161,67	—	Mt = SQRT(M1^2+M2^2) = SQRT(0,07^2+0,07^2) = 0,1 м	0,10	—	—
12	надземный	2933	Метод спутниковых геодезических измерений (определений)	482395,09	2173162,12	—	Mt = SQRT(M1^2+M2^2) = SQRT(0,07^2+0,07^2) = 0,1 м	0,10	—	—
12	надземный	2934	Метод спутниковых геодезических измерений (определений)	482394,07	2173160,94	—	Mt = SQRT(M1^2+M2^2) = SQRT(0,07^2+0,07^2) = 0,1 м	0,10	—	—
12	надземный	2935	Метод спутниковых геодезических измерений (определений)	482394,58	2173160,48	—	Mt = SQRT(M1^2+M2^2) = SQRT(0,07^2+0,07^2) = 0,1 м	0,10	—	—
12	надземный	2936	Метод спутниковых геодезических измерений (определений)	482394,16	2173160,00	—	Mt = SQRT(M1^2+M2^2) = SQRT(0,07^2+0,07^2) = 0,1 м	0,10	—	—
12	надземный	2937	Метод спутниковых геодезических измерений (определений)	482394,84	2173159,14	—	Mt = SQRT(M1^2+M2^2) = SQRT(0,07^2+0,07^2) = 0,1 м	0,10	—	—
12	надземный	2938	Метод спутниковых геодезических измерений (определений)	482394,54	2173158,91	—	Mt = SQRT(M1^2+M2^2) = SQRT(0,07^2+0,07^2) = 0,1 м	0,10	—	—
12	надземный	2939	Метод спутниковых геодезических измерений (определений)	482394,10	2173159,45	—	Mt = SQRT(M1^2+M2^2) = SQRT(0,07^2+0,07^2) = 0,1 м	0,10	—	—

ТЕХНИЧЕСКИЙ ПЛАН ЗДАНИЯ

(вид объекта недвижимости, в отношении которого подготовлен технический план, в родительном падеже)

Описание местоположения объекта недвижимости

1	2	3	4	5	6	7	8	9	10	11
12	надземный	2940	Метод спутниковых геодезических измерений (определений)	482392,87	2173158,46	—	Mt = SQRT(M1^2+M2^2) = SQRT(0,07^2+0,07^2) = 0,1 м	0,10	—	—
12	надземный	2941	Метод спутниковых геодезических измерений (определений)	482393,30	2173157,92	—	Mt = SQRT(M1^2+M2^2) = SQRT(0,07^2+0,07^2) = 0,1 м	0,10	—	—
12	надземный	1625	Метод спутниковых геодезических измерений (определений)	482392,79	2173157,51	—	Mt = SQRT(M1^2+M2^2) = SQRT(0,07^2+0,07^2) = 0,1 м	0,10	—	—
12	надземный	1626	Метод спутниковых геодезических измерений (определений)	482392,36	2173158,06	—	Mt = SQRT(M1^2+M2^2) = SQRT(0,07^2+0,07^2) = 0,1 м	0,10	—	—
12	надземный	2942	Метод спутниковых геодезических измерений (определений)	482391,13	2173157,08	—	Mt = SQRT(M1^2+M2^2) = SQRT(0,07^2+0,07^2) = 0,1 м	0,10	—	—
12	надземный	2943	Метод спутниковых геодезических измерений (определений)	482391,57	2173156,54	—	Mt = SQRT(M1^2+M2^2) = SQRT(0,07^2+0,07^2) = 0,1 м	0,10	—	—
12	надземный	1629	Метод спутниковых геодезических измерений (определений)	482390,97	2173156,07	—	Mt = SQRT(M1^2+M2^2) = SQRT(0,07^2+0,07^2) = 0,1 м	0,10	—	—
12	надземный	1630	Метод спутниковых геодезических измерений (определений)	482390,91	2173156,05	—	Mt = SQRT(M1^2+M2^2) = SQRT(0,07^2+0,07^2) = 0,1 м	0,10	—	—
12	надземный	2517	Метод спутниковых геодезических измерений (определений)	482390,59	2173156,67	—	Mt = SQRT(M1^2+M2^2) = SQRT(0,07^2+0,07^2) = 0,1 м	0,10	—	—
12	надземный	2944	Метод спутниковых	482389,18	2173155,96	—	Mt = SQRT(M1^	0,10	—	—

ТЕХНИЧЕСКИЙ ПЛАН ЗДАНИЯ

(вид объекта недвижимости, в отношении которого подготовлен технический план, в родительном падеже)

Описание местоположения объекта недвижимости

1	2	3	4	5	6	7	8	9	10	11
			геодезических измерений (определений)				2+M2^2) = SQRT(0,07^2+0,07^2) = 0,1 м			
12	надземный	2945	Метод спутниковых геодезических измерений (определений)	482389,50	2173155,34	—	Mt = SQRT(M1^2+M2^2) = SQRT(0,07^2+0,07^2) = 0,1 м	0,10	—	—
12	надземный	2946	Метод спутниковых геодезических измерений (определений)	482389,38	2173155,28	—	Mt = SQRT(M1^2+M2^2) = SQRT(0,07^2+0,07^2) = 0,1 м	0,10	—	—
12	надземный	2519	Метод спутниковых геодезических измерений (определений)	482388,87	2173156,29	—	Mt = SQRT(M1^2+M2^2) = SQRT(0,07^2+0,07^2) = 0,1 м	0,10	—	—
12	надземный	1634	Метод спутниковых геодезических измерений (определений)	482383,55	2173153,63	—	Mt = SQRT(M1^2+M2^2) = SQRT(0,07^2+0,07^2) = 0,1 м	0,10	—	—
12	надземный	2947	Метод спутниковых геодезических измерений (определений)	482384,26	2173152,21	—	Mt = SQRT(M1^2+M2^2) = SQRT(0,07^2+0,07^2) = 0,1 м	0,10	—	—
12	надземный	2948	Метод спутниковых геодезических измерений (определений)	482384,15	2173152,15	—	Mt = SQRT(M1^2+M2^2) = SQRT(0,07^2+0,07^2) = 0,1 м	0,10	—	—
12	надземный	2949	Метод спутниковых геодезических измерений (определений)	482383,85	2173152,78	—	Mt = SQRT(M1^2+M2^2) = SQRT(0,07^2+0,07^2) = 0,1 м	0,10	—	—
12	надземный	2950	Метод спутниковых геодезических измерений (определений)	482382,43	2173152,05	—	Mt = SQRT(M1^2+M2^2) = SQRT(0,07^2+0,07^2) = 0,1 м	0,10	—	—
12	надземный	2951	Метод спутниковых геодезических измерений	482382,74	2173151,45	—	Mt = SQRT(M1^2+M2^2) = SQRT(0,07^	0,10	—	—

ТЕХНИЧЕСКИЙ ПЛАН
ЗДАНИЯ

(вид объекта недвижимости, в отношении которого подготовлен технический план, в родительном падеже)

Описание местоположения объекта недвижимости

1	2	3	4	5	6	7	8	9	10	11
			(определений)				2+0,07^2) = 0,1 м			
12	надземный	2952	Метод спутниковых геодезических измерений (определений)	482382,72	2173151,44	—	Mt = SQRT(M1^2+M2^2) = SQRT(0,07^2+0,07^2) = 0,1 м	0,10	—	—
12	надземный	1638	Метод спутниковых геодезических измерений (определений)	482381,36	2173151,06	—	Mt = SQRT(M1^2+M2^2) = SQRT(0,07^2+0,07^2) = 0,1 м	0,10	—	—
12	надземный	1639	Метод спутниковых геодезических измерений (определений)	482381,04	2173152,20	—	Mt = SQRT(M1^2+M2^2) = SQRT(0,07^2+0,07^2) = 0,1 м	0,10	—	—
12	надземный	1640	Метод спутниковых геодезических измерений (определений)	482375,56	2173150,62	—	Mt = SQRT(M1^2+M2^2) = SQRT(0,07^2+0,07^2) = 0,1 м	0,10	—	—
12	надземный	1641	Метод спутниковых геодезических измерений (определений)	482375,29	2173151,55	—	Mt = SQRT(M1^2+M2^2) = SQRT(0,07^2+0,07^2) = 0,1 м	0,10	—	—
12	надземный	2953	Метод спутниковых геодезических измерений (определений)	482374,06	2173151,19	—	Mt = SQRT(M1^2+M2^2) = SQRT(0,07^2+0,07^2) = 0,1 м	0,10	—	—
12	надземный	2954	Метод спутниковых геодезических измерений (определений)	482373,87	2173151,87	—	Mt = SQRT(M1^2+M2^2) = SQRT(0,07^2+0,07^2) = 0,1 м	0,10	—	—
12	надземный	2955	Метод спутниковых геодезических измерений (определений)	482372,13	2173151,37	—	Mt = SQRT(M1^2+M2^2) = SQRT(0,07^2+0,07^2) = 0,1 м	0,10	—	—
12	надземный	2956	Метод спутниковых геодезических измерений (определений)	482372,32	2173150,69	—	Mt = SQRT(M1^2+M2^2) = SQRT(0,07^2+0,07^2) = 0,1 м	0,10	—	—

ТЕХНИЧЕСКИЙ ПЛАН ЗДАНИЯ

(вид объекта недвижимости, в отношении которого подготовлен технический план, в родительном падеже)

Описание местоположения объекта недвижимости

1	2	3	4	5	6	7	8	9	10	11
12	надземный	1645	Метод спутниковых геодезических измерений (определений)	482371,70	2173150,51	—	Mt = SQRT(M1^2+M2^2) = SQRT(0,07^2+0,07^2) = 0,1 м	0,10	—	—
12	надземный	1646	Метод спутниковых геодезических измерений (определений)	482371,55	2173151,02	—	Mt = SQRT(M1^2+M2^2) = SQRT(0,07^2+0,07^2) = 0,1 м	0,10	—	—
12	надземный	1647	Метод спутниковых геодезических измерений (определений)	482370,69	2173151,49	—	Mt = SQRT(M1^2+M2^2) = SQRT(0,07^2+0,07^2) = 0,1 м	0,10	—	—
12	надземный	2522	Метод спутниковых геодезических измерений (определений)	482368,33	2173150,82	—	Mt = SQRT(M1^2+M2^2) = SQRT(0,07^2+0,07^2) = 0,1 м	0,10	—	—
12	надземный	2523	Метод спутниковых геодезических измерений (определений)	482367,84	2173149,95	—	Mt = SQRT(M1^2+M2^2) = SQRT(0,07^2+0,07^2) = 0,1 м	0,10	—	—
12	надземный	2524	Метод спутниковых геодезических измерений (определений)	482367,98	2173149,47	—	Mt = SQRT(M1^2+M2^2) = SQRT(0,07^2+0,07^2) = 0,1 м	0,10	—	—
12	надземный	2957	Метод спутниковых геодезических измерений (определений)	482367,33	2173149,28	—	Mt = SQRT(M1^2+M2^2) = SQRT(0,07^2+0,07^2) = 0,1 м	0,10	—	—
12	надземный	2958	Метод спутниковых геодезических измерений (определений)	482367,14	2173149,93	—	Mt = SQRT(M1^2+M2^2) = SQRT(0,07^2+0,07^2) = 0,1 м	0,10	—	—
12	надземный	2959	Метод спутниковых геодезических измерений (определений)	482365,41	2173149,43	—	Mt = SQRT(M1^2+M2^2) = SQRT(0,07^2+0,07^2) = 0,1 м	0,10	—	—
12	надземный	2960	Метод спутниковых	482365,60	2173148,76	—	Mt = SQRT(M1^	0,10	—	—

ТЕХНИЧЕСКИЙ ПЛАН ЗДАНИЯ

(вид объекта недвижимости, в отношении которого подготовлен технический план, в родительном падеже)

Описание местоположения объекта недвижимости

1	2	3	4	5	6	7	8	9	10	11
			геодезических измерений (определений)				2+M2^2) = SQRT(0,07^2+0,07^2) = 0,1 м			
12	надземный	2529	Метод спутниковых геодезических измерений (определений)	482364,39	2173148,41	—	Mt = SQRT(M1^2+M2^2) = SQRT(0,07^2+0,07^2) = 0,1 м	0,10	—	—
12	надземный	2530	Метод спутниковых геодезических измерений (определений)	482364,51	2173148,01	—	Mt = SQRT(M1^2+M2^2) = SQRT(0,07^2+0,07^2) = 0,1 м	0,10	—	—
12	надземный	2531	Метод спутниковых геодезических измерений (определений)	482359,61	2173146,60	—	Mt = SQRT(M1^2+M2^2) = SQRT(0,07^2+0,07^2) = 0,1 м	0,10	—	—
12	надземный	2532	Метод спутниковых геодезических измерений (определений)	482359,67	2173146,40	—	Mt = SQRT(M1^2+M2^2) = SQRT(0,07^2+0,07^2) = 0,1 м	0,10	—	—
12	надземный	2961	Метод спутниковых геодезических измерений (определений)	482358,93	2173146,19	—	Mt = SQRT(M1^2+M2^2) = SQRT(0,07^2+0,07^2) = 0,1 м	0,10	—	—
12	надземный	2962	Метод спутниковых геодезических измерений (определений)	482358,73	2173146,86	—	Mt = SQRT(M1^2+M2^2) = SQRT(0,07^2+0,07^2) = 0,1 м	0,10	—	—
12	надземный	2963	Метод спутниковых геодезических измерений (определений)	482356,98	2173146,36	—	Mt = SQRT(M1^2+M2^2) = SQRT(0,07^2+0,07^2) = 0,1 м	0,10	—	—
12	надземный	2964	Метод спутниковых геодезических измерений (определений)	482357,18	2173145,68	—	Mt = SQRT(M1^2+M2^2) = SQRT(0,07^2+0,07^2) = 0,1 м	0,10	—	—
12	надземный	2535	Метод спутниковых геодезических измерений	482356,32	2173145,44	—	Mt = SQRT(M1^2+M2^2) = SQRT(0,07^	0,10	—	—

ТЕХНИЧЕСКИЙ ПЛАН ЗДАНИЯ

(вид объекта недвижимости, в отношении которого подготовлен технический план, в родительном падеже)

Описание местоположения объекта недвижимости

1	2	3	4	5	6	7	8	9	10	11
			(определений)				2+0,07^2) = 0,1 м			
12	надземный	2536	Метод спутниковых геодезических измерений (определений)	482356,39	2173145,22	—	Mt = SQRT(M1^2+M2^2) = SQRT(0,07^2+0,07^2) = 0,1 м	0,10	—	—
12	надземный	2965	Метод спутниковых геодезических измерений (определений)	482350,40	2173143,50	—	Mt = SQRT(M1^2+M2^2) = SQRT(0,07^2+0,07^2) = 0,1 м	0,10	—	—
12	надземный	2966	Метод спутниковых геодезических измерений (определений)	482350,21	2173144,14	—	Mt = SQRT(M1^2+M2^2) = SQRT(0,07^2+0,07^2) = 0,1 м	0,10	—	—
12	надземный	2967	Метод спутниковых геодезических измерений (определений)	482348,48	2173143,64	—	Mt = SQRT(M1^2+M2^2) = SQRT(0,07^2+0,07^2) = 0,1 м	0,10	—	—
12	надземный	2968	Метод спутниковых геодезических измерений (определений)	482348,67	2173143,00	—	Mt = SQRT(M1^2+M2^2) = SQRT(0,07^2+0,07^2) = 0,1 м	0,10	—	—
12	надземный	2541	Метод спутниковых геодезических измерений (определений)	482347,51	2173142,67	—	Mt = SQRT(M1^2+M2^2) = SQRT(0,07^2+0,07^2) = 0,1 м	0,10	—	—
12	надземный	2542	Метод спутниковых геодезических измерений (определений)	482347,45	2173142,91	—	Mt = SQRT(M1^2+M2^2) = SQRT(0,07^2+0,07^2) = 0,1 м	0,10	—	—
12	надземный	1668	Метод спутниковых геодезических измерений (определений)	482341,84	2173141,30	—	Mt = SQRT(M1^2+M2^2) = SQRT(0,07^2+0,07^2) = 0,1 м	0,10	—	—
12	надземный	1669	Метод спутниковых геодезических измерений (определений)	482341,91	2173141,05	—	Mt = SQRT(M1^2+M2^2) = SQRT(0,07^2+0,07^2) = 0,1 м	0,10	—	—

ТЕХНИЧЕСКИЙ ПЛАН ЗДАНИЯ

(вид объекта недвижимости, в отношении которого подготовлен технический план, в родительном падеже)

Описание местоположения объекта недвижимости

1	2	3	4	5	6	7	8	9	10	11
12	надземный	2543	Метод спутниковых геодезических измерений (определений)	482339,38	2173140,32	—	Mt = SQRT(M1^2+M2^2) = SQRT(0,07^2+0,07^2) = 0,1 м	0,10	—	—
12	надземный	2544	Метод спутниковых геодезических измерений (определений)	482339,74	2173139,05	—	Mt = SQRT(M1^2+M2^2) = SQRT(0,07^2+0,07^2) = 0,1 м	0,10	—	—
12	надземный	2969	Метод спутниковых геодезических измерений (определений)	482339,46	2173138,97	—	Mt = SQRT(M1^2+M2^2) = SQRT(0,07^2+0,07^2) = 0,1 м	0,10	—	—
12	надземный	2970	Метод спутниковых геодезических измерений (определений)	482339,27	2173139,64	—	Mt = SQRT(M1^2+M2^2) = SQRT(0,07^2+0,07^2) = 0,1 м	0,10	—	—
12	надземный	2971	Метод спутниковых геодезических измерений (определений)	482337,76	2173139,21	—	Mt = SQRT(M1^2+M2^2) = SQRT(0,07^2+0,07^2) = 0,1 м	0,10	—	—
12	надземный	2972	Метод спутниковых геодезических измерений (определений)	482337,96	2173138,52	—	Mt = SQRT(M1^2+M2^2) = SQRT(0,07^2+0,07^2) = 0,1 м	0,10	—	—
12	надземный	2548	Метод спутниковых геодезических измерений (определений)	482337,40	2173138,36	—	Mt = SQRT(M1^2+M2^2) = SQRT(0,07^2+0,07^2) = 0,1 м	0,10	—	—
12	надземный	2549	Метод спутниковых геодезических измерений (определений)	482337,71	2173137,29	—	Mt = SQRT(M1^2+M2^2) = SQRT(0,07^2+0,07^2) = 0,1 м	0,10	—	—
12	надземный	2973	Метод спутниковых геодезических измерений (определений)	482335,24	2173136,58	—	Mt = SQRT(M1^2+M2^2) = SQRT(0,07^2+0,07^2) = 0,1 м	0,10	—	—
12	надземный	2974	Метод спутниковых	482335,87	2173136,76	—	Mt = SQRT(M1^	0,10	—	—

ТЕХНИЧЕСКИЙ ПЛАН ЗДАНИЯ

(вид объекта недвижимости, в отношении которого подготовлен технический план, в родительном падеже)

Описание местоположения объекта недвижимости

1	2	3	4	5	6	7	8	9	10	11
			геодезических измерений (определений)				2+M2^2) = SQRT(0,07^2+0,07^2) = 0,1 м			
12	надземный	2228	Метод спутниковых геодезических измерений (определений)	482333,47	2173136,07	—	Mt = SQRT(M1^2+M2^2) = SQRT(0,07^2+0,07^2) = 0,1 м	0,10	—	—
12	надземный	2227	Метод спутниковых геодезических измерений (определений)	482333,16	2173137,16	—	Mt = SQRT(M1^2+M2^2) = SQRT(0,07^2+0,07^2) = 0,1 м	0,10	—	—
12	надземный	2975	Метод спутниковых геодезических измерений (определений)	482332,55	2173136,98	—	Mt = SQRT(M1^2+M2^2) = SQRT(0,07^2+0,07^2) = 0,1 м	0,10	—	—
12	надземный	2976	Метод спутниковых геодезических измерений (определений)	482332,36	2173137,65	—	Mt = SQRT(M1^2+M2^2) = SQRT(0,07^2+0,07^2) = 0,1 м	0,10	—	—
12	надземный	2977	Метод спутниковых геодезических измерений (определений)	482330,84	2173137,22	—	Mt = SQRT(M1^2+M2^2) = SQRT(0,07^2+0,07^2) = 0,1 м	0,10	—	—
12	надземный	2978	Метод спутниковых геодезических измерений (определений)	482331,03	2173136,54	—	Mt = SQRT(M1^2+M2^2) = SQRT(0,07^2+0,07^2) = 0,1 м	0,10	—	—
12	надземный	2222	Метод спутниковых геодезических измерений (определений)	482330,77	2173136,47	—	Mt = SQRT(M1^2+M2^2) = SQRT(0,07^2+0,07^2) = 0,1 м	0,10	—	—
12	надземный	2221	Метод спутниковых геодезических измерений (определений)	482330,42	2173137,67	—	Mt = SQRT(M1^2+M2^2) = SQRT(0,07^2+0,07^2) = 0,1 м	0,10	—	—
12	надземный	1678	Метод спутниковых геодезических измерений	482327,88	2173136,94	—	Mt = SQRT(M1^2+M2^2) = SQRT(0,07^	0,10	—	—

ТЕХНИЧЕСКИЙ ПЛАН ЗДАНИЯ

(вид объекта недвижимости, в отношении которого подготовлен технический план, в родительном падеже)

Описание местоположения объекта недвижимости

1	2	3	4	5	6	7	8	9	10	11
			(определений)				2+0,07^2) = 0,1 м			
12	надземный	1679	Метод спутниковых геодезических измерений (определений)	482327,79	2173137,26	—	Mt = SQRT(M1^2+M2^2) = SQRT(0,07^2+0,07^2) = 0,1 м	0,10	—	—
12	надземный	1680	Метод спутниковых геодезических измерений (определений)	482322,98	2173135,87	—	Mt = SQRT(M1^2+M2^2) = SQRT(0,07^2+0,07^2) = 0,1 м	0,10	—	—
12	надземный	1681	Метод спутниковых геодезических измерений (определений)	482322,90	2173136,13	—	Mt = SQRT(M1^2+M2^2) = SQRT(0,07^2+0,07^2) = 0,1 м	0,10	—	—
12	надземный	2979	Метод спутниковых геодезических измерений (определений)	482321,62	2173135,76	—	Mt = SQRT(M1^2+M2^2) = SQRT(0,07^2+0,07^2) = 0,1 м	0,10	—	—
12	надземный	2980	Метод спутниковых геодезических измерений (определений)	482321,43	2173136,44	—	Mt = SQRT(M1^2+M2^2) = SQRT(0,07^2+0,07^2) = 0,1 м	0,10	—	—
12	надземный	2981	Метод спутниковых геодезических измерений (определений)	482319,70	2173135,94	—	Mt = SQRT(M1^2+M2^2) = SQRT(0,07^2+0,07^2) = 0,1 м	0,10	—	—
12	надземный	2982	Метод спутниковых геодезических измерений (определений)	482319,89	2173135,27	—	Mt = SQRT(M1^2+M2^2) = SQRT(0,07^2+0,07^2) = 0,1 м	0,10	—	—
12	надземный	1685	Метод спутниковых геодезических измерений (определений)	482318,69	2173134,92	—	Mt = SQRT(M1^2+M2^2) = SQRT(0,07^2+0,07^2) = 0,1 м	0,10	—	—
12	надземный	1686	Метод спутниковых геодезических измерений (определений)	482318,85	2173134,36	—	Mt = SQRT(M1^2+M2^2) = SQRT(0,07^2+0,07^2) = 0,1 м	0,10	—	—

ТЕХНИЧЕСКИЙ ПЛАН ЗДАНИЯ

(вид объекта недвижимости, в отношении которого подготовлен технический план, в родительном падеже)

Описание местоположения объекта недвижимости

1	2	3	4	5	6	7	8	9	10	11
12	надземный	1687	Метод спутниковых геодезических измерений (определений)	482317,02	2173133,84	—	Mt = SQRT(M1^2+M2^2) = SQRT(0,07^2+0,07^2) = 0,1 м	0,10	—	—
12	надземный	1688	Метод спутниковых геодезических измерений (определений)	482316,52	2173132,96	—	Mt = SQRT(M1^2+M2^2) = SQRT(0,07^2+0,07^2) = 0,1 м	0,10	—	—
12	надземный	1689	Метод спутниковых геодезических измерений (определений)	482316,67	2173132,44	—	Mt = SQRT(M1^2+M2^2) = SQRT(0,07^2+0,07^2) = 0,1 м	0,10	—	—
12	надземный	2983	Метод спутниковых геодезических измерений (определений)	482316,52	2173132,39	—	Mt = SQRT(M1^2+M2^2) = SQRT(0,07^2+0,07^2) = 0,1 м	0,10	—	—
12	надземный	1690	Метод спутниковых геодезических измерений (определений)	482316,32	2173132,34	—	Mt = SQRT(M1^2+M2^2) = SQRT(0,07^2+0,07^2) = 0,1 м	0,10	—	—
12	надземный	1691	Метод спутниковых геодезических измерений (определений)	482316,64	2173131,24	—	Mt = SQRT(M1^2+M2^2) = SQRT(0,07^2+0,07^2) = 0,1 м	0,10	—	—
12	надземный	1692	Метод спутниковых геодезических измерений (определений)	482314,91	2173130,74	—	Mt = SQRT(M1^2+M2^2) = SQRT(0,07^2+0,07^2) = 0,1 м	0,10	—	—
12	надземный	1693	Метод спутниковых геодезических измерений (определений)	482314,56	2173131,96	—	Mt = SQRT(M1^2+M2^2) = SQRT(0,07^2+0,07^2) = 0,1 м	0,10	—	—
12	надземный	1694	Метод спутниковых геодезических измерений (определений)	482312,68	2173131,43	—	Mt = SQRT(M1^2+M2^2) = SQRT(0,07^2+0,07^2) = 0,1 м	0,10	—	—
12	надземный	1695	Метод спутниковых	482313,04	2173130,21	—	Mt = SQRT(M1^	0,10	—	—

ТЕХНИЧЕСКИЙ ПЛАН ЗДАНИЯ

(вид объекта недвижимости, в отношении которого подготовлен технический план, в родительном падеже)

Описание местоположения объекта недвижимости

1	2	3	4	5	6	7	8	9	10	11
			геодезических измерений (определений)				2+M2^2) = SQRT(0,07^2+0,07^2) = 0,1 м			
12	надземный	1696	Метод спутниковых геодезических измерений (определений)	482311,40	2173129,74	—	Mt = SQRT(M1^2+M2^2) = SQRT(0,07^2+0,07^2) = 0,1 м	0,10	—	—
12	надземный	1697	Метод спутниковых геодезических измерений (определений)	482310,58	2173132,60	—	Mt = SQRT(M1^2+M2^2) = SQRT(0,07^2+0,07^2) = 0,1 м	0,10	—	—
12	надземный	1698	Метод спутниковых геодезических измерений (определений)	482311,10	2173132,75	—	Mt = SQRT(M1^2+M2^2) = SQRT(0,07^2+0,07^2) = 0,1 м	0,10	—	—
12	надземный	1699	Метод спутниковых геодезических измерений (определений)	482311,65	2173133,61	—	Mt = SQRT(M1^2+M2^2) = SQRT(0,07^2+0,07^2) = 0,1 м	0,10	—	—
12	надземный	2551	Метод спутниковых геодезических измерений (определений)	482311,03	2173135,77	—	Mt = SQRT(M1^2+M2^2) = SQRT(0,07^2+0,07^2) = 0,1 м	0,10	—	—
12	надземный	2552	Метод спутниковых геодезических измерений (определений)	482310,08	2173136,23	—	Mt = SQRT(M1^2+M2^2) = SQRT(0,07^2+0,07^2) = 0,1 м	0,10	—	—
12	надземный	1701	Метод спутниковых геодезических измерений (определений)	482309,65	2173136,11	—	Mt = SQRT(M1^2+M2^2) = SQRT(0,07^2+0,07^2) = 0,1 м	0,10	—	—
12	надземный	2984	Метод спутниковых геодезических измерений (определений)	482309,52	2173136,58	—	Mt = SQRT(M1^2+M2^2) = SQRT(0,07^2+0,07^2) = 0,1 м	0,10	—	—
12	надземный	2985	Метод спутниковых геодезических измерений	482306,81	2173135,80	—	Mt = SQRT(M1^2+M2^2) = SQRT(0,07^	0,10	—	—

ТЕХНИЧЕСКИЙ ПЛАН ЗДАНИЯ

(вид объекта недвижимости, в отношении которого подготовлен технический план, в родительном падеже)

Описание местоположения объекта недвижимости

1	2	3	4	5	6	7	8	9	10	11
			(определений)				2+0,07^2) = 0,1 м			
12	надземный	2986	Метод спутниковых геодезических измерений (определений)	482305,88	2173139,02	—	Mt = SQRT(M1^2+M2^2) = SQRT(0,07^2+0,07^2) = 0,1 м	0,10	—	—
12	надземный	2987	Метод спутниковых геодезических измерений (определений)	482300,97	2173137,61	—	Mt = SQRT(M1^2+M2^2) = SQRT(0,07^2+0,07^2) = 0,1 м	0,10	—	—
12	надземный	2988	Метод спутниковых геодезических измерений (определений)	482301,04	2173137,37	—	Mt = SQRT(M1^2+M2^2) = SQRT(0,07^2+0,07^2) = 0,1 м	0,10	—	—
12	надземный	2989	Метод спутниковых геодезических измерений (определений)	482298,11	2173136,53	—	Mt = SQRT(M1^2+M2^2) = SQRT(0,07^2+0,07^2) = 0,1 м	0,10	—	—
12	надземный	2990	Метод спутниковых геодезических измерений (определений)	482299,12	2173133,03	—	Mt = SQRT(M1^2+M2^2) = SQRT(0,07^2+0,07^2) = 0,1 м	0,10	—	—
12	надземный	2991	Метод спутниковых геодезических измерений (определений)	482299,79	2173133,23	—	Mt = SQRT(M1^2+M2^2) = SQRT(0,07^2+0,07^2) = 0,1 м	0,10	—	—
12	надземный	2992	Метод спутниковых геодезических измерений (определений)	482300,07	2173132,24	—	Mt = SQRT(M1^2+M2^2) = SQRT(0,07^2+0,07^2) = 0,1 м	0,10	—	—
12	надземный	2993	Метод спутниковых геодезических измерений (определений)	482299,41	2173132,05	—	Mt = SQRT(M1^2+M2^2) = SQRT(0,07^2+0,07^2) = 0,1 м	0,10	—	—
12	надземный	2994	Метод спутниковых геодезических измерений (определений)	482299,85	2173130,55	—	Mt = SQRT(M1^2+M2^2) = SQRT(0,07^2+0,07^2) = 0,1 м	0,10	—	—

ТЕХНИЧЕСКИЙ ПЛАН ЗДАНИЯ

(вид объекта недвижимости, в отношении которого подготовлен технический план, в родительном падеже)

Описание местоположения объекта недвижимости

1	2	3	4	5	6	7	8	9	10	11
12	надземный	624	Метод спутниковых геодезических измерений (определений)	482300,50	2173130,73	—	Mt = SQRT(M1^2+M2^2) = SQRT(0,07^2+0,07^2) = 0,1 м	0,10	—	—
12	надземный	2574	Метод спутниковых геодезических измерений (определений)	482301,39	2173127,65	—	Mt = SQRT(M1^2+M2^2) = SQRT(0,07^2+0,07^2) = 0,1 м	0,10	—	—
12	надземный	2575	Метод спутниковых геодезических измерений (определений)	482300,92	2173127,51	—	Mt = SQRT(M1^2+M2^2) = SQRT(0,07^2+0,07^2) = 0,1 м	0,10	—	—
12	надземный	2995	Метод спутниковых геодезических измерений (определений)	482301,17	2173126,65	—	Mt = SQRT(M1^2+M2^2) = SQRT(0,07^2+0,07^2) = 0,1 м	0,10	—	—
12	надземный	2996	Метод спутниковых геодезических измерений (определений)	482300,49	2173126,45	—	Mt = SQRT(M1^2+M2^2) = SQRT(0,07^2+0,07^2) = 0,1 м	0,10	—	—
12	надземный	2997	Метод спутниковых геодезических измерений (определений)	482300,99	2173124,72	—	Mt = SQRT(M1^2+M2^2) = SQRT(0,07^2+0,07^2) = 0,1 м	0,10	—	—
12	надземный	2998	Метод спутниковых геодезических измерений (определений)	482301,66	2173124,92	—	Mt = SQRT(M1^2+M2^2) = SQRT(0,07^2+0,07^2) = 0,1 м	0,10	—	—
12	надземный	2580	Метод спутниковых геодезических измерений (определений)	482301,85	2173124,28	—	Mt = SQRT(M1^2+M2^2) = SQRT(0,07^2+0,07^2) = 0,1 м	0,10	—	—
12	надземный	2581	Метод спутниковых геодезических измерений (определений)	482301,08	2173124,06	—	Mt = SQRT(M1^2+M2^2) = SQRT(0,07^2+0,07^2) = 0,1 м	0,10	—	—
12	надземный	2582	Метод спутниковых	482301,22	2173123,56	—	Mt = SQRT(M1^	0,10	—	—

ТЕХНИЧЕСКИЙ ПЛАН
ЗДАНИЯ

(вид объекта недвижимости, в отношении которого подготовлен технический план, в родительном падеже)

Описание местоположения объекта недвижимости

1	2	3	4	5	6	7	8	9	10	11
			геодезических измерений (определений)				2+M2^2) = SQRT(0,07^2+0,07^2) = 0,1 м			
12	надземный	2583	Метод спутниковых геодезических измерений (определений)	482300,70	2173123,41	—	Mt = SQRT(M1^2+M2^2) = SQRT(0,07^2+0,07^2) = 0,1 м	0,10	—	—
12	надземный	2584	Метод спутниковых геодезических измерений (определений)	482300,22	2173122,53	—	Mt = SQRT(M1^2+M2^2) = SQRT(0,07^2+0,07^2) = 0,1 м	0,10	—	—
12	надземный	2585	Метод спутниковых геодезических измерений (определений)	482301,52	2173117,98	—	Mt = SQRT(M1^2+M2^2) = SQRT(0,07^2+0,07^2) = 0,1 м	0,10	—	—
12	надземный	2586	Метод спутниковых геодезических измерений (определений)	482302,40	2173117,49	—	Mt = SQRT(M1^2+M2^2) = SQRT(0,07^2+0,07^2) = 0,1 м	0,10	—	—
12	надземный	2587	Метод спутниковых геодезических измерений (определений)	482302,89	2173117,63	—	Mt = SQRT(M1^2+M2^2) = SQRT(0,07^2+0,07^2) = 0,1 м	0,10	—	—
12	надземный	2588	Метод спутниковых геодезических измерений (определений)	482303,92	2173114,08	—	Mt = SQRT(M1^2+M2^2) = SQRT(0,07^2+0,07^2) = 0,1 м	0,10	—	—
12	надземный	2999	Метод спутниковых геодезических измерений (определений)	482305,11	2173114,42	—	Mt = SQRT(M1^2+M2^2) = SQRT(0,07^2+0,07^2) = 0,1 м	0,10	—	—
12	надземный	2654	Метод спутниковых геодезических измерений (определений)	482305,30	2173113,75	—	Mt = SQRT(M1^2+M2^2) = SQRT(0,07^2+0,07^2) = 0,1 м	0,10	—	—
ЗД1(13)										
13	надземный	2302	Метод спутниковых геодезически	482394,24	2173142,64	—	Mt = SQRT(M1^2+M2^2) =	0,10	—	—

ТЕХНИЧЕСКИЙ ПЛАН ЗДАНИЯ

(вид объекта недвижимости, в отношении которого подготовлен технический план, в родительном падеже)

Описание местоположения объекта недвижимости

1	2	3	4	5	6	7	8	9	10	11
			х измерений (определений)				SQRT(0,07^2+0,07^2) = 0,1 м			
13	надземный	2303	Метод спутниковых геодезических измерений (определений)	482394,56	2173143,58	—	Mt = SQRT(M1^2+M2^2) = SQRT(0,07^2+0,07^2) = 0,1 м	0,10	—	—
13	надземный	2304	Метод спутниковых геодезических измерений (определений)	482394,31	2173144,06	—	Mt = SQRT(M1^2+M2^2) = SQRT(0,07^2+0,07^2) = 0,1 м	0,10	—	—
13	надземный	2305	Метод спутниковых геодезических измерений (определений)	482394,86	2173144,34	—	Mt = SQRT(M1^2+M2^2) = SQRT(0,07^2+0,07^2) = 0,1 м	0,10	—	—
13	надземный	2306	Метод спутниковых геодезических измерений (определений)	482394,67	2173144,73	—	Mt = SQRT(M1^2+M2^2) = SQRT(0,07^2+0,07^2) = 0,1 м	0,10	—	—
13	надземный	2721	Метод спутниковых геодезических измерений (определений)	482395,71	2173145,24	—	Mt = SQRT(M1^2+M2^2) = SQRT(0,07^2+0,07^2) = 0,1 м	0,10	—	—
13	надземный	2722	Метод спутниковых геодезических измерений (определений)	482396,01	2173144,61	—	Mt = SQRT(M1^2+M2^2) = SQRT(0,07^2+0,07^2) = 0,1 м	0,10	—	—
13	надземный	2723	Метод спутниковых геодезических измерений (определений)	482397,62	2173145,42	—	Mt = SQRT(M1^2+M2^2) = SQRT(0,07^2+0,07^2) = 0,1 м	0,10	—	—
13	надземный	2724	Метод спутниковых геодезических измерений (определений)	482397,31	2173146,05	—	Mt = SQRT(M1^2+M2^2) = SQRT(0,07^2+0,07^2) = 0,1 м	0,10	—	—
13	надземный	2725	Метод спутниковых геодезических измерений (определений	482398,00	2173146,39	—	Mt = SQRT(M1^2+M2^2) = SQRT(0,07^2+0,07^2) =	0,10	—	—

ТЕХНИЧЕСКИЙ ПЛАН ЗДАНИЯ

(вид объекта недвижимости, в отношении которого подготовлен технический план, в родительном падеже)

Описание местоположения объекта недвижимости

1	2	3	4	5	6	7	8	9	10	11
			)				0,1 м			
13	надземный	2311	Метод спутниковых геодезических измерений (определений)	482398,15	2173146,20	—	Mt = SQRT(M1^2+M2^2) = SQRT(0,07^2+0,07^2) = 0,1 м	0,10	—	—
13	надземный	1833	Метод спутниковых геодезических измерений (определений)	482399,82	2173147,48	—	Mt = SQRT(M1^2+M2^2) = SQRT(0,07^2+0,07^2) = 0,1 м	0,10	—	—
13	надземный	1834	Метод спутниковых геодезических измерений (определений)	482399,94	2173148,49	—	Mt = SQRT(M1^2+M2^2) = SQRT(0,07^2+0,07^2) = 0,1 м	0,10	—	—
13	надземный	1835	Метод спутниковых геодезических измерений (определений)	482399,57	2173148,93	—	Mt = SQRT(M1^2+M2^2) = SQRT(0,07^2+0,07^2) = 0,1 м	0,10	—	—
13	надземный	2726	Метод спутниковых геодезических измерений (определений)	482402,09	2173150,94	—	Mt = SQRT(M1^2+M2^2) = SQRT(0,07^2+0,07^2) = 0,1 м	0,10	—	—
13	надземный	2727	Метод спутниковых геодезических измерений (определений)	482402,53	2173150,39	—	Mt = SQRT(M1^2+M2^2) = SQRT(0,07^2+0,07^2) = 0,1 м	0,10	—	—
13	надземный	2728	Метод спутниковых геодезических измерений (определений)	482403,76	2173151,37	—	Mt = SQRT(M1^2+M2^2) = SQRT(0,07^2+0,07^2) = 0,1 м	0,10	—	—
13	надземный	2729	Метод спутниковых геодезических измерений (определений)	482403,32	2173151,91	—	Mt = SQRT(M1^2+M2^2) = SQRT(0,07^2+0,07^2) = 0,1 м	0,10	—	—
13	надземный	1840	Метод спутниковых геодезических измерений (определений)	482403,86	2173152,35	—	Mt = SQRT(M1^2+M2^2) = SQRT(0,07^2+0,07^2) = 0,1 м	0,10	—	—
13	надзем	1841	Метод	482404,22	2173151,93	—	Mt =	0,10	—	—

ТЕХНИЧЕСКИЙ ПЛАН ЗДАНИЯ

(вид объекта недвижимости, в отношении которого подготовлен технический план, в родительном падеже)

Описание местоположения объекта недвижимости

1	2	3	4	5	6	7	8	9	10	11
	ный		спутниковых геодезических измерений (определений)				SQRT(M1^2+M2^2) = SQRT(0,07^2+0,07^2) = 0,1 м			
13	надземный	1842	Метод спутниковых геодезических измерений (определений)	482405,23	2173152,01	—	Mt = SQRT(M1^2+M2^2) = SQRT(0,07^2+0,07^2) = 0,1 м	0,10	—	—
13	надземный	2314	Метод спутниковых геодезических измерений (определений)	482406,54	2173153,53	—	Mt = SQRT(M1^2+M2^2) = SQRT(0,07^2+0,07^2) = 0,1 м	0,10	—	—
13	надземный	2315	Метод спутниковых геодезических измерений (определений)	482407,10	2173153,04	—	Mt = SQRT(M1^2+M2^2) = SQRT(0,07^2+0,07^2) = 0,1 м	0,10	—	—
13	надземный	2316	Метод спутниковых геодезических измерений (определений)	482410,97	2173157,55	—	Mt = SQRT(M1^2+M2^2) = SQRT(0,07^2+0,07^2) = 0,1 м	0,10	—	—
13	надземный	693	Метод спутниковых геодезических измерений (определений)	482410,82	2173157,68	—	Mt = SQRT(M1^2+M2^2) = SQRT(0,07^2+0,07^2) = 0,1 м	0,10	—	—
13	надземный	2317	Метод спутниковых геодезических измерений (определений)	482412,10	2173159,14	—	Mt = SQRT(M1^2+M2^2) = SQRT(0,07^2+0,07^2) = 0,1 м	0,10	—	—
13	надземный	2318	Метод спутниковых геодезических измерений (определений)	482412,02	2173160,16	—	Mt = SQRT(M1^2+M2^2) = SQRT(0,07^2+0,07^2) = 0,1 м	0,10	—	—
13	надземный	2319	Метод спутниковых геодезических измерений (определений)	482411,55	2173160,56	—	Mt = SQRT(M1^2+M2^2) = SQRT(0,07^2+0,07^2) = 0,1 м	0,10	—	—
13	надземный	2320	Метод спутниковых геодезически	482412,62	2173162,47	—	Mt = SQRT(M1^2+M2^2) =	0,10	—	—

ТЕХНИЧЕСКИЙ ПЛАН ЗДАНИЯ

(вид объекта недвижимости, в отношении которого подготовлен технический план, в родительном падеже)

Описание местоположения объекта недвижимости

1	2	3	4	5	6	7	8	9	10	11
			х измерений (определений)				SQRT(0,07^2+0,07^2) = 0,1 м			
13	надземный	2321	Метод спутниковых геодезических измерений (определений)	482413,23	2173162,13	—	Mt = SQRT(M1^2+M2^2) = SQRT(0,07^2+0,07^2) = 0,1 м	0,10	—	—
13	надземный	2322	Метод спутниковых геодезических измерений (определений)	482413,99	2173163,50	—	Mt = SQRT(M1^2+M2^2) = SQRT(0,07^2+0,07^2) = 0,1 м	0,10	—	—
13	надземный	2323	Метод спутниковых геодезических измерений (определений)	482413,38	2173163,85	—	Mt = SQRT(M1^2+M2^2) = SQRT(0,07^2+0,07^2) = 0,1 м	0,10	—	—
13	надземный	2324	Метод спутниковых геодезических измерений (определений)	482413,99	2173164,99	—	Mt = SQRT(M1^2+M2^2) = SQRT(0,07^2+0,07^2) = 0,1 м	0,10	—	—
13	надземный	2325	Метод спутниковых геодезических измерений (определений)	482414,59	2173164,66	—	Mt = SQRT(M1^2+M2^2) = SQRT(0,07^2+0,07^2) = 0,1 м	0,10	—	—
13	надземный	2326	Метод спутниковых геодезических измерений (определений)	482415,35	2173166,04	—	Mt = SQRT(M1^2+M2^2) = SQRT(0,07^2+0,07^2) = 0,1 м	0,10	—	—
13	надземный	2327	Метод спутниковых геодезических измерений (определений)	482414,74	2173166,37	—	Mt = SQRT(M1^2+M2^2) = SQRT(0,07^2+0,07^2) = 0,1 м	0,10	—	—
13	надземный	2328	Метод спутниковых геодезических измерений (определений)	482415,76	2173168,29	—	Mt = SQRT(M1^2+M2^2) = SQRT(0,07^2+0,07^2) = 0,1 м	0,10	—	—
13	надземный	1852	Метод спутниковых геодезических измерений (определений	482416,41	2173168,10	—	Mt = SQRT(M1^2+M2^2) = SQRT(0,07^2+0,07^2) =	0,10	—	—

ТЕХНИЧЕСКИЙ ПЛАН ЗДАНИЯ

(вид объекта недвижимости, в отношении которого подготовлен технический план, в родительном падеже)

Описание местоположения объекта недвижимости

1	2	3	4	5	6	7	8	9	10	11
			)				0,1 м			
13	надземный	2329	Метод спутниковых геодезических измерений (определений)	482417,29	2173168,57	—	Mt = SQRT(M1^2+M2^2) = SQRT(0,07^2+0,07^2) = 0,1 м	0,10	—	—
13	надземный	2330	Метод спутниковых геодезических измерений (определений)	482417,86	2173170,41	—	Mt = SQRT(M1^2+M2^2) = SQRT(0,07^2+0,07^2) = 0,1 м	0,10	—	—
13	надземный	2331	Метод спутниковых геодезических измерений (определений)	482418,03	2173170,37	—	Mt = SQRT(M1^2+M2^2) = SQRT(0,07^2+0,07^2) = 0,1 м	0,10	—	—
13	надземный	2332	Метод спутниковых геодезических измерений (определений)	482419,76	2173176,06	—	Mt = SQRT(M1^2+M2^2) = SQRT(0,07^2+0,07^2) = 0,1 м	0,10	—	—
13	надземный	1141	Метод спутниковых геодезических измерений (определений)	482417,95	2173176,61	—	Mt = SQRT(M1^2+M2^2) = SQRT(0,07^2+0,07^2) = 0,1 м	0,10	—	—
13	надземный	2730	Метод спутниковых геодезических измерений (определений)	482418,09	2173177,06	—	Mt = SQRT(M1^2+M2^2) = SQRT(0,07^2+0,07^2) = 0,1 м	0,10	—	—
13	надземный	2731	Метод спутниковых геодезических измерений (определений)	482418,75	2173176,86	—	Mt = SQRT(M1^2+M2^2) = SQRT(0,07^2+0,07^2) = 0,1 м	0,10	—	—
13	надземный	2732	Метод спутниковых геодезических измерений (определений)	482419,21	2173178,36	—	Mt = SQRT(M1^2+M2^2) = SQRT(0,07^2+0,07^2) = 0,1 м	0,10	—	—
13	надземный	2733	Метод спутниковых геодезических измерений (определений)	482418,54	2173178,57	—	Mt = SQRT(M1^2+M2^2) = SQRT(0,07^2+0,07^2) = 0,1 м	0,10	—	—
13	надзем	1142	Метод	482418,67	2173178,98	—	Mt =	0,10	—	—

ТЕХНИЧЕСКИЙ ПЛАН ЗДАНИЯ

(вид объекта недвижимости, в отношении которого подготовлен технический план, в родительном падеже)

Описание местоположения объекта недвижимости

1	2	3	4	5	6	7	8	9	10	11
	ный		спутниковых геодезических измерений (определений)				SQRT(M1^2+M2^2) = SQRT(0,07^2+0,07^2) = 0,1 м			
13	надземный	2337	Метод спутниковых геодезических измерений (определений)	482418,93	2173181,32	—	Mt = SQRT(M1^2+M2^2) = SQRT(0,07^2+0,07^2) = 0,1 м	0,10	—	—
13	надземный	2338	Метод спутниковых геодезических измерений (определений)	482419,47	2173181,27	—	Mt = SQRT(M1^2+M2^2) = SQRT(0,07^2+0,07^2) = 0,1 м	0,10	—	—
13	надземный	2339	Метод спутниковых геодезических измерений (определений)	482420,28	2173181,90	—	Mt = SQRT(M1^2+M2^2) = SQRT(0,07^2+0,07^2) = 0,1 м	0,10	—	—
13	надземный	2340	Метод спутниковых геодезических измерений (определений)	482420,82	2173186,68	—	Mt = SQRT(M1^2+M2^2) = SQRT(0,07^2+0,07^2) = 0,1 м	0,10	—	—
13	надземный	2341	Метод спутниковых геодезических измерений (определений)	482420,17	2173187,47	—	Mt = SQRT(M1^2+M2^2) = SQRT(0,07^2+0,07^2) = 0,1 м	0,10	—	—
13	надземный	2342	Метод спутниковых геодезических измерений (определений)	482419,63	2173187,54	—	Mt = SQRT(M1^2+M2^2) = SQRT(0,07^2+0,07^2) = 0,1 м	0,10	—	—
13	надземный	1153	Метод спутниковых геодезических измерений (определений)	482419,90	2173189,87	—	Mt = SQRT(M1^2+M2^2) = SQRT(0,07^2+0,07^2) = 0,1 м	0,10	—	—
13	надземный	2734	Метод спутниковых геодезических измерений (определений)	482419,87	2173190,33	—	Mt = SQRT(M1^2+M2^2) = SQRT(0,07^2+0,07^2) = 0,1 м	0,10	—	—
13	надземный	2735	Метод спутниковых геодезически	482420,56	2173190,37	—	Mt = SQRT(M1^2+M2^2) =	0,10	—	—

ТЕХНИЧЕСКИЙ ПЛАН ЗДАНИЯ

(вид объекта недвижимости, в отношении которого подготовлен технический план, в родительном падеже)

Описание местоположения объекта недвижимости

1	2	3	4	5	6	7	8	9	10	11
			х измерений (определений)				SQRT(0,07^2+0,07^2) = 0,1 м			
13	надземный	2736	Метод спутниковых геодезических измерений (определений)	482420,46	2173191,95	—	Mt = SQRT(M1^2+M2^2) = SQRT(0,07^2+0,07^2) = 0,1 м	0,10	—	—
13	надземный	2737	Метод спутниковых геодезических измерений (определений)	482419,77	2173191,89	—	Mt = SQRT(M1^2+M2^2) = SQRT(0,07^2+0,07^2) = 0,1 м	0,10	—	—
13	надземный	1154	Метод спутниковых геодезических измерений (определений)	482419,73	2173192,34	—	Mt = SQRT(M1^2+M2^2) = SQRT(0,07^2+0,07^2) = 0,1 м	0,10	—	—
13	надземный	1155	Метод спутниковых геодезических измерений (определений)	482421,56	2173192,47	—	Mt = SQRT(M1^2+M2^2) = SQRT(0,07^2+0,07^2) = 0,1 м	0,10	—	—
13	надземный	1156	Метод спутниковых геодезических измерений (определений)	482421,14	2173198,37	—	Mt = SQRT(M1^2+M2^2) = SQRT(0,07^2+0,07^2) = 0,1 м	0,10	—	—
13	надземный	1157	Метод спутниковых геодезических измерений (определений)	482420,96	2173198,35	—	Mt = SQRT(M1^2+M2^2) = SQRT(0,07^2+0,07^2) = 0,1 м	0,10	—	—
13	надземный	1158	Метод спутниковых геодезических измерений (определений)	482420,82	2173200,27	—	Mt = SQRT(M1^2+M2^2) = SQRT(0,07^2+0,07^2) = 0,1 м	0,10	—	—
13	надземный	1159	Метод спутниковых геодезических измерений (определений)	482420,13	2173200,99	—	Mt = SQRT(M1^2+M2^2) = SQRT(0,07^2+0,07^2) = 0,1 м	0,10	—	—
13	надземный	1160	Метод спутниковых геодезических измерений (определений	482419,51	2173200,94	—	Mt = SQRT(M1^2+M2^2) = SQRT(0,07^2+0,07^2) =	0,10	—	—

ТЕХНИЧЕСКИЙ ПЛАН ЗДАНИЯ

(вид объекта недвижимости, в отношении которого подготовлен технический план, в родительном падеже)

Описание местоположения объекта недвижимости

1	2	3	4	5	6	7	8	9	10	11
			)				0,1 м			
13	надземный	2738	Метод спутниковых геодезических измерений (определений)	482419,40	2173201,30	—	Mt = SQRT(M1^2+M2^2) = SQRT(0,07^2+0,07^2) = 0,1 м	0,10	—	—
13	надземный	2739	Метод спутниковых геодезических измерений (определений)	482420,08	2173201,49	—	Mt = SQRT(M1^2+M2^2) = SQRT(0,07^2+0,07^2) = 0,1 м	0,10	—	—
13	надземный	2740	Метод спутниковых геодезических измерений (определений)	482419,64	2173203,00	—	Mt = SQRT(M1^2+M2^2) = SQRT(0,07^2+0,07^2) = 0,1 м	0,10	—	—
13	надземный	2741	Метод спутниковых геодезических измерений (определений)	482418,97	2173202,81	—	Mt = SQRT(M1^2+M2^2) = SQRT(0,07^2+0,07^2) = 0,1 м	0,10	—	—
13	надземный	2742	Метод спутниковых геодезических измерений (определений)	482418,12	2173205,75	—	Mt = SQRT(M1^2+M2^2) = SQRT(0,07^2+0,07^2) = 0,1 м	0,10	—	—
13	надземный	2743	Метод спутниковых геодезических измерений (определений)	482418,80	2173205,94	—	Mt = SQRT(M1^2+M2^2) = SQRT(0,07^2+0,07^2) = 0,1 м	0,10	—	—
13	надземный	2744	Метод спутниковых геодезических измерений (определений)	482418,36	2173207,45	—	Mt = SQRT(M1^2+M2^2) = SQRT(0,07^2+0,07^2) = 0,1 м	0,10	—	—
13	надземный	2745	Метод спутниковых геодезических измерений (определений)	482417,69	2173207,26	—	Mt = SQRT(M1^2+M2^2) = SQRT(0,07^2+0,07^2) = 0,1 м	0,10	—	—
13	надземный	1161	Метод спутниковых геодезических измерений (определений)	482417,55	2173207,73	—	Mt = SQRT(M1^2+M2^2) = SQRT(0,07^2+0,07^2) = 0,1 м	0,10	—	—
13	надземный	1162	Метод	482418,09	2173207,88	—	Mt =	0,10	—	—

ТЕХНИЧЕСКИЙ ПЛАН
ЗДАНИЯ

(вид объекта недвижимости, в отношении которого подготовлен технический план, в родительном падеже)

Описание местоположения объекта недвижимости

1	2	3	4	5	6	7	8	9	10	11
	ный		спутниковых геодезических измерений (определений)				SQRT(M1^2+M2^2) = SQRT(0,07^2+0,07^2) = 0,1 м			
13	надземный	1163	Метод спутниковых геодезических измерений (определений)	482418,58	2173208,76	—	Mt = SQRT(M1^2+M2^2) = SQRT(0,07^2+0,07^2) = 0,1 м	0,10	—	—
13	надземный	1164	Метод спутниковых геодезических измерений (определений)	482417,88	2173211,20	—	Mt = SQRT(M1^2+M2^2) = SQRT(0,07^2+0,07^2) = 0,1 м	0,10	—	—
13	надземный	2351	Метод спутниковых геодезических измерений (определений)	482417,15	2173211,60	—	Mt = SQRT(M1^2+M2^2) = SQRT(0,07^2+0,07^2) = 0,1 м	0,10	—	—
13	надземный	2352	Метод спутниковых геодезических измерений (определений)	482417,04	2173211,57	—	Mt = SQRT(M1^2+M2^2) = SQRT(0,07^2+0,07^2) = 0,1 м	0,10	—	—
13	надземный	2353	Метод спутниковых геодезических измерений (определений)	482415,51	2173216,92	—	Mt = SQRT(M1^2+M2^2) = SQRT(0,07^2+0,07^2) = 0,1 м	0,10	—	—
13	надземный	2354	Метод спутниковых геодезических измерений (определений)	482415,26	2173216,85	—	Mt = SQRT(M1^2+M2^2) = SQRT(0,07^2+0,07^2) = 0,1 м	0,10	—	—
13	надземный	2746	Метод спутниковых геодезических измерений (определений)	482414,39	2173219,85	—	Mt = SQRT(M1^2+M2^2) = SQRT(0,07^2+0,07^2) = 0,1 м	0,10	—	—
13	надземный	2747	Метод спутниковых геодезических измерений (определений)	482415,09	2173220,05	—	Mt = SQRT(M1^2+M2^2) = SQRT(0,07^2+0,07^2) = 0,1 м	0,10	—	—
13	надземный	2748	Метод спутниковых геодезически	482414,64	2173221,59	—	Mt = SQRT(M1^2+M2^2) =	0,10	—	—

ТЕХНИЧЕСКИЙ ПЛАН ЗДАНИЯ

(вид объекта недвижимости, в отношении которого подготовлен технический план, в родительном падеже)

Описание местоположения объекта недвижимости

1	2	3	4	5	6	7	8	9	10	11
			х измерений (определений)				SQRT(0,07^2+0,07^2) = 0,1 м			
13	надземный	2749	Метод спутниковых геодезических измерений (определений)	482413,95	2173221,40	—	Mt = SQRT(M1^2+M2^2) = SQRT(0,07^2+0,07^2) = 0,1 м	0,10	—	—
13	надземный	2750	Метод спутниковых геодезических измерений (определений)	482413,86	2173221,70	—	Mt = SQRT(M1^2+M2^2) = SQRT(0,07^2+0,07^2) = 0,1 м	0,10	—	—
13	надземный	2751	Метод спутниковых геодезических измерений (определений)	482414,03	2173221,75	—	Mt = SQRT(M1^2+M2^2) = SQRT(0,07^2+0,07^2) = 0,1 м	0,10	—	—
13	надземный	2356	Метод спутниковых геодезических измерений (определений)	482413,43	2173223,87	—	Mt = SQRT(M1^2+M2^2) = SQRT(0,07^2+0,07^2) = 0,1 м	0,10	—	—
13	надземный	2357	Метод спутниковых геодезических измерений (определений)	482412,56	2173224,35	—	Mt = SQRT(M1^2+M2^2) = SQRT(0,07^2+0,07^2) = 0,1 м	0,10	—	—
13	надземный	1179	Метод спутниковых геодезических измерений (определений)	482412,02	2173224,19	—	Mt = SQRT(M1^2+M2^2) = SQRT(0,07^2+0,07^2) = 0,1 м	0,10	—	—
13	надземный	2358	Метод спутниковых геодезических измерений (определений)	482411,84	2173224,83	—	Mt = SQRT(M1^2+M2^2) = SQRT(0,07^2+0,07^2) = 0,1 м	0,10	—	—
13	надземный	2752	Метод спутниковых геодезических измерений (определений)	482410,24	2173224,37	—	Mt = SQRT(M1^2+M2^2) = SQRT(0,07^2+0,07^2) = 0,1 м	0,10	—	—
13	надземный	2753	Метод спутниковых геодезических измерений (определений	482410,05	2173225,04	—	Mt = SQRT(M1^2+M2^2) = SQRT(0,07^2+0,07^2) =	0,10	—	—

ТЕХНИЧЕСКИЙ ПЛАН
ЗДАНИЯ

(вид объекта недвижимости, в отношении которого подготовлен технический план, в родительном падеже)

Описание местоположения объекта недвижимости

1	2	3	4	5	6	7	8	9	10	11
			)				0,1 м			
13	надземный	2754	Метод спутниковых геодезических измерений (определений)	482408,33	2173224,55	—	Mt = SQRT(M1^2+M2^2) = SQRT(0,07^2+0,07^2) = 0,1 м	0,10	—	—
13	надземный	2755	Метод спутниковых геодезических измерений (определений)	482408,52	2173223,87	—	Mt = SQRT(M1^2+M2^2) = SQRT(0,07^2+0,07^2) = 0,1 м	0,10	—	—
13	надземный	2756	Метод спутниковых геодезических измерений (определений)	482402,28	2173222,08	—	Mt = SQRT(M1^2+M2^2) = SQRT(0,07^2+0,07^2) = 0,1 м	0,10	—	—
13	надземный	2757	Метод спутниковых геодезических измерений (определений)	482402,09	2173222,74	—	Mt = SQRT(M1^2+M2^2) = SQRT(0,07^2+0,07^2) = 0,1 м	0,10	—	—
13	надземный	2758	Метод спутниковых геодезических измерений (определений)	482400,36	2173222,24	—	Mt = SQRT(M1^2+M2^2) = SQRT(0,07^2+0,07^2) = 0,1 м	0,10	—	—
13	надземный	2759	Метод спутниковых геодезических измерений (определений)	482400,55	2173221,58	—	Mt = SQRT(M1^2+M2^2) = SQRT(0,07^2+0,07^2) = 0,1 м	0,10	—	—
13	надземный	2365	Метод спутниковых геодезических измерений (определений)	482399,12	2173221,17	—	Mt = SQRT(M1^2+M2^2) = SQRT(0,07^2+0,07^2) = 0,1 м	0,10	—	—
13	надземный	2366	Метод спутниковых геодезических измерений (определений)	482399,36	2173220,35	—	Mt = SQRT(M1^2+M2^2) = SQRT(0,07^2+0,07^2) = 0,1 м	0,10	—	—
13	надземный	1199	Метод спутниковых геодезических измерений (определений)	482397,48	2173219,81	—	Mt = SQRT(M1^2+M2^2) = SQRT(0,07^2+0,07^2) = 0,1 м	0,10	—	—
13	надзем	1200	Метод	482397,01	2173218,98	—	Mt =	0,10	—	—

ТЕХНИЧЕСКИЙ ПЛАН
ЗДАНИЯ

(вид объекта недвижимости, в отношении которого подготовлен технический план, в родительном падеже)

Описание местоположения объекта недвижимости

1	2	3	4	5	6	7	8	9	10	11
	ный		спутниковых геодезических измерений (определений)				SQRT(M1^2+M2^2) = SQRT(0,07^2+0,07^2) = 0,1 м			
13	надземный	2760	Метод спутниковых геодезических измерений (определений)	482393,77	2173218,05	—	Mt = SQRT(M1^2+M2^2) = SQRT(0,07^2+0,07^2) = 0,1 м	0,10	—	—
13	надземный	2761	Метод спутниковых геодезических измерений (определений)	482393,59	2173218,68	—	Mt = SQRT(M1^2+M2^2) = SQRT(0,07^2+0,07^2) = 0,1 м	0,10	—	—
13	надземный	2762	Метод спутниковых геодезических измерений (определений)	482392,07	2173218,25	—	Mt = SQRT(M1^2+M2^2) = SQRT(0,07^2+0,07^2) = 0,1 м	0,10	—	—
13	надземный	2763	Метод спутниковых геодезических измерений (определений)	482392,25	2173217,61	—	Mt = SQRT(M1^2+M2^2) = SQRT(0,07^2+0,07^2) = 0,1 м	0,10	—	—
13	надземный	1205	Метод спутниковых геодезических измерений (определений)	482390,09	2173216,99	—	Mt = SQRT(M1^2+M2^2) = SQRT(0,07^2+0,07^2) = 0,1 м	0,10	—	—
13	надземный	1206	Метод спутниковых геодезических измерений (определений)	482390,02	2173217,23	—	Mt = SQRT(M1^2+M2^2) = SQRT(0,07^2+0,07^2) = 0,1 м	0,10	—	—
13	надземный	1895	Метод спутниковых геодезических измерений (определений)	482389,10	2173216,97	—	Mt = SQRT(M1^2+M2^2) = SQRT(0,07^2+0,07^2) = 0,1 м	0,10	—	—
13	надземный	1896	Метод спутниковых геодезических измерений (определений)	482388,91	2173217,60	—	Mt = SQRT(M1^2+M2^2) = SQRT(0,07^2+0,07^2) = 0,1 м	0,10	—	—
13	надземный	2764	Метод спутниковых геодезически	482387,15	2173217,10	—	Mt = SQRT(M1^2+M2^2) =	0,10	—	—

ТЕХНИЧЕСКИЙ ПЛАН ЗДАНИЯ

(вид объекта недвижимости, в отношении которого подготовлен технический план, в родительном падеже)

Описание местоположения объекта недвижимости

1	2	3	4	5	6	7	8	9	10	11
			х измерений (определений)				SQRT(0,07^2+0,07^2) = 0,1 м			
13	надземный	2765	Метод спутниковых геодезических измерений (определений)	482387,34	2173216,46	—	Mt = SQRT(M1^2+M2^2) = SQRT(0,07^2+0,07^2) = 0,1 м	0,10	—	—
13	надземный	1211	Метод спутниковых геодезических измерений (определений)	482386,42	2173216,20	—	Mt = SQRT(M1^2+M2^2) = SQRT(0,07^2+0,07^2) = 0,1 м	0,10	—	—
13	надземный	1212	Метод спутниковых геодезических измерений (определений)	482386,37	2173216,40	—	Mt = SQRT(M1^2+M2^2) = SQRT(0,07^2+0,07^2) = 0,1 м	0,10	—	—
13	надземный	1213	Метод спутниковых геодезических измерений (определений)	482379,93	2173214,55	—	Mt = SQRT(M1^2+M2^2) = SQRT(0,07^2+0,07^2) = 0,1 м	0,10	—	—
13	надземный	2367	Метод спутниковых геодезических измерений (определений)	482380,19	2173213,63	—	Mt = SQRT(M1^2+M2^2) = SQRT(0,07^2+0,07^2) = 0,1 м	0,10	—	—
13	надземный	2766	Метод спутниковых геодезических измерений (определений)	482379,28	2173213,36	—	Mt = SQRT(M1^2+M2^2) = SQRT(0,07^2+0,07^2) = 0,1 м	0,10	—	—
13	надземный	2767	Метод спутниковых геодезических измерений (определений)	482379,08	2173214,05	—	Mt = SQRT(M1^2+M2^2) = SQRT(0,07^2+0,07^2) = 0,1 м	0,10	—	—
13	надземный	2768	Метод спутниковых геодезических измерений (определений)	482377,35	2173213,55	—	Mt = SQRT(M1^2+M2^2) = SQRT(0,07^2+0,07^2) = 0,1 м	0,10	—	—
13	надземный	2769	Метод спутниковых геодезических измерений (определений	482377,55	2173212,86	—	Mt = SQRT(M1^2+M2^2) = SQRT(0,07^2+0,07^2) =	0,10	—	—

ТЕХНИЧЕСКИЙ ПЛАН ЗДАНИЯ

(вид объекта недвижимости, в отношении которого подготовлен технический план, в родительном падеже)

Описание местоположения объекта недвижимости

1	2	3	4	5	6	7	8	9	10	11
			)				0,1 м			
13	надземный	2770	Метод спутниковых геодезических измерений (определений)	482376,31	2173212,50	—	Mt = SQRT(M1^2+M2^2) = SQRT(0,07^2+0,07^2) = 0,1 м	0,10	—	—
13	надземный	2771	Метод спутниковых геодезических измерений (определений)	482376,11	2173213,19	—	Mt = SQRT(M1^2+M2^2) = SQRT(0,07^2+0,07^2) = 0,1 м	0,10	—	—
13	надземный	2772	Метод спутниковых геодезических измерений (определений)	482374,38	2173212,70	—	Mt = SQRT(M1^2+M2^2) = SQRT(0,07^2+0,07^2) = 0,1 м	0,10	—	—
13	надземный	2773	Метод спутниковых геодезических измерений (определений)	482374,58	2173212,00	—	Mt = SQRT(M1^2+M2^2) = SQRT(0,07^2+0,07^2) = 0,1 м	0,10	—	—
13	надземный	2372	Метод спутниковых геодезических измерений (определений)	482373,67	2173211,74	—	Mt = SQRT(M1^2+M2^2) = SQRT(0,07^2+0,07^2) = 0,1 м	0,10	—	—
13	надземный	2373	Метод спутниковых геодезических измерений (определений)	482373,40	2173212,66	—	Mt = SQRT(M1^2+M2^2) = SQRT(0,07^2+0,07^2) = 0,1 м	0,10	—	—
13	надземный	1221	Метод спутниковых геодезических измерений (определений)	482370,39	2173211,80	—	Mt = SQRT(M1^2+M2^2) = SQRT(0,07^2+0,07^2) = 0,1 м	0,10	—	—
13	надземный	1222	Метод спутниковых геодезических измерений (определений)	482369,89	2173210,91	—	Mt = SQRT(M1^2+M2^2) = SQRT(0,07^2+0,07^2) = 0,1 м	0,10	—	—
13	надземный	2374	Метод спутниковых геодезических измерений (определений)	482370,04	2173210,41	—	Mt = SQRT(M1^2+M2^2) = SQRT(0,07^2+0,07^2) = 0,1 м	0,10	—	—
13	надзем	2774	Метод	482369,68	2173210,30	—	Mt =	0,10	—	—

ТЕХНИЧЕСКИЙ ПЛАН ЗДАНИЯ

(вид объекта недвижимости, в отношении которого подготовлен технический план, в родительном падеже)

Описание местоположения объекта недвижимости

1	2	3	4	5	6	7	8	9	10	11
	ный		спутниковых геодезических измерений (определений)				SQRT(M1^2+M2^2) = SQRT(0,07^2+0,07^2) = 0,1 м			
13	надземный	2775	Метод спутниковых геодезических измерений (определений)	482369,49	2173210,96	—	Mt = SQRT(M1^2+M2^2) = SQRT(0,07^2+0,07^2) = 0,1 м	0,10	—	—
13	надземный	2776	Метод спутниковых геодезических измерений (определений)	482367,98	2173210,52	—	Mt = SQRT(M1^2+M2^2) = SQRT(0,07^2+0,07^2) = 0,1 м	0,10	—	—
13	надземный	2777	Метод спутниковых геодезических измерений (определений)	482368,18	2173209,85	—	Mt = SQRT(M1^2+M2^2) = SQRT(0,07^2+0,07^2) = 0,1 м	0,10	—	—
13	надземный	2778	Метод спутниковых геодезических измерений (определений)	482365,21	2173209,00	—	Mt = SQRT(M1^2+M2^2) = SQRT(0,07^2+0,07^2) = 0,1 м	0,10	—	—
13	надземный	2779	Метод спутниковых геодезических измерений (определений)	482365,01	2173209,67	—	Mt = SQRT(M1^2+M2^2) = SQRT(0,07^2+0,07^2) = 0,1 м	0,10	—	—
13	надземный	2780	Метод спутниковых геодезических измерений (определений)	482363,28	2173209,17	—	Mt = SQRT(M1^2+M2^2) = SQRT(0,07^2+0,07^2) = 0,1 м	0,10	—	—
13	надземный	2781	Метод спутниковых геодезических измерений (определений)	482363,48	2173208,50	—	Mt = SQRT(M1^2+M2^2) = SQRT(0,07^2+0,07^2) = 0,1 м	0,10	—	—
13	надземный	2782	Метод спутниковых геодезических измерений (определений)	482362,32	2173208,17	—	Mt = SQRT(M1^2+M2^2) = SQRT(0,07^2+0,07^2) = 0,1 м	0,10	—	—
13	надземный	2783	Метод спутниковых геодезически	482362,13	2173208,84	—	Mt = SQRT(M1^2+M2^2) =	0,10	—	—

ТЕХНИЧЕСКИЙ ПЛАН ЗДАНИЯ

(вид объекта недвижимости, в отношении которого подготовлен технический план, в родительном падеже)

Описание местоположения объекта недвижимости

1	2	3	4	5	6	7	8	9	10	11
			х измерений (определений)				SQRT(0,07^2+0,07^2) = 0,1 м			
13	надземный	2784	Метод спутниковых геодезических измерений (определений)	482360,41	2173208,35	—	Mt = SQRT(M1^2+M2^2) = SQRT(0,07^2+0,07^2) = 0,1 м	0,10	—	—
13	надземный	2785	Метод спутниковых геодезических измерений (определений)	482360,60	2173207,67	—	Mt = SQRT(M1^2+M2^2) = SQRT(0,07^2+0,07^2) = 0,1 м	0,10	—	—
13	надземный	2382	Метод спутниковых геодезических измерений (определений)	482359,56	2173207,37	—	Mt = SQRT(M1^2+M2^2) = SQRT(0,07^2+0,07^2) = 0,1 м	0,10	—	—
13	надземный	1235	Метод спутниковых геодезических измерений (определений)	482359,43	2173207,80	—	Mt = SQRT(M1^2+M2^2) = SQRT(0,07^2+0,07^2) = 0,1 м	0,10	—	—
13	надземный	1236	Метод спутниковых геодезических измерений (определений)	482353,62	2173206,13	—	Mt = SQRT(M1^2+M2^2) = SQRT(0,07^2+0,07^2) = 0,1 м	0,10	—	—
13	надземный	2383	Метод спутниковых геодезических измерений (определений)	482353,78	2173205,58	—	Mt = SQRT(M1^2+M2^2) = SQRT(0,07^2+0,07^2) = 0,1 м	0,10	—	—
13	надземный	2786	Метод спутниковых геодезических измерений (определений)	482352,74	2173205,28	—	Mt = SQRT(M1^2+M2^2) = SQRT(0,07^2+0,07^2) = 0,1 м	0,10	—	—
13	надземный	2787	Метод спутниковых геодезических измерений (определений)	482352,54	2173205,98	—	Mt = SQRT(M1^2+M2^2) = SQRT(0,07^2+0,07^2) = 0,1 м	0,10	—	—
13	надземный	2788	Метод спутниковых геодезических измерений (определений	482350,78	2173205,47	—	Mt = SQRT(M1^2+M2^2) = SQRT(0,07^2+0,07^2) =	0,10	—	—

ТЕХНИЧЕСКИЙ ПЛАН ЗДАНИЯ

(вид объекта недвижимости, в отношении которого подготовлен технический план, в родительном падеже)

Описание местоположения объекта недвижимости

1	2	3	4	5	6	7	8	9	10	11
			)				0,1 м			
13	надземный	2789	Метод спутниковых геодезических измерений (определений)	482350,98	2173204,77	—	Mt = SQRT(M1^2+M2^2) = SQRT(0,07^2+0,07^2) = 0,1 м	0,10	—	—
13	надземный	2387	Метод спутниковых геодезических измерений (определений)	482349,78	2173204,43	—	Mt = SQRT(M1^2+M2^2) = SQRT(0,07^2+0,07^2) = 0,1 м	0,10	—	—
13	надземный	1239	Метод спутниковых геодезических измерений (определений)	482349,97	2173203,76	—	Mt = SQRT(M1^2+M2^2) = SQRT(0,07^2+0,07^2) = 0,1 м	0,10	—	—
13	надземный	2388	Метод спутниковых геодезических измерений (определений)	482344,96	2173202,32	—	Mt = SQRT(M1^2+M2^2) = SQRT(0,07^2+0,07^2) = 0,1 м	0,10	—	—
13	надземный	2389	Метод спутниковых геодезических измерений (определений)	482344,77	2173202,99	—	Mt = SQRT(M1^2+M2^2) = SQRT(0,07^2+0,07^2) = 0,1 м	0,10	—	—
13	надземный	2790	Метод спутниковых геодезических измерений (определений)	482343,53	2173202,63	—	Mt = SQRT(M1^2+M2^2) = SQRT(0,07^2+0,07^2) = 0,1 м	0,10	—	—
13	надземный	2791	Метод спутниковых геодезических измерений (определений)	482343,33	2173203,33	—	Mt = SQRT(M1^2+M2^2) = SQRT(0,07^2+0,07^2) = 0,1 м	0,10	—	—
13	надземный	2792	Метод спутниковых геодезических измерений (определений)	482341,57	2173202,83	—	Mt = SQRT(M1^2+M2^2) = SQRT(0,07^2+0,07^2) = 0,1 м	0,10	—	—
13	надземный	2793	Метод спутниковых геодезических измерений (определений)	482341,77	2173202,12	—	Mt = SQRT(M1^2+M2^2) = SQRT(0,07^2+0,07^2) = 0,1 м	0,10	—	—
13	надзем	2393	Метод	482340,77	2173201,84	—	Mt =	0,10	—	—

ТЕХНИЧЕСКИЙ ПЛАН ЗДАНИЯ

(вид объекта недвижимости, в отношении которого подготовлен технический план, в родительном падеже)

Описание местоположения объекта недвижимости

1	2	3	4	5	6	7	8	9	10	11
	ный		спутниковых геодезических измерений (определений)				SQRT(M1^2+M2^2) = SQRT(0,07^2+0,07^2) = 0,1 м			
13	надземный	971	Метод спутниковых геодезических измерений (определений)	482340,61	2173202,41	—	Mt = SQRT(M1^2+M2^2) = SQRT(0,07^2+0,07^2) = 0,1 м	0,10	—	—
13	надземный	1243	Метод спутниковых геодезических измерений (определений)	482334,79	2173200,74	—	Mt = SQRT(M1^2+M2^2) = SQRT(0,07^2+0,07^2) = 0,1 м	0,10	—	—
13	надземный	2394	Метод спутниковых геодезических измерений (определений)	482334,92	2173200,29	—	Mt = SQRT(M1^2+M2^2) = SQRT(0,07^2+0,07^2) = 0,1 м	0,10	—	—
13	надземный	2794	Метод спутниковых геодезических измерений (определений)	482333,88	2173199,99	—	Mt = SQRT(M1^2+M2^2) = SQRT(0,07^2+0,07^2) = 0,1 м	0,10	—	—
13	надземный	2795	Метод спутниковых геодезических измерений (определений)	482333,68	2173200,66	—	Mt = SQRT(M1^2+M2^2) = SQRT(0,07^2+0,07^2) = 0,1 м	0,10	—	—
13	надземный	2796	Метод спутниковых геодезических измерений (определений)	482331,95	2173200,17	—	Mt = SQRT(M1^2+M2^2) = SQRT(0,07^2+0,07^2) = 0,1 м	0,10	—	—
13	надземный	2797	Метод спутниковых геодезических измерений (определений)	482332,15	2173199,49	—	Mt = SQRT(M1^2+M2^2) = SQRT(0,07^2+0,07^2) = 0,1 м	0,10	—	—
13	надземный	2798	Метод спутниковых геодезических измерений (определений)	482331,03	2173199,17	—	Mt = SQRT(M1^2+M2^2) = SQRT(0,07^2+0,07^2) = 0,1 м	0,10	—	—
13	надземный	2799	Метод спутниковых геодезически	482330,84	2173199,84	—	Mt = SQRT(M1^2+M2^2) =	0,10	—	—

ТЕХНИЧЕСКИЙ ПЛАН ЗДАНИЯ

(вид объекта недвижимости, в отношении которого подготовлен технический план, в родительном падеже)

Описание местоположения объекта недвижимости

1	2	3	4	5	6	7	8	9	10	11
			х измерений (определений)				SQRT(0,07^2+0,07^2) = 0,1 м			
13	надземный	2800	Метод спутниковых геодезических измерений (определений)	482329,11	2173199,35	—	Mt = SQRT(M1^2+M2^2) = SQRT(0,07^2+0,07^2) = 0,1 м	0,10	—	—
13	надземный	2801	Метод спутниковых геодезических измерений (определений)	482329,30	2173198,67	—	Mt = SQRT(M1^2+M2^2) = SQRT(0,07^2+0,07^2) = 0,1 м	0,10	—	—
13	надземный	2802	Метод спутниковых геодезических измерений (определений)	482328,25	2173198,37	—	Mt = SQRT(M1^2+M2^2) = SQRT(0,07^2+0,07^2) = 0,1 м	0,10	—	—
13	надземный	2803	Метод спутниковых геодезических измерений (определений)	482328,06	2173199,05	—	Mt = SQRT(M1^2+M2^2) = SQRT(0,07^2+0,07^2) = 0,1 м	0,10	—	—
13	надземный	2804	Метод спутниковых геодезических измерений (определений)	482326,33	2173198,55	—	Mt = SQRT(M1^2+M2^2) = SQRT(0,07^2+0,07^2) = 0,1 м	0,10	—	—
13	надземный	2805	Метод спутниковых геодезических измерений (определений)	482326,52	2173197,88	—	Mt = SQRT(M1^2+M2^2) = SQRT(0,07^2+0,07^2) = 0,1 м	0,10	—	—
13	надземный	2806	Метод спутниковых геодезических измерений (определений)	482325,38	2173197,55	—	Mt = SQRT(M1^2+M2^2) = SQRT(0,07^2+0,07^2) = 0,1 м	0,10	—	—
13	надземный	2807	Метод спутниковых геодезических измерений (определений)	482325,19	2173198,22	—	Mt = SQRT(M1^2+M2^2) = SQRT(0,07^2+0,07^2) = 0,1 м	0,10	—	—
13	надземный	2808	Метод спутниковых геодезических измерений (определений	482323,36	2173197,70	—	Mt = SQRT(M1^2+M2^2) = SQRT(0,07^2+0,07^2) =	0,10	—	—

ТЕХНИЧЕСКИЙ ПЛАН ЗДАНИЯ

(вид объекта недвижимости, в отношении которого подготовлен технический план, в родительном падеже)

Описание местоположения объекта недвижимости

1	2	3	4	5	6	7	8	9	10	11
			)				0,1 м			
13	надземный	2809	Метод спутниковых геодезических измерений (определений)	482323,55	2173197,02	—	Mt = SQRT(M1^2+M2^2) = SQRT(0,07^2+0,07^2) = 0,1 м	0,10	—	—
13	надземный	2810	Метод спутниковых геодезических измерений (определений)	482322,45	2173196,70	—	Mt = SQRT(M1^2+M2^2) = SQRT(0,07^2+0,07^2) = 0,1 м	0,10	—	—
13	надземный	2811	Метод спутниковых геодезических измерений (определений)	482322,26	2173197,38	—	Mt = SQRT(M1^2+M2^2) = SQRT(0,07^2+0,07^2) = 0,1 м	0,10	—	—
13	надземный	2812	Метод спутниковых геодезических измерений (определений)	482320,53	2173196,88	—	Mt = SQRT(M1^2+M2^2) = SQRT(0,07^2+0,07^2) = 0,1 м	0,10	—	—
13	надземный	2813	Метод спутниковых геодезических измерений (определений)	482320,72	2173196,21	—	Mt = SQRT(M1^2+M2^2) = SQRT(0,07^2+0,07^2) = 0,1 м	0,10	—	—
13	надземный	2405	Метод спутниковых геодезических измерений (определений)	482320,14	2173196,04	—	Mt = SQRT(M1^2+M2^2) = SQRT(0,07^2+0,07^2) = 0,1 м	0,10	—	—
13	надземный	2406	Метод спутниковых геодезических измерений (определений)	482320,10	2173196,19	—	Mt = SQRT(M1^2+M2^2) = SQRT(0,07^2+0,07^2) = 0,1 м	0,10	—	—
13	надземный	2407	Метод спутниковых геодезических измерений (определений)	482319,22	2173196,67	—	Mt = SQRT(M1^2+M2^2) = SQRT(0,07^2+0,07^2) = 0,1 м	0,10	—	—
13	надземный	2408	Метод спутниковых геодезических измерений (определений)	482314,79	2173195,40	—	Mt = SQRT(M1^2+M2^2) = SQRT(0,07^2+0,07^2) = 0,1 м	0,10	—	—
13	надзем	2409	Метод	482314,31	2173194,52	—	Mt =	0,10	—	—

ТЕХНИЧЕСКИЙ ПЛАН ЗДАНИЯ

(вид объекта недвижимости, в отношении которого подготовлен технический план, в родительном падеже)

Описание местоположения объекта недвижимости

1	2	3	4	5	6	7	8	9	10	11
	ный		спутниковых геодезических измерений (определений)				SQRT(M1^2+M2^2) = SQRT(0,07^2+0,07^2) = 0,1 м			
13	надземный	2410	Метод спутниковых геодезических измерений (определений)	482314,39	2173194,24	—	Mt = SQRT(M1^2+M2^2) = SQRT(0,07^2+0,07^2) = 0,1 м	0,10	—	—
13	надземный	2814	Метод спутниковых геодезических измерений (определений)	482313,42	2173193,96	—	Mt = SQRT(M1^2+M2^2) = SQRT(0,07^2+0,07^2) = 0,1 м	0,10	—	—
13	надземный	2815	Метод спутниковых геодезических измерений (определений)	482313,22	2173194,63	—	Mt = SQRT(M1^2+M2^2) = SQRT(0,07^2+0,07^2) = 0,1 м	0,10	—	—
13	надземный	2816	Метод спутниковых геодезических измерений (определений)	482311,49	2173194,14	—	Mt = SQRT(M1^2+M2^2) = SQRT(0,07^2+0,07^2) = 0,1 м	0,10	—	—
13	надземный	2817	Метод спутниковых геодезических измерений (определений)	482311,69	2173193,46	—	Mt = SQRT(M1^2+M2^2) = SQRT(0,07^2+0,07^2) = 0,1 м	0,10	—	—
13	надземный	2818	Метод спутниковых геодезических измерений (определений)	482310,57	2173193,14	—	Mt = SQRT(M1^2+M2^2) = SQRT(0,07^2+0,07^2) = 0,1 м	0,10	—	—
13	надземный	2819	Метод спутниковых геодезических измерений (определений)	482310,38	2173193,82	—	Mt = SQRT(M1^2+M2^2) = SQRT(0,07^2+0,07^2) = 0,1 м	0,10	—	—
13	надземный	2820	Метод спутниковых геодезических измерений (определений)	482308,65	2173193,32	—	Mt = SQRT(M1^2+M2^2) = SQRT(0,07^2+0,07^2) = 0,1 м	0,10	—	—
13	надземный	2821	Метод спутниковых геодезически	482308,84	2173192,65	—	Mt = SQRT(M1^2+M2^2) =	0,10	—	—

ТЕХНИЧЕСКИЙ ПЛАН ЗДАНИЯ

(вид объекта недвижимости, в отношении которого подготовлен технический план, в родительном падеже)

Описание местоположения объекта недвижимости

1	2	3	4	5	6	7	8	9	10	11
			х измерений (определений)				SQRT(0,07^2+0,07^2) = 0,1 м			
13	надземный	2822	Метод спутниковых геодезических измерений (определений)	482307,73	2173192,33	—	Mt = SQRT(M1^2+M2^2) = SQRT(0,07^2+0,07^2) = 0,1 м	0,10	—	—
13	надземный	2823	Метод спутниковых геодезических измерений (определений)	482307,53	2173193,00	—	Mt = SQRT(M1^2+M2^2) = SQRT(0,07^2+0,07^2) = 0,1 м	0,10	—	—
13	надземный	2824	Метод спутниковых геодезических измерений (определений)	482305,80	2173192,50	—	Mt = SQRT(M1^2+M2^2) = SQRT(0,07^2+0,07^2) = 0,1 м	0,10	—	—
13	надземный	2825	Метод спутниковых геодезических измерений (определений)	482306,00	2173191,83	—	Mt = SQRT(M1^2+M2^2) = SQRT(0,07^2+0,07^2) = 0,1 м	0,10	—	—
13	надземный	2826	Метод спутниковых геодезических измерений (определений)	482304,88	2173191,51	—	Mt = SQRT(M1^2+M2^2) = SQRT(0,07^2+0,07^2) = 0,1 м	0,10	—	—
13	надземный	2827	Метод спутниковых геодезических измерений (определений)	482304,69	2173192,17	—	Mt = SQRT(M1^2+M2^2) = SQRT(0,07^2+0,07^2) = 0,1 м	0,10	—	—
13	надземный	2828	Метод спутниковых геодезических измерений (определений)	482302,96	2173191,67	—	Mt = SQRT(M1^2+M2^2) = SQRT(0,07^2+0,07^2) = 0,1 м	0,10	—	—
13	надземный	2829	Метод спутниковых геодезических измерений (определений)	482303,15	2173191,01	—	Mt = SQRT(M1^2+M2^2) = SQRT(0,07^2+0,07^2) = 0,1 м	0,10	—	—
13	надземный	2830	Метод спутниковых геодезических измерений (определений	482302,04	2173190,69	—	Mt = SQRT(M1^2+M2^2) = SQRT(0,07^2+0,07^2) =	0,10	—	—

ТЕХНИЧЕСКИЙ ПЛАН ЗДАНИЯ

(вид объекта недвижимости, в отношении которого подготовлен технический план, в родительном падеже)

Описание местоположения объекта недвижимости

1	2	3	4	5	6	7	8	9	10	11
			)				0,1 м			
13	надземный	2831	Метод спутниковых геодезических измерений (определений)	482301,84	2173191,36	—	Mt = SQRT(M1^2+M2^2) = SQRT(0,07^2+0,07^2) = 0,1 м	0,10	—	—
13	надземный	2832	Метод спутниковых геодезических измерений (определений)	482300,11	2173190,87	—	Mt = SQRT(M1^2+M2^2) = SQRT(0,07^2+0,07^2) = 0,1 м	0,10	—	—
13	надземный	2833	Метод спутниковых геодезических измерений (определений)	482300,31	2173190,19	—	Mt = SQRT(M1^2+M2^2) = SQRT(0,07^2+0,07^2) = 0,1 м	0,10	—	—
13	надземный	2429	Метод спутниковых геодезических измерений (определений)	482299,46	2173189,95	—	Mt = SQRT(M1^2+M2^2) = SQRT(0,07^2+0,07^2) = 0,1 м	0,10	—	—
13	надземный	2430	Метод спутниковых геодезических измерений (определений)	482299,41	2173190,14	—	Mt = SQRT(M1^2+M2^2) = SQRT(0,07^2+0,07^2) = 0,1 м	0,10	—	—
13	надземный	2431	Метод спутниковых геодезических измерений (определений)	482298,74	2173190,51	—	Mt = SQRT(M1^2+M2^2) = SQRT(0,07^2+0,07^2) = 0,1 м	0,10	—	—
13	надземный	2432	Метод спутниковых геодезических измерений (определений)	482294,30	2173189,24	—	Mt = SQRT(M1^2+M2^2) = SQRT(0,07^2+0,07^2) = 0,1 м	0,10	—	—
13	надземный	2433	Метод спутниковых геодезических измерений (определений)	482293,82	2173188,37	—	Mt = SQRT(M1^2+M2^2) = SQRT(0,07^2+0,07^2) = 0,1 м	0,10	—	—
13	надземный	2434	Метод спутниковых геодезических измерений (определений)	482293,97	2173187,85	—	Mt = SQRT(M1^2+M2^2) = SQRT(0,07^2+0,07^2) = 0,1 м	0,10	—	—
13	надзем	2834	Метод	482292,89	2173187,54	—	Mt =	0,10	—	—

ТЕХНИЧЕСКИЙ ПЛАН
ЗДАНИЯ

(вид объекта недвижимости, в отношении которого подготовлен технический план, в родительном падеже)

Описание местоположения объекта недвижимости

1	2	3	4	5	6	7	8	9	10	11
	ный		спутниковых геодезических измерений (определений)				SQRT(M1^2+M2^2) = SQRT(0,07^2+0,07^2) = 0,1 м			
13	надземный	2835	Метод спутниковых геодезических измерений (определений)	482292,70	2173188,21	—	Mt = SQRT(M1^2+M2^2) = SQRT(0,07^2+0,07^2) = 0,1 м	0,10	—	—
13	надземный	2836	Метод спутниковых геодезических измерений (определений)	482291,19	2173187,78	—	Mt = SQRT(M1^2+M2^2) = SQRT(0,07^2+0,07^2) = 0,1 м	0,10	—	—
13	надземный	2837	Метод спутниковых геодезических измерений (определений)	482291,38	2173187,11	—	Mt = SQRT(M1^2+M2^2) = SQRT(0,07^2+0,07^2) = 0,1 м	0,10	—	—
13	надземный	3000	Метод спутниковых геодезических измерений (определений)	482290,31	2173186,80	—	Mt = SQRT(M1^2+M2^2) = SQRT(0,07^2+0,07^2) = 0,1 м	0,10	—	—
13	надземный	2838	Метод спутниковых геодезических измерений (определений)	482290,27	2173186,79	—	Mt = SQRT(M1^2+M2^2) = SQRT(0,07^2+0,07^2) = 0,1 м	0,10	—	—
13	надземный	2839	Метод спутниковых геодезических измерений (определений)	482290,07	2173187,46	—	Mt = SQRT(M1^2+M2^2) = SQRT(0,07^2+0,07^2) = 0,1 м	0,10	—	—
13	надземный	2840	Метод спутниковых геодезических измерений (определений)	482288,56	2173187,03	—	Mt = SQRT(M1^2+M2^2) = SQRT(0,07^2+0,07^2) = 0,1 м	0,10	—	—
13	надземный	2841	Метод спутниковых геодезических измерений (определений)	482288,76	2173186,35	—	Mt = SQRT(M1^2+M2^2) = SQRT(0,07^2+0,07^2) = 0,1 м	0,10	—	—
13	надземный	2439	Метод спутниковых геодезически	482288,30	2173186,22	—	Mt = SQRT(M1^2+M2^2) =	0,10	—	—

ТЕХНИЧЕСКИЙ ПЛАН
ЗДАНИЯ

(вид объекта недвижимости, в отношении которого подготовлен технический план, в родительном падеже)

Описание местоположения объекта недвижимости

1	2	3	4	5	6	7	8	9	10	11
			х измерений (определений)				SQRT(0,07^2+0,07^2) = 0,1 м			
13	надземный	2440	Метод спутниковых геодезических измерений (определений)	482288,16	2173186,71	—	Mt = SQRT(M1^2+M2^2) = SQRT(0,07^2+0,07^2) = 0,1 м	0,10	—	—
13	надземный	2441	Метод спутниковых геодезических измерений (определений)	482287,31	2173187,25	—	Mt = SQRT(M1^2+M2^2) = SQRT(0,07^2+0,07^2) = 0,1 м	0,10	—	—
13	надземный	2442	Метод спутниковых геодезических измерений (определений)	482285,01	2173186,59	—	Mt = SQRT(M1^2+M2^2) = SQRT(0,07^2+0,07^2) = 0,1 м	0,10	—	—
13	надземный	2443	Метод спутниковых геодезических измерений (определений)	482284,53	2173185,66	—	Mt = SQRT(M1^2+M2^2) = SQRT(0,07^2+0,07^2) = 0,1 м	0,10	—	—
13	надземный	2444	Метод спутниковых геодезических измерений (определений)	482284,66	2173185,18	—	Mt = SQRT(M1^2+M2^2) = SQRT(0,07^2+0,07^2) = 0,1 м	0,10	—	—
13	надземный	2445	Метод спутниковых геодезических измерений (определений)	482283,88	2173184,95	—	Mt = SQRT(M1^2+M2^2) = SQRT(0,07^2+0,07^2) = 0,1 м	0,10	—	—
13	надземный	1301	Метод спутниковых геодезических измерений (определений)	482285,05	2173180,91	—	Mt = SQRT(M1^2+M2^2) = SQRT(0,07^2+0,07^2) = 0,1 м	0,10	—	—
13	надземный	1302	Метод спутниковых геодезических измерений (определений)	482284,51	2173180,75	—	Mt = SQRT(M1^2+M2^2) = SQRT(0,07^2+0,07^2) = 0,1 м	0,10	—	—
13	надземный	2842	Метод спутниковых геодезических измерений (определений	482284,76	2173179,90	—	Mt = SQRT(M1^2+M2^2) = SQRT(0,07^2+0,07^2) =	0,10	—	—

ТЕХНИЧЕСКИЙ ПЛАН ЗДАНИЯ

(вид объекта недвижимости, в отношении которого подготовлен технический план, в родительном падеже)

Описание местоположения объекта недвижимости

1	2	3	4	5	6	7	8	9	10	11
			)				0,1 м			
13	надземный	2843	Метод спутниковых геодезических измерений (определений)	482284,08	2173179,70	—	Mt = SQRT(M1^2+M2^2) = SQRT(0,07^2+0,07^2) = 0,1 м	0,10	—	—
13	надземный	2844	Метод спутниковых геодезических измерений (определений)	482284,58	2173177,97	—	Mt = SQRT(M1^2+M2^2) = SQRT(0,07^2+0,07^2) = 0,1 м	0,10	—	—
13	надземный	2845	Метод спутниковых геодезических измерений (определений)	482285,25	2173178,17	—	Mt = SQRT(M1^2+M2^2) = SQRT(0,07^2+0,07^2) = 0,1 м	0,10	—	—
13	надземный	2846	Метод спутниковых геодезических измерений (определений)	482286,36	2173174,33	—	Mt = SQRT(M1^2+M2^2) = SQRT(0,07^2+0,07^2) = 0,1 м	0,10	—	—
13	надземный	2847	Метод спутниковых геодезических измерений (определений)	482285,68	2173174,14	—	Mt = SQRT(M1^2+M2^2) = SQRT(0,07^2+0,07^2) = 0,1 м	0,10	—	—
13	надземный	2848	Метод спутниковых геодезических измерений (определений)	482286,18	2173172,41	—	Mt = SQRT(M1^2+M2^2) = SQRT(0,07^2+0,07^2) = 0,1 м	0,10	—	—
13	надземный	2849	Метод спутниковых геодезических измерений (определений)	482286,85	2173172,60	—	Mt = SQRT(M1^2+M2^2) = SQRT(0,07^2+0,07^2) = 0,1 м	0,10	—	—
13	надземный	1319	Метод спутниковых геодезических измерений (определений)	482287,05	2173171,92	—	Mt = SQRT(M1^2+M2^2) = SQRT(0,07^2+0,07^2) = 0,1 м	0,10	—	—
13	надземный	1320	Метод спутниковых геодезических измерений (определений)	482287,02	2173171,91	—	Mt = SQRT(M1^2+M2^2) = SQRT(0,07^2+0,07^2) = 0,1 м	0,10	—	—
13	надзем	1321	Метод	482287,70	2173169,54	—	Mt =	0,10	—	—

ТЕХНИЧЕСКИЙ ПЛАН ЗДАНИЯ

(вид объекта недвижимости, в отношении которого подготовлен технический план, в родительном падеже)

Описание местоположения объекта недвижимости

1	2	3	4	5	6	7	8	9	10	11
	ный		спутниковых геодезических измерений (определений)				SQRT(M1^2+M2^2) = SQRT(0,07^2+0,07^2) = 0,1 м			
13	надземный	1322	Метод спутниковых геодезических измерений (определений)	482288,53	2173169,04	—	Mt = SQRT(M1^2+M2^2) = SQRT(0,07^2+0,07^2) = 0,1 м	0,10	—	—
13	надземный	2850	Метод спутниковых геодезических измерений (определений)	482289,10	2173169,20	—	Mt = SQRT(M1^2+M2^2) = SQRT(0,07^2+0,07^2) = 0,1 м	0,10	—	—
13	надземный	3001	Метод спутниковых геодезических измерений (определений)	482289,20	2173168,86	—	Mt = SQRT(M1^2+M2^2) = SQRT(0,07^2+0,07^2) = 0,1 м	0,10	—	—
13	надземный	2858	Метод спутниковых геодезических измерений (определений)	482298,87	2173171,65	—	Mt = SQRT(M1^2+M2^2) = SQRT(0,07^2+0,07^2) = 0,1 м	0,10	—	—
13	надземный	2859	Метод спутниковых геодезических измерений (определений)	482298,63	2173172,51	—	Mt = SQRT(M1^2+M2^2) = SQRT(0,07^2+0,07^2) = 0,1 м	0,10	—	—
13	надземный	2860	Метод спутниковых геодезических измерений (определений)	482299,31	2173172,71	—	Mt = SQRT(M1^2+M2^2) = SQRT(0,07^2+0,07^2) = 0,1 м	0,10	—	—
13	надземный	2861	Метод спутниковых геодезических измерений (определений)	482298,88	2173174,19	—	Mt = SQRT(M1^2+M2^2) = SQRT(0,07^2+0,07^2) = 0,1 м	0,10	—	—
13	надземный	2862	Метод спутниковых геодезических измерений (определений)	482298,21	2173173,99	—	Mt = SQRT(M1^2+M2^2) = SQRT(0,07^2+0,07^2) = 0,1 м	0,10	—	—
13	надземный	2202	Метод спутниковых геодезически	482297,22	2173177,42	—	Mt = SQRT(M1^2+M2^2) =	0,10	—	—

ТЕХНИЧЕСКИЙ ПЛАН ЗДАНИЯ

(вид объекта недвижимости, в отношении которого подготовлен технический план, в родительном падеже)

Описание местоположения объекта недвижимости

1	2	3	4	5	6	7	8	9	10	11
			х измерений (определений)				SQRT(0,07^2+0,07^2) = 0,1 м			
13	надземный	2201	Метод спутниковых геодезических измерений (определений)	482302,26	2173178,86	—	Mt = SQRT(M1^2+M2^2) = SQRT(0,07^2+0,07^2) = 0,1 м	0,10	—	—
13	надземный	1363	Метод спутниковых геодезических измерений (определений)	482302,54	2173177,90	—	Mt = SQRT(M1^2+M2^2) = SQRT(0,07^2+0,07^2) = 0,1 м	0,10	—	—
13	надземный	1364	Метод спутниковых геодезических измерений (определений)	482302,63	2173177,93	—	Mt = SQRT(M1^2+M2^2) = SQRT(0,07^2+0,07^2) = 0,1 м	0,10	—	—
13	надземный	1365	Метод спутниковых геодезических измерений (определений)	482302,77	2173177,41	—	Mt = SQRT(M1^2+M2^2) = SQRT(0,07^2+0,07^2) = 0,1 м	0,10	—	—
13	надземный	1366	Метод спутниковых геодезических измерений (определений)	482303,65	2173176,92	—	Mt = SQRT(M1^2+M2^2) = SQRT(0,07^2+0,07^2) = 0,1 м	0,10	—	—
13	надземный	2477	Метод спутниковых геодезических измерений (определений)	482305,86	2173177,56	—	Mt = SQRT(M1^2+M2^2) = SQRT(0,07^2+0,07^2) = 0,1 м	0,10	—	—
13	надземный	2478	Метод спутниковых геодезических измерений (определений)	482306,34	2173178,43	—	Mt = SQRT(M1^2+M2^2) = SQRT(0,07^2+0,07^2) = 0,1 м	0,10	—	—
13	надземный	2479	Метод спутниковых геодезических измерений (определений)	482306,19	2173178,95	—	Mt = SQRT(M1^2+M2^2) = SQRT(0,07^2+0,07^2) = 0,1 м	0,10	—	—
13	надземный	2480	Метод спутниковых геодезических измерений (определений	482306,89	2173179,15	—	Mt = SQRT(M1^2+M2^2) = SQRT(0,07^2+0,07^2) =	0,10	—	—

ТЕХНИЧЕСКИЙ ПЛАН ЗДАНИЯ

(вид объекта недвижимости, в отношении которого подготовлен технический план, в родительном падеже)

Описание местоположения объекта недвижимости

1	2	3	4	5	6	7	8	9	10	11
			)				0,1 м			
13	надземный	2481	Метод спутниковых геодезических измерений (определений)	482307,09	2173178,48	—	Mt = SQRT(M1^2+M2^2) = SQRT(0,07^2+0,07^2) = 0,1 м	0,10	—	—
13	надземный	2863	Метод спутниковых геодезических измерений (определений)	482308,79	2173178,97	—	Mt = SQRT(M1^2+M2^2) = SQRT(0,07^2+0,07^2) = 0,1 м	0,10	—	—
13	надземный	2864	Метод спутниковых геодезических измерений (определений)	482308,59	2173179,64	—	Mt = SQRT(M1^2+M2^2) = SQRT(0,07^2+0,07^2) = 0,1 м	0,10	—	—
13	надземный	2865	Метод спутниковых геодезических измерений (определений)	482312,25	2173180,69	—	Mt = SQRT(M1^2+M2^2) = SQRT(0,07^2+0,07^2) = 0,1 м	0,10	—	—
13	надземный	2866	Метод спутниковых геодезических измерений (определений)	482312,44	2173180,02	—	Mt = SQRT(M1^2+M2^2) = SQRT(0,07^2+0,07^2) = 0,1 м	0,10	—	—
13	надземный	2867	Метод спутниковых геодезических измерений (определений)	482314,16	2173180,51	—	Mt = SQRT(M1^2+M2^2) = SQRT(0,07^2+0,07^2) = 0,1 м	0,10	—	—
13	надземный	2868	Метод спутниковых геодезических измерений (определений)	482313,97	2173181,19	—	Mt = SQRT(M1^2+M2^2) = SQRT(0,07^2+0,07^2) = 0,1 м	0,10	—	—
13	надземный	2198	Метод спутниковых геодезических измерений (определений)	482314,75	2173181,41	—	Mt = SQRT(M1^2+M2^2) = SQRT(0,07^2+0,07^2) = 0,1 м	0,10	—	—
13	надземный	2197	Метод спутниковых геодезических измерений (определений)	482314,90	2173180,89	—	Mt = SQRT(M1^2+M2^2) = SQRT(0,07^2+0,07^2) = 0,1 м	0,10	—	—
13	надземный	2196	Метод	482315,78	2173180,41	—	Mt =	0,10	—	—

ТЕХНИЧЕСКИЙ ПЛАН ЗДАНИЯ

(вид объекта недвижимости, в отношении которого подготовлен технический план, в родительном падеже)

Описание местоположения объекта недвижимости

1	2	3	4	5	6	7	8	9	10	11
	ный		спутниковых геодезических измерений (определений)				SQRT(M1^2+M2^2) = SQRT(0,07^2+0,07^2) = 0,1 м			
13	надземный	1381	Метод спутниковых геодезических измерений (определений)	482318,06	2173181,06	—	Mt = SQRT(M1^2+M2^2) = SQRT(0,07^2+0,07^2) = 0,1 м	0,10	—	—
13	надземный	1382	Метод спутниковых геодезических измерений (определений)	482318,13	2173180,80	—	Mt = SQRT(M1^2+M2^2) = SQRT(0,07^2+0,07^2) = 0,1 м	0,10	—	—
13	надземный	1383	Метод спутниковых геодезических измерений (определений)	482323,86	2173182,45	—	Mt = SQRT(M1^2+M2^2) = SQRT(0,07^2+0,07^2) = 0,1 м	0,10	—	—
13	надземный	1384	Метод спутниковых геодезических измерений (определений)	482323,75	2173182,85	—	Mt = SQRT(M1^2+M2^2) = SQRT(0,07^2+0,07^2) = 0,1 м	0,10	—	—
13	надземный	2486	Метод спутниковых геодезических измерений (определений)	482326,03	2173183,51	—	Mt = SQRT(M1^2+M2^2) = SQRT(0,07^2+0,07^2) = 0,1 м	0,10	—	—
13	надземный	2487	Метод спутниковых геодезических измерений (определений)	482326,50	2173184,39	—	Mt = SQRT(M1^2+M2^2) = SQRT(0,07^2+0,07^2) = 0,1 м	0,10	—	—
13	надземный	367	Метод спутниковых геодезических измерений (определений)	482326,35	2173184,91	—	Mt = SQRT(M1^2+M2^2) = SQRT(0,07^2+0,07^2) = 0,1 м	0,10	—	—
13	надземный	1388	Метод спутниковых геодезических измерений (определений)	482326,71	2173185,02	—	Mt = SQRT(M1^2+M2^2) = SQRT(0,07^2+0,07^2) = 0,1 м	0,10	—	—
13	надземный	1389	Метод спутниковых геодезически	482326,65	2173185,25	—	Mt = SQRT(M1^2+M2^2) =	0,10	—	—

ТЕХНИЧЕСКИЙ ПЛАН ЗДАНИЯ

(вид объекта недвижимости, в отношении которого подготовлен технический план, в родительном падеже)

Описание местоположения объекта недвижимости

1	2	3	4	5	6	7	8	9	10	11
			х измерений (определений)				SQRT(0,07^2+0,07^2) = 0,1 м			
13	надземный	2869	Метод спутниковых геодезических измерений (определений)	482327,15	2173185,39	—	Mt = SQRT(M1^2+M2^2) = SQRT(0,07^2+0,07^2) = 0,1 м	0,10	—	—
13	надземный	2870	Метод спутниковых геодезических измерений (определений)	482327,34	2173184,72	—	Mt = SQRT(M1^2+M2^2) = SQRT(0,07^2+0,07^2) = 0,1 м	0,10	—	—
13	надземный	2871	Метод спутниковых геодезических измерений (определений)	482328,84	2173185,15	—	Mt = SQRT(M1^2+M2^2) = SQRT(0,07^2+0,07^2) = 0,1 м	0,10	—	—
13	надземный	372	Метод спутниковых геодезических измерений (определений)	482328,65	2173185,82	—	Mt = SQRT(M1^2+M2^2) = SQRT(0,07^2+0,07^2) = 0,1 м	0,10	—	—
13	надземный	1394	Метод спутниковых геодезических измерений (определений)	482332,39	2173186,90	—	Mt = SQRT(M1^2+M2^2) = SQRT(0,07^2+0,07^2) = 0,1 м	0,10	—	—
13	надземный	1395	Метод спутниковых геодезических измерений (определений)	482332,68	2173185,92	—	Mt = SQRT(M1^2+M2^2) = SQRT(0,07^2+0,07^2) = 0,1 м	0,10	—	—
13	надземный	1396	Метод спутниковых геодезических измерений (определений)	482335,16	2173186,63	—	Mt = SQRT(M1^2+M2^2) = SQRT(0,07^2+0,07^2) = 0,1 м	0,10	—	—
13	надземный	1397	Метод спутниковых геодезических измерений (определений)	482335,28	2173186,20	—	Mt = SQRT(M1^2+M2^2) = SQRT(0,07^2+0,07^2) = 0,1 м	0,10	—	—
13	надземный	2872	Метод спутниковых геодезических измерений (определений	482336,31	2173186,50	—	Mt = SQRT(M1^2+M2^2) = SQRT(0,07^2+0,07^2) =	0,10	—	—

ТЕХНИЧЕСКИЙ ПЛАН ЗДАНИЯ

(вид объекта недвижимости, в отношении которого подготовлен технический план, в родительном падеже)

Описание местоположения объекта недвижимости

1	2	3	4	5	6	7	8	9	10	11
			)				0,1 м			
13	надземный	2873	Метод спутниковых геодезических измерений (определений)	482336,50	2173185,82	—	Mt = SQRT(M1^2+M2^2) = SQRT(0,07^2+0,07^2) = 0,1 м	0,10	—	—
13	надземный	2874	Метод спутниковых геодезических измерений (определений)	482338,31	2173186,34	—	Mt = SQRT(M1^2+M2^2) = SQRT(0,07^2+0,07^2) = 0,1 м	0,10	—	—
13	надземный	2875	Метод спутниковых геодезических измерений (определений)	482338,12	2173187,02	—	Mt = SQRT(M1^2+M2^2) = SQRT(0,07^2+0,07^2) = 0,1 м	0,10	—	—
13	надземный	1402	Метод спутниковых геодезических измерений (определений)	482339,20	2173187,33	—	Mt = SQRT(M1^2+M2^2) = SQRT(0,07^2+0,07^2) = 0,1 м	0,10	—	—
13	надземный	3002	Метод спутниковых геодезических измерений (определений)	482339,40	2173186,66	—	Mt = SQRT(M1^2+M2^2) = SQRT(0,07^2+0,07^2) = 0,1 м	0,10	—	—
13	надземный	1403	Метод спутниковых геодезических измерений (определений)	482339,40	2173186,65	—	Mt = SQRT(M1^2+M2^2) = SQRT(0,07^2+0,07^2) = 0,1 м	0,10	—	—
13	надземный	1404	Метод спутниковых геодезических измерений (определений)	482345,15	2173188,30	—	Mt = SQRT(M1^2+M2^2) = SQRT(0,07^2+0,07^2) = 0,1 м	0,10	—	—
13	надземный	1405	Метод спутниковых геодезических измерений (определений)	482344,68	2173189,92	—	Mt = SQRT(M1^2+M2^2) = SQRT(0,07^2+0,07^2) = 0,1 м	0,10	—	—
13	надземный	385	Метод спутниковых геодезических измерений (определений)	482345,46	2173190,15	—	Mt = SQRT(M1^2+M2^2) = SQRT(0,07^2+0,07^2) = 0,1 м	0,10	—	—
13	надзем	3003	Метод	482345,65	2173189,47	—	Mt =	0,10	—	—

ТЕХНИЧЕСКИЙ ПЛАН ЗДАНИЯ

(вид объекта недвижимости, в отношении которого подготовлен технический план, в родительном падеже)

Описание местоположения объекта недвижимости

1	2	3	4	5	6	7	8	9	10	11
	ный		спутниковых геодезических измерений (определений)				SQRT(M1^2+M2^2) = SQRT(0,07^2+0,07^2) = 0,1 м			
13	надземный	3004	Метод спутниковых геодезических измерений (определений)	482347,22	2173189,92	—	Mt = SQRT(M1^2+M2^2) = SQRT(0,07^2+0,07^2) = 0,1 м	0,10	—	—
13	надземный	3005	Метод спутниковых геодезических измерений (определений)	482347,02	2173190,60	—	Mt = SQRT(M1^2+M2^2) = SQRT(0,07^2+0,07^2) = 0,1 м	0,10	—	—
13	надземный	3006	Метод спутниковых геодезических измерений (определений)	482354,45	2173192,73	—	Mt = SQRT(M1^2+M2^2) = SQRT(0,07^2+0,07^2) = 0,1 м	0,10	—	—
13	надземный	3007	Метод спутниковых геодезических измерений (определений)	482354,65	2173192,06	—	Mt = SQRT(M1^2+M2^2) = SQRT(0,07^2+0,07^2) = 0,1 м	0,10	—	—
13	надземный	3008	Метод спутниковых геодезических измерений (определений)	482356,15	2173192,49	—	Mt = SQRT(M1^2+M2^2) = SQRT(0,07^2+0,07^2) = 0,1 м	0,10	—	—
13	надземный	3009	Метод спутниковых геодезических измерений (определений)	482355,96	2173193,17	—	Mt = SQRT(M1^2+M2^2) = SQRT(0,07^2+0,07^2) = 0,1 м	0,10	—	—
13	надземный	1414	Метод спутниковых геодезических измерений (определений)	482356,82	2173193,41	—	Mt = SQRT(M1^2+M2^2) = SQRT(0,07^2+0,07^2) = 0,1 м	0,10	—	—
13	надземный	1415	Метод спутниковых геодезических измерений (определений)	482357,28	2173191,80	—	Mt = SQRT(M1^2+M2^2) = SQRT(0,07^2+0,07^2) = 0,1 м	0,10	—	—
13	надземный	1416	Метод спутниковых геодезически	482363,00	2173193,44	—	Mt = SQRT(M1^2+M2^2) =	0,10	—	—

ТЕХНИЧЕСКИЙ ПЛАН ЗДАНИЯ

(вид объекта недвижимости, в отношении которого подготовлен технический план, в родительном падеже)

Описание местоположения объекта недвижимости

1	2	3	4	5	6	7	8	9	10	11
			х измерений (определений)				SQRT(0,07^2+0,07^2) = 0,1 м			
13	надземный	1417	Метод спутниковых геодезических измерений (определений)	482362,81	2173194,11	—	Mt = SQRT(M1^2+M2^2) = SQRT(0,07^2+0,07^2) = 0,1 м	0,10	—	—
13	надземный	2876	Метод спутниковых геодезических измерений (определений)	482363,89	2173194,43	—	Mt = SQRT(M1^2+M2^2) = SQRT(0,07^2+0,07^2) = 0,1 м	0,10	—	—
13	надземный	2877	Метод спутниковых геодезических измерений (определений)	482364,09	2173193,75	—	Mt = SQRT(M1^2+M2^2) = SQRT(0,07^2+0,07^2) = 0,1 м	0,10	—	—
13	надземный	2878	Метод спутниковых геодезических измерений (определений)	482365,82	2173194,25	—	Mt = SQRT(M1^2+M2^2) = SQRT(0,07^2+0,07^2) = 0,1 м	0,10	—	—
13	надземный	2879	Метод спутниковых геодезических измерений (определений)	482365,62	2173194,91	—	Mt = SQRT(M1^2+M2^2) = SQRT(0,07^2+0,07^2) = 0,1 м	0,10	—	—
13	надземный	1422	Метод спутниковых геодезических измерений (определений)	482366,77	2173195,24	—	Mt = SQRT(M1^2+M2^2) = SQRT(0,07^2+0,07^2) = 0,1 м	0,10	—	—
13	надземный	1423	Метод спутниковых геодезических измерений (определений)	482366,66	2173195,61	—	Mt = SQRT(M1^2+M2^2) = SQRT(0,07^2+0,07^2) = 0,1 м	0,10	—	—
13	надземный	2490	Метод спутниковых геодезических измерений (определений)	482369,15	2173196,32	—	Mt = SQRT(M1^2+M2^2) = SQRT(0,07^2+0,07^2) = 0,1 м	0,10	—	—
13	надземный	2491	Метод спутниковых геодезических измерений (определений	482369,20	2173196,17	—	Mt = SQRT(M1^2+M2^2) = SQRT(0,07^2+0,07^2) =	0,10	—	—

ТЕХНИЧЕСКИЙ ПЛАН ЗДАНИЯ

(вид объекта недвижимости, в отношении которого подготовлен технический план, в родительном падеже)

Описание местоположения объекта недвижимости

1	2	3	4	5	6	7	8	9	10	11
			)				0,1 м			
13	надземный	123	Метод спутниковых геодезических измерений (определений)	482369,53	2173196,27	—	Mt = SQRT(M1^2+M2^2) = SQRT(0,07^2+0,07^2) = 0,1 м	0,10	—	—
13	надземный	2880	Метод спутниковых геодезических измерений (определений)	482369,73	2173195,59	—	Mt = SQRT(M1^2+M2^2) = SQRT(0,07^2+0,07^2) = 0,1 м	0,10	—	—
13	надземный	2881	Метод спутниковых геодезических измерений (определений)	482371,24	2173196,03	—	Mt = SQRT(M1^2+M2^2) = SQRT(0,07^2+0,07^2) = 0,1 м	0,10	—	—
13	надземный	2882	Метод спутниковых геодезических измерений (определений)	482371,05	2173196,70	—	Mt = SQRT(M1^2+M2^2) = SQRT(0,07^2+0,07^2) = 0,1 м	0,10	—	—
13	надземный	1430	Метод спутниковых геодезических измерений (определений)	482371,43	2173196,81	—	Mt = SQRT(M1^2+M2^2) = SQRT(0,07^2+0,07^2) = 0,1 м	0,10	—	—
13	надземный	1431	Метод спутниковых геодезических измерений (определений)	482371,78	2173195,57	—	Mt = SQRT(M1^2+M2^2) = SQRT(0,07^2+0,07^2) = 0,1 м	0,10	—	—
13	надземный	1432	Метод спутниковых геодезических измерений (определений)	482374,85	2173196,45	—	Mt = SQRT(M1^2+M2^2) = SQRT(0,07^2+0,07^2) = 0,1 м	0,10	—	—
13	надземный	1433	Метод спутниковых геодезических измерений (определений)	482374,80	2173196,62	—	Mt = SQRT(M1^2+M2^2) = SQRT(0,07^2+0,07^2) = 0,1 м	0,10	—	—
13	надземный	2883	Метод спутниковых геодезических измерений (определений)	482378,27	2173197,61	—	Mt = SQRT(M1^2+M2^2) = SQRT(0,07^2+0,07^2) = 0,1 м	0,10	—	—
13	надзем	2884	Метод	482378,46	2173196,94	—	Mt =	0,10	—	—

ТЕХНИЧЕСКИЙ ПЛАН ЗДАНИЯ

(вид объекта недвижимости, в отношении которого подготовлен технический план, в родительном падеже)

Описание местоположения объекта недвижимости

1	2	3	4	5	6	7	8	9	10	11
	ный		спутниковых геодезических измерений (определений)				SQRT(M1^2+M2^2) = SQRT(0,07^2+0,07^2) = 0,1 м			
13	надземный	2885	Метод спутниковых геодезических измерений (определений)	482379,97	2173197,37	—	Mt = SQRT(M1^2+M2^2) = SQRT(0,07^2+0,07^2) = 0,1 м	0,10	—	—
13	надземный	2886	Метод спутниковых геодезических измерений (определений)	482379,78	2173198,05	—	Mt = SQRT(M1^2+M2^2) = SQRT(0,07^2+0,07^2) = 0,1 м	0,10	—	—
13	надземный	126	Метод спутниковых геодезических измерений (определений)	482380,45	2173198,24	—	Mt = SQRT(M1^2+M2^2) = SQRT(0,07^2+0,07^2) = 0,1 м	0,10	—	—
13	надземный	1438	Метод спутниковых геодезических измерений (определений)	482380,50	2173198,09	—	Mt = SQRT(M1^2+M2^2) = SQRT(0,07^2+0,07^2) = 0,1 м	0,10	—	—
13	надземный	1439	Метод спутниковых геодезических измерений (определений)	482383,51	2173198,95	—	Mt = SQRT(M1^2+M2^2) = SQRT(0,07^2+0,07^2) = 0,1 м	0,10	—	—
13	надземный	1440	Метод спутниковых геодезических измерений (определений)	482383,14	2173200,21	—	Mt = SQRT(M1^2+M2^2) = SQRT(0,07^2+0,07^2) = 0,1 м	0,10	—	—
13	надземный	1441	Метод спутниковых геодезических измерений (определений)	482384,51	2173200,60	—	Mt = SQRT(M1^2+M2^2) = SQRT(0,07^2+0,07^2) = 0,1 м	0,10	—	—
13	надземный	1442	Метод спутниковых геодезических измерений (определений)	482385,15	2173198,38	—	Mt = SQRT(M1^2+M2^2) = SQRT(0,07^2+0,07^2) = 0,1 м	0,10	—	—
13	надземный	1443	Метод спутниковых геодезически	482386,88	2173198,88	—	Mt = SQRT(M1^2+M2^2) =	0,10	—	—

ТЕХНИЧЕСКИЙ ПЛАН ЗДАНИЯ

(вид объекта недвижимости, в отношении которого подготовлен технический план, в родительном падеже)

Описание местоположения объекта недвижимости

1	2	3	4	5	6	7	8	9	10	11
			х измерений (определений)				SQRT(0,07^2+0,07^2) = 0,1 м			
13	надземный	1444	Метод спутниковых геодезических измерений (определений)	482386,24	2173201,10	—	Mt = SQRT(M1^2+M2^2) = SQRT(0,07^2+0,07^2) = 0,1 м	0,10	—	—
13	надземный	2494	Метод спутниковых геодезических измерений (определений)	482387,56	2173201,48	—	Mt = SQRT(M1^2+M2^2) = SQRT(0,07^2+0,07^2) = 0,1 м	0,10	—	—
13	надземный	2495	Метод спутниковых геодезических измерений (определений)	482387,72	2173200,93	—	Mt = SQRT(M1^2+M2^2) = SQRT(0,07^2+0,07^2) = 0,1 м	0,10	—	—
13	надземный	2887	Метод спутниковых геодезических измерений (определений)	482388,59	2173201,18	—	Mt = SQRT(M1^2+M2^2) = SQRT(0,07^2+0,07^2) = 0,1 м	0,10	—	—
13	надземный	2888	Метод спутниковых геодезических измерений (определений)	482388,78	2173200,51	—	Mt = SQRT(M1^2+M2^2) = SQRT(0,07^2+0,07^2) = 0,1 м	0,10	—	—
13	надземный	2889	Метод спутниковых геодезических измерений (определений)	482390,29	2173200,94	—	Mt = SQRT(M1^2+M2^2) = SQRT(0,07^2+0,07^2) = 0,1 м	0,10	—	—
13	надземный	2890	Метод спутниковых геодезических измерений (определений)	482390,10	2173201,62	—	Mt = SQRT(M1^2+M2^2) = SQRT(0,07^2+0,07^2) = 0,1 м	0,10	—	—
13	надземный	1451	Метод спутниковых геодезических измерений (определений)	482390,93	2173201,86	—	Mt = SQRT(M1^2+M2^2) = SQRT(0,07^2+0,07^2) = 0,1 м	0,10	—	—
13	надземный	1452	Метод спутниковых геодезических измерений (определений	482391,30	2173200,59	—	Mt = SQRT(M1^2+M2^2) = SQRT(0,07^2+0,07^2) =	0,10	—	—

ТЕХНИЧЕСКИЙ ПЛАН ЗДАНИЯ

(вид объекта недвижимости, в отношении которого подготовлен технический план, в родительном падеже)

Описание местоположения объекта недвижимости

1	2	3	4	5	6	7	8	9	10	11
			)				0,1 м			
13	надземный	1453	Метод спутниковых геодезических измерений (определений)	482394,39	2173201,48	—	Mt = SQRT(M1^2+M2^2) = SQRT(0,07^2+0,07^2) = 0,1 м	0,10	—	—
13	надземный	1454	Метод спутниковых геодезических измерений (определений)	482394,03	2173202,75	—	Mt = SQRT(M1^2+M2^2) = SQRT(0,07^2+0,07^2) = 0,1 м	0,10	—	—
13	надземный	1455	Метод спутниковых геодезических измерений (определений)	482394,59	2173202,91	—	Mt = SQRT(M1^2+M2^2) = SQRT(0,07^2+0,07^2) = 0,1 м	0,10	—	—
13	надземный	1456	Метод спутниковых геодезических измерений (определений)	482394,33	2173203,82	—	Mt = SQRT(M1^2+M2^2) = SQRT(0,07^2+0,07^2) = 0,1 м	0,10	—	—
13	надземный	2499	Метод спутниковых геодезических измерений (определений)	482397,44	2173204,71	—	Mt = SQRT(M1^2+M2^2) = SQRT(0,07^2+0,07^2) = 0,1 м	0,10	—	—
13	надземный	2500	Метод спутниковых геодезических измерений (определений)	482397,09	2173205,91	—	Mt = SQRT(M1^2+M2^2) = SQRT(0,07^2+0,07^2) = 0,1 м	0,10	—	—
13	надземный	2891	Метод спутниковых геодезических измерений (определений)	482397,62	2173206,07	—	Mt = SQRT(M1^2+M2^2) = SQRT(0,07^2+0,07^2) = 0,1 м	0,10	—	—
13	надземный	2892	Метод спутниковых геодезических измерений (определений)	482397,81	2173205,39	—	Mt = SQRT(M1^2+M2^2) = SQRT(0,07^2+0,07^2) = 0,1 м	0,10	—	—
13	надземный	2893	Метод спутниковых геодезических измерений (определений)	482399,32	2173205,83	—	Mt = SQRT(M1^2+M2^2) = SQRT(0,07^2+0,07^2) = 0,1 м	0,10	—	—
13	надзем	2894	Метод	482399,13	2173206,50	—	Mt =	0,10	—	—

ТЕХНИЧЕСКИЙ ПЛАН ЗДАНИЯ

(вид объекта недвижимости, в отношении которого подготовлен технический план, в родительном падеже)

Описание местоположения объекта недвижимости

1	2	3	4	5	6	7	8	9	10	11
	ный		спутниковых геодезических измерений (определений)				SQRT(M1^2+M2^2) = SQRT(0,07^2+0,07^2) = 0,1 м			
13	надземный	1461	Метод спутниковых геодезических измерений (определений)	482400,49	2173206,89	—	Mt = SQRT(M1^2+M2^2) = SQRT(0,07^2+0,07^2) = 0,1 м	0,10	—	—
13	надземный	1462	Метод спутниковых геодезических измерений (определений)	482400,17	2173208,03	—	Mt = SQRT(M1^2+M2^2) = SQRT(0,07^2+0,07^2) = 0,1 м	0,10	—	—
13	надземный	2895	Метод спутниковых геодезических измерений (определений)	482400,75	2173208,20	—	Mt = SQRT(M1^2+M2^2) = SQRT(0,07^2+0,07^2) = 0,1 м	0,10	—	—
13	надземный	2896	Метод спутниковых геодезических измерений (определений)	482400,95	2173207,52	—	Mt = SQRT(M1^2+M2^2) = SQRT(0,07^2+0,07^2) = 0,1 м	0,10	—	—
13	надземный	2897	Метод спутниковых геодезических измерений (определений)	482402,45	2173207,96	—	Mt = SQRT(M1^2+M2^2) = SQRT(0,07^2+0,07^2) = 0,1 м	0,10	—	—
13	надземный	2898	Метод спутниковых геодезических измерений (определений)	482402,26	2173208,63	—	Mt = SQRT(M1^2+M2^2) = SQRT(0,07^2+0,07^2) = 0,1 м	0,10	—	—
13	надземный	2503	Метод спутниковых геодезических измерений (определений)	482402,86	2173208,80	—	Mt = SQRT(M1^2+M2^2) = SQRT(0,07^2+0,07^2) = 0,1 м	0,10	—	—
13	надземный	2504	Метод спутниковых геодезических измерений (определений)	482403,20	2173207,60	—	Mt = SQRT(M1^2+M2^2) = SQRT(0,07^2+0,07^2) = 0,1 м	0,10	—	—
13	надземный	2169	Метод спутниковых геодезически	482406,23	2173208,47	—	Mt = SQRT(M1^2+M2^2) =	0,10	—	—

ТЕХНИЧЕСКИЙ ПЛАН ЗДАНИЯ

(вид объекта недвижимости, в отношении которого подготовлен технический план, в родительном падеже)

Описание местоположения объекта недвижимости

1	2	3	4	5	6	7	8	9	10	11
			х измерений (определений)				SQRT(0,07^2+0,07^2) = 0,1 м			
13	надземный	2899	Метод спутниковых геодезических измерений (определений)	482406,51	2173207,50	—	Mt = SQRT(M1^2+M2^2) = SQRT(0,07^2+0,07^2) = 0,1 м	0,10	—	—
13	надземный	2900	Метод спутниковых геодезических измерений (определений)	482405,84	2173207,31	—	Mt = SQRT(M1^2+M2^2) = SQRT(0,07^2+0,07^2) = 0,1 м	0,10	—	—
13	надземный	2901	Метод спутниковых геодезических измерений (определений)	482406,33	2173205,58	—	Mt = SQRT(M1^2+M2^2) = SQRT(0,07^2+0,07^2) = 0,1 м	0,10	—	—
13	надземный	2902	Метод спутниковых геодезических измерений (определений)	482407,01	2173205,77	—	Mt = SQRT(M1^2+M2^2) = SQRT(0,07^2+0,07^2) = 0,1 м	0,10	—	—
13	надземный	2903	Метод спутниковых геодезических измерений (определений)	482407,43	2173204,28	—	Mt = SQRT(M1^2+M2^2) = SQRT(0,07^2+0,07^2) = 0,1 м	0,10	—	—
13	надземный	2904	Метод спутниковых геодезических измерений (определений)	482406,76	2173204,09	—	Mt = SQRT(M1^2+M2^2) = SQRT(0,07^2+0,07^2) = 0,1 м	0,10	—	—
13	надземный	2905	Метод спутниковых геодезических измерений (определений)	482407,20	2173202,58	—	Mt = SQRT(M1^2+M2^2) = SQRT(0,07^2+0,07^2) = 0,1 м	0,10	—	—
13	надземный	2906	Метод спутниковых геодезических измерений (определений)	482407,85	2173202,76	—	Mt = SQRT(M1^2+M2^2) = SQRT(0,07^2+0,07^2) = 0,1 м	0,10	—	—
13	надземный	2907	Метод спутниковых геодезических измерений (определений	482408,08	2173201,95	—	Mt = SQRT(M1^2+M2^2) = SQRT(0,07^2+0,07^2) =	0,10	—	—

ТЕХНИЧЕСКИЙ ПЛАН ЗДАНИЯ

(вид объекта недвижимости, в отношении которого подготовлен технический план, в родительном падеже)

Описание местоположения объекта недвижимости

1	2	3	4	5	6	7	8	9	10	11
			)				0,1 м			
13	надземный	2908	Метод спутниковых геодезических измерений (определений)	482407,41	2173201,75	—	Mt = SQRT(M1^2+M2^2) = SQRT(0,07^2+0,07^2) = 0,1 м	0,10	—	—
13	надземный	2909	Метод спутниковых геодезических измерений (определений)	482407,84	2173200,25	—	Mt = SQRT(M1^2+M2^2) = SQRT(0,07^2+0,07^2) = 0,1 м	0,10	—	—
13	надземный	2910	Метод спутниковых геодезических измерений (определений)	482408,52	2173200,44	—	Mt = SQRT(M1^2+M2^2) = SQRT(0,07^2+0,07^2) = 0,1 м	0,10	—	—
13	надземный	1478	Метод спутниковых геодезических измерений (определений)	482408,66	2173199,94	—	Mt = SQRT(M1^2+M2^2) = SQRT(0,07^2+0,07^2) = 0,1 м	0,10	—	—
13	надземный	1479	Метод спутниковых геодезических измерений (определений)	482407,85	2173199,71	—	Mt = SQRT(M1^2+M2^2) = SQRT(0,07^2+0,07^2) = 0,1 м	0,10	—	—
13	надземный	2911	Метод спутниковых геодезических измерений (определений)	482407,89	2173199,20	—	Mt = SQRT(M1^2+M2^2) = SQRT(0,07^2+0,07^2) = 0,1 м	0,10	—	—
13	надземный	2912	Метод спутниковых геодезических измерений (определений)	482407,19	2173199,15	—	Mt = SQRT(M1^2+M2^2) = SQRT(0,07^2+0,07^2) = 0,1 м	0,10	—	—
13	надземный	2913	Метод спутниковых геодезических измерений (определений)	482407,30	2173197,58	—	Mt = SQRT(M1^2+M2^2) = SQRT(0,07^2+0,07^2) = 0,1 м	0,10	—	—
13	надземный	2914	Метод спутниковых геодезических измерений (определений)	482407,99	2173197,63	—	Mt = SQRT(M1^2+M2^2) = SQRT(0,07^2+0,07^2) = 0,1 м	0,10	—	—
13	надзем	1484	Метод	482408,02	2173197,25	—	Mt =	0,10	—	—

ТЕХНИЧЕСКИЙ ПЛАН ЗДАНИЯ

(вид объекта недвижимости, в отношении которого подготовлен технический план, в родительном падеже)

Описание местоположения объекта недвижимости

1	2	3	4	5	6	7	8	9	10	11
	ный		спутниковых геодезических измерений (определений)				SQRT(M1^2+M2^2) = SQRT(0,07^2+0,07^2) = 0,1 м			
13	надземный	1485	Метод спутниковых геодезических измерений (определений)	482406,98	2173197,18	—	Mt = SQRT(M1^2+M2^2) = SQRT(0,07^2+0,07^2) = 0,1 м	0,10	—	—
13	надземный	1486	Метод спутниковых геодезических измерений (определений)	482407,04	2173196,39	—	Mt = SQRT(M1^2+M2^2) = SQRT(0,07^2+0,07^2) = 0,1 м	0,10	—	—
13	надземный	1487	Метод спутниковых геодезических измерений (определений)	482406,50	2173196,35	—	Mt = SQRT(M1^2+M2^2) = SQRT(0,07^2+0,07^2) = 0,1 м	0,10	—	—
13	надземный	1488	Метод спутниковых геодезических измерений (определений)	482405,84	2173195,60	—	Mt = SQRT(M1^2+M2^2) = SQRT(0,07^2+0,07^2) = 0,1 м	0,10	—	—
13	надземный	1489	Метод спутниковых геодезических измерений (определений)	482406,15	2173191,76	—	Mt = SQRT(M1^2+M2^2) = SQRT(0,07^2+0,07^2) = 0,1 м	0,10	—	—
13	надземный	1490	Метод спутниковых геодезических измерений (определений)	482406,91	2173191,10	—	Mt = SQRT(M1^2+M2^2) = SQRT(0,07^2+0,07^2) = 0,1 м	0,10	—	—
13	надземный	1491	Метод спутниковых геодезических измерений (определений)	482407,41	2173191,14	—	Mt = SQRT(M1^2+M2^2) = SQRT(0,07^2+0,07^2) = 0,1 м	0,10	—	—
13	надземный	2915	Метод спутниковых геодезических измерений (определений)	482407,46	2173190,46	—	Mt = SQRT(M1^2+M2^2) = SQRT(0,07^2+0,07^2) = 0,1 м	0,10	—	—
13	надземный	2916	Метод спутниковых геодезически	482406,76	2173190,40	—	Mt = SQRT(M1^2+M2^2) =	0,10	—	—

ТЕХНИЧЕСКИЙ ПЛАН
ЗДАНИЯ

(вид объекта недвижимости, в отношении которого подготовлен технический план, в родительном падеже)

Описание местоположения объекта недвижимости

1	2	3	4	5	6	7	8	9	10	11
			х измерений (определений)				SQRT(0,07^2+0,07^2) = 0,1 м			
13	надземный	2917	Метод спутниковых геодезических измерений (определений)	482406,88	2173188,84	—	Mt = SQRT(M1^2+M2^2) = SQRT(0,07^2+0,07^2) = 0,1 м	0,10	—	—
13	надземный	2918	Метод спутниковых геодезических измерений (определений)	482407,57	2173188,89	—	Mt = SQRT(M1^2+M2^2) = SQRT(0,07^2+0,07^2) = 0,1 м	0,10	—	—
13	надземный	2160	Метод спутниковых геодезических измерений (определений)	482407,61	2173188,24	—	Mt = SQRT(M1^2+M2^2) = SQRT(0,07^2+0,07^2) = 0,1 м	0,10	—	—
13	надземный	2159	Метод спутниковых геодезических измерений (определений)	482408,80	2173188,12	—	Mt = SQRT(M1^2+M2^2) = SQRT(0,07^2+0,07^2) = 0,1 м	0,10	—	—
13	надземный	3010	Метод спутниковых геодезических измерений (определений)	482408,75	2173187,59	—	Mt = SQRT(M1^2+M2^2) = SQRT(0,07^2+0,07^2) = 0,1 м	0,10	—	—
13	надземный	3011	Метод спутниковых геодезических измерений (определений)	482408,05	2173187,67	—	Mt = SQRT(M1^2+M2^2) = SQRT(0,07^2+0,07^2) = 0,1 м	0,10	—	—
13	надземный	3012	Метод спутниковых геодезических измерений (определений)	482407,87	2173186,11	—	Mt = SQRT(M1^2+M2^2) = SQRT(0,07^2+0,07^2) = 0,1 м	0,10	—	—
13	надземный	3013	Метод спутниковых геодезических измерений (определений)	482408,57	2173186,03	—	Mt = SQRT(M1^2+M2^2) = SQRT(0,07^2+0,07^2) = 0,1 м	0,10	—	—
13	надземный	3014	Метод спутниковых геодезических измерений (определений	482408,48	2173185,26	—	Mt = SQRT(M1^2+M2^2) = SQRT(0,07^2+0,07^2) =	0,10	—	—

ТЕХНИЧЕСКИЙ ПЛАН ЗДАНИЯ

(вид объекта недвижимости, в отношении которого подготовлен технический план, в родительном падеже)

Описание местоположения объекта недвижимости

1	2	3	4	5	6	7	8	9	10	11
			)				0,1 м			
13	надземный	3015	Метод спутниковых геодезических измерений (определений)	482407,78	2173185,34	—	Mt = SQRT(M1^2+M2^2) = SQRT(0,07^2+0,07^2) = 0,1 м	0,10	—	—
13	надземный	3016	Метод спутниковых геодезических измерений (определений)	482407,60	2173183,78	—	Mt = SQRT(M1^2+M2^2) = SQRT(0,07^2+0,07^2) = 0,1 м	0,10	—	—
13	надземный	3017	Метод спутниковых геодезических измерений (определений)	482408,30	2173183,70	—	Mt = SQRT(M1^2+M2^2) = SQRT(0,07^2+0,07^2) = 0,1 м	0,10	—	—
13	надземный	1506	Метод спутниковых геодезических измерений (определений)	482408,24	2173183,18	—	Mt = SQRT(M1^2+M2^2) = SQRT(0,07^2+0,07^2) = 0,1 м	0,10	—	—
13	надземный	1507	Метод спутниковых геодезических измерений (определений)	482407,05	2173183,31	—	Mt = SQRT(M1^2+M2^2) = SQRT(0,07^2+0,07^2) = 0,1 м	0,10	—	—
13	надземный	2919	Метод спутниковых геодезических измерений (определений)	482406,86	2173182,70	—	Mt = SQRT(M1^2+M2^2) = SQRT(0,07^2+0,07^2) = 0,1 м	0,10	—	—
13	надземный	2920	Метод спутниковых геодезических измерений (определений)	482406,20	2173182,91	—	Mt = SQRT(M1^2+M2^2) = SQRT(0,07^2+0,07^2) = 0,1 м	0,10	—	—
13	надземный	2921	Метод спутниковых геодезических измерений (определений)	482405,74	2173181,40	—	Mt = SQRT(M1^2+M2^2) = SQRT(0,07^2+0,07^2) = 0,1 м	0,10	—	—
13	надземный	2922	Метод спутниковых геодезических измерений (определений)	482406,41	2173181,20	—	Mt = SQRT(M1^2+M2^2) = SQRT(0,07^2+0,07^2) = 0,1 м	0,10	—	—
13	надзем	1512	Метод	482406,20	2173180,52	—	Mt =	0,10	—	—

ТЕХНИЧЕСКИЙ ПЛАН ЗДАНИЯ

(вид объекта недвижимости, в отношении которого подготовлен технический план, в родительном падеже)

Описание местоположения объекта недвижимости

1	2	3	4	5	6	7	8	9	10	11
	ный		спутниковых геодезических измерений (определений)				SQRT(M1^2+M2^2) = SQRT(0,07^2+0,07^2) = 0,1 м			
13	надземный	1513	Метод спутниковых геодезических измерений (определений)	482405,69	2173180,68	—	Mt = SQRT(M1^2+M2^2) = SQRT(0,07^2+0,07^2) = 0,1 м	0,10	—	—
13	надземный	1514	Метод спутниковых геодезических измерений (определений)	482404,72	2173180,15	—	Mt = SQRT(M1^2+M2^2) = SQRT(0,07^2+0,07^2) = 0,1 м	0,10	—	—
13	надземный	1515	Метод спутниковых геодезических измерений (определений)	482403,63	2173176,57	—	Mt = SQRT(M1^2+M2^2) = SQRT(0,07^2+0,07^2) = 0,1 м	0,10	—	—
13	надземный	1516	Метод спутниковых геодезических измерений (определений)	482404,15	2173175,66	—	Mt = SQRT(M1^2+M2^2) = SQRT(0,07^2+0,07^2) = 0,1 м	0,10	—	—
13	надземный	1517	Метод спутниковых геодезических измерений (определений)	482404,68	2173175,51	—	Mt = SQRT(M1^2+M2^2) = SQRT(0,07^2+0,07^2) = 0,1 м	0,10	—	—
13	надземный	1518	Метод спутниковых геодезических измерений (определений)	482404,45	2173174,77	—	Mt = SQRT(M1^2+M2^2) = SQRT(0,07^2+0,07^2) = 0,1 м	0,10	—	—
13	надземный	1519	Метод спутниковых геодезических измерений (определений)	482405,45	2173174,46	—	Mt = SQRT(M1^2+M2^2) = SQRT(0,07^2+0,07^2) = 0,1 м	0,10	—	—
13	надземный	3018	Метод спутниковых геодезических измерений (определений)	482405,32	2173174,06	—	Mt = SQRT(M1^2+M2^2) = SQRT(0,07^2+0,07^2) = 0,1 м	0,10	—	—
13	надземный	3019	Метод спутниковых геодезически	482404,66	2173174,27	—	Mt = SQRT(M1^2+M2^2) =	0,10	—	—

ТЕХНИЧЕСКИЙ ПЛАН ЗДАНИЯ

(вид объекта недвижимости, в отношении которого подготовлен технический план, в родительном падеже)

Описание местоположения объекта недвижимости

1	2	3	4	5	6	7	8	9	10	11
			х измерений (определений)				SQRT(0,07^2+0,07^2) = 0,1 м			
13	надземный	3020	Метод спутниковых геодезических измерений (определений)	482404,19	2173172,77	—	Mt = SQRT(M1^2+M2^2) = SQRT(0,07^2+0,07^2) = 0,1 м	0,10	—	—
13	надземный	3021	Метод спутниковых геодезических измерений (определений)	482404,87	2173172,57	—	Mt = SQRT(M1^2+M2^2) = SQRT(0,07^2+0,07^2) = 0,1 м	0,10	—	—
13	надземный	1524	Метод спутниковых геодезических измерений (определений)	482404,71	2173172,00	—	Mt = SQRT(M1^2+M2^2) = SQRT(0,07^2+0,07^2) = 0,1 м	0,10	—	—
13	надземный	2292	Метод спутниковых геодезических измерений (определений)	482405,42	2173171,60	—	Mt = SQRT(M1^2+M2^2) = SQRT(0,07^2+0,07^2) = 0,1 м	0,10	—	—
13	надземный	2291	Метод спутниковых геодезических измерений (определений)	482405,24	2173171,27	—	Mt = SQRT(M1^2+M2^2) = SQRT(0,07^2+0,07^2) = 0,1 м	0,10	—	—
13	надземный	2290	Метод спутниковых геодезических измерений (определений)	482404,63	2173171,60	—	Mt = SQRT(M1^2+M2^2) = SQRT(0,07^2+0,07^2) = 0,1 м	0,10	—	—
13	надземный	3022	Метод спутниковых геодезических измерений (определений)	482403,86	2173170,23	—	Mt = SQRT(M1^2+M2^2) = SQRT(0,07^2+0,07^2) = 0,1 м	0,10	—	—
13	надземный	3023	Метод спутниковых геодезических измерений (определений)	482404,48	2173169,88	—	Mt = SQRT(M1^2+M2^2) = SQRT(0,07^2+0,07^2) = 0,1 м	0,10	—	—
13	надземный	2513	Метод спутниковых геодезических измерений (определений	482404,17	2173169,31	—	Mt = SQRT(M1^2+M2^2) = SQRT(0,07^2+0,07^2) =	0,10	—	—

ТЕХНИЧЕСКИЙ ПЛАН ЗДАНИЯ

(вид объекта недвижимости, в отношении которого подготовлен технический план, в родительном падеже)

Описание местоположения объекта недвижимости

1	2	3	4	5	6	7	8	9	10	11
			)				0,1 м			
13	надземный	2514	Метод спутниковых геодезических измерений (определений)	482403,56	2173169,65	—	Mt = SQRT(M1^2+M2^2) = SQRT(0,07^2+0,07^2) = 0,1 м	0,10	—	—
13	надземный	3024	Метод спутниковых геодезических измерений (определений)	482402,80	2173168,28	—	Mt = SQRT(M1^2+M2^2) = SQRT(0,07^2+0,07^2) = 0,1 м	0,10	—	—
13	надземный	3025	Метод спутниковых геодезических измерений (определений)	482403,41	2173167,94	—	Mt = SQRT(M1^2+M2^2) = SQRT(0,07^2+0,07^2) = 0,1 м	0,10	—	—
13	надземный	2515	Метод спутниковых геодезических измерений (определений)	482403,18	2173167,53	—	Mt = SQRT(M1^2+M2^2) = SQRT(0,07^2+0,07^2) = 0,1 м	0,10	—	—
13	надземный	2516	Метод спутниковых геодезических измерений (определений)	482402,44	2173167,94	—	Mt = SQRT(M1^2+M2^2) = SQRT(0,07^2+0,07^2) = 0,1 м	0,10	—	—
13	надземный	3026	Метод спутниковых геодезических измерений (определений)	482402,09	2173167,56	—	Mt = SQRT(M1^2+M2^2) = SQRT(0,07^2+0,07^2) = 0,1 м	0,10	—	—
13	надземный	184	Метод спутниковых геодезических измерений (определений)	482401,58	2173168,01	—	Mt = SQRT(M1^2+M2^2) = SQRT(0,07^2+0,07^2) = 0,1 м	0,10	—	—
13	надземный	3027	Метод спутниковых геодезических измерений (определений)	482400,56	2173166,82	—	Mt = SQRT(M1^2+M2^2) = SQRT(0,07^2+0,07^2) = 0,1 м	0,10	—	—
13	надземный	3028	Метод спутниковых геодезических измерений (определений)	482401,08	2173166,38	—	Mt = SQRT(M1^2+M2^2) = SQRT(0,07^2+0,07^2) = 0,1 м	0,10	—	—
13	надзем	1607	Метод	482400,80	2173166,07	—	Mt =	0,10	—	—

ТЕХНИЧЕСКИЙ ПЛАН ЗДАНИЯ

(вид объекта недвижимости, в отношении которого подготовлен технический план, в родительном падеже)

Описание местоположения объекта недвижимости

1	2	3	4	5	6	7	8	9	10	11
	ный		спутниковых геодезических измерений (определений)				SQRT(M1^2+M2^2) = SQRT(0,07^2+0,07^2) = 0,1 м			
13	надземный	1608	Метод спутниковых геодезических измерений (определений)	482400,02	2173166,75	—	Mt = SQRT(M1^2+M2^2) = SQRT(0,07^2+0,07^2) = 0,1 м	0,10	—	—
13	надземный	1609	Метод спутниковых геодезических измерений (определений)	482399,51	2173166,16	—	Mt = SQRT(M1^2+M2^2) = SQRT(0,07^2+0,07^2) = 0,1 м	0,10	—	—
13	надземный	1610	Метод спутниковых геодезических измерений (определений)	482399,11	2173166,51	—	Mt = SQRT(M1^2+M2^2) = SQRT(0,07^2+0,07^2) = 0,1 м	0,10	—	—
13	надземный	1611	Метод спутниковых геодезических измерений (определений)	482398,16	2173166,46	—	Mt = SQRT(M1^2+M2^2) = SQRT(0,07^2+0,07^2) = 0,1 м	0,10	—	—
13	надземный	1612	Метод спутниковых геодезических измерений (определений)	482395,60	2173163,49	—	Mt = SQRT(M1^2+M2^2) = SQRT(0,07^2+0,07^2) = 0,1 м	0,10	—	—
13	надземный	1613	Метод спутниковых геодезических измерений (определений)	482395,67	2173162,57	—	Mt = SQRT(M1^2+M2^2) = SQRT(0,07^2+0,07^2) = 0,1 м	0,10	—	—
13	надземный	1614	Метод спутниковых геодезических измерений (определений)	482396,05	2173162,21	—	Mt = SQRT(M1^2+M2^2) = SQRT(0,07^2+0,07^2) = 0,1 м	0,10	—	—
13	надземный	2932	Метод спутниковых геодезических измерений (определений)	482395,60	2173161,67	—	Mt = SQRT(M1^2+M2^2) = SQRT(0,07^2+0,07^2) = 0,1 м	0,10	—	—
13	надземный	2933	Метод спутниковых геодезически	482395,09	2173162,12	—	Mt = SQRT(M1^2+M2^2) =	0,10	—	—

ТЕХНИЧЕСКИЙ ПЛАН ЗДАНИЯ

(вид объекта недвижимости, в отношении которого подготовлен технический план, в родительном падеже)

Описание местоположения объекта недвижимости

1	2	3	4	5	6	7	8	9	10	11
			х измерений (определений)				SQRT(0,07^2+0,07^2) = 0,1 м			
13	надземный	2934	Метод спутниковых геодезических измерений (определений)	482394,07	2173160,94	—	Mt = SQRT(M1^2+M2^2) = SQRT(0,07^2+0,07^2) = 0,1 м	0,10	—	—
13	надземный	2935	Метод спутниковых геодезических измерений (определений)	482394,58	2173160,48	—	Mt = SQRT(M1^2+M2^2) = SQRT(0,07^2+0,07^2) = 0,1 м	0,10	—	—
13	надземный	2936	Метод спутниковых геодезических измерений (определений)	482394,16	2173160,00	—	Mt = SQRT(M1^2+M2^2) = SQRT(0,07^2+0,07^2) = 0,1 м	0,10	—	—
13	надземный	2937	Метод спутниковых геодезических измерений (определений)	482394,84	2173159,14	—	Mt = SQRT(M1^2+M2^2) = SQRT(0,07^2+0,07^2) = 0,1 м	0,10	—	—
13	надземный	2938	Метод спутниковых геодезических измерений (определений)	482394,54	2173158,91	—	Mt = SQRT(M1^2+M2^2) = SQRT(0,07^2+0,07^2) = 0,1 м	0,10	—	—
13	надземный	2939	Метод спутниковых геодезических измерений (определений)	482394,10	2173159,45	—	Mt = SQRT(M1^2+M2^2) = SQRT(0,07^2+0,07^2) = 0,1 м	0,10	—	—
13	надземный	2940	Метод спутниковых геодезических измерений (определений)	482392,87	2173158,46	—	Mt = SQRT(M1^2+M2^2) = SQRT(0,07^2+0,07^2) = 0,1 м	0,10	—	—
13	надземный	2941	Метод спутниковых геодезических измерений (определений)	482393,30	2173157,92	—	Mt = SQRT(M1^2+M2^2) = SQRT(0,07^2+0,07^2) = 0,1 м	0,10	—	—
13	надземный	1625	Метод спутниковых геодезических измерений (определений	482392,79	2173157,51	—	Mt = SQRT(M1^2+M2^2) = SQRT(0,07^2+0,07^2) =	0,10	—	—

ТЕХНИЧЕСКИЙ ПЛАН ЗДАНИЯ

(вид объекта недвижимости, в отношении которого подготовлен технический план, в родительном падеже)

Описание местоположения объекта недвижимости

1	2	3	4	5	6	7	8	9	10	11
			)				0,1 м			
13	надземный	1626	Метод спутниковых геодезических измерений (определений)	482392,36	2173158,06	—	Mt = SQRT(M1^2+M2^2) = SQRT(0,07^2+0,07^2) = 0,1 м	0,10	—	—
13	надземный	2942	Метод спутниковых геодезических измерений (определений)	482391,13	2173157,08	—	Mt = SQRT(M1^2+M2^2) = SQRT(0,07^2+0,07^2) = 0,1 м	0,10	—	—
13	надземный	2943	Метод спутниковых геодезических измерений (определений)	482391,57	2173156,54	—	Mt = SQRT(M1^2+M2^2) = SQRT(0,07^2+0,07^2) = 0,1 м	0,10	—	—
13	надземный	1629	Метод спутниковых геодезических измерений (определений)	482390,97	2173156,07	—	Mt = SQRT(M1^2+M2^2) = SQRT(0,07^2+0,07^2) = 0,1 м	0,10	—	—
13	надземный	1630	Метод спутниковых геодезических измерений (определений)	482390,91	2173156,05	—	Mt = SQRT(M1^2+M2^2) = SQRT(0,07^2+0,07^2) = 0,1 м	0,10	—	—
13	надземный	2517	Метод спутниковых геодезических измерений (определений)	482390,59	2173156,67	—	Mt = SQRT(M1^2+M2^2) = SQRT(0,07^2+0,07^2) = 0,1 м	0,10	—	—
13	надземный	2944	Метод спутниковых геодезических измерений (определений)	482389,18	2173155,96	—	Mt = SQRT(M1^2+M2^2) = SQRT(0,07^2+0,07^2) = 0,1 м	0,10	—	—
13	надземный	2945	Метод спутниковых геодезических измерений (определений)	482389,50	2173155,34	—	Mt = SQRT(M1^2+M2^2) = SQRT(0,07^2+0,07^2) = 0,1 м	0,10	—	—
13	надземный	2946	Метод спутниковых геодезических измерений (определений)	482389,38	2173155,28	—	Mt = SQRT(M1^2+M2^2) = SQRT(0,07^2+0,07^2) = 0,1 м	0,10	—	—
13	надзем	2519	Метод	482388,87	2173156,29	—	Mt =	0,10	—	—

ТЕХНИЧЕСКИЙ ПЛАН
ЗДАНИЯ

(вид объекта недвижимости, в отношении которого подготовлен технический план, в родительном падеже)

Описание местоположения объекта недвижимости

1	2	3	4	5	6	7	8	9	10	11
	ный		спутниковых геодезических измерений (определений)				SQRT(M1^2+M2^2) = SQRT(0,07^2+0,07^2) = 0,1 м			
13	надземный	1634	Метод спутниковых геодезических измерений (определений)	482383,55	2173153,63	—	Mt = SQRT(M1^2+M2^2) = SQRT(0,07^2+0,07^2) = 0,1 м	0,10	—	—
13	надземный	2947	Метод спутниковых геодезических измерений (определений)	482384,26	2173152,21	—	Mt = SQRT(M1^2+M2^2) = SQRT(0,07^2+0,07^2) = 0,1 м	0,10	—	—
13	надземный	2948	Метод спутниковых геодезических измерений (определений)	482384,15	2173152,15	—	Mt = SQRT(M1^2+M2^2) = SQRT(0,07^2+0,07^2) = 0,1 м	0,10	—	—
13	надземный	2949	Метод спутниковых геодезических измерений (определений)	482383,85	2173152,78	—	Mt = SQRT(M1^2+M2^2) = SQRT(0,07^2+0,07^2) = 0,1 м	0,10	—	—
13	надземный	2950	Метод спутниковых геодезических измерений (определений)	482382,43	2173152,05	—	Mt = SQRT(M1^2+M2^2) = SQRT(0,07^2+0,07^2) = 0,1 м	0,10	—	—
13	надземный	2951	Метод спутниковых геодезических измерений (определений)	482382,74	2173151,45	—	Mt = SQRT(M1^2+M2^2) = SQRT(0,07^2+0,07^2) = 0,1 м	0,10	—	—
13	надземный	1638	Метод спутниковых геодезических измерений (определений)	482381,36	2173151,06	—	Mt = SQRT(M1^2+M2^2) = SQRT(0,07^2+0,07^2) = 0,1 м	0,10	—	—
13	надземный	1639	Метод спутниковых геодезических измерений (определений)	482381,04	2173152,20	—	Mt = SQRT(M1^2+M2^2) = SQRT(0,07^2+0,07^2) = 0,1 м	0,10	—	—
13	надземный	1640	Метод спутниковых геодезически	482375,56	2173150,62	—	Mt = SQRT(M1^2+M2^2) =	0,10	—	—

ТЕХНИЧЕСКИЙ ПЛАН ЗДАНИЯ

(вид объекта недвижимости, в отношении которого подготовлен технический план, в родительном падеже)

Описание местоположения объекта недвижимости

1	2	3	4	5	6	7	8	9	10	11
			х измерений (определений)				SQRT(0,07^2+0,07^2) = 0,1 м			
13	надземный	1641	Метод спутниковых геодезических измерений (определений)	482375,29	2173151,55	—	Mt = SQRT(M1^2+M2^2) = SQRT(0,07^2+0,07^2) = 0,1 м	0,10	—	—
13	надземный	2953	Метод спутниковых геодезических измерений (определений)	482374,06	2173151,19	—	Mt = SQRT(M1^2+M2^2) = SQRT(0,07^2+0,07^2) = 0,1 м	0,10	—	—
13	надземный	2954	Метод спутниковых геодезических измерений (определений)	482373,87	2173151,87	—	Mt = SQRT(M1^2+M2^2) = SQRT(0,07^2+0,07^2) = 0,1 м	0,10	—	—
13	надземный	2955	Метод спутниковых геодезических измерений (определений)	482372,13	2173151,37	—	Mt = SQRT(M1^2+M2^2) = SQRT(0,07^2+0,07^2) = 0,1 м	0,10	—	—
13	надземный	2956	Метод спутниковых геодезических измерений (определений)	482372,32	2173150,69	—	Mt = SQRT(M1^2+M2^2) = SQRT(0,07^2+0,07^2) = 0,1 м	0,10	—	—
13	надземный	1645	Метод спутниковых геодезических измерений (определений)	482371,70	2173150,51	—	Mt = SQRT(M1^2+M2^2) = SQRT(0,07^2+0,07^2) = 0,1 м	0,10	—	—
13	надземный	1646	Метод спутниковых геодезических измерений (определений)	482371,55	2173151,02	—	Mt = SQRT(M1^2+M2^2) = SQRT(0,07^2+0,07^2) = 0,1 м	0,10	—	—
13	надземный	1647	Метод спутниковых геодезических измерений (определений)	482370,69	2173151,49	—	Mt = SQRT(M1^2+M2^2) = SQRT(0,07^2+0,07^2) = 0,1 м	0,10	—	—
13	надземный	2522	Метод спутниковых геодезических измерений (определений	482368,33	2173150,82	—	Mt = SQRT(M1^2+M2^2) = SQRT(0,07^2+0,07^2) =	0,10	—	—

ТЕХНИЧЕСКИЙ ПЛАН ЗДАНИЯ

(вид объекта недвижимости, в отношении которого подготовлен технический план, в родительном падеже)

Описание местоположения объекта недвижимости

1	2	3	4	5	6	7	8	9	10	11
			)				0,1 м			
13	надземный	2523	Метод спутниковых геодезических измерений (определений)	482367,84	2173149,95	—	Mt = SQRT(M1^2+M2^2) = SQRT(0,07^2+0,07^2) = 0,1 м	0,10	—	—
13	надземный	2524	Метод спутниковых геодезических измерений (определений)	482367,98	2173149,47	—	Mt = SQRT(M1^2+M2^2) = SQRT(0,07^2+0,07^2) = 0,1 м	0,10	—	—
13	надземный	2957	Метод спутниковых геодезических измерений (определений)	482367,33	2173149,28	—	Mt = SQRT(M1^2+M2^2) = SQRT(0,07^2+0,07^2) = 0,1 м	0,10	—	—
13	надземный	2958	Метод спутниковых геодезических измерений (определений)	482367,14	2173149,93	—	Mt = SQRT(M1^2+M2^2) = SQRT(0,07^2+0,07^2) = 0,1 м	0,10	—	—
13	надземный	2959	Метод спутниковых геодезических измерений (определений)	482365,41	2173149,43	—	Mt = SQRT(M1^2+M2^2) = SQRT(0,07^2+0,07^2) = 0,1 м	0,10	—	—
13	надземный	2960	Метод спутниковых геодезических измерений (определений)	482365,60	2173148,76	—	Mt = SQRT(M1^2+M2^2) = SQRT(0,07^2+0,07^2) = 0,1 м	0,10	—	—
13	надземный	2529	Метод спутниковых геодезических измерений (определений)	482364,39	2173148,41	—	Mt = SQRT(M1^2+M2^2) = SQRT(0,07^2+0,07^2) = 0,1 м	0,10	—	—
13	надземный	2530	Метод спутниковых геодезических измерений (определений)	482364,51	2173148,01	—	Mt = SQRT(M1^2+M2^2) = SQRT(0,07^2+0,07^2) = 0,1 м	0,10	—	—
13	надземный	2531	Метод спутниковых геодезических измерений (определений)	482359,61	2173146,60	—	Mt = SQRT(M1^2+M2^2) = SQRT(0,07^2+0,07^2) = 0,1 м	0,10	—	—
13	надземн	2532	Метод	482359,67	2173146,40	—	Mt =	0,10	—	—

ТЕХНИЧЕСКИЙ ПЛАН ЗДАНИЯ

(вид объекта недвижимости, в отношении которого подготовлен технический план, в родительном падеже)

Описание местоположения объекта недвижимости

1	2	3	4	5	6	7	8	9	10	11
	ный		спутниковых геодезических измерений (определений)				SQRT(M1^2+M2^2) = SQRT(0,07^2+0,07^2) = 0,1 м			
13	надземный	2961	Метод спутниковых геодезических измерений (определений)	482358,93	2173146,19	—	Mt = SQRT(M1^2+M2^2) = SQRT(0,07^2+0,07^2) = 0,1 м	0,10	—	—
13	надземный	2962	Метод спутниковых геодезических измерений (определений)	482358,73	2173146,86	—	Mt = SQRT(M1^2+M2^2) = SQRT(0,07^2+0,07^2) = 0,1 м	0,10	—	—
13	надземный	2963	Метод спутниковых геодезических измерений (определений)	482356,98	2173146,36	—	Mt = SQRT(M1^2+M2^2) = SQRT(0,07^2+0,07^2) = 0,1 м	0,10	—	—
13	надземный	2964	Метод спутниковых геодезических измерений (определений)	482357,18	2173145,68	—	Mt = SQRT(M1^2+M2^2) = SQRT(0,07^2+0,07^2) = 0,1 м	0,10	—	—
13	надземный	2535	Метод спутниковых геодезических измерений (определений)	482356,32	2173145,44	—	Mt = SQRT(M1^2+M2^2) = SQRT(0,07^2+0,07^2) = 0,1 м	0,10	—	—
13	надземный	2536	Метод спутниковых геодезических измерений (определений)	482356,39	2173145,22	—	Mt = SQRT(M1^2+M2^2) = SQRT(0,07^2+0,07^2) = 0,1 м	0,10	—	—
13	надземный	2965	Метод спутниковых геодезических измерений (определений)	482350,40	2173143,50	—	Mt = SQRT(M1^2+M2^2) = SQRT(0,07^2+0,07^2) = 0,1 м	0,10	—	—
13	надземный	2966	Метод спутниковых геодезических измерений (определений)	482350,21	2173144,14	—	Mt = SQRT(M1^2+M2^2) = SQRT(0,07^2+0,07^2) = 0,1 м	0,10	—	—
13	надземный	2967	Метод спутниковых геодезически	482348,48	2173143,64	—	Mt = SQRT(M1^2+M2^2) =	0,10	—	—

ТЕХНИЧЕСКИЙ ПЛАН ЗДАНИЯ

(вид объекта недвижимости, в отношении которого подготовлен технический план, в родительном падеже)

Описание местоположения объекта недвижимости

1	2	3	4	5	6	7	8	9	10	11
			х измерений (определений)				SQRT(0,07^2+0,07^2) = 0,1 м			
13	надземный	2968	Метод спутниковых геодезических измерений (определений)	482348,67	2173143,00	—	Mt = SQRT(M1^2+M2^2) = SQRT(0,07^2+0,07^2) = 0,1 м	0,10	—	—
13	надземный	2541	Метод спутниковых геодезических измерений (определений)	482347,51	2173142,67	—	Mt = SQRT(M1^2+M2^2) = SQRT(0,07^2+0,07^2) = 0,1 м	0,10	—	—
13	надземный	2542	Метод спутниковых геодезических измерений (определений)	482347,45	2173142,91	—	Mt = SQRT(M1^2+M2^2) = SQRT(0,07^2+0,07^2) = 0,1 м	0,10	—	—
13	надземный	1668	Метод спутниковых геодезических измерений (определений)	482341,84	2173141,30	—	Mt = SQRT(M1^2+M2^2) = SQRT(0,07^2+0,07^2) = 0,1 м	0,10	—	—
13	надземный	1669	Метод спутниковых геодезических измерений (определений)	482341,91	2173141,05	—	Mt = SQRT(M1^2+M2^2) = SQRT(0,07^2+0,07^2) = 0,1 м	0,10	—	—
13	надземный	2543	Метод спутниковых геодезических измерений (определений)	482339,38	2173140,32	—	Mt = SQRT(M1^2+M2^2) = SQRT(0,07^2+0,07^2) = 0,1 м	0,10	—	—
13	надземный	2544	Метод спутниковых геодезических измерений (определений)	482339,74	2173139,05	—	Mt = SQRT(M1^2+M2^2) = SQRT(0,07^2+0,07^2) = 0,1 м	0,10	—	—
13	надземный	2969	Метод спутниковых геодезических измерений (определений)	482339,46	2173138,97	—	Mt = SQRT(M1^2+M2^2) = SQRT(0,07^2+0,07^2) = 0,1 м	0,10	—	—
13	надземный	2970	Метод спутниковых геодезических измерений (определений	482339,27	2173139,64	—	Mt = SQRT(M1^2+M2^2) = SQRT(0,07^2+0,07^2) =	0,10	—	—

ТЕХНИЧЕСКИЙ ПЛАН ЗДАНИЯ

(вид объекта недвижимости, в отношении которого подготовлен технический план, в родительном падеже)

Описание местоположения объекта недвижимости

1	2	3	4	5	6	7	8	9	10	11
			)				0,1 м			
13	надземный	2971	Метод спутниковых геодезических измерений (определений)	482337,76	2173139,21	—	Mt = SQRT(M1^2+M2^2) = SQRT(0,07^2+0,07^2) = 0,1 м	0,10	—	—
13	надземный	2972	Метод спутниковых геодезических измерений (определений)	482337,96	2173138,52	—	Mt = SQRT(M1^2+M2^2) = SQRT(0,07^2+0,07^2) = 0,1 м	0,10	—	—
13	надземный	2548	Метод спутниковых геодезических измерений (определений)	482337,40	2173138,36	—	Mt = SQRT(M1^2+M2^2) = SQRT(0,07^2+0,07^2) = 0,1 м	0,10	—	—
13	надземный	2549	Метод спутниковых геодезических измерений (определений)	482337,71	2173137,29	—	Mt = SQRT(M1^2+M2^2) = SQRT(0,07^2+0,07^2) = 0,1 м	0,10	—	—
13	надземный	2228	Метод спутниковых геодезических измерений (определений)	482333,47	2173136,07	—	Mt = SQRT(M1^2+M2^2) = SQRT(0,07^2+0,07^2) = 0,1 м	0,10	—	—
13	надземный	2227	Метод спутниковых геодезических измерений (определений)	482333,16	2173137,16	—	Mt = SQRT(M1^2+M2^2) = SQRT(0,07^2+0,07^2) = 0,1 м	0,10	—	—
13	надземный	2975	Метод спутниковых геодезических измерений (определений)	482332,55	2173136,98	—	Mt = SQRT(M1^2+M2^2) = SQRT(0,07^2+0,07^2) = 0,1 м	0,10	—	—
13	надземный	2976	Метод спутниковых геодезических измерений (определений)	482332,36	2173137,65	—	Mt = SQRT(M1^2+M2^2) = SQRT(0,07^2+0,07^2) = 0,1 м	0,10	—	—
13	надземный	2977	Метод спутниковых геодезических измерений (определений)	482330,84	2173137,22	—	Mt = SQRT(M1^2+M2^2) = SQRT(0,07^2+0,07^2) = 0,1 м	0,10	—	—
13	надземный	2978	Метод	482331,03	2173136,54	—	Mt =	0,10	—	—

ТЕХНИЧЕСКИЙ ПЛАН
ЗДАНИЯ

(вид объекта недвижимости, в отношении которого подготовлен технический план, в родительном падеже)

Описание местоположения объекта недвижимости

1	2	3	4	5	6	7	8	9	10	11
	ный		спутниковых геодезических измерений (определений)				SQRT(M1^2+M2^2) = SQRT(0,07^2+0,07^2) = 0,1 м			
13	надземный	2222	Метод спутниковых геодезических измерений (определений)	482330,77	2173136,47	—	Mt = SQRT(M1^2+M2^2) = SQRT(0,07^2+0,07^2) = 0,1 м	0,10	—	—
13	надземный	2221	Метод спутниковых геодезических измерений (определений)	482330,42	2173137,67	—	Mt = SQRT(M1^2+M2^2) = SQRT(0,07^2+0,07^2) = 0,1 м	0,10	—	—
13	надземный	1678	Метод спутниковых геодезических измерений (определений)	482327,88	2173136,94	—	Mt = SQRT(M1^2+M2^2) = SQRT(0,07^2+0,07^2) = 0,1 м	0,10	—	—
13	надземный	1679	Метод спутниковых геодезических измерений (определений)	482327,79	2173137,26	—	Mt = SQRT(M1^2+M2^2) = SQRT(0,07^2+0,07^2) = 0,1 м	0,10	—	—
13	надземный	1680	Метод спутниковых геодезических измерений (определений)	482322,98	2173135,87	—	Mt = SQRT(M1^2+M2^2) = SQRT(0,07^2+0,07^2) = 0,1 м	0,10	—	—
13	надземный	1681	Метод спутниковых геодезических измерений (определений)	482322,90	2173136,13	—	Mt = SQRT(M1^2+M2^2) = SQRT(0,07^2+0,07^2) = 0,1 м	0,10	—	—
13	надземный	2979	Метод спутниковых геодезических измерений (определений)	482321,62	2173135,76	—	Mt = SQRT(M1^2+M2^2) = SQRT(0,07^2+0,07^2) = 0,1 м	0,10	—	—
13	надземный	2980	Метод спутниковых геодезических измерений (определений)	482321,43	2173136,44	—	Mt = SQRT(M1^2+M2^2) = SQRT(0,07^2+0,07^2) = 0,1 м	0,10	—	—
13	надземный	2981	Метод спутниковых геодезически	482319,70	2173135,94	—	Mt = SQRT(M1^2+M2^2) =	0,10	—	—

ТЕХНИЧЕСКИЙ ПЛАН ЗДАНИЯ

(вид объекта недвижимости, в отношении которого подготовлен технический план, в родительном падеже)

Описание местоположения объекта недвижимости

1	2	3	4	5	6	7	8	9	10	11
			х измерений (определений)				SQRT(0,07^2+0,07^2) = 0,1 м			
13	надземный	2982	Метод спутниковых геодезических измерений (определений)	482319,89	2173135,27	—	Mt = SQRT(M1^2+M2^2) = SQRT(0,07^2+0,07^2) = 0,1 м	0,10	—	—
13	надземный	1685	Метод спутниковых геодезических измерений (определений)	482318,69	2173134,92	—	Mt = SQRT(M1^2+M2^2) = SQRT(0,07^2+0,07^2) = 0,1 м	0,10	—	—
13	надземный	1686	Метод спутниковых геодезических измерений (определений)	482318,85	2173134,36	—	Mt = SQRT(M1^2+M2^2) = SQRT(0,07^2+0,07^2) = 0,1 м	0,10	—	—
13	надземный	1687	Метод спутниковых геодезических измерений (определений)	482317,02	2173133,84	—	Mt = SQRT(M1^2+M2^2) = SQRT(0,07^2+0,07^2) = 0,1 м	0,10	—	—
13	надземный	1688	Метод спутниковых геодезических измерений (определений)	482316,52	2173132,96	—	Mt = SQRT(M1^2+M2^2) = SQRT(0,07^2+0,07^2) = 0,1 м	0,10	—	—
13	надземный	1689	Метод спутниковых геодезических измерений (определений)	482316,67	2173132,44	—	Mt = SQRT(M1^2+M2^2) = SQRT(0,07^2+0,07^2) = 0,1 м	0,10	—	—
13	надземный	1690	Метод спутниковых геодезических измерений (определений)	482316,32	2173132,34	—	Mt = SQRT(M1^2+M2^2) = SQRT(0,07^2+0,07^2) = 0,1 м	0,10	—	—
13	надземный	1691	Метод спутниковых геодезических измерений (определений)	482316,64	2173131,24	—	Mt = SQRT(M1^2+M2^2) = SQRT(0,07^2+0,07^2) = 0,1 м	0,10	—	—
13	надземный	1692	Метод спутниковых геодезических измерений (определений	482314,91	2173130,74	—	Mt = SQRT(M1^2+M2^2) = SQRT(0,07^2+0,07^2) =	0,10	—	—

ТЕХНИЧЕСКИЙ ПЛАН ЗДАНИЯ

(вид объекта недвижимости, в отношении которого подготовлен технический план, в родительном падеже)

Описание местоположения объекта недвижимости

1	2	3	4	5	6	7	8	9	10	11
			)				0,1 м			
13	надземный	1693	Метод спутниковых геодезических измерений (определений)	482314,56	2173131,96	—	Mt = SQRT(M1^2+M2^2) = SQRT(0,07^2+0,07^2) = 0,1 м	0,10	—	—
13	надземный	1694	Метод спутниковых геодезических измерений (определений)	482312,68	2173131,43	—	Mt = SQRT(M1^2+M2^2) = SQRT(0,07^2+0,07^2) = 0,1 м	0,10	—	—
13	надземный	1695	Метод спутниковых геодезических измерений (определений)	482313,04	2173130,21	—	Mt = SQRT(M1^2+M2^2) = SQRT(0,07^2+0,07^2) = 0,1 м	0,10	—	—
13	надземный	1696	Метод спутниковых геодезических измерений (определений)	482311,40	2173129,74	—	Mt = SQRT(M1^2+M2^2) = SQRT(0,07^2+0,07^2) = 0,1 м	0,10	—	—
13	надземный	1697	Метод спутниковых геодезических измерений (определений)	482310,58	2173132,60	—	Mt = SQRT(M1^2+M2^2) = SQRT(0,07^2+0,07^2) = 0,1 м	0,10	—	—
13	надземный	1698	Метод спутниковых геодезических измерений (определений)	482311,10	2173132,75	—	Mt = SQRT(M1^2+M2^2) = SQRT(0,07^2+0,07^2) = 0,1 м	0,10	—	—
13	надземный	1699	Метод спутниковых геодезических измерений (определений)	482311,65	2173133,61	—	Mt = SQRT(M1^2+M2^2) = SQRT(0,07^2+0,07^2) = 0,1 м	0,10	—	—
13	надземный	2551	Метод спутниковых геодезических измерений (определений)	482311,03	2173135,77	—	Mt = SQRT(M1^2+M2^2) = SQRT(0,07^2+0,07^2) = 0,1 м	0,10	—	—
13	надземный	2552	Метод спутниковых геодезических измерений (определений)	482310,08	2173136,23	—	Mt = SQRT(M1^2+M2^2) = SQRT(0,07^2+0,07^2) = 0,1 м	0,10	—	—
13	надзем	3029	Метод	482310,03	2173136,22	—	Mt =	0,10	—	—

ТЕХНИЧЕСКИЙ ПЛАН ЗДАНИЯ

(вид объекта недвижимости, в отношении которого подготовлен технический план, в родительном падеже)

Описание местоположения объекта недвижимости

1	2	3	4	5	6	7	8	9	10	11
	ный		спутниковых геодезических измерений (определений)				SQRT(M1^2+M2^2) = SQRT(0,07^2+0,07^2) = 0,1 м			
13	надземный	3030	Метод спутниковых геодезических измерений (определений)	482309,58	2173136,09	—	Mt = SQRT(M1^2+M2^2) = SQRT(0,07^2+0,07^2) = 0,1 м	0,10	—	—
13	надземный	3031	Метод спутниковых геодезических измерений (определений)	482309,48	2173136,42	—	Mt = SQRT(M1^2+M2^2) = SQRT(0,07^2+0,07^2) = 0,1 м	0,10	—	—
13	надземный	3032	Метод спутниковых геодезических измерений (определений)	482299,68	2173133,61	—	Mt = SQRT(M1^2+M2^2) = SQRT(0,07^2+0,07^2) = 0,1 м	0,10	—	—
13	надземный	2992	Метод спутниковых геодезических измерений (определений)	482300,07	2173132,24	—	Mt = SQRT(M1^2+M2^2) = SQRT(0,07^2+0,07^2) = 0,1 м	0,10	—	—
13	надземный	2993	Метод спутниковых геодезических измерений (определений)	482299,41	2173132,05	—	Mt = SQRT(M1^2+M2^2) = SQRT(0,07^2+0,07^2) = 0,1 м	0,10	—	—
13	надземный	2994	Метод спутниковых геодезических измерений (определений)	482299,85	2173130,55	—	Mt = SQRT(M1^2+M2^2) = SQRT(0,07^2+0,07^2) = 0,1 м	0,10	—	—
13	надземный	624	Метод спутниковых геодезических измерений (определений)	482300,50	2173130,73	—	Mt = SQRT(M1^2+M2^2) = SQRT(0,07^2+0,07^2) = 0,1 м	0,10	—	—
13	надземный	2574	Метод спутниковых геодезических измерений (определений)	482301,39	2173127,65	—	Mt = SQRT(M1^2+M2^2) = SQRT(0,07^2+0,07^2) = 0,1 м	0,10	—	—
13	надземный	2575	Метод спутниковых геодезически	482300,92	2173127,51	—	Mt = SQRT(M1^2+M2^2) =	0,10	—	—

ТЕХНИЧЕСКИЙ ПЛАН ЗДАНИЯ

(вид объекта недвижимости, в отношении которого подготовлен технический план, в родительном падеже)

Описание местоположения объекта недвижимости

1	2	3	4	5	6	7	8	9	10	11
			х измерений (определений)				SQRT(0,07^2+0,07^2) = 0,1 м			
13	надземный	2995	Метод спутниковых геодезических измерений (определений)	482301,17	2173126,65	—	Mt = SQRT(M1^2+M2^2) = SQRT(0,07^2+0,07^2) = 0,1 м	0,10	—	—
13	надземный	2996	Метод спутниковых геодезических измерений (определений)	482300,49	2173126,45	—	Mt = SQRT(M1^2+M2^2) = SQRT(0,07^2+0,07^2) = 0,1 м	0,10	—	—
13	надземный	2997	Метод спутниковых геодезических измерений (определений)	482300,99	2173124,72	—	Mt = SQRT(M1^2+M2^2) = SQRT(0,07^2+0,07^2) = 0,1 м	0,10	—	—
13	надземный	2998	Метод спутниковых геодезических измерений (определений)	482301,66	2173124,92	—	Mt = SQRT(M1^2+M2^2) = SQRT(0,07^2+0,07^2) = 0,1 м	0,10	—	—
13	надземный	2580	Метод спутниковых геодезических измерений (определений)	482301,85	2173124,28	—	Mt = SQRT(M1^2+M2^2) = SQRT(0,07^2+0,07^2) = 0,1 м	0,10	—	—
13	надземный	2581	Метод спутниковых геодезических измерений (определений)	482301,08	2173124,06	—	Mt = SQRT(M1^2+M2^2) = SQRT(0,07^2+0,07^2) = 0,1 м	0,10	—	—
13	надземный	2582	Метод спутниковых геодезических измерений (определений)	482301,22	2173123,56	—	Mt = SQRT(M1^2+M2^2) = SQRT(0,07^2+0,07^2) = 0,1 м	0,10	—	—
13	надземный	2583	Метод спутниковых геодезических измерений (определений)	482300,70	2173123,41	—	Mt = SQRT(M1^2+M2^2) = SQRT(0,07^2+0,07^2) = 0,1 м	0,10	—	—
13	надземный	2584	Метод спутниковых геодезических измерений (определений	482300,22	2173122,53	—	Mt = SQRT(M1^2+M2^2) = SQRT(0,07^2+0,07^2) =	0,10	—	—

ТЕХНИЧЕСКИЙ ПЛАН ЗДАНИЯ

(вид объекта недвижимости, в отношении которого подготовлен технический план, в родительном падеже)

Описание местоположения объекта недвижимости

1	2	3	4	5	6	7	8	9	10	11
			)				0,1 м			
13	надземный	2585	Метод спутниковых геодезических измерений (определений)	482301,52	2173117,98	—	Mt = SQRT(M1^2+M2^2) = SQRT(0,07^2+0,07^2) = 0,1 м	0,10	—	—
13	надземный	2586	Метод спутниковых геодезических измерений (определений)	482302,40	2173117,49	—	Mt = SQRT(M1^2+M2^2) = SQRT(0,07^2+0,07^2) = 0,1 м	0,10	—	—
13	надземный	2587	Метод спутниковых геодезических измерений (определений)	482302,89	2173117,63	—	Mt = SQRT(M1^2+M2^2) = SQRT(0,07^2+0,07^2) = 0,1 м	0,10	—	—
13	надземный	2588	Метод спутниковых геодезических измерений (определений)	482303,92	2173114,08	—	Mt = SQRT(M1^2+M2^2) = SQRT(0,07^2+0,07^2) = 0,1 м	0,10	—	—
13	надземный	2999	Метод спутниковых геодезических измерений (определений)	482305,11	2173114,42	—	Mt = SQRT(M1^2+M2^2) = SQRT(0,07^2+0,07^2) = 0,1 м	0,10	—	—
13	надземный	2654	Метод спутниковых геодезических измерений (определений)	482305,30	2173113,75	—	Mt = SQRT(M1^2+M2^2) = SQRT(0,07^2+0,07^2) = 0,1 м	0,10	—	—
13	надземный	2272	Метод спутниковых геодезических измерений (определений)	482307,03	2173114,25	—	Mt = SQRT(M1^2+M2^2) = SQRT(0,07^2+0,07^2) = 0,1 м	0,10	—	—
13	надземный	2655	Метод спутниковых геодезических измерений (определений)	482306,84	2173114,92	—	Mt = SQRT(M1^2+M2^2) = SQRT(0,07^2+0,07^2) = 0,1 м	0,10	—	—
13	надземный	2656	Метод спутниковых геодезических измерений (определений)	482309,61	2173115,71	—	Mt = SQRT(M1^2+M2^2) = SQRT(0,07^2+0,07^2) = 0,1 м	0,10	—	—
13	надзем	2275	Метод	482309,80	2173115,04	—	Mt =	0,10	—	—

ТЕХНИЧЕСКИЙ ПЛАН ЗДАНИЯ

(вид объекта недвижимости, в отношении которого подготовлен технический план, в родительном падеже)

Описание местоположения объекта недвижимости

1	2	3	4	5	6	7	8	9	10	11
	ный		спутниковых геодезических измерений (определений)				SQRT(M1^2+M2^2) = SQRT(0,07^2+0,07^2) = 0,1 м			
13	надземный	2657	Метод спутниковых геодезических измерений (определений)	482311,54	2173115,54	—	Mt = SQRT(M1^2+M2^2) = SQRT(0,07^2+0,07^2) = 0,1 м	0,10	—	—
13	надземный	2658	Метод спутниковых геодезических измерений (определений)	482311,34	2173116,21	—	Mt = SQRT(M1^2+M2^2) = SQRT(0,07^2+0,07^2) = 0,1 м	0,10	—	—
13	надземный	2075	Метод спутниковых геодезических измерений (определений)	482312,50	2173116,55	—	Mt = SQRT(M1^2+M2^2) = SQRT(0,07^2+0,07^2) = 0,1 м	0,10	—	—
13	надземный	2593	Метод спутниковых геодезических измерений (определений)	482312,14	2173117,78	—	Mt = SQRT(M1^2+M2^2) = SQRT(0,07^2+0,07^2) = 0,1 м	0,10	—	—
13	надземный	2594	Метод спутниковых геодезических измерений (определений)	482314,52	2173118,46	—	Mt = SQRT(M1^2+M2^2) = SQRT(0,07^2+0,07^2) = 0,1 м	0,10	—	—
13	надземный	2595	Метод спутниковых геодезических измерений (определений)	482315,00	2173119,34	—	Mt = SQRT(M1^2+M2^2) = SQRT(0,07^2+0,07^2) = 0,1 м	0,10	—	—
13	надземный	2596	Метод спутниковых геодезических измерений (определений)	482314,86	2173119,86	—	Mt = SQRT(M1^2+M2^2) = SQRT(0,07^2+0,07^2) = 0,1 м	0,10	—	—
13	надземный	2659	Метод спутниковых геодезических измерений (определений)	482315,22	2173119,96	—	Mt = SQRT(M1^2+M2^2) = SQRT(0,07^2+0,07^2) = 0,1 м	0,10	—	—
13	надземный	2660	Метод спутниковых геодезически	482315,40	2173119,35	—	Mt = SQRT(M1^2+M2^2) =	0,10	—	—

ТЕХНИЧЕСКИЙ ПЛАН
ЗДАНИЯ

(вид объекта недвижимости, в отношении которого подготовлен технический план, в родительном падеже)

Описание местоположения объекта недвижимости

1	2	3	4	5	6	7	8	9	10	11
			х измерений (определений)				SQRT(0,07^2+0,07^2) = 0,1 м			
13	надземный	2661	Метод спутниковых геодезических измерений (определений)	482316,91	2173119,78	—	Mt = SQRT(M1^2+M2^2) = SQRT(0,07^2+0,07^2) = 0,1 м	0,10	—	—
13	надземный	2662	Метод спутниковых геодезических измерений (определений)	482316,73	2173120,39	—	Mt = SQRT(M1^2+M2^2) = SQRT(0,07^2+0,07^2) = 0,1 м	0,10	—	—
13	надземный	2599	Метод спутниковых геодезических измерений (определений)	482317,60	2173120,65	—	Mt = SQRT(M1^2+M2^2) = SQRT(0,07^2+0,07^2) = 0,1 м	0,10	—	—
13	надземный	2600	Метод спутниковых геодезических измерений (определений)	482317,47	2173121,11	—	Mt = SQRT(M1^2+M2^2) = SQRT(0,07^2+0,07^2) = 0,1 м	0,10	—	—
13	надземный	2663	Метод спутниковых геодезических измерений (определений)	482320,61	2173122,01	—	Mt = SQRT(M1^2+M2^2) = SQRT(0,07^2+0,07^2) = 0,1 м	0,10	—	—
13	надземный	2664	Метод спутниковых геодезических измерений (определений)	482320,81	2173121,34	—	Mt = SQRT(M1^2+M2^2) = SQRT(0,07^2+0,07^2) = 0,1 м	0,10	—	—
13	надземный	2665	Метод спутниковых геодезических измерений (определений)	482322,32	2173121,77	—	Mt = SQRT(M1^2+M2^2) = SQRT(0,07^2+0,07^2) = 0,1 м	0,10	—	—
13	надземный	2666	Метод спутниковых геодезических измерений (определений)	482322,12	2173122,44	—	Mt = SQRT(M1^2+M2^2) = SQRT(0,07^2+0,07^2) = 0,1 м	0,10	—	—
13	надземный	2667	Метод спутниковых геодезических измерений (определений	482323,36	2173122,80	—	Mt = SQRT(M1^2+M2^2) = SQRT(0,07^2+0,07^2) =	0,10	—	—

ТЕХНИЧЕСКИЙ ПЛАН ЗДАНИЯ

(вид объекта недвижимости, в отношении которого подготовлен технический план, в родительном падеже)

Описание местоположения объекта недвижимости

1	2	3	4	5	6	7	8	9	10	11
			)				0,1 м			
13	надземный	2668	Метод спутниковых геодезических измерений (определений)	482323,56	2173122,13	—	Mt = SQRT(M1^2+M2^2) = SQRT(0,07^2+0,07^2) = 0,1 м	0,10	—	—
13	надземный	2669	Метод спутниковых геодезических измерений (определений)	482325,07	2173122,56	—	Mt = SQRT(M1^2+M2^2) = SQRT(0,07^2+0,07^2) = 0,1 м	0,10	—	—
13	надземный	2670	Метод спутниковых геодезических измерений (определений)	482324,87	2173123,23	—	Mt = SQRT(M1^2+M2^2) = SQRT(0,07^2+0,07^2) = 0,1 м	0,10	—	—
13	надземный	2605	Метод спутниковых геодезических измерений (определений)	482325,40	2173123,39	—	Mt = SQRT(M1^2+M2^2) = SQRT(0,07^2+0,07^2) = 0,1 м	0,10	—	—
13	надземный	2606	Метод спутниковых геодезических измерений (определений)	482325,69	2173122,38	—	Mt = SQRT(M1^2+M2^2) = SQRT(0,07^2+0,07^2) = 0,1 м	0,10	—	—
13	надземный	2607	Метод спутниковых геодезических измерений (определений)	482326,22	2173122,53	—	Mt = SQRT(M1^2+M2^2) = SQRT(0,07^2+0,07^2) = 0,1 м	0,10	—	—
13	надземный	2608	Метод спутниковых геодезических измерений (определений)	482326,37	2173122,01	—	Mt = SQRT(M1^2+M2^2) = SQRT(0,07^2+0,07^2) = 0,1 м	0,10	—	—
13	надземный	2609	Метод спутниковых геодезических измерений (определений)	482327,25	2173121,52	—	Mt = SQRT(M1^2+M2^2) = SQRT(0,07^2+0,07^2) = 0,1 м	0,10	—	—
13	надземный	2610	Метод спутниковых геодезических измерений (определений)	482331,80	2173122,83	—	Mt = SQRT(M1^2+M2^2) = SQRT(0,07^2+0,07^2) = 0,1 м	0,10	—	—
13	надзем	2611	Метод	482332,29	2173123,71	—	Mt =	0,10	—	—

ТЕХНИЧЕСКИЙ ПЛАН
ЗДАНИЯ

(вид объекта недвижимости, в отношении которого подготовлен технический план, в родительном падеже)

Описание местоположения объекта недвижимости

1	2	3	4	5	6	7	8	9	10	11
	ный		спутниковых геодезических измерений (определений)				SQRT(M1^2+M2^2) = SQRT(0,07^2+0,07^2) = 0,1 м			
13	надземный	2612	Метод спутниковых геодезических измерений (определений)	482332,14	2173124,23	—	Mt = SQRT(M1^2+M2^2) = SQRT(0,07^2+0,07^2) = 0,1 м	0,10	—	—
13	надземный	2671	Метод спутниковых геодезических измерений (определений)	482333,27	2173124,56	—	Mt = SQRT(M1^2+M2^2) = SQRT(0,07^2+0,07^2) = 0,1 м	0,10	—	—
13	надземный	2672	Метод спутниковых геодезических измерений (определений)	482333,47	2173123,88	—	Mt = SQRT(M1^2+M2^2) = SQRT(0,07^2+0,07^2) = 0,1 м	0,10	—	—
13	надземный	2673	Метод спутниковых геодезических измерений (определений)	482335,20	2173124,38	—	Mt = SQRT(M1^2+M2^2) = SQRT(0,07^2+0,07^2) = 0,1 м	0,10	—	—
13	надземный	2674	Метод спутниковых геодезических измерений (определений)	482335,00	2173125,05	—	Mt = SQRT(M1^2+M2^2) = SQRT(0,07^2+0,07^2) = 0,1 м	0,10	—	—
13	надземный	3033	Метод спутниковых геодезических измерений (определений)	482336,62	2173125,52	—	Mt = SQRT(M1^2+M2^2) = SQRT(0,07^2+0,07^2) = 0,1 м	0,10	—	—
13	надземный	3034	Метод спутниковых геодезических измерений (определений)	482336,81	2173124,85	—	Mt = SQRT(M1^2+M2^2) = SQRT(0,07^2+0,07^2) = 0,1 м	0,10	—	—
13	надземный	3035	Метод спутниковых геодезических измерений (определений)	482338,32	2173125,28	—	Mt = SQRT(M1^2+M2^2) = SQRT(0,07^2+0,07^2) = 0,1 м	0,10	—	—
13	надземный	3036	Метод спутниковых геодезически	482338,13	2173125,95	—	Mt = SQRT(M1^2+M2^2) =	0,10	—	—

ТЕХНИЧЕСКИЙ ПЛАН ЗДАНИЯ

(вид объекта недвижимости, в отношении которого подготовлен технический план, в родительном падеже)

Описание местоположения объекта недвижимости

1	2	3	4	5	6	7	8	9	10	11
			х измерений (определений)				SQRT(0,07^2+0,07^2) = 0,1 м			
13	надземный	3037	Метод спутниковых геодезических измерений (определений)	482339,05	2173126,22	—	Mt = SQRT(M1^2+M2^2) = SQRT(0,07^2+0,07^2) = 0,1 м	0,10	—	—
13	надземный	3038	Метод спутниковых геодезических измерений (определений)	482339,24	2173125,54	—	Mt = SQRT(M1^2+M2^2) = SQRT(0,07^2+0,07^2) = 0,1 м	0,10	—	—
13	надземный	3039	Метод спутниковых геодезических измерений (определений)	482340,73	2173125,97	—	Mt = SQRT(M1^2+M2^2) = SQRT(0,07^2+0,07^2) = 0,1 м	0,10	—	—
13	надземный	3040	Метод спутниковых геодезических измерений (определений)	482340,54	2173126,65	—	Mt = SQRT(M1^2+M2^2) = SQRT(0,07^2+0,07^2) = 0,1 м	0,10	—	—
13	надземный	2677	Метод спутниковых геодезических измерений (определений)	482342,17	2173127,12	—	Mt = SQRT(M1^2+M2^2) = SQRT(0,07^2+0,07^2) = 0,1 м	0,10	—	—
13	надземный	2678	Метод спутниковых геодезических измерений (определений)	482342,37	2173126,44	—	Mt = SQRT(M1^2+M2^2) = SQRT(0,07^2+0,07^2) = 0,1 м	0,10	—	—
13	надземный	2679	Метод спутниковых геодезических измерений (определений)	482344,10	2173126,94	—	Mt = SQRT(M1^2+M2^2) = SQRT(0,07^2+0,07^2) = 0,1 м	0,10	—	—
13	надземный	2680	Метод спутниковых геодезических измерений (определений)	482343,90	2173127,61	—	Mt = SQRT(M1^2+M2^2) = SQRT(0,07^2+0,07^2) = 0,1 м	0,10	—	—
13	надземный	2614	Метод спутниковых геодезических измерений (определений	482344,95	2173127,91	—	Mt = SQRT(M1^2+M2^2) = SQRT(0,07^2+0,07^2) =	0,10	—	—

ТЕХНИЧЕСКИЙ ПЛАН ЗДАНИЯ

(вид объекта недвижимости, в отношении которого подготовлен технический план, в родительном падеже)

Описание местоположения объекта недвижимости

1	2	3	4	5	6	7	8	9	10	11
			)				0,1 м			
13	надземный	2615	Метод спутниковых геодезических измерений (определений)	482345,10	2173127,39	—	Mt = SQRT(M1^2+M2^2) = SQRT(0,07^2+0,07^2) = 0,1 м	0,10	—	—
13	надземный	2616	Метод спутниковых геодезических измерений (определений)	482345,98	2173126,91	—	Mt = SQRT(M1^2+M2^2) = SQRT(0,07^2+0,07^2) = 0,1 м	0,10	—	—
13	надземный	2617	Метод спутниковых геодезических измерений (определений)	482350,53	2173128,22	—	Mt = SQRT(M1^2+M2^2) = SQRT(0,07^2+0,07^2) = 0,1 м	0,10	—	—
13	надземный	2618	Метод спутниковых геодезических измерений (определений)	482351,02	2173129,10	—	Mt = SQRT(M1^2+M2^2) = SQRT(0,07^2+0,07^2) = 0,1 м	0,10	—	—
13	надземный	2619	Метод спутниковых геодезических измерений (определений)	482350,87	2173129,62	—	Mt = SQRT(M1^2+M2^2) = SQRT(0,07^2+0,07^2) = 0,1 м	0,10	—	—
13	надземный	2620	Метод спутниковых геодезических измерений (определений)	482351,87	2173129,90	—	Mt = SQRT(M1^2+M2^2) = SQRT(0,07^2+0,07^2) = 0,1 м	0,10	—	—
13	надземный	2621	Метод спутниковых геодезических измерений (определений)	482351,69	2173130,54	—	Mt = SQRT(M1^2+M2^2) = SQRT(0,07^2+0,07^2) = 0,1 м	0,10	—	—
13	надземный	2681	Метод спутниковых геодезических измерений (определений)	482352,38	2173130,74	—	Mt = SQRT(M1^2+M2^2) = SQRT(0,07^2+0,07^2) = 0,1 м	0,10	—	—
13	надземный	2682	Метод спутниковых геодезических измерений (определений)	482352,58	2173130,05	—	Mt = SQRT(M1^2+M2^2) = SQRT(0,07^2+0,07^2) = 0,1 м	0,10	—	—
13	надземный	2683	Метод	482354,31	2173130,55	—	Mt =	0,10	—	—

ТЕХНИЧЕСКИЙ ПЛАН ЗДАНИЯ

(вид объекта недвижимости, в отношении которого подготовлен технический план, в родительном падеже)

Описание местоположения объекта недвижимости

1	2	3	4	5	6	7	8	9	10	11
	ный		спутниковых геодезических измерений (определений)				SQRT(M1^2+M2^2) = SQRT(0,07^2+0,07^2) = 0,1 м			
13	надземный	2684	Метод спутниковых геодезических измерений (определений)	482354,11	2173131,23	—	Mt = SQRT(M1^2+M2^2) = SQRT(0,07^2+0,07^2) = 0,1 м	0,10	—	—
13	надземный	2685	Метод спутниковых геодезических измерений (определений)	482354,85	2173131,45	—	Mt = SQRT(M1^2+M2^2) = SQRT(0,07^2+0,07^2) = 0,1 м	0,10	—	—
13	надземный	2686	Метод спутниковых геодезических измерений (определений)	482354,67	2173132,06	—	Mt = SQRT(M1^2+M2^2) = SQRT(0,07^2+0,07^2) = 0,1 м	0,10	—	—
13	надземный	2687	Метод спутниковых геодезических измерений (определений)	482355,17	2173132,21	—	Mt = SQRT(M1^2+M2^2) = SQRT(0,07^2+0,07^2) = 0,1 м	0,10	—	—
13	надземный	2688	Метод спутниковых геодезических измерений (определений)	482355,37	2173131,53	—	Mt = SQRT(M1^2+M2^2) = SQRT(0,07^2+0,07^2) = 0,1 м	0,10	—	—
13	надземный	2689	Метод спутниковых геодезических измерений (определений)	482356,88	2173131,97	—	Mt = SQRT(M1^2+M2^2) = SQRT(0,07^2+0,07^2) = 0,1 м	0,10	—	—
13	надземный	2690	Метод спутниковых геодезических измерений (определений)	482356,69	2173132,64	—	Mt = SQRT(M1^2+M2^2) = SQRT(0,07^2+0,07^2) = 0,1 м	0,10	—	—
13	надземный	2691	Метод спутниковых геодезических измерений (определений)	482357,56	2173132,89	—	Mt = SQRT(M1^2+M2^2) = SQRT(0,07^2+0,07^2) = 0,1 м	0,10	—	—
13	надземный	2692	Метод спутниковых геодезически	482357,75	2173132,22	—	Mt = SQRT(M1^2+M2^2) =	0,10	—	—

ТЕХНИЧЕСКИЙ ПЛАН ЗДАНИЯ

(вид объекта недвижимости, в отношении которого подготовлен технический план, в родительном падеже)

Описание местоположения объекта недвижимости

1	2	3	4	5	6	7	8	9	10	11
			х измерений (определений)				SQRT(0,07^2+0,07^2) = 0,1 м			
13	надземный	2693	Метод спутниковых геодезических измерений (определений)	482359,27	2173132,65	—	Mt = SQRT(M1^2+M2^2) = SQRT(0,07^2+0,07^2) = 0,1 м	0,10	—	—
13	надземный	2694	Метод спутниковых геодезических измерений (определений)	482359,07	2173133,33	—	Mt = SQRT(M1^2+M2^2) = SQRT(0,07^2+0,07^2) = 0,1 м	0,10	—	—
13	надземный	1537	Метод спутниковых геодезических измерений (определений)	482359,52	2173133,45	—	Mt = SQRT(M1^2+M2^2) = SQRT(0,07^2+0,07^2) = 0,1 м	0,10	—	—
13	надземный	2622	Метод спутниковых геодезических измерений (определений)	482359,76	2173132,61	—	Mt = SQRT(M1^2+M2^2) = SQRT(0,07^2+0,07^2) = 0,1 м	0,10	—	—
13	надземный	2695	Метод спутниковых геодезических измерений (определений)	482360,47	2173132,81	—	Mt = SQRT(M1^2+M2^2) = SQRT(0,07^2+0,07^2) = 0,1 м	0,10	—	—
13	надземный	2696	Метод спутниковых геодезических измерений (определений)	482360,66	2173132,14	—	Mt = SQRT(M1^2+M2^2) = SQRT(0,07^2+0,07^2) = 0,1 м	0,10	—	—
13	надземный	2697	Метод спутниковых геодезических измерений (определений)	482362,40	2173132,64	—	Mt = SQRT(M1^2+M2^2) = SQRT(0,07^2+0,07^2) = 0,1 м	0,10	—	—
13	надземный	2698	Метод спутниковых геодезических измерений (определений)	482362,21	2173133,31	—	Mt = SQRT(M1^2+M2^2) = SQRT(0,07^2+0,07^2) = 0,1 м	0,10	—	—
13	надземный	2625	Метод спутниковых геодезических измерений (определений	482362,82	2173133,49	—	Mt = SQRT(M1^2+M2^2) = SQRT(0,07^2+0,07^2) =	0,10	—	—

ТЕХНИЧЕСКИЙ ПЛАН
ЗДАНИЯ

(вид объекта недвижимости, в отношении которого подготовлен технический план, в родительном падеже)

Описание местоположения объекта недвижимости

1	2	3	4	5	6	7	8	9	10	11
			)				0,1 м			
13	надземный	2626	Метод спутниковых геодезических измерений (определений)	482362,97	2173132,97	—	Mt = SQRT(M1^2+M2^2) = SQRT(0,07^2+0,07^2) = 0,1 м	0,10	—	—
13	надземный	2627	Метод спутниковых геодезических измерений (определений)	482363,84	2173132,48	—	Mt = SQRT(M1^2+M2^2) = SQRT(0,07^2+0,07^2) = 0,1 м	0,10	—	—
13	надземный	2628	Метод спутниковых геодезических измерений (определений)	482366,21	2173133,16	—	Mt = SQRT(M1^2+M2^2) = SQRT(0,07^2+0,07^2) = 0,1 м	0,10	—	—
13	надземный	2629	Метод спутниковых геодезических измерений (определений)	482366,66	2173134,03	—	Mt = SQRT(M1^2+M2^2) = SQRT(0,07^2+0,07^2) = 0,1 м	0,10	—	—
13	надземный	2630	Метод спутниковых геодезических измерений (определений)	482366,51	2173134,55	—	Mt = SQRT(M1^2+M2^2) = SQRT(0,07^2+0,07^2) = 0,1 м	0,10	—	—
13	надземный	2699	Метод спутниковых геодезических измерений (определений)	482367,13	2173134,73	—	Mt = SQRT(M1^2+M2^2) = SQRT(0,07^2+0,07^2) = 0,1 м	0,10	—	—
13	надземный	2700	Метод спутниковых геодезических измерений (определений)	482367,32	2173134,05	—	Mt = SQRT(M1^2+M2^2) = SQRT(0,07^2+0,07^2) = 0,1 м	0,10	—	—
13	надземный	2701	Метод спутниковых геодезических измерений (определений)	482369,06	2173134,55	—	Mt = SQRT(M1^2+M2^2) = SQRT(0,07^2+0,07^2) = 0,1 м	0,10	—	—
13	надземный	2702	Метод спутниковых геодезических измерений (определений)	482368,87	2173135,23	—	Mt = SQRT(M1^2+M2^2) = SQRT(0,07^2+0,07^2) = 0,1 м	0,10	—	—
13	надзем	2633	Метод	482369,59	2173135,43	—	Mt =	0,10	—	—

ТЕХНИЧЕСКИЙ ПЛАН ЗДАНИЯ

(вид объекта недвижимости, в отношении которого подготовлен технический план, в родительном падеже)

Описание местоположения объекта недвижимости

1	2	3	4	5	6	7	8	9	10	11
	ный		спутниковых геодезических измерений (определений)				SQRT(M1^2+M2^2) = SQRT(0,07^2+0,07^2) = 0,1 м			
13	надземный	2634	Метод спутниковых геодезических измерений (определений)	482369,74	2173134,92	—	Mt = SQRT(M1^2+M2^2) = SQRT(0,07^2+0,07^2) = 0,1 м	0,10	—	—
13	надземный	2635	Метод спутниковых геодезических измерений (определений)	482370,62	2173134,43	—	Mt = SQRT(M1^2+M2^2) = SQRT(0,07^2+0,07^2) = 0,1 м	0,10	—	—
13	надземный	2636	Метод спутниковых геодезических измерений (определений)	482375,18	2173135,74	—	Mt = SQRT(M1^2+M2^2) = SQRT(0,07^2+0,07^2) = 0,1 м	0,10	—	—
13	надземный	2637	Метод спутниковых геодезических измерений (определений)	482375,66	2173136,62	—	Mt = SQRT(M1^2+M2^2) = SQRT(0,07^2+0,07^2) = 0,1 м	0,10	—	—
13	надземный	2638	Метод спутниковых геодезических измерений (определений)	482375,51	2173137,14	—	Mt = SQRT(M1^2+M2^2) = SQRT(0,07^2+0,07^2) = 0,1 м	0,10	—	—
13	надземный	2703	Метод спутниковых геодезических измерений (определений)	482376,40	2173137,39	—	Mt = SQRT(M1^2+M2^2) = SQRT(0,07^2+0,07^2) = 0,1 м	0,10	—	—
13	надземный	2704	Метод спутниковых геодезических измерений (определений)	482376,59	2173136,72	—	Mt = SQRT(M1^2+M2^2) = SQRT(0,07^2+0,07^2) = 0,1 м	0,10	—	—
13	надземный	2705	Метод спутниковых геодезических измерений (определений)	482378,33	2173137,22	—	Mt = SQRT(M1^2+M2^2) = SQRT(0,07^2+0,07^2) = 0,1 м	0,10	—	—
13	надземный	2706	Метод спутниковых геодезически	482378,14	2173137,89	—	Mt = SQRT(M1^2+M2^2) =	0,10	—	—

ТЕХНИЧЕСКИЙ ПЛАН ЗДАНИЯ

(вид объекта недвижимости, в отношении которого подготовлен технический план, в родительном падеже)

Описание местоположения объекта недвижимости

1	2	3	4	5	6	7	8	9	10	11
			х измерений (определений)				SQRT(0,07^2+0,07^2) = 0,1 м			
13	надземный	2707	Метод спутниковых геодезических измерений (определений)	482379,13	2173138,18	—	Mt = SQRT(M1^2+M2^2) = SQRT(0,07^2+0,07^2) = 0,1 м	0,10	—	—
13	надземный	2708	Метод спутниковых геодезических измерений (определений)	482378,88	2173139,02	—	Mt = SQRT(M1^2+M2^2) = SQRT(0,07^2+0,07^2) = 0,1 м	0,10	—	—
13	надземный	2709	Метод спутниковых геодезических измерений (определений)	482379,11	2173139,09	—	Mt = SQRT(M1^2+M2^2) = SQRT(0,07^2+0,07^2) = 0,1 м	0,10	—	—
13	надземный	2710	Метод спутниковых геодезических измерений (определений)	482379,31	2173138,41	—	Mt = SQRT(M1^2+M2^2) = SQRT(0,07^2+0,07^2) = 0,1 м	0,10	—	—
13	надземный	2711	Метод спутниковых геодезических измерений (определений)	482380,82	2173138,85	—	Mt = SQRT(M1^2+M2^2) = SQRT(0,07^2+0,07^2) = 0,1 м	0,10	—	—
13	надземный	2712	Метод спутниковых геодезических измерений (определений)	482380,62	2173139,52	—	Mt = SQRT(M1^2+M2^2) = SQRT(0,07^2+0,07^2) = 0,1 м	0,10	—	—
13	надземный	2713	Метод спутниковых геодезических измерений (определений)	482382,03	2173139,93	—	Mt = SQRT(M1^2+M2^2) = SQRT(0,07^2+0,07^2) = 0,1 м	0,10	—	—
13	надземный	2714	Метод спутниковых геодезических измерений (определений)	482382,23	2173139,25	—	Mt = SQRT(M1^2+M2^2) = SQRT(0,07^2+0,07^2) = 0,1 м	0,10	—	—
13	надземный	2715	Метод спутниковых геодезических измерений (определений	482383,70	2173139,68	—	Mt = SQRT(M1^2+M2^2) = SQRT(0,07^2+0,07^2) =	0,10	—	—

ТЕХНИЧЕСКИЙ ПЛАН ЗДАНИЯ

(вид объекта недвижимости, в отношении которого подготовлен технический план, в родительном падеже)

Описание местоположения объекта недвижимости

1	2	3	4	5	6	7	8	9	10	11
			)				0,1 м			
13	надземный	2716	Метод спутниковых геодезических измерений (определений)	482383,49	2173140,39	—	Mt = SQRT(M1^2+M2^2) = SQRT(0,07^2+0,07^2) = 0,1 м	0,10	—	—
13	надземный	2644	Метод спутниковых геодезических измерений (определений)	482383,72	2173140,45	—	Mt = SQRT(M1^2+M2^2) = SQRT(0,07^2+0,07^2) = 0,1 м	0,10	—	—
13	надземный	2645	Метод спутниковых геодезических измерений (определений)	482383,98	2173139,92	—	Mt = SQRT(M1^2+M2^2) = SQRT(0,07^2+0,07^2) = 0,1 м	0,10	—	—
13	надземный	2717	Метод спутниковых геодезических измерений (определений)	482385,24	2173140,55	—	Mt = SQRT(M1^2+M2^2) = SQRT(0,07^2+0,07^2) = 0,1 м	0,10	—	—
13	надземный	2718	Метод спутниковых геодезических измерений (определений)	482385,55	2173139,92	—	Mt = SQRT(M1^2+M2^2) = SQRT(0,07^2+0,07^2) = 0,1 м	0,10	—	—
13	надземный	2719	Метод спутниковых геодезических измерений (определений)	482387,17	2173140,72	—	Mt = SQRT(M1^2+M2^2) = SQRT(0,07^2+0,07^2) = 0,1 м	0,10	—	—
13	надземный	2720	Метод спутниковых геодезических измерений (определений)	482386,85	2173141,34	—	Mt = SQRT(M1^2+M2^2) = SQRT(0,07^2+0,07^2) = 0,1 м	0,10	—	—
13	надземный	2650	Метод спутниковых геодезических измерений (определений)	482387,85	2173141,85	—	Mt = SQRT(M1^2+M2^2) = SQRT(0,07^2+0,07^2) = 0,1 м	0,10	—	—
13	надземный	2651	Метод спутниковых геодезических измерений (определений)	482388,25	2173141,04	—	Mt = SQRT(M1^2+M2^2) = SQRT(0,07^2+0,07^2) = 0,1 м	0,10	—	—
13	надземный	2652	Метод	482388,79	2173141,31	—	Mt =	0,10	—	—

ТЕХНИЧЕСКИЙ ПЛАН ЗДАНИЯ

(вид объекта недвижимости, в отношении которого подготовлен технический план, в родительном падеже)

Описание местоположения объекта недвижимости

1	2	3	4	5	6	7	8	9	10	11
	ный		спутниковых геодезических измерений (определений)				SQRT(M1^2+M2^2) = SQRT(0,07^2+0,07^2) = 0,1 м			
13	надземный	2653	Метод спутниковых геодезических измерений (определений)	482389,03	2173140,82	—	Mt = SQRT(M1^2+M2^2) = SQRT(0,07^2+0,07^2) = 0,1 м	0,10	—	—
13	надземный	2301	Метод спутниковых геодезических измерений (определений)	482389,98	2173140,51	—	Mt = SQRT(M1^2+M2^2) = SQRT(0,07^2+0,07^2) = 0,1 м	0,10	—	—
13	надземный	2302	Метод спутниковых геодезических измерений (определений)	482394,24	2173142,64	—	Mt = SQRT(M1^2+M2^2) = SQRT(0,07^2+0,07^2) = 0,1 м	0,10	—	—
ЗД1(14)										
14	надземный	2302	Метод спутниковых геодезических измерений (определений)	482394,24	2173142,64	—	Mt = SQRT(M1^2+M2^2) = SQRT(0,07^2+0,07^2) = 0,1 м	0,10	—	—
14	надземный	2303	Метод спутниковых геодезических измерений (определений)	482394,56	2173143,58	—	Mt = SQRT(M1^2+M2^2) = SQRT(0,07^2+0,07^2) = 0,1 м	0,10	—	—
14	надземный	2304	Метод спутниковых геодезических измерений (определений)	482394,31	2173144,06	—	Mt = SQRT(M1^2+M2^2) = SQRT(0,07^2+0,07^2) = 0,1 м	0,10	—	—
14	надземный	2305	Метод спутниковых геодезических измерений (определений)	482394,86	2173144,34	—	Mt = SQRT(M1^2+M2^2) = SQRT(0,07^2+0,07^2) = 0,1 м	0,10	—	—
14	надземный	2306	Метод спутниковых геодезических измерений (определений)	482394,67	2173144,73	—	Mt = SQRT(M1^2+M2^2) = SQRT(0,07^2+0,07^2) = 0,1 м	0,10	—	—
14	надземный	3041	Метод спутниковых	482395,61	2173145,19	—	Mt = SQRT(M1^	0,10	—	—

ТЕХНИЧЕСКИЙ ПЛАН ЗДАНИЯ

(вид объекта недвижимости, в отношении которого подготовлен технический план, в родительном падеже)

Описание местоположения объекта недвижимости

1	2	3	4	5	6	7	8	9	10	11
			геодезических измерений (определений)				2+M2^2) = SQRT(0,07^2+0,07^2) = 0,1 м			
14	надземный	3042	Метод спутниковых геодезических измерений (определений)	482395,92	2173144,57	—	Mt = SQRT(M1^2+M2^2) = SQRT(0,07^2+0,07^2) = 0,1 м	0,10	—	—
14	надземный	3043	Метод спутниковых геодезических измерений (определений)	482397,72	2173145,46	—	Mt = SQRT(M1^2+M2^2) = SQRT(0,07^2+0,07^2) = 0,1 м	0,10	—	—
14	надземный	3044	Метод спутниковых геодезических измерений (определений)	482397,40	2173146,09	—	Mt = SQRT(M1^2+M2^2) = SQRT(0,07^2+0,07^2) = 0,1 м	0,10	—	—
14	надземный	2725	Метод спутниковых геодезических измерений (определений)	482398,00	2173146,39	—	Mt = SQRT(M1^2+M2^2) = SQRT(0,07^2+0,07^2) = 0,1 м	0,10	—	—
14	надземный	2311	Метод спутниковых геодезических измерений (определений)	482398,15	2173146,20	—	Mt = SQRT(M1^2+M2^2) = SQRT(0,07^2+0,07^2) = 0,1 м	0,10	—	—
14	надземный	1833	Метод спутниковых геодезических измерений (определений)	482399,82	2173147,48	—	Mt = SQRT(M1^2+M2^2) = SQRT(0,07^2+0,07^2) = 0,1 м	0,10	—	—
14	надземный	1834	Метод спутниковых геодезических измерений (определений)	482399,94	2173148,49	—	Mt = SQRT(M1^2+M2^2) = SQRT(0,07^2+0,07^2) = 0,1 м	0,10	—	—
14	надземный	1835	Метод спутниковых геодезических измерений (определений)	482399,57	2173148,93	—	Mt = SQRT(M1^2+M2^2) = SQRT(0,07^2+0,07^2) = 0,1 м	0,10	—	—
14	надземный	3045	Метод спутниковых геодезических измерений	482400,16	2173149,40	—	Mt = SQRT(M1^2+M2^2) = SQRT(0,07^	0,10	—	—

ТЕХНИЧЕСКИЙ ПЛАН ЗДАНИЯ

(вид объекта недвижимости, в отношении которого подготовлен технический план, в родительном падеже)

Описание местоположения объекта недвижимости

1	2	3	4	5	6	7	8	9	10	11
			(определений)				2+0,07^2) = 0,1 м			
14	надземный	3046	Метод спутниковых геодезических измерений (определений)	482400,60	2173148,85	—	Mt = SQRT(M1^2+M2^2) = SQRT(0,07^2+0,07^2) = 0,1 м	0,10	—	—
14	надземный	3047	Метод спутниковых геодезических измерений (определений)	482401,82	2173149,83	—	Mt = SQRT(M1^2+M2^2) = SQRT(0,07^2+0,07^2) = 0,1 м	0,10	—	—
14	надземный	3048	Метод спутниковых геодезических измерений (определений)	482401,39	2173150,38	—	Mt = SQRT(M1^2+M2^2) = SQRT(0,07^2+0,07^2) = 0,1 м	0,10	—	—
14	надземный	2726	Метод спутниковых геодезических измерений (определений)	482402,09	2173150,94	—	Mt = SQRT(M1^2+M2^2) = SQRT(0,07^2+0,07^2) = 0,1 м	0,10	—	—
14	надземный	2727	Метод спутниковых геодезических измерений (определений)	482402,53	2173150,39	—	Mt = SQRT(M1^2+M2^2) = SQRT(0,07^2+0,07^2) = 0,1 м	0,10	—	—
14	надземный	2728	Метод спутниковых геодезических измерений (определений)	482403,76	2173151,37	—	Mt = SQRT(M1^2+M2^2) = SQRT(0,07^2+0,07^2) = 0,1 м	0,10	—	—
14	надземный	2729	Метод спутниковых геодезических измерений (определений)	482403,32	2173151,91	—	Mt = SQRT(M1^2+M2^2) = SQRT(0,07^2+0,07^2) = 0,1 м	0,10	—	—
14	надземный	1840	Метод спутниковых геодезических измерений (определений)	482403,86	2173152,35	—	Mt = SQRT(M1^2+M2^2) = SQRT(0,07^2+0,07^2) = 0,1 м	0,10	—	—
14	надземный	1841	Метод спутниковых геодезических измерений (определений)	482404,22	2173151,93	—	Mt = SQRT(M1^2+M2^2) = SQRT(0,07^2+0,07^2) = 0,1 м	0,10	—	—

ТЕХНИЧЕСКИЙ ПЛАН ЗДАНИЯ

(вид объекта недвижимости, в отношении которого подготовлен технический план, в родительном падеже)

Описание местоположения объекта недвижимости

1	2	3	4	5	6	7	8	9	10	11
14	надземный	1842	Метод спутниковых геодезических измерений (определений)	482405,23	2173152,01	—	Mt = SQRT(M1^2+M2^2) = SQRT(0,07^2+0,07^2) = 0,1 м	0,10	—	—
14	надземный	2314	Метод спутниковых геодезических измерений (определений)	482406,54	2173153,53	—	Mt = SQRT(M1^2+M2^2) = SQRT(0,07^2+0,07^2) = 0,1 м	0,10	—	—
14	надземный	2315	Метод спутниковых геодезических измерений (определений)	482407,10	2173153,04	—	Mt = SQRT(M1^2+M2^2) = SQRT(0,07^2+0,07^2) = 0,1 м	0,10	—	—
14	надземный	2316	Метод спутниковых геодезических измерений (определений)	482410,97	2173157,55	—	Mt = SQRT(M1^2+M2^2) = SQRT(0,07^2+0,07^2) = 0,1 м	0,10	—	—
14	надземный	693	Метод спутниковых геодезических измерений (определений)	482410,82	2173157,68	—	Mt = SQRT(M1^2+M2^2) = SQRT(0,07^2+0,07^2) = 0,1 м	0,10	—	—
14	надземный	2317	Метод спутниковых геодезических измерений (определений)	482412,10	2173159,14	—	Mt = SQRT(M1^2+M2^2) = SQRT(0,07^2+0,07^2) = 0,1 м	0,10	—	—
14	надземный	2318	Метод спутниковых геодезических измерений (определений)	482412,02	2173160,16	—	Mt = SQRT(M1^2+M2^2) = SQRT(0,07^2+0,07^2) = 0,1 м	0,10	—	—
14	надземный	3049	Метод спутниковых геодезических измерений (определений)	482412,07	2173160,25	—	Mt = SQRT(M1^2+M2^2) = SQRT(0,07^2+0,07^2) = 0,1 м	0,10	—	—
14	надземный	3050	Метод спутниковых геодезических измерений (определений)	482412,16	2173160,20	—	Mt = SQRT(M1^2+M2^2) = SQRT(0,07^2+0,07^2) = 0,1 м	0,10	—	—
14	надземный	3051	Метод спутниковых	482412,92	2173161,57	—	Mt = SQRT(M1^	0,10	—	—

ТЕХНИЧЕСКИЙ ПЛАН
ЗДАНИЯ

(вид объекта недвижимости, в отношении которого подготовлен технический план, в родительном падеже)

Описание местоположения объекта недвижимости

1	2	3	4	5	6	7	8	9	10	11
			геодезических измерений (определений)				2+M2^2) = SQRT(0,07^2+0,07^2) = 0,1 м			
14	надземный	3052	Метод спутниковых геодезических измерений (определений)	482412,30	2173161,90	—	Mt = SQRT(M1^2+M2^2) = SQRT(0,07^2+0,07^2) = 0,1 м	0,10	—	—
14	надземный	2320	Метод спутниковых геодезических измерений (определений)	482412,62	2173162,47	—	Mt = SQRT(M1^2+M2^2) = SQRT(0,07^2+0,07^2) = 0,1 м	0,10	—	—
14	надземный	2321	Метод спутниковых геодезических измерений (определений)	482413,23	2173162,13	—	Mt = SQRT(M1^2+M2^2) = SQRT(0,07^2+0,07^2) = 0,1 м	0,10	—	—
14	надземный	2322	Метод спутниковых геодезических измерений (определений)	482413,99	2173163,50	—	Mt = SQRT(M1^2+M2^2) = SQRT(0,07^2+0,07^2) = 0,1 м	0,10	—	—
14	надземный	2323	Метод спутниковых геодезических измерений (определений)	482413,38	2173163,85	—	Mt = SQRT(M1^2+M2^2) = SQRT(0,07^2+0,07^2) = 0,1 м	0,10	—	—
14	надземный	2324	Метод спутниковых геодезических измерений (определений)	482413,99	2173164,99	—	Mt = SQRT(M1^2+M2^2) = SQRT(0,07^2+0,07^2) = 0,1 м	0,10	—	—
14	надземный	2325	Метод спутниковых геодезических измерений (определений)	482414,59	2173164,66	—	Mt = SQRT(M1^2+M2^2) = SQRT(0,07^2+0,07^2) = 0,1 м	0,10	—	—
14	надземный	2326	Метод спутниковых геодезических измерений (определений)	482415,35	2173166,04	—	Mt = SQRT(M1^2+M2^2) = SQRT(0,07^2+0,07^2) = 0,1 м	0,10	—	—
14	надземный	2327	Метод спутниковых геодезических измерений	482414,74	2173166,37	—	Mt = SQRT(M1^2+M2^2) = SQRT(0,07^	0,10	—	—

ТЕХНИЧЕСКИЙ ПЛАН ЗДАНИЯ

(вид объекта недвижимости, в отношении которого подготовлен технический план, в родительном падеже)

Описание местоположения объекта недвижимости

1	2	3	4	5	6	7	8	9	10	11
			(определений)				2+0,07^2) = 0,1 м			
14	надземный	3053	Метод спутниковых геодезических измерений (определений)	482415,04	2173166,95	—	Mt = SQRT(M1^2+M2^2) = SQRT(0,07^2+0,07^2) = 0,1 м	0,10	—	—
14	надземный	3054	Метод спутниковых геодезических измерений (определений)	482415,69	2173166,58	—	Mt = SQRT(M1^2+M2^2) = SQRT(0,07^2+0,07^2) = 0,1 м	0,10	—	—
14	надземный	3055	Метод спутниковых геодезических измерений (определений)	482416,45	2173167,96	—	Mt = SQRT(M1^2+M2^2) = SQRT(0,07^2+0,07^2) = 0,1 м	0,10	—	—
14	надземный	3056	Метод спутниковых геодезических измерений (определений)	482416,35	2173168,00	—	Mt = SQRT(M1^2+M2^2) = SQRT(0,07^2+0,07^2) = 0,1 м	0,10	—	—
14	надземный	1852	Метод спутниковых геодезических измерений (определений)	482416,41	2173168,10	—	Mt = SQRT(M1^2+M2^2) = SQRT(0,07^2+0,07^2) = 0,1 м	0,10	—	—
14	надземный	2329	Метод спутниковых геодезических измерений (определений)	482417,29	2173168,57	—	Mt = SQRT(M1^2+M2^2) = SQRT(0,07^2+0,07^2) = 0,1 м	0,10	—	—
14	надземный	2330	Метод спутниковых геодезических измерений (определений)	482417,86	2173170,41	—	Mt = SQRT(M1^2+M2^2) = SQRT(0,07^2+0,07^2) = 0,1 м	0,10	—	—
14	надземный	2331	Метод спутниковых геодезических измерений (определений)	482418,03	2173170,37	—	Mt = SQRT(M1^2+M2^2) = SQRT(0,07^2+0,07^2) = 0,1 м	0,10	—	—
14	надземный	2332	Метод спутниковых геодезических измерений (определений)	482419,76	2173176,06	—	Mt = SQRT(M1^2+M2^2) = SQRT(0,07^2+0,07^2) = 0,1 м	0,10	—	—

ТЕХНИЧЕСКИЙ ПЛАН ЗДАНИЯ

(вид объекта недвижимости, в отношении которого подготовлен технический план, в родительном падеже)

Описание местоположения объекта недвижимости

1	2	3	4	5	6	7	8	9	10	11
14	надземный	1141	Метод спутниковых геодезических измерений (определений)	482417,95	2173176,61	—	Mt = SQRT(M1^2+M2^2) = SQRT(0,07^2+0,07^2) = 0,1 м	0,10	—	—
14	надземный	2730	Метод спутниковых геодезических измерений (определений)	482418,09	2173177,06	—	Mt = SQRT(M1^2+M2^2) = SQRT(0,07^2+0,07^2) = 0,1 м	0,10	—	—
14	надземный	2731	Метод спутниковых геодезических измерений (определений)	482418,75	2173176,86	—	Mt = SQRT(M1^2+M2^2) = SQRT(0,07^2+0,07^2) = 0,1 м	0,10	—	—
14	надземный	2732	Метод спутниковых геодезических измерений (определений)	482419,21	2173178,36	—	Mt = SQRT(M1^2+M2^2) = SQRT(0,07^2+0,07^2) = 0,1 м	0,10	—	—
14	надземный	2733	Метод спутниковых геодезических измерений (определений)	482418,54	2173178,57	—	Mt = SQRT(M1^2+M2^2) = SQRT(0,07^2+0,07^2) = 0,1 м	0,10	—	—
14	надземный	1142	Метод спутниковых геодезических измерений (определений)	482418,67	2173178,98	—	Mt = SQRT(M1^2+M2^2) = SQRT(0,07^2+0,07^2) = 0,1 м	0,10	—	—
14	надземный	3057	Метод спутниковых геодезических измерений (определений)	482418,71	2173179,29	—	Mt = SQRT(M1^2+M2^2) = SQRT(0,07^2+0,07^2) = 0,1 м	0,10	—	—
14	надземный	3058	Метод спутниковых геодезических измерений (определений)	482419,40	2173179,20	—	Mt = SQRT(M1^2+M2^2) = SQRT(0,07^2+0,07^2) = 0,1 м	0,10	—	—
14	надземный	3059	Метод спутниковых геодезических измерений (определений)	482419,58	2173180,77	—	Mt = SQRT(M1^2+M2^2) = SQRT(0,07^2+0,07^2) = 0,1 м	0,10	—	—
14	надземный	3060	Метод спутниковых	482418,89	2173180,84	—	Mt = SQRT(M1^	0,10	—	—

ТЕХНИЧЕСКИЙ ПЛАН
ЗДАНИЯ

(вид объекта недвижимости, в отношении которого подготовлен технический план, в родительном падеже)

Описание местоположения объекта недвижимости

1	2	3	4	5	6	7	8	9	10	11
			геодезических измерений (определений)				2+M2^2) = SQRT(0,07^2+0,07^2) = 0,1 м			
14	надземный	2337	Метод спутниковых геодезических измерений (определений)	482418,93	2173181,32	—	Mt = SQRT(M1^2+M2^2) = SQRT(0,07^2+0,07^2) = 0,1 м	0,10	—	—
14	надземный	2338	Метод спутниковых геодезических измерений (определений)	482419,47	2173181,27	—	Mt = SQRT(M1^2+M2^2) = SQRT(0,07^2+0,07^2) = 0,1 м	0,10	—	—
14	надземный	2339	Метод спутниковых геодезических измерений (определений)	482420,28	2173181,90	—	Mt = SQRT(M1^2+M2^2) = SQRT(0,07^2+0,07^2) = 0,1 м	0,10	—	—
14	надземный	2340	Метод спутниковых геодезических измерений (определений)	482420,82	2173186,68	—	Mt = SQRT(M1^2+M2^2) = SQRT(0,07^2+0,07^2) = 0,1 м	0,10	—	—
14	надземный	2341	Метод спутниковых геодезических измерений (определений)	482420,17	2173187,47	—	Mt = SQRT(M1^2+M2^2) = SQRT(0,07^2+0,07^2) = 0,1 м	0,10	—	—
14	надземный	2342	Метод спутниковых геодезических измерений (определений)	482419,63	2173187,54	—	Mt = SQRT(M1^2+M2^2) = SQRT(0,07^2+0,07^2) = 0,1 м	0,10	—	—
14	надземный	3061	Метод спутниковых геодезических измерений (определений)	482419,70	2173188,01	—	Mt = SQRT(M1^2+M2^2) = SQRT(0,07^2+0,07^2) = 0,1 м	0,10	—	—
14	надземный	3062	Метод спутниковых геодезических измерений (определений)	482420,39	2173187,93	—	Mt = SQRT(M1^2+M2^2) = SQRT(0,07^2+0,07^2) = 0,1 м	0,10	—	—
14	надземный	3063	Метод спутниковых геодезических измерений	482420,56	2173189,49	—	Mt = SQRT(M1^2+M2^2) = SQRT(0,07^	0,10	—	—

ТЕХНИЧЕСКИЙ ПЛАН ЗДАНИЯ

(вид объекта недвижимости, в отношении которого подготовлен технический план, в родительном падеже)

Описание местоположения объекта недвижимости

1	2	3	4	5	6	7	8	9	10	11
			(определений)				2+0,07^2) = 0,1 м			
14	надземный	3064	Метод спутниковых геодезических измерений (определений)	482419,87	2173189,57	—	Mt = SQRT(M1^2+M2^2) = SQRT(0,07^2+0,07^2) = 0,1 м	0,10	—	—
14	надземный	1153	Метод спутниковых геодезических измерений (определений)	482419,90	2173189,87	—	Mt = SQRT(M1^2+M2^2) = SQRT(0,07^2+0,07^2) = 0,1 м	0,10	—	—
14	надземный	2734	Метод спутниковых геодезических измерений (определений)	482419,87	2173190,33	—	Mt = SQRT(M1^2+M2^2) = SQRT(0,07^2+0,07^2) = 0,1 м	0,10	—	—
14	надземный	2735	Метод спутниковых геодезических измерений (определений)	482420,56	2173190,37	—	Mt = SQRT(M1^2+M2^2) = SQRT(0,07^2+0,07^2) = 0,1 м	0,10	—	—
14	надземный	2736	Метод спутниковых геодезических измерений (определений)	482420,46	2173191,95	—	Mt = SQRT(M1^2+M2^2) = SQRT(0,07^2+0,07^2) = 0,1 м	0,10	—	—
14	надземный	2737	Метод спутниковых геодезических измерений (определений)	482419,77	2173191,89	—	Mt = SQRT(M1^2+M2^2) = SQRT(0,07^2+0,07^2) = 0,1 м	0,10	—	—
14	надземный	1154	Метод спутниковых геодезических измерений (определений)	482419,73	2173192,34	—	Mt = SQRT(M1^2+M2^2) = SQRT(0,07^2+0,07^2) = 0,1 м	0,10	—	—
14	надземный	1155	Метод спутниковых геодезических измерений (определений)	482421,56	2173192,47	—	Mt = SQRT(M1^2+M2^2) = SQRT(0,07^2+0,07^2) = 0,1 м	0,10	—	—
14	надземный	1156	Метод спутниковых геодезических измерений (определений)	482421,14	2173198,37	—	Mt = SQRT(M1^2+M2^2) = SQRT(0,07^2+0,07^2) = 0,1 м	0,10	—	—

ТЕХНИЧЕСКИЙ ПЛАН ЗДАНИЯ

(вид объекта недвижимости, в отношении которого подготовлен технический план, в родительном падеже)

Описание местоположения объекта недвижимости

1	2	3	4	5	6	7	8	9	10	11
14	надземный	1157	Метод спутниковых геодезических измерений (определений)	482420,96	2173198,35	—	Mt = SQRT(M1^2+M2^2) = SQRT(0,07^2+0,07^2) = 0,1 м	0,10	—	—
14	надземный	1158	Метод спутниковых геодезических измерений (определений)	482420,82	2173200,27	—	Mt = SQRT(M1^2+M2^2) = SQRT(0,07^2+0,07^2) = 0,1 м	0,10	—	—
14	надземный	1159	Метод спутниковых геодезических измерений (определений)	482420,13	2173200,99	—	Mt = SQRT(M1^2+M2^2) = SQRT(0,07^2+0,07^2) = 0,1 м	0,10	—	—
14	надземный	1160	Метод спутниковых геодезических измерений (определений)	482419,51	2173200,94	—	Mt = SQRT(M1^2+M2^2) = SQRT(0,07^2+0,07^2) = 0,1 м	0,10	—	—
14	надземный	2738	Метод спутниковых геодезических измерений (определений)	482419,40	2173201,30	—	Mt = SQRT(M1^2+M2^2) = SQRT(0,07^2+0,07^2) = 0,1 м	0,10	—	—
14	надземный	2739	Метод спутниковых геодезических измерений (определений)	482420,08	2173201,49	—	Mt = SQRT(M1^2+M2^2) = SQRT(0,07^2+0,07^2) = 0,1 м	0,10	—	—
14	надземный	2740	Метод спутниковых геодезических измерений (определений)	482419,64	2173203,00	—	Mt = SQRT(M1^2+M2^2) = SQRT(0,07^2+0,07^2) = 0,1 м	0,10	—	—
14	надземный	2741	Метод спутниковых геодезических измерений (определений)	482418,97	2173202,81	—	Mt = SQRT(M1^2+M2^2) = SQRT(0,07^2+0,07^2) = 0,1 м	0,10	—	—
14	надземный	2350	Метод спутниковых геодезических измерений (определений)	482418,91	2173203,01	—	Mt = SQRT(M1^2+M2^2) = SQRT(0,07^2+0,07^2) = 0,1 м	0,10	—	—
14	надземный	2349	Метод спутниковых	482419,58	2173203,20	—	Mt = SQRT(M1^	0,10	—	—

ТЕХНИЧЕСКИЙ ПЛАН ЗДАНИЯ

(вид объекта недвижимости, в отношении которого подготовлен технический план, в родительном падеже)

Описание местоположения объекта недвижимости

1	2	3	4	5	6	7	8	9	10	11
			геодезических измерений (определений)				2+M2^2) = SQRT(0,07^2+0,07^2) = 0,1 м			
14	надземный	3065	Метод спутниковых геодезических измерений (определений)	482419,14	2173204,75	—	Mt = SQRT(M1^2+M2^2) = SQRT(0,07^2+0,07^2) = 0,1 м	0,10	—	—
14	надземный	3066	Метод спутниковых геодезических измерений (определений)	482418,47	2173204,56	—	Mt = SQRT(M1^2+M2^2) = SQRT(0,07^2+0,07^2) = 0,1 м	0,10	—	—
14	надземный	2742	Метод спутниковых геодезических измерений (определений)	482418,12	2173205,75	—	Mt = SQRT(M1^2+M2^2) = SQRT(0,07^2+0,07^2) = 0,1 м	0,10	—	—
14	надземный	2743	Метод спутниковых геодезических измерений (определений)	482418,80	2173205,94	—	Mt = SQRT(M1^2+M2^2) = SQRT(0,07^2+0,07^2) = 0,1 м	0,10	—	—
14	надземный	2744	Метод спутниковых геодезических измерений (определений)	482418,36	2173207,45	—	Mt = SQRT(M1^2+M2^2) = SQRT(0,07^2+0,07^2) = 0,1 м	0,10	—	—
14	надземный	2745	Метод спутниковых геодезических измерений (определений)	482417,69	2173207,26	—	Mt = SQRT(M1^2+M2^2) = SQRT(0,07^2+0,07^2) = 0,1 м	0,10	—	—
14	надземный	1161	Метод спутниковых геодезических измерений (определений)	482417,55	2173207,73	—	Mt = SQRT(M1^2+M2^2) = SQRT(0,07^2+0,07^2) = 0,1 м	0,10	—	—
14	надземный	1162	Метод спутниковых геодезических измерений (определений)	482418,09	2173207,88	—	Mt = SQRT(M1^2+M2^2) = SQRT(0,07^2+0,07^2) = 0,1 м	0,10	—	—
14	надземный	1163	Метод спутниковых геодезических измерений	482418,58	2173208,76	—	Mt = SQRT(M1^2+M2^2) = SQRT(0,07^	0,10	—	—

ТЕХНИЧЕСКИЙ ПЛАН ЗДАНИЯ

(вид объекта недвижимости, в отношении которого подготовлен технический план, в родительном падеже)

Описание местоположения объекта недвижимости

1	2	3	4	5	6	7	8	9	10	11
			(определений)				2+0,07^2) = 0,1 м			
14	надземный	1164	Метод спутниковых геодезических измерений (определений)	482417,88	2173211,20	—	Mt = SQRT(M1^2+M2^2) = SQRT(0,07^2+0,07^2) = 0,1 м	0,10	—	—
14	надземный	2351	Метод спутниковых геодезических измерений (определений)	482417,15	2173211,60	—	Mt = SQRT(M1^2+M2^2) = SQRT(0,07^2+0,07^2) = 0,1 м	0,10	—	—
14	надземный	2352	Метод спутниковых геодезических измерений (определений)	482417,04	2173211,57	—	Mt = SQRT(M1^2+M2^2) = SQRT(0,07^2+0,07^2) = 0,1 м	0,10	—	—
14	надземный	2353	Метод спутниковых геодезических измерений (определений)	482415,51	2173216,92	—	Mt = SQRT(M1^2+M2^2) = SQRT(0,07^2+0,07^2) = 0,1 м	0,10	—	—
14	надземный	2354	Метод спутниковых геодезических измерений (определений)	482415,26	2173216,85	—	Mt = SQRT(M1^2+M2^2) = SQRT(0,07^2+0,07^2) = 0,1 м	0,10	—	—
14	надземный	3067	Метод спутниковых геодезических измерений (определений)	482415,18	2173217,10	—	Mt = SQRT(M1^2+M2^2) = SQRT(0,07^2+0,07^2) = 0,1 м	0,10	—	—
14	надземный	3068	Метод спутниковых геодезических измерений (определений)	482415,88	2173217,30	—	Mt = SQRT(M1^2+M2^2) = SQRT(0,07^2+0,07^2) = 0,1 м	0,10	—	—
14	надземный	3069	Метод спутниковых геодезических измерений (определений)	482415,44	2173218,80	—	Mt = SQRT(M1^2+M2^2) = SQRT(0,07^2+0,07^2) = 0,1 м	0,10	—	—
14	надземный	3070	Метод спутниковых геодезических измерений (определений)	482414,75	2173218,60	—	Mt = SQRT(M1^2+M2^2) = SQRT(0,07^2+0,07^2) = 0,1 м	0,10	—	—

ТЕХНИЧЕСКИЙ ПЛАН ЗДАНИЯ

(вид объекта недвижимости, в отношении которого подготовлен технический план, в родительном падеже)

Описание местоположения объекта недвижимости

1	2	3	4	5	6	7	8	9	10	11
14	надземный	2746	Метод спутниковых геодезических измерений (определений)	482414,39	2173219,85	—	Mt = SQRT(M1^2+M2^2) = SQRT(0,07^2+0,07^2) = 0,1 м	0,10	—	—
14	надземный	2747	Метод спутниковых геодезических измерений (определений)	482415,09	2173220,05	—	Mt = SQRT(M1^2+M2^2) = SQRT(0,07^2+0,07^2) = 0,1 м	0,10	—	—
14	надземный	2748	Метод спутниковых геодезических измерений (определений)	482414,64	2173221,59	—	Mt = SQRT(M1^2+M2^2) = SQRT(0,07^2+0,07^2) = 0,1 м	0,10	—	—
14	надземный	2749	Метод спутниковых геодезических измерений (определений)	482413,95	2173221,40	—	Mt = SQRT(M1^2+M2^2) = SQRT(0,07^2+0,07^2) = 0,1 м	0,10	—	—
14	надземный	2750	Метод спутниковых геодезических измерений (определений)	482413,86	2173221,70	—	Mt = SQRT(M1^2+M2^2) = SQRT(0,07^2+0,07^2) = 0,1 м	0,10	—	—
14	надземный	2751	Метод спутниковых геодезических измерений (определений)	482414,03	2173221,75	—	Mt = SQRT(M1^2+M2^2) = SQRT(0,07^2+0,07^2) = 0,1 м	0,10	—	—
14	надземный	2356	Метод спутниковых геодезических измерений (определений)	482413,43	2173223,87	—	Mt = SQRT(M1^2+M2^2) = SQRT(0,07^2+0,07^2) = 0,1 м	0,10	—	—
14	надземный	2357	Метод спутниковых геодезических измерений (определений)	482412,56	2173224,35	—	Mt = SQRT(M1^2+M2^2) = SQRT(0,07^2+0,07^2) = 0,1 м	0,10	—	—
14	надземный	1179	Метод спутниковых геодезических измерений (определений)	482412,02	2173224,19	—	Mt = SQRT(M1^2+M2^2) = SQRT(0,07^2+0,07^2) = 0,1 м	0,10	—	—
14	надземный	2358	Метод спутниковых	482411,84	2173224,83	—	Mt = SQRT(M1^	0,10	—	—

ТЕХНИЧЕСКИЙ ПЛАН ЗДАНИЯ

(вид объекта недвижимости, в отношении которого подготовлен технический план, в родительном падеже)

Описание местоположения объекта недвижимости

1	2	3	4	5	6	7	8	9	10	11
			геодезических измерений (определений)				2+M2^2) = SQRT(0,07^2+0,07^2) = 0,1 м			
14	надземный	3071	Метод спутниковых геодезических измерений (определений)	482410,33	2173224,39	—	Mt = SQRT(M1^2+M2^2) = SQRT(0,07^2+0,07^2) = 0,1 м	0,10	—	—
14	надземный	3072	Метод спутниковых геодезических измерений (определений)	482410,14	2173225,07	—	Mt = SQRT(M1^2+M2^2) = SQRT(0,07^2+0,07^2) = 0,1 м	0,10	—	—
14	надземный	3073	Метод спутниковых геодезических измерений (определений)	482408,21	2173224,51	—	Mt = SQRT(M1^2+M2^2) = SQRT(0,07^2+0,07^2) = 0,1 м	0,10	—	—
14	надземный	3074	Метод спутниковых геодезических измерений (определений)	482408,41	2173223,84	—	Mt = SQRT(M1^2+M2^2) = SQRT(0,07^2+0,07^2) = 0,1 м	0,10	—	—
14	надземный	3075	Метод спутниковых геодезических измерений (определений)	482406,14	2173223,19	—	Mt = SQRT(M1^2+M2^2) = SQRT(0,07^2+0,07^2) = 0,1 м	0,10	—	—
14	надземный	3076	Метод спутниковых геодезических измерений (определений)	482405,95	2173223,85	—	Mt = SQRT(M1^2+M2^2) = SQRT(0,07^2+0,07^2) = 0,1 м	0,10	—	—
14	надземный	3077	Метод спутниковых геодезических измерений (определений)	482404,44	2173223,42	—	Mt = SQRT(M1^2+M2^2) = SQRT(0,07^2+0,07^2) = 0,1 м	0,10	—	—
14	надземный	3078	Метод спутниковых геодезических измерений (определений)	482404,63	2173222,75	—	Mt = SQRT(M1^2+M2^2) = SQRT(0,07^2+0,07^2) = 0,1 м	0,10	—	—
14	надземный	3079	Метод спутниковых геодезических измерений	482402,36	2173222,10	—	Mt = SQRT(M1^2+M2^2) = SQRT(0,07^	0,10	—	—

ТЕХНИЧЕСКИЙ ПЛАН ЗДАНИЯ

(вид объекта недвижимости, в отношении которого подготовлен технический план, в родительном падеже)

Описание местоположения объекта недвижимости

1	2	3	4	5	6	7	8	9	10	11
			(определений)				2+0,07^2) = 0,1 м			
14	надземный	3080	Метод спутниковых геодезических измерений (определений)	482402,17	2173222,77	—	Mt = SQRT(M1^2+M2^2) = SQRT(0,07^2+0,07^2) = 0,1 м	0,10	—	—
14	надземный	3081	Метод спутниковых геодезических измерений (определений)	482400,25	2173222,21	—	Mt = SQRT(M1^2+M2^2) = SQRT(0,07^2+0,07^2) = 0,1 м	0,10	—	—
14	надземный	3082	Метод спутниковых геодезических измерений (определений)	482400,44	2173221,55	—	Mt = SQRT(M1^2+M2^2) = SQRT(0,07^2+0,07^2) = 0,1 м	0,10	—	—
14	надземный	2365	Метод спутниковых геодезических измерений (определений)	482399,12	2173221,17	—	Mt = SQRT(M1^2+M2^2) = SQRT(0,07^2+0,07^2) = 0,1 м	0,10	—	—
14	надземный	2366	Метод спутниковых геодезических измерений (определений)	482399,36	2173220,35	—	Mt = SQRT(M1^2+M2^2) = SQRT(0,07^2+0,07^2) = 0,1 м	0,10	—	—
14	надземный	1199	Метод спутниковых геодезических измерений (определений)	482397,48	2173219,81	—	Mt = SQRT(M1^2+M2^2) = SQRT(0,07^2+0,07^2) = 0,1 м	0,10	—	—
14	надземный	1200	Метод спутниковых геодезических измерений (определений)	482397,01	2173218,98	—	Mt = SQRT(M1^2+M2^2) = SQRT(0,07^2+0,07^2) = 0,1 м	0,10	—	—
14	надземный	3083	Метод спутниковых геодезических измерений (определений)	482395,63	2173218,59	—	Mt = SQRT(M1^2+M2^2) = SQRT(0,07^2+0,07^2) = 0,1 м	0,10	—	—
14	надземный	3084	Метод спутниковых геодезических измерений (определений)	482395,45	2173219,21	—	Mt = SQRT(M1^2+M2^2) = SQRT(0,07^2+0,07^2) = 0,1 м	0,10	—	—

ТЕХНИЧЕСКИЙ ПЛАН ЗДАНИЯ

(вид объекта недвижимости, в отношении которого подготовлен технический план, в родительном падеже)

Описание местоположения объекта недвижимости

1	2	3	4	5	6	7	8	9	10	11
14	надземный	3085	Метод спутниковых геодезических измерений (определений)	482393,94	2173218,79	—	Mt = SQRT(M1^2+M2^2) = SQRT(0,07^2+0,07^2) = 0,1 м	0,10	—	—
14	надземный	3086	Метод спутниковых геодезических измерений (определений)	482394,12	2173218,15	—	Mt = SQRT(M1^2+M2^2) = SQRT(0,07^2+0,07^2) = 0,1 м	0,10	—	—
14	надземный	2760	Метод спутниковых геодезических измерений (определений)	482393,77	2173218,05	—	Mt = SQRT(M1^2+M2^2) = SQRT(0,07^2+0,07^2) = 0,1 м	0,10	—	—
14	надземный	2761	Метод спутниковых геодезических измерений (определений)	482393,59	2173218,68	—	Mt = SQRT(M1^2+M2^2) = SQRT(0,07^2+0,07^2) = 0,1 м	0,10	—	—
14	надземный	2762	Метод спутниковых геодезических измерений (определений)	482392,07	2173218,25	—	Mt = SQRT(M1^2+M2^2) = SQRT(0,07^2+0,07^2) = 0,1 м	0,10	—	—
14	надземный	2763	Метод спутниковых геодезических измерений (определений)	482392,25	2173217,61	—	Mt = SQRT(M1^2+M2^2) = SQRT(0,07^2+0,07^2) = 0,1 м	0,10	—	—
14	надземный	1204	Метод спутниковых геодезических измерений (определений)	482391,88	2173217,51	—	Mt = SQRT(M1^2+M2^2) = SQRT(0,07^2+0,07^2) = 0,1 м	0,10	—	—
14	надземный	1203	Метод спутниковых геодезических измерений (определений)	482391,70	2173218,14	—	Mt = SQRT(M1^2+M2^2) = SQRT(0,07^2+0,07^2) = 0,1 м	0,10	—	—
14	надземный	3087	Метод спутниковых геодезических измерений (определений)	482390,19	2173217,71	—	Mt = SQRT(M1^2+M2^2) = SQRT(0,07^2+0,07^2) = 0,1 м	0,10	—	—
14	надземный	3088	Метод спутниковых	482390,38	2173217,07	—	Mt = SQRT(M1^	0,10	—	—

ТЕХНИЧЕСКИЙ ПЛАН
ЗДАНИЯ

(вид объекта недвижимости, в отношении которого подготовлен технический план, в родительном падеже)

Описание местоположения объекта недвижимости

1	2	3	4	5	6	7	8	9	10	11
			геодезических измерений (определений)				2+M2^2) = SQRT(0,07^2+0,07^2) = 0,1 м			
14	надземный	1205	Метод спутниковых геодезических измерений (определений)	482390,09	2173216,99	—	Mt = SQRT(M1^2+M2^2) = SQRT(0,07^2+0,07^2) = 0,1 м	0,10	—	—
14	надземный	1206	Метод спутниковых геодезических измерений (определений)	482390,02	2173217,23	—	Mt = SQRT(M1^2+M2^2) = SQRT(0,07^2+0,07^2) = 0,1 м	0,10	—	—
14	надземный	1895	Метод спутниковых геодезических измерений (определений)	482389,10	2173216,97	—	Mt = SQRT(M1^2+M2^2) = SQRT(0,07^2+0,07^2) = 0,1 м	0,10	—	—
14	надземный	1896	Метод спутниковых геодезических измерений (определений)	482388,91	2173217,60	—	Mt = SQRT(M1^2+M2^2) = SQRT(0,07^2+0,07^2) = 0,1 м	0,10	—	—
14	надземный	1209	Метод спутниковых геодезических измерений (определений)	482386,98	2173217,05	—	Mt = SQRT(M1^2+M2^2) = SQRT(0,07^2+0,07^2) = 0,1 м	0,10	—	—
14	надземный	1210	Метод спутниковых геодезических измерений (определений)	482387,16	2173216,41	—	Mt = SQRT(M1^2+M2^2) = SQRT(0,07^2+0,07^2) = 0,1 м	0,10	—	—
14	надземный	1211	Метод спутниковых геодезических измерений (определений)	482386,42	2173216,20	—	Mt = SQRT(M1^2+M2^2) = SQRT(0,07^2+0,07^2) = 0,1 м	0,10	—	—
14	надземный	1212	Метод спутниковых геодезических измерений (определений)	482386,37	2173216,40	—	Mt = SQRT(M1^2+M2^2) = SQRT(0,07^2+0,07^2) = 0,1 м	0,10	—	—
14	надземный	1213	Метод спутниковых геодезических измерений	482379,93	2173214,55	—	Mt = SQRT(M1^2+M2^2) = SQRT(0,07^	0,10	—	—

ТЕХНИЧЕСКИЙ ПЛАН ЗДАНИЯ

(вид объекта недвижимости, в отношении которого подготовлен технический план, в родительном падеже)

Описание местоположения объекта недвижимости

1	2	3	4	5	6	7	8	9	10	11
			(определений)				2+0,07^2) = 0,1 м			
14	надземный	2367	Метод спутниковых геодезических измерений (определений)	482380,19	2173213,63	—	Mt = SQRT(M1^2+M2^2) = SQRT(0,07^2+0,07^2) = 0,1 м	0,10	—	—
14	надземный	3089	Метод спутниковых геодезических измерений (определений)	482379,37	2173213,39	—	Mt = SQRT(M1^2+M2^2) = SQRT(0,07^2+0,07^2) = 0,1 м	0,10	—	—
14	надземный	3090	Метод спутниковых геодезических измерений (определений)	482379,18	2173214,07	—	Mt = SQRT(M1^2+M2^2) = SQRT(0,07^2+0,07^2) = 0,1 м	0,10	—	—
14	надземный	3091	Метод спутниковых геодезических измерений (определений)	482377,28	2173213,53	—	Mt = SQRT(M1^2+M2^2) = SQRT(0,07^2+0,07^2) = 0,1 м	0,10	—	—
14	надземный	3092	Метод спутниковых геодезических измерений (определений)	482377,47	2173212,83	—	Mt = SQRT(M1^2+M2^2) = SQRT(0,07^2+0,07^2) = 0,1 м	0,10	—	—
14	надземный	3093	Метод спутниковых геодезических измерений (определений)	482376,43	2173212,53	—	Mt = SQRT(M1^2+M2^2) = SQRT(0,07^2+0,07^2) = 0,1 м	0,10	—	—
14	надземный	1901	Метод спутниковых геодезических измерений (определений)	482376,23	2173213,23	—	Mt = SQRT(M1^2+M2^2) = SQRT(0,07^2+0,07^2) = 0,1 м	0,10	—	—
14	надземный	3094	Метод спутниковых геодезических измерений (определений)	482374,30	2173212,67	—	Mt = SQRT(M1^2+M2^2) = SQRT(0,07^2+0,07^2) = 0,1 м	0,10	—	—
14	надземный	3095	Метод спутниковых геодезических измерений (определений)	482374,49	2173211,98	—	Mt = SQRT(M1^2+M2^2) = SQRT(0,07^2+0,07^2) = 0,1 м	0,10	—	—

ТЕХНИЧЕСКИЙ ПЛАН ЗДАНИЯ

(вид объекта недвижимости, в отношении которого подготовлен технический план, в родительном падеже)

Описание местоположения объекта недвижимости

1	2	3	4	5	6	7	8	9	10	11
14	надземный	2372	Метод спутниковых геодезических измерений (определений)	482373,67	2173211,74	—	Mt = SQRT(M1^2+M2^2) = SQRT(0,07^2+0,07^2) = 0,1 м	0,10	—	—
14	надземный	2373	Метод спутниковых геодезических измерений (определений)	482373,40	2173212,66	—	Mt = SQRT(M1^2+M2^2) = SQRT(0,07^2+0,07^2) = 0,1 м	0,10	—	—
14	надземный	1221	Метод спутниковых геодезических измерений (определений)	482370,39	2173211,80	—	Mt = SQRT(M1^2+M2^2) = SQRT(0,07^2+0,07^2) = 0,1 м	0,10	—	—
14	надземный	1222	Метод спутниковых геодезических измерений (определений)	482369,89	2173210,91	—	Mt = SQRT(M1^2+M2^2) = SQRT(0,07^2+0,07^2) = 0,1 м	0,10	—	—
14	надземный	2374	Метод спутниковых геодезических измерений (определений)	482370,04	2173210,41	—	Mt = SQRT(M1^2+M2^2) = SQRT(0,07^2+0,07^2) = 0,1 м	0,10	—	—
14	надземный	2774	Метод спутниковых геодезических измерений (определений)	482369,68	2173210,30	—	Mt = SQRT(M1^2+M2^2) = SQRT(0,07^2+0,07^2) = 0,1 м	0,10	—	—
14	надземный	2775	Метод спутниковых геодезических измерений (определений)	482369,49	2173210,96	—	Mt = SQRT(M1^2+M2^2) = SQRT(0,07^2+0,07^2) = 0,1 м	0,10	—	—
14	надземный	2776	Метод спутниковых геодезических измерений (определений)	482367,98	2173210,52	—	Mt = SQRT(M1^2+M2^2) = SQRT(0,07^2+0,07^2) = 0,1 м	0,10	—	—
14	надземный	2777	Метод спутниковых геодезических измерений (определений)	482368,18	2173209,85	—	Mt = SQRT(M1^2+M2^2) = SQRT(0,07^2+0,07^2) = 0,1 м	0,10	—	—
14	надземный	2377	Метод спутниковых	482367,97	2173209,79	—	Mt = SQRT(M1^	0,10	—	—

ТЕХНИЧЕСКИЙ ПЛАН ЗДАНИЯ

(вид объекта недвижимости, в отношении которого подготовлен технический план, в родительном падеже)

Описание местоположения объекта недвижимости

1	2	3	4	5	6	7	8	9	10	11
			геодезических измерений (определений)				2+M2^2) = SQRT(0,07^2+0,07^2) = 0,1 м			
14	надземный	3096	Метод спутниковых геодезических измерений (определений)	482367,77	2173210,46	—	Mt = SQRT(M1^2+M2^2) = SQRT(0,07^2+0,07^2) = 0,1 м	0,10	—	—
14	надземный	3097	Метод спутниковых геодезических измерений (определений)	482366,23	2173210,02	—	Mt = SQRT(M1^2+M2^2) = SQRT(0,07^2+0,07^2) = 0,1 м	0,10	—	—
14	надземный	3098	Метод спутниковых геодезических измерений (определений)	482366,43	2173209,35	—	Mt = SQRT(M1^2+M2^2) = SQRT(0,07^2+0,07^2) = 0,1 м	0,10	—	—
14	надземный	3099	Метод спутниковых геодезических измерений (определений)	482365,48	2173209,07	—	Mt = SQRT(M1^2+M2^2) = SQRT(0,07^2+0,07^2) = 0,1 м	0,10	—	—
14	надземный	3100	Метод спутниковых геодезических измерений (определений)	482365,28	2173209,75	—	Mt = SQRT(M1^2+M2^2) = SQRT(0,07^2+0,07^2) = 0,1 м	0,10	—	—
14	надземный	3101	Метод спутниковых геодезических измерений (определений)	482364,21	2173209,44	—	Mt = SQRT(M1^2+M2^2) = SQRT(0,07^2+0,07^2) = 0,1 м	0,10	—	—
14	надземный	3102	Метод спутниковых геодезических измерений (определений)	482364,40	2173208,76	—	Mt = SQRT(M1^2+M2^2) = SQRT(0,07^2+0,07^2) = 0,1 м	0,10	—	—
14	надземный	2781	Метод спутниковых геодезических измерений (определений)	482363,48	2173208,50	—	Mt = SQRT(M1^2+M2^2) = SQRT(0,07^2+0,07^2) = 0,1 м	0,10	—	—
14	надземный	2780	Метод спутниковых геодезических измерений	482363,28	2173209,17	—	Mt = SQRT(M1^2+M2^2) = SQRT(0,07^	0,10	—	—

ТЕХНИЧЕСКИЙ ПЛАН ЗДАНИЯ

(вид объекта недвижимости, в отношении которого подготовлен технический план, в родительном падеже)

Описание местоположения объекта недвижимости

1	2	3	4	5	6	7	8	9	10	11
			(определений)				2+0,07^2) = 0,1 м			
14	надземный	3103	Метод спутниковых геодезических измерений (определений)	482361,36	2173208,62	—	Mt = SQRT(M1^2+M2^2) = SQRT(0,07^2+0,07^2) = 0,1 м	0,10	—	—
14	надземный	3104	Метод спутниковых геодезических измерений (определений)	482361,56	2173207,95	—	Mt = SQRT(M1^2+M2^2) = SQRT(0,07^2+0,07^2) = 0,1 м	0,10	—	—
14	надземный	2785	Метод спутниковых геодезических измерений (определений)	482360,60	2173207,67	—	Mt = SQRT(M1^2+M2^2) = SQRT(0,07^2+0,07^2) = 0,1 м	0,10	—	—
14	надземный	3105	Метод спутниковых геодезических измерений (определений)	482360,48	2173208,11	—	Mt = SQRT(M1^2+M2^2) = SQRT(0,07^2+0,07^2) = 0,1 м	0,10	—	—
14	надземный	3106	Метод спутниковых геодезических измерений (определений)	482354,66	2173206,43	—	Mt = SQRT(M1^2+M2^2) = SQRT(0,07^2+0,07^2) = 0,1 м	0,10	—	—
14	надземный	3107	Метод спутниковых геодезических измерений (определений)	482354,83	2173205,88	—	Mt = SQRT(M1^2+M2^2) = SQRT(0,07^2+0,07^2) = 0,1 м	0,10	—	—
14	надземный	3108	Метод спутниковых геодезических измерений (определений)	482353,88	2173205,61	—	Mt = SQRT(M1^2+M2^2) = SQRT(0,07^2+0,07^2) = 0,1 м	0,10	—	—
14	надземный	3109	Метод спутниковых геодезических измерений (определений)	482353,68	2173206,31	—	Mt = SQRT(M1^2+M2^2) = SQRT(0,07^2+0,07^2) = 0,1 м	0,10	—	—
14	надземный	3110	Метод спутниковых геодезических измерений (определений)	482351,77	2173205,76	—	Mt = SQRT(M1^2+M2^2) = SQRT(0,07^2+0,07^2) = 0,1 м	0,10	—	—

ТЕХНИЧЕСКИЙ ПЛАН ЗДАНИЯ

(вид объекта недвижимости, в отношении которого подготовлен технический план, в родительном падеже)

Описание местоположения объекта недвижимости

1	2	3	4	5	6	7	8	9	10	11
14	надземный	3111	Метод спутниковых геодезических измерений (определений)	482351,97	2173205,06	—	Mt = SQRT(M1^2+M2^2) = SQRT(0,07^2+0,07^2) = 0,1 м	0,10	—	—
14	надземный	2386	Метод спутниковых геодезических измерений (определений)	482350,83	2173204,73	—	Mt = SQRT(M1^2+M2^2) = SQRT(0,07^2+0,07^2) = 0,1 м	0,10	—	—
14	надземный	3112	Метод спутниковых геодезических измерений (определений)	482351,02	2173204,06	—	Mt = SQRT(M1^2+M2^2) = SQRT(0,07^2+0,07^2) = 0,1 м	0,10	—	—
14	надземный	1240	Метод спутниковых геодезических измерений (определений)	482345,05	2173202,35	—	Mt = SQRT(M1^2+M2^2) = SQRT(0,07^2+0,07^2) = 0,1 м	0,10	—	—
14	надземный	3113	Метод спутниковых геодезических измерений (определений)	482344,86	2173203,01	—	Mt = SQRT(M1^2+M2^2) = SQRT(0,07^2+0,07^2) = 0,1 м	0,10	—	—
14	надземный	2390	Метод спутниковых геодезических измерений (определений)	482343,72	2173202,68	—	Mt = SQRT(M1^2+M2^2) = SQRT(0,07^2+0,07^2) = 0,1 м	0,10	—	—
14	надземный	3114	Метод спутниковых геодезических измерений (определений)	482343,51	2173203,38	—	Mt = SQRT(M1^2+M2^2) = SQRT(0,07^2+0,07^2) = 0,1 м	0,10	—	—
14	надземный	2792	Метод спутниковых геодезических измерений (определений)	482341,57	2173202,83	—	Mt = SQRT(M1^2+M2^2) = SQRT(0,07^2+0,07^2) = 0,1 м	0,10	—	—
14	надземный	2793	Метод спутниковых геодезических измерений (определений)	482341,77	2173202,12	—	Mt = SQRT(M1^2+M2^2) = SQRT(0,07^2+0,07^2) = 0,1 м	0,10	—	—
14	надземный	3115	Метод спутниковых	482340,86	2173201,86	—	Mt = SQRT(M1^	0,10	—	—

ТЕХНИЧЕСКИЙ ПЛАН ЗДАНИЯ

(вид объекта недвижимости, в отношении которого подготовлен технический план, в родительном падеже)

Описание местоположения объекта недвижимости

1	2	3	4	5	6	7	8	9	10	11
			геодезических измерений (определений)				2+M2^2) = SQRT(0,07^2+0,07^2) = 0,1 м			
14	надземный	1929	Метод спутниковых геодезических измерений (определений)	482340,69	2173202,44	—	Mt = SQRT(M1^2+M2^2) = SQRT(0,07^2+0,07^2) = 0,1 м	0,10	—	—
14	надземный	1930	Метод спутниковых геодезических измерений (определений)	482334,88	2173200,77	—	Mt = SQRT(M1^2+M2^2) = SQRT(0,07^2+0,07^2) = 0,1 м	0,10	—	—
14	надземный	3116	Метод спутниковых геодезических измерений (определений)	482335,01	2173200,32	—	Mt = SQRT(M1^2+M2^2) = SQRT(0,07^2+0,07^2) = 0,1 м	0,10	—	—
14	надземный	2395	Метод спутниковых геодезических измерений (определений)	482334,06	2173200,04	—	Mt = SQRT(M1^2+M2^2) = SQRT(0,07^2+0,07^2) = 0,1 м	0,10	—	—
14	надземный	3117	Метод спутниковых геодезических измерений (определений)	482333,87	2173200,71	—	Mt = SQRT(M1^2+M2^2) = SQRT(0,07^2+0,07^2) = 0,1 м	0,10	—	—
14	надземный	2796	Метод спутниковых геодезических измерений (определений)	482331,95	2173200,17	—	Mt = SQRT(M1^2+M2^2) = SQRT(0,07^2+0,07^2) = 0,1 м	0,10	—	—
14	надземный	2797	Метод спутниковых геодезических измерений (определений)	482332,15	2173199,49	—	Mt = SQRT(M1^2+M2^2) = SQRT(0,07^2+0,07^2) = 0,1 м	0,10	—	—
14	надземный	2397	Метод спутниковых геодезических измерений (определений)	482331,21	2173199,22	—	Mt = SQRT(M1^2+M2^2) = SQRT(0,07^2+0,07^2) = 0,1 м	0,10	—	—
14	надземный	3118	Метод спутниковых геодезических измерений	482331,02	2173199,90	—	Mt = SQRT(M1^2+M2^2) = SQRT(0,07^	0,10	—	—

ТЕХНИЧЕСКИЙ ПЛАН ЗДАНИЯ

(вид объекта недвижимости, в отношении которого подготовлен технический план, в родительном падеже)

Описание местоположения объекта недвижимости

1	2	3	4	5	6	7	8	9	10	11
			(определений)				2+0,07^2) = 0,1 м			
14	надземный	2800	Метод спутниковых геодезических измерений (определений)	482329,11	2173199,35	—	Mt = SQRT(M1^2+M2^2) = SQRT(0,07^2+0,07^2) = 0,1 м	0,10	—	—
14	надземный	2801	Метод спутниковых геодезических измерений (определений)	482329,30	2173198,67	—	Mt = SQRT(M1^2+M2^2) = SQRT(0,07^2+0,07^2) = 0,1 м	0,10	—	—
14	надземный	3119	Метод спутниковых геодезических измерений (определений)	482328,35	2173198,40	—	Mt = SQRT(M1^2+M2^2) = SQRT(0,07^2+0,07^2) = 0,1 м	0,10	—	—
14	надземный	3120	Метод спутниковых геодезических измерений (определений)	482328,16	2173199,07	—	Mt = SQRT(M1^2+M2^2) = SQRT(0,07^2+0,07^2) = 0,1 м	0,10	—	—
14	надземный	3121	Метод спутниковых геодезических измерений (определений)	482326,23	2173198,52	—	Mt = SQRT(M1^2+M2^2) = SQRT(0,07^2+0,07^2) = 0,1 м	0,10	—	—
14	надземный	2400	Метод спутниковых геодезических измерений (определений)	482326,43	2173197,85	—	Mt = SQRT(M1^2+M2^2) = SQRT(0,07^2+0,07^2) = 0,1 м	0,10	—	—
14	надземный	2806	Метод спутниковых геодезических измерений (определений)	482325,38	2173197,55	—	Mt = SQRT(M1^2+M2^2) = SQRT(0,07^2+0,07^2) = 0,1 м	0,10	—	—
14	надземный	2807	Метод спутниковых геодезических измерений (определений)	482325,19	2173198,22	—	Mt = SQRT(M1^2+M2^2) = SQRT(0,07^2+0,07^2) = 0,1 м	0,10	—	—
14	надземный	3122	Метод спутниковых геодезических измерений (определений)	482323,26	2173197,67	—	Mt = SQRT(M1^2+M2^2) = SQRT(0,07^2+0,07^2) = 0,1 м	0,10	—	—

ТЕХНИЧЕСКИЙ ПЛАН ЗДАНИЯ

(вид объекта недвижимости, в отношении которого подготовлен технический план, в родительном падеже)

Описание местоположения объекта недвижимости

1	2	3	4	5	6	7	8	9	10	11
14	надземный	3123	Метод спутниковых геодезических измерений (определений)	482323,46	2173196,99	—	Mt = SQRT(M1^2+M2^2) = SQRT(0,07^2+0,07^2) = 0,1 м	0,10	—	—
14	надземный	3124	Метод спутниковых геодезических измерений (определений)	482322,54	2173196,73	—	Mt = SQRT(M1^2+M2^2) = SQRT(0,07^2+0,07^2) = 0,1 м	0,10	—	—
14	надземный	3125	Метод спутниковых геодезических измерений (определений)	482322,34	2173197,40	—	Mt = SQRT(M1^2+M2^2) = SQRT(0,07^2+0,07^2) = 0,1 м	0,10	—	—
14	надземный	3126	Метод спутниковых геодезических измерений (определений)	482320,42	2173196,85	—	Mt = SQRT(M1^2+M2^2) = SQRT(0,07^2+0,07^2) = 0,1 м	0,10	—	—
14	надземный	3127	Метод спутниковых геодезических измерений (определений)	482320,61	2173196,18	—	Mt = SQRT(M1^2+M2^2) = SQRT(0,07^2+0,07^2) = 0,1 м	0,10	—	—
14	надземный	2405	Метод спутниковых геодезических измерений (определений)	482320,14	2173196,04	—	Mt = SQRT(M1^2+M2^2) = SQRT(0,07^2+0,07^2) = 0,1 м	0,10	—	—
14	надземный	2406	Метод спутниковых геодезических измерений (определений)	482320,10	2173196,19	—	Mt = SQRT(M1^2+M2^2) = SQRT(0,07^2+0,07^2) = 0,1 м	0,10	—	—
14	надземный	2407	Метод спутниковых геодезических измерений (определений)	482319,22	2173196,67	—	Mt = SQRT(M1^2+M2^2) = SQRT(0,07^2+0,07^2) = 0,1 м	0,10	—	—
14	надземный	2408	Метод спутниковых геодезических измерений (определений)	482314,79	2173195,40	—	Mt = SQRT(M1^2+M2^2) = SQRT(0,07^2+0,07^2) = 0,1 м	0,10	—	—
14	надземный	2409	Метод спутниковых	482314,31	2173194,52	—	Mt = SQRT(M1^	0,10	—	—

ТЕХНИЧЕСКИЙ ПЛАН ЗДАНИЯ

(вид объекта недвижимости, в отношении которого подготовлен технический план, в родительном падеже)

Описание местоположения объекта недвижимости

1	2	3	4	5	6	7	8	9	10	11
			геодезических измерений (определений)				2+M2^2) = SQRT(0,07^2+0,07^2) = 0,1 м			
14	надземный	2410	Метод спутниковых геодезических измерений (определений)	482314,39	2173194,24	—	Mt = SQRT(M1^2+M2^2) = SQRT(0,07^2+0,07^2) = 0,1 м	0,10	—	—
14	надземный	1948	Метод спутниковых геодезических измерений (определений)	482313,50	2173193,99	—	Mt = SQRT(M1^2+M2^2) = SQRT(0,07^2+0,07^2) = 0,1 м	0,10	—	—
14	надземный	1949	Метод спутниковых геодезических измерений (определений)	482313,31	2173194,66	—	Mt = SQRT(M1^2+M2^2) = SQRT(0,07^2+0,07^2) = 0,1 м	0,10	—	—
14	надземный	1950	Метод спутниковых геодезических измерений (определений)	482311,39	2173194,11	—	Mt = SQRT(M1^2+M2^2) = SQRT(0,07^2+0,07^2) = 0,1 м	0,10	—	—
14	надземный	1951	Метод спутниковых геодезических измерений (определений)	482311,58	2173193,43	—	Mt = SQRT(M1^2+M2^2) = SQRT(0,07^2+0,07^2) = 0,1 м	0,10	—	—
14	надземный	1273	Метод спутниковых геодезических измерений (определений)	482310,66	2173193,17	—	Mt = SQRT(M1^2+M2^2) = SQRT(0,07^2+0,07^2) = 0,1 м	0,10	—	—
14	надземный	1274	Метод спутниковых геодезических измерений (определений)	482310,46	2173193,84	—	Mt = SQRT(M1^2+M2^2) = SQRT(0,07^2+0,07^2) = 0,1 м	0,10	—	—
14	надземный	1275	Метод спутниковых геодезических измерений (определений)	482308,54	2173193,29	—	Mt = SQRT(M1^2+M2^2) = SQRT(0,07^2+0,07^2) = 0,1 м	0,10	—	—
14	надземный	1276	Метод спутниковых геодезических измерений	482308,73	2173192,62	—	Mt = SQRT(M1^2+M2^2) = SQRT(0,07^	0,10	—	—

ТЕХНИЧЕСКИЙ ПЛАН ЗДАНИЯ

(вид объекта недвижимости, в отношении которого подготовлен технический план, в родительном падеже)

Описание местоположения объекта недвижимости

1	2	3	4	5	6	7	8	9	10	11
			(определений)				2+0,07^2) = 0,1 м			
14	надземный	1277	Метод спутниковых геодезических измерений (определений)	482307,82	2173192,35	—	Mt = SQRT(M1^2+M2^2) = SQRT(0,07^2+0,07^2) = 0,1 м	0,10	—	—
14	надземный	1278	Метод спутниковых геодезических измерений (определений)	482307,63	2173193,03	—	Mt = SQRT(M1^2+M2^2) = SQRT(0,07^2+0,07^2) = 0,1 м	0,10	—	—
14	надземный	1279	Метод спутниковых геодезических измерений (определений)	482305,70	2173192,47	—	Mt = SQRT(M1^2+M2^2) = SQRT(0,07^2+0,07^2) = 0,1 м	0,10	—	—
14	надземный	1280	Метод спутниковых геодезических измерений (определений)	482305,89	2173191,80	—	Mt = SQRT(M1^2+M2^2) = SQRT(0,07^2+0,07^2) = 0,1 м	0,10	—	—
14	надземный	1281	Метод спутниковых геодезических измерений (определений)	482304,97	2173191,53	—	Mt = SQRT(M1^2+M2^2) = SQRT(0,07^2+0,07^2) = 0,1 м	0,10	—	—
14	надземный	1282	Метод спутниковых геодезических измерений (определений)	482304,78	2173192,20	—	Mt = SQRT(M1^2+M2^2) = SQRT(0,07^2+0,07^2) = 0,1 м	0,10	—	—
14	надземный	1283	Метод спутниковых геодезических измерений (определений)	482302,84	2173191,64	—	Mt = SQRT(M1^2+M2^2) = SQRT(0,07^2+0,07^2) = 0,1 м	0,10	—	—
14	надземный	1284	Метод спутниковых геодезических измерений (определений)	482303,03	2173190,98	—	Mt = SQRT(M1^2+M2^2) = SQRT(0,07^2+0,07^2) = 0,1 м	0,10	—	—
14	надземный	1954	Метод спутниковых геодезических измерений (определений)	482302,11	2173190,71	—	Mt = SQRT(M1^2+M2^2) = SQRT(0,07^2+0,07^2) = 0,1 м	0,10	—	—

ТЕХНИЧЕСКИЙ ПЛАН ЗДАНИЯ

(вид объекта недвижимости, в отношении которого подготовлен технический план, в родительном падеже)

Описание местоположения объекта недвижимости

1	2	3	4	5	6	7	8	9	10	11
14	надземный	1955	Метод спутниковых геодезических измерений (определений)	482301,92	2173191,39	—	Mt = SQRT(M1^2+M2^2) = SQRT(0,07^2+0,07^2) = 0,1 м	0,10	—	—
14	надземный	1956	Метод спутниковых геодезических измерений (определений)	482300,01	2173190,84	—	Mt = SQRT(M1^2+M2^2) = SQRT(0,07^2+0,07^2) = 0,1 м	0,10	—	—
14	надземный	1957	Метод спутниковых геодезических измерений (определений)	482300,20	2173190,16	—	Mt = SQRT(M1^2+M2^2) = SQRT(0,07^2+0,07^2) = 0,1 м	0,10	—	—
14	надземный	2429	Метод спутниковых геодезических измерений (определений)	482299,46	2173189,95	—	Mt = SQRT(M1^2+M2^2) = SQRT(0,07^2+0,07^2) = 0,1 м	0,10	—	—
14	надземный	2430	Метод спутниковых геодезических измерений (определений)	482299,41	2173190,14	—	Mt = SQRT(M1^2+M2^2) = SQRT(0,07^2+0,07^2) = 0,1 м	0,10	—	—
14	надземный	2431	Метод спутниковых геодезических измерений (определений)	482298,74	2173190,51	—	Mt = SQRT(M1^2+M2^2) = SQRT(0,07^2+0,07^2) = 0,1 м	0,10	—	—
14	надземный	2432	Метод спутниковых геодезических измерений (определений)	482294,30	2173189,24	—	Mt = SQRT(M1^2+M2^2) = SQRT(0,07^2+0,07^2) = 0,1 м	0,10	—	—
14	надземный	2433	Метод спутниковых геодезических измерений (определений)	482293,82	2173188,37	—	Mt = SQRT(M1^2+M2^2) = SQRT(0,07^2+0,07^2) = 0,1 м	0,10	—	—
14	надземный	2434	Метод спутниковых геодезических измерений (определений)	482293,97	2173187,85	—	Mt = SQRT(M1^2+M2^2) = SQRT(0,07^2+0,07^2) = 0,1 м	0,10	—	—
14	надземный	3128	Метод спутниковых	482292,99	2173187,57	—	Mt = SQRT(M1^	0,10	—	—

ТЕХНИЧЕСКИЙ ПЛАН ЗДАНИЯ

(вид объекта недвижимости, в отношении которого подготовлен технический план, в родительном падеже)

Описание местоположения объекта недвижимости

1	2	3	4	5	6	7	8	9	10	11
			геодезических измерений (определений)				2+M2^2) = SQRT(0,07^2+0,07^2) = 0,1 м			
14	надземный	3129	Метод спутниковых геодезических измерений (определений)	482292,76	2173188,35	—	Mt = SQRT(M1^2+M2^2) = SQRT(0,07^2+0,07^2) = 0,1 м	0,10	—	—
14	надземный	3130	Метод спутниковых геодезических измерений (определений)	482291,04	2173187,85	—	Mt = SQRT(M1^2+M2^2) = SQRT(0,07^2+0,07^2) = 0,1 м	0,10	—	—
14	надземный	3131	Метод спутниковых геодезических измерений (определений)	482291,27	2173187,07	—	Mt = SQRT(M1^2+M2^2) = SQRT(0,07^2+0,07^2) = 0,1 м	0,10	—	—
14	надземный	2838	Метод спутниковых геодезических измерений (определений)	482290,27	2173186,79	—	Mt = SQRT(M1^2+M2^2) = SQRT(0,07^2+0,07^2) = 0,1 м	0,10	—	—
14	надземный	2839	Метод спутниковых геодезических измерений (определений)	482290,07	2173187,46	—	Mt = SQRT(M1^2+M2^2) = SQRT(0,07^2+0,07^2) = 0,1 м	0,10	—	—
14	надземный	2840	Метод спутниковых геодезических измерений (определений)	482288,56	2173187,03	—	Mt = SQRT(M1^2+M2^2) = SQRT(0,07^2+0,07^2) = 0,1 м	0,10	—	—
14	надземный	2841	Метод спутниковых геодезических измерений (определений)	482288,76	2173186,35	—	Mt = SQRT(M1^2+M2^2) = SQRT(0,07^2+0,07^2) = 0,1 м	0,10	—	—
14	надземный	2439	Метод спутниковых геодезических измерений (определений)	482288,30	2173186,22	—	Mt = SQRT(M1^2+M2^2) = SQRT(0,07^2+0,07^2) = 0,1 м	0,10	—	—
14	надземный	2440	Метод спутниковых геодезических измерений	482288,16	2173186,71	—	Mt = SQRT(M1^2+M2^2) = SQRT(0,07^	0,10	—	—

ТЕХНИЧЕСКИЙ ПЛАН ЗДАНИЯ

(вид объекта недвижимости, в отношении которого подготовлен технический план, в родительном падеже)

Описание местоположения объекта недвижимости

1	2	3	4	5	6	7	8	9	10	11
			(определений)				2+0,07^2) = 0,1 м			
14	надземный	2441	Метод спутниковых геодезических измерений (определений)	482287,31	2173187,25	—	Mt = SQRT(M1^2+M2^2) = SQRT(0,07^2+0,07^2) = 0,1 м	0,10	—	—
14	надземный	2442	Метод спутниковых геодезических измерений (определений)	482285,01	2173186,59	—	Mt = SQRT(M1^2+M2^2) = SQRT(0,07^2+0,07^2) = 0,1 м	0,10	—	—
14	надземный	2443	Метод спутниковых геодезических измерений (определений)	482284,53	2173185,66	—	Mt = SQRT(M1^2+M2^2) = SQRT(0,07^2+0,07^2) = 0,1 м	0,10	—	—
14	надземный	2444	Метод спутниковых геодезических измерений (определений)	482284,66	2173185,18	—	Mt = SQRT(M1^2+M2^2) = SQRT(0,07^2+0,07^2) = 0,1 м	0,10	—	—
14	надземный	2445	Метод спутниковых геодезических измерений (определений)	482283,88	2173184,95	—	Mt = SQRT(M1^2+M2^2) = SQRT(0,07^2+0,07^2) = 0,1 м	0,10	—	—
14	надземный	3132	Метод спутниковых геодезических измерений (определений)	482284,28	2173183,59	—	Mt = SQRT(M1^2+M2^2) = SQRT(0,07^2+0,07^2) = 0,1 м	0,10	—	—
14	надземный	3133	Метод спутниковых геодезических измерений (определений)	482283,60	2173183,39	—	Mt = SQRT(M1^2+M2^2) = SQRT(0,07^2+0,07^2) = 0,1 м	0,10	—	—
14	надземный	3134	Метод спутниковых геодезических измерений (определений)	482284,04	2173181,89	—	Mt = SQRT(M1^2+M2^2) = SQRT(0,07^2+0,07^2) = 0,1 м	0,10	—	—
14	надземный	3135	Метод спутниковых геодезических измерений (определений)	482284,71	2173182,08	—	Mt = SQRT(M1^2+M2^2) = SQRT(0,07^2+0,07^2) = 0,1 м	0,10	—	—

ТЕХНИЧЕСКИЙ ПЛАН
ЗДАНИЯ

(вид объекта недвижимости, в отношении которого подготовлен технический план, в родительном падеже)

Описание местоположения объекта недвижимости

1	2	3	4	5	6	7	8	9	10	11
14	надземный	1301	Метод спутниковых геодезических измерений (определений)	482285,05	2173180,91	—	Mt = SQRT(M1^2+M2^2) = SQRT(0,07^2+0,07^2) = 0,1 м	0,10	—	—
14	надземный	1302	Метод спутниковых геодезических измерений (определений)	482284,51	2173180,75	—	Mt = SQRT(M1^2+M2^2) = SQRT(0,07^2+0,07^2) = 0,1 м	0,10	—	—
14	надземный	1303	Метод спутниковых геодезических измерений (определений)	482284,73	2173179,97	—	Mt = SQRT(M1^2+M2^2) = SQRT(0,07^2+0,07^2) = 0,1 м	0,10	—	—
14	надземный	1304	Метод спутниковых геодезических измерений (определений)	482284,06	2173179,78	—	Mt = SQRT(M1^2+M2^2) = SQRT(0,07^2+0,07^2) = 0,1 м	0,10	—	—
14	надземный	1305	Метод спутниковых геодезических измерений (определений)	482284,61	2173177,88	—	Mt = SQRT(M1^2+M2^2) = SQRT(0,07^2+0,07^2) = 0,1 м	0,10	—	—
14	надземный	1306	Метод спутниковых геодезических измерений (определений)	482285,28	2173178,07	—	Mt = SQRT(M1^2+M2^2) = SQRT(0,07^2+0,07^2) = 0,1 м	0,10	—	—
14	надземный	3136	Метод спутниковых геодезических измерений (определений)	482285,58	2173177,02	—	Mt = SQRT(M1^2+M2^2) = SQRT(0,07^2+0,07^2) = 0,1 м	0,10	—	—
14	надземный	3137	Метод спутниковых геодезических измерений (определений)	482284,91	2173176,83	—	Mt = SQRT(M1^2+M2^2) = SQRT(0,07^2+0,07^2) = 0,1 м	0,10	—	—
14	надземный	3138	Метод спутниковых геодезических измерений (определений)	482285,46	2173174,91	—	Mt = SQRT(M1^2+M2^2) = SQRT(0,07^2+0,07^2) = 0,1 м	0,10	—	—
14	надземный	3139	Метод спутниковых	482286,13	2173175,10	—	Mt = SQRT(M1^	0,10	—	—

ТЕХНИЧЕСКИЙ ПЛАН ЗДАНИЯ

(вид объекта недвижимости, в отношении которого подготовлен технический план, в родительном падеже)

Описание местоположения объекта недвижимости

1	2	3	4	5	6	7	8	9	10	11
			геодезических измерений (определений)				2+M2^2) = SQRT(0,07^2+0,07^2) = 0,1 м			
14	надземный	1315	Метод спутниковых геодезических измерений (определений)	482286,33	2173174,43	—	Mt = SQRT(M1^2+M2^2) = SQRT(0,07^2+0,07^2) = 0,1 м	0,10	—	—
14	надземный	1316	Метод спутниковых геодезических измерений (определений)	482285,65	2173174,23	—	Mt = SQRT(M1^2+M2^2) = SQRT(0,07^2+0,07^2) = 0,1 м	0,10	—	—
14	надземный	1317	Метод спутниковых геодезических измерений (определений)	482286,21	2173172,30	—	Mt = SQRT(M1^2+M2^2) = SQRT(0,07^2+0,07^2) = 0,1 м	0,10	—	—
14	надземный	1318	Метод спутниковых геодезических измерений (определений)	482286,88	2173172,50	—	Mt = SQRT(M1^2+M2^2) = SQRT(0,07^2+0,07^2) = 0,1 м	0,10	—	—
14	надземный	1319	Метод спутниковых геодезических измерений (определений)	482287,05	2173171,92	—	Mt = SQRT(M1^2+M2^2) = SQRT(0,07^2+0,07^2) = 0,1 м	0,10	—	—
14	надземный	1320	Метод спутниковых геодезических измерений (определений)	482287,02	2173171,91	—	Mt = SQRT(M1^2+M2^2) = SQRT(0,07^2+0,07^2) = 0,1 м	0,10	—	—
14	надземный	1321	Метод спутниковых геодезических измерений (определений)	482287,70	2173169,54	—	Mt = SQRT(M1^2+M2^2) = SQRT(0,07^2+0,07^2) = 0,1 м	0,10	—	—
14	надземный	1322	Метод спутниковых геодезических измерений (определений)	482288,53	2173169,04	—	Mt = SQRT(M1^2+M2^2) = SQRT(0,07^2+0,07^2) = 0,1 м	0,10	—	—
14	надземный	2850	Метод спутниковых геодезических измерений	482289,10	2173169,20	—	Mt = SQRT(M1^2+M2^2) = SQRT(0,07^	0,10	—	—

ТЕХНИЧЕСКИЙ ПЛАН ЗДАНИЯ

(вид объекта недвижимости, в отношении которого подготовлен технический план, в родительном падеже)

Описание местоположения объекта недвижимости

1	2	3	4	5	6	7	8	9	10	11
			(определений)				2+0,07^2) = 0,1 м			
14	надземный	3001	Метод спутниковых геодезических измерений (определений)	482289,20	2173168,86	—	Mt = SQRT(M1^2+M2^2) = SQRT(0,07^2+0,07^2) = 0,1 м	0,10	—	—
14	надземный	2858	Метод спутниковых геодезических измерений (определений)	482298,87	2173171,65	—	Mt = SQRT(M1^2+M2^2) = SQRT(0,07^2+0,07^2) = 0,1 м	0,10	—	—
14	надземный	2859	Метод спутниковых геодезических измерений (определений)	482298,63	2173172,51	—	Mt = SQRT(M1^2+M2^2) = SQRT(0,07^2+0,07^2) = 0,1 м	0,10	—	—
14	надземный	2860	Метод спутниковых геодезических измерений (определений)	482299,31	2173172,71	—	Mt = SQRT(M1^2+M2^2) = SQRT(0,07^2+0,07^2) = 0,1 м	0,10	—	—
14	надземный	2861	Метод спутниковых геодезических измерений (определений)	482298,88	2173174,19	—	Mt = SQRT(M1^2+M2^2) = SQRT(0,07^2+0,07^2) = 0,1 м	0,10	—	—
14	надземный	2862	Метод спутниковых геодезических измерений (определений)	482298,21	2173173,99	—	Mt = SQRT(M1^2+M2^2) = SQRT(0,07^2+0,07^2) = 0,1 м	0,10	—	—
14	надземный	2202	Метод спутниковых геодезических измерений (определений)	482297,22	2173177,42	—	Mt = SQRT(M1^2+M2^2) = SQRT(0,07^2+0,07^2) = 0,1 м	0,10	—	—
14	надземный	2201	Метод спутниковых геодезических измерений (определений)	482302,26	2173178,86	—	Mt = SQRT(M1^2+M2^2) = SQRT(0,07^2+0,07^2) = 0,1 м	0,10	—	—
14	надземный	1363	Метод спутниковых геодезических измерений (определений)	482302,54	2173177,90	—	Mt = SQRT(M1^2+M2^2) = SQRT(0,07^2+0,07^2) = 0,1 м	0,10	—	—

ТЕХНИЧЕСКИЙ ПЛАН ЗДАНИЯ

(вид объекта недвижимости, в отношении которого подготовлен технический план, в родительном падеже)

Описание местоположения объекта недвижимости

1	2	3	4	5	6	7	8	9	10	11
14	надземный	1364	Метод спутниковых геодезических измерений (определений)	482302,63	2173177,93	—	Mt = SQRT(M1^2+M2^2) = SQRT(0,07^2+0,07^2) = 0,1 м	0,10	—	—
14	надземный	1365	Метод спутниковых геодезических измерений (определений)	482302,77	2173177,41	—	Mt = SQRT(M1^2+M2^2) = SQRT(0,07^2+0,07^2) = 0,1 м	0,10	—	—
14	надземный	1366	Метод спутниковых геодезических измерений (определений)	482303,65	2173176,92	—	Mt = SQRT(M1^2+M2^2) = SQRT(0,07^2+0,07^2) = 0,1 м	0,10	—	—
14	надземный	2477	Метод спутниковых геодезических измерений (определений)	482305,86	2173177,56	—	Mt = SQRT(M1^2+M2^2) = SQRT(0,07^2+0,07^2) = 0,1 м	0,10	—	—
14	надземный	2478	Метод спутниковых геодезических измерений (определений)	482306,34	2173178,43	—	Mt = SQRT(M1^2+M2^2) = SQRT(0,07^2+0,07^2) = 0,1 м	0,10	—	—
14	надземный	2479	Метод спутниковых геодезических измерений (определений)	482306,19	2173178,95	—	Mt = SQRT(M1^2+M2^2) = SQRT(0,07^2+0,07^2) = 0,1 м	0,10	—	—
14	надземный	2480	Метод спутниковых геодезических измерений (определений)	482306,89	2173179,15	—	Mt = SQRT(M1^2+M2^2) = SQRT(0,07^2+0,07^2) = 0,1 м	0,10	—	—
14	надземный	2481	Метод спутниковых геодезических измерений (определений)	482307,09	2173178,48	—	Mt = SQRT(M1^2+M2^2) = SQRT(0,07^2+0,07^2) = 0,1 м	0,10	—	—
14	надземный	2482	Метод спутниковых геодезических измерений (определений)	482308,92	2173179,01	—	Mt = SQRT(M1^2+M2^2) = SQRT(0,07^2+0,07^2) = 0,1 м	0,10	—	—
14	надземный	2483	Метод спутниковых	482308,73	2173179,68	—	Mt = SQRT(M1^	0,10	—	—

ТЕХНИЧЕСКИЙ ПЛАН ЗДАНИЯ

(вид объекта недвижимости, в отношении которого подготовлен технический план, в родительном падеже)

Описание местоположения объекта недвижимости

1	2	3	4	5	6	7	8	9	10	11
			геодезических измерений (определений)				2+M2^2) = SQRT(0,07^2+0,07^2) = 0,1 м			
14	надземный	3140	Метод спутниковых геодезических измерений (определений)	482309,48	2173179,90	—	Mt = SQRT(M1^2+M2^2) = SQRT(0,07^2+0,07^2) = 0,1 м	0,10	—	—
14	надземный	3141	Метод спутниковых геодезических измерений (определений)	482309,67	2173179,22	—	Mt = SQRT(M1^2+M2^2) = SQRT(0,07^2+0,07^2) = 0,1 м	0,10	—	—
14	надземный	3142	Метод спутниковых геодезических измерений (определений)	482311,18	2173179,66	—	Mt = SQRT(M1^2+M2^2) = SQRT(0,07^2+0,07^2) = 0,1 м	0,10	—	—
14	надземный	3143	Метод спутниковых геодезических измерений (определений)	482310,99	2173180,33	—	Mt = SQRT(M1^2+M2^2) = SQRT(0,07^2+0,07^2) = 0,1 м	0,10	—	—
14	надземный	2200	Метод спутниковых геодезических измерений (определений)	482312,16	2173180,67	—	Mt = SQRT(M1^2+M2^2) = SQRT(0,07^2+0,07^2) = 0,1 м	0,10	—	—
14	надземный	2199	Метод спутниковых геодезических измерений (определений)	482312,35	2173179,99	—	Mt = SQRT(M1^2+M2^2) = SQRT(0,07^2+0,07^2) = 0,1 м	0,10	—	—
14	надземный	2484	Метод спутниковых геодезических измерений (определений)	482314,26	2173180,54	—	Mt = SQRT(M1^2+M2^2) = SQRT(0,07^2+0,07^2) = 0,1 м	0,10	—	—
14	надземный	2485	Метод спутниковых геодезических измерений (определений)	482314,06	2173181,21	—	Mt = SQRT(M1^2+M2^2) = SQRT(0,07^2+0,07^2) = 0,1 м	0,10	—	—
14	надземный	2198	Метод спутниковых геодезических измерений	482314,75	2173181,41	—	Mt = SQRT(M1^2+M2^2) = SQRT(0,07^	0,10	—	—

ТЕХНИЧЕСКИЙ ПЛАН ЗДАНИЯ

(вид объекта недвижимости, в отношении которого подготовлен технический план, в родительном падеже)

Описание местоположения объекта недвижимости

1	2	3	4	5	6	7	8	9	10	11
			(определений)				2+0,07^2) = 0,1 м			
14	надземный	2197	Метод спутниковых геодезических измерений (определений)	482314,90	2173180,89	—	Mt = SQRT(M1^2+M2^2) = SQRT(0,07^2+0,07^2) = 0,1 м	0,10	—	—
14	надземный	2196	Метод спутниковых геодезических измерений (определений)	482315,78	2173180,41	—	Mt = SQRT(M1^2+M2^2) = SQRT(0,07^2+0,07^2) = 0,1 м	0,10	—	—
14	надземный	1381	Метод спутниковых геодезических измерений (определений)	482318,06	2173181,06	—	Mt = SQRT(M1^2+M2^2) = SQRT(0,07^2+0,07^2) = 0,1 м	0,10	—	—
14	надземный	1382	Метод спутниковых геодезических измерений (определений)	482318,13	2173180,80	—	Mt = SQRT(M1^2+M2^2) = SQRT(0,07^2+0,07^2) = 0,1 м	0,10	—	—
14	надземный	1383	Метод спутниковых геодезических измерений (определений)	482323,86	2173182,45	—	Mt = SQRT(M1^2+M2^2) = SQRT(0,07^2+0,07^2) = 0,1 м	0,10	—	—
14	надземный	1384	Метод спутниковых геодезических измерений (определений)	482323,75	2173182,85	—	Mt = SQRT(M1^2+M2^2) = SQRT(0,07^2+0,07^2) = 0,1 м	0,10	—	—
14	надземный	2486	Метод спутниковых геодезических измерений (определений)	482326,03	2173183,51	—	Mt = SQRT(M1^2+M2^2) = SQRT(0,07^2+0,07^2) = 0,1 м	0,10	—	—
14	надземный	2487	Метод спутниковых геодезических измерений (определений)	482326,50	2173184,39	—	Mt = SQRT(M1^2+M2^2) = SQRT(0,07^2+0,07^2) = 0,1 м	0,10	—	—
14	надземный	367	Метод спутниковых геодезических измерений (определений)	482326,35	2173184,91	—	Mt = SQRT(M1^2+M2^2) = SQRT(0,07^2+0,07^2) = 0,1 м	0,10	—	—

ТЕХНИЧЕСКИЙ ПЛАН ЗДАНИЯ

(вид объекта недвижимости, в отношении которого подготовлен технический план, в родительном падеже)

Описание местоположения объекта недвижимости

1	2	3	4	5	6	7	8	9	10	11
14	надземный	1388	Метод спутниковых геодезических измерений (определений)	482326,71	2173185,02	—	Mt = SQRT(M1^2+M2^2) = SQRT(0,07^2+0,07^2) = 0,1 м	0,10	—	—
14	надземный	1389	Метод спутниковых геодезических измерений (определений)	482326,65	2173185,25	—	Mt = SQRT(M1^2+M2^2) = SQRT(0,07^2+0,07^2) = 0,1 м	0,10	—	—
14	надземный	2869	Метод спутниковых геодезических измерений (определений)	482327,15	2173185,39	—	Mt = SQRT(M1^2+M2^2) = SQRT(0,07^2+0,07^2) = 0,1 м	0,10	—	—
14	надземный	3144	Метод спутниковых геодезических измерений (определений)	482327,32	2173184,78	—	Mt = SQRT(M1^2+M2^2) = SQRT(0,07^2+0,07^2) = 0,1 м	0,10	—	—
14	надземный	2870	Метод спутниковых геодезических измерений (определений)	482327,34	2173184,72	—	Mt = SQRT(M1^2+M2^2) = SQRT(0,07^2+0,07^2) = 0,1 м	0,10	—	—
14	надземный	2871	Метод спутниковых геодезических измерений (определений)	482328,84	2173185,15	—	Mt = SQRT(M1^2+M2^2) = SQRT(0,07^2+0,07^2) = 0,1 м	0,10	—	—
14	надземный	372	Метод спутниковых геодезических измерений (определений)	482328,65	2173185,82	—	Mt = SQRT(M1^2+M2^2) = SQRT(0,07^2+0,07^2) = 0,1 м	0,10	—	—
14	надземный	3145	Метод спутниковых геодезических измерений (определений)	482330,02	2173186,22	—	Mt = SQRT(M1^2+M2^2) = SQRT(0,07^2+0,07^2) = 0,1 м	0,10	—	—
14	надземный	3146	Метод спутниковых геодезических измерений (определений)	482330,21	2173185,55	—	Mt = SQRT(M1^2+M2^2) = SQRT(0,07^2+0,07^2) = 0,1 м	0,10	—	—
14	надземный	3147	Метод спутниковых	482331,72	2173185,98	—	Mt = SQRT(M1^	0,10	—	—

ТЕХНИЧЕСКИЙ ПЛАН ЗДАНИЯ

(вид объекта недвижимости, в отношении которого подготовлен технический план, в родительном падеже)

Описание местоположения объекта недвижимости

1	2	3	4	5	6	7	8	9	10	11
			геодезических измерений (определений)				2+M2^2) = SQRT(0,07^2+0,07^2) = 0,1 м			
14	надземный	3148	Метод спутниковых геодезических измерений (определений)	482331,53	2173186,65	—	Mt = SQRT(M1^2+M2^2) = SQRT(0,07^2+0,07^2) = 0,1 м	0,10	—	—
14	надземный	1394	Метод спутниковых геодезических измерений (определений)	482332,39	2173186,90	—	Mt = SQRT(M1^2+M2^2) = SQRT(0,07^2+0,07^2) = 0,1 м	0,10	—	—
14	надземный	1395	Метод спутниковых геодезических измерений (определений)	482332,68	2173185,92	—	Mt = SQRT(M1^2+M2^2) = SQRT(0,07^2+0,07^2) = 0,1 м	0,10	—	—
14	надземный	1396	Метод спутниковых геодезических измерений (определений)	482335,16	2173186,63	—	Mt = SQRT(M1^2+M2^2) = SQRT(0,07^2+0,07^2) = 0,1 м	0,10	—	—
14	надземный	1397	Метод спутниковых геодезических измерений (определений)	482335,28	2173186,20	—	Mt = SQRT(M1^2+M2^2) = SQRT(0,07^2+0,07^2) = 0,1 м	0,10	—	—
14	надземный	2872	Метод спутниковых геодезических измерений (определений)	482336,31	2173186,50	—	Mt = SQRT(M1^2+M2^2) = SQRT(0,07^2+0,07^2) = 0,1 м	0,10	—	—
14	надземный	2873	Метод спутниковых геодезических измерений (определений)	482336,50	2173185,82	—	Mt = SQRT(M1^2+M2^2) = SQRT(0,07^2+0,07^2) = 0,1 м	0,10	—	—
14	надземный	3149	Метод спутниковых геодезических измерений (определений)	482338,39	2173186,37	—	Mt = SQRT(M1^2+M2^2) = SQRT(0,07^2+0,07^2) = 0,1 м	0,10	—	—
14	надземный	380	Метод спутниковых геодезических измерений	482338,19	2173187,04	—	Mt = SQRT(M1^2+M2^2) = SQRT(0,07^	0,10	—	—

ТЕХНИЧЕСКИЙ ПЛАН ЗДАНИЯ

(вид объекта недвижимости, в отношении которого подготовлен технический план, в родительном падеже)

Описание местоположения объекта недвижимости

1	2	3	4	5	6	7	8	9	10	11
			(определений)				2+0,07^2) = 0,1 м			
14	надземный	1402	Метод спутниковых геодезических измерений (определений)	482339,20	2173187,33	—	Mt = SQRT(M1^2+M2^2) = SQRT(0,07^2+0,07^2) = 0,1 м	0,10	—	—
14	надземный	1403	Метод спутниковых геодезических измерений (определений)	482339,40	2173186,65	—	Mt = SQRT(M1^2+M2^2) = SQRT(0,07^2+0,07^2) = 0,1 м	0,10	—	—
14	надземный	1404	Метод спутниковых геодезических измерений (определений)	482345,15	2173188,30	—	Mt = SQRT(M1^2+M2^2) = SQRT(0,07^2+0,07^2) = 0,1 м	0,10	—	—
14	надземный	1405	Метод спутниковых геодезических измерений (определений)	482344,68	2173189,92	—	Mt = SQRT(M1^2+M2^2) = SQRT(0,07^2+0,07^2) = 0,1 м	0,10	—	—
14	надземный	385	Метод спутниковых геодезических измерений (определений)	482345,46	2173190,15	—	Mt = SQRT(M1^2+M2^2) = SQRT(0,07^2+0,07^2) = 0,1 м	0,10	—	—
14	надземный	3003	Метод спутниковых геодезических измерений (определений)	482345,65	2173189,47	—	Mt = SQRT(M1^2+M2^2) = SQRT(0,07^2+0,07^2) = 0,1 м	0,10	—	—
14	надземный	3004	Метод спутниковых геодезических измерений (определений)	482347,22	2173189,92	—	Mt = SQRT(M1^2+M2^2) = SQRT(0,07^2+0,07^2) = 0,1 м	0,10	—	—
14	надземный	3005	Метод спутниковых геодезических измерений (определений)	482347,02	2173190,60	—	Mt = SQRT(M1^2+M2^2) = SQRT(0,07^2+0,07^2) = 0,1 м	0,10	—	—
14	надземный	3150	Метод спутниковых геодезических измерений (определений)	482348,20	2173190,93	—	Mt = SQRT(M1^2+M2^2) = SQRT(0,07^2+0,07^2) = 0,1 м	0,10	—	—

ТЕХНИЧЕСКИЙ ПЛАН ЗДАНИЯ

(вид объекта недвижимости, в отношении которого подготовлен технический план, в родительном падеже)

Описание местоположения объекта недвижимости

1	2	3	4	5	6	7	8	9	10	11
14	надземный	3151	Метод спутниковых геодезических измерений (определений)	482348,39	2173190,26	—	Mt = SQRT(M1^2+M2^2) = SQRT(0,07^2+0,07^2) = 0,1 м	0,10	—	—
14	надземный	3152	Метод спутниковых геодезических измерений (определений)	482350,31	2173190,81	—	Mt = SQRT(M1^2+M2^2) = SQRT(0,07^2+0,07^2) = 0,1 м	0,10	—	—
14	надземный	3153	Метод спутниковых геодезических измерений (определений)	482350,12	2173191,49	—	Mt = SQRT(M1^2+M2^2) = SQRT(0,07^2+0,07^2) = 0,1 м	0,10	—	—
14	надземный	3154	Метод спутниковых геодезических измерений (определений)	482352,38	2173192,14	—	Mt = SQRT(M1^2+M2^2) = SQRT(0,07^2+0,07^2) = 0,1 м	0,10	—	—
14	надземный	3155	Метод спутниковых геодезических измерений (определений)	482352,57	2173191,46	—	Mt = SQRT(M1^2+M2^2) = SQRT(0,07^2+0,07^2) = 0,1 м	0,10	—	—
14	надземный	3156	Метод спутниковых геодезических измерений (определений)	482354,59	2173192,04	—	Mt = SQRT(M1^2+M2^2) = SQRT(0,07^2+0,07^2) = 0,1 м	0,10	—	—
14	надземный	108	Метод спутниковых геодезических измерений (определений)	482354,39	2173192,72	—	Mt = SQRT(M1^2+M2^2) = SQRT(0,07^2+0,07^2) = 0,1 м	0,10	—	—
14	надземный	3157	Метод спутниковых геодезических измерений (определений)	482355,50	2173193,03	—	Mt = SQRT(M1^2+M2^2) = SQRT(0,07^2+0,07^2) = 0,1 м	0,10	—	—
14	надземный	3158	Метод спутниковых геодезических измерений (определений)	482355,69	2173192,36	—	Mt = SQRT(M1^2+M2^2) = SQRT(0,07^2+0,07^2) = 0,1 м	0,10	—	—
14	надземный	3159	Метод спутниковых	482357,20	2173192,79	—	Mt = SQRT(M1^	0,10	—	—

ТЕХНИЧЕСКИЙ ПЛАН ЗДАНИЯ

(вид объекта недвижимости, в отношении которого подготовлен технический план, в родительном падеже)

Описание местоположения объекта недвижимости

1	2	3	4	5	6	7	8	9	10	11
			геодезических измерений (определений)				2+M2^2) = SQRT(0,07^2+0,07^2) = 0,1 м			
14	надземный	3160	Метод спутниковых геодезических измерений (определений)	482357,01	2173193,47	—	Mt = SQRT(M1^2+M2^2) = SQRT(0,07^2+0,07^2) = 0,1 м	0,10	—	—
14	надземный	3161	Метод спутниковых геодезических измерений (определений)	482357,82	2173193,70	—	Mt = SQRT(M1^2+M2^2) = SQRT(0,07^2+0,07^2) = 0,1 м	0,10	—	—
14	надземный	3162	Метод спутниковых геодезических измерений (определений)	482358,28	2173192,08	—	Mt = SQRT(M1^2+M2^2) = SQRT(0,07^2+0,07^2) = 0,1 м	0,10	—	—
14	надземный	3163	Метод спутниковых геодезических измерений (определений)	482364,15	2173193,77	—	Mt = SQRT(M1^2+M2^2) = SQRT(0,07^2+0,07^2) = 0,1 м	0,10	—	—
14	надземный	116	Метод спутниковых геодезических измерений (определений)	482363,96	2173194,45	—	Mt = SQRT(M1^2+M2^2) = SQRT(0,07^2+0,07^2) = 0,1 м	0,10	—	—
14	надземный	3164	Метод спутниковых геодезических измерений (определений)	482364,85	2173194,70	—	Mt = SQRT(M1^2+M2^2) = SQRT(0,07^2+0,07^2) = 0,1 м	0,10	—	—
14	надземный	3165	Метод спутниковых геодезических измерений (определений)	482365,05	2173194,03	—	Mt = SQRT(M1^2+M2^2) = SQRT(0,07^2+0,07^2) = 0,1 м	0,10	—	—
14	надземный	3166	Метод спутниковых геодезических измерений (определений)	482366,96	2173194,58	—	Mt = SQRT(M1^2+M2^2) = SQRT(0,07^2+0,07^2) = 0,1 м	0,10	—	—
14	надземный	1422	Метод спутниковых геодезических измерений	482366,77	2173195,24	—	Mt = SQRT(M1^2+M2^2) = SQRT(0,07^	0,10	—	—

ТЕХНИЧЕСКИЙ ПЛАН ЗДАНИЯ

(вид объекта недвижимости, в отношении которого подготовлен технический план, в родительном падеже)

Описание местоположения объекта недвижимости

1	2	3	4	5	6	7	8	9	10	11
			(определений)				2+0,07^2) = 0,1 м			
14	надземный	3167	Метод спутниковых геодезических измерений (определений)	482367,80	2173195,54	—	Mt = SQRT(M1^2+M2^2) = SQRT(0,07^2+0,07^2) = 0,1 м	0,10	—	—
14	надземный	3168	Метод спутниковых геодезических измерений (определений)	482367,69	2173195,90	—	Mt = SQRT(M1^2+M2^2) = SQRT(0,07^2+0,07^2) = 0,1 м	0,10	—	—
14	надземный	3169	Метод спутниковых геодезических измерений (определений)	482370,14	2173196,61	—	Mt = SQRT(M1^2+M2^2) = SQRT(0,07^2+0,07^2) = 0,1 м	0,10	—	—
14	надземный	3170	Метод спутниковых геодезических измерений (определений)	482370,19	2173196,45	—	Mt = SQRT(M1^2+M2^2) = SQRT(0,07^2+0,07^2) = 0,1 м	0,10	—	—
14	надземный	1430	Метод спутниковых геодезических измерений (определений)	482371,43	2173196,81	—	Mt = SQRT(M1^2+M2^2) = SQRT(0,07^2+0,07^2) = 0,1 м	0,10	—	—
14	надземный	1431	Метод спутниковых геодезических измерений (определений)	482371,78	2173195,57	—	Mt = SQRT(M1^2+M2^2) = SQRT(0,07^2+0,07^2) = 0,1 м	0,10	—	—
14	надземный	1432	Метод спутниковых геодезических измерений (определений)	482374,85	2173196,45	—	Mt = SQRT(M1^2+M2^2) = SQRT(0,07^2+0,07^2) = 0,1 м	0,10	—	—
14	надземный	1433	Метод спутниковых геодезических измерений (определений)	482374,80	2173196,62	—	Mt = SQRT(M1^2+M2^2) = SQRT(0,07^2+0,07^2) = 0,1 м	0,10	—	—
14	надземный	3171	Метод спутниковых геодезических измерений (определений)	482375,77	2173196,89	—	Mt = SQRT(M1^2+M2^2) = SQRT(0,07^2+0,07^2) = 0,1 м	0,10	—	—

ТЕХНИЧЕСКИЙ ПЛАН ЗДАНИЯ

(вид объекта недвижимости, в отношении которого подготовлен технический план, в родительном падеже)

Описание местоположения объекта недвижимости

1	2	3	4	5	6	7	8	9	10	11
14	надземный	3172	Метод спутниковых геодезических измерений (определений)	482375,97	2173196,22	—	Mt = SQRT(M1^2+M2^2) = SQRT(0,07^2+0,07^2) = 0,1 м	0,10	—	—
14	надземный	3173	Метод спутниковых геодезических измерений (определений)	482377,47	2173196,66	—	Mt = SQRT(M1^2+M2^2) = SQRT(0,07^2+0,07^2) = 0,1 м	0,10	—	—
14	надземный	3174	Метод спутниковых геодезических измерений (определений)	482377,28	2173197,33	—	Mt = SQRT(M1^2+M2^2) = SQRT(0,07^2+0,07^2) = 0,1 м	0,10	—	—
14	надземный	2883	Метод спутниковых геодезических измерений (определений)	482378,27	2173197,61	—	Mt = SQRT(M1^2+M2^2) = SQRT(0,07^2+0,07^2) = 0,1 м	0,10	—	—
14	надземный	2884	Метод спутниковых геодезических измерений (определений)	482378,46	2173196,94	—	Mt = SQRT(M1^2+M2^2) = SQRT(0,07^2+0,07^2) = 0,1 м	0,10	—	—
14	надземный	2885	Метод спутниковых геодезических измерений (определений)	482379,97	2173197,37	—	Mt = SQRT(M1^2+M2^2) = SQRT(0,07^2+0,07^2) = 0,1 м	0,10	—	—
14	надземный	2886	Метод спутниковых геодезических измерений (определений)	482379,78	2173198,05	—	Mt = SQRT(M1^2+M2^2) = SQRT(0,07^2+0,07^2) = 0,1 м	0,10	—	—
14	надземный	126	Метод спутниковых геодезических измерений (определений)	482380,45	2173198,24	—	Mt = SQRT(M1^2+M2^2) = SQRT(0,07^2+0,07^2) = 0,1 м	0,10	—	—
14	надземный	1438	Метод спутниковых геодезических измерений (определений)	482380,50	2173198,09	—	Mt = SQRT(M1^2+M2^2) = SQRT(0,07^2+0,07^2) = 0,1 м	0,10	—	—
14	надземный	1439	Метод спутниковых	482383,51	2173198,95	—	Mt = SQRT(M1^	0,10	—	—

ТЕХНИЧЕСКИЙ ПЛАН ЗДАНИЯ

(вид объекта недвижимости, в отношении которого подготовлен технический план, в родительном падеже)

Описание местоположения объекта недвижимости

1	2	3	4	5	6	7	8	9	10	11
			геодезических измерений (определений)				2+M2^2) = SQRT(0,07^2+0,07^2) = 0,1 м			
14	надземный	1440	Метод спутниковых геодезических измерений (определений)	482383,14	2173200,21	—	Mt = SQRT(M1^2+M2^2) = SQRT(0,07^2+0,07^2) = 0,1 м	0,10	—	—
14	надземный	1441	Метод спутниковых геодезических измерений (определений)	482384,51	2173200,60	—	Mt = SQRT(M1^2+M2^2) = SQRT(0,07^2+0,07^2) = 0,1 м	0,10	—	—
14	надземный	1442	Метод спутниковых геодезических измерений (определений)	482385,15	2173198,38	—	Mt = SQRT(M1^2+M2^2) = SQRT(0,07^2+0,07^2) = 0,1 м	0,10	—	—
14	надземный	1443	Метод спутниковых геодезических измерений (определений)	482386,88	2173198,88	—	Mt = SQRT(M1^2+M2^2) = SQRT(0,07^2+0,07^2) = 0,1 м	0,10	—	—
14	надземный	1444	Метод спутниковых геодезических измерений (определений)	482386,24	2173201,10	—	Mt = SQRT(M1^2+M2^2) = SQRT(0,07^2+0,07^2) = 0,1 м	0,10	—	—
14	надземный	2494	Метод спутниковых геодезических измерений (определений)	482387,56	2173201,48	—	Mt = SQRT(M1^2+M2^2) = SQRT(0,07^2+0,07^2) = 0,1 м	0,10	—	—
14	надземный	2495	Метод спутниковых геодезических измерений (определений)	482387,72	2173200,93	—	Mt = SQRT(M1^2+M2^2) = SQRT(0,07^2+0,07^2) = 0,1 м	0,10	—	—
14	надземный	2887	Метод спутниковых геодезических измерений (определений)	482388,59	2173201,18	—	Mt = SQRT(M1^2+M2^2) = SQRT(0,07^2+0,07^2) = 0,1 м	0,10	—	—
14	надземный	2888	Метод спутниковых геодезических измерений	482388,78	2173200,51	—	Mt = SQRT(M1^2+M2^2) = SQRT(0,07^	0,10	—	—

ТЕХНИЧЕСКИЙ ПЛАН ЗДАНИЯ

(вид объекта недвижимости, в отношении которого подготовлен технический план, в родительном падеже)

Описание местоположения объекта недвижимости

1	2	3	4	5	6	7	8	9	10	11
			(определений)				2+0,07^2) = 0,1 м			
14	надземный	2889	Метод спутниковых геодезических измерений (определений)	482390,29	2173200,94	—	Mt = SQRT(M1^2+M2^2) = SQRT(0,07^2+0,07^2) = 0,1 м	0,10	—	—
14	надземный	2890	Метод спутниковых геодезических измерений (определений)	482390,10	2173201,62	—	Mt = SQRT(M1^2+M2^2) = SQRT(0,07^2+0,07^2) = 0,1 м	0,10	—	—
14	надземный	1451	Метод спутниковых геодезических измерений (определений)	482390,93	2173201,86	—	Mt = SQRT(M1^2+M2^2) = SQRT(0,07^2+0,07^2) = 0,1 м	0,10	—	—
14	надземный	1452	Метод спутниковых геодезических измерений (определений)	482391,30	2173200,59	—	Mt = SQRT(M1^2+M2^2) = SQRT(0,07^2+0,07^2) = 0,1 м	0,10	—	—
14	надземный	1453	Метод спутниковых геодезических измерений (определений)	482394,39	2173201,48	—	Mt = SQRT(M1^2+M2^2) = SQRT(0,07^2+0,07^2) = 0,1 м	0,10	—	—
14	надземный	1454	Метод спутниковых геодезических измерений (определений)	482394,03	2173202,75	—	Mt = SQRT(M1^2+M2^2) = SQRT(0,07^2+0,07^2) = 0,1 м	0,10	—	—
14	надземный	1455	Метод спутниковых геодезических измерений (определений)	482394,59	2173202,91	—	Mt = SQRT(M1^2+M2^2) = SQRT(0,07^2+0,07^2) = 0,1 м	0,10	—	—
14	надземный	1456	Метод спутниковых геодезических измерений (определений)	482394,33	2173203,82	—	Mt = SQRT(M1^2+M2^2) = SQRT(0,07^2+0,07^2) = 0,1 м	0,10	—	—
14	надземный	2499	Метод спутниковых геодезических измерений (определений)	482397,44	2173204,71	—	Mt = SQRT(M1^2+M2^2) = SQRT(0,07^2+0,07^2) = 0,1 м	0,10	—	—

ТЕХНИЧЕСКИЙ ПЛАН ЗДАНИЯ

(вид объекта недвижимости, в отношении которого подготовлен технический план, в родительном падеже)

Описание местоположения объекта недвижимости

1	2	3	4	5	6	7	8	9	10	11
14	надземный	2500	Метод спутниковых геодезических измерений (определений)	482397,09	2173205,91	—	Mt = SQRT(M1^2+M2^2) = SQRT(0,07^2+0,07^2) = 0,1 м	0,10	—	—
14	надземный	2891	Метод спутниковых геодезических измерений (определений)	482397,62	2173206,07	—	Mt = SQRT(M1^2+M2^2) = SQRT(0,07^2+0,07^2) = 0,1 м	0,10	—	—
14	надземный	2892	Метод спутниковых геодезических измерений (определений)	482397,81	2173205,39	—	Mt = SQRT(M1^2+M2^2) = SQRT(0,07^2+0,07^2) = 0,1 м	0,10	—	—
14	надземный	2893	Метод спутниковых геодезических измерений (определений)	482399,32	2173205,83	—	Mt = SQRT(M1^2+M2^2) = SQRT(0,07^2+0,07^2) = 0,1 м	0,10	—	—
14	надземный	2894	Метод спутниковых геодезических измерений (определений)	482399,13	2173206,50	—	Mt = SQRT(M1^2+M2^2) = SQRT(0,07^2+0,07^2) = 0,1 м	0,10	—	—
14	надземный	1461	Метод спутниковых геодезических измерений (определений)	482400,49	2173206,89	—	Mt = SQRT(M1^2+M2^2) = SQRT(0,07^2+0,07^2) = 0,1 м	0,10	—	—
14	надземный	1462	Метод спутниковых геодезических измерений (определений)	482400,17	2173208,03	—	Mt = SQRT(M1^2+M2^2) = SQRT(0,07^2+0,07^2) = 0,1 м	0,10	—	—
14	надземный	2895	Метод спутниковых геодезических измерений (определений)	482400,75	2173208,20	—	Mt = SQRT(M1^2+M2^2) = SQRT(0,07^2+0,07^2) = 0,1 м	0,10	—	—
14	надземный	2896	Метод спутниковых геодезических измерений (определений)	482400,95	2173207,52	—	Mt = SQRT(M1^2+M2^2) = SQRT(0,07^2+0,07^2) = 0,1 м	0,10	—	—
14	надземный	2897	Метод спутниковых	482402,45	2173207,96	—	Mt = SQRT(M1^	0,10	—	—

ТЕХНИЧЕСКИЙ ПЛАН ЗДАНИЯ

(вид объекта недвижимости, в отношении которого подготовлен технический план, в родительном падеже)

Описание местоположения объекта недвижимости

1	2	3	4	5	6	7	8	9	10	11
			геодезических измерений (определений)				2+M2^2) = SQRT(0,07^2+0,07^2) = 0,1 м			
14	надземный	2898	Метод спутниковых геодезических измерений (определений)	482402,26	2173208,63	—	Mt = SQRT(M1^2+M2^2) = SQRT(0,07^2+0,07^2) = 0,1 м	0,10	—	—
14	надземный	2503	Метод спутниковых геодезических измерений (определений)	482402,86	2173208,80	—	Mt = SQRT(M1^2+M2^2) = SQRT(0,07^2+0,07^2) = 0,1 м	0,10	—	—
14	надземный	2504	Метод спутниковых геодезических измерений (определений)	482403,20	2173207,60	—	Mt = SQRT(M1^2+M2^2) = SQRT(0,07^2+0,07^2) = 0,1 м	0,10	—	—
14	надземный	2169	Метод спутниковых геодезических измерений (определений)	482406,23	2173208,47	—	Mt = SQRT(M1^2+M2^2) = SQRT(0,07^2+0,07^2) = 0,1 м	0,10	—	—
14	надземный	3175	Метод спутниковых геодезических измерений (определений)	482406,48	2173207,60	—	Mt = SQRT(M1^2+M2^2) = SQRT(0,07^2+0,07^2) = 0,1 м	0,10	—	—
14	надземный	3176	Метод спутниковых геодезических измерений (определений)	482405,81	2173207,40	—	Mt = SQRT(M1^2+M2^2) = SQRT(0,07^2+0,07^2) = 0,1 м	0,10	—	—
14	надземный	3177	Метод спутниковых геодезических измерений (определений)	482406,36	2173205,48	—	Mt = SQRT(M1^2+M2^2) = SQRT(0,07^2+0,07^2) = 0,1 м	0,10	—	—
14	надземный	3178	Метод спутниковых геодезических измерений (определений)	482407,03	2173205,67	—	Mt = SQRT(M1^2+M2^2) = SQRT(0,07^2+0,07^2) = 0,1 м	0,10	—	—
14	надземный	2903	Метод спутниковых геодезических измерений	482407,43	2173204,28	—	Mt = SQRT(M1^2+M2^2) = SQRT(0,07^	0,10	—	—

ТЕХНИЧЕСКИЙ ПЛАН ЗДАНИЯ

(вид объекта недвижимости, в отношении которого подготовлен технический план, в родительном падеже)

Описание местоположения объекта недвижимости

1	2	3	4	5	6	7	8	9	10	11
			(определений)				2+0,07^2) = 0,1 м			
14	надземный	2904	Метод спутниковых геодезических измерений (определений)	482406,76	2173204,09	—	Mt = SQRT(M1^2+M2^2) = SQRT(0,07^2+0,07^2) = 0,1 м	0,10	—	—
14	надземный	2905	Метод спутниковых геодезических измерений (определений)	482407,20	2173202,58	—	Mt = SQRT(M1^2+M2^2) = SQRT(0,07^2+0,07^2) = 0,1 м	0,10	—	—
14	надземный	2906	Метод спутниковых геодезических измерений (определений)	482407,85	2173202,76	—	Mt = SQRT(M1^2+M2^2) = SQRT(0,07^2+0,07^2) = 0,1 м	0,10	—	—
14	надземный	2164	Метод спутниковых геодезических измерений (определений)	482408,03	2173202,15	—	Mt = SQRT(M1^2+M2^2) = SQRT(0,07^2+0,07^2) = 0,1 м	0,10	—	—
14	надземный	2907	Метод спутниковых геодезических измерений (определений)	482408,08	2173201,95	—	Mt = SQRT(M1^2+M2^2) = SQRT(0,07^2+0,07^2) = 0,1 м	0,10	—	—
14	надземный	2908	Метод спутниковых геодезических измерений (определений)	482407,41	2173201,75	—	Mt = SQRT(M1^2+M2^2) = SQRT(0,07^2+0,07^2) = 0,1 м	0,10	—	—
14	надземный	2909	Метод спутниковых геодезических измерений (определений)	482407,84	2173200,25	—	Mt = SQRT(M1^2+M2^2) = SQRT(0,07^2+0,07^2) = 0,1 м	0,10	—	—
14	надземный	2910	Метод спутниковых геодезических измерений (определений)	482408,52	2173200,44	—	Mt = SQRT(M1^2+M2^2) = SQRT(0,07^2+0,07^2) = 0,1 м	0,10	—	—
14	надземный	1478	Метод спутниковых геодезических измерений (определений)	482408,66	2173199,94	—	Mt = SQRT(M1^2+M2^2) = SQRT(0,07^2+0,07^2) = 0,1 м	0,10	—	—

ТЕХНИЧЕСКИЙ ПЛАН ЗДАНИЯ

(вид объекта недвижимости, в отношении которого подготовлен технический план, в родительном падеже)

Описание местоположения объекта недвижимости

1	2	3	4	5	6	7	8	9	10	11
14	надземный	1479	Метод спутниковых геодезических измерений (определений)	482407,85	2173199,71	—	Mt = SQRT(M1^2+M2^2) = SQRT(0,07^2+0,07^2) = 0,1 м	0,10	—	—
14	надземный	2911	Метод спутниковых геодезических измерений (определений)	482407,89	2173199,20	—	Mt = SQRT(M1^2+M2^2) = SQRT(0,07^2+0,07^2) = 0,1 м	0,10	—	—
14	надземный	2912	Метод спутниковых геодезических измерений (определений)	482407,19	2173199,15	—	Mt = SQRT(M1^2+M2^2) = SQRT(0,07^2+0,07^2) = 0,1 м	0,10	—	—
14	надземный	2913	Метод спутниковых геодезических измерений (определений)	482407,30	2173197,58	—	Mt = SQRT(M1^2+M2^2) = SQRT(0,07^2+0,07^2) = 0,1 м	0,10	—	—
14	надземный	2914	Метод спутниковых геодезических измерений (определений)	482407,99	2173197,63	—	Mt = SQRT(M1^2+M2^2) = SQRT(0,07^2+0,07^2) = 0,1 м	0,10	—	—
14	надземный	1484	Метод спутниковых геодезических измерений (определений)	482408,02	2173197,25	—	Mt = SQRT(M1^2+M2^2) = SQRT(0,07^2+0,07^2) = 0,1 м	0,10	—	—
14	надземный	1485	Метод спутниковых геодезических измерений (определений)	482406,98	2173197,18	—	Mt = SQRT(M1^2+M2^2) = SQRT(0,07^2+0,07^2) = 0,1 м	0,10	—	—
14	надземный	1486	Метод спутниковых геодезических измерений (определений)	482407,04	2173196,39	—	Mt = SQRT(M1^2+M2^2) = SQRT(0,07^2+0,07^2) = 0,1 м	0,10	—	—
14	надземный	1487	Метод спутниковых геодезических измерений (определений)	482406,50	2173196,35	—	Mt = SQRT(M1^2+M2^2) = SQRT(0,07^2+0,07^2) = 0,1 м	0,10	—	—
14	надземный	1488	Метод спутниковых	482405,84	2173195,60	—	Mt = SQRT(M1^	0,10	—	—

ТЕХНИЧЕСКИЙ ПЛАН ЗДАНИЯ

(вид объекта недвижимости, в отношении которого подготовлен технический план, в родительном падеже)

Описание местоположения объекта недвижимости

1	2	3	4	5	6	7	8	9	10	11
			геодезических измерений (определений)				2+M2^2) = SQRT(0,07^2+0,07^2) = 0,1 м			
14	надземный	1489	Метод спутниковых геодезических измерений (определений)	482406,15	2173191,76	—	Mt = SQRT(M1^2+M2^2) = SQRT(0,07^2+0,07^2) = 0,1 м	0,10	—	—
14	надземный	1490	Метод спутниковых геодезических измерений (определений)	482406,91	2173191,10	—	Mt = SQRT(M1^2+M2^2) = SQRT(0,07^2+0,07^2) = 0,1 м	0,10	—	—
14	надземный	1491	Метод спутниковых геодезических измерений (определений)	482407,41	2173191,14	—	Mt = SQRT(M1^2+M2^2) = SQRT(0,07^2+0,07^2) = 0,1 м	0,10	—	—
14	надземный	2915	Метод спутниковых геодезических измерений (определений)	482407,46	2173190,46	—	Mt = SQRT(M1^2+M2^2) = SQRT(0,07^2+0,07^2) = 0,1 м	0,10	—	—
14	надземный	2916	Метод спутниковых геодезических измерений (определений)	482406,76	2173190,40	—	Mt = SQRT(M1^2+M2^2) = SQRT(0,07^2+0,07^2) = 0,1 м	0,10	—	—
14	надземный	2917	Метод спутниковых геодезических измерений (определений)	482406,88	2173188,84	—	Mt = SQRT(M1^2+M2^2) = SQRT(0,07^2+0,07^2) = 0,1 м	0,10	—	—
14	надземный	2918	Метод спутниковых геодезических измерений (определений)	482407,57	2173188,89	—	Mt = SQRT(M1^2+M2^2) = SQRT(0,07^2+0,07^2) = 0,1 м	0,10	—	—
14	надземный	2160	Метод спутниковых геодезических измерений (определений)	482407,61	2173188,24	—	Mt = SQRT(M1^2+M2^2) = SQRT(0,07^2+0,07^2) = 0,1 м	0,10	—	—
14	надземный	2159	Метод спутниковых геодезических измерений	482408,80	2173188,12	—	Mt = SQRT(M1^2+M2^2) = SQRT(0,07^	0,10	—	—

ТЕХНИЧЕСКИЙ ПЛАН ЗДАНИЯ

(вид объекта недвижимости, в отношении которого подготовлен технический план, в родительном падеже)

Описание местоположения объекта недвижимости

1	2	3	4	5	6	7	8	9	10	11
			(определений)				2+0,07^2) = 0,1 м			
14	надземный	3179	Метод спутниковых геодезических измерений (определений)	482408,73	2173187,49	—	Mt = SQRT(M1^2+M2^2) = SQRT(0,07^2+0,07^2) = 0,1 м	0,10	—	—
14	надземный	3180	Метод спутниковых геодезических измерений (определений)	482408,04	2173187,58	—	Mt = SQRT(M1^2+M2^2) = SQRT(0,07^2+0,07^2) = 0,1 м	0,10	—	—
14	надземный	3181	Метод спутниковых геодезических измерений (определений)	482407,88	2173186,21	—	Mt = SQRT(M1^2+M2^2) = SQRT(0,07^2+0,07^2) = 0,1 м	0,10	—	—
14	надземный	3182	Метод спутниковых геодезических измерений (определений)	482408,58	2173186,13	—	Mt = SQRT(M1^2+M2^2) = SQRT(0,07^2+0,07^2) = 0,1 м	0,10	—	—
14	надземный	3183	Метод спутниковых геодезических измерений (определений)	482408,47	2173185,16	—	Mt = SQRT(M1^2+M2^2) = SQRT(0,07^2+0,07^2) = 0,1 м	0,10	—	—
14	надземный	3184	Метод спутниковых геодезических измерений (определений)	482407,77	2173185,24	—	Mt = SQRT(M1^2+M2^2) = SQRT(0,07^2+0,07^2) = 0,1 м	0,10	—	—
14	надземный	3185	Метод спутниковых геодезических измерений (определений)	482407,62	2173183,88	—	Mt = SQRT(M1^2+M2^2) = SQRT(0,07^2+0,07^2) = 0,1 м	0,10	—	—
14	надземный	3186	Метод спутниковых геодезических измерений (определений)	482408,32	2173183,80	—	Mt = SQRT(M1^2+M2^2) = SQRT(0,07^2+0,07^2) = 0,1 м	0,10	—	—
14	надземный	1506	Метод спутниковых геодезических измерений (определений)	482408,24	2173183,18	—	Mt = SQRT(M1^2+M2^2) = SQRT(0,07^2+0,07^2) = 0,1 м	0,10	—	—

ТЕХНИЧЕСКИЙ ПЛАН ЗДАНИЯ

(вид объекта недвижимости, в отношении которого подготовлен технический план, в родительном падеже)

Описание местоположения объекта недвижимости

1	2	3	4	5	6	7	8	9	10	11
14	надземный	1507	Метод спутниковых геодезических измерений (определений)	482407,05	2173183,31	—	Mt = SQRT(M1^2+M2^2) = SQRT(0,07^2+0,07^2) = 0,1 м	0,10	—	—
14	надземный	2919	Метод спутниковых геодезических измерений (определений)	482406,86	2173182,70	—	Mt = SQRT(M1^2+M2^2) = SQRT(0,07^2+0,07^2) = 0,1 м	0,10	—	—
14	надземный	2920	Метод спутниковых геодезических измерений (определений)	482406,20	2173182,91	—	Mt = SQRT(M1^2+M2^2) = SQRT(0,07^2+0,07^2) = 0,1 м	0,10	—	—
14	надземный	2921	Метод спутниковых геодезических измерений (определений)	482405,74	2173181,40	—	Mt = SQRT(M1^2+M2^2) = SQRT(0,07^2+0,07^2) = 0,1 м	0,10	—	—
14	надземный	2922	Метод спутниковых геодезических измерений (определений)	482406,41	2173181,20	—	Mt = SQRT(M1^2+M2^2) = SQRT(0,07^2+0,07^2) = 0,1 м	0,10	—	—
14	надземный	1512	Метод спутниковых геодезических измерений (определений)	482406,20	2173180,52	—	Mt = SQRT(M1^2+M2^2) = SQRT(0,07^2+0,07^2) = 0,1 м	0,10	—	—
14	надземный	1513	Метод спутниковых геодезических измерений (определений)	482405,69	2173180,68	—	Mt = SQRT(M1^2+M2^2) = SQRT(0,07^2+0,07^2) = 0,1 м	0,10	—	—
14	надземный	1514	Метод спутниковых геодезических измерений (определений)	482404,72	2173180,15	—	Mt = SQRT(M1^2+M2^2) = SQRT(0,07^2+0,07^2) = 0,1 м	0,10	—	—
14	надземный	1515	Метод спутниковых геодезических измерений (определений)	482403,63	2173176,57	—	Mt = SQRT(M1^2+M2^2) = SQRT(0,07^2+0,07^2) = 0,1 м	0,10	—	—
14	надземный	1516	Метод спутниковых	482404,15	2173175,66	—	Mt = SQRT(M1^	0,10	—	—

ТЕХНИЧЕСКИЙ ПЛАН ЗДАНИЯ

(вид объекта недвижимости, в отношении которого подготовлен технический план, в родительном падеже)

Описание местоположения объекта недвижимости

1	2	3	4	5	6	7	8	9	10	11
			геодезических измерений (определений)				2+M2^2) = SQRT(0,07^2+0,07^2) = 0,1 м			
14	надземный	1517	Метод спутниковых геодезических измерений (определений)	482404,68	2173175,51	—	Mt = SQRT(M1^2+M2^2) = SQRT(0,07^2+0,07^2) = 0,1 м	0,10	—	—
14	надземный	1518	Метод спутниковых геодезических измерений (определений)	482404,45	2173174,77	—	Mt = SQRT(M1^2+M2^2) = SQRT(0,07^2+0,07^2) = 0,1 м	0,10	—	—
14	надземный	1519	Метод спутниковых геодезических измерений (определений)	482405,45	2173174,46	—	Mt = SQRT(M1^2+M2^2) = SQRT(0,07^2+0,07^2) = 0,1 м	0,10	—	—
14	надземный	3018	Метод спутниковых геодезических измерений (определений)	482405,32	2173174,06	—	Mt = SQRT(M1^2+M2^2) = SQRT(0,07^2+0,07^2) = 0,1 м	0,10	—	—
14	надземный	3019	Метод спутниковых геодезических измерений (определений)	482404,66	2173174,27	—	Mt = SQRT(M1^2+M2^2) = SQRT(0,07^2+0,07^2) = 0,1 м	0,10	—	—
14	надземный	3020	Метод спутниковых геодезических измерений (определений)	482404,19	2173172,77	—	Mt = SQRT(M1^2+M2^2) = SQRT(0,07^2+0,07^2) = 0,1 м	0,10	—	—
14	надземный	3021	Метод спутниковых геодезических измерений (определений)	482404,87	2173172,57	—	Mt = SQRT(M1^2+M2^2) = SQRT(0,07^2+0,07^2) = 0,1 м	0,10	—	—
14	надземный	1524	Метод спутниковых геодезических измерений (определений)	482404,71	2173172,00	—	Mt = SQRT(M1^2+M2^2) = SQRT(0,07^2+0,07^2) = 0,1 м	0,10	—	—
14	надземный	2292	Метод спутниковых геодезических измерений	482405,42	2173171,60	—	Mt = SQRT(M1^2+M2^2) = SQRT(0,07^	0,10	—	—

ТЕХНИЧЕСКИЙ ПЛАН ЗДАНИЯ

(вид объекта недвижимости, в отношении которого подготовлен технический план, в родительном падеже)

Описание местоположения объекта недвижимости

1	2	3	4	5	6	7	8	9	10	11
			(определений)				2+0,07^2) = 0,1 м			
14	надземный	3187	Метод спутниковых геодезических измерений (определений)	482405,19	2173171,17	—	Mt = SQRT(M1^2+M2^2) = SQRT(0,07^2+0,07^2) = 0,1 м	0,10	—	—
14	надземный	3188	Метод спутниковых геодезических измерений (определений)	482404,58	2173171,52	—	Mt = SQRT(M1^2+M2^2) = SQRT(0,07^2+0,07^2) = 0,1 м	0,10	—	—
14	надземный	3189	Метод спутниковых геодезических измерений (определений)	482403,91	2173170,31	—	Mt = SQRT(M1^2+M2^2) = SQRT(0,07^2+0,07^2) = 0,1 м	0,10	—	—
14	надземный	3190	Метод спутниковых геодезических измерений (определений)	482404,53	2173169,97	—	Mt = SQRT(M1^2+M2^2) = SQRT(0,07^2+0,07^2) = 0,1 м	0,10	—	—
14	надземный	3191	Метод спутниковых геодезических измерений (определений)	482404,12	2173169,22	—	Mt = SQRT(M1^2+M2^2) = SQRT(0,07^2+0,07^2) = 0,1 м	0,10	—	—
14	надземный	3192	Метод спутниковых геодезических измерений (определений)	482403,51	2173169,56	—	Mt = SQRT(M1^2+M2^2) = SQRT(0,07^2+0,07^2) = 0,1 м	0,10	—	—
14	надземный	3193	Метод спутниковых геодезических измерений (определений)	482402,85	2173168,36	—	Mt = SQRT(M1^2+M2^2) = SQRT(0,07^2+0,07^2) = 0,1 м	0,10	—	—
14	надземный	3194	Метод спутниковых геодезических измерений (определений)	482403,45	2173168,03	—	Mt = SQRT(M1^2+M2^2) = SQRT(0,07^2+0,07^2) = 0,1 м	0,10	—	—
14	надземный	2515	Метод спутниковых геодезических измерений (определений)	482403,18	2173167,53	—	Mt = SQRT(M1^2+M2^2) = SQRT(0,07^2+0,07^2) = 0,1 м	0,10	—	—

ТЕХНИЧЕСКИЙ ПЛАН ЗДАНИЯ

(вид объекта недвижимости, в отношении которого подготовлен технический план, в родительном падеже)

Описание местоположения объекта недвижимости

1	2	3	4	5	6	7	8	9	10	11
14	надземный	2516	Метод спутниковых геодезических измерений (определений)	482402,44	2173167,94	—	Mt = SQRT(M1^2+M2^2) = SQRT(0,07^2+0,07^2) = 0,1 м	0,10	—	—
14	надземный	3026	Метод спутниковых геодезических измерений (определений)	482402,09	2173167,56	—	Mt = SQRT(M1^2+M2^2) = SQRT(0,07^2+0,07^2) = 0,1 м	0,10	—	—
14	надземный	184	Метод спутниковых геодезических измерений (определений)	482401,58	2173168,01	—	Mt = SQRT(M1^2+M2^2) = SQRT(0,07^2+0,07^2) = 0,1 м	0,10	—	—
14	надземный	3027	Метод спутниковых геодезических измерений (определений)	482400,56	2173166,82	—	Mt = SQRT(M1^2+M2^2) = SQRT(0,07^2+0,07^2) = 0,1 м	0,10	—	—
14	надземный	3028	Метод спутниковых геодезических измерений (определений)	482401,08	2173166,38	—	Mt = SQRT(M1^2+M2^2) = SQRT(0,07^2+0,07^2) = 0,1 м	0,10	—	—
14	надземный	1607	Метод спутниковых геодезических измерений (определений)	482400,80	2173166,07	—	Mt = SQRT(M1^2+M2^2) = SQRT(0,07^2+0,07^2) = 0,1 м	0,10	—	—
14	надземный	1608	Метод спутниковых геодезических измерений (определений)	482400,02	2173166,75	—	Mt = SQRT(M1^2+M2^2) = SQRT(0,07^2+0,07^2) = 0,1 м	0,10	—	—
14	надземный	1609	Метод спутниковых геодезических измерений (определений)	482399,51	2173166,16	—	Mt = SQRT(M1^2+M2^2) = SQRT(0,07^2+0,07^2) = 0,1 м	0,10	—	—
14	надземный	1610	Метод спутниковых геодезических измерений (определений)	482399,11	2173166,51	—	Mt = SQRT(M1^2+M2^2) = SQRT(0,07^2+0,07^2) = 0,1 м	0,10	—	—
14	надземный	1611	Метод спутниковых	482398,16	2173166,46	—	Mt = SQRT(M1^	0,10	—	—

ТЕХНИЧЕСКИЙ ПЛАН ЗДАНИЯ

(вид объекта недвижимости, в отношении которого подготовлен технический план, в родительном падеже)

Описание местоположения объекта недвижимости

1	2	3	4	5	6	7	8	9	10	11
			геодезических измерений (определений)				2+M2^2) = SQRT(0,07^2+0,07^2) = 0,1 м			
14	надземный	1612	Метод спутниковых геодезических измерений (определений)	482395,60	2173163,49	—	Mt = SQRT(M1^2+M2^2) = SQRT(0,07^2+0,07^2) = 0,1 м	0,10	—	—
14	надземный	1613	Метод спутниковых геодезических измерений (определений)	482395,67	2173162,57	—	Mt = SQRT(M1^2+M2^2) = SQRT(0,07^2+0,07^2) = 0,1 м	0,10	—	—
14	надземный	1614	Метод спутниковых геодезических измерений (определений)	482396,05	2173162,21	—	Mt = SQRT(M1^2+M2^2) = SQRT(0,07^2+0,07^2) = 0,1 м	0,10	—	—
14	надземный	2932	Метод спутниковых геодезических измерений (определений)	482395,60	2173161,67	—	Mt = SQRT(M1^2+M2^2) = SQRT(0,07^2+0,07^2) = 0,1 м	0,10	—	—
14	надземный	2933	Метод спутниковых геодезических измерений (определений)	482395,09	2173162,12	—	Mt = SQRT(M1^2+M2^2) = SQRT(0,07^2+0,07^2) = 0,1 м	0,10	—	—
14	надземный	2934	Метод спутниковых геодезических измерений (определений)	482394,07	2173160,94	—	Mt = SQRT(M1^2+M2^2) = SQRT(0,07^2+0,07^2) = 0,1 м	0,10	—	—
14	надземный	2935	Метод спутниковых геодезических измерений (определений)	482394,58	2173160,48	—	Mt = SQRT(M1^2+M2^2) = SQRT(0,07^2+0,07^2) = 0,1 м	0,10	—	—
14	надземный	2936	Метод спутниковых геодезических измерений (определений)	482394,16	2173160,00	—	Mt = SQRT(M1^2+M2^2) = SQRT(0,07^2+0,07^2) = 0,1 м	0,10	—	—
14	надземный	2937	Метод спутниковых геодезических измерений	482394,84	2173159,14	—	Mt = SQRT(M1^2+M2^2) = SQRT(0,07^	0,10	—	—

ТЕХНИЧЕСКИЙ ПЛАН ЗДАНИЯ

(вид объекта недвижимости, в отношении которого подготовлен технический план, в родительном падеже)

Описание местоположения объекта недвижимости

1	2	3	4	5	6	7	8	9	10	11
			(определений)				2+0,07^2) = 0,1 м			
14	надземный	3195	Метод спутниковых геодезических измерений (определений)	482394,46	2173158,85	—	Mt = SQRT(M1^2+M2^2) = SQRT(0,07^2+0,07^2) = 0,1 м	0,10	—	—
14	надземный	3196	Метод спутниковых геодезических измерений (определений)	482394,02	2173159,38	—	Mt = SQRT(M1^2+M2^2) = SQRT(0,07^2+0,07^2) = 0,1 м	0,10	—	—
14	надземный	3197	Метод спутниковых геодезических измерений (определений)	482392,95	2173158,53	—	Mt = SQRT(M1^2+M2^2) = SQRT(0,07^2+0,07^2) = 0,1 м	0,10	—	—
14	надземный	3198	Метод спутниковых геодезических измерений (определений)	482393,38	2173157,97	—	Mt = SQRT(M1^2+M2^2) = SQRT(0,07^2+0,07^2) = 0,1 м	0,10	—	—
14	надземный	3199	Метод спутниковых геодезических измерений (определений)	482392,72	2173157,45	—	Mt = SQRT(M1^2+M2^2) = SQRT(0,07^2+0,07^2) = 0,1 м	0,10	—	—
14	надземный	3200	Метод спутниковых геодезических измерений (определений)	482392,27	2173157,99	—	Mt = SQRT(M1^2+M2^2) = SQRT(0,07^2+0,07^2) = 0,1 м	0,10	—	—
14	надземный	3201	Метод спутниковых геодезических измерений (определений)	482391,21	2173157,14	—	Mt = SQRT(M1^2+M2^2) = SQRT(0,07^2+0,07^2) = 0,1 м	0,10	—	—
14	надземный	3202	Метод спутниковых геодезических измерений (определений)	482391,65	2173156,59	—	Mt = SQRT(M1^2+M2^2) = SQRT(0,07^2+0,07^2) = 0,1 м	0,10	—	—
14	надземный	1629	Метод спутниковых геодезических измерений (определений)	482390,97	2173156,07	—	Mt = SQRT(M1^2+M2^2) = SQRT(0,07^2+0,07^2) = 0,1 м	0,10	—	—

ТЕХНИЧЕСКИЙ ПЛАН ЗДАНИЯ

(вид объекта недвижимости, в отношении которого подготовлен технический план, в родительном падеже)

Описание местоположения объекта недвижимости

1	2	3	4	5	6	7	8	9	10	11
14	надземный	3203	Метод спутниковых геодезических измерений (определений)	482390,81	2173156,00	—	Mt = SQRT(M1^2+M2^2) = SQRT(0,07^2+0,07^2) = 0,1 м	0,10	—	—
14	надземный	3204	Метод спутниковых геодезических измерений (определений)	482390,49	2173156,62	—	Mt = SQRT(M1^2+M2^2) = SQRT(0,07^2+0,07^2) = 0,1 м	0,10	—	—
14	надземный	3205	Метод спутниковых геодезических измерений (определений)	482389,28	2173156,00	—	Mt = SQRT(M1^2+M2^2) = SQRT(0,07^2+0,07^2) = 0,1 м	0,10	—	—
14	надземный	3206	Метод спутниковых геодезических измерений (определений)	482389,58	2173155,38	—	Mt = SQRT(M1^2+M2^2) = SQRT(0,07^2+0,07^2) = 0,1 м	0,10	—	—
14	надземный	2946	Метод спутниковых геодезических измерений (определений)	482389,38	2173155,28	—	Mt = SQRT(M1^2+M2^2) = SQRT(0,07^2+0,07^2) = 0,1 м	0,10	—	—
14	надземный	2519	Метод спутниковых геодезических измерений (определений)	482388,87	2173156,29	—	Mt = SQRT(M1^2+M2^2) = SQRT(0,07^2+0,07^2) = 0,1 м	0,10	—	—
14	надземный	1634	Метод спутниковых геодезических измерений (определений)	482383,55	2173153,63	—	Mt = SQRT(M1^2+M2^2) = SQRT(0,07^2+0,07^2) = 0,1 м	0,10	—	—
14	надземный	2947	Метод спутниковых геодезических измерений (определений)	482384,26	2173152,21	—	Mt = SQRT(M1^2+M2^2) = SQRT(0,07^2+0,07^2) = 0,1 м	0,10	—	—
14	надземный	3207	Метод спутниковых геодезических измерений (определений)	482384,06	2173152,10	—	Mt = SQRT(M1^2+M2^2) = SQRT(0,07^2+0,07^2) = 0,1 м	0,10	—	—
14	надземный	3208	Метод спутниковых	482383,74	2173152,73	—	Mt = SQRT(M1^	0,10	—	—

ТЕХНИЧЕСКИЙ ПЛАН ЗДАНИЯ

(вид объекта недвижимости, в отношении которого подготовлен технический план, в родительном падеже)

Описание местоположения объекта недвижимости

1	2	3	4	5	6	7	8	9	10	11
			геодезических измерений (определений)				2+M2^2) = SQRT(0,07^2+0,07^2) = 0,1 м			
14	надземный	1636	Метод спутниковых геодезических измерений (определений)	482382,37	2173152,02	—	Mt = SQRT(M1^2+M2^2) = SQRT(0,07^2+0,07^2) = 0,1 м	0,10	—	—
14	надземный	3209	Метод спутниковых геодезических измерений (определений)	482381,18	2173151,68	—	Mt = SQRT(M1^2+M2^2) = SQRT(0,07^2+0,07^2) = 0,1 м	0,10	—	—
14	надземный	1639	Метод спутниковых геодезических измерений (определений)	482381,04	2173152,20	—	Mt = SQRT(M1^2+M2^2) = SQRT(0,07^2+0,07^2) = 0,1 м	0,10	—	—
14	надземный	1640	Метод спутниковых геодезических измерений (определений)	482375,56	2173150,62	—	Mt = SQRT(M1^2+M2^2) = SQRT(0,07^2+0,07^2) = 0,1 м	0,10	—	—
14	надземный	1641	Метод спутниковых геодезических измерений (определений)	482375,29	2173151,55	—	Mt = SQRT(M1^2+M2^2) = SQRT(0,07^2+0,07^2) = 0,1 м	0,10	—	—
14	надземный	1642	Метод спутниковых геодезических измерений (определений)	482374,18	2173151,23	—	Mt = SQRT(M1^2+M2^2) = SQRT(0,07^2+0,07^2) = 0,1 м	0,10	—	—
14	надземный	207	Метод спутниковых геодезических измерений (определений)	482373,98	2173151,90	—	Mt = SQRT(M1^2+M2^2) = SQRT(0,07^2+0,07^2) = 0,1 м	0,10	—	—
14	надземный	3210	Метод спутниковых геодезических измерений (определений)	482372,03	2173151,34	—	Mt = SQRT(M1^2+M2^2) = SQRT(0,07^2+0,07^2) = 0,1 м	0,10	—	—
14	надземный	3211	Метод спутниковых геодезических измерений	482372,23	2173150,67	—	Mt = SQRT(M1^2+M2^2) = SQRT(0,07^	0,10	—	—

ТЕХНИЧЕСКИЙ ПЛАН ЗДАНИЯ

(вид объекта недвижимости, в отношении которого подготовлен технический план, в родительном падеже)

Описание местоположения объекта недвижимости

1	2	3	4	5	6	7	8	9	10	11
			(определений)				2+0,07^2) = 0,1 м			
14	надземный	1645	Метод спутниковых геодезических измерений (определений)	482371,70	2173150,51	—	Mt = SQRT(M1^2+M2^2) = SQRT(0,07^2+0,07^2) = 0,1 м	0,10	—	—
14	надземный	1646	Метод спутниковых геодезических измерений (определений)	482371,55	2173151,02	—	Mt = SQRT(M1^2+M2^2) = SQRT(0,07^2+0,07^2) = 0,1 м	0,10	—	—
14	надземный	1647	Метод спутниковых геодезических измерений (определений)	482370,69	2173151,49	—	Mt = SQRT(M1^2+M2^2) = SQRT(0,07^2+0,07^2) = 0,1 м	0,10	—	—
14	надземный	2522	Метод спутниковых геодезических измерений (определений)	482368,33	2173150,82	—	Mt = SQRT(M1^2+M2^2) = SQRT(0,07^2+0,07^2) = 0,1 м	0,10	—	—
14	надземный	2523	Метод спутниковых геодезических измерений (определений)	482367,84	2173149,95	—	Mt = SQRT(M1^2+M2^2) = SQRT(0,07^2+0,07^2) = 0,1 м	0,10	—	—
14	надземный	2524	Метод спутниковых геодезических измерений (определений)	482367,98	2173149,47	—	Mt = SQRT(M1^2+M2^2) = SQRT(0,07^2+0,07^2) = 0,1 м	0,10	—	—
14	надземный	1651	Метод спутниковых геодезических измерений (определений)	482367,43	2173149,31	—	Mt = SQRT(M1^2+M2^2) = SQRT(0,07^2+0,07^2) = 0,1 м	0,10	—	—
14	надземный	1652	Метод спутниковых геодезических измерений (определений)	482367,25	2173149,96	—	Mt = SQRT(M1^2+M2^2) = SQRT(0,07^2+0,07^2) = 0,1 м	0,10	—	—
14	надземный	3212	Метод спутниковых геодезических измерений (определений)	482365,31	2173149,40	—	Mt = SQRT(M1^2+M2^2) = SQRT(0,07^2+0,07^2) = 0,1 м	0,10	—	—

ТЕХНИЧЕСКИЙ ПЛАН ЗДАНИЯ

(вид объекта недвижимости, в отношении которого подготовлен технический план, в родительном падеже)

Описание местоположения объекта недвижимости

1	2	3	4	5	6	7	8	9	10	11
14	надземный	3213	Метод спутниковых геодезических измерений (определений)	482365,50	2173148,73	—	Mt = SQRT(M1^2+M2^2) = SQRT(0,07^2+0,07^2) = 0,1 м	0,10	—	—
14	надземный	2529	Метод спутниковых геодезических измерений (определений)	482364,39	2173148,41	—	Mt = SQRT(M1^2+M2^2) = SQRT(0,07^2+0,07^2) = 0,1 м	0,10	—	—
14	надземный	2530	Метод спутниковых геодезических измерений (определений)	482364,51	2173148,01	—	Mt = SQRT(M1^2+M2^2) = SQRT(0,07^2+0,07^2) = 0,1 м	0,10	—	—
14	надземный	2531	Метод спутниковых геодезических измерений (определений)	482359,61	2173146,60	—	Mt = SQRT(M1^2+M2^2) = SQRT(0,07^2+0,07^2) = 0,1 м	0,10	—	—
14	надземный	2532	Метод спутниковых геодезических измерений (определений)	482359,67	2173146,40	—	Mt = SQRT(M1^2+M2^2) = SQRT(0,07^2+0,07^2) = 0,1 м	0,10	—	—
14	надземный	1657	Метод спутниковых геодезических измерений (определений)	482359,01	2173146,21	—	Mt = SQRT(M1^2+M2^2) = SQRT(0,07^2+0,07^2) = 0,1 м	0,10	—	—
14	надземный	1658	Метод спутниковых геодезических измерений (определений)	482358,82	2173146,88	—	Mt = SQRT(M1^2+M2^2) = SQRT(0,07^2+0,07^2) = 0,1 м	0,10	—	—
14	надземный	3214	Метод спутниковых геодезических измерений (определений)	482356,90	2173146,33	—	Mt = SQRT(M1^2+M2^2) = SQRT(0,07^2+0,07^2) = 0,1 м	0,10	—	—
14	надземный	3215	Метод спутниковых геодезических измерений (определений)	482357,09	2173145,66	—	Mt = SQRT(M1^2+M2^2) = SQRT(0,07^2+0,07^2) = 0,1 м	0,10	—	—
14	надземный	2535	Метод спутниковых	482356,32	2173145,44	—	Mt = SQRT(M1^	0,10	—	—

ТЕХНИЧЕСКИЙ ПЛАН ЗДАНИЯ

(вид объекта недвижимости, в отношении которого подготовлен технический план, в родительном падеже)

Описание местоположения объекта недвижимости

1	2	3	4	5	6	7	8	9	10	11
			геодезических измерений (определений)				2+M2^2) = SQRT(0,07^2+0,07^2) = 0,1 м			
14	надземный	2536	Метод спутниковых геодезических измерений (определений)	482356,39	2173145,22	—	Mt = SQRT(M1^2+M2^2) = SQRT(0,07^2+0,07^2) = 0,1 м	0,10	—	—
14	надземный	1663	Метод спутниковых геодезических измерений (определений)	482350,48	2173143,52	—	Mt = SQRT(M1^2+M2^2) = SQRT(0,07^2+0,07^2) = 0,1 м	0,10	—	—
14	надземный	219	Метод спутниковых геодезических измерений (определений)	482350,30	2173144,16	—	Mt = SQRT(M1^2+M2^2) = SQRT(0,07^2+0,07^2) = 0,1 м	0,10	—	—
14	надземный	3216	Метод спутниковых геодезических измерений (определений)	482348,39	2173143,61	—	Mt = SQRT(M1^2+M2^2) = SQRT(0,07^2+0,07^2) = 0,1 м	0,10	—	—
14	надземный	3217	Метод спутниковых геодезических измерений (определений)	482348,57	2173142,97	—	Mt = SQRT(M1^2+M2^2) = SQRT(0,07^2+0,07^2) = 0,1 м	0,10	—	—
14	надземный	3218	Метод спутниковых геодезических измерений (определений)	482347,63	2173142,70	—	Mt = SQRT(M1^2+M2^2) = SQRT(0,07^2+0,07^2) = 0,1 м	0,10	—	—
14	надземный	3219	Метод спутниковых геодезических измерений (определений)	482347,56	2173142,94	—	Mt = SQRT(M1^2+M2^2) = SQRT(0,07^2+0,07^2) = 0,1 м	0,10	—	—
14	надземный	1668	Метод спутниковых геодезических измерений (определений)	482341,84	2173141,30	—	Mt = SQRT(M1^2+M2^2) = SQRT(0,07^2+0,07^2) = 0,1 м	0,10	—	—
14	надземный	1669	Метод спутниковых геодезических измерений	482341,91	2173141,05	—	Mt = SQRT(M1^2+M2^2) = SQRT(0,07^	0,10	—	—

ТЕХНИЧЕСКИЙ ПЛАН ЗДАНИЯ

(вид объекта недвижимости, в отношении которого подготовлен технический план, в родительном падеже)

Описание местоположения объекта недвижимости

1	2	3	4	5	6	7	8	9	10	11
			(определений)				2+0,07^2) = 0,1 м			
14	надземный	2543	Метод спутниковых геодезических измерений (определений)	482339,38	2173140,32	—	Mt = SQRT(M1^2+M2^2) = SQRT(0,07^2+0,07^2) = 0,1 м	0,10	—	—
14	надземный	2544	Метод спутниковых геодезических измерений (определений)	482339,74	2173139,05	—	Mt = SQRT(M1^2+M2^2) = SQRT(0,07^2+0,07^2) = 0,1 м	0,10	—	—
14	надземный	2969	Метод спутниковых геодезических измерений (определений)	482339,46	2173138,97	—	Mt = SQRT(M1^2+M2^2) = SQRT(0,07^2+0,07^2) = 0,1 м	0,10	—	—
14	надземный	2970	Метод спутниковых геодезических измерений (определений)	482339,27	2173139,64	—	Mt = SQRT(M1^2+M2^2) = SQRT(0,07^2+0,07^2) = 0,1 м	0,10	—	—
14	надземный	2971	Метод спутниковых геодезических измерений (определений)	482337,76	2173139,21	—	Mt = SQRT(M1^2+M2^2) = SQRT(0,07^2+0,07^2) = 0,1 м	0,10	—	—
14	надземный	2972	Метод спутниковых геодезических измерений (определений)	482337,96	2173138,52	—	Mt = SQRT(M1^2+M2^2) = SQRT(0,07^2+0,07^2) = 0,1 м	0,10	—	—
14	надземный	2548	Метод спутниковых геодезических измерений (определений)	482337,40	2173138,36	—	Mt = SQRT(M1^2+M2^2) = SQRT(0,07^2+0,07^2) = 0,1 м	0,10	—	—
14	надземный	2549	Метод спутниковых геодезических измерений (определений)	482337,71	2173137,29	—	Mt = SQRT(M1^2+M2^2) = SQRT(0,07^2+0,07^2) = 0,1 м	0,10	—	—
14	надземный	3220	Метод спутниковых геодезических измерений (определений)	482337,36	2173137,19	—	Mt = SQRT(M1^2+M2^2) = SQRT(0,07^2+0,07^2) = 0,1 м	0,10	—	—

ТЕХНИЧЕСКИЙ ПЛАН ЗДАНИЯ

(вид объекта недвижимости, в отношении которого подготовлен технический план, в родительном падеже)

Описание местоположения объекта недвижимости

1	2	3	4	5	6	7	8	9	10	11
14	надземный	3221	Метод спутниковых геодезических измерений (определений)	482337,17	2173137,86	—	Mt = SQRT(M1^2+M2^2) = SQRT(0,07^2+0,07^2) = 0,1 м	0,10	—	—
14	надземный	3222	Метод спутниковых геодезических измерений (определений)	482335,85	2173137,48	—	Mt = SQRT(M1^2+M2^2) = SQRT(0,07^2+0,07^2) = 0,1 м	0,10	—	—
14	надземный	3223	Метод спутниковых геодезических измерений (определений)	482336,05	2173136,81	—	Mt = SQRT(M1^2+M2^2) = SQRT(0,07^2+0,07^2) = 0,1 м	0,10	—	—
14	надземный	3224	Метод спутниковых геодезических измерений (определений)	482335,08	2173136,53	—	Mt = SQRT(M1^2+M2^2) = SQRT(0,07^2+0,07^2) = 0,1 м	0,10	—	—
14	надземный	3225	Метод спутниковых геодезических измерений (определений)	482334,88	2173137,20	—	Mt = SQRT(M1^2+M2^2) = SQRT(0,07^2+0,07^2) = 0,1 м	0,10	—	—
14	надземный	3226	Метод спутниковых геодезических измерений (определений)	482333,57	2173136,83	—	Mt = SQRT(M1^2+M2^2) = SQRT(0,07^2+0,07^2) = 0,1 м	0,10	—	—
14	надземный	3227	Метод спутниковых геодезических измерений (определений)	482333,60	2173136,72	—	Mt = SQRT(M1^2+M2^2) = SQRT(0,07^2+0,07^2) = 0,1 м	0,10	—	—
14	надземный	3228	Метод спутниковых геодезических измерений (определений)	482333,76	2173136,15	—	Mt = SQRT(M1^2+M2^2) = SQRT(0,07^2+0,07^2) = 0,1 м	0,10	—	—
14	надземный	2228	Метод спутниковых геодезических измерений (определений)	482333,47	2173136,07	—	Mt = SQRT(M1^2+M2^2) = SQRT(0,07^2+0,07^2) = 0,1 м	0,10	—	—
14	надземный	2227	Метод спутниковых	482333,16	2173137,16	—	Mt = SQRT(M1^	0,10	—	—

ТЕХНИЧЕСКИЙ ПЛАН
ЗДАНИЯ

(вид объекта недвижимости, в отношении которого подготовлен технический план, в родительном падеже)

Описание местоположения объекта недвижимости

1	2	3	4	5	6	7	8	9	10	11
			геодезических измерений (определений)				2+M2^2) = SQRT(0,07^2+0,07^2) = 0,1 м			
14	надземный	2975	Метод спутниковых геодезических измерений (определений)	482332,55	2173136,98	—	Mt = SQRT(M1^2+M2^2) = SQRT(0,07^2+0,07^2) = 0,1 м	0,10	—	—
14	надземный	2976	Метод спутниковых геодезических измерений (определений)	482332,36	2173137,65	—	Mt = SQRT(M1^2+M2^2) = SQRT(0,07^2+0,07^2) = 0,1 м	0,10	—	—
14	надземный	2977	Метод спутниковых геодезических измерений (определений)	482330,84	2173137,22	—	Mt = SQRT(M1^2+M2^2) = SQRT(0,07^2+0,07^2) = 0,1 м	0,10	—	—
14	надземный	2978	Метод спутниковых геодезических измерений (определений)	482331,03	2173136,54	—	Mt = SQRT(M1^2+M2^2) = SQRT(0,07^2+0,07^2) = 0,1 м	0,10	—	—
14	надземный	2222	Метод спутниковых геодезических измерений (определений)	482330,77	2173136,47	—	Mt = SQRT(M1^2+M2^2) = SQRT(0,07^2+0,07^2) = 0,1 м	0,10	—	—
14	надземный	2221	Метод спутниковых геодезических измерений (определений)	482330,42	2173137,67	—	Mt = SQRT(M1^2+M2^2) = SQRT(0,07^2+0,07^2) = 0,1 м	0,10	—	—
14	надземный	1678	Метод спутниковых геодезических измерений (определений)	482327,88	2173136,94	—	Mt = SQRT(M1^2+M2^2) = SQRT(0,07^2+0,07^2) = 0,1 м	0,10	—	—
14	надземный	1679	Метод спутниковых геодезических измерений (определений)	482327,79	2173137,26	—	Mt = SQRT(M1^2+M2^2) = SQRT(0,07^2+0,07^2) = 0,1 м	0,10	—	—
14	надземный	1680	Метод спутниковых геодезических измерений	482322,98	2173135,87	—	Mt = SQRT(M1^2+M2^2) = SQRT(0,07^	0,10	—	—

ТЕХНИЧЕСКИЙ ПЛАН ЗДАНИЯ

(вид объекта недвижимости, в отношении которого подготовлен технический план, в родительном падеже)

Описание местоположения объекта недвижимости

1	2	3	4	5	6	7	8	9	10	11
			(определений)				2+0,07^2) = 0,1 м			
14	надземный	1681	Метод спутниковых геодезических измерений (определений)	482322,90	2173136,13	—	Mt = SQRT(M1^2+M2^2) = SQRT(0,07^2+0,07^2) = 0,1 м	0,10	—	—
14	надземный	1682	Метод спутниковых геодезических измерений (определений)	482321,74	2173135,80	—	Mt = SQRT(M1^2+M2^2) = SQRT(0,07^2+0,07^2) = 0,1 м	0,10	—	—
14	надземный	294	Метод спутниковых геодезических измерений (определений)	482321,55	2173136,47	—	Mt = SQRT(M1^2+M2^2) = SQRT(0,07^2+0,07^2) = 0,1 м	0,10	—	—
14	надземный	1683	Метод спутниковых геодезических измерений (определений)	482319,51	2173135,88	—	Mt = SQRT(M1^2+M2^2) = SQRT(0,07^2+0,07^2) = 0,1 м	0,10	—	—
14	надземный	1684	Метод спутниковых геодезических измерений (определений)	482319,70	2173135,21	—	Mt = SQRT(M1^2+M2^2) = SQRT(0,07^2+0,07^2) = 0,1 м	0,10	—	—
14	надземный	1685	Метод спутниковых геодезических измерений (определений)	482318,69	2173134,92	—	Mt = SQRT(M1^2+M2^2) = SQRT(0,07^2+0,07^2) = 0,1 м	0,10	—	—
14	надземный	1686	Метод спутниковых геодезических измерений (определений)	482318,85	2173134,36	—	Mt = SQRT(M1^2+M2^2) = SQRT(0,07^2+0,07^2) = 0,1 м	0,10	—	—
14	надземный	1687	Метод спутниковых геодезических измерений (определений)	482317,02	2173133,84	—	Mt = SQRT(M1^2+M2^2) = SQRT(0,07^2+0,07^2) = 0,1 м	0,10	—	—
14	надземный	1688	Метод спутниковых геодезических измерений (определений)	482316,52	2173132,96	—	Mt = SQRT(M1^2+M2^2) = SQRT(0,07^2+0,07^2) = 0,1 м	0,10	—	—

ТЕХНИЧЕСКИЙ ПЛАН ЗДАНИЯ

(вид объекта недвижимости, в отношении которого подготовлен технический план, в родительном падеже)

Описание местоположения объекта недвижимости

1	2	3	4	5	6	7	8	9	10	11
14	надземный	1689	Метод спутниковых геодезических измерений (определений)	482316,67	2173132,44	—	Mt = SQRT(M1^2+M2^2) = SQRT(0,07^2+0,07^2) = 0,1 м	0,10	—	—
14	надземный	1690	Метод спутниковых геодезических измерений (определений)	482316,32	2173132,34	—	Mt = SQRT(M1^2+M2^2) = SQRT(0,07^2+0,07^2) = 0,1 м	0,10	—	—
14	надземный	1691	Метод спутниковых геодезических измерений (определений)	482316,64	2173131,24	—	Mt = SQRT(M1^2+M2^2) = SQRT(0,07^2+0,07^2) = 0,1 м	0,10	—	—
14	надземный	1692	Метод спутниковых геодезических измерений (определений)	482314,91	2173130,74	—	Mt = SQRT(M1^2+M2^2) = SQRT(0,07^2+0,07^2) = 0,1 м	0,10	—	—
14	надземный	1693	Метод спутниковых геодезических измерений (определений)	482314,56	2173131,96	—	Mt = SQRT(M1^2+M2^2) = SQRT(0,07^2+0,07^2) = 0,1 м	0,10	—	—
14	надземный	1694	Метод спутниковых геодезических измерений (определений)	482312,68	2173131,43	—	Mt = SQRT(M1^2+M2^2) = SQRT(0,07^2+0,07^2) = 0,1 м	0,10	—	—
14	надземный	1695	Метод спутниковых геодезических измерений (определений)	482313,04	2173130,21	—	Mt = SQRT(M1^2+M2^2) = SQRT(0,07^2+0,07^2) = 0,1 м	0,10	—	—
14	надземный	1696	Метод спутниковых геодезических измерений (определений)	482311,40	2173129,74	—	Mt = SQRT(M1^2+M2^2) = SQRT(0,07^2+0,07^2) = 0,1 м	0,10	—	—
14	надземный	1697	Метод спутниковых геодезических измерений (определений)	482310,58	2173132,60	—	Mt = SQRT(M1^2+M2^2) = SQRT(0,07^2+0,07^2) = 0,1 м	0,10	—	—
14	надземный	1698	Метод спутниковых	482311,10	2173132,75	—	Mt = SQRT(M1^	0,10	—	—

ТЕХНИЧЕСКИЙ ПЛАН ЗДАНИЯ

(вид объекта недвижимости, в отношении которого подготовлен технический план, в родительном падеже)

Описание местоположения объекта недвижимости

1	2	3	4	5	6	7	8	9	10	11
			геодезических измерений (определений)				2+M2^2) = SQRT(0,07^2+0,07^2) = 0,1 м			
14	надземный	1699	Метод спутниковых геодезических измерений (определений)	482311,65	2173133,61	—	Mt = SQRT(M1^2+M2^2) = SQRT(0,07^2+0,07^2) = 0,1 м	0,10	—	—
14	надземный	2551	Метод спутниковых геодезических измерений (определений)	482311,03	2173135,77	—	Mt = SQRT(M1^2+M2^2) = SQRT(0,07^2+0,07^2) = 0,1 м	0,10	—	—
14	надземный	2552	Метод спутниковых геодезических измерений (определений)	482310,08	2173136,23	—	Mt = SQRT(M1^2+M2^2) = SQRT(0,07^2+0,07^2) = 0,1 м	0,10	—	—
14	надземный	3030	Метод спутниковых геодезических измерений (определений)	482309,58	2173136,09	—	Mt = SQRT(M1^2+M2^2) = SQRT(0,07^2+0,07^2) = 0,1 м	0,10	—	—
14	надземный	3031	Метод спутниковых геодезических измерений (определений)	482309,48	2173136,42	—	Mt = SQRT(M1^2+M2^2) = SQRT(0,07^2+0,07^2) = 0,1 м	0,10	—	—
14	надземный	3032	Метод спутниковых геодезических измерений (определений)	482299,68	2173133,61	—	Mt = SQRT(M1^2+M2^2) = SQRT(0,07^2+0,07^2) = 0,1 м	0,10	—	—
14	надземный	2992	Метод спутниковых геодезических измерений (определений)	482300,07	2173132,24	—	Mt = SQRT(M1^2+M2^2) = SQRT(0,07^2+0,07^2) = 0,1 м	0,10	—	—
14	надземный	2993	Метод спутниковых геодезических измерений (определений)	482299,41	2173132,05	—	Mt = SQRT(M1^2+M2^2) = SQRT(0,07^2+0,07^2) = 0,1 м	0,10	—	—
14	надземный	2994	Метод спутниковых геодезических измерений	482299,85	2173130,55	—	Mt = SQRT(M1^2+M2^2) = SQRT(0,07^	0,10	—	—

ТЕХНИЧЕСКИЙ ПЛАН ЗДАНИЯ

(вид объекта недвижимости, в отношении которого подготовлен технический план, в родительном падеже)

Описание местоположения объекта недвижимости

1	2	3	4	5	6	7	8	9	10	11
			(определений)				2+0,07^2) = 0,1 м			
14	надземный	624	Метод спутниковых геодезических измерений (определений)	482300,50	2173130,73	—	Mt = SQRT(M1^2+M2^2) = SQRT(0,07^2+0,07^2) = 0,1 м	0,10	—	—
14	надземный	3229	Метод спутниковых геодезических измерений (определений)	482300,90	2173129,33	—	Mt = SQRT(M1^2+M2^2) = SQRT(0,07^2+0,07^2) = 0,1 м	0,10	—	—
14	надземный	3230	Метод спутниковых геодезических измерений (определений)	482300,24	2173129,14	—	Mt = SQRT(M1^2+M2^2) = SQRT(0,07^2+0,07^2) = 0,1 м	0,10	—	—
14	надземный	3231	Метод спутниковых геодезических измерений (определений)	482300,67	2173127,66	—	Mt = SQRT(M1^2+M2^2) = SQRT(0,07^2+0,07^2) = 0,1 м	0,10	—	—
14	надземный	2266	Метод спутниковых геодезических измерений (определений)	482301,33	2173127,85	—	Mt = SQRT(M1^2+M2^2) = SQRT(0,07^2+0,07^2) = 0,1 м	0,10	—	—
14	надземный	2574	Метод спутниковых геодезических измерений (определений)	482301,39	2173127,65	—	Mt = SQRT(M1^2+M2^2) = SQRT(0,07^2+0,07^2) = 0,1 м	0,10	—	—
14	надземный	2575	Метод спутниковых геодезических измерений (определений)	482300,92	2173127,51	—	Mt = SQRT(M1^2+M2^2) = SQRT(0,07^2+0,07^2) = 0,1 м	0,10	—	—
14	надземный	3232	Метод спутниковых геодезических измерений (определений)	482301,14	2173126,74	—	Mt = SQRT(M1^2+M2^2) = SQRT(0,07^2+0,07^2) = 0,1 м	0,10	—	—
14	надземный	3233	Метод спутниковых геодезических измерений (определений)	482300,47	2173126,55	—	Mt = SQRT(M1^2+M2^2) = SQRT(0,07^2+0,07^2) = 0,1 м	0,10	—	—

ТЕХНИЧЕСКИЙ ПЛАН ЗДАНИЯ

(вид объекта недвижимости, в отношении которого подготовлен технический план, в родительном падеже)

Описание местоположения объекта недвижимости

1	2	3	4	5	6	7	8	9	10	11
14	надземный	3234	Метод спутниковых геодезических измерений (определений)	482301,02	2173124,63	—	Mt = SQRT(M1^2+M2^2) = SQRT(0,07^2+0,07^2) = 0,1 м	0,10	—	—
14	надземный	3235	Метод спутниковых геодезических измерений (определений)	482301,69	2173124,82	—	Mt = SQRT(M1^2+M2^2) = SQRT(0,07^2+0,07^2) = 0,1 м	0,10	—	—
14	надземный	2580	Метод спутниковых геодезических измерений (определений)	482301,85	2173124,28	—	Mt = SQRT(M1^2+M2^2) = SQRT(0,07^2+0,07^2) = 0,1 м	0,10	—	—
14	надземный	2581	Метод спутниковых геодезических измерений (определений)	482301,08	2173124,06	—	Mt = SQRT(M1^2+M2^2) = SQRT(0,07^2+0,07^2) = 0,1 м	0,10	—	—
14	надземный	2582	Метод спутниковых геодезических измерений (определений)	482301,22	2173123,56	—	Mt = SQRT(M1^2+M2^2) = SQRT(0,07^2+0,07^2) = 0,1 м	0,10	—	—
14	надземный	2583	Метод спутниковых геодезических измерений (определений)	482300,70	2173123,41	—	Mt = SQRT(M1^2+M2^2) = SQRT(0,07^2+0,07^2) = 0,1 м	0,10	—	—
14	надземный	2584	Метод спутниковых геодезических измерений (определений)	482300,22	2173122,53	—	Mt = SQRT(M1^2+M2^2) = SQRT(0,07^2+0,07^2) = 0,1 м	0,10	—	—
14	надземный	2585	Метод спутниковых геодезических измерений (определений)	482301,52	2173117,98	—	Mt = SQRT(M1^2+M2^2) = SQRT(0,07^2+0,07^2) = 0,1 м	0,10	—	—
14	надземный	2586	Метод спутниковых геодезических измерений (определений)	482302,40	2173117,49	—	Mt = SQRT(M1^2+M2^2) = SQRT(0,07^2+0,07^2) = 0,1 м	0,10	—	—
14	надземный	2587	Метод спутниковых	482302,89	2173117,63	—	Mt = SQRT(M1^	0,10	—	—

ТЕХНИЧЕСКИЙ ПЛАН ЗДАНИЯ

(вид объекта недвижимости, в отношении которого подготовлен технический план, в родительном падеже)

Описание местоположения объекта недвижимости

1	2	3	4	5	6	7	8	9	10	11
			геодезических измерений (определений)				2+M2^2) = SQRT(0,07^2+0,07^2) = 0,1 м			
14	надземный	3236	Метод спутниковых геодезических измерений (определений)	482303,07	2173117,02	—	Mt = SQRT(M1^2+M2^2) = SQRT(0,07^2+0,07^2) = 0,1 м	0,10	—	—
14	надземный	3237	Метод спутниковых геодезических измерений (определений)	482302,43	2173116,83	—	Mt = SQRT(M1^2+M2^2) = SQRT(0,07^2+0,07^2) = 0,1 м	0,10	—	—
14	надземный	1752	Метод спутниковых геодезических измерений (определений)	482302,98	2173114,91	—	Mt = SQRT(M1^2+M2^2) = SQRT(0,07^2+0,07^2) = 0,1 м	0,10	—	—
14	надземный	1753	Метод спутниковых геодезических измерений (определений)	482303,62	2173115,10	—	Mt = SQRT(M1^2+M2^2) = SQRT(0,07^2+0,07^2) = 0,1 м	0,10	—	—
14	надземный	2588	Метод спутниковых геодезических измерений (определений)	482303,92	2173114,08	—	Mt = SQRT(M1^2+M2^2) = SQRT(0,07^2+0,07^2) = 0,1 м	0,10	—	—
14	надземный	3238	Метод спутниковых геодезических измерений (определений)	482305,02	2173114,40	—	Mt = SQRT(M1^2+M2^2) = SQRT(0,07^2+0,07^2) = 0,1 м	0,10	—	—
14	надземный	2062	Метод спутниковых геодезических измерений (определений)	482305,21	2173113,72	—	Mt = SQRT(M1^2+M2^2) = SQRT(0,07^2+0,07^2) = 0,1 м	0,10	—	—
14	надземный	2063	Метод спутниковых геодезических измерений (определений)	482307,12	2173114,27	—	Mt = SQRT(M1^2+M2^2) = SQRT(0,07^2+0,07^2) = 0,1 м	0,10	—	—
14	надземный	3239	Метод спутниковых геодезических измерений	482306,92	2173114,94	—	Mt = SQRT(M1^2+M2^2) = SQRT(0,07^	0,10	—	—

ТЕХНИЧЕСКИЙ ПЛАН ЗДАНИЯ

(вид объекта недвижимости, в отношении которого подготовлен технический план, в родительном падеже)

Описание местоположения объекта недвижимости

1	2	3	4	5	6	7	8	9	10	11
			(определений)				2+0,07^2) = 0,1 м			
14	надземный	2656	Метод спутниковых геодезических измерений (определений)	482309,61	2173115,71	—	Mt = SQRT(M1^2+M2^2) = SQRT(0,07^2+0,07^2) = 0,1 м	0,10	—	—
14	надземный	2275	Метод спутниковых геодезических измерений (определений)	482309,80	2173115,04	—	Mt = SQRT(M1^2+M2^2) = SQRT(0,07^2+0,07^2) = 0,1 м	0,10	—	—
14	надземный	2657	Метод спутниковых геодезических измерений (определений)	482311,54	2173115,54	—	Mt = SQRT(M1^2+M2^2) = SQRT(0,07^2+0,07^2) = 0,1 м	0,10	—	—
14	надземный	2658	Метод спутниковых геодезических измерений (определений)	482311,34	2173116,21	—	Mt = SQRT(M1^2+M2^2) = SQRT(0,07^2+0,07^2) = 0,1 м	0,10	—	—
14	надземный	2075	Метод спутниковых геодезических измерений (определений)	482312,50	2173116,55	—	Mt = SQRT(M1^2+M2^2) = SQRT(0,07^2+0,07^2) = 0,1 м	0,10	—	—
14	надземный	2593	Метод спутниковых геодезических измерений (определений)	482312,14	2173117,78	—	Mt = SQRT(M1^2+M2^2) = SQRT(0,07^2+0,07^2) = 0,1 м	0,10	—	—
14	надземный	2594	Метод спутниковых геодезических измерений (определений)	482314,52	2173118,46	—	Mt = SQRT(M1^2+M2^2) = SQRT(0,07^2+0,07^2) = 0,1 м	0,10	—	—
14	надземный	2595	Метод спутниковых геодезических измерений (определений)	482315,00	2173119,34	—	Mt = SQRT(M1^2+M2^2) = SQRT(0,07^2+0,07^2) = 0,1 м	0,10	—	—
14	надземный	2596	Метод спутниковых геодезических измерений (определений)	482314,86	2173119,86	—	Mt = SQRT(M1^2+M2^2) = SQRT(0,07^2+0,07^2) = 0,1 м	0,10	—	—

ТЕХНИЧЕСКИЙ ПЛАН ЗДАНИЯ

(вид объекта недвижимости, в отношении которого подготовлен технический план, в родительном падеже)

Описание местоположения объекта недвижимости

1	2	3	4	5	6	7	8	9	10	11
14	надземный	2659	Метод спутниковых геодезических измерений (определений)	482315,22	2173119,96	—	Mt = SQRT(M1^2+M2^2) = SQRT(0,07^2+0,07^2) = 0,1 м	0,10	—	—
14	надземный	2660	Метод спутниковых геодезических измерений (определений)	482315,40	2173119,35	—	Mt = SQRT(M1^2+M2^2) = SQRT(0,07^2+0,07^2) = 0,1 м	0,10	—	—
14	надземный	2661	Метод спутниковых геодезических измерений (определений)	482316,91	2173119,78	—	Mt = SQRT(M1^2+M2^2) = SQRT(0,07^2+0,07^2) = 0,1 м	0,10	—	—
14	надземный	2662	Метод спутниковых геодезических измерений (определений)	482316,73	2173120,39	—	Mt = SQRT(M1^2+M2^2) = SQRT(0,07^2+0,07^2) = 0,1 м	0,10	—	—
14	надземный	2599	Метод спутниковых геодезических измерений (определений)	482317,60	2173120,65	—	Mt = SQRT(M1^2+M2^2) = SQRT(0,07^2+0,07^2) = 0,1 м	0,10	—	—
14	надземный	2600	Метод спутниковых геодезических измерений (определений)	482317,47	2173121,11	—	Mt = SQRT(M1^2+M2^2) = SQRT(0,07^2+0,07^2) = 0,1 м	0,10	—	—
14	надземный	3240	Метод спутниковых геодезических измерений (определений)	482317,61	2173121,15	—	Mt = SQRT(M1^2+M2^2) = SQRT(0,07^2+0,07^2) = 0,1 м	0,10	—	—
14	надземный	3241	Метод спутниковых геодезических измерений (определений)	482317,80	2173120,47	—	Mt = SQRT(M1^2+M2^2) = SQRT(0,07^2+0,07^2) = 0,1 м	0,10	—	—
14	надземный	3242	Метод спутниковых геодезических измерений (определений)	482319,31	2173120,91	—	Mt = SQRT(M1^2+M2^2) = SQRT(0,07^2+0,07^2) = 0,1 м	0,10	—	—
14	надземный	3243	Метод спутниковых	482319,11	2173121,58	—	Mt = SQRT(M1^	0,10	—	—

ТЕХНИЧЕСКИЙ ПЛАН ЗДАНИЯ

(вид объекта недвижимости, в отношении которого подготовлен технический план, в родительном падеже)

Описание местоположения объекта недвижимости

1	2	3	4	5	6	7	8	9	10	11
			геодезических измерений (определений)				2+M2^2) = SQRT(0,07^2+0,07^2) = 0,1 м			
14	надземный	2663	Метод спутниковых геодезических измерений (определений)	482320,61	2173122,01	—	Mt = SQRT(M1^2+M2^2) = SQRT(0,07^2+0,07^2) = 0,1 м	0,10	—	—
14	надземный	2664	Метод спутниковых геодезических измерений (определений)	482320,81	2173121,34	—	Mt = SQRT(M1^2+M2^2) = SQRT(0,07^2+0,07^2) = 0,1 м	0,10	—	—
14	надземный	2665	Метод спутниковых геодезических измерений (определений)	482322,32	2173121,77	—	Mt = SQRT(M1^2+M2^2) = SQRT(0,07^2+0,07^2) = 0,1 м	0,10	—	—
14	надземный	2666	Метод спутниковых геодезических измерений (определений)	482322,12	2173122,44	—	Mt = SQRT(M1^2+M2^2) = SQRT(0,07^2+0,07^2) = 0,1 м	0,10	—	—
14	надземный	2667	Метод спутниковых геодезических измерений (определений)	482323,36	2173122,80	—	Mt = SQRT(M1^2+M2^2) = SQRT(0,07^2+0,07^2) = 0,1 м	0,10	—	—
14	надземный	2668	Метод спутниковых геодезических измерений (определений)	482323,56	2173122,13	—	Mt = SQRT(M1^2+M2^2) = SQRT(0,07^2+0,07^2) = 0,1 м	0,10	—	—
14	надземный	2669	Метод спутниковых геодезических измерений (определений)	482325,07	2173122,56	—	Mt = SQRT(M1^2+M2^2) = SQRT(0,07^2+0,07^2) = 0,1 м	0,10	—	—
14	надземный	2670	Метод спутниковых геодезических измерений (определений)	482324,87	2173123,23	—	Mt = SQRT(M1^2+M2^2) = SQRT(0,07^2+0,07^2) = 0,1 м	0,10	—	—
14	надземный	2605	Метод спутниковых геодезических измерений	482325,40	2173123,39	—	Mt = SQRT(M1^2+M2^2) = SQRT(0,07^	0,10	—	—

ТЕХНИЧЕСКИЙ ПЛАН ЗДАНИЯ

(вид объекта недвижимости, в отношении которого подготовлен технический план, в родительном падеже)

Описание местоположения объекта недвижимости

1	2	3	4	5	6	7	8	9	10	11
			(определений)				2+0,07^2) = 0,1 м			
14	надземный	2606	Метод спутниковых геодезических измерений (определений)	482325,69	2173122,38	—	Mt = SQRT(M1^2+M2^2) = SQRT(0,07^2+0,07^2) = 0,1 м	0,10	—	—
14	надземный	2607	Метод спутниковых геодезических измерений (определений)	482326,22	2173122,53	—	Mt = SQRT(M1^2+M2^2) = SQRT(0,07^2+0,07^2) = 0,1 м	0,10	—	—
14	надземный	2608	Метод спутниковых геодезических измерений (определений)	482326,37	2173122,01	—	Mt = SQRT(M1^2+M2^2) = SQRT(0,07^2+0,07^2) = 0,1 м	0,10	—	—
14	надземный	2609	Метод спутниковых геодезических измерений (определений)	482327,25	2173121,52	—	Mt = SQRT(M1^2+M2^2) = SQRT(0,07^2+0,07^2) = 0,1 м	0,10	—	—
14	надземный	2610	Метод спутниковых геодезических измерений (определений)	482331,80	2173122,83	—	Mt = SQRT(M1^2+M2^2) = SQRT(0,07^2+0,07^2) = 0,1 м	0,10	—	—
14	надземный	2611	Метод спутниковых геодезических измерений (определений)	482332,29	2173123,71	—	Mt = SQRT(M1^2+M2^2) = SQRT(0,07^2+0,07^2) = 0,1 м	0,10	—	—
14	надземный	2612	Метод спутниковых геодезических измерений (определений)	482332,14	2173124,23	—	Mt = SQRT(M1^2+M2^2) = SQRT(0,07^2+0,07^2) = 0,1 м	0,10	—	—
14	надземный	3244	Метод спутниковых геодезических измерений (определений)	482333,17	2173124,53	—	Mt = SQRT(M1^2+M2^2) = SQRT(0,07^2+0,07^2) = 0,1 м	0,10	—	—
14	надземный	3245	Метод спутниковых геодезических измерений (определений)	482333,36	2173123,85	—	Mt = SQRT(M1^2+M2^2) = SQRT(0,07^2+0,07^2) = 0,1 м	0,10	—	—

ТЕХНИЧЕСКИЙ ПЛАН ЗДАНИЯ

(вид объекта недвижимости, в отношении которого подготовлен технический план, в родительном падеже)

Описание местоположения объекта недвижимости

1	2	3	4	5	6	7	8	9	10	11
14	надземный	3246	Метод спутниковых геодезических измерений (определений)	482335,28	2173124,41	—	Mt = SQRT(M1^2+M2^2) = SQRT(0,07^2+0,07^2) = 0,1 м	0,10	—	—
14	надземный	3247	Метод спутниковых геодезических измерений (определений)	482335,09	2173125,08	—	Mt = SQRT(M1^2+M2^2) = SQRT(0,07^2+0,07^2) = 0,1 м	0,10	—	—
14	надземный	3033	Метод спутниковых геодезических измерений (определений)	482336,62	2173125,52	—	Mt = SQRT(M1^2+M2^2) = SQRT(0,07^2+0,07^2) = 0,1 м	0,10	—	—
14	надземный	3034	Метод спутниковых геодезических измерений (определений)	482336,81	2173124,85	—	Mt = SQRT(M1^2+M2^2) = SQRT(0,07^2+0,07^2) = 0,1 м	0,10	—	—
14	надземный	3035	Метод спутниковых геодезических измерений (определений)	482338,32	2173125,28	—	Mt = SQRT(M1^2+M2^2) = SQRT(0,07^2+0,07^2) = 0,1 м	0,10	—	—
14	надземный	3036	Метод спутниковых геодезических измерений (определений)	482338,13	2173125,95	—	Mt = SQRT(M1^2+M2^2) = SQRT(0,07^2+0,07^2) = 0,1 м	0,10	—	—
14	надземный	3037	Метод спутниковых геодезических измерений (определений)	482339,05	2173126,22	—	Mt = SQRT(M1^2+M2^2) = SQRT(0,07^2+0,07^2) = 0,1 м	0,10	—	—
14	надземный	3038	Метод спутниковых геодезических измерений (определений)	482339,24	2173125,54	—	Mt = SQRT(M1^2+M2^2) = SQRT(0,07^2+0,07^2) = 0,1 м	0,10	—	—
14	надземный	3039	Метод спутниковых геодезических измерений (определений)	482340,73	2173125,97	—	Mt = SQRT(M1^2+M2^2) = SQRT(0,07^2+0,07^2) = 0,1 м	0,10	—	—
14	надземный	3040	Метод спутниковых	482340,54	2173126,65	—	Mt = SQRT(M1^	0,10	—	—

ТЕХНИЧЕСКИЙ ПЛАН ЗДАНИЯ

(вид объекта недвижимости, в отношении которого подготовлен технический план, в родительном падеже)

Описание местоположения объекта недвижимости

1	2	3	4	5	6	7	8	9	10	11
			геодезических измерений (определений)				2+M2^2) = SQRT(0,07^2+0,07^2) = 0,1 м			
14	надземный	3248	Метод спутниковых геодезических измерений (определений)	482342,08	2173127,09	—	Mt = SQRT(M1^2+M2^2) = SQRT(0,07^2+0,07^2) = 0,1 м	0,10	—	—
14	надземный	3249	Метод спутниковых геодезических измерений (определений)	482342,27	2173126,42	—	Mt = SQRT(M1^2+M2^2) = SQRT(0,07^2+0,07^2) = 0,1 м	0,10	—	—
14	надземный	3250	Метод спутниковых геодезических измерений (определений)	482344,19	2173126,97	—	Mt = SQRT(M1^2+M2^2) = SQRT(0,07^2+0,07^2) = 0,1 м	0,10	—	—
14	надземный	3251	Метод спутниковых геодезических измерений (определений)	482344,00	2173127,64	—	Mt = SQRT(M1^2+M2^2) = SQRT(0,07^2+0,07^2) = 0,1 м	0,10	—	—
14	надземный	2614	Метод спутниковых геодезических измерений (определений)	482344,95	2173127,91	—	Mt = SQRT(M1^2+M2^2) = SQRT(0,07^2+0,07^2) = 0,1 м	0,10	—	—
14	надземный	2615	Метод спутниковых геодезических измерений (определений)	482345,10	2173127,39	—	Mt = SQRT(M1^2+M2^2) = SQRT(0,07^2+0,07^2) = 0,1 м	0,10	—	—
14	надземный	2616	Метод спутниковых геодезических измерений (определений)	482345,98	2173126,91	—	Mt = SQRT(M1^2+M2^2) = SQRT(0,07^2+0,07^2) = 0,1 м	0,10	—	—
14	надземный	2617	Метод спутниковых геодезических измерений (определений)	482350,53	2173128,22	—	Mt = SQRT(M1^2+M2^2) = SQRT(0,07^2+0,07^2) = 0,1 м	0,10	—	—
14	надземный	2618	Метод спутниковых геодезических измерений	482351,02	2173129,10	—	Mt = SQRT(M1^2+M2^2) = SQRT(0,07^	0,10	—	—

ТЕХНИЧЕСКИЙ ПЛАН ЗДАНИЯ

(вид объекта недвижимости, в отношении которого подготовлен технический план, в родительном падеже)

Описание местоположения объекта недвижимости

1	2	3	4	5	6	7	8	9	10	11
			(определений)				2+0,07^2) = 0,1 м			
14	надземный	2619	Метод спутниковых геодезических измерений (определений)	482350,87	2173129,62	—	Mt = SQRT(M1^2+M2^2) = SQRT(0,07^2+0,07^2) = 0,1 м	0,10	—	—
14	надземный	2620	Метод спутниковых геодезических измерений (определений)	482351,87	2173129,90	—	Mt = SQRT(M1^2+M2^2) = SQRT(0,07^2+0,07^2) = 0,1 м	0,10	—	—
14	надземный	2621	Метод спутниковых геодезических измерений (определений)	482351,69	2173130,54	—	Mt = SQRT(M1^2+M2^2) = SQRT(0,07^2+0,07^2) = 0,1 м	0,10	—	—
14	надземный	1806	Метод спутниковых геодезических измерений (определений)	482352,25	2173130,70	—	Mt = SQRT(M1^2+M2^2) = SQRT(0,07^2+0,07^2) = 0,1 м	0,10	—	—
14	надземный	1807	Метод спутниковых геодезических измерений (определений)	482352,45	2173130,02	—	Mt = SQRT(M1^2+M2^2) = SQRT(0,07^2+0,07^2) = 0,1 м	0,10	—	—
14	надземный	3252	Метод спутниковых геодезических измерений (определений)	482354,43	2173130,59	—	Mt = SQRT(M1^2+M2^2) = SQRT(0,07^2+0,07^2) = 0,1 м	0,10	—	—
14	надземный	3253	Метод спутниковых геодезических измерений (определений)	482354,23	2173131,27	—	Mt = SQRT(M1^2+M2^2) = SQRT(0,07^2+0,07^2) = 0,1 м	0,10	—	—
14	надземный	2685	Метод спутниковых геодезических измерений (определений)	482354,85	2173131,45	—	Mt = SQRT(M1^2+M2^2) = SQRT(0,07^2+0,07^2) = 0,1 м	0,10	—	—
14	надземный	2686	Метод спутниковых геодезических измерений (определений)	482354,67	2173132,06	—	Mt = SQRT(M1^2+M2^2) = SQRT(0,07^2+0,07^2) = 0,1 м	0,10	—	—

ТЕХНИЧЕСКИЙ ПЛАН ЗДАНИЯ

(вид объекта недвижимости, в отношении которого подготовлен технический план, в родительном падеже)

Описание местоположения объекта недвижимости

1	2	3	4	5	6	7	8	9	10	11
14	надземный	2687	Метод спутниковых геодезических измерений (определений)	482355,17	2173132,21	—	Mt = SQRT(M1^2+M2^2) = SQRT(0,07^2+0,07^2) = 0,1 м	0,10	—	—
14	надземный	2688	Метод спутниковых геодезических измерений (определений)	482355,37	2173131,53	—	Mt = SQRT(M1^2+M2^2) = SQRT(0,07^2+0,07^2) = 0,1 м	0,10	—	—
14	надземный	2689	Метод спутниковых геодезических измерений (определений)	482356,88	2173131,97	—	Mt = SQRT(M1^2+M2^2) = SQRT(0,07^2+0,07^2) = 0,1 м	0,10	—	—
14	надземный	2690	Метод спутниковых геодезических измерений (определений)	482356,69	2173132,64	—	Mt = SQRT(M1^2+M2^2) = SQRT(0,07^2+0,07^2) = 0,1 м	0,10	—	—
14	надземный	2691	Метод спутниковых геодезических измерений (определений)	482357,56	2173132,89	—	Mt = SQRT(M1^2+M2^2) = SQRT(0,07^2+0,07^2) = 0,1 м	0,10	—	—
14	надземный	2692	Метод спутниковых геодезических измерений (определений)	482357,75	2173132,22	—	Mt = SQRT(M1^2+M2^2) = SQRT(0,07^2+0,07^2) = 0,1 м	0,10	—	—
14	надземный	2693	Метод спутниковых геодезических измерений (определений)	482359,27	2173132,65	—	Mt = SQRT(M1^2+M2^2) = SQRT(0,07^2+0,07^2) = 0,1 м	0,10	—	—
14	надземный	2694	Метод спутниковых геодезических измерений (определений)	482359,07	2173133,33	—	Mt = SQRT(M1^2+M2^2) = SQRT(0,07^2+0,07^2) = 0,1 м	0,10	—	—
14	надземный	1537	Метод спутниковых геодезических измерений (определений)	482359,52	2173133,45	—	Mt = SQRT(M1^2+M2^2) = SQRT(0,07^2+0,07^2) = 0,1 м	0,10	—	—
14	надземный	2622	Метод спутниковых	482359,76	2173132,61	—	Mt = SQRT(M1^	0,10	—	—

ТЕХНИЧЕСКИЙ ПЛАН ЗДАНИЯ

(вид объекта недвижимости, в отношении которого подготовлен технический план, в родительном падеже)

Описание местоположения объекта недвижимости

1	2	3	4	5	6	7	8	9	10	11
			геодезических измерений (определений)				2+M2^2) = SQRT(0,07^2+0,07^2) = 0,1 м			
14	надземный	3254	Метод спутниковых геодезических измерений (определений)	482360,38	2173132,79	—	Mt = SQRT(M1^2+M2^2) = SQRT(0,07^2+0,07^2) = 0,1 м	0,10	—	—
14	надземный	3255	Метод спутниковых геодезических измерений (определений)	482360,58	2173132,11	—	Mt = SQRT(M1^2+M2^2) = SQRT(0,07^2+0,07^2) = 0,1 м	0,10	—	—
14	надземный	3256	Метод спутниковых геодезических измерений (определений)	482362,52	2173132,67	—	Mt = SQRT(M1^2+M2^2) = SQRT(0,07^2+0,07^2) = 0,1 м	0,10	—	—
14	надземный	3257	Метод спутниковых геодезических измерений (определений)	482362,33	2173133,35	—	Mt = SQRT(M1^2+M2^2) = SQRT(0,07^2+0,07^2) = 0,1 м	0,10	—	—
14	надземный	2625	Метод спутниковых геодезических измерений (определений)	482362,82	2173133,49	—	Mt = SQRT(M1^2+M2^2) = SQRT(0,07^2+0,07^2) = 0,1 м	0,10	—	—
14	надземный	2626	Метод спутниковых геодезических измерений (определений)	482362,97	2173132,97	—	Mt = SQRT(M1^2+M2^2) = SQRT(0,07^2+0,07^2) = 0,1 м	0,10	—	—
14	надземный	2627	Метод спутниковых геодезических измерений (определений)	482363,84	2173132,48	—	Mt = SQRT(M1^2+M2^2) = SQRT(0,07^2+0,07^2) = 0,1 м	0,10	—	—
14	надземный	2628	Метод спутниковых геодезических измерений (определений)	482366,21	2173133,16	—	Mt = SQRT(M1^2+M2^2) = SQRT(0,07^2+0,07^2) = 0,1 м	0,10	—	—
14	надземный	2629	Метод спутниковых геодезических измерений	482366,66	2173134,03	—	Mt = SQRT(M1^2+M2^2) = SQRT(0,07^	0,10	—	—

ТЕХНИЧЕСКИЙ ПЛАН ЗДАНИЯ

(вид объекта недвижимости, в отношении которого подготовлен технический план, в родительном падеже)

Описание местоположения объекта недвижимости

1	2	3	4	5	6	7	8	9	10	11
			(определений)				2+0,07^2) = 0,1 м			
14	надземный	2630	Метод спутниковых геодезических измерений (определений)	482366,51	2173134,55	—	Mt = SQRT(M1^2+M2^2) = SQRT(0,07^2+0,07^2) = 0,1 м	0,10	—	—
14	надземный	2631	Метод спутниковых геодезических измерений (определений)	482366,99	2173134,69	—	Mt = SQRT(M1^2+M2^2) = SQRT(0,07^2+0,07^2) = 0,1 м	0,10	—	—
14	надземный	3258	Метод спутниковых геодезических измерений (определений)	482367,18	2173134,01	—	Mt = SQRT(M1^2+M2^2) = SQRT(0,07^2+0,07^2) = 0,1 м	0,10	—	—
14	надземный	3259	Метод спутниковых геодезических измерений (определений)	482369,16	2173134,58	—	Mt = SQRT(M1^2+M2^2) = SQRT(0,07^2+0,07^2) = 0,1 м	0,10	—	—
14	надземный	3260	Метод спутниковых геодезических измерений (определений)	482368,97	2173135,25	—	Mt = SQRT(M1^2+M2^2) = SQRT(0,07^2+0,07^2) = 0,1 м	0,10	—	—
14	надземный	3261	Метод спутниковых геодезических измерений (определений)	482369,51	2173135,41	—	Mt = SQRT(M1^2+M2^2) = SQRT(0,07^2+0,07^2) = 0,1 м	0,10	—	—
14	надземный	2633	Метод спутниковых геодезических измерений (определений)	482369,59	2173135,43	—	Mt = SQRT(M1^2+M2^2) = SQRT(0,07^2+0,07^2) = 0,1 м	0,10	—	—
14	надземный	2634	Метод спутниковых геодезических измерений (определений)	482369,74	2173134,92	—	Mt = SQRT(M1^2+M2^2) = SQRT(0,07^2+0,07^2) = 0,1 м	0,10	—	—
14	надземный	2635	Метод спутниковых геодезических измерений (определений)	482370,62	2173134,43	—	Mt = SQRT(M1^2+M2^2) = SQRT(0,07^2+0,07^2) = 0,1 м	0,10	—	—

ТЕХНИЧЕСКИЙ ПЛАН ЗДАНИЯ

(вид объекта недвижимости, в отношении которого подготовлен технический план, в родительном падеже)

Описание местоположения объекта недвижимости

1	2	3	4	5	6	7	8	9	10	11
14	надземный	2636	Метод спутниковых геодезических измерений (определений)	482375,18	2173135,74	—	Mt = SQRT(M1^2+M2^2) = SQRT(0,07^2+0,07^2) = 0,1 м	0,10	—	—
14	надземный	2637	Метод спутниковых геодезических измерений (определений)	482375,66	2173136,62	—	Mt = SQRT(M1^2+M2^2) = SQRT(0,07^2+0,07^2) = 0,1 м	0,10	—	—
14	надземный	2638	Метод спутниковых геодезических измерений (определений)	482375,51	2173137,14	—	Mt = SQRT(M1^2+M2^2) = SQRT(0,07^2+0,07^2) = 0,1 м	0,10	—	—
14	надземный	2639	Метод спутниковых геодезических измерений (определений)	482376,24	2173137,35	—	Mt = SQRT(M1^2+M2^2) = SQRT(0,07^2+0,07^2) = 0,1 м	0,10	—	—
14	надземный	3262	Метод спутниковых геодезических измерений (определений)	482376,44	2173136,67	—	Mt = SQRT(M1^2+M2^2) = SQRT(0,07^2+0,07^2) = 0,1 м	0,10	—	—
14	надземный	3263	Метод спутниковых геодезических измерений (определений)	482378,43	2173137,25	—	Mt = SQRT(M1^2+M2^2) = SQRT(0,07^2+0,07^2) = 0,1 м	0,10	—	—
14	надземный	3264	Метод спутниковых геодезических измерений (определений)	482378,24	2173137,92	—	Mt = SQRT(M1^2+M2^2) = SQRT(0,07^2+0,07^2) = 0,1 м	0,10	—	—
14	надземный	2707	Метод спутниковых геодезических измерений (определений)	482379,13	2173138,18	—	Mt = SQRT(M1^2+M2^2) = SQRT(0,07^2+0,07^2) = 0,1 м	0,10	—	—
14	надземный	2708	Метод спутниковых геодезических измерений (определений)	482378,88	2173139,02	—	Mt = SQRT(M1^2+M2^2) = SQRT(0,07^2+0,07^2) = 0,1 м	0,10	—	—
14	надземный	2709	Метод спутниковых	482379,11	2173139,09	—	Mt = SQRT(M1^	0,10	—	—

ТЕХНИЧЕСКИЙ ПЛАН ЗДАНИЯ

(вид объекта недвижимости, в отношении которого подготовлен технический план, в родительном падеже)

Описание местоположения объекта недвижимости

1	2	3	4	5	6	7	8	9	10	11
			геодезических измерений (определений)				2+M2^2) = SQRT(0,07^2+0,07^2) = 0,1 м			
14	надземный	2710	Метод спутниковых геодезических измерений (определений)	482379,31	2173138,41	—	Mt = SQRT(M1^2+M2^2) = SQRT(0,07^2+0,07^2) = 0,1 м	0,10	—	—
14	надземный	2711	Метод спутниковых геодезических измерений (определений)	482380,82	2173138,85	—	Mt = SQRT(M1^2+M2^2) = SQRT(0,07^2+0,07^2) = 0,1 м	0,10	—	—
14	надземный	2712	Метод спутниковых геодезических измерений (определений)	482380,62	2173139,52	—	Mt = SQRT(M1^2+M2^2) = SQRT(0,07^2+0,07^2) = 0,1 м	0,10	—	—
14	надземный	2713	Метод спутниковых геодезических измерений (определений)	482382,03	2173139,93	—	Mt = SQRT(M1^2+M2^2) = SQRT(0,07^2+0,07^2) = 0,1 м	0,10	—	—
14	надземный	2714	Метод спутниковых геодезических измерений (определений)	482382,23	2173139,25	—	Mt = SQRT(M1^2+M2^2) = SQRT(0,07^2+0,07^2) = 0,1 м	0,10	—	—
14	надземный	2715	Метод спутниковых геодезических измерений (определений)	482383,70	2173139,68	—	Mt = SQRT(M1^2+M2^2) = SQRT(0,07^2+0,07^2) = 0,1 м	0,10	—	—
14	надземный	2716	Метод спутниковых геодезических измерений (определений)	482383,49	2173140,39	—	Mt = SQRT(M1^2+M2^2) = SQRT(0,07^2+0,07^2) = 0,1 м	0,10	—	—
14	надземный	2644	Метод спутниковых геодезических измерений (определений)	482383,72	2173140,45	—	Mt = SQRT(M1^2+M2^2) = SQRT(0,07^2+0,07^2) = 0,1 м	0,10	—	—
14	надземный	2645	Метод спутниковых геодезических измерений	482383,98	2173139,92	—	Mt = SQRT(M1^2+M2^2) = SQRT(0,07^	0,10	—	—

ТЕХНИЧЕСКИЙ ПЛАН ЗДАНИЯ

(вид объекта недвижимости, в отношении которого подготовлен технический план, в родительном падеже)

Описание местоположения объекта недвижимости

1	2	3	4	5	6	7	8	9	10	11
			(определений)				2+0,07^2) = 0,1 м			
14	надземный	3265	Метод спутниковых геодезических измерений (определений)	482385,16	2173140,50	—	Mt = SQRT(M1^2+M2^2) = SQRT(0,07^2+0,07^2) = 0,1 м	0,10	—	—
14	надземный	3266	Метод спутниковых геодезических измерений (определений)	482385,46	2173139,87	—	Mt = SQRT(M1^2+M2^2) = SQRT(0,07^2+0,07^2) = 0,1 м	0,10	—	—
14	надземный	3267	Метод спутниковых геодезических измерений (определений)	482387,26	2173140,76	—	Mt = SQRT(M1^2+M2^2) = SQRT(0,07^2+0,07^2) = 0,1 м	0,10	—	—
14	надземный	3268	Метод спутниковых геодезических измерений (определений)	482386,94	2173141,39	—	Mt = SQRT(M1^2+M2^2) = SQRT(0,07^2+0,07^2) = 0,1 м	0,10	—	—
14	надземный	2650	Метод спутниковых геодезических измерений (определений)	482387,85	2173141,85	—	Mt = SQRT(M1^2+M2^2) = SQRT(0,07^2+0,07^2) = 0,1 м	0,10	—	—
14	надземный	2651	Метод спутниковых геодезических измерений (определений)	482388,25	2173141,04	—	Mt = SQRT(M1^2+M2^2) = SQRT(0,07^2+0,07^2) = 0,1 м	0,10	—	—
14	надземный	2652	Метод спутниковых геодезических измерений (определений)	482388,79	2173141,31	—	Mt = SQRT(M1^2+M2^2) = SQRT(0,07^2+0,07^2) = 0,1 м	0,10	—	—
14	надземный	2653	Метод спутниковых геодезических измерений (определений)	482389,03	2173140,82	—	Mt = SQRT(M1^2+M2^2) = SQRT(0,07^2+0,07^2) = 0,1 м	0,10	—	—
14	надземный	2301	Метод спутниковых геодезических измерений (определений)	482389,98	2173140,51	—	Mt = SQRT(M1^2+M2^2) = SQRT(0,07^2+0,07^2) = 0,1 м	0,10	—	—

ТЕХНИЧЕСКИЙ ПЛАН ЗДАНИЯ

(вид объекта недвижимости, в отношении которого подготовлен технический план, в родительном падеже)

Описание местоположения объекта недвижимости

1	2	3	4	5	6	7	8	9	10	11
14	надземный	2302	Метод спутниковых геодезических измерений (определений)	482394,24	2173142,64	—	Mt = SQRT(M1^2+M2^2) = SQRT(0,07^2+0,07^2) = 0,1 м	0,10	—	—

1.2. Сведения о предельных глубине и высоте строительных конструкций объекта недвижимости

Предельная глубина строительных конструкций объекта недвижимости, м	—
Предельная высота строительных конструкций объекта недвижимости, м	—

1.3. Сведения о характерных точках пересечения контура объекта недвижимости с контуром (контурами) иных зданий, сооружений, объектов незавершенного строительства

Система координат — **Зона №** —

Номер кон-тура	Тип контура	Номера характерных точек контура	Метод определения координат	Координаты, м		Формулы, примененные для расчета средней квадратической погрешности определения координат характерных точек контура (M_t), м	Средняя квадратическая погрешность определения координат характерных точек контура (Mt), м	Глубина, высота, м		Кадастровый номер
				X	Y			H_1	H_2	
1	2	3	4	5	6	7	8	9	10	11
—	—	—	—	—	—	—	—	—	—	—

2. Описание местоположения машино-места

Обозначение машино-места (номер) —

2.1. Сведения о расстояниях

2.1.1. Сведения о расстояниях от специальных меток до характерных точек границ машино-места

№ п/п специальной метки	№ п/п характерной точки границы машино-места	Расстояние, м
1	2	3
—	—	—

2.1.2. Сведения о расстояниях между характерными точками границ машино-места

№ п/п характерной точки границы машино-места	№ п/п характерной точки границы машино-места	Расстояние, м
1	2	3
—	—	—

ТЕХНИЧЕСКИЙ ПЛАН
ЗДАНИЯ

(вид объекта недвижимости, в отношении которого подготовлен технический план, в родительном падеже)

Описание местоположения объекта недвижимости

2.2. Сведения о координатах специальных меток (при наличии)

№ п/п специальной метки	Координаты, м		Формулы, примененные для расчета средней квадратической погрешности определения координат специальных меток (M_t), м	Средняя квадратическая погрешность определения координат (Mt), м
	X	Y		
1	2	3	4	5
—	—	—	—	—

2.3. Сведения о характерных точках границ помещения, в котором расположено машино-место

Номера характерных точек границ помещения	Координаты, м		Формулы, примененные для расчета средней квадратической погрешности определения координат характерных точек контура (M_t), м	Средняя квадратическая погрешность определения координат характерных точек контура(Mt), м
	X	Y		
1	2	3	4	5
—	—	—	—	

ТЕХНИЧЕСКИЙ ПЛАН ЗДАНИЯ

(вид объекта недвижимости, в отношении которого подготовлен технический план, в родительном падеже)

Характеристики объекта недвижимости

№ п/п	Наименование характеристики	Значение характеристики
1	2	3
1	**Вид объекта недвижимости**	здание
2	**Кадастровый номер объекта недвижимости**	—
3	**Ранее присвоенный государственный учетный номер объекта недвижимости (кадастровый, инвентарный или условный номер)**	—
4	**Кадастровые номера исходного(ых) объекта(ов) недвижимости (из которого (которых) образован объект недвижимости)**	—
5	**Номер кадастрового квартала (кадастровых кварталов), в котором (которых) находится объект недвижимости**	50:11:0020206
5.1.	**Номера кадастровых округов**	**—**
6	**Кадастровые номера иных объектов недвижимости, в границах которых или в которых расположен объект недвижимости**	
6.1.	Кадастровый номер земельного участка (земельных участков), в границах которого (которых) расположены здание, сооружение или объект незавершенного строительства	50:11:0020206:316
6.2.	Кадастровый номер здания или сооружения, в котором расположено помещение или машино-место	**—**
6.3.	Кадастровый номер квартиры, в которой расположена комната	**—**
6.4.	Кадастровые номера помещений, машино-мест, расположенных в здании, сооружении	—
7	**Кадастровый номер единого недвижимого комплекса или предприятия как имущественного комплекса, если объект недвижимости входит в состав таких объектов и (или) право на него (в том числе право аренды) входит в состав предприятия как имущественного комплекса**	—
8	**Адрес объекта недвижимости**	Российская Федерация, Московская обл., г.о. Красногорск, д. Сабурово, ул. Рождественская, д. 1
	Местоположение объекта недвижимости	—
	Дополнение местоположения объекта недвижимости	—
9	**Наименование водного объекта, на котором (в акватории или части акватории которого) расположено гидротехническое сооружение**	**—**
10	**Назначение здания, сооружения, помещения, единого недвижимого комплекса**	многоквартирный дом
	Проектируемое назначение объекта незавершенного строительства	—
11	**Вид (виды) разрешенного использования здания, сооружения, помещения**	—
12	**Наименование здания, сооружения, помещения, единого недвижимого комплекса**	Жилой комплекс по адресу: Московская область, Красногорский район, вблизи дер. Сабурово. Жилой дом №8 с подземной автостоянкой.

ТЕХНИЧЕСКИЙ ПЛАН ЗДАНИЯ

(вид объекта недвижимости, в отношении которого подготовлен технический план, в родительном падеже)

Характеристики объекта недвижимости

1	2	3		
		Завершение строительства. Жилой дом № 8.		
13	**Количество этажей объекта недвижимости**	5-9		
	в том числе подземных	1		
14	**Материал наружных стен здания**	Монолитные железобетонные		
15	**Год ввода объекта недвижимости в эксплуатацию по завершении его строительства**	2022		
16	**Год завершения строительства объекта недвижимости**	—		
17	**Век (период) постройки объекта недвижимости**	—		
18	**Площадь объекта недвижимости (Р), м^2, и средняя квадратическая погрешность ее определения, м^2**	35263,9		
19	**Основная(ые) характеристика(и) сооружения и ее (их) значение(я)**	Тип	Значение	Единицы измерения
		—	—	—
20	**Степень готовности объекта незавершенного строительства, %**	—		
21	**Основная характеристика объекта незавершенного строительства и ее проектируемое значение**	—		
22	**Номер, тип этажа, на котором (которых) расположено помещение**	—		
23	**Номер, тип этажа, на котором расположено машино-место**	—		
24	**Обозначение (номер) помещения, машино-места на поэтажном плане**	—		
25	**Вид жилого помещения (квартира, комната (в квартире), если жилое помещение расположено в многоквартирном доме**	—		
26	**Сведения о том, что помещение предназначено для обслуживания всех остальных помещений и (или) машино-мест в здании, сооружении или помещение относится к общему имуществу в многоквартирном доме**	—		
27	**Сведения об отнесении помещения к специализированному жилищному фонду или к жилым помещениям наемного дома социального использования или наемного дома коммерческого использования**	—		
28	**Сведения об объектах недвижимости, входящих в состав единого недвижимого комплекса (включаемых и (или) исключаемых из его состава)**	№ п/п	Вид объекта недвижимости	Кадастровый номер
		—	—	—
29	**Сведения об объектах недвижимости, входящих в состав сооружения, представляющего собой сложную вещь**	№ п/п	Вид объекта недвижимости	Тип и значение основной характеристики
		—	—	—
30	**Сведения о включении объекта недвижимости в единый государственный реестр объектов**			

ТЕХНИЧЕСКИЙ ПЛАН
ЗДАНИЯ

(вид объекта недвижимости, в отношении которого подготовлен технический план, в родительном падеже)

Характеристики объекта недвижимости

1	2	3
	культурного наследия (памятников истории и культуры) народов Российской Федерации	
30.1	Регистрационный номер, вид и наименование объекта недвижимости в едином государственном реестре объектов культурного наследия (памятников истории и культуры) народов Российской Федерации либо регистрационный номер учетной карты объекта, представляющего собой историко-культурную ценность, вид и наименование выявленного объекта культурного наследия	—
30.2	Реквизиты решений Правительства Российской Федерации, органов охраны объектов культурного наследия о включении объекта недвижимости в единый государственный реестр объектов культурного наследия (памятников истории и культуры) народов Российской Федерации либо об отнесении объекта недвижимости к выявленным объектам культурного наследия, подлежащим государственной охране	—
30.3	Реквизиты документа, на основании которого установлены требования к сохранению, содержанию и использованию объектов культурного наследия (памятников истории и культуры) народов Российской Федерации, требования к обеспечению доступа к таким объектам либо выявленному объекту культурного наследия	—

ТЕХНИЧЕСКИЙ ПЛАН ЗДАНИЯ

(вид объекта недвижимости, в отношении которого подготовлен технический план, в родительном падеже)

Характеристики всех помещений, машино-мест в здании, сооружении —

кадастровый номер здания, сооружения (при наличии)

1. Сведения о помещениях, машино-местах, созданных, образованных или характеристики которых подлежат изменению в связи с реконструкцией здания, сооружения

Обозначение (номер) помещения, машино-места на плане здания, сооружения, плане этажа кв. 1

Кадастровый номер —

№ п/п	Наименование характеристики	Значение характеристики
1	2	3
1	**Вид объекта недвижимости (помещение, машино-место)**	помещение
2	**Ранее присвоенный государственный учетный номер помещения, машино-места (кадастровый, инвентарный или условный номер)**	—
3	**Кадастровый номер исходного объекта недвижимости (объектов недвижимости)**	—
4	**Номер, тип этажа (этажей), на котором (которых) расположено помещение, машино-место**	Этаж 1
5	**Адрес помещения, машино-места**	Российская Федерация, Московская обл., г.о. Красногорск, д. Сабурово, ул. Рождественская, д. 1, кв. 1
	Местоположения помещения, машино-места	—
	Дополнение местоположения помещения, машино-места	—
6	**Площадь помещения, машино-места (Р), м²**	45,5
7	**Назначение помещения**	жилое
8	**Вид жилого помещения (квартира, комната (в квартире), если жилое помещение расположено в многоквартирном доме**	квартира
9	**Вид (виды) разрешенного использования помещения**	—
10	**Наименование помещения**	—
11	**Кадастровый номер (при наличии) или обозначение на плане этажа (или поэтажном плане) квартиры, в которой расположена комната**	—
12	**Сведения об отнесении к общему имуществу в многоквартирном доме или к вспомогательным помещениям**	—
13	**Сведения об отнесении к специализированному жилищному фонду или к жилым помещениям наемного дома социального использования или наемного дома коммерческого использования**	—
14	**Сведения о включении помещения в единый государственный реестр объектов культурного наследия (памятников истории и культуры) народов Российской Федерации**	

ТЕХНИЧЕСКИЙ ПЛАН ЗДАНИЯ

(вид объекта недвижимости, в отношении которого подготовлен технический план, в родительном падеже)

Характеристики всех помещений, машино-мест в здании, сооружении —

кадастровый номер здания, сооружения (при наличии)

14.1	Регистрационный номер, вид и наименование объекта недвижимости в едином государственном реестре объектов культурного наследия (памятников истории и культуры) народов Российской Федерации либо регистрационный номер учетной карты объекта, представляющего собой историко-культурную ценность, вид и наименование выявленного объекта культурного наследия	—
14.2	Реквизиты решений Правительства Российской Федерации, органов охраны объектов культурного наследия о включении объекта недвижимости в единый государственный реестр объектов культурного наследия (памятников истории и культуры) народов Российской Федерации либо об отнесении объекта недвижимости к выявленным объектам культурного наследия, подлежащим государственной охране	—
14.3	Реквизиты документа, на основании которого установлены требования к сохранению, содержанию и использованию объектов культурного наследия (памятников истории и культуры) народов Российской Федерации, требования к обеспечению доступа к таким объектам либо выявленному объекту культурного наследия	—

Обозначение (номер) помещения, машино-места на плане здания, сооружения, плане этажа кв. 2

Кадастровый номер —

№ п/п	Наименование характеристики	Значение характеристики
1	2	3
1	**Вид объекта недвижимости (помещение, машино-место)**	помещение
2	**Ранее присвоенный государственный учетный номер помещения, машино-места (кадастровый, инвентарный или условный номер)**	—
3	**Кадастровый номер исходного объекта недвижимости (объектов недвижимости)**	—
4	**Номер, тип этажа (этажей), на котором (которых) расположено помещение, машино-место**	Этаж 1
5	**Адрес помещения, машино-места**	Российская Федерация, Московская обл., г.о. Красногорск, д. Сабурово, ул. Рождественская, д. 1, кв. 2
	Местоположения помещения, машино-места	—
	Дополнение местоположения помещения, машино-места	—
6	**Площадь помещения, машино-места (Р), м²**	62,7
7	**Назначение помещения**	жилое
8	**Вид жилого помещения (квартира, комната (в квартире), если жилое помещение расположено в многоквартирном доме**	квартира

ТЕХНИЧЕСКИЙ ПЛАН ЗДАНИЯ

(вид объекта недвижимости, в отношении которого подготовлен технический план, в родительном падеже)

Характеристики всех помещений, машино-мест в здании, сооружении —

кадастровый номер здания, сооружения (при наличии)

9	**Вид (виды) разрешенного использования помещения**	—
10	**Наименование помещения**	—
11	**Кадастровый номер (при наличии) или обозначение на плане этажа (или поэтажном плане) квартиры, в которой расположена комната**	—
12	**Сведения об отнесении к общему имуществу в многоквартирном доме или к вспомогательным помещениям**	—
13	**Сведения об отнесении к специализированному жилищному фонду или к жилым помещениям наемного дома социального использования или наемного дома коммерческого использования**	—
14	**Сведения о включении помещения в единый государственный реестр объектов культурного наследия (памятников истории и культуры) народов Российской Федерации**	
14.1	Регистрационный номер, вид и наименование объекта недвижимости в едином государственном реестре объектов культурного наследия (памятников истории и культуры) народов Российской Федерации либо регистрационный номер учетной карты объекта, представляющего собой историко-культурную ценность, вид и наименование выявленного объекта культурного наследия	—
14.2	Реквизиты решений Правительства Российской Федерации, органов охраны объектов культурного наследия о включении объекта недвижимости в единый государственный реестр объектов культурного наследия (памятников истории и культуры) народов Российской Федерации либо об отнесении объекта недвижимости к выявленным объектам культурного наследия, подлежащим государственной охране	—
14.3	Реквизиты документа, на основании которого установлены требования к сохранению, содержанию и использованию объектов культурного наследия (памятников истории и культуры) народов Российской Федерации, требования к обеспечению доступа к таким объектам либо выявленному объекту культурного наследия	—

Обозначение (номер) помещения, машино-места на плане здания, сооружения, плане этажа кв. 3

Кадастровый номер —

№ п/п	**Наименование характеристики**	**Значение характеристики**
1	2	3
1	**Вид объекта недвижимости (помещение, машино-место)**	помещение

ТЕХНИЧЕСКИЙ ПЛАН ЗДАНИЯ

(вид объекта недвижимости, в отношении которого подготовлен технический план, в родительном падеже)

Характеристики всех помещений, машино-мест в здании, сооружении —

кадастровый номер здания, сооружения (при наличии)

2	**Ранее присвоенный государственный учетный номер помещения, машино-места (кадастровый, инвентарный или условный номер)**	—
3	**Кадастровый номер исходного объекта недвижимости (объектов недвижимости)**	—
4	**Номер, тип этажа (этажей), на котором (которых) расположено помещение, машино-место**	Этаж 1
5	**Адрес помещения, машино-места**	Российская Федерация, Московская обл., г.о. Красногорск, д. Сабурово, ул. Рождественская, д. 1, кв. 3
	Местоположения помещения, машино-места	—
	Дополнение местоположения помещения, машино-места	—
6	**Площадь помещения, машино-места (Р), м^2**	62,7
7	**Назначение помещения**	жилое
8	**Вид жилого помещения (квартира, комната (в квартире), если жилое помещение расположено в многоквартирном доме**	квартира
9	**Вид (виды) разрешенного использования помещения**	—
10	**Наименование помещения**	—
11	**Кадастровый номер (при наличии) или обозначение на плане этажа (или поэтажном плане) квартиры, в которой расположена комната**	—
12	**Сведения об отнесении к общему имуществу в многоквартирном доме или к вспомогательным помещениям**	—
13	**Сведения об отнесении к специализированному жилищному фонду или к жилым помещениям наемного дома социального использования или наемного дома коммерческого использования**	—
14	**Сведения о включении помещения в единый государственный реестр объектов культурного наследия (памятников истории и культуры) народов Российской Федерации**	
14.1	Регистрационный номер, вид и наименование объекта недвижимости в едином государственном реестре объектов культурного наследия (памятников истории и культуры) народов Российской Федерации либо регистрационный номер учетной карты объекта, представляющего собой историко-культурную ценность, вид и наименование выявленного объекта культурного наследия	—

ТЕХНИЧЕСКИЙ ПЛАН ЗДАНИЯ

(вид объекта недвижимости, в отношении которого подготовлен технический план, в родительном падеже)

Характеристики всех помещений, машино-мест в здании, сооружении —

кадастровый номер здания, сооружения (при наличии)

14.2	Реквизиты решений Правительства Российской Федерации, органов охраны объектов культурного наследия о включении объекта недвижимости в единый государственный реестр объектов культурного наследия (памятников истории и культуры) народов Российской Федерации либо об отнесении объекта недвижимости к выявленным объектам культурного наследия, подлежащим государственной охране	—
14.3	Реквизиты документа, на основании которого установлены требования к сохранению, содержанию и использованию объектов культурного наследия (памятников истории и культуры) народов Российской Федерации, требования к обеспечению доступа к таким объектам либо выявленному объекту культурного наследия	—

Обозначение (номер) помещения, машино-места на плане здания, сооружения, плане этажа кв. 4

Кадастровый номер —

№ п/п	Наименование характеристики	Значение характеристики
1	2	3
1	**Вид объекта недвижимости (помещение, машино-место)**	помещение
2	**Ранее присвоенный государственный учетный номер помещения, машино-места (кадастровый, инвентарный или условный номер)**	—
3	**Кадастровый номер исходного объекта недвижимости (объектов недвижимости)**	—
4	**Номер, тип этажа (этажей), на котором (которых) расположено помещение, машино-место**	Этаж 1
5	**Адрес помещения, машино-места**	Российская Федерация, Московская обл., г.о. Красногорск, д. Сабурово, ул. Рождественская, д. 1, кв. 4
	Местоположения помещения, машино-места	—
	Дополнение местоположения помещения, машино-места	—
6	**Площадь помещения, машино-места (Р), м^2**	48,3
7	**Назначение помещения**	жилое
8	**Вид жилого помещения (квартира, комната (в квартире), если жилое помещение расположено в многоквартирном доме**	квартира
9	**Вид (виды) разрешенного использования помещения**	—
10	**Наименование помещения**	—
11	**Кадастровый номер (при наличии) или обозначение на плане этажа (или поэтажном плане) квартиры, в которой расположена комната**	—

ТЕХНИЧЕСКИЙ ПЛАН ЗДАНИЯ

(вид объекта недвижимости, в отношении которого подготовлен технический план, в родительном падеже)

Характеристики всех помещений, машино-мест в здании, сооружении —

кадастровый номер здания, сооружения (при наличии)

12	**Сведения об отнесении к общему имуществу в многоквартирном доме или к вспомогательным помещениям**	—
13	**Сведения об отнесении к специализированному жилищному фонду или к жилым помещениям наемного дома социального использования или наемного дома коммерческого использования**	—
14	**Сведения о включении помещения в единый государственный реестр объектов культурного наследия (памятников истории и культуры) народов Российской Федерации**	
14.1	Регистрационный номер, вид и наименование объекта недвижимости в едином государственном реестре объектов культурного наследия (памятников истории и культуры) народов Российской Федерации либо регистрационный номер учетной карты объекта, представляющего собой историко-культурную ценность, вид и наименование выявленного объекта культурного наследия	—
14.2	Реквизиты решений Правительства Российской Федерации, органов охраны объектов культурного наследия о включении объекта недвижимости в единый государственный реестр объектов культурного наследия (памятников истории и культуры) народов Российской Федерации либо об отнесении объекта недвижимости к выявленным объектам культурного наследия, подлежащим государственной охране	—
14.3	Реквизиты документа, на основании которого установлены требования к сохранению, содержанию и использованию объектов культурного наследия (памятников истории и культуры) народов Российской Федерации, требования к обеспечению доступа к таким объектам либо выявленному объекту культурного наследия	—

Обозначение (номер) помещения, машино-места на плане здания, сооружения, плане этажа кв. 5

Кадастровый номер —

№ п/п	**Наименование характеристики**	**Значение характеристики**
1	2	3
1	**Вид объекта недвижимости (помещение, машино-место)**	помещение
2	**Ранее присвоенный государственный учетный номер помещения, машино-места (кадастровый, инвентарный или условный номер)**	—
3	**Кадастровый номер исходного объекта недвижимости (объектов недвижимости)**	—
4	**Номер, тип этажа (этажей), на котором (которых) расположено помещение, машино-место**	Этаж 2

ТЕХНИЧЕСКИЙ ПЛАН ЗДАНИЯ

(вид объекта недвижимости, в отношении которого подготовлен технический план, в родительном падеже)

Характеристики всех помещений, машино-мест в здании, сооружении —

кадастровый номер здания, сооружения (при наличии)

5	**Адрес помещения, машино-места**	Российская Федерация, Московская обл., г.о. Красногорск, д. Сабурово, ул. Рождественская, д. 1, кв. 5
	Местоположения помещения, машино-места	—
	Дополнение местоположения помещения, машино-места	—
6	**Площадь помещения, машино-места (Р), м^2**	62,7
7	**Назначение помещения**	жилое
8	**Вид жилого помещения (квартира, комната (в квартире), если жилое помещение расположено в многоквартирном доме**	квартира
9	**Вид (виды) разрешенного использования помещения**	—
10	**Наименование помещения**	—
11	**Кадастровый номер (при наличии) или обозначение на плане этажа (или поэтажном плане) квартиры, в которой расположена комната**	—
12	**Сведения об отнесении к общему имуществу в многоквартирном доме или к вспомогательным помещениям**	—
13	**Сведения об отнесении к специализированному жилищному фонду или к жилым помещениям наемного дома социального использования или наемного дома коммерческого использования**	—
14	**Сведения о включении помещения в единый государственный реестр объектов культурного наследия (памятников истории и культуры) народов Российской Федерации**	
14.1	Регистрационный номер, вид и наименование объекта недвижимости в едином государственном реестре объектов культурного наследия (памятников истории и культуры) народов Российской Федерации либо регистрационный номер учетной карты объекта, представляющего собой историко-культурную ценность, вид и наименование выявленного объекта культурного наследия	—
14.2	Реквизиты решений Правительства Российской Федерации, органов охраны объектов культурного наследия о включении объекта недвижимости в единый государственный реестр объектов культурного наследия (памятников истории и культуры) народов Российской Федерации либо об отнесении объекта недвижимости к выявленным объектам культурного наследия, подлежащим государственной охране	—

ТЕХНИЧЕСКИЙ ПЛАН ЗДАНИЯ

(вид объекта недвижимости, в отношении которого подготовлен технический план, в родительном падеже)

Характеристики всех помещений, машино-мест в здании, сооружении —

кадастровый номер здания, сооружения (при наличии)

14.3	Реквизиты документа, на основании которого установлены требования к сохранению, содержанию и использованию объектов культурного наследия (памятников истории и культуры) народов Российской Федерации, требования к обеспечению доступа к таким объектам либо выявленному объекту культурного наследия	—

Обозначение (номер) помещения, машино-места на плане здания, сооружения, плане этажа кв. 6

Кадастровый номер —

№ п/п	Наименование характеристики	Значение характеристики
1	2	3
1	**Вид объекта недвижимости (помещение, машино-место)**	помещение
2	**Ранее присвоенный государственный учетный номер помещения, машино-места (кадастровый, инвентарный или условный номер)**	—
3	**Кадастровый номер исходного объекта недвижимости (объектов недвижимости)**	—
4	**Номер, тип этажа (этажей), на котором (которых) расположено помещение, машино-место**	Этаж 2
5	**Адрес помещения, машино-места**	Российская Федерация, Московская обл., г.о. Красногорск, д. Сабурово, ул. Рождественская, д. 1, кв. 6
	Местоположения помещения, машино-места	—
	Дополнение местоположения помещения, машино-места	—
6	**Площадь помещения, машино-места (Р), м^2**	45,5
7	**Назначение помещения**	жилое
8	**Вид жилого помещения (квартира, комната (в квартире), если жилое помещение расположено в многоквартирном доме**	квартира
9	**Вид (виды) разрешенного использования помещения**	—
10	**Наименование помещения**	—
11	**Кадастровый номер (при наличии) или обозначение на плане этажа (или поэтажном плане) квартиры, в которой расположена комната**	—
12	**Сведения об отнесении к общему имуществу в многоквартирном доме или к вспомогательным помещениям**	—
13	**Сведения об отнесении к специализированному жилищному фонду или к жилым помещениям наемного дома социального использования или наемного дома коммерческого использования**	—
14	**Сведения о включении помещения в единый государственный реестр объектов культурного наследия (памятников истории и культуры) народов Российской Федерации**	

ТЕХНИЧЕСКИЙ ПЛАН ЗДАНИЯ

(вид объекта недвижимости, в отношении которого подготовлен технический план, в родительном падеже)

Характеристики всех помещений, машино-мест в здании, сооружении —

кадастровый номер здания, сооружения (при наличии)

14.1	Регистрационный номер, вид и наименование объекта недвижимости в едином государственном реестре объектов культурного наследия (памятников истории и культуры) народов Российской Федерации либо регистрационный номер учетной карты объекта, представляющего собой историко-культурную ценность, вид и наименование выявленного объекта культурного наследия	—
14.2	Реквизиты решений Правительства Российской Федерации, органов охраны объектов культурного наследия о включении объекта недвижимости в единый государственный реестр объектов культурного наследия (памятников истории и культуры) народов Российской Федерации либо об отнесении объекта недвижимости к выявленным объектам культурного наследия, подлежащим государственной охране	—
14.3	Реквизиты документа, на основании которого установлены требования к сохранению, содержанию и использованию объектов культурного наследия (памятников истории и культуры) народов Российской Федерации, требования к обеспечению доступа к таким объектам либо выявленному объекту культурного наследия	—

Обозначение (номер) помещения, машино-места на плане здания, сооружения, плане этажа кв. 7

Кадастровый номер —

№ п/п	Наименование характеристики	Значение характеристики
1	2	3
1	**Вид объекта недвижимости (помещение, машино-место)**	помещение
2	**Ранее присвоенный государственный учетный номер помещения, машино-места (кадастровый, инвентарный или условный номер)**	—
3	**Кадастровый номер исходного объекта недвижимости (объектов недвижимости)**	—
4	**Номер, тип этажа (этажей), на котором (которых) расположено помещение, машино-место**	Этаж 2
5	**Адрес помещения, машино-места**	Российская Федерация, Московская обл., г.о. Красногорск, д. Сабурово, ул. Рождественская, д. 1, кв. 7
	Местоположения помещения, машино-места	—
	Дополнение местоположения помещения, машино-места	—
6	**Площадь помещения, машино-места (Р), м²**	31,8
7	**Назначение помещения**	жилое
8	**Вид жилого помещения (квартира, комната (в квартире), если жилое помещение расположено в многоквартирном доме**	квартира

ТЕХНИЧЕСКИЙ ПЛАН ЗДАНИЯ

(вид объекта недвижимости, в отношении которого подготовлен технический план, в родительном падеже)

Характеристики всех помещений, машино-мест в здании, сооружении —

кадастровый номер здания, сооружения (при наличии)

9	**Вид (виды) разрешенного использования помещения**	—
10	**Наименование помещения**	—
11	**Кадастровый номер (при наличии) или обозначение на плане этажа (или поэтажном плане) квартиры, в которой расположена комната**	—
12	**Сведения об отнесении к общему имуществу в многоквартирном доме или к вспомогательным помещениям**	—
13	**Сведения об отнесении к специализированному жилищному фонду или к жилым помещениям наемного дома социального использования или наемного дома коммерческого использования**	—
14	**Сведения о включении помещения в единый государственный реестр объектов культурного наследия (памятников истории и культуры) народов Российской Федерации**	
14.1	Регистрационный номер, вид и наименование объекта недвижимости в едином государственном реестре объектов культурного наследия (памятников истории и культуры) народов Российской Федерации либо регистрационный номер учетной карты объекта, представляющего собой историко-культурную ценность, вид и наименование выявленного объекта культурного наследия	—
14.2	Реквизиты решений Правительства Российской Федерации, органов охраны объектов культурного наследия о включении объекта недвижимости в единый государственный реестр объектов культурного наследия (памятников истории и культуры) народов Российской Федерации либо об отнесении объекта недвижимости к выявленным объектам культурного наследия, подлежащим государственной охране	—
14.3	Реквизиты документа, на основании которого установлены требования к сохранению, содержанию и использованию объектов культурного наследия (памятников истории и культуры) народов Российской Федерации, требования к обеспечению доступа к таким объектам либо выявленному объекту культурного наследия	—

Обозначение (номер) помещения, машино-места на плане здания, сооружения, плане этажа кв. 8

Кадастровый номер —

№ п/п	**Наименование характеристики**	**Значение характеристики**
1	2	3
1	**Вид объекта недвижимости (помещение, машино-место)**	помещение

ТЕХНИЧЕСКИЙ ПЛАН ЗДАНИЯ

(вид объекта недвижимости, в отношении которого подготовлен технический план, в родительном падеже)

Характеристики всех помещений, машино-мест в здании, сооружении —

кадастровый номер здания, сооружения (при наличии)

2	**Ранее присвоенный государственный учетный номер помещения, машино-места (кадастровый, инвентарный или условный номер)**	—
3	**Кадастровый номер исходного объекта недвижимости (объектов недвижимости)**	—
4	**Номер, тип этажа (этажей), на котором (которых) расположено помещение, машино-место**	Этаж 2
5	**Адрес помещения, машино-места**	Российская Федерация, Московская обл., г.о. Красногорск, д. Сабурово, ул. Рождественская, д. 1, кв. 8
	Местоположения помещения, машино-места	—
	Дополнение местоположения помещения, машино-места	—
6	**Площадь помещения, машино-места (Р), м^2**	45,5
7	**Назначение помещения**	жилое
8	**Вид жилого помещения (квартира, комната (в квартире), если жилое помещение расположено в многоквартирном доме**	квартира
9	**Вид (виды) разрешенного использования помещения**	—
10	**Наименование помещения**	—
11	**Кадастровый номер (при наличии) или обозначение на плане этажа (или поэтажном плане) квартиры, в которой расположена комната**	—
12	**Сведения об отнесении к общему имуществу в многоквартирном доме или к вспомогательным помещениям**	—
13	**Сведения об отнесении к специализированному жилищному фонду или к жилым помещениям наемного дома социального использования или наемного дома коммерческого использования**	—
14	**Сведения о включении помещения в единый государственный реестр объектов культурного наследия (памятников истории и культуры) народов Российской Федерации**	
14.1	Регистрационный номер, вид и наименование объекта недвижимости в едином государственном реестре объектов культурного наследия (памятников истории и культуры) народов Российской Федерации либо регистрационный номер учетной карты объекта, представляющего собой историко-культурную ценность, вид и наименование выявленного объекта культурного наследия	—

ТЕХНИЧЕСКИЙ ПЛАН ЗДАНИЯ

(вид объекта недвижимости, в отношении которого подготовлен технический план, в родительном падеже)

Характеристики всех помещений, машино-мест в здании, сооружении —

кадастровый номер здания, сооружения (при наличии)

14.2	Реквизиты решений Правительства Российской Федерации, органов охраны объектов культурного наследия о включении объекта недвижимости в единый государственный реестр объектов культурного наследия (памятников истории и культуры) народов Российской Федерации либо об отнесении объекта недвижимости к выявленным объектам культурного наследия, подлежащим государственной охране	—
14.3	Реквизиты документа, на основании которого установлены требования к сохранению, содержанию и использованию объектов культурного наследия (памятников истории и культуры) народов Российской Федерации, требования к обеспечению доступа к таким объектам либо выявленному объекту культурного наследия	—

Обозначение (номер) помещения, машино-места на плане здания, сооружения, плане этажа кв. 9

Кадастровый номер —

№ п/п	Наименование характеристики	Значение характеристики
1	2	3
1	**Вид объекта недвижимости (помещение, машино-место)**	помещение
2	**Ранее присвоенный государственный учетный номер помещения, машино-места (кадастровый, инвентарный или условный номер)**	—
3	**Кадастровый номер исходного объекта недвижимости (объектов недвижимости)**	—
4	**Номер, тип этажа (этажей), на котором (которых) расположено помещение, машино-место**	Этаж 2
5	**Адрес помещения, машино-места**	Российская Федерация, Московская обл., г.о. Красногорск, д. Сабурово, ул. Рождественская, д. 1, кв. 9
	Местоположения помещения, машино-места	—
	Дополнение местоположения помещения, машино-места	—
6	**Площадь помещения, машино-места (Р), м^2**	64,2
7	**Назначение помещения**	жилое
8	**Вид жилого помещения (квартира, комната (в квартире), если жилое помещение расположено в многоквартирном доме**	квартира
9	**Вид (виды) разрешенного использования помещения**	—
10	**Наименование помещения**	—
11	**Кадастровый номер (при наличии) или обозначение на плане этажа (или поэтажном плане) квартиры, в которой расположена комната**	—

ТЕХНИЧЕСКИЙ ПЛАН ЗДАНИЯ

(вид объекта недвижимости, в отношении которого подготовлен технический план, в родительном падеже)

Характеристики всех помещений, машино-мест в здании, сооружении —

кадастровый номер здания, сооружения (при наличии)

12	**Сведения об отнесении к общему имуществу в многоквартирном доме или к вспомогательным помещениям**	—
13	**Сведения об отнесении к специализированному жилищному фонду или к жилым помещениям наемного дома социального использования или наемного дома коммерческого использования**	—
14	**Сведения о включении помещения в единый государственный реестр объектов культурного наследия (памятников истории и культуры) народов Российской Федерации**	
14.1	Регистрационный номер, вид и наименование объекта недвижимости в едином государственном реестре объектов культурного наследия (памятников истории и культуры) народов Российской Федерации либо регистрационный номер учетной карты объекта, представляющего собой историко-культурную ценность, вид и наименование выявленного объекта культурного наследия	—
14.2	Реквизиты решений Правительства Российской Федерации, органов охраны объектов культурного наследия о включении объекта недвижимости в единый государственный реестр объектов культурного наследия (памятников истории и культуры) народов Российской Федерации либо об отнесении объекта недвижимости к выявленным объектам культурного наследия, подлежащим государственной охране	—
14.3	Реквизиты документа, на основании которого установлены требования к сохранению, содержанию и использованию объектов культурного наследия (памятников истории и культуры) народов Российской Федерации, требования к обеспечению доступа к таким объектам либо выявленному объекту культурного наследия	—

Обозначение (номер) помещения, машино-места на плане здания, сооружения, плане этажа кв. 10

Кадастровый номер —

№ п/п	**Наименование характеристики**	**Значение характеристики**
1	2	3
1	**Вид объекта недвижимости (помещение, машино-место)**	помещение
2	**Ранее присвоенный государственный учетный номер помещения, машино-места (кадастровый, инвентарный или условный номер)**	—
3	**Кадастровый номер исходного объекта недвижимости (объектов недвижимости)**	—
4	**Номер, тип этажа (этажей), на котором (которых) расположено помещение, машино-место**	Этаж 3

ТЕХНИЧЕСКИЙ ПЛАН ЗДАНИЯ

(вид объекта недвижимости, в отношении которого подготовлен технический план, в родительном падеже)

Характеристики всех помещений, машино-мест в здании, сооружении —

кадастровый номер здания, сооружения (при наличии)

5	**Адрес помещения, машино-места**	Российская Федерация, Московская обл., г.о. Красногорск, д. Сабурово, ул. Рождественская, д. 1, кв. 10
	Местоположения помещения, машино-места	—
	Дополнение местоположения помещения, машино-места	—
6	**Площадь помещения, машино-места (Р), м^2**	62,7
7	**Назначение помещения**	жилое
8	**Вид жилого помещения (квартира, комната (в квартире), если жилое помещение расположено в многоквартирном доме**	квартира
9	**Вид (виды) разрешенного использования помещения**	—
10	**Наименование помещения**	—
11	**Кадастровый номер (при наличии) или обозначение на плане этажа (или поэтажном плане) квартиры, в которой расположена комната**	—
12	**Сведения об отнесении к общему имуществу в многоквартирном доме или к вспомогательным помещениям**	—
13	**Сведения об отнесении к специализированному жилищному фонду или к жилым помещениям наемного дома социального использования или наемного дома коммерческого использования**	—
14	**Сведения о включении помещения в единый государственный реестр объектов культурного наследия (памятников истории и культуры) народов Российской Федерации**	
14.1	Регистрационный номер, вид и наименование объекта недвижимости в едином государственном реестре объектов культурного наследия (памятников истории и культуры) народов Российской Федерации либо регистрационный номер учетной карты объекта, представляющего собой историко-культурную ценность, вид и наименование выявленного объекта культурного наследия	—
14.2	Реквизиты решений Правительства Российской Федерации, органов охраны объектов культурного наследия о включении объекта недвижимости в единый государственный реестр объектов культурного наследия (памятников истории и культуры) народов Российской Федерации либо об отнесении объекта недвижимости к выявленным объектам культурного наследия, подлежащим государственной охране	—

ТЕХНИЧЕСКИЙ ПЛАН ЗДАНИЯ

(вид объекта недвижимости, в отношении которого подготовлен технический план, в родительном падеже)

Характеристики всех помещений, машино-мест в здании, сооружении —

кадастровый номер здания, сооружения (при наличии)

14.3	Реквизиты документа, на основании которого установлены требования к сохранению, содержанию и использованию объектов культурного наследия (памятников истории и культуры) народов Российской Федерации, требования к обеспечению доступа к таким объектам либо выявленному объекту культурного наследия	—

Обозначение (номер) помещения, машино-места на плане здания, сооружения, плане этажа кв. 11

Кадастровый номер —

№ п/п	Наименование характеристики	Значение характеристики
1	2	3
1	**Вид объекта недвижимости (помещение, машино-место)**	помещение
2	**Ранее присвоенный государственный учетный номер помещения, машино-места (кадастровый, инвентарный или условный номер)**	—
3	**Кадастровый номер исходного объекта недвижимости (объектов недвижимости)**	—
4	**Номер, тип этажа (этажей), на котором (которых) расположено помещение, машино-место**	Этаж 3
5	**Адрес помещения, машино-места**	Российская Федерация, Московская обл., г.о. Красногорск, д. Сабурово, ул. Рождественская, д. 1, кв. 11
	Местоположения помещения, машино-места	—
	Дополнение местоположения помещения, машино-места	—
6	**Площадь помещения, машино-места (Р), м^2**	45,5
7	**Назначение помещения**	жилое
8	**Вид жилого помещения (квартира, комната (в квартире), если жилое помещение расположено в многоквартирном доме**	квартира
9	**Вид (виды) разрешенного использования помещения**	—
10	**Наименование помещения**	—
11	**Кадастровый номер (при наличии) или обозначение на плане этажа (или поэтажном плане) квартиры, в которой расположена комната**	—
12	**Сведения об отнесении к общему имуществу в многоквартирном доме или к вспомогательным помещениям**	—
13	**Сведения об отнесении к специализированному жилищному фонду или к жилым помещениям наемного дома социального использования или наемного дома коммерческого использования**	—
14	**Сведения о включении помещения в единый государственный реестр объектов культурного наследия (памятников истории и культуры) народов Российской Федерации**	

ТЕХНИЧЕСКИЙ ПЛАН ЗДАНИЯ

(вид объекта недвижимости, в отношении которого подготовлен технический план, в родительном падеже)

Характеристики всех помещений, машино-мест в здании, сооружении —

кадастровый номер здания, сооружения (при наличии)

14.1	Регистрационный номер, вид и наименование объекта недвижимости в едином государственном реестре объектов культурного наследия (памятников истории и культуры) народов Российской Федерации либо регистрационный номер учетной карты объекта, представляющего собой историко-культурную ценность, вид и наименование выявленного объекта культурного наследия	—
14.2	Реквизиты решений Правительства Российской Федерации, органов охраны объектов культурного наследия о включении объекта недвижимости в единый государственный реестр объектов культурного наследия (памятников истории и культуры) народов Российской Федерации либо об отнесении объекта недвижимости к выявленным объектам культурного наследия, подлежащим государственной охране	—
14.3	Реквизиты документа, на основании которого установлены требования к сохранению, содержанию и использованию объектов культурного наследия (памятников истории и культуры) народов Российской Федерации, требования к обеспечению доступа к таким объектам либо выявленному объекту культурного наследия	—

Обозначение (номер) помещения, машино-места на плане здания, сооружения, плане этажа кв. 12

Кадастровый номер —

№ п/п	Наименование характеристики	Значение характеристики
1	2	3
1	**Вид объекта недвижимости (помещение, машино-место)**	помещение
2	**Ранее присвоенный государственный учетный номер помещения, машино-места (кадастровый, инвентарный или условный номер)**	—
3	**Кадастровый номер исходного объекта недвижимости (объектов недвижимости)**	—
4	**Номер, тип этажа (этажей), на котором (которых) расположено помещение, машино-место**	Этаж 3
5	**Адрес помещения, машино-места**	Российская Федерация, Московская обл., г.о. Красногорск, д. Сабурово, ул. Рождественская, д. 1, кв. 12
	Местоположения помещения, машино-места	—
	Дополнение местоположения помещения, машино-места	—
6	**Площадь помещения, машино-места (Р), м²**	31,8
7	**Назначение помещения**	жилое
8	**Вид жилого помещения (квартира, комната (в квартире), если жилое помещение расположено в многоквартирном доме**	квартира

ТЕХНИЧЕСКИЙ ПЛАН ЗДАНИЯ

(вид объекта недвижимости, в отношении которого подготовлен технический план, в родительном падеже)

Характеристики всех помещений, машино-мест в здании, сооружении —

кадастровый номер здания, сооружения (при наличии)

9	**Вид (виды) разрешенного использования помещения**	—
10	**Наименование помещения**	—
11	**Кадастровый номер (при наличии) или обозначение на плане этажа (или поэтажном плане) квартиры, в которой расположена комната**	—
12	**Сведения об отнесении к общему имуществу в многоквартирном доме или к вспомогательным помещениям**	—
13	**Сведения об отнесении к специализированному жилищному фонду или к жилым помещениям наемного дома социального использования или наемного дома коммерческого использования**	—
14	**Сведения о включении помещения в единый государственный реестр объектов культурного наследия (памятников истории и культуры) народов Российской Федерации**	
14.1	Регистрационный номер, вид и наименование объекта недвижимости в едином государственном реестре объектов культурного наследия (памятников истории и культуры) народов Российской Федерации либо регистрационный номер учетной карты объекта, представляющего собой историко-культурную ценность, вид и наименование выявленного объекта культурного наследия	—
14.2	Реквизиты решений Правительства Российской Федерации, органов охраны объектов культурного наследия о включении объекта недвижимости в единый государственный реестр объектов культурного наследия (памятников истории и культуры) народов Российской Федерации либо об отнесении объекта недвижимости к выявленным объектам культурного наследия, подлежащим государственной охране	—
14.3	Реквизиты документа, на основании которого установлены требования к сохранению, содержанию и использованию объектов культурного наследия (памятников истории и культуры) народов Российской Федерации, требования к обеспечению доступа к таким объектам либо выявленному объекту культурного наследия	—

Обозначение (номер) помещения, машино-места на плане здания, сооружения, плане этажа кв. 13

Кадастровый номер —

№ п/п	**Наименование характеристики**	**Значение характеристики**
1	2	3
1	**Вид объекта недвижимости (помещение, машино-место)**	помещение

ТЕХНИЧЕСКИЙ ПЛАН ЗДАНИЯ

(вид объекта недвижимости, в отношении которого подготовлен технический план, в родительном падеже)

Характеристики всех помещений, машино-мест в здании, сооружении —

кадастровый номер здания, сооружения (при наличии)

2	**Ранее присвоенный государственный учетный номер помещения, машино-места (кадастровый, инвентарный или условный номер)**	—
3	**Кадастровый номер исходного объекта недвижимости (объектов недвижимости)**	—
4	**Номер, тип этажа (этажей), на котором (которых) расположено помещение, машино-место**	Этаж 3
5	**Адрес помещения, машино-места**	Российская Федерация, Московская обл., г.о. Красногорск, д. Сабурово, ул. Рождественская, д. 1, кв. 13
	Местоположения помещения, машино-места	—
	Дополнение местоположения помещения, машино-места	—
6	**Площадь помещения, машино-места (Р), м^2**	45,5
7	**Назначение помещения**	жилое
8	**Вид жилого помещения (квартира, комната (в квартире), если жилое помещение расположено в многоквартирном доме**	квартира
9	**Вид (виды) разрешенного использования помещения**	—
10	**Наименование помещения**	—
11	**Кадастровый номер (при наличии) или обозначение на плане этажа (или поэтажном плане) квартиры, в которой расположена комната**	—
12	**Сведения об отнесении к общему имуществу в многоквартирном доме или к вспомогательным помещениям**	—
13	**Сведения об отнесении к специализированному жилищному фонду или к жилым помещениям наемного дома социального использования или наемного дома коммерческого использования**	—
14	**Сведения о включении помещения в единый государственный реестр объектов культурного наследия (памятников истории и культуры) народов Российской Федерации**	
14.1	Регистрационный номер, вид и наименование объекта недвижимости в едином государственном реестре объектов культурного наследия (памятников истории и культуры) народов Российской Федерации либо регистрационный номер учетной карты объекта, представляющего собой историко-культурную ценность, вид и наименование выявленного объекта культурного наследия	—

ТЕХНИЧЕСКИЙ ПЛАН ЗДАНИЯ

(вид объекта недвижимости, в отношении которого подготовлен технический план, в родительном падеже)

Характеристики всех помещений, машино-мест в здании, сооружении —

кадастровый номер здания, сооружения (при наличии)

14.2	Реквизиты решений Правительства Российской Федерации, органов охраны объектов культурного наследия о включении объекта недвижимости в единый государственный реестр объектов культурного наследия (памятников истории и культуры) народов Российской Федерации либо об отнесении объекта недвижимости к выявленным объектам культурного наследия, подлежащим государственной охране	—
14.3	Реквизиты документа, на основании которого установлены требования к сохранению, содержанию и использованию объектов культурного наследия (памятников истории и культуры) народов Российской Федерации, требования к обеспечению доступа к таким объектам либо выявленному объекту культурного наследия	—

Обозначение (номер) помещения, машино-места на плане здания, сооружения, плане этажа кв. 14

Кадастровый номер —

№ п/п	Наименование характеристики	Значение характеристики
1	2	3
1	**Вид объекта недвижимости (помещение, машино-место)**	помещение
2	**Ранее присвоенный государственный учетный номер помещения, машино-места (кадастровый, инвентарный или условный номер)**	—
3	**Кадастровый номер исходного объекта недвижимости (объектов недвижимости)**	—
4	**Номер, тип этажа (этажей), на котором (которых) расположено помещение, машино-место**	Этаж 3
5	**Адрес помещения, машино-места**	Российская Федерация, Московская обл., г.о. Красногорск, д. Сабурово, ул. Рождественская, д. 1, кв. 14
	Местоположения помещения, машино-места	—
	Дополнение местоположения помещения, машино-места	—
6	**Площадь помещения, машино-места (Р), м^2**	64,2
7	**Назначение помещения**	жилое
8	**Вид жилого помещения (квартира, комната (в квартире), если жилое помещение расположено в многоквартирном доме**	квартира
9	**Вид (виды) разрешенного использования помещения**	—
10	**Наименование помещения**	—
11	**Кадастровый номер (при наличии) или обозначение на плане этажа (или поэтажном плане) квартиры, в которой расположена комната**	—

ТЕХНИЧЕСКИЙ ПЛАН ЗДАНИЯ

(вид объекта недвижимости, в отношении которого подготовлен технический план, в родительном падеже)

Характеристики всех помещений, машино-мест в здании, сооружении —

кадастровый номер здания, сооружения (при наличии)

12	**Сведения об отнесении к общему имуществу в многоквартирном доме или к вспомогательным помещениям**	—
13	**Сведения об отнесении к специализированному жилищному фонду или к жилым помещениям наемного дома социального использования или наемного дома коммерческого использования**	—
14	**Сведения о включении помещения в единый государственный реестр объектов культурного наследия (памятников истории и культуры) народов Российской Федерации**	
14.1	Регистрационный номер, вид и наименование объекта недвижимости в едином государственном реестре объектов культурного наследия (памятников истории и культуры) народов Российской Федерации либо регистрационный номер учетной карты объекта, представляющего собой историко-культурную ценность, вид и наименование выявленного объекта культурного наследия	—
14.2	Реквизиты решений Правительства Российской Федерации, органов охраны объектов культурного наследия о включении объекта недвижимости в единый государственный реестр объектов культурного наследия (памятников истории и культуры) народов Российской Федерации либо об отнесении объекта недвижимости к выявленным объектам культурного наследия, подлежащим государственной охране	—
14.3	Реквизиты документа, на основании которого установлены требования к сохранению, содержанию и использованию объектов культурного наследия (памятников истории и культуры) народов Российской Федерации, требования к обеспечению доступа к таким объектам либо выявленному объекту культурного наследия	—

Обозначение (номер) помещения, машино-места на плане здания, сооружения, плане этажа кв. 15

Кадастровый номер —

№ п/п	**Наименование характеристики**	**Значение характеристики**
1	2	3
1	**Вид объекта недвижимости (помещение, машино-место)**	помещение
2	**Ранее присвоенный государственный учетный номер помещения, машино-места (кадастровый, инвентарный или условный номер)**	—
3	**Кадастровый номер исходного объекта недвижимости (объектов недвижимости)**	—
4	**Номер, тип этажа (этажей), на котором (которых) расположено помещение, машино-место**	Этаж 4

ТЕХНИЧЕСКИЙ ПЛАН ЗДАНИЯ

(вид объекта недвижимости, в отношении которого подготовлен технический план, в родительном падеже)

Характеристики всех помещений, машино-мест в здании, сооружении —

кадастровый номер здания, сооружения (при наличии)

5	**Адрес помещения, машино-места**	Российская Федерация, Московская обл., г.о. Красногорск, д. Сабурово, ул. Рождественская, д. 1, кв. 15
	Местоположения помещения, машино-места	—
	Дополнение местоположения помещения, машино-места	—
6	**Площадь помещения, машино-места (Р), м^2**	62,7
7	**Назначение помещения**	жилое
8	**Вид жилого помещения (квартира, комната (в квартире), если жилое помещение расположено в многоквартирном доме**	квартира
9	**Вид (виды) разрешенного использования помещения**	—
10	**Наименование помещения**	—
11	**Кадастровый номер (при наличии) или обозначение на плане этажа (или поэтажном плане) квартиры, в которой расположена комната**	—
12	**Сведения об отнесении к общему имуществу в многоквартирном доме или к вспомогательным помещениям**	—
13	**Сведения об отнесении к специализированному жилищному фонду или к жилым помещениям наемного дома социального использования или наемного дома коммерческого использования**	—
14	**Сведения о включении помещения в единый государственный реестр объектов культурного наследия (памятников истории и культуры) народов Российской Федерации**	
14.1	Регистрационный номер, вид и наименование объекта недвижимости в едином государственном реестре объектов культурного наследия (памятников истории и культуры) народов Российской Федерации либо регистрационный номер учетной карты объекта, представляющего собой историко-культурную ценность, вид и наименование выявленного объекта культурного наследия	—
14.2	Реквизиты решений Правительства Российской Федерации, органов охраны объектов культурного наследия о включении объекта недвижимости в единый государственный реестр объектов культурного наследия (памятников истории и культуры) народов Российской Федерации либо об отнесении объекта недвижимости к выявленным объектам культурного наследия, подлежащим государственной охране	—

ТЕХНИЧЕСКИЙ ПЛАН ЗДАНИЯ

(вид объекта недвижимости, в отношении которого подготовлен технический план, в родительном падеже)

Характеристики всех помещений, машино-мест в здании, сооружении —

кадастровый номер здания, сооружения (при наличии)

14.3	Реквизиты документа, на основании которого установлены требования к сохранению, содержанию и использованию объектов культурного наследия (памятников истории и культуры) народов Российской Федерации, требования к обеспечению доступа к таким объектам либо выявленному объекту культурного наследия	—

Обозначение (номер) помещения, машино-места на плане здания, сооружения, плане этажа кв. 16

Кадастровый номер —

№ п/п	Наименование характеристики	Значение характеристики
1	2	3
1	**Вид объекта недвижимости (помещение, машино-место)**	помещение
2	**Ранее присвоенный государственный учетный номер помещения, машино-места (кадастровый, инвентарный или условный номер)**	—
3	**Кадастровый номер исходного объекта недвижимости (объектов недвижимости)**	—
4	**Номер, тип этажа (этажей), на котором (которых) расположено помещение, машино-место**	Этаж 4
5	**Адрес помещения, машино-места**	Российская Федерация, Московская обл., г.о. Красногорск, д. Сабурово, ул. Рождественская, д. 1, кв. 16
	Местоположения помещения, машино-места	—
	Дополнение местоположения помещения, машино-места	—
6	**Площадь помещения, машино-места (Р), м^2**	45,5
7	**Назначение помещения**	жилое
8	**Вид жилого помещения (квартира, комната (в квартире), если жилое помещение расположено в многоквартирном доме**	квартира
9	**Вид (виды) разрешенного использования помещения**	—
10	**Наименование помещения**	—
11	**Кадастровый номер (при наличии) или обозначение на плане этажа (или поэтажном плане) квартиры, в которой расположена комната**	—
12	**Сведения об отнесении к общему имуществу в многоквартирном доме или к вспомогательным помещениям**	—
13	**Сведения об отнесении к специализированному жилищному фонду или к жилым помещениям наемного дома социального использования или наемного дома коммерческого использования**	—
14	**Сведения о включении помещения в единый государственный реестр объектов культурного наследия (памятников истории и культуры) народов Российской Федерации**	

ТЕХНИЧЕСКИЙ ПЛАН ЗДАНИЯ

(вид объекта недвижимости, в отношении которого подготовлен технический план, в родительном падеже)

Характеристики всех помещений, машино-мест в здании, сооружении —

кадастровый номер здания, сооружения (при наличии)

14.1	Регистрационный номер, вид и наименование объекта недвижимости в едином государственном реестре объектов культурного наследия (памятников истории и культуры) народов Российской Федерации либо регистрационный номер учетной карты объекта, представляющего собой историко-культурную ценность, вид и наименование выявленного объекта культурного наследия	—
14.2	Реквизиты решений Правительства Российской Федерации, органов охраны объектов культурного наследия о включении объекта недвижимости в единый государственный реестр объектов культурного наследия (памятников истории и культуры) народов Российской Федерации либо об отнесении объекта недвижимости к выявленным объектам культурного наследия, подлежащим государственной охране	—
14.3	Реквизиты документа, на основании которого установлены требования к сохранению, содержанию и использованию объектов культурного наследия (памятников истории и культуры) народов Российской Федерации, требования к обеспечению доступа к таким объектам либо выявленному объекту культурного наследия	—

Обозначение (номер) помещения, машино-места на плане здания, сооружения, плане этажа кв. 17

Кадастровый номер —

№ п/п	Наименование характеристики	Значение характеристики
1	2	3
1	**Вид объекта недвижимости (помещение, машино-место)**	помещение
2	**Ранее присвоенный государственный учетный номер помещения, машино-места (кадастровый, инвентарный или условный номер)**	—
3	**Кадастровый номер исходного объекта недвижимости (объектов недвижимости)**	—
4	**Номер, тип этажа (этажей), на котором (которых) расположено помещение, машино-место**	Этаж 4
5	**Адрес помещения, машино-места**	Российская Федерация, Московская обл., г.о. Красногорск, д. Сабурово, ул. Рождественская, д. 1, кв. 17
	Местоположения помещения, машино-места	—
	Дополнение местоположения помещения, машино-места	—
6	**Площадь помещения, машино-места (Р), м²**	31,8
7	**Назначение помещения**	жилое
8	**Вид жилого помещения (квартира, комната (в квартире), если жилое помещение расположено в многоквартирном доме**	квартира

ТЕХНИЧЕСКИЙ ПЛАН ЗДАНИЯ

(вид объекта недвижимости, в отношении которого подготовлен технический план, в родительном падеже)

Характеристики всех помещений, машино-мест в здании, сооружении —

кадастровый номер здания, сооружения (при наличии)

9	**Вид (виды) разрешенного использования помещения**	—
10	**Наименование помещения**	—
11	**Кадастровый номер (при наличии) или обозначение на плане этажа (или поэтажном плане) квартиры, в которой расположена комната**	—
12	**Сведения об отнесении к общему имуществу в многоквартирном доме или к вспомогательным помещениям**	—
13	**Сведения об отнесении к специализированному жилищному фонду или к жилым помещениям наемного дома социального использования или наемного дома коммерческого использования**	—
14	**Сведения о включении помещения в единый государственный реестр объектов культурного наследия (памятников истории и культуры) народов Российской Федерации**	
14.1	Регистрационный номер, вид и наименование объекта недвижимости в едином государственном реестре объектов культурного наследия (памятников истории и культуры) народов Российской Федерации либо регистрационный номер учетной карты объекта, представляющего собой историко-культурную ценность, вид и наименование выявленного объекта культурного наследия	—
14.2	Реквизиты решений Правительства Российской Федерации, органов охраны объектов культурного наследия о включении объекта недвижимости в единый государственный реестр объектов культурного наследия (памятников истории и культуры) народов Российской Федерации либо об отнесении объекта недвижимости к выявленным объектам культурного наследия, подлежащим государственной охране	—
14.3	Реквизиты документа, на основании которого установлены требования к сохранению, содержанию и использованию объектов культурного наследия (памятников истории и культуры) народов Российской Федерации, требования к обеспечению доступа к таким объектам либо выявленному объекту культурного наследия	—

Обозначение (номер) помещения, машино-места на плане здания, сооружения, плане этажа кв. 18

Кадастровый номер —

№ п/п	**Наименование характеристики**	**Значение характеристики**
1	2	3
1	**Вид объекта недвижимости (помещение, машино-место)**	помещение

ТЕХНИЧЕСКИЙ ПЛАН ЗДАНИЯ

(вид объекта недвижимости, в отношении которого подготовлен технический план, в родительном падеже)

Характеристики всех помещений, машино-мест в здании, сооружении —

кадастровый номер здания, сооружения (при наличии)

2	**Ранее присвоенный государственный учетный номер помещения, машино-места (кадастровый, инвентарный или условный номер)**	—
3	**Кадастровый номер исходного объекта недвижимости (объектов недвижимости)**	—
4	**Номер, тип этажа (этажей), на котором (которых) расположено помещение, машино-место**	Этаж 4
5	**Адрес помещения, машино-места**	Российская Федерация, Московская обл., г.о. Красногорск, д. Сабурово, ул. Рождественская, д. 1, кв. 18
	Местоположения помещения, машино-места	—
	Дополнение местоположения помещения, машино-места	—
6	**Площадь помещения, машино-места (Р), м^2**	45,5
7	**Назначение помещения**	жилое
8	**Вид жилого помещения (квартира, комната (в квартире), если жилое помещение расположено в многоквартирном доме**	квартира
9	**Вид (виды) разрешенного использования помещения**	—
10	**Наименование помещения**	—
11	**Кадастровый номер (при наличии) или обозначение на плане этажа (или поэтажном плане) квартиры, в которой расположена комната**	—
12	**Сведения об отнесении к общему имуществу в многоквартирном доме или к вспомогательным помещениям**	—
13	**Сведения об отнесении к специализированному жилищному фонду или к жилым помещениям наемного дома социального использования или наемного дома коммерческого использования**	—
14	**Сведения о включении помещения в единый государственный реестр объектов культурного наследия (памятников истории и культуры) народов Российской Федерации**	
14.1	Регистрационный номер, вид и наименование объекта недвижимости в едином государственном реестре объектов культурного наследия (памятников истории и культуры) народов Российской Федерации либо регистрационный номер учетной карты объекта, представляющего собой историко-культурную ценность, вид и наименование выявленного объекта культурного наследия	—

ТЕХНИЧЕСКИЙ ПЛАН ЗДАНИЯ

(вид объекта недвижимости, в отношении которого подготовлен технический план, в родительном падеже)

Характеристики всех помещений, машино-мест в здании, сооружении —

кадастровый номер здания, сооружения (при наличии)

14.2	Реквизиты решений Правительства Российской Федерации, органов охраны объектов культурного наследия о включении объекта недвижимости в единый государственный реестр объектов культурного наследия (памятников истории и культуры) народов Российской Федерации либо об отнесении объекта недвижимости к выявленным объектам культурного наследия, подлежащим государственной охране	—
14.3	Реквизиты документа, на основании которого установлены требования к сохранению, содержанию и использованию объектов культурного наследия (памятников истории и культуры) народов Российской Федерации, требования к обеспечению доступа к таким объектам либо выявленному объекту культурного наследия	—

Обозначение (номер) помещения, машино-места на плане здания, сооружения, плане этажа кв. 19

Кадастровый номер —

№ п/п	Наименование характеристики	Значение характеристики
1	2	3
1	**Вид объекта недвижимости (помещение, машино-место)**	помещение
2	**Ранее присвоенный государственный учетный номер помещения, машино-места (кадастровый, инвентарный или условный номер)**	—
3	**Кадастровый номер исходного объекта недвижимости (объектов недвижимости)**	—
4	**Номер, тип этажа (этажей), на котором (которых) расположено помещение, машино-место**	Этаж 4
5	**Адрес помещения, машино-места**	Российская Федерация, Московская обл., г.о. Красногорск, д. Сабурово, ул. Рождественская, д. 1, кв. 19
	Местоположения помещения, машино-места	—
	Дополнение местоположения помещения, машино-места	—
6	**Площадь помещения, машино-места (Р), м^2**	64,2
7	**Назначение помещения**	жилое
8	**Вид жилого помещения (квартира, комната (в квартире), если жилое помещение расположено в многоквартирном доме**	квартира
9	**Вид (виды) разрешенного использования помещения**	—
10	**Наименование помещения**	—
11	**Кадастровый номер (при наличии) или обозначение на плане этажа (или поэтажном плане) квартиры, в которой расположена комната**	—

ТЕХНИЧЕСКИЙ ПЛАН ЗДАНИЯ

(вид объекта недвижимости, в отношении которого подготовлен технический план, в родительном падеже)

Характеристики всех помещений, машино-мест в здании, сооружении —

кадастровый номер здания, сооружения (при наличии)

12	**Сведения об отнесении к общему имуществу в многоквартирном доме или к вспомогательным помещениям**	—
13	**Сведения об отнесении к специализированному жилищному фонду или к жилым помещениям наемного дома социального использования или наемного дома коммерческого использования**	—
14	**Сведения о включении помещения в единый государственный реестр объектов культурного наследия (памятников истории и культуры) народов Российской Федерации**	
14.1	Регистрационный номер, вид и наименование объекта недвижимости в едином государственном реестре объектов культурного наследия (памятников истории и культуры) народов Российской Федерации либо регистрационный номер учетной карты объекта, представляющего собой историко-культурную ценность, вид и наименование выявленного объекта культурного наследия	—
14.2	Реквизиты решений Правительства Российской Федерации, органов охраны объектов культурного наследия о включении объекта недвижимости в единый государственный реестр объектов культурного наследия (памятников истории и культуры) народов Российской Федерации либо об отнесении объекта недвижимости к выявленным объектам культурного наследия, подлежащим государственной охране	—
14.3	Реквизиты документа, на основании которого установлены требования к сохранению, содержанию и использованию объектов культурного наследия (памятников истории и культуры) народов Российской Федерации, требования к обеспечению доступа к таким объектам либо выявленному объекту культурного наследия	—

Обозначение (номер) помещения, машино-места на плане здания, сооружения, плане этажа кв. 20

Кадастровый номер —

№ п/п	**Наименование характеристики**	**Значение характеристики**
1	2	3
1	**Вид объекта недвижимости (помещение, машино-место)**	помещение
2	**Ранее присвоенный государственный учетный номер помещения, машино-места (кадастровый, инвентарный или условный номер)**	—
3	**Кадастровый номер исходного объекта недвижимости (объектов недвижимости)**	—
4	**Номер, тип этажа (этажей), на котором (которых) расположено помещение, машино-место**	Этаж 5

ТЕХНИЧЕСКИЙ ПЛАН ЗДАНИЯ

(вид объекта недвижимости, в отношении которого подготовлен технический план, в родительном падеже)

Характеристики всех помещений, машино-мест в здании, сооружении —

кадастровый номер здания, сооружения (при наличии)

5	**Адрес помещения, машино-места**	Российская Федерация, Московская обл., г.о. Красногорск, д. Сабурово, ул. Рождественская, д. 1, кв. 20
	Местоположения помещения, машино-места	—
	Дополнение местоположения помещения, машино-места	—
6	**Площадь помещения, машино-места (Р), м^2**	62,7
7	**Назначение помещения**	жилое
8	**Вид жилого помещения (квартира, комната (в квартире), если жилое помещение расположено в многоквартирном доме**	квартира
9	**Вид (виды) разрешенного использования помещения**	—
10	**Наименование помещения**	—
11	**Кадастровый номер (при наличии) или обозначение на плане этажа (или поэтажном плане) квартиры, в которой расположена комната**	—
12	**Сведения об отнесении к общему имуществу в многоквартирном доме или к вспомогательным помещениям**	—
13	**Сведения об отнесении к специализированному жилищному фонду или к жилым помещениям наемного дома социального использования или наемного дома коммерческого использования**	—
14	**Сведения о включении помещения в единый государственный реестр объектов культурного наследия (памятников истории и культуры) народов Российской Федерации**	
14.1	Регистрационный номер, вид и наименование объекта недвижимости в едином государственном реестре объектов культурного наследия (памятников истории и культуры) народов Российской Федерации либо регистрационный номер учетной карты объекта, представляющего собой историко-культурную ценность, вид и наименование выявленного объекта культурного наследия	—
14.2	Реквизиты решений Правительства Российской Федерации, органов охраны объектов культурного наследия о включении объекта недвижимости в единый государственный реестр объектов культурного наследия (памятников истории и культуры) народов Российской Федерации либо об отнесении объекта недвижимости к выявленным объектам культурного наследия, подлежащим государственной охране	—

ТЕХНИЧЕСКИЙ ПЛАН ЗДАНИЯ

(вид объекта недвижимости, в отношении которого подготовлен технический план, в родительном падеже)

Характеристики всех помещений, машино-мест в здании, сооружении —

кадастровый номер здания, сооружения (при наличии)

14.3	Реквизиты документа, на основании которого установлены требования к сохранению, содержанию и использованию объектов культурного наследия (памятников истории и культуры) народов Российской Федерации, требования к обеспечению доступа к таким объектам либо выявленному объекту культурного наследия	—

Обозначение (номер) помещения, машино-места на плане здания, сооружения, плане этажа кв. 21

Кадастровый номер —

№ п/п	Наименование характеристики	Значение характеристики
1	2	3
1	**Вид объекта недвижимости (помещение, машино-место)**	помещение
2	**Ранее присвоенный государственный учетный номер помещения, машино-места (кадастровый, инвентарный или условный номер)**	—
3	**Кадастровый номер исходного объекта недвижимости (объектов недвижимости)**	—
4	**Номер, тип этажа (этажей), на котором (которых) расположено помещение, машино-место**	Этаж 5
5	**Адрес помещения, машино-места**	Российская Федерация, Московская обл., г.о. Красногорск, д. Сабурово, ул. Рождественская, д. 1, кв. 21
	Местоположения помещения, машино-места	—
	Дополнение местоположения помещения, машино-места	—
6	**Площадь помещения, машино-места (Р), м^2**	45,5
7	**Назначение помещения**	жилое
8	**Вид жилого помещения (квартира, комната (в квартире), если жилое помещение расположено в многоквартирном доме**	квартира
9	**Вид (виды) разрешенного использования помещения**	—
10	**Наименование помещения**	—
11	**Кадастровый номер (при наличии) или обозначение на плане этажа (или поэтажном плане) квартиры, в которой расположена комната**	—
12	**Сведения об отнесении к общему имуществу в многоквартирном доме или к вспомогательным помещениям**	—
13	**Сведения об отнесении к специализированному жилищному фонду или к жилым помещениям наемного дома социального использования или наемного дома коммерческого использования**	—
14	**Сведения о включении помещения в единый государственный реестр объектов культурного наследия (памятников истории и культуры) народов Российской Федерации**	

ТЕХНИЧЕСКИЙ ПЛАН ЗДАНИЯ

(вид объекта недвижимости, в отношении которого подготовлен технический план, в родительном падеже)

Характеристики всех помещений, машино-мест в здании, сооружении —

кадастровый номер здания, сооружения (при наличии)

14.1	Регистрационный номер, вид и наименование объекта недвижимости в едином государственном реестре объектов культурного наследия (памятников истории и культуры) народов Российской Федерации либо регистрационный номер учетной карты объекта, представляющего собой историко-культурную ценность, вид и наименование выявленного объекта культурного наследия	—
14.2	Реквизиты решений Правительства Российской Федерации, органов охраны объектов культурного наследия о включении объекта недвижимости в единый государственный реестр объектов культурного наследия (памятников истории и культуры) народов Российской Федерации либо об отнесении объекта недвижимости к выявленным объектам культурного наследия, подлежащим государственной охране	—
14.3	Реквизиты документа, на основании которого установлены требования к сохранению, содержанию и использованию объектов культурного наследия (памятников истории и культуры) народов Российской Федерации, требования к обеспечению доступа к таким объектам либо выявленному объекту культурного наследия	—

Обозначение (номер) помещения, машино-места на плане здания, сооружения, плане этажа кв. 22

Кадастровый номер —

№ п/п	Наименование характеристики	Значение характеристики
1	2	3
1	**Вид объекта недвижимости (помещение, машино-место)**	помещение
2	**Ранее присвоенный государственный учетный номер помещения, машино-места (кадастровый, инвентарный или условный номер)**	—
3	**Кадастровый номер исходного объекта недвижимости (объектов недвижимости)**	—
4	**Номер, тип этажа (этажей), на котором (которых) расположено помещение, машино-место**	Этаж 5
5	**Адрес помещения, машино-места**	Российская Федерация, Московская обл., г.о. Красногорск, д. Сабурово, ул. Рождественская, д. 1, кв. 22
	Местоположения помещения, машино-места	—
	Дополнение местоположения помещения, машино-места	—
6	**Площадь помещения, машино-места (Р), м²**	31,2
7	**Назначение помещения**	жилое
8	**Вид жилого помещения (квартира, комната (в квартире), если жилое помещение расположено в многоквартирном доме**	квартира

ТЕХНИЧЕСКИЙ ПЛАН ЗДАНИЯ

(вид объекта недвижимости, в отношении которого подготовлен технический план, в родительном падеже)

Характеристики всех помещений, машино-мест в здании, сооружении —

кадастровый номер здания, сооружения (при наличии)

9	**Вид (виды) разрешенного использования помещения**	—
10	**Наименование помещения**	—
11	**Кадастровый номер (при наличии) или обозначение на плане этажа (или поэтажном плане) квартиры, в которой расположена комната**	—
12	**Сведения об отнесении к общему имуществу в многоквартирном доме или к вспомогательным помещениям**	—
13	**Сведения об отнесении к специализированному жилищному фонду или к жилым помещениям наемного дома социального использования или наемного дома коммерческого использования**	—
14	**Сведения о включении помещения в единый государственный реестр объектов культурного наследия (памятников истории и культуры) народов Российской Федерации**	
14.1	Регистрационный номер, вид и наименование объекта недвижимости в едином государственном реестре объектов культурного наследия (памятников истории и культуры) народов Российской Федерации либо регистрационный номер учетной карты объекта, представляющего собой историко-культурную ценность, вид и наименование выявленного объекта культурного наследия	—
14.2	Реквизиты решений Правительства Российской Федерации, органов охраны объектов культурного наследия о включении объекта недвижимости в единый государственный реестр объектов культурного наследия (памятников истории и культуры) народов Российской Федерации либо об отнесении объекта недвижимости к выявленным объектам культурного наследия, подлежащим государственной охране	—
14.3	Реквизиты документа, на основании которого установлены требования к сохранению, содержанию и использованию объектов культурного наследия (памятников истории и культуры) народов Российской Федерации, требования к обеспечению доступа к таким объектам либо выявленному объекту культурного наследия	—

Обозначение (номер) помещения, машино-места на плане здания, сооружения, плане этажа кв. 23

Кадастровый номер —

№ п/п	**Наименование характеристики**	**Значение характеристики**
1	2	3
1	**Вид объекта недвижимости (помещение, машино-место)**	помещение

ТЕХНИЧЕСКИЙ ПЛАН ЗДАНИЯ

(вид объекта недвижимости, в отношении которого подготовлен технический план, в родительном падеже)

Характеристики всех помещений, машино-мест в здании, сооружении —

кадастровый номер здания, сооружения (при наличии)

2	**Ранее присвоенный государственный учетный номер помещения, машино-места (кадастровый, инвентарный или условный номер)**	—
3	**Кадастровый номер исходного объекта недвижимости (объектов недвижимости)**	—
4	**Номер, тип этажа (этажей), на котором (которых) расположено помещение, машино-место**	Этаж 5
5	**Адрес помещения, машино-места**	Российская Федерация, Московская обл., г.о. Красногорск, д. Сабурово, ул. Рождественская, д. 1, кв. 23
	Местоположения помещения, машино-места	—
	Дополнение местоположения помещения, машино-места	—
6	**Площадь помещения, машино-места (Р), м^2**	44,0
7	**Назначение помещения**	жилое
8	**Вид жилого помещения (квартира, комната (в квартире), если жилое помещение расположено в многоквартирном доме**	квартира
9	**Вид (виды) разрешенного использования помещения**	—
10	**Наименование помещения**	—
11	**Кадастровый номер (при наличии) или обозначение на плане этажа (или поэтажном плане) квартиры, в которой расположена комната**	—
12	**Сведения об отнесении к общему имуществу в многоквартирном доме или к вспомогательным помещениям**	—
13	**Сведения об отнесении к специализированному жилищному фонду или к жилым помещениям наемного дома социального использования или наемного дома коммерческого использования**	—
14	**Сведения о включении помещения в единый государственный реестр объектов культурного наследия (памятников истории и культуры) народов Российской Федерации**	
14.1	Регистрационный номер, вид и наименование объекта недвижимости в едином государственном реестре объектов культурного наследия (памятников истории и культуры) народов Российской Федерации либо регистрационный номер учетной карты объекта, представляющего собой историко-культурную ценность, вид и наименование выявленного объекта культурного наследия	—

ТЕХНИЧЕСКИЙ ПЛАН ЗДАНИЯ

(вид объекта недвижимости, в отношении которого подготовлен технический план, в родительном падеже)

Характеристики всех помещений, машино-мест в здании, сооружении —

кадастровый номер здания, сооружения (при наличии)

14.2	Реквизиты решений Правительства Российской Федерации, органов охраны объектов культурного наследия о включении объекта недвижимости в единый государственный реестр объектов культурного наследия (памятников истории и культуры) народов Российской Федерации либо об отнесении объекта недвижимости к выявленным объектам культурного наследия, подлежащим государственной охране	—
14.3	Реквизиты документа, на основании которого установлены требования к сохранению, содержанию и использованию объектов культурного наследия (памятников истории и культуры) народов Российской Федерации, требования к обеспечению доступа к таким объектам либо выявленному объекту культурного наследия	—

Обозначение (номер) помещения, машино-места на плане здания, сооружения, плане этажа кв. 24

Кадастровый номер —

№ п/п	Наименование характеристики	Значение характеристики
1	2	3
1	**Вид объекта недвижимости (помещение, машино-место)**	помещение
2	**Ранее присвоенный государственный учетный номер помещения, машино-места (кадастровый, инвентарный или условный номер)**	—
3	**Кадастровый номер исходного объекта недвижимости (объектов недвижимости)**	—
4	**Номер, тип этажа (этажей), на котором (которых) расположено помещение, машино-место**	Этаж 5
5	**Адрес помещения, машино-места**	Российская Федерация, Московская обл., г.о. Красногорск, д. Сабурово, ул. Рождественская, д. 1, кв. 24
	Местоположения помещения, машино-места	—
	Дополнение местоположения помещения, машино-места	—
6	**Площадь помещения, машино-места (Р), м^2**	64,5
7	**Назначение помещения**	жилое
8	**Вид жилого помещения (квартира, комната (в квартире), если жилое помещение расположено в многоквартирном доме**	квартира
9	**Вид (виды) разрешенного использования помещения**	—
10	**Наименование помещения**	—
11	**Кадастровый номер (при наличии) или обозначение на плане этажа (или поэтажном плане) квартиры, в которой расположена комната**	—

ТЕХНИЧЕСКИЙ ПЛАН ЗДАНИЯ

(вид объекта недвижимости, в отношении которого подготовлен технический план, в родительном падеже)

Характеристики всех помещений, машино-мест в здании, сооружении —

кадастровый номер здания, сооружения (при наличии)

12	**Сведения об отнесении к общему имуществу в многоквартирном доме или к вспомогательным помещениям**	—
13	**Сведения об отнесении к специализированному жилищному фонду или к жилым помещениям наемного дома социального использования или наемного дома коммерческого использования**	—
14	**Сведения о включении помещения в единый государственный реестр объектов культурного наследия (памятников истории и культуры) народов Российской Федерации**	
14.1	Регистрационный номер, вид и наименование объекта недвижимости в едином государственном реестре объектов культурного наследия (памятников истории и культуры) народов Российской Федерации либо регистрационный номер учетной карты объекта, представляющего собой историко-культурную ценность, вид и наименование выявленного объекта культурного наследия	—
14.2	Реквизиты решений Правительства Российской Федерации, органов охраны объектов культурного наследия о включении объекта недвижимости в единый государственный реестр объектов культурного наследия (памятников истории и культуры) народов Российской Федерации либо об отнесении объекта недвижимости к выявленным объектам культурного наследия, подлежащим государственной охране	—
14.3	Реквизиты документа, на основании которого установлены требования к сохранению, содержанию и использованию объектов культурного наследия (памятников истории и культуры) народов Российской Федерации, требования к обеспечению доступа к таким объектам либо выявленному объекту культурного наследия	—

Обозначение (номер) помещения, машино-места на плане здания, сооружения, плане этажа кв. 25

Кадастровый номер —

№ п/п	**Наименование характеристики**	**Значение характеристики**
1	2	3
1	**Вид объекта недвижимости (помещение, машино-место)**	помещение
2	**Ранее присвоенный государственный учетный номер помещения, машино-места (кадастровый, инвентарный или условный номер)**	—
3	**Кадастровый номер исходного объекта недвижимости (объектов недвижимости)**	—
4	**Номер, тип этажа (этажей), на котором (которых) расположено помещение, машино-место**	Этаж 6

ТЕХНИЧЕСКИЙ ПЛАН ЗДАНИЯ

(вид объекта недвижимости, в отношении которого подготовлен технический план, в родительном падеже)

Характеристики всех помещений, машино-мест в здании, сооружении —

кадастровый номер здания, сооружения (при наличии)

5	**Адрес помещения, машино-места**	Российская Федерация, Московская обл., г.о. Красногорск, д. Сабурово, ул. Рождественская, д. 1, кв. 25
	Местоположения помещения, машино-места	—
	Дополнение местоположения помещения, машино-места	—
6	**Площадь помещения, машино-места (Р), м^2**	62,7
7	**Назначение помещения**	жилое
8	**Вид жилого помещения (квартира, комната (в квартире), если жилое помещение расположено в многоквартирном доме**	квартира
9	**Вид (виды) разрешенного использования помещения**	—
10	**Наименование помещения**	—
11	**Кадастровый номер (при наличии) или обозначение на плане этажа (или поэтажном плане) квартиры, в которой расположена комната**	—
12	**Сведения об отнесении к общему имуществу в многоквартирном доме или к вспомогательным помещениям**	—
13	**Сведения об отнесении к специализированному жилищному фонду или к жилым помещениям наемного дома социального использования или наемного дома коммерческого использования**	—
14	**Сведения о включении помещения в единый государственный реестр объектов культурного наследия (памятников истории и культуры) народов Российской Федерации**	
14.1	Регистрационный номер, вид и наименование объекта недвижимости в едином государственном реестре объектов культурного наследия (памятников истории и культуры) народов Российской Федерации либо регистрационный номер учетной карты объекта, представляющего собой историко-культурную ценность, вид и наименование выявленного объекта культурного наследия	—
14.2	Реквизиты решений Правительства Российской Федерации, органов охраны объектов культурного наследия о включении объекта недвижимости в единый государственный реестр объектов культурного наследия (памятников истории и культуры) народов Российской Федерации либо об отнесении объекта недвижимости к выявленным объектам культурного наследия, подлежащим государственной охране	—

ТЕХНИЧЕСКИЙ ПЛАН ЗДАНИЯ

(вид объекта недвижимости, в отношении которого подготовлен технический план, в родительном падеже)

Характеристики всех помещений, машино-мест в здании, сооружении —

кадастровый номер здания, сооружения (при наличии)

14.3	Реквизиты документа, на основании которого установлены требования к сохранению, содержанию и использованию объектов культурного наследия (памятников истории и культуры) народов Российской Федерации, требования к обеспечению доступа к таким объектам либо выявленному объекту культурного наследия	—

Обозначение (номер) помещения, машино-места на плане здания, сооружения, плане этажа кв. 26

Кадастровый номер —

№ п/п	Наименование характеристики	Значение характеристики
1	2	3
1	**Вид объекта недвижимости (помещение, машино-место)**	помещение
2	**Ранее присвоенный государственный учетный номер помещения, машино-места (кадастровый, инвентарный или условный номер)**	—
3	**Кадастровый номер исходного объекта недвижимости (объектов недвижимости)**	—
4	**Номер, тип этажа (этажей), на котором (которых) расположено помещение, машино-место**	Этаж 6
5	**Адрес помещения, машино-места**	Российская Федерация, Московская обл., г.о. Красногорск, д. Сабурово, ул. Рождественская, д. 1, кв. 26
	Местоположения помещения, машино-места	—
	Дополнение местоположения помещения, машино-места	—
6	**Площадь помещения, машино-места (Р), м^2**	45,5
7	**Назначение помещения**	жилое
8	**Вид жилого помещения (квартира, комната (в квартире), если жилое помещение расположено в многоквартирном доме**	квартира
9	**Вид (виды) разрешенного использования помещения**	—
10	**Наименование помещения**	—
11	**Кадастровый номер (при наличии) или обозначение на плане этажа (или поэтажном плане) квартиры, в которой расположена комната**	—
12	**Сведения об отнесении к общему имуществу в многоквартирном доме или к вспомогательным помещениям**	—
13	**Сведения об отнесении к специализированному жилищному фонду или к жилым помещениям наемного дома социального использования или наемного дома коммерческого использования**	—
14	**Сведения о включении помещения в единый государственный реестр объектов культурного наследия (памятников истории и культуры) народов Российской Федерации**	

ТЕХНИЧЕСКИЙ ПЛАН ЗДАНИЯ

(вид объекта недвижимости, в отношении которого подготовлен технический план, в родительном падеже)

Характеристики всех помещений, машино-мест в здании, сооружении —

кадастровый номер здания, сооружения (при наличии)

14.1	Регистрационный номер, вид и наименование объекта недвижимости в едином государственном реестре объектов культурного наследия (памятников истории и культуры) народов Российской Федерации либо регистрационный номер учетной карты объекта, представляющего собой историко-культурную ценность, вид и наименование выявленного объекта культурного наследия	—
14.2	Реквизиты решений Правительства Российской Федерации, органов охраны объектов культурного наследия о включении объекта недвижимости в единый государственный реестр объектов культурного наследия (памятников истории и культуры) народов Российской Федерации либо об отнесении объекта недвижимости к выявленным объектам культурного наследия, подлежащим государственной охране	—
14.3	Реквизиты документа, на основании которого установлены требования к сохранению, содержанию и использованию объектов культурного наследия (памятников истории и культуры) народов Российской Федерации, требования к обеспечению доступа к таким объектам либо выявленному объекту культурного наследия	—

Обозначение (номер) помещения, машино-места на плане здания, сооружения, плане этажа кв. 27

Кадастровый номер —

№ п/п	Наименование характеристики	Значение характеристики
1	2	3
1	**Вид объекта недвижимости (помещение, машино-место)**	помещение
2	**Ранее присвоенный государственный учетный номер помещения, машино-места (кадастровый, инвентарный или условный номер)**	—
3	**Кадастровый номер исходного объекта недвижимости (объектов недвижимости)**	—
4	**Номер, тип этажа (этажей), на котором (которых) расположено помещение, машино-место**	Этаж 6
5	**Адрес помещения, машино-места**	Российская Федерация, Московская обл., г.о. Красногорск, д. Сабурово, ул. Рождественская, д. 1, кв. 27
	Местоположения помещения, машино-места	—
	Дополнение местоположения помещения, машино-места	—
6	**Площадь помещения, машино-места (Р), м²**	31,2
7	**Назначение помещения**	жилое
8	**Вид жилого помещения (квартира, комната (в квартире), если жилое помещение расположено в многоквартирном доме**	квартира

ТЕХНИЧЕСКИЙ ПЛАН ЗДАНИЯ

(вид объекта недвижимости, в отношении которого подготовлен технический план, в родительном падеже)

Характеристики всех помещений, машино-мест в здании, сооружении —

кадастровый номер здания, сооружения (при наличии)

9	**Вид (виды) разрешенного использования помещения**	—
10	**Наименование помещения**	—
11	**Кадастровый номер (при наличии) или обозначение на плане этажа (или поэтажном плане) квартиры, в которой расположена комната**	—
12	**Сведения об отнесении к общему имуществу в многоквартирном доме или к вспомогательным помещениям**	—
13	**Сведения об отнесении к специализированному жилищному фонду или к жилым помещениям наемного дома социального использования или наемного дома коммерческого использования**	—
14	**Сведения о включении помещения в единый государственный реестр объектов культурного наследия (памятников истории и культуры) народов Российской Федерации**	
14.1	Регистрационный номер, вид и наименование объекта недвижимости в едином государственном реестре объектов культурного наследия (памятников истории и культуры) народов Российской Федерации либо регистрационный номер учетной карты объекта, представляющего собой историко-культурную ценность, вид и наименование выявленного объекта культурного наследия	—
14.2	Реквизиты решений Правительства Российской Федерации, органов охраны объектов культурного наследия о включении объекта недвижимости в единый государственный реестр объектов культурного наследия (памятников истории и культуры) народов Российской Федерации либо об отнесении объекта недвижимости к выявленным объектам культурного наследия, подлежащим государственной охране	—
14.3	Реквизиты документа, на основании которого установлены требования к сохранению, содержанию и использованию объектов культурного наследия (памятников истории и культуры) народов Российской Федерации, требования к обеспечению доступа к таким объектам либо выявленному объекту культурного наследия	—

Обозначение (номер) помещения, машино-места на плане здания, сооружения, плане этажа кв. 28

Кадастровый номер —

№ п/п	**Наименование характеристики**	**Значение характеристики**
1	2	3
1	**Вид объекта недвижимости (помещение, машино-место)**	помещение

ТЕХНИЧЕСКИЙ ПЛАН ЗДАНИЯ

(вид объекта недвижимости, в отношении которого подготовлен технический план, в родительном падеже)

Характеристики всех помещений, машино-мест в здании, сооружении —

кадастровый номер здания, сооружения (при наличии)

2	**Ранее присвоенный государственный учетный номер помещения, машино-места (кадастровый, инвентарный или условный номер)**	—
3	**Кадастровый номер исходного объекта недвижимости (объектов недвижимости)**	—
4	**Номер, тип этажа (этажей), на котором (которых) расположено помещение, машино-место**	Этаж 6
5	**Адрес помещения, машино-места**	Российская Федерация, Московская обл., г.о. Красногорск, д. Сабурово, ул. Рождественская, д. 1, кв. 28
	Местоположения помещения, машино-места	—
	Дополнение местоположения помещения, машино-места	—
6	**Площадь помещения, машино-места (Р), м^2**	44,0
7	**Назначение помещения**	жилое
8	**Вид жилого помещения (квартира, комната (в квартире), если жилое помещение расположено в многоквартирном доме**	квартира
9	**Вид (виды) разрешенного использования помещения**	—
10	**Наименование помещения**	—
11	**Кадастровый номер (при наличии) или обозначение на плане этажа (или поэтажном плане) квартиры, в которой расположена комната**	—
12	**Сведения об отнесении к общему имуществу в многоквартирном доме или к вспомогательным помещениям**	—
13	**Сведения об отнесении к специализированному жилищному фонду или к жилым помещениям наемного дома социального использования или наемного дома коммерческого использования**	—
14	**Сведения о включении помещения в единый государственный реестр объектов культурного наследия (памятников истории и культуры) народов Российской Федерации**	
14.1	Регистрационный номер, вид и наименование объекта недвижимости в едином государственном реестре объектов культурного наследия (памятников истории и культуры) народов Российской Федерации либо регистрационный номер учетной карты объекта, представляющего собой историко-культурную ценность, вид и наименование выявленного объекта культурного наследия	—

ТЕХНИЧЕСКИЙ ПЛАН ЗДАНИЯ

(вид объекта недвижимости, в отношении которого подготовлен технический план, в родительном падеже)

Характеристики всех помещений, машино-мест в здании, сооружении —

кадастровый номер здания, сооружения (при наличии)

14.2	Реквизиты решений Правительства Российской Федерации, органов охраны объектов культурного наследия о включении объекта недвижимости в единый государственный реестр объектов культурного наследия (памятников истории и культуры) народов Российской Федерации либо об отнесении объекта недвижимости к выявленным объектам культурного наследия, подлежащим государственной охране	—
14.3	Реквизиты документа, на основании которого установлены требования к сохранению, содержанию и использованию объектов культурного наследия (памятников истории и культуры) народов Российской Федерации, требования к обеспечению доступа к таким объектам либо выявленному объекту культурного наследия	—

Обозначение (номер) помещения, машино-места на плане здания, сооружения, плане этажа кв. 29

Кадастровый номер —

№ п/п	Наименование характеристики	Значение характеристики
1	2	3
1	**Вид объекта недвижимости (помещение, машино-место)**	помещение
2	**Ранее присвоенный государственный учетный номер помещения, машино-места (кадастровый, инвентарный или условный номер)**	—
3	**Кадастровый номер исходного объекта недвижимости (объектов недвижимости)**	—
4	**Номер, тип этажа (этажей), на котором (которых) расположено помещение, машино-место**	Этаж 6
5	**Адрес помещения, машино-места**	Российская Федерация, Московская обл., г.о. Красногорск, д. Сабурово, ул. Рождественская, д. 1, кв. 29
	Местоположения помещения, машино-места	—
	Дополнение местоположения помещения, машино-места	—
6	**Площадь помещения, машино-места (Р), м^2**	76,1
7	**Назначение помещения**	жилое
8	**Вид жилого помещения (квартира, комната (в квартире), если жилое помещение расположено в многоквартирном доме**	квартира
9	**Вид (виды) разрешенного использования помещения**	—
10	**Наименование помещения**	—
11	**Кадастровый номер (при наличии) или обозначение на плане этажа (или поэтажном плане) квартиры, в которой расположена комната**	—

ТЕХНИЧЕСКИЙ ПЛАН ЗДАНИЯ

(вид объекта недвижимости, в отношении которого подготовлен технический план, в родительном падеже)

Характеристики всех помещений, машино-мест в здании, сооружении —

кадастровый номер здания, сооружения (при наличии)

12	**Сведения об отнесении к общему имуществу в многоквартирном доме или к вспомогательным помещениям**	—
13	**Сведения об отнесении к специализированному жилищному фонду или к жилым помещениям наемного дома социального использования или наемного дома коммерческого использования**	—
14	**Сведения о включении помещения в единый государственный реестр объектов культурного наследия (памятников истории и культуры) народов Российской Федерации**	
14.1	Регистрационный номер, вид и наименование объекта недвижимости в едином государственном реестре объектов культурного наследия (памятников истории и культуры) народов Российской Федерации либо регистрационный номер учетной карты объекта, представляющего собой историко-культурную ценность, вид и наименование выявленного объекта культурного наследия	—
14.2	Реквизиты решений Правительства Российской Федерации, органов охраны объектов культурного наследия о включении объекта недвижимости в единый государственный реестр объектов культурного наследия (памятников истории и культуры) народов Российской Федерации либо об отнесении объекта недвижимости к выявленным объектам культурного наследия, подлежащим государственной охране	—
14.3	Реквизиты документа, на основании которого установлены требования к сохранению, содержанию и использованию объектов культурного наследия (памятников истории и культуры) народов Российской Федерации, требования к обеспечению доступа к таким объектам либо выявленному объекту культурного наследия	—

Обозначение (номер) помещения, машино-места на плане здания, сооружения, плане этажа кв. 30

Кадастровый номер —

№ п/п	**Наименование характеристики**	**Значение характеристики**
1	2	3
1	**Вид объекта недвижимости (помещение, машино-место)**	помещение
2	**Ранее присвоенный государственный учетный номер помещения, машино-места (кадастровый, инвентарный или условный номер)**	—
3	**Кадастровый номер исходного объекта недвижимости (объектов недвижимости)**	—
4	**Номер, тип этажа (этажей), на котором (которых) расположено помещение, машино-место**	Этаж 7

ТЕХНИЧЕСКИЙ ПЛАН ЗДАНИЯ

(вид объекта недвижимости, в отношении которого подготовлен технический план, в родительном падеже)

Характеристики всех помещений, машино-мест в здании, сооружении —

кадастровый номер здания, сооружения (при наличии)

5	**Адрес помещения, машино-места**	Российская Федерация, Московская обл., г.о. Красногорск, д. Сабурово, ул. Рождественская, д. 1, кв. 30
	Местоположения помещения, машино-места	—
	Дополнение местоположения помещения, машино-места	—
6	**Площадь помещения, машино-места (Р), м^2**	62,7
7	**Назначение помещения**	жилое
8	**Вид жилого помещения (квартира, комната (в квартире), если жилое помещение расположено в многоквартирном доме**	квартира
9	**Вид (виды) разрешенного использования помещения**	—
10	**Наименование помещения**	—
11	**Кадастровый номер (при наличии) или обозначение на плане этажа (или поэтажном плане) квартиры, в которой расположена комната**	—
12	**Сведения об отнесении к общему имуществу в многоквартирном доме или к вспомогательным помещениям**	—
13	**Сведения об отнесении к специализированному жилищному фонду или к жилым помещениям наемного дома социального использования или наемного дома коммерческого использования**	—
14	**Сведения о включении помещения в единый государственный реестр объектов культурного наследия (памятников истории и культуры) народов Российской Федерации**	
14.1	Регистрационный номер, вид и наименование объекта недвижимости в едином государственном реестре объектов культурного наследия (памятников истории и культуры) народов Российской Федерации либо регистрационный номер учетной карты объекта, представляющего собой историко-культурную ценность, вид и наименование выявленного объекта культурного наследия	—
14.2	Реквизиты решений Правительства Российской Федерации, органов охраны объектов культурного наследия о включении объекта недвижимости в единый государственный реестр объектов культурного наследия (памятников истории и культуры) народов Российской Федерации либо об отнесении объекта недвижимости к выявленным объектам культурного наследия, подлежащим государственной охране	—

ТЕХНИЧЕСКИЙ ПЛАН ЗДАНИЯ

(вид объекта недвижимости, в отношении которого подготовлен технический план, в родительном падеже)

Характеристики всех помещений, машино-мест в здании, сооружении —

кадастровый номер здания, сооружения (при наличии)

14.3	Реквизиты документа, на основании которого установлены требования к сохранению, содержанию и использованию объектов культурного наследия (памятников истории и культуры) народов Российской Федерации, требования к обеспечению доступа к таким объектам либо выявленному объекту культурного наследия	—

Обозначение (номер) помещения, машино-места на плане здания, сооружения, плане этажа кв. 31

Кадастровый номер —

№ п/п	Наименование характеристики	Значение характеристики
1	2	3
1	**Вид объекта недвижимости (помещение, машино-место)**	помещение
2	**Ранее присвоенный государственный учетный номер помещения, машино-места (кадастровый, инвентарный или условный номер)**	—
3	**Кадастровый номер исходного объекта недвижимости (объектов недвижимости)**	—
4	**Номер, тип этажа (этажей), на котором (которых) расположено помещение, машино-место**	Этаж 7
5	**Адрес помещения, машино-места**	Российская Федерация, Московская обл., г.о. Красногорск, д. Сабурово, ул. Рождественская, д. 1, кв. 31
	Местоположения помещения, машино-места	—
	Дополнение местоположения помещения, машино-места	—
6	**Площадь помещения, машино-места (Р), м^2**	45,5
7	**Назначение помещения**	жилое
8	**Вид жилого помещения (квартира, комната (в квартире), если жилое помещение расположено в многоквартирном доме**	квартира
9	**Вид (виды) разрешенного использования помещения**	—
10	**Наименование помещения**	—
11	**Кадастровый номер (при наличии) или обозначение на плане этажа (или поэтажном плане) квартиры, в которой расположена комната**	—
12	**Сведения об отнесении к общему имуществу в многоквартирном доме или к вспомогательным помещениям**	—
13	**Сведения об отнесении к специализированному жилищному фонду или к жилым помещениям наемного дома социального использования или наемного дома коммерческого использования**	—
14	**Сведения о включении помещения в единый государственный реестр объектов культурного наследия (памятников истории и культуры) народов Российской Федерации**	

ТЕХНИЧЕСКИЙ ПЛАН ЗДАНИЯ

(вид объекта недвижимости, в отношении которого подготовлен технический план, в родительном падеже)

Характеристики всех помещений, машино-мест в здании, сооружении —

кадастровый номер здания, сооружения (при наличии)

14.1	Регистрационный номер, вид и наименование объекта недвижимости в едином государственном реестре объектов культурного наследия (памятников истории и культуры) народов Российской Федерации либо регистрационный номер учетной карты объекта, представляющего собой историко-культурную ценность, вид и наименование выявленного объекта культурного наследия	—
14.2	Реквизиты решений Правительства Российской Федерации, органов охраны объектов культурного наследия о включении объекта недвижимости в единый государственный реестр объектов культурного наследия (памятников истории и культуры) народов Российской Федерации либо об отнесении объекта недвижимости к выявленным объектам культурного наследия, подлежащим государственной охране	—
14.3	Реквизиты документа, на основании которого установлены требования к сохранению, содержанию и использованию объектов культурного наследия (памятников истории и культуры) народов Российской Федерации, требования к обеспечению доступа к таким объектам либо выявленному объекту культурного наследия	—

Обозначение (номер) помещения, машино-места на плане здания, сооружения, плане этажа кв. 32

Кадастровый номер —

№ п/п	Наименование характеристики	Значение характеристики
1	2	3
1	**Вид объекта недвижимости (помещение, машино-место)**	помещение
2	**Ранее присвоенный государственный учетный номер помещения, машино-места (кадастровый, инвентарный или условный номер)**	—
3	**Кадастровый номер исходного объекта недвижимости (объектов недвижимости)**	—
4	**Номер, тип этажа (этажей), на котором (которых) расположено помещение, машино-место**	Этаж 7
5	**Адрес помещения, машино-места**	Российская Федерация, Московская обл., г.о. Красногорск, д. Сабурово, ул. Рождественская, д. 1, кв. 32
	Местоположения помещения, машино-места	—
	Дополнение местоположения помещения, машино-места	—
6	**Площадь помещения, машино-места (Р), м²**	31,2
7	**Назначение помещения**	жилое
8	**Вид жилого помещения (квартира, комната (в квартире), если жилое помещение расположено в многоквартирном доме**	квартира

ТЕХНИЧЕСКИЙ ПЛАН ЗДАНИЯ

(вид объекта недвижимости, в отношении которого подготовлен технический план, в родительном падеже)

Характеристики всех помещений, машино-мест в здании, сооружении —

кадастровый номер здания, сооружения (при наличии)

9	**Вид (виды) разрешенного использования помещения**	—
10	**Наименование помещения**	—
11	**Кадастровый номер (при наличии) или обозначение на плане этажа (или поэтажном плане) квартиры, в которой расположена комната**	—
12	**Сведения об отнесении к общему имуществу в многоквартирном доме или к вспомогательным помещениям**	—
13	**Сведения об отнесении к специализированному жилищному фонду или к жилым помещениям наемного дома социального использования или наемного дома коммерческого использования**	—
14	**Сведения о включении помещения в единый государственный реестр объектов культурного наследия (памятников истории и культуры) народов Российской Федерации**	
14.1	Регистрационный номер, вид и наименование объекта недвижимости в едином государственном реестре объектов культурного наследия (памятников истории и культуры) народов Российской Федерации либо регистрационный номер учетной карты объекта, представляющего собой историко-культурную ценность, вид и наименование выявленного объекта культурного наследия	—
14.2	Реквизиты решений Правительства Российской Федерации, органов охраны объектов культурного наследия о включении объекта недвижимости в единый государственный реестр объектов культурного наследия (памятников истории и культуры) народов Российской Федерации либо об отнесении объекта недвижимости к выявленным объектам культурного наследия, подлежащим государственной охране	—
14.3	Реквизиты документа, на основании которого установлены требования к сохранению, содержанию и использованию объектов культурного наследия (памятников истории и культуры) народов Российской Федерации, требования к обеспечению доступа к таким объектам либо выявленному объекту культурного наследия	—

Обозначение (номер) помещения, машино-места на плане здания, сооружения, плане этажа кв. 33

Кадастровый номер —

№ п/п	**Наименование характеристики**	**Значение характеристики**
1	2	3
1	**Вид объекта недвижимости (помещение, машино-место)**	помещение

ТЕХНИЧЕСКИЙ ПЛАН ЗДАНИЯ

(вид объекта недвижимости, в отношении которого подготовлен технический план, в родительном падеже)

Характеристики всех помещений, машино-мест в здании, сооружении —

кадастровый номер здания, сооружения (при наличии)

2	**Ранее присвоенный государственный учетный номер помещения, машино-места (кадастровый, инвентарный или условный номер)**	—
3	**Кадастровый номер исходного объекта недвижимости (объектов недвижимости)**	—
4	**Номер, тип этажа (этажей), на котором (которых) расположено помещение, машино-место**	Этаж 7
5	**Адрес помещения, машино-места**	Российская Федерация, Московская обл., г.о. Красногорск, д. Сабурово, ул. Рождественская, д. 1, кв. 33
	Местоположения помещения, машино-места	—
	Дополнение местоположения помещения, машино-места	—
6	**Площадь помещения, машино-места (Р), м^2**	44,0
7	**Назначение помещения**	жилое
8	**Вид жилого помещения (квартира, комната (в квартире), если жилое помещение расположено в многоквартирном доме**	квартира
9	**Вид (виды) разрешенного использования помещения**	—
10	**Наименование помещения**	—
11	**Кадастровый номер (при наличии) или обозначение на плане этажа (или поэтажном плане) квартиры, в которой расположена комната**	—
12	**Сведения об отнесении к общему имуществу в многоквартирном доме или к вспомогательным помещениям**	—
13	**Сведения об отнесении к специализированному жилищному фонду или к жилым помещениям наемного дома социального использования или наемного дома коммерческого использования**	—
14	**Сведения о включении помещения в единый государственный реестр объектов культурного наследия (памятников истории и культуры) народов Российской Федерации**	
14.1	Регистрационный номер, вид и наименование объекта недвижимости в едином государственном реестре объектов культурного наследия (памятников истории и культуры) народов Российской Федерации либо регистрационный номер учетной карты объекта, представляющего собой историко-культурную ценность, вид и наименование выявленного объекта культурного наследия	—

ТЕХНИЧЕСКИЙ ПЛАН ЗДАНИЯ

(вид объекта недвижимости, в отношении которого подготовлен технический план, в родительном падеже)

Характеристики всех помещений, машино-мест в здании, сооружении —

кадастровый номер здания, сооружения (при наличии)

14.2	Реквизиты решений Правительства Российской Федерации, органов охраны объектов культурного наследия о включении объекта недвижимости в единый государственный реестр объектов культурного наследия (памятников истории и культуры) народов Российской Федерации либо об отнесении объекта недвижимости к выявленным объектам культурного наследия, подлежащим государственной охране	—
14.3	Реквизиты документа, на основании которого установлены требования к сохранению, содержанию и использованию объектов культурного наследия (памятников истории и культуры) народов Российской Федерации, требования к обеспечению доступа к таким объектам либо выявленному объекту культурного наследия	—

Обозначение (номер) помещения, машино-места на плане здания, сооружения, плане этажа кв. 34

Кадастровый номер —

№ п/п	Наименование характеристики	Значение характеристики
1	2	3
1	**Вид объекта недвижимости (помещение, машино-место)**	помещение
2	**Ранее присвоенный государственный учетный номер помещения, машино-места (кадастровый, инвентарный или условный номер)**	—
3	**Кадастровый номер исходного объекта недвижимости (объектов недвижимости)**	—
4	**Номер, тип этажа (этажей), на котором (которых) расположено помещение, машино-место**	Этаж 7
5	**Адрес помещения, машино-места**	Российская Федерация, Московская обл., г.о. Красногорск, д. Сабурово, ул. Рождественская, д. 1, кв. 34
	Местоположения помещения, машино-места	—
	Дополнение местоположения помещения, машино-места	—
6	**Площадь помещения, машино-места (Р), м^2**	64,2
7	**Назначение помещения**	жилое
8	**Вид жилого помещения (квартира, комната (в квартире), если жилое помещение расположено в многоквартирном доме**	квартира
9	**Вид (виды) разрешенного использования помещения**	—
10	**Наименование помещения**	—
11	**Кадастровый номер (при наличии) или обозначение на плане этажа (или поэтажном плане) квартиры, в которой расположена комната**	—

ТЕХНИЧЕСКИЙ ПЛАН ЗДАНИЯ

(вид объекта недвижимости, в отношении которого подготовлен технический план, в родительном падеже)

Характеристики всех помещений, машино-мест в здании, сооружении —

кадастровый номер здания, сооружения (при наличии)

12	**Сведения об отнесении к общему имуществу в многоквартирном доме или к вспомогательным помещениям**	—
13	**Сведения об отнесении к специализированному жилищному фонду или к жилым помещениям наемного дома социального использования или наемного дома коммерческого использования**	—
14	**Сведения о включении помещения в единый государственный реестр объектов культурного наследия (памятников истории и культуры) народов Российской Федерации**	
14.1	Регистрационный номер, вид и наименование объекта недвижимости в едином государственном реестре объектов культурного наследия (памятников истории и культуры) народов Российской Федерации либо регистрационный номер учетной карты объекта, представляющего собой историко-культурную ценность, вид и наименование выявленного объекта культурного наследия	—
14.2	Реквизиты решений Правительства Российской Федерации, органов охраны объектов культурного наследия о включении объекта недвижимости в единый государственный реестр объектов культурного наследия (памятников истории и культуры) народов Российской Федерации либо об отнесении объекта недвижимости к выявленным объектам культурного наследия, подлежащим государственной охране	—
14.3	Реквизиты документа, на основании которого установлены требования к сохранению, содержанию и использованию объектов культурного наследия (памятников истории и культуры) народов Российской Федерации, требования к обеспечению доступа к таким объектам либо выявленному объекту культурного наследия	—

Обозначение (номер) помещения, машино-места на плане здания, сооружения, плане этажа кв. 35

Кадастровый номер —

№ п/п	**Наименование характеристики**	**Значение характеристики**
1	2	3
1	**Вид объекта недвижимости (помещение, машино-место)**	помещение
2	**Ранее присвоенный государственный учетный номер помещения, машино-места (кадастровый, инвентарный или условный номер)**	—
3	**Кадастровый номер исходного объекта недвижимости (объектов недвижимости)**	—
4	**Номер, тип этажа (этажей), на котором (которых) расположено помещение, машино-место**	Этаж 8

ТЕХНИЧЕСКИЙ ПЛАН ЗДАНИЯ

(вид объекта недвижимости, в отношении которого подготовлен технический план, в родительном падеже)

Характеристики всех помещений, машино-мест в здании, сооружении —

кадастровый номер здания, сооружения (при наличии)

5	**Адрес помещения, машино-места**	Российская Федерация, Московская обл., г.о. Красногорск, д. Сабурово, ул. Рождественская, д. 1, кв. 35
	Местоположения помещения, машино-места	—
	Дополнение местоположения помещения, машино-места	—
6	**Площадь помещения, машино-места (Р), м^2**	62,7
7	**Назначение помещения**	жилое
8	**Вид жилого помещения (квартира, комната (в квартире), если жилое помещение расположено в многоквартирном доме**	квартира
9	**Вид (виды) разрешенного использования помещения**	—
10	**Наименование помещения**	—
11	**Кадастровый номер (при наличии) или обозначение на плане этажа (или поэтажном плане) квартиры, в которой расположена комната**	—
12	**Сведения об отнесении к общему имуществу в многоквартирном доме или к вспомогательным помещениям**	—
13	**Сведения об отнесении к специализированному жилищному фонду или к жилым помещениям наемного дома социального использования или наемного дома коммерческого использования**	—
14	**Сведения о включении помещения в единый государственный реестр объектов культурного наследия (памятников истории и культуры) народов Российской Федерации**	
14.1	Регистрационный номер, вид и наименование объекта недвижимости в едином государственном реестре объектов культурного наследия (памятников истории и культуры) народов Российской Федерации либо регистрационный номер учетной карты объекта, представляющего собой историко-культурную ценность, вид и наименование выявленного объекта культурного наследия	—
14.2	Реквизиты решений Правительства Российской Федерации, органов охраны объектов культурного наследия о включении объекта недвижимости в единый государственный реестр объектов культурного наследия (памятников истории и культуры) народов Российской Федерации либо об отнесении объекта недвижимости к выявленным объектам культурного наследия, подлежащим государственной охране	—

ТЕХНИЧЕСКИЙ ПЛАН ЗДАНИЯ

(вид объекта недвижимости, в отношении которого подготовлен технический план, в родительном падеже)

Характеристики всех помещений, машино-мест в здании, сооружении —

кадастровый номер здания, сооружения (при наличии)

14.3	Реквизиты документа, на основании которого установлены требования к сохранению, содержанию и использованию объектов культурного наследия (памятников истории и культуры) народов Российской Федерации, требования к обеспечению доступа к таким объектам либо выявленному объекту культурного наследия	—

Обозначение (номер) помещения, машино-места на плане здания, сооружения, плане этажа кв. 36

Кадастровый номер —

№ п/п	Наименование характеристики	Значение характеристики
1	2	3
1	**Вид объекта недвижимости (помещение, машино-место)**	помещение
2	**Ранее присвоенный государственный учетный номер помещения, машино-места (кадастровый, инвентарный или условный номер)**	—
3	**Кадастровый номер исходного объекта недвижимости (объектов недвижимости)**	—
4	**Номер, тип этажа (этажей), на котором (которых) расположено помещение, машино-место**	Этаж 8
5	**Адрес помещения, машино-места**	Российская Федерация, Московская обл., г.о. Красногорск, д. Сабурово, ул. Рождественская, д. 1, кв. 36
	Местоположения помещения, машино-места	—
	Дополнение местоположения помещения, машино-места	—
6	**Площадь помещения, машино-места (Р), м^2**	45,5
7	**Назначение помещения**	жилое
8	**Вид жилого помещения (квартира, комната (в квартире), если жилое помещение расположено в многоквартирном доме**	квартира
9	**Вид (виды) разрешенного использования помещения**	—
10	**Наименование помещения**	—
11	**Кадастровый номер (при наличии) или обозначение на плане этажа (или поэтажном плане) квартиры, в которой расположена комната**	—
12	**Сведения об отнесении к общему имуществу в многоквартирном доме или к вспомогательным помещениям**	—
13	**Сведения об отнесении к специализированному жилищному фонду или к жилым помещениям наемного дома социального использования или наемного дома коммерческого использования**	—
14	**Сведения о включении помещения в единый государственный реестр объектов культурного наследия (памятников истории и культуры) народов Российской Федерации**	

ТЕХНИЧЕСКИЙ ПЛАН ЗДАНИЯ

(вид объекта недвижимости, в отношении которого подготовлен технический план, в родительном падеже)

Характеристики всех помещений, машино-мест в здании, сооружении —

кадастровый номер здания, сооружения (при наличии)

14.1	Регистрационный номер, вид и наименование объекта недвижимости в едином государственном реестре объектов культурного наследия (памятников истории и культуры) народов Российской Федерации либо регистрационный номер учетной карты объекта, представляющего собой историко-культурную ценность, вид и наименование выявленного объекта культурного наследия	—
14.2	Реквизиты решений Правительства Российской Федерации, органов охраны объектов культурного наследия о включении объекта недвижимости в единый государственный реестр объектов культурного наследия (памятников истории и культуры) народов Российской Федерации либо об отнесении объекта недвижимости к выявленным объектам культурного наследия, подлежащим государственной охране	—
14.3	Реквизиты документа, на основании которого установлены требования к сохранению, содержанию и использованию объектов культурного наследия (памятников истории и культуры) народов Российской Федерации, требования к обеспечению доступа к таким объектам либо выявленному объекту культурного наследия	—

Обозначение (номер) помещения, машино-места на плане здания, сооружения, плане этажа кв. 37

Кадастровый номер —

№ п/п	Наименование характеристики	Значение характеристики
1	2	3
1	**Вид объекта недвижимости (помещение, машино-место)**	помещение
2	**Ранее присвоенный государственный учетный номер помещения, машино-места (кадастровый, инвентарный или условный номер)**	—
3	**Кадастровый номер исходного объекта недвижимости (объектов недвижимости)**	—
4	**Номер, тип этажа (этажей), на котором (которых) расположено помещение, машино-место**	Этаж 8
5	**Адрес помещения, машино-места**	Российская Федерация, Московская обл., г.о. Красногорск, д. Сабурово, ул. Рождественская, д. 1, кв. 37
	Местоположения помещения, машино-места	—
	Дополнение местоположения помещения, машино-места	—
6	**Площадь помещения, машино-места (Р), м²**	31,2
7	**Назначение помещения**	жилое
8	**Вид жилого помещения (квартира, комната (в квартире), если жилое помещение расположено в многоквартирном доме**	квартира

ТЕХНИЧЕСКИЙ ПЛАН ЗДАНИЯ

(вид объекта недвижимости, в отношении которого подготовлен технический план, в родительном падеже)

Характеристики всех помещений, машино-мест в здании, сооружении —

кадастровый номер здания, сооружения (при наличии)

9	**Вид (виды) разрешенного использования помещения**	—
10	**Наименование помещения**	—
11	**Кадастровый номер (при наличии) или обозначение на плане этажа (или поэтажном плане) квартиры, в которой расположена комната**	—
12	**Сведения об отнесении к общему имуществу в многоквартирном доме или к вспомогательным помещениям**	—
13	**Сведения об отнесении к специализированному жилищному фонду или к жилым помещениям наемного дома социального использования или наемного дома коммерческого использования**	—
14	**Сведения о включении помещения в единый государственный реестр объектов культурного наследия (памятников истории и культуры) народов Российской Федерации**	
14.1	Регистрационный номер, вид и наименование объекта недвижимости в едином государственном реестре объектов культурного наследия (памятников истории и культуры) народов Российской Федерации либо регистрационный номер учетной карты объекта, представляющего собой историко-культурную ценность, вид и наименование выявленного объекта культурного наследия	—
14.2	Реквизиты решений Правительства Российской Федерации, органов охраны объектов культурного наследия о включении объекта недвижимости в единый государственный реестр объектов культурного наследия (памятников истории и культуры) народов Российской Федерации либо об отнесении объекта недвижимости к выявленным объектам культурного наследия, подлежащим государственной охране	—
14.3	Реквизиты документа, на основании которого установлены требования к сохранению, содержанию и использованию объектов культурного наследия (памятников истории и культуры) народов Российской Федерации, требования к обеспечению доступа к таким объектам либо выявленному объекту культурного наследия	—

Обозначение (номер) помещения, машино-места на плане здания, сооружения, плане этажа кв. 38

Кадастровый номер —

№ п/п	**Наименование характеристики**	**Значение характеристики**
1	2	3
1	**Вид объекта недвижимости (помещение, машино-место)**	помещение

ТЕХНИЧЕСКИЙ ПЛАН ЗДАНИЯ

(вид объекта недвижимости, в отношении которого подготовлен технический план, в родительном падеже)

Характеристики всех помещений, машино-мест в здании, сооружении —

кадастровый номер здания, сооружения (при наличии)

2	**Ранее присвоенный государственный учетный номер помещения, машино-места (кадастровый, инвентарный или условный номер)**	—
3	**Кадастровый номер исходного объекта недвижимости (объектов недвижимости)**	—
4	**Номер, тип этажа (этажей), на котором (которых) расположено помещение, машино-место**	Этаж 8
5	**Адрес помещения, машино-места**	Российская Федерация, Московская обл., г.о. Красногорск, д. Сабурово, ул. Рождественская, д. 1, кв. 38
	Местоположения помещения, машино-места	—
	Дополнение местоположения помещения, машино-места	—
6	**Площадь помещения, машино-места (Р), м^2**	44,0
7	**Назначение помещения**	жилое
8	**Вид жилого помещения (квартира, комната (в квартире), если жилое помещение расположено в многоквартирном доме**	квартира
9	**Вид (виды) разрешенного использования помещения**	—
10	**Наименование помещения**	—
11	**Кадастровый номер (при наличии) или обозначение на плане этажа (или поэтажном плане) квартиры, в которой расположена комната**	—
12	**Сведения об отнесении к общему имуществу в многоквартирном доме или к вспомогательным помещениям**	—
13	**Сведения об отнесении к специализированному жилищному фонду или к жилым помещениям наемного дома социального использования или наемного дома коммерческого использования**	—
14	**Сведения о включении помещения в единый государственный реестр объектов культурного наследия (памятников истории и культуры) народов Российской Федерации**	
14.1	Регистрационный номер, вид и наименование объекта недвижимости в едином государственном реестре объектов культурного наследия (памятников истории и культуры) народов Российской Федерации либо регистрационный номер учетной карты объекта, представляющего собой историко-культурную ценность, вид и наименование выявленного объекта культурного наследия	—

ТЕХНИЧЕСКИЙ ПЛАН ЗДАНИЯ

(вид объекта недвижимости, в отношении которого подготовлен технический план, в родительном падеже)

Характеристики всех помещений, машино-мест в здании, сооружении —

кадастровый номер здания, сооружения (при наличии)

14.2	Реквизиты решений Правительства Российской Федерации, органов охраны объектов культурного наследия о включении объекта недвижимости в единый государственный реестр объектов культурного наследия (памятников истории и культуры) народов Российской Федерации либо об отнесении объекта недвижимости к выявленным объектам культурного наследия, подлежащим государственной охране	—
14.3	Реквизиты документа, на основании которого установлены требования к сохранению, содержанию и использованию объектов культурного наследия (памятников истории и культуры) народов Российской Федерации, требования к обеспечению доступа к таким объектам либо выявленному объекту культурного наследия	—

Обозначение (номер) помещения, машино-места на плане здания, сооружения, плане этажа кв. 39

Кадастровый номер —

№ п/п	Наименование характеристики	Значение характеристики
1	2	3
1	**Вид объекта недвижимости (помещение, машино-место)**	помещение
2	**Ранее присвоенный государственный учетный номер помещения, машино-места (кадастровый, инвентарный или условный номер)**	—
3	**Кадастровый номер исходного объекта недвижимости (объектов недвижимости)**	—
4	**Номер, тип этажа (этажей), на котором (которых) расположено помещение, машино-место**	Этаж 8
5	**Адрес помещения, машино-места**	Российская Федерация, Московская обл., г.о. Красногорск, д. Сабурово, ул. Рождественская, д. 1, кв. 39
	Местоположения помещения, машино-места	—
	Дополнение местоположения помещения, машино-места	—
6	**Площадь помещения, машино-места (Р), м^2**	64,2
7	**Назначение помещения**	жилое
8	**Вид жилого помещения (квартира, комната (в квартире), если жилое помещение расположено в многоквартирном доме**	квартира
9	**Вид (виды) разрешенного использования помещения**	—
10	**Наименование помещения**	—
11	**Кадастровый номер (при наличии) или обозначение на плане этажа (или поэтажном плане) квартиры, в которой расположена комната**	—

ТЕХНИЧЕСКИЙ ПЛАН ЗДАНИЯ

(вид объекта недвижимости, в отношении которого подготовлен технический план, в родительном падеже)

Характеристики всех помещений, машино-мест в здании, сооружении —

кадастровый номер здания, сооружения (при наличии)

12	**Сведения об отнесении к общему имуществу в многоквартирном доме или к вспомогательным помещениям**	—
13	**Сведения об отнесении к специализированному жилищному фонду или к жилым помещениям наемного дома социального использования или наемного дома коммерческого использования**	—
14	**Сведения о включении помещения в единый государственный реестр объектов культурного наследия (памятников истории и культуры) народов Российской Федерации**	
14.1	Регистрационный номер, вид и наименование объекта недвижимости в едином государственном реестре объектов культурного наследия (памятников истории и культуры) народов Российской Федерации либо регистрационный номер учетной карты объекта, представляющего собой историко-культурную ценность, вид и наименование выявленного объекта культурного наследия	—
14.2	Реквизиты решений Правительства Российской Федерации, органов охраны объектов культурного наследия о включении объекта недвижимости в единый государственный реестр объектов культурного наследия (памятников истории и культуры) народов Российской Федерации либо об отнесении объекта недвижимости к выявленным объектам культурного наследия, подлежащим государственной охране	—
14.3	Реквизиты документа, на основании которого установлены требования к сохранению, содержанию и использованию объектов культурного наследия (памятников истории и культуры) народов Российской Федерации, требования к обеспечению доступа к таким объектам либо выявленному объекту культурного наследия	—

Обозначение (номер) помещения, машино-места на плане здания, сооружения, плане этажа кв. 40

Кадастровый номер —

№ п/п	**Наименование характеристики**	**Значение характеристики**
1	2	3
1	**Вид объекта недвижимости (помещение, машино-место)**	помещение
2	**Ранее присвоенный государственный учетный номер помещения, машино-места (кадастровый, инвентарный или условный номер)**	—
3	**Кадастровый номер исходного объекта недвижимости (объектов недвижимости)**	—
4	**Номер, тип этажа (этажей), на котором (которых) расположено помещение, машино-место**	Этаж 1

ТЕХНИЧЕСКИЙ ПЛАН ЗДАНИЯ

(вид объекта недвижимости, в отношении которого подготовлен технический план, в родительном падеже)

Характеристики всех помещений, машино-мест в здании, сооружении —

кадастровый номер здания, сооружения (при наличии)

5	**Адрес помещения, машино-места**	Российская Федерация, Московская обл., г.о. Красногорск, д. Сабурово, ул. Рождественская, д. 1, кв. 40
	Местоположения помещения, машино-места	—
	Дополнение местоположения помещения, машино-места	—
6	**Площадь помещения, машино-места (Р), м^2**	46,0
7	**Назначение помещения**	жилое
8	**Вид жилого помещения (квартира, комната (в квартире), если жилое помещение расположено в многоквартирном доме**	квартира
9	**Вид (виды) разрешенного использования помещения**	—
10	**Наименование помещения**	—
11	**Кадастровый номер (при наличии) или обозначение на плане этажа (или поэтажном плане) квартиры, в которой расположена комната**	—
12	**Сведения об отнесении к общему имуществу в многоквартирном доме или к вспомогательным помещениям**	—
13	**Сведения об отнесении к специализированному жилищному фонду или к жилым помещениям наемного дома социального использования или наемного дома коммерческого использования**	—
14	**Сведения о включении помещения в единый государственный реестр объектов культурного наследия (памятников истории и культуры) народов Российской Федерации**	
14.1	Регистрационный номер, вид и наименование объекта недвижимости в едином государственном реестре объектов культурного наследия (памятников истории и культуры) народов Российской Федерации либо регистрационный номер учетной карты объекта, представляющего собой историко-культурную ценность, вид и наименование выявленного объекта культурного наследия	—
14.2	Реквизиты решений Правительства Российской Федерации, органов охраны объектов культурного наследия о включении объекта недвижимости в единый государственный реестр объектов культурного наследия (памятников истории и культуры) народов Российской Федерации либо об отнесении объекта недвижимости к выявленным объектам культурного наследия, подлежащим государственной охране	—

ТЕХНИЧЕСКИЙ ПЛАН ЗДАНИЯ

(вид объекта недвижимости, в отношении которого подготовлен технический план, в родительном падеже)

Характеристики всех помещений, машино-мест в здании, сооружении —

кадастровый номер здания, сооружения (при наличии)

14.3	Реквизиты документа, на основании которого установлены требования к сохранению, содержанию и использованию объектов культурного наследия (памятников истории и культуры) народов Российской Федерации, требования к обеспечению доступа к таким объектам либо выявленному объекту культурного наследия	—

Обозначение (номер) помещения, машино-места на плане здания, сооружения, плане этажа кв. 41

Кадастровый номер —

№ п/п	Наименование характеристики	Значение характеристики
1	2	3
1	**Вид объекта недвижимости (помещение, машино-место)**	помещение
2	**Ранее присвоенный государственный учетный номер помещения, машино-места (кадастровый, инвентарный или условный номер)**	—
3	**Кадастровый номер исходного объекта недвижимости (объектов недвижимости)**	—
4	**Номер, тип этажа (этажей), на котором (которых) расположено помещение, машино-место**	Этаж 1
5	**Адрес помещения, машино-места**	Российская Федерация, Московская обл., г.о. Красногорск, д. Сабурово, ул. Рождественская, д. 1, кв. 41
	Местоположения помещения, машино-места	—
	Дополнение местоположения помещения, машино-места	—
6	**Площадь помещения, машино-места (Р), м^2**	62,3
7	**Назначение помещения**	жилое
8	**Вид жилого помещения (квартира, комната (в квартире), если жилое помещение расположено в многоквартирном доме**	квартира
9	**Вид (виды) разрешенного использования помещения**	—
10	**Наименование помещения**	—
11	**Кадастровый номер (при наличии) или обозначение на плане этажа (или поэтажном плане) квартиры, в которой расположена комната**	—
12	**Сведения об отнесении к общему имуществу в многоквартирном доме или к вспомогательным помещениям**	—
13	**Сведения об отнесении к специализированному жилищному фонду или к жилым помещениям наемного дома социального использования или наемного дома коммерческого использования**	—
14	**Сведения о включении помещения в единый государственный реестр объектов культурного наследия (памятников истории и культуры) народов Российской Федерации**	

ТЕХНИЧЕСКИЙ ПЛАН ЗДАНИЯ

(вид объекта недвижимости, в отношении которого подготовлен технический план, в родительном падеже)

Характеристики всех помещений, машино-мест в здании, сооружении —

кадастровый номер здания, сооружения (при наличии)

14.1	Регистрационный номер, вид и наименование объекта недвижимости в едином государственном реестре объектов культурного наследия (памятников истории и культуры) народов Российской Федерации либо регистрационный номер учетной карты объекта, представляющего собой историко-культурную ценность, вид и наименование выявленного объекта культурного наследия	—
14.2	Реквизиты решений Правительства Российской Федерации, органов охраны объектов культурного наследия о включении объекта недвижимости в единый государственный реестр объектов культурного наследия (памятников истории и культуры) народов Российской Федерации либо об отнесении объекта недвижимости к выявленным объектам культурного наследия, подлежащим государственной охране	—
14.3	Реквизиты документа, на основании которого установлены требования к сохранению, содержанию и использованию объектов культурного наследия (памятников истории и культуры) народов Российской Федерации, требования к обеспечению доступа к таким объектам либо выявленному объекту культурного наследия	—

Обозначение (номер) помещения, машино-места на плане здания, сооружения, плане этажа кв. 42

Кадастровый номер —

№ п/п	Наименование характеристики	Значение характеристики
1	2	3
1	**Вид объекта недвижимости (помещение, машино-место)**	помещение
2	**Ранее присвоенный государственный учетный номер помещения, машино-места (кадастровый, инвентарный или условный номер)**	—
3	**Кадастровый номер исходного объекта недвижимости (объектов недвижимости)**	—
4	**Номер, тип этажа (этажей), на котором (которых) расположено помещение, машино-место**	Этаж 1
5	**Адрес помещения, машино-места**	Российская Федерация, Московская обл., г.о. Красногорск, д. Сабурово, ул. Рождественская, д. 1, кв. 42
	Местоположения помещения, машино-места	—
	Дополнение местоположения помещения, машино-места	—
6	**Площадь помещения, машино-места (Р), м²**	48,6
7	**Назначение помещения**	жилое
8	**Вид жилого помещения (квартира, комната (в квартире), если жилое помещение расположено в многоквартирном доме**	квартира

ТЕХНИЧЕСКИЙ ПЛАН ЗДАНИЯ

(вид объекта недвижимости, в отношении которого подготовлен технический план, в родительном падеже)

Характеристики всех помещений, машино-мест в здании, сооружении —

кадастровый номер здания, сооружения (при наличии)

9	**Вид (виды) разрешенного использования помещения**	—
10	**Наименование помещения**	—
11	**Кадастровый номер (при наличии) или обозначение на плане этажа (или поэтажном плане) квартиры, в которой расположена комната**	—
12	**Сведения об отнесении к общему имуществу в многоквартирном доме или к вспомогательным помещениям**	—
13	**Сведения об отнесении к специализированному жилищному фонду или к жилым помещениям наемного дома социального использования или наемного дома коммерческого использования**	—
14	**Сведения о включении помещения в единый государственный реестр объектов культурного наследия (памятников истории и культуры) народов Российской Федерации**	
14.1	Регистрационный номер, вид и наименование объекта недвижимости в едином государственном реестре объектов культурного наследия (памятников истории и культуры) народов Российской Федерации либо регистрационный номер учетной карты объекта, представляющего собой историко-культурную ценность, вид и наименование выявленного объекта культурного наследия	—
14.2	Реквизиты решений Правительства Российской Федерации, органов охраны объектов культурного наследия о включении объекта недвижимости в единый государственный реестр объектов культурного наследия (памятников истории и культуры) народов Российской Федерации либо об отнесении объекта недвижимости к выявленным объектам культурного наследия, подлежащим государственной охране	—
14.3	Реквизиты документа, на основании которого установлены требования к сохранению, содержанию и использованию объектов культурного наследия (памятников истории и культуры) народов Российской Федерации, требования к обеспечению доступа к таким объектам либо выявленному объекту культурного наследия	—

Обозначение (номер) помещения, машино-места на плане здания, сооружения, плане этажа кв. 43

Кадастровый номер —

№ п/п	**Наименование характеристики**	**Значение характеристики**
1	2	3
1	**Вид объекта недвижимости (помещение, машино-место)**	помещение

ТЕХНИЧЕСКИЙ ПЛАН ЗДАНИЯ

(вид объекта недвижимости, в отношении которого подготовлен технический план, в родительном падеже)

Характеристики всех помещений, машино-мест в здании, сооружении —

кадастровый номер здания, сооружения (при наличии)

2	**Ранее присвоенный государственный учетный номер помещения, машино-места (кадастровый, инвентарный или условный номер)**	—
3	**Кадастровый номер исходного объекта недвижимости (объектов недвижимости)**	—
4	**Номер, тип этажа (этажей), на котором (которых) расположено помещение, машино-место**	Этаж 2
5	**Адрес помещения, машино-места**	Российская Федерация, Московская обл., г.о. Красногорск, д. Сабурово, ул. Рождественская, д. 1, кв. 43
	Местоположения помещения, машино-места	—
	Дополнение местоположения помещения, машино-места	—
6	**Площадь помещения, машино-места (Р), м^2**	62,3
7	**Назначение помещения**	жилое
8	**Вид жилого помещения (квартира, комната (в квартире), если жилое помещение расположено в многоквартирном доме**	квартира
9	**Вид (виды) разрешенного использования помещения**	—
10	**Наименование помещения**	—
11	**Кадастровый номер (при наличии) или обозначение на плане этажа (или поэтажном плане) квартиры, в которой расположена комната**	—
12	**Сведения об отнесении к общему имуществу в многоквартирном доме или к вспомогательным помещениям**	—
13	**Сведения об отнесении к специализированному жилищному фонду или к жилым помещениям наемного дома социального использования или наемного дома коммерческого использования**	—
14	**Сведения о включении помещения в единый государственный реестр объектов культурного наследия (памятников истории и культуры) народов Российской Федерации**	
14.1	Регистрационный номер, вид и наименование объекта недвижимости в едином государственном реестре объектов культурного наследия (памятников истории и культуры) народов Российской Федерации либо регистрационный номер учетной карты объекта, представляющего собой историко-культурную ценность, вид и наименование выявленного объекта культурного наследия	—

ТЕХНИЧЕСКИЙ ПЛАН ЗДАНИЯ

(вид объекта недвижимости, в отношении которого подготовлен технический план, в родительном падеже)

Характеристики всех помещений, машино-мест в здании, сооружении —

кадастровый номер здания, сооружения (при наличии)

14.2	Реквизиты решений Правительства Российской Федерации, органов охраны объектов культурного наследия о включении объекта недвижимости в единый государственный реестр объектов культурного наследия (памятников истории и культуры) народов Российской Федерации либо об отнесении объекта недвижимости к выявленным объектам культурного наследия, подлежащим государственной охране	—
14.3	Реквизиты документа, на основании которого установлены требования к сохранению, содержанию и использованию объектов культурного наследия (памятников истории и культуры) народов Российской Федерации, требования к обеспечению доступа к таким объектам либо выявленному объекту культурного наследия	—

Обозначение (номер) помещения, машино-места на плане здания, сооружения, плане этажа кв. 44

Кадастровый номер —

№ п/п	Наименование характеристики	Значение характеристики
1	2	3
1	**Вид объекта недвижимости (помещение, машино-место)**	помещение
2	**Ранее присвоенный государственный учетный номер помещения, машино-места (кадастровый, инвентарный или условный номер)**	—
3	**Кадастровый номер исходного объекта недвижимости (объектов недвижимости)**	—
4	**Номер, тип этажа (этажей), на котором (которых) расположено помещение, машино-место**	Этаж 2
5	**Адрес помещения, машино-места**	Российская Федерация, Московская обл., г.о. Красногорск, д. Сабурово, ул. Рождественская, д. 1, кв. 44
	Местоположения помещения, машино-места	—
	Дополнение местоположения помещения, машино-места	—
6	**Площадь помещения, машино-места (Р), м^2**	48,6
7	**Назначение помещения**	жилое
8	**Вид жилого помещения (квартира, комната (в квартире), если жилое помещение расположено в многоквартирном доме**	квартира
9	**Вид (виды) разрешенного использования помещения**	—
10	**Наименование помещения**	—
11	**Кадастровый номер (при наличии) или обозначение на плане этажа (или поэтажном плане) квартиры, в которой расположена комната**	—

ТЕХНИЧЕСКИЙ ПЛАН ЗДАНИЯ

(вид объекта недвижимости, в отношении которого подготовлен технический план, в родительном падеже)

Характеристики всех помещений, машино-мест в здании, сооружении —

кадастровый номер здания, сооружения (при наличии)

12	**Сведения об отнесении к общему имуществу в многоквартирном доме или к вспомогательным помещениям**	—
13	**Сведения об отнесении к специализированному жилищному фонду или к жилым помещениям наемного дома социального использования или наемного дома коммерческого использования**	—
14	**Сведения о включении помещения в единый государственный реестр объектов культурного наследия (памятников истории и культуры) народов Российской Федерации**	
14.1	Регистрационный номер, вид и наименование объекта недвижимости в едином государственном реестре объектов культурного наследия (памятников истории и культуры) народов Российской Федерации либо регистрационный номер учетной карты объекта, представляющего собой историко-культурную ценность, вид и наименование выявленного объекта культурного наследия	—
14.2	Реквизиты решений Правительства Российской Федерации, органов охраны объектов культурного наследия о включении объекта недвижимости в единый государственный реестр объектов культурного наследия (памятников истории и культуры) народов Российской Федерации либо об отнесении объекта недвижимости к выявленным объектам культурного наследия, подлежащим государственной охране	—
14.3	Реквизиты документа, на основании которого установлены требования к сохранению, содержанию и использованию объектов культурного наследия (памятников истории и культуры) народов Российской Федерации, требования к обеспечению доступа к таким объектам либо выявленному объекту культурного наследия	—

Обозначение (номер) помещения, машино-места на плане здания, сооружения, плане этажа кв. 45

Кадастровый номер —

№ п/п	**Наименование характеристики**	**Значение характеристики**
1	2	3
1	**Вид объекта недвижимости (помещение, машино-место)**	помещение
2	**Ранее присвоенный государственный учетный номер помещения, машино-места (кадастровый, инвентарный или условный номер)**	—
3	**Кадастровый номер исходного объекта недвижимости (объектов недвижимости)**	—
4	**Номер, тип этажа (этажей), на котором (которых) расположено помещение, машино-место**	Этаж 2

ТЕХНИЧЕСКИЙ ПЛАН ЗДАНИЯ

(вид объекта недвижимости, в отношении которого подготовлен технический план, в родительном падеже)

Характеристики всех помещений, машино-мест в здании, сооружении —

кадастровый номер здания, сооружения (при наличии)

5	**Адрес помещения, машино-места**	Российская Федерация, Московская обл., г.о. Красногорск, д. Сабурово, ул. Рождественская, д. 1, кв. 45
	Местоположения помещения, машино-места	—
	Дополнение местоположения помещения, машино-места	—
6	**Площадь помещения, машино-места (Р), м^2**	34,6
7	**Назначение помещения**	жилое
8	**Вид жилого помещения (квартира, комната (в квартире), если жилое помещение расположено в многоквартирном доме**	квартира
9	**Вид (виды) разрешенного использования помещения**	—
10	**Наименование помещения**	—
11	**Кадастровый номер (при наличии) или обозначение на плане этажа (или поэтажном плане) квартиры, в которой расположена комната**	—
12	**Сведения об отнесении к общему имуществу в многоквартирном доме или к вспомогательным помещениям**	—
13	**Сведения об отнесении к специализированному жилищному фонду или к жилым помещениям наемного дома социального использования или наемного дома коммерческого использования**	—
14	**Сведения о включении помещения в единый государственный реестр объектов культурного наследия (памятников истории и культуры) народов Российской Федерации**	
14.1	Регистрационный номер, вид и наименование объекта недвижимости в едином государственном реестре объектов культурного наследия (памятников истории и культуры) народов Российской Федерации либо регистрационный номер учетной карты объекта, представляющего собой историко-культурную ценность, вид и наименование выявленного объекта культурного наследия	—
14.2	Реквизиты решений Правительства Российской Федерации, органов охраны объектов культурного наследия о включении объекта недвижимости в единый государственный реестр объектов культурного наследия (памятников истории и культуры) народов Российской Федерации либо об отнесении объекта недвижимости к выявленным объектам культурного наследия, подлежащим государственной охране	—

ТЕХНИЧЕСКИЙ ПЛАН ЗДАНИЯ

(вид объекта недвижимости, в отношении которого подготовлен технический план, в родительном падеже)

Характеристики всех помещений, машино-мест в здании, сооружении —

кадастровый номер здания, сооружения (при наличии)

14.3	Реквизиты документа, на основании которого установлены требования к сохранению, содержанию и использованию объектов культурного наследия (памятников истории и культуры) народов Российской Федерации, требования к обеспечению доступа к таким объектам либо выявленному объекту культурного наследия	—

Обозначение (номер) помещения, машино-места на плане здания, сооружения, плане этажа кв. 46

Кадастровый номер —

№ п/п	Наименование характеристики	Значение характеристики
1	2	3
1	**Вид объекта недвижимости (помещение, машино-место)**	помещение
2	**Ранее присвоенный государственный учетный номер помещения, машино-места (кадастровый, инвентарный или условный номер)**	—
3	**Кадастровый номер исходного объекта недвижимости (объектов недвижимости)**	—
4	**Номер, тип этажа (этажей), на котором (которых) расположено помещение, машино-место**	Этаж 2
5	**Адрес помещения, машино-места**	Российская Федерация, Московская обл., г.о. Красногорск, д. Сабурово, ул. Рождественская, д. 1, кв. 46
	Местоположения помещения, машино-места	—
	Дополнение местоположения помещения, машино-места	—
6	**Площадь помещения, машино-места (Р), м^2**	46,0
7	**Назначение помещения**	жилое
8	**Вид жилого помещения (квартира, комната (в квартире), если жилое помещение расположено в многоквартирном доме**	квартира
9	**Вид (виды) разрешенного использования помещения**	—
10	**Наименование помещения**	—
11	**Кадастровый номер (при наличии) или обозначение на плане этажа (или поэтажном плане) квартиры, в которой расположена комната**	—
12	**Сведения об отнесении к общему имуществу в многоквартирном доме или к вспомогательным помещениям**	—
13	**Сведения об отнесении к специализированному жилищному фонду или к жилым помещениям наемного дома социального использования или наемного дома коммерческого использования**	—
14	**Сведения о включении помещения в единый государственный реестр объектов культурного наследия (памятников истории и культуры) народов Российской Федерации**	

ТЕХНИЧЕСКИЙ ПЛАН ЗДАНИЯ

(вид объекта недвижимости, в отношении которого подготовлен технический план, в родительном падеже)

Характеристики всех помещений, машино-мест в здании, сооружении —

кадастровый номер здания, сооружения (при наличии)

14.1	Регистрационный номер, вид и наименование объекта недвижимости в едином государственном реестре объектов культурного наследия (памятников истории и культуры) народов Российской Федерации либо регистрационный номер учетной карты объекта, представляющего собой историко-культурную ценность, вид и наименование выявленного объекта культурного наследия	—
14.2	Реквизиты решений Правительства Российской Федерации, органов охраны объектов культурного наследия о включении объекта недвижимости в единый государственный реестр объектов культурного наследия (памятников истории и культуры) народов Российской Федерации либо об отнесении объекта недвижимости к выявленным объектам культурного наследия, подлежащим государственной охране	—
14.3	Реквизиты документа, на основании которого установлены требования к сохранению, содержанию и использованию объектов культурного наследия (памятников истории и культуры) народов Российской Федерации, требования к обеспечению доступа к таким объектам либо выявленному объекту культурного наследия	—

Обозначение (номер) помещения, машино-места на плане здания, сооружения, плане этажа кв. 47

Кадастровый номер —

№ п/п	Наименование характеристики	Значение характеристики
1	2	3
1	**Вид объекта недвижимости (помещение, машино-место)**	помещение
2	**Ранее присвоенный государственный учетный номер помещения, машино-места (кадастровый, инвентарный или условный номер)**	—
3	**Кадастровый номер исходного объекта недвижимости (объектов недвижимости)**	—
4	**Номер, тип этажа (этажей), на котором (которых) расположено помещение, машино-место**	Этаж 3
5	**Адрес помещения, машино-места**	Российская Федерация, Московская обл., г.о. Красногорск, д. Сабурово, ул. Рождественская, д. 1, кв. 47
	Местоположения помещения, машино-места	—
	Дополнение местоположения помещения, машино-места	—
6	**Площадь помещения, машино-места (Р), м²**	62,3
7	**Назначение помещения**	жилое
8	**Вид жилого помещения (квартира, комната (в квартире), если жилое помещение расположено в многоквартирном доме**	квартира

ТЕХНИЧЕСКИЙ ПЛАН ЗДАНИЯ

(вид объекта недвижимости, в отношении которого подготовлен технический план, в родительном падеже)

Характеристики всех помещений, машино-мест в здании, сооружении —

кадастровый номер здания, сооружения (при наличии)

9	**Вид (виды) разрешенного использования помещения**	—
10	**Наименование помещения**	—
11	**Кадастровый номер (при наличии) или обозначение на плане этажа (или поэтажном плане) квартиры, в которой расположена комната**	—
12	**Сведения об отнесении к общему имуществу в многоквартирном доме или к вспомогательным помещениям**	—
13	**Сведения об отнесении к специализированному жилищному фонду или к жилым помещениям наемного дома социального использования или наемного дома коммерческого использования**	—
14	**Сведения о включении помещения в единый государственный реестр объектов культурного наследия (памятников истории и культуры) народов Российской Федерации**	
14.1	Регистрационный номер, вид и наименование объекта недвижимости в едином государственном реестре объектов культурного наследия (памятников истории и культуры) народов Российской Федерации либо регистрационный номер учетной карты объекта, представляющего собой историко-культурную ценность, вид и наименование выявленного объекта культурного наследия	—
14.2	Реквизиты решений Правительства Российской Федерации, органов охраны объектов культурного наследия о включении объекта недвижимости в единый государственный реестр объектов культурного наследия (памятников истории и культуры) народов Российской Федерации либо об отнесении объекта недвижимости к выявленным объектам культурного наследия, подлежащим государственной охране	—
14.3	Реквизиты документа, на основании которого установлены требования к сохранению, содержанию и использованию объектов культурного наследия (памятников истории и культуры) народов Российской Федерации, требования к обеспечению доступа к таким объектам либо выявленному объекту культурного наследия	—

Обозначение (номер) помещения, машино-места на плане здания, сооружения, плане этажа кв. 48

Кадастровый номер —

№ п/п	**Наименование характеристики**	**Значение характеристики**
1	2	3
1	**Вид объекта недвижимости (помещение, машино-место)**	помещение

ТЕХНИЧЕСКИЙ ПЛАН ЗДАНИЯ

(вид объекта недвижимости, в отношении которого подготовлен технический план, в родительном падеже)

Характеристики всех помещений, машино-мест в здании, сооружении —

кадастровый номер здания, сооружения (при наличии)

2	**Ранее присвоенный государственный учетный номер помещения, машино-места (кадастровый, инвентарный или условный номер)**	—
3	**Кадастровый номер исходного объекта недвижимости (объектов недвижимости)**	—
4	**Номер, тип этажа (этажей), на котором (которых) расположено помещение, машино-место**	Этаж 3
5	**Адрес помещения, машино-места**	Российская Федерация, Московская обл., г.о. Красногорск, д. Сабурово, ул. Рождественская, д. 1, кв. 48
	Местоположения помещения, машино-места	—
	Дополнение местоположения помещения, машино-места	—
6	**Площадь помещения, машино-места (Р), м^2**	48,6
7	**Назначение помещения**	жилое
8	**Вид жилого помещения (квартира, комната (в квартире), если жилое помещение расположено в многоквартирном доме**	квартира
9	**Вид (виды) разрешенного использования помещения**	—
10	**Наименование помещения**	—
11	**Кадастровый номер (при наличии) или обозначение на плане этажа (или поэтажном плане) квартиры, в которой расположена комната**	—
12	**Сведения об отнесении к общему имуществу в многоквартирном доме или к вспомогательным помещениям**	—
13	**Сведения об отнесении к специализированному жилищному фонду или к жилым помещениям наемного дома социального использования или наемного дома коммерческого использования**	—
14	**Сведения о включении помещения в единый государственный реестр объектов культурного наследия (памятников истории и культуры) народов Российской Федерации**	
14.1	Регистрационный номер, вид и наименование объекта недвижимости в едином государственном реестре объектов культурного наследия (памятников истории и культуры) народов Российской Федерации либо регистрационный номер учетной карты объекта, представляющего собой историко-культурную ценность, вид и наименование выявленного объекта культурного наследия	—

ТЕХНИЧЕСКИЙ ПЛАН ЗДАНИЯ

(вид объекта недвижимости, в отношении которого подготовлен технический план, в родительном падеже)

Характеристики всех помещений, машино-мест в здании, сооружении —

кадастровый номер здания, сооружения (при наличии)

14.2	Реквизиты решений Правительства Российской Федерации, органов охраны объектов культурного наследия о включении объекта недвижимости в единый государственный реестр объектов культурного наследия (памятников истории и культуры) народов Российской Федерации либо об отнесении объекта недвижимости к выявленным объектам культурного наследия, подлежащим государственной охране	—
14.3	Реквизиты документа, на основании которого установлены требования к сохранению, содержанию и использованию объектов культурного наследия (памятников истории и культуры) народов Российской Федерации, требования к обеспечению доступа к таким объектам либо выявленному объекту культурного наследия	—

Обозначение (номер) помещения, машино-места на плане здания, сооружения, плане этажа кв. 49

Кадастровый номер —

№ п/п	Наименование характеристики	Значение характеристики
1	2	3
1	**Вид объекта недвижимости (помещение, машино-место)**	помещение
2	**Ранее присвоенный государственный учетный номер помещения, машино-места (кадастровый, инвентарный или условный номер)**	—
3	**Кадастровый номер исходного объекта недвижимости (объектов недвижимости)**	—
4	**Номер, тип этажа (этажей), на котором (которых) расположено помещение, машино-место**	Этаж 3
5	**Адрес помещения, машино-места**	Российская Федерация, Московская обл., г.о. Красногорск, д. Сабурово, ул. Рождественская, д. 1, кв. 49
	Местоположения помещения, машино-места	—
	Дополнение местоположения помещения, машино-места	—
6	**Площадь помещения, машино-места (Р), м^2**	34,6
7	**Назначение помещения**	жилое
8	**Вид жилого помещения (квартира, комната (в квартире), если жилое помещение расположено в многоквартирном доме**	квартира
9	**Вид (виды) разрешенного использования помещения**	—
10	**Наименование помещения**	—
11	**Кадастровый номер (при наличии) или обозначение на плане этажа (или поэтажном плане) квартиры, в которой расположена комната**	—

ТЕХНИЧЕСКИЙ ПЛАН ЗДАНИЯ

(вид объекта недвижимости, в отношении которого подготовлен технический план, в родительном падеже)

Характеристики всех помещений, машино-мест в здании, сооружении —

кадастровый номер здания, сооружения (при наличии)

12	**Сведения об отнесении к общему имуществу в многоквартирном доме или к вспомогательным помещениям**	—
13	**Сведения об отнесении к специализированному жилищному фонду или к жилым помещениям наемного дома социального использования или наемного дома коммерческого использования**	—
14	**Сведения о включении помещения в единый государственный реестр объектов культурного наследия (памятников истории и культуры) народов Российской Федерации**	
14.1	Регистрационный номер, вид и наименование объекта недвижимости в едином государственном реестре объектов культурного наследия (памятников истории и культуры) народов Российской Федерации либо регистрационный номер учетной карты объекта, представляющего собой историко-культурную ценность, вид и наименование выявленного объекта культурного наследия	—
14.2	Реквизиты решений Правительства Российской Федерации, органов охраны объектов культурного наследия о включении объекта недвижимости в единый государственный реестр объектов культурного наследия (памятников истории и культуры) народов Российской Федерации либо об отнесении объекта недвижимости к выявленным объектам культурного наследия, подлежащим государственной охране	—
14.3	Реквизиты документа, на основании которого установлены требования к сохранению, содержанию и использованию объектов культурного наследия (памятников истории и культуры) народов Российской Федерации, требования к обеспечению доступа к таким объектам либо выявленному объекту культурного наследия	—

Обозначение (номер) помещения, машино-места на плане здания, сооружения, плане этажа кв. 50

Кадастровый номер —

№ п/п	**Наименование характеристики**	**Значение характеристики**
1	2	3
1	**Вид объекта недвижимости (помещение, машино-место)**	помещение
2	**Ранее присвоенный государственный учетный номер помещения, машино-места (кадастровый, инвентарный или условный номер)**	—
3	**Кадастровый номер исходного объекта недвижимости (объектов недвижимости)**	—
4	**Номер, тип этажа (этажей), на котором (которых) расположено помещение, машино-место**	Этаж 3

ТЕХНИЧЕСКИЙ ПЛАН ЗДАНИЯ

(вид объекта недвижимости, в отношении которого подготовлен технический план, в родительном падеже)

Характеристики всех помещений, машино-мест в здании, сооружении —

кадастровый номер здания, сооружения (при наличии)

5	**Адрес помещения, машино-места**	Российская Федерация, Московская обл., г.о. Красногорск, д. Сабурово, ул. Рождественская, д. 1, кв. 50
	Местоположения помещения, машино-места	—
	Дополнение местоположения помещения, машино-места	—
6	**Площадь помещения, машино-места (Р), м^2**	46,0
7	**Назначение помещения**	жилое
8	**Вид жилого помещения (квартира, комната (в квартире), если жилое помещение расположено в многоквартирном доме**	квартира
9	**Вид (виды) разрешенного использования помещения**	—
10	**Наименование помещения**	—
11	**Кадастровый номер (при наличии) или обозначение на плане этажа (или поэтажном плане) квартиры, в которой расположена комната**	—
12	**Сведения об отнесении к общему имуществу в многоквартирном доме или к вспомогательным помещениям**	—
13	**Сведения об отнесении к специализированному жилищному фонду или к жилым помещениям наемного дома социального использования или наемного дома коммерческого использования**	—
14	**Сведения о включении помещения в единый государственный реестр объектов культурного наследия (памятников истории и культуры) народов Российской Федерации**	
14.1	Регистрационный номер, вид и наименование объекта недвижимости в едином государственном реестре объектов культурного наследия (памятников истории и культуры) народов Российской Федерации либо регистрационный номер учетной карты объекта, представляющего собой историко-культурную ценность, вид и наименование выявленного объекта культурного наследия	—
14.2	Реквизиты решений Правительства Российской Федерации, органов охраны объектов культурного наследия о включении объекта недвижимости в единый государственный реестр объектов культурного наследия (памятников истории и культуры) народов Российской Федерации либо об отнесении объекта недвижимости к выявленным объектам культурного наследия, подлежащим государственной охране	—

ТЕХНИЧЕСКИЙ ПЛАН ЗДАНИЯ

(вид объекта недвижимости, в отношении которого подготовлен технический план, в родительном падеже)

Характеристики всех помещений, машино-мест в здании, сооружении —

кадастровый номер здания, сооружения (при наличии)

14.3	Реквизиты документа, на основании которого установлены требования к сохранению, содержанию и использованию объектов культурного наследия (памятников истории и культуры) народов Российской Федерации, требования к обеспечению доступа к таким объектам либо выявленному объекту культурного наследия	—

Обозначение (номер) помещения, машино-места на плане здания, сооружения, плане этажа кв. 51

Кадастровый номер —

№ п/п	Наименование характеристики	Значение характеристики
1	2	3
1	**Вид объекта недвижимости (помещение, машино-место)**	помещение
2	**Ранее присвоенный государственный учетный номер помещения, машино-места (кадастровый, инвентарный или условный номер)**	—
3	**Кадастровый номер исходного объекта недвижимости (объектов недвижимости)**	—
4	**Номер, тип этажа (этажей), на котором (которых) расположено помещение, машино-место**	Этаж 4
5	**Адрес помещения, машино-места**	Российская Федерация, Московская обл., г.о. Красногорск, д. Сабурово, ул. Рождественская, д. 1, кв. 51
	Местоположения помещения, машино-места	—
	Дополнение местоположения помещения, машино-места	—
6	**Площадь помещения, машино-места (Р), м^2**	62,3
7	**Назначение помещения**	жилое
8	**Вид жилого помещения (квартира, комната (в квартире), если жилое помещение расположено в многоквартирном доме**	квартира
9	**Вид (виды) разрешенного использования помещения**	—
10	**Наименование помещения**	—
11	**Кадастровый номер (при наличии) или обозначение на плане этажа (или поэтажном плане) квартиры, в которой расположена комната**	—
12	**Сведения об отнесении к общему имуществу в многоквартирном доме или к вспомогательным помещениям**	—
13	**Сведения об отнесении к специализированному жилищному фонду или к жилым помещениям наемного дома социального использования или наемного дома коммерческого использования**	—
14	**Сведения о включении помещения в единый государственный реестр объектов культурного наследия (памятников истории и культуры) народов Российской Федерации**	

ТЕХНИЧЕСКИЙ ПЛАН ЗДАНИЯ

(вид объекта недвижимости, в отношении которого подготовлен технический план, в родительном падеже)

Характеристики всех помещений, машино-мест в здании, сооружении —

кадастровый номер здания, сооружения (при наличии)

14.1	Регистрационный номер, вид и наименование объекта недвижимости в едином государственном реестре объектов культурного наследия (памятников истории и культуры) народов Российской Федерации либо регистрационный номер учетной карты объекта, представляющего собой историко-культурную ценность, вид и наименование выявленного объекта культурного наследия	—
14.2	Реквизиты решений Правительства Российской Федерации, органов охраны объектов культурного наследия о включении объекта недвижимости в единый государственный реестр объектов культурного наследия (памятников истории и культуры) народов Российской Федерации либо об отнесении объекта недвижимости к выявленным объектам культурного наследия, подлежащим государственной охране	—
14.3	Реквизиты документа, на основании которого установлены требования к сохранению, содержанию и использованию объектов культурного наследия (памятников истории и культуры) народов Российской Федерации, требования к обеспечению доступа к таким объектам либо выявленному объекту культурного наследия	—

Обозначение (номер) помещения, машино-места на плане здания, сооружения, плане этажа кв. 52

Кадастровый номер —

№ п/п	Наименование характеристики	Значение характеристики
1	2	3
1	**Вид объекта недвижимости (помещение, машино-место)**	помещение
2	**Ранее присвоенный государственный учетный номер помещения, машино-места (кадастровый, инвентарный или условный номер)**	—
3	**Кадастровый номер исходного объекта недвижимости (объектов недвижимости)**	—
4	**Номер, тип этажа (этажей), на котором (которых) расположено помещение, машино-место**	Этаж 4
5	**Адрес помещения, машино-места**	Российская Федерация, Московская обл., г.о. Красногорск, д. Сабурово, ул. Рождественская, д. 1, кв. 52
	Местоположения помещения, машино-места	—
	Дополнение местоположения помещения, машино-места	—
6	**Площадь помещения, машино-места (Р), м²**	48,6
7	**Назначение помещения**	жилое
8	**Вид жилого помещения (квартира, комната (в квартире), если жилое помещение расположено в многоквартирном доме**	квартира

ТЕХНИЧЕСКИЙ ПЛАН ЗДАНИЯ

(вид объекта недвижимости, в отношении которого подготовлен технический план, в родительном падеже)

Характеристики всех помещений, машино-мест в здании, сооружении —

кадастровый номер здания, сооружения (при наличии)

9	**Вид (виды) разрешенного использования помещения**	—
10	**Наименование помещения**	—
11	**Кадастровый номер (при наличии) или обозначение на плане этажа (или поэтажном плане) квартиры, в которой расположена комната**	—
12	**Сведения об отнесении к общему имуществу в многоквартирном доме или к вспомогательным помещениям**	—
13	**Сведения об отнесении к специализированному жилищному фонду или к жилым помещениям наемного дома социального использования или наемного дома коммерческого использования**	—
14	**Сведения о включении помещения в единый государственный реестр объектов культурного наследия (памятников истории и культуры) народов Российской Федерации**	
14.1	Регистрационный номер, вид и наименование объекта недвижимости в едином государственном реестре объектов культурного наследия (памятников истории и культуры) народов Российской Федерации либо регистрационный номер учетной карты объекта, представляющего собой историко-культурную ценность, вид и наименование выявленного объекта культурного наследия	—
14.2	Реквизиты решений Правительства Российской Федерации, органов охраны объектов культурного наследия о включении объекта недвижимости в единый государственный реестр объектов культурного наследия (памятников истории и культуры) народов Российской Федерации либо об отнесении объекта недвижимости к выявленным объектам культурного наследия, подлежащим государственной охране	—
14.3	Реквизиты документа, на основании которого установлены требования к сохранению, содержанию и использованию объектов культурного наследия (памятников истории и культуры) народов Российской Федерации, требования к обеспечению доступа к таким объектам либо выявленному объекту культурного наследия	—

Обозначение (номер) помещения, машино-места на плане здания, сооружения, плане этажа кв. 53

Кадастровый номер —

№ п/п	**Наименование характеристики**	**Значение характеристики**
1	2	3
1	**Вид объекта недвижимости (помещение, машино-место)**	помещение

ТЕХНИЧЕСКИЙ ПЛАН ЗДАНИЯ

(вид объекта недвижимости, в отношении которого подготовлен технический план, в родительном падеже)

Характеристики всех помещений, машино-мест в здании, сооружении —

кадастровый номер здания, сооружения (при наличии)

2	**Ранее присвоенный государственный учетный номер помещения, машино-места (кадастровый, инвентарный или условный номер)**	—
3	**Кадастровый номер исходного объекта недвижимости (объектов недвижимости)**	—
4	**Номер, тип этажа (этажей), на котором (которых) расположено помещение, машино-место**	Этаж 4
5	**Адрес помещения, машино-места**	Российская Федерация, Московская обл., г.о. Красногорск, д. Сабурово, ул. Рождественская, д. 1, кв. 53
	Местоположения помещения, машино-места	—
	Дополнение местоположения помещения, машино-места	—
6	**Площадь помещения, машино-места (Р), м^2**	34,6
7	**Назначение помещения**	жилое
8	**Вид жилого помещения (квартира, комната (в квартире), если жилое помещение расположено в многоквартирном доме**	квартира
9	**Вид (виды) разрешенного использования помещения**	—
10	**Наименование помещения**	—
11	**Кадастровый номер (при наличии) или обозначение на плане этажа (или поэтажном плане) квартиры, в которой расположена комната**	—
12	**Сведения об отнесении к общему имуществу в многоквартирном доме или к вспомогательным помещениям**	—
13	**Сведения об отнесении к специализированному жилищному фонду или к жилым помещениям наемного дома социального использования или наемного дома коммерческого использования**	—
14	**Сведения о включении помещения в единый государственный реестр объектов культурного наследия (памятников истории и культуры) народов Российской Федерации**	
14.1	Регистрационный номер, вид и наименование объекта недвижимости в едином государственном реестре объектов культурного наследия (памятников истории и культуры) народов Российской Федерации либо регистрационный номер учетной карты объекта, представляющего собой историко-культурную ценность, вид и наименование выявленного объекта культурного наследия	—

ТЕХНИЧЕСКИЙ ПЛАН ЗДАНИЯ

(вид объекта недвижимости, в отношении которого подготовлен технический план, в родительном падеже)

Характеристики всех помещений, машино-мест в здании, сооружении —

кадастровый номер здания, сооружения (при наличии)

14.2	Реквизиты решений Правительства Российской Федерации, органов охраны объектов культурного наследия о включении объекта недвижимости в единый государственный реестр объектов культурного наследия (памятников истории и культуры) народов Российской Федерации либо об отнесении объекта недвижимости к выявленным объектам культурного наследия, подлежащим государственной охране	—
14.3	Реквизиты документа, на основании которого установлены требования к сохранению, содержанию и использованию объектов культурного наследия (памятников истории и культуры) народов Российской Федерации, требования к обеспечению доступа к таким объектам либо выявленному объекту культурного наследия	—

Обозначение (номер) помещения, машино-места на плане здания, сооружения, плане этажа кв. 54

Кадастровый номер —

№ п/п	Наименование характеристики	Значение характеристики
1	2	3
1	**Вид объекта недвижимости (помещение, машино-место)**	помещение
2	**Ранее присвоенный государственный учетный номер помещения, машино-места (кадастровый, инвентарный или условный номер)**	—
3	**Кадастровый номер исходного объекта недвижимости (объектов недвижимости)**	—
4	**Номер, тип этажа (этажей), на котором (которых) расположено помещение, машино-место**	Этаж 4
5	**Адрес помещения, машино-места**	Российская Федерация, Московская обл., г.о. Красногорск, д. Сабурово, ул. Рождественская, д. 1, кв. 54
	Местоположения помещения, машино-места	—
	Дополнение местоположения помещения, машино-места	—
6	**Площадь помещения, машино-места (Р), м^2**	46,0
7	**Назначение помещения**	жилое
8	**Вид жилого помещения (квартира, комната (в квартире), если жилое помещение расположено в многоквартирном доме**	квартира
9	**Вид (виды) разрешенного использования помещения**	—
10	**Наименование помещения**	—
11	**Кадастровый номер (при наличии) или обозначение на плане этажа (или поэтажном плане) квартиры, в которой расположена комната**	—

ТЕХНИЧЕСКИЙ ПЛАН ЗДАНИЯ

(вид объекта недвижимости, в отношении которого подготовлен технический план, в родительном падеже)

Характеристики всех помещений, машино-мест в здании, сооружении —

кадастровый номер здания, сооружения (при наличии)

12	**Сведения об отнесении к общему имуществу в многоквартирном доме или к вспомогательным помещениям**	—
13	**Сведения об отнесении к специализированному жилищному фонду или к жилым помещениям наемного дома социального использования или наемного дома коммерческого использования**	—
14	**Сведения о включении помещения в единый государственный реестр объектов культурного наследия (памятников истории и культуры) народов Российской Федерации**	
14.1	Регистрационный номер, вид и наименование объекта недвижимости в едином государственном реестре объектов культурного наследия (памятников истории и культуры) народов Российской Федерации либо регистрационный номер учетной карты объекта, представляющего собой историко-культурную ценность, вид и наименование выявленного объекта культурного наследия	—
14.2	Реквизиты решений Правительства Российской Федерации, органов охраны объектов культурного наследия о включении объекта недвижимости в единый государственный реестр объектов культурного наследия (памятников истории и культуры) народов Российской Федерации либо об отнесении объекта недвижимости к выявленным объектам культурного наследия, подлежащим государственной охране	—
14.3	Реквизиты документа, на основании которого установлены требования к сохранению, содержанию и использованию объектов культурного наследия (памятников истории и культуры) народов Российской Федерации, требования к обеспечению доступа к таким объектам либо выявленному объекту культурного наследия	—

Обозначение (номер) помещения, машино-места на плане здания, сооружения, плане этажа кв. 55

Кадастровый номер —

№ п/п	**Наименование характеристики**	**Значение характеристики**
1	2	3
1	**Вид объекта недвижимости (помещение, машино-место)**	помещение
2	**Ранее присвоенный государственный учетный номер помещения, машино-места (кадастровый, инвентарный или условный номер)**	—
3	**Кадастровый номер исходного объекта недвижимости (объектов недвижимости)**	—
4	**Номер, тип этажа (этажей), на котором (которых) расположено помещение, машино-место**	Этаж 5

ТЕХНИЧЕСКИЙ ПЛАН ЗДАНИЯ

(вид объекта недвижимости, в отношении которого подготовлен технический план, в родительном падеже)

Характеристики всех помещений, машино-мест в здании, сооружении —

кадастровый номер здания, сооружения (при наличии)

5	**Адрес помещения, машино-места**	Российская Федерация, Московская обл., г.о. Красногорск, д. Сабурово, ул. Рождественская, д. 1, кв. 55
	Местоположения помещения, машино-места	—
	Дополнение местоположения помещения, машино-места	—
6	**Площадь помещения, машино-места (Р), м^2**	61,7
7	**Назначение помещения**	жилое
8	**Вид жилого помещения (квартира, комната (в квартире), если жилое помещение расположено в многоквартирном доме**	квартира
9	**Вид (виды) разрешенного использования помещения**	—
10	**Наименование помещения**	—
11	**Кадастровый номер (при наличии) или обозначение на плане этажа (или поэтажном плане) квартиры, в которой расположена комната**	—
12	**Сведения об отнесении к общему имуществу в многоквартирном доме или к вспомогательным помещениям**	—
13	**Сведения об отнесении к специализированному жилищному фонду или к жилым помещениям наемного дома социального использования или наемного дома коммерческого использования**	—
14	**Сведения о включении помещения в единый государственный реестр объектов культурного наследия (памятников истории и культуры) народов Российской Федерации**	
14.1	Регистрационный номер, вид и наименование объекта недвижимости в едином государственном реестре объектов культурного наследия (памятников истории и культуры) народов Российской Федерации либо регистрационный номер учетной карты объекта, представляющего собой историко-культурную ценность, вид и наименование выявленного объекта культурного наследия	—
14.2	Реквизиты решений Правительства Российской Федерации, органов охраны объектов культурного наследия о включении объекта недвижимости в единый государственный реестр объектов культурного наследия (памятников истории и культуры) народов Российской Федерации либо об отнесении объекта недвижимости к выявленным объектам культурного наследия, подлежащим государственной охране	—

ТЕХНИЧЕСКИЙ ПЛАН ЗДАНИЯ

(вид объекта недвижимости, в отношении которого подготовлен технический план, в родительном падеже)

Характеристики всех помещений, машино-мест в здании, сооружении —

кадастровый номер здания, сооружения (при наличии)

14.3	Реквизиты документа, на основании которого установлены требования к сохранению, содержанию и использованию объектов культурного наследия (памятников истории и культуры) народов Российской Федерации, требования к обеспечению доступа к таким объектам либо выявленному объекту культурного наследия	—

Обозначение (номер) помещения, машино-места на плане здания, сооружения, плане этажа кв. 56

Кадастровый номер —

№ п/п	Наименование характеристики	Значение характеристики
1	2	3
1	**Вид объекта недвижимости (помещение, машино-место)**	помещение
2	**Ранее присвоенный государственный учетный номер помещения, машино-места (кадастровый, инвентарный или условный номер)**	—
3	**Кадастровый номер исходного объекта недвижимости (объектов недвижимости)**	—
4	**Номер, тип этажа (этажей), на котором (которых) расположено помещение, машино-место**	Этаж 5
5	**Адрес помещения, машино-места**	Российская Федерация, Московская обл., г.о. Красногорск, д. Сабурово, ул. Рождественская, д. 1, кв. 56
	Местоположения помещения, машино-места	—
	Дополнение местоположения помещения, машино-места	—
6	**Площадь помещения, машино-места (Р), м^2**	45,4
7	**Назначение помещения**	жилое
8	**Вид жилого помещения (квартира, комната (в квартире), если жилое помещение расположено в многоквартирном доме**	квартира
9	**Вид (виды) разрешенного использования помещения**	—
10	**Наименование помещения**	—
11	**Кадастровый номер (при наличии) или обозначение на плане этажа (или поэтажном плане) квартиры, в которой расположена комната**	—
12	**Сведения об отнесении к общему имуществу в многоквартирном доме или к вспомогательным помещениям**	—
13	**Сведения об отнесении к специализированному жилищному фонду или к жилым помещениям наемного дома социального использования или наемного дома коммерческого использования**	—
14	**Сведения о включении помещения в единый государственный реестр объектов культурного наследия (памятников истории и культуры) народов Российской Федерации**	

ТЕХНИЧЕСКИЙ ПЛАН ЗДАНИЯ

(вид объекта недвижимости, в отношении которого подготовлен технический план, в родительном падеже)

Характеристики всех помещений, машино-мест в здании, сооружении —

кадастровый номер здания, сооружения (при наличии)

14.1	Регистрационный номер, вид и наименование объекта недвижимости в едином государственном реестре объектов культурного наследия (памятников истории и культуры) народов Российской Федерации либо регистрационный номер учетной карты объекта, представляющего собой историко-культурную ценность, вид и наименование выявленного объекта культурного наследия	—
14.2	Реквизиты решений Правительства Российской Федерации, органов охраны объектов культурного наследия о включении объекта недвижимости в единый государственный реестр объектов культурного наследия (памятников истории и культуры) народов Российской Федерации либо об отнесении объекта недвижимости к выявленным объектам культурного наследия, подлежащим государственной охране	—
14.3	Реквизиты документа, на основании которого установлены требования к сохранению, содержанию и использованию объектов культурного наследия (памятников истории и культуры) народов Российской Федерации, требования к обеспечению доступа к таким объектам либо выявленному объекту культурного наследия	—

Обозначение (номер) помещения, машино-места на плане здания, сооружения, плане этажа кв. 57

Кадастровый номер —

№ п/п	Наименование характеристики	Значение характеристики
1	2	3
1	**Вид объекта недвижимости (помещение, машино-место)**	помещение
2	**Ранее присвоенный государственный учетный номер помещения, машино-места (кадастровый, инвентарный или условный номер)**	—
3	**Кадастровый номер исходного объекта недвижимости (объектов недвижимости)**	—
4	**Номер, тип этажа (этажей), на котором (которых) расположено помещение, машино-место**	Этаж 5
5	**Адрес помещения, машино-места**	Российская Федерация, Московская обл., г.о. Красногорск, д. Сабурово, ул. Рождественская, д. 1, кв. 57
	Местоположения помещения, машино-места	—
	Дополнение местоположения помещения, машино-места	—
6	**Площадь помещения, машино-места (Р), м²**	32,7
7	**Назначение помещения**	жилое
8	**Вид жилого помещения (квартира, комната (в квартире), если жилое помещение расположено в многоквартирном доме**	квартира

ТЕХНИЧЕСКИЙ ПЛАН ЗДАНИЯ

(вид объекта недвижимости, в отношении которого подготовлен технический план, в родительном падеже)

Характеристики всех помещений, машино-мест в здании, сооружении —

кадастровый номер здания, сооружения (при наличии)

9	**Вид (виды) разрешенного использования помещения**	—
10	**Наименование помещения**	—
11	**Кадастровый номер (при наличии) или обозначение на плане этажа (или поэтажном плане) квартиры, в которой расположена комната**	—
12	**Сведения об отнесении к общему имуществу в многоквартирном доме или к вспомогательным помещениям**	—
13	**Сведения об отнесении к специализированному жилищному фонду или к жилым помещениям наемного дома социального использования или наемного дома коммерческого использования**	—
14	**Сведения о включении помещения в единый государственный реестр объектов культурного наследия (памятников истории и культуры) народов Российской Федерации**	
14.1	Регистрационный номер, вид и наименование объекта недвижимости в едином государственном реестре объектов культурного наследия (памятников истории и культуры) народов Российской Федерации либо регистрационный номер учетной карты объекта, представляющего собой историко-культурную ценность, вид и наименование выявленного объекта культурного наследия	—
14.2	Реквизиты решений Правительства Российской Федерации, органов охраны объектов культурного наследия о включении объекта недвижимости в единый государственный реестр объектов культурного наследия (памятников истории и культуры) народов Российской Федерации либо об отнесении объекта недвижимости к выявленным объектам культурного наследия, подлежащим государственной охране	—
14.3	Реквизиты документа, на основании которого установлены требования к сохранению, содержанию и использованию объектов культурного наследия (памятников истории и культуры) народов Российской Федерации, требования к обеспечению доступа к таким объектам либо выявленному объекту культурного наследия	—

Обозначение (номер) помещения, машино-места на плане здания, сооружения, плане этажа кв. 58

Кадастровый номер —

№ п/п	**Наименование характеристики**	**Значение характеристики**
1	2	3
1	**Вид объекта недвижимости (помещение, машино-место)**	помещение

ТЕХНИЧЕСКИЙ ПЛАН ЗДАНИЯ

(вид объекта недвижимости, в отношении которого подготовлен технический план, в родительном падеже)

Характеристики всех помещений, машино-мест в здании, сооружении —

кадастровый номер здания, сооружения (при наличии)

2	**Ранее присвоенный государственный учетный номер помещения, машино-места (кадастровый, инвентарный или условный номер)**	—
3	**Кадастровый номер исходного объекта недвижимости (объектов недвижимости)**	—
4	**Номер, тип этажа (этажей), на котором (которых) расположено помещение, машино-место**	Этаж 5
5	**Адрес помещения, машино-места**	Российская Федерация, Московская обл., г.о. Красногорск, д. Сабурово, ул. Рождественская, д. 1, кв. 58
	Местоположения помещения, машино-места	—
	Дополнение местоположения помещения, машино-места	—
6	**Площадь помещения, машино-места (Р), м^2**	46,1
7	**Назначение помещения**	жилое
8	**Вид жилого помещения (квартира, комната (в квартире), если жилое помещение расположено в многоквартирном доме**	квартира
9	**Вид (виды) разрешенного использования помещения**	—
10	**Наименование помещения**	—
11	**Кадастровый номер (при наличии) или обозначение на плане этажа (или поэтажном плане) квартиры, в которой расположена комната**	—
12	**Сведения об отнесении к общему имуществу в многоквартирном доме или к вспомогательным помещениям**	—
13	**Сведения об отнесении к специализированному жилищному фонду или к жилым помещениям наемного дома социального использования или наемного дома коммерческого использования**	—
14	**Сведения о включении помещения в единый государственный реестр объектов культурного наследия (памятников истории и культуры) народов Российской Федерации**	
14.1	Регистрационный номер, вид и наименование объекта недвижимости в едином государственном реестре объектов культурного наследия (памятников истории и культуры) народов Российской Федерации либо регистрационный номер учетной карты объекта, представляющего собой историко-культурную ценность, вид и наименование выявленного объекта культурного наследия	—

ТЕХНИЧЕСКИЙ ПЛАН ЗДАНИЯ

(вид объекта недвижимости, в отношении которого подготовлен технический план, в родительном падеже)

Характеристики всех помещений, машино-мест в здании, сооружении —

кадастровый номер здания, сооружения (при наличии)

14.2	Реквизиты решений Правительства Российской Федерации, органов охраны объектов культурного наследия о включении объекта недвижимости в единый государственный реестр объектов культурного наследия (памятников истории и культуры) народов Российской Федерации либо об отнесении объекта недвижимости к выявленным объектам культурного наследия, подлежащим государственной охране	—
14.3	Реквизиты документа, на основании которого установлены требования к сохранению, содержанию и использованию объектов культурного наследия (памятников истории и культуры) народов Российской Федерации, требования к обеспечению доступа к таким объектам либо выявленному объекту культурного наследия	—

Обозначение (номер) помещения, машино-места на плане здания, сооружения, плане этажа кв. 59

Кадастровый номер —

№ п/п	Наименование характеристики	Значение характеристики
1	2	3
1	**Вид объекта недвижимости (помещение, машино-место)**	помещение
2	**Ранее присвоенный государственный учетный номер помещения, машино-места (кадастровый, инвентарный или условный номер)**	—
3	**Кадастровый номер исходного объекта недвижимости (объектов недвижимости)**	—
4	**Номер, тип этажа (этажей), на котором (которых) расположено помещение, машино-место**	Этаж 6
5	**Адрес помещения, машино-места**	Российская Федерация, Московская обл., г.о. Красногорск, д. Сабурово, ул. Рождественская, д. 1, кв. 59
	Местоположения помещения, машино-места	—
	Дополнение местоположения помещения, машино-места	—
6	**Площадь помещения, машино-места (Р), м^2**	61,7
7	**Назначение помещения**	жилое
8	**Вид жилого помещения (квартира, комната (в квартире), если жилое помещение расположено в многоквартирном доме**	квартира
9	**Вид (виды) разрешенного использования помещения**	—
10	**Наименование помещения**	—
11	**Кадастровый номер (при наличии) или обозначение на плане этажа (или поэтажном плане) квартиры, в которой расположена комната**	—

ТЕХНИЧЕСКИЙ ПЛАН ЗДАНИЯ

(вид объекта недвижимости, в отношении которого подготовлен технический план, в родительном падеже)

Характеристики всех помещений, машино-мест в здании, сооружении —

кадастровый номер здания, сооружения (при наличии)

12	**Сведения об отнесении к общему имуществу в многоквартирном доме или к вспомогательным помещениям**	—
13	**Сведения об отнесении к специализированному жилищному фонду или к жилым помещениям наемного дома социального использования или наемного дома коммерческого использования**	—
14	**Сведения о включении помещения в единый государственный реестр объектов культурного наследия (памятников истории и культуры) народов Российской Федерации**	
14.1	Регистрационный номер, вид и наименование объекта недвижимости в едином государственном реестре объектов культурного наследия (памятников истории и культуры) народов Российской Федерации либо регистрационный номер учетной карты объекта, представляющего собой историко-культурную ценность, вид и наименование выявленного объекта культурного наследия	—
14.2	Реквизиты решений Правительства Российской Федерации, органов охраны объектов культурного наследия о включении объекта недвижимости в единый государственный реестр объектов культурного наследия (памятников истории и культуры) народов Российской Федерации либо об отнесении объекта недвижимости к выявленным объектам культурного наследия, подлежащим государственной охране	—
14.3	Реквизиты документа, на основании которого установлены требования к сохранению, содержанию и использованию объектов культурного наследия (памятников истории и культуры) народов Российской Федерации, требования к обеспечению доступа к таким объектам либо выявленному объекту культурного наследия	—

Обозначение (номер) помещения, машино-места на плане здания, сооружения, плане этажа кв. 60

Кадастровый номер —

№ п/п	**Наименование характеристики**	**Значение характеристики**
1	2	3
1	**Вид объекта недвижимости (помещение, машино-место)**	помещение
2	**Ранее присвоенный государственный учетный номер помещения, машино-места (кадастровый, инвентарный или условный номер)**	—
3	**Кадастровый номер исходного объекта недвижимости (объектов недвижимости)**	—
4	**Номер, тип этажа (этажей), на котором (которых) расположено помещение, машино-место**	Этаж 6

ТЕХНИЧЕСКИЙ ПЛАН ЗДАНИЯ

(вид объекта недвижимости, в отношении которого подготовлен технический план, в родительном падеже)

Характеристики всех помещений, машино-мест в здании, сооружении —

кадастровый номер здания, сооружения (при наличии)

5	**Адрес помещения, машино-места**	Российская Федерация, Московская обл., г.о. Красногорск, д. Сабурово, ул. Рождественская, д. 1, кв. 60
	Местоположения помещения, машино-места	—
	Дополнение местоположения помещения, машино-места	—
6	**Площадь помещения, машино-места (Р), м^2**	45,4
7	**Назначение помещения**	жилое
8	**Вид жилого помещения (квартира, комната (в квартире), если жилое помещение расположено в многоквартирном доме**	квартира
9	**Вид (виды) разрешенного использования помещения**	—
10	**Наименование помещения**	—
11	**Кадастровый номер (при наличии) или обозначение на плане этажа (или поэтажном плане) квартиры, в которой расположена комната**	—
12	**Сведения об отнесении к общему имуществу в многоквартирном доме или к вспомогательным помещениям**	—
13	**Сведения об отнесении к специализированному жилищному фонду или к жилым помещениям наемного дома социального использования или наемного дома коммерческого использования**	—
14	**Сведения о включении помещения в единый государственный реестр объектов культурного наследия (памятников истории и культуры) народов Российской Федерации**	
14.1	Регистрационный номер, вид и наименование объекта недвижимости в едином государственном реестре объектов культурного наследия (памятников истории и культуры) народов Российской Федерации либо регистрационный номер учетной карты объекта, представляющего собой историко-культурную ценность, вид и наименование выявленного объекта культурного наследия	—
14.2	Реквизиты решений Правительства Российской Федерации, органов охраны объектов культурного наследия о включении объекта недвижимости в единый государственный реестр объектов культурного наследия (памятников истории и культуры) народов Российской Федерации либо об отнесении объекта недвижимости к выявленным объектам культурного наследия, подлежащим государственной охране	—

ТЕХНИЧЕСКИЙ ПЛАН ЗДАНИЯ

(вид объекта недвижимости, в отношении которого подготовлен технический план, в родительном падеже)

Характеристики всех помещений, машино-мест в здании, сооружении —

кадастровый номер здания, сооружения (при наличии)

14.3	Реквизиты документа, на основании которого установлены требования к сохранению, содержанию и использованию объектов культурного наследия (памятников истории и культуры) народов Российской Федерации, требования к обеспечению доступа к таким объектам либо выявленному объекту культурного наследия	—

Обозначение (номер) помещения, машино-места на плане здания, сооружения, плане этажа кв. 61

Кадастровый номер —

№ п/п	Наименование характеристики	Значение характеристики
1	2	3
1	**Вид объекта недвижимости (помещение, машино-место)**	помещение
2	**Ранее присвоенный государственный учетный номер помещения, машино-места (кадастровый, инвентарный или условный номер)**	—
3	**Кадастровый номер исходного объекта недвижимости (объектов недвижимости)**	—
4	**Номер, тип этажа (этажей), на котором (которых) расположено помещение, машино-место**	Этаж 6
5	**Адрес помещения, машино-места**	Российская Федерация, Московская обл., г.о. Красногорск, д. Сабурово, ул. Рождественская, д. 1, кв. 61
	Местоположения помещения, машино-места	—
	Дополнение местоположения помещения, машино-места	—
6	**Площадь помещения, машино-места (Р), м^2**	32,7
7	**Назначение помещения**	жилое
8	**Вид жилого помещения (квартира, комната (в квартире), если жилое помещение расположено в многоквартирном доме**	квартира
9	**Вид (виды) разрешенного использования помещения**	—
10	**Наименование помещения**	—
11	**Кадастровый номер (при наличии) или обозначение на плане этажа (или поэтажном плане) квартиры, в которой расположена комната**	—
12	**Сведения об отнесении к общему имуществу в многоквартирном доме или к вспомогательным помещениям**	—
13	**Сведения об отнесении к специализированному жилищному фонду или к жилым помещениям наемного дома социального использования или наемного дома коммерческого использования**	—
14	**Сведения о включении помещения в единый государственный реестр объектов культурного наследия (памятников истории и культуры) народов Российской Федерации**	

ТЕХНИЧЕСКИЙ ПЛАН ЗДАНИЯ

(вид объекта недвижимости, в отношении которого подготовлен технический план, в родительном падеже)

Характеристики всех помещений, машино-мест в здании, сооружении —

кадастровый номер здания, сооружения (при наличии)

14.1	Регистрационный номер, вид и наименование объекта недвижимости в едином государственном реестре объектов культурного наследия (памятников истории и культуры) народов Российской Федерации либо регистрационный номер учетной карты объекта, представляющего собой историко-культурную ценность, вид и наименование выявленного объекта культурного наследия	—
14.2	Реквизиты решений Правительства Российской Федерации, органов охраны объектов культурного наследия о включении объекта недвижимости в единый государственный реестр объектов культурного наследия (памятников истории и культуры) народов Российской Федерации либо об отнесении объекта недвижимости к выявленным объектам культурного наследия, подлежащим государственной охране	—
14.3	Реквизиты документа, на основании которого установлены требования к сохранению, содержанию и использованию объектов культурного наследия (памятников истории и культуры) народов Российской Федерации, требования к обеспечению доступа к таким объектам либо выявленному объекту культурного наследия	—

Обозначение (номер) помещения, машино-места на плане здания, сооружения, плане этажа кв. 62

Кадастровый номер —

№ п/п	Наименование характеристики	Значение характеристики
1	2	3
1	**Вид объекта недвижимости (помещение, машино-место)**	помещение
2	**Ранее присвоенный государственный учетный номер помещения, машино-места (кадастровый, инвентарный или условный номер)**	—
3	**Кадастровый номер исходного объекта недвижимости (объектов недвижимости)**	—
4	**Номер, тип этажа (этажей), на котором (которых) расположено помещение, машино-место**	Этаж 6
5	**Адрес помещения, машино-места**	Российская Федерация, Московская обл., г.о. Красногорск, д. Сабурово, ул. Рождественская, д. 1, кв. 62
	Местоположения помещения, машино-места	—
	Дополнение местоположения помещения, машино-места	—
6	**Площадь помещения, машино-места (Р), м²**	46,0
7	**Назначение помещения**	жилое
8	**Вид жилого помещения (квартира, комната (в квартире), если жилое помещение расположено в многоквартирном доме**	квартира

ТЕХНИЧЕСКИЙ ПЛАН ЗДАНИЯ

(вид объекта недвижимости, в отношении которого подготовлен технический план, в родительном падеже)

Характеристики всех помещений, машино-мест в здании, сооружении —

кадастровый номер здания, сооружения (при наличии)

9	**Вид (виды) разрешенного использования помещения**	—
10	**Наименование помещения**	—
11	**Кадастровый номер (при наличии) или обозначение на плане этажа (или поэтажном плане) квартиры, в которой расположена комната**	—
12	**Сведения об отнесении к общему имуществу в многоквартирном доме или к вспомогательным помещениям**	—
13	**Сведения об отнесении к специализированному жилищному фонду или к жилым помещениям наемного дома социального использования или наемного дома коммерческого использования**	—
14	**Сведения о включении помещения в единый государственный реестр объектов культурного наследия (памятников истории и культуры) народов Российской Федерации**	
14.1	Регистрационный номер, вид и наименование объекта недвижимости в едином государственном реестре объектов культурного наследия (памятников истории и культуры) народов Российской Федерации либо регистрационный номер учетной карты объекта, представляющего собой историко-культурную ценность, вид и наименование выявленного объекта культурного наследия	—
14.2	Реквизиты решений Правительства Российской Федерации, органов охраны объектов культурного наследия о включении объекта недвижимости в единый государственный реестр объектов культурного наследия (памятников истории и культуры) народов Российской Федерации либо об отнесении объекта недвижимости к выявленным объектам культурного наследия, подлежащим государственной охране	—
14.3	Реквизиты документа, на основании которого установлены требования к сохранению, содержанию и использованию объектов культурного наследия (памятников истории и культуры) народов Российской Федерации, требования к обеспечению доступа к таким объектам либо выявленному объекту культурного наследия	—

Обозначение (номер) помещения, машино-места на плане здания, сооружения, плане этажа кв. 63

Кадастровый номер —

№ п/п	**Наименование характеристики**	**Значение характеристики**
1	2	3
1	**Вид объекта недвижимости (помещение, машино-место)**	помещение

ТЕХНИЧЕСКИЙ ПЛАН ЗДАНИЯ

(вид объекта недвижимости, в отношении которого подготовлен технический план, в родительном падеже)

Характеристики всех помещений, машино-мест в здании, сооружении —

кадастровый номер здания, сооружения (при наличии)

2	**Ранее присвоенный государственный учетный номер помещения, машино-места (кадастровый, инвентарный или условный номер)**	—
3	**Кадастровый номер исходного объекта недвижимости (объектов недвижимости)**	—
4	**Номер, тип этажа (этажей), на котором (которых) расположено помещение, машино-место**	Этаж 7
5	**Адрес помещения, машино-места**	Российская Федерация, Московская обл., г.о. Красногорск, д. Сабурово, ул. Рождественская, д. 1, кв. 63
	Местоположения помещения, машино-места	—
	Дополнение местоположения помещения, машино-места	—
6	**Площадь помещения, машино-места (Р), м^2**	61,7
7	**Назначение помещения**	жилое
8	**Вид жилого помещения (квартира, комната (в квартире), если жилое помещение расположено в многоквартирном доме**	квартира
9	**Вид (виды) разрешенного использования помещения**	—
10	**Наименование помещения**	—
11	**Кадастровый номер (при наличии) или обозначение на плане этажа (или поэтажном плане) квартиры, в которой расположена комната**	—
12	**Сведения об отнесении к общему имуществу в многоквартирном доме или к вспомогательным помещениям**	—
13	**Сведения об отнесении к специализированному жилищному фонду или к жилым помещениям наемного дома социального использования или наемного дома коммерческого использования**	—
14	**Сведения о включении помещения в единый государственный реестр объектов культурного наследия (памятников истории и культуры) народов Российской Федерации**	
14.1	Регистрационный номер, вид и наименование объекта недвижимости в едином государственном реестре объектов культурного наследия (памятников истории и культуры) народов Российской Федерации либо регистрационный номер учетной карты объекта, представляющего собой историко-культурную ценность, вид и наименование выявленного объекта культурного наследия	—

ТЕХНИЧЕСКИЙ ПЛАН ЗДАНИЯ

(вид объекта недвижимости, в отношении которого подготовлен технический план, в родительном падеже)

Характеристики всех помещений, машино-мест в здании, сооружении —

кадастровый номер здания, сооружения (при наличии)

14.2	Реквизиты решений Правительства Российской Федерации, органов охраны объектов культурного наследия о включении объекта недвижимости в единый государственный реестр объектов культурного наследия (памятников истории и культуры) народов Российской Федерации либо об отнесении объекта недвижимости к выявленным объектам культурного наследия, подлежащим государственной охране	—
14.3	Реквизиты документа, на основании которого установлены требования к сохранению, содержанию и использованию объектов культурного наследия (памятников истории и культуры) народов Российской Федерации, требования к обеспечению доступа к таким объектам либо выявленному объекту культурного наследия	—

Обозначение (номер) помещения, машино-места на плане здания, сооружения, плане этажа кв. 64

Кадастровый номер —

№ п/п	Наименование характеристики	Значение характеристики
1	2	3
1	**Вид объекта недвижимости (помещение, машино-место)**	помещение
2	**Ранее присвоенный государственный учетный номер помещения, машино-места (кадастровый, инвентарный или условный номер)**	—
3	**Кадастровый номер исходного объекта недвижимости (объектов недвижимости)**	—
4	**Номер, тип этажа (этажей), на котором (которых) расположено помещение, машино-место**	Этаж 7
5	**Адрес помещения, машино-места**	Российская Федерация, Московская обл., г.о. Красногорск, д. Сабурово, ул. Рождественская, д. 1, кв. 64
	Местоположения помещения, машино-места	—
	Дополнение местоположения помещения, машино-места	—
6	**Площадь помещения, машино-места (Р), м^2**	45,4
7	**Назначение помещения**	жилое
8	**Вид жилого помещения (квартира, комната (в квартире), если жилое помещение расположено в многоквартирном доме**	квартира
9	**Вид (виды) разрешенного использования помещения**	—
10	**Наименование помещения**	—
11	**Кадастровый номер (при наличии) или обозначение на плане этажа (или поэтажном плане) квартиры, в которой расположена комната**	—

ТЕХНИЧЕСКИЙ ПЛАН ЗДАНИЯ

(вид объекта недвижимости, в отношении которого подготовлен технический план, в родительном падеже)

Характеристики всех помещений, машино-мест в здании, сооружении —

кадастровый номер здания, сооружения (при наличии)

12	**Сведения об отнесении к общему имуществу в многоквартирном доме или к вспомогательным помещениям**	—
13	**Сведения об отнесении к специализированному жилищному фонду или к жилым помещениям наемного дома социального использования или наемного дома коммерческого использования**	—
14	**Сведения о включении помещения в единый государственный реестр объектов культурного наследия (памятников истории и культуры) народов Российской Федерации**	
14.1	Регистрационный номер, вид и наименование объекта недвижимости в едином государственном реестре объектов культурного наследия (памятников истории и культуры) народов Российской Федерации либо регистрационный номер учетной карты объекта, представляющего собой историко-культурную ценность, вид и наименование выявленного объекта культурного наследия	—
14.2	Реквизиты решений Правительства Российской Федерации, органов охраны объектов культурного наследия о включении объекта недвижимости в единый государственный реестр объектов культурного наследия (памятников истории и культуры) народов Российской Федерации либо об отнесении объекта недвижимости к выявленным объектам культурного наследия, подлежащим государственной охране	—
14.3	Реквизиты документа, на основании которого установлены требования к сохранению, содержанию и использованию объектов культурного наследия (памятников истории и культуры) народов Российской Федерации, требования к обеспечению доступа к таким объектам либо выявленному объекту культурного наследия	—

Обозначение (номер) помещения, машино-места на плане здания, сооружения, плане этажа кв. 65

Кадастровый номер —

№ п/п	**Наименование характеристики**	**Значение характеристики**
1	2	3
1	**Вид объекта недвижимости (помещение, машино-место)**	помещение
2	**Ранее присвоенный государственный учетный номер помещения, машино-места (кадастровый, инвентарный или условный номер)**	—
3	**Кадастровый номер исходного объекта недвижимости (объектов недвижимости)**	—
4	**Номер, тип этажа (этажей), на котором (которых) расположено помещение, машино-место**	Этаж 7

ТЕХНИЧЕСКИЙ ПЛАН ЗДАНИЯ

(вид объекта недвижимости, в отношении которого подготовлен технический план, в родительном падеже)

Характеристики всех помещений, машино-мест в здании, сооружении —

кадастровый номер здания, сооружения (при наличии)

5	**Адрес помещения, машино-места**	Российская Федерация, Московская обл., г.о. Красногорск, д. Сабурово, ул. Рождественская, д. 1, кв. 65
	Местоположения помещения, машино-места	—
	Дополнение местоположения помещения, машино-места	—
6	**Площадь помещения, машино-места (Р), м^2**	32,7
7	**Назначение помещения**	жилое
8	**Вид жилого помещения (квартира, комната (в квартире), если жилое помещение расположено в многоквартирном доме**	квартира
9	**Вид (виды) разрешенного использования помещения**	—
10	**Наименование помещения**	—
11	**Кадастровый номер (при наличии) или обозначение на плане этажа (или поэтажном плане) квартиры, в которой расположена комната**	—
12	**Сведения об отнесении к общему имуществу в многоквартирном доме или к вспомогательным помещениям**	—
13	**Сведения об отнесении к специализированному жилищному фонду или к жилым помещениям наемного дома социального использования или наемного дома коммерческого использования**	—
14	**Сведения о включении помещения в единый государственный реестр объектов культурного наследия (памятников истории и культуры) народов Российской Федерации**	
14.1	Регистрационный номер, вид и наименование объекта недвижимости в едином государственном реестре объектов культурного наследия (памятников истории и культуры) народов Российской Федерации либо регистрационный номер учетной карты объекта, представляющего собой историко-культурную ценность, вид и наименование выявленного объекта культурного наследия	—
14.2	Реквизиты решений Правительства Российской Федерации, органов охраны объектов культурного наследия о включении объекта недвижимости в единый государственный реестр объектов культурного наследия (памятников истории и культуры) народов Российской Федерации либо об отнесении объекта недвижимости к выявленным объектам культурного наследия, подлежащим государственной охране	—

ТЕХНИЧЕСКИЙ ПЛАН ЗДАНИЯ

(вид объекта недвижимости, в отношении которого подготовлен технический план, в родительном падеже)

Характеристики всех помещений, машино-мест в здании, сооружении —

кадастровый номер здания, сооружения (при наличии)

14.3	Реквизиты документа, на основании которого установлены требования к сохранению, содержанию и использованию объектов культурного наследия (памятников истории и культуры) народов Российской Федерации, требования к обеспечению доступа к таким объектам либо выявленному объекту культурного наследия	—

Обозначение (номер) помещения, машино-места на плане здания, сооружения, плане этажа кв. 66

Кадастровый номер —

№ п/п	Наименование характеристики	Значение характеристики
1	2	3
1	**Вид объекта недвижимости (помещение, машино-место)**	помещение
2	**Ранее присвоенный государственный учетный номер помещения, машино-места (кадастровый, инвентарный или условный номер)**	—
3	**Кадастровый номер исходного объекта недвижимости (объектов недвижимости)**	—
4	**Номер, тип этажа (этажей), на котором (которых) расположено помещение, машино-место**	Этаж 7
5	**Адрес помещения, машино-места**	Российская Федерация, Московская обл., г.о. Красногорск, д. Сабурово, ул. Рождественская, д. 1, кв. 66
	Местоположения помещения, машино-места	—
	Дополнение местоположения помещения, машино-места	—
6	**Площадь помещения, машино-места (Р), м^2**	46,0
7	**Назначение помещения**	жилое
8	**Вид жилого помещения (квартира, комната (в квартире), если жилое помещение расположено в многоквартирном доме**	квартира
9	**Вид (виды) разрешенного использования помещения**	—
10	**Наименование помещения**	—
11	**Кадастровый номер (при наличии) или обозначение на плане этажа (или поэтажном плане) квартиры, в которой расположена комната**	—
12	**Сведения об отнесении к общему имуществу в многоквартирном доме или к вспомогательным помещениям**	—
13	**Сведения об отнесении к специализированному жилищному фонду или к жилым помещениям наемного дома социального использования или наемного дома коммерческого использования**	—
14	**Сведения о включении помещения в единый государственный реестр объектов культурного наследия (памятников истории и культуры) народов Российской Федерации**	

ТЕХНИЧЕСКИЙ ПЛАН ЗДАНИЯ

(вид объекта недвижимости, в отношении которого подготовлен технический план, в родительном падеже)

Характеристики всех помещений, машино-мест в здании, сооружении —

кадастровый номер здания, сооружения (при наличии)

14.1	Регистрационный номер, вид и наименование объекта недвижимости в едином государственном реестре объектов культурного наследия (памятников истории и культуры) народов Российской Федерации либо регистрационный номер учетной карты объекта, представляющего собой историко-культурную ценность, вид и наименование выявленного объекта культурного наследия	—
14.2	Реквизиты решений Правительства Российской Федерации, органов охраны объектов культурного наследия о включении объекта недвижимости в единый государственный реестр объектов культурного наследия (памятников истории и культуры) народов Российской Федерации либо об отнесении объекта недвижимости к выявленным объектам культурного наследия, подлежащим государственной охране	—
14.3	Реквизиты документа, на основании которого установлены требования к сохранению, содержанию и использованию объектов культурного наследия (памятников истории и культуры) народов Российской Федерации, требования к обеспечению доступа к таким объектам либо выявленному объекту культурного наследия	—

Обозначение (номер) помещения, машино-места на плане здания, сооружения, плане этажа кв. 67

Кадастровый номер —

№ п/п	Наименование характеристики	Значение характеристики
1	2	3
1	**Вид объекта недвижимости (помещение, машино-место)**	помещение
2	**Ранее присвоенный государственный учетный номер помещения, машино-места (кадастровый, инвентарный или условный номер)**	—
3	**Кадастровый номер исходного объекта недвижимости (объектов недвижимости)**	—
4	**Номер, тип этажа (этажей), на котором (которых) расположено помещение, машино-место**	Этаж 8
5	**Адрес помещения, машино-места**	Российская Федерация, Московская обл., г.о. Красногорск, д. Сабурово, ул. Рождественская, д. 1, кв. 67
	Местоположения помещения, машино-места	—
	Дополнение местоположения помещения, машино-места	—
6	**Площадь помещения, машино-места (Р), м²**	61,7
7	**Назначение помещения**	жилое
8	**Вид жилого помещения (квартира, комната (в квартире), если жилое помещение расположено в многоквартирном доме**	квартира

ТЕХНИЧЕСКИЙ ПЛАН ЗДАНИЯ

(вид объекта недвижимости, в отношении которого подготовлен технический план, в родительном падеже)

Характеристики всех помещений, машино-мест в здании, сооружении —

кадастровый номер здания, сооружения (при наличии)

9	**Вид (виды) разрешенного использования помещения**	—
10	**Наименование помещения**	—
11	**Кадастровый номер (при наличии) или обозначение на плане этажа (или поэтажном плане) квартиры, в которой расположена комната**	—
12	**Сведения об отнесении к общему имуществу в многоквартирном доме или к вспомогательным помещениям**	—
13	**Сведения об отнесении к специализированному жилищному фонду или к жилым помещениям наемного дома социального использования или наемного дома коммерческого использования**	—
14	**Сведения о включении помещения в единый государственный реестр объектов культурного наследия (памятников истории и культуры) народов Российской Федерации**	
14.1	Регистрационный номер, вид и наименование объекта недвижимости в едином государственном реестре объектов культурного наследия (памятников истории и культуры) народов Российской Федерации либо регистрационный номер учетной карты объекта, представляющего собой историко-культурную ценность, вид и наименование выявленного объекта культурного наследия	—
14.2	Реквизиты решений Правительства Российской Федерации, органов охраны объектов культурного наследия о включении объекта недвижимости в единый государственный реестр объектов культурного наследия (памятников истории и культуры) народов Российской Федерации либо об отнесении объекта недвижимости к выявленным объектам культурного наследия, подлежащим государственной охране	—
14.3	Реквизиты документа, на основании которого установлены требования к сохранению, содержанию и использованию объектов культурного наследия (памятников истории и культуры) народов Российской Федерации, требования к обеспечению доступа к таким объектам либо выявленному объекту культурного наследия	—

Обозначение (номер) помещения, машино-места на плане здания, сооружения, плане этажа кв. 68

Кадастровый номер —

№ п/п	**Наименование характеристики**	**Значение характеристики**
1	2	3
1	**Вид объекта недвижимости (помещение, машино-место)**	помещение

ТЕХНИЧЕСКИЙ ПЛАН ЗДАНИЯ

(вид объекта недвижимости, в отношении которого подготовлен технический план, в родительном падеже)

Характеристики всех помещений, машино-мест в здании, сооружении —

кадастровый номер здания, сооружения (при наличии)

2	**Ранее присвоенный государственный учетный номер помещения, машино-места (кадастровый, инвентарный или условный номер)**	—
3	**Кадастровый номер исходного объекта недвижимости (объектов недвижимости)**	—
4	**Номер, тип этажа (этажей), на котором (которых) расположено помещение, машино-место**	Этаж 8
5	**Адрес помещения, машино-места**	Российская Федерация, Московская обл., г.о. Красногорск, д. Сабурово, ул. Рождественская, д. 1, кв. 68
	Местоположения помещения, машино-места	—
	Дополнение местоположения помещения, машино-места	—
6	**Площадь помещения, машино-места (Р), м^2**	45,4
7	**Назначение помещения**	жилое
8	**Вид жилого помещения (квартира, комната (в квартире), если жилое помещение расположено в многоквартирном доме**	квартира
9	**Вид (виды) разрешенного использования помещения**	—
10	**Наименование помещения**	—
11	**Кадастровый номер (при наличии) или обозначение на плане этажа (или поэтажном плане) квартиры, в которой расположена комната**	—
12	**Сведения об отнесении к общему имуществу в многоквартирном доме или к вспомогательным помещениям**	—
13	**Сведения об отнесении к специализированному жилищному фонду или к жилым помещениям наемного дома социального использования или наемного дома коммерческого использования**	—
14	**Сведения о включении помещения в единый государственный реестр объектов культурного наследия (памятников истории и культуры) народов Российской Федерации**	
14.1	Регистрационный номер, вид и наименование объекта недвижимости в едином государственном реестре объектов культурного наследия (памятников истории и культуры) народов Российской Федерации либо регистрационный номер учетной карты объекта, представляющего собой историко-культурную ценность, вид и наименование выявленного объекта культурного наследия	—

ТЕХНИЧЕСКИЙ ПЛАН ЗДАНИЯ

(вид объекта недвижимости, в отношении которого подготовлен технический план, в родительном падеже)

Характеристики всех помещений, машино-мест в здании, сооружении —

кадастровый номер здания, сооружения (при наличии)

14.2	Реквизиты решений Правительства Российской Федерации, органов охраны объектов культурного наследия о включении объекта недвижимости в единый государственный реестр объектов культурного наследия (памятников истории и культуры) народов Российской Федерации либо об отнесении объекта недвижимости к выявленным объектам культурного наследия, подлежащим государственной охране	—
14.3	Реквизиты документа, на основании которого установлены требования к сохранению, содержанию и использованию объектов культурного наследия (памятников истории и культуры) народов Российской Федерации, требования к обеспечению доступа к таким объектам либо выявленному объекту культурного наследия	—

Обозначение (номер) помещения, машино-места на плане здания, сооружения, плане этажа кв. 69

Кадастровый номер —

№ п/п	Наименование характеристики	Значение характеристики
1	2	3
1	**Вид объекта недвижимости (помещение, машино-место)**	помещение
2	**Ранее присвоенный государственный учетный номер помещения, машино-места (кадастровый, инвентарный или условный номер)**	—
3	**Кадастровый номер исходного объекта недвижимости (объектов недвижимости)**	—
4	**Номер, тип этажа (этажей), на котором (которых) расположено помещение, машино-место**	Этаж 8
5	**Адрес помещения, машино-места**	Российская Федерация, Московская обл., г.о. Красногорск, д. Сабурово, ул. Рождественская, д. 1, кв. 69
	Местоположения помещения, машино-места	—
	Дополнение местоположения помещения, машино-места	—
6	**Площадь помещения, машино-места (Р), м^2**	32,7
7	**Назначение помещения**	жилое
8	**Вид жилого помещения (квартира, комната (в квартире), если жилое помещение расположено в многоквартирном доме**	квартира
9	**Вид (виды) разрешенного использования помещения**	—
10	**Наименование помещения**	—
11	**Кадастровый номер (при наличии) или обозначение на плане этажа (или поэтажном плане) квартиры, в которой расположена комната**	—

ТЕХНИЧЕСКИЙ ПЛАН ЗДАНИЯ

(вид объекта недвижимости, в отношении которого подготовлен технический план, в родительном падеже)

Характеристики всех помещений, машино-мест в здании, сооружении —

кадастровый номер здания, сооружения (при наличии)

12	**Сведения об отнесении к общему имуществу в многоквартирном доме или к вспомогательным помещениям**	—
13	**Сведения об отнесении к специализированному жилищному фонду или к жилым помещениям наемного дома социального использования или наемного дома коммерческого использования**	—
14	**Сведения о включении помещения в единый государственный реестр объектов культурного наследия (памятников истории и культуры) народов Российской Федерации**	
14.1	Регистрационный номер, вид и наименование объекта недвижимости в едином государственном реестре объектов культурного наследия (памятников истории и культуры) народов Российской Федерации либо регистрационный номер учетной карты объекта, представляющего собой историко-культурную ценность, вид и наименование выявленного объекта культурного наследия	—
14.2	Реквизиты решений Правительства Российской Федерации, органов охраны объектов культурного наследия о включении объекта недвижимости в единый государственный реестр объектов культурного наследия (памятников истории и культуры) народов Российской Федерации либо об отнесении объекта недвижимости к выявленным объектам культурного наследия, подлежащим государственной охране	—
14.3	Реквизиты документа, на основании которого установлены требования к сохранению, содержанию и использованию объектов культурного наследия (памятников истории и культуры) народов Российской Федерации, требования к обеспечению доступа к таким объектам либо выявленному объекту культурного наследия	—

Обозначение (номер) помещения, машино-места на плане здания, сооружения, плане этажа кв. 70

Кадастровый номер —

№ п/п	Наименование характеристики	Значение характеристики
1	2	3
1	**Вид объекта недвижимости (помещение, машино-место)**	помещение
2	**Ранее присвоенный государственный учетный номер помещения, машино-места (кадастровый, инвентарный или условный номер)**	—
3	**Кадастровый номер исходного объекта недвижимости (объектов недвижимости)**	—
4	**Номер, тип этажа (этажей), на котором (которых) расположено помещение, машино-место**	Этаж 8

ТЕХНИЧЕСКИЙ ПЛАН ЗДАНИЯ

(вид объекта недвижимости, в отношении которого подготовлен технический план, в родительном падеже)

Характеристики всех помещений, машино-мест в здании, сооружении —

кадастровый номер здания, сооружения (при наличии)

5	**Адрес помещения, машино-места**	Российская Федерация, Московская обл., г.о. Красногорск, д. Сабурово, ул. Рождественская, д. 1, кв. 70
	Местоположения помещения, машино-места	—
	Дополнение местоположения помещения, машино-места	—
6	**Площадь помещения, машино-места (Р), м^2**	46,0
7	**Назначение помещения**	жилое
8	**Вид жилого помещения (квартира, комната (в квартире), если жилое помещение расположено в многоквартирном доме**	квартира
9	**Вид (виды) разрешенного использования помещения**	—
10	**Наименование помещения**	—
11	**Кадастровый номер (при наличии) или обозначение на плане этажа (или поэтажном плане) квартиры, в которой расположена комната**	—
12	**Сведения об отнесении к общему имуществу в многоквартирном доме или к вспомогательным помещениям**	—
13	**Сведения об отнесении к специализированному жилищному фонду или к жилым помещениям наемного дома социального использования или наемного дома коммерческого использования**	—
14	**Сведения о включении помещения в единый государственный реестр объектов культурного наследия (памятников истории и культуры) народов Российской Федерации**	
14.1	Регистрационный номер, вид и наименование объекта недвижимости в едином государственном реестре объектов культурного наследия (памятников истории и культуры) народов Российской Федерации либо регистрационный номер учетной карты объекта, представляющего собой историко-культурную ценность, вид и наименование выявленного объекта культурного наследия	—
14.2	Реквизиты решений Правительства Российской Федерации, органов охраны объектов культурного наследия о включении объекта недвижимости в единый государственный реестр объектов культурного наследия (памятников истории и культуры) народов Российской Федерации либо об отнесении объекта недвижимости к выявленным объектам культурного наследия, подлежащим государственной охране	—

ТЕХНИЧЕСКИЙ ПЛАН ЗДАНИЯ

(вид объекта недвижимости, в отношении которого подготовлен технический план, в родительном падеже)

Характеристики всех помещений, машино-мест в здании, сооружении —

кадастровый номер здания, сооружения (при наличии)

14.3	Реквизиты документа, на основании которого установлены требования к сохранению, содержанию и использованию объектов культурного наследия (памятников истории и культуры) народов Российской Федерации, требования к обеспечению доступа к таким объектам либо выявленному объекту культурного наследия	—

Обозначение (номер) помещения, машино-места на плане здания, сооружения, плане этажа кв. 71

Кадастровый номер —

№ п/п	Наименование характеристики	Значение характеристики
1	2	3
1	**Вид объекта недвижимости (помещение, машино-место)**	помещение
2	**Ранее присвоенный государственный учетный номер помещения, машино-места (кадастровый, инвентарный или условный номер)**	—
3	**Кадастровый номер исходного объекта недвижимости (объектов недвижимости)**	—
4	**Номер, тип этажа (этажей), на котором (которых) расположено помещение, машино-место**	Этаж 1
5	**Адрес помещения, машино-места**	Российская Федерация, Московская обл., г.о. Красногорск, д. Сабурово, ул. Рождественская, д. 1, кв. 71
	Местоположения помещения, машино-места	—
	Дополнение местоположения помещения, машино-места	—
6	**Площадь помещения, машино-места (Р), м^2**	35,7
7	**Назначение помещения**	жилое
8	**Вид жилого помещения (квартира, комната (в квартире), если жилое помещение расположено в многоквартирном доме**	квартира
9	**Вид (виды) разрешенного использования помещения**	—
10	**Наименование помещения**	—
11	**Кадастровый номер (при наличии) или обозначение на плане этажа (или поэтажном плане) квартиры, в которой расположена комната**	—
12	**Сведения об отнесении к общему имуществу в многоквартирном доме или к вспомогательным помещениям**	—
13	**Сведения об отнесении к специализированному жилищному фонду или к жилым помещениям наемного дома социального использования или наемного дома коммерческого использования**	—
14	**Сведения о включении помещения в единый государственный реестр объектов культурного наследия (памятников истории и культуры) народов Российской Федерации**	

ТЕХНИЧЕСКИЙ ПЛАН ЗДАНИЯ

(вид объекта недвижимости, в отношении которого подготовлен технический план, в родительном падеже)

Характеристики всех помещений, машино-мест в здании, сооружении —

кадастровый номер здания, сооружения (при наличии)

14.1	Регистрационный номер, вид и наименование объекта недвижимости в едином государственном реестре объектов культурного наследия (памятников истории и культуры) народов Российской Федерации либо регистрационный номер учетной карты объекта, представляющего собой историко-культурную ценность, вид и наименование выявленного объекта культурного наследия	—
14.2	Реквизиты решений Правительства Российской Федерации, органов охраны объектов культурного наследия о включении объекта недвижимости в единый государственный реестр объектов культурного наследия (памятников истории и культуры) народов Российской Федерации либо об отнесении объекта недвижимости к выявленным объектам культурного наследия, подлежащим государственной охране	—
14.3	Реквизиты документа, на основании которого установлены требования к сохранению, содержанию и использованию объектов культурного наследия (памятников истории и культуры) народов Российской Федерации, требования к обеспечению доступа к таким объектам либо выявленному объекту культурного наследия	—

Обозначение (номер) помещения, машино-места на плане здания, сооружения, плане этажа кв. 72

Кадастровый номер —

№ п/п	Наименование характеристики	Значение характеристики
1	2	3
1	**Вид объекта недвижимости (помещение, машино-место)**	помещение
2	**Ранее присвоенный государственный учетный номер помещения, машино-места (кадастровый, инвентарный или условный номер)**	—
3	**Кадастровый номер исходного объекта недвижимости (объектов недвижимости)**	—
4	**Номер, тип этажа (этажей), на котором (которых) расположено помещение, машино-место**	Этаж 1
5	**Адрес помещения, машино-места**	Российская Федерация, Московская обл., г.о. Красногорск, д. Сабурово, ул. Рождественская, д. 1, кв. 72
	Местоположения помещения, машино-места	—
	Дополнение местоположения помещения, машино-места	—
6	**Площадь помещения, машино-места (Р), м²**	49,1
7	**Назначение помещения**	жилое
8	**Вид жилого помещения (квартира, комната (в квартире), если жилое помещение расположено в многоквартирном доме**	квартира

ТЕХНИЧЕСКИЙ ПЛАН ЗДАНИЯ

(вид объекта недвижимости, в отношении которого подготовлен технический план, в родительном падеже)

Характеристики всех помещений, машино-мест в здании, сооружении —

кадастровый номер здания, сооружения (при наличии)

9	**Вид (виды) разрешенного использования помещения**	—
10	**Наименование помещения**	—
11	**Кадастровый номер (при наличии) или обозначение на плане этажа (или поэтажном плане) квартиры, в которой расположена комната**	—
12	**Сведения об отнесении к общему имуществу в многоквартирном доме или к вспомогательным помещениям**	—
13	**Сведения об отнесении к специализированному жилищному фонду или к жилым помещениям наемного дома социального использования или наемного дома коммерческого использования**	—
14	**Сведения о включении помещения в единый государственный реестр объектов культурного наследия (памятников истории и культуры) народов Российской Федерации**	
14.1	Регистрационный номер, вид и наименование объекта недвижимости в едином государственном реестре объектов культурного наследия (памятников истории и культуры) народов Российской Федерации либо регистрационный номер учетной карты объекта, представляющего собой историко-культурную ценность, вид и наименование выявленного объекта культурного наследия	—
14.2	Реквизиты решений Правительства Российской Федерации, органов охраны объектов культурного наследия о включении объекта недвижимости в единый государственный реестр объектов культурного наследия (памятников истории и культуры) народов Российской Федерации либо об отнесении объекта недвижимости к выявленным объектам культурного наследия, подлежащим государственной охране	—
14.3	Реквизиты документа, на основании которого установлены требования к сохранению, содержанию и использованию объектов культурного наследия (памятников истории и культуры) народов Российской Федерации, требования к обеспечению доступа к таким объектам либо выявленному объекту культурного наследия	—

Обозначение (номер) помещения, машино-места на плане здания, сооружения, плане этажа кв. 73

Кадастровый номер —

№ п/п	**Наименование характеристики**	**Значение характеристики**
1	2	3
1	**Вид объекта недвижимости (помещение, машино-место)**	помещение

ТЕХНИЧЕСКИЙ ПЛАН ЗДАНИЯ

(вид объекта недвижимости, в отношении которого подготовлен технический план, в родительном падеже)

Характеристики всех помещений, машино-мест в здании, сооружении —

кадастровый номер здания, сооружения (при наличии)

2	**Ранее присвоенный государственный учетный номер помещения, машино-места (кадастровый, инвентарный или условный номер)**	—
3	**Кадастровый номер исходного объекта недвижимости (объектов недвижимости)**	—
4	**Номер, тип этажа (этажей), на котором (которых) расположено помещение, машино-место**	Этаж 2
5	**Адрес помещения, машино-места**	Российская Федерация, Московская обл., г.о. Красногорск, д. Сабурово, ул. Рождественская, д. 1, кв. 73
	Местоположения помещения, машино-места	—
	Дополнение местоположения помещения, машино-места	—
6	**Площадь помещения, машино-места (Р), м^2**	52,6
7	**Назначение помещения**	жилое
8	**Вид жилого помещения (квартира, комната (в квартире), если жилое помещение расположено в многоквартирном доме**	квартира
9	**Вид (виды) разрешенного использования помещения**	—
10	**Наименование помещения**	—
11	**Кадастровый номер (при наличии) или обозначение на плане этажа (или поэтажном плане) квартиры, в которой расположена комната**	—
12	**Сведения об отнесении к общему имуществу в многоквартирном доме или к вспомогательным помещениям**	—
13	**Сведения об отнесении к специализированному жилищному фонду или к жилым помещениям наемного дома социального использования или наемного дома коммерческого использования**	—
14	**Сведения о включении помещения в единый государственный реестр объектов культурного наследия (памятников истории и культуры) народов Российской Федерации**	
14.1	Регистрационный номер, вид и наименование объекта недвижимости в едином государственном реестре объектов культурного наследия (памятников истории и культуры) народов Российской Федерации либо регистрационный номер учетной карты объекта, представляющего собой историко-культурную ценность, вид и наименование выявленного объекта культурного наследия	—

ТЕХНИЧЕСКИЙ ПЛАН ЗДАНИЯ

(вид объекта недвижимости, в отношении которого подготовлен технический план, в родительном падеже)

Характеристики всех помещений, машино-мест в здании, сооружении —

кадастровый номер здания, сооружения (при наличии)

14.2	Реквизиты решений Правительства Российской Федерации, органов охраны объектов культурного наследия о включении объекта недвижимости в единый государственный реестр объектов культурного наследия (памятников истории и культуры) народов Российской Федерации либо об отнесении объекта недвижимости к выявленным объектам культурного наследия, подлежащим государственной охране	—
14.3	Реквизиты документа, на основании которого установлены требования к сохранению, содержанию и использованию объектов культурного наследия (памятников истории и культуры) народов Российской Федерации, требования к обеспечению доступа к таким объектам либо выявленному объекту культурного наследия	—

Обозначение (номер) помещения, машино-места на плане здания, сооружения, плане этажа кв. 74

Кадастровый номер —

№ п/п	Наименование характеристики	Значение характеристики
1	2	3
1	**Вид объекта недвижимости (помещение, машино-место)**	помещение
2	**Ранее присвоенный государственный учетный номер помещения, машино-места (кадастровый, инвентарный или условный номер)**	—
3	**Кадастровый номер исходного объекта недвижимости (объектов недвижимости)**	—
4	**Номер, тип этажа (этажей), на котором (которых) расположено помещение, машино-место**	Этаж 2
5	**Адрес помещения, машино-места**	Российская Федерация, Московская обл., г.о. Красногорск, д. Сабурово, ул. Рождественская, д. 1, кв. 74
	Местоположения помещения, машино-места	—
	Дополнение местоположения помещения, машино-места	—
6	**Площадь помещения, машино-места (Р), м^2**	35,7
7	**Назначение помещения**	жилое
8	**Вид жилого помещения (квартира, комната (в квартире), если жилое помещение расположено в многоквартирном доме**	квартира
9	**Вид (виды) разрешенного использования помещения**	—
10	**Наименование помещения**	—
11	**Кадастровый номер (при наличии) или обозначение на плане этажа (или поэтажном плане) квартиры, в которой расположена комната**	—

ТЕХНИЧЕСКИЙ ПЛАН ЗДАНИЯ

(вид объекта недвижимости, в отношении которого подготовлен технический план, в родительном падеже)

Характеристики всех помещений, машино-мест в здании, сооружении —

кадастровый номер здания, сооружения (при наличии)

12	**Сведения об отнесении к общему имуществу в многоквартирном доме или к вспомогательным помещениям**	—
13	**Сведения об отнесении к специализированному жилищному фонду или к жилым помещениям наемного дома социального использования или наемного дома коммерческого использования**	—
14	**Сведения о включении помещения в единый государственный реестр объектов культурного наследия (памятников истории и культуры) народов Российской Федерации**	
14.1	Регистрационный номер, вид и наименование объекта недвижимости в едином государственном реестре объектов культурного наследия (памятников истории и культуры) народов Российской Федерации либо регистрационный номер учетной карты объекта, представляющего собой историко-культурную ценность, вид и наименование выявленного объекта культурного наследия	—
14.2	Реквизиты решений Правительства Российской Федерации, органов охраны объектов культурного наследия о включении объекта недвижимости в единый государственный реестр объектов культурного наследия (памятников истории и культуры) народов Российской Федерации либо об отнесении объекта недвижимости к выявленным объектам культурного наследия, подлежащим государственной охране	—
14.3	Реквизиты документа, на основании которого установлены требования к сохранению, содержанию и использованию объектов культурного наследия (памятников истории и культуры) народов Российской Федерации, требования к обеспечению доступа к таким объектам либо выявленному объекту культурного наследия	—

Обозначение (номер) помещения, машино-места на плане здания, сооружения, плане этажа кв. 75

Кадастровый номер —

№ п/п	**Наименование характеристики**	**Значение характеристики**
1	2	3
1	**Вид объекта недвижимости (помещение, машино-место)**	помещение
2	**Ранее присвоенный государственный учетный номер помещения, машино-места (кадастровый, инвентарный или условный номер)**	—
3	**Кадастровый номер исходного объекта недвижимости (объектов недвижимости)**	—
4	**Номер, тип этажа (этажей), на котором (которых) расположено помещение, машино-место**	Этаж 2

ТЕХНИЧЕСКИЙ ПЛАН ЗДАНИЯ

(вид объекта недвижимости, в отношении которого подготовлен технический план, в родительном падеже)

Характеристики всех помещений, машино-мест в здании, сооружении —

кадастровый номер здания, сооружения (при наличии)

5	**Адрес помещения, машино-места**	Российская Федерация, Московская обл., г.о. Красногорск, д. Сабурово, ул. Рождественская, д. 1, кв. 75
	Местоположения помещения, машино-места	—
	Дополнение местоположения помещения, машино-места	—
6	**Площадь помещения, машино-места (Р), м^2**	49,1
7	**Назначение помещения**	жилое
8	**Вид жилого помещения (квартира, комната (в квартире), если жилое помещение расположено в многоквартирном доме**	квартира
9	**Вид (виды) разрешенного использования помещения**	—
10	**Наименование помещения**	—
11	**Кадастровый номер (при наличии) или обозначение на плане этажа (или поэтажном плане) квартиры, в которой расположена комната**	—
12	**Сведения об отнесении к общему имуществу в многоквартирном доме или к вспомогательным помещениям**	—
13	**Сведения об отнесении к специализированному жилищному фонду или к жилым помещениям наемного дома социального использования или наемного дома коммерческого использования**	—
14	**Сведения о включении помещения в единый государственный реестр объектов культурного наследия (памятников истории и культуры) народов Российской Федерации**	
14.1	Регистрационный номер, вид и наименование объекта недвижимости в едином государственном реестре объектов культурного наследия (памятников истории и культуры) народов Российской Федерации либо регистрационный номер учетной карты объекта, представляющего собой историко-культурную ценность, вид и наименование выявленного объекта культурного наследия	—
14.2	Реквизиты решений Правительства Российской Федерации, органов охраны объектов культурного наследия о включении объекта недвижимости в единый государственный реестр объектов культурного наследия (памятников истории и культуры) народов Российской Федерации либо об отнесении объекта недвижимости к выявленным объектам культурного наследия, подлежащим государственной охране	—

ТЕХНИЧЕСКИЙ ПЛАН ЗДАНИЯ

(вид объекта недвижимости, в отношении которого подготовлен технический план, в родительном падеже)

Характеристики всех помещений, машино-мест в здании, сооружении —

кадастровый номер здания, сооружения (при наличии)

14.3	Реквизиты документа, на основании которого установлены требования к сохранению, содержанию и использованию объектов культурного наследия (памятников истории и культуры) народов Российской Федерации, требования к обеспечению доступа к таким объектам либо выявленному объекту культурного наследия	—

Обозначение (номер) помещения, машино-места на плане здания, сооружения, плане этажа кв. 76

Кадастровый номер —

№ п/п	Наименование характеристики	Значение характеристики
1	2	3
1	**Вид объекта недвижимости (помещение, машино-место)**	помещение
2	**Ранее присвоенный государственный учетный номер помещения, машино-места (кадастровый, инвентарный или условный номер)**	—
3	**Кадастровый номер исходного объекта недвижимости (объектов недвижимости)**	—
4	**Номер, тип этажа (этажей), на котором (которых) расположено помещение, машино-место**	Этаж 3
5	**Адрес помещения, машино-места**	Российская Федерация, Московская обл., г.о. Красногорск, д. Сабурово, ул. Рождественская, д. 1, кв. 76
	Местоположения помещения, машино-места	—
	Дополнение местоположения помещения, машино-места	—
6	**Площадь помещения, машино-места (Р), м^2**	43,7
7	**Назначение помещения**	жилое
8	**Вид жилого помещения (квартира, комната (в квартире), если жилое помещение расположено в многоквартирном доме**	квартира
9	**Вид (виды) разрешенного использования помещения**	—
10	**Наименование помещения**	—
11	**Кадастровый номер (при наличии) или обозначение на плане этажа (или поэтажном плане) квартиры, в которой расположена комната**	—
12	**Сведения об отнесении к общему имуществу в многоквартирном доме или к вспомогательным помещениям**	—
13	**Сведения об отнесении к специализированному жилищному фонду или к жилым помещениям наемного дома социального использования или наемного дома коммерческого использования**	—
14	**Сведения о включении помещения в единый государственный реестр объектов культурного наследия (памятников истории и культуры) народов Российской Федерации**	

ТЕХНИЧЕСКИЙ ПЛАН ЗДАНИЯ

(вид объекта недвижимости, в отношении которого подготовлен технический план, в родительном падеже)

Характеристики всех помещений, машино-мест в здании, сооружении —

кадастровый номер здания, сооружения (при наличии)

14.1	Регистрационный номер, вид и наименование объекта недвижимости в едином государственном реестре объектов культурного наследия (памятников истории и культуры) народов Российской Федерации либо регистрационный номер учетной карты объекта, представляющего собой историко-культурную ценность, вид и наименование выявленного объекта культурного наследия	—
14.2	Реквизиты решений Правительства Российской Федерации, органов охраны объектов культурного наследия о включении объекта недвижимости в единый государственный реестр объектов культурного наследия (памятников истории и культуры) народов Российской Федерации либо об отнесении объекта недвижимости к выявленным объектам культурного наследия, подлежащим государственной охране	—
14.3	Реквизиты документа, на основании которого установлены требования к сохранению, содержанию и использованию объектов культурного наследия (памятников истории и культуры) народов Российской Федерации, требования к обеспечению доступа к таким объектам либо выявленному объекту культурного наследия	—

Обозначение (номер) помещения, машино-места на плане здания, сооружения, плане этажа кв. 77

Кадастровый номер —

№ п/п	Наименование характеристики	Значение характеристики
1	2	3
1	**Вид объекта недвижимости (помещение, машино-место)**	помещение
2	**Ранее присвоенный государственный учетный номер помещения, машино-места (кадастровый, инвентарный или условный номер)**	—
3	**Кадастровый номер исходного объекта недвижимости (объектов недвижимости)**	—
4	**Номер, тип этажа (этажей), на котором (которых) расположено помещение, машино-место**	Этаж 3
5	**Адрес помещения, машино-места**	Российская Федерация, Московская обл., г.о. Красногорск, д. Сабурово, ул. Рождественская, д. 1, кв. 77
	Местоположения помещения, машино-места	—
	Дополнение местоположения помещения, машино-места	—
6	**Площадь помещения, машино-места (Р), м²**	35,8
7	**Назначение помещения**	жилое
8	**Вид жилого помещения (квартира, комната (в квартире), если жилое помещение расположено в многоквартирном доме**	квартира

ТЕХНИЧЕСКИЙ ПЛАН ЗДАНИЯ

(вид объекта недвижимости, в отношении которого подготовлен технический план, в родительном падеже)

Характеристики всех помещений, машино-мест в здании, сооружении —

кадастровый номер здания, сооружения (при наличии)

9	**Вид (виды) разрешенного использования помещения**	—
10	**Наименование помещения**	—
11	**Кадастровый номер (при наличии) или обозначение на плане этажа (или поэтажном плане) квартиры, в которой расположена комната**	—
12	**Сведения об отнесении к общему имуществу в многоквартирном доме или к вспомогательным помещениям**	—
13	**Сведения об отнесении к специализированному жилищному фонду или к жилым помещениям наемного дома социального использования или наемного дома коммерческого использования**	—
14	**Сведения о включении помещения в единый государственный реестр объектов культурного наследия (памятников истории и культуры) народов Российской Федерации**	
14.1	Регистрационный номер, вид и наименование объекта недвижимости в едином государственном реестре объектов культурного наследия (памятников истории и культуры) народов Российской Федерации либо регистрационный номер учетной карты объекта, представляющего собой историко-культурную ценность, вид и наименование выявленного объекта культурного наследия	—
14.2	Реквизиты решений Правительства Российской Федерации, органов охраны объектов культурного наследия о включении объекта недвижимости в единый государственный реестр объектов культурного наследия (памятников истории и культуры) народов Российской Федерации либо об отнесении объекта недвижимости к выявленным объектам культурного наследия, подлежащим государственной охране	—
14.3	Реквизиты документа, на основании которого установлены требования к сохранению, содержанию и использованию объектов культурного наследия (памятников истории и культуры) народов Российской Федерации, требования к обеспечению доступа к таким объектам либо выявленному объекту культурного наследия	—

Обозначение (номер) помещения, машино-места на плане здания, сооружения, плане этажа кв. 78

Кадастровый номер —

№ п/п	**Наименование характеристики**	**Значение характеристики**
1	2	3
1	**Вид объекта недвижимости (помещение, машино-место)**	помещение

ТЕХНИЧЕСКИЙ ПЛАН ЗДАНИЯ

(вид объекта недвижимости, в отношении которого подготовлен технический план, в родительном падеже)

Характеристики всех помещений, машино-мест в здании, сооружении —

кадастровый номер здания, сооружения (при наличии)

2	**Ранее присвоенный государственный учетный номер помещения, машино-места (кадастровый, инвентарный или условный номер)**	—
3	**Кадастровый номер исходного объекта недвижимости (объектов недвижимости)**	—
4	**Номер, тип этажа (этажей), на котором (которых) расположено помещение, машино-место**	Этаж 3
5	**Адрес помещения, машино-места**	Российская Федерация, Московская обл., г.о. Красногорск, д. Сабурово, ул. Рождественская, д. 1, кв. 78
	Местоположения помещения, машино-места	—
	Дополнение местоположения помещения, машино-места	—
6	**Площадь помещения, машино-места (Р), м^2**	35,7
7	**Назначение помещения**	жилое
8	**Вид жилого помещения (квартира, комната (в квартире), если жилое помещение расположено в многоквартирном доме**	квартира
9	**Вид (виды) разрешенного использования помещения**	—
10	**Наименование помещения**	—
11	**Кадастровый номер (при наличии) или обозначение на плане этажа (или поэтажном плане) квартиры, в которой расположена комната**	—
12	**Сведения об отнесении к общему имуществу в многоквартирном доме или к вспомогательным помещениям**	—
13	**Сведения об отнесении к специализированному жилищному фонду или к жилым помещениям наемного дома социального использования или наемного дома коммерческого использования**	—
14	**Сведения о включении помещения в единый государственный реестр объектов культурного наследия (памятников истории и культуры) народов Российской Федерации**	
14.1	Регистрационный номер, вид и наименование объекта недвижимости в едином государственном реестре объектов культурного наследия (памятников истории и культуры) народов Российской Федерации либо регистрационный номер учетной карты объекта, представляющего собой историко-культурную ценность, вид и наименование выявленного объекта культурного наследия	—

ТЕХНИЧЕСКИЙ ПЛАН ЗДАНИЯ

(вид объекта недвижимости, в отношении которого подготовлен технический план, в родительном падеже)

Характеристики всех помещений, машино-мест в здании, сооружении —

кадастровый номер здания, сооружения (при наличии)

14.2	Реквизиты решений Правительства Российской Федерации, органов охраны объектов культурного наследия о включении объекта недвижимости в единый государственный реестр объектов культурного наследия (памятников истории и культуры) народов Российской Федерации либо об отнесении объекта недвижимости к выявленным объектам культурного наследия, подлежащим государственной охране	—
14.3	Реквизиты документа, на основании которого установлены требования к сохранению, содержанию и использованию объектов культурного наследия (памятников истории и культуры) народов Российской Федерации, требования к обеспечению доступа к таким объектам либо выявленному объекту культурного наследия	—

Обозначение (номер) помещения, машино-места на плане здания, сооружения, плане этажа кв. 79

Кадастровый номер —

№ п/п	Наименование характеристики	Значение характеристики
1	2	3
1	**Вид объекта недвижимости (помещение, машино-место)**	помещение
2	**Ранее присвоенный государственный учетный номер помещения, машино-места (кадастровый, инвентарный или условный номер)**	—
3	**Кадастровый номер исходного объекта недвижимости (объектов недвижимости)**	—
4	**Номер, тип этажа (этажей), на котором (которых) расположено помещение, машино-место**	Этаж 3
5	**Адрес помещения, машино-места**	Российская Федерация, Московская обл., г.о. Красногорск, д. Сабурово, ул. Рождественская, д. 1, кв. 79
	Местоположения помещения, машино-места	—
	Дополнение местоположения помещения, машино-места	—
6	**Площадь помещения, машино-места (Р), м^2**	49,1
7	**Назначение помещения**	жилое
8	**Вид жилого помещения (квартира, комната (в квартире), если жилое помещение расположено в многоквартирном доме**	квартира
9	**Вид (виды) разрешенного использования помещения**	—
10	**Наименование помещения**	—
11	**Кадастровый номер (при наличии) или обозначение на плане этажа (или поэтажном плане) квартиры, в которой расположена комната**	—

ТЕХНИЧЕСКИЙ ПЛАН ЗДАНИЯ

(вид объекта недвижимости, в отношении которого подготовлен технический план, в родительном падеже)

Характеристики всех помещений, машино-мест в здании, сооружении —

кадастровый номер здания, сооружения (при наличии)

12	**Сведения об отнесении к общему имуществу в многоквартирном доме или к вспомогательным помещениям**	—
13	**Сведения об отнесении к специализированному жилищному фонду или к жилым помещениям наемного дома социального использования или наемного дома коммерческого использования**	—
14	**Сведения о включении помещения в единый государственный реестр объектов культурного наследия (памятников истории и культуры) народов Российской Федерации**	
14.1	Регистрационный номер, вид и наименование объекта недвижимости в едином государственном реестре объектов культурного наследия (памятников истории и культуры) народов Российской Федерации либо регистрационный номер учетной карты объекта, представляющего собой историко-культурную ценность, вид и наименование выявленного объекта культурного наследия	—
14.2	Реквизиты решений Правительства Российской Федерации, органов охраны объектов культурного наследия о включении объекта недвижимости в единый государственный реестр объектов культурного наследия (памятников истории и культуры) народов Российской Федерации либо об отнесении объекта недвижимости к выявленным объектам культурного наследия, подлежащим государственной охране	—
14.3	Реквизиты документа, на основании которого установлены требования к сохранению, содержанию и использованию объектов культурного наследия (памятников истории и культуры) народов Российской Федерации, требования к обеспечению доступа к таким объектам либо выявленному объекту культурного наследия	—

Обозначение (номер) помещения, машино-места на плане здания, сооружения, плане этажа кв. 80

Кадастровый номер —

№ п/п	**Наименование характеристики**	**Значение характеристики**
1	2	3
1	**Вид объекта недвижимости (помещение, машино-место)**	помещение
2	**Ранее присвоенный государственный учетный номер помещения, машино-места (кадастровый, инвентарный или условный номер)**	—
3	**Кадастровый номер исходного объекта недвижимости (объектов недвижимости)**	—
4	**Номер, тип этажа (этажей), на котором (которых) расположено помещение, машино-место**	Этаж 4

ТЕХНИЧЕСКИЙ ПЛАН ЗДАНИЯ

(вид объекта недвижимости, в отношении которого подготовлен технический план, в родительном падеже)

Характеристики всех помещений, машино-мест в здании, сооружении —

кадастровый номер здания, сооружения (при наличии)

5	**Адрес помещения, машино-места**	Российская Федерация, Московская обл., г.о. Красногорск, д. Сабурово, ул. Рождественская, д. 1, кв. 80
	Местоположения помещения, машино-места	—
	Дополнение местоположения помещения, машино-места	—
6	**Площадь помещения, машино-места (Р), м^2**	43,7
7	**Назначение помещения**	жилое
8	**Вид жилого помещения (квартира, комната (в квартире), если жилое помещение расположено в многоквартирном доме**	квартира
9	**Вид (виды) разрешенного использования помещения**	—
10	**Наименование помещения**	—
11	**Кадастровый номер (при наличии) или обозначение на плане этажа (или поэтажном плане) квартиры, в которой расположена комната**	—
12	**Сведения об отнесении к общему имуществу в многоквартирном доме или к вспомогательным помещениям**	—
13	**Сведения об отнесении к специализированному жилищному фонду или к жилым помещениям наемного дома социального использования или наемного дома коммерческого использования**	—
14	**Сведения о включении помещения в единый государственный реестр объектов культурного наследия (памятников истории и культуры) народов Российской Федерации**	
14.1	Регистрационный номер, вид и наименование объекта недвижимости в едином государственном реестре объектов культурного наследия (памятников истории и культуры) народов Российской Федерации либо регистрационный номер учетной карты объекта, представляющего собой историко-культурную ценность, вид и наименование выявленного объекта культурного наследия	—
14.2	Реквизиты решений Правительства Российской Федерации, органов охраны объектов культурного наследия о включении объекта недвижимости в единый государственный реестр объектов культурного наследия (памятников истории и культуры) народов Российской Федерации либо об отнесении объекта недвижимости к выявленным объектам культурного наследия, подлежащим государственной охране	—

ТЕХНИЧЕСКИЙ ПЛАН ЗДАНИЯ

(вид объекта недвижимости, в отношении которого подготовлен технический план, в родительном падеже)

Характеристики всех помещений, машино-мест в здании, сооружении —

кадастровый номер здания, сооружения (при наличии)

14.3	Реквизиты документа, на основании которого установлены требования к сохранению, содержанию и использованию объектов культурного наследия (памятников истории и культуры) народов Российской Федерации, требования к обеспечению доступа к таким объектам либо выявленному объекту культурного наследия	—

Обозначение (номер) помещения, машино-места на плане здания, сооружения, плане этажа кв. 81

Кадастровый номер —

№ п/п	Наименование характеристики	Значение характеристики
1	2	3
1	**Вид объекта недвижимости (помещение, машино-место)**	помещение
2	**Ранее присвоенный государственный учетный номер помещения, машино-места (кадастровый, инвентарный или условный номер)**	—
3	**Кадастровый номер исходного объекта недвижимости (объектов недвижимости)**	—
4	**Номер, тип этажа (этажей), на котором (которых) расположено помещение, машино-место**	Этаж 4
5	**Адрес помещения, машино-места**	Российская Федерация, Московская обл., г.о. Красногорск, д. Сабурово, ул. Рождественская, д. 1, кв. 81
	Местоположения помещения, машино-места	—
	Дополнение местоположения помещения, машино-места	—
6	**Площадь помещения, машино-места (Р), м^2**	35,8
7	**Назначение помещения**	жилое
8	**Вид жилого помещения (квартира, комната (в квартире), если жилое помещение расположено в многоквартирном доме**	квартира
9	**Вид (виды) разрешенного использования помещения**	—
10	**Наименование помещения**	—
11	**Кадастровый номер (при наличии) или обозначение на плане этажа (или поэтажном плане) квартиры, в которой расположена комната**	—
12	**Сведения об отнесении к общему имуществу в многоквартирном доме или к вспомогательным помещениям**	—
13	**Сведения об отнесении к специализированному жилищному фонду или к жилым помещениям наемного дома социального использования или наемного дома коммерческого использования**	—
14	**Сведения о включении помещения в единый государственный реестр объектов культурного наследия (памятников истории и культуры) народов Российской Федерации**	

ТЕХНИЧЕСКИЙ ПЛАН ЗДАНИЯ

(вид объекта недвижимости, в отношении которого подготовлен технический план, в родительном падеже)

Характеристики всех помещений, машино-мест в здании, сооружении —

кадастровый номер здания, сооружения (при наличии)

14.1	Регистрационный номер, вид и наименование объекта недвижимости в едином государственном реестре объектов культурного наследия (памятников истории и культуры) народов Российской Федерации либо регистрационный номер учетной карты объекта, представляющего собой историко-культурную ценность, вид и наименование выявленного объекта культурного наследия	—
14.2	Реквизиты решений Правительства Российской Федерации, органов охраны объектов культурного наследия о включении объекта недвижимости в единый государственный реестр объектов культурного наследия (памятников истории и культуры) народов Российской Федерации либо об отнесении объекта недвижимости к выявленным объектам культурного наследия, подлежащим государственной охране	—
14.3	Реквизиты документа, на основании которого установлены требования к сохранению, содержанию и использованию объектов культурного наследия (памятников истории и культуры) народов Российской Федерации, требования к обеспечению доступа к таким объектам либо выявленному объекту культурного наследия	—

Обозначение (номер) помещения, машино-места на плане здания, сооружения, плане этажа кв. 82

Кадастровый номер —

№ п/п	Наименование характеристики	Значение характеристики
1	2	3
1	**Вид объекта недвижимости (помещение, машино-место)**	помещение
2	**Ранее присвоенный государственный учетный номер помещения, машино-места (кадастровый, инвентарный или условный номер)**	—
3	**Кадастровый номер исходного объекта недвижимости (объектов недвижимости)**	—
4	**Номер, тип этажа (этажей), на котором (которых) расположено помещение, машино-место**	Этаж 4
5	**Адрес помещения, машино-места**	Российская Федерация, Московская обл., г.о. Красногорск, д. Сабурово, ул. Рождественская, д. 1, кв. 82
	Местоположения помещения, машино-места	—
	Дополнение местоположения помещения, машино-места	—
6	**Площадь помещения, машино-места (Р), м²**	35,7
7	**Назначение помещения**	жилое
8	**Вид жилого помещения (квартира, комната (в квартире), если жилое помещение расположено в многоквартирном доме**	квартира

ТЕХНИЧЕСКИЙ ПЛАН ЗДАНИЯ

(вид объекта недвижимости, в отношении которого подготовлен технический план, в родительном падеже)

Характеристики всех помещений, машино-мест в здании, сооружении —

кадастровый номер здания, сооружения (при наличии)

9	**Вид (виды) разрешенного использования помещения**	—
10	**Наименование помещения**	—
11	**Кадастровый номер (при наличии) или обозначение на плане этажа (или поэтажном плане) квартиры, в которой расположена комната**	—
12	**Сведения об отнесении к общему имуществу в многоквартирном доме или к вспомогательным помещениям**	—
13	**Сведения об отнесении к специализированному жилищному фонду или к жилым помещениям наемного дома социального использования или наемного дома коммерческого использования**	—
14	**Сведения о включении помещения в единый государственный реестр объектов культурного наследия (памятников истории и культуры) народов Российской Федерации**	
14.1	Регистрационный номер, вид и наименование объекта недвижимости в едином государственном реестре объектов культурного наследия (памятников истории и культуры) народов Российской Федерации либо регистрационный номер учетной карты объекта, представляющего собой историко-культурную ценность, вид и наименование выявленного объекта культурного наследия	—
14.2	Реквизиты решений Правительства Российской Федерации, органов охраны объектов культурного наследия о включении объекта недвижимости в единый государственный реестр объектов культурного наследия (памятников истории и культуры) народов Российской Федерации либо об отнесении объекта недвижимости к выявленным объектам культурного наследия, подлежащим государственной охране	—
14.3	Реквизиты документа, на основании которого установлены требования к сохранению, содержанию и использованию объектов культурного наследия (памятников истории и культуры) народов Российской Федерации, требования к обеспечению доступа к таким объектам либо выявленному объекту культурного наследия	—

Обозначение (номер) помещения, машино-места на плане здания, сооружения, плане этажа кв. 83

Кадастровый номер —

№ п/п	**Наименование характеристики**	**Значение характеристики**
1	2	3
1	**Вид объекта недвижимости (помещение, машино-место)**	помещение

ТЕХНИЧЕСКИЙ ПЛАН ЗДАНИЯ

(вид объекта недвижимости, в отношении которого подготовлен технический план, в родительном падеже)

Характеристики всех помещений, машино-мест в здании, сооружении —

кадастровый номер здания, сооружения (при наличии)

2	**Ранее присвоенный государственный учетный номер помещения, машино-места (кадастровый, инвентарный или условный номер)**	—
3	**Кадастровый номер исходного объекта недвижимости (объектов недвижимости)**	—
4	**Номер, тип этажа (этажей), на котором (которых) расположено помещение, машино-место**	Этаж 4
5	**Адрес помещения, машино-места**	Российская Федерация, Московская обл., г.о. Красногорск, д. Сабурово, ул. Рождественская, д. 1, кв. 83
	Местоположения помещения, машино-места	—
	Дополнение местоположения помещения, машино-места	—
6	**Площадь помещения, машино-места (Р), м^2**	49,1
7	**Назначение помещения**	жилое
8	**Вид жилого помещения (квартира, комната (в квартире), если жилое помещение расположено в многоквартирном доме**	квартира
9	**Вид (виды) разрешенного использования помещения**	—
10	**Наименование помещения**	—
11	**Кадастровый номер (при наличии) или обозначение на плане этажа (или поэтажном плане) квартиры, в которой расположена комната**	—
12	**Сведения об отнесении к общему имуществу в многоквартирном доме или к вспомогательным помещениям**	—
13	**Сведения об отнесении к специализированному жилищному фонду или к жилым помещениям наемного дома социального использования или наемного дома коммерческого использования**	—
14	**Сведения о включении помещения в единый государственный реестр объектов культурного наследия (памятников истории и культуры) народов Российской Федерации**	
14.1	Регистрационный номер, вид и наименование объекта недвижимости в едином государственном реестре объектов культурного наследия (памятников истории и культуры) народов Российской Федерации либо регистрационный номер учетной карты объекта, представляющего собой историко-культурную ценность, вид и наименование выявленного объекта культурного наследия	—

ТЕХНИЧЕСКИЙ ПЛАН ЗДАНИЯ

(вид объекта недвижимости, в отношении которого подготовлен технический план, в родительном падеже)

Характеристики всех помещений, машино-мест в здании, сооружении —

кадастровый номер здания, сооружения (при наличии)

14.2	Реквизиты решений Правительства Российской Федерации, органов охраны объектов культурного наследия о включении объекта недвижимости в единый государственный реестр объектов культурного наследия (памятников истории и культуры) народов Российской Федерации либо об отнесении объекта недвижимости к выявленным объектам культурного наследия, подлежащим государственной охране	—
14.3	Реквизиты документа, на основании которого установлены требования к сохранению, содержанию и использованию объектов культурного наследия (памятников истории и культуры) народов Российской Федерации, требования к обеспечению доступа к таким объектам либо выявленному объекту культурного наследия	—

Обозначение (номер) помещения, машино-места на плане здания, сооружения, плане этажа кв. 84

Кадастровый номер —

№ п/п	Наименование характеристики	Значение характеристики
1	2	3
1	**Вид объекта недвижимости (помещение, машино-место)**	помещение
2	**Ранее присвоенный государственный учетный номер помещения, машино-места (кадастровый, инвентарный или условный номер)**	—
3	**Кадастровый номер исходного объекта недвижимости (объектов недвижимости)**	—
4	**Номер, тип этажа (этажей), на котором (которых) расположено помещение, машино-место**	Этаж 5
5	**Адрес помещения, машино-места**	Российская Федерация, Московская обл., г.о. Красногорск, д. Сабурово, ул. Рождественская, д. 1, кв. 84
	Местоположения помещения, машино-места	—
	Дополнение местоположения помещения, машино-места	—
6	**Площадь помещения, машино-места (Р), м^2**	43,7
7	**Назначение помещения**	жилое
8	**Вид жилого помещения (квартира, комната (в квартире), если жилое помещение расположено в многоквартирном доме**	квартира
9	**Вид (виды) разрешенного использования помещения**	—
10	**Наименование помещения**	—
11	**Кадастровый номер (при наличии) или обозначение на плане этажа (или поэтажном плане) квартиры, в которой расположена комната**	—

ТЕХНИЧЕСКИЙ ПЛАН ЗДАНИЯ

(вид объекта недвижимости, в отношении которого подготовлен технический план, в родительном падеже)

Характеристики всех помещений, машино-мест в здании, сооружении —

кадастровый номер здания, сооружения (при наличии)

12	**Сведения об отнесении к общему имуществу в многоквартирном доме или к вспомогательным помещениям**	—
13	**Сведения об отнесении к специализированному жилищному фонду или к жилым помещениям наемного дома социального использования или наемного дома коммерческого использования**	—
14	**Сведения о включении помещения в единый государственный реестр объектов культурного наследия (памятников истории и культуры) народов Российской Федерации**	
14.1	Регистрационный номер, вид и наименование объекта недвижимости в едином государственном реестре объектов культурного наследия (памятников истории и культуры) народов Российской Федерации либо регистрационный номер учетной карты объекта, представляющего собой историко-культурную ценность, вид и наименование выявленного объекта культурного наследия	—
14.2	Реквизиты решений Правительства Российской Федерации, органов охраны объектов культурного наследия о включении объекта недвижимости в единый государственный реестр объектов культурного наследия (памятников истории и культуры) народов Российской Федерации либо об отнесении объекта недвижимости к выявленным объектам культурного наследия, подлежащим государственной охране	—
14.3	Реквизиты документа, на основании которого установлены требования к сохранению, содержанию и использованию объектов культурного наследия (памятников истории и культуры) народов Российской Федерации, требования к обеспечению доступа к таким объектам либо выявленному объекту культурного наследия	—

Обозначение (номер) помещения, машино-места на плане здания, сооружения, плане этажа кв. 85

Кадастровый номер —

№ п/п	**Наименование характеристики**	**Значение характеристики**
1	2	3
1	**Вид объекта недвижимости (помещение, машино-место)**	помещение
2	**Ранее присвоенный государственный учетный номер помещения, машино-места (кадастровый, инвентарный или условный номер)**	—
3	**Кадастровый номер исходного объекта недвижимости (объектов недвижимости)**	—
4	**Номер, тип этажа (этажей), на котором (которых) расположено помещение, машино-место**	Этаж 5

ТЕХНИЧЕСКИЙ ПЛАН ЗДАНИЯ

(вид объекта недвижимости, в отношении которого подготовлен технический план, в родительном падеже)

Характеристики всех помещений, машино-мест в здании, сооружении —

кадастровый номер здания, сооружения (при наличии)

5	**Адрес помещения, машино-места**	Российская Федерация, Московская обл., г.о. Красногорск, д. Сабурово, ул. Рождественская, д. 1, кв. 85
	Местоположения помещения, машино-места	—
	Дополнение местоположения помещения, машино-места	—
6	**Площадь помещения, машино-места (Р), м^2**	35,0
7	**Назначение помещения**	жилое
8	**Вид жилого помещения (квартира, комната (в квартире), если жилое помещение расположено в многоквартирном доме**	квартира
9	**Вид (виды) разрешенного использования помещения**	—
10	**Наименование помещения**	—
11	**Кадастровый номер (при наличии) или обозначение на плане этажа (или поэтажном плане) квартиры, в которой расположена комната**	—
12	**Сведения об отнесении к общему имуществу в многоквартирном доме или к вспомогательным помещениям**	—
13	**Сведения об отнесении к специализированному жилищному фонду или к жилым помещениям наемного дома социального использования или наемного дома коммерческого использования**	—
14	**Сведения о включении помещения в единый государственный реестр объектов культурного наследия (памятников истории и культуры) народов Российской Федерации**	
14.1	Регистрационный номер, вид и наименование объекта недвижимости в едином государственном реестре объектов культурного наследия (памятников истории и культуры) народов Российской Федерации либо регистрационный номер учетной карты объекта, представляющего собой историко-культурную ценность, вид и наименование выявленного объекта культурного наследия	—
14.2	Реквизиты решений Правительства Российской Федерации, органов охраны объектов культурного наследия о включении объекта недвижимости в единый государственный реестр объектов культурного наследия (памятников истории и культуры) народов Российской Федерации либо об отнесении объекта недвижимости к выявленным объектам культурного наследия, подлежащим государственной охране	—

ТЕХНИЧЕСКИЙ ПЛАН ЗДАНИЯ

(вид объекта недвижимости, в отношении которого подготовлен технический план, в родительном падеже)

Характеристики всех помещений, машино-мест в здании, сооружении —

кадастровый номер здания, сооружения (при наличии)

14.3	Реквизиты документа, на основании которого установлены требования к сохранению, содержанию и использованию объектов культурного наследия (памятников истории и культуры) народов Российской Федерации, требования к обеспечению доступа к таким объектам либо выявленному объекту культурного наследия	—

Обозначение (номер) помещения, машино-места на плане здания, сооружения, плане этажа кв. 86

Кадастровый номер —

№ п/п	Наименование характеристики	Значение характеристики
1	2	3
1	**Вид объекта недвижимости (помещение, машино-место)**	помещение
2	**Ранее присвоенный государственный учетный номер помещения, машино-места (кадастровый, инвентарный или условный номер)**	—
3	**Кадастровый номер исходного объекта недвижимости (объектов недвижимости)**	—
4	**Номер, тип этажа (этажей), на котором (которых) расположено помещение, машино-место**	Этаж 5
5	**Адрес помещения, машино-места**	Российская Федерация, Московская обл., г.о. Красногорск, д. Сабурово, ул. Рождественская, д. 1, кв. 86
	Местоположения помещения, машино-места	—
	Дополнение местоположения помещения, машино-места	—
6	**Площадь помещения, машино-места (Р), м^2**	34,9
7	**Назначение помещения**	жилое
8	**Вид жилого помещения (квартира, комната (в квартире), если жилое помещение расположено в многоквартирном доме**	квартира
9	**Вид (виды) разрешенного использования помещения**	—
10	**Наименование помещения**	—
11	**Кадастровый номер (при наличии) или обозначение на плане этажа (или поэтажном плане) квартиры, в которой расположена комната**	—
12	**Сведения об отнесении к общему имуществу в многоквартирном доме или к вспомогательным помещениям**	—
13	**Сведения об отнесении к специализированному жилищному фонду или к жилым помещениям наемного дома социального использования или наемного дома коммерческого использования**	—
14	**Сведения о включении помещения в единый государственный реестр объектов культурного наследия (памятников истории и культуры) народов Российской Федерации**	

ТЕХНИЧЕСКИЙ ПЛАН ЗДАНИЯ

(вид объекта недвижимости, в отношении которого подготовлен технический план, в родительном падеже)

Характеристики всех помещений, машино-мест в здании, сооружении —

кадастровый номер здания, сооружения (при наличии)

14.1	Регистрационный номер, вид и наименование объекта недвижимости в едином государственном реестре объектов культурного наследия (памятников истории и культуры) народов Российской Федерации либо регистрационный номер учетной карты объекта, представляющего собой историко-культурную ценность, вид и наименование выявленного объекта культурного наследия	—
14.2	Реквизиты решений Правительства Российской Федерации, органов охраны объектов культурного наследия о включении объекта недвижимости в единый государственный реестр объектов культурного наследия (памятников истории и культуры) народов Российской Федерации либо об отнесении объекта недвижимости к выявленным объектам культурного наследия, подлежащим государственной охране	—
14.3	Реквизиты документа, на основании которого установлены требования к сохранению, содержанию и использованию объектов культурного наследия (памятников истории и культуры) народов Российской Федерации, требования к обеспечению доступа к таким объектам либо выявленному объекту культурного наследия	—

Обозначение (номер) помещения, машино-места на плане здания, сооружения, плане этажа кв. 87

Кадастровый номер —

№ п/п	Наименование характеристики	Значение характеристики
1	2	3
1	**Вид объекта недвижимости (помещение, машино-место)**	помещение
2	**Ранее присвоенный государственный учетный номер помещения, машино-места (кадастровый, инвентарный или условный номер)**	—
3	**Кадастровый номер исходного объекта недвижимости (объектов недвижимости)**	—
4	**Номер, тип этажа (этажей), на котором (которых) расположено помещение, машино-место**	Этаж 5
5	**Адрес помещения, машино-места**	Российская Федерация, Московская обл., г.о. Красногорск, д. Сабурово, ул. Рождественская, д. 1, кв. 87
	Местоположения помещения, машино-места	—
	Дополнение местоположения помещения, машино-места	—
6	**Площадь помещения, машино-места (Р), м²**	48,4
7	**Назначение помещения**	жилое
8	**Вид жилого помещения (квартира, комната (в квартире), если жилое помещение расположено в многоквартирном доме**	квартира

ТЕХНИЧЕСКИЙ ПЛАН ЗДАНИЯ

(вид объекта недвижимости, в отношении которого подготовлен технический план, в родительном падеже)

Характеристики всех помещений, машино-мест в здании, сооружении —

кадастровый номер здания, сооружения (при наличии)

9	**Вид (виды) разрешенного использования помещения**	—
10	**Наименование помещения**	—
11	**Кадастровый номер (при наличии) или обозначение на плане этажа (или поэтажном плане) квартиры, в которой расположена комната**	—
12	**Сведения об отнесении к общему имуществу в многоквартирном доме или к вспомогательным помещениям**	—
13	**Сведения об отнесении к специализированному жилищному фонду или к жилым помещениям наемного дома социального использования или наемного дома коммерческого использования**	—
14	**Сведения о включении помещения в единый государственный реестр объектов культурного наследия (памятников истории и культуры) народов Российской Федерации**	
14.1	Регистрационный номер, вид и наименование объекта недвижимости в едином государственном реестре объектов культурного наследия (памятников истории и культуры) народов Российской Федерации либо регистрационный номер учетной карты объекта, представляющего собой историко-культурную ценность, вид и наименование выявленного объекта культурного наследия	—
14.2	Реквизиты решений Правительства Российской Федерации, органов охраны объектов культурного наследия о включении объекта недвижимости в единый государственный реестр объектов культурного наследия (памятников истории и культуры) народов Российской Федерации либо об отнесении объекта недвижимости к выявленным объектам культурного наследия, подлежащим государственной охране	—
14.3	Реквизиты документа, на основании которого установлены требования к сохранению, содержанию и использованию объектов культурного наследия (памятников истории и культуры) народов Российской Федерации, требования к обеспечению доступа к таким объектам либо выявленному объекту культурного наследия	—

Обозначение (номер) помещения, машино-места на плане здания, сооружения, плане этажа кв. 88

Кадастровый номер —

№ п/п	**Наименование характеристики**	**Значение характеристики**
1	2	3
1	**Вид объекта недвижимости (помещение, машино-место)**	помещение

ТЕХНИЧЕСКИЙ ПЛАН ЗДАНИЯ

(вид объекта недвижимости, в отношении которого подготовлен технический план, в родительном падеже)

Характеристики всех помещений, машино-мест в здании, сооружении —

кадастровый номер здания, сооружения (при наличии)

2	**Ранее присвоенный государственный учетный номер помещения, машино-места (кадастровый, инвентарный или условный номер)**	—
3	**Кадастровый номер исходного объекта недвижимости (объектов недвижимости)**	—
4	**Номер, тип этажа (этажей), на котором (которых) расположено помещение, машино-место**	Этаж 6
5	**Адрес помещения, машино-места**	Российская Федерация, Московская обл., г.о. Красногорск, д. Сабурово, ул. Рождественская, д. 1, кв. 88
	Местоположения помещения, машино-места	—
	Дополнение местоположения помещения, машино-места	—
6	**Площадь помещения, машино-места (Р), м^2**	43,7
7	**Назначение помещения**	жилое
8	**Вид жилого помещения (квартира, комната (в квартире), если жилое помещение расположено в многоквартирном доме**	квартира
9	**Вид (виды) разрешенного использования помещения**	—
10	**Наименование помещения**	—
11	**Кадастровый номер (при наличии) или обозначение на плане этажа (или поэтажном плане) квартиры, в которой расположена комната**	—
12	**Сведения об отнесении к общему имуществу в многоквартирном доме или к вспомогательным помещениям**	—
13	**Сведения об отнесении к специализированному жилищному фонду или к жилым помещениям наемного дома социального использования или наемного дома коммерческого использования**	—
14	**Сведения о включении помещения в единый государственный реестр объектов культурного наследия (памятников истории и культуры) народов Российской Федерации**	
14.1	Регистрационный номер, вид и наименование объекта недвижимости в едином государственном реестре объектов культурного наследия (памятников истории и культуры) народов Российской Федерации либо регистрационный номер учетной карты объекта, представляющего собой историко-культурную ценность, вид и наименование выявленного объекта культурного наследия	—

ТЕХНИЧЕСКИЙ ПЛАН ЗДАНИЯ

(вид объекта недвижимости, в отношении которого подготовлен технический план, в родительном падеже)

Характеристики всех помещений, машино-мест в здании, сооружении —

кадастровый номер здания, сооружения (при наличии)

14.2	Реквизиты решений Правительства Российской Федерации, органов охраны объектов культурного наследия о включении объекта недвижимости в единый государственный реестр объектов культурного наследия (памятников истории и культуры) народов Российской Федерации либо об отнесении объекта недвижимости к выявленным объектам культурного наследия, подлежащим государственной охране	—
14.3	Реквизиты документа, на основании которого установлены требования к сохранению, содержанию и использованию объектов культурного наследия (памятников истории и культуры) народов Российской Федерации, требования к обеспечению доступа к таким объектам либо выявленному объекту культурного наследия	—

Обозначение (номер) помещения, машино-места на плане здания, сооружения, плане этажа кв. 89

Кадастровый номер —

№ п/п	Наименование характеристики	Значение характеристики
1	2	3
1	**Вид объекта недвижимости (помещение, машино-место)**	помещение
2	**Ранее присвоенный государственный учетный номер помещения, машино-места (кадастровый, инвентарный или условный номер)**	—
3	**Кадастровый номер исходного объекта недвижимости (объектов недвижимости)**	—
4	**Номер, тип этажа (этажей), на котором (которых) расположено помещение, машино-место**	Этаж 6
5	**Адрес помещения, машино-места**	Российская Федерация, Московская обл., г.о. Красногорск, д. Сабурово, ул. Рождественская, д. 1, кв. 89
	Местоположения помещения, машино-места	—
	Дополнение местоположения помещения, машино-места	—
6	**Площадь помещения, машино-места (Р), м^2**	35,0
7	**Назначение помещения**	жилое
8	**Вид жилого помещения (квартира, комната (в квартире), если жилое помещение расположено в многоквартирном доме**	квартира
9	**Вид (виды) разрешенного использования помещения**	—
10	**Наименование помещения**	—
11	**Кадастровый номер (при наличии) или обозначение на плане этажа (или поэтажном плане) квартиры, в которой расположена комната**	—

ТЕХНИЧЕСКИЙ ПЛАН ЗДАНИЯ

(вид объекта недвижимости, в отношении которого подготовлен технический план, в родительном падеже)

Характеристики всех помещений, машино-мест в здании, сооружении —

кадастровый номер здания, сооружения (при наличии)

12	**Сведения об отнесении к общему имуществу в многоквартирном доме или к вспомогательным помещениям**	—
13	**Сведения об отнесении к специализированному жилищному фонду или к жилым помещениям наемного дома социального использования или наемного дома коммерческого использования**	—
14	**Сведения о включении помещения в единый государственный реестр объектов культурного наследия (памятников истории и культуры) народов Российской Федерации**	
14.1	Регистрационный номер, вид и наименование объекта недвижимости в едином государственном реестре объектов культурного наследия (памятников истории и культуры) народов Российской Федерации либо регистрационный номер учетной карты объекта, представляющего собой историко-культурную ценность, вид и наименование выявленного объекта культурного наследия	—
14.2	Реквизиты решений Правительства Российской Федерации, органов охраны объектов культурного наследия о включении объекта недвижимости в единый государственный реестр объектов культурного наследия (памятников истории и культуры) народов Российской Федерации либо об отнесении объекта недвижимости к выявленным объектам культурного наследия, подлежащим государственной охране	—
14.3	Реквизиты документа, на основании которого установлены требования к сохранению, содержанию и использованию объектов культурного наследия (памятников истории и культуры) народов Российской Федерации, требования к обеспечению доступа к таким объектам либо выявленному объекту культурного наследия	—

Обозначение (номер) помещения, машино-места на плане здания, сооружения, плане этажа кв. 90

Кадастровый номер —

№ п/п	**Наименование характеристики**	**Значение характеристики**
1	2	3
1	**Вид объекта недвижимости (помещение, машино-место)**	помещение
2	**Ранее присвоенный государственный учетный номер помещения, машино-места (кадастровый, инвентарный или условный номер)**	—
3	**Кадастровый номер исходного объекта недвижимости (объектов недвижимости)**	—
4	**Номер, тип этажа (этажей), на котором (которых) расположено помещение, машино-место**	Этаж 6

ТЕХНИЧЕСКИЙ ПЛАН ЗДАНИЯ

(вид объекта недвижимости, в отношении которого подготовлен технический план, в родительном падеже)

Характеристики всех помещений, машино-мест в здании, сооружении —

кадастровый номер здания, сооружения (при наличии)

5	**Адрес помещения, машино-места**	Российская Федерация, Московская обл., г.о. Красногорск, д. Сабурово, ул. Рождественская, д. 1, кв. 90
	Местоположения помещения, машино-места	—
	Дополнение местоположения помещения, машино-места	—
6	**Площадь помещения, машино-места (Р), м^2**	34,9
7	**Назначение помещения**	жилое
8	**Вид жилого помещения (квартира, комната (в квартире), если жилое помещение расположено в многоквартирном доме**	квартира
9	**Вид (виды) разрешенного использования помещения**	—
10	**Наименование помещения**	—
11	**Кадастровый номер (при наличии) или обозначение на плане этажа (или поэтажном плане) квартиры, в которой расположена комната**	—
12	**Сведения об отнесении к общему имуществу в многоквартирном доме или к вспомогательным помещениям**	—
13	**Сведения об отнесении к специализированному жилищному фонду или к жилым помещениям наемного дома социального использования или наемного дома коммерческого использования**	—
14	**Сведения о включении помещения в единый государственный реестр объектов культурного наследия (памятников истории и культуры) народов Российской Федерации**	
14.1	Регистрационный номер, вид и наименование объекта недвижимости в едином государственном реестре объектов культурного наследия (памятников истории и культуры) народов Российской Федерации либо регистрационный номер учетной карты объекта, представляющего собой историко-культурную ценность, вид и наименование выявленного объекта культурного наследия	—
14.2	Реквизиты решений Правительства Российской Федерации, органов охраны объектов культурного наследия о включении объекта недвижимости в единый государственный реестр объектов культурного наследия (памятников истории и культуры) народов Российской Федерации либо об отнесении объекта недвижимости к выявленным объектам культурного наследия, подлежащим государственной охране	—

ТЕХНИЧЕСКИЙ ПЛАН ЗДАНИЯ

(вид объекта недвижимости, в отношении которого подготовлен технический план, в родительном падеже)

Характеристики всех помещений, машино-мест в здании, сооружении —

кадастровый номер здания, сооружения (при наличии)

14.3	Реквизиты документа, на основании которого установлены требования к сохранению, содержанию и использованию объектов культурного наследия (памятников истории и культуры) народов Российской Федерации, требования к обеспечению доступа к таким объектам либо выявленному объекту культурного наследия	—

Обозначение (номер) помещения, машино-места на плане здания, сооружения, плане этажа кв. 91

Кадастровый номер —

№ п/п	Наименование характеристики	Значение характеристики
1	2	3
1	**Вид объекта недвижимости (помещение, машино-место)**	помещение
2	**Ранее присвоенный государственный учетный номер помещения, машино-места (кадастровый, инвентарный или условный номер)**	—
3	**Кадастровый номер исходного объекта недвижимости (объектов недвижимости)**	—
4	**Номер, тип этажа (этажей), на котором (которых) расположено помещение, машино-место**	Этаж 6
5	**Адрес помещения, машино-места**	Российская Федерация, Московская обл., г.о. Красногорск, д. Сабурово, ул. Рождественская, д. 1, кв. 91
	Местоположения помещения, машино-места	—
	Дополнение местоположения помещения, машино-места	—
6	**Площадь помещения, машино-места (Р), м^2**	48,4
7	**Назначение помещения**	жилое
8	**Вид жилого помещения (квартира, комната (в квартире), если жилое помещение расположено в многоквартирном доме**	квартира
9	**Вид (виды) разрешенного использования помещения**	—
10	**Наименование помещения**	—
11	**Кадастровый номер (при наличии) или обозначение на плане этажа (или поэтажном плане) квартиры, в которой расположена комната**	—
12	**Сведения об отнесении к общему имуществу в многоквартирном доме или к вспомогательным помещениям**	—
13	**Сведения об отнесении к специализированному жилищному фонду или к жилым помещениям наемного дома социального использования или наемного дома коммерческого использования**	—
14	**Сведения о включении помещения в единый государственный реестр объектов культурного наследия (памятников истории и культуры) народов Российской Федерации**	

ТЕХНИЧЕСКИЙ ПЛАН ЗДАНИЯ

(вид объекта недвижимости, в отношении которого подготовлен технический план, в родительном падеже)

Характеристики всех помещений, машино-мест в здании, сооружении —

кадастровый номер здания, сооружения (при наличии)

14.1	Регистрационный номер, вид и наименование объекта недвижимости в едином государственном реестре объектов культурного наследия (памятников истории и культуры) народов Российской Федерации либо регистрационный номер учетной карты объекта, представляющего собой историко-культурную ценность, вид и наименование выявленного объекта культурного наследия	—
14.2	Реквизиты решений Правительства Российской Федерации, органов охраны объектов культурного наследия о включении объекта недвижимости в единый государственный реестр объектов культурного наследия (памятников истории и культуры) народов Российской Федерации либо об отнесении объекта недвижимости к выявленным объектам культурного наследия, подлежащим государственной охране	—
14.3	Реквизиты документа, на основании которого установлены требования к сохранению, содержанию и использованию объектов культурного наследия (памятников истории и культуры) народов Российской Федерации, требования к обеспечению доступа к таким объектам либо выявленному объекту культурного наследия	—

Обозначение (номер) помещения, машино-места на плане здания, сооружения, плане этажа кв. 92

Кадастровый номер —

№ п/п	Наименование характеристики	Значение характеристики
1	2	3
1	**Вид объекта недвижимости (помещение, машино-место)**	помещение
2	**Ранее присвоенный государственный учетный номер помещения, машино-места (кадастровый, инвентарный или условный номер)**	—
3	**Кадастровый номер исходного объекта недвижимости (объектов недвижимости)**	—
4	**Номер, тип этажа (этажей), на котором (которых) расположено помещение, машино-место**	Этаж 7
5	**Адрес помещения, машино-места**	Российская Федерация, Московская обл., г.о. Красногорск, д. Сабурово, ул. Рождественская, д. 1, кв. 92
	Местоположения помещения, машино-места	—
	Дополнение местоположения помещения, машино-места	—
6	**Площадь помещения, машино-места (Р), м²**	43,7
7	**Назначение помещения**	жилое
8	**Вид жилого помещения (квартира, комната (в квартире), если жилое помещение расположено в многоквартирном доме**	квартира

ТЕХНИЧЕСКИЙ ПЛАН ЗДАНИЯ

(вид объекта недвижимости, в отношении которого подготовлен технический план, в родительном падеже)

Характеристики всех помещений, машино-мест в здании, сооружении —

кадастровый номер здания, сооружения (при наличии)

9	**Вид (виды) разрешенного использования помещения**	—
10	**Наименование помещения**	—
11	**Кадастровый номер (при наличии) или обозначение на плане этажа (или поэтажном плане) квартиры, в которой расположена комната**	—
12	**Сведения об отнесении к общему имуществу в многоквартирном доме или к вспомогательным помещениям**	—
13	**Сведения об отнесении к специализированному жилищному фонду или к жилым помещениям наемного дома социального использования или наемного дома коммерческого использования**	—
14	**Сведения о включении помещения в единый государственный реестр объектов культурного наследия (памятников истории и культуры) народов Российской Федерации**	
14.1	Регистрационный номер, вид и наименование объекта недвижимости в едином государственном реестре объектов культурного наследия (памятников истории и культуры) народов Российской Федерации либо регистрационный номер учетной карты объекта, представляющего собой историко-культурную ценность, вид и наименование выявленного объекта культурного наследия	—
14.2	Реквизиты решений Правительства Российской Федерации, органов охраны объектов культурного наследия о включении объекта недвижимости в единый государственный реестр объектов культурного наследия (памятников истории и культуры) народов Российской Федерации либо об отнесении объекта недвижимости к выявленным объектам культурного наследия, подлежащим государственной охране	—
14.3	Реквизиты документа, на основании которого установлены требования к сохранению, содержанию и использованию объектов культурного наследия (памятников истории и культуры) народов Российской Федерации, требования к обеспечению доступа к таким объектам либо выявленному объекту культурного наследия	—

Обозначение (номер) помещения, машино-места на плане здания, сооружения, плане этажа кв. 93

Кадастровый номер —

№ п/п	**Наименование характеристики**	**Значение характеристики**
1	2	3
1	**Вид объекта недвижимости (помещение, машино-место)**	помещение

ТЕХНИЧЕСКИЙ ПЛАН ЗДАНИЯ

(вид объекта недвижимости, в отношении которого подготовлен технический план, в родительном падеже)

Характеристики всех помещений, машино-мест в здании, сооружении —

кадастровый номер здания, сооружения (при наличии)

2	**Ранее присвоенный государственный учетный номер помещения, машино-места (кадастровый, инвентарный или условный номер)**	—
3	**Кадастровый номер исходного объекта недвижимости (объектов недвижимости)**	—
4	**Номер, тип этажа (этажей), на котором (которых) расположено помещение, машино-место**	Этаж 7
5	**Адрес помещения, машино-места**	Российская Федерация, Московская обл., г.о. Красногорск, д. Сабурово, ул. Рождественская, д. 1, кв. 93
	Местоположения помещения, машино-места	—
	Дополнение местоположения помещения, машино-места	—
6	**Площадь помещения, машино-места (Р), м^2**	35,0
7	**Назначение помещения**	жилое
8	**Вид жилого помещения (квартира, комната (в квартире), если жилое помещение расположено в многоквартирном доме**	квартира
9	**Вид (виды) разрешенного использования помещения**	—
10	**Наименование помещения**	—
11	**Кадастровый номер (при наличии) или обозначение на плане этажа (или поэтажном плане) квартиры, в которой расположена комната**	—
12	**Сведения об отнесении к общему имуществу в многоквартирном доме или к вспомогательным помещениям**	—
13	**Сведения об отнесении к специализированному жилищному фонду или к жилым помещениям наемного дома социального использования или наемного дома коммерческого использования**	—
14	**Сведения о включении помещения в единый государственный реестр объектов культурного наследия (памятников истории и культуры) народов Российской Федерации**	
14.1	Регистрационный номер, вид и наименование объекта недвижимости в едином государственном реестре объектов культурного наследия (памятников истории и культуры) народов Российской Федерации либо регистрационный номер учетной карты объекта, представляющего собой историко-культурную ценность, вид и наименование выявленного объекта культурного наследия	—

ТЕХНИЧЕСКИЙ ПЛАН ЗДАНИЯ

(вид объекта недвижимости, в отношении которого подготовлен технический план, в родительном падеже)

Характеристики всех помещений, машино-мест в здании, сооружении —

кадастровый номер здания, сооружения (при наличии)

14.2	Реквизиты решений Правительства Российской Федерации, органов охраны объектов культурного наследия о включении объекта недвижимости в единый государственный реестр объектов культурного наследия (памятников истории и культуры) народов Российской Федерации либо об отнесении объекта недвижимости к выявленным объектам культурного наследия, подлежащим государственной охране	—
14.3	Реквизиты документа, на основании которого установлены требования к сохранению, содержанию и использованию объектов культурного наследия (памятников истории и культуры) народов Российской Федерации, требования к обеспечению доступа к таким объектам либо выявленному объекту культурного наследия	—

Обозначение (номер) помещения, машино-места на плане здания, сооружения, плане этажа кв. 94

Кадастровый номер —

№ п/п	Наименование характеристики	Значение характеристики
1	2	3
1	**Вид объекта недвижимости (помещение, машино-место)**	помещение
2	**Ранее присвоенный государственный учетный номер помещения, машино-места (кадастровый, инвентарный или условный номер)**	—
3	**Кадастровый номер исходного объекта недвижимости (объектов недвижимости)**	—
4	**Номер, тип этажа (этажей), на котором (которых) расположено помещение, машино-место**	Этаж 7
5	**Адрес помещения, машино-места**	Российская Федерация, Московская обл., г.о. Красногорск, д. Сабурово, ул. Рождественская, д. 1, кв. 94
	Местоположения помещения, машино-места	—
	Дополнение местоположения помещения, машино-места	—
6	**Площадь помещения, машино-места (Р), м^2**	34,9
7	**Назначение помещения**	жилое
8	**Вид жилого помещения (квартира, комната (в квартире), если жилое помещение расположено в многоквартирном доме**	квартира
9	**Вид (виды) разрешенного использования помещения**	—
10	**Наименование помещения**	—
11	**Кадастровый номер (при наличии) или обозначение на плане этажа (или поэтажном плане) квартиры, в которой расположена комната**	—

ТЕХНИЧЕСКИЙ ПЛАН ЗДАНИЯ

(вид объекта недвижимости, в отношении которого подготовлен технический план, в родительном падеже)

Характеристики всех помещений, машино-мест в здании, сооружении —

кадастровый номер здания, сооружения (при наличии)

12	**Сведения об отнесении к общему имуществу в многоквартирном доме или к вспомогательным помещениям**	—
13	**Сведения об отнесении к специализированному жилищному фонду или к жилым помещениям наемного дома социального использования или наемного дома коммерческого использования**	—
14	**Сведения о включении помещения в единый государственный реестр объектов культурного наследия (памятников истории и культуры) народов Российской Федерации**	
14.1	Регистрационный номер, вид и наименование объекта недвижимости в едином государственном реестре объектов культурного наследия (памятников истории и культуры) народов Российской Федерации либо регистрационный номер учетной карты объекта, представляющего собой историко-культурную ценность, вид и наименование выявленного объекта культурного наследия	—
14.2	Реквизиты решений Правительства Российской Федерации, органов охраны объектов культурного наследия о включении объекта недвижимости в единый государственный реестр объектов культурного наследия (памятников истории и культуры) народов Российской Федерации либо об отнесении объекта недвижимости к выявленным объектам культурного наследия, подлежащим государственной охране	—
14.3	Реквизиты документа, на основании которого установлены требования к сохранению, содержанию и использованию объектов культурного наследия (памятников истории и культуры) народов Российской Федерации, требования к обеспечению доступа к таким объектам либо выявленному объекту культурного наследия	—

Обозначение (номер) помещения, машино-места на плане здания, сооружения, плане этажа кв. 95

Кадастровый номер —

№ п/п	**Наименование характеристики**	**Значение характеристики**
1	2	3
1	**Вид объекта недвижимости (помещение, машино-место)**	помещение
2	**Ранее присвоенный государственный учетный номер помещения, машино-места (кадастровый, инвентарный или условный номер)**	—
3	**Кадастровый номер исходного объекта недвижимости (объектов недвижимости)**	—
4	**Номер, тип этажа (этажей), на котором (которых) расположено помещение, машино-место**	Этаж 7

ТЕХНИЧЕСКИЙ ПЛАН ЗДАНИЯ

(вид объекта недвижимости, в отношении которого подготовлен технический план, в родительном падеже)

Характеристики всех помещений, машино-мест в здании, сооружении —

кадастровый номер здания, сооружения (при наличии)

5	**Адрес помещения, машино-места**	Российская Федерация, Московская обл., г.о. Красногорск, д. Сабурово, ул. Рождественская, д. 1, кв. 95
	Местоположения помещения, машино-места	—
	Дополнение местоположения помещения, машино-места	—
6	**Площадь помещения, машино-места (Р), м^2**	48,4
7	**Назначение помещения**	жилое
8	**Вид жилого помещения (квартира, комната (в квартире), если жилое помещение расположено в многоквартирном доме**	квартира
9	**Вид (виды) разрешенного использования помещения**	—
10	**Наименование помещения**	—
11	**Кадастровый номер (при наличии) или обозначение на плане этажа (или поэтажном плане) квартиры, в которой расположена комната**	—
12	**Сведения об отнесении к общему имуществу в многоквартирном доме или к вспомогательным помещениям**	—
13	**Сведения об отнесении к специализированному жилищному фонду или к жилым помещениям наемного дома социального использования или наемного дома коммерческого использования**	—
14	**Сведения о включении помещения в единый государственный реестр объектов культурного наследия (памятников истории и культуры) народов Российской Федерации**	
14.1	Регистрационный номер, вид и наименование объекта недвижимости в едином государственном реестре объектов культурного наследия (памятников истории и культуры) народов Российской Федерации либо регистрационный номер учетной карты объекта, представляющего собой историко-культурную ценность, вид и наименование выявленного объекта культурного наследия	—
14.2	Реквизиты решений Правительства Российской Федерации, органов охраны объектов культурного наследия о включении объекта недвижимости в единый государственный реестр объектов культурного наследия (памятников истории и культуры) народов Российской Федерации либо об отнесении объекта недвижимости к выявленным объектам культурного наследия, подлежащим государственной охране	—

ТЕХНИЧЕСКИЙ ПЛАН ЗДАНИЯ

(вид объекта недвижимости, в отношении которого подготовлен технический план, в родительном падеже)

Характеристики всех помещений, машино-мест в здании, сооружении —

кадастровый номер здания, сооружения (при наличии)

14.3	Реквизиты документа, на основании которого установлены требования к сохранению, содержанию и использованию объектов культурного наследия (памятников истории и культуры) народов Российской Федерации, требования к обеспечению доступа к таким объектам либо выявленному объекту культурного наследия	—

Обозначение (номер) помещения, машино-места на плане здания, сооружения, плане этажа кв. 96

Кадастровый номер —

№ п/п	Наименование характеристики	Значение характеристики
1	2	3
1	**Вид объекта недвижимости (помещение, машино-место)**	помещение
2	**Ранее присвоенный государственный учетный номер помещения, машино-места (кадастровый, инвентарный или условный номер)**	—
3	**Кадастровый номер исходного объекта недвижимости (объектов недвижимости)**	—
4	**Номер, тип этажа (этажей), на котором (которых) расположено помещение, машино-место**	Этаж 8
5	**Адрес помещения, машино-места**	Российская Федерация, Московская обл., г.о. Красногорск, д. Сабурово, ул. Рождественская, д. 1, кв. 96
	Местоположения помещения, машино-места	—
	Дополнение местоположения помещения, машино-места	—
6	**Площадь помещения, машино-места (Р), м^2**	43,7
7	**Назначение помещения**	жилое
8	**Вид жилого помещения (квартира, комната (в квартире), если жилое помещение расположено в многоквартирном доме**	квартира
9	**Вид (виды) разрешенного использования помещения**	—
10	**Наименование помещения**	—
11	**Кадастровый номер (при наличии) или обозначение на плане этажа (или поэтажном плане) квартиры, в которой расположена комната**	—
12	**Сведения об отнесении к общему имуществу в многоквартирном доме или к вспомогательным помещениям**	—
13	**Сведения об отнесении к специализированному жилищному фонду или к жилым помещениям наемного дома социального использования или наемного дома коммерческого использования**	—
14	**Сведения о включении помещения в единый государственный реестр объектов культурного наследия (памятников истории и культуры) народов Российской Федерации**	

ТЕХНИЧЕСКИЙ ПЛАН ЗДАНИЯ

(вид объекта недвижимости, в отношении которого подготовлен технический план, в родительном падеже)

Характеристики всех помещений, машино-мест в здании, сооружении —

кадастровый номер здания, сооружения (при наличии)

14.1	Регистрационный номер, вид и наименование объекта недвижимости в едином государственном реестре объектов культурного наследия (памятников истории и культуры) народов Российской Федерации либо регистрационный номер учетной карты объекта, представляющего собой историко-культурную ценность, вид и наименование выявленного объекта культурного наследия	—
14.2	Реквизиты решений Правительства Российской Федерации, органов охраны объектов культурного наследия о включении объекта недвижимости в единый государственный реестр объектов культурного наследия (памятников истории и культуры) народов Российской Федерации либо об отнесении объекта недвижимости к выявленным объектам культурного наследия, подлежащим государственной охране	—
14.3	Реквизиты документа, на основании которого установлены требования к сохранению, содержанию и использованию объектов культурного наследия (памятников истории и культуры) народов Российской Федерации, требования к обеспечению доступа к таким объектам либо выявленному объекту культурного наследия	—

Обозначение (номер) помещения, машино-места на плане здания, сооружения, плане этажа кв. 97

Кадастровый номер —

№ п/п	Наименование характеристики	Значение характеристики
1	2	3
1	**Вид объекта недвижимости (помещение, машино-место)**	помещение
2	**Ранее присвоенный государственный учетный номер помещения, машино-места (кадастровый, инвентарный или условный номер)**	—
3	**Кадастровый номер исходного объекта недвижимости (объектов недвижимости)**	—
4	**Номер, тип этажа (этажей), на котором (которых) расположено помещение, машино-место**	Этаж 8
5	**Адрес помещения, машино-места**	Российская Федерация, Московская обл., г.о. Красногорск, д. Сабурово, ул. Рождественская, д. 1, кв. 97
	Местоположения помещения, машино-места	—
	Дополнение местоположения помещения, машино-места	—
6	**Площадь помещения, машино-места (Р), м²**	35,0
7	**Назначение помещения**	жилое
8	**Вид жилого помещения (квартира, комната (в квартире), если жилое помещение расположено в многоквартирном доме**	квартира

ТЕХНИЧЕСКИЙ ПЛАН ЗДАНИЯ

(вид объекта недвижимости, в отношении которого подготовлен технический план, в родительном падеже)

Характеристики всех помещений, машино-мест в здании, сооружении —

кадастровый номер здания, сооружения (при наличии)

9	**Вид (виды) разрешенного использования помещения**	—
10	**Наименование помещения**	—
11	**Кадастровый номер (при наличии) или обозначение на плане этажа (или поэтажном плане) квартиры, в которой расположена комната**	—
12	**Сведения об отнесении к общему имуществу в многоквартирном доме или к вспомогательным помещениям**	—
13	**Сведения об отнесении к специализированному жилищному фонду или к жилым помещениям наемного дома социального использования или наемного дома коммерческого использования**	—
14	**Сведения о включении помещения в единый государственный реестр объектов культурного наследия (памятников истории и культуры) народов Российской Федерации**	
14.1	Регистрационный номер, вид и наименование объекта недвижимости в едином государственном реестре объектов культурного наследия (памятников истории и культуры) народов Российской Федерации либо регистрационный номер учетной карты объекта, представляющего собой историко-культурную ценность, вид и наименование выявленного объекта культурного наследия	—
14.2	Реквизиты решений Правительства Российской Федерации, органов охраны объектов культурного наследия о включении объекта недвижимости в единый государственный реестр объектов культурного наследия (памятников истории и культуры) народов Российской Федерации либо об отнесении объекта недвижимости к выявленным объектам культурного наследия, подлежащим государственной охране	—
14.3	Реквизиты документа, на основании которого установлены требования к сохранению, содержанию и использованию объектов культурного наследия (памятников истории и культуры) народов Российской Федерации, требования к обеспечению доступа к таким объектам либо выявленному объекту культурного наследия	—

Обозначение (номер) помещения, машино-места на плане здания, сооружения, плане этажа кв. 98

Кадастровый номер —

№ п/п	**Наименование характеристики**	**Значение характеристики**
1	2	3
1	**Вид объекта недвижимости (помещение, машино-место)**	помещение

ТЕХНИЧЕСКИЙ ПЛАН ЗДАНИЯ

(вид объекта недвижимости, в отношении которого подготовлен технический план, в родительном падеже)

Характеристики всех помещений, машино-мест в здании, сооружении —

кадастровый номер здания, сооружения (при наличии)

2	**Ранее присвоенный государственный учетный номер помещения, машино-места (кадастровый, инвентарный или условный номер)**	—
3	**Кадастровый номер исходного объекта недвижимости (объектов недвижимости)**	—
4	**Номер, тип этажа (этажей), на котором (которых) расположено помещение, машино-место**	Этаж 8
5	**Адрес помещения, машино-места**	Российская Федерация, Московская обл., г.о. Красногорск, д. Сабурово, ул. Рождественская, д. 1, кв. 98
	Местоположения помещения, машино-места	—
	Дополнение местоположения помещения, машино-места	—
6	**Площадь помещения, машино-места (Р), м^2**	34,9
7	**Назначение помещения**	жилое
8	**Вид жилого помещения (квартира, комната (в квартире), если жилое помещение расположено в многоквартирном доме**	квартира
9	**Вид (виды) разрешенного использования помещения**	—
10	**Наименование помещения**	—
11	**Кадастровый номер (при наличии) или обозначение на плане этажа (или поэтажном плане) квартиры, в которой расположена комната**	—
12	**Сведения об отнесении к общему имуществу в многоквартирном доме или к вспомогательным помещениям**	—
13	**Сведения об отнесении к специализированному жилищному фонду или к жилым помещениям наемного дома социального использования или наемного дома коммерческого использования**	—
14	**Сведения о включении помещения в единый государственный реестр объектов культурного наследия (памятников истории и культуры) народов Российской Федерации**	
14.1	Регистрационный номер, вид и наименование объекта недвижимости в едином государственном реестре объектов культурного наследия (памятников истории и культуры) народов Российской Федерации либо регистрационный номер учетной карты объекта, представляющего собой историко-культурную ценность, вид и наименование выявленного объекта культурного наследия	—

ТЕХНИЧЕСКИЙ ПЛАН ЗДАНИЯ

(вид объекта недвижимости, в отношении которого подготовлен технический план, в родительном падеже)

Характеристики всех помещений, машино-мест в здании, сооружении —

кадастровый номер здания, сооружения (при наличии)

14.2	Реквизиты решений Правительства Российской Федерации, органов охраны объектов культурного наследия о включении объекта недвижимости в единый государственный реестр объектов культурного наследия (памятников истории и культуры) народов Российской Федерации либо об отнесении объекта недвижимости к выявленным объектам культурного наследия, подлежащим государственной охране	—
14.3	Реквизиты документа, на основании которого установлены требования к сохранению, содержанию и использованию объектов культурного наследия (памятников истории и культуры) народов Российской Федерации, требования к обеспечению доступа к таким объектам либо выявленному объекту культурного наследия	—

Обозначение (номер) помещения, машино-места на плане здания, сооружения, плане этажа кв. 99

Кадастровый номер —

№ п/п	Наименование характеристики	Значение характеристики
1	2	3
1	**Вид объекта недвижимости (помещение, машино-место)**	помещение
2	**Ранее присвоенный государственный учетный номер помещения, машино-места (кадастровый, инвентарный или условный номер)**	—
3	**Кадастровый номер исходного объекта недвижимости (объектов недвижимости)**	—
4	**Номер, тип этажа (этажей), на котором (которых) расположено помещение, машино-место**	Этаж 8
5	**Адрес помещения, машино-места**	Российская Федерация, Московская обл., г.о. Красногорск, д. Сабурово, ул. Рождественская, д. 1, кв. 99
	Местоположения помещения, машино-места	—
	Дополнение местоположения помещения, машино-места	—
6	**Площадь помещения, машино-места (Р), м^2**	48,4
7	**Назначение помещения**	жилое
8	**Вид жилого помещения (квартира, комната (в квартире), если жилое помещение расположено в многоквартирном доме**	квартира
9	**Вид (виды) разрешенного использования помещения**	—
10	**Наименование помещения**	—
11	**Кадастровый номер (при наличии) или обозначение на плане этажа (или поэтажном плане) квартиры, в которой расположена комната**	—

ТЕХНИЧЕСКИЙ ПЛАН ЗДАНИЯ

(вид объекта недвижимости, в отношении которого подготовлен технический план, в родительном падеже)

Характеристики всех помещений, машино-мест в здании, сооружении —

кадастровый номер здания, сооружения (при наличии)

12	**Сведения об отнесении к общему имуществу в многоквартирном доме или к вспомогательным помещениям**	—
13	**Сведения об отнесении к специализированному жилищному фонду или к жилым помещениям наемного дома социального использования или наемного дома коммерческого использования**	—
14	**Сведения о включении помещения в единый государственный реестр объектов культурного наследия (памятников истории и культуры) народов Российской Федерации**	
14.1	Регистрационный номер, вид и наименование объекта недвижимости в едином государственном реестре объектов культурного наследия (памятников истории и культуры) народов Российской Федерации либо регистрационный номер учетной карты объекта, представляющего собой историко-культурную ценность, вид и наименование выявленного объекта культурного наследия	—
14.2	Реквизиты решений Правительства Российской Федерации, органов охраны объектов культурного наследия о включении объекта недвижимости в единый государственный реестр объектов культурного наследия (памятников истории и культуры) народов Российской Федерации либо об отнесении объекта недвижимости к выявленным объектам культурного наследия, подлежащим государственной охране	—
14.3	Реквизиты документа, на основании которого установлены требования к сохранению, содержанию и использованию объектов культурного наследия (памятников истории и культуры) народов Российской Федерации, требования к обеспечению доступа к таким объектам либо выявленному объекту культурного наследия	—

Обозначение (номер) помещения, машино-места на плане здания, сооружения, плане этажа кв. 100

Кадастровый номер —

№ п/п	**Наименование характеристики**	**Значение характеристики**
1	2	3
1	**Вид объекта недвижимости (помещение, машино-место)**	помещение
2	**Ранее присвоенный государственный учетный номер помещения, машино-места (кадастровый, инвентарный или условный номер)**	—
3	**Кадастровый номер исходного объекта недвижимости (объектов недвижимости)**	—
4	**Номер, тип этажа (этажей), на котором (которых) расположено помещение, машино-место**	Этаж 1

ТЕХНИЧЕСКИЙ ПЛАН ЗДАНИЯ

(вид объекта недвижимости, в отношении которого подготовлен технический план, в родительном падеже)

Характеристики всех помещений, машино-мест в здании, сооружении —

кадастровый номер здания, сооружения (при наличии)

5	**Адрес помещения, машино-места**	Российская Федерация, Московская обл., г.о. Красногорск, д. Сабурово, ул. Рождественская, д. 1, кв. 100
	Местоположения помещения, машино-места	—
	Дополнение местоположения помещения, машино-места	—
6	**Площадь помещения, машино-места (Р), м^2**	49,1
7	**Назначение помещения**	жилое
8	**Вид жилого помещения (квартира, комната (в квартире), если жилое помещение расположено в многоквартирном доме**	квартира
9	**Вид (виды) разрешенного использования помещения**	—
10	**Наименование помещения**	—
11	**Кадастровый номер (при наличии) или обозначение на плане этажа (или поэтажном плане) квартиры, в которой расположена комната**	—
12	**Сведения об отнесении к общему имуществу в многоквартирном доме или к вспомогательным помещениям**	—
13	**Сведения об отнесении к специализированному жилищному фонду или к жилым помещениям наемного дома социального использования или наемного дома коммерческого использования**	—
14	**Сведения о включении помещения в единый государственный реестр объектов культурного наследия (памятников истории и культуры) народов Российской Федерации**	
14.1	Регистрационный номер, вид и наименование объекта недвижимости в едином государственном реестре объектов культурного наследия (памятников истории и культуры) народов Российской Федерации либо регистрационный номер учетной карты объекта, представляющего собой историко-культурную ценность, вид и наименование выявленного объекта культурного наследия	—
14.2	Реквизиты решений Правительства Российской Федерации, органов охраны объектов культурного наследия о включении объекта недвижимости в единый государственный реестр объектов культурного наследия (памятников истории и культуры) народов Российской Федерации либо об отнесении объекта недвижимости к выявленным объектам культурного наследия, подлежащим государственной охране	—

ТЕХНИЧЕСКИЙ ПЛАН ЗДАНИЯ

(вид объекта недвижимости, в отношении которого подготовлен технический план, в родительном падеже)

Характеристики всех помещений, машино-мест в здании, сооружении —

кадастровый номер здания, сооружения (при наличии)

14.3	Реквизиты документа, на основании которого установлены требования к сохранению, содержанию и использованию объектов культурного наследия (памятников истории и культуры) народов Российской Федерации, требования к обеспечению доступа к таким объектам либо выявленному объекту культурного наследия	—

Обозначение (номер) помещения, машино-места на плане здания, сооружения, плане этажа кв. 101

Кадастровый номер —

№ п/п	Наименование характеристики	Значение характеристики
1	2	3
1	**Вид объекта недвижимости (помещение, машино-место)**	помещение
2	**Ранее присвоенный государственный учетный номер помещения, машино-места (кадастровый, инвентарный или условный номер)**	—
3	**Кадастровый номер исходного объекта недвижимости (объектов недвижимости)**	—
4	**Номер, тип этажа (этажей), на котором (которых) расположено помещение, машино-место**	Этаж 1
5	**Адрес помещения, машино-места**	Российская Федерация, Московская обл., г.о. Красногорск, д. Сабурово, ул. Рождественская, д. 1, кв. 101
	Местоположения помещения, машино-места	—
	Дополнение местоположения помещения, машино-места	—
6	**Площадь помещения, машино-места (Р), м^2**	35,7
7	**Назначение помещения**	жилое
8	**Вид жилого помещения (квартира, комната (в квартире), если жилое помещение расположено в многоквартирном доме**	квартира
9	**Вид (виды) разрешенного использования помещения**	—
10	**Наименование помещения**	—
11	**Кадастровый номер (при наличии) или обозначение на плане этажа (или поэтажном плане) квартиры, в которой расположена комната**	—
12	**Сведения об отнесении к общему имуществу в многоквартирном доме или к вспомогательным помещениям**	—
13	**Сведения об отнесении к специализированному жилищному фонду или к жилым помещениям наемного дома социального использования или наемного дома коммерческого использования**	—
14	**Сведения о включении помещения в единый государственный реестр объектов культурного наследия (памятников истории и культуры) народов Российской Федерации**	

ТЕХНИЧЕСКИЙ ПЛАН ЗДАНИЯ

(вид объекта недвижимости, в отношении которого подготовлен технический план, в родительном падеже)

Характеристики всех помещений, машино-мест в здании, сооружении —

кадастровый номер здания, сооружения (при наличии)

14.1	Регистрационный номер, вид и наименование объекта недвижимости в едином государственном реестре объектов культурного наследия (памятников истории и культуры) народов Российской Федерации либо регистрационный номер учетной карты объекта, представляющего собой историко-культурную ценность, вид и наименование выявленного объекта культурного наследия	—
14.2	Реквизиты решений Правительства Российской Федерации, органов охраны объектов культурного наследия о включении объекта недвижимости в единый государственный реестр объектов культурного наследия (памятников истории и культуры) народов Российской Федерации либо об отнесении объекта недвижимости к выявленным объектам культурного наследия, подлежащим государственной охране	—
14.3	Реквизиты документа, на основании которого установлены требования к сохранению, содержанию и использованию объектов культурного наследия (памятников истории и культуры) народов Российской Федерации, требования к обеспечению доступа к таким объектам либо выявленному объекту культурного наследия	—

Обозначение (номер) помещения, машино-места на плане здания, сооружения, плане этажа кв. 102

Кадастровый номер —

№ п/п	Наименование характеристики	Значение характеристики
1	2	3
1	**Вид объекта недвижимости (помещение, машино-место)**	помещение
2	**Ранее присвоенный государственный учетный номер помещения, машино-места (кадастровый, инвентарный или условный номер)**	—
3	**Кадастровый номер исходного объекта недвижимости (объектов недвижимости)**	—
4	**Номер, тип этажа (этажей), на котором (которых) расположено помещение, машино-место**	Этаж 2
5	**Адрес помещения, машино-места**	Российская Федерация, Московская обл., г.о. Красногорск, д. Сабурово, ул. Рождественская, д. 1, кв. 102
	Местоположения помещения, машино-места	—
	Дополнение местоположения помещения, машино-места	—
6	**Площадь помещения, машино-места (Р), м²**	49,1
7	**Назначение помещения**	жилое
8	**Вид жилого помещения (квартира, комната (в квартире), если жилое помещение расположено в многоквартирном доме**	квартира

ТЕХНИЧЕСКИЙ ПЛАН ЗДАНИЯ

(вид объекта недвижимости, в отношении которого подготовлен технический план, в родительном падеже)

Характеристики всех помещений, машино-мест в здании, сооружении —

кадастровый номер здания, сооружения (при наличии)

9	**Вид (виды) разрешенного использования помещения**	—
10	**Наименование помещения**	—
11	**Кадастровый номер (при наличии) или обозначение на плане этажа (или поэтажном плане) квартиры, в которой расположена комната**	—
12	**Сведения об отнесении к общему имуществу в многоквартирном доме или к вспомогательным помещениям**	—
13	**Сведения об отнесении к специализированному жилищному фонду или к жилым помещениям наемного дома социального использования или наемного дома коммерческого использования**	—
14	**Сведения о включении помещения в единый государственный реестр объектов культурного наследия (памятников истории и культуры) народов Российской Федерации**	
14.1	Регистрационный номер, вид и наименование объекта недвижимости в едином государственном реестре объектов культурного наследия (памятников истории и культуры) народов Российской Федерации либо регистрационный номер учетной карты объекта, представляющего собой историко-культурную ценность, вид и наименование выявленного объекта культурного наследия	—
14.2	Реквизиты решений Правительства Российской Федерации, органов охраны объектов культурного наследия о включении объекта недвижимости в единый государственный реестр объектов культурного наследия (памятников истории и культуры) народов Российской Федерации либо об отнесении объекта недвижимости к выявленным объектам культурного наследия, подлежащим государственной охране	—
14.3	Реквизиты документа, на основании которого установлены требования к сохранению, содержанию и использованию объектов культурного наследия (памятников истории и культуры) народов Российской Федерации, требования к обеспечению доступа к таким объектам либо выявленному объекту культурного наследия	—

Обозначение (номер) помещения, машино-места на плане здания, сооружения, плане этажа кв. 103

Кадастровый номер —

№ п/п	**Наименование характеристики**	**Значение характеристики**
1	2	3
1	**Вид объекта недвижимости (помещение, машино-место)**	помещение

ТЕХНИЧЕСКИЙ ПЛАН ЗДАНИЯ

(вид объекта недвижимости, в отношении которого подготовлен технический план, в родительном падеже)

Характеристики всех помещений, машино-мест в здании, сооружении —

кадастровый номер здания, сооружения (при наличии)

2	**Ранее присвоенный государственный учетный номер помещения, машино-места (кадастровый, инвентарный или условный номер)**	—
3	**Кадастровый номер исходного объекта недвижимости (объектов недвижимости)**	—
4	**Номер, тип этажа (этажей), на котором (которых) расположено помещение, машино-место**	Этаж 2
5	**Адрес помещения, машино-места**	Российская Федерация, Московская обл., г.о. Красногорск, д. Сабурово, ул. Рождественская, д. 1, кв. 103
	Местоположения помещения, машино-места	—
	Дополнение местоположения помещения, машино-места	—
6	**Площадь помещения, машино-места (Р), м^2**	35,7
7	**Назначение помещения**	жилое
8	**Вид жилого помещения (квартира, комната (в квартире), если жилое помещение расположено в многоквартирном доме**	квартира
9	**Вид (виды) разрешенного использования помещения**	—
10	**Наименование помещения**	—
11	**Кадастровый номер (при наличии) или обозначение на плане этажа (или поэтажном плане) квартиры, в которой расположена комната**	—
12	**Сведения об отнесении к общему имуществу в многоквартирном доме или к вспомогательным помещениям**	—
13	**Сведения об отнесении к специализированному жилищному фонду или к жилым помещениям наемного дома социального использования или наемного дома коммерческого использования**	—
14	**Сведения о включении помещения в единый государственный реестр объектов культурного наследия (памятников истории и культуры) народов Российской Федерации**	
14.1	Регистрационный номер, вид и наименование объекта недвижимости в едином государственном реестре объектов культурного наследия (памятников истории и культуры) народов Российской Федерации либо регистрационный номер учетной карты объекта, представляющего собой историко-культурную ценность, вид и наименование выявленного объекта культурного наследия	—

ТЕХНИЧЕСКИЙ ПЛАН ЗДАНИЯ

(вид объекта недвижимости, в отношении которого подготовлен технический план, в родительном падеже)

Характеристики всех помещений, машино-мест в здании, сооружении —

кадастровый номер здания, сооружения (при наличии)

14.2	Реквизиты решений Правительства Российской Федерации, органов охраны объектов культурного наследия о включении объекта недвижимости в единый государственный реестр объектов культурного наследия (памятников истории и культуры) народов Российской Федерации либо об отнесении объекта недвижимости к выявленным объектам культурного наследия, подлежащим государственной охране	—
14.3	Реквизиты документа, на основании которого установлены требования к сохранению, содержанию и использованию объектов культурного наследия (памятников истории и культуры) народов Российской Федерации, требования к обеспечению доступа к таким объектам либо выявленному объекту культурного наследия	—

Обозначение (номер) помещения, машино-места на плане здания, сооружения, плане этажа кв. 104

Кадастровый номер —

№ п/п	Наименование характеристики	Значение характеристики
1	2	3
1	**Вид объекта недвижимости (помещение, машино-место)**	помещение
2	**Ранее присвоенный государственный учетный номер помещения, машино-места (кадастровый, инвентарный или условный номер)**	—
3	**Кадастровый номер исходного объекта недвижимости (объектов недвижимости)**	—
4	**Номер, тип этажа (этажей), на котором (которых) расположено помещение, машино-место**	Этаж 2
5	**Адрес помещения, машино-места**	Российская Федерация, Московская обл., г.о. Красногорск, д. Сабурово, ул. Рождественская, д. 1, кв. 104
	Местоположения помещения, машино-места	—
	Дополнение местоположения помещения, машино-места	—
6	**Площадь помещения, машино-места (Р), м^2**	38,5
7	**Назначение помещения**	жилое
8	**Вид жилого помещения (квартира, комната (в квартире), если жилое помещение расположено в многоквартирном доме**	квартира
9	**Вид (виды) разрешенного использования помещения**	—
10	**Наименование помещения**	—
11	**Кадастровый номер (при наличии) или обозначение на плане этажа (или поэтажном плане) квартиры, в которой расположена комната**	—

ТЕХНИЧЕСКИЙ ПЛАН ЗДАНИЯ

(вид объекта недвижимости, в отношении которого подготовлен технический план, в родительном падеже)

Характеристики всех помещений, машино-мест в здании, сооружении —

кадастровый номер здания, сооружения (при наличии)

12	**Сведения об отнесении к общему имуществу в многоквартирном доме или к вспомогательным помещениям**	—
13	**Сведения об отнесении к специализированному жилищному фонду или к жилым помещениям наемного дома социального использования или наемного дома коммерческого использования**	—
14	**Сведения о включении помещения в единый государственный реестр объектов культурного наследия (памятников истории и культуры) народов Российской Федерации**	
14.1	Регистрационный номер, вид и наименование объекта недвижимости в едином государственном реестре объектов культурного наследия (памятников истории и культуры) народов Российской Федерации либо регистрационный номер учетной карты объекта, представляющего собой историко-культурную ценность, вид и наименование выявленного объекта культурного наследия	—
14.2	Реквизиты решений Правительства Российской Федерации, органов охраны объектов культурного наследия о включении объекта недвижимости в единый государственный реестр объектов культурного наследия (памятников истории и культуры) народов Российской Федерации либо об отнесении объекта недвижимости к выявленным объектам культурного наследия, подлежащим государственной охране	—
14.3	Реквизиты документа, на основании которого установлены требования к сохранению, содержанию и использованию объектов культурного наследия (памятников истории и культуры) народов Российской Федерации, требования к обеспечению доступа к таким объектам либо выявленному объекту культурного наследия	—

Обозначение (номер) помещения, машино-места на плане здания, сооружения, плане этажа кв. 105

Кадастровый номер —

№ п/п	**Наименование характеристики**	**Значение характеристики**
1	2	3
1	**Вид объекта недвижимости (помещение, машино-место)**	помещение
2	**Ранее присвоенный государственный учетный номер помещения, машино-места (кадастровый, инвентарный или условный номер)**	—
3	**Кадастровый номер исходного объекта недвижимости (объектов недвижимости)**	—
4	**Номер, тип этажа (этажей), на котором (которых) расположено помещение, машино-место**	Этаж 3

ТЕХНИЧЕСКИЙ ПЛАН ЗДАНИЯ

(вид объекта недвижимости, в отношении которого подготовлен технический план, в родительном падеже)

Характеристики всех помещений, машино-мест в здании, сооружении —

кадастровый номер здания, сооружения (при наличии)

5	**Адрес помещения, машино-места**	Российская Федерация, Московская обл., г.о. Красногорск, д. Сабурово, ул. Рождественская, д. 1, кв. 105
	Местоположения помещения, машино-места	—
	Дополнение местоположения помещения, машино-места	—
6	**Площадь помещения, машино-места (Р), м^2**	49,1
7	**Назначение помещения**	жилое
8	**Вид жилого помещения (квартира, комната (в квартире), если жилое помещение расположено в многоквартирном доме**	квартира
9	**Вид (виды) разрешенного использования помещения**	—
10	**Наименование помещения**	—
11	**Кадастровый номер (при наличии) или обозначение на плане этажа (или поэтажном плане) квартиры, в которой расположена комната**	—
12	**Сведения об отнесении к общему имуществу в многоквартирном доме или к вспомогательным помещениям**	—
13	**Сведения об отнесении к специализированному жилищному фонду или к жилым помещениям наемного дома социального использования или наемного дома коммерческого использования**	—
14	**Сведения о включении помещения в единый государственный реестр объектов культурного наследия (памятников истории и культуры) народов Российской Федерации**	
14.1	Регистрационный номер, вид и наименование объекта недвижимости в едином государственном реестре объектов культурного наследия (памятников истории и культуры) народов Российской Федерации либо регистрационный номер учетной карты объекта, представляющего собой историко-культурную ценность, вид и наименование выявленного объекта культурного наследия	—
14.2	Реквизиты решений Правительства Российской Федерации, органов охраны объектов культурного наследия о включении объекта недвижимости в единый государственный реестр объектов культурного наследия (памятников истории и культуры) народов Российской Федерации либо об отнесении объекта недвижимости к выявленным объектам культурного наследия, подлежащим государственной охране	—

ТЕХНИЧЕСКИЙ ПЛАН ЗДАНИЯ

(вид объекта недвижимости, в отношении которого подготовлен технический план, в родительном падеже)

Характеристики всех помещений, машино-мест в здании, сооружении —

кадастровый номер здания, сооружения (при наличии)

14.3	Реквизиты документа, на основании которого установлены требования к сохранению, содержанию и использованию объектов культурного наследия (памятников истории и культуры) народов Российской Федерации, требования к обеспечению доступа к таким объектам либо выявленному объекту культурного наследия	—

Обозначение (номер) помещения, машино-места на плане здания, сооружения, плане этажа кв. 106

Кадастровый номер —

№ п/п	Наименование характеристики	Значение характеристики
1	2	3
1	**Вид объекта недвижимости (помещение, машино-место)**	помещение
2	**Ранее присвоенный государственный учетный номер помещения, машино-места (кадастровый, инвентарный или условный номер)**	—
3	**Кадастровый номер исходного объекта недвижимости (объектов недвижимости)**	—
4	**Номер, тип этажа (этажей), на котором (которых) расположено помещение, машино-место**	Этаж 3
5	**Адрес помещения, машино-места**	Российская Федерация, Московская обл., г.о. Красногорск, д. Сабурово, ул. Рождественская, д. 1, кв. 106
	Местоположения помещения, машино-места	—
	Дополнение местоположения помещения, машино-места	—
6	**Площадь помещения, машино-места (Р), м^2**	35,7
7	**Назначение помещения**	жилое
8	**Вид жилого помещения (квартира, комната (в квартире), если жилое помещение расположено в многоквартирном доме**	квартира
9	**Вид (виды) разрешенного использования помещения**	—
10	**Наименование помещения**	—
11	**Кадастровый номер (при наличии) или обозначение на плане этажа (или поэтажном плане) квартиры, в которой расположена комната**	—
12	**Сведения об отнесении к общему имуществу в многоквартирном доме или к вспомогательным помещениям**	—
13	**Сведения об отнесении к специализированному жилищному фонду или к жилым помещениям наемного дома социального использования или наемного дома коммерческого использования**	—
14	**Сведения о включении помещения в единый государственный реестр объектов культурного наследия (памятников истории и культуры) народов Российской Федерации**	

ТЕХНИЧЕСКИЙ ПЛАН ЗДАНИЯ

(вид объекта недвижимости, в отношении которого подготовлен технический план, в родительном падеже)

Характеристики всех помещений, машино-мест в здании, сооружении —

кадастровый номер здания, сооружения (при наличии)

14.1	Регистрационный номер, вид и наименование объекта недвижимости в едином государственном реестре объектов культурного наследия (памятников истории и культуры) народов Российской Федерации либо регистрационный номер учетной карты объекта, представляющего собой историко-культурную ценность, вид и наименование выявленного объекта культурного наследия	—
14.2	Реквизиты решений Правительства Российской Федерации, органов охраны объектов культурного наследия о включении объекта недвижимости в единый государственный реестр объектов культурного наследия (памятников истории и культуры) народов Российской Федерации либо об отнесении объекта недвижимости к выявленным объектам культурного наследия, подлежащим государственной охране	—
14.3	Реквизиты документа, на основании которого установлены требования к сохранению, содержанию и использованию объектов культурного наследия (памятников истории и культуры) народов Российской Федерации, требования к обеспечению доступа к таким объектам либо выявленному объекту культурного наследия	—

Обозначение (номер) помещения, машино-места на плане здания, сооружения, плане этажа кв. 107

Кадастровый номер —

№ п/п	Наименование характеристики	Значение характеристики
1	2	3
1	**Вид объекта недвижимости (помещение, машино-место)**	помещение
2	**Ранее присвоенный государственный учетный номер помещения, машино-места (кадастровый, инвентарный или условный номер)**	—
3	**Кадастровый номер исходного объекта недвижимости (объектов недвижимости)**	—
4	**Номер, тип этажа (этажей), на котором (которых) расположено помещение, машино-место**	Этаж 3
5	**Адрес помещения, машино-места**	Российская Федерация, Московская обл., г.о. Красногорск, д. Сабурово, ул. Рождественская, д. 1, кв. 107
	Местоположения помещения, машино-места	—
	Дополнение местоположения помещения, машино-места	—
6	**Площадь помещения, машино-места (Р), м²**	35,8
7	**Назначение помещения**	жилое
8	**Вид жилого помещения (квартира, комната (в квартире), если жилое помещение расположено в многоквартирном доме**	квартира

ТЕХНИЧЕСКИЙ ПЛАН ЗДАНИЯ

(вид объекта недвижимости, в отношении которого подготовлен технический план, в родительном падеже)

Характеристики всех помещений, машино-мест в здании, сооружении —

кадастровый номер здания, сооружения (при наличии)

9	**Вид (виды) разрешенного использования помещения**	—
10	**Наименование помещения**	—
11	**Кадастровый номер (при наличии) или обозначение на плане этажа (или поэтажном плане) квартиры, в которой расположена комната**	—
12	**Сведения об отнесении к общему имуществу в многоквартирном доме или к вспомогательным помещениям**	—
13	**Сведения об отнесении к специализированному жилищному фонду или к жилым помещениям наемного дома социального использования или наемного дома коммерческого использования**	—
14	**Сведения о включении помещения в единый государственный реестр объектов культурного наследия (памятников истории и культуры) народов Российской Федерации**	
14.1	Регистрационный номер, вид и наименование объекта недвижимости в едином государственном реестре объектов культурного наследия (памятников истории и культуры) народов Российской Федерации либо регистрационный номер учетной карты объекта, представляющего собой историко-культурную ценность, вид и наименование выявленного объекта культурного наследия	—
14.2	Реквизиты решений Правительства Российской Федерации, органов охраны объектов культурного наследия о включении объекта недвижимости в единый государственный реестр объектов культурного наследия (памятников истории и культуры) народов Российской Федерации либо об отнесении объекта недвижимости к выявленным объектам культурного наследия, подлежащим государственной охране	—
14.3	Реквизиты документа, на основании которого установлены требования к сохранению, содержанию и использованию объектов культурного наследия (памятников истории и культуры) народов Российской Федерации, требования к обеспечению доступа к таким объектам либо выявленному объекту культурного наследия	—

Обозначение (номер) помещения, машино-места на плане здания, сооружения, плане этажа кв. 108

Кадастровый номер —

№ п/п	**Наименование характеристики**	**Значение характеристики**
1	2	3
1	**Вид объекта недвижимости (помещение, машино-место)**	помещение

ТЕХНИЧЕСКИЙ ПЛАН ЗДАНИЯ

(вид объекта недвижимости, в отношении которого подготовлен технический план, в родительном падеже)

Характеристики всех помещений, машино-мест в здании, сооружении —

кадастровый номер здания, сооружения (при наличии)

2	**Ранее присвоенный государственный учетный номер помещения, машино-места (кадастровый, инвентарный или условный номер)**	—
3	**Кадастровый номер исходного объекта недвижимости (объектов недвижимости)**	—
4	**Номер, тип этажа (этажей), на котором (которых) расположено помещение, машино-место**	Этаж 3
5	**Адрес помещения, машино-места**	Российская Федерация, Московская обл., г.о. Красногорск, д. Сабурово, ул. Рождественская, д. 1, кв. 108
	Местоположения помещения, машино-места	—
	Дополнение местоположения помещения, машино-места	—
6	**Площадь помещения, машино-места (Р), м^2**	43,7
7	**Назначение помещения**	жилое
8	**Вид жилого помещения (квартира, комната (в квартире), если жилое помещение расположено в многоквартирном доме**	квартира
9	**Вид (виды) разрешенного использования помещения**	—
10	**Наименование помещения**	—
11	**Кадастровый номер (при наличии) или обозначение на плане этажа (или поэтажном плане) квартиры, в которой расположена комната**	—
12	**Сведения об отнесении к общему имуществу в многоквартирном доме или к вспомогательным помещениям**	—
13	**Сведения об отнесении к специализированному жилищному фонду или к жилым помещениям наемного дома социального использования или наемного дома коммерческого использования**	—
14	**Сведения о включении помещения в единый государственный реестр объектов культурного наследия (памятников истории и культуры) народов Российской Федерации**	
14.1	Регистрационный номер, вид и наименование объекта недвижимости в едином государственном реестре объектов культурного наследия (памятников истории и культуры) народов Российской Федерации либо регистрационный номер учетной карты объекта, представляющего собой историко-культурную ценность, вид и наименование выявленного объекта культурного наследия	—

ТЕХНИЧЕСКИЙ ПЛАН ЗДАНИЯ

(вид объекта недвижимости, в отношении которого подготовлен технический план, в родительном падеже)

Характеристики всех помещений, машино-мест в здании, сооружении —

кадастровый номер здания, сооружения (при наличии)

14.2	Реквизиты решений Правительства Российской Федерации, органов охраны объектов культурного наследия о включении объекта недвижимости в единый государственный реестр объектов культурного наследия (памятников истории и культуры) народов Российской Федерации либо об отнесении объекта недвижимости к выявленным объектам культурного наследия, подлежащим государственной охране	—
14.3	Реквизиты документа, на основании которого установлены требования к сохранению, содержанию и использованию объектов культурного наследия (памятников истории и культуры) народов Российской Федерации, требования к обеспечению доступа к таким объектам либо выявленному объекту культурного наследия	—

Обозначение (номер) помещения, машино-места на плане здания, сооружения, плане этажа кв. 109

Кадастровый номер —

№ п/п	Наименование характеристики	Значение характеристики
1	2	3
1	**Вид объекта недвижимости (помещение, машино-место)**	помещение
2	**Ранее присвоенный государственный учетный номер помещения, машино-места (кадастровый, инвентарный или условный номер)**	—
3	**Кадастровый номер исходного объекта недвижимости (объектов недвижимости)**	—
4	**Номер, тип этажа (этажей), на котором (которых) расположено помещение, машино-место**	Этаж 4
5	**Адрес помещения, машино-места**	Российская Федерация, Московская обл., г.о. Красногорск, д. Сабурово, ул. Рождественская, д. 1, кв. 109
	Местоположения помещения, машино-места	—
	Дополнение местоположения помещения, машино-места	—
6	**Площадь помещения, машино-места (Р), м^2**	49,1
7	**Назначение помещения**	жилое
8	**Вид жилого помещения (квартира, комната (в квартире), если жилое помещение расположено в многоквартирном доме**	квартира
9	**Вид (виды) разрешенного использования помещения**	—
10	**Наименование помещения**	—
11	**Кадастровый номер (при наличии) или обозначение на плане этажа (или поэтажном плане) квартиры, в которой расположена комната**	—

ТЕХНИЧЕСКИЙ ПЛАН ЗДАНИЯ

(вид объекта недвижимости, в отношении которого подготовлен технический план, в родительном падеже)

Характеристики всех помещений, машино-мест в здании, сооружении —

кадастровый номер здания, сооружения (при наличии)

12	**Сведения об отнесении к общему имуществу в многоквартирном доме или к вспомогательным помещениям**	—
13	**Сведения об отнесении к специализированному жилищному фонду или к жилым помещениям наемного дома социального использования или наемного дома коммерческого использования**	—
14	**Сведения о включении помещения в единый государственный реестр объектов культурного наследия (памятников истории и культуры) народов Российской Федерации**	
14.1	Регистрационный номер, вид и наименование объекта недвижимости в едином государственном реестре объектов культурного наследия (памятников истории и культуры) народов Российской Федерации либо регистрационный номер учетной карты объекта, представляющего собой историко-культурную ценность, вид и наименование выявленного объекта культурного наследия	—
14.2	Реквизиты решений Правительства Российской Федерации, органов охраны объектов культурного наследия о включении объекта недвижимости в единый государственный реестр объектов культурного наследия (памятников истории и культуры) народов Российской Федерации либо об отнесении объекта недвижимости к выявленным объектам культурного наследия, подлежащим государственной охране	—
14.3	Реквизиты документа, на основании которого установлены требования к сохранению, содержанию и использованию объектов культурного наследия (памятников истории и культуры) народов Российской Федерации, требования к обеспечению доступа к таким объектам либо выявленному объекту культурного наследия	—

Обозначение (номер) помещения, машино-места на плане здания, сооружения, плане этажа кв. 110

Кадастровый номер —

№ п/п	**Наименование характеристики**	**Значение характеристики**
1	2	3
1	**Вид объекта недвижимости (помещение, машино-место)**	помещение
2	**Ранее присвоенный государственный учетный номер помещения, машино-места (кадастровый, инвентарный или условный номер)**	—
3	**Кадастровый номер исходного объекта недвижимости (объектов недвижимости)**	—
4	**Номер, тип этажа (этажей), на котором (которых) расположено помещение, машино-место**	Этаж 4

ТЕХНИЧЕСКИЙ ПЛАН ЗДАНИЯ

(вид объекта недвижимости, в отношении которого подготовлен технический план, в родительном падеже)

Характеристики всех помещений, машино-мест в здании, сооружении —

кадастровый номер здания, сооружения (при наличии)

5	**Адрес помещения, машино-места**	Российская Федерация, Московская обл., г.о. Красногорск, д. Сабурово, ул. Рождественская, д. 1, кв. 110
	Местоположения помещения, машино-места	—
	Дополнение местоположения помещения, машино-места	—
6	**Площадь помещения, машино-места (Р), м^2**	35,7
7	**Назначение помещения**	жилое
8	**Вид жилого помещения (квартира, комната (в квартире), если жилое помещение расположено в многоквартирном доме**	квартира
9	**Вид (виды) разрешенного использования помещения**	—
10	**Наименование помещения**	—
11	**Кадастровый номер (при наличии) или обозначение на плане этажа (или поэтажном плане) квартиры, в которой расположена комната**	—
12	**Сведения об отнесении к общему имуществу в многоквартирном доме или к вспомогательным помещениям**	—
13	**Сведения об отнесении к специализированному жилищному фонду или к жилым помещениям наемного дома социального использования или наемного дома коммерческого использования**	—
14	**Сведения о включении помещения в единый государственный реестр объектов культурного наследия (памятников истории и культуры) народов Российской Федерации**	
14.1	Регистрационный номер, вид и наименование объекта недвижимости в едином государственном реестре объектов культурного наследия (памятников истории и культуры) народов Российской Федерации либо регистрационный номер учетной карты объекта, представляющего собой историко-культурную ценность, вид и наименование выявленного объекта культурного наследия	—
14.2	Реквизиты решений Правительства Российской Федерации, органов охраны объектов культурного наследия о включении объекта недвижимости в единый государственный реестр объектов культурного наследия (памятников истории и культуры) народов Российской Федерации либо об отнесении объекта недвижимости к выявленным объектам культурного наследия, подлежащим государственной охране	—

ТЕХНИЧЕСКИЙ ПЛАН ЗДАНИЯ

(вид объекта недвижимости, в отношении которого подготовлен технический план, в родительном падеже)

Характеристики всех помещений, машино-мест в здании, сооружении —

кадастровый номер здания, сооружения (при наличии)

14.3	Реквизиты документа, на основании которого установлены требования к сохранению, содержанию и использованию объектов культурного наследия (памятников истории и культуры) народов Российской Федерации, требования к обеспечению доступа к таким объектам либо выявленному объекту культурного наследия	—

Обозначение (номер) помещения, машино-места на плане здания, сооружения, плане этажа кв. 111

Кадастровый номер —

№ п/п	Наименование характеристики	Значение характеристики
1	2	3
1	**Вид объекта недвижимости (помещение, машино-место)**	помещение
2	**Ранее присвоенный государственный учетный номер помещения, машино-места (кадастровый, инвентарный или условный номер)**	—
3	**Кадастровый номер исходного объекта недвижимости (объектов недвижимости)**	—
4	**Номер, тип этажа (этажей), на котором (которых) расположено помещение, машино-место**	Этаж 4
5	**Адрес помещения, машино-места**	Российская Федерация, Московская обл., г.о. Красногорск, д. Сабурово, ул. Рождественская, д. 1, кв. 111
	Местоположения помещения, машино-места	—
	Дополнение местоположения помещения, машино-места	—
6	**Площадь помещения, машино-места (Р), м^2**	35,8
7	**Назначение помещения**	жилое
8	**Вид жилого помещения (квартира, комната (в квартире), если жилое помещение расположено в многоквартирном доме**	квартира
9	**Вид (виды) разрешенного использования помещения**	—
10	**Наименование помещения**	—
11	**Кадастровый номер (при наличии) или обозначение на плане этажа (или поэтажном плане) квартиры, в которой расположена комната**	—
12	**Сведения об отнесении к общему имуществу в многоквартирном доме или к вспомогательным помещениям**	—
13	**Сведения об отнесении к специализированному жилищному фонду или к жилым помещениям наемного дома социального использования или наемного дома коммерческого использования**	—
14	**Сведения о включении помещения в единый государственный реестр объектов культурного наследия (памятников истории и культуры) народов Российской Федерации**	

ТЕХНИЧЕСКИЙ ПЛАН ЗДАНИЯ

(вид объекта недвижимости, в отношении которого подготовлен технический план, в родительном падеже)

Характеристики всех помещений, машино-мест в здании, сооружении —

кадастровый номер здания, сооружения (при наличии)

14.1	Регистрационный номер, вид и наименование объекта недвижимости в едином государственном реестре объектов культурного наследия (памятников истории и культуры) народов Российской Федерации либо регистрационный номер учетной карты объекта, представляющего собой историко-культурную ценность, вид и наименование выявленного объекта культурного наследия	—
14.2	Реквизиты решений Правительства Российской Федерации, органов охраны объектов культурного наследия о включении объекта недвижимости в единый государственный реестр объектов культурного наследия (памятников истории и культуры) народов Российской Федерации либо об отнесении объекта недвижимости к выявленным объектам культурного наследия, подлежащим государственной охране	—
14.3	Реквизиты документа, на основании которого установлены требования к сохранению, содержанию и использованию объектов культурного наследия (памятников истории и культуры) народов Российской Федерации, требования к обеспечению доступа к таким объектам либо выявленному объекту культурного наследия	—

Обозначение (номер) помещения, машино-места на плане здания, сооружения, плане этажа кв. 112

Кадастровый номер —

№ п/п	Наименование характеристики	Значение характеристики
1	2	3
1	**Вид объекта недвижимости (помещение, машино-место)**	помещение
2	**Ранее присвоенный государственный учетный номер помещения, машино-места (кадастровый, инвентарный или условный номер)**	—
3	**Кадастровый номер исходного объекта недвижимости (объектов недвижимости)**	—
4	**Номер, тип этажа (этажей), на котором (которых) расположено помещение, машино-место**	Этаж 4
5	**Адрес помещения, машино-места**	Российская Федерация, Московская обл., г.о. Красногорск, д. Сабурово, ул. Рождественская, д. 1, кв. 112
	Местоположения помещения, машино-места	—
	Дополнение местоположения помещения, машино-места	—
6	**Площадь помещения, машино-места (Р), м²**	43,7
7	**Назначение помещения**	жилое
8	**Вид жилого помещения (квартира, комната (в квартире), если жилое помещение расположено в многоквартирном доме**	квартира

ТЕХНИЧЕСКИЙ ПЛАН ЗДАНИЯ

(вид объекта недвижимости, в отношении которого подготовлен технический план, в родительном падеже)

Характеристики всех помещений, машино-мест в здании, сооружении —

кадастровый номер здания, сооружения (при наличии)

9	**Вид (виды) разрешенного использования помещения**	—
10	**Наименование помещения**	—
11	**Кадастровый номер (при наличии) или обозначение на плане этажа (или поэтажном плане) квартиры, в которой расположена комната**	—
12	**Сведения об отнесении к общему имуществу в многоквартирном доме или к вспомогательным помещениям**	—
13	**Сведения об отнесении к специализированному жилищному фонду или к жилым помещениям наемного дома социального использования или наемного дома коммерческого использования**	—
14	**Сведения о включении помещения в единый государственный реестр объектов культурного наследия (памятников истории и культуры) народов Российской Федерации**	
14.1	Регистрационный номер, вид и наименование объекта недвижимости в едином государственном реестре объектов культурного наследия (памятников истории и культуры) народов Российской Федерации либо регистрационный номер учетной карты объекта, представляющего собой историко-культурную ценность, вид и наименование выявленного объекта культурного наследия	—
14.2	Реквизиты решений Правительства Российской Федерации, органов охраны объектов культурного наследия о включении объекта недвижимости в единый государственный реестр объектов культурного наследия (памятников истории и культуры) народов Российской Федерации либо об отнесении объекта недвижимости к выявленным объектам культурного наследия, подлежащим государственной охране	—
14.3	Реквизиты документа, на основании которого установлены требования к сохранению, содержанию и использованию объектов культурного наследия (памятников истории и культуры) народов Российской Федерации, требования к обеспечению доступа к таким объектам либо выявленному объекту культурного наследия	—

Обозначение (номер) помещения, машино-места на плане здания, сооружения, плане этажа кв. 113

Кадастровый номер —

№ п/п	**Наименование характеристики**	**Значение характеристики**
1	2	3
1	**Вид объекта недвижимости (помещение, машино-место)**	помещение

ТЕХНИЧЕСКИЙ ПЛАН ЗДАНИЯ

(вид объекта недвижимости, в отношении которого подготовлен технический план, в родительном падеже)

Характеристики всех помещений, машино-мест в здании, сооружении —

кадастровый номер здания, сооружения (при наличии)

2	**Ранее присвоенный государственный учетный номер помещения, машино-места (кадастровый, инвентарный или условный номер)**	—
3	**Кадастровый номер исходного объекта недвижимости (объектов недвижимости)**	—
4	**Номер, тип этажа (этажей), на котором (которых) расположено помещение, машино-место**	Этаж 5
5	**Адрес помещения, машино-места**	Российская Федерация, Московская обл., г.о. Красногорск, д. Сабурово, ул. Рождественская, д. 1, кв. 113
	Местоположения помещения, машино-места	—
	Дополнение местоположения помещения, машино-места	—
6	**Площадь помещения, машино-места (Р), м^2**	48,4
7	**Назначение помещения**	жилое
8	**Вид жилого помещения (квартира, комната (в квартире), если жилое помещение расположено в многоквартирном доме**	квартира
9	**Вид (виды) разрешенного использования помещения**	—
10	**Наименование помещения**	—
11	**Кадастровый номер (при наличии) или обозначение на плане этажа (или поэтажном плане) квартиры, в которой расположена комната**	—
12	**Сведения об отнесении к общему имуществу в многоквартирном доме или к вспомогательным помещениям**	—
13	**Сведения об отнесении к специализированному жилищному фонду или к жилым помещениям наемного дома социального использования или наемного дома коммерческого использования**	—
14	**Сведения о включении помещения в единый государственный реестр объектов культурного наследия (памятников истории и культуры) народов Российской Федерации**	
14.1	Регистрационный номер, вид и наименование объекта недвижимости в едином государственном реестре объектов культурного наследия (памятников истории и культуры) народов Российской Федерации либо регистрационный номер учетной карты объекта, представляющего собой историко-культурную ценность, вид и наименование выявленного объекта культурного наследия	—

ТЕХНИЧЕСКИЙ ПЛАН ЗДАНИЯ

(вид объекта недвижимости, в отношении которого подготовлен технический план, в родительном падеже)

Характеристики всех помещений, машино-мест в здании, сооружении —

кадастровый номер здания, сооружения (при наличии)

14.2	Реквизиты решений Правительства Российской Федерации, органов охраны объектов культурного наследия о включении объекта недвижимости в единый государственный реестр объектов культурного наследия (памятников истории и культуры) народов Российской Федерации либо об отнесении объекта недвижимости к выявленным объектам культурного наследия, подлежащим государственной охране	—
14.3	Реквизиты документа, на основании которого установлены требования к сохранению, содержанию и использованию объектов культурного наследия (памятников истории и культуры) народов Российской Федерации, требования к обеспечению доступа к таким объектам либо выявленному объекту культурного наследия	—

Обозначение (номер) помещения, машино-места на плане здания, сооружения, плане этажа кв. 114

Кадастровый номер —

№ п/п	Наименование характеристики	Значение характеристики
1	2	3
1	**Вид объекта недвижимости (помещение, машино-место)**	помещение
2	**Ранее присвоенный государственный учетный номер помещения, машино-места (кадастровый, инвентарный или условный номер)**	—
3	**Кадастровый номер исходного объекта недвижимости (объектов недвижимости)**	—
4	**Номер, тип этажа (этажей), на котором (которых) расположено помещение, машино-место**	Этаж 5
5	**Адрес помещения, машино-места**	Российская Федерация, Московская обл., г.о. Красногорск, д. Сабурово, ул. Рождественская, д. 1, кв. 114
	Местоположения помещения, машино-места	—
	Дополнение местоположения помещения, машино-места	—
6	**Площадь помещения, машино-места (Р), м^2**	34,9
7	**Назначение помещения**	жилое
8	**Вид жилого помещения (квартира, комната (в квартире), если жилое помещение расположено в многоквартирном доме**	квартира
9	**Вид (виды) разрешенного использования помещения**	—
10	**Наименование помещения**	—
11	**Кадастровый номер (при наличии) или обозначение на плане этажа (или поэтажном плане) квартиры, в которой расположена комната**	—

ТЕХНИЧЕСКИЙ ПЛАН ЗДАНИЯ

(вид объекта недвижимости, в отношении которого подготовлен технический план, в родительном падеже)

Характеристики всех помещений, машино-мест в здании, сооружении —

кадастровый номер здания, сооружения (при наличии)

12	**Сведения об отнесении к общему имуществу в многоквартирном доме или к вспомогательным помещениям**	—
13	**Сведения об отнесении к специализированному жилищному фонду или к жилым помещениям наемного дома социального использования или наемного дома коммерческого использования**	—
14	**Сведения о включении помещения в единый государственный реестр объектов культурного наследия (памятников истории и культуры) народов Российской Федерации**	
14.1	Регистрационный номер, вид и наименование объекта недвижимости в едином государственном реестре объектов культурного наследия (памятников истории и культуры) народов Российской Федерации либо регистрационный номер учетной карты объекта, представляющего собой историко-культурную ценность, вид и наименование выявленного объекта культурного наследия	—
14.2	Реквизиты решений Правительства Российской Федерации, органов охраны объектов культурного наследия о включении объекта недвижимости в единый государственный реестр объектов культурного наследия (памятников истории и культуры) народов Российской Федерации либо об отнесении объекта недвижимости к выявленным объектам культурного наследия, подлежащим государственной охране	—
14.3	Реквизиты документа, на основании которого установлены требования к сохранению, содержанию и использованию объектов культурного наследия (памятников истории и культуры) народов Российской Федерации, требования к обеспечению доступа к таким объектам либо выявленному объекту культурного наследия	—

Обозначение (номер) помещения, машино-места на плане здания, сооружения, плане этажа кв. 115

Кадастровый номер —

№ п/п	**Наименование характеристики**	**Значение характеристики**
1	2	3
1	**Вид объекта недвижимости (помещение, машино-место)**	помещение
2	**Ранее присвоенный государственный учетный номер помещения, машино-места (кадастровый, инвентарный или условный номер)**	—
3	**Кадастровый номер исходного объекта недвижимости (объектов недвижимости)**	—
4	**Номер, тип этажа (этажей), на котором (которых) расположено помещение, машино-место**	Этаж 5

ТЕХНИЧЕСКИЙ ПЛАН ЗДАНИЯ

(вид объекта недвижимости, в отношении которого подготовлен технический план, в родительном падеже)

Характеристики всех помещений, машино-мест в здании, сооружении —

кадастровый номер здания, сооружения (при наличии)

5	**Адрес помещения, машино-места**	Российская Федерация, Московская обл., г.о. Красногорск, д. Сабурово, ул. Рождественская, д. 1, кв. 115
	Местоположения помещения, машино-места	—
	Дополнение местоположения помещения, машино-места	—
6	**Площадь помещения, машино-места (Р), м^2**	35,0
7	**Назначение помещения**	жилое
8	**Вид жилого помещения (квартира, комната (в квартире), если жилое помещение расположено в многоквартирном доме**	квартира
9	**Вид (виды) разрешенного использования помещения**	—
10	**Наименование помещения**	—
11	**Кадастровый номер (при наличии) или обозначение на плане этажа (или поэтажном плане) квартиры, в которой расположена комната**	—
12	**Сведения об отнесении к общему имуществу в многоквартирном доме или к вспомогательным помещениям**	—
13	**Сведения об отнесении к специализированному жилищному фонду или к жилым помещениям наемного дома социального использования или наемного дома коммерческого использования**	—
14	**Сведения о включении помещения в единый государственный реестр объектов культурного наследия (памятников истории и культуры) народов Российской Федерации**	
14.1	Регистрационный номер, вид и наименование объекта недвижимости в едином государственном реестре объектов культурного наследия (памятников истории и культуры) народов Российской Федерации либо регистрационный номер учетной карты объекта, представляющего собой историко-культурную ценность, вид и наименование выявленного объекта культурного наследия	—
14.2	Реквизиты решений Правительства Российской Федерации, органов охраны объектов культурного наследия о включении объекта недвижимости в единый государственный реестр объектов культурного наследия (памятников истории и культуры) народов Российской Федерации либо об отнесении объекта недвижимости к выявленным объектам культурного наследия, подлежащим государственной охране	—

ТЕХНИЧЕСКИЙ ПЛАН ЗДАНИЯ

(вид объекта недвижимости, в отношении которого подготовлен технический план, в родительном падеже)

Характеристики всех помещений, машино-мест в здании, сооружении —

кадастровый номер здания, сооружения (при наличии)

14.3	Реквизиты документа, на основании которого установлены требования к сохранению, содержанию и использованию объектов культурного наследия (памятников истории и культуры) народов Российской Федерации, требования к обеспечению доступа к таким объектам либо выявленному объекту культурного наследия	—

Обозначение (номер) помещения, машино-места на плане здания, сооружения, плане этажа кв. 116

Кадастровый номер —

№ п/п	Наименование характеристики	Значение характеристики
1	2	3
1	**Вид объекта недвижимости (помещение, машино-место)**	помещение
2	**Ранее присвоенный государственный учетный номер помещения, машино-места (кадастровый, инвентарный или условный номер)**	—
3	**Кадастровый номер исходного объекта недвижимости (объектов недвижимости)**	—
4	**Номер, тип этажа (этажей), на котором (которых) расположено помещение, машино-место**	Этаж 5
5	**Адрес помещения, машино-места**	Российская Федерация, Московская обл., г.о. Красногорск, д. Сабурово, ул. Рождественская, д. 1, кв. 116
	Местоположения помещения, машино-места	—
	Дополнение местоположения помещения, машино-места	—
6	**Площадь помещения, машино-места (Р), м^2**	43,7
7	**Назначение помещения**	жилое
8	**Вид жилого помещения (квартира, комната (в квартире), если жилое помещение расположено в многоквартирном доме**	квартира
9	**Вид (виды) разрешенного использования помещения**	—
10	**Наименование помещения**	—
11	**Кадастровый номер (при наличии) или обозначение на плане этажа (или поэтажном плане) квартиры, в которой расположена комната**	—
12	**Сведения об отнесении к общему имуществу в многоквартирном доме или к вспомогательным помещениям**	—
13	**Сведения об отнесении к специализированному жилищному фонду или к жилым помещениям наемного дома социального использования или наемного дома коммерческого использования**	—
14	**Сведения о включении помещения в единый государственный реестр объектов культурного наследия (памятников истории и культуры) народов Российской Федерации**	

ТЕХНИЧЕСКИЙ ПЛАН ЗДАНИЯ

(вид объекта недвижимости, в отношении которого подготовлен технический план, в родительном падеже)

Характеристики всех помещений, машино-мест в здании, сооружении —

кадастровый номер здания, сооружения (при наличии)

14.1	Регистрационный номер, вид и наименование объекта недвижимости в едином государственном реестре объектов культурного наследия (памятников истории и культуры) народов Российской Федерации либо регистрационный номер учетной карты объекта, представляющего собой историко-культурную ценность, вид и наименование выявленного объекта культурного наследия	—
14.2	Реквизиты решений Правительства Российской Федерации, органов охраны объектов культурного наследия о включении объекта недвижимости в единый государственный реестр объектов культурного наследия (памятников истории и культуры) народов Российской Федерации либо об отнесении объекта недвижимости к выявленным объектам культурного наследия, подлежащим государственной охране	—
14.3	Реквизиты документа, на основании которого установлены требования к сохранению, содержанию и использованию объектов культурного наследия (памятников истории и культуры) народов Российской Федерации, требования к обеспечению доступа к таким объектам либо выявленному объекту культурного наследия	—

Обозначение (номер) помещения, машино-места на плане здания, сооружения, плане этажа кв. 117

Кадастровый номер —

№ п/п	Наименование характеристики	Значение характеристики
1	2	3
1	**Вид объекта недвижимости (помещение, машино-место)**	помещение
2	**Ранее присвоенный государственный учетный номер помещения, машино-места (кадастровый, инвентарный или условный номер)**	—
3	**Кадастровый номер исходного объекта недвижимости (объектов недвижимости)**	—
4	**Номер, тип этажа (этажей), на котором (которых) расположено помещение, машино-место**	Этаж 6
5	**Адрес помещения, машино-места**	Российская Федерация, Московская обл., г.о. Красногорск, д. Сабурово, ул. Рождественская, д. 1, кв. 117
	Местоположения помещения, машино-места	—
	Дополнение местоположения помещения, машино-места	—
6	**Площадь помещения, машино-места (Р), м²**	48,4
7	**Назначение помещения**	жилое
8	**Вид жилого помещения (квартира, комната (в квартире), если жилое помещение расположено в многоквартирном доме**	квартира

ТЕХНИЧЕСКИЙ ПЛАН ЗДАНИЯ

(вид объекта недвижимости, в отношении которого подготовлен технический план, в родительном падеже)

Характеристики всех помещений, машино-мест в здании, сооружении —

кадастровый номер здания, сооружения (при наличии)

9	**Вид (виды) разрешенного использования помещения**	—
10	**Наименование помещения**	—
11	**Кадастровый номер (при наличии) или обозначение на плане этажа (или поэтажном плане) квартиры, в которой расположена комната**	—
12	**Сведения об отнесении к общему имуществу в многоквартирном доме или к вспомогательным помещениям**	—
13	**Сведения об отнесении к специализированному жилищному фонду или к жилым помещениям наемного дома социального использования или наемного дома коммерческого использования**	—
14	**Сведения о включении помещения в единый государственный реестр объектов культурного наследия (памятников истории и культуры) народов Российской Федерации**	
14.1	Регистрационный номер, вид и наименование объекта недвижимости в едином государственном реестре объектов культурного наследия (памятников истории и культуры) народов Российской Федерации либо регистрационный номер учетной карты объекта, представляющего собой историко-культурную ценность, вид и наименование выявленного объекта культурного наследия	—
14.2	Реквизиты решений Правительства Российской Федерации, органов охраны объектов культурного наследия о включении объекта недвижимости в единый государственный реестр объектов культурного наследия (памятников истории и культуры) народов Российской Федерации либо об отнесении объекта недвижимости к выявленным объектам культурного наследия, подлежащим государственной охране	—
14.3	Реквизиты документа, на основании которого установлены требования к сохранению, содержанию и использованию объектов культурного наследия (памятников истории и культуры) народов Российской Федерации, требования к обеспечению доступа к таким объектам либо выявленному объекту культурного наследия	—

Обозначение (номер) помещения, машино-места на плане здания, сооружения, плане этажа кв. 118

Кадастровый номер —

№ п/п	**Наименование характеристики**	**Значение характеристики**
1	2	3
1	**Вид объекта недвижимости (помещение, машино-место)**	помещение

ТЕХНИЧЕСКИЙ ПЛАН ЗДАНИЯ

(вид объекта недвижимости, в отношении которого подготовлен технический план, в родительном падеже)

Характеристики всех помещений, машино-мест в здании, сооружении —

кадастровый номер здания, сооружения (при наличии)

2	**Ранее присвоенный государственный учетный номер помещения, машино-места (кадастровый, инвентарный или условный номер)**	—
3	**Кадастровый номер исходного объекта недвижимости (объектов недвижимости)**	—
4	**Номер, тип этажа (этажей), на котором (которых) расположено помещение, машино-место**	Этаж 6
5	**Адрес помещения, машино-места**	Российская Федерация, Московская обл., г.о. Красногорск, д. Сабурово, ул. Рождественская, д. 1, кв. 118
	Местоположения помещения, машино-места	—
	Дополнение местоположения помещения, машино-места	—
6	**Площадь помещения, машино-места (Р), м^2**	34,9
7	**Назначение помещения**	жилое
8	**Вид жилого помещения (квартира, комната (в квартире), если жилое помещение расположено в многоквартирном доме**	квартира
9	**Вид (виды) разрешенного использования помещения**	—
10	**Наименование помещения**	—
11	**Кадастровый номер (при наличии) или обозначение на плане этажа (или поэтажном плане) квартиры, в которой расположена комната**	—
12	**Сведения об отнесении к общему имуществу в многоквартирном доме или к вспомогательным помещениям**	—
13	**Сведения об отнесении к специализированному жилищному фонду или к жилым помещениям наемного дома социального использования или наемного дома коммерческого использования**	—
14	**Сведения о включении помещения в единый государственный реестр объектов культурного наследия (памятников истории и культуры) народов Российской Федерации**	
14.1	Регистрационный номер, вид и наименование объекта недвижимости в едином государственном реестре объектов культурного наследия (памятников истории и культуры) народов Российской Федерации либо регистрационный номер учетной карты объекта, представляющего собой историко-культурную ценность, вид и наименование выявленного объекта культурного наследия	—

ТЕХНИЧЕСКИЙ ПЛАН ЗДАНИЯ

(вид объекта недвижимости, в отношении которого подготовлен технический план, в родительном падеже)

Характеристики всех помещений, машино-мест в здании, сооружении —

кадастровый номер здания, сооружения (при наличии)

14.2	Реквизиты решений Правительства Российской Федерации, органов охраны объектов культурного наследия о включении объекта недвижимости в единый государственный реестр объектов культурного наследия (памятников истории и культуры) народов Российской Федерации либо об отнесении объекта недвижимости к выявленным объектам культурного наследия, подлежащим государственной охране	—
14.3	Реквизиты документа, на основании которого установлены требования к сохранению, содержанию и использованию объектов культурного наследия (памятников истории и культуры) народов Российской Федерации, требования к обеспечению доступа к таким объектам либо выявленному объекту культурного наследия	—

Обозначение (номер) помещения, машино-места на плане здания, сооружения, плане этажа кв. 119

Кадастровый номер —

№ п/п	Наименование характеристики	Значение характеристики
1	2	3
1	**Вид объекта недвижимости (помещение, машино-место)**	помещение
2	**Ранее присвоенный государственный учетный номер помещения, машино-места (кадастровый, инвентарный или условный номер)**	—
3	**Кадастровый номер исходного объекта недвижимости (объектов недвижимости)**	—
4	**Номер, тип этажа (этажей), на котором (которых) расположено помещение, машино-место**	Этаж 6
5	**Адрес помещения, машино-места**	Российская Федерация, Московская обл., г.о. Красногорск, д. Сабурово, ул. Рождественская, д. 1, кв. 119
	Местоположения помещения, машино-места	—
	Дополнение местоположения помещения, машино-места	—
6	**Площадь помещения, машино-места (Р), м^2**	35,0
7	**Назначение помещения**	жилое
8	**Вид жилого помещения (квартира, комната (в квартире), если жилое помещение расположено в многоквартирном доме**	квартира
9	**Вид (виды) разрешенного использования помещения**	—
10	**Наименование помещения**	—
11	**Кадастровый номер (при наличии) или обозначение на плане этажа (или поэтажном плане) квартиры, в которой расположена комната**	—

ТЕХНИЧЕСКИЙ ПЛАН ЗДАНИЯ

(вид объекта недвижимости, в отношении которого подготовлен технический план, в родительном падеже)

Характеристики всех помещений, машино-мест в здании, сооружении —

кадастровый номер здания, сооружения (при наличии)

12	**Сведения об отнесении к общему имуществу в многоквартирном доме или к вспомогательным помещениям**	—
13	**Сведения об отнесении к специализированному жилищному фонду или к жилым помещениям наемного дома социального использования или наемного дома коммерческого использования**	—
14	**Сведения о включении помещения в единый государственный реестр объектов культурного наследия (памятников истории и культуры) народов Российской Федерации**	
14.1	Регистрационный номер, вид и наименование объекта недвижимости в едином государственном реестре объектов культурного наследия (памятников истории и культуры) народов Российской Федерации либо регистрационный номер учетной карты объекта, представляющего собой историко-культурную ценность, вид и наименование выявленного объекта культурного наследия	—
14.2	Реквизиты решений Правительства Российской Федерации, органов охраны объектов культурного наследия о включении объекта недвижимости в единый государственный реестр объектов культурного наследия (памятников истории и культуры) народов Российской Федерации либо об отнесении объекта недвижимости к выявленным объектам культурного наследия, подлежащим государственной охране	—
14.3	Реквизиты документа, на основании которого установлены требования к сохранению, содержанию и использованию объектов культурного наследия (памятников истории и культуры) народов Российской Федерации, требования к обеспечению доступа к таким объектам либо выявленному объекту культурного наследия	—

Обозначение (номер) помещения, машино-места на плане здания, сооружения, плане этажа кв. 120

Кадастровый номер —

№ п/п	**Наименование характеристики**	**Значение характеристики**
1	2	3
1	**Вид объекта недвижимости (помещение, машино-место)**	помещение
2	**Ранее присвоенный государственный учетный номер помещения, машино-места (кадастровый, инвентарный или условный номер)**	—
3	**Кадастровый номер исходного объекта недвижимости (объектов недвижимости)**	—
4	**Номер, тип этажа (этажей), на котором (которых) расположено помещение, машино-место**	Этаж 6

ТЕХНИЧЕСКИЙ ПЛАН ЗДАНИЯ

(вид объекта недвижимости, в отношении которого подготовлен технический план, в родительном падеже)

Характеристики всех помещений, машино-мест в здании, сооружении —

кадастровый номер здания, сооружения (при наличии)

5	**Адрес помещения, машино-места**	Российская Федерация, Московская обл., г.о. Красногорск, д. Сабурово, ул. Рождественская, д. 1, кв. 120
	Местоположения помещения, машино-места	—
	Дополнение местоположения помещения, машино-места	—
6	**Площадь помещения, машино-места (Р), м^2**	43,7
7	**Назначение помещения**	жилое
8	**Вид жилого помещения (квартира, комната (в квартире), если жилое помещение расположено в многоквартирном доме**	квартира
9	**Вид (виды) разрешенного использования помещения**	—
10	**Наименование помещения**	—
11	**Кадастровый номер (при наличии) или обозначение на плане этажа (или поэтажном плане) квартиры, в которой расположена комната**	—
12	**Сведения об отнесении к общему имуществу в многоквартирном доме или к вспомогательным помещениям**	—
13	**Сведения об отнесении к специализированному жилищному фонду или к жилым помещениям наемного дома социального использования или наемного дома коммерческого использования**	—
14	**Сведения о включении помещения в единый государственный реестр объектов культурного наследия (памятников истории и культуры) народов Российской Федерации**	
14.1	Регистрационный номер, вид и наименование объекта недвижимости в едином государственном реестре объектов культурного наследия (памятников истории и культуры) народов Российской Федерации либо регистрационный номер учетной карты объекта, представляющего собой историко-культурную ценность, вид и наименование выявленного объекта культурного наследия	—
14.2	Реквизиты решений Правительства Российской Федерации, органов охраны объектов культурного наследия о включении объекта недвижимости в единый государственный реестр объектов культурного наследия (памятников истории и культуры) народов Российской Федерации либо об отнесении объекта недвижимости к выявленным объектам культурного наследия, подлежащим государственной охране	—

ТЕХНИЧЕСКИЙ ПЛАН ЗДАНИЯ

(вид объекта недвижимости, в отношении которого подготовлен технический план, в родительном падеже)

Характеристики всех помещений, машино-мест в здании, сооружении —

кадастровый номер здания, сооружения (при наличии)

14.3	Реквизиты документа, на основании которого установлены требования к сохранению, содержанию и использованию объектов культурного наследия (памятников истории и культуры) народов Российской Федерации, требования к обеспечению доступа к таким объектам либо выявленному объекту культурного наследия	—

Обозначение (номер) помещения, машино-места на плане здания, сооружения, плане этажа кв. 121

Кадастровый номер —

№ п/п	Наименование характеристики	Значение характеристики
1	2	3
1	**Вид объекта недвижимости (помещение, машино-место)**	помещение
2	**Ранее присвоенный государственный учетный номер помещения, машино-места (кадастровый, инвентарный или условный номер)**	—
3	**Кадастровый номер исходного объекта недвижимости (объектов недвижимости)**	—
4	**Номер, тип этажа (этажей), на котором (которых) расположено помещение, машино-место**	Этаж 7
5	**Адрес помещения, машино-места**	Российская Федерация, Московская обл., г.о. Красногорск, д. Сабурово, ул. Рождественская, д. 1, кв. 121
	Местоположения помещения, машино-места	—
	Дополнение местоположения помещения, машино-места	—
6	**Площадь помещения, машино-места (Р), м^2**	48,4
7	**Назначение помещения**	жилое
8	**Вид жилого помещения (квартира, комната (в квартире), если жилое помещение расположено в многоквартирном доме**	квартира
9	**Вид (виды) разрешенного использования помещения**	—
10	**Наименование помещения**	—
11	**Кадастровый номер (при наличии) или обозначение на плане этажа (или поэтажном плане) квартиры, в которой расположена комната**	—
12	**Сведения об отнесении к общему имуществу в многоквартирном доме или к вспомогательным помещениям**	—
13	**Сведения об отнесении к специализированному жилищному фонду или к жилым помещениям наемного дома социального использования или наемного дома коммерческого использования**	—
14	**Сведения о включении помещения в единый государственный реестр объектов культурного наследия (памятников истории и культуры) народов Российской Федерации**	

ТЕХНИЧЕСКИЙ ПЛАН ЗДАНИЯ

(вид объекта недвижимости, в отношении которого подготовлен технический план, в родительном падеже)

Характеристики всех помещений, машино-мест в здании, сооружении —

кадастровый номер здания, сооружения (при наличии)

14.1	Регистрационный номер, вид и наименование объекта недвижимости в едином государственном реестре объектов культурного наследия (памятников истории и культуры) народов Российской Федерации либо регистрационный номер учетной карты объекта, представляющего собой историко-культурную ценность, вид и наименование выявленного объекта культурного наследия	—
14.2	Реквизиты решений Правительства Российской Федерации, органов охраны объектов культурного наследия о включении объекта недвижимости в единый государственный реестр объектов культурного наследия (памятников истории и культуры) народов Российской Федерации либо об отнесении объекта недвижимости к выявленным объектам культурного наследия, подлежащим государственной охране	—
14.3	Реквизиты документа, на основании которого установлены требования к сохранению, содержанию и использованию объектов культурного наследия (памятников истории и культуры) народов Российской Федерации, требования к обеспечению доступа к таким объектам либо выявленному объекту культурного наследия	—

Обозначение (номер) помещения, машино-места на плане здания, сооружения, плане этажа кв. 122

Кадастровый номер —

№ п/п	Наименование характеристики	Значение характеристики
1	2	3
1	**Вид объекта недвижимости (помещение, машино-место)**	помещение
2	**Ранее присвоенный государственный учетный номер помещения, машино-места (кадастровый, инвентарный или условный номер)**	—
3	**Кадастровый номер исходного объекта недвижимости (объектов недвижимости)**	—
4	**Номер, тип этажа (этажей), на котором (которых) расположено помещение, машино-место**	Этаж 7
5	**Адрес помещения, машино-места**	Российская Федерация, Московская обл., г.о. Красногорск, д. Сабурово, ул. Рождественская, д. 1, кв. 122
	Местоположения помещения, машино-места	—
	Дополнение местоположения помещения, машино-места	—
6	**Площадь помещения, машино-места (Р), м²**	34,9
7	**Назначение помещения**	жилое
8	**Вид жилого помещения (квартира, комната (в квартире), если жилое помещение расположено в многоквартирном доме**	квартира

ТЕХНИЧЕСКИЙ ПЛАН ЗДАНИЯ

(вид объекта недвижимости, в отношении которого подготовлен технический план, в родительном падеже)

Характеристики всех помещений, машино-мест в здании, сооружении —

кадастровый номер здания, сооружения (при наличии)

9	**Вид (виды) разрешенного использования помещения**	—
10	**Наименование помещения**	—
11	**Кадастровый номер (при наличии) или обозначение на плане этажа (или поэтажном плане) квартиры, в которой расположена комната**	—
12	**Сведения об отнесении к общему имуществу в многоквартирном доме или к вспомогательным помещениям**	—
13	**Сведения об отнесении к специализированному жилищному фонду или к жилым помещениям наемного дома социального использования или наемного дома коммерческого использования**	—
14	**Сведения о включении помещения в единый государственный реестр объектов культурного наследия (памятников истории и культуры) народов Российской Федерации**	
14.1	Регистрационный номер, вид и наименование объекта недвижимости в едином государственном реестре объектов культурного наследия (памятников истории и культуры) народов Российской Федерации либо регистрационный номер учетной карты объекта, представляющего собой историко-культурную ценность, вид и наименование выявленного объекта культурного наследия	—
14.2	Реквизиты решений Правительства Российской Федерации, органов охраны объектов культурного наследия о включении объекта недвижимости в единый государственный реестр объектов культурного наследия (памятников истории и культуры) народов Российской Федерации либо об отнесении объекта недвижимости к выявленным объектам культурного наследия, подлежащим государственной охране	—
14.3	Реквизиты документа, на основании которого установлены требования к сохранению, содержанию и использованию объектов культурного наследия (памятников истории и культуры) народов Российской Федерации, требования к обеспечению доступа к таким объектам либо выявленному объекту культурного наследия	—

Обозначение (номер) помещения, машино-места на плане здания, сооружения, плане этажа кв. 123

Кадастровый номер —

№ п/п	**Наименование характеристики**	**Значение характеристики**
1	2	3
1	**Вид объекта недвижимости (помещение, машино-место)**	помещение

ТЕХНИЧЕСКИЙ ПЛАН ЗДАНИЯ

(вид объекта недвижимости, в отношении которого подготовлен технический план, в родительном падеже)

Характеристики всех помещений, машино-мест в здании, сооружении —

кадастровый номер здания, сооружения (при наличии)

2	**Ранее присвоенный государственный учетный номер помещения, машино-места (кадастровый, инвентарный или условный номер)**	—
3	**Кадастровый номер исходного объекта недвижимости (объектов недвижимости)**	—
4	**Номер, тип этажа (этажей), на котором (которых) расположено помещение, машино-место**	Этаж 7
5	**Адрес помещения, машино-места**	Российская Федерация, Московская обл., г.о. Красногорск, д. Сабурово, ул. Рождественская, д. 1, кв. 123
	Местоположения помещения, машино-места	—
	Дополнение местоположения помещения, машино-места	—
6	**Площадь помещения, машино-места (Р), м^2**	35,0
7	**Назначение помещения**	жилое
8	**Вид жилого помещения (квартира, комната (в квартире), если жилое помещение расположено в многоквартирном доме**	квартира
9	**Вид (виды) разрешенного использования помещения**	—
10	**Наименование помещения**	—
11	**Кадастровый номер (при наличии) или обозначение на плане этажа (или поэтажном плане) квартиры, в которой расположена комната**	—
12	**Сведения об отнесении к общему имуществу в многоквартирном доме или к вспомогательным помещениям**	—
13	**Сведения об отнесении к специализированному жилищному фонду или к жилым помещениям наемного дома социального использования или наемного дома коммерческого использования**	—
14	**Сведения о включении помещения в единый государственный реестр объектов культурного наследия (памятников истории и культуры) народов Российской Федерации**	
14.1	Регистрационный номер, вид и наименование объекта недвижимости в едином государственном реестре объектов культурного наследия (памятников истории и культуры) народов Российской Федерации либо регистрационный номер учетной карты объекта, представляющего собой историко-культурную ценность, вид и наименование выявленного объекта культурного наследия	—

ТЕХНИЧЕСКИЙ ПЛАН ЗДАНИЯ

(вид объекта недвижимости, в отношении которого подготовлен технический план, в родительном падеже)

Характеристики всех помещений, машино-мест в здании, сооружении —

кадастровый номер здания, сооружения (при наличии)

14.2	Реквизиты решений Правительства Российской Федерации, органов охраны объектов культурного наследия о включении объекта недвижимости в единый государственный реестр объектов культурного наследия (памятников истории и культуры) народов Российской Федерации либо об отнесении объекта недвижимости к выявленным объектам культурного наследия, подлежащим государственной охране	—
14.3	Реквизиты документа, на основании которого установлены требования к сохранению, содержанию и использованию объектов культурного наследия (памятников истории и культуры) народов Российской Федерации, требования к обеспечению доступа к таким объектам либо выявленному объекту культурного наследия	—

Обозначение (номер) помещения, машино-места на плане здания, сооружения, плане этажа кв. 124

Кадастровый номер —

№ п/п	Наименование характеристики	Значение характеристики
1	2	3
1	**Вид объекта недвижимости (помещение, машино-место)**	помещение
2	**Ранее присвоенный государственный учетный номер помещения, машино-места (кадастровый, инвентарный или условный номер)**	—
3	**Кадастровый номер исходного объекта недвижимости (объектов недвижимости)**	—
4	**Номер, тип этажа (этажей), на котором (которых) расположено помещение, машино-место**	Этаж 7
5	**Адрес помещения, машино-места**	Российская Федерация, Московская обл., г.о. Красногорск, д. Сабурово, ул. Рождественская, д. 1, кв. 124
	Местоположения помещения, машино-места	—
	Дополнение местоположения помещения, машино-места	—
6	**Площадь помещения, машино-места (Р), м^2**	43,7
7	**Назначение помещения**	жилое
8	**Вид жилого помещения (квартира, комната (в квартире), если жилое помещение расположено в многоквартирном доме**	квартира
9	**Вид (виды) разрешенного использования помещения**	—
10	**Наименование помещения**	—
11	**Кадастровый номер (при наличии) или обозначение на плане этажа (или поэтажном плане) квартиры, в которой расположена комната**	—

ТЕХНИЧЕСКИЙ ПЛАН ЗДАНИЯ

(вид объекта недвижимости, в отношении которого подготовлен технический план, в родительном падеже)

Характеристики всех помещений, машино-мест в здании, сооружении —

кадастровый номер здания, сооружения (при наличии)

12	**Сведения об отнесении к общему имуществу в многоквартирном доме или к вспомогательным помещениям**	—
13	**Сведения об отнесении к специализированному жилищному фонду или к жилым помещениям наемного дома социального использования или наемного дома коммерческого использования**	—
14	**Сведения о включении помещения в единый государственный реестр объектов культурного наследия (памятников истории и культуры) народов Российской Федерации**	
14.1	Регистрационный номер, вид и наименование объекта недвижимости в едином государственном реестре объектов культурного наследия (памятников истории и культуры) народов Российской Федерации либо регистрационный номер учетной карты объекта, представляющего собой историко-культурную ценность, вид и наименование выявленного объекта культурного наследия	—
14.2	Реквизиты решений Правительства Российской Федерации, органов охраны объектов культурного наследия о включении объекта недвижимости в единый государственный реестр объектов культурного наследия (памятников истории и культуры) народов Российской Федерации либо об отнесении объекта недвижимости к выявленным объектам культурного наследия, подлежащим государственной охране	—
14.3	Реквизиты документа, на основании которого установлены требования к сохранению, содержанию и использованию объектов культурного наследия (памятников истории и культуры) народов Российской Федерации, требования к обеспечению доступа к таким объектам либо выявленному объекту культурного наследия	—

Обозначение (номер) помещения, машино-места на плане здания, сооружения, плане этажа кв. 125

Кадастровый номер —

№ п/п	Наименование характеристики	Значение характеристики
1	2	3
1	**Вид объекта недвижимости (помещение, машино-место)**	помещение
2	**Ранее присвоенный государственный учетный номер помещения, машино-места (кадастровый, инвентарный или условный номер)**	—
3	**Кадастровый номер исходного объекта недвижимости (объектов недвижимости)**	—
4	**Номер, тип этажа (этажей), на котором (которых) расположено помещение, машино-место**	Этаж 8

ТЕХНИЧЕСКИЙ ПЛАН ЗДАНИЯ

(вид объекта недвижимости, в отношении которого подготовлен технический план, в родительном падеже)

Характеристики всех помещений, машино-мест в здании, сооружении —

кадастровый номер здания, сооружения (при наличии)

5	**Адрес помещения, машино-места**	Российская Федерация, Московская обл., г.о. Красногорск, д. Сабурово, ул. Рождественская, д. 1, кв. 125
	Местоположения помещения, машино-места	—
	Дополнение местоположения помещения, машино-места	—
6	**Площадь помещения, машино-места (Р), м^2**	48,4
7	**Назначение помещения**	жилое
8	**Вид жилого помещения (квартира, комната (в квартире), если жилое помещение расположено в многоквартирном доме**	квартира
9	**Вид (виды) разрешенного использования помещения**	—
10	**Наименование помещения**	—
11	**Кадастровый номер (при наличии) или обозначение на плане этажа (или поэтажном плане) квартиры, в которой расположена комната**	—
12	**Сведения об отнесении к общему имуществу в многоквартирном доме или к вспомогательным помещениям**	—
13	**Сведения об отнесении к специализированному жилищному фонду или к жилым помещениям наемного дома социального использования или наемного дома коммерческого использования**	—
14	**Сведения о включении помещения в единый государственный реестр объектов культурного наследия (памятников истории и культуры) народов Российской Федерации**	
14.1	Регистрационный номер, вид и наименование объекта недвижимости в едином государственном реестре объектов культурного наследия (памятников истории и культуры) народов Российской Федерации либо регистрационный номер учетной карты объекта, представляющего собой историко-культурную ценность, вид и наименование выявленного объекта культурного наследия	—
14.2	Реквизиты решений Правительства Российской Федерации, органов охраны объектов культурного наследия о включении объекта недвижимости в единый государственный реестр объектов культурного наследия (памятников истории и культуры) народов Российской Федерации либо об отнесении объекта недвижимости к выявленным объектам культурного наследия, подлежащим государственной охране	—

ТЕХНИЧЕСКИЙ ПЛАН ЗДАНИЯ

(вид объекта недвижимости, в отношении которого подготовлен технический план, в родительном падеже)

Характеристики всех помещений, машино-мест в здании, сооружении —

кадастровый номер здания, сооружения (при наличии)

14.3	Реквизиты документа, на основании которого установлены требования к сохранению, содержанию и использованию объектов культурного наследия (памятников истории и культуры) народов Российской Федерации, требования к обеспечению доступа к таким объектам либо выявленному объекту культурного наследия	—

Обозначение (номер) помещения, машино-места на плане здания, сооружения, плане этажа кв. 126

Кадастровый номер —

№ п/п	Наименование характеристики	Значение характеристики
1	2	3
1	**Вид объекта недвижимости (помещение, машино-место)**	помещение
2	**Ранее присвоенный государственный учетный номер помещения, машино-места (кадастровый, инвентарный или условный номер)**	—
3	**Кадастровый номер исходного объекта недвижимости (объектов недвижимости)**	—
4	**Номер, тип этажа (этажей), на котором (которых) расположено помещение, машино-место**	Этаж 8
5	**Адрес помещения, машино-места**	Российская Федерация, Московская обл., г.о. Красногорск, д. Сабурово, ул. Рождественская, д. 1, кв. 126
	Местоположения помещения, машино-места	—
	Дополнение местоположения помещения, машино-места	—
6	**Площадь помещения, машино-места (Р), м^2**	34,9
7	**Назначение помещения**	жилое
8	**Вид жилого помещения (квартира, комната (в квартире), если жилое помещение расположено в многоквартирном доме**	квартира
9	**Вид (виды) разрешенного использования помещения**	—
10	**Наименование помещения**	—
11	**Кадастровый номер (при наличии) или обозначение на плане этажа (или поэтажном плане) квартиры, в которой расположена комната**	—
12	**Сведения об отнесении к общему имуществу в многоквартирном доме или к вспомогательным помещениям**	—
13	**Сведения об отнесении к специализированному жилищному фонду или к жилым помещениям наемного дома социального использования или наемного дома коммерческого использования**	—
14	**Сведения о включении помещения в единый государственный реестр объектов культурного наследия (памятников истории и культуры) народов Российской Федерации**	

ТЕХНИЧЕСКИЙ ПЛАН ЗДАНИЯ

(вид объекта недвижимости, в отношении которого подготовлен технический план, в родительном падеже)

Характеристики всех помещений, машино-мест в здании, сооружении —

кадастровый номер здания, сооружения (при наличии)

14.1	Регистрационный номер, вид и наименование объекта недвижимости в едином государственном реестре объектов культурного наследия (памятников истории и культуры) народов Российской Федерации либо регистрационный номер учетной карты объекта, представляющего собой историко-культурную ценность, вид и наименование выявленного объекта культурного наследия	—
14.2	Реквизиты решений Правительства Российской Федерации, органов охраны объектов культурного наследия о включении объекта недвижимости в единый государственный реестр объектов культурного наследия (памятников истории и культуры) народов Российской Федерации либо об отнесении объекта недвижимости к выявленным объектам культурного наследия, подлежащим государственной охране	—
14.3	Реквизиты документа, на основании которого установлены требования к сохранению, содержанию и использованию объектов культурного наследия (памятников истории и культуры) народов Российской Федерации, требования к обеспечению доступа к таким объектам либо выявленному объекту культурного наследия	—

Обозначение (номер) помещения, машино-места на плане здания, сооружения, плане этажа кв. 127

Кадастровый номер —

№ п/п	Наименование характеристики	Значение характеристики
1	2	3
1	**Вид объекта недвижимости (помещение, машино-место)**	помещение
2	**Ранее присвоенный государственный учетный номер помещения, машино-места (кадастровый, инвентарный или условный номер)**	—
3	**Кадастровый номер исходного объекта недвижимости (объектов недвижимости)**	—
4	**Номер, тип этажа (этажей), на котором (которых) расположено помещение, машино-место**	Этаж 8
5	**Адрес помещения, машино-места**	Российская Федерация, Московская обл., г.о. Красногорск, д. Сабурово, ул. Рождественская, д. 1, кв. 127
	Местоположения помещения, машино-места	—
	Дополнение местоположения помещения, машино-места	—
6	**Площадь помещения, машино-места (Р), м²**	35,0
7	**Назначение помещения**	жилое
8	**Вид жилого помещения (квартира, комната (в квартире), если жилое помещение расположено в многоквартирном доме**	квартира

ТЕХНИЧЕСКИЙ ПЛАН ЗДАНИЯ

(вид объекта недвижимости, в отношении которого подготовлен технический план, в родительном падеже)

Характеристики всех помещений, машино-мест в здании, сооружении —

кадастровый номер здания, сооружения (при наличии)

9	**Вид (виды) разрешенного использования помещения**	—
10	**Наименование помещения**	—
11	**Кадастровый номер (при наличии) или обозначение на плане этажа (или поэтажном плане) квартиры, в которой расположена комната**	—
12	**Сведения об отнесении к общему имуществу в многоквартирном доме или к вспомогательным помещениям**	—
13	**Сведения об отнесении к специализированному жилищному фонду или к жилым помещениям наемного дома социального использования или наемного дома коммерческого использования**	—
14	**Сведения о включении помещения в единый государственный реестр объектов культурного наследия (памятников истории и культуры) народов Российской Федерации**	
14.1	Регистрационный номер, вид и наименование объекта недвижимости в едином государственном реестре объектов культурного наследия (памятников истории и культуры) народов Российской Федерации либо регистрационный номер учетной карты объекта, представляющего собой историко-культурную ценность, вид и наименование выявленного объекта культурного наследия	—
14.2	Реквизиты решений Правительства Российской Федерации, органов охраны объектов культурного наследия о включении объекта недвижимости в единый государственный реестр объектов культурного наследия (памятников истории и культуры) народов Российской Федерации либо об отнесении объекта недвижимости к выявленным объектам культурного наследия, подлежащим государственной охране	—
14.3	Реквизиты документа, на основании которого установлены требования к сохранению, содержанию и использованию объектов культурного наследия (памятников истории и культуры) народов Российской Федерации, требования к обеспечению доступа к таким объектам либо выявленному объекту культурного наследия	—

Обозначение (номер) помещения, машино-места на плане здания, сооружения, плане этажа кв. 128

Кадастровый номер —

№ п/п	**Наименование характеристики**	**Значение характеристики**
1	2	3
1	**Вид объекта недвижимости (помещение, машино-место)**	помещение

ТЕХНИЧЕСКИЙ ПЛАН ЗДАНИЯ

(вид объекта недвижимости, в отношении которого подготовлен технический план, в родительном падеже)

Характеристики всех помещений, машино-мест в здании, сооружении —

кадастровый номер здания, сооружения (при наличии)

2	**Ранее присвоенный государственный учетный номер помещения, машино-места (кадастровый, инвентарный или условный номер)**	—
3	**Кадастровый номер исходного объекта недвижимости (объектов недвижимости)**	—
4	**Номер, тип этажа (этажей), на котором (которых) расположено помещение, машино-место**	Этаж 8
5	**Адрес помещения, машино-места**	Российская Федерация, Московская обл., г.о. Красногорск, д. Сабурово, ул. Рождественская, д. 1, кв. 128
	Местоположения помещения, машино-места	—
	Дополнение местоположения помещения, машино-места	—
6	**Площадь помещения, машино-места (Р), м^2**	43,7
7	**Назначение помещения**	жилое
8	**Вид жилого помещения (квартира, комната (в квартире), если жилое помещение расположено в многоквартирном доме**	квартира
9	**Вид (виды) разрешенного использования помещения**	—
10	**Наименование помещения**	—
11	**Кадастровый номер (при наличии) или обозначение на плане этажа (или поэтажном плане) квартиры, в которой расположена комната**	—
12	**Сведения об отнесении к общему имуществу в многоквартирном доме или к вспомогательным помещениям**	—
13	**Сведения об отнесении к специализированному жилищному фонду или к жилым помещениям наемного дома социального использования или наемного дома коммерческого использования**	—
14	**Сведения о включении помещения в единый государственный реестр объектов культурного наследия (памятников истории и культуры) народов Российской Федерации**	
14.1	Регистрационный номер, вид и наименование объекта недвижимости в едином государственном реестре объектов культурного наследия (памятников истории и культуры) народов Российской Федерации либо регистрационный номер учетной карты объекта, представляющего собой историко-культурную ценность, вид и наименование выявленного объекта культурного наследия	—

ТЕХНИЧЕСКИЙ ПЛАН ЗДАНИЯ

(вид объекта недвижимости, в отношении которого подготовлен технический план, в родительном падеже)

Характеристики всех помещений, машино-мест в здании, сооружении —

кадастровый номер здания, сооружения (при наличии)

14.2	Реквизиты решений Правительства Российской Федерации, органов охраны объектов культурного наследия о включении объекта недвижимости в единый государственный реестр объектов культурного наследия (памятников истории и культуры) народов Российской Федерации либо об отнесении объекта недвижимости к выявленным объектам культурного наследия, подлежащим государственной охране	—
14.3	Реквизиты документа, на основании которого установлены требования к сохранению, содержанию и использованию объектов культурного наследия (памятников истории и культуры) народов Российской Федерации, требования к обеспечению доступа к таким объектам либо выявленному объекту культурного наследия	—

Обозначение (номер) помещения, машино-места на плане здания, сооружения, плане этажа кв. 129

Кадастровый номер —

№ п/п	Наименование характеристики	Значение характеристики
1	2	3
1	**Вид объекта недвижимости (помещение, машино-место)**	помещение
2	**Ранее присвоенный государственный учетный номер помещения, машино-места (кадастровый, инвентарный или условный номер)**	—
3	**Кадастровый номер исходного объекта недвижимости (объектов недвижимости)**	—
4	**Номер, тип этажа (этажей), на котором (которых) расположено помещение, машино-место**	Этаж 1
5	**Адрес помещения, машино-места**	Российская Федерация, Московская обл., г.о. Красногорск, д. Сабурово, ул. Рождественская, д. 1, кв. 129
	Местоположения помещения, машино-места	—
	Дополнение местоположения помещения, машино-места	—
6	**Площадь помещения, машино-места (Р), м^2**	38,9
7	**Назначение помещения**	жилое
8	**Вид жилого помещения (квартира, комната (в квартире), если жилое помещение расположено в многоквартирном доме**	квартира
9	**Вид (виды) разрешенного использования помещения**	—
10	**Наименование помещения**	—
11	**Кадастровый номер (при наличии) или обозначение на плане этажа (или поэтажном плане) квартиры, в которой расположена комната**	—

ТЕХНИЧЕСКИЙ ПЛАН ЗДАНИЯ

(вид объекта недвижимости, в отношении которого подготовлен технический план, в родительном падеже)

Характеристики всех помещений, машино-мест в здании, сооружении —

кадастровый номер здания, сооружения (при наличии)

12	**Сведения об отнесении к общему имуществу в многоквартирном доме или к вспомогательным помещениям**	—
13	**Сведения об отнесении к специализированному жилищному фонду или к жилым помещениям наемного дома социального использования или наемного дома коммерческого использования**	—
14	**Сведения о включении помещения в единый государственный реестр объектов культурного наследия (памятников истории и культуры) народов Российской Федерации**	
14.1	Регистрационный номер, вид и наименование объекта недвижимости в едином государственном реестре объектов культурного наследия (памятников истории и культуры) народов Российской Федерации либо регистрационный номер учетной карты объекта, представляющего собой историко-культурную ценность, вид и наименование выявленного объекта культурного наследия	—
14.2	Реквизиты решений Правительства Российской Федерации, органов охраны объектов культурного наследия о включении объекта недвижимости в единый государственный реестр объектов культурного наследия (памятников истории и культуры) народов Российской Федерации либо об отнесении объекта недвижимости к выявленным объектам культурного наследия, подлежащим государственной охране	—
14.3	Реквизиты документа, на основании которого установлены требования к сохранению, содержанию и использованию объектов культурного наследия (памятников истории и культуры) народов Российской Федерации, требования к обеспечению доступа к таким объектам либо выявленному объекту культурного наследия	—

Обозначение (номер) помещения, машино-места на плане здания, сооружения, плане этажа кв. 130

Кадастровый номер —

№ п/п	**Наименование характеристики**	**Значение характеристики**
1	2	3
1	**Вид объекта недвижимости (помещение, машино-место)**	помещение
2	**Ранее присвоенный государственный учетный номер помещения, машино-места (кадастровый, инвентарный или условный номер)**	—
3	**Кадастровый номер исходного объекта недвижимости (объектов недвижимости)**	—
4	**Номер, тип этажа (этажей), на котором (которых) расположено помещение, машино-место**	Этаж 1

ТЕХНИЧЕСКИЙ ПЛАН ЗДАНИЯ

(вид объекта недвижимости, в отношении которого подготовлен технический план, в родительном падеже)

Характеристики всех помещений, машино-мест в здании, сооружении —

кадастровый номер здания, сооружения (при наличии)

5	**Адрес помещения, машино-места**	Российская Федерация, Московская обл., г.о. Красногорск, д. Сабурово, ул. Рождественская, д. 1, кв. 130
	Местоположения помещения, машино-места	—
	Дополнение местоположения помещения, машино-места	—
6	**Площадь помещения, машино-места (Р), м^2**	56,6
7	**Назначение помещения**	жилое
8	**Вид жилого помещения (квартира, комната (в квартире), если жилое помещение расположено в многоквартирном доме**	квартира
9	**Вид (виды) разрешенного использования помещения**	—
10	**Наименование помещения**	—
11	**Кадастровый номер (при наличии) или обозначение на плане этажа (или поэтажном плане) квартиры, в которой расположена комната**	—
12	**Сведения об отнесении к общему имуществу в многоквартирном доме или к вспомогательным помещениям**	—
13	**Сведения об отнесении к специализированному жилищному фонду или к жилым помещениям наемного дома социального использования или наемного дома коммерческого использования**	—
14	**Сведения о включении помещения в единый государственный реестр объектов культурного наследия (памятников истории и культуры) народов Российской Федерации**	
14.1	Регистрационный номер, вид и наименование объекта недвижимости в едином государственном реестре объектов культурного наследия (памятников истории и культуры) народов Российской Федерации либо регистрационный номер учетной карты объекта, представляющего собой историко-культурную ценность, вид и наименование выявленного объекта культурного наследия	—
14.2	Реквизиты решений Правительства Российской Федерации, органов охраны объектов культурного наследия о включении объекта недвижимости в единый государственный реестр объектов культурного наследия (памятников истории и культуры) народов Российской Федерации либо об отнесении объекта недвижимости к выявленным объектам культурного наследия, подлежащим государственной охране	—

ТЕХНИЧЕСКИЙ ПЛАН ЗДАНИЯ

(вид объекта недвижимости, в отношении которого подготовлен технический план, в родительном падеже)

Характеристики всех помещений, машино-мест в здании, сооружении —

кадастровый номер здания, сооружения (при наличии)

14.3	Реквизиты документа, на основании которого установлены требования к сохранению, содержанию и использованию объектов культурного наследия (памятников истории и культуры) народов Российской Федерации, требования к обеспечению доступа к таким объектам либо выявленному объекту культурного наследия	—

Обозначение (номер) помещения, машино-места на плане здания, сооружения, плане этажа кв. 131

Кадастровый номер —

№ п/п	Наименование характеристики	Значение характеристики
1	2	3
1	**Вид объекта недвижимости (помещение, машино-место)**	помещение
2	**Ранее присвоенный государственный учетный номер помещения, машино-места (кадастровый, инвентарный или условный номер)**	—
3	**Кадастровый номер исходного объекта недвижимости (объектов недвижимости)**	—
4	**Номер, тип этажа (этажей), на котором (которых) расположено помещение, машино-место**	Этаж 1
5	**Адрес помещения, машино-места**	Российская Федерация, Московская обл., г.о. Красногорск, д. Сабурово, ул. Рождественская, д. 1, кв. 131
	Местоположения помещения, машино-места	—
	Дополнение местоположения помещения, машино-места	—
6	**Площадь помещения, машино-места (Р), м^2**	45,5
7	**Назначение помещения**	жилое
8	**Вид жилого помещения (квартира, комната (в квартире), если жилое помещение расположено в многоквартирном доме**	квартира
9	**Вид (виды) разрешенного использования помещения**	—
10	**Наименование помещения**	—
11	**Кадастровый номер (при наличии) или обозначение на плане этажа (или поэтажном плане) квартиры, в которой расположена комната**	—
12	**Сведения об отнесении к общему имуществу в многоквартирном доме или к вспомогательным помещениям**	—
13	**Сведения об отнесении к специализированному жилищному фонду или к жилым помещениям наемного дома социального использования или наемного дома коммерческого использования**	—
14	**Сведения о включении помещения в единый государственный реестр объектов культурного наследия (памятников истории и культуры) народов Российской Федерации**	

ТЕХНИЧЕСКИЙ ПЛАН ЗДАНИЯ

(вид объекта недвижимости, в отношении которого подготовлен технический план, в родительном падеже)

Характеристики всех помещений, машино-мест в здании, сооружении —

кадастровый номер здания, сооружения (при наличии)

14.1	Регистрационный номер, вид и наименование объекта недвижимости в едином государственном реестре объектов культурного наследия (памятников истории и культуры) народов Российской Федерации либо регистрационный номер учетной карты объекта, представляющего собой историко-культурную ценность, вид и наименование выявленного объекта культурного наследия	—
14.2	Реквизиты решений Правительства Российской Федерации, органов охраны объектов культурного наследия о включении объекта недвижимости в единый государственный реестр объектов культурного наследия (памятников истории и культуры) народов Российской Федерации либо об отнесении объекта недвижимости к выявленным объектам культурного наследия, подлежащим государственной охране	—
14.3	Реквизиты документа, на основании которого установлены требования к сохранению, содержанию и использованию объектов культурного наследия (памятников истории и культуры) народов Российской Федерации, требования к обеспечению доступа к таким объектам либо выявленному объекту культурного наследия	—

Обозначение (номер) помещения, машино-места на плане здания, сооружения, плане этажа кв. 132

Кадастровый номер —

№ п/п	Наименование характеристики	Значение характеристики
1	2	3
1	**Вид объекта недвижимости (помещение, машино-место)**	помещение
2	**Ранее присвоенный государственный учетный номер помещения, машино-места (кадастровый, инвентарный или условный номер)**	—
3	**Кадастровый номер исходного объекта недвижимости (объектов недвижимости)**	—
4	**Номер, тип этажа (этажей), на котором (которых) расположено помещение, машино-место**	Этаж 1
5	**Адрес помещения, машино-места**	Российская Федерация, Московская обл., г.о. Красногорск, д. Сабурово, ул. Рождественская, д. 1, кв. 132
	Местоположения помещения, машино-места	—
	Дополнение местоположения помещения, машино-места	—
6	**Площадь помещения, машино-места (Р), м²**	31,2
7	**Назначение помещения**	жилое
8	**Вид жилого помещения (квартира, комната (в квартире), если жилое помещение расположено в многоквартирном доме**	квартира

ТЕХНИЧЕСКИЙ ПЛАН ЗДАНИЯ

(вид объекта недвижимости, в отношении которого подготовлен технический план, в родительном падеже)

Характеристики всех помещений, машино-мест в здании, сооружении —

кадастровый номер здания, сооружения (при наличии)

9	**Вид (виды) разрешенного использования помещения**	—
10	**Наименование помещения**	—
11	**Кадастровый номер (при наличии) или обозначение на плане этажа (или поэтажном плане) квартиры, в которой расположена комната**	—
12	**Сведения об отнесении к общему имуществу в многоквартирном доме или к вспомогательным помещениям**	—
13	**Сведения об отнесении к специализированному жилищному фонду или к жилым помещениям наемного дома социального использования или наемного дома коммерческого использования**	—
14	**Сведения о включении помещения в единый государственный реестр объектов культурного наследия (памятников истории и культуры) народов Российской Федерации**	
14.1	Регистрационный номер, вид и наименование объекта недвижимости в едином государственном реестре объектов культурного наследия (памятников истории и культуры) народов Российской Федерации либо регистрационный номер учетной карты объекта, представляющего собой историко-культурную ценность, вид и наименование выявленного объекта культурного наследия	—
14.2	Реквизиты решений Правительства Российской Федерации, органов охраны объектов культурного наследия о включении объекта недвижимости в единый государственный реестр объектов культурного наследия (памятников истории и культуры) народов Российской Федерации либо об отнесении объекта недвижимости к выявленным объектам культурного наследия, подлежащим государственной охране	—
14.3	Реквизиты документа, на основании которого установлены требования к сохранению, содержанию и использованию объектов культурного наследия (памятников истории и культуры) народов Российской Федерации, требования к обеспечению доступа к таким объектам либо выявленному объекту культурного наследия	—

Обозначение (номер) помещения, машино-места на плане здания, сооружения, плане этажа кв. 133

Кадастровый номер —

№ п/п	**Наименование характеристики**	**Значение характеристики**
1	2	3
1	**Вид объекта недвижимости (помещение, машино-место)**	помещение

ТЕХНИЧЕСКИЙ ПЛАН ЗДАНИЯ

(вид объекта недвижимости, в отношении которого подготовлен технический план, в родительном падеже)

Характеристики всех помещений, машино-мест в здании, сооружении —

кадастровый номер здания, сооружения (при наличии)

2	**Ранее присвоенный государственный учетный номер помещения, машино-места (кадастровый, инвентарный или условный номер)**	—
3	**Кадастровый номер исходного объекта недвижимости (объектов недвижимости)**	—
4	**Номер, тип этажа (этажей), на котором (которых) расположено помещение, машино-место**	Этаж 1
5	**Адрес помещения, машино-места**	Российская Федерация, Московская обл., г.о. Красногорск, д. Сабурово, ул. Рождественская, д. 1, кв. 133
	Местоположения помещения, машино-места	—
	Дополнение местоположения помещения, машино-места	—
6	**Площадь помещения, машино-места (Р), м^2**	75,8
7	**Назначение помещения**	жилое
8	**Вид жилого помещения (квартира, комната (в квартире), если жилое помещение расположено в многоквартирном доме**	квартира
9	**Вид (виды) разрешенного использования помещения**	—
10	**Наименование помещения**	—
11	**Кадастровый номер (при наличии) или обозначение на плане этажа (или поэтажном плане) квартиры, в которой расположена комната**	—
12	**Сведения об отнесении к общему имуществу в многоквартирном доме или к вспомогательным помещениям**	—
13	**Сведения об отнесении к специализированному жилищному фонду или к жилым помещениям наемного дома социального использования или наемного дома коммерческого использования**	—
14	**Сведения о включении помещения в единый государственный реестр объектов культурного наследия (памятников истории и культуры) народов Российской Федерации**	
14.1	Регистрационный номер, вид и наименование объекта недвижимости в едином государственном реестре объектов культурного наследия (памятников истории и культуры) народов Российской Федерации либо регистрационный номер учетной карты объекта, представляющего собой историко-культурную ценность, вид и наименование выявленного объекта культурного наследия	—

ТЕХНИЧЕСКИЙ ПЛАН ЗДАНИЯ

(вид объекта недвижимости, в отношении которого подготовлен технический план, в родительном падеже)

Характеристики всех помещений, машино-мест в здании, сооружении —

кадастровый номер здания, сооружения (при наличии)

14.2	Реквизиты решений Правительства Российской Федерации, органов охраны объектов культурного наследия о включении объекта недвижимости в единый государственный реестр объектов культурного наследия (памятников истории и культуры) народов Российской Федерации либо об отнесении объекта недвижимости к выявленным объектам культурного наследия, подлежащим государственной охране	—
14.3	Реквизиты документа, на основании которого установлены требования к сохранению, содержанию и использованию объектов культурного наследия (памятников истории и культуры) народов Российской Федерации, требования к обеспечению доступа к таким объектам либо выявленному объекту культурного наследия	—

Обозначение (номер) помещения, машино-места на плане здания, сооружения, плане этажа кв. 134

Кадастровый номер —

№ п/п	Наименование характеристики	Значение характеристики
1	2	3
1	**Вид объекта недвижимости (помещение, машино-место)**	помещение
2	**Ранее присвоенный государственный учетный номер помещения, машино-места (кадастровый, инвентарный или условный номер)**	—
3	**Кадастровый номер исходного объекта недвижимости (объектов недвижимости)**	—
4	**Номер, тип этажа (этажей), на котором (которых) расположено помещение, машино-место**	Этаж 1
5	**Адрес помещения, машино-места**	Российская Федерация, Московская обл., г.о. Красногорск, д. Сабурово, ул. Рождественская, д. 1, кв. 134
	Местоположения помещения, машино-места	—
	Дополнение местоположения помещения, машино-места	—
6	**Площадь помещения, машино-места (Р), м^2**	33,0
7	**Назначение помещения**	жилое
8	**Вид жилого помещения (квартира, комната (в квартире), если жилое помещение расположено в многоквартирном доме**	квартира
9	**Вид (виды) разрешенного использования помещения**	—
10	**Наименование помещения**	—
11	**Кадастровый номер (при наличии) или обозначение на плане этажа (или поэтажном плане) квартиры, в которой расположена комната**	—

ТЕХНИЧЕСКИЙ ПЛАН ЗДАНИЯ

(вид объекта недвижимости, в отношении которого подготовлен технический план, в родительном падеже)

Характеристики всех помещений, машино-мест в здании, сооружении —

кадастровый номер здания, сооружения (при наличии)

12	**Сведения об отнесении к общему имуществу в многоквартирном доме или к вспомогательным помещениям**	—
13	**Сведения об отнесении к специализированному жилищному фонду или к жилым помещениям наемного дома социального использования или наемного дома коммерческого использования**	—
14	**Сведения о включении помещения в единый государственный реестр объектов культурного наследия (памятников истории и культуры) народов Российской Федерации**	
14.1	Регистрационный номер, вид и наименование объекта недвижимости в едином государственном реестре объектов культурного наследия (памятников истории и культуры) народов Российской Федерации либо регистрационный номер учетной карты объекта, представляющего собой историко-культурную ценность, вид и наименование выявленного объекта культурного наследия	—
14.2	Реквизиты решений Правительства Российской Федерации, органов охраны объектов культурного наследия о включении объекта недвижимости в единый государственный реестр объектов культурного наследия (памятников истории и культуры) народов Российской Федерации либо об отнесении объекта недвижимости к выявленным объектам культурного наследия, подлежащим государственной охране	—
14.3	Реквизиты документа, на основании которого установлены требования к сохранению, содержанию и использованию объектов культурного наследия (памятников истории и культуры) народов Российской Федерации, требования к обеспечению доступа к таким объектам либо выявленному объекту культурного наследия	—

Обозначение (номер) помещения, машино-места на плане здания, сооружения, плане этажа кв. 135

Кадастровый номер —

№ п/п	**Наименование характеристики**	**Значение характеристики**
1	2	3
1	**Вид объекта недвижимости (помещение, машино-место)**	помещение
2	**Ранее присвоенный государственный учетный номер помещения, машино-места (кадастровый, инвентарный или условный номер)**	—
3	**Кадастровый номер исходного объекта недвижимости (объектов недвижимости)**	—
4	**Номер, тип этажа (этажей), на котором (которых) расположено помещение, машино-место**	Этаж 2

ТЕХНИЧЕСКИЙ ПЛАН ЗДАНИЯ

(вид объекта недвижимости, в отношении которого подготовлен технический план, в родительном падеже)

Характеристики всех помещений, машино-мест в здании, сооружении —

кадастровый номер здания, сооружения (при наличии)

5	**Адрес помещения, машино-места**	Российская Федерация, Московская обл., г.о. Красногорск, д. Сабурово, ул. Рождественская, д. 1, кв. 135
	Местоположения помещения, машино-места	—
	Дополнение местоположения помещения, машино-места	—
6	**Площадь помещения, машино-места (Р), м^2**	31,2
7	**Назначение помещения**	жилое
8	**Вид жилого помещения (квартира, комната (в квартире), если жилое помещение расположено в многоквартирном доме**	квартира
9	**Вид (виды) разрешенного использования помещения**	—
10	**Наименование помещения**	—
11	**Кадастровый номер (при наличии) или обозначение на плане этажа (или поэтажном плане) квартиры, в которой расположена комната**	—
12	**Сведения об отнесении к общему имуществу в многоквартирном доме или к вспомогательным помещениям**	—
13	**Сведения об отнесении к специализированному жилищному фонду или к жилым помещениям наемного дома социального использования или наемного дома коммерческого использования**	—
14	**Сведения о включении помещения в единый государственный реестр объектов культурного наследия (памятников истории и культуры) народов Российской Федерации**	
14.1	Регистрационный номер, вид и наименование объекта недвижимости в едином государственном реестре объектов культурного наследия (памятников истории и культуры) народов Российской Федерации либо регистрационный номер учетной карты объекта, представляющего собой историко-культурную ценность, вид и наименование выявленного объекта культурного наследия	—
14.2	Реквизиты решений Правительства Российской Федерации, органов охраны объектов культурного наследия о включении объекта недвижимости в единый государственный реестр объектов культурного наследия (памятников истории и культуры) народов Российской Федерации либо об отнесении объекта недвижимости к выявленным объектам культурного наследия, подлежащим государственной охране	—

ТЕХНИЧЕСКИЙ ПЛАН ЗДАНИЯ

(вид объекта недвижимости, в отношении которого подготовлен технический план, в родительном падеже)

Характеристики всех помещений, машино-мест в здании, сооружении —

кадастровый номер здания, сооружения (при наличии)

14.3	Реквизиты документа, на основании которого установлены требования к сохранению, содержанию и использованию объектов культурного наследия (памятников истории и культуры) народов Российской Федерации, требования к обеспечению доступа к таким объектам либо выявленному объекту культурного наследия	—

Обозначение (номер) помещения, машино-места на плане здания, сооружения, плане этажа кв. 136

Кадастровый номер —

№ п/п	Наименование характеристики	Значение характеристики
1	2	3
1	**Вид объекта недвижимости (помещение, машино-место)**	помещение
2	**Ранее присвоенный государственный учетный номер помещения, машино-места (кадастровый, инвентарный или условный номер)**	—
3	**Кадастровый номер исходного объекта недвижимости (объектов недвижимости)**	—
4	**Номер, тип этажа (этажей), на котором (которых) расположено помещение, машино-место**	Этаж 2
5	**Адрес помещения, машино-места**	Российская Федерация, Московская обл., г.о. Красногорск, д. Сабурово, ул. Рождественская, д. 1, кв. 136
	Местоположения помещения, машино-места	—
	Дополнение местоположения помещения, машино-места	—
6	**Площадь помещения, машино-места (Р), м^2**	75,8
7	**Назначение помещения**	жилое
8	**Вид жилого помещения (квартира, комната (в квартире), если жилое помещение расположено в многоквартирном доме**	квартира
9	**Вид (виды) разрешенного использования помещения**	—
10	**Наименование помещения**	—
11	**Кадастровый номер (при наличии) или обозначение на плане этажа (или поэтажном плане) квартиры, в которой расположена комната**	—
12	**Сведения об отнесении к общему имуществу в многоквартирном доме или к вспомогательным помещениям**	—
13	**Сведения об отнесении к специализированному жилищному фонду или к жилым помещениям наемного дома социального использования или наемного дома коммерческого использования**	—
14	**Сведения о включении помещения в единый государственный реестр объектов культурного наследия (памятников истории и культуры) народов Российской Федерации**	

ТЕХНИЧЕСКИЙ ПЛАН ЗДАНИЯ

(вид объекта недвижимости, в отношении которого подготовлен технический план, в родительном падеже)

Характеристики всех помещений, машино-мест в здании, сооружении —

кадастровый номер здания, сооружения (при наличии)

14.1	Регистрационный номер, вид и наименование объекта недвижимости в едином государственном реестре объектов культурного наследия (памятников истории и культуры) народов Российской Федерации либо регистрационный номер учетной карты объекта, представляющего собой историко-культурную ценность, вид и наименование выявленного объекта культурного наследия	—
14.2	Реквизиты решений Правительства Российской Федерации, органов охраны объектов культурного наследия о включении объекта недвижимости в единый государственный реестр объектов культурного наследия (памятников истории и культуры) народов Российской Федерации либо об отнесении объекта недвижимости к выявленным объектам культурного наследия, подлежащим государственной охране	—
14.3	Реквизиты документа, на основании которого установлены требования к сохранению, содержанию и использованию объектов культурного наследия (памятников истории и культуры) народов Российской Федерации, требования к обеспечению доступа к таким объектам либо выявленному объекту культурного наследия	—

Обозначение (номер) помещения, машино-места на плане здания, сооружения, плане этажа кв. 137

Кадастровый номер —

№ п/п	Наименование характеристики	Значение характеристики
1	2	3
1	**Вид объекта недвижимости (помещение, машино-место)**	помещение
2	**Ранее присвоенный государственный учетный номер помещения, машино-места (кадастровый, инвентарный или условный номер)**	—
3	**Кадастровый номер исходного объекта недвижимости (объектов недвижимости)**	—
4	**Номер, тип этажа (этажей), на котором (которых) расположено помещение, машино-место**	Этаж 2
5	**Адрес помещения, машино-места**	Российская Федерация, Московская обл., г.о. Красногорск, д. Сабурово, ул. Рождественская, д. 1, кв. 137
	Местоположения помещения, машино-места	—
	Дополнение местоположения помещения, машино-места	—
6	**Площадь помещения, машино-места (Р), м²**	33,0
7	**Назначение помещения**	жилое
8	**Вид жилого помещения (квартира, комната (в квартире), если жилое помещение расположено в многоквартирном доме**	квартира

ТЕХНИЧЕСКИЙ ПЛАН ЗДАНИЯ

(вид объекта недвижимости, в отношении которого подготовлен технический план, в родительном падеже)

Характеристики всех помещений, машино-мест в здании, сооружении —

кадастровый номер здания, сооружения (при наличии)

9	**Вид (виды) разрешенного использования помещения**	—
10	**Наименование помещения**	—
11	**Кадастровый номер (при наличии) или обозначение на плане этажа (или поэтажном плане) квартиры, в которой расположена комната**	—
12	**Сведения об отнесении к общему имуществу в многоквартирном доме или к вспомогательным помещениям**	—
13	**Сведения об отнесении к специализированному жилищному фонду или к жилым помещениям наемного дома социального использования или наемного дома коммерческого использования**	—
14	**Сведения о включении помещения в единый государственный реестр объектов культурного наследия (памятников истории и культуры) народов Российской Федерации**	
14.1	Регистрационный номер, вид и наименование объекта недвижимости в едином государственном реестре объектов культурного наследия (памятников истории и культуры) народов Российской Федерации либо регистрационный номер учетной карты объекта, представляющего собой историко-культурную ценность, вид и наименование выявленного объекта культурного наследия	—
14.2	Реквизиты решений Правительства Российской Федерации, органов охраны объектов культурного наследия о включении объекта недвижимости в единый государственный реестр объектов культурного наследия (памятников истории и культуры) народов Российской Федерации либо об отнесении объекта недвижимости к выявленным объектам культурного наследия, подлежащим государственной охране	—
14.3	Реквизиты документа, на основании которого установлены требования к сохранению, содержанию и использованию объектов культурного наследия (памятников истории и культуры) народов Российской Федерации, требования к обеспечению доступа к таким объектам либо выявленному объекту культурного наследия	—

Обозначение (номер) помещения, машино-места на плане здания, сооружения, плане этажа кв. 138

Кадастровый номер —

№ п/п	**Наименование характеристики**	**Значение характеристики**
1	2	3
1	**Вид объекта недвижимости (помещение, машино-место)**	помещение

ТЕХНИЧЕСКИЙ ПЛАН ЗДАНИЯ

(вид объекта недвижимости, в отношении которого подготовлен технический план, в родительном падеже)

Характеристики всех помещений, машино-мест в здании, сооружении —

кадастровый номер здания, сооружения (при наличии)

2	**Ранее присвоенный государственный учетный номер помещения, машино-места (кадастровый, инвентарный или условный номер)**	—
3	**Кадастровый номер исходного объекта недвижимости (объектов недвижимости)**	—
4	**Номер, тип этажа (этажей), на котором (которых) расположено помещение, машино-место**	Этаж 2
5	**Адрес помещения, машино-места**	Российская Федерация, Московская обл., г.о. Красногорск, д. Сабурово, ул. Рождественская, д. 1, кв. 138
	Местоположения помещения, машино-места	—
	Дополнение местоположения помещения, машино-места	—
6	**Площадь помещения, машино-места (Р), м^2**	38,9
7	**Назначение помещения**	жилое
8	**Вид жилого помещения (квартира, комната (в квартире), если жилое помещение расположено в многоквартирном доме**	квартира
9	**Вид (виды) разрешенного использования помещения**	—
10	**Наименование помещения**	—
11	**Кадастровый номер (при наличии) или обозначение на плане этажа (или поэтажном плане) квартиры, в которой расположена комната**	—
12	**Сведения об отнесении к общему имуществу в многоквартирном доме или к вспомогательным помещениям**	—
13	**Сведения об отнесении к специализированному жилищному фонду или к жилым помещениям наемного дома социального использования или наемного дома коммерческого использования**	—
14	**Сведения о включении помещения в единый государственный реестр объектов культурного наследия (памятников истории и культуры) народов Российской Федерации**	
14.1	Регистрационный номер, вид и наименование объекта недвижимости в едином государственном реестре объектов культурного наследия (памятников истории и культуры) народов Российской Федерации либо регистрационный номер учетной карты объекта, представляющего собой историко-культурную ценность, вид и наименование выявленного объекта культурного наследия	—

ТЕХНИЧЕСКИЙ ПЛАН ЗДАНИЯ

(вид объекта недвижимости, в отношении которого подготовлен технический план, в родительном падеже)

Характеристики всех помещений, машино-мест в здании, сооружении —

кадастровый номер здания, сооружения (при наличии)

14.2	Реквизиты решений Правительства Российской Федерации, органов охраны объектов культурного наследия о включении объекта недвижимости в единый государственный реестр объектов культурного наследия (памятников истории и культуры) народов Российской Федерации либо об отнесении объекта недвижимости к выявленным объектам культурного наследия, подлежащим государственной охране	—
14.3	Реквизиты документа, на основании которого установлены требования к сохранению, содержанию и использованию объектов культурного наследия (памятников истории и культуры) народов Российской Федерации, требования к обеспечению доступа к таким объектам либо выявленному объекту культурного наследия	—

Обозначение (номер) помещения, машино-места на плане здания, сооружения, плане этажа кв. 139

Кадастровый номер —

№ п/п	Наименование характеристики	Значение характеристики
1	2	3
1	**Вид объекта недвижимости (помещение, машино-место)**	помещение
2	**Ранее присвоенный государственный учетный номер помещения, машино-места (кадастровый, инвентарный или условный номер)**	—
3	**Кадастровый номер исходного объекта недвижимости (объектов недвижимости)**	—
4	**Номер, тип этажа (этажей), на котором (которых) расположено помещение, машино-место**	Этаж 2
5	**Адрес помещения, машино-места**	Российская Федерация, Московская обл., г.о. Красногорск, д. Сабурово, ул. Рождественская, д. 1, кв. 139
	Местоположения помещения, машино-места	—
	Дополнение местоположения помещения, машино-места	—
6	**Площадь помещения, машино-места (Р), м^2**	38,9
7	**Назначение помещения**	жилое
8	**Вид жилого помещения (квартира, комната (в квартире), если жилое помещение расположено в многоквартирном доме**	квартира
9	**Вид (виды) разрешенного использования помещения**	—
10	**Наименование помещения**	—
11	**Кадастровый номер (при наличии) или обозначение на плане этажа (или поэтажном плане) квартиры, в которой расположена комната**	—

ТЕХНИЧЕСКИЙ ПЛАН ЗДАНИЯ

(вид объекта недвижимости, в отношении которого подготовлен технический план, в родительном падеже)

Характеристики всех помещений, машино-мест в здании, сооружении —

кадастровый номер здания, сооружения (при наличии)

12	**Сведения об отнесении к общему имуществу в многоквартирном доме или к вспомогательным помещениям**	—
13	**Сведения об отнесении к специализированному жилищному фонду или к жилым помещениям наемного дома социального использования или наемного дома коммерческого использования**	—
14	**Сведения о включении помещения в единый государственный реестр объектов культурного наследия (памятников истории и культуры) народов Российской Федерации**	
14.1	Регистрационный номер, вид и наименование объекта недвижимости в едином государственном реестре объектов культурного наследия (памятников истории и культуры) народов Российской Федерации либо регистрационный номер учетной карты объекта, представляющего собой историко-культурную ценность, вид и наименование выявленного объекта культурного наследия	—
14.2	Реквизиты решений Правительства Российской Федерации, органов охраны объектов культурного наследия о включении объекта недвижимости в единый государственный реестр объектов культурного наследия (памятников истории и культуры) народов Российской Федерации либо об отнесении объекта недвижимости к выявленным объектам культурного наследия, подлежащим государственной охране	—
14.3	Реквизиты документа, на основании которого установлены требования к сохранению, содержанию и использованию объектов культурного наследия (памятников истории и культуры) народов Российской Федерации, требования к обеспечению доступа к таким объектам либо выявленному объекту культурного наследия	—

Обозначение (номер) помещения, машино-места на плане здания, сооружения, плане этажа кв. 140

Кадастровый номер —

№ п/п	**Наименование характеристики**	**Значение характеристики**
1	2	3
1	**Вид объекта недвижимости (помещение, машино-место)**	помещение
2	**Ранее присвоенный государственный учетный номер помещения, машино-места (кадастровый, инвентарный или условный номер)**	—
3	**Кадастровый номер исходного объекта недвижимости (объектов недвижимости)**	—
4	**Номер, тип этажа (этажей), на котором (которых) расположено помещение, машино-место**	Этаж 2

ТЕХНИЧЕСКИЙ ПЛАН ЗДАНИЯ

(вид объекта недвижимости, в отношении которого подготовлен технический план, в родительном падеже)

Характеристики всех помещений, машино-мест в здании, сооружении —

кадастровый номер здания, сооружения (при наличии)

5	**Адрес помещения, машино-места**	Российская Федерация, Московская обл., г.о. Красногорск, д. Сабурово, ул. Рождественская, д. 1, кв. 140
	Местоположения помещения, машино-места	—
	Дополнение местоположения помещения, машино-места	—
6	**Площадь помещения, машино-места (Р), м^2**	56,6
7	**Назначение помещения**	жилое
8	**Вид жилого помещения (квартира, комната (в квартире), если жилое помещение расположено в многоквартирном доме**	квартира
9	**Вид (виды) разрешенного использования помещения**	—
10	**Наименование помещения**	—
11	**Кадастровый номер (при наличии) или обозначение на плане этажа (или поэтажном плане) квартиры, в которой расположена комната**	—
12	**Сведения об отнесении к общему имуществу в многоквартирном доме или к вспомогательным помещениям**	—
13	**Сведения об отнесении к специализированному жилищному фонду или к жилым помещениям наемного дома социального использования или наемного дома коммерческого использования**	—
14	**Сведения о включении помещения в единый государственный реестр объектов культурного наследия (памятников истории и культуры) народов Российской Федерации**	
14.1	Регистрационный номер, вид и наименование объекта недвижимости в едином государственном реестре объектов культурного наследия (памятников истории и культуры) народов Российской Федерации либо регистрационный номер учетной карты объекта, представляющего собой историко-культурную ценность, вид и наименование выявленного объекта культурного наследия	—
14.2	Реквизиты решений Правительства Российской Федерации, органов охраны объектов культурного наследия о включении объекта недвижимости в единый государственный реестр объектов культурного наследия (памятников истории и культуры) народов Российской Федерации либо об отнесении объекта недвижимости к выявленным объектам культурного наследия, подлежащим государственной охране	—

ТЕХНИЧЕСКИЙ ПЛАН ЗДАНИЯ

(вид объекта недвижимости, в отношении которого подготовлен технический план, в родительном падеже)

Характеристики всех помещений, машино-мест в здании, сооружении —

кадастровый номер здания, сооружения (при наличии)

14.3	Реквизиты документа, на основании которого установлены требования к сохранению, содержанию и использованию объектов культурного наследия (памятников истории и культуры) народов Российской Федерации, требования к обеспечению доступа к таким объектам либо выявленному объекту культурного наследия	—

Обозначение (номер) помещения, машино-места на плане здания, сооружения, плане этажа кв. 141

Кадастровый номер —

№ п/п	Наименование характеристики	Значение характеристики
1	2	3
1	**Вид объекта недвижимости (помещение, машино-место)**	помещение
2	**Ранее присвоенный государственный учетный номер помещения, машино-места (кадастровый, инвентарный или условный номер)**	—
3	**Кадастровый номер исходного объекта недвижимости (объектов недвижимости)**	—
4	**Номер, тип этажа (этажей), на котором (которых) расположено помещение, машино-место**	Этаж 2
5	**Адрес помещения, машино-места**	Российская Федерация, Московская обл., г.о. Красногорск, д. Сабурово, ул. Рождественская, д. 1, кв. 141
	Местоположения помещения, машино-места	—
	Дополнение местоположения помещения, машино-места	—
6	**Площадь помещения, машино-места (Р), м^2**	46,0
7	**Назначение помещения**	жилое
8	**Вид жилого помещения (квартира, комната (в квартире), если жилое помещение расположено в многоквартирном доме**	квартира
9	**Вид (виды) разрешенного использования помещения**	—
10	**Наименование помещения**	—
11	**Кадастровый номер (при наличии) или обозначение на плане этажа (или поэтажном плане) квартиры, в которой расположена комната**	—
12	**Сведения об отнесении к общему имуществу в многоквартирном доме или к вспомогательным помещениям**	—
13	**Сведения об отнесении к специализированному жилищному фонду или к жилым помещениям наемного дома социального использования или наемного дома коммерческого использования**	—
14	**Сведения о включении помещения в единый государственный реестр объектов культурного наследия (памятников истории и культуры) народов Российской Федерации**	

ТЕХНИЧЕСКИЙ ПЛАН ЗДАНИЯ

(вид объекта недвижимости, в отношении которого подготовлен технический план, в родительном падеже)

Характеристики всех помещений, машино-мест в здании, сооружении —

кадастровый номер здания, сооружения (при наличии)

14.1	Регистрационный номер, вид и наименование объекта недвижимости в едином государственном реестре объектов культурного наследия (памятников истории и культуры) народов Российской Федерации либо регистрационный номер учетной карты объекта, представляющего собой историко-культурную ценность, вид и наименование выявленного объекта культурного наследия	—
14.2	Реквизиты решений Правительства Российской Федерации, органов охраны объектов культурного наследия о включении объекта недвижимости в единый государственный реестр объектов культурного наследия (памятников истории и культуры) народов Российской Федерации либо об отнесении объекта недвижимости к выявленным объектам культурного наследия, подлежащим государственной охране	—
14.3	Реквизиты документа, на основании которого установлены требования к сохранению, содержанию и использованию объектов культурного наследия (памятников истории и культуры) народов Российской Федерации, требования к обеспечению доступа к таким объектам либо выявленному объекту культурного наследия	—

Обозначение (номер) помещения, машино-места на плане здания, сооружения, плане этажа кв. 142

Кадастровый номер —

№ п/п	Наименование характеристики	Значение характеристики
1	2	3
1	**Вид объекта недвижимости (помещение, машино-место)**	помещение
2	**Ранее присвоенный государственный учетный номер помещения, машино-места (кадастровый, инвентарный или условный номер)**	—
3	**Кадастровый номер исходного объекта недвижимости (объектов недвижимости)**	—
4	**Номер, тип этажа (этажей), на котором (которых) расположено помещение, машино-место**	Этаж 3
5	**Адрес помещения, машино-места**	Российская Федерация, Московская обл., г.о. Красногорск, д. Сабурово, ул. Рождественская, д. 1, кв. 142
	Местоположения помещения, машино-места	—
	Дополнение местоположения помещения, машино-места	—
6	**Площадь помещения, машино-места (Р), м²**	31,2
7	**Назначение помещения**	жилое
8	**Вид жилого помещения (квартира, комната (в квартире), если жилое помещение расположено в многоквартирном доме**	квартира

ТЕХНИЧЕСКИЙ ПЛАН ЗДАНИЯ

(вид объекта недвижимости, в отношении которого подготовлен технический план, в родительном падеже)

Характеристики всех помещений, машино-мест в здании, сооружении —

кадастровый номер здания, сооружения (при наличии)

9	**Вид (виды) разрешенного использования помещения**	—
10	**Наименование помещения**	—
11	**Кадастровый номер (при наличии) или обозначение на плане этажа (или поэтажном плане) квартиры, в которой расположена комната**	—
12	**Сведения об отнесении к общему имуществу в многоквартирном доме или к вспомогательным помещениям**	—
13	**Сведения об отнесении к специализированному жилищному фонду или к жилым помещениям наемного дома социального использования или наемного дома коммерческого использования**	—
14	**Сведения о включении помещения в единый государственный реестр объектов культурного наследия (памятников истории и культуры) народов Российской Федерации**	
14.1	Регистрационный номер, вид и наименование объекта недвижимости в едином государственном реестре объектов культурного наследия (памятников истории и культуры) народов Российской Федерации либо регистрационный номер учетной карты объекта, представляющего собой историко-культурную ценность, вид и наименование выявленного объекта культурного наследия	—
14.2	Реквизиты решений Правительства Российской Федерации, органов охраны объектов культурного наследия о включении объекта недвижимости в единый государственный реестр объектов культурного наследия (памятников истории и культуры) народов Российской Федерации либо об отнесении объекта недвижимости к выявленным объектам культурного наследия, подлежащим государственной охране	—
14.3	Реквизиты документа, на основании которого установлены требования к сохранению, содержанию и использованию объектов культурного наследия (памятников истории и культуры) народов Российской Федерации, требования к обеспечению доступа к таким объектам либо выявленному объекту культурного наследия	—

Обозначение (номер) помещения, машино-места на плане здания, сооружения, плане этажа кв. 143

Кадастровый номер —

№ п/п	**Наименование характеристики**	**Значение характеристики**
1	2	3
1	**Вид объекта недвижимости (помещение, машино-место)**	помещение

ТЕХНИЧЕСКИЙ ПЛАН ЗДАНИЯ

(вид объекта недвижимости, в отношении которого подготовлен технический план, в родительном падеже)

Характеристики всех помещений, машино-мест в здании, сооружении —

кадастровый номер здания, сооружения (при наличии)

2	**Ранее присвоенный государственный учетный номер помещения, машино-места (кадастровый, инвентарный или условный номер)**	—
3	**Кадастровый номер исходного объекта недвижимости (объектов недвижимости)**	—
4	**Номер, тип этажа (этажей), на котором (которых) расположено помещение, машино-место**	Этаж 3
5	**Адрес помещения, машино-места**	Российская Федерация, Московская обл., г.о. Красногорск, д. Сабурово, ул. Рождественская, д. 1, кв. 143
	Местоположения помещения, машино-места	—
	Дополнение местоположения помещения, машино-места	—
6	**Площадь помещения, машино-места (Р), м^2**	75,8
7	**Назначение помещения**	жилое
8	**Вид жилого помещения (квартира, комната (в квартире), если жилое помещение расположено в многоквартирном доме**	квартира
9	**Вид (виды) разрешенного использования помещения**	—
10	**Наименование помещения**	—
11	**Кадастровый номер (при наличии) или обозначение на плане этажа (или поэтажном плане) квартиры, в которой расположена комната**	—
12	**Сведения об отнесении к общему имуществу в многоквартирном доме или к вспомогательным помещениям**	—
13	**Сведения об отнесении к специализированному жилищному фонду или к жилым помещениям наемного дома социального использования или наемного дома коммерческого использования**	—
14	**Сведения о включении помещения в единый государственный реестр объектов культурного наследия (памятников истории и культуры) народов Российской Федерации**	
14.1	Регистрационный номер, вид и наименование объекта недвижимости в едином государственном реестре объектов культурного наследия (памятников истории и культуры) народов Российской Федерации либо регистрационный номер учетной карты объекта, представляющего собой историко-культурную ценность, вид и наименование выявленного объекта культурного наследия	—

ТЕХНИЧЕСКИЙ ПЛАН ЗДАНИЯ

(вид объекта недвижимости, в отношении которого подготовлен технический план, в родительном падеже)

Характеристики всех помещений, машино-мест в здании, сооружении —

кадастровый номер здания, сооружения (при наличии)

14.2	Реквизиты решений Правительства Российской Федерации, органов охраны объектов культурного наследия о включении объекта недвижимости в единый государственный реестр объектов культурного наследия (памятников истории и культуры) народов Российской Федерации либо об отнесении объекта недвижимости к выявленным объектам культурного наследия, подлежащим государственной охране	—
14.3	Реквизиты документа, на основании которого установлены требования к сохранению, содержанию и использованию объектов культурного наследия (памятников истории и культуры) народов Российской Федерации, требования к обеспечению доступа к таким объектам либо выявленному объекту культурного наследия	—

Обозначение (номер) помещения, машино-места на плане здания, сооружения, плане этажа кв. 144

Кадастровый номер —

№ п/п	Наименование характеристики	Значение характеристики
1	2	3
1	**Вид объекта недвижимости (помещение, машино-место)**	помещение
2	**Ранее присвоенный государственный учетный номер помещения, машино-места (кадастровый, инвентарный или условный номер)**	—
3	**Кадастровый номер исходного объекта недвижимости (объектов недвижимости)**	—
4	**Номер, тип этажа (этажей), на котором (которых) расположено помещение, машино-место**	Этаж 3
5	**Адрес помещения, машино-места**	Российская Федерация, Московская обл., г.о. Красногорск, д. Сабурово, ул. Рождественская, д. 1, кв. 144
	Местоположения помещения, машино-места	—
	Дополнение местоположения помещения, машино-места	—
6	**Площадь помещения, машино-места (Р), м^2**	33,0
7	**Назначение помещения**	жилое
8	**Вид жилого помещения (квартира, комната (в квартире), если жилое помещение расположено в многоквартирном доме**	квартира
9	**Вид (виды) разрешенного использования помещения**	—
10	**Наименование помещения**	—
11	**Кадастровый номер (при наличии) или обозначение на плане этажа (или поэтажном плане) квартиры, в которой расположена комната**	—

ТЕХНИЧЕСКИЙ ПЛАН ЗДАНИЯ

(вид объекта недвижимости, в отношении которого подготовлен технический план, в родительном падеже)

Характеристики всех помещений, машино-мест в здании, сооружении —

кадастровый номер здания, сооружения (при наличии)

12	**Сведения об отнесении к общему имуществу в многоквартирном доме или к вспомогательным помещениям**	—
13	**Сведения об отнесении к специализированному жилищному фонду или к жилым помещениям наемного дома социального использования или наемного дома коммерческого использования**	—
14	**Сведения о включении помещения в единый государственный реестр объектов культурного наследия (памятников истории и культуры) народов Российской Федерации**	
14.1	Регистрационный номер, вид и наименование объекта недвижимости в едином государственном реестре объектов культурного наследия (памятников истории и культуры) народов Российской Федерации либо регистрационный номер учетной карты объекта, представляющего собой историко-культурную ценность, вид и наименование выявленного объекта культурного наследия	—
14.2	Реквизиты решений Правительства Российской Федерации, органов охраны объектов культурного наследия о включении объекта недвижимости в единый государственный реестр объектов культурного наследия (памятников истории и культуры) народов Российской Федерации либо об отнесении объекта недвижимости к выявленным объектам культурного наследия, подлежащим государственной охране	—
14.3	Реквизиты документа, на основании которого установлены требования к сохранению, содержанию и использованию объектов культурного наследия (памятников истории и культуры) народов Российской Федерации, требования к обеспечению доступа к таким объектам либо выявленному объекту культурного наследия	—

Обозначение (номер) помещения, машино-места на плане здания, сооружения, плане этажа кв. 145

Кадастровый номер —

№ п/п	**Наименование характеристики**	**Значение характеристики**
1	2	3
1	**Вид объекта недвижимости (помещение, машино-место)**	помещение
2	**Ранее присвоенный государственный учетный номер помещения, машино-места (кадастровый, инвентарный или условный номер)**	—
3	**Кадастровый номер исходного объекта недвижимости (объектов недвижимости)**	—
4	**Номер, тип этажа (этажей), на котором (которых) расположено помещение, машино-место**	Этаж 3

ТЕХНИЧЕСКИЙ ПЛАН ЗДАНИЯ

(вид объекта недвижимости, в отношении которого подготовлен технический план, в родительном падеже)

Характеристики всех помещений, машино-мест в здании, сооружении —

кадастровый номер здания, сооружения (при наличии)

5	**Адрес помещения, машино-места**	Российская Федерация, Московская обл., г.о. Красногорск, д. Сабурово, ул. Рождественская, д. 1, кв. 145
	Местоположения помещения, машино-места	—
	Дополнение местоположения помещения, машино-места	—
6	**Площадь помещения, машино-места (Р), м^2**	38,9
7	**Назначение помещения**	жилое
8	**Вид жилого помещения (квартира, комната (в квартире), если жилое помещение расположено в многоквартирном доме**	квартира
9	**Вид (виды) разрешенного использования помещения**	—
10	**Наименование помещения**	—
11	**Кадастровый номер (при наличии) или обозначение на плане этажа (или поэтажном плане) квартиры, в которой расположена комната**	—
12	**Сведения об отнесении к общему имуществу в многоквартирном доме или к вспомогательным помещениям**	—
13	**Сведения об отнесении к специализированному жилищному фонду или к жилым помещениям наемного дома социального использования или наемного дома коммерческого использования**	—
14	**Сведения о включении помещения в единый государственный реестр объектов культурного наследия (памятников истории и культуры) народов Российской Федерации**	
14.1	Регистрационный номер, вид и наименование объекта недвижимости в едином государственном реестре объектов культурного наследия (памятников истории и культуры) народов Российской Федерации либо регистрационный номер учетной карты объекта, представляющего собой историко-культурную ценность, вид и наименование выявленного объекта культурного наследия	—
14.2	Реквизиты решений Правительства Российской Федерации, органов охраны объектов культурного наследия о включении объекта недвижимости в единый государственный реестр объектов культурного наследия (памятников истории и культуры) народов Российской Федерации либо об отнесении объекта недвижимости к выявленным объектам культурного наследия, подлежащим государственной охране	—

ТЕХНИЧЕСКИЙ ПЛАН ЗДАНИЯ

(вид объекта недвижимости, в отношении которого подготовлен технический план, в родительном падеже)

Характеристики всех помещений, машино-мест в здании, сооружении —

кадастровый номер здания, сооружения (при наличии)

14.3	Реквизиты документа, на основании которого установлены требования к сохранению, содержанию и использованию объектов культурного наследия (памятников истории и культуры) народов Российской Федерации, требования к обеспечению доступа к таким объектам либо выявленному объекту культурного наследия	—

Обозначение (номер) помещения, машино-места на плане здания, сооружения, плане этажа кв. 146

Кадастровый номер —

№ п/п	Наименование характеристики	Значение характеристики
1	2	3
1	**Вид объекта недвижимости (помещение, машино-место)**	помещение
2	**Ранее присвоенный государственный учетный номер помещения, машино-места (кадастровый, инвентарный или условный номер)**	—
3	**Кадастровый номер исходного объекта недвижимости (объектов недвижимости)**	—
4	**Номер, тип этажа (этажей), на котором (которых) расположено помещение, машино-место**	Этаж 3
5	**Адрес помещения, машино-места**	Российская Федерация, Московская обл., г.о. Красногорск, д. Сабурово, ул. Рождественская, д. 1, кв. 146
	Местоположения помещения, машино-места	—
	Дополнение местоположения помещения, машино-места	—
6	**Площадь помещения, машино-места (Р), м^2**	38,9
7	**Назначение помещения**	жилое
8	**Вид жилого помещения (квартира, комната (в квартире), если жилое помещение расположено в многоквартирном доме**	квартира
9	**Вид (виды) разрешенного использования помещения**	—
10	**Наименование помещения**	—
11	**Кадастровый номер (при наличии) или обозначение на плане этажа (или поэтажном плане) квартиры, в которой расположена комната**	—
12	**Сведения об отнесении к общему имуществу в многоквартирном доме или к вспомогательным помещениям**	—
13	**Сведения об отнесении к специализированному жилищному фонду или к жилым помещениям наемного дома социального использования или наемного дома коммерческого использования**	—
14	**Сведения о включении помещения в единый государственный реестр объектов культурного наследия (памятников истории и культуры) народов Российской Федерации**	

ТЕХНИЧЕСКИЙ ПЛАН ЗДАНИЯ

(вид объекта недвижимости, в отношении которого подготовлен технический план, в родительном падеже)

Характеристики всех помещений, машино-мест в здании, сооружении —

кадастровый номер здания, сооружения (при наличии)

14.1	Регистрационный номер, вид и наименование объекта недвижимости в едином государственном реестре объектов культурного наследия (памятников истории и культуры) народов Российской Федерации либо регистрационный номер учетной карты объекта, представляющего собой историко-культурную ценность, вид и наименование выявленного объекта культурного наследия	—
14.2	Реквизиты решений Правительства Российской Федерации, органов охраны объектов культурного наследия о включении объекта недвижимости в единый государственный реестр объектов культурного наследия (памятников истории и культуры) народов Российской Федерации либо об отнесении объекта недвижимости к выявленным объектам культурного наследия, подлежащим государственной охране	—
14.3	Реквизиты документа, на основании которого установлены требования к сохранению, содержанию и использованию объектов культурного наследия (памятников истории и культуры) народов Российской Федерации, требования к обеспечению доступа к таким объектам либо выявленному объекту культурного наследия	—

Обозначение (номер) помещения, машино-места на плане здания, сооружения, плане этажа кв. 147

Кадастровый номер —

№ п/п	Наименование характеристики	Значение характеристики
1	2	3
1	**Вид объекта недвижимости (помещение, машино-место)**	помещение
2	**Ранее присвоенный государственный учетный номер помещения, машино-места (кадастровый, инвентарный или условный номер)**	—
3	**Кадастровый номер исходного объекта недвижимости (объектов недвижимости)**	—
4	**Номер, тип этажа (этажей), на котором (которых) расположено помещение, машино-место**	Этаж 3
5	**Адрес помещения, машино-места**	Российская Федерация, Московская обл., г.о. Красногорск, д. Сабурово, ул. Рождественская, д. 1, кв. 147
	Местоположения помещения, машино-места	—
	Дополнение местоположения помещения, машино-места	—
6	**Площадь помещения, машино-места (Р), м²**	56,6
7	**Назначение помещения**	жилое
8	**Вид жилого помещения (квартира, комната (в квартире), если жилое помещение расположено в многоквартирном доме**	квартира

ТЕХНИЧЕСКИЙ ПЛАН ЗДАНИЯ

(вид объекта недвижимости, в отношении которого подготовлен технический план, в родительном падеже)

Характеристики всех помещений, машино-мест в здании, сооружении —

кадастровый номер здания, сооружения (при наличии)

9	**Вид (виды) разрешенного использования помещения**	—
10	**Наименование помещения**	—
11	**Кадастровый номер (при наличии) или обозначение на плане этажа (или поэтажном плане) квартиры, в которой расположена комната**	—
12	**Сведения об отнесении к общему имуществу в многоквартирном доме или к вспомогательным помещениям**	—
13	**Сведения об отнесении к специализированному жилищному фонду или к жилым помещениям наемного дома социального использования или наемного дома коммерческого использования**	—
14	**Сведения о включении помещения в единый государственный реестр объектов культурного наследия (памятников истории и культуры) народов Российской Федерации**	
14.1	Регистрационный номер, вид и наименование объекта недвижимости в едином государственном реестре объектов культурного наследия (памятников истории и культуры) народов Российской Федерации либо регистрационный номер учетной карты объекта, представляющего собой историко-культурную ценность, вид и наименование выявленного объекта культурного наследия	—
14.2	Реквизиты решений Правительства Российской Федерации, органов охраны объектов культурного наследия о включении объекта недвижимости в единый государственный реестр объектов культурного наследия (памятников истории и культуры) народов Российской Федерации либо об отнесении объекта недвижимости к выявленным объектам культурного наследия, подлежащим государственной охране	—
14.3	Реквизиты документа, на основании которого установлены требования к сохранению, содержанию и использованию объектов культурного наследия (памятников истории и культуры) народов Российской Федерации, требования к обеспечению доступа к таким объектам либо выявленному объекту культурного наследия	—

Обозначение (номер) помещения, машино-места на плане здания, сооружения, плане этажа кв. 148

Кадастровый номер —

№ п/п	**Наименование характеристики**	**Значение характеристики**
1	2	3
1	**Вид объекта недвижимости (помещение, машино-место)**	помещение

ТЕХНИЧЕСКИЙ ПЛАН ЗДАНИЯ

(вид объекта недвижимости, в отношении которого подготовлен технический план, в родительном падеже)

Характеристики всех помещений, машино-мест в здании, сооружении —

кадастровый номер здания, сооружения (при наличии)

2	**Ранее присвоенный государственный учетный номер помещения, машино-места (кадастровый, инвентарный или условный номер)**	—
3	**Кадастровый номер исходного объекта недвижимости (объектов недвижимости)**	—
4	**Номер, тип этажа (этажей), на котором (которых) расположено помещение, машино-место**	Этаж 3
5	**Адрес помещения, машино-места**	Российская Федерация, Московская обл., г.о. Красногорск, д. Сабурово, ул. Рождественская, д. 1, кв. 148
	Местоположения помещения, машино-места	—
	Дополнение местоположения помещения, машино-места	—
6	**Площадь помещения, машино-места (Р), м^2**	46,0
7	**Назначение помещения**	жилое
8	**Вид жилого помещения (квартира, комната (в квартире), если жилое помещение расположено в многоквартирном доме**	квартира
9	**Вид (виды) разрешенного использования помещения**	—
10	**Наименование помещения**	—
11	**Кадастровый номер (при наличии) или обозначение на плане этажа (или поэтажном плане) квартиры, в которой расположена комната**	—
12	**Сведения об отнесении к общему имуществу в многоквартирном доме или к вспомогательным помещениям**	—
13	**Сведения об отнесении к специализированному жилищному фонду или к жилым помещениям наемного дома социального использования или наемного дома коммерческого использования**	—
14	**Сведения о включении помещения в единый государственный реестр объектов культурного наследия (памятников истории и культуры) народов Российской Федерации**	
14.1	Регистрационный номер, вид и наименование объекта недвижимости в едином государственном реестре объектов культурного наследия (памятников истории и культуры) народов Российской Федерации либо регистрационный номер учетной карты объекта, представляющего собой историко-культурную ценность, вид и наименование выявленного объекта культурного наследия	—

ТЕХНИЧЕСКИЙ ПЛАН ЗДАНИЯ

(вид объекта недвижимости, в отношении которого подготовлен технический план, в родительном падеже)

Характеристики всех помещений, машино-мест в здании, сооружении —

кадастровый номер здания, сооружения (при наличии)

14.2	Реквизиты решений Правительства Российской Федерации, органов охраны объектов культурного наследия о включении объекта недвижимости в единый государственный реестр объектов культурного наследия (памятников истории и культуры) народов Российской Федерации либо об отнесении объекта недвижимости к выявленным объектам культурного наследия, подлежащим государственной охране	—
14.3	Реквизиты документа, на основании которого установлены требования к сохранению, содержанию и использованию объектов культурного наследия (памятников истории и культуры) народов Российской Федерации, требования к обеспечению доступа к таким объектам либо выявленному объекту культурного наследия	—

Обозначение (номер) помещения, машино-места на плане здания, сооружения, плане этажа кв. 149

Кадастровый номер —

№ п/п	Наименование характеристики	Значение характеристики
1	2	3
1	**Вид объекта недвижимости (помещение, машино-место)**	помещение
2	**Ранее присвоенный государственный учетный номер помещения, машино-места (кадастровый, инвентарный или условный номер)**	—
3	**Кадастровый номер исходного объекта недвижимости (объектов недвижимости)**	—
4	**Номер, тип этажа (этажей), на котором (которых) расположено помещение, машино-место**	Этаж 4
5	**Адрес помещения, машино-места**	Российская Федерация, Московская обл., г.о. Красногорск, д. Сабурово, ул. Рождественская, д. 1, кв. 149
	Местоположения помещения, машино-места	—
	Дополнение местоположения помещения, машино-места	—
6	**Площадь помещения, машино-места (Р), м^2**	31,2
7	**Назначение помещения**	жилое
8	**Вид жилого помещения (квартира, комната (в квартире), если жилое помещение расположено в многоквартирном доме**	квартира
9	**Вид (виды) разрешенного использования помещения**	—
10	**Наименование помещения**	—
11	**Кадастровый номер (при наличии) или обозначение на плане этажа (или поэтажном плане) квартиры, в которой расположена комната**	—

ТЕХНИЧЕСКИЙ ПЛАН ЗДАНИЯ

(вид объекта недвижимости, в отношении которого подготовлен технический план, в родительном падеже)

Характеристики всех помещений, машино-мест в здании, сооружении —

кадастровый номер здания, сооружения (при наличии)

12	**Сведения об отнесении к общему имуществу в многоквартирном доме или к вспомогательным помещениям**	—
13	**Сведения об отнесении к специализированному жилищному фонду или к жилым помещениям наемного дома социального использования или наемного дома коммерческого использования**	—
14	**Сведения о включении помещения в единый государственный реестр объектов культурного наследия (памятников истории и культуры) народов Российской Федерации**	
14.1	Регистрационный номер, вид и наименование объекта недвижимости в едином государственном реестре объектов культурного наследия (памятников истории и культуры) народов Российской Федерации либо регистрационный номер учетной карты объекта, представляющего собой историко-культурную ценность, вид и наименование выявленного объекта культурного наследия	—
14.2	Реквизиты решений Правительства Российской Федерации, органов охраны объектов культурного наследия о включении объекта недвижимости в единый государственный реестр объектов культурного наследия (памятников истории и культуры) народов Российской Федерации либо об отнесении объекта недвижимости к выявленным объектам культурного наследия, подлежащим государственной охране	—
14.3	Реквизиты документа, на основании которого установлены требования к сохранению, содержанию и использованию объектов культурного наследия (памятников истории и культуры) народов Российской Федерации, требования к обеспечению доступа к таким объектам либо выявленному объекту культурного наследия	—

Обозначение (номер) помещения, машино-места на плане здания, сооружения, плане этажа кв. 150

Кадастровый номер —

№ п/п	**Наименование характеристики**	**Значение характеристики**
1	2	3
1	**Вид объекта недвижимости (помещение, машино-место)**	помещение
2	**Ранее присвоенный государственный учетный номер помещения, машино-места (кадастровый, инвентарный или условный номер)**	—
3	**Кадастровый номер исходного объекта недвижимости (объектов недвижимости)**	—
4	**Номер, тип этажа (этажей), на котором (которых) расположено помещение, машино-место**	Этаж 4

ТЕХНИЧЕСКИЙ ПЛАН ЗДАНИЯ

(вид объекта недвижимости, в отношении которого подготовлен технический план, в родительном падеже)

Характеристики всех помещений, машино-мест в здании, сооружении —

кадастровый номер здания, сооружения (при наличии)

5	**Адрес помещения, машино-места**	Российская Федерация, Московская обл., г.о. Красногорск, д. Сабурово, ул. Рождественская, д. 1, кв. 150
	Местоположения помещения, машино-места	—
	Дополнение местоположения помещения, машино-места	—
6	**Площадь помещения, машино-места (Р), м^2**	75,7
7	**Назначение помещения**	жилое
8	**Вид жилого помещения (квартира, комната (в квартире), если жилое помещение расположено в многоквартирном доме**	квартира
9	**Вид (виды) разрешенного использования помещения**	—
10	**Наименование помещения**	—
11	**Кадастровый номер (при наличии) или обозначение на плане этажа (или поэтажном плане) квартиры, в которой расположена комната**	—
12	**Сведения об отнесении к общему имуществу в многоквартирном доме или к вспомогательным помещениям**	—
13	**Сведения об отнесении к специализированному жилищному фонду или к жилым помещениям наемного дома социального использования или наемного дома коммерческого использования**	—
14	**Сведения о включении помещения в единый государственный реестр объектов культурного наследия (памятников истории и культуры) народов Российской Федерации**	
14.1	Регистрационный номер, вид и наименование объекта недвижимости в едином государственном реестре объектов культурного наследия (памятников истории и культуры) народов Российской Федерации либо регистрационный номер учетной карты объекта, представляющего собой историко-культурную ценность, вид и наименование выявленного объекта культурного наследия	—
14.2	Реквизиты решений Правительства Российской Федерации, органов охраны объектов культурного наследия о включении объекта недвижимости в единый государственный реестр объектов культурного наследия (памятников истории и культуры) народов Российской Федерации либо об отнесении объекта недвижимости к выявленным объектам культурного наследия, подлежащим государственной охране	—

ТЕХНИЧЕСКИЙ ПЛАН ЗДАНИЯ

(вид объекта недвижимости, в отношении которого подготовлен технический план, в родительном падеже)

Характеристики всех помещений, машино-мест в здании, сооружении —

кадастровый номер здания, сооружения (при наличии)

14.3	Реквизиты документа, на основании которого установлены требования к сохранению, содержанию и использованию объектов культурного наследия (памятников истории и культуры) народов Российской Федерации, требования к обеспечению доступа к таким объектам либо выявленному объекту культурного наследия	—

Обозначение (номер) помещения, машино-места на плане здания, сооружения, плане этажа кв. 151

Кадастровый номер —

№ п/п	Наименование характеристики	Значение характеристики
1	2	3
1	**Вид объекта недвижимости (помещение, машино-место)**	помещение
2	**Ранее присвоенный государственный учетный номер помещения, машино-места (кадастровый, инвентарный или условный номер)**	—
3	**Кадастровый номер исходного объекта недвижимости (объектов недвижимости)**	—
4	**Номер, тип этажа (этажей), на котором (которых) расположено помещение, машино-место**	Этаж 4
5	**Адрес помещения, машино-места**	Российская Федерация, Московская обл., г.о. Красногорск, д. Сабурово, ул. Рождественская, д. 1, кв. 151
	Местоположения помещения, машино-места	—
	Дополнение местоположения помещения, машино-места	—
6	**Площадь помещения, машино-места (Р), м^2**	33,0
7	**Назначение помещения**	жилое
8	**Вид жилого помещения (квартира, комната (в квартире), если жилое помещение расположено в многоквартирном доме**	квартира
9	**Вид (виды) разрешенного использования помещения**	—
10	**Наименование помещения**	—
11	**Кадастровый номер (при наличии) или обозначение на плане этажа (или поэтажном плане) квартиры, в которой расположена комната**	—
12	**Сведения об отнесении к общему имуществу в многоквартирном доме или к вспомогательным помещениям**	—
13	**Сведения об отнесении к специализированному жилищному фонду или к жилым помещениям наемного дома социального использования или наемного дома коммерческого использования**	—
14	**Сведения о включении помещения в единый государственный реестр объектов культурного наследия (памятников истории и культуры) народов Российской Федерации**	

ТЕХНИЧЕСКИЙ ПЛАН ЗДАНИЯ

(вид объекта недвижимости, в отношении которого подготовлен технический план, в родительном падеже)

Характеристики всех помещений, машино-мест в здании, сооружении —

кадастровый номер здания, сооружения (при наличии)

14.1	Регистрационный номер, вид и наименование объекта недвижимости в едином государственном реестре объектов культурного наследия (памятников истории и культуры) народов Российской Федерации либо регистрационный номер учетной карты объекта, представляющего собой историко-культурную ценность, вид и наименование выявленного объекта культурного наследия	—
14.2	Реквизиты решений Правительства Российской Федерации, органов охраны объектов культурного наследия о включении объекта недвижимости в единый государственный реестр объектов культурного наследия (памятников истории и культуры) народов Российской Федерации либо об отнесении объекта недвижимости к выявленным объектам культурного наследия, подлежащим государственной охране	—
14.3	Реквизиты документа, на основании которого установлены требования к сохранению, содержанию и использованию объектов культурного наследия (памятников истории и культуры) народов Российской Федерации, требования к обеспечению доступа к таким объектам либо выявленному объекту культурного наследия	—

Обозначение (номер) помещения, машино-места на плане здания, сооружения, плане этажа кв. 152

Кадастровый номер —

№ п/п	Наименование характеристики	Значение характеристики
1	2	3
1	**Вид объекта недвижимости (помещение, машино-место)**	помещение
2	**Ранее присвоенный государственный учетный номер помещения, машино-места (кадастровый, инвентарный или условный номер)**	—
3	**Кадастровый номер исходного объекта недвижимости (объектов недвижимости)**	—
4	**Номер, тип этажа (этажей), на котором (которых) расположено помещение, машино-место**	Этаж 4
5	**Адрес помещения, машино-места**	Российская Федерация, Московская обл., г.о. Красногорск, д. Сабурово, ул. Рождественская, д. 1, кв. 152
	Местоположения помещения, машино-места	—
	Дополнение местоположения помещения, машино-места	—
6	**Площадь помещения, машино-места (Р), м²**	38,9
7	**Назначение помещения**	жилое
8	**Вид жилого помещения (квартира, комната (в квартире), если жилое помещение расположено в многоквартирном доме**	квартира

ТЕХНИЧЕСКИЙ ПЛАН ЗДАНИЯ

(вид объекта недвижимости, в отношении которого подготовлен технический план, в родительном падеже)

Характеристики всех помещений, машино-мест в здании, сооружении —

кадастровый номер здания, сооружения (при наличии)

9	**Вид (виды) разрешенного использования помещения**	—
10	**Наименование помещения**	—
11	**Кадастровый номер (при наличии) или обозначение на плане этажа (или поэтажном плане) квартиры, в которой расположена комната**	—
12	**Сведения об отнесении к общему имуществу в многоквартирном доме или к вспомогательным помещениям**	—
13	**Сведения об отнесении к специализированному жилищному фонду или к жилым помещениям наемного дома социального использования или наемного дома коммерческого использования**	—
14	**Сведения о включении помещения в единый государственный реестр объектов культурного наследия (памятников истории и культуры) народов Российской Федерации**	
14.1	Регистрационный номер, вид и наименование объекта недвижимости в едином государственном реестре объектов культурного наследия (памятников истории и культуры) народов Российской Федерации либо регистрационный номер учетной карты объекта, представляющего собой историко-культурную ценность, вид и наименование выявленного объекта культурного наследия	—
14.2	Реквизиты решений Правительства Российской Федерации, органов охраны объектов культурного наследия о включении объекта недвижимости в единый государственный реестр объектов культурного наследия (памятников истории и культуры) народов Российской Федерации либо об отнесении объекта недвижимости к выявленным объектам культурного наследия, подлежащим государственной охране	—
14.3	Реквизиты документа, на основании которого установлены требования к сохранению, содержанию и использованию объектов культурного наследия (памятников истории и культуры) народов Российской Федерации, требования к обеспечению доступа к таким объектам либо выявленному объекту культурного наследия	—

Обозначение (номер) помещения, машино-места на плане здания, сооружения, плане этажа кв. 153

Кадастровый номер —

№ п/п	**Наименование характеристики**	**Значение характеристики**
1	2	3
1	**Вид объекта недвижимости (помещение, машино-место)**	помещение

ТЕХНИЧЕСКИЙ ПЛАН ЗДАНИЯ

(вид объекта недвижимости, в отношении которого подготовлен технический план, в родительном падеже)

Характеристики всех помещений, машино-мест в здании, сооружении —

кадастровый номер здания, сооружения (при наличии)

2	**Ранее присвоенный государственный учетный номер помещения, машино-места (кадастровый, инвентарный или условный номер)**	—
3	**Кадастровый номер исходного объекта недвижимости (объектов недвижимости)**	—
4	**Номер, тип этажа (этажей), на котором (которых) расположено помещение, машино-место**	Этаж 4
5	**Адрес помещения, машино-места**	Российская Федерация, Московская обл., г.о. Красногорск, д. Сабурово, ул. Рождественская, д. 1, кв. 153
	Местоположения помещения, машино-места	—
	Дополнение местоположения помещения, машино-места	—
6	**Площадь помещения, машино-места (Р), м^2**	38,9
7	**Назначение помещения**	жилое
8	**Вид жилого помещения (квартира, комната (в квартире), если жилое помещение расположено в многоквартирном доме**	квартира
9	**Вид (виды) разрешенного использования помещения**	—
10	**Наименование помещения**	—
11	**Кадастровый номер (при наличии) или обозначение на плане этажа (или поэтажном плане) квартиры, в которой расположена комната**	—
12	**Сведения об отнесении к общему имуществу в многоквартирном доме или к вспомогательным помещениям**	—
13	**Сведения об отнесении к специализированному жилищному фонду или к жилым помещениям наемного дома социального использования или наемного дома коммерческого использования**	—
14	**Сведения о включении помещения в единый государственный реестр объектов культурного наследия (памятников истории и культуры) народов Российской Федерации**	
14.1	Регистрационный номер, вид и наименование объекта недвижимости в едином государственном реестре объектов культурного наследия (памятников истории и культуры) народов Российской Федерации либо регистрационный номер учетной карты объекта, представляющего собой историко-культурную ценность, вид и наименование выявленного объекта культурного наследия	—

ТЕХНИЧЕСКИЙ ПЛАН ЗДАНИЯ

(вид объекта недвижимости, в отношении которого подготовлен технический план, в родительном падеже)

Характеристики всех помещений, машино-мест в здании, сооружении —

кадастровый номер здания, сооружения (при наличии)

14.2	Реквизиты решений Правительства Российской Федерации, органов охраны объектов культурного наследия о включении объекта недвижимости в единый государственный реестр объектов культурного наследия (памятников истории и культуры) народов Российской Федерации либо об отнесении объекта недвижимости к выявленным объектам культурного наследия, подлежащим государственной охране	—
14.3	Реквизиты документа, на основании которого установлены требования к сохранению, содержанию и использованию объектов культурного наследия (памятников истории и культуры) народов Российской Федерации, требования к обеспечению доступа к таким объектам либо выявленному объекту культурного наследия	—

Обозначение (номер) помещения, машино-места на плане здания, сооружения, плане этажа кв. 154

Кадастровый номер —

№ п/п	Наименование характеристики	Значение характеристики
1	2	3
1	**Вид объекта недвижимости (помещение, машино-место)**	помещение
2	**Ранее присвоенный государственный учетный номер помещения, машино-места (кадастровый, инвентарный или условный номер)**	—
3	**Кадастровый номер исходного объекта недвижимости (объектов недвижимости)**	—
4	**Номер, тип этажа (этажей), на котором (которых) расположено помещение, машино-место**	Этаж 4
5	**Адрес помещения, машино-места**	Российская Федерация, Московская обл., г.о. Красногорск, д. Сабурово, ул. Рождественская, д. 1, кв. 154
	Местоположения помещения, машино-места	—
	Дополнение местоположения помещения, машино-места	—
6	**Площадь помещения, машино-места (Р), м^2**	56,6
7	**Назначение помещения**	жилое
8	**Вид жилого помещения (квартира, комната (в квартире), если жилое помещение расположено в многоквартирном доме**	квартира
9	**Вид (виды) разрешенного использования помещения**	—
10	**Наименование помещения**	—
11	**Кадастровый номер (при наличии) или обозначение на плане этажа (или поэтажном плане) квартиры, в которой расположена комната**	—

ТЕХНИЧЕСКИЙ ПЛАН ЗДАНИЯ

(вид объекта недвижимости, в отношении которого подготовлен технический план, в родительном падеже)

Характеристики всех помещений, машино-мест в здании, сооружении —

кадастровый номер здания, сооружения (при наличии)

12	**Сведения об отнесении к общему имуществу в многоквартирном доме или к вспомогательным помещениям**	—
13	**Сведения об отнесении к специализированному жилищному фонду или к жилым помещениям наемного дома социального использования или наемного дома коммерческого использования**	—
14	**Сведения о включении помещения в единый государственный реестр объектов культурного наследия (памятников истории и культуры) народов Российской Федерации**	
14.1	Регистрационный номер, вид и наименование объекта недвижимости в едином государственном реестре объектов культурного наследия (памятников истории и культуры) народов Российской Федерации либо регистрационный номер учетной карты объекта, представляющего собой историко-культурную ценность, вид и наименование выявленного объекта культурного наследия	—
14.2	Реквизиты решений Правительства Российской Федерации, органов охраны объектов культурного наследия о включении объекта недвижимости в единый государственный реестр объектов культурного наследия (памятников истории и культуры) народов Российской Федерации либо об отнесении объекта недвижимости к выявленным объектам культурного наследия, подлежащим государственной охране	—
14.3	Реквизиты документа, на основании которого установлены требования к сохранению, содержанию и использованию объектов культурного наследия (памятников истории и культуры) народов Российской Федерации, требования к обеспечению доступа к таким объектам либо выявленному объекту культурного наследия	—

Обозначение (номер) помещения, машино-места на плане здания, сооружения, плане этажа кв. 155

Кадастровый номер —

№ п/п	**Наименование характеристики**	**Значение характеристики**
1	2	3
1	**Вид объекта недвижимости (помещение, машино-место)**	помещение
2	**Ранее присвоенный государственный учетный номер помещения, машино-места (кадастровый, инвентарный или условный номер)**	—
3	**Кадастровый номер исходного объекта недвижимости (объектов недвижимости)**	—
4	**Номер, тип этажа (этажей), на котором (которых) расположено помещение, машино-место**	Этаж 4

ТЕХНИЧЕСКИЙ ПЛАН ЗДАНИЯ

(вид объекта недвижимости, в отношении которого подготовлен технический план, в родительном падеже)

Характеристики всех помещений, машино-мест в здании, сооружении —

кадастровый номер здания, сооружения (при наличии)

5	**Адрес помещения, машино-места**	Российская Федерация, Московская обл., г.о. Красногорск, д. Сабурово, ул. Рождественская, д. 1, кв. 155
	Местоположения помещения, машино-места	—
	Дополнение местоположения помещения, машино-места	—
6	**Площадь помещения, машино-места (Р), м^2**	46,1
7	**Назначение помещения**	жилое
8	**Вид жилого помещения (квартира, комната (в квартире), если жилое помещение расположено в многоквартирном доме**	квартира
9	**Вид (виды) разрешенного использования помещения**	—
10	**Наименование помещения**	—
11	**Кадастровый номер (при наличии) или обозначение на плане этажа (или поэтажном плане) квартиры, в которой расположена комната**	—
12	**Сведения об отнесении к общему имуществу в многоквартирном доме или к вспомогательным помещениям**	—
13	**Сведения об отнесении к специализированному жилищному фонду или к жилым помещениям наемного дома социального использования или наемного дома коммерческого использования**	—
14	**Сведения о включении помещения в единый государственный реестр объектов культурного наследия (памятников истории и культуры) народов Российской Федерации**	
14.1	Регистрационный номер, вид и наименование объекта недвижимости в едином государственном реестре объектов культурного наследия (памятников истории и культуры) народов Российской Федерации либо регистрационный номер учетной карты объекта, представляющего собой историко-культурную ценность, вид и наименование выявленного объекта культурного наследия	—
14.2	Реквизиты решений Правительства Российской Федерации, органов охраны объектов культурного наследия о включении объекта недвижимости в единый государственный реестр объектов культурного наследия (памятников истории и культуры) народов Российской Федерации либо об отнесении объекта недвижимости к выявленным объектам культурного наследия, подлежащим государственной охране	—

ТЕХНИЧЕСКИЙ ПЛАН ЗДАНИЯ

(вид объекта недвижимости, в отношении которого подготовлен технический план, в родительном падеже)

Характеристики всех помещений, машино-мест в здании, сооружении —

кадастровый номер здания, сооружения (при наличии)

14.3	Реквизиты документа, на основании которого установлены требования к сохранению, содержанию и использованию объектов культурного наследия (памятников истории и культуры) народов Российской Федерации, требования к обеспечению доступа к таким объектам либо выявленному объекту культурного наследия	—

Обозначение (номер) помещения, машино-места на плане здания, сооружения, плане этажа кв. 156

Кадастровый номер —

№ п/п	Наименование характеристики	Значение характеристики
1	2	3
1	**Вид объекта недвижимости (помещение, машино-место)**	помещение
2	**Ранее присвоенный государственный учетный номер помещения, машино-места (кадастровый, инвентарный или условный номер)**	—
3	**Кадастровый номер исходного объекта недвижимости (объектов недвижимости)**	—
4	**Номер, тип этажа (этажей), на котором (которых) расположено помещение, машино-место**	Этаж 5
5	**Адрес помещения, машино-места**	Российская Федерация, Московская обл., г.о. Красногорск, д. Сабурово, ул. Рождественская, д. 1, кв. 156
	Местоположения помещения, машино-места	—
	Дополнение местоположения помещения, машино-места	—
6	**Площадь помещения, машино-места (Р), м^2**	31,2
7	**Назначение помещения**	жилое
8	**Вид жилого помещения (квартира, комната (в квартире), если жилое помещение расположено в многоквартирном доме**	квартира
9	**Вид (виды) разрешенного использования помещения**	—
10	**Наименование помещения**	—
11	**Кадастровый номер (при наличии) или обозначение на плане этажа (или поэтажном плане) квартиры, в которой расположена комната**	—
12	**Сведения об отнесении к общему имуществу в многоквартирном доме или к вспомогательным помещениям**	—
13	**Сведения об отнесении к специализированному жилищному фонду или к жилым помещениям наемного дома социального использования или наемного дома коммерческого использования**	—
14	**Сведения о включении помещения в единый государственный реестр объектов культурного наследия (памятников истории и культуры) народов Российской Федерации**	

ТЕХНИЧЕСКИЙ ПЛАН ЗДАНИЯ

(вид объекта недвижимости, в отношении которого подготовлен технический план, в родительном падеже)

Характеристики всех помещений, машино-мест в здании, сооружении —

кадастровый номер здания, сооружения (при наличии)

14.1	Регистрационный номер, вид и наименование объекта недвижимости в едином государственном реестре объектов культурного наследия (памятников истории и культуры) народов Российской Федерации либо регистрационный номер учетной карты объекта, представляющего собой историко-культурную ценность, вид и наименование выявленного объекта культурного наследия	—
14.2	Реквизиты решений Правительства Российской Федерации, органов охраны объектов культурного наследия о включении объекта недвижимости в единый государственный реестр объектов культурного наследия (памятников истории и культуры) народов Российской Федерации либо об отнесении объекта недвижимости к выявленным объектам культурного наследия, подлежащим государственной охране	—
14.3	Реквизиты документа, на основании которого установлены требования к сохранению, содержанию и использованию объектов культурного наследия (памятников истории и культуры) народов Российской Федерации, требования к обеспечению доступа к таким объектам либо выявленному объекту культурного наследия	—

Обозначение (номер) помещения, машино-места на плане здания, сооружения, плане этажа кв. 157

Кадастровый номер —

№ п/п	Наименование характеристики	Значение характеристики
1	2	3
1	**Вид объекта недвижимости (помещение, машино-место)**	помещение
2	**Ранее присвоенный государственный учетный номер помещения, машино-места (кадастровый, инвентарный или условный номер)**	—
3	**Кадастровый номер исходного объекта недвижимости (объектов недвижимости)**	—
4	**Номер, тип этажа (этажей), на котором (которых) расположено помещение, машино-место**	Этаж 5
5	**Адрес помещения, машино-места**	Российская Федерация, Московская обл., г.о. Красногорск, д. Сабурово, ул. Рождественская, д. 1, кв. 157
	Местоположения помещения, машино-места	—
	Дополнение местоположения помещения, машино-места	—
6	**Площадь помещения, машино-места (Р), м²**	75,8
7	**Назначение помещения**	жилое
8	**Вид жилого помещения (квартира, комната (в квартире), если жилое помещение расположено в многоквартирном доме**	квартира

ТЕХНИЧЕСКИЙ ПЛАН ЗДАНИЯ

(вид объекта недвижимости, в отношении которого подготовлен технический план, в родительном падеже)

Характеристики всех помещений, машино-мест в здании, сооружении —

кадастровый номер здания, сооружения (при наличии)

9	**Вид (виды) разрешенного использования помещения**	—
10	**Наименование помещения**	—
11	**Кадастровый номер (при наличии) или обозначение на плане этажа (или поэтажном плане) квартиры, в которой расположена комната**	—
12	**Сведения об отнесении к общему имуществу в многоквартирном доме или к вспомогательным помещениям**	—
13	**Сведения об отнесении к специализированному жилищному фонду или к жилым помещениям наемного дома социального использования или наемного дома коммерческого использования**	—
14	**Сведения о включении помещения в единый государственный реестр объектов культурного наследия (памятников истории и культуры) народов Российской Федерации**	
14.1	Регистрационный номер, вид и наименование объекта недвижимости в едином государственном реестре объектов культурного наследия (памятников истории и культуры) народов Российской Федерации либо регистрационный номер учетной карты объекта, представляющего собой историко-культурную ценность, вид и наименование выявленного объекта культурного наследия	—
14.2	Реквизиты решений Правительства Российской Федерации, органов охраны объектов культурного наследия о включении объекта недвижимости в единый государственный реестр объектов культурного наследия (памятников истории и культуры) народов Российской Федерации либо об отнесении объекта недвижимости к выявленным объектам культурного наследия, подлежащим государственной охране	—
14.3	Реквизиты документа, на основании которого установлены требования к сохранению, содержанию и использованию объектов культурного наследия (памятников истории и культуры) народов Российской Федерации, требования к обеспечению доступа к таким объектам либо выявленному объекту культурного наследия	—

Обозначение (номер) помещения, машино-места на плане здания, сооружения, плане этажа кв. 158

Кадастровый номер —

№ п/п	**Наименование характеристики**	**Значение характеристики**
1	2	3
1	**Вид объекта недвижимости (помещение, машино-место)**	помещение

ТЕХНИЧЕСКИЙ ПЛАН ЗДАНИЯ

(вид объекта недвижимости, в отношении которого подготовлен технический план, в родительном падеже)

Характеристики всех помещений, машино-мест в здании, сооружении —

кадастровый номер здания, сооружения (при наличии)

2	**Ранее присвоенный государственный учетный номер помещения, машино-места (кадастровый, инвентарный или условный номер)**	—
3	**Кадастровый номер исходного объекта недвижимости (объектов недвижимости)**	—
4	**Номер, тип этажа (этажей), на котором (которых) расположено помещение, машино-место**	Этаж 5
5	**Адрес помещения, машино-места**	Российская Федерация, Московская обл., г.о. Красногорск, д. Сабурово, ул. Рождественская, д. 1, кв. 158
	Местоположения помещения, машино-места	—
	Дополнение местоположения помещения, машино-места	—
6	**Площадь помещения, машино-места (Р), м^2**	33,0
7	**Назначение помещения**	жилое
8	**Вид жилого помещения (квартира, комната (в квартире), если жилое помещение расположено в многоквартирном доме**	квартира
9	**Вид (виды) разрешенного использования помещения**	—
10	**Наименование помещения**	—
11	**Кадастровый номер (при наличии) или обозначение на плане этажа (или поэтажном плане) квартиры, в которой расположена комната**	—
12	**Сведения об отнесении к общему имуществу в многоквартирном доме или к вспомогательным помещениям**	—
13	**Сведения об отнесении к специализированному жилищному фонду или к жилым помещениям наемного дома социального использования или наемного дома коммерческого использования**	—
14	**Сведения о включении помещения в единый государственный реестр объектов культурного наследия (памятников истории и культуры) народов Российской Федерации**	
14.1	Регистрационный номер, вид и наименование объекта недвижимости в едином государственном реестре объектов культурного наследия (памятников истории и культуры) народов Российской Федерации либо регистрационный номер учетной карты объекта, представляющего собой историко-культурную ценность, вид и наименование выявленного объекта культурного наследия	—

ТЕХНИЧЕСКИЙ ПЛАН ЗДАНИЯ

(вид объекта недвижимости, в отношении которого подготовлен технический план, в родительном падеже)

Характеристики всех помещений, машино-мест в здании, сооружении —

кадастровый номер здания, сооружения (при наличии)

14.2	Реквизиты решений Правительства Российской Федерации, органов охраны объектов культурного наследия о включении объекта недвижимости в единый государственный реестр объектов культурного наследия (памятников истории и культуры) народов Российской Федерации либо об отнесении объекта недвижимости к выявленным объектам культурного наследия, подлежащим государственной охране	—
14.3	Реквизиты документа, на основании которого установлены требования к сохранению, содержанию и использованию объектов культурного наследия (памятников истории и культуры) народов Российской Федерации, требования к обеспечению доступа к таким объектам либо выявленному объекту культурного наследия	—

Обозначение (номер) помещения, машино-места на плане здания, сооружения, плане этажа кв. 159

Кадастровый номер —

№ п/п	Наименование характеристики	Значение характеристики
1	2	3
1	**Вид объекта недвижимости (помещение, машино-место)**	помещение
2	**Ранее присвоенный государственный учетный номер помещения, машино-места (кадастровый, инвентарный или условный номер)**	—
3	**Кадастровый номер исходного объекта недвижимости (объектов недвижимости)**	—
4	**Номер, тип этажа (этажей), на котором (которых) расположено помещение, машино-место**	Этаж 5
5	**Адрес помещения, машино-места**	Российская Федерация, Московская обл., г.о. Красногорск, д. Сабурово, ул. Рождественская, д. 1, кв. 159
	Местоположения помещения, машино-места	—
	Дополнение местоположения помещения, машино-места	—
6	**Площадь помещения, машино-места (Р), м^2**	37,1
7	**Назначение помещения**	жилое
8	**Вид жилого помещения (квартира, комната (в квартире), если жилое помещение расположено в многоквартирном доме**	квартира
9	**Вид (виды) разрешенного использования помещения**	—
10	**Наименование помещения**	—
11	**Кадастровый номер (при наличии) или обозначение на плане этажа (или поэтажном плане) квартиры, в которой расположена комната**	—

ТЕХНИЧЕСКИЙ ПЛАН ЗДАНИЯ

(вид объекта недвижимости, в отношении которого подготовлен технический план, в родительном падеже)

Характеристики всех помещений, машино-мест в здании, сооружении —

кадастровый номер здания, сооружения (при наличии)

12	**Сведения об отнесении к общему имуществу в многоквартирном доме или к вспомогательным помещениям**	—
13	**Сведения об отнесении к специализированному жилищному фонду или к жилым помещениям наемного дома социального использования или наемного дома коммерческого использования**	—
14	**Сведения о включении помещения в единый государственный реестр объектов культурного наследия (памятников истории и культуры) народов Российской Федерации**	
14.1	Регистрационный номер, вид и наименование объекта недвижимости в едином государственном реестре объектов культурного наследия (памятников истории и культуры) народов Российской Федерации либо регистрационный номер учетной карты объекта, представляющего собой историко-культурную ценность, вид и наименование выявленного объекта культурного наследия	—
14.2	Реквизиты решений Правительства Российской Федерации, органов охраны объектов культурного наследия о включении объекта недвижимости в единый государственный реестр объектов культурного наследия (памятников истории и культуры) народов Российской Федерации либо об отнесении объекта недвижимости к выявленным объектам культурного наследия, подлежащим государственной охране	—
14.3	Реквизиты документа, на основании которого установлены требования к сохранению, содержанию и использованию объектов культурного наследия (памятников истории и культуры) народов Российской Федерации, требования к обеспечению доступа к таким объектам либо выявленному объекту культурного наследия	—

Обозначение (номер) помещения, машино-места на плане здания, сооружения, плане этажа кв. 160

Кадастровый номер —

№ п/п	**Наименование характеристики**	**Значение характеристики**
1	2	3
1	**Вид объекта недвижимости (помещение, машино-место)**	помещение
2	**Ранее присвоенный государственный учетный номер помещения, машино-места (кадастровый, инвентарный или условный номер)**	—
3	**Кадастровый номер исходного объекта недвижимости (объектов недвижимости)**	—
4	**Номер, тип этажа (этажей), на котором (которых) расположено помещение, машино-место**	Этаж 5

ТЕХНИЧЕСКИЙ ПЛАН ЗДАНИЯ

(вид объекта недвижимости, в отношении которого подготовлен технический план, в родительном падеже)

Характеристики всех помещений, машино-мест в здании, сооружении —

кадастровый номер здания, сооружения (при наличии)

5	**Адрес помещения, машино-места**	Российская Федерация, Московская обл., г.о. Красногорск, д. Сабурово, ул. Рождественская, д. 1, кв. 160
	Местоположения помещения, машино-места	—
	Дополнение местоположения помещения, машино-места	—
6	**Площадь помещения, машино-места (Р), м^2**	37,1
7	**Назначение помещения**	жилое
8	**Вид жилого помещения (квартира, комната (в квартире), если жилое помещение расположено в многоквартирном доме**	квартира
9	**Вид (виды) разрешенного использования помещения**	—
10	**Наименование помещения**	—
11	**Кадастровый номер (при наличии) или обозначение на плане этажа (или поэтажном плане) квартиры, в которой расположена комната**	—
12	**Сведения об отнесении к общему имуществу в многоквартирном доме или к вспомогательным помещениям**	—
13	**Сведения об отнесении к специализированному жилищному фонду или к жилым помещениям наемного дома социального использования или наемного дома коммерческого использования**	—
14	**Сведения о включении помещения в единый государственный реестр объектов культурного наследия (памятников истории и культуры) народов Российской Федерации**	
14.1	Регистрационный номер, вид и наименование объекта недвижимости в едином государственном реестре объектов культурного наследия (памятников истории и культуры) народов Российской Федерации либо регистрационный номер учетной карты объекта, представляющего собой историко-культурную ценность, вид и наименование выявленного объекта культурного наследия	—
14.2	Реквизиты решений Правительства Российской Федерации, органов охраны объектов культурного наследия о включении объекта недвижимости в единый государственный реестр объектов культурного наследия (памятников истории и культуры) народов Российской Федерации либо об отнесении объекта недвижимости к выявленным объектам культурного наследия, подлежащим государственной охране	—

ТЕХНИЧЕСКИЙ ПЛАН ЗДАНИЯ

(вид объекта недвижимости, в отношении которого подготовлен технический план, в родительном падеже)

Характеристики всех помещений, машино-мест в здании, сооружении —

кадастровый номер здания, сооружения (при наличии)

14.3	Реквизиты документа, на основании которого установлены требования к сохранению, содержанию и использованию объектов культурного наследия (памятников истории и культуры) народов Российской Федерации, требования к обеспечению доступа к таким объектам либо выявленному объекту культурного наследия	—

Обозначение (номер) помещения, машино-места на плане здания, сооружения, плане этажа кв. 161

Кадастровый номер —

№ п/п	Наименование характеристики	Значение характеристики
1	2	3
1	**Вид объекта недвижимости (помещение, машино-место)**	помещение
2	**Ранее присвоенный государственный учетный номер помещения, машино-места (кадастровый, инвентарный или условный номер)**	—
3	**Кадастровый номер исходного объекта недвижимости (объектов недвижимости)**	—
4	**Номер, тип этажа (этажей), на котором (которых) расположено помещение, машино-место**	Этаж 5
5	**Адрес помещения, машино-места**	Российская Федерация, Московская обл., г.о. Красногорск, д. Сабурово, ул. Рождественская, д. 1, кв. 161
	Местоположения помещения, машино-места	—
	Дополнение местоположения помещения, машино-места	—
6	**Площадь помещения, машино-места (Р), м^2**	55,6
7	**Назначение помещения**	жилое
8	**Вид жилого помещения (квартира, комната (в квартире), если жилое помещение расположено в многоквартирном доме**	квартира
9	**Вид (виды) разрешенного использования помещения**	—
10	**Наименование помещения**	—
11	**Кадастровый номер (при наличии) или обозначение на плане этажа (или поэтажном плане) квартиры, в которой расположена комната**	—
12	**Сведения об отнесении к общему имуществу в многоквартирном доме или к вспомогательным помещениям**	—
13	**Сведения об отнесении к специализированному жилищному фонду или к жилым помещениям наемного дома социального использования или наемного дома коммерческого использования**	—
14	**Сведения о включении помещения в единый государственный реестр объектов культурного наследия (памятников истории и культуры) народов Российской Федерации**	

ТЕХНИЧЕСКИЙ ПЛАН ЗДАНИЯ

(вид объекта недвижимости, в отношении которого подготовлен технический план, в родительном падеже)

Характеристики всех помещений, машино-мест в здании, сооружении —

кадастровый номер здания, сооружения (при наличии)

14.1	Регистрационный номер, вид и наименование объекта недвижимости в едином государственном реестре объектов культурного наследия (памятников истории и культуры) народов Российской Федерации либо регистрационный номер учетной карты объекта, представляющего собой историко-культурную ценность, вид и наименование выявленного объекта культурного наследия	—
14.2	Реквизиты решений Правительства Российской Федерации, органов охраны объектов культурного наследия о включении объекта недвижимости в единый государственный реестр объектов культурного наследия (памятников истории и культуры) народов Российской Федерации либо об отнесении объекта недвижимости к выявленным объектам культурного наследия, подлежащим государственной охране	—
14.3	Реквизиты документа, на основании которого установлены требования к сохранению, содержанию и использованию объектов культурного наследия (памятников истории и культуры) народов Российской Федерации, требования к обеспечению доступа к таким объектам либо выявленному объекту культурного наследия	—

Обозначение (номер) помещения, машино-места на плане здания, сооружения, плане этажа кв. 162

Кадастровый номер —

№ п/п	Наименование характеристики	Значение характеристики
1	2	3
1	**Вид объекта недвижимости (помещение, машино-место)**	помещение
2	**Ранее присвоенный государственный учетный номер помещения, машино-места (кадастровый, инвентарный или условный номер)**	—
3	**Кадастровый номер исходного объекта недвижимости (объектов недвижимости)**	—
4	**Номер, тип этажа (этажей), на котором (которых) расположено помещение, машино-место**	Этаж 5
5	**Адрес помещения, машино-места**	Российская Федерация, Московская обл., г.о. Красногорск, д. Сабурово, ул. Рождественская, д. 1, кв. 162
	Местоположения помещения, машино-места	—
	Дополнение местоположения помещения, машино-места	—
6	**Площадь помещения, машино-места (Р), м²**	46,0
7	**Назначение помещения**	жилое
8	**Вид жилого помещения (квартира, комната (в квартире), если жилое помещение расположено в многоквартирном доме**	квартира

ТЕХНИЧЕСКИЙ ПЛАН ЗДАНИЯ

(вид объекта недвижимости, в отношении которого подготовлен технический план, в родительном падеже)

Характеристики всех помещений, машино-мест в здании, сооружении —

кадастровый номер здания, сооружения (при наличии)

9	**Вид (виды) разрешенного использования помещения**	—
10	**Наименование помещения**	—
11	**Кадастровый номер (при наличии) или обозначение на плане этажа (или поэтажном плане) квартиры, в которой расположена комната**	—
12	**Сведения об отнесении к общему имуществу в многоквартирном доме или к вспомогательным помещениям**	—
13	**Сведения об отнесении к специализированному жилищному фонду или к жилым помещениям наемного дома социального использования или наемного дома коммерческого использования**	—
14	**Сведения о включении помещения в единый государственный реестр объектов культурного наследия (памятников истории и культуры) народов Российской Федерации**	
14.1	Регистрационный номер, вид и наименование объекта недвижимости в едином государственном реестре объектов культурного наследия (памятников истории и культуры) народов Российской Федерации либо регистрационный номер учетной карты объекта, представляющего собой историко-культурную ценность, вид и наименование выявленного объекта культурного наследия	—
14.2	Реквизиты решений Правительства Российской Федерации, органов охраны объектов культурного наследия о включении объекта недвижимости в единый государственный реестр объектов культурного наследия (памятников истории и культуры) народов Российской Федерации либо об отнесении объекта недвижимости к выявленным объектам культурного наследия, подлежащим государственной охране	—
14.3	Реквизиты документа, на основании которого установлены требования к сохранению, содержанию и использованию объектов культурного наследия (памятников истории и культуры) народов Российской Федерации, требования к обеспечению доступа к таким объектам либо выявленному объекту культурного наследия	—

Обозначение (номер) помещения, машино-места на плане здания, сооружения, плане этажа кв. 163

Кадастровый номер —

№ п/п	**Наименование характеристики**	**Значение характеристики**
1	2	3
1	**Вид объекта недвижимости (помещение, машино-место)**	помещение

ТЕХНИЧЕСКИЙ ПЛАН ЗДАНИЯ

(вид объекта недвижимости, в отношении которого подготовлен технический план, в родительном падеже)

Характеристики всех помещений, машино-мест в здании, сооружении —

кадастровый номер здания, сооружения (при наличии)

2	**Ранее присвоенный государственный учетный номер помещения, машино-места (кадастровый, инвентарный или условный номер)**	—
3	**Кадастровый номер исходного объекта недвижимости (объектов недвижимости)**	—
4	**Номер, тип этажа (этажей), на котором (которых) расположено помещение, машино-место**	Этаж 6
5	**Адрес помещения, машино-места**	Российская Федерация, Московская обл., г.о. Красногорск, д. Сабурово, ул. Рождественская, д. 1, кв. 163
	Местоположения помещения, машино-места	—
	Дополнение местоположения помещения, машино-места	—
6	**Площадь помещения, машино-места (Р), м^2**	31,2
7	**Назначение помещения**	жилое
8	**Вид жилого помещения (квартира, комната (в квартире), если жилое помещение расположено в многоквартирном доме**	квартира
9	**Вид (виды) разрешенного использования помещения**	—
10	**Наименование помещения**	—
11	**Кадастровый номер (при наличии) или обозначение на плане этажа (или поэтажном плане) квартиры, в которой расположена комната**	—
12	**Сведения об отнесении к общему имуществу в многоквартирном доме или к вспомогательным помещениям**	—
13	**Сведения об отнесении к специализированному жилищному фонду или к жилым помещениям наемного дома социального использования или наемного дома коммерческого использования**	—
14	**Сведения о включении помещения в единый государственный реестр объектов культурного наследия (памятников истории и культуры) народов Российской Федерации**	
14.1	Регистрационный номер, вид и наименование объекта недвижимости в едином государственном реестре объектов культурного наследия (памятников истории и культуры) народов Российской Федерации либо регистрационный номер учетной карты объекта, представляющего собой историко-культурную ценность, вид и наименование выявленного объекта культурного наследия	—

ТЕХНИЧЕСКИЙ ПЛАН ЗДАНИЯ

(вид объекта недвижимости, в отношении которого подготовлен технический план, в родительном падеже)

Характеристики всех помещений, машино-мест в здании, сооружении —

кадастровый номер здания, сооружения (при наличии)

14.2	Реквизиты решений Правительства Российской Федерации, органов охраны объектов культурного наследия о включении объекта недвижимости в единый государственный реестр объектов культурного наследия (памятников истории и культуры) народов Российской Федерации либо об отнесении объекта недвижимости к выявленным объектам культурного наследия, подлежащим государственной охране	—
14.3	Реквизиты документа, на основании которого установлены требования к сохранению, содержанию и использованию объектов культурного наследия (памятников истории и культуры) народов Российской Федерации, требования к обеспечению доступа к таким объектам либо выявленному объекту культурного наследия	—

Обозначение (номер) помещения, машино-места на плане здания, сооружения, плане этажа кв. 164

Кадастровый номер —

№ п/п	Наименование характеристики	Значение характеристики
1	2	3
1	**Вид объекта недвижимости (помещение, машино-место)**	помещение
2	**Ранее присвоенный государственный учетный номер помещения, машино-места (кадастровый, инвентарный или условный номер)**	—
3	**Кадастровый номер исходного объекта недвижимости (объектов недвижимости)**	—
4	**Номер, тип этажа (этажей), на котором (которых) расположено помещение, машино-место**	Этаж 6
5	**Адрес помещения, машино-места**	Российская Федерация, Московская обл., г.о. Красногорск, д. Сабурово, ул. Рождественская, д. 1, кв. 164
	Местоположения помещения, машино-места	—
	Дополнение местоположения помещения, машино-места	—
6	**Площадь помещения, машино-места (Р), м^2**	75,8
7	**Назначение помещения**	жилое
8	**Вид жилого помещения (квартира, комната (в квартире), если жилое помещение расположено в многоквартирном доме**	квартира
9	**Вид (виды) разрешенного использования помещения**	—
10	**Наименование помещения**	—
11	**Кадастровый номер (при наличии) или обозначение на плане этажа (или поэтажном плане) квартиры, в которой расположена комната**	—

ТЕХНИЧЕСКИЙ ПЛАН ЗДАНИЯ

(вид объекта недвижимости, в отношении которого подготовлен технический план, в родительном падеже)

Характеристики всех помещений, машино-мест в здании, сооружении —

кадастровый номер здания, сооружения (при наличии)

12	**Сведения об отнесении к общему имуществу в многоквартирном доме или к вспомогательным помещениям**	—
13	**Сведения об отнесении к специализированному жилищному фонду или к жилым помещениям наемного дома социального использования или наемного дома коммерческого использования**	—
14	**Сведения о включении помещения в единый государственный реестр объектов культурного наследия (памятников истории и культуры) народов Российской Федерации**	
14.1	Регистрационный номер, вид и наименование объекта недвижимости в едином государственном реестре объектов культурного наследия (памятников истории и культуры) народов Российской Федерации либо регистрационный номер учетной карты объекта, представляющего собой историко-культурную ценность, вид и наименование выявленного объекта культурного наследия	—
14.2	Реквизиты решений Правительства Российской Федерации, органов охраны объектов культурного наследия о включении объекта недвижимости в единый государственный реестр объектов культурного наследия (памятников истории и культуры) народов Российской Федерации либо об отнесении объекта недвижимости к выявленным объектам культурного наследия, подлежащим государственной охране	—
14.3	Реквизиты документа, на основании которого установлены требования к сохранению, содержанию и использованию объектов культурного наследия (памятников истории и культуры) народов Российской Федерации, требования к обеспечению доступа к таким объектам либо выявленному объекту культурного наследия	—

Обозначение (номер) помещения, машино-места на плане здания, сооружения, плане этажа кв. 165

Кадастровый номер —

№ п/п	**Наименование характеристики**	**Значение характеристики**
1	2	3
1	**Вид объекта недвижимости (помещение, машино-место)**	помещение
2	**Ранее присвоенный государственный учетный номер помещения, машино-места (кадастровый, инвентарный или условный номер)**	—
3	**Кадастровый номер исходного объекта недвижимости (объектов недвижимости)**	—
4	**Номер, тип этажа (этажей), на котором (которых) расположено помещение, машино-место**	Этаж 6

ТЕХНИЧЕСКИЙ ПЛАН ЗДАНИЯ

(вид объекта недвижимости, в отношении которого подготовлен технический план, в родительном падеже)

Характеристики всех помещений, машино-мест в здании, сооружении —

кадастровый номер здания, сооружения (при наличии)

5	**Адрес помещения, машино-места**	Российская Федерация, Московская обл., г.о. Красногорск, д. Сабурово, ул. Рождественская, д. 1, кв. 165
	Местоположения помещения, машино-места	—
	Дополнение местоположения помещения, машино-места	—
6	**Площадь помещения, машино-места (Р), м^2**	33,0
7	**Назначение помещения**	жилое
8	**Вид жилого помещения (квартира, комната (в квартире), если жилое помещение расположено в многоквартирном доме**	квартира
9	**Вид (виды) разрешенного использования помещения**	—
10	**Наименование помещения**	—
11	**Кадастровый номер (при наличии) или обозначение на плане этажа (или поэтажном плане) квартиры, в которой расположена комната**	—
12	**Сведения об отнесении к общему имуществу в многоквартирном доме или к вспомогательным помещениям**	—
13	**Сведения об отнесении к специализированному жилищному фонду или к жилым помещениям наемного дома социального использования или наемного дома коммерческого использования**	—
14	**Сведения о включении помещения в единый государственный реестр объектов культурного наследия (памятников истории и культуры) народов Российской Федерации**	
14.1	Регистрационный номер, вид и наименование объекта недвижимости в едином государственном реестре объектов культурного наследия (памятников истории и культуры) народов Российской Федерации либо регистрационный номер учетной карты объекта, представляющего собой историко-культурную ценность, вид и наименование выявленного объекта культурного наследия	—
14.2	Реквизиты решений Правительства Российской Федерации, органов охраны объектов культурного наследия о включении объекта недвижимости в единый государственный реестр объектов культурного наследия (памятников истории и культуры) народов Российской Федерации либо об отнесении объекта недвижимости к выявленным объектам культурного наследия, подлежащим государственной охране	—

ТЕХНИЧЕСКИЙ ПЛАН ЗДАНИЯ

(вид объекта недвижимости, в отношении которого подготовлен технический план, в родительном падеже)

Характеристики всех помещений, машино-мест в здании, сооружении —

кадастровый номер здания, сооружения (при наличии)

14.3	Реквизиты документа, на основании которого установлены требования к сохранению, содержанию и использованию объектов культурного наследия (памятников истории и культуры) народов Российской Федерации, требования к обеспечению доступа к таким объектам либо выявленному объекту культурного наследия	—

Обозначение (номер) помещения, машино-места на плане здания, сооружения, плане этажа кв. 166

Кадастровый номер —

№ п/п	Наименование характеристики	Значение характеристики
1	2	3
1	**Вид объекта недвижимости (помещение, машино-место)**	помещение
2	**Ранее присвоенный государственный учетный номер помещения, машино-места (кадастровый, инвентарный или условный номер)**	—
3	**Кадастровый номер исходного объекта недвижимости (объектов недвижимости)**	—
4	**Номер, тип этажа (этажей), на котором (которых) расположено помещение, машино-место**	Этаж 6
5	**Адрес помещения, машино-места**	Российская Федерация, Московская обл., г.о. Красногорск, д. Сабурово, ул. Рождественская, д. 1, кв. 166
	Местоположения помещения, машино-места	—
	Дополнение местоположения помещения, машино-места	—
6	**Площадь помещения, машино-места (Р), м^2**	37,1
7	**Назначение помещения**	жилое
8	**Вид жилого помещения (квартира, комната (в квартире), если жилое помещение расположено в многоквартирном доме**	квартира
9	**Вид (виды) разрешенного использования помещения**	—
10	**Наименование помещения**	—
11	**Кадастровый номер (при наличии) или обозначение на плане этажа (или поэтажном плане) квартиры, в которой расположена комната**	—
12	**Сведения об отнесении к общему имуществу в многоквартирном доме или к вспомогательным помещениям**	—
13	**Сведения об отнесении к специализированному жилищному фонду или к жилым помещениям наемного дома социального использования или наемного дома коммерческого использования**	—
14	**Сведения о включении помещения в единый государственный реестр объектов культурного наследия (памятников истории и культуры) народов Российской Федерации**	

ТЕХНИЧЕСКИЙ ПЛАН ЗДАНИЯ

(вид объекта недвижимости, в отношении которого подготовлен технический план, в родительном падеже)

Характеристики всех помещений, машино-мест в здании, сооружении —

кадастровый номер здания, сооружения (при наличии)

14.1	Регистрационный номер, вид и наименование объекта недвижимости в едином государственном реестре объектов культурного наследия (памятников истории и культуры) народов Российской Федерации либо регистрационный номер учетной карты объекта, представляющего собой историко-культурную ценность, вид и наименование выявленного объекта культурного наследия	—
14.2	Реквизиты решений Правительства Российской Федерации, органов охраны объектов культурного наследия о включении объекта недвижимости в единый государственный реестр объектов культурного наследия (памятников истории и культуры) народов Российской Федерации либо об отнесении объекта недвижимости к выявленным объектам культурного наследия, подлежащим государственной охране	—
14.3	Реквизиты документа, на основании которого установлены требования к сохранению, содержанию и использованию объектов культурного наследия (памятников истории и культуры) народов Российской Федерации, требования к обеспечению доступа к таким объектам либо выявленному объекту культурного наследия	—

Обозначение (номер) помещения, машино-места на плане здания, сооружения, плане этажа кв. 167

Кадастровый номер —

№ п/п	Наименование характеристики	Значение характеристики
1	2	3
1	**Вид объекта недвижимости (помещение, машино-место)**	помещение
2	**Ранее присвоенный государственный учетный номер помещения, машино-места (кадастровый, инвентарный или условный номер)**	—
3	**Кадастровый номер исходного объекта недвижимости (объектов недвижимости)**	—
4	**Номер, тип этажа (этажей), на котором (которых) расположено помещение, машино-место**	Этаж 6
5	**Адрес помещения, машино-места**	Российская Федерация, Московская обл., г.о. Красногорск, д. Сабурово, ул. Рождественская, д. 1, кв. 167
	Местоположения помещения, машино-места	—
	Дополнение местоположения помещения, машино-места	—
6	**Площадь помещения, машино-места (Р), м²**	37,1
7	**Назначение помещения**	жилое
8	**Вид жилого помещения (квартира, комната (в квартире), если жилое помещение расположено в многоквартирном доме**	квартира

ТЕХНИЧЕСКИЙ ПЛАН ЗДАНИЯ

(вид объекта недвижимости, в отношении которого подготовлен технический план, в родительном падеже)

Характеристики всех помещений, машино-мест в здании, сооружении —

кадастровый номер здания, сооружения (при наличии)

9	**Вид (виды) разрешенного использования помещения**	—
10	**Наименование помещения**	—
11	**Кадастровый номер (при наличии) или обозначение на плане этажа (или поэтажном плане) квартиры, в которой расположена комната**	—
12	**Сведения об отнесении к общему имуществу в многоквартирном доме или к вспомогательным помещениям**	—
13	**Сведения об отнесении к специализированному жилищному фонду или к жилым помещениям наемного дома социального использования или наемного дома коммерческого использования**	—
14	**Сведения о включении помещения в единый государственный реестр объектов культурного наследия (памятников истории и культуры) народов Российской Федерации**	
14.1	Регистрационный номер, вид и наименование объекта недвижимости в едином государственном реестре объектов культурного наследия (памятников истории и культуры) народов Российской Федерации либо регистрационный номер учетной карты объекта, представляющего собой историко-культурную ценность, вид и наименование выявленного объекта культурного наследия	—
14.2	Реквизиты решений Правительства Российской Федерации, органов охраны объектов культурного наследия о включении объекта недвижимости в единый государственный реестр объектов культурного наследия (памятников истории и культуры) народов Российской Федерации либо об отнесении объекта недвижимости к выявленным объектам культурного наследия, подлежащим государственной охране	—
14.3	Реквизиты документа, на основании которого установлены требования к сохранению, содержанию и использованию объектов культурного наследия (памятников истории и культуры) народов Российской Федерации, требования к обеспечению доступа к таким объектам либо выявленному объекту культурного наследия	—

Обозначение (номер) помещения, машино-места на плане здания, сооружения, плане этажа кв. 168

Кадастровый номер —

№ п/п	**Наименование характеристики**	**Значение характеристики**
1	2	3
1	**Вид объекта недвижимости (помещение, машино-место)**	помещение

ТЕХНИЧЕСКИЙ ПЛАН ЗДАНИЯ

(вид объекта недвижимости, в отношении которого подготовлен технический план, в родительном падеже)

Характеристики всех помещений, машино-мест в здании, сооружении —

кадастровый номер здания, сооружения (при наличии)

2	**Ранее присвоенный государственный учетный номер помещения, машино-места (кадастровый, инвентарный или условный номер)**	—
3	**Кадастровый номер исходного объекта недвижимости (объектов недвижимости)**	—
4	**Номер, тип этажа (этажей), на котором (которых) расположено помещение, машино-место**	Этаж 6
5	**Адрес помещения, машино-места**	Российская Федерация, Московская обл., г.о. Красногорск, д. Сабурово, ул. Рождественская, д. 1, кв. 168
	Местоположения помещения, машино-места	—
	Дополнение местоположения помещения, машино-места	—
6	**Площадь помещения, машино-места (Р), м^2**	55,6
7	**Назначение помещения**	жилое
8	**Вид жилого помещения (квартира, комната (в квартире), если жилое помещение расположено в многоквартирном доме**	квартира
9	**Вид (виды) разрешенного использования помещения**	—
10	**Наименование помещения**	—
11	**Кадастровый номер (при наличии) или обозначение на плане этажа (или поэтажном плане) квартиры, в которой расположена комната**	—
12	**Сведения об отнесении к общему имуществу в многоквартирном доме или к вспомогательным помещениям**	—
13	**Сведения об отнесении к специализированному жилищному фонду или к жилым помещениям наемного дома социального использования или наемного дома коммерческого использования**	—
14	**Сведения о включении помещения в единый государственный реестр объектов культурного наследия (памятников истории и культуры) народов Российской Федерации**	
14.1	Регистрационный номер, вид и наименование объекта недвижимости в едином государственном реестре объектов культурного наследия (памятников истории и культуры) народов Российской Федерации либо регистрационный номер учетной карты объекта, представляющего собой историко-культурную ценность, вид и наименование выявленного объекта культурного наследия	—

ТЕХНИЧЕСКИЙ ПЛАН ЗДАНИЯ

(вид объекта недвижимости, в отношении которого подготовлен технический план, в родительном падеже)

Характеристики всех помещений, машино-мест в здании, сооружении —

кадастровый номер здания, сооружения (при наличии)

14.2	Реквизиты решений Правительства Российской Федерации, органов охраны объектов культурного наследия о включении объекта недвижимости в единый государственный реестр объектов культурного наследия (памятников истории и культуры) народов Российской Федерации либо об отнесении объекта недвижимости к выявленным объектам культурного наследия, подлежащим государственной охране	—
14.3	Реквизиты документа, на основании которого установлены требования к сохранению, содержанию и использованию объектов культурного наследия (памятников истории и культуры) народов Российской Федерации, требования к обеспечению доступа к таким объектам либо выявленному объекту культурного наследия	—

Обозначение (номер) помещения, машино-места на плане здания, сооружения, плане этажа кв. 169

Кадастровый номер —

№ п/п	Наименование характеристики	Значение характеристики
1	2	3
1	**Вид объекта недвижимости (помещение, машино-место)**	помещение
2	**Ранее присвоенный государственный учетный номер помещения, машино-места (кадастровый, инвентарный или условный номер)**	—
3	**Кадастровый номер исходного объекта недвижимости (объектов недвижимости)**	—
4	**Номер, тип этажа (этажей), на котором (которых) расположено помещение, машино-место**	Этаж 6
5	**Адрес помещения, машино-места**	Российская Федерация, Московская обл., г.о. Красногорск, д. Сабурово, ул. Рождественская, д. 1, кв. 169
	Местоположения помещения, машино-места	—
	Дополнение местоположения помещения, машино-места	—
6	**Площадь помещения, машино-места (Р), м^2**	46,0
7	**Назначение помещения**	жилое
8	**Вид жилого помещения (квартира, комната (в квартире), если жилое помещение расположено в многоквартирном доме**	квартира
9	**Вид (виды) разрешенного использования помещения**	—
10	**Наименование помещения**	—
11	**Кадастровый номер (при наличии) или обозначение на плане этажа (или поэтажном плане) квартиры, в которой расположена комната**	—

ТЕХНИЧЕСКИЙ ПЛАН ЗДАНИЯ

(вид объекта недвижимости, в отношении которого подготовлен технический план, в родительном падеже)

Характеристики всех помещений, машино-мест в здании, сооружении —

кадастровый номер здания, сооружения (при наличии)

12	**Сведения об отнесении к общему имуществу в многоквартирном доме или к вспомогательным помещениям**	—
13	**Сведения об отнесении к специализированному жилищному фонду или к жилым помещениям наемного дома социального использования или наемного дома коммерческого использования**	—
14	**Сведения о включении помещения в единый государственный реестр объектов культурного наследия (памятников истории и культуры) народов Российской Федерации**	
14.1	Регистрационный номер, вид и наименование объекта недвижимости в едином государственном реестре объектов культурного наследия (памятников истории и культуры) народов Российской Федерации либо регистрационный номер учетной карты объекта, представляющего собой историко-культурную ценность, вид и наименование выявленного объекта культурного наследия	—
14.2	Реквизиты решений Правительства Российской Федерации, органов охраны объектов культурного наследия о включении объекта недвижимости в единый государственный реестр объектов культурного наследия (памятников истории и культуры) народов Российской Федерации либо об отнесении объекта недвижимости к выявленным объектам культурного наследия, подлежащим государственной охране	—
14.3	Реквизиты документа, на основании которого установлены требования к сохранению, содержанию и использованию объектов культурного наследия (памятников истории и культуры) народов Российской Федерации, требования к обеспечению доступа к таким объектам либо выявленному объекту культурного наследия	—

Обозначение (номер) помещения, машино-места на плане здания, сооружения, плане этажа кв. 170

Кадастровый номер —

№ п/п	**Наименование характеристики**	**Значение характеристики**
1	2	3
1	**Вид объекта недвижимости (помещение, машино-место)**	помещение
2	**Ранее присвоенный государственный учетный номер помещения, машино-места (кадастровый, инвентарный или условный номер)**	—
3	**Кадастровый номер исходного объекта недвижимости (объектов недвижимости)**	—
4	**Номер, тип этажа (этажей), на котором (которых) расположено помещение, машино-место**	Этаж 7

ТЕХНИЧЕСКИЙ ПЛАН ЗДАНИЯ

(вид объекта недвижимости, в отношении которого подготовлен технический план, в родительном падеже)

Характеристики всех помещений, машино-мест в здании, сооружении —

кадастровый номер здания, сооружения (при наличии)

5	**Адрес помещения, машино-места**	Российская Федерация, Московская обл., г.о. Красногорск, д. Сабурово, ул. Рождественская, д. 1, кв. 170
	Местоположения помещения, машино-места	—
	Дополнение местоположения помещения, машино-места	—
6	**Площадь помещения, машино-места (Р), м^2**	31,2
7	**Назначение помещения**	жилое
8	**Вид жилого помещения (квартира, комната (в квартире), если жилое помещение расположено в многоквартирном доме**	квартира
9	**Вид (виды) разрешенного использования помещения**	—
10	**Наименование помещения**	—
11	**Кадастровый номер (при наличии) или обозначение на плане этажа (или поэтажном плане) квартиры, в которой расположена комната**	—
12	**Сведения об отнесении к общему имуществу в многоквартирном доме или к вспомогательным помещениям**	—
13	**Сведения об отнесении к специализированному жилищному фонду или к жилым помещениям наемного дома социального использования или наемного дома коммерческого использования**	—
14	**Сведения о включении помещения в единый государственный реестр объектов культурного наследия (памятников истории и культуры) народов Российской Федерации**	
14.1	Регистрационный номер, вид и наименование объекта недвижимости в едином государственном реестре объектов культурного наследия (памятников истории и культуры) народов Российской Федерации либо регистрационный номер учетной карты объекта, представляющего собой историко-культурную ценность, вид и наименование выявленного объекта культурного наследия	—
14.2	Реквизиты решений Правительства Российской Федерации, органов охраны объектов культурного наследия о включении объекта недвижимости в единый государственный реестр объектов культурного наследия (памятников истории и культуры) народов Российской Федерации либо об отнесении объекта недвижимости к выявленным объектам культурного наследия, подлежащим государственной охране	—

ТЕХНИЧЕСКИЙ ПЛАН ЗДАНИЯ

(вид объекта недвижимости, в отношении которого подготовлен технический план, в родительном падеже)

Характеристики всех помещений, машино-мест в здании, сооружении —

кадастровый номер здания, сооружения (при наличии)

14.3	Реквизиты документа, на основании которого установлены требования к сохранению, содержанию и использованию объектов культурного наследия (памятников истории и культуры) народов Российской Федерации, требования к обеспечению доступа к таким объектам либо выявленному объекту культурного наследия	—

Обозначение (номер) помещения, машино-места на плане здания, сооружения, плане этажа кв. 171

Кадастровый номер —

№ п/п	Наименование характеристики	Значение характеристики
1	2	3
1	**Вид объекта недвижимости (помещение, машино-место)**	помещение
2	**Ранее присвоенный государственный учетный номер помещения, машино-места (кадастровый, инвентарный или условный номер)**	—
3	**Кадастровый номер исходного объекта недвижимости (объектов недвижимости)**	—
4	**Номер, тип этажа (этажей), на котором (которых) расположено помещение, машино-место**	Этаж 7
5	**Адрес помещения, машино-места**	Российская Федерация, Московская обл., г.о. Красногорск, д. Сабурово, ул. Рождественская, д. 1, кв. 171
	Местоположения помещения, машино-места	—
	Дополнение местоположения помещения, машино-места	—
6	**Площадь помещения, машино-места (Р), м^2**	75,8
7	**Назначение помещения**	жилое
8	**Вид жилого помещения (квартира, комната (в квартире), если жилое помещение расположено в многоквартирном доме**	квартира
9	**Вид (виды) разрешенного использования помещения**	—
10	**Наименование помещения**	—
11	**Кадастровый номер (при наличии) или обозначение на плане этажа (или поэтажном плане) квартиры, в которой расположена комната**	—
12	**Сведения об отнесении к общему имуществу в многоквартирном доме или к вспомогательным помещениям**	—
13	**Сведения об отнесении к специализированному жилищному фонду или к жилым помещениям наемного дома социального использования или наемного дома коммерческого использования**	—
14	**Сведения о включении помещения в единый государственный реестр объектов культурного наследия (памятников истории и культуры) народов Российской Федерации**	

ТЕХНИЧЕСКИЙ ПЛАН ЗДАНИЯ

(вид объекта недвижимости, в отношении которого подготовлен технический план, в родительном падеже)

Характеристики всех помещений, машино-мест в здании, сооружении —

кадастровый номер здания, сооружения (при наличии)

14.1	Регистрационный номер, вид и наименование объекта недвижимости в едином государственном реестре объектов культурного наследия (памятников истории и культуры) народов Российской Федерации либо регистрационный номер учетной карты объекта, представляющего собой историко-культурную ценность, вид и наименование выявленного объекта культурного наследия	—
14.2	Реквизиты решений Правительства Российской Федерации, органов охраны объектов культурного наследия о включении объекта недвижимости в единый государственный реестр объектов культурного наследия (памятников истории и культуры) народов Российской Федерации либо об отнесении объекта недвижимости к выявленным объектам культурного наследия, подлежащим государственной охране	—
14.3	Реквизиты документа, на основании которого установлены требования к сохранению, содержанию и использованию объектов культурного наследия (памятников истории и культуры) народов Российской Федерации, требования к обеспечению доступа к таким объектам либо выявленному объекту культурного наследия	—

Обозначение (номер) помещения, машино-места на плане здания, сооружения, плане этажа кв. 172

Кадастровый номер —

№ п/п	Наименование характеристики	Значение характеристики
1	2	3
1	**Вид объекта недвижимости (помещение, машино-место)**	помещение
2	**Ранее присвоенный государственный учетный номер помещения, машино-места (кадастровый, инвентарный или условный номер)**	—
3	**Кадастровый номер исходного объекта недвижимости (объектов недвижимости)**	—
4	**Номер, тип этажа (этажей), на котором (которых) расположено помещение, машино-место**	Этаж 7
5	**Адрес помещения, машино-места**	Российская Федерация, Московская обл., г.о. Красногорск, д. Сабурово, ул. Рождественская, д. 1, кв. 172
	Местоположения помещения, машино-места	—
	Дополнение местоположения помещения, машино-места	—
6	**Площадь помещения, машино-места (Р), м²**	33,0
7	**Назначение помещения**	жилое
8	**Вид жилого помещения (квартира, комната (в квартире), если жилое помещение расположено в многоквартирном доме**	квартира

ТЕХНИЧЕСКИЙ ПЛАН ЗДАНИЯ

(вид объекта недвижимости, в отношении которого подготовлен технический план, в родительном падеже)

Характеристики всех помещений, машино-мест в здании, сооружении —

кадастровый номер здания, сооружения (при наличии)

9	**Вид (виды) разрешенного использования помещения**	—
10	**Наименование помещения**	—
11	**Кадастровый номер (при наличии) или обозначение на плане этажа (или поэтажном плане) квартиры, в которой расположена комната**	—
12	**Сведения об отнесении к общему имуществу в многоквартирном доме или к вспомогательным помещениям**	—
13	**Сведения об отнесении к специализированному жилищному фонду или к жилым помещениям наемного дома социального использования или наемного дома коммерческого использования**	—
14	**Сведения о включении помещения в единый государственный реестр объектов культурного наследия (памятников истории и культуры) народов Российской Федерации**	
14.1	Регистрационный номер, вид и наименование объекта недвижимости в едином государственном реестре объектов культурного наследия (памятников истории и культуры) народов Российской Федерации либо регистрационный номер учетной карты объекта, представляющего собой историко-культурную ценность, вид и наименование выявленного объекта культурного наследия	—
14.2	Реквизиты решений Правительства Российской Федерации, органов охраны объектов культурного наследия о включении объекта недвижимости в единый государственный реестр объектов культурного наследия (памятников истории и культуры) народов Российской Федерации либо об отнесении объекта недвижимости к выявленным объектам культурного наследия, подлежащим государственной охране	—
14.3	Реквизиты документа, на основании которого установлены требования к сохранению, содержанию и использованию объектов культурного наследия (памятников истории и культуры) народов Российской Федерации, требования к обеспечению доступа к таким объектам либо выявленному объекту культурного наследия	—

Обозначение (номер) помещения, машино-места на плане здания, сооружения, плане этажа кв. 173

Кадастровый номер —

№ п/п	**Наименование характеристики**	**Значение характеристики**
1	2	3
1	**Вид объекта недвижимости (помещение, машино-место)**	помещение

ТЕХНИЧЕСКИЙ ПЛАН ЗДАНИЯ

(вид объекта недвижимости, в отношении которого подготовлен технический план, в родительном падеже)

Характеристики всех помещений, машино-мест в здании, сооружении —

кадастровый номер здания, сооружения (при наличии)

2	**Ранее присвоенный государственный учетный номер помещения, машино-места (кадастровый, инвентарный или условный номер)**	—
3	**Кадастровый номер исходного объекта недвижимости (объектов недвижимости)**	—
4	**Номер, тип этажа (этажей), на котором (которых) расположено помещение, машино-место**	Этаж 7
5	**Адрес помещения, машино-места**	Российская Федерация, Московская обл., г.о. Красногорск, д. Сабурово, ул. Рождественская, д. 1, кв. 173
	Местоположения помещения, машино-места	—
	Дополнение местоположения помещения, машино-места	—
6	**Площадь помещения, машино-места (Р), м^2**	37,1
7	**Назначение помещения**	жилое
8	**Вид жилого помещения (квартира, комната (в квартире), если жилое помещение расположено в многоквартирном доме**	квартира
9	**Вид (виды) разрешенного использования помещения**	—
10	**Наименование помещения**	—
11	**Кадастровый номер (при наличии) или обозначение на плане этажа (или поэтажном плане) квартиры, в которой расположена комната**	—
12	**Сведения об отнесении к общему имуществу в многоквартирном доме или к вспомогательным помещениям**	—
13	**Сведения об отнесении к специализированному жилищному фонду или к жилым помещениям наемного дома социального использования или наемного дома коммерческого использования**	—
14	**Сведения о включении помещения в единый государственный реестр объектов культурного наследия (памятников истории и культуры) народов Российской Федерации**	
14.1	Регистрационный номер, вид и наименование объекта недвижимости в едином государственном реестре объектов культурного наследия (памятников истории и культуры) народов Российской Федерации либо регистрационный номер учетной карты объекта, представляющего собой историко-культурную ценность, вид и наименование выявленного объекта культурного наследия	—

ТЕХНИЧЕСКИЙ ПЛАН ЗДАНИЯ

(вид объекта недвижимости, в отношении которого подготовлен технический план, в родительном падеже)

Характеристики всех помещений, машино-мест в здании, сооружении —

кадастровый номер здания, сооружения (при наличии)

14.2	Реквизиты решений Правительства Российской Федерации, органов охраны объектов культурного наследия о включении объекта недвижимости в единый государственный реестр объектов культурного наследия (памятников истории и культуры) народов Российской Федерации либо об отнесении объекта недвижимости к выявленным объектам культурного наследия, подлежащим государственной охране	—
14.3	Реквизиты документа, на основании которого установлены требования к сохранению, содержанию и использованию объектов культурного наследия (памятников истории и культуры) народов Российской Федерации, требования к обеспечению доступа к таким объектам либо выявленному объекту культурного наследия	—

Обозначение (номер) помещения, машино-места на плане здания, сооружения, плане этажа кв. 174

Кадастровый номер —

№ п/п	Наименование характеристики	Значение характеристики
1	2	3
1	**Вид объекта недвижимости (помещение, машино-место)**	помещение
2	**Ранее присвоенный государственный учетный номер помещения, машино-места (кадастровый, инвентарный или условный номер)**	—
3	**Кадастровый номер исходного объекта недвижимости (объектов недвижимости)**	—
4	**Номер, тип этажа (этажей), на котором (которых) расположено помещение, машино-место**	Этаж 7
5	**Адрес помещения, машино-места**	Российская Федерация, Московская обл., г.о. Красногорск, д. Сабурово, ул. Рождественская, д. 1, кв. 174
	Местоположения помещения, машино-места	—
	Дополнение местоположения помещения, машино-места	—
6	**Площадь помещения, машино-места (Р), м^2**	37,1
7	**Назначение помещения**	жилое
8	**Вид жилого помещения (квартира, комната (в квартире), если жилое помещение расположено в многоквартирном доме**	квартира
9	**Вид (виды) разрешенного использования помещения**	—
10	**Наименование помещения**	—
11	**Кадастровый номер (при наличии) или обозначение на плане этажа (или поэтажном плане) квартиры, в которой расположена комната**	—

ТЕХНИЧЕСКИЙ ПЛАН ЗДАНИЯ

(вид объекта недвижимости, в отношении которого подготовлен технический план, в родительном падеже)

Характеристики всех помещений, машино-мест в здании, сооружении —

кадастровый номер здания, сооружения (при наличии)

12	**Сведения об отнесении к общему имуществу в многоквартирном доме или к вспомогательным помещениям**	—
13	**Сведения об отнесении к специализированному жилищному фонду или к жилым помещениям наемного дома социального использования или наемного дома коммерческого использования**	—
14	**Сведения о включении помещения в единый государственный реестр объектов культурного наследия (памятников истории и культуры) народов Российской Федерации**	
14.1	Регистрационный номер, вид и наименование объекта недвижимости в едином государственном реестре объектов культурного наследия (памятников истории и культуры) народов Российской Федерации либо регистрационный номер учетной карты объекта, представляющего собой историко-культурную ценность, вид и наименование выявленного объекта культурного наследия	—
14.2	Реквизиты решений Правительства Российской Федерации, органов охраны объектов культурного наследия о включении объекта недвижимости в единый государственный реестр объектов культурного наследия (памятников истории и культуры) народов Российской Федерации либо об отнесении объекта недвижимости к выявленным объектам культурного наследия, подлежащим государственной охране	—
14.3	Реквизиты документа, на основании которого установлены требования к сохранению, содержанию и использованию объектов культурного наследия (памятников истории и культуры) народов Российской Федерации, требования к обеспечению доступа к таким объектам либо выявленному объекту культурного наследия	—

Обозначение (номер) помещения, машино-места на плане здания, сооружения, плане этажа кв. 175

Кадастровый номер —

№ п/п	**Наименование характеристики**	**Значение характеристики**
1	2	3
1	**Вид объекта недвижимости (помещение, машино-место)**	помещение
2	**Ранее присвоенный государственный учетный номер помещения, машино-места (кадастровый, инвентарный или условный номер)**	—
3	**Кадастровый номер исходного объекта недвижимости (объектов недвижимости)**	—
4	**Номер, тип этажа (этажей), на котором (которых) расположено помещение, машино-место**	Этаж 7

ТЕХНИЧЕСКИЙ ПЛАН ЗДАНИЯ

(вид объекта недвижимости, в отношении которого подготовлен технический план, в родительном падеже)

Характеристики всех помещений, машино-мест в здании, сооружении —

кадастровый номер здания, сооружения (при наличии)

5	**Адрес помещения, машино-места**	Российская Федерация, Московская обл., г.о. Красногорск, д. Сабурово, ул. Рождественская, д. 1, кв. 175
	Местоположения помещения, машино-места	—
	Дополнение местоположения помещения, машино-места	—
6	**Площадь помещения, машино-места (Р), м^2**	55,6
7	**Назначение помещения**	жилое
8	**Вид жилого помещения (квартира, комната (в квартире), если жилое помещение расположено в многоквартирном доме**	квартира
9	**Вид (виды) разрешенного использования помещения**	—
10	**Наименование помещения**	—
11	**Кадастровый номер (при наличии) или обозначение на плане этажа (или поэтажном плане) квартиры, в которой расположена комната**	—
12	**Сведения об отнесении к общему имуществу в многоквартирном доме или к вспомогательным помещениям**	—
13	**Сведения об отнесении к специализированному жилищному фонду или к жилым помещениям наемного дома социального использования или наемного дома коммерческого использования**	—
14	**Сведения о включении помещения в единый государственный реестр объектов культурного наследия (памятников истории и культуры) народов Российской Федерации**	
14.1	Регистрационный номер, вид и наименование объекта недвижимости в едином государственном реестре объектов культурного наследия (памятников истории и культуры) народов Российской Федерации либо регистрационный номер учетной карты объекта, представляющего собой историко-культурную ценность, вид и наименование выявленного объекта культурного наследия	—
14.2	Реквизиты решений Правительства Российской Федерации, органов охраны объектов культурного наследия о включении объекта недвижимости в единый государственный реестр объектов культурного наследия (памятников истории и культуры) народов Российской Федерации либо об отнесении объекта недвижимости к выявленным объектам культурного наследия, подлежащим государственной охране	—

ТЕХНИЧЕСКИЙ ПЛАН ЗДАНИЯ

(вид объекта недвижимости, в отношении которого подготовлен технический план, в родительном падеже)

Характеристики всех помещений, машино-мест в здании, сооружении —

кадастровый номер здания, сооружения (при наличии)

14.3	Реквизиты документа, на основании которого установлены требования к сохранению, содержанию и использованию объектов культурного наследия (памятников истории и культуры) народов Российской Федерации, требования к обеспечению доступа к таким объектам либо выявленному объекту культурного наследия	—

Обозначение (номер) помещения, машино-места на плане здания, сооружения, плане этажа кв. 176

Кадастровый номер —

№ п/п	Наименование характеристики	Значение характеристики
1	2	3
1	**Вид объекта недвижимости (помещение, машино-место)**	помещение
2	**Ранее присвоенный государственный учетный номер помещения, машино-места (кадастровый, инвентарный или условный номер)**	—
3	**Кадастровый номер исходного объекта недвижимости (объектов недвижимости)**	—
4	**Номер, тип этажа (этажей), на котором (которых) расположено помещение, машино-место**	Этаж 7
5	**Адрес помещения, машино-места**	Российская Федерация, Московская обл., г.о. Красногорск, д. Сабурово, ул. Рождественская, д. 1, кв. 176
	Местоположения помещения, машино-места	—
	Дополнение местоположения помещения, машино-места	—
6	**Площадь помещения, машино-места (Р), м^2**	46,0
7	**Назначение помещения**	жилое
8	**Вид жилого помещения (квартира, комната (в квартире), если жилое помещение расположено в многоквартирном доме**	квартира
9	**Вид (виды) разрешенного использования помещения**	—
10	**Наименование помещения**	—
11	**Кадастровый номер (при наличии) или обозначение на плане этажа (или поэтажном плане) квартиры, в которой расположена комната**	—
12	**Сведения об отнесении к общему имуществу в многоквартирном доме или к вспомогательным помещениям**	—
13	**Сведения об отнесении к специализированному жилищному фонду или к жилым помещениям наемного дома социального использования или наемного дома коммерческого использования**	—
14	**Сведения о включении помещения в единый государственный реестр объектов культурного наследия (памятников истории и культуры) народов Российской Федерации**	

ТЕХНИЧЕСКИЙ ПЛАН ЗДАНИЯ

(вид объекта недвижимости, в отношении которого подготовлен технический план, в родительном падеже)

Характеристики всех помещений, машино-мест в здании, сооружении —

кадастровый номер здания, сооружения (при наличии)

14.1	Регистрационный номер, вид и наименование объекта недвижимости в едином государственном реестре объектов культурного наследия (памятников истории и культуры) народов Российской Федерации либо регистрационный номер учетной карты объекта, представляющего собой историко-культурную ценность, вид и наименование выявленного объекта культурного наследия	—
14.2	Реквизиты решений Правительства Российской Федерации, органов охраны объектов культурного наследия о включении объекта недвижимости в единый государственный реестр объектов культурного наследия (памятников истории и культуры) народов Российской Федерации либо об отнесении объекта недвижимости к выявленным объектам культурного наследия, подлежащим государственной охране	—
14.3	Реквизиты документа, на основании которого установлены требования к сохранению, содержанию и использованию объектов культурного наследия (памятников истории и культуры) народов Российской Федерации, требования к обеспечению доступа к таким объектам либо выявленному объекту культурного наследия	—

Обозначение (номер) помещения, машино-места на плане здания, сооружения, плане этажа кв. 177

Кадастровый номер —

№ п/п	Наименование характеристики	Значение характеристики
1	2	3
1	**Вид объекта недвижимости (помещение, машино-место)**	помещение
2	**Ранее присвоенный государственный учетный номер помещения, машино-места (кадастровый, инвентарный или условный номер)**	—
3	**Кадастровый номер исходного объекта недвижимости (объектов недвижимости)**	—
4	**Номер, тип этажа (этажей), на котором (которых) расположено помещение, машино-место**	Этаж 8
5	**Адрес помещения, машино-места**	Российская Федерация, Московская обл., г.о. Красногорск, д. Сабурово, ул. Рождественская, д. 1, кв. 177
	Местоположения помещения, машино-места	—
	Дополнение местоположения помещения, машино-места	—
6	**Площадь помещения, машино-места (Р), м²**	31,2
7	**Назначение помещения**	жилое
8	**Вид жилого помещения (квартира, комната (в квартире), если жилое помещение расположено в многоквартирном доме**	квартира

ТЕХНИЧЕСКИЙ ПЛАН ЗДАНИЯ

(вид объекта недвижимости, в отношении которого подготовлен технический план, в родительном падеже)

Характеристики всех помещений, машино-мест в здании, сооружении —

кадастровый номер здания, сооружения (при наличии)

9	**Вид (виды) разрешенного использования помещения**	—
10	**Наименование помещения**	—
11	**Кадастровый номер (при наличии) или обозначение на плане этажа (или поэтажном плане) квартиры, в которой расположена комната**	—
12	**Сведения об отнесении к общему имуществу в многоквартирном доме или к вспомогательным помещениям**	—
13	**Сведения об отнесении к специализированному жилищному фонду или к жилым помещениям наемного дома социального использования или наемного дома коммерческого использования**	—
14	**Сведения о включении помещения в единый государственный реестр объектов культурного наследия (памятников истории и культуры) народов Российской Федерации**	
14.1	Регистрационный номер, вид и наименование объекта недвижимости в едином государственном реестре объектов культурного наследия (памятников истории и культуры) народов Российской Федерации либо регистрационный номер учетной карты объекта, представляющего собой историко-культурную ценность, вид и наименование выявленного объекта культурного наследия	—
14.2	Реквизиты решений Правительства Российской Федерации, органов охраны объектов культурного наследия о включении объекта недвижимости в единый государственный реестр объектов культурного наследия (памятников истории и культуры) народов Российской Федерации либо об отнесении объекта недвижимости к выявленным объектам культурного наследия, подлежащим государственной охране	—
14.3	Реквизиты документа, на основании которого установлены требования к сохранению, содержанию и использованию объектов культурного наследия (памятников истории и культуры) народов Российской Федерации, требования к обеспечению доступа к таким объектам либо выявленному объекту культурного наследия	—

Обозначение (номер) помещения, машино-места на плане здания, сооружения, плане этажа кв. 178

Кадастровый номер —

№ п/п	**Наименование характеристики**	**Значение характеристики**
1	2	3
1	**Вид объекта недвижимости (помещение, машино-место)**	помещение

ТЕХНИЧЕСКИЙ ПЛАН ЗДАНИЯ

(вид объекта недвижимости, в отношении которого подготовлен технический план, в родительном падеже)

Характеристики всех помещений, машино-мест в здании, сооружении —

кадастровый номер здания, сооружения (при наличии)

2	**Ранее присвоенный государственный учетный номер помещения, машино-места (кадастровый, инвентарный или условный номер)**	—
3	**Кадастровый номер исходного объекта недвижимости (объектов недвижимости)**	—
4	**Номер, тип этажа (этажей), на котором (которых) расположено помещение, машино-место**	Этаж 8
5	**Адрес помещения, машино-места**	Российская Федерация, Московская обл., г.о. Красногорск, д. Сабурово, ул. Рождественская, д. 1, кв. 178
	Местоположения помещения, машино-места	—
	Дополнение местоположения помещения, машино-места	—
6	**Площадь помещения, машино-места (Р), м^2**	75,8
7	**Назначение помещения**	жилое
8	**Вид жилого помещения (квартира, комната (в квартире), если жилое помещение расположено в многоквартирном доме**	квартира
9	**Вид (виды) разрешенного использования помещения**	—
10	**Наименование помещения**	—
11	**Кадастровый номер (при наличии) или обозначение на плане этажа (или поэтажном плане) квартиры, в которой расположена комната**	—
12	**Сведения об отнесении к общему имуществу в многоквартирном доме или к вспомогательным помещениям**	—
13	**Сведения об отнесении к специализированному жилищному фонду или к жилым помещениям наемного дома социального использования или наемного дома коммерческого использования**	—
14	**Сведения о включении помещения в единый государственный реестр объектов культурного наследия (памятников истории и культуры) народов Российской Федерации**	
14.1	Регистрационный номер, вид и наименование объекта недвижимости в едином государственном реестре объектов культурного наследия (памятников истории и культуры) народов Российской Федерации либо регистрационный номер учетной карты объекта, представляющего собой историко-культурную ценность, вид и наименование выявленного объекта культурного наследия	—

ТЕХНИЧЕСКИЙ ПЛАН ЗДАНИЯ

(вид объекта недвижимости, в отношении которого подготовлен технический план, в родительном падеже)

Характеристики всех помещений, машино-мест в здании, сооружении —

кадастровый номер здания, сооружения (при наличии)

14.2	Реквизиты решений Правительства Российской Федерации, органов охраны объектов культурного наследия о включении объекта недвижимости в единый государственный реестр объектов культурного наследия (памятников истории и культуры) народов Российской Федерации либо об отнесении объекта недвижимости к выявленным объектам культурного наследия, подлежащим государственной охране	—
14.3	Реквизиты документа, на основании которого установлены требования к сохранению, содержанию и использованию объектов культурного наследия (памятников истории и культуры) народов Российской Федерации, требования к обеспечению доступа к таким объектам либо выявленному объекту культурного наследия	—

Обозначение (номер) помещения, машино-места на плане здания, сооружения, плане этажа кв. 179

Кадастровый номер —

№ п/п	Наименование характеристики	Значение характеристики
1	2	3
1	**Вид объекта недвижимости (помещение, машино-место)**	помещение
2	**Ранее присвоенный государственный учетный номер помещения, машино-места (кадастровый, инвентарный или условный номер)**	—
3	**Кадастровый номер исходного объекта недвижимости (объектов недвижимости)**	—
4	**Номер, тип этажа (этажей), на котором (которых) расположено помещение, машино-место**	Этаж 8
5	**Адрес помещения, машино-места**	Российская Федерация, Московская обл., г.о. Красногорск, д. Сабурово, ул. Рождественская, д. 1, кв. 179
	Местоположения помещения, машино-места	—
	Дополнение местоположения помещения, машино-места	—
6	**Площадь помещения, машино-места (Р), м^2**	33,0
7	**Назначение помещения**	жилое
8	**Вид жилого помещения (квартира, комната (в квартире), если жилое помещение расположено в многоквартирном доме**	квартира
9	**Вид (виды) разрешенного использования помещения**	—
10	**Наименование помещения**	—
11	**Кадастровый номер (при наличии) или обозначение на плане этажа (или поэтажном плане) квартиры, в которой расположена комната**	—

ТЕХНИЧЕСКИЙ ПЛАН ЗДАНИЯ

(вид объекта недвижимости, в отношении которого подготовлен технический план, в родительном падеже)

Характеристики всех помещений, машино-мест в здании, сооружении —

кадастровый номер здания, сооружения (при наличии)

12	**Сведения об отнесении к общему имуществу в многоквартирном доме или к вспомогательным помещениям**	—
13	**Сведения об отнесении к специализированному жилищному фонду или к жилым помещениям наемного дома социального использования или наемного дома коммерческого использования**	—
14	**Сведения о включении помещения в единый государственный реестр объектов культурного наследия (памятников истории и культуры) народов Российской Федерации**	
14.1	Регистрационный номер, вид и наименование объекта недвижимости в едином государственном реестре объектов культурного наследия (памятников истории и культуры) народов Российской Федерации либо регистрационный номер учетной карты объекта, представляющего собой историко-культурную ценность, вид и наименование выявленного объекта культурного наследия	—
14.2	Реквизиты решений Правительства Российской Федерации, органов охраны объектов культурного наследия о включении объекта недвижимости в единый государственный реестр объектов культурного наследия (памятников истории и культуры) народов Российской Федерации либо об отнесении объекта недвижимости к выявленным объектам культурного наследия, подлежащим государственной охране	—
14.3	Реквизиты документа, на основании которого установлены требования к сохранению, содержанию и использованию объектов культурного наследия (памятников истории и культуры) народов Российской Федерации, требования к обеспечению доступа к таким объектам либо выявленному объекту культурного наследия	—

Обозначение (номер) помещения, машино-места на плане здания, сооружения, плане этажа кв. 180

Кадастровый номер —

№ п/п	**Наименование характеристики**	**Значение характеристики**
1	2	3
1	**Вид объекта недвижимости (помещение, машино-место)**	помещение
2	**Ранее присвоенный государственный учетный номер помещения, машино-места (кадастровый, инвентарный или условный номер)**	—
3	**Кадастровый номер исходного объекта недвижимости (объектов недвижимости)**	—
4	**Номер, тип этажа (этажей), на котором (которых) расположено помещение, машино-место**	Этаж 8

ТЕХНИЧЕСКИЙ ПЛАН ЗДАНИЯ

(вид объекта недвижимости, в отношении которого подготовлен технический план, в родительном падеже)

Характеристики всех помещений, машино-мест в здании, сооружении —

кадастровый номер здания, сооружения (при наличии)

5	**Адрес помещения, машино-места**	Российская Федерация, Московская обл., г.о. Красногорск, д. Сабурово, ул. Рождественская, д. 1, кв. 180
	Местоположения помещения, машино-места	—
	Дополнение местоположения помещения, машино-места	—
6	**Площадь помещения, машино-места (Р), м^2**	37,1
7	**Назначение помещения**	жилое
8	**Вид жилого помещения (квартира, комната (в квартире), если жилое помещение расположено в многоквартирном доме**	квартира
9	**Вид (виды) разрешенного использования помещения**	—
10	**Наименование помещения**	—
11	**Кадастровый номер (при наличии) или обозначение на плане этажа (или поэтажном плане) квартиры, в которой расположена комната**	—
12	**Сведения об отнесении к общему имуществу в многоквартирном доме или к вспомогательным помещениям**	—
13	**Сведения об отнесении к специализированному жилищному фонду или к жилым помещениям наемного дома социального использования или наемного дома коммерческого использования**	—
14	**Сведения о включении помещения в единый государственный реестр объектов культурного наследия (памятников истории и культуры) народов Российской Федерации**	
14.1	Регистрационный номер, вид и наименование объекта недвижимости в едином государственном реестре объектов культурного наследия (памятников истории и культуры) народов Российской Федерации либо регистрационный номер учетной карты объекта, представляющего собой историко-культурную ценность, вид и наименование выявленного объекта культурного наследия	—
14.2	Реквизиты решений Правительства Российской Федерации, органов охраны объектов культурного наследия о включении объекта недвижимости в единый государственный реестр объектов культурного наследия (памятников истории и культуры) народов Российской Федерации либо об отнесении объекта недвижимости к выявленным объектам культурного наследия, подлежащим государственной охране	—

ТЕХНИЧЕСКИЙ ПЛАН ЗДАНИЯ

(вид объекта недвижимости, в отношении которого подготовлен технический план, в родительном падеже)

Характеристики всех помещений, машино-мест в здании, сооружении —

кадастровый номер здания, сооружения (при наличии)

14.3	Реквизиты документа, на основании которого установлены требования к сохранению, содержанию и использованию объектов культурного наследия (памятников истории и культуры) народов Российской Федерации, требования к обеспечению доступа к таким объектам либо выявленному объекту культурного наследия	—

Обозначение (номер) помещения, машино-места на плане здания, сооружения, плане этажа кв. 181

Кадастровый номер —

№ п/п	Наименование характеристики	Значение характеристики
1	2	3
1	**Вид объекта недвижимости (помещение, машино-место)**	помещение
2	**Ранее присвоенный государственный учетный номер помещения, машино-места (кадастровый, инвентарный или условный номер)**	—
3	**Кадастровый номер исходного объекта недвижимости (объектов недвижимости)**	—
4	**Номер, тип этажа (этажей), на котором (которых) расположено помещение, машино-место**	Этаж 8
5	**Адрес помещения, машино-места**	Российская Федерация, Московская обл., г.о. Красногорск, д. Сабурово, ул. Рождественская, д. 1, кв. 181
	Местоположения помещения, машино-места	—
	Дополнение местоположения помещения, машино-места	—
6	**Площадь помещения, машино-места (Р), м^2**	37,1
7	**Назначение помещения**	жилое
8	**Вид жилого помещения (квартира, комната (в квартире), если жилое помещение расположено в многоквартирном доме**	квартира
9	**Вид (виды) разрешенного использования помещения**	—
10	**Наименование помещения**	—
11	**Кадастровый номер (при наличии) или обозначение на плане этажа (или поэтажном плане) квартиры, в которой расположена комната**	—
12	**Сведения об отнесении к общему имуществу в многоквартирном доме или к вспомогательным помещениям**	—
13	**Сведения об отнесении к специализированному жилищному фонду или к жилым помещениям наемного дома социального использования или наемного дома коммерческого использования**	—
14	**Сведения о включении помещения в единый государственный реестр объектов культурного наследия (памятников истории и культуры) народов Российской Федерации**	

ТЕХНИЧЕСКИЙ ПЛАН ЗДАНИЯ

(вид объекта недвижимости, в отношении которого подготовлен технический план, в родительном падеже)

Характеристики всех помещений, машино-мест в здании, сооружении —

кадастровый номер здания, сооружения (при наличии)

14.1	Регистрационный номер, вид и наименование объекта недвижимости в едином государственном реестре объектов культурного наследия (памятников истории и культуры) народов Российской Федерации либо регистрационный номер учетной карты объекта, представляющего собой историко-культурную ценность, вид и наименование выявленного объекта культурного наследия	—
14.2	Реквизиты решений Правительства Российской Федерации, органов охраны объектов культурного наследия о включении объекта недвижимости в единый государственный реестр объектов культурного наследия (памятников истории и культуры) народов Российской Федерации либо об отнесении объекта недвижимости к выявленным объектам культурного наследия, подлежащим государственной охране	—
14.3	Реквизиты документа, на основании которого установлены требования к сохранению, содержанию и использованию объектов культурного наследия (памятников истории и культуры) народов Российской Федерации, требования к обеспечению доступа к таким объектам либо выявленному объекту культурного наследия	—

Обозначение (номер) помещения, машино-места на плане здания, сооружения, плане этажа кв. 182

Кадастровый номер —

№ п/п	Наименование характеристики	Значение характеристики
1	2	3
1	**Вид объекта недвижимости (помещение, машино-место)**	помещение
2	**Ранее присвоенный государственный учетный номер помещения, машино-места (кадастровый, инвентарный или условный номер)**	—
3	**Кадастровый номер исходного объекта недвижимости (объектов недвижимости)**	—
4	**Номер, тип этажа (этажей), на котором (которых) расположено помещение, машино-место**	Этаж 8
5	**Адрес помещения, машино-места**	Российская Федерация, Московская обл., г.о. Красногорск, д. Сабурово, ул. Рождественская, д. 1, кв. 182
	Местоположения помещения, машино-места	—
	Дополнение местоположения помещения, машино-места	—
6	**Площадь помещения, машино-места (Р), м²**	55,6
7	**Назначение помещения**	жилое
8	**Вид жилого помещения (квартира, комната (в квартире), если жилое помещение расположено в многоквартирном доме**	квартира

ТЕХНИЧЕСКИЙ ПЛАН ЗДАНИЯ

(вид объекта недвижимости, в отношении которого подготовлен технический план, в родительном падеже)

Характеристики всех помещений, машино-мест в здании, сооружении —

кадастровый номер здания, сооружения (при наличии)

9	**Вид (виды) разрешенного использования помещения**	—
10	**Наименование помещения**	—
11	**Кадастровый номер (при наличии) или обозначение на плане этажа (или поэтажном плане) квартиры, в которой расположена комната**	—
12	**Сведения об отнесении к общему имуществу в многоквартирном доме или к вспомогательным помещениям**	—
13	**Сведения об отнесении к специализированному жилищному фонду или к жилым помещениям наемного дома социального использования или наемного дома коммерческого использования**	—
14	**Сведения о включении помещения в единый государственный реестр объектов культурного наследия (памятников истории и культуры) народов Российской Федерации**	
14.1	Регистрационный номер, вид и наименование объекта недвижимости в едином государственном реестре объектов культурного наследия (памятников истории и культуры) народов Российской Федерации либо регистрационный номер учетной карты объекта, представляющего собой историко-культурную ценность, вид и наименование выявленного объекта культурного наследия	—
14.2	Реквизиты решений Правительства Российской Федерации, органов охраны объектов культурного наследия о включении объекта недвижимости в единый государственный реестр объектов культурного наследия (памятников истории и культуры) народов Российской Федерации либо об отнесении объекта недвижимости к выявленным объектам культурного наследия, подлежащим государственной охране	—
14.3	Реквизиты документа, на основании которого установлены требования к сохранению, содержанию и использованию объектов культурного наследия (памятников истории и культуры) народов Российской Федерации, требования к обеспечению доступа к таким объектам либо выявленному объекту культурного наследия	—

Обозначение (номер) помещения, машино-места на плане здания, сооружения, плане этажа кв. 183

Кадастровый номер —

№ п/п	**Наименование характеристики**	**Значение характеристики**
1	2	3
1	**Вид объекта недвижимости (помещение, машино-место)**	помещение

ТЕХНИЧЕСКИЙ ПЛАН ЗДАНИЯ

(вид объекта недвижимости, в отношении которого подготовлен технический план, в родительном падеже)

Характеристики всех помещений, машино-мест в здании, сооружении —

кадастровый номер здания, сооружения (при наличии)

2	**Ранее присвоенный государственный учетный номер помещения, машино-места (кадастровый, инвентарный или условный номер)**	—
3	**Кадастровый номер исходного объекта недвижимости (объектов недвижимости)**	—
4	**Номер, тип этажа (этажей), на котором (которых) расположено помещение, машино-место**	Этаж 8
5	**Адрес помещения, машино-места**	Российская Федерация, Московская обл., г.о. Красногорск, д. Сабурово, ул. Рождественская, д. 1, кв. 183
	Местоположения помещения, машино-места	—
	Дополнение местоположения помещения, машино-места	—
6	**Площадь помещения, машино-места (Р), м^2**	46,0
7	**Назначение помещения**	жилое
8	**Вид жилого помещения (квартира, комната (в квартире), если жилое помещение расположено в многоквартирном доме**	квартира
9	**Вид (виды) разрешенного использования помещения**	—
10	**Наименование помещения**	—
11	**Кадастровый номер (при наличии) или обозначение на плане этажа (или поэтажном плане) квартиры, в которой расположена комната**	—
12	**Сведения об отнесении к общему имуществу в многоквартирном доме или к вспомогательным помещениям**	—
13	**Сведения об отнесении к специализированному жилищному фонду или к жилым помещениям наемного дома социального использования или наемного дома коммерческого использования**	—
14	**Сведения о включении помещения в единый государственный реестр объектов культурного наследия (памятников истории и культуры) народов Российской Федерации**	
14.1	Регистрационный номер, вид и наименование объекта недвижимости в едином государственном реестре объектов культурного наследия (памятников истории и культуры) народов Российской Федерации либо регистрационный номер учетной карты объекта, представляющего собой историко-культурную ценность, вид и наименование выявленного объекта культурного наследия	—

ТЕХНИЧЕСКИЙ ПЛАН ЗДАНИЯ

(вид объекта недвижимости, в отношении которого подготовлен технический план, в родительном падеже)

Характеристики всех помещений, машино-мест в здании, сооружении —

кадастровый номер здания, сооружения (при наличии)

14.2	Реквизиты решений Правительства Российской Федерации, органов охраны объектов культурного наследия о включении объекта недвижимости в единый государственный реестр объектов культурного наследия (памятников истории и культуры) народов Российской Федерации либо об отнесении объекта недвижимости к выявленным объектам культурного наследия, подлежащим государственной охране	—
14.3	Реквизиты документа, на основании которого установлены требования к сохранению, содержанию и использованию объектов культурного наследия (памятников истории и культуры) народов Российской Федерации, требования к обеспечению доступа к таким объектам либо выявленному объекту культурного наследия	—

Обозначение (номер) помещения, машино-места на плане здания, сооружения, плане этажа кв. 184

Кадастровый номер —

№ п/п	Наименование характеристики	Значение характеристики
1	2	3
1	**Вид объекта недвижимости (помещение, машино-место)**	помещение
2	**Ранее присвоенный государственный учетный номер помещения, машино-места (кадастровый, инвентарный или условный номер)**	—
3	**Кадастровый номер исходного объекта недвижимости (объектов недвижимости)**	—
4	**Номер, тип этажа (этажей), на котором (которых) расположено помещение, машино-место**	Этаж 1
5	**Адрес помещения, машино-места**	Российская Федерация, Московская обл., г.о. Красногорск, д. Сабурово, ул. Рождественская, д. 1, кв. 184
	Местоположения помещения, машино-места	—
	Дополнение местоположения помещения, машино-места	—
6	**Площадь помещения, машино-места (Р), м^2**	66,3
7	**Назначение помещения**	жилое
8	**Вид жилого помещения (квартира, комната (в квартире), если жилое помещение расположено в многоквартирном доме**	квартира
9	**Вид (виды) разрешенного использования помещения**	—
10	**Наименование помещения**	—
11	**Кадастровый номер (при наличии) или обозначение на плане этажа (или поэтажном плане) квартиры, в которой расположена комната**	—

ТЕХНИЧЕСКИЙ ПЛАН ЗДАНИЯ

(вид объекта недвижимости, в отношении которого подготовлен технический план, в родительном падеже)

Характеристики всех помещений, машино-мест в здании, сооружении —

кадастровый номер здания, сооружения (при наличии)

12	**Сведения об отнесении к общему имуществу в многоквартирном доме или к вспомогательным помещениям**	—
13	**Сведения об отнесении к специализированному жилищному фонду или к жилым помещениям наемного дома социального использования или наемного дома коммерческого использования**	—
14	**Сведения о включении помещения в единый государственный реестр объектов культурного наследия (памятников истории и культуры) народов Российской Федерации**	
14.1	Регистрационный номер, вид и наименование объекта недвижимости в едином государственном реестре объектов культурного наследия (памятников истории и культуры) народов Российской Федерации либо регистрационный номер учетной карты объекта, представляющего собой историко-культурную ценность, вид и наименование выявленного объекта культурного наследия	—
14.2	Реквизиты решений Правительства Российской Федерации, органов охраны объектов культурного наследия о включении объекта недвижимости в единый государственный реестр объектов культурного наследия (памятников истории и культуры) народов Российской Федерации либо об отнесении объекта недвижимости к выявленным объектам культурного наследия, подлежащим государственной охране	—
14.3	Реквизиты документа, на основании которого установлены требования к сохранению, содержанию и использованию объектов культурного наследия (памятников истории и культуры) народов Российской Федерации, требования к обеспечению доступа к таким объектам либо выявленному объекту культурного наследия	—

Обозначение (номер) помещения, машино-места на плане здания, сооружения, плане этажа кв. 185

Кадастровый номер —

№ п/п	**Наименование характеристики**	**Значение характеристики**
1	2	3
1	**Вид объекта недвижимости (помещение, машино-место)**	помещение
2	**Ранее присвоенный государственный учетный номер помещения, машино-места (кадастровый, инвентарный или условный номер)**	—
3	**Кадастровый номер исходного объекта недвижимости (объектов недвижимости)**	—
4	**Номер, тип этажа (этажей), на котором (которых) расположено помещение, машино-место**	Этаж 1

ТЕХНИЧЕСКИЙ ПЛАН ЗДАНИЯ

(вид объекта недвижимости, в отношении которого подготовлен технический план, в родительном падеже)

Характеристики всех помещений, машино-мест в здании, сооружении —

кадастровый номер здания, сооружения (при наличии)

5	**Адрес помещения, машино-места**	Российская Федерация, Московская обл., г.о. Красногорск, д. Сабурово, ул. Рождественская, д. 1, кв. 185
	Местоположения помещения, машино-места	—
	Дополнение местоположения помещения, машино-места	—
6	**Площадь помещения, машино-места (Р), м^2**	57,8
7	**Назначение помещения**	жилое
8	**Вид жилого помещения (квартира, комната (в квартире), если жилое помещение расположено в многоквартирном доме**	квартира
9	**Вид (виды) разрешенного использования помещения**	—
10	**Наименование помещения**	—
11	**Кадастровый номер (при наличии) или обозначение на плане этажа (или поэтажном плане) квартиры, в которой расположена комната**	—
12	**Сведения об отнесении к общему имуществу в многоквартирном доме или к вспомогательным помещениям**	—
13	**Сведения об отнесении к специализированному жилищному фонду или к жилым помещениям наемного дома социального использования или наемного дома коммерческого использования**	—
14	**Сведения о включении помещения в единый государственный реестр объектов культурного наследия (памятников истории и культуры) народов Российской Федерации**	
14.1	Регистрационный номер, вид и наименование объекта недвижимости в едином государственном реестре объектов культурного наследия (памятников истории и культуры) народов Российской Федерации либо регистрационный номер учетной карты объекта, представляющего собой историко-культурную ценность, вид и наименование выявленного объекта культурного наследия	—
14.2	Реквизиты решений Правительства Российской Федерации, органов охраны объектов культурного наследия о включении объекта недвижимости в единый государственный реестр объектов культурного наследия (памятников истории и культуры) народов Российской Федерации либо об отнесении объекта недвижимости к выявленным объектам культурного наследия, подлежащим государственной охране	—

ТЕХНИЧЕСКИЙ ПЛАН ЗДАНИЯ

(вид объекта недвижимости, в отношении которого подготовлен технический план, в родительном падеже)

Характеристики всех помещений, машино-мест в здании, сооружении —

кадастровый номер здания, сооружения (при наличии)

14.3	Реквизиты документа, на основании которого установлены требования к сохранению, содержанию и использованию объектов культурного наследия (памятников истории и культуры) народов Российской Федерации, требования к обеспечению доступа к таким объектам либо выявленному объекту культурного наследия	—

Обозначение (номер) помещения, машино-места на плане здания, сооружения, плане этажа кв. 186

Кадастровый номер —

№ п/п	Наименование характеристики	Значение характеристики
1	2	3
1	**Вид объекта недвижимости (помещение, машино-место)**	помещение
2	**Ранее присвоенный государственный учетный номер помещения, машино-места (кадастровый, инвентарный или условный номер)**	—
3	**Кадастровый номер исходного объекта недвижимости (объектов недвижимости)**	—
4	**Номер, тип этажа (этажей), на котором (которых) расположено помещение, машино-место**	Этаж 1
5	**Адрес помещения, машино-места**	Российская Федерация, Московская обл., г.о. Красногорск, д. Сабурово, ул. Рождественская, д. 1, кв. 186
	Местоположения помещения, машино-места	—
	Дополнение местоположения помещения, машино-места	—
6	**Площадь помещения, машино-места (Р), м^2**	36,0
7	**Назначение помещения**	жилое
8	**Вид жилого помещения (квартира, комната (в квартире), если жилое помещение расположено в многоквартирном доме**	квартира
9	**Вид (виды) разрешенного использования помещения**	—
10	**Наименование помещения**	—
11	**Кадастровый номер (при наличии) или обозначение на плане этажа (или поэтажном плане) квартиры, в которой расположена комната**	—
12	**Сведения об отнесении к общему имуществу в многоквартирном доме или к вспомогательным помещениям**	—
13	**Сведения об отнесении к специализированному жилищному фонду или к жилым помещениям наемного дома социального использования или наемного дома коммерческого использования**	—
14	**Сведения о включении помещения в единый государственный реестр объектов культурного наследия (памятников истории и культуры) народов Российской Федерации**	

ТЕХНИЧЕСКИЙ ПЛАН ЗДАНИЯ

(вид объекта недвижимости, в отношении которого подготовлен технический план, в родительном падеже)

Характеристики всех помещений, машино-мест в здании, сооружении —

кадастровый номер здания, сооружения (при наличии)

14.1	Регистрационный номер, вид и наименование объекта недвижимости в едином государственном реестре объектов культурного наследия (памятников истории и культуры) народов Российской Федерации либо регистрационный номер учетной карты объекта, представляющего собой историко-культурную ценность, вид и наименование выявленного объекта культурного наследия	—
14.2	Реквизиты решений Правительства Российской Федерации, органов охраны объектов культурного наследия о включении объекта недвижимости в единый государственный реестр объектов культурного наследия (памятников истории и культуры) народов Российской Федерации либо об отнесении объекта недвижимости к выявленным объектам культурного наследия, подлежащим государственной охране	—
14.3	Реквизиты документа, на основании которого установлены требования к сохранению, содержанию и использованию объектов культурного наследия (памятников истории и культуры) народов Российской Федерации, требования к обеспечению доступа к таким объектам либо выявленному объекту культурного наследия	—

Обозначение (номер) помещения, машино-места на плане здания, сооружения, плане этажа кв. 187

Кадастровый номер —

№ п/п	Наименование характеристики	Значение характеристики
1	2	3
1	**Вид объекта недвижимости (помещение, машино-место)**	помещение
2	**Ранее присвоенный государственный учетный номер помещения, машино-места (кадастровый, инвентарный или условный номер)**	—
3	**Кадастровый номер исходного объекта недвижимости (объектов недвижимости)**	—
4	**Номер, тип этажа (этажей), на котором (которых) расположено помещение, машино-место**	Этаж 2
5	**Адрес помещения, машино-места**	Российская Федерация, Московская обл., г.о. Красногорск, д. Сабурово, ул. Рождественская, д. 1, кв. 187
	Местоположения помещения, машино-места	—
	Дополнение местоположения помещения, машино-места	—
6	**Площадь помещения, машино-места (Р), м²**	67,1
7	**Назначение помещения**	жилое
8	**Вид жилого помещения (квартира, комната (в квартире), если жилое помещение расположено в многоквартирном доме**	квартира

ТЕХНИЧЕСКИЙ ПЛАН ЗДАНИЯ

(вид объекта недвижимости, в отношении которого подготовлен технический план, в родительном падеже)

Характеристики всех помещений, машино-мест в здании, сооружении —

кадастровый номер здания, сооружения (при наличии)

9	**Вид (виды) разрешенного использования помещения**	—
10	**Наименование помещения**	—
11	**Кадастровый номер (при наличии) или обозначение на плане этажа (или поэтажном плане) квартиры, в которой расположена комната**	—
12	**Сведения об отнесении к общему имуществу в многоквартирном доме или к вспомогательным помещениям**	—
13	**Сведения об отнесении к специализированному жилищному фонду или к жилым помещениям наемного дома социального использования или наемного дома коммерческого использования**	—
14	**Сведения о включении помещения в единый государственный реестр объектов культурного наследия (памятников истории и культуры) народов Российской Федерации**	
14.1	Регистрационный номер, вид и наименование объекта недвижимости в едином государственном реестре объектов культурного наследия (памятников истории и культуры) народов Российской Федерации либо регистрационный номер учетной карты объекта, представляющего собой историко-культурную ценность, вид и наименование выявленного объекта культурного наследия	—
14.2	Реквизиты решений Правительства Российской Федерации, органов охраны объектов культурного наследия о включении объекта недвижимости в единый государственный реестр объектов культурного наследия (памятников истории и культуры) народов Российской Федерации либо об отнесении объекта недвижимости к выявленным объектам культурного наследия, подлежащим государственной охране	—
14.3	Реквизиты документа, на основании которого установлены требования к сохранению, содержанию и использованию объектов культурного наследия (памятников истории и культуры) народов Российской Федерации, требования к обеспечению доступа к таким объектам либо выявленному объекту культурного наследия	—

Обозначение (номер) помещения, машино-места на плане здания, сооружения, плане этажа кв. 188

Кадастровый номер —

№ п/п	**Наименование характеристики**	**Значение характеристики**
1	2	3
1	**Вид объекта недвижимости (помещение, машино-место)**	помещение

ТЕХНИЧЕСКИЙ ПЛАН ЗДАНИЯ

(вид объекта недвижимости, в отношении которого подготовлен технический план, в родительном падеже)

Характеристики всех помещений, машино-мест в здании, сооружении —

кадастровый номер здания, сооружения (при наличии)

2	**Ранее присвоенный государственный учетный номер помещения, машино-места (кадастровый, инвентарный или условный номер)**	—
3	**Кадастровый номер исходного объекта недвижимости (объектов недвижимости)**	—
4	**Номер, тип этажа (этажей), на котором (которых) расположено помещение, машино-место**	Этаж 2
5	**Адрес помещения, машино-места**	Российская Федерация, Московская обл., г.о. Красногорск, д. Сабурово, ул. Рождественская, д. 1, кв. 188
	Местоположения помещения, машино-места	—
	Дополнение местоположения помещения, машино-места	—
6	**Площадь помещения, машино-места (Р), м^2**	57,8
7	**Назначение помещения**	жилое
8	**Вид жилого помещения (квартира, комната (в квартире), если жилое помещение расположено в многоквартирном доме**	квартира
9	**Вид (виды) разрешенного использования помещения**	—
10	**Наименование помещения**	—
11	**Кадастровый номер (при наличии) или обозначение на плане этажа (или поэтажном плане) квартиры, в которой расположена комната**	—
12	**Сведения об отнесении к общему имуществу в многоквартирном доме или к вспомогательным помещениям**	—
13	**Сведения об отнесении к специализированному жилищному фонду или к жилым помещениям наемного дома социального использования или наемного дома коммерческого использования**	—
14	**Сведения о включении помещения в единый государственный реестр объектов культурного наследия (памятников истории и культуры) народов Российской Федерации**	
14.1	Регистрационный номер, вид и наименование объекта недвижимости в едином государственном реестре объектов культурного наследия (памятников истории и культуры) народов Российской Федерации либо регистрационный номер учетной карты объекта, представляющего собой историко-культурную ценность, вид и наименование выявленного объекта культурного наследия	—

ТЕХНИЧЕСКИЙ ПЛАН ЗДАНИЯ

(вид объекта недвижимости, в отношении которого подготовлен технический план, в родительном падеже)

Характеристики всех помещений, машино-мест в здании, сооружении —

кадастровый номер здания, сооружения (при наличии)

14.2	Реквизиты решений Правительства Российской Федерации, органов охраны объектов культурного наследия о включении объекта недвижимости в единый государственный реестр объектов культурного наследия (памятников истории и культуры) народов Российской Федерации либо об отнесении объекта недвижимости к выявленным объектам культурного наследия, подлежащим государственной охране	—
14.3	Реквизиты документа, на основании которого установлены требования к сохранению, содержанию и использованию объектов культурного наследия (памятников истории и культуры) народов Российской Федерации, требования к обеспечению доступа к таким объектам либо выявленному объекту культурного наследия	—

Обозначение (номер) помещения, машино-места на плане здания, сооружения, плане этажа кв. 189

Кадастровый номер —

№ п/п	Наименование характеристики	Значение характеристики
1	2	3
1	**Вид объекта недвижимости (помещение, машино-место)**	помещение
2	**Ранее присвоенный государственный учетный номер помещения, машино-места (кадастровый, инвентарный или условный номер)**	—
3	**Кадастровый номер исходного объекта недвижимости (объектов недвижимости)**	—
4	**Номер, тип этажа (этажей), на котором (которых) расположено помещение, машино-место**	Этаж 2
5	**Адрес помещения, машино-места**	Российская Федерация, Московская обл., г.о. Красногорск, д. Сабурово, ул. Рождественская, д. 1, кв. 189
	Местоположения помещения, машино-места	—
	Дополнение местоположения помещения, машино-места	—
6	**Площадь помещения, машино-места (Р), м^2**	36,0
7	**Назначение помещения**	жилое
8	**Вид жилого помещения (квартира, комната (в квартире), если жилое помещение расположено в многоквартирном доме**	квартира
9	**Вид (виды) разрешенного использования помещения**	—
10	**Наименование помещения**	—
11	**Кадастровый номер (при наличии) или обозначение на плане этажа (или поэтажном плане) квартиры, в которой расположена комната**	—

ТЕХНИЧЕСКИЙ ПЛАН ЗДАНИЯ

(вид объекта недвижимости, в отношении которого подготовлен технический план, в родительном падеже)

Характеристики всех помещений, машино-мест в здании, сооружении —

кадастровый номер здания, сооружения (при наличии)

12	**Сведения об отнесении к общему имуществу в многоквартирном доме или к вспомогательным помещениям**	—
13	**Сведения об отнесении к специализированному жилищному фонду или к жилым помещениям наемного дома социального использования или наемного дома коммерческого использования**	—
14	**Сведения о включении помещения в единый государственный реестр объектов культурного наследия (памятников истории и культуры) народов Российской Федерации**	
14.1	Регистрационный номер, вид и наименование объекта недвижимости в едином государственном реестре объектов культурного наследия (памятников истории и культуры) народов Российской Федерации либо регистрационный номер учетной карты объекта, представляющего собой историко-культурную ценность, вид и наименование выявленного объекта культурного наследия	—
14.2	Реквизиты решений Правительства Российской Федерации, органов охраны объектов культурного наследия о включении объекта недвижимости в единый государственный реестр объектов культурного наследия (памятников истории и культуры) народов Российской Федерации либо об отнесении объекта недвижимости к выявленным объектам культурного наследия, подлежащим государственной охране	—
14.3	Реквизиты документа, на основании которого установлены требования к сохранению, содержанию и использованию объектов культурного наследия (памятников истории и культуры) народов Российской Федерации, требования к обеспечению доступа к таким объектам либо выявленному объекту культурного наследия	—

Обозначение (номер) помещения, машино-места на плане здания, сооружения, плане этажа кв. 190

Кадастровый номер —

№ п/п	**Наименование характеристики**	**Значение характеристики**
1	2	3
1	**Вид объекта недвижимости (помещение, машино-место)**	помещение
2	**Ранее присвоенный государственный учетный номер помещения, машино-места (кадастровый, инвентарный или условный номер)**	—
3	**Кадастровый номер исходного объекта недвижимости (объектов недвижимости)**	—
4	**Номер, тип этажа (этажей), на котором (которых) расположено помещение, машино-место**	Этаж 2

ТЕХНИЧЕСКИЙ ПЛАН ЗДАНИЯ

(вид объекта недвижимости, в отношении которого подготовлен технический план, в родительном падеже)

Характеристики всех помещений, машино-мест в здании, сооружении —

кадастровый номер здания, сооружения (при наличии)

5	**Адрес помещения, машино-места**	Российская Федерация, Московская обл., г.о. Красногорск, д. Сабурово, ул. Рождественская, д. 1, кв. 190
	Местоположения помещения, машино-места	—
	Дополнение местоположения помещения, машино-места	—
6	**Площадь помещения, машино-места (Р), м^2**	45,2
7	**Назначение помещения**	жилое
8	**Вид жилого помещения (квартира, комната (в квартире), если жилое помещение расположено в многоквартирном доме**	квартира
9	**Вид (виды) разрешенного использования помещения**	—
10	**Наименование помещения**	—
11	**Кадастровый номер (при наличии) или обозначение на плане этажа (или поэтажном плане) квартиры, в которой расположена комната**	—
12	**Сведения об отнесении к общему имуществу в многоквартирном доме или к вспомогательным помещениям**	—
13	**Сведения об отнесении к специализированному жилищному фонду или к жилым помещениям наемного дома социального использования или наемного дома коммерческого использования**	—
14	**Сведения о включении помещения в единый государственный реестр объектов культурного наследия (памятников истории и культуры) народов Российской Федерации**	
14.1	Регистрационный номер, вид и наименование объекта недвижимости в едином государственном реестре объектов культурного наследия (памятников истории и культуры) народов Российской Федерации либо регистрационный номер учетной карты объекта, представляющего собой историко-культурную ценность, вид и наименование выявленного объекта культурного наследия	—
14.2	Реквизиты решений Правительства Российской Федерации, органов охраны объектов культурного наследия о включении объекта недвижимости в единый государственный реестр объектов культурного наследия (памятников истории и культуры) народов Российской Федерации либо об отнесении объекта недвижимости к выявленным объектам культурного наследия, подлежащим государственной охране	—

ТЕХНИЧЕСКИЙ ПЛАН ЗДАНИЯ

(вид объекта недвижимости, в отношении которого подготовлен технический план, в родительном падеже)

Характеристики всех помещений, машино-мест в здании, сооружении —

кадастровый номер здания, сооружения (при наличии)

14.3	Реквизиты документа, на основании которого установлены требования к сохранению, содержанию и использованию объектов культурного наследия (памятников истории и культуры) народов Российской Федерации, требования к обеспечению доступа к таким объектам либо выявленному объекту культурного наследия	—

Обозначение (номер) помещения, машино-места на плане здания, сооружения, плане этажа кв. 191

Кадастровый номер —

№ п/п	Наименование характеристики	Значение характеристики
1	2	3
1	**Вид объекта недвижимости (помещение, машино-место)**	помещение
2	**Ранее присвоенный государственный учетный номер помещения, машино-места (кадастровый, инвентарный или условный номер)**	—
3	**Кадастровый номер исходного объекта недвижимости (объектов недвижимости)**	—
4	**Номер, тип этажа (этажей), на котором (которых) расположено помещение, машино-место**	Этаж 3
5	**Адрес помещения, машино-места**	Российская Федерация, Московская обл., г.о. Красногорск, д. Сабурово, ул. Рождественская, д. 1, кв. 191
	Местоположения помещения, машино-места	—
	Дополнение местоположения помещения, машино-места	—
6	**Площадь помещения, машино-места (Р), м^2**	67,1
7	**Назначение помещения**	жилое
8	**Вид жилого помещения (квартира, комната (в квартире), если жилое помещение расположено в многоквартирном доме**	квартира
9	**Вид (виды) разрешенного использования помещения**	—
10	**Наименование помещения**	—
11	**Кадастровый номер (при наличии) или обозначение на плане этажа (или поэтажном плане) квартиры, в которой расположена комната**	—
12	**Сведения об отнесении к общему имуществу в многоквартирном доме или к вспомогательным помещениям**	—
13	**Сведения об отнесении к специализированному жилищному фонду или к жилым помещениям наемного дома социального использования или наемного дома коммерческого использования**	—
14	**Сведения о включении помещения в единый государственный реестр объектов культурного наследия (памятников истории и культуры) народов Российской Федерации**	

ТЕХНИЧЕСКИЙ ПЛАН ЗДАНИЯ

(вид объекта недвижимости, в отношении которого подготовлен технический план, в родительном падеже)

Характеристики всех помещений, машино-мест в здании, сооружении —

кадастровый номер здания, сооружения (при наличии)

14.1	Регистрационный номер, вид и наименование объекта недвижимости в едином государственном реестре объектов культурного наследия (памятников истории и культуры) народов Российской Федерации либо регистрационный номер учетной карты объекта, представляющего собой историко-культурную ценность, вид и наименование выявленного объекта культурного наследия	—
14.2	Реквизиты решений Правительства Российской Федерации, органов охраны объектов культурного наследия о включении объекта недвижимости в единый государственный реестр объектов культурного наследия (памятников истории и культуры) народов Российской Федерации либо об отнесении объекта недвижимости к выявленным объектам культурного наследия, подлежащим государственной охране	—
14.3	Реквизиты документа, на основании которого установлены требования к сохранению, содержанию и использованию объектов культурного наследия (памятников истории и культуры) народов Российской Федерации, требования к обеспечению доступа к таким объектам либо выявленному объекту культурного наследия	—

Обозначение (номер) помещения, машино-места на плане здания, сооружения, плане этажа кв. 192

Кадастровый номер —

№ п/п	Наименование характеристики	Значение характеристики
1	2	3
1	**Вид объекта недвижимости (помещение, машино-место)**	помещение
2	**Ранее присвоенный государственный учетный номер помещения, машино-места (кадастровый, инвентарный или условный номер)**	—
3	**Кадастровый номер исходного объекта недвижимости (объектов недвижимости)**	—
4	**Номер, тип этажа (этажей), на котором (которых) расположено помещение, машино-место**	Этаж 3
5	**Адрес помещения, машино-места**	Российская Федерация, Московская обл., г.о. Красногорск, д. Сабурово, ул. Рождественская, д. 1, кв. 192
	Местоположения помещения, машино-места	—
	Дополнение местоположения помещения, машино-места	—
6	**Площадь помещения, машино-места (Р), м²**	57,8
7	**Назначение помещения**	жилое
8	**Вид жилого помещения (квартира, комната (в квартире), если жилое помещение расположено в многоквартирном доме**	квартира

ТЕХНИЧЕСКИЙ ПЛАН ЗДАНИЯ

(вид объекта недвижимости, в отношении которого подготовлен технический план, в родительном падеже)

Характеристики всех помещений, машино-мест в здании, сооружении —

кадастровый номер здания, сооружения (при наличии)

9	**Вид (виды) разрешенного использования помещения**	—
10	**Наименование помещения**	—
11	**Кадастровый номер (при наличии) или обозначение на плане этажа (или поэтажном плане) квартиры, в которой расположена комната**	—
12	**Сведения об отнесении к общему имуществу в многоквартирном доме или к вспомогательным помещениям**	—
13	**Сведения об отнесении к специализированному жилищному фонду или к жилым помещениям наемного дома социального использования или наемного дома коммерческого использования**	—
14	**Сведения о включении помещения в единый государственный реестр объектов культурного наследия (памятников истории и культуры) народов Российской Федерации**	
14.1	Регистрационный номер, вид и наименование объекта недвижимости в едином государственном реестре объектов культурного наследия (памятников истории и культуры) народов Российской Федерации либо регистрационный номер учетной карты объекта, представляющего собой историко-культурную ценность, вид и наименование выявленного объекта культурного наследия	—
14.2	Реквизиты решений Правительства Российской Федерации, органов охраны объектов культурного наследия о включении объекта недвижимости в единый государственный реестр объектов культурного наследия (памятников истории и культуры) народов Российской Федерации либо об отнесении объекта недвижимости к выявленным объектам культурного наследия, подлежащим государственной охране	—
14.3	Реквизиты документа, на основании которого установлены требования к сохранению, содержанию и использованию объектов культурного наследия (памятников истории и культуры) народов Российской Федерации, требования к обеспечению доступа к таким объектам либо выявленному объекту культурного наследия	—

Обозначение (номер) помещения, машино-места на плане здания, сооружения, плане этажа кв. 193

Кадастровый номер —

№ п/п	**Наименование характеристики**	**Значение характеристики**
1	2	3
1	**Вид объекта недвижимости (помещение, машино-место)**	помещение

ТЕХНИЧЕСКИЙ ПЛАН ЗДАНИЯ

(вид объекта недвижимости, в отношении которого подготовлен технический план, в родительном падеже)

Характеристики всех помещений, машино-мест в здании, сооружении —

кадастровый номер здания, сооружения (при наличии)

2	**Ранее присвоенный государственный учетный номер помещения, машино-места (кадастровый, инвентарный или условный номер)**	—
3	**Кадастровый номер исходного объекта недвижимости (объектов недвижимости)**	—
4	**Номер, тип этажа (этажей), на котором (которых) расположено помещение, машино-место**	Этаж 3
5	**Адрес помещения, машино-места**	Российская Федерация, Московская обл., г.о. Красногорск, д. Сабурово, ул. Рождественская, д. 1, кв. 193
	Местоположения помещения, машино-места	—
	Дополнение местоположения помещения, машино-места	—
6	**Площадь помещения, машино-места (Р), м^2**	36,0
7	**Назначение помещения**	жилое
8	**Вид жилого помещения (квартира, комната (в квартире), если жилое помещение расположено в многоквартирном доме**	квартира
9	**Вид (виды) разрешенного использования помещения**	—
10	**Наименование помещения**	—
11	**Кадастровый номер (при наличии) или обозначение на плане этажа (или поэтажном плане) квартиры, в которой расположена комната**	—
12	**Сведения об отнесении к общему имуществу в многоквартирном доме или к вспомогательным помещениям**	—
13	**Сведения об отнесении к специализированному жилищному фонду или к жилым помещениям наемного дома социального использования или наемного дома коммерческого использования**	—
14	**Сведения о включении помещения в единый государственный реестр объектов культурного наследия (памятников истории и культуры) народов Российской Федерации**	
14.1	Регистрационный номер, вид и наименование объекта недвижимости в едином государственном реестре объектов культурного наследия (памятников истории и культуры) народов Российской Федерации либо регистрационный номер учетной карты объекта, представляющего собой историко-культурную ценность, вид и наименование выявленного объекта культурного наследия	—

ТЕХНИЧЕСКИЙ ПЛАН ЗДАНИЯ

(вид объекта недвижимости, в отношении которого подготовлен технический план, в родительном падеже)

Характеристики всех помещений, машино-мест в здании, сооружении —

кадастровый номер здания, сооружения (при наличии)

14.2	Реквизиты решений Правительства Российской Федерации, органов охраны объектов культурного наследия о включении объекта недвижимости в единый государственный реестр объектов культурного наследия (памятников истории и культуры) народов Российской Федерации либо об отнесении объекта недвижимости к выявленным объектам культурного наследия, подлежащим государственной охране	—
14.3	Реквизиты документа, на основании которого установлены требования к сохранению, содержанию и использованию объектов культурного наследия (памятников истории и культуры) народов Российской Федерации, требования к обеспечению доступа к таким объектам либо выявленному объекту культурного наследия	—

Обозначение (номер) помещения, машино-места на плане здания, сооружения, плане этажа кв. 194

Кадастровый номер —

№ п/п	Наименование характеристики	Значение характеристики
1	2	3
1	**Вид объекта недвижимости (помещение, машино-место)**	помещение
2	**Ранее присвоенный государственный учетный номер помещения, машино-места (кадастровый, инвентарный или условный номер)**	—
3	**Кадастровый номер исходного объекта недвижимости (объектов недвижимости)**	—
4	**Номер, тип этажа (этажей), на котором (которых) расположено помещение, машино-место**	Этаж 3
5	**Адрес помещения, машино-места**	Российская Федерация, Московская обл., г.о. Красногорск, д. Сабурово, ул. Рождественская, д. 1, кв. 194
	Местоположения помещения, машино-места	—
	Дополнение местоположения помещения, машино-места	—
6	**Площадь помещения, машино-места (Р), м^2**	45,2
7	**Назначение помещения**	жилое
8	**Вид жилого помещения (квартира, комната (в квартире), если жилое помещение расположено в многоквартирном доме**	квартира
9	**Вид (виды) разрешенного использования помещения**	—
10	**Наименование помещения**	—
11	**Кадастровый номер (при наличии) или обозначение на плане этажа (или поэтажном плане) квартиры, в которой расположена комната**	—

ТЕХНИЧЕСКИЙ ПЛАН ЗДАНИЯ

(вид объекта недвижимости, в отношении которого подготовлен технический план, в родительном падеже)

Характеристики всех помещений, машино-мест в здании, сооружении —

кадастровый номер здания, сооружения (при наличии)

12	**Сведения об отнесении к общему имуществу в многоквартирном доме или к вспомогательным помещениям**	—
13	**Сведения об отнесении к специализированному жилищному фонду или к жилым помещениям наемного дома социального использования или наемного дома коммерческого использования**	—
14	**Сведения о включении помещения в единый государственный реестр объектов культурного наследия (памятников истории и культуры) народов Российской Федерации**	
14.1	Регистрационный номер, вид и наименование объекта недвижимости в едином государственном реестре объектов культурного наследия (памятников истории и культуры) народов Российской Федерации либо регистрационный номер учетной карты объекта, представляющего собой историко-культурную ценность, вид и наименование выявленного объекта культурного наследия	—
14.2	Реквизиты решений Правительства Российской Федерации, органов охраны объектов культурного наследия о включении объекта недвижимости в единый государственный реестр объектов культурного наследия (памятников истории и культуры) народов Российской Федерации либо об отнесении объекта недвижимости к выявленным объектам культурного наследия, подлежащим государственной охране	—
14.3	Реквизиты документа, на основании которого установлены требования к сохранению, содержанию и использованию объектов культурного наследия (памятников истории и культуры) народов Российской Федерации, требования к обеспечению доступа к таким объектам либо выявленному объекту культурного наследия	—

Обозначение (номер) помещения, машино-места на плане здания, сооружения, плане этажа кв. 195

Кадастровый номер —

№ п/п	**Наименование характеристики**	**Значение характеристики**
1	2	3
1	**Вид объекта недвижимости (помещение, машино-место)**	помещение
2	**Ранее присвоенный государственный учетный номер помещения, машино-места (кадастровый, инвентарный или условный номер)**	—
3	**Кадастровый номер исходного объекта недвижимости (объектов недвижимости)**	—
4	**Номер, тип этажа (этажей), на котором (которых) расположено помещение, машино-место**	Этаж 4

ТЕХНИЧЕСКИЙ ПЛАН ЗДАНИЯ

(вид объекта недвижимости, в отношении которого подготовлен технический план, в родительном падеже)

Характеристики всех помещений, машино-мест в здании, сооружении —

кадастровый номер здания, сооружения (при наличии)

5	**Адрес помещения, машино-места**	Российская Федерация, Московская обл., г.о. Красногорск, д. Сабурово, ул. Рождественская, д. 1, кв. 195
	Местоположения помещения, машино-места	—
	Дополнение местоположения помещения, машино-места	—
6	**Площадь помещения, машино-места (Р), м^2**	67,1
7	**Назначение помещения**	жилое
8	**Вид жилого помещения (квартира, комната (в квартире), если жилое помещение расположено в многоквартирном доме**	квартира
9	**Вид (виды) разрешенного использования помещения**	—
10	**Наименование помещения**	—
11	**Кадастровый номер (при наличии) или обозначение на плане этажа (или поэтажном плане) квартиры, в которой расположена комната**	—
12	**Сведения об отнесении к общему имуществу в многоквартирном доме или к вспомогательным помещениям**	—
13	**Сведения об отнесении к специализированному жилищному фонду или к жилым помещениям наемного дома социального использования или наемного дома коммерческого использования**	—
14	**Сведения о включении помещения в единый государственный реестр объектов культурного наследия (памятников истории и культуры) народов Российской Федерации**	
14.1	Регистрационный номер, вид и наименование объекта недвижимости в едином государственном реестре объектов культурного наследия (памятников истории и культуры) народов Российской Федерации либо регистрационный номер учетной карты объекта, представляющего собой историко-культурную ценность, вид и наименование выявленного объекта культурного наследия	—
14.2	Реквизиты решений Правительства Российской Федерации, органов охраны объектов культурного наследия о включении объекта недвижимости в единый государственный реестр объектов культурного наследия (памятников истории и культуры) народов Российской Федерации либо об отнесении объекта недвижимости к выявленным объектам культурного наследия, подлежащим государственной охране	—

ТЕХНИЧЕСКИЙ ПЛАН ЗДАНИЯ

(вид объекта недвижимости, в отношении которого подготовлен технический план, в родительном падеже)

Характеристики всех помещений, машино-мест в здании, сооружении —

кадастровый номер здания, сооружения (при наличии)

14.3	Реквизиты документа, на основании которого установлены требования к сохранению, содержанию и использованию объектов культурного наследия (памятников истории и культуры) народов Российской Федерации, требования к обеспечению доступа к таким объектам либо выявленному объекту культурного наследия	—

Обозначение (номер) помещения, машино-места на плане здания, сооружения, плане этажа кв. 196

Кадастровый номер —

№ п/п	Наименование характеристики	Значение характеристики
1	2	3
1	**Вид объекта недвижимости (помещение, машино-место)**	помещение
2	**Ранее присвоенный государственный учетный номер помещения, машино-места (кадастровый, инвентарный или условный номер)**	—
3	**Кадастровый номер исходного объекта недвижимости (объектов недвижимости)**	—
4	**Номер, тип этажа (этажей), на котором (которых) расположено помещение, машино-место**	Этаж 4
5	**Адрес помещения, машино-места**	Российская Федерация, Московская обл., г.о. Красногорск, д. Сабурово, ул. Рождественская, д. 1, кв. 196
	Местоположения помещения, машино-места	—
	Дополнение местоположения помещения, машино-места	—
6	**Площадь помещения, машино-места (Р), м^2**	57,8
7	**Назначение помещения**	жилое
8	**Вид жилого помещения (квартира, комната (в квартире), если жилое помещение расположено в многоквартирном доме**	квартира
9	**Вид (виды) разрешенного использования помещения**	—
10	**Наименование помещения**	—
11	**Кадастровый номер (при наличии) или обозначение на плане этажа (или поэтажном плане) квартиры, в которой расположена комната**	—
12	**Сведения об отнесении к общему имуществу в многоквартирном доме или к вспомогательным помещениям**	—
13	**Сведения об отнесении к специализированному жилищному фонду или к жилым помещениям наемного дома социального использования или наемного дома коммерческого использования**	—
14	**Сведения о включении помещения в единый государственный реестр объектов культурного наследия (памятников истории и культуры) народов Российской Федерации**	

ТЕХНИЧЕСКИЙ ПЛАН ЗДАНИЯ

(вид объекта недвижимости, в отношении которого подготовлен технический план, в родительном падеже)

Характеристики всех помещений, машино-мест в здании, сооружении —

кадастровый номер здания, сооружения (при наличии)

14.1	Регистрационный номер, вид и наименование объекта недвижимости в едином государственном реестре объектов культурного наследия (памятников истории и культуры) народов Российской Федерации либо регистрационный номер учетной карты объекта, представляющего собой историко-культурную ценность, вид и наименование выявленного объекта культурного наследия	—
14.2	Реквизиты решений Правительства Российской Федерации, органов охраны объектов культурного наследия о включении объекта недвижимости в единый государственный реестр объектов культурного наследия (памятников истории и культуры) народов Российской Федерации либо об отнесении объекта недвижимости к выявленным объектам культурного наследия, подлежащим государственной охране	—
14.3	Реквизиты документа, на основании которого установлены требования к сохранению, содержанию и использованию объектов культурного наследия (памятников истории и культуры) народов Российской Федерации, требования к обеспечению доступа к таким объектам либо выявленному объекту культурного наследия	—

Обозначение (номер) помещения, машино-места на плане здания, сооружения, плане этажа кв. 197

Кадастровый номер —

№ п/п	Наименование характеристики	Значение характеристики
1	2	3
1	**Вид объекта недвижимости (помещение, машино-место)**	помещение
2	**Ранее присвоенный государственный учетный номер помещения, машино-места (кадастровый, инвентарный или условный номер)**	—
3	**Кадастровый номер исходного объекта недвижимости (объектов недвижимости)**	—
4	**Номер, тип этажа (этажей), на котором (которых) расположено помещение, машино-место**	Этаж 4
5	**Адрес помещения, машино-места**	Российская Федерация, Московская обл., г.о. Красногорск, д. Сабурово, ул. Рождественская, д. 1, кв. 197
	Местоположения помещения, машино-места	—
	Дополнение местоположения помещения, машино-места	—
6	**Площадь помещения, машино-места (Р), м²**	36,0
7	**Назначение помещения**	жилое
8	**Вид жилого помещения (квартира, комната (в квартире), если жилое помещение расположено в многоквартирном доме**	квартира

ТЕХНИЧЕСКИЙ ПЛАН ЗДАНИЯ

(вид объекта недвижимости, в отношении которого подготовлен технический план, в родительном падеже)

Характеристики всех помещений, машино-мест в здании, сооружении —

кадастровый номер здания, сооружения (при наличии)

9	**Вид (виды) разрешенного использования помещения**	—
10	**Наименование помещения**	—
11	**Кадастровый номер (при наличии) или обозначение на плане этажа (или поэтажном плане) квартиры, в которой расположена комната**	—
12	**Сведения об отнесении к общему имуществу в многоквартирном доме или к вспомогательным помещениям**	—
13	**Сведения об отнесении к специализированному жилищному фонду или к жилым помещениям наемного дома социального использования или наемного дома коммерческого использования**	—
14	**Сведения о включении помещения в единый государственный реестр объектов культурного наследия (памятников истории и культуры) народов Российской Федерации**	
14.1	Регистрационный номер, вид и наименование объекта недвижимости в едином государственном реестре объектов культурного наследия (памятников истории и культуры) народов Российской Федерации либо регистрационный номер учетной карты объекта, представляющего собой историко-культурную ценность, вид и наименование выявленного объекта культурного наследия	—
14.2	Реквизиты решений Правительства Российской Федерации, органов охраны объектов культурного наследия о включении объекта недвижимости в единый государственный реестр объектов культурного наследия (памятников истории и культуры) народов Российской Федерации либо об отнесении объекта недвижимости к выявленным объектам культурного наследия, подлежащим государственной охране	—
14.3	Реквизиты документа, на основании которого установлены требования к сохранению, содержанию и использованию объектов культурного наследия (памятников истории и культуры) народов Российской Федерации, требования к обеспечению доступа к таким объектам либо выявленному объекту культурного наследия	—

Обозначение (номер) помещения, машино-места на плане здания, сооружения, плане этажа кв. 198

Кадастровый номер —

№ п/п	**Наименование характеристики**	**Значение характеристики**
1	2	3
1	**Вид объекта недвижимости (помещение, машино-место)**	помещение

ТЕХНИЧЕСКИЙ ПЛАН ЗДАНИЯ

(вид объекта недвижимости, в отношении которого подготовлен технический план, в родительном падеже)

Характеристики всех помещений, машино-мест в здании, сооружении —

кадастровый номер здания, сооружения (при наличии)

2	**Ранее присвоенный государственный учетный номер помещения, машино-места (кадастровый, инвентарный или условный номер)**	—
3	**Кадастровый номер исходного объекта недвижимости (объектов недвижимости)**	—
4	**Номер, тип этажа (этажей), на котором (которых) расположено помещение, машино-место**	Этаж 4
5	**Адрес помещения, машино-места**	Российская Федерация, Московская обл., г.о. Красногорск, д. Сабурово, ул. Рождественская, д. 1, кв. 198
	Местоположения помещения, машино-места	—
	Дополнение местоположения помещения, машино-места	—
6	**Площадь помещения, машино-места (Р), м^2**	45,2
7	**Назначение помещения**	жилое
8	**Вид жилого помещения (квартира, комната (в квартире), если жилое помещение расположено в многоквартирном доме**	квартира
9	**Вид (виды) разрешенного использования помещения**	—
10	**Наименование помещения**	—
11	**Кадастровый номер (при наличии) или обозначение на плане этажа (или поэтажном плане) квартиры, в которой расположена комната**	—
12	**Сведения об отнесении к общему имуществу в многоквартирном доме или к вспомогательным помещениям**	—
13	**Сведения об отнесении к специализированному жилищному фонду или к жилым помещениям наемного дома социального использования или наемного дома коммерческого использования**	—
14	**Сведения о включении помещения в единый государственный реестр объектов культурного наследия (памятников истории и культуры) народов Российской Федерации**	
14.1	Регистрационный номер, вид и наименование объекта недвижимости в едином государственном реестре объектов культурного наследия (памятников истории и культуры) народов Российской Федерации либо регистрационный номер учетной карты объекта, представляющего собой историко-культурную ценность, вид и наименование выявленного объекта культурного наследия	—

ТЕХНИЧЕСКИЙ ПЛАН ЗДАНИЯ

(вид объекта недвижимости, в отношении которого подготовлен технический план, в родительном падеже)

Характеристики всех помещений, машино-мест в здании, сооружении —

кадастровый номер здания, сооружения (при наличии)

14.2	Реквизиты решений Правительства Российской Федерации, органов охраны объектов культурного наследия о включении объекта недвижимости в единый государственный реестр объектов культурного наследия (памятников истории и культуры) народов Российской Федерации либо об отнесении объекта недвижимости к выявленным объектам культурного наследия, подлежащим государственной охране	—
14.3	Реквизиты документа, на основании которого установлены требования к сохранению, содержанию и использованию объектов культурного наследия (памятников истории и культуры) народов Российской Федерации, требования к обеспечению доступа к таким объектам либо выявленному объекту культурного наследия	—

Обозначение (номер) помещения, машино-места на плане здания, сооружения, плане этажа кв. 199

Кадастровый номер —

№ п/п	Наименование характеристики	Значение характеристики
1	2	3
1	**Вид объекта недвижимости (помещение, машино-место)**	помещение
2	**Ранее присвоенный государственный учетный номер помещения, машино-места (кадастровый, инвентарный или условный номер)**	—
3	**Кадастровый номер исходного объекта недвижимости (объектов недвижимости)**	—
4	**Номер, тип этажа (этажей), на котором (которых) расположено помещение, машино-место**	Этаж 5
5	**Адрес помещения, машино-места**	Российская Федерация, Московская обл., г.о. Красногорск, д. Сабурово, ул. Рождественская, д. 1, кв. 199
	Местоположения помещения, машино-места	—
	Дополнение местоположения помещения, машино-места	—
6	**Площадь помещения, машино-места (Р), м^2**	63,9
7	**Назначение помещения**	жилое
8	**Вид жилого помещения (квартира, комната (в квартире), если жилое помещение расположено в многоквартирном доме**	квартира
9	**Вид (виды) разрешенного использования помещения**	—
10	**Наименование помещения**	—
11	**Кадастровый номер (при наличии) или обозначение на плане этажа (или поэтажном плане) квартиры, в которой расположена комната**	—

ТЕХНИЧЕСКИЙ ПЛАН ЗДАНИЯ

(вид объекта недвижимости, в отношении которого подготовлен технический план, в родительном падеже)

Характеристики всех помещений, машино-мест в здании, сооружении —

кадастровый номер здания, сооружения (при наличии)

12	**Сведения об отнесении к общему имуществу в многоквартирном доме или к вспомогательным помещениям**	—
13	**Сведения об отнесении к специализированному жилищному фонду или к жилым помещениям наемного дома социального использования или наемного дома коммерческого использования**	—
14	**Сведения о включении помещения в единый государственный реестр объектов культурного наследия (памятников истории и культуры) народов Российской Федерации**	
14.1	Регистрационный номер, вид и наименование объекта недвижимости в едином государственном реестре объектов культурного наследия (памятников истории и культуры) народов Российской Федерации либо регистрационный номер учетной карты объекта, представляющего собой историко-культурную ценность, вид и наименование выявленного объекта культурного наследия	—
14.2	Реквизиты решений Правительства Российской Федерации, органов охраны объектов культурного наследия о включении объекта недвижимости в единый государственный реестр объектов культурного наследия (памятников истории и культуры) народов Российской Федерации либо об отнесении объекта недвижимости к выявленным объектам культурного наследия, подлежащим государственной охране	—
14.3	Реквизиты документа, на основании которого установлены требования к сохранению, содержанию и использованию объектов культурного наследия (памятников истории и культуры) народов Российской Федерации, требования к обеспечению доступа к таким объектам либо выявленному объекту культурного наследия	—

Обозначение (номер) помещения, машино-места на плане здания, сооружения, плане этажа кв. 200

Кадастровый номер —

№ п/п	**Наименование характеристики**	**Значение характеристики**
1	2	3
1	**Вид объекта недвижимости (помещение, машино-место)**	помещение
2	**Ранее присвоенный государственный учетный номер помещения, машино-места (кадастровый, инвентарный или условный номер)**	—
3	**Кадастровый номер исходного объекта недвижимости (объектов недвижимости)**	—
4	**Номер, тип этажа (этажей), на котором (которых) расположено помещение, машино-место**	Этаж 5

ТЕХНИЧЕСКИЙ ПЛАН ЗДАНИЯ

(вид объекта недвижимости, в отношении которого подготовлен технический план, в родительном падеже)

Характеристики всех помещений, машино-мест в здании, сооружении —

кадастровый номер здания, сооружения (при наличии)

5	**Адрес помещения, машино-места**	Российская Федерация, Московская обл., г.о. Красногорск, д. Сабурово, ул. Рождественская, д. 1, кв. 200
	Местоположения помещения, машино-места	—
	Дополнение местоположения помещения, машино-места	—
6	**Площадь помещения, машино-места (Р), м^2**	56,9
7	**Назначение помещения**	жилое
8	**Вид жилого помещения (квартира, комната (в квартире), если жилое помещение расположено в многоквартирном доме**	квартира
9	**Вид (виды) разрешенного использования помещения**	—
10	**Наименование помещения**	—
11	**Кадастровый номер (при наличии) или обозначение на плане этажа (или поэтажном плане) квартиры, в которой расположена комната**	—
12	**Сведения об отнесении к общему имуществу в многоквартирном доме или к вспомогательным помещениям**	—
13	**Сведения об отнесении к специализированному жилищному фонду или к жилым помещениям наемного дома социального использования или наемного дома коммерческого использования**	—
14	**Сведения о включении помещения в единый государственный реестр объектов культурного наследия (памятников истории и культуры) народов Российской Федерации**	
14.1	Регистрационный номер, вид и наименование объекта недвижимости в едином государственном реестре объектов культурного наследия (памятников истории и культуры) народов Российской Федерации либо регистрационный номер учетной карты объекта, представляющего собой историко-культурную ценность, вид и наименование выявленного объекта культурного наследия	—
14.2	Реквизиты решений Правительства Российской Федерации, органов охраны объектов культурного наследия о включении объекта недвижимости в единый государственный реестр объектов культурного наследия (памятников истории и культуры) народов Российской Федерации либо об отнесении объекта недвижимости к выявленным объектам культурного наследия, подлежащим государственной охране	—

ТЕХНИЧЕСКИЙ ПЛАН ЗДАНИЯ

(вид объекта недвижимости, в отношении которого подготовлен технический план, в родительном падеже)

Характеристики всех помещений, машино-мест в здании, сооружении —

кадастровый номер здания, сооружения (при наличии)

14.3	Реквизиты документа, на основании которого установлены требования к сохранению, содержанию и использованию объектов культурного наследия (памятников истории и культуры) народов Российской Федерации, требования к обеспечению доступа к таким объектам либо выявленному объекту культурного наследия	—

Обозначение (номер) помещения, машино-места на плане здания, сооружения, плане этажа кв. 201

Кадастровый номер —

№ п/п	Наименование характеристики	Значение характеристики
1	2	3
1	**Вид объекта недвижимости (помещение, машино-место)**	помещение
2	**Ранее присвоенный государственный учетный номер помещения, машино-места (кадастровый, инвентарный или условный номер)**	—
3	**Кадастровый номер исходного объекта недвижимости (объектов недвижимости)**	—
4	**Номер, тип этажа (этажей), на котором (которых) расположено помещение, машино-место**	Этаж 5
5	**Адрес помещения, машино-места**	Российская Федерация, Московская обл., г.о. Красногорск, д. Сабурово, ул. Рождественская, д. 1, кв. 201
	Местоположения помещения, машино-места	—
	Дополнение местоположения помещения, машино-места	—
6	**Площадь помещения, машино-места (Р), м^2**	36,0
7	**Назначение помещения**	жилое
8	**Вид жилого помещения (квартира, комната (в квартире), если жилое помещение расположено в многоквартирном доме**	квартира
9	**Вид (виды) разрешенного использования помещения**	—
10	**Наименование помещения**	—
11	**Кадастровый номер (при наличии) или обозначение на плане этажа (или поэтажном плане) квартиры, в которой расположена комната**	—
12	**Сведения об отнесении к общему имуществу в многоквартирном доме или к вспомогательным помещениям**	—
13	**Сведения об отнесении к специализированному жилищному фонду или к жилым помещениям наемного дома социального использования или наемного дома коммерческого использования**	—
14	**Сведения о включении помещения в единый государственный реестр объектов культурного наследия (памятников истории и культуры) народов Российской Федерации**	

ТЕХНИЧЕСКИЙ ПЛАН ЗДАНИЯ

(вид объекта недвижимости, в отношении которого подготовлен технический план, в родительном падеже)

Характеристики всех помещений, машино-мест в здании, сооружении —

кадастровый номер здания, сооружения (при наличии)

14.1	Регистрационный номер, вид и наименование объекта недвижимости в едином государственном реестре объектов культурного наследия (памятников истории и культуры) народов Российской Федерации либо регистрационный номер учетной карты объекта, представляющего собой историко-культурную ценность, вид и наименование выявленного объекта культурного наследия	—
14.2	Реквизиты решений Правительства Российской Федерации, органов охраны объектов культурного наследия о включении объекта недвижимости в единый государственный реестр объектов культурного наследия (памятников истории и культуры) народов Российской Федерации либо об отнесении объекта недвижимости к выявленным объектам культурного наследия, подлежащим государственной охране	—
14.3	Реквизиты документа, на основании которого установлены требования к сохранению, содержанию и использованию объектов культурного наследия (памятников истории и культуры) народов Российской Федерации, требования к обеспечению доступа к таким объектам либо выявленному объекту культурного наследия	—

Обозначение (номер) помещения, машино-места на плане здания, сооружения, плане этажа кв. 202

Кадастровый номер —

№ п/п	Наименование характеристики	Значение характеристики
1	2	3
1	**Вид объекта недвижимости (помещение, машино-место)**	помещение
2	**Ранее присвоенный государственный учетный номер помещения, машино-места (кадастровый, инвентарный или условный номер)**	—
3	**Кадастровый номер исходного объекта недвижимости (объектов недвижимости)**	—
4	**Номер, тип этажа (этажей), на котором (которых) расположено помещение, машино-место**	Этаж 5
5	**Адрес помещения, машино-места**	Российская Федерация, Московская обл., г.о. Красногорск, д. Сабурово, ул. Рождественская, д. 1, кв. 202
	Местоположения помещения, машино-места	—
	Дополнение местоположения помещения, машино-места	—
6	**Площадь помещения, машино-места (Р), м²**	45,2
7	**Назначение помещения**	жилое
8	**Вид жилого помещения (квартира, комната (в квартире), если жилое помещение расположено в многоквартирном доме**	квартира

ТЕХНИЧЕСКИЙ ПЛАН ЗДАНИЯ

(вид объекта недвижимости, в отношении которого подготовлен технический план, в родительном падеже)

Характеристики всех помещений, машино-мест в здании, сооружении —

кадастровый номер здания, сооружения (при наличии)

9	**Вид (виды) разрешенного использования помещения**	—
10	**Наименование помещения**	—
11	**Кадастровый номер (при наличии) или обозначение на плане этажа (или поэтажном плане) квартиры, в которой расположена комната**	—
12	**Сведения об отнесении к общему имуществу в многоквартирном доме или к вспомогательным помещениям**	—
13	**Сведения об отнесении к специализированному жилищному фонду или к жилым помещениям наемного дома социального использования или наемного дома коммерческого использования**	—
14	**Сведения о включении помещения в единый государственный реестр объектов культурного наследия (памятников истории и культуры) народов Российской Федерации**	
14.1	Регистрационный номер, вид и наименование объекта недвижимости в едином государственном реестре объектов культурного наследия (памятников истории и культуры) народов Российской Федерации либо регистрационный номер учетной карты объекта, представляющего собой историко-культурную ценность, вид и наименование выявленного объекта культурного наследия	—
14.2	Реквизиты решений Правительства Российской Федерации, органов охраны объектов культурного наследия о включении объекта недвижимости в единый государственный реестр объектов культурного наследия (памятников истории и культуры) народов Российской Федерации либо об отнесении объекта недвижимости к выявленным объектам культурного наследия, подлежащим государственной охране	—
14.3	Реквизиты документа, на основании которого установлены требования к сохранению, содержанию и использованию объектов культурного наследия (памятников истории и культуры) народов Российской Федерации, требования к обеспечению доступа к таким объектам либо выявленному объекту культурного наследия	—

Обозначение (номер) помещения, машино-места на плане здания, сооружения, плане этажа кв. 203

Кадастровый номер —

№ п/п	**Наименование характеристики**	**Значение характеристики**
1	2	3
1	**Вид объекта недвижимости (помещение, машино-место)**	помещение

ТЕХНИЧЕСКИЙ ПЛАН ЗДАНИЯ

(вид объекта недвижимости, в отношении которого подготовлен технический план, в родительном падеже)

Характеристики всех помещений, машино-мест в здании, сооружении —

кадастровый номер здания, сооружения (при наличии)

2	**Ранее присвоенный государственный учетный номер помещения, машино-места (кадастровый, инвентарный или условный номер)**	—
3	**Кадастровый номер исходного объекта недвижимости (объектов недвижимости)**	—
4	**Номер, тип этажа (этажей), на котором (которых) расположено помещение, машино-место**	Этаж 6
5	**Адрес помещения, машино-места**	Российская Федерация, Московская обл., г.о. Красногорск, д. Сабурово, ул. Рождественская, д. 1, кв. 203
	Местоположения помещения, машино-места	—
	Дополнение местоположения помещения, машино-места	—
6	**Площадь помещения, машино-места (Р), м^2**	63,9
7	**Назначение помещения**	жилое
8	**Вид жилого помещения (квартира, комната (в квартире), если жилое помещение расположено в многоквартирном доме**	квартира
9	**Вид (виды) разрешенного использования помещения**	—
10	**Наименование помещения**	—
11	**Кадастровый номер (при наличии) или обозначение на плане этажа (или поэтажном плане) квартиры, в которой расположена комната**	—
12	**Сведения об отнесении к общему имуществу в многоквартирном доме или к вспомогательным помещениям**	—
13	**Сведения об отнесении к специализированному жилищному фонду или к жилым помещениям наемного дома социального использования или наемного дома коммерческого использования**	—
14	**Сведения о включении помещения в единый государственный реестр объектов культурного наследия (памятников истории и культуры) народов Российской Федерации**	
14.1	Регистрационный номер, вид и наименование объекта недвижимости в едином государственном реестре объектов культурного наследия (памятников истории и культуры) народов Российской Федерации либо регистрационный номер учетной карты объекта, представляющего собой историко-культурную ценность, вид и наименование выявленного объекта культурного наследия	—

ТЕХНИЧЕСКИЙ ПЛАН ЗДАНИЯ

(вид объекта недвижимости, в отношении которого подготовлен технический план, в родительном падеже)

Характеристики всех помещений, машино-мест в здании, сооружении —

кадастровый номер здания, сооружения (при наличии)

14.2	Реквизиты решений Правительства Российской Федерации, органов охраны объектов культурного наследия о включении объекта недвижимости в единый государственный реестр объектов культурного наследия (памятников истории и культуры) народов Российской Федерации либо об отнесении объекта недвижимости к выявленным объектам культурного наследия, подлежащим государственной охране	—
14.3	Реквизиты документа, на основании которого установлены требования к сохранению, содержанию и использованию объектов культурного наследия (памятников истории и культуры) народов Российской Федерации, требования к обеспечению доступа к таким объектам либо выявленному объекту культурного наследия	—

Обозначение (номер) помещения, машино-места на плане здания, сооружения, плане этажа кв. 204

Кадастровый номер —

№ п/п	Наименование характеристики	Значение характеристики
1	2	3
1	**Вид объекта недвижимости (помещение, машино-место)**	помещение
2	**Ранее присвоенный государственный учетный номер помещения, машино-места (кадастровый, инвентарный или условный номер)**	—
3	**Кадастровый номер исходного объекта недвижимости (объектов недвижимости)**	—
4	**Номер, тип этажа (этажей), на котором (которых) расположено помещение, машино-место**	Этаж 6
5	**Адрес помещения, машино-места**	Российская Федерация, Московская обл., г.о. Красногорск, д. Сабурово, ул. Рождественская, д. 1, кв. 204
	Местоположения помещения, машино-места	—
	Дополнение местоположения помещения, машино-места	—
6	**Площадь помещения, машино-места (Р), м^2**	56,9
7	**Назначение помещения**	жилое
8	**Вид жилого помещения (квартира, комната (в квартире), если жилое помещение расположено в многоквартирном доме**	квартира
9	**Вид (виды) разрешенного использования помещения**	—
10	**Наименование помещения**	—
11	**Кадастровый номер (при наличии) или обозначение на плане этажа (или поэтажном плане) квартиры, в которой расположена комната**	—

ТЕХНИЧЕСКИЙ ПЛАН ЗДАНИЯ

(вид объекта недвижимости, в отношении которого подготовлен технический план, в родительном падеже)

Характеристики всех помещений, машино-мест в здании, сооружении —

кадастровый номер здания, сооружения (при наличии)

12	**Сведения об отнесении к общему имуществу в многоквартирном доме или к вспомогательным помещениям**	—
13	**Сведения об отнесении к специализированному жилищному фонду или к жилым помещениям наемного дома социального использования или наемного дома коммерческого использования**	—
14	**Сведения о включении помещения в единый государственный реестр объектов культурного наследия (памятников истории и культуры) народов Российской Федерации**	
14.1	Регистрационный номер, вид и наименование объекта недвижимости в едином государственном реестре объектов культурного наследия (памятников истории и культуры) народов Российской Федерации либо регистрационный номер учетной карты объекта, представляющего собой историко-культурную ценность, вид и наименование выявленного объекта культурного наследия	—
14.2	Реквизиты решений Правительства Российской Федерации, органов охраны объектов культурного наследия о включении объекта недвижимости в единый государственный реестр объектов культурного наследия (памятников истории и культуры) народов Российской Федерации либо об отнесении объекта недвижимости к выявленным объектам культурного наследия, подлежащим государственной охране	—
14.3	Реквизиты документа, на основании которого установлены требования к сохранению, содержанию и использованию объектов культурного наследия (памятников истории и культуры) народов Российской Федерации, требования к обеспечению доступа к таким объектам либо выявленному объекту культурного наследия	—

Обозначение (номер) помещения, машино-места на плане здания, сооружения, плане этажа кв. 205

Кадастровый номер —

№ п/п	**Наименование характеристики**	**Значение характеристики**
1	2	3
1	**Вид объекта недвижимости (помещение, машино-место)**	помещение
2	**Ранее присвоенный государственный учетный номер помещения, машино-места (кадастровый, инвентарный или условный номер)**	—
3	**Кадастровый номер исходного объекта недвижимости (объектов недвижимости)**	—
4	**Номер, тип этажа (этажей), на котором (которых) расположено помещение, машино-место**	Этаж 6

ТЕХНИЧЕСКИЙ ПЛАН ЗДАНИЯ

(вид объекта недвижимости, в отношении которого подготовлен технический план, в родительном падеже)

Характеристики всех помещений, машино-мест в здании, сооружении —

кадастровый номер здания, сооружения (при наличии)

5	**Адрес помещения, машино-места**	Российская Федерация, Московская обл., г.о. Красногорск, д. Сабурово, ул. Рождественская, д. 1, кв. 205
	Местоположения помещения, машино-места	—
	Дополнение местоположения помещения, машино-места	—
6	**Площадь помещения, машино-места (Р), м^2**	36,0
7	**Назначение помещения**	жилое
8	**Вид жилого помещения (квартира, комната (в квартире), если жилое помещение расположено в многоквартирном доме**	квартира
9	**Вид (виды) разрешенного использования помещения**	—
10	**Наименование помещения**	—
11	**Кадастровый номер (при наличии) или обозначение на плане этажа (или поэтажном плане) квартиры, в которой расположена комната**	—
12	**Сведения об отнесении к общему имуществу в многоквартирном доме или к вспомогательным помещениям**	—
13	**Сведения об отнесении к специализированному жилищному фонду или к жилым помещениям наемного дома социального использования или наемного дома коммерческого использования**	—
14	**Сведения о включении помещения в единый государственный реестр объектов культурного наследия (памятников истории и культуры) народов Российской Федерации**	
14.1	Регистрационный номер, вид и наименование объекта недвижимости в едином государственном реестре объектов культурного наследия (памятников истории и культуры) народов Российской Федерации либо регистрационный номер учетной карты объекта, представляющего собой историко-культурную ценность, вид и наименование выявленного объекта культурного наследия	—
14.2	Реквизиты решений Правительства Российской Федерации, органов охраны объектов культурного наследия о включении объекта недвижимости в единый государственный реестр объектов культурного наследия (памятников истории и культуры) народов Российской Федерации либо об отнесении объекта недвижимости к выявленным объектам культурного наследия, подлежащим государственной охране	—

ТЕХНИЧЕСКИЙ ПЛАН ЗДАНИЯ

(вид объекта недвижимости, в отношении которого подготовлен технический план, в родительном падеже)

Характеристики всех помещений, машино-мест в здании, сооружении —

кадастровый номер здания, сооружения (при наличии)

14.3	Реквизиты документа, на основании которого установлены требования к сохранению, содержанию и использованию объектов культурного наследия (памятников истории и культуры) народов Российской Федерации, требования к обеспечению доступа к таким объектам либо выявленному объекту культурного наследия	—

Обозначение (номер) помещения, машино-места на плане здания, сооружения, плане этажа кв. 206

Кадастровый номер —

№ п/п	Наименование характеристики	Значение характеристики
1	2	3
1	**Вид объекта недвижимости (помещение, машино-место)**	помещение
2	**Ранее присвоенный государственный учетный номер помещения, машино-места (кадастровый, инвентарный или условный номер)**	—
3	**Кадастровый номер исходного объекта недвижимости (объектов недвижимости)**	—
4	**Номер, тип этажа (этажей), на котором (которых) расположено помещение, машино-место**	Этаж 6
5	**Адрес помещения, машино-места**	Российская Федерация, Московская обл., г.о. Красногорск, д. Сабурово, ул. Рождественская, д. 1, кв. 206
	Местоположения помещения, машино-места	—
	Дополнение местоположения помещения, машино-места	—
6	**Площадь помещения, машино-места (Р), м^2**	45,2
7	**Назначение помещения**	жилое
8	**Вид жилого помещения (квартира, комната (в квартире), если жилое помещение расположено в многоквартирном доме**	квартира
9	**Вид (виды) разрешенного использования помещения**	—
10	**Наименование помещения**	—
11	**Кадастровый номер (при наличии) или обозначение на плане этажа (или поэтажном плане) квартиры, в которой расположена комната**	—
12	**Сведения об отнесении к общему имуществу в многоквартирном доме или к вспомогательным помещениям**	—
13	**Сведения об отнесении к специализированному жилищному фонду или к жилым помещениям наемного дома социального использования или наемного дома коммерческого использования**	—
14	**Сведения о включении помещения в единый государственный реестр объектов культурного наследия (памятников истории и культуры) народов Российской Федерации**	

ТЕХНИЧЕСКИЙ ПЛАН ЗДАНИЯ

(вид объекта недвижимости, в отношении которого подготовлен технический план, в родительном падеже)

Характеристики всех помещений, машино-мест в здании, сооружении —

кадастровый номер здания, сооружения (при наличии)

14.1	Регистрационный номер, вид и наименование объекта недвижимости в едином государственном реестре объектов культурного наследия (памятников истории и культуры) народов Российской Федерации либо регистрационный номер учетной карты объекта, представляющего собой историко-культурную ценность, вид и наименование выявленного объекта культурного наследия	—
14.2	Реквизиты решений Правительства Российской Федерации, органов охраны объектов культурного наследия о включении объекта недвижимости в единый государственный реестр объектов культурного наследия (памятников истории и культуры) народов Российской Федерации либо об отнесении объекта недвижимости к выявленным объектам культурного наследия, подлежащим государственной охране	—
14.3	Реквизиты документа, на основании которого установлены требования к сохранению, содержанию и использованию объектов культурного наследия (памятников истории и культуры) народов Российской Федерации, требования к обеспечению доступа к таким объектам либо выявленному объекту культурного наследия	—

Обозначение (номер) помещения, машино-места на плане здания, сооружения, плане этажа кв. 207

Кадастровый номер —

№ п/п	Наименование характеристики	Значение характеристики
1	2	3
1	**Вид объекта недвижимости (помещение, машино-место)**	помещение
2	**Ранее присвоенный государственный учетный номер помещения, машино-места (кадастровый, инвентарный или условный номер)**	—
3	**Кадастровый номер исходного объекта недвижимости (объектов недвижимости)**	—
4	**Номер, тип этажа (этажей), на котором (которых) расположено помещение, машино-место**	Этаж 7
5	**Адрес помещения, машино-места**	Российская Федерация, Московская обл., г.о. Красногорск, д. Сабурово, ул. Рождественская, д. 1, кв. 207
	Местоположения помещения, машино-места	—
	Дополнение местоположения помещения, машино-места	—
6	**Площадь помещения, машино-места (Р), м²**	63,9
7	**Назначение помещения**	жилое
8	**Вид жилого помещения (квартира, комната (в квартире), если жилое помещение расположено в многоквартирном доме**	квартира

ТЕХНИЧЕСКИЙ ПЛАН ЗДАНИЯ

(вид объекта недвижимости, в отношении которого подготовлен технический план, в родительном падеже)

Характеристики всех помещений, машино-мест в здании, сооружении —

кадастровый номер здания, сооружения (при наличии)

9	**Вид (виды) разрешенного использования помещения**	—
10	**Наименование помещения**	—
11	**Кадастровый номер (при наличии) или обозначение на плане этажа (или поэтажном плане) квартиры, в которой расположена комната**	—
12	**Сведения об отнесении к общему имуществу в многоквартирном доме или к вспомогательным помещениям**	—
13	**Сведения об отнесении к специализированному жилищному фонду или к жилым помещениям наемного дома социального использования или наемного дома коммерческого использования**	—
14	**Сведения о включении помещения в единый государственный реестр объектов культурного наследия (памятников истории и культуры) народов Российской Федерации**	
14.1	Регистрационный номер, вид и наименование объекта недвижимости в едином государственном реестре объектов культурного наследия (памятников истории и культуры) народов Российской Федерации либо регистрационный номер учетной карты объекта, представляющего собой историко-культурную ценность, вид и наименование выявленного объекта культурного наследия	—
14.2	Реквизиты решений Правительства Российской Федерации, органов охраны объектов культурного наследия о включении объекта недвижимости в единый государственный реестр объектов культурного наследия (памятников истории и культуры) народов Российской Федерации либо об отнесении объекта недвижимости к выявленным объектам культурного наследия, подлежащим государственной охране	—
14.3	Реквизиты документа, на основании которого установлены требования к сохранению, содержанию и использованию объектов культурного наследия (памятников истории и культуры) народов Российской Федерации, требования к обеспечению доступа к таким объектам либо выявленному объекту культурного наследия	—

Обозначение (номер) помещения, машино-места на плане здания, сооружения, плане этажа кв. 208

Кадастровый номер —

№ п/п	**Наименование характеристики**	**Значение характеристики**
1	2	3
1	**Вид объекта недвижимости (помещение, машино-место)**	помещение

ТЕХНИЧЕСКИЙ ПЛАН ЗДАНИЯ

(вид объекта недвижимости, в отношении которого подготовлен технический план, в родительном падеже)

Характеристики всех помещений, машино-мест в здании, сооружении —

кадастровый номер здания, сооружения (при наличии)

2	**Ранее присвоенный государственный учетный номер помещения, машино-места (кадастровый, инвентарный или условный номер)**	—
3	**Кадастровый номер исходного объекта недвижимости (объектов недвижимости)**	—
4	**Номер, тип этажа (этажей), на котором (которых) расположено помещение, машино-место**	Этаж 7
5	**Адрес помещения, машино-места**	Российская Федерация, Московская обл., г.о. Красногорск, д. Сабурово, ул. Рождественская, д. 1, кв. 208
	Местоположения помещения, машино-места	—
	Дополнение местоположения помещения, машино-места	—
6	**Площадь помещения, машино-места (Р), м^2**	56,9
7	**Назначение помещения**	жилое
8	**Вид жилого помещения (квартира, комната (в квартире), если жилое помещение расположено в многоквартирном доме**	квартира
9	**Вид (виды) разрешенного использования помещения**	—
10	**Наименование помещения**	—
11	**Кадастровый номер (при наличии) или обозначение на плане этажа (или поэтажном плане) квартиры, в которой расположена комната**	—
12	**Сведения об отнесении к общему имуществу в многоквартирном доме или к вспомогательным помещениям**	—
13	**Сведения об отнесении к специализированному жилищному фонду или к жилым помещениям наемного дома социального использования или наемного дома коммерческого использования**	—
14	**Сведения о включении помещения в единый государственный реестр объектов культурного наследия (памятников истории и культуры) народов Российской Федерации**	
14.1	Регистрационный номер, вид и наименование объекта недвижимости в едином государственном реестре объектов культурного наследия (памятников истории и культуры) народов Российской Федерации либо регистрационный номер учетной карты объекта, представляющего собой историко-культурную ценность, вид и наименование выявленного объекта культурного наследия	—

ТЕХНИЧЕСКИЙ ПЛАН ЗДАНИЯ

(вид объекта недвижимости, в отношении которого подготовлен технический план, в родительном падеже)

Характеристики всех помещений, машино-мест в здании, сооружении —

кадастровый номер здания, сооружения (при наличии)

14.2	Реквизиты решений Правительства Российской Федерации, органов охраны объектов культурного наследия о включении объекта недвижимости в единый государственный реестр объектов культурного наследия (памятников истории и культуры) народов Российской Федерации либо об отнесении объекта недвижимости к выявленным объектам культурного наследия, подлежащим государственной охране	—
14.3	Реквизиты документа, на основании которого установлены требования к сохранению, содержанию и использованию объектов культурного наследия (памятников истории и культуры) народов Российской Федерации, требования к обеспечению доступа к таким объектам либо выявленному объекту культурного наследия	—

Обозначение (номер) помещения, машино-места на плане здания, сооружения, плане этажа кв. 209

Кадастровый номер —

№ п/п	Наименование характеристики	Значение характеристики
1	2	3
1	**Вид объекта недвижимости (помещение, машино-место)**	помещение
2	**Ранее присвоенный государственный учетный номер помещения, машино-места (кадастровый, инвентарный или условный номер)**	—
3	**Кадастровый номер исходного объекта недвижимости (объектов недвижимости)**	—
4	**Номер, тип этажа (этажей), на котором (которых) расположено помещение, машино-место**	Этаж 7
5	**Адрес помещения, машино-места**	Российская Федерация, Московская обл., г.о. Красногорск, д. Сабурово, ул. Рождественская, д. 1, кв. 209
	Местоположения помещения, машино-места	—
	Дополнение местоположения помещения, машино-места	—
6	**Площадь помещения, машино-места (Р), м^2**	36,0
7	**Назначение помещения**	жилое
8	**Вид жилого помещения (квартира, комната (в квартире), если жилое помещение расположено в многоквартирном доме**	квартира
9	**Вид (виды) разрешенного использования помещения**	—
10	**Наименование помещения**	—
11	**Кадастровый номер (при наличии) или обозначение на плане этажа (или поэтажном плане) квартиры, в которой расположена комната**	—

ТЕХНИЧЕСКИЙ ПЛАН ЗДАНИЯ

(вид объекта недвижимости, в отношении которого подготовлен технический план, в родительном падеже)

Характеристики всех помещений, машино-мест в здании, сооружении —

кадастровый номер здания, сооружения (при наличии)

12	**Сведения об отнесении к общему имуществу в многоквартирном доме или к вспомогательным помещениям**	—
13	**Сведения об отнесении к специализированному жилищному фонду или к жилым помещениям наемного дома социального использования или наемного дома коммерческого использования**	—
14	**Сведения о включении помещения в единый государственный реестр объектов культурного наследия (памятников истории и культуры) народов Российской Федерации**	
14.1	Регистрационный номер, вид и наименование объекта недвижимости в едином государственном реестре объектов культурного наследия (памятников истории и культуры) народов Российской Федерации либо регистрационный номер учетной карты объекта, представляющего собой историко-культурную ценность, вид и наименование выявленного объекта культурного наследия	—
14.2	Реквизиты решений Правительства Российской Федерации, органов охраны объектов культурного наследия о включении объекта недвижимости в единый государственный реестр объектов культурного наследия (памятников истории и культуры) народов Российской Федерации либо об отнесении объекта недвижимости к выявленным объектам культурного наследия, подлежащим государственной охране	—
14.3	Реквизиты документа, на основании которого установлены требования к сохранению, содержанию и использованию объектов культурного наследия (памятников истории и культуры) народов Российской Федерации, требования к обеспечению доступа к таким объектам либо выявленному объекту культурного наследия	—

Обозначение (номер) помещения, машино-места на плане здания, сооружения, плане этажа кв. 210

Кадастровый номер —

№ п/п	**Наименование характеристики**	**Значение характеристики**
1	2	3
1	**Вид объекта недвижимости (помещение, машино-место)**	помещение
2	**Ранее присвоенный государственный учетный номер помещения, машино-места (кадастровый, инвентарный или условный номер)**	—
3	**Кадастровый номер исходного объекта недвижимости (объектов недвижимости)**	—
4	**Номер, тип этажа (этажей), на котором (которых) расположено помещение, машино-место**	Этаж 7

ТЕХНИЧЕСКИЙ ПЛАН ЗДАНИЯ

(вид объекта недвижимости, в отношении которого подготовлен технический план, в родительном падеже)

Характеристики всех помещений, машино-мест в здании, сооружении —

кадастровый номер здания, сооружения (при наличии)

5	**Адрес помещения, машино-места**	Российская Федерация, Московская обл., г.о. Красногорск, д. Сабурово, ул. Рождественская, д. 1, кв. 210
	Местоположения помещения, машино-места	—
	Дополнение местоположения помещения, машино-места	—
6	**Площадь помещения, машино-места (Р), м^2**	45,2
7	**Назначение помещения**	жилое
8	**Вид жилого помещения (квартира, комната (в квартире), если жилое помещение расположено в многоквартирном доме**	квартира
9	**Вид (виды) разрешенного использования помещения**	—
10	**Наименование помещения**	—
11	**Кадастровый номер (при наличии) или обозначение на плане этажа (или поэтажном плане) квартиры, в которой расположена комната**	—
12	**Сведения об отнесении к общему имуществу в многоквартирном доме или к вспомогательным помещениям**	—
13	**Сведения об отнесении к специализированному жилищному фонду или к жилым помещениям наемного дома социального использования или наемного дома коммерческого использования**	—
14	**Сведения о включении помещения в единый государственный реестр объектов культурного наследия (памятников истории и культуры) народов Российской Федерации**	
14.1	Регистрационный номер, вид и наименование объекта недвижимости в едином государственном реестре объектов культурного наследия (памятников истории и культуры) народов Российской Федерации либо регистрационный номер учетной карты объекта, представляющего собой историко-культурную ценность, вид и наименование выявленного объекта культурного наследия	—
14.2	Реквизиты решений Правительства Российской Федерации, органов охраны объектов культурного наследия о включении объекта недвижимости в единый государственный реестр объектов культурного наследия (памятников истории и культуры) народов Российской Федерации либо об отнесении объекта недвижимости к выявленным объектам культурного наследия, подлежащим государственной охране	—

ТЕХНИЧЕСКИЙ ПЛАН ЗДАНИЯ

(вид объекта недвижимости, в отношении которого подготовлен технический план, в родительном падеже)

Характеристики всех помещений, машино-мест в здании, сооружении —

кадастровый номер здания, сооружения (при наличии)

14.3	Реквизиты документа, на основании которого установлены требования к сохранению, содержанию и использованию объектов культурного наследия (памятников истории и культуры) народов Российской Федерации, требования к обеспечению доступа к таким объектам либо выявленному объекту культурного наследия	—

Обозначение (номер) помещения, машино-места на плане здания, сооружения, плане этажа кв. 211

Кадастровый номер —

№ п/п	Наименование характеристики	Значение характеристики
1	2	3
1	**Вид объекта недвижимости (помещение, машино-место)**	помещение
2	**Ранее присвоенный государственный учетный номер помещения, машино-места (кадастровый, инвентарный или условный номер)**	—
3	**Кадастровый номер исходного объекта недвижимости (объектов недвижимости)**	—
4	**Номер, тип этажа (этажей), на котором (которых) расположено помещение, машино-место**	Этаж 8
5	**Адрес помещения, машино-места**	Российская Федерация, Московская обл., г.о. Красногорск, д. Сабурово, ул. Рождественская, д. 1, кв. 211
	Местоположения помещения, машино-места	—
	Дополнение местоположения помещения, машино-места	—
6	**Площадь помещения, машино-места (Р), м^2**	63,9
7	**Назначение помещения**	жилое
8	**Вид жилого помещения (квартира, комната (в квартире), если жилое помещение расположено в многоквартирном доме**	квартира
9	**Вид (виды) разрешенного использования помещения**	—
10	**Наименование помещения**	—
11	**Кадастровый номер (при наличии) или обозначение на плане этажа (или поэтажном плане) квартиры, в которой расположена комната**	—
12	**Сведения об отнесении к общему имуществу в многоквартирном доме или к вспомогательным помещениям**	—
13	**Сведения об отнесении к специализированному жилищному фонду или к жилым помещениям наемного дома социального использования или наемного дома коммерческого использования**	—
14	**Сведения о включении помещения в единый государственный реестр объектов культурного наследия (памятников истории и культуры) народов Российской Федерации**	

ТЕХНИЧЕСКИЙ ПЛАН ЗДАНИЯ

(вид объекта недвижимости, в отношении которого подготовлен технический план, в родительном падеже)

Характеристики всех помещений, машино-мест в здании, сооружении —

кадастровый номер здания, сооружения (при наличии)

14.1	Регистрационный номер, вид и наименование объекта недвижимости в едином государственном реестре объектов культурного наследия (памятников истории и культуры) народов Российской Федерации либо регистрационный номер учетной карты объекта, представляющего собой историко-культурную ценность, вид и наименование выявленного объекта культурного наследия	—
14.2	Реквизиты решений Правительства Российской Федерации, органов охраны объектов культурного наследия о включении объекта недвижимости в единый государственный реестр объектов культурного наследия (памятников истории и культуры) народов Российской Федерации либо об отнесении объекта недвижимости к выявленным объектам культурного наследия, подлежащим государственной охране	—
14.3	Реквизиты документа, на основании которого установлены требования к сохранению, содержанию и использованию объектов культурного наследия (памятников истории и культуры) народов Российской Федерации, требования к обеспечению доступа к таким объектам либо выявленному объекту культурного наследия	—

Обозначение (номер) помещения, машино-места на плане здания, сооружения, плане этажа кв. 212

Кадастровый номер —

№ п/п	Наименование характеристики	Значение характеристики
1	2	3
1	**Вид объекта недвижимости (помещение, машино-место)**	помещение
2	**Ранее присвоенный государственный учетный номер помещения, машино-места (кадастровый, инвентарный или условный номер)**	—
3	**Кадастровый номер исходного объекта недвижимости (объектов недвижимости)**	—
4	**Номер, тип этажа (этажей), на котором (которых) расположено помещение, машино-место**	Этаж 8
5	**Адрес помещения, машино-места**	Российская Федерация, Московская обл., г.о. Красногорск, д. Сабурово, ул. Рождественская, д. 1, кв. 212
	Местоположения помещения, машино-места	—
	Дополнение местоположения помещения, машино-места	—
6	**Площадь помещения, машино-места (Р), м²**	56,9
7	**Назначение помещения**	жилое
8	**Вид жилого помещения (квартира, комната (в квартире), если жилое помещение расположено в многоквартирном доме**	квартира

ТЕХНИЧЕСКИЙ ПЛАН ЗДАНИЯ

(вид объекта недвижимости, в отношении которого подготовлен технический план, в родительном падеже)

Характеристики всех помещений, машино-мест в здании, сооружении —

кадастровый номер здания, сооружения (при наличии)

9	**Вид (виды) разрешенного использования помещения**	—
10	**Наименование помещения**	—
11	**Кадастровый номер (при наличии) или обозначение на плане этажа (или поэтажном плане) квартиры, в которой расположена комната**	—
12	**Сведения об отнесении к общему имуществу в многоквартирном доме или к вспомогательным помещениям**	—
13	**Сведения об отнесении к специализированному жилищному фонду или к жилым помещениям наемного дома социального использования или наемного дома коммерческого использования**	—
14	**Сведения о включении помещения в единый государственный реестр объектов культурного наследия (памятников истории и культуры) народов Российской Федерации**	
14.1	Регистрационный номер, вид и наименование объекта недвижимости в едином государственном реестре объектов культурного наследия (памятников истории и культуры) народов Российской Федерации либо регистрационный номер учетной карты объекта, представляющего собой историко-культурную ценность, вид и наименование выявленного объекта культурного наследия	—
14.2	Реквизиты решений Правительства Российской Федерации, органов охраны объектов культурного наследия о включении объекта недвижимости в единый государственный реестр объектов культурного наследия (памятников истории и культуры) народов Российской Федерации либо об отнесении объекта недвижимости к выявленным объектам культурного наследия, подлежащим государственной охране	—
14.3	Реквизиты документа, на основании которого установлены требования к сохранению, содержанию и использованию объектов культурного наследия (памятников истории и культуры) народов Российской Федерации, требования к обеспечению доступа к таким объектам либо выявленному объекту культурного наследия	—

Обозначение (номер) помещения, машино-места на плане здания, сооружения, плане этажа кв. 213

Кадастровый номер —

№ п/п	**Наименование характеристики**	**Значение характеристики**
1	2	3
1	**Вид объекта недвижимости (помещение, машино-место)**	помещение

ТЕХНИЧЕСКИЙ ПЛАН ЗДАНИЯ

(вид объекта недвижимости, в отношении которого подготовлен технический план, в родительном падеже)

Характеристики всех помещений, машино-мест в здании, сооружении —

кадастровый номер здания, сооружения (при наличии)

2	**Ранее присвоенный государственный учетный номер помещения, машино-места (кадастровый, инвентарный или условный номер)**	—
3	**Кадастровый номер исходного объекта недвижимости (объектов недвижимости)**	—
4	**Номер, тип этажа (этажей), на котором (которых) расположено помещение, машино-место**	Этаж 8
5	**Адрес помещения, машино-места**	Российская Федерация, Московская обл., г.о. Красногорск, д. Сабурово, ул. Рождественская, д. 1, кв. 213
	Местоположения помещения, машино-места	—
	Дополнение местоположения помещения, машино-места	—
6	**Площадь помещения, машино-места (Р), м^2**	36,0
7	**Назначение помещения**	жилое
8	**Вид жилого помещения (квартира, комната (в квартире), если жилое помещение расположено в многоквартирном доме**	квартира
9	**Вид (виды) разрешенного использования помещения**	—
10	**Наименование помещения**	—
11	**Кадастровый номер (при наличии) или обозначение на плане этажа (или поэтажном плане) квартиры, в которой расположена комната**	—
12	**Сведения об отнесении к общему имуществу в многоквартирном доме или к вспомогательным помещениям**	—
13	**Сведения об отнесении к специализированному жилищному фонду или к жилым помещениям наемного дома социального использования или наемного дома коммерческого использования**	—
14	**Сведения о включении помещения в единый государственный реестр объектов культурного наследия (памятников истории и культуры) народов Российской Федерации**	
14.1	Регистрационный номер, вид и наименование объекта недвижимости в едином государственном реестре объектов культурного наследия (памятников истории и культуры) народов Российской Федерации либо регистрационный номер учетной карты объекта, представляющего собой историко-культурную ценность, вид и наименование выявленного объекта культурного наследия	—

ТЕХНИЧЕСКИЙ ПЛАН ЗДАНИЯ

(вид объекта недвижимости, в отношении которого подготовлен технический план, в родительном падеже)

Характеристики всех помещений, машино-мест в здании, сооружении —

кадастровый номер здания, сооружения (при наличии)

14.2	Реквизиты решений Правительства Российской Федерации, органов охраны объектов культурного наследия о включении объекта недвижимости в единый государственный реестр объектов культурного наследия (памятников истории и культуры) народов Российской Федерации либо об отнесении объекта недвижимости к выявленным объектам культурного наследия, подлежащим государственной охране	—
14.3	Реквизиты документа, на основании которого установлены требования к сохранению, содержанию и использованию объектов культурного наследия (памятников истории и культуры) народов Российской Федерации, требования к обеспечению доступа к таким объектам либо выявленному объекту культурного наследия	—

Обозначение (номер) помещения, машино-места на плане здания, сооружения, плане этажа кв. 214

Кадастровый номер —

№ п/п	Наименование характеристики	Значение характеристики
1	2	3
1	**Вид объекта недвижимости (помещение, машино-место)**	помещение
2	**Ранее присвоенный государственный учетный номер помещения, машино-места (кадастровый, инвентарный или условный номер)**	—
3	**Кадастровый номер исходного объекта недвижимости (объектов недвижимости)**	—
4	**Номер, тип этажа (этажей), на котором (которых) расположено помещение, машино-место**	Этаж 8
5	**Адрес помещения, машино-места**	Российская Федерация, Московская обл., г.о. Красногорск, д. Сабурово, ул. Рождественская, д. 1, кв. 214
	Местоположения помещения, машино-места	—
	Дополнение местоположения помещения, машино-места	—
6	**Площадь помещения, машино-места (Р), м^2**	45,2
7	**Назначение помещения**	жилое
8	**Вид жилого помещения (квартира, комната (в квартире), если жилое помещение расположено в многоквартирном доме**	квартира
9	**Вид (виды) разрешенного использования помещения**	—
10	**Наименование помещения**	—
11	**Кадастровый номер (при наличии) или обозначение на плане этажа (или поэтажном плане) квартиры, в которой расположена комната**	—

ТЕХНИЧЕСКИЙ ПЛАН ЗДАНИЯ

(вид объекта недвижимости, в отношении которого подготовлен технический план, в родительном падеже)

Характеристики всех помещений, машино-мест в здании, сооружении —

кадастровый номер здания, сооружения (при наличии)

12	**Сведения об отнесении к общему имуществу в многоквартирном доме или к вспомогательным помещениям**	—
13	**Сведения об отнесении к специализированному жилищному фонду или к жилым помещениям наемного дома социального использования или наемного дома коммерческого использования**	—
14	**Сведения о включении помещения в единый государственный реестр объектов культурного наследия (памятников истории и культуры) народов Российской Федерации**	
14.1	Регистрационный номер, вид и наименование объекта недвижимости в едином государственном реестре объектов культурного наследия (памятников истории и культуры) народов Российской Федерации либо регистрационный номер учетной карты объекта, представляющего собой историко-культурную ценность, вид и наименование выявленного объекта культурного наследия	—
14.2	Реквизиты решений Правительства Российской Федерации, органов охраны объектов культурного наследия о включении объекта недвижимости в единый государственный реестр объектов культурного наследия (памятников истории и культуры) народов Российской Федерации либо об отнесении объекта недвижимости к выявленным объектам культурного наследия, подлежащим государственной охране	—
14.3	Реквизиты документа, на основании которого установлены требования к сохранению, содержанию и использованию объектов культурного наследия (памятников истории и культуры) народов Российской Федерации, требования к обеспечению доступа к таким объектам либо выявленному объекту культурного наследия	—

Обозначение (номер) помещения, машино-места на плане здания, сооружения, плане этажа кв. 215

Кадастровый номер —

№ п/п	**Наименование характеристики**	**Значение характеристики**
1	2	3
1	**Вид объекта недвижимости (помещение, машино-место)**	помещение
2	**Ранее присвоенный государственный учетный номер помещения, машино-места (кадастровый, инвентарный или условный номер)**	—
3	**Кадастровый номер исходного объекта недвижимости (объектов недвижимости)**	—
4	**Номер, тип этажа (этажей), на котором (которых) расположено помещение, машино-место**	Этаж 1

ТЕХНИЧЕСКИЙ ПЛАН ЗДАНИЯ

(вид объекта недвижимости, в отношении которого подготовлен технический план, в родительном падеже)

Характеристики всех помещений, машино-мест в здании, сооружении —

кадастровый номер здания, сооружения (при наличии)

5	**Адрес помещения, машино-места**	Российская Федерация, Московская обл., г.о. Красногорск, д. Сабурово, ул. Рождественская, д. 1, кв. 215
	Местоположения помещения, машино-места	—
	Дополнение местоположения помещения, машино-места	—
6	**Площадь помещения, машино-места (Р), м^2**	29,9
7	**Назначение помещения**	жилое
8	**Вид жилого помещения (квартира, комната (в квартире), если жилое помещение расположено в многоквартирном доме**	квартира
9	**Вид (виды) разрешенного использования помещения**	—
10	**Наименование помещения**	—
11	**Кадастровый номер (при наличии) или обозначение на плане этажа (или поэтажном плане) квартиры, в которой расположена комната**	—
12	**Сведения об отнесении к общему имуществу в многоквартирном доме или к вспомогательным помещениям**	—
13	**Сведения об отнесении к специализированному жилищному фонду или к жилым помещениям наемного дома социального использования или наемного дома коммерческого использования**	—
14	**Сведения о включении помещения в единый государственный реестр объектов культурного наследия (памятников истории и культуры) народов Российской Федерации**	
14.1	Регистрационный номер, вид и наименование объекта недвижимости в едином государственном реестре объектов культурного наследия (памятников истории и культуры) народов Российской Федерации либо регистрационный номер учетной карты объекта, представляющего собой историко-культурную ценность, вид и наименование выявленного объекта культурного наследия	—
14.2	Реквизиты решений Правительства Российской Федерации, органов охраны объектов культурного наследия о включении объекта недвижимости в единый государственный реестр объектов культурного наследия (памятников истории и культуры) народов Российской Федерации либо об отнесении объекта недвижимости к выявленным объектам культурного наследия, подлежащим государственной охране	—

ТЕХНИЧЕСКИЙ ПЛАН ЗДАНИЯ

(вид объекта недвижимости, в отношении которого подготовлен технический план, в родительном падеже)

Характеристики всех помещений, машино-мест в здании, сооружении —

кадастровый номер здания, сооружения (при наличии)

14.3	Реквизиты документа, на основании которого установлены требования к сохранению, содержанию и использованию объектов культурного наследия (памятников истории и культуры) народов Российской Федерации, требования к обеспечению доступа к таким объектам либо выявленному объекту культурного наследия	—

Обозначение (номер) помещения, машино-места на плане здания, сооружения, плане этажа кв. 216

Кадастровый номер —

№ п/п	Наименование характеристики	Значение характеристики
1	2	3
1	**Вид объекта недвижимости (помещение, машино-место)**	помещение
2	**Ранее присвоенный государственный учетный номер помещения, машино-места (кадастровый, инвентарный или условный номер)**	—
3	**Кадастровый номер исходного объекта недвижимости (объектов недвижимости)**	—
4	**Номер, тип этажа (этажей), на котором (которых) расположено помещение, машино-место**	Этаж 2
5	**Адрес помещения, машино-места**	Российская Федерация, Московская обл., г.о. Красногорск, д. Сабурово, ул. Рождественская, д. 1, кв. 216
	Местоположения помещения, машино-места	—
	Дополнение местоположения помещения, машино-места	—
6	**Площадь помещения, машино-места (Р), м^2**	43,4
7	**Назначение помещения**	жилое
8	**Вид жилого помещения (квартира, комната (в квартире), если жилое помещение расположено в многоквартирном доме**	квартира
9	**Вид (виды) разрешенного использования помещения**	—
10	**Наименование помещения**	—
11	**Кадастровый номер (при наличии) или обозначение на плане этажа (или поэтажном плане) квартиры, в которой расположена комната**	—
12	**Сведения об отнесении к общему имуществу в многоквартирном доме или к вспомогательным помещениям**	—
13	**Сведения об отнесении к специализированному жилищному фонду или к жилым помещениям наемного дома социального использования или наемного дома коммерческого использования**	—
14	**Сведения о включении помещения в единый государственный реестр объектов культурного наследия (памятников истории и культуры) народов Российской Федерации**	

ТЕХНИЧЕСКИЙ ПЛАН ЗДАНИЯ

(вид объекта недвижимости, в отношении которого подготовлен технический план, в родительном падеже)

Характеристики всех помещений, машино-мест в здании, сооружении —

кадастровый номер здания, сооружения (при наличии)

14.1	Регистрационный номер, вид и наименование объекта недвижимости в едином государственном реестре объектов культурного наследия (памятников истории и культуры) народов Российской Федерации либо регистрационный номер учетной карты объекта, представляющего собой историко-культурную ценность, вид и наименование выявленного объекта культурного наследия	—
14.2	Реквизиты решений Правительства Российской Федерации, органов охраны объектов культурного наследия о включении объекта недвижимости в единый государственный реестр объектов культурного наследия (памятников истории и культуры) народов Российской Федерации либо об отнесении объекта недвижимости к выявленным объектам культурного наследия, подлежащим государственной охране	—
14.3	Реквизиты документа, на основании которого установлены требования к сохранению, содержанию и использованию объектов культурного наследия (памятников истории и культуры) народов Российской Федерации, требования к обеспечению доступа к таким объектам либо выявленному объекту культурного наследия	—

Обозначение (номер) помещения, машино-места на плане здания, сооружения, плане этажа кв. 217

Кадастровый номер —

№ п/п	Наименование характеристики	Значение характеристики
1	2	3
1	**Вид объекта недвижимости (помещение, машино-место)**	помещение
2	**Ранее присвоенный государственный учетный номер помещения, машино-места (кадастровый, инвентарный или условный номер)**	—
3	**Кадастровый номер исходного объекта недвижимости (объектов недвижимости)**	—
4	**Номер, тип этажа (этажей), на котором (которых) расположено помещение, машино-место**	Этаж 2
5	**Адрес помещения, машино-места**	Российская Федерация, Московская обл., г.о. Красногорск, д. Сабурово, ул. Рождественская, д. 1, кв. 217
	Местоположения помещения, машино-места	—
	Дополнение местоположения помещения, машино-места	—
6	**Площадь помещения, машино-места (Р), м²**	31,6
7	**Назначение помещения**	жилое
8	**Вид жилого помещения (квартира, комната (в квартире), если жилое помещение расположено в многоквартирном доме**	квартира

ТЕХНИЧЕСКИЙ ПЛАН ЗДАНИЯ

(вид объекта недвижимости, в отношении которого подготовлен технический план, в родительном падеже)

Характеристики всех помещений, машино-мест в здании, сооружении —

кадастровый номер здания, сооружения (при наличии)

9	**Вид (виды) разрешенного использования помещения**	—
10	**Наименование помещения**	—
11	**Кадастровый номер (при наличии) или обозначение на плане этажа (или поэтажном плане) квартиры, в которой расположена комната**	—
12	**Сведения об отнесении к общему имуществу в многоквартирном доме или к вспомогательным помещениям**	—
13	**Сведения об отнесении к специализированному жилищному фонду или к жилым помещениям наемного дома социального использования или наемного дома коммерческого использования**	—
14	**Сведения о включении помещения в единый государственный реестр объектов культурного наследия (памятников истории и культуры) народов Российской Федерации**	
14.1	Регистрационный номер, вид и наименование объекта недвижимости в едином государственном реестре объектов культурного наследия (памятников истории и культуры) народов Российской Федерации либо регистрационный номер учетной карты объекта, представляющего собой историко-культурную ценность, вид и наименование выявленного объекта культурного наследия	—
14.2	Реквизиты решений Правительства Российской Федерации, органов охраны объектов культурного наследия о включении объекта недвижимости в единый государственный реестр объектов культурного наследия (памятников истории и культуры) народов Российской Федерации либо об отнесении объекта недвижимости к выявленным объектам культурного наследия, подлежащим государственной охране	—
14.3	Реквизиты документа, на основании которого установлены требования к сохранению, содержанию и использованию объектов культурного наследия (памятников истории и культуры) народов Российской Федерации, требования к обеспечению доступа к таким объектам либо выявленному объекту культурного наследия	—

Обозначение (номер) помещения, машино-места на плане здания, сооружения, плане этажа кв. 218

Кадастровый номер —

№ п/п	**Наименование характеристики**	**Значение характеристики**
1	2	3
1	**Вид объекта недвижимости (помещение, машино-место)**	помещение

ТЕХНИЧЕСКИЙ ПЛАН ЗДАНИЯ

(вид объекта недвижимости, в отношении которого подготовлен технический план, в родительном падеже)

Характеристики всех помещений, машино-мест в здании, сооружении —

кадастровый номер здания, сооружения (при наличии)

2	**Ранее присвоенный государственный учетный номер помещения, машино-места (кадастровый, инвентарный или условный номер)**	—
3	**Кадастровый номер исходного объекта недвижимости (объектов недвижимости)**	—
4	**Номер, тип этажа (этажей), на котором (которых) расположено помещение, машино-место**	Этаж 2
5	**Адрес помещения, машино-места**	Российская Федерация, Московская обл., г.о. Красногорск, д. Сабурово, ул. Рождественская, д. 1, кв. 218
	Местоположения помещения, машино-места	—
	Дополнение местоположения помещения, машино-места	—
6	**Площадь помещения, машино-места (Р), м^2**	29,9
7	**Назначение помещения**	жилое
8	**Вид жилого помещения (квартира, комната (в квартире), если жилое помещение расположено в многоквартирном доме**	квартира
9	**Вид (виды) разрешенного использования помещения**	—
10	**Наименование помещения**	—
11	**Кадастровый номер (при наличии) или обозначение на плане этажа (или поэтажном плане) квартиры, в которой расположена комната**	—
12	**Сведения об отнесении к общему имуществу в многоквартирном доме или к вспомогательным помещениям**	—
13	**Сведения об отнесении к специализированному жилищному фонду или к жилым помещениям наемного дома социального использования или наемного дома коммерческого использования**	—
14	**Сведения о включении помещения в единый государственный реестр объектов культурного наследия (памятников истории и культуры) народов Российской Федерации**	
14.1	Регистрационный номер, вид и наименование объекта недвижимости в едином государственном реестре объектов культурного наследия (памятников истории и культуры) народов Российской Федерации либо регистрационный номер учетной карты объекта, представляющего собой историко-культурную ценность, вид и наименование выявленного объекта культурного наследия	—

ТЕХНИЧЕСКИЙ ПЛАН ЗДАНИЯ

(вид объекта недвижимости, в отношении которого подготовлен технический план, в родительном падеже)

Характеристики всех помещений, машино-мест в здании, сооружении —

кадастровый номер здания, сооружения (при наличии)

14.2	Реквизиты решений Правительства Российской Федерации, органов охраны объектов культурного наследия о включении объекта недвижимости в единый государственный реестр объектов культурного наследия (памятников истории и культуры) народов Российской Федерации либо об отнесении объекта недвижимости к выявленным объектам культурного наследия, подлежащим государственной охране	—
14.3	Реквизиты документа, на основании которого установлены требования к сохранению, содержанию и использованию объектов культурного наследия (памятников истории и культуры) народов Российской Федерации, требования к обеспечению доступа к таким объектам либо выявленному объекту культурного наследия	—

Обозначение (номер) помещения, машино-места на плане здания, сооружения, плане этажа кв. 219

Кадастровый номер —

№ п/п	Наименование характеристики	Значение характеристики
1	2	3
1	**Вид объекта недвижимости (помещение, машино-место)**	помещение
2	**Ранее присвоенный государственный учетный номер помещения, машино-места (кадастровый, инвентарный или условный номер)**	—
3	**Кадастровый номер исходного объекта недвижимости (объектов недвижимости)**	—
4	**Номер, тип этажа (этажей), на котором (которых) расположено помещение, машино-место**	Этаж 2
5	**Адрес помещения, машино-места**	Российская Федерация, Московская обл., г.о. Красногорск, д. Сабурово, ул. Рождественская, д. 1, кв. 219
	Местоположения помещения, машино-места	—
	Дополнение местоположения помещения, машино-места	—
6	**Площадь помещения, машино-места (Р), м^2**	45,4
7	**Назначение помещения**	жилое
8	**Вид жилого помещения (квартира, комната (в квартире), если жилое помещение расположено в многоквартирном доме**	квартира
9	**Вид (виды) разрешенного использования помещения**	—
10	**Наименование помещения**	—
11	**Кадастровый номер (при наличии) или обозначение на плане этажа (или поэтажном плане) квартиры, в которой расположена комната**	—

ТЕХНИЧЕСКИЙ ПЛАН ЗДАНИЯ

(вид объекта недвижимости, в отношении которого подготовлен технический план, в родительном падеже)

Характеристики всех помещений, машино-мест в здании, сооружении —

кадастровый номер здания, сооружения (при наличии)

12	**Сведения об отнесении к общему имуществу в многоквартирном доме или к вспомогательным помещениям**	—
13	**Сведения об отнесении к специализированному жилищному фонду или к жилым помещениям наемного дома социального использования или наемного дома коммерческого использования**	—
14	**Сведения о включении помещения в единый государственный реестр объектов культурного наследия (памятников истории и культуры) народов Российской Федерации**	
14.1	Регистрационный номер, вид и наименование объекта недвижимости в едином государственном реестре объектов культурного наследия (памятников истории и культуры) народов Российской Федерации либо регистрационный номер учетной карты объекта, представляющего собой историко-культурную ценность, вид и наименование выявленного объекта культурного наследия	—
14.2	Реквизиты решений Правительства Российской Федерации, органов охраны объектов культурного наследия о включении объекта недвижимости в единый государственный реестр объектов культурного наследия (памятников истории и культуры) народов Российской Федерации либо об отнесении объекта недвижимости к выявленным объектам культурного наследия, подлежащим государственной охране	—
14.3	Реквизиты документа, на основании которого установлены требования к сохранению, содержанию и использованию объектов культурного наследия (памятников истории и культуры) народов Российской Федерации, требования к обеспечению доступа к таким объектам либо выявленному объекту культурного наследия	—

Обозначение (номер) помещения, машино-места на плане здания, сооружения, плане этажа кв. 220

Кадастровый номер —

№ п/п	**Наименование характеристики**	**Значение характеристики**
1	2	3
1	**Вид объекта недвижимости (помещение, машино-место)**	помещение
2	**Ранее присвоенный государственный учетный номер помещения, машино-места (кадастровый, инвентарный или условный номер)**	—
3	**Кадастровый номер исходного объекта недвижимости (объектов недвижимости)**	—
4	**Номер, тип этажа (этажей), на котором (которых) расположено помещение, машино-место**	Этаж 3

ТЕХНИЧЕСКИЙ ПЛАН ЗДАНИЯ

(вид объекта недвижимости, в отношении которого подготовлен технический план, в родительном падеже)

Характеристики всех помещений, машино-мест в здании, сооружении —

кадастровый номер здания, сооружения (при наличии)

5	**Адрес помещения, машино-места**	Российская Федерация, Московская обл., г.о. Красногорск, д. Сабурово, ул. Рождественская, д. 1, кв. 220
	Местоположения помещения, машино-места	—
	Дополнение местоположения помещения, машино-места	—
6	**Площадь помещения, машино-места (Р), м^2**	43,4
7	**Назначение помещения**	жилое
8	**Вид жилого помещения (квартира, комната (в квартире), если жилое помещение расположено в многоквартирном доме**	квартира
9	**Вид (виды) разрешенного использования помещения**	—
10	**Наименование помещения**	—
11	**Кадастровый номер (при наличии) или обозначение на плане этажа (или поэтажном плане) квартиры, в которой расположена комната**	—
12	**Сведения об отнесении к общему имуществу в многоквартирном доме или к вспомогательным помещениям**	—
13	**Сведения об отнесении к специализированному жилищному фонду или к жилым помещениям наемного дома социального использования или наемного дома коммерческого использования**	—
14	**Сведения о включении помещения в единый государственный реестр объектов культурного наследия (памятников истории и культуры) народов Российской Федерации**	
14.1	Регистрационный номер, вид и наименование объекта недвижимости в едином государственном реестре объектов культурного наследия (памятников истории и культуры) народов Российской Федерации либо регистрационный номер учетной карты объекта, представляющего собой историко-культурную ценность, вид и наименование выявленного объекта культурного наследия	—
14.2	Реквизиты решений Правительства Российской Федерации, органов охраны объектов культурного наследия о включении объекта недвижимости в единый государственный реестр объектов культурного наследия (памятников истории и культуры) народов Российской Федерации либо об отнесении объекта недвижимости к выявленным объектам культурного наследия, подлежащим государственной охране	—

ТЕХНИЧЕСКИЙ ПЛАН ЗДАНИЯ

(вид объекта недвижимости, в отношении которого подготовлен технический план, в родительном падеже)

Характеристики всех помещений, машино-мест в здании, сооружении —

кадастровый номер здания, сооружения (при наличии)

14.3	Реквизиты документа, на основании которого установлены требования к сохранению, содержанию и использованию объектов культурного наследия (памятников истории и культуры) народов Российской Федерации, требования к обеспечению доступа к таким объектам либо выявленному объекту культурного наследия	—

Обозначение (номер) помещения, машино-места на плане здания, сооружения, плане этажа кв. 221

Кадастровый номер —

№ п/п	Наименование характеристики	Значение характеристики
1	2	3
1	**Вид объекта недвижимости (помещение, машино-место)**	помещение
2	**Ранее присвоенный государственный учетный номер помещения, машино-места (кадастровый, инвентарный или условный номер)**	—
3	**Кадастровый номер исходного объекта недвижимости (объектов недвижимости)**	—
4	**Номер, тип этажа (этажей), на котором (которых) расположено помещение, машино-место**	Этаж 3
5	**Адрес помещения, машино-места**	Российская Федерация, Московская обл., г.о. Красногорск, д. Сабурово, ул. Рождественская, д. 1, кв. 221
	Местоположения помещения, машино-места	—
	Дополнение местоположения помещения, машино-места	—
6	**Площадь помещения, машино-места (Р), м^2**	31,6
7	**Назначение помещения**	жилое
8	**Вид жилого помещения (квартира, комната (в квартире), если жилое помещение расположено в многоквартирном доме**	квартира
9	**Вид (виды) разрешенного использования помещения**	—
10	**Наименование помещения**	—
11	**Кадастровый номер (при наличии) или обозначение на плане этажа (или поэтажном плане) квартиры, в которой расположена комната**	—
12	**Сведения об отнесении к общему имуществу в многоквартирном доме или к вспомогательным помещениям**	—
13	**Сведения об отнесении к специализированному жилищному фонду или к жилым помещениям наемного дома социального использования или наемного дома коммерческого использования**	—
14	**Сведения о включении помещения в единый государственный реестр объектов культурного наследия (памятников истории и культуры) народов Российской Федерации**	

ТЕХНИЧЕСКИЙ ПЛАН ЗДАНИЯ

(вид объекта недвижимости, в отношении которого подготовлен технический план, в родительном падеже)

Характеристики всех помещений, машино-мест в здании, сооружении —

кадастровый номер здания, сооружения (при наличии)

14.1	Регистрационный номер, вид и наименование объекта недвижимости в едином государственном реестре объектов культурного наследия (памятников истории и культуры) народов Российской Федерации либо регистрационный номер учетной карты объекта, представляющего собой историко-культурную ценность, вид и наименование выявленного объекта культурного наследия	—
14.2	Реквизиты решений Правительства Российской Федерации, органов охраны объектов культурного наследия о включении объекта недвижимости в единый государственный реестр объектов культурного наследия (памятников истории и культуры) народов Российской Федерации либо об отнесении объекта недвижимости к выявленным объектам культурного наследия, подлежащим государственной охране	—
14.3	Реквизиты документа, на основании которого установлены требования к сохранению, содержанию и использованию объектов культурного наследия (памятников истории и культуры) народов Российской Федерации, требования к обеспечению доступа к таким объектам либо выявленному объекту культурного наследия	—

Обозначение (номер) помещения, машино-места на плане здания, сооружения, плане этажа кв. 222

Кадастровый номер —

№ п/п	Наименование характеристики	Значение характеристики
1	2	3
1	**Вид объекта недвижимости (помещение, машино-место)**	помещение
2	**Ранее присвоенный государственный учетный номер помещения, машино-места (кадастровый, инвентарный или условный номер)**	—
3	**Кадастровый номер исходного объекта недвижимости (объектов недвижимости)**	—
4	**Номер, тип этажа (этажей), на котором (которых) расположено помещение, машино-место**	Этаж 3
5	**Адрес помещения, машино-места**	Российская Федерация, Московская обл., г.о. Красногорск, д. Сабурово, ул. Рождественская, д. 1, кв. 222
	Местоположения помещения, машино-места	—
	Дополнение местоположения помещения, машино-места	—
6	**Площадь помещения, машино-места (Р), м²**	29,9
7	**Назначение помещения**	жилое
8	**Вид жилого помещения (квартира, комната (в квартире), если жилое помещение расположено в многоквартирном доме**	квартира

ТЕХНИЧЕСКИЙ ПЛАН ЗДАНИЯ

(вид объекта недвижимости, в отношении которого подготовлен технический план, в родительном падеже)

Характеристики всех помещений, машино-мест в здании, сооружении —

кадастровый номер здания, сооружения (при наличии)

9	**Вид (виды) разрешенного использования помещения**	—
10	**Наименование помещения**	—
11	**Кадастровый номер (при наличии) или обозначение на плане этажа (или поэтажном плане) квартиры, в которой расположена комната**	—
12	**Сведения об отнесении к общему имуществу в многоквартирном доме или к вспомогательным помещениям**	—
13	**Сведения об отнесении к специализированному жилищному фонду или к жилым помещениям наемного дома социального использования или наемного дома коммерческого использования**	—
14	**Сведения о включении помещения в единый государственный реестр объектов культурного наследия (памятников истории и культуры) народов Российской Федерации**	
14.1	Регистрационный номер, вид и наименование объекта недвижимости в едином государственном реестре объектов культурного наследия (памятников истории и культуры) народов Российской Федерации либо регистрационный номер учетной карты объекта, представляющего собой историко-культурную ценность, вид и наименование выявленного объекта культурного наследия	—
14.2	Реквизиты решений Правительства Российской Федерации, органов охраны объектов культурного наследия о включении объекта недвижимости в единый государственный реестр объектов культурного наследия (памятников истории и культуры) народов Российской Федерации либо об отнесении объекта недвижимости к выявленным объектам культурного наследия, подлежащим государственной охране	—
14.3	Реквизиты документа, на основании которого установлены требования к сохранению, содержанию и использованию объектов культурного наследия (памятников истории и культуры) народов Российской Федерации, требования к обеспечению доступа к таким объектам либо выявленному объекту культурного наследия	—

Обозначение (номер) помещения, машино-места на плане здания, сооружения, плане этажа кв. 223

Кадастровый номер —

№ п/п	**Наименование характеристики**	**Значение характеристики**
1	2	3
1	**Вид объекта недвижимости (помещение, машино-место)**	помещение

ТЕХНИЧЕСКИЙ ПЛАН ЗДАНИЯ

(вид объекта недвижимости, в отношении которого подготовлен технический план, в родительном падеже)

Характеристики всех помещений, машино-мест в здании, сооружении —

кадастровый номер здания, сооружения (при наличии)

2	**Ранее присвоенный государственный учетный номер помещения, машино-места (кадастровый, инвентарный или условный номер)**	—
3	**Кадастровый номер исходного объекта недвижимости (объектов недвижимости)**	—
4	**Номер, тип этажа (этажей), на котором (которых) расположено помещение, машино-место**	Этаж 3
5	**Адрес помещения, машино-места**	Российская Федерация, Московская обл., г.о. Красногорск, д. Сабурово, ул. Рождественская, д. 1, кв. 223
	Местоположения помещения, машино-места	—
	Дополнение местоположения помещения, машино-места	—
6	**Площадь помещения, машино-места (Р), м^2**	45,4
7	**Назначение помещения**	жилое
8	**Вид жилого помещения (квартира, комната (в квартире), если жилое помещение расположено в многоквартирном доме**	квартира
9	**Вид (виды) разрешенного использования помещения**	—
10	**Наименование помещения**	—
11	**Кадастровый номер (при наличии) или обозначение на плане этажа (или поэтажном плане) квартиры, в которой расположена комната**	—
12	**Сведения об отнесении к общему имуществу в многоквартирном доме или к вспомогательным помещениям**	—
13	**Сведения об отнесении к специализированному жилищному фонду или к жилым помещениям наемного дома социального использования или наемного дома коммерческого использования**	—
14	**Сведения о включении помещения в единый государственный реестр объектов культурного наследия (памятников истории и культуры) народов Российской Федерации**	
14.1	Регистрационный номер, вид и наименование объекта недвижимости в едином государственном реестре объектов культурного наследия (памятников истории и культуры) народов Российской Федерации либо регистрационный номер учетной карты объекта, представляющего собой историко-культурную ценность, вид и наименование выявленного объекта культурного наследия	—

ТЕХНИЧЕСКИЙ ПЛАН ЗДАНИЯ

(вид объекта недвижимости, в отношении которого подготовлен технический план, в родительном падеже)

Характеристики всех помещений, машино-мест в здании, сооружении —

кадастровый номер здания, сооружения (при наличии)

14.2	Реквизиты решений Правительства Российской Федерации, органов охраны объектов культурного наследия о включении объекта недвижимости в единый государственный реестр объектов культурного наследия (памятников истории и культуры) народов Российской Федерации либо об отнесении объекта недвижимости к выявленным объектам культурного наследия, подлежащим государственной охране	—
14.3	Реквизиты документа, на основании которого установлены требования к сохранению, содержанию и использованию объектов культурного наследия (памятников истории и культуры) народов Российской Федерации, требования к обеспечению доступа к таким объектам либо выявленному объекту культурного наследия	—

Обозначение (номер) помещения, машино-места на плане здания, сооружения, плане этажа кв. 224

Кадастровый номер —

№ п/п	Наименование характеристики	Значение характеристики
1	2	3
1	**Вид объекта недвижимости (помещение, машино-место)**	помещение
2	**Ранее присвоенный государственный учетный номер помещения, машино-места (кадастровый, инвентарный или условный номер)**	—
3	**Кадастровый номер исходного объекта недвижимости (объектов недвижимости)**	—
4	**Номер, тип этажа (этажей), на котором (которых) расположено помещение, машино-место**	Этаж 4
5	**Адрес помещения, машино-места**	Российская Федерация, Московская обл., г.о. Красногорск, д. Сабурово, ул. Рождественская, д. 1, кв. 224
	Местоположения помещения, машино-места	—
	Дополнение местоположения помещения, машино-места	—
6	**Площадь помещения, машино-места (Р), м^2**	43,4
7	**Назначение помещения**	жилое
8	**Вид жилого помещения (квартира, комната (в квартире), если жилое помещение расположено в многоквартирном доме**	квартира
9	**Вид (виды) разрешенного использования помещения**	—
10	**Наименование помещения**	—
11	**Кадастровый номер (при наличии) или обозначение на плане этажа (или поэтажном плане) квартиры, в которой расположена комната**	—

ТЕХНИЧЕСКИЙ ПЛАН ЗДАНИЯ

(вид объекта недвижимости, в отношении которого подготовлен технический план, в родительном падеже)

Характеристики всех помещений, машино-мест в здании, сооружении —

кадастровый номер здания, сооружения (при наличии)

12	**Сведения об отнесении к общему имуществу в многоквартирном доме или к вспомогательным помещениям**	—
13	**Сведения об отнесении к специализированному жилищному фонду или к жилым помещениям наемного дома социального использования или наемного дома коммерческого использования**	—
14	**Сведения о включении помещения в единый государственный реестр объектов культурного наследия (памятников истории и культуры) народов Российской Федерации**	
14.1	Регистрационный номер, вид и наименование объекта недвижимости в едином государственном реестре объектов культурного наследия (памятников истории и культуры) народов Российской Федерации либо регистрационный номер учетной карты объекта, представляющего собой историко-культурную ценность, вид и наименование выявленного объекта культурного наследия	—
14.2	Реквизиты решений Правительства Российской Федерации, органов охраны объектов культурного наследия о включении объекта недвижимости в единый государственный реестр объектов культурного наследия (памятников истории и культуры) народов Российской Федерации либо об отнесении объекта недвижимости к выявленным объектам культурного наследия, подлежащим государственной охране	—
14.3	Реквизиты документа, на основании которого установлены требования к сохранению, содержанию и использованию объектов культурного наследия (памятников истории и культуры) народов Российской Федерации, требования к обеспечению доступа к таким объектам либо выявленному объекту культурного наследия	—

Обозначение (номер) помещения, машино-места на плане здания, сооружения, плане этажа кв. 225

Кадастровый номер —

№ п/п	**Наименование характеристики**	**Значение характеристики**
1	2	3
1	**Вид объекта недвижимости (помещение, машино-место)**	помещение
2	**Ранее присвоенный государственный учетный номер помещения, машино-места (кадастровый, инвентарный или условный номер)**	—
3	**Кадастровый номер исходного объекта недвижимости (объектов недвижимости)**	—
4	**Номер, тип этажа (этажей), на котором (которых) расположено помещение, машино-место**	Этаж 4

ТЕХНИЧЕСКИЙ ПЛАН ЗДАНИЯ

(вид объекта недвижимости, в отношении которого подготовлен технический план, в родительном падеже)

Характеристики всех помещений, машино-мест в здании, сооружении —

кадастровый номер здания, сооружения (при наличии)

5	**Адрес помещения, машино-места**	Российская Федерация, Московская обл., г.о. Красногорск, д. Сабурово, ул. Рождественская, д. 1, кв. 225
	Местоположения помещения, машино-места	—
	Дополнение местоположения помещения, машино-места	—
6	**Площадь помещения, машино-места (Р), м^2**	31,6
7	**Назначение помещения**	жилое
8	**Вид жилого помещения (квартира, комната (в квартире), если жилое помещение расположено в многоквартирном доме**	квартира
9	**Вид (виды) разрешенного использования помещения**	—
10	**Наименование помещения**	—
11	**Кадастровый номер (при наличии) или обозначение на плане этажа (или поэтажном плане) квартиры, в которой расположена комната**	—
12	**Сведения об отнесении к общему имуществу в многоквартирном доме или к вспомогательным помещениям**	—
13	**Сведения об отнесении к специализированному жилищному фонду или к жилым помещениям наемного дома социального использования или наемного дома коммерческого использования**	—
14	**Сведения о включении помещения в единый государственный реестр объектов культурного наследия (памятников истории и культуры) народов Российской Федерации**	
14.1	Регистрационный номер, вид и наименование объекта недвижимости в едином государственном реестре объектов культурного наследия (памятников истории и культуры) народов Российской Федерации либо регистрационный номер учетной карты объекта, представляющего собой историко-культурную ценность, вид и наименование выявленного объекта культурного наследия	—
14.2	Реквизиты решений Правительства Российской Федерации, органов охраны объектов культурного наследия о включении объекта недвижимости в единый государственный реестр объектов культурного наследия (памятников истории и культуры) народов Российской Федерации либо об отнесении объекта недвижимости к выявленным объектам культурного наследия, подлежащим государственной охране	—

ТЕХНИЧЕСКИЙ ПЛАН ЗДАНИЯ

(вид объекта недвижимости, в отношении которого подготовлен технический план, в родительном падеже)

Характеристики всех помещений, машино-мест в здании, сооружении —

кадастровый номер здания, сооружения (при наличии)

14.3	Реквизиты документа, на основании которого установлены требования к сохранению, содержанию и использованию объектов культурного наследия (памятников истории и культуры) народов Российской Федерации, требования к обеспечению доступа к таким объектам либо выявленному объекту культурного наследия	—

Обозначение (номер) помещения, машино-места на плане здания, сооружения, плане этажа кв. 226

Кадастровый номер —

№ п/п	Наименование характеристики	Значение характеристики
1	2	3
1	**Вид объекта недвижимости (помещение, машино-место)**	помещение
2	**Ранее присвоенный государственный учетный номер помещения, машино-места (кадастровый, инвентарный или условный номер)**	—
3	**Кадастровый номер исходного объекта недвижимости (объектов недвижимости)**	—
4	**Номер, тип этажа (этажей), на котором (которых) расположено помещение, машино-место**	Этаж 4
5	**Адрес помещения, машино-места**	Российская Федерация, Московская обл., г.о. Красногорск, д. Сабурово, ул. Рождественская, д. 1, кв. 226
	Местоположения помещения, машино-места	—
	Дополнение местоположения помещения, машино-места	—
6	**Площадь помещения, машино-места (Р), м^2**	29,9
7	**Назначение помещения**	жилое
8	**Вид жилого помещения (квартира, комната (в квартире), если жилое помещение расположено в многоквартирном доме**	квартира
9	**Вид (виды) разрешенного использования помещения**	—
10	**Наименование помещения**	—
11	**Кадастровый номер (при наличии) или обозначение на плане этажа (или поэтажном плане) квартиры, в которой расположена комната**	—
12	**Сведения об отнесении к общему имуществу в многоквартирном доме или к вспомогательным помещениям**	—
13	**Сведения об отнесении к специализированному жилищному фонду или к жилым помещениям наемного дома социального использования или наемного дома коммерческого использования**	—
14	**Сведения о включении помещения в единый государственный реестр объектов культурного наследия (памятников истории и культуры) народов Российской Федерации**	

ТЕХНИЧЕСКИЙ ПЛАН ЗДАНИЯ

(вид объекта недвижимости, в отношении которого подготовлен технический план, в родительном падеже)

Характеристики всех помещений, машино-мест в здании, сооружении —

кадастровый номер здания, сооружения (при наличии)

14.1	Регистрационный номер, вид и наименование объекта недвижимости в едином государственном реестре объектов культурного наследия (памятников истории и культуры) народов Российской Федерации либо регистрационный номер учетной карты объекта, представляющего собой историко-культурную ценность, вид и наименование выявленного объекта культурного наследия	—
14.2	Реквизиты решений Правительства Российской Федерации, органов охраны объектов культурного наследия о включении объекта недвижимости в единый государственный реестр объектов культурного наследия (памятников истории и культуры) народов Российской Федерации либо об отнесении объекта недвижимости к выявленным объектам культурного наследия, подлежащим государственной охране	—
14.3	Реквизиты документа, на основании которого установлены требования к сохранению, содержанию и использованию объектов культурного наследия (памятников истории и культуры) народов Российской Федерации, требования к обеспечению доступа к таким объектам либо выявленному объекту культурного наследия	—

Обозначение (номер) помещения, машино-места на плане здания, сооружения, плане этажа кв. 227

Кадастровый номер —

№ п/п	Наименование характеристики	Значение характеристики
1	2	3
1	**Вид объекта недвижимости (помещение, машино-место)**	помещение
2	**Ранее присвоенный государственный учетный номер помещения, машино-места (кадастровый, инвентарный или условный номер)**	—
3	**Кадастровый номер исходного объекта недвижимости (объектов недвижимости)**	—
4	**Номер, тип этажа (этажей), на котором (которых) расположено помещение, машино-место**	Этаж 4
5	**Адрес помещения, машино-места**	Российская Федерация, Московская обл., г.о. Красногорск, д. Сабурово, ул. Рождественская, д. 1, кв. 227
	Местоположения помещения, машино-места	—
	Дополнение местоположения помещения, машино-места	—
6	**Площадь помещения, машино-места (Р), м²**	45,4
7	**Назначение помещения**	жилое
8	**Вид жилого помещения (квартира, комната (в квартире), если жилое помещение расположено в многоквартирном доме**	квартира

ТЕХНИЧЕСКИЙ ПЛАН ЗДАНИЯ

(вид объекта недвижимости, в отношении которого подготовлен технический план, в родительном падеже)

Характеристики всех помещений, машино-мест в здании, сооружении —

кадастровый номер здания, сооружения (при наличии)

9	**Вид (виды) разрешенного использования помещения**	—
10	**Наименование помещения**	—
11	**Кадастровый номер (при наличии) или обозначение на плане этажа (или поэтажном плане) квартиры, в которой расположена комната**	—
12	**Сведения об отнесении к общему имуществу в многоквартирном доме или к вспомогательным помещениям**	—
13	**Сведения об отнесении к специализированному жилищному фонду или к жилым помещениям наемного дома социального использования или наемного дома коммерческого использования**	—
14	**Сведения о включении помещения в единый государственный реестр объектов культурного наследия (памятников истории и культуры) народов Российской Федерации**	
14.1	Регистрационный номер, вид и наименование объекта недвижимости в едином государственном реестре объектов культурного наследия (памятников истории и культуры) народов Российской Федерации либо регистрационный номер учетной карты объекта, представляющего собой историко-культурную ценность, вид и наименование выявленного объекта культурного наследия	—
14.2	Реквизиты решений Правительства Российской Федерации, органов охраны объектов культурного наследия о включении объекта недвижимости в единый государственный реестр объектов культурного наследия (памятников истории и культуры) народов Российской Федерации либо об отнесении объекта недвижимости к выявленным объектам культурного наследия, подлежащим государственной охране	—
14.3	Реквизиты документа, на основании которого установлены требования к сохранению, содержанию и использованию объектов культурного наследия (памятников истории и культуры) народов Российской Федерации, требования к обеспечению доступа к таким объектам либо выявленному объекту культурного наследия	—

Обозначение (номер) помещения, машино-места на плане здания, сооружения, плане этажа кв. 228

Кадастровый номер —

№ п/п	**Наименование характеристики**	**Значение характеристики**
1	2	3
1	**Вид объекта недвижимости (помещение, машино-место)**	помещение

ТЕХНИЧЕСКИЙ ПЛАН ЗДАНИЯ

(вид объекта недвижимости, в отношении которого подготовлен технический план, в родительном падеже)

Характеристики всех помещений, машино-мест в здании, сооружении —

кадастровый номер здания, сооружения (при наличии)

2	**Ранее присвоенный государственный учетный номер помещения, машино-места (кадастровый, инвентарный или условный номер)**	—
3	**Кадастровый номер исходного объекта недвижимости (объектов недвижимости)**	—
4	**Номер, тип этажа (этажей), на котором (которых) расположено помещение, машино-место**	Этаж 5
5	**Адрес помещения, машино-места**	Российская Федерация, Московская обл., г.о. Красногорск, д. Сабурово, ул. Рождественская, д. 1, кв. 228
	Местоположения помещения, машино-места	—
	Дополнение местоположения помещения, машино-места	—
6	**Площадь помещения, машино-места (Р), м^2**	43,4
7	**Назначение помещения**	жилое
8	**Вид жилого помещения (квартира, комната (в квартире), если жилое помещение расположено в многоквартирном доме**	квартира
9	**Вид (виды) разрешенного использования помещения**	—
10	**Наименование помещения**	—
11	**Кадастровый номер (при наличии) или обозначение на плане этажа (или поэтажном плане) квартиры, в которой расположена комната**	—
12	**Сведения об отнесении к общему имуществу в многоквартирном доме или к вспомогательным помещениям**	—
13	**Сведения об отнесении к специализированному жилищному фонду или к жилым помещениям наемного дома социального использования или наемного дома коммерческого использования**	—
14	**Сведения о включении помещения в единый государственный реестр объектов культурного наследия (памятников истории и культуры) народов Российской Федерации**	
14.1	Регистрационный номер, вид и наименование объекта недвижимости в едином государственном реестре объектов культурного наследия (памятников истории и культуры) народов Российской Федерации либо регистрационный номер учетной карты объекта, представляющего собой историко-культурную ценность, вид и наименование выявленного объекта культурного наследия	—

ТЕХНИЧЕСКИЙ ПЛАН ЗДАНИЯ

(вид объекта недвижимости, в отношении которого подготовлен технический план, в родительном падеже)

Характеристики всех помещений, машино-мест в здании, сооружении —

кадастровый номер здания, сооружения (при наличии)

14.2	Реквизиты решений Правительства Российской Федерации, органов охраны объектов культурного наследия о включении объекта недвижимости в единый государственный реестр объектов культурного наследия (памятников истории и культуры) народов Российской Федерации либо об отнесении объекта недвижимости к выявленным объектам культурного наследия, подлежащим государственной охране	—
14.3	Реквизиты документа, на основании которого установлены требования к сохранению, содержанию и использованию объектов культурного наследия (памятников истории и культуры) народов Российской Федерации, требования к обеспечению доступа к таким объектам либо выявленному объекту культурного наследия	—

Обозначение (номер) помещения, машино-места на плане здания, сооружения, плане этажа кв. 229

Кадастровый номер —

№ п/п	Наименование характеристики	Значение характеристики
1	2	3
1	**Вид объекта недвижимости (помещение, машино-место)**	помещение
2	**Ранее присвоенный государственный учетный номер помещения, машино-места (кадастровый, инвентарный или условный номер)**	—
3	**Кадастровый номер исходного объекта недвижимости (объектов недвижимости)**	—
4	**Номер, тип этажа (этажей), на котором (которых) расположено помещение, машино-место**	Этаж 5
5	**Адрес помещения, машино-места**	Российская Федерация, Московская обл., г.о. Красногорск, д. Сабурово, ул. Рождественская, д. 1, кв. 229
	Местоположения помещения, машино-места	—
	Дополнение местоположения помещения, машино-места	—
6	**Площадь помещения, машино-места (Р), м^2**	31,6
7	**Назначение помещения**	жилое
8	**Вид жилого помещения (квартира, комната (в квартире), если жилое помещение расположено в многоквартирном доме**	квартира
9	**Вид (виды) разрешенного использования помещения**	—
10	**Наименование помещения**	—
11	**Кадастровый номер (при наличии) или обозначение на плане этажа (или поэтажном плане) квартиры, в которой расположена комната**	—

ТЕХНИЧЕСКИЙ ПЛАН ЗДАНИЯ

(вид объекта недвижимости, в отношении которого подготовлен технический план, в родительном падеже)

Характеристики всех помещений, машино-мест в здании, сооружении —

кадастровый номер здания, сооружения (при наличии)

12	**Сведения об отнесении к общему имуществу в многоквартирном доме или к вспомогательным помещениям**	—
13	**Сведения об отнесении к специализированному жилищному фонду или к жилым помещениям наемного дома социального использования или наемного дома коммерческого использования**	—
14	**Сведения о включении помещения в единый государственный реестр объектов культурного наследия (памятников истории и культуры) народов Российской Федерации**	
14.1	Регистрационный номер, вид и наименование объекта недвижимости в едином государственном реестре объектов культурного наследия (памятников истории и культуры) народов Российской Федерации либо регистрационный номер учетной карты объекта, представляющего собой историко-культурную ценность, вид и наименование выявленного объекта культурного наследия	—
14.2	Реквизиты решений Правительства Российской Федерации, органов охраны объектов культурного наследия о включении объекта недвижимости в единый государственный реестр объектов культурного наследия (памятников истории и культуры) народов Российской Федерации либо об отнесении объекта недвижимости к выявленным объектам культурного наследия, подлежащим государственной охране	—
14.3	Реквизиты документа, на основании которого установлены требования к сохранению, содержанию и использованию объектов культурного наследия (памятников истории и культуры) народов Российской Федерации, требования к обеспечению доступа к таким объектам либо выявленному объекту культурного наследия	—

Обозначение (номер) помещения, машино-места на плане здания, сооружения, плане этажа кв. 230

Кадастровый номер —

№ п/п	**Наименование характеристики**	**Значение характеристики**
1	2	3
1	**Вид объекта недвижимости (помещение, машино-место)**	помещение
2	**Ранее присвоенный государственный учетный номер помещения, машино-места (кадастровый, инвентарный или условный номер)**	—
3	**Кадастровый номер исходного объекта недвижимости (объектов недвижимости)**	—
4	**Номер, тип этажа (этажей), на котором (которых) расположено помещение, машино-место**	Этаж 5

ТЕХНИЧЕСКИЙ ПЛАН ЗДАНИЯ

(вид объекта недвижимости, в отношении которого подготовлен технический план, в родительном падеже)

Характеристики всех помещений, машино-мест в здании, сооружении —

кадастровый номер здания, сооружения (при наличии)

5	**Адрес помещения, машино-места**	Российская Федерация, Московская обл., г.о. Красногорск, д. Сабурово, ул. Рождественская, д. 1, кв. 230
	Местоположения помещения, машино-места	—
	Дополнение местоположения помещения, машино-места	—
6	**Площадь помещения, машино-места (Р), м^2**	29,9
7	**Назначение помещения**	жилое
8	**Вид жилого помещения (квартира, комната (в квартире), если жилое помещение расположено в многоквартирном доме**	квартира
9	**Вид (виды) разрешенного использования помещения**	—
10	**Наименование помещения**	—
11	**Кадастровый номер (при наличии) или обозначение на плане этажа (или поэтажном плане) квартиры, в которой расположена комната**	—
12	**Сведения об отнесении к общему имуществу в многоквартирном доме или к вспомогательным помещениям**	—
13	**Сведения об отнесении к специализированному жилищному фонду или к жилым помещениям наемного дома социального использования или наемного дома коммерческого использования**	—
14	**Сведения о включении помещения в единый государственный реестр объектов культурного наследия (памятников истории и культуры) народов Российской Федерации**	
14.1	Регистрационный номер, вид и наименование объекта недвижимости в едином государственном реестре объектов культурного наследия (памятников истории и культуры) народов Российской Федерации либо регистрационный номер учетной карты объекта, представляющего собой историко-культурную ценность, вид и наименование выявленного объекта культурного наследия	—
14.2	Реквизиты решений Правительства Российской Федерации, органов охраны объектов культурного наследия о включении объекта недвижимости в единый государственный реестр объектов культурного наследия (памятников истории и культуры) народов Российской Федерации либо об отнесении объекта недвижимости к выявленным объектам культурного наследия, подлежащим государственной охране	—

ТЕХНИЧЕСКИЙ ПЛАН ЗДАНИЯ

(вид объекта недвижимости, в отношении которого подготовлен технический план, в родительном падеже)

Характеристики всех помещений, машино-мест в здании, сооружении —

кадастровый номер здания, сооружения (при наличии)

14.3	Реквизиты документа, на основании которого установлены требования к сохранению, содержанию и использованию объектов культурного наследия (памятников истории и культуры) народов Российской Федерации, требования к обеспечению доступа к таким объектам либо выявленному объекту культурного наследия	—

Обозначение (номер) помещения, машино-места на плане здания, сооружения, плане этажа кв. 231

Кадастровый номер —

№ п/п	Наименование характеристики	Значение характеристики
1	2	3
1	**Вид объекта недвижимости (помещение, машино-место)**	помещение
2	**Ранее присвоенный государственный учетный номер помещения, машино-места (кадастровый, инвентарный или условный номер)**	—
3	**Кадастровый номер исходного объекта недвижимости (объектов недвижимости)**	—
4	**Номер, тип этажа (этажей), на котором (которых) расположено помещение, машино-место**	Этаж 5
5	**Адрес помещения, машино-места**	Российская Федерация, Московская обл., г.о. Красногорск, д. Сабурово, ул. Рождественская, д. 1, кв. 231
	Местоположения помещения, машино-места	—
	Дополнение местоположения помещения, машино-места	—
6	**Площадь помещения, машино-места (Р), м^2**	45,4
7	**Назначение помещения**	жилое
8	**Вид жилого помещения (квартира, комната (в квартире), если жилое помещение расположено в многоквартирном доме**	квартира
9	**Вид (виды) разрешенного использования помещения**	—
10	**Наименование помещения**	—
11	**Кадастровый номер (при наличии) или обозначение на плане этажа (или поэтажном плане) квартиры, в которой расположена комната**	—
12	**Сведения об отнесении к общему имуществу в многоквартирном доме или к вспомогательным помещениям**	—
13	**Сведения об отнесении к специализированному жилищному фонду или к жилым помещениям наемного дома социального использования или наемного дома коммерческого использования**	—
14	**Сведения о включении помещения в единый государственный реестр объектов культурного наследия (памятников истории и культуры) народов Российской Федерации**	

ТЕХНИЧЕСКИЙ ПЛАН ЗДАНИЯ

(вид объекта недвижимости, в отношении которого подготовлен технический план, в родительном падеже)

Характеристики всех помещений, машино-мест в здании, сооружении —

кадастровый номер здания, сооружения (при наличии)

14.1	Регистрационный номер, вид и наименование объекта недвижимости в едином государственном реестре объектов культурного наследия (памятников истории и культуры) народов Российской Федерации либо регистрационный номер учетной карты объекта, представляющего собой историко-культурную ценность, вид и наименование выявленного объекта культурного наследия	—
14.2	Реквизиты решений Правительства Российской Федерации, органов охраны объектов культурного наследия о включении объекта недвижимости в единый государственный реестр объектов культурного наследия (памятников истории и культуры) народов Российской Федерации либо об отнесении объекта недвижимости к выявленным объектам культурного наследия, подлежащим государственной охране	—
14.3	Реквизиты документа, на основании которого установлены требования к сохранению, содержанию и использованию объектов культурного наследия (памятников истории и культуры) народов Российской Федерации, требования к обеспечению доступа к таким объектам либо выявленному объекту культурного наследия	—

Обозначение (номер) помещения, машино-места на плане здания, сооружения, плане этажа кв. 232

Кадастровый номер —

№ п/п	Наименование характеристики	Значение характеристики
1	2	3
1	**Вид объекта недвижимости (помещение, машино-место)**	помещение
2	**Ранее присвоенный государственный учетный номер помещения, машино-места (кадастровый, инвентарный или условный номер)**	—
3	**Кадастровый номер исходного объекта недвижимости (объектов недвижимости)**	—
4	**Номер, тип этажа (этажей), на котором (которых) расположено помещение, машино-место**	Этаж 6
5	**Адрес помещения, машино-места**	Российская Федерация, Московская обл., г.о. Красногорск, д. Сабурово, ул. Рождественская, д. 1, кв. 232
	Местоположения помещения, машино-места	—
	Дополнение местоположения помещения, машино-места	—
6	**Площадь помещения, машино-места (Р), м²**	43,4
7	**Назначение помещения**	жилое
8	**Вид жилого помещения (квартира, комната (в квартире), если жилое помещение расположено в многоквартирном доме**	квартира

ТЕХНИЧЕСКИЙ ПЛАН ЗДАНИЯ

(вид объекта недвижимости, в отношении которого подготовлен технический план, в родительном падеже)

Характеристики всех помещений, машино-мест в здании, сооружении —

кадастровый номер здания, сооружения (при наличии)

9	**Вид (виды) разрешенного использования помещения**	—
10	**Наименование помещения**	—
11	**Кадастровый номер (при наличии) или обозначение на плане этажа (или поэтажном плане) квартиры, в которой расположена комната**	—
12	**Сведения об отнесении к общему имуществу в многоквартирном доме или к вспомогательным помещениям**	—
13	**Сведения об отнесении к специализированному жилищному фонду или к жилым помещениям наемного дома социального использования или наемного дома коммерческого использования**	—
14	**Сведения о включении помещения в единый государственный реестр объектов культурного наследия (памятников истории и культуры) народов Российской Федерации**	
14.1	Регистрационный номер, вид и наименование объекта недвижимости в едином государственном реестре объектов культурного наследия (памятников истории и культуры) народов Российской Федерации либо регистрационный номер учетной карты объекта, представляющего собой историко-культурную ценность, вид и наименование выявленного объекта культурного наследия	—
14.2	Реквизиты решений Правительства Российской Федерации, органов охраны объектов культурного наследия о включении объекта недвижимости в единый государственный реестр объектов культурного наследия (памятников истории и культуры) народов Российской Федерации либо об отнесении объекта недвижимости к выявленным объектам культурного наследия, подлежащим государственной охране	—
14.3	Реквизиты документа, на основании которого установлены требования к сохранению, содержанию и использованию объектов культурного наследия (памятников истории и культуры) народов Российской Федерации, требования к обеспечению доступа к таким объектам либо выявленному объекту культурного наследия	—

Обозначение (номер) помещения, машино-места на плане здания, сооружения, плане этажа кв. 233

Кадастровый номер —

№ п/п	**Наименование характеристики**	**Значение характеристики**
1	2	3
1	**Вид объекта недвижимости (помещение, машино-место)**	помещение

ТЕХНИЧЕСКИЙ ПЛАН ЗДАНИЯ

(вид объекта недвижимости, в отношении которого подготовлен технический план, в родительном падеже)

Характеристики всех помещений, машино-мест в здании, сооружении —

кадастровый номер здания, сооружения (при наличии)

2	**Ранее присвоенный государственный учетный номер помещения, машино-места (кадастровый, инвентарный или условный номер)**	—
3	**Кадастровый номер исходного объекта недвижимости (объектов недвижимости)**	—
4	**Номер, тип этажа (этажей), на котором (которых) расположено помещение, машино-место**	Этаж 6
5	**Адрес помещения, машино-места**	Российская Федерация, Московская обл., г.о. Красногорск, д. Сабурово, ул. Рождественская, д. 1, кв. 233
	Местоположения помещения, машино-места	—
	Дополнение местоположения помещения, машино-места	—
6	**Площадь помещения, машино-места (Р), м^2**	31,6
7	**Назначение помещения**	жилое
8	**Вид жилого помещения (квартира, комната (в квартире), если жилое помещение расположено в многоквартирном доме**	квартира
9	**Вид (виды) разрешенного использования помещения**	—
10	**Наименование помещения**	—
11	**Кадастровый номер (при наличии) или обозначение на плане этажа (или поэтажном плане) квартиры, в которой расположена комната**	—
12	**Сведения об отнесении к общему имуществу в многоквартирном доме или к вспомогательным помещениям**	—
13	**Сведения об отнесении к специализированному жилищному фонду или к жилым помещениям наемного дома социального использования или наемного дома коммерческого использования**	—
14	**Сведения о включении помещения в единый государственный реестр объектов культурного наследия (памятников истории и культуры) народов Российской Федерации**	
14.1	Регистрационный номер, вид и наименование объекта недвижимости в едином государственном реестре объектов культурного наследия (памятников истории и культуры) народов Российской Федерации либо регистрационный номер учетной карты объекта, представляющего собой историко-культурную ценность, вид и наименование выявленного объекта культурного наследия	—

ТЕХНИЧЕСКИЙ ПЛАН ЗДАНИЯ

(вид объекта недвижимости, в отношении которого подготовлен технический план, в родительном падеже)

Характеристики всех помещений, машино-мест в здании, сооружении —

кадастровый номер здания, сооружения (при наличии)

14.2	Реквизиты решений Правительства Российской Федерации, органов охраны объектов культурного наследия о включении объекта недвижимости в единый государственный реестр объектов культурного наследия (памятников истории и культуры) народов Российской Федерации либо об отнесении объекта недвижимости к выявленным объектам культурного наследия, подлежащим государственной охране	—
14.3	Реквизиты документа, на основании которого установлены требования к сохранению, содержанию и использованию объектов культурного наследия (памятников истории и культуры) народов Российской Федерации, требования к обеспечению доступа к таким объектам либо выявленному объекту культурного наследия	—

Обозначение (номер) помещения, машино-места на плане здания, сооружения, плане этажа кв. 234

Кадастровый номер —

№ п/п	Наименование характеристики	Значение характеристики
1	2	3
1	**Вид объекта недвижимости (помещение, машино-место)**	помещение
2	**Ранее присвоенный государственный учетный номер помещения, машино-места (кадастровый, инвентарный или условный номер)**	—
3	**Кадастровый номер исходного объекта недвижимости (объектов недвижимости)**	—
4	**Номер, тип этажа (этажей), на котором (которых) расположено помещение, машино-место**	Этаж 6
5	**Адрес помещения, машино-места**	Российская Федерация, Московская обл., г.о. Красногорск, д. Сабурово, ул. Рождественская, д. 1, кв. 234
	Местоположения помещения, машино-места	—
	Дополнение местоположения помещения, машино-места	—
6	**Площадь помещения, машино-места (Р), м^2**	29,9
7	**Назначение помещения**	жилое
8	**Вид жилого помещения (квартира, комната (в квартире), если жилое помещение расположено в многоквартирном доме**	квартира
9	**Вид (виды) разрешенного использования помещения**	—
10	**Наименование помещения**	—
11	**Кадастровый номер (при наличии) или обозначение на плане этажа (или поэтажном плане) квартиры, в которой расположена комната**	—

ТЕХНИЧЕСКИЙ ПЛАН ЗДАНИЯ

(вид объекта недвижимости, в отношении которого подготовлен технический план, в родительном падеже)

Характеристики всех помещений, машино-мест в здании, сооружении —

кадастровый номер здания, сооружения (при наличии)

12	**Сведения об отнесении к общему имуществу в многоквартирном доме или к вспомогательным помещениям**	—
13	**Сведения об отнесении к специализированному жилищному фонду или к жилым помещениям наемного дома социального использования или наемного дома коммерческого использования**	—
14	**Сведения о включении помещения в единый государственный реестр объектов культурного наследия (памятников истории и культуры) народов Российской Федерации**	
14.1	Регистрационный номер, вид и наименование объекта недвижимости в едином государственном реестре объектов культурного наследия (памятников истории и культуры) народов Российской Федерации либо регистрационный номер учетной карты объекта, представляющего собой историко-культурную ценность, вид и наименование выявленного объекта культурного наследия	—
14.2	Реквизиты решений Правительства Российской Федерации, органов охраны объектов культурного наследия о включении объекта недвижимости в единый государственный реестр объектов культурного наследия (памятников истории и культуры) народов Российской Федерации либо об отнесении объекта недвижимости к выявленным объектам культурного наследия, подлежащим государственной охране	—
14.3	Реквизиты документа, на основании которого установлены требования к сохранению, содержанию и использованию объектов культурного наследия (памятников истории и культуры) народов Российской Федерации, требования к обеспечению доступа к таким объектам либо выявленному объекту культурного наследия	—

Обозначение (номер) помещения, машино-места на плане здания, сооружения, плане этажа кв. 235

Кадастровый номер —

№ п/п	**Наименование характеристики**	**Значение характеристики**
1	2	3
1	**Вид объекта недвижимости (помещение, машино-место)**	помещение
2	**Ранее присвоенный государственный учетный номер помещения, машино-места (кадастровый, инвентарный или условный номер)**	—
3	**Кадастровый номер исходного объекта недвижимости (объектов недвижимости)**	—
4	**Номер, тип этажа (этажей), на котором (которых) расположено помещение, машино-место**	Этаж 6

ТЕХНИЧЕСКИЙ ПЛАН ЗДАНИЯ

(вид объекта недвижимости, в отношении которого подготовлен технический план, в родительном падеже)

Характеристики всех помещений, машино-мест в здании, сооружении —

кадастровый номер здания, сооружения (при наличии)

5	**Адрес помещения, машино-места**	Российская Федерация, Московская обл., г.о. Красногорск, д. Сабурово, ул. Рождественская, д. 1, кв. 235
	Местоположения помещения, машино-места	—
	Дополнение местоположения помещения, машино-места	—
6	**Площадь помещения, машино-места (Р), м^2**	45,4
7	**Назначение помещения**	жилое
8	**Вид жилого помещения (квартира, комната (в квартире), если жилое помещение расположено в многоквартирном доме**	квартира
9	**Вид (виды) разрешенного использования помещения**	—
10	**Наименование помещения**	—
11	**Кадастровый номер (при наличии) или обозначение на плане этажа (или поэтажном плане) квартиры, в которой расположена комната**	—
12	**Сведения об отнесении к общему имуществу в многоквартирном доме или к вспомогательным помещениям**	—
13	**Сведения об отнесении к специализированному жилищному фонду или к жилым помещениям наемного дома социального использования или наемного дома коммерческого использования**	—
14	**Сведения о включении помещения в единый государственный реестр объектов культурного наследия (памятников истории и культуры) народов Российской Федерации**	
14.1	Регистрационный номер, вид и наименование объекта недвижимости в едином государственном реестре объектов культурного наследия (памятников истории и культуры) народов Российской Федерации либо регистрационный номер учетной карты объекта, представляющего собой историко-культурную ценность, вид и наименование выявленного объекта культурного наследия	—
14.2	Реквизиты решений Правительства Российской Федерации, органов охраны объектов культурного наследия о включении объекта недвижимости в единый государственный реестр объектов культурного наследия (памятников истории и культуры) народов Российской Федерации либо об отнесении объекта недвижимости к выявленным объектам культурного наследия, подлежащим государственной охране	—

ТЕХНИЧЕСКИЙ ПЛАН ЗДАНИЯ

(вид объекта недвижимости, в отношении которого подготовлен технический план, в родительном падеже)

Характеристики всех помещений, машино-мест в здании, сооружении —

кадастровый номер здания, сооружения (при наличии)

14.3	Реквизиты документа, на основании которого установлены требования к сохранению, содержанию и использованию объектов культурного наследия (памятников истории и культуры) народов Российской Федерации, требования к обеспечению доступа к таким объектам либо выявленному объекту культурного наследия	—

Обозначение (номер) помещения, машино-места на плане здания, сооружения, плане этажа кв. 236

Кадастровый номер —

№ п/п	Наименование характеристики	Значение характеристики
1	2	3
1	**Вид объекта недвижимости (помещение, машино-место)**	помещение
2	**Ранее присвоенный государственный учетный номер помещения, машино-места (кадастровый, инвентарный или условный номер)**	—
3	**Кадастровый номер исходного объекта недвижимости (объектов недвижимости)**	—
4	**Номер, тип этажа (этажей), на котором (которых) расположено помещение, машино-место**	Этаж 7
5	**Адрес помещения, машино-места**	Российская Федерация, Московская обл., г.о. Красногорск, д. Сабурово, ул. Рождественская, д. 1, кв. 236
	Местоположения помещения, машино-места	—
	Дополнение местоположения помещения, машино-места	—
6	**Площадь помещения, машино-места (Р), м^2**	43,4
7	**Назначение помещения**	жилое
8	**Вид жилого помещения (квартира, комната (в квартире), если жилое помещение расположено в многоквартирном доме**	квартира
9	**Вид (виды) разрешенного использования помещения**	—
10	**Наименование помещения**	—
11	**Кадастровый номер (при наличии) или обозначение на плане этажа (или поэтажном плане) квартиры, в которой расположена комната**	—
12	**Сведения об отнесении к общему имуществу в многоквартирном доме или к вспомогательным помещениям**	—
13	**Сведения об отнесении к специализированному жилищному фонду или к жилым помещениям наемного дома социального использования или наемного дома коммерческого использования**	—
14	**Сведения о включении помещения в единый государственный реестр объектов культурного наследия (памятников истории и культуры) народов Российской Федерации**	

ТЕХНИЧЕСКИЙ ПЛАН ЗДАНИЯ

(вид объекта недвижимости, в отношении которого подготовлен технический план, в родительном падеже)

Характеристики всех помещений, машино-мест в здании, сооружении —

кадастровый номер здания, сооружения (при наличии)

14.1	Регистрационный номер, вид и наименование объекта недвижимости в едином государственном реестре объектов культурного наследия (памятников истории и культуры) народов Российской Федерации либо регистрационный номер учетной карты объекта, представляющего собой историко-культурную ценность, вид и наименование выявленного объекта культурного наследия	—
14.2	Реквизиты решений Правительства Российской Федерации, органов охраны объектов культурного наследия о включении объекта недвижимости в единый государственный реестр объектов культурного наследия (памятников истории и культуры) народов Российской Федерации либо об отнесении объекта недвижимости к выявленным объектам культурного наследия, подлежащим государственной охране	—
14.3	Реквизиты документа, на основании которого установлены требования к сохранению, содержанию и использованию объектов культурного наследия (памятников истории и культуры) народов Российской Федерации, требования к обеспечению доступа к таким объектам либо выявленному объекту культурного наследия	—

Обозначение (номер) помещения, машино-места на плане здания, сооружения, плане этажа кв. 237

Кадастровый номер —

№ п/п	Наименование характеристики	Значение характеристики
1	2	3
1	**Вид объекта недвижимости (помещение, машино-место)**	помещение
2	**Ранее присвоенный государственный учетный номер помещения, машино-места (кадастровый, инвентарный или условный номер)**	—
3	**Кадастровый номер исходного объекта недвижимости (объектов недвижимости)**	—
4	**Номер, тип этажа (этажей), на котором (которых) расположено помещение, машино-место**	Этаж 7
5	**Адрес помещения, машино-места**	Российская Федерация, Московская обл., г.о. Красногорск, д. Сабурово, ул. Рождественская, д. 1, кв. 237
	Местоположения помещения, машино-места	—
	Дополнение местоположения помещения, машино-места	—
6	**Площадь помещения, машино-места (Р), м²**	31,6
7	**Назначение помещения**	жилое
8	**Вид жилого помещения (квартира, комната (в квартире), если жилое помещение расположено в многоквартирном доме**	квартира

ТЕХНИЧЕСКИЙ ПЛАН ЗДАНИЯ

(вид объекта недвижимости, в отношении которого подготовлен технический план, в родительном падеже)

Характеристики всех помещений, машино-мест в здании, сооружении —

кадастровый номер здания, сооружения (при наличии)

9	**Вид (виды) разрешенного использования помещения**	—
10	**Наименование помещения**	—
11	**Кадастровый номер (при наличии) или обозначение на плане этажа (или поэтажном плане) квартиры, в которой расположена комната**	—
12	**Сведения об отнесении к общему имуществу в многоквартирном доме или к вспомогательным помещениям**	—
13	**Сведения об отнесении к специализированному жилищному фонду или к жилым помещениям наемного дома социального использования или наемного дома коммерческого использования**	—
14	**Сведения о включении помещения в единый государственный реестр объектов культурного наследия (памятников истории и культуры) народов Российской Федерации**	
14.1	Регистрационный номер, вид и наименование объекта недвижимости в едином государственном реестре объектов культурного наследия (памятников истории и культуры) народов Российской Федерации либо регистрационный номер учетной карты объекта, представляющего собой историко-культурную ценность, вид и наименование выявленного объекта культурного наследия	—
14.2	Реквизиты решений Правительства Российской Федерации, органов охраны объектов культурного наследия о включении объекта недвижимости в единый государственный реестр объектов культурного наследия (памятников истории и культуры) народов Российской Федерации либо об отнесении объекта недвижимости к выявленным объектам культурного наследия, подлежащим государственной охране	—
14.3	Реквизиты документа, на основании которого установлены требования к сохранению, содержанию и использованию объектов культурного наследия (памятников истории и культуры) народов Российской Федерации, требования к обеспечению доступа к таким объектам либо выявленному объекту культурного наследия	—

Обозначение (номер) помещения, машино-места на плане здания, сооружения, плане этажа кв. 238

Кадастровый номер —

№ п/п	**Наименование характеристики**	**Значение характеристики**
1	2	3
1	**Вид объекта недвижимости (помещение, машино-место)**	помещение

ТЕХНИЧЕСКИЙ ПЛАН ЗДАНИЯ

(вид объекта недвижимости, в отношении которого подготовлен технический план, в родительном падеже)

Характеристики всех помещений, машино-мест в здании, сооружении —

кадастровый номер здания, сооружения (при наличии)

2	**Ранее присвоенный государственный учетный номер помещения, машино-места (кадастровый, инвентарный или условный номер)**	—
3	**Кадастровый номер исходного объекта недвижимости (объектов недвижимости)**	—
4	**Номер, тип этажа (этажей), на котором (которых) расположено помещение, машино-место**	Этаж 7
5	**Адрес помещения, машино-места**	Российская Федерация, Московская обл., г.о. Красногорск, д. Сабурово, ул. Рождественская, д. 1, кв. 238
	Местоположения помещения, машино-места	—
	Дополнение местоположения помещения, машино-места	—
6	**Площадь помещения, машино-места (Р), м^2**	29,9
7	**Назначение помещения**	жилое
8	**Вид жилого помещения (квартира, комната (в квартире), если жилое помещение расположено в многоквартирном доме**	квартира
9	**Вид (виды) разрешенного использования помещения**	—
10	**Наименование помещения**	—
11	**Кадастровый номер (при наличии) или обозначение на плане этажа (или поэтажном плане) квартиры, в которой расположена комната**	—
12	**Сведения об отнесении к общему имуществу в многоквартирном доме или к вспомогательным помещениям**	—
13	**Сведения об отнесении к специализированному жилищному фонду или к жилым помещениям наемного дома социального использования или наемного дома коммерческого использования**	—
14	**Сведения о включении помещения в единый государственный реестр объектов культурного наследия (памятников истории и культуры) народов Российской Федерации**	
14.1	Регистрационный номер, вид и наименование объекта недвижимости в едином государственном реестре объектов культурного наследия (памятников истории и культуры) народов Российской Федерации либо регистрационный номер учетной карты объекта, представляющего собой историко-культурную ценность, вид и наименование выявленного объекта культурного наследия	—

ТЕХНИЧЕСКИЙ ПЛАН ЗДАНИЯ

(вид объекта недвижимости, в отношении которого подготовлен технический план, в родительном падеже)

Характеристики всех помещений, машино-мест в здании, сооружении —

кадастровый номер здания, сооружения (при наличии)

14.2	Реквизиты решений Правительства Российской Федерации, органов охраны объектов культурного наследия о включении объекта недвижимости в единый государственный реестр объектов культурного наследия (памятников истории и культуры) народов Российской Федерации либо об отнесении объекта недвижимости к выявленным объектам культурного наследия, подлежащим государственной охране	—
14.3	Реквизиты документа, на основании которого установлены требования к сохранению, содержанию и использованию объектов культурного наследия (памятников истории и культуры) народов Российской Федерации, требования к обеспечению доступа к таким объектам либо выявленному объекту культурного наследия	—

Обозначение (номер) помещения, машино-места на плане здания, сооружения, плане этажа кв. 239

Кадастровый номер —

№ п/п	Наименование характеристики	Значение характеристики
1	2	3
1	**Вид объекта недвижимости (помещение, машино-место)**	помещение
2	**Ранее присвоенный государственный учетный номер помещения, машино-места (кадастровый, инвентарный или условный номер)**	—
3	**Кадастровый номер исходного объекта недвижимости (объектов недвижимости)**	—
4	**Номер, тип этажа (этажей), на котором (которых) расположено помещение, машино-место**	Этаж 7
5	**Адрес помещения, машино-места**	Российская Федерация, Московская обл., г.о. Красногорск, д. Сабурово, ул. Рождественская, д. 1, кв. 239
	Местоположения помещения, машино-места	—
	Дополнение местоположения помещения, машино-места	—
6	**Площадь помещения, машино-места (Р), м^2**	45,4
7	**Назначение помещения**	жилое
8	**Вид жилого помещения (квартира, комната (в квартире), если жилое помещение расположено в многоквартирном доме**	квартира
9	**Вид (виды) разрешенного использования помещения**	—
10	**Наименование помещения**	—
11	**Кадастровый номер (при наличии) или обозначение на плане этажа (или поэтажном плане) квартиры, в которой расположена комната**	—

ТЕХНИЧЕСКИЙ ПЛАН ЗДАНИЯ

(вид объекта недвижимости, в отношении которого подготовлен технический план, в родительном падеже)

Характеристики всех помещений, машино-мест в здании, сооружении —

кадастровый номер здания, сооружения (при наличии)

12	**Сведения об отнесении к общему имуществу в многоквартирном доме или к вспомогательным помещениям**	—
13	**Сведения об отнесении к специализированному жилищному фонду или к жилым помещениям наемного дома социального использования или наемного дома коммерческого использования**	—
14	**Сведения о включении помещения в единый государственный реестр объектов культурного наследия (памятников истории и культуры) народов Российской Федерации**	
14.1	Регистрационный номер, вид и наименование объекта недвижимости в едином государственном реестре объектов культурного наследия (памятников истории и культуры) народов Российской Федерации либо регистрационный номер учетной карты объекта, представляющего собой историко-культурную ценность, вид и наименование выявленного объекта культурного наследия	—
14.2	Реквизиты решений Правительства Российской Федерации, органов охраны объектов культурного наследия о включении объекта недвижимости в единый государственный реестр объектов культурного наследия (памятников истории и культуры) народов Российской Федерации либо об отнесении объекта недвижимости к выявленным объектам культурного наследия, подлежащим государственной охране	—
14.3	Реквизиты документа, на основании которого установлены требования к сохранению, содержанию и использованию объектов культурного наследия (памятников истории и культуры) народов Российской Федерации, требования к обеспечению доступа к таким объектам либо выявленному объекту культурного наследия	—

Обозначение (номер) помещения, машино-места на плане здания, сооружения, плане этажа кв. 240

Кадастровый номер —

№ п/п	**Наименование характеристики**	**Значение характеристики**
1	2	3
1	**Вид объекта недвижимости (помещение, машино-место)**	помещение
2	**Ранее присвоенный государственный учетный номер помещения, машино-места (кадастровый, инвентарный или условный номер)**	—
3	**Кадастровый номер исходного объекта недвижимости (объектов недвижимости)**	—
4	**Номер, тип этажа (этажей), на котором (которых) расположено помещение, машино-место**	Этаж 8

ТЕХНИЧЕСКИЙ ПЛАН ЗДАНИЯ

(вид объекта недвижимости, в отношении которого подготовлен технический план, в родительном падеже)

Характеристики всех помещений, машино-мест в здании, сооружении —

кадастровый номер здания, сооружения (при наличии)

5	**Адрес помещения, машино-места**	Российская Федерация, Московская обл., г.о. Красногорск, д. Сабурово, ул. Рождественская, д. 1, кв. 240
	Местоположения помещения, машино-места	—
	Дополнение местоположения помещения, машино-места	—
6	**Площадь помещения, машино-места (Р), м^2**	43,4
7	**Назначение помещения**	жилое
8	**Вид жилого помещения (квартира, комната (в квартире), если жилое помещение расположено в многоквартирном доме**	квартира
9	**Вид (виды) разрешенного использования помещения**	—
10	**Наименование помещения**	—
11	**Кадастровый номер (при наличии) или обозначение на плане этажа (или поэтажном плане) квартиры, в которой расположена комната**	—
12	**Сведения об отнесении к общему имуществу в многоквартирном доме или к вспомогательным помещениям**	—
13	**Сведения об отнесении к специализированному жилищному фонду или к жилым помещениям наемного дома социального использования или наемного дома коммерческого использования**	—
14	**Сведения о включении помещения в единый государственный реестр объектов культурного наследия (памятников истории и культуры) народов Российской Федерации**	
14.1	Регистрационный номер, вид и наименование объекта недвижимости в едином государственном реестре объектов культурного наследия (памятников истории и культуры) народов Российской Федерации либо регистрационный номер учетной карты объекта, представляющего собой историко-культурную ценность, вид и наименование выявленного объекта культурного наследия	—
14.2	Реквизиты решений Правительства Российской Федерации, органов охраны объектов культурного наследия о включении объекта недвижимости в единый государственный реестр объектов культурного наследия (памятников истории и культуры) народов Российской Федерации либо об отнесении объекта недвижимости к выявленным объектам культурного наследия, подлежащим государственной охране	—

ТЕХНИЧЕСКИЙ ПЛАН ЗДАНИЯ

(вид объекта недвижимости, в отношении которого подготовлен технический план, в родительном падеже)

Характеристики всех помещений, машино-мест в здании, сооружении —

кадастровый номер здания, сооружения (при наличии)

14.3	Реквизиты документа, на основании которого установлены требования к сохранению, содержанию и использованию объектов культурного наследия (памятников истории и культуры) народов Российской Федерации, требования к обеспечению доступа к таким объектам либо выявленному объекту культурного наследия	—

Обозначение (номер) помещения, машино-места на плане здания, сооружения, плане этажа кв. 241

Кадастровый номер —

№ п/п	Наименование характеристики	Значение характеристики
1	2	3
1	**Вид объекта недвижимости (помещение, машино-место)**	помещение
2	**Ранее присвоенный государственный учетный номер помещения, машино-места (кадастровый, инвентарный или условный номер)**	—
3	**Кадастровый номер исходного объекта недвижимости (объектов недвижимости)**	—
4	**Номер, тип этажа (этажей), на котором (которых) расположено помещение, машино-место**	Этаж 8
5	**Адрес помещения, машино-места**	Российская Федерация, Московская обл., г.о. Красногорск, д. Сабурово, ул. Рождественская, д. 1, кв. 241
	Местоположения помещения, машино-места	—
	Дополнение местоположения помещения, машино-места	—
6	**Площадь помещения, машино-места (Р), м^2**	31,6
7	**Назначение помещения**	жилое
8	**Вид жилого помещения (квартира, комната (в квартире), если жилое помещение расположено в многоквартирном доме**	квартира
9	**Вид (виды) разрешенного использования помещения**	—
10	**Наименование помещения**	—
11	**Кадастровый номер (при наличии) или обозначение на плане этажа (или поэтажном плане) квартиры, в которой расположена комната**	—
12	**Сведения об отнесении к общему имуществу в многоквартирном доме или к вспомогательным помещениям**	—
13	**Сведения об отнесении к специализированному жилищному фонду или к жилым помещениям наемного дома социального использования или наемного дома коммерческого использования**	—
14	**Сведения о включении помещения в единый государственный реестр объектов культурного наследия (памятников истории и культуры) народов Российской Федерации**	

ТЕХНИЧЕСКИЙ ПЛАН ЗДАНИЯ

(вид объекта недвижимости, в отношении которого подготовлен технический план, в родительном падеже)

Характеристики всех помещений, машино-мест в здании, сооружении —

кадастровый номер здания, сооружения (при наличии)

14.1	Регистрационный номер, вид и наименование объекта недвижимости в едином государственном реестре объектов культурного наследия (памятников истории и культуры) народов Российской Федерации либо регистрационный номер учетной карты объекта, представляющего собой историко-культурную ценность, вид и наименование выявленного объекта культурного наследия	—
14.2	Реквизиты решений Правительства Российской Федерации, органов охраны объектов культурного наследия о включении объекта недвижимости в единый государственный реестр объектов культурного наследия (памятников истории и культуры) народов Российской Федерации либо об отнесении объекта недвижимости к выявленным объектам культурного наследия, подлежащим государственной охране	—
14.3	Реквизиты документа, на основании которого установлены требования к сохранению, содержанию и использованию объектов культурного наследия (памятников истории и культуры) народов Российской Федерации, требования к обеспечению доступа к таким объектам либо выявленному объекту культурного наследия	—

Обозначение (номер) помещения, машино-места на плане здания, сооружения, плане этажа кв. 242

Кадастровый номер —

№ п/п	Наименование характеристики	Значение характеристики
1	2	3
1	**Вид объекта недвижимости (помещение, машино-место)**	помещение
2	**Ранее присвоенный государственный учетный номер помещения, машино-места (кадастровый, инвентарный или условный номер)**	—
3	**Кадастровый номер исходного объекта недвижимости (объектов недвижимости)**	—
4	**Номер, тип этажа (этажей), на котором (которых) расположено помещение, машино-место**	Этаж 8
5	**Адрес помещения, машино-места**	Российская Федерация, Московская обл., г.о. Красногорск, д. Сабурово, ул. Рождественская, д. 1, кв. 242
	Местоположения помещения, машино-места	—
	Дополнение местоположения помещения, машино-места	—
6	**Площадь помещения, машино-места (Р), м²**	29,9
7	**Назначение помещения**	жилое
8	**Вид жилого помещения (квартира, комната (в квартире), если жилое помещение расположено в многоквартирном доме**	квартира

ТЕХНИЧЕСКИЙ ПЛАН ЗДАНИЯ

(вид объекта недвижимости, в отношении которого подготовлен технический план, в родительном падеже)

Характеристики всех помещений, машино-мест в здании, сооружении —

кадастровый номер здания, сооружения (при наличии)

9	**Вид (виды) разрешенного использования помещения**	—
10	**Наименование помещения**	—
11	**Кадастровый номер (при наличии) или обозначение на плане этажа (или поэтажном плане) квартиры, в которой расположена комната**	—
12	**Сведения об отнесении к общему имуществу в многоквартирном доме или к вспомогательным помещениям**	—
13	**Сведения об отнесении к специализированному жилищному фонду или к жилым помещениям наемного дома социального использования или наемного дома коммерческого использования**	—
14	**Сведения о включении помещения в единый государственный реестр объектов культурного наследия (памятников истории и культуры) народов Российской Федерации**	
14.1	Регистрационный номер, вид и наименование объекта недвижимости в едином государственном реестре объектов культурного наследия (памятников истории и культуры) народов Российской Федерации либо регистрационный номер учетной карты объекта, представляющего собой историко-культурную ценность, вид и наименование выявленного объекта культурного наследия	—
14.2	Реквизиты решений Правительства Российской Федерации, органов охраны объектов культурного наследия о включении объекта недвижимости в единый государственный реестр объектов культурного наследия (памятников истории и культуры) народов Российской Федерации либо об отнесении объекта недвижимости к выявленным объектам культурного наследия, подлежащим государственной охране	—
14.3	Реквизиты документа, на основании которого установлены требования к сохранению, содержанию и использованию объектов культурного наследия (памятников истории и культуры) народов Российской Федерации, требования к обеспечению доступа к таким объектам либо выявленному объекту культурного наследия	—

Обозначение (номер) помещения, машино-места на плане здания, сооружения, плане этажа кв. 243

Кадастровый номер —

№ п/п	**Наименование характеристики**	**Значение характеристики**
1	2	3
1	**Вид объекта недвижимости (помещение, машино-место)**	помещение

ТЕХНИЧЕСКИЙ ПЛАН ЗДАНИЯ

(вид объекта недвижимости, в отношении которого подготовлен технический план, в родительном падеже)

Характеристики всех помещений, машино-мест в здании, сооружении —

кадастровый номер здания, сооружения (при наличии)

2	**Ранее присвоенный государственный учетный номер помещения, машино-места (кадастровый, инвентарный или условный номер)**	—
3	**Кадастровый номер исходного объекта недвижимости (объектов недвижимости)**	—
4	**Номер, тип этажа (этажей), на котором (которых) расположено помещение, машино-место**	Этаж 8
5	**Адрес помещения, машино-места**	Российская Федерация, Московская обл., г.о. Красногорск, д. Сабурово, ул. Рождественская, д. 1, кв. 243
	Местоположения помещения, машино-места	—
	Дополнение местоположения помещения, машино-места	—
6	**Площадь помещения, машино-места (Р), м^2**	45,4
7	**Назначение помещения**	жилое
8	**Вид жилого помещения (квартира, комната (в квартире), если жилое помещение расположено в многоквартирном доме**	квартира
9	**Вид (виды) разрешенного использования помещения**	—
10	**Наименование помещения**	—
11	**Кадастровый номер (при наличии) или обозначение на плане этажа (или поэтажном плане) квартиры, в которой расположена комната**	—
12	**Сведения об отнесении к общему имуществу в многоквартирном доме или к вспомогательным помещениям**	—
13	**Сведения об отнесении к специализированному жилищному фонду или к жилым помещениям наемного дома социального использования или наемного дома коммерческого использования**	—
14	**Сведения о включении помещения в единый государственный реестр объектов культурного наследия (памятников истории и культуры) народов Российской Федерации**	
14.1	Регистрационный номер, вид и наименование объекта недвижимости в едином государственном реестре объектов культурного наследия (памятников истории и культуры) народов Российской Федерации либо регистрационный номер учетной карты объекта, представляющего собой историко-культурную ценность, вид и наименование выявленного объекта культурного наследия	—

ТЕХНИЧЕСКИЙ ПЛАН ЗДАНИЯ

(вид объекта недвижимости, в отношении которого подготовлен технический план, в родительном падеже)

Характеристики всех помещений, машино-мест в здании, сооружении —

кадастровый номер здания, сооружения (при наличии)

14.2	Реквизиты решений Правительства Российской Федерации, органов охраны объектов культурного наследия о включении объекта недвижимости в единый государственный реестр объектов культурного наследия (памятников истории и культуры) народов Российской Федерации либо об отнесении объекта недвижимости к выявленным объектам культурного наследия, подлежащим государственной охране	—
14.3	Реквизиты документа, на основании которого установлены требования к сохранению, содержанию и использованию объектов культурного наследия (памятников истории и культуры) народов Российской Федерации, требования к обеспечению доступа к таким объектам либо выявленному объекту культурного наследия	—

Обозначение (номер) помещения, машино-места на плане здания, сооружения, плане этажа кв. 244

Кадастровый номер —

№ п/п	Наименование характеристики	Значение характеристики
1	2	3
1	**Вид объекта недвижимости (помещение, машино-место)**	помещение
2	**Ранее присвоенный государственный учетный номер помещения, машино-места (кадастровый, инвентарный или условный номер)**	—
3	**Кадастровый номер исходного объекта недвижимости (объектов недвижимости)**	—
4	**Номер, тип этажа (этажей), на котором (которых) расположено помещение, машино-место**	Этаж 1
5	**Адрес помещения, машино-места**	Российская Федерация, Московская обл., г.о. Красногорск, д. Сабурово, ул. Рождественская, д. 1, кв. 244
	Местоположения помещения, машино-места	—
	Дополнение местоположения помещения, машино-места	—
6	**Площадь помещения, машино-места (Р), м^2**	29,9
7	**Назначение помещения**	жилое
8	**Вид жилого помещения (квартира, комната (в квартире), если жилое помещение расположено в многоквартирном доме**	квартира
9	**Вид (виды) разрешенного использования помещения**	—
10	**Наименование помещения**	—
11	**Кадастровый номер (при наличии) или обозначение на плане этажа (или поэтажном плане) квартиры, в которой расположена комната**	—

ТЕХНИЧЕСКИЙ ПЛАН ЗДАНИЯ

(вид объекта недвижимости, в отношении которого подготовлен технический план, в родительном падеже)

Характеристики всех помещений, машино-мест в здании, сооружении —

кадастровый номер здания, сооружения (при наличии)

12	**Сведения об отнесении к общему имуществу в многоквартирном доме или к вспомогательным помещениям**	—
13	**Сведения об отнесении к специализированному жилищному фонду или к жилым помещениям наемного дома социального использования или наемного дома коммерческого использования**	—
14	**Сведения о включении помещения в единый государственный реестр объектов культурного наследия (памятников истории и культуры) народов Российской Федерации**	
14.1	Регистрационный номер, вид и наименование объекта недвижимости в едином государственном реестре объектов культурного наследия (памятников истории и культуры) народов Российской Федерации либо регистрационный номер учетной карты объекта, представляющего собой историко-культурную ценность, вид и наименование выявленного объекта культурного наследия	—
14.2	Реквизиты решений Правительства Российской Федерации, органов охраны объектов культурного наследия о включении объекта недвижимости в единый государственный реестр объектов культурного наследия (памятников истории и культуры) народов Российской Федерации либо об отнесении объекта недвижимости к выявленным объектам культурного наследия, подлежащим государственной охране	—
14.3	Реквизиты документа, на основании которого установлены требования к сохранению, содержанию и использованию объектов культурного наследия (памятников истории и культуры) народов Российской Федерации, требования к обеспечению доступа к таким объектам либо выявленному объекту культурного наследия	—

Обозначение (номер) помещения, машино-места на плане здания, сооружения, плане этажа кв. 245

Кадастровый номер —

№ п/п	**Наименование характеристики**	**Значение характеристики**
1	2	3
1	**Вид объекта недвижимости (помещение, машино-место)**	помещение
2	**Ранее присвоенный государственный учетный номер помещения, машино-места (кадастровый, инвентарный или условный номер)**	—
3	**Кадастровый номер исходного объекта недвижимости (объектов недвижимости)**	—
4	**Номер, тип этажа (этажей), на котором (которых) расположено помещение, машино-место**	Этаж 1

ТЕХНИЧЕСКИЙ ПЛАН ЗДАНИЯ

(вид объекта недвижимости, в отношении которого подготовлен технический план, в родительном падеже)

Характеристики всех помещений, машино-мест в здании, сооружении —

кадастровый номер здания, сооружения (при наличии)

5	**Адрес помещения, машино-места**	Российская Федерация, Московская обл., г.о. Красногорск, д. Сабурово, ул. Рождественская, д. 1, кв. 245
	Местоположения помещения, машино-места	—
	Дополнение местоположения помещения, машино-места	—
6	**Площадь помещения, машино-места (Р), м^2**	52,0
7	**Назначение помещения**	жилое
8	**Вид жилого помещения (квартира, комната (в квартире), если жилое помещение расположено в многоквартирном доме**	квартира
9	**Вид (виды) разрешенного использования помещения**	—
10	**Наименование помещения**	—
11	**Кадастровый номер (при наличии) или обозначение на плане этажа (или поэтажном плане) квартиры, в которой расположена комната**	—
12	**Сведения об отнесении к общему имуществу в многоквартирном доме или к вспомогательным помещениям**	—
13	**Сведения об отнесении к специализированному жилищному фонду или к жилым помещениям наемного дома социального использования или наемного дома коммерческого использования**	—
14	**Сведения о включении помещения в единый государственный реестр объектов культурного наследия (памятников истории и культуры) народов Российской Федерации**	
14.1	Регистрационный номер, вид и наименование объекта недвижимости в едином государственном реестре объектов культурного наследия (памятников истории и культуры) народов Российской Федерации либо регистрационный номер учетной карты объекта, представляющего собой историко-культурную ценность, вид и наименование выявленного объекта культурного наследия	—
14.2	Реквизиты решений Правительства Российской Федерации, органов охраны объектов культурного наследия о включении объекта недвижимости в единый государственный реестр объектов культурного наследия (памятников истории и культуры) народов Российской Федерации либо об отнесении объекта недвижимости к выявленным объектам культурного наследия, подлежащим государственной охране	—

ТЕХНИЧЕСКИЙ ПЛАН ЗДАНИЯ

(вид объекта недвижимости, в отношении которого подготовлен технический план, в родительном падеже)

Характеристики всех помещений, машино-мест в здании, сооружении —

кадастровый номер здания, сооружения (при наличии)

14.3	Реквизиты документа, на основании которого установлены требования к сохранению, содержанию и использованию объектов культурного наследия (памятников истории и культуры) народов Российской Федерации, требования к обеспечению доступа к таким объектам либо выявленному объекту культурного наследия	—

Обозначение (номер) помещения, машино-места на плане здания, сооружения, плане этажа кв. 246

Кадастровый номер —

№ п/п	Наименование характеристики	Значение характеристики
1	2	3
1	**Вид объекта недвижимости (помещение, машино-место)**	помещение
2	**Ранее присвоенный государственный учетный номер помещения, машино-места (кадастровый, инвентарный или условный номер)**	—
3	**Кадастровый номер исходного объекта недвижимости (объектов недвижимости)**	—
4	**Номер, тип этажа (этажей), на котором (которых) расположено помещение, машино-место**	Этаж 2
5	**Адрес помещения, машино-места**	Российская Федерация, Московская обл., г.о. Красногорск, д. Сабурово, ул. Рождественская, д. 1, кв. 246
	Местоположения помещения, машино-места	—
	Дополнение местоположения помещения, машино-места	—
6	**Площадь помещения, машино-места (Р), м^2**	45,4
7	**Назначение помещения**	жилое
8	**Вид жилого помещения (квартира, комната (в квартире), если жилое помещение расположено в многоквартирном доме**	квартира
9	**Вид (виды) разрешенного использования помещения**	—
10	**Наименование помещения**	—
11	**Кадастровый номер (при наличии) или обозначение на плане этажа (или поэтажном плане) квартиры, в которой расположена комната**	—
12	**Сведения об отнесении к общему имуществу в многоквартирном доме или к вспомогательным помещениям**	—
13	**Сведения об отнесении к специализированному жилищному фонду или к жилым помещениям наемного дома социального использования или наемного дома коммерческого использования**	—
14	**Сведения о включении помещения в единый государственный реестр объектов культурного наследия (памятников истории и культуры) народов Российской Федерации**	

ТЕХНИЧЕСКИЙ ПЛАН ЗДАНИЯ

(вид объекта недвижимости, в отношении которого подготовлен технический план, в родительном падеже)

Характеристики всех помещений, машино-мест в здании, сооружении —

кадастровый номер здания, сооружения (при наличии)

14.1	Регистрационный номер, вид и наименование объекта недвижимости в едином государственном реестре объектов культурного наследия (памятников истории и культуры) народов Российской Федерации либо регистрационный номер учетной карты объекта, представляющего собой историко-культурную ценность, вид и наименование выявленного объекта культурного наследия	—
14.2	Реквизиты решений Правительства Российской Федерации, органов охраны объектов культурного наследия о включении объекта недвижимости в единый государственный реестр объектов культурного наследия (памятников истории и культуры) народов Российской Федерации либо об отнесении объекта недвижимости к выявленным объектам культурного наследия, подлежащим государственной охране	—
14.3	Реквизиты документа, на основании которого установлены требования к сохранению, содержанию и использованию объектов культурного наследия (памятников истории и культуры) народов Российской Федерации, требования к обеспечению доступа к таким объектам либо выявленному объекту культурного наследия	—

Обозначение (номер) помещения, машино-места на плане здания, сооружения, плане этажа кв. 247

Кадастровый номер —

№ п/п	Наименование характеристики	Значение характеристики
1	2	3
1	**Вид объекта недвижимости (помещение, машино-место)**	помещение
2	**Ранее присвоенный государственный учетный номер помещения, машино-места (кадастровый, инвентарный или условный номер)**	—
3	**Кадастровый номер исходного объекта недвижимости (объектов недвижимости)**	—
4	**Номер, тип этажа (этажей), на котором (которых) расположено помещение, машино-место**	Этаж 2
5	**Адрес помещения, машино-места**	Российская Федерация, Московская обл., г.о. Красногорск, д. Сабурово, ул. Рождественская, д. 1, кв. 247
	Местоположения помещения, машино-места	—
	Дополнение местоположения помещения, машино-места	—
6	**Площадь помещения, машино-места (Р), м²**	29,9
7	**Назначение помещения**	жилое
8	**Вид жилого помещения (квартира, комната (в квартире), если жилое помещение расположено в многоквартирном доме**	квартира

ТЕХНИЧЕСКИЙ ПЛАН ЗДАНИЯ

(вид объекта недвижимости, в отношении которого подготовлен технический план, в родительном падеже)

Характеристики всех помещений, машино-мест в здании, сооружении —

кадастровый номер здания, сооружения (при наличии)

9	**Вид (виды) разрешенного использования помещения**	—
10	**Наименование помещения**	—
11	**Кадастровый номер (при наличии) или обозначение на плане этажа (или поэтажном плане) квартиры, в которой расположена комната**	—
12	**Сведения об отнесении к общему имуществу в многоквартирном доме или к вспомогательным помещениям**	—
13	**Сведения об отнесении к специализированному жилищному фонду или к жилым помещениям наемного дома социального использования или наемного дома коммерческого использования**	—
14	**Сведения о включении помещения в единый государственный реестр объектов культурного наследия (памятников истории и культуры) народов Российской Федерации**	
14.1	Регистрационный номер, вид и наименование объекта недвижимости в едином государственном реестре объектов культурного наследия (памятников истории и культуры) народов Российской Федерации либо регистрационный номер учетной карты объекта, представляющего собой историко-культурную ценность, вид и наименование выявленного объекта культурного наследия	—
14.2	Реквизиты решений Правительства Российской Федерации, органов охраны объектов культурного наследия о включении объекта недвижимости в единый государственный реестр объектов культурного наследия (памятников истории и культуры) народов Российской Федерации либо об отнесении объекта недвижимости к выявленным объектам культурного наследия, подлежащим государственной охране	—
14.3	Реквизиты документа, на основании которого установлены требования к сохранению, содержанию и использованию объектов культурного наследия (памятников истории и культуры) народов Российской Федерации, требования к обеспечению доступа к таким объектам либо выявленному объекту культурного наследия	—

Обозначение (номер) помещения, машино-места на плане здания, сооружения, плане этажа кв. 248

Кадастровый номер —

№ п/п	**Наименование характеристики**	**Значение характеристики**
1	2	3
1	**Вид объекта недвижимости (помещение, машино-место)**	помещение

ТЕХНИЧЕСКИЙ ПЛАН ЗДАНИЯ

(вид объекта недвижимости, в отношении которого подготовлен технический план, в родительном падеже)

Характеристики всех помещений, машино-мест в здании, сооружении —

кадастровый номер здания, сооружения (при наличии)

2	**Ранее присвоенный государственный учетный номер помещения, машино-места (кадастровый, инвентарный или условный номер)**	—
3	**Кадастровый номер исходного объекта недвижимости (объектов недвижимости)**	—
4	**Номер, тип этажа (этажей), на котором (которых) расположено помещение, машино-место**	Этаж 2
5	**Адрес помещения, машино-места**	Российская Федерация, Московская обл., г.о. Красногорск, д. Сабурово, ул. Рождественская, д. 1, кв. 248
	Местоположения помещения, машино-места	—
	Дополнение местоположения помещения, машино-места	—
6	**Площадь помещения, машино-места (Р), м^2**	52,0
7	**Назначение помещения**	жилое
8	**Вид жилого помещения (квартира, комната (в квартире), если жилое помещение расположено в многоквартирном доме**	квартира
9	**Вид (виды) разрешенного использования помещения**	—
10	**Наименование помещения**	—
11	**Кадастровый номер (при наличии) или обозначение на плане этажа (или поэтажном плане) квартиры, в которой расположена комната**	—
12	**Сведения об отнесении к общему имуществу в многоквартирном доме или к вспомогательным помещениям**	—
13	**Сведения об отнесении к специализированному жилищному фонду или к жилым помещениям наемного дома социального использования или наемного дома коммерческого использования**	—
14	**Сведения о включении помещения в единый государственный реестр объектов культурного наследия (памятников истории и культуры) народов Российской Федерации**	
14.1	Регистрационный номер, вид и наименование объекта недвижимости в едином государственном реестре объектов культурного наследия (памятников истории и культуры) народов Российской Федерации либо регистрационный номер учетной карты объекта, представляющего собой историко-культурную ценность, вид и наименование выявленного объекта культурного наследия	—

ТЕХНИЧЕСКИЙ ПЛАН ЗДАНИЯ

(вид объекта недвижимости, в отношении которого подготовлен технический план, в родительном падеже)

Характеристики всех помещений, машино-мест в здании, сооружении —

кадастровый номер здания, сооружения (при наличии)

14.2	Реквизиты решений Правительства Российской Федерации, органов охраны объектов культурного наследия о включении объекта недвижимости в единый государственный реестр объектов культурного наследия (памятников истории и культуры) народов Российской Федерации либо об отнесении объекта недвижимости к выявленным объектам культурного наследия, подлежащим государственной охране	—
14.3	Реквизиты документа, на основании которого установлены требования к сохранению, содержанию и использованию объектов культурного наследия (памятников истории и культуры) народов Российской Федерации, требования к обеспечению доступа к таким объектам либо выявленному объекту культурного наследия	—

Обозначение (номер) помещения, машино-места на плане здания, сооружения, плане этажа кв. 249

Кадастровый номер —

№ п/п	Наименование характеристики	Значение характеристики
1	2	3
1	**Вид объекта недвижимости (помещение, машино-место)**	помещение
2	**Ранее присвоенный государственный учетный номер помещения, машино-места (кадастровый, инвентарный или условный номер)**	—
3	**Кадастровый номер исходного объекта недвижимости (объектов недвижимости)**	—
4	**Номер, тип этажа (этажей), на котором (которых) расположено помещение, машино-место**	Этаж 3
5	**Адрес помещения, машино-места**	Российская Федерация, Московская обл., г.о. Красногорск, д. Сабурово, ул. Рождественская, д. 1, кв. 249
	Местоположения помещения, машино-места	—
	Дополнение местоположения помещения, машино-места	—
6	**Площадь помещения, машино-места (Р), м^2**	45,4
7	**Назначение помещения**	жилое
8	**Вид жилого помещения (квартира, комната (в квартире), если жилое помещение расположено в многоквартирном доме**	квартира
9	**Вид (виды) разрешенного использования помещения**	—
10	**Наименование помещения**	—
11	**Кадастровый номер (при наличии) или обозначение на плане этажа (или поэтажном плане) квартиры, в которой расположена комната**	—

ТЕХНИЧЕСКИЙ ПЛАН ЗДАНИЯ

(вид объекта недвижимости, в отношении которого подготовлен технический план, в родительном падеже)

Характеристики всех помещений, машино-мест в здании, сооружении —

кадастровый номер здания, сооружения (при наличии)

12	**Сведения об отнесении к общему имуществу в многоквартирном доме или к вспомогательным помещениям**	—
13	**Сведения об отнесении к специализированному жилищному фонду или к жилым помещениям наемного дома социального использования или наемного дома коммерческого использования**	—
14	**Сведения о включении помещения в единый государственный реестр объектов культурного наследия (памятников истории и культуры) народов Российской Федерации**	
14.1	Регистрационный номер, вид и наименование объекта недвижимости в едином государственном реестре объектов культурного наследия (памятников истории и культуры) народов Российской Федерации либо регистрационный номер учетной карты объекта, представляющего собой историко-культурную ценность, вид и наименование выявленного объекта культурного наследия	—
14.2	Реквизиты решений Правительства Российской Федерации, органов охраны объектов культурного наследия о включении объекта недвижимости в единый государственный реестр объектов культурного наследия (памятников истории и культуры) народов Российской Федерации либо об отнесении объекта недвижимости к выявленным объектам культурного наследия, подлежащим государственной охране	—
14.3	Реквизиты документа, на основании которого установлены требования к сохранению, содержанию и использованию объектов культурного наследия (памятников истории и культуры) народов Российской Федерации, требования к обеспечению доступа к таким объектам либо выявленному объекту культурного наследия	—

Обозначение (номер) помещения, машино-места на плане здания, сооружения, плане этажа кв. 250

Кадастровый номер —

№ п/п	Наименование характеристики	Значение характеристики
1	2	3
1	**Вид объекта недвижимости (помещение, машино-место)**	помещение
2	**Ранее присвоенный государственный учетный номер помещения, машино-места (кадастровый, инвентарный или условный номер)**	—
3	**Кадастровый номер исходного объекта недвижимости (объектов недвижимости)**	—
4	**Номер, тип этажа (этажей), на котором (которых) расположено помещение, машино-место**	Этаж 3

ТЕХНИЧЕСКИЙ ПЛАН ЗДАНИЯ

(вид объекта недвижимости, в отношении которого подготовлен технический план, в родительном падеже)

Характеристики всех помещений, машино-мест в здании, сооружении —

кадастровый номер здания, сооружения (при наличии)

5	**Адрес помещения, машино-места**	Российская Федерация, Московская обл., г.о. Красногорск, д. Сабурово, ул. Рождественская, д. 1, кв. 250
	Местоположения помещения, машино-места	—
	Дополнение местоположения помещения, машино-места	—
6	**Площадь помещения, машино-места (Р), м^2**	29,9
7	**Назначение помещения**	жилое
8	**Вид жилого помещения (квартира, комната (в квартире), если жилое помещение расположено в многоквартирном доме**	квартира
9	**Вид (виды) разрешенного использования помещения**	—
10	**Наименование помещения**	—
11	**Кадастровый номер (при наличии) или обозначение на плане этажа (или поэтажном плане) квартиры, в которой расположена комната**	—
12	**Сведения об отнесении к общему имуществу в многоквартирном доме или к вспомогательным помещениям**	—
13	**Сведения об отнесении к специализированному жилищному фонду или к жилым помещениям наемного дома социального использования или наемного дома коммерческого использования**	—
14	**Сведения о включении помещения в единый государственный реестр объектов культурного наследия (памятников истории и культуры) народов Российской Федерации**	
14.1	Регистрационный номер, вид и наименование объекта недвижимости в едином государственном реестре объектов культурного наследия (памятников истории и культуры) народов Российской Федерации либо регистрационный номер учетной карты объекта, представляющего собой историко-культурную ценность, вид и наименование выявленного объекта культурного наследия	—
14.2	Реквизиты решений Правительства Российской Федерации, органов охраны объектов культурного наследия о включении объекта недвижимости в единый государственный реестр объектов культурного наследия (памятников истории и культуры) народов Российской Федерации либо об отнесении объекта недвижимости к выявленным объектам культурного наследия, подлежащим государственной охране	—

ТЕХНИЧЕСКИЙ ПЛАН ЗДАНИЯ

(вид объекта недвижимости, в отношении которого подготовлен технический план, в родительном падеже)

Характеристики всех помещений, машино-мест в здании, сооружении —

кадастровый номер здания, сооружения (при наличии)

14.3	Реквизиты документа, на основании которого установлены требования к сохранению, содержанию и использованию объектов культурного наследия (памятников истории и культуры) народов Российской Федерации, требования к обеспечению доступа к таким объектам либо выявленному объекту культурного наследия	—

Обозначение (номер) помещения, машино-места на плане здания, сооружения, плане этажа кв. 251

Кадастровый номер —

№ п/п	Наименование характеристики	Значение характеристики
1	2	3
1	**Вид объекта недвижимости (помещение, машино-место)**	помещение
2	**Ранее присвоенный государственный учетный номер помещения, машино-места (кадастровый, инвентарный или условный номер)**	—
3	**Кадастровый номер исходного объекта недвижимости (объектов недвижимости)**	—
4	**Номер, тип этажа (этажей), на котором (которых) расположено помещение, машино-место**	Этаж 3
5	**Адрес помещения, машино-места**	Российская Федерация, Московская обл., г.о. Красногорск, д. Сабурово, ул. Рождественская, д. 1, кв. 251
	Местоположения помещения, машино-места	—
	Дополнение местоположения помещения, машино-места	—
6	**Площадь помещения, машино-места (Р), м^2**	31,6
7	**Назначение помещения**	жилое
8	**Вид жилого помещения (квартира, комната (в квартире), если жилое помещение расположено в многоквартирном доме**	квартира
9	**Вид (виды) разрешенного использования помещения**	—
10	**Наименование помещения**	—
11	**Кадастровый номер (при наличии) или обозначение на плане этажа (или поэтажном плане) квартиры, в которой расположена комната**	—
12	**Сведения об отнесении к общему имуществу в многоквартирном доме или к вспомогательным помещениям**	—
13	**Сведения об отнесении к специализированному жилищному фонду или к жилым помещениям наемного дома социального использования или наемного дома коммерческого использования**	—
14	**Сведения о включении помещения в единый государственный реестр объектов культурного наследия (памятников истории и культуры) народов Российской Федерации**	

ТЕХНИЧЕСКИЙ ПЛАН ЗДАНИЯ

(вид объекта недвижимости, в отношении которого подготовлен технический план, в родительном падеже)

Характеристики всех помещений, машино-мест в здании, сооружении —

кадастровый номер здания, сооружения (при наличии)

14.1	Регистрационный номер, вид и наименование объекта недвижимости в едином государственном реестре объектов культурного наследия (памятников истории и культуры) народов Российской Федерации либо регистрационный номер учетной карты объекта, представляющего собой историко-культурную ценность, вид и наименование выявленного объекта культурного наследия	—
14.2	Реквизиты решений Правительства Российской Федерации, органов охраны объектов культурного наследия о включении объекта недвижимости в единый государственный реестр объектов культурного наследия (памятников истории и культуры) народов Российской Федерации либо об отнесении объекта недвижимости к выявленным объектам культурного наследия, подлежащим государственной охране	—
14.3	Реквизиты документа, на основании которого установлены требования к сохранению, содержанию и использованию объектов культурного наследия (памятников истории и культуры) народов Российской Федерации, требования к обеспечению доступа к таким объектам либо выявленному объекту культурного наследия	—

Обозначение (номер) помещения, машино-места на плане здания, сооружения, плане этажа кв. 252

Кадастровый номер —

№ п/п	Наименование характеристики	Значение характеристики
1	2	3
1	**Вид объекта недвижимости (помещение, машино-место)**	помещение
2	**Ранее присвоенный государственный учетный номер помещения, машино-места (кадастровый, инвентарный или условный номер)**	—
3	**Кадастровый номер исходного объекта недвижимости (объектов недвижимости)**	—
4	**Номер, тип этажа (этажей), на котором (которых) расположено помещение, машино-место**	Этаж 3
5	**Адрес помещения, машино-места**	Российская Федерация, Московская обл., г.о. Красногорск, д. Сабурово, ул. Рождественская, д. 1, кв. 252
	Местоположения помещения, машино-места	—
	Дополнение местоположения помещения, машино-места	—
6	**Площадь помещения, машино-места (Р), м²**	43,2
7	**Назначение помещения**	жилое
8	**Вид жилого помещения (квартира, комната (в квартире), если жилое помещение расположено в многоквартирном доме**	квартира

ТЕХНИЧЕСКИЙ ПЛАН ЗДАНИЯ

(вид объекта недвижимости, в отношении которого подготовлен технический план, в родительном падеже)

Характеристики всех помещений, машино-мест в здании, сооружении —

кадастровый номер здания, сооружения (при наличии)

9	**Вид (виды) разрешенного использования помещения**	—
10	**Наименование помещения**	—
11	**Кадастровый номер (при наличии) или обозначение на плане этажа (или поэтажном плане) квартиры, в которой расположена комната**	—
12	**Сведения об отнесении к общему имуществу в многоквартирном доме или к вспомогательным помещениям**	—
13	**Сведения об отнесении к специализированному жилищному фонду или к жилым помещениям наемного дома социального использования или наемного дома коммерческого использования**	—
14	**Сведения о включении помещения в единый государственный реестр объектов культурного наследия (памятников истории и культуры) народов Российской Федерации**	
14.1	Регистрационный номер, вид и наименование объекта недвижимости в едином государственном реестре объектов культурного наследия (памятников истории и культуры) народов Российской Федерации либо регистрационный номер учетной карты объекта, представляющего собой историко-культурную ценность, вид и наименование выявленного объекта культурного наследия	—
14.2	Реквизиты решений Правительства Российской Федерации, органов охраны объектов культурного наследия о включении объекта недвижимости в единый государственный реестр объектов культурного наследия (памятников истории и культуры) народов Российской Федерации либо об отнесении объекта недвижимости к выявленным объектам культурного наследия, подлежащим государственной охране	—
14.3	Реквизиты документа, на основании которого установлены требования к сохранению, содержанию и использованию объектов культурного наследия (памятников истории и культуры) народов Российской Федерации, требования к обеспечению доступа к таким объектам либо выявленному объекту культурного наследия	—

Обозначение (номер) помещения, машино-места на плане здания, сооружения, плане этажа кв. 253

Кадастровый номер —

№ п/п	**Наименование характеристики**	**Значение характеристики**
1	2	3
1	**Вид объекта недвижимости (помещение, машино-место)**	помещение

ТЕХНИЧЕСКИЙ ПЛАН ЗДАНИЯ

(вид объекта недвижимости, в отношении которого подготовлен технический план, в родительном падеже)

Характеристики всех помещений, машино-мест в здании, сооружении —

кадастровый номер здания, сооружения (при наличии)

2	**Ранее присвоенный государственный учетный номер помещения, машино-места (кадастровый, инвентарный или условный номер)**	—
3	**Кадастровый номер исходного объекта недвижимости (объектов недвижимости)**	—
4	**Номер, тип этажа (этажей), на котором (которых) расположено помещение, машино-место**	Этаж 4
5	**Адрес помещения, машино-места**	Российская Федерация, Московская обл., г.о. Красногорск, д. Сабурово, ул. Рождественская, д. 1, кв. 253
	Местоположения помещения, машино-места	—
	Дополнение местоположения помещения, машино-места	—
6	**Площадь помещения, машино-места (Р), м^2**	45,4
7	**Назначение помещения**	жилое
8	**Вид жилого помещения (квартира, комната (в квартире), если жилое помещение расположено в многоквартирном доме**	квартира
9	**Вид (виды) разрешенного использования помещения**	—
10	**Наименование помещения**	—
11	**Кадастровый номер (при наличии) или обозначение на плане этажа (или поэтажном плане) квартиры, в которой расположена комната**	—
12	**Сведения об отнесении к общему имуществу в многоквартирном доме или к вспомогательным помещениям**	—
13	**Сведения об отнесении к специализированному жилищному фонду или к жилым помещениям наемного дома социального использования или наемного дома коммерческого использования**	—
14	**Сведения о включении помещения в единый государственный реестр объектов культурного наследия (памятников истории и культуры) народов Российской Федерации**	
14.1	Регистрационный номер, вид и наименование объекта недвижимости в едином государственном реестре объектов культурного наследия (памятников истории и культуры) народов Российской Федерации либо регистрационный номер учетной карты объекта, представляющего собой историко-культурную ценность, вид и наименование выявленного объекта культурного наследия	—

ТЕХНИЧЕСКИЙ ПЛАН ЗДАНИЯ

(вид объекта недвижимости, в отношении которого подготовлен технический план, в родительном падеже)

Характеристики всех помещений, машино-мест в здании, сооружении —

кадастровый номер здания, сооружения (при наличии)

14.2	Реквизиты решений Правительства Российской Федерации, органов охраны объектов культурного наследия о включении объекта недвижимости в единый государственный реестр объектов культурного наследия (памятников истории и культуры) народов Российской Федерации либо об отнесении объекта недвижимости к выявленным объектам культурного наследия, подлежащим государственной охране	—
14.3	Реквизиты документа, на основании которого установлены требования к сохранению, содержанию и использованию объектов культурного наследия (памятников истории и культуры) народов Российской Федерации, требования к обеспечению доступа к таким объектам либо выявленному объекту культурного наследия	—

Обозначение (номер) помещения, машино-места на плане здания, сооружения, плане этажа кв. 254

Кадастровый номер —

№ п/п	Наименование характеристики	Значение характеристики
1	2	3
1	**Вид объекта недвижимости (помещение, машино-место)**	помещение
2	**Ранее присвоенный государственный учетный номер помещения, машино-места (кадастровый, инвентарный или условный номер)**	—
3	**Кадастровый номер исходного объекта недвижимости (объектов недвижимости)**	—
4	**Номер, тип этажа (этажей), на котором (которых) расположено помещение, машино-место**	Этаж 4
5	**Адрес помещения, машино-места**	Российская Федерация, Московская обл., г.о. Красногорск, д. Сабурово, ул. Рождественская, д. 1, кв. 254
	Местоположения помещения, машино-места	—
	Дополнение местоположения помещения, машино-места	—
6	**Площадь помещения, машино-места (Р), м^2**	29,9
7	**Назначение помещения**	жилое
8	**Вид жилого помещения (квартира, комната (в квартире), если жилое помещение расположено в многоквартирном доме**	квартира
9	**Вид (виды) разрешенного использования помещения**	—
10	**Наименование помещения**	—
11	**Кадастровый номер (при наличии) или обозначение на плане этажа (или поэтажном плане) квартиры, в которой расположена комната**	—

ТЕХНИЧЕСКИЙ ПЛАН ЗДАНИЯ

(вид объекта недвижимости, в отношении которого подготовлен технический план, в родительном падеже)

Характеристики всех помещений, машино-мест в здании, сооружении —

кадастровый номер здания, сооружения (при наличии)

12	**Сведения об отнесении к общему имуществу в многоквартирном доме или к вспомогательным помещениям**	—
13	**Сведения об отнесении к специализированному жилищному фонду или к жилым помещениям наемного дома социального использования или наемного дома коммерческого использования**	—
14	**Сведения о включении помещения в единый государственный реестр объектов культурного наследия (памятников истории и культуры) народов Российской Федерации**	
14.1	Регистрационный номер, вид и наименование объекта недвижимости в едином государственном реестре объектов культурного наследия (памятников истории и культуры) народов Российской Федерации либо регистрационный номер учетной карты объекта, представляющего собой историко-культурную ценность, вид и наименование выявленного объекта культурного наследия	—
14.2	Реквизиты решений Правительства Российской Федерации, органов охраны объектов культурного наследия о включении объекта недвижимости в единый государственный реестр объектов культурного наследия (памятников истории и культуры) народов Российской Федерации либо об отнесении объекта недвижимости к выявленным объектам культурного наследия, подлежащим государственной охране	—
14.3	Реквизиты документа, на основании которого установлены требования к сохранению, содержанию и использованию объектов культурного наследия (памятников истории и культуры) народов Российской Федерации, требования к обеспечению доступа к таким объектам либо выявленному объекту культурного наследия	—

Обозначение (номер) помещения, машино-места на плане здания, сооружения, плане этажа кв. 255

Кадастровый номер —

№ п/п	**Наименование характеристики**	**Значение характеристики**
1	2	3
1	**Вид объекта недвижимости (помещение, машино-место)**	помещение
2	**Ранее присвоенный государственный учетный номер помещения, машино-места (кадастровый, инвентарный или условный номер)**	—
3	**Кадастровый номер исходного объекта недвижимости (объектов недвижимости)**	—
4	**Номер, тип этажа (этажей), на котором (которых) расположено помещение, машино-место**	Этаж 4

ТЕХНИЧЕСКИЙ ПЛАН ЗДАНИЯ

(вид объекта недвижимости, в отношении которого подготовлен технический план, в родительном падеже)

Характеристики всех помещений, машино-мест в здании, сооружении —

кадастровый номер здания, сооружения (при наличии)

5	**Адрес помещения, машино-места**	Российская Федерация, Московская обл., г.о. Красногорск, д. Сабурово, ул. Рождественская, д. 1, кв. 255
	Местоположения помещения, машино-места	—
	Дополнение местоположения помещения, машино-места	—
6	**Площадь помещения, машино-места (Р), м^2**	31,6
7	**Назначение помещения**	жилое
8	**Вид жилого помещения (квартира, комната (в квартире), если жилое помещение расположено в многоквартирном доме**	квартира
9	**Вид (виды) разрешенного использования помещения**	—
10	**Наименование помещения**	—
11	**Кадастровый номер (при наличии) или обозначение на плане этажа (или поэтажном плане) квартиры, в которой расположена комната**	—
12	**Сведения об отнесении к общему имуществу в многоквартирном доме или к вспомогательным помещениям**	—
13	**Сведения об отнесении к специализированному жилищному фонду или к жилым помещениям наемного дома социального использования или наемного дома коммерческого использования**	—
14	**Сведения о включении помещения в единый государственный реестр объектов культурного наследия (памятников истории и культуры) народов Российской Федерации**	
14.1	Регистрационный номер, вид и наименование объекта недвижимости в едином государственном реестре объектов культурного наследия (памятников истории и культуры) народов Российской Федерации либо регистрационный номер учетной карты объекта, представляющего собой историко-культурную ценность, вид и наименование выявленного объекта культурного наследия	—
14.2	Реквизиты решений Правительства Российской Федерации, органов охраны объектов культурного наследия о включении объекта недвижимости в единый государственный реестр объектов культурного наследия (памятников истории и культуры) народов Российской Федерации либо об отнесении объекта недвижимости к выявленным объектам культурного наследия, подлежащим государственной охране	—

ТЕХНИЧЕСКИЙ ПЛАН ЗДАНИЯ

(вид объекта недвижимости, в отношении которого подготовлен технический план, в родительном падеже)

Характеристики всех помещений, машино-мест в здании, сооружении —

кадастровый номер здания, сооружения (при наличии)

14.3	Реквизиты документа, на основании которого установлены требования к сохранению, содержанию и использованию объектов культурного наследия (памятников истории и культуры) народов Российской Федерации, требования к обеспечению доступа к таким объектам либо выявленному объекту культурного наследия	—

Обозначение (номер) помещения, машино-места на плане здания, сооружения, плане этажа кв. 256

Кадастровый номер —

№ п/п	Наименование характеристики	Значение характеристики
1	2	3
1	**Вид объекта недвижимости (помещение, машино-место)**	помещение
2	**Ранее присвоенный государственный учетный номер помещения, машино-места (кадастровый, инвентарный или условный номер)**	—
3	**Кадастровый номер исходного объекта недвижимости (объектов недвижимости)**	—
4	**Номер, тип этажа (этажей), на котором (которых) расположено помещение, машино-место**	Этаж 4
5	**Адрес помещения, машино-места**	Российская Федерация, Московская обл., г.о. Красногорск, д. Сабурово, ул. Рождественская, д. 1, кв. 256
	Местоположения помещения, машино-места	—
	Дополнение местоположения помещения, машино-места	—
6	**Площадь помещения, машино-места (Р), м^2**	43,2
7	**Назначение помещения**	жилое
8	**Вид жилого помещения (квартира, комната (в квартире), если жилое помещение расположено в многоквартирном доме**	квартира
9	**Вид (виды) разрешенного использования помещения**	—
10	**Наименование помещения**	—
11	**Кадастровый номер (при наличии) или обозначение на плане этажа (или поэтажном плане) квартиры, в которой расположена комната**	—
12	**Сведения об отнесении к общему имуществу в многоквартирном доме или к вспомогательным помещениям**	—
13	**Сведения об отнесении к специализированному жилищному фонду или к жилым помещениям наемного дома социального использования или наемного дома коммерческого использования**	—
14	**Сведения о включении помещения в единый государственный реестр объектов культурного наследия (памятников истории и культуры) народов Российской Федерации**	

ТЕХНИЧЕСКИЙ ПЛАН ЗДАНИЯ

(вид объекта недвижимости, в отношении которого подготовлен технический план, в родительном падеже)

Характеристики всех помещений, машино-мест в здании, сооружении —

кадастровый номер здания, сооружения (при наличии)

14.1	Регистрационный номер, вид и наименование объекта недвижимости в едином государственном реестре объектов культурного наследия (памятников истории и культуры) народов Российской Федерации либо регистрационный номер учетной карты объекта, представляющего собой историко-культурную ценность, вид и наименование выявленного объекта культурного наследия	—
14.2	Реквизиты решений Правительства Российской Федерации, органов охраны объектов культурного наследия о включении объекта недвижимости в единый государственный реестр объектов культурного наследия (памятников истории и культуры) народов Российской Федерации либо об отнесении объекта недвижимости к выявленным объектам культурного наследия, подлежащим государственной охране	—
14.3	Реквизиты документа, на основании которого установлены требования к сохранению, содержанию и использованию объектов культурного наследия (памятников истории и культуры) народов Российской Федерации, требования к обеспечению доступа к таким объектам либо выявленному объекту культурного наследия	—

Обозначение (номер) помещения, машино-места на плане здания, сооружения, плане этажа кв. 257

Кадастровый номер —

№ п/п	Наименование характеристики	Значение характеристики
1	2	3
1	**Вид объекта недвижимости (помещение, машино-место)**	помещение
2	**Ранее присвоенный государственный учетный номер помещения, машино-места (кадастровый, инвентарный или условный номер)**	—
3	**Кадастровый номер исходного объекта недвижимости (объектов недвижимости)**	—
4	**Номер, тип этажа (этажей), на котором (которых) расположено помещение, машино-место**	Этаж 5
5	**Адрес помещения, машино-места**	Российская Федерация, Московская обл., г.о. Красногорск, д. Сабурово, ул. Рождественская, д. 1, кв. 257
	Местоположения помещения, машино-места	—
	Дополнение местоположения помещения, машино-места	—
6	**Площадь помещения, машино-места (Р), м²**	45,4
7	**Назначение помещения**	жилое
8	**Вид жилого помещения (квартира, комната (в квартире), если жилое помещение расположено в многоквартирном доме**	квартира

ТЕХНИЧЕСКИЙ ПЛАН ЗДАНИЯ

(вид объекта недвижимости, в отношении которого подготовлен технический план, в родительном падеже)

Характеристики всех помещений, машино-мест в здании, сооружении —

кадастровый номер здания, сооружения (при наличии)

9	**Вид (виды) разрешенного использования помещения**	—
10	**Наименование помещения**	—
11	**Кадастровый номер (при наличии) или обозначение на плане этажа (или поэтажном плане) квартиры, в которой расположена комната**	—
12	**Сведения об отнесении к общему имуществу в многоквартирном доме или к вспомогательным помещениям**	—
13	**Сведения об отнесении к специализированному жилищному фонду или к жилым помещениям наемного дома социального использования или наемного дома коммерческого использования**	—
14	**Сведения о включении помещения в единый государственный реестр объектов культурного наследия (памятников истории и культуры) народов Российской Федерации**	
14.1	Регистрационный номер, вид и наименование объекта недвижимости в едином государственном реестре объектов культурного наследия (памятников истории и культуры) народов Российской Федерации либо регистрационный номер учетной карты объекта, представляющего собой историко-культурную ценность, вид и наименование выявленного объекта культурного наследия	—
14.2	Реквизиты решений Правительства Российской Федерации, органов охраны объектов культурного наследия о включении объекта недвижимости в единый государственный реестр объектов культурного наследия (памятников истории и культуры) народов Российской Федерации либо об отнесении объекта недвижимости к выявленным объектам культурного наследия, подлежащим государственной охране	—
14.3	Реквизиты документа, на основании которого установлены требования к сохранению, содержанию и использованию объектов культурного наследия (памятников истории и культуры) народов Российской Федерации, требования к обеспечению доступа к таким объектам либо выявленному объекту культурного наследия	—

Обозначение (номер) помещения, машино-места на плане здания, сооружения, плане этажа кв. 258

Кадастровый номер —

№ п/п	**Наименование характеристики**	**Значение характеристики**
1	2	3
1	**Вид объекта недвижимости (помещение, машино-место)**	помещение

ТЕХНИЧЕСКИЙ ПЛАН ЗДАНИЯ

(вид объекта недвижимости, в отношении которого подготовлен технический план, в родительном падеже)

Характеристики всех помещений, машино-мест в здании, сооружении —

кадастровый номер здания, сооружения (при наличии)

2	**Ранее присвоенный государственный учетный номер помещения, машино-места (кадастровый, инвентарный или условный номер)**	—
3	**Кадастровый номер исходного объекта недвижимости (объектов недвижимости)**	—
4	**Номер, тип этажа (этажей), на котором (которых) расположено помещение, машино-место**	Этаж 5
5	**Адрес помещения, машино-места**	Российская Федерация, Московская обл., г.о. Красногорск, д. Сабурово, ул. Рождественская, д. 1, кв. 258
	Местоположения помещения, машино-места	—
	Дополнение местоположения помещения, машино-места	—
6	**Площадь помещения, машино-места (Р), м^2**	29,9
7	**Назначение помещения**	жилое
8	**Вид жилого помещения (квартира, комната (в квартире), если жилое помещение расположено в многоквартирном доме**	квартира
9	**Вид (виды) разрешенного использования помещения**	—
10	**Наименование помещения**	—
11	**Кадастровый номер (при наличии) или обозначение на плане этажа (или поэтажном плане) квартиры, в которой расположена комната**	—
12	**Сведения об отнесении к общему имуществу в многоквартирном доме или к вспомогательным помещениям**	—
13	**Сведения об отнесении к специализированному жилищному фонду или к жилым помещениям наемного дома социального использования или наемного дома коммерческого использования**	—
14	**Сведения о включении помещения в единый государственный реестр объектов культурного наследия (памятников истории и культуры) народов Российской Федерации**	
14.1	Регистрационный номер, вид и наименование объекта недвижимости в едином государственном реестре объектов культурного наследия (памятников истории и культуры) народов Российской Федерации либо регистрационный номер учетной карты объекта, представляющего собой историко-культурную ценность, вид и наименование выявленного объекта культурного наследия	—

ТЕХНИЧЕСКИЙ ПЛАН ЗДАНИЯ

(вид объекта недвижимости, в отношении которого подготовлен технический план, в родительном падеже)

Характеристики всех помещений, машино-мест в здании, сооружении —

кадастровый номер здания, сооружения (при наличии)

14.2	Реквизиты решений Правительства Российской Федерации, органов охраны объектов культурного наследия о включении объекта недвижимости в единый государственный реестр объектов культурного наследия (памятников истории и культуры) народов Российской Федерации либо об отнесении объекта недвижимости к выявленным объектам культурного наследия, подлежащим государственной охране	—
14.3	Реквизиты документа, на основании которого установлены требования к сохранению, содержанию и использованию объектов культурного наследия (памятников истории и культуры) народов Российской Федерации, требования к обеспечению доступа к таким объектам либо выявленному объекту культурного наследия	—

Обозначение (номер) помещения, машино-места на плане здания, сооружения, плане этажа кв. 259

Кадастровый номер —

№ п/п	Наименование характеристики	Значение характеристики
1	2	3
1	**Вид объекта недвижимости (помещение, машино-место)**	помещение
2	**Ранее присвоенный государственный учетный номер помещения, машино-места (кадастровый, инвентарный или условный номер)**	—
3	**Кадастровый номер исходного объекта недвижимости (объектов недвижимости)**	—
4	**Номер, тип этажа (этажей), на котором (которых) расположено помещение, машино-место**	Этаж 5
5	**Адрес помещения, машино-места**	Российская Федерация, Московская обл., г.о. Красногорск, д. Сабурово, ул. Рождественская, д. 1, кв. 259
	Местоположения помещения, машино-места	—
	Дополнение местоположения помещения, машино-места	—
6	**Площадь помещения, машино-места (Р), м^2**	31,6
7	**Назначение помещения**	жилое
8	**Вид жилого помещения (квартира, комната (в квартире), если жилое помещение расположено в многоквартирном доме**	квартира
9	**Вид (виды) разрешенного использования помещения**	—
10	**Наименование помещения**	—
11	**Кадастровый номер (при наличии) или обозначение на плане этажа (или поэтажном плане) квартиры, в которой расположена комната**	—

ТЕХНИЧЕСКИЙ ПЛАН ЗДАНИЯ

(вид объекта недвижимости, в отношении которого подготовлен технический план, в родительном падеже)

Характеристики всех помещений, машино-мест в здании, сооружении —

кадастровый номер здания, сооружения (при наличии)

12	**Сведения об отнесении к общему имуществу в многоквартирном доме или к вспомогательным помещениям**	—
13	**Сведения об отнесении к специализированному жилищному фонду или к жилым помещениям наемного дома социального использования или наемного дома коммерческого использования**	—
14	**Сведения о включении помещения в единый государственный реестр объектов культурного наследия (памятников истории и культуры) народов Российской Федерации**	
14.1	Регистрационный номер, вид и наименование объекта недвижимости в едином государственном реестре объектов культурного наследия (памятников истории и культуры) народов Российской Федерации либо регистрационный номер учетной карты объекта, представляющего собой историко-культурную ценность, вид и наименование выявленного объекта культурного наследия	—
14.2	Реквизиты решений Правительства Российской Федерации, органов охраны объектов культурного наследия о включении объекта недвижимости в единый государственный реестр объектов культурного наследия (памятников истории и культуры) народов Российской Федерации либо об отнесении объекта недвижимости к выявленным объектам культурного наследия, подлежащим государственной охране	—
14.3	Реквизиты документа, на основании которого установлены требования к сохранению, содержанию и использованию объектов культурного наследия (памятников истории и культуры) народов Российской Федерации, требования к обеспечению доступа к таким объектам либо выявленному объекту культурного наследия	—

Обозначение (номер) помещения, машино-места на плане здания, сооружения, плане этажа кв. 260

Кадастровый номер —

№ п/п	**Наименование характеристики**	**Значение характеристики**
1	2	3
1	**Вид объекта недвижимости (помещение, машино-место)**	помещение
2	**Ранее присвоенный государственный учетный номер помещения, машино-места (кадастровый, инвентарный или условный номер)**	—
3	**Кадастровый номер исходного объекта недвижимости (объектов недвижимости)**	—
4	**Номер, тип этажа (этажей), на котором (которых) расположено помещение, машино-место**	Этаж 5

ТЕХНИЧЕСКИЙ ПЛАН ЗДАНИЯ

(вид объекта недвижимости, в отношении которого подготовлен технический план, в родительном падеже)

Характеристики всех помещений, машино-мест в здании, сооружении —

кадастровый номер здания, сооружения (при наличии)

5	**Адрес помещения, машино-места**	Российская Федерация, Московская обл., г.о. Красногорск, д. Сабурово, ул. Рождественская, д. 1, кв. 260
	Местоположения помещения, машино-места	—
	Дополнение местоположения помещения, машино-места	—
6	**Площадь помещения, машино-места (Р), м^2**	43,2
7	**Назначение помещения**	жилое
8	**Вид жилого помещения (квартира, комната (в квартире), если жилое помещение расположено в многоквартирном доме**	квартира
9	**Вид (виды) разрешенного использования помещения**	—
10	**Наименование помещения**	—
11	**Кадастровый номер (при наличии) или обозначение на плане этажа (или поэтажном плане) квартиры, в которой расположена комната**	—
12	**Сведения об отнесении к общему имуществу в многоквартирном доме или к вспомогательным помещениям**	—
13	**Сведения об отнесении к специализированному жилищному фонду или к жилым помещениям наемного дома социального использования или наемного дома коммерческого использования**	—
14	**Сведения о включении помещения в единый государственный реестр объектов культурного наследия (памятников истории и культуры) народов Российской Федерации**	
14.1	Регистрационный номер, вид и наименование объекта недвижимости в едином государственном реестре объектов культурного наследия (памятников истории и культуры) народов Российской Федерации либо регистрационный номер учетной карты объекта, представляющего собой историко-культурную ценность, вид и наименование выявленного объекта культурного наследия	—
14.2	Реквизиты решений Правительства Российской Федерации, органов охраны объектов культурного наследия о включении объекта недвижимости в единый государственный реестр объектов культурного наследия (памятников истории и культуры) народов Российской Федерации либо об отнесении объекта недвижимости к выявленным объектам культурного наследия, подлежащим государственной охране	—

ТЕХНИЧЕСКИЙ ПЛАН ЗДАНИЯ

(вид объекта недвижимости, в отношении которого подготовлен технический план, в родительном падеже)

Характеристики всех помещений, машино-мест в здании, сооружении —

кадастровый номер здания, сооружения (при наличии)

14.3	Реквизиты документа, на основании которого установлены требования к сохранению, содержанию и использованию объектов культурного наследия (памятников истории и культуры) народов Российской Федерации, требования к обеспечению доступа к таким объектам либо выявленному объекту культурного наследия	—

Обозначение (номер) помещения, машино-места на плане здания, сооружения, плане этажа кв. 261

Кадастровый номер —

№ п/п	Наименование характеристики	Значение характеристики
1	2	3
1	**Вид объекта недвижимости (помещение, машино-место)**	помещение
2	**Ранее присвоенный государственный учетный номер помещения, машино-места (кадастровый, инвентарный или условный номер)**	—
3	**Кадастровый номер исходного объекта недвижимости (объектов недвижимости)**	—
4	**Номер, тип этажа (этажей), на котором (которых) расположено помещение, машино-место**	Этаж 6
5	**Адрес помещения, машино-места**	Российская Федерация, Московская обл., г.о. Красногорск, д. Сабурово, ул. Рождественская, д. 1, кв. 261
	Местоположения помещения, машино-места	—
	Дополнение местоположения помещения, машино-места	—
6	**Площадь помещения, машино-места (Р), м^2**	45,4
7	**Назначение помещения**	жилое
8	**Вид жилого помещения (квартира, комната (в квартире), если жилое помещение расположено в многоквартирном доме**	квартира
9	**Вид (виды) разрешенного использования помещения**	—
10	**Наименование помещения**	—
11	**Кадастровый номер (при наличии) или обозначение на плане этажа (или поэтажном плане) квартиры, в которой расположена комната**	—
12	**Сведения об отнесении к общему имуществу в многоквартирном доме или к вспомогательным помещениям**	—
13	**Сведения об отнесении к специализированному жилищному фонду или к жилым помещениям наемного дома социального использования или наемного дома коммерческого использования**	—
14	**Сведения о включении помещения в единый государственный реестр объектов культурного наследия (памятников истории и культуры) народов Российской Федерации**	

ТЕХНИЧЕСКИЙ ПЛАН ЗДАНИЯ

(вид объекта недвижимости, в отношении которого подготовлен технический план, в родительном падеже)

Характеристики всех помещений, машино-мест в здании, сооружении —

кадастровый номер здания, сооружения (при наличии)

14.1	Регистрационный номер, вид и наименование объекта недвижимости в едином государственном реестре объектов культурного наследия (памятников истории и культуры) народов Российской Федерации либо регистрационный номер учетной карты объекта, представляющего собой историко-культурную ценность, вид и наименование выявленного объекта культурного наследия	—
14.2	Реквизиты решений Правительства Российской Федерации, органов охраны объектов культурного наследия о включении объекта недвижимости в единый государственный реестр объектов культурного наследия (памятников истории и культуры) народов Российской Федерации либо об отнесении объекта недвижимости к выявленным объектам культурного наследия, подлежащим государственной охране	—
14.3	Реквизиты документа, на основании которого установлены требования к сохранению, содержанию и использованию объектов культурного наследия (памятников истории и культуры) народов Российской Федерации, требования к обеспечению доступа к таким объектам либо выявленному объекту культурного наследия	—

Обозначение (номер) помещения, машино-места на плане здания, сооружения, плане этажа кв. 262

Кадастровый номер —

№ п/п	Наименование характеристики	Значение характеристики
1	2	3
1	**Вид объекта недвижимости (помещение, машино-место)**	помещение
2	**Ранее присвоенный государственный учетный номер помещения, машино-места (кадастровый, инвентарный или условный номер)**	—
3	**Кадастровый номер исходного объекта недвижимости (объектов недвижимости)**	—
4	**Номер, тип этажа (этажей), на котором (которых) расположено помещение, машино-место**	Этаж 6
5	**Адрес помещения, машино-места**	Российская Федерация, Московская обл., г.о. Красногорск, д. Сабурово, ул. Рождественская, д. 1, кв. 262
	Местоположения помещения, машино-места	—
	Дополнение местоположения помещения, машино-места	—
6	**Площадь помещения, машино-места (Р), м²**	29,9
7	**Назначение помещения**	жилое
8	**Вид жилого помещения (квартира, комната (в квартире), если жилое помещение расположено в многоквартирном доме**	квартира

ТЕХНИЧЕСКИЙ ПЛАН ЗДАНИЯ

(вид объекта недвижимости, в отношении которого подготовлен технический план, в родительном падеже)

Характеристики всех помещений, машино-мест в здании, сооружении —

кадастровый номер здания, сооружения (при наличии)

9	**Вид (виды) разрешенного использования помещения**	—
10	**Наименование помещения**	—
11	**Кадастровый номер (при наличии) или обозначение на плане этажа (или поэтажном плане) квартиры, в которой расположена комната**	—
12	**Сведения об отнесении к общему имуществу в многоквартирном доме или к вспомогательным помещениям**	—
13	**Сведения об отнесении к специализированному жилищному фонду или к жилым помещениям наемного дома социального использования или наемного дома коммерческого использования**	—
14	**Сведения о включении помещения в единый государственный реестр объектов культурного наследия (памятников истории и культуры) народов Российской Федерации**	
14.1	Регистрационный номер, вид и наименование объекта недвижимости в едином государственном реестре объектов культурного наследия (памятников истории и культуры) народов Российской Федерации либо регистрационный номер учетной карты объекта, представляющего собой историко-культурную ценность, вид и наименование выявленного объекта культурного наследия	—
14.2	Реквизиты решений Правительства Российской Федерации, органов охраны объектов культурного наследия о включении объекта недвижимости в единый государственный реестр объектов культурного наследия (памятников истории и культуры) народов Российской Федерации либо об отнесении объекта недвижимости к выявленным объектам культурного наследия, подлежащим государственной охране	—
14.3	Реквизиты документа, на основании которого установлены требования к сохранению, содержанию и использованию объектов культурного наследия (памятников истории и культуры) народов Российской Федерации, требования к обеспечению доступа к таким объектам либо выявленному объекту культурного наследия	—

Обозначение (номер) помещения, машино-места на плане здания, сооружения, плане этажа кв. 263

Кадастровый номер —

№ п/п	**Наименование характеристики**	**Значение характеристики**
1	2	3
1	**Вид объекта недвижимости (помещение, машино-место)**	помещение

ТЕХНИЧЕСКИЙ ПЛАН ЗДАНИЯ

(вид объекта недвижимости, в отношении которого подготовлен технический план, в родительном падеже)

Характеристики всех помещений, машино-мест в здании, сооружении —

кадастровый номер здания, сооружения (при наличии)

2	**Ранее присвоенный государственный учетный номер помещения, машино-места (кадастровый, инвентарный или условный номер)**	—
3	**Кадастровый номер исходного объекта недвижимости (объектов недвижимости)**	—
4	**Номер, тип этажа (этажей), на котором (которых) расположено помещение, машино-место**	Этаж 6
5	**Адрес помещения, машино-места**	Российская Федерация, Московская обл., г.о. Красногорск, д. Сабурово, ул. Рождественская, д. 1, кв. 263
	Местоположения помещения, машино-места	—
	Дополнение местоположения помещения, машино-места	—
6	**Площадь помещения, машино-места (Р), м^2**	31,6
7	**Назначение помещения**	жилое
8	**Вид жилого помещения (квартира, комната (в квартире), если жилое помещение расположено в многоквартирном доме**	квартира
9	**Вид (виды) разрешенного использования помещения**	—
10	**Наименование помещения**	—
11	**Кадастровый номер (при наличии) или обозначение на плане этажа (или поэтажном плане) квартиры, в которой расположена комната**	—
12	**Сведения об отнесении к общему имуществу в многоквартирном доме или к вспомогательным помещениям**	—
13	**Сведения об отнесении к специализированному жилищному фонду или к жилым помещениям наемного дома социального использования или наемного дома коммерческого использования**	—
14	**Сведения о включении помещения в единый государственный реестр объектов культурного наследия (памятников истории и культуры) народов Российской Федерации**	
14.1	Регистрационный номер, вид и наименование объекта недвижимости в едином государственном реестре объектов культурного наследия (памятников истории и культуры) народов Российской Федерации либо регистрационный номер учетной карты объекта, представляющего собой историко-культурную ценность, вид и наименование выявленного объекта культурного наследия	—

ТЕХНИЧЕСКИЙ ПЛАН ЗДАНИЯ

(вид объекта недвижимости, в отношении которого подготовлен технический план, в родительном падеже)

Характеристики всех помещений, машино-мест в здании, сооружении —

кадастровый номер здания, сооружения (при наличии)

14.2	Реквизиты решений Правительства Российской Федерации, органов охраны объектов культурного наследия о включении объекта недвижимости в единый государственный реестр объектов культурного наследия (памятников истории и культуры) народов Российской Федерации либо об отнесении объекта недвижимости к выявленным объектам культурного наследия, подлежащим государственной охране	—
14.3	Реквизиты документа, на основании которого установлены требования к сохранению, содержанию и использованию объектов культурного наследия (памятников истории и культуры) народов Российской Федерации, требования к обеспечению доступа к таким объектам либо выявленному объекту культурного наследия	—

Обозначение (номер) помещения, машино-места на плане здания, сооружения, плане этажа кв. 264

Кадастровый номер —

№ п/п	Наименование характеристики	Значение характеристики
1	2	3
1	**Вид объекта недвижимости (помещение, машино-место)**	помещение
2	**Ранее присвоенный государственный учетный номер помещения, машино-места (кадастровый, инвентарный или условный номер)**	—
3	**Кадастровый номер исходного объекта недвижимости (объектов недвижимости)**	—
4	**Номер, тип этажа (этажей), на котором (которых) расположено помещение, машино-место**	Этаж 6
5	**Адрес помещения, машино-места**	Российская Федерация, Московская обл., г.о. Красногорск, д. Сабурово, ул. Рождественская, д. 1, кв. 264
	Местоположения помещения, машино-места	—
	Дополнение местоположения помещения, машино-места	—
6	**Площадь помещения, машино-места (Р), м^2**	43,2
7	**Назначение помещения**	жилое
8	**Вид жилого помещения (квартира, комната (в квартире), если жилое помещение расположено в многоквартирном доме**	квартира
9	**Вид (виды) разрешенного использования помещения**	—
10	**Наименование помещения**	—
11	**Кадастровый номер (при наличии) или обозначение на плане этажа (или поэтажном плане) квартиры, в которой расположена комната**	—

ТЕХНИЧЕСКИЙ ПЛАН ЗДАНИЯ

(вид объекта недвижимости, в отношении которого подготовлен технический план, в родительном падеже)

Характеристики всех помещений, машино-мест в здании, сооружении —

кадастровый номер здания, сооружения (при наличии)

12	**Сведения об отнесении к общему имуществу в многоквартирном доме или к вспомогательным помещениям**	—
13	**Сведения об отнесении к специализированному жилищному фонду или к жилым помещениям наемного дома социального использования или наемного дома коммерческого использования**	—
14	**Сведения о включении помещения в единый государственный реестр объектов культурного наследия (памятников истории и культуры) народов Российской Федерации**	
14.1	Регистрационный номер, вид и наименование объекта недвижимости в едином государственном реестре объектов культурного наследия (памятников истории и культуры) народов Российской Федерации либо регистрационный номер учетной карты объекта, представляющего собой историко-культурную ценность, вид и наименование выявленного объекта культурного наследия	—
14.2	Реквизиты решений Правительства Российской Федерации, органов охраны объектов культурного наследия о включении объекта недвижимости в единый государственный реестр объектов культурного наследия (памятников истории и культуры) народов Российской Федерации либо об отнесении объекта недвижимости к выявленным объектам культурного наследия, подлежащим государственной охране	—
14.3	Реквизиты документа, на основании которого установлены требования к сохранению, содержанию и использованию объектов культурного наследия (памятников истории и культуры) народов Российской Федерации, требования к обеспечению доступа к таким объектам либо выявленному объекту культурного наследия	—

Обозначение (номер) помещения, машино-места на плане здания, сооружения, плане этажа кв. 265

Кадастровый номер —

№ п/п	**Наименование характеристики**	**Значение характеристики**
1	2	3
1	**Вид объекта недвижимости (помещение, машино-место)**	помещение
2	**Ранее присвоенный государственный учетный номер помещения, машино-места (кадастровый, инвентарный или условный номер)**	—
3	**Кадастровый номер исходного объекта недвижимости (объектов недвижимости)**	—
4	**Номер, тип этажа (этажей), на котором (которых) расположено помещение, машино-место**	Этаж 7

ТЕХНИЧЕСКИЙ ПЛАН ЗДАНИЯ

(вид объекта недвижимости, в отношении которого подготовлен технический план, в родительном падеже)

Характеристики всех помещений, машино-мест в здании, сооружении —

кадастровый номер здания, сооружения (при наличии)

5	**Адрес помещения, машино-места**	Российская Федерация, Московская обл., г.о. Красногорск, д. Сабурово, ул. Рождественская, д. 1, кв. 265
	Местоположения помещения, машино-места	—
	Дополнение местоположения помещения, машино-места	—
6	**Площадь помещения, машино-места (Р), м^2**	45,4
7	**Назначение помещения**	жилое
8	**Вид жилого помещения (квартира, комната (в квартире), если жилое помещение расположено в многоквартирном доме**	квартира
9	**Вид (виды) разрешенного использования помещения**	—
10	**Наименование помещения**	—
11	**Кадастровый номер (при наличии) или обозначение на плане этажа (или поэтажном плане) квартиры, в которой расположена комната**	—
12	**Сведения об отнесении к общему имуществу в многоквартирном доме или к вспомогательным помещениям**	—
13	**Сведения об отнесении к специализированному жилищному фонду или к жилым помещениям наемного дома социального использования или наемного дома коммерческого использования**	—
14	**Сведения о включении помещения в единый государственный реестр объектов культурного наследия (памятников истории и культуры) народов Российской Федерации**	
14.1	Регистрационный номер, вид и наименование объекта недвижимости в едином государственном реестре объектов культурного наследия (памятников истории и культуры) народов Российской Федерации либо регистрационный номер учетной карты объекта, представляющего собой историко-культурную ценность, вид и наименование выявленного объекта культурного наследия	—
14.2	Реквизиты решений Правительства Российской Федерации, органов охраны объектов культурного наследия о включении объекта недвижимости в единый государственный реестр объектов культурного наследия (памятников истории и культуры) народов Российской Федерации либо об отнесении объекта недвижимости к выявленным объектам культурного наследия, подлежащим государственной охране	—

ТЕХНИЧЕСКИЙ ПЛАН ЗДАНИЯ

(вид объекта недвижимости, в отношении которого подготовлен технический план, в родительном падеже)

Характеристики всех помещений, машино-мест в здании, сооружении —

кадастровый номер здания, сооружения (при наличии)

14.3	Реквизиты документа, на основании которого установлены требования к сохранению, содержанию и использованию объектов культурного наследия (памятников истории и культуры) народов Российской Федерации, требования к обеспечению доступа к таким объектам либо выявленному объекту культурного наследия	—

Обозначение (номер) помещения, машино-места на плане здания, сооружения, плане этажа кв. 266

Кадастровый номер —

№ п/п	Наименование характеристики	Значение характеристики
1	2	3
1	**Вид объекта недвижимости (помещение, машино-место)**	помещение
2	**Ранее присвоенный государственный учетный номер помещения, машино-места (кадастровый, инвентарный или условный номер)**	—
3	**Кадастровый номер исходного объекта недвижимости (объектов недвижимости)**	—
4	**Номер, тип этажа (этажей), на котором (которых) расположено помещение, машино-место**	Этаж 7
5	**Адрес помещения, машино-места**	Российская Федерация, Московская обл., г.о. Красногорск, д. Сабурово, ул. Рождественская, д. 1, кв. 266
	Местоположения помещения, машино-места	—
	Дополнение местоположения помещения, машино-места	—
6	**Площадь помещения, машино-места (Р), м^2**	29,9
7	**Назначение помещения**	жилое
8	**Вид жилого помещения (квартира, комната (в квартире), если жилое помещение расположено в многоквартирном доме**	квартира
9	**Вид (виды) разрешенного использования помещения**	—
10	**Наименование помещения**	—
11	**Кадастровый номер (при наличии) или обозначение на плане этажа (или поэтажном плане) квартиры, в которой расположена комната**	—
12	**Сведения об отнесении к общему имуществу в многоквартирном доме или к вспомогательным помещениям**	—
13	**Сведения об отнесении к специализированному жилищному фонду или к жилым помещениям наемного дома социального использования или наемного дома коммерческого использования**	—
14	**Сведения о включении помещения в единый государственный реестр объектов культурного наследия (памятников истории и культуры) народов Российской Федерации**	

ТЕХНИЧЕСКИЙ ПЛАН ЗДАНИЯ

(вид объекта недвижимости, в отношении которого подготовлен технический план, в родительном падеже)

Характеристики всех помещений, машино-мест в здании, сооружении —

кадастровый номер здания, сооружения (при наличии)

14.1	Регистрационный номер, вид и наименование объекта недвижимости в едином государственном реестре объектов культурного наследия (памятников истории и культуры) народов Российской Федерации либо регистрационный номер учетной карты объекта, представляющего собой историко-культурную ценность, вид и наименование выявленного объекта культурного наследия	—
14.2	Реквизиты решений Правительства Российской Федерации, органов охраны объектов культурного наследия о включении объекта недвижимости в единый государственный реестр объектов культурного наследия (памятников истории и культуры) народов Российской Федерации либо об отнесении объекта недвижимости к выявленным объектам культурного наследия, подлежащим государственной охране	—
14.3	Реквизиты документа, на основании которого установлены требования к сохранению, содержанию и использованию объектов культурного наследия (памятников истории и культуры) народов Российской Федерации, требования к обеспечению доступа к таким объектам либо выявленному объекту культурного наследия	—

Обозначение (номер) помещения, машино-места на плане здания, сооружения, плане этажа кв. 267

Кадастровый номер —

№ п/п	Наименование характеристики	Значение характеристики
1	2	3
1	**Вид объекта недвижимости (помещение, машино-место)**	помещение
2	**Ранее присвоенный государственный учетный номер помещения, машино-места (кадастровый, инвентарный или условный номер)**	—
3	**Кадастровый номер исходного объекта недвижимости (объектов недвижимости)**	—
4	**Номер, тип этажа (этажей), на котором (которых) расположено помещение, машино-место**	Этаж 7
5	**Адрес помещения, машино-места**	Российская Федерация, Московская обл., г.о. Красногорск, д. Сабурово, ул. Рождественская, д. 1, кв. 267
	Местоположения помещения, машино-места	—
	Дополнение местоположения помещения, машино-места	—
6	**Площадь помещения, машино-места (Р), м²**	31,6
7	**Назначение помещения**	жилое
8	**Вид жилого помещения (квартира, комната (в квартире), если жилое помещение расположено в многоквартирном доме**	квартира

ТЕХНИЧЕСКИЙ ПЛАН ЗДАНИЯ

(вид объекта недвижимости, в отношении которого подготовлен технический план, в родительном падеже)

Характеристики всех помещений, машино-мест в здании, сооружении —

кадастровый номер здания, сооружения (при наличии)

9	**Вид (виды) разрешенного использования помещения**	—
10	**Наименование помещения**	—
11	**Кадастровый номер (при наличии) или обозначение на плане этажа (или поэтажном плане) квартиры, в которой расположена комната**	—
12	**Сведения об отнесении к общему имуществу в многоквартирном доме или к вспомогательным помещениям**	—
13	**Сведения об отнесении к специализированному жилищному фонду или к жилым помещениям наемного дома социального использования или наемного дома коммерческого использования**	—
14	**Сведения о включении помещения в единый государственный реестр объектов культурного наследия (памятников истории и культуры) народов Российской Федерации**	
14.1	Регистрационный номер, вид и наименование объекта недвижимости в едином государственном реестре объектов культурного наследия (памятников истории и культуры) народов Российской Федерации либо регистрационный номер учетной карты объекта, представляющего собой историко-культурную ценность, вид и наименование выявленного объекта культурного наследия	—
14.2	Реквизиты решений Правительства Российской Федерации, органов охраны объектов культурного наследия о включении объекта недвижимости в единый государственный реестр объектов культурного наследия (памятников истории и культуры) народов Российской Федерации либо об отнесении объекта недвижимости к выявленным объектам культурного наследия, подлежащим государственной охране	—
14.3	Реквизиты документа, на основании которого установлены требования к сохранению, содержанию и использованию объектов культурного наследия (памятников истории и культуры) народов Российской Федерации, требования к обеспечению доступа к таким объектам либо выявленному объекту культурного наследия	—

Обозначение (номер) помещения, машино-места на плане здания, сооружения, плане этажа кв. 268

Кадастровый номер —

№ п/п	**Наименование характеристики**	**Значение характеристики**
1	2	3
1	**Вид объекта недвижимости (помещение, машино-место)**	помещение

ТЕХНИЧЕСКИЙ ПЛАН ЗДАНИЯ

(вид объекта недвижимости, в отношении которого подготовлен технический план, в родительном падеже)

Характеристики всех помещений, машино-мест в здании, сооружении —

кадастровый номер здания, сооружения (при наличии)

2	**Ранее присвоенный государственный учетный номер помещения, машино-места (кадастровый, инвентарный или условный номер)**	—
3	**Кадастровый номер исходного объекта недвижимости (объектов недвижимости)**	—
4	**Номер, тип этажа (этажей), на котором (которых) расположено помещение, машино-место**	Этаж 7
5	**Адрес помещения, машино-места**	Российская Федерация, Московская обл., г.о. Красногорск, д. Сабурово, ул. Рождественская, д. 1, кв. 268
	Местоположения помещения, машино-места	—
	Дополнение местоположения помещения, машино-места	—
6	**Площадь помещения, машино-места (Р), м^2**	43,2
7	**Назначение помещения**	жилое
8	**Вид жилого помещения (квартира, комната (в квартире), если жилое помещение расположено в многоквартирном доме**	квартира
9	**Вид (виды) разрешенного использования помещения**	—
10	**Наименование помещения**	—
11	**Кадастровый номер (при наличии) или обозначение на плане этажа (или поэтажном плане) квартиры, в которой расположена комната**	—
12	**Сведения об отнесении к общему имуществу в многоквартирном доме или к вспомогательным помещениям**	—
13	**Сведения об отнесении к специализированному жилищному фонду или к жилым помещениям наемного дома социального использования или наемного дома коммерческого использования**	—
14	**Сведения о включении помещения в единый государственный реестр объектов культурного наследия (памятников истории и культуры) народов Российской Федерации**	
14.1	Регистрационный номер, вид и наименование объекта недвижимости в едином государственном реестре объектов культурного наследия (памятников истории и культуры) народов Российской Федерации либо регистрационный номер учетной карты объекта, представляющего собой историко-культурную ценность, вид и наименование выявленного объекта культурного наследия	—

ТЕХНИЧЕСКИЙ ПЛАН ЗДАНИЯ

(вид объекта недвижимости, в отношении которого подготовлен технический план, в родительном падеже)

Характеристики всех помещений, машино-мест в здании, сооружении —

кадастровый номер здания, сооружения (при наличии)

14.2	Реквизиты решений Правительства Российской Федерации, органов охраны объектов культурного наследия о включении объекта недвижимости в единый государственный реестр объектов культурного наследия (памятников истории и культуры) народов Российской Федерации либо об отнесении объекта недвижимости к выявленным объектам культурного наследия, подлежащим государственной охране	—
14.3	Реквизиты документа, на основании которого установлены требования к сохранению, содержанию и использованию объектов культурного наследия (памятников истории и культуры) народов Российской Федерации, требования к обеспечению доступа к таким объектам либо выявленному объекту культурного наследия	—

Обозначение (номер) помещения, машино-места на плане здания, сооружения, плане этажа кв. 269

Кадастровый номер —

№ п/п	Наименование характеристики	Значение характеристики
1	2	3
1	**Вид объекта недвижимости (помещение, машино-место)**	помещение
2	**Ранее присвоенный государственный учетный номер помещения, машино-места (кадастровый, инвентарный или условный номер)**	—
3	**Кадастровый номер исходного объекта недвижимости (объектов недвижимости)**	—
4	**Номер, тип этажа (этажей), на котором (которых) расположено помещение, машино-место**	Этаж 8
5	**Адрес помещения, машино-места**	Российская Федерация, Московская обл., г.о. Красногорск, д. Сабурово, ул. Рождественская, д. 1, кв. 269
	Местоположения помещения, машино-места	—
	Дополнение местоположения помещения, машино-места	—
6	**Площадь помещения, машино-места (Р), м^2**	45,4
7	**Назначение помещения**	жилое
8	**Вид жилого помещения (квартира, комната (в квартире), если жилое помещение расположено в многоквартирном доме**	квартира
9	**Вид (виды) разрешенного использования помещения**	—
10	**Наименование помещения**	—
11	**Кадастровый номер (при наличии) или обозначение на плане этажа (или поэтажном плане) квартиры, в которой расположена комната**	—

ТЕХНИЧЕСКИЙ ПЛАН ЗДАНИЯ

(вид объекта недвижимости, в отношении которого подготовлен технический план, в родительном падеже)

Характеристики всех помещений, машино-мест в здании, сооружении —

кадастровый номер здания, сооружения (при наличии)

12	**Сведения об отнесении к общему имуществу в многоквартирном доме или к вспомогательным помещениям**	—
13	**Сведения об отнесении к специализированному жилищному фонду или к жилым помещениям наемного дома социального использования или наемного дома коммерческого использования**	—
14	**Сведения о включении помещения в единый государственный реестр объектов культурного наследия (памятников истории и культуры) народов Российской Федерации**	
14.1	Регистрационный номер, вид и наименование объекта недвижимости в едином государственном реестре объектов культурного наследия (памятников истории и культуры) народов Российской Федерации либо регистрационный номер учетной карты объекта, представляющего собой историко-культурную ценность, вид и наименование выявленного объекта культурного наследия	—
14.2	Реквизиты решений Правительства Российской Федерации, органов охраны объектов культурного наследия о включении объекта недвижимости в единый государственный реестр объектов культурного наследия (памятников истории и культуры) народов Российской Федерации либо об отнесении объекта недвижимости к выявленным объектам культурного наследия, подлежащим государственной охране	—
14.3	Реквизиты документа, на основании которого установлены требования к сохранению, содержанию и использованию объектов культурного наследия (памятников истории и культуры) народов Российской Федерации, требования к обеспечению доступа к таким объектам либо выявленному объекту культурного наследия	—

Обозначение (номер) помещения, машино-места на плане здания, сооружения, плане этажа кв. 270

Кадастровый номер —

№ п/п	**Наименование характеристики**	**Значение характеристики**
1	2	3
1	**Вид объекта недвижимости (помещение, машино-место)**	помещение
2	**Ранее присвоенный государственный учетный номер помещения, машино-места (кадастровый, инвентарный или условный номер)**	—
3	**Кадастровый номер исходного объекта недвижимости (объектов недвижимости)**	—
4	**Номер, тип этажа (этажей), на котором (которых) расположено помещение, машино-место**	Этаж 8

ТЕХНИЧЕСКИЙ ПЛАН ЗДАНИЯ

(вид объекта недвижимости, в отношении которого подготовлен технический план, в родительном падеже)

Характеристики всех помещений, машино-мест в здании, сооружении —

кадастровый номер здания, сооружения (при наличии)

5	**Адрес помещения, машино-места**	Российская Федерация, Московская обл., г.о. Красногорск, д. Сабурово, ул. Рождественская, д. 1, кв. 270
	Местоположения помещения, машино-места	—
	Дополнение местоположения помещения, машино-места	—
6	**Площадь помещения, машино-места (Р), м^2**	29,9
7	**Назначение помещения**	жилое
8	**Вид жилого помещения (квартира, комната (в квартире), если жилое помещение расположено в многоквартирном доме**	квартира
9	**Вид (виды) разрешенного использования помещения**	—
10	**Наименование помещения**	—
11	**Кадастровый номер (при наличии) или обозначение на плане этажа (или поэтажном плане) квартиры, в которой расположена комната**	—
12	**Сведения об отнесении к общему имуществу в многоквартирном доме или к вспомогательным помещениям**	—
13	**Сведения об отнесении к специализированному жилищному фонду или к жилым помещениям наемного дома социального использования или наемного дома коммерческого использования**	—
14	**Сведения о включении помещения в единый государственный реестр объектов культурного наследия (памятников истории и культуры) народов Российской Федерации**	
14.1	Регистрационный номер, вид и наименование объекта недвижимости в едином государственном реестре объектов культурного наследия (памятников истории и культуры) народов Российской Федерации либо регистрационный номер учетной карты объекта, представляющего собой историко-культурную ценность, вид и наименование выявленного объекта культурного наследия	—
14.2	Реквизиты решений Правительства Российской Федерации, органов охраны объектов культурного наследия о включении объекта недвижимости в единый государственный реестр объектов культурного наследия (памятников истории и культуры) народов Российской Федерации либо об отнесении объекта недвижимости к выявленным объектам культурного наследия, подлежащим государственной охране	—

ТЕХНИЧЕСКИЙ ПЛАН ЗДАНИЯ

(вид объекта недвижимости, в отношении которого подготовлен технический план, в родительном падеже)

Характеристики всех помещений, машино-мест в здании, сооружении —

кадастровый номер здания, сооружения (при наличии)

14.3	Реквизиты документа, на основании которого установлены требования к сохранению, содержанию и использованию объектов культурного наследия (памятников истории и культуры) народов Российской Федерации, требования к обеспечению доступа к таким объектам либо выявленному объекту культурного наследия	—

Обозначение (номер) помещения, машино-места на плане здания, сооружения, плане этажа кв. 271

Кадастровый номер —

№ п/п	Наименование характеристики	Значение характеристики
1	2	3
1	**Вид объекта недвижимости (помещение, машино-место)**	помещение
2	**Ранее присвоенный государственный учетный номер помещения, машино-места (кадастровый, инвентарный или условный номер)**	—
3	**Кадастровый номер исходного объекта недвижимости (объектов недвижимости)**	—
4	**Номер, тип этажа (этажей), на котором (которых) расположено помещение, машино-место**	Этаж 8
5	**Адрес помещения, машино-места**	Российская Федерация, Московская обл., г.о. Красногорск, д. Сабурово, ул. Рождественская, д. 1, кв. 271
	Местоположения помещения, машино-места	—
	Дополнение местоположения помещения, машино-места	—
6	**Площадь помещения, машино-места (Р), м^2**	31,6
7	**Назначение помещения**	жилое
8	**Вид жилого помещения (квартира, комната (в квартире), если жилое помещение расположено в многоквартирном доме**	квартира
9	**Вид (виды) разрешенного использования помещения**	—
10	**Наименование помещения**	—
11	**Кадастровый номер (при наличии) или обозначение на плане этажа (или поэтажном плане) квартиры, в которой расположена комната**	—
12	**Сведения об отнесении к общему имуществу в многоквартирном доме или к вспомогательным помещениям**	—
13	**Сведения об отнесении к специализированному жилищному фонду или к жилым помещениям наемного дома социального использования или наемного дома коммерческого использования**	—
14	**Сведения о включении помещения в единый государственный реестр объектов культурного наследия (памятников истории и культуры) народов Российской Федерации**	

ТЕХНИЧЕСКИЙ ПЛАН ЗДАНИЯ

(вид объекта недвижимости, в отношении которого подготовлен технический план, в родительном падеже)

Характеристики всех помещений, машино-мест в здании, сооружении —

кадастровый номер здания, сооружения (при наличии)

14.1	Регистрационный номер, вид и наименование объекта недвижимости в едином государственном реестре объектов культурного наследия (памятников истории и культуры) народов Российской Федерации либо регистрационный номер учетной карты объекта, представляющего собой историко-культурную ценность, вид и наименование выявленного объекта культурного наследия	—
14.2	Реквизиты решений Правительства Российской Федерации, органов охраны объектов культурного наследия о включении объекта недвижимости в единый государственный реестр объектов культурного наследия (памятников истории и культуры) народов Российской Федерации либо об отнесении объекта недвижимости к выявленным объектам культурного наследия, подлежащим государственной охране	—
14.3	Реквизиты документа, на основании которого установлены требования к сохранению, содержанию и использованию объектов культурного наследия (памятников истории и культуры) народов Российской Федерации, требования к обеспечению доступа к таким объектам либо выявленному объекту культурного наследия	—

Обозначение (номер) помещения, машино-места на плане здания, сооружения, плане этажа кв. 272

Кадастровый номер —

№ п/п	Наименование характеристики	Значение характеристики
1	2	3
1	**Вид объекта недвижимости (помещение, машино-место)**	помещение
2	**Ранее присвоенный государственный учетный номер помещения, машино-места (кадастровый, инвентарный или условный номер)**	—
3	**Кадастровый номер исходного объекта недвижимости (объектов недвижимости)**	—
4	**Номер, тип этажа (этажей), на котором (которых) расположено помещение, машино-место**	Этаж 8
5	**Адрес помещения, машино-места**	Российская Федерация, Московская обл., г.о. Красногорск, д. Сабурово, ул. Рождественская, д. 1, кв. 272
	Местоположения помещения, машино-места	—
	Дополнение местоположения помещения, машино-места	—
6	**Площадь помещения, машино-места (Р), м²**	43,2
7	**Назначение помещения**	жилое
8	**Вид жилого помещения (квартира, комната (в квартире), если жилое помещение расположено в многоквартирном доме**	квартира

ТЕХНИЧЕСКИЙ ПЛАН ЗДАНИЯ

(вид объекта недвижимости, в отношении которого подготовлен технический план, в родительном падеже)

Характеристики всех помещений, машино-мест в здании, сооружении —

кадастровый номер здания, сооружения (при наличии)

9	**Вид (виды) разрешенного использования помещения**	—
10	**Наименование помещения**	—
11	**Кадастровый номер (при наличии) или обозначение на плане этажа (или поэтажном плане) квартиры, в которой расположена комната**	—
12	**Сведения об отнесении к общему имуществу в многоквартирном доме или к вспомогательным помещениям**	—
13	**Сведения об отнесении к специализированному жилищному фонду или к жилым помещениям наемного дома социального использования или наемного дома коммерческого использования**	—
14	**Сведения о включении помещения в единый государственный реестр объектов культурного наследия (памятников истории и культуры) народов Российской Федерации**	
14.1	Регистрационный номер, вид и наименование объекта недвижимости в едином государственном реестре объектов культурного наследия (памятников истории и культуры) народов Российской Федерации либо регистрационный номер учетной карты объекта, представляющего собой историко-культурную ценность, вид и наименование выявленного объекта культурного наследия	—
14.2	Реквизиты решений Правительства Российской Федерации, органов охраны объектов культурного наследия о включении объекта недвижимости в единый государственный реестр объектов культурного наследия (памятников истории и культуры) народов Российской Федерации либо об отнесении объекта недвижимости к выявленным объектам культурного наследия, подлежащим государственной охране	—
14.3	Реквизиты документа, на основании которого установлены требования к сохранению, содержанию и использованию объектов культурного наследия (памятников истории и культуры) народов Российской Федерации, требования к обеспечению доступа к таким объектам либо выявленному объекту культурного наследия	—

Обозначение (номер) помещения, машино-места на плане здания, сооружения, плане этажа кв. 273

Кадастровый номер —

№ п/п	**Наименование характеристики**	**Значение характеристики**
1	2	3
1	**Вид объекта недвижимости (помещение, машино-место)**	помещение

ТЕХНИЧЕСКИЙ ПЛАН ЗДАНИЯ

(вид объекта недвижимости, в отношении которого подготовлен технический план, в родительном падеже)

Характеристики всех помещений, машино-мест в здании, сооружении —

кадастровый номер здания, сооружения (при наличии)

2	**Ранее присвоенный государственный учетный номер помещения, машино-места (кадастровый, инвентарный или условный номер)**	—
3	**Кадастровый номер исходного объекта недвижимости (объектов недвижимости)**	—
4	**Номер, тип этажа (этажей), на котором (которых) расположено помещение, машино-место**	Этаж 1
5	**Адрес помещения, машино-места**	Российская Федерация, Московская обл., г.о. Красногорск, д. Сабурово, ул. Рождественская, д. 1, кв. 273
	Местоположения помещения, машино-места	—
	Дополнение местоположения помещения, машино-места	—
6	**Площадь помещения, машино-места (Р), м^2**	52,0
7	**Назначение помещения**	жилое
8	**Вид жилого помещения (квартира, комната (в квартире), если жилое помещение расположено в многоквартирном доме**	квартира
9	**Вид (виды) разрешенного использования помещения**	—
10	**Наименование помещения**	—
11	**Кадастровый номер (при наличии) или обозначение на плане этажа (или поэтажном плане) квартиры, в которой расположена комната**	—
12	**Сведения об отнесении к общему имуществу в многоквартирном доме или к вспомогательным помещениям**	—
13	**Сведения об отнесении к специализированному жилищному фонду или к жилым помещениям наемного дома социального использования или наемного дома коммерческого использования**	—
14	**Сведения о включении помещения в единый государственный реестр объектов культурного наследия (памятников истории и культуры) народов Российской Федерации**	
14.1	Регистрационный номер, вид и наименование объекта недвижимости в едином государственном реестре объектов культурного наследия (памятников истории и культуры) народов Российской Федерации либо регистрационный номер учетной карты объекта, представляющего собой историко-культурную ценность, вид и наименование выявленного объекта культурного наследия	—

ТЕХНИЧЕСКИЙ ПЛАН ЗДАНИЯ

(вид объекта недвижимости, в отношении которого подготовлен технический план, в родительном падеже)

Характеристики всех помещений, машино-мест в здании, сооружении —

кадастровый номер здания, сооружения (при наличии)

14.2	Реквизиты решений Правительства Российской Федерации, органов охраны объектов культурного наследия о включении объекта недвижимости в единый государственный реестр объектов культурного наследия (памятников истории и культуры) народов Российской Федерации либо об отнесении объекта недвижимости к выявленным объектам культурного наследия, подлежащим государственной охране	—
14.3	Реквизиты документа, на основании которого установлены требования к сохранению, содержанию и использованию объектов культурного наследия (памятников истории и культуры) народов Российской Федерации, требования к обеспечению доступа к таким объектам либо выявленному объекту культурного наследия	—

Обозначение (номер) помещения, машино-места на плане здания, сооружения, плане этажа кв. 274

Кадастровый номер —

№ п/п	Наименование характеристики	Значение характеристики
1	2	3
1	**Вид объекта недвижимости (помещение, машино-место)**	помещение
2	**Ранее присвоенный государственный учетный номер помещения, машино-места (кадастровый, инвентарный или условный номер)**	—
3	**Кадастровый номер исходного объекта недвижимости (объектов недвижимости)**	—
4	**Номер, тип этажа (этажей), на котором (которых) расположено помещение, машино-место**	Этаж 1
5	**Адрес помещения, машино-места**	Российская Федерация, Московская обл., г.о. Красногорск, д. Сабурово, ул. Рождественская, д. 1, кв. 274
	Местоположения помещения, машино-места	—
	Дополнение местоположения помещения, машино-места	—
6	**Площадь помещения, машино-места (Р), м^2**	29,9
7	**Назначение помещения**	жилое
8	**Вид жилого помещения (квартира, комната (в квартире), если жилое помещение расположено в многоквартирном доме**	квартира
9	**Вид (виды) разрешенного использования помещения**	—
10	**Наименование помещения**	—
11	**Кадастровый номер (при наличии) или обозначение на плане этажа (или поэтажном плане) квартиры, в которой расположена комната**	—

ТЕХНИЧЕСКИЙ ПЛАН ЗДАНИЯ

(вид объекта недвижимости, в отношении которого подготовлен технический план, в родительном падеже)

Характеристики всех помещений, машино-мест в здании, сооружении —

кадастровый номер здания, сооружения (при наличии)

12	**Сведения об отнесении к общему имуществу в многоквартирном доме или к вспомогательным помещениям**	—
13	**Сведения об отнесении к специализированному жилищному фонду или к жилым помещениям наемного дома социального использования или наемного дома коммерческого использования**	—
14	**Сведения о включении помещения в единый государственный реестр объектов культурного наследия (памятников истории и культуры) народов Российской Федерации**	
14.1	Регистрационный номер, вид и наименование объекта недвижимости в едином государственном реестре объектов культурного наследия (памятников истории и культуры) народов Российской Федерации либо регистрационный номер учетной карты объекта, представляющего собой историко-культурную ценность, вид и наименование выявленного объекта культурного наследия	—
14.2	Реквизиты решений Правительства Российской Федерации, органов охраны объектов культурного наследия о включении объекта недвижимости в единый государственный реестр объектов культурного наследия (памятников истории и культуры) народов Российской Федерации либо об отнесении объекта недвижимости к выявленным объектам культурного наследия, подлежащим государственной охране	—
14.3	Реквизиты документа, на основании которого установлены требования к сохранению, содержанию и использованию объектов культурного наследия (памятников истории и культуры) народов Российской Федерации, требования к обеспечению доступа к таким объектам либо выявленному объекту культурного наследия	—

Обозначение (номер) помещения, машино-места на плане здания, сооружения, плане этажа кв. 275

Кадастровый номер —

№ п/п	**Наименование характеристики**	**Значение характеристики**
1	2	3
1	**Вид объекта недвижимости (помещение, машино-место)**	помещение
2	**Ранее присвоенный государственный учетный номер помещения, машино-места (кадастровый, инвентарный или условный номер)**	—
3	**Кадастровый номер исходного объекта недвижимости (объектов недвижимости)**	—
4	**Номер, тип этажа (этажей), на котором (которых) расположено помещение, машино-место**	Этаж 2

ТЕХНИЧЕСКИЙ ПЛАН ЗДАНИЯ

(вид объекта недвижимости, в отношении которого подготовлен технический план, в родительном падеже)

Характеристики всех помещений, машино-мест в здании, сооружении —

кадастровый номер здания, сооружения (при наличии)

5	**Адрес помещения, машино-места**	Российская Федерация, Московская обл., г.о. Красногорск, д. Сабурово, ул. Рождественская, д. 1, кв. 275
	Местоположения помещения, машино-места	—
	Дополнение местоположения помещения, машино-места	—
6	**Площадь помещения, машино-места (Р), м^2**	52,0
7	**Назначение помещения**	жилое
8	**Вид жилого помещения (квартира, комната (в квартире), если жилое помещение расположено в многоквартирном доме**	квартира
9	**Вид (виды) разрешенного использования помещения**	—
10	**Наименование помещения**	—
11	**Кадастровый номер (при наличии) или обозначение на плане этажа (или поэтажном плане) квартиры, в которой расположена комната**	—
12	**Сведения об отнесении к общему имуществу в многоквартирном доме или к вспомогательным помещениям**	—
13	**Сведения об отнесении к специализированному жилищному фонду или к жилым помещениям наемного дома социального использования или наемного дома коммерческого использования**	—
14	**Сведения о включении помещения в единый государственный реестр объектов культурного наследия (памятников истории и культуры) народов Российской Федерации**	
14.1	Регистрационный номер, вид и наименование объекта недвижимости в едином государственном реестре объектов культурного наследия (памятников истории и культуры) народов Российской Федерации либо регистрационный номер учетной карты объекта, представляющего собой историко-культурную ценность, вид и наименование выявленного объекта культурного наследия	—
14.2	Реквизиты решений Правительства Российской Федерации, органов охраны объектов культурного наследия о включении объекта недвижимости в единый государственный реестр объектов культурного наследия (памятников истории и культуры) народов Российской Федерации либо об отнесении объекта недвижимости к выявленным объектам культурного наследия, подлежащим государственной охране	—

ТЕХНИЧЕСКИЙ ПЛАН ЗДАНИЯ

(вид объекта недвижимости, в отношении которого подготовлен технический план, в родительном падеже)

Характеристики всех помещений, машино-мест в здании, сооружении —

кадастровый номер здания, сооружения (при наличии)

14.3	Реквизиты документа, на основании которого установлены требования к сохранению, содержанию и использованию объектов культурного наследия (памятников истории и культуры) народов Российской Федерации, требования к обеспечению доступа к таким объектам либо выявленному объекту культурного наследия	—

Обозначение (номер) помещения, машино-места на плане здания, сооружения, плане этажа кв. 276

Кадастровый номер —

№ п/п	Наименование характеристики	Значение характеристики
1	2	3
1	**Вид объекта недвижимости (помещение, машино-место)**	помещение
2	**Ранее присвоенный государственный учетный номер помещения, машино-места (кадастровый, инвентарный или условный номер)**	—
3	**Кадастровый номер исходного объекта недвижимости (объектов недвижимости)**	—
4	**Номер, тип этажа (этажей), на котором (которых) расположено помещение, машино-место**	Этаж 2
5	**Адрес помещения, машино-места**	Российская Федерация, Московская обл., г.о. Красногорск, д. Сабурово, ул. Рождественская, д. 1, кв. 276
	Местоположения помещения, машино-места	—
	Дополнение местоположения помещения, машино-места	—
6	**Площадь помещения, машино-места (Р), м^2**	29,9
7	**Назначение помещения**	жилое
8	**Вид жилого помещения (квартира, комната (в квартире), если жилое помещение расположено в многоквартирном доме**	квартира
9	**Вид (виды) разрешенного использования помещения**	—
10	**Наименование помещения**	—
11	**Кадастровый номер (при наличии) или обозначение на плане этажа (или поэтажном плане) квартиры, в которой расположена комната**	—
12	**Сведения об отнесении к общему имуществу в многоквартирном доме или к вспомогательным помещениям**	—
13	**Сведения об отнесении к специализированному жилищному фонду или к жилым помещениям наемного дома социального использования или наемного дома коммерческого использования**	—
14	**Сведения о включении помещения в единый государственный реестр объектов культурного наследия (памятников истории и культуры) народов Российской Федерации**	

ТЕХНИЧЕСКИЙ ПЛАН ЗДАНИЯ

(вид объекта недвижимости, в отношении которого подготовлен технический план, в родительном падеже)

Характеристики всех помещений, машино-мест в здании, сооружении —

кадастровый номер здания, сооружения (при наличии)

14.1	Регистрационный номер, вид и наименование объекта недвижимости в едином государственном реестре объектов культурного наследия (памятников истории и культуры) народов Российской Федерации либо регистрационный номер учетной карты объекта, представляющего собой историко-культурную ценность, вид и наименование выявленного объекта культурного наследия	—
14.2	Реквизиты решений Правительства Российской Федерации, органов охраны объектов культурного наследия о включении объекта недвижимости в единый государственный реестр объектов культурного наследия (памятников истории и культуры) народов Российской Федерации либо об отнесении объекта недвижимости к выявленным объектам культурного наследия, подлежащим государственной охране	—
14.3	Реквизиты документа, на основании которого установлены требования к сохранению, содержанию и использованию объектов культурного наследия (памятников истории и культуры) народов Российской Федерации, требования к обеспечению доступа к таким объектам либо выявленному объекту культурного наследия	—

Обозначение (номер) помещения, машино-места на плане здания, сооружения, плане этажа кв. 277

Кадастровый номер —

№ п/п	Наименование характеристики	Значение характеристики
1	2	3
1	**Вид объекта недвижимости (помещение, машино-место)**	помещение
2	**Ранее присвоенный государственный учетный номер помещения, машино-места (кадастровый, инвентарный или условный номер)**	—
3	**Кадастровый номер исходного объекта недвижимости (объектов недвижимости)**	—
4	**Номер, тип этажа (этажей), на котором (которых) расположено помещение, машино-место**	Этаж 2
5	**Адрес помещения, машино-места**	Российская Федерация, Московская обл., г.о. Красногорск, д. Сабурово, ул. Рождественская, д. 1, кв. 277
	Местоположения помещения, машино-места	—
	Дополнение местоположения помещения, машино-места	—
6	**Площадь помещения, машино-места (Р), м²**	45,7
7	**Назначение помещения**	жилое
8	**Вид жилого помещения (квартира, комната (в квартире), если жилое помещение расположено в многоквартирном доме**	квартира

ТЕХНИЧЕСКИЙ ПЛАН ЗДАНИЯ

(вид объекта недвижимости, в отношении которого подготовлен технический план, в родительном падеже)

Характеристики всех помещений, машино-мест в здании, сооружении —

кадастровый номер здания, сооружения (при наличии)

9	**Вид (виды) разрешенного использования помещения**	—
10	**Наименование помещения**	—
11	**Кадастровый номер (при наличии) или обозначение на плане этажа (или поэтажном плане) квартиры, в которой расположена комната**	—
12	**Сведения об отнесении к общему имуществу в многоквартирном доме или к вспомогательным помещениям**	—
13	**Сведения об отнесении к специализированному жилищному фонду или к жилым помещениям наемного дома социального использования или наемного дома коммерческого использования**	—
14	**Сведения о включении помещения в единый государственный реестр объектов культурного наследия (памятников истории и культуры) народов Российской Федерации**	
14.1	Регистрационный номер, вид и наименование объекта недвижимости в едином государственном реестре объектов культурного наследия (памятников истории и культуры) народов Российской Федерации либо регистрационный номер учетной карты объекта, представляющего собой историко-культурную ценность, вид и наименование выявленного объекта культурного наследия	—
14.2	Реквизиты решений Правительства Российской Федерации, органов охраны объектов культурного наследия о включении объекта недвижимости в единый государственный реестр объектов культурного наследия (памятников истории и культуры) народов Российской Федерации либо об отнесении объекта недвижимости к выявленным объектам культурного наследия, подлежащим государственной охране	—
14.3	Реквизиты документа, на основании которого установлены требования к сохранению, содержанию и использованию объектов культурного наследия (памятников истории и культуры) народов Российской Федерации, требования к обеспечению доступа к таким объектам либо выявленному объекту культурного наследия	—

Обозначение (номер) помещения, машино-места на плане здания, сооружения, плане этажа кв. 278

Кадастровый номер —

№ п/п	**Наименование характеристики**	**Значение характеристики**
1	2	3
1	**Вид объекта недвижимости (помещение, машино-место)**	помещение

ТЕХНИЧЕСКИЙ ПЛАН ЗДАНИЯ

(вид объекта недвижимости, в отношении которого подготовлен технический план, в родительном падеже)

Характеристики всех помещений, машино-мест в здании, сооружении —

кадастровый номер здания, сооружения (при наличии)

2	**Ранее присвоенный государственный учетный номер помещения, машино-места (кадастровый, инвентарный или условный номер)**	—
3	**Кадастровый номер исходного объекта недвижимости (объектов недвижимости)**	—
4	**Номер, тип этажа (этажей), на котором (которых) расположено помещение, машино-место**	Этаж 3
5	**Адрес помещения, машино-места**	Российская Федерация, Московская обл., г.о. Красногорск, д. Сабурово, ул. Рождественская, д. 1, кв. 278
	Местоположения помещения, машино-места	—
	Дополнение местоположения помещения, машино-места	—
6	**Площадь помещения, машино-места (Р), м^2**	43,2
7	**Назначение помещения**	жилое
8	**Вид жилого помещения (квартира, комната (в квартире), если жилое помещение расположено в многоквартирном доме**	квартира
9	**Вид (виды) разрешенного использования помещения**	—
10	**Наименование помещения**	—
11	**Кадастровый номер (при наличии) или обозначение на плане этажа (или поэтажном плане) квартиры, в которой расположена комната**	—
12	**Сведения об отнесении к общему имуществу в многоквартирном доме или к вспомогательным помещениям**	—
13	**Сведения об отнесении к специализированному жилищному фонду или к жилым помещениям наемного дома социального использования или наемного дома коммерческого использования**	—
14	**Сведения о включении помещения в единый государственный реестр объектов культурного наследия (памятников истории и культуры) народов Российской Федерации**	
14.1	Регистрационный номер, вид и наименование объекта недвижимости в едином государственном реестре объектов культурного наследия (памятников истории и культуры) народов Российской Федерации либо регистрационный номер учетной карты объекта, представляющего собой историко-культурную ценность, вид и наименование выявленного объекта культурного наследия	—

ТЕХНИЧЕСКИЙ ПЛАН ЗДАНИЯ

(вид объекта недвижимости, в отношении которого подготовлен технический план, в родительном падеже)

Характеристики всех помещений, машино-мест в здании, сооружении —

кадастровый номер здания, сооружения (при наличии)

14.2	Реквизиты решений Правительства Российской Федерации, органов охраны объектов культурного наследия о включении объекта недвижимости в единый государственный реестр объектов культурного наследия (памятников истории и культуры) народов Российской Федерации либо об отнесении объекта недвижимости к выявленным объектам культурного наследия, подлежащим государственной охране	—
14.3	Реквизиты документа, на основании которого установлены требования к сохранению, содержанию и использованию объектов культурного наследия (памятников истории и культуры) народов Российской Федерации, требования к обеспечению доступа к таким объектам либо выявленному объекту культурного наследия	—

Обозначение (номер) помещения, машино-места на плане здания, сооружения, плане этажа кв. 279

Кадастровый номер —

№ п/п	Наименование характеристики	Значение характеристики
1	2	3
1	**Вид объекта недвижимости (помещение, машино-место)**	помещение
2	**Ранее присвоенный государственный учетный номер помещения, машино-места (кадастровый, инвентарный или условный номер)**	—
3	**Кадастровый номер исходного объекта недвижимости (объектов недвижимости)**	—
4	**Номер, тип этажа (этажей), на котором (которых) расположено помещение, машино-место**	Этаж 3
5	**Адрес помещения, машино-места**	Российская Федерация, Московская обл., г.о. Красногорск, д. Сабурово, ул. Рождественская, д. 1, кв. 279
	Местоположения помещения, машино-места	—
	Дополнение местоположения помещения, машино-места	—
6	**Площадь помещения, машино-места (Р), м^2**	31,6
7	**Назначение помещения**	жилое
8	**Вид жилого помещения (квартира, комната (в квартире), если жилое помещение расположено в многоквартирном доме**	квартира
9	**Вид (виды) разрешенного использования помещения**	—
10	**Наименование помещения**	—
11	**Кадастровый номер (при наличии) или обозначение на плане этажа (или поэтажном плане) квартиры, в которой расположена комната**	—

ТЕХНИЧЕСКИЙ ПЛАН ЗДАНИЯ

(вид объекта недвижимости, в отношении которого подготовлен технический план, в родительном падеже)

Характеристики всех помещений, машино-мест в здании, сооружении —

кадастровый номер здания, сооружения (при наличии)

12	**Сведения об отнесении к общему имуществу в многоквартирном доме или к вспомогательным помещениям**	—
13	**Сведения об отнесении к специализированному жилищному фонду или к жилым помещениям наемного дома социального использования или наемного дома коммерческого использования**	—
14	**Сведения о включении помещения в единый государственный реестр объектов культурного наследия (памятников истории и культуры) народов Российской Федерации**	
14.1	Регистрационный номер, вид и наименование объекта недвижимости в едином государственном реестре объектов культурного наследия (памятников истории и культуры) народов Российской Федерации либо регистрационный номер учетной карты объекта, представляющего собой историко-культурную ценность, вид и наименование выявленного объекта культурного наследия	—
14.2	Реквизиты решений Правительства Российской Федерации, органов охраны объектов культурного наследия о включении объекта недвижимости в единый государственный реестр объектов культурного наследия (памятников истории и культуры) народов Российской Федерации либо об отнесении объекта недвижимости к выявленным объектам культурного наследия, подлежащим государственной охране	—
14.3	Реквизиты документа, на основании которого установлены требования к сохранению, содержанию и использованию объектов культурного наследия (памятников истории и культуры) народов Российской Федерации, требования к обеспечению доступа к таким объектам либо выявленному объекту культурного наследия	—

Обозначение (номер) помещения, машино-места на плане здания, сооружения, плане этажа кв. 280

Кадастровый номер —

№ п/п	**Наименование характеристики**	**Значение характеристики**
1	2	3
1	**Вид объекта недвижимости (помещение, машино-место)**	помещение
2	**Ранее присвоенный государственный учетный номер помещения, машино-места (кадастровый, инвентарный или условный номер)**	—
3	**Кадастровый номер исходного объекта недвижимости (объектов недвижимости)**	—
4	**Номер, тип этажа (этажей), на котором (которых) расположено помещение, машино-место**	Этаж 3

ТЕХНИЧЕСКИЙ ПЛАН ЗДАНИЯ

(вид объекта недвижимости, в отношении которого подготовлен технический план, в родительном падеже)

Характеристики всех помещений, машино-мест в здании, сооружении —

кадастровый номер здания, сооружения (при наличии)

5	**Адрес помещения, машино-места**	Российская Федерация, Московская обл., г.о. Красногорск, д. Сабурово, ул. Рождественская, д. 1, кв. 280
	Местоположения помещения, машино-места	—
	Дополнение местоположения помещения, машино-места	—
6	**Площадь помещения, машино-места (Р), м^2**	29,9
7	**Назначение помещения**	жилое
8	**Вид жилого помещения (квартира, комната (в квартире), если жилое помещение расположено в многоквартирном доме**	квартира
9	**Вид (виды) разрешенного использования помещения**	—
10	**Наименование помещения**	—
11	**Кадастровый номер (при наличии) или обозначение на плане этажа (или поэтажном плане) квартиры, в которой расположена комната**	—
12	**Сведения об отнесении к общему имуществу в многоквартирном доме или к вспомогательным помещениям**	—
13	**Сведения об отнесении к специализированному жилищному фонду или к жилым помещениям наемного дома социального использования или наемного дома коммерческого использования**	—
14	**Сведения о включении помещения в единый государственный реестр объектов культурного наследия (памятников истории и культуры) народов Российской Федерации**	
14.1	Регистрационный номер, вид и наименование объекта недвижимости в едином государственном реестре объектов культурного наследия (памятников истории и культуры) народов Российской Федерации либо регистрационный номер учетной карты объекта, представляющего собой историко-культурную ценность, вид и наименование выявленного объекта культурного наследия	—
14.2	Реквизиты решений Правительства Российской Федерации, органов охраны объектов культурного наследия о включении объекта недвижимости в единый государственный реестр объектов культурного наследия (памятников истории и культуры) народов Российской Федерации либо об отнесении объекта недвижимости к выявленным объектам культурного наследия, подлежащим государственной охране	—

ТЕХНИЧЕСКИЙ ПЛАН ЗДАНИЯ

(вид объекта недвижимости, в отношении которого подготовлен технический план, в родительном падеже)

Характеристики всех помещений, машино-мест в здании, сооружении —

кадастровый номер здания, сооружения (при наличии)

14.3	Реквизиты документа, на основании которого установлены требования к сохранению, содержанию и использованию объектов культурного наследия (памятников истории и культуры) народов Российской Федерации, требования к обеспечению доступа к таким объектам либо выявленному объекту культурного наследия	—

Обозначение (номер) помещения, машино-места на плане здания, сооружения, плане этажа кв. 281

Кадастровый номер —

№ п/п	Наименование характеристики	Значение характеристики
1	2	3
1	**Вид объекта недвижимости (помещение, машино-место)**	помещение
2	**Ранее присвоенный государственный учетный номер помещения, машино-места (кадастровый, инвентарный или условный номер)**	—
3	**Кадастровый номер исходного объекта недвижимости (объектов недвижимости)**	—
4	**Номер, тип этажа (этажей), на котором (которых) расположено помещение, машино-место**	Этаж 3
5	**Адрес помещения, машино-места**	Российская Федерация, Московская обл., г.о. Красногорск, д. Сабурово, ул. Рождественская, д. 1, кв. 281
	Местоположения помещения, машино-места	—
	Дополнение местоположения помещения, машино-места	—
6	**Площадь помещения, машино-места (Р), м^2**	45,7
7	**Назначение помещения**	жилое
8	**Вид жилого помещения (квартира, комната (в квартире), если жилое помещение расположено в многоквартирном доме**	квартира
9	**Вид (виды) разрешенного использования помещения**	—
10	**Наименование помещения**	—
11	**Кадастровый номер (при наличии) или обозначение на плане этажа (или поэтажном плане) квартиры, в которой расположена комната**	—
12	**Сведения об отнесении к общему имуществу в многоквартирном доме или к вспомогательным помещениям**	—
13	**Сведения об отнесении к специализированному жилищному фонду или к жилым помещениям наемного дома социального использования или наемного дома коммерческого использования**	—
14	**Сведения о включении помещения в единый государственный реестр объектов культурного наследия (памятников истории и культуры) народов Российской Федерации**	

ТЕХНИЧЕСКИЙ ПЛАН ЗДАНИЯ

(вид объекта недвижимости, в отношении которого подготовлен технический план, в родительном падеже)

Характеристики всех помещений, машино-мест в здании, сооружении —

кадастровый номер здания, сооружения (при наличии)

14.1	Регистрационный номер, вид и наименование объекта недвижимости в едином государственном реестре объектов культурного наследия (памятников истории и культуры) народов Российской Федерации либо регистрационный номер учетной карты объекта, представляющего собой историко-культурную ценность, вид и наименование выявленного объекта культурного наследия	—
14.2	Реквизиты решений Правительства Российской Федерации, органов охраны объектов культурного наследия о включении объекта недвижимости в единый государственный реестр объектов культурного наследия (памятников истории и культуры) народов Российской Федерации либо об отнесении объекта недвижимости к выявленным объектам культурного наследия, подлежащим государственной охране	—
14.3	Реквизиты документа, на основании которого установлены требования к сохранению, содержанию и использованию объектов культурного наследия (памятников истории и культуры) народов Российской Федерации, требования к обеспечению доступа к таким объектам либо выявленному объекту культурного наследия	—

Обозначение (номер) помещения, машино-места на плане здания, сооружения, плане этажа кв. 282

Кадастровый номер —

№ п/п	Наименование характеристики	Значение характеристики
1	2	3
1	**Вид объекта недвижимости (помещение, машино-место)**	помещение
2	**Ранее присвоенный государственный учетный номер помещения, машино-места (кадастровый, инвентарный или условный номер)**	—
3	**Кадастровый номер исходного объекта недвижимости (объектов недвижимости)**	—
4	**Номер, тип этажа (этажей), на котором (которых) расположено помещение, машино-место**	Этаж 4
5	**Адрес помещения, машино-места**	Российская Федерация, Московская обл., г.о. Красногорск, д. Сабурово, ул. Рождественская, д. 1, кв. 282
	Местоположения помещения, машино-места	—
	Дополнение местоположения помещения, машино-места	—
6	**Площадь помещения, машино-места (Р), м²**	43,2
7	**Назначение помещения**	жилое
8	**Вид жилого помещения (квартира, комната (в квартире), если жилое помещение расположено в многоквартирном доме**	квартира

ТЕХНИЧЕСКИЙ ПЛАН ЗДАНИЯ

(вид объекта недвижимости, в отношении которого подготовлен технический план, в родительном падеже)

Характеристики всех помещений, машино-мест в здании, сооружении —

кадастровый номер здания, сооружения (при наличии)

9	**Вид (виды) разрешенного использования помещения**	—
10	**Наименование помещения**	—
11	**Кадастровый номер (при наличии) или обозначение на плане этажа (или поэтажном плане) квартиры, в которой расположена комната**	—
12	**Сведения об отнесении к общему имуществу в многоквартирном доме или к вспомогательным помещениям**	—
13	**Сведения об отнесении к специализированному жилищному фонду или к жилым помещениям наемного дома социального использования или наемного дома коммерческого использования**	—
14	**Сведения о включении помещения в единый государственный реестр объектов культурного наследия (памятников истории и культуры) народов Российской Федерации**	
14.1	Регистрационный номер, вид и наименование объекта недвижимости в едином государственном реестре объектов культурного наследия (памятников истории и культуры) народов Российской Федерации либо регистрационный номер учетной карты объекта, представляющего собой историко-культурную ценность, вид и наименование выявленного объекта культурного наследия	—
14.2	Реквизиты решений Правительства Российской Федерации, органов охраны объектов культурного наследия о включении объекта недвижимости в единый государственный реестр объектов культурного наследия (памятников истории и культуры) народов Российской Федерации либо об отнесении объекта недвижимости к выявленным объектам культурного наследия, подлежащим государственной охране	—
14.3	Реквизиты документа, на основании которого установлены требования к сохранению, содержанию и использованию объектов культурного наследия (памятников истории и культуры) народов Российской Федерации, требования к обеспечению доступа к таким объектам либо выявленному объекту культурного наследия	—

Обозначение (номер) помещения, машино-места на плане здания, сооружения, плане этажа кв. 283

Кадастровый номер —

№ п/п	**Наименование характеристики**	**Значение характеристики**
1	2	3
1	**Вид объекта недвижимости (помещение, машино-место)**	помещение

ТЕХНИЧЕСКИЙ ПЛАН ЗДАНИЯ

(вид объекта недвижимости, в отношении которого подготовлен технический план, в родительном падеже)

Характеристики всех помещений, машино-мест в здании, сооружении —

кадастровый номер здания, сооружения (при наличии)

2	**Ранее присвоенный государственный учетный номер помещения, машино-места (кадастровый, инвентарный или условный номер)**	—
3	**Кадастровый номер исходного объекта недвижимости (объектов недвижимости)**	—
4	**Номер, тип этажа (этажей), на котором (которых) расположено помещение, машино-место**	Этаж 4
5	**Адрес помещения, машино-места**	Российская Федерация, Московская обл., г.о. Красногорск, д. Сабурово, ул. Рождественская, д. 1, кв. 283
	Местоположения помещения, машино-места	—
	Дополнение местоположения помещения, машино-места	—
6	**Площадь помещения, машино-места (Р), м^2**	31,6
7	**Назначение помещения**	жилое
8	**Вид жилого помещения (квартира, комната (в квартире), если жилое помещение расположено в многоквартирном доме**	квартира
9	**Вид (виды) разрешенного использования помещения**	—
10	**Наименование помещения**	—
11	**Кадастровый номер (при наличии) или обозначение на плане этажа (или поэтажном плане) квартиры, в которой расположена комната**	—
12	**Сведения об отнесении к общему имуществу в многоквартирном доме или к вспомогательным помещениям**	—
13	**Сведения об отнесении к специализированному жилищному фонду или к жилым помещениям наемного дома социального использования или наемного дома коммерческого использования**	—
14	**Сведения о включении помещения в единый государственный реестр объектов культурного наследия (памятников истории и культуры) народов Российской Федерации**	
14.1	Регистрационный номер, вид и наименование объекта недвижимости в едином государственном реестре объектов культурного наследия (памятников истории и культуры) народов Российской Федерации либо регистрационный номер учетной карты объекта, представляющего собой историко-культурную ценность, вид и наименование выявленного объекта культурного наследия	—

ТЕХНИЧЕСКИЙ ПЛАН ЗДАНИЯ

(вид объекта недвижимости, в отношении которого подготовлен технический план, в родительном падеже)

Характеристики всех помещений, машино-мест в здании, сооружении —

кадастровый номер здания, сооружения (при наличии)

14.2	Реквизиты решений Правительства Российской Федерации, органов охраны объектов культурного наследия о включении объекта недвижимости в единый государственный реестр объектов культурного наследия (памятников истории и культуры) народов Российской Федерации либо об отнесении объекта недвижимости к выявленным объектам культурного наследия, подлежащим государственной охране	—
14.3	Реквизиты документа, на основании которого установлены требования к сохранению, содержанию и использованию объектов культурного наследия (памятников истории и культуры) народов Российской Федерации, требования к обеспечению доступа к таким объектам либо выявленному объекту культурного наследия	—

Обозначение (номер) помещения, машино-места на плане здания, сооружения, плане этажа кв. 284

Кадастровый номер —

№ п/п	Наименование характеристики	Значение характеристики
1	2	3
1	**Вид объекта недвижимости (помещение, машино-место)**	помещение
2	**Ранее присвоенный государственный учетный номер помещения, машино-места (кадастровый, инвентарный или условный номер)**	—
3	**Кадастровый номер исходного объекта недвижимости (объектов недвижимости)**	—
4	**Номер, тип этажа (этажей), на котором (которых) расположено помещение, машино-место**	Этаж 4
5	**Адрес помещения, машино-места**	Российская Федерация, Московская обл., г.о. Красногорск, д. Сабурово, ул. Рождественская, д. 1, кв. 284
	Местоположения помещения, машино-места	—
	Дополнение местоположения помещения, машино-места	—
6	**Площадь помещения, машино-места (Р), м^2**	29,9
7	**Назначение помещения**	жилое
8	**Вид жилого помещения (квартира, комната (в квартире), если жилое помещение расположено в многоквартирном доме**	квартира
9	**Вид (виды) разрешенного использования помещения**	—
10	**Наименование помещения**	—
11	**Кадастровый номер (при наличии) или обозначение на плане этажа (или поэтажном плане) квартиры, в которой расположена комната**	—

ТЕХНИЧЕСКИЙ ПЛАН ЗДАНИЯ

(вид объекта недвижимости, в отношении которого подготовлен технический план, в родительном падеже)

Характеристики всех помещений, машино-мест в здании, сооружении —

кадастровый номер здания, сооружения (при наличии)

12	**Сведения об отнесении к общему имуществу в многоквартирном доме или к вспомогательным помещениям**	—
13	**Сведения об отнесении к специализированному жилищному фонду или к жилым помещениям наемного дома социального использования или наемного дома коммерческого использования**	—
14	**Сведения о включении помещения в единый государственный реестр объектов культурного наследия (памятников истории и культуры) народов Российской Федерации**	
14.1	Регистрационный номер, вид и наименование объекта недвижимости в едином государственном реестре объектов культурного наследия (памятников истории и культуры) народов Российской Федерации либо регистрационный номер учетной карты объекта, представляющего собой историко-культурную ценность, вид и наименование выявленного объекта культурного наследия	—
14.2	Реквизиты решений Правительства Российской Федерации, органов охраны объектов культурного наследия о включении объекта недвижимости в единый государственный реестр объектов культурного наследия (памятников истории и культуры) народов Российской Федерации либо об отнесении объекта недвижимости к выявленным объектам культурного наследия, подлежащим государственной охране	—
14.3	Реквизиты документа, на основании которого установлены требования к сохранению, содержанию и использованию объектов культурного наследия (памятников истории и культуры) народов Российской Федерации, требования к обеспечению доступа к таким объектам либо выявленному объекту культурного наследия	—

Обозначение (номер) помещения, машино-места на плане здания, сооружения, плане этажа кв. 285

Кадастровый номер —

№ п/п	Наименование характеристики	Значение характеристики
1	2	3
1	**Вид объекта недвижимости (помещение, машино-место)**	помещение
2	**Ранее присвоенный государственный учетный номер помещения, машино-места (кадастровый, инвентарный или условный номер)**	—
3	**Кадастровый номер исходного объекта недвижимости (объектов недвижимости)**	—
4	**Номер, тип этажа (этажей), на котором (которых) расположено помещение, машино-место**	Этаж 4

ТЕХНИЧЕСКИЙ ПЛАН ЗДАНИЯ

(вид объекта недвижимости, в отношении которого подготовлен технический план, в родительном падеже)

Характеристики всех помещений, машино-мест в здании, сооружении —

кадастровый номер здания, сооружения (при наличии)

5	**Адрес помещения, машино-места**	Российская Федерация, Московская обл., г.о. Красногорск, д. Сабурово, ул. Рождественская, д. 1, кв. 285
	Местоположения помещения, машино-места	—
	Дополнение местоположения помещения, машино-места	—
6	**Площадь помещения, машино-места (Р), м^2**	45,7
7	**Назначение помещения**	жилое
8	**Вид жилого помещения (квартира, комната (в квартире), если жилое помещение расположено в многоквартирном доме**	квартира
9	**Вид (виды) разрешенного использования помещения**	—
10	**Наименование помещения**	—
11	**Кадастровый номер (при наличии) или обозначение на плане этажа (или поэтажном плане) квартиры, в которой расположена комната**	—
12	**Сведения об отнесении к общему имуществу в многоквартирном доме или к вспомогательным помещениям**	—
13	**Сведения об отнесении к специализированному жилищному фонду или к жилым помещениям наемного дома социального использования или наемного дома коммерческого использования**	—
14	**Сведения о включении помещения в единый государственный реестр объектов культурного наследия (памятников истории и культуры) народов Российской Федерации**	
14.1	Регистрационный номер, вид и наименование объекта недвижимости в едином государственном реестре объектов культурного наследия (памятников истории и культуры) народов Российской Федерации либо регистрационный номер учетной карты объекта, представляющего собой историко-культурную ценность, вид и наименование выявленного объекта культурного наследия	—
14.2	Реквизиты решений Правительства Российской Федерации, органов охраны объектов культурного наследия о включении объекта недвижимости в единый государственный реестр объектов культурного наследия (памятников истории и культуры) народов Российской Федерации либо об отнесении объекта недвижимости к выявленным объектам культурного наследия, подлежащим государственной охране	—

ТЕХНИЧЕСКИЙ ПЛАН ЗДАНИЯ

(вид объекта недвижимости, в отношении которого подготовлен технический план, в родительном падеже)

Характеристики всех помещений, машино-мест в здании, сооружении —

кадастровый номер здания, сооружения (при наличии)

14.3	Реквизиты документа, на основании которого установлены требования к сохранению, содержанию и использованию объектов культурного наследия (памятников истории и культуры) народов Российской Федерации, требования к обеспечению доступа к таким объектам либо выявленному объекту культурного наследия	—

Обозначение (номер) помещения, машино-места на плане здания, сооружения, плане этажа кв. 286

Кадастровый номер —

№ п/п	Наименование характеристики	Значение характеристики
1	2	3
1	**Вид объекта недвижимости (помещение, машино-место)**	помещение
2	**Ранее присвоенный государственный учетный номер помещения, машино-места (кадастровый, инвентарный или условный номер)**	—
3	**Кадастровый номер исходного объекта недвижимости (объектов недвижимости)**	—
4	**Номер, тип этажа (этажей), на котором (которых) расположено помещение, машино-место**	Этаж 5
5	**Адрес помещения, машино-места**	Российская Федерация, Московская обл., г.о. Красногорск, д. Сабурово, ул. Рождественская, д. 1, кв. 286
	Местоположения помещения, машино-места	—
	Дополнение местоположения помещения, машино-места	—
6	**Площадь помещения, машино-места (Р), м^2**	43,2
7	**Назначение помещения**	жилое
8	**Вид жилого помещения (квартира, комната (в квартире), если жилое помещение расположено в многоквартирном доме**	квартира
9	**Вид (виды) разрешенного использования помещения**	—
10	**Наименование помещения**	—
11	**Кадастровый номер (при наличии) или обозначение на плане этажа (или поэтажном плане) квартиры, в которой расположена комната**	—
12	**Сведения об отнесении к общему имуществу в многоквартирном доме или к вспомогательным помещениям**	—
13	**Сведения об отнесении к специализированному жилищному фонду или к жилым помещениям наемного дома социального использования или наемного дома коммерческого использования**	—
14	**Сведения о включении помещения в единый государственный реестр объектов культурного наследия (памятников истории и культуры) народов Российской Федерации**	

ТЕХНИЧЕСКИЙ ПЛАН ЗДАНИЯ

(вид объекта недвижимости, в отношении которого подготовлен технический план, в родительном падеже)

Характеристики всех помещений, машино-мест в здании, сооружении —

кадастровый номер здания, сооружения (при наличии)

14.1	Регистрационный номер, вид и наименование объекта недвижимости в едином государственном реестре объектов культурного наследия (памятников истории и культуры) народов Российской Федерации либо регистрационный номер учетной карты объекта, представляющего собой историко-культурную ценность, вид и наименование выявленного объекта культурного наследия	—
14.2	Реквизиты решений Правительства Российской Федерации, органов охраны объектов культурного наследия о включении объекта недвижимости в единый государственный реестр объектов культурного наследия (памятников истории и культуры) народов Российской Федерации либо об отнесении объекта недвижимости к выявленным объектам культурного наследия, подлежащим государственной охране	—
14.3	Реквизиты документа, на основании которого установлены требования к сохранению, содержанию и использованию объектов культурного наследия (памятников истории и культуры) народов Российской Федерации, требования к обеспечению доступа к таким объектам либо выявленному объекту культурного наследия	—

Обозначение (номер) помещения, машино-места на плане здания, сооружения, плане этажа кв. 287

Кадастровый номер —

№ п/п	Наименование характеристики	Значение характеристики
1	2	3
1	**Вид объекта недвижимости (помещение, машино-место)**	помещение
2	**Ранее присвоенный государственный учетный номер помещения, машино-места (кадастровый, инвентарный или условный номер)**	—
3	**Кадастровый номер исходного объекта недвижимости (объектов недвижимости)**	—
4	**Номер, тип этажа (этажей), на котором (которых) расположено помещение, машино-место**	Этаж 5
5	**Адрес помещения, машино-места**	Российская Федерация, Московская обл., г.о. Красногорск, д. Сабурово, ул. Рождественская, д. 1, кв. 287
	Местоположения помещения, машино-места	—
	Дополнение местоположения помещения, машино-места	—
6	**Площадь помещения, машино-места (Р), м²**	31,6
7	**Назначение помещения**	жилое
8	**Вид жилого помещения (квартира, комната (в квартире), если жилое помещение расположено в многоквартирном доме**	квартира

ТЕХНИЧЕСКИЙ ПЛАН ЗДАНИЯ

(вид объекта недвижимости, в отношении которого подготовлен технический план, в родительном падеже)

Характеристики всех помещений, машино-мест в здании, сооружении —

кадастровый номер здания, сооружения (при наличии)

9	**Вид (виды) разрешенного использования помещения**	—
10	**Наименование помещения**	—
11	**Кадастровый номер (при наличии) или обозначение на плане этажа (или поэтажном плане) квартиры, в которой расположена комната**	—
12	**Сведения об отнесении к общему имуществу в многоквартирном доме или к вспомогательным помещениям**	—
13	**Сведения об отнесении к специализированному жилищному фонду или к жилым помещениям наемного дома социального использования или наемного дома коммерческого использования**	—
14	**Сведения о включении помещения в единый государственный реестр объектов культурного наследия (памятников истории и культуры) народов Российской Федерации**	
14.1	Регистрационный номер, вид и наименование объекта недвижимости в едином государственном реестре объектов культурного наследия (памятников истории и культуры) народов Российской Федерации либо регистрационный номер учетной карты объекта, представляющего собой историко-культурную ценность, вид и наименование выявленного объекта культурного наследия	—
14.2	Реквизиты решений Правительства Российской Федерации, органов охраны объектов культурного наследия о включении объекта недвижимости в единый государственный реестр объектов культурного наследия (памятников истории и культуры) народов Российской Федерации либо об отнесении объекта недвижимости к выявленным объектам культурного наследия, подлежащим государственной охране	—
14.3	Реквизиты документа, на основании которого установлены требования к сохранению, содержанию и использованию объектов культурного наследия (памятников истории и культуры) народов Российской Федерации, требования к обеспечению доступа к таким объектам либо выявленному объекту культурного наследия	—

Обозначение (номер) помещения, машино-места на плане здания, сооружения, плане этажа кв. 288

Кадастровый номер —

№ п/п	**Наименование характеристики**	**Значение характеристики**
1	2	3
1	**Вид объекта недвижимости (помещение, машино-место)**	помещение

ТЕХНИЧЕСКИЙ ПЛАН ЗДАНИЯ

(вид объекта недвижимости, в отношении которого подготовлен технический план, в родительном падеже)

Характеристики всех помещений, машино-мест в здании, сооружении —

кадастровый номер здания, сооружения (при наличии)

2	**Ранее присвоенный государственный учетный номер помещения, машино-места (кадастровый, инвентарный или условный номер)**	—
3	**Кадастровый номер исходного объекта недвижимости (объектов недвижимости)**	—
4	**Номер, тип этажа (этажей), на котором (которых) расположено помещение, машино-место**	Этаж 5
5	**Адрес помещения, машино-места**	Российская Федерация, Московская обл., г.о. Красногорск, д. Сабурово, ул. Рождественская, д. 1, кв. 288
	Местоположения помещения, машино-места	—
	Дополнение местоположения помещения, машино-места	—
6	**Площадь помещения, машино-места (Р), м^2**	29,9
7	**Назначение помещения**	жилое
8	**Вид жилого помещения (квартира, комната (в квартире), если жилое помещение расположено в многоквартирном доме**	квартира
9	**Вид (виды) разрешенного использования помещения**	—
10	**Наименование помещения**	—
11	**Кадастровый номер (при наличии) или обозначение на плане этажа (или поэтажном плане) квартиры, в которой расположена комната**	—
12	**Сведения об отнесении к общему имуществу в многоквартирном доме или к вспомогательным помещениям**	—
13	**Сведения об отнесении к специализированному жилищному фонду или к жилым помещениям наемного дома социального использования или наемного дома коммерческого использования**	—
14	**Сведения о включении помещения в единый государственный реестр объектов культурного наследия (памятников истории и культуры) народов Российской Федерации**	
14.1	Регистрационный номер, вид и наименование объекта недвижимости в едином государственном реестре объектов культурного наследия (памятников истории и культуры) народов Российской Федерации либо регистрационный номер учетной карты объекта, представляющего собой историко-культурную ценность, вид и наименование выявленного объекта культурного наследия	—

ТЕХНИЧЕСКИЙ ПЛАН ЗДАНИЯ

(вид объекта недвижимости, в отношении которого подготовлен технический план, в родительном падеже)

Характеристики всех помещений, машино-мест в здании, сооружении —

кадастровый номер здания, сооружения (при наличии)

14.2	Реквизиты решений Правительства Российской Федерации, органов охраны объектов культурного наследия о включении объекта недвижимости в единый государственный реестр объектов культурного наследия (памятников истории и культуры) народов Российской Федерации либо об отнесении объекта недвижимости к выявленным объектам культурного наследия, подлежащим государственной охране	—
14.3	Реквизиты документа, на основании которого установлены требования к сохранению, содержанию и использованию объектов культурного наследия (памятников истории и культуры) народов Российской Федерации, требования к обеспечению доступа к таким объектам либо выявленному объекту культурного наследия	—

Обозначение (номер) помещения, машино-места на плане здания, сооружения, плане этажа кв. 289

Кадастровый номер —

№ п/п	Наименование характеристики	Значение характеристики
1	2	3
1	**Вид объекта недвижимости (помещение, машино-место)**	помещение
2	**Ранее присвоенный государственный учетный номер помещения, машино-места (кадастровый, инвентарный или условный номер)**	—
3	**Кадастровый номер исходного объекта недвижимости (объектов недвижимости)**	—
4	**Номер, тип этажа (этажей), на котором (которых) расположено помещение, машино-место**	Этаж 5
5	**Адрес помещения, машино-места**	Российская Федерация, Московская обл., г.о. Красногорск, д. Сабурово, ул. Рождественская, д. 1, кв. 289
	Местоположения помещения, машино-места	—
	Дополнение местоположения помещения, машино-места	—
6	**Площадь помещения, машино-места (Р), м^2**	45,7
7	**Назначение помещения**	жилое
8	**Вид жилого помещения (квартира, комната (в квартире), если жилое помещение расположено в многоквартирном доме**	квартира
9	**Вид (виды) разрешенного использования помещения**	—
10	**Наименование помещения**	—
11	**Кадастровый номер (при наличии) или обозначение на плане этажа (или поэтажном плане) квартиры, в которой расположена комната**	—

ТЕХНИЧЕСКИЙ ПЛАН ЗДАНИЯ

(вид объекта недвижимости, в отношении которого подготовлен технический план, в родительном падеже)

Характеристики всех помещений, машино-мест в здании, сооружении —

кадастровый номер здания, сооружения (при наличии)

12	**Сведения об отнесении к общему имуществу в многоквартирном доме или к вспомогательным помещениям**	—
13	**Сведения об отнесении к специализированному жилищному фонду или к жилым помещениям наемного дома социального использования или наемного дома коммерческого использования**	—
14	**Сведения о включении помещения в единый государственный реестр объектов культурного наследия (памятников истории и культуры) народов Российской Федерации**	
14.1	Регистрационный номер, вид и наименование объекта недвижимости в едином государственном реестре объектов культурного наследия (памятников истории и культуры) народов Российской Федерации либо регистрационный номер учетной карты объекта, представляющего собой историко-культурную ценность, вид и наименование выявленного объекта культурного наследия	—
14.2	Реквизиты решений Правительства Российской Федерации, органов охраны объектов культурного наследия о включении объекта недвижимости в единый государственный реестр объектов культурного наследия (памятников истории и культуры) народов Российской Федерации либо об отнесении объекта недвижимости к выявленным объектам культурного наследия, подлежащим государственной охране	—
14.3	Реквизиты документа, на основании которого установлены требования к сохранению, содержанию и использованию объектов культурного наследия (памятников истории и культуры) народов Российской Федерации, требования к обеспечению доступа к таким объектам либо выявленному объекту культурного наследия	—

Обозначение (номер) помещения, машино-места на плане здания, сооружения, плане этажа кв. 290

Кадастровый номер —

№ п/п	**Наименование характеристики**	**Значение характеристики**
1	2	3
1	**Вид объекта недвижимости (помещение, машино-место)**	помещение
2	**Ранее присвоенный государственный учетный номер помещения, машино-места (кадастровый, инвентарный или условный номер)**	—
3	**Кадастровый номер исходного объекта недвижимости (объектов недвижимости)**	—
4	**Номер, тип этажа (этажей), на котором (которых) расположено помещение, машино-место**	Этаж 6

ТЕХНИЧЕСКИЙ ПЛАН ЗДАНИЯ

(вид объекта недвижимости, в отношении которого подготовлен технический план, в родительном падеже)

Характеристики всех помещений, машино-мест в здании, сооружении —

кадастровый номер здания, сооружения (при наличии)

5	**Адрес помещения, машино-места**	Российская Федерация, Московская обл., г.о. Красногорск, д. Сабурово, ул. Рождественская, д. 1, кв. 290
	Местоположения помещения, машино-места	—
	Дополнение местоположения помещения, машино-места	—
6	**Площадь помещения, машино-места (Р), м^2**	43,2
7	**Назначение помещения**	жилое
8	**Вид жилого помещения (квартира, комната (в квартире), если жилое помещение расположено в многоквартирном доме**	квартира
9	**Вид (виды) разрешенного использования помещения**	—
10	**Наименование помещения**	—
11	**Кадастровый номер (при наличии) или обозначение на плане этажа (или поэтажном плане) квартиры, в которой расположена комната**	—
12	**Сведения об отнесении к общему имуществу в многоквартирном доме или к вспомогательным помещениям**	—
13	**Сведения об отнесении к специализированному жилищному фонду или к жилым помещениям наемного дома социального использования или наемного дома коммерческого использования**	—
14	**Сведения о включении помещения в единый государственный реестр объектов культурного наследия (памятников истории и культуры) народов Российской Федерации**	
14.1	Регистрационный номер, вид и наименование объекта недвижимости в едином государственном реестре объектов культурного наследия (памятников истории и культуры) народов Российской Федерации либо регистрационный номер учетной карты объекта, представляющего собой историко-культурную ценность, вид и наименование выявленного объекта культурного наследия	—
14.2	Реквизиты решений Правительства Российской Федерации, органов охраны объектов культурного наследия о включении объекта недвижимости в единый государственный реестр объектов культурного наследия (памятников истории и культуры) народов Российской Федерации либо об отнесении объекта недвижимости к выявленным объектам культурного наследия, подлежащим государственной охране	—

ТЕХНИЧЕСКИЙ ПЛАН ЗДАНИЯ

(вид объекта недвижимости, в отношении которого подготовлен технический план, в родительном падеже)

Характеристики всех помещений, машино-мест в здании, сооружении —

кадастровый номер здания, сооружения (при наличии)

14.3	Реквизиты документа, на основании которого установлены требования к сохранению, содержанию и использованию объектов культурного наследия (памятников истории и культуры) народов Российской Федерации, требования к обеспечению доступа к таким объектам либо выявленному объекту культурного наследия	—

Обозначение (номер) помещения, машино-места на плане здания, сооружения, плане этажа кв. 291

Кадастровый номер —

№ п/п	Наименование характеристики	Значение характеристики
1	2	3
1	**Вид объекта недвижимости (помещение, машино-место)**	помещение
2	**Ранее присвоенный государственный учетный номер помещения, машино-места (кадастровый, инвентарный или условный номер)**	—
3	**Кадастровый номер исходного объекта недвижимости (объектов недвижимости)**	—
4	**Номер, тип этажа (этажей), на котором (которых) расположено помещение, машино-место**	Этаж 6
5	**Адрес помещения, машино-места**	Российская Федерация, Московская обл., г.о. Красногорск, д. Сабурово, ул. Рождественская, д. 1, кв. 291
	Местоположения помещения, машино-места	—
	Дополнение местоположения помещения, машино-места	—
6	**Площадь помещения, машино-места (Р), м^2**	31,6
7	**Назначение помещения**	жилое
8	**Вид жилого помещения (квартира, комната (в квартире), если жилое помещение расположено в многоквартирном доме**	квартира
9	**Вид (виды) разрешенного использования помещения**	—
10	**Наименование помещения**	—
11	**Кадастровый номер (при наличии) или обозначение на плане этажа (или поэтажном плане) квартиры, в которой расположена комната**	—
12	**Сведения об отнесении к общему имуществу в многоквартирном доме или к вспомогательным помещениям**	—
13	**Сведения об отнесении к специализированному жилищному фонду или к жилым помещениям наемного дома социального использования или наемного дома коммерческого использования**	—
14	**Сведения о включении помещения в единый государственный реестр объектов культурного наследия (памятников истории и культуры) народов Российской Федерации**	

ТЕХНИЧЕСКИЙ ПЛАН ЗДАНИЯ

(вид объекта недвижимости, в отношении которого подготовлен технический план, в родительном падеже)

Характеристики всех помещений, машино-мест в здании, сооружении —

кадастровый номер здания, сооружения (при наличии)

14.1	Регистрационный номер, вид и наименование объекта недвижимости в едином государственном реестре объектов культурного наследия (памятников истории и культуры) народов Российской Федерации либо регистрационный номер учетной карты объекта, представляющего собой историко-культурную ценность, вид и наименование выявленного объекта культурного наследия	—
14.2	Реквизиты решений Правительства Российской Федерации, органов охраны объектов культурного наследия о включении объекта недвижимости в единый государственный реестр объектов культурного наследия (памятников истории и культуры) народов Российской Федерации либо об отнесении объекта недвижимости к выявленным объектам культурного наследия, подлежащим государственной охране	—
14.3	Реквизиты документа, на основании которого установлены требования к сохранению, содержанию и использованию объектов культурного наследия (памятников истории и культуры) народов Российской Федерации, требования к обеспечению доступа к таким объектам либо выявленному объекту культурного наследия	—

Обозначение (номер) помещения, машино-места на плане здания, сооружения, плане этажа кв. 292

Кадастровый номер —

№ п/п	Наименование характеристики	Значение характеристики
1	2	3
1	**Вид объекта недвижимости (помещение, машино-место)**	помещение
2	**Ранее присвоенный государственный учетный номер помещения, машино-места (кадастровый, инвентарный или условный номер)**	—
3	**Кадастровый номер исходного объекта недвижимости (объектов недвижимости)**	—
4	**Номер, тип этажа (этажей), на котором (которых) расположено помещение, машино-место**	Этаж 6
5	**Адрес помещения, машино-места**	Российская Федерация, Московская обл., г.о. Красногорск, д. Сабурово, ул. Рождественская, д. 1, кв. 292
	Местоположения помещения, машино-места	—
	Дополнение местоположения помещения, машино-места	—
6	**Площадь помещения, машино-места (Р), м²**	29,9
7	**Назначение помещения**	жилое
8	**Вид жилого помещения (квартира, комната (в квартире), если жилое помещение расположено в многоквартирном доме**	квартира

ТЕХНИЧЕСКИЙ ПЛАН ЗДАНИЯ

(вид объекта недвижимости, в отношении которого подготовлен технический план, в родительном падеже)

Характеристики всех помещений, машино-мест в здании, сооружении —

кадастровый номер здания, сооружения (при наличии)

9	**Вид (виды) разрешенного использования помещения**	—
10	**Наименование помещения**	—
11	**Кадастровый номер (при наличии) или обозначение на плане этажа (или поэтажном плане) квартиры, в которой расположена комната**	—
12	**Сведения об отнесении к общему имуществу в многоквартирном доме или к вспомогательным помещениям**	—
13	**Сведения об отнесении к специализированному жилищному фонду или к жилым помещениям наемного дома социального использования или наемного дома коммерческого использования**	—
14	**Сведения о включении помещения в единый государственный реестр объектов культурного наследия (памятников истории и культуры) народов Российской Федерации**	
14.1	Регистрационный номер, вид и наименование объекта недвижимости в едином государственном реестре объектов культурного наследия (памятников истории и культуры) народов Российской Федерации либо регистрационный номер учетной карты объекта, представляющего собой историко-культурную ценность, вид и наименование выявленного объекта культурного наследия	—
14.2	Реквизиты решений Правительства Российской Федерации, органов охраны объектов культурного наследия о включении объекта недвижимости в единый государственный реестр объектов культурного наследия (памятников истории и культуры) народов Российской Федерации либо об отнесении объекта недвижимости к выявленным объектам культурного наследия, подлежащим государственной охране	—
14.3	Реквизиты документа, на основании которого установлены требования к сохранению, содержанию и использованию объектов культурного наследия (памятников истории и культуры) народов Российской Федерации, требования к обеспечению доступа к таким объектам либо выявленному объекту культурного наследия	—

Обозначение (номер) помещения, машино-места на плане здания, сооружения, плане этажа кв. 293

Кадастровый номер —

№ п/п	**Наименование характеристики**	**Значение характеристики**
1	2	3
1	**Вид объекта недвижимости (помещение, машино-место)**	помещение

ТЕХНИЧЕСКИЙ ПЛАН ЗДАНИЯ

(вид объекта недвижимости, в отношении которого подготовлен технический план, в родительном падеже)

Характеристики всех помещений, машино-мест в здании, сооружении —

кадастровый номер здания, сооружения (при наличии)

2	**Ранее присвоенный государственный учетный номер помещения, машино-места (кадастровый, инвентарный или условный номер)**	—
3	**Кадастровый номер исходного объекта недвижимости (объектов недвижимости)**	—
4	**Номер, тип этажа (этажей), на котором (которых) расположено помещение, машино-место**	Этаж 6
5	**Адрес помещения, машино-места**	Российская Федерация, Московская обл., г.о. Красногорск, д. Сабурово, ул. Рождественская, д. 1, кв. 293
	Местоположения помещения, машино-места	—
	Дополнение местоположения помещения, машино-места	—
6	**Площадь помещения, машино-места (Р), м^2**	45,7
7	**Назначение помещения**	жилое
8	**Вид жилого помещения (квартира, комната (в квартире), если жилое помещение расположено в многоквартирном доме**	квартира
9	**Вид (виды) разрешенного использования помещения**	—
10	**Наименование помещения**	—
11	**Кадастровый номер (при наличии) или обозначение на плане этажа (или поэтажном плане) квартиры, в которой расположена комната**	—
12	**Сведения об отнесении к общему имуществу в многоквартирном доме или к вспомогательным помещениям**	—
13	**Сведения об отнесении к специализированному жилищному фонду или к жилым помещениям наемного дома социального использования или наемного дома коммерческого использования**	—
14	**Сведения о включении помещения в единый государственный реестр объектов культурного наследия (памятников истории и культуры) народов Российской Федерации**	
14.1	Регистрационный номер, вид и наименование объекта недвижимости в едином государственном реестре объектов культурного наследия (памятников истории и культуры) народов Российской Федерации либо регистрационный номер учетной карты объекта, представляющего собой историко-культурную ценность, вид и наименование выявленного объекта культурного наследия	—

ТЕХНИЧЕСКИЙ ПЛАН ЗДАНИЯ

(вид объекта недвижимости, в отношении которого подготовлен технический план, в родительном падеже)

Характеристики всех помещений, машино-мест в здании, сооружении —

кадастровый номер здания, сооружения (при наличии)

14.2	Реквизиты решений Правительства Российской Федерации, органов охраны объектов культурного наследия о включении объекта недвижимости в единый государственный реестр объектов культурного наследия (памятников истории и культуры) народов Российской Федерации либо об отнесении объекта недвижимости к выявленным объектам культурного наследия, подлежащим государственной охране	—
14.3	Реквизиты документа, на основании которого установлены требования к сохранению, содержанию и использованию объектов культурного наследия (памятников истории и культуры) народов Российской Федерации, требования к обеспечению доступа к таким объектам либо выявленному объекту культурного наследия	—

Обозначение (номер) помещения, машино-места на плане здания, сооружения, плане этажа кв. 294

Кадастровый номер —

№ п/п	Наименование характеристики	Значение характеристики
1	2	3
1	**Вид объекта недвижимости (помещение, машино-место)**	помещение
2	**Ранее присвоенный государственный учетный номер помещения, машино-места (кадастровый, инвентарный или условный номер)**	—
3	**Кадастровый номер исходного объекта недвижимости (объектов недвижимости)**	—
4	**Номер, тип этажа (этажей), на котором (которых) расположено помещение, машино-место**	Этаж 7
5	**Адрес помещения, машино-места**	Российская Федерация, Московская обл., г.о. Красногорск, д. Сабурово, ул. Рождественская, д. 1, кв. 294
	Местоположения помещения, машино-места	—
	Дополнение местоположения помещения, машино-места	—
6	**Площадь помещения, машино-места (Р), м^2**	43,2
7	**Назначение помещения**	жилое
8	**Вид жилого помещения (квартира, комната (в квартире), если жилое помещение расположено в многоквартирном доме**	квартира
9	**Вид (виды) разрешенного использования помещения**	—
10	**Наименование помещения**	—
11	**Кадастровый номер (при наличии) или обозначение на плане этажа (или поэтажном плане) квартиры, в которой расположена комната**	—

ТЕХНИЧЕСКИЙ ПЛАН ЗДАНИЯ

(вид объекта недвижимости, в отношении которого подготовлен технический план, в родительном падеже)

Характеристики всех помещений, машино-мест в здании, сооружении —

кадастровый номер здания, сооружения (при наличии)

12	**Сведения об отнесении к общему имуществу в многоквартирном доме или к вспомогательным помещениям**	—
13	**Сведения об отнесении к специализированному жилищному фонду или к жилым помещениям наемного дома социального использования или наемного дома коммерческого использования**	—
14	**Сведения о включении помещения в единый государственный реестр объектов культурного наследия (памятников истории и культуры) народов Российской Федерации**	
14.1	Регистрационный номер, вид и наименование объекта недвижимости в едином государственном реестре объектов культурного наследия (памятников истории и культуры) народов Российской Федерации либо регистрационный номер учетной карты объекта, представляющего собой историко-культурную ценность, вид и наименование выявленного объекта культурного наследия	—
14.2	Реквизиты решений Правительства Российской Федерации, органов охраны объектов культурного наследия о включении объекта недвижимости в единый государственный реестр объектов культурного наследия (памятников истории и культуры) народов Российской Федерации либо об отнесении объекта недвижимости к выявленным объектам культурного наследия, подлежащим государственной охране	—
14.3	Реквизиты документа, на основании которого установлены требования к сохранению, содержанию и использованию объектов культурного наследия (памятников истории и культуры) народов Российской Федерации, требования к обеспечению доступа к таким объектам либо выявленному объекту культурного наследия	—

Обозначение (номер) помещения, машино-места на плане здания, сооружения, плане этажа кв. 295

Кадастровый номер —

№ п/п	**Наименование характеристики**	**Значение характеристики**
1	2	3
1	**Вид объекта недвижимости (помещение, машино-место)**	помещение
2	**Ранее присвоенный государственный учетный номер помещения, машино-места (кадастровый, инвентарный или условный номер)**	—
3	**Кадастровый номер исходного объекта недвижимости (объектов недвижимости)**	—
4	**Номер, тип этажа (этажей), на котором (которых) расположено помещение, машино-место**	Этаж 7

ТЕХНИЧЕСКИЙ ПЛАН ЗДАНИЯ

(вид объекта недвижимости, в отношении которого подготовлен технический план, в родительном падеже)

Характеристики всех помещений, машино-мест в здании, сооружении —

кадастровый номер здания, сооружения (при наличии)

5	**Адрес помещения, машино-места**	Российская Федерация, Московская обл., г.о. Красногорск, д. Сабурово, ул. Рождественская, д. 1, кв. 295
	Местоположения помещения, машино-места	—
	Дополнение местоположения помещения, машино-места	—
6	**Площадь помещения, машино-места (Р), м^2**	31,6
7	**Назначение помещения**	жилое
8	**Вид жилого помещения (квартира, комната (в квартире), если жилое помещение расположено в многоквартирном доме**	квартира
9	**Вид (виды) разрешенного использования помещения**	—
10	**Наименование помещения**	—
11	**Кадастровый номер (при наличии) или обозначение на плане этажа (или поэтажном плане) квартиры, в которой расположена комната**	—
12	**Сведения об отнесении к общему имуществу в многоквартирном доме или к вспомогательным помещениям**	—
13	**Сведения об отнесении к специализированному жилищному фонду или к жилым помещениям наемного дома социального использования или наемного дома коммерческого использования**	—
14	**Сведения о включении помещения в единый государственный реестр объектов культурного наследия (памятников истории и культуры) народов Российской Федерации**	
14.1	Регистрационный номер, вид и наименование объекта недвижимости в едином государственном реестре объектов культурного наследия (памятников истории и культуры) народов Российской Федерации либо регистрационный номер учетной карты объекта, представляющего собой историко-культурную ценность, вид и наименование выявленного объекта культурного наследия	—
14.2	Реквизиты решений Правительства Российской Федерации, органов охраны объектов культурного наследия о включении объекта недвижимости в единый государственный реестр объектов культурного наследия (памятников истории и культуры) народов Российской Федерации либо об отнесении объекта недвижимости к выявленным объектам культурного наследия, подлежащим государственной охране	—

ТЕХНИЧЕСКИЙ ПЛАН ЗДАНИЯ

(вид объекта недвижимости, в отношении которого подготовлен технический план, в родительном падеже)

Характеристики всех помещений, машино-мест в здании, сооружении —

кадастровый номер здания, сооружения (при наличии)

14.3	Реквизиты документа, на основании которого установлены требования к сохранению, содержанию и использованию объектов культурного наследия (памятников истории и культуры) народов Российской Федерации, требования к обеспечению доступа к таким объектам либо выявленному объекту культурного наследия	—

Обозначение (номер) помещения, машино-места на плане здания, сооружения, плане этажа кв. 296

Кадастровый номер —

№ п/п	Наименование характеристики	Значение характеристики
1	2	3
1	**Вид объекта недвижимости (помещение, машино-место)**	помещение
2	**Ранее присвоенный государственный учетный номер помещения, машино-места (кадастровый, инвентарный или условный номер)**	—
3	**Кадастровый номер исходного объекта недвижимости (объектов недвижимости)**	—
4	**Номер, тип этажа (этажей), на котором (которых) расположено помещение, машино-место**	Этаж 7
5	**Адрес помещения, машино-места**	Российская Федерация, Московская обл., г.о. Красногорск, д. Сабурово, ул. Рождественская, д. 1, кв. 296
	Местоположения помещения, машино-места	—
	Дополнение местоположения помещения, машино-места	—
6	**Площадь помещения, машино-места (Р), м^2**	29,9
7	**Назначение помещения**	жилое
8	**Вид жилого помещения (квартира, комната (в квартире), если жилое помещение расположено в многоквартирном доме**	квартира
9	**Вид (виды) разрешенного использования помещения**	—
10	**Наименование помещения**	—
11	**Кадастровый номер (при наличии) или обозначение на плане этажа (или поэтажном плане) квартиры, в которой расположена комната**	—
12	**Сведения об отнесении к общему имуществу в многоквартирном доме или к вспомогательным помещениям**	—
13	**Сведения об отнесении к специализированному жилищному фонду или к жилым помещениям наемного дома социального использования или наемного дома коммерческого использования**	—
14	**Сведения о включении помещения в единый государственный реестр объектов культурного наследия (памятников истории и культуры) народов Российской Федерации**	

ТЕХНИЧЕСКИЙ ПЛАН ЗДАНИЯ

(вид объекта недвижимости, в отношении которого подготовлен технический план, в родительном падеже)

Характеристики всех помещений, машино-мест в здании, сооружении —

кадастровый номер здания, сооружения (при наличии)

14.1	Регистрационный номер, вид и наименование объекта недвижимости в едином государственном реестре объектов культурного наследия (памятников истории и культуры) народов Российской Федерации либо регистрационный номер учетной карты объекта, представляющего собой историко-культурную ценность, вид и наименование выявленного объекта культурного наследия	—
14.2	Реквизиты решений Правительства Российской Федерации, органов охраны объектов культурного наследия о включении объекта недвижимости в единый государственный реестр объектов культурного наследия (памятников истории и культуры) народов Российской Федерации либо об отнесении объекта недвижимости к выявленным объектам культурного наследия, подлежащим государственной охране	—
14.3	Реквизиты документа, на основании которого установлены требования к сохранению, содержанию и использованию объектов культурного наследия (памятников истории и культуры) народов Российской Федерации, требования к обеспечению доступа к таким объектам либо выявленному объекту культурного наследия	—

Обозначение (номер) помещения, машино-места на плане здания, сооружения, плане этажа кв. 297

Кадастровый номер —

№ п/п	Наименование характеристики	Значение характеристики
1	2	3
1	**Вид объекта недвижимости (помещение, машино-место)**	помещение
2	**Ранее присвоенный государственный учетный номер помещения, машино-места (кадастровый, инвентарный или условный номер)**	—
3	**Кадастровый номер исходного объекта недвижимости (объектов недвижимости)**	—
4	**Номер, тип этажа (этажей), на котором (которых) расположено помещение, машино-место**	Этаж 7
5	**Адрес помещения, машино-места**	Российская Федерация, Московская обл., г.о. Красногорск, д. Сабурово, ул. Рождественская, д. 1, кв. 297
	Местоположения помещения, машино-места	—
	Дополнение местоположения помещения, машино-места	—
6	**Площадь помещения, машино-места (Р), м²**	45,7
7	**Назначение помещения**	жилое
8	**Вид жилого помещения (квартира, комната (в квартире), если жилое помещение расположено в многоквартирном доме**	квартира

ТЕХНИЧЕСКИЙ ПЛАН ЗДАНИЯ

(вид объекта недвижимости, в отношении которого подготовлен технический план, в родительном падеже)

Характеристики всех помещений, машино-мест в здании, сооружении —

кадастровый номер здания, сооружения (при наличии)

9	**Вид (виды) разрешенного использования помещения**	—
10	**Наименование помещения**	—
11	**Кадастровый номер (при наличии) или обозначение на плане этажа (или поэтажном плане) квартиры, в которой расположена комната**	—
12	**Сведения об отнесении к общему имуществу в многоквартирном доме или к вспомогательным помещениям**	—
13	**Сведения об отнесении к специализированному жилищному фонду или к жилым помещениям наемного дома социального использования или наемного дома коммерческого использования**	—
14	**Сведения о включении помещения в единый государственный реестр объектов культурного наследия (памятников истории и культуры) народов Российской Федерации**	
14.1	Регистрационный номер, вид и наименование объекта недвижимости в едином государственном реестре объектов культурного наследия (памятников истории и культуры) народов Российской Федерации либо регистрационный номер учетной карты объекта, представляющего собой историко-культурную ценность, вид и наименование выявленного объекта культурного наследия	—
14.2	Реквизиты решений Правительства Российской Федерации, органов охраны объектов культурного наследия о включении объекта недвижимости в единый государственный реестр объектов культурного наследия (памятников истории и культуры) народов Российской Федерации либо об отнесении объекта недвижимости к выявленным объектам культурного наследия, подлежащим государственной охране	—
14.3	Реквизиты документа, на основании которого установлены требования к сохранению, содержанию и использованию объектов культурного наследия (памятников истории и культуры) народов Российской Федерации, требования к обеспечению доступа к таким объектам либо выявленному объекту культурного наследия	—

Обозначение (номер) помещения, машино-места на плане здания, сооружения, плане этажа кв. 298

Кадастровый номер —

№ п/п	**Наименование характеристики**	**Значение характеристики**
1	2	3
1	**Вид объекта недвижимости (помещение, машино-место)**	помещение

ТЕХНИЧЕСКИЙ ПЛАН ЗДАНИЯ

(вид объекта недвижимости, в отношении которого подготовлен технический план, в родительном падеже)

Характеристики всех помещений, машино-мест в здании, сооружении —

кадастровый номер здания, сооружения (при наличии)

2	**Ранее присвоенный государственный учетный номер помещения, машино-места (кадастровый, инвентарный или условный номер)**	—
3	**Кадастровый номер исходного объекта недвижимости (объектов недвижимости)**	—
4	**Номер, тип этажа (этажей), на котором (которых) расположено помещение, машино-место**	Этаж 8
5	**Адрес помещения, машино-места**	Российская Федерация, Московская обл., г.о. Красногорск, д. Сабурово, ул. Рождественская, д. 1, кв. 298
	Местоположения помещения, машино-места	—
	Дополнение местоположения помещения, машино-места	—
6	**Площадь помещения, машино-места (Р), м^2**	43,2
7	**Назначение помещения**	жилое
8	**Вид жилого помещения (квартира, комната (в квартире), если жилое помещение расположено в многоквартирном доме**	квартира
9	**Вид (виды) разрешенного использования помещения**	—
10	**Наименование помещения**	—
11	**Кадастровый номер (при наличии) или обозначение на плане этажа (или поэтажном плане) квартиры, в которой расположена комната**	—
12	**Сведения об отнесении к общему имуществу в многоквартирном доме или к вспомогательным помещениям**	—
13	**Сведения об отнесении к специализированному жилищному фонду или к жилым помещениям наемного дома социального использования или наемного дома коммерческого использования**	—
14	**Сведения о включении помещения в единый государственный реестр объектов культурного наследия (памятников истории и культуры) народов Российской Федерации**	
14.1	Регистрационный номер, вид и наименование объекта недвижимости в едином государственном реестре объектов культурного наследия (памятников истории и культуры) народов Российской Федерации либо регистрационный номер учетной карты объекта, представляющего собой историко-культурную ценность, вид и наименование выявленного объекта культурного наследия	—

ТЕХНИЧЕСКИЙ ПЛАН ЗДАНИЯ

(вид объекта недвижимости, в отношении которого подготовлен технический план, в родительном падеже)

Характеристики всех помещений, машино-мест в здании, сооружении —

кадастровый номер здания, сооружения (при наличии)

14.2	Реквизиты решений Правительства Российской Федерации, органов охраны объектов культурного наследия о включении объекта недвижимости в единый государственный реестр объектов культурного наследия (памятников истории и культуры) народов Российской Федерации либо об отнесении объекта недвижимости к выявленным объектам культурного наследия, подлежащим государственной охране	—
14.3	Реквизиты документа, на основании которого установлены требования к сохранению, содержанию и использованию объектов культурного наследия (памятников истории и культуры) народов Российской Федерации, требования к обеспечению доступа к таким объектам либо выявленному объекту культурного наследия	—

Обозначение (номер) помещения, машино-места на плане здания, сооружения, плане этажа кв. 299

Кадастровый номер —

№ п/п	Наименование характеристики	Значение характеристики
1	2	3
1	**Вид объекта недвижимости (помещение, машино-место)**	помещение
2	**Ранее присвоенный государственный учетный номер помещения, машино-места (кадастровый, инвентарный или условный номер)**	—
3	**Кадастровый номер исходного объекта недвижимости (объектов недвижимости)**	—
4	**Номер, тип этажа (этажей), на котором (которых) расположено помещение, машино-место**	Этаж 8
5	**Адрес помещения, машино-места**	Российская Федерация, Московская обл., г.о. Красногорск, д. Сабурово, ул. Рождественская, д. 1, кв. 299
	Местоположения помещения, машино-места	—
	Дополнение местоположения помещения, машино-места	—
6	**Площадь помещения, машино-места (Р), м^2**	31,6
7	**Назначение помещения**	жилое
8	**Вид жилого помещения (квартира, комната (в квартире), если жилое помещение расположено в многоквартирном доме**	квартира
9	**Вид (виды) разрешенного использования помещения**	—
10	**Наименование помещения**	—
11	**Кадастровый номер (при наличии) или обозначение на плане этажа (или поэтажном плане) квартиры, в которой расположена комната**	—

ТЕХНИЧЕСКИЙ ПЛАН ЗДАНИЯ

(вид объекта недвижимости, в отношении которого подготовлен технический план, в родительном падеже)

Характеристики всех помещений, машино-мест в здании, сооружении —

кадастровый номер здания, сооружения (при наличии)

12	**Сведения об отнесении к общему имуществу в многоквартирном доме или к вспомогательным помещениям**	—
13	**Сведения об отнесении к специализированному жилищному фонду или к жилым помещениям наемного дома социального использования или наемного дома коммерческого использования**	—
14	**Сведения о включении помещения в единый государственный реестр объектов культурного наследия (памятников истории и культуры) народов Российской Федерации**	
14.1	Регистрационный номер, вид и наименование объекта недвижимости в едином государственном реестре объектов культурного наследия (памятников истории и культуры) народов Российской Федерации либо регистрационный номер учетной карты объекта, представляющего собой историко-культурную ценность, вид и наименование выявленного объекта культурного наследия	—
14.2	Реквизиты решений Правительства Российской Федерации, органов охраны объектов культурного наследия о включении объекта недвижимости в единый государственный реестр объектов культурного наследия (памятников истории и культуры) народов Российской Федерации либо об отнесении объекта недвижимости к выявленным объектам культурного наследия, подлежащим государственной охране	—
14.3	Реквизиты документа, на основании которого установлены требования к сохранению, содержанию и использованию объектов культурного наследия (памятников истории и культуры) народов Российской Федерации, требования к обеспечению доступа к таким объектам либо выявленному объекту культурного наследия	—

Обозначение (номер) помещения, машино-места на плане здания, сооружения, плане этажа кв. 300

Кадастровый номер —

№ п/п	Наименование характеристики	Значение характеристики
1	2	3
1	**Вид объекта недвижимости (помещение, машино-место)**	помещение
2	**Ранее присвоенный государственный учетный номер помещения, машино-места (кадастровый, инвентарный или условный номер)**	—
3	**Кадастровый номер исходного объекта недвижимости (объектов недвижимости)**	—
4	**Номер, тип этажа (этажей), на котором (которых) расположено помещение, машино-место**	Этаж 8

ТЕХНИЧЕСКИЙ ПЛАН ЗДАНИЯ

(вид объекта недвижимости, в отношении которого подготовлен технический план, в родительном падеже)

Характеристики всех помещений, машино-мест в здании, сооружении —

кадастровый номер здания, сооружения (при наличии)

5	**Адрес помещения, машино-места**	Российская Федерация, Московская обл., г.о. Красногорск, д. Сабурово, ул. Рождественская, д. 1, кв. 300
	Местоположения помещения, машино-места	—
	Дополнение местоположения помещения, машино-места	—
6	**Площадь помещения, машино-места (Р), м^2**	29,9
7	**Назначение помещения**	жилое
8	**Вид жилого помещения (квартира, комната (в квартире), если жилое помещение расположено в многоквартирном доме**	квартира
9	**Вид (виды) разрешенного использования помещения**	—
10	**Наименование помещения**	—
11	**Кадастровый номер (при наличии) или обозначение на плане этажа (или поэтажном плане) квартиры, в которой расположена комната**	—
12	**Сведения об отнесении к общему имуществу в многоквартирном доме или к вспомогательным помещениям**	—
13	**Сведения об отнесении к специализированному жилищному фонду или к жилым помещениям наемного дома социального использования или наемного дома коммерческого использования**	—
14	**Сведения о включении помещения в единый государственный реестр объектов культурного наследия (памятников истории и культуры) народов Российской Федерации**	
14.1	Регистрационный номер, вид и наименование объекта недвижимости в едином государственном реестре объектов культурного наследия (памятников истории и культуры) народов Российской Федерации либо регистрационный номер учетной карты объекта, представляющего собой историко-культурную ценность, вид и наименование выявленного объекта культурного наследия	—
14.2	Реквизиты решений Правительства Российской Федерации, органов охраны объектов культурного наследия о включении объекта недвижимости в единый государственный реестр объектов культурного наследия (памятников истории и культуры) народов Российской Федерации либо об отнесении объекта недвижимости к выявленным объектам культурного наследия, подлежащим государственной охране	—

ТЕХНИЧЕСКИЙ ПЛАН ЗДАНИЯ

(вид объекта недвижимости, в отношении которого подготовлен технический план, в родительном падеже)

Характеристики всех помещений, машино-мест в здании, сооружении —

кадастровый номер здания, сооружения (при наличии)

14.3	Реквизиты документа, на основании которого установлены требования к сохранению, содержанию и использованию объектов культурного наследия (памятников истории и культуры) народов Российской Федерации, требования к обеспечению доступа к таким объектам либо выявленному объекту культурного наследия	—

Обозначение (номер) помещения, машино-места на плане здания, сооружения, плане этажа кв. 301

Кадастровый номер —

№ п/п	Наименование характеристики	Значение характеристики
1	2	3
1	**Вид объекта недвижимости (помещение, машино-место)**	помещение
2	**Ранее присвоенный государственный учетный номер помещения, машино-места (кадастровый, инвентарный или условный номер)**	—
3	**Кадастровый номер исходного объекта недвижимости (объектов недвижимости)**	—
4	**Номер, тип этажа (этажей), на котором (которых) расположено помещение, машино-место**	Этаж 8
5	**Адрес помещения, машино-места**	Российская Федерация, Московская обл., г.о. Красногорск, д. Сабурово, ул. Рождественская, д. 1, кв. 301
	Местоположения помещения, машино-места	—
	Дополнение местоположения помещения, машино-места	—
6	**Площадь помещения, машино-места (Р), м^2**	45,7
7	**Назначение помещения**	жилое
8	**Вид жилого помещения (квартира, комната (в квартире), если жилое помещение расположено в многоквартирном доме**	квартира
9	**Вид (виды) разрешенного использования помещения**	—
10	**Наименование помещения**	—
11	**Кадастровый номер (при наличии) или обозначение на плане этажа (или поэтажном плане) квартиры, в которой расположена комната**	—
12	**Сведения об отнесении к общему имуществу в многоквартирном доме или к вспомогательным помещениям**	—
13	**Сведения об отнесении к специализированному жилищному фонду или к жилым помещениям наемного дома социального использования или наемного дома коммерческого использования**	—
14	**Сведения о включении помещения в единый государственный реестр объектов культурного наследия (памятников истории и культуры) народов Российской Федерации**	

ТЕХНИЧЕСКИЙ ПЛАН ЗДАНИЯ

(вид объекта недвижимости, в отношении которого подготовлен технический план, в родительном падеже)

Характеристики всех помещений, машино-мест в здании, сооружении —

кадастровый номер здания, сооружения (при наличии)

14.1	Регистрационный номер, вид и наименование объекта недвижимости в едином государственном реестре объектов культурного наследия (памятников истории и культуры) народов Российской Федерации либо регистрационный номер учетной карты объекта, представляющего собой историко-культурную ценность, вид и наименование выявленного объекта культурного наследия	—
14.2	Реквизиты решений Правительства Российской Федерации, органов охраны объектов культурного наследия о включении объекта недвижимости в единый государственный реестр объектов культурного наследия (памятников истории и культуры) народов Российской Федерации либо об отнесении объекта недвижимости к выявленным объектам культурного наследия, подлежащим государственной охране	—
14.3	Реквизиты документа, на основании которого установлены требования к сохранению, содержанию и использованию объектов культурного наследия (памятников истории и культуры) народов Российской Федерации, требования к обеспечению доступа к таким объектам либо выявленному объекту культурного наследия	—

Обозначение (номер) помещения, машино-места на плане здания, сооружения, плане этажа кв. 302

Кадастровый номер —

№ п/п	Наименование характеристики	Значение характеристики
1	2	3
1	**Вид объекта недвижимости (помещение, машино-место)**	помещение
2	**Ранее присвоенный государственный учетный номер помещения, машино-места (кадастровый, инвентарный или условный номер)**	—
3	**Кадастровый номер исходного объекта недвижимости (объектов недвижимости)**	—
4	**Номер, тип этажа (этажей), на котором (которых) расположено помещение, машино-место**	Этаж 1
5	**Адрес помещения, машино-места**	Российская Федерация, Московская обл., г.о. Красногорск, д. Сабурово, ул. Рождественская, д. 1, кв. 302
	Местоположения помещения, машино-места	—
	Дополнение местоположения помещения, машино-места	—
6	**Площадь помещения, машино-места (Р), м²**	34,4
7	**Назначение помещения**	жилое
8	**Вид жилого помещения (квартира, комната (в квартире), если жилое помещение расположено в многоквартирном доме**	квартира

ТЕХНИЧЕСКИЙ ПЛАН ЗДАНИЯ

(вид объекта недвижимости, в отношении которого подготовлен технический план, в родительном падеже)

Характеристики всех помещений, машино-мест в здании, сооружении —

кадастровый номер здания, сооружения (при наличии)

9	**Вид (виды) разрешенного использования помещения**	—
10	**Наименование помещения**	—
11	**Кадастровый номер (при наличии) или обозначение на плане этажа (или поэтажном плане) квартиры, в которой расположена комната**	—
12	**Сведения об отнесении к общему имуществу в многоквартирном доме или к вспомогательным помещениям**	—
13	**Сведения об отнесении к специализированному жилищному фонду или к жилым помещениям наемного дома социального использования или наемного дома коммерческого использования**	—
14	**Сведения о включении помещения в единый государственный реестр объектов культурного наследия (памятников истории и культуры) народов Российской Федерации**	
14.1	Регистрационный номер, вид и наименование объекта недвижимости в едином государственном реестре объектов культурного наследия (памятников истории и культуры) народов Российской Федерации либо регистрационный номер учетной карты объекта, представляющего собой историко-культурную ценность, вид и наименование выявленного объекта культурного наследия	—
14.2	Реквизиты решений Правительства Российской Федерации, органов охраны объектов культурного наследия о включении объекта недвижимости в единый государственный реестр объектов культурного наследия (памятников истории и культуры) народов Российской Федерации либо об отнесении объекта недвижимости к выявленным объектам культурного наследия, подлежащим государственной охране	—
14.3	Реквизиты документа, на основании которого установлены требования к сохранению, содержанию и использованию объектов культурного наследия (памятников истории и культуры) народов Российской Федерации, требования к обеспечению доступа к таким объектам либо выявленному объекту культурного наследия	—

Обозначение (номер) помещения, машино-места на плане здания, сооружения, плане этажа кв. 303

Кадастровый номер —

№ п/п	**Наименование характеристики**	**Значение характеристики**
1	2	3
1	**Вид объекта недвижимости (помещение, машино-место)**	помещение

ТЕХНИЧЕСКИЙ ПЛАН ЗДАНИЯ

(вид объекта недвижимости, в отношении которого подготовлен технический план, в родительном падеже)

Характеристики всех помещений, машино-мест в здании, сооружении —

кадастровый номер здания, сооружения (при наличии)

2	**Ранее присвоенный государственный учетный номер помещения, машино-места (кадастровый, инвентарный или условный номер)**	—
3	**Кадастровый номер исходного объекта недвижимости (объектов недвижимости)**	—
4	**Номер, тип этажа (этажей), на котором (которых) расположено помещение, машино-место**	Этаж 1
5	**Адрес помещения, машино-места**	Российская Федерация, Московская обл., г.о. Красногорск, д. Сабурово, ул. Рождественская, д. 1, кв. 303
	Местоположения помещения, машино-места	—
	Дополнение местоположения помещения, машино-места	—
6	**Площадь помещения, машино-места (Р), м^2**	53,8
7	**Назначение помещения**	жилое
8	**Вид жилого помещения (квартира, комната (в квартире), если жилое помещение расположено в многоквартирном доме**	квартира
9	**Вид (виды) разрешенного использования помещения**	—
10	**Наименование помещения**	—
11	**Кадастровый номер (при наличии) или обозначение на плане этажа (или поэтажном плане) квартиры, в которой расположена комната**	—
12	**Сведения об отнесении к общему имуществу в многоквартирном доме или к вспомогательным помещениям**	—
13	**Сведения об отнесении к специализированному жилищному фонду или к жилым помещениям наемного дома социального использования или наемного дома коммерческого использования**	—
14	**Сведения о включении помещения в единый государственный реестр объектов культурного наследия (памятников истории и культуры) народов Российской Федерации**	
14.1	Регистрационный номер, вид и наименование объекта недвижимости в едином государственном реестре объектов культурного наследия (памятников истории и культуры) народов Российской Федерации либо регистрационный номер учетной карты объекта, представляющего собой историко-культурную ценность, вид и наименование выявленного объекта культурного наследия	—

ТЕХНИЧЕСКИЙ ПЛАН ЗДАНИЯ

(вид объекта недвижимости, в отношении которого подготовлен технический план, в родительном падеже)

Характеристики всех помещений, машино-мест в здании, сооружении —

кадастровый номер здания, сооружения (при наличии)

14.2	Реквизиты решений Правительства Российской Федерации, органов охраны объектов культурного наследия о включении объекта недвижимости в единый государственный реестр объектов культурного наследия (памятников истории и культуры) народов Российской Федерации либо об отнесении объекта недвижимости к выявленным объектам культурного наследия, подлежащим государственной охране	—
14.3	Реквизиты документа, на основании которого установлены требования к сохранению, содержанию и использованию объектов культурного наследия (памятников истории и культуры) народов Российской Федерации, требования к обеспечению доступа к таким объектам либо выявленному объекту культурного наследия	—

Обозначение (номер) помещения, машино-места на плане здания, сооружения, плане этажа кв. 304

Кадастровый номер —

№ п/п	Наименование характеристики	Значение характеристики
1	2	3
1	**Вид объекта недвижимости (помещение, машино-место)**	помещение
2	**Ранее присвоенный государственный учетный номер помещения, машино-места (кадастровый, инвентарный или условный номер)**	—
3	**Кадастровый номер исходного объекта недвижимости (объектов недвижимости)**	—
4	**Номер, тип этажа (этажей), на котором (которых) расположено помещение, машино-место**	Этаж 2
5	**Адрес помещения, машино-места**	Российская Федерация, Московская обл., г.о. Красногорск, д. Сабурово, ул. Рождественская, д. 1, кв. 304
	Местоположения помещения, машино-места	—
	Дополнение местоположения помещения, машино-места	—
6	**Площадь помещения, машино-места (Р), м^2**	43,7
7	**Назначение помещения**	жилое
8	**Вид жилого помещения (квартира, комната (в квартире), если жилое помещение расположено в многоквартирном доме**	квартира
9	**Вид (виды) разрешенного использования помещения**	—
10	**Наименование помещения**	—
11	**Кадастровый номер (при наличии) или обозначение на плане этажа (или поэтажном плане) квартиры, в которой расположена комната**	—

ТЕХНИЧЕСКИЙ ПЛАН ЗДАНИЯ

(вид объекта недвижимости, в отношении которого подготовлен технический план, в родительном падеже)

Характеристики всех помещений, машино-мест в здании, сооружении —

кадастровый номер здания, сооружения (при наличии)

12	**Сведения об отнесении к общему имуществу в многоквартирном доме или к вспомогательным помещениям**	—
13	**Сведения об отнесении к специализированному жилищному фонду или к жилым помещениям наемного дома социального использования или наемного дома коммерческого использования**	—
14	**Сведения о включении помещения в единый государственный реестр объектов культурного наследия (памятников истории и культуры) народов Российской Федерации**	
14.1	Регистрационный номер, вид и наименование объекта недвижимости в едином государственном реестре объектов культурного наследия (памятников истории и культуры) народов Российской Федерации либо регистрационный номер учетной карты объекта, представляющего собой историко-культурную ценность, вид и наименование выявленного объекта культурного наследия	—
14.2	Реквизиты решений Правительства Российской Федерации, органов охраны объектов культурного наследия о включении объекта недвижимости в единый государственный реестр объектов культурного наследия (памятников истории и культуры) народов Российской Федерации либо об отнесении объекта недвижимости к выявленным объектам культурного наследия, подлежащим государственной охране	—
14.3	Реквизиты документа, на основании которого установлены требования к сохранению, содержанию и использованию объектов культурного наследия (памятников истории и культуры) народов Российской Федерации, требования к обеспечению доступа к таким объектам либо выявленному объекту культурного наследия	—

Обозначение (номер) помещения, машино-места на плане здания, сооружения, плане этажа кв. 305

Кадастровый номер —

№ п/п	Наименование характеристики	Значение характеристики
1	2	3
1	**Вид объекта недвижимости (помещение, машино-место)**	помещение
2	**Ранее присвоенный государственный учетный номер помещения, машино-места (кадастровый, инвентарный или условный номер)**	—
3	**Кадастровый номер исходного объекта недвижимости (объектов недвижимости)**	—
4	**Номер, тип этажа (этажей), на котором (которых) расположено помещение, машино-место**	Этаж 2

ТЕХНИЧЕСКИЙ ПЛАН ЗДАНИЯ

(вид объекта недвижимости, в отношении которого подготовлен технический план, в родительном падеже)

Характеристики всех помещений, машино-мест в здании, сооружении —

кадастровый номер здания, сооружения (при наличии)

5	**Адрес помещения, машино-места**	Российская Федерация, Московская обл., г.о. Красногорск, д. Сабурово, ул. Рождественская, д. 1, кв. 305
	Местоположения помещения, машино-места	—
	Дополнение местоположения помещения, машино-места	—
6	**Площадь помещения, машино-места (Р), м^2**	35,1
7	**Назначение помещения**	жилое
8	**Вид жилого помещения (квартира, комната (в квартире), если жилое помещение расположено в многоквартирном доме**	квартира
9	**Вид (виды) разрешенного использования помещения**	—
10	**Наименование помещения**	—
11	**Кадастровый номер (при наличии) или обозначение на плане этажа (или поэтажном плане) квартиры, в которой расположена комната**	—
12	**Сведения об отнесении к общему имуществу в многоквартирном доме или к вспомогательным помещениям**	—
13	**Сведения об отнесении к специализированному жилищному фонду или к жилым помещениям наемного дома социального использования или наемного дома коммерческого использования**	—
14	**Сведения о включении помещения в единый государственный реестр объектов культурного наследия (памятников истории и культуры) народов Российской Федерации**	
14.1	Регистрационный номер, вид и наименование объекта недвижимости в едином государственном реестре объектов культурного наследия (памятников истории и культуры) народов Российской Федерации либо регистрационный номер учетной карты объекта, представляющего собой историко-культурную ценность, вид и наименование выявленного объекта культурного наследия	—
14.2	Реквизиты решений Правительства Российской Федерации, органов охраны объектов культурного наследия о включении объекта недвижимости в единый государственный реестр объектов культурного наследия (памятников истории и культуры) народов Российской Федерации либо об отнесении объекта недвижимости к выявленным объектам культурного наследия, подлежащим государственной охране	—

ТЕХНИЧЕСКИЙ ПЛАН ЗДАНИЯ

(вид объекта недвижимости, в отношении которого подготовлен технический план, в родительном падеже)

Характеристики всех помещений, машино-мест в здании, сооружении —

кадастровый номер здания, сооружения (при наличии)

14.3	Реквизиты документа, на основании которого установлены требования к сохранению, содержанию и использованию объектов культурного наследия (памятников истории и культуры) народов Российской Федерации, требования к обеспечению доступа к таким объектам либо выявленному объекту культурного наследия	—

Обозначение (номер) помещения, машино-места на плане здания, сооружения, плане этажа кв. 306

Кадастровый номер —

№ п/п	Наименование характеристики	Значение характеристики
1	2	3
1	**Вид объекта недвижимости (помещение, машино-место)**	помещение
2	**Ранее присвоенный государственный учетный номер помещения, машино-места (кадастровый, инвентарный или условный номер)**	—
3	**Кадастровый номер исходного объекта недвижимости (объектов недвижимости)**	—
4	**Номер, тип этажа (этажей), на котором (которых) расположено помещение, машино-место**	Этаж 2
5	**Адрес помещения, машино-места**	Российская Федерация, Московская обл., г.о. Красногорск, д. Сабурово, ул. Рождественская, д. 1, кв. 306
	Местоположения помещения, машино-места	—
	Дополнение местоположения помещения, машино-места	—
6	**Площадь помещения, машино-места (Р), м^2**	35,6
7	**Назначение помещения**	жилое
8	**Вид жилого помещения (квартира, комната (в квартире), если жилое помещение расположено в многоквартирном доме**	квартира
9	**Вид (виды) разрешенного использования помещения**	—
10	**Наименование помещения**	—
11	**Кадастровый номер (при наличии) или обозначение на плане этажа (или поэтажном плане) квартиры, в которой расположена комната**	—
12	**Сведения об отнесении к общему имуществу в многоквартирном доме или к вспомогательным помещениям**	—
13	**Сведения об отнесении к специализированному жилищному фонду или к жилым помещениям наемного дома социального использования или наемного дома коммерческого использования**	—
14	**Сведения о включении помещения в единый государственный реестр объектов культурного наследия (памятников истории и культуры) народов Российской Федерации**	

ТЕХНИЧЕСКИЙ ПЛАН ЗДАНИЯ

(вид объекта недвижимости, в отношении которого подготовлен технический план, в родительном падеже)

Характеристики всех помещений, машино-мест в здании, сооружении —

кадастровый номер здания, сооружения (при наличии)

14.1	Регистрационный номер, вид и наименование объекта недвижимости в едином государственном реестре объектов культурного наследия (памятников истории и культуры) народов Российской Федерации либо регистрационный номер учетной карты объекта, представляющего собой историко-культурную ценность, вид и наименование выявленного объекта культурного наследия	—
14.2	Реквизиты решений Правительства Российской Федерации, органов охраны объектов культурного наследия о включении объекта недвижимости в единый государственный реестр объектов культурного наследия (памятников истории и культуры) народов Российской Федерации либо об отнесении объекта недвижимости к выявленным объектам культурного наследия, подлежащим государственной охране	—
14.3	Реквизиты документа, на основании которого установлены требования к сохранению, содержанию и использованию объектов культурного наследия (памятников истории и культуры) народов Российской Федерации, требования к обеспечению доступа к таким объектам либо выявленному объекту культурного наследия	—

Обозначение (номер) помещения, машино-места на плане здания, сооружения, плане этажа кв. 307

Кадастровый номер —

№ п/п	Наименование характеристики	Значение характеристики
1	2	3
1	**Вид объекта недвижимости (помещение, машино-место)**	помещение
2	**Ранее присвоенный государственный учетный номер помещения, машино-места (кадастровый, инвентарный или условный номер)**	—
3	**Кадастровый номер исходного объекта недвижимости (объектов недвижимости)**	—
4	**Номер, тип этажа (этажей), на котором (которых) расположено помещение, машино-место**	Этаж 2
5	**Адрес помещения, машино-места**	Российская Федерация, Московская обл., г.о. Красногорск, д. Сабурово, ул. Рождественская, д. 1, кв. 307
	Местоположения помещения, машино-места	—
	Дополнение местоположения помещения, машино-места	—
6	**Площадь помещения, машино-места (Р), м²**	34,4
7	**Назначение помещения**	жилое
8	**Вид жилого помещения (квартира, комната (в квартире), если жилое помещение расположено в многоквартирном доме**	квартира

ТЕХНИЧЕСКИЙ ПЛАН ЗДАНИЯ

(вид объекта недвижимости, в отношении которого подготовлен технический план, в родительном падеже)

Характеристики всех помещений, машино-мест в здании, сооружении —

кадастровый номер здания, сооружения (при наличии)

9	**Вид (виды) разрешенного использования помещения**	—
10	**Наименование помещения**	—
11	**Кадастровый номер (при наличии) или обозначение на плане этажа (или поэтажном плане) квартиры, в которой расположена комната**	—
12	**Сведения об отнесении к общему имуществу в многоквартирном доме или к вспомогательным помещениям**	—
13	**Сведения об отнесении к специализированному жилищному фонду или к жилым помещениям наемного дома социального использования или наемного дома коммерческого использования**	—
14	**Сведения о включении помещения в единый государственный реестр объектов культурного наследия (памятников истории и культуры) народов Российской Федерации**	
14.1	Регистрационный номер, вид и наименование объекта недвижимости в едином государственном реестре объектов культурного наследия (памятников истории и культуры) народов Российской Федерации либо регистрационный номер учетной карты объекта, представляющего собой историко-культурную ценность, вид и наименование выявленного объекта культурного наследия	—
14.2	Реквизиты решений Правительства Российской Федерации, органов охраны объектов культурного наследия о включении объекта недвижимости в единый государственный реестр объектов культурного наследия (памятников истории и культуры) народов Российской Федерации либо об отнесении объекта недвижимости к выявленным объектам культурного наследия, подлежащим государственной охране	—
14.3	Реквизиты документа, на основании которого установлены требования к сохранению, содержанию и использованию объектов культурного наследия (памятников истории и культуры) народов Российской Федерации, требования к обеспечению доступа к таким объектам либо выявленному объекту культурного наследия	—

Обозначение (номер) помещения, машино-места на плане здания, сооружения, плане этажа кв. 308

Кадастровый номер —

№ п/п	**Наименование характеристики**	**Значение характеристики**
1	2	3
1	**Вид объекта недвижимости (помещение, машино-место)**	помещение

ТЕХНИЧЕСКИЙ ПЛАН ЗДАНИЯ

(вид объекта недвижимости, в отношении которого подготовлен технический план, в родительном падеже)

Характеристики всех помещений, машино-мест в здании, сооружении —

кадастровый номер здания, сооружения (при наличии)

2	**Ранее присвоенный государственный учетный номер помещения, машино-места (кадастровый, инвентарный или условный номер)**	—
3	**Кадастровый номер исходного объекта недвижимости (объектов недвижимости)**	—
4	**Номер, тип этажа (этажей), на котором (которых) расположено помещение, машино-место**	Этаж 3
5	**Адрес помещения, машино-места**	Российская Федерация, Московская обл., г.о. Красногорск, д. Сабурово, ул. Рождественская, д. 1, кв. 308
	Местоположения помещения, машино-места	—
	Дополнение местоположения помещения, машино-места	—
6	**Площадь помещения, машино-места (Р), м^2**	43,7
7	**Назначение помещения**	жилое
8	**Вид жилого помещения (квартира, комната (в квартире), если жилое помещение расположено в многоквартирном доме**	квартира
9	**Вид (виды) разрешенного использования помещения**	—
10	**Наименование помещения**	—
11	**Кадастровый номер (при наличии) или обозначение на плане этажа (или поэтажном плане) квартиры, в которой расположена комната**	—
12	**Сведения об отнесении к общему имуществу в многоквартирном доме или к вспомогательным помещениям**	—
13	**Сведения об отнесении к специализированному жилищному фонду или к жилым помещениям наемного дома социального использования или наемного дома коммерческого использования**	—
14	**Сведения о включении помещения в единый государственный реестр объектов культурного наследия (памятников истории и культуры) народов Российской Федерации**	
14.1	Регистрационный номер, вид и наименование объекта недвижимости в едином государственном реестре объектов культурного наследия (памятников истории и культуры) народов Российской Федерации либо регистрационный номер учетной карты объекта, представляющего собой историко-культурную ценность, вид и наименование выявленного объекта культурного наследия	—

ТЕХНИЧЕСКИЙ ПЛАН ЗДАНИЯ

(вид объекта недвижимости, в отношении которого подготовлен технический план, в родительном падеже)

Характеристики всех помещений, машино-мест в здании, сооружении —

кадастровый номер здания, сооружения (при наличии)

14.2	Реквизиты решений Правительства Российской Федерации, органов охраны объектов культурного наследия о включении объекта недвижимости в единый государственный реестр объектов культурного наследия (памятников истории и культуры) народов Российской Федерации либо об отнесении объекта недвижимости к выявленным объектам культурного наследия, подлежащим государственной охране	—
14.3	Реквизиты документа, на основании которого установлены требования к сохранению, содержанию и использованию объектов культурного наследия (памятников истории и культуры) народов Российской Федерации, требования к обеспечению доступа к таким объектам либо выявленному объекту культурного наследия	—

Обозначение (номер) помещения, машино-места на плане здания, сооружения, плане этажа кв. 309

Кадастровый номер —

№ п/п	Наименование характеристики	Значение характеристики
1	2	3
1	**Вид объекта недвижимости (помещение, машино-место)**	помещение
2	**Ранее присвоенный государственный учетный номер помещения, машино-места (кадастровый, инвентарный или условный номер)**	—
3	**Кадастровый номер исходного объекта недвижимости (объектов недвижимости)**	—
4	**Номер, тип этажа (этажей), на котором (которых) расположено помещение, машино-место**	Этаж 3
5	**Адрес помещения, машино-места**	Российская Федерация, Московская обл., г.о. Красногорск, д. Сабурово, ул. Рождественская, д. 1, кв. 309
	Местоположения помещения, машино-места	—
	Дополнение местоположения помещения, машино-места	—
6	**Площадь помещения, машино-места (Р), м^2**	35,1
7	**Назначение помещения**	жилое
8	**Вид жилого помещения (квартира, комната (в квартире), если жилое помещение расположено в многоквартирном доме**	квартира
9	**Вид (виды) разрешенного использования помещения**	—
10	**Наименование помещения**	—
11	**Кадастровый номер (при наличии) или обозначение на плане этажа (или поэтажном плане) квартиры, в которой расположена комната**	—

ТЕХНИЧЕСКИЙ ПЛАН ЗДАНИЯ

(вид объекта недвижимости, в отношении которого подготовлен технический план, в родительном падеже)

Характеристики всех помещений, машино-мест в здании, сооружении —

кадастровый номер здания, сооружения (при наличии)

12	**Сведения об отнесении к общему имуществу в многоквартирном доме или к вспомогательным помещениям**	—
13	**Сведения об отнесении к специализированному жилищному фонду или к жилым помещениям наемного дома социального использования или наемного дома коммерческого использования**	—
14	**Сведения о включении помещения в единый государственный реестр объектов культурного наследия (памятников истории и культуры) народов Российской Федерации**	
14.1	Регистрационный номер, вид и наименование объекта недвижимости в едином государственном реестре объектов культурного наследия (памятников истории и культуры) народов Российской Федерации либо регистрационный номер учетной карты объекта, представляющего собой историко-культурную ценность, вид и наименование выявленного объекта культурного наследия	—
14.2	Реквизиты решений Правительства Российской Федерации, органов охраны объектов культурного наследия о включении объекта недвижимости в единый государственный реестр объектов культурного наследия (памятников истории и культуры) народов Российской Федерации либо об отнесении объекта недвижимости к выявленным объектам культурного наследия, подлежащим государственной охране	—
14.3	Реквизиты документа, на основании которого установлены требования к сохранению, содержанию и использованию объектов культурного наследия (памятников истории и культуры) народов Российской Федерации, требования к обеспечению доступа к таким объектам либо выявленному объекту культурного наследия	—

Обозначение (номер) помещения, машино-места на плане здания, сооружения, плане этажа кв. 310

Кадастровый номер —

№ п/п	**Наименование характеристики**	**Значение характеристики**
1	2	3
1	**Вид объекта недвижимости (помещение, машино-место)**	помещение
2	**Ранее присвоенный государственный учетный номер помещения, машино-места (кадастровый, инвентарный или условный номер)**	—
3	**Кадастровый номер исходного объекта недвижимости (объектов недвижимости)**	—
4	**Номер, тип этажа (этажей), на котором (которых) расположено помещение, машино-место**	Этаж 3

ТЕХНИЧЕСКИЙ ПЛАН ЗДАНИЯ

(вид объекта недвижимости, в отношении которого подготовлен технический план, в родительном падеже)

Характеристики всех помещений, машино-мест в здании, сооружении —

кадастровый номер здания, сооружения (при наличии)

5	**Адрес помещения, машино-места**	Российская Федерация, Московская обл., г.о. Красногорск, д. Сабурово, ул. Рождественская, д. 1, кв. 310
	Местоположения помещения, машино-места	—
	Дополнение местоположения помещения, машино-места	—
6	**Площадь помещения, машино-места (Р), м^2**	35,6
7	**Назначение помещения**	жилое
8	**Вид жилого помещения (квартира, комната (в квартире), если жилое помещение расположено в многоквартирном доме**	квартира
9	**Вид (виды) разрешенного использования помещения**	—
10	**Наименование помещения**	—
11	**Кадастровый номер (при наличии) или обозначение на плане этажа (или поэтажном плане) квартиры, в которой расположена комната**	—
12	**Сведения об отнесении к общему имуществу в многоквартирном доме или к вспомогательным помещениям**	—
13	**Сведения об отнесении к специализированному жилищному фонду или к жилым помещениям наемного дома социального использования или наемного дома коммерческого использования**	—
14	**Сведения о включении помещения в единый государственный реестр объектов культурного наследия (памятников истории и культуры) народов Российской Федерации**	
14.1	Регистрационный номер, вид и наименование объекта недвижимости в едином государственном реестре объектов культурного наследия (памятников истории и культуры) народов Российской Федерации либо регистрационный номер учетной карты объекта, представляющего собой историко-культурную ценность, вид и наименование выявленного объекта культурного наследия	—
14.2	Реквизиты решений Правительства Российской Федерации, органов охраны объектов культурного наследия о включении объекта недвижимости в единый государственный реестр объектов культурного наследия (памятников истории и культуры) народов Российской Федерации либо об отнесении объекта недвижимости к выявленным объектам культурного наследия, подлежащим государственной охране	—

ТЕХНИЧЕСКИЙ ПЛАН ЗДАНИЯ

(вид объекта недвижимости, в отношении которого подготовлен технический план, в родительном падеже)

Характеристики всех помещений, машино-мест в здании, сооружении —

кадастровый номер здания, сооружения (при наличии)

14.3	Реквизиты документа, на основании которого установлены требования к сохранению, содержанию и использованию объектов культурного наследия (памятников истории и культуры) народов Российской Федерации, требования к обеспечению доступа к таким объектам либо выявленному объекту культурного наследия	—

Обозначение (номер) помещения, машино-места на плане здания, сооружения, плане этажа кв. 311

Кадастровый номер —

№ п/п	Наименование характеристики	Значение характеристики
1	2	3
1	**Вид объекта недвижимости (помещение, машино-место)**	помещение
2	**Ранее присвоенный государственный учетный номер помещения, машино-места (кадастровый, инвентарный или условный номер)**	—
3	**Кадастровый номер исходного объекта недвижимости (объектов недвижимости)**	—
4	**Номер, тип этажа (этажей), на котором (которых) расположено помещение, машино-место**	Этаж 3
5	**Адрес помещения, машино-места**	Российская Федерация, Московская обл., г.о. Красногорск, д. Сабурово, ул. Рождественская, д. 1, кв. 311
	Местоположения помещения, машино-места	—
	Дополнение местоположения помещения, машино-места	—
6	**Площадь помещения, машино-места (Р), м^2**	34,4
7	**Назначение помещения**	жилое
8	**Вид жилого помещения (квартира, комната (в квартире), если жилое помещение расположено в многоквартирном доме**	квартира
9	**Вид (виды) разрешенного использования помещения**	—
10	**Наименование помещения**	—
11	**Кадастровый номер (при наличии) или обозначение на плане этажа (или поэтажном плане) квартиры, в которой расположена комната**	—
12	**Сведения об отнесении к общему имуществу в многоквартирном доме или к вспомогательным помещениям**	—
13	**Сведения об отнесении к специализированному жилищному фонду или к жилым помещениям наемного дома социального использования или наемного дома коммерческого использования**	—
14	**Сведения о включении помещения в единый государственный реестр объектов культурного наследия (памятников истории и культуры) народов Российской Федерации**	

ТЕХНИЧЕСКИЙ ПЛАН ЗДАНИЯ

(вид объекта недвижимости, в отношении которого подготовлен технический план, в родительном падеже)

Характеристики всех помещений, машино-мест в здании, сооружении —

кадастровый номер здания, сооружения (при наличии)

14.1	Регистрационный номер, вид и наименование объекта недвижимости в едином государственном реестре объектов культурного наследия (памятников истории и культуры) народов Российской Федерации либо регистрационный номер учетной карты объекта, представляющего собой историко-культурную ценность, вид и наименование выявленного объекта культурного наследия	—
14.2	Реквизиты решений Правительства Российской Федерации, органов охраны объектов культурного наследия о включении объекта недвижимости в единый государственный реестр объектов культурного наследия (памятников истории и культуры) народов Российской Федерации либо об отнесении объекта недвижимости к выявленным объектам культурного наследия, подлежащим государственной охране	—
14.3	Реквизиты документа, на основании которого установлены требования к сохранению, содержанию и использованию объектов культурного наследия (памятников истории и культуры) народов Российской Федерации, требования к обеспечению доступа к таким объектам либо выявленному объекту культурного наследия	—

Обозначение (номер) помещения, машино-места на плане здания, сооружения, плане этажа кв. 312

Кадастровый номер —

№ п/п	Наименование характеристики	Значение характеристики
1	2	3
1	**Вид объекта недвижимости (помещение, машино-место)**	помещение
2	**Ранее присвоенный государственный учетный номер помещения, машино-места (кадастровый, инвентарный или условный номер)**	—
3	**Кадастровый номер исходного объекта недвижимости (объектов недвижимости)**	—
4	**Номер, тип этажа (этажей), на котором (которых) расположено помещение, машино-место**	Этаж 4
5	**Адрес помещения, машино-места**	Российская Федерация, Московская обл., г.о. Красногорск, д. Сабурово, ул. Рождественская, д. 1, кв. 312
	Местоположения помещения, машино-места	—
	Дополнение местоположения помещения, машино-места	—
6	**Площадь помещения, машино-места (Р), м²**	43,7
7	**Назначение помещения**	жилое
8	**Вид жилого помещения (квартира, комната (в квартире), если жилое помещение расположено в многоквартирном доме**	квартира

ТЕХНИЧЕСКИЙ ПЛАН ЗДАНИЯ

(вид объекта недвижимости, в отношении которого подготовлен технический план, в родительном падеже)

Характеристики всех помещений, машино-мест в здании, сооружении —

кадастровый номер здания, сооружения (при наличии)

9	**Вид (виды) разрешенного использования помещения**	—
10	**Наименование помещения**	—
11	**Кадастровый номер (при наличии) или обозначение на плане этажа (или поэтажном плане) квартиры, в которой расположена комната**	—
12	**Сведения об отнесении к общему имуществу в многоквартирном доме или к вспомогательным помещениям**	—
13	**Сведения об отнесении к специализированному жилищному фонду или к жилым помещениям наемного дома социального использования или наемного дома коммерческого использования**	—
14	**Сведения о включении помещения в единый государственный реестр объектов культурного наследия (памятников истории и культуры) народов Российской Федерации**	
14.1	Регистрационный номер, вид и наименование объекта недвижимости в едином государственном реестре объектов культурного наследия (памятников истории и культуры) народов Российской Федерации либо регистрационный номер учетной карты объекта, представляющего собой историко-культурную ценность, вид и наименование выявленного объекта культурного наследия	—
14.2	Реквизиты решений Правительства Российской Федерации, органов охраны объектов культурного наследия о включении объекта недвижимости в единый государственный реестр объектов культурного наследия (памятников истории и культуры) народов Российской Федерации либо об отнесении объекта недвижимости к выявленным объектам культурного наследия, подлежащим государственной охране	—
14.3	Реквизиты документа, на основании которого установлены требования к сохранению, содержанию и использованию объектов культурного наследия (памятников истории и культуры) народов Российской Федерации, требования к обеспечению доступа к таким объектам либо выявленному объекту культурного наследия	—

Обозначение (номер) помещения, машино-места на плане здания, сооружения, плане этажа кв. 313

Кадастровый номер —

№ п/п	**Наименование характеристики**	**Значение характеристики**
1	2	3
1	**Вид объекта недвижимости (помещение, машино-место)**	помещение

ТЕХНИЧЕСКИЙ ПЛАН ЗДАНИЯ

(вид объекта недвижимости, в отношении которого подготовлен технический план, в родительном падеже)

Характеристики всех помещений, машино-мест в здании, сооружении —

кадастровый номер здания, сооружения (при наличии)

2	**Ранее присвоенный государственный учетный номер помещения, машино-места (кадастровый, инвентарный или условный номер)**	—
3	**Кадастровый номер исходного объекта недвижимости (объектов недвижимости)**	—
4	**Номер, тип этажа (этажей), на котором (которых) расположено помещение, машино-место**	Этаж 4
5	**Адрес помещения, машино-места**	Российская Федерация, Московская обл., г.о. Красногорск, д. Сабурово, ул. Рождественская, д. 1, кв. 313
	Местоположения помещения, машино-места	—
	Дополнение местоположения помещения, машино-места	—
6	**Площадь помещения, машино-места (Р), м^2**	35,1
7	**Назначение помещения**	жилое
8	**Вид жилого помещения (квартира, комната (в квартире), если жилое помещение расположено в многоквартирном доме**	квартира
9	**Вид (виды) разрешенного использования помещения**	—
10	**Наименование помещения**	—
11	**Кадастровый номер (при наличии) или обозначение на плане этажа (или поэтажном плане) квартиры, в которой расположена комната**	—
12	**Сведения об отнесении к общему имуществу в многоквартирном доме или к вспомогательным помещениям**	—
13	**Сведения об отнесении к специализированному жилищному фонду или к жилым помещениям наемного дома социального использования или наемного дома коммерческого использования**	—
14	**Сведения о включении помещения в единый государственный реестр объектов культурного наследия (памятников истории и культуры) народов Российской Федерации**	
14.1	Регистрационный номер, вид и наименование объекта недвижимости в едином государственном реестре объектов культурного наследия (памятников истории и культуры) народов Российской Федерации либо регистрационный номер учетной карты объекта, представляющего собой историко-культурную ценность, вид и наименование выявленного объекта культурного наследия	—

ТЕХНИЧЕСКИЙ ПЛАН ЗДАНИЯ

(вид объекта недвижимости, в отношении которого подготовлен технический план, в родительном падеже)

Характеристики всех помещений, машино-мест в здании, сооружении —

кадастровый номер здания, сооружения (при наличии)

14.2	Реквизиты решений Правительства Российской Федерации, органов охраны объектов культурного наследия о включении объекта недвижимости в единый государственный реестр объектов культурного наследия (памятников истории и культуры) народов Российской Федерации либо об отнесении объекта недвижимости к выявленным объектам культурного наследия, подлежащим государственной охране	—
14.3	Реквизиты документа, на основании которого установлены требования к сохранению, содержанию и использованию объектов культурного наследия (памятников истории и культуры) народов Российской Федерации, требования к обеспечению доступа к таким объектам либо выявленному объекту культурного наследия	—

Обозначение (номер) помещения, машино-места на плане здания, сооружения, плане этажа кв. 314

Кадастровый номер —

№ п/п	Наименование характеристики	Значение характеристики
1	2	3
1	**Вид объекта недвижимости (помещение, машино-место)**	помещение
2	**Ранее присвоенный государственный учетный номер помещения, машино-места (кадастровый, инвентарный или условный номер)**	—
3	**Кадастровый номер исходного объекта недвижимости (объектов недвижимости)**	—
4	**Номер, тип этажа (этажей), на котором (которых) расположено помещение, машино-место**	Этаж 4
5	**Адрес помещения, машино-места**	Российская Федерация, Московская обл., г.о. Красногорск, д. Сабурово, ул. Рождественская, д. 1, кв. 314
	Местоположения помещения, машино-места	—
	Дополнение местоположения помещения, машино-места	—
6	**Площадь помещения, машино-места (Р), м^2**	35,6
7	**Назначение помещения**	жилое
8	**Вид жилого помещения (квартира, комната (в квартире), если жилое помещение расположено в многоквартирном доме**	квартира
9	**Вид (виды) разрешенного использования помещения**	—
10	**Наименование помещения**	—
11	**Кадастровый номер (при наличии) или обозначение на плане этажа (или поэтажном плане) квартиры, в которой расположена комната**	—

ТЕХНИЧЕСКИЙ ПЛАН ЗДАНИЯ

(вид объекта недвижимости, в отношении которого подготовлен технический план, в родительном падеже)

Характеристики всех помещений, машино-мест в здании, сооружении —

кадастровый номер здания, сооружения (при наличии)

12	**Сведения об отнесении к общему имуществу в многоквартирном доме или к вспомогательным помещениям**	—
13	**Сведения об отнесении к специализированному жилищному фонду или к жилым помещениям наемного дома социального использования или наемного дома коммерческого использования**	—
14	**Сведения о включении помещения в единый государственный реестр объектов культурного наследия (памятников истории и культуры) народов Российской Федерации**	
14.1	Регистрационный номер, вид и наименование объекта недвижимости в едином государственном реестре объектов культурного наследия (памятников истории и культуры) народов Российской Федерации либо регистрационный номер учетной карты объекта, представляющего собой историко-культурную ценность, вид и наименование выявленного объекта культурного наследия	—
14.2	Реквизиты решений Правительства Российской Федерации, органов охраны объектов культурного наследия о включении объекта недвижимости в единый государственный реестр объектов культурного наследия (памятников истории и культуры) народов Российской Федерации либо об отнесении объекта недвижимости к выявленным объектам культурного наследия, подлежащим государственной охране	—
14.3	Реквизиты документа, на основании которого установлены требования к сохранению, содержанию и использованию объектов культурного наследия (памятников истории и культуры) народов Российской Федерации, требования к обеспечению доступа к таким объектам либо выявленному объекту культурного наследия	—

Обозначение (номер) помещения, машино-места на плане здания, сооружения, плане этажа кв. 315

Кадастровый номер —

№ п/п	**Наименование характеристики**	**Значение характеристики**
1	2	3
1	**Вид объекта недвижимости (помещение, машино-место)**	помещение
2	**Ранее присвоенный государственный учетный номер помещения, машино-места (кадастровый, инвентарный или условный номер)**	—
3	**Кадастровый номер исходного объекта недвижимости (объектов недвижимости)**	—
4	**Номер, тип этажа (этажей), на котором (которых) расположено помещение, машино-место**	Этаж 4

ТЕХНИЧЕСКИЙ ПЛАН ЗДАНИЯ

(вид объекта недвижимости, в отношении которого подготовлен технический план, в родительном падеже)

Характеристики всех помещений, машино-мест в здании, сооружении —

кадастровый номер здания, сооружения (при наличии)

5	**Адрес помещения, машино-места**	Российская Федерация, Московская обл., г.о. Красногорск, д. Сабурово, ул. Рождественская, д. 1, кв. 315
	Местоположения помещения, машино-места	—
	Дополнение местоположения помещения, машино-места	—
6	**Площадь помещения, машино-места (Р), м^2**	34,4
7	**Назначение помещения**	жилое
8	**Вид жилого помещения (квартира, комната (в квартире), если жилое помещение расположено в многоквартирном доме**	квартира
9	**Вид (виды) разрешенного использования помещения**	—
10	**Наименование помещения**	—
11	**Кадастровый номер (при наличии) или обозначение на плане этажа (или поэтажном плане) квартиры, в которой расположена комната**	—
12	**Сведения об отнесении к общему имуществу в многоквартирном доме или к вспомогательным помещениям**	—
13	**Сведения об отнесении к специализированному жилищному фонду или к жилым помещениям наемного дома социального использования или наемного дома коммерческого использования**	—
14	**Сведения о включении помещения в единый государственный реестр объектов культурного наследия (памятников истории и культуры) народов Российской Федерации**	
14.1	Регистрационный номер, вид и наименование объекта недвижимости в едином государственном реестре объектов культурного наследия (памятников истории и культуры) народов Российской Федерации либо регистрационный номер учетной карты объекта, представляющего собой историко-культурную ценность, вид и наименование выявленного объекта культурного наследия	—
14.2	Реквизиты решений Правительства Российской Федерации, органов охраны объектов культурного наследия о включении объекта недвижимости в единый государственный реестр объектов культурного наследия (памятников истории и культуры) народов Российской Федерации либо об отнесении объекта недвижимости к выявленным объектам культурного наследия, подлежащим государственной охране	—

ТЕХНИЧЕСКИЙ ПЛАН ЗДАНИЯ

(вид объекта недвижимости, в отношении которого подготовлен технический план, в родительном падеже)

Характеристики всех помещений, машино-мест в здании, сооружении —

кадастровый номер здания, сооружения (при наличии)

14.3	Реквизиты документа, на основании которого установлены требования к сохранению, содержанию и использованию объектов культурного наследия (памятников истории и культуры) народов Российской Федерации, требования к обеспечению доступа к таким объектам либо выявленному объекту культурного наследия	—

Обозначение (номер) помещения, машино-места на плане здания, сооружения, плане этажа кв. 316

Кадастровый номер —

№ п/п	Наименование характеристики	Значение характеристики
1	2	3
1	**Вид объекта недвижимости (помещение, машино-место)**	помещение
2	**Ранее присвоенный государственный учетный номер помещения, машино-места (кадастровый, инвентарный или условный номер)**	—
3	**Кадастровый номер исходного объекта недвижимости (объектов недвижимости)**	—
4	**Номер, тип этажа (этажей), на котором (которых) расположено помещение, машино-место**	Этаж 5
5	**Адрес помещения, машино-места**	Российская Федерация, Московская обл., г.о. Красногорск, д. Сабурово, ул. Рождественская, д. 1, кв. 316
	Местоположения помещения, машино-места	—
	Дополнение местоположения помещения, машино-места	—
6	**Площадь помещения, машино-места (Р), м^2**	43,7
7	**Назначение помещения**	жилое
8	**Вид жилого помещения (квартира, комната (в квартире), если жилое помещение расположено в многоквартирном доме**	квартира
9	**Вид (виды) разрешенного использования помещения**	—
10	**Наименование помещения**	—
11	**Кадастровый номер (при наличии) или обозначение на плане этажа (или поэтажном плане) квартиры, в которой расположена комната**	—
12	**Сведения об отнесении к общему имуществу в многоквартирном доме или к вспомогательным помещениям**	—
13	**Сведения об отнесении к специализированному жилищному фонду или к жилым помещениям наемного дома социального использования или наемного дома коммерческого использования**	—
14	**Сведения о включении помещения в единый государственный реестр объектов культурного наследия (памятников истории и культуры) народов Российской Федерации**	

ТЕХНИЧЕСКИЙ ПЛАН ЗДАНИЯ

(вид объекта недвижимости, в отношении которого подготовлен технический план, в родительном падеже)

Характеристики всех помещений, машино-мест в здании, сооружении —

кадастровый номер здания, сооружения (при наличии)

14.1	Регистрационный номер, вид и наименование объекта недвижимости в едином государственном реестре объектов культурного наследия (памятников истории и культуры) народов Российской Федерации либо регистрационный номер учетной карты объекта, представляющего собой историко-культурную ценность, вид и наименование выявленного объекта культурного наследия	—
14.2	Реквизиты решений Правительства Российской Федерации, органов охраны объектов культурного наследия о включении объекта недвижимости в единый государственный реестр объектов культурного наследия (памятников истории и культуры) народов Российской Федерации либо об отнесении объекта недвижимости к выявленным объектам культурного наследия, подлежащим государственной охране	—
14.3	Реквизиты документа, на основании которого установлены требования к сохранению, содержанию и использованию объектов культурного наследия (памятников истории и культуры) народов Российской Федерации, требования к обеспечению доступа к таким объектам либо выявленному объекту культурного наследия	—

Обозначение (номер) помещения, машино-места на плане здания, сооружения, плане этажа кв. 317

Кадастровый номер —

№ п/п	Наименование характеристики	Значение характеристики
1	2	3
1	**Вид объекта недвижимости (помещение, машино-место)**	помещение
2	**Ранее присвоенный государственный учетный номер помещения, машино-места (кадастровый, инвентарный или условный номер)**	—
3	**Кадастровый номер исходного объекта недвижимости (объектов недвижимости)**	—
4	**Номер, тип этажа (этажей), на котором (которых) расположено помещение, машино-место**	Этаж 5
5	**Адрес помещения, машино-места**	Российская Федерация, Московская обл., г.о. Красногорск, д. Сабурово, ул. Рождественская, д. 1, кв. 317
	Местоположения помещения, машино-места	—
	Дополнение местоположения помещения, машино-места	—
6	**Площадь помещения, машино-места (Р), м²**	32,8
7	**Назначение помещения**	жилое
8	**Вид жилого помещения (квартира, комната (в квартире), если жилое помещение расположено в многоквартирном доме**	квартира

ТЕХНИЧЕСКИЙ ПЛАН ЗДАНИЯ

(вид объекта недвижимости, в отношении которого подготовлен технический план, в родительном падеже)

Характеристики всех помещений, машино-мест в здании, сооружении —

кадастровый номер здания, сооружения (при наличии)

9	**Вид (виды) разрешенного использования помещения**	—
10	**Наименование помещения**	—
11	**Кадастровый номер (при наличии) или обозначение на плане этажа (или поэтажном плане) квартиры, в которой расположена комната**	—
12	**Сведения об отнесении к общему имуществу в многоквартирном доме или к вспомогательным помещениям**	—
13	**Сведения об отнесении к специализированному жилищному фонду или к жилым помещениям наемного дома социального использования или наемного дома коммерческого использования**	—
14	**Сведения о включении помещения в единый государственный реестр объектов культурного наследия (памятников истории и культуры) народов Российской Федерации**	
14.1	Регистрационный номер, вид и наименование объекта недвижимости в едином государственном реестре объектов культурного наследия (памятников истории и культуры) народов Российской Федерации либо регистрационный номер учетной карты объекта, представляющего собой историко-культурную ценность, вид и наименование выявленного объекта культурного наследия	—
14.2	Реквизиты решений Правительства Российской Федерации, органов охраны объектов культурного наследия о включении объекта недвижимости в единый государственный реестр объектов культурного наследия (памятников истории и культуры) народов Российской Федерации либо об отнесении объекта недвижимости к выявленным объектам культурного наследия, подлежащим государственной охране	—
14.3	Реквизиты документа, на основании которого установлены требования к сохранению, содержанию и использованию объектов культурного наследия (памятников истории и культуры) народов Российской Федерации, требования к обеспечению доступа к таким объектам либо выявленному объекту культурного наследия	—

Обозначение (номер) помещения, машино-места на плане здания, сооружения, плане этажа кв. 318

Кадастровый номер —

№ п/п	**Наименование характеристики**	**Значение характеристики**
1	2	3
1	**Вид объекта недвижимости (помещение, машино-место)**	помещение

ТЕХНИЧЕСКИЙ ПЛАН ЗДАНИЯ

(вид объекта недвижимости, в отношении которого подготовлен технический план, в родительном падеже)

Характеристики всех помещений, машино-мест в здании, сооружении —

кадастровый номер здания, сооружения (при наличии)

2	**Ранее присвоенный государственный учетный номер помещения, машино-места (кадастровый, инвентарный или условный номер)**	—
3	**Кадастровый номер исходного объекта недвижимости (объектов недвижимости)**	—
4	**Номер, тип этажа (этажей), на котором (которых) расположено помещение, машино-место**	Этаж 5
5	**Адрес помещения, машино-места**	Российская Федерация, Московская обл., г.о. Красногорск, д. Сабурово, ул. Рождественская, д. 1, кв. 318
	Местоположения помещения, машино-места	—
	Дополнение местоположения помещения, машино-места	—
6	**Площадь помещения, машино-места (Р), м^2**	32,7
7	**Назначение помещения**	жилое
8	**Вид жилого помещения (квартира, комната (в квартире), если жилое помещение расположено в многоквартирном доме**	квартира
9	**Вид (виды) разрешенного использования помещения**	—
10	**Наименование помещения**	—
11	**Кадастровый номер (при наличии) или обозначение на плане этажа (или поэтажном плане) квартиры, в которой расположена комната**	—
12	**Сведения об отнесении к общему имуществу в многоквартирном доме или к вспомогательным помещениям**	—
13	**Сведения об отнесении к специализированному жилищному фонду или к жилым помещениям наемного дома социального использования или наемного дома коммерческого использования**	—
14	**Сведения о включении помещения в единый государственный реестр объектов культурного наследия (памятников истории и культуры) народов Российской Федерации**	
14.1	Регистрационный номер, вид и наименование объекта недвижимости в едином государственном реестре объектов культурного наследия (памятников истории и культуры) народов Российской Федерации либо регистрационный номер учетной карты объекта, представляющего собой историко-культурную ценность, вид и наименование выявленного объекта культурного наследия	—

ТЕХНИЧЕСКИЙ ПЛАН ЗДАНИЯ

(вид объекта недвижимости, в отношении которого подготовлен технический план, в родительном падеже)

Характеристики всех помещений, машино-мест в здании, сооружении —

кадастровый номер здания, сооружения (при наличии)

14.2	Реквизиты решений Правительства Российской Федерации, органов охраны объектов культурного наследия о включении объекта недвижимости в единый государственный реестр объектов культурного наследия (памятников истории и культуры) народов Российской Федерации либо об отнесении объекта недвижимости к выявленным объектам культурного наследия, подлежащим государственной охране	—
14.3	Реквизиты документа, на основании которого установлены требования к сохранению, содержанию и использованию объектов культурного наследия (памятников истории и культуры) народов Российской Федерации, требования к обеспечению доступа к таким объектам либо выявленному объекту культурного наследия	—

Обозначение (номер) помещения, машино-места на плане здания, сооружения, плане этажа кв. 319

Кадастровый номер —

№ п/п	Наименование характеристики	Значение характеристики
1	2	3
1	**Вид объекта недвижимости (помещение, машино-место)**	помещение
2	**Ранее присвоенный государственный учетный номер помещения, машино-места (кадастровый, инвентарный или условный номер)**	—
3	**Кадастровый номер исходного объекта недвижимости (объектов недвижимости)**	—
4	**Номер, тип этажа (этажей), на котором (которых) расположено помещение, машино-место**	Этаж 5
5	**Адрес помещения, машино-места**	Российская Федерация, Московская обл., г.о. Красногорск, д. Сабурово, ул. Рождественская, д. 1, кв. 319
	Местоположения помещения, машино-места	—
	Дополнение местоположения помещения, машино-места	—
6	**Площадь помещения, машино-места (Р), м^2**	34,4
7	**Назначение помещения**	жилое
8	**Вид жилого помещения (квартира, комната (в квартире), если жилое помещение расположено в многоквартирном доме**	квартира
9	**Вид (виды) разрешенного использования помещения**	—
10	**Наименование помещения**	—
11	**Кадастровый номер (при наличии) или обозначение на плане этажа (или поэтажном плане) квартиры, в которой расположена комната**	—

ТЕХНИЧЕСКИЙ ПЛАН ЗДАНИЯ

(вид объекта недвижимости, в отношении которого подготовлен технический план, в родительном падеже)

Характеристики всех помещений, машино-мест в здании, сооружении —

кадастровый номер здания, сооружения (при наличии)

12	**Сведения об отнесении к общему имуществу в многоквартирном доме или к вспомогательным помещениям**	—
13	**Сведения об отнесении к специализированному жилищному фонду или к жилым помещениям наемного дома социального использования или наемного дома коммерческого использования**	—
14	**Сведения о включении помещения в единый государственный реестр объектов культурного наследия (памятников истории и культуры) народов Российской Федерации**	
14.1	Регистрационный номер, вид и наименование объекта недвижимости в едином государственном реестре объектов культурного наследия (памятников истории и культуры) народов Российской Федерации либо регистрационный номер учетной карты объекта, представляющего собой историко-культурную ценность, вид и наименование выявленного объекта культурного наследия	—
14.2	Реквизиты решений Правительства Российской Федерации, органов охраны объектов культурного наследия о включении объекта недвижимости в единый государственный реестр объектов культурного наследия (памятников истории и культуры) народов Российской Федерации либо об отнесении объекта недвижимости к выявленным объектам культурного наследия, подлежащим государственной охране	—
14.3	Реквизиты документа, на основании которого установлены требования к сохранению, содержанию и использованию объектов культурного наследия (памятников истории и культуры) народов Российской Федерации, требования к обеспечению доступа к таким объектам либо выявленному объекту культурного наследия	—

Обозначение (номер) помещения, машино-места на плане здания, сооружения, плане этажа кв. 320

Кадастровый номер —

№ п/п	**Наименование характеристики**	**Значение характеристики**
1	2	3
1	**Вид объекта недвижимости (помещение, машино-место)**	помещение
2	**Ранее присвоенный государственный учетный номер помещения, машино-места (кадастровый, инвентарный или условный номер)**	—
3	**Кадастровый номер исходного объекта недвижимости (объектов недвижимости)**	—
4	**Номер, тип этажа (этажей), на котором (которых) расположено помещение, машино-место**	Этаж 6

ТЕХНИЧЕСКИЙ ПЛАН ЗДАНИЯ

(вид объекта недвижимости, в отношении которого подготовлен технический план, в родительном падеже)

Характеристики всех помещений, машино-мест в здании, сооружении —

кадастровый номер здания, сооружения (при наличии)

5	**Адрес помещения, машино-места**	Российская Федерация, Московская обл., г.о. Красногорск, д. Сабурово, ул. Рождественская, д. 1, кв. 320
	Местоположения помещения, машино-места	—
	Дополнение местоположения помещения, машино-места	—
6	**Площадь помещения, машино-места (Р), м^2**	43,7
7	**Назначение помещения**	жилое
8	**Вид жилого помещения (квартира, комната (в квартире), если жилое помещение расположено в многоквартирном доме**	квартира
9	**Вид (виды) разрешенного использования помещения**	—
10	**Наименование помещения**	—
11	**Кадастровый номер (при наличии) или обозначение на плане этажа (или поэтажном плане) квартиры, в которой расположена комната**	—
12	**Сведения об отнесении к общему имуществу в многоквартирном доме или к вспомогательным помещениям**	—
13	**Сведения об отнесении к специализированному жилищному фонду или к жилым помещениям наемного дома социального использования или наемного дома коммерческого использования**	—
14	**Сведения о включении помещения в единый государственный реестр объектов культурного наследия (памятников истории и культуры) народов Российской Федерации**	
14.1	Регистрационный номер, вид и наименование объекта недвижимости в едином государственном реестре объектов культурного наследия (памятников истории и культуры) народов Российской Федерации либо регистрационный номер учетной карты объекта, представляющего собой историко-культурную ценность, вид и наименование выявленного объекта культурного наследия	—
14.2	Реквизиты решений Правительства Российской Федерации, органов охраны объектов культурного наследия о включении объекта недвижимости в единый государственный реестр объектов культурного наследия (памятников истории и культуры) народов Российской Федерации либо об отнесении объекта недвижимости к выявленным объектам культурного наследия, подлежащим государственной охране	—

ТЕХНИЧЕСКИЙ ПЛАН ЗДАНИЯ

(вид объекта недвижимости, в отношении которого подготовлен технический план, в родительном падеже)

Характеристики всех помещений, машино-мест в здании, сооружении —

кадастровый номер здания, сооружения (при наличии)

14.3	Реквизиты документа, на основании которого установлены требования к сохранению, содержанию и использованию объектов культурного наследия (памятников истории и культуры) народов Российской Федерации, требования к обеспечению доступа к таким объектам либо выявленному объекту культурного наследия	—

Обозначение (номер) помещения, машино-места на плане здания, сооружения, плане этажа кв. 321

Кадастровый номер —

№ п/п	Наименование характеристики	Значение характеристики
1	2	3
1	**Вид объекта недвижимости (помещение, машино-место)**	помещение
2	**Ранее присвоенный государственный учетный номер помещения, машино-места (кадастровый, инвентарный или условный номер)**	—
3	**Кадастровый номер исходного объекта недвижимости (объектов недвижимости)**	—
4	**Номер, тип этажа (этажей), на котором (которых) расположено помещение, машино-место**	Этаж 6
5	**Адрес помещения, машино-места**	Российская Федерация, Московская обл., г.о. Красногорск, д. Сабурово, ул. Рождественская, д. 1, кв. 321
	Местоположения помещения, машино-места	—
	Дополнение местоположения помещения, машино-места	—
6	**Площадь помещения, машино-места (Р), м^2**	32,8
7	**Назначение помещения**	жилое
8	**Вид жилого помещения (квартира, комната (в квартире), если жилое помещение расположено в многоквартирном доме**	квартира
9	**Вид (виды) разрешенного использования помещения**	—
10	**Наименование помещения**	—
11	**Кадастровый номер (при наличии) или обозначение на плане этажа (или поэтажном плане) квартиры, в которой расположена комната**	—
12	**Сведения об отнесении к общему имуществу в многоквартирном доме или к вспомогательным помещениям**	—
13	**Сведения об отнесении к специализированному жилищному фонду или к жилым помещениям наемного дома социального использования или наемного дома коммерческого использования**	—
14	**Сведения о включении помещения в единый государственный реестр объектов культурного наследия (памятников истории и культуры) народов Российской Федерации**	

ТЕХНИЧЕСКИЙ ПЛАН ЗДАНИЯ

(вид объекта недвижимости, в отношении которого подготовлен технический план, в родительном падеже)

Характеристики всех помещений, машино-мест в здании, сооружении —

кадастровый номер здания, сооружения (при наличии)

14.1	Регистрационный номер, вид и наименование объекта недвижимости в едином государственном реестре объектов культурного наследия (памятников истории и культуры) народов Российской Федерации либо регистрационный номер учетной карты объекта, представляющего собой историко-культурную ценность, вид и наименование выявленного объекта культурного наследия	—
14.2	Реквизиты решений Правительства Российской Федерации, органов охраны объектов культурного наследия о включении объекта недвижимости в единый государственный реестр объектов культурного наследия (памятников истории и культуры) народов Российской Федерации либо об отнесении объекта недвижимости к выявленным объектам культурного наследия, подлежащим государственной охране	—
14.3	Реквизиты документа, на основании которого установлены требования к сохранению, содержанию и использованию объектов культурного наследия (памятников истории и культуры) народов Российской Федерации, требования к обеспечению доступа к таким объектам либо выявленному объекту культурного наследия	—

Обозначение (номер) помещения, машино-места на плане здания, сооружения, плане этажа кв. 322

Кадастровый номер —

№ п/п	Наименование характеристики	Значение характеристики
1	2	3
1	**Вид объекта недвижимости (помещение, машино-место)**	помещение
2	**Ранее присвоенный государственный учетный номер помещения, машино-места (кадастровый, инвентарный или условный номер)**	—
3	**Кадастровый номер исходного объекта недвижимости (объектов недвижимости)**	—
4	**Номер, тип этажа (этажей), на котором (которых) расположено помещение, машино-место**	Этаж 6
5	**Адрес помещения, машино-места**	Российская Федерация, Московская обл., г.о. Красногорск, д. Сабурово, ул. Рождественская, д. 1, кв. 322
	Местоположения помещения, машино-места	—
	Дополнение местоположения помещения, машино-места	—
6	**Площадь помещения, машино-места (Р), м²**	32,7
7	**Назначение помещения**	жилое
8	**Вид жилого помещения (квартира, комната (в квартире), если жилое помещение расположено в многоквартирном доме**	квартира

ТЕХНИЧЕСКИЙ ПЛАН ЗДАНИЯ

(вид объекта недвижимости, в отношении которого подготовлен технический план, в родительном падеже)

Характеристики всех помещений, машино-мест в здании, сооружении —

кадастровый номер здания, сооружения (при наличии)

9	**Вид (виды) разрешенного использования помещения**	—
10	**Наименование помещения**	—
11	**Кадастровый номер (при наличии) или обозначение на плане этажа (или поэтажном плане) квартиры, в которой расположена комната**	—
12	**Сведения об отнесении к общему имуществу в многоквартирном доме или к вспомогательным помещениям**	—
13	**Сведения об отнесении к специализированному жилищному фонду или к жилым помещениям наемного дома социального использования или наемного дома коммерческого использования**	—
14	**Сведения о включении помещения в единый государственный реестр объектов культурного наследия (памятников истории и культуры) народов Российской Федерации**	
14.1	Регистрационный номер, вид и наименование объекта недвижимости в едином государственном реестре объектов культурного наследия (памятников истории и культуры) народов Российской Федерации либо регистрационный номер учетной карты объекта, представляющего собой историко-культурную ценность, вид и наименование выявленного объекта культурного наследия	—
14.2	Реквизиты решений Правительства Российской Федерации, органов охраны объектов культурного наследия о включении объекта недвижимости в единый государственный реестр объектов культурного наследия (памятников истории и культуры) народов Российской Федерации либо об отнесении объекта недвижимости к выявленным объектам культурного наследия, подлежащим государственной охране	—
14.3	Реквизиты документа, на основании которого установлены требования к сохранению, содержанию и использованию объектов культурного наследия (памятников истории и культуры) народов Российской Федерации, требования к обеспечению доступа к таким объектам либо выявленному объекту культурного наследия	—

Обозначение (номер) помещения, машино-места на плане здания, сооружения, плане этажа кв. 323

Кадастровый номер —

№ п/п	**Наименование характеристики**	**Значение характеристики**
1	2	3
1	**Вид объекта недвижимости (помещение, машино-место)**	помещение

ТЕХНИЧЕСКИЙ ПЛАН ЗДАНИЯ

(вид объекта недвижимости, в отношении которого подготовлен технический план, в родительном падеже)

Характеристики всех помещений, машино-мест в здании, сооружении —

кадастровый номер здания, сооружения (при наличии)

2	**Ранее присвоенный государственный учетный номер помещения, машино-места (кадастровый, инвентарный или условный номер)**	—
3	**Кадастровый номер исходного объекта недвижимости (объектов недвижимости)**	—
4	**Номер, тип этажа (этажей), на котором (которых) расположено помещение, машино-место**	Этаж 6
5	**Адрес помещения, машино-места**	Российская Федерация, Московская обл., г.о. Красногорск, д. Сабурово, ул. Рождественская, д. 1, кв. 323
	Местоположения помещения, машино-места	—
	Дополнение местоположения помещения, машино-места	—
6	**Площадь помещения, машино-места (Р), м^2**	34,4
7	**Назначение помещения**	жилое
8	**Вид жилого помещения (квартира, комната (в квартире), если жилое помещение расположено в многоквартирном доме**	квартира
9	**Вид (виды) разрешенного использования помещения**	—
10	**Наименование помещения**	—
11	**Кадастровый номер (при наличии) или обозначение на плане этажа (или поэтажном плане) квартиры, в которой расположена комната**	—
12	**Сведения об отнесении к общему имуществу в многоквартирном доме или к вспомогательным помещениям**	—
13	**Сведения об отнесении к специализированному жилищному фонду или к жилым помещениям наемного дома социального использования или наемного дома коммерческого использования**	—
14	**Сведения о включении помещения в единый государственный реестр объектов культурного наследия (памятников истории и культуры) народов Российской Федерации**	
14.1	Регистрационный номер, вид и наименование объекта недвижимости в едином государственном реестре объектов культурного наследия (памятников истории и культуры) народов Российской Федерации либо регистрационный номер учетной карты объекта, представляющего собой историко-культурную ценность, вид и наименование выявленного объекта культурного наследия	—

ТЕХНИЧЕСКИЙ ПЛАН ЗДАНИЯ

(вид объекта недвижимости, в отношении которого подготовлен технический план, в родительном падеже)

Характеристики всех помещений, машино-мест в здании, сооружении —

кадастровый номер здания, сооружения (при наличии)

14.2	Реквизиты решений Правительства Российской Федерации, органов охраны объектов культурного наследия о включении объекта недвижимости в единый государственный реестр объектов культурного наследия (памятников истории и культуры) народов Российской Федерации либо об отнесении объекта недвижимости к выявленным объектам культурного наследия, подлежащим государственной охране	—
14.3	Реквизиты документа, на основании которого установлены требования к сохранению, содержанию и использованию объектов культурного наследия (памятников истории и культуры) народов Российской Федерации, требования к обеспечению доступа к таким объектам либо выявленному объекту культурного наследия	—

Обозначение (номер) помещения, машино-места на плане здания, сооружения, плане этажа кв. 324

Кадастровый номер —

№ п/п	Наименование характеристики	Значение характеристики
1	2	3
1	**Вид объекта недвижимости (помещение, машино-место)**	помещение
2	**Ранее присвоенный государственный учетный номер помещения, машино-места (кадастровый, инвентарный или условный номер)**	—
3	**Кадастровый номер исходного объекта недвижимости (объектов недвижимости)**	—
4	**Номер, тип этажа (этажей), на котором (которых) расположено помещение, машино-место**	Этаж 7
5	**Адрес помещения, машино-места**	Российская Федерация, Московская обл., г.о. Красногорск, д. Сабурово, ул. Рождественская, д. 1, кв. 324
	Местоположения помещения, машино-места	—
	Дополнение местоположения помещения, машино-места	—
6	**Площадь помещения, машино-места (Р), м^2**	43,7
7	**Назначение помещения**	жилое
8	**Вид жилого помещения (квартира, комната (в квартире), если жилое помещение расположено в многоквартирном доме**	квартира
9	**Вид (виды) разрешенного использования помещения**	—
10	**Наименование помещения**	—
11	**Кадастровый номер (при наличии) или обозначение на плане этажа (или поэтажном плане) квартиры, в которой расположена комната**	—

ТЕХНИЧЕСКИЙ ПЛАН ЗДАНИЯ

(вид объекта недвижимости, в отношении которого подготовлен технический план, в родительном падеже)

Характеристики всех помещений, машино-мест в здании, сооружении —

кадастровый номер здания, сооружения (при наличии)

12	**Сведения об отнесении к общему имуществу в многоквартирном доме или к вспомогательным помещениям**	—
13	**Сведения об отнесении к специализированному жилищному фонду или к жилым помещениям наемного дома социального использования или наемного дома коммерческого использования**	—
14	**Сведения о включении помещения в единый государственный реестр объектов культурного наследия (памятников истории и культуры) народов Российской Федерации**	
14.1	Регистрационный номер, вид и наименование объекта недвижимости в едином государственном реестре объектов культурного наследия (памятников истории и культуры) народов Российской Федерации либо регистрационный номер учетной карты объекта, представляющего собой историко-культурную ценность, вид и наименование выявленного объекта культурного наследия	—
14.2	Реквизиты решений Правительства Российской Федерации, органов охраны объектов культурного наследия о включении объекта недвижимости в единый государственный реестр объектов культурного наследия (памятников истории и культуры) народов Российской Федерации либо об отнесении объекта недвижимости к выявленным объектам культурного наследия, подлежащим государственной охране	—
14.3	Реквизиты документа, на основании которого установлены требования к сохранению, содержанию и использованию объектов культурного наследия (памятников истории и культуры) народов Российской Федерации, требования к обеспечению доступа к таким объектам либо выявленному объекту культурного наследия	—

Обозначение (номер) помещения, машино-места на плане здания, сооружения, плане этажа кв. 325

Кадастровый номер —

№ п/п	**Наименование характеристики**	**Значение характеристики**
1	2	3
1	**Вид объекта недвижимости (помещение, машино-место)**	помещение
2	**Ранее присвоенный государственный учетный номер помещения, машино-места (кадастровый, инвентарный или условный номер)**	—
3	**Кадастровый номер исходного объекта недвижимости (объектов недвижимости)**	—
4	**Номер, тип этажа (этажей), на котором (которых) расположено помещение, машино-место**	Этаж 7

ТЕХНИЧЕСКИЙ ПЛАН ЗДАНИЯ

(вид объекта недвижимости, в отношении которого подготовлен технический план, в родительном падеже)

Характеристики всех помещений, машино-мест в здании, сооружении —

кадастровый номер здания, сооружения (при наличии)

5	**Адрес помещения, машино-места**	Российская Федерация, Московская обл., г.о. Красногорск, д. Сабурово, ул. Рождественская, д. 1, кв. 325
	Местоположения помещения, машино-места	—
	Дополнение местоположения помещения, машино-места	—
6	**Площадь помещения, машино-места (Р), м^2**	32,8
7	**Назначение помещения**	жилое
8	**Вид жилого помещения (квартира, комната (в квартире), если жилое помещение расположено в многоквартирном доме**	квартира
9	**Вид (виды) разрешенного использования помещения**	—
10	**Наименование помещения**	—
11	**Кадастровый номер (при наличии) или обозначение на плане этажа (или поэтажном плане) квартиры, в которой расположена комната**	—
12	**Сведения об отнесении к общему имуществу в многоквартирном доме или к вспомогательным помещениям**	—
13	**Сведения об отнесении к специализированному жилищному фонду или к жилым помещениям наемного дома социального использования или наемного дома коммерческого использования**	—
14	**Сведения о включении помещения в единый государственный реестр объектов культурного наследия (памятников истории и культуры) народов Российской Федерации**	
14.1	Регистрационный номер, вид и наименование объекта недвижимости в едином государственном реестре объектов культурного наследия (памятников истории и культуры) народов Российской Федерации либо регистрационный номер учетной карты объекта, представляющего собой историко-культурную ценность, вид и наименование выявленного объекта культурного наследия	—
14.2	Реквизиты решений Правительства Российской Федерации, органов охраны объектов культурного наследия о включении объекта недвижимости в единый государственный реестр объектов культурного наследия (памятников истории и культуры) народов Российской Федерации либо об отнесении объекта недвижимости к выявленным объектам культурного наследия, подлежащим государственной охране	—

ТЕХНИЧЕСКИЙ ПЛАН ЗДАНИЯ

(вид объекта недвижимости, в отношении которого подготовлен технический план, в родительном падеже)

Характеристики всех помещений, машино-мест в здании, сооружении —

кадастровый номер здания, сооружения (при наличии)

14.3	Реквизиты документа, на основании которого установлены требования к сохранению, содержанию и использованию объектов культурного наследия (памятников истории и культуры) народов Российской Федерации, требования к обеспечению доступа к таким объектам либо выявленному объекту культурного наследия	—

Обозначение (номер) помещения, машино-места на плане здания, сооружения, плане этажа кв. 326

Кадастровый номер —

№ п/п	Наименование характеристики	Значение характеристики
1	2	3
1	**Вид объекта недвижимости (помещение, машино-место)**	помещение
2	**Ранее присвоенный государственный учетный номер помещения, машино-места (кадастровый, инвентарный или условный номер)**	—
3	**Кадастровый номер исходного объекта недвижимости (объектов недвижимости)**	—
4	**Номер, тип этажа (этажей), на котором (которых) расположено помещение, машино-место**	Этаж 7
5	**Адрес помещения, машино-места**	Российская Федерация, Московская обл., г.о. Красногорск, д. Сабурово, ул. Рождественская, д. 1, кв. 326
	Местоположения помещения, машино-места	—
	Дополнение местоположения помещения, машино-места	—
6	**Площадь помещения, машино-места (Р), м^2**	32,7
7	**Назначение помещения**	жилое
8	**Вид жилого помещения (квартира, комната (в квартире), если жилое помещение расположено в многоквартирном доме**	квартира
9	**Вид (виды) разрешенного использования помещения**	—
10	**Наименование помещения**	—
11	**Кадастровый номер (при наличии) или обозначение на плане этажа (или поэтажном плане) квартиры, в которой расположена комната**	—
12	**Сведения об отнесении к общему имуществу в многоквартирном доме или к вспомогательным помещениям**	—
13	**Сведения об отнесении к специализированному жилищному фонду или к жилым помещениям наемного дома социального использования или наемного дома коммерческого использования**	—
14	**Сведения о включении помещения в единый государственный реестр объектов культурного наследия (памятников истории и культуры) народов Российской Федерации**	

ТЕХНИЧЕСКИЙ ПЛАН ЗДАНИЯ

(вид объекта недвижимости, в отношении которого подготовлен технический план, в родительном падеже)

Характеристики всех помещений, машино-мест в здании, сооружении —

кадастровый номер здания, сооружения (при наличии)

14.1	Регистрационный номер, вид и наименование объекта недвижимости в едином государственном реестре объектов культурного наследия (памятников истории и культуры) народов Российской Федерации либо регистрационный номер учетной карты объекта, представляющего собой историко-культурную ценность, вид и наименование выявленного объекта культурного наследия	—
14.2	Реквизиты решений Правительства Российской Федерации, органов охраны объектов культурного наследия о включении объекта недвижимости в единый государственный реестр объектов культурного наследия (памятников истории и культуры) народов Российской Федерации либо об отнесении объекта недвижимости к выявленным объектам культурного наследия, подлежащим государственной охране	—
14.3	Реквизиты документа, на основании которого установлены требования к сохранению, содержанию и использованию объектов культурного наследия (памятников истории и культуры) народов Российской Федерации, требования к обеспечению доступа к таким объектам либо выявленному объекту культурного наследия	—

Обозначение (номер) помещения, машино-места на плане здания, сооружения, плане этажа кв. 327

Кадастровый номер —

№ п/п	Наименование характеристики	Значение характеристики
1	2	3
1	**Вид объекта недвижимости (помещение, машино-место)**	помещение
2	**Ранее присвоенный государственный учетный номер помещения, машино-места (кадастровый, инвентарный или условный номер)**	—
3	**Кадастровый номер исходного объекта недвижимости (объектов недвижимости)**	—
4	**Номер, тип этажа (этажей), на котором (которых) расположено помещение, машино-место**	Этаж 7
5	**Адрес помещения, машино-места**	Российская Федерация, Московская обл., г.о. Красногорск, д. Сабурово, ул. Рождественская, д. 1, кв. 327
	Местоположения помещения, машино-места	—
	Дополнение местоположения помещения, машино-места	—
6	**Площадь помещения, машино-места (Р), м²**	34,4
7	**Назначение помещения**	жилое
8	**Вид жилого помещения (квартира, комната (в квартире), если жилое помещение расположено в многоквартирном доме**	квартира

ТЕХНИЧЕСКИЙ ПЛАН ЗДАНИЯ

(вид объекта недвижимости, в отношении которого подготовлен технический план, в родительном падеже)

Характеристики всех помещений, машино-мест в здании, сооружении —

кадастровый номер здания, сооружения (при наличии)

9	**Вид (виды) разрешенного использования помещения**	—
10	**Наименование помещения**	—
11	**Кадастровый номер (при наличии) или обозначение на плане этажа (или поэтажном плане) квартиры, в которой расположена комната**	—
12	**Сведения об отнесении к общему имуществу в многоквартирном доме или к вспомогательным помещениям**	—
13	**Сведения об отнесении к специализированному жилищному фонду или к жилым помещениям наемного дома социального использования или наемного дома коммерческого использования**	—
14	**Сведения о включении помещения в единый государственный реестр объектов культурного наследия (памятников истории и культуры) народов Российской Федерации**	
14.1	Регистрационный номер, вид и наименование объекта недвижимости в едином государственном реестре объектов культурного наследия (памятников истории и культуры) народов Российской Федерации либо регистрационный номер учетной карты объекта, представляющего собой историко-культурную ценность, вид и наименование выявленного объекта культурного наследия	—
14.2	Реквизиты решений Правительства Российской Федерации, органов охраны объектов культурного наследия о включении объекта недвижимости в единый государственный реестр объектов культурного наследия (памятников истории и культуры) народов Российской Федерации либо об отнесении объекта недвижимости к выявленным объектам культурного наследия, подлежащим государственной охране	—
14.3	Реквизиты документа, на основании которого установлены требования к сохранению, содержанию и использованию объектов культурного наследия (памятников истории и культуры) народов Российской Федерации, требования к обеспечению доступа к таким объектам либо выявленному объекту культурного наследия	—

Обозначение (номер) помещения, машино-места на плане здания, сооружения, плане этажа кв. 328

Кадастровый номер —

№ п/п	**Наименование характеристики**	**Значение характеристики**
1	2	3
1	**Вид объекта недвижимости (помещение, машино-место)**	помещение

ТЕХНИЧЕСКИЙ ПЛАН ЗДАНИЯ

(вид объекта недвижимости, в отношении которого подготовлен технический план, в родительном падеже)

Характеристики всех помещений, машино-мест в здании, сооружении —

кадастровый номер здания, сооружения (при наличии)

2	**Ранее присвоенный государственный учетный номер помещения, машино-места (кадастровый, инвентарный или условный номер)**	—
3	**Кадастровый номер исходного объекта недвижимости (объектов недвижимости)**	—
4	**Номер, тип этажа (этажей), на котором (которых) расположено помещение, машино-место**	Этаж 8
5	**Адрес помещения, машино-места**	Российская Федерация, Московская обл., г.о. Красногорск, д. Сабурово, ул. Рождественская, д. 1, кв. 328
	Местоположения помещения, машино-места	—
	Дополнение местоположения помещения, машино-места	—
6	**Площадь помещения, машино-места (Р), м^2**	43,7
7	**Назначение помещения**	жилое
8	**Вид жилого помещения (квартира, комната (в квартире), если жилое помещение расположено в многоквартирном доме**	квартира
9	**Вид (виды) разрешенного использования помещения**	—
10	**Наименование помещения**	—
11	**Кадастровый номер (при наличии) или обозначение на плане этажа (или поэтажном плане) квартиры, в которой расположена комната**	—
12	**Сведения об отнесении к общему имуществу в многоквартирном доме или к вспомогательным помещениям**	—
13	**Сведения об отнесении к специализированному жилищному фонду или к жилым помещениям наемного дома социального использования или наемного дома коммерческого использования**	—
14	**Сведения о включении помещения в единый государственный реестр объектов культурного наследия (памятников истории и культуры) народов Российской Федерации**	
14.1	Регистрационный номер, вид и наименование объекта недвижимости в едином государственном реестре объектов культурного наследия (памятников истории и культуры) народов Российской Федерации либо регистрационный номер учетной карты объекта, представляющего собой историко-культурную ценность, вид и наименование выявленного объекта культурного наследия	—

ТЕХНИЧЕСКИЙ ПЛАН ЗДАНИЯ

(вид объекта недвижимости, в отношении которого подготовлен технический план, в родительном падеже)

Характеристики всех помещений, машино-мест в здании, сооружении —

кадастровый номер здания, сооружения (при наличии)

14.2	Реквизиты решений Правительства Российской Федерации, органов охраны объектов культурного наследия о включении объекта недвижимости в единый государственный реестр объектов культурного наследия (памятников истории и культуры) народов Российской Федерации либо об отнесении объекта недвижимости к выявленным объектам культурного наследия, подлежащим государственной охране	—
14.3	Реквизиты документа, на основании которого установлены требования к сохранению, содержанию и использованию объектов культурного наследия (памятников истории и культуры) народов Российской Федерации, требования к обеспечению доступа к таким объектам либо выявленному объекту культурного наследия	—

Обозначение (номер) помещения, машино-места на плане здания, сооружения, плане этажа кв. 329

Кадастровый номер —

№ п/п	Наименование характеристики	Значение характеристики
1	2	3
1	**Вид объекта недвижимости (помещение, машино-место)**	помещение
2	**Ранее присвоенный государственный учетный номер помещения, машино-места (кадастровый, инвентарный или условный номер)**	—
3	**Кадастровый номер исходного объекта недвижимости (объектов недвижимости)**	—
4	**Номер, тип этажа (этажей), на котором (которых) расположено помещение, машино-место**	Этаж 8
5	**Адрес помещения, машино-места**	Российская Федерация, Московская обл., г.о. Красногорск, д. Сабурово, ул. Рождественская, д. 1, кв. 329
	Местоположения помещения, машино-места	—
	Дополнение местоположения помещения, машино-места	—
6	**Площадь помещения, машино-места (Р), м^2**	32,8
7	**Назначение помещения**	жилое
8	**Вид жилого помещения (квартира, комната (в квартире), если жилое помещение расположено в многоквартирном доме**	квартира
9	**Вид (виды) разрешенного использования помещения**	—
10	**Наименование помещения**	—
11	**Кадастровый номер (при наличии) или обозначение на плане этажа (или поэтажном плане) квартиры, в которой расположена комната**	—

ТЕХНИЧЕСКИЙ ПЛАН ЗДАНИЯ

(вид объекта недвижимости, в отношении которого подготовлен технический план, в родительном падеже)

Характеристики всех помещений, машино-мест в здании, сооружении —

кадастровый номер здания, сооружения (при наличии)

12	**Сведения об отнесении к общему имуществу в многоквартирном доме или к вспомогательным помещениям**	—
13	**Сведения об отнесении к специализированному жилищному фонду или к жилым помещениям наемного дома социального использования или наемного дома коммерческого использования**	—
14	**Сведения о включении помещения в единый государственный реестр объектов культурного наследия (памятников истории и культуры) народов Российской Федерации**	
14.1	Регистрационный номер, вид и наименование объекта недвижимости в едином государственном реестре объектов культурного наследия (памятников истории и культуры) народов Российской Федерации либо регистрационный номер учетной карты объекта, представляющего собой историко-культурную ценность, вид и наименование выявленного объекта культурного наследия	—
14.2	Реквизиты решений Правительства Российской Федерации, органов охраны объектов культурного наследия о включении объекта недвижимости в единый государственный реестр объектов культурного наследия (памятников истории и культуры) народов Российской Федерации либо об отнесении объекта недвижимости к выявленным объектам культурного наследия, подлежащим государственной охране	—
14.3	Реквизиты документа, на основании которого установлены требования к сохранению, содержанию и использованию объектов культурного наследия (памятников истории и культуры) народов Российской Федерации, требования к обеспечению доступа к таким объектам либо выявленному объекту культурного наследия	—

Обозначение (номер) помещения, машино-места на плане здания, сооружения, плане этажа кв. 330

Кадастровый номер —

№ п/п	**Наименование характеристики**	**Значение характеристики**
1	2	3
1	**Вид объекта недвижимости (помещение, машино-место)**	помещение
2	**Ранее присвоенный государственный учетный номер помещения, машино-места (кадастровый, инвентарный или условный номер)**	—
3	**Кадастровый номер исходного объекта недвижимости (объектов недвижимости)**	—
4	**Номер, тип этажа (этажей), на котором (которых) расположено помещение, машино-место**	Этаж 8

ТЕХНИЧЕСКИЙ ПЛАН ЗДАНИЯ

(вид объекта недвижимости, в отношении которого подготовлен технический план, в родительном падеже)

Характеристики всех помещений, машино-мест в здании, сооружении —

кадастровый номер здания, сооружения (при наличии)

5	**Адрес помещения, машино-места**	Российская Федерация, Московская обл., г.о. Красногорск, д. Сабурово, ул. Рождественская, д. 1, кв. 330
	Местоположения помещения, машино-места	—
	Дополнение местоположения помещения, машино-места	—
6	**Площадь помещения, машино-места (Р), м^2**	32,7
7	**Назначение помещения**	жилое
8	**Вид жилого помещения (квартира, комната (в квартире), если жилое помещение расположено в многоквартирном доме**	квартира
9	**Вид (виды) разрешенного использования помещения**	—
10	**Наименование помещения**	—
11	**Кадастровый номер (при наличии) или обозначение на плане этажа (или поэтажном плане) квартиры, в которой расположена комната**	—
12	**Сведения об отнесении к общему имуществу в многоквартирном доме или к вспомогательным помещениям**	—
13	**Сведения об отнесении к специализированному жилищному фонду или к жилым помещениям наемного дома социального использования или наемного дома коммерческого использования**	—
14	**Сведения о включении помещения в единый государственный реестр объектов культурного наследия (памятников истории и культуры) народов Российской Федерации**	
14.1	Регистрационный номер, вид и наименование объекта недвижимости в едином государственном реестре объектов культурного наследия (памятников истории и культуры) народов Российской Федерации либо регистрационный номер учетной карты объекта, представляющего собой историко-культурную ценность, вид и наименование выявленного объекта культурного наследия	—
14.2	Реквизиты решений Правительства Российской Федерации, органов охраны объектов культурного наследия о включении объекта недвижимости в единый государственный реестр объектов культурного наследия (памятников истории и культуры) народов Российской Федерации либо об отнесении объекта недвижимости к выявленным объектам культурного наследия, подлежащим государственной охране	—

ТЕХНИЧЕСКИЙ ПЛАН ЗДАНИЯ

(вид объекта недвижимости, в отношении которого подготовлен технический план, в родительном падеже)

Характеристики всех помещений, машино-мест в здании, сооружении —

кадастровый номер здания, сооружения (при наличии)

14.3	Реквизиты документа, на основании которого установлены требования к сохранению, содержанию и использованию объектов культурного наследия (памятников истории и культуры) народов Российской Федерации, требования к обеспечению доступа к таким объектам либо выявленному объекту культурного наследия	—

Обозначение (номер) помещения, машино-места на плане здания, сооружения, плане этажа кв. 331

Кадастровый номер —

№ п/п	Наименование характеристики	Значение характеристики
1	2	3
1	**Вид объекта недвижимости (помещение, машино-место)**	помещение
2	**Ранее присвоенный государственный учетный номер помещения, машино-места (кадастровый, инвентарный или условный номер)**	—
3	**Кадастровый номер исходного объекта недвижимости (объектов недвижимости)**	—
4	**Номер, тип этажа (этажей), на котором (которых) расположено помещение, машино-место**	Этаж 8
5	**Адрес помещения, машино-места**	Российская Федерация, Московская обл., г.о. Красногорск, д. Сабурово, ул. Рождественская, д. 1, кв. 331
	Местоположения помещения, машино-места	—
	Дополнение местоположения помещения, машино-места	—
6	**Площадь помещения, машино-места (Р), м^2**	34,4
7	**Назначение помещения**	жилое
8	**Вид жилого помещения (квартира, комната (в квартире), если жилое помещение расположено в многоквартирном доме**	квартира
9	**Вид (виды) разрешенного использования помещения**	—
10	**Наименование помещения**	—
11	**Кадастровый номер (при наличии) или обозначение на плане этажа (или поэтажном плане) квартиры, в которой расположена комната**	—
12	**Сведения об отнесении к общему имуществу в многоквартирном доме или к вспомогательным помещениям**	—
13	**Сведения об отнесении к специализированному жилищному фонду или к жилым помещениям наемного дома социального использования или наемного дома коммерческого использования**	—
14	**Сведения о включении помещения в единый государственный реестр объектов культурного наследия (памятников истории и культуры) народов Российской Федерации**	

ТЕХНИЧЕСКИЙ ПЛАН ЗДАНИЯ

(вид объекта недвижимости, в отношении которого подготовлен технический план, в родительном падеже)

Характеристики всех помещений, машино-мест в здании, сооружении —

кадастровый номер здания, сооружения (при наличии)

14.1	Регистрационный номер, вид и наименование объекта недвижимости в едином государственном реестре объектов культурного наследия (памятников истории и культуры) народов Российской Федерации либо регистрационный номер учетной карты объекта, представляющего собой историко-культурную ценность, вид и наименование выявленного объекта культурного наследия	—
14.2	Реквизиты решений Правительства Российской Федерации, органов охраны объектов культурного наследия о включении объекта недвижимости в единый государственный реестр объектов культурного наследия (памятников истории и культуры) народов Российской Федерации либо об отнесении объекта недвижимости к выявленным объектам культурного наследия, подлежащим государственной охране	—
14.3	Реквизиты документа, на основании которого установлены требования к сохранению, содержанию и использованию объектов культурного наследия (памятников истории и культуры) народов Российской Федерации, требования к обеспечению доступа к таким объектам либо выявленному объекту культурного наследия	—

Обозначение (номер) помещения, машино-места на плане здания, сооружения, плане этажа кв. 332

Кадастровый номер —

№ п/п	Наименование характеристики	Значение характеристики
1	2	3
1	**Вид объекта недвижимости (помещение, машино-место)**	помещение
2	**Ранее присвоенный государственный учетный номер помещения, машино-места (кадастровый, инвентарный или условный номер)**	—
3	**Кадастровый номер исходного объекта недвижимости (объектов недвижимости)**	—
4	**Номер, тип этажа (этажей), на котором (которых) расположено помещение, машино-место**	Этаж 1
5	**Адрес помещения, машино-места**	Российская Федерация, Московская обл., г.о. Красногорск, д. Сабурово, ул. Рождественская, д. 1, кв. 332
	Местоположения помещения, машино-места	—
	Дополнение местоположения помещения, машино-места	—
6	**Площадь помещения, машино-места (Р), м²**	33,9
7	**Назначение помещения**	жилое
8	**Вид жилого помещения (квартира, комната (в квартире), если жилое помещение расположено в многоквартирном доме**	квартира

ТЕХНИЧЕСКИЙ ПЛАН ЗДАНИЯ

(вид объекта недвижимости, в отношении которого подготовлен технический план, в родительном падеже)

Характеристики всех помещений, машино-мест в здании, сооружении —

кадастровый номер здания, сооружения (при наличии)

9	**Вид (виды) разрешенного использования помещения**	—
10	**Наименование помещения**	—
11	**Кадастровый номер (при наличии) или обозначение на плане этажа (или поэтажном плане) квартиры, в которой расположена комната**	—
12	**Сведения об отнесении к общему имуществу в многоквартирном доме или к вспомогательным помещениям**	—
13	**Сведения об отнесении к специализированному жилищному фонду или к жилым помещениям наемного дома социального использования или наемного дома коммерческого использования**	—
14	**Сведения о включении помещения в единый государственный реестр объектов культурного наследия (памятников истории и культуры) народов Российской Федерации**	
14.1	Регистрационный номер, вид и наименование объекта недвижимости в едином государственном реестре объектов культурного наследия (памятников истории и культуры) народов Российской Федерации либо регистрационный номер учетной карты объекта, представляющего собой историко-культурную ценность, вид и наименование выявленного объекта культурного наследия	—
14.2	Реквизиты решений Правительства Российской Федерации, органов охраны объектов культурного наследия о включении объекта недвижимости в единый государственный реестр объектов культурного наследия (памятников истории и культуры) народов Российской Федерации либо об отнесении объекта недвижимости к выявленным объектам культурного наследия, подлежащим государственной охране	—
14.3	Реквизиты документа, на основании которого установлены требования к сохранению, содержанию и использованию объектов культурного наследия (памятников истории и культуры) народов Российской Федерации, требования к обеспечению доступа к таким объектам либо выявленному объекту культурного наследия	—

Обозначение (номер) помещения, машино-места на плане здания, сооружения, плане этажа кв. 333

Кадастровый номер —

№ п/п	**Наименование характеристики**	**Значение характеристики**
1	2	3
1	**Вид объекта недвижимости (помещение, машино-место)**	помещение

ТЕХНИЧЕСКИЙ ПЛАН ЗДАНИЯ

(вид объекта недвижимости, в отношении которого подготовлен технический план, в родительном падеже)

Характеристики всех помещений, машино-мест в здании, сооружении —

кадастровый номер здания, сооружения (при наличии)

2	**Ранее присвоенный государственный учетный номер помещения, машино-места (кадастровый, инвентарный или условный номер)**	—
3	**Кадастровый номер исходного объекта недвижимости (объектов недвижимости)**	—
4	**Номер, тип этажа (этажей), на котором (которых) расположено помещение, машино-место**	Этаж 1
5	**Адрес помещения, машино-места**	Российская Федерация, Московская обл., г.о. Красногорск, д. Сабурово, ул. Рождественская, д. 1, кв. 333
	Местоположения помещения, машино-места	—
	Дополнение местоположения помещения, машино-места	—
6	**Площадь помещения, машино-места (Р), м^2**	33,9
7	**Назначение помещения**	жилое
8	**Вид жилого помещения (квартира, комната (в квартире), если жилое помещение расположено в многоквартирном доме**	квартира
9	**Вид (виды) разрешенного использования помещения**	—
10	**Наименование помещения**	—
11	**Кадастровый номер (при наличии) или обозначение на плане этажа (или поэтажном плане) квартиры, в которой расположена комната**	—
12	**Сведения об отнесении к общему имуществу в многоквартирном доме или к вспомогательным помещениям**	—
13	**Сведения об отнесении к специализированному жилищному фонду или к жилым помещениям наемного дома социального использования или наемного дома коммерческого использования**	—
14	**Сведения о включении помещения в единый государственный реестр объектов культурного наследия (памятников истории и культуры) народов Российской Федерации**	
14.1	Регистрационный номер, вид и наименование объекта недвижимости в едином государственном реестре объектов культурного наследия (памятников истории и культуры) народов Российской Федерации либо регистрационный номер учетной карты объекта, представляющего собой историко-культурную ценность, вид и наименование выявленного объекта культурного наследия	—

ТЕХНИЧЕСКИЙ ПЛАН ЗДАНИЯ

(вид объекта недвижимости, в отношении которого подготовлен технический план, в родительном падеже)

Характеристики всех помещений, машино-мест в здании, сооружении —

кадастровый номер здания, сооружения (при наличии)

14.2	Реквизиты решений Правительства Российской Федерации, органов охраны объектов культурного наследия о включении объекта недвижимости в единый государственный реестр объектов культурного наследия (памятников истории и культуры) народов Российской Федерации либо об отнесении объекта недвижимости к выявленным объектам культурного наследия, подлежащим государственной охране	—
14.3	Реквизиты документа, на основании которого установлены требования к сохранению, содержанию и использованию объектов культурного наследия (памятников истории и культуры) народов Российской Федерации, требования к обеспечению доступа к таким объектам либо выявленному объекту культурного наследия	—

Обозначение (номер) помещения, машино-места на плане здания, сооружения, плане этажа кв. 334

Кадастровый номер —

№ п/п	Наименование характеристики	Значение характеристики
1	2	3
1	**Вид объекта недвижимости (помещение, машино-место)**	помещение
2	**Ранее присвоенный государственный учетный номер помещения, машино-места (кадастровый, инвентарный или условный номер)**	—
3	**Кадастровый номер исходного объекта недвижимости (объектов недвижимости)**	—
4	**Номер, тип этажа (этажей), на котором (которых) расположено помещение, машино-место**	Этаж 1
5	**Адрес помещения, машино-места**	Российская Федерация, Московская обл., г.о. Красногорск, д. Сабурово, ул. Рождественская, д. 1, кв. 334
	Местоположения помещения, машино-места	—
	Дополнение местоположения помещения, машино-места	—
6	**Площадь помещения, машино-места (Р), м^2**	45,8
7	**Назначение помещения**	жилое
8	**Вид жилого помещения (квартира, комната (в квартире), если жилое помещение расположено в многоквартирном доме**	квартира
9	**Вид (виды) разрешенного использования помещения**	—
10	**Наименование помещения**	—
11	**Кадастровый номер (при наличии) или обозначение на плане этажа (или поэтажном плане) квартиры, в которой расположена комната**	—

ТЕХНИЧЕСКИЙ ПЛАН ЗДАНИЯ

(вид объекта недвижимости, в отношении которого подготовлен технический план, в родительном падеже)

Характеристики всех помещений, машино-мест в здании, сооружении —

кадастровый номер здания, сооружения (при наличии)

12	**Сведения об отнесении к общему имуществу в многоквартирном доме или к вспомогательным помещениям**	—
13	**Сведения об отнесении к специализированному жилищному фонду или к жилым помещениям наемного дома социального использования или наемного дома коммерческого использования**	—
14	**Сведения о включении помещения в единый государственный реестр объектов культурного наследия (памятников истории и культуры) народов Российской Федерации**	
14.1	Регистрационный номер, вид и наименование объекта недвижимости в едином государственном реестре объектов культурного наследия (памятников истории и культуры) народов Российской Федерации либо регистрационный номер учетной карты объекта, представляющего собой историко-культурную ценность, вид и наименование выявленного объекта культурного наследия	—
14.2	Реквизиты решений Правительства Российской Федерации, органов охраны объектов культурного наследия о включении объекта недвижимости в единый государственный реестр объектов культурного наследия (памятников истории и культуры) народов Российской Федерации либо об отнесении объекта недвижимости к выявленным объектам культурного наследия, подлежащим государственной охране	—
14.3	Реквизиты документа, на основании которого установлены требования к сохранению, содержанию и использованию объектов культурного наследия (памятников истории и культуры) народов Российской Федерации, требования к обеспечению доступа к таким объектам либо выявленному объекту культурного наследия	—

Обозначение (номер) помещения, машино-места на плане здания, сооружения, плане этажа кв. 335

Кадастровый номер —

№ п/п	**Наименование характеристики**	**Значение характеристики**
1	2	3
1	**Вид объекта недвижимости (помещение, машино-место)**	помещение
2	**Ранее присвоенный государственный учетный номер помещения, машино-места (кадастровый, инвентарный или условный номер)**	—
3	**Кадастровый номер исходного объекта недвижимости (объектов недвижимости)**	—
4	**Номер, тип этажа (этажей), на котором (которых) расположено помещение, машино-место**	Этаж 1

ТЕХНИЧЕСКИЙ ПЛАН ЗДАНИЯ

(вид объекта недвижимости, в отношении которого подготовлен технический план, в родительном падеже)

Характеристики всех помещений, машино-мест в здании, сооружении —

кадастровый номер здания, сооружения (при наличии)

5	**Адрес помещения, машино-места**	Российская Федерация, Московская обл., г.о. Красногорск, д. Сабурово, ул. Рождественская, д. 1, кв. 335
	Местоположения помещения, машино-места	—
	Дополнение местоположения помещения, машино-места	—
6	**Площадь помещения, машино-места (Р), м^2**	34,9
7	**Назначение помещения**	жилое
8	**Вид жилого помещения (квартира, комната (в квартире), если жилое помещение расположено в многоквартирном доме**	квартира
9	**Вид (виды) разрешенного использования помещения**	—
10	**Наименование помещения**	—
11	**Кадастровый номер (при наличии) или обозначение на плане этажа (или поэтажном плане) квартиры, в которой расположена комната**	—
12	**Сведения об отнесении к общему имуществу в многоквартирном доме или к вспомогательным помещениям**	—
13	**Сведения об отнесении к специализированному жилищному фонду или к жилым помещениям наемного дома социального использования или наемного дома коммерческого использования**	—
14	**Сведения о включении помещения в единый государственный реестр объектов культурного наследия (памятников истории и культуры) народов Российской Федерации**	
14.1	Регистрационный номер, вид и наименование объекта недвижимости в едином государственном реестре объектов культурного наследия (памятников истории и культуры) народов Российской Федерации либо регистрационный номер учетной карты объекта, представляющего собой историко-культурную ценность, вид и наименование выявленного объекта культурного наследия	—
14.2	Реквизиты решений Правительства Российской Федерации, органов охраны объектов культурного наследия о включении объекта недвижимости в единый государственный реестр объектов культурного наследия (памятников истории и культуры) народов Российской Федерации либо об отнесении объекта недвижимости к выявленным объектам культурного наследия, подлежащим государственной охране	—

ТЕХНИЧЕСКИЙ ПЛАН ЗДАНИЯ

(вид объекта недвижимости, в отношении которого подготовлен технический план, в родительном падеже)

Характеристики всех помещений, машино-мест в здании, сооружении —

кадастровый номер здания, сооружения (при наличии)

14.3	Реквизиты документа, на основании которого установлены требования к сохранению, содержанию и использованию объектов культурного наследия (памятников истории и культуры) народов Российской Федерации, требования к обеспечению доступа к таким объектам либо выявленному объекту культурного наследия	—

Обозначение (номер) помещения, машино-места на плане здания, сооружения, плане этажа кв. 336

Кадастровый номер —

№ п/п	Наименование характеристики	Значение характеристики
1	2	3
1	**Вид объекта недвижимости (помещение, машино-место)**	помещение
2	**Ранее присвоенный государственный учетный номер помещения, машино-места (кадастровый, инвентарный или условный номер)**	—
3	**Кадастровый номер исходного объекта недвижимости (объектов недвижимости)**	—
4	**Номер, тип этажа (этажей), на котором (которых) расположено помещение, машино-место**	Этаж 1
5	**Адрес помещения, машино-места**	Российская Федерация, Московская обл., г.о. Красногорск, д. Сабурово, ул. Рождественская, д. 1, кв. 336
	Местоположения помещения, машино-места	—
	Дополнение местоположения помещения, машино-места	—
6	**Площадь помещения, машино-места (Р), м^2**	45,8
7	**Назначение помещения**	жилое
8	**Вид жилого помещения (квартира, комната (в квартире), если жилое помещение расположено в многоквартирном доме**	квартира
9	**Вид (виды) разрешенного использования помещения**	—
10	**Наименование помещения**	—
11	**Кадастровый номер (при наличии) или обозначение на плане этажа (или поэтажном плане) квартиры, в которой расположена комната**	—
12	**Сведения об отнесении к общему имуществу в многоквартирном доме или к вспомогательным помещениям**	—
13	**Сведения об отнесении к специализированному жилищному фонду или к жилым помещениям наемного дома социального использования или наемного дома коммерческого использования**	—
14	**Сведения о включении помещения в единый государственный реестр объектов культурного наследия (памятников истории и культуры) народов Российской Федерации**	

ТЕХНИЧЕСКИЙ ПЛАН ЗДАНИЯ

(вид объекта недвижимости, в отношении которого подготовлен технический план, в родительном падеже)

Характеристики всех помещений, машино-мест в здании, сооружении —

кадастровый номер здания, сооружения (при наличии)

14.1	Регистрационный номер, вид и наименование объекта недвижимости в едином государственном реестре объектов культурного наследия (памятников истории и культуры) народов Российской Федерации либо регистрационный номер учетной карты объекта, представляющего собой историко-культурную ценность, вид и наименование выявленного объекта культурного наследия	—
14.2	Реквизиты решений Правительства Российской Федерации, органов охраны объектов культурного наследия о включении объекта недвижимости в единый государственный реестр объектов культурного наследия (памятников истории и культуры) народов Российской Федерации либо об отнесении объекта недвижимости к выявленным объектам культурного наследия, подлежащим государственной охране	—
14.3	Реквизиты документа, на основании которого установлены требования к сохранению, содержанию и использованию объектов культурного наследия (памятников истории и культуры) народов Российской Федерации, требования к обеспечению доступа к таким объектам либо выявленному объекту культурного наследия	—

Обозначение (номер) помещения, машино-места на плане здания, сооружения, плане этажа кв. 337

Кадастровый номер —

№ п/п	Наименование характеристики	Значение характеристики
1	2	3
1	**Вид объекта недвижимости (помещение, машино-место)**	помещение
2	**Ранее присвоенный государственный учетный номер помещения, машино-места (кадастровый, инвентарный или условный номер)**	—
3	**Кадастровый номер исходного объекта недвижимости (объектов недвижимости)**	—
4	**Номер, тип этажа (этажей), на котором (которых) расположено помещение, машино-место**	Этаж 2
5	**Адрес помещения, машино-места**	Российская Федерация, Московская обл., г.о. Красногорск, д. Сабурово, ул. Рождественская, д. 1, кв. 337
	Местоположения помещения, машино-места	—
	Дополнение местоположения помещения, машино-места	—
6	**Площадь помещения, машино-места (Р), м²**	45,8
7	**Назначение помещения**	жилое
8	**Вид жилого помещения (квартира, комната (в квартире), если жилое помещение расположено в многоквартирном доме**	квартира

ТЕХНИЧЕСКИЙ ПЛАН ЗДАНИЯ

(вид объекта недвижимости, в отношении которого подготовлен технический план, в родительном падеже)

Характеристики всех помещений, машино-мест в здании, сооружении —

кадастровый номер здания, сооружения (при наличии)

9	**Вид (виды) разрешенного использования помещения**	—
10	**Наименование помещения**	—
11	**Кадастровый номер (при наличии) или обозначение на плане этажа (или поэтажном плане) квартиры, в которой расположена комната**	—
12	**Сведения об отнесении к общему имуществу в многоквартирном доме или к вспомогательным помещениям**	—
13	**Сведения об отнесении к специализированному жилищному фонду или к жилым помещениям наемного дома социального использования или наемного дома коммерческого использования**	—
14	**Сведения о включении помещения в единый государственный реестр объектов культурного наследия (памятников истории и культуры) народов Российской Федерации**	
14.1	Регистрационный номер, вид и наименование объекта недвижимости в едином государственном реестре объектов культурного наследия (памятников истории и культуры) народов Российской Федерации либо регистрационный номер учетной карты объекта, представляющего собой историко-культурную ценность, вид и наименование выявленного объекта культурного наследия	—
14.2	Реквизиты решений Правительства Российской Федерации, органов охраны объектов культурного наследия о включении объекта недвижимости в единый государственный реестр объектов культурного наследия (памятников истории и культуры) народов Российской Федерации либо об отнесении объекта недвижимости к выявленным объектам культурного наследия, подлежащим государственной охране	—
14.3	Реквизиты документа, на основании которого установлены требования к сохранению, содержанию и использованию объектов культурного наследия (памятников истории и культуры) народов Российской Федерации, требования к обеспечению доступа к таким объектам либо выявленному объекту культурного наследия	—

Обозначение (номер) помещения, машино-места на плане здания, сооружения, плане этажа кв. 338

Кадастровый номер —

№ п/п	**Наименование характеристики**	**Значение характеристики**
1	2	3
1	**Вид объекта недвижимости (помещение, машино-место)**	помещение

ТЕХНИЧЕСКИЙ ПЛАН ЗДАНИЯ

(вид объекта недвижимости, в отношении которого подготовлен технический план, в родительном падеже)

Характеристики всех помещений, машино-мест в здании, сооружении —

кадастровый номер здания, сооружения (при наличии)

2	**Ранее присвоенный государственный учетный номер помещения, машино-места (кадастровый, инвентарный или условный номер)**	—
3	**Кадастровый номер исходного объекта недвижимости (объектов недвижимости)**	—
4	**Номер, тип этажа (этажей), на котором (которых) расположено помещение, машино-место**	Этаж 2
5	**Адрес помещения, машино-места**	Российская Федерация, Московская обл., г.о. Красногорск, д. Сабурово, ул. Рождественская, д. 1, кв. 338
	Местоположения помещения, машино-места	—
	Дополнение местоположения помещения, машино-места	—
6	**Площадь помещения, машино-места (Р), м^2**	33,9
7	**Назначение помещения**	жилое
8	**Вид жилого помещения (квартира, комната (в квартире), если жилое помещение расположено в многоквартирном доме**	квартира
9	**Вид (виды) разрешенного использования помещения**	—
10	**Наименование помещения**	—
11	**Кадастровый номер (при наличии) или обозначение на плане этажа (или поэтажном плане) квартиры, в которой расположена комната**	—
12	**Сведения об отнесении к общему имуществу в многоквартирном доме или к вспомогательным помещениям**	—
13	**Сведения об отнесении к специализированному жилищному фонду или к жилым помещениям наемного дома социального использования или наемного дома коммерческого использования**	—
14	**Сведения о включении помещения в единый государственный реестр объектов культурного наследия (памятников истории и культуры) народов Российской Федерации**	
14.1	Регистрационный номер, вид и наименование объекта недвижимости в едином государственном реестре объектов культурного наследия (памятников истории и культуры) народов Российской Федерации либо регистрационный номер учетной карты объекта, представляющего собой историко-культурную ценность, вид и наименование выявленного объекта культурного наследия	—

ТЕХНИЧЕСКИЙ ПЛАН ЗДАНИЯ

(вид объекта недвижимости, в отношении которого подготовлен технический план, в родительном падеже)

Характеристики всех помещений, машино-мест в здании, сооружении —

кадастровый номер здания, сооружения (при наличии)

14.2	Реквизиты решений Правительства Российской Федерации, органов охраны объектов культурного наследия о включении объекта недвижимости в единый государственный реестр объектов культурного наследия (памятников истории и культуры) народов Российской Федерации либо об отнесении объекта недвижимости к выявленным объектам культурного наследия, подлежащим государственной охране	—
14.3	Реквизиты документа, на основании которого установлены требования к сохранению, содержанию и использованию объектов культурного наследия (памятников истории и культуры) народов Российской Федерации, требования к обеспечению доступа к таким объектам либо выявленному объекту культурного наследия	—

Обозначение (номер) помещения, машино-места на плане здания, сооружения, плане этажа кв. 339

Кадастровый номер —

№ п/п	Наименование характеристики	Значение характеристики
1	2	3
1	**Вид объекта недвижимости (помещение, машино-место)**	помещение
2	**Ранее присвоенный государственный учетный номер помещения, машино-места (кадастровый, инвентарный или условный номер)**	—
3	**Кадастровый номер исходного объекта недвижимости (объектов недвижимости)**	—
4	**Номер, тип этажа (этажей), на котором (которых) расположено помещение, машино-место**	Этаж 2
5	**Адрес помещения, машино-места**	Российская Федерация, Московская обл., г.о. Красногорск, д. Сабурово, ул. Рождественская, д. 1, кв. 339
	Местоположения помещения, машино-места	—
	Дополнение местоположения помещения, машино-места	—
6	**Площадь помещения, машино-места (Р), м^2**	33,9
7	**Назначение помещения**	жилое
8	**Вид жилого помещения (квартира, комната (в квартире), если жилое помещение расположено в многоквартирном доме**	квартира
9	**Вид (виды) разрешенного использования помещения**	—
10	**Наименование помещения**	—
11	**Кадастровый номер (при наличии) или обозначение на плане этажа (или поэтажном плане) квартиры, в которой расположена комната**	—

ТЕХНИЧЕСКИЙ ПЛАН ЗДАНИЯ

(вид объекта недвижимости, в отношении которого подготовлен технический план, в родительном падеже)

Характеристики всех помещений, машино-мест в здании, сооружении —

кадастровый номер здания, сооружения (при наличии)

12	**Сведения об отнесении к общему имуществу в многоквартирном доме или к вспомогательным помещениям**	—
13	**Сведения об отнесении к специализированному жилищному фонду или к жилым помещениям наемного дома социального использования или наемного дома коммерческого использования**	—
14	**Сведения о включении помещения в единый государственный реестр объектов культурного наследия (памятников истории и культуры) народов Российской Федерации**	
14.1	Регистрационный номер, вид и наименование объекта недвижимости в едином государственном реестре объектов культурного наследия (памятников истории и культуры) народов Российской Федерации либо регистрационный номер учетной карты объекта, представляющего собой историко-культурную ценность, вид и наименование выявленного объекта культурного наследия	—
14.2	Реквизиты решений Правительства Российской Федерации, органов охраны объектов культурного наследия о включении объекта недвижимости в единый государственный реестр объектов культурного наследия (памятников истории и культуры) народов Российской Федерации либо об отнесении объекта недвижимости к выявленным объектам культурного наследия, подлежащим государственной охране	—
14.3	Реквизиты документа, на основании которого установлены требования к сохранению, содержанию и использованию объектов культурного наследия (памятников истории и культуры) народов Российской Федерации, требования к обеспечению доступа к таким объектам либо выявленному объекту культурного наследия	—

Обозначение (номер) помещения, машино-места на плане здания, сооружения, плане этажа кв. 340

Кадастровый номер —

№ п/п	**Наименование характеристики**	**Значение характеристики**
1	2	3
1	**Вид объекта недвижимости (помещение, машино-место)**	помещение
2	**Ранее присвоенный государственный учетный номер помещения, машино-места (кадастровый, инвентарный или условный номер)**	—
3	**Кадастровый номер исходного объекта недвижимости (объектов недвижимости)**	—
4	**Номер, тип этажа (этажей), на котором (которых) расположено помещение, машино-место**	Этаж 2

ТЕХНИЧЕСКИЙ ПЛАН ЗДАНИЯ

(вид объекта недвижимости, в отношении которого подготовлен технический план, в родительном падеже)

Характеристики всех помещений, машино-мест в здании, сооружении —

кадастровый номер здания, сооружения (при наличии)

5	**Адрес помещения, машино-места**	Российская Федерация, Московская обл., г.о. Красногорск, д. Сабурово, ул. Рождественская, д. 1, кв. 340
	Местоположения помещения, машино-места	—
	Дополнение местоположения помещения, машино-места	—
6	**Площадь помещения, машино-места (Р), м^2**	34,0
7	**Назначение помещения**	жилое
8	**Вид жилого помещения (квартира, комната (в квартире), если жилое помещение расположено в многоквартирном доме**	квартира
9	**Вид (виды) разрешенного использования помещения**	—
10	**Наименование помещения**	—
11	**Кадастровый номер (при наличии) или обозначение на плане этажа (или поэтажном плане) квартиры, в которой расположена комната**	—
12	**Сведения об отнесении к общему имуществу в многоквартирном доме или к вспомогательным помещениям**	—
13	**Сведения об отнесении к специализированному жилищному фонду или к жилым помещениям наемного дома социального использования или наемного дома коммерческого использования**	—
14	**Сведения о включении помещения в единый государственный реестр объектов культурного наследия (памятников истории и культуры) народов Российской Федерации**	
14.1	Регистрационный номер, вид и наименование объекта недвижимости в едином государственном реестре объектов культурного наследия (памятников истории и культуры) народов Российской Федерации либо регистрационный номер учетной карты объекта, представляющего собой историко-культурную ценность, вид и наименование выявленного объекта культурного наследия	—
14.2	Реквизиты решений Правительства Российской Федерации, органов охраны объектов культурного наследия о включении объекта недвижимости в единый государственный реестр объектов культурного наследия (памятников истории и культуры) народов Российской Федерации либо об отнесении объекта недвижимости к выявленным объектам культурного наследия, подлежащим государственной охране	—

ТЕХНИЧЕСКИЙ ПЛАН ЗДАНИЯ

(вид объекта недвижимости, в отношении которого подготовлен технический план, в родительном падеже)

Характеристики всех помещений, машино-мест в здании, сооружении —

кадастровый номер здания, сооружения (при наличии)

14.3	Реквизиты документа, на основании которого установлены требования к сохранению, содержанию и использованию объектов культурного наследия (памятников истории и культуры) народов Российской Федерации, требования к обеспечению доступа к таким объектам либо выявленному объекту культурного наследия	—

Обозначение (номер) помещения, машино-места на плане здания, сооружения, плане этажа кв. 341

Кадастровый номер —

№ п/п	Наименование характеристики	Значение характеристики
1	2	3
1	**Вид объекта недвижимости (помещение, машино-место)**	помещение
2	**Ранее присвоенный государственный учетный номер помещения, машино-места (кадастровый, инвентарный или условный номер)**	—
3	**Кадастровый номер исходного объекта недвижимости (объектов недвижимости)**	—
4	**Номер, тип этажа (этажей), на котором (которых) расположено помещение, машино-место**	Этаж 2
5	**Адрес помещения, машино-места**	Российская Федерация, Московская обл., г.о. Красногорск, д. Сабурово, ул. Рождественская, д. 1, кв. 341
	Местоположения помещения, машино-места	—
	Дополнение местоположения помещения, машино-места	—
6	**Площадь помещения, машино-места (Р), м^2**	45,8
7	**Назначение помещения**	жилое
8	**Вид жилого помещения (квартира, комната (в квартире), если жилое помещение расположено в многоквартирном доме**	квартира
9	**Вид (виды) разрешенного использования помещения**	—
10	**Наименование помещения**	—
11	**Кадастровый номер (при наличии) или обозначение на плане этажа (или поэтажном плане) квартиры, в которой расположена комната**	—
12	**Сведения об отнесении к общему имуществу в многоквартирном доме или к вспомогательным помещениям**	—
13	**Сведения об отнесении к специализированному жилищному фонду или к жилым помещениям наемного дома социального использования или наемного дома коммерческого использования**	—
14	**Сведения о включении помещения в единый государственный реестр объектов культурного наследия (памятников истории и культуры) народов Российской Федерации**	

ТЕХНИЧЕСКИЙ ПЛАН ЗДАНИЯ

(вид объекта недвижимости, в отношении которого подготовлен технический план, в родительном падеже)

Характеристики всех помещений, машино-мест в здании, сооружении —

кадастровый номер здания, сооружения (при наличии)

14.1	Регистрационный номер, вид и наименование объекта недвижимости в едином государственном реестре объектов культурного наследия (памятников истории и культуры) народов Российской Федерации либо регистрационный номер учетной карты объекта, представляющего собой историко-культурную ценность, вид и наименование выявленного объекта культурного наследия	—
14.2	Реквизиты решений Правительства Российской Федерации, органов охраны объектов культурного наследия о включении объекта недвижимости в единый государственный реестр объектов культурного наследия (памятников истории и культуры) народов Российской Федерации либо об отнесении объекта недвижимости к выявленным объектам культурного наследия, подлежащим государственной охране	—
14.3	Реквизиты документа, на основании которого установлены требования к сохранению, содержанию и использованию объектов культурного наследия (памятников истории и культуры) народов Российской Федерации, требования к обеспечению доступа к таким объектам либо выявленному объекту культурного наследия	—

Обозначение (номер) помещения, машино-места на плане здания, сооружения, плане этажа кв. 342

Кадастровый номер —

№ п/п	Наименование характеристики	Значение характеристики
1	2	3
1	**Вид объекта недвижимости (помещение, машино-место)**	помещение
2	**Ранее присвоенный государственный учетный номер помещения, машино-места (кадастровый, инвентарный или условный номер)**	—
3	**Кадастровый номер исходного объекта недвижимости (объектов недвижимости)**	—
4	**Номер, тип этажа (этажей), на котором (которых) расположено помещение, машино-место**	Этаж 2
5	**Адрес помещения, машино-места**	Российская Федерация, Московская обл., г.о. Красногорск, д. Сабурово, ул. Рождественская, д. 1, кв. 342
	Местоположения помещения, машино-места	—
	Дополнение местоположения помещения, машино-места	—
6	**Площадь помещения, машино-места (Р), м²**	35,5
7	**Назначение помещения**	жилое
8	**Вид жилого помещения (квартира, комната (в квартире), если жилое помещение расположено в многоквартирном доме**	квартира

ТЕХНИЧЕСКИЙ ПЛАН ЗДАНИЯ

(вид объекта недвижимости, в отношении которого подготовлен технический план, в родительном падеже)

Характеристики всех помещений, машино-мест в здании, сооружении —

кадастровый номер здания, сооружения (при наличии)

9	**Вид (виды) разрешенного использования помещения**	—
10	**Наименование помещения**	—
11	**Кадастровый номер (при наличии) или обозначение на плане этажа (или поэтажном плане) квартиры, в которой расположена комната**	—
12	**Сведения об отнесении к общему имуществу в многоквартирном доме или к вспомогательным помещениям**	—
13	**Сведения об отнесении к специализированному жилищному фонду или к жилым помещениям наемного дома социального использования или наемного дома коммерческого использования**	—
14	**Сведения о включении помещения в единый государственный реестр объектов культурного наследия (памятников истории и культуры) народов Российской Федерации**	
14.1	Регистрационный номер, вид и наименование объекта недвижимости в едином государственном реестре объектов культурного наследия (памятников истории и культуры) народов Российской Федерации либо регистрационный номер учетной карты объекта, представляющего собой историко-культурную ценность, вид и наименование выявленного объекта культурного наследия	—
14.2	Реквизиты решений Правительства Российской Федерации, органов охраны объектов культурного наследия о включении объекта недвижимости в единый государственный реестр объектов культурного наследия (памятников истории и культуры) народов Российской Федерации либо об отнесении объекта недвижимости к выявленным объектам культурного наследия, подлежащим государственной охране	—
14.3	Реквизиты документа, на основании которого установлены требования к сохранению, содержанию и использованию объектов культурного наследия (памятников истории и культуры) народов Российской Федерации, требования к обеспечению доступа к таким объектам либо выявленному объекту культурного наследия	—

Обозначение (номер) помещения, машино-места на плане здания, сооружения, плане этажа кв. 343

Кадастровый номер —

№ п/п	**Наименование характеристики**	**Значение характеристики**
1	2	3
1	**Вид объекта недвижимости (помещение, машино-место)**	помещение

ТЕХНИЧЕСКИЙ ПЛАН ЗДАНИЯ

(вид объекта недвижимости, в отношении которого подготовлен технический план, в родительном падеже)

Характеристики всех помещений, машино-мест в здании, сооружении —

кадастровый номер здания, сооружения (при наличии)

2	**Ранее присвоенный государственный учетный номер помещения, машино-места (кадастровый, инвентарный или условный номер)**	—
3	**Кадастровый номер исходного объекта недвижимости (объектов недвижимости)**	—
4	**Номер, тип этажа (этажей), на котором (которых) расположено помещение, машино-место**	Этаж 3
5	**Адрес помещения, машино-места**	Российская Федерация, Московская обл., г.о. Красногорск, д. Сабурово, ул. Рождественская, д. 1, кв. 343
	Местоположения помещения, машино-места	—
	Дополнение местоположения помещения, машино-места	—
6	**Площадь помещения, машино-места (Р), м^2**	45,8
7	**Назначение помещения**	жилое
8	**Вид жилого помещения (квартира, комната (в квартире), если жилое помещение расположено в многоквартирном доме**	квартира
9	**Вид (виды) разрешенного использования помещения**	—
10	**Наименование помещения**	—
11	**Кадастровый номер (при наличии) или обозначение на плане этажа (или поэтажном плане) квартиры, в которой расположена комната**	—
12	**Сведения об отнесении к общему имуществу в многоквартирном доме или к вспомогательным помещениям**	—
13	**Сведения об отнесении к специализированному жилищному фонду или к жилым помещениям наемного дома социального использования или наемного дома коммерческого использования**	—
14	**Сведения о включении помещения в единый государственный реестр объектов культурного наследия (памятников истории и культуры) народов Российской Федерации**	
14.1	Регистрационный номер, вид и наименование объекта недвижимости в едином государственном реестре объектов культурного наследия (памятников истории и культуры) народов Российской Федерации либо регистрационный номер учетной карты объекта, представляющего собой историко-культурную ценность, вид и наименование выявленного объекта культурного наследия	—

ТЕХНИЧЕСКИЙ ПЛАН ЗДАНИЯ

(вид объекта недвижимости, в отношении которого подготовлен технический план, в родительном падеже)

Характеристики всех помещений, машино-мест в здании, сооружении —

кадастровый номер здания, сооружения (при наличии)

14.2	Реквизиты решений Правительства Российской Федерации, органов охраны объектов культурного наследия о включении объекта недвижимости в единый государственный реестр объектов культурного наследия (памятников истории и культуры) народов Российской Федерации либо об отнесении объекта недвижимости к выявленным объектам культурного наследия, подлежащим государственной охране	—
14.3	Реквизиты документа, на основании которого установлены требования к сохранению, содержанию и использованию объектов культурного наследия (памятников истории и культуры) народов Российской Федерации, требования к обеспечению доступа к таким объектам либо выявленному объекту культурного наследия	—

Обозначение (номер) помещения, машино-места на плане здания, сооружения, плане этажа кв. 344

Кадастровый номер —

№ п/п	Наименование характеристики	Значение характеристики
1	2	3
1	**Вид объекта недвижимости (помещение, машино-место)**	помещение
2	**Ранее присвоенный государственный учетный номер помещения, машино-места (кадастровый, инвентарный или условный номер)**	—
3	**Кадастровый номер исходного объекта недвижимости (объектов недвижимости)**	—
4	**Номер, тип этажа (этажей), на котором (которых) расположено помещение, машино-место**	Этаж 3
5	**Адрес помещения, машино-места**	Российская Федерация, Московская обл., г.о. Красногорск, д. Сабурово, ул. Рождественская, д. 1, кв. 344
	Местоположения помещения, машино-места	—
	Дополнение местоположения помещения, машино-места	—
6	**Площадь помещения, машино-места (Р), м^2**	33,9
7	**Назначение помещения**	жилое
8	**Вид жилого помещения (квартира, комната (в квартире), если жилое помещение расположено в многоквартирном доме**	квартира
9	**Вид (виды) разрешенного использования помещения**	—
10	**Наименование помещения**	—
11	**Кадастровый номер (при наличии) или обозначение на плане этажа (или поэтажном плане) квартиры, в которой расположена комната**	—

ТЕХНИЧЕСКИЙ ПЛАН ЗДАНИЯ

(вид объекта недвижимости, в отношении которого подготовлен технический план, в родительном падеже)

Характеристики всех помещений, машино-мест в здании, сооружении —

кадастровый номер здания, сооружения (при наличии)

12	**Сведения об отнесении к общему имуществу в многоквартирном доме или к вспомогательным помещениям**	—
13	**Сведения об отнесении к специализированному жилищному фонду или к жилым помещениям наемного дома социального использования или наемного дома коммерческого использования**	—
14	**Сведения о включении помещения в единый государственный реестр объектов культурного наследия (памятников истории и культуры) народов Российской Федерации**	
14.1	Регистрационный номер, вид и наименование объекта недвижимости в едином государственном реестре объектов культурного наследия (памятников истории и культуры) народов Российской Федерации либо регистрационный номер учетной карты объекта, представляющего собой историко-культурную ценность, вид и наименование выявленного объекта культурного наследия	—
14.2	Реквизиты решений Правительства Российской Федерации, органов охраны объектов культурного наследия о включении объекта недвижимости в единый государственный реестр объектов культурного наследия (памятников истории и культуры) народов Российской Федерации либо об отнесении объекта недвижимости к выявленным объектам культурного наследия, подлежащим государственной охране	—
14.3	Реквизиты документа, на основании которого установлены требования к сохранению, содержанию и использованию объектов культурного наследия (памятников истории и культуры) народов Российской Федерации, требования к обеспечению доступа к таким объектам либо выявленному объекту культурного наследия	—

Обозначение (номер) помещения, машино-места на плане здания, сооружения, плане этажа кв. 345

Кадастровый номер —

№ п/п	**Наименование характеристики**	**Значение характеристики**
1	2	3
1	**Вид объекта недвижимости (помещение, машино-место)**	помещение
2	**Ранее присвоенный государственный учетный номер помещения, машино-места (кадастровый, инвентарный или условный номер)**	—
3	**Кадастровый номер исходного объекта недвижимости (объектов недвижимости)**	—
4	**Номер, тип этажа (этажей), на котором (которых) расположено помещение, машино-место**	Этаж 3

ТЕХНИЧЕСКИЙ ПЛАН ЗДАНИЯ

(вид объекта недвижимости, в отношении которого подготовлен технический план, в родительном падеже)

Характеристики всех помещений, машино-мест в здании, сооружении —

кадастровый номер здания, сооружения (при наличии)

5	**Адрес помещения, машино-места**	Российская Федерация, Московская обл., г.о. Красногорск, д. Сабурово, ул. Рождественская, д. 1, кв. 345
	Местоположения помещения, машино-места	—
	Дополнение местоположения помещения, машино-места	—
6	**Площадь помещения, машино-места (Р), м^2**	33,9
7	**Назначение помещения**	жилое
8	**Вид жилого помещения (квартира, комната (в квартире), если жилое помещение расположено в многоквартирном доме**	квартира
9	**Вид (виды) разрешенного использования помещения**	—
10	**Наименование помещения**	—
11	**Кадастровый номер (при наличии) или обозначение на плане этажа (или поэтажном плане) квартиры, в которой расположена комната**	—
12	**Сведения об отнесении к общему имуществу в многоквартирном доме или к вспомогательным помещениям**	—
13	**Сведения об отнесении к специализированному жилищному фонду или к жилым помещениям наемного дома социального использования или наемного дома коммерческого использования**	—
14	**Сведения о включении помещения в единый государственный реестр объектов культурного наследия (памятников истории и культуры) народов Российской Федерации**	
14.1	Регистрационный номер, вид и наименование объекта недвижимости в едином государственном реестре объектов культурного наследия (памятников истории и культуры) народов Российской Федерации либо регистрационный номер учетной карты объекта, представляющего собой историко-культурную ценность, вид и наименование выявленного объекта культурного наследия	—
14.2	Реквизиты решений Правительства Российской Федерации, органов охраны объектов культурного наследия о включении объекта недвижимости в единый государственный реестр объектов культурного наследия (памятников истории и культуры) народов Российской Федерации либо об отнесении объекта недвижимости к выявленным объектам культурного наследия, подлежащим государственной охране	—

ТЕХНИЧЕСКИЙ ПЛАН ЗДАНИЯ

(вид объекта недвижимости, в отношении которого подготовлен технический план, в родительном падеже)

Характеристики всех помещений, машино-мест в здании, сооружении —

кадастровый номер здания, сооружения (при наличии)

14.3	Реквизиты документа, на основании которого установлены требования к сохранению, содержанию и использованию объектов культурного наследия (памятников истории и культуры) народов Российской Федерации, требования к обеспечению доступа к таким объектам либо выявленному объекту культурного наследия	—

Обозначение (номер) помещения, машино-места на плане здания, сооружения, плане этажа кв. 346

Кадастровый номер —

№ п/п	Наименование характеристики	Значение характеристики
1	2	3
1	**Вид объекта недвижимости (помещение, машино-место)**	помещение
2	**Ранее присвоенный государственный учетный номер помещения, машино-места (кадастровый, инвентарный или условный номер)**	—
3	**Кадастровый номер исходного объекта недвижимости (объектов недвижимости)**	—
4	**Номер, тип этажа (этажей), на котором (которых) расположено помещение, машино-место**	Этаж 3
5	**Адрес помещения, машино-места**	Российская Федерация, Московская обл., г.о. Красногорск, д. Сабурово, ул. Рождественская, д. 1, кв. 346
	Местоположения помещения, машино-места	—
	Дополнение местоположения помещения, машино-места	—
6	**Площадь помещения, машино-места (Р), м^2**	34,0
7	**Назначение помещения**	жилое
8	**Вид жилого помещения (квартира, комната (в квартире), если жилое помещение расположено в многоквартирном доме**	квартира
9	**Вид (виды) разрешенного использования помещения**	—
10	**Наименование помещения**	—
11	**Кадастровый номер (при наличии) или обозначение на плане этажа (или поэтажном плане) квартиры, в которой расположена комната**	—
12	**Сведения об отнесении к общему имуществу в многоквартирном доме или к вспомогательным помещениям**	—
13	**Сведения об отнесении к специализированному жилищному фонду или к жилым помещениям наемного дома социального использования или наемного дома коммерческого использования**	—
14	**Сведения о включении помещения в единый государственный реестр объектов культурного наследия (памятников истории и культуры) народов Российской Федерации**	

ТЕХНИЧЕСКИЙ ПЛАН ЗДАНИЯ

(вид объекта недвижимости, в отношении которого подготовлен технический план, в родительном падеже)

Характеристики всех помещений, машино-мест в здании, сооружении —

кадастровый номер здания, сооружения (при наличии)

14.1	Регистрационный номер, вид и наименование объекта недвижимости в едином государственном реестре объектов культурного наследия (памятников истории и культуры) народов Российской Федерации либо регистрационный номер учетной карты объекта, представляющего собой историко-культурную ценность, вид и наименование выявленного объекта культурного наследия	—
14.2	Реквизиты решений Правительства Российской Федерации, органов охраны объектов культурного наследия о включении объекта недвижимости в единый государственный реестр объектов культурного наследия (памятников истории и культуры) народов Российской Федерации либо об отнесении объекта недвижимости к выявленным объектам культурного наследия, подлежащим государственной охране	—
14.3	Реквизиты документа, на основании которого установлены требования к сохранению, содержанию и использованию объектов культурного наследия (памятников истории и культуры) народов Российской Федерации, требования к обеспечению доступа к таким объектам либо выявленному объекту культурного наследия	—

Обозначение (номер) помещения, машино-места на плане здания, сооружения, плане этажа кв. 347

Кадастровый номер —

№ п/п	Наименование характеристики	Значение характеристики
1	2	3
1	**Вид объекта недвижимости (помещение, машино-место)**	помещение
2	**Ранее присвоенный государственный учетный номер помещения, машино-места (кадастровый, инвентарный или условный номер)**	—
3	**Кадастровый номер исходного объекта недвижимости (объектов недвижимости)**	—
4	**Номер, тип этажа (этажей), на котором (которых) расположено помещение, машино-место**	Этаж 3
5	**Адрес помещения, машино-места**	Российская Федерация, Московская обл., г.о. Красногорск, д. Сабурово, ул. Рождественская, д. 1, кв. 347
	Местоположения помещения, машино-места	—
	Дополнение местоположения помещения, машино-места	—
6	**Площадь помещения, машино-места (Р), м²**	45,8
7	**Назначение помещения**	жилое
8	**Вид жилого помещения (квартира, комната (в квартире), если жилое помещение расположено в многоквартирном доме**	квартира

ТЕХНИЧЕСКИЙ ПЛАН ЗДАНИЯ

(вид объекта недвижимости, в отношении которого подготовлен технический план, в родительном падеже)

Характеристики всех помещений, машино-мест в здании, сооружении —

кадастровый номер здания, сооружения (при наличии)

9	**Вид (виды) разрешенного использования помещения**	—
10	**Наименование помещения**	—
11	**Кадастровый номер (при наличии) или обозначение на плане этажа (или поэтажном плане) квартиры, в которой расположена комната**	—
12	**Сведения об отнесении к общему имуществу в многоквартирном доме или к вспомогательным помещениям**	—
13	**Сведения об отнесении к специализированному жилищному фонду или к жилым помещениям наемного дома социального использования или наемного дома коммерческого использования**	—
14	**Сведения о включении помещения в единый государственный реестр объектов культурного наследия (памятников истории и культуры) народов Российской Федерации**	
14.1	Регистрационный номер, вид и наименование объекта недвижимости в едином государственном реестре объектов культурного наследия (памятников истории и культуры) народов Российской Федерации либо регистрационный номер учетной карты объекта, представляющего собой историко-культурную ценность, вид и наименование выявленного объекта культурного наследия	—
14.2	Реквизиты решений Правительства Российской Федерации, органов охраны объектов культурного наследия о включении объекта недвижимости в единый государственный реестр объектов культурного наследия (памятников истории и культуры) народов Российской Федерации либо об отнесении объекта недвижимости к выявленным объектам культурного наследия, подлежащим государственной охране	—
14.3	Реквизиты документа, на основании которого установлены требования к сохранению, содержанию и использованию объектов культурного наследия (памятников истории и культуры) народов Российской Федерации, требования к обеспечению доступа к таким объектам либо выявленному объекту культурного наследия	—

Обозначение (номер) помещения, машино-места на плане здания, сооружения, плане этажа кв. 348

Кадастровый номер —

№ п/п	**Наименование характеристики**	**Значение характеристики**
1	2	3
1	**Вид объекта недвижимости (помещение, машино-место)**	помещение

ТЕХНИЧЕСКИЙ ПЛАН ЗДАНИЯ

(вид объекта недвижимости, в отношении которого подготовлен технический план, в родительном падеже)

Характеристики всех помещений, машино-мест в здании, сооружении —

кадастровый номер здания, сооружения (при наличии)

2	**Ранее присвоенный государственный учетный номер помещения, машино-места (кадастровый, инвентарный или условный номер)**	—
3	**Кадастровый номер исходного объекта недвижимости (объектов недвижимости)**	—
4	**Номер, тип этажа (этажей), на котором (которых) расположено помещение, машино-место**	Этаж 3
5	**Адрес помещения, машино-места**	Российская Федерация, Московская обл., г.о. Красногорск, д. Сабурово, ул. Рождественская, д. 1, кв. 348
	Местоположения помещения, машино-места	—
	Дополнение местоположения помещения, машино-места	—
6	**Площадь помещения, машино-места (Р), м^2**	35,5
7	**Назначение помещения**	жилое
8	**Вид жилого помещения (квартира, комната (в квартире), если жилое помещение расположено в многоквартирном доме**	квартира
9	**Вид (виды) разрешенного использования помещения**	—
10	**Наименование помещения**	—
11	**Кадастровый номер (при наличии) или обозначение на плане этажа (или поэтажном плане) квартиры, в которой расположена комната**	—
12	**Сведения об отнесении к общему имуществу в многоквартирном доме или к вспомогательным помещениям**	—
13	**Сведения об отнесении к специализированному жилищному фонду или к жилым помещениям наемного дома социального использования или наемного дома коммерческого использования**	—
14	**Сведения о включении помещения в единый государственный реестр объектов культурного наследия (памятников истории и культуры) народов Российской Федерации**	
14.1	Регистрационный номер, вид и наименование объекта недвижимости в едином государственном реестре объектов культурного наследия (памятников истории и культуры) народов Российской Федерации либо регистрационный номер учетной карты объекта, представляющего собой историко-культурную ценность, вид и наименование выявленного объекта культурного наследия	—

ТЕХНИЧЕСКИЙ ПЛАН ЗДАНИЯ

(вид объекта недвижимости, в отношении которого подготовлен технический план, в родительном падеже)

Характеристики всех помещений, машино-мест в здании, сооружении —

кадастровый номер здания, сооружения (при наличии)

14.2	Реквизиты решений Правительства Российской Федерации, органов охраны объектов культурного наследия о включении объекта недвижимости в единый государственный реестр объектов культурного наследия (памятников истории и культуры) народов Российской Федерации либо об отнесении объекта недвижимости к выявленным объектам культурного наследия, подлежащим государственной охране	—
14.3	Реквизиты документа, на основании которого установлены требования к сохранению, содержанию и использованию объектов культурного наследия (памятников истории и культуры) народов Российской Федерации, требования к обеспечению доступа к таким объектам либо выявленному объекту культурного наследия	—

Обозначение (номер) помещения, машино-места на плане здания, сооружения, плане этажа кв. 349

Кадастровый номер —

№ п/п	Наименование характеристики	Значение характеристики
1	2	3
1	**Вид объекта недвижимости (помещение, машино-место)**	помещение
2	**Ранее присвоенный государственный учетный номер помещения, машино-места (кадастровый, инвентарный или условный номер)**	—
3	**Кадастровый номер исходного объекта недвижимости (объектов недвижимости)**	—
4	**Номер, тип этажа (этажей), на котором (которых) расположено помещение, машино-место**	Этаж 4
5	**Адрес помещения, машино-места**	Российская Федерация, Московская обл., г.о. Красногорск, д. Сабурово, ул. Рождественская, д. 1, кв. 349
	Местоположения помещения, машино-места	—
	Дополнение местоположения помещения, машино-места	—
6	**Площадь помещения, машино-места (Р), м^2**	45,8
7	**Назначение помещения**	жилое
8	**Вид жилого помещения (квартира, комната (в квартире), если жилое помещение расположено в многоквартирном доме**	квартира
9	**Вид (виды) разрешенного использования помещения**	—
10	**Наименование помещения**	—
11	**Кадастровый номер (при наличии) или обозначение на плане этажа (или поэтажном плане) квартиры, в которой расположена комната**	—

ТЕХНИЧЕСКИЙ ПЛАН ЗДАНИЯ

(вид объекта недвижимости, в отношении которого подготовлен технический план, в родительном падеже)

Характеристики всех помещений, машино-мест в здании, сооружении —

кадастровый номер здания, сооружения (при наличии)

12	**Сведения об отнесении к общему имуществу в многоквартирном доме или к вспомогательным помещениям**	—
13	**Сведения об отнесении к специализированному жилищному фонду или к жилым помещениям наемного дома социального использования или наемного дома коммерческого использования**	—
14	**Сведения о включении помещения в единый государственный реестр объектов культурного наследия (памятников истории и культуры) народов Российской Федерации**	
14.1	Регистрационный номер, вид и наименование объекта недвижимости в едином государственном реестре объектов культурного наследия (памятников истории и культуры) народов Российской Федерации либо регистрационный номер учетной карты объекта, представляющего собой историко-культурную ценность, вид и наименование выявленного объекта культурного наследия	—
14.2	Реквизиты решений Правительства Российской Федерации, органов охраны объектов культурного наследия о включении объекта недвижимости в единый государственный реестр объектов культурного наследия (памятников истории и культуры) народов Российской Федерации либо об отнесении объекта недвижимости к выявленным объектам культурного наследия, подлежащим государственной охране	—
14.3	Реквизиты документа, на основании которого установлены требования к сохранению, содержанию и использованию объектов культурного наследия (памятников истории и культуры) народов Российской Федерации, требования к обеспечению доступа к таким объектам либо выявленному объекту культурного наследия	—

Обозначение (номер) помещения, машино-места на плане здания, сооружения, плане этажа кв. 350

Кадастровый номер —

№ п/п	**Наименование характеристики**	**Значение характеристики**
1	2	3
1	**Вид объекта недвижимости (помещение, машино-место)**	помещение
2	**Ранее присвоенный государственный учетный номер помещения, машино-места (кадастровый, инвентарный или условный номер)**	—
3	**Кадастровый номер исходного объекта недвижимости (объектов недвижимости)**	—
4	**Номер, тип этажа (этажей), на котором (которых) расположено помещение, машино-место**	Этаж 4

ТЕХНИЧЕСКИЙ ПЛАН ЗДАНИЯ

(вид объекта недвижимости, в отношении которого подготовлен технический план, в родительном падеже)

Характеристики всех помещений, машино-мест в здании, сооружении —

кадастровый номер здания, сооружения (при наличии)

5	**Адрес помещения, машино-места**	Российская Федерация, Московская обл., г.о. Красногорск, д. Сабурово, ул. Рождественская, д. 1, кв. 350
	Местоположения помещения, машино-места	—
	Дополнение местоположения помещения, машино-места	—
6	**Площадь помещения, машино-места (Р), м^2**	33,9
7	**Назначение помещения**	жилое
8	**Вид жилого помещения (квартира, комната (в квартире), если жилое помещение расположено в многоквартирном доме**	квартира
9	**Вид (виды) разрешенного использования помещения**	—
10	**Наименование помещения**	—
11	**Кадастровый номер (при наличии) или обозначение на плане этажа (или поэтажном плане) квартиры, в которой расположена комната**	—
12	**Сведения об отнесении к общему имуществу в многоквартирном доме или к вспомогательным помещениям**	—
13	**Сведения об отнесении к специализированному жилищному фонду или к жилым помещениям наемного дома социального использования или наемного дома коммерческого использования**	—
14	**Сведения о включении помещения в единый государственный реестр объектов культурного наследия (памятников истории и культуры) народов Российской Федерации**	
14.1	Регистрационный номер, вид и наименование объекта недвижимости в едином государственном реестре объектов культурного наследия (памятников истории и культуры) народов Российской Федерации либо регистрационный номер учетной карты объекта, представляющего собой историко-культурную ценность, вид и наименование выявленного объекта культурного наследия	—
14.2	Реквизиты решений Правительства Российской Федерации, органов охраны объектов культурного наследия о включении объекта недвижимости в единый государственный реестр объектов культурного наследия (памятников истории и культуры) народов Российской Федерации либо об отнесении объекта недвижимости к выявленным объектам культурного наследия, подлежащим государственной охране	—

ТЕХНИЧЕСКИЙ ПЛАН ЗДАНИЯ

(вид объекта недвижимости, в отношении которого подготовлен технический план, в родительном падеже)

Характеристики всех помещений, машино-мест в здании, сооружении —

кадастровый номер здания, сооружения (при наличии)

14.3	Реквизиты документа, на основании которого установлены требования к сохранению, содержанию и использованию объектов культурного наследия (памятников истории и культуры) народов Российской Федерации, требования к обеспечению доступа к таким объектам либо выявленному объекту культурного наследия	—

Обозначение (номер) помещения, машино-места на плане здания, сооружения, плане этажа кв. 351

Кадастровый номер —

№ п/п	Наименование характеристики	Значение характеристики
1	2	3
1	**Вид объекта недвижимости (помещение, машино-место)**	помещение
2	**Ранее присвоенный государственный учетный номер помещения, машино-места (кадастровый, инвентарный или условный номер)**	—
3	**Кадастровый номер исходного объекта недвижимости (объектов недвижимости)**	—
4	**Номер, тип этажа (этажей), на котором (которых) расположено помещение, машино-место**	Этаж 4
5	**Адрес помещения, машино-места**	Российская Федерация, Московская обл., г.о. Красногорск, д. Сабурово, ул. Рождественская, д. 1, кв. 351
	Местоположения помещения, машино-места	—
	Дополнение местоположения помещения, машино-места	—
6	**Площадь помещения, машино-места (Р), м^2**	33,9
7	**Назначение помещения**	жилое
8	**Вид жилого помещения (квартира, комната (в квартире), если жилое помещение расположено в многоквартирном доме**	квартира
9	**Вид (виды) разрешенного использования помещения**	—
10	**Наименование помещения**	—
11	**Кадастровый номер (при наличии) или обозначение на плане этажа (или поэтажном плане) квартиры, в которой расположена комната**	—
12	**Сведения об отнесении к общему имуществу в многоквартирном доме или к вспомогательным помещениям**	—
13	**Сведения об отнесении к специализированному жилищному фонду или к жилым помещениям наемного дома социального использования или наемного дома коммерческого использования**	—
14	**Сведения о включении помещения в единый государственный реестр объектов культурного наследия (памятников истории и культуры) народов Российской Федерации**	

ТЕХНИЧЕСКИЙ ПЛАН ЗДАНИЯ

(вид объекта недвижимости, в отношении которого подготовлен технический план, в родительном падеже)

Характеристики всех помещений, машино-мест в здании, сооружении —

кадастровый номер здания, сооружения (при наличии)

14.1	Регистрационный номер, вид и наименование объекта недвижимости в едином государственном реестре объектов культурного наследия (памятников истории и культуры) народов Российской Федерации либо регистрационный номер учетной карты объекта, представляющего собой историко-культурную ценность, вид и наименование выявленного объекта культурного наследия	—
14.2	Реквизиты решений Правительства Российской Федерации, органов охраны объектов культурного наследия о включении объекта недвижимости в единый государственный реестр объектов культурного наследия (памятников истории и культуры) народов Российской Федерации либо об отнесении объекта недвижимости к выявленным объектам культурного наследия, подлежащим государственной охране	—
14.3	Реквизиты документа, на основании которого установлены требования к сохранению, содержанию и использованию объектов культурного наследия (памятников истории и культуры) народов Российской Федерации, требования к обеспечению доступа к таким объектам либо выявленному объекту культурного наследия	—

Обозначение (номер) помещения, машино-места на плане здания, сооружения, плане этажа кв. 352

Кадастровый номер —

№ п/п	Наименование характеристики	Значение характеристики
1	2	3
1	**Вид объекта недвижимости (помещение, машино-место)**	помещение
2	**Ранее присвоенный государственный учетный номер помещения, машино-места (кадастровый, инвентарный или условный номер)**	—
3	**Кадастровый номер исходного объекта недвижимости (объектов недвижимости)**	—
4	**Номер, тип этажа (этажей), на котором (которых) расположено помещение, машино-место**	Этаж 4
5	**Адрес помещения, машино-места**	Российская Федерация, Московская обл., г.о. Красногорск, д. Сабурово, ул. Рождественская, д. 1, кв. 352
	Местоположения помещения, машино-места	—
	Дополнение местоположения помещения, машино-места	—
6	**Площадь помещения, машино-места (Р), м²**	34,0
7	**Назначение помещения**	жилое
8	**Вид жилого помещения (квартира, комната (в квартире), если жилое помещение расположено в многоквартирном доме**	квартира

ТЕХНИЧЕСКИЙ ПЛАН ЗДАНИЯ

(вид объекта недвижимости, в отношении которого подготовлен технический план, в родительном падеже)

Характеристики всех помещений, машино-мест в здании, сооружении —

кадастровый номер здания, сооружения (при наличии)

9	**Вид (виды) разрешенного использования помещения**	—
10	**Наименование помещения**	—
11	**Кадастровый номер (при наличии) или обозначение на плане этажа (или поэтажном плане) квартиры, в которой расположена комната**	—
12	**Сведения об отнесении к общему имуществу в многоквартирном доме или к вспомогательным помещениям**	—
13	**Сведения об отнесении к специализированному жилищному фонду или к жилым помещениям наемного дома социального использования или наемного дома коммерческого использования**	—
14	**Сведения о включении помещения в единый государственный реестр объектов культурного наследия (памятников истории и культуры) народов Российской Федерации**	
14.1	Регистрационный номер, вид и наименование объекта недвижимости в едином государственном реестре объектов культурного наследия (памятников истории и культуры) народов Российской Федерации либо регистрационный номер учетной карты объекта, представляющего собой историко-культурную ценность, вид и наименование выявленного объекта культурного наследия	—
14.2	Реквизиты решений Правительства Российской Федерации, органов охраны объектов культурного наследия о включении объекта недвижимости в единый государственный реестр объектов культурного наследия (памятников истории и культуры) народов Российской Федерации либо об отнесении объекта недвижимости к выявленным объектам культурного наследия, подлежащим государственной охране	—
14.3	Реквизиты документа, на основании которого установлены требования к сохранению, содержанию и использованию объектов культурного наследия (памятников истории и культуры) народов Российской Федерации, требования к обеспечению доступа к таким объектам либо выявленному объекту культурного наследия	—

Обозначение (номер) помещения, машино-места на плане здания, сооружения, плане этажа кв. 353

Кадастровый номер —

№ п/п	**Наименование характеристики**	**Значение характеристики**
1	2	3
1	**Вид объекта недвижимости (помещение, машино-место)**	помещение

ТЕХНИЧЕСКИЙ ПЛАН ЗДАНИЯ

(вид объекта недвижимости, в отношении которого подготовлен технический план, в родительном падеже)

Характеристики всех помещений, машино-мест в здании, сооружении —

кадастровый номер здания, сооружения (при наличии)

2	**Ранее присвоенный государственный учетный номер помещения, машино-места (кадастровый, инвентарный или условный номер)**	—
3	**Кадастровый номер исходного объекта недвижимости (объектов недвижимости)**	—
4	**Номер, тип этажа (этажей), на котором (которых) расположено помещение, машино-место**	Этаж 4
5	**Адрес помещения, машино-места**	Российская Федерация, Московская обл., г.о. Красногорск, д. Сабурово, ул. Рождественская, д. 1, кв. 353
	Местоположения помещения, машино-места	—
	Дополнение местоположения помещения, машино-места	—
6	**Площадь помещения, машино-места (Р), м^2**	45,8
7	**Назначение помещения**	жилое
8	**Вид жилого помещения (квартира, комната (в квартире), если жилое помещение расположено в многоквартирном доме**	квартира
9	**Вид (виды) разрешенного использования помещения**	—
10	**Наименование помещения**	—
11	**Кадастровый номер (при наличии) или обозначение на плане этажа (или поэтажном плане) квартиры, в которой расположена комната**	—
12	**Сведения об отнесении к общему имуществу в многоквартирном доме или к вспомогательным помещениям**	—
13	**Сведения об отнесении к специализированному жилищному фонду или к жилым помещениям наемного дома социального использования или наемного дома коммерческого использования**	—
14	**Сведения о включении помещения в единый государственный реестр объектов культурного наследия (памятников истории и культуры) народов Российской Федерации**	
14.1	Регистрационный номер, вид и наименование объекта недвижимости в едином государственном реестре объектов культурного наследия (памятников истории и культуры) народов Российской Федерации либо регистрационный номер учетной карты объекта, представляющего собой историко-культурную ценность, вид и наименование выявленного объекта культурного наследия	—

ТЕХНИЧЕСКИЙ ПЛАН ЗДАНИЯ

(вид объекта недвижимости, в отношении которого подготовлен технический план, в родительном падеже)

Характеристики всех помещений, машино-мест в здании, сооружении —

кадастровый номер здания, сооружения (при наличии)

14.2	Реквизиты решений Правительства Российской Федерации, органов охраны объектов культурного наследия о включении объекта недвижимости в единый государственный реестр объектов культурного наследия (памятников истории и культуры) народов Российской Федерации либо об отнесении объекта недвижимости к выявленным объектам культурного наследия, подлежащим государственной охране	—
14.3	Реквизиты документа, на основании которого установлены требования к сохранению, содержанию и использованию объектов культурного наследия (памятников истории и культуры) народов Российской Федерации, требования к обеспечению доступа к таким объектам либо выявленному объекту культурного наследия	—

Обозначение (номер) помещения, машино-места на плане здания, сооружения, плане этажа кв. 354

Кадастровый номер —

№ п/п	Наименование характеристики	Значение характеристики
1	2	3
1	**Вид объекта недвижимости (помещение, машино-место)**	помещение
2	**Ранее присвоенный государственный учетный номер помещения, машино-места (кадастровый, инвентарный или условный номер)**	—
3	**Кадастровый номер исходного объекта недвижимости (объектов недвижимости)**	—
4	**Номер, тип этажа (этажей), на котором (которых) расположено помещение, машино-место**	Этаж 4
5	**Адрес помещения, машино-места**	Российская Федерация, Московская обл., г.о. Красногорск, д. Сабурово, ул. Рождественская, д. 1, кв. 354
	Местоположения помещения, машино-места	—
	Дополнение местоположения помещения, машино-места	—
6	**Площадь помещения, машино-места (Р), м^2**	35,5
7	**Назначение помещения**	жилое
8	**Вид жилого помещения (квартира, комната (в квартире), если жилое помещение расположено в многоквартирном доме**	квартира
9	**Вид (виды) разрешенного использования помещения**	—
10	**Наименование помещения**	—
11	**Кадастровый номер (при наличии) или обозначение на плане этажа (или поэтажном плане) квартиры, в которой расположена комната**	—

ТЕХНИЧЕСКИЙ ПЛАН ЗДАНИЯ

(вид объекта недвижимости, в отношении которого подготовлен технический план, в родительном падеже)

Характеристики всех помещений, машино-мест в здании, сооружении —

кадастровый номер здания, сооружения (при наличии)

12	**Сведения об отнесении к общему имуществу в многоквартирном доме или к вспомогательным помещениям**	—
13	**Сведения об отнесении к специализированному жилищному фонду или к жилым помещениям наемного дома социального использования или наемного дома коммерческого использования**	—
14	**Сведения о включении помещения в единый государственный реестр объектов культурного наследия (памятников истории и культуры) народов Российской Федерации**	
14.1	Регистрационный номер, вид и наименование объекта недвижимости в едином государственном реестре объектов культурного наследия (памятников истории и культуры) народов Российской Федерации либо регистрационный номер учетной карты объекта, представляющего собой историко-культурную ценность, вид и наименование выявленного объекта культурного наследия	—
14.2	Реквизиты решений Правительства Российской Федерации, органов охраны объектов культурного наследия о включении объекта недвижимости в единый государственный реестр объектов культурного наследия (памятников истории и культуры) народов Российской Федерации либо об отнесении объекта недвижимости к выявленным объектам культурного наследия, подлежащим государственной охране	—
14.3	Реквизиты документа, на основании которого установлены требования к сохранению, содержанию и использованию объектов культурного наследия (памятников истории и культуры) народов Российской Федерации, требования к обеспечению доступа к таким объектам либо выявленному объекту культурного наследия	—

Обозначение (номер) помещения, машино-места на плане здания, сооружения, плане этажа кв. 355

Кадастровый номер —

№ п/п	**Наименование характеристики**	**Значение характеристики**
1	2	3
1	**Вид объекта недвижимости (помещение, машино-место)**	помещение
2	**Ранее присвоенный государственный учетный номер помещения, машино-места (кадастровый, инвентарный или условный номер)**	—
3	**Кадастровый номер исходного объекта недвижимости (объектов недвижимости)**	—
4	**Номер, тип этажа (этажей), на котором (которых) расположено помещение, машино-место**	Этаж 5

ТЕХНИЧЕСКИЙ ПЛАН ЗДАНИЯ

(вид объекта недвижимости, в отношении которого подготовлен технический план, в родительном падеже)

Характеристики всех помещений, машино-мест в здании, сооружении —

кадастровый номер здания, сооружения (при наличии)

5	**Адрес помещения, машино-места**	Российская Федерация, Московская обл., г.о. Красногорск, д. Сабурово, ул. Рождественская, д. 1, кв. 355
	Местоположения помещения, машино-места	—
	Дополнение местоположения помещения, машино-места	—
6	**Площадь помещения, машино-места (Р), м^2**	45,8
7	**Назначение помещения**	жилое
8	**Вид жилого помещения (квартира, комната (в квартире), если жилое помещение расположено в многоквартирном доме**	квартира
9	**Вид (виды) разрешенного использования помещения**	—
10	**Наименование помещения**	—
11	**Кадастровый номер (при наличии) или обозначение на плане этажа (или поэтажном плане) квартиры, в которой расположена комната**	—
12	**Сведения об отнесении к общему имуществу в многоквартирном доме или к вспомогательным помещениям**	—
13	**Сведения об отнесении к специализированному жилищному фонду или к жилым помещениям наемного дома социального использования или наемного дома коммерческого использования**	—
14	**Сведения о включении помещения в единый государственный реестр объектов культурного наследия (памятников истории и культуры) народов Российской Федерации**	
14.1	Регистрационный номер, вид и наименование объекта недвижимости в едином государственном реестре объектов культурного наследия (памятников истории и культуры) народов Российской Федерации либо регистрационный номер учетной карты объекта, представляющего собой историко-культурную ценность, вид и наименование выявленного объекта культурного наследия	—
14.2	Реквизиты решений Правительства Российской Федерации, органов охраны объектов культурного наследия о включении объекта недвижимости в единый государственный реестр объектов культурного наследия (памятников истории и культуры) народов Российской Федерации либо об отнесении объекта недвижимости к выявленным объектам культурного наследия, подлежащим государственной охране	—

ТЕХНИЧЕСКИЙ ПЛАН ЗДАНИЯ

(вид объекта недвижимости, в отношении которого подготовлен технический план, в родительном падеже)

Характеристики всех помещений, машино-мест в здании, сооружении —

кадастровый номер здания, сооружения (при наличии)

14.3	Реквизиты документа, на основании которого установлены требования к сохранению, содержанию и использованию объектов культурного наследия (памятников истории и культуры) народов Российской Федерации, требования к обеспечению доступа к таким объектам либо выявленному объекту культурного наследия	—

Обозначение (номер) помещения, машино-места на плане здания, сооружения, плане этажа кв. 356

Кадастровый номер —

№ п/п	Наименование характеристики	Значение характеристики
1	2	3
1	**Вид объекта недвижимости (помещение, машино-место)**	помещение
2	**Ранее присвоенный государственный учетный номер помещения, машино-места (кадастровый, инвентарный или условный номер)**	—
3	**Кадастровый номер исходного объекта недвижимости (объектов недвижимости)**	—
4	**Номер, тип этажа (этажей), на котором (которых) расположено помещение, машино-место**	Этаж 5
5	**Адрес помещения, машино-места**	Российская Федерация, Московская обл., г.о. Красногорск, д. Сабурово, ул. Рождественская, д. 1, кв. 356
	Местоположения помещения, машино-места	—
	Дополнение местоположения помещения, машино-места	—
6	**Площадь помещения, машино-места (Р), м^2**	32,4
7	**Назначение помещения**	жилое
8	**Вид жилого помещения (квартира, комната (в квартире), если жилое помещение расположено в многоквартирном доме**	квартира
9	**Вид (виды) разрешенного использования помещения**	—
10	**Наименование помещения**	—
11	**Кадастровый номер (при наличии) или обозначение на плане этажа (или поэтажном плане) квартиры, в которой расположена комната**	—
12	**Сведения об отнесении к общему имуществу в многоквартирном доме или к вспомогательным помещениям**	—
13	**Сведения об отнесении к специализированному жилищному фонду или к жилым помещениям наемного дома социального использования или наемного дома коммерческого использования**	—
14	**Сведения о включении помещения в единый государственный реестр объектов культурного наследия (памятников истории и культуры) народов Российской Федерации**	

ТЕХНИЧЕСКИЙ ПЛАН ЗДАНИЯ

(вид объекта недвижимости, в отношении которого подготовлен технический план, в родительном падеже)

Характеристики всех помещений, машино-мест в здании, сооружении —

кадастровый номер здания, сооружения (при наличии)

14.1	Регистрационный номер, вид и наименование объекта недвижимости в едином государственном реестре объектов культурного наследия (памятников истории и культуры) народов Российской Федерации либо регистрационный номер учетной карты объекта, представляющего собой историко-культурную ценность, вид и наименование выявленного объекта культурного наследия	—
14.2	Реквизиты решений Правительства Российской Федерации, органов охраны объектов культурного наследия о включении объекта недвижимости в единый государственный реестр объектов культурного наследия (памятников истории и культуры) народов Российской Федерации либо об отнесении объекта недвижимости к выявленным объектам культурного наследия, подлежащим государственной охране	—
14.3	Реквизиты документа, на основании которого установлены требования к сохранению, содержанию и использованию объектов культурного наследия (памятников истории и культуры) народов Российской Федерации, требования к обеспечению доступа к таким объектам либо выявленному объекту культурного наследия	—

Обозначение (номер) помещения, машино-места на плане здания, сооружения, плане этажа кв. 357

Кадастровый номер —

№ п/п	Наименование характеристики	Значение характеристики
1	2	3
1	**Вид объекта недвижимости (помещение, машино-место)**	помещение
2	**Ранее присвоенный государственный учетный номер помещения, машино-места (кадастровый, инвентарный или условный номер)**	—
3	**Кадастровый номер исходного объекта недвижимости (объектов недвижимости)**	—
4	**Номер, тип этажа (этажей), на котором (которых) расположено помещение, машино-место**	Этаж 5
5	**Адрес помещения, машино-места**	Российская Федерация, Московская обл., г.о. Красногорск, д. Сабурово, ул. Рождественская, д. 1, кв. 357
	Местоположения помещения, машино-места	—
	Дополнение местоположения помещения, машино-места	—
6	**Площадь помещения, машино-места (Р), м²**	32,5
7	**Назначение помещения**	жилое
8	**Вид жилого помещения (квартира, комната (в квартире), если жилое помещение расположено в многоквартирном доме**	квартира

ТЕХНИЧЕСКИЙ ПЛАН ЗДАНИЯ

(вид объекта недвижимости, в отношении которого подготовлен технический план, в родительном падеже)

Характеристики всех помещений, машино-мест в здании, сооружении —

кадастровый номер здания, сооружения (при наличии)

9	**Вид (виды) разрешенного использования помещения**	—
10	**Наименование помещения**	—
11	**Кадастровый номер (при наличии) или обозначение на плане этажа (или поэтажном плане) квартиры, в которой расположена комната**	—
12	**Сведения об отнесении к общему имуществу в многоквартирном доме или к вспомогательным помещениям**	—
13	**Сведения об отнесении к специализированному жилищному фонду или к жилым помещениям наемного дома социального использования или наемного дома коммерческого использования**	—
14	**Сведения о включении помещения в единый государственный реестр объектов культурного наследия (памятников истории и культуры) народов Российской Федерации**	
14.1	Регистрационный номер, вид и наименование объекта недвижимости в едином государственном реестре объектов культурного наследия (памятников истории и культуры) народов Российской Федерации либо регистрационный номер учетной карты объекта, представляющего собой историко-культурную ценность, вид и наименование выявленного объекта культурного наследия	—
14.2	Реквизиты решений Правительства Российской Федерации, органов охраны объектов культурного наследия о включении объекта недвижимости в единый государственный реестр объектов культурного наследия (памятников истории и культуры) народов Российской Федерации либо об отнесении объекта недвижимости к выявленным объектам культурного наследия, подлежащим государственной охране	—
14.3	Реквизиты документа, на основании которого установлены требования к сохранению, содержанию и использованию объектов культурного наследия (памятников истории и культуры) народов Российской Федерации, требования к обеспечению доступа к таким объектам либо выявленному объекту культурного наследия	—

Обозначение (номер) помещения, машино-места на плане здания, сооружения, плане этажа кв. 358

Кадастровый номер —

№ п/п	**Наименование характеристики**	**Значение характеристики**
1	2	3
1	**Вид объекта недвижимости (помещение, машино-место)**	помещение

ТЕХНИЧЕСКИЙ ПЛАН ЗДАНИЯ

(вид объекта недвижимости, в отношении которого подготовлен технический план, в родительном падеже)

Характеристики всех помещений, машино-мест в здании, сооружении —

кадастровый номер здания, сооружения (при наличии)

2	**Ранее присвоенный государственный учетный номер помещения, машино-места (кадастровый, инвентарный или условный номер)**	—
3	**Кадастровый номер исходного объекта недвижимости (объектов недвижимости)**	—
4	**Номер, тип этажа (этажей), на котором (которых) расположено помещение, машино-место**	Этаж 5
5	**Адрес помещения, машино-места**	Российская Федерация, Московская обл., г.о. Красногорск, д. Сабурово, ул. Рождественская, д. 1, кв. 358
	Местоположения помещения, машино-места	—
	Дополнение местоположения помещения, машино-места	—
6	**Площадь помещения, машино-места (Р), м^2**	32,4
7	**Назначение помещения**	жилое
8	**Вид жилого помещения (квартира, комната (в квартире), если жилое помещение расположено в многоквартирном доме**	квартира
9	**Вид (виды) разрешенного использования помещения**	—
10	**Наименование помещения**	—
11	**Кадастровый номер (при наличии) или обозначение на плане этажа (или поэтажном плане) квартиры, в которой расположена комната**	—
12	**Сведения об отнесении к общему имуществу в многоквартирном доме или к вспомогательным помещениям**	—
13	**Сведения об отнесении к специализированному жилищному фонду или к жилым помещениям наемного дома социального использования или наемного дома коммерческого использования**	—
14	**Сведения о включении помещения в единый государственный реестр объектов культурного наследия (памятников истории и культуры) народов Российской Федерации**	
14.1	Регистрационный номер, вид и наименование объекта недвижимости в едином государственном реестре объектов культурного наследия (памятников истории и культуры) народов Российской Федерации либо регистрационный номер учетной карты объекта, представляющего собой историко-культурную ценность, вид и наименование выявленного объекта культурного наследия	—

ТЕХНИЧЕСКИЙ ПЛАН ЗДАНИЯ

(вид объекта недвижимости, в отношении которого подготовлен технический план, в родительном падеже)

Характеристики всех помещений, машино-мест в здании, сооружении —

кадастровый номер здания, сооружения (при наличии)

14.2	Реквизиты решений Правительства Российской Федерации, органов охраны объектов культурного наследия о включении объекта недвижимости в единый государственный реестр объектов культурного наследия (памятников истории и культуры) народов Российской Федерации либо об отнесении объекта недвижимости к выявленным объектам культурного наследия, подлежащим государственной охране	—
14.3	Реквизиты документа, на основании которого установлены требования к сохранению, содержанию и использованию объектов культурного наследия (памятников истории и культуры) народов Российской Федерации, требования к обеспечению доступа к таким объектам либо выявленному объекту культурного наследия	—

Обозначение (номер) помещения, машино-места на плане здания, сооружения, плане этажа кв. 359

Кадастровый номер —

№ п/п	Наименование характеристики	Значение характеристики
1	2	3
1	**Вид объекта недвижимости (помещение, машино-место)**	помещение
2	**Ранее присвоенный государственный учетный номер помещения, машино-места (кадастровый, инвентарный или условный номер)**	—
3	**Кадастровый номер исходного объекта недвижимости (объектов недвижимости)**	—
4	**Номер, тип этажа (этажей), на котором (которых) расположено помещение, машино-место**	Этаж 5
5	**Адрес помещения, машино-места**	Российская Федерация, Московская обл., г.о. Красногорск, д. Сабурово, ул. Рождественская, д. 1, кв. 359
	Местоположения помещения, машино-места	—
	Дополнение местоположения помещения, машино-места	—
6	**Площадь помещения, машино-места (Р), м^2**	45,8
7	**Назначение помещения**	жилое
8	**Вид жилого помещения (квартира, комната (в квартире), если жилое помещение расположено в многоквартирном доме**	квартира
9	**Вид (виды) разрешенного использования помещения**	—
10	**Наименование помещения**	—
11	**Кадастровый номер (при наличии) или обозначение на плане этажа (или поэтажном плане) квартиры, в которой расположена комната**	—

ТЕХНИЧЕСКИЙ ПЛАН ЗДАНИЯ

(вид объекта недвижимости, в отношении которого подготовлен технический план, в родительном падеже)

Характеристики всех помещений, машино-мест в здании, сооружении —

кадастровый номер здания, сооружения (при наличии)

12	**Сведения об отнесении к общему имуществу в многоквартирном доме или к вспомогательным помещениям**	—
13	**Сведения об отнесении к специализированному жилищному фонду или к жилым помещениям наемного дома социального использования или наемного дома коммерческого использования**	—
14	**Сведения о включении помещения в единый государственный реестр объектов культурного наследия (памятников истории и культуры) народов Российской Федерации**	
14.1	Регистрационный номер, вид и наименование объекта недвижимости в едином государственном реестре объектов культурного наследия (памятников истории и культуры) народов Российской Федерации либо регистрационный номер учетной карты объекта, представляющего собой историко-культурную ценность, вид и наименование выявленного объекта культурного наследия	—
14.2	Реквизиты решений Правительства Российской Федерации, органов охраны объектов культурного наследия о включении объекта недвижимости в единый государственный реестр объектов культурного наследия (памятников истории и культуры) народов Российской Федерации либо об отнесении объекта недвижимости к выявленным объектам культурного наследия, подлежащим государственной охране	—
14.3	Реквизиты документа, на основании которого установлены требования к сохранению, содержанию и использованию объектов культурного наследия (памятников истории и культуры) народов Российской Федерации, требования к обеспечению доступа к таким объектам либо выявленному объекту культурного наследия	—

Обозначение (номер) помещения, машино-места на плане здания, сооружения, плане этажа кв. 360

Кадастровый номер —

№ п/п	**Наименование характеристики**	**Значение характеристики**
1	2	3
1	**Вид объекта недвижимости (помещение, машино-место)**	помещение
2	**Ранее присвоенный государственный учетный номер помещения, машино-места (кадастровый, инвентарный или условный номер)**	—
3	**Кадастровый номер исходного объекта недвижимости (объектов недвижимости)**	—
4	**Номер, тип этажа (этажей), на котором (которых) расположено помещение, машино-место**	Этаж 5

ТЕХНИЧЕСКИЙ ПЛАН ЗДАНИЯ

(вид объекта недвижимости, в отношении которого подготовлен технический план, в родительном падеже)

Характеристики всех помещений, машино-мест в здании, сооружении —

кадастровый номер здания, сооружения (при наличии)

5	**Адрес помещения, машино-места**	Российская Федерация, Московская обл., г.о. Красногорск, д. Сабурово, ул. Рождественская, д. 1, кв. 360
	Местоположения помещения, машино-места	—
	Дополнение местоположения помещения, машино-места	—
6	**Площадь помещения, машино-места (Р), м^2**	35,5
7	**Назначение помещения**	жилое
8	**Вид жилого помещения (квартира, комната (в квартире), если жилое помещение расположено в многоквартирном доме**	квартира
9	**Вид (виды) разрешенного использования помещения**	—
10	**Наименование помещения**	—
11	**Кадастровый номер (при наличии) или обозначение на плане этажа (или поэтажном плане) квартиры, в которой расположена комната**	—
12	**Сведения об отнесении к общему имуществу в многоквартирном доме или к вспомогательным помещениям**	—
13	**Сведения об отнесении к специализированному жилищному фонду или к жилым помещениям наемного дома социального использования или наемного дома коммерческого использования**	—
14	**Сведения о включении помещения в единый государственный реестр объектов культурного наследия (памятников истории и культуры) народов Российской Федерации**	
14.1	Регистрационный номер, вид и наименование объекта недвижимости в едином государственном реестре объектов культурного наследия (памятников истории и культуры) народов Российской Федерации либо регистрационный номер учетной карты объекта, представляющего собой историко-культурную ценность, вид и наименование выявленного объекта культурного наследия	—
14.2	Реквизиты решений Правительства Российской Федерации, органов охраны объектов культурного наследия о включении объекта недвижимости в единый государственный реестр объектов культурного наследия (памятников истории и культуры) народов Российской Федерации либо об отнесении объекта недвижимости к выявленным объектам культурного наследия, подлежащим государственной охране	—

ТЕХНИЧЕСКИЙ ПЛАН ЗДАНИЯ

(вид объекта недвижимости, в отношении которого подготовлен технический план, в родительном падеже)

Характеристики всех помещений, машино-мест в здании, сооружении —

кадастровый номер здания, сооружения (при наличии)

14.3	Реквизиты документа, на основании которого установлены требования к сохранению, содержанию и использованию объектов культурного наследия (памятников истории и культуры) народов Российской Федерации, требования к обеспечению доступа к таким объектам либо выявленному объекту культурного наследия	—

Обозначение (номер) помещения, машино-места на плане здания, сооружения, плане этажа кв. 361

Кадастровый номер —

№ п/п	Наименование характеристики	Значение характеристики
1	2	3
1	**Вид объекта недвижимости (помещение, машино-место)**	помещение
2	**Ранее присвоенный государственный учетный номер помещения, машино-места (кадастровый, инвентарный или условный номер)**	—
3	**Кадастровый номер исходного объекта недвижимости (объектов недвижимости)**	—
4	**Номер, тип этажа (этажей), на котором (которых) расположено помещение, машино-место**	Этаж 6
5	**Адрес помещения, машино-места**	Российская Федерация, Московская обл., г.о. Красногорск, д. Сабурово, ул. Рождественская, д. 1, кв. 361
	Местоположения помещения, машино-места	—
	Дополнение местоположения помещения, машино-места	—
6	**Площадь помещения, машино-места (Р), м^2**	45,8
7	**Назначение помещения**	жилое
8	**Вид жилого помещения (квартира, комната (в квартире), если жилое помещение расположено в многоквартирном доме**	квартира
9	**Вид (виды) разрешенного использования помещения**	—
10	**Наименование помещения**	—
11	**Кадастровый номер (при наличии) или обозначение на плане этажа (или поэтажном плане) квартиры, в которой расположена комната**	—
12	**Сведения об отнесении к общему имуществу в многоквартирном доме или к вспомогательным помещениям**	—
13	**Сведения об отнесении к специализированному жилищному фонду или к жилым помещениям наемного дома социального использования или наемного дома коммерческого использования**	—
14	**Сведения о включении помещения в единый государственный реестр объектов культурного наследия (памятников истории и культуры) народов Российской Федерации**	

ТЕХНИЧЕСКИЙ ПЛАН ЗДАНИЯ

(вид объекта недвижимости, в отношении которого подготовлен технический план, в родительном падеже)

Характеристики всех помещений, машино-мест в здании, сооружении —

кадастровый номер здания, сооружения (при наличии)

14.1	Регистрационный номер, вид и наименование объекта недвижимости в едином государственном реестре объектов культурного наследия (памятников истории и культуры) народов Российской Федерации либо регистрационный номер учетной карты объекта, представляющего собой историко-культурную ценность, вид и наименование выявленного объекта культурного наследия	—
14.2	Реквизиты решений Правительства Российской Федерации, органов охраны объектов культурного наследия о включении объекта недвижимости в единый государственный реестр объектов культурного наследия (памятников истории и культуры) народов Российской Федерации либо об отнесении объекта недвижимости к выявленным объектам культурного наследия, подлежащим государственной охране	—
14.3	Реквизиты документа, на основании которого установлены требования к сохранению, содержанию и использованию объектов культурного наследия (памятников истории и культуры) народов Российской Федерации, требования к обеспечению доступа к таким объектам либо выявленному объекту культурного наследия	—

Обозначение (номер) помещения, машино-места на плане здания, сооружения, плане этажа кв. 362

Кадастровый номер —

№ п/п	Наименование характеристики	Значение характеристики
1	2	3
1	**Вид объекта недвижимости (помещение, машино-место)**	помещение
2	**Ранее присвоенный государственный учетный номер помещения, машино-места (кадастровый, инвентарный или условный номер)**	—
3	**Кадастровый номер исходного объекта недвижимости (объектов недвижимости)**	—
4	**Номер, тип этажа (этажей), на котором (которых) расположено помещение, машино-место**	Этаж 6
5	**Адрес помещения, машино-места**	Российская Федерация, Московская обл., г.о. Красногорск, д. Сабурово, ул. Рождественская, д. 1, кв. 362
	Местоположения помещения, машино-места	—
	Дополнение местоположения помещения, машино-места	—
6	**Площадь помещения, машино-места (Р), м²**	32,4
7	**Назначение помещения**	жилое
8	**Вид жилого помещения (квартира, комната (в квартире), если жилое помещение расположено в многоквартирном доме**	квартира

ТЕХНИЧЕСКИЙ ПЛАН ЗДАНИЯ

(вид объекта недвижимости, в отношении которого подготовлен технический план, в родительном падеже)

Характеристики всех помещений, машино-мест в здании, сооружении —

кадастровый номер здания, сооружения (при наличии)

9	**Вид (виды) разрешенного использования помещения**	—
10	**Наименование помещения**	—
11	**Кадастровый номер (при наличии) или обозначение на плане этажа (или поэтажном плане) квартиры, в которой расположена комната**	—
12	**Сведения об отнесении к общему имуществу в многоквартирном доме или к вспомогательным помещениям**	—
13	**Сведения об отнесении к специализированному жилищному фонду или к жилым помещениям наемного дома социального использования или наемного дома коммерческого использования**	—
14	**Сведения о включении помещения в единый государственный реестр объектов культурного наследия (памятников истории и культуры) народов Российской Федерации**	
14.1	Регистрационный номер, вид и наименование объекта недвижимости в едином государственном реестре объектов культурного наследия (памятников истории и культуры) народов Российской Федерации либо регистрационный номер учетной карты объекта, представляющего собой историко-культурную ценность, вид и наименование выявленного объекта культурного наследия	—
14.2	Реквизиты решений Правительства Российской Федерации, органов охраны объектов культурного наследия о включении объекта недвижимости в единый государственный реестр объектов культурного наследия (памятников истории и культуры) народов Российской Федерации либо об отнесении объекта недвижимости к выявленным объектам культурного наследия, подлежащим государственной охране	—
14.3	Реквизиты документа, на основании которого установлены требования к сохранению, содержанию и использованию объектов культурного наследия (памятников истории и культуры) народов Российской Федерации, требования к обеспечению доступа к таким объектам либо выявленному объекту культурного наследия	—

Обозначение (номер) помещения, машино-места на плане здания, сооружения, плане этажа кв. 363

Кадастровый номер —

№ п/п	**Наименование характеристики**	**Значение характеристики**
1	2	3
1	**Вид объекта недвижимости (помещение, машино-место)**	помещение

ТЕХНИЧЕСКИЙ ПЛАН ЗДАНИЯ

(вид объекта недвижимости, в отношении которого подготовлен технический план, в родительном падеже)

Характеристики всех помещений, машино-мест в здании, сооружении —

кадастровый номер здания, сооружения (при наличии)

2	**Ранее присвоенный государственный учетный номер помещения, машино-места (кадастровый, инвентарный или условный номер)**	—
3	**Кадастровый номер исходного объекта недвижимости (объектов недвижимости)**	—
4	**Номер, тип этажа (этажей), на котором (которых) расположено помещение, машино-место**	Этаж 6
5	**Адрес помещения, машино-места**	Российская Федерация, Московская обл., г.о. Красногорск, д. Сабурово, ул. Рождественская, д. 1, кв. 363
	Местоположения помещения, машино-места	—
	Дополнение местоположения помещения, машино-места	—
6	**Площадь помещения, машино-места (Р), м^2**	32,5
7	**Назначение помещения**	жилое
8	**Вид жилого помещения (квартира, комната (в квартире), если жилое помещение расположено в многоквартирном доме**	квартира
9	**Вид (виды) разрешенного использования помещения**	—
10	**Наименование помещения**	—
11	**Кадастровый номер (при наличии) или обозначение на плане этажа (или поэтажном плане) квартиры, в которой расположена комната**	—
12	**Сведения об отнесении к общему имуществу в многоквартирном доме или к вспомогательным помещениям**	—
13	**Сведения об отнесении к специализированному жилищному фонду или к жилым помещениям наемного дома социального использования или наемного дома коммерческого использования**	—
14	**Сведения о включении помещения в единый государственный реестр объектов культурного наследия (памятников истории и культуры) народов Российской Федерации**	
14.1	Регистрационный номер, вид и наименование объекта недвижимости в едином государственном реестре объектов культурного наследия (памятников истории и культуры) народов Российской Федерации либо регистрационный номер учетной карты объекта, представляющего собой историко-культурную ценность, вид и наименование выявленного объекта культурного наследия	—

ТЕХНИЧЕСКИЙ ПЛАН ЗДАНИЯ

(вид объекта недвижимости, в отношении которого подготовлен технический план, в родительном падеже)

Характеристики всех помещений, машино-мест в здании, сооружении —

кадастровый номер здания, сооружения (при наличии)

14.2	Реквизиты решений Правительства Российской Федерации, органов охраны объектов культурного наследия о включении объекта недвижимости в единый государственный реестр объектов культурного наследия (памятников истории и культуры) народов Российской Федерации либо об отнесении объекта недвижимости к выявленным объектам культурного наследия, подлежащим государственной охране	—
14.3	Реквизиты документа, на основании которого установлены требования к сохранению, содержанию и использованию объектов культурного наследия (памятников истории и культуры) народов Российской Федерации, требования к обеспечению доступа к таким объектам либо выявленному объекту культурного наследия	—

Обозначение (номер) помещения, машино-места на плане здания, сооружения, плане этажа кв. 364

Кадастровый номер —

№ п/п	Наименование характеристики	Значение характеристики
1	2	3
1	**Вид объекта недвижимости (помещение, машино-место)**	помещение
2	**Ранее присвоенный государственный учетный номер помещения, машино-места (кадастровый, инвентарный или условный номер)**	—
3	**Кадастровый номер исходного объекта недвижимости (объектов недвижимости)**	—
4	**Номер, тип этажа (этажей), на котором (которых) расположено помещение, машино-место**	Этаж 6
5	**Адрес помещения, машино-места**	Российская Федерация, Московская обл., г.о. Красногорск, д. Сабурово, ул. Рождественская, д. 1, кв. 364
	Местоположения помещения, машино-места	—
	Дополнение местоположения помещения, машино-места	—
6	**Площадь помещения, машино-места (Р), м^2**	32,4
7	**Назначение помещения**	жилое
8	**Вид жилого помещения (квартира, комната (в квартире), если жилое помещение расположено в многоквартирном доме**	квартира
9	**Вид (виды) разрешенного использования помещения**	—
10	**Наименование помещения**	—
11	**Кадастровый номер (при наличии) или обозначение на плане этажа (или поэтажном плане) квартиры, в которой расположена комната**	—

ТЕХНИЧЕСКИЙ ПЛАН ЗДАНИЯ

(вид объекта недвижимости, в отношении которого подготовлен технический план, в родительном падеже)

Характеристики всех помещений, машино-мест в здании, сооружении —

кадастровый номер здания, сооружения (при наличии)

12	**Сведения об отнесении к общему имуществу в многоквартирном доме или к вспомогательным помещениям**	—
13	**Сведения об отнесении к специализированному жилищному фонду или к жилым помещениям наемного дома социального использования или наемного дома коммерческого использования**	—
14	**Сведения о включении помещения в единый государственный реестр объектов культурного наследия (памятников истории и культуры) народов Российской Федерации**	
14.1	Регистрационный номер, вид и наименование объекта недвижимости в едином государственном реестре объектов культурного наследия (памятников истории и культуры) народов Российской Федерации либо регистрационный номер учетной карты объекта, представляющего собой историко-культурную ценность, вид и наименование выявленного объекта культурного наследия	—
14.2	Реквизиты решений Правительства Российской Федерации, органов охраны объектов культурного наследия о включении объекта недвижимости в единый государственный реестр объектов культурного наследия (памятников истории и культуры) народов Российской Федерации либо об отнесении объекта недвижимости к выявленным объектам культурного наследия, подлежащим государственной охране	—
14.3	Реквизиты документа, на основании которого установлены требования к сохранению, содержанию и использованию объектов культурного наследия (памятников истории и культуры) народов Российской Федерации, требования к обеспечению доступа к таким объектам либо выявленному объекту культурного наследия	—

Обозначение (номер) помещения, машино-места на плане здания, сооружения, плане этажа кв. 365

Кадастровый номер —

№ п/п	**Наименование характеристики**	**Значение характеристики**
1	2	3
1	**Вид объекта недвижимости (помещение, машино-место)**	помещение
2	**Ранее присвоенный государственный учетный номер помещения, машино-места (кадастровый, инвентарный или условный номер)**	—
3	**Кадастровый номер исходного объекта недвижимости (объектов недвижимости)**	—
4	**Номер, тип этажа (этажей), на котором (которых) расположено помещение, машино-место**	Этаж 6

ТЕХНИЧЕСКИЙ ПЛАН ЗДАНИЯ

(вид объекта недвижимости, в отношении которого подготовлен технический план, в родительном падеже)

Характеристики всех помещений, машино-мест в здании, сооружении —

кадастровый номер здания, сооружения (при наличии)

5	**Адрес помещения, машино-места**	Российская Федерация, Московская обл., г.о. Красногорск, д. Сабурово, ул. Рождественская, д. 1, кв. 365
	Местоположения помещения, машино-места	—
	Дополнение местоположения помещения, машино-места	—
6	**Площадь помещения, машино-места (Р), м^2**	45,8
7	**Назначение помещения**	жилое
8	**Вид жилого помещения (квартира, комната (в квартире), если жилое помещение расположено в многоквартирном доме**	квартира
9	**Вид (виды) разрешенного использования помещения**	—
10	**Наименование помещения**	—
11	**Кадастровый номер (при наличии) или обозначение на плане этажа (или поэтажном плане) квартиры, в которой расположена комната**	—
12	**Сведения об отнесении к общему имуществу в многоквартирном доме или к вспомогательным помещениям**	—
13	**Сведения об отнесении к специализированному жилищному фонду или к жилым помещениям наемного дома социального использования или наемного дома коммерческого использования**	—
14	**Сведения о включении помещения в единый государственный реестр объектов культурного наследия (памятников истории и культуры) народов Российской Федерации**	
14.1	Регистрационный номер, вид и наименование объекта недвижимости в едином государственном реестре объектов культурного наследия (памятников истории и культуры) народов Российской Федерации либо регистрационный номер учетной карты объекта, представляющего собой историко-культурную ценность, вид и наименование выявленного объекта культурного наследия	—
14.2	Реквизиты решений Правительства Российской Федерации, органов охраны объектов культурного наследия о включении объекта недвижимости в единый государственный реестр объектов культурного наследия (памятников истории и культуры) народов Российской Федерации либо об отнесении объекта недвижимости к выявленным объектам культурного наследия, подлежащим государственной охране	—

ТЕХНИЧЕСКИЙ ПЛАН ЗДАНИЯ

(вид объекта недвижимости, в отношении которого подготовлен технический план, в родительном падеже)

Характеристики всех помещений, машино-мест в здании, сооружении —

кадастровый номер здания, сооружения (при наличии)

14.3	Реквизиты документа, на основании которого установлены требования к сохранению, содержанию и использованию объектов культурного наследия (памятников истории и культуры) народов Российской Федерации, требования к обеспечению доступа к таким объектам либо выявленному объекту культурного наследия	—

Обозначение (номер) помещения, машино-места на плане здания, сооружения, плане этажа кв. 366

Кадастровый номер —

№ п/п	Наименование характеристики	Значение характеристики
1	2	3
1	**Вид объекта недвижимости (помещение, машино-место)**	помещение
2	**Ранее присвоенный государственный учетный номер помещения, машино-места (кадастровый, инвентарный или условный номер)**	—
3	**Кадастровый номер исходного объекта недвижимости (объектов недвижимости)**	—
4	**Номер, тип этажа (этажей), на котором (которых) расположено помещение, машино-место**	Этаж 6
5	**Адрес помещения, машино-места**	Российская Федерация, Московская обл., г.о. Красногорск, д. Сабурово, ул. Рождественская, д. 1, кв. 366
	Местоположения помещения, машино-места	—
	Дополнение местоположения помещения, машино-места	—
6	**Площадь помещения, машино-места (Р), м^2**	35,5
7	**Назначение помещения**	жилое
8	**Вид жилого помещения (квартира, комната (в квартире), если жилое помещение расположено в многоквартирном доме**	квартира
9	**Вид (виды) разрешенного использования помещения**	—
10	**Наименование помещения**	—
11	**Кадастровый номер (при наличии) или обозначение на плане этажа (или поэтажном плане) квартиры, в которой расположена комната**	—
12	**Сведения об отнесении к общему имуществу в многоквартирном доме или к вспомогательным помещениям**	—
13	**Сведения об отнесении к специализированному жилищному фонду или к жилым помещениям наемного дома социального использования или наемного дома коммерческого использования**	—
14	**Сведения о включении помещения в единый государственный реестр объектов культурного наследия (памятников истории и культуры) народов Российской Федерации**	

ТЕХНИЧЕСКИЙ ПЛАН ЗДАНИЯ

(вид объекта недвижимости, в отношении которого подготовлен технический план, в родительном падеже)

Характеристики всех помещений, машино-мест в здании, сооружении —

кадастровый номер здания, сооружения (при наличии)

14.1	Регистрационный номер, вид и наименование объекта недвижимости в едином государственном реестре объектов культурного наследия (памятников истории и культуры) народов Российской Федерации либо регистрационный номер учетной карты объекта, представляющего собой историко-культурную ценность, вид и наименование выявленного объекта культурного наследия	—
14.2	Реквизиты решений Правительства Российской Федерации, органов охраны объектов культурного наследия о включении объекта недвижимости в единый государственный реестр объектов культурного наследия (памятников истории и культуры) народов Российской Федерации либо об отнесении объекта недвижимости к выявленным объектам культурного наследия, подлежащим государственной охране	—
14.3	Реквизиты документа, на основании которого установлены требования к сохранению, содержанию и использованию объектов культурного наследия (памятников истории и культуры) народов Российской Федерации, требования к обеспечению доступа к таким объектам либо выявленному объекту культурного наследия	—

Обозначение (номер) помещения, машино-места на плане здания, сооружения, плане этажа кв. 367

Кадастровый номер —

№ п/п	Наименование характеристики	Значение характеристики
1	2	3
1	**Вид объекта недвижимости (помещение, машино-место)**	помещение
2	**Ранее присвоенный государственный учетный номер помещения, машино-места (кадастровый, инвентарный или условный номер)**	—
3	**Кадастровый номер исходного объекта недвижимости (объектов недвижимости)**	—
4	**Номер, тип этажа (этажей), на котором (которых) расположено помещение, машино-место**	Этаж 7
5	**Адрес помещения, машино-места**	Российская Федерация, Московская обл., г.о. Красногорск, д. Сабурово, ул. Рождественская, д. 1, кв. 367
	Местоположения помещения, машино-места	—
	Дополнение местоположения помещения, машино-места	—
6	**Площадь помещения, машино-места (Р), м²**	45,8
7	**Назначение помещения**	жилое
8	**Вид жилого помещения (квартира, комната (в квартире), если жилое помещение расположено в многоквартирном доме**	квартира

ТЕХНИЧЕСКИЙ ПЛАН ЗДАНИЯ

(вид объекта недвижимости, в отношении которого подготовлен технический план, в родительном падеже)

Характеристики всех помещений, машино-мест в здании, сооружении —

кадастровый номер здания, сооружения (при наличии)

9	**Вид (виды) разрешенного использования помещения**	—
10	**Наименование помещения**	—
11	**Кадастровый номер (при наличии) или обозначение на плане этажа (или поэтажном плане) квартиры, в которой расположена комната**	—
12	**Сведения об отнесении к общему имуществу в многоквартирном доме или к вспомогательным помещениям**	—
13	**Сведения об отнесении к специализированному жилищному фонду или к жилым помещениям наемного дома социального использования или наемного дома коммерческого использования**	—
14	**Сведения о включении помещения в единый государственный реестр объектов культурного наследия (памятников истории и культуры) народов Российской Федерации**	
14.1	Регистрационный номер, вид и наименование объекта недвижимости в едином государственном реестре объектов культурного наследия (памятников истории и культуры) народов Российской Федерации либо регистрационный номер учетной карты объекта, представляющего собой историко-культурную ценность, вид и наименование выявленного объекта культурного наследия	—
14.2	Реквизиты решений Правительства Российской Федерации, органов охраны объектов культурного наследия о включении объекта недвижимости в единый государственный реестр объектов культурного наследия (памятников истории и культуры) народов Российской Федерации либо об отнесении объекта недвижимости к выявленным объектам культурного наследия, подлежащим государственной охране	—
14.3	Реквизиты документа, на основании которого установлены требования к сохранению, содержанию и использованию объектов культурного наследия (памятников истории и культуры) народов Российской Федерации, требования к обеспечению доступа к таким объектам либо выявленному объекту культурного наследия	—

Обозначение (номер) помещения, машино-места на плане здания, сооружения, плане этажа кв. 368

Кадастровый номер —

№ п/п	**Наименование характеристики**	**Значение характеристики**
1	2	3
1	**Вид объекта недвижимости (помещение, машино-место)**	помещение

ТЕХНИЧЕСКИЙ ПЛАН ЗДАНИЯ

(вид объекта недвижимости, в отношении которого подготовлен технический план, в родительном падеже)

Характеристики всех помещений, машино-мест в здании, сооружении —

кадастровый номер здания, сооружения (при наличии)

2	**Ранее присвоенный государственный учетный номер помещения, машино-места (кадастровый, инвентарный или условный номер)**	—
3	**Кадастровый номер исходного объекта недвижимости (объектов недвижимости)**	—
4	**Номер, тип этажа (этажей), на котором (которых) расположено помещение, машино-место**	Этаж 7
5	**Адрес помещения, машино-места**	Российская Федерация, Московская обл., г.о. Красногорск, д. Сабурово, ул. Рождественская, д. 1, кв. 368
	Местоположения помещения, машино-места	—
	Дополнение местоположения помещения, машино-места	—
6	**Площадь помещения, машино-места (Р), м^2**	32,4
7	**Назначение помещения**	жилое
8	**Вид жилого помещения (квартира, комната (в квартире), если жилое помещение расположено в многоквартирном доме**	квартира
9	**Вид (виды) разрешенного использования помещения**	—
10	**Наименование помещения**	—
11	**Кадастровый номер (при наличии) или обозначение на плане этажа (или поэтажном плане) квартиры, в которой расположена комната**	—
12	**Сведения об отнесении к общему имуществу в многоквартирном доме или к вспомогательным помещениям**	—
13	**Сведения об отнесении к специализированному жилищному фонду или к жилым помещениям наемного дома социального использования или наемного дома коммерческого использования**	—
14	**Сведения о включении помещения в единый государственный реестр объектов культурного наследия (памятников истории и культуры) народов Российской Федерации**	
14.1	Регистрационный номер, вид и наименование объекта недвижимости в едином государственном реестре объектов культурного наследия (памятников истории и культуры) народов Российской Федерации либо регистрационный номер учетной карты объекта, представляющего собой историко-культурную ценность, вид и наименование выявленного объекта культурного наследия	—

ТЕХНИЧЕСКИЙ ПЛАН ЗДАНИЯ

(вид объекта недвижимости, в отношении которого подготовлен технический план, в родительном падеже)

Характеристики всех помещений, машино-мест в здании, сооружении —

кадастровый номер здания, сооружения (при наличии)

14.2	Реквизиты решений Правительства Российской Федерации, органов охраны объектов культурного наследия о включении объекта недвижимости в единый государственный реестр объектов культурного наследия (памятников истории и культуры) народов Российской Федерации либо об отнесении объекта недвижимости к выявленным объектам культурного наследия, подлежащим государственной охране	—
14.3	Реквизиты документа, на основании которого установлены требования к сохранению, содержанию и использованию объектов культурного наследия (памятников истории и культуры) народов Российской Федерации, требования к обеспечению доступа к таким объектам либо выявленному объекту культурного наследия	—

Обозначение (номер) помещения, машино-места на плане здания, сооружения, плане этажа кв. 369

Кадастровый номер —

№ п/п	Наименование характеристики	Значение характеристики
1	2	3
1	**Вид объекта недвижимости (помещение, машино-место)**	помещение
2	**Ранее присвоенный государственный учетный номер помещения, машино-места (кадастровый, инвентарный или условный номер)**	—
3	**Кадастровый номер исходного объекта недвижимости (объектов недвижимости)**	—
4	**Номер, тип этажа (этажей), на котором (которых) расположено помещение, машино-место**	Этаж 7
5	**Адрес помещения, машино-места**	Российская Федерация, Московская обл., г.о. Красногорск, д. Сабурово, ул. Рождественская, д. 1, кв. 369
	Местоположения помещения, машино-места	—
	Дополнение местоположения помещения, машино-места	—
6	**Площадь помещения, машино-места (Р), м^2**	32,5
7	**Назначение помещения**	жилое
8	**Вид жилого помещения (квартира, комната (в квартире), если жилое помещение расположено в многоквартирном доме**	квартира
9	**Вид (виды) разрешенного использования помещения**	—
10	**Наименование помещения**	—
11	**Кадастровый номер (при наличии) или обозначение на плане этажа (или поэтажном плане) квартиры, в которой расположена комната**	—

ТЕХНИЧЕСКИЙ ПЛАН ЗДАНИЯ

(вид объекта недвижимости, в отношении которого подготовлен технический план, в родительном падеже)

Характеристики всех помещений, машино-мест в здании, сооружении —

кадастровый номер здания, сооружения (при наличии)

12	**Сведения об отнесении к общему имуществу в многоквартирном доме или к вспомогательным помещениям**	—
13	**Сведения об отнесении к специализированному жилищному фонду или к жилым помещениям наемного дома социального использования или наемного дома коммерческого использования**	—
14	**Сведения о включении помещения в единый государственный реестр объектов культурного наследия (памятников истории и культуры) народов Российской Федерации**	
14.1	Регистрационный номер, вид и наименование объекта недвижимости в едином государственном реестре объектов культурного наследия (памятников истории и культуры) народов Российской Федерации либо регистрационный номер учетной карты объекта, представляющего собой историко-культурную ценность, вид и наименование выявленного объекта культурного наследия	—
14.2	Реквизиты решений Правительства Российской Федерации, органов охраны объектов культурного наследия о включении объекта недвижимости в единый государственный реестр объектов культурного наследия (памятников истории и культуры) народов Российской Федерации либо об отнесении объекта недвижимости к выявленным объектам культурного наследия, подлежащим государственной охране	—
14.3	Реквизиты документа, на основании которого установлены требования к сохранению, содержанию и использованию объектов культурного наследия (памятников истории и культуры) народов Российской Федерации, требования к обеспечению доступа к таким объектам либо выявленному объекту культурного наследия	—

Обозначение (номер) помещения, машино-места на плане здания, сооружения, плане этажа кв. 370

Кадастровый номер —

№ п/п	**Наименование характеристики**	**Значение характеристики**
1	2	3
1	**Вид объекта недвижимости (помещение, машино-место)**	помещение
2	**Ранее присвоенный государственный учетный номер помещения, машино-места (кадастровый, инвентарный или условный номер)**	—
3	**Кадастровый номер исходного объекта недвижимости (объектов недвижимости)**	—
4	**Номер, тип этажа (этажей), на котором (которых) расположено помещение, машино-место**	Этаж 7

ТЕХНИЧЕСКИЙ ПЛАН ЗДАНИЯ

(вид объекта недвижимости, в отношении которого подготовлен технический план, в родительном падеже)

Характеристики всех помещений, машино-мест в здании, сооружении —

кадастровый номер здания, сооружения (при наличии)

5	**Адрес помещения, машино-места**	Российская Федерация, Московская обл., г.о. Красногорск, д. Сабурово, ул. Рождественская, д. 1, кв. 370
	Местоположения помещения, машино-места	—
	Дополнение местоположения помещения, машино-места	—
6	**Площадь помещения, машино-места (Р), м^2**	32,4
7	**Назначение помещения**	жилое
8	**Вид жилого помещения (квартира, комната (в квартире), если жилое помещение расположено в многоквартирном доме**	квартира
9	**Вид (виды) разрешенного использования помещения**	—
10	**Наименование помещения**	—
11	**Кадастровый номер (при наличии) или обозначение на плане этажа (или поэтажном плане) квартиры, в которой расположена комната**	—
12	**Сведения об отнесении к общему имуществу в многоквартирном доме или к вспомогательным помещениям**	—
13	**Сведения об отнесении к специализированному жилищному фонду или к жилым помещениям наемного дома социального использования или наемного дома коммерческого использования**	—
14	**Сведения о включении помещения в единый государственный реестр объектов культурного наследия (памятников истории и культуры) народов Российской Федерации**	
14.1	Регистрационный номер, вид и наименование объекта недвижимости в едином государственном реестре объектов культурного наследия (памятников истории и культуры) народов Российской Федерации либо регистрационный номер учетной карты объекта, представляющего собой историко-культурную ценность, вид и наименование выявленного объекта культурного наследия	—
14.2	Реквизиты решений Правительства Российской Федерации, органов охраны объектов культурного наследия о включении объекта недвижимости в единый государственный реестр объектов культурного наследия (памятников истории и культуры) народов Российской Федерации либо об отнесении объекта недвижимости к выявленным объектам культурного наследия, подлежащим государственной охране	—

ТЕХНИЧЕСКИЙ ПЛАН ЗДАНИЯ

(вид объекта недвижимости, в отношении которого подготовлен технический план, в родительном падеже)

Характеристики всех помещений, машино-мест в здании, сооружении —

кадастровый номер здания, сооружения (при наличии)

14.3	Реквизиты документа, на основании которого установлены требования к сохранению, содержанию и использованию объектов культурного наследия (памятников истории и культуры) народов Российской Федерации, требования к обеспечению доступа к таким объектам либо выявленному объекту культурного наследия	—

Обозначение (номер) помещения, машино-места на плане здания, сооружения, плане этажа кв. 371

Кадастровый номер —

№ п/п	Наименование характеристики	Значение характеристики
1	2	3
1	**Вид объекта недвижимости (помещение, машино-место)**	помещение
2	**Ранее присвоенный государственный учетный номер помещения, машино-места (кадастровый, инвентарный или условный номер)**	—
3	**Кадастровый номер исходного объекта недвижимости (объектов недвижимости)**	—
4	**Номер, тип этажа (этажей), на котором (которых) расположено помещение, машино-место**	Этаж 7
5	**Адрес помещения, машино-места**	Российская Федерация, Московская обл., г.о. Красногорск, д. Сабурово, ул. Рождественская, д. 1, кв. 371
	Местоположения помещения, машино-места	—
	Дополнение местоположения помещения, машино-места	—
6	**Площадь помещения, машино-места (Р), м^2**	45,8
7	**Назначение помещения**	жилое
8	**Вид жилого помещения (квартира, комната (в квартире), если жилое помещение расположено в многоквартирном доме**	квартира
9	**Вид (виды) разрешенного использования помещения**	—
10	**Наименование помещения**	—
11	**Кадастровый номер (при наличии) или обозначение на плане этажа (или поэтажном плане) квартиры, в которой расположена комната**	—
12	**Сведения об отнесении к общему имуществу в многоквартирном доме или к вспомогательным помещениям**	—
13	**Сведения об отнесении к специализированному жилищному фонду или к жилым помещениям наемного дома социального использования или наемного дома коммерческого использования**	—
14	**Сведения о включении помещения в единый государственный реестр объектов культурного наследия (памятников истории и культуры) народов Российской Федерации**	

ТЕХНИЧЕСКИЙ ПЛАН ЗДАНИЯ

(вид объекта недвижимости, в отношении которого подготовлен технический план, в родительном падеже)

Характеристики всех помещений, машино-мест в здании, сооружении —

кадастровый номер здания, сооружения (при наличии)

14.1	Регистрационный номер, вид и наименование объекта недвижимости в едином государственном реестре объектов культурного наследия (памятников истории и культуры) народов Российской Федерации либо регистрационный номер учетной карты объекта, представляющего собой историко-культурную ценность, вид и наименование выявленного объекта культурного наследия	—
14.2	Реквизиты решений Правительства Российской Федерации, органов охраны объектов культурного наследия о включении объекта недвижимости в единый государственный реестр объектов культурного наследия (памятников истории и культуры) народов Российской Федерации либо об отнесении объекта недвижимости к выявленным объектам культурного наследия, подлежащим государственной охране	—
14.3	Реквизиты документа, на основании которого установлены требования к сохранению, содержанию и использованию объектов культурного наследия (памятников истории и культуры) народов Российской Федерации, требования к обеспечению доступа к таким объектам либо выявленному объекту культурного наследия	—

Обозначение (номер) помещения, машино-места на плане здания, сооружения, плане этажа кв. 372

Кадастровый номер —

№ п/п	Наименование характеристики	Значение характеристики
1	2	3
1	**Вид объекта недвижимости (помещение, машино-место)**	помещение
2	**Ранее присвоенный государственный учетный номер помещения, машино-места (кадастровый, инвентарный или условный номер)**	—
3	**Кадастровый номер исходного объекта недвижимости (объектов недвижимости)**	—
4	**Номер, тип этажа (этажей), на котором (которых) расположено помещение, машино-место**	Этаж 7
5	**Адрес помещения, машино-места**	Российская Федерация, Московская обл., г.о. Красногорск, д. Сабурово, ул. Рождественская, д. 1, кв. 372
	Местоположения помещения, машино-места	—
	Дополнение местоположения помещения, машино-места	—
6	**Площадь помещения, машино-места (Р), м²**	35,5
7	**Назначение помещения**	жилое
8	**Вид жилого помещения (квартира, комната (в квартире), если жилое помещение расположено в многоквартирном доме**	квартира

ТЕХНИЧЕСКИЙ ПЛАН ЗДАНИЯ

(вид объекта недвижимости, в отношении которого подготовлен технический план, в родительном падеже)

Характеристики всех помещений, машино-мест в здании, сооружении —

кадастровый номер здания, сооружения (при наличии)

9	**Вид (виды) разрешенного использования помещения**	—
10	**Наименование помещения**	—
11	**Кадастровый номер (при наличии) или обозначение на плане этажа (или поэтажном плане) квартиры, в которой расположена комната**	—
12	**Сведения об отнесении к общему имуществу в многоквартирном доме или к вспомогательным помещениям**	—
13	**Сведения об отнесении к специализированному жилищному фонду или к жилым помещениям наемного дома социального использования или наемного дома коммерческого использования**	—
14	**Сведения о включении помещения в единый государственный реестр объектов культурного наследия (памятников истории и культуры) народов Российской Федерации**	
14.1	Регистрационный номер, вид и наименование объекта недвижимости в едином государственном реестре объектов культурного наследия (памятников истории и культуры) народов Российской Федерации либо регистрационный номер учетной карты объекта, представляющего собой историко-культурную ценность, вид и наименование выявленного объекта культурного наследия	—
14.2	Реквизиты решений Правительства Российской Федерации, органов охраны объектов культурного наследия о включении объекта недвижимости в единый государственный реестр объектов культурного наследия (памятников истории и культуры) народов Российской Федерации либо об отнесении объекта недвижимости к выявленным объектам культурного наследия, подлежащим государственной охране	—
14.3	Реквизиты документа, на основании которого установлены требования к сохранению, содержанию и использованию объектов культурного наследия (памятников истории и культуры) народов Российской Федерации, требования к обеспечению доступа к таким объектам либо выявленному объекту культурного наследия	—

Обозначение (номер) помещения, машино-места на плане здания, сооружения, плане этажа кв. 373

Кадастровый номер —

№ п/п	**Наименование характеристики**	**Значение характеристики**
1	2	3
1	**Вид объекта недвижимости (помещение, машино-место)**	помещение

ТЕХНИЧЕСКИЙ ПЛАН ЗДАНИЯ

(вид объекта недвижимости, в отношении которого подготовлен технический план, в родительном падеже)

Характеристики всех помещений, машино-мест в здании, сооружении —

кадастровый номер здания, сооружения (при наличии)

2	**Ранее присвоенный государственный учетный номер помещения, машино-места (кадастровый, инвентарный или условный номер)**	—
3	**Кадастровый номер исходного объекта недвижимости (объектов недвижимости)**	—
4	**Номер, тип этажа (этажей), на котором (которых) расположено помещение, машино-место**	Этаж 8
5	**Адрес помещения, машино-места**	Российская Федерация, Московская обл., г.о. Красногорск, д. Сабурово, ул. Рождественская, д. 1, кв. 373
	Местоположения помещения, машино-места	—
	Дополнение местоположения помещения, машино-места	—
6	**Площадь помещения, машино-места (Р), м^2**	45,8
7	**Назначение помещения**	жилое
8	**Вид жилого помещения (квартира, комната (в квартире), если жилое помещение расположено в многоквартирном доме**	квартира
9	**Вид (виды) разрешенного использования помещения**	—
10	**Наименование помещения**	—
11	**Кадастровый номер (при наличии) или обозначение на плане этажа (или поэтажном плане) квартиры, в которой расположена комната**	—
12	**Сведения об отнесении к общему имуществу в многоквартирном доме или к вспомогательным помещениям**	—
13	**Сведения об отнесении к специализированному жилищному фонду или к жилым помещениям наемного дома социального использования или наемного дома коммерческого использования**	—
14	**Сведения о включении помещения в единый государственный реестр объектов культурного наследия (памятников истории и культуры) народов Российской Федерации**	
14.1	Регистрационный номер, вид и наименование объекта недвижимости в едином государственном реестре объектов культурного наследия (памятников истории и культуры) народов Российской Федерации либо регистрационный номер учетной карты объекта, представляющего собой историко-культурную ценность, вид и наименование выявленного объекта культурного наследия	—

ТЕХНИЧЕСКИЙ ПЛАН ЗДАНИЯ

(вид объекта недвижимости, в отношении которого подготовлен технический план, в родительном падеже)

Характеристики всех помещений, машино-мест в здании, сооружении —

кадастровый номер здания, сооружения (при наличии)

14.2	Реквизиты решений Правительства Российской Федерации, органов охраны объектов культурного наследия о включении объекта недвижимости в единый государственный реестр объектов культурного наследия (памятников истории и культуры) народов Российской Федерации либо об отнесении объекта недвижимости к выявленным объектам культурного наследия, подлежащим государственной охране	—
14.3	Реквизиты документа, на основании которого установлены требования к сохранению, содержанию и использованию объектов культурного наследия (памятников истории и культуры) народов Российской Федерации, требования к обеспечению доступа к таким объектам либо выявленному объекту культурного наследия	—

Обозначение (номер) помещения, машино-места на плане здания, сооружения, плане этажа кв. 374

Кадастровый номер —

№ п/п	Наименование характеристики	Значение характеристики
1	2	3
1	**Вид объекта недвижимости (помещение, машино-место)**	помещение
2	**Ранее присвоенный государственный учетный номер помещения, машино-места (кадастровый, инвентарный или условный номер)**	—
3	**Кадастровый номер исходного объекта недвижимости (объектов недвижимости)**	—
4	**Номер, тип этажа (этажей), на котором (которых) расположено помещение, машино-место**	Этаж 8
5	**Адрес помещения, машино-места**	Российская Федерация, Московская обл., г.о. Красногорск, д. Сабурово, ул. Рождественская, д. 1, кв. 374
	Местоположения помещения, машино-места	—
	Дополнение местоположения помещения, машино-места	—
6	**Площадь помещения, машино-места (Р), м^2**	32,4
7	**Назначение помещения**	жилое
8	**Вид жилого помещения (квартира, комната (в квартире), если жилое помещение расположено в многоквартирном доме**	квартира
9	**Вид (виды) разрешенного использования помещения**	—
10	**Наименование помещения**	—
11	**Кадастровый номер (при наличии) или обозначение на плане этажа (или поэтажном плане) квартиры, в которой расположена комната**	—

ТЕХНИЧЕСКИЙ ПЛАН ЗДАНИЯ

(вид объекта недвижимости, в отношении которого подготовлен технический план, в родительном падеже)

Характеристики всех помещений, машино-мест в здании, сооружении —

кадастровый номер здания, сооружения (при наличии)

12	**Сведения об отнесении к общему имуществу в многоквартирном доме или к вспомогательным помещениям**	—
13	**Сведения об отнесении к специализированному жилищному фонду или к жилым помещениям наемного дома социального использования или наемного дома коммерческого использования**	—
14	**Сведения о включении помещения в единый государственный реестр объектов культурного наследия (памятников истории и культуры) народов Российской Федерации**	
14.1	Регистрационный номер, вид и наименование объекта недвижимости в едином государственном реестре объектов культурного наследия (памятников истории и культуры) народов Российской Федерации либо регистрационный номер учетной карты объекта, представляющего собой историко-культурную ценность, вид и наименование выявленного объекта культурного наследия	—
14.2	Реквизиты решений Правительства Российской Федерации, органов охраны объектов культурного наследия о включении объекта недвижимости в единый государственный реестр объектов культурного наследия (памятников истории и культуры) народов Российской Федерации либо об отнесении объекта недвижимости к выявленным объектам культурного наследия, подлежащим государственной охране	—
14.3	Реквизиты документа, на основании которого установлены требования к сохранению, содержанию и использованию объектов культурного наследия (памятников истории и культуры) народов Российской Федерации, требования к обеспечению доступа к таким объектам либо выявленному объекту культурного наследия	—

Обозначение (номер) помещения, машино-места на плане здания, сооружения, плане этажа кв. 375

Кадастровый номер —

№ п/п	**Наименование характеристики**	**Значение характеристики**
1	2	3
1	**Вид объекта недвижимости (помещение, машино-место)**	помещение
2	**Ранее присвоенный государственный учетный номер помещения, машино-места (кадастровый, инвентарный или условный номер)**	—
3	**Кадастровый номер исходного объекта недвижимости (объектов недвижимости)**	—
4	**Номер, тип этажа (этажей), на котором (которых) расположено помещение, машино-место**	Этаж 8

ТЕХНИЧЕСКИЙ ПЛАН ЗДАНИЯ

(вид объекта недвижимости, в отношении которого подготовлен технический план, в родительном падеже)

Характеристики всех помещений, машино-мест в здании, сооружении —

кадастровый номер здания, сооружения (при наличии)

5	**Адрес помещения, машино-места**	Российская Федерация, Московская обл., г.о. Красногорск, д. Сабурово, ул. Рождественская, д. 1, кв. 375
	Местоположения помещения, машино-места	—
	Дополнение местоположения помещения, машино-места	—
6	**Площадь помещения, машино-места (Р), м^2**	32,5
7	**Назначение помещения**	жилое
8	**Вид жилого помещения (квартира, комната (в квартире), если жилое помещение расположено в многоквартирном доме**	квартира
9	**Вид (виды) разрешенного использования помещения**	—
10	**Наименование помещения**	—
11	**Кадастровый номер (при наличии) или обозначение на плане этажа (или поэтажном плане) квартиры, в которой расположена комната**	—
12	**Сведения об отнесении к общему имуществу в многоквартирном доме или к вспомогательным помещениям**	—
13	**Сведения об отнесении к специализированному жилищному фонду или к жилым помещениям наемного дома социального использования или наемного дома коммерческого использования**	—
14	**Сведения о включении помещения в единый государственный реестр объектов культурного наследия (памятников истории и культуры) народов Российской Федерации**	
14.1	Регистрационный номер, вид и наименование объекта недвижимости в едином государственном реестре объектов культурного наследия (памятников истории и культуры) народов Российской Федерации либо регистрационный номер учетной карты объекта, представляющего собой историко-культурную ценность, вид и наименование выявленного объекта культурного наследия	—
14.2	Реквизиты решений Правительства Российской Федерации, органов охраны объектов культурного наследия о включении объекта недвижимости в единый государственный реестр объектов культурного наследия (памятников истории и культуры) народов Российской Федерации либо об отнесении объекта недвижимости к выявленным объектам культурного наследия, подлежащим государственной охране	—

ТЕХНИЧЕСКИЙ ПЛАН ЗДАНИЯ

(вид объекта недвижимости, в отношении которого подготовлен технический план, в родительном падеже)

Характеристики всех помещений, машино-мест в здании, сооружении —

кадастровый номер здания, сооружения (при наличии)

14.3	Реквизиты документа, на основании которого установлены требования к сохранению, содержанию и использованию объектов культурного наследия (памятников истории и культуры) народов Российской Федерации, требования к обеспечению доступа к таким объектам либо выявленному объекту культурного наследия	—

Обозначение (номер) помещения, машино-места на плане здания, сооружения, плане этажа кв. 376

Кадастровый номер —

№ п/п	Наименование характеристики	Значение характеристики
1	2	3
1	**Вид объекта недвижимости (помещение, машино-место)**	помещение
2	**Ранее присвоенный государственный учетный номер помещения, машино-места (кадастровый, инвентарный или условный номер)**	—
3	**Кадастровый номер исходного объекта недвижимости (объектов недвижимости)**	—
4	**Номер, тип этажа (этажей), на котором (которых) расположено помещение, машино-место**	Этаж 8
5	**Адрес помещения, машино-места**	Российская Федерация, Московская обл., г.о. Красногорск, д. Сабурово, ул. Рождественская, д. 1, кв. 376
	Местоположения помещения, машино-места	—
	Дополнение местоположения помещения, машино-места	—
6	**Площадь помещения, машино-места (Р), м^2**	32,4
7	**Назначение помещения**	жилое
8	**Вид жилого помещения (квартира, комната (в квартире), если жилое помещение расположено в многоквартирном доме**	квартира
9	**Вид (виды) разрешенного использования помещения**	—
10	**Наименование помещения**	—
11	**Кадастровый номер (при наличии) или обозначение на плане этажа (или поэтажном плане) квартиры, в которой расположена комната**	—
12	**Сведения об отнесении к общему имуществу в многоквартирном доме или к вспомогательным помещениям**	—
13	**Сведения об отнесении к специализированному жилищному фонду или к жилым помещениям наемного дома социального использования или наемного дома коммерческого использования**	—
14	**Сведения о включении помещения в единый государственный реестр объектов культурного наследия (памятников истории и культуры) народов Российской Федерации**	

ТЕХНИЧЕСКИЙ ПЛАН ЗДАНИЯ

(вид объекта недвижимости, в отношении которого подготовлен технический план, в родительном падеже)

Характеристики всех помещений, машино-мест в здании, сооружении —

кадастровый номер здания, сооружения (при наличии)

14.1	Регистрационный номер, вид и наименование объекта недвижимости в едином государственном реестре объектов культурного наследия (памятников истории и культуры) народов Российской Федерации либо регистрационный номер учетной карты объекта, представляющего собой историко-культурную ценность, вид и наименование выявленного объекта культурного наследия	—
14.2	Реквизиты решений Правительства Российской Федерации, органов охраны объектов культурного наследия о включении объекта недвижимости в единый государственный реестр объектов культурного наследия (памятников истории и культуры) народов Российской Федерации либо об отнесении объекта недвижимости к выявленным объектам культурного наследия, подлежащим государственной охране	—
14.3	Реквизиты документа, на основании которого установлены требования к сохранению, содержанию и использованию объектов культурного наследия (памятников истории и культуры) народов Российской Федерации, требования к обеспечению доступа к таким объектам либо выявленному объекту культурного наследия	—

Обозначение (номер) помещения, машино-места на плане здания, сооружения, плане этажа кв. 377

Кадастровый номер —

№ п/п	Наименование характеристики	Значение характеристики
1	2	3
1	**Вид объекта недвижимости (помещение, машино-место)**	помещение
2	**Ранее присвоенный государственный учетный номер помещения, машино-места (кадастровый, инвентарный или условный номер)**	—
3	**Кадастровый номер исходного объекта недвижимости (объектов недвижимости)**	—
4	**Номер, тип этажа (этажей), на котором (которых) расположено помещение, машино-место**	Этаж 8
5	**Адрес помещения, машино-места**	Российская Федерация, Московская обл., г.о. Красногорск, д. Сабурово, ул. Рождественская, д. 1, кв. 377
	Местоположения помещения, машино-места	—
	Дополнение местоположения помещения, машино-места	—
6	**Площадь помещения, машино-места (Р), м²**	45,8
7	**Назначение помещения**	жилое
8	**Вид жилого помещения (квартира, комната (в квартире), если жилое помещение расположено в многоквартирном доме**	квартира

ТЕХНИЧЕСКИЙ ПЛАН ЗДАНИЯ

(вид объекта недвижимости, в отношении которого подготовлен технический план, в родительном падеже)

Характеристики всех помещений, машино-мест в здании, сооружении —

кадастровый номер здания, сооружения (при наличии)

9	**Вид (виды) разрешенного использования помещения**	—
10	**Наименование помещения**	—
11	**Кадастровый номер (при наличии) или обозначение на плане этажа (или поэтажном плане) квартиры, в которой расположена комната**	—
12	**Сведения об отнесении к общему имуществу в многоквартирном доме или к вспомогательным помещениям**	—
13	**Сведения об отнесении к специализированному жилищному фонду или к жилым помещениям наемного дома социального использования или наемного дома коммерческого использования**	—
14	**Сведения о включении помещения в единый государственный реестр объектов культурного наследия (памятников истории и культуры) народов Российской Федерации**	
14.1	Регистрационный номер, вид и наименование объекта недвижимости в едином государственном реестре объектов культурного наследия (памятников истории и культуры) народов Российской Федерации либо регистрационный номер учетной карты объекта, представляющего собой историко-культурную ценность, вид и наименование выявленного объекта культурного наследия	—
14.2	Реквизиты решений Правительства Российской Федерации, органов охраны объектов культурного наследия о включении объекта недвижимости в единый государственный реестр объектов культурного наследия (памятников истории и культуры) народов Российской Федерации либо об отнесении объекта недвижимости к выявленным объектам культурного наследия, подлежащим государственной охране	—
14.3	Реквизиты документа, на основании которого установлены требования к сохранению, содержанию и использованию объектов культурного наследия (памятников истории и культуры) народов Российской Федерации, требования к обеспечению доступа к таким объектам либо выявленному объекту культурного наследия	—

Обозначение (номер) помещения, машино-места на плане здания, сооружения, плане этажа кв. 378

Кадастровый номер —

№ п/п	**Наименование характеристики**	**Значение характеристики**
1	2	3
1	**Вид объекта недвижимости (помещение, машино-место)**	помещение

ТЕХНИЧЕСКИЙ ПЛАН ЗДАНИЯ

(вид объекта недвижимости, в отношении которого подготовлен технический план, в родительном падеже)

Характеристики всех помещений, машино-мест в здании, сооружении —

кадастровый номер здания, сооружения (при наличии)

2	**Ранее присвоенный государственный учетный номер помещения, машино-места (кадастровый, инвентарный или условный номер)**	—
3	**Кадастровый номер исходного объекта недвижимости (объектов недвижимости)**	—
4	**Номер, тип этажа (этажей), на котором (которых) расположено помещение, машино-место**	Этаж 8
5	**Адрес помещения, машино-места**	Российская Федерация, Московская обл., г.о. Красногорск, д. Сабурово, ул. Рождественская, д. 1, кв. 378
	Местоположения помещения, машино-места	—
	Дополнение местоположения помещения, машино-места	—
6	**Площадь помещения, машино-места (Р), м^2**	35,5
7	**Назначение помещения**	жилое
8	**Вид жилого помещения (квартира, комната (в квартире), если жилое помещение расположено в многоквартирном доме**	квартира
9	**Вид (виды) разрешенного использования помещения**	—
10	**Наименование помещения**	—
11	**Кадастровый номер (при наличии) или обозначение на плане этажа (или поэтажном плане) квартиры, в которой расположена комната**	—
12	**Сведения об отнесении к общему имуществу в многоквартирном доме или к вспомогательным помещениям**	—
13	**Сведения об отнесении к специализированному жилищному фонду или к жилым помещениям наемного дома социального использования или наемного дома коммерческого использования**	—
14	**Сведения о включении помещения в единый государственный реестр объектов культурного наследия (памятников истории и культуры) народов Российской Федерации**	
14.1	Регистрационный номер, вид и наименование объекта недвижимости в едином государственном реестре объектов культурного наследия (памятников истории и культуры) народов Российской Федерации либо регистрационный номер учетной карты объекта, представляющего собой историко-культурную ценность, вид и наименование выявленного объекта культурного наследия	—

ТЕХНИЧЕСКИЙ ПЛАН ЗДАНИЯ

(вид объекта недвижимости, в отношении которого подготовлен технический план, в родительном падеже)

Характеристики всех помещений, машино-мест в здании, сооружении —

кадастровый номер здания, сооружения (при наличии)

14.2	Реквизиты решений Правительства Российской Федерации, органов охраны объектов культурного наследия о включении объекта недвижимости в единый государственный реестр объектов культурного наследия (памятников истории и культуры) народов Российской Федерации либо об отнесении объекта недвижимости к выявленным объектам культурного наследия, подлежащим государственной охране	—
14.3	Реквизиты документа, на основании которого установлены требования к сохранению, содержанию и использованию объектов культурного наследия (памятников истории и культуры) народов Российской Федерации, требования к обеспечению доступа к таким объектам либо выявленному объекту культурного наследия	—

Обозначение (номер) помещения, машино-места на плане здания, сооружения, плане этажа кв. 379

Кадастровый номер —

№ п/п	Наименование характеристики	Значение характеристики
1	2	3
1	**Вид объекта недвижимости (помещение, машино-место)**	помещение
2	**Ранее присвоенный государственный учетный номер помещения, машино-места (кадастровый, инвентарный или условный номер)**	—
3	**Кадастровый номер исходного объекта недвижимости (объектов недвижимости)**	—
4	**Номер, тип этажа (этажей), на котором (которых) расположено помещение, машино-место**	Этаж 1
5	**Адрес помещения, машино-места**	Российская Федерация, Московская обл., г.о. Красногорск, д. Сабурово, ул. Рождественская, д. 1, кв. 379
	Местоположения помещения, машино-места	—
	Дополнение местоположения помещения, машино-места	—
6	**Площадь помещения, машино-места (Р), м^2**	35,7
7	**Назначение помещения**	жилое
8	**Вид жилого помещения (квартира, комната (в квартире), если жилое помещение расположено в многоквартирном доме**	квартира
9	**Вид (виды) разрешенного использования помещения**	—
10	**Наименование помещения**	—
11	**Кадастровый номер (при наличии) или обозначение на плане этажа (или поэтажном плане) квартиры, в которой расположена комната**	—

ТЕХНИЧЕСКИЙ ПЛАН ЗДАНИЯ

(вид объекта недвижимости, в отношении которого подготовлен технический план, в родительном падеже)

Характеристики всех помещений, машино-мест в здании, сооружении —

кадастровый номер здания, сооружения (при наличии)

12	**Сведения об отнесении к общему имуществу в многоквартирном доме или к вспомогательным помещениям**	—
13	**Сведения об отнесении к специализированному жилищному фонду или к жилым помещениям наемного дома социального использования или наемного дома коммерческого использования**	—
14	**Сведения о включении помещения в единый государственный реестр объектов культурного наследия (памятников истории и культуры) народов Российской Федерации**	
14.1	Регистрационный номер, вид и наименование объекта недвижимости в едином государственном реестре объектов культурного наследия (памятников истории и культуры) народов Российской Федерации либо регистрационный номер учетной карты объекта, представляющего собой историко-культурную ценность, вид и наименование выявленного объекта культурного наследия	—
14.2	Реквизиты решений Правительства Российской Федерации, органов охраны объектов культурного наследия о включении объекта недвижимости в единый государственный реестр объектов культурного наследия (памятников истории и культуры) народов Российской Федерации либо об отнесении объекта недвижимости к выявленным объектам культурного наследия, подлежащим государственной охране	—
14.3	Реквизиты документа, на основании которого установлены требования к сохранению, содержанию и использованию объектов культурного наследия (памятников истории и культуры) народов Российской Федерации, требования к обеспечению доступа к таким объектам либо выявленному объекту культурного наследия	—

Обозначение (номер) помещения, машино-места на плане здания, сооружения, плане этажа кв. 380

Кадастровый номер —

№ п/п	**Наименование характеристики**	**Значение характеристики**
1	2	3
1	**Вид объекта недвижимости (помещение, машино-место)**	помещение
2	**Ранее присвоенный государственный учетный номер помещения, машино-места (кадастровый, инвентарный или условный номер)**	—
3	**Кадастровый номер исходного объекта недвижимости (объектов недвижимости)**	—
4	**Номер, тип этажа (этажей), на котором (которых) расположено помещение, машино-место**	Этаж 1

ТЕХНИЧЕСКИЙ ПЛАН ЗДАНИЯ

(вид объекта недвижимости, в отношении которого подготовлен технический план, в родительном падеже)

Характеристики всех помещений, машино-мест в здании, сооружении —

кадастровый номер здания, сооружения (при наличии)

5	**Адрес помещения, машино-места**	Российская Федерация, Московская обл., г.о. Красногорск, д. Сабурово, ул. Рождественская, д. 1, кв. 380
	Местоположения помещения, машино-места	—
	Дополнение местоположения помещения, машино-места	—
6	**Площадь помещения, машино-места (Р), м^2**	46,0
7	**Назначение помещения**	жилое
8	**Вид жилого помещения (квартира, комната (в квартире), если жилое помещение расположено в многоквартирном доме**	квартира
9	**Вид (виды) разрешенного использования помещения**	—
10	**Наименование помещения**	—
11	**Кадастровый номер (при наличии) или обозначение на плане этажа (или поэтажном плане) квартиры, в которой расположена комната**	—
12	**Сведения об отнесении к общему имуществу в многоквартирном доме или к вспомогательным помещениям**	—
13	**Сведения об отнесении к специализированному жилищному фонду или к жилым помещениям наемного дома социального использования или наемного дома коммерческого использования**	—
14	**Сведения о включении помещения в единый государственный реестр объектов культурного наследия (памятников истории и культуры) народов Российской Федерации**	
14.1	Регистрационный номер, вид и наименование объекта недвижимости в едином государственном реестре объектов культурного наследия (памятников истории и культуры) народов Российской Федерации либо регистрационный номер учетной карты объекта, представляющего собой историко-культурную ценность, вид и наименование выявленного объекта культурного наследия	—
14.2	Реквизиты решений Правительства Российской Федерации, органов охраны объектов культурного наследия о включении объекта недвижимости в единый государственный реестр объектов культурного наследия (памятников истории и культуры) народов Российской Федерации либо об отнесении объекта недвижимости к выявленным объектам культурного наследия, подлежащим государственной охране	—

ТЕХНИЧЕСКИЙ ПЛАН ЗДАНИЯ

(вид объекта недвижимости, в отношении которого подготовлен технический план, в родительном падеже)

Характеристики всех помещений, машино-мест в здании, сооружении —

кадастровый номер здания, сооружения (при наличии)

14.3	Реквизиты документа, на основании которого установлены требования к сохранению, содержанию и использованию объектов культурного наследия (памятников истории и культуры) народов Российской Федерации, требования к обеспечению доступа к таким объектам либо выявленному объекту культурного наследия	—

Обозначение (номер) помещения, машино-места на плане здания, сооружения, плане этажа кв. 381

Кадастровый номер —

№ п/п	Наименование характеристики	Значение характеристики
1	2	3
1	**Вид объекта недвижимости (помещение, машино-место)**	помещение
2	**Ранее присвоенный государственный учетный номер помещения, машино-места (кадастровый, инвентарный или условный номер)**	—
3	**Кадастровый номер исходного объекта недвижимости (объектов недвижимости)**	—
4	**Номер, тип этажа (этажей), на котором (которых) расположено помещение, машино-место**	Этаж 2
5	**Адрес помещения, машино-места**	Российская Федерация, Московская обл., г.о. Красногорск, д. Сабурово, ул. Рождественская, д. 1, кв. 381
	Местоположения помещения, машино-места	—
	Дополнение местоположения помещения, машино-места	—
6	**Площадь помещения, машино-места (Р), м^2**	63,5
7	**Назначение помещения**	жилое
8	**Вид жилого помещения (квартира, комната (в квартире), если жилое помещение расположено в многоквартирном доме**	квартира
9	**Вид (виды) разрешенного использования помещения**	—
10	**Наименование помещения**	—
11	**Кадастровый номер (при наличии) или обозначение на плане этажа (или поэтажном плане) квартиры, в которой расположена комната**	—
12	**Сведения об отнесении к общему имуществу в многоквартирном доме или к вспомогательным помещениям**	—
13	**Сведения об отнесении к специализированному жилищному фонду или к жилым помещениям наемного дома социального использования или наемного дома коммерческого использования**	—
14	**Сведения о включении помещения в единый государственный реестр объектов культурного наследия (памятников истории и культуры) народов Российской Федерации**	

ТЕХНИЧЕСКИЙ ПЛАН ЗДАНИЯ

(вид объекта недвижимости, в отношении которого подготовлен технический план, в родительном падеже)

Характеристики всех помещений, машино-мест в здании, сооружении —

кадастровый номер здания, сооружения (при наличии)

14.1	Регистрационный номер, вид и наименование объекта недвижимости в едином государственном реестре объектов культурного наследия (памятников истории и культуры) народов Российской Федерации либо регистрационный номер учетной карты объекта, представляющего собой историко-культурную ценность, вид и наименование выявленного объекта культурного наследия	—
14.2	Реквизиты решений Правительства Российской Федерации, органов охраны объектов культурного наследия о включении объекта недвижимости в единый государственный реестр объектов культурного наследия (памятников истории и культуры) народов Российской Федерации либо об отнесении объекта недвижимости к выявленным объектам культурного наследия, подлежащим государственной охране	—
14.3	Реквизиты документа, на основании которого установлены требования к сохранению, содержанию и использованию объектов культурного наследия (памятников истории и культуры) народов Российской Федерации, требования к обеспечению доступа к таким объектам либо выявленному объекту культурного наследия	—

Обозначение (номер) помещения, машино-места на плане здания, сооружения, плане этажа кв. 382

Кадастровый номер —

№ п/п	Наименование характеристики	Значение характеристики
1	2	3
1	**Вид объекта недвижимости (помещение, машино-место)**	помещение
2	**Ранее присвоенный государственный учетный номер помещения, машино-места (кадастровый, инвентарный или условный номер)**	—
3	**Кадастровый номер исходного объекта недвижимости (объектов недвижимости)**	—
4	**Номер, тип этажа (этажей), на котором (которых) расположено помещение, машино-место**	Этаж 2
5	**Адрес помещения, машино-места**	Российская Федерация, Московская обл., г.о. Красногорск, д. Сабурово, ул. Рождественская, д. 1, кв. 382
	Местоположения помещения, машино-места	—
	Дополнение местоположения помещения, машино-места	—
6	**Площадь помещения, машино-места (Р), м²**	35,7
7	**Назначение помещения**	жилое
8	**Вид жилого помещения (квартира, комната (в квартире), если жилое помещение расположено в многоквартирном доме**	квартира

ТЕХНИЧЕСКИЙ ПЛАН ЗДАНИЯ

(вид объекта недвижимости, в отношении которого подготовлен технический план, в родительном падеже)

Характеристики всех помещений, машино-мест в здании, сооружении —

кадастровый номер здания, сооружения (при наличии)

9	**Вид (виды) разрешенного использования помещения**	—
10	**Наименование помещения**	—
11	**Кадастровый номер (при наличии) или обозначение на плане этажа (или поэтажном плане) квартиры, в которой расположена комната**	—
12	**Сведения об отнесении к общему имуществу в многоквартирном доме или к вспомогательным помещениям**	—
13	**Сведения об отнесении к специализированному жилищному фонду или к жилым помещениям наемного дома социального использования или наемного дома коммерческого использования**	—
14	**Сведения о включении помещения в единый государственный реестр объектов культурного наследия (памятников истории и культуры) народов Российской Федерации**	
14.1	Регистрационный номер, вид и наименование объекта недвижимости в едином государственном реестре объектов культурного наследия (памятников истории и культуры) народов Российской Федерации либо регистрационный номер учетной карты объекта, представляющего собой историко-культурную ценность, вид и наименование выявленного объекта культурного наследия	—
14.2	Реквизиты решений Правительства Российской Федерации, органов охраны объектов культурного наследия о включении объекта недвижимости в единый государственный реестр объектов культурного наследия (памятников истории и культуры) народов Российской Федерации либо об отнесении объекта недвижимости к выявленным объектам культурного наследия, подлежащим государственной охране	—
14.3	Реквизиты документа, на основании которого установлены требования к сохранению, содержанию и использованию объектов культурного наследия (памятников истории и культуры) народов Российской Федерации, требования к обеспечению доступа к таким объектам либо выявленному объекту культурного наследия	—

Обозначение (номер) помещения, машино-места на плане здания, сооружения, плане этажа кв. 383

Кадастровый номер —

№ п/п	**Наименование характеристики**	**Значение характеристики**
1	2	3
1	**Вид объекта недвижимости (помещение, машино-место)**	помещение

ТЕХНИЧЕСКИЙ ПЛАН ЗДАНИЯ

(вид объекта недвижимости, в отношении которого подготовлен технический план, в родительном падеже)

Характеристики всех помещений, машино-мест в здании, сооружении —

кадастровый номер здания, сооружения (при наличии)

2	**Ранее присвоенный государственный учетный номер помещения, машино-места (кадастровый, инвентарный или условный номер)**	—
3	**Кадастровый номер исходного объекта недвижимости (объектов недвижимости)**	—
4	**Номер, тип этажа (этажей), на котором (которых) расположено помещение, машино-место**	Этаж 2
5	**Адрес помещения, машино-места**	Российская Федерация, Московская обл., г.о. Красногорск, д. Сабурово, ул. Рождественская, д. 1, кв. 383
	Местоположения помещения, машино-места	—
	Дополнение местоположения помещения, машино-места	—
6	**Площадь помещения, машино-места (Р), м^2**	46,0
7	**Назначение помещения**	жилое
8	**Вид жилого помещения (квартира, комната (в квартире), если жилое помещение расположено в многоквартирном доме**	квартира
9	**Вид (виды) разрешенного использования помещения**	—
10	**Наименование помещения**	—
11	**Кадастровый номер (при наличии) или обозначение на плане этажа (или поэтажном плане) квартиры, в которой расположена комната**	—
12	**Сведения об отнесении к общему имуществу в многоквартирном доме или к вспомогательным помещениям**	—
13	**Сведения об отнесении к специализированному жилищному фонду или к жилым помещениям наемного дома социального использования или наемного дома коммерческого использования**	—
14	**Сведения о включении помещения в единый государственный реестр объектов культурного наследия (памятников истории и культуры) народов Российской Федерации**	
14.1	Регистрационный номер, вид и наименование объекта недвижимости в едином государственном реестре объектов культурного наследия (памятников истории и культуры) народов Российской Федерации либо регистрационный номер учетной карты объекта, представляющего собой историко-культурную ценность, вид и наименование выявленного объекта культурного наследия	—

ТЕХНИЧЕСКИЙ ПЛАН ЗДАНИЯ

(вид объекта недвижимости, в отношении которого подготовлен технический план, в родительном падеже)

Характеристики всех помещений, машино-мест в здании, сооружении —

кадастровый номер здания, сооружения (при наличии)

14.2	Реквизиты решений Правительства Российской Федерации, органов охраны объектов культурного наследия о включении объекта недвижимости в единый государственный реестр объектов культурного наследия (памятников истории и культуры) народов Российской Федерации либо об отнесении объекта недвижимости к выявленным объектам культурного наследия, подлежащим государственной охране	—
14.3	Реквизиты документа, на основании которого установлены требования к сохранению, содержанию и использованию объектов культурного наследия (памятников истории и культуры) народов Российской Федерации, требования к обеспечению доступа к таким объектам либо выявленному объекту культурного наследия	—

Обозначение (номер) помещения, машино-места на плане здания, сооружения, плане этажа кв. 384

Кадастровый номер —

№ п/п	Наименование характеристики	Значение характеристики
1	2	3
1	**Вид объекта недвижимости (помещение, машино-место)**	помещение
2	**Ранее присвоенный государственный учетный номер помещения, машино-места (кадастровый, инвентарный или условный номер)**	—
3	**Кадастровый номер исходного объекта недвижимости (объектов недвижимости)**	—
4	**Номер, тип этажа (этажей), на котором (которых) расположено помещение, машино-место**	Этаж 3
5	**Адрес помещения, машино-места**	Российская Федерация, Московская обл., г.о. Красногорск, д. Сабурово, ул. Рождественская, д. 1, кв. 384
	Местоположения помещения, машино-места	—
	Дополнение местоположения помещения, машино-места	—
6	**Площадь помещения, машино-места (Р), м^2**	48,9
7	**Назначение помещения**	жилое
8	**Вид жилого помещения (квартира, комната (в квартире), если жилое помещение расположено в многоквартирном доме**	квартира
9	**Вид (виды) разрешенного использования помещения**	—
10	**Наименование помещения**	—
11	**Кадастровый номер (при наличии) или обозначение на плане этажа (или поэтажном плане) квартиры, в которой расположена комната**	—

ТЕХНИЧЕСКИЙ ПЛАН ЗДАНИЯ

(вид объекта недвижимости, в отношении которого подготовлен технический план, в родительном падеже)

Характеристики всех помещений, машино-мест в здании, сооружении —

кадастровый номер здания, сооружения (при наличии)

12	**Сведения об отнесении к общему имуществу в многоквартирном доме или к вспомогательным помещениям**	—
13	**Сведения об отнесении к специализированному жилищному фонду или к жилым помещениям наемного дома социального использования или наемного дома коммерческого использования**	—
14	**Сведения о включении помещения в единый государственный реестр объектов культурного наследия (памятников истории и культуры) народов Российской Федерации**	
14.1	Регистрационный номер, вид и наименование объекта недвижимости в едином государственном реестре объектов культурного наследия (памятников истории и культуры) народов Российской Федерации либо регистрационный номер учетной карты объекта, представляющего собой историко-культурную ценность, вид и наименование выявленного объекта культурного наследия	—
14.2	Реквизиты решений Правительства Российской Федерации, органов охраны объектов культурного наследия о включении объекта недвижимости в единый государственный реестр объектов культурного наследия (памятников истории и культуры) народов Российской Федерации либо об отнесении объекта недвижимости к выявленным объектам культурного наследия, подлежащим государственной охране	—
14.3	Реквизиты документа, на основании которого установлены требования к сохранению, содержанию и использованию объектов культурного наследия (памятников истории и культуры) народов Российской Федерации, требования к обеспечению доступа к таким объектам либо выявленному объекту культурного наследия	—

Обозначение (номер) помещения, машино-места на плане здания, сооружения, плане этажа кв. 385

Кадастровый номер —

№ п/п	**Наименование характеристики**	**Значение характеристики**
1	2	3
1	**Вид объекта недвижимости (помещение, машино-место)**	помещение
2	**Ранее присвоенный государственный учетный номер помещения, машино-места (кадастровый, инвентарный или условный номер)**	—
3	**Кадастровый номер исходного объекта недвижимости (объектов недвижимости)**	—
4	**Номер, тип этажа (этажей), на котором (которых) расположено помещение, машино-место**	Этаж 3

ТЕХНИЧЕСКИЙ ПЛАН ЗДАНИЯ

(вид объекта недвижимости, в отношении которого подготовлен технический план, в родительном падеже)

Характеристики всех помещений, машино-мест в здании, сооружении —

кадастровый номер здания, сооружения (при наличии)

5	**Адрес помещения, машино-места**	Российская Федерация, Московская обл., г.о. Красногорск, д. Сабурово, ул. Рождественская, д. 1, кв. 385
	Местоположения помещения, машино-места	—
	Дополнение местоположения помещения, машино-места	—
6	**Площадь помещения, машино-места (Р), м^2**	34,4
7	**Назначение помещения**	жилое
8	**Вид жилого помещения (квартира, комната (в квартире), если жилое помещение расположено в многоквартирном доме**	квартира
9	**Вид (виды) разрешенного использования помещения**	—
10	**Наименование помещения**	—
11	**Кадастровый номер (при наличии) или обозначение на плане этажа (или поэтажном плане) квартиры, в которой расположена комната**	—
12	**Сведения об отнесении к общему имуществу в многоквартирном доме или к вспомогательным помещениям**	—
13	**Сведения об отнесении к специализированному жилищному фонду или к жилым помещениям наемного дома социального использования или наемного дома коммерческого использования**	—
14	**Сведения о включении помещения в единый государственный реестр объектов культурного наследия (памятников истории и культуры) народов Российской Федерации**	
14.1	Регистрационный номер, вид и наименование объекта недвижимости в едином государственном реестре объектов культурного наследия (памятников истории и культуры) народов Российской Федерации либо регистрационный номер учетной карты объекта, представляющего собой историко-культурную ценность, вид и наименование выявленного объекта культурного наследия	—
14.2	Реквизиты решений Правительства Российской Федерации, органов охраны объектов культурного наследия о включении объекта недвижимости в единый государственный реестр объектов культурного наследия (памятников истории и культуры) народов Российской Федерации либо об отнесении объекта недвижимости к выявленным объектам культурного наследия, подлежащим государственной охране	—

ТЕХНИЧЕСКИЙ ПЛАН ЗДАНИЯ

(вид объекта недвижимости, в отношении которого подготовлен технический план, в родительном падеже)

Характеристики всех помещений, машино-мест в здании, сооружении —

кадастровый номер здания, сооружения (при наличии)

14.3	Реквизиты документа, на основании которого установлены требования к сохранению, содержанию и использованию объектов культурного наследия (памятников истории и культуры) народов Российской Федерации, требования к обеспечению доступа к таким объектам либо выявленному объекту культурного наследия	—

Обозначение (номер) помещения, машино-места на плане здания, сооружения, плане этажа кв. 386

Кадастровый номер —

№ п/п	Наименование характеристики	Значение характеристики
1	2	3
1	**Вид объекта недвижимости (помещение, машино-место)**	помещение
2	**Ранее присвоенный государственный учетный номер помещения, машино-места (кадастровый, инвентарный или условный номер)**	—
3	**Кадастровый номер исходного объекта недвижимости (объектов недвижимости)**	—
4	**Номер, тип этажа (этажей), на котором (которых) расположено помещение, машино-место**	Этаж 3
5	**Адрес помещения, машино-места**	Российская Федерация, Московская обл., г.о. Красногорск, д. Сабурово, ул. Рождественская, д. 1, кв. 386
	Местоположения помещения, машино-места	—
	Дополнение местоположения помещения, машино-места	—
6	**Площадь помещения, машино-места (Р), м^2**	35,7
7	**Назначение помещения**	жилое
8	**Вид жилого помещения (квартира, комната (в квартире), если жилое помещение расположено в многоквартирном доме**	квартира
9	**Вид (виды) разрешенного использования помещения**	—
10	**Наименование помещения**	—
11	**Кадастровый номер (при наличии) или обозначение на плане этажа (или поэтажном плане) квартиры, в которой расположена комната**	—
12	**Сведения об отнесении к общему имуществу в многоквартирном доме или к вспомогательным помещениям**	—
13	**Сведения об отнесении к специализированному жилищному фонду или к жилым помещениям наемного дома социального использования или наемного дома коммерческого использования**	—
14	**Сведения о включении помещения в единый государственный реестр объектов культурного наследия (памятников истории и культуры) народов Российской Федерации**	

ТЕХНИЧЕСКИЙ ПЛАН ЗДАНИЯ

(вид объекта недвижимости, в отношении которого подготовлен технический план, в родительном падеже)

Характеристики всех помещений, машино-мест в здании, сооружении —

кадастровый номер здания, сооружения (при наличии)

14.1	Регистрационный номер, вид и наименование объекта недвижимости в едином государственном реестре объектов культурного наследия (памятников истории и культуры) народов Российской Федерации либо регистрационный номер учетной карты объекта, представляющего собой историко-культурную ценность, вид и наименование выявленного объекта культурного наследия	—
14.2	Реквизиты решений Правительства Российской Федерации, органов охраны объектов культурного наследия о включении объекта недвижимости в единый государственный реестр объектов культурного наследия (памятников истории и культуры) народов Российской Федерации либо об отнесении объекта недвижимости к выявленным объектам культурного наследия, подлежащим государственной охране	—
14.3	Реквизиты документа, на основании которого установлены требования к сохранению, содержанию и использованию объектов культурного наследия (памятников истории и культуры) народов Российской Федерации, требования к обеспечению доступа к таким объектам либо выявленному объекту культурного наследия	—

Обозначение (номер) помещения, машино-места на плане здания, сооружения, плане этажа кв. 387

Кадастровый номер —

№ п/п	Наименование характеристики	Значение характеристики
1	2	3
1	**Вид объекта недвижимости (помещение, машино-место)**	помещение
2	**Ранее присвоенный государственный учетный номер помещения, машино-места (кадастровый, инвентарный или условный номер)**	—
3	**Кадастровый номер исходного объекта недвижимости (объектов недвижимости)**	—
4	**Номер, тип этажа (этажей), на котором (которых) расположено помещение, машино-место**	Этаж 3
5	**Адрес помещения, машино-места**	Российская Федерация, Московская обл., г.о. Красногорск, д. Сабурово, ул. Рождественская, д. 1, кв. 387
	Местоположения помещения, машино-места	—
	Дополнение местоположения помещения, машино-места	—
6	**Площадь помещения, машино-места (Р), м²**	46,0
7	**Назначение помещения**	жилое
8	**Вид жилого помещения (квартира, комната (в квартире), если жилое помещение расположено в многоквартирном доме**	квартира

ТЕХНИЧЕСКИЙ ПЛАН ЗДАНИЯ

(вид объекта недвижимости, в отношении которого подготовлен технический план, в родительном падеже)

Характеристики всех помещений, машино-мест в здании, сооружении —

кадастровый номер здания, сооружения (при наличии)

9	**Вид (виды) разрешенного использования помещения**	—
10	**Наименование помещения**	—
11	**Кадастровый номер (при наличии) или обозначение на плане этажа (или поэтажном плане) квартиры, в которой расположена комната**	—
12	**Сведения об отнесении к общему имуществу в многоквартирном доме или к вспомогательным помещениям**	—
13	**Сведения об отнесении к специализированному жилищному фонду или к жилым помещениям наемного дома социального использования или наемного дома коммерческого использования**	—
14	**Сведения о включении помещения в единый государственный реестр объектов культурного наследия (памятников истории и культуры) народов Российской Федерации**	
14.1	Регистрационный номер, вид и наименование объекта недвижимости в едином государственном реестре объектов культурного наследия (памятников истории и культуры) народов Российской Федерации либо регистрационный номер учетной карты объекта, представляющего собой историко-культурную ценность, вид и наименование выявленного объекта культурного наследия	—
14.2	Реквизиты решений Правительства Российской Федерации, органов охраны объектов культурного наследия о включении объекта недвижимости в единый государственный реестр объектов культурного наследия (памятников истории и культуры) народов Российской Федерации либо об отнесении объекта недвижимости к выявленным объектам культурного наследия, подлежащим государственной охране	—
14.3	Реквизиты документа, на основании которого установлены требования к сохранению, содержанию и использованию объектов культурного наследия (памятников истории и культуры) народов Российской Федерации, требования к обеспечению доступа к таким объектам либо выявленному объекту культурного наследия	—

Обозначение (номер) помещения, машино-места на плане здания, сооружения, плане этажа кв. 388

Кадастровый номер —

№ п/п	**Наименование характеристики**	**Значение характеристики**
1	2	3
1	**Вид объекта недвижимости (помещение, машино-место)**	помещение

ТЕХНИЧЕСКИЙ ПЛАН ЗДАНИЯ

(вид объекта недвижимости, в отношении которого подготовлен технический план, в родительном падеже)

Характеристики всех помещений, машино-мест в здании, сооружении —

кадастровый номер здания, сооружения (при наличии)

2	**Ранее присвоенный государственный учетный номер помещения, машино-места (кадастровый, инвентарный или условный номер)**	—
3	**Кадастровый номер исходного объекта недвижимости (объектов недвижимости)**	—
4	**Номер, тип этажа (этажей), на котором (которых) расположено помещение, машино-место**	Этаж 4
5	**Адрес помещения, машино-места**	Российская Федерация, Московская обл., г.о. Красногорск, д. Сабурово, ул. Рождественская, д. 1, кв. 388
	Местоположения помещения, машино-места	—
	Дополнение местоположения помещения, машино-места	—
6	**Площадь помещения, машино-места (Р), м^2**	49,0
7	**Назначение помещения**	жилое
8	**Вид жилого помещения (квартира, комната (в квартире), если жилое помещение расположено в многоквартирном доме**	квартира
9	**Вид (виды) разрешенного использования помещения**	—
10	**Наименование помещения**	—
11	**Кадастровый номер (при наличии) или обозначение на плане этажа (или поэтажном плане) квартиры, в которой расположена комната**	—
12	**Сведения об отнесении к общему имуществу в многоквартирном доме или к вспомогательным помещениям**	—
13	**Сведения об отнесении к специализированному жилищному фонду или к жилым помещениям наемного дома социального использования или наемного дома коммерческого использования**	—
14	**Сведения о включении помещения в единый государственный реестр объектов культурного наследия (памятников истории и культуры) народов Российской Федерации**	
14.1	Регистрационный номер, вид и наименование объекта недвижимости в едином государственном реестре объектов культурного наследия (памятников истории и культуры) народов Российской Федерации либо регистрационный номер учетной карты объекта, представляющего собой историко-культурную ценность, вид и наименование выявленного объекта культурного наследия	—

ТЕХНИЧЕСКИЙ ПЛАН ЗДАНИЯ

(вид объекта недвижимости, в отношении которого подготовлен технический план, в родительном падеже)

Характеристики всех помещений, машино-мест в здании, сооружении —

кадастровый номер здания, сооружения (при наличии)

14.2	Реквизиты решений Правительства Российской Федерации, органов охраны объектов культурного наследия о включении объекта недвижимости в единый государственный реестр объектов культурного наследия (памятников истории и культуры) народов Российской Федерации либо об отнесении объекта недвижимости к выявленным объектам культурного наследия, подлежащим государственной охране	—
14.3	Реквизиты документа, на основании которого установлены требования к сохранению, содержанию и использованию объектов культурного наследия (памятников истории и культуры) народов Российской Федерации, требования к обеспечению доступа к таким объектам либо выявленному объекту культурного наследия	—

Обозначение (номер) помещения, машино-места на плане здания, сооружения, плане этажа кв. 389

Кадастровый номер —

№ п/п	Наименование характеристики	Значение характеристики
1	2	3
1	**Вид объекта недвижимости (помещение, машино-место)**	помещение
2	**Ранее присвоенный государственный учетный номер помещения, машино-места (кадастровый, инвентарный или условный номер)**	—
3	**Кадастровый номер исходного объекта недвижимости (объектов недвижимости)**	—
4	**Номер, тип этажа (этажей), на котором (которых) расположено помещение, машино-место**	Этаж 4
5	**Адрес помещения, машино-места**	Российская Федерация, Московская обл., г.о. Красногорск, д. Сабурово, ул. Рождественская, д. 1, кв. 389
	Местоположения помещения, машино-места	—
	Дополнение местоположения помещения, машино-места	—
6	**Площадь помещения, машино-места (Р), м^2**	34,4
7	**Назначение помещения**	жилое
8	**Вид жилого помещения (квартира, комната (в квартире), если жилое помещение расположено в многоквартирном доме**	квартира
9	**Вид (виды) разрешенного использования помещения**	—
10	**Наименование помещения**	—
11	**Кадастровый номер (при наличии) или обозначение на плане этажа (или поэтажном плане) квартиры, в которой расположена комната**	—

ТЕХНИЧЕСКИЙ ПЛАН ЗДАНИЯ

(вид объекта недвижимости, в отношении которого подготовлен технический план, в родительном падеже)

Характеристики всех помещений, машино-мест в здании, сооружении —

кадастровый номер здания, сооружения (при наличии)

12	**Сведения об отнесении к общему имуществу в многоквартирном доме или к вспомогательным помещениям**	—
13	**Сведения об отнесении к специализированному жилищному фонду или к жилым помещениям наемного дома социального использования или наемного дома коммерческого использования**	—
14	**Сведения о включении помещения в единый государственный реестр объектов культурного наследия (памятников истории и культуры) народов Российской Федерации**	
14.1	Регистрационный номер, вид и наименование объекта недвижимости в едином государственном реестре объектов культурного наследия (памятников истории и культуры) народов Российской Федерации либо регистрационный номер учетной карты объекта, представляющего собой историко-культурную ценность, вид и наименование выявленного объекта культурного наследия	—
14.2	Реквизиты решений Правительства Российской Федерации, органов охраны объектов культурного наследия о включении объекта недвижимости в единый государственный реестр объектов культурного наследия (памятников истории и культуры) народов Российской Федерации либо об отнесении объекта недвижимости к выявленным объектам культурного наследия, подлежащим государственной охране	—
14.3	Реквизиты документа, на основании которого установлены требования к сохранению, содержанию и использованию объектов культурного наследия (памятников истории и культуры) народов Российской Федерации, требования к обеспечению доступа к таким объектам либо выявленному объекту культурного наследия	—

Обозначение (номер) помещения, машино-места на плане здания, сооружения, плане этажа кв. 390

Кадастровый номер —

№ п/п	**Наименование характеристики**	**Значение характеристики**
1	2	3
1	**Вид объекта недвижимости (помещение, машино-место)**	помещение
2	**Ранее присвоенный государственный учетный номер помещения, машино-места (кадастровый, инвентарный или условный номер)**	—
3	**Кадастровый номер исходного объекта недвижимости (объектов недвижимости)**	—
4	**Номер, тип этажа (этажей), на котором (которых) расположено помещение, машино-место**	Этаж 4

ТЕХНИЧЕСКИЙ ПЛАН ЗДАНИЯ

(вид объекта недвижимости, в отношении которого подготовлен технический план, в родительном падеже)

Характеристики всех помещений, машино-мест в здании, сооружении —

кадастровый номер здания, сооружения (при наличии)

5	**Адрес помещения, машино-места**	Российская Федерация, Московская обл., г.о. Красногорск, д. Сабурово, ул. Рождественская, д. 1, кв. 390
	Местоположения помещения, машино-места	—
	Дополнение местоположения помещения, машино-места	—
6	**Площадь помещения, машино-места (Р), м^2**	35,7
7	**Назначение помещения**	жилое
8	**Вид жилого помещения (квартира, комната (в квартире), если жилое помещение расположено в многоквартирном доме**	квартира
9	**Вид (виды) разрешенного использования помещения**	—
10	**Наименование помещения**	—
11	**Кадастровый номер (при наличии) или обозначение на плане этажа (или поэтажном плане) квартиры, в которой расположена комната**	—
12	**Сведения об отнесении к общему имуществу в многоквартирном доме или к вспомогательным помещениям**	—
13	**Сведения об отнесении к специализированному жилищному фонду или к жилым помещениям наемного дома социального использования или наемного дома коммерческого использования**	—
14	**Сведения о включении помещения в единый государственный реестр объектов культурного наследия (памятников истории и культуры) народов Российской Федерации**	
14.1	Регистрационный номер, вид и наименование объекта недвижимости в едином государственном реестре объектов культурного наследия (памятников истории и культуры) народов Российской Федерации либо регистрационный номер учетной карты объекта, представляющего собой историко-культурную ценность, вид и наименование выявленного объекта культурного наследия	—
14.2	Реквизиты решений Правительства Российской Федерации, органов охраны объектов культурного наследия о включении объекта недвижимости в единый государственный реестр объектов культурного наследия (памятников истории и культуры) народов Российской Федерации либо об отнесении объекта недвижимости к выявленным объектам культурного наследия, подлежащим государственной охране	—

ТЕХНИЧЕСКИЙ ПЛАН ЗДАНИЯ

(вид объекта недвижимости, в отношении которого подготовлен технический план, в родительном падеже)

Характеристики всех помещений, машино-мест в здании, сооружении —

кадастровый номер здания, сооружения (при наличии)

14.3	Реквизиты документа, на основании которого установлены требования к сохранению, содержанию и использованию объектов культурного наследия (памятников истории и культуры) народов Российской Федерации, требования к обеспечению доступа к таким объектам либо выявленному объекту культурного наследия	—

Обозначение (номер) помещения, машино-места на плане здания, сооружения, плане этажа кв. 391

Кадастровый номер —

№ п/п	Наименование характеристики	Значение характеристики
1	2	3
1	**Вид объекта недвижимости (помещение, машино-место)**	помещение
2	**Ранее присвоенный государственный учетный номер помещения, машино-места (кадастровый, инвентарный или условный номер)**	—
3	**Кадастровый номер исходного объекта недвижимости (объектов недвижимости)**	—
4	**Номер, тип этажа (этажей), на котором (которых) расположено помещение, машино-место**	Этаж 4
5	**Адрес помещения, машино-места**	Российская Федерация, Московская обл., г.о. Красногорск, д. Сабурово, ул. Рождественская, д. 1, кв. 391
	Местоположения помещения, машино-места	—
	Дополнение местоположения помещения, машино-места	—
6	**Площадь помещения, машино-места (Р), м^2**	46,0
7	**Назначение помещения**	жилое
8	**Вид жилого помещения (квартира, комната (в квартире), если жилое помещение расположено в многоквартирном доме**	квартира
9	**Вид (виды) разрешенного использования помещения**	—
10	**Наименование помещения**	—
11	**Кадастровый номер (при наличии) или обозначение на плане этажа (или поэтажном плане) квартиры, в которой расположена комната**	—
12	**Сведения об отнесении к общему имуществу в многоквартирном доме или к вспомогательным помещениям**	—
13	**Сведения об отнесении к специализированному жилищному фонду или к жилым помещениям наемного дома социального использования или наемного дома коммерческого использования**	—
14	**Сведения о включении помещения в единый государственный реестр объектов культурного наследия (памятников истории и культуры) народов Российской Федерации**	

ТЕХНИЧЕСКИЙ ПЛАН ЗДАНИЯ

(вид объекта недвижимости, в отношении которого подготовлен технический план, в родительном падеже)

Характеристики всех помещений, машино-мест в здании, сооружении —

кадастровый номер здания, сооружения (при наличии)

14.1	Регистрационный номер, вид и наименование объекта недвижимости в едином государственном реестре объектов культурного наследия (памятников истории и культуры) народов Российской Федерации либо регистрационный номер учетной карты объекта, представляющего собой историко-культурную ценность, вид и наименование выявленного объекта культурного наследия	—
14.2	Реквизиты решений Правительства Российской Федерации, органов охраны объектов культурного наследия о включении объекта недвижимости в единый государственный реестр объектов культурного наследия (памятников истории и культуры) народов Российской Федерации либо об отнесении объекта недвижимости к выявленным объектам культурного наследия, подлежащим государственной охране	—
14.3	Реквизиты документа, на основании которого установлены требования к сохранению, содержанию и использованию объектов культурного наследия (памятников истории и культуры) народов Российской Федерации, требования к обеспечению доступа к таким объектам либо выявленному объекту культурного наследия	—

Обозначение (номер) помещения, машино-места на плане здания, сооружения, плане этажа кв. 392

Кадастровый номер —

№ п/п	Наименование характеристики	Значение характеристики
1	2	3
1	**Вид объекта недвижимости (помещение, машино-место)**	помещение
2	**Ранее присвоенный государственный учетный номер помещения, машино-места (кадастровый, инвентарный или условный номер)**	—
3	**Кадастровый номер исходного объекта недвижимости (объектов недвижимости)**	—
4	**Номер, тип этажа (этажей), на котором (которых) расположено помещение, машино-место**	Этаж 5
5	**Адрес помещения, машино-места**	Российская Федерация, Московская обл., г.о. Красногорск, д. Сабурово, ул. Рождественская, д. 1, кв. 392
	Местоположения помещения, машино-места	—
	Дополнение местоположения помещения, машино-места	—
6	**Площадь помещения, машино-места (Р), м²**	48,9
7	**Назначение помещения**	жилое
8	**Вид жилого помещения (квартира, комната (в квартире), если жилое помещение расположено в многоквартирном доме**	квартира

ТЕХНИЧЕСКИЙ ПЛАН ЗДАНИЯ

(вид объекта недвижимости, в отношении которого подготовлен технический план, в родительном падеже)

Характеристики всех помещений, машино-мест в здании, сооружении —

кадастровый номер здания, сооружения (при наличии)

9	**Вид (виды) разрешенного использования помещения**	—
10	**Наименование помещения**	—
11	**Кадастровый номер (при наличии) или обозначение на плане этажа (или поэтажном плане) квартиры, в которой расположена комната**	—
12	**Сведения об отнесении к общему имуществу в многоквартирном доме или к вспомогательным помещениям**	—
13	**Сведения об отнесении к специализированному жилищному фонду или к жилым помещениям наемного дома социального использования или наемного дома коммерческого использования**	—
14	**Сведения о включении помещения в единый государственный реестр объектов культурного наследия (памятников истории и культуры) народов Российской Федерации**	
14.1	Регистрационный номер, вид и наименование объекта недвижимости в едином государственном реестре объектов культурного наследия (памятников истории и культуры) народов Российской Федерации либо регистрационный номер учетной карты объекта, представляющего собой историко-культурную ценность, вид и наименование выявленного объекта культурного наследия	—
14.2	Реквизиты решений Правительства Российской Федерации, органов охраны объектов культурного наследия о включении объекта недвижимости в единый государственный реестр объектов культурного наследия (памятников истории и культуры) народов Российской Федерации либо об отнесении объекта недвижимости к выявленным объектам культурного наследия, подлежащим государственной охране	—
14.3	Реквизиты документа, на основании которого установлены требования к сохранению, содержанию и использованию объектов культурного наследия (памятников истории и культуры) народов Российской Федерации, требования к обеспечению доступа к таким объектам либо выявленному объекту культурного наследия	—

Обозначение (номер) помещения, машино-места на плане здания, сооружения, плане этажа кв. 393

Кадастровый номер —

№ п/п	**Наименование характеристики**	**Значение характеристики**
1	2	3
1	**Вид объекта недвижимости (помещение, машино-место)**	помещение

ТЕХНИЧЕСКИЙ ПЛАН ЗДАНИЯ

(вид объекта недвижимости, в отношении которого подготовлен технический план, в родительном падеже)

Характеристики всех помещений, машино-мест в здании, сооружении —

кадастровый номер здания, сооружения (при наличии)

2	**Ранее присвоенный государственный учетный номер помещения, машино-места (кадастровый, инвентарный или условный номер)**	—
3	**Кадастровый номер исходного объекта недвижимости (объектов недвижимости)**	—
4	**Номер, тип этажа (этажей), на котором (которых) расположено помещение, машино-место**	Этаж 5
5	**Адрес помещения, машино-места**	Российская Федерация, Московская обл., г.о. Красногорск, д. Сабурово, ул. Рождественская, д. 1, кв. 393
	Местоположения помещения, машино-места	—
	Дополнение местоположения помещения, машино-места	—
6	**Площадь помещения, машино-места (Р), м^2**	32,7
7	**Назначение помещения**	жилое
8	**Вид жилого помещения (квартира, комната (в квартире), если жилое помещение расположено в многоквартирном доме**	квартира
9	**Вид (виды) разрешенного использования помещения**	—
10	**Наименование помещения**	—
11	**Кадастровый номер (при наличии) или обозначение на плане этажа (или поэтажном плане) квартиры, в которой расположена комната**	—
12	**Сведения об отнесении к общему имуществу в многоквартирном доме или к вспомогательным помещениям**	—
13	**Сведения об отнесении к специализированному жилищному фонду или к жилым помещениям наемного дома социального использования или наемного дома коммерческого использования**	—
14	**Сведения о включении помещения в единый государственный реестр объектов культурного наследия (памятников истории и культуры) народов Российской Федерации**	
14.1	Регистрационный номер, вид и наименование объекта недвижимости в едином государственном реестре объектов культурного наследия (памятников истории и культуры) народов Российской Федерации либо регистрационный номер учетной карты объекта, представляющего собой историко-культурную ценность, вид и наименование выявленного объекта культурного наследия	—

ТЕХНИЧЕСКИЙ ПЛАН ЗДАНИЯ

(вид объекта недвижимости, в отношении которого подготовлен технический план, в родительном падеже)

Характеристики всех помещений, машино-мест в здании, сооружении —

кадастровый номер здания, сооружения (при наличии)

14.2	Реквизиты решений Правительства Российской Федерации, органов охраны объектов культурного наследия о включении объекта недвижимости в единый государственный реестр объектов культурного наследия (памятников истории и культуры) народов Российской Федерации либо об отнесении объекта недвижимости к выявленным объектам культурного наследия, подлежащим государственной охране	—
14.3	Реквизиты документа, на основании которого установлены требования к сохранению, содержанию и использованию объектов культурного наследия (памятников истории и культуры) народов Российской Федерации, требования к обеспечению доступа к таким объектам либо выявленному объекту культурного наследия	—

Обозначение (номер) помещения, машино-места на плане здания, сооружения, плане этажа кв. 394

Кадастровый номер —

№ п/п	Наименование характеристики	Значение характеристики
1	2	3
1	**Вид объекта недвижимости (помещение, машино-место)**	помещение
2	**Ранее присвоенный государственный учетный номер помещения, машино-места (кадастровый, инвентарный или условный номер)**	—
3	**Кадастровый номер исходного объекта недвижимости (объектов недвижимости)**	—
4	**Номер, тип этажа (этажей), на котором (которых) расположено помещение, машино-место**	Этаж 5
5	**Адрес помещения, машино-места**	Российская Федерация, Московская обл., г.о. Красногорск, д. Сабурово, ул. Рождественская, д. 1, кв. 394
	Местоположения помещения, машино-места	—
	Дополнение местоположения помещения, машино-места	—
6	**Площадь помещения, машино-места (Р), м^2**	34,9
7	**Назначение помещения**	жилое
8	**Вид жилого помещения (квартира, комната (в квартире), если жилое помещение расположено в многоквартирном доме**	квартира
9	**Вид (виды) разрешенного использования помещения**	—
10	**Наименование помещения**	—
11	**Кадастровый номер (при наличии) или обозначение на плане этажа (или поэтажном плане) квартиры, в которой расположена комната**	—

ТЕХНИЧЕСКИЙ ПЛАН ЗДАНИЯ

(вид объекта недвижимости, в отношении которого подготовлен технический план, в родительном падеже)

Характеристики всех помещений, машино-мест в здании, сооружении —

кадастровый номер здания, сооружения (при наличии)

12	**Сведения об отнесении к общему имуществу в многоквартирном доме или к вспомогательным помещениям**	—
13	**Сведения об отнесении к специализированному жилищному фонду или к жилым помещениям наемного дома социального использования или наемного дома коммерческого использования**	—
14	**Сведения о включении помещения в единый государственный реестр объектов культурного наследия (памятников истории и культуры) народов Российской Федерации**	
14.1	Регистрационный номер, вид и наименование объекта недвижимости в едином государственном реестре объектов культурного наследия (памятников истории и культуры) народов Российской Федерации либо регистрационный номер учетной карты объекта, представляющего собой историко-культурную ценность, вид и наименование выявленного объекта культурного наследия	—
14.2	Реквизиты решений Правительства Российской Федерации, органов охраны объектов культурного наследия о включении объекта недвижимости в единый государственный реестр объектов культурного наследия (памятников истории и культуры) народов Российской Федерации либо об отнесении объекта недвижимости к выявленным объектам культурного наследия, подлежащим государственной охране	—
14.3	Реквизиты документа, на основании которого установлены требования к сохранению, содержанию и использованию объектов культурного наследия (памятников истории и культуры) народов Российской Федерации, требования к обеспечению доступа к таким объектам либо выявленному объекту культурного наследия	—

Обозначение (номер) помещения, машино-места на плане здания, сооружения, плане этажа кв. 395

Кадастровый номер —

№ п/п	**Наименование характеристики**	**Значение характеристики**
1	2	3
1	**Вид объекта недвижимости (помещение, машино-место)**	помещение
2	**Ранее присвоенный государственный учетный номер помещения, машино-места (кадастровый, инвентарный или условный номер)**	—
3	**Кадастровый номер исходного объекта недвижимости (объектов недвижимости)**	—
4	**Номер, тип этажа (этажей), на котором (которых) расположено помещение, машино-место**	Этаж 5

ТЕХНИЧЕСКИЙ ПЛАН ЗДАНИЯ

(вид объекта недвижимости, в отношении которого подготовлен технический план, в родительном падеже)

Характеристики всех помещений, машино-мест в здании, сооружении —

кадастровый номер здания, сооружения (при наличии)

5	**Адрес помещения, машино-места**	Российская Федерация, Московская обл., г.о. Красногорск, д. Сабурово, ул. Рождественская, д. 1, кв. 395
	Местоположения помещения, машино-места	—
	Дополнение местоположения помещения, машино-места	—
6	**Площадь помещения, машино-места (Р), м^2**	46,0
7	**Назначение помещения**	жилое
8	**Вид жилого помещения (квартира, комната (в квартире), если жилое помещение расположено в многоквартирном доме**	квартира
9	**Вид (виды) разрешенного использования помещения**	—
10	**Наименование помещения**	—
11	**Кадастровый номер (при наличии) или обозначение на плане этажа (или поэтажном плане) квартиры, в которой расположена комната**	—
12	**Сведения об отнесении к общему имуществу в многоквартирном доме или к вспомогательным помещениям**	—
13	**Сведения об отнесении к специализированному жилищному фонду или к жилым помещениям наемного дома социального использования или наемного дома коммерческого использования**	—
14	**Сведения о включении помещения в единый государственный реестр объектов культурного наследия (памятников истории и культуры) народов Российской Федерации**	
14.1	Регистрационный номер, вид и наименование объекта недвижимости в едином государственном реестре объектов культурного наследия (памятников истории и культуры) народов Российской Федерации либо регистрационный номер учетной карты объекта, представляющего собой историко-культурную ценность, вид и наименование выявленного объекта культурного наследия	—
14.2	Реквизиты решений Правительства Российской Федерации, органов охраны объектов культурного наследия о включении объекта недвижимости в единый государственный реестр объектов культурного наследия (памятников истории и культуры) народов Российской Федерации либо об отнесении объекта недвижимости к выявленным объектам культурного наследия, подлежащим государственной охране	—

ТЕХНИЧЕСКИЙ ПЛАН ЗДАНИЯ

(вид объекта недвижимости, в отношении которого подготовлен технический план, в родительном падеже)

Характеристики всех помещений, машино-мест в здании, сооружении —

кадастровый номер здания, сооружения (при наличии)

14.3	Реквизиты документа, на основании которого установлены требования к сохранению, содержанию и использованию объектов культурного наследия (памятников истории и культуры) народов Российской Федерации, требования к обеспечению доступа к таким объектам либо выявленному объекту культурного наследия	—

Обозначение (номер) помещения, машино-места на плане здания, сооружения, плане этажа кв. 396

Кадастровый номер —

№ п/п	Наименование характеристики	Значение характеристики
1	2	3
1	**Вид объекта недвижимости (помещение, машино-место)**	помещение
2	**Ранее присвоенный государственный учетный номер помещения, машино-места (кадастровый, инвентарный или условный номер)**	—
3	**Кадастровый номер исходного объекта недвижимости (объектов недвижимости)**	—
4	**Номер, тип этажа (этажей), на котором (которых) расположено помещение, машино-место**	Этаж 6
5	**Адрес помещения, машино-места**	Российская Федерация, Московская обл., г.о. Красногорск, д. Сабурово, ул. Рождественская, д. 1, кв. 396
	Местоположения помещения, машино-места	—
	Дополнение местоположения помещения, машино-места	—
6	**Площадь помещения, машино-места (Р), м^2**	48,9
7	**Назначение помещения**	жилое
8	**Вид жилого помещения (квартира, комната (в квартире), если жилое помещение расположено в многоквартирном доме**	квартира
9	**Вид (виды) разрешенного использования помещения**	—
10	**Наименование помещения**	—
11	**Кадастровый номер (при наличии) или обозначение на плане этажа (или поэтажном плане) квартиры, в которой расположена комната**	—
12	**Сведения об отнесении к общему имуществу в многоквартирном доме или к вспомогательным помещениям**	—
13	**Сведения об отнесении к специализированному жилищному фонду или к жилым помещениям наемного дома социального использования или наемного дома коммерческого использования**	—
14	**Сведения о включении помещения в единый государственный реестр объектов культурного наследия (памятников истории и культуры) народов Российской Федерации**	

ТЕХНИЧЕСКИЙ ПЛАН ЗДАНИЯ

(вид объекта недвижимости, в отношении которого подготовлен технический план, в родительном падеже)

Характеристики всех помещений, машино-мест в здании, сооружении —

кадастровый номер здания, сооружения (при наличии)

14.1	Регистрационный номер, вид и наименование объекта недвижимости в едином государственном реестре объектов культурного наследия (памятников истории и культуры) народов Российской Федерации либо регистрационный номер учетной карты объекта, представляющего собой историко-культурную ценность, вид и наименование выявленного объекта культурного наследия	—
14.2	Реквизиты решений Правительства Российской Федерации, органов охраны объектов культурного наследия о включении объекта недвижимости в единый государственный реестр объектов культурного наследия (памятников истории и культуры) народов Российской Федерации либо об отнесении объекта недвижимости к выявленным объектам культурного наследия, подлежащим государственной охране	—
14.3	Реквизиты документа, на основании которого установлены требования к сохранению, содержанию и использованию объектов культурного наследия (памятников истории и культуры) народов Российской Федерации, требования к обеспечению доступа к таким объектам либо выявленному объекту культурного наследия	—

Обозначение (номер) помещения, машино-места на плане здания, сооружения, плане этажа кв. 397

Кадастровый номер —

№ п/п	Наименование характеристики	Значение характеристики
1	2	3
1	**Вид объекта недвижимости (помещение, машино-место)**	помещение
2	**Ранее присвоенный государственный учетный номер помещения, машино-места (кадастровый, инвентарный или условный номер)**	—
3	**Кадастровый номер исходного объекта недвижимости (объектов недвижимости)**	—
4	**Номер, тип этажа (этажей), на котором (которых) расположено помещение, машино-место**	Этаж 6
5	**Адрес помещения, машино-места**	Российская Федерация, Московская обл., г.о. Красногорск, д. Сабурово, ул. Рождественская, д. 1, кв. 397
	Местоположения помещения, машино-места	—
	Дополнение местоположения помещения, машино-места	—
6	**Площадь помещения, машино-места (Р), м²**	32,7
7	**Назначение помещения**	жилое
8	**Вид жилого помещения (квартира, комната (в квартире), если жилое помещение расположено в многоквартирном доме**	квартира

ТЕХНИЧЕСКИЙ ПЛАН ЗДАНИЯ

(вид объекта недвижимости, в отношении которого подготовлен технический план, в родительном падеже)

Характеристики всех помещений, машино-мест в здании, сооружении —

кадастровый номер здания, сооружения (при наличии)

9	**Вид (виды) разрешенного использования помещения**	—
10	**Наименование помещения**	—
11	**Кадастровый номер (при наличии) или обозначение на плане этажа (или поэтажном плане) квартиры, в которой расположена комната**	—
12	**Сведения об отнесении к общему имуществу в многоквартирном доме или к вспомогательным помещениям**	—
13	**Сведения об отнесении к специализированному жилищному фонду или к жилым помещениям наемного дома социального использования или наемного дома коммерческого использования**	—
14	**Сведения о включении помещения в единый государственный реестр объектов культурного наследия (памятников истории и культуры) народов Российской Федерации**	
14.1	Регистрационный номер, вид и наименование объекта недвижимости в едином государственном реестре объектов культурного наследия (памятников истории и культуры) народов Российской Федерации либо регистрационный номер учетной карты объекта, представляющего собой историко-культурную ценность, вид и наименование выявленного объекта культурного наследия	—
14.2	Реквизиты решений Правительства Российской Федерации, органов охраны объектов культурного наследия о включении объекта недвижимости в единый государственный реестр объектов культурного наследия (памятников истории и культуры) народов Российской Федерации либо об отнесении объекта недвижимости к выявленным объектам культурного наследия, подлежащим государственной охране	—
14.3	Реквизиты документа, на основании которого установлены требования к сохранению, содержанию и использованию объектов культурного наследия (памятников истории и культуры) народов Российской Федерации, требования к обеспечению доступа к таким объектам либо выявленному объекту культурного наследия	—

Обозначение (номер) помещения, машино-места на плане здания, сооружения, плане этажа кв. 398

Кадастровый номер —

№ п/п	**Наименование характеристики**	**Значение характеристики**
1	2	3
1	**Вид объекта недвижимости (помещение, машино-место)**	помещение

ТЕХНИЧЕСКИЙ ПЛАН ЗДАНИЯ

(вид объекта недвижимости, в отношении которого подготовлен технический план, в родительном падеже)

Характеристики всех помещений, машино-мест в здании, сооружении —

кадастровый номер здания, сооружения (при наличии)

2	**Ранее присвоенный государственный учетный номер помещения, машино-места (кадастровый, инвентарный или условный номер)**	—
3	**Кадастровый номер исходного объекта недвижимости (объектов недвижимости)**	—
4	**Номер, тип этажа (этажей), на котором (которых) расположено помещение, машино-место**	Этаж 6
5	**Адрес помещения, машино-места**	Российская Федерация, Московская обл., г.о. Красногорск, д. Сабурово, ул. Рождественская, д. 1, кв. 398
	Местоположения помещения, машино-места	—
	Дополнение местоположения помещения, машино-места	—
6	**Площадь помещения, машино-места (Р), м^2**	34,9
7	**Назначение помещения**	жилое
8	**Вид жилого помещения (квартира, комната (в квартире), если жилое помещение расположено в многоквартирном доме**	квартира
9	**Вид (виды) разрешенного использования помещения**	—
10	**Наименование помещения**	—
11	**Кадастровый номер (при наличии) или обозначение на плане этажа (или поэтажном плане) квартиры, в которой расположена комната**	—
12	**Сведения об отнесении к общему имуществу в многоквартирном доме или к вспомогательным помещениям**	—
13	**Сведения об отнесении к специализированному жилищному фонду или к жилым помещениям наемного дома социального использования или наемного дома коммерческого использования**	—
14	**Сведения о включении помещения в единый государственный реестр объектов культурного наследия (памятников истории и культуры) народов Российской Федерации**	
14.1	Регистрационный номер, вид и наименование объекта недвижимости в едином государственном реестре объектов культурного наследия (памятников истории и культуры) народов Российской Федерации либо регистрационный номер учетной карты объекта, представляющего собой историко-культурную ценность, вид и наименование выявленного объекта культурного наследия	—

ТЕХНИЧЕСКИЙ ПЛАН ЗДАНИЯ

(вид объекта недвижимости, в отношении которого подготовлен технический план, в родительном падеже)

Характеристики всех помещений, машино-мест в здании, сооружении —

кадастровый номер здания, сооружения (при наличии)

14.2	Реквизиты решений Правительства Российской Федерации, органов охраны объектов культурного наследия о включении объекта недвижимости в единый государственный реестр объектов культурного наследия (памятников истории и культуры) народов Российской Федерации либо об отнесении объекта недвижимости к выявленным объектам культурного наследия, подлежащим государственной охране	—
14.3	Реквизиты документа, на основании которого установлены требования к сохранению, содержанию и использованию объектов культурного наследия (памятников истории и культуры) народов Российской Федерации, требования к обеспечению доступа к таким объектам либо выявленному объекту культурного наследия	—

Обозначение (номер) помещения, машино-места на плане здания, сооружения, плане этажа кв. 399

Кадастровый номер —

№ п/п	Наименование характеристики	Значение характеристики
1	2	3
1	**Вид объекта недвижимости (помещение, машино-место)**	помещение
2	**Ранее присвоенный государственный учетный номер помещения, машино-места (кадастровый, инвентарный или условный номер)**	—
3	**Кадастровый номер исходного объекта недвижимости (объектов недвижимости)**	—
4	**Номер, тип этажа (этажей), на котором (которых) расположено помещение, машино-место**	Этаж 6
5	**Адрес помещения, машино-места**	Российская Федерация, Московская обл., г.о. Красногорск, д. Сабурово, ул. Рождественская, д. 1, кв. 399
	Местоположения помещения, машино-места	—
	Дополнение местоположения помещения, машино-места	—
6	**Площадь помещения, машино-места (Р), м^2**	46,0
7	**Назначение помещения**	жилое
8	**Вид жилого помещения (квартира, комната (в квартире), если жилое помещение расположено в многоквартирном доме**	квартира
9	**Вид (виды) разрешенного использования помещения**	—
10	**Наименование помещения**	—
11	**Кадастровый номер (при наличии) или обозначение на плане этажа (или поэтажном плане) квартиры, в которой расположена комната**	—

ТЕХНИЧЕСКИЙ ПЛАН ЗДАНИЯ

(вид объекта недвижимости, в отношении которого подготовлен технический план, в родительном падеже)

Характеристики всех помещений, машино-мест в здании, сооружении —

кадастровый номер здания, сооружения (при наличии)

12	**Сведения об отнесении к общему имуществу в многоквартирном доме или к вспомогательным помещениям**	—
13	**Сведения об отнесении к специализированному жилищному фонду или к жилым помещениям наемного дома социального использования или наемного дома коммерческого использования**	—
14	**Сведения о включении помещения в единый государственный реестр объектов культурного наследия (памятников истории и культуры) народов Российской Федерации**	
14.1	Регистрационный номер, вид и наименование объекта недвижимости в едином государственном реестре объектов культурного наследия (памятников истории и культуры) народов Российской Федерации либо регистрационный номер учетной карты объекта, представляющего собой историко-культурную ценность, вид и наименование выявленного объекта культурного наследия	—
14.2	Реквизиты решений Правительства Российской Федерации, органов охраны объектов культурного наследия о включении объекта недвижимости в единый государственный реестр объектов культурного наследия (памятников истории и культуры) народов Российской Федерации либо об отнесении объекта недвижимости к выявленным объектам культурного наследия, подлежащим государственной охране	—
14.3	Реквизиты документа, на основании которого установлены требования к сохранению, содержанию и использованию объектов культурного наследия (памятников истории и культуры) народов Российской Федерации, требования к обеспечению доступа к таким объектам либо выявленному объекту культурного наследия	—

Обозначение (номер) помещения, машино-места на плане здания, сооружения, плане этажа кв. 400

Кадастровый номер —

№ п/п	**Наименование характеристики**	**Значение характеристики**
1	2	3
1	**Вид объекта недвижимости (помещение, машино-место)**	помещение
2	**Ранее присвоенный государственный учетный номер помещения, машино-места (кадастровый, инвентарный или условный номер)**	—
3	**Кадастровый номер исходного объекта недвижимости (объектов недвижимости)**	—
4	**Номер, тип этажа (этажей), на котором (которых) расположено помещение, машино-место**	Этаж 7

ТЕХНИЧЕСКИЙ ПЛАН ЗДАНИЯ

(вид объекта недвижимости, в отношении которого подготовлен технический план, в родительном падеже)

Характеристики всех помещений, машино-мест в здании, сооружении —

кадастровый номер здания, сооружения (при наличии)

5	**Адрес помещения, машино-места**	Российская Федерация, Московская обл., г.о. Красногорск, д. Сабурово, ул. Рождественская, д. 1, кв. 400
	Местоположения помещения, машино-места	—
	Дополнение местоположения помещения, машино-места	—
6	**Площадь помещения, машино-места (Р), м^2**	48,9
7	**Назначение помещения**	жилое
8	**Вид жилого помещения (квартира, комната (в квартире), если жилое помещение расположено в многоквартирном доме**	квартира
9	**Вид (виды) разрешенного использования помещения**	—
10	**Наименование помещения**	—
11	**Кадастровый номер (при наличии) или обозначение на плане этажа (или поэтажном плане) квартиры, в которой расположена комната**	—
12	**Сведения об отнесении к общему имуществу в многоквартирном доме или к вспомогательным помещениям**	—
13	**Сведения об отнесении к специализированному жилищному фонду или к жилым помещениям наемного дома социального использования или наемного дома коммерческого использования**	—
14	**Сведения о включении помещения в единый государственный реестр объектов культурного наследия (памятников истории и культуры) народов Российской Федерации**	
14.1	Регистрационный номер, вид и наименование объекта недвижимости в едином государственном реестре объектов культурного наследия (памятников истории и культуры) народов Российской Федерации либо регистрационный номер учетной карты объекта, представляющего собой историко-культурную ценность, вид и наименование выявленного объекта культурного наследия	—
14.2	Реквизиты решений Правительства Российской Федерации, органов охраны объектов культурного наследия о включении объекта недвижимости в единый государственный реестр объектов культурного наследия (памятников истории и культуры) народов Российской Федерации либо об отнесении объекта недвижимости к выявленным объектам культурного наследия, подлежащим государственной охране	—

ТЕХНИЧЕСКИЙ ПЛАН ЗДАНИЯ

(вид объекта недвижимости, в отношении которого подготовлен технический план, в родительном падеже)

Характеристики всех помещений, машино-мест в здании, сооружении —

кадастровый номер здания, сооружения (при наличии)

14.3	Реквизиты документа, на основании которого установлены требования к сохранению, содержанию и использованию объектов культурного наследия (памятников истории и культуры) народов Российской Федерации, требования к обеспечению доступа к таким объектам либо выявленному объекту культурного наследия	—

Обозначение (номер) помещения, машино-места на плане здания, сооружения, плане этажа кв. 401

Кадастровый номер —

№ п/п	Наименование характеристики	Значение характеристики
1	2	3
1	**Вид объекта недвижимости (помещение, машино-место)**	помещение
2	**Ранее присвоенный государственный учетный номер помещения, машино-места (кадастровый, инвентарный или условный номер)**	—
3	**Кадастровый номер исходного объекта недвижимости (объектов недвижимости)**	—
4	**Номер, тип этажа (этажей), на котором (которых) расположено помещение, машино-место**	Этаж 7
5	**Адрес помещения, машино-места**	Российская Федерация, Московская обл., г.о. Красногорск, д. Сабурово, ул. Рождественская, д. 1, кв. 401
	Местоположения помещения, машино-места	—
	Дополнение местоположения помещения, машино-места	—
6	**Площадь помещения, машино-места (Р), м^2**	32,7
7	**Назначение помещения**	жилое
8	**Вид жилого помещения (квартира, комната (в квартире), если жилое помещение расположено в многоквартирном доме**	квартира
9	**Вид (виды) разрешенного использования помещения**	—
10	**Наименование помещения**	—
11	**Кадастровый номер (при наличии) или обозначение на плане этажа (или поэтажном плане) квартиры, в которой расположена комната**	—
12	**Сведения об отнесении к общему имуществу в многоквартирном доме или к вспомогательным помещениям**	—
13	**Сведения об отнесении к специализированному жилищному фонду или к жилым помещениям наемного дома социального использования или наемного дома коммерческого использования**	—
14	**Сведения о включении помещения в единый государственный реестр объектов культурного наследия (памятников истории и культуры) народов Российской Федерации**	

ТЕХНИЧЕСКИЙ ПЛАН ЗДАНИЯ

(вид объекта недвижимости, в отношении которого подготовлен технический план, в родительном падеже)

Характеристики всех помещений, машино-мест в здании, сооружении —

кадастровый номер здания, сооружения (при наличии)

14.1	Регистрационный номер, вид и наименование объекта недвижимости в едином государственном реестре объектов культурного наследия (памятников истории и культуры) народов Российской Федерации либо регистрационный номер учетной карты объекта, представляющего собой историко-культурную ценность, вид и наименование выявленного объекта культурного наследия	—
14.2	Реквизиты решений Правительства Российской Федерации, органов охраны объектов культурного наследия о включении объекта недвижимости в единый государственный реестр объектов культурного наследия (памятников истории и культуры) народов Российской Федерации либо об отнесении объекта недвижимости к выявленным объектам культурного наследия, подлежащим государственной охране	—
14.3	Реквизиты документа, на основании которого установлены требования к сохранению, содержанию и использованию объектов культурного наследия (памятников истории и культуры) народов Российской Федерации, требования к обеспечению доступа к таким объектам либо выявленному объекту культурного наследия	—

Обозначение (номер) помещения, машино-места на плане здания, сооружения, плане этажа кв. 402

Кадастровый номер —

№ п/п	Наименование характеристики	Значение характеристики
1	2	3
1	**Вид объекта недвижимости (помещение, машино-место)**	помещение
2	**Ранее присвоенный государственный учетный номер помещения, машино-места (кадастровый, инвентарный или условный номер)**	—
3	**Кадастровый номер исходного объекта недвижимости (объектов недвижимости)**	—
4	**Номер, тип этажа (этажей), на котором (которых) расположено помещение, машино-место**	Этаж 7
5	**Адрес помещения, машино-места**	Российская Федерация, Московская обл., г.о. Красногорск, д. Сабурово, ул. Рождественская, д. 1, кв. 402
	Местоположения помещения, машино-места	—
	Дополнение местоположения помещения, машино-места	—
6	**Площадь помещения, машино-места (Р), м²**	34,9
7	**Назначение помещения**	жилое
8	**Вид жилого помещения (квартира, комната (в квартире), если жилое помещение расположено в многоквартирном доме**	квартира

ТЕХНИЧЕСКИЙ ПЛАН ЗДАНИЯ

(вид объекта недвижимости, в отношении которого подготовлен технический план, в родительном падеже)

Характеристики всех помещений, машино-мест в здании, сооружении —

кадастровый номер здания, сооружения (при наличии)

9	**Вид (виды) разрешенного использования помещения**	—
10	**Наименование помещения**	—
11	**Кадастровый номер (при наличии) или обозначение на плане этажа (или поэтажном плане) квартиры, в которой расположена комната**	—
12	**Сведения об отнесении к общему имуществу в многоквартирном доме или к вспомогательным помещениям**	—
13	**Сведения об отнесении к специализированному жилищному фонду или к жилым помещениям наемного дома социального использования или наемного дома коммерческого использования**	—
14	**Сведения о включении помещения в единый государственный реестр объектов культурного наследия (памятников истории и культуры) народов Российской Федерации**	
14.1	Регистрационный номер, вид и наименование объекта недвижимости в едином государственном реестре объектов культурного наследия (памятников истории и культуры) народов Российской Федерации либо регистрационный номер учетной карты объекта, представляющего собой историко-культурную ценность, вид и наименование выявленного объекта культурного наследия	—
14.2	Реквизиты решений Правительства Российской Федерации, органов охраны объектов культурного наследия о включении объекта недвижимости в единый государственный реестр объектов культурного наследия (памятников истории и культуры) народов Российской Федерации либо об отнесении объекта недвижимости к выявленным объектам культурного наследия, подлежащим государственной охране	—
14.3	Реквизиты документа, на основании которого установлены требования к сохранению, содержанию и использованию объектов культурного наследия (памятников истории и культуры) народов Российской Федерации, требования к обеспечению доступа к таким объектам либо выявленному объекту культурного наследия	—

Обозначение (номер) помещения, машино-места на плане здания, сооружения, плане этажа кв. 403

Кадастровый номер —

№ п/п	**Наименование характеристики**	**Значение характеристики**
1	2	3
1	**Вид объекта недвижимости (помещение, машино-место)**	помещение

ТЕХНИЧЕСКИЙ ПЛАН ЗДАНИЯ

(вид объекта недвижимости, в отношении которого подготовлен технический план, в родительном падеже)

Характеристики всех помещений, машино-мест в здании, сооружении —

кадастровый номер здания, сооружения (при наличии)

2	**Ранее присвоенный государственный учетный номер помещения, машино-места (кадастровый, инвентарный или условный номер)**	—
3	**Кадастровый номер исходного объекта недвижимости (объектов недвижимости)**	—
4	**Номер, тип этажа (этажей), на котором (которых) расположено помещение, машино-место**	Этаж 7
5	**Адрес помещения, машино-места**	Российская Федерация, Московская обл., г.о. Красногорск, д. Сабурово, ул. Рождественская, д. 1, кв. 403
	Местоположения помещения, машино-места	—
	Дополнение местоположения помещения, машино-места	—
6	**Площадь помещения, машино-места (Р), м^2**	46,0
7	**Назначение помещения**	жилое
8	**Вид жилого помещения (квартира, комната (в квартире), если жилое помещение расположено в многоквартирном доме**	квартира
9	**Вид (виды) разрешенного использования помещения**	—
10	**Наименование помещения**	—
11	**Кадастровый номер (при наличии) или обозначение на плане этажа (или поэтажном плане) квартиры, в которой расположена комната**	—
12	**Сведения об отнесении к общему имуществу в многоквартирном доме или к вспомогательным помещениям**	—
13	**Сведения об отнесении к специализированному жилищному фонду или к жилым помещениям наемного дома социального использования или наемного дома коммерческого использования**	—
14	**Сведения о включении помещения в единый государственный реестр объектов культурного наследия (памятников истории и культуры) народов Российской Федерации**	
14.1	Регистрационный номер, вид и наименование объекта недвижимости в едином государственном реестре объектов культурного наследия (памятников истории и культуры) народов Российской Федерации либо регистрационный номер учетной карты объекта, представляющего собой историко-культурную ценность, вид и наименование выявленного объекта культурного наследия	—

ТЕХНИЧЕСКИЙ ПЛАН ЗДАНИЯ

(вид объекта недвижимости, в отношении которого подготовлен технический план, в родительном падеже)

Характеристики всех помещений, машино-мест в здании, сооружении —

кадастровый номер здания, сооружения (при наличии)

14.2	Реквизиты решений Правительства Российской Федерации, органов охраны объектов культурного наследия о включении объекта недвижимости в единый государственный реестр объектов культурного наследия (памятников истории и культуры) народов Российской Федерации либо об отнесении объекта недвижимости к выявленным объектам культурного наследия, подлежащим государственной охране	—
14.3	Реквизиты документа, на основании которого установлены требования к сохранению, содержанию и использованию объектов культурного наследия (памятников истории и культуры) народов Российской Федерации, требования к обеспечению доступа к таким объектам либо выявленному объекту культурного наследия	—

Обозначение (номер) помещения, машино-места на плане здания, сооружения, плане этажа кв. 404

Кадастровый номер —

№ п/п	Наименование характеристики	Значение характеристики
1	2	3
1	**Вид объекта недвижимости (помещение, машино-место)**	помещение
2	**Ранее присвоенный государственный учетный номер помещения, машино-места (кадастровый, инвентарный или условный номер)**	—
3	**Кадастровый номер исходного объекта недвижимости (объектов недвижимости)**	—
4	**Номер, тип этажа (этажей), на котором (которых) расположено помещение, машино-место**	Этаж 8
5	**Адрес помещения, машино-места**	Российская Федерация, Московская обл., г.о. Красногорск, д. Сабурово, ул. Рождественская, д. 1, кв. 404
	Местоположения помещения, машино-места	—
	Дополнение местоположения помещения, машино-места	—
6	**Площадь помещения, машино-места (Р), м^2**	48,9
7	**Назначение помещения**	жилое
8	**Вид жилого помещения (квартира, комната (в квартире), если жилое помещение расположено в многоквартирном доме**	квартира
9	**Вид (виды) разрешенного использования помещения**	—
10	**Наименование помещения**	—
11	**Кадастровый номер (при наличии) или обозначение на плане этажа (или поэтажном плане) квартиры, в которой расположена комната**	—

ТЕХНИЧЕСКИЙ ПЛАН ЗДАНИЯ

(вид объекта недвижимости, в отношении которого подготовлен технический план, в родительном падеже)

Характеристики всех помещений, машино-мест в здании, сооружении —

кадастровый номер здания, сооружения (при наличии)

12	**Сведения об отнесении к общему имуществу в многоквартирном доме или к вспомогательным помещениям**	—
13	**Сведения об отнесении к специализированному жилищному фонду или к жилым помещениям наемного дома социального использования или наемного дома коммерческого использования**	—
14	**Сведения о включении помещения в единый государственный реестр объектов культурного наследия (памятников истории и культуры) народов Российской Федерации**	
14.1	Регистрационный номер, вид и наименование объекта недвижимости в едином государственном реестре объектов культурного наследия (памятников истории и культуры) народов Российской Федерации либо регистрационный номер учетной карты объекта, представляющего собой историко-культурную ценность, вид и наименование выявленного объекта культурного наследия	—
14.2	Реквизиты решений Правительства Российской Федерации, органов охраны объектов культурного наследия о включении объекта недвижимости в единый государственный реестр объектов культурного наследия (памятников истории и культуры) народов Российской Федерации либо об отнесении объекта недвижимости к выявленным объектам культурного наследия, подлежащим государственной охране	—
14.3	Реквизиты документа, на основании которого установлены требования к сохранению, содержанию и использованию объектов культурного наследия (памятников истории и культуры) народов Российской Федерации, требования к обеспечению доступа к таким объектам либо выявленному объекту культурного наследия	—

Обозначение (номер) помещения, машино-места на плане здания, сооружения, плане этажа кв. 405

Кадастровый номер —

№ п/п	**Наименование характеристики**	**Значение характеристики**
1	2	3
1	**Вид объекта недвижимости (помещение, машино-место)**	помещение
2	**Ранее присвоенный государственный учетный номер помещения, машино-места (кадастровый, инвентарный или условный номер)**	—
3	**Кадастровый номер исходного объекта недвижимости (объектов недвижимости)**	—
4	**Номер, тип этажа (этажей), на котором (которых) расположено помещение, машино-место**	Этаж 8

ТЕХНИЧЕСКИЙ ПЛАН ЗДАНИЯ

(вид объекта недвижимости, в отношении которого подготовлен технический план, в родительном падеже)

Характеристики всех помещений, машино-мест в здании, сооружении —

кадастровый номер здания, сооружения (при наличии)

5	**Адрес помещения, машино-места**	Российская Федерация, Московская обл., г.о. Красногорск, д. Сабурово, ул. Рождественская, д. 1, кв. 405
	Местоположения помещения, машино-места	—
	Дополнение местоположения помещения, машино-места	—
6	**Площадь помещения, машино-места (Р), м^2**	32,7
7	**Назначение помещения**	жилое
8	**Вид жилого помещения (квартира, комната (в квартире), если жилое помещение расположено в многоквартирном доме**	квартира
9	**Вид (виды) разрешенного использования помещения**	—
10	**Наименование помещения**	—
11	**Кадастровый номер (при наличии) или обозначение на плане этажа (или поэтажном плане) квартиры, в которой расположена комната**	—
12	**Сведения об отнесении к общему имуществу в многоквартирном доме или к вспомогательным помещениям**	—
13	**Сведения об отнесении к специализированному жилищному фонду или к жилым помещениям наемного дома социального использования или наемного дома коммерческого использования**	—
14	**Сведения о включении помещения в единый государственный реестр объектов культурного наследия (памятников истории и культуры) народов Российской Федерации**	
14.1	Регистрационный номер, вид и наименование объекта недвижимости в едином государственном реестре объектов культурного наследия (памятников истории и культуры) народов Российской Федерации либо регистрационный номер учетной карты объекта, представляющего собой историко-культурную ценность, вид и наименование выявленного объекта культурного наследия	—
14.2	Реквизиты решений Правительства Российской Федерации, органов охраны объектов культурного наследия о включении объекта недвижимости в единый государственный реестр объектов культурного наследия (памятников истории и культуры) народов Российской Федерации либо об отнесении объекта недвижимости к выявленным объектам культурного наследия, подлежащим государственной охране	—

ТЕХНИЧЕСКИЙ ПЛАН ЗДАНИЯ

(вид объекта недвижимости, в отношении которого подготовлен технический план, в родительном падеже)

Характеристики всех помещений, машино-мест в здании, сооружении —

кадастровый номер здания, сооружения (при наличии)

14.3	Реквизиты документа, на основании которого установлены требования к сохранению, содержанию и использованию объектов культурного наследия (памятников истории и культуры) народов Российской Федерации, требования к обеспечению доступа к таким объектам либо выявленному объекту культурного наследия	—

Обозначение (номер) помещения, машино-места на плане здания, сооружения, плане этажа кв. 406

Кадастровый номер —

№ п/п	Наименование характеристики	Значение характеристики
1	2	3
1	**Вид объекта недвижимости (помещение, машино-место)**	помещение
2	**Ранее присвоенный государственный учетный номер помещения, машино-места (кадастровый, инвентарный или условный номер)**	—
3	**Кадастровый номер исходного объекта недвижимости (объектов недвижимости)**	—
4	**Номер, тип этажа (этажей), на котором (которых) расположено помещение, машино-место**	Этаж 8
5	**Адрес помещения, машино-места**	Российская Федерация, Московская обл., г.о. Красногорск, д. Сабурово, ул. Рождественская, д. 1, кв. 406
	Местоположения помещения, машино-места	—
	Дополнение местоположения помещения, машино-места	—
6	**Площадь помещения, машино-места (Р), м^2**	34,9
7	**Назначение помещения**	жилое
8	**Вид жилого помещения (квартира, комната (в квартире), если жилое помещение расположено в многоквартирном доме**	квартира
9	**Вид (виды) разрешенного использования помещения**	—
10	**Наименование помещения**	—
11	**Кадастровый номер (при наличии) или обозначение на плане этажа (или поэтажном плане) квартиры, в которой расположена комната**	—
12	**Сведения об отнесении к общему имуществу в многоквартирном доме или к вспомогательным помещениям**	—
13	**Сведения об отнесении к специализированному жилищному фонду или к жилым помещениям наемного дома социального использования или наемного дома коммерческого использования**	—
14	**Сведения о включении помещения в единый государственный реестр объектов культурного наследия (памятников истории и культуры) народов Российской Федерации**	

ТЕХНИЧЕСКИЙ ПЛАН ЗДАНИЯ

(вид объекта недвижимости, в отношении которого подготовлен технический план, в родительном падеже)

Характеристики всех помещений, машино-мест в здании, сооружении —

кадастровый номер здания, сооружения (при наличии)

14.1	Регистрационный номер, вид и наименование объекта недвижимости в едином государственном реестре объектов культурного наследия (памятников истории и культуры) народов Российской Федерации либо регистрационный номер учетной карты объекта, представляющего собой историко-культурную ценность, вид и наименование выявленного объекта культурного наследия	—
14.2	Реквизиты решений Правительства Российской Федерации, органов охраны объектов культурного наследия о включении объекта недвижимости в единый государственный реестр объектов культурного наследия (памятников истории и культуры) народов Российской Федерации либо об отнесении объекта недвижимости к выявленным объектам культурного наследия, подлежащим государственной охране	—
14.3	Реквизиты документа, на основании которого установлены требования к сохранению, содержанию и использованию объектов культурного наследия (памятников истории и культуры) народов Российской Федерации, требования к обеспечению доступа к таким объектам либо выявленному объекту культурного наследия	—

Обозначение (номер) помещения, машино-места на плане здания, сооружения, плане этажа кв. 407

Кадастровый номер —

№ п/п	Наименование характеристики	Значение характеристики
1	2	3
1	**Вид объекта недвижимости (помещение, машино-место)**	помещение
2	**Ранее присвоенный государственный учетный номер помещения, машино-места (кадастровый, инвентарный или условный номер)**	—
3	**Кадастровый номер исходного объекта недвижимости (объектов недвижимости)**	—
4	**Номер, тип этажа (этажей), на котором (которых) расположено помещение, машино-место**	Этаж 8
5	**Адрес помещения, машино-места**	Российская Федерация, Московская обл., г.о. Красногорск, д. Сабурово, ул. Рождественская, д. 1, кв. 407
	Местоположения помещения, машино-места	—
	Дополнение местоположения помещения, машино-места	—
6	**Площадь помещения, машино-места (Р), м²**	46,0
7	**Назначение помещения**	жилое
8	**Вид жилого помещения (квартира, комната (в квартире), если жилое помещение расположено в многоквартирном доме**	квартира

ТЕХНИЧЕСКИЙ ПЛАН ЗДАНИЯ

(вид объекта недвижимости, в отношении которого подготовлен технический план, в родительном падеже)

Характеристики всех помещений, машино-мест в здании, сооружении —

кадастровый номер здания, сооружения (при наличии)

9	**Вид (виды) разрешенного использования помещения**	—
10	**Наименование помещения**	—
11	**Кадастровый номер (при наличии) или обозначение на плане этажа (или поэтажном плане) квартиры, в которой расположена комната**	—
12	**Сведения об отнесении к общему имуществу в многоквартирном доме или к вспомогательным помещениям**	—
13	**Сведения об отнесении к специализированному жилищному фонду или к жилым помещениям наемного дома социального использования или наемного дома коммерческого использования**	—
14	**Сведения о включении помещения в единый государственный реестр объектов культурного наследия (памятников истории и культуры) народов Российской Федерации**	
14.1	Регистрационный номер, вид и наименование объекта недвижимости в едином государственном реестре объектов культурного наследия (памятников истории и культуры) народов Российской Федерации либо регистрационный номер учетной карты объекта, представляющего собой историко-культурную ценность, вид и наименование выявленного объекта культурного наследия	—
14.2	Реквизиты решений Правительства Российской Федерации, органов охраны объектов культурного наследия о включении объекта недвижимости в единый государственный реестр объектов культурного наследия (памятников истории и культуры) народов Российской Федерации либо об отнесении объекта недвижимости к выявленным объектам культурного наследия, подлежащим государственной охране	—
14.3	Реквизиты документа, на основании которого установлены требования к сохранению, содержанию и использованию объектов культурного наследия (памятников истории и культуры) народов Российской Федерации, требования к обеспечению доступа к таким объектам либо выявленному объекту культурного наследия	—

Обозначение (номер) помещения, машино-места на плане здания, сооружения, плане этажа кв. 408

Кадастровый номер —

№ п/п	**Наименование характеристики**	**Значение характеристики**
1	2	3
1	**Вид объекта недвижимости (помещение, машино-место)**	помещение

ТЕХНИЧЕСКИЙ ПЛАН ЗДАНИЯ

(вид объекта недвижимости, в отношении которого подготовлен технический план, в родительном падеже)

Характеристики всех помещений, машино-мест в здании, сооружении —

кадастровый номер здания, сооружения (при наличии)

2	**Ранее присвоенный государственный учетный номер помещения, машино-места (кадастровый, инвентарный или условный номер)**	—
3	**Кадастровый номер исходного объекта недвижимости (объектов недвижимости)**	—
4	**Номер, тип этажа (этажей), на котором (которых) расположено помещение, машино-место**	Этаж 1
5	**Адрес помещения, машино-места**	Российская Федерация, Московская обл., г.о. Красногорск, д. Сабурово, ул. Рождественская, д. 1, кв. 408
	Местоположения помещения, машино-места	—
	Дополнение местоположения помещения, машино-места	—
6	**Площадь помещения, машино-места (Р), м^2**	46,0
7	**Назначение помещения**	жилое
8	**Вид жилого помещения (квартира, комната (в квартире), если жилое помещение расположено в многоквартирном доме**	квартира
9	**Вид (виды) разрешенного использования помещения**	—
10	**Наименование помещения**	—
11	**Кадастровый номер (при наличии) или обозначение на плане этажа (или поэтажном плане) квартиры, в которой расположена комната**	—
12	**Сведения об отнесении к общему имуществу в многоквартирном доме или к вспомогательным помещениям**	—
13	**Сведения об отнесении к специализированному жилищному фонду или к жилым помещениям наемного дома социального использования или наемного дома коммерческого использования**	—
14	**Сведения о включении помещения в единый государственный реестр объектов культурного наследия (памятников истории и культуры) народов Российской Федерации**	
14.1	Регистрационный номер, вид и наименование объекта недвижимости в едином государственном реестре объектов культурного наследия (памятников истории и культуры) народов Российской Федерации либо регистрационный номер учетной карты объекта, представляющего собой историко-культурную ценность, вид и наименование выявленного объекта культурного наследия	—

ТЕХНИЧЕСКИЙ ПЛАН ЗДАНИЯ

(вид объекта недвижимости, в отношении которого подготовлен технический план, в родительном падеже)

Характеристики всех помещений, машино-мест в здании, сооружении —

кадастровый номер здания, сооружения (при наличии)

14.2	Реквизиты решений Правительства Российской Федерации, органов охраны объектов культурного наследия о включении объекта недвижимости в единый государственный реестр объектов культурного наследия (памятников истории и культуры) народов Российской Федерации либо об отнесении объекта недвижимости к выявленным объектам культурного наследия, подлежащим государственной охране	—
14.3	Реквизиты документа, на основании которого установлены требования к сохранению, содержанию и использованию объектов культурного наследия (памятников истории и культуры) народов Российской Федерации, требования к обеспечению доступа к таким объектам либо выявленному объекту культурного наследия	—

Обозначение (номер) помещения, машино-места на плане здания, сооружения, плане этажа кв. 409

Кадастровый номер —

№ п/п	Наименование характеристики	Значение характеристики
1	2	3
1	**Вид объекта недвижимости (помещение, машино-место)**	помещение
2	**Ранее присвоенный государственный учетный номер помещения, машино-места (кадастровый, инвентарный или условный номер)**	—
3	**Кадастровый номер исходного объекта недвижимости (объектов недвижимости)**	—
4	**Номер, тип этажа (этажей), на котором (которых) расположено помещение, машино-место**	Этаж 1
5	**Адрес помещения, машино-места**	Российская Федерация, Московская обл., г.о. Красногорск, д. Сабурово, ул. Рождественская, д. 1, кв. 409
	Местоположения помещения, машино-места	—
	Дополнение местоположения помещения, машино-места	—
6	**Площадь помещения, машино-места (Р), м^2**	32,9
7	**Назначение помещения**	жилое
8	**Вид жилого помещения (квартира, комната (в квартире), если жилое помещение расположено в многоквартирном доме**	квартира
9	**Вид (виды) разрешенного использования помещения**	—
10	**Наименование помещения**	—
11	**Кадастровый номер (при наличии) или обозначение на плане этажа (или поэтажном плане) квартиры, в которой расположена комната**	—

ТЕХНИЧЕСКИЙ ПЛАН ЗДАНИЯ

(вид объекта недвижимости, в отношении которого подготовлен технический план, в родительном падеже)

Характеристики всех помещений, машино-мест в здании, сооружении —

кадастровый номер здания, сооружения (при наличии)

12	**Сведения об отнесении к общему имуществу в многоквартирном доме или к вспомогательным помещениям**	—
13	**Сведения об отнесении к специализированному жилищному фонду или к жилым помещениям наемного дома социального использования или наемного дома коммерческого использования**	—
14	**Сведения о включении помещения в единый государственный реестр объектов культурного наследия (памятников истории и культуры) народов Российской Федерации**	
14.1	Регистрационный номер, вид и наименование объекта недвижимости в едином государственном реестре объектов культурного наследия (памятников истории и культуры) народов Российской Федерации либо регистрационный номер учетной карты объекта, представляющего собой историко-культурную ценность, вид и наименование выявленного объекта культурного наследия	—
14.2	Реквизиты решений Правительства Российской Федерации, органов охраны объектов культурного наследия о включении объекта недвижимости в единый государственный реестр объектов культурного наследия (памятников истории и культуры) народов Российской Федерации либо об отнесении объекта недвижимости к выявленным объектам культурного наследия, подлежащим государственной охране	—
14.3	Реквизиты документа, на основании которого установлены требования к сохранению, содержанию и использованию объектов культурного наследия (памятников истории и культуры) народов Российской Федерации, требования к обеспечению доступа к таким объектам либо выявленному объекту культурного наследия	—

Обозначение (номер) помещения, машино-места на плане здания, сооружения, плане этажа кв. 410

Кадастровый номер —

№ п/п	**Наименование характеристики**	**Значение характеристики**
1	2	3
1	**Вид объекта недвижимости (помещение, машино-место)**	помещение
2	**Ранее присвоенный государственный учетный номер помещения, машино-места (кадастровый, инвентарный или условный номер)**	—
3	**Кадастровый номер исходного объекта недвижимости (объектов недвижимости)**	—
4	**Номер, тип этажа (этажей), на котором (которых) расположено помещение, машино-место**	Этаж 2

ТЕХНИЧЕСКИЙ ПЛАН ЗДАНИЯ

(вид объекта недвижимости, в отношении которого подготовлен технический план, в родительном падеже)

Характеристики всех помещений, машино-мест в здании, сооружении —

кадастровый номер здания, сооружения (при наличии)

5	**Адрес помещения, машино-места**	Российская Федерация, Московская обл., г.о. Красногорск, д. Сабурово, ул. Рождественская, д. 1, кв. 410
	Местоположения помещения, машино-места	—
	Дополнение местоположения помещения, машино-места	—
6	**Площадь помещения, машино-места (Р), м^2**	46,0
7	**Назначение помещения**	жилое
8	**Вид жилого помещения (квартира, комната (в квартире), если жилое помещение расположено в многоквартирном доме**	квартира
9	**Вид (виды) разрешенного использования помещения**	—
10	**Наименование помещения**	—
11	**Кадастровый номер (при наличии) или обозначение на плане этажа (или поэтажном плане) квартиры, в которой расположена комната**	—
12	**Сведения об отнесении к общему имуществу в многоквартирном доме или к вспомогательным помещениям**	—
13	**Сведения об отнесении к специализированному жилищному фонду или к жилым помещениям наемного дома социального использования или наемного дома коммерческого использования**	—
14	**Сведения о включении помещения в единый государственный реестр объектов культурного наследия (памятников истории и культуры) народов Российской Федерации**	
14.1	Регистрационный номер, вид и наименование объекта недвижимости в едином государственном реестре объектов культурного наследия (памятников истории и культуры) народов Российской Федерации либо регистрационный номер учетной карты объекта, представляющего собой историко-культурную ценность, вид и наименование выявленного объекта культурного наследия	—
14.2	Реквизиты решений Правительства Российской Федерации, органов охраны объектов культурного наследия о включении объекта недвижимости в единый государственный реестр объектов культурного наследия (памятников истории и культуры) народов Российской Федерации либо об отнесении объекта недвижимости к выявленным объектам культурного наследия, подлежащим государственной охране	—

ТЕХНИЧЕСКИЙ ПЛАН ЗДАНИЯ

(вид объекта недвижимости, в отношении которого подготовлен технический план, в родительном падеже)

Характеристики всех помещений, машино-мест в здании, сооружении —

кадастровый номер здания, сооружения (при наличии)

14.3	Реквизиты документа, на основании которого установлены требования к сохранению, содержанию и использованию объектов культурного наследия (памятников истории и культуры) народов Российской Федерации, требования к обеспечению доступа к таким объектам либо выявленному объекту культурного наследия	—

Обозначение (номер) помещения, машино-места на плане здания, сооружения, плане этажа кв. 411

Кадастровый номер —

№ п/п	Наименование характеристики	Значение характеристики
1	2	3
1	**Вид объекта недвижимости (помещение, машино-место)**	помещение
2	**Ранее присвоенный государственный учетный номер помещения, машино-места (кадастровый, инвентарный или условный номер)**	—
3	**Кадастровый номер исходного объекта недвижимости (объектов недвижимости)**	—
4	**Номер, тип этажа (этажей), на котором (которых) расположено помещение, машино-место**	Этаж 2
5	**Адрес помещения, машино-места**	Российская Федерация, Московская обл., г.о. Красногорск, д. Сабурово, ул. Рождественская, д. 1, кв. 411
	Местоположения помещения, машино-места	—
	Дополнение местоположения помещения, машино-места	—
6	**Площадь помещения, машино-места (Р), м^2**	32,9
7	**Назначение помещения**	жилое
8	**Вид жилого помещения (квартира, комната (в квартире), если жилое помещение расположено в многоквартирном доме**	квартира
9	**Вид (виды) разрешенного использования помещения**	—
10	**Наименование помещения**	—
11	**Кадастровый номер (при наличии) или обозначение на плане этажа (или поэтажном плане) квартиры, в которой расположена комната**	—
12	**Сведения об отнесении к общему имуществу в многоквартирном доме или к вспомогательным помещениям**	—
13	**Сведения об отнесении к специализированному жилищному фонду или к жилым помещениям наемного дома социального использования или наемного дома коммерческого использования**	—
14	**Сведения о включении помещения в единый государственный реестр объектов культурного наследия (памятников истории и культуры) народов Российской Федерации**	

ТЕХНИЧЕСКИЙ ПЛАН ЗДАНИЯ

(вид объекта недвижимости, в отношении которого подготовлен технический план, в родительном падеже)

Характеристики всех помещений, машино-мест в здании, сооружении —

кадастровый номер здания, сооружения (при наличии)

14.1	Регистрационный номер, вид и наименование объекта недвижимости в едином государственном реестре объектов культурного наследия (памятников истории и культуры) народов Российской Федерации либо регистрационный номер учетной карты объекта, представляющего собой историко-культурную ценность, вид и наименование выявленного объекта культурного наследия	—
14.2	Реквизиты решений Правительства Российской Федерации, органов охраны объектов культурного наследия о включении объекта недвижимости в единый государственный реестр объектов культурного наследия (памятников истории и культуры) народов Российской Федерации либо об отнесении объекта недвижимости к выявленным объектам культурного наследия, подлежащим государственной охране	—
14.3	Реквизиты документа, на основании которого установлены требования к сохранению, содержанию и использованию объектов культурного наследия (памятников истории и культуры) народов Российской Федерации, требования к обеспечению доступа к таким объектам либо выявленному объекту культурного наследия	—

Обозначение (номер) помещения, машино-места на плане здания, сооружения, плане этажа кв. 412

Кадастровый номер —

№ п/п	Наименование характеристики	Значение характеристики
1	2	3
1	**Вид объекта недвижимости (помещение, машино-место)**	помещение
2	**Ранее присвоенный государственный учетный номер помещения, машино-места (кадастровый, инвентарный или условный номер)**	—
3	**Кадастровый номер исходного объекта недвижимости (объектов недвижимости)**	—
4	**Номер, тип этажа (этажей), на котором (которых) расположено помещение, машино-место**	Этаж 2
5	**Адрес помещения, машино-места**	Российская Федерация, Московская обл., г.о. Красногорск, д. Сабурово, ул. Рождественская, д. 1, кв. 412
	Местоположения помещения, машино-места	—
	Дополнение местоположения помещения, машино-места	—
6	**Площадь помещения, машино-места (Р), м²**	40,2
7	**Назначение помещения**	жилое
8	**Вид жилого помещения (квартира, комната (в квартире), если жилое помещение расположено в многоквартирном доме**	квартира

ТЕХНИЧЕСКИЙ ПЛАН ЗДАНИЯ

(вид объекта недвижимости, в отношении которого подготовлен технический план, в родительном падеже)

Характеристики всех помещений, машино-мест в здании, сооружении —

кадастровый номер здания, сооружения (при наличии)

9	**Вид (виды) разрешенного использования помещения**	—
10	**Наименование помещения**	—
11	**Кадастровый номер (при наличии) или обозначение на плане этажа (или поэтажном плане) квартиры, в которой расположена комната**	—
12	**Сведения об отнесении к общему имуществу в многоквартирном доме или к вспомогательным помещениям**	—
13	**Сведения об отнесении к специализированному жилищному фонду или к жилым помещениям наемного дома социального использования или наемного дома коммерческого использования**	—
14	**Сведения о включении помещения в единый государственный реестр объектов культурного наследия (памятников истории и культуры) народов Российской Федерации**	
14.1	Регистрационный номер, вид и наименование объекта недвижимости в едином государственном реестре объектов культурного наследия (памятников истории и культуры) народов Российской Федерации либо регистрационный номер учетной карты объекта, представляющего собой историко-культурную ценность, вид и наименование выявленного объекта культурного наследия	—
14.2	Реквизиты решений Правительства Российской Федерации, органов охраны объектов культурного наследия о включении объекта недвижимости в единый государственный реестр объектов культурного наследия (памятников истории и культуры) народов Российской Федерации либо об отнесении объекта недвижимости к выявленным объектам культурного наследия, подлежащим государственной охране	—
14.3	Реквизиты документа, на основании которого установлены требования к сохранению, содержанию и использованию объектов культурного наследия (памятников истории и культуры) народов Российской Федерации, требования к обеспечению доступа к таким объектам либо выявленному объекту культурного наследия	—

Обозначение (номер) помещения, машино-места на плане здания, сооружения, плане этажа кв. 413

Кадастровый номер —

№ п/п	**Наименование характеристики**	**Значение характеристики**
1	2	3
1	**Вид объекта недвижимости (помещение, машино-место)**	помещение

ТЕХНИЧЕСКИЙ ПЛАН ЗДАНИЯ

(вид объекта недвижимости, в отношении которого подготовлен технический план, в родительном падеже)

Характеристики всех помещений, машино-мест в здании, сооружении —

кадастровый номер здания, сооружения (при наличии)

2	**Ранее присвоенный государственный учетный номер помещения, машино-места (кадастровый, инвентарный или условный номер)**	—
3	**Кадастровый номер исходного объекта недвижимости (объектов недвижимости)**	—
4	**Номер, тип этажа (этажей), на котором (которых) расположено помещение, машино-место**	Этаж 3
5	**Адрес помещения, машино-места**	Российская Федерация, Московская обл., г.о. Красногорск, д. Сабурово, ул. Рождественская, д. 1, кв. 413
	Местоположения помещения, машино-места	—
	Дополнение местоположения помещения, машино-места	—
6	**Площадь помещения, машино-места (Р), м^2**	46,0
7	**Назначение помещения**	жилое
8	**Вид жилого помещения (квартира, комната (в квартире), если жилое помещение расположено в многоквартирном доме**	квартира
9	**Вид (виды) разрешенного использования помещения**	—
10	**Наименование помещения**	—
11	**Кадастровый номер (при наличии) или обозначение на плане этажа (или поэтажном плане) квартиры, в которой расположена комната**	—
12	**Сведения об отнесении к общему имуществу в многоквартирном доме или к вспомогательным помещениям**	—
13	**Сведения об отнесении к специализированному жилищному фонду или к жилым помещениям наемного дома социального использования или наемного дома коммерческого использования**	—
14	**Сведения о включении помещения в единый государственный реестр объектов культурного наследия (памятников истории и культуры) народов Российской Федерации**	
14.1	Регистрационный номер, вид и наименование объекта недвижимости в едином государственном реестре объектов культурного наследия (памятников истории и культуры) народов Российской Федерации либо регистрационный номер учетной карты объекта, представляющего собой историко-культурную ценность, вид и наименование выявленного объекта культурного наследия	—

ТЕХНИЧЕСКИЙ ПЛАН ЗДАНИЯ

(вид объекта недвижимости, в отношении которого подготовлен технический план, в родительном падеже)

Характеристики всех помещений, машино-мест в здании, сооружении —

кадастровый номер здания, сооружения (при наличии)

14.2	Реквизиты решений Правительства Российской Федерации, органов охраны объектов культурного наследия о включении объекта недвижимости в единый государственный реестр объектов культурного наследия (памятников истории и культуры) народов Российской Федерации либо об отнесении объекта недвижимости к выявленным объектам культурного наследия, подлежащим государственной охране	—
14.3	Реквизиты документа, на основании которого установлены требования к сохранению, содержанию и использованию объектов культурного наследия (памятников истории и культуры) народов Российской Федерации, требования к обеспечению доступа к таким объектам либо выявленному объекту культурного наследия	—

Обозначение (номер) помещения, машино-места на плане здания, сооружения, плане этажа кв. 414

Кадастровый номер —

№ п/п	Наименование характеристики	Значение характеристики
1	2	3
1	**Вид объекта недвижимости (помещение, машино-место)**	помещение
2	**Ранее присвоенный государственный учетный номер помещения, машино-места (кадастровый, инвентарный или условный номер)**	—
3	**Кадастровый номер исходного объекта недвижимости (объектов недвижимости)**	—
4	**Номер, тип этажа (этажей), на котором (которых) расположено помещение, машино-место**	Этаж 3
5	**Адрес помещения, машино-места**	Российская Федерация, Московская обл., г.о. Красногорск, д. Сабурово, ул. Рождественская, д. 1, кв. 414
	Местоположения помещения, машино-места	—
	Дополнение местоположения помещения, машино-места	—
6	**Площадь помещения, машино-места (Р), м^2**	32,9
7	**Назначение помещения**	жилое
8	**Вид жилого помещения (квартира, комната (в квартире), если жилое помещение расположено в многоквартирном доме**	квартира
9	**Вид (виды) разрешенного использования помещения**	—
10	**Наименование помещения**	—
11	**Кадастровый номер (при наличии) или обозначение на плане этажа (или поэтажном плане) квартиры, в которой расположена комната**	—

ТЕХНИЧЕСКИЙ ПЛАН ЗДАНИЯ

(вид объекта недвижимости, в отношении которого подготовлен технический план, в родительном падеже)

Характеристики всех помещений, машино-мест в здании, сооружении —

кадастровый номер здания, сооружения (при наличии)

12	**Сведения об отнесении к общему имуществу в многоквартирном доме или к вспомогательным помещениям**	—
13	**Сведения об отнесении к специализированному жилищному фонду или к жилым помещениям наемного дома социального использования или наемного дома коммерческого использования**	—
14	**Сведения о включении помещения в единый государственный реестр объектов культурного наследия (памятников истории и культуры) народов Российской Федерации**	
14.1	Регистрационный номер, вид и наименование объекта недвижимости в едином государственном реестре объектов культурного наследия (памятников истории и культуры) народов Российской Федерации либо регистрационный номер учетной карты объекта, представляющего собой историко-культурную ценность, вид и наименование выявленного объекта культурного наследия	—
14.2	Реквизиты решений Правительства Российской Федерации, органов охраны объектов культурного наследия о включении объекта недвижимости в единый государственный реестр объектов культурного наследия (памятников истории и культуры) народов Российской Федерации либо об отнесении объекта недвижимости к выявленным объектам культурного наследия, подлежащим государственной охране	—
14.3	Реквизиты документа, на основании которого установлены требования к сохранению, содержанию и использованию объектов культурного наследия (памятников истории и культуры) народов Российской Федерации, требования к обеспечению доступа к таким объектам либо выявленному объекту культурного наследия	—

Обозначение (номер) помещения, машино-места на плане здания, сооружения, плане этажа кв. 415

Кадастровый номер —

№ п/п	**Наименование характеристики**	**Значение характеристики**
1	2	3
1	**Вид объекта недвижимости (помещение, машино-место)**	помещение
2	**Ранее присвоенный государственный учетный номер помещения, машино-места (кадастровый, инвентарный или условный номер)**	—
3	**Кадастровый номер исходного объекта недвижимости (объектов недвижимости)**	—
4	**Номер, тип этажа (этажей), на котором (которых) расположено помещение, машино-место**	Этаж 3

ТЕХНИЧЕСКИЙ ПЛАН ЗДАНИЯ

(вид объекта недвижимости, в отношении которого подготовлен технический план, в родительном падеже)

Характеристики всех помещений, машино-мест в здании, сооружении —

кадастровый номер здания, сооружения (при наличии)

5	**Адрес помещения, машино-места**	Российская Федерация, Московская обл., г.о. Красногорск, д. Сабурово, ул. Рождественская, д. 1, кв. 415
	Местоположения помещения, машино-места	—
	Дополнение местоположения помещения, машино-места	—
6	**Площадь помещения, машино-места (Р), м^2**	34,4
7	**Назначение помещения**	жилое
8	**Вид жилого помещения (квартира, комната (в квартире), если жилое помещение расположено в многоквартирном доме**	квартира
9	**Вид (виды) разрешенного использования помещения**	—
10	**Наименование помещения**	—
11	**Кадастровый номер (при наличии) или обозначение на плане этажа (или поэтажном плане) квартиры, в которой расположена комната**	—
12	**Сведения об отнесении к общему имуществу в многоквартирном доме или к вспомогательным помещениям**	—
13	**Сведения об отнесении к специализированному жилищному фонду или к жилым помещениям наемного дома социального использования или наемного дома коммерческого использования**	—
14	**Сведения о включении помещения в единый государственный реестр объектов культурного наследия (памятников истории и культуры) народов Российской Федерации**	
14.1	Регистрационный номер, вид и наименование объекта недвижимости в едином государственном реестре объектов культурного наследия (памятников истории и культуры) народов Российской Федерации либо регистрационный номер учетной карты объекта, представляющего собой историко-культурную ценность, вид и наименование выявленного объекта культурного наследия	—
14.2	Реквизиты решений Правительства Российской Федерации, органов охраны объектов культурного наследия о включении объекта недвижимости в единый государственный реестр объектов культурного наследия (памятников истории и культуры) народов Российской Федерации либо об отнесении объекта недвижимости к выявленным объектам культурного наследия, подлежащим государственной охране	—

ТЕХНИЧЕСКИЙ ПЛАН ЗДАНИЯ

(вид объекта недвижимости, в отношении которого подготовлен технический план, в родительном падеже)

Характеристики всех помещений, машино-мест в здании, сооружении —

кадастровый номер здания, сооружения (при наличии)

14.3	Реквизиты документа, на основании которого установлены требования к сохранению, содержанию и использованию объектов культурного наследия (памятников истории и культуры) народов Российской Федерации, требования к обеспечению доступа к таким объектам либо выявленному объекту культурного наследия	—

Обозначение (номер) помещения, машино-места на плане здания, сооружения, плане этажа кв. 416

Кадастровый номер —

№ п/п	Наименование характеристики	Значение характеристики
1	2	3
1	**Вид объекта недвижимости (помещение, машино-место)**	помещение
2	**Ранее присвоенный государственный учетный номер помещения, машино-места (кадастровый, инвентарный или условный номер)**	—
3	**Кадастровый номер исходного объекта недвижимости (объектов недвижимости)**	—
4	**Номер, тип этажа (этажей), на котором (которых) расположено помещение, машино-место**	Этаж 3
5	**Адрес помещения, машино-места**	Российская Федерация, Московская обл., г.о. Красногорск, д. Сабурово, ул. Рождественская, д. 1, кв. 416
	Местоположения помещения, машино-места	—
	Дополнение местоположения помещения, машино-места	—
6	**Площадь помещения, машино-места (Р), м^2**	48,9
7	**Назначение помещения**	жилое
8	**Вид жилого помещения (квартира, комната (в квартире), если жилое помещение расположено в многоквартирном доме**	квартира
9	**Вид (виды) разрешенного использования помещения**	—
10	**Наименование помещения**	—
11	**Кадастровый номер (при наличии) или обозначение на плане этажа (или поэтажном плане) квартиры, в которой расположена комната**	—
12	**Сведения об отнесении к общему имуществу в многоквартирном доме или к вспомогательным помещениям**	—
13	**Сведения об отнесении к специализированному жилищному фонду или к жилым помещениям наемного дома социального использования или наемного дома коммерческого использования**	—
14	**Сведения о включении помещения в единый государственный реестр объектов культурного наследия (памятников истории и культуры) народов Российской Федерации**	

ТЕХНИЧЕСКИЙ ПЛАН ЗДАНИЯ

(вид объекта недвижимости, в отношении которого подготовлен технический план, в родительном падеже)

Характеристики всех помещений, машино-мест в здании, сооружении —

кадастровый номер здания, сооружения (при наличии)

14.1	Регистрационный номер, вид и наименование объекта недвижимости в едином государственном реестре объектов культурного наследия (памятников истории и культуры) народов Российской Федерации либо регистрационный номер учетной карты объекта, представляющего собой историко-культурную ценность, вид и наименование выявленного объекта культурного наследия	—
14.2	Реквизиты решений Правительства Российской Федерации, органов охраны объектов культурного наследия о включении объекта недвижимости в единый государственный реестр объектов культурного наследия (памятников истории и культуры) народов Российской Федерации либо об отнесении объекта недвижимости к выявленным объектам культурного наследия, подлежащим государственной охране	—
14.3	Реквизиты документа, на основании которого установлены требования к сохранению, содержанию и использованию объектов культурного наследия (памятников истории и культуры) народов Российской Федерации, требования к обеспечению доступа к таким объектам либо выявленному объекту культурного наследия	—

Обозначение (номер) помещения, машино-места на плане здания, сооружения, плане этажа кв. 417

Кадастровый номер —

№ п/п	Наименование характеристики	Значение характеристики
1	2	3
1	**Вид объекта недвижимости (помещение, машино-место)**	помещение
2	**Ранее присвоенный государственный учетный номер помещения, машино-места (кадастровый, инвентарный или условный номер)**	—
3	**Кадастровый номер исходного объекта недвижимости (объектов недвижимости)**	—
4	**Номер, тип этажа (этажей), на котором (которых) расположено помещение, машино-место**	Этаж 4
5	**Адрес помещения, машино-места**	Российская Федерация, Московская обл., г.о. Красногорск, д. Сабурово, ул. Рождественская, д. 1, кв. 417
	Местоположения помещения, машино-места	—
	Дополнение местоположения помещения, машино-места	—
6	**Площадь помещения, машино-места (Р), м²**	46,0
7	**Назначение помещения**	жилое
8	**Вид жилого помещения (квартира, комната (в квартире), если жилое помещение расположено в многоквартирном доме**	квартира

ТЕХНИЧЕСКИЙ ПЛАН ЗДАНИЯ

(вид объекта недвижимости, в отношении которого подготовлен технический план, в родительном падеже)

Характеристики всех помещений, машино-мест в здании, сооружении —

кадастровый номер здания, сооружения (при наличии)

9	**Вид (виды) разрешенного использования помещения**	—
10	**Наименование помещения**	—
11	**Кадастровый номер (при наличии) или обозначение на плане этажа (или поэтажном плане) квартиры, в которой расположена комната**	—
12	**Сведения об отнесении к общему имуществу в многоквартирном доме или к вспомогательным помещениям**	—
13	**Сведения об отнесении к специализированному жилищному фонду или к жилым помещениям наемного дома социального использования или наемного дома коммерческого использования**	—
14	**Сведения о включении помещения в единый государственный реестр объектов культурного наследия (памятников истории и культуры) народов Российской Федерации**	
14.1	Регистрационный номер, вид и наименование объекта недвижимости в едином государственном реестре объектов культурного наследия (памятников истории и культуры) народов Российской Федерации либо регистрационный номер учетной карты объекта, представляющего собой историко-культурную ценность, вид и наименование выявленного объекта культурного наследия	—
14.2	Реквизиты решений Правительства Российской Федерации, органов охраны объектов культурного наследия о включении объекта недвижимости в единый государственный реестр объектов культурного наследия (памятников истории и культуры) народов Российской Федерации либо об отнесении объекта недвижимости к выявленным объектам культурного наследия, подлежащим государственной охране	—
14.3	Реквизиты документа, на основании которого установлены требования к сохранению, содержанию и использованию объектов культурного наследия (памятников истории и культуры) народов Российской Федерации, требования к обеспечению доступа к таким объектам либо выявленному объекту культурного наследия	—

Обозначение (номер) помещения, машино-места на плане здания, сооружения, плане этажа кв. 418

Кадастровый номер —

№ п/п	**Наименование характеристики**	**Значение характеристики**
1	2	3
1	**Вид объекта недвижимости (помещение, машино-место)**	помещение

ТЕХНИЧЕСКИЙ ПЛАН ЗДАНИЯ

(вид объекта недвижимости, в отношении которого подготовлен технический план, в родительном падеже)

Характеристики всех помещений, машино-мест в здании, сооружении —

кадастровый номер здания, сооружения (при наличии)

2	**Ранее присвоенный государственный учетный номер помещения, машино-места (кадастровый, инвентарный или условный номер)**	—
3	**Кадастровый номер исходного объекта недвижимости (объектов недвижимости)**	—
4	**Номер, тип этажа (этажей), на котором (которых) расположено помещение, машино-место**	Этаж 4
5	**Адрес помещения, машино-места**	Российская Федерация, Московская обл., г.о. Красногорск, д. Сабурово, ул. Рождественская, д. 1, кв. 418
	Местоположения помещения, машино-места	—
	Дополнение местоположения помещения, машино-места	—
6	**Площадь помещения, машино-места (Р), м^2**	32,9
7	**Назначение помещения**	жилое
8	**Вид жилого помещения (квартира, комната (в квартире), если жилое помещение расположено в многоквартирном доме**	квартира
9	**Вид (виды) разрешенного использования помещения**	—
10	**Наименование помещения**	—
11	**Кадастровый номер (при наличии) или обозначение на плане этажа (или поэтажном плане) квартиры, в которой расположена комната**	—
12	**Сведения об отнесении к общему имуществу в многоквартирном доме или к вспомогательным помещениям**	—
13	**Сведения об отнесении к специализированному жилищному фонду или к жилым помещениям наемного дома социального использования или наемного дома коммерческого использования**	—
14	**Сведения о включении помещения в единый государственный реестр объектов культурного наследия (памятников истории и культуры) народов Российской Федерации**	
14.1	Регистрационный номер, вид и наименование объекта недвижимости в едином государственном реестре объектов культурного наследия (памятников истории и культуры) народов Российской Федерации либо регистрационный номер учетной карты объекта, представляющего собой историко-культурную ценность, вид и наименование выявленного объекта культурного наследия	—

ТЕХНИЧЕСКИЙ ПЛАН ЗДАНИЯ

(вид объекта недвижимости, в отношении которого подготовлен технический план, в родительном падеже)

Характеристики всех помещений, машино-мест в здании, сооружении —

кадастровый номер здания, сооружения (при наличии)

14.2	Реквизиты решений Правительства Российской Федерации, органов охраны объектов культурного наследия о включении объекта недвижимости в единый государственный реестр объектов культурного наследия (памятников истории и культуры) народов Российской Федерации либо об отнесении объекта недвижимости к выявленным объектам культурного наследия, подлежащим государственной охране	—
14.3	Реквизиты документа, на основании которого установлены требования к сохранению, содержанию и использованию объектов культурного наследия (памятников истории и культуры) народов Российской Федерации, требования к обеспечению доступа к таким объектам либо выявленному объекту культурного наследия	—

Обозначение (номер) помещения, машино-места на плане здания, сооружения, плане этажа кв. 419

Кадастровый номер —

№ п/п	Наименование характеристики	Значение характеристики
1	2	3
1	**Вид объекта недвижимости (помещение, машино-место)**	помещение
2	**Ранее присвоенный государственный учетный номер помещения, машино-места (кадастровый, инвентарный или условный номер)**	—
3	**Кадастровый номер исходного объекта недвижимости (объектов недвижимости)**	—
4	**Номер, тип этажа (этажей), на котором (которых) расположено помещение, машино-место**	Этаж 4
5	**Адрес помещения, машино-места**	Российская Федерация, Московская обл., г.о. Красногорск, д. Сабурово, ул. Рождественская, д. 1, кв. 419
	Местоположения помещения, машино-места	—
	Дополнение местоположения помещения, машино-места	—
6	**Площадь помещения, машино-места (Р), м^2**	34,4
7	**Назначение помещения**	жилое
8	**Вид жилого помещения (квартира, комната (в квартире), если жилое помещение расположено в многоквартирном доме**	квартира
9	**Вид (виды) разрешенного использования помещения**	—
10	**Наименование помещения**	—
11	**Кадастровый номер (при наличии) или обозначение на плане этажа (или поэтажном плане) квартиры, в которой расположена комната**	—

ТЕХНИЧЕСКИЙ ПЛАН ЗДАНИЯ

(вид объекта недвижимости, в отношении которого подготовлен технический план, в родительном падеже)

Характеристики всех помещений, машино-мест в здании, сооружении —

кадастровый номер здания, сооружения (при наличии)

12	**Сведения об отнесении к общему имуществу в многоквартирном доме или к вспомогательным помещениям**	—
13	**Сведения об отнесении к специализированному жилищному фонду или к жилым помещениям наемного дома социального использования или наемного дома коммерческого использования**	—
14	**Сведения о включении помещения в единый государственный реестр объектов культурного наследия (памятников истории и культуры) народов Российской Федерации**	
14.1	Регистрационный номер, вид и наименование объекта недвижимости в едином государственном реестре объектов культурного наследия (памятников истории и культуры) народов Российской Федерации либо регистрационный номер учетной карты объекта, представляющего собой историко-культурную ценность, вид и наименование выявленного объекта культурного наследия	—
14.2	Реквизиты решений Правительства Российской Федерации, органов охраны объектов культурного наследия о включении объекта недвижимости в единый государственный реестр объектов культурного наследия (памятников истории и культуры) народов Российской Федерации либо об отнесении объекта недвижимости к выявленным объектам культурного наследия, подлежащим государственной охране	—
14.3	Реквизиты документа, на основании которого установлены требования к сохранению, содержанию и использованию объектов культурного наследия (памятников истории и культуры) народов Российской Федерации, требования к обеспечению доступа к таким объектам либо выявленному объекту культурного наследия	—

Обозначение (номер) помещения, машино-места на плане здания, сооружения, плане этажа кв. 420

Кадастровый номер —

№ п/п	**Наименование характеристики**	**Значение характеристики**
1	2	3
1	**Вид объекта недвижимости (помещение, машино-место)**	помещение
2	**Ранее присвоенный государственный учетный номер помещения, машино-места (кадастровый, инвентарный или условный номер)**	—
3	**Кадастровый номер исходного объекта недвижимости (объектов недвижимости)**	—
4	**Номер, тип этажа (этажей), на котором (которых) расположено помещение, машино-место**	Этаж 4

ТЕХНИЧЕСКИЙ ПЛАН ЗДАНИЯ

(вид объекта недвижимости, в отношении которого подготовлен технический план, в родительном падеже)

Характеристики всех помещений, машино-мест в здании, сооружении —

кадастровый номер здания, сооружения (при наличии)

5	**Адрес помещения, машино-места**	Российская Федерация, Московская обл., г.о. Красногорск, д. Сабурово, ул. Рождественская, д. 1, кв. 420
	Местоположения помещения, машино-места	—
	Дополнение местоположения помещения, машино-места	—
6	**Площадь помещения, машино-места (Р), м^2**	48,9
7	**Назначение помещения**	жилое
8	**Вид жилого помещения (квартира, комната (в квартире), если жилое помещение расположено в многоквартирном доме**	квартира
9	**Вид (виды) разрешенного использования помещения**	—
10	**Наименование помещения**	—
11	**Кадастровый номер (при наличии) или обозначение на плане этажа (или поэтажном плане) квартиры, в которой расположена комната**	—
12	**Сведения об отнесении к общему имуществу в многоквартирном доме или к вспомогательным помещениям**	—
13	**Сведения об отнесении к специализированному жилищному фонду или к жилым помещениям наемного дома социального использования или наемного дома коммерческого использования**	—
14	**Сведения о включении помещения в единый государственный реестр объектов культурного наследия (памятников истории и культуры) народов Российской Федерации**	
14.1	Регистрационный номер, вид и наименование объекта недвижимости в едином государственном реестре объектов культурного наследия (памятников истории и культуры) народов Российской Федерации либо регистрационный номер учетной карты объекта, представляющего собой историко-культурную ценность, вид и наименование выявленного объекта культурного наследия	—
14.2	Реквизиты решений Правительства Российской Федерации, органов охраны объектов культурного наследия о включении объекта недвижимости в единый государственный реестр объектов культурного наследия (памятников истории и культуры) народов Российской Федерации либо об отнесении объекта недвижимости к выявленным объектам культурного наследия, подлежащим государственной охране	—

ТЕХНИЧЕСКИЙ ПЛАН ЗДАНИЯ

(вид объекта недвижимости, в отношении которого подготовлен технический план, в родительном падеже)

Характеристики всех помещений, машино-мест в здании, сооружении —

кадастровый номер здания, сооружения (при наличии)

14.3	Реквизиты документа, на основании которого установлены требования к сохранению, содержанию и использованию объектов культурного наследия (памятников истории и культуры) народов Российской Федерации, требования к обеспечению доступа к таким объектам либо выявленному объекту культурного наследия	—

Обозначение (номер) помещения, машино-места на плане здания, сооружения, плане этажа кв. 421

Кадастровый номер —

№ п/п	Наименование характеристики	Значение характеристики
1	2	3
1	**Вид объекта недвижимости (помещение, машино-место)**	помещение
2	**Ранее присвоенный государственный учетный номер помещения, машино-места (кадастровый, инвентарный или условный номер)**	—
3	**Кадастровый номер исходного объекта недвижимости (объектов недвижимости)**	—
4	**Номер, тип этажа (этажей), на котором (которых) расположено помещение, машино-место**	Этаж 5
5	**Адрес помещения, машино-места**	Российская Федерация, Московская обл., г.о. Красногорск, д. Сабурово, ул. Рождественская, д. 1, кв. 421
	Местоположения помещения, машино-места	—
	Дополнение местоположения помещения, машино-места	—
6	**Площадь помещения, машино-места (Р), м^2**	45,3
7	**Назначение помещения**	жилое
8	**Вид жилого помещения (квартира, комната (в квартире), если жилое помещение расположено в многоквартирном доме**	квартира
9	**Вид (виды) разрешенного использования помещения**	—
10	**Наименование помещения**	—
11	**Кадастровый номер (при наличии) или обозначение на плане этажа (или поэтажном плане) квартиры, в которой расположена комната**	—
12	**Сведения об отнесении к общему имуществу в многоквартирном доме или к вспомогательным помещениям**	—
13	**Сведения об отнесении к специализированному жилищному фонду или к жилым помещениям наемного дома социального использования или наемного дома коммерческого использования**	—
14	**Сведения о включении помещения в единый государственный реестр объектов культурного наследия (памятников истории и культуры) народов Российской Федерации**	

ТЕХНИЧЕСКИЙ ПЛАН ЗДАНИЯ

(вид объекта недвижимости, в отношении которого подготовлен технический план, в родительном падеже)

Характеристики всех помещений, машино-мест в здании, сооружении —

кадастровый номер здания, сооружения (при наличии)

14.1	Регистрационный номер, вид и наименование объекта недвижимости в едином государственном реестре объектов культурного наследия (памятников истории и культуры) народов Российской Федерации либо регистрационный номер учетной карты объекта, представляющего собой историко-культурную ценность, вид и наименование выявленного объекта культурного наследия	—
14.2	Реквизиты решений Правительства Российской Федерации, органов охраны объектов культурного наследия о включении объекта недвижимости в единый государственный реестр объектов культурного наследия (памятников истории и культуры) народов Российской Федерации либо об отнесении объекта недвижимости к выявленным объектам культурного наследия, подлежащим государственной охране	—
14.3	Реквизиты документа, на основании которого установлены требования к сохранению, содержанию и использованию объектов культурного наследия (памятников истории и культуры) народов Российской Федерации, требования к обеспечению доступа к таким объектам либо выявленному объекту культурного наследия	—

Обозначение (номер) помещения, машино-места на плане здания, сооружения, плане этажа кв. 422

Кадастровый номер —

№ п/п	Наименование характеристики	Значение характеристики
1	2	3
1	**Вид объекта недвижимости (помещение, машино-место)**	помещение
2	**Ранее присвоенный государственный учетный номер помещения, машино-места (кадастровый, инвентарный или условный номер)**	—
3	**Кадастровый номер исходного объекта недвижимости (объектов недвижимости)**	—
4	**Номер, тип этажа (этажей), на котором (которых) расположено помещение, машино-место**	Этаж 5
5	**Адрес помещения, машино-места**	Российская Федерация, Московская обл., г.о. Красногорск, д. Сабурово, ул. Рождественская, д. 1, кв. 422
	Местоположения помещения, машино-места	—
	Дополнение местоположения помещения, машино-места	—
6	**Площадь помещения, машино-места (Р), м²**	31,3
7	**Назначение помещения**	жилое
8	**Вид жилого помещения (квартира, комната (в квартире), если жилое помещение расположено в многоквартирном доме**	квартира

ТЕХНИЧЕСКИЙ ПЛАН ЗДАНИЯ

(вид объекта недвижимости, в отношении которого подготовлен технический план, в родительном падеже)

Характеристики всех помещений, машино-мест в здании, сооружении —

кадастровый номер здания, сооружения (при наличии)

9	**Вид (виды) разрешенного использования помещения**	—
10	**Наименование помещения**	—
11	**Кадастровый номер (при наличии) или обозначение на плане этажа (или поэтажном плане) квартиры, в которой расположена комната**	—
12	**Сведения об отнесении к общему имуществу в многоквартирном доме или к вспомогательным помещениям**	—
13	**Сведения об отнесении к специализированному жилищному фонду или к жилым помещениям наемного дома социального использования или наемного дома коммерческого использования**	—
14	**Сведения о включении помещения в единый государственный реестр объектов культурного наследия (памятников истории и культуры) народов Российской Федерации**	
14.1	Регистрационный номер, вид и наименование объекта недвижимости в едином государственном реестре объектов культурного наследия (памятников истории и культуры) народов Российской Федерации либо регистрационный номер учетной карты объекта, представляющего собой историко-культурную ценность, вид и наименование выявленного объекта культурного наследия	—
14.2	Реквизиты решений Правительства Российской Федерации, органов охраны объектов культурного наследия о включении объекта недвижимости в единый государственный реестр объектов культурного наследия (памятников истории и культуры) народов Российской Федерации либо об отнесении объекта недвижимости к выявленным объектам культурного наследия, подлежащим государственной охране	—
14.3	Реквизиты документа, на основании которого установлены требования к сохранению, содержанию и использованию объектов культурного наследия (памятников истории и культуры) народов Российской Федерации, требования к обеспечению доступа к таким объектам либо выявленному объекту культурного наследия	—

Обозначение (номер) помещения, машино-места на плане здания, сооружения, плане этажа кв. 423

Кадастровый номер —

№ п/п	**Наименование характеристики**	**Значение характеристики**
1	2	3
1	**Вид объекта недвижимости (помещение, машино-место)**	помещение

ТЕХНИЧЕСКИЙ ПЛАН ЗДАНИЯ

(вид объекта недвижимости, в отношении которого подготовлен технический план, в родительном падеже)

Характеристики всех помещений, машино-мест в здании, сооружении —

кадастровый номер здания, сооружения (при наличии)

2	**Ранее присвоенный государственный учетный номер помещения, машино-места (кадастровый, инвентарный или условный номер)**	—
3	**Кадастровый номер исходного объекта недвижимости (объектов недвижимости)**	—
4	**Номер, тип этажа (этажей), на котором (которых) расположено помещение, машино-место**	Этаж 5
5	**Адрес помещения, машино-места**	Российская Федерация, Московская обл., г.о. Красногорск, д. Сабурово, ул. Рождественская, д. 1, кв. 423
	Местоположения помещения, машино-места	—
	Дополнение местоположения помещения, машино-места	—
6	**Площадь помещения, машино-места (Р), м^2**	32,7
7	**Назначение помещения**	жилое
8	**Вид жилого помещения (квартира, комната (в квартире), если жилое помещение расположено в многоквартирном доме**	квартира
9	**Вид (виды) разрешенного использования помещения**	—
10	**Наименование помещения**	—
11	**Кадастровый номер (при наличии) или обозначение на плане этажа (или поэтажном плане) квартиры, в которой расположена комната**	—
12	**Сведения об отнесении к общему имуществу в многоквартирном доме или к вспомогательным помещениям**	—
13	**Сведения об отнесении к специализированному жилищному фонду или к жилым помещениям наемного дома социального использования или наемного дома коммерческого использования**	—
14	**Сведения о включении помещения в единый государственный реестр объектов культурного наследия (памятников истории и культуры) народов Российской Федерации**	
14.1	Регистрационный номер, вид и наименование объекта недвижимости в едином государственном реестре объектов культурного наследия (памятников истории и культуры) народов Российской Федерации либо регистрационный номер учетной карты объекта, представляющего собой историко-культурную ценность, вид и наименование выявленного объекта культурного наследия	—

ТЕХНИЧЕСКИЙ ПЛАН ЗДАНИЯ

(вид объекта недвижимости, в отношении которого подготовлен технический план, в родительном падеже)

Характеристики всех помещений, машино-мест в здании, сооружении —

кадастровый номер здания, сооружения (при наличии)

14.2	Реквизиты решений Правительства Российской Федерации, органов охраны объектов культурного наследия о включении объекта недвижимости в единый государственный реестр объектов культурного наследия (памятников истории и культуры) народов Российской Федерации либо об отнесении объекта недвижимости к выявленным объектам культурного наследия, подлежащим государственной охране	—
14.3	Реквизиты документа, на основании которого установлены требования к сохранению, содержанию и использованию объектов культурного наследия (памятников истории и культуры) народов Российской Федерации, требования к обеспечению доступа к таким объектам либо выявленному объекту культурного наследия	—

Обозначение (номер) помещения, машино-места на плане здания, сооружения, плане этажа кв. 424

Кадастровый номер —

№ п/п	Наименование характеристики	Значение характеристики
1	2	3
1	**Вид объекта недвижимости (помещение, машино-место)**	помещение
2	**Ранее присвоенный государственный учетный номер помещения, машино-места (кадастровый, инвентарный или условный номер)**	—
3	**Кадастровый номер исходного объекта недвижимости (объектов недвижимости)**	—
4	**Номер, тип этажа (этажей), на котором (которых) расположено помещение, машино-место**	Этаж 5
5	**Адрес помещения, машино-места**	Российская Федерация, Московская обл., г.о. Красногорск, д. Сабурово, ул. Рождественская, д. 1, кв. 424
	Местоположения помещения, машино-места	—
	Дополнение местоположения помещения, машино-места	—
6	**Площадь помещения, машино-места (Р), м^2**	48,9
7	**Назначение помещения**	жилое
8	**Вид жилого помещения (квартира, комната (в квартире), если жилое помещение расположено в многоквартирном доме**	квартира
9	**Вид (виды) разрешенного использования помещения**	—
10	**Наименование помещения**	—
11	**Кадастровый номер (при наличии) или обозначение на плане этажа (или поэтажном плане) квартиры, в которой расположена комната**	—

ТЕХНИЧЕСКИЙ ПЛАН ЗДАНИЯ

(вид объекта недвижимости, в отношении которого подготовлен технический план, в родительном падеже)

Характеристики всех помещений, машино-мест в здании, сооружении —

кадастровый номер здания, сооружения (при наличии)

12	**Сведения об отнесении к общему имуществу в многоквартирном доме или к вспомогательным помещениям**	—
13	**Сведения об отнесении к специализированному жилищному фонду или к жилым помещениям наемного дома социального использования или наемного дома коммерческого использования**	—
14	**Сведения о включении помещения в единый государственный реестр объектов культурного наследия (памятников истории и культуры) народов Российской Федерации**	
14.1	Регистрационный номер, вид и наименование объекта недвижимости в едином государственном реестре объектов культурного наследия (памятников истории и культуры) народов Российской Федерации либо регистрационный номер учетной карты объекта, представляющего собой историко-культурную ценность, вид и наименование выявленного объекта культурного наследия	—
14.2	Реквизиты решений Правительства Российской Федерации, органов охраны объектов культурного наследия о включении объекта недвижимости в единый государственный реестр объектов культурного наследия (памятников истории и культуры) народов Российской Федерации либо об отнесении объекта недвижимости к выявленным объектам культурного наследия, подлежащим государственной охране	—
14.3	Реквизиты документа, на основании которого установлены требования к сохранению, содержанию и использованию объектов культурного наследия (памятников истории и культуры) народов Российской Федерации, требования к обеспечению доступа к таким объектам либо выявленному объекту культурного наследия	—

Обозначение (номер) помещения, машино-места на плане здания, сооружения, плане этажа кв. 425

Кадастровый номер —

№ п/п	**Наименование характеристики**	**Значение характеристики**
1	2	3
1	**Вид объекта недвижимости (помещение, машино-место)**	помещение
2	**Ранее присвоенный государственный учетный номер помещения, машино-места (кадастровый, инвентарный или условный номер)**	—
3	**Кадастровый номер исходного объекта недвижимости (объектов недвижимости)**	—
4	**Номер, тип этажа (этажей), на котором (которых) расположено помещение, машино-место**	Этаж 6

ТЕХНИЧЕСКИЙ ПЛАН ЗДАНИЯ

(вид объекта недвижимости, в отношении которого подготовлен технический план, в родительном падеже)

Характеристики всех помещений, машино-мест в здании, сооружении —

кадастровый номер здания, сооружения (при наличии)

5	**Адрес помещения, машино-места**	Российская Федерация, Московская обл., г.о. Красногорск, д. Сабурово, ул. Рождественская, д. 1, кв. 425
	Местоположения помещения, машино-места	—
	Дополнение местоположения помещения, машино-места	—
6	**Площадь помещения, машино-места (Р), м^2**	45,3
7	**Назначение помещения**	жилое
8	**Вид жилого помещения (квартира, комната (в квартире), если жилое помещение расположено в многоквартирном доме**	квартира
9	**Вид (виды) разрешенного использования помещения**	—
10	**Наименование помещения**	—
11	**Кадастровый номер (при наличии) или обозначение на плане этажа (или поэтажном плане) квартиры, в которой расположена комната**	—
12	**Сведения об отнесении к общему имуществу в многоквартирном доме или к вспомогательным помещениям**	—
13	**Сведения об отнесении к специализированному жилищному фонду или к жилым помещениям наемного дома социального использования или наемного дома коммерческого использования**	—
14	**Сведения о включении помещения в единый государственный реестр объектов культурного наследия (памятников истории и культуры) народов Российской Федерации**	
14.1	Регистрационный номер, вид и наименование объекта недвижимости в едином государственном реестре объектов культурного наследия (памятников истории и культуры) народов Российской Федерации либо регистрационный номер учетной карты объекта, представляющего собой историко-культурную ценность, вид и наименование выявленного объекта культурного наследия	—
14.2	Реквизиты решений Правительства Российской Федерации, органов охраны объектов культурного наследия о включении объекта недвижимости в единый государственный реестр объектов культурного наследия (памятников истории и культуры) народов Российской Федерации либо об отнесении объекта недвижимости к выявленным объектам культурного наследия, подлежащим государственной охране	—

ТЕХНИЧЕСКИЙ ПЛАН ЗДАНИЯ

(вид объекта недвижимости, в отношении которого подготовлен технический план, в родительном падеже)

Характеристики всех помещений, машино-мест в здании, сооружении —

кадастровый номер здания, сооружения (при наличии)

14.3	Реквизиты документа, на основании которого установлены требования к сохранению, содержанию и использованию объектов культурного наследия (памятников истории и культуры) народов Российской Федерации, требования к обеспечению доступа к таким объектам либо выявленному объекту культурного наследия	—

Обозначение (номер) помещения, машино-места на плане здания, сооружения, плане этажа кв. 426

Кадастровый номер —

№ п/п	Наименование характеристики	Значение характеристики
1	2	3
1	**Вид объекта недвижимости (помещение, машино-место)**	помещение
2	**Ранее присвоенный государственный учетный номер помещения, машино-места (кадастровый, инвентарный или условный номер)**	—
3	**Кадастровый номер исходного объекта недвижимости (объектов недвижимости)**	—
4	**Номер, тип этажа (этажей), на котором (которых) расположено помещение, машино-место**	Этаж 6
5	**Адрес помещения, машино-места**	Российская Федерация, Московская обл., г.о. Красногорск, д. Сабурово, ул. Рождественская, д. 1, кв. 426
	Местоположения помещения, машино-места	—
	Дополнение местоположения помещения, машино-места	—
6	**Площадь помещения, машино-места (Р), м^2**	31,3
7	**Назначение помещения**	жилое
8	**Вид жилого помещения (квартира, комната (в квартире), если жилое помещение расположено в многоквартирном доме**	квартира
9	**Вид (виды) разрешенного использования помещения**	—
10	**Наименование помещения**	—
11	**Кадастровый номер (при наличии) или обозначение на плане этажа (или поэтажном плане) квартиры, в которой расположена комната**	—
12	**Сведения об отнесении к общему имуществу в многоквартирном доме или к вспомогательным помещениям**	—
13	**Сведения об отнесении к специализированному жилищному фонду или к жилым помещениям наемного дома социального использования или наемного дома коммерческого использования**	—
14	**Сведения о включении помещения в единый государственный реестр объектов культурного наследия (памятников истории и культуры) народов Российской Федерации**	

ТЕХНИЧЕСКИЙ ПЛАН ЗДАНИЯ

(вид объекта недвижимости, в отношении которого подготовлен технический план, в родительном падеже)

Характеристики всех помещений, машино-мест в здании, сооружении —

кадастровый номер здания, сооружения (при наличии)

14.1	Регистрационный номер, вид и наименование объекта недвижимости в едином государственном реестре объектов культурного наследия (памятников истории и культуры) народов Российской Федерации либо регистрационный номер учетной карты объекта, представляющего собой историко-культурную ценность, вид и наименование выявленного объекта культурного наследия	—
14.2	Реквизиты решений Правительства Российской Федерации, органов охраны объектов культурного наследия о включении объекта недвижимости в единый государственный реестр объектов культурного наследия (памятников истории и культуры) народов Российской Федерации либо об отнесении объекта недвижимости к выявленным объектам культурного наследия, подлежащим государственной охране	—
14.3	Реквизиты документа, на основании которого установлены требования к сохранению, содержанию и использованию объектов культурного наследия (памятников истории и культуры) народов Российской Федерации, требования к обеспечению доступа к таким объектам либо выявленному объекту культурного наследия	—

Обозначение (номер) помещения, машино-места на плане здания, сооружения, плане этажа кв. 427

Кадастровый номер —

№ п/п	Наименование характеристики	Значение характеристики
1	2	3
1	**Вид объекта недвижимости (помещение, машино-место)**	помещение
2	**Ранее присвоенный государственный учетный номер помещения, машино-места (кадастровый, инвентарный или условный номер)**	—
3	**Кадастровый номер исходного объекта недвижимости (объектов недвижимости)**	—
4	**Номер, тип этажа (этажей), на котором (которых) расположено помещение, машино-место**	Этаж 6
5	**Адрес помещения, машино-места**	Российская Федерация, Московская обл., г.о. Красногорск, д. Сабурово, ул. Рождественская, д. 1, кв. 472
	Местоположения помещения, машино-места	—
	Дополнение местоположения помещения, машино-места	—
6	**Площадь помещения, машино-места (Р), м²**	32,7
7	**Назначение помещения**	жилое
8	**Вид жилого помещения (квартира, комната (в квартире), если жилое помещение расположено в многоквартирном доме**	квартира

ТЕХНИЧЕСКИЙ ПЛАН ЗДАНИЯ

(вид объекта недвижимости, в отношении которого подготовлен технический план, в родительном падеже)

Характеристики всех помещений, машино-мест в здании, сооружении —

кадастровый номер здания, сооружения (при наличии)

9	**Вид (виды) разрешенного использования помещения**	—
10	**Наименование помещения**	—
11	**Кадастровый номер (при наличии) или обозначение на плане этажа (или поэтажном плане) квартиры, в которой расположена комната**	—
12	**Сведения об отнесении к общему имуществу в многоквартирном доме или к вспомогательным помещениям**	—
13	**Сведения об отнесении к специализированному жилищному фонду или к жилым помещениям наемного дома социального использования или наемного дома коммерческого использования**	—
14	**Сведения о включении помещения в единый государственный реестр объектов культурного наследия (памятников истории и культуры) народов Российской Федерации**	
14.1	Регистрационный номер, вид и наименование объекта недвижимости в едином государственном реестре объектов культурного наследия (памятников истории и культуры) народов Российской Федерации либо регистрационный номер учетной карты объекта, представляющего собой историко-культурную ценность, вид и наименование выявленного объекта культурного наследия	—
14.2	Реквизиты решений Правительства Российской Федерации, органов охраны объектов культурного наследия о включении объекта недвижимости в единый государственный реестр объектов культурного наследия (памятников истории и культуры) народов Российской Федерации либо об отнесении объекта недвижимости к выявленным объектам культурного наследия, подлежащим государственной охране	—
14.3	Реквизиты документа, на основании которого установлены требования к сохранению, содержанию и использованию объектов культурного наследия (памятников истории и культуры) народов Российской Федерации, требования к обеспечению доступа к таким объектам либо выявленному объекту культурного наследия	—

Обозначение (номер) помещения, машино-места на плане здания, сооружения, плане этажа кв. 428

Кадастровый номер —

№ п/п	**Наименование характеристики**	**Значение характеристики**
1	2	3
1	**Вид объекта недвижимости (помещение, машино-место)**	помещение

ТЕХНИЧЕСКИЙ ПЛАН ЗДАНИЯ

(вид объекта недвижимости, в отношении которого подготовлен технический план, в родительном падеже)

Характеристики всех помещений, машино-мест в здании, сооружении —

кадастровый номер здания, сооружения (при наличии)

2	**Ранее присвоенный государственный учетный номер помещения, машино-места (кадастровый, инвентарный или условный номер)**	—
3	**Кадастровый номер исходного объекта недвижимости (объектов недвижимости)**	—
4	**Номер, тип этажа (этажей), на котором (которых) расположено помещение, машино-место**	Этаж 6
5	**Адрес помещения, машино-места**	Российская Федерация, Московская обл., г.о. Красногорск, д. Сабурово, ул. Рождественская, д. 1, кв. 428
	Местоположения помещения, машино-места	—
	Дополнение местоположения помещения, машино-места	—
6	**Площадь помещения, машино-места (Р), м^2**	48,9
7	**Назначение помещения**	жилое
8	**Вид жилого помещения (квартира, комната (в квартире), если жилое помещение расположено в многоквартирном доме**	квартира
9	**Вид (виды) разрешенного использования помещения**	—
10	**Наименование помещения**	—
11	**Кадастровый номер (при наличии) или обозначение на плане этажа (или поэтажном плане) квартиры, в которой расположена комната**	—
12	**Сведения об отнесении к общему имуществу в многоквартирном доме или к вспомогательным помещениям**	—
13	**Сведения об отнесении к специализированному жилищному фонду или к жилым помещениям наемного дома социального использования или наемного дома коммерческого использования**	—
14	**Сведения о включении помещения в единый государственный реестр объектов культурного наследия (памятников истории и культуры) народов Российской Федерации**	
14.1	Регистрационный номер, вид и наименование объекта недвижимости в едином государственном реестре объектов культурного наследия (памятников истории и культуры) народов Российской Федерации либо регистрационный номер учетной карты объекта, представляющего собой историко-культурную ценность, вид и наименование выявленного объекта культурного наследия	—

ТЕХНИЧЕСКИЙ ПЛАН ЗДАНИЯ

(вид объекта недвижимости, в отношении которого подготовлен технический план, в родительном падеже)

Характеристики всех помещений, машино-мест в здании, сооружении —

кадастровый номер здания, сооружения (при наличии)

14.2	Реквизиты решений Правительства Российской Федерации, органов охраны объектов культурного наследия о включении объекта недвижимости в единый государственный реестр объектов культурного наследия (памятников истории и культуры) народов Российской Федерации либо об отнесении объекта недвижимости к выявленным объектам культурного наследия, подлежащим государственной охране	—
14.3	Реквизиты документа, на основании которого установлены требования к сохранению, содержанию и использованию объектов культурного наследия (памятников истории и культуры) народов Российской Федерации, требования к обеспечению доступа к таким объектам либо выявленному объекту культурного наследия	—

Обозначение (номер) помещения, машино-места на плане здания, сооружения, плане этажа кв. 429

Кадастровый номер —

№ п/п	Наименование характеристики	Значение характеристики
1	2	3
1	**Вид объекта недвижимости (помещение, машино-место)**	помещение
2	**Ранее присвоенный государственный учетный номер помещения, машино-места (кадастровый, инвентарный или условный номер)**	—
3	**Кадастровый номер исходного объекта недвижимости (объектов недвижимости)**	—
4	**Номер, тип этажа (этажей), на котором (которых) расположено помещение, машино-место**	Этаж 7
5	**Адрес помещения, машино-места**	Российская Федерация, Московская обл., г.о. Красногорск, д. Сабурово, ул. Рождественская, д. 1, кв. 429
	Местоположения помещения, машино-места	—
	Дополнение местоположения помещения, машино-места	—
6	**Площадь помещения, машино-места (Р), м^2**	45,3
7	**Назначение помещения**	жилое
8	**Вид жилого помещения (квартира, комната (в квартире), если жилое помещение расположено в многоквартирном доме**	квартира
9	**Вид (виды) разрешенного использования помещения**	—
10	**Наименование помещения**	—
11	**Кадастровый номер (при наличии) или обозначение на плане этажа (или поэтажном плане) квартиры, в которой расположена комната**	—

ТЕХНИЧЕСКИЙ ПЛАН ЗДАНИЯ

(вид объекта недвижимости, в отношении которого подготовлен технический план, в родительном падеже)

Характеристики всех помещений, машино-мест в здании, сооружении —

кадастровый номер здания, сооружения (при наличии)

12	**Сведения об отнесении к общему имуществу в многоквартирном доме или к вспомогательным помещениям**	—
13	**Сведения об отнесении к специализированному жилищному фонду или к жилым помещениям наемного дома социального использования или наемного дома коммерческого использования**	—
14	**Сведения о включении помещения в единый государственный реестр объектов культурного наследия (памятников истории и культуры) народов Российской Федерации**	
14.1	Регистрационный номер, вид и наименование объекта недвижимости в едином государственном реестре объектов культурного наследия (памятников истории и культуры) народов Российской Федерации либо регистрационный номер учетной карты объекта, представляющего собой историко-культурную ценность, вид и наименование выявленного объекта культурного наследия	—
14.2	Реквизиты решений Правительства Российской Федерации, органов охраны объектов культурного наследия о включении объекта недвижимости в единый государственный реестр объектов культурного наследия (памятников истории и культуры) народов Российской Федерации либо об отнесении объекта недвижимости к выявленным объектам культурного наследия, подлежащим государственной охране	—
14.3	Реквизиты документа, на основании которого установлены требования к сохранению, содержанию и использованию объектов культурного наследия (памятников истории и культуры) народов Российской Федерации, требования к обеспечению доступа к таким объектам либо выявленному объекту культурного наследия	—

Обозначение (номер) помещения, машино-места на плане здания, сооружения, плане этажа кв. 430

Кадастровый номер —

№ п/п	**Наименование характеристики**	**Значение характеристики**
1	2	3
1	**Вид объекта недвижимости (помещение, машино-место)**	помещение
2	**Ранее присвоенный государственный учетный номер помещения, машино-места (кадастровый, инвентарный или условный номер)**	—
3	**Кадастровый номер исходного объекта недвижимости (объектов недвижимости)**	—
4	**Номер, тип этажа (этажей), на котором (которых) расположено помещение, машино-место**	Этаж 7

ТЕХНИЧЕСКИЙ ПЛАН ЗДАНИЯ

(вид объекта недвижимости, в отношении которого подготовлен технический план, в родительном падеже)

Характеристики всех помещений, машино-мест в здании, сооружении —

кадастровый номер здания, сооружения (при наличии)

5	**Адрес помещения, машино-места**	Российская Федерация, Московская обл., г.о. Красногорск, д. Сабурово, ул. Рождественская, д. 1, кв. 430
	Местоположения помещения, машино-места	—
	Дополнение местоположения помещения, машино-места	—
6	**Площадь помещения, машино-места (Р), м^2**	31,3
7	**Назначение помещения**	жилое
8	**Вид жилого помещения (квартира, комната (в квартире), если жилое помещение расположено в многоквартирном доме**	квартира
9	**Вид (виды) разрешенного использования помещения**	—
10	**Наименование помещения**	—
11	**Кадастровый номер (при наличии) или обозначение на плане этажа (или поэтажном плане) квартиры, в которой расположена комната**	—
12	**Сведения об отнесении к общему имуществу в многоквартирном доме или к вспомогательным помещениям**	—
13	**Сведения об отнесении к специализированному жилищному фонду или к жилым помещениям наемного дома социального использования или наемного дома коммерческого использования**	—
14	**Сведения о включении помещения в единый государственный реестр объектов культурного наследия (памятников истории и культуры) народов Российской Федерации**	
14.1	Регистрационный номер, вид и наименование объекта недвижимости в едином государственном реестре объектов культурного наследия (памятников истории и культуры) народов Российской Федерации либо регистрационный номер учетной карты объекта, представляющего собой историко-культурную ценность, вид и наименование выявленного объекта культурного наследия	—
14.2	Реквизиты решений Правительства Российской Федерации, органов охраны объектов культурного наследия о включении объекта недвижимости в единый государственный реестр объектов культурного наследия (памятников истории и культуры) народов Российской Федерации либо об отнесении объекта недвижимости к выявленным объектам культурного наследия, подлежащим государственной охране	—

ТЕХНИЧЕСКИЙ ПЛАН ЗДАНИЯ

(вид объекта недвижимости, в отношении которого подготовлен технический план, в родительном падеже)

Характеристики всех помещений, машино-мест в здании, сооружении —

кадастровый номер здания, сооружения (при наличии)

14.3	Реквизиты документа, на основании которого установлены требования к сохранению, содержанию и использованию объектов культурного наследия (памятников истории и культуры) народов Российской Федерации, требования к обеспечению доступа к таким объектам либо выявленному объекту культурного наследия	—

Обозначение (номер) помещения, машино-места на плане здания, сооружения, плане этажа кв. 431

Кадастровый номер —

№ п/п	Наименование характеристики	Значение характеристики
1	2	3
1	**Вид объекта недвижимости (помещение, машино-место)**	помещение
2	**Ранее присвоенный государственный учетный номер помещения, машино-места (кадастровый, инвентарный или условный номер)**	—
3	**Кадастровый номер исходного объекта недвижимости (объектов недвижимости)**	—
4	**Номер, тип этажа (этажей), на котором (которых) расположено помещение, машино-место**	Этаж 7
5	**Адрес помещения, машино-места**	Российская Федерация, Московская обл., г.о. Красногорск, д. Сабурово, ул. Рождественская, д. 1, кв. 431
	Местоположения помещения, машино-места	—
	Дополнение местоположения помещения, машино-места	—
6	**Площадь помещения, машино-места (Р), м^2**	32,7
7	**Назначение помещения**	жилое
8	**Вид жилого помещения (квартира, комната (в квартире), если жилое помещение расположено в многоквартирном доме**	квартира
9	**Вид (виды) разрешенного использования помещения**	—
10	**Наименование помещения**	—
11	**Кадастровый номер (при наличии) или обозначение на плане этажа (или поэтажном плане) квартиры, в которой расположена комната**	—
12	**Сведения об отнесении к общему имуществу в многоквартирном доме или к вспомогательным помещениям**	—
13	**Сведения об отнесении к специализированному жилищному фонду или к жилым помещениям наемного дома социального использования или наемного дома коммерческого использования**	—
14	**Сведения о включении помещения в единый государственный реестр объектов культурного наследия (памятников истории и культуры) народов Российской Федерации**	

ТЕХНИЧЕСКИЙ ПЛАН ЗДАНИЯ

(вид объекта недвижимости, в отношении которого подготовлен технический план, в родительном падеже)

Характеристики всех помещений, машино-мест в здании, сооружении —

кадастровый номер здания, сооружения (при наличии)

14.1	Регистрационный номер, вид и наименование объекта недвижимости в едином государственном реестре объектов культурного наследия (памятников истории и культуры) народов Российской Федерации либо регистрационный номер учетной карты объекта, представляющего собой историко-культурную ценность, вид и наименование выявленного объекта культурного наследия	—
14.2	Реквизиты решений Правительства Российской Федерации, органов охраны объектов культурного наследия о включении объекта недвижимости в единый государственный реестр объектов культурного наследия (памятников истории и культуры) народов Российской Федерации либо об отнесении объекта недвижимости к выявленным объектам культурного наследия, подлежащим государственной охране	—
14.3	Реквизиты документа, на основании которого установлены требования к сохранению, содержанию и использованию объектов культурного наследия (памятников истории и культуры) народов Российской Федерации, требования к обеспечению доступа к таким объектам либо выявленному объекту культурного наследия	—

Обозначение (номер) помещения, машино-места на плане здания, сооружения, плане этажа кв. 432

Кадастровый номер —

№ п/п	Наименование характеристики	Значение характеристики
1	2	3
1	**Вид объекта недвижимости (помещение, машино-место)**	помещение
2	**Ранее присвоенный государственный учетный номер помещения, машино-места (кадастровый, инвентарный или условный номер)**	—
3	**Кадастровый номер исходного объекта недвижимости (объектов недвижимости)**	—
4	**Номер, тип этажа (этажей), на котором (которых) расположено помещение, машино-место**	Этаж 7
5	**Адрес помещения, машино-места**	Российская Федерация, Московская обл., г.о. Красногорск, д. Сабурово, ул. Рождественская, д. 1, кв. 432
	Местоположения помещения, машино-места	—
	Дополнение местоположения помещения, машино-места	—
6	**Площадь помещения, машино-места (Р), м²**	48,9
7	**Назначение помещения**	жилое
8	**Вид жилого помещения (квартира, комната (в квартире), если жилое помещение расположено в многоквартирном доме**	квартира

ТЕХНИЧЕСКИЙ ПЛАН ЗДАНИЯ

(вид объекта недвижимости, в отношении которого подготовлен технический план, в родительном падеже)

Характеристики всех помещений, машино-мест в здании, сооружении —

кадастровый номер здания, сооружения (при наличии)

9	**Вид (виды) разрешенного использования помещения**	—
10	**Наименование помещения**	—
11	**Кадастровый номер (при наличии) или обозначение на плане этажа (или поэтажном плане) квартиры, в которой расположена комната**	—
12	**Сведения об отнесении к общему имуществу в многоквартирном доме или к вспомогательным помещениям**	—
13	**Сведения об отнесении к специализированному жилищному фонду или к жилым помещениям наемного дома социального использования или наемного дома коммерческого использования**	—
14	**Сведения о включении помещения в единый государственный реестр объектов культурного наследия (памятников истории и культуры) народов Российской Федерации**	
14.1	Регистрационный номер, вид и наименование объекта недвижимости в едином государственном реестре объектов культурного наследия (памятников истории и культуры) народов Российской Федерации либо регистрационный номер учетной карты объекта, представляющего собой историко-культурную ценность, вид и наименование выявленного объекта культурного наследия	—
14.2	Реквизиты решений Правительства Российской Федерации, органов охраны объектов культурного наследия о включении объекта недвижимости в единый государственный реестр объектов культурного наследия (памятников истории и культуры) народов Российской Федерации либо об отнесении объекта недвижимости к выявленным объектам культурного наследия, подлежащим государственной охране	—
14.3	Реквизиты документа, на основании которого установлены требования к сохранению, содержанию и использованию объектов культурного наследия (памятников истории и культуры) народов Российской Федерации, требования к обеспечению доступа к таким объектам либо выявленному объекту культурного наследия	—

Обозначение (номер) помещения, машино-места на плане здания, сооружения, плане этажа кв. 433

Кадастровый номер —

№ п/п	**Наименование характеристики**	**Значение характеристики**
1	2	3
1	**Вид объекта недвижимости (помещение, машино-место)**	помещение

ТЕХНИЧЕСКИЙ ПЛАН ЗДАНИЯ

(вид объекта недвижимости, в отношении которого подготовлен технический план, в родительном падеже)

Характеристики всех помещений, машино-мест в здании, сооружении —

кадастровый номер здания, сооружения (при наличии)

2	**Ранее присвоенный государственный учетный номер помещения, машино-места (кадастровый, инвентарный или условный номер)**	—
3	**Кадастровый номер исходного объекта недвижимости (объектов недвижимости)**	—
4	**Номер, тип этажа (этажей), на котором (которых) расположено помещение, машино-место**	Этаж 8
5	**Адрес помещения, машино-места**	Российская Федерация, Московская обл., г.о. Красногорск, д. Сабурово, ул. Рождественская, д. 1, кв. 433
	Местоположения помещения, машино-места	—
	Дополнение местоположения помещения, машино-места	—
6	**Площадь помещения, машино-места (Р), м^2**	45,3
7	**Назначение помещения**	жилое
8	**Вид жилого помещения (квартира, комната (в квартире), если жилое помещение расположено в многоквартирном доме**	квартира
9	**Вид (виды) разрешенного использования помещения**	—
10	**Наименование помещения**	—
11	**Кадастровый номер (при наличии) или обозначение на плане этажа (или поэтажном плане) квартиры, в которой расположена комната**	—
12	**Сведения об отнесении к общему имуществу в многоквартирном доме или к вспомогательным помещениям**	—
13	**Сведения об отнесении к специализированному жилищному фонду или к жилым помещениям наемного дома социального использования или наемного дома коммерческого использования**	—
14	**Сведения о включении помещения в единый государственный реестр объектов культурного наследия (памятников истории и культуры) народов Российской Федерации**	
14.1	Регистрационный номер, вид и наименование объекта недвижимости в едином государственном реестре объектов культурного наследия (памятников истории и культуры) народов Российской Федерации либо регистрационный номер учетной карты объекта, представляющего собой историко-культурную ценность, вид и наименование выявленного объекта культурного наследия	—

ТЕХНИЧЕСКИЙ ПЛАН ЗДАНИЯ

(вид объекта недвижимости, в отношении которого подготовлен технический план, в родительном падеже)

Характеристики всех помещений, машино-мест в здании, сооружении —

кадастровый номер здания, сооружения (при наличии)

14.2	Реквизиты решений Правительства Российской Федерации, органов охраны объектов культурного наследия о включении объекта недвижимости в единый государственный реестр объектов культурного наследия (памятников истории и культуры) народов Российской Федерации либо об отнесении объекта недвижимости к выявленным объектам культурного наследия, подлежащим государственной охране	—
14.3	Реквизиты документа, на основании которого установлены требования к сохранению, содержанию и использованию объектов культурного наследия (памятников истории и культуры) народов Российской Федерации, требования к обеспечению доступа к таким объектам либо выявленному объекту культурного наследия	—

Обозначение (номер) помещения, машино-места на плане здания, сооружения, плане этажа кв. 434

Кадастровый номер —

№ п/п	Наименование характеристики	Значение характеристики
1	2	3
1	**Вид объекта недвижимости (помещение, машино-место)**	помещение
2	**Ранее присвоенный государственный учетный номер помещения, машино-места (кадастровый, инвентарный или условный номер)**	—
3	**Кадастровый номер исходного объекта недвижимости (объектов недвижимости)**	—
4	**Номер, тип этажа (этажей), на котором (которых) расположено помещение, машино-место**	Этаж 8
5	**Адрес помещения, машино-места**	Российская Федерация, Московская обл., г.о. Красногорск, д. Сабурово, ул. Рождественская, д. 1, кв. 434
	Местоположения помещения, машино-места	—
	Дополнение местоположения помещения, машино-места	—
6	**Площадь помещения, машино-места (Р), м^2**	31,3
7	**Назначение помещения**	жилое
8	**Вид жилого помещения (квартира, комната (в квартире), если жилое помещение расположено в многоквартирном доме**	квартира
9	**Вид (виды) разрешенного использования помещения**	—
10	**Наименование помещения**	—
11	**Кадастровый номер (при наличии) или обозначение на плане этажа (или поэтажном плане) квартиры, в которой расположена комната**	—

ТЕХНИЧЕСКИЙ ПЛАН ЗДАНИЯ

(вид объекта недвижимости, в отношении которого подготовлен технический план, в родительном падеже)

Характеристики всех помещений, машино-мест в здании, сооружении —

кадастровый номер здания, сооружения (при наличии)

12	**Сведения об отнесении к общему имуществу в многоквартирном доме или к вспомогательным помещениям**	—
13	**Сведения об отнесении к специализированному жилищному фонду или к жилым помещениям наемного дома социального использования или наемного дома коммерческого использования**	—
14	**Сведения о включении помещения в единый государственный реестр объектов культурного наследия (памятников истории и культуры) народов Российской Федерации**	
14.1	Регистрационный номер, вид и наименование объекта недвижимости в едином государственном реестре объектов культурного наследия (памятников истории и культуры) народов Российской Федерации либо регистрационный номер учетной карты объекта, представляющего собой историко-культурную ценность, вид и наименование выявленного объекта культурного наследия	—
14.2	Реквизиты решений Правительства Российской Федерации, органов охраны объектов культурного наследия о включении объекта недвижимости в единый государственный реестр объектов культурного наследия (памятников истории и культуры) народов Российской Федерации либо об отнесении объекта недвижимости к выявленным объектам культурного наследия, подлежащим государственной охране	—
14.3	Реквизиты документа, на основании которого установлены требования к сохранению, содержанию и использованию объектов культурного наследия (памятников истории и культуры) народов Российской Федерации, требования к обеспечению доступа к таким объектам либо выявленному объекту культурного наследия	—

Обозначение (номер) помещения, машино-места на плане здания, сооружения, плане этажа кв. 435

Кадастровый номер —

№ п/п	Наименование характеристики	Значение характеристики
1	2	3
1	**Вид объекта недвижимости (помещение, машино-место)**	помещение
2	**Ранее присвоенный государственный учетный номер помещения, машино-места (кадастровый, инвентарный или условный номер)**	—
3	**Кадастровый номер исходного объекта недвижимости (объектов недвижимости)**	—
4	**Номер, тип этажа (этажей), на котором (которых) расположено помещение, машино-место**	Этаж 8

ТЕХНИЧЕСКИЙ ПЛАН ЗДАНИЯ

(вид объекта недвижимости, в отношении которого подготовлен технический план, в родительном падеже)

Характеристики всех помещений, машино-мест в здании, сооружении —

кадастровый номер здания, сооружения (при наличии)

5	**Адрес помещения, машино-места**	Российская Федерация, Московская обл., г.о. Красногорск, д. Сабурово, ул. Рождественская, д. 1, кв. 435
	Местоположения помещения, машино-места	—
	Дополнение местоположения помещения, машино-места	—
6	**Площадь помещения, машино-места (Р), м^2**	32,7
7	**Назначение помещения**	жилое
8	**Вид жилого помещения (квартира, комната (в квартире), если жилое помещение расположено в многоквартирном доме**	квартира
9	**Вид (виды) разрешенного использования помещения**	—
10	**Наименование помещения**	—
11	**Кадастровый номер (при наличии) или обозначение на плане этажа (или поэтажном плане) квартиры, в которой расположена комната**	—
12	**Сведения об отнесении к общему имуществу в многоквартирном доме или к вспомогательным помещениям**	—
13	**Сведения об отнесении к специализированному жилищному фонду или к жилым помещениям наемного дома социального использования или наемного дома коммерческого использования**	—
14	**Сведения о включении помещения в единый государственный реестр объектов культурного наследия (памятников истории и культуры) народов Российской Федерации**	
14.1	Регистрационный номер, вид и наименование объекта недвижимости в едином государственном реестре объектов культурного наследия (памятников истории и культуры) народов Российской Федерации либо регистрационный номер учетной карты объекта, представляющего собой историко-культурную ценность, вид и наименование выявленного объекта культурного наследия	—
14.2	Реквизиты решений Правительства Российской Федерации, органов охраны объектов культурного наследия о включении объекта недвижимости в единый государственный реестр объектов культурного наследия (памятников истории и культуры) народов Российской Федерации либо об отнесении объекта недвижимости к выявленным объектам культурного наследия, подлежащим государственной охране	—

ТЕХНИЧЕСКИЙ ПЛАН ЗДАНИЯ

(вид объекта недвижимости, в отношении которого подготовлен технический план, в родительном падеже)

Характеристики всех помещений, машино-мест в здании, сооружении —

кадастровый номер здания, сооружения (при наличии)

14.3	Реквизиты документа, на основании которого установлены требования к сохранению, содержанию и использованию объектов культурного наследия (памятников истории и культуры) народов Российской Федерации, требования к обеспечению доступа к таким объектам либо выявленному объекту культурного наследия	—

Обозначение (номер) помещения, машино-места на плане здания, сооружения, плане этажа кв. 436

Кадастровый номер —

№ п/п	Наименование характеристики	Значение характеристики
1	2	3
1	**Вид объекта недвижимости (помещение, машино-место)**	помещение
2	**Ранее присвоенный государственный учетный номер помещения, машино-места (кадастровый, инвентарный или условный номер)**	—
3	**Кадастровый номер исходного объекта недвижимости (объектов недвижимости)**	—
4	**Номер, тип этажа (этажей), на котором (которых) расположено помещение, машино-место**	Этаж 88
5	**Адрес помещения, машино-места**	Российская Федерация, Московская обл., г.о. Красногорск, д. Сабурово, ул. Рождественская, д. 1, кв. 436
	Местоположения помещения, машино-места	—
	Дополнение местоположения помещения, машино-места	—
6	**Площадь помещения, машино-места (Р), м^2**	48,9
7	**Назначение помещения**	жилое
8	**Вид жилого помещения (квартира, комната (в квартире), если жилое помещение расположено в многоквартирном доме**	квартира
9	**Вид (виды) разрешенного использования помещения**	—
10	**Наименование помещения**	—
11	**Кадастровый номер (при наличии) или обозначение на плане этажа (или поэтажном плане) квартиры, в которой расположена комната**	—
12	**Сведения об отнесении к общему имуществу в многоквартирном доме или к вспомогательным помещениям**	—
13	**Сведения об отнесении к специализированному жилищному фонду или к жилым помещениям наемного дома социального использования или наемного дома коммерческого использования**	—
14	**Сведения о включении помещения в единый государственный реестр объектов культурного наследия (памятников истории и культуры) народов Российской Федерации**	

ТЕХНИЧЕСКИЙ ПЛАН ЗДАНИЯ

(вид объекта недвижимости, в отношении которого подготовлен технический план, в родительном падеже)

Характеристики всех помещений, машино-мест в здании, сооружении —

кадастровый номер здания, сооружения (при наличии)

14.1	Регистрационный номер, вид и наименование объекта недвижимости в едином государственном реестре объектов культурного наследия (памятников истории и культуры) народов Российской Федерации либо регистрационный номер учетной карты объекта, представляющего собой историко-культурную ценность, вид и наименование выявленного объекта культурного наследия	—
14.2	Реквизиты решений Правительства Российской Федерации, органов охраны объектов культурного наследия о включении объекта недвижимости в единый государственный реестр объектов культурного наследия (памятников истории и культуры) народов Российской Федерации либо об отнесении объекта недвижимости к выявленным объектам культурного наследия, подлежащим государственной охране	—
14.3	Реквизиты документа, на основании которого установлены требования к сохранению, содержанию и использованию объектов культурного наследия (памятников истории и культуры) народов Российской Федерации, требования к обеспечению доступа к таким объектам либо выявленному объекту культурного наследия	—

Обозначение (номер) помещения, машино-места на плане здания, сооружения, плане этажа кв. 437

Кадастровый номер —

№ п/п	Наименование характеристики	Значение характеристики
1	2	3
1	**Вид объекта недвижимости (помещение, машино-место)**	помещение
2	**Ранее присвоенный государственный учетный номер помещения, машино-места (кадастровый, инвентарный или условный номер)**	—
3	**Кадастровый номер исходного объекта недвижимости (объектов недвижимости)**	—
4	**Номер, тип этажа (этажей), на котором (которых) расположено помещение, машино-место**	Этаж 1
5	**Адрес помещения, машино-места**	Российская Федерация, Московская обл., г.о. Красногорск, д. Сабурово, ул. Рождественская, д. 1, кв. 437
	Местоположения помещения, машино-места	—
	Дополнение местоположения помещения, машино-места	—
6	**Площадь помещения, машино-места (Р), м²**	45,2
7	**Назначение помещения**	жилое
8	**Вид жилого помещения (квартира, комната (в квартире), если жилое помещение расположено в многоквартирном доме**	квартира

ТЕХНИЧЕСКИЙ ПЛАН ЗДАНИЯ

(вид объекта недвижимости, в отношении которого подготовлен технический план, в родительном падеже)

Характеристики всех помещений, машино-мест в здании, сооружении —

кадастровый номер здания, сооружения (при наличии)

9	**Вид (виды) разрешенного использования помещения**	—
10	**Наименование помещения**	—
11	**Кадастровый номер (при наличии) или обозначение на плане этажа (или поэтажном плане) квартиры, в которой расположена комната**	—
12	**Сведения об отнесении к общему имуществу в многоквартирном доме или к вспомогательным помещениям**	—
13	**Сведения об отнесении к специализированному жилищному фонду или к жилым помещениям наемного дома социального использования или наемного дома коммерческого использования**	—
14	**Сведения о включении помещения в единый государственный реестр объектов культурного наследия (памятников истории и культуры) народов Российской Федерации**	
14.1	Регистрационный номер, вид и наименование объекта недвижимости в едином государственном реестре объектов культурного наследия (памятников истории и культуры) народов Российской Федерации либо регистрационный номер учетной карты объекта, представляющего собой историко-культурную ценность, вид и наименование выявленного объекта культурного наследия	—
14.2	Реквизиты решений Правительства Российской Федерации, органов охраны объектов культурного наследия о включении объекта недвижимости в единый государственный реестр объектов культурного наследия (памятников истории и культуры) народов Российской Федерации либо об отнесении объекта недвижимости к выявленным объектам культурного наследия, подлежащим государственной охране	—
14.3	Реквизиты документа, на основании которого установлены требования к сохранению, содержанию и использованию объектов культурного наследия (памятников истории и культуры) народов Российской Федерации, требования к обеспечению доступа к таким объектам либо выявленному объекту культурного наследия	—

Обозначение (номер) помещения, машино-места на плане здания, сооружения, плане этажа кв. 438

Кадастровый номер —

№ п/п	**Наименование характеристики**	**Значение характеристики**
1	2	3
1	**Вид объекта недвижимости (помещение, машино-место)**	помещение

ТЕХНИЧЕСКИЙ ПЛАН ЗДАНИЯ

(вид объекта недвижимости, в отношении которого подготовлен технический план, в родительном падеже)

Характеристики всех помещений, машино-мест в здании, сооружении —

кадастровый номер здания, сооружения (при наличии)

2	**Ранее присвоенный государственный учетный номер помещения, машино-места (кадастровый, инвентарный или условный номер)**	—
3	**Кадастровый номер исходного объекта недвижимости (объектов недвижимости)**	—
4	**Номер, тип этажа (этажей), на котором (которых) расположено помещение, машино-место**	Этаж 1
5	**Адрес помещения, машино-места**	Российская Федерация, Московская обл., г.о. Красногорск, д. Сабурово, ул. Рождественская, д. 1, кв. 438
	Местоположения помещения, машино-места	—
	Дополнение местоположения помещения, машино-места	—
6	**Площадь помещения, машино-места (Р), м^2**	52,1
7	**Назначение помещения**	жилое
8	**Вид жилого помещения (квартира, комната (в квартире), если жилое помещение расположено в многоквартирном доме**	квартира
9	**Вид (виды) разрешенного использования помещения**	—
10	**Наименование помещения**	—
11	**Кадастровый номер (при наличии) или обозначение на плане этажа (или поэтажном плане) квартиры, в которой расположена комната**	—
12	**Сведения об отнесении к общему имуществу в многоквартирном доме или к вспомогательным помещениям**	—
13	**Сведения об отнесении к специализированному жилищному фонду или к жилым помещениям наемного дома социального использования или наемного дома коммерческого использования**	—
14	**Сведения о включении помещения в единый государственный реестр объектов культурного наследия (памятников истории и культуры) народов Российской Федерации**	
14.1	Регистрационный номер, вид и наименование объекта недвижимости в едином государственном реестре объектов культурного наследия (памятников истории и культуры) народов Российской Федерации либо регистрационный номер учетной карты объекта, представляющего собой историко-культурную ценность, вид и наименование выявленного объекта культурного наследия	—

ТЕХНИЧЕСКИЙ ПЛАН ЗДАНИЯ

(вид объекта недвижимости, в отношении которого подготовлен технический план, в родительном падеже)

Характеристики всех помещений, машино-мест в здании, сооружении —

кадастровый номер здания, сооружения (при наличии)

14.2	Реквизиты решений Правительства Российской Федерации, органов охраны объектов культурного наследия о включении объекта недвижимости в единый государственный реестр объектов культурного наследия (памятников истории и культуры) народов Российской Федерации либо об отнесении объекта недвижимости к выявленным объектам культурного наследия, подлежащим государственной охране	—
14.3	Реквизиты документа, на основании которого установлены требования к сохранению, содержанию и использованию объектов культурного наследия (памятников истории и культуры) народов Российской Федерации, требования к обеспечению доступа к таким объектам либо выявленному объекту культурного наследия	—

Обозначение (номер) помещения, машино-места на плане здания, сооружения, плане этажа кв. 439

Кадастровый номер —

№ п/п	Наименование характеристики	Значение характеристики
1	2	3
1	**Вид объекта недвижимости (помещение, машино-место)**	помещение
2	**Ранее присвоенный государственный учетный номер помещения, машино-места (кадастровый, инвентарный или условный номер)**	—
3	**Кадастровый номер исходного объекта недвижимости (объектов недвижимости)**	—
4	**Номер, тип этажа (этажей), на котором (которых) расположено помещение, машино-место**	Этаж 1
5	**Адрес помещения, машино-места**	Российская Федерация, Московская обл., г.о. Красногорск, д. Сабурово, ул. Рождественская, д. 1, кв. 439
	Местоположения помещения, машино-места	—
	Дополнение местоположения помещения, машино-места	—
6	**Площадь помещения, машино-места (Р), м^2**	51,0
7	**Назначение помещения**	жилое
8	**Вид жилого помещения (квартира, комната (в квартире), если жилое помещение расположено в многоквартирном доме**	квартира
9	**Вид (виды) разрешенного использования помещения**	—
10	**Наименование помещения**	—
11	**Кадастровый номер (при наличии) или обозначение на плане этажа (или поэтажном плане) квартиры, в которой расположена комната**	—

ТЕХНИЧЕСКИЙ ПЛАН ЗДАНИЯ

(вид объекта недвижимости, в отношении которого подготовлен технический план, в родительном падеже)

Характеристики всех помещений, машино-мест в здании, сооружении —

кадастровый номер здания, сооружения (при наличии)

12	**Сведения об отнесении к общему имуществу в многоквартирном доме или к вспомогательным помещениям**	—
13	**Сведения об отнесении к специализированному жилищному фонду или к жилым помещениям наемного дома социального использования или наемного дома коммерческого использования**	—
14	**Сведения о включении помещения в единый государственный реестр объектов культурного наследия (памятников истории и культуры) народов Российской Федерации**	
14.1	Регистрационный номер, вид и наименование объекта недвижимости в едином государственном реестре объектов культурного наследия (памятников истории и культуры) народов Российской Федерации либо регистрационный номер учетной карты объекта, представляющего собой историко-культурную ценность, вид и наименование выявленного объекта культурного наследия	—
14.2	Реквизиты решений Правительства Российской Федерации, органов охраны объектов культурного наследия о включении объекта недвижимости в единый государственный реестр объектов культурного наследия (памятников истории и культуры) народов Российской Федерации либо об отнесении объекта недвижимости к выявленным объектам культурного наследия, подлежащим государственной охране	—
14.3	Реквизиты документа, на основании которого установлены требования к сохранению, содержанию и использованию объектов культурного наследия (памятников истории и культуры) народов Российской Федерации, требования к обеспечению доступа к таким объектам либо выявленному объекту культурного наследия	—

Обозначение (номер) помещения, машино-места на плане здания, сооружения, плане этажа кв. 440

Кадастровый номер —

№ п/п	**Наименование характеристики**	**Значение характеристики**
1	2	3
1	**Вид объекта недвижимости (помещение, машино-место)**	помещение
2	**Ранее присвоенный государственный учетный номер помещения, машино-места (кадастровый, инвентарный или условный номер)**	—
3	**Кадастровый номер исходного объекта недвижимости (объектов недвижимости)**	—
4	**Номер, тип этажа (этажей), на котором (которых) расположено помещение, машино-место**	Этаж 2

ТЕХНИЧЕСКИЙ ПЛАН ЗДАНИЯ

(вид объекта недвижимости, в отношении которого подготовлен технический план, в родительном падеже)

Характеристики всех помещений, машино-мест в здании, сооружении —

кадастровый номер здания, сооружения (при наличии)

5	**Адрес помещения, машино-места**	Российская Федерация, Московская обл., г.о. Красногорск, д. Сабурово, ул. Рождественская, д. 1, кв. 440
	Местоположения помещения, машино-места	—
	Дополнение местоположения помещения, машино-места	—
6	**Площадь помещения, машино-места (Р), м^2**	51,9
7	**Назначение помещения**	жилое
8	**Вид жилого помещения (квартира, комната (в квартире), если жилое помещение расположено в многоквартирном доме**	квартира
9	**Вид (виды) разрешенного использования помещения**	—
10	**Наименование помещения**	—
11	**Кадастровый номер (при наличии) или обозначение на плане этажа (или поэтажном плане) квартиры, в которой расположена комната**	—
12	**Сведения об отнесении к общему имуществу в многоквартирном доме или к вспомогательным помещениям**	—
13	**Сведения об отнесении к специализированному жилищному фонду или к жилым помещениям наемного дома социального использования или наемного дома коммерческого использования**	—
14	**Сведения о включении помещения в единый государственный реестр объектов культурного наследия (памятников истории и культуры) народов Российской Федерации**	
14.1	Регистрационный номер, вид и наименование объекта недвижимости в едином государственном реестре объектов культурного наследия (памятников истории и культуры) народов Российской Федерации либо регистрационный номер учетной карты объекта, представляющего собой историко-культурную ценность, вид и наименование выявленного объекта культурного наследия	—
14.2	Реквизиты решений Правительства Российской Федерации, органов охраны объектов культурного наследия о включении объекта недвижимости в единый государственный реестр объектов культурного наследия (памятников истории и культуры) народов Российской Федерации либо об отнесении объекта недвижимости к выявленным объектам культурного наследия, подлежащим государственной охране	—

ТЕХНИЧЕСКИЙ ПЛАН ЗДАНИЯ

(вид объекта недвижимости, в отношении которого подготовлен технический план, в родительном падеже)

Характеристики всех помещений, машино-мест в здании, сооружении —

кадастровый номер здания, сооружения (при наличии)

14.3	Реквизиты документа, на основании которого установлены требования к сохранению, содержанию и использованию объектов культурного наследия (памятников истории и культуры) народов Российской Федерации, требования к обеспечению доступа к таким объектам либо выявленному объекту культурного наследия	—

Обозначение (номер) помещения, машино-места на плане здания, сооружения, плане этажа кв. 441

Кадастровый номер —

№ п/п	Наименование характеристики	Значение характеристики
1	2	3
1	**Вид объекта недвижимости (помещение, машино-место)**	помещение
2	**Ранее присвоенный государственный учетный номер помещения, машино-места (кадастровый, инвентарный или условный номер)**	—
3	**Кадастровый номер исходного объекта недвижимости (объектов недвижимости)**	—
4	**Номер, тип этажа (этажей), на котором (которых) расположено помещение, машино-место**	Этаж 2
5	**Адрес помещения, машино-места**	Российская Федерация, Московская обл., г.о. Красногорск, д. Сабурово, ул. Рождественская, д. 1, кв. 441
	Местоположения помещения, машино-места	—
	Дополнение местоположения помещения, машино-места	—
6	**Площадь помещения, машино-места (Р), м^2**	35,1
7	**Назначение помещения**	жилое
8	**Вид жилого помещения (квартира, комната (в квартире), если жилое помещение расположено в многоквартирном доме**	квартира
9	**Вид (виды) разрешенного использования помещения**	—
10	**Наименование помещения**	—
11	**Кадастровый номер (при наличии) или обозначение на плане этажа (или поэтажном плане) квартиры, в которой расположена комната**	—
12	**Сведения об отнесении к общему имуществу в многоквартирном доме или к вспомогательным помещениям**	—
13	**Сведения об отнесении к специализированному жилищному фонду или к жилым помещениям наемного дома социального использования или наемного дома коммерческого использования**	—
14	**Сведения о включении помещения в единый государственный реестр объектов культурного наследия (памятников истории и культуры) народов Российской Федерации**	

ТЕХНИЧЕСКИЙ ПЛАН ЗДАНИЯ

(вид объекта недвижимости, в отношении которого подготовлен технический план, в родительном падеже)

Характеристики всех помещений, машино-мест в здании, сооружении —

кадастровый номер здания, сооружения (при наличии)

14.1	Регистрационный номер, вид и наименование объекта недвижимости в едином государственном реестре объектов культурного наследия (памятников истории и культуры) народов Российской Федерации либо регистрационный номер учетной карты объекта, представляющего собой историко-культурную ценность, вид и наименование выявленного объекта культурного наследия	—
14.2	Реквизиты решений Правительства Российской Федерации, органов охраны объектов культурного наследия о включении объекта недвижимости в единый государственный реестр объектов культурного наследия (памятников истории и культуры) народов Российской Федерации либо об отнесении объекта недвижимости к выявленным объектам культурного наследия, подлежащим государственной охране	—
14.3	Реквизиты документа, на основании которого установлены требования к сохранению, содержанию и использованию объектов культурного наследия (памятников истории и культуры) народов Российской Федерации, требования к обеспечению доступа к таким объектам либо выявленному объекту культурного наследия	—

Обозначение (номер) помещения, машино-места на плане здания, сооружения, плане этажа кв. 442

Кадастровый номер —

№ п/п	Наименование характеристики	Значение характеристики
1	2	3
1	**Вид объекта недвижимости (помещение, машино-место)**	помещение
2	**Ранее присвоенный государственный учетный номер помещения, машино-места (кадастровый, инвентарный или условный номер)**	—
3	**Кадастровый номер исходного объекта недвижимости (объектов недвижимости)**	—
4	**Номер, тип этажа (этажей), на котором (которых) расположено помещение, машино-место**	Этаж 2
5	**Адрес помещения, машино-места**	Российская Федерация, Московская обл., г.о. Красногорск, д. Сабурово, ул. Рождественская, д. 1, кв. 442
	Местоположения помещения, машино-места	—
	Дополнение местоположения помещения, машино-места	—
6	**Площадь помещения, машино-места (Р), м²**	45,2
7	**Назначение помещения**	жилое
8	**Вид жилого помещения (квартира, комната (в квартире), если жилое помещение расположено в многоквартирном доме**	квартира

ТЕХНИЧЕСКИЙ ПЛАН ЗДАНИЯ

(вид объекта недвижимости, в отношении которого подготовлен технический план, в родительном падеже)

Характеристики всех помещений, машино-мест в здании, сооружении —

кадастровый номер здания, сооружения (при наличии)

9	**Вид (виды) разрешенного использования помещения**	—
10	**Наименование помещения**	—
11	**Кадастровый номер (при наличии) или обозначение на плане этажа (или поэтажном плане) квартиры, в которой расположена комната**	—
12	**Сведения об отнесении к общему имуществу в многоквартирном доме или к вспомогательным помещениям**	—
13	**Сведения об отнесении к специализированному жилищному фонду или к жилым помещениям наемного дома социального использования или наемного дома коммерческого использования**	—
14	**Сведения о включении помещения в единый государственный реестр объектов культурного наследия (памятников истории и культуры) народов Российской Федерации**	
14.1	Регистрационный номер, вид и наименование объекта недвижимости в едином государственном реестре объектов культурного наследия (памятников истории и культуры) народов Российской Федерации либо регистрационный номер учетной карты объекта, представляющего собой историко-культурную ценность, вид и наименование выявленного объекта культурного наследия	—
14.2	Реквизиты решений Правительства Российской Федерации, органов охраны объектов культурного наследия о включении объекта недвижимости в единый государственный реестр объектов культурного наследия (памятников истории и культуры) народов Российской Федерации либо об отнесении объекта недвижимости к выявленным объектам культурного наследия, подлежащим государственной охране	—
14.3	Реквизиты документа, на основании которого установлены требования к сохранению, содержанию и использованию объектов культурного наследия (памятников истории и культуры) народов Российской Федерации, требования к обеспечению доступа к таким объектам либо выявленному объекту культурного наследия	—

Обозначение (номер) помещения, машино-места на плане здания, сооружения, плане этажа кв. 443

Кадастровый номер —

№ п/п	**Наименование характеристики**	**Значение характеристики**
1	2	3
1	**Вид объекта недвижимости (помещение, машино-место)**	помещение

ТЕХНИЧЕСКИЙ ПЛАН ЗДАНИЯ

(вид объекта недвижимости, в отношении которого подготовлен технический план, в родительном падеже)

Характеристики всех помещений, машино-мест в здании, сооружении —

кадастровый номер здания, сооружения (при наличии)

2	**Ранее присвоенный государственный учетный номер помещения, машино-места (кадастровый, инвентарный или условный номер)**	—
3	**Кадастровый номер исходного объекта недвижимости (объектов недвижимости)**	—
4	**Номер, тип этажа (этажей), на котором (которых) расположено помещение, машино-место**	Этаж 2
5	**Адрес помещения, машино-места**	Российская Федерация, Московская обл., г.о. Красногорск, д. Сабурово, ул. Рождественская, д. 1, кв. 443
	Местоположения помещения, машино-места	—
	Дополнение местоположения помещения, машино-места	—
6	**Площадь помещения, машино-места (Р), м^2**	49,8
7	**Назначение помещения**	жилое
8	**Вид жилого помещения (квартира, комната (в квартире), если жилое помещение расположено в многоквартирном доме**	квартира
9	**Вид (виды) разрешенного использования помещения**	—
10	**Наименование помещения**	—
11	**Кадастровый номер (при наличии) или обозначение на плане этажа (или поэтажном плане) квартиры, в которой расположена комната**	—
12	**Сведения об отнесении к общему имуществу в многоквартирном доме или к вспомогательным помещениям**	—
13	**Сведения об отнесении к специализированному жилищному фонду или к жилым помещениям наемного дома социального использования или наемного дома коммерческого использования**	—
14	**Сведения о включении помещения в единый государственный реестр объектов культурного наследия (памятников истории и культуры) народов Российской Федерации**	
14.1	Регистрационный номер, вид и наименование объекта недвижимости в едином государственном реестре объектов культурного наследия (памятников истории и культуры) народов Российской Федерации либо регистрационный номер учетной карты объекта, представляющего собой историко-культурную ценность, вид и наименование выявленного объекта культурного наследия	—

ТЕХНИЧЕСКИЙ ПЛАН ЗДАНИЯ

(вид объекта недвижимости, в отношении которого подготовлен технический план, в родительном падеже)

Характеристики всех помещений, машино-мест в здании, сооружении —

кадастровый номер здания, сооружения (при наличии)

14.2	Реквизиты решений Правительства Российской Федерации, органов охраны объектов культурного наследия о включении объекта недвижимости в единый государственный реестр объектов культурного наследия (памятников истории и культуры) народов Российской Федерации либо об отнесении объекта недвижимости к выявленным объектам культурного наследия, подлежащим государственной охране	—
14.3	Реквизиты документа, на основании которого установлены требования к сохранению, содержанию и использованию объектов культурного наследия (памятников истории и культуры) народов Российской Федерации, требования к обеспечению доступа к таким объектам либо выявленному объекту культурного наследия	—

Обозначение (номер) помещения, машино-места на плане здания, сооружения, плане этажа кв. 444

Кадастровый номер —

№ п/п	Наименование характеристики	Значение характеристики
1	2	3
1	**Вид объекта недвижимости (помещение, машино-место)**	помещение
2	**Ранее присвоенный государственный учетный номер помещения, машино-места (кадастровый, инвентарный или условный номер)**	—
3	**Кадастровый номер исходного объекта недвижимости (объектов недвижимости)**	—
4	**Номер, тип этажа (этажей), на котором (которых) расположено помещение, машино-место**	Этаж 3
5	**Адрес помещения, машино-места**	Российская Федерация, Московская обл., г.о. Красногорск, д. Сабурово, ул. Рождественская, д. 1, кв. 444
	Местоположения помещения, машино-места	—
	Дополнение местоположения помещения, машино-места	—
6	**Площадь помещения, машино-места (Р), м^2**	51,9
7	**Назначение помещения**	жилое
8	**Вид жилого помещения (квартира, комната (в квартире), если жилое помещение расположено в многоквартирном доме**	квартира
9	**Вид (виды) разрешенного использования помещения**	—
10	**Наименование помещения**	—
11	**Кадастровый номер (при наличии) или обозначение на плане этажа (или поэтажном плане) квартиры, в которой расположена комната**	—

ТЕХНИЧЕСКИЙ ПЛАН ЗДАНИЯ

(вид объекта недвижимости, в отношении которого подготовлен технический план, в родительном падеже)

Характеристики всех помещений, машино-мест в здании, сооружении —

кадастровый номер здания, сооружения (при наличии)

12	**Сведения об отнесении к общему имуществу в многоквартирном доме или к вспомогательным помещениям**	—
13	**Сведения об отнесении к специализированному жилищному фонду или к жилым помещениям наемного дома социального использования или наемного дома коммерческого использования**	—
14	**Сведения о включении помещения в единый государственный реестр объектов культурного наследия (памятников истории и культуры) народов Российской Федерации**	
14.1	Регистрационный номер, вид и наименование объекта недвижимости в едином государственном реестре объектов культурного наследия (памятников истории и культуры) народов Российской Федерации либо регистрационный номер учетной карты объекта, представляющего собой историко-культурную ценность, вид и наименование выявленного объекта культурного наследия	—
14.2	Реквизиты решений Правительства Российской Федерации, органов охраны объектов культурного наследия о включении объекта недвижимости в единый государственный реестр объектов культурного наследия (памятников истории и культуры) народов Российской Федерации либо об отнесении объекта недвижимости к выявленным объектам культурного наследия, подлежащим государственной охране	—
14.3	Реквизиты документа, на основании которого установлены требования к сохранению, содержанию и использованию объектов культурного наследия (памятников истории и культуры) народов Российской Федерации, требования к обеспечению доступа к таким объектам либо выявленному объекту культурного наследия	—

Обозначение (номер) помещения, машино-места на плане здания, сооружения, плане этажа кв. 445

Кадастровый номер —

№ п/п	**Наименование характеристики**	**Значение характеристики**
1	2	3
1	**Вид объекта недвижимости (помещение, машино-место)**	помещение
2	**Ранее присвоенный государственный учетный номер помещения, машино-места (кадастровый, инвентарный или условный номер)**	—
3	**Кадастровый номер исходного объекта недвижимости (объектов недвижимости)**	—
4	**Номер, тип этажа (этажей), на котором (которых) расположено помещение, машино-место**	Этаж 3

ТЕХНИЧЕСКИЙ ПЛАН ЗДАНИЯ

(вид объекта недвижимости, в отношении которого подготовлен технический план, в родительном падеже)

Характеристики всех помещений, машино-мест в здании, сооружении —

кадастровый номер здания, сооружения (при наличии)

5	**Адрес помещения, машино-места**	Российская Федерация, Московская обл., г.о. Красногорск, д. Сабурово, ул. Рождественская, д. 1, кв. 445
	Местоположения помещения, машино-места	—
	Дополнение местоположения помещения, машино-места	—
6	**Площадь помещения, машино-места (Р), м^2**	35,1
7	**Назначение помещения**	жилое
8	**Вид жилого помещения (квартира, комната (в квартире), если жилое помещение расположено в многоквартирном доме**	квартира
9	**Вид (виды) разрешенного использования помещения**	—
10	**Наименование помещения**	—
11	**Кадастровый номер (при наличии) или обозначение на плане этажа (или поэтажном плане) квартиры, в которой расположена комната**	—
12	**Сведения об отнесении к общему имуществу в многоквартирном доме или к вспомогательным помещениям**	—
13	**Сведения об отнесении к специализированному жилищному фонду или к жилым помещениям наемного дома социального использования или наемного дома коммерческого использования**	—
14	**Сведения о включении помещения в единый государственный реестр объектов культурного наследия (памятников истории и культуры) народов Российской Федерации**	
14.1	Регистрационный номер, вид и наименование объекта недвижимости в едином государственном реестре объектов культурного наследия (памятников истории и культуры) народов Российской Федерации либо регистрационный номер учетной карты объекта, представляющего собой историко-культурную ценность, вид и наименование выявленного объекта культурного наследия	—
14.2	Реквизиты решений Правительства Российской Федерации, органов охраны объектов культурного наследия о включении объекта недвижимости в единый государственный реестр объектов культурного наследия (памятников истории и культуры) народов Российской Федерации либо об отнесении объекта недвижимости к выявленным объектам культурного наследия, подлежащим государственной охране	—

ТЕХНИЧЕСКИЙ ПЛАН ЗДАНИЯ

(вид объекта недвижимости, в отношении которого подготовлен технический план, в родительном падеже)

Характеристики всех помещений, машино-мест в здании, сооружении —

кадастровый номер здания, сооружения (при наличии)

14.3	Реквизиты документа, на основании которого установлены требования к сохранению, содержанию и использованию объектов культурного наследия (памятников истории и культуры) народов Российской Федерации, требования к обеспечению доступа к таким объектам либо выявленному объекту культурного наследия	—

Обозначение (номер) помещения, машино-места на плане здания, сооружения, плане этажа кв. 446

Кадастровый номер —

№ п/п	Наименование характеристики	Значение характеристики
1	2	3
1	**Вид объекта недвижимости (помещение, машино-место)**	помещение
2	**Ранее присвоенный государственный учетный номер помещения, машино-места (кадастровый, инвентарный или условный номер)**	—
3	**Кадастровый номер исходного объекта недвижимости (объектов недвижимости)**	—
4	**Номер, тип этажа (этажей), на котором (которых) расположено помещение, машино-место**	Этаж 3
5	**Адрес помещения, машино-места**	Российская Федерация, Московская обл., г.о. Красногорск, д. Сабурово, ул. Рождественская, д. 1, кв. 446
	Местоположения помещения, машино-места	—
	Дополнение местоположения помещения, машино-места	—
6	**Площадь помещения, машино-места (Р), м^2**	45,2
7	**Назначение помещения**	жилое
8	**Вид жилого помещения (квартира, комната (в квартире), если жилое помещение расположено в многоквартирном доме**	квартира
9	**Вид (виды) разрешенного использования помещения**	—
10	**Наименование помещения**	—
11	**Кадастровый номер (при наличии) или обозначение на плане этажа (или поэтажном плане) квартиры, в которой расположена комната**	—
12	**Сведения об отнесении к общему имуществу в многоквартирном доме или к вспомогательным помещениям**	—
13	**Сведения об отнесении к специализированному жилищному фонду или к жилым помещениям наемного дома социального использования или наемного дома коммерческого использования**	—
14	**Сведения о включении помещения в единый государственный реестр объектов культурного наследия (памятников истории и культуры) народов Российской Федерации**	

ТЕХНИЧЕСКИЙ ПЛАН ЗДАНИЯ

(вид объекта недвижимости, в отношении которого подготовлен технический план, в родительном падеже)

Характеристики всех помещений, машино-мест в здании, сооружении —

кадастровый номер здания, сооружения (при наличии)

14.1	Регистрационный номер, вид и наименование объекта недвижимости в едином государственном реестре объектов культурного наследия (памятников истории и культуры) народов Российской Федерации либо регистрационный номер учетной карты объекта, представляющего собой историко-культурную ценность, вид и наименование выявленного объекта культурного наследия	—
14.2	Реквизиты решений Правительства Российской Федерации, органов охраны объектов культурного наследия о включении объекта недвижимости в единый государственный реестр объектов культурного наследия (памятников истории и культуры) народов Российской Федерации либо об отнесении объекта недвижимости к выявленным объектам культурного наследия, подлежащим государственной охране	—
14.3	Реквизиты документа, на основании которого установлены требования к сохранению, содержанию и использованию объектов культурного наследия (памятников истории и культуры) народов Российской Федерации, требования к обеспечению доступа к таким объектам либо выявленному объекту культурного наследия	—

Обозначение (номер) помещения, машино-места на плане здания, сооружения, плане этажа кв. 447

Кадастровый номер —

№ п/п	Наименование характеристики	Значение характеристики
1	2	3
1	**Вид объекта недвижимости (помещение, машино-место)**	помещение
2	**Ранее присвоенный государственный учетный номер помещения, машино-места (кадастровый, инвентарный или условный номер)**	—
3	**Кадастровый номер исходного объекта недвижимости (объектов недвижимости)**	—
4	**Номер, тип этажа (этажей), на котором (которых) расположено помещение, машино-место**	Этаж 3
5	**Адрес помещения, машино-места**	Российская Федерация, Московская обл., г.о. Красногорск, д. Сабурово, ул. Рождественская, д. 1, кв. 447
	Местоположения помещения, машино-места	—
	Дополнение местоположения помещения, машино-места	—
6	**Площадь помещения, машино-места (Р), м²**	49,8
7	**Назначение помещения**	жилое
8	**Вид жилого помещения (квартира, комната (в квартире), если жилое помещение расположено в многоквартирном доме**	квартира

ТЕХНИЧЕСКИЙ ПЛАН ЗДАНИЯ

(вид объекта недвижимости, в отношении которого подготовлен технический план, в родительном падеже)

Характеристики всех помещений, машино-мест в здании, сооружении —

кадастровый номер здания, сооружения (при наличии)

9	**Вид (виды) разрешенного использования помещения**	—
10	**Наименование помещения**	—
11	**Кадастровый номер (при наличии) или обозначение на плане этажа (или поэтажном плане) квартиры, в которой расположена комната**	—
12	**Сведения об отнесении к общему имуществу в многоквартирном доме или к вспомогательным помещениям**	—
13	**Сведения об отнесении к специализированному жилищному фонду или к жилым помещениям наемного дома социального использования или наемного дома коммерческого использования**	—
14	**Сведения о включении помещения в единый государственный реестр объектов культурного наследия (памятников истории и культуры) народов Российской Федерации**	
14.1	Регистрационный номер, вид и наименование объекта недвижимости в едином государственном реестре объектов культурного наследия (памятников истории и культуры) народов Российской Федерации либо регистрационный номер учетной карты объекта, представляющего собой историко-культурную ценность, вид и наименование выявленного объекта культурного наследия	—
14.2	Реквизиты решений Правительства Российской Федерации, органов охраны объектов культурного наследия о включении объекта недвижимости в единый государственный реестр объектов культурного наследия (памятников истории и культуры) народов Российской Федерации либо об отнесении объекта недвижимости к выявленным объектам культурного наследия, подлежащим государственной охране	—
14.3	Реквизиты документа, на основании которого установлены требования к сохранению, содержанию и использованию объектов культурного наследия (памятников истории и культуры) народов Российской Федерации, требования к обеспечению доступа к таким объектам либо выявленному объекту культурного наследия	—

Обозначение (номер) помещения, машино-места на плане здания, сооружения, плане этажа кв. 448

Кадастровый номер —

№ п/п	**Наименование характеристики**	**Значение характеристики**
1	2	3
1	**Вид объекта недвижимости (помещение, машино-место)**	помещение

ТЕХНИЧЕСКИЙ ПЛАН ЗДАНИЯ

(вид объекта недвижимости, в отношении которого подготовлен технический план, в родительном падеже)

Характеристики всех помещений, машино-мест в здании, сооружении —

кадастровый номер здания, сооружения (при наличии)

2	**Ранее присвоенный государственный учетный номер помещения, машино-места (кадастровый, инвентарный или условный номер)**	—
3	**Кадастровый номер исходного объекта недвижимости (объектов недвижимости)**	—
4	**Номер, тип этажа (этажей), на котором (которых) расположено помещение, машино-место**	Этаж 4
5	**Адрес помещения, машино-места**	Российская Федерация, Московская обл., г.о. Красногорск, д. Сабурово, ул. Рождественская, д. 1, кв. 448
	Местоположения помещения, машино-места	—
	Дополнение местоположения помещения, машино-места	—
6	**Площадь помещения, машино-места (Р), м^2**	51,9
7	**Назначение помещения**	жилое
8	**Вид жилого помещения (квартира, комната (в квартире), если жилое помещение расположено в многоквартирном доме**	квартира
9	**Вид (виды) разрешенного использования помещения**	—
10	**Наименование помещения**	—
11	**Кадастровый номер (при наличии) или обозначение на плане этажа (или поэтажном плане) квартиры, в которой расположена комната**	—
12	**Сведения об отнесении к общему имуществу в многоквартирном доме или к вспомогательным помещениям**	—
13	**Сведения об отнесении к специализированному жилищному фонду или к жилым помещениям наемного дома социального использования или наемного дома коммерческого использования**	—
14	**Сведения о включении помещения в единый государственный реестр объектов культурного наследия (памятников истории и культуры) народов Российской Федерации**	
14.1	Регистрационный номер, вид и наименование объекта недвижимости в едином государственном реестре объектов культурного наследия (памятников истории и культуры) народов Российской Федерации либо регистрационный номер учетной карты объекта, представляющего собой историко-культурную ценность, вид и наименование выявленного объекта культурного наследия	—

ТЕХНИЧЕСКИЙ ПЛАН ЗДАНИЯ

(вид объекта недвижимости, в отношении которого подготовлен технический план, в родительном падеже)

Характеристики всех помещений, машино-мест в здании, сооружении —

кадастровый номер здания, сооружения (при наличии)

14.2	Реквизиты решений Правительства Российской Федерации, органов охраны объектов культурного наследия о включении объекта недвижимости в единый государственный реестр объектов культурного наследия (памятников истории и культуры) народов Российской Федерации либо об отнесении объекта недвижимости к выявленным объектам культурного наследия, подлежащим государственной охране	—
14.3	Реквизиты документа, на основании которого установлены требования к сохранению, содержанию и использованию объектов культурного наследия (памятников истории и культуры) народов Российской Федерации, требования к обеспечению доступа к таким объектам либо выявленному объекту культурного наследия	—

Обозначение (номер) помещения, машино-места на плане здания, сооружения, плане этажа кв. 449

Кадастровый номер —

№ п/п	Наименование характеристики	Значение характеристики
1	2	3
1	**Вид объекта недвижимости (помещение, машино-место)**	помещение
2	**Ранее присвоенный государственный учетный номер помещения, машино-места (кадастровый, инвентарный или условный номер)**	—
3	**Кадастровый номер исходного объекта недвижимости (объектов недвижимости)**	—
4	**Номер, тип этажа (этажей), на котором (которых) расположено помещение, машино-место**	Этаж 4
5	**Адрес помещения, машино-места**	Российская Федерация, Московская обл., г.о. Красногорск, д. Сабурово, ул. Рождественская, д. 1, кв. 449
	Местоположения помещения, машино-места	—
	Дополнение местоположения помещения, машино-места	—
6	**Площадь помещения, машино-места (Р), м^2**	35,1
7	**Назначение помещения**	жилое
8	**Вид жилого помещения (квартира, комната (в квартире), если жилое помещение расположено в многоквартирном доме**	квартира
9	**Вид (виды) разрешенного использования помещения**	—
10	**Наименование помещения**	—
11	**Кадастровый номер (при наличии) или обозначение на плане этажа (или поэтажном плане) квартиры, в которой расположена комната**	—

ТЕХНИЧЕСКИЙ ПЛАН ЗДАНИЯ

(вид объекта недвижимости, в отношении которого подготовлен технический план, в родительном падеже)

Характеристики всех помещений, машино-мест в здании, сооружении —

кадастровый номер здания, сооружения (при наличии)

12	**Сведения об отнесении к общему имуществу в многоквартирном доме или к вспомогательным помещениям**	—
13	**Сведения об отнесении к специализированному жилищному фонду или к жилым помещениям наемного дома социального использования или наемного дома коммерческого использования**	—
14	**Сведения о включении помещения в единый государственный реестр объектов культурного наследия (памятников истории и культуры) народов Российской Федерации**	
14.1	Регистрационный номер, вид и наименование объекта недвижимости в едином государственном реестре объектов культурного наследия (памятников истории и культуры) народов Российской Федерации либо регистрационный номер учетной карты объекта, представляющего собой историко-культурную ценность, вид и наименование выявленного объекта культурного наследия	—
14.2	Реквизиты решений Правительства Российской Федерации, органов охраны объектов культурного наследия о включении объекта недвижимости в единый государственный реестр объектов культурного наследия (памятников истории и культуры) народов Российской Федерации либо об отнесении объекта недвижимости к выявленным объектам культурного наследия, подлежащим государственной охране	—
14.3	Реквизиты документа, на основании которого установлены требования к сохранению, содержанию и использованию объектов культурного наследия (памятников истории и культуры) народов Российской Федерации, требования к обеспечению доступа к таким объектам либо выявленному объекту культурного наследия	—

Обозначение (номер) помещения, машино-места на плане здания, сооружения, плане этажа кв. 450

Кадастровый номер —

№ п/п	**Наименование характеристики**	**Значение характеристики**
1	2	3
1	**Вид объекта недвижимости (помещение, машино-место)**	помещение
2	**Ранее присвоенный государственный учетный номер помещения, машино-места (кадастровый, инвентарный или условный номер)**	—
3	**Кадастровый номер исходного объекта недвижимости (объектов недвижимости)**	—
4	**Номер, тип этажа (этажей), на котором (которых) расположено помещение, машино-место**	Этаж 4

ТЕХНИЧЕСКИЙ ПЛАН ЗДАНИЯ

(вид объекта недвижимости, в отношении которого подготовлен технический план, в родительном падеже)

Характеристики всех помещений, машино-мест в здании, сооружении —

кадастровый номер здания, сооружения (при наличии)

5	**Адрес помещения, машино-места**	Российская Федерация, Московская обл., г.о. Красногорск, д. Сабурово, ул. Рождественская, д. 1, кв. 450
	Местоположения помещения, машино-места	—
	Дополнение местоположения помещения, машино-места	—
6	**Площадь помещения, машино-места (Р), м^2**	45,2
7	**Назначение помещения**	жилое
8	**Вид жилого помещения (квартира, комната (в квартире), если жилое помещение расположено в многоквартирном доме**	квартира
9	**Вид (виды) разрешенного использования помещения**	—
10	**Наименование помещения**	—
11	**Кадастровый номер (при наличии) или обозначение на плане этажа (или поэтажном плане) квартиры, в которой расположена комната**	—
12	**Сведения об отнесении к общему имуществу в многоквартирном доме или к вспомогательным помещениям**	—
13	**Сведения об отнесении к специализированному жилищному фонду или к жилым помещениям наемного дома социального использования или наемного дома коммерческого использования**	—
14	**Сведения о включении помещения в единый государственный реестр объектов культурного наследия (памятников истории и культуры) народов Российской Федерации**	
14.1	Регистрационный номер, вид и наименование объекта недвижимости в едином государственном реестре объектов культурного наследия (памятников истории и культуры) народов Российской Федерации либо регистрационный номер учетной карты объекта, представляющего собой историко-культурную ценность, вид и наименование выявленного объекта культурного наследия	—
14.2	Реквизиты решений Правительства Российской Федерации, органов охраны объектов культурного наследия о включении объекта недвижимости в единый государственный реестр объектов культурного наследия (памятников истории и культуры) народов Российской Федерации либо об отнесении объекта недвижимости к выявленным объектам культурного наследия, подлежащим государственной охране	—

ТЕХНИЧЕСКИЙ ПЛАН ЗДАНИЯ

(вид объекта недвижимости, в отношении которого подготовлен технический план, в родительном падеже)

Характеристики всех помещений, машино-мест в здании, сооружении —

кадастровый номер здания, сооружения (при наличии)

14.3	Реквизиты документа, на основании которого установлены требования к сохранению, содержанию и использованию объектов культурного наследия (памятников истории и культуры) народов Российской Федерации, требования к обеспечению доступа к таким объектам либо выявленному объекту культурного наследия	—

Обозначение (номер) помещения, машино-места на плане здания, сооружения, плане этажа кв. 451

Кадастровый номер —

№ п/п	Наименование характеристики	Значение характеристики
1	2	3
1	**Вид объекта недвижимости (помещение, машино-место)**	помещение
2	**Ранее присвоенный государственный учетный номер помещения, машино-места (кадастровый, инвентарный или условный номер)**	—
3	**Кадастровый номер исходного объекта недвижимости (объектов недвижимости)**	—
4	**Номер, тип этажа (этажей), на котором (которых) расположено помещение, машино-место**	Этаж 4
5	**Адрес помещения, машино-места**	Российская Федерация, Московская обл., г.о. Красногорск, д. Сабурово, ул. Рождественская, д. 1, кв. 451
	Местоположения помещения, машино-места	—
	Дополнение местоположения помещения, машино-места	—
6	**Площадь помещения, машино-места (Р), м^2**	49,8
7	**Назначение помещения**	жилое
8	**Вид жилого помещения (квартира, комната (в квартире), если жилое помещение расположено в многоквартирном доме**	квартира
9	**Вид (виды) разрешенного использования помещения**	—
10	**Наименование помещения**	—
11	**Кадастровый номер (при наличии) или обозначение на плане этажа (или поэтажном плане) квартиры, в которой расположена комната**	—
12	**Сведения об отнесении к общему имуществу в многоквартирном доме или к вспомогательным помещениям**	—
13	**Сведения об отнесении к специализированному жилищному фонду или к жилым помещениям наемного дома социального использования или наемного дома коммерческого использования**	—
14	**Сведения о включении помещения в единый государственный реестр объектов культурного наследия (памятников истории и культуры) народов Российской Федерации**	

ТЕХНИЧЕСКИЙ ПЛАН ЗДАНИЯ

(вид объекта недвижимости, в отношении которого подготовлен технический план, в родительном падеже)

Характеристики всех помещений, машино-мест в здании, сооружении —

кадастровый номер здания, сооружения (при наличии)

14.1	Регистрационный номер, вид и наименование объекта недвижимости в едином государственном реестре объектов культурного наследия (памятников истории и культуры) народов Российской Федерации либо регистрационный номер учетной карты объекта, представляющего собой историко-культурную ценность, вид и наименование выявленного объекта культурного наследия	—
14.2	Реквизиты решений Правительства Российской Федерации, органов охраны объектов культурного наследия о включении объекта недвижимости в единый государственный реестр объектов культурного наследия (памятников истории и культуры) народов Российской Федерации либо об отнесении объекта недвижимости к выявленным объектам культурного наследия, подлежащим государственной охране	—
14.3	Реквизиты документа, на основании которого установлены требования к сохранению, содержанию и использованию объектов культурного наследия (памятников истории и культуры) народов Российской Федерации, требования к обеспечению доступа к таким объектам либо выявленному объекту культурного наследия	—

Обозначение (номер) помещения, машино-места на плане здания, сооружения, плане этажа кв. 452

Кадастровый номер —

№ п/п	Наименование характеристики	Значение характеристики
1	2	3
1	**Вид объекта недвижимости (помещение, машино-место)**	помещение
2	**Ранее присвоенный государственный учетный номер помещения, машино-места (кадастровый, инвентарный или условный номер)**	—
3	**Кадастровый номер исходного объекта недвижимости (объектов недвижимости)**	—
4	**Номер, тип этажа (этажей), на котором (которых) расположено помещение, машино-место**	Этаж 5
5	**Адрес помещения, машино-места**	Российская Федерация, Московская обл., г.о. Красногорск, д. Сабурово, ул. Рождественская, д. 1, кв. 452
	Местоположения помещения, машино-места	—
	Дополнение местоположения помещения, машино-места	—
6	**Площадь помещения, машино-места (Р), м²**	51,7
7	**Назначение помещения**	жилое
8	**Вид жилого помещения (квартира, комната (в квартире), если жилое помещение расположено в многоквартирном доме**	квартира

ТЕХНИЧЕСКИЙ ПЛАН ЗДАНИЯ

(вид объекта недвижимости, в отношении которого подготовлен технический план, в родительном падеже)

Характеристики всех помещений, машино-мест в здании, сооружении —

кадастровый номер здания, сооружения (при наличии)

9	**Вид (виды) разрешенного использования помещения**	—
10	**Наименование помещения**	—
11	**Кадастровый номер (при наличии) или обозначение на плане этажа (или поэтажном плане) квартиры, в которой расположена комната**	—
12	**Сведения об отнесении к общему имуществу в многоквартирном доме или к вспомогательным помещениям**	—
13	**Сведения об отнесении к специализированному жилищному фонду или к жилым помещениям наемного дома социального использования или наемного дома коммерческого использования**	—
14	**Сведения о включении помещения в единый государственный реестр объектов культурного наследия (памятников истории и культуры) народов Российской Федерации**	
14.1	Регистрационный номер, вид и наименование объекта недвижимости в едином государственном реестре объектов культурного наследия (памятников истории и культуры) народов Российской Федерации либо регистрационный номер учетной карты объекта, представляющего собой историко-культурную ценность, вид и наименование выявленного объекта культурного наследия	—
14.2	Реквизиты решений Правительства Российской Федерации, органов охраны объектов культурного наследия о включении объекта недвижимости в единый государственный реестр объектов культурного наследия (памятников истории и культуры) народов Российской Федерации либо об отнесении объекта недвижимости к выявленным объектам культурного наследия, подлежащим государственной охране	—
14.3	Реквизиты документа, на основании которого установлены требования к сохранению, содержанию и использованию объектов культурного наследия (памятников истории и культуры) народов Российской Федерации, требования к обеспечению доступа к таким объектам либо выявленному объекту культурного наследия	—

Обозначение (номер) помещения, машино-места на плане здания, сооружения, плане этажа кв. 453

Кадастровый номер —

№ п/п	**Наименование характеристики**	**Значение характеристики**
1	2	3
1	**Вид объекта недвижимости (помещение, машино-место)**	помещение

ТЕХНИЧЕСКИЙ ПЛАН ЗДАНИЯ

(вид объекта недвижимости, в отношении которого подготовлен технический план, в родительном падеже)

Характеристики всех помещений, машино-мест в здании, сооружении —

кадастровый номер здания, сооружения (при наличии)

2	**Ранее присвоенный государственный учетный номер помещения, машино-места (кадастровый, инвентарный или условный номер)**	—
3	**Кадастровый номер исходного объекта недвижимости (объектов недвижимости)**	—
4	**Номер, тип этажа (этажей), на котором (которых) расположено помещение, машино-место**	Этаж 5
5	**Адрес помещения, машино-места**	Российская Федерация, Московская обл., г.о. Красногорск, д. Сабурово, ул. Рождественская, д. 1, кв. 453
	Местоположения помещения, машино-места	—
	Дополнение местоположения помещения, машино-места	—
6	**Площадь помещения, машино-места (Р), м^2**	34,3
7	**Назначение помещения**	жилое
8	**Вид жилого помещения (квартира, комната (в квартире), если жилое помещение расположено в многоквартирном доме**	квартира
9	**Вид (виды) разрешенного использования помещения**	—
10	**Наименование помещения**	—
11	**Кадастровый номер (при наличии) или обозначение на плане этажа (или поэтажном плане) квартиры, в которой расположена комната**	—
12	**Сведения об отнесении к общему имуществу в многоквартирном доме или к вспомогательным помещениям**	—
13	**Сведения об отнесении к специализированному жилищному фонду или к жилым помещениям наемного дома социального использования или наемного дома коммерческого использования**	—
14	**Сведения о включении помещения в единый государственный реестр объектов культурного наследия (памятников истории и культуры) народов Российской Федерации**	
14.1	Регистрационный номер, вид и наименование объекта недвижимости в едином государственном реестре объектов культурного наследия (памятников истории и культуры) народов Российской Федерации либо регистрационный номер учетной карты объекта, представляющего собой историко-культурную ценность, вид и наименование выявленного объекта культурного наследия	—

ТЕХНИЧЕСКИЙ ПЛАН ЗДАНИЯ

(вид объекта недвижимости, в отношении которого подготовлен технический план, в родительном падеже)

Характеристики всех помещений, машино-мест в здании, сооружении —

кадастровый номер здания, сооружения (при наличии)

14.2	Реквизиты решений Правительства Российской Федерации, органов охраны объектов культурного наследия о включении объекта недвижимости в единый государственный реестр объектов культурного наследия (памятников истории и культуры) народов Российской Федерации либо об отнесении объекта недвижимости к выявленным объектам культурного наследия, подлежащим государственной охране	—
14.3	Реквизиты документа, на основании которого установлены требования к сохранению, содержанию и использованию объектов культурного наследия (памятников истории и культуры) народов Российской Федерации, требования к обеспечению доступа к таким объектам либо выявленному объекту культурного наследия	—

Обозначение (номер) помещения, машино-места на плане здания, сооружения, плане этажа кв. 454

Кадастровый номер —

№ п/п	Наименование характеристики	Значение характеристики
1	2	3
1	**Вид объекта недвижимости (помещение, машино-место)**	помещение
2	**Ранее присвоенный государственный учетный номер помещения, машино-места (кадастровый, инвентарный или условный номер)**	—
3	**Кадастровый номер исходного объекта недвижимости (объектов недвижимости)**	—
4	**Номер, тип этажа (этажей), на котором (которых) расположено помещение, машино-место**	Этаж 5
5	**Адрес помещения, машино-места**	Российская Федерация, Московская обл., г.о. Красногорск, д. Сабурово, ул. Рождественская, д. 1, кв. 454
	Местоположения помещения, машино-места	—
	Дополнение местоположения помещения, машино-места	—
6	**Площадь помещения, машино-места (Р), м^2**	45,2
7	**Назначение помещения**	жилое
8	**Вид жилого помещения (квартира, комната (в квартире), если жилое помещение расположено в многоквартирном доме**	квартира
9	**Вид (виды) разрешенного использования помещения**	—
10	**Наименование помещения**	—
11	**Кадастровый номер (при наличии) или обозначение на плане этажа (или поэтажном плане) квартиры, в которой расположена комната**	—

ТЕХНИЧЕСКИЙ ПЛАН ЗДАНИЯ

(вид объекта недвижимости, в отношении которого подготовлен технический план, в родительном падеже)

Характеристики всех помещений, машино-мест в здании, сооружении —

кадастровый номер здания, сооружения (при наличии)

12	**Сведения об отнесении к общему имуществу в многоквартирном доме или к вспомогательным помещениям**	—
13	**Сведения об отнесении к специализированному жилищному фонду или к жилым помещениям наемного дома социального использования или наемного дома коммерческого использования**	—
14	**Сведения о включении помещения в единый государственный реестр объектов культурного наследия (памятников истории и культуры) народов Российской Федерации**	
14.1	Регистрационный номер, вид и наименование объекта недвижимости в едином государственном реестре объектов культурного наследия (памятников истории и культуры) народов Российской Федерации либо регистрационный номер учетной карты объекта, представляющего собой историко-культурную ценность, вид и наименование выявленного объекта культурного наследия	—
14.2	Реквизиты решений Правительства Российской Федерации, органов охраны объектов культурного наследия о включении объекта недвижимости в единый государственный реестр объектов культурного наследия (памятников истории и культуры) народов Российской Федерации либо об отнесении объекта недвижимости к выявленным объектам культурного наследия, подлежащим государственной охране	—
14.3	Реквизиты документа, на основании которого установлены требования к сохранению, содержанию и использованию объектов культурного наследия (памятников истории и культуры) народов Российской Федерации, требования к обеспечению доступа к таким объектам либо выявленному объекту культурного наследия	—

Обозначение (номер) помещения, машино-места на плане здания, сооружения, плане этажа кв. 455

Кадастровый номер —

№ п/п	**Наименование характеристики**	**Значение характеристики**
1	2	3
1	**Вид объекта недвижимости (помещение, машино-место)**	помещение
2	**Ранее присвоенный государственный учетный номер помещения, машино-места (кадастровый, инвентарный или условный номер)**	—
3	**Кадастровый номер исходного объекта недвижимости (объектов недвижимости)**	—
4	**Номер, тип этажа (этажей), на котором (которых) расположено помещение, машино-место**	Этаж 5

ТЕХНИЧЕСКИЙ ПЛАН ЗДАНИЯ

(вид объекта недвижимости, в отношении которого подготовлен технический план, в родительном падеже)

Характеристики всех помещений, машино-мест в здании, сооружении —

кадастровый номер здания, сооружения (при наличии)

5	**Адрес помещения, машино-места**	Российская Федерация, Московская обл., г.о. Красногорск, д. Сабурово, ул. Рождественская, д. 1, кв. 455
	Местоположения помещения, машино-места	—
	Дополнение местоположения помещения, машино-места	—
6	**Площадь помещения, машино-места (Р), м^2**	45,8
7	**Назначение помещения**	жилое
8	**Вид жилого помещения (квартира, комната (в квартире), если жилое помещение расположено в многоквартирном доме**	квартира
9	**Вид (виды) разрешенного использования помещения**	—
10	**Наименование помещения**	—
11	**Кадастровый номер (при наличии) или обозначение на плане этажа (или поэтажном плане) квартиры, в которой расположена комната**	—
12	**Сведения об отнесении к общему имуществу в многоквартирном доме или к вспомогательным помещениям**	—
13	**Сведения об отнесении к специализированному жилищному фонду или к жилым помещениям наемного дома социального использования или наемного дома коммерческого использования**	—
14	**Сведения о включении помещения в единый государственный реестр объектов культурного наследия (памятников истории и культуры) народов Российской Федерации**	
14.1	Регистрационный номер, вид и наименование объекта недвижимости в едином государственном реестре объектов культурного наследия (памятников истории и культуры) народов Российской Федерации либо регистрационный номер учетной карты объекта, представляющего собой историко-культурную ценность, вид и наименование выявленного объекта культурного наследия	—
14.2	Реквизиты решений Правительства Российской Федерации, органов охраны объектов культурного наследия о включении объекта недвижимости в единый государственный реестр объектов культурного наследия (памятников истории и культуры) народов Российской Федерации либо об отнесении объекта недвижимости к выявленным объектам культурного наследия, подлежащим государственной охране	—

ТЕХНИЧЕСКИЙ ПЛАН ЗДАНИЯ

(вид объекта недвижимости, в отношении которого подготовлен технический план, в родительном падеже)

Характеристики всех помещений, машино-мест в здании, сооружении —

кадастровый номер здания, сооружения (при наличии)

14.3	Реквизиты документа, на основании которого установлены требования к сохранению, содержанию и использованию объектов культурного наследия (памятников истории и культуры) народов Российской Федерации, требования к обеспечению доступа к таким объектам либо выявленному объекту культурного наследия	—

Обозначение (номер) помещения, машино-места на плане здания, сооружения, плане этажа кв. 456

Кадастровый номер —

№ п/п	Наименование характеристики	Значение характеристики
1	2	3
1	**Вид объекта недвижимости (помещение, машино-место)**	помещение
2	**Ранее присвоенный государственный учетный номер помещения, машино-места (кадастровый, инвентарный или условный номер)**	—
3	**Кадастровый номер исходного объекта недвижимости (объектов недвижимости)**	—
4	**Номер, тип этажа (этажей), на котором (которых) расположено помещение, машино-место**	Этаж 6
5	**Адрес помещения, машино-места**	Российская Федерация, Московская обл., г.о. Красногорск, д. Сабурово, ул. Рождественская, д. 1, кв. 456
	Местоположения помещения, машино-места	—
	Дополнение местоположения помещения, машино-места	—
6	**Площадь помещения, машино-места (Р), м^2**	62,9
7	**Назначение помещения**	жилое
8	**Вид жилого помещения (квартира, комната (в квартире), если жилое помещение расположено в многоквартирном доме**	квартира
9	**Вид (виды) разрешенного использования помещения**	—
10	**Наименование помещения**	—
11	**Кадастровый номер (при наличии) или обозначение на плане этажа (или поэтажном плане) квартиры, в которой расположена комната**	—
12	**Сведения об отнесении к общему имуществу в многоквартирном доме или к вспомогательным помещениям**	—
13	**Сведения об отнесении к специализированному жилищному фонду или к жилым помещениям наемного дома социального использования или наемного дома коммерческого использования**	—
14	**Сведения о включении помещения в единый государственный реестр объектов культурного наследия (памятников истории и культуры) народов Российской Федерации**	

ТЕХНИЧЕСКИЙ ПЛАН ЗДАНИЯ

(вид объекта недвижимости, в отношении которого подготовлен технический план, в родительном падеже)

Характеристики всех помещений, машино-мест в здании, сооружении —

кадастровый номер здания, сооружения (при наличии)

14.1	Регистрационный номер, вид и наименование объекта недвижимости в едином государственном реестре объектов культурного наследия (памятников истории и культуры) народов Российской Федерации либо регистрационный номер учетной карты объекта, представляющего собой историко-культурную ценность, вид и наименование выявленного объекта культурного наследия	—
14.2	Реквизиты решений Правительства Российской Федерации, органов охраны объектов культурного наследия о включении объекта недвижимости в единый государственный реестр объектов культурного наследия (памятников истории и культуры) народов Российской Федерации либо об отнесении объекта недвижимости к выявленным объектам культурного наследия, подлежащим государственной охране	—
14.3	Реквизиты документа, на основании которого установлены требования к сохранению, содержанию и использованию объектов культурного наследия (памятников истории и культуры) народов Российской Федерации, требования к обеспечению доступа к таким объектам либо выявленному объекту культурного наследия	—

Обозначение (номер) помещения, машино-места на плане здания, сооружения, плане этажа кв. 457

Кадастровый номер —

№ п/п	Наименование характеристики	Значение характеристики
1	2	3
1	**Вид объекта недвижимости (помещение, машино-место)**	помещение
2	**Ранее присвоенный государственный учетный номер помещения, машино-места (кадастровый, инвентарный или условный номер)**	—
3	**Кадастровый номер исходного объекта недвижимости (объектов недвижимости)**	—
4	**Номер, тип этажа (этажей), на котором (которых) расположено помещение, машино-место**	Этаж 6
5	**Адрес помещения, машино-места**	Российская Федерация, Московская обл., г.о. Красногорск, д. Сабурово, ул. Рождественская, д. 1, кв. 457
	Местоположения помещения, машино-места	—
	Дополнение местоположения помещения, машино-места	—
6	**Площадь помещения, машино-места (Р), м²**	34,3
7	**Назначение помещения**	жилое
8	**Вид жилого помещения (квартира, комната (в квартире), если жилое помещение расположено в многоквартирном доме**	квартира

ТЕХНИЧЕСКИЙ ПЛАН ЗДАНИЯ

(вид объекта недвижимости, в отношении которого подготовлен технический план, в родительном падеже)

Характеристики всех помещений, машино-мест в здании, сооружении —

кадастровый номер здания, сооружения (при наличии)

9	**Вид (виды) разрешенного использования помещения**	—
10	**Наименование помещения**	—
11	**Кадастровый номер (при наличии) или обозначение на плане этажа (или поэтажном плане) квартиры, в которой расположена комната**	—
12	**Сведения об отнесении к общему имуществу в многоквартирном доме или к вспомогательным помещениям**	—
13	**Сведения об отнесении к специализированному жилищному фонду или к жилым помещениям наемного дома социального использования или наемного дома коммерческого использования**	—
14	**Сведения о включении помещения в единый государственный реестр объектов культурного наследия (памятников истории и культуры) народов Российской Федерации**	
14.1	Регистрационный номер, вид и наименование объекта недвижимости в едином государственном реестре объектов культурного наследия (памятников истории и культуры) народов Российской Федерации либо регистрационный номер учетной карты объекта, представляющего собой историко-культурную ценность, вид и наименование выявленного объекта культурного наследия	—
14.2	Реквизиты решений Правительства Российской Федерации, органов охраны объектов культурного наследия о включении объекта недвижимости в единый государственный реестр объектов культурного наследия (памятников истории и культуры) народов Российской Федерации либо об отнесении объекта недвижимости к выявленным объектам культурного наследия, подлежащим государственной охране	—
14.3	Реквизиты документа, на основании которого установлены требования к сохранению, содержанию и использованию объектов культурного наследия (памятников истории и культуры) народов Российской Федерации, требования к обеспечению доступа к таким объектам либо выявленному объекту культурного наследия	—

Обозначение (номер) помещения, машино-места на плане здания, сооружения, плане этажа кв. 458

Кадастровый номер —

№ п/п	**Наименование характеристики**	**Значение характеристики**
1	2	3
1	**Вид объекта недвижимости (помещение, машино-место)**	помещение

ТЕХНИЧЕСКИЙ ПЛАН ЗДАНИЯ

(вид объекта недвижимости, в отношении которого подготовлен технический план, в родительном падеже)

Характеристики всех помещений, машино-мест в здании, сооружении —

кадастровый номер здания, сооружения (при наличии)

2	**Ранее присвоенный государственный учетный номер помещения, машино-места (кадастровый, инвентарный или условный номер)**	—
3	**Кадастровый номер исходного объекта недвижимости (объектов недвижимости)**	—
4	**Номер, тип этажа (этажей), на котором (которых) расположено помещение, машино-место**	Этаж 6
5	**Адрес помещения, машино-места**	Российская Федерация, Московская обл., г.о. Красногорск, д. Сабурово, ул. Рождественская, д. 1, кв. 458
	Местоположения помещения, машино-места	—
	Дополнение местоположения помещения, машино-места	—
6	**Площадь помещения, машино-места (Р), м^2**	45,2
7	**Назначение помещения**	жилое
8	**Вид жилого помещения (квартира, комната (в квартире), если жилое помещение расположено в многоквартирном доме**	квартира
9	**Вид (виды) разрешенного использования помещения**	—
10	**Наименование помещения**	—
11	**Кадастровый номер (при наличии) или обозначение на плане этажа (или поэтажном плане) квартиры, в которой расположена комната**	—
12	**Сведения об отнесении к общему имуществу в многоквартирном доме или к вспомогательным помещениям**	—
13	**Сведения об отнесении к специализированному жилищному фонду или к жилым помещениям наемного дома социального использования или наемного дома коммерческого использования**	—
14	**Сведения о включении помещения в единый государственный реестр объектов культурного наследия (памятников истории и культуры) народов Российской Федерации**	
14.1	Регистрационный номер, вид и наименование объекта недвижимости в едином государственном реестре объектов культурного наследия (памятников истории и культуры) народов Российской Федерации либо регистрационный номер учетной карты объекта, представляющего собой историко-культурную ценность, вид и наименование выявленного объекта культурного наследия	—

ТЕХНИЧЕСКИЙ ПЛАН ЗДАНИЯ

(вид объекта недвижимости, в отношении которого подготовлен технический план, в родительном падеже)

Характеристики всех помещений, машино-мест в здании, сооружении —

кадастровый номер здания, сооружения (при наличии)

14.2	Реквизиты решений Правительства Российской Федерации, органов охраны объектов культурного наследия о включении объекта недвижимости в единый государственный реестр объектов культурного наследия (памятников истории и культуры) народов Российской Федерации либо об отнесении объекта недвижимости к выявленным объектам культурного наследия, подлежащим государственной охране	—
14.3	Реквизиты документа, на основании которого установлены требования к сохранению, содержанию и использованию объектов культурного наследия (памятников истории и культуры) народов Российской Федерации, требования к обеспечению доступа к таким объектам либо выявленному объекту культурного наследия	—

Обозначение (номер) помещения, машино-места на плане здания, сооружения, плане этажа кв. 459

Кадастровый номер —

№ п/п	Наименование характеристики	Значение характеристики
1	2	3
1	**Вид объекта недвижимости (помещение, машино-место)**	помещение
2	**Ранее присвоенный государственный учетный номер помещения, машино-места (кадастровый, инвентарный или условный номер)**	—
3	**Кадастровый номер исходного объекта недвижимости (объектов недвижимости)**	—
4	**Номер, тип этажа (этажей), на котором (которых) расположено помещение, машино-место**	Этаж 6
5	**Адрес помещения, машино-места**	Российская Федерация, Московская обл., г.о. Красногорск, д. Сабурово, ул. Рождественская, д. 1, кв. 459
	Местоположения помещения, машино-места	—
	Дополнение местоположения помещения, машино-места	—
6	**Площадь помещения, машино-места (Р), м^2**	45,8
7	**Назначение помещения**	жилое
8	**Вид жилого помещения (квартира, комната (в квартире), если жилое помещение расположено в многоквартирном доме**	квартира
9	**Вид (виды) разрешенного использования помещения**	—
10	**Наименование помещения**	—
11	**Кадастровый номер (при наличии) или обозначение на плане этажа (или поэтажном плане) квартиры, в которой расположена комната**	—

ТЕХНИЧЕСКИЙ ПЛАН ЗДАНИЯ

(вид объекта недвижимости, в отношении которого подготовлен технический план, в родительном падеже)

Характеристики всех помещений, машино-мест в здании, сооружении —

кадастровый номер здания, сооружения (при наличии)

12	**Сведения об отнесении к общему имуществу в многоквартирном доме или к вспомогательным помещениям**	—
13	**Сведения об отнесении к специализированному жилищному фонду или к жилым помещениям наемного дома социального использования или наемного дома коммерческого использования**	—
14	**Сведения о включении помещения в единый государственный реестр объектов культурного наследия (памятников истории и культуры) народов Российской Федерации**	
14.1	Регистрационный номер, вид и наименование объекта недвижимости в едином государственном реестре объектов культурного наследия (памятников истории и культуры) народов Российской Федерации либо регистрационный номер учетной карты объекта, представляющего собой историко-культурную ценность, вид и наименование выявленного объекта культурного наследия	—
14.2	Реквизиты решений Правительства Российской Федерации, органов охраны объектов культурного наследия о включении объекта недвижимости в единый государственный реестр объектов культурного наследия (памятников истории и культуры) народов Российской Федерации либо об отнесении объекта недвижимости к выявленным объектам культурного наследия, подлежащим государственной охране	—
14.3	Реквизиты документа, на основании которого установлены требования к сохранению, содержанию и использованию объектов культурного наследия (памятников истории и культуры) народов Российской Федерации, требования к обеспечению доступа к таким объектам либо выявленному объекту культурного наследия	—

Обозначение (номер) помещения, машино-места на плане здания, сооружения, плане этажа кв. 460

Кадастровый номер —

№ п/п	Наименование характеристики	Значение характеристики
1	2	3
1	**Вид объекта недвижимости (помещение, машино-место)**	помещение
2	**Ранее присвоенный государственный учетный номер помещения, машино-места (кадастровый, инвентарный или условный номер)**	—
3	**Кадастровый номер исходного объекта недвижимости (объектов недвижимости)**	—
4	**Номер, тип этажа (этажей), на котором (которых) расположено помещение, машино-место**	Этаж 7

ТЕХНИЧЕСКИЙ ПЛАН ЗДАНИЯ

(вид объекта недвижимости, в отношении которого подготовлен технический план, в родительном падеже)

Характеристики всех помещений, машино-мест в здании, сооружении —

кадастровый номер здания, сооружения (при наличии)

5	**Адрес помещения, машино-места**	Российская Федерация, Московская обл., г.о. Красногорск, д. Сабурово, ул. Рождественская, д. 1, кв. 460
	Местоположения помещения, машино-места	—
	Дополнение местоположения помещения, машино-места	—
6	**Площадь помещения, машино-места (Р), м^2**	51,9
7	**Назначение помещения**	жилое
8	**Вид жилого помещения (квартира, комната (в квартире), если жилое помещение расположено в многоквартирном доме**	квартира
9	**Вид (виды) разрешенного использования помещения**	—
10	**Наименование помещения**	—
11	**Кадастровый номер (при наличии) или обозначение на плане этажа (или поэтажном плане) квартиры, в которой расположена комната**	—
12	**Сведения об отнесении к общему имуществу в многоквартирном доме или к вспомогательным помещениям**	—
13	**Сведения об отнесении к специализированному жилищному фонду или к жилым помещениям наемного дома социального использования или наемного дома коммерческого использования**	—
14	**Сведения о включении помещения в единый государственный реестр объектов культурного наследия (памятников истории и культуры) народов Российской Федерации**	
14.1	Регистрационный номер, вид и наименование объекта недвижимости в едином государственном реестре объектов культурного наследия (памятников истории и культуры) народов Российской Федерации либо регистрационный номер учетной карты объекта, представляющего собой историко-культурную ценность, вид и наименование выявленного объекта культурного наследия	—
14.2	Реквизиты решений Правительства Российской Федерации, органов охраны объектов культурного наследия о включении объекта недвижимости в единый государственный реестр объектов культурного наследия (памятников истории и культуры) народов Российской Федерации либо об отнесении объекта недвижимости к выявленным объектам культурного наследия, подлежащим государственной охране	—

ТЕХНИЧЕСКИЙ ПЛАН ЗДАНИЯ

(вид объекта недвижимости, в отношении которого подготовлен технический план, в родительном падеже)

Характеристики всех помещений, машино-мест в здании, сооружении —

кадастровый номер здания, сооружения (при наличии)

14.3	Реквизиты документа, на основании которого установлены требования к сохранению, содержанию и использованию объектов культурного наследия (памятников истории и культуры) народов Российской Федерации, требования к обеспечению доступа к таким объектам либо выявленному объекту культурного наследия	—

Обозначение (номер) помещения, машино-места на плане здания, сооружения, плане этажа кв. 461

Кадастровый номер —

№ п/п	Наименование характеристики	Значение характеристики
1	2	3
1	**Вид объекта недвижимости (помещение, машино-место)**	помещение
2	**Ранее присвоенный государственный учетный номер помещения, машино-места (кадастровый, инвентарный или условный номер)**	—
3	**Кадастровый номер исходного объекта недвижимости (объектов недвижимости)**	—
4	**Номер, тип этажа (этажей), на котором (которых) расположено помещение, машино-место**	Этаж 7
5	**Адрес помещения, машино-места**	Российская Федерация, Московская обл., г.о. Красногорск, д. Сабурово, ул. Рождественская, д. 1, кв. 461
	Местоположения помещения, машино-места	—
	Дополнение местоположения помещения, машино-места	—
6	**Площадь помещения, машино-места (Р), м^2**	34,3
7	**Назначение помещения**	жилое
8	**Вид жилого помещения (квартира, комната (в квартире), если жилое помещение расположено в многоквартирном доме**	квартира
9	**Вид (виды) разрешенного использования помещения**	—
10	**Наименование помещения**	—
11	**Кадастровый номер (при наличии) или обозначение на плане этажа (или поэтажном плане) квартиры, в которой расположена комната**	—
12	**Сведения об отнесении к общему имуществу в многоквартирном доме или к вспомогательным помещениям**	—
13	**Сведения об отнесении к специализированному жилищному фонду или к жилым помещениям наемного дома социального использования или наемного дома коммерческого использования**	—
14	**Сведения о включении помещения в единый государственный реестр объектов культурного наследия (памятников истории и культуры) народов Российской Федерации**	

ТЕХНИЧЕСКИЙ ПЛАН ЗДАНИЯ

(вид объекта недвижимости, в отношении которого подготовлен технический план, в родительном падеже)

Характеристики всех помещений, машино-мест в здании, сооружении —

кадастровый номер здания, сооружения (при наличии)

14.1	Регистрационный номер, вид и наименование объекта недвижимости в едином государственном реестре объектов культурного наследия (памятников истории и культуры) народов Российской Федерации либо регистрационный номер учетной карты объекта, представляющего собой историко-культурную ценность, вид и наименование выявленного объекта культурного наследия	—
14.2	Реквизиты решений Правительства Российской Федерации, органов охраны объектов культурного наследия о включении объекта недвижимости в единый государственный реестр объектов культурного наследия (памятников истории и культуры) народов Российской Федерации либо об отнесении объекта недвижимости к выявленным объектам культурного наследия, подлежащим государственной охране	—
14.3	Реквизиты документа, на основании которого установлены требования к сохранению, содержанию и использованию объектов культурного наследия (памятников истории и культуры) народов Российской Федерации, требования к обеспечению доступа к таким объектам либо выявленному объекту культурного наследия	—

Обозначение (номер) помещения, машино-места на плане здания, сооружения, плане этажа кв. 462

Кадастровый номер —

№ п/п	Наименование характеристики	Значение характеристики
1	2	3
1	**Вид объекта недвижимости (помещение, машино-место)**	помещение
2	**Ранее присвоенный государственный учетный номер помещения, машино-места (кадастровый, инвентарный или условный номер)**	—
3	**Кадастровый номер исходного объекта недвижимости (объектов недвижимости)**	—
4	**Номер, тип этажа (этажей), на котором (которых) расположено помещение, машино-место**	Этаж 7
5	**Адрес помещения, машино-места**	Российская Федерация, Московская обл., г.о. Красногорск, д. Сабурово, ул. Рождественская, д. 1, кв. 462
	Местоположения помещения, машино-места	—
	Дополнение местоположения помещения, машино-места	—
6	**Площадь помещения, машино-места (Р), м²**	45,2
7	**Назначение помещения**	жилое
8	**Вид жилого помещения (квартира, комната (в квартире), если жилое помещение расположено в многоквартирном доме**	квартира

ТЕХНИЧЕСКИЙ ПЛАН ЗДАНИЯ

(вид объекта недвижимости, в отношении которого подготовлен технический план, в родительном падеже)

Характеристики всех помещений, машино-мест в здании, сооружении —

кадастровый номер здания, сооружения (при наличии)

9	**Вид (виды) разрешенного использования помещения**	—
10	**Наименование помещения**	—
11	**Кадастровый номер (при наличии) или обозначение на плане этажа (или поэтажном плане) квартиры, в которой расположена комната**	—
12	**Сведения об отнесении к общему имуществу в многоквартирном доме или к вспомогательным помещениям**	—
13	**Сведения об отнесении к специализированному жилищному фонду или к жилым помещениям наемного дома социального использования или наемного дома коммерческого использования**	—
14	**Сведения о включении помещения в единый государственный реестр объектов культурного наследия (памятников истории и культуры) народов Российской Федерации**	
14.1	Регистрационный номер, вид и наименование объекта недвижимости в едином государственном реестре объектов культурного наследия (памятников истории и культуры) народов Российской Федерации либо регистрационный номер учетной карты объекта, представляющего собой историко-культурную ценность, вид и наименование выявленного объекта культурного наследия	—
14.2	Реквизиты решений Правительства Российской Федерации, органов охраны объектов культурного наследия о включении объекта недвижимости в единый государственный реестр объектов культурного наследия (памятников истории и культуры) народов Российской Федерации либо об отнесении объекта недвижимости к выявленным объектам культурного наследия, подлежащим государственной охране	—
14.3	Реквизиты документа, на основании которого установлены требования к сохранению, содержанию и использованию объектов культурного наследия (памятников истории и культуры) народов Российской Федерации, требования к обеспечению доступа к таким объектам либо выявленному объекту культурного наследия	—

Обозначение (номер) помещения, машино-места на плане здания, сооружения, плане этажа кв. 463

Кадастровый номер —

№ п/п	**Наименование характеристики**	**Значение характеристики**
1	2	3
1	**Вид объекта недвижимости (помещение, машино-место)**	помещение

ТЕХНИЧЕСКИЙ ПЛАН ЗДАНИЯ

(вид объекта недвижимости, в отношении которого подготовлен технический план, в родительном падеже)

Характеристики всех помещений, машино-мест в здании, сооружении —

кадастровый номер здания, сооружения (при наличии)

2	**Ранее присвоенный государственный учетный номер помещения, машино-места (кадастровый, инвентарный или условный номер)**	—
3	**Кадастровый номер исходного объекта недвижимости (объектов недвижимости)**	—
4	**Номер, тип этажа (этажей), на котором (которых) расположено помещение, машино-место**	Этаж 7
5	**Адрес помещения, машино-места**	Российская Федерация, Московская обл., г.о. Красногорск, д. Сабурово, ул. Рождественская, д. 1, кв. 463
	Местоположения помещения, машино-места	—
	Дополнение местоположения помещения, машино-места	—
6	**Площадь помещения, машино-места (Р), м^2**	45,8
7	**Назначение помещения**	жилое
8	**Вид жилого помещения (квартира, комната (в квартире), если жилое помещение расположено в многоквартирном доме**	квартира
9	**Вид (виды) разрешенного использования помещения**	—
10	**Наименование помещения**	—
11	**Кадастровый номер (при наличии) или обозначение на плане этажа (или поэтажном плане) квартиры, в которой расположена комната**	—
12	**Сведения об отнесении к общему имуществу в многоквартирном доме или к вспомогательным помещениям**	—
13	**Сведения об отнесении к специализированному жилищному фонду или к жилым помещениям наемного дома социального использования или наемного дома коммерческого использования**	—
14	**Сведения о включении помещения в единый государственный реестр объектов культурного наследия (памятников истории и культуры) народов Российской Федерации**	
14.1	Регистрационный номер, вид и наименование объекта недвижимости в едином государственном реестре объектов культурного наследия (памятников истории и культуры) народов Российской Федерации либо регистрационный номер учетной карты объекта, представляющего собой историко-культурную ценность, вид и наименование выявленного объекта культурного наследия	—

ТЕХНИЧЕСКИЙ ПЛАН ЗДАНИЯ

(вид объекта недвижимости, в отношении которого подготовлен технический план, в родительном падеже)

Характеристики всех помещений, машино-мест в здании, сооружении —

кадастровый номер здания, сооружения (при наличии)

14.2	Реквизиты решений Правительства Российской Федерации, органов охраны объектов культурного наследия о включении объекта недвижимости в единый государственный реестр объектов культурного наследия (памятников истории и культуры) народов Российской Федерации либо об отнесении объекта недвижимости к выявленным объектам культурного наследия, подлежащим государственной охране	—
14.3	Реквизиты документа, на основании которого установлены требования к сохранению, содержанию и использованию объектов культурного наследия (памятников истории и культуры) народов Российской Федерации, требования к обеспечению доступа к таким объектам либо выявленному объекту культурного наследия	—

Обозначение (номер) помещения, машино-места на плане здания, сооружения, плане этажа кв. 464

Кадастровый номер —

№ п/п	Наименование характеристики	Значение характеристики
1	2	3
1	**Вид объекта недвижимости (помещение, машино-место)**	помещение
2	**Ранее присвоенный государственный учетный номер помещения, машино-места (кадастровый, инвентарный или условный номер)**	—
3	**Кадастровый номер исходного объекта недвижимости (объектов недвижимости)**	—
4	**Номер, тип этажа (этажей), на котором (которых) расположено помещение, машино-место**	Этаж 8
5	**Адрес помещения, машино-места**	Российская Федерация, Московская обл., г.о. Красногорск, д. Сабурово, ул. Рождественская, д. 1, кв. 464
	Местоположения помещения, машино-места	—
	Дополнение местоположения помещения, машино-места	—
6	**Площадь помещения, машино-места (Р), м^2**	51,9
7	**Назначение помещения**	жилое
8	**Вид жилого помещения (квартира, комната (в квартире), если жилое помещение расположено в многоквартирном доме**	квартира
9	**Вид (виды) разрешенного использования помещения**	—
10	**Наименование помещения**	—
11	**Кадастровый номер (при наличии) или обозначение на плане этажа (или поэтажном плане) квартиры, в которой расположена комната**	—

ТЕХНИЧЕСКИЙ ПЛАН ЗДАНИЯ

(вид объекта недвижимости, в отношении которого подготовлен технический план, в родительном падеже)

Характеристики всех помещений, машино-мест в здании, сооружении —

кадастровый номер здания, сооружения (при наличии)

12	**Сведения об отнесении к общему имуществу в многоквартирном доме или к вспомогательным помещениям**	—
13	**Сведения об отнесении к специализированному жилищному фонду или к жилым помещениям наемного дома социального использования или наемного дома коммерческого использования**	—
14	**Сведения о включении помещения в единый государственный реестр объектов культурного наследия (памятников истории и культуры) народов Российской Федерации**	
14.1	Регистрационный номер, вид и наименование объекта недвижимости в едином государственном реестре объектов культурного наследия (памятников истории и культуры) народов Российской Федерации либо регистрационный номер учетной карты объекта, представляющего собой историко-культурную ценность, вид и наименование выявленного объекта культурного наследия	—
14.2	Реквизиты решений Правительства Российской Федерации, органов охраны объектов культурного наследия о включении объекта недвижимости в единый государственный реестр объектов культурного наследия (памятников истории и культуры) народов Российской Федерации либо об отнесении объекта недвижимости к выявленным объектам культурного наследия, подлежащим государственной охране	—
14.3	Реквизиты документа, на основании которого установлены требования к сохранению, содержанию и использованию объектов культурного наследия (памятников истории и культуры) народов Российской Федерации, требования к обеспечению доступа к таким объектам либо выявленному объекту культурного наследия	—

Обозначение (номер) помещения, машино-места на плане здания, сооружения, плане этажа кв. 465

Кадастровый номер —

№ п/п	**Наименование характеристики**	**Значение характеристики**
1	2	3
1	**Вид объекта недвижимости (помещение, машино-место)**	помещение
2	**Ранее присвоенный государственный учетный номер помещения, машино-места (кадастровый, инвентарный или условный номер)**	—
3	**Кадастровый номер исходного объекта недвижимости (объектов недвижимости)**	—
4	**Номер, тип этажа (этажей), на котором (которых) расположено помещение, машино-место**	Этаж 8

ТЕХНИЧЕСКИЙ ПЛАН ЗДАНИЯ

(вид объекта недвижимости, в отношении которого подготовлен технический план, в родительном падеже)

Характеристики всех помещений, машино-мест в здании, сооружении —

кадастровый номер здания, сооружения (при наличии)

5	**Адрес помещения, машино-места**	Российская Федерация, Московская обл., г.о. Красногорск, д. Сабурово, ул. Рождественская, д. 1, кв. 465
	Местоположения помещения, машино-места	—
	Дополнение местоположения помещения, машино-места	—
6	**Площадь помещения, машино-места (Р), м^2**	34,3
7	**Назначение помещения**	жилое
8	**Вид жилого помещения (квартира, комната (в квартире), если жилое помещение расположено в многоквартирном доме**	квартира
9	**Вид (виды) разрешенного использования помещения**	—
10	**Наименование помещения**	—
11	**Кадастровый номер (при наличии) или обозначение на плане этажа (или поэтажном плане) квартиры, в которой расположена комната**	—
12	**Сведения об отнесении к общему имуществу в многоквартирном доме или к вспомогательным помещениям**	—
13	**Сведения об отнесении к специализированному жилищному фонду или к жилым помещениям наемного дома социального использования или наемного дома коммерческого использования**	—
14	**Сведения о включении помещения в единый государственный реестр объектов культурного наследия (памятников истории и культуры) народов Российской Федерации**	
14.1	Регистрационный номер, вид и наименование объекта недвижимости в едином государственном реестре объектов культурного наследия (памятников истории и культуры) народов Российской Федерации либо регистрационный номер учетной карты объекта, представляющего собой историко-культурную ценность, вид и наименование выявленного объекта культурного наследия	—
14.2	Реквизиты решений Правительства Российской Федерации, органов охраны объектов культурного наследия о включении объекта недвижимости в единый государственный реестр объектов культурного наследия (памятников истории и культуры) народов Российской Федерации либо об отнесении объекта недвижимости к выявленным объектам культурного наследия, подлежащим государственной охране	—

ТЕХНИЧЕСКИЙ ПЛАН ЗДАНИЯ

(вид объекта недвижимости, в отношении которого подготовлен технический план, в родительном падеже)

Характеристики всех помещений, машино-мест в здании, сооружении —

кадастровый номер здания, сооружения (при наличии)

14.3	Реквизиты документа, на основании которого установлены требования к сохранению, содержанию и использованию объектов культурного наследия (памятников истории и культуры) народов Российской Федерации, требования к обеспечению доступа к таким объектам либо выявленному объекту культурного наследия	—

Обозначение (номер) помещения, машино-места на плане здания, сооружения, плане этажа кв. 466

Кадастровый номер —

№ п/п	Наименование характеристики	Значение характеристики
1	2	3
1	**Вид объекта недвижимости (помещение, машино-место)**	помещение
2	**Ранее присвоенный государственный учетный номер помещения, машино-места (кадастровый, инвентарный или условный номер)**	—
3	**Кадастровый номер исходного объекта недвижимости (объектов недвижимости)**	—
4	**Номер, тип этажа (этажей), на котором (которых) расположено помещение, машино-место**	Этаж 8
5	**Адрес помещения, машино-места**	Российская Федерация, Московская обл., г.о. Красногорск, д. Сабурово, ул. Рождественская, д. 1, кв. 466
	Местоположения помещения, машино-места	—
	Дополнение местоположения помещения, машино-места	—
6	**Площадь помещения, машино-места (Р), м^2**	45,2
7	**Назначение помещения**	жилое
8	**Вид жилого помещения (квартира, комната (в квартире), если жилое помещение расположено в многоквартирном доме**	квартира
9	**Вид (виды) разрешенного использования помещения**	—
10	**Наименование помещения**	—
11	**Кадастровый номер (при наличии) или обозначение на плане этажа (или поэтажном плане) квартиры, в которой расположена комната**	—
12	**Сведения об отнесении к общему имуществу в многоквартирном доме или к вспомогательным помещениям**	—
13	**Сведения об отнесении к специализированному жилищному фонду или к жилым помещениям наемного дома социального использования или наемного дома коммерческого использования**	—
14	**Сведения о включении помещения в единый государственный реестр объектов культурного наследия (памятников истории и культуры) народов Российской Федерации**	

ТЕХНИЧЕСКИЙ ПЛАН ЗДАНИЯ

(вид объекта недвижимости, в отношении которого подготовлен технический план, в родительном падеже)

Характеристики всех помещений, машино-мест в здании, сооружении —

кадастровый номер здания, сооружения (при наличии)

14.1	Регистрационный номер, вид и наименование объекта недвижимости в едином государственном реестре объектов культурного наследия (памятников истории и культуры) народов Российской Федерации либо регистрационный номер учетной карты объекта, представляющего собой историко-культурную ценность, вид и наименование выявленного объекта культурного наследия	—
14.2	Реквизиты решений Правительства Российской Федерации, органов охраны объектов культурного наследия о включении объекта недвижимости в единый государственный реестр объектов культурного наследия (памятников истории и культуры) народов Российской Федерации либо об отнесении объекта недвижимости к выявленным объектам культурного наследия, подлежащим государственной охране	—
14.3	Реквизиты документа, на основании которого установлены требования к сохранению, содержанию и использованию объектов культурного наследия (памятников истории и культуры) народов Российской Федерации, требования к обеспечению доступа к таким объектам либо выявленному объекту культурного наследия	—

Обозначение (номер) помещения, машино-места на плане здания, сооружения, плане этажа кв. 467

Кадастровый номер —

№ п/п	Наименование характеристики	Значение характеристики
1	2	3
1	**Вид объекта недвижимости (помещение, машино-место)**	помещение
2	**Ранее присвоенный государственный учетный номер помещения, машино-места (кадастровый, инвентарный или условный номер)**	—
3	**Кадастровый номер исходного объекта недвижимости (объектов недвижимости)**	—
4	**Номер, тип этажа (этажей), на котором (которых) расположено помещение, машино-место**	Этаж 8
5	**Адрес помещения, машино-места**	Российская Федерация, Московская обл., г.о. Красногорск, д. Сабурово, ул. Рождественская, д. 1, кв. 467
	Местоположения помещения, машино-места	—
	Дополнение местоположения помещения, машино-места	—
6	**Площадь помещения, машино-места (Р), м²**	45,8
7	**Назначение помещения**	жилое
8	**Вид жилого помещения (квартира, комната (в квартире), если жилое помещение расположено в многоквартирном доме**	квартира

ТЕХНИЧЕСКИЙ ПЛАН ЗДАНИЯ

(вид объекта недвижимости, в отношении которого подготовлен технический план, в родительном падеже)

Характеристики всех помещений, машино-мест в здании, сооружении —

кадастровый номер здания, сооружения (при наличии)

9	**Вид (виды) разрешенного использования помещения**	—
10	**Наименование помещения**	—
11	**Кадастровый номер (при наличии) или обозначение на плане этажа (или поэтажном плане) квартиры, в которой расположена комната**	—
12	**Сведения об отнесении к общему имуществу в многоквартирном доме или к вспомогательным помещениям**	—
13	**Сведения об отнесении к специализированному жилищному фонду или к жилым помещениям наемного дома социального использования или наемного дома коммерческого использования**	—
14	**Сведения о включении помещения в единый государственный реестр объектов культурного наследия (памятников истории и культуры) народов Российской Федерации**	
14.1	Регистрационный номер, вид и наименование объекта недвижимости в едином государственном реестре объектов культурного наследия (памятников истории и культуры) народов Российской Федерации либо регистрационный номер учетной карты объекта, представляющего собой историко-культурную ценность, вид и наименование выявленного объекта культурного наследия	—
14.2	Реквизиты решений Правительства Российской Федерации, органов охраны объектов культурного наследия о включении объекта недвижимости в единый государственный реестр объектов культурного наследия (памятников истории и культуры) народов Российской Федерации либо об отнесении объекта недвижимости к выявленным объектам культурного наследия, подлежащим государственной охране	—
14.3	Реквизиты документа, на основании которого установлены требования к сохранению, содержанию и использованию объектов культурного наследия (памятников истории и культуры) народов Российской Федерации, требования к обеспечению доступа к таким объектам либо выявленному объекту культурного наследия	—

Обозначение (номер) помещения, машино-места на плане здания, сооружения, плане этажа кв. 468

Кадастровый номер —

№ п/п	**Наименование характеристики**	**Значение характеристики**
1	2	3
1	**Вид объекта недвижимости (помещение, машино-место)**	помещение

ТЕХНИЧЕСКИЙ ПЛАН ЗДАНИЯ

(вид объекта недвижимости, в отношении которого подготовлен технический план, в родительном падеже)

Характеристики всех помещений, машино-мест в здании, сооружении —

кадастровый номер здания, сооружения (при наличии)

2	**Ранее присвоенный государственный учетный номер помещения, машино-места (кадастровый, инвентарный или условный номер)**	—
3	**Кадастровый номер исходного объекта недвижимости (объектов недвижимости)**	—
4	**Номер, тип этажа (этажей), на котором (которых) расположено помещение, машино-место**	Этаж 1
5	**Адрес помещения, машино-места**	Российская Федерация, Московская обл., г.о. Красногорск, д. Сабурово, ул. Рождественская, д. 1, кв. 468
	Местоположения помещения, машино-места	—
	Дополнение местоположения помещения, машино-места	—
6	**Площадь помещения, машино-места (Р), м^2**	49,5
7	**Назначение помещения**	жилое
8	**Вид жилого помещения (квартира, комната (в квартире), если жилое помещение расположено в многоквартирном доме**	квартира
9	**Вид (виды) разрешенного использования помещения**	—
10	**Наименование помещения**	—
11	**Кадастровый номер (при наличии) или обозначение на плане этажа (или поэтажном плане) квартиры, в которой расположена комната**	—
12	**Сведения об отнесении к общему имуществу в многоквартирном доме или к вспомогательным помещениям**	—
13	**Сведения об отнесении к специализированному жилищному фонду или к жилым помещениям наемного дома социального использования или наемного дома коммерческого использования**	—
14	**Сведения о включении помещения в единый государственный реестр объектов культурного наследия (памятников истории и культуры) народов Российской Федерации**	
14.1	Регистрационный номер, вид и наименование объекта недвижимости в едином государственном реестре объектов культурного наследия (памятников истории и культуры) народов Российской Федерации либо регистрационный номер учетной карты объекта, представляющего собой историко-культурную ценность, вид и наименование выявленного объекта культурного наследия	—

ТЕХНИЧЕСКИЙ ПЛАН ЗДАНИЯ

(вид объекта недвижимости, в отношении которого подготовлен технический план, в родительном падеже)

Характеристики всех помещений, машино-мест в здании, сооружении —

кадастровый номер здания, сооружения (при наличии)

14.2	Реквизиты решений Правительства Российской Федерации, органов охраны объектов культурного наследия о включении объекта недвижимости в единый государственный реестр объектов культурного наследия (памятников истории и культуры) народов Российской Федерации либо об отнесении объекта недвижимости к выявленным объектам культурного наследия, подлежащим государственной охране	—
14.3	Реквизиты документа, на основании которого установлены требования к сохранению, содержанию и использованию объектов культурного наследия (памятников истории и культуры) народов Российской Федерации, требования к обеспечению доступа к таким объектам либо выявленному объекту культурного наследия	—

Обозначение (номер) помещения, машино-места на плане здания, сооружения, плане этажа кв. 469

Кадастровый номер —

№ п/п	Наименование характеристики	Значение характеристики
1	2	3
1	**Вид объекта недвижимости (помещение, машино-место)**	помещение
2	**Ранее присвоенный государственный учетный номер помещения, машино-места (кадастровый, инвентарный или условный номер)**	—
3	**Кадастровый номер исходного объекта недвижимости (объектов недвижимости)**	—
4	**Номер, тип этажа (этажей), на котором (которых) расположено помещение, машино-место**	Этаж 2
5	**Адрес помещения, машино-места**	Российская Федерация, Московская обл., г.о. Красногорск, д. Сабурово, ул. Рождественская, д. 1, кв. 469
	Местоположения помещения, машино-места	—
	Дополнение местоположения помещения, машино-места	—
6	**Площадь помещения, машино-места (Р), м^2**	52,0
7	**Назначение помещения**	жилое
8	**Вид жилого помещения (квартира, комната (в квартире), если жилое помещение расположено в многоквартирном доме**	квартира
9	**Вид (виды) разрешенного использования помещения**	—
10	**Наименование помещения**	—
11	**Кадастровый номер (при наличии) или обозначение на плане этажа (или поэтажном плане) квартиры, в которой расположена комната**	—

ТЕХНИЧЕСКИЙ ПЛАН ЗДАНИЯ

(вид объекта недвижимости, в отношении которого подготовлен технический план, в родительном падеже)

Характеристики всех помещений, машино-мест в здании, сооружении —

кадастровый номер здания, сооружения (при наличии)

12	**Сведения об отнесении к общему имуществу в многоквартирном доме или к вспомогательным помещениям**	—
13	**Сведения об отнесении к специализированному жилищному фонду или к жилым помещениям наемного дома социального использования или наемного дома коммерческого использования**	—
14	**Сведения о включении помещения в единый государственный реестр объектов культурного наследия (памятников истории и культуры) народов Российской Федерации**	
14.1	Регистрационный номер, вид и наименование объекта недвижимости в едином государственном реестре объектов культурного наследия (памятников истории и культуры) народов Российской Федерации либо регистрационный номер учетной карты объекта, представляющего собой историко-культурную ценность, вид и наименование выявленного объекта культурного наследия	—
14.2	Реквизиты решений Правительства Российской Федерации, органов охраны объектов культурного наследия о включении объекта недвижимости в единый государственный реестр объектов культурного наследия (памятников истории и культуры) народов Российской Федерации либо об отнесении объекта недвижимости к выявленным объектам культурного наследия, подлежащим государственной охране	—
14.3	Реквизиты документа, на основании которого установлены требования к сохранению, содержанию и использованию объектов культурного наследия (памятников истории и культуры) народов Российской Федерации, требования к обеспечению доступа к таким объектам либо выявленному объекту культурного наследия	—

Обозначение (номер) помещения, машино-места на плане здания, сооружения, плане этажа кв. 470

Кадастровый номер —

№ п/п	Наименование характеристики	Значение характеристики
1	2	3
1	**Вид объекта недвижимости (помещение, машино-место)**	помещение
2	**Ранее присвоенный государственный учетный номер помещения, машино-места (кадастровый, инвентарный или условный номер)**	—
3	**Кадастровый номер исходного объекта недвижимости (объектов недвижимости)**	—
4	**Номер, тип этажа (этажей), на котором (которых) расположено помещение, машино-место**	Этаж 2

ТЕХНИЧЕСКИЙ ПЛАН ЗДАНИЯ

(вид объекта недвижимости, в отношении которого подготовлен технический план, в родительном падеже)

Характеристики всех помещений, машино-мест в здании, сооружении —

кадастровый номер здания, сооружения (при наличии)

5	**Адрес помещения, машино-места**	Российская Федерация, Московская обл., г.о. Красногорск, д. Сабурово, ул. Рождественская, д. 1, кв. 470
	Местоположения помещения, машино-места	—
	Дополнение местоположения помещения, машино-места	—
6	**Площадь помещения, машино-места (Р), м^2**	31,7
7	**Назначение помещения**	жилое
8	**Вид жилого помещения (квартира, комната (в квартире), если жилое помещение расположено в многоквартирном доме**	квартира
9	**Вид (виды) разрешенного использования помещения**	—
10	**Наименование помещения**	—
11	**Кадастровый номер (при наличии) или обозначение на плане этажа (или поэтажном плане) квартиры, в которой расположена комната**	—
12	**Сведения об отнесении к общему имуществу в многоквартирном доме или к вспомогательным помещениям**	—
13	**Сведения об отнесении к специализированному жилищному фонду или к жилым помещениям наемного дома социального использования или наемного дома коммерческого использования**	—
14	**Сведения о включении помещения в единый государственный реестр объектов культурного наследия (памятников истории и культуры) народов Российской Федерации**	
14.1	Регистрационный номер, вид и наименование объекта недвижимости в едином государственном реестре объектов культурного наследия (памятников истории и культуры) народов Российской Федерации либо регистрационный номер учетной карты объекта, представляющего собой историко-культурную ценность, вид и наименование выявленного объекта культурного наследия	—
14.2	Реквизиты решений Правительства Российской Федерации, органов охраны объектов культурного наследия о включении объекта недвижимости в единый государственный реестр объектов культурного наследия (памятников истории и культуры) народов Российской Федерации либо об отнесении объекта недвижимости к выявленным объектам культурного наследия, подлежащим государственной охране	—

ТЕХНИЧЕСКИЙ ПЛАН ЗДАНИЯ

(вид объекта недвижимости, в отношении которого подготовлен технический план, в родительном падеже)

Характеристики всех помещений, машино-мест в здании, сооружении —

кадастровый номер здания, сооружения (при наличии)

14.3	Реквизиты документа, на основании которого установлены требования к сохранению, содержанию и использованию объектов культурного наследия (памятников истории и культуры) народов Российской Федерации, требования к обеспечению доступа к таким объектам либо выявленному объекту культурного наследия	—

Обозначение (номер) помещения, машино-места на плане здания, сооружения, плане этажа кв. 471

Кадастровый номер —

№ п/п	Наименование характеристики	Значение характеристики
1	2	3
1	**Вид объекта недвижимости (помещение, машино-место)**	помещение
2	**Ранее присвоенный государственный учетный номер помещения, машино-места (кадастровый, инвентарный или условный номер)**	—
3	**Кадастровый номер исходного объекта недвижимости (объектов недвижимости)**	—
4	**Номер, тип этажа (этажей), на котором (которых) расположено помещение, машино-место**	Этаж 2
5	**Адрес помещения, машино-места**	Российская Федерация, Московская обл., г.о. Красногорск, д. Сабурово, ул. Рождественская, д. 1, кв. 471
	Местоположения помещения, машино-места	—
	Дополнение местоположения помещения, машино-места	—
6	**Площадь помещения, машино-места (Р), м^2**	48,7
7	**Назначение помещения**	жилое
8	**Вид жилого помещения (квартира, комната (в квартире), если жилое помещение расположено в многоквартирном доме**	квартира
9	**Вид (виды) разрешенного использования помещения**	—
10	**Наименование помещения**	—
11	**Кадастровый номер (при наличии) или обозначение на плане этажа (или поэтажном плане) квартиры, в которой расположена комната**	—
12	**Сведения об отнесении к общему имуществу в многоквартирном доме или к вспомогательным помещениям**	—
13	**Сведения об отнесении к специализированному жилищному фонду или к жилым помещениям наемного дома социального использования или наемного дома коммерческого использования**	—
14	**Сведения о включении помещения в единый государственный реестр объектов культурного наследия (памятников истории и культуры) народов Российской Федерации**	

ТЕХНИЧЕСКИЙ ПЛАН ЗДАНИЯ

(вид объекта недвижимости, в отношении которого подготовлен технический план, в родительном падеже)

Характеристики всех помещений, машино-мест в здании, сооружении —

кадастровый номер здания, сооружения (при наличии)

14.1	Регистрационный номер, вид и наименование объекта недвижимости в едином государственном реестре объектов культурного наследия (памятников истории и культуры) народов Российской Федерации либо регистрационный номер учетной карты объекта, представляющего собой историко-культурную ценность, вид и наименование выявленного объекта культурного наследия	—
14.2	Реквизиты решений Правительства Российской Федерации, органов охраны объектов культурного наследия о включении объекта недвижимости в единый государственный реестр объектов культурного наследия (памятников истории и культуры) народов Российской Федерации либо об отнесении объекта недвижимости к выявленным объектам культурного наследия, подлежащим государственной охране	—
14.3	Реквизиты документа, на основании которого установлены требования к сохранению, содержанию и использованию объектов культурного наследия (памятников истории и культуры) народов Российской Федерации, требования к обеспечению доступа к таким объектам либо выявленному объекту культурного наследия	—

Обозначение (номер) помещения, машино-места на плане здания, сооружения, плане этажа кв. 472

Кадастровый номер —

№ п/п	Наименование характеристики	Значение характеристики
1	2	3
1	**Вид объекта недвижимости (помещение, машино-место)**	помещение
2	**Ранее присвоенный государственный учетный номер помещения, машино-места (кадастровый, инвентарный или условный номер)**	—
3	**Кадастровый номер исходного объекта недвижимости (объектов недвижимости)**	—
4	**Номер, тип этажа (этажей), на котором (которых) расположено помещение, машино-место**	Этаж 3
5	**Адрес помещения, машино-места**	Российская Федерация, Московская обл., г.о. Красногорск, д. Сабурово, ул. Рождественская, д. 1, кв. 472
	Местоположения помещения, машино-места	—
	Дополнение местоположения помещения, машино-места	—
6	**Площадь помещения, машино-места (Р), м²**	43,5
7	**Назначение помещения**	жилое
8	**Вид жилого помещения (квартира, комната (в квартире), если жилое помещение расположено в многоквартирном доме**	квартира

ТЕХНИЧЕСКИЙ ПЛАН ЗДАНИЯ

(вид объекта недвижимости, в отношении которого подготовлен технический план, в родительном падеже)

Характеристики всех помещений, машино-мест в здании, сооружении —

кадастровый номер здания, сооружения (при наличии)

9	**Вид (виды) разрешенного использования помещения**	—
10	**Наименование помещения**	—
11	**Кадастровый номер (при наличии) или обозначение на плане этажа (или поэтажном плане) квартиры, в которой расположена комната**	—
12	**Сведения об отнесении к общему имуществу в многоквартирном доме или к вспомогательным помещениям**	—
13	**Сведения об отнесении к специализированному жилищному фонду или к жилым помещениям наемного дома социального использования или наемного дома коммерческого использования**	—
14	**Сведения о включении помещения в единый государственный реестр объектов культурного наследия (памятников истории и культуры) народов Российской Федерации**	
14.1	Регистрационный номер, вид и наименование объекта недвижимости в едином государственном реестре объектов культурного наследия (памятников истории и культуры) народов Российской Федерации либо регистрационный номер учетной карты объекта, представляющего собой историко-культурную ценность, вид и наименование выявленного объекта культурного наследия	—
14.2	Реквизиты решений Правительства Российской Федерации, органов охраны объектов культурного наследия о включении объекта недвижимости в единый государственный реестр объектов культурного наследия (памятников истории и культуры) народов Российской Федерации либо об отнесении объекта недвижимости к выявленным объектам культурного наследия, подлежащим государственной охране	—
14.3	Реквизиты документа, на основании которого установлены требования к сохранению, содержанию и использованию объектов культурного наследия (памятников истории и культуры) народов Российской Федерации, требования к обеспечению доступа к таким объектам либо выявленному объекту культурного наследия	—

Обозначение (номер) помещения, машино-места на плане здания, сооружения, плане этажа кв. 473

Кадастровый номер —

№ п/п	**Наименование характеристики**	**Значение характеристики**
1	2	3
1	**Вид объекта недвижимости (помещение, машино-место)**	помещение

ТЕХНИЧЕСКИЙ ПЛАН ЗДАНИЯ

(вид объекта недвижимости, в отношении которого подготовлен технический план, в родительном падеже)

Характеристики всех помещений, машино-мест в здании, сооружении —

кадастровый номер здания, сооружения (при наличии)

2	**Ранее присвоенный государственный учетный номер помещения, машино-места (кадастровый, инвентарный или условный номер)**	—
3	**Кадастровый номер исходного объекта недвижимости (объектов недвижимости)**	—
4	**Номер, тип этажа (этажей), на котором (которых) расположено помещение, машино-место**	Этаж 3
5	**Адрес помещения, машино-места**	Российская Федерация, Московская обл., г.о. Красногорск, д. Сабурово, ул. Рождественская, д. 1, кв. 473
	Местоположения помещения, машино-места	—
	Дополнение местоположения помещения, машино-места	—
6	**Площадь помещения, машино-места (Р), м^2**	34,2
7	**Назначение помещения**	жилое
8	**Вид жилого помещения (квартира, комната (в квартире), если жилое помещение расположено в многоквартирном доме**	квартира
9	**Вид (виды) разрешенного использования помещения**	—
10	**Наименование помещения**	—
11	**Кадастровый номер (при наличии) или обозначение на плане этажа (или поэтажном плане) квартиры, в которой расположена комната**	—
12	**Сведения об отнесении к общему имуществу в многоквартирном доме или к вспомогательным помещениям**	—
13	**Сведения об отнесении к специализированному жилищному фонду или к жилым помещениям наемного дома социального использования или наемного дома коммерческого использования**	—
14	**Сведения о включении помещения в единый государственный реестр объектов культурного наследия (памятников истории и культуры) народов Российской Федерации**	
14.1	Регистрационный номер, вид и наименование объекта недвижимости в едином государственном реестре объектов культурного наследия (памятников истории и культуры) народов Российской Федерации либо регистрационный номер учетной карты объекта, представляющего собой историко-культурную ценность, вид и наименование выявленного объекта культурного наследия	—

ТЕХНИЧЕСКИЙ ПЛАН ЗДАНИЯ

(вид объекта недвижимости, в отношении которого подготовлен технический план, в родительном падеже)

Характеристики всех помещений, машино-мест в здании, сооружении —

кадастровый номер здания, сооружения (при наличии)

14.2	Реквизиты решений Правительства Российской Федерации, органов охраны объектов культурного наследия о включении объекта недвижимости в единый государственный реестр объектов культурного наследия (памятников истории и культуры) народов Российской Федерации либо об отнесении объекта недвижимости к выявленным объектам культурного наследия, подлежащим государственной охране	—
14.3	Реквизиты документа, на основании которого установлены требования к сохранению, содержанию и использованию объектов культурного наследия (памятников истории и культуры) народов Российской Федерации, требования к обеспечению доступа к таким объектам либо выявленному объекту культурного наследия	—

Обозначение (номер) помещения, машино-места на плане здания, сооружения, плане этажа кв. 474

Кадастровый номер —

№ п/п	Наименование характеристики	Значение характеристики
1	2	3
1	**Вид объекта недвижимости (помещение, машино-место)**	помещение
2	**Ранее присвоенный государственный учетный номер помещения, машино-места (кадастровый, инвентарный или условный номер)**	—
3	**Кадастровый номер исходного объекта недвижимости (объектов недвижимости)**	—
4	**Номер, тип этажа (этажей), на котором (которых) расположено помещение, машино-место**	Этаж 3
5	**Адрес помещения, машино-места**	Российская Федерация, Московская обл., г.о. Красногорск, д. Сабурово, ул. Рождественская, д. 1, кв. 474
	Местоположения помещения, машино-места	—
	Дополнение местоположения помещения, машино-места	—
6	**Площадь помещения, машино-места (Р), м^2**	31,7
7	**Назначение помещения**	жилое
8	**Вид жилого помещения (квартира, комната (в квартире), если жилое помещение расположено в многоквартирном доме**	квартира
9	**Вид (виды) разрешенного использования помещения**	—
10	**Наименование помещения**	—
11	**Кадастровый номер (при наличии) или обозначение на плане этажа (или поэтажном плане) квартиры, в которой расположена комната**	—

ТЕХНИЧЕСКИЙ ПЛАН ЗДАНИЯ

(вид объекта недвижимости, в отношении которого подготовлен технический план, в родительном падеже)

Характеристики всех помещений, машино-мест в здании, сооружении —

кадастровый номер здания, сооружения (при наличии)

12	**Сведения об отнесении к общему имуществу в многоквартирном доме или к вспомогательным помещениям**	—
13	**Сведения об отнесении к специализированному жилищному фонду или к жилым помещениям наемного дома социального использования или наемного дома коммерческого использования**	—
14	**Сведения о включении помещения в единый государственный реестр объектов культурного наследия (памятников истории и культуры) народов Российской Федерации**	
14.1	Регистрационный номер, вид и наименование объекта недвижимости в едином государственном реестре объектов культурного наследия (памятников истории и культуры) народов Российской Федерации либо регистрационный номер учетной карты объекта, представляющего собой историко-культурную ценность, вид и наименование выявленного объекта культурного наследия	—
14.2	Реквизиты решений Правительства Российской Федерации, органов охраны объектов культурного наследия о включении объекта недвижимости в единый государственный реестр объектов культурного наследия (памятников истории и культуры) народов Российской Федерации либо об отнесении объекта недвижимости к выявленным объектам культурного наследия, подлежащим государственной охране	—
14.3	Реквизиты документа, на основании которого установлены требования к сохранению, содержанию и использованию объектов культурного наследия (памятников истории и культуры) народов Российской Федерации, требования к обеспечению доступа к таким объектам либо выявленному объекту культурного наследия	—

Обозначение (номер) помещения, машино-места на плане здания, сооружения, плане этажа кв. 475

Кадастровый номер —

№ п/п	**Наименование характеристики**	**Значение характеристики**
1	2	3
1	**Вид объекта недвижимости (помещение, машино-место)**	помещение
2	**Ранее присвоенный государственный учетный номер помещения, машино-места (кадастровый, инвентарный или условный номер)**	—
3	**Кадастровый номер исходного объекта недвижимости (объектов недвижимости)**	—
4	**Номер, тип этажа (этажей), на котором (которых) расположено помещение, машино-место**	Этаж 3

ТЕХНИЧЕСКИЙ ПЛАН ЗДАНИЯ

(вид объекта недвижимости, в отношении которого подготовлен технический план, в родительном падеже)

Характеристики всех помещений, машино-мест в здании, сооружении —

кадастровый номер здания, сооружения (при наличии)

5	**Адрес помещения, машино-места**	Российская Федерация, Московская обл., г.о. Красногорск, д. Сабурово, ул. Рождественская, д. 1, кв. 475
	Местоположения помещения, машино-места	—
	Дополнение местоположения помещения, машино-места	—
6	**Площадь помещения, машино-места (Р), м^2**	48,7
7	**Назначение помещения**	жилое
8	**Вид жилого помещения (квартира, комната (в квартире), если жилое помещение расположено в многоквартирном доме**	квартира
9	**Вид (виды) разрешенного использования помещения**	—
10	**Наименование помещения**	—
11	**Кадастровый номер (при наличии) или обозначение на плане этажа (или поэтажном плане) квартиры, в которой расположена комната**	—
12	**Сведения об отнесении к общему имуществу в многоквартирном доме или к вспомогательным помещениям**	—
13	**Сведения об отнесении к специализированному жилищному фонду или к жилым помещениям наемного дома социального использования или наемного дома коммерческого использования**	—
14	**Сведения о включении помещения в единый государственный реестр объектов культурного наследия (памятников истории и культуры) народов Российской Федерации**	
14.1	Регистрационный номер, вид и наименование объекта недвижимости в едином государственном реестре объектов культурного наследия (памятников истории и культуры) народов Российской Федерации либо регистрационный номер учетной карты объекта, представляющего собой историко-культурную ценность, вид и наименование выявленного объекта культурного наследия	—
14.2	Реквизиты решений Правительства Российской Федерации, органов охраны объектов культурного наследия о включении объекта недвижимости в единый государственный реестр объектов культурного наследия (памятников истории и культуры) народов Российской Федерации либо об отнесении объекта недвижимости к выявленным объектам культурного наследия, подлежащим государственной охране	—

ТЕХНИЧЕСКИЙ ПЛАН ЗДАНИЯ

(вид объекта недвижимости, в отношении которого подготовлен технический план, в родительном падеже)

Характеристики всех помещений, машино-мест в здании, сооружении —

кадастровый номер здания, сооружения (при наличии)

14.3	Реквизиты документа, на основании которого установлены требования к сохранению, содержанию и использованию объектов культурного наследия (памятников истории и культуры) народов Российской Федерации, требования к обеспечению доступа к таким объектам либо выявленному объекту культурного наследия	—

Обозначение (номер) помещения, машино-места на плане здания, сооружения, плане этажа кв. 476

Кадастровый номер —

№ п/п	Наименование характеристики	Значение характеристики
1	2	3
1	**Вид объекта недвижимости (помещение, машино-место)**	помещение
2	**Ранее присвоенный государственный учетный номер помещения, машино-места (кадастровый, инвентарный или условный номер)**	—
3	**Кадастровый номер исходного объекта недвижимости (объектов недвижимости)**	—
4	**Номер, тип этажа (этажей), на котором (которых) расположено помещение, машино-место**	Этаж 4
5	**Адрес помещения, машино-места**	Российская Федерация, Московская обл., г.о. Красногорск, д. Сабурово, ул. Рождественская, д. 1, кв. 476
	Местоположения помещения, машино-места	—
	Дополнение местоположения помещения, машино-места	—
6	**Площадь помещения, машино-места (Р), м^2**	43,8
7	**Назначение помещения**	жилое
8	**Вид жилого помещения (квартира, комната (в квартире), если жилое помещение расположено в многоквартирном доме**	квартира
9	**Вид (виды) разрешенного использования помещения**	—
10	**Наименование помещения**	—
11	**Кадастровый номер (при наличии) или обозначение на плане этажа (или поэтажном плане) квартиры, в которой расположена комната**	—
12	**Сведения об отнесении к общему имуществу в многоквартирном доме или к вспомогательным помещениям**	—
13	**Сведения об отнесении к специализированному жилищному фонду или к жилым помещениям наемного дома социального использования или наемного дома коммерческого использования**	—
14	**Сведения о включении помещения в единый государственный реестр объектов культурного наследия (памятников истории и культуры) народов Российской Федерации**	

ТЕХНИЧЕСКИЙ ПЛАН ЗДАНИЯ

(вид объекта недвижимости, в отношении которого подготовлен технический план, в родительном падеже)

Характеристики всех помещений, машино-мест в здании, сооружении —

кадастровый номер здания, сооружения (при наличии)

14.1	Регистрационный номер, вид и наименование объекта недвижимости в едином государственном реестре объектов культурного наследия (памятников истории и культуры) народов Российской Федерации либо регистрационный номер учетной карты объекта, представляющего собой историко-культурную ценность, вид и наименование выявленного объекта культурного наследия	—
14.2	Реквизиты решений Правительства Российской Федерации, органов охраны объектов культурного наследия о включении объекта недвижимости в единый государственный реестр объектов культурного наследия (памятников истории и культуры) народов Российской Федерации либо об отнесении объекта недвижимости к выявленным объектам культурного наследия, подлежащим государственной охране	—
14.3	Реквизиты документа, на основании которого установлены требования к сохранению, содержанию и использованию объектов культурного наследия (памятников истории и культуры) народов Российской Федерации, требования к обеспечению доступа к таким объектам либо выявленному объекту культурного наследия	—

Обозначение (номер) помещения, машино-места на плане здания, сооружения, плане этажа кв. 477

Кадастровый номер —

№ п/п	Наименование характеристики	Значение характеристики
1	2	3
1	**Вид объекта недвижимости (помещение, машино-место)**	помещение
2	**Ранее присвоенный государственный учетный номер помещения, машино-места (кадастровый, инвентарный или условный номер)**	—
3	**Кадастровый номер исходного объекта недвижимости (объектов недвижимости)**	—
4	**Номер, тип этажа (этажей), на котором (которых) расположено помещение, машино-место**	Этаж 4
5	**Адрес помещения, машино-места**	Российская Федерация, Московская обл., г.о. Красногорск, д. Сабурово, ул. Рождественская, д. 1, кв. 477
	Местоположения помещения, машино-места	—
	Дополнение местоположения помещения, машино-места	—
6	**Площадь помещения, машино-места (Р), м²**	34,2
7	**Назначение помещения**	жилое
8	**Вид жилого помещения (квартира, комната (в квартире), если жилое помещение расположено в многоквартирном доме**	квартира

ТЕХНИЧЕСКИЙ ПЛАН ЗДАНИЯ

(вид объекта недвижимости, в отношении которого подготовлен технический план, в родительном падеже)

Характеристики всех помещений, машино-мест в здании, сооружении —

кадастровый номер здания, сооружения (при наличии)

9	**Вид (виды) разрешенного использования помещения**	—
10	**Наименование помещения**	—
11	**Кадастровый номер (при наличии) или обозначение на плане этажа (или поэтажном плане) квартиры, в которой расположена комната**	—
12	**Сведения об отнесении к общему имуществу в многоквартирном доме или к вспомогательным помещениям**	—
13	**Сведения об отнесении к специализированному жилищному фонду или к жилым помещениям наемного дома социального использования или наемного дома коммерческого использования**	—
14	**Сведения о включении помещения в единый государственный реестр объектов культурного наследия (памятников истории и культуры) народов Российской Федерации**	
14.1	Регистрационный номер, вид и наименование объекта недвижимости в едином государственном реестре объектов культурного наследия (памятников истории и культуры) народов Российской Федерации либо регистрационный номер учетной карты объекта, представляющего собой историко-культурную ценность, вид и наименование выявленного объекта культурного наследия	—
14.2	Реквизиты решений Правительства Российской Федерации, органов охраны объектов культурного наследия о включении объекта недвижимости в единый государственный реестр объектов культурного наследия (памятников истории и культуры) народов Российской Федерации либо об отнесении объекта недвижимости к выявленным объектам культурного наследия, подлежащим государственной охране	—
14.3	Реквизиты документа, на основании которого установлены требования к сохранению, содержанию и использованию объектов культурного наследия (памятников истории и культуры) народов Российской Федерации, требования к обеспечению доступа к таким объектам либо выявленному объекту культурного наследия	—

Обозначение (номер) помещения, машино-места на плане здания, сооружения, плане этажа кв. 478

Кадастровый номер —

№ п/п	**Наименование характеристики**	**Значение характеристики**
1	2	3
1	**Вид объекта недвижимости (помещение, машино-место)**	помещение

ТЕХНИЧЕСКИЙ ПЛАН ЗДАНИЯ

(вид объекта недвижимости, в отношении которого подготовлен технический план, в родительном падеже)

Характеристики всех помещений, машино-мест в здании, сооружении —

кадастровый номер здания, сооружения (при наличии)

2	**Ранее присвоенный государственный учетный номер помещения, машино-места (кадастровый, инвентарный или условный номер)**	—
3	**Кадастровый номер исходного объекта недвижимости (объектов недвижимости)**	—
4	**Номер, тип этажа (этажей), на котором (которых) расположено помещение, машино-место**	Этаж 4
5	**Адрес помещения, машино-места**	Российская Федерация, Московская обл., г.о. Красногорск, д. Сабурово, ул. Рождественская, д. 1, кв. 478
	Местоположения помещения, машино-места	—
	Дополнение местоположения помещения, машино-места	—
6	**Площадь помещения, машино-места (Р), м^2**	31,7
7	**Назначение помещения**	жилое
8	**Вид жилого помещения (квартира, комната (в квартире), если жилое помещение расположено в многоквартирном доме**	квартира
9	**Вид (виды) разрешенного использования помещения**	—
10	**Наименование помещения**	—
11	**Кадастровый номер (при наличии) или обозначение на плане этажа (или поэтажном плане) квартиры, в которой расположена комната**	—
12	**Сведения об отнесении к общему имуществу в многоквартирном доме или к вспомогательным помещениям**	—
13	**Сведения об отнесении к специализированному жилищному фонду или к жилым помещениям наемного дома социального использования или наемного дома коммерческого использования**	—
14	**Сведения о включении помещения в единый государственный реестр объектов культурного наследия (памятников истории и культуры) народов Российской Федерации**	
14.1	Регистрационный номер, вид и наименование объекта недвижимости в едином государственном реестре объектов культурного наследия (памятников истории и культуры) народов Российской Федерации либо регистрационный номер учетной карты объекта, представляющего собой историко-культурную ценность, вид и наименование выявленного объекта культурного наследия	—

ТЕХНИЧЕСКИЙ ПЛАН ЗДАНИЯ

(вид объекта недвижимости, в отношении которого подготовлен технический план, в родительном падеже)

Характеристики всех помещений, машино-мест в здании, сооружении —

кадастровый номер здания, сооружения (при наличии)

14.2	Реквизиты решений Правительства Российской Федерации, органов охраны объектов культурного наследия о включении объекта недвижимости в единый государственный реестр объектов культурного наследия (памятников истории и культуры) народов Российской Федерации либо об отнесении объекта недвижимости к выявленным объектам культурного наследия, подлежащим государственной охране	—
14.3	Реквизиты документа, на основании которого установлены требования к сохранению, содержанию и использованию объектов культурного наследия (памятников истории и культуры) народов Российской Федерации, требования к обеспечению доступа к таким объектам либо выявленному объекту культурного наследия	—

Обозначение (номер) помещения, машино-места на плане здания, сооружения, плане этажа кв. 479

Кадастровый номер —

№ п/п	Наименование характеристики	Значение характеристики
1	2	3
1	**Вид объекта недвижимости (помещение, машино-место)**	помещение
2	**Ранее присвоенный государственный учетный номер помещения, машино-места (кадастровый, инвентарный или условный номер)**	—
3	**Кадастровый номер исходного объекта недвижимости (объектов недвижимости)**	—
4	**Номер, тип этажа (этажей), на котором (которых) расположено помещение, машино-место**	Этаж 4
5	**Адрес помещения, машино-места**	Российская Федерация, Московская обл., г.о. Красногорск, д. Сабурово, ул. Рождественская, д. 1, кв. 479
	Местоположения помещения, машино-места	—
	Дополнение местоположения помещения, машино-места	—
6	**Площадь помещения, машино-места (Р), м^2**	48,7
7	**Назначение помещения**	жилое
8	**Вид жилого помещения (квартира, комната (в квартире), если жилое помещение расположено в многоквартирном доме**	квартира
9	**Вид (виды) разрешенного использования помещения**	—
10	**Наименование помещения**	—
11	**Кадастровый номер (при наличии) или обозначение на плане этажа (или поэтажном плане) квартиры, в которой расположена комната**	—

ТЕХНИЧЕСКИЙ ПЛАН ЗДАНИЯ

(вид объекта недвижимости, в отношении которого подготовлен технический план, в родительном падеже)

Характеристики всех помещений, машино-мест в здании, сооружении —

кадастровый номер здания, сооружения (при наличии)

12	**Сведения об отнесении к общему имуществу в многоквартирном доме или к вспомогательным помещениям**	—
13	**Сведения об отнесении к специализированному жилищному фонду или к жилым помещениям наемного дома социального использования или наемного дома коммерческого использования**	—
14	**Сведения о включении помещения в единый государственный реестр объектов культурного наследия (памятников истории и культуры) народов Российской Федерации**	
14.1	Регистрационный номер, вид и наименование объекта недвижимости в едином государственном реестре объектов культурного наследия (памятников истории и культуры) народов Российской Федерации либо регистрационный номер учетной карты объекта, представляющего собой историко-культурную ценность, вид и наименование выявленного объекта культурного наследия	—
14.2	Реквизиты решений Правительства Российской Федерации, органов охраны объектов культурного наследия о включении объекта недвижимости в единый государственный реестр объектов культурного наследия (памятников истории и культуры) народов Российской Федерации либо об отнесении объекта недвижимости к выявленным объектам культурного наследия, подлежащим государственной охране	—
14.3	Реквизиты документа, на основании которого установлены требования к сохранению, содержанию и использованию объектов культурного наследия (памятников истории и культуры) народов Российской Федерации, требования к обеспечению доступа к таким объектам либо выявленному объекту культурного наследия	—

Обозначение (номер) помещения, машино-места на плане здания, сооружения, плане этажа кв. 480

Кадастровый номер —

№ п/п	**Наименование характеристики**	**Значение характеристики**
1	2	3
1	**Вид объекта недвижимости (помещение, машино-место)**	помещение
2	**Ранее присвоенный государственный учетный номер помещения, машино-места (кадастровый, инвентарный или условный номер)**	—
3	**Кадастровый номер исходного объекта недвижимости (объектов недвижимости)**	—
4	**Номер, тип этажа (этажей), на котором (которых) расположено помещение, машино-место**	Этаж 1

ТЕХНИЧЕСКИЙ ПЛАН ЗДАНИЯ

(вид объекта недвижимости, в отношении которого подготовлен технический план, в родительном падеже)

Характеристики всех помещений, машино-мест в здании, сооружении —

кадастровый номер здания, сооружения (при наличии)

5	**Адрес помещения, машино-места**	Российская Федерация, Московская обл., г.о. Красногорск, д. Сабурово, ул. Рождественская, д. 1, кв. 480
	Местоположения помещения, машино-места	—
	Дополнение местоположения помещения, машино-места	—
6	**Площадь помещения, машино-места (Р), м^2**	49,2
7	**Назначение помещения**	жилое
8	**Вид жилого помещения (квартира, комната (в квартире), если жилое помещение расположено в многоквартирном доме**	квартира
9	**Вид (виды) разрешенного использования помещения**	—
10	**Наименование помещения**	—
11	**Кадастровый номер (при наличии) или обозначение на плане этажа (или поэтажном плане) квартиры, в которой расположена комната**	—
12	**Сведения об отнесении к общему имуществу в многоквартирном доме или к вспомогательным помещениям**	—
13	**Сведения об отнесении к специализированному жилищному фонду или к жилым помещениям наемного дома социального использования или наемного дома коммерческого использования**	—
14	**Сведения о включении помещения в единый государственный реестр объектов культурного наследия (памятников истории и культуры) народов Российской Федерации**	
14.1	Регистрационный номер, вид и наименование объекта недвижимости в едином государственном реестре объектов культурного наследия (памятников истории и культуры) народов Российской Федерации либо регистрационный номер учетной карты объекта, представляющего собой историко-культурную ценность, вид и наименование выявленного объекта культурного наследия	—
14.2	Реквизиты решений Правительства Российской Федерации, органов охраны объектов культурного наследия о включении объекта недвижимости в единый государственный реестр объектов культурного наследия (памятников истории и культуры) народов Российской Федерации либо об отнесении объекта недвижимости к выявленным объектам культурного наследия, подлежащим государственной охране	—

ТЕХНИЧЕСКИЙ ПЛАН ЗДАНИЯ

(вид объекта недвижимости, в отношении которого подготовлен технический план, в родительном падеже)

Характеристики всех помещений, машино-мест в здании, сооружении —

кадастровый номер здания, сооружения (при наличии)

14.3	Реквизиты документа, на основании которого установлены требования к сохранению, содержанию и использованию объектов культурного наследия (памятников истории и культуры) народов Российской Федерации, требования к обеспечению доступа к таким объектам либо выявленному объекту культурного наследия	—

Обозначение (номер) помещения, машино-места на плане здания, сооружения, плане этажа кв. 481

Кадастровый номер —

№ п/п	Наименование характеристики	Значение характеристики
1	2	3
1	**Вид объекта недвижимости (помещение, машино-место)**	помещение
2	**Ранее присвоенный государственный учетный номер помещения, машино-места (кадастровый, инвентарный или условный номер)**	—
3	**Кадастровый номер исходного объекта недвижимости (объектов недвижимости)**	—
4	**Номер, тип этажа (этажей), на котором (которых) расположено помещение, машино-место**	Этаж 2
5	**Адрес помещения, машино-места**	Российская Федерация, Московская обл., г.о. Красногорск, д. Сабурово, ул. Рождественская, д. 1, кв. 481
	Местоположения помещения, машино-места	—
	Дополнение местоположения помещения, машино-места	—
6	**Площадь помещения, машино-места (Р), м^2**	48,5
7	**Назначение помещения**	жилое
8	**Вид жилого помещения (квартира, комната (в квартире), если жилое помещение расположено в многоквартирном доме**	квартира
9	**Вид (виды) разрешенного использования помещения**	—
10	**Наименование помещения**	—
11	**Кадастровый номер (при наличии) или обозначение на плане этажа (или поэтажном плане) квартиры, в которой расположена комната**	—
12	**Сведения об отнесении к общему имуществу в многоквартирном доме или к вспомогательным помещениям**	—
13	**Сведения об отнесении к специализированному жилищному фонду или к жилым помещениям наемного дома социального использования или наемного дома коммерческого использования**	—
14	**Сведения о включении помещения в единый государственный реестр объектов культурного наследия (памятников истории и культуры) народов Российской Федерации**	

ТЕХНИЧЕСКИЙ ПЛАН ЗДАНИЯ

(вид объекта недвижимости, в отношении которого подготовлен технический план, в родительном падеже)

Характеристики всех помещений, машино-мест в здании, сооружении —

кадастровый номер здания, сооружения (при наличии)

14.1	Регистрационный номер, вид и наименование объекта недвижимости в едином государственном реестре объектов культурного наследия (памятников истории и культуры) народов Российской Федерации либо регистрационный номер учетной карты объекта, представляющего собой историко-культурную ценность, вид и наименование выявленного объекта культурного наследия	—
14.2	Реквизиты решений Правительства Российской Федерации, органов охраны объектов культурного наследия о включении объекта недвижимости в единый государственный реестр объектов культурного наследия (памятников истории и культуры) народов Российской Федерации либо об отнесении объекта недвижимости к выявленным объектам культурного наследия, подлежащим государственной охране	—
14.3	Реквизиты документа, на основании которого установлены требования к сохранению, содержанию и использованию объектов культурного наследия (памятников истории и культуры) народов Российской Федерации, требования к обеспечению доступа к таким объектам либо выявленному объекту культурного наследия	—

Обозначение (номер) помещения, машино-места на плане здания, сооружения, плане этажа кв. 482

Кадастровый номер —

№ п/п	Наименование характеристики	Значение характеристики
1	2	3
1	**Вид объекта недвижимости (помещение, машино-место)**	помещение
2	**Ранее присвоенный государственный учетный номер помещения, машино-места (кадастровый, инвентарный или условный номер)**	—
3	**Кадастровый номер исходного объекта недвижимости (объектов недвижимости)**	—
4	**Номер, тип этажа (этажей), на котором (которых) расположено помещение, машино-место**	Этаж 2
5	**Адрес помещения, машино-места**	Российская Федерация, Московская обл., г.о. Красногорск, д. Сабурово, ул. Рождественская, д. 1, кв. 482
	Местоположения помещения, машино-места	—
	Дополнение местоположения помещения, машино-места	—
6	**Площадь помещения, машино-места (Р), м²**	31,3
7	**Назначение помещения**	жилое
8	**Вид жилого помещения (квартира, комната (в квартире), если жилое помещение расположено в многоквартирном доме**	квартира

ТЕХНИЧЕСКИЙ ПЛАН ЗДАНИЯ

(вид объекта недвижимости, в отношении которого подготовлен технический план, в родительном падеже)

Характеристики всех помещений, машино-мест в здании, сооружении —

кадастровый номер здания, сооружения (при наличии)

9	**Вид (виды) разрешенного использования помещения**	—
10	**Наименование помещения**	—
11	**Кадастровый номер (при наличии) или обозначение на плане этажа (или поэтажном плане) квартиры, в которой расположена комната**	—
12	**Сведения об отнесении к общему имуществу в многоквартирном доме или к вспомогательным помещениям**	—
13	**Сведения об отнесении к специализированному жилищному фонду или к жилым помещениям наемного дома социального использования или наемного дома коммерческого использования**	—
14	**Сведения о включении помещения в единый государственный реестр объектов культурного наследия (памятников истории и культуры) народов Российской Федерации**	
14.1	Регистрационный номер, вид и наименование объекта недвижимости в едином государственном реестре объектов культурного наследия (памятников истории и культуры) народов Российской Федерации либо регистрационный номер учетной карты объекта, представляющего собой историко-культурную ценность, вид и наименование выявленного объекта культурного наследия	—
14.2	Реквизиты решений Правительства Российской Федерации, органов охраны объектов культурного наследия о включении объекта недвижимости в единый государственный реестр объектов культурного наследия (памятников истории и культуры) народов Российской Федерации либо об отнесении объекта недвижимости к выявленным объектам культурного наследия, подлежащим государственной охране	—
14.3	Реквизиты документа, на основании которого установлены требования к сохранению, содержанию и использованию объектов культурного наследия (памятников истории и культуры) народов Российской Федерации, требования к обеспечению доступа к таким объектам либо выявленному объекту культурного наследия	—

Обозначение (номер) помещения, машино-места на плане здания, сооружения, плане этажа кв. 483

Кадастровый номер —

№ п/п	**Наименование характеристики**	**Значение характеристики**
1	2	3
1	**Вид объекта недвижимости (помещение, машино-место)**	помещение

ТЕХНИЧЕСКИЙ ПЛАН ЗДАНИЯ

(вид объекта недвижимости, в отношении которого подготовлен технический план, в родительном падеже)

Характеристики всех помещений, машино-мест в здании, сооружении —

кадастровый номер здания, сооружения (при наличии)

2	**Ранее присвоенный государственный учетный номер помещения, машино-места (кадастровый, инвентарный или условный номер)**	—
3	**Кадастровый номер исходного объекта недвижимости (объектов недвижимости)**	—
4	**Номер, тип этажа (этажей), на котором (которых) расположено помещение, машино-место**	Этаж 2
5	**Адрес помещения, машино-места**	Российская Федерация, Московская обл., г.о. Красногорск, д. Сабурово, ул. Рождественская, д. 1, кв. 483
	Местоположения помещения, машино-места	—
	Дополнение местоположения помещения, машино-места	—
6	**Площадь помещения, машино-места (Р), м^2**	51,9
7	**Назначение помещения**	жилое
8	**Вид жилого помещения (квартира, комната (в квартире), если жилое помещение расположено в многоквартирном доме**	квартира
9	**Вид (виды) разрешенного использования помещения**	—
10	**Наименование помещения**	—
11	**Кадастровый номер (при наличии) или обозначение на плане этажа (или поэтажном плане) квартиры, в которой расположена комната**	—
12	**Сведения об отнесении к общему имуществу в многоквартирном доме или к вспомогательным помещениям**	—
13	**Сведения об отнесении к специализированному жилищному фонду или к жилым помещениям наемного дома социального использования или наемного дома коммерческого использования**	—
14	**Сведения о включении помещения в единый государственный реестр объектов культурного наследия (памятников истории и культуры) народов Российской Федерации**	
14.1	Регистрационный номер, вид и наименование объекта недвижимости в едином государственном реестре объектов культурного наследия (памятников истории и культуры) народов Российской Федерации либо регистрационный номер учетной карты объекта, представляющего собой историко-культурную ценность, вид и наименование выявленного объекта культурного наследия	—

ТЕХНИЧЕСКИЙ ПЛАН ЗДАНИЯ

(вид объекта недвижимости, в отношении которого подготовлен технический план, в родительном падеже)

Характеристики всех помещений, машино-мест в здании, сооружении —

кадастровый номер здания, сооружения (при наличии)

14.2	Реквизиты решений Правительства Российской Федерации, органов охраны объектов культурного наследия о включении объекта недвижимости в единый государственный реестр объектов культурного наследия (памятников истории и культуры) народов Российской Федерации либо об отнесении объекта недвижимости к выявленным объектам культурного наследия, подлежащим государственной охране	—
14.3	Реквизиты документа, на основании которого установлены требования к сохранению, содержанию и использованию объектов культурного наследия (памятников истории и культуры) народов Российской Федерации, требования к обеспечению доступа к таким объектам либо выявленному объекту культурного наследия	—

Обозначение (номер) помещения, машино-места на плане здания, сооружения, плане этажа кв. 484

Кадастровый номер —

№ п/п	Наименование характеристики	Значение характеристики
1	2	3
1	**Вид объекта недвижимости (помещение, машино-место)**	помещение
2	**Ранее присвоенный государственный учетный номер помещения, машино-места (кадастровый, инвентарный или условный номер)**	—
3	**Кадастровый номер исходного объекта недвижимости (объектов недвижимости)**	—
4	**Номер, тип этажа (этажей), на котором (которых) расположено помещение, машино-место**	Этаж 3
5	**Адрес помещения, машино-места**	Российская Федерация, Московская обл., г.о. Красногорск, д. Сабурово, ул. Рождественская, д. 1, кв. 484
	Местоположения помещения, машино-места	—
	Дополнение местоположения помещения, машино-места	—
6	**Площадь помещения, машино-места (Р), м^2**	48,5
7	**Назначение помещения**	жилое
8	**Вид жилого помещения (квартира, комната (в квартире), если жилое помещение расположено в многоквартирном доме**	квартира
9	**Вид (виды) разрешенного использования помещения**	—
10	**Наименование помещения**	—
11	**Кадастровый номер (при наличии) или обозначение на плане этажа (или поэтажном плане) квартиры, в которой расположена комната**	—

ТЕХНИЧЕСКИЙ ПЛАН ЗДАНИЯ

(вид объекта недвижимости, в отношении которого подготовлен технический план, в родительном падеже)

Характеристики всех помещений, машино-мест в здании, сооружении —

кадастровый номер здания, сооружения (при наличии)

12	**Сведения об отнесении к общему имуществу в многоквартирном доме или к вспомогательным помещениям**	—
13	**Сведения об отнесении к специализированному жилищному фонду или к жилым помещениям наемного дома социального использования или наемного дома коммерческого использования**	—
14	**Сведения о включении помещения в единый государственный реестр объектов культурного наследия (памятников истории и культуры) народов Российской Федерации**	
14.1	Регистрационный номер, вид и наименование объекта недвижимости в едином государственном реестре объектов культурного наследия (памятников истории и культуры) народов Российской Федерации либо регистрационный номер учетной карты объекта, представляющего собой историко-культурную ценность, вид и наименование выявленного объекта культурного наследия	—
14.2	Реквизиты решений Правительства Российской Федерации, органов охраны объектов культурного наследия о включении объекта недвижимости в единый государственный реестр объектов культурного наследия (памятников истории и культуры) народов Российской Федерации либо об отнесении объекта недвижимости к выявленным объектам культурного наследия, подлежащим государственной охране	—
14.3	Реквизиты документа, на основании которого установлены требования к сохранению, содержанию и использованию объектов культурного наследия (памятников истории и культуры) народов Российской Федерации, требования к обеспечению доступа к таким объектам либо выявленному объекту культурного наследия	—

Обозначение (номер) помещения, машино-места на плане здания, сооружения, плане этажа кв. 485

Кадастровый номер —

№ п/п	**Наименование характеристики**	**Значение характеристики**
1	2	3
1	**Вид объекта недвижимости (помещение, машино-место)**	помещение
2	**Ранее присвоенный государственный учетный номер помещения, машино-места (кадастровый, инвентарный или условный номер)**	—
3	**Кадастровый номер исходного объекта недвижимости (объектов недвижимости)**	—
4	**Номер, тип этажа (этажей), на котором (которых) расположено помещение, машино-место**	Этаж 3

ТЕХНИЧЕСКИЙ ПЛАН ЗДАНИЯ

(вид объекта недвижимости, в отношении которого подготовлен технический план, в родительном падеже)

Характеристики всех помещений, машино-мест в здании, сооружении —

кадастровый номер здания, сооружения (при наличии)

5	**Адрес помещения, машино-места**	Российская Федерация, Московская обл., г.о. Красногорск, д. Сабурово, ул. Рождественская, д. 1, кв. 485
	Местоположения помещения, машино-места	—
	Дополнение местоположения помещения, машино-места	—
6	**Площадь помещения, машино-места (Р), м^2**	31,3
7	**Назначение помещения**	жилое
8	**Вид жилого помещения (квартира, комната (в квартире), если жилое помещение расположено в многоквартирном доме**	квартира
9	**Вид (виды) разрешенного использования помещения**	—
10	**Наименование помещения**	—
11	**Кадастровый номер (при наличии) или обозначение на плане этажа (или поэтажном плане) квартиры, в которой расположена комната**	—
12	**Сведения об отнесении к общему имуществу в многоквартирном доме или к вспомогательным помещениям**	—
13	**Сведения об отнесении к специализированному жилищному фонду или к жилым помещениям наемного дома социального использования или наемного дома коммерческого использования**	—
14	**Сведения о включении помещения в единый государственный реестр объектов культурного наследия (памятников истории и культуры) народов Российской Федерации**	
14.1	Регистрационный номер, вид и наименование объекта недвижимости в едином государственном реестре объектов культурного наследия (памятников истории и культуры) народов Российской Федерации либо регистрационный номер учетной карты объекта, представляющего собой историко-культурную ценность, вид и наименование выявленного объекта культурного наследия	—
14.2	Реквизиты решений Правительства Российской Федерации, органов охраны объектов культурного наследия о включении объекта недвижимости в единый государственный реестр объектов культурного наследия (памятников истории и культуры) народов Российской Федерации либо об отнесении объекта недвижимости к выявленным объектам культурного наследия, подлежащим государственной охране	—

ТЕХНИЧЕСКИЙ ПЛАН ЗДАНИЯ

(вид объекта недвижимости, в отношении которого подготовлен технический план, в родительном падеже)

Характеристики всех помещений, машино-мест в здании, сооружении —

кадастровый номер здания, сооружения (при наличии)

14.3	Реквизиты документа, на основании которого установлены требования к сохранению, содержанию и использованию объектов культурного наследия (памятников истории и культуры) народов Российской Федерации, требования к обеспечению доступа к таким объектам либо выявленному объекту культурного наследия	—

Обозначение (номер) помещения, машино-места на плане здания, сооружения, плане этажа кв. 486

Кадастровый номер —

№ п/п	Наименование характеристики	Значение характеристики
1	2	3
1	**Вид объекта недвижимости (помещение, машино-место)**	помещение
2	**Ранее присвоенный государственный учетный номер помещения, машино-места (кадастровый, инвентарный или условный номер)**	—
3	**Кадастровый номер исходного объекта недвижимости (объектов недвижимости)**	—
4	**Номер, тип этажа (этажей), на котором (которых) расположено помещение, машино-место**	Этаж 3
5	**Адрес помещения, машино-места**	Российская Федерация, Московская обл., г.о. Красногорск, д. Сабурово, ул. Рождественская, д. 1, кв. 486
	Местоположения помещения, машино-места	—
	Дополнение местоположения помещения, машино-места	—
6	**Площадь помещения, машино-места (Р), м^2**	34,2
7	**Назначение помещения**	жилое
8	**Вид жилого помещения (квартира, комната (в квартире), если жилое помещение расположено в многоквартирном доме**	квартира
9	**Вид (виды) разрешенного использования помещения**	—
10	**Наименование помещения**	—
11	**Кадастровый номер (при наличии) или обозначение на плане этажа (или поэтажном плане) квартиры, в которой расположена комната**	—
12	**Сведения об отнесении к общему имуществу в многоквартирном доме или к вспомогательным помещениям**	—
13	**Сведения об отнесении к специализированному жилищному фонду или к жилым помещениям наемного дома социального использования или наемного дома коммерческого использования**	—
14	**Сведения о включении помещения в единый государственный реестр объектов культурного наследия (памятников истории и культуры) народов Российской Федерации**	

ТЕХНИЧЕСКИЙ ПЛАН ЗДАНИЯ

(вид объекта недвижимости, в отношении которого подготовлен технический план, в родительном падеже)

Характеристики всех помещений, машино-мест в здании, сооружении —

кадастровый номер здания, сооружения (при наличии)

14.1	Регистрационный номер, вид и наименование объекта недвижимости в едином государственном реестре объектов культурного наследия (памятников истории и культуры) народов Российской Федерации либо регистрационный номер учетной карты объекта, представляющего собой историко-культурную ценность, вид и наименование выявленного объекта культурного наследия	—
14.2	Реквизиты решений Правительства Российской Федерации, органов охраны объектов культурного наследия о включении объекта недвижимости в единый государственный реестр объектов культурного наследия (памятников истории и культуры) народов Российской Федерации либо об отнесении объекта недвижимости к выявленным объектам культурного наследия, подлежащим государственной охране	—
14.3	Реквизиты документа, на основании которого установлены требования к сохранению, содержанию и использованию объектов культурного наследия (памятников истории и культуры) народов Российской Федерации, требования к обеспечению доступа к таким объектам либо выявленному объекту культурного наследия	—

Обозначение (номер) помещения, машино-места на плане здания, сооружения, плане этажа кв. 487

Кадастровый номер —

№ п/п	Наименование характеристики	Значение характеристики
1	2	3
1	**Вид объекта недвижимости (помещение, машино-место)**	помещение
2	**Ранее присвоенный государственный учетный номер помещения, машино-места (кадастровый, инвентарный или условный номер)**	—
3	**Кадастровый номер исходного объекта недвижимости (объектов недвижимости)**	—
4	**Номер, тип этажа (этажей), на котором (которых) расположено помещение, машино-место**	Этаж 3
5	**Адрес помещения, машино-места**	Российская Федерация, Московская обл., г.о. Красногорск, д. Сабурово, ул. Рождественская, д. 1, кв. 487
	Местоположения помещения, машино-места	—
	Дополнение местоположения помещения, машино-места	—
6	**Площадь помещения, машино-места (Р), м²**	43,5
7	**Назначение помещения**	жилое
8	**Вид жилого помещения (квартира, комната (в квартире), если жилое помещение расположено в многоквартирном доме**	квартира

ТЕХНИЧЕСКИЙ ПЛАН ЗДАНИЯ

(вид объекта недвижимости, в отношении которого подготовлен технический план, в родительном падеже)

Характеристики всех помещений, машино-мест в здании, сооружении —

кадастровый номер здания, сооружения (при наличии)

9	**Вид (виды) разрешенного использования помещения**	—
10	**Наименование помещения**	—
11	**Кадастровый номер (при наличии) или обозначение на плане этажа (или поэтажном плане) квартиры, в которой расположена комната**	—
12	**Сведения об отнесении к общему имуществу в многоквартирном доме или к вспомогательным помещениям**	—
13	**Сведения об отнесении к специализированному жилищному фонду или к жилым помещениям наемного дома социального использования или наемного дома коммерческого использования**	—
14	**Сведения о включении помещения в единый государственный реестр объектов культурного наследия (памятников истории и культуры) народов Российской Федерации**	
14.1	Регистрационный номер, вид и наименование объекта недвижимости в едином государственном реестре объектов культурного наследия (памятников истории и культуры) народов Российской Федерации либо регистрационный номер учетной карты объекта, представляющего собой историко-культурную ценность, вид и наименование выявленного объекта культурного наследия	—
14.2	Реквизиты решений Правительства Российской Федерации, органов охраны объектов культурного наследия о включении объекта недвижимости в единый государственный реестр объектов культурного наследия (памятников истории и культуры) народов Российской Федерации либо об отнесении объекта недвижимости к выявленным объектам культурного наследия, подлежащим государственной охране	—
14.3	Реквизиты документа, на основании которого установлены требования к сохранению, содержанию и использованию объектов культурного наследия (памятников истории и культуры) народов Российской Федерации, требования к обеспечению доступа к таким объектам либо выявленному объекту культурного наследия	—

Обозначение (номер) помещения, машино-места на плане здания, сооружения, плане этажа кв. 488

Кадастровый номер —

№ п/п	**Наименование характеристики**	**Значение характеристики**
1	2	3
1	**Вид объекта недвижимости (помещение, машино-место)**	помещение

ТЕХНИЧЕСКИЙ ПЛАН ЗДАНИЯ

(вид объекта недвижимости, в отношении которого подготовлен технический план, в родительном падеже)

Характеристики всех помещений, машино-мест в здании, сооружении —

кадастровый номер здания, сооружения (при наличии)

2	**Ранее присвоенный государственный учетный номер помещения, машино-места (кадастровый, инвентарный или условный номер)**	—
3	**Кадастровый номер исходного объекта недвижимости (объектов недвижимости)**	—
4	**Номер, тип этажа (этажей), на котором (которых) расположено помещение, машино-место**	Этаж 4
5	**Адрес помещения, машино-места**	Российская Федерация, Московская обл., г.о. Красногорск, д. Сабурово, ул. Рождественская, д. 1, кв. 488
	Местоположения помещения, машино-места	—
	Дополнение местоположения помещения, машино-места	—
6	**Площадь помещения, машино-места (Р), м^2**	48,5
7	**Назначение помещения**	жилое
8	**Вид жилого помещения (квартира, комната (в квартире), если жилое помещение расположено в многоквартирном доме**	квартира
9	**Вид (виды) разрешенного использования помещения**	—
10	**Наименование помещения**	—
11	**Кадастровый номер (при наличии) или обозначение на плане этажа (или поэтажном плане) квартиры, в которой расположена комната**	—
12	**Сведения об отнесении к общему имуществу в многоквартирном доме или к вспомогательным помещениям**	—
13	**Сведения об отнесении к специализированному жилищному фонду или к жилым помещениям наемного дома социального использования или наемного дома коммерческого использования**	—
14	**Сведения о включении помещения в единый государственный реестр объектов культурного наследия (памятников истории и культуры) народов Российской Федерации**	
14.1	Регистрационный номер, вид и наименование объекта недвижимости в едином государственном реестре объектов культурного наследия (памятников истории и культуры) народов Российской Федерации либо регистрационный номер учетной карты объекта, представляющего собой историко-культурную ценность, вид и наименование выявленного объекта культурного наследия	—

ТЕХНИЧЕСКИЙ ПЛАН ЗДАНИЯ

(вид объекта недвижимости, в отношении которого подготовлен технический план, в родительном падеже)

Характеристики всех помещений, машино-мест в здании, сооружении —

кадастровый номер здания, сооружения (при наличии)

14.2	Реквизиты решений Правительства Российской Федерации, органов охраны объектов культурного наследия о включении объекта недвижимости в единый государственный реестр объектов культурного наследия (памятников истории и культуры) народов Российской Федерации либо об отнесении объекта недвижимости к выявленным объектам культурного наследия, подлежащим государственной охране	—
14.3	Реквизиты документа, на основании которого установлены требования к сохранению, содержанию и использованию объектов культурного наследия (памятников истории и культуры) народов Российской Федерации, требования к обеспечению доступа к таким объектам либо выявленному объекту культурного наследия	—

Обозначение (номер) помещения, машино-места на плане здания, сооружения, плане этажа кв. 489

Кадастровый номер —

№ п/п	Наименование характеристики	Значение характеристики
1	2	3
1	**Вид объекта недвижимости (помещение, машино-место)**	помещение
2	**Ранее присвоенный государственный учетный номер помещения, машино-места (кадастровый, инвентарный или условный номер)**	—
3	**Кадастровый номер исходного объекта недвижимости (объектов недвижимости)**	—
4	**Номер, тип этажа (этажей), на котором (которых) расположено помещение, машино-место**	Этаж 4
5	**Адрес помещения, машино-места**	Российская Федерация, Московская обл., г.о. Красногорск, д. Сабурово, ул. Рождественская, д. 1, кв. 489
	Местоположения помещения, машино-места	—
	Дополнение местоположения помещения, машино-места	—
6	**Площадь помещения, машино-места (Р), м^2**	31,3
7	**Назначение помещения**	жилое
8	**Вид жилого помещения (квартира, комната (в квартире), если жилое помещение расположено в многоквартирном доме**	квартира
9	**Вид (виды) разрешенного использования помещения**	—
10	**Наименование помещения**	—
11	**Кадастровый номер (при наличии) или обозначение на плане этажа (или поэтажном плане) квартиры, в которой расположена комната**	—

ТЕХНИЧЕСКИЙ ПЛАН ЗДАНИЯ

(вид объекта недвижимости, в отношении которого подготовлен технический план, в родительном падеже)

Характеристики всех помещений, машино-мест в здании, сооружении —

кадастровый номер здания, сооружения (при наличии)

12	**Сведения об отнесении к общему имуществу в многоквартирном доме или к вспомогательным помещениям**	—
13	**Сведения об отнесении к специализированному жилищному фонду или к жилым помещениям наемного дома социального использования или наемного дома коммерческого использования**	—
14	**Сведения о включении помещения в единый государственный реестр объектов культурного наследия (памятников истории и культуры) народов Российской Федерации**	
14.1	Регистрационный номер, вид и наименование объекта недвижимости в едином государственном реестре объектов культурного наследия (памятников истории и культуры) народов Российской Федерации либо регистрационный номер учетной карты объекта, представляющего собой историко-культурную ценность, вид и наименование выявленного объекта культурного наследия	—
14.2	Реквизиты решений Правительства Российской Федерации, органов охраны объектов культурного наследия о включении объекта недвижимости в единый государственный реестр объектов культурного наследия (памятников истории и культуры) народов Российской Федерации либо об отнесении объекта недвижимости к выявленным объектам культурного наследия, подлежащим государственной охране	—
14.3	Реквизиты документа, на основании которого установлены требования к сохранению, содержанию и использованию объектов культурного наследия (памятников истории и культуры) народов Российской Федерации, требования к обеспечению доступа к таким объектам либо выявленному объекту культурного наследия	—

Обозначение (номер) помещения, машино-места на плане здания, сооружения, плане этажа кв. 490

Кадастровый номер —

№ п/п	**Наименование характеристики**	**Значение характеристики**
1	2	3
1	**Вид объекта недвижимости (помещение, машино-место)**	помещение
2	**Ранее присвоенный государственный учетный номер помещения, машино-места (кадастровый, инвентарный или условный номер)**	—
3	**Кадастровый номер исходного объекта недвижимости (объектов недвижимости)**	—
4	**Номер, тип этажа (этажей), на котором (которых) расположено помещение, машино-место**	Этаж 4

ТЕХНИЧЕСКИЙ ПЛАН ЗДАНИЯ

(вид объекта недвижимости, в отношении которого подготовлен технический план, в родительном падеже)

Характеристики всех помещений, машино-мест в здании, сооружении —

кадастровый номер здания, сооружения (при наличии)

5	**Адрес помещения, машино-места**	Российская Федерация, Московская обл., г.о. Красногорск, д. Сабурово, ул. Рождественская, д. 1, кв. 490
	Местоположения помещения, машино-места	—
	Дополнение местоположения помещения, машино-места	—
6	**Площадь помещения, машино-места (Р), м^2**	34,2
7	**Назначение помещения**	жилое
8	**Вид жилого помещения (квартира, комната (в квартире), если жилое помещение расположено в многоквартирном доме**	квартира
9	**Вид (виды) разрешенного использования помещения**	—
10	**Наименование помещения**	—
11	**Кадастровый номер (при наличии) или обозначение на плане этажа (или поэтажном плане) квартиры, в которой расположена комната**	—
12	**Сведения об отнесении к общему имуществу в многоквартирном доме или к вспомогательным помещениям**	—
13	**Сведения об отнесении к специализированному жилищному фонду или к жилым помещениям наемного дома социального использования или наемного дома коммерческого использования**	—
14	**Сведения о включении помещения в единый государственный реестр объектов культурного наследия (памятников истории и культуры) народов Российской Федерации**	
14.1	Регистрационный номер, вид и наименование объекта недвижимости в едином государственном реестре объектов культурного наследия (памятников истории и культуры) народов Российской Федерации либо регистрационный номер учетной карты объекта, представляющего собой историко-культурную ценность, вид и наименование выявленного объекта культурного наследия	—
14.2	Реквизиты решений Правительства Российской Федерации, органов охраны объектов культурного наследия о включении объекта недвижимости в единый государственный реестр объектов культурного наследия (памятников истории и культуры) народов Российской Федерации либо об отнесении объекта недвижимости к выявленным объектам культурного наследия, подлежащим государственной охране	—

ТЕХНИЧЕСКИЙ ПЛАН ЗДАНИЯ

(вид объекта недвижимости, в отношении которого подготовлен технический план, в родительном падеже)

Характеристики всех помещений, машино-мест в здании, сооружении —

кадастровый номер здания, сооружения (при наличии)

14.3	Реквизиты документа, на основании которого установлены требования к сохранению, содержанию и использованию объектов культурного наследия (памятников истории и культуры) народов Российской Федерации, требования к обеспечению доступа к таким объектам либо выявленному объекту культурного наследия	—

Обозначение (номер) помещения, машино-места на плане здания, сооружения, плане этажа кв. 491

Кадастровый номер —

№ п/п	Наименование характеристики	Значение характеристики
1	2	3
1	**Вид объекта недвижимости (помещение, машино-место)**	помещение
2	**Ранее присвоенный государственный учетный номер помещения, машино-места (кадастровый, инвентарный или условный номер)**	—
3	**Кадастровый номер исходного объекта недвижимости (объектов недвижимости)**	—
4	**Номер, тип этажа (этажей), на котором (которых) расположено помещение, машино-место**	Этаж 4
5	**Адрес помещения, машино-места**	Российская Федерация, Московская обл., г.о. Красногорск, д. Сабурово, ул. Рождественская, д. 1, кв. 491
	Местоположения помещения, машино-места	—
	Дополнение местоположения помещения, машино-места	—
6	**Площадь помещения, машино-места (Р), м^2**	43,8
7	**Назначение помещения**	жилое
8	**Вид жилого помещения (квартира, комната (в квартире), если жилое помещение расположено в многоквартирном доме**	квартира
9	**Вид (виды) разрешенного использования помещения**	—
10	**Наименование помещения**	—
11	**Кадастровый номер (при наличии) или обозначение на плане этажа (или поэтажном плане) квартиры, в которой расположена комната**	—
12	**Сведения об отнесении к общему имуществу в многоквартирном доме или к вспомогательным помещениям**	—
13	**Сведения об отнесении к специализированному жилищному фонду или к жилым помещениям наемного дома социального использования или наемного дома коммерческого использования**	—
14	**Сведения о включении помещения в единый государственный реестр объектов культурного наследия (памятников истории и культуры) народов Российской Федерации**	

ТЕХНИЧЕСКИЙ ПЛАН ЗДАНИЯ

(вид объекта недвижимости, в отношении которого подготовлен технический план, в родительном падеже)

Характеристики всех помещений, машино-мест в здании, сооружении —

кадастровый номер здания, сооружения (при наличии)

14.1	Регистрационный номер, вид и наименование объекта недвижимости в едином государственном реестре объектов культурного наследия (памятников истории и культуры) народов Российской Федерации либо регистрационный номер учетной карты объекта, представляющего собой историко-культурную ценность, вид и наименование выявленного объекта культурного наследия	—
14.2	Реквизиты решений Правительства Российской Федерации, органов охраны объектов культурного наследия о включении объекта недвижимости в единый государственный реестр объектов культурного наследия (памятников истории и культуры) народов Российской Федерации либо об отнесении объекта недвижимости к выявленным объектам культурного наследия, подлежащим государственной охране	—
14.3	Реквизиты документа, на основании которого установлены требования к сохранению, содержанию и использованию объектов культурного наследия (памятников истории и культуры) народов Российской Федерации, требования к обеспечению доступа к таким объектам либо выявленному объекту культурного наследия	—

Обозначение (номер) помещения, машино-места на плане здания, сооружения, плане этажа кл. 101

Кадастровый номер —

№ п/п	Наименование характеристики	Значение характеристики
1	2	3
1	**Вид объекта недвижимости (помещение, машино-место)**	помещение
2	**Ранее присвоенный государственный учетный номер помещения, машино-места (кадастровый, инвентарный или условный номер)**	—
3	**Кадастровый номер исходного объекта недвижимости (объектов недвижимости)**	—
4	**Номер, тип этажа (этажей), на котором (которых) расположено помещение, машино-место**	Этаж Подвал
5	**Адрес помещения, машино-места**	Российская Федерация, Московская обл., г.о. Красногорск, д. Сабурово, ул. Рождественская, д. 1, пом. 101
	Местоположения помещения, машино-места	—
	Дополнение местоположения помещения, машино-места	—
6	**Площадь помещения, машино-места (Р), м²**	3,7
7	**Назначение помещения**	нежилое
8	**Вид жилого помещения (квартира, комната (в квартире), если жилое помещение расположено в многоквартирном доме**	—

ТЕХНИЧЕСКИЙ ПЛАН ЗДАНИЯ

(вид объекта недвижимости, в отношении которого подготовлен технический план, в родительном падеже)

Характеристики всех помещений, машино-мест в здании, сооружении —

кадастровый номер здания, сооружения (при наличии)

9	**Вид (виды) разрешенного использования помещения**	—
10	**Наименование помещения**	Кладовая
11	**Кадастровый номер (при наличии) или обозначение на плане этажа (или поэтажном плане) квартиры, в которой расположена комната**	—
12	**Сведения об отнесении к общему имуществу в многоквартирном доме или к вспомогательным помещениям**	—
13	**Сведения об отнесении к специализированному жилищному фонду или к жилым помещениям наемного дома социального использования или наемного дома коммерческого использования**	—
14	**Сведения о включении помещения в единый государственный реестр объектов культурного наследия (памятников истории и культуры) народов Российской Федерации**	
14.1	Регистрационный номер, вид и наименование объекта недвижимости в едином государственном реестре объектов культурного наследия (памятников истории и культуры) народов Российской Федерации либо регистрационный номер учетной карты объекта, представляющего собой историко-культурную ценность, вид и наименование выявленного объекта культурного наследия	—
14.2	Реквизиты решений Правительства Российской Федерации, органов охраны объектов культурного наследия о включении объекта недвижимости в единый государственный реестр объектов культурного наследия (памятников истории и культуры) народов Российской Федерации либо об отнесении объекта недвижимости к выявленным объектам культурного наследия, подлежащим государственной охране	—
14.3	Реквизиты документа, на основании которого установлены требования к сохранению, содержанию и использованию объектов культурного наследия (памятников истории и культуры) народов Российской Федерации, требования к обеспечению доступа к таким объектам либо выявленному объекту культурного наследия	—

Обозначение (номер) помещения, машино-места на плане здания, сооружения, плане этажа кл. 102

Кадастровый номер —

№ п/п	**Наименование характеристики**	**Значение характеристики**
1	2	3
1	**Вид объекта недвижимости (помещение, машино-место)**	помещение

ТЕХНИЧЕСКИЙ ПЛАН ЗДАНИЯ

(вид объекта недвижимости, в отношении которого подготовлен технический план, в родительном падеже)

Характеристики всех помещений, машино-мест в здании, сооружении —

кадастровый номер здания, сооружения (при наличии)

2	**Ранее присвоенный государственный учетный номер помещения, машино-места (кадастровый, инвентарный или условный номер)**	—
3	**Кадастровый номер исходного объекта недвижимости (объектов недвижимости)**	—
4	**Номер, тип этажа (этажей), на котором (которых) расположено помещение, машино-место**	Этаж Подвал
5	**Адрес помещения, машино-места**	Российская Федерация, Московская обл., г.о. Красногорск, д. Сабурово, ул. Рождественская, д. 1, пом. 102
	Местоположения помещения, машино-места	—
	Дополнение местоположения помещения, машино-места	—
6	**Площадь помещения, машино-места (Р), м^2**	3,7
7	**Назначение помещения**	нежилое
8	**Вид жилого помещения (квартира, комната (в квартире), если жилое помещение расположено в многоквартирном доме**	—
9	**Вид (виды) разрешенного использования помещения**	—
10	**Наименование помещения**	Кладовая
11	**Кадастровый номер (при наличии) или обозначение на плане этажа (или поэтажном плане) квартиры, в которой расположена комната**	—
12	**Сведения об отнесении к общему имуществу в многоквартирном доме или к вспомогательным помещениям**	—
13	**Сведения об отнесении к специализированному жилищному фонду или к жилым помещениям наемного дома социального использования или наемного дома коммерческого использования**	—
14	**Сведения о включении помещения в единый государственный реестр объектов культурного наследия (памятников истории и культуры) народов Российской Федерации**	
14.1	Регистрационный номер, вид и наименование объекта недвижимости в едином государственном реестре объектов культурного наследия (памятников истории и культуры) народов Российской Федерации либо регистрационный номер учетной карты объекта, представляющего собой историко-культурную ценность, вид и наименование выявленного объекта культурного наследия	—

ТЕХНИЧЕСКИЙ ПЛАН ЗДАНИЯ

(вид объекта недвижимости, в отношении которого подготовлен технический план, в родительном падеже)

Характеристики всех помещений, машино-мест в здании, сооружении —

кадастровый номер здания, сооружения (при наличии)

14.2	Реквизиты решений Правительства Российской Федерации, органов охраны объектов культурного наследия о включении объекта недвижимости в единый государственный реестр объектов культурного наследия (памятников истории и культуры) народов Российской Федерации либо об отнесении объекта недвижимости к выявленным объектам культурного наследия, подлежащим государственной охране	—
14.3	Реквизиты документа, на основании которого установлены требования к сохранению, содержанию и использованию объектов культурного наследия (памятников истории и культуры) народов Российской Федерации, требования к обеспечению доступа к таким объектам либо выявленному объекту культурного наследия	—

Обозначение (номер) помещения, машино-места на плане здания, сооружения, плане этажа кл. 103

Кадастровый номер —

№ п/п	Наименование характеристики	Значение характеристики
1	2	3
1	**Вид объекта недвижимости (помещение, машино-место)**	помещение
2	**Ранее присвоенный государственный учетный номер помещения, машино-места (кадастровый, инвентарный или условный номер)**	—
3	**Кадастровый номер исходного объекта недвижимости (объектов недвижимости)**	—
4	**Номер, тип этажа (этажей), на котором (которых) расположено помещение, машино-место**	Этаж Подвал
5	**Адрес помещения, машино-места**	Российская Федерация, Московская обл., г.о. Красногорск, д. Сабурово, ул. Рождественская, д. 1, пом. 103
	Местоположения помещения, машино-места	—
	Дополнение местоположения помещения, машино-места	—
6	**Площадь помещения, машино-места (Р), м^2**	3,1
7	**Назначение помещения**	нежилое
8	**Вид жилого помещения (квартира, комната (в квартире), если жилое помещение расположено в многоквартирном доме**	—
9	**Вид (виды) разрешенного использования помещения**	—
10	**Наименование помещения**	Кладовая
11	**Кадастровый номер (при наличии) или обозначение на плане этажа (или поэтажном плане) квартиры, в которой расположена комната**	—

ТЕХНИЧЕСКИЙ ПЛАН ЗДАНИЯ

(вид объекта недвижимости, в отношении которого подготовлен технический план, в родительном падеже)

Характеристики всех помещений, машино-мест в здании, сооружении —

кадастровый номер здания, сооружения (при наличии)

12	**Сведения об отнесении к общему имуществу в многоквартирном доме или к вспомогательным помещениям**	—
13	**Сведения об отнесении к специализированному жилищному фонду или к жилым помещениям наемного дома социального использования или наемного дома коммерческого использования**	—
14	**Сведения о включении помещения в единый государственный реестр объектов культурного наследия (памятников истории и культуры) народов Российской Федерации**	
14.1	Регистрационный номер, вид и наименование объекта недвижимости в едином государственном реестре объектов культурного наследия (памятников истории и культуры) народов Российской Федерации либо регистрационный номер учетной карты объекта, представляющего собой историко-культурную ценность, вид и наименование выявленного объекта культурного наследия	—
14.2	Реквизиты решений Правительства Российской Федерации, органов охраны объектов культурного наследия о включении объекта недвижимости в единый государственный реестр объектов культурного наследия (памятников истории и культуры) народов Российской Федерации либо об отнесении объекта недвижимости к выявленным объектам культурного наследия, подлежащим государственной охране	—
14.3	Реквизиты документа, на основании которого установлены требования к сохранению, содержанию и использованию объектов культурного наследия (памятников истории и культуры) народов Российской Федерации, требования к обеспечению доступа к таким объектам либо выявленному объекту культурного наследия	—

Обозначение (номер) помещения, машино-места на плане здания, сооружения, плане этажа кл. 104

Кадастровый номер —

№ п/п	**Наименование характеристики**	**Значение характеристики**
1	2	3
1	**Вид объекта недвижимости (помещение, машино-место)**	помещение
2	**Ранее присвоенный государственный учетный номер помещения, машино-места (кадастровый, инвентарный или условный номер)**	—
3	**Кадастровый номер исходного объекта недвижимости (объектов недвижимости)**	—
4	**Номер, тип этажа (этажей), на котором (которых) расположено помещение, машино-место**	Этаж Подвал

ТЕХНИЧЕСКИЙ ПЛАН ЗДАНИЯ

(вид объекта недвижимости, в отношении которого подготовлен технический план, в родительном падеже)

Характеристики всех помещений, машино-мест в здании, сооружении —

кадастровый номер здания, сооружения (при наличии)

5	**Адрес помещения, машино-места**	Российская Федерация, Московская обл., г.о. Красногорск, д. Сабурово, ул. Рождественская, д. 1, пом. 104
	Местоположения помещения, машино-места	—
	Дополнение местоположения помещения, машино-места	—
6	**Площадь помещения, машино-места (Р), м^2**	4,5
7	**Назначение помещения**	нежилое
8	**Вид жилого помещения (квартира, комната (в квартире), если жилое помещение расположено в многоквартирном доме**	—
9	**Вид (виды) разрешенного использования помещения**	—
10	**Наименование помещения**	Кладовая
11	**Кадастровый номер (при наличии) или обозначение на плане этажа (или поэтажном плане) квартиры, в которой расположена комната**	—
12	**Сведения об отнесении к общему имуществу в многоквартирном доме или к вспомогательным помещениям**	—
13	**Сведения об отнесении к специализированному жилищному фонду или к жилым помещениям наемного дома социального использования или наемного дома коммерческого использования**	—
14	**Сведения о включении помещения в единый государственный реестр объектов культурного наследия (памятников истории и культуры) народов Российской Федерации**	
14.1	Регистрационный номер, вид и наименование объекта недвижимости в едином государственном реестре объектов культурного наследия (памятников истории и культуры) народов Российской Федерации либо регистрационный номер учетной карты объекта, представляющего собой историко-культурную ценность, вид и наименование выявленного объекта культурного наследия	—
14.2	Реквизиты решений Правительства Российской Федерации, органов охраны объектов культурного наследия о включении объекта недвижимости в единый государственный реестр объектов культурного наследия (памятников истории и культуры) народов Российской Федерации либо об отнесении объекта недвижимости к выявленным объектам культурного наследия, подлежащим государственной охране	—

ТЕХНИЧЕСКИЙ ПЛАН ЗДАНИЯ

(вид объекта недвижимости, в отношении которого подготовлен технический план, в родительном падеже)

Характеристики всех помещений, машино-мест в здании, сооружении —

кадастровый номер здания, сооружения (при наличии)

14.3	Реквизиты документа, на основании которого установлены требования к сохранению, содержанию и использованию объектов культурного наследия (памятников истории и культуры) народов Российской Федерации, требования к обеспечению доступа к таким объектам либо выявленному объекту культурного наследия	—

Обозначение (номер) помещения, машино-места на плане здания, сооружения, плане этажа кл. 105

Кадастровый номер —

№ п/п	Наименование характеристики	Значение характеристики
1	2	3
1	**Вид объекта недвижимости (помещение, машино-место)**	помещение
2	**Ранее присвоенный государственный учетный номер помещения, машино-места (кадастровый, инвентарный или условный номер)**	—
3	**Кадастровый номер исходного объекта недвижимости (объектов недвижимости)**	—
4	**Номер, тип этажа (этажей), на котором (которых) расположено помещение, машино-место**	Этаж Подвал
5	**Адрес помещения, машино-места**	Российская Федерация, Московская обл., г.о. Красногорск, д. Сабурово, ул. Рождественская, д. 1, пом. 105
	Местоположения помещения, машино-места	—
	Дополнение местоположения помещения, машино-места	—
6	**Площадь помещения, машино-места (Р), м^2**	4,5
7	**Назначение помещения**	нежилое
8	**Вид жилого помещения (квартира, комната (в квартире), если жилое помещение расположено в многоквартирном доме**	—
9	**Вид (виды) разрешенного использования помещения**	—
10	**Наименование помещения**	Кладовая
11	**Кадастровый номер (при наличии) или обозначение на плане этажа (или поэтажном плане) квартиры, в которой расположена комната**	—
12	**Сведения об отнесении к общему имуществу в многоквартирном доме или к вспомогательным помещениям**	—
13	**Сведения об отнесении к специализированному жилищному фонду или к жилым помещениям наемного дома социального использования или наемного дома коммерческого использования**	—
14	**Сведения о включении помещения в единый государственный реестр объектов культурного наследия (памятников истории и культуры) народов Российской Федерации**	

ТЕХНИЧЕСКИЙ ПЛАН ЗДАНИЯ

(вид объекта недвижимости, в отношении которого подготовлен технический план, в родительном падеже)

Характеристики всех помещений, машино-мест в здании, сооружении —

кадастровый номер здания, сооружения (при наличии)

14.1	Регистрационный номер, вид и наименование объекта недвижимости в едином государственном реестре объектов культурного наследия (памятников истории и культуры) народов Российской Федерации либо регистрационный номер учетной карты объекта, представляющего собой историко-культурную ценность, вид и наименование выявленного объекта культурного наследия	—
14.2	Реквизиты решений Правительства Российской Федерации, органов охраны объектов культурного наследия о включении объекта недвижимости в единый государственный реестр объектов культурного наследия (памятников истории и культуры) народов Российской Федерации либо об отнесении объекта недвижимости к выявленным объектам культурного наследия, подлежащим государственной охране	—
14.3	Реквизиты документа, на основании которого установлены требования к сохранению, содержанию и использованию объектов культурного наследия (памятников истории и культуры) народов Российской Федерации, требования к обеспечению доступа к таким объектам либо выявленному объекту культурного наследия	—

Обозначение (номер) помещения, машино-места на плане здания, сооружения, плане этажа кл. 106

Кадастровый номер —

№ п/п	Наименование характеристики	Значение характеристики
1	2	3
1	**Вид объекта недвижимости (помещение, машино-место)**	помещение
2	**Ранее присвоенный государственный учетный номер помещения, машино-места (кадастровый, инвентарный или условный номер)**	—
3	**Кадастровый номер исходного объекта недвижимости (объектов недвижимости)**	—
4	**Номер, тип этажа (этажей), на котором (которых) расположено помещение, машино-место**	Этаж Подвал
5	**Адрес помещения, машино-места**	Российская Федерация, Московская обл., г.о. Красногорск, д. Сабурово, ул. Рождественская, д. 1, пом. 106
	Местоположения помещения, машино-места	—
	Дополнение местоположения помещения, машино-места	—
6	**Площадь помещения, машино-места (Р), м²**	4,0
7	**Назначение помещения**	нежилое
8	**Вид жилого помещения (квартира, комната (в квартире), если жилое помещение расположено в многоквартирном доме**	—

ТЕХНИЧЕСКИЙ ПЛАН ЗДАНИЯ

(вид объекта недвижимости, в отношении которого подготовлен технический план, в родительном падеже)

Характеристики всех помещений, машино-мест в здании, сооружении —

кадастровый номер здания, сооружения (при наличии)

9	**Вид (виды) разрешенного использования помещения**	—
10	**Наименование помещения**	Кладовая
11	**Кадастровый номер (при наличии) или обозначение на плане этажа (или поэтажном плане) квартиры, в которой расположена комната**	—
12	**Сведения об отнесении к общему имуществу в многоквартирном доме или к вспомогательным помещениям**	—
13	**Сведения об отнесении к специализированному жилищному фонду или к жилым помещениям наемного дома социального использования или наемного дома коммерческого использования**	—
14	**Сведения о включении помещения в единый государственный реестр объектов культурного наследия (памятников истории и культуры) народов Российской Федерации**	
14.1	Регистрационный номер, вид и наименование объекта недвижимости в едином государственном реестре объектов культурного наследия (памятников истории и культуры) народов Российской Федерации либо регистрационный номер учетной карты объекта, представляющего собой историко-культурную ценность, вид и наименование выявленного объекта культурного наследия	—
14.2	Реквизиты решений Правительства Российской Федерации, органов охраны объектов культурного наследия о включении объекта недвижимости в единый государственный реестр объектов культурного наследия (памятников истории и культуры) народов Российской Федерации либо об отнесении объекта недвижимости к выявленным объектам культурного наследия, подлежащим государственной охране	—
14.3	Реквизиты документа, на основании которого установлены требования к сохранению, содержанию и использованию объектов культурного наследия (памятников истории и культуры) народов Российской Федерации, требования к обеспечению доступа к таким объектам либо выявленному объекту культурного наследия	—

Обозначение (номер) помещения, машино-места на плане здания, сооружения, плане этажа кл. 107

Кадастровый номер —

№ п/п	**Наименование характеристики**	**Значение характеристики**
1	2	3
1	**Вид объекта недвижимости (помещение, машино-место)**	помещение

ТЕХНИЧЕСКИЙ ПЛАН ЗДАНИЯ

(вид объекта недвижимости, в отношении которого подготовлен технический план, в родительном падеже)

Характеристики всех помещений, машино-мест в здании, сооружении —

кадастровый номер здания, сооружения (при наличии)

2	**Ранее присвоенный государственный учетный номер помещения, машино-места (кадастровый, инвентарный или условный номер)**	—
3	**Кадастровый номер исходного объекта недвижимости (объектов недвижимости)**	—
4	**Номер, тип этажа (этажей), на котором (которых) расположено помещение, машино-место**	Этаж Подвал
5	**Адрес помещения, машино-места**	Российская Федерация, Московская обл., г.о. Красногорск, д. Сабурово, ул. Рождественская, д. 1, пом. 107
	Местоположения помещения, машино-места	—
	Дополнение местоположения помещения, машино-места	—
6	**Площадь помещения, машино-места (Р), м^2**	4,1
7	**Назначение помещения**	нежилое
8	**Вид жилого помещения (квартира, комната (в квартире), если жилое помещение расположено в многоквартирном доме**	—
9	**Вид (виды) разрешенного использования помещения**	—
10	**Наименование помещения**	Кладовая
11	**Кадастровый номер (при наличии) или обозначение на плане этажа (или поэтажном плане) квартиры, в которой расположена комната**	—
12	**Сведения об отнесении к общему имуществу в многоквартирном доме или к вспомогательным помещениям**	—
13	**Сведения об отнесении к специализированному жилищному фонду или к жилым помещениям наемного дома социального использования или наемного дома коммерческого использования**	—
14	**Сведения о включении помещения в единый государственный реестр объектов культурного наследия (памятников истории и культуры) народов Российской Федерации**	
14.1	Регистрационный номер, вид и наименование объекта недвижимости в едином государственном реестре объектов культурного наследия (памятников истории и культуры) народов Российской Федерации либо регистрационный номер учетной карты объекта, представляющего собой историко-культурную ценность, вид и наименование выявленного объекта культурного наследия	—

ТЕХНИЧЕСКИЙ ПЛАН ЗДАНИЯ

(вид объекта недвижимости, в отношении которого подготовлен технический план, в родительном падеже)

Характеристики всех помещений, машино-мест в здании, сооружении —

кадастровый номер здания, сооружения (при наличии)

14.2	Реквизиты решений Правительства Российской Федерации, органов охраны объектов культурного наследия о включении объекта недвижимости в единый государственный реестр объектов культурного наследия (памятников истории и культуры) народов Российской Федерации либо об отнесении объекта недвижимости к выявленным объектам культурного наследия, подлежащим государственной охране	—
14.3	Реквизиты документа, на основании которого установлены требования к сохранению, содержанию и использованию объектов культурного наследия (памятников истории и культуры) народов Российской Федерации, требования к обеспечению доступа к таким объектам либо выявленному объекту культурного наследия	—

Обозначение (номер) помещения, машино-места на плане здания, сооружения, плане этажа кл. 108

Кадастровый номер —

№ п/п	Наименование характеристики	Значение характеристики
1	2	3
1	**Вид объекта недвижимости (помещение, машино-место)**	помещение
2	**Ранее присвоенный государственный учетный номер помещения, машино-места (кадастровый, инвентарный или условный номер)**	—
3	**Кадастровый номер исходного объекта недвижимости (объектов недвижимости)**	—
4	**Номер, тип этажа (этажей), на котором (которых) расположено помещение, машино-место**	Этаж Подвал
5	**Адрес помещения, машино-места**	Российская Федерация, Московская обл., г.о. Красногорск, д. Сабурово, ул. Рождественская, д. 1, пом. 108
	Местоположения помещения, машино-места	—
	Дополнение местоположения помещения, машино-места	—
6	**Площадь помещения, машино-места (Р), м^2**	3,2
7	**Назначение помещения**	нежилое
8	**Вид жилого помещения (квартира, комната (в квартире), если жилое помещение расположено в многоквартирном доме**	—
9	**Вид (виды) разрешенного использования помещения**	—
10	**Наименование помещения**	Кладовая
11	**Кадастровый номер (при наличии) или обозначение на плане этажа (или поэтажном плане) квартиры, в которой расположена комната**	—

ТЕХНИЧЕСКИЙ ПЛАН ЗДАНИЯ

(вид объекта недвижимости, в отношении которого подготовлен технический план, в родительном падеже)

Характеристики всех помещений, машино-мест в здании, сооружении —

кадастровый номер здания, сооружения (при наличии)

12	**Сведения об отнесении к общему имуществу в многоквартирном доме или к вспомогательным помещениям**	—
13	**Сведения об отнесении к специализированному жилищному фонду или к жилым помещениям наемного дома социального использования или наемного дома коммерческого использования**	—
14	**Сведения о включении помещения в единый государственный реестр объектов культурного наследия (памятников истории и культуры) народов Российской Федерации**	
14.1	Регистрационный номер, вид и наименование объекта недвижимости в едином государственном реестре объектов культурного наследия (памятников истории и культуры) народов Российской Федерации либо регистрационный номер учетной карты объекта, представляющего собой историко-культурную ценность, вид и наименование выявленного объекта культурного наследия	—
14.2	Реквизиты решений Правительства Российской Федерации, органов охраны объектов культурного наследия о включении объекта недвижимости в единый государственный реестр объектов культурного наследия (памятников истории и культуры) народов Российской Федерации либо об отнесении объекта недвижимости к выявленным объектам культурного наследия, подлежащим государственной охране	—
14.3	Реквизиты документа, на основании которого установлены требования к сохранению, содержанию и использованию объектов культурного наследия (памятников истории и культуры) народов Российской Федерации, требования к обеспечению доступа к таким объектам либо выявленному объекту культурного наследия	—

Обозначение (номер) помещения, машино-места на плане здания, сооружения, плане этажа кл. 109

Кадастровый номер —

№ п/п	**Наименование характеристики**	**Значение характеристики**
1	2	3
1	**Вид объекта недвижимости (помещение, машино-место)**	помещение
2	**Ранее присвоенный государственный учетный номер помещения, машино-места (кадастровый, инвентарный или условный номер)**	—
3	**Кадастровый номер исходного объекта недвижимости (объектов недвижимости)**	—
4	**Номер, тип этажа (этажей), на котором (которых) расположено помещение, машино-место**	Этаж Подвал

ТЕХНИЧЕСКИЙ ПЛАН ЗДАНИЯ

(вид объекта недвижимости, в отношении которого подготовлен технический план, в родительном падеже)

Характеристики всех помещений, машино-мест в здании, сооружении —

кадастровый номер здания, сооружения (при наличии)

5	**Адрес помещения, машино-места**	Российская Федерация, Московская обл., г.о. Красногорск, д. Сабурово, ул. Рождественская, д. 1, пом. 109
	Местоположения помещения, машино-места	—
	Дополнение местоположения помещения, машино-места	—
6	**Площадь помещения, машино-места (Р), м^2**	3,2
7	**Назначение помещения**	нежилое
8	**Вид жилого помещения (квартира, комната (в квартире), если жилое помещение расположено в многоквартирном доме**	—
9	**Вид (виды) разрешенного использования помещения**	—
10	**Наименование помещения**	Кладовая
11	**Кадастровый номер (при наличии) или обозначение на плане этажа (или поэтажном плане) квартиры, в которой расположена комната**	—
12	**Сведения об отнесении к общему имуществу в многоквартирном доме или к вспомогательным помещениям**	—
13	**Сведения об отнесении к специализированному жилищному фонду или к жилым помещениям наемного дома социального использования или наемного дома коммерческого использования**	—
14	**Сведения о включении помещения в единый государственный реестр объектов культурного наследия (памятников истории и культуры) народов Российской Федерации**	
14.1	Регистрационный номер, вид и наименование объекта недвижимости в едином государственном реестре объектов культурного наследия (памятников истории и культуры) народов Российской Федерации либо регистрационный номер учетной карты объекта, представляющего собой историко-культурную ценность, вид и наименование выявленного объекта культурного наследия	—
14.2	Реквизиты решений Правительства Российской Федерации, органов охраны объектов культурного наследия о включении объекта недвижимости в единый государственный реестр объектов культурного наследия (памятников истории и культуры) народов Российской Федерации либо об отнесении объекта недвижимости к выявленным объектам культурного наследия, подлежащим государственной охране	—

ТЕХНИЧЕСКИЙ ПЛАН ЗДАНИЯ

(вид объекта недвижимости, в отношении которого подготовлен технический план, в родительном падеже)

Характеристики всех помещений, машино-мест в здании, сооружении —

кадастровый номер здания, сооружения (при наличии)

14.3	Реквизиты документа, на основании которого установлены требования к сохранению, содержанию и использованию объектов культурного наследия (памятников истории и культуры) народов Российской Федерации, требования к обеспечению доступа к таким объектам либо выявленному объекту культурного наследия	—

Обозначение (номер) помещения, машино-места на плане здания, сооружения, плане этажа кл. 110

Кадастровый номер —

№ п/п	Наименование характеристики	Значение характеристики
1	2	3
1	**Вид объекта недвижимости (помещение, машино-место)**	помещение
2	**Ранее присвоенный государственный учетный номер помещения, машино-места (кадастровый, инвентарный или условный номер)**	—
3	**Кадастровый номер исходного объекта недвижимости (объектов недвижимости)**	—
4	**Номер, тип этажа (этажей), на котором (которых) расположено помещение, машино-место**	Этаж Подвал
5	**Адрес помещения, машино-места**	Российская Федерация, Московская обл., г.о. Красногорск, д. Сабурово, ул. Рождественская, д. 1, пом. 110
	Местоположения помещения, машино-места	—
	Дополнение местоположения помещения, машино-места	—
6	**Площадь помещения, машино-места (Р), м^2**	3,2
7	**Назначение помещения**	нежилое
8	**Вид жилого помещения (квартира, комната (в квартире), если жилое помещение расположено в многоквартирном доме**	—
9	**Вид (виды) разрешенного использования помещения**	—
10	**Наименование помещения**	Кладовая
11	**Кадастровый номер (при наличии) или обозначение на плане этажа (или поэтажном плане) квартиры, в которой расположена комната**	—
12	**Сведения об отнесении к общему имуществу в многоквартирном доме или к вспомогательным помещениям**	—
13	**Сведения об отнесении к специализированному жилищному фонду или к жилым помещениям наемного дома социального использования или наемного дома коммерческого использования**	—
14	**Сведения о включении помещения в единый государственный реестр объектов культурного наследия (памятников истории и культуры) народов Российской Федерации**	

ТЕХНИЧЕСКИЙ ПЛАН ЗДАНИЯ

(вид объекта недвижимости, в отношении которого подготовлен технический план, в родительном падеже)

Характеристики всех помещений, машино-мест в здании, сооружении —

кадастровый номер здания, сооружения (при наличии)

14.1	Регистрационный номер, вид и наименование объекта недвижимости в едином государственном реестре объектов культурного наследия (памятников истории и культуры) народов Российской Федерации либо регистрационный номер учетной карты объекта, представляющего собой историко-культурную ценность, вид и наименование выявленного объекта культурного наследия	—
14.2	Реквизиты решений Правительства Российской Федерации, органов охраны объектов культурного наследия о включении объекта недвижимости в единый государственный реестр объектов культурного наследия (памятников истории и культуры) народов Российской Федерации либо об отнесении объекта недвижимости к выявленным объектам культурного наследия, подлежащим государственной охране	—
14.3	Реквизиты документа, на основании которого установлены требования к сохранению, содержанию и использованию объектов культурного наследия (памятников истории и культуры) народов Российской Федерации, требования к обеспечению доступа к таким объектам либо выявленному объекту культурного наследия	—

Обозначение (номер) помещения, машино-места на плане здания, сооружения, плане этажа кл. 111

Кадастровый номер —

№ п/п	Наименование характеристики	Значение характеристики
1	2	3
1	**Вид объекта недвижимости (помещение, машино-место)**	помещение
2	**Ранее присвоенный государственный учетный номер помещения, машино-места (кадастровый, инвентарный или условный номер)**	—
3	**Кадастровый номер исходного объекта недвижимости (объектов недвижимости)**	—
4	**Номер, тип этажа (этажей), на котором (которых) расположено помещение, машино-место**	Этаж Подвал
5	**Адрес помещения, машино-места**	Российская Федерация, Московская обл., г.о. Красногорск, д. Сабурово, ул. Рождественская, д. 1, пом. 111
	Местоположения помещения, машино-места	—
	Дополнение местоположения помещения, машино-места	—
6	**Площадь помещения, машино-места (Р), м²**	3,2
7	**Назначение помещения**	нежилое
8	**Вид жилого помещения (квартира, комната (в квартире), если жилое помещение расположено в многоквартирном доме**	—

ТЕХНИЧЕСКИЙ ПЛАН ЗДАНИЯ

(вид объекта недвижимости, в отношении которого подготовлен технический план, в родительном падеже)

Характеристики всех помещений, машино-мест в здании, сооружении —

кадастровый номер здания, сооружения (при наличии)

9	**Вид (виды) разрешенного использования помещения**	—
10	**Наименование помещения**	Кладовая
11	**Кадастровый номер (при наличии) или обозначение на плане этажа (или поэтажном плане) квартиры, в которой расположена комната**	—
12	**Сведения об отнесении к общему имуществу в многоквартирном доме или к вспомогательным помещениям**	—
13	**Сведения об отнесении к специализированному жилищному фонду или к жилым помещениям наемного дома социального использования или наемного дома коммерческого использования**	—
14	**Сведения о включении помещения в единый государственный реестр объектов культурного наследия (памятников истории и культуры) народов Российской Федерации**	
14.1	Регистрационный номер, вид и наименование объекта недвижимости в едином государственном реестре объектов культурного наследия (памятников истории и культуры) народов Российской Федерации либо регистрационный номер учетной карты объекта, представляющего собой историко-культурную ценность, вид и наименование выявленного объекта культурного наследия	—
14.2	Реквизиты решений Правительства Российской Федерации, органов охраны объектов культурного наследия о включении объекта недвижимости в единый государственный реестр объектов культурного наследия (памятников истории и культуры) народов Российской Федерации либо об отнесении объекта недвижимости к выявленным объектам культурного наследия, подлежащим государственной охране	—
14.3	Реквизиты документа, на основании которого установлены требования к сохранению, содержанию и использованию объектов культурного наследия (памятников истории и культуры) народов Российской Федерации, требования к обеспечению доступа к таким объектам либо выявленному объекту культурного наследия	—

Обозначение (номер) помещения, машино-места на плане здания, сооружения, плане этажа кл. 112

Кадастровый номер —

№ п/п	**Наименование характеристики**	**Значение характеристики**
1	2	3
1	**Вид объекта недвижимости (помещение, машино-место)**	помещение

ТЕХНИЧЕСКИЙ ПЛАН ЗДАНИЯ

(вид объекта недвижимости, в отношении которого подготовлен технический план, в родительном падеже)

Характеристики всех помещений, машино-мест в здании, сооружении —

кадастровый номер здания, сооружения (при наличии)

2	**Ранее присвоенный государственный учетный номер помещения, машино-места (кадастровый, инвентарный или условный номер)**	—
3	**Кадастровый номер исходного объекта недвижимости (объектов недвижимости)**	—
4	**Номер, тип этажа (этажей), на котором (которых) расположено помещение, машино-место**	Этаж Подвал
5	**Адрес помещения, машино-места**	Российская Федерация, Московская обл., г.о. Красногорск, д. Сабурово, ул. Рождественская, д. 1, пом. 112
	Местоположения помещения, машино-места	—
	Дополнение местоположения помещения, машино-места	—
6	**Площадь помещения, машино-места (Р), м^2**	3,2
7	**Назначение помещения**	нежилое
8	**Вид жилого помещения (квартира, комната (в квартире), если жилое помещение расположено в многоквартирном доме**	—
9	**Вид (виды) разрешенного использования помещения**	—
10	**Наименование помещения**	Кладовая
11	**Кадастровый номер (при наличии) или обозначение на плане этажа (или поэтажном плане) квартиры, в которой расположена комната**	—
12	**Сведения об отнесении к общему имуществу в многоквартирном доме или к вспомогательным помещениям**	—
13	**Сведения об отнесении к специализированному жилищному фонду или к жилым помещениям наемного дома социального использования или наемного дома коммерческого использования**	—
14	**Сведения о включении помещения в единый государственный реестр объектов культурного наследия (памятников истории и культуры) народов Российской Федерации**	
14.1	Регистрационный номер, вид и наименование объекта недвижимости в едином государственном реестре объектов культурного наследия (памятников истории и культуры) народов Российской Федерации либо регистрационный номер учетной карты объекта, представляющего собой историко-культурную ценность, вид и наименование выявленного объекта культурного наследия	—

ТЕХНИЧЕСКИЙ ПЛАН ЗДАНИЯ

(вид объекта недвижимости, в отношении которого подготовлен технический план, в родительном падеже)

Характеристики всех помещений, машино-мест в здании, сооружении —

кадастровый номер здания, сооружения (при наличии)

14.2	Реквизиты решений Правительства Российской Федерации, органов охраны объектов культурного наследия о включении объекта недвижимости в единый государственный реестр объектов культурного наследия (памятников истории и культуры) народов Российской Федерации либо об отнесении объекта недвижимости к выявленным объектам культурного наследия, подлежащим государственной охране	—
14.3	Реквизиты документа, на основании которого установлены требования к сохранению, содержанию и использованию объектов культурного наследия (памятников истории и культуры) народов Российской Федерации, требования к обеспечению доступа к таким объектам либо выявленному объекту культурного наследия	—

Обозначение (номер) помещения, машино-места на плане здания, сооружения, плане этажа кл. 201

Кадастровый номер —

№ п/п	Наименование характеристики	Значение характеристики
1	2	3
1	**Вид объекта недвижимости (помещение, машино-место)**	помещение
2	**Ранее присвоенный государственный учетный номер помещения, машино-места (кадастровый, инвентарный или условный номер)**	—
3	**Кадастровый номер исходного объекта недвижимости (объектов недвижимости)**	—
4	**Номер, тип этажа (этажей), на котором (которых) расположено помещение, машино-место**	Этаж Подвал
5	**Адрес помещения, машино-места**	Российская Федерация, Московская обл., г.о. Красногорск, д. Сабурово, ул. Рождественская, д. 1, пом. 201
	Местоположения помещения, машино-места	—
	Дополнение местоположения помещения, машино-места	—
6	**Площадь помещения, машино-места (Р), м^2**	3,0
7	**Назначение помещения**	нежилое
8	**Вид жилого помещения (квартира, комната (в квартире), если жилое помещение расположено в многоквартирном доме**	—
9	**Вид (виды) разрешенного использования помещения**	—
10	**Наименование помещения**	Кладовая
11	**Кадастровый номер (при наличии) или обозначение на плане этажа (или поэтажном плане) квартиры, в которой расположена комната**	—

ТЕХНИЧЕСКИЙ ПЛАН ЗДАНИЯ

(вид объекта недвижимости, в отношении которого подготовлен технический план, в родительном падеже)

Характеристики всех помещений, машино-мест в здании, сооружении —

кадастровый номер здания, сооружения (при наличии)

12	**Сведения об отнесении к общему имуществу в многоквартирном доме или к вспомогательным помещениям**	—
13	**Сведения об отнесении к специализированному жилищному фонду или к жилым помещениям наемного дома социального использования или наемного дома коммерческого использования**	—
14	**Сведения о включении помещения в единый государственный реестр объектов культурного наследия (памятников истории и культуры) народов Российской Федерации**	
14.1	Регистрационный номер, вид и наименование объекта недвижимости в едином государственном реестре объектов культурного наследия (памятников истории и культуры) народов Российской Федерации либо регистрационный номер учетной карты объекта, представляющего собой историко-культурную ценность, вид и наименование выявленного объекта культурного наследия	—
14.2	Реквизиты решений Правительства Российской Федерации, органов охраны объектов культурного наследия о включении объекта недвижимости в единый государственный реестр объектов культурного наследия (памятников истории и культуры) народов Российской Федерации либо об отнесении объекта недвижимости к выявленным объектам культурного наследия, подлежащим государственной охране	—
14.3	Реквизиты документа, на основании которого установлены требования к сохранению, содержанию и использованию объектов культурного наследия (памятников истории и культуры) народов Российской Федерации, требования к обеспечению доступа к таким объектам либо выявленному объекту культурного наследия	—

Обозначение (номер) помещения, машино-места на плане здания, сооружения, плане этажа кл. 202

Кадастровый номер —

№ п/п	**Наименование характеристики**	**Значение характеристики**
1	2	3
1	**Вид объекта недвижимости (помещение, машино-место)**	помещение
2	**Ранее присвоенный государственный учетный номер помещения, машино-места (кадастровый, инвентарный или условный номер)**	—
3	**Кадастровый номер исходного объекта недвижимости (объектов недвижимости)**	—
4	**Номер, тип этажа (этажей), на котором (которых) расположено помещение, машино-место**	Этаж Подвал

ТЕХНИЧЕСКИЙ ПЛАН ЗДАНИЯ

(вид объекта недвижимости, в отношении которого подготовлен технический план, в родительном падеже)

Характеристики всех помещений, машино-мест в здании, сооружении —

кадастровый номер здания, сооружения (при наличии)

5	**Адрес помещения, машино-места**	Российская Федерация, Московская обл., г.о. Красногорск, д. Сабурово, ул. Рождественская, д. 1, пом. 202
	Местоположения помещения, машино-места	—
	Дополнение местоположения помещения, машино-места	—
6	**Площадь помещения, машино-места (Р), м^2**	3,6
7	**Назначение помещения**	нежилое
8	**Вид жилого помещения (квартира, комната (в квартире), если жилое помещение расположено в многоквартирном доме**	—
9	**Вид (виды) разрешенного использования помещения**	—
10	**Наименование помещения**	Кладовая
11	**Кадастровый номер (при наличии) или обозначение на плане этажа (или поэтажном плане) квартиры, в которой расположена комната**	—
12	**Сведения об отнесении к общему имуществу в многоквартирном доме или к вспомогательным помещениям**	—
13	**Сведения об отнесении к специализированному жилищному фонду или к жилым помещениям наемного дома социального использования или наемного дома коммерческого использования**	—
14	**Сведения о включении помещения в единый государственный реестр объектов культурного наследия (памятников истории и культуры) народов Российской Федерации**	
14.1	Регистрационный номер, вид и наименование объекта недвижимости в едином государственном реестре объектов культурного наследия (памятников истории и культуры) народов Российской Федерации либо регистрационный номер учетной карты объекта, представляющего собой историко-культурную ценность, вид и наименование выявленного объекта культурного наследия	—
14.2	Реквизиты решений Правительства Российской Федерации, органов охраны объектов культурного наследия о включении объекта недвижимости в единый государственный реестр объектов культурного наследия (памятников истории и культуры) народов Российской Федерации либо об отнесении объекта недвижимости к выявленным объектам культурного наследия, подлежащим государственной охране	—

ТЕХНИЧЕСКИЙ ПЛАН ЗДАНИЯ

(вид объекта недвижимости, в отношении которого подготовлен технический план, в родительном падеже)

Характеристики всех помещений, машино-мест в здании, сооружении —

кадастровый номер здания, сооружения (при наличии)

14.3	Реквизиты документа, на основании которого установлены требования к сохранению, содержанию и использованию объектов культурного наследия (памятников истории и культуры) народов Российской Федерации, требования к обеспечению доступа к таким объектам либо выявленному объекту культурного наследия	—

Обозначение (номер) помещения, машино-места на плане здания, сооружения, плане этажа кл. 203

Кадастровый номер —

№ п/п	Наименование характеристики	Значение характеристики
1	2	3
1	**Вид объекта недвижимости (помещение, машино-место)**	помещение
2	**Ранее присвоенный государственный учетный номер помещения, машино-места (кадастровый, инвентарный или условный номер)**	—
3	**Кадастровый номер исходного объекта недвижимости (объектов недвижимости)**	—
4	**Номер, тип этажа (этажей), на котором (которых) расположено помещение, машино-место**	Этаж Подвал
5	**Адрес помещения, машино-места**	Российская Федерация, Московская обл., г.о. Красногорск, д. Сабурово, ул. Рождественская, д. 1, пом. 203
	Местоположения помещения, машино-места	—
	Дополнение местоположения помещения, машино-места	—
6	**Площадь помещения, машино-места (Р), м^2**	4,8
7	**Назначение помещения**	нежилое
8	**Вид жилого помещения (квартира, комната (в квартире), если жилое помещение расположено в многоквартирном доме**	—
9	**Вид (виды) разрешенного использования помещения**	—
10	**Наименование помещения**	Кладовая
11	**Кадастровый номер (при наличии) или обозначение на плане этажа (или поэтажном плане) квартиры, в которой расположена комната**	—
12	**Сведения об отнесении к общему имуществу в многоквартирном доме или к вспомогательным помещениям**	—
13	**Сведения об отнесении к специализированному жилищному фонду или к жилым помещениям наемного дома социального использования или наемного дома коммерческого использования**	—
14	**Сведения о включении помещения в единый государственный реестр объектов культурного наследия (памятников истории и культуры) народов Российской Федерации**	

ТЕХНИЧЕСКИЙ ПЛАН ЗДАНИЯ

(вид объекта недвижимости, в отношении которого подготовлен технический план, в родительном падеже)

Характеристики всех помещений, машино-мест в здании, сооружении —

кадастровый номер здания, сооружения (при наличии)

14.1	Регистрационный номер, вид и наименование объекта недвижимости в едином государственном реестре объектов культурного наследия (памятников истории и культуры) народов Российской Федерации либо регистрационный номер учетной карты объекта, представляющего собой историко-культурную ценность, вид и наименование выявленного объекта культурного наследия	—
14.2	Реквизиты решений Правительства Российской Федерации, органов охраны объектов культурного наследия о включении объекта недвижимости в единый государственный реестр объектов культурного наследия (памятников истории и культуры) народов Российской Федерации либо об отнесении объекта недвижимости к выявленным объектам культурного наследия, подлежащим государственной охране	—
14.3	Реквизиты документа, на основании которого установлены требования к сохранению, содержанию и использованию объектов культурного наследия (памятников истории и культуры) народов Российской Федерации, требования к обеспечению доступа к таким объектам либо выявленному объекту культурного наследия	—

Обозначение (номер) помещения, машино-места на плане здания, сооружения, плане этажа кл. 204

Кадастровый номер —

№ п/п	Наименование характеристики	Значение характеристики
1	2	3
1	**Вид объекта недвижимости (помещение, машино-место)**	помещение
2	**Ранее присвоенный государственный учетный номер помещения, машино-места (кадастровый, инвентарный или условный номер)**	—
3	**Кадастровый номер исходного объекта недвижимости (объектов недвижимости)**	—
4	**Номер, тип этажа (этажей), на котором (которых) расположено помещение, машино-место**	Этаж Подвал
5	**Адрес помещения, машино-места**	Российская Федерация, Московская обл., г.о. Красногорск, д. Сабурово, ул. Рождественская, д. 1, пом. 204
	Местоположения помещения, машино-места	—
	Дополнение местоположения помещения, машино-места	—
6	**Площадь помещения, машино-места (Р), м²**	3,3
7	**Назначение помещения**	нежилое
8	**Вид жилого помещения (квартира, комната (в квартире), если жилое помещение расположено в многоквартирном доме**	—

ТЕХНИЧЕСКИЙ ПЛАН ЗДАНИЯ

(вид объекта недвижимости, в отношении которого подготовлен технический план, в родительном падеже)

Характеристики всех помещений, машино-мест в здании, сооружении —

кадастровый номер здания, сооружения (при наличии)

9	**Вид (виды) разрешенного использования помещения**	—
10	**Наименование помещения**	Кладовая
11	**Кадастровый номер (при наличии) или обозначение на плане этажа (или поэтажном плане) квартиры, в которой расположена комната**	—
12	**Сведения об отнесении к общему имуществу в многоквартирном доме или к вспомогательным помещениям**	—
13	**Сведения об отнесении к специализированному жилищному фонду или к жилым помещениям наемного дома социального использования или наемного дома коммерческого использования**	—
14	**Сведения о включении помещения в единый государственный реестр объектов культурного наследия (памятников истории и культуры) народов Российской Федерации**	
14.1	Регистрационный номер, вид и наименование объекта недвижимости в едином государственном реестре объектов культурного наследия (памятников истории и культуры) народов Российской Федерации либо регистрационный номер учетной карты объекта, представляющего собой историко-культурную ценность, вид и наименование выявленного объекта культурного наследия	—
14.2	Реквизиты решений Правительства Российской Федерации, органов охраны объектов культурного наследия о включении объекта недвижимости в единый государственный реестр объектов культурного наследия (памятников истории и культуры) народов Российской Федерации либо об отнесении объекта недвижимости к выявленным объектам культурного наследия, подлежащим государственной охране	—
14.3	Реквизиты документа, на основании которого установлены требования к сохранению, содержанию и использованию объектов культурного наследия (памятников истории и культуры) народов Российской Федерации, требования к обеспечению доступа к таким объектам либо выявленному объекту культурного наследия	—

Обозначение (номер) помещения, машино-места на плане здания, сооружения, плане этажа кл. 205

Кадастровый номер —

№ п/п	**Наименование характеристики**	**Значение характеристики**
1	2	3
1	**Вид объекта недвижимости (помещение, машино-место)**	помещение

ТЕХНИЧЕСКИЙ ПЛАН ЗДАНИЯ

(вид объекта недвижимости, в отношении которого подготовлен технический план, в родительном падеже)

Характеристики всех помещений, машино-мест в здании, сооружении —

кадастровый номер здания, сооружения (при наличии)

2	**Ранее присвоенный государственный учетный номер помещения, машино-места (кадастровый, инвентарный или условный номер)**	—
3	**Кадастровый номер исходного объекта недвижимости (объектов недвижимости)**	—
4	**Номер, тип этажа (этажей), на котором (которых) расположено помещение, машино-место**	Этаж Подвал
5	**Адрес помещения, машино-места**	Российская Федерация, Московская обл., г.о. Красногорск, д. Сабурово, ул. Рождественская, д. 1, пом. 205
	Местоположения помещения, машино-места	—
	Дополнение местоположения помещения, машино-места	—
6	**Площадь помещения, машино-места (Р), м^2**	3,2
7	**Назначение помещения**	нежилое
8	**Вид жилого помещения (квартира, комната (в квартире), если жилое помещение расположено в многоквартирном доме**	—
9	**Вид (виды) разрешенного использования помещения**	—
10	**Наименование помещения**	Кладовая
11	**Кадастровый номер (при наличии) или обозначение на плане этажа (или поэтажном плане) квартиры, в которой расположена комната**	—
12	**Сведения об отнесении к общему имуществу в многоквартирном доме или к вспомогательным помещениям**	—
13	**Сведения об отнесении к специализированному жилищному фонду или к жилым помещениям наемного дома социального использования или наемного дома коммерческого использования**	—
14	**Сведения о включении помещения в единый государственный реестр объектов культурного наследия (памятников истории и культуры) народов Российской Федерации**	
14.1	Регистрационный номер, вид и наименование объекта недвижимости в едином государственном реестре объектов культурного наследия (памятников истории и культуры) народов Российской Федерации либо регистрационный номер учетной карты объекта, представляющего собой историко-культурную ценность, вид и наименование выявленного объекта культурного наследия	—

ТЕХНИЧЕСКИЙ ПЛАН ЗДАНИЯ

(вид объекта недвижимости, в отношении которого подготовлен технический план, в родительном падеже)

Характеристики всех помещений, машино-мест в здании, сооружении —

кадастровый номер здания, сооружения (при наличии)

14.2	Реквизиты решений Правительства Российской Федерации, органов охраны объектов культурного наследия о включении объекта недвижимости в единый государственный реестр объектов культурного наследия (памятников истории и культуры) народов Российской Федерации либо об отнесении объекта недвижимости к выявленным объектам культурного наследия, подлежащим государственной охране	—
14.3	Реквизиты документа, на основании которого установлены требования к сохранению, содержанию и использованию объектов культурного наследия (памятников истории и культуры) народов Российской Федерации, требования к обеспечению доступа к таким объектам либо выявленному объекту культурного наследия	—

Обозначение (номер) помещения, машино-места на плане здания, сооружения, плане этажа кл. 206

Кадастровый номер —

№ п/п	Наименование характеристики	Значение характеристики
1	2	3
1	**Вид объекта недвижимости (помещение, машино-место)**	помещение
2	**Ранее присвоенный государственный учетный номер помещения, машино-места (кадастровый, инвентарный или условный номер)**	—
3	**Кадастровый номер исходного объекта недвижимости (объектов недвижимости)**	—
4	**Номер, тип этажа (этажей), на котором (которых) расположено помещение, машино-место**	Этаж Подвал
5	**Адрес помещения, машино-места**	Российская Федерация, Московская обл., г.о. Красногорск, д. Сабурово, ул. Рождественская, д. 1, пом. 206
	Местоположения помещения, машино-места	—
	Дополнение местоположения помещения, машино-места	—
6	**Площадь помещения, машино-места (Р), м^2**	3,2
7	**Назначение помещения**	нежилое
8	**Вид жилого помещения (квартира, комната (в квартире), если жилое помещение расположено в многоквартирном доме**	—
9	**Вид (виды) разрешенного использования помещения**	—
10	**Наименование помещения**	Кладовая
11	**Кадастровый номер (при наличии) или обозначение на плане этажа (или поэтажном плане) квартиры, в которой расположена комната**	—

ТЕХНИЧЕСКИЙ ПЛАН ЗДАНИЯ

(вид объекта недвижимости, в отношении которого подготовлен технический план, в родительном падеже)

Характеристики всех помещений, машино-мест в здании, сооружении —

кадастровый номер здания, сооружения (при наличии)

12	**Сведения об отнесении к общему имуществу в многоквартирном доме или к вспомогательным помещениям**	—
13	**Сведения об отнесении к специализированному жилищному фонду или к жилым помещениям наемного дома социального использования или наемного дома коммерческого использования**	—
14	**Сведения о включении помещения в единый государственный реестр объектов культурного наследия (памятников истории и культуры) народов Российской Федерации**	
14.1	Регистрационный номер, вид и наименование объекта недвижимости в едином государственном реестре объектов культурного наследия (памятников истории и культуры) народов Российской Федерации либо регистрационный номер учетной карты объекта, представляющего собой историко-культурную ценность, вид и наименование выявленного объекта культурного наследия	—
14.2	Реквизиты решений Правительства Российской Федерации, органов охраны объектов культурного наследия о включении объекта недвижимости в единый государственный реестр объектов культурного наследия (памятников истории и культуры) народов Российской Федерации либо об отнесении объекта недвижимости к выявленным объектам культурного наследия, подлежащим государственной охране	—
14.3	Реквизиты документа, на основании которого установлены требования к сохранению, содержанию и использованию объектов культурного наследия (памятников истории и культуры) народов Российской Федерации, требования к обеспечению доступа к таким объектам либо выявленному объекту культурного наследия	—

Обозначение (номер) помещения, машино-места на плане здания, сооружения, плане этажа кл. 207

Кадастровый номер —

№ п/п	Наименование характеристики	Значение характеристики
1	2	3
1	**Вид объекта недвижимости (помещение, машино-место)**	помещение
2	**Ранее присвоенный государственный учетный номер помещения, машино-места (кадастровый, инвентарный или условный номер)**	—
3	**Кадастровый номер исходного объекта недвижимости (объектов недвижимости)**	—
4	**Номер, тип этажа (этажей), на котором (которых) расположено помещение, машино-место**	Этаж Подвал

ТЕХНИЧЕСКИЙ ПЛАН ЗДАНИЯ

(вид объекта недвижимости, в отношении которого подготовлен технический план, в родительном падеже)

Характеристики всех помещений, машино-мест в здании, сооружении —

кадастровый номер здания, сооружения (при наличии)

5	**Адрес помещения, машино-места**	Российская Федерация, Московская обл., г.о. Красногорск, д. Сабурово, ул. Рождественская, д. 1, пом. 207
	Местоположения помещения, машино-места	—
	Дополнение местоположения помещения, машино-места	—
6	**Площадь помещения, машино-места (Р), м^2**	4,0
7	**Назначение помещения**	нежилое
8	**Вид жилого помещения (квартира, комната (в квартире), если жилое помещение расположено в многоквартирном доме**	—
9	**Вид (виды) разрешенного использования помещения**	—
10	**Наименование помещения**	Кладовая
11	**Кадастровый номер (при наличии) или обозначение на плане этажа (или поэтажном плане) квартиры, в которой расположена комната**	—
12	**Сведения об отнесении к общему имуществу в многоквартирном доме или к вспомогательным помещениям**	—
13	**Сведения об отнесении к специализированному жилищному фонду или к жилым помещениям наемного дома социального использования или наемного дома коммерческого использования**	—
14	**Сведения о включении помещения в единый государственный реестр объектов культурного наследия (памятников истории и культуры) народов Российской Федерации**	
14.1	Регистрационный номер, вид и наименование объекта недвижимости в едином государственном реестре объектов культурного наследия (памятников истории и культуры) народов Российской Федерации либо регистрационный номер учетной карты объекта, представляющего собой историко-культурную ценность, вид и наименование выявленного объекта культурного наследия	—
14.2	Реквизиты решений Правительства Российской Федерации, органов охраны объектов культурного наследия о включении объекта недвижимости в единый государственный реестр объектов культурного наследия (памятников истории и культуры) народов Российской Федерации либо об отнесении объекта недвижимости к выявленным объектам культурного наследия, подлежащим государственной охране	—

ТЕХНИЧЕСКИЙ ПЛАН ЗДАНИЯ

(вид объекта недвижимости, в отношении которого подготовлен технический план, в родительном падеже)

Характеристики всех помещений, машино-мест в здании, сооружении —

кадастровый номер здания, сооружения (при наличии)

14.3	Реквизиты документа, на основании которого установлены требования к сохранению, содержанию и использованию объектов культурного наследия (памятников истории и культуры) народов Российской Федерации, требования к обеспечению доступа к таким объектам либо выявленному объекту культурного наследия	—

Обозначение (номер) помещения, машино-места на плане здания, сооружения, плане этажа кл. 208

Кадастровый номер —

№ п/п	Наименование характеристики	Значение характеристики
1	2	3
1	**Вид объекта недвижимости (помещение, машино-место)**	помещение
2	**Ранее присвоенный государственный учетный номер помещения, машино-места (кадастровый, инвентарный или условный номер)**	—
3	**Кадастровый номер исходного объекта недвижимости (объектов недвижимости)**	—
4	**Номер, тип этажа (этажей), на котором (которых) расположено помещение, машино-место**	Этаж Подвал
5	**Адрес помещения, машино-места**	Российская Федерация, Московская обл., г.о. Красногорск, д. Сабурово, ул. Рождественская, д. 1, пом. 208
	Местоположения помещения, машино-места	—
	Дополнение местоположения помещения, машино-места	—
6	**Площадь помещения, машино-места (Р), м^2**	4,1
7	**Назначение помещения**	нежилое
8	**Вид жилого помещения (квартира, комната (в квартире), если жилое помещение расположено в многоквартирном доме**	—
9	**Вид (виды) разрешенного использования помещения**	—
10	**Наименование помещения**	Кладовая
11	**Кадастровый номер (при наличии) или обозначение на плане этажа (или поэтажном плане) квартиры, в которой расположена комната**	—
12	**Сведения об отнесении к общему имуществу в многоквартирном доме или к вспомогательным помещениям**	—
13	**Сведения об отнесении к специализированному жилищному фонду или к жилым помещениям наемного дома социального использования или наемного дома коммерческого использования**	—
14	**Сведения о включении помещения в единый государственный реестр объектов культурного наследия (памятников истории и культуры) народов Российской Федерации**	

ТЕХНИЧЕСКИЙ ПЛАН ЗДАНИЯ

(вид объекта недвижимости, в отношении которого подготовлен технический план, в родительном падеже)

Характеристики всех помещений, машино-мест в здании, сооружении —

кадастровый номер здания, сооружения (при наличии)

14.1	Регистрационный номер, вид и наименование объекта недвижимости в едином государственном реестре объектов культурного наследия (памятников истории и культуры) народов Российской Федерации либо регистрационный номер учетной карты объекта, представляющего собой историко-культурную ценность, вид и наименование выявленного объекта культурного наследия	—
14.2	Реквизиты решений Правительства Российской Федерации, органов охраны объектов культурного наследия о включении объекта недвижимости в единый государственный реестр объектов культурного наследия (памятников истории и культуры) народов Российской Федерации либо об отнесении объекта недвижимости к выявленным объектам культурного наследия, подлежащим государственной охране	—
14.3	Реквизиты документа, на основании которого установлены требования к сохранению, содержанию и использованию объектов культурного наследия (памятников истории и культуры) народов Российской Федерации, требования к обеспечению доступа к таким объектам либо выявленному объекту культурного наследия	—

Обозначение (номер) помещения, машино-места на плане здания, сооружения, плане этажа кл. 209

Кадастровый номер —

№ п/п	Наименование характеристики	Значение характеристики
1	2	3
1	**Вид объекта недвижимости (помещение, машино-место)**	помещение
2	**Ранее присвоенный государственный учетный номер помещения, машино-места (кадастровый, инвентарный или условный номер)**	—
3	**Кадастровый номер исходного объекта недвижимости (объектов недвижимости)**	—
4	**Номер, тип этажа (этажей), на котором (которых) расположено помещение, машино-место**	Этаж Подвал
5	**Адрес помещения, машино-места**	Российская Федерация, Московская обл., г.о. Красногорск, д. Сабурово, ул. Рождественская, д. 1, пом. 209
	Местоположения помещения, машино-места	—
	Дополнение местоположения помещения, машино-места	—
6	**Площадь помещения, машино-места (Р), м²**	4,1
7	**Назначение помещения**	нежилое
8	**Вид жилого помещения (квартира, комната (в квартире), если жилое помещение расположено в многоквартирном доме**	—

ТЕХНИЧЕСКИЙ ПЛАН ЗДАНИЯ

(вид объекта недвижимости, в отношении которого подготовлен технический план, в родительном падеже)

Характеристики всех помещений, машино-мест в здании, сооружении —

кадастровый номер здания, сооружения (при наличии)

9	**Вид (виды) разрешенного использования помещения**	—
10	**Наименование помещения**	Кладовая
11	**Кадастровый номер (при наличии) или обозначение на плане этажа (или поэтажном плане) квартиры, в которой расположена комната**	—
12	**Сведения об отнесении к общему имуществу в многоквартирном доме или к вспомогательным помещениям**	—
13	**Сведения об отнесении к специализированному жилищному фонду или к жилым помещениям наемного дома социального использования или наемного дома коммерческого использования**	—
14	**Сведения о включении помещения в единый государственный реестр объектов культурного наследия (памятников истории и культуры) народов Российской Федерации**	
14.1	Регистрационный номер, вид и наименование объекта недвижимости в едином государственном реестре объектов культурного наследия (памятников истории и культуры) народов Российской Федерации либо регистрационный номер учетной карты объекта, представляющего собой историко-культурную ценность, вид и наименование выявленного объекта культурного наследия	—
14.2	Реквизиты решений Правительства Российской Федерации, органов охраны объектов культурного наследия о включении объекта недвижимости в единый государственный реестр объектов культурного наследия (памятников истории и культуры) народов Российской Федерации либо об отнесении объекта недвижимости к выявленным объектам культурного наследия, подлежащим государственной охране	—
14.3	Реквизиты документа, на основании которого установлены требования к сохранению, содержанию и использованию объектов культурного наследия (памятников истории и культуры) народов Российской Федерации, требования к обеспечению доступа к таким объектам либо выявленному объекту культурного наследия	—

Обозначение (номер) помещения, машино-места на плане здания, сооружения, плане этажа кл. 210

Кадастровый номер —

№ п/п	**Наименование характеристики**	**Значение характеристики**
1	2	3
1	**Вид объекта недвижимости (помещение, машино-место)**	помещение

ТЕХНИЧЕСКИЙ ПЛАН ЗДАНИЯ

(вид объекта недвижимости, в отношении которого подготовлен технический план, в родительном падеже)

Характеристики всех помещений, машино-мест в здании, сооружении —

кадастровый номер здания, сооружения (при наличии)

2	**Ранее присвоенный государственный учетный номер помещения, машино-места (кадастровый, инвентарный или условный номер)**	—
3	**Кадастровый номер исходного объекта недвижимости (объектов недвижимости)**	—
4	**Номер, тип этажа (этажей), на котором (которых) расположено помещение, машино-место**	Этаж Подвал
5	**Адрес помещения, машино-места**	Российская Федерация, Московская обл., г.о. Красногорск, д. Сабурово, ул. Рождественская, д. 1, пом. 210
	Местоположения помещения, машино-места	—
	Дополнение местоположения помещения, машино-места	—
6	**Площадь помещения, машино-места (Р), м^2**	3,3
7	**Назначение помещения**	нежилое
8	**Вид жилого помещения (квартира, комната (в квартире), если жилое помещение расположено в многоквартирном доме**	—
9	**Вид (виды) разрешенного использования помещения**	—
10	**Наименование помещения**	Кладовая
11	**Кадастровый номер (при наличии) или обозначение на плане этажа (или поэтажном плане) квартиры, в которой расположена комната**	—
12	**Сведения об отнесении к общему имуществу в многоквартирном доме или к вспомогательным помещениям**	—
13	**Сведения об отнесении к специализированному жилищному фонду или к жилым помещениям наемного дома социального использования или наемного дома коммерческого использования**	—
14	**Сведения о включении помещения в единый государственный реестр объектов культурного наследия (памятников истории и культуры) народов Российской Федерации**	
14.1	Регистрационный номер, вид и наименование объекта недвижимости в едином государственном реестре объектов культурного наследия (памятников истории и культуры) народов Российской Федерации либо регистрационный номер учетной карты объекта, представляющего собой историко-культурную ценность, вид и наименование выявленного объекта культурного наследия	—

ТЕХНИЧЕСКИЙ ПЛАН ЗДАНИЯ

(вид объекта недвижимости, в отношении которого подготовлен технический план, в родительном падеже)

Характеристики всех помещений, машино-мест в здании, сооружении —

кадастровый номер здания, сооружения (при наличии)

14.2	Реквизиты решений Правительства Российской Федерации, органов охраны объектов культурного наследия о включении объекта недвижимости в единый государственный реестр объектов культурного наследия (памятников истории и культуры) народов Российской Федерации либо об отнесении объекта недвижимости к выявленным объектам культурного наследия, подлежащим государственной охране	—
14.3	Реквизиты документа, на основании которого установлены требования к сохранению, содержанию и использованию объектов культурного наследия (памятников истории и культуры) народов Российской Федерации, требования к обеспечению доступа к таким объектам либо выявленному объекту культурного наследия	—

Обозначение (номер) помещения, машино-места на плане здания, сооружения, плане этажа кл. 211

Кадастровый номер —

№ п/п	Наименование характеристики	Значение характеристики
1	2	3
1	**Вид объекта недвижимости (помещение, машино-место)**	помещение
2	**Ранее присвоенный государственный учетный номер помещения, машино-места (кадастровый, инвентарный или условный номер)**	—
3	**Кадастровый номер исходного объекта недвижимости (объектов недвижимости)**	—
4	**Номер, тип этажа (этажей), на котором (которых) расположено помещение, машино-место**	Этаж Подвал
5	**Адрес помещения, машино-места**	Российская Федерация, Московская обл., г.о. Красногорск, д. Сабурово, ул. Рождественская, д. 1, пом. 211
	Местоположения помещения, машино-места	—
	Дополнение местоположения помещения, машино-места	—
6	**Площадь помещения, машино-места (Р), м^2**	3,3
7	**Назначение помещения**	нежилое
8	**Вид жилого помещения (квартира, комната (в квартире), если жилое помещение расположено в многоквартирном доме**	—
9	**Вид (виды) разрешенного использования помещения**	—
10	**Наименование помещения**	Кладовая
11	**Кадастровый номер (при наличии) или обозначение на плане этажа (или поэтажном плане) квартиры, в которой расположена комната**	—

ТЕХНИЧЕСКИЙ ПЛАН ЗДАНИЯ

(вид объекта недвижимости, в отношении которого подготовлен технический план, в родительном падеже)

Характеристики всех помещений, машино-мест в здании, сооружении —

кадастровый номер здания, сооружения (при наличии)

12	**Сведения об отнесении к общему имуществу в многоквартирном доме или к вспомогательным помещениям**	—
13	**Сведения об отнесении к специализированному жилищному фонду или к жилым помещениям наемного дома социального использования или наемного дома коммерческого использования**	—
14	**Сведения о включении помещения в единый государственный реестр объектов культурного наследия (памятников истории и культуры) народов Российской Федерации**	
14.1	Регистрационный номер, вид и наименование объекта недвижимости в едином государственном реестре объектов культурного наследия (памятников истории и культуры) народов Российской Федерации либо регистрационный номер учетной карты объекта, представляющего собой историко-культурную ценность, вид и наименование выявленного объекта культурного наследия	—
14.2	Реквизиты решений Правительства Российской Федерации, органов охраны объектов культурного наследия о включении объекта недвижимости в единый государственный реестр объектов культурного наследия (памятников истории и культуры) народов Российской Федерации либо об отнесении объекта недвижимости к выявленным объектам культурного наследия, подлежащим государственной охране	—
14.3	Реквизиты документа, на основании которого установлены требования к сохранению, содержанию и использованию объектов культурного наследия (памятников истории и культуры) народов Российской Федерации, требования к обеспечению доступа к таким объектам либо выявленному объекту культурного наследия	—

Обозначение (номер) помещения, машино-места на плане здания, сооружения, плане этажа кл. 212

Кадастровый номер —

№ п/п	**Наименование характеристики**	**Значение характеристики**
1	2	3
1	**Вид объекта недвижимости (помещение, машино-место)**	помещение
2	**Ранее присвоенный государственный учетный номер помещения, машино-места (кадастровый, инвентарный или условный номер)**	—
3	**Кадастровый номер исходного объекта недвижимости (объектов недвижимости)**	—
4	**Номер, тип этажа (этажей), на котором (которых) расположено помещение, машино-место**	Этаж Подвал

ТЕХНИЧЕСКИЙ ПЛАН ЗДАНИЯ

(вид объекта недвижимости, в отношении которого подготовлен технический план, в родительном падеже)

Характеристики всех помещений, машино-мест в здании, сооружении —

кадастровый номер здания, сооружения (при наличии)

5	**Адрес помещения, машино-места**	Российская Федерация, Московская обл., г.о. Красногорск, д. Сабурово, ул. Рождественская, д. 1, пом. 212
	Местоположения помещения, машино-места	—
	Дополнение местоположения помещения, машино-места	—
6	**Площадь помещения, машино-места (Р), м^2**	3,3
7	**Назначение помещения**	нежилое
8	**Вид жилого помещения (квартира, комната (в квартире), если жилое помещение расположено в многоквартирном доме**	—
9	**Вид (виды) разрешенного использования помещения**	—
10	**Наименование помещения**	Кладовая
11	**Кадастровый номер (при наличии) или обозначение на плане этажа (или поэтажном плане) квартиры, в которой расположена комната**	—
12	**Сведения об отнесении к общему имуществу в многоквартирном доме или к вспомогательным помещениям**	—
13	**Сведения об отнесении к специализированному жилищному фонду или к жилым помещениям наемного дома социального использования или наемного дома коммерческого использования**	—
14	**Сведения о включении помещения в единый государственный реестр объектов культурного наследия (памятников истории и культуры) народов Российской Федерации**	
14.1	Регистрационный номер, вид и наименование объекта недвижимости в едином государственном реестре объектов культурного наследия (памятников истории и культуры) народов Российской Федерации либо регистрационный номер учетной карты объекта, представляющего собой историко-культурную ценность, вид и наименование выявленного объекта культурного наследия	—
14.2	Реквизиты решений Правительства Российской Федерации, органов охраны объектов культурного наследия о включении объекта недвижимости в единый государственный реестр объектов культурного наследия (памятников истории и культуры) народов Российской Федерации либо об отнесении объекта недвижимости к выявленным объектам культурного наследия, подлежащим государственной охране	—

ТЕХНИЧЕСКИЙ ПЛАН ЗДАНИЯ

(вид объекта недвижимости, в отношении которого подготовлен технический план, в родительном падеже)

Характеристики всех помещений, машино-мест в здании, сооружении —

кадастровый номер здания, сооружения (при наличии)

14.3	Реквизиты документа, на основании которого установлены требования к сохранению, содержанию и использованию объектов культурного наследия (памятников истории и культуры) народов Российской Федерации, требования к обеспечению доступа к таким объектам либо выявленному объекту культурного наследия	—

Обозначение (номер) помещения, машино-места на плане здания, сооружения, плане этажа кл. 213

Кадастровый номер —

№ п/п	Наименование характеристики	Значение характеристики
1	2	3
1	**Вид объекта недвижимости (помещение, машино-место)**	помещение
2	**Ранее присвоенный государственный учетный номер помещения, машино-места (кадастровый, инвентарный или условный номер)**	—
3	**Кадастровый номер исходного объекта недвижимости (объектов недвижимости)**	—
4	**Номер, тип этажа (этажей), на котором (которых) расположено помещение, машино-место**	Этаж Подвал
5	**Адрес помещения, машино-места**	Российская Федерация, Московская обл., г.о. Красногорск, д. Сабурово, ул. Рождественская, д. 1, пом. 213
	Местоположения помещения, машино-места	—
	Дополнение местоположения помещения, машино-места	—
6	**Площадь помещения, машино-места (Р), м^2**	4,7
7	**Назначение помещения**	нежилое
8	**Вид жилого помещения (квартира, комната (в квартире), если жилое помещение расположено в многоквартирном доме**	—
9	**Вид (виды) разрешенного использования помещения**	—
10	**Наименование помещения**	Кладовая
11	**Кадастровый номер (при наличии) или обозначение на плане этажа (или поэтажном плане) квартиры, в которой расположена комната**	—
12	**Сведения об отнесении к общему имуществу в многоквартирном доме или к вспомогательным помещениям**	—
13	**Сведения об отнесении к специализированному жилищному фонду или к жилым помещениям наемного дома социального использования или наемного дома коммерческого использования**	—
14	**Сведения о включении помещения в единый государственный реестр объектов культурного наследия (памятников истории и культуры) народов Российской Федерации**	

ТЕХНИЧЕСКИЙ ПЛАН ЗДАНИЯ

(вид объекта недвижимости, в отношении которого подготовлен технический план, в родительном падеже)

Характеристики всех помещений, машино-мест в здании, сооружении —

кадастровый номер здания, сооружения (при наличии)

14.1	Регистрационный номер, вид и наименование объекта недвижимости в едином государственном реестре объектов культурного наследия (памятников истории и культуры) народов Российской Федерации либо регистрационный номер учетной карты объекта, представляющего собой историко-культурную ценность, вид и наименование выявленного объекта культурного наследия	—
14.2	Реквизиты решений Правительства Российской Федерации, органов охраны объектов культурного наследия о включении объекта недвижимости в единый государственный реестр объектов культурного наследия (памятников истории и культуры) народов Российской Федерации либо об отнесении объекта недвижимости к выявленным объектам культурного наследия, подлежащим государственной охране	—
14.3	Реквизиты документа, на основании которого установлены требования к сохранению, содержанию и использованию объектов культурного наследия (памятников истории и культуры) народов Российской Федерации, требования к обеспечению доступа к таким объектам либо выявленному объекту культурного наследия	—

Обозначение (номер) помещения, машино-места на плане здания, сооружения, плане этажа кл. 301

Кадастровый номер —

№ п/п	Наименование характеристики	Значение характеристики
1	2	3
1	**Вид объекта недвижимости (помещение, машино-место)**	помещение
2	**Ранее присвоенный государственный учетный номер помещения, машино-места (кадастровый, инвентарный или условный номер)**	—
3	**Кадастровый номер исходного объекта недвижимости (объектов недвижимости)**	—
4	**Номер, тип этажа (этажей), на котором (которых) расположено помещение, машино-место**	Этаж Подвал
5	**Адрес помещения, машино-места**	Российская Федерация, Московская обл., г.о. Красногорск, д. Сабурово, ул. Рождественская, д. 1, пом. 301
	Местоположения помещения, машино-места	—
	Дополнение местоположения помещения, машино-места	—
6	**Площадь помещения, машино-места (Р), м²**	3,4
7	**Назначение помещения**	нежилое
8	**Вид жилого помещения (квартира, комната (в квартире), если жилое помещение расположено в многоквартирном доме**	—

ТЕХНИЧЕСКИЙ ПЛАН ЗДАНИЯ

(вид объекта недвижимости, в отношении которого подготовлен технический план, в родительном падеже)

Характеристики всех помещений, машино-мест в здании, сооружении —

кадастровый номер здания, сооружения (при наличии)

9	**Вид (виды) разрешенного использования помещения**	—
10	**Наименование помещения**	Кладовая
11	**Кадастровый номер (при наличии) или обозначение на плане этажа (или поэтажном плане) квартиры, в которой расположена комната**	—
12	**Сведения об отнесении к общему имуществу в многоквартирном доме или к вспомогательным помещениям**	—
13	**Сведения об отнесении к специализированному жилищному фонду или к жилым помещениям наемного дома социального использования или наемного дома коммерческого использования**	—
14	**Сведения о включении помещения в единый государственный реестр объектов культурного наследия (памятников истории и культуры) народов Российской Федерации**	
14.1	Регистрационный номер, вид и наименование объекта недвижимости в едином государственном реестре объектов культурного наследия (памятников истории и культуры) народов Российской Федерации либо регистрационный номер учетной карты объекта, представляющего собой историко-культурную ценность, вид и наименование выявленного объекта культурного наследия	—
14.2	Реквизиты решений Правительства Российской Федерации, органов охраны объектов культурного наследия о включении объекта недвижимости в единый государственный реестр объектов культурного наследия (памятников истории и культуры) народов Российской Федерации либо об отнесении объекта недвижимости к выявленным объектам культурного наследия, подлежащим государственной охране	—
14.3	Реквизиты документа, на основании которого установлены требования к сохранению, содержанию и использованию объектов культурного наследия (памятников истории и культуры) народов Российской Федерации, требования к обеспечению доступа к таким объектам либо выявленному объекту культурного наследия	—

Обозначение (номер) помещения, машино-места на плане здания, сооружения, плане этажа кл. 302

Кадастровый номер —

№ п/п	**Наименование характеристики**	**Значение характеристики**
1	2	3
1	**Вид объекта недвижимости (помещение, машино-место)**	помещение

ТЕХНИЧЕСКИЙ ПЛАН ЗДАНИЯ

(вид объекта недвижимости, в отношении которого подготовлен технический план, в родительном падеже)

Характеристики всех помещений, машино-мест в здании, сооружении —

кадастровый номер здания, сооружения (при наличии)

2	**Ранее присвоенный государственный учетный номер помещения, машино-места (кадастровый, инвентарный или условный номер)**	—
3	**Кадастровый номер исходного объекта недвижимости (объектов недвижимости)**	—
4	**Номер, тип этажа (этажей), на котором (которых) расположено помещение, машино-место**	Этаж Подвал
5	**Адрес помещения, машино-места**	Российская Федерация, Московская обл., г.о. Красногорск, д. Сабурово, ул. Рождественская, д. 1, пом. 302
	Местоположения помещения, машино-места	—
	Дополнение местоположения помещения, машино-места	—
6	**Площадь помещения, машино-места (Р), м^2**	3,4
7	**Назначение помещения**	нежилое
8	**Вид жилого помещения (квартира, комната (в квартире), если жилое помещение расположено в многоквартирном доме**	—
9	**Вид (виды) разрешенного использования помещения**	—
10	**Наименование помещения**	Кладовая
11	**Кадастровый номер (при наличии) или обозначение на плане этажа (или поэтажном плане) квартиры, в которой расположена комната**	—
12	**Сведения об отнесении к общему имуществу в многоквартирном доме или к вспомогательным помещениям**	—
13	**Сведения об отнесении к специализированному жилищному фонду или к жилым помещениям наемного дома социального использования или наемного дома коммерческого использования**	—
14	**Сведения о включении помещения в единый государственный реестр объектов культурного наследия (памятников истории и культуры) народов Российской Федерации**	
14.1	Регистрационный номер, вид и наименование объекта недвижимости в едином государственном реестре объектов культурного наследия (памятников истории и культуры) народов Российской Федерации либо регистрационный номер учетной карты объекта, представляющего собой историко-культурную ценность, вид и наименование выявленного объекта культурного наследия	—

ТЕХНИЧЕСКИЙ ПЛАН ЗДАНИЯ

(вид объекта недвижимости, в отношении которого подготовлен технический план, в родительном падеже)

Характеристики всех помещений, машино-мест в здании, сооружении —

кадастровый номер здания, сооружения (при наличии)

14.2	Реквизиты решений Правительства Российской Федерации, органов охраны объектов культурного наследия о включении объекта недвижимости в единый государственный реестр объектов культурного наследия (памятников истории и культуры) народов Российской Федерации либо об отнесении объекта недвижимости к выявленным объектам культурного наследия, подлежащим государственной охране	—
14.3	Реквизиты документа, на основании которого установлены требования к сохранению, содержанию и использованию объектов культурного наследия (памятников истории и культуры) народов Российской Федерации, требования к обеспечению доступа к таким объектам либо выявленному объекту культурного наследия	—

Обозначение (номер) помещения, машино-места на плане здания, сооружения, плане этажа кл. 303

Кадастровый номер —

№ п/п	Наименование характеристики	Значение характеристики
1	2	3
1	**Вид объекта недвижимости (помещение, машино-место)**	помещение
2	**Ранее присвоенный государственный учетный номер помещения, машино-места (кадастровый, инвентарный или условный номер)**	—
3	**Кадастровый номер исходного объекта недвижимости (объектов недвижимости)**	—
4	**Номер, тип этажа (этажей), на котором (которых) расположено помещение, машино-место**	Этаж Подвал
5	**Адрес помещения, машино-места**	Российская Федерация, Московская обл., г.о. Красногорск, д. Сабурово, ул. Рождественская, д. 1, пом. 303
	Местоположения помещения, машино-места	—
	Дополнение местоположения помещения, машино-места	—
6	**Площадь помещения, машино-места (Р), м^2**	3,4
7	**Назначение помещения**	нежилое
8	**Вид жилого помещения (квартира, комната (в квартире), если жилое помещение расположено в многоквартирном доме**	—
9	**Вид (виды) разрешенного использования помещения**	—
10	**Наименование помещения**	Кладовая
11	**Кадастровый номер (при наличии) или обозначение на плане этажа (или поэтажном плане) квартиры, в которой расположена комната**	—

ТЕХНИЧЕСКИЙ ПЛАН ЗДАНИЯ

(вид объекта недвижимости, в отношении которого подготовлен технический план, в родительном падеже)

Характеристики всех помещений, машино-мест в здании, сооружении —

кадастровый номер здания, сооружения (при наличии)

12	**Сведения об отнесении к общему имуществу в многоквартирном доме или к вспомогательным помещениям**	—
13	**Сведения об отнесении к специализированному жилищному фонду или к жилым помещениям наемного дома социального использования или наемного дома коммерческого использования**	—
14	**Сведения о включении помещения в единый государственный реестр объектов культурного наследия (памятников истории и культуры) народов Российской Федерации**	
14.1	Регистрационный номер, вид и наименование объекта недвижимости в едином государственном реестре объектов культурного наследия (памятников истории и культуры) народов Российской Федерации либо регистрационный номер учетной карты объекта, представляющего собой историко-культурную ценность, вид и наименование выявленного объекта культурного наследия	—
14.2	Реквизиты решений Правительства Российской Федерации, органов охраны объектов культурного наследия о включении объекта недвижимости в единый государственный реестр объектов культурного наследия (памятников истории и культуры) народов Российской Федерации либо об отнесении объекта недвижимости к выявленным объектам культурного наследия, подлежащим государственной охране	—
14.3	Реквизиты документа, на основании которого установлены требования к сохранению, содержанию и использованию объектов культурного наследия (памятников истории и культуры) народов Российской Федерации, требования к обеспечению доступа к таким объектам либо выявленному объекту культурного наследия	—

Обозначение (номер) помещения, машино-места на плане здания, сооружения, плане этажа кл. 304

Кадастровый номер —

№ п/п	**Наименование характеристики**	**Значение характеристики**
1	2	3
1	**Вид объекта недвижимости (помещение, машино-место)**	помещение
2	**Ранее присвоенный государственный учетный номер помещения, машино-места (кадастровый, инвентарный или условный номер)**	—
3	**Кадастровый номер исходного объекта недвижимости (объектов недвижимости)**	—
4	**Номер, тип этажа (этажей), на котором (которых) расположено помещение, машино-место**	Этаж Подвал

ТЕХНИЧЕСКИЙ ПЛАН ЗДАНИЯ

(вид объекта недвижимости, в отношении которого подготовлен технический план, в родительном падеже)

Характеристики всех помещений, машино-мест в здании, сооружении —

кадастровый номер здания, сооружения (при наличии)

5	**Адрес помещения, машино-места**	Российская Федерация, Московская обл., г.о. Красногорск, д. Сабурово, ул. Рождественская, д. 1, пом. 304
	Местоположения помещения, машино-места	—
	Дополнение местоположения помещения, машино-места	—
6	**Площадь помещения, машино-места (Р), м^2**	3,4
7	**Назначение помещения**	нежилое
8	**Вид жилого помещения (квартира, комната (в квартире), если жилое помещение расположено в многоквартирном доме**	—
9	**Вид (виды) разрешенного использования помещения**	—
10	**Наименование помещения**	Кладовая
11	**Кадастровый номер (при наличии) или обозначение на плане этажа (или поэтажном плане) квартиры, в которой расположена комната**	—
12	**Сведения об отнесении к общему имуществу в многоквартирном доме или к вспомогательным помещениям**	—
13	**Сведения об отнесении к специализированному жилищному фонду или к жилым помещениям наемного дома социального использования или наемного дома коммерческого использования**	—
14	**Сведения о включении помещения в единый государственный реестр объектов культурного наследия (памятников истории и культуры) народов Российской Федерации**	
14.1	Регистрационный номер, вид и наименование объекта недвижимости в едином государственном реестре объектов культурного наследия (памятников истории и культуры) народов Российской Федерации либо регистрационный номер учетной карты объекта, представляющего собой историко-культурную ценность, вид и наименование выявленного объекта культурного наследия	—
14.2	Реквизиты решений Правительства Российской Федерации, органов охраны объектов культурного наследия о включении объекта недвижимости в единый государственный реестр объектов культурного наследия (памятников истории и культуры) народов Российской Федерации либо об отнесении объекта недвижимости к выявленным объектам культурного наследия, подлежащим государственной охране	—

ТЕХНИЧЕСКИЙ ПЛАН ЗДАНИЯ

(вид объекта недвижимости, в отношении которого подготовлен технический план, в родительном падеже)

Характеристики всех помещений, машино-мест в здании, сооружении —

кадастровый номер здания, сооружения (при наличии)

14.3	Реквизиты документа, на основании которого установлены требования к сохранению, содержанию и использованию объектов культурного наследия (памятников истории и культуры) народов Российской Федерации, требования к обеспечению доступа к таким объектам либо выявленному объекту культурного наследия	—

Обозначение (номер) помещения, машино-места на плане здания, сооружения, плане этажа кл. 305

Кадастровый номер —

№ п/п	Наименование характеристики	Значение характеристики
1	2	3
1	**Вид объекта недвижимости (помещение, машино-место)**	помещение
2	**Ранее присвоенный государственный учетный номер помещения, машино-места (кадастровый, инвентарный или условный номер)**	—
3	**Кадастровый номер исходного объекта недвижимости (объектов недвижимости)**	—
4	**Номер, тип этажа (этажей), на котором (которых) расположено помещение, машино-место**	Этаж Подвал
5	**Адрес помещения, машино-места**	Российская Федерация, Московская обл., г.о. Красногорск, д. Сабурово, ул. Рождественская, д. 1, пом. 305
	Местоположения помещения, машино-места	—
	Дополнение местоположения помещения, машино-места	—
6	**Площадь помещения, машино-места (Р), м^2**	4,2
7	**Назначение помещения**	нежилое
8	**Вид жилого помещения (квартира, комната (в квартире), если жилое помещение расположено в многоквартирном доме**	—
9	**Вид (виды) разрешенного использования помещения**	—
10	**Наименование помещения**	Кладовая
11	**Кадастровый номер (при наличии) или обозначение на плане этажа (или поэтажном плане) квартиры, в которой расположена комната**	—
12	**Сведения об отнесении к общему имуществу в многоквартирном доме или к вспомогательным помещениям**	—
13	**Сведения об отнесении к специализированному жилищному фонду или к жилым помещениям наемного дома социального использования или наемного дома коммерческого использования**	—
14	**Сведения о включении помещения в единый государственный реестр объектов культурного наследия (памятников истории и культуры) народов Российской Федерации**	

ТЕХНИЧЕСКИЙ ПЛАН ЗДАНИЯ

(вид объекта недвижимости, в отношении которого подготовлен технический план, в родительном падеже)

Характеристики всех помещений, машино-мест в здании, сооружении —

кадастровый номер здания, сооружения (при наличии)

14.1	Регистрационный номер, вид и наименование объекта недвижимости в едином государственном реестре объектов культурного наследия (памятников истории и культуры) народов Российской Федерации либо регистрационный номер учетной карты объекта, представляющего собой историко-культурную ценность, вид и наименование выявленного объекта культурного наследия	—
14.2	Реквизиты решений Правительства Российской Федерации, органов охраны объектов культурного наследия о включении объекта недвижимости в единый государственный реестр объектов культурного наследия (памятников истории и культуры) народов Российской Федерации либо об отнесении объекта недвижимости к выявленным объектам культурного наследия, подлежащим государственной охране	—
14.3	Реквизиты документа, на основании которого установлены требования к сохранению, содержанию и использованию объектов культурного наследия (памятников истории и культуры) народов Российской Федерации, требования к обеспечению доступа к таким объектам либо выявленному объекту культурного наследия	—

Обозначение (номер) помещения, машино-места на плане здания, сооружения, плане этажа кл. 306

Кадастровый номер —

№ п/п	Наименование характеристики	Значение характеристики
1	2	3
1	**Вид объекта недвижимости (помещение, машино-место)**	помещение
2	**Ранее присвоенный государственный учетный номер помещения, машино-места (кадастровый, инвентарный или условный номер)**	—
3	**Кадастровый номер исходного объекта недвижимости (объектов недвижимости)**	—
4	**Номер, тип этажа (этажей), на котором (которых) расположено помещение, машино-место**	Этаж Подвал
5	**Адрес помещения, машино-места**	Российская Федерация, Московская обл., г.о. Красногорск, д. Сабурово, ул. Рождественская, д. 1, пом. 306
	Местоположения помещения, машино-места	—
	Дополнение местоположения помещения, машино-места	—
6	**Площадь помещения, машино-места (Р), м²**	4,2
7	**Назначение помещения**	нежилое
8	**Вид жилого помещения (квартира, комната (в квартире), если жилое помещение расположено в многоквартирном доме**	—

ТЕХНИЧЕСКИЙ ПЛАН ЗДАНИЯ

(вид объекта недвижимости, в отношении которого подготовлен технический план, в родительном падеже)

Характеристики всех помещений, машино-мест в здании, сооружении —

кадастровый номер здания, сооружения (при наличии)

9	**Вид (виды) разрешенного использования помещения**	—
10	**Наименование помещения**	Кладовая
11	**Кадастровый номер (при наличии) или обозначение на плане этажа (или поэтажном плане) квартиры, в которой расположена комната**	—
12	**Сведения об отнесении к общему имуществу в многоквартирном доме или к вспомогательным помещениям**	—
13	**Сведения об отнесении к специализированному жилищному фонду или к жилым помещениям наемного дома социального использования или наемного дома коммерческого использования**	—
14	**Сведения о включении помещения в единый государственный реестр объектов культурного наследия (памятников истории и культуры) народов Российской Федерации**	
14.1	Регистрационный номер, вид и наименование объекта недвижимости в едином государственном реестре объектов культурного наследия (памятников истории и культуры) народов Российской Федерации либо регистрационный номер учетной карты объекта, представляющего собой историко-культурную ценность, вид и наименование выявленного объекта культурного наследия	—
14.2	Реквизиты решений Правительства Российской Федерации, органов охраны объектов культурного наследия о включении объекта недвижимости в единый государственный реестр объектов культурного наследия (памятников истории и культуры) народов Российской Федерации либо об отнесении объекта недвижимости к выявленным объектам культурного наследия, подлежащим государственной охране	—
14.3	Реквизиты документа, на основании которого установлены требования к сохранению, содержанию и использованию объектов культурного наследия (памятников истории и культуры) народов Российской Федерации, требования к обеспечению доступа к таким объектам либо выявленному объекту культурного наследия	—

Обозначение (номер) помещения, машино-места на плане здания, сооружения, плане этажа кл. 307

Кадастровый номер —

№ п/п	**Наименование характеристики**	**Значение характеристики**
1	2	3
1	**Вид объекта недвижимости (помещение, машино-место)**	помещение

ТЕХНИЧЕСКИЙ ПЛАН ЗДАНИЯ

(вид объекта недвижимости, в отношении которого подготовлен технический план, в родительном падеже)

Характеристики всех помещений, машино-мест в здании, сооружении —

кадастровый номер здания, сооружения (при наличии)

2	**Ранее присвоенный государственный учетный номер помещения, машино-места (кадастровый, инвентарный или условный номер)**	—
3	**Кадастровый номер исходного объекта недвижимости (объектов недвижимости)**	—
4	**Номер, тип этажа (этажей), на котором (которых) расположено помещение, машино-место**	Этаж Подвал
5	**Адрес помещения, машино-места**	Российская Федерация, Московская обл., г.о. Красногорск, д. Сабурово, ул. Рождественская, д. 1, пом. 307
	Местоположения помещения, машино-места	—
	Дополнение местоположения помещения, машино-места	—
6	**Площадь помещения, машино-места (Р), м^2**	4,6
7	**Назначение помещения**	нежилое
8	**Вид жилого помещения (квартира, комната (в квартире), если жилое помещение расположено в многоквартирном доме**	—
9	**Вид (виды) разрешенного использования помещения**	—
10	**Наименование помещения**	Кладовая
11	**Кадастровый номер (при наличии) или обозначение на плане этажа (или поэтажном плане) квартиры, в которой расположена комната**	—
12	**Сведения об отнесении к общему имуществу в многоквартирном доме или к вспомогательным помещениям**	—
13	**Сведения об отнесении к специализированному жилищному фонду или к жилым помещениям наемного дома социального использования или наемного дома коммерческого использования**	—
14	**Сведения о включении помещения в единый государственный реестр объектов культурного наследия (памятников истории и культуры) народов Российской Федерации**	
14.1	Регистрационный номер, вид и наименование объекта недвижимости в едином государственном реестре объектов культурного наследия (памятников истории и культуры) народов Российской Федерации либо регистрационный номер учетной карты объекта, представляющего собой историко-культурную ценность, вид и наименование выявленного объекта культурного наследия	—

ТЕХНИЧЕСКИЙ ПЛАН ЗДАНИЯ

(вид объекта недвижимости, в отношении которого подготовлен технический план, в родительном падеже)

Характеристики всех помещений, машино-мест в здании, сооружении —

кадастровый номер здания, сооружения (при наличии)

14.2	Реквизиты решений Правительства Российской Федерации, органов охраны объектов культурного наследия о включении объекта недвижимости в единый государственный реестр объектов культурного наследия (памятников истории и культуры) народов Российской Федерации либо об отнесении объекта недвижимости к выявленным объектам культурного наследия, подлежащим государственной охране	—
14.3	Реквизиты документа, на основании которого установлены требования к сохранению, содержанию и использованию объектов культурного наследия (памятников истории и культуры) народов Российской Федерации, требования к обеспечению доступа к таким объектам либо выявленному объекту культурного наследия	—

Обозначение (номер) помещения, машино-места на плане здания, сооружения, плане этажа кл. 308

Кадастровый номер —

№ п/п	Наименование характеристики	Значение характеристики
1	2	3
1	**Вид объекта недвижимости (помещение, машино-место)**	помещение
2	**Ранее присвоенный государственный учетный номер помещения, машино-места (кадастровый, инвентарный или условный номер)**	—
3	**Кадастровый номер исходного объекта недвижимости (объектов недвижимости)**	—
4	**Номер, тип этажа (этажей), на котором (которых) расположено помещение, машино-место**	Этаж Подвал
5	**Адрес помещения, машино-места**	Российская Федерация, Московская обл., г.о. Красногорск, д. Сабурово, ул. Рождественская, д. 1, пом. 308
	Местоположения помещения, машино-места	—
	Дополнение местоположения помещения, машино-места	—
6	**Площадь помещения, машино-места (Р), м^2**	3,6
7	**Назначение помещения**	нежилое
8	**Вид жилого помещения (квартира, комната (в квартире), если жилое помещение расположено в многоквартирном доме**	—
9	**Вид (виды) разрешенного использования помещения**	—
10	**Наименование помещения**	Кладовая
11	**Кадастровый номер (при наличии) или обозначение на плане этажа (или поэтажном плане) квартиры, в которой расположена комната**	—

ТЕХНИЧЕСКИЙ ПЛАН ЗДАНИЯ

(вид объекта недвижимости, в отношении которого подготовлен технический план, в родительном падеже)

Характеристики всех помещений, машино-мест в здании, сооружении —

кадастровый номер здания, сооружения (при наличии)

12	**Сведения об отнесении к общему имуществу в многоквартирном доме или к вспомогательным помещениям**	—
13	**Сведения об отнесении к специализированному жилищному фонду или к жилым помещениям наемного дома социального использования или наемного дома коммерческого использования**	—
14	**Сведения о включении помещения в единый государственный реестр объектов культурного наследия (памятников истории и культуры) народов Российской Федерации**	
14.1	Регистрационный номер, вид и наименование объекта недвижимости в едином государственном реестре объектов культурного наследия (памятников истории и культуры) народов Российской Федерации либо регистрационный номер учетной карты объекта, представляющего собой историко-культурную ценность, вид и наименование выявленного объекта культурного наследия	—
14.2	Реквизиты решений Правительства Российской Федерации, органов охраны объектов культурного наследия о включении объекта недвижимости в единый государственный реестр объектов культурного наследия (памятников истории и культуры) народов Российской Федерации либо об отнесении объекта недвижимости к выявленным объектам культурного наследия, подлежащим государственной охране	—
14.3	Реквизиты документа, на основании которого установлены требования к сохранению, содержанию и использованию объектов культурного наследия (памятников истории и культуры) народов Российской Федерации, требования к обеспечению доступа к таким объектам либо выявленному объекту культурного наследия	—

Обозначение (номер) помещения, машино-места на плане здания, сооружения, плане этажа кл. 309

Кадастровый номер —

№ п/п	**Наименование характеристики**	**Значение характеристики**
1	2	3
1	**Вид объекта недвижимости (помещение, машино-место)**	помещение
2	**Ранее присвоенный государственный учетный номер помещения, машино-места (кадастровый, инвентарный или условный номер)**	—
3	**Кадастровый номер исходного объекта недвижимости (объектов недвижимости)**	—
4	**Номер, тип этажа (этажей), на котором (которых) расположено помещение, машино-место**	Этаж Подвал

ТЕХНИЧЕСКИЙ ПЛАН ЗДАНИЯ

(вид объекта недвижимости, в отношении которого подготовлен технический план, в родительном падеже)

Характеристики всех помещений, машино-мест в здании, сооружении —

кадастровый номер здания, сооружения (при наличии)

5	**Адрес помещения, машино-места**	Российская Федерация, Московская обл., г.о. Красногорск, д. Сабурово, ул. Рождественская, д. 1, пом. 309
	Местоположения помещения, машино-места	—
	Дополнение местоположения помещения, машино-места	—
6	**Площадь помещения, машино-места (Р), м^2**	3,9
7	**Назначение помещения**	нежилое
8	**Вид жилого помещения (квартира, комната (в квартире), если жилое помещение расположено в многоквартирном доме**	—
9	**Вид (виды) разрешенного использования помещения**	—
10	**Наименование помещения**	Кладовая
11	**Кадастровый номер (при наличии) или обозначение на плане этажа (или поэтажном плане) квартиры, в которой расположена комната**	—
12	**Сведения об отнесении к общему имуществу в многоквартирном доме или к вспомогательным помещениям**	—
13	**Сведения об отнесении к специализированному жилищному фонду или к жилым помещениям наемного дома социального использования или наемного дома коммерческого использования**	—
14	**Сведения о включении помещения в единый государственный реестр объектов культурного наследия (памятников истории и культуры) народов Российской Федерации**	
14.1	Регистрационный номер, вид и наименование объекта недвижимости в едином государственном реестре объектов культурного наследия (памятников истории и культуры) народов Российской Федерации либо регистрационный номер учетной карты объекта, представляющего собой историко-культурную ценность, вид и наименование выявленного объекта культурного наследия	—
14.2	Реквизиты решений Правительства Российской Федерации, органов охраны объектов культурного наследия о включении объекта недвижимости в единый государственный реестр объектов культурного наследия (памятников истории и культуры) народов Российской Федерации либо об отнесении объекта недвижимости к выявленным объектам культурного наследия, подлежащим государственной охране	—

ТЕХНИЧЕСКИЙ ПЛАН ЗДАНИЯ

(вид объекта недвижимости, в отношении которого подготовлен технический план, в родительном падеже)

Характеристики всех помещений, машино-мест в здании, сооружении —

кадастровый номер здания, сооружения (при наличии)

14.3	Реквизиты документа, на основании которого установлены требования к сохранению, содержанию и использованию объектов культурного наследия (памятников истории и культуры) народов Российской Федерации, требования к обеспечению доступа к таким объектам либо выявленному объекту культурного наследия	—

Обозначение (номер) помещения, машино-места на плане здания, сооружения, плане этажа кл. 310

Кадастровый номер —

№ п/п	Наименование характеристики	Значение характеристики
1	2	3
1	**Вид объекта недвижимости (помещение, машино-место)**	помещение
2	**Ранее присвоенный государственный учетный номер помещения, машино-места (кадастровый, инвентарный или условный номер)**	—
3	**Кадастровый номер исходного объекта недвижимости (объектов недвижимости)**	—
4	**Номер, тип этажа (этажей), на котором (которых) расположено помещение, машино-место**	Этаж Подвал
5	**Адрес помещения, машино-места**	Российская Федерация, Московская обл., г.о. Красногорск, д. Сабурово, ул. Рождественская, д. 1, пом. 310
	Местоположения помещения, машино-места	—
	Дополнение местоположения помещения, машино-места	—
6	**Площадь помещения, машино-места (Р), м^2**	3,9
7	**Назначение помещения**	нежилое
8	**Вид жилого помещения (квартира, комната (в квартире), если жилое помещение расположено в многоквартирном доме**	—
9	**Вид (виды) разрешенного использования помещения**	—
10	**Наименование помещения**	Кладовая
11	**Кадастровый номер (при наличии) или обозначение на плане этажа (или поэтажном плане) квартиры, в которой расположена комната**	—
12	**Сведения об отнесении к общему имуществу в многоквартирном доме или к вспомогательным помещениям**	—
13	**Сведения об отнесении к специализированному жилищному фонду или к жилым помещениям наемного дома социального использования или наемного дома коммерческого использования**	—
14	**Сведения о включении помещения в единый государственный реестр объектов культурного наследия (памятников истории и культуры) народов Российской Федерации**	

ТЕХНИЧЕСКИЙ ПЛАН ЗДАНИЯ

(вид объекта недвижимости, в отношении которого подготовлен технический план, в родительном падеже)

Характеристики всех помещений, машино-мест в здании, сооружении —

кадастровый номер здания, сооружения (при наличии)

14.1	Регистрационный номер, вид и наименование объекта недвижимости в едином государственном реестре объектов культурного наследия (памятников истории и культуры) народов Российской Федерации либо регистрационный номер учетной карты объекта, представляющего собой историко-культурную ценность, вид и наименование выявленного объекта культурного наследия	—
14.2	Реквизиты решений Правительства Российской Федерации, органов охраны объектов культурного наследия о включении объекта недвижимости в единый государственный реестр объектов культурного наследия (памятников истории и культуры) народов Российской Федерации либо об отнесении объекта недвижимости к выявленным объектам культурного наследия, подлежащим государственной охране	—
14.3	Реквизиты документа, на основании которого установлены требования к сохранению, содержанию и использованию объектов культурного наследия (памятников истории и культуры) народов Российской Федерации, требования к обеспечению доступа к таким объектам либо выявленному объекту культурного наследия	—

Обозначение (номер) помещения, машино-места на плане здания, сооружения, плане этажа кл. 311

Кадастровый номер —

№ п/п	Наименование характеристики	Значение характеристики
1	2	3
1	**Вид объекта недвижимости (помещение, машино-место)**	помещение
2	**Ранее присвоенный государственный учетный номер помещения, машино-места (кадастровый, инвентарный или условный номер)**	—
3	**Кадастровый номер исходного объекта недвижимости (объектов недвижимости)**	—
4	**Номер, тип этажа (этажей), на котором (которых) расположено помещение, машино-место**	Этаж Подвал
5	**Адрес помещения, машино-места**	Российская Федерация, Московская обл., г.о. Красногорск, д. Сабурово, ул. Рождественская, д. 1, пом. 311
	Местоположения помещения, машино-места	—
	Дополнение местоположения помещения, машино-места	—
6	**Площадь помещения, машино-места (Р), м²**	3,9
7	**Назначение помещения**	нежилое
8	**Вид жилого помещения (квартира, комната (в квартире), если жилое помещение расположено в многоквартирном доме**	—

ТЕХНИЧЕСКИЙ ПЛАН ЗДАНИЯ

(вид объекта недвижимости, в отношении которого подготовлен технический план, в родительном падеже)

Характеристики всех помещений, машино-мест в здании, сооружении —

кадастровый номер здания, сооружения (при наличии)

9	**Вид (виды) разрешенного использования помещения**	—
10	**Наименование помещения**	Кладовая
11	**Кадастровый номер (при наличии) или обозначение на плане этажа (или поэтажном плане) квартиры, в которой расположена комната**	—
12	**Сведения об отнесении к общему имуществу в многоквартирном доме или к вспомогательным помещениям**	—
13	**Сведения об отнесении к специализированному жилищному фонду или к жилым помещениям наемного дома социального использования или наемного дома коммерческого использования**	—
14	**Сведения о включении помещения в единый государственный реестр объектов культурного наследия (памятников истории и культуры) народов Российской Федерации**	
14.1	Регистрационный номер, вид и наименование объекта недвижимости в едином государственном реестре объектов культурного наследия (памятников истории и культуры) народов Российской Федерации либо регистрационный номер учетной карты объекта, представляющего собой историко-культурную ценность, вид и наименование выявленного объекта культурного наследия	—
14.2	Реквизиты решений Правительства Российской Федерации, органов охраны объектов культурного наследия о включении объекта недвижимости в единый государственный реестр объектов культурного наследия (памятников истории и культуры) народов Российской Федерации либо об отнесении объекта недвижимости к выявленным объектам культурного наследия, подлежащим государственной охране	—
14.3	Реквизиты документа, на основании которого установлены требования к сохранению, содержанию и использованию объектов культурного наследия (памятников истории и культуры) народов Российской Федерации, требования к обеспечению доступа к таким объектам либо выявленному объекту культурного наследия	—

Обозначение (номер) помещения, машино-места на плане здания, сооружения, плане этажа кл. 312

Кадастровый номер —

№ п/п	**Наименование характеристики**	**Значение характеристики**
1	2	3
1	**Вид объекта недвижимости (помещение, машино-место)**	помещение

ТЕХНИЧЕСКИЙ ПЛАН ЗДАНИЯ

(вид объекта недвижимости, в отношении которого подготовлен технический план, в родительном падеже)

Характеристики всех помещений, машино-мест в здании, сооружении —

кадастровый номер здания, сооружения (при наличии)

2	**Ранее присвоенный государственный учетный номер помещения, машино-места (кадастровый, инвентарный или условный номер)**	—
3	**Кадастровый номер исходного объекта недвижимости (объектов недвижимости)**	—
4	**Номер, тип этажа (этажей), на котором (которых) расположено помещение, машино-место**	Этаж Подвал
5	**Адрес помещения, машино-места**	Российская Федерация, Московская обл., г.о. Красногорск, д. Сабурово, ул. Рождественская, д. 1, пом. 312
	Местоположения помещения, машино-места	—
	Дополнение местоположения помещения, машино-места	—
6	**Площадь помещения, машино-места (Р), м^2**	3,9
7	**Назначение помещения**	нежилое
8	**Вид жилого помещения (квартира, комната (в квартире), если жилое помещение расположено в многоквартирном доме**	—
9	**Вид (виды) разрешенного использования помещения**	—
10	**Наименование помещения**	Кладовая
11	**Кадастровый номер (при наличии) или обозначение на плане этажа (или поэтажном плане) квартиры, в которой расположена комната**	—
12	**Сведения об отнесении к общему имуществу в многоквартирном доме или к вспомогательным помещениям**	—
13	**Сведения об отнесении к специализированному жилищному фонду или к жилым помещениям наемного дома социального использования или наемного дома коммерческого использования**	—
14	**Сведения о включении помещения в единый государственный реестр объектов культурного наследия (памятников истории и культуры) народов Российской Федерации**	
14.1	Регистрационный номер, вид и наименование объекта недвижимости в едином государственном реестре объектов культурного наследия (памятников истории и культуры) народов Российской Федерации либо регистрационный номер учетной карты объекта, представляющего собой историко-культурную ценность, вид и наименование выявленного объекта культурного наследия	—

ТЕХНИЧЕСКИЙ ПЛАН ЗДАНИЯ

(вид объекта недвижимости, в отношении которого подготовлен технический план, в родительном падеже)

Характеристики всех помещений, машино-мест в здании, сооружении —

кадастровый номер здания, сооружения (при наличии)

14.2	Реквизиты решений Правительства Российской Федерации, органов охраны объектов культурного наследия о включении объекта недвижимости в единый государственный реестр объектов культурного наследия (памятников истории и культуры) народов Российской Федерации либо об отнесении объекта недвижимости к выявленным объектам культурного наследия, подлежащим государственной охране	—
14.3	Реквизиты документа, на основании которого установлены требования к сохранению, содержанию и использованию объектов культурного наследия (памятников истории и культуры) народов Российской Федерации, требования к обеспечению доступа к таким объектам либо выявленному объекту культурного наследия	—

Обозначение (номер) помещения, машино-места на плане здания, сооружения, плане этажа кл. 401

Кадастровый номер —

№ п/п	Наименование характеристики	Значение характеристики
1	2	3
1	**Вид объекта недвижимости (помещение, машино-место)**	помещение
2	**Ранее присвоенный государственный учетный номер помещения, машино-места (кадастровый, инвентарный или условный номер)**	—
3	**Кадастровый номер исходного объекта недвижимости (объектов недвижимости)**	—
4	**Номер, тип этажа (этажей), на котором (которых) расположено помещение, машино-место**	Этаж Подвал
5	**Адрес помещения, машино-места**	Российская Федерация, Московская обл., г.о. Красногорск, д. Сабурово, ул. Рождественская, д. 1, пом. 401
	Местоположения помещения, машино-места	—
	Дополнение местоположения помещения, машино-места	—
6	**Площадь помещения, машино-места (Р), м^2**	3,2
7	**Назначение помещения**	нежилое
8	**Вид жилого помещения (квартира, комната (в квартире), если жилое помещение расположено в многоквартирном доме**	—
9	**Вид (виды) разрешенного использования помещения**	—
10	**Наименование помещения**	Кладовая
11	**Кадастровый номер (при наличии) или обозначение на плане этажа (или поэтажном плане) квартиры, в которой расположена комната**	—

ТЕХНИЧЕСКИЙ ПЛАН ЗДАНИЯ

(вид объекта недвижимости, в отношении которого подготовлен технический план, в родительном падеже)

Характеристики всех помещений, машино-мест в здании, сооружении —

кадастровый номер здания, сооружения (при наличии)

12	**Сведения об отнесении к общему имуществу в многоквартирном доме или к вспомогательным помещениям**	—
13	**Сведения об отнесении к специализированному жилищному фонду или к жилым помещениям наемного дома социального использования или наемного дома коммерческого использования**	—
14	**Сведения о включении помещения в единый государственный реестр объектов культурного наследия (памятников истории и культуры) народов Российской Федерации**	
14.1	Регистрационный номер, вид и наименование объекта недвижимости в едином государственном реестре объектов культурного наследия (памятников истории и культуры) народов Российской Федерации либо регистрационный номер учетной карты объекта, представляющего собой историко-культурную ценность, вид и наименование выявленного объекта культурного наследия	—
14.2	Реквизиты решений Правительства Российской Федерации, органов охраны объектов культурного наследия о включении объекта недвижимости в единый государственный реестр объектов культурного наследия (памятников истории и культуры) народов Российской Федерации либо об отнесении объекта недвижимости к выявленным объектам культурного наследия, подлежащим государственной охране	—
14.3	Реквизиты документа, на основании которого установлены требования к сохранению, содержанию и использованию объектов культурного наследия (памятников истории и культуры) народов Российской Федерации, требования к обеспечению доступа к таким объектам либо выявленному объекту культурного наследия	—

Обозначение (номер) помещения, машино-места на плане здания, сооружения, плане этажа кл. 402

Кадастровый номер —

№ п/п	Наименование характеристики	Значение характеристики
1	2	3
1	**Вид объекта недвижимости (помещение, машино-место)**	помещение
2	**Ранее присвоенный государственный учетный номер помещения, машино-места (кадастровый, инвентарный или условный номер)**	—
3	**Кадастровый номер исходного объекта недвижимости (объектов недвижимости)**	—
4	**Номер, тип этажа (этажей), на котором (которых) расположено помещение, машино-место**	Этаж Подвал

ТЕХНИЧЕСКИЙ ПЛАН ЗДАНИЯ

(вид объекта недвижимости, в отношении которого подготовлен технический план, в родительном падеже)

Характеристики всех помещений, машино-мест в здании, сооружении —

кадастровый номер здания, сооружения (при наличии)

5	**Адрес помещения, машино-места**	Российская Федерация, Московская обл., г.о. Красногорск, д. Сабурово, ул. Рождественская, д. 1, пом. 402
	Местоположения помещения, машино-места	—
	Дополнение местоположения помещения, машино-места	—
6	**Площадь помещения, машино-места (Р), м^2**	3,5
7	**Назначение помещения**	нежилое
8	**Вид жилого помещения (квартира, комната (в квартире), если жилое помещение расположено в многоквартирном доме**	—
9	**Вид (виды) разрешенного использования помещения**	—
10	**Наименование помещения**	Кладовая
11	**Кадастровый номер (при наличии) или обозначение на плане этажа (или поэтажном плане) квартиры, в которой расположена комната**	—
12	**Сведения об отнесении к общему имуществу в многоквартирном доме или к вспомогательным помещениям**	—
13	**Сведения об отнесении к специализированному жилищному фонду или к жилым помещениям наемного дома социального использования или наемного дома коммерческого использования**	—
14	**Сведения о включении помещения в единый государственный реестр объектов культурного наследия (памятников истории и культуры) народов Российской Федерации**	
14.1	Регистрационный номер, вид и наименование объекта недвижимости в едином государственном реестре объектов культурного наследия (памятников истории и культуры) народов Российской Федерации либо регистрационный номер учетной карты объекта, представляющего собой историко-культурную ценность, вид и наименование выявленного объекта культурного наследия	—
14.2	Реквизиты решений Правительства Российской Федерации, органов охраны объектов культурного наследия о включении объекта недвижимости в единый государственный реестр объектов культурного наследия (памятников истории и культуры) народов Российской Федерации либо об отнесении объекта недвижимости к выявленным объектам культурного наследия, подлежащим государственной охране	—

ТЕХНИЧЕСКИЙ ПЛАН ЗДАНИЯ

(вид объекта недвижимости, в отношении которого подготовлен технический план, в родительном падеже)

Характеристики всех помещений, машино-мест в здании, сооружении —

кадастровый номер здания, сооружения (при наличии)

14.3	Реквизиты документа, на основании которого установлены требования к сохранению, содержанию и использованию объектов культурного наследия (памятников истории и культуры) народов Российской Федерации, требования к обеспечению доступа к таким объектам либо выявленному объекту культурного наследия	—

Обозначение (номер) помещения, машино-места на плане здания, сооружения, плане этажа кл. 403

Кадастровый номер —

№ п/п	Наименование характеристики	Значение характеристики
1	2	3
1	**Вид объекта недвижимости (помещение, машино-место)**	помещение
2	**Ранее присвоенный государственный учетный номер помещения, машино-места (кадастровый, инвентарный или условный номер)**	—
3	**Кадастровый номер исходного объекта недвижимости (объектов недвижимости)**	—
4	**Номер, тип этажа (этажей), на котором (которых) расположено помещение, машино-место**	Этаж Подвал
5	**Адрес помещения, машино-места**	Российская Федерация, Московская обл., г.о. Красногорск, д. Сабурово, ул. Рождественская, д. 1, пом. 403
	Местоположения помещения, машино-места	—
	Дополнение местоположения помещения, машино-места	—
6	**Площадь помещения, машино-места (Р), м^2**	3,4
7	**Назначение помещения**	нежилое
8	**Вид жилого помещения (квартира, комната (в квартире), если жилое помещение расположено в многоквартирном доме**	—
9	**Вид (виды) разрешенного использования помещения**	—
10	**Наименование помещения**	Кладовая
11	**Кадастровый номер (при наличии) или обозначение на плане этажа (или поэтажном плане) квартиры, в которой расположена комната**	—
12	**Сведения об отнесении к общему имуществу в многоквартирном доме или к вспомогательным помещениям**	—
13	**Сведения об отнесении к специализированному жилищному фонду или к жилым помещениям наемного дома социального использования или наемного дома коммерческого использования**	—
14	**Сведения о включении помещения в единый государственный реестр объектов культурного наследия (памятников истории и культуры) народов Российской Федерации**	

ТЕХНИЧЕСКИЙ ПЛАН ЗДАНИЯ

(вид объекта недвижимости, в отношении которого подготовлен технический план, в родительном падеже)

Характеристики всех помещений, машино-мест в здании, сооружении —

кадастровый номер здания, сооружения (при наличии)

14.1	Регистрационный номер, вид и наименование объекта недвижимости в едином государственном реестре объектов культурного наследия (памятников истории и культуры) народов Российской Федерации либо регистрационный номер учетной карты объекта, представляющего собой историко-культурную ценность, вид и наименование выявленного объекта культурного наследия	—
14.2	Реквизиты решений Правительства Российской Федерации, органов охраны объектов культурного наследия о включении объекта недвижимости в единый государственный реестр объектов культурного наследия (памятников истории и культуры) народов Российской Федерации либо об отнесении объекта недвижимости к выявленным объектам культурного наследия, подлежащим государственной охране	—
14.3	Реквизиты документа, на основании которого установлены требования к сохранению, содержанию и использованию объектов культурного наследия (памятников истории и культуры) народов Российской Федерации, требования к обеспечению доступа к таким объектам либо выявленному объекту культурного наследия	—

Обозначение (номер) помещения, машино-места на плане здания, сооружения, плане этажа кл. 404

Кадастровый номер —

№ п/п	Наименование характеристики	Значение характеристики
1	2	3
1	**Вид объекта недвижимости (помещение, машино-место)**	помещение
2	**Ранее присвоенный государственный учетный номер помещения, машино-места (кадастровый, инвентарный или условный номер)**	—
3	**Кадастровый номер исходного объекта недвижимости (объектов недвижимости)**	—
4	**Номер, тип этажа (этажей), на котором (которых) расположено помещение, машино-место**	Этаж Подвал
5	**Адрес помещения, машино-места**	Российская Федерация, Московская обл., г.о. Красногорск, д. Сабурово, ул. Рождественская, д. 1, пом. 404
	Местоположения помещения, машино-места	—
	Дополнение местоположения помещения, машино-места	—
6	**Площадь помещения, машино-места (Р), м²**	3,2
7	**Назначение помещения**	нежилое
8	**Вид жилого помещения (квартира, комната (в квартире), если жилое помещение расположено в многоквартирном доме**	—

ТЕХНИЧЕСКИЙ ПЛАН ЗДАНИЯ

(вид объекта недвижимости, в отношении которого подготовлен технический план, в родительном падеже)

Характеристики всех помещений, машино-мест в здании, сооружении —

кадастровый номер здания, сооружения (при наличии)

9	**Вид (виды) разрешенного использования помещения**	—
10	**Наименование помещения**	Кладовая
11	**Кадастровый номер (при наличии) или обозначение на плане этажа (или поэтажном плане) квартиры, в которой расположена комната**	—
12	**Сведения об отнесении к общему имуществу в многоквартирном доме или к вспомогательным помещениям**	—
13	**Сведения об отнесении к специализированному жилищному фонду или к жилым помещениям наемного дома социального использования или наемного дома коммерческого использования**	—
14	**Сведения о включении помещения в единый государственный реестр объектов культурного наследия (памятников истории и культуры) народов Российской Федерации**	
14.1	Регистрационный номер, вид и наименование объекта недвижимости в едином государственном реестре объектов культурного наследия (памятников истории и культуры) народов Российской Федерации либо регистрационный номер учетной карты объекта, представляющего собой историко-культурную ценность, вид и наименование выявленного объекта культурного наследия	—
14.2	Реквизиты решений Правительства Российской Федерации, органов охраны объектов культурного наследия о включении объекта недвижимости в единый государственный реестр объектов культурного наследия (памятников истории и культуры) народов Российской Федерации либо об отнесении объекта недвижимости к выявленным объектам культурного наследия, подлежащим государственной охране	—
14.3	Реквизиты документа, на основании которого установлены требования к сохранению, содержанию и использованию объектов культурного наследия (памятников истории и культуры) народов Российской Федерации, требования к обеспечению доступа к таким объектам либо выявленному объекту культурного наследия	—

Обозначение (номер) помещения, машино-места на плане здания, сооружения, плане этажа кл. 405

Кадастровый номер —

№ п/п	**Наименование характеристики**	**Значение характеристики**
1	2	3
1	**Вид объекта недвижимости (помещение, машино-место)**	помещение

ТЕХНИЧЕСКИЙ ПЛАН ЗДАНИЯ

(вид объекта недвижимости, в отношении которого подготовлен технический план, в родительном падеже)

Характеристики всех помещений, машино-мест в здании, сооружении —

кадастровый номер здания, сооружения (при наличии)

2	**Ранее присвоенный государственный учетный номер помещения, машино-места (кадастровый, инвентарный или условный номер)**	—
3	**Кадастровый номер исходного объекта недвижимости (объектов недвижимости)**	—
4	**Номер, тип этажа (этажей), на котором (которых) расположено помещение, машино-место**	Этаж Подвал
5	**Адрес помещения, машино-места**	Российская Федерация, Московская обл., г.о. Красногорск, д. Сабурово, ул. Рождественская, д. 1, пом. 405
	Местоположения помещения, машино-места	—
	Дополнение местоположения помещения, машино-места	—
6	**Площадь помещения, машино-места (Р), м^2**	4,5
7	**Назначение помещения**	нежилое
8	**Вид жилого помещения (квартира, комната (в квартире), если жилое помещение расположено в многоквартирном доме**	—
9	**Вид (виды) разрешенного использования помещения**	—
10	**Наименование помещения**	Кладовая
11	**Кадастровый номер (при наличии) или обозначение на плане этажа (или поэтажном плане) квартиры, в которой расположена комната**	—
12	**Сведения об отнесении к общему имуществу в многоквартирном доме или к вспомогательным помещениям**	—
13	**Сведения об отнесении к специализированному жилищному фонду или к жилым помещениям наемного дома социального использования или наемного дома коммерческого использования**	—
14	**Сведения о включении помещения в единый государственный реестр объектов культурного наследия (памятников истории и культуры) народов Российской Федерации**	
14.1	Регистрационный номер, вид и наименование объекта недвижимости в едином государственном реестре объектов культурного наследия (памятников истории и культуры) народов Российской Федерации либо регистрационный номер учетной карты объекта, представляющего собой историко-культурную ценность, вид и наименование выявленного объекта культурного наследия	—

ТЕХНИЧЕСКИЙ ПЛАН ЗДАНИЯ

(вид объекта недвижимости, в отношении которого подготовлен технический план, в родительном падеже)

Характеристики всех помещений, машино-мест в здании, сооружении —

кадастровый номер здания, сооружения (при наличии)

14.2	Реквизиты решений Правительства Российской Федерации, органов охраны объектов культурного наследия о включении объекта недвижимости в единый государственный реестр объектов культурного наследия (памятников истории и культуры) народов Российской Федерации либо об отнесении объекта недвижимости к выявленным объектам культурного наследия, подлежащим государственной охране	—
14.3	Реквизиты документа, на основании которого установлены требования к сохранению, содержанию и использованию объектов культурного наследия (памятников истории и культуры) народов Российской Федерации, требования к обеспечению доступа к таким объектам либо выявленному объекту культурного наследия	—

Обозначение (номер) помещения, машино-места на плане здания, сооружения, плане этажа кл. 406

Кадастровый номер —

№ п/п	Наименование характеристики	Значение характеристики
1	2	3
1	**Вид объекта недвижимости (помещение, машино-место)**	помещение
2	**Ранее присвоенный государственный учетный номер помещения, машино-места (кадастровый, инвентарный или условный номер)**	—
3	**Кадастровый номер исходного объекта недвижимости (объектов недвижимости)**	—
4	**Номер, тип этажа (этажей), на котором (которых) расположено помещение, машино-место**	Этаж Подвал
5	**Адрес помещения, машино-места**	Российская Федерация, Московская обл., г.о. Красногорск, д. Сабурово, ул. Рождественская, д. 1, пом. 406
	Местоположения помещения, машино-места	—
	Дополнение местоположения помещения, машино-места	—
6	**Площадь помещения, машино-места (Р), м^2**	3,6
7	**Назначение помещения**	нежилое
8	**Вид жилого помещения (квартира, комната (в квартире), если жилое помещение расположено в многоквартирном доме**	—
9	**Вид (виды) разрешенного использования помещения**	—
10	**Наименование помещения**	Кладовая
11	**Кадастровый номер (при наличии) или обозначение на плане этажа (или поэтажном плане) квартиры, в которой расположена комната**	—

ТЕХНИЧЕСКИЙ ПЛАН ЗДАНИЯ

(вид объекта недвижимости, в отношении которого подготовлен технический план, в родительном падеже)

Характеристики всех помещений, машино-мест в здании, сооружении —

кадастровый номер здания, сооружения (при наличии)

12	**Сведения об отнесении к общему имуществу в многоквартирном доме или к вспомогательным помещениям**	—
13	**Сведения об отнесении к специализированному жилищному фонду или к жилым помещениям наемного дома социального использования или наемного дома коммерческого использования**	—
14	**Сведения о включении помещения в единый государственный реестр объектов культурного наследия (памятников истории и культуры) народов Российской Федерации**	
14.1	Регистрационный номер, вид и наименование объекта недвижимости в едином государственном реестре объектов культурного наследия (памятников истории и культуры) народов Российской Федерации либо регистрационный номер учетной карты объекта, представляющего собой историко-культурную ценность, вид и наименование выявленного объекта культурного наследия	—
14.2	Реквизиты решений Правительства Российской Федерации, органов охраны объектов культурного наследия о включении объекта недвижимости в единый государственный реестр объектов культурного наследия (памятников истории и культуры) народов Российской Федерации либо об отнесении объекта недвижимости к выявленным объектам культурного наследия, подлежащим государственной охране	—
14.3	Реквизиты документа, на основании которого установлены требования к сохранению, содержанию и использованию объектов культурного наследия (памятников истории и культуры) народов Российской Федерации, требования к обеспечению доступа к таким объектам либо выявленному объекту культурного наследия	—

Обозначение (номер) помещения, машино-места на плане здания, сооружения, плане этажа кл. 407

Кадастровый номер —

№ п/п	**Наименование характеристики**	**Значение характеристики**
1	2	3
1	**Вид объекта недвижимости (помещение, машино-место)**	помещение
2	**Ранее присвоенный государственный учетный номер помещения, машино-места (кадастровый, инвентарный или условный номер)**	—
3	**Кадастровый номер исходного объекта недвижимости (объектов недвижимости)**	—
4	**Номер, тип этажа (этажей), на котором (которых) расположено помещение, машино-место**	Этаж Подвал

ТЕХНИЧЕСКИЙ ПЛАН ЗДАНИЯ

(вид объекта недвижимости, в отношении которого подготовлен технический план, в родительном падеже)

Характеристики всех помещений, машино-мест в здании, сооружении —

кадастровый номер здания, сооружения (при наличии)

5	**Адрес помещения, машино-места**	Российская Федерация, Московская обл., г.о. Красногорск, д. Сабурово, ул. Рождественская, д. 1, пом. 407
	Местоположения помещения, машино-места	—
	Дополнение местоположения помещения, машино-места	—
6	**Площадь помещения, машино-места (Р), м^2**	3,9
7	**Назначение помещения**	нежилое
8	**Вид жилого помещения (квартира, комната (в квартире), если жилое помещение расположено в многоквартирном доме**	—
9	**Вид (виды) разрешенного использования помещения**	—
10	**Наименование помещения**	Кладовая
11	**Кадастровый номер (при наличии) или обозначение на плане этажа (или поэтажном плане) квартиры, в которой расположена комната**	—
12	**Сведения об отнесении к общему имуществу в многоквартирном доме или к вспомогательным помещениям**	—
13	**Сведения об отнесении к специализированному жилищному фонду или к жилым помещениям наемного дома социального использования или наемного дома коммерческого использования**	—
14	**Сведения о включении помещения в единый государственный реестр объектов культурного наследия (памятников истории и культуры) народов Российской Федерации**	
14.1	Регистрационный номер, вид и наименование объекта недвижимости в едином государственном реестре объектов культурного наследия (памятников истории и культуры) народов Российской Федерации либо регистрационный номер учетной карты объекта, представляющего собой историко-культурную ценность, вид и наименование выявленного объекта культурного наследия	—
14.2	Реквизиты решений Правительства Российской Федерации, органов охраны объектов культурного наследия о включении объекта недвижимости в единый государственный реестр объектов культурного наследия (памятников истории и культуры) народов Российской Федерации либо об отнесении объекта недвижимости к выявленным объектам культурного наследия, подлежащим государственной охране	—

ТЕХНИЧЕСКИЙ ПЛАН ЗДАНИЯ

(вид объекта недвижимости, в отношении которого подготовлен технический план, в родительном падеже)

Характеристики всех помещений, машино-мест в здании, сооружении —

кадастровый номер здания, сооружения (при наличии)

14.3	Реквизиты документа, на основании которого установлены требования к сохранению, содержанию и использованию объектов культурного наследия (памятников истории и культуры) народов Российской Федерации, требования к обеспечению доступа к таким объектам либо выявленному объекту культурного наследия	—

Обозначение (номер) помещения, машино-места на плане здания, сооружения, плане этажа кл. 408

Кадастровый номер —

№ п/п	Наименование характеристики	Значение характеристики
1	2	3
1	**Вид объекта недвижимости (помещение, машино-место)**	помещение
2	**Ранее присвоенный государственный учетный номер помещения, машино-места (кадастровый, инвентарный или условный номер)**	—
3	**Кадастровый номер исходного объекта недвижимости (объектов недвижимости)**	—
4	**Номер, тип этажа (этажей), на котором (которых) расположено помещение, машино-место**	Этаж Подвал
5	**Адрес помещения, машино-места**	Российская Федерация, Московская обл., г.о. Красногорск, д. Сабурово, ул. Рождественская, д. 1, пом. 408
	Местоположения помещения, машино-места	—
	Дополнение местоположения помещения, машино-места	—
6	**Площадь помещения, машино-места (Р), м^2**	4,0
7	**Назначение помещения**	нежилое
8	**Вид жилого помещения (квартира, комната (в квартире), если жилое помещение расположено в многоквартирном доме**	—
9	**Вид (виды) разрешенного использования помещения**	—
10	**Наименование помещения**	Кладовая
11	**Кадастровый номер (при наличии) или обозначение на плане этажа (или поэтажном плане) квартиры, в которой расположена комната**	—
12	**Сведения об отнесении к общему имуществу в многоквартирном доме или к вспомогательным помещениям**	—
13	**Сведения об отнесении к специализированному жилищному фонду или к жилым помещениям наемного дома социального использования или наемного дома коммерческого использования**	—
14	**Сведения о включении помещения в единый государственный реестр объектов культурного наследия (памятников истории и культуры) народов Российской Федерации**	

ТЕХНИЧЕСКИЙ ПЛАН ЗДАНИЯ

(вид объекта недвижимости, в отношении которого подготовлен технический план, в родительном падеже)

Характеристики всех помещений, машино-мест в здании, сооружении —

кадастровый номер здания, сооружения (при наличии)

14.1	Регистрационный номер, вид и наименование объекта недвижимости в едином государственном реестре объектов культурного наследия (памятников истории и культуры) народов Российской Федерации либо регистрационный номер учетной карты объекта, представляющего собой историко-культурную ценность, вид и наименование выявленного объекта культурного наследия	—
14.2	Реквизиты решений Правительства Российской Федерации, органов охраны объектов культурного наследия о включении объекта недвижимости в единый государственный реестр объектов культурного наследия (памятников истории и культуры) народов Российской Федерации либо об отнесении объекта недвижимости к выявленным объектам культурного наследия, подлежащим государственной охране	—
14.3	Реквизиты документа, на основании которого установлены требования к сохранению, содержанию и использованию объектов культурного наследия (памятников истории и культуры) народов Российской Федерации, требования к обеспечению доступа к таким объектам либо выявленному объекту культурного наследия	—

Обозначение (номер) помещения, машино-места на плане здания, сооружения, плане этажа кл. 409

Кадастровый номер —

№ п/п	Наименование характеристики	Значение характеристики
1	2	3
1	**Вид объекта недвижимости (помещение, машино-место)**	помещение
2	**Ранее присвоенный государственный учетный номер помещения, машино-места (кадастровый, инвентарный или условный номер)**	—
3	**Кадастровый номер исходного объекта недвижимости (объектов недвижимости)**	—
4	**Номер, тип этажа (этажей), на котором (которых) расположено помещение, машино-место**	Этаж Подвал
5	**Адрес помещения, машино-места**	Российская Федерация, Московская обл., г.о. Красногорск, д. Сабурово, ул. Рождественская, д. 1, пом. 409
	Местоположения помещения, машино-места	—
	Дополнение местоположения помещения, машино-места	—
6	**Площадь помещения, машино-места (Р), м²**	3,5
7	**Назначение помещения**	нежилое
8	**Вид жилого помещения (квартира, комната (в квартире), если жилое помещение расположено в многоквартирном доме**	—

ТЕХНИЧЕСКИЙ ПЛАН ЗДАНИЯ

(вид объекта недвижимости, в отношении которого подготовлен технический план, в родительном падеже)

Характеристики всех помещений, машино-мест в здании, сооружении —

кадастровый номер здания, сооружения (при наличии)

9	**Вид (виды) разрешенного использования помещения**	—
10	**Наименование помещения**	Кладовая
11	**Кадастровый номер (при наличии) или обозначение на плане этажа (или поэтажном плане) квартиры, в которой расположена комната**	—
12	**Сведения об отнесении к общему имуществу в многоквартирном доме или к вспомогательным помещениям**	—
13	**Сведения об отнесении к специализированному жилищному фонду или к жилым помещениям наемного дома социального использования или наемного дома коммерческого использования**	—
14	**Сведения о включении помещения в единый государственный реестр объектов культурного наследия (памятников истории и культуры) народов Российской Федерации**	
14.1	Регистрационный номер, вид и наименование объекта недвижимости в едином государственном реестре объектов культурного наследия (памятников истории и культуры) народов Российской Федерации либо регистрационный номер учетной карты объекта, представляющего собой историко-культурную ценность, вид и наименование выявленного объекта культурного наследия	—
14.2	Реквизиты решений Правительства Российской Федерации, органов охраны объектов культурного наследия о включении объекта недвижимости в единый государственный реестр объектов культурного наследия (памятников истории и культуры) народов Российской Федерации либо об отнесении объекта недвижимости к выявленным объектам культурного наследия, подлежащим государственной охране	—
14.3	Реквизиты документа, на основании которого установлены требования к сохранению, содержанию и использованию объектов культурного наследия (памятников истории и культуры) народов Российской Федерации, требования к обеспечению доступа к таким объектам либо выявленному объекту культурного наследия	—

Обозначение (номер) помещения, машино-места на плане здания, сооружения, плане этажа кл. 410

Кадастровый номер —

№ п/п	**Наименование характеристики**	**Значение характеристики**
1	2	3
1	**Вид объекта недвижимости (помещение, машино-место)**	помещение

ТЕХНИЧЕСКИЙ ПЛАН ЗДАНИЯ

(вид объекта недвижимости, в отношении которого подготовлен технический план, в родительном падеже)

Характеристики всех помещений, машино-мест в здании, сооружении —

кадастровый номер здания, сооружения (при наличии)

2	**Ранее присвоенный государственный учетный номер помещения, машино-места (кадастровый, инвентарный или условный номер)**	—
3	**Кадастровый номер исходного объекта недвижимости (объектов недвижимости)**	—
4	**Номер, тип этажа (этажей), на котором (которых) расположено помещение, машино-место**	Этаж Подвал
5	**Адрес помещения, машино-места**	Российская Федерация, Московская обл., г.о. Красногорск, д. Сабурово, ул. Рождественская, д. 1, пом. 410
	Местоположения помещения, машино-места	—
	Дополнение местоположения помещения, машино-места	—
6	**Площадь помещения, машино-места (Р), м^2**	3,3
7	**Назначение помещения**	нежилое
8	**Вид жилого помещения (квартира, комната (в квартире), если жилое помещение расположено в многоквартирном доме**	—
9	**Вид (виды) разрешенного использования помещения**	—
10	**Наименование помещения**	Кладовая
11	**Кадастровый номер (при наличии) или обозначение на плане этажа (или поэтажном плане) квартиры, в которой расположена комната**	—
12	**Сведения об отнесении к общему имуществу в многоквартирном доме или к вспомогательным помещениям**	—
13	**Сведения об отнесении к специализированному жилищному фонду или к жилым помещениям наемного дома социального использования или наемного дома коммерческого использования**	—
14	**Сведения о включении помещения в единый государственный реестр объектов культурного наследия (памятников истории и культуры) народов Российской Федерации**	
14.1	Регистрационный номер, вид и наименование объекта недвижимости в едином государственном реестре объектов культурного наследия (памятников истории и культуры) народов Российской Федерации либо регистрационный номер учетной карты объекта, представляющего собой историко-культурную ценность, вид и наименование выявленного объекта культурного наследия	—

ТЕХНИЧЕСКИЙ ПЛАН ЗДАНИЯ

(вид объекта недвижимости, в отношении которого подготовлен технический план, в родительном падеже)

Характеристики всех помещений, машино-мест в здании, сооружении —

кадастровый номер здания, сооружения (при наличии)

14.2	Реквизиты решений Правительства Российской Федерации, органов охраны объектов культурного наследия о включении объекта недвижимости в единый государственный реестр объектов культурного наследия (памятников истории и культуры) народов Российской Федерации либо об отнесении объекта недвижимости к выявленным объектам культурного наследия, подлежащим государственной охране	—
14.3	Реквизиты документа, на основании которого установлены требования к сохранению, содержанию и использованию объектов культурного наследия (памятников истории и культуры) народов Российской Федерации, требования к обеспечению доступа к таким объектам либо выявленному объекту культурного наследия	—

Обозначение (номер) помещения, машино-места на плане здания, сооружения, плане этажа кл. 411

Кадастровый номер —

№ п/п	Наименование характеристики	Значение характеристики
1	2	3
1	**Вид объекта недвижимости (помещение, машино-место)**	помещение
2	**Ранее присвоенный государственный учетный номер помещения, машино-места (кадастровый, инвентарный или условный номер)**	—
3	**Кадастровый номер исходного объекта недвижимости (объектов недвижимости)**	—
4	**Номер, тип этажа (этажей), на котором (которых) расположено помещение, машино-место**	Этаж Подвал
5	**Адрес помещения, машино-места**	Российская Федерация, Московская обл., г.о. Красногорск, д. Сабурово, ул. Рождественская, д. 1, пом. 411
	Местоположения помещения, машино-места	—
	Дополнение местоположения помещения, машино-места	—
6	**Площадь помещения, машино-места (Р), м^2**	4,3
7	**Назначение помещения**	нежилое
8	**Вид жилого помещения (квартира, комната (в квартире), если жилое помещение расположено в многоквартирном доме**	—
9	**Вид (виды) разрешенного использования помещения**	—
10	**Наименование помещения**	Кладовая
11	**Кадастровый номер (при наличии) или обозначение на плане этажа (или поэтажном плане) квартиры, в которой расположена комната**	—

ТЕХНИЧЕСКИЙ ПЛАН ЗДАНИЯ

(вид объекта недвижимости, в отношении которого подготовлен технический план, в родительном падеже)

Характеристики всех помещений, машино-мест в здании, сооружении —

кадастровый номер здания, сооружения (при наличии)

12	**Сведения об отнесении к общему имуществу в многоквартирном доме или к вспомогательным помещениям**	—
13	**Сведения об отнесении к специализированному жилищному фонду или к жилым помещениям наемного дома социального использования или наемного дома коммерческого использования**	—
14	**Сведения о включении помещения в единый государственный реестр объектов культурного наследия (памятников истории и культуры) народов Российской Федерации**	
14.1	Регистрационный номер, вид и наименование объекта недвижимости в едином государственном реестре объектов культурного наследия (памятников истории и культуры) народов Российской Федерации либо регистрационный номер учетной карты объекта, представляющего собой историко-культурную ценность, вид и наименование выявленного объекта культурного наследия	—
14.2	Реквизиты решений Правительства Российской Федерации, органов охраны объектов культурного наследия о включении объекта недвижимости в единый государственный реестр объектов культурного наследия (памятников истории и культуры) народов Российской Федерации либо об отнесении объекта недвижимости к выявленным объектам культурного наследия, подлежащим государственной охране	—
14.3	Реквизиты документа, на основании которого установлены требования к сохранению, содержанию и использованию объектов культурного наследия (памятников истории и культуры) народов Российской Федерации, требования к обеспечению доступа к таким объектам либо выявленному объекту культурного наследия	—

Обозначение (номер) помещения, машино-места на плане здания, сооружения, плане этажа кл. 412

Кадастровый номер —

№ п/п	**Наименование характеристики**	**Значение характеристики**
1	2	3
1	**Вид объекта недвижимости (помещение, машино-место)**	помещение
2	**Ранее присвоенный государственный учетный номер помещения, машино-места (кадастровый, инвентарный или условный номер)**	—
3	**Кадастровый номер исходного объекта недвижимости (объектов недвижимости)**	—
4	**Номер, тип этажа (этажей), на котором (которых) расположено помещение, машино-место**	Этаж Подвал

ТЕХНИЧЕСКИЙ ПЛАН ЗДАНИЯ

(вид объекта недвижимости, в отношении которого подготовлен технический план, в родительном падеже)

Характеристики всех помещений, машино-мест в здании, сооружении —

кадастровый номер здания, сооружения (при наличии)

5	**Адрес помещения, машино-места**	Российская Федерация, Московская обл., г.о. Красногорск, д. Сабурово, ул. Рождественская, д. 1, пом. 412
	Местоположения помещения, машино-места	—
	Дополнение местоположения помещения, машино-места	—
6	**Площадь помещения, машино-места (Р), м^2**	4,1
7	**Назначение помещения**	нежилое
8	**Вид жилого помещения (квартира, комната (в квартире), если жилое помещение расположено в многоквартирном доме**	—
9	**Вид (виды) разрешенного использования помещения**	—
10	**Наименование помещения**	Кладовая
11	**Кадастровый номер (при наличии) или обозначение на плане этажа (или поэтажном плане) квартиры, в которой расположена комната**	—
12	**Сведения об отнесении к общему имуществу в многоквартирном доме или к вспомогательным помещениям**	—
13	**Сведения об отнесении к специализированному жилищному фонду или к жилым помещениям наемного дома социального использования или наемного дома коммерческого использования**	—
14	**Сведения о включении помещения в единый государственный реестр объектов культурного наследия (памятников истории и культуры) народов Российской Федерации**	
14.1	Регистрационный номер, вид и наименование объекта недвижимости в едином государственном реестре объектов культурного наследия (памятников истории и культуры) народов Российской Федерации либо регистрационный номер учетной карты объекта, представляющего собой историко-культурную ценность, вид и наименование выявленного объекта культурного наследия	—
14.2	Реквизиты решений Правительства Российской Федерации, органов охраны объектов культурного наследия о включении объекта недвижимости в единый государственный реестр объектов культурного наследия (памятников истории и культуры) народов Российской Федерации либо об отнесении объекта недвижимости к выявленным объектам культурного наследия, подлежащим государственной охране	—

ТЕХНИЧЕСКИЙ ПЛАН ЗДАНИЯ

(вид объекта недвижимости, в отношении которого подготовлен технический план, в родительном падеже)

Характеристики всех помещений, машино-мест в здании, сооружении —

кадастровый номер здания, сооружения (при наличии)

14.3	Реквизиты документа, на основании которого установлены требования к сохранению, содержанию и использованию объектов культурного наследия (памятников истории и культуры) народов Российской Федерации, требования к обеспечению доступа к таким объектам либо выявленному объекту культурного наследия	—

Обозначение (номер) помещения, машино-места на плане здания, сооружения, плане этажа кл. 413

Кадастровый номер —

№ п/п	Наименование характеристики	Значение характеристики
1	2	3
1	**Вид объекта недвижимости (помещение, машино-место)**	помещение
2	**Ранее присвоенный государственный учетный номер помещения, машино-места (кадастровый, инвентарный или условный номер)**	—
3	**Кадастровый номер исходного объекта недвижимости (объектов недвижимости)**	—
4	**Номер, тип этажа (этажей), на котором (которых) расположено помещение, машино-место**	Этаж Подвал
5	**Адрес помещения, машино-места**	Российская Федерация, Московская обл., г.о. Красногорск, д. Сабурово, ул. Рождественская, д. 1, пом. 413
	Местоположения помещения, машино-места	—
	Дополнение местоположения помещения, машино-места	—
6	**Площадь помещения, машино-места (Р), м^2**	4,4
7	**Назначение помещения**	нежилое
8	**Вид жилого помещения (квартира, комната (в квартире), если жилое помещение расположено в многоквартирном доме**	—
9	**Вид (виды) разрешенного использования помещения**	—
10	**Наименование помещения**	Кладовая
11	**Кадастровый номер (при наличии) или обозначение на плане этажа (или поэтажном плане) квартиры, в которой расположена комната**	—
12	**Сведения об отнесении к общему имуществу в многоквартирном доме или к вспомогательным помещениям**	—
13	**Сведения об отнесении к специализированному жилищному фонду или к жилым помещениям наемного дома социального использования или наемного дома коммерческого использования**	—
14	**Сведения о включении помещения в единый государственный реестр объектов культурного наследия (памятников истории и культуры) народов Российской Федерации**	

ТЕХНИЧЕСКИЙ ПЛАН ЗДАНИЯ

(вид объекта недвижимости, в отношении которого подготовлен технический план, в родительном падеже)

Характеристики всех помещений, машино-мест в здании, сооружении —

кадастровый номер здания, сооружения (при наличии)

14.1	Регистрационный номер, вид и наименование объекта недвижимости в едином государственном реестре объектов культурного наследия (памятников истории и культуры) народов Российской Федерации либо регистрационный номер учетной карты объекта, представляющего собой историко-культурную ценность, вид и наименование выявленного объекта культурного наследия	—
14.2	Реквизиты решений Правительства Российской Федерации, органов охраны объектов культурного наследия о включении объекта недвижимости в единый государственный реестр объектов культурного наследия (памятников истории и культуры) народов Российской Федерации либо об отнесении объекта недвижимости к выявленным объектам культурного наследия, подлежащим государственной охране	—
14.3	Реквизиты документа, на основании которого установлены требования к сохранению, содержанию и использованию объектов культурного наследия (памятников истории и культуры) народов Российской Федерации, требования к обеспечению доступа к таким объектам либо выявленному объекту культурного наследия	—

Обозначение (номер) помещения, машино-места на плане здания, сооружения, плане этажа кл. 414

Кадастровый номер —

№ п/п	Наименование характеристики	Значение характеристики
1	2	3
1	**Вид объекта недвижимости (помещение, машино-место)**	помещение
2	**Ранее присвоенный государственный учетный номер помещения, машино-места (кадастровый, инвентарный или условный номер)**	—
3	**Кадастровый номер исходного объекта недвижимости (объектов недвижимости)**	—
4	**Номер, тип этажа (этажей), на котором (которых) расположено помещение, машино-место**	Этаж Подвал
5	**Адрес помещения, машино-места**	Российская Федерация, Московская обл., г.о. Красногорск, д. Сабурово, ул. Рождественская, д. 1, пом. 414
	Местоположения помещения, машино-места	—
	Дополнение местоположения помещения, машино-места	—
6	**Площадь помещения, машино-места (Р), м²**	3,6
7	**Назначение помещения**	нежилое
8	**Вид жилого помещения (квартира, комната (в квартире), если жилое помещение расположено в многоквартирном доме**	—

ТЕХНИЧЕСКИЙ ПЛАН ЗДАНИЯ

(вид объекта недвижимости, в отношении которого подготовлен технический план, в родительном падеже)

Характеристики всех помещений, машино-мест в здании, сооружении —

кадастровый номер здания, сооружения (при наличии)

9	**Вид (виды) разрешенного использования помещения**	—
10	**Наименование помещения**	Кладовая
11	**Кадастровый номер (при наличии) или обозначение на плане этажа (или поэтажном плане) квартиры, в которой расположена комната**	—
12	**Сведения об отнесении к общему имуществу в многоквартирном доме или к вспомогательным помещениям**	—
13	**Сведения об отнесении к специализированному жилищному фонду или к жилым помещениям наемного дома социального использования или наемного дома коммерческого использования**	—
14	**Сведения о включении помещения в единый государственный реестр объектов культурного наследия (памятников истории и культуры) народов Российской Федерации**	
14.1	Регистрационный номер, вид и наименование объекта недвижимости в едином государственном реестре объектов культурного наследия (памятников истории и культуры) народов Российской Федерации либо регистрационный номер учетной карты объекта, представляющего собой историко-культурную ценность, вид и наименование выявленного объекта культурного наследия	—
14.2	Реквизиты решений Правительства Российской Федерации, органов охраны объектов культурного наследия о включении объекта недвижимости в единый государственный реестр объектов культурного наследия (памятников истории и культуры) народов Российской Федерации либо об отнесении объекта недвижимости к выявленным объектам культурного наследия, подлежащим государственной охране	—
14.3	Реквизиты документа, на основании которого установлены требования к сохранению, содержанию и использованию объектов культурного наследия (памятников истории и культуры) народов Российской Федерации, требования к обеспечению доступа к таким объектам либо выявленному объекту культурного наследия	—

Обозначение (номер) помещения, машино-места на плане здания, сооружения, плане этажа кл. 501

Кадастровый номер —

№ п/п	**Наименование характеристики**	**Значение характеристики**
1	2	3
1	**Вид объекта недвижимости (помещение, машино-место)**	помещение

ТЕХНИЧЕСКИЙ ПЛАН ЗДАНИЯ

(вид объекта недвижимости, в отношении которого подготовлен технический план, в родительном падеже)

Характеристики всех помещений, машино-мест в здании, сооружении —

кадастровый номер здания, сооружения (при наличии)

2	**Ранее присвоенный государственный учетный номер помещения, машино-места (кадастровый, инвентарный или условный номер)**	—
3	**Кадастровый номер исходного объекта недвижимости (объектов недвижимости)**	—
4	**Номер, тип этажа (этажей), на котором (которых) расположено помещение, машино-место**	Этаж Подвал
5	**Адрес помещения, машино-места**	Российская Федерация, Московская обл., г.о. Красногорск, д. Сабурово, ул. Рождественская, д. 1, пом. 501
	Местоположения помещения, машино-места	—
	Дополнение местоположения помещения, машино-места	—
6	**Площадь помещения, машино-места (Р), м^2**	3,7
7	**Назначение помещения**	нежилое
8	**Вид жилого помещения (квартира, комната (в квартире), если жилое помещение расположено в многоквартирном доме**	—
9	**Вид (виды) разрешенного использования помещения**	—
10	**Наименование помещения**	Кладовая
11	**Кадастровый номер (при наличии) или обозначение на плане этажа (или поэтажном плане) квартиры, в которой расположена комната**	—
12	**Сведения об отнесении к общему имуществу в многоквартирном доме или к вспомогательным помещениям**	—
13	**Сведения об отнесении к специализированному жилищному фонду или к жилым помещениям наемного дома социального использования или наемного дома коммерческого использования**	—
14	**Сведения о включении помещения в единый государственный реестр объектов культурного наследия (памятников истории и культуры) народов Российской Федерации**	
14.1	Регистрационный номер, вид и наименование объекта недвижимости в едином государственном реестре объектов культурного наследия (памятников истории и культуры) народов Российской Федерации либо регистрационный номер учетной карты объекта, представляющего собой историко-культурную ценность, вид и наименование выявленного объекта культурного наследия	—

ТЕХНИЧЕСКИЙ ПЛАН ЗДАНИЯ

(вид объекта недвижимости, в отношении которого подготовлен технический план, в родительном падеже)

Характеристики всех помещений, машино-мест в здании, сооружении —

кадастровый номер здания, сооружения (при наличии)

14.2	Реквизиты решений Правительства Российской Федерации, органов охраны объектов культурного наследия о включении объекта недвижимости в единый государственный реестр объектов культурного наследия (памятников истории и культуры) народов Российской Федерации либо об отнесении объекта недвижимости к выявленным объектам культурного наследия, подлежащим государственной охране	—
14.3	Реквизиты документа, на основании которого установлены требования к сохранению, содержанию и использованию объектов культурного наследия (памятников истории и культуры) народов Российской Федерации, требования к обеспечению доступа к таким объектам либо выявленному объекту культурного наследия	—

Обозначение (номер) помещения, машино-места на плане здания, сооружения, плане этажа кл. 502

Кадастровый номер —

№ п/п	Наименование характеристики	Значение характеристики
1	2	3
1	**Вид объекта недвижимости (помещение, машино-место)**	помещение
2	**Ранее присвоенный государственный учетный номер помещения, машино-места (кадастровый, инвентарный или условный номер)**	—
3	**Кадастровый номер исходного объекта недвижимости (объектов недвижимости)**	—
4	**Номер, тип этажа (этажей), на котором (которых) расположено помещение, машино-место**	Этаж Подвал
5	**Адрес помещения, машино-места**	Российская Федерация, Московская обл., г.о. Красногорск, д. Сабурово, ул. Рождественская, д. 1, пом. 502
	Местоположения помещения, машино-места	—
	Дополнение местоположения помещения, машино-места	—
6	**Площадь помещения, машино-места (Р), м^2**	3,5
7	**Назначение помещения**	нежилое
8	**Вид жилого помещения (квартира, комната (в квартире), если жилое помещение расположено в многоквартирном доме**	—
9	**Вид (виды) разрешенного использования помещения**	—
10	**Наименование помещения**	Кладовая
11	**Кадастровый номер (при наличии) или обозначение на плане этажа (или поэтажном плане) квартиры, в которой расположена комната**	—

ТЕХНИЧЕСКИЙ ПЛАН ЗДАНИЯ

(вид объекта недвижимости, в отношении которого подготовлен технический план, в родительном падеже)

Характеристики всех помещений, машино-мест в здании, сооружении —

кадастровый номер здания, сооружения (при наличии)

12	**Сведения об отнесении к общему имуществу в многоквартирном доме или к вспомогательным помещениям**	—
13	**Сведения об отнесении к специализированному жилищному фонду или к жилым помещениям наемного дома социального использования или наемного дома коммерческого использования**	—
14	**Сведения о включении помещения в единый государственный реестр объектов культурного наследия (памятников истории и культуры) народов Российской Федерации**	
14.1	Регистрационный номер, вид и наименование объекта недвижимости в едином государственном реестре объектов культурного наследия (памятников истории и культуры) народов Российской Федерации либо регистрационный номер учетной карты объекта, представляющего собой историко-культурную ценность, вид и наименование выявленного объекта культурного наследия	—
14.2	Реквизиты решений Правительства Российской Федерации, органов охраны объектов культурного наследия о включении объекта недвижимости в единый государственный реестр объектов культурного наследия (памятников истории и культуры) народов Российской Федерации либо об отнесении объекта недвижимости к выявленным объектам культурного наследия, подлежащим государственной охране	—
14.3	Реквизиты документа, на основании которого установлены требования к сохранению, содержанию и использованию объектов культурного наследия (памятников истории и культуры) народов Российской Федерации, требования к обеспечению доступа к таким объектам либо выявленному объекту культурного наследия	—

Обозначение (номер) помещения, машино-места на плане здания, сооружения, плане этажа кл. 503

Кадастровый номер —

№ п/п	**Наименование характеристики**	**Значение характеристики**
1	2	3
1	**Вид объекта недвижимости (помещение, машино-место)**	помещение
2	**Ранее присвоенный государственный учетный номер помещения, машино-места (кадастровый, инвентарный или условный номер)**	—
3	**Кадастровый номер исходного объекта недвижимости (объектов недвижимости)**	—
4	**Номер, тип этажа (этажей), на котором (которых) расположено помещение, машино-место**	Этаж Подвал

ТЕХНИЧЕСКИЙ ПЛАН ЗДАНИЯ

(вид объекта недвижимости, в отношении которого подготовлен технический план, в родительном падеже)

Характеристики всех помещений, машино-мест в здании, сооружении —

кадастровый номер здания, сооружения (при наличии)

5	**Адрес помещения, машино-места**	Российская Федерация, Московская обл., г.о. Красногорск, д. Сабурово, ул. Рождественская, д. 1, пом. 503
	Местоположения помещения, машино-места	—
	Дополнение местоположения помещения, машино-места	—
6	**Площадь помещения, машино-места (Р), м^2**	3,5
7	**Назначение помещения**	нежилое
8	**Вид жилого помещения (квартира, комната (в квартире), если жилое помещение расположено в многоквартирном доме**	—
9	**Вид (виды) разрешенного использования помещения**	—
10	**Наименование помещения**	Кладовая
11	**Кадастровый номер (при наличии) или обозначение на плане этажа (или поэтажном плане) квартиры, в которой расположена комната**	—
12	**Сведения об отнесении к общему имуществу в многоквартирном доме или к вспомогательным помещениям**	—
13	**Сведения об отнесении к специализированному жилищному фонду или к жилым помещениям наемного дома социального использования или наемного дома коммерческого использования**	—
14	**Сведения о включении помещения в единый государственный реестр объектов культурного наследия (памятников истории и культуры) народов Российской Федерации**	
14.1	Регистрационный номер, вид и наименование объекта недвижимости в едином государственном реестре объектов культурного наследия (памятников истории и культуры) народов Российской Федерации либо регистрационный номер учетной карты объекта, представляющего собой историко-культурную ценность, вид и наименование выявленного объекта культурного наследия	—
14.2	Реквизиты решений Правительства Российской Федерации, органов охраны объектов культурного наследия о включении объекта недвижимости в единый государственный реестр объектов культурного наследия (памятников истории и культуры) народов Российской Федерации либо об отнесении объекта недвижимости к выявленным объектам культурного наследия, подлежащим государственной охране	—

ТЕХНИЧЕСКИЙ ПЛАН ЗДАНИЯ

(вид объекта недвижимости, в отношении которого подготовлен технический план, в родительном падеже)

Характеристики всех помещений, машино-мест в здании, сооружении —

кадастровый номер здания, сооружения (при наличии)

14.3	Реквизиты документа, на основании которого установлены требования к сохранению, содержанию и использованию объектов культурного наследия (памятников истории и культуры) народов Российской Федерации, требования к обеспечению доступа к таким объектам либо выявленному объекту культурного наследия	—

Обозначение (номер) помещения, машино-места на плане здания, сооружения, плане этажа кл. 504

Кадастровый номер —

№ п/п	Наименование характеристики	Значение характеристики
1	2	3
1	**Вид объекта недвижимости (помещение, машино-место)**	помещение
2	**Ранее присвоенный государственный учетный номер помещения, машино-места (кадастровый, инвентарный или условный номер)**	—
3	**Кадастровый номер исходного объекта недвижимости (объектов недвижимости)**	—
4	**Номер, тип этажа (этажей), на котором (которых) расположено помещение, машино-место**	Этаж Подвал
5	**Адрес помещения, машино-места**	Российская Федерация, Московская обл., г.о. Красногорск, д. Сабурово, ул. Рождественская, д. 1, пом. 504
	Местоположения помещения, машино-места	—
	Дополнение местоположения помещения, машино-места	—
6	**Площадь помещения, машино-места (Р), м^2**	3,6
7	**Назначение помещения**	нежилое
8	**Вид жилого помещения (квартира, комната (в квартире), если жилое помещение расположено в многоквартирном доме**	—
9	**Вид (виды) разрешенного использования помещения**	—
10	**Наименование помещения**	Кладовая
11	**Кадастровый номер (при наличии) или обозначение на плане этажа (или поэтажном плане) квартиры, в которой расположена комната**	—
12	**Сведения об отнесении к общему имуществу в многоквартирном доме или к вспомогательным помещениям**	—
13	**Сведения об отнесении к специализированному жилищному фонду или к жилым помещениям наемного дома социального использования или наемного дома коммерческого использования**	—
14	**Сведения о включении помещения в единый государственный реестр объектов культурного наследия (памятников истории и культуры) народов Российской Федерации**	

ТЕХНИЧЕСКИЙ ПЛАН ЗДАНИЯ

(вид объекта недвижимости, в отношении которого подготовлен технический план, в родительном падеже)

Характеристики всех помещений, машино-мест в здании, сооружении —

кадастровый номер здания, сооружения (при наличии)

14.1	Регистрационный номер, вид и наименование объекта недвижимости в едином государственном реестре объектов культурного наследия (памятников истории и культуры) народов Российской Федерации либо регистрационный номер учетной карты объекта, представляющего собой историко-культурную ценность, вид и наименование выявленного объекта культурного наследия	—
14.2	Реквизиты решений Правительства Российской Федерации, органов охраны объектов культурного наследия о включении объекта недвижимости в единый государственный реестр объектов культурного наследия (памятников истории и культуры) народов Российской Федерации либо об отнесении объекта недвижимости к выявленным объектам культурного наследия, подлежащим государственной охране	—
14.3	Реквизиты документа, на основании которого установлены требования к сохранению, содержанию и использованию объектов культурного наследия (памятников истории и культуры) народов Российской Федерации, требования к обеспечению доступа к таким объектам либо выявленному объекту культурного наследия	—

Обозначение (номер) помещения, машино-места на плане здания, сооружения, плане этажа кл. 505

Кадастровый номер —

№ п/п	Наименование характеристики	Значение характеристики
1	2	3
1	**Вид объекта недвижимости (помещение, машино-место)**	помещение
2	**Ранее присвоенный государственный учетный номер помещения, машино-места (кадастровый, инвентарный или условный номер)**	—
3	**Кадастровый номер исходного объекта недвижимости (объектов недвижимости)**	—
4	**Номер, тип этажа (этажей), на котором (которых) расположено помещение, машино-место**	Этаж Подвал
5	**Адрес помещения, машино-места**	Российская Федерация, Московская обл., г.о. Красногорск, д. Сабурово, ул. Рождественская, д. 1, пом. 505
	Местоположения помещения, машино-места	—
	Дополнение местоположения помещения, машино-места	—
6	**Площадь помещения, машино-места (Р), м²**	4,0
7	**Назначение помещения**	нежилое
8	**Вид жилого помещения (квартира, комната (в квартире), если жилое помещение расположено в многоквартирном доме**	—

ТЕХНИЧЕСКИЙ ПЛАН ЗДАНИЯ

(вид объекта недвижимости, в отношении которого подготовлен технический план, в родительном падеже)

Характеристики всех помещений, машино-мест в здании, сооружении —

кадастровый номер здания, сооружения (при наличии)

9	**Вид (виды) разрешенного использования помещения**	—
10	**Наименование помещения**	Кладовая
11	**Кадастровый номер (при наличии) или обозначение на плане этажа (или поэтажном плане) квартиры, в которой расположена комната**	—
12	**Сведения об отнесении к общему имуществу в многоквартирном доме или к вспомогательным помещениям**	—
13	**Сведения об отнесении к специализированному жилищному фонду или к жилым помещениям наемного дома социального использования или наемного дома коммерческого использования**	—
14	**Сведения о включении помещения в единый государственный реестр объектов культурного наследия (памятников истории и культуры) народов Российской Федерации**	
14.1	Регистрационный номер, вид и наименование объекта недвижимости в едином государственном реестре объектов культурного наследия (памятников истории и культуры) народов Российской Федерации либо регистрационный номер учетной карты объекта, представляющего собой историко-культурную ценность, вид и наименование выявленного объекта культурного наследия	—
14.2	Реквизиты решений Правительства Российской Федерации, органов охраны объектов культурного наследия о включении объекта недвижимости в единый государственный реестр объектов культурного наследия (памятников истории и культуры) народов Российской Федерации либо об отнесении объекта недвижимости к выявленным объектам культурного наследия, подлежащим государственной охране	—
14.3	Реквизиты документа, на основании которого установлены требования к сохранению, содержанию и использованию объектов культурного наследия (памятников истории и культуры) народов Российской Федерации, требования к обеспечению доступа к таким объектам либо выявленному объекту культурного наследия	—

Обозначение (номер) помещения, машино-места на плане здания, сооружения, плане этажа кл. 506

Кадастровый номер —

№ п/п	**Наименование характеристики**	**Значение характеристики**
1	2	3
1	**Вид объекта недвижимости (помещение, машино-место)**	помещение

ТЕХНИЧЕСКИЙ ПЛАН ЗДАНИЯ

(вид объекта недвижимости, в отношении которого подготовлен технический план, в родительном падеже)

Характеристики всех помещений, машино-мест в здании, сооружении —

кадастровый номер здания, сооружения (при наличии)

2	**Ранее присвоенный государственный учетный номер помещения, машино-места (кадастровый, инвентарный или условный номер)**	—
3	**Кадастровый номер исходного объекта недвижимости (объектов недвижимости)**	—
4	**Номер, тип этажа (этажей), на котором (которых) расположено помещение, машино-место**	Этаж Подвал
5	**Адрес помещения, машино-места**	Российская Федерация, Московская обл., г.о. Красногорск, д. Сабурово, ул. Рождественская, д. 1, пом. 506
	Местоположения помещения, машино-места	—
	Дополнение местоположения помещения, машино-места	—
6	**Площадь помещения, машино-места (Р), м^2**	4,0
7	**Назначение помещения**	нежилое
8	**Вид жилого помещения (квартира, комната (в квартире), если жилое помещение расположено в многоквартирном доме**	—
9	**Вид (виды) разрешенного использования помещения**	—
10	**Наименование помещения**	Кладовая
11	**Кадастровый номер (при наличии) или обозначение на плане этажа (или поэтажном плане) квартиры, в которой расположена комната**	—
12	**Сведения об отнесении к общему имуществу в многоквартирном доме или к вспомогательным помещениям**	—
13	**Сведения об отнесении к специализированному жилищному фонду или к жилым помещениям наемного дома социального использования или наемного дома коммерческого использования**	—
14	**Сведения о включении помещения в единый государственный реестр объектов культурного наследия (памятников истории и культуры) народов Российской Федерации**	
14.1	Регистрационный номер, вид и наименование объекта недвижимости в едином государственном реестре объектов культурного наследия (памятников истории и культуры) народов Российской Федерации либо регистрационный номер учетной карты объекта, представляющего собой историко-культурную ценность, вид и наименование выявленного объекта культурного наследия	—

ТЕХНИЧЕСКИЙ ПЛАН ЗДАНИЯ

(вид объекта недвижимости, в отношении которого подготовлен технический план, в родительном падеже)

Характеристики всех помещений, машино-мест в здании, сооружении —

кадастровый номер здания, сооружения (при наличии)

14.2	Реквизиты решений Правительства Российской Федерации, органов охраны объектов культурного наследия о включении объекта недвижимости в единый государственный реестр объектов культурного наследия (памятников истории и культуры) народов Российской Федерации либо об отнесении объекта недвижимости к выявленным объектам культурного наследия, подлежащим государственной охране	—
14.3	Реквизиты документа, на основании которого установлены требования к сохранению, содержанию и использованию объектов культурного наследия (памятников истории и культуры) народов Российской Федерации, требования к обеспечению доступа к таким объектам либо выявленному объекту культурного наследия	—

Обозначение (номер) помещения, машино-места на плане здания, сооружения, плане этажа кл. 507

Кадастровый номер —

№ п/п	Наименование характеристики	Значение характеристики
1	2	3
1	**Вид объекта недвижимости (помещение, машино-место)**	помещение
2	**Ранее присвоенный государственный учетный номер помещения, машино-места (кадастровый, инвентарный или условный номер)**	—
3	**Кадастровый номер исходного объекта недвижимости (объектов недвижимости)**	—
4	**Номер, тип этажа (этажей), на котором (которых) расположено помещение, машино-место**	Этаж Подвал
5	**Адрес помещения, машино-места**	Российская Федерация, Московская обл., г.о. Красногорск, д. Сабурово, ул. Рождественская, д. 1, пом. 507
	Местоположения помещения, машино-места	—
	Дополнение местоположения помещения, машино-места	—
6	**Площадь помещения, машино-места (Р), м^2**	4,9
7	**Назначение помещения**	нежилое
8	**Вид жилого помещения (квартира, комната (в квартире), если жилое помещение расположено в многоквартирном доме**	—
9	**Вид (виды) разрешенного использования помещения**	—
10	**Наименование помещения**	Кладовая
11	**Кадастровый номер (при наличии) или обозначение на плане этажа (или поэтажном плане) квартиры, в которой расположена комната**	—

ТЕХНИЧЕСКИЙ ПЛАН ЗДАНИЯ

(вид объекта недвижимости, в отношении которого подготовлен технический план, в родительном падеже)

Характеристики всех помещений, машино-мест в здании, сооружении —

кадастровый номер здания, сооружения (при наличии)

12	**Сведения об отнесении к общему имуществу в многоквартирном доме или к вспомогательным помещениям**	—
13	**Сведения об отнесении к специализированному жилищному фонду или к жилым помещениям наемного дома социального использования или наемного дома коммерческого использования**	—
14	**Сведения о включении помещения в единый государственный реестр объектов культурного наследия (памятников истории и культуры) народов Российской Федерации**	
14.1	Регистрационный номер, вид и наименование объекта недвижимости в едином государственном реестре объектов культурного наследия (памятников истории и культуры) народов Российской Федерации либо регистрационный номер учетной карты объекта, представляющего собой историко-культурную ценность, вид и наименование выявленного объекта культурного наследия	—
14.2	Реквизиты решений Правительства Российской Федерации, органов охраны объектов культурного наследия о включении объекта недвижимости в единый государственный реестр объектов культурного наследия (памятников истории и культуры) народов Российской Федерации либо об отнесении объекта недвижимости к выявленным объектам культурного наследия, подлежащим государственной охране	—
14.3	Реквизиты документа, на основании которого установлены требования к сохранению, содержанию и использованию объектов культурного наследия (памятников истории и культуры) народов Российской Федерации, требования к обеспечению доступа к таким объектам либо выявленному объекту культурного наследия	—

Обозначение (номер) помещения, машино-места на плане здания, сооружения, плане этажа кл. 508

Кадастровый номер —

№ п/п	Наименование характеристики	Значение характеристики
1	2	3
1	**Вид объекта недвижимости (помещение, машино-место)**	помещение
2	**Ранее присвоенный государственный учетный номер помещения, машино-места (кадастровый, инвентарный или условный номер)**	—
3	**Кадастровый номер исходного объекта недвижимости (объектов недвижимости)**	—
4	**Номер, тип этажа (этажей), на котором (которых) расположено помещение, машино-место**	Этаж Подвал

ТЕХНИЧЕСКИЙ ПЛАН ЗДАНИЯ

(вид объекта недвижимости, в отношении которого подготовлен технический план, в родительном падеже)

Характеристики всех помещений, машино-мест в здании, сооружении —

кадастровый номер здания, сооружения (при наличии)

5	**Адрес помещения, машино-места**	Российская Федерация, Московская обл., г.о. Красногорск, д. Сабурово, ул. Рождественская, д. 1, пом. 508
	Местоположения помещения, машино-места	—
	Дополнение местоположения помещения, машино-места	—
6	**Площадь помещения, машино-места (Р), м^2**	3,6
7	**Назначение помещения**	нежилое
8	**Вид жилого помещения (квартира, комната (в квартире), если жилое помещение расположено в многоквартирном доме**	—
9	**Вид (виды) разрешенного использования помещения**	—
10	**Наименование помещения**	Кладовая
11	**Кадастровый номер (при наличии) или обозначение на плане этажа (или поэтажном плане) квартиры, в которой расположена комната**	—
12	**Сведения об отнесении к общему имуществу в многоквартирном доме или к вспомогательным помещениям**	—
13	**Сведения об отнесении к специализированному жилищному фонду или к жилым помещениям наемного дома социального использования или наемного дома коммерческого использования**	—
14	**Сведения о включении помещения в единый государственный реестр объектов культурного наследия (памятников истории и культуры) народов Российской Федерации**	
14.1	Регистрационный номер, вид и наименование объекта недвижимости в едином государственном реестре объектов культурного наследия (памятников истории и культуры) народов Российской Федерации либо регистрационный номер учетной карты объекта, представляющего собой историко-культурную ценность, вид и наименование выявленного объекта культурного наследия	—
14.2	Реквизиты решений Правительства Российской Федерации, органов охраны объектов культурного наследия о включении объекта недвижимости в единый государственный реестр объектов культурного наследия (памятников истории и культуры) народов Российской Федерации либо об отнесении объекта недвижимости к выявленным объектам культурного наследия, подлежащим государственной охране	—

ТЕХНИЧЕСКИЙ ПЛАН ЗДАНИЯ

(вид объекта недвижимости, в отношении которого подготовлен технический план, в родительном падеже)

Характеристики всех помещений, машино-мест в здании, сооружении —

кадастровый номер здания, сооружения (при наличии)

14.3	Реквизиты документа, на основании которого установлены требования к сохранению, содержанию и использованию объектов культурного наследия (памятников истории и культуры) народов Российской Федерации, требования к обеспечению доступа к таким объектам либо выявленному объекту культурного наследия	—

Обозначение (номер) помещения, машино-места на плане здания, сооружения, плане этажа кл. 509

Кадастровый номер —

№ п/п	Наименование характеристики	Значение характеристики
1	2	3
1	**Вид объекта недвижимости (помещение, машино-место)**	помещение
2	**Ранее присвоенный государственный учетный номер помещения, машино-места (кадастровый, инвентарный или условный номер)**	—
3	**Кадастровый номер исходного объекта недвижимости (объектов недвижимости)**	—
4	**Номер, тип этажа (этажей), на котором (которых) расположено помещение, машино-место**	Этаж Подвал
5	**Адрес помещения, машино-места**	Российская Федерация, Московская обл., г.о. Красногорск, д. Сабурово, ул. Рождественская, д. 1, пом. 509
	Местоположения помещения, машино-места	—
	Дополнение местоположения помещения, машино-места	—
6	**Площадь помещения, машино-места (Р), м^2**	3,1
7	**Назначение помещения**	нежилое
8	**Вид жилого помещения (квартира, комната (в квартире), если жилое помещение расположено в многоквартирном доме**	—
9	**Вид (виды) разрешенного использования помещения**	—
10	**Наименование помещения**	Кладовая
11	**Кадастровый номер (при наличии) или обозначение на плане этажа (или поэтажном плане) квартиры, в которой расположена комната**	—
12	**Сведения об отнесении к общему имуществу в многоквартирном доме или к вспомогательным помещениям**	—
13	**Сведения об отнесении к специализированному жилищному фонду или к жилым помещениям наемного дома социального использования или наемного дома коммерческого использования**	—
14	**Сведения о включении помещения в единый государственный реестр объектов культурного наследия (памятников истории и культуры) народов Российской Федерации**	

ТЕХНИЧЕСКИЙ ПЛАН ЗДАНИЯ

(вид объекта недвижимости, в отношении которого подготовлен технический план, в родительном падеже)

Характеристики всех помещений, машино-мест в здании, сооружении —

кадастровый номер здания, сооружения (при наличии)

14.1	Регистрационный номер, вид и наименование объекта недвижимости в едином государственном реестре объектов культурного наследия (памятников истории и культуры) народов Российской Федерации либо регистрационный номер учетной карты объекта, представляющего собой историко-культурную ценность, вид и наименование выявленного объекта культурного наследия	—
14.2	Реквизиты решений Правительства Российской Федерации, органов охраны объектов культурного наследия о включении объекта недвижимости в единый государственный реестр объектов культурного наследия (памятников истории и культуры) народов Российской Федерации либо об отнесении объекта недвижимости к выявленным объектам культурного наследия, подлежащим государственной охране	—
14.3	Реквизиты документа, на основании которого установлены требования к сохранению, содержанию и использованию объектов культурного наследия (памятников истории и культуры) народов Российской Федерации, требования к обеспечению доступа к таким объектам либо выявленному объекту культурного наследия	—

Обозначение (номер) помещения, машино-места на плане здания, сооружения, плане этажа кл. 510

Кадастровый номер —

№ п/п	Наименование характеристики	Значение характеристики
1	2	3
1	**Вид объекта недвижимости (помещение, машино-место)**	помещение
2	**Ранее присвоенный государственный учетный номер помещения, машино-места (кадастровый, инвентарный или условный номер)**	—
3	**Кадастровый номер исходного объекта недвижимости (объектов недвижимости)**	—
4	**Номер, тип этажа (этажей), на котором (которых) расположено помещение, машино-место**	Этаж Подвал
5	**Адрес помещения, машино-места**	Российская Федерация, Московская обл., г.о. Красногорск, д. Сабурово, ул. Рождественская, д. 1, пом. 510
	Местоположения помещения, машино-места	—
	Дополнение местоположения помещения, машино-места	—
6	**Площадь помещения, машино-места (Р), м²**	3,3
7	**Назначение помещения**	нежилое
8	**Вид жилого помещения (квартира, комната (в квартире), если жилое помещение расположено в многоквартирном доме**	—

ТЕХНИЧЕСКИЙ ПЛАН ЗДАНИЯ

(вид объекта недвижимости, в отношении которого подготовлен технический план, в родительном падеже)

Характеристики всех помещений, машино-мест в здании, сооружении —

кадастровый номер здания, сооружения (при наличии)

9	**Вид (виды) разрешенного использования помещения**	—
10	**Наименование помещения**	Кладовая
11	**Кадастровый номер (при наличии) или обозначение на плане этажа (или поэтажном плане) квартиры, в которой расположена комната**	—
12	**Сведения об отнесении к общему имуществу в многоквартирном доме или к вспомогательным помещениям**	—
13	**Сведения об отнесении к специализированному жилищному фонду или к жилым помещениям наемного дома социального использования или наемного дома коммерческого использования**	—
14	**Сведения о включении помещения в единый государственный реестр объектов культурного наследия (памятников истории и культуры) народов Российской Федерации**	
14.1	Регистрационный номер, вид и наименование объекта недвижимости в едином государственном реестре объектов культурного наследия (памятников истории и культуры) народов Российской Федерации либо регистрационный номер учетной карты объекта, представляющего собой историко-культурную ценность, вид и наименование выявленного объекта культурного наследия	—
14.2	Реквизиты решений Правительства Российской Федерации, органов охраны объектов культурного наследия о включении объекта недвижимости в единый государственный реестр объектов культурного наследия (памятников истории и культуры) народов Российской Федерации либо об отнесении объекта недвижимости к выявленным объектам культурного наследия, подлежащим государственной охране	—
14.3	Реквизиты документа, на основании которого установлены требования к сохранению, содержанию и использованию объектов культурного наследия (памятников истории и культуры) народов Российской Федерации, требования к обеспечению доступа к таким объектам либо выявленному объекту культурного наследия	—

Обозначение (номер) помещения, машино-места на плане здания, сооружения, плане этажа кл. 511

Кадастровый номер —

№ п/п	**Наименование характеристики**	**Значение характеристики**
1	2	3
1	**Вид объекта недвижимости (помещение, машино-место)**	помещение

ТЕХНИЧЕСКИЙ ПЛАН ЗДАНИЯ

(вид объекта недвижимости, в отношении которого подготовлен технический план, в родительном падеже)

Характеристики всех помещений, машино-мест в здании, сооружении —

кадастровый номер здания, сооружения (при наличии)

2	**Ранее присвоенный государственный учетный номер помещения, машино-места (кадастровый, инвентарный или условный номер)**	—
3	**Кадастровый номер исходного объекта недвижимости (объектов недвижимости)**	—
4	**Номер, тип этажа (этажей), на котором (которых) расположено помещение, машино-место**	Этаж Подвал
5	**Адрес помещения, машино-места**	Российская Федерация, Московская обл., г.о. Красногорск, д. Сабурово, ул. Рождественская, д. 1, пом. 511
	Местоположения помещения, машино-места	—
	Дополнение местоположения помещения, машино-места	—
6	**Площадь помещения, машино-места (Р), м^2**	3,3
7	**Назначение помещения**	нежилое
8	**Вид жилого помещения (квартира, комната (в квартире), если жилое помещение расположено в многоквартирном доме**	—
9	**Вид (виды) разрешенного использования помещения**	—
10	**Наименование помещения**	Кладовая
11	**Кадастровый номер (при наличии) или обозначение на плане этажа (или поэтажном плане) квартиры, в которой расположена комната**	—
12	**Сведения об отнесении к общему имуществу в многоквартирном доме или к вспомогательным помещениям**	—
13	**Сведения об отнесении к специализированному жилищному фонду или к жилым помещениям наемного дома социального использования или наемного дома коммерческого использования**	—
14	**Сведения о включении помещения в единый государственный реестр объектов культурного наследия (памятников истории и культуры) народов Российской Федерации**	
14.1	Регистрационный номер, вид и наименование объекта недвижимости в едином государственном реестре объектов культурного наследия (памятников истории и культуры) народов Российской Федерации либо регистрационный номер учетной карты объекта, представляющего собой историко-культурную ценность, вид и наименование выявленного объекта культурного наследия	—

ТЕХНИЧЕСКИЙ ПЛАН ЗДАНИЯ

(вид объекта недвижимости, в отношении которого подготовлен технический план, в родительном падеже)

Характеристики всех помещений, машино-мест в здании, сооружении —

кадастровый номер здания, сооружения (при наличии)

14.2	Реквизиты решений Правительства Российской Федерации, органов охраны объектов культурного наследия о включении объекта недвижимости в единый государственный реестр объектов культурного наследия (памятников истории и культуры) народов Российской Федерации либо об отнесении объекта недвижимости к выявленным объектам культурного наследия, подлежащим государственной охране	—
14.3	Реквизиты документа, на основании которого установлены требования к сохранению, содержанию и использованию объектов культурного наследия (памятников истории и культуры) народов Российской Федерации, требования к обеспечению доступа к таким объектам либо выявленному объекту культурного наследия	—

Обозначение (номер) помещения, машино-места на плане здания, сооружения, плане этажа кл. 512

Кадастровый номер —

№ п/п	Наименование характеристики	Значение характеристики
1	2	3
1	**Вид объекта недвижимости (помещение, машино-место)**	помещение
2	**Ранее присвоенный государственный учетный номер помещения, машино-места (кадастровый, инвентарный или условный номер)**	—
3	**Кадастровый номер исходного объекта недвижимости (объектов недвижимости)**	—
4	**Номер, тип этажа (этажей), на котором (которых) расположено помещение, машино-место**	Этаж Подвал
5	**Адрес помещения, машино-места**	Российская Федерация, Московская обл., г.о. Красногорск, д. Сабурово, ул. Рождественская, д. 1, пом. 512
	Местоположения помещения, машино-места	—
	Дополнение местоположения помещения, машино-места	—
6	**Площадь помещения, машино-места (Р), м^2**	3,3
7	**Назначение помещения**	нежилое
8	**Вид жилого помещения (квартира, комната (в квартире), если жилое помещение расположено в многоквартирном доме**	—
9	**Вид (виды) разрешенного использования помещения**	—
10	**Наименование помещения**	Кладовая
11	**Кадастровый номер (при наличии) или обозначение на плане этажа (или поэтажном плане) квартиры, в которой расположена комната**	—

ТЕХНИЧЕСКИЙ ПЛАН ЗДАНИЯ

(вид объекта недвижимости, в отношении которого подготовлен технический план, в родительном падеже)

Характеристики всех помещений, машино-мест в здании, сооружении —

кадастровый номер здания, сооружения (при наличии)

12	**Сведения об отнесении к общему имуществу в многоквартирном доме или к вспомогательным помещениям**	—
13	**Сведения об отнесении к специализированному жилищному фонду или к жилым помещениям наемного дома социального использования или наемного дома коммерческого использования**	—
14	**Сведения о включении помещения в единый государственный реестр объектов культурного наследия (памятников истории и культуры) народов Российской Федерации**	
14.1	Регистрационный номер, вид и наименование объекта недвижимости в едином государственном реестре объектов культурного наследия (памятников истории и культуры) народов Российской Федерации либо регистрационный номер учетной карты объекта, представляющего собой историко-культурную ценность, вид и наименование выявленного объекта культурного наследия	—
14.2	Реквизиты решений Правительства Российской Федерации, органов охраны объектов культурного наследия о включении объекта недвижимости в единый государственный реестр объектов культурного наследия (памятников истории и культуры) народов Российской Федерации либо об отнесении объекта недвижимости к выявленным объектам культурного наследия, подлежащим государственной охране	—
14.3	Реквизиты документа, на основании которого установлены требования к сохранению, содержанию и использованию объектов культурного наследия (памятников истории и культуры) народов Российской Федерации, требования к обеспечению доступа к таким объектам либо выявленному объекту культурного наследия	—

Обозначение (номер) помещения, машино-места на плане здания, сооружения, плане этажа кл. 513

Кадастровый номер —

№ п/п	Наименование характеристики	Значение характеристики
1	2	3
1	**Вид объекта недвижимости (помещение, машино-место)**	помещение
2	**Ранее присвоенный государственный учетный номер помещения, машино-места (кадастровый, инвентарный или условный номер)**	—
3	**Кадастровый номер исходного объекта недвижимости (объектов недвижимости)**	—
4	**Номер, тип этажа (этажей), на котором (которых) расположено помещение, машино-место**	Этаж Подвал

ТЕХНИЧЕСКИЙ ПЛАН ЗДАНИЯ

(вид объекта недвижимости, в отношении которого подготовлен технический план, в родительном падеже)

Характеристики всех помещений, машино-мест в здании, сооружении —

кадастровый номер здания, сооружения (при наличии)

5	**Адрес помещения, машино-места**	Российская Федерация, Московская обл., г.о. Красногорск, д. Сабурово, ул. Рождественская, д. 1, пом. 513
	Местоположения помещения, машино-места	—
	Дополнение местоположения помещения, машино-места	—
6	**Площадь помещения, машино-места (Р), м^2**	3,7
7	**Назначение помещения**	нежилое
8	**Вид жилого помещения (квартира, комната (в квартире), если жилое помещение расположено в многоквартирном доме**	—
9	**Вид (виды) разрешенного использования помещения**	—
10	**Наименование помещения**	Кладовая
11	**Кадастровый номер (при наличии) или обозначение на плане этажа (или поэтажном плане) квартиры, в которой расположена комната**	—
12	**Сведения об отнесении к общему имуществу в многоквартирном доме или к вспомогательным помещениям**	—
13	**Сведения об отнесении к специализированному жилищному фонду или к жилым помещениям наемного дома социального использования или наемного дома коммерческого использования**	—
14	**Сведения о включении помещения в единый государственный реестр объектов культурного наследия (памятников истории и культуры) народов Российской Федерации**	
14.1	Регистрационный номер, вид и наименование объекта недвижимости в едином государственном реестре объектов культурного наследия (памятников истории и культуры) народов Российской Федерации либо регистрационный номер учетной карты объекта, представляющего собой историко-культурную ценность, вид и наименование выявленного объекта культурного наследия	—
14.2	Реквизиты решений Правительства Российской Федерации, органов охраны объектов культурного наследия о включении объекта недвижимости в единый государственный реестр объектов культурного наследия (памятников истории и культуры) народов Российской Федерации либо об отнесении объекта недвижимости к выявленным объектам культурного наследия, подлежащим государственной охране	—

ТЕХНИЧЕСКИЙ ПЛАН ЗДАНИЯ

(вид объекта недвижимости, в отношении которого подготовлен технический план, в родительном падеже)

Характеристики всех помещений, машино-мест в здании, сооружении —

кадастровый номер здания, сооружения (при наличии)

14.3	Реквизиты документа, на основании которого установлены требования к сохранению, содержанию и использованию объектов культурного наследия (памятников истории и культуры) народов Российской Федерации, требования к обеспечению доступа к таким объектам либо выявленному объекту культурного наследия	—

Обозначение (номер) помещения, машино-места на плане здания, сооружения, плане этажа кл. 514

Кадастровый номер —

№ п/п	Наименование характеристики	Значение характеристики
1	2	3
1	**Вид объекта недвижимости (помещение, машино-место)**	помещение
2	**Ранее присвоенный государственный учетный номер помещения, машино-места (кадастровый, инвентарный или условный номер)**	—
3	**Кадастровый номер исходного объекта недвижимости (объектов недвижимости)**	—
4	**Номер, тип этажа (этажей), на котором (которых) расположено помещение, машино-место**	Этаж Подвал
5	**Адрес помещения, машино-места**	Российская Федерация, Московская обл., г.о. Красногорск, д. Сабурово, ул. Рождественская, д. 1, пом. 514
	Местоположения помещения, машино-места	—
	Дополнение местоположения помещения, машино-места	—
6	**Площадь помещения, машино-места (Р), м^2**	3,0
7	**Назначение помещения**	нежилое
8	**Вид жилого помещения (квартира, комната (в квартире), если жилое помещение расположено в многоквартирном доме**	—
9	**Вид (виды) разрешенного использования помещения**	—
10	**Наименование помещения**	Кладовая
11	**Кадастровый номер (при наличии) или обозначение на плане этажа (или поэтажном плане) квартиры, в которой расположена комната**	—
12	**Сведения об отнесении к общему имуществу в многоквартирном доме или к вспомогательным помещениям**	—
13	**Сведения об отнесении к специализированному жилищному фонду или к жилым помещениям наемного дома социального использования или наемного дома коммерческого использования**	—
14	**Сведения о включении помещения в единый государственный реестр объектов культурного наследия (памятников истории и культуры) народов Российской Федерации**	

ТЕХНИЧЕСКИЙ ПЛАН ЗДАНИЯ

(вид объекта недвижимости, в отношении которого подготовлен технический план, в родительном падеже)

Характеристики всех помещений, машино-мест в здании, сооружении —

кадастровый номер здания, сооружения (при наличии)

14.1	Регистрационный номер, вид и наименование объекта недвижимости в едином государственном реестре объектов культурного наследия (памятников истории и культуры) народов Российской Федерации либо регистрационный номер учетной карты объекта, представляющего собой историко-культурную ценность, вид и наименование выявленного объекта культурного наследия	—
14.2	Реквизиты решений Правительства Российской Федерации, органов охраны объектов культурного наследия о включении объекта недвижимости в единый государственный реестр объектов культурного наследия (памятников истории и культуры) народов Российской Федерации либо об отнесении объекта недвижимости к выявленным объектам культурного наследия, подлежащим государственной охране	—
14.3	Реквизиты документа, на основании которого установлены требования к сохранению, содержанию и использованию объектов культурного наследия (памятников истории и культуры) народов Российской Федерации, требования к обеспечению доступа к таким объектам либо выявленному объекту культурного наследия	—

Обозначение (номер) помещения, машино-места на плане здания, сооружения, плане этажа кл. 515

Кадастровый номер —

№ п/п	Наименование характеристики	Значение характеристики
1	2	3
1	**Вид объекта недвижимости (помещение, машино-место)**	помещение
2	**Ранее присвоенный государственный учетный номер помещения, машино-места (кадастровый, инвентарный или условный номер)**	—
3	**Кадастровый номер исходного объекта недвижимости (объектов недвижимости)**	—
4	**Номер, тип этажа (этажей), на котором (которых) расположено помещение, машино-место**	Этаж Подвал
5	**Адрес помещения, машино-места**	Российская Федерация, Московская обл., г.о. Красногорск, д. Сабурово, ул. Рождественская, д. 1, пом. 515
	Местоположения помещения, машино-места	—
	Дополнение местоположения помещения, машино-места	—
6	**Площадь помещения, машино-места (Р), м²**	3,6
7	**Назначение помещения**	нежилое
8	**Вид жилого помещения (квартира, комната (в квартире), если жилое помещение расположено в многоквартирном доме**	—

ТЕХНИЧЕСКИЙ ПЛАН ЗДАНИЯ

(вид объекта недвижимости, в отношении которого подготовлен технический план, в родительном падеже)

Характеристики всех помещений, машино-мест в здании, сооружении —

кадастровый номер здания, сооружения (при наличии)

9	**Вид (виды) разрешенного использования помещения**	—
10	**Наименование помещения**	Кладовая
11	**Кадастровый номер (при наличии) или обозначение на плане этажа (или поэтажном плане) квартиры, в которой расположена комната**	—
12	**Сведения об отнесении к общему имуществу в многоквартирном доме или к вспомогательным помещениям**	—
13	**Сведения об отнесении к специализированному жилищному фонду или к жилым помещениям наемного дома социального использования или наемного дома коммерческого использования**	—
14	**Сведения о включении помещения в единый государственный реестр объектов культурного наследия (памятников истории и культуры) народов Российской Федерации**	
14.1	Регистрационный номер, вид и наименование объекта недвижимости в едином государственном реестре объектов культурного наследия (памятников истории и культуры) народов Российской Федерации либо регистрационный номер учетной карты объекта, представляющего собой историко-культурную ценность, вид и наименование выявленного объекта культурного наследия	—
14.2	Реквизиты решений Правительства Российской Федерации, органов охраны объектов культурного наследия о включении объекта недвижимости в единый государственный реестр объектов культурного наследия (памятников истории и культуры) народов Российской Федерации либо об отнесении объекта недвижимости к выявленным объектам культурного наследия, подлежащим государственной охране	—
14.3	Реквизиты документа, на основании которого установлены требования к сохранению, содержанию и использованию объектов культурного наследия (памятников истории и культуры) народов Российской Федерации, требования к обеспечению доступа к таким объектам либо выявленному объекту культурного наследия	—

Обозначение (номер) помещения, машино-места на плане здания, сооружения, плане этажа кл. 516

Кадастровый номер —

№ п/п	**Наименование характеристики**	**Значение характеристики**
1	2	3
1	**Вид объекта недвижимости (помещение, машино-место)**	помещение

ТЕХНИЧЕСКИЙ ПЛАН ЗДАНИЯ

(вид объекта недвижимости, в отношении которого подготовлен технический план, в родительном падеже)

Характеристики всех помещений, машино-мест в здании, сооружении —

кадастровый номер здания, сооружения (при наличии)

2	**Ранее присвоенный государственный учетный номер помещения, машино-места (кадастровый, инвентарный или условный номер)**	—
3	**Кадастровый номер исходного объекта недвижимости (объектов недвижимости)**	—
4	**Номер, тип этажа (этажей), на котором (которых) расположено помещение, машино-место**	Этаж Подвал
5	**Адрес помещения, машино-места**	Российская Федерация, Московская обл., г.о. Красногорск, д. Сабурово, ул. Рождественская, д. 1, пом. 516
	Местоположения помещения, машино-места	—
	Дополнение местоположения помещения, машино-места	—
6	**Площадь помещения, машино-места (Р), м^2**	3,3
7	**Назначение помещения**	нежилое
8	**Вид жилого помещения (квартира, комната (в квартире), если жилое помещение расположено в многоквартирном доме**	—
9	**Вид (виды) разрешенного использования помещения**	—
10	**Наименование помещения**	Кладовая
11	**Кадастровый номер (при наличии) или обозначение на плане этажа (или поэтажном плане) квартиры, в которой расположена комната**	—
12	**Сведения об отнесении к общему имуществу в многоквартирном доме или к вспомогательным помещениям**	—
13	**Сведения об отнесении к специализированному жилищному фонду или к жилым помещениям наемного дома социального использования или наемного дома коммерческого использования**	—
14	**Сведения о включении помещения в единый государственный реестр объектов культурного наследия (памятников истории и культуры) народов Российской Федерации**	
14.1	Регистрационный номер, вид и наименование объекта недвижимости в едином государственном реестре объектов культурного наследия (памятников истории и культуры) народов Российской Федерации либо регистрационный номер учетной карты объекта, представляющего собой историко-культурную ценность, вид и наименование выявленного объекта культурного наследия	—

ТЕХНИЧЕСКИЙ ПЛАН ЗДАНИЯ

(вид объекта недвижимости, в отношении которого подготовлен технический план, в родительном падеже)

Характеристики всех помещений, машино-мест в здании, сооружении —

кадастровый номер здания, сооружения (при наличии)

14.2	Реквизиты решений Правительства Российской Федерации, органов охраны объектов культурного наследия о включении объекта недвижимости в единый государственный реестр объектов культурного наследия (памятников истории и культуры) народов Российской Федерации либо об отнесении объекта недвижимости к выявленным объектам культурного наследия, подлежащим государственной охране	—
14.3	Реквизиты документа, на основании которого установлены требования к сохранению, содержанию и использованию объектов культурного наследия (памятников истории и культуры) народов Российской Федерации, требования к обеспечению доступа к таким объектам либо выявленному объекту культурного наследия	—

Обозначение (номер) помещения, машино-места на плане здания, сооружения, плане этажа кл. 517

Кадастровый номер —

№ п/п	Наименование характеристики	Значение характеристики
1	2	3
1	**Вид объекта недвижимости (помещение, машино-место)**	помещение
2	**Ранее присвоенный государственный учетный номер помещения, машино-места (кадастровый, инвентарный или условный номер)**	—
3	**Кадастровый номер исходного объекта недвижимости (объектов недвижимости)**	—
4	**Номер, тип этажа (этажей), на котором (которых) расположено помещение, машино-место**	Этаж Подвал
5	**Адрес помещения, машино-места**	Российская Федерация, Московская обл., г.о. Красногорск, д. Сабурово, ул. Рождественская, д. 1, пом. 517
	Местоположения помещения, машино-места	—
	Дополнение местоположения помещения, машино-места	—
6	**Площадь помещения, машино-места (Р), м^2**	3,3
7	**Назначение помещения**	нежилое
8	**Вид жилого помещения (квартира, комната (в квартире), если жилое помещение расположено в многоквартирном доме**	—
9	**Вид (виды) разрешенного использования помещения**	—
10	**Наименование помещения**	Кладовая
11	**Кадастровый номер (при наличии) или обозначение на плане этажа (или поэтажном плане) квартиры, в которой расположена комната**	—

ТЕХНИЧЕСКИЙ ПЛАН ЗДАНИЯ

(вид объекта недвижимости, в отношении которого подготовлен технический план, в родительном падеже)

Характеристики всех помещений, машино-мест в здании, сооружении —

кадастровый номер здания, сооружения (при наличии)

12	**Сведения об отнесении к общему имуществу в многоквартирном доме или к вспомогательным помещениям**	—
13	**Сведения об отнесении к специализированному жилищному фонду или к жилым помещениям наемного дома социального использования или наемного дома коммерческого использования**	—
14	**Сведения о включении помещения в единый государственный реестр объектов культурного наследия (памятников истории и культуры) народов Российской Федерации**	
14.1	Регистрационный номер, вид и наименование объекта недвижимости в едином государственном реестре объектов культурного наследия (памятников истории и культуры) народов Российской Федерации либо регистрационный номер учетной карты объекта, представляющего собой историко-культурную ценность, вид и наименование выявленного объекта культурного наследия	—
14.2	Реквизиты решений Правительства Российской Федерации, органов охраны объектов культурного наследия о включении объекта недвижимости в единый государственный реестр объектов культурного наследия (памятников истории и культуры) народов Российской Федерации либо об отнесении объекта недвижимости к выявленным объектам культурного наследия, подлежащим государственной охране	—
14.3	Реквизиты документа, на основании которого установлены требования к сохранению, содержанию и использованию объектов культурного наследия (памятников истории и культуры) народов Российской Федерации, требования к обеспечению доступа к таким объектам либо выявленному объекту культурного наследия	—

Обозначение (номер) помещения, машино-места на плане здания, сооружения, плане этажа кл. 518

Кадастровый номер —

№ п/п	**Наименование характеристики**	**Значение характеристики**
1	2	3
1	**Вид объекта недвижимости (помещение, машино-место)**	помещение
2	**Ранее присвоенный государственный учетный номер помещения, машино-места (кадастровый, инвентарный или условный номер)**	—
3	**Кадастровый номер исходного объекта недвижимости (объектов недвижимости)**	—
4	**Номер, тип этажа (этажей), на котором (которых) расположено помещение, машино-место**	Этаж Подвал

ТЕХНИЧЕСКИЙ ПЛАН ЗДАНИЯ

(вид объекта недвижимости, в отношении которого подготовлен технический план, в родительном падеже)

Характеристики всех помещений, машино-мест в здании, сооружении —

кадастровый номер здания, сооружения (при наличии)

5	**Адрес помещения, машино-места**	Российская Федерация, Московская обл., г.о. Красногорск, д. Сабурово, ул. Рождественская, д. 1, пом. 518
	Местоположения помещения, машино-места	—
	Дополнение местоположения помещения, машино-места	—
6	**Площадь помещения, машино-места (Р), м^2**	3,2
7	**Назначение помещения**	нежилое
8	**Вид жилого помещения (квартира, комната (в квартире), если жилое помещение расположено в многоквартирном доме**	—
9	**Вид (виды) разрешенного использования помещения**	—
10	**Наименование помещения**	Кладовая
11	**Кадастровый номер (при наличии) или обозначение на плане этажа (или поэтажном плане) квартиры, в которой расположена комната**	—
12	**Сведения об отнесении к общему имуществу в многоквартирном доме или к вспомогательным помещениям**	—
13	**Сведения об отнесении к специализированному жилищному фонду или к жилым помещениям наемного дома социального использования или наемного дома коммерческого использования**	—
14	**Сведения о включении помещения в единый государственный реестр объектов культурного наследия (памятников истории и культуры) народов Российской Федерации**	
14.1	Регистрационный номер, вид и наименование объекта недвижимости в едином государственном реестре объектов культурного наследия (памятников истории и культуры) народов Российской Федерации либо регистрационный номер учетной карты объекта, представляющего собой историко-культурную ценность, вид и наименование выявленного объекта культурного наследия	—
14.2	Реквизиты решений Правительства Российской Федерации, органов охраны объектов культурного наследия о включении объекта недвижимости в единый государственный реестр объектов культурного наследия (памятников истории и культуры) народов Российской Федерации либо об отнесении объекта недвижимости к выявленным объектам культурного наследия, подлежащим государственной охране	—

ТЕХНИЧЕСКИЙ ПЛАН ЗДАНИЯ

(вид объекта недвижимости, в отношении которого подготовлен технический план, в родительном падеже)

Характеристики всех помещений, машино-мест в здании, сооружении —

кадастровый номер здания, сооружения (при наличии)

14.3	Реквизиты документа, на основании которого установлены требования к сохранению, содержанию и использованию объектов культурного наследия (памятников истории и культуры) народов Российской Федерации, требования к обеспечению доступа к таким объектам либо выявленному объекту культурного наследия	—

Обозначение (номер) помещения, машино-места на плане здания, сооружения, плане этажа кл. 519

Кадастровый номер —

№ п/п	Наименование характеристики	Значение характеристики
1	2	3
1	**Вид объекта недвижимости (помещение, машино-место)**	помещение
2	**Ранее присвоенный государственный учетный номер помещения, машино-места (кадастровый, инвентарный или условный номер)**	—
3	**Кадастровый номер исходного объекта недвижимости (объектов недвижимости)**	—
4	**Номер, тип этажа (этажей), на котором (которых) расположено помещение, машино-место**	Этаж Подвал
5	**Адрес помещения, машино-места**	Российская Федерация, Московская обл., г.о. Красногорск, д. Сабурово, ул. Рождественская, д. 1, пом. 519
	Местоположения помещения, машино-места	—
	Дополнение местоположения помещения, машино-места	—
6	**Площадь помещения, машино-места (Р), м^2**	3,2
7	**Назначение помещения**	нежилое
8	**Вид жилого помещения (квартира, комната (в квартире), если жилое помещение расположено в многоквартирном доме**	—
9	**Вид (виды) разрешенного использования помещения**	—
10	**Наименование помещения**	Кладовая
11	**Кадастровый номер (при наличии) или обозначение на плане этажа (или поэтажном плане) квартиры, в которой расположена комната**	—
12	**Сведения об отнесении к общему имуществу в многоквартирном доме или к вспомогательным помещениям**	—
13	**Сведения об отнесении к специализированному жилищному фонду или к жилым помещениям наемного дома социального использования или наемного дома коммерческого использования**	—
14	**Сведения о включении помещения в единый государственный реестр объектов культурного наследия (памятников истории и культуры) народов Российской Федерации**	

ТЕХНИЧЕСКИЙ ПЛАН ЗДАНИЯ

(вид объекта недвижимости, в отношении которого подготовлен технический план, в родительном падеже)

Характеристики всех помещений, машино-мест в здании, сооружении —

кадастровый номер здания, сооружения (при наличии)

14.1	Регистрационный номер, вид и наименование объекта недвижимости в едином государственном реестре объектов культурного наследия (памятников истории и культуры) народов Российской Федерации либо регистрационный номер учетной карты объекта, представляющего собой историко-культурную ценность, вид и наименование выявленного объекта культурного наследия	—
14.2	Реквизиты решений Правительства Российской Федерации, органов охраны объектов культурного наследия о включении объекта недвижимости в единый государственный реестр объектов культурного наследия (памятников истории и культуры) народов Российской Федерации либо об отнесении объекта недвижимости к выявленным объектам культурного наследия, подлежащим государственной охране	—
14.3	Реквизиты документа, на основании которого установлены требования к сохранению, содержанию и использованию объектов культурного наследия (памятников истории и культуры) народов Российской Федерации, требования к обеспечению доступа к таким объектам либо выявленному объекту культурного наследия	—

Обозначение (номер) помещения, машино-места на плане здания, сооружения, плане этажа кл. 520

Кадастровый номер —

№ п/п	Наименование характеристики	Значение характеристики
1	2	3
1	**Вид объекта недвижимости (помещение, машино-место)**	помещение
2	**Ранее присвоенный государственный учетный номер помещения, машино-места (кадастровый, инвентарный или условный номер)**	—
3	**Кадастровый номер исходного объекта недвижимости (объектов недвижимости)**	—
4	**Номер, тип этажа (этажей), на котором (которых) расположено помещение, машино-место**	Этаж Подвал
5	**Адрес помещения, машино-места**	Российская Федерация, Московская обл., г.о. Красногорск, д. Сабурово, ул. Рождественская, д. 1, пом. 520
	Местоположения помещения, машино-места	—
	Дополнение местоположения помещения, машино-места	—
6	**Площадь помещения, машино-места (Р), м²**	3,2
7	**Назначение помещения**	нежилое
8	**Вид жилого помещения (квартира, комната (в квартире), если жилое помещение расположено в многоквартирном доме**	—

ТЕХНИЧЕСКИЙ ПЛАН ЗДАНИЯ

(вид объекта недвижимости, в отношении которого подготовлен технический план, в родительном падеже)

Характеристики всех помещений, машино-мест в здании, сооружении —

кадастровый номер здания, сооружения (при наличии)

9	**Вид (виды) разрешенного использования помещения**	—
10	**Наименование помещения**	Кладовая
11	**Кадастровый номер (при наличии) или обозначение на плане этажа (или поэтажном плане) квартиры, в которой расположена комната**	—
12	**Сведения об отнесении к общему имуществу в многоквартирном доме или к вспомогательным помещениям**	—
13	**Сведения об отнесении к специализированному жилищному фонду или к жилым помещениям наемного дома социального использования или наемного дома коммерческого использования**	—
14	**Сведения о включении помещения в единый государственный реестр объектов культурного наследия (памятников истории и культуры) народов Российской Федерации**	
14.1	Регистрационный номер, вид и наименование объекта недвижимости в едином государственном реестре объектов культурного наследия (памятников истории и культуры) народов Российской Федерации либо регистрационный номер учетной карты объекта, представляющего собой историко-культурную ценность, вид и наименование выявленного объекта культурного наследия	—
14.2	Реквизиты решений Правительства Российской Федерации, органов охраны объектов культурного наследия о включении объекта недвижимости в единый государственный реестр объектов культурного наследия (памятников истории и культуры) народов Российской Федерации либо об отнесении объекта недвижимости к выявленным объектам культурного наследия, подлежащим государственной охране	—
14.3	Реквизиты документа, на основании которого установлены требования к сохранению, содержанию и использованию объектов культурного наследия (памятников истории и культуры) народов Российской Федерации, требования к обеспечению доступа к таким объектам либо выявленному объекту культурного наследия	—

Обозначение (номер) помещения, машино-места на плане здания, сооружения, плане этажа кл. 521

Кадастровый номер —

№ п/п	**Наименование характеристики**	**Значение характеристики**
1	2	3
1	**Вид объекта недвижимости (помещение, машино-место)**	помещение

ТЕХНИЧЕСКИЙ ПЛАН ЗДАНИЯ

(вид объекта недвижимости, в отношении которого подготовлен технический план, в родительном падеже)

Характеристики всех помещений, машино-мест в здании, сооружении —

кадастровый номер здания, сооружения (при наличии)

2	**Ранее присвоенный государственный учетный номер помещения, машино-места (кадастровый, инвентарный или условный номер)**	—
3	**Кадастровый номер исходного объекта недвижимости (объектов недвижимости)**	—
4	**Номер, тип этажа (этажей), на котором (которых) расположено помещение, машино-место**	Этаж Подвал
5	**Адрес помещения, машино-места**	Российская Федерация, Московская обл., г.о. Красногорск, д. Сабурово, ул. Рождественская, д. 1, пом. 521
	Местоположения помещения, машино-места	—
	Дополнение местоположения помещения, машино-места	—
6	**Площадь помещения, машино-места (Р), м^2**	3,4
7	**Назначение помещения**	нежилое
8	**Вид жилого помещения (квартира, комната (в квартире), если жилое помещение расположено в многоквартирном доме**	—
9	**Вид (виды) разрешенного использования помещения**	—
10	**Наименование помещения**	Кладовая
11	**Кадастровый номер (при наличии) или обозначение на плане этажа (или поэтажном плане) квартиры, в которой расположена комната**	—
12	**Сведения об отнесении к общему имуществу в многоквартирном доме или к вспомогательным помещениям**	—
13	**Сведения об отнесении к специализированному жилищному фонду или к жилым помещениям наемного дома социального использования или наемного дома коммерческого использования**	—
14	**Сведения о включении помещения в единый государственный реестр объектов культурного наследия (памятников истории и культуры) народов Российской Федерации**	
14.1	Регистрационный номер, вид и наименование объекта недвижимости в едином государственном реестре объектов культурного наследия (памятников истории и культуры) народов Российской Федерации либо регистрационный номер учетной карты объекта, представляющего собой историко-культурную ценность, вид и наименование выявленного объекта культурного наследия	—

ТЕХНИЧЕСКИЙ ПЛАН ЗДАНИЯ

(вид объекта недвижимости, в отношении которого подготовлен технический план, в родительном падеже)

Характеристики всех помещений, машино-мест в здании, сооружении —

кадастровый номер здания, сооружения (при наличии)

14.2	Реквизиты решений Правительства Российской Федерации, органов охраны объектов культурного наследия о включении объекта недвижимости в единый государственный реестр объектов культурного наследия (памятников истории и культуры) народов Российской Федерации либо об отнесении объекта недвижимости к выявленным объектам культурного наследия, подлежащим государственной охране	—
14.3	Реквизиты документа, на основании которого установлены требования к сохранению, содержанию и использованию объектов культурного наследия (памятников истории и культуры) народов Российской Федерации, требования к обеспечению доступа к таким объектам либо выявленному объекту культурного наследия	—

Обозначение (номер) помещения, машино-места на плане здания, сооружения, плане этажа кл. 522

Кадастровый номер —

№ п/п	Наименование характеристики	Значение характеристики
1	2	3
1	**Вид объекта недвижимости (помещение, машино-место)**	помещение
2	**Ранее присвоенный государственный учетный номер помещения, машино-места (кадастровый, инвентарный или условный номер)**	—
3	**Кадастровый номер исходного объекта недвижимости (объектов недвижимости)**	—
4	**Номер, тип этажа (этажей), на котором (которых) расположено помещение, машино-место**	Этаж Подвал
5	**Адрес помещения, машино-места**	Российская Федерация, Московская обл., г.о. Красногорск, д. Сабурово, ул. Рождественская, д. 1, пом. 522
	Местоположения помещения, машино-места	—
	Дополнение местоположения помещения, машино-места	—
6	**Площадь помещения, машино-места (Р), м^2**	3,4
7	**Назначение помещения**	нежилое
8	**Вид жилого помещения (квартира, комната (в квартире), если жилое помещение расположено в многоквартирном доме**	—
9	**Вид (виды) разрешенного использования помещения**	—
10	**Наименование помещения**	Кладовая
11	**Кадастровый номер (при наличии) или обозначение на плане этажа (или поэтажном плане) квартиры, в которой расположена комната**	—

ТЕХНИЧЕСКИЙ ПЛАН ЗДАНИЯ

(вид объекта недвижимости, в отношении которого подготовлен технический план, в родительном падеже)

Характеристики всех помещений, машино-мест в здании, сооружении —

кадастровый номер здания, сооружения (при наличии)

12	**Сведения об отнесении к общему имуществу в многоквартирном доме или к вспомогательным помещениям**	—
13	**Сведения об отнесении к специализированному жилищному фонду или к жилым помещениям наемного дома социального использования или наемного дома коммерческого использования**	—
14	**Сведения о включении помещения в единый государственный реестр объектов культурного наследия (памятников истории и культуры) народов Российской Федерации**	
14.1	Регистрационный номер, вид и наименование объекта недвижимости в едином государственном реестре объектов культурного наследия (памятников истории и культуры) народов Российской Федерации либо регистрационный номер учетной карты объекта, представляющего собой историко-культурную ценность, вид и наименование выявленного объекта культурного наследия	—
14.2	Реквизиты решений Правительства Российской Федерации, органов охраны объектов культурного наследия о включении объекта недвижимости в единый государственный реестр объектов культурного наследия (памятников истории и культуры) народов Российской Федерации либо об отнесении объекта недвижимости к выявленным объектам культурного наследия, подлежащим государственной охране	—
14.3	Реквизиты документа, на основании которого установлены требования к сохранению, содержанию и использованию объектов культурного наследия (памятников истории и культуры) народов Российской Федерации, требования к обеспечению доступа к таким объектам либо выявленному объекту культурного наследия	—

Обозначение (номер) помещения, машино-места на плане здания, сооружения, плане этажа кл. 523

Кадастровый номер —

№ п/п	**Наименование характеристики**	**Значение характеристики**
1	2	3
1	**Вид объекта недвижимости (помещение, машино-место)**	помещение
2	**Ранее присвоенный государственный учетный номер помещения, машино-места (кадастровый, инвентарный или условный номер)**	—
3	**Кадастровый номер исходного объекта недвижимости (объектов недвижимости)**	—
4	**Номер, тип этажа (этажей), на котором (которых) расположено помещение, машино-место**	Этаж Подвал

ТЕХНИЧЕСКИЙ ПЛАН ЗДАНИЯ

(вид объекта недвижимости, в отношении которого подготовлен технический план, в родительном падеже)

Характеристики всех помещений, машино-мест в здании, сооружении —

кадастровый номер здания, сооружения (при наличии)

5	**Адрес помещения, машино-места**	Российская Федерация, Московская обл., г.о. Красногорск, д. Сабурово, ул. Рождественская, д. 1, пом. 523
	Местоположения помещения, машино-места	—
	Дополнение местоположения помещения, машино-места	—
6	**Площадь помещения, машино-места (Р), м^2**	3,1
7	**Назначение помещения**	нежилое
8	**Вид жилого помещения (квартира, комната (в квартире), если жилое помещение расположено в многоквартирном доме**	—
9	**Вид (виды) разрешенного использования помещения**	—
10	**Наименование помещения**	Кладовая
11	**Кадастровый номер (при наличии) или обозначение на плане этажа (или поэтажном плане) квартиры, в которой расположена комната**	—
12	**Сведения об отнесении к общему имуществу в многоквартирном доме или к вспомогательным помещениям**	—
13	**Сведения об отнесении к специализированному жилищному фонду или к жилым помещениям наемного дома социального использования или наемного дома коммерческого использования**	—
14	**Сведения о включении помещения в единый государственный реестр объектов культурного наследия (памятников истории и культуры) народов Российской Федерации**	
14.1	Регистрационный номер, вид и наименование объекта недвижимости в едином государственном реестре объектов культурного наследия (памятников истории и культуры) народов Российской Федерации либо регистрационный номер учетной карты объекта, представляющего собой историко-культурную ценность, вид и наименование выявленного объекта культурного наследия	—
14.2	Реквизиты решений Правительства Российской Федерации, органов охраны объектов культурного наследия о включении объекта недвижимости в единый государственный реестр объектов культурного наследия (памятников истории и культуры) народов Российской Федерации либо об отнесении объекта недвижимости к выявленным объектам культурного наследия, подлежащим государственной охране	—

ТЕХНИЧЕСКИЙ ПЛАН ЗДАНИЯ

(вид объекта недвижимости, в отношении которого подготовлен технический план, в родительном падеже)

Характеристики всех помещений, машино-мест в здании, сооружении —

кадастровый номер здания, сооружения (при наличии)

14.3	Реквизиты документа, на основании которого установлены требования к сохранению, содержанию и использованию объектов культурного наследия (памятников истории и культуры) народов Российской Федерации, требования к обеспечению доступа к таким объектам либо выявленному объекту культурного наследия	—

Обозначение (номер) помещения, машино-места на плане здания, сооружения, плане этажа кл. 524

Кадастровый номер —

№ п/п	Наименование характеристики	Значение характеристики
1	2	3
1	**Вид объекта недвижимости (помещение, машино-место)**	помещение
2	**Ранее присвоенный государственный учетный номер помещения, машино-места (кадастровый, инвентарный или условный номер)**	—
3	**Кадастровый номер исходного объекта недвижимости (объектов недвижимости)**	—
4	**Номер, тип этажа (этажей), на котором (которых) расположено помещение, машино-место**	Этаж Подвал
5	**Адрес помещения, машино-места**	Российская Федерация, Московская обл., г.о. Красногорск, д. Сабурово, ул. Рождественская, д. 1, пом. 524
	Местоположения помещения, машино-места	—
	Дополнение местоположения помещения, машино-места	—
6	**Площадь помещения, машино-места (Р), м^2**	3,1
7	**Назначение помещения**	нежилое
8	**Вид жилого помещения (квартира, комната (в квартире), если жилое помещение расположено в многоквартирном доме**	—
9	**Вид (виды) разрешенного использования помещения**	—
10	**Наименование помещения**	Кладовая
11	**Кадастровый номер (при наличии) или обозначение на плане этажа (или поэтажном плане) квартиры, в которой расположена комната**	—
12	**Сведения об отнесении к общему имуществу в многоквартирном доме или к вспомогательным помещениям**	—
13	**Сведения об отнесении к специализированному жилищному фонду или к жилым помещениям наемного дома социального использования или наемного дома коммерческого использования**	—
14	**Сведения о включении помещения в единый государственный реестр объектов культурного наследия (памятников истории и культуры) народов Российской Федерации**	

ТЕХНИЧЕСКИЙ ПЛАН ЗДАНИЯ

(вид объекта недвижимости, в отношении которого подготовлен технический план, в родительном падеже)

Характеристики всех помещений, машино-мест в здании, сооружении —

кадастровый номер здания, сооружения (при наличии)

14.1	Регистрационный номер, вид и наименование объекта недвижимости в едином государственном реестре объектов культурного наследия (памятников истории и культуры) народов Российской Федерации либо регистрационный номер учетной карты объекта, представляющего собой историко-культурную ценность, вид и наименование выявленного объекта культурного наследия	—
14.2	Реквизиты решений Правительства Российской Федерации, органов охраны объектов культурного наследия о включении объекта недвижимости в единый государственный реестр объектов культурного наследия (памятников истории и культуры) народов Российской Федерации либо об отнесении объекта недвижимости к выявленным объектам культурного наследия, подлежащим государственной охране	—
14.3	Реквизиты документа, на основании которого установлены требования к сохранению, содержанию и использованию объектов культурного наследия (памятников истории и культуры) народов Российской Федерации, требования к обеспечению доступа к таким объектам либо выявленному объекту культурного наследия	—

Обозначение (номер) помещения, машино-места на плане здания, сооружения, плане этажа кл. 525

Кадастровый номер —

№ п/п	Наименование характеристики	Значение характеристики
1	2	3
1	**Вид объекта недвижимости (помещение, машино-место)**	помещение
2	**Ранее присвоенный государственный учетный номер помещения, машино-места (кадастровый, инвентарный или условный номер)**	—
3	**Кадастровый номер исходного объекта недвижимости (объектов недвижимости)**	—
4	**Номер, тип этажа (этажей), на котором (которых) расположено помещение, машино-место**	Этаж Подвал
5	**Адрес помещения, машино-места**	Российская Федерация, Московская обл., г.о. Красногорск, д. Сабурово, ул. Рождественская, д. 1, пом. 525
	Местоположения помещения, машино-места	—
	Дополнение местоположения помещения, машино-места	—
6	**Площадь помещения, машино-места (Р), м²**	3,1
7	**Назначение помещения**	нежилое
8	**Вид жилого помещения (квартира, комната (в квартире), если жилое помещение расположено в многоквартирном доме**	—

ТЕХНИЧЕСКИЙ ПЛАН ЗДАНИЯ

(вид объекта недвижимости, в отношении которого подготовлен технический план, в родительном падеже)

Характеристики всех помещений, машино-мест в здании, сооружении —

кадастровый номер здания, сооружения (при наличии)

9	**Вид (виды) разрешенного использования помещения**	—
10	**Наименование помещения**	Кладовая
11	**Кадастровый номер (при наличии) или обозначение на плане этажа (или поэтажном плане) квартиры, в которой расположена комната**	—
12	**Сведения об отнесении к общему имуществу в многоквартирном доме или к вспомогательным помещениям**	—
13	**Сведения об отнесении к специализированному жилищному фонду или к жилым помещениям наемного дома социального использования или наемного дома коммерческого использования**	—
14	**Сведения о включении помещения в единый государственный реестр объектов культурного наследия (памятников истории и культуры) народов Российской Федерации**	
14.1	Регистрационный номер, вид и наименование объекта недвижимости в едином государственном реестре объектов культурного наследия (памятников истории и культуры) народов Российской Федерации либо регистрационный номер учетной карты объекта, представляющего собой историко-культурную ценность, вид и наименование выявленного объекта культурного наследия	—
14.2	Реквизиты решений Правительства Российской Федерации, органов охраны объектов культурного наследия о включении объекта недвижимости в единый государственный реестр объектов культурного наследия (памятников истории и культуры) народов Российской Федерации либо об отнесении объекта недвижимости к выявленным объектам культурного наследия, подлежащим государственной охране	—
14.3	Реквизиты документа, на основании которого установлены требования к сохранению, содержанию и использованию объектов культурного наследия (памятников истории и культуры) народов Российской Федерации, требования к обеспечению доступа к таким объектам либо выявленному объекту культурного наследия	—

Обозначение (номер) помещения, машино-места на плане здания, сооружения, плане этажа кл. 526

Кадастровый номер —

№ п/п	**Наименование характеристики**	**Значение характеристики**
1	2	3
1	**Вид объекта недвижимости (помещение, машино-место)**	помещение

ТЕХНИЧЕСКИЙ ПЛАН ЗДАНИЯ

(вид объекта недвижимости, в отношении которого подготовлен технический план, в родительном падеже)

Характеристики всех помещений, машино-мест в здании, сооружении —

кадастровый номер здания, сооружения (при наличии)

2	**Ранее присвоенный государственный учетный номер помещения, машино-места (кадастровый, инвентарный или условный номер)**	—
3	**Кадастровый номер исходного объекта недвижимости (объектов недвижимости)**	—
4	**Номер, тип этажа (этажей), на котором (которых) расположено помещение, машино-место**	Этаж Подвал
5	**Адрес помещения, машино-места**	Российская Федерация, Московская обл., г.о. Красногорск, д. Сабурово, ул. Рождественская, д. 1, пом. 526
	Местоположения помещения, машино-места	—
	Дополнение местоположения помещения, машино-места	—
6	**Площадь помещения, машино-места (Р), м^2**	3,1
7	**Назначение помещения**	нежилое
8	**Вид жилого помещения (квартира, комната (в квартире), если жилое помещение расположено в многоквартирном доме**	—
9	**Вид (виды) разрешенного использования помещения**	—
10	**Наименование помещения**	Кладовая
11	**Кадастровый номер (при наличии) или обозначение на плане этажа (или поэтажном плане) квартиры, в которой расположена комната**	—
12	**Сведения об отнесении к общему имуществу в многоквартирном доме или к вспомогательным помещениям**	—
13	**Сведения об отнесении к специализированному жилищному фонду или к жилым помещениям наемного дома социального использования или наемного дома коммерческого использования**	—
14	**Сведения о включении помещения в единый государственный реестр объектов культурного наследия (памятников истории и культуры) народов Российской Федерации**	
14.1	Регистрационный номер, вид и наименование объекта недвижимости в едином государственном реестре объектов культурного наследия (памятников истории и культуры) народов Российской Федерации либо регистрационный номер учетной карты объекта, представляющего собой историко-культурную ценность, вид и наименование выявленного объекта культурного наследия	—

ТЕХНИЧЕСКИЙ ПЛАН ЗДАНИЯ

(вид объекта недвижимости, в отношении которого подготовлен технический план, в родительном падеже)

Характеристики всех помещений, машино-мест в здании, сооружении —

кадастровый номер здания, сооружения (при наличии)

14.2	Реквизиты решений Правительства Российской Федерации, органов охраны объектов культурного наследия о включении объекта недвижимости в единый государственный реестр объектов культурного наследия (памятников истории и культуры) народов Российской Федерации либо об отнесении объекта недвижимости к выявленным объектам культурного наследия, подлежащим государственной охране	—
14.3	Реквизиты документа, на основании которого установлены требования к сохранению, содержанию и использованию объектов культурного наследия (памятников истории и культуры) народов Российской Федерации, требования к обеспечению доступа к таким объектам либо выявленному объекту культурного наследия	—

Обозначение (номер) помещения, машино-места на плане здания, сооружения, плане этажа кл. 527

Кадастровый номер —

№ п/п	Наименование характеристики	Значение характеристики
1	2	3
1	**Вид объекта недвижимости (помещение, машино-место)**	помещение
2	**Ранее присвоенный государственный учетный номер помещения, машино-места (кадастровый, инвентарный или условный номер)**	—
3	**Кадастровый номер исходного объекта недвижимости (объектов недвижимости)**	—
4	**Номер, тип этажа (этажей), на котором (которых) расположено помещение, машино-место**	Этаж Подвал
5	**Адрес помещения, машино-места**	Российская Федерация, Московская обл., г.о. Красногорск, д. Сабурово, ул. Рождественская, д. 1, пом. 527
	Местоположения помещения, машино-места	—
	Дополнение местоположения помещения, машино-места	—
6	**Площадь помещения, машино-места (Р), м^2**	3,2
7	**Назначение помещения**	нежилое
8	**Вид жилого помещения (квартира, комната (в квартире), если жилое помещение расположено в многоквартирном доме**	—
9	**Вид (виды) разрешенного использования помещения**	—
10	**Наименование помещения**	Кладовая
11	**Кадастровый номер (при наличии) или обозначение на плане этажа (или поэтажном плане) квартиры, в которой расположена комната**	—

ТЕХНИЧЕСКИЙ ПЛАН ЗДАНИЯ

(вид объекта недвижимости, в отношении которого подготовлен технический план, в родительном падеже)

Характеристики всех помещений, машино-мест в здании, сооружении —

кадастровый номер здания, сооружения (при наличии)

12	**Сведения об отнесении к общему имуществу в многоквартирном доме или к вспомогательным помещениям**	—
13	**Сведения об отнесении к специализированному жилищному фонду или к жилым помещениям наемного дома социального использования или наемного дома коммерческого использования**	—
14	**Сведения о включении помещения в единый государственный реестр объектов культурного наследия (памятников истории и культуры) народов Российской Федерации**	
14.1	Регистрационный номер, вид и наименование объекта недвижимости в едином государственном реестре объектов культурного наследия (памятников истории и культуры) народов Российской Федерации либо регистрационный номер учетной карты объекта, представляющего собой историко-культурную ценность, вид и наименование выявленного объекта культурного наследия	—
14.2	Реквизиты решений Правительства Российской Федерации, органов охраны объектов культурного наследия о включении объекта недвижимости в единый государственный реестр объектов культурного наследия (памятников истории и культуры) народов Российской Федерации либо об отнесении объекта недвижимости к выявленным объектам культурного наследия, подлежащим государственной охране	—
14.3	Реквизиты документа, на основании которого установлены требования к сохранению, содержанию и использованию объектов культурного наследия (памятников истории и культуры) народов Российской Федерации, требования к обеспечению доступа к таким объектам либо выявленному объекту культурного наследия	—

Обозначение (номер) помещения, машино-места на плане здания, сооружения, плане этажа кл. 528

Кадастровый номер —

№ п/п	**Наименование характеристики**	**Значение характеристики**
1	2	3
1	**Вид объекта недвижимости (помещение, машино-место)**	помещение
2	**Ранее присвоенный государственный учетный номер помещения, машино-места (кадастровый, инвентарный или условный номер)**	—
3	**Кадастровый номер исходного объекта недвижимости (объектов недвижимости)**	—
4	**Номер, тип этажа (этажей), на котором (которых) расположено помещение, машино-место**	Этаж Подвал

ТЕХНИЧЕСКИЙ ПЛАН ЗДАНИЯ

(вид объекта недвижимости, в отношении которого подготовлен технический план, в родительном падеже)

Характеристики всех помещений, машино-мест в здании, сооружении —

кадастровый номер здания, сооружения (при наличии)

5	**Адрес помещения, машино-места**	Российская Федерация, Московская обл., г.о. Красногорск, д. Сабурово, ул. Рождественская, д. 1, пом. 528
	Местоположения помещения, машино-места	—
	Дополнение местоположения помещения, машино-места	—
6	**Площадь помещения, машино-места (Р), м^2**	3,2
7	**Назначение помещения**	нежилое
8	**Вид жилого помещения (квартира, комната (в квартире), если жилое помещение расположено в многоквартирном доме**	—
9	**Вид (виды) разрешенного использования помещения**	—
10	**Наименование помещения**	Кладовая
11	**Кадастровый номер (при наличии) или обозначение на плане этажа (или поэтажном плане) квартиры, в которой расположена комната**	—
12	**Сведения об отнесении к общему имуществу в многоквартирном доме или к вспомогательным помещениям**	—
13	**Сведения об отнесении к специализированному жилищному фонду или к жилым помещениям наемного дома социального использования или наемного дома коммерческого использования**	—
14	**Сведения о включении помещения в единый государственный реестр объектов культурного наследия (памятников истории и культуры) народов Российской Федерации**	
14.1	Регистрационный номер, вид и наименование объекта недвижимости в едином государственном реестре объектов культурного наследия (памятников истории и культуры) народов Российской Федерации либо регистрационный номер учетной карты объекта, представляющего собой историко-культурную ценность, вид и наименование выявленного объекта культурного наследия	—
14.2	Реквизиты решений Правительства Российской Федерации, органов охраны объектов культурного наследия о включении объекта недвижимости в единый государственный реестр объектов культурного наследия (памятников истории и культуры) народов Российской Федерации либо об отнесении объекта недвижимости к выявленным объектам культурного наследия, подлежащим государственной охране	—

ТЕХНИЧЕСКИЙ ПЛАН ЗДАНИЯ

(вид объекта недвижимости, в отношении которого подготовлен технический план, в родительном падеже)

Характеристики всех помещений, машино-мест в здании, сооружении —

кадастровый номер здания, сооружения (при наличии)

14.3	Реквизиты документа, на основании которого установлены требования к сохранению, содержанию и использованию объектов культурного наследия (памятников истории и культуры) народов Российской Федерации, требования к обеспечению доступа к таким объектам либо выявленному объекту культурного наследия	—

Обозначение (номер) помещения, машино-места на плане здания, сооружения, плане этажа кл. 529

Кадастровый номер —

№ п/п	Наименование характеристики	Значение характеристики
1	2	3
1	**Вид объекта недвижимости (помещение, машино-место)**	помещение
2	**Ранее присвоенный государственный учетный номер помещения, машино-места (кадастровый, инвентарный или условный номер)**	—
3	**Кадастровый номер исходного объекта недвижимости (объектов недвижимости)**	—
4	**Номер, тип этажа (этажей), на котором (которых) расположено помещение, машино-место**	Этаж Подвал
5	**Адрес помещения, машино-места**	Российская Федерация, Московская обл., г.о. Красногорск, д. Сабурово, ул. Рождественская, д. 1, пом. 529
	Местоположения помещения, машино-места	—
	Дополнение местоположения помещения, машино-места	—
6	**Площадь помещения, машино-места (Р), м^2**	3,4
7	**Назначение помещения**	нежилое
8	**Вид жилого помещения (квартира, комната (в квартире), если жилое помещение расположено в многоквартирном доме**	—
9	**Вид (виды) разрешенного использования помещения**	—
10	**Наименование помещения**	Кладовая
11	**Кадастровый номер (при наличии) или обозначение на плане этажа (или поэтажном плане) квартиры, в которой расположена комната**	—
12	**Сведения об отнесении к общему имуществу в многоквартирном доме или к вспомогательным помещениям**	—
13	**Сведения об отнесении к специализированному жилищному фонду или к жилым помещениям наемного дома социального использования или наемного дома коммерческого использования**	—
14	**Сведения о включении помещения в единый государственный реестр объектов культурного наследия (памятников истории и культуры) народов Российской Федерации**	

ТЕХНИЧЕСКИЙ ПЛАН ЗДАНИЯ

(вид объекта недвижимости, в отношении которого подготовлен технический план, в родительном падеже)

Характеристики всех помещений, машино-мест в здании, сооружении —

кадастровый номер здания, сооружения (при наличии)

14.1	Регистрационный номер, вид и наименование объекта недвижимости в едином государственном реестре объектов культурного наследия (памятников истории и культуры) народов Российской Федерации либо регистрационный номер учетной карты объекта, представляющего собой историко-культурную ценность, вид и наименование выявленного объекта культурного наследия	—
14.2	Реквизиты решений Правительства Российской Федерации, органов охраны объектов культурного наследия о включении объекта недвижимости в единый государственный реестр объектов культурного наследия (памятников истории и культуры) народов Российской Федерации либо об отнесении объекта недвижимости к выявленным объектам культурного наследия, подлежащим государственной охране	—
14.3	Реквизиты документа, на основании которого установлены требования к сохранению, содержанию и использованию объектов культурного наследия (памятников истории и культуры) народов Российской Федерации, требования к обеспечению доступа к таким объектам либо выявленному объекту культурного наследия	—

Обозначение (номер) помещения, машино-места на плане здания, сооружения, плане этажа кл. 530

Кадастровый номер —

№ п/п	Наименование характеристики	Значение характеристики
1	2	3
1	**Вид объекта недвижимости (помещение, машино-место)**	помещение
2	**Ранее присвоенный государственный учетный номер помещения, машино-места (кадастровый, инвентарный или условный номер)**	—
3	**Кадастровый номер исходного объекта недвижимости (объектов недвижимости)**	—
4	**Номер, тип этажа (этажей), на котором (которых) расположено помещение, машино-место**	Этаж Подвал
5	**Адрес помещения, машино-места**	Российская Федерация, Московская обл., г.о. Красногорск, д. Сабурово, ул. Рождественская, д. 1, пом. 530
	Местоположения помещения, машино-места	—
	Дополнение местоположения помещения, машино-места	—
6	**Площадь помещения, машино-места (Р), м²**	3,1
7	**Назначение помещения**	нежилое
8	**Вид жилого помещения (квартира, комната (в квартире), если жилое помещение расположено в многоквартирном доме**	—

ТЕХНИЧЕСКИЙ ПЛАН ЗДАНИЯ

(вид объекта недвижимости, в отношении которого подготовлен технический план, в родительном падеже)

Характеристики всех помещений, машино-мест в здании, сооружении —

кадастровый номер здания, сооружения (при наличии)

9	**Вид (виды) разрешенного использования помещения**	—
10	**Наименование помещения**	Кладовая
11	**Кадастровый номер (при наличии) или обозначение на плане этажа (или поэтажном плане) квартиры, в которой расположена комната**	—
12	**Сведения об отнесении к общему имуществу в многоквартирном доме или к вспомогательным помещениям**	—
13	**Сведения об отнесении к специализированному жилищному фонду или к жилым помещениям наемного дома социального использования или наемного дома коммерческого использования**	—
14	**Сведения о включении помещения в единый государственный реестр объектов культурного наследия (памятников истории и культуры) народов Российской Федерации**	
14.1	Регистрационный номер, вид и наименование объекта недвижимости в едином государственном реестре объектов культурного наследия (памятников истории и культуры) народов Российской Федерации либо регистрационный номер учетной карты объекта, представляющего собой историко-культурную ценность, вид и наименование выявленного объекта культурного наследия	—
14.2	Реквизиты решений Правительства Российской Федерации, органов охраны объектов культурного наследия о включении объекта недвижимости в единый государственный реестр объектов культурного наследия (памятников истории и культуры) народов Российской Федерации либо об отнесении объекта недвижимости к выявленным объектам культурного наследия, подлежащим государственной охране	—
14.3	Реквизиты документа, на основании которого установлены требования к сохранению, содержанию и использованию объектов культурного наследия (памятников истории и культуры) народов Российской Федерации, требования к обеспечению доступа к таким объектам либо выявленному объекту культурного наследия	—

Обозначение (номер) помещения, машино-места на плане здания, сооружения, плане этажа кл. 531

Кадастровый номер —

№ п/п	**Наименование характеристики**	**Значение характеристики**
1	2	3
1	**Вид объекта недвижимости (помещение, машино-место)**	помещение

ТЕХНИЧЕСКИЙ ПЛАН ЗДАНИЯ

(вид объекта недвижимости, в отношении которого подготовлен технический план, в родительном падеже)

Характеристики всех помещений, машино-мест в здании, сооружении —

кадастровый номер здания, сооружения (при наличии)

2	**Ранее присвоенный государственный учетный номер помещения, машино-места (кадастровый, инвентарный или условный номер)**	—
3	**Кадастровый номер исходного объекта недвижимости (объектов недвижимости)**	—
4	**Номер, тип этажа (этажей), на котором (которых) расположено помещение, машино-место**	Этаж Подвал
5	**Адрес помещения, машино-места**	Российская Федерация, Московская обл., г.о. Красногорск, д. Сабурово, ул. Рождественская, д. 1, пом. 531
	Местоположения помещения, машино-места	—
	Дополнение местоположения помещения, машино-места	—
6	**Площадь помещения, машино-места (Р), м^2**	3,9
7	**Назначение помещения**	нежилое
8	**Вид жилого помещения (квартира, комната (в квартире), если жилое помещение расположено в многоквартирном доме**	—
9	**Вид (виды) разрешенного использования помещения**	—
10	**Наименование помещения**	Кладовая
11	**Кадастровый номер (при наличии) или обозначение на плане этажа (или поэтажном плане) квартиры, в которой расположена комната**	—
12	**Сведения об отнесении к общему имуществу в многоквартирном доме или к вспомогательным помещениям**	—
13	**Сведения об отнесении к специализированному жилищному фонду или к жилым помещениям наемного дома социального использования или наемного дома коммерческого использования**	—
14	**Сведения о включении помещения в единый государственный реестр объектов культурного наследия (памятников истории и культуры) народов Российской Федерации**	
14.1	Регистрационный номер, вид и наименование объекта недвижимости в едином государственном реестре объектов культурного наследия (памятников истории и культуры) народов Российской Федерации либо регистрационный номер учетной карты объекта, представляющего собой историко-культурную ценность, вид и наименование выявленного объекта культурного наследия	—

ТЕХНИЧЕСКИЙ ПЛАН ЗДАНИЯ

(вид объекта недвижимости, в отношении которого подготовлен технический план, в родительном падеже)

Характеристики всех помещений, машино-мест в здании, сооружении —

кадастровый номер здания, сооружения (при наличии)

14.2	Реквизиты решений Правительства Российской Федерации, органов охраны объектов культурного наследия о включении объекта недвижимости в единый государственный реестр объектов культурного наследия (памятников истории и культуры) народов Российской Федерации либо об отнесении объекта недвижимости к выявленным объектам культурного наследия, подлежащим государственной охране	—
14.3	Реквизиты документа, на основании которого установлены требования к сохранению, содержанию и использованию объектов культурного наследия (памятников истории и культуры) народов Российской Федерации, требования к обеспечению доступа к таким объектам либо выявленному объекту культурного наследия	—

Обозначение (номер) помещения, машино-места на плане здания, сооружения, плане этажа кл. 532

Кадастровый номер —

№ п/п	Наименование характеристики	Значение характеристики
1	2	3
1	**Вид объекта недвижимости (помещение, машино-место)**	помещение
2	**Ранее присвоенный государственный учетный номер помещения, машино-места (кадастровый, инвентарный или условный номер)**	—
3	**Кадастровый номер исходного объекта недвижимости (объектов недвижимости)**	—
4	**Номер, тип этажа (этажей), на котором (которых) расположено помещение, машино-место**	Этаж Подвал
5	**Адрес помещения, машино-места**	Российская Федерация, Московская обл., г.о. Красногорск, д. Сабурово, ул. Рождественская, д. 1, пом. 532
	Местоположения помещения, машино-места	—
	Дополнение местоположения помещения, машино-места	—
6	**Площадь помещения, машино-места (Р), м^2**	3,9
7	**Назначение помещения**	нежилое
8	**Вид жилого помещения (квартира, комната (в квартире), если жилое помещение расположено в многоквартирном доме**	—
9	**Вид (виды) разрешенного использования помещения**	—
10	**Наименование помещения**	Кладовая
11	**Кадастровый номер (при наличии) или обозначение на плане этажа (или поэтажном плане) квартиры, в которой расположена комната**	—

ТЕХНИЧЕСКИЙ ПЛАН ЗДАНИЯ

(вид объекта недвижимости, в отношении которого подготовлен технический план, в родительном падеже)

Характеристики всех помещений, машино-мест в здании, сооружении —

кадастровый номер здания, сооружения (при наличии)

12	**Сведения об отнесении к общему имуществу в многоквартирном доме или к вспомогательным помещениям**	—
13	**Сведения об отнесении к специализированному жилищному фонду или к жилым помещениям наемного дома социального использования или наемного дома коммерческого использования**	—
14	**Сведения о включении помещения в единый государственный реестр объектов культурного наследия (памятников истории и культуры) народов Российской Федерации**	
14.1	Регистрационный номер, вид и наименование объекта недвижимости в едином государственном реестре объектов культурного наследия (памятников истории и культуры) народов Российской Федерации либо регистрационный номер учетной карты объекта, представляющего собой историко-культурную ценность, вид и наименование выявленного объекта культурного наследия	—
14.2	Реквизиты решений Правительства Российской Федерации, органов охраны объектов культурного наследия о включении объекта недвижимости в единый государственный реестр объектов культурного наследия (памятников истории и культуры) народов Российской Федерации либо об отнесении объекта недвижимости к выявленным объектам культурного наследия, подлежащим государственной охране	—
14.3	Реквизиты документа, на основании которого установлены требования к сохранению, содержанию и использованию объектов культурного наследия (памятников истории и культуры) народов Российской Федерации, требования к обеспечению доступа к таким объектам либо выявленному объекту культурного наследия	—

Обозначение (номер) помещения, машино-места на плане здания, сооружения, плане этажа кл. 533

Кадастровый номер —

№ п/п	**Наименование характеристики**	**Значение характеристики**
1	2	3
1	**Вид объекта недвижимости (помещение, машино-место)**	помещение
2	**Ранее присвоенный государственный учетный номер помещения, машино-места (кадастровый, инвентарный или условный номер)**	—
3	**Кадастровый номер исходного объекта недвижимости (объектов недвижимости)**	—
4	**Номер, тип этажа (этажей), на котором (которых) расположено помещение, машино-место**	Этаж Подвал

ТЕХНИЧЕСКИЙ ПЛАН ЗДАНИЯ

(вид объекта недвижимости, в отношении которого подготовлен технический план, в родительном падеже)

Характеристики всех помещений, машино-мест в здании, сооружении —

кадастровый номер здания, сооружения (при наличии)

5	**Адрес помещения, машино-места**	Российская Федерация, Московская обл., г.о. Красногорск, д. Сабурово, ул. Рождественская, д. 1, пом. 533
	Местоположения помещения, машино-места	—
	Дополнение местоположения помещения, машино-места	—
6	**Площадь помещения, машино-места (Р), м^2**	3,6
7	**Назначение помещения**	нежилое
8	**Вид жилого помещения (квартира, комната (в квартире), если жилое помещение расположено в многоквартирном доме**	—
9	**Вид (виды) разрешенного использования помещения**	—
10	**Наименование помещения**	Кладовая
11	**Кадастровый номер (при наличии) или обозначение на плане этажа (или поэтажном плане) квартиры, в которой расположена комната**	—
12	**Сведения об отнесении к общему имуществу в многоквартирном доме или к вспомогательным помещениям**	—
13	**Сведения об отнесении к специализированному жилищному фонду или к жилым помещениям наемного дома социального использования или наемного дома коммерческого использования**	—
14	**Сведения о включении помещения в единый государственный реестр объектов культурного наследия (памятников истории и культуры) народов Российской Федерации**	
14.1	Регистрационный номер, вид и наименование объекта недвижимости в едином государственном реестре объектов культурного наследия (памятников истории и культуры) народов Российской Федерации либо регистрационный номер учетной карты объекта, представляющего собой историко-культурную ценность, вид и наименование выявленного объекта культурного наследия	—
14.2	Реквизиты решений Правительства Российской Федерации, органов охраны объектов культурного наследия о включении объекта недвижимости в единый государственный реестр объектов культурного наследия (памятников истории и культуры) народов Российской Федерации либо об отнесении объекта недвижимости к выявленным объектам культурного наследия, подлежащим государственной охране	—

ТЕХНИЧЕСКИЙ ПЛАН ЗДАНИЯ

(вид объекта недвижимости, в отношении которого подготовлен технический план, в родительном падеже)

Характеристики всех помещений, машино-мест в здании, сооружении —

кадастровый номер здания, сооружения (при наличии)

14.3	Реквизиты документа, на основании которого установлены требования к сохранению, содержанию и использованию объектов культурного наследия (памятников истории и культуры) народов Российской Федерации, требования к обеспечению доступа к таким объектам либо выявленному объекту культурного наследия	—

Обозначение (номер) помещения, машино-места на плане здания, сооружения, плане этажа кл. 534

Кадастровый номер —

№ п/п	Наименование характеристики	Значение характеристики
1	2	3
1	**Вид объекта недвижимости (помещение, машино-место)**	помещение
2	**Ранее присвоенный государственный учетный номер помещения, машино-места (кадастровый, инвентарный или условный номер)**	—
3	**Кадастровый номер исходного объекта недвижимости (объектов недвижимости)**	—
4	**Номер, тип этажа (этажей), на котором (которых) расположено помещение, машино-место**	Этаж Подвал
5	**Адрес помещения, машино-места**	Российская Федерация, Московская обл., г.о. Красногорск, д. Сабурово, ул. Рождественская, д. 1, пом. 534
	Местоположения помещения, машино-места	—
	Дополнение местоположения помещения, машино-места	—
6	**Площадь помещения, машино-места (Р), м^2**	3,6
7	**Назначение помещения**	нежилое
8	**Вид жилого помещения (квартира, комната (в квартире), если жилое помещение расположено в многоквартирном доме**	—
9	**Вид (виды) разрешенного использования помещения**	—
10	**Наименование помещения**	Кладовая
11	**Кадастровый номер (при наличии) или обозначение на плане этажа (или поэтажном плане) квартиры, в которой расположена комната**	—
12	**Сведения об отнесении к общему имуществу в многоквартирном доме или к вспомогательным помещениям**	—
13	**Сведения об отнесении к специализированному жилищному фонду или к жилым помещениям наемного дома социального использования или наемного дома коммерческого использования**	—
14	**Сведения о включении помещения в единый государственный реестр объектов культурного наследия (памятников истории и культуры) народов Российской Федерации**	

ТЕХНИЧЕСКИЙ ПЛАН ЗДАНИЯ

(вид объекта недвижимости, в отношении которого подготовлен технический план, в родительном падеже)

Характеристики всех помещений, машино-мест в здании, сооружении —

кадастровый номер здания, сооружения (при наличии)

14.1	Регистрационный номер, вид и наименование объекта недвижимости в едином государственном реестре объектов культурного наследия (памятников истории и культуры) народов Российской Федерации либо регистрационный номер учетной карты объекта, представляющего собой историко-культурную ценность, вид и наименование выявленного объекта культурного наследия	—
14.2	Реквизиты решений Правительства Российской Федерации, органов охраны объектов культурного наследия о включении объекта недвижимости в единый государственный реестр объектов культурного наследия (памятников истории и культуры) народов Российской Федерации либо об отнесении объекта недвижимости к выявленным объектам культурного наследия, подлежащим государственной охране	—
14.3	Реквизиты документа, на основании которого установлены требования к сохранению, содержанию и использованию объектов культурного наследия (памятников истории и культуры) народов Российской Федерации, требования к обеспечению доступа к таким объектам либо выявленному объекту культурного наследия	—

Обозначение (номер) помещения, машино-места на плане здания, сооружения, плане этажа кл. 535

Кадастровый номер —

№ п/п	Наименование характеристики	Значение характеристики
1	2	3
1	**Вид объекта недвижимости (помещение, машино-место)**	помещение
2	**Ранее присвоенный государственный учетный номер помещения, машино-места (кадастровый, инвентарный или условный номер)**	—
3	**Кадастровый номер исходного объекта недвижимости (объектов недвижимости)**	—
4	**Номер, тип этажа (этажей), на котором (которых) расположено помещение, машино-место**	Этаж Подвал
5	**Адрес помещения, машино-места**	Российская Федерация, Московская обл., г.о. Красногорск, д. Сабурово, ул. Рождественская, д. 1, пом. 535
	Местоположения помещения, машино-места	—
	Дополнение местоположения помещения, машино-места	—
6	**Площадь помещения, машино-места (Р), м²**	3,6
7	**Назначение помещения**	нежилое
8	**Вид жилого помещения (квартира, комната (в квартире), если жилое помещение расположено в многоквартирном доме**	—

ТЕХНИЧЕСКИЙ ПЛАН ЗДАНИЯ

(вид объекта недвижимости, в отношении которого подготовлен технический план, в родительном падеже)

Характеристики всех помещений, машино-мест в здании, сооружении —

кадастровый номер здания, сооружения (при наличии)

9	**Вид (виды) разрешенного использования помещения**	—
10	**Наименование помещения**	Кладовая
11	**Кадастровый номер (при наличии) или обозначение на плане этажа (или поэтажном плане) квартиры, в которой расположена комната**	—
12	**Сведения об отнесении к общему имуществу в многоквартирном доме или к вспомогательным помещениям**	—
13	**Сведения об отнесении к специализированному жилищному фонду или к жилым помещениям наемного дома социального использования или наемного дома коммерческого использования**	—
14	**Сведения о включении помещения в единый государственный реестр объектов культурного наследия (памятников истории и культуры) народов Российской Федерации**	
14.1	Регистрационный номер, вид и наименование объекта недвижимости в едином государственном реестре объектов культурного наследия (памятников истории и культуры) народов Российской Федерации либо регистрационный номер учетной карты объекта, представляющего собой историко-культурную ценность, вид и наименование выявленного объекта культурного наследия	—
14.2	Реквизиты решений Правительства Российской Федерации, органов охраны объектов культурного наследия о включении объекта недвижимости в единый государственный реестр объектов культурного наследия (памятников истории и культуры) народов Российской Федерации либо об отнесении объекта недвижимости к выявленным объектам культурного наследия, подлежащим государственной охране	—
14.3	Реквизиты документа, на основании которого установлены требования к сохранению, содержанию и использованию объектов культурного наследия (памятников истории и культуры) народов Российской Федерации, требования к обеспечению доступа к таким объектам либо выявленному объекту культурного наследия	—

Обозначение (номер) помещения, машино-места на плане здания, сооружения, плане этажа кл. 536

Кадастровый номер —

№ п/п	**Наименование характеристики**	**Значение характеристики**
1	2	3
1	**Вид объекта недвижимости (помещение, машино-место)**	помещение

ТЕХНИЧЕСКИЙ ПЛАН ЗДАНИЯ

(вид объекта недвижимости, в отношении которого подготовлен технический план, в родительном падеже)

Характеристики всех помещений, машино-мест в здании, сооружении —

кадастровый номер здания, сооружения (при наличии)

2	**Ранее присвоенный государственный учетный номер помещения, машино-места (кадастровый, инвентарный или условный номер)**	—
3	**Кадастровый номер исходного объекта недвижимости (объектов недвижимости)**	—
4	**Номер, тип этажа (этажей), на котором (которых) расположено помещение, машино-место**	Этаж Подвал
5	**Адрес помещения, машино-места**	Российская Федерация, Московская обл., г.о. Красногорск, д. Сабурово, ул. Рождественская, д. 1, пом. 536
	Местоположения помещения, машино-места	—
	Дополнение местоположения помещения, машино-места	—
6	**Площадь помещения, машино-места (Р), м^2**	3,6
7	**Назначение помещения**	нежилое
8	**Вид жилого помещения (квартира, комната (в квартире), если жилое помещение расположено в многоквартирном доме**	—
9	**Вид (виды) разрешенного использования помещения**	—
10	**Наименование помещения**	Кладовая
11	**Кадастровый номер (при наличии) или обозначение на плане этажа (или поэтажном плане) квартиры, в которой расположена комната**	—
12	**Сведения об отнесении к общему имуществу в многоквартирном доме или к вспомогательным помещениям**	—
13	**Сведения об отнесении к специализированному жилищному фонду или к жилым помещениям наемного дома социального использования или наемного дома коммерческого использования**	—
14	**Сведения о включении помещения в единый государственный реестр объектов культурного наследия (памятников истории и культуры) народов Российской Федерации**	
14.1	Регистрационный номер, вид и наименование объекта недвижимости в едином государственном реестре объектов культурного наследия (памятников истории и культуры) народов Российской Федерации либо регистрационный номер учетной карты объекта, представляющего собой историко-культурную ценность, вид и наименование выявленного объекта культурного наследия	—

ТЕХНИЧЕСКИЙ ПЛАН ЗДАНИЯ

(вид объекта недвижимости, в отношении которого подготовлен технический план, в родительном падеже)

Характеристики всех помещений, машино-мест в здании, сооружении —

кадастровый номер здания, сооружения (при наличии)

14.2	Реквизиты решений Правительства Российской Федерации, органов охраны объектов культурного наследия о включении объекта недвижимости в единый государственный реестр объектов культурного наследия (памятников истории и культуры) народов Российской Федерации либо об отнесении объекта недвижимости к выявленным объектам культурного наследия, подлежащим государственной охране	—
14.3	Реквизиты документа, на основании которого установлены требования к сохранению, содержанию и использованию объектов культурного наследия (памятников истории и культуры) народов Российской Федерации, требования к обеспечению доступа к таким объектам либо выявленному объекту культурного наследия	—

Обозначение (номер) помещения, машино-места на плане здания, сооружения, плане этажа кл. 601

Кадастровый номер —

№ п/п	Наименование характеристики	Значение характеристики
1	2	3
1	**Вид объекта недвижимости (помещение, машино-место)**	помещение
2	**Ранее присвоенный государственный учетный номер помещения, машино-места (кадастровый, инвентарный или условный номер)**	—
3	**Кадастровый номер исходного объекта недвижимости (объектов недвижимости)**	—
4	**Номер, тип этажа (этажей), на котором (которых) расположено помещение, машино-место**	Этаж Подвал
5	**Адрес помещения, машино-места**	Российская Федерация, Московская обл., г.о. Красногорск, д. Сабурово, ул. Рождественская, д. 1, пом. 601
	Местоположения помещения, машино-места	—
	Дополнение местоположения помещения, машино-места	—
6	**Площадь помещения, машино-места (Р), м^2**	4,2
7	**Назначение помещения**	нежилое
8	**Вид жилого помещения (квартира, комната (в квартире), если жилое помещение расположено в многоквартирном доме**	—
9	**Вид (виды) разрешенного использования помещения**	—
10	**Наименование помещения**	Кладовая
11	**Кадастровый номер (при наличии) или обозначение на плане этажа (или поэтажном плане) квартиры, в которой расположена комната**	—

ТЕХНИЧЕСКИЙ ПЛАН ЗДАНИЯ

(вид объекта недвижимости, в отношении которого подготовлен технический план, в родительном падеже)

Характеристики всех помещений, машино-мест в здании, сооружении —

кадастровый номер здания, сооружения (при наличии)

12	**Сведения об отнесении к общему имуществу в многоквартирном доме или к вспомогательным помещениям**	—
13	**Сведения об отнесении к специализированному жилищному фонду или к жилым помещениям наемного дома социального использования или наемного дома коммерческого использования**	—
14	**Сведения о включении помещения в единый государственный реестр объектов культурного наследия (памятников истории и культуры) народов Российской Федерации**	
14.1	Регистрационный номер, вид и наименование объекта недвижимости в едином государственном реестре объектов культурного наследия (памятников истории и культуры) народов Российской Федерации либо регистрационный номер учетной карты объекта, представляющего собой историко-культурную ценность, вид и наименование выявленного объекта культурного наследия	—
14.2	Реквизиты решений Правительства Российской Федерации, органов охраны объектов культурного наследия о включении объекта недвижимости в единый государственный реестр объектов культурного наследия (памятников истории и культуры) народов Российской Федерации либо об отнесении объекта недвижимости к выявленным объектам культурного наследия, подлежащим государственной охране	—
14.3	Реквизиты документа, на основании которого установлены требования к сохранению, содержанию и использованию объектов культурного наследия (памятников истории и культуры) народов Российской Федерации, требования к обеспечению доступа к таким объектам либо выявленному объекту культурного наследия	—

Обозначение (номер) помещения, машино-места на плане здания, сооружения, плане этажа кл. 602

Кадастровый номер —

№ п/п	**Наименование характеристики**	**Значение характеристики**
1	2	3
1	**Вид объекта недвижимости (помещение, машино-место)**	помещение
2	**Ранее присвоенный государственный учетный номер помещения, машино-места (кадастровый, инвентарный или условный номер)**	—
3	**Кадастровый номер исходного объекта недвижимости (объектов недвижимости)**	—
4	**Номер, тип этажа (этажей), на котором (которых) расположено помещение, машино-место**	Этаж Подвал

ТЕХНИЧЕСКИЙ ПЛАН ЗДАНИЯ

(вид объекта недвижимости, в отношении которого подготовлен технический план, в родительном падеже)

Характеристики всех помещений, машино-мест в здании, сооружении —

кадастровый номер здания, сооружения (при наличии)

5	**Адрес помещения, машино-места**	Российская Федерация, Московская обл., г.о. Красногорск, д. Сабурово, ул. Рождественская, д. 1, пом. 602
	Местоположения помещения, машино-места	—
	Дополнение местоположения помещения, машино-места	—
6	**Площадь помещения, машино-места (Р), м^2**	4,3
7	**Назначение помещения**	нежилое
8	**Вид жилого помещения (квартира, комната (в квартире), если жилое помещение расположено в многоквартирном доме**	—
9	**Вид (виды) разрешенного использования помещения**	—
10	**Наименование помещения**	Кладовая
11	**Кадастровый номер (при наличии) или обозначение на плане этажа (или поэтажном плане) квартиры, в которой расположена комната**	—
12	**Сведения об отнесении к общему имуществу в многоквартирном доме или к вспомогательным помещениям**	—
13	**Сведения об отнесении к специализированному жилищному фонду или к жилым помещениям наемного дома социального использования или наемного дома коммерческого использования**	—
14	**Сведения о включении помещения в единый государственный реестр объектов культурного наследия (памятников истории и культуры) народов Российской Федерации**	
14.1	Регистрационный номер, вид и наименование объекта недвижимости в едином государственном реестре объектов культурного наследия (памятников истории и культуры) народов Российской Федерации либо регистрационный номер учетной карты объекта, представляющего собой историко-культурную ценность, вид и наименование выявленного объекта культурного наследия	—
14.2	Реквизиты решений Правительства Российской Федерации, органов охраны объектов культурного наследия о включении объекта недвижимости в единый государственный реестр объектов культурного наследия (памятников истории и культуры) народов Российской Федерации либо об отнесении объекта недвижимости к выявленным объектам культурного наследия, подлежащим государственной охране	—

ТЕХНИЧЕСКИЙ ПЛАН ЗДАНИЯ

(вид объекта недвижимости, в отношении которого подготовлен технический план, в родительном падеже)

Характеристики всех помещений, машино-мест в здании, сооружении —

кадастровый номер здания, сооружения (при наличии)

14.3	Реквизиты документа, на основании которого установлены требования к сохранению, содержанию и использованию объектов культурного наследия (памятников истории и культуры) народов Российской Федерации, требования к обеспечению доступа к таким объектам либо выявленному объекту культурного наследия	—

Обозначение (номер) помещения, машино-места на плане здания, сооружения, плане этажа кл. 603

Кадастровый номер —

№ п/п	Наименование характеристики	Значение характеристики
1	2	3
1	**Вид объекта недвижимости (помещение, машино-место)**	помещение
2	**Ранее присвоенный государственный учетный номер помещения, машино-места (кадастровый, инвентарный или условный номер)**	—
3	**Кадастровый номер исходного объекта недвижимости (объектов недвижимости)**	—
4	**Номер, тип этажа (этажей), на котором (которых) расположено помещение, машино-место**	Этаж Подвал
5	**Адрес помещения, машино-места**	Российская Федерация, Московская обл., г.о. Красногорск, д. Сабурово, ул. Рождественская, д. 1, пом. 603
	Местоположения помещения, машино-места	—
	Дополнение местоположения помещения, машино-места	—
6	**Площадь помещения, машино-места (Р), м^2**	4,1
7	**Назначение помещения**	нежилое
8	**Вид жилого помещения (квартира, комната (в квартире), если жилое помещение расположено в многоквартирном доме**	—
9	**Вид (виды) разрешенного использования помещения**	—
10	**Наименование помещения**	Кладовая
11	**Кадастровый номер (при наличии) или обозначение на плане этажа (или поэтажном плане) квартиры, в которой расположена комната**	—
12	**Сведения об отнесении к общему имуществу в многоквартирном доме или к вспомогательным помещениям**	—
13	**Сведения об отнесении к специализированному жилищному фонду или к жилым помещениям наемного дома социального использования или наемного дома коммерческого использования**	—
14	**Сведения о включении помещения в единый государственный реестр объектов культурного наследия (памятников истории и культуры) народов Российской Федерации**	

ТЕХНИЧЕСКИЙ ПЛАН ЗДАНИЯ

(вид объекта недвижимости, в отношении которого подготовлен технический план, в родительном падеже)

Характеристики всех помещений, машино-мест в здании, сооружении —

кадастровый номер здания, сооружения (при наличии)

14.1	Регистрационный номер, вид и наименование объекта недвижимости в едином государственном реестре объектов культурного наследия (памятников истории и культуры) народов Российской Федерации либо регистрационный номер учетной карты объекта, представляющего собой историко-культурную ценность, вид и наименование выявленного объекта культурного наследия	—
14.2	Реквизиты решений Правительства Российской Федерации, органов охраны объектов культурного наследия о включении объекта недвижимости в единый государственный реестр объектов культурного наследия (памятников истории и культуры) народов Российской Федерации либо об отнесении объекта недвижимости к выявленным объектам культурного наследия, подлежащим государственной охране	—
14.3	Реквизиты документа, на основании которого установлены требования к сохранению, содержанию и использованию объектов культурного наследия (памятников истории и культуры) народов Российской Федерации, требования к обеспечению доступа к таким объектам либо выявленному объекту культурного наследия	—

Обозначение (номер) помещения, машино-места на плане здания, сооружения, плане этажа кл. 701

Кадастровый номер —

№ п/п	Наименование характеристики	Значение характеристики
1	2	3
1	**Вид объекта недвижимости (помещение, машино-место)**	помещение
2	**Ранее присвоенный государственный учетный номер помещения, машино-места (кадастровый, инвентарный или условный номер)**	—
3	**Кадастровый номер исходного объекта недвижимости (объектов недвижимости)**	—
4	**Номер, тип этажа (этажей), на котором (которых) расположено помещение, машино-место**	Этаж Подвал
5	**Адрес помещения, машино-места**	Российская Федерация, Московская обл., г.о. Красногорск, д. Сабурово, ул. Рождественская, д. 1, пом. 701
	Местоположения помещения, машино-места	—
	Дополнение местоположения помещения, машино-места	—
6	**Площадь помещения, машино-места (Р), м²**	2,7
7	**Назначение помещения**	нежилое
8	**Вид жилого помещения (квартира, комната (в квартире), если жилое помещение расположено в многоквартирном доме**	—

ТЕХНИЧЕСКИЙ ПЛАН ЗДАНИЯ

(вид объекта недвижимости, в отношении которого подготовлен технический план, в родительном падеже)

Характеристики всех помещений, машино-мест в здании, сооружении —

кадастровый номер здания, сооружения (при наличии)

9	**Вид (виды) разрешенного использования помещения**	—
10	**Наименование помещения**	Кладовая
11	**Кадастровый номер (при наличии) или обозначение на плане этажа (или поэтажном плане) квартиры, в которой расположена комната**	—
12	**Сведения об отнесении к общему имуществу в многоквартирном доме или к вспомогательным помещениям**	—
13	**Сведения об отнесении к специализированному жилищному фонду или к жилым помещениям наемного дома социального использования или наемного дома коммерческого использования**	—
14	**Сведения о включении помещения в единый государственный реестр объектов культурного наследия (памятников истории и культуры) народов Российской Федерации**	
14.1	Регистрационный номер, вид и наименование объекта недвижимости в едином государственном реестре объектов культурного наследия (памятников истории и культуры) народов Российской Федерации либо регистрационный номер учетной карты объекта, представляющего собой историко-культурную ценность, вид и наименование выявленного объекта культурного наследия	—
14.2	Реквизиты решений Правительства Российской Федерации, органов охраны объектов культурного наследия о включении объекта недвижимости в единый государственный реестр объектов культурного наследия (памятников истории и культуры) народов Российской Федерации либо об отнесении объекта недвижимости к выявленным объектам культурного наследия, подлежащим государственной охране	—
14.3	Реквизиты документа, на основании которого установлены требования к сохранению, содержанию и использованию объектов культурного наследия (памятников истории и культуры) народов Российской Федерации, требования к обеспечению доступа к таким объектам либо выявленному объекту культурного наследия	—

Обозначение (номер) помещения, машино-места на плане здания, сооружения, плане этажа кл. 702

Кадастровый номер —

№ п/п	**Наименование характеристики**	**Значение характеристики**
1	2	3
1	**Вид объекта недвижимости (помещение, машино-место)**	помещение

ТЕХНИЧЕСКИЙ ПЛАН ЗДАНИЯ

(вид объекта недвижимости, в отношении которого подготовлен технический план, в родительном падеже)

Характеристики всех помещений, машино-мест в здании, сооружении —

кадастровый номер здания, сооружения (при наличии)

2	**Ранее присвоенный государственный учетный номер помещения, машино-места (кадастровый, инвентарный или условный номер)**	—
3	**Кадастровый номер исходного объекта недвижимости (объектов недвижимости)**	—
4	**Номер, тип этажа (этажей), на котором (которых) расположено помещение, машино-место**	Этаж Подвал
5	**Адрес помещения, машино-места**	Российская Федерация, Московская обл., г.о. Красногорск, д. Сабурово, ул. Рождественская, д. 1, пом. 702
	Местоположения помещения, машино-места	—
	Дополнение местоположения помещения, машино-места	—
6	**Площадь помещения, машино-места (Р), м^2**	3,2
7	**Назначение помещения**	нежилое
8	**Вид жилого помещения (квартира, комната (в квартире), если жилое помещение расположено в многоквартирном доме**	—
9	**Вид (виды) разрешенного использования помещения**	—
10	**Наименование помещения**	Кладовая
11	**Кадастровый номер (при наличии) или обозначение на плане этажа (или поэтажном плане) квартиры, в которой расположена комната**	—
12	**Сведения об отнесении к общему имуществу в многоквартирном доме или к вспомогательным помещениям**	—
13	**Сведения об отнесении к специализированному жилищному фонду или к жилым помещениям наемного дома социального использования или наемного дома коммерческого использования**	—
14	**Сведения о включении помещения в единый государственный реестр объектов культурного наследия (памятников истории и культуры) народов Российской Федерации**	
14.1	Регистрационный номер, вид и наименование объекта недвижимости в едином государственном реестре объектов культурного наследия (памятников истории и культуры) народов Российской Федерации либо регистрационный номер учетной карты объекта, представляющего собой историко-культурную ценность, вид и наименование выявленного объекта культурного наследия	—

ТЕХНИЧЕСКИЙ ПЛАН ЗДАНИЯ

(вид объекта недвижимости, в отношении которого подготовлен технический план, в родительном падеже)

Характеристики всех помещений, машино-мест в здании, сооружении —

кадастровый номер здания, сооружения (при наличии)

14.2	Реквизиты решений Правительства Российской Федерации, органов охраны объектов культурного наследия о включении объекта недвижимости в единый государственный реестр объектов культурного наследия (памятников истории и культуры) народов Российской Федерации либо об отнесении объекта недвижимости к выявленным объектам культурного наследия, подлежащим государственной охране	—
14.3	Реквизиты документа, на основании которого установлены требования к сохранению, содержанию и использованию объектов культурного наследия (памятников истории и культуры) народов Российской Федерации, требования к обеспечению доступа к таким объектам либо выявленному объекту культурного наследия	—

Обозначение (номер) помещения, машино-места на плане здания, сооружения, плане этажа кл. 703

Кадастровый номер —

№ п/п	Наименование характеристики	Значение характеристики
1	2	3
1	**Вид объекта недвижимости (помещение, машино-место)**	помещение
2	**Ранее присвоенный государственный учетный номер помещения, машино-места (кадастровый, инвентарный или условный номер)**	—
3	**Кадастровый номер исходного объекта недвижимости (объектов недвижимости)**	—
4	**Номер, тип этажа (этажей), на котором (которых) расположено помещение, машино-место**	Этаж Подвал
5	**Адрес помещения, машино-места**	Российская Федерация, Московская обл., г.о. Красногорск, д. Сабурово, ул. Рождественская, д. 1, пом. 703
	Местоположения помещения, машино-места	—
	Дополнение местоположения помещения, машино-места	—
6	**Площадь помещения, машино-места (Р), м^2**	3,9
7	**Назначение помещения**	нежилое
8	**Вид жилого помещения (квартира, комната (в квартире), если жилое помещение расположено в многоквартирном доме**	—
9	**Вид (виды) разрешенного использования помещения**	—
10	**Наименование помещения**	Кладовая
11	**Кадастровый номер (при наличии) или обозначение на плане этажа (или поэтажном плане) квартиры, в которой расположена комната**	—

ТЕХНИЧЕСКИЙ ПЛАН ЗДАНИЯ

(вид объекта недвижимости, в отношении которого подготовлен технический план, в родительном падеже)

Характеристики всех помещений, машино-мест в здании, сооружении —

кадастровый номер здания, сооружения (при наличии)

12	**Сведения об отнесении к общему имуществу в многоквартирном доме или к вспомогательным помещениям**	—
13	**Сведения об отнесении к специализированному жилищному фонду или к жилым помещениям наемного дома социального использования или наемного дома коммерческого использования**	—
14	**Сведения о включении помещения в единый государственный реестр объектов культурного наследия (памятников истории и культуры) народов Российской Федерации**	
14.1	Регистрационный номер, вид и наименование объекта недвижимости в едином государственном реестре объектов культурного наследия (памятников истории и культуры) народов Российской Федерации либо регистрационный номер учетной карты объекта, представляющего собой историко-культурную ценность, вид и наименование выявленного объекта культурного наследия	—
14.2	Реквизиты решений Правительства Российской Федерации, органов охраны объектов культурного наследия о включении объекта недвижимости в единый государственный реестр объектов культурного наследия (памятников истории и культуры) народов Российской Федерации либо об отнесении объекта недвижимости к выявленным объектам культурного наследия, подлежащим государственной охране	—
14.3	Реквизиты документа, на основании которого установлены требования к сохранению, содержанию и использованию объектов культурного наследия (памятников истории и культуры) народов Российской Федерации, требования к обеспечению доступа к таким объектам либо выявленному объекту культурного наследия	—

Обозначение (номер) помещения, машино-места на плане здания, сооружения, плане этажа кл. 704

Кадастровый номер —

№ п/п	**Наименование характеристики**	**Значение характеристики**
1	2	3
1	**Вид объекта недвижимости (помещение, машино-место)**	помещение
2	**Ранее присвоенный государственный учетный номер помещения, машино-места (кадастровый, инвентарный или условный номер)**	—
3	**Кадастровый номер исходного объекта недвижимости (объектов недвижимости)**	—
4	**Номер, тип этажа (этажей), на котором (которых) расположено помещение, машино-место**	Этаж Подвал

ТЕХНИЧЕСКИЙ ПЛАН ЗДАНИЯ

(вид объекта недвижимости, в отношении которого подготовлен технический план, в родительном падеже)

Характеристики всех помещений, машино-мест в здании, сооружении —

кадастровый номер здания, сооружения (при наличии)

5	**Адрес помещения, машино-места**	Российская Федерация, Московская обл., г.о. Красногорск, д. Сабурово, ул. Рождественская, д. 1, пом. 704
	Местоположения помещения, машино-места	—
	Дополнение местоположения помещения, машино-места	—
6	**Площадь помещения, машино-места (Р), м^2**	3,9
7	**Назначение помещения**	нежилое
8	**Вид жилого помещения (квартира, комната (в квартире), если жилое помещение расположено в многоквартирном доме**	—
9	**Вид (виды) разрешенного использования помещения**	—
10	**Наименование помещения**	Кладовая
11	**Кадастровый номер (при наличии) или обозначение на плане этажа (или поэтажном плане) квартиры, в которой расположена комната**	—
12	**Сведения об отнесении к общему имуществу в многоквартирном доме или к вспомогательным помещениям**	—
13	**Сведения об отнесении к специализированному жилищному фонду или к жилым помещениям наемного дома социального использования или наемного дома коммерческого использования**	—
14	**Сведения о включении помещения в единый государственный реестр объектов культурного наследия (памятников истории и культуры) народов Российской Федерации**	
14.1	Регистрационный номер, вид и наименование объекта недвижимости в едином государственном реестре объектов культурного наследия (памятников истории и культуры) народов Российской Федерации либо регистрационный номер учетной карты объекта, представляющего собой историко-культурную ценность, вид и наименование выявленного объекта культурного наследия	—
14.2	Реквизиты решений Правительства Российской Федерации, органов охраны объектов культурного наследия о включении объекта недвижимости в единый государственный реестр объектов культурного наследия (памятников истории и культуры) народов Российской Федерации либо об отнесении объекта недвижимости к выявленным объектам культурного наследия, подлежащим государственной охране	—

ТЕХНИЧЕСКИЙ ПЛАН ЗДАНИЯ

(вид объекта недвижимости, в отношении которого подготовлен технический план, в родительном падеже)

Характеристики всех помещений, машино-мест в здании, сооружении —

кадастровый номер здания, сооружения (при наличии)

14.3	Реквизиты документа, на основании которого установлены требования к сохранению, содержанию и использованию объектов культурного наследия (памятников истории и культуры) народов Российской Федерации, требования к обеспечению доступа к таким объектам либо выявленному объекту культурного наследия	—

Обозначение (номер) помещения, машино-места на плане здания, сооружения, плане этажа кл. 705

Кадастровый номер —

№ п/п	Наименование характеристики	Значение характеристики
1	2	3
1	**Вид объекта недвижимости (помещение, машино-место)**	помещение
2	**Ранее присвоенный государственный учетный номер помещения, машино-места (кадастровый, инвентарный или условный номер)**	—
3	**Кадастровый номер исходного объекта недвижимости (объектов недвижимости)**	—
4	**Номер, тип этажа (этажей), на котором (которых) расположено помещение, машино-место**	Этаж Подвал
5	**Адрес помещения, машино-места**	Российская Федерация, Московская обл., г.о. Красногорск, д. Сабурово, ул. Рождественская, д. 1, пом. 705
	Местоположения помещения, машино-места	—
	Дополнение местоположения помещения, машино-места	—
6	**Площадь помещения, машино-места (Р), м^2**	3,9
7	**Назначение помещения**	нежилое
8	**Вид жилого помещения (квартира, комната (в квартире), если жилое помещение расположено в многоквартирном доме**	—
9	**Вид (виды) разрешенного использования помещения**	—
10	**Наименование помещения**	Кладовая
11	**Кадастровый номер (при наличии) или обозначение на плане этажа (или поэтажном плане) квартиры, в которой расположена комната**	—
12	**Сведения об отнесении к общему имуществу в многоквартирном доме или к вспомогательным помещениям**	—
13	**Сведения об отнесении к специализированному жилищному фонду или к жилым помещениям наемного дома социального использования или наемного дома коммерческого использования**	—
14	**Сведения о включении помещения в единый государственный реестр объектов культурного наследия (памятников истории и культуры) народов Российской Федерации**	

ТЕХНИЧЕСКИЙ ПЛАН ЗДАНИЯ

(вид объекта недвижимости, в отношении которого подготовлен технический план, в родительном падеже)

Характеристики всех помещений, машино-мест в здании, сооружении —

кадастровый номер здания, сооружения (при наличии)

14.1	Регистрационный номер, вид и наименование объекта недвижимости в едином государственном реестре объектов культурного наследия (памятников истории и культуры) народов Российской Федерации либо регистрационный номер учетной карты объекта, представляющего собой историко-культурную ценность, вид и наименование выявленного объекта культурного наследия	—
14.2	Реквизиты решений Правительства Российской Федерации, органов охраны объектов культурного наследия о включении объекта недвижимости в единый государственный реестр объектов культурного наследия (памятников истории и культуры) народов Российской Федерации либо об отнесении объекта недвижимости к выявленным объектам культурного наследия, подлежащим государственной охране	—
14.3	Реквизиты документа, на основании которого установлены требования к сохранению, содержанию и использованию объектов культурного наследия (памятников истории и культуры) народов Российской Федерации, требования к обеспечению доступа к таким объектам либо выявленному объекту культурного наследия	—

Обозначение (номер) помещения, машино-места на плане здания, сооружения, плане этажа кл. 706

Кадастровый номер —

№ п/п	Наименование характеристики	Значение характеристики
1	2	3
1	**Вид объекта недвижимости (помещение, машино-место)**	помещение
2	**Ранее присвоенный государственный учетный номер помещения, машино-места (кадастровый, инвентарный или условный номер)**	—
3	**Кадастровый номер исходного объекта недвижимости (объектов недвижимости)**	—
4	**Номер, тип этажа (этажей), на котором (которых) расположено помещение, машино-место**	Этаж Подвал
5	**Адрес помещения, машино-места**	Российская Федерация, Московская обл., г.о. Красногорск, д. Сабурово, ул. Рождественская, д. 1, пом. 706
	Местоположения помещения, машино-места	—
	Дополнение местоположения помещения, машино-места	—
6	**Площадь помещения, машино-места (Р), м²**	3,9
7	**Назначение помещения**	нежилое
8	**Вид жилого помещения (квартира, комната (в квартире), если жилое помещение расположено в многоквартирном доме**	—

ТЕХНИЧЕСКИЙ ПЛАН ЗДАНИЯ

(вид объекта недвижимости, в отношении которого подготовлен технический план, в родительном падеже)

Характеристики всех помещений, машино-мест в здании, сооружении —

кадастровый номер здания, сооружения (при наличии)

9	**Вид (виды) разрешенного использования помещения**	—
10	**Наименование помещения**	Кладовая
11	**Кадастровый номер (при наличии) или обозначение на плане этажа (или поэтажном плане) квартиры, в которой расположена комната**	—
12	**Сведения об отнесении к общему имуществу в многоквартирном доме или к вспомогательным помещениям**	—
13	**Сведения об отнесении к специализированному жилищному фонду или к жилым помещениям наемного дома социального использования или наемного дома коммерческого использования**	—
14	**Сведения о включении помещения в единый государственный реестр объектов культурного наследия (памятников истории и культуры) народов Российской Федерации**	
14.1	Регистрационный номер, вид и наименование объекта недвижимости в едином государственном реестре объектов культурного наследия (памятников истории и культуры) народов Российской Федерации либо регистрационный номер учетной карты объекта, представляющего собой историко-культурную ценность, вид и наименование выявленного объекта культурного наследия	—
14.2	Реквизиты решений Правительства Российской Федерации, органов охраны объектов культурного наследия о включении объекта недвижимости в единый государственный реестр объектов культурного наследия (памятников истории и культуры) народов Российской Федерации либо об отнесении объекта недвижимости к выявленным объектам культурного наследия, подлежащим государственной охране	—
14.3	Реквизиты документа, на основании которого установлены требования к сохранению, содержанию и использованию объектов культурного наследия (памятников истории и культуры) народов Российской Федерации, требования к обеспечению доступа к таким объектам либо выявленному объекту культурного наследия	—

Обозначение (номер) помещения, машино-места на плане здания, сооружения, плане этажа кл. 707

Кадастровый номер —

№ п/п	**Наименование характеристики**	**Значение характеристики**
1	2	3
1	**Вид объекта недвижимости (помещение, машино-место)**	помещение

ТЕХНИЧЕСКИЙ ПЛАН ЗДАНИЯ

(вид объекта недвижимости, в отношении которого подготовлен технический план, в родительном падеже)

Характеристики всех помещений, машино-мест в здании, сооружении —

кадастровый номер здания, сооружения (при наличии)

2	**Ранее присвоенный государственный учетный номер помещения, машино-места (кадастровый, инвентарный или условный номер)**	—
3	**Кадастровый номер исходного объекта недвижимости (объектов недвижимости)**	—
4	**Номер, тип этажа (этажей), на котором (которых) расположено помещение, машино-место**	Этаж Подвал
5	**Адрес помещения, машино-места**	Российская Федерация, Московская обл., г.о. Красногорск, д. Сабурово, ул. Рождественская, д. 1, пом. 707
	Местоположения помещения, машино-места	—
	Дополнение местоположения помещения, машино-места	—
6	**Площадь помещения, машино-места (Р), м^2**	3,6
7	**Назначение помещения**	нежилое
8	**Вид жилого помещения (квартира, комната (в квартире), если жилое помещение расположено в многоквартирном доме**	—
9	**Вид (виды) разрешенного использования помещения**	—
10	**Наименование помещения**	Кладовая
11	**Кадастровый номер (при наличии) или обозначение на плане этажа (или поэтажном плане) квартиры, в которой расположена комната**	—
12	**Сведения об отнесении к общему имуществу в многоквартирном доме или к вспомогательным помещениям**	—
13	**Сведения об отнесении к специализированному жилищному фонду или к жилым помещениям наемного дома социального использования или наемного дома коммерческого использования**	—
14	**Сведения о включении помещения в единый государственный реестр объектов культурного наследия (памятников истории и культуры) народов Российской Федерации**	
14.1	Регистрационный номер, вид и наименование объекта недвижимости в едином государственном реестре объектов культурного наследия (памятников истории и культуры) народов Российской Федерации либо регистрационный номер учетной карты объекта, представляющего собой историко-культурную ценность, вид и наименование выявленного объекта культурного наследия	—

ТЕХНИЧЕСКИЙ ПЛАН ЗДАНИЯ

(вид объекта недвижимости, в отношении которого подготовлен технический план, в родительном падеже)

Характеристики всех помещений, машино-мест в здании, сооружении —

кадастровый номер здания, сооружения (при наличии)

14.2	Реквизиты решений Правительства Российской Федерации, органов охраны объектов культурного наследия о включении объекта недвижимости в единый государственный реестр объектов культурного наследия (памятников истории и культуры) народов Российской Федерации либо об отнесении объекта недвижимости к выявленным объектам культурного наследия, подлежащим государственной охране	—
14.3	Реквизиты документа, на основании которого установлены требования к сохранению, содержанию и использованию объектов культурного наследия (памятников истории и культуры) народов Российской Федерации, требования к обеспечению доступа к таким объектам либо выявленному объекту культурного наследия	—

Обозначение (номер) помещения, машино-места на плане здания, сооружения, плане этажа кл. 801

Кадастровый номер —

№ п/п	Наименование характеристики	Значение характеристики
1	2	3
1	**Вид объекта недвижимости (помещение, машино-место)**	помещение
2	**Ранее присвоенный государственный учетный номер помещения, машино-места (кадастровый, инвентарный или условный номер)**	—
3	**Кадастровый номер исходного объекта недвижимости (объектов недвижимости)**	—
4	**Номер, тип этажа (этажей), на котором (которых) расположено помещение, машино-место**	Этаж Подвал
5	**Адрес помещения, машино-места**	Российская Федерация, Московская обл., г.о. Красногорск, д. Сабурово, ул. Рождественская, д. 1, пом. 801
	Местоположения помещения, машино-места	—
	Дополнение местоположения помещения, машино-места	—
6	**Площадь помещения, машино-места (Р), м^2**	2,7
7	**Назначение помещения**	нежилое
8	**Вид жилого помещения (квартира, комната (в квартире), если жилое помещение расположено в многоквартирном доме**	—
9	**Вид (виды) разрешенного использования помещения**	—
10	**Наименование помещения**	Кладовая
11	**Кадастровый номер (при наличии) или обозначение на плане этажа (или поэтажном плане) квартиры, в которой расположена комната**	—

ТЕХНИЧЕСКИЙ ПЛАН ЗДАНИЯ

(вид объекта недвижимости, в отношении которого подготовлен технический план, в родительном падеже)

Характеристики всех помещений, машино-мест в здании, сооружении —

кадастровый номер здания, сооружения (при наличии)

12	**Сведения об отнесении к общему имуществу в многоквартирном доме или к вспомогательным помещениям**	—
13	**Сведения об отнесении к специализированному жилищному фонду или к жилым помещениям наемного дома социального использования или наемного дома коммерческого использования**	—
14	**Сведения о включении помещения в единый государственный реестр объектов культурного наследия (памятников истории и культуры) народов Российской Федерации**	
14.1	Регистрационный номер, вид и наименование объекта недвижимости в едином государственном реестре объектов культурного наследия (памятников истории и культуры) народов Российской Федерации либо регистрационный номер учетной карты объекта, представляющего собой историко-культурную ценность, вид и наименование выявленного объекта культурного наследия	—
14.2	Реквизиты решений Правительства Российской Федерации, органов охраны объектов культурного наследия о включении объекта недвижимости в единый государственный реестр объектов культурного наследия (памятников истории и культуры) народов Российской Федерации либо об отнесении объекта недвижимости к выявленным объектам культурного наследия, подлежащим государственной охране	—
14.3	Реквизиты документа, на основании которого установлены требования к сохранению, содержанию и использованию объектов культурного наследия (памятников истории и культуры) народов Российской Федерации, требования к обеспечению доступа к таким объектам либо выявленному объекту культурного наследия	—

Обозначение (номер) помещения, машино-места на плане здания, сооружения, плане этажа кл. 802

Кадастровый номер —

№ п/п	**Наименование характеристики**	**Значение характеристики**
1	2	3
1	**Вид объекта недвижимости (помещение, машино-место)**	помещение
2	**Ранее присвоенный государственный учетный номер помещения, машино-места (кадастровый, инвентарный или условный номер)**	—
3	**Кадастровый номер исходного объекта недвижимости (объектов недвижимости)**	—
4	**Номер, тип этажа (этажей), на котором (которых) расположено помещение, машино-место**	Этаж Подвал

ТЕХНИЧЕСКИЙ ПЛАН ЗДАНИЯ

(вид объекта недвижимости, в отношении которого подготовлен технический план, в родительном падеже)

Характеристики всех помещений, машино-мест в здании, сооружении —

кадастровый номер здания, сооружения (при наличии)

5	**Адрес помещения, машино-места**	Российская Федерация, Московская обл., г.о. Красногорск, д. Сабурово, ул. Рождественская, д. 1, пом. 802
	Местоположения помещения, машино-места	—
	Дополнение местоположения помещения, машино-места	—
6	**Площадь помещения, машино-места (Р), м^2**	5,1
7	**Назначение помещения**	нежилое
8	**Вид жилого помещения (квартира, комната (в квартире), если жилое помещение расположено в многоквартирном доме**	—
9	**Вид (виды) разрешенного использования помещения**	—
10	**Наименование помещения**	Кладовая
11	**Кадастровый номер (при наличии) или обозначение на плане этажа (или поэтажном плане) квартиры, в которой расположена комната**	—
12	**Сведения об отнесении к общему имуществу в многоквартирном доме или к вспомогательным помещениям**	—
13	**Сведения об отнесении к специализированному жилищному фонду или к жилым помещениям наемного дома социального использования или наемного дома коммерческого использования**	—
14	**Сведения о включении помещения в единый государственный реестр объектов культурного наследия (памятников истории и культуры) народов Российской Федерации**	
14.1	Регистрационный номер, вид и наименование объекта недвижимости в едином государственном реестре объектов культурного наследия (памятников истории и культуры) народов Российской Федерации либо регистрационный номер учетной карты объекта, представляющего собой историко-культурную ценность, вид и наименование выявленного объекта культурного наследия	—
14.2	Реквизиты решений Правительства Российской Федерации, органов охраны объектов культурного наследия о включении объекта недвижимости в единый государственный реестр объектов культурного наследия (памятников истории и культуры) народов Российской Федерации либо об отнесении объекта недвижимости к выявленным объектам культурного наследия, подлежащим государственной охране	—

ТЕХНИЧЕСКИЙ ПЛАН ЗДАНИЯ

(вид объекта недвижимости, в отношении которого подготовлен технический план, в родительном падеже)

Характеристики всех помещений, машино-мест в здании, сооружении —

кадастровый номер здания, сооружения (при наличии)

14.3	Реквизиты документа, на основании которого установлены требования к сохранению, содержанию и использованию объектов культурного наследия (памятников истории и культуры) народов Российской Федерации, требования к обеспечению доступа к таким объектам либо выявленному объекту культурного наследия	—

Обозначение (номер) помещения, машино-места на плане здания, сооружения, плане этажа кл. 803

Кадастровый номер —

№ п/п	Наименование характеристики	Значение характеристики
1	2	3
1	**Вид объекта недвижимости (помещение, машино-место)**	помещение
2	**Ранее присвоенный государственный учетный номер помещения, машино-места (кадастровый, инвентарный или условный номер)**	—
3	**Кадастровый номер исходного объекта недвижимости (объектов недвижимости)**	—
4	**Номер, тип этажа (этажей), на котором (которых) расположено помещение, машино-место**	Этаж Подвал
5	**Адрес помещения, машино-места**	Российская Федерация, Московская обл., г.о. Красногорск, д. Сабурово, ул. Рождественская, д. 1, пом. 803
	Местоположения помещения, машино-места	—
	Дополнение местоположения помещения, машино-места	—
6	**Площадь помещения, машино-места (Р), м^2**	5,2
7	**Назначение помещения**	нежилое
8	**Вид жилого помещения (квартира, комната (в квартире), если жилое помещение расположено в многоквартирном доме**	—
9	**Вид (виды) разрешенного использования помещения**	—
10	**Наименование помещения**	Кладовая
11	**Кадастровый номер (при наличии) или обозначение на плане этажа (или поэтажном плане) квартиры, в которой расположена комната**	—
12	**Сведения об отнесении к общему имуществу в многоквартирном доме или к вспомогательным помещениям**	—
13	**Сведения об отнесении к специализированному жилищному фонду или к жилым помещениям наемного дома социального использования или наемного дома коммерческого использования**	—
14	**Сведения о включении помещения в единый государственный реестр объектов культурного наследия (памятников истории и культуры) народов Российской Федерации**	

ТЕХНИЧЕСКИЙ ПЛАН ЗДАНИЯ

(вид объекта недвижимости, в отношении которого подготовлен технический план, в родительном падеже)

Характеристики всех помещений, машино-мест в здании, сооружении —

кадастровый номер здания, сооружения (при наличии)

14.1	Регистрационный номер, вид и наименование объекта недвижимости в едином государственном реестре объектов культурного наследия (памятников истории и культуры) народов Российской Федерации либо регистрационный номер учетной карты объекта, представляющего собой историко-культурную ценность, вид и наименование выявленного объекта культурного наследия	—
14.2	Реквизиты решений Правительства Российской Федерации, органов охраны объектов культурного наследия о включении объекта недвижимости в единый государственный реестр объектов культурного наследия (памятников истории и культуры) народов Российской Федерации либо об отнесении объекта недвижимости к выявленным объектам культурного наследия, подлежащим государственной охране	—
14.3	Реквизиты документа, на основании которого установлены требования к сохранению, содержанию и использованию объектов культурного наследия (памятников истории и культуры) народов Российской Федерации, требования к обеспечению доступа к таким объектам либо выявленному объекту культурного наследия	—

Обозначение (номер) помещения, машино-места на плане здания, сооружения, плане этажа кл. 804

Кадастровый номер —

№ п/п	Наименование характеристики	Значение характеристики
1	2	3
1	**Вид объекта недвижимости (помещение, машино-место)**	помещение
2	**Ранее присвоенный государственный учетный номер помещения, машино-места (кадастровый, инвентарный или условный номер)**	—
3	**Кадастровый номер исходного объекта недвижимости (объектов недвижимости)**	—
4	**Номер, тип этажа (этажей), на котором (которых) расположено помещение, машино-место**	Этаж Подвал
5	**Адрес помещения, машино-места**	Российская Федерация, Московская обл., г.о. Красногорск, д. Сабурово, ул. Рождественская, д. 1, пом. 804
	Местоположения помещения, машино-места	—
	Дополнение местоположения помещения, машино-места	—
6	**Площадь помещения, машино-места (Р), м²**	5,3
7	**Назначение помещения**	нежилое
8	**Вид жилого помещения (квартира, комната (в квартире), если жилое помещение расположено в многоквартирном доме**	—

ТЕХНИЧЕСКИЙ ПЛАН ЗДАНИЯ

(вид объекта недвижимости, в отношении которого подготовлен технический план, в родительном падеже)

Характеристики всех помещений, машино-мест в здании, сооружении —

кадастровый номер здания, сооружения (при наличии)

9	**Вид (виды) разрешенного использования помещения**	—
10	**Наименование помещения**	Кладовая
11	**Кадастровый номер (при наличии) или обозначение на плане этажа (или поэтажном плане) квартиры, в которой расположена комната**	—
12	**Сведения об отнесении к общему имуществу в многоквартирном доме или к вспомогательным помещениям**	—
13	**Сведения об отнесении к специализированному жилищному фонду или к жилым помещениям наемного дома социального использования или наемного дома коммерческого использования**	—
14	**Сведения о включении помещения в единый государственный реестр объектов культурного наследия (памятников истории и культуры) народов Российской Федерации**	
14.1	Регистрационный номер, вид и наименование объекта недвижимости в едином государственном реестре объектов культурного наследия (памятников истории и культуры) народов Российской Федерации либо регистрационный номер учетной карты объекта, представляющего собой историко-культурную ценность, вид и наименование выявленного объекта культурного наследия	—
14.2	Реквизиты решений Правительства Российской Федерации, органов охраны объектов культурного наследия о включении объекта недвижимости в единый государственный реестр объектов культурного наследия (памятников истории и культуры) народов Российской Федерации либо об отнесении объекта недвижимости к выявленным объектам культурного наследия, подлежащим государственной охране	—
14.3	Реквизиты документа, на основании которого установлены требования к сохранению, содержанию и использованию объектов культурного наследия (памятников истории и культуры) народов Российской Федерации, требования к обеспечению доступа к таким объектам либо выявленному объекту культурного наследия	—

Обозначение (номер) помещения, машино-места на плане здания, сооружения, плане этажа кл. 805

Кадастровый номер —

№ п/п	**Наименование характеристики**	**Значение характеристики**
1	2	3
1	**Вид объекта недвижимости (помещение, машино-место)**	помещение

ТЕХНИЧЕСКИЙ ПЛАН ЗДАНИЯ

(вид объекта недвижимости, в отношении которого подготовлен технический план, в родительном падеже)

Характеристики всех помещений, машино-мест в здании, сооружении —

кадастровый номер здания, сооружения (при наличии)

2	**Ранее присвоенный государственный учетный номер помещения, машино-места (кадастровый, инвентарный или условный номер)**	—
3	**Кадастровый номер исходного объекта недвижимости (объектов недвижимости)**	—
4	**Номер, тип этажа (этажей), на котором (которых) расположено помещение, машино-место**	Этаж Подвал
5	**Адрес помещения, машино-места**	Российская Федерация, Московская обл., г.о. Красногорск, д. Сабурово, ул. Рождественская, д. 1, пом. 805
	Местоположения помещения, машино-места	—
	Дополнение местоположения помещения, машино-места	—
6	**Площадь помещения, машино-места (Р), м^2**	3,2
7	**Назначение помещения**	нежилое
8	**Вид жилого помещения (квартира, комната (в квартире), если жилое помещение расположено в многоквартирном доме**	—
9	**Вид (виды) разрешенного использования помещения**	—
10	**Наименование помещения**	Кладовая
11	**Кадастровый номер (при наличии) или обозначение на плане этажа (или поэтажном плане) квартиры, в которой расположена комната**	—
12	**Сведения об отнесении к общему имуществу в многоквартирном доме или к вспомогательным помещениям**	—
13	**Сведения об отнесении к специализированному жилищному фонду или к жилым помещениям наемного дома социального использования или наемного дома коммерческого использования**	—
14	**Сведения о включении помещения в единый государственный реестр объектов культурного наследия (памятников истории и культуры) народов Российской Федерации**	
14.1	Регистрационный номер, вид и наименование объекта недвижимости в едином государственном реестре объектов культурного наследия (памятников истории и культуры) народов Российской Федерации либо регистрационный номер учетной карты объекта, представляющего собой историко-культурную ценность, вид и наименование выявленного объекта культурного наследия	—

ТЕХНИЧЕСКИЙ ПЛАН ЗДАНИЯ

(вид объекта недвижимости, в отношении которого подготовлен технический план, в родительном падеже)

Характеристики всех помещений, машино-мест в здании, сооружении —

кадастровый номер здания, сооружения (при наличии)

14.2	Реквизиты решений Правительства Российской Федерации, органов охраны объектов культурного наследия о включении объекта недвижимости в единый государственный реестр объектов культурного наследия (памятников истории и культуры) народов Российской Федерации либо об отнесении объекта недвижимости к выявленным объектам культурного наследия, подлежащим государственной охране	—
14.3	Реквизиты документа, на основании которого установлены требования к сохранению, содержанию и использованию объектов культурного наследия (памятников истории и культуры) народов Российской Федерации, требования к обеспечению доступа к таким объектам либо выявленному объекту культурного наследия	—

Обозначение (номер) помещения, машино-места на плане здания, сооружения, плане этажа кл. 806

Кадастровый номер —

№ п/п	Наименование характеристики	Значение характеристики
1	2	3
1	**Вид объекта недвижимости (помещение, машино-место)**	помещение
2	**Ранее присвоенный государственный учетный номер помещения, машино-места (кадастровый, инвентарный или условный номер)**	—
3	**Кадастровый номер исходного объекта недвижимости (объектов недвижимости)**	—
4	**Номер, тип этажа (этажей), на котором (которых) расположено помещение, машино-место**	Этаж Подвал
5	**Адрес помещения, машино-места**	Российская Федерация, Московская обл., г.о. Красногорск, д. Сабурово, ул. Рождественская, д. 1, пом. 806
	Местоположения помещения, машино-места	—
	Дополнение местоположения помещения, машино-места	—
6	**Площадь помещения, машино-места (Р), м^2**	3,7
7	**Назначение помещения**	нежилое
8	**Вид жилого помещения (квартира, комната (в квартире), если жилое помещение расположено в многоквартирном доме**	—
9	**Вид (виды) разрешенного использования помещения**	—
10	**Наименование помещения**	Кладовая
11	**Кадастровый номер (при наличии) или обозначение на плане этажа (или поэтажном плане) квартиры, в которой расположена комната**	—

ТЕХНИЧЕСКИЙ ПЛАН ЗДАНИЯ

(вид объекта недвижимости, в отношении которого подготовлен технический план, в родительном падеже)

Характеристики всех помещений, машино-мест в здании, сооружении —

кадастровый номер здания, сооружения (при наличии)

12	**Сведения об отнесении к общему имуществу в многоквартирном доме или к вспомогательным помещениям**	—
13	**Сведения об отнесении к специализированному жилищному фонду или к жилым помещениям наемного дома социального использования или наемного дома коммерческого использования**	—
14	**Сведения о включении помещения в единый государственный реестр объектов культурного наследия (памятников истории и культуры) народов Российской Федерации**	
14.1	Регистрационный номер, вид и наименование объекта недвижимости в едином государственном реестре объектов культурного наследия (памятников истории и культуры) народов Российской Федерации либо регистрационный номер учетной карты объекта, представляющего собой историко-культурную ценность, вид и наименование выявленного объекта культурного наследия	—
14.2	Реквизиты решений Правительства Российской Федерации, органов охраны объектов культурного наследия о включении объекта недвижимости в единый государственный реестр объектов культурного наследия (памятников истории и культуры) народов Российской Федерации либо об отнесении объекта недвижимости к выявленным объектам культурного наследия, подлежащим государственной охране	—
14.3	Реквизиты документа, на основании которого установлены требования к сохранению, содержанию и использованию объектов культурного наследия (памятников истории и культуры) народов Российской Федерации, требования к обеспечению доступа к таким объектам либо выявленному объекту культурного наследия	—

Обозначение (номер) помещения, машино-места на плане здания, сооружения, плане этажа кл. 807

Кадастровый номер —

№ п/п	Наименование характеристики	Значение характеристики
1	2	3
1	**Вид объекта недвижимости (помещение, машино-место)**	помещение
2	**Ранее присвоенный государственный учетный номер помещения, машино-места (кадастровый, инвентарный или условный номер)**	—
3	**Кадастровый номер исходного объекта недвижимости (объектов недвижимости)**	—
4	**Номер, тип этажа (этажей), на котором (которых) расположено помещение, машино-место**	Этаж Подвал

ТЕХНИЧЕСКИЙ ПЛАН ЗДАНИЯ

(вид объекта недвижимости, в отношении которого подготовлен технический план, в родительном падеже)

Характеристики всех помещений, машино-мест в здании, сооружении —

кадастровый номер здания, сооружения (при наличии)

5	**Адрес помещения, машино-места**	Российская Федерация, Московская обл., г.о. Красногорск, д. Сабурово, ул. Рождественская, д. 1, пом. 807
	Местоположения помещения, машино-места	—
	Дополнение местоположения помещения, машино-места	—
6	**Площадь помещения, машино-места (Р), м^2**	3,2
7	**Назначение помещения**	нежилое
8	**Вид жилого помещения (квартира, комната (в квартире), если жилое помещение расположено в многоквартирном доме**	—
9	**Вид (виды) разрешенного использования помещения**	—
10	**Наименование помещения**	Кладовая
11	**Кадастровый номер (при наличии) или обозначение на плане этажа (или поэтажном плане) квартиры, в которой расположена комната**	—
12	**Сведения об отнесении к общему имуществу в многоквартирном доме или к вспомогательным помещениям**	—
13	**Сведения об отнесении к специализированному жилищному фонду или к жилым помещениям наемного дома социального использования или наемного дома коммерческого использования**	—
14	**Сведения о включении помещения в единый государственный реестр объектов культурного наследия (памятников истории и культуры) народов Российской Федерации**	
14.1	Регистрационный номер, вид и наименование объекта недвижимости в едином государственном реестре объектов культурного наследия (памятников истории и культуры) народов Российской Федерации либо регистрационный номер учетной карты объекта, представляющего собой историко-культурную ценность, вид и наименование выявленного объекта культурного наследия	—
14.2	Реквизиты решений Правительства Российской Федерации, органов охраны объектов культурного наследия о включении объекта недвижимости в единый государственный реестр объектов культурного наследия (памятников истории и культуры) народов Российской Федерации либо об отнесении объекта недвижимости к выявленным объектам культурного наследия, подлежащим государственной охране	—

ТЕХНИЧЕСКИЙ ПЛАН ЗДАНИЯ

(вид объекта недвижимости, в отношении которого подготовлен технический план, в родительном падеже)

Характеристики всех помещений, машино-мест в здании, сооружении —

кадастровый номер здания, сооружения (при наличии)

14.3	Реквизиты документа, на основании которого установлены требования к сохранению, содержанию и использованию объектов культурного наследия (памятников истории и культуры) народов Российской Федерации, требования к обеспечению доступа к таким объектам либо выявленному объекту культурного наследия	—

Обозначение (номер) помещения, машино-места на плане здания, сооружения, плане этажа кл. 808

Кадастровый номер —

№ п/п	Наименование характеристики	Значение характеристики
1	2	3
1	**Вид объекта недвижимости (помещение, машино-место)**	помещение
2	**Ранее присвоенный государственный учетный номер помещения, машино-места (кадастровый, инвентарный или условный номер)**	—
3	**Кадастровый номер исходного объекта недвижимости (объектов недвижимости)**	—
4	**Номер, тип этажа (этажей), на котором (которых) расположено помещение, машино-место**	Этаж Подвал
5	**Адрес помещения, машино-места**	Российская Федерация, Московская обл., г.о. Красногорск, д. Сабурово, ул. Рождественская, д. 1, пом. 808
	Местоположения помещения, машино-места	—
	Дополнение местоположения помещения, машино-места	—
6	**Площадь помещения, машино-места (Р), м^2**	4,2
7	**Назначение помещения**	нежилое
8	**Вид жилого помещения (квартира, комната (в квартире), если жилое помещение расположено в многоквартирном доме**	—
9	**Вид (виды) разрешенного использования помещения**	—
10	**Наименование помещения**	Кладовая
11	**Кадастровый номер (при наличии) или обозначение на плане этажа (или поэтажном плане) квартиры, в которой расположена комната**	—
12	**Сведения об отнесении к общему имуществу в многоквартирном доме или к вспомогательным помещениям**	—
13	**Сведения об отнесении к специализированному жилищному фонду или к жилым помещениям наемного дома социального использования или наемного дома коммерческого использования**	—
14	**Сведения о включении помещения в единый государственный реестр объектов культурного наследия (памятников истории и культуры) народов Российской Федерации**	

ТЕХНИЧЕСКИЙ ПЛАН ЗДАНИЯ

(вид объекта недвижимости, в отношении которого подготовлен технический план, в родительном падеже)

Характеристики всех помещений, машино-мест в здании, сооружении —

кадастровый номер здания, сооружения (при наличии)

14.1	Регистрационный номер, вид и наименование объекта недвижимости в едином государственном реестре объектов культурного наследия (памятников истории и культуры) народов Российской Федерации либо регистрационный номер учетной карты объекта, представляющего собой историко-культурную ценность, вид и наименование выявленного объекта культурного наследия	—
14.2	Реквизиты решений Правительства Российской Федерации, органов охраны объектов культурного наследия о включении объекта недвижимости в единый государственный реестр объектов культурного наследия (памятников истории и культуры) народов Российской Федерации либо об отнесении объекта недвижимости к выявленным объектам культурного наследия, подлежащим государственной охране	—
14.3	Реквизиты документа, на основании которого установлены требования к сохранению, содержанию и использованию объектов культурного наследия (памятников истории и культуры) народов Российской Федерации, требования к обеспечению доступа к таким объектам либо выявленному объекту культурного наследия	—

Обозначение (номер) помещения, машино-места на плане здания, сооружения, плане этажа кл. 809

Кадастровый номер —

№ п/п	Наименование характеристики	Значение характеристики
1	2	3
1	**Вид объекта недвижимости (помещение, машино-место)**	помещение
2	**Ранее присвоенный государственный учетный номер помещения, машино-места (кадастровый, инвентарный или условный номер)**	—
3	**Кадастровый номер исходного объекта недвижимости (объектов недвижимости)**	—
4	**Номер, тип этажа (этажей), на котором (которых) расположено помещение, машино-место**	Этаж Подвал
5	**Адрес помещения, машино-места**	Российская Федерация, Московская обл., г.о. Красногорск, д. Сабурово, ул. Рождественская, д. 1, пом. 809
	Местоположения помещения, машино-места	—
	Дополнение местоположения помещения, машино-места	—
6	**Площадь помещения, машино-места (Р), м²**	4,5
7	**Назначение помещения**	нежилое
8	**Вид жилого помещения (квартира, комната (в квартире), если жилое помещение расположено в многоквартирном доме**	—

ТЕХНИЧЕСКИЙ ПЛАН ЗДАНИЯ

(вид объекта недвижимости, в отношении которого подготовлен технический план, в родительном падеже)

Характеристики всех помещений, машино-мест в здании, сооружении —

кадастровый номер здания, сооружения (при наличии)

9	**Вид (виды) разрешенного использования помещения**	—
10	**Наименование помещения**	Кладовая
11	**Кадастровый номер (при наличии) или обозначение на плане этажа (или поэтажном плане) квартиры, в которой расположена комната**	—
12	**Сведения об отнесении к общему имуществу в многоквартирном доме или к вспомогательным помещениям**	—
13	**Сведения об отнесении к специализированному жилищному фонду или к жилым помещениям наемного дома социального использования или наемного дома коммерческого использования**	—
14	**Сведения о включении помещения в единый государственный реестр объектов культурного наследия (памятников истории и культуры) народов Российской Федерации**	
14.1	Регистрационный номер, вид и наименование объекта недвижимости в едином государственном реестре объектов культурного наследия (памятников истории и культуры) народов Российской Федерации либо регистрационный номер учетной карты объекта, представляющего собой историко-культурную ценность, вид и наименование выявленного объекта культурного наследия	—
14.2	Реквизиты решений Правительства Российской Федерации, органов охраны объектов культурного наследия о включении объекта недвижимости в единый государственный реестр объектов культурного наследия (памятников истории и культуры) народов Российской Федерации либо об отнесении объекта недвижимости к выявленным объектам культурного наследия, подлежащим государственной охране	—
14.3	Реквизиты документа, на основании которого установлены требования к сохранению, содержанию и использованию объектов культурного наследия (памятников истории и культуры) народов Российской Федерации, требования к обеспечению доступа к таким объектам либо выявленному объекту культурного наследия	—

Обозначение (номер) помещения, машино-места на плане здания, сооружения, плане этажа кл. 810

Кадастровый номер —

№ п/п	**Наименование характеристики**	**Значение характеристики**
1	2	3
1	**Вид объекта недвижимости (помещение, машино-место)**	помещение

ТЕХНИЧЕСКИЙ ПЛАН ЗДАНИЯ

(вид объекта недвижимости, в отношении которого подготовлен технический план, в родительном падеже)

Характеристики всех помещений, машино-мест в здании, сооружении —

кадастровый номер здания, сооружения (при наличии)

2	**Ранее присвоенный государственный учетный номер помещения, машино-места (кадастровый, инвентарный или условный номер)**	—
3	**Кадастровый номер исходного объекта недвижимости (объектов недвижимости)**	—
4	**Номер, тип этажа (этажей), на котором (которых) расположено помещение, машино-место**	Этаж Подвал
5	**Адрес помещения, машино-места**	Российская Федерация, Московская обл., г.о. Красногорск, д. Сабурово, ул. Рождественская, д. 1, пом. 810
	Местоположения помещения, машино-места	—
	Дополнение местоположения помещения, машино-места	—
6	**Площадь помещения, машино-места (Р), м^2**	3,6
7	**Назначение помещения**	нежилое
8	**Вид жилого помещения (квартира, комната (в квартире), если жилое помещение расположено в многоквартирном доме**	—
9	**Вид (виды) разрешенного использования помещения**	—
10	**Наименование помещения**	Кладовая
11	**Кадастровый номер (при наличии) или обозначение на плане этажа (или поэтажном плане) квартиры, в которой расположена комната**	—
12	**Сведения об отнесении к общему имуществу в многоквартирном доме или к вспомогательным помещениям**	—
13	**Сведения об отнесении к специализированному жилищному фонду или к жилым помещениям наемного дома социального использования или наемного дома коммерческого использования**	—
14	**Сведения о включении помещения в единый государственный реестр объектов культурного наследия (памятников истории и культуры) народов Российской Федерации**	
14.1	Регистрационный номер, вид и наименование объекта недвижимости в едином государственном реестре объектов культурного наследия (памятников истории и культуры) народов Российской Федерации либо регистрационный номер учетной карты объекта, представляющего собой историко-культурную ценность, вид и наименование выявленного объекта культурного наследия	—

ТЕХНИЧЕСКИЙ ПЛАН ЗДАНИЯ

(вид объекта недвижимости, в отношении которого подготовлен технический план, в родительном падеже)

Характеристики всех помещений, машино-мест в здании, сооружении —

кадастровый номер здания, сооружения (при наличии)

14.2	Реквизиты решений Правительства Российской Федерации, органов охраны объектов культурного наследия о включении объекта недвижимости в единый государственный реестр объектов культурного наследия (памятников истории и культуры) народов Российской Федерации либо об отнесении объекта недвижимости к выявленным объектам культурного наследия, подлежащим государственной охране	—
14.3	Реквизиты документа, на основании которого установлены требования к сохранению, содержанию и использованию объектов культурного наследия (памятников истории и культуры) народов Российской Федерации, требования к обеспечению доступа к таким объектам либо выявленному объекту культурного наследия	—

Обозначение (номер) помещения, машино-места на плане здания, сооружения, плане этажа кл. 901

Кадастровый номер —

№ п/п	Наименование характеристики	Значение характеристики
1	2	3
1	**Вид объекта недвижимости (помещение, машино-место)**	помещение
2	**Ранее присвоенный государственный учетный номер помещения, машино-места (кадастровый, инвентарный или условный номер)**	—
3	**Кадастровый номер исходного объекта недвижимости (объектов недвижимости)**	—
4	**Номер, тип этажа (этажей), на котором (которых) расположено помещение, машино-место**	Этаж Подвал
5	**Адрес помещения, машино-места**	Российская Федерация, Московская обл., г.о. Красногорск, д. Сабурово, ул. Рождественская, д. 1, пом. 901
	Местоположения помещения, машино-места	—
	Дополнение местоположения помещения, машино-места	—
6	**Площадь помещения, машино-места (Р), м^2**	4,3
7	**Назначение помещения**	нежилое
8	**Вид жилого помещения (квартира, комната (в квартире), если жилое помещение расположено в многоквартирном доме**	—
9	**Вид (виды) разрешенного использования помещения**	—
10	**Наименование помещения**	Кладовая
11	**Кадастровый номер (при наличии) или обозначение на плане этажа (или поэтажном плане) квартиры, в которой расположена комната**	—

ТЕХНИЧЕСКИЙ ПЛАН ЗДАНИЯ

(вид объекта недвижимости, в отношении которого подготовлен технический план, в родительном падеже)

Характеристики всех помещений, машино-мест в здании, сооружении —

кадастровый номер здания, сооружения (при наличии)

12	**Сведения об отнесении к общему имуществу в многоквартирном доме или к вспомогательным помещениям**	—
13	**Сведения об отнесении к специализированному жилищному фонду или к жилым помещениям наемного дома социального использования или наемного дома коммерческого использования**	—
14	**Сведения о включении помещения в единый государственный реестр объектов культурного наследия (памятников истории и культуры) народов Российской Федерации**	
14.1	Регистрационный номер, вид и наименование объекта недвижимости в едином государственном реестре объектов культурного наследия (памятников истории и культуры) народов Российской Федерации либо регистрационный номер учетной карты объекта, представляющего собой историко-культурную ценность, вид и наименование выявленного объекта культурного наследия	—
14.2	Реквизиты решений Правительства Российской Федерации, органов охраны объектов культурного наследия о включении объекта недвижимости в единый государственный реестр объектов культурного наследия (памятников истории и культуры) народов Российской Федерации либо об отнесении объекта недвижимости к выявленным объектам культурного наследия, подлежащим государственной охране	—
14.3	Реквизиты документа, на основании которого установлены требования к сохранению, содержанию и использованию объектов культурного наследия (памятников истории и культуры) народов Российской Федерации, требования к обеспечению доступа к таким объектам либо выявленному объекту культурного наследия	—

Обозначение (номер) помещения, машино-места на плане здания, сооружения, плане этажа кл. 902

Кадастровый номер —

№ п/п	Наименование характеристики	Значение характеристики
1	2	3
1	**Вид объекта недвижимости (помещение, машино-место)**	помещение
2	**Ранее присвоенный государственный учетный номер помещения, машино-места (кадастровый, инвентарный или условный номер)**	—
3	**Кадастровый номер исходного объекта недвижимости (объектов недвижимости)**	—
4	**Номер, тип этажа (этажей), на котором (которых) расположено помещение, машино-место**	Этаж Подвал

ТЕХНИЧЕСКИЙ ПЛАН ЗДАНИЯ

(вид объекта недвижимости, в отношении которого подготовлен технический план, в родительном падеже)

Характеристики всех помещений, машино-мест в здании, сооружении —

кадастровый номер здания, сооружения (при наличии)

5	**Адрес помещения, машино-места**	Российская Федерация, Московская обл., г.о. Красногорск, д. Сабурово, ул. Рождественская, д. 1, пом. 902
	Местоположения помещения, машино-места	—
	Дополнение местоположения помещения, машино-места	—
6	**Площадь помещения, машино-места (Р), м^2**	4,1
7	**Назначение помещения**	нежилое
8	**Вид жилого помещения (квартира, комната (в квартире), если жилое помещение расположено в многоквартирном доме**	—
9	**Вид (виды) разрешенного использования помещения**	—
10	**Наименование помещения**	Кладовая
11	**Кадастровый номер (при наличии) или обозначение на плане этажа (или поэтажном плане) квартиры, в которой расположена комната**	—
12	**Сведения об отнесении к общему имуществу в многоквартирном доме или к вспомогательным помещениям**	—
13	**Сведения об отнесении к специализированному жилищному фонду или к жилым помещениям наемного дома социального использования или наемного дома коммерческого использования**	—
14	**Сведения о включении помещения в единый государственный реестр объектов культурного наследия (памятников истории и культуры) народов Российской Федерации**	
14.1	Регистрационный номер, вид и наименование объекта недвижимости в едином государственном реестре объектов культурного наследия (памятников истории и культуры) народов Российской Федерации либо регистрационный номер учетной карты объекта, представляющего собой историко-культурную ценность, вид и наименование выявленного объекта культурного наследия	—
14.2	Реквизиты решений Правительства Российской Федерации, органов охраны объектов культурного наследия о включении объекта недвижимости в единый государственный реестр объектов культурного наследия (памятников истории и культуры) народов Российской Федерации либо об отнесении объекта недвижимости к выявленным объектам культурного наследия, подлежащим государственной охране	—

ТЕХНИЧЕСКИЙ ПЛАН ЗДАНИЯ

(вид объекта недвижимости, в отношении которого подготовлен технический план, в родительном падеже)

Характеристики всех помещений, машино-мест в здании, сооружении —

кадастровый номер здания, сооружения (при наличии)

14.3	Реквизиты документа, на основании которого установлены требования к сохранению, содержанию и использованию объектов культурного наследия (памятников истории и культуры) народов Российской Федерации, требования к обеспечению доступа к таким объектам либо выявленному объекту культурного наследия	—

Обозначение (номер) помещения, машино-места на плане здания, сооружения, плане этажа кл. 903

Кадастровый номер —

№ п/п	Наименование характеристики	Значение характеристики
1	2	3
1	**Вид объекта недвижимости (помещение, машино-место)**	помещение
2	**Ранее присвоенный государственный учетный номер помещения, машино-места (кадастровый, инвентарный или условный номер)**	—
3	**Кадастровый номер исходного объекта недвижимости (объектов недвижимости)**	—
4	**Номер, тип этажа (этажей), на котором (которых) расположено помещение, машино-место**	Этаж Подвал
5	**Адрес помещения, машино-места**	Российская Федерация, Московская обл., г.о. Красногорск, д. Сабурово, ул. Рождественская, д. 1, пом. 903
	Местоположения помещения, машино-места	—
	Дополнение местоположения помещения, машино-места	—
6	**Площадь помещения, машино-места (Р), м^2**	3,0
7	**Назначение помещения**	нежилое
8	**Вид жилого помещения (квартира, комната (в квартире), если жилое помещение расположено в многоквартирном доме**	—
9	**Вид (виды) разрешенного использования помещения**	—
10	**Наименование помещения**	Кладовая
11	**Кадастровый номер (при наличии) или обозначение на плане этажа (или поэтажном плане) квартиры, в которой расположена комната**	—
12	**Сведения об отнесении к общему имуществу в многоквартирном доме или к вспомогательным помещениям**	—
13	**Сведения об отнесении к специализированному жилищному фонду или к жилым помещениям наемного дома социального использования или наемного дома коммерческого использования**	—
14	**Сведения о включении помещения в единый государственный реестр объектов культурного наследия (памятников истории и культуры) народов Российской Федерации**	

ТЕХНИЧЕСКИЙ ПЛАН ЗДАНИЯ

(вид объекта недвижимости, в отношении которого подготовлен технический план, в родительном падеже)

Характеристики всех помещений, машино-мест в здании, сооружении —

кадастровый номер здания, сооружения (при наличии)

14.1	Регистрационный номер, вид и наименование объекта недвижимости в едином государственном реестре объектов культурного наследия (памятников истории и культуры) народов Российской Федерации либо регистрационный номер учетной карты объекта, представляющего собой историко-культурную ценность, вид и наименование выявленного объекта культурного наследия	—
14.2	Реквизиты решений Правительства Российской Федерации, органов охраны объектов культурного наследия о включении объекта недвижимости в единый государственный реестр объектов культурного наследия (памятников истории и культуры) народов Российской Федерации либо об отнесении объекта недвижимости к выявленным объектам культурного наследия, подлежащим государственной охране	—
14.3	Реквизиты документа, на основании которого установлены требования к сохранению, содержанию и использованию объектов культурного наследия (памятников истории и культуры) народов Российской Федерации, требования к обеспечению доступа к таким объектам либо выявленному объекту культурного наследия	—

Обозначение (номер) помещения, машино-места на плане здания, сооружения, плане этажа кл. 904

Кадастровый номер —

№ п/п	Наименование характеристики	Значение характеристики
1	2	3
1	**Вид объекта недвижимости (помещение, машино-место)**	помещение
2	**Ранее присвоенный государственный учетный номер помещения, машино-места (кадастровый, инвентарный или условный номер)**	—
3	**Кадастровый номер исходного объекта недвижимости (объектов недвижимости)**	—
4	**Номер, тип этажа (этажей), на котором (которых) расположено помещение, машино-место**	Этаж Подвал
5	**Адрес помещения, машино-места**	Российская Федерация, Московская обл., г.о. Красногорск, д. Сабурово, ул. Рождественская, д. 1, пом. 904
	Местоположения помещения, машино-места	—
	Дополнение местоположения помещения, машино-места	—
6	**Площадь помещения, машино-места (Р), м²**	5,0
7	**Назначение помещения**	нежилое
8	**Вид жилого помещения (квартира, комната (в квартире), если жилое помещение расположено в многоквартирном доме**	—

ТЕХНИЧЕСКИЙ ПЛАН ЗДАНИЯ

(вид объекта недвижимости, в отношении которого подготовлен технический план, в родительном падеже)

Характеристики всех помещений, машино-мест в здании, сооружении —

кадастровый номер здания, сооружения (при наличии)

9	**Вид (виды) разрешенного использования помещения**	—
10	**Наименование помещения**	Кладовая
11	**Кадастровый номер (при наличии) или обозначение на плане этажа (или поэтажном плане) квартиры, в которой расположена комната**	—
12	**Сведения об отнесении к общему имуществу в многоквартирном доме или к вспомогательным помещениям**	—
13	**Сведения об отнесении к специализированному жилищному фонду или к жилым помещениям наемного дома социального использования или наемного дома коммерческого использования**	—
14	**Сведения о включении помещения в единый государственный реестр объектов культурного наследия (памятников истории и культуры) народов Российской Федерации**	
14.1	Регистрационный номер, вид и наименование объекта недвижимости в едином государственном реестре объектов культурного наследия (памятников истории и культуры) народов Российской Федерации либо регистрационный номер учетной карты объекта, представляющего собой историко-культурную ценность, вид и наименование выявленного объекта культурного наследия	—
14.2	Реквизиты решений Правительства Российской Федерации, органов охраны объектов культурного наследия о включении объекта недвижимости в единый государственный реестр объектов культурного наследия (памятников истории и культуры) народов Российской Федерации либо об отнесении объекта недвижимости к выявленным объектам культурного наследия, подлежащим государственной охране	—
14.3	Реквизиты документа, на основании которого установлены требования к сохранению, содержанию и использованию объектов культурного наследия (памятников истории и культуры) народов Российской Федерации, требования к обеспечению доступа к таким объектам либо выявленному объекту культурного наследия	—

Обозначение (номер) помещения, машино-места на плане здания, сооружения, плане этажа кл. 905

Кадастровый номер —

№ п/п	**Наименование характеристики**	**Значение характеристики**
1	2	3
1	**Вид объекта недвижимости (помещение, машино-место)**	помещение

ТЕХНИЧЕСКИЙ ПЛАН ЗДАНИЯ

(вид объекта недвижимости, в отношении которого подготовлен технический план, в родительном падеже)

Характеристики всех помещений, машино-мест в здании, сооружении —

кадастровый номер здания, сооружения (при наличии)

2	**Ранее присвоенный государственный учетный номер помещения, машино-места (кадастровый, инвентарный или условный номер)**	—
3	**Кадастровый номер исходного объекта недвижимости (объектов недвижимости)**	—
4	**Номер, тип этажа (этажей), на котором (которых) расположено помещение, машино-место**	Этаж Подвал
5	**Адрес помещения, машино-места**	Российская Федерация, Московская обл., г.о. Красногорск, д. Сабурово, ул. Рождественская, д. 1, пом. 905
	Местоположения помещения, машино-места	—
	Дополнение местоположения помещения, машино-места	—
6	**Площадь помещения, машино-места (Р), м^2**	5,1
7	**Назначение помещения**	нежилое
8	**Вид жилого помещения (квартира, комната (в квартире), если жилое помещение расположено в многоквартирном доме**	—
9	**Вид (виды) разрешенного использования помещения**	—
10	**Наименование помещения**	Кладовая
11	**Кадастровый номер (при наличии) или обозначение на плане этажа (или поэтажном плане) квартиры, в которой расположена комната**	—
12	**Сведения об отнесении к общему имуществу в многоквартирном доме или к вспомогательным помещениям**	—
13	**Сведения об отнесении к специализированному жилищному фонду или к жилым помещениям наемного дома социального использования или наемного дома коммерческого использования**	—
14	**Сведения о включении помещения в единый государственный реестр объектов культурного наследия (памятников истории и культуры) народов Российской Федерации**	
14.1	Регистрационный номер, вид и наименование объекта недвижимости в едином государственном реестре объектов культурного наследия (памятников истории и культуры) народов Российской Федерации либо регистрационный номер учетной карты объекта, представляющего собой историко-культурную ценность, вид и наименование выявленного объекта культурного наследия	—

ТЕХНИЧЕСКИЙ ПЛАН ЗДАНИЯ

(вид объекта недвижимости, в отношении которого подготовлен технический план, в родительном падеже)

Характеристики всех помещений, машино-мест в здании, сооружении —

кадастровый номер здания, сооружения (при наличии)

14.2	Реквизиты решений Правительства Российской Федерации, органов охраны объектов культурного наследия о включении объекта недвижимости в единый государственный реестр объектов культурного наследия (памятников истории и культуры) народов Российской Федерации либо об отнесении объекта недвижимости к выявленным объектам культурного наследия, подлежащим государственной охране	—
14.3	Реквизиты документа, на основании которого установлены требования к сохранению, содержанию и использованию объектов культурного наследия (памятников истории и культуры) народов Российской Федерации, требования к обеспечению доступа к таким объектам либо выявленному объекту культурного наследия	—

Обозначение (номер) помещения, машино-места на плане здания, сооружения, плане этажа кл. 906

Кадастровый номер —

№ п/п	Наименование характеристики	Значение характеристики
1	2	3
1	**Вид объекта недвижимости (помещение, машино-место)**	помещение
2	**Ранее присвоенный государственный учетный номер помещения, машино-места (кадастровый, инвентарный или условный номер)**	—
3	**Кадастровый номер исходного объекта недвижимости (объектов недвижимости)**	—
4	**Номер, тип этажа (этажей), на котором (которых) расположено помещение, машино-место**	Этаж Подвал
5	**Адрес помещения, машино-места**	Российская Федерация, Московская обл., г.о. Красногорск, д. Сабурово, ул. Рождественская, д. 1, пом. 906
	Местоположения помещения, машино-места	—
	Дополнение местоположения помещения, машино-места	—
6	**Площадь помещения, машино-места (Р), м^2**	3,2
7	**Назначение помещения**	нежилое
8	**Вид жилого помещения (квартира, комната (в квартире), если жилое помещение расположено в многоквартирном доме**	—
9	**Вид (виды) разрешенного использования помещения**	—
10	**Наименование помещения**	Кладовая
11	**Кадастровый номер (при наличии) или обозначение на плане этажа (или поэтажном плане) квартиры, в которой расположена комната**	—

ТЕХНИЧЕСКИЙ ПЛАН ЗДАНИЯ

(вид объекта недвижимости, в отношении которого подготовлен технический план, в родительном падеже)

Характеристики всех помещений, машино-мест в здании, сооружении —

кадастровый номер здания, сооружения (при наличии)

12	**Сведения об отнесении к общему имуществу в многоквартирном доме или к вспомогательным помещениям**	—
13	**Сведения об отнесении к специализированному жилищному фонду или к жилым помещениям наемного дома социального использования или наемного дома коммерческого использования**	—
14	**Сведения о включении помещения в единый государственный реестр объектов культурного наследия (памятников истории и культуры) народов Российской Федерации**	
14.1	Регистрационный номер, вид и наименование объекта недвижимости в едином государственном реестре объектов культурного наследия (памятников истории и культуры) народов Российской Федерации либо регистрационный номер учетной карты объекта, представляющего собой историко-культурную ценность, вид и наименование выявленного объекта культурного наследия	—
14.2	Реквизиты решений Правительства Российской Федерации, органов охраны объектов культурного наследия о включении объекта недвижимости в единый государственный реестр объектов культурного наследия (памятников истории и культуры) народов Российской Федерации либо об отнесении объекта недвижимости к выявленным объектам культурного наследия, подлежащим государственной охране	—
14.3	Реквизиты документа, на основании которого установлены требования к сохранению, содержанию и использованию объектов культурного наследия (памятников истории и культуры) народов Российской Федерации, требования к обеспечению доступа к таким объектам либо выявленному объекту культурного наследия	—

Обозначение (номер) помещения, машино-места на плане здания, сооружения, плане этажа кл. 907

Кадастровый номер —

№ п/п	Наименование характеристики	Значение характеристики
1	2	3
1	**Вид объекта недвижимости (помещение, машино-место)**	помещение
2	**Ранее присвоенный государственный учетный номер помещения, машино-места (кадастровый, инвентарный или условный номер)**	—
3	**Кадастровый номер исходного объекта недвижимости (объектов недвижимости)**	—
4	**Номер, тип этажа (этажей), на котором (которых) расположено помещение, машино-место**	Этаж Подвал

ТЕХНИЧЕСКИЙ ПЛАН ЗДАНИЯ

(вид объекта недвижимости, в отношении которого подготовлен технический план, в родительном падеже)

Характеристики всех помещений, машино-мест в здании, сооружении —

кадастровый номер здания, сооружения (при наличии)

5	**Адрес помещения, машино-места**	Российская Федерация, Московская обл., г.о. Красногорск, д. Сабурово, ул. Рождественская, д. 1, пом. 907
	Местоположения помещения, машино-места	—
	Дополнение местоположения помещения, машино-места	—
6	**Площадь помещения, машино-места (Р), м^2**	3,1
7	**Назначение помещения**	нежилое
8	**Вид жилого помещения (квартира, комната (в квартире), если жилое помещение расположено в многоквартирном доме**	—
9	**Вид (виды) разрешенного использования помещения**	—
10	**Наименование помещения**	Кладовая
11	**Кадастровый номер (при наличии) или обозначение на плане этажа (или поэтажном плане) квартиры, в которой расположена комната**	—
12	**Сведения об отнесении к общему имуществу в многоквартирном доме или к вспомогательным помещениям**	—
13	**Сведения об отнесении к специализированному жилищному фонду или к жилым помещениям наемного дома социального использования или наемного дома коммерческого использования**	—
14	**Сведения о включении помещения в единый государственный реестр объектов культурного наследия (памятников истории и культуры) народов Российской Федерации**	
14.1	Регистрационный номер, вид и наименование объекта недвижимости в едином государственном реестре объектов культурного наследия (памятников истории и культуры) народов Российской Федерации либо регистрационный номер учетной карты объекта, представляющего собой историко-культурную ценность, вид и наименование выявленного объекта культурного наследия	—
14.2	Реквизиты решений Правительства Российской Федерации, органов охраны объектов культурного наследия о включении объекта недвижимости в единый государственный реестр объектов культурного наследия (памятников истории и культуры) народов Российской Федерации либо об отнесении объекта недвижимости к выявленным объектам культурного наследия, подлежащим государственной охране	—

ТЕХНИЧЕСКИЙ ПЛАН ЗДАНИЯ

(вид объекта недвижимости, в отношении которого подготовлен технический план, в родительном падеже)

Характеристики всех помещений, машино-мест в здании, сооружении —

кадастровый номер здания, сооружения (при наличии)

14.3	Реквизиты документа, на основании которого установлены требования к сохранению, содержанию и использованию объектов культурного наследия (памятников истории и культуры) народов Российской Федерации, требования к обеспечению доступа к таким объектам либо выявленному объекту культурного наследия	—

Обозначение (номер) помещения, машино-места на плане здания, сооружения, плане этажа кл. 908

Кадастровый номер —

№ п/п	Наименование характеристики	Значение характеристики
1	2	3
1	**Вид объекта недвижимости (помещение, машино-место)**	помещение
2	**Ранее присвоенный государственный учетный номер помещения, машино-места (кадастровый, инвентарный или условный номер)**	—
3	**Кадастровый номер исходного объекта недвижимости (объектов недвижимости)**	—
4	**Номер, тип этажа (этажей), на котором (которых) расположено помещение, машино-место**	Этаж Подвал
5	**Адрес помещения, машино-места**	Российская Федерация, Московская обл., г.о. Красногорск, д. Сабурово, ул. Рождественская, д. 1, пом. 908
	Местоположения помещения, машино-места	—
	Дополнение местоположения помещения, машино-места	—
6	**Площадь помещения, машино-места (Р), м^2**	3,6
7	**Назначение помещения**	нежилое
8	**Вид жилого помещения (квартира, комната (в квартире), если жилое помещение расположено в многоквартирном доме**	—
9	**Вид (виды) разрешенного использования помещения**	—
10	**Наименование помещения**	Кладовая
11	**Кадастровый номер (при наличии) или обозначение на плане этажа (или поэтажном плане) квартиры, в которой расположена комната**	—
12	**Сведения об отнесении к общему имуществу в многоквартирном доме или к вспомогательным помещениям**	—
13	**Сведения об отнесении к специализированному жилищному фонду или к жилым помещениям наемного дома социального использования или наемного дома коммерческого использования**	—
14	**Сведения о включении помещения в единый государственный реестр объектов культурного наследия (памятников истории и культуры) народов Российской Федерации**	

ТЕХНИЧЕСКИЙ ПЛАН ЗДАНИЯ

(вид объекта недвижимости, в отношении которого подготовлен технический план, в родительном падеже)

Характеристики всех помещений, машино-мест в здании, сооружении —

кадастровый номер здания, сооружения (при наличии)

14.1	Регистрационный номер, вид и наименование объекта недвижимости в едином государственном реестре объектов культурного наследия (памятников истории и культуры) народов Российской Федерации либо регистрационный номер учетной карты объекта, представляющего собой историко-культурную ценность, вид и наименование выявленного объекта культурного наследия	—
14.2	Реквизиты решений Правительства Российской Федерации, органов охраны объектов культурного наследия о включении объекта недвижимости в единый государственный реестр объектов культурного наследия (памятников истории и культуры) народов Российской Федерации либо об отнесении объекта недвижимости к выявленным объектам культурного наследия, подлежащим государственной охране	—
14.3	Реквизиты документа, на основании которого установлены требования к сохранению, содержанию и использованию объектов культурного наследия (памятников истории и культуры) народов Российской Федерации, требования к обеспечению доступа к таким объектам либо выявленному объекту культурного наследия	—

Обозначение (номер) помещения, машино-места на плане здания, сооружения, плане этажа кл. 909

Кадастровый номер —

№ п/п	Наименование характеристики	Значение характеристики
1	2	3
1	**Вид объекта недвижимости (помещение, машино-место)**	помещение
2	**Ранее присвоенный государственный учетный номер помещения, машино-места (кадастровый, инвентарный или условный номер)**	—
3	**Кадастровый номер исходного объекта недвижимости (объектов недвижимости)**	—
4	**Номер, тип этажа (этажей), на котором (которых) расположено помещение, машино-место**	Этаж Подвал
5	**Адрес помещения, машино-места**	Российская Федерация, Московская обл., г.о. Красногорск, д. Сабурово, ул. Рождественская, д. 1, пом. 909
	Местоположения помещения, машино-места	—
	Дополнение местоположения помещения, машино-места	—
6	**Площадь помещения, машино-места (Р), м²**	4,8
7	**Назначение помещения**	нежилое
8	**Вид жилого помещения (квартира, комната (в квартире), если жилое помещение расположено в многоквартирном доме**	—

ТЕХНИЧЕСКИЙ ПЛАН ЗДАНИЯ

(вид объекта недвижимости, в отношении которого подготовлен технический план, в родительном падеже)

Характеристики всех помещений, машино-мест в здании, сооружении —

кадастровый номер здания, сооружения (при наличии)

9	**Вид (виды) разрешенного использования помещения**	—
10	**Наименование помещения**	Кладовая
11	**Кадастровый номер (при наличии) или обозначение на плане этажа (или поэтажном плане) квартиры, в которой расположена комната**	—
12	**Сведения об отнесении к общему имуществу в многоквартирном доме или к вспомогательным помещениям**	—
13	**Сведения об отнесении к специализированному жилищному фонду или к жилым помещениям наемного дома социального использования или наемного дома коммерческого использования**	—
14	**Сведения о включении помещения в единый государственный реестр объектов культурного наследия (памятников истории и культуры) народов Российской Федерации**	
14.1	Регистрационный номер, вид и наименование объекта недвижимости в едином государственном реестре объектов культурного наследия (памятников истории и культуры) народов Российской Федерации либо регистрационный номер учетной карты объекта, представляющего собой историко-культурную ценность, вид и наименование выявленного объекта культурного наследия	—
14.2	Реквизиты решений Правительства Российской Федерации, органов охраны объектов культурного наследия о включении объекта недвижимости в единый государственный реестр объектов культурного наследия (памятников истории и культуры) народов Российской Федерации либо об отнесении объекта недвижимости к выявленным объектам культурного наследия, подлежащим государственной охране	—
14.3	Реквизиты документа, на основании которого установлены требования к сохранению, содержанию и использованию объектов культурного наследия (памятников истории и культуры) народов Российской Федерации, требования к обеспечению доступа к таким объектам либо выявленному объекту культурного наследия	—

Обозначение (номер) помещения, машино-места на плане здания, сооружения, плане этажа кл. 910

Кадастровый номер —

№ п/п	**Наименование характеристики**	**Значение характеристики**
1	2	3
1	**Вид объекта недвижимости (помещение, машино-место)**	помещение

ТЕХНИЧЕСКИЙ ПЛАН ЗДАНИЯ

(вид объекта недвижимости, в отношении которого подготовлен технический план, в родительном падеже)

Характеристики всех помещений, машино-мест в здании, сооружении —

кадастровый номер здания, сооружения (при наличии)

2	**Ранее присвоенный государственный учетный номер помещения, машино-места (кадастровый, инвентарный или условный номер)**	—
3	**Кадастровый номер исходного объекта недвижимости (объектов недвижимости)**	—
4	**Номер, тип этажа (этажей), на котором (которых) расположено помещение, машино-место**	Этаж Подвал
5	**Адрес помещения, машино-места**	Российская Федерация, Московская обл., г.о. Красногорск, д. Сабурово, ул. Рождественская, д. 1, пом. 910
	Местоположения помещения, машино-места	—
	Дополнение местоположения помещения, машино-места	—
6	**Площадь помещения, машино-места (Р), м^2**	3,2
7	**Назначение помещения**	нежилое
8	**Вид жилого помещения (квартира, комната (в квартире), если жилое помещение расположено в многоквартирном доме**	—
9	**Вид (виды) разрешенного использования помещения**	—
10	**Наименование помещения**	Кладовая
11	**Кадастровый номер (при наличии) или обозначение на плане этажа (или поэтажном плане) квартиры, в которой расположена комната**	—
12	**Сведения об отнесении к общему имуществу в многоквартирном доме или к вспомогательным помещениям**	—
13	**Сведения об отнесении к специализированному жилищному фонду или к жилым помещениям наемного дома социального использования или наемного дома коммерческого использования**	—
14	**Сведения о включении помещения в единый государственный реестр объектов культурного наследия (памятников истории и культуры) народов Российской Федерации**	
14.1	Регистрационный номер, вид и наименование объекта недвижимости в едином государственном реестре объектов культурного наследия (памятников истории и культуры) народов Российской Федерации либо регистрационный номер учетной карты объекта, представляющего собой историко-культурную ценность, вид и наименование выявленного объекта культурного наследия	—

ТЕХНИЧЕСКИЙ ПЛАН ЗДАНИЯ

(вид объекта недвижимости, в отношении которого подготовлен технический план, в родительном падеже)

Характеристики всех помещений, машино-мест в здании, сооружении —

кадастровый номер здания, сооружения (при наличии)

14.2	Реквизиты решений Правительства Российской Федерации, органов охраны объектов культурного наследия о включении объекта недвижимости в единый государственный реестр объектов культурного наследия (памятников истории и культуры) народов Российской Федерации либо об отнесении объекта недвижимости к выявленным объектам культурного наследия, подлежащим государственной охране	—
14.3	Реквизиты документа, на основании которого установлены требования к сохранению, содержанию и использованию объектов культурного наследия (памятников истории и культуры) народов Российской Федерации, требования к обеспечению доступа к таким объектам либо выявленному объекту культурного наследия	—

Обозначение (номер) помещения, машино-места на плане здания, сооружения, плане этажа кл. 911

Кадастровый номер —

№ п/п	Наименование характеристики	Значение характеристики
1	2	3
1	**Вид объекта недвижимости (помещение, машино-место)**	помещение
2	**Ранее присвоенный государственный учетный номер помещения, машино-места (кадастровый, инвентарный или условный номер)**	—
3	**Кадастровый номер исходного объекта недвижимости (объектов недвижимости)**	—
4	**Номер, тип этажа (этажей), на котором (которых) расположено помещение, машино-место**	Этаж Подвал
5	**Адрес помещения, машино-места**	Российская Федерация, Московская обл., г.о. Красногорск, д. Сабурово, ул. Рождественская, д. 1, пом. 911
	Местоположения помещения, машино-места	—
	Дополнение местоположения помещения, машино-места	—
6	**Площадь помещения, машино-места (Р), м^2**	3,2
7	**Назначение помещения**	нежилое
8	**Вид жилого помещения (квартира, комната (в квартире), если жилое помещение расположено в многоквартирном доме**	—
9	**Вид (виды) разрешенного использования помещения**	—
10	**Наименование помещения**	Кладовая
11	**Кадастровый номер (при наличии) или обозначение на плане этажа (или поэтажном плане) квартиры, в которой расположена комната**	—

ТЕХНИЧЕСКИЙ ПЛАН ЗДАНИЯ

(вид объекта недвижимости, в отношении которого подготовлен технический план, в родительном падеже)

Характеристики всех помещений, машино-мест в здании, сооружении —

кадастровый номер здания, сооружения (при наличии)

12	**Сведения об отнесении к общему имуществу в многоквартирном доме или к вспомогательным помещениям**	—
13	**Сведения об отнесении к специализированному жилищному фонду или к жилым помещениям наемного дома социального использования или наемного дома коммерческого использования**	—
14	**Сведения о включении помещения в единый государственный реестр объектов культурного наследия (памятников истории и культуры) народов Российской Федерации**	
14.1	Регистрационный номер, вид и наименование объекта недвижимости в едином государственном реестре объектов культурного наследия (памятников истории и культуры) народов Российской Федерации либо регистрационный номер учетной карты объекта, представляющего собой историко-культурную ценность, вид и наименование выявленного объекта культурного наследия	—
14.2	Реквизиты решений Правительства Российской Федерации, органов охраны объектов культурного наследия о включении объекта недвижимости в единый государственный реестр объектов культурного наследия (памятников истории и культуры) народов Российской Федерации либо об отнесении объекта недвижимости к выявленным объектам культурного наследия, подлежащим государственной охране	—
14.3	Реквизиты документа, на основании которого установлены требования к сохранению, содержанию и использованию объектов культурного наследия (памятников истории и культуры) народов Российской Федерации, требования к обеспечению доступа к таким объектам либо выявленному объекту культурного наследия	—

Обозначение (номер) помещения, машино-места на плане здания, сооружения, плане этажа кл. 1001

Кадастровый номер —

№ п/п	**Наименование характеристики**	**Значение характеристики**
1	2	3
1	**Вид объекта недвижимости (помещение, машино-место)**	помещение
2	**Ранее присвоенный государственный учетный номер помещения, машино-места (кадастровый, инвентарный или условный номер)**	—
3	**Кадастровый номер исходного объекта недвижимости (объектов недвижимости)**	—
4	**Номер, тип этажа (этажей), на котором (которых) расположено помещение, машино-место**	Этаж Подвал

ТЕХНИЧЕСКИЙ ПЛАН ЗДАНИЯ

(вид объекта недвижимости, в отношении которого подготовлен технический план, в родительном падеже)

Характеристики всех помещений, машино-мест в здании, сооружении —

кадастровый номер здания, сооружения (при наличии)

5	**Адрес помещения, машино-места**	Российская Федерация, Московская обл., г.о. Красногорск, д. Сабурово, ул. Рождественская, д. 1, пом. 1001
	Местоположения помещения, машино-места	—
	Дополнение местоположения помещения, машино-места	—
6	**Площадь помещения, машино-места (Р), м^2**	4,3
7	**Назначение помещения**	нежилое
8	**Вид жилого помещения (квартира, комната (в квартире), если жилое помещение расположено в многоквартирном доме**	—
9	**Вид (виды) разрешенного использования помещения**	—
10	**Наименование помещения**	Кладовая
11	**Кадастровый номер (при наличии) или обозначение на плане этажа (или поэтажном плане) квартиры, в которой расположена комната**	—
12	**Сведения об отнесении к общему имуществу в многоквартирном доме или к вспомогательным помещениям**	—
13	**Сведения об отнесении к специализированному жилищному фонду или к жилым помещениям наемного дома социального использования или наемного дома коммерческого использования**	—
14	**Сведения о включении помещения в единый государственный реестр объектов культурного наследия (памятников истории и культуры) народов Российской Федерации**	
14.1	Регистрационный номер, вид и наименование объекта недвижимости в едином государственном реестре объектов культурного наследия (памятников истории и культуры) народов Российской Федерации либо регистрационный номер учетной карты объекта, представляющего собой историко-культурную ценность, вид и наименование выявленного объекта культурного наследия	—
14.2	Реквизиты решений Правительства Российской Федерации, органов охраны объектов культурного наследия о включении объекта недвижимости в единый государственный реестр объектов культурного наследия (памятников истории и культуры) народов Российской Федерации либо об отнесении объекта недвижимости к выявленным объектам культурного наследия, подлежащим государственной охране	—

ТЕХНИЧЕСКИЙ ПЛАН ЗДАНИЯ

(вид объекта недвижимости, в отношении которого подготовлен технический план, в родительном падеже)

Характеристики всех помещений, машино-мест в здании, сооружении —

кадастровый номер здания, сооружения (при наличии)

14.3	Реквизиты документа, на основании которого установлены требования к сохранению, содержанию и использованию объектов культурного наследия (памятников истории и культуры) народов Российской Федерации, требования к обеспечению доступа к таким объектам либо выявленному объекту культурного наследия	—

Обозначение (номер) помещения, машино-места на плане здания, сооружения, плане этажа кл. 1002

Кадастровый номер —

№ п/п	Наименование характеристики	Значение характеристики
1	2	3
1	**Вид объекта недвижимости (помещение, машино-место)**	помещение
2	**Ранее присвоенный государственный учетный номер помещения, машино-места (кадастровый, инвентарный или условный номер)**	—
3	**Кадастровый номер исходного объекта недвижимости (объектов недвижимости)**	—
4	**Номер, тип этажа (этажей), на котором (которых) расположено помещение, машино-место**	Этаж Подвал
5	**Адрес помещения, машино-места**	Российская Федерация, Московская обл., г.о. Красногорск, д. Сабурово, ул. Рождественская, д. 1, пом. 1002
	Местоположения помещения, машино-места	—
	Дополнение местоположения помещения, машино-места	—
6	**Площадь помещения, машино-места (Р), м^2**	3,9
7	**Назначение помещения**	нежилое
8	**Вид жилого помещения (квартира, комната (в квартире), если жилое помещение расположено в многоквартирном доме**	—
9	**Вид (виды) разрешенного использования помещения**	—
10	**Наименование помещения**	Кладовая
11	**Кадастровый номер (при наличии) или обозначение на плане этажа (или поэтажном плане) квартиры, в которой расположена комната**	—
12	**Сведения об отнесении к общему имуществу в многоквартирном доме или к вспомогательным помещениям**	—
13	**Сведения об отнесении к специализированному жилищному фонду или к жилым помещениям наемного дома социального использования или наемного дома коммерческого использования**	—
14	**Сведения о включении помещения в единый государственный реестр объектов культурного наследия (памятников истории и культуры) народов Российской Федерации**	

ТЕХНИЧЕСКИЙ ПЛАН ЗДАНИЯ

(вид объекта недвижимости, в отношении которого подготовлен технический план, в родительном падеже)

Характеристики всех помещений, машино-мест в здании, сооружении —

кадастровый номер здания, сооружения (при наличии)

14.1	Регистрационный номер, вид и наименование объекта недвижимости в едином государственном реестре объектов культурного наследия (памятников истории и культуры) народов Российской Федерации либо регистрационный номер учетной карты объекта, представляющего собой историко-культурную ценность, вид и наименование выявленного объекта культурного наследия	—
14.2	Реквизиты решений Правительства Российской Федерации, органов охраны объектов культурного наследия о включении объекта недвижимости в единый государственный реестр объектов культурного наследия (памятников истории и культуры) народов Российской Федерации либо об отнесении объекта недвижимости к выявленным объектам культурного наследия, подлежащим государственной охране	—
14.3	Реквизиты документа, на основании которого установлены требования к сохранению, содержанию и использованию объектов культурного наследия (памятников истории и культуры) народов Российской Федерации, требования к обеспечению доступа к таким объектам либо выявленному объекту культурного наследия	—

Обозначение (номер) помещения, машино-места на плане здания, сооружения, плане этажа кл. 1003

Кадастровый номер —

№ п/п	Наименование характеристики	Значение характеристики
1	2	3
1	**Вид объекта недвижимости (помещение, машино-место)**	помещение
2	**Ранее присвоенный государственный учетный номер помещения, машино-места (кадастровый, инвентарный или условный номер)**	—
3	**Кадастровый номер исходного объекта недвижимости (объектов недвижимости)**	—
4	**Номер, тип этажа (этажей), на котором (которых) расположено помещение, машино-место**	Этаж Подвал
5	**Адрес помещения, машино-места**	Российская Федерация, Московская обл., г.о. Красногорск, д. Сабурово, ул. Рождественская, д. 1, пом. 1003
	Местоположения помещения, машино-места	—
	Дополнение местоположения помещения, машино-места	—
6	**Площадь помещения, машино-места (Р), м²**	4,4
7	**Назначение помещения**	нежилое
8	**Вид жилого помещения (квартира, комната (в квартире), если жилое помещение расположено в многоквартирном доме**	—

ТЕХНИЧЕСКИЙ ПЛАН ЗДАНИЯ

(вид объекта недвижимости, в отношении которого подготовлен технический план, в родительном падеже)

Характеристики всех помещений, машино-мест в здании, сооружении —

кадастровый номер здания, сооружения (при наличии)

9	**Вид (виды) разрешенного использования помещения**	—
10	**Наименование помещения**	Кладовая
11	**Кадастровый номер (при наличии) или обозначение на плане этажа (или поэтажном плане) квартиры, в которой расположена комната**	—
12	**Сведения об отнесении к общему имуществу в многоквартирном доме или к вспомогательным помещениям**	—
13	**Сведения об отнесении к специализированному жилищному фонду или к жилым помещениям наемного дома социального использования или наемного дома коммерческого использования**	—
14	**Сведения о включении помещения в единый государственный реестр объектов культурного наследия (памятников истории и культуры) народов Российской Федерации**	
14.1	Регистрационный номер, вид и наименование объекта недвижимости в едином государственном реестре объектов культурного наследия (памятников истории и культуры) народов Российской Федерации либо регистрационный номер учетной карты объекта, представляющего собой историко-культурную ценность, вид и наименование выявленного объекта культурного наследия	—
14.2	Реквизиты решений Правительства Российской Федерации, органов охраны объектов культурного наследия о включении объекта недвижимости в единый государственный реестр объектов культурного наследия (памятников истории и культуры) народов Российской Федерации либо об отнесении объекта недвижимости к выявленным объектам культурного наследия, подлежащим государственной охране	—
14.3	Реквизиты документа, на основании которого установлены требования к сохранению, содержанию и использованию объектов культурного наследия (памятников истории и культуры) народов Российской Федерации, требования к обеспечению доступа к таким объектам либо выявленному объекту культурного наследия	—

Обозначение (номер) помещения, машино-места на плане здания, сооружения, плане этажа кл. 1004

Кадастровый номер —

№ п/п	**Наименование характеристики**	**Значение характеристики**
1	2	3
1	**Вид объекта недвижимости (помещение, машино-место)**	помещение

ТЕХНИЧЕСКИЙ ПЛАН ЗДАНИЯ

(вид объекта недвижимости, в отношении которого подготовлен технический план, в родительном падеже)

Характеристики всех помещений, машино-мест в здании, сооружении —

кадастровый номер здания, сооружения (при наличии)

2	**Ранее присвоенный государственный учетный номер помещения, машино-места (кадастровый, инвентарный или условный номер)**	—
3	**Кадастровый номер исходного объекта недвижимости (объектов недвижимости)**	—
4	**Номер, тип этажа (этажей), на котором (которых) расположено помещение, машино-место**	Этаж Подвал
5	**Адрес помещения, машино-места**	Российская Федерация, Московская обл., г.о. Красногорск, д. Сабурово, ул. Рождественская, д. 1, пом. 1004
	Местоположения помещения, машино-места	—
	Дополнение местоположения помещения, машино-места	—
6	**Площадь помещения, машино-места (Р), м^2**	3,6
7	**Назначение помещения**	нежилое
8	**Вид жилого помещения (квартира, комната (в квартире), если жилое помещение расположено в многоквартирном доме**	—
9	**Вид (виды) разрешенного использования помещения**	—
10	**Наименование помещения**	Кладовая
11	**Кадастровый номер (при наличии) или обозначение на плане этажа (или поэтажном плане) квартиры, в которой расположена комната**	—
12	**Сведения об отнесении к общему имуществу в многоквартирном доме или к вспомогательным помещениям**	—
13	**Сведения об отнесении к специализированному жилищному фонду или к жилым помещениям наемного дома социального использования или наемного дома коммерческого использования**	—
14	**Сведения о включении помещения в единый государственный реестр объектов культурного наследия (памятников истории и культуры) народов Российской Федерации**	
14.1	Регистрационный номер, вид и наименование объекта недвижимости в едином государственном реестре объектов культурного наследия (памятников истории и культуры) народов Российской Федерации либо регистрационный номер учетной карты объекта, представляющего собой историко-культурную ценность, вид и наименование выявленного объекта культурного наследия	—

ТЕХНИЧЕСКИЙ ПЛАН ЗДАНИЯ

(вид объекта недвижимости, в отношении которого подготовлен технический план, в родительном падеже)

Характеристики всех помещений, машино-мест в здании, сооружении —

кадастровый номер здания, сооружения (при наличии)

14.2	Реквизиты решений Правительства Российской Федерации, органов охраны объектов культурного наследия о включении объекта недвижимости в единый государственный реестр объектов культурного наследия (памятников истории и культуры) народов Российской Федерации либо об отнесении объекта недвижимости к выявленным объектам культурного наследия, подлежащим государственной охране	—
14.3	Реквизиты документа, на основании которого установлены требования к сохранению, содержанию и использованию объектов культурного наследия (памятников истории и культуры) народов Российской Федерации, требования к обеспечению доступа к таким объектам либо выявленному объекту культурного наследия	—

Обозначение (номер) помещения, машино-места на плане здания, сооружения, плане этажа кл. 1005

Кадастровый номер —

№ п/п	Наименование характеристики	Значение характеристики
1	2	3
1	**Вид объекта недвижимости (помещение, машино-место)**	помещение
2	**Ранее присвоенный государственный учетный номер помещения, машино-места (кадастровый, инвентарный или условный номер)**	—
3	**Кадастровый номер исходного объекта недвижимости (объектов недвижимости)**	—
4	**Номер, тип этажа (этажей), на котором (которых) расположено помещение, машино-место**	Этаж Подвал
5	**Адрес помещения, машино-места**	Российская Федерация, Московская обл., г.о. Красногорск, д. Сабурово, ул. Рождественская, д. 1, пом. 1005
	Местоположения помещения, машино-места	—
	Дополнение местоположения помещения, машино-места	—
6	**Площадь помещения, машино-места (Р), м^2**	4,4
7	**Назначение помещения**	нежилое
8	**Вид жилого помещения (квартира, комната (в квартире), если жилое помещение расположено в многоквартирном доме**	—
9	**Вид (виды) разрешенного использования помещения**	—
10	**Наименование помещения**	Кладовая
11	**Кадастровый номер (при наличии) или обозначение на плане этажа (или поэтажном плане) квартиры, в которой расположена комната**	—

ТЕХНИЧЕСКИЙ ПЛАН ЗДАНИЯ

(вид объекта недвижимости, в отношении которого подготовлен технический план, в родительном падеже)

Характеристики всех помещений, машино-мест в здании, сооружении —

кадастровый номер здания, сооружения (при наличии)

12	**Сведения об отнесении к общему имуществу в многоквартирном доме или к вспомогательным помещениям**	—
13	**Сведения об отнесении к специализированному жилищному фонду или к жилым помещениям наемного дома социального использования или наемного дома коммерческого использования**	—
14	**Сведения о включении помещения в единый государственный реестр объектов культурного наследия (памятников истории и культуры) народов Российской Федерации**	
14.1	Регистрационный номер, вид и наименование объекта недвижимости в едином государственном реестре объектов культурного наследия (памятников истории и культуры) народов Российской Федерации либо регистрационный номер учетной карты объекта, представляющего собой историко-культурную ценность, вид и наименование выявленного объекта культурного наследия	—
14.2	Реквизиты решений Правительства Российской Федерации, органов охраны объектов культурного наследия о включении объекта недвижимости в единый государственный реестр объектов культурного наследия (памятников истории и культуры) народов Российской Федерации либо об отнесении объекта недвижимости к выявленным объектам культурного наследия, подлежащим государственной охране	—
14.3	Реквизиты документа, на основании которого установлены требования к сохранению, содержанию и использованию объектов культурного наследия (памятников истории и культуры) народов Российской Федерации, требования к обеспечению доступа к таким объектам либо выявленному объекту культурного наследия	—

Обозначение (номер) помещения, машино-места на плане здания, сооружения, плане этажа кл. 1006

Кадастровый номер —

№ п/п	Наименование характеристики	Значение характеристики
1	2	3
1	**Вид объекта недвижимости (помещение, машино-место)**	помещение
2	**Ранее присвоенный государственный учетный номер помещения, машино-места (кадастровый, инвентарный или условный номер)**	—
3	**Кадастровый номер исходного объекта недвижимости (объектов недвижимости)**	—
4	**Номер, тип этажа (этажей), на котором (которых) расположено помещение, машино-место**	Этаж Подвал

ТЕХНИЧЕСКИЙ ПЛАН ЗДАНИЯ

(вид объекта недвижимости, в отношении которого подготовлен технический план, в родительном падеже)

Характеристики всех помещений, машино-мест в здании, сооружении —

кадастровый номер здания, сооружения (при наличии)

5	**Адрес помещения, машино-места**	Российская Федерация, Московская обл., г.о. Красногорск, д. Сабурово, ул. Рождественская, д. 1, пом. 1006
	Местоположения помещения, машино-места	—
	Дополнение местоположения помещения, машино-места	—
6	**Площадь помещения, машино-места (Р), м^2**	2,8
7	**Назначение помещения**	нежилое
8	**Вид жилого помещения (квартира, комната (в квартире), если жилое помещение расположено в многоквартирном доме**	—
9	**Вид (виды) разрешенного использования помещения**	—
10	**Наименование помещения**	Кладовая
11	**Кадастровый номер (при наличии) или обозначение на плане этажа (или поэтажном плане) квартиры, в которой расположена комната**	—
12	**Сведения об отнесении к общему имуществу в многоквартирном доме или к вспомогательным помещениям**	—
13	**Сведения об отнесении к специализированному жилищному фонду или к жилым помещениям наемного дома социального использования или наемного дома коммерческого использования**	—
14	**Сведения о включении помещения в единый государственный реестр объектов культурного наследия (памятников истории и культуры) народов Российской Федерации**	
14.1	Регистрационный номер, вид и наименование объекта недвижимости в едином государственном реестре объектов культурного наследия (памятников истории и культуры) народов Российской Федерации либо регистрационный номер учетной карты объекта, представляющего собой историко-культурную ценность, вид и наименование выявленного объекта культурного наследия	—
14.2	Реквизиты решений Правительства Российской Федерации, органов охраны объектов культурного наследия о включении объекта недвижимости в единый государственный реестр объектов культурного наследия (памятников истории и культуры) народов Российской Федерации либо об отнесении объекта недвижимости к выявленным объектам культурного наследия, подлежащим государственной охране	—

ТЕХНИЧЕСКИЙ ПЛАН ЗДАНИЯ

(вид объекта недвижимости, в отношении которого подготовлен технический план, в родительном падеже)

Характеристики всех помещений, машино-мест в здании, сооружении —

кадастровый номер здания, сооружения (при наличии)

14.3	Реквизиты документа, на основании которого установлены требования к сохранению, содержанию и использованию объектов культурного наследия (памятников истории и культуры) народов Российской Федерации, требования к обеспечению доступа к таким объектам либо выявленному объекту культурного наследия	—

Обозначение (номер) помещения, машино-места на плане здания, сооружения, плане этажа кл. 1007

Кадастровый номер —

№ п/п	Наименование характеристики	Значение характеристики
1	2	3
1	**Вид объекта недвижимости (помещение, машино-место)**	помещение
2	**Ранее присвоенный государственный учетный номер помещения, машино-места (кадастровый, инвентарный или условный номер)**	—
3	**Кадастровый номер исходного объекта недвижимости (объектов недвижимости)**	—
4	**Номер, тип этажа (этажей), на котором (которых) расположено помещение, машино-место**	Этаж Подвал
5	**Адрес помещения, машино-места**	Российская Федерация, Московская обл., г.о. Красногорск, д. Сабурово, ул. Рождественская, д. 1, пом. 1007
	Местоположения помещения, машино-места	—
	Дополнение местоположения помещения, машино-места	—
6	**Площадь помещения, машино-места (Р), м^2**	2,9
7	**Назначение помещения**	нежилое
8	**Вид жилого помещения (квартира, комната (в квартире), если жилое помещение расположено в многоквартирном доме**	—
9	**Вид (виды) разрешенного использования помещения**	—
10	**Наименование помещения**	Кладовая
11	**Кадастровый номер (при наличии) или обозначение на плане этажа (или поэтажном плане) квартиры, в которой расположена комната**	—
12	**Сведения об отнесении к общему имуществу в многоквартирном доме или к вспомогательным помещениям**	—
13	**Сведения об отнесении к специализированному жилищному фонду или к жилым помещениям наемного дома социального использования или наемного дома коммерческого использования**	—
14	**Сведения о включении помещения в единый государственный реестр объектов культурного наследия (памятников истории и культуры) народов Российской Федерации**	

ТЕХНИЧЕСКИЙ ПЛАН ЗДАНИЯ

(вид объекта недвижимости, в отношении которого подготовлен технический план, в родительном падеже)

Характеристики всех помещений, машино-мест в здании, сооружении —

кадастровый номер здания, сооружения (при наличии)

14.1	Регистрационный номер, вид и наименование объекта недвижимости в едином государственном реестре объектов культурного наследия (памятников истории и культуры) народов Российской Федерации либо регистрационный номер учетной карты объекта, представляющего собой историко-культурную ценность, вид и наименование выявленного объекта культурного наследия	—
14.2	Реквизиты решений Правительства Российской Федерации, органов охраны объектов культурного наследия о включении объекта недвижимости в единый государственный реестр объектов культурного наследия (памятников истории и культуры) народов Российской Федерации либо об отнесении объекта недвижимости к выявленным объектам культурного наследия, подлежащим государственной охране	—
14.3	Реквизиты документа, на основании которого установлены требования к сохранению, содержанию и использованию объектов культурного наследия (памятников истории и культуры) народов Российской Федерации, требования к обеспечению доступа к таким объектам либо выявленному объекту культурного наследия	—

Обозначение (номер) помещения, машино-места на плане здания, сооружения, плане этажа кл. 1101

Кадастровый номер —

№ п/п	Наименование характеристики	Значение характеристики
1	2	3
1	**Вид объекта недвижимости (помещение, машино-место)**	помещение
2	**Ранее присвоенный государственный учетный номер помещения, машино-места (кадастровый, инвентарный или условный номер)**	—
3	**Кадастровый номер исходного объекта недвижимости (объектов недвижимости)**	—
4	**Номер, тип этажа (этажей), на котором (которых) расположено помещение, машино-место**	Этаж Подвал
5	**Адрес помещения, машино-места**	Российская Федерация, Московская обл., г.о. Красногорск, д. Сабурово, ул. Рождественская, д. 1, пом. 1101
	Местоположения помещения, машино-места	—
	Дополнение местоположения помещения, машино-места	—
6	**Площадь помещения, машино-места (Р), м²**	3,9
7	**Назначение помещения**	нежилое
8	**Вид жилого помещения (квартира, комната (в квартире), если жилое помещение расположено в многоквартирном доме**	—

ТЕХНИЧЕСКИЙ ПЛАН ЗДАНИЯ

(вид объекта недвижимости, в отношении которого подготовлен технический план, в родительном падеже)

Характеристики всех помещений, машино-мест в здании, сооружении —

кадастровый номер здания, сооружения (при наличии)

9	**Вид (виды) разрешенного использования помещения**	—
10	**Наименование помещения**	Кладовая
11	**Кадастровый номер (при наличии) или обозначение на плане этажа (или поэтажном плане) квартиры, в которой расположена комната**	—
12	**Сведения об отнесении к общему имуществу в многоквартирном доме или к вспомогательным помещениям**	—
13	**Сведения об отнесении к специализированному жилищному фонду или к жилым помещениям наемного дома социального использования или наемного дома коммерческого использования**	—
14	**Сведения о включении помещения в единый государственный реестр объектов культурного наследия (памятников истории и культуры) народов Российской Федерации**	
14.1	Регистрационный номер, вид и наименование объекта недвижимости в едином государственном реестре объектов культурного наследия (памятников истории и культуры) народов Российской Федерации либо регистрационный номер учетной карты объекта, представляющего собой историко-культурную ценность, вид и наименование выявленного объекта культурного наследия	—
14.2	Реквизиты решений Правительства Российской Федерации, органов охраны объектов культурного наследия о включении объекта недвижимости в единый государственный реестр объектов культурного наследия (памятников истории и культуры) народов Российской Федерации либо об отнесении объекта недвижимости к выявленным объектам культурного наследия, подлежащим государственной охране	—
14.3	Реквизиты документа, на основании которого установлены требования к сохранению, содержанию и использованию объектов культурного наследия (памятников истории и культуры) народов Российской Федерации, требования к обеспечению доступа к таким объектам либо выявленному объекту культурного наследия	—

Обозначение (номер) помещения, машино-места на плане здания, сооружения, плане этажа кл. 1102

Кадастровый номер —

№ п/п	**Наименование характеристики**	**Значение характеристики**
1	2	3
1	**Вид объекта недвижимости (помещение, машино-место)**	помещение

ТЕХНИЧЕСКИЙ ПЛАН ЗДАНИЯ

(вид объекта недвижимости, в отношении которого подготовлен технический план, в родительном падеже)

Характеристики всех помещений, машино-мест в здании, сооружении —

кадастровый номер здания, сооружения (при наличии)

2	**Ранее присвоенный государственный учетный номер помещения, машино-места (кадастровый, инвентарный или условный номер)**	—
3	**Кадастровый номер исходного объекта недвижимости (объектов недвижимости)**	—
4	**Номер, тип этажа (этажей), на котором (которых) расположено помещение, машино-место**	Этаж Подвал
5	**Адрес помещения, машино-места**	Российская Федерация, Московская обл., г.о. Красногорск, д. Сабурово, ул. Рождественская, д. 1, пом. 1102
	Местоположения помещения, машино-места	—
	Дополнение местоположения помещения, машино-места	—
6	**Площадь помещения, машино-места (Р), м^2**	4,5
7	**Назначение помещения**	нежилое
8	**Вид жилого помещения (квартира, комната (в квартире), если жилое помещение расположено в многоквартирном доме**	—
9	**Вид (виды) разрешенного использования помещения**	—
10	**Наименование помещения**	Кладовая
11	**Кадастровый номер (при наличии) или обозначение на плане этажа (или поэтажном плане) квартиры, в которой расположена комната**	—
12	**Сведения об отнесении к общему имуществу в многоквартирном доме или к вспомогательным помещениям**	—
13	**Сведения об отнесении к специализированному жилищному фонду или к жилым помещениям наемного дома социального использования или наемного дома коммерческого использования**	—
14	**Сведения о включении помещения в единый государственный реестр объектов культурного наследия (памятников истории и культуры) народов Российской Федерации**	
14.1	Регистрационный номер, вид и наименование объекта недвижимости в едином государственном реестре объектов культурного наследия (памятников истории и культуры) народов Российской Федерации либо регистрационный номер учетной карты объекта, представляющего собой историко-культурную ценность, вид и наименование выявленного объекта культурного наследия	—

ТЕХНИЧЕСКИЙ ПЛАН ЗДАНИЯ

(вид объекта недвижимости, в отношении которого подготовлен технический план, в родительном падеже)

Характеристики всех помещений, машино-мест в здании, сооружении —

кадастровый номер здания, сооружения (при наличии)

14.2	Реквизиты решений Правительства Российской Федерации, органов охраны объектов культурного наследия о включении объекта недвижимости в единый государственный реестр объектов культурного наследия (памятников истории и культуры) народов Российской Федерации либо об отнесении объекта недвижимости к выявленным объектам культурного наследия, подлежащим государственной охране	—
14.3	Реквизиты документа, на основании которого установлены требования к сохранению, содержанию и использованию объектов культурного наследия (памятников истории и культуры) народов Российской Федерации, требования к обеспечению доступа к таким объектам либо выявленному объекту культурного наследия	—

Обозначение (номер) помещения, машино-места на плане здания, сооружения, плане этажа кл. 1103

Кадастровый номер —

№ п/п	Наименование характеристики	Значение характеристики
1	2	3
1	**Вид объекта недвижимости (помещение, машино-место)**	помещение
2	**Ранее присвоенный государственный учетный номер помещения, машино-места (кадастровый, инвентарный или условный номер)**	—
3	**Кадастровый номер исходного объекта недвижимости (объектов недвижимости)**	—
4	**Номер, тип этажа (этажей), на котором (которых) расположено помещение, машино-место**	Этаж Подвал
5	**Адрес помещения, машино-места**	Российская Федерация, Московская обл., г.о. Красногорск, д. Сабурово, ул. Рождественская, д. 1, пом. 1103
	Местоположения помещения, машино-места	—
	Дополнение местоположения помещения, машино-места	—
6	**Площадь помещения, машино-места (Р), м^2**	3,0
7	**Назначение помещения**	нежилое
8	**Вид жилого помещения (квартира, комната (в квартире), если жилое помещение расположено в многоквартирном доме**	—
9	**Вид (виды) разрешенного использования помещения**	—
10	**Наименование помещения**	Кладовая
11	**Кадастровый номер (при наличии) или обозначение на плане этажа (или поэтажном плане) квартиры, в которой расположена комната**	—

ТЕХНИЧЕСКИЙ ПЛАН ЗДАНИЯ

(вид объекта недвижимости, в отношении которого подготовлен технический план, в родительном падеже)

Характеристики всех помещений, машино-мест в здании, сооружении —

кадастровый номер здания, сооружения (при наличии)

12	**Сведения об отнесении к общему имуществу в многоквартирном доме или к вспомогательным помещениям**	—
13	**Сведения об отнесении к специализированному жилищному фонду или к жилым помещениям наемного дома социального использования или наемного дома коммерческого использования**	—
14	**Сведения о включении помещения в единый государственный реестр объектов культурного наследия (памятников истории и культуры) народов Российской Федерации**	
14.1	Регистрационный номер, вид и наименование объекта недвижимости в едином государственном реестре объектов культурного наследия (памятников истории и культуры) народов Российской Федерации либо регистрационный номер учетной карты объекта, представляющего собой историко-культурную ценность, вид и наименование выявленного объекта культурного наследия	—
14.2	Реквизиты решений Правительства Российской Федерации, органов охраны объектов культурного наследия о включении объекта недвижимости в единый государственный реестр объектов культурного наследия (памятников истории и культуры) народов Российской Федерации либо об отнесении объекта недвижимости к выявленным объектам культурного наследия, подлежащим государственной охране	—
14.3	Реквизиты документа, на основании которого установлены требования к сохранению, содержанию и использованию объектов культурного наследия (памятников истории и культуры) народов Российской Федерации, требования к обеспечению доступа к таким объектам либо выявленному объекту культурного наследия	—

Обозначение (номер) помещения, машино-места на плане здания, сооружения, плане этажа кл. 1104

Кадастровый номер —

№ п/п	Наименование характеристики	Значение характеристики
1	2	3
1	**Вид объекта недвижимости (помещение, машино-место)**	помещение
2	**Ранее присвоенный государственный учетный номер помещения, машино-места (кадастровый, инвентарный или условный номер)**	—
3	**Кадастровый номер исходного объекта недвижимости (объектов недвижимости)**	—
4	**Номер, тип этажа (этажей), на котором (которых) расположено помещение, машино-место**	Этаж Подвал

ТЕХНИЧЕСКИЙ ПЛАН ЗДАНИЯ

(вид объекта недвижимости, в отношении которого подготовлен технический план, в родительном падеже)

Характеристики всех помещений, машино-мест в здании, сооружении —

кадастровый номер здания, сооружения (при наличии)

5	**Адрес помещения, машино-места**	Российская Федерация, Московская обл., г.о. Красногорск, д. Сабурово, ул. Рождественская, д. 1, пом. 1104
	Местоположения помещения, машино-места	—
	Дополнение местоположения помещения, машино-места	—
6	**Площадь помещения, машино-места (Р), м^2**	3,0
7	**Назначение помещения**	нежилое
8	**Вид жилого помещения (квартира, комната (в квартире), если жилое помещение расположено в многоквартирном доме**	—
9	**Вид (виды) разрешенного использования помещения**	—
10	**Наименование помещения**	Кладовая
11	**Кадастровый номер (при наличии) или обозначение на плане этажа (или поэтажном плане) квартиры, в которой расположена комната**	—
12	**Сведения об отнесении к общему имуществу в многоквартирном доме или к вспомогательным помещениям**	—
13	**Сведения об отнесении к специализированному жилищному фонду или к жилым помещениям наемного дома социального использования или наемного дома коммерческого использования**	—
14	**Сведения о включении помещения в единый государственный реестр объектов культурного наследия (памятников истории и культуры) народов Российской Федерации**	
14.1	Регистрационный номер, вид и наименование объекта недвижимости в едином государственном реестре объектов культурного наследия (памятников истории и культуры) народов Российской Федерации либо регистрационный номер учетной карты объекта, представляющего собой историко-культурную ценность, вид и наименование выявленного объекта культурного наследия	—
14.2	Реквизиты решений Правительства Российской Федерации, органов охраны объектов культурного наследия о включении объекта недвижимости в единый государственный реестр объектов культурного наследия (памятников истории и культуры) народов Российской Федерации либо об отнесении объекта недвижимости к выявленным объектам культурного наследия, подлежащим государственной охране	—

ТЕХНИЧЕСКИЙ ПЛАН ЗДАНИЯ

(вид объекта недвижимости, в отношении которого подготовлен технический план, в родительном падеже)

Характеристики всех помещений, машино-мест в здании, сооружении —

кадастровый номер здания, сооружения (при наличии)

14.3	Реквизиты документа, на основании которого установлены требования к сохранению, содержанию и использованию объектов культурного наследия (памятников истории и культуры) народов Российской Федерации, требования к обеспечению доступа к таким объектам либо выявленному объекту культурного наследия	—

Обозначение (номер) помещения, машино-места на плане здания, сооружения, плане этажа кл. 1105

Кадастровый номер —

№ п/п	Наименование характеристики	Значение характеристики
1	2	3
1	**Вид объекта недвижимости (помещение, машино-место)**	помещение
2	**Ранее присвоенный государственный учетный номер помещения, машино-места (кадастровый, инвентарный или условный номер)**	—
3	**Кадастровый номер исходного объекта недвижимости (объектов недвижимости)**	—
4	**Номер, тип этажа (этажей), на котором (которых) расположено помещение, машино-место**	Этаж Подвал
5	**Адрес помещения, машино-места**	Российская Федерация, Московская обл., г.о. Красногорск, д. Сабурово, ул. Рождественская, д. 1, пом. 1105
	Местоположения помещения, машино-места	—
	Дополнение местоположения помещения, машино-места	—
6	**Площадь помещения, машино-места (Р), м^2**	4,7
7	**Назначение помещения**	нежилое
8	**Вид жилого помещения (квартира, комната (в квартире), если жилое помещение расположено в многоквартирном доме**	—
9	**Вид (виды) разрешенного использования помещения**	—
10	**Наименование помещения**	Кладовая
11	**Кадастровый номер (при наличии) или обозначение на плане этажа (или поэтажном плане) квартиры, в которой расположена комната**	—
12	**Сведения об отнесении к общему имуществу в многоквартирном доме или к вспомогательным помещениям**	—
13	**Сведения об отнесении к специализированному жилищному фонду или к жилым помещениям наемного дома социального использования или наемного дома коммерческого использования**	—
14	**Сведения о включении помещения в единый государственный реестр объектов культурного наследия (памятников истории и культуры) народов Российской Федерации**	

ТЕХНИЧЕСКИЙ ПЛАН ЗДАНИЯ

(вид объекта недвижимости, в отношении которого подготовлен технический план, в родительном падеже)

Характеристики всех помещений, машино-мест в здании, сооружении —

кадастровый номер здания, сооружения (при наличии)

14.1	Регистрационный номер, вид и наименование объекта недвижимости в едином государственном реестре объектов культурного наследия (памятников истории и культуры) народов Российской Федерации либо регистрационный номер учетной карты объекта, представляющего собой историко-культурную ценность, вид и наименование выявленного объекта культурного наследия	—
14.2	Реквизиты решений Правительства Российской Федерации, органов охраны объектов культурного наследия о включении объекта недвижимости в единый государственный реестр объектов культурного наследия (памятников истории и культуры) народов Российской Федерации либо об отнесении объекта недвижимости к выявленным объектам культурного наследия, подлежащим государственной охране	—
14.3	Реквизиты документа, на основании которого установлены требования к сохранению, содержанию и использованию объектов культурного наследия (памятников истории и культуры) народов Российской Федерации, требования к обеспечению доступа к таким объектам либо выявленному объекту культурного наследия	—

Обозначение (номер) помещения, машино-места на плане здания, сооружения, плане этажа кл. 1106

Кадастровый номер —

№ п/п	Наименование характеристики	Значение характеристики
1	2	3
1	**Вид объекта недвижимости (помещение, машино-место)**	помещение
2	**Ранее присвоенный государственный учетный номер помещения, машино-места (кадастровый, инвентарный или условный номер)**	—
3	**Кадастровый номер исходного объекта недвижимости (объектов недвижимости)**	—
4	**Номер, тип этажа (этажей), на котором (которых) расположено помещение, машино-место**	Этаж Подвал
5	**Адрес помещения, машино-места**	Российская Федерация, Московская обл., г.о. Красногорск, д. Сабурово, ул. Рождественская, д. 1, пом. 1106
	Местоположения помещения, машино-места	—
	Дополнение местоположения помещения, машино-места	—
6	**Площадь помещения, машино-места (Р), м²**	5,0
7	**Назначение помещения**	нежилое
8	**Вид жилого помещения (квартира, комната (в квартире), если жилое помещение расположено в многоквартирном доме**	—

ТЕХНИЧЕСКИЙ ПЛАН ЗДАНИЯ

(вид объекта недвижимости, в отношении которого подготовлен технический план, в родительном падеже)

Характеристики всех помещений, машино-мест в здании, сооружении —

кадастровый номер здания, сооружения (при наличии)

9	**Вид (виды) разрешенного использования помещения**	—
10	**Наименование помещения**	Кладовая
11	**Кадастровый номер (при наличии) или обозначение на плане этажа (или поэтажном плане) квартиры, в которой расположена комната**	—
12	**Сведения об отнесении к общему имуществу в многоквартирном доме или к вспомогательным помещениям**	—
13	**Сведения об отнесении к специализированному жилищному фонду или к жилым помещениям наемного дома социального использования или наемного дома коммерческого использования**	—
14	**Сведения о включении помещения в единый государственный реестр объектов культурного наследия (памятников истории и культуры) народов Российской Федерации**	
14.1	Регистрационный номер, вид и наименование объекта недвижимости в едином государственном реестре объектов культурного наследия (памятников истории и культуры) народов Российской Федерации либо регистрационный номер учетной карты объекта, представляющего собой историко-культурную ценность, вид и наименование выявленного объекта культурного наследия	—
14.2	Реквизиты решений Правительства Российской Федерации, органов охраны объектов культурного наследия о включении объекта недвижимости в единый государственный реестр объектов культурного наследия (памятников истории и культуры) народов Российской Федерации либо об отнесении объекта недвижимости к выявленным объектам культурного наследия, подлежащим государственной охране	—
14.3	Реквизиты документа, на основании которого установлены требования к сохранению, содержанию и использованию объектов культурного наследия (памятников истории и культуры) народов Российской Федерации, требования к обеспечению доступа к таким объектам либо выявленному объекту культурного наследия	—

Обозначение (номер) помещения, машино-места на плане здания, сооружения, плане этажа кл. 1107

Кадастровый номер —

№ п/п	**Наименование характеристики**	**Значение характеристики**
1	2	3
1	**Вид объекта недвижимости (помещение, машино-место)**	помещение

ТЕХНИЧЕСКИЙ ПЛАН ЗДАНИЯ

(вид объекта недвижимости, в отношении которого подготовлен технический план, в родительном падеже)

Характеристики всех помещений, машино-мест в здании, сооружении —

кадастровый номер здания, сооружения (при наличии)

2	**Ранее присвоенный государственный учетный номер помещения, машино-места (кадастровый, инвентарный или условный номер)**	—
3	**Кадастровый номер исходного объекта недвижимости (объектов недвижимости)**	—
4	**Номер, тип этажа (этажей), на котором (которых) расположено помещение, машино-место**	Этаж Подвал
5	**Адрес помещения, машино-места**	Российская Федерация, Московская обл., г.о. Красногорск, д. Сабурово, ул. Рождественская, д. 1, пом. 1107
	Местоположения помещения, машино-места	—
	Дополнение местоположения помещения, машино-места	—
6	**Площадь помещения, машино-места (Р), м^2**	5,0
7	**Назначение помещения**	нежилое
8	**Вид жилого помещения (квартира, комната (в квартире), если жилое помещение расположено в многоквартирном доме**	—
9	**Вид (виды) разрешенного использования помещения**	—
10	**Наименование помещения**	Кладовая
11	**Кадастровый номер (при наличии) или обозначение на плане этажа (или поэтажном плане) квартиры, в которой расположена комната**	—
12	**Сведения об отнесении к общему имуществу в многоквартирном доме или к вспомогательным помещениям**	—
13	**Сведения об отнесении к специализированному жилищному фонду или к жилым помещениям наемного дома социального использования или наемного дома коммерческого использования**	—
14	**Сведения о включении помещения в единый государственный реестр объектов культурного наследия (памятников истории и культуры) народов Российской Федерации**	
14.1	Регистрационный номер, вид и наименование объекта недвижимости в едином государственном реестре объектов культурного наследия (памятников истории и культуры) народов Российской Федерации либо регистрационный номер учетной карты объекта, представляющего собой историко-культурную ценность, вид и наименование выявленного объекта культурного наследия	—

ТЕХНИЧЕСКИЙ ПЛАН ЗДАНИЯ

(вид объекта недвижимости, в отношении которого подготовлен технический план, в родительном падеже)

Характеристики всех помещений, машино-мест в здании, сооружении —

кадастровый номер здания, сооружения (при наличии)

14.2	Реквизиты решений Правительства Российской Федерации, органов охраны объектов культурного наследия о включении объекта недвижимости в единый государственный реестр объектов культурного наследия (памятников истории и культуры) народов Российской Федерации либо об отнесении объекта недвижимости к выявленным объектам культурного наследия, подлежащим государственной охране	—
14.3	Реквизиты документа, на основании которого установлены требования к сохранению, содержанию и использованию объектов культурного наследия (памятников истории и культуры) народов Российской Федерации, требования к обеспечению доступа к таким объектам либо выявленному объекту культурного наследия	—

Обозначение (номер) помещения, машино-места на плане здания, сооружения, плане этажа кл. 1108

Кадастровый номер —

№ п/п	Наименование характеристики	Значение характеристики
1	2	3
1	**Вид объекта недвижимости (помещение, машино-место)**	помещение
2	**Ранее присвоенный государственный учетный номер помещения, машино-места (кадастровый, инвентарный или условный номер)**	—
3	**Кадастровый номер исходного объекта недвижимости (объектов недвижимости)**	—
4	**Номер, тип этажа (этажей), на котором (которых) расположено помещение, машино-место**	Этаж Подвал
5	**Адрес помещения, машино-места**	Российская Федерация, Московская обл., г.о. Красногорск, д. Сабурово, ул. Рождественская, д. 1, пом. 1108
	Местоположения помещения, машино-места	—
	Дополнение местоположения помещения, машино-места	—
6	**Площадь помещения, машино-места (Р), м^2**	3,6
7	**Назначение помещения**	нежилое
8	**Вид жилого помещения (квартира, комната (в квартире), если жилое помещение расположено в многоквартирном доме**	—
9	**Вид (виды) разрешенного использования помещения**	—
10	**Наименование помещения**	Кладовая
11	**Кадастровый номер (при наличии) или обозначение на плане этажа (или поэтажном плане) квартиры, в которой расположена комната**	—

ТЕХНИЧЕСКИЙ ПЛАН ЗДАНИЯ

(вид объекта недвижимости, в отношении которого подготовлен технический план, в родительном падеже)

Характеристики всех помещений, машино-мест в здании, сооружении —

кадастровый номер здания, сооружения (при наличии)

12	**Сведения об отнесении к общему имуществу в многоквартирном доме или к вспомогательным помещениям**	—
13	**Сведения об отнесении к специализированному жилищному фонду или к жилым помещениям наемного дома социального использования или наемного дома коммерческого использования**	—
14	**Сведения о включении помещения в единый государственный реестр объектов культурного наследия (памятников истории и культуры) народов Российской Федерации**	
14.1	Регистрационный номер, вид и наименование объекта недвижимости в едином государственном реестре объектов культурного наследия (памятников истории и культуры) народов Российской Федерации либо регистрационный номер учетной карты объекта, представляющего собой историко-культурную ценность, вид и наименование выявленного объекта культурного наследия	—
14.2	Реквизиты решений Правительства Российской Федерации, органов охраны объектов культурного наследия о включении объекта недвижимости в единый государственный реестр объектов культурного наследия (памятников истории и культуры) народов Российской Федерации либо об отнесении объекта недвижимости к выявленным объектам культурного наследия, подлежащим государственной охране	—
14.3	Реквизиты документа, на основании которого установлены требования к сохранению, содержанию и использованию объектов культурного наследия (памятников истории и культуры) народов Российской Федерации, требования к обеспечению доступа к таким объектам либо выявленному объекту культурного наследия	—

Обозначение (номер) помещения, машино-места на плане здания, сооружения, плане этажа кл. 1109

Кадастровый номер —

№ п/п	Наименование характеристики	Значение характеристики
1	2	3
1	**Вид объекта недвижимости (помещение, машино-место)**	помещение
2	**Ранее присвоенный государственный учетный номер помещения, машино-места (кадастровый, инвентарный или условный номер)**	—
3	**Кадастровый номер исходного объекта недвижимости (объектов недвижимости)**	—
4	**Номер, тип этажа (этажей), на котором (которых) расположено помещение, машино-место**	Этаж Подвал

ТЕХНИЧЕСКИЙ ПЛАН ЗДАНИЯ

(вид объекта недвижимости, в отношении которого подготовлен технический план, в родительном падеже)

Характеристики всех помещений, машино-мест в здании, сооружении —

кадастровый номер здания, сооружения (при наличии)

5	**Адрес помещения, машино-места**	Российская Федерация, Московская обл., г.о. Красногорск, д. Сабурово, ул. Рождественская, д. 1, пом. 1109
	Местоположения помещения, машино-места	—
	Дополнение местоположения помещения, машино-места	—
6	**Площадь помещения, машино-места (Р), м^2**	3,9
7	**Назначение помещения**	нежилое
8	**Вид жилого помещения (квартира, комната (в квартире), если жилое помещение расположено в многоквартирном доме**	—
9	**Вид (виды) разрешенного использования помещения**	—
10	**Наименование помещения**	Кладовая
11	**Кадастровый номер (при наличии) или обозначение на плане этажа (или поэтажном плане) квартиры, в которой расположена комната**	—
12	**Сведения об отнесении к общему имуществу в многоквартирном доме или к вспомогательным помещениям**	—
13	**Сведения об отнесении к специализированному жилищному фонду или к жилым помещениям наемного дома социального использования или наемного дома коммерческого использования**	—
14	**Сведения о включении помещения в единый государственный реестр объектов культурного наследия (памятников истории и культуры) народов Российской Федерации**	
14.1	Регистрационный номер, вид и наименование объекта недвижимости в едином государственном реестре объектов культурного наследия (памятников истории и культуры) народов Российской Федерации либо регистрационный номер учетной карты объекта, представляющего собой историко-культурную ценность, вид и наименование выявленного объекта культурного наследия	—
14.2	Реквизиты решений Правительства Российской Федерации, органов охраны объектов культурного наследия о включении объекта недвижимости в единый государственный реестр объектов культурного наследия (памятников истории и культуры) народов Российской Федерации либо об отнесении объекта недвижимости к выявленным объектам культурного наследия, подлежащим государственной охране	—

ТЕХНИЧЕСКИЙ ПЛАН ЗДАНИЯ

(вид объекта недвижимости, в отношении которого подготовлен технический план, в родительном падеже)

Характеристики всех помещений, машино-мест в здании, сооружении —

кадастровый номер здания, сооружения (при наличии)

14.3	Реквизиты документа, на основании которого установлены требования к сохранению, содержанию и использованию объектов культурного наследия (памятников истории и культуры) народов Российской Федерации, требования к обеспечению доступа к таким объектам либо выявленному объекту культурного наследия	—

Обозначение (номер) помещения, машино-места на плане здания, сооружения, плане этажа кл. 1110

Кадастровый номер —

№ п/п	Наименование характеристики	Значение характеристики
1	2	3
1	**Вид объекта недвижимости (помещение, машино-место)**	помещение
2	**Ранее присвоенный государственный учетный номер помещения, машино-места (кадастровый, инвентарный или условный номер)**	—
3	**Кадастровый номер исходного объекта недвижимости (объектов недвижимости)**	—
4	**Номер, тип этажа (этажей), на котором (которых) расположено помещение, машино-место**	Этаж Подвал
5	**Адрес помещения, машино-места**	Российская Федерация, Московская обл., г.о. Красногорск, д. Сабурово, ул. Рождественская, д. 1, пом. 1110
	Местоположения помещения, машино-места	—
	Дополнение местоположения помещения, машино-места	—
6	**Площадь помещения, машино-места (Р), м^2**	3,5
7	**Назначение помещения**	нежилое
8	**Вид жилого помещения (квартира, комната (в квартире), если жилое помещение расположено в многоквартирном доме**	—
9	**Вид (виды) разрешенного использования помещения**	—
10	**Наименование помещения**	Кладовая
11	**Кадастровый номер (при наличии) или обозначение на плане этажа (или поэтажном плане) квартиры, в которой расположена комната**	—
12	**Сведения об отнесении к общему имуществу в многоквартирном доме или к вспомогательным помещениям**	—
13	**Сведения об отнесении к специализированному жилищному фонду или к жилым помещениям наемного дома социального использования или наемного дома коммерческого использования**	—
14	**Сведения о включении помещения в единый государственный реестр объектов культурного наследия (памятников истории и культуры) народов Российской Федерации**	

ТЕХНИЧЕСКИЙ ПЛАН ЗДАНИЯ

(вид объекта недвижимости, в отношении которого подготовлен технический план, в родительном падеже)

Характеристики всех помещений, машино-мест в здании, сооружении —

кадастровый номер здания, сооружения (при наличии)

14.1	Регистрационный номер, вид и наименование объекта недвижимости в едином государственном реестре объектов культурного наследия (памятников истории и культуры) народов Российской Федерации либо регистрационный номер учетной карты объекта, представляющего собой историко-культурную ценность, вид и наименование выявленного объекта культурного наследия	—
14.2	Реквизиты решений Правительства Российской Федерации, органов охраны объектов культурного наследия о включении объекта недвижимости в единый государственный реестр объектов культурного наследия (памятников истории и культуры) народов Российской Федерации либо об отнесении объекта недвижимости к выявленным объектам культурного наследия, подлежащим государственной охране	—
14.3	Реквизиты документа, на основании которого установлены требования к сохранению, содержанию и использованию объектов культурного наследия (памятников истории и культуры) народов Российской Федерации, требования к обеспечению доступа к таким объектам либо выявленному объекту культурного наследия	—

Обозначение (номер) помещения, машино-места на плане здания, сооружения, плане этажа кл. 1111

Кадастровый номер —

№ п/п	Наименование характеристики	Значение характеристики
1	2	3
1	**Вид объекта недвижимости (помещение, машино-место)**	помещение
2	**Ранее присвоенный государственный учетный номер помещения, машино-места (кадастровый, инвентарный или условный номер)**	—
3	**Кадастровый номер исходного объекта недвижимости (объектов недвижимости)**	—
4	**Номер, тип этажа (этажей), на котором (которых) расположено помещение, машино-место**	Этаж Подвал
5	**Адрес помещения, машино-места**	Российская Федерация, Московская обл., г.о. Красногорск, д. Сабурово, ул. Рождественская, д. 1, пом. 1111
	Местоположения помещения, машино-места	—
	Дополнение местоположения помещения, машино-места	—
6	**Площадь помещения, машино-места (Р), м²**	3,8
7	**Назначение помещения**	нежилое
8	**Вид жилого помещения (квартира, комната (в квартире), если жилое помещение расположено в многоквартирном доме**	—

ТЕХНИЧЕСКИЙ ПЛАН ЗДАНИЯ

(вид объекта недвижимости, в отношении которого подготовлен технический план, в родительном падеже)

Характеристики всех помещений, машино-мест в здании, сооружении —

кадастровый номер здания, сооружения (при наличии)

9	**Вид (виды) разрешенного использования помещения**	—
10	**Наименование помещения**	Кладовая
11	**Кадастровый номер (при наличии) или обозначение на плане этажа (или поэтажном плане) квартиры, в которой расположена комната**	—
12	**Сведения об отнесении к общему имуществу в многоквартирном доме или к вспомогательным помещениям**	—
13	**Сведения об отнесении к специализированному жилищному фонду или к жилым помещениям наемного дома социального использования или наемного дома коммерческого использования**	—
14	**Сведения о включении помещения в единый государственный реестр объектов культурного наследия (памятников истории и культуры) народов Российской Федерации**	
14.1	Регистрационный номер, вид и наименование объекта недвижимости в едином государственном реестре объектов культурного наследия (памятников истории и культуры) народов Российской Федерации либо регистрационный номер учетной карты объекта, представляющего собой историко-культурную ценность, вид и наименование выявленного объекта культурного наследия	—
14.2	Реквизиты решений Правительства Российской Федерации, органов охраны объектов культурного наследия о включении объекта недвижимости в единый государственный реестр объектов культурного наследия (памятников истории и культуры) народов Российской Федерации либо об отнесении объекта недвижимости к выявленным объектам культурного наследия, подлежащим государственной охране	—
14.3	Реквизиты документа, на основании которого установлены требования к сохранению, содержанию и использованию объектов культурного наследия (памятников истории и культуры) народов Российской Федерации, требования к обеспечению доступа к таким объектам либо выявленному объекту культурного наследия	—

Обозначение (номер) помещения, машино-места на плане здания, сооружения, плане этажа кл. 1112

Кадастровый номер —

№ п/п	**Наименование характеристики**	**Значение характеристики**
1	2	3
1	**Вид объекта недвижимости (помещение, машино-место)**	помещение

ТЕХНИЧЕСКИЙ ПЛАН ЗДАНИЯ

(вид объекта недвижимости, в отношении которого подготовлен технический план, в родительном падеже)

Характеристики всех помещений, машино-мест в здании, сооружении —

кадастровый номер здания, сооружения (при наличии)

2	**Ранее присвоенный государственный учетный номер помещения, машино-места (кадастровый, инвентарный или условный номер)**	—
3	**Кадастровый номер исходного объекта недвижимости (объектов недвижимости)**	—
4	**Номер, тип этажа (этажей), на котором (которых) расположено помещение, машино-место**	Этаж Подвал
5	**Адрес помещения, машино-места**	Российская Федерация, Московская обл., г.о. Красногорск, д. Сабурово, ул. Рождественская, д. 1, пом. 1112
	Местоположения помещения, машино-места	—
	Дополнение местоположения помещения, машино-места	—
6	**Площадь помещения, машино-места (Р), м^2**	4,2
7	**Назначение помещения**	нежилое
8	**Вид жилого помещения (квартира, комната (в квартире), если жилое помещение расположено в многоквартирном доме**	—
9	**Вид (виды) разрешенного использования помещения**	—
10	**Наименование помещения**	Кладовая
11	**Кадастровый номер (при наличии) или обозначение на плане этажа (или поэтажном плане) квартиры, в которой расположена комната**	—
12	**Сведения об отнесении к общему имуществу в многоквартирном доме или к вспомогательным помещениям**	—
13	**Сведения об отнесении к специализированному жилищному фонду или к жилым помещениям наемного дома социального использования или наемного дома коммерческого использования**	—
14	**Сведения о включении помещения в единый государственный реестр объектов культурного наследия (памятников истории и культуры) народов Российской Федерации**	
14.1	Регистрационный номер, вид и наименование объекта недвижимости в едином государственном реестре объектов культурного наследия (памятников истории и культуры) народов Российской Федерации либо регистрационный номер учетной карты объекта, представляющего собой историко-культурную ценность, вид и наименование выявленного объекта культурного наследия	—

ТЕХНИЧЕСКИЙ ПЛАН ЗДАНИЯ

(вид объекта недвижимости, в отношении которого подготовлен технический план, в родительном падеже)

Характеристики всех помещений, машино-мест в здании, сооружении —

кадастровый номер здания, сооружения (при наличии)

14.2	Реквизиты решений Правительства Российской Федерации, органов охраны объектов культурного наследия о включении объекта недвижимости в единый государственный реестр объектов культурного наследия (памятников истории и культуры) народов Российской Федерации либо об отнесении объекта недвижимости к выявленным объектам культурного наследия, подлежащим государственной охране	—
14.3	Реквизиты документа, на основании которого установлены требования к сохранению, содержанию и использованию объектов культурного наследия (памятников истории и культуры) народов Российской Федерации, требования к обеспечению доступа к таким объектам либо выявленному объекту культурного наследия	—

Обозначение (номер) помещения, машино-места на плане здания, сооружения, плане этажа кл. 1113

Кадастровый номер —

№ п/п	Наименование характеристики	Значение характеристики
1	2	3
1	**Вид объекта недвижимости (помещение, машино-место)**	помещение
2	**Ранее присвоенный государственный учетный номер помещения, машино-места (кадастровый, инвентарный или условный номер)**	—
3	**Кадастровый номер исходного объекта недвижимости (объектов недвижимости)**	—
4	**Номер, тип этажа (этажей), на котором (которых) расположено помещение, машино-место**	Этаж Подвал
5	**Адрес помещения, машино-места**	Российская Федерация, Московская обл., г.о. Красногорск, д. Сабурово, ул. Рождественская, д. 1, пом. 1113
	Местоположения помещения, машино-места	—
	Дополнение местоположения помещения, машино-места	—
6	**Площадь помещения, машино-места (Р), м^2**	3,2
7	**Назначение помещения**	нежилое
8	**Вид жилого помещения (квартира, комната (в квартире), если жилое помещение расположено в многоквартирном доме**	—
9	**Вид (виды) разрешенного использования помещения**	—
10	**Наименование помещения**	Кладовая
11	**Кадастровый номер (при наличии) или обозначение на плане этажа (или поэтажном плане) квартиры, в которой расположена комната**	—

ТЕХНИЧЕСКИЙ ПЛАН ЗДАНИЯ

(вид объекта недвижимости, в отношении которого подготовлен технический план, в родительном падеже)

Характеристики всех помещений, машино-мест в здании, сооружении —

кадастровый номер здания, сооружения (при наличии)

12	**Сведения об отнесении к общему имуществу в многоквартирном доме или к вспомогательным помещениям**	—
13	**Сведения об отнесении к специализированному жилищному фонду или к жилым помещениям наемного дома социального использования или наемного дома коммерческого использования**	—
14	**Сведения о включении помещения в единый государственный реестр объектов культурного наследия (памятников истории и культуры) народов Российской Федерации**	
14.1	Регистрационный номер, вид и наименование объекта недвижимости в едином государственном реестре объектов культурного наследия (памятников истории и культуры) народов Российской Федерации либо регистрационный номер учетной карты объекта, представляющего собой историко-культурную ценность, вид и наименование выявленного объекта культурного наследия	—
14.2	Реквизиты решений Правительства Российской Федерации, органов охраны объектов культурного наследия о включении объекта недвижимости в единый государственный реестр объектов культурного наследия (памятников истории и культуры) народов Российской Федерации либо об отнесении объекта недвижимости к выявленным объектам культурного наследия, подлежащим государственной охране	—
14.3	Реквизиты документа, на основании которого установлены требования к сохранению, содержанию и использованию объектов культурного наследия (памятников истории и культуры) народов Российской Федерации, требования к обеспечению доступа к таким объектам либо выявленному объекту культурного наследия	—

Обозначение (номер) помещения, машино-места на плане здания, сооружения, плане этажа кл. 1114

Кадастровый номер —

№ п/п	Наименование характеристики	Значение характеристики
1	2	3
1	**Вид объекта недвижимости (помещение, машино-место)**	помещение
2	**Ранее присвоенный государственный учетный номер помещения, машино-места (кадастровый, инвентарный или условный номер)**	—
3	**Кадастровый номер исходного объекта недвижимости (объектов недвижимости)**	—
4	**Номер, тип этажа (этажей), на котором (которых) расположено помещение, машино-место**	Этаж Подвал

ТЕХНИЧЕСКИЙ ПЛАН ЗДАНИЯ

(вид объекта недвижимости, в отношении которого подготовлен технический план, в родительном падеже)

Характеристики всех помещений, машино-мест в здании, сооружении —

кадастровый номер здания, сооружения (при наличии)

5	**Адрес помещения, машино-места**	Российская Федерация, Московская обл., г.о. Красногорск, д. Сабурово, ул. Рождественская, д. 1, пом. 1114
	Местоположения помещения, машино-места	—
	Дополнение местоположения помещения, машино-места	—
6	**Площадь помещения, машино-места (Р), м^2**	3,9
7	**Назначение помещения**	нежилое
8	**Вид жилого помещения (квартира, комната (в квартире), если жилое помещение расположено в многоквартирном доме**	—
9	**Вид (виды) разрешенного использования помещения**	—
10	**Наименование помещения**	Кладовая
11	**Кадастровый номер (при наличии) или обозначение на плане этажа (или поэтажном плане) квартиры, в которой расположена комната**	—
12	**Сведения об отнесении к общему имуществу в многоквартирном доме или к вспомогательным помещениям**	—
13	**Сведения об отнесении к специализированному жилищному фонду или к жилым помещениям наемного дома социального использования или наемного дома коммерческого использования**	—
14	**Сведения о включении помещения в единый государственный реестр объектов культурного наследия (памятников истории и культуры) народов Российской Федерации**	
14.1	Регистрационный номер, вид и наименование объекта недвижимости в едином государственном реестре объектов культурного наследия (памятников истории и культуры) народов Российской Федерации либо регистрационный номер учетной карты объекта, представляющего собой историко-культурную ценность, вид и наименование выявленного объекта культурного наследия	—
14.2	Реквизиты решений Правительства Российской Федерации, органов охраны объектов культурного наследия о включении объекта недвижимости в единый государственный реестр объектов культурного наследия (памятников истории и культуры) народов Российской Федерации либо об отнесении объекта недвижимости к выявленным объектам культурного наследия, подлежащим государственной охране	—

ТЕХНИЧЕСКИЙ ПЛАН ЗДАНИЯ

(вид объекта недвижимости, в отношении которого подготовлен технический план, в родительном падеже)

Характеристики всех помещений, машино-мест в здании, сооружении —

кадастровый номер здания, сооружения (при наличии)

14.3	Реквизиты документа, на основании которого установлены требования к сохранению, содержанию и использованию объектов культурного наследия (памятников истории и культуры) народов Российской Федерации, требования к обеспечению доступа к таким объектам либо выявленному объекту культурного наследия	—

Обозначение (номер) помещения, машино-места на плане здания, сооружения, плане этажа кл. 1115

Кадастровый номер —

№ п/п	Наименование характеристики	Значение характеристики
1	2	3
1	**Вид объекта недвижимости (помещение, машино-место)**	помещение
2	**Ранее присвоенный государственный учетный номер помещения, машино-места (кадастровый, инвентарный или условный номер)**	—
3	**Кадастровый номер исходного объекта недвижимости (объектов недвижимости)**	—
4	**Номер, тип этажа (этажей), на котором (которых) расположено помещение, машино-место**	Этаж Подвал
5	**Адрес помещения, машино-места**	Российская Федерация, Московская обл., г.о. Красногорск, д. Сабурово, ул. Рождественская, д. 1, пом. 1115
	Местоположения помещения, машино-места	—
	Дополнение местоположения помещения, машино-места	—
6	**Площадь помещения, машино-места (Р), м^2**	3,9
7	**Назначение помещения**	нежилое
8	**Вид жилого помещения (квартира, комната (в квартире), если жилое помещение расположено в многоквартирном доме**	—
9	**Вид (виды) разрешенного использования помещения**	—
10	**Наименование помещения**	Кладовая
11	**Кадастровый номер (при наличии) или обозначение на плане этажа (или поэтажном плане) квартиры, в которой расположена комната**	—
12	**Сведения об отнесении к общему имуществу в многоквартирном доме или к вспомогательным помещениям**	—
13	**Сведения об отнесении к специализированному жилищному фонду или к жилым помещениям наемного дома социального использования или наемного дома коммерческого использования**	—
14	**Сведения о включении помещения в единый государственный реестр объектов культурного наследия (памятников истории и культуры) народов Российской Федерации**	

ТЕХНИЧЕСКИЙ ПЛАН ЗДАНИЯ

(вид объекта недвижимости, в отношении которого подготовлен технический план, в родительном падеже)

Характеристики всех помещений, машино-мест в здании, сооружении —

кадастровый номер здания, сооружения (при наличии)

14.1	Регистрационный номер, вид и наименование объекта недвижимости в едином государственном реестре объектов культурного наследия (памятников истории и культуры) народов Российской Федерации либо регистрационный номер учетной карты объекта, представляющего собой историко-культурную ценность, вид и наименование выявленного объекта культурного наследия	—
14.2	Реквизиты решений Правительства Российской Федерации, органов охраны объектов культурного наследия о включении объекта недвижимости в единый государственный реестр объектов культурного наследия (памятников истории и культуры) народов Российской Федерации либо об отнесении объекта недвижимости к выявленным объектам культурного наследия, подлежащим государственной охране	—
14.3	Реквизиты документа, на основании которого установлены требования к сохранению, содержанию и использованию объектов культурного наследия (памятников истории и культуры) народов Российской Федерации, требования к обеспечению доступа к таким объектам либо выявленному объекту культурного наследия	—

Обозначение (номер) помещения, машино-места на плане здания, сооружения, плане этажа кл. 1116

Кадастровый номер —

№ п/п	Наименование характеристики	Значение характеристики
1	2	3
1	**Вид объекта недвижимости (помещение, машино-место)**	помещение
2	**Ранее присвоенный государственный учетный номер помещения, машино-места (кадастровый, инвентарный или условный номер)**	—
3	**Кадастровый номер исходного объекта недвижимости (объектов недвижимости)**	—
4	**Номер, тип этажа (этажей), на котором (которых) расположено помещение, машино-место**	Этаж Подвал
5	**Адрес помещения, машино-места**	Российская Федерация, Московская обл., г.о. Красногорск, д. Сабурово, ул. Рождественская, д. 1, пом. 1116
	Местоположения помещения, машино-места	—
	Дополнение местоположения помещения, машино-места	—
6	**Площадь помещения, машино-места (Р), м²**	3,9
7	**Назначение помещения**	нежилое
8	**Вид жилого помещения (квартира, комната (в квартире), если жилое помещение расположено в многоквартирном доме**	—

ТЕХНИЧЕСКИЙ ПЛАН ЗДАНИЯ

(вид объекта недвижимости, в отношении которого подготовлен технический план, в родительном падеже)

Характеристики всех помещений, машино-мест в здании, сооружении —

кадастровый номер здания, сооружения (при наличии)

9	**Вид (виды) разрешенного использования помещения**	—
10	**Наименование помещения**	Кладовая
11	**Кадастровый номер (при наличии) или обозначение на плане этажа (или поэтажном плане) квартиры, в которой расположена комната**	—
12	**Сведения об отнесении к общему имуществу в многоквартирном доме или к вспомогательным помещениям**	—
13	**Сведения об отнесении к специализированному жилищному фонду или к жилым помещениям наемного дома социального использования или наемного дома коммерческого использования**	—
14	**Сведения о включении помещения в единый государственный реестр объектов культурного наследия (памятников истории и культуры) народов Российской Федерации**	
14.1	Регистрационный номер, вид и наименование объекта недвижимости в едином государственном реестре объектов культурного наследия (памятников истории и культуры) народов Российской Федерации либо регистрационный номер учетной карты объекта, представляющего собой историко-культурную ценность, вид и наименование выявленного объекта культурного наследия	—
14.2	Реквизиты решений Правительства Российской Федерации, органов охраны объектов культурного наследия о включении объекта недвижимости в единый государственный реестр объектов культурного наследия (памятников истории и культуры) народов Российской Федерации либо об отнесении объекта недвижимости к выявленным объектам культурного наследия, подлежащим государственной охране	—
14.3	Реквизиты документа, на основании которого установлены требования к сохранению, содержанию и использованию объектов культурного наследия (памятников истории и культуры) народов Российской Федерации, требования к обеспечению доступа к таким объектам либо выявленному объекту культурного наследия	—

Обозначение (номер) помещения, машино-места на плане здания, сооружения, плане этажа кл. 1117

Кадастровый номер —

№ п/п	**Наименование характеристики**	**Значение характеристики**
1	2	3
1	**Вид объекта недвижимости (помещение, машино-место)**	помещение

ТЕХНИЧЕСКИЙ ПЛАН ЗДАНИЯ

(вид объекта недвижимости, в отношении которого подготовлен технический план, в родительном падеже)

Характеристики всех помещений, машино-мест в здании, сооружении —

кадастровый номер здания, сооружения (при наличии)

2	**Ранее присвоенный государственный учетный номер помещения, машино-места (кадастровый, инвентарный или условный номер)**	—
3	**Кадастровый номер исходного объекта недвижимости (объектов недвижимости)**	—
4	**Номер, тип этажа (этажей), на котором (которых) расположено помещение, машино-место**	Этаж Подвал
5	**Адрес помещения, машино-места**	Российская Федерация, Московская обл., г.о. Красногорск, д. Сабурово, ул. Рождественская, д. 1, пом. 1117
	Местоположения помещения, машино-места	—
	Дополнение местоположения помещения, машино-места	—
6	**Площадь помещения, машино-места (Р), м^2**	3,5
7	**Назначение помещения**	нежилое
8	**Вид жилого помещения (квартира, комната (в квартире), если жилое помещение расположено в многоквартирном доме**	—
9	**Вид (виды) разрешенного использования помещения**	—
10	**Наименование помещения**	Кладовая
11	**Кадастровый номер (при наличии) или обозначение на плане этажа (или поэтажном плане) квартиры, в которой расположена комната**	—
12	**Сведения об отнесении к общему имуществу в многоквартирном доме или к вспомогательным помещениям**	—
13	**Сведения об отнесении к специализированному жилищному фонду или к жилым помещениям наемного дома социального использования или наемного дома коммерческого использования**	—
14	**Сведения о включении помещения в единый государственный реестр объектов культурного наследия (памятников истории и культуры) народов Российской Федерации**	
14.1	Регистрационный номер, вид и наименование объекта недвижимости в едином государственном реестре объектов культурного наследия (памятников истории и культуры) народов Российской Федерации либо регистрационный номер учетной карты объекта, представляющего собой историко-культурную ценность, вид и наименование выявленного объекта культурного наследия	—

ТЕХНИЧЕСКИЙ ПЛАН ЗДАНИЯ

(вид объекта недвижимости, в отношении которого подготовлен технический план, в родительном падеже)

Характеристики всех помещений, машино-мест в здании, сооружении —

кадастровый номер здания, сооружения (при наличии)

14.2	Реквизиты решений Правительства Российской Федерации, органов охраны объектов культурного наследия о включении объекта недвижимости в единый государственный реестр объектов культурного наследия (памятников истории и культуры) народов Российской Федерации либо об отнесении объекта недвижимости к выявленным объектам культурного наследия, подлежащим государственной охране	—
14.3	Реквизиты документа, на основании которого установлены требования к сохранению, содержанию и использованию объектов культурного наследия (памятников истории и культуры) народов Российской Федерации, требования к обеспечению доступа к таким объектам либо выявленному объекту культурного наследия	—

Обозначение (номер) помещения, машино-места на плане здания, сооружения, плане этажа кл. 1118

Кадастровый номер —

№ п/п	Наименование характеристики	Значение характеристики
1	2	3
1	**Вид объекта недвижимости (помещение, машино-место)**	помещение
2	**Ранее присвоенный государственный учетный номер помещения, машино-места (кадастровый, инвентарный или условный номер)**	—
3	**Кадастровый номер исходного объекта недвижимости (объектов недвижимости)**	—
4	**Номер, тип этажа (этажей), на котором (которых) расположено помещение, машино-место**	Этаж Подвал
5	**Адрес помещения, машино-места**	Российская Федерация, Московская обл., г.о. Красногорск, д. Сабурово, ул. Рождественская, д. 1, пом. 1118
	Местоположения помещения, машино-места	—
	Дополнение местоположения помещения, машино-места	—
6	**Площадь помещения, машино-места (Р), м^2**	4,0
7	**Назначение помещения**	нежилое
8	**Вид жилого помещения (квартира, комната (в квартире), если жилое помещение расположено в многоквартирном доме**	—
9	**Вид (виды) разрешенного использования помещения**	—
10	**Наименование помещения**	Кладовая
11	**Кадастровый номер (при наличии) или обозначение на плане этажа (или поэтажном плане) квартиры, в которой расположена комната**	—

ТЕХНИЧЕСКИЙ ПЛАН ЗДАНИЯ

(вид объекта недвижимости, в отношении которого подготовлен технический план, в родительном падеже)

Характеристики всех помещений, машино-мест в здании, сооружении —

кадастровый номер здания, сооружения (при наличии)

12	**Сведения об отнесении к общему имуществу в многоквартирном доме или к вспомогательным помещениям**	—
13	**Сведения об отнесении к специализированному жилищному фонду или к жилым помещениям наемного дома социального использования или наемного дома коммерческого использования**	—
14	**Сведения о включении помещения в единый государственный реестр объектов культурного наследия (памятников истории и культуры) народов Российской Федерации**	
14.1	Регистрационный номер, вид и наименование объекта недвижимости в едином государственном реестре объектов культурного наследия (памятников истории и культуры) народов Российской Федерации либо регистрационный номер учетной карты объекта, представляющего собой историко-культурную ценность, вид и наименование выявленного объекта культурного наследия	—
14.2	Реквизиты решений Правительства Российской Федерации, органов охраны объектов культурного наследия о включении объекта недвижимости в единый государственный реестр объектов культурного наследия (памятников истории и культуры) народов Российской Федерации либо об отнесении объекта недвижимости к выявленным объектам культурного наследия, подлежащим государственной охране	—
14.3	Реквизиты документа, на основании которого установлены требования к сохранению, содержанию и использованию объектов культурного наследия (памятников истории и культуры) народов Российской Федерации, требования к обеспечению доступа к таким объектам либо выявленному объекту культурного наследия	—

Обозначение (номер) помещения, машино-места на плане здания, сооружения, плане этажа кл. 1119

Кадастровый номер —

№ п/п	Наименование характеристики	Значение характеристики
1	2	3
1	**Вид объекта недвижимости (помещение, машино-место)**	помещение
2	**Ранее присвоенный государственный учетный номер помещения, машино-места (кадастровый, инвентарный или условный номер)**	—
3	**Кадастровый номер исходного объекта недвижимости (объектов недвижимости)**	—
4	**Номер, тип этажа (этажей), на котором (которых) расположено помещение, машино-место**	Этаж Подвал

ТЕХНИЧЕСКИЙ ПЛАН ЗДАНИЯ

(вид объекта недвижимости, в отношении которого подготовлен технический план, в родительном падеже)

Характеристики всех помещений, машино-мест в здании, сооружении —

кадастровый номер здания, сооружения (при наличии)

5	**Адрес помещения, машино-места**	Российская Федерация, Московская обл., г.о. Красногорск, д. Сабурово, ул. Рождественская, д. 1, пом. 1119
	Местоположения помещения, машино-места	—
	Дополнение местоположения помещения, машино-места	—
6	**Площадь помещения, машино-места (Р), м^2**	4,2
7	**Назначение помещения**	нежилое
8	**Вид жилого помещения (квартира, комната (в квартире), если жилое помещение расположено в многоквартирном доме**	—
9	**Вид (виды) разрешенного использования помещения**	—
10	**Наименование помещения**	Кладовая
11	**Кадастровый номер (при наличии) или обозначение на плане этажа (или поэтажном плане) квартиры, в которой расположена комната**	—
12	**Сведения об отнесении к общему имуществу в многоквартирном доме или к вспомогательным помещениям**	—
13	**Сведения об отнесении к специализированному жилищному фонду или к жилым помещениям наемного дома социального использования или наемного дома коммерческого использования**	—
14	**Сведения о включении помещения в единый государственный реестр объектов культурного наследия (памятников истории и культуры) народов Российской Федерации**	
14.1	Регистрационный номер, вид и наименование объекта недвижимости в едином государственном реестре объектов культурного наследия (памятников истории и культуры) народов Российской Федерации либо регистрационный номер учетной карты объекта, представляющего собой историко-культурную ценность, вид и наименование выявленного объекта культурного наследия	—
14.2	Реквизиты решений Правительства Российской Федерации, органов охраны объектов культурного наследия о включении объекта недвижимости в единый государственный реестр объектов культурного наследия (памятников истории и культуры) народов Российской Федерации либо об отнесении объекта недвижимости к выявленным объектам культурного наследия, подлежащим государственной охране	—

ТЕХНИЧЕСКИЙ ПЛАН ЗДАНИЯ

(вид объекта недвижимости, в отношении которого подготовлен технический план, в родительном падеже)

Характеристики всех помещений, машино-мест в здании, сооружении —

кадастровый номер здания, сооружения (при наличии)

14.3	Реквизиты документа, на основании которого установлены требования к сохранению, содержанию и использованию объектов культурного наследия (памятников истории и культуры) народов Российской Федерации, требования к обеспечению доступа к таким объектам либо выявленному объекту культурного наследия	—

Обозначение (номер) помещения, машино-места на плане здания, сооружения, плане этажа кл. 1120

Кадастровый номер —

№ п/п	Наименование характеристики	Значение характеристики
1	2	3
1	**Вид объекта недвижимости (помещение, машино-место)**	помещение
2	**Ранее присвоенный государственный учетный номер помещения, машино-места (кадастровый, инвентарный или условный номер)**	—
3	**Кадастровый номер исходного объекта недвижимости (объектов недвижимости)**	—
4	**Номер, тип этажа (этажей), на котором (которых) расположено помещение, машино-место**	Этаж Подвал
5	**Адрес помещения, машино-места**	Российская Федерация, Московская обл., г.о. Красногорск, д. Сабурово, ул. Рождественская, д. 1, пом. 1120
	Местоположения помещения, машино-места	—
	Дополнение местоположения помещения, машино-места	—
6	**Площадь помещения, машино-места (Р), м^2**	3,1
7	**Назначение помещения**	нежилое
8	**Вид жилого помещения (квартира, комната (в квартире), если жилое помещение расположено в многоквартирном доме**	—
9	**Вид (виды) разрешенного использования помещения**	—
10	**Наименование помещения**	Кладовая
11	**Кадастровый номер (при наличии) или обозначение на плане этажа (или поэтажном плане) квартиры, в которой расположена комната**	—
12	**Сведения об отнесении к общему имуществу в многоквартирном доме или к вспомогательным помещениям**	—
13	**Сведения об отнесении к специализированному жилищному фонду или к жилым помещениям наемного дома социального использования или наемного дома коммерческого использования**	—
14	**Сведения о включении помещения в единый государственный реестр объектов культурного наследия (памятников истории и культуры) народов Российской Федерации**	

ТЕХНИЧЕСКИЙ ПЛАН ЗДАНИЯ

(вид объекта недвижимости, в отношении которого подготовлен технический план, в родительном падеже)

Характеристики всех помещений, машино-мест в здании, сооружении —

кадастровый номер здания, сооружения (при наличии)

14.1	Регистрационный номер, вид и наименование объекта недвижимости в едином государственном реестре объектов культурного наследия (памятников истории и культуры) народов Российской Федерации либо регистрационный номер учетной карты объекта, представляющего собой историко-культурную ценность, вид и наименование выявленного объекта культурного наследия	—
14.2	Реквизиты решений Правительства Российской Федерации, органов охраны объектов культурного наследия о включении объекта недвижимости в единый государственный реестр объектов культурного наследия (памятников истории и культуры) народов Российской Федерации либо об отнесении объекта недвижимости к выявленным объектам культурного наследия, подлежащим государственной охране	—
14.3	Реквизиты документа, на основании которого установлены требования к сохранению, содержанию и использованию объектов культурного наследия (памятников истории и культуры) народов Российской Федерации, требования к обеспечению доступа к таким объектам либо выявленному объекту культурного наследия	—

Обозначение (номер) помещения, машино-места на плане здания, сооружения, плане этажа кл. 1121

Кадастровый номер —

№ п/п	Наименование характеристики	Значение характеристики
1	2	3
1	**Вид объекта недвижимости (помещение, машино-место)**	помещение
2	**Ранее присвоенный государственный учетный номер помещения, машино-места (кадастровый, инвентарный или условный номер)**	—
3	**Кадастровый номер исходного объекта недвижимости (объектов недвижимости)**	—
4	**Номер, тип этажа (этажей), на котором (которых) расположено помещение, машино-место**	Этаж Подвал
5	**Адрес помещения, машино-места**	Российская Федерация, Московская обл., г.о. Красногорск, д. Сабурово, ул. Рождественская, д. 1, пом. 1121
	Местоположения помещения, машино-места	—
	Дополнение местоположения помещения, машино-места	—
6	**Площадь помещения, машино-места (Р), м²**	4,1
7	**Назначение помещения**	нежилое
8	**Вид жилого помещения (квартира, комната (в квартире), если жилое помещение расположено в многоквартирном доме**	—

ТЕХНИЧЕСКИЙ ПЛАН ЗДАНИЯ

(вид объекта недвижимости, в отношении которого подготовлен технический план, в родительном падеже)

Характеристики всех помещений, машино-мест в здании, сооружении —

кадастровый номер здания, сооружения (при наличии)

9	**Вид (виды) разрешенного использования помещения**	—
10	**Наименование помещения**	Кладовая
11	**Кадастровый номер (при наличии) или обозначение на плане этажа (или поэтажном плане) квартиры, в которой расположена комната**	—
12	**Сведения об отнесении к общему имуществу в многоквартирном доме или к вспомогательным помещениям**	—
13	**Сведения об отнесении к специализированному жилищному фонду или к жилым помещениям наемного дома социального использования или наемного дома коммерческого использования**	—
14	**Сведения о включении помещения в единый государственный реестр объектов культурного наследия (памятников истории и культуры) народов Российской Федерации**	
14.1	Регистрационный номер, вид и наименование объекта недвижимости в едином государственном реестре объектов культурного наследия (памятников истории и культуры) народов Российской Федерации либо регистрационный номер учетной карты объекта, представляющего собой историко-культурную ценность, вид и наименование выявленного объекта культурного наследия	—
14.2	Реквизиты решений Правительства Российской Федерации, органов охраны объектов культурного наследия о включении объекта недвижимости в единый государственный реестр объектов культурного наследия (памятников истории и культуры) народов Российской Федерации либо об отнесении объекта недвижимости к выявленным объектам культурного наследия, подлежащим государственной охране	—
14.3	Реквизиты документа, на основании которого установлены требования к сохранению, содержанию и использованию объектов культурного наследия (памятников истории и культуры) народов Российской Федерации, требования к обеспечению доступа к таким объектам либо выявленному объекту культурного наследия	—

Обозначение (номер) помещения, машино-места на плане здания, сооружения, плане этажа кл. 1122

Кадастровый номер —

№ п/п	**Наименование характеристики**	**Значение характеристики**
1	2	3
1	**Вид объекта недвижимости (помещение, машино-место)**	помещение

ТЕХНИЧЕСКИЙ ПЛАН ЗДАНИЯ

(вид объекта недвижимости, в отношении которого подготовлен технический план, в родительном падеже)

Характеристики всех помещений, машино-мест в здании, сооружении —

кадастровый номер здания, сооружения (при наличии)

2	**Ранее присвоенный государственный учетный номер помещения, машино-места (кадастровый, инвентарный или условный номер)**	—
3	**Кадастровый номер исходного объекта недвижимости (объектов недвижимости)**	—
4	**Номер, тип этажа (этажей), на котором (которых) расположено помещение, машино-место**	Этаж Подвал
5	**Адрес помещения, машино-места**	Российская Федерация, Московская обл., г.о. Красногорск, д. Сабурово, ул. Рождественская, д. 1, пом. 1122
	Местоположения помещения, машино-места	—
	Дополнение местоположения помещения, машино-места	—
6	**Площадь помещения, машино-места (Р), м^2**	4,0
7	**Назначение помещения**	нежилое
8	**Вид жилого помещения (квартира, комната (в квартире), если жилое помещение расположено в многоквартирном доме**	—
9	**Вид (виды) разрешенного использования помещения**	—
10	**Наименование помещения**	Кладовая
11	**Кадастровый номер (при наличии) или обозначение на плане этажа (или поэтажном плане) квартиры, в которой расположена комната**	—
12	**Сведения об отнесении к общему имуществу в многоквартирном доме или к вспомогательным помещениям**	—
13	**Сведения об отнесении к специализированному жилищному фонду или к жилым помещениям наемного дома социального использования или наемного дома коммерческого использования**	—
14	**Сведения о включении помещения в единый государственный реестр объектов культурного наследия (памятников истории и культуры) народов Российской Федерации**	
14.1	Регистрационный номер, вид и наименование объекта недвижимости в едином государственном реестре объектов культурного наследия (памятников истории и культуры) народов Российской Федерации либо регистрационный номер учетной карты объекта, представляющего собой историко-культурную ценность, вид и наименование выявленного объекта культурного наследия	—

ТЕХНИЧЕСКИЙ ПЛАН ЗДАНИЯ

(вид объекта недвижимости, в отношении которого подготовлен технический план, в родительном падеже)

Характеристики всех помещений, машино-мест в здании, сооружении —

кадастровый номер здания, сооружения (при наличии)

14.2	Реквизиты решений Правительства Российской Федерации, органов охраны объектов культурного наследия о включении объекта недвижимости в единый государственный реестр объектов культурного наследия (памятников истории и культуры) народов Российской Федерации либо об отнесении объекта недвижимости к выявленным объектам культурного наследия, подлежащим государственной охране	—
14.3	Реквизиты документа, на основании которого установлены требования к сохранению, содержанию и использованию объектов культурного наследия (памятников истории и культуры) народов Российской Федерации, требования к обеспечению доступа к таким объектам либо выявленному объекту культурного наследия	—

Обозначение (номер) помещения, машино-места на плане здания, сооружения, плане этажа кл. 1123

Кадастровый номер —

№ п/п	Наименование характеристики	Значение характеристики
1	2	3
1	**Вид объекта недвижимости (помещение, машино-место)**	помещение
2	**Ранее присвоенный государственный учетный номер помещения, машино-места (кадастровый, инвентарный или условный номер)**	—
3	**Кадастровый номер исходного объекта недвижимости (объектов недвижимости)**	—
4	**Номер, тип этажа (этажей), на котором (которых) расположено помещение, машино-место**	Этаж Подвал
5	**Адрес помещения, машино-места**	Российская Федерация, Московская обл., г.о. Красногорск, д. Сабурово, ул. Рождественская, д. 1, пом. 1123
	Местоположения помещения, машино-места	—
	Дополнение местоположения помещения, машино-места	—
6	**Площадь помещения, машино-места (Р), м^2**	4,0
7	**Назначение помещения**	нежилое
8	**Вид жилого помещения (квартира, комната (в квартире), если жилое помещение расположено в многоквартирном доме**	—
9	**Вид (виды) разрешенного использования помещения**	—
10	**Наименование помещения**	Кладовая
11	**Кадастровый номер (при наличии) или обозначение на плане этажа (или поэтажном плане) квартиры, в которой расположена комната**	—

ТЕХНИЧЕСКИЙ ПЛАН ЗДАНИЯ

(вид объекта недвижимости, в отношении которого подготовлен технический план, в родительном падеже)

Характеристики всех помещений, машино-мест в здании, сооружении —

кадастровый номер здания, сооружения (при наличии)

12	**Сведения об отнесении к общему имуществу в многоквартирном доме или к вспомогательным помещениям**	—
13	**Сведения об отнесении к специализированному жилищному фонду или к жилым помещениям наемного дома социального использования или наемного дома коммерческого использования**	—
14	**Сведения о включении помещения в единый государственный реестр объектов культурного наследия (памятников истории и культуры) народов Российской Федерации**	
14.1	Регистрационный номер, вид и наименование объекта недвижимости в едином государственном реестре объектов культурного наследия (памятников истории и культуры) народов Российской Федерации либо регистрационный номер учетной карты объекта, представляющего собой историко-культурную ценность, вид и наименование выявленного объекта культурного наследия	—
14.2	Реквизиты решений Правительства Российской Федерации, органов охраны объектов культурного наследия о включении объекта недвижимости в единый государственный реестр объектов культурного наследия (памятников истории и культуры) народов Российской Федерации либо об отнесении объекта недвижимости к выявленным объектам культурного наследия, подлежащим государственной охране	—
14.3	Реквизиты документа, на основании которого установлены требования к сохранению, содержанию и использованию объектов культурного наследия (памятников истории и культуры) народов Российской Федерации, требования к обеспечению доступа к таким объектам либо выявленному объекту культурного наследия	—

Обозначение (номер) помещения, машино-места на плане здания, сооружения, плане этажа кл. 1124

Кадастровый номер —

№ п/п	Наименование характеристики	Значение характеристики
1	2	3
1	**Вид объекта недвижимости (помещение, машино-место)**	помещение
2	**Ранее присвоенный государственный учетный номер помещения, машино-места (кадастровый, инвентарный или условный номер)**	—
3	**Кадастровый номер исходного объекта недвижимости (объектов недвижимости)**	—
4	**Номер, тип этажа (этажей), на котором (которых) расположено помещение, машино-место**	Этаж Подвал

ТЕХНИЧЕСКИЙ ПЛАН ЗДАНИЯ

(вид объекта недвижимости, в отношении которого подготовлен технический план, в родительном падеже)

Характеристики всех помещений, машино-мест в здании, сооружении —

кадастровый номер здания, сооружения (при наличии)

5	**Адрес помещения, машино-места**	Российская Федерация, Московская обл., г.о. Красногорск, д. Сабурово, ул. Рождественская, д. 1, пом. 1124
	Местоположения помещения, машино-места	—
	Дополнение местоположения помещения, машино-места	—
6	**Площадь помещения, машино-места (Р), м^2**	3,2
7	**Назначение помещения**	нежилое
8	**Вид жилого помещения (квартира, комната (в квартире), если жилое помещение расположено в многоквартирном доме**	—
9	**Вид (виды) разрешенного использования помещения**	—
10	**Наименование помещения**	Кладовая
11	**Кадастровый номер (при наличии) или обозначение на плане этажа (или поэтажном плане) квартиры, в которой расположена комната**	—
12	**Сведения об отнесении к общему имуществу в многоквартирном доме или к вспомогательным помещениям**	—
13	**Сведения об отнесении к специализированному жилищному фонду или к жилым помещениям наемного дома социального использования или наемного дома коммерческого использования**	—
14	**Сведения о включении помещения в единый государственный реестр объектов культурного наследия (памятников истории и культуры) народов Российской Федерации**	
14.1	Регистрационный номер, вид и наименование объекта недвижимости в едином государственном реестре объектов культурного наследия (памятников истории и культуры) народов Российской Федерации либо регистрационный номер учетной карты объекта, представляющего собой историко-культурную ценность, вид и наименование выявленного объекта культурного наследия	—
14.2	Реквизиты решений Правительства Российской Федерации, органов охраны объектов культурного наследия о включении объекта недвижимости в единый государственный реестр объектов культурного наследия (памятников истории и культуры) народов Российской Федерации либо об отнесении объекта недвижимости к выявленным объектам культурного наследия, подлежащим государственной охране	—

ТЕХНИЧЕСКИЙ ПЛАН ЗДАНИЯ

(вид объекта недвижимости, в отношении которого подготовлен технический план, в родительном падеже)

Характеристики всех помещений, машино-мест в здании, сооружении —

кадастровый номер здания, сооружения (при наличии)

14.3	Реквизиты документа, на основании которого установлены требования к сохранению, содержанию и использованию объектов культурного наследия (памятников истории и культуры) народов Российской Федерации, требования к обеспечению доступа к таким объектам либо выявленному объекту культурного наследия	—

Обозначение (номер) помещения, машино-места на плане здания, сооружения, плане этажа кл. 1125

Кадастровый номер —

№ п/п	Наименование характеристики	Значение характеристики
1	2	3
1	**Вид объекта недвижимости (помещение, машино-место)**	помещение
2	**Ранее присвоенный государственный учетный номер помещения, машино-места (кадастровый, инвентарный или условный номер)**	—
3	**Кадастровый номер исходного объекта недвижимости (объектов недвижимости)**	—
4	**Номер, тип этажа (этажей), на котором (которых) расположено помещение, машино-место**	Этаж Подвал
5	**Адрес помещения, машино-места**	Российская Федерация, Московская обл., г.о. Красногорск, д. Сабурово, ул. Рождественская, д. 1, пом. 1125
	Местоположения помещения, машино-места	—
	Дополнение местоположения помещения, машино-места	—
6	**Площадь помещения, машино-места (Р), м^2**	3,5
7	**Назначение помещения**	нежилое
8	**Вид жилого помещения (квартира, комната (в квартире), если жилое помещение расположено в многоквартирном доме**	—
9	**Вид (виды) разрешенного использования помещения**	—
10	**Наименование помещения**	Кладовая
11	**Кадастровый номер (при наличии) или обозначение на плане этажа (или поэтажном плане) квартиры, в которой расположена комната**	—
12	**Сведения об отнесении к общему имуществу в многоквартирном доме или к вспомогательным помещениям**	—
13	**Сведения об отнесении к специализированному жилищному фонду или к жилым помещениям наемного дома социального использования или наемного дома коммерческого использования**	—
14	**Сведения о включении помещения в единый государственный реестр объектов культурного наследия (памятников истории и культуры) народов Российской Федерации**	

ТЕХНИЧЕСКИЙ ПЛАН ЗДАНИЯ

(вид объекта недвижимости, в отношении которого подготовлен технический план, в родительном падеже)

Характеристики всех помещений, машино-мест в здании, сооружении —

кадастровый номер здания, сооружения (при наличии)

14.1	Регистрационный номер, вид и наименование объекта недвижимости в едином государственном реестре объектов культурного наследия (памятников истории и культуры) народов Российской Федерации либо регистрационный номер учетной карты объекта, представляющего собой историко-культурную ценность, вид и наименование выявленного объекта культурного наследия	—
14.2	Реквизиты решений Правительства Российской Федерации, органов охраны объектов культурного наследия о включении объекта недвижимости в единый государственный реестр объектов культурного наследия (памятников истории и культуры) народов Российской Федерации либо об отнесении объекта недвижимости к выявленным объектам культурного наследия, подлежащим государственной охране	—
14.3	Реквизиты документа, на основании которого установлены требования к сохранению, содержанию и использованию объектов культурного наследия (памятников истории и культуры) народов Российской Федерации, требования к обеспечению доступа к таким объектам либо выявленному объекту культурного наследия	—

Обозначение (номер) помещения, машино-места на плане здания, сооружения, плане этажа кл. 1126

Кадастровый номер —

№ п/п	Наименование характеристики	Значение характеристики
1	2	3
1	**Вид объекта недвижимости (помещение, машино-место)**	помещение
2	**Ранее присвоенный государственный учетный номер помещения, машино-места (кадастровый, инвентарный или условный номер)**	—
3	**Кадастровый номер исходного объекта недвижимости (объектов недвижимости)**	—
4	**Номер, тип этажа (этажей), на котором (которых) расположено помещение, машино-место**	Этаж Подвал
5	**Адрес помещения, машино-места**	Российская Федерация, Московская обл., г.о. Красногорск, д. Сабурово, ул. Рождественская, д. 1, пом. 1126
	Местоположения помещения, машино-места	—
	Дополнение местоположения помещения, машино-места	—
6	**Площадь помещения, машино-места (Р), м²**	5,0
7	**Назначение помещения**	нежилое
8	**Вид жилого помещения (квартира, комната (в квартире), если жилое помещение расположено в многоквартирном доме**	—

ТЕХНИЧЕСКИЙ ПЛАН ЗДАНИЯ

(вид объекта недвижимости, в отношении которого подготовлен технический план, в родительном падеже)

Характеристики всех помещений, машино-мест в здании, сооружении —

кадастровый номер здания, сооружения (при наличии)

9	**Вид (виды) разрешенного использования помещения**	—
10	**Наименование помещения**	Кладовая
11	**Кадастровый номер (при наличии) или обозначение на плане этажа (или поэтажном плане) квартиры, в которой расположена комната**	—
12	**Сведения об отнесении к общему имуществу в многоквартирном доме или к вспомогательным помещениям**	—
13	**Сведения об отнесении к специализированному жилищному фонду или к жилым помещениям наемного дома социального использования или наемного дома коммерческого использования**	—
14	**Сведения о включении помещения в единый государственный реестр объектов культурного наследия (памятников истории и культуры) народов Российской Федерации**	
14.1	Регистрационный номер, вид и наименование объекта недвижимости в едином государственном реестре объектов культурного наследия (памятников истории и культуры) народов Российской Федерации либо регистрационный номер учетной карты объекта, представляющего собой историко-культурную ценность, вид и наименование выявленного объекта культурного наследия	—
14.2	Реквизиты решений Правительства Российской Федерации, органов охраны объектов культурного наследия о включении объекта недвижимости в единый государственный реестр объектов культурного наследия (памятников истории и культуры) народов Российской Федерации либо об отнесении объекта недвижимости к выявленным объектам культурного наследия, подлежащим государственной охране	—
14.3	Реквизиты документа, на основании которого установлены требования к сохранению, содержанию и использованию объектов культурного наследия (памятников истории и культуры) народов Российской Федерации, требования к обеспечению доступа к таким объектам либо выявленному объекту культурного наследия	—

Обозначение (номер) помещения, машино-места на плане здания, сооружения, плане этажа кл. 1127

Кадастровый номер —

№ п/п	**Наименование характеристики**	**Значение характеристики**
1	2	3
1	**Вид объекта недвижимости (помещение, машино-место)**	помещение

ТЕХНИЧЕСКИЙ ПЛАН ЗДАНИЯ

(вид объекта недвижимости, в отношении которого подготовлен технический план, в родительном падеже)

Характеристики всех помещений, машино-мест в здании, сооружении —

кадастровый номер здания, сооружения (при наличии)

2	**Ранее присвоенный государственный учетный номер помещения, машино-места (кадастровый, инвентарный или условный номер)**	—
3	**Кадастровый номер исходного объекта недвижимости (объектов недвижимости)**	—
4	**Номер, тип этажа (этажей), на котором (которых) расположено помещение, машино-место**	Этаж Подвал
5	**Адрес помещения, машино-места**	Российская Федерация, Московская обл., г.о. Красногорск, д. Сабурово, ул. Рождественская, д. 1, пом. 1127
	Местоположения помещения, машино-места	—
	Дополнение местоположения помещения, машино-места	—
6	**Площадь помещения, машино-места (Р), м^2**	4,4
7	**Назначение помещения**	нежилое
8	**Вид жилого помещения (квартира, комната (в квартире), если жилое помещение расположено в многоквартирном доме**	—
9	**Вид (виды) разрешенного использования помещения**	—
10	**Наименование помещения**	Кладовая
11	**Кадастровый номер (при наличии) или обозначение на плане этажа (или поэтажном плане) квартиры, в которой расположена комната**	—
12	**Сведения об отнесении к общему имуществу в многоквартирном доме или к вспомогательным помещениям**	—
13	**Сведения об отнесении к специализированному жилищному фонду или к жилым помещениям наемного дома социального использования или наемного дома коммерческого использования**	—
14	**Сведения о включении помещения в единый государственный реестр объектов культурного наследия (памятников истории и культуры) народов Российской Федерации**	
14.1	Регистрационный номер, вид и наименование объекта недвижимости в едином государственном реестре объектов культурного наследия (памятников истории и культуры) народов Российской Федерации либо регистрационный номер учетной карты объекта, представляющего собой историко-культурную ценность, вид и наименование выявленного объекта культурного наследия	—

ТЕХНИЧЕСКИЙ ПЛАН ЗДАНИЯ

(вид объекта недвижимости, в отношении которого подготовлен технический план, в родительном падеже)

Характеристики всех помещений, машино-мест в здании, сооружении —

кадастровый номер здания, сооружения (при наличии)

14.2	Реквизиты решений Правительства Российской Федерации, органов охраны объектов культурного наследия о включении объекта недвижимости в единый государственный реестр объектов культурного наследия (памятников истории и культуры) народов Российской Федерации либо об отнесении объекта недвижимости к выявленным объектам культурного наследия, подлежащим государственной охране	—
14.3	Реквизиты документа, на основании которого установлены требования к сохранению, содержанию и использованию объектов культурного наследия (памятников истории и культуры) народов Российской Федерации, требования к обеспечению доступа к таким объектам либо выявленному объекту культурного наследия	—

Обозначение (номер) помещения, машино-места на плане здания, сооружения, плане этажа кл. 1128

Кадастровый номер —

№ п/п	Наименование характеристики	Значение характеристики
1	2	3
1	**Вид объекта недвижимости (помещение, машино-место)**	помещение
2	**Ранее присвоенный государственный учетный номер помещения, машино-места (кадастровый, инвентарный или условный номер)**	—
3	**Кадастровый номер исходного объекта недвижимости (объектов недвижимости)**	—
4	**Номер, тип этажа (этажей), на котором (которых) расположено помещение, машино-место**	Этаж Подвал
5	**Адрес помещения, машино-места**	Российская Федерация, Московская обл., г.о. Красногорск, д. Сабурово, ул. Рождественская, д. 1, пом. 1128
	Местоположения помещения, машино-места	—
	Дополнение местоположения помещения, машино-места	—
6	**Площадь помещения, машино-места (Р), м^2**	4,4
7	**Назначение помещения**	нежилое
8	**Вид жилого помещения (квартира, комната (в квартире), если жилое помещение расположено в многоквартирном доме**	—
9	**Вид (виды) разрешенного использования помещения**	—
10	**Наименование помещения**	Кладовая
11	**Кадастровый номер (при наличии) или обозначение на плане этажа (или поэтажном плане) квартиры, в которой расположена комната**	—

ТЕХНИЧЕСКИЙ ПЛАН ЗДАНИЯ

(вид объекта недвижимости, в отношении которого подготовлен технический план, в родительном падеже)

Характеристики всех помещений, машино-мест в здании, сооружении —

кадастровый номер здания, сооружения (при наличии)

12	**Сведения об отнесении к общему имуществу в многоквартирном доме или к вспомогательным помещениям**	—
13	**Сведения об отнесении к специализированному жилищному фонду или к жилым помещениям наемного дома социального использования или наемного дома коммерческого использования**	—
14	**Сведения о включении помещения в единый государственный реестр объектов культурного наследия (памятников истории и культуры) народов Российской Федерации**	
14.1	Регистрационный номер, вид и наименование объекта недвижимости в едином государственном реестре объектов культурного наследия (памятников истории и культуры) народов Российской Федерации либо регистрационный номер учетной карты объекта, представляющего собой историко-культурную ценность, вид и наименование выявленного объекта культурного наследия	—
14.2	Реквизиты решений Правительства Российской Федерации, органов охраны объектов культурного наследия о включении объекта недвижимости в единый государственный реестр объектов культурного наследия (памятников истории и культуры) народов Российской Федерации либо об отнесении объекта недвижимости к выявленным объектам культурного наследия, подлежащим государственной охране	—
14.3	Реквизиты документа, на основании которого установлены требования к сохранению, содержанию и использованию объектов культурного наследия (памятников истории и культуры) народов Российской Федерации, требования к обеспечению доступа к таким объектам либо выявленному объекту культурного наследия	—

Обозначение (номер) помещения, машино-места на плане здания, сооружения, плане этажа кл. 1201

Кадастровый номер —

№ п/п	Наименование характеристики	Значение характеристики
1	2	3
1	**Вид объекта недвижимости (помещение, машино-место)**	помещение
2	**Ранее присвоенный государственный учетный номер помещения, машино-места (кадастровый, инвентарный или условный номер)**	—
3	**Кадастровый номер исходного объекта недвижимости (объектов недвижимости)**	—
4	**Номер, тип этажа (этажей), на котором (которых) расположено помещение, машино-место**	Этаж Подвал

ТЕХНИЧЕСКИЙ ПЛАН ЗДАНИЯ

(вид объекта недвижимости, в отношении которого подготовлен технический план, в родительном падеже)

Характеристики всех помещений, машино-мест в здании, сооружении —

кадастровый номер здания, сооружения (при наличии)

5	**Адрес помещения, машино-места**	Российская Федерация, Московская обл., г.о. Красногорск, д. Сабурово, ул. Рождественская, д. 1, пом. 1201
	Местоположения помещения, машино-места	—
	Дополнение местоположения помещения, машино-места	—
6	**Площадь помещения, машино-места (Р), м^2**	3,7
7	**Назначение помещения**	нежилое
8	**Вид жилого помещения (квартира, комната (в квартире), если жилое помещение расположено в многоквартирном доме**	—
9	**Вид (виды) разрешенного использования помещения**	—
10	**Наименование помещения**	Кладовая
11	**Кадастровый номер (при наличии) или обозначение на плане этажа (или поэтажном плане) квартиры, в которой расположена комната**	—
12	**Сведения об отнесении к общему имуществу в многоквартирном доме или к вспомогательным помещениям**	—
13	**Сведения об отнесении к специализированному жилищному фонду или к жилым помещениям наемного дома социального использования или наемного дома коммерческого использования**	—
14	**Сведения о включении помещения в единый государственный реестр объектов культурного наследия (памятников истории и культуры) народов Российской Федерации**	
14.1	Регистрационный номер, вид и наименование объекта недвижимости в едином государственном реестре объектов культурного наследия (памятников истории и культуры) народов Российской Федерации либо регистрационный номер учетной карты объекта, представляющего собой историко-культурную ценность, вид и наименование выявленного объекта культурного наследия	—
14.2	Реквизиты решений Правительства Российской Федерации, органов охраны объектов культурного наследия о включении объекта недвижимости в единый государственный реестр объектов культурного наследия (памятников истории и культуры) народов Российской Федерации либо об отнесении объекта недвижимости к выявленным объектам культурного наследия, подлежащим государственной охране	—

ТЕХНИЧЕСКИЙ ПЛАН ЗДАНИЯ

(вид объекта недвижимости, в отношении которого подготовлен технический план, в родительном падеже)

Характеристики всех помещений, машино-мест в здании, сооружении —

кадастровый номер здания, сооружения (при наличии)

14.3	Реквизиты документа, на основании которого установлены требования к сохранению, содержанию и использованию объектов культурного наследия (памятников истории и культуры) народов Российской Федерации, требования к обеспечению доступа к таким объектам либо выявленному объекту культурного наследия	—

Обозначение (номер) помещения, машино-места на плане здания, сооружения, плане этажа кл. 1202

Кадастровый номер —

№ п/п	Наименование характеристики	Значение характеристики
1	2	3
1	**Вид объекта недвижимости (помещение, машино-место)**	помещение
2	**Ранее присвоенный государственный учетный номер помещения, машино-места (кадастровый, инвентарный или условный номер)**	—
3	**Кадастровый номер исходного объекта недвижимости (объектов недвижимости)**	—
4	**Номер, тип этажа (этажей), на котором (которых) расположено помещение, машино-место**	Этаж Подвал
5	**Адрес помещения, машино-места**	Российская Федерация, Московская обл., г.о. Красногорск, д. Сабурово, ул. Рождественская, д. 1, пом. 1202
	Местоположения помещения, машино-места	—
	Дополнение местоположения помещения, машино-места	—
6	**Площадь помещения, машино-места (Р), м^2**	3,6
7	**Назначение помещения**	нежилое
8	**Вид жилого помещения (квартира, комната (в квартире), если жилое помещение расположено в многоквартирном доме**	—
9	**Вид (виды) разрешенного использования помещения**	—
10	**Наименование помещения**	Кладовая
11	**Кадастровый номер (при наличии) или обозначение на плане этажа (или поэтажном плане) квартиры, в которой расположена комната**	—
12	**Сведения об отнесении к общему имуществу в многоквартирном доме или к вспомогательным помещениям**	—
13	**Сведения об отнесении к специализированному жилищному фонду или к жилым помещениям наемного дома социального использования или наемного дома коммерческого использования**	—
14	**Сведения о включении помещения в единый государственный реестр объектов культурного наследия (памятников истории и культуры) народов Российской Федерации**	

ТЕХНИЧЕСКИЙ ПЛАН ЗДАНИЯ

(вид объекта недвижимости, в отношении которого подготовлен технический план, в родительном падеже)

Характеристики всех помещений, машино-мест в здании, сооружении —

кадастровый номер здания, сооружения (при наличии)

14.1	Регистрационный номер, вид и наименование объекта недвижимости в едином государственном реестре объектов культурного наследия (памятников истории и культуры) народов Российской Федерации либо регистрационный номер учетной карты объекта, представляющего собой историко-культурную ценность, вид и наименование выявленного объекта культурного наследия	—
14.2	Реквизиты решений Правительства Российской Федерации, органов охраны объектов культурного наследия о включении объекта недвижимости в единый государственный реестр объектов культурного наследия (памятников истории и культуры) народов Российской Федерации либо об отнесении объекта недвижимости к выявленным объектам культурного наследия, подлежащим государственной охране	—
14.3	Реквизиты документа, на основании которого установлены требования к сохранению, содержанию и использованию объектов культурного наследия (памятников истории и культуры) народов Российской Федерации, требования к обеспечению доступа к таким объектам либо выявленному объекту культурного наследия	—

Обозначение (номер) помещения, машино-места на плане здания, сооружения, плане этажа кл. 1203

Кадастровый номер —

№ п/п	Наименование характеристики	Значение характеристики
1	2	3
1	**Вид объекта недвижимости (помещение, машино-место)**	помещение
2	**Ранее присвоенный государственный учетный номер помещения, машино-места (кадастровый, инвентарный или условный номер)**	—
3	**Кадастровый номер исходного объекта недвижимости (объектов недвижимости)**	—
4	**Номер, тип этажа (этажей), на котором (которых) расположено помещение, машино-место**	Этаж Подвал
5	**Адрес помещения, машино-места**	Российская Федерация, Московская обл., г.о. Красногорск, д. Сабурово, ул. Рождественская, д. 1, пом. 1203
	Местоположения помещения, машино-места	—
	Дополнение местоположения помещения, машино-места	—
6	**Площадь помещения, машино-места (Р), м²**	3,7
7	**Назначение помещения**	нежилое
8	**Вид жилого помещения (квартира, комната (в квартире), если жилое помещение расположено в многоквартирном доме**	—

ТЕХНИЧЕСКИЙ ПЛАН ЗДАНИЯ

(вид объекта недвижимости, в отношении которого подготовлен технический план, в родительном падеже)

Характеристики всех помещений, машино-мест в здании, сооружении —

кадастровый номер здания, сооружения (при наличии)

9	**Вид (виды) разрешенного использования помещения**	—
10	**Наименование помещения**	Кладовая
11	**Кадастровый номер (при наличии) или обозначение на плане этажа (или поэтажном плане) квартиры, в которой расположена комната**	—
12	**Сведения об отнесении к общему имуществу в многоквартирном доме или к вспомогательным помещениям**	—
13	**Сведения об отнесении к специализированному жилищному фонду или к жилым помещениям наемного дома социального использования или наемного дома коммерческого использования**	—
14	**Сведения о включении помещения в единый государственный реестр объектов культурного наследия (памятников истории и культуры) народов Российской Федерации**	
14.1	Регистрационный номер, вид и наименование объекта недвижимости в едином государственном реестре объектов культурного наследия (памятников истории и культуры) народов Российской Федерации либо регистрационный номер учетной карты объекта, представляющего собой историко-культурную ценность, вид и наименование выявленного объекта культурного наследия	—
14.2	Реквизиты решений Правительства Российской Федерации, органов охраны объектов культурного наследия о включении объекта недвижимости в единый государственный реестр объектов культурного наследия (памятников истории и культуры) народов Российской Федерации либо об отнесении объекта недвижимости к выявленным объектам культурного наследия, подлежащим государственной охране	—
14.3	Реквизиты документа, на основании которого установлены требования к сохранению, содержанию и использованию объектов культурного наследия (памятников истории и культуры) народов Российской Федерации, требования к обеспечению доступа к таким объектам либо выявленному объекту культурного наследия	—

Обозначение (номер) помещения, машино-места на плане здания, сооружения, плане этажа кл. 1204

Кадастровый номер —

№ п/п	**Наименование характеристики**	**Значение характеристики**
1	2	3
1	**Вид объекта недвижимости (помещение, машино-место)**	помещение

ТЕХНИЧЕСКИЙ ПЛАН ЗДАНИЯ

(вид объекта недвижимости, в отношении которого подготовлен технический план, в родительном падеже)

Характеристики всех помещений, машино-мест в здании, сооружении —

кадастровый номер здания, сооружения (при наличии)

2	**Ранее присвоенный государственный учетный номер помещения, машино-места (кадастровый, инвентарный или условный номер)**	—
3	**Кадастровый номер исходного объекта недвижимости (объектов недвижимости)**	—
4	**Номер, тип этажа (этажей), на котором (которых) расположено помещение, машино-место**	Этаж Подвал
5	**Адрес помещения, машино-места**	Российская Федерация, Московская обл., г.о. Красногорск, д. Сабурово, ул. Рождественская, д. 1, пом. 1204
	Местоположения помещения, машино-места	—
	Дополнение местоположения помещения, машино-места	—
6	**Площадь помещения, машино-места (Р), м^2**	3,6
7	**Назначение помещения**	нежилое
8	**Вид жилого помещения (квартира, комната (в квартире), если жилое помещение расположено в многоквартирном доме**	—
9	**Вид (виды) разрешенного использования помещения**	—
10	**Наименование помещения**	Кладовая
11	**Кадастровый номер (при наличии) или обозначение на плане этажа (или поэтажном плане) квартиры, в которой расположена комната**	—
12	**Сведения об отнесении к общему имуществу в многоквартирном доме или к вспомогательным помещениям**	—
13	**Сведения об отнесении к специализированному жилищному фонду или к жилым помещениям наемного дома социального использования или наемного дома коммерческого использования**	—
14	**Сведения о включении помещения в единый государственный реестр объектов культурного наследия (памятников истории и культуры) народов Российской Федерации**	
14.1	Регистрационный номер, вид и наименование объекта недвижимости в едином государственном реестре объектов культурного наследия (памятников истории и культуры) народов Российской Федерации либо регистрационный номер учетной карты объекта, представляющего собой историко-культурную ценность, вид и наименование выявленного объекта культурного наследия	—

ТЕХНИЧЕСКИЙ ПЛАН ЗДАНИЯ

(вид объекта недвижимости, в отношении которого подготовлен технический план, в родительном падеже)

Характеристики всех помещений, машино-мест в здании, сооружении —

кадастровый номер здания, сооружения (при наличии)

14.2	Реквизиты решений Правительства Российской Федерации, органов охраны объектов культурного наследия о включении объекта недвижимости в единый государственный реестр объектов культурного наследия (памятников истории и культуры) народов Российской Федерации либо об отнесении объекта недвижимости к выявленным объектам культурного наследия, подлежащим государственной охране	—
14.3	Реквизиты документа, на основании которого установлены требования к сохранению, содержанию и использованию объектов культурного наследия (памятников истории и культуры) народов Российской Федерации, требования к обеспечению доступа к таким объектам либо выявленному объекту культурного наследия	—

Обозначение (номер) помещения, машино-места на плане здания, сооружения, плане этажа кл. 1205

Кадастровый номер —

№ п/п	Наименование характеристики	Значение характеристики
1	2	3
1	**Вид объекта недвижимости (помещение, машино-место)**	помещение
2	**Ранее присвоенный государственный учетный номер помещения, машино-места (кадастровый, инвентарный или условный номер)**	—
3	**Кадастровый номер исходного объекта недвижимости (объектов недвижимости)**	—
4	**Номер, тип этажа (этажей), на котором (которых) расположено помещение, машино-место**	Этаж Подвал
5	**Адрес помещения, машино-места**	Российская Федерация, Московская обл., г.о. Красногорск, д. Сабурово, ул. Рождественская, д. 1, пом. 1205
	Местоположения помещения, машино-места	—
	Дополнение местоположения помещения, машино-места	—
6	**Площадь помещения, машино-места (Р), м^2**	3,2
7	**Назначение помещения**	нежилое
8	**Вид жилого помещения (квартира, комната (в квартире), если жилое помещение расположено в многоквартирном доме**	—
9	**Вид (виды) разрешенного использования помещения**	—
10	**Наименование помещения**	Кладовая
11	**Кадастровый номер (при наличии) или обозначение на плане этажа (или поэтажном плане) квартиры, в которой расположена комната**	—

ТЕХНИЧЕСКИЙ ПЛАН ЗДАНИЯ

(вид объекта недвижимости, в отношении которого подготовлен технический план, в родительном падеже)

Характеристики всех помещений, машино-мест в здании, сооружении —

кадастровый номер здания, сооружения (при наличии)

12	**Сведения об отнесении к общему имуществу в многоквартирном доме или к вспомогательным помещениям**	—
13	**Сведения об отнесении к специализированному жилищному фонду или к жилым помещениям наемного дома социального использования или наемного дома коммерческого использования**	—
14	**Сведения о включении помещения в единый государственный реестр объектов культурного наследия (памятников истории и культуры) народов Российской Федерации**	
14.1	Регистрационный номер, вид и наименование объекта недвижимости в едином государственном реестре объектов культурного наследия (памятников истории и культуры) народов Российской Федерации либо регистрационный номер учетной карты объекта, представляющего собой историко-культурную ценность, вид и наименование выявленного объекта культурного наследия	—
14.2	Реквизиты решений Правительства Российской Федерации, органов охраны объектов культурного наследия о включении объекта недвижимости в единый государственный реестр объектов культурного наследия (памятников истории и культуры) народов Российской Федерации либо об отнесении объекта недвижимости к выявленным объектам культурного наследия, подлежащим государственной охране	—
14.3	Реквизиты документа, на основании которого установлены требования к сохранению, содержанию и использованию объектов культурного наследия (памятников истории и культуры) народов Российской Федерации, требования к обеспечению доступа к таким объектам либо выявленному объекту культурного наследия	—

Обозначение (номер) помещения, машино-места на плане здания, сооружения, плане этажа кл. 1206

Кадастровый номер —

№ п/п	**Наименование характеристики**	**Значение характеристики**
1	2	3
1	**Вид объекта недвижимости (помещение, машино-место)**	помещение
2	**Ранее присвоенный государственный учетный номер помещения, машино-места (кадастровый, инвентарный или условный номер)**	—
3	**Кадастровый номер исходного объекта недвижимости (объектов недвижимости)**	—
4	**Номер, тип этажа (этажей), на котором (которых) расположено помещение, машино-место**	Этаж Подвал

ТЕХНИЧЕСКИЙ ПЛАН ЗДАНИЯ

(вид объекта недвижимости, в отношении которого подготовлен технический план, в родительном падеже)

Характеристики всех помещений, машино-мест в здании, сооружении —

кадастровый номер здания, сооружения (при наличии)

5	**Адрес помещения, машино-места**	Российская Федерация, Московская обл., г.о. Красногорск, д. Сабурово, ул. Рождественская, д. 1, пом. 1206
	Местоположения помещения, машино-места	—
	Дополнение местоположения помещения, машино-места	—
6	**Площадь помещения, машино-места (Р), м^2**	3,1
7	**Назначение помещения**	нежилое
8	**Вид жилого помещения (квартира, комната (в квартире), если жилое помещение расположено в многоквартирном доме**	—
9	**Вид (виды) разрешенного использования помещения**	—
10	**Наименование помещения**	Кладовая
11	**Кадастровый номер (при наличии) или обозначение на плане этажа (или поэтажном плане) квартиры, в которой расположена комната**	—
12	**Сведения об отнесении к общему имуществу в многоквартирном доме или к вспомогательным помещениям**	—
13	**Сведения об отнесении к специализированному жилищному фонду или к жилым помещениям наемного дома социального использования или наемного дома коммерческого использования**	—
14	**Сведения о включении помещения в единый государственный реестр объектов культурного наследия (памятников истории и культуры) народов Российской Федерации**	
14.1	Регистрационный номер, вид и наименование объекта недвижимости в едином государственном реестре объектов культурного наследия (памятников истории и культуры) народов Российской Федерации либо регистрационный номер учетной карты объекта, представляющего собой историко-культурную ценность, вид и наименование выявленного объекта культурного наследия	—
14.2	Реквизиты решений Правительства Российской Федерации, органов охраны объектов культурного наследия о включении объекта недвижимости в единый государственный реестр объектов культурного наследия (памятников истории и культуры) народов Российской Федерации либо об отнесении объекта недвижимости к выявленным объектам культурного наследия, подлежащим государственной охране	—

ТЕХНИЧЕСКИЙ ПЛАН ЗДАНИЯ

(вид объекта недвижимости, в отношении которого подготовлен технический план, в родительном падеже)

Характеристики всех помещений, машино-мест в здании, сооружении —

кадастровый номер здания, сооружения (при наличии)

14.3	Реквизиты документа, на основании которого установлены требования к сохранению, содержанию и использованию объектов культурного наследия (памятников истории и культуры) народов Российской Федерации, требования к обеспечению доступа к таким объектам либо выявленному объекту культурного наследия	—

Обозначение (номер) помещения, машино-места на плане здания, сооружения, плане этажа кл. 1207

Кадастровый номер —

№ п/п	Наименование характеристики	Значение характеристики
1	2	3
1	**Вид объекта недвижимости (помещение, машино-место)**	помещение
2	**Ранее присвоенный государственный учетный номер помещения, машино-места (кадастровый, инвентарный или условный номер)**	—
3	**Кадастровый номер исходного объекта недвижимости (объектов недвижимости)**	—
4	**Номер, тип этажа (этажей), на котором (которых) расположено помещение, машино-место**	Этаж Подвал
5	**Адрес помещения, машино-места**	Российская Федерация, Московская обл., г.о. Красногорск, д. Сабурово, ул. Рождественская, д. 1, пом. 1207
	Местоположения помещения, машино-места	—
	Дополнение местоположения помещения, машино-места	—
6	**Площадь помещения, машино-места (Р), м^2**	3,2
7	**Назначение помещения**	нежилое
8	**Вид жилого помещения (квартира, комната (в квартире), если жилое помещение расположено в многоквартирном доме**	—
9	**Вид (виды) разрешенного использования помещения**	—
10	**Наименование помещения**	Кладовая
11	**Кадастровый номер (при наличии) или обозначение на плане этажа (или поэтажном плане) квартиры, в которой расположена комната**	—
12	**Сведения об отнесении к общему имуществу в многоквартирном доме или к вспомогательным помещениям**	—
13	**Сведения об отнесении к специализированному жилищному фонду или к жилым помещениям наемного дома социального использования или наемного дома коммерческого использования**	—
14	**Сведения о включении помещения в единый государственный реестр объектов культурного наследия (памятников истории и культуры) народов Российской Федерации**	

ТЕХНИЧЕСКИЙ ПЛАН ЗДАНИЯ

(вид объекта недвижимости, в отношении которого подготовлен технический план, в родительном падеже)

Характеристики всех помещений, машино-мест в здании, сооружении —

кадастровый номер здания, сооружения (при наличии)

14.1	Регистрационный номер, вид и наименование объекта недвижимости в едином государственном реестре объектов культурного наследия (памятников истории и культуры) народов Российской Федерации либо регистрационный номер учетной карты объекта, представляющего собой историко-культурную ценность, вид и наименование выявленного объекта культурного наследия	—
14.2	Реквизиты решений Правительства Российской Федерации, органов охраны объектов культурного наследия о включении объекта недвижимости в единый государственный реестр объектов культурного наследия (памятников истории и культуры) народов Российской Федерации либо об отнесении объекта недвижимости к выявленным объектам культурного наследия, подлежащим государственной охране	—
14.3	Реквизиты документа, на основании которого установлены требования к сохранению, содержанию и использованию объектов культурного наследия (памятников истории и культуры) народов Российской Федерации, требования к обеспечению доступа к таким объектам либо выявленному объекту культурного наследия	—

Обозначение (номер) помещения, машино-места на плане здания, сооружения, плане этажа кл. 1208

Кадастровый номер —

№ п/п	Наименование характеристики	Значение характеристики
1	2	3
1	**Вид объекта недвижимости (помещение, машино-место)**	помещение
2	**Ранее присвоенный государственный учетный номер помещения, машино-места (кадастровый, инвентарный или условный номер)**	—
3	**Кадастровый номер исходного объекта недвижимости (объектов недвижимости)**	—
4	**Номер, тип этажа (этажей), на котором (которых) расположено помещение, машино-место**	Этаж Подвал
5	**Адрес помещения, машино-места**	Российская Федерация, Московская обл., г.о. Красногорск, д. Сабурово, ул. Рождественская, д. 1, пом. 1208
	Местоположения помещения, машино-места	—
	Дополнение местоположения помещения, машино-места	—
6	**Площадь помещения, машино-места (Р), м²**	2,9
7	**Назначение помещения**	нежилое
8	**Вид жилого помещения (квартира, комната (в квартире), если жилое помещение расположено в многоквартирном доме**	—

ТЕХНИЧЕСКИЙ ПЛАН ЗДАНИЯ

(вид объекта недвижимости, в отношении которого подготовлен технический план, в родительном падеже)

Характеристики всех помещений, машино-мест в здании, сооружении —

кадастровый номер здания, сооружения (при наличии)

9	**Вид (виды) разрешенного использования помещения**	—
10	**Наименование помещения**	Кладовая
11	**Кадастровый номер (при наличии) или обозначение на плане этажа (или поэтажном плане) квартиры, в которой расположена комната**	—
12	**Сведения об отнесении к общему имуществу в многоквартирном доме или к вспомогательным помещениям**	—
13	**Сведения об отнесении к специализированному жилищному фонду или к жилым помещениям наемного дома социального использования или наемного дома коммерческого использования**	—
14	**Сведения о включении помещения в единый государственный реестр объектов культурного наследия (памятников истории и культуры) народов Российской Федерации**	
14.1	Регистрационный номер, вид и наименование объекта недвижимости в едином государственном реестре объектов культурного наследия (памятников истории и культуры) народов Российской Федерации либо регистрационный номер учетной карты объекта, представляющего собой историко-культурную ценность, вид и наименование выявленного объекта культурного наследия	—
14.2	Реквизиты решений Правительства Российской Федерации, органов охраны объектов культурного наследия о включении объекта недвижимости в единый государственный реестр объектов культурного наследия (памятников истории и культуры) народов Российской Федерации либо об отнесении объекта недвижимости к выявленным объектам культурного наследия, подлежащим государственной охране	—
14.3	Реквизиты документа, на основании которого установлены требования к сохранению, содержанию и использованию объектов культурного наследия (памятников истории и культуры) народов Российской Федерации, требования к обеспечению доступа к таким объектам либо выявленному объекту культурного наследия	—

Обозначение (номер) помещения, машино-места на плане здания, сооружения, плане этажа кл. 1209

Кадастровый номер —

№ п/п	**Наименование характеристики**	**Значение характеристики**
1	2	3
1	**Вид объекта недвижимости (помещение, машино-место)**	помещение

ТЕХНИЧЕСКИЙ ПЛАН ЗДАНИЯ

(вид объекта недвижимости, в отношении которого подготовлен технический план, в родительном падеже)

Характеристики всех помещений, машино-мест в здании, сооружении —

кадастровый номер здания, сооружения (при наличии)

2	**Ранее присвоенный государственный учетный номер помещения, машино-места (кадастровый, инвентарный или условный номер)**	—
3	**Кадастровый номер исходного объекта недвижимости (объектов недвижимости)**	—
4	**Номер, тип этажа (этажей), на котором (которых) расположено помещение, машино-место**	Этаж Подвал
5	**Адрес помещения, машино-места**	Российская Федерация, Московская обл., г.о. Красногорск, д. Сабурово, ул. Рождественская, д. 1, пом. 1209
	Местоположения помещения, машино-места	—
	Дополнение местоположения помещения, машино-места	—
6	**Площадь помещения, машино-места (Р), м^2**	3,0
7	**Назначение помещения**	нежилое
8	**Вид жилого помещения (квартира, комната (в квартире), если жилое помещение расположено в многоквартирном доме**	—
9	**Вид (виды) разрешенного использования помещения**	—
10	**Наименование помещения**	Кладовая
11	**Кадастровый номер (при наличии) или обозначение на плане этажа (или поэтажном плане) квартиры, в которой расположена комната**	—
12	**Сведения об отнесении к общему имуществу в многоквартирном доме или к вспомогательным помещениям**	—
13	**Сведения об отнесении к специализированному жилищному фонду или к жилым помещениям наемного дома социального использования или наемного дома коммерческого использования**	—
14	**Сведения о включении помещения в единый государственный реестр объектов культурного наследия (памятников истории и культуры) народов Российской Федерации**	
14.1	Регистрационный номер, вид и наименование объекта недвижимости в едином государственном реестре объектов культурного наследия (памятников истории и культуры) народов Российской Федерации либо регистрационный номер учетной карты объекта, представляющего собой историко-культурную ценность, вид и наименование выявленного объекта культурного наследия	—

ТЕХНИЧЕСКИЙ ПЛАН ЗДАНИЯ

(вид объекта недвижимости, в отношении которого подготовлен технический план, в родительном падеже)

Характеристики всех помещений, машино-мест в здании, сооружении —

кадастровый номер здания, сооружения (при наличии)

14.2	Реквизиты решений Правительства Российской Федерации, органов охраны объектов культурного наследия о включении объекта недвижимости в единый государственный реестр объектов культурного наследия (памятников истории и культуры) народов Российской Федерации либо об отнесении объекта недвижимости к выявленным объектам культурного наследия, подлежащим государственной охране	—
14.3	Реквизиты документа, на основании которого установлены требования к сохранению, содержанию и использованию объектов культурного наследия (памятников истории и культуры) народов Российской Федерации, требования к обеспечению доступа к таким объектам либо выявленному объекту культурного наследия	—

Обозначение (номер) помещения, машино-места на плане здания, сооружения, плане этажа кл. 1210

Кадастровый номер —

№ п/п	Наименование характеристики	Значение характеристики
1	2	3
1	**Вид объекта недвижимости (помещение, машино-место)**	помещение
2	**Ранее присвоенный государственный учетный номер помещения, машино-места (кадастровый, инвентарный или условный номер)**	—
3	**Кадастровый номер исходного объекта недвижимости (объектов недвижимости)**	—
4	**Номер, тип этажа (этажей), на котором (которых) расположено помещение, машино-место**	Этаж Подвал
5	**Адрес помещения, машино-места**	Российская Федерация, Московская обл., г.о. Красногорск, д. Сабурово, ул. Рождественская, д. 1, пом. 1210
	Местоположения помещения, машино-места	—
	Дополнение местоположения помещения, машино-места	—
6	**Площадь помещения, машино-места (Р), м^2**	3,8
7	**Назначение помещения**	нежилое
8	**Вид жилого помещения (квартира, комната (в квартире), если жилое помещение расположено в многоквартирном доме**	—
9	**Вид (виды) разрешенного использования помещения**	—
10	**Наименование помещения**	Кладовая
11	**Кадастровый номер (при наличии) или обозначение на плане этажа (или поэтажном плане) квартиры, в которой расположена комната**	—

ТЕХНИЧЕСКИЙ ПЛАН ЗДАНИЯ

(вид объекта недвижимости, в отношении которого подготовлен технический план, в родительном падеже)

Характеристики всех помещений, машино-мест в здании, сооружении —

кадастровый номер здания, сооружения (при наличии)

12	**Сведения об отнесении к общему имуществу в многоквартирном доме или к вспомогательным помещениям**	—
13	**Сведения об отнесении к специализированному жилищному фонду или к жилым помещениям наемного дома социального использования или наемного дома коммерческого использования**	—
14	**Сведения о включении помещения в единый государственный реестр объектов культурного наследия (памятников истории и культуры) народов Российской Федерации**	
14.1	Регистрационный номер, вид и наименование объекта недвижимости в едином государственном реестре объектов культурного наследия (памятников истории и культуры) народов Российской Федерации либо регистрационный номер учетной карты объекта, представляющего собой историко-культурную ценность, вид и наименование выявленного объекта культурного наследия	—
14.2	Реквизиты решений Правительства Российской Федерации, органов охраны объектов культурного наследия о включении объекта недвижимости в единый государственный реестр объектов культурного наследия (памятников истории и культуры) народов Российской Федерации либо об отнесении объекта недвижимости к выявленным объектам культурного наследия, подлежащим государственной охране	—
14.3	Реквизиты документа, на основании которого установлены требования к сохранению, содержанию и использованию объектов культурного наследия (памятников истории и культуры) народов Российской Федерации, требования к обеспечению доступа к таким объектам либо выявленному объекту культурного наследия	—

Обозначение (номер) помещения, машино-места на плане здания, сооружения, плане этажа кл. 1211

Кадастровый номер —

№ п/п	**Наименование характеристики**	**Значение характеристики**
1	2	3
1	**Вид объекта недвижимости (помещение, машино-место)**	помещение
2	**Ранее присвоенный государственный учетный номер помещения, машино-места (кадастровый, инвентарный или условный номер)**	—
3	**Кадастровый номер исходного объекта недвижимости (объектов недвижимости)**	—
4	**Номер, тип этажа (этажей), на котором (которых) расположено помещение, машино-место**	Этаж Подвал

ТЕХНИЧЕСКИЙ ПЛАН ЗДАНИЯ

(вид объекта недвижимости, в отношении которого подготовлен технический план, в родительном падеже)

Характеристики всех помещений, машино-мест в здании, сооружении —

кадастровый номер здания, сооружения (при наличии)

5	**Адрес помещения, машино-места**	Российская Федерация, Московская обл., г.о. Красногорск, д. Сабурово, ул. Рождественская, д. 1, пом. 1211
	Местоположения помещения, машино-места	—
	Дополнение местоположения помещения, машино-места	—
6	**Площадь помещения, машино-места (Р), м^2**	3,8
7	**Назначение помещения**	нежилое
8	**Вид жилого помещения (квартира, комната (в квартире), если жилое помещение расположено в многоквартирном доме**	—
9	**Вид (виды) разрешенного использования помещения**	—
10	**Наименование помещения**	Кладовая
11	**Кадастровый номер (при наличии) или обозначение на плане этажа (или поэтажном плане) квартиры, в которой расположена комната**	—
12	**Сведения об отнесении к общему имуществу в многоквартирном доме или к вспомогательным помещениям**	—
13	**Сведения об отнесении к специализированному жилищному фонду или к жилым помещениям наемного дома социального использования или наемного дома коммерческого использования**	—
14	**Сведения о включении помещения в единый государственный реестр объектов культурного наследия (памятников истории и культуры) народов Российской Федерации**	
14.1	Регистрационный номер, вид и наименование объекта недвижимости в едином государственном реестре объектов культурного наследия (памятников истории и культуры) народов Российской Федерации либо регистрационный номер учетной карты объекта, представляющего собой историко-культурную ценность, вид и наименование выявленного объекта культурного наследия	—
14.2	Реквизиты решений Правительства Российской Федерации, органов охраны объектов культурного наследия о включении объекта недвижимости в единый государственный реестр объектов культурного наследия (памятников истории и культуры) народов Российской Федерации либо об отнесении объекта недвижимости к выявленным объектам культурного наследия, подлежащим государственной охране	—

ТЕХНИЧЕСКИЙ ПЛАН ЗДАНИЯ

(вид объекта недвижимости, в отношении которого подготовлен технический план, в родительном падеже)

Характеристики всех помещений, машино-мест в здании, сооружении —

кадастровый номер здания, сооружения (при наличии)

14.3	Реквизиты документа, на основании которого установлены требования к сохранению, содержанию и использованию объектов культурного наследия (памятников истории и культуры) народов Российской Федерации, требования к обеспечению доступа к таким объектам либо выявленному объекту культурного наследия	—

Обозначение (номер) помещения, машино-места на плане здания, сооружения, плане этажа кл. 1301

Кадастровый номер —

№ п/п	Наименование характеристики	Значение характеристики
1	2	3
1	**Вид объекта недвижимости (помещение, машино-место)**	помещение
2	**Ранее присвоенный государственный учетный номер помещения, машино-места (кадастровый, инвентарный или условный номер)**	—
3	**Кадастровый номер исходного объекта недвижимости (объектов недвижимости)**	—
4	**Номер, тип этажа (этажей), на котором (которых) расположено помещение, машино-место**	Этаж Подвал
5	**Адрес помещения, машино-места**	Российская Федерация, Московская обл., г.о. Красногорск, д. Сабурово, ул. Рождественская, д. 1, пом. 1301
	Местоположения помещения, машино-места	—
	Дополнение местоположения помещения, машино-места	—
6	**Площадь помещения, машино-места (Р), м^2**	3,1
7	**Назначение помещения**	нежилое
8	**Вид жилого помещения (квартира, комната (в квартире), если жилое помещение расположено в многоквартирном доме**	—
9	**Вид (виды) разрешенного использования помещения**	—
10	**Наименование помещения**	Кладовая
11	**Кадастровый номер (при наличии) или обозначение на плане этажа (или поэтажном плане) квартиры, в которой расположена комната**	—
12	**Сведения об отнесении к общему имуществу в многоквартирном доме или к вспомогательным помещениям**	—
13	**Сведения об отнесении к специализированному жилищному фонду или к жилым помещениям наемного дома социального использования или наемного дома коммерческого использования**	—
14	**Сведения о включении помещения в единый государственный реестр объектов культурного наследия (памятников истории и культуры) народов Российской Федерации**	

ТЕХНИЧЕСКИЙ ПЛАН ЗДАНИЯ

(вид объекта недвижимости, в отношении которого подготовлен технический план, в родительном падеже)

Характеристики всех помещений, машино-мест в здании, сооружении —

кадастровый номер здания, сооружения (при наличии)

14.1	Регистрационный номер, вид и наименование объекта недвижимости в едином государственном реестре объектов культурного наследия (памятников истории и культуры) народов Российской Федерации либо регистрационный номер учетной карты объекта, представляющего собой историко-культурную ценность, вид и наименование выявленного объекта культурного наследия	—
14.2	Реквизиты решений Правительства Российской Федерации, органов охраны объектов культурного наследия о включении объекта недвижимости в единый государственный реестр объектов культурного наследия (памятников истории и культуры) народов Российской Федерации либо об отнесении объекта недвижимости к выявленным объектам культурного наследия, подлежащим государственной охране	—
14.3	Реквизиты документа, на основании которого установлены требования к сохранению, содержанию и использованию объектов культурного наследия (памятников истории и культуры) народов Российской Федерации, требования к обеспечению доступа к таким объектам либо выявленному объекту культурного наследия	—

Обозначение (номер) помещения, машино-места на плане здания, сооружения, плане этажа кл. 1302

Кадастровый номер —

№ п/п	Наименование характеристики	Значение характеристики
1	2	3
1	**Вид объекта недвижимости (помещение, машино-место)**	помещение
2	**Ранее присвоенный государственный учетный номер помещения, машино-места (кадастровый, инвентарный или условный номер)**	—
3	**Кадастровый номер исходного объекта недвижимости (объектов недвижимости)**	—
4	**Номер, тип этажа (этажей), на котором (которых) расположено помещение, машино-место**	Этаж Подвал
5	**Адрес помещения, машино-места**	Российская Федерация, Московская обл., г.о. Красногорск, д. Сабурово, ул. Рождественская, д. 1, пом. 1302
	Местоположения помещения, машино-места	—
	Дополнение местоположения помещения, машино-места	—
6	**Площадь помещения, машино-места (Р), м²**	3,1
7	**Назначение помещения**	нежилое
8	**Вид жилого помещения (квартира, комната (в квартире), если жилое помещение расположено в многоквартирном доме**	—

ТЕХНИЧЕСКИЙ ПЛАН ЗДАНИЯ

(вид объекта недвижимости, в отношении которого подготовлен технический план, в родительном падеже)

Характеристики всех помещений, машино-мест в здании, сооружении —

кадастровый номер здания, сооружения (при наличии)

9	**Вид (виды) разрешенного использования помещения**	—
10	**Наименование помещения**	Кладовая
11	**Кадастровый номер (при наличии) или обозначение на плане этажа (или поэтажном плане) квартиры, в которой расположена комната**	—
12	**Сведения об отнесении к общему имуществу в многоквартирном доме или к вспомогательным помещениям**	—
13	**Сведения об отнесении к специализированному жилищному фонду или к жилым помещениям наемного дома социального использования или наемного дома коммерческого использования**	—
14	**Сведения о включении помещения в единый государственный реестр объектов культурного наследия (памятников истории и культуры) народов Российской Федерации**	
14.1	Регистрационный номер, вид и наименование объекта недвижимости в едином государственном реестре объектов культурного наследия (памятников истории и культуры) народов Российской Федерации либо регистрационный номер учетной карты объекта, представляющего собой историко-культурную ценность, вид и наименование выявленного объекта культурного наследия	—
14.2	Реквизиты решений Правительства Российской Федерации, органов охраны объектов культурного наследия о включении объекта недвижимости в единый государственный реестр объектов культурного наследия (памятников истории и культуры) народов Российской Федерации либо об отнесении объекта недвижимости к выявленным объектам культурного наследия, подлежащим государственной охране	—
14.3	Реквизиты документа, на основании которого установлены требования к сохранению, содержанию и использованию объектов культурного наследия (памятников истории и культуры) народов Российской Федерации, требования к обеспечению доступа к таким объектам либо выявленному объекту культурного наследия	—

Обозначение (номер) помещения, машино-места на плане здания, сооружения, плане этажа кл. 1303

Кадастровый номер —

№ п/п	**Наименование характеристики**	**Значение характеристики**
1	2	3
1	**Вид объекта недвижимости (помещение, машино-место)**	помещение

ТЕХНИЧЕСКИЙ ПЛАН ЗДАНИЯ

(вид объекта недвижимости, в отношении которого подготовлен технический план, в родительном падеже)

Характеристики всех помещений, машино-мест в здании, сооружении —

кадастровый номер здания, сооружения (при наличии)

2	**Ранее присвоенный государственный учетный номер помещения, машино-места (кадастровый, инвентарный или условный номер)**	—
3	**Кадастровый номер исходного объекта недвижимости (объектов недвижимости)**	—
4	**Номер, тип этажа (этажей), на котором (которых) расположено помещение, машино-место**	Этаж Подвал
5	**Адрес помещения, машино-места**	Российская Федерация, Московская обл., г.о. Красногорск, д. Сабурово, ул. Рождественская, д. 1, пом. 1303
	Местоположения помещения, машино-места	—
	Дополнение местоположения помещения, машино-места	—
6	**Площадь помещения, машино-места (Р), м^2**	3,1
7	**Назначение помещения**	нежилое
8	**Вид жилого помещения (квартира, комната (в квартире), если жилое помещение расположено в многоквартирном доме**	—
9	**Вид (виды) разрешенного использования помещения**	—
10	**Наименование помещения**	Кладовая
11	**Кадастровый номер (при наличии) или обозначение на плане этажа (или поэтажном плане) квартиры, в которой расположена комната**	—
12	**Сведения об отнесении к общему имуществу в многоквартирном доме или к вспомогательным помещениям**	—
13	**Сведения об отнесении к специализированному жилищному фонду или к жилым помещениям наемного дома социального использования или наемного дома коммерческого использования**	—
14	**Сведения о включении помещения в единый государственный реестр объектов культурного наследия (памятников истории и культуры) народов Российской Федерации**	
14.1	Регистрационный номер, вид и наименование объекта недвижимости в едином государственном реестре объектов культурного наследия (памятников истории и культуры) народов Российской Федерации либо регистрационный номер учетной карты объекта, представляющего собой историко-культурную ценность, вид и наименование выявленного объекта культурного наследия	—

ТЕХНИЧЕСКИЙ ПЛАН ЗДАНИЯ

(вид объекта недвижимости, в отношении которого подготовлен технический план, в родительном падеже)

Характеристики всех помещений, машино-мест в здании, сооружении —

кадастровый номер здания, сооружения (при наличии)

14.2	Реквизиты решений Правительства Российской Федерации, органов охраны объектов культурного наследия о включении объекта недвижимости в единый государственный реестр объектов культурного наследия (памятников истории и культуры) народов Российской Федерации либо об отнесении объекта недвижимости к выявленным объектам культурного наследия, подлежащим государственной охране	—
14.3	Реквизиты документа, на основании которого установлены требования к сохранению, содержанию и использованию объектов культурного наследия (памятников истории и культуры) народов Российской Федерации, требования к обеспечению доступа к таким объектам либо выявленному объекту культурного наследия	—

Обозначение (номер) помещения, машино-места на плане здания, сооружения, плане этажа кл. 1304

Кадастровый номер —

№ п/п	Наименование характеристики	Значение характеристики
1	2	3
1	**Вид объекта недвижимости (помещение, машино-место)**	помещение
2	**Ранее присвоенный государственный учетный номер помещения, машино-места (кадастровый, инвентарный или условный номер)**	—
3	**Кадастровый номер исходного объекта недвижимости (объектов недвижимости)**	—
4	**Номер, тип этажа (этажей), на котором (которых) расположено помещение, машино-место**	Этаж Подвал
5	**Адрес помещения, машино-места**	Российская Федерация, Московская обл., г.о. Красногорск, д. Сабурово, ул. Рождественская, д. 1, пом. 1304
	Местоположения помещения, машино-места	—
	Дополнение местоположения помещения, машино-места	—
6	**Площадь помещения, машино-места (Р), м^2**	3,1
7	**Назначение помещения**	нежилое
8	**Вид жилого помещения (квартира, комната (в квартире), если жилое помещение расположено в многоквартирном доме**	—
9	**Вид (виды) разрешенного использования помещения**	—
10	**Наименование помещения**	Кладовая
11	**Кадастровый номер (при наличии) или обозначение на плане этажа (или поэтажном плане) квартиры, в которой расположена комната**	—

ТЕХНИЧЕСКИЙ ПЛАН ЗДАНИЯ

(вид объекта недвижимости, в отношении которого подготовлен технический план, в родительном падеже)

Характеристики всех помещений, машино-мест в здании, сооружении —

кадастровый номер здания, сооружения (при наличии)

12	**Сведения об отнесении к общему имуществу в многоквартирном доме или к вспомогательным помещениям**	—
13	**Сведения об отнесении к специализированному жилищному фонду или к жилым помещениям наемного дома социального использования или наемного дома коммерческого использования**	—
14	**Сведения о включении помещения в единый государственный реестр объектов культурного наследия (памятников истории и культуры) народов Российской Федерации**	
14.1	Регистрационный номер, вид и наименование объекта недвижимости в едином государственном реестре объектов культурного наследия (памятников истории и культуры) народов Российской Федерации либо регистрационный номер учетной карты объекта, представляющего собой историко-культурную ценность, вид и наименование выявленного объекта культурного наследия	—
14.2	Реквизиты решений Правительства Российской Федерации, органов охраны объектов культурного наследия о включении объекта недвижимости в единый государственный реестр объектов культурного наследия (памятников истории и культуры) народов Российской Федерации либо об отнесении объекта недвижимости к выявленным объектам культурного наследия, подлежащим государственной охране	—
14.3	Реквизиты документа, на основании которого установлены требования к сохранению, содержанию и использованию объектов культурного наследия (памятников истории и культуры) народов Российской Федерации, требования к обеспечению доступа к таким объектам либо выявленному объекту культурного наследия	—

Обозначение (номер) помещения, машино-места на плане здания, сооружения, плане этажа кл. 1305

Кадастровый номер —

№ п/п	Наименование характеристики	Значение характеристики
1	2	3
1	**Вид объекта недвижимости (помещение, машино-место)**	помещение
2	**Ранее присвоенный государственный учетный номер помещения, машино-места (кадастровый, инвентарный или условный номер)**	—
3	**Кадастровый номер исходного объекта недвижимости (объектов недвижимости)**	—
4	**Номер, тип этажа (этажей), на котором (которых) расположено помещение, машино-место**	Этаж Подвал

ТЕХНИЧЕСКИЙ ПЛАН ЗДАНИЯ

(вид объекта недвижимости, в отношении которого подготовлен технический план, в родительном падеже)

Характеристики всех помещений, машино-мест в здании, сооружении —

кадастровый номер здания, сооружения (при наличии)

5	**Адрес помещения, машино-места**	Российская Федерация, Московская обл., г.о. Красногорск, д. Сабурово, ул. Рождественская, д. 1, пом. 1305
	Местоположения помещения, машино-места	—
	Дополнение местоположения помещения, машино-места	—
6	**Площадь помещения, машино-места (Р), м^2**	3,0
7	**Назначение помещения**	нежилое
8	**Вид жилого помещения (квартира, комната (в квартире), если жилое помещение расположено в многоквартирном доме**	—
9	**Вид (виды) разрешенного использования помещения**	—
10	**Наименование помещения**	Кладовая
11	**Кадастровый номер (при наличии) или обозначение на плане этажа (или поэтажном плане) квартиры, в которой расположена комната**	—
12	**Сведения об отнесении к общему имуществу в многоквартирном доме или к вспомогательным помещениям**	—
13	**Сведения об отнесении к специализированному жилищному фонду или к жилым помещениям наемного дома социального использования или наемного дома коммерческого использования**	—
14	**Сведения о включении помещения в единый государственный реестр объектов культурного наследия (памятников истории и культуры) народов Российской Федерации**	
14.1	Регистрационный номер, вид и наименование объекта недвижимости в едином государственном реестре объектов культурного наследия (памятников истории и культуры) народов Российской Федерации либо регистрационный номер учетной карты объекта, представляющего собой историко-культурную ценность, вид и наименование выявленного объекта культурного наследия	—
14.2	Реквизиты решений Правительства Российской Федерации, органов охраны объектов культурного наследия о включении объекта недвижимости в единый государственный реестр объектов культурного наследия (памятников истории и культуры) народов Российской Федерации либо об отнесении объекта недвижимости к выявленным объектам культурного наследия, подлежащим государственной охране	—

ТЕХНИЧЕСКИЙ ПЛАН ЗДАНИЯ

(вид объекта недвижимости, в отношении которого подготовлен технический план, в родительном падеже)

Характеристики всех помещений, машино-мест в здании, сооружении —

кадастровый номер здания, сооружения (при наличии)

14.3	Реквизиты документа, на основании которого установлены требования к сохранению, содержанию и использованию объектов культурного наследия (памятников истории и культуры) народов Российской Федерации, требования к обеспечению доступа к таким объектам либо выявленному объекту культурного наследия	—

Обозначение (номер) помещения, машино-места на плане здания, сооружения, плане этажа кл. 1306

Кадастровый номер —

№ п/п	Наименование характеристики	Значение характеристики
1	2	3
1	**Вид объекта недвижимости (помещение, машино-место)**	помещение
2	**Ранее присвоенный государственный учетный номер помещения, машино-места (кадастровый, инвентарный или условный номер)**	—
3	**Кадастровый номер исходного объекта недвижимости (объектов недвижимости)**	—
4	**Номер, тип этажа (этажей), на котором (которых) расположено помещение, машино-место**	Этаж Подвал
5	**Адрес помещения, машино-места**	Российская Федерация, Московская обл., г.о. Красногорск, д. Сабурово, ул. Рождественская, д. 1, пом. 1306
	Местоположения помещения, машино-места	—
	Дополнение местоположения помещения, машино-места	—
6	**Площадь помещения, машино-места (Р), м^2**	3,0
7	**Назначение помещения**	нежилое
8	**Вид жилого помещения (квартира, комната (в квартире), если жилое помещение расположено в многоквартирном доме**	—
9	**Вид (виды) разрешенного использования помещения**	—
10	**Наименование помещения**	Кладовая
11	**Кадастровый номер (при наличии) или обозначение на плане этажа (или поэтажном плане) квартиры, в которой расположена комната**	—
12	**Сведения об отнесении к общему имуществу в многоквартирном доме или к вспомогательным помещениям**	—
13	**Сведения об отнесении к специализированному жилищному фонду или к жилым помещениям наемного дома социального использования или наемного дома коммерческого использования**	—
14	**Сведения о включении помещения в единый государственный реестр объектов культурного наследия (памятников истории и культуры) народов Российской Федерации**	

ТЕХНИЧЕСКИЙ ПЛАН ЗДАНИЯ

(вид объекта недвижимости, в отношении которого подготовлен технический план, в родительном падеже)

Характеристики всех помещений, машино-мест в здании, сооружении —

кадастровый номер здания, сооружения (при наличии)

14.1	Регистрационный номер, вид и наименование объекта недвижимости в едином государственном реестре объектов культурного наследия (памятников истории и культуры) народов Российской Федерации либо регистрационный номер учетной карты объекта, представляющего собой историко-культурную ценность, вид и наименование выявленного объекта культурного наследия	—
14.2	Реквизиты решений Правительства Российской Федерации, органов охраны объектов культурного наследия о включении объекта недвижимости в единый государственный реестр объектов культурного наследия (памятников истории и культуры) народов Российской Федерации либо об отнесении объекта недвижимости к выявленным объектам культурного наследия, подлежащим государственной охране	—
14.3	Реквизиты документа, на основании которого установлены требования к сохранению, содержанию и использованию объектов культурного наследия (памятников истории и культуры) народов Российской Федерации, требования к обеспечению доступа к таким объектам либо выявленному объекту культурного наследия	—

Обозначение (номер) помещения, машино-места на плане здания, сооружения, плане этажа кл. 1307

Кадастровый номер —

№ п/п	Наименование характеристики	Значение характеристики
1	2	3
1	**Вид объекта недвижимости (помещение, машино-место)**	помещение
2	**Ранее присвоенный государственный учетный номер помещения, машино-места (кадастровый, инвентарный или условный номер)**	—
3	**Кадастровый номер исходного объекта недвижимости (объектов недвижимости)**	—
4	**Номер, тип этажа (этажей), на котором (которых) расположено помещение, машино-место**	Этаж Подвал
5	**Адрес помещения, машино-места**	Российская Федерация, Московская обл., г.о. Красногорск, д. Сабурово, ул. Рождественская, д. 1, пом. 1307
	Местоположения помещения, машино-места	—
	Дополнение местоположения помещения, машино-места	—
6	**Площадь помещения, машино-места (Р), м²**	3,1
7	**Назначение помещения**	нежилое
8	**Вид жилого помещения (квартира, комната (в квартире), если жилое помещение расположено в многоквартирном доме**	—

ТЕХНИЧЕСКИЙ ПЛАН ЗДАНИЯ

(вид объекта недвижимости, в отношении которого подготовлен технический план, в родительном падеже)

Характеристики всех помещений, машино-мест в здании, сооружении —

кадастровый номер здания, сооружения (при наличии)

9	**Вид (виды) разрешенного использования помещения**	—
10	**Наименование помещения**	Кладовая
11	**Кадастровый номер (при наличии) или обозначение на плане этажа (или поэтажном плане) квартиры, в которой расположена комната**	—
12	**Сведения об отнесении к общему имуществу в многоквартирном доме или к вспомогательным помещениям**	—
13	**Сведения об отнесении к специализированному жилищному фонду или к жилым помещениям наемного дома социального использования или наемного дома коммерческого использования**	—
14	**Сведения о включении помещения в единый государственный реестр объектов культурного наследия (памятников истории и культуры) народов Российской Федерации**	
14.1	Регистрационный номер, вид и наименование объекта недвижимости в едином государственном реестре объектов культурного наследия (памятников истории и культуры) народов Российской Федерации либо регистрационный номер учетной карты объекта, представляющего собой историко-культурную ценность, вид и наименование выявленного объекта культурного наследия	—
14.2	Реквизиты решений Правительства Российской Федерации, органов охраны объектов культурного наследия о включении объекта недвижимости в единый государственный реестр объектов культурного наследия (памятников истории и культуры) народов Российской Федерации либо об отнесении объекта недвижимости к выявленным объектам культурного наследия, подлежащим государственной охране	—
14.3	Реквизиты документа, на основании которого установлены требования к сохранению, содержанию и использованию объектов культурного наследия (памятников истории и культуры) народов Российской Федерации, требования к обеспечению доступа к таким объектам либо выявленному объекту культурного наследия	—

Обозначение (номер) помещения, машино-места на плане здания, сооружения, плане этажа кл. 1308

Кадастровый номер —

№ п/п	**Наименование характеристики**	**Значение характеристики**
1	2	3
1	**Вид объекта недвижимости (помещение, машино-место)**	помещение

ТЕХНИЧЕСКИЙ ПЛАН ЗДАНИЯ

(вид объекта недвижимости, в отношении которого подготовлен технический план, в родительном падеже)

Характеристики всех помещений, машино-мест в здании, сооружении —

кадастровый номер здания, сооружения (при наличии)

2	**Ранее присвоенный государственный учетный номер помещения, машино-места (кадастровый, инвентарный или условный номер)**	—
3	**Кадастровый номер исходного объекта недвижимости (объектов недвижимости)**	—
4	**Номер, тип этажа (этажей), на котором (которых) расположено помещение, машино-место**	Этаж Подвал
5	**Адрес помещения, машино-места**	Российская Федерация, Московская обл., г.о. Красногорск, д. Сабурово, ул. Рождественская, д. 1, пом. 1308
	Местоположения помещения, машино-места	—
	Дополнение местоположения помещения, машино-места	—
6	**Площадь помещения, машино-места (Р), м^2**	3,3
7	**Назначение помещения**	нежилое
8	**Вид жилого помещения (квартира, комната (в квартире), если жилое помещение расположено в многоквартирном доме**	—
9	**Вид (виды) разрешенного использования помещения**	—
10	**Наименование помещения**	Кладовая
11	**Кадастровый номер (при наличии) или обозначение на плане этажа (или поэтажном плане) квартиры, в которой расположена комната**	—
12	**Сведения об отнесении к общему имуществу в многоквартирном доме или к вспомогательным помещениям**	—
13	**Сведения об отнесении к специализированному жилищному фонду или к жилым помещениям наемного дома социального использования или наемного дома коммерческого использования**	—
14	**Сведения о включении помещения в единый государственный реестр объектов культурного наследия (памятников истории и культуры) народов Российской Федерации**	
14.1	Регистрационный номер, вид и наименование объекта недвижимости в едином государственном реестре объектов культурного наследия (памятников истории и культуры) народов Российской Федерации либо регистрационный номер учетной карты объекта, представляющего собой историко-культурную ценность, вид и наименование выявленного объекта культурного наследия	—

ТЕХНИЧЕСКИЙ ПЛАН ЗДАНИЯ

(вид объекта недвижимости, в отношении которого подготовлен технический план, в родительном падеже)

Характеристики всех помещений, машино-мест в здании, сооружении —

кадастровый номер здания, сооружения (при наличии)

14.2	Реквизиты решений Правительства Российской Федерации, органов охраны объектов культурного наследия о включении объекта недвижимости в единый государственный реестр объектов культурного наследия (памятников истории и культуры) народов Российской Федерации либо об отнесении объекта недвижимости к выявленным объектам культурного наследия, подлежащим государственной охране	—
14.3	Реквизиты документа, на основании которого установлены требования к сохранению, содержанию и использованию объектов культурного наследия (памятников истории и культуры) народов Российской Федерации, требования к обеспечению доступа к таким объектам либо выявленному объекту культурного наследия	—

Обозначение (номер) помещения, машино-места на плане здания, сооружения, плане этажа кл. 1309

Кадастровый номер —

№ п/п	Наименование характеристики	Значение характеристики
1	2	3
1	**Вид объекта недвижимости (помещение, машино-место)**	помещение
2	**Ранее присвоенный государственный учетный номер помещения, машино-места (кадастровый, инвентарный или условный номер)**	—
3	**Кадастровый номер исходного объекта недвижимости (объектов недвижимости)**	—
4	**Номер, тип этажа (этажей), на котором (которых) расположено помещение, машино-место**	Этаж Подвал
5	**Адрес помещения, машино-места**	Российская Федерация, Московская обл., г.о. Красногорск, д. Сабурово, ул. Рождественская, д. 1, пом. 1309
	Местоположения помещения, машино-места	—
	Дополнение местоположения помещения, машино-места	—
6	**Площадь помещения, машино-места (Р), м^2**	3,3
7	**Назначение помещения**	нежилое
8	**Вид жилого помещения (квартира, комната (в квартире), если жилое помещение расположено в многоквартирном доме**	—
9	**Вид (виды) разрешенного использования помещения**	—
10	**Наименование помещения**	Кладовая
11	**Кадастровый номер (при наличии) или обозначение на плане этажа (или поэтажном плане) квартиры, в которой расположена комната**	—

ТЕХНИЧЕСКИЙ ПЛАН ЗДАНИЯ

(вид объекта недвижимости, в отношении которого подготовлен технический план, в родительном падеже)

Характеристики всех помещений, машино-мест в здании, сооружении —

кадастровый номер здания, сооружения (при наличии)

12	**Сведения об отнесении к общему имуществу в многоквартирном доме или к вспомогательным помещениям**	—
13	**Сведения об отнесении к специализированному жилищному фонду или к жилым помещениям наемного дома социального использования или наемного дома коммерческого использования**	—
14	**Сведения о включении помещения в единый государственный реестр объектов культурного наследия (памятников истории и культуры) народов Российской Федерации**	
14.1	Регистрационный номер, вид и наименование объекта недвижимости в едином государственном реестре объектов культурного наследия (памятников истории и культуры) народов Российской Федерации либо регистрационный номер учетной карты объекта, представляющего собой историко-культурную ценность, вид и наименование выявленного объекта культурного наследия	—
14.2	Реквизиты решений Правительства Российской Федерации, органов охраны объектов культурного наследия о включении объекта недвижимости в единый государственный реестр объектов культурного наследия (памятников истории и культуры) народов Российской Федерации либо об отнесении объекта недвижимости к выявленным объектам культурного наследия, подлежащим государственной охране	—
14.3	Реквизиты документа, на основании которого установлены требования к сохранению, содержанию и использованию объектов культурного наследия (памятников истории и культуры) народов Российской Федерации, требования к обеспечению доступа к таким объектам либо выявленному объекту культурного наследия	—

Обозначение (номер) помещения, машино-места на плане здания, сооружения, плане этажа кл. 1310

Кадастровый номер —

№ п/п	Наименование характеристики	Значение характеристики
1	2	3
1	**Вид объекта недвижимости (помещение, машино-место)**	помещение
2	**Ранее присвоенный государственный учетный номер помещения, машино-места (кадастровый, инвентарный или условный номер)**	—
3	**Кадастровый номер исходного объекта недвижимости (объектов недвижимости)**	—
4	**Номер, тип этажа (этажей), на котором (которых) расположено помещение, машино-место**	Этаж Подвал

ТЕХНИЧЕСКИЙ ПЛАН ЗДАНИЯ

(вид объекта недвижимости, в отношении которого подготовлен технический план, в родительном падеже)

Характеристики всех помещений, машино-мест в здании, сооружении —

кадастровый номер здания, сооружения (при наличии)

5	**Адрес помещения, машино-места**	Российская Федерация, Московская обл., г.о. Красногорск, д. Сабурово, ул. Рождественская, д. 1, пом. 1310
	Местоположения помещения, машино-места	—
	Дополнение местоположения помещения, машино-места	—
6	**Площадь помещения, машино-места (Р), м^2**	3,6
7	**Назначение помещения**	нежилое
8	**Вид жилого помещения (квартира, комната (в квартире), если жилое помещение расположено в многоквартирном доме**	—
9	**Вид (виды) разрешенного использования помещения**	—
10	**Наименование помещения**	Кладовая
11	**Кадастровый номер (при наличии) или обозначение на плане этажа (или поэтажном плане) квартиры, в которой расположена комната**	—
12	**Сведения об отнесении к общему имуществу в многоквартирном доме или к вспомогательным помещениям**	—
13	**Сведения об отнесении к специализированному жилищному фонду или к жилым помещениям наемного дома социального использования или наемного дома коммерческого использования**	—
14	**Сведения о включении помещения в единый государственный реестр объектов культурного наследия (памятников истории и культуры) народов Российской Федерации**	
14.1	Регистрационный номер, вид и наименование объекта недвижимости в едином государственном реестре объектов культурного наследия (памятников истории и культуры) народов Российской Федерации либо регистрационный номер учетной карты объекта, представляющего собой историко-культурную ценность, вид и наименование выявленного объекта культурного наследия	—
14.2	Реквизиты решений Правительства Российской Федерации, органов охраны объектов культурного наследия о включении объекта недвижимости в единый государственный реестр объектов культурного наследия (памятников истории и культуры) народов Российской Федерации либо об отнесении объекта недвижимости к выявленным объектам культурного наследия, подлежащим государственной охране	—

ТЕХНИЧЕСКИЙ ПЛАН ЗДАНИЯ

(вид объекта недвижимости, в отношении которого подготовлен технический план, в родительном падеже)

Характеристики всех помещений, машино-мест в здании, сооружении —

кадастровый номер здания, сооружения (при наличии)

14.3	Реквизиты документа, на основании которого установлены требования к сохранению, содержанию и использованию объектов культурного наследия (памятников истории и культуры) народов Российской Федерации, требования к обеспечению доступа к таким объектам либо выявленному объекту культурного наследия	—

Обозначение (номер) помещения, машино-места на плане здания, сооружения, плане этажа кл. 1401

Кадастровый номер —

№ п/п	Наименование характеристики	Значение характеристики
1	2	3
1	**Вид объекта недвижимости (помещение, машино-место)**	помещение
2	**Ранее присвоенный государственный учетный номер помещения, машино-места (кадастровый, инвентарный или условный номер)**	—
3	**Кадастровый номер исходного объекта недвижимости (объектов недвижимости)**	—
4	**Номер, тип этажа (этажей), на котором (которых) расположено помещение, машино-место**	Этаж Подвал
5	**Адрес помещения, машино-места**	Российская Федерация, Московская обл., г.о. Красногорск, д. Сабурово, ул. Рождественская, д. 1, пом. 1401
	Местоположения помещения, машино-места	—
	Дополнение местоположения помещения, машино-места	—
6	**Площадь помещения, машино-места (Р), м^2**	3,5
7	**Назначение помещения**	нежилое
8	**Вид жилого помещения (квартира, комната (в квартире), если жилое помещение расположено в многоквартирном доме**	—
9	**Вид (виды) разрешенного использования помещения**	—
10	**Наименование помещения**	Кладовая
11	**Кадастровый номер (при наличии) или обозначение на плане этажа (или поэтажном плане) квартиры, в которой расположена комната**	—
12	**Сведения об отнесении к общему имуществу в многоквартирном доме или к вспомогательным помещениям**	—
13	**Сведения об отнесении к специализированному жилищному фонду или к жилым помещениям наемного дома социального использования или наемного дома коммерческого использования**	—
14	**Сведения о включении помещения в единый государственный реестр объектов культурного наследия (памятников истории и культуры) народов Российской Федерации**	

ТЕХНИЧЕСКИЙ ПЛАН ЗДАНИЯ

(вид объекта недвижимости, в отношении которого подготовлен технический план, в родительном падеже)

Характеристики всех помещений, машино-мест в здании, сооружении —

кадастровый номер здания, сооружения (при наличии)

14.1	Регистрационный номер, вид и наименование объекта недвижимости в едином государственном реестре объектов культурного наследия (памятников истории и культуры) народов Российской Федерации либо регистрационный номер учетной карты объекта, представляющего собой историко-культурную ценность, вид и наименование выявленного объекта культурного наследия	—
14.2	Реквизиты решений Правительства Российской Федерации, органов охраны объектов культурного наследия о включении объекта недвижимости в единый государственный реестр объектов культурного наследия (памятников истории и культуры) народов Российской Федерации либо об отнесении объекта недвижимости к выявленным объектам культурного наследия, подлежащим государственной охране	—
14.3	Реквизиты документа, на основании которого установлены требования к сохранению, содержанию и использованию объектов культурного наследия (памятников истории и культуры) народов Российской Федерации, требования к обеспечению доступа к таким объектам либо выявленному объекту культурного наследия	—

Обозначение (номер) помещения, машино-места на плане здания, сооружения, плане этажа кл. 1402

Кадастровый номер —

№ п/п	Наименование характеристики	Значение характеристики
1	2	3
1	**Вид объекта недвижимости (помещение, машино-место)**	помещение
2	**Ранее присвоенный государственный учетный номер помещения, машино-места (кадастровый, инвентарный или условный номер)**	—
3	**Кадастровый номер исходного объекта недвижимости (объектов недвижимости)**	—
4	**Номер, тип этажа (этажей), на котором (которых) расположено помещение, машино-место**	Этаж Подвал
5	**Адрес помещения, машино-места**	Российская Федерация, Московская обл., г.о. Красногорск, д. Сабурово, ул. Рождественская, д. 1, пом. 1402
	Местоположения помещения, машино-места	—
	Дополнение местоположения помещения, машино-места	—
6	**Площадь помещения, машино-места (Р), м²**	4,6
7	**Назначение помещения**	нежилое
8	**Вид жилого помещения (квартира, комната (в квартире), если жилое помещение расположено в многоквартирном доме**	—

ТЕХНИЧЕСКИЙ ПЛАН ЗДАНИЯ

(вид объекта недвижимости, в отношении которого подготовлен технический план, в родительном падеже)

Характеристики всех помещений, машино-мест в здании, сооружении —

кадастровый номер здания, сооружения (при наличии)

9	**Вид (виды) разрешенного использования помещения**	—
10	**Наименование помещения**	Кладовая
11	**Кадастровый номер (при наличии) или обозначение на плане этажа (или поэтажном плане) квартиры, в которой расположена комната**	—
12	**Сведения об отнесении к общему имуществу в многоквартирном доме или к вспомогательным помещениям**	—
13	**Сведения об отнесении к специализированному жилищному фонду или к жилым помещениям наемного дома социального использования или наемного дома коммерческого использования**	—
14	**Сведения о включении помещения в единый государственный реестр объектов культурного наследия (памятников истории и культуры) народов Российской Федерации**	
14.1	Регистрационный номер, вид и наименование объекта недвижимости в едином государственном реестре объектов культурного наследия (памятников истории и культуры) народов Российской Федерации либо регистрационный номер учетной карты объекта, представляющего собой историко-культурную ценность, вид и наименование выявленного объекта культурного наследия	—
14.2	Реквизиты решений Правительства Российской Федерации, органов охраны объектов культурного наследия о включении объекта недвижимости в единый государственный реестр объектов культурного наследия (памятников истории и культуры) народов Российской Федерации либо об отнесении объекта недвижимости к выявленным объектам культурного наследия, подлежащим государственной охране	—
14.3	Реквизиты документа, на основании которого установлены требования к сохранению, содержанию и использованию объектов культурного наследия (памятников истории и культуры) народов Российской Федерации, требования к обеспечению доступа к таким объектам либо выявленному объекту культурного наследия	—

Обозначение (номер) помещения, машино-места на плане здания, сооружения, плане этажа кл. 1403

Кадастровый номер —

№ п/п	**Наименование характеристики**	**Значение характеристики**
1	2	3
1	**Вид объекта недвижимости (помещение, машино-место)**	помещение

ТЕХНИЧЕСКИЙ ПЛАН ЗДАНИЯ

(вид объекта недвижимости, в отношении которого подготовлен технический план, в родительном падеже)

Характеристики всех помещений, машино-мест в здании, сооружении —

кадастровый номер здания, сооружения (при наличии)

2	**Ранее присвоенный государственный учетный номер помещения, машино-места (кадастровый, инвентарный или условный номер)**	—
3	**Кадастровый номер исходного объекта недвижимости (объектов недвижимости)**	—
4	**Номер, тип этажа (этажей), на котором (которых) расположено помещение, машино-место**	Этаж Подвал
5	**Адрес помещения, машино-места**	Российская Федерация, Московская обл., г.о. Красногорск, д. Сабурово, ул. Рождественская, д. 1, пом. 1403
	Местоположения помещения, машино-места	—
	Дополнение местоположения помещения, машино-места	—
6	**Площадь помещения, машино-места (Р), м^2**	4,5
7	**Назначение помещения**	нежилое
8	**Вид жилого помещения (квартира, комната (в квартире), если жилое помещение расположено в многоквартирном доме**	—
9	**Вид (виды) разрешенного использования помещения**	—
10	**Наименование помещения**	Кладовая
11	**Кадастровый номер (при наличии) или обозначение на плане этажа (или поэтажном плане) квартиры, в которой расположена комната**	—
12	**Сведения об отнесении к общему имуществу в многоквартирном доме или к вспомогательным помещениям**	—
13	**Сведения об отнесении к специализированному жилищному фонду или к жилым помещениям наемного дома социального использования или наемного дома коммерческого использования**	—
14	**Сведения о включении помещения в единый государственный реестр объектов культурного наследия (памятников истории и культуры) народов Российской Федерации**	
14.1	Регистрационный номер, вид и наименование объекта недвижимости в едином государственном реестре объектов культурного наследия (памятников истории и культуры) народов Российской Федерации либо регистрационный номер учетной карты объекта, представляющего собой историко-культурную ценность, вид и наименование выявленного объекта культурного наследия	—

ТЕХНИЧЕСКИЙ ПЛАН ЗДАНИЯ

(вид объекта недвижимости, в отношении которого подготовлен технический план, в родительном падеже)

Характеристики всех помещений, машино-мест в здании, сооружении —

кадастровый номер здания, сооружения (при наличии)

14.2	Реквизиты решений Правительства Российской Федерации, органов охраны объектов культурного наследия о включении объекта недвижимости в единый государственный реестр объектов культурного наследия (памятников истории и культуры) народов Российской Федерации либо об отнесении объекта недвижимости к выявленным объектам культурного наследия, подлежащим государственной охране	—
14.3	Реквизиты документа, на основании которого установлены требования к сохранению, содержанию и использованию объектов культурного наследия (памятников истории и культуры) народов Российской Федерации, требования к обеспечению доступа к таким объектам либо выявленному объекту культурного наследия	—

Обозначение (номер) помещения, машино-места на плане здания, сооружения, плане этажа кл. 1404

Кадастровый номер —

№ п/п	Наименование характеристики	Значение характеристики
1	2	3
1	**Вид объекта недвижимости (помещение, машино-место)**	помещение
2	**Ранее присвоенный государственный учетный номер помещения, машино-места (кадастровый, инвентарный или условный номер)**	—
3	**Кадастровый номер исходного объекта недвижимости (объектов недвижимости)**	—
4	**Номер, тип этажа (этажей), на котором (которых) расположено помещение, машино-место**	Этаж Подвал
5	**Адрес помещения, машино-места**	Российская Федерация, Московская обл., г.о. Красногорск, д. Сабурово, ул. Рождественская, д. 1, пом. 1404
	Местоположения помещения, машино-места	—
	Дополнение местоположения помещения, машино-места	—
6	**Площадь помещения, машино-места (Р), м^2**	4,5
7	**Назначение помещения**	нежилое
8	**Вид жилого помещения (квартира, комната (в квартире), если жилое помещение расположено в многоквартирном доме**	—
9	**Вид (виды) разрешенного использования помещения**	—
10	**Наименование помещения**	Кладовая
11	**Кадастровый номер (при наличии) или обозначение на плане этажа (или поэтажном плане) квартиры, в которой расположена комната**	—

ТЕХНИЧЕСКИЙ ПЛАН ЗДАНИЯ

(вид объекта недвижимости, в отношении которого подготовлен технический план, в родительном падеже)

Характеристики всех помещений, машино-мест в здании, сооружении —

кадастровый номер здания, сооружения (при наличии)

12	**Сведения об отнесении к общему имуществу в многоквартирном доме или к вспомогательным помещениям**	—
13	**Сведения об отнесении к специализированному жилищному фонду или к жилым помещениям наемного дома социального использования или наемного дома коммерческого использования**	—
14	**Сведения о включении помещения в единый государственный реестр объектов культурного наследия (памятников истории и культуры) народов Российской Федерации**	
14.1	Регистрационный номер, вид и наименование объекта недвижимости в едином государственном реестре объектов культурного наследия (памятников истории и культуры) народов Российской Федерации либо регистрационный номер учетной карты объекта, представляющего собой историко-культурную ценность, вид и наименование выявленного объекта культурного наследия	—
14.2	Реквизиты решений Правительства Российской Федерации, органов охраны объектов культурного наследия о включении объекта недвижимости в единый государственный реестр объектов культурного наследия (памятников истории и культуры) народов Российской Федерации либо об отнесении объекта недвижимости к выявленным объектам культурного наследия, подлежащим государственной охране	—
14.3	Реквизиты документа, на основании которого установлены требования к сохранению, содержанию и использованию объектов культурного наследия (памятников истории и культуры) народов Российской Федерации, требования к обеспечению доступа к таким объектам либо выявленному объекту культурного наследия	—

Обозначение (номер) помещения, машино-места на плане здания, сооружения, плане этажа кл. 1405

Кадастровый номер —

№ п/п	**Наименование характеристики**	**Значение характеристики**
1	2	3
1	**Вид объекта недвижимости (помещение, машино-место)**	помещение
2	**Ранее присвоенный государственный учетный номер помещения, машино-места (кадастровый, инвентарный или условный номер)**	—
3	**Кадастровый номер исходного объекта недвижимости (объектов недвижимости)**	—
4	**Номер, тип этажа (этажей), на котором (которых) расположено помещение, машино-место**	Этаж Подвал

ТЕХНИЧЕСКИЙ ПЛАН ЗДАНИЯ

(вид объекта недвижимости, в отношении которого подготовлен технический план, в родительном падеже)

Характеристики всех помещений, машино-мест в здании, сооружении —

кадастровый номер здания, сооружения (при наличии)

5	**Адрес помещения, машино-места**	Российская Федерация, Московская обл., г.о. Красногорск, д. Сабурово, ул. Рождественская, д. 1, пом. 1405
	Местоположения помещения, машино-места	—
	Дополнение местоположения помещения, машино-места	—
6	**Площадь помещения, машино-места (Р), м^2**	3,5
7	**Назначение помещения**	нежилое
8	**Вид жилого помещения (квартира, комната (в квартире), если жилое помещение расположено в многоквартирном доме**	—
9	**Вид (виды) разрешенного использования помещения**	—
10	**Наименование помещения**	Кладовая
11	**Кадастровый номер (при наличии) или обозначение на плане этажа (или поэтажном плане) квартиры, в которой расположена комната**	—
12	**Сведения об отнесении к общему имуществу в многоквартирном доме или к вспомогательным помещениям**	—
13	**Сведения об отнесении к специализированному жилищному фонду или к жилым помещениям наемного дома социального использования или наемного дома коммерческого использования**	—
14	**Сведения о включении помещения в единый государственный реестр объектов культурного наследия (памятников истории и культуры) народов Российской Федерации**	
14.1	Регистрационный номер, вид и наименование объекта недвижимости в едином государственном реестре объектов культурного наследия (памятников истории и культуры) народов Российской Федерации либо регистрационный номер учетной карты объекта, представляющего собой историко-культурную ценность, вид и наименование выявленного объекта культурного наследия	—
14.2	Реквизиты решений Правительства Российской Федерации, органов охраны объектов культурного наследия о включении объекта недвижимости в единый государственный реестр объектов культурного наследия (памятников истории и культуры) народов Российской Федерации либо об отнесении объекта недвижимости к выявленным объектам культурного наследия, подлежащим государственной охране	—

ТЕХНИЧЕСКИЙ ПЛАН ЗДАНИЯ

(вид объекта недвижимости, в отношении которого подготовлен технический план, в родительном падеже)

Характеристики всех помещений, машино-мест в здании, сооружении —

кадастровый номер здания, сооружения (при наличии)

14.3	Реквизиты документа, на основании которого установлены требования к сохранению, содержанию и использованию объектов культурного наследия (памятников истории и культуры) народов Российской Федерации, требования к обеспечению доступа к таким объектам либо выявленному объекту культурного наследия	—

Обозначение (номер) помещения, машино-места на плане здания, сооружения, плане этажа кл. 1406

Кадастровый номер —

№ п/п	Наименование характеристики	Значение характеристики
1	2	3
1	**Вид объекта недвижимости (помещение, машино-место)**	помещение
2	**Ранее присвоенный государственный учетный номер помещения, машино-места (кадастровый, инвентарный или условный номер)**	—
3	**Кадастровый номер исходного объекта недвижимости (объектов недвижимости)**	—
4	**Номер, тип этажа (этажей), на котором (которых) расположено помещение, машино-место**	Этаж Подвал
5	**Адрес помещения, машино-места**	Российская Федерация, Московская обл., г.о. Красногорск, д. Сабурово, ул. Рождественская, д. 1, пом. 1406
	Местоположения помещения, машино-места	—
	Дополнение местоположения помещения, машино-места	—
6	**Площадь помещения, машино-места (Р), м^2**	3,5
7	**Назначение помещения**	нежилое
8	**Вид жилого помещения (квартира, комната (в квартире), если жилое помещение расположено в многоквартирном доме**	—
9	**Вид (виды) разрешенного использования помещения**	—
10	**Наименование помещения**	Кладовая
11	**Кадастровый номер (при наличии) или обозначение на плане этажа (или поэтажном плане) квартиры, в которой расположена комната**	—
12	**Сведения об отнесении к общему имуществу в многоквартирном доме или к вспомогательным помещениям**	—
13	**Сведения об отнесении к специализированному жилищному фонду или к жилым помещениям наемного дома социального использования или наемного дома коммерческого использования**	—
14	**Сведения о включении помещения в единый государственный реестр объектов культурного наследия (памятников истории и культуры) народов Российской Федерации**	

ТЕХНИЧЕСКИЙ ПЛАН ЗДАНИЯ

(вид объекта недвижимости, в отношении которого подготовлен технический план, в родительном падеже)

Характеристики всех помещений, машино-мест в здании, сооружении —

кадастровый номер здания, сооружения (при наличии)

14.1	Регистрационный номер, вид и наименование объекта недвижимости в едином государственном реестре объектов культурного наследия (памятников истории и культуры) народов Российской Федерации либо регистрационный номер учетной карты объекта, представляющего собой историко-культурную ценность, вид и наименование выявленного объекта культурного наследия	—
14.2	Реквизиты решений Правительства Российской Федерации, органов охраны объектов культурного наследия о включении объекта недвижимости в единый государственный реестр объектов культурного наследия (памятников истории и культуры) народов Российской Федерации либо об отнесении объекта недвижимости к выявленным объектам культурного наследия, подлежащим государственной охране	—
14.3	Реквизиты документа, на основании которого установлены требования к сохранению, содержанию и использованию объектов культурного наследия (памятников истории и культуры) народов Российской Федерации, требования к обеспечению доступа к таким объектам либо выявленному объекту культурного наследия	—

Обозначение (номер) помещения, машино-места на плане здания, сооружения, плане этажа кл. 1407

Кадастровый номер —

№ п/п	Наименование характеристики	Значение характеристики
1	2	3
1	**Вид объекта недвижимости (помещение, машино-место)**	помещение
2	**Ранее присвоенный государственный учетный номер помещения, машино-места (кадастровый, инвентарный или условный номер)**	—
3	**Кадастровый номер исходного объекта недвижимости (объектов недвижимости)**	—
4	**Номер, тип этажа (этажей), на котором (которых) расположено помещение, машино-место**	Этаж Подвал
5	**Адрес помещения, машино-места**	Российская Федерация, Московская обл., г.о. Красногорск, д. Сабурово, ул. Рождественская, д. 1, пом. 1407
	Местоположения помещения, машино-места	—
	Дополнение местоположения помещения, машино-места	—
6	**Площадь помещения, машино-места (Р), м²**	3,5
7	**Назначение помещения**	нежилое
8	**Вид жилого помещения (квартира, комната (в квартире), если жилое помещение расположено в многоквартирном доме**	—

ТЕХНИЧЕСКИЙ ПЛАН ЗДАНИЯ

(вид объекта недвижимости, в отношении которого подготовлен технический план, в родительном падеже)

Характеристики всех помещений, машино-мест в здании, сооружении —

кадастровый номер здания, сооружения (при наличии)

9	**Вид (виды) разрешенного использования помещения**	—
10	**Наименование помещения**	Кладовая
11	**Кадастровый номер (при наличии) или обозначение на плане этажа (или поэтажном плане) квартиры, в которой расположена комната**	—
12	**Сведения об отнесении к общему имуществу в многоквартирном доме или к вспомогательным помещениям**	—
13	**Сведения об отнесении к специализированному жилищному фонду или к жилым помещениям наемного дома социального использования или наемного дома коммерческого использования**	—
14	**Сведения о включении помещения в единый государственный реестр объектов культурного наследия (памятников истории и культуры) народов Российской Федерации**	
14.1	Регистрационный номер, вид и наименование объекта недвижимости в едином государственном реестре объектов культурного наследия (памятников истории и культуры) народов Российской Федерации либо регистрационный номер учетной карты объекта, представляющего собой историко-культурную ценность, вид и наименование выявленного объекта культурного наследия	—
14.2	Реквизиты решений Правительства Российской Федерации, органов охраны объектов культурного наследия о включении объекта недвижимости в единый государственный реестр объектов культурного наследия (памятников истории и культуры) народов Российской Федерации либо об отнесении объекта недвижимости к выявленным объектам культурного наследия, подлежащим государственной охране	—
14.3	Реквизиты документа, на основании которого установлены требования к сохранению, содержанию и использованию объектов культурного наследия (памятников истории и культуры) народов Российской Федерации, требования к обеспечению доступа к таким объектам либо выявленному объекту культурного наследия	—

Обозначение (номер) помещения, машино-места на плане здания, сооружения, плане этажа кл. 1408

Кадастровый номер —

№ п/п	**Наименование характеристики**	**Значение характеристики**
1	2	3
1	**Вид объекта недвижимости (помещение, машино-место)**	помещение

ТЕХНИЧЕСКИЙ ПЛАН ЗДАНИЯ

(вид объекта недвижимости, в отношении которого подготовлен технический план, в родительном падеже)

Характеристики всех помещений, машино-мест в здании, сооружении —

кадастровый номер здания, сооружения (при наличии)

2	**Ранее присвоенный государственный учетный номер помещения, машино-места (кадастровый, инвентарный или условный номер)**	—
3	**Кадастровый номер исходного объекта недвижимости (объектов недвижимости)**	—
4	**Номер, тип этажа (этажей), на котором (которых) расположено помещение, машино-место**	Этаж Подвал
5	**Адрес помещения, машино-места**	Российская Федерация, Московская обл., г.о. Красногорск, д. Сабурово, ул. Рождественская, д. 1, пом. 1408
	Местоположения помещения, машино-места	—
	Дополнение местоположения помещения, машино-места	—
6	**Площадь помещения, машино-места (Р), м^2**	4,0
7	**Назначение помещения**	нежилое
8	**Вид жилого помещения (квартира, комната (в квартире), если жилое помещение расположено в многоквартирном доме**	—
9	**Вид (виды) разрешенного использования помещения**	—
10	**Наименование помещения**	Кладовая
11	**Кадастровый номер (при наличии) или обозначение на плане этажа (или поэтажном плане) квартиры, в которой расположена комната**	—
12	**Сведения об отнесении к общему имуществу в многоквартирном доме или к вспомогательным помещениям**	—
13	**Сведения об отнесении к специализированному жилищному фонду или к жилым помещениям наемного дома социального использования или наемного дома коммерческого использования**	—
14	**Сведения о включении помещения в единый государственный реестр объектов культурного наследия (памятников истории и культуры) народов Российской Федерации**	
14.1	Регистрационный номер, вид и наименование объекта недвижимости в едином государственном реестре объектов культурного наследия (памятников истории и культуры) народов Российской Федерации либо регистрационный номер учетной карты объекта, представляющего собой историко-культурную ценность, вид и наименование выявленного объекта культурного наследия	—

ТЕХНИЧЕСКИЙ ПЛАН ЗДАНИЯ

(вид объекта недвижимости, в отношении которого подготовлен технический план, в родительном падеже)

Характеристики всех помещений, машино-мест в здании, сооружении —

кадастровый номер здания, сооружения (при наличии)

14.2	Реквизиты решений Правительства Российской Федерации, органов охраны объектов культурного наследия о включении объекта недвижимости в единый государственный реестр объектов культурного наследия (памятников истории и культуры) народов Российской Федерации либо об отнесении объекта недвижимости к выявленным объектам культурного наследия, подлежащим государственной охране	—
14.3	Реквизиты документа, на основании которого установлены требования к сохранению, содержанию и использованию объектов культурного наследия (памятников истории и культуры) народов Российской Федерации, требования к обеспечению доступа к таким объектам либо выявленному объекту культурного наследия	—

Обозначение (номер) помещения, машино-места на плане здания, сооружения, плане этажа кл. 1409

Кадастровый номер —

№ п/п	Наименование характеристики	Значение характеристики
1	2	3
1	**Вид объекта недвижимости (помещение, машино-место)**	помещение
2	**Ранее присвоенный государственный учетный номер помещения, машино-места (кадастровый, инвентарный или условный номер)**	—
3	**Кадастровый номер исходного объекта недвижимости (объектов недвижимости)**	—
4	**Номер, тип этажа (этажей), на котором (которых) расположено помещение, машино-место**	Этаж Подвал
5	**Адрес помещения, машино-места**	Российская Федерация, Московская обл., г.о. Красногорск, д. Сабурово, ул. Рождественская, д. 1, пом. 1409
	Местоположения помещения, машино-места	—
	Дополнение местоположения помещения, машино-места	—
6	**Площадь помещения, машино-места (Р), м^2**	4,1
7	**Назначение помещения**	нежилое
8	**Вид жилого помещения (квартира, комната (в квартире), если жилое помещение расположено в многоквартирном доме**	—
9	**Вид (виды) разрешенного использования помещения**	—
10	**Наименование помещения**	Кладовая
11	**Кадастровый номер (при наличии) или обозначение на плане этажа (или поэтажном плане) квартиры, в которой расположена комната**	—

ТЕХНИЧЕСКИЙ ПЛАН ЗДАНИЯ

(вид объекта недвижимости, в отношении которого подготовлен технический план, в родительном падеже)

Характеристики всех помещений, машино-мест в здании, сооружении —

кадастровый номер здания, сооружения (при наличии)

12	**Сведения об отнесении к общему имуществу в многоквартирном доме или к вспомогательным помещениям**	—
13	**Сведения об отнесении к специализированному жилищному фонду или к жилым помещениям наемного дома социального использования или наемного дома коммерческого использования**	—
14	**Сведения о включении помещения в единый государственный реестр объектов культурного наследия (памятников истории и культуры) народов Российской Федерации**	
14.1	Регистрационный номер, вид и наименование объекта недвижимости в едином государственном реестре объектов культурного наследия (памятников истории и культуры) народов Российской Федерации либо регистрационный номер учетной карты объекта, представляющего собой историко-культурную ценность, вид и наименование выявленного объекта культурного наследия	—
14.2	Реквизиты решений Правительства Российской Федерации, органов охраны объектов культурного наследия о включении объекта недвижимости в единый государственный реестр объектов культурного наследия (памятников истории и культуры) народов Российской Федерации либо об отнесении объекта недвижимости к выявленным объектам культурного наследия, подлежащим государственной охране	—
14.3	Реквизиты документа, на основании которого установлены требования к сохранению, содержанию и использованию объектов культурного наследия (памятников истории и культуры) народов Российской Федерации, требования к обеспечению доступа к таким объектам либо выявленному объекту культурного наследия	—

Обозначение (номер) помещения, машино-места на плане здания, сооружения, плане этажа кл. 1410

Кадастровый номер —

№ п/п	Наименование характеристики	Значение характеристики
1	2	3
1	**Вид объекта недвижимости (помещение, машино-место)**	помещение
2	**Ранее присвоенный государственный учетный номер помещения, машино-места (кадастровый, инвентарный или условный номер)**	—
3	**Кадастровый номер исходного объекта недвижимости (объектов недвижимости)**	—
4	**Номер, тип этажа (этажей), на котором (которых) расположено помещение, машино-место**	Этаж Подвал

ТЕХНИЧЕСКИЙ ПЛАН ЗДАНИЯ

(вид объекта недвижимости, в отношении которого подготовлен технический план, в родительном падеже)

Характеристики всех помещений, машино-мест в здании, сооружении —

кадастровый номер здания, сооружения (при наличии)

5	**Адрес помещения, машино-места**	Российская Федерация, Московская обл., г.о. Красногорск, д. Сабурово, ул. Рождественская, д. 1, пом. 1410
	Местоположения помещения, машино-места	—
	Дополнение местоположения помещения, машино-места	—
6	**Площадь помещения, машино-места (Р), м^2**	4,1
7	**Назначение помещения**	нежилое
8	**Вид жилого помещения (квартира, комната (в квартире), если жилое помещение расположено в многоквартирном доме**	—
9	**Вид (виды) разрешенного использования помещения**	—
10	**Наименование помещения**	Кладовая
11	**Кадастровый номер (при наличии) или обозначение на плане этажа (или поэтажном плане) квартиры, в которой расположена комната**	—
12	**Сведения об отнесении к общему имуществу в многоквартирном доме или к вспомогательным помещениям**	—
13	**Сведения об отнесении к специализированному жилищному фонду или к жилым помещениям наемного дома социального использования или наемного дома коммерческого использования**	—
14	**Сведения о включении помещения в единый государственный реестр объектов культурного наследия (памятников истории и культуры) народов Российской Федерации**	
14.1	Регистрационный номер, вид и наименование объекта недвижимости в едином государственном реестре объектов культурного наследия (памятников истории и культуры) народов Российской Федерации либо регистрационный номер учетной карты объекта, представляющего собой историко-культурную ценность, вид и наименование выявленного объекта культурного наследия	—
14.2	Реквизиты решений Правительства Российской Федерации, органов охраны объектов культурного наследия о включении объекта недвижимости в единый государственный реестр объектов культурного наследия (памятников истории и культуры) народов Российской Федерации либо об отнесении объекта недвижимости к выявленным объектам культурного наследия, подлежащим государственной охране	—

ТЕХНИЧЕСКИЙ ПЛАН ЗДАНИЯ

(вид объекта недвижимости, в отношении которого подготовлен технический план, в родительном падеже)

Характеристики всех помещений, машино-мест в здании, сооружении —

кадастровый номер здания, сооружения (при наличии)

14.3	Реквизиты документа, на основании которого установлены требования к сохранению, содержанию и использованию объектов культурного наследия (памятников истории и культуры) народов Российской Федерации, требования к обеспечению доступа к таким объектам либо выявленному объекту культурного наследия	—

Обозначение (номер) помещения, машино-места на плане здания, сооружения, плане этажа кл. 1411

Кадастровый номер —

№ п/п	Наименование характеристики	Значение характеристики
1	2	3
1	**Вид объекта недвижимости (помещение, машино-место)**	помещение
2	**Ранее присвоенный государственный учетный номер помещения, машино-места (кадастровый, инвентарный или условный номер)**	—
3	**Кадастровый номер исходного объекта недвижимости (объектов недвижимости)**	—
4	**Номер, тип этажа (этажей), на котором (которых) расположено помещение, машино-место**	Этаж Подвал
5	**Адрес помещения, машино-места**	Российская Федерация, Московская обл., г.о. Красногорск, д. Сабурово, ул. Рождественская, д. 1, пом. 1411
	Местоположения помещения, машино-места	—
	Дополнение местоположения помещения, машино-места	—
6	**Площадь помещения, машино-места (Р), м^2**	4,1
7	**Назначение помещения**	нежилое
8	**Вид жилого помещения (квартира, комната (в квартире), если жилое помещение расположено в многоквартирном доме**	—
9	**Вид (виды) разрешенного использования помещения**	—
10	**Наименование помещения**	Кладовая
11	**Кадастровый номер (при наличии) или обозначение на плане этажа (или поэтажном плане) квартиры, в которой расположена комната**	—
12	**Сведения об отнесении к общему имуществу в многоквартирном доме или к вспомогательным помещениям**	—
13	**Сведения об отнесении к специализированному жилищному фонду или к жилым помещениям наемного дома социального использования или наемного дома коммерческого использования**	—
14	**Сведения о включении помещения в единый государственный реестр объектов культурного наследия (памятников истории и культуры) народов Российской Федерации**	

ТЕХНИЧЕСКИЙ ПЛАН ЗДАНИЯ

(вид объекта недвижимости, в отношении которого подготовлен технический план, в родительном падеже)

Характеристики всех помещений, машино-мест в здании, сооружении —

кадастровый номер здания, сооружения (при наличии)

14.1	Регистрационный номер, вид и наименование объекта недвижимости в едином государственном реестре объектов культурного наследия (памятников истории и культуры) народов Российской Федерации либо регистрационный номер учетной карты объекта, представляющего собой историко-культурную ценность, вид и наименование выявленного объекта культурного наследия	—
14.2	Реквизиты решений Правительства Российской Федерации, органов охраны объектов культурного наследия о включении объекта недвижимости в единый государственный реестр объектов культурного наследия (памятников истории и культуры) народов Российской Федерации либо об отнесении объекта недвижимости к выявленным объектам культурного наследия, подлежащим государственной охране	—
14.3	Реквизиты документа, на основании которого установлены требования к сохранению, содержанию и использованию объектов культурного наследия (памятников истории и культуры) народов Российской Федерации, требования к обеспечению доступа к таким объектам либо выявленному объекту культурного наследия	—

Обозначение (номер) помещения, машино-места на плане здания, сооружения, плане этажа кл. 1412

Кадастровый номер —

№ п/п	Наименование характеристики	Значение характеристики
1	2	3
1	**Вид объекта недвижимости (помещение, машино-место)**	помещение
2	**Ранее присвоенный государственный учетный номер помещения, машино-места (кадастровый, инвентарный или условный номер)**	—
3	**Кадастровый номер исходного объекта недвижимости (объектов недвижимости)**	—
4	**Номер, тип этажа (этажей), на котором (которых) расположено помещение, машино-место**	Этаж Подвал
5	**Адрес помещения, машино-места**	Российская Федерация, Московская обл., г.о. Красногорск, д. Сабурово, ул. Рождественская, д. 1, пом. 1412
	Местоположения помещения, машино-места	—
	Дополнение местоположения помещения, машино-места	—
6	**Площадь помещения, машино-места (Р), м²**	3,5
7	**Назначение помещения**	нежилое
8	**Вид жилого помещения (квартира, комната (в квартире), если жилое помещение расположено в многоквартирном доме**	—

ТЕХНИЧЕСКИЙ ПЛАН ЗДАНИЯ

(вид объекта недвижимости, в отношении которого подготовлен технический план, в родительном падеже)

Характеристики всех помещений, машино-мест в здании, сооружении —

кадастровый номер здания, сооружения (при наличии)

9	**Вид (виды) разрешенного использования помещения**	—
10	**Наименование помещения**	Кладовая
11	**Кадастровый номер (при наличии) или обозначение на плане этажа (или поэтажном плане) квартиры, в которой расположена комната**	—
12	**Сведения об отнесении к общему имуществу в многоквартирном доме или к вспомогательным помещениям**	—
13	**Сведения об отнесении к специализированному жилищному фонду или к жилым помещениям наемного дома социального использования или наемного дома коммерческого использования**	—
14	**Сведения о включении помещения в единый государственный реестр объектов культурного наследия (памятников истории и культуры) народов Российской Федерации**	
14.1	Регистрационный номер, вид и наименование объекта недвижимости в едином государственном реестре объектов культурного наследия (памятников истории и культуры) народов Российской Федерации либо регистрационный номер учетной карты объекта, представляющего собой историко-культурную ценность, вид и наименование выявленного объекта культурного наследия	—
14.2	Реквизиты решений Правительства Российской Федерации, органов охраны объектов культурного наследия о включении объекта недвижимости в единый государственный реестр объектов культурного наследия (памятников истории и культуры) народов Российской Федерации либо об отнесении объекта недвижимости к выявленным объектам культурного наследия, подлежащим государственной охране	—
14.3	Реквизиты документа, на основании которого установлены требования к сохранению, содержанию и использованию объектов культурного наследия (памятников истории и культуры) народов Российской Федерации, требования к обеспечению доступа к таким объектам либо выявленному объекту культурного наследия	—

Обозначение (номер) помещения, машино-места на плане здания, сооружения, плане этажа кл. 1413

Кадастровый номер —

№ п/п	**Наименование характеристики**	**Значение характеристики**
1	2	3
1	**Вид объекта недвижимости (помещение, машино-место)**	помещение

ТЕХНИЧЕСКИЙ ПЛАН ЗДАНИЯ

(вид объекта недвижимости, в отношении которого подготовлен технический план, в родительном падеже)

Характеристики всех помещений, машино-мест в здании, сооружении —

кадастровый номер здания, сооружения (при наличии)

2	**Ранее присвоенный государственный учетный номер помещения, машино-места (кадастровый, инвентарный или условный номер)**	—
3	**Кадастровый номер исходного объекта недвижимости (объектов недвижимости)**	—
4	**Номер, тип этажа (этажей), на котором (которых) расположено помещение, машино-место**	Этаж Подвал
5	**Адрес помещения, машино-места**	Российская Федерация, Московская обл., г.о. Красногорск, д. Сабурово, ул. Рождественская, д. 1, пом. 1413
	Местоположения помещения, машино-места	—
	Дополнение местоположения помещения, машино-места	—
6	**Площадь помещения, машино-места (Р), м^2**	4,4
7	**Назначение помещения**	нежилое
8	**Вид жилого помещения (квартира, комната (в квартире), если жилое помещение расположено в многоквартирном доме**	—
9	**Вид (виды) разрешенного использования помещения**	—
10	**Наименование помещения**	Кладовая
11	**Кадастровый номер (при наличии) или обозначение на плане этажа (или поэтажном плане) квартиры, в которой расположена комната**	—
12	**Сведения об отнесении к общему имуществу в многоквартирном доме или к вспомогательным помещениям**	—
13	**Сведения об отнесении к специализированному жилищному фонду или к жилым помещениям наемного дома социального использования или наемного дома коммерческого использования**	—
14	**Сведения о включении помещения в единый государственный реестр объектов культурного наследия (памятников истории и культуры) народов Российской Федерации**	
14.1	Регистрационный номер, вид и наименование объекта недвижимости в едином государственном реестре объектов культурного наследия (памятников истории и культуры) народов Российской Федерации либо регистрационный номер учетной карты объекта, представляющего собой историко-культурную ценность, вид и наименование выявленного объекта культурного наследия	—

ТЕХНИЧЕСКИЙ ПЛАН ЗДАНИЯ

(вид объекта недвижимости, в отношении которого подготовлен технический план, в родительном падеже)

Характеристики всех помещений, машино-мест в здании, сооружении —

кадастровый номер здания, сооружения (при наличии)

14.2	Реквизиты решений Правительства Российской Федерации, органов охраны объектов культурного наследия о включении объекта недвижимости в единый государственный реестр объектов культурного наследия (памятников истории и культуры) народов Российской Федерации либо об отнесении объекта недвижимости к выявленным объектам культурного наследия, подлежащим государственной охране	—
14.3	Реквизиты документа, на основании которого установлены требования к сохранению, содержанию и использованию объектов культурного наследия (памятников истории и культуры) народов Российской Федерации, требования к обеспечению доступа к таким объектам либо выявленному объекту культурного наследия	—

Обозначение (номер) помещения, машино-места на плане здания, сооружения, плане этажа кл. 1414

Кадастровый номер —

№ п/п	Наименование характеристики	Значение характеристики
1	2	3
1	**Вид объекта недвижимости (помещение, машино-место)**	помещение
2	**Ранее присвоенный государственный учетный номер помещения, машино-места (кадастровый, инвентарный или условный номер)**	—
3	**Кадастровый номер исходного объекта недвижимости (объектов недвижимости)**	—
4	**Номер, тип этажа (этажей), на котором (которых) расположено помещение, машино-место**	Этаж Подвал
5	**Адрес помещения, машино-места**	Российская Федерация, Московская обл., г.о. Красногорск, д. Сабурово, ул. Рождественская, д. 1, пом. 1414
	Местоположения помещения, машино-места	—
	Дополнение местоположения помещения, машино-места	—
6	**Площадь помещения, машино-места (Р), м^2**	4,4
7	**Назначение помещения**	нежилое
8	**Вид жилого помещения (квартира, комната (в квартире), если жилое помещение расположено в многоквартирном доме**	—
9	**Вид (виды) разрешенного использования помещения**	—
10	**Наименование помещения**	Кладовая
11	**Кадастровый номер (при наличии) или обозначение на плане этажа (или поэтажном плане) квартиры, в которой расположена комната**	—

ТЕХНИЧЕСКИЙ ПЛАН ЗДАНИЯ

(вид объекта недвижимости, в отношении которого подготовлен технический план, в родительном падеже)

Характеристики всех помещений, машино-мест в здании, сооружении —

кадастровый номер здания, сооружения (при наличии)

12	**Сведения об отнесении к общему имуществу в многоквартирном доме или к вспомогательным помещениям**	—
13	**Сведения об отнесении к специализированному жилищному фонду или к жилым помещениям наемного дома социального использования или наемного дома коммерческого использования**	—
14	**Сведения о включении помещения в единый государственный реестр объектов культурного наследия (памятников истории и культуры) народов Российской Федерации**	
14.1	Регистрационный номер, вид и наименование объекта недвижимости в едином государственном реестре объектов культурного наследия (памятников истории и культуры) народов Российской Федерации либо регистрационный номер учетной карты объекта, представляющего собой историко-культурную ценность, вид и наименование выявленного объекта культурного наследия	—
14.2	Реквизиты решений Правительства Российской Федерации, органов охраны объектов культурного наследия о включении объекта недвижимости в единый государственный реестр объектов культурного наследия (памятников истории и культуры) народов Российской Федерации либо об отнесении объекта недвижимости к выявленным объектам культурного наследия, подлежащим государственной охране	—
14.3	Реквизиты документа, на основании которого установлены требования к сохранению, содержанию и использованию объектов культурного наследия (памятников истории и культуры) народов Российской Федерации, требования к обеспечению доступа к таким объектам либо выявленному объекту культурного наследия	—

Обозначение (номер) помещения, машино-места на плане здания, сооружения, плане этажа кл. 1415

Кадастровый номер —

№ п/п	**Наименование характеристики**	**Значение характеристики**
1	2	3
1	**Вид объекта недвижимости (помещение, машино-место)**	помещение
2	**Ранее присвоенный государственный учетный номер помещения, машино-места (кадастровый, инвентарный или условный номер)**	—
3	**Кадастровый номер исходного объекта недвижимости (объектов недвижимости)**	—
4	**Номер, тип этажа (этажей), на котором (которых) расположено помещение, машино-место**	Этаж Подвал

ТЕХНИЧЕСКИЙ ПЛАН ЗДАНИЯ

(вид объекта недвижимости, в отношении которого подготовлен технический план, в родительном падеже)

Характеристики всех помещений, машино-мест в здании, сооружении —

кадастровый номер здания, сооружения (при наличии)

5	**Адрес помещения, машино-места**	Российская Федерация, Московская обл., г.о. Красногорск, д. Сабурово, ул. Рождественская, д. 1, пом. 1415
	Местоположения помещения, машино-места	—
	Дополнение местоположения помещения, машино-места	—
6	**Площадь помещения, машино-места (Р), м^2**	3,5
7	**Назначение помещения**	нежилое
8	**Вид жилого помещения (квартира, комната (в квартире), если жилое помещение расположено в многоквартирном доме**	—
9	**Вид (виды) разрешенного использования помещения**	—
10	**Наименование помещения**	Кладовая
11	**Кадастровый номер (при наличии) или обозначение на плане этажа (или поэтажном плане) квартиры, в которой расположена комната**	—
12	**Сведения об отнесении к общему имуществу в многоквартирном доме или к вспомогательным помещениям**	—
13	**Сведения об отнесении к специализированному жилищному фонду или к жилым помещениям наемного дома социального использования или наемного дома коммерческого использования**	—
14	**Сведения о включении помещения в единый государственный реестр объектов культурного наследия (памятников истории и культуры) народов Российской Федерации**	
14.1	Регистрационный номер, вид и наименование объекта недвижимости в едином государственном реестре объектов культурного наследия (памятников истории и культуры) народов Российской Федерации либо регистрационный номер учетной карты объекта, представляющего собой историко-культурную ценность, вид и наименование выявленного объекта культурного наследия	—
14.2	Реквизиты решений Правительства Российской Федерации, органов охраны объектов культурного наследия о включении объекта недвижимости в единый государственный реестр объектов культурного наследия (памятников истории и культуры) народов Российской Федерации либо об отнесении объекта недвижимости к выявленным объектам культурного наследия, подлежащим государственной охране	—

ТЕХНИЧЕСКИЙ ПЛАН ЗДАНИЯ

(вид объекта недвижимости, в отношении которого подготовлен технический план, в родительном падеже)

Характеристики всех помещений, машино-мест в здании, сооружении —

кадастровый номер здания, сооружения (при наличии)

14.3	Реквизиты документа, на основании которого установлены требования к сохранению, содержанию и использованию объектов культурного наследия (памятников истории и культуры) народов Российской Федерации, требования к обеспечению доступа к таким объектам либо выявленному объекту культурного наследия	—

Обозначение (номер) помещения, машино-места на плане здания, сооружения, плане этажа кл. 1416

Кадастровый номер —

№ п/п	Наименование характеристики	Значение характеристики
1	2	3
1	**Вид объекта недвижимости (помещение, машино-место)**	помещение
2	**Ранее присвоенный государственный учетный номер помещения, машино-места (кадастровый, инвентарный или условный номер)**	—
3	**Кадастровый номер исходного объекта недвижимости (объектов недвижимости)**	—
4	**Номер, тип этажа (этажей), на котором (которых) расположено помещение, машино-место**	Этаж Подвал
5	**Адрес помещения, машино-места**	Российская Федерация, Московская обл., г.о. Красногорск, д. Сабурово, ул. Рождественская, д. 1, пом. 1416
	Местоположения помещения, машино-места	—
	Дополнение местоположения помещения, машино-места	—
6	**Площадь помещения, машино-места (Р), м^2**	3,5
7	**Назначение помещения**	нежилое
8	**Вид жилого помещения (квартира, комната (в квартире), если жилое помещение расположено в многоквартирном доме**	—
9	**Вид (виды) разрешенного использования помещения**	—
10	**Наименование помещения**	Кладовая
11	**Кадастровый номер (при наличии) или обозначение на плане этажа (или поэтажном плане) квартиры, в которой расположена комната**	—
12	**Сведения об отнесении к общему имуществу в многоквартирном доме или к вспомогательным помещениям**	—
13	**Сведения об отнесении к специализированному жилищному фонду или к жилым помещениям наемного дома социального использования или наемного дома коммерческого использования**	—
14	**Сведения о включении помещения в единый государственный реестр объектов культурного наследия (памятников истории и культуры) народов Российской Федерации**	

ТЕХНИЧЕСКИЙ ПЛАН ЗДАНИЯ

(вид объекта недвижимости, в отношении которого подготовлен технический план, в родительном падеже)

Характеристики всех помещений, машино-мест в здании, сооружении —

кадастровый номер здания, сооружения (при наличии)

14.1	Регистрационный номер, вид и наименование объекта недвижимости в едином государственном реестре объектов культурного наследия (памятников истории и культуры) народов Российской Федерации либо регистрационный номер учетной карты объекта, представляющего собой историко-культурную ценность, вид и наименование выявленного объекта культурного наследия	—
14.2	Реквизиты решений Правительства Российской Федерации, органов охраны объектов культурного наследия о включении объекта недвижимости в единый государственный реестр объектов культурного наследия (памятников истории и культуры) народов Российской Федерации либо об отнесении объекта недвижимости к выявленным объектам культурного наследия, подлежащим государственной охране	—
14.3	Реквизиты документа, на основании которого установлены требования к сохранению, содержанию и использованию объектов культурного наследия (памятников истории и культуры) народов Российской Федерации, требования к обеспечению доступа к таким объектам либо выявленному объекту культурного наследия	—

Обозначение (номер) помещения, машино-места на плане здания, сооружения, плане этажа кл. 1501

Кадастровый номер —

№ п/п	Наименование характеристики	Значение характеристики
1	2	3
1	**Вид объекта недвижимости (помещение, машино-место)**	помещение
2	**Ранее присвоенный государственный учетный номер помещения, машино-места (кадастровый, инвентарный или условный номер)**	—
3	**Кадастровый номер исходного объекта недвижимости (объектов недвижимости)**	—
4	**Номер, тип этажа (этажей), на котором (которых) расположено помещение, машино-место**	Этаж Подвал
5	**Адрес помещения, машино-места**	Российская Федерация, Московская обл., г.о. Красногорск, д. Сабурово, ул. Рождественская, д. 1, пом. 1501
	Местоположения помещения, машино-места	—
	Дополнение местоположения помещения, машино-места	—
6	**Площадь помещения, машино-места (Р), м²**	3,6
7	**Назначение помещения**	нежилое
8	**Вид жилого помещения (квартира, комната (в квартире), если жилое помещение расположено в многоквартирном доме**	—

ТЕХНИЧЕСКИЙ ПЛАН ЗДАНИЯ

(вид объекта недвижимости, в отношении которого подготовлен технический план, в родительном падеже)

Характеристики всех помещений, машино-мест в здании, сооружении —

кадастровый номер здания, сооружения (при наличии)

9	**Вид (виды) разрешенного использования помещения**	—
10	**Наименование помещения**	Кладовая
11	**Кадастровый номер (при наличии) или обозначение на плане этажа (или поэтажном плане) квартиры, в которой расположена комната**	—
12	**Сведения об отнесении к общему имуществу в многоквартирном доме или к вспомогательным помещениям**	—
13	**Сведения об отнесении к специализированному жилищному фонду или к жилым помещениям наемного дома социального использования или наемного дома коммерческого использования**	—
14	**Сведения о включении помещения в единый государственный реестр объектов культурного наследия (памятников истории и культуры) народов Российской Федерации**	
14.1	Регистрационный номер, вид и наименование объекта недвижимости в едином государственном реестре объектов культурного наследия (памятников истории и культуры) народов Российской Федерации либо регистрационный номер учетной карты объекта, представляющего собой историко-культурную ценность, вид и наименование выявленного объекта культурного наследия	—
14.2	Реквизиты решений Правительства Российской Федерации, органов охраны объектов культурного наследия о включении объекта недвижимости в единый государственный реестр объектов культурного наследия (памятников истории и культуры) народов Российской Федерации либо об отнесении объекта недвижимости к выявленным объектам культурного наследия, подлежащим государственной охране	—
14.3	Реквизиты документа, на основании которого установлены требования к сохранению, содержанию и использованию объектов культурного наследия (памятников истории и культуры) народов Российской Федерации, требования к обеспечению доступа к таким объектам либо выявленному объекту культурного наследия	—

Обозначение (номер) помещения, машино-места на плане здания, сооружения, плане этажа кл. 1502

Кадастровый номер —

№ п/п	**Наименование характеристики**	**Значение характеристики**
1	2	3
1	**Вид объекта недвижимости (помещение, машино-место)**	помещение

ТЕХНИЧЕСКИЙ ПЛАН ЗДАНИЯ

(вид объекта недвижимости, в отношении которого подготовлен технический план, в родительном падеже)

Характеристики всех помещений, машино-мест в здании, сооружении —

кадастровый номер здания, сооружения (при наличии)

2	**Ранее присвоенный государственный учетный номер помещения, машино-места (кадастровый, инвентарный или условный номер)**	—
3	**Кадастровый номер исходного объекта недвижимости (объектов недвижимости)**	—
4	**Номер, тип этажа (этажей), на котором (которых) расположено помещение, машино-место**	Этаж Подвал
5	**Адрес помещения, машино-места**	Российская Федерация, Московская обл., г.о. Красногорск, д. Сабурово, ул. Рождественская, д. 1, пом. 1502
	Местоположения помещения, машино-места	—
	Дополнение местоположения помещения, машино-места	—
6	**Площадь помещения, машино-места (Р), м^2**	3,8
7	**Назначение помещения**	нежилое
8	**Вид жилого помещения (квартира, комната (в квартире), если жилое помещение расположено в многоквартирном доме**	—
9	**Вид (виды) разрешенного использования помещения**	—
10	**Наименование помещения**	Кладовая
11	**Кадастровый номер (при наличии) или обозначение на плане этажа (или поэтажном плане) квартиры, в которой расположена комната**	—
12	**Сведения об отнесении к общему имуществу в многоквартирном доме или к вспомогательным помещениям**	—
13	**Сведения об отнесении к специализированному жилищному фонду или к жилым помещениям наемного дома социального использования или наемного дома коммерческого использования**	—
14	**Сведения о включении помещения в единый государственный реестр объектов культурного наследия (памятников истории и культуры) народов Российской Федерации**	
14.1	Регистрационный номер, вид и наименование объекта недвижимости в едином государственном реестре объектов культурного наследия (памятников истории и культуры) народов Российской Федерации либо регистрационный номер учетной карты объекта, представляющего собой историко-культурную ценность, вид и наименование выявленного объекта культурного наследия	—

ТЕХНИЧЕСКИЙ ПЛАН ЗДАНИЯ

(вид объекта недвижимости, в отношении которого подготовлен технический план, в родительном падеже)

Характеристики всех помещений, машино-мест в здании, сооружении —

кадастровый номер здания, сооружения (при наличии)

14.2	Реквизиты решений Правительства Российской Федерации, органов охраны объектов культурного наследия о включении объекта недвижимости в единый государственный реестр объектов культурного наследия (памятников истории и культуры) народов Российской Федерации либо об отнесении объекта недвижимости к выявленным объектам культурного наследия, подлежащим государственной охране	—
14.3	Реквизиты документа, на основании которого установлены требования к сохранению, содержанию и использованию объектов культурного наследия (памятников истории и культуры) народов Российской Федерации, требования к обеспечению доступа к таким объектам либо выявленному объекту культурного наследия	—

Обозначение (номер) помещения, машино-места на плане здания, сооружения, плане этажа кл. 1503

Кадастровый номер —

№ п/п	Наименование характеристики	Значение характеристики
1	2	3
1	**Вид объекта недвижимости (помещение, машино-место)**	помещение
2	**Ранее присвоенный государственный учетный номер помещения, машино-места (кадастровый, инвентарный или условный номер)**	—
3	**Кадастровый номер исходного объекта недвижимости (объектов недвижимости)**	—
4	**Номер, тип этажа (этажей), на котором (которых) расположено помещение, машино-место**	Этаж Подвал
5	**Адрес помещения, машино-места**	Российская Федерация, Московская обл., г.о. Красногорск, д. Сабурово, ул. Рождественская, д. 1, пом. 1503
	Местоположения помещения, машино-места	—
	Дополнение местоположения помещения, машино-места	—
6	**Площадь помещения, машино-места (Р), м^2**	3,9
7	**Назначение помещения**	нежилое
8	**Вид жилого помещения (квартира, комната (в квартире), если жилое помещение расположено в многоквартирном доме**	—
9	**Вид (виды) разрешенного использования помещения**	—
10	**Наименование помещения**	Кладовая
11	**Кадастровый номер (при наличии) или обозначение на плане этажа (или поэтажном плане) квартиры, в которой расположена комната**	—

ТЕХНИЧЕСКИЙ ПЛАН ЗДАНИЯ

(вид объекта недвижимости, в отношении которого подготовлен технический план, в родительном падеже)

Характеристики всех помещений, машино-мест в здании, сооружении —

кадастровый номер здания, сооружения (при наличии)

12	**Сведения об отнесении к общему имуществу в многоквартирном доме или к вспомогательным помещениям**	—
13	**Сведения об отнесении к специализированному жилищному фонду или к жилым помещениям наемного дома социального использования или наемного дома коммерческого использования**	—
14	**Сведения о включении помещения в единый государственный реестр объектов культурного наследия (памятников истории и культуры) народов Российской Федерации**	
14.1	Регистрационный номер, вид и наименование объекта недвижимости в едином государственном реестре объектов культурного наследия (памятников истории и культуры) народов Российской Федерации либо регистрационный номер учетной карты объекта, представляющего собой историко-культурную ценность, вид и наименование выявленного объекта культурного наследия	—
14.2	Реквизиты решений Правительства Российской Федерации, органов охраны объектов культурного наследия о включении объекта недвижимости в единый государственный реестр объектов культурного наследия (памятников истории и культуры) народов Российской Федерации либо об отнесении объекта недвижимости к выявленным объектам культурного наследия, подлежащим государственной охране	—
14.3	Реквизиты документа, на основании которого установлены требования к сохранению, содержанию и использованию объектов культурного наследия (памятников истории и культуры) народов Российской Федерации, требования к обеспечению доступа к таким объектам либо выявленному объекту культурного наследия	—

Обозначение (номер) помещения, машино-места на плане здания, сооружения, плане этажа кл. 1601

Кадастровый номер —

№ п/п	**Наименование характеристики**	**Значение характеристики**
1	2	3
1	**Вид объекта недвижимости (помещение, машино-место)**	помещение
2	**Ранее присвоенный государственный учетный номер помещения, машино-места (кадастровый, инвентарный или условный номер)**	—
3	**Кадастровый номер исходного объекта недвижимости (объектов недвижимости)**	—
4	**Номер, тип этажа (этажей), на котором (которых) расположено помещение, машино-место**	Этаж Подвал

ТЕХНИЧЕСКИЙ ПЛАН ЗДАНИЯ

(вид объекта недвижимости, в отношении которого подготовлен технический план, в родительном падеже)

Характеристики всех помещений, машино-мест в здании, сооружении —

кадастровый номер здания, сооружения (при наличии)

5	**Адрес помещения, машино-места**	Российская Федерация, Московская обл., г.о. Красногорск, д. Сабурово, ул. Рождественская, д. 1, пом. 1601
	Местоположения помещения, машино-места	—
	Дополнение местоположения помещения, машино-места	—
6	**Площадь помещения, машино-места (Р), м^2**	4,0
7	**Назначение помещения**	нежилое
8	**Вид жилого помещения (квартира, комната (в квартире), если жилое помещение расположено в многоквартирном доме**	—
9	**Вид (виды) разрешенного использования помещения**	—
10	**Наименование помещения**	Кладовая
11	**Кадастровый номер (при наличии) или обозначение на плане этажа (или поэтажном плане) квартиры, в которой расположена комната**	—
12	**Сведения об отнесении к общему имуществу в многоквартирном доме или к вспомогательным помещениям**	—
13	**Сведения об отнесении к специализированному жилищному фонду или к жилым помещениям наемного дома социального использования или наемного дома коммерческого использования**	—
14	**Сведения о включении помещения в единый государственный реестр объектов культурного наследия (памятников истории и культуры) народов Российской Федерации**	
14.1	Регистрационный номер, вид и наименование объекта недвижимости в едином государственном реестре объектов культурного наследия (памятников истории и культуры) народов Российской Федерации либо регистрационный номер учетной карты объекта, представляющего собой историко-культурную ценность, вид и наименование выявленного объекта культурного наследия	—
14.2	Реквизиты решений Правительства Российской Федерации, органов охраны объектов культурного наследия о включении объекта недвижимости в единый государственный реестр объектов культурного наследия (памятников истории и культуры) народов Российской Федерации либо об отнесении объекта недвижимости к выявленным объектам культурного наследия, подлежащим государственной охране	—

ТЕХНИЧЕСКИЙ ПЛАН ЗДАНИЯ

(вид объекта недвижимости, в отношении которого подготовлен технический план, в родительном падеже)

Характеристики всех помещений, машино-мест в здании, сооружении —

кадастровый номер здания, сооружения (при наличии)

14.3	Реквизиты документа, на основании которого установлены требования к сохранению, содержанию и использованию объектов культурного наследия (памятников истории и культуры) народов Российской Федерации, требования к обеспечению доступа к таким объектам либо выявленному объекту культурного наследия	—

Обозначение (номер) помещения, машино-места на плане здания, сооружения, плане этажа кл. 1602

Кадастровый номер —

№ п/п	Наименование характеристики	Значение характеристики
1	2	3
1	**Вид объекта недвижимости (помещение, машино-место)**	помещение
2	**Ранее присвоенный государственный учетный номер помещения, машино-места (кадастровый, инвентарный или условный номер)**	—
3	**Кадастровый номер исходного объекта недвижимости (объектов недвижимости)**	—
4	**Номер, тип этажа (этажей), на котором (которых) расположено помещение, машино-место**	Этаж Подвал
5	**Адрес помещения, машино-места**	Российская Федерация, Московская обл., г.о. Красногорск, д. Сабурово, ул. Рождественская, д. 1, пом. 1602
	Местоположения помещения, машино-места	—
	Дополнение местоположения помещения, машино-места	—
6	**Площадь помещения, машино-места (Р), м^2**	4,0
7	**Назначение помещения**	нежилое
8	**Вид жилого помещения (квартира, комната (в квартире), если жилое помещение расположено в многоквартирном доме**	—
9	**Вид (виды) разрешенного использования помещения**	—
10	**Наименование помещения**	Кладовая
11	**Кадастровый номер (при наличии) или обозначение на плане этажа (или поэтажном плане) квартиры, в которой расположена комната**	—
12	**Сведения об отнесении к общему имуществу в многоквартирном доме или к вспомогательным помещениям**	—
13	**Сведения об отнесении к специализированному жилищному фонду или к жилым помещениям наемного дома социального использования или наемного дома коммерческого использования**	—
14	**Сведения о включении помещения в единый государственный реестр объектов культурного наследия (памятников истории и культуры) народов Российской Федерации**	

ТЕХНИЧЕСКИЙ ПЛАН ЗДАНИЯ

(вид объекта недвижимости, в отношении которого подготовлен технический план, в родительном падеже)

Характеристики всех помещений, машино-мест в здании, сооружении —

кадастровый номер здания, сооружения (при наличии)

14.1	Регистрационный номер, вид и наименование объекта недвижимости в едином государственном реестре объектов культурного наследия (памятников истории и культуры) народов Российской Федерации либо регистрационный номер учетной карты объекта, представляющего собой историко-культурную ценность, вид и наименование выявленного объекта культурного наследия	—
14.2	Реквизиты решений Правительства Российской Федерации, органов охраны объектов культурного наследия о включении объекта недвижимости в единый государственный реестр объектов культурного наследия (памятников истории и культуры) народов Российской Федерации либо об отнесении объекта недвижимости к выявленным объектам культурного наследия, подлежащим государственной охране	—
14.3	Реквизиты документа, на основании которого установлены требования к сохранению, содержанию и использованию объектов культурного наследия (памятников истории и культуры) народов Российской Федерации, требования к обеспечению доступа к таким объектам либо выявленному объекту культурного наследия	—

Обозначение (номер) помещения, машино-места на плане здания, сооружения, плане этажа пом. Н-0001

Кадастровый номер —

№ п/п	Наименование характеристики	Значение характеристики
1	2	3
1	**Вид объекта недвижимости (помещение, машино-место)**	помещение
2	**Ранее присвоенный государственный учетный номер помещения, машино-места (кадастровый, инвентарный или условный номер)**	—
3	**Кадастровый номер исходного объекта недвижимости (объектов недвижимости)**	—
4	**Номер, тип этажа (этажей), на котором (которых) расположено помещение, машино-место**	Этаж Подвал
5	**Адрес помещения, машино-места**	Российская Федерация, Московская обл., г.о. Красногорск, д. Сабурово, ул. Рождественская, д. 1, пом. Н-0001
	Местоположения помещения, машино-места	—
	Дополнение местоположения помещения, машино-места	—
6	**Площадь помещения, машино-места (Р), м²**	90,0
7	**Назначение помещения**	нежилое
8	**Вид жилого помещения (квартира, комната (в квартире), если жилое помещение расположено в многоквартирном доме**	—

ТЕХНИЧЕСКИЙ ПЛАН ЗДАНИЯ

(вид объекта недвижимости, в отношении которого подготовлен технический план, в родительном падеже)

Характеристики всех помещений, машино-мест в здании, сооружении —

кадастровый номер здания, сооружения (при наличии)

9	**Вид (виды) разрешенного использования помещения**	—
10	**Наименование помещения**	—
11	**Кадастровый номер (при наличии) или обозначение на плане этажа (или поэтажном плане) квартиры, в которой расположена комната**	—
12	**Сведения об отнесении к общему имуществу в многоквартирном доме или к вспомогательным помещениям**	—
13	**Сведения об отнесении к специализированному жилищному фонду или к жилым помещениям наемного дома социального использования или наемного дома коммерческого использования**	—
14	**Сведения о включении помещения в единый государственный реестр объектов культурного наследия (памятников истории и культуры) народов Российской Федерации**	
14.1	Регистрационный номер, вид и наименование объекта недвижимости в едином государственном реестре объектов культурного наследия (памятников истории и культуры) народов Российской Федерации либо регистрационный номер учетной карты объекта, представляющего собой историко-культурную ценность, вид и наименование выявленного объекта культурного наследия	—
14.2	Реквизиты решений Правительства Российской Федерации, органов охраны объектов культурного наследия о включении объекта недвижимости в единый государственный реестр объектов культурного наследия (памятников истории и культуры) народов Российской Федерации либо об отнесении объекта недвижимости к выявленным объектам культурного наследия, подлежащим государственной охране	—
14.3	Реквизиты документа, на основании которого установлены требования к сохранению, содержанию и использованию объектов культурного наследия (памятников истории и культуры) народов Российской Федерации, требования к обеспечению доступа к таким объектам либо выявленному объекту культурного наследия	—

Обозначение (номер) помещения, машино-места на плане здания, сооружения, плане этажа пом. Н-0002

Кадастровый номер —

№ п/п	**Наименование характеристики**	**Значение характеристики**
1	2	3
1	**Вид объекта недвижимости (помещение, машино-место)**	помещение

ТЕХНИЧЕСКИЙ ПЛАН ЗДАНИЯ

(вид объекта недвижимости, в отношении которого подготовлен технический план, в родительном падеже)

Характеристики всех помещений, машино-мест в здании, сооружении —

кадастровый номер здания, сооружения (при наличии)

2	**Ранее присвоенный государственный учетный номер помещения, машино-места (кадастровый, инвентарный или условный номер)**	—
3	**Кадастровый номер исходного объекта недвижимости (объектов недвижимости)**	—
4	**Номер, тип этажа (этажей), на котором (которых) расположено помещение, машино-место**	Этаж Подвал
5	**Адрес помещения, машино-места**	Российская Федерация, Московская обл., г.о. Красногорск, д. Сабурово, ул. Рождественская, д. 1, пом. Н-0002
	Местоположения помещения, машино-места	—
	Дополнение местоположения помещения, машино-места	—
6	**Площадь помещения, машино-места (Р), м^2**	104,3
7	**Назначение помещения**	нежилое
8	**Вид жилого помещения (квартира, комната (в квартире), если жилое помещение расположено в многоквартирном доме**	—
9	**Вид (виды) разрешенного использования помещения**	—
10	**Наименование помещения**	—
11	**Кадастровый номер (при наличии) или обозначение на плане этажа (или поэтажном плане) квартиры, в которой расположена комната**	—
12	**Сведения об отнесении к общему имуществу в многоквартирном доме или к вспомогательным помещениям**	—
13	**Сведения об отнесении к специализированному жилищному фонду или к жилым помещениям наемного дома социального использования или наемного дома коммерческого использования**	—
14	**Сведения о включении помещения в единый государственный реестр объектов культурного наследия (памятников истории и культуры) народов Российской Федерации**	
14.1	Регистрационный номер, вид и наименование объекта недвижимости в едином государственном реестре объектов культурного наследия (памятников истории и культуры) народов Российской Федерации либо регистрационный номер учетной карты объекта, представляющего собой историко-культурную ценность, вид и наименование выявленного объекта культурного наследия	—

ТЕХНИЧЕСКИЙ ПЛАН ЗДАНИЯ

(вид объекта недвижимости, в отношении которого подготовлен технический план, в родительном падеже)

Характеристики всех помещений, машино-мест в здании, сооружении —

кадастровый номер здания, сооружения (при наличии)

14.2	Реквизиты решений Правительства Российской Федерации, органов охраны объектов культурного наследия о включении объекта недвижимости в единый государственный реестр объектов культурного наследия (памятников истории и культуры) народов Российской Федерации либо об отнесении объекта недвижимости к выявленным объектам культурного наследия, подлежащим государственной охране	—
14.3	Реквизиты документа, на основании которого установлены требования к сохранению, содержанию и использованию объектов культурного наследия (памятников истории и культуры) народов Российской Федерации, требования к обеспечению доступа к таким объектам либо выявленному объекту культурного наследия	—

Обозначение (номер) помещения, машино-места на плане здания, сооружения, плане этажа пом. Н-0003

Кадастровый номер —

№ п/п	Наименование характеристики	Значение характеристики
1	2	3
1	**Вид объекта недвижимости (помещение, машино-место)**	помещение
2	**Ранее присвоенный государственный учетный номер помещения, машино-места (кадастровый, инвентарный или условный номер)**	—
3	**Кадастровый номер исходного объекта недвижимости (объектов недвижимости)**	—
4	**Номер, тип этажа (этажей), на котором (которых) расположено помещение, машино-место**	Этаж 1
5	**Адрес помещения, машино-места**	Российская Федерация, Московская обл., г.о. Красногорск, д. Сабурово, ул. Рождественская, д. 1, пом. Н-0003
	Местоположения помещения, машино-места	—
	Дополнение местоположения помещения, машино-места	—
6	**Площадь помещения, машино-места (Р), м^2**	52,6
7	**Назначение помещения**	нежилое
8	**Вид жилого помещения (квартира, комната (в квартире), если жилое помещение расположено в многоквартирном доме**	—
9	**Вид (виды) разрешенного использования помещения**	—
10	**Наименование помещения**	—
11	**Кадастровый номер (при наличии) или обозначение на плане этажа (или поэтажном плане) квартиры, в которой расположена комната**	—

ТЕХНИЧЕСКИЙ ПЛАН ЗДАНИЯ

(вид объекта недвижимости, в отношении которого подготовлен технический план, в родительном падеже)

Характеристики всех помещений, машино-мест в здании, сооружении —

кадастровый номер здания, сооружения (при наличии)

12	**Сведения об отнесении к общему имуществу в многоквартирном доме или к вспомогательным помещениям**	—
13	**Сведения об отнесении к специализированному жилищному фонду или к жилым помещениям наемного дома социального использования или наемного дома коммерческого использования**	—
14	**Сведения о включении помещения в единый государственный реестр объектов культурного наследия (памятников истории и культуры) народов Российской Федерации**	
14.1	Регистрационный номер, вид и наименование объекта недвижимости в едином государственном реестре объектов культурного наследия (памятников истории и культуры) народов Российской Федерации либо регистрационный номер учетной карты объекта, представляющего собой историко-культурную ценность, вид и наименование выявленного объекта культурного наследия	—
14.2	Реквизиты решений Правительства Российской Федерации, органов охраны объектов культурного наследия о включении объекта недвижимости в единый государственный реестр объектов культурного наследия (памятников истории и культуры) народов Российской Федерации либо об отнесении объекта недвижимости к выявленным объектам культурного наследия, подлежащим государственной охране	—
14.3	Реквизиты документа, на основании которого установлены требования к сохранению, содержанию и использованию объектов культурного наследия (памятников истории и культуры) народов Российской Федерации, требования к обеспечению доступа к таким объектам либо выявленному объекту культурного наследия	—

Обозначение (номер) помещения, машино-места на плане здания, сооружения, плане этажа пом. Н-0004

Кадастровый номер —

№ п/п	Наименование характеристики	Значение характеристики
1	2	3
1	**Вид объекта недвижимости (помещение, машино-место)**	помещение
2	**Ранее присвоенный государственный учетный номер помещения, машино-места (кадастровый, инвентарный или условный номер)**	—
3	**Кадастровый номер исходного объекта недвижимости (объектов недвижимости)**	—
4	**Номер, тип этажа (этажей), на котором (которых) расположено помещение, машино-место**	Этаж 1

ТЕХНИЧЕСКИЙ ПЛАН ЗДАНИЯ

(вид объекта недвижимости, в отношении которого подготовлен технический план, в родительном падеже)

Характеристики всех помещений, машино-мест в здании, сооружении —

кадастровый номер здания, сооружения (при наличии)

5	**Адрес помещения, машино-места**	Российская Федерация, Московская обл., г.о. Красногорск, д. Сабурово, ул. Рождественская, д. 1, пом. Н-0004
	Местоположения помещения, машино-места	—
	Дополнение местоположения помещения, машино-места	—
6	**Площадь помещения, машино-места (Р), м^2**	56,9
7	**Назначение помещения**	нежилое
8	**Вид жилого помещения (квартира, комната (в квартире), если жилое помещение расположено в многоквартирном доме**	—
9	**Вид (виды) разрешенного использования помещения**	—
10	**Наименование помещения**	—
11	**Кадастровый номер (при наличии) или обозначение на плане этажа (или поэтажном плане) квартиры, в которой расположена комната**	—
12	**Сведения об отнесении к общему имуществу в многоквартирном доме или к вспомогательным помещениям**	—
13	**Сведения об отнесении к специализированному жилищному фонду или к жилым помещениям наемного дома социального использования или наемного дома коммерческого использования**	—
14	**Сведения о включении помещения в единый государственный реестр объектов культурного наследия (памятников истории и культуры) народов Российской Федерации**	
14.1	Регистрационный номер, вид и наименование объекта недвижимости в едином государственном реестре объектов культурного наследия (памятников истории и культуры) народов Российской Федерации либо регистрационный номер учетной карты объекта, представляющего собой историко-культурную ценность, вид и наименование выявленного объекта культурного наследия	—
14.2	Реквизиты решений Правительства Российской Федерации, органов охраны объектов культурного наследия о включении объекта недвижимости в единый государственный реестр объектов культурного наследия (памятников истории и культуры) народов Российской Федерации либо об отнесении объекта недвижимости к выявленным объектам культурного наследия, подлежащим государственной охране	—

ТЕХНИЧЕСКИЙ ПЛАН ЗДАНИЯ

(вид объекта недвижимости, в отношении которого подготовлен технический план, в родительном падеже)

Характеристики всех помещений, машино-мест в здании, сооружении —

кадастровый номер здания, сооружения (при наличии)

14.3	Реквизиты документа, на основании которого установлены требования к сохранению, содержанию и использованию объектов культурного наследия (памятников истории и культуры) народов Российской Федерации, требования к обеспечению доступа к таким объектам либо выявленному объекту культурного наследия	—

Обозначение (номер) помещения, машино-места на плане здания, сооружения, плане этажа пом. Н-0005

Кадастровый номер —

№ п/п	Наименование характеристики	Значение характеристики
1	2	3
1	**Вид объекта недвижимости (помещение, машино-место)**	помещение
2	**Ранее присвоенный государственный учетный номер помещения, машино-места (кадастровый, инвентарный или условный номер)**	—
3	**Кадастровый номер исходного объекта недвижимости (объектов недвижимости)**	—
4	**Номер, тип этажа (этажей), на котором (которых) расположено помещение, машино-место**	Этаж 1
5	**Адрес помещения, машино-места**	Российская Федерация, Московская обл., г.о. Красногорск, д. Сабурово, ул. Рождественская, д. 1, пом. Н-0005
	Местоположения помещения, машино-места	—
	Дополнение местоположения помещения, машино-места	—
6	**Площадь помещения, машино-места (Р), м^2**	56,5
7	**Назначение помещения**	нежилое
8	**Вид жилого помещения (квартира, комната (в квартире), если жилое помещение расположено в многоквартирном доме**	—
9	**Вид (виды) разрешенного использования помещения**	—
10	**Наименование помещения**	—
11	**Кадастровый номер (при наличии) или обозначение на плане этажа (или поэтажном плане) квартиры, в которой расположена комната**	—
12	**Сведения об отнесении к общему имуществу в многоквартирном доме или к вспомогательным помещениям**	—
13	**Сведения об отнесении к специализированному жилищному фонду или к жилым помещениям наемного дома социального использования или наемного дома коммерческого использования**	—
14	**Сведения о включении помещения в единый государственный реестр объектов культурного наследия (памятников истории и культуры) народов Российской Федерации**	

ТЕХНИЧЕСКИЙ ПЛАН ЗДАНИЯ

(вид объекта недвижимости, в отношении которого подготовлен технический план, в родительном падеже)

Характеристики всех помещений, машино-мест в здании, сооружении —

кадастровый номер здания, сооружения (при наличии)

14.1	Регистрационный номер, вид и наименование объекта недвижимости в едином государственном реестре объектов культурного наследия (памятников истории и культуры) народов Российской Федерации либо регистрационный номер учетной карты объекта, представляющего собой историко-культурную ценность, вид и наименование выявленного объекта культурного наследия	—
14.2	Реквизиты решений Правительства Российской Федерации, органов охраны объектов культурного наследия о включении объекта недвижимости в единый государственный реестр объектов культурного наследия (памятников истории и культуры) народов Российской Федерации либо об отнесении объекта недвижимости к выявленным объектам культурного наследия, подлежащим государственной охране	—
14.3	Реквизиты документа, на основании которого установлены требования к сохранению, содержанию и использованию объектов культурного наследия (памятников истории и культуры) народов Российской Федерации, требования к обеспечению доступа к таким объектам либо выявленному объекту культурного наследия	—

Обозначение (номер) помещения, машино-места на плане здания, сооружения, плане этажа пом. I

Кадастровый номер —

№ п/п	Наименование характеристики	Значение характеристики
1	2	3
1	**Вид объекта недвижимости (помещение, машино-место)**	помещение
2	**Ранее присвоенный государственный учетный номер помещения, машино-места (кадастровый, инвентарный или условный номер)**	—
3	**Кадастровый номер исходного объекта недвижимости (объектов недвижимости)**	—
4	**Номер, тип этажа (этажей), на котором (которых) расположено помещение, машино-место**	Этаж 1
5	**Адрес помещения, машино-места**	Российская Федерация, Московская обл., г.о. Красногорск, д. Сабурово, ул. Рождественская, д. 1, пом. I
	Местоположения помещения, машино-места	—
	Дополнение местоположения помещения, машино-места	—
6	**Площадь помещения, машино-места (Р), м²**	6,1
7	**Назначение помещения**	нежилое
8	**Вид жилого помещения (квартира, комната (в квартире), если жилое помещение расположено в многоквартирном доме**	—

ТЕХНИЧЕСКИЙ ПЛАН ЗДАНИЯ

(вид объекта недвижимости, в отношении которого подготовлен технический план, в родительном падеже)

Характеристики всех помещений, машино-мест в здании, сооружении —

кадастровый номер здания, сооружения (при наличии)

9	**Вид (виды) разрешенного использования помещения**	—
10	**Наименование помещения**	Колясочная
11	**Кадастровый номер (при наличии) или обозначение на плане этажа (или поэтажном плане) квартиры, в которой расположена комната**	—
12	**Сведения об отнесении к общему имуществу в многоквартирном доме или к вспомогательным помещениям**	общее имущество в многоквартирном доме
13	**Сведения об отнесении к специализированному жилищному фонду или к жилым помещениям наемного дома социального использования или наемного дома коммерческого использования**	—
14	**Сведения о включении помещения в единый государственный реестр объектов культурного наследия (памятников истории и культуры) народов Российской Федерации**	
14.1	Регистрационный номер, вид и наименование объекта недвижимости в едином государственном реестре объектов культурного наследия (памятников истории и культуры) народов Российской Федерации либо регистрационный номер учетной карты объекта, представляющего собой историко-культурную ценность, вид и наименование выявленного объекта культурного наследия	—
14.2	Реквизиты решений Правительства Российской Федерации, органов охраны объектов культурного наследия о включении объекта недвижимости в единый государственный реестр объектов культурного наследия (памятников истории и культуры) народов Российской Федерации либо об отнесении объекта недвижимости к выявленным объектам культурного наследия, подлежащим государственной охране	—
14.3	Реквизиты документа, на основании которого установлены требования к сохранению, содержанию и использованию объектов культурного наследия (памятников истории и культуры) народов Российской Федерации, требования к обеспечению доступа к таким объектам либо выявленному объекту культурного наследия	—

Обозначение (номер) помещения, машино-места на плане здания, сооружения, плане этажа пом. II

Кадастровый номер —

№ п/п	**Наименование характеристики**	**Значение характеристики**
1	2	3
1	**Вид объекта недвижимости (помещение, машино-место)**	помещение

ТЕХНИЧЕСКИЙ ПЛАН ЗДАНИЯ

(вид объекта недвижимости, в отношении которого подготовлен технический план, в родительном падеже)

Характеристики всех помещений, машино-мест в здании, сооружении —

кадастровый номер здания, сооружения (при наличии)

2	**Ранее присвоенный государственный учетный номер помещения, машино-места (кадастровый, инвентарный или условный номер)**	—
3	**Кадастровый номер исходного объекта недвижимости (объектов недвижимости)**	—
4	**Номер, тип этажа (этажей), на котором (которых) расположено помещение, машино-место**	Этаж 1
5	**Адрес помещения, машино-места**	Российская Федерация, Московская обл., г.о. Красногорск, д. Сабурово, ул. Рождественская, д. 1, пом. II
	Местоположения помещения, машино-места	—
	Дополнение местоположения помещения, машино-места	—
6	**Площадь помещения, машино-места (Р), м^2**	1,6
7	**Назначение помещения**	нежилое
8	**Вид жилого помещения (квартира, комната (в квартире), если жилое помещение расположено в многоквартирном доме**	—
9	**Вид (виды) разрешенного использования помещения**	—
10	**Наименование помещения**	Санузел консьержа
11	**Кадастровый номер (при наличии) или обозначение на плане этажа (или поэтажном плане) квартиры, в которой расположена комната**	—
12	**Сведения об отнесении к общему имуществу в многоквартирном доме или к вспомогательным помещениям**	общее имущество в многоквартирном доме
13	**Сведения об отнесении к специализированному жилищному фонду или к жилым помещениям наемного дома социального использования или наемного дома коммерческого использования**	—
14	**Сведения о включении помещения в единый государственный реестр объектов культурного наследия (памятников истории и культуры) народов Российской Федерации**	
14.1	Регистрационный номер, вид и наименование объекта недвижимости в едином государственном реестре объектов культурного наследия (памятников истории и культуры) народов Российской Федерации либо регистрационный номер учетной карты объекта, представляющего собой историко-культурную ценность, вид и наименование выявленного объекта культурного наследия	—

ТЕХНИЧЕСКИЙ ПЛАН ЗДАНИЯ

(вид объекта недвижимости, в отношении которого подготовлен технический план, в родительном падеже)

Характеристики всех помещений, машино-мест в здании, сооружении —

кадастровый номер здания, сооружения (при наличии)

14.2	Реквизиты решений Правительства Российской Федерации, органов охраны объектов культурного наследия о включении объекта недвижимости в единый государственный реестр объектов культурного наследия (памятников истории и культуры) народов Российской Федерации либо об отнесении объекта недвижимости к выявленным объектам культурного наследия, подлежащим государственной охране	—
14.3	Реквизиты документа, на основании которого установлены требования к сохранению, содержанию и использованию объектов культурного наследия (памятников истории и культуры) народов Российской Федерации, требования к обеспечению доступа к таким объектам либо выявленному объекту культурного наследия	—

Обозначение (номер) помещения, машино-места на плане здания, сооружения, плане этажа пом. III

Кадастровый номер —

№ п/п	Наименование характеристики	Значение характеристики
1	2	3
1	**Вид объекта недвижимости (помещение, машино-место)**	помещение
2	**Ранее присвоенный государственный учетный номер помещения, машино-места (кадастровый, инвентарный или условный номер)**	—
3	**Кадастровый номер исходного объекта недвижимости (объектов недвижимости)**	—
4	**Номер, тип этажа (этажей), на котором (которых) расположено помещение, машино-место**	Этаж 1
5	**Адрес помещения, машино-места**	Российская Федерация, Московская обл., г.о. Красногорск, д. Сабурово, ул. Рождественская, д. 1, пом. III
	Местоположения помещения, машино-места	—
	Дополнение местоположения помещения, машино-места	—
6	**Площадь помещения, машино-места (Р), м^2**	2,4
7	**Назначение помещения**	нежилое
8	**Вид жилого помещения (квартира, комната (в квартире), если жилое помещение расположено в многоквартирном доме**	—
9	**Вид (виды) разрешенного использования помещения**	—
10	**Наименование помещения**	Помещение уборочного инвентаря
11	**Кадастровый номер (при наличии) или обозначение на плане этажа (или поэтажном плане) квартиры, в которой расположена комната**	—

ТЕХНИЧЕСКИЙ ПЛАН ЗДАНИЯ

(вид объекта недвижимости, в отношении которого подготовлен технический план, в родительном падеже)

Характеристики всех помещений, машино-мест в здании, сооружении —

кадастровый номер здания, сооружения (при наличии)

12	**Сведения об отнесении к общему имуществу в многоквартирном доме или к вспомогательным помещениям**	общее имущество в многоквартирном доме
13	**Сведения об отнесении к специализированному жилищному фонду или к жилым помещениям наемного дома социального использования или наемного дома коммерческого использования**	—
14	**Сведения о включении помещения в единый государственный реестр объектов культурного наследия (памятников истории и культуры) народов Российской Федерации**	
14.1	Регистрационный номер, вид и наименование объекта недвижимости в едином государственном реестре объектов культурного наследия (памятников истории и культуры) народов Российской Федерации либо регистрационный номер учетной карты объекта, представляющего собой историко-культурную ценность, вид и наименование выявленного объекта культурного наследия	—
14.2	Реквизиты решений Правительства Российской Федерации, органов охраны объектов культурного наследия о включении объекта недвижимости в единый государственный реестр объектов культурного наследия (памятников истории и культуры) народов Российской Федерации либо об отнесении объекта недвижимости к выявленным объектам культурного наследия, подлежащим государственной охране	—
14.3	Реквизиты документа, на основании которого установлены требования к сохранению, содержанию и использованию объектов культурного наследия (памятников истории и культуры) народов Российской Федерации, требования к обеспечению доступа к таким объектам либо выявленному объекту культурного наследия	—

Обозначение (номер) помещения, машино-места на плане здания, сооружения, плане этажа пом. IV

Кадастровый номер —

№ п/п	**Наименование характеристики**	**Значение характеристики**
1	2	3
1	**Вид объекта недвижимости (помещение, машино-место)**	помещение
2	**Ранее присвоенный государственный учетный номер помещения, машино-места (кадастровый, инвентарный или условный номер)**	—
3	**Кадастровый номер исходного объекта недвижимости (объектов недвижимости)**	—
4	**Номер, тип этажа (этажей), на котором (которых) расположено помещение, машино-место**	Этаж 1

ТЕХНИЧЕСКИЙ ПЛАН ЗДАНИЯ

(вид объекта недвижимости, в отношении которого подготовлен технический план, в родительном падеже)

Характеристики всех помещений, машино-мест в здании, сооружении —

кадастровый номер здания, сооружения (при наличии)

5	**Адрес помещения, машино-места**	Российская Федерация, Московская обл., г.о. Красногорск, д. Сабурово, ул. Рождественская, д. 1, пом. IV
	Местоположения помещения, машино-места	—
	Дополнение местоположения помещения, машино-места	—
6	**Площадь помещения, машино-места (Р), м^2**	8,0
7	**Назначение помещения**	нежилое
8	**Вид жилого помещения (квартира, комната (в квартире), если жилое помещение расположено в многоквартирном доме**	—
9	**Вид (виды) разрешенного использования помещения**	—
10	**Наименование помещения**	Помещение консьержа
11	**Кадастровый номер (при наличии) или обозначение на плане этажа (или поэтажном плане) квартиры, в которой расположена комната**	—
12	**Сведения об отнесении к общему имуществу в многоквартирном доме или к вспомогательным помещениям**	общее имущество в многоквартирном доме
13	**Сведения об отнесении к специализированному жилищному фонду или к жилым помещениям наемного дома социального использования или наемного дома коммерческого использования**	—
14	**Сведения о включении помещения в единый государственный реестр объектов культурного наследия (памятников истории и культуры) народов Российской Федерации**	
14.1	Регистрационный номер, вид и наименование объекта недвижимости в едином государственном реестре объектов культурного наследия (памятников истории и культуры) народов Российской Федерации либо регистрационный номер учетной карты объекта, представляющего собой историко-культурную ценность, вид и наименование выявленного объекта культурного наследия	—
14.2	Реквизиты решений Правительства Российской Федерации, органов охраны объектов культурного наследия о включении объекта недвижимости в единый государственный реестр объектов культурного наследия (памятников истории и культуры) народов Российской Федерации либо об отнесении объекта недвижимости к выявленным объектам культурного наследия, подлежащим государственной охране	—

ТЕХНИЧЕСКИЙ ПЛАН ЗДАНИЯ

(вид объекта недвижимости, в отношении которого подготовлен технический план, в родительном падеже)

Характеристики всех помещений, машино-мест в здании, сооружении —

кадастровый номер здания, сооружения (при наличии)

14.3	Реквизиты документа, на основании которого установлены требования к сохранению, содержанию и использованию объектов культурного наследия (памятников истории и культуры) народов Российской Федерации, требования к обеспечению доступа к таким объектам либо выявленному объекту культурного наследия	—

Обозначение (номер) помещения, машино-места на плане здания, сооружения, плане этажа пом. V

Кадастровый номер —

№ п/п	Наименование характеристики	Значение характеристики
1	2	3
1	**Вид объекта недвижимости (помещение, машино-место)**	помещение
2	**Ранее присвоенный государственный учетный номер помещения, машино-места (кадастровый, инвентарный или условный номер)**	—
3	**Кадастровый номер исходного объекта недвижимости (объектов недвижимости)**	—
4	**Номер, тип этажа (этажей), на котором (которых) расположено помещение, машино-место**	Этаж 1
5	**Адрес помещения, машино-места**	Российская Федерация, Московская обл., г.о. Красногорск, д. Сабурово, ул. Рождественская, д. 1, пом. V
	Местоположения помещения, машино-места	—
	Дополнение местоположения помещения, машино-места	—
6	**Площадь помещения, машино-места (Р), м^2**	1,9
7	**Назначение помещения**	нежилое
8	**Вид жилого помещения (квартира, комната (в квартире), если жилое помещение расположено в многоквартирном доме**	—
9	**Вид (виды) разрешенного использования помещения**	—
10	**Наименование помещения**	Санузел консьержа
11	**Кадастровый номер (при наличии) или обозначение на плане этажа (или поэтажном плане) квартиры, в которой расположена комната**	—
12	**Сведения об отнесении к общему имуществу в многоквартирном доме или к вспомогательным помещениям**	общее имущество в многоквартирном доме
13	**Сведения об отнесении к специализированному жилищному фонду или к жилым помещениям наемного дома социального использования или наемного дома коммерческого использования**	—
14	**Сведения о включении помещения в единый государственный реестр объектов культурного наследия (памятников истории и культуры) народов Российской Федерации**	

ТЕХНИЧЕСКИЙ ПЛАН ЗДАНИЯ

(вид объекта недвижимости, в отношении которого подготовлен технический план, в родительном падеже)

Характеристики всех помещений, машино-мест в здании, сооружении —

кадастровый номер здания, сооружения (при наличии)

14.1	Регистрационный номер, вид и наименование объекта недвижимости в едином государственном реестре объектов культурного наследия (памятников истории и культуры) народов Российской Федерации либо регистрационный номер учетной карты объекта, представляющего собой историко-культурную ценность, вид и наименование выявленного объекта культурного наследия	—
14.2	Реквизиты решений Правительства Российской Федерации, органов охраны объектов культурного наследия о включении объекта недвижимости в единый государственный реестр объектов культурного наследия (памятников истории и культуры) народов Российской Федерации либо об отнесении объекта недвижимости к выявленным объектам культурного наследия, подлежащим государственной охране	—
14.3	Реквизиты документа, на основании которого установлены требования к сохранению, содержанию и использованию объектов культурного наследия (памятников истории и культуры) народов Российской Федерации, требования к обеспечению доступа к таким объектам либо выявленному объекту культурного наследия	—

Обозначение (номер) помещения, машино-места на плане здания, сооружения, плане этажа пом. VI

Кадастровый номер —

№ п/п	Наименование характеристики	Значение характеристики
1	2	3
1	**Вид объекта недвижимости (помещение, машино-место)**	помещение
2	**Ранее присвоенный государственный учетный номер помещения, машино-места (кадастровый, инвентарный или условный номер)**	—
3	**Кадастровый номер исходного объекта недвижимости (объектов недвижимости)**	—
4	**Номер, тип этажа (этажей), на котором (которых) расположено помещение, машино-место**	Этаж 1
5	**Адрес помещения, машино-места**	Российская Федерация, Московская обл., г.о. Красногорск, д. Сабурово, ул. Рождественская, д. 1, пом. VI
	Местоположения помещения, машино-места	—
	Дополнение местоположения помещения, машино-места	—
6	**Площадь помещения, машино-места (Р), м²**	2,6
7	**Назначение помещения**	нежилое
8	**Вид жилого помещения (квартира, комната (в квартире), если жилое помещение расположено в многоквартирном доме**	—

ТЕХНИЧЕСКИЙ ПЛАН ЗДАНИЯ

(вид объекта недвижимости, в отношении которого подготовлен технический план, в родительном падеже)

Характеристики всех помещений, машино-мест в здании, сооружении —

кадастровый номер здания, сооружения (при наличии)

9	**Вид (виды) разрешенного использования помещения**	—
10	**Наименование помещения**	Помещение уборочного инвентаря
11	**Кадастровый номер (при наличии) или обозначение на плане этажа (или поэтажном плане) квартиры, в которой расположена комната**	—
12	**Сведения об отнесении к общему имуществу в многоквартирном доме или к вспомогательным помещениям**	общее имущество в многоквартирном доме
13	**Сведения об отнесении к специализированному жилищному фонду или к жилым помещениям наемного дома социального использования или наемного дома коммерческого использования**	—
14	**Сведения о включении помещения в единый государственный реестр объектов культурного наследия (памятников истории и культуры) народов Российской Федерации**	
14.1	Регистрационный номер, вид и наименование объекта недвижимости в едином государственном реестре объектов культурного наследия (памятников истории и культуры) народов Российской Федерации либо регистрационный номер учетной карты объекта, представляющего собой историко-культурную ценность, вид и наименование выявленного объекта культурного наследия	—
14.2	Реквизиты решений Правительства Российской Федерации, органов охраны объектов культурного наследия о включении объекта недвижимости в единый государственный реестр объектов культурного наследия (памятников истории и культуры) народов Российской Федерации либо об отнесении объекта недвижимости к выявленным объектам культурного наследия, подлежащим государственной охране	—
14.3	Реквизиты документа, на основании которого установлены требования к сохранению, содержанию и использованию объектов культурного наследия (памятников истории и культуры) народов Российской Федерации, требования к обеспечению доступа к таким объектам либо выявленному объекту культурного наследия	—

Обозначение (номер) помещения, машино-места на плане здания, сооружения, плане этажа пом. VII

Кадастровый номер —

№ п/п	**Наименование характеристики**	**Значение характеристики**
1	2	3
1	**Вид объекта недвижимости (помещение, машино-место)**	помещение

ТЕХНИЧЕСКИЙ ПЛАН ЗДАНИЯ

(вид объекта недвижимости, в отношении которого подготовлен технический план, в родительном падеже)

Характеристики всех помещений, машино-мест в здании, сооружении —

кадастровый номер здания, сооружения (при наличии)

2	**Ранее присвоенный государственный учетный номер помещения, машино-места (кадастровый, инвентарный или условный номер)**	—
3	**Кадастровый номер исходного объекта недвижимости (объектов недвижимости)**	—
4	**Номер, тип этажа (этажей), на котором (которых) расположено помещение, машино-место**	Этаж 1
5	**Адрес помещения, машино-места**	Российская Федерация, Московская обл., г.о. Красногорск, д. Сабурово, ул. Рождественская, д. 1, пом. VII
	Местоположения помещения, машино-места	—
	Дополнение местоположения помещения, машино-места	—
6	**Площадь помещения, машино-места (Р), м^2**	8,2
7	**Назначение помещения**	нежилое
8	**Вид жилого помещения (квартира, комната (в квартире), если жилое помещение расположено в многоквартирном доме**	—
9	**Вид (виды) разрешенного использования помещения**	—
10	**Наименование помещения**	Помещение консьержа
11	**Кадастровый номер (при наличии) или обозначение на плане этажа (или поэтажном плане) квартиры, в которой расположена комната**	—
12	**Сведения об отнесении к общему имуществу в многоквартирном доме или к вспомогательным помещениям**	общее имущество в многоквартирном доме
13	**Сведения об отнесении к специализированному жилищному фонду или к жилым помещениям наемного дома социального использования или наемного дома коммерческого использования**	—
14	**Сведения о включении помещения в единый государственный реестр объектов культурного наследия (памятников истории и культуры) народов Российской Федерации**	
14.1	Регистрационный номер, вид и наименование объекта недвижимости в едином государственном реестре объектов культурного наследия (памятников истории и культуры) народов Российской Федерации либо регистрационный номер учетной карты объекта, представляющего собой историко-культурную ценность, вид и наименование выявленного объекта культурного наследия	—

ТЕХНИЧЕСКИЙ ПЛАН ЗДАНИЯ

(вид объекта недвижимости, в отношении которого подготовлен технический план, в родительном падеже)

Характеристики всех помещений, машино-мест в здании, сооружении —

кадастровый номер здания, сооружения (при наличии)

14.2	Реквизиты решений Правительства Российской Федерации, органов охраны объектов культурного наследия о включении объекта недвижимости в единый государственный реестр объектов культурного наследия (памятников истории и культуры) народов Российской Федерации либо об отнесении объекта недвижимости к выявленным объектам культурного наследия, подлежащим государственной охране	—
14.3	Реквизиты документа, на основании которого установлены требования к сохранению, содержанию и использованию объектов культурного наследия (памятников истории и культуры) народов Российской Федерации, требования к обеспечению доступа к таким объектам либо выявленному объекту культурного наследия	—

Обозначение (номер) помещения, машино-места на плане здания, сооружения, плане этажа пом. VIII

Кадастровый номер —

№ п/п	Наименование характеристики	Значение характеристики
1	2	3
1	**Вид объекта недвижимости (помещение, машино-место)**	помещение
2	**Ранее присвоенный государственный учетный номер помещения, машино-места (кадастровый, инвентарный или условный номер)**	—
3	**Кадастровый номер исходного объекта недвижимости (объектов недвижимости)**	—
4	**Номер, тип этажа (этажей), на котором (которых) расположено помещение, машино-место**	Этаж 1
5	**Адрес помещения, машино-места**	Российская Федерация, Московская обл., г.о. Красногорск, д. Сабурово, ул. Рождественская, д. 1, пом. VIII
	Местоположения помещения, машино-места	—
	Дополнение местоположения помещения, машино-места	—
6	**Площадь помещения, машино-места (Р), м^2**	2,1
7	**Назначение помещения**	нежилое
8	**Вид жилого помещения (квартира, комната (в квартире), если жилое помещение расположено в многоквартирном доме**	—
9	**Вид (виды) разрешенного использования помещения**	—
10	**Наименование помещения**	Санузел консьержа
11	**Кадастровый номер (при наличии) или обозначение на плане этажа (или поэтажном плане) квартиры, в которой расположена комната**	—

ТЕХНИЧЕСКИЙ ПЛАН ЗДАНИЯ

(вид объекта недвижимости, в отношении которого подготовлен технический план, в родительном падеже)

Характеристики всех помещений, машино-мест в здании, сооружении —

кадастровый номер здания, сооружения (при наличии)

12	**Сведения об отнесении к общему имуществу в многоквартирном доме или к вспомогательным помещениям**	общее имущество в многоквартирном доме
13	**Сведения об отнесении к специализированному жилищному фонду или к жилым помещениям наемного дома социального использования или наемного дома коммерческого использования**	—
14	**Сведения о включении помещения в единый государственный реестр объектов культурного наследия (памятников истории и культуры) народов Российской Федерации**	
14.1	Регистрационный номер, вид и наименование объекта недвижимости в едином государственном реестре объектов культурного наследия (памятников истории и культуры) народов Российской Федерации либо регистрационный номер учетной карты объекта, представляющего собой историко-культурную ценность, вид и наименование выявленного объекта культурного наследия	—
14.2	Реквизиты решений Правительства Российской Федерации, органов охраны объектов культурного наследия о включении объекта недвижимости в единый государственный реестр объектов культурного наследия (памятников истории и культуры) народов Российской Федерации либо об отнесении объекта недвижимости к выявленным объектам культурного наследия, подлежащим государственной охране	—
14.3	Реквизиты документа, на основании которого установлены требования к сохранению, содержанию и использованию объектов культурного наследия (памятников истории и культуры) народов Российской Федерации, требования к обеспечению доступа к таким объектам либо выявленному объекту культурного наследия	—

Обозначение (номер) помещения, машино-места на плане здания, сооружения, плане этажа пом. IX

Кадастровый номер —

№ п/п	**Наименование характеристики**	**Значение характеристики**
1	2	3
1	**Вид объекта недвижимости (помещение, машино-место)**	помещение
2	**Ранее присвоенный государственный учетный номер помещения, машино-места (кадастровый, инвентарный или условный номер)**	—
3	**Кадастровый номер исходного объекта недвижимости (объектов недвижимости)**	—
4	**Номер, тип этажа (этажей), на котором (которых) расположено помещение, машино-место**	Этаж 1

ТЕХНИЧЕСКИЙ ПЛАН ЗДАНИЯ

(вид объекта недвижимости, в отношении которого подготовлен технический план, в родительном падеже)

Характеристики всех помещений, машино-мест в здании, сооружении —

кадастровый номер здания, сооружения (при наличии)

5	**Адрес помещения, машино-места**	Российская Федерация, Московская обл., г.о. Красногорск, д. Сабурово, ул. Рождественская, д. 1, пом. IX
	Местоположения помещения, машино-места	—
	Дополнение местоположения помещения, машино-места	—
6	**Площадь помещения, машино-места (Р), м^2**	3,8
7	**Назначение помещения**	нежилое
8	**Вид жилого помещения (квартира, комната (в квартире), если жилое помещение расположено в многоквартирном доме**	—
9	**Вид (виды) разрешенного использования помещения**	—
10	**Наименование помещения**	Помещение уборочного инвентаря
11	**Кадастровый номер (при наличии) или обозначение на плане этажа (или поэтажном плане) квартиры, в которой расположена комната**	—
12	**Сведения об отнесении к общему имуществу в многоквартирном доме или к вспомогательным помещениям**	общее имущество в многоквартирном доме
13	**Сведения об отнесении к специализированному жилищному фонду или к жилым помещениям наемного дома социального использования или наемного дома коммерческого использования**	—
14	**Сведения о включении помещения в единый государственный реестр объектов культурного наследия (памятников истории и культуры) народов Российской Федерации**	
14.1	Регистрационный номер, вид и наименование объекта недвижимости в едином государственном реестре объектов культурного наследия (памятников истории и культуры) народов Российской Федерации либо регистрационный номер учетной карты объекта, представляющего собой историко-культурную ценность, вид и наименование выявленного объекта культурного наследия	—
14.2	Реквизиты решений Правительства Российской Федерации, органов охраны объектов культурного наследия о включении объекта недвижимости в единый государственный реестр объектов культурного наследия (памятников истории и культуры) народов Российской Федерации либо об отнесении объекта недвижимости к выявленным объектам культурного наследия, подлежащим государственной охране	—

ТЕХНИЧЕСКИЙ ПЛАН ЗДАНИЯ

(вид объекта недвижимости, в отношении которого подготовлен технический план, в родительном падеже)

Характеристики всех помещений, машино-мест в здании, сооружении —

кадастровый номер здания, сооружения (при наличии)

14.3	Реквизиты документа, на основании которого установлены требования к сохранению, содержанию и использованию объектов культурного наследия (памятников истории и культуры) народов Российской Федерации, требования к обеспечению доступа к таким объектам либо выявленному объекту культурного наследия	—

Обозначение (номер) помещения, машино-места на плане здания, сооружения, плане этажа пом. Х

Кадастровый номер —

№ п/п	Наименование характеристики	Значение характеристики
1	2	3
1	**Вид объекта недвижимости (помещение, машино-место)**	помещение
2	**Ранее присвоенный государственный учетный номер помещения, машино-места (кадастровый, инвентарный или условный номер)**	—
3	**Кадастровый номер исходного объекта недвижимости (объектов недвижимости)**	—
4	**Номер, тип этажа (этажей), на котором (которых) расположено помещение, машино-место**	Этаж 1
5	**Адрес помещения, машино-места**	Российская Федерация, Московская обл., г.о. Красногорск, д. Сабурово, ул. Рождественская, д. 1, пом. Х
	Местоположения помещения, машино-места	—
	Дополнение местоположения помещения, машино-места	—
6	**Площадь помещения, машино-места (Р), м^2**	8,2
7	**Назначение помещения**	нежилое
8	**Вид жилого помещения (квартира, комната (в квартире), если жилое помещение расположено в многоквартирном доме**	—
9	**Вид (виды) разрешенного использования помещения**	—
10	**Наименование помещения**	Помещение консьержа
11	**Кадастровый номер (при наличии) или обозначение на плане этажа (или поэтажном плане) квартиры, в которой расположена комната**	—
12	**Сведения об отнесении к общему имуществу в многоквартирном доме или к вспомогательным помещениям**	общее имущество в многоквартирном доме
13	**Сведения об отнесении к специализированному жилищному фонду или к жилым помещениям наемного дома социального использования или наемного дома коммерческого использования**	—
14	**Сведения о включении помещения в единый государственный реестр объектов культурного наследия (памятников истории и культуры) народов Российской Федерации**	

ТЕХНИЧЕСКИЙ ПЛАН ЗДАНИЯ

(вид объекта недвижимости, в отношении которого подготовлен технический план, в родительном падеже)

Характеристики всех помещений, машино-мест в здании, сооружении —

кадастровый номер здания, сооружения (при наличии)

14.1	Регистрационный номер, вид и наименование объекта недвижимости в едином государственном реестре объектов культурного наследия (памятников истории и культуры) народов Российской Федерации либо регистрационный номер учетной карты объекта, представляющего собой историко-культурную ценность, вид и наименование выявленного объекта культурного наследия	—
14.2	Реквизиты решений Правительства Российской Федерации, органов охраны объектов культурного наследия о включении объекта недвижимости в единый государственный реестр объектов культурного наследия (памятников истории и культуры) народов Российской Федерации либо об отнесении объекта недвижимости к выявленным объектам культурного наследия, подлежащим государственной охране	—
14.3	Реквизиты документа, на основании которого установлены требования к сохранению, содержанию и использованию объектов культурного наследия (памятников истории и культуры) народов Российской Федерации, требования к обеспечению доступа к таким объектам либо выявленному объекту культурного наследия	—

Обозначение (номер) помещения, машино-места на плане здания, сооружения, плане этажа пом. XI

Кадастровый номер —

№ п/п	Наименование характеристики	Значение характеристики
1	2	3
1	**Вид объекта недвижимости (помещение, машино-место)**	помещение
2	**Ранее присвоенный государственный учетный номер помещения, машино-места (кадастровый, инвентарный или условный номер)**	—
3	**Кадастровый номер исходного объекта недвижимости (объектов недвижимости)**	—
4	**Номер, тип этажа (этажей), на котором (которых) расположено помещение, машино-место**	Этаж 1
5	**Адрес помещения, машино-места**	Российская Федерация, Московская обл., г.о. Красногорск, д. Сабурово, ул. Рождественская, д. 1, пом. XI
	Местоположения помещения, машино-места	—
	Дополнение местоположения помещения, машино-места	—
6	**Площадь помещения, машино-места (Р), м²**	2,1
7	**Назначение помещения**	нежилое
8	**Вид жилого помещения (квартира, комната (в квартире), если жилое помещение расположено в многоквартирном доме**	—

ТЕХНИЧЕСКИЙ ПЛАН ЗДАНИЯ

(вид объекта недвижимости, в отношении которого подготовлен технический план, в родительном падеже)

Характеристики всех помещений, машино-мест в здании, сооружении —

кадастровый номер здания, сооружения (при наличии)

9	**Вид (виды) разрешенного использования помещения**	—
10	**Наименование помещения**	Санузел консьержа
11	**Кадастровый номер (при наличии) или обозначение на плане этажа (или поэтажном плане) квартиры, в которой расположена комната**	—
12	**Сведения об отнесении к общему имуществу в многоквартирном доме или к вспомогательным помещениям**	общее имущество в многоквартирном доме
13	**Сведения об отнесении к специализированному жилищному фонду или к жилым помещениям наемного дома социального использования или наемного дома коммерческого использования**	—
14	**Сведения о включении помещения в единый государственный реестр объектов культурного наследия (памятников истории и культуры) народов Российской Федерации**	
14.1	Регистрационный номер, вид и наименование объекта недвижимости в едином государственном реестре объектов культурного наследия (памятников истории и культуры) народов Российской Федерации либо регистрационный номер учетной карты объекта, представляющего собой историко-культурную ценность, вид и наименование выявленного объекта культурного наследия	—
14.2	Реквизиты решений Правительства Российской Федерации, органов охраны объектов культурного наследия о включении объекта недвижимости в единый государственный реестр объектов культурного наследия (памятников истории и культуры) народов Российской Федерации либо об отнесении объекта недвижимости к выявленным объектам культурного наследия, подлежащим государственной охране	—
14.3	Реквизиты документа, на основании которого установлены требования к сохранению, содержанию и использованию объектов культурного наследия (памятников истории и культуры) народов Российской Федерации, требования к обеспечению доступа к таким объектам либо выявленному объекту культурного наследия	—

Обозначение (номер) помещения, машино-места на плане здания, сооружения, плане этажа пом. XII

Кадастровый номер —

№ п/п	**Наименование характеристики**	**Значение характеристики**
1	2	3
1	**Вид объекта недвижимости (помещение, машино-место)**	помещение

ТЕХНИЧЕСКИЙ ПЛАН ЗДАНИЯ

(вид объекта недвижимости, в отношении которого подготовлен технический план, в родительном падеже)

Характеристики всех помещений, машино-мест в здании, сооружении —

кадастровый номер здания, сооружения (при наличии)

2	**Ранее присвоенный государственный учетный номер помещения, машино-места (кадастровый, инвентарный или условный номер)**	—
3	**Кадастровый номер исходного объекта недвижимости (объектов недвижимости)**	—
4	**Номер, тип этажа (этажей), на котором (которых) расположено помещение, машино-место**	Этаж 1
5	**Адрес помещения, машино-места**	Российская Федерация, Московская обл., г.о. Красногорск, д. Сабурово, ул. Рождественская, д. 1, пом. XII
	Местоположения помещения, машино-места	—
	Дополнение местоположения помещения, машино-места	—
6	**Площадь помещения, машино-места (Р), м^2**	3,7
7	**Назначение помещения**	нежилое
8	**Вид жилого помещения (квартира, комната (в квартире), если жилое помещение расположено в многоквартирном доме**	—
9	**Вид (виды) разрешенного использования помещения**	—
10	**Наименование помещения**	Помещение уборочного инвентаря
11	**Кадастровый номер (при наличии) или обозначение на плане этажа (или поэтажном плане) квартиры, в которой расположена комната**	—
12	**Сведения об отнесении к общему имуществу в многоквартирном доме или к вспомогательным помещениям**	общее имущество в многоквартирном доме
13	**Сведения об отнесении к специализированному жилищному фонду или к жилым помещениям наемного дома социального использования или наемного дома коммерческого использования**	—
14	**Сведения о включении помещения в единый государственный реестр объектов культурного наследия (памятников истории и культуры) народов Российской Федерации**	
14.1	Регистрационный номер, вид и наименование объекта недвижимости в едином государственном реестре объектов культурного наследия (памятников истории и культуры) народов Российской Федерации либо регистрационный номер учетной карты объекта, представляющего собой историко-культурную ценность, вид и наименование выявленного объекта культурного наследия	—

ТЕХНИЧЕСКИЙ ПЛАН ЗДАНИЯ

(вид объекта недвижимости, в отношении которого подготовлен технический план, в родительном падеже)

Характеристики всех помещений, машино-мест в здании, сооружении —

кадастровый номер здания, сооружения (при наличии)

14.2	Реквизиты решений Правительства Российской Федерации, органов охраны объектов культурного наследия о включении объекта недвижимости в единый государственный реестр объектов культурного наследия (памятников истории и культуры) народов Российской Федерации либо об отнесении объекта недвижимости к выявленным объектам культурного наследия, подлежащим государственной охране	—
14.3	Реквизиты документа, на основании которого установлены требования к сохранению, содержанию и использованию объектов культурного наследия (памятников истории и культуры) народов Российской Федерации, требования к обеспечению доступа к таким объектам либо выявленному объекту культурного наследия	—

Обозначение (номер) помещения, машино-места на плане здания, сооружения, плане этажа пом. XIII

Кадастровый номер —

№ п/п	Наименование характеристики	Значение характеристики
1	2	3
1	**Вид объекта недвижимости (помещение, машино-место)**	помещение
2	**Ранее присвоенный государственный учетный номер помещения, машино-места (кадастровый, инвентарный или условный номер)**	—
3	**Кадастровый номер исходного объекта недвижимости (объектов недвижимости)**	—
4	**Номер, тип этажа (этажей), на котором (которых) расположено помещение, машино-место**	Этаж 1
5	**Адрес помещения, машино-места**	Российская Федерация, Московская обл., г.о. Красногорск, д. Сабурово, ул. Рождественская, д. 1, пом. XIII
	Местоположения помещения, машино-места	—
	Дополнение местоположения помещения, машино-места	—
6	**Площадь помещения, машино-места (Р), м^2**	8,0
7	**Назначение помещения**	нежилое
8	**Вид жилого помещения (квартира, комната (в квартире), если жилое помещение расположено в многоквартирном доме**	—
9	**Вид (виды) разрешенного использования помещения**	—
10	**Наименование помещения**	Помещение консьержа
11	**Кадастровый номер (при наличии) или обозначение на плане этажа (или поэтажном плане) квартиры, в которой расположена комната**	—

ТЕХНИЧЕСКИЙ ПЛАН ЗДАНИЯ

(вид объекта недвижимости, в отношении которого подготовлен технический план, в родительном падеже)

Характеристики всех помещений, машино-мест в здании, сооружении —

кадастровый номер здания, сооружения (при наличии)

12	**Сведения об отнесении к общему имуществу в многоквартирном доме или к вспомогательным помещениям**	общее имущество в многоквартирном доме
13	**Сведения об отнесении к специализированному жилищному фонду или к жилым помещениям наемного дома социального использования или наемного дома коммерческого использования**	—
14	**Сведения о включении помещения в единый государственный реестр объектов культурного наследия (памятников истории и культуры) народов Российской Федерации**	
14.1	Регистрационный номер, вид и наименование объекта недвижимости в едином государственном реестре объектов культурного наследия (памятников истории и культуры) народов Российской Федерации либо регистрационный номер учетной карты объекта, представляющего собой историко-культурную ценность, вид и наименование выявленного объекта культурного наследия	—
14.2	Реквизиты решений Правительства Российской Федерации, органов охраны объектов культурного наследия о включении объекта недвижимости в единый государственный реестр объектов культурного наследия (памятников истории и культуры) народов Российской Федерации либо об отнесении объекта недвижимости к выявленным объектам культурного наследия, подлежащим государственной охране	—
14.3	Реквизиты документа, на основании которого установлены требования к сохранению, содержанию и использованию объектов культурного наследия (памятников истории и культуры) народов Российской Федерации, требования к обеспечению доступа к таким объектам либо выявленному объекту культурного наследия	—

Обозначение (номер) помещения, машино-места на плане здания, сооружения, плане этажа пом. XIV

Кадастровый номер —

№ п/п	**Наименование характеристики**	**Значение характеристики**
1	2	3
1	**Вид объекта недвижимости (помещение, машино-место)**	помещение
2	**Ранее присвоенный государственный учетный номер помещения, машино-места (кадастровый, инвентарный или условный номер)**	—
3	**Кадастровый номер исходного объекта недвижимости (объектов недвижимости)**	—
4	**Номер, тип этажа (этажей), на котором (которых) расположено помещение, машино-место**	Этаж 1

ТЕХНИЧЕСКИЙ ПЛАН ЗДАНИЯ

(вид объекта недвижимости, в отношении которого подготовлен технический план, в родительном падеже)

Характеристики всех помещений, машино-мест в здании, сооружении —

кадастровый номер здания, сооружения (при наличии)

5	**Адрес помещения, машино-места**	Российская Федерация, Московская обл., г.о. Красногорск, д. Сабурово, ул. Рождественская, д. 1, пом. XIV
	Местоположения помещения, машино-места	—
	Дополнение местоположения помещения, машино-места	—
6	**Площадь помещения, машино-места (Р), м^2**	1,7
7	**Назначение помещения**	нежилое
8	**Вид жилого помещения (квартира, комната (в квартире), если жилое помещение расположено в многоквартирном доме**	—
9	**Вид (виды) разрешенного использования помещения**	—
10	**Наименование помещения**	Санузел консьержа
11	**Кадастровый номер (при наличии) или обозначение на плане этажа (или поэтажном плане) квартиры, в которой расположена комната**	—
12	**Сведения об отнесении к общему имуществу в многоквартирном доме или к вспомогательным помещениям**	общее имущество в многоквартирном доме
13	**Сведения об отнесении к специализированному жилищному фонду или к жилым помещениям наемного дома социального использования или наемного дома коммерческого использования**	—
14	**Сведения о включении помещения в единый государственный реестр объектов культурного наследия (памятников истории и культуры) народов Российской Федерации**	
14.1	Регистрационный номер, вид и наименование объекта недвижимости в едином государственном реестре объектов культурного наследия (памятников истории и культуры) народов Российской Федерации либо регистрационный номер учетной карты объекта, представляющего собой историко-культурную ценность, вид и наименование выявленного объекта культурного наследия	—
14.2	Реквизиты решений Правительства Российской Федерации, органов охраны объектов культурного наследия о включении объекта недвижимости в единый государственный реестр объектов культурного наследия (памятников истории и культуры) народов Российской Федерации либо об отнесении объекта недвижимости к выявленным объектам культурного наследия, подлежащим государственной охране	—

ТЕХНИЧЕСКИЙ ПЛАН ЗДАНИЯ

(вид объекта недвижимости, в отношении которого подготовлен технический план, в родительном падеже)

Характеристики всех помещений, машино-мест в здании, сооружении —

кадастровый номер здания, сооружения (при наличии)

14.3	Реквизиты документа, на основании которого установлены требования к сохранению, содержанию и использованию объектов культурного наследия (памятников истории и культуры) народов Российской Федерации, требования к обеспечению доступа к таким объектам либо выявленному объекту культурного наследия	—

Обозначение (номер) помещения, машино-места на плане здания, сооружения, плане этажа пом. XV

Кадастровый номер —

№ п/п	Наименование характеристики	Значение характеристики
1	2	3
1	**Вид объекта недвижимости (помещение, машино-место)**	помещение
2	**Ранее присвоенный государственный учетный номер помещения, машино-места (кадастровый, инвентарный или условный номер)**	—
3	**Кадастровый номер исходного объекта недвижимости (объектов недвижимости)**	—
4	**Номер, тип этажа (этажей), на котором (которых) расположено помещение, машино-место**	Этаж 1
5	**Адрес помещения, машино-места**	Российская Федерация, Московская обл., г.о. Красногорск, д. Сабурово, ул. Рождественская, д. 1, пом. XV
	Местоположения помещения, машино-места	—
	Дополнение местоположения помещения, машино-места	—
6	**Площадь помещения, машино-места (Р), м^2**	2,5
7	**Назначение помещения**	нежилое
8	**Вид жилого помещения (квартира, комната (в квартире), если жилое помещение расположено в многоквартирном доме**	—
9	**Вид (виды) разрешенного использования помещения**	—
10	**Наименование помещения**	Помещение уборочного инвентаря
11	**Кадастровый номер (при наличии) или обозначение на плане этажа (или поэтажном плане) квартиры, в которой расположена комната**	—
12	**Сведения об отнесении к общему имуществу в многоквартирном доме или к вспомогательным помещениям**	общее имущество в многоквартирном доме
13	**Сведения об отнесении к специализированному жилищному фонду или к жилым помещениям наемного дома социального использования или наемного дома коммерческого использования**	—
14	**Сведения о включении помещения в единый государственный реестр объектов культурного наследия (памятников истории и культуры) народов Российской Федерации**	

ТЕХНИЧЕСКИЙ ПЛАН ЗДАНИЯ

(вид объекта недвижимости, в отношении которого подготовлен технический план, в родительном падеже)

Характеристики всех помещений, машино-мест в здании, сооружении —

кадастровый номер здания, сооружения (при наличии)

14.1	Регистрационный номер, вид и наименование объекта недвижимости в едином государственном реестре объектов культурного наследия (памятников истории и культуры) народов Российской Федерации либо регистрационный номер учетной карты объекта, представляющего собой историко-культурную ценность, вид и наименование выявленного объекта культурного наследия	—
14.2	Реквизиты решений Правительства Российской Федерации, органов охраны объектов культурного наследия о включении объекта недвижимости в единый государственный реестр объектов культурного наследия (памятников истории и культуры) народов Российской Федерации либо об отнесении объекта недвижимости к выявленным объектам культурного наследия, подлежащим государственной охране	—
14.3	Реквизиты документа, на основании которого установлены требования к сохранению, содержанию и использованию объектов культурного наследия (памятников истории и культуры) народов Российской Федерации, требования к обеспечению доступа к таким объектам либо выявленному объекту культурного наследия	—

Обозначение (номер) помещения, машино-места на плане здания, сооружения, плане этажа пом. XVI

Кадастровый номер —

№ п/п	Наименование характеристики	Значение характеристики
1	2	3
1	**Вид объекта недвижимости (помещение, машино-место)**	помещение
2	**Ранее присвоенный государственный учетный номер помещения, машино-места (кадастровый, инвентарный или условный номер)**	—
3	**Кадастровый номер исходного объекта недвижимости (объектов недвижимости)**	—
4	**Номер, тип этажа (этажей), на котором (которых) расположено помещение, машино-место**	Этаж 1
5	**Адрес помещения, машино-места**	Российская Федерация, Московская обл., г.о. Красногорск, д. Сабурово, ул. Рождественская, д. 1, пом. XVI
	Местоположения помещения, машино-места	—
	Дополнение местоположения помещения, машино-места	—
6	**Площадь помещения, машино-места (Р), м²**	6,5
7	**Назначение помещения**	нежилое
8	**Вид жилого помещения (квартира, комната (в квартире), если жилое помещение расположено в многоквартирном доме**	—

ТЕХНИЧЕСКИЙ ПЛАН ЗДАНИЯ

(вид объекта недвижимости, в отношении которого подготовлен технический план, в родительном падеже)

Характеристики всех помещений, машино-мест в здании, сооружении —

кадастровый номер здания, сооружения (при наличии)

9	**Вид (виды) разрешенного использования помещения**	—
10	**Наименование помещения**	Помещение консьержа
11	**Кадастровый номер (при наличии) или обозначение на плане этажа (или поэтажном плане) квартиры, в которой расположена комната**	—
12	**Сведения об отнесении к общему имуществу в многоквартирном доме или к вспомогательным помещениям**	общее имущество в многоквартирном доме
13	**Сведения об отнесении к специализированному жилищному фонду или к жилым помещениям наемного дома социального использования или наемного дома коммерческого использования**	—
14	**Сведения о включении помещения в единый государственный реестр объектов культурного наследия (памятников истории и культуры) народов Российской Федерации**	
14.1	Регистрационный номер, вид и наименование объекта недвижимости в едином государственном реестре объектов культурного наследия (памятников истории и культуры) народов Российской Федерации либо регистрационный номер учетной карты объекта, представляющего собой историко-культурную ценность, вид и наименование выявленного объекта культурного наследия	—
14.2	Реквизиты решений Правительства Российской Федерации, органов охраны объектов культурного наследия о включении объекта недвижимости в единый государственный реестр объектов культурного наследия (памятников истории и культуры) народов Российской Федерации либо об отнесении объекта недвижимости к выявленным объектам культурного наследия, подлежащим государственной охране	—
14.3	Реквизиты документа, на основании которого установлены требования к сохранению, содержанию и использованию объектов культурного наследия (памятников истории и культуры) народов Российской Федерации, требования к обеспечению доступа к таким объектам либо выявленному объекту культурного наследия	—

Обозначение (номер) помещения, машино-места на плане здания, сооружения, плане этажа пом. XVII

Кадастровый номер —

№ п/п	**Наименование характеристики**	**Значение характеристики**
1	2	3
1	**Вид объекта недвижимости (помещение, машино-место)**	помещение

ТЕХНИЧЕСКИЙ ПЛАН ЗДАНИЯ

(вид объекта недвижимости, в отношении которого подготовлен технический план, в родительном падеже)

Характеристики всех помещений, машино-мест в здании, сооружении —

кадастровый номер здания, сооружения (при наличии)

2	**Ранее присвоенный государственный учетный номер помещения, машино-места (кадастровый, инвентарный или условный номер)**	—
3	**Кадастровый номер исходного объекта недвижимости (объектов недвижимости)**	—
4	**Номер, тип этажа (этажей), на котором (которых) расположено помещение, машино-место**	Этаж 1
5	**Адрес помещения, машино-места**	Российская Федерация, Московская обл., г.о. Красногорск, д. Сабурово, ул. Рождественская, д. 1, пом. XVII
	Местоположения помещения, машино-места	—
	Дополнение местоположения помещения, машино-места	—
6	**Площадь помещения, машино-места (Р), м^2**	1,7
7	**Назначение помещения**	нежилое
8	**Вид жилого помещения (квартира, комната (в квартире), если жилое помещение расположено в многоквартирном доме**	—
9	**Вид (виды) разрешенного использования помещения**	—
10	**Наименование помещения**	Санузел консьержа
11	**Кадастровый номер (при наличии) или обозначение на плане этажа (или поэтажном плане) квартиры, в которой расположена комната**	—
12	**Сведения об отнесении к общему имуществу в многоквартирном доме или к вспомогательным помещениям**	общее имущество в многоквартирном доме
13	**Сведения об отнесении к специализированному жилищному фонду или к жилым помещениям наемного дома социального использования или наемного дома коммерческого использования**	—
14	**Сведения о включении помещения в единый государственный реестр объектов культурного наследия (памятников истории и культуры) народов Российской Федерации**	
14.1	Регистрационный номер, вид и наименование объекта недвижимости в едином государственном реестре объектов культурного наследия (памятников истории и культуры) народов Российской Федерации либо регистрационный номер учетной карты объекта, представляющего собой историко-культурную ценность, вид и наименование выявленного объекта культурного наследия	—

ТЕХНИЧЕСКИЙ ПЛАН ЗДАНИЯ

(вид объекта недвижимости, в отношении которого подготовлен технический план, в родительном падеже)

Характеристики всех помещений, машино-мест в здании, сооружении —

кадастровый номер здания, сооружения (при наличии)

14.2	Реквизиты решений Правительства Российской Федерации, органов охраны объектов культурного наследия о включении объекта недвижимости в единый государственный реестр объектов культурного наследия (памятников истории и культуры) народов Российской Федерации либо об отнесении объекта недвижимости к выявленным объектам культурного наследия, подлежащим государственной охране	—
14.3	Реквизиты документа, на основании которого установлены требования к сохранению, содержанию и использованию объектов культурного наследия (памятников истории и культуры) народов Российской Федерации, требования к обеспечению доступа к таким объектам либо выявленному объекту культурного наследия	—

Обозначение (номер) помещения, машино-места на плане здания, сооружения, плане этажа пом. XVIII

Кадастровый номер —

№ п/п	Наименование характеристики	Значение характеристики
1	2	3
1	**Вид объекта недвижимости (помещение, машино-место)**	помещение
2	**Ранее присвоенный государственный учетный номер помещения, машино-места (кадастровый, инвентарный или условный номер)**	—
3	**Кадастровый номер исходного объекта недвижимости (объектов недвижимости)**	—
4	**Номер, тип этажа (этажей), на котором (которых) расположено помещение, машино-место**	Этаж 1
5	**Адрес помещения, машино-места**	Российская Федерация, Московская обл., г.о. Красногорск, д. Сабурово, ул. Рождественская, д. 1, пом. XVIII
	Местоположения помещения, машино-места	—
	Дополнение местоположения помещения, машино-места	—
6	**Площадь помещения, машино-места (Р), м^2**	2,5
7	**Назначение помещения**	нежилое
8	**Вид жилого помещения (квартира, комната (в квартире), если жилое помещение расположено в многоквартирном доме**	—
9	**Вид (виды) разрешенного использования помещения**	—
10	**Наименование помещения**	Помещение уборочного инвентаря
11	**Кадастровый номер (при наличии) или обозначение на плане этажа (или поэтажном плане) квартиры, в которой расположена комната**	—

ТЕХНИЧЕСКИЙ ПЛАН ЗДАНИЯ

(вид объекта недвижимости, в отношении которого подготовлен технический план, в родительном падеже)

Характеристики всех помещений, машино-мест в здании, сооружении —

кадастровый номер здания, сооружения (при наличии)

12	**Сведения об отнесении к общему имуществу в многоквартирном доме или к вспомогательным помещениям**	общее имущество в многоквартирном доме
13	**Сведения об отнесении к специализированному жилищному фонду или к жилым помещениям наемного дома социального использования или наемного дома коммерческого использования**	—
14	**Сведения о включении помещения в единый государственный реестр объектов культурного наследия (памятников истории и культуры) народов Российской Федерации**	
14.1	Регистрационный номер, вид и наименование объекта недвижимости в едином государственном реестре объектов культурного наследия (памятников истории и культуры) народов Российской Федерации либо регистрационный номер учетной карты объекта, представляющего собой историко-культурную ценность, вид и наименование выявленного объекта культурного наследия	—
14.2	Реквизиты решений Правительства Российской Федерации, органов охраны объектов культурного наследия о включении объекта недвижимости в единый государственный реестр объектов культурного наследия (памятников истории и культуры) народов Российской Федерации либо об отнесении объекта недвижимости к выявленным объектам культурного наследия, подлежащим государственной охране	—
14.3	Реквизиты документа, на основании которого установлены требования к сохранению, содержанию и использованию объектов культурного наследия (памятников истории и культуры) народов Российской Федерации, требования к обеспечению доступа к таким объектам либо выявленному объекту культурного наследия	—

Обозначение (номер) помещения, машино-места на плане здания, сооружения, плане этажа пом. XIX

Кадастровый номер —

№ п/п	Наименование характеристики	Значение характеристики
1	2	3
1	**Вид объекта недвижимости (помещение, машино-место)**	помещение
2	**Ранее присвоенный государственный учетный номер помещения, машино-места (кадастровый, инвентарный или условный номер)**	—
3	**Кадастровый номер исходного объекта недвижимости (объектов недвижимости)**	—
4	**Номер, тип этажа (этажей), на котором (которых) расположено помещение, машино-место**	Этаж 1

ТЕХНИЧЕСКИЙ ПЛАН ЗДАНИЯ

(вид объекта недвижимости, в отношении которого подготовлен технический план, в родительном падеже)

Характеристики всех помещений, машино-мест в здании, сооружении —

кадастровый номер здания, сооружения (при наличии)

5	**Адрес помещения, машино-места**	Российская Федерация, Московская обл., г.о. Красногорск, д. Сабурово, ул. Рождественская, д. 1, пом. XIX
	Местоположения помещения, машино-места	—
	Дополнение местоположения помещения, машино-места	—
6	**Площадь помещения, машино-места (Р), м^2**	4,4
7	**Назначение помещения**	нежилое
8	**Вид жилого помещения (квартира, комната (в квартире), если жилое помещение расположено в многоквартирном доме**	—
9	**Вид (виды) разрешенного использования помещения**	—
10	**Наименование помещения**	Помещение консьержа
11	**Кадастровый номер (при наличии) или обозначение на плане этажа (или поэтажном плане) квартиры, в которой расположена комната**	—
12	**Сведения об отнесении к общему имуществу в многоквартирном доме или к вспомогательным помещениям**	общее имущество в многоквартирном доме
13	**Сведения об отнесении к специализированному жилищному фонду или к жилым помещениям наемного дома социального использования или наемного дома коммерческого использования**	—
14	**Сведения о включении помещения в единый государственный реестр объектов культурного наследия (памятников истории и культуры) народов Российской Федерации**	
14.1	Регистрационный номер, вид и наименование объекта недвижимости в едином государственном реестре объектов культурного наследия (памятников истории и культуры) народов Российской Федерации либо регистрационный номер учетной карты объекта, представляющего собой историко-культурную ценность, вид и наименование выявленного объекта культурного наследия	—
14.2	Реквизиты решений Правительства Российской Федерации, органов охраны объектов культурного наследия о включении объекта недвижимости в единый государственный реестр объектов культурного наследия (памятников истории и культуры) народов Российской Федерации либо об отнесении объекта недвижимости к выявленным объектам культурного наследия, подлежащим государственной охране	—

ТЕХНИЧЕСКИЙ ПЛАН ЗДАНИЯ

(вид объекта недвижимости, в отношении которого подготовлен технический план, в родительном падеже)

Характеристики всех помещений, машино-мест в здании, сооружении —

кадастровый номер здания, сооружения (при наличии)

14.3	Реквизиты документа, на основании которого установлены требования к сохранению, содержанию и использованию объектов культурного наследия (памятников истории и культуры) народов Российской Федерации, требования к обеспечению доступа к таким объектам либо выявленному объекту культурного наследия	—

Обозначение (номер) помещения, машино-места на плане здания, сооружения, плане этажа пом. XX

Кадастровый номер —

№ п/п	Наименование характеристики	Значение характеристики
1	2	3
1	**Вид объекта недвижимости (помещение, машино-место)**	помещение
2	**Ранее присвоенный государственный учетный номер помещения, машино-места (кадастровый, инвентарный или условный номер)**	—
3	**Кадастровый номер исходного объекта недвижимости (объектов недвижимости)**	—
4	**Номер, тип этажа (этажей), на котором (которых) расположено помещение, машино-место**	Этаж 1
5	**Адрес помещения, машино-места**	Российская Федерация, Московская обл., г.о. Красногорск, д. Сабурово, ул. Рождественская, д. 1, пом. XX
	Местоположения помещения, машино-места	—
	Дополнение местоположения помещения, машино-места	—
6	**Площадь помещения, машино-места (Р), м^2**	1,4
7	**Назначение помещения**	нежилое
8	**Вид жилого помещения (квартира, комната (в квартире), если жилое помещение расположено в многоквартирном доме**	—
9	**Вид (виды) разрешенного использования помещения**	—
10	**Наименование помещения**	Санузел консьержа
11	**Кадастровый номер (при наличии) или обозначение на плане этажа (или поэтажном плане) квартиры, в которой расположена комната**	—
12	**Сведения об отнесении к общему имуществу в многоквартирном доме или к вспомогательным помещениям**	общее имущество в многоквартирном доме
13	**Сведения об отнесении к специализированному жилищному фонду или к жилым помещениям наемного дома социального использования или наемного дома коммерческого использования**	—
14	**Сведения о включении помещения в единый государственный реестр объектов культурного наследия (памятников истории и культуры) народов Российской Федерации**	

ТЕХНИЧЕСКИЙ ПЛАН ЗДАНИЯ

(вид объекта недвижимости, в отношении которого подготовлен технический план, в родительном падеже)

Характеристики всех помещений, машино-мест в здании, сооружении —

кадастровый номер здания, сооружения (при наличии)

14.1	Регистрационный номер, вид и наименование объекта недвижимости в едином государственном реестре объектов культурного наследия (памятников истории и культуры) народов Российской Федерации либо регистрационный номер учетной карты объекта, представляющего собой историко-культурную ценность, вид и наименование выявленного объекта культурного наследия	—
14.2	Реквизиты решений Правительства Российской Федерации, органов охраны объектов культурного наследия о включении объекта недвижимости в единый государственный реестр объектов культурного наследия (памятников истории и культуры) народов Российской Федерации либо об отнесении объекта недвижимости к выявленным объектам культурного наследия, подлежащим государственной охране	—
14.3	Реквизиты документа, на основании которого установлены требования к сохранению, содержанию и использованию объектов культурного наследия (памятников истории и культуры) народов Российской Федерации, требования к обеспечению доступа к таким объектам либо выявленному объекту культурного наследия	—

Обозначение (номер) помещения, машино-места на плане здания, сооружения, плане этажа пом. XXI

Кадастровый номер —

№ п/п	Наименование характеристики	Значение характеристики
1	2	3
1	**Вид объекта недвижимости (помещение, машино-место)**	помещение
2	**Ранее присвоенный государственный учетный номер помещения, машино-места (кадастровый, инвентарный или условный номер)**	—
3	**Кадастровый номер исходного объекта недвижимости (объектов недвижимости)**	—
4	**Номер, тип этажа (этажей), на котором (которых) расположено помещение, машино-место**	Этаж 1
5	**Адрес помещения, машино-места**	Российская Федерация, Московская обл., г.о. Красногорск, д. Сабурово, ул. Рождественская, д. 1, пом. XXI
	Местоположения помещения, машино-места	—
	Дополнение местоположения помещения, машино-места	—
6	**Площадь помещения, машино-места (Р), м²**	2,0
7	**Назначение помещения**	нежилое
8	**Вид жилого помещения (квартира, комната (в квартире), если жилое помещение расположено в многоквартирном доме**	—

ТЕХНИЧЕСКИЙ ПЛАН ЗДАНИЯ

(вид объекта недвижимости, в отношении которого подготовлен технический план, в родительном падеже)

Характеристики всех помещений, машино-мест в здании, сооружении —

кадастровый номер здания, сооружения (при наличии)

9	**Вид (виды) разрешенного использования помещения**	—
10	**Наименование помещения**	Помещение уборочного инвентаря
11	**Кадастровый номер (при наличии) или обозначение на плане этажа (или поэтажном плане) квартиры, в которой расположена комната**	—
12	**Сведения об отнесении к общему имуществу в многоквартирном доме или к вспомогательным помещениям**	общее имущество в многоквартирном доме
13	**Сведения об отнесении к специализированному жилищному фонду или к жилым помещениям наемного дома социального использования или наемного дома коммерческого использования**	—
14	**Сведения о включении помещения в единый государственный реестр объектов культурного наследия (памятников истории и культуры) народов Российской Федерации**	
14.1	Регистрационный номер, вид и наименование объекта недвижимости в едином государственном реестре объектов культурного наследия (памятников истории и культуры) народов Российской Федерации либо регистрационный номер учетной карты объекта, представляющего собой историко-культурную ценность, вид и наименование выявленного объекта культурного наследия	—
14.2	Реквизиты решений Правительства Российской Федерации, органов охраны объектов культурного наследия о включении объекта недвижимости в единый государственный реестр объектов культурного наследия (памятников истории и культуры) народов Российской Федерации либо об отнесении объекта недвижимости к выявленным объектам культурного наследия, подлежащим государственной охране	—
14.3	Реквизиты документа, на основании которого установлены требования к сохранению, содержанию и использованию объектов культурного наследия (памятников истории и культуры) народов Российской Федерации, требования к обеспечению доступа к таким объектам либо выявленному объекту культурного наследия	—

Обозначение (номер) помещения, машино-места на плане здания, сооружения, плане этажа пом. XXII

Кадастровый номер —

№ п/п	**Наименование характеристики**	**Значение характеристики**
1	2	3
1	**Вид объекта недвижимости (помещение, машино-место)**	помещение

ТЕХНИЧЕСКИЙ ПЛАН ЗДАНИЯ

(вид объекта недвижимости, в отношении которого подготовлен технический план, в родительном падеже)

Характеристики всех помещений, машино-мест в здании, сооружении —

кадастровый номер здания, сооружения (при наличии)

2	**Ранее присвоенный государственный учетный номер помещения, машино-места (кадастровый, инвентарный или условный номер)**	—
3	**Кадастровый номер исходного объекта недвижимости (объектов недвижимости)**	—
4	**Номер, тип этажа (этажей), на котором (которых) расположено помещение, машино-место**	Этаж 1
5	**Адрес помещения, машино-места**	Российская Федерация, Московская обл., г.о. Красногорск, д. Сабурово, ул. Рождественская, д. 1, пом. XXII
	Местоположения помещения, машино-места	—
	Дополнение местоположения помещения, машино-места	—
6	**Площадь помещения, машино-места (Р), м^2**	4,4
7	**Назначение помещения**	нежилое
8	**Вид жилого помещения (квартира, комната (в квартире), если жилое помещение расположено в многоквартирном доме**	—
9	**Вид (виды) разрешенного использования помещения**	—
10	**Наименование помещения**	Помещение консьержа
11	**Кадастровый номер (при наличии) или обозначение на плане этажа (или поэтажном плане) квартиры, в которой расположена комната**	—
12	**Сведения об отнесении к общему имуществу в многоквартирном доме или к вспомогательным помещениям**	общее имущество в многоквартирном доме
13	**Сведения об отнесении к специализированному жилищному фонду или к жилым помещениям наемного дома социального использования или наемного дома коммерческого использования**	—
14	**Сведения о включении помещения в единый государственный реестр объектов культурного наследия (памятников истории и культуры) народов Российской Федерации**	
14.1	Регистрационный номер, вид и наименование объекта недвижимости в едином государственном реестре объектов культурного наследия (памятников истории и культуры) народов Российской Федерации либо регистрационный номер учетной карты объекта, представляющего собой историко-культурную ценность, вид и наименование выявленного объекта культурного наследия	—

ТЕХНИЧЕСКИЙ ПЛАН ЗДАНИЯ

(вид объекта недвижимости, в отношении которого подготовлен технический план, в родительном падеже)

Характеристики всех помещений, машино-мест в здании, сооружении —

кадастровый номер здания, сооружения (при наличии)

14.2	Реквизиты решений Правительства Российской Федерации, органов охраны объектов культурного наследия о включении объекта недвижимости в единый государственный реестр объектов культурного наследия (памятников истории и культуры) народов Российской Федерации либо об отнесении объекта недвижимости к выявленным объектам культурного наследия, подлежащим государственной охране	—
14.3	Реквизиты документа, на основании которого установлены требования к сохранению, содержанию и использованию объектов культурного наследия (памятников истории и культуры) народов Российской Федерации, требования к обеспечению доступа к таким объектам либо выявленному объекту культурного наследия	—

Обозначение (номер) помещения, машино-места на плане здания, сооружения, плане этажа пом. XXIII

Кадастровый номер —

№ п/п	Наименование характеристики	Значение характеристики
1	2	3
1	**Вид объекта недвижимости (помещение, машино-место)**	помещение
2	**Ранее присвоенный государственный учетный номер помещения, машино-места (кадастровый, инвентарный или условный номер)**	—
3	**Кадастровый номер исходного объекта недвижимости (объектов недвижимости)**	—
4	**Номер, тип этажа (этажей), на котором (которых) расположено помещение, машино-место**	Этаж 1
5	**Адрес помещения, машино-места**	Российская Федерация, Московская обл., г.о. Красногорск, д. Сабурово, ул. Рождественская, д. 1, пом. XXIII
	Местоположения помещения, машино-места	—
	Дополнение местоположения помещения, машино-места	—
6	**Площадь помещения, машино-места (Р), м^2**	1,4
7	**Назначение помещения**	нежилое
8	**Вид жилого помещения (квартира, комната (в квартире), если жилое помещение расположено в многоквартирном доме**	—
9	**Вид (виды) разрешенного использования помещения**	—
10	**Наименование помещения**	Санузел консьержа
11	**Кадастровый номер (при наличии) или обозначение на плане этажа (или поэтажном плане) квартиры, в которой расположена комната**	—

ТЕХНИЧЕСКИЙ ПЛАН ЗДАНИЯ

(вид объекта недвижимости, в отношении которого подготовлен технический план, в родительном падеже)

Характеристики всех помещений, машино-мест в здании, сооружении —

кадастровый номер здания, сооружения (при наличии)

12	**Сведения об отнесении к общему имуществу в многоквартирном доме или к вспомогательным помещениям**	общее имущество в многоквартирном доме
13	**Сведения об отнесении к специализированному жилищному фонду или к жилым помещениям наемного дома социального использования или наемного дома коммерческого использования**	—
14	**Сведения о включении помещения в единый государственный реестр объектов культурного наследия (памятников истории и культуры) народов Российской Федерации**	
14.1	Регистрационный номер, вид и наименование объекта недвижимости в едином государственном реестре объектов культурного наследия (памятников истории и культуры) народов Российской Федерации либо регистрационный номер учетной карты объекта, представляющего собой историко-культурную ценность, вид и наименование выявленного объекта культурного наследия	—
14.2	Реквизиты решений Правительства Российской Федерации, органов охраны объектов культурного наследия о включении объекта недвижимости в единый государственный реестр объектов культурного наследия (памятников истории и культуры) народов Российской Федерации либо об отнесении объекта недвижимости к выявленным объектам культурного наследия, подлежащим государственной охране	—
14.3	Реквизиты документа, на основании которого установлены требования к сохранению, содержанию и использованию объектов культурного наследия (памятников истории и культуры) народов Российской Федерации, требования к обеспечению доступа к таким объектам либо выявленному объекту культурного наследия	—

Обозначение (номер) помещения, машино-места на плане здания, сооружения, плане этажа пом. XXIV

Кадастровый номер —

№ п/п	**Наименование характеристики**	**Значение характеристики**
1	2	3
1	**Вид объекта недвижимости (помещение, машино-место)**	помещение
2	**Ранее присвоенный государственный учетный номер помещения, машино-места (кадастровый, инвентарный или условный номер)**	—
3	**Кадастровый номер исходного объекта недвижимости (объектов недвижимости)**	—
4	**Номер, тип этажа (этажей), на котором (которых) расположено помещение, машино-место**	Этаж 1

ТЕХНИЧЕСКИЙ ПЛАН ЗДАНИЯ

(вид объекта недвижимости, в отношении которого подготовлен технический план, в родительном падеже)

Характеристики всех помещений, машино-мест в здании, сооружении —

кадастровый номер здания, сооружения (при наличии)

5	**Адрес помещения, машино-места**	Российская Федерация, Московская обл., г.о. Красногорск, д. Сабурово, ул. Рождественская, д. 1, пом. XXIV
	Местоположения помещения, машино-места	—
	Дополнение местоположения помещения, машино-места	—
6	**Площадь помещения, машино-места (Р), м^2**	2,0
7	**Назначение помещения**	нежилое
8	**Вид жилого помещения (квартира, комната (в квартире), если жилое помещение расположено в многоквартирном доме**	—
9	**Вид (виды) разрешенного использования помещения**	—
10	**Наименование помещения**	Помещение уборочного инвентаря
11	**Кадастровый номер (при наличии) или обозначение на плане этажа (или поэтажном плане) квартиры, в которой расположена комната**	—
12	**Сведения об отнесении к общему имуществу в многоквартирном доме или к вспомогательным помещениям**	общее имущество в многоквартирном доме
13	**Сведения об отнесении к специализированному жилищному фонду или к жилым помещениям наемного дома социального использования или наемного дома коммерческого использования**	—
14	**Сведения о включении помещения в единый государственный реестр объектов культурного наследия (памятников истории и культуры) народов Российской Федерации**	
14.1	Регистрационный номер, вид и наименование объекта недвижимости в едином государственном реестре объектов культурного наследия (памятников истории и культуры) народов Российской Федерации либо регистрационный номер учетной карты объекта, представляющего собой историко-культурную ценность, вид и наименование выявленного объекта культурного наследия	—
14.2	Реквизиты решений Правительства Российской Федерации, органов охраны объектов культурного наследия о включении объекта недвижимости в единый государственный реестр объектов культурного наследия (памятников истории и культуры) народов Российской Федерации либо об отнесении объекта недвижимости к выявленным объектам культурного наследия, подлежащим государственной охране	—

ТЕХНИЧЕСКИЙ ПЛАН ЗДАНИЯ

(вид объекта недвижимости, в отношении которого подготовлен технический план, в родительном падеже)

Характеристики всех помещений, машино-мест в здании, сооружении —

кадастровый номер здания, сооружения (при наличии)

14.3	Реквизиты документа, на основании которого установлены требования к сохранению, содержанию и использованию объектов культурного наследия (памятников истории и культуры) народов Российской Федерации, требования к обеспечению доступа к таким объектам либо выявленному объекту культурного наследия	—

Обозначение (номер) помещения, машино-места на плане здания, сооружения, плане этажа пом. XXV

Кадастровый номер —

№ п/п	Наименование характеристики	Значение характеристики
1	2	3
1	**Вид объекта недвижимости (помещение, машино-место)**	помещение
2	**Ранее присвоенный государственный учетный номер помещения, машино-места (кадастровый, инвентарный или условный номер)**	—
3	**Кадастровый номер исходного объекта недвижимости (объектов недвижимости)**	—
4	**Номер, тип этажа (этажей), на котором (которых) расположено помещение, машино-место**	Этаж 1
5	**Адрес помещения, машино-места**	Российская Федерация, Московская обл., г.о. Красногорск, д. Сабурово, ул. Рождественская, д. 1, пом. XXV
	Местоположения помещения, машино-места	—
	Дополнение местоположения помещения, машино-места	—
6	**Площадь помещения, машино-места (Р), м^2**	4,4
7	**Назначение помещения**	нежилое
8	**Вид жилого помещения (квартира, комната (в квартире), если жилое помещение расположено в многоквартирном доме**	—
9	**Вид (виды) разрешенного использования помещения**	—
10	**Наименование помещения**	Помещение консьержа
11	**Кадастровый номер (при наличии) или обозначение на плане этажа (или поэтажном плане) квартиры, в которой расположена комната**	—
12	**Сведения об отнесении к общему имуществу в многоквартирном доме или к вспомогательным помещениям**	общее имущество в многоквартирном доме
13	**Сведения об отнесении к специализированному жилищному фонду или к жилым помещениям наемного дома социального использования или наемного дома коммерческого использования**	—
14	**Сведения о включении помещения в единый государственный реестр объектов культурного наследия (памятников истории и культуры) народов Российской Федерации**	

ТЕХНИЧЕСКИЙ ПЛАН ЗДАНИЯ

(вид объекта недвижимости, в отношении которого подготовлен технический план, в родительном падеже)

Характеристики всех помещений, машино-мест в здании, сооружении —

кадастровый номер здания, сооружения (при наличии)

14.1	Регистрационный номер, вид и наименование объекта недвижимости в едином государственном реестре объектов культурного наследия (памятников истории и культуры) народов Российской Федерации либо регистрационный номер учетной карты объекта, представляющего собой историко-культурную ценность, вид и наименование выявленного объекта культурного наследия	—
14.2	Реквизиты решений Правительства Российской Федерации, органов охраны объектов культурного наследия о включении объекта недвижимости в единый государственный реестр объектов культурного наследия (памятников истории и культуры) народов Российской Федерации либо об отнесении объекта недвижимости к выявленным объектам культурного наследия, подлежащим государственной охране	—
14.3	Реквизиты документа, на основании которого установлены требования к сохранению, содержанию и использованию объектов культурного наследия (памятников истории и культуры) народов Российской Федерации, требования к обеспечению доступа к таким объектам либо выявленному объекту культурного наследия	—

Обозначение (номер) помещения, машино-места на плане здания, сооружения, плане этажа пом. XXVI

Кадастровый номер —

№ п/п	Наименование характеристики	Значение характеристики
1	2	3
1	**Вид объекта недвижимости (помещение, машино-место)**	помещение
2	**Ранее присвоенный государственный учетный номер помещения, машино-места (кадастровый, инвентарный или условный номер)**	—
3	**Кадастровый номер исходного объекта недвижимости (объектов недвижимости)**	—
4	**Номер, тип этажа (этажей), на котором (которых) расположено помещение, машино-место**	Этаж 1
5	**Адрес помещения, машино-места**	Российская Федерация, Московская обл., г.о. Красногорск, д. Сабурово, ул. Рождественская, д. 1, пом. XXVI
	Местоположения помещения, машино-места	—
	Дополнение местоположения помещения, машино-места	—
6	**Площадь помещения, машино-места (Р), м²**	1,4
7	**Назначение помещения**	нежилое
8	**Вид жилого помещения (квартира, комната (в квартире), если жилое помещение расположено в многоквартирном доме**	—

ТЕХНИЧЕСКИЙ ПЛАН ЗДАНИЯ

(вид объекта недвижимости, в отношении которого подготовлен технический план, в родительном падеже)

Характеристики всех помещений, машино-мест в здании, сооружении —

кадастровый номер здания, сооружения (при наличии)

9	**Вид (виды) разрешенного использования помещения**	—
10	**Наименование помещения**	Санузел консьержа
11	**Кадастровый номер (при наличии) или обозначение на плане этажа (или поэтажном плане) квартиры, в которой расположена комната**	—
12	**Сведения об отнесении к общему имуществу в многоквартирном доме или к вспомогательным помещениям**	общее имущество в многоквартирном доме
13	**Сведения об отнесении к специализированному жилищному фонду или к жилым помещениям наемного дома социального использования или наемного дома коммерческого использования**	—
14	**Сведения о включении помещения в единый государственный реестр объектов культурного наследия (памятников истории и культуры) народов Российской Федерации**	
14.1	Регистрационный номер, вид и наименование объекта недвижимости в едином государственном реестре объектов культурного наследия (памятников истории и культуры) народов Российской Федерации либо регистрационный номер учетной карты объекта, представляющего собой историко-культурную ценность, вид и наименование выявленного объекта культурного наследия	—
14.2	Реквизиты решений Правительства Российской Федерации, органов охраны объектов культурного наследия о включении объекта недвижимости в единый государственный реестр объектов культурного наследия (памятников истории и культуры) народов Российской Федерации либо об отнесении объекта недвижимости к выявленным объектам культурного наследия, подлежащим государственной охране	—
14.3	Реквизиты документа, на основании которого установлены требования к сохранению, содержанию и использованию объектов культурного наследия (памятников истории и культуры) народов Российской Федерации, требования к обеспечению доступа к таким объектам либо выявленному объекту культурного наследия	—

Обозначение (номер) помещения, машино-места на плане здания, сооружения, плане этажа пом. XXVII

Кадастровый номер —

№ п/п	**Наименование характеристики**	**Значение характеристики**
1	2	3
1	**Вид объекта недвижимости (помещение, машино-место)**	помещение

ТЕХНИЧЕСКИЙ ПЛАН ЗДАНИЯ

(вид объекта недвижимости, в отношении которого подготовлен технический план, в родительном падеже)

Характеристики всех помещений, машино-мест в здании, сооружении —

кадастровый номер здания, сооружения (при наличии)

2	**Ранее присвоенный государственный учетный номер помещения, машино-места (кадастровый, инвентарный или условный номер)**	—
3	**Кадастровый номер исходного объекта недвижимости (объектов недвижимости)**	—
4	**Номер, тип этажа (этажей), на котором (которых) расположено помещение, машино-место**	Этаж 1
5	**Адрес помещения, машино-места**	Российская Федерация, Московская обл., г.о. Красногорск, д. Сабурово, ул. Рождественская, д. 1, пом. XXVII
	Местоположения помещения, машино-места	—
	Дополнение местоположения помещения, машино-места	—
6	**Площадь помещения, машино-места (Р), м^2**	2,0
7	**Назначение помещения**	нежилое
8	**Вид жилого помещения (квартира, комната (в квартире), если жилое помещение расположено в многоквартирном доме**	—
9	**Вид (виды) разрешенного использования помещения**	—
10	**Наименование помещения**	Помещение уборочного инвентаря
11	**Кадастровый номер (при наличии) или обозначение на плане этажа (или поэтажном плане) квартиры, в которой расположена комната**	—
12	**Сведения об отнесении к общему имуществу в многоквартирном доме или к вспомогательным помещениям**	общее имущество в многоквартирном доме
13	**Сведения об отнесении к специализированному жилищному фонду или к жилым помещениям наемного дома социального использования или наемного дома коммерческого использования**	—
14	**Сведения о включении помещения в единый государственный реестр объектов культурного наследия (памятников истории и культуры) народов Российской Федерации**	
14.1	Регистрационный номер, вид и наименование объекта недвижимости в едином государственном реестре объектов культурного наследия (памятников истории и культуры) народов Российской Федерации либо регистрационный номер учетной карты объекта, представляющего собой историко-культурную ценность, вид и наименование выявленного объекта культурного наследия	—

ТЕХНИЧЕСКИЙ ПЛАН ЗДАНИЯ

(вид объекта недвижимости, в отношении которого подготовлен технический план, в родительном падеже)

Характеристики всех помещений, машино-мест в здании, сооружении —

кадастровый номер здания, сооружения (при наличии)

14.2	Реквизиты решений Правительства Российской Федерации, органов охраны объектов культурного наследия о включении объекта недвижимости в единый государственный реестр объектов культурного наследия (памятников истории и культуры) народов Российской Федерации либо об отнесении объекта недвижимости к выявленным объектам культурного наследия, подлежащим государственной охране	—
14.3	Реквизиты документа, на основании которого установлены требования к сохранению, содержанию и использованию объектов культурного наследия (памятников истории и культуры) народов Российской Федерации, требования к обеспечению доступа к таким объектам либо выявленному объекту культурного наследия	—

Обозначение (номер) помещения, машино-места на плане здания, сооружения, плане этажа пом. XXVIII

Кадастровый номер —

№ п/п	Наименование характеристики	Значение характеристики
1	2	3
1	**Вид объекта недвижимости (помещение, машино-место)**	помещение
2	**Ранее присвоенный государственный учетный номер помещения, машино-места (кадастровый, инвентарный или условный номер)**	—
3	**Кадастровый номер исходного объекта недвижимости (объектов недвижимости)**	—
4	**Номер, тип этажа (этажей), на котором (которых) расположено помещение, машино-место**	Этаж 1
5	**Адрес помещения, машино-места**	Российская Федерация, Московская обл., г.о. Красногорск, д. Сабурово, ул. Рождественская, д. 1, пом. XXVIII
	Местоположения помещения, машино-места	—
	Дополнение местоположения помещения, машино-места	—
6	**Площадь помещения, машино-места (Р), м^2**	6,8
7	**Назначение помещения**	нежилое
8	**Вид жилого помещения (квартира, комната (в квартире), если жилое помещение расположено в многоквартирном доме**	—
9	**Вид (виды) разрешенного использования помещения**	—
10	**Наименование помещения**	Помещение консьержа
11	**Кадастровый номер (при наличии) или обозначение на плане этажа (или поэтажном плане) квартиры, в которой расположена комната**	—

ТЕХНИЧЕСКИЙ ПЛАН ЗДАНИЯ

(вид объекта недвижимости, в отношении которого подготовлен технический план, в родительном падеже)

Характеристики всех помещений, машино-мест в здании, сооружении —

кадастровый номер здания, сооружения (при наличии)

12	**Сведения об отнесении к общему имуществу в многоквартирном доме или к вспомогательным помещениям**	общее имущество в многоквартирном доме
13	**Сведения об отнесении к специализированному жилищному фонду или к жилым помещениям наемного дома социального использования или наемного дома коммерческого использования**	—
14	**Сведения о включении помещения в единый государственный реестр объектов культурного наследия (памятников истории и культуры) народов Российской Федерации**	
14.1	Регистрационный номер, вид и наименование объекта недвижимости в едином государственном реестре объектов культурного наследия (памятников истории и культуры) народов Российской Федерации либо регистрационный номер учетной карты объекта, представляющего собой историко-культурную ценность, вид и наименование выявленного объекта культурного наследия	—
14.2	Реквизиты решений Правительства Российской Федерации, органов охраны объектов культурного наследия о включении объекта недвижимости в единый государственный реестр объектов культурного наследия (памятников истории и культуры) народов Российской Федерации либо об отнесении объекта недвижимости к выявленным объектам культурного наследия, подлежащим государственной охране	—
14.3	Реквизиты документа, на основании которого установлены требования к сохранению, содержанию и использованию объектов культурного наследия (памятников истории и культуры) народов Российской Федерации, требования к обеспечению доступа к таким объектам либо выявленному объекту культурного наследия	—

Обозначение (номер) помещения, машино-места на плане здания, сооружения, плане этажа пом. XXIX

Кадастровый номер —

№ п/п	**Наименование характеристики**	**Значение характеристики**
1	2	3
1	**Вид объекта недвижимости (помещение, машино-место)**	помещение
2	**Ранее присвоенный государственный учетный номер помещения, машино-места (кадастровый, инвентарный или условный номер)**	—
3	**Кадастровый номер исходного объекта недвижимости (объектов недвижимости)**	—
4	**Номер, тип этажа (этажей), на котором (которых) расположено помещение, машино-место**	Этаж 1

ТЕХНИЧЕСКИЙ ПЛАН ЗДАНИЯ

(вид объекта недвижимости, в отношении которого подготовлен технический план, в родительном падеже)

Характеристики всех помещений, машино-мест в здании, сооружении —

кадастровый номер здания, сооружения (при наличии)

5	**Адрес помещения, машино-места**	Российская Федерация, Московская обл., г.о. Красногорск, д. Сабурово, ул. Рождественская, д. 1, пом. XXIX
	Местоположения помещения, машино-места	—
	Дополнение местоположения помещения, машино-места	—
6	**Площадь помещения, машино-места (Р), м^2**	1,4
7	**Назначение помещения**	нежилое
8	**Вид жилого помещения (квартира, комната (в квартире), если жилое помещение расположено в многоквартирном доме**	—
9	**Вид (виды) разрешенного использования помещения**	—
10	**Наименование помещения**	Санузел консьержа
11	**Кадастровый номер (при наличии) или обозначение на плане этажа (или поэтажном плане) квартиры, в которой расположена комната**	—
12	**Сведения об отнесении к общему имуществу в многоквартирном доме или к вспомогательным помещениям**	общее имущество в многоквартирном доме
13	**Сведения об отнесении к специализированному жилищному фонду или к жилым помещениям наемного дома социального использования или наемного дома коммерческого использования**	—
14	**Сведения о включении помещения в единый государственный реестр объектов культурного наследия (памятников истории и культуры) народов Российской Федерации**	
14.1	Регистрационный номер, вид и наименование объекта недвижимости в едином государственном реестре объектов культурного наследия (памятников истории и культуры) народов Российской Федерации либо регистрационный номер учетной карты объекта, представляющего собой историко-культурную ценность, вид и наименование выявленного объекта культурного наследия	—
14.2	Реквизиты решений Правительства Российской Федерации, органов охраны объектов культурного наследия о включении объекта недвижимости в единый государственный реестр объектов культурного наследия (памятников истории и культуры) народов Российской Федерации либо об отнесении объекта недвижимости к выявленным объектам культурного наследия, подлежащим государственной охране	—

ТЕХНИЧЕСКИЙ ПЛАН ЗДАНИЯ

(вид объекта недвижимости, в отношении которого подготовлен технический план, в родительном падеже)

Характеристики всех помещений, машино-мест в здании, сооружении —

кадастровый номер здания, сооружения (при наличии)

14.3	Реквизиты документа, на основании которого установлены требования к сохранению, содержанию и использованию объектов культурного наследия (памятников истории и культуры) народов Российской Федерации, требования к обеспечению доступа к таким объектам либо выявленному объекту культурного наследия	—

Обозначение (номер) помещения, машино-места на плане здания, сооружения, плане этажа пом. XXX

Кадастровый номер —

№ п/п	Наименование характеристики	Значение характеристики
1	2	3
1	**Вид объекта недвижимости (помещение, машино-место)**	помещение
2	**Ранее присвоенный государственный учетный номер помещения, машино-места (кадастровый, инвентарный или условный номер)**	—
3	**Кадастровый номер исходного объекта недвижимости (объектов недвижимости)**	—
4	**Номер, тип этажа (этажей), на котором (которых) расположено помещение, машино-место**	Этаж 1
5	**Адрес помещения, машино-места**	Российская Федерация, Московская обл., г.о. Красногорск, д. Сабурово, ул. Рождественская, д. 1, пом. XXX
	Местоположения помещения, машино-места	—
	Дополнение местоположения помещения, машино-места	—
6	**Площадь помещения, машино-места (Р), м^2**	2,1
7	**Назначение помещения**	нежилое
8	**Вид жилого помещения (квартира, комната (в квартире), если жилое помещение расположено в многоквартирном доме**	—
9	**Вид (виды) разрешенного использования помещения**	—
10	**Наименование помещения**	Помещение уборочного инвентаря
11	**Кадастровый номер (при наличии) или обозначение на плане этажа (или поэтажном плане) квартиры, в которой расположена комната**	—
12	**Сведения об отнесении к общему имуществу в многоквартирном доме или к вспомогательным помещениям**	общее имущество в многоквартирном доме
13	**Сведения об отнесении к специализированному жилищному фонду или к жилым помещениям наемного дома социального использования или наемного дома коммерческого использования**	—
14	**Сведения о включении помещения в единый государственный реестр объектов культурного наследия (памятников истории и культуры) народов Российской Федерации**	

ТЕХНИЧЕСКИЙ ПЛАН ЗДАНИЯ

(вид объекта недвижимости, в отношении которого подготовлен технический план, в родительном падеже)

Характеристики всех помещений, машино-мест в здании, сооружении —

кадастровый номер здания, сооружения (при наличии)

14.1	Регистрационный номер, вид и наименование объекта недвижимости в едином государственном реестре объектов культурного наследия (памятников истории и культуры) народов Российской Федерации либо регистрационный номер учетной карты объекта, представляющего собой историко-культурную ценность, вид и наименование выявленного объекта культурного наследия	—
14.2	Реквизиты решений Правительства Российской Федерации, органов охраны объектов культурного наследия о включении объекта недвижимости в единый государственный реестр объектов культурного наследия (памятников истории и культуры) народов Российской Федерации либо об отнесении объекта недвижимости к выявленным объектам культурного наследия, подлежащим государственной охране	—
14.3	Реквизиты документа, на основании которого установлены требования к сохранению, содержанию и использованию объектов культурного наследия (памятников истории и культуры) народов Российской Федерации, требования к обеспечению доступа к таким объектам либо выявленному объекту культурного наследия	—

Обозначение (номер) помещения, машино-места на плане здания, сооружения, плане этажа пом. XXXI

Кадастровый номер —

№ п/п	Наименование характеристики	Значение характеристики
1	2	3
1	**Вид объекта недвижимости (помещение, машино-место)**	помещение
2	**Ранее присвоенный государственный учетный номер помещения, машино-места (кадастровый, инвентарный или условный номер)**	—
3	**Кадастровый номер исходного объекта недвижимости (объектов недвижимости)**	—
4	**Номер, тип этажа (этажей), на котором (которых) расположено помещение, машино-место**	Этаж 1
5	**Адрес помещения, машино-места**	Российская Федерация, Московская обл., г.о. Красногорск, д. Сабурово, ул. Рождественская, д. 1, пом. XXXI
	Местоположения помещения, машино-места	—
	Дополнение местоположения помещения, машино-места	—
6	**Площадь помещения, машино-места (Р), м²**	7,0
7	**Назначение помещения**	нежилое
8	**Вид жилого помещения (квартира, комната (в квартире), если жилое помещение расположено в многоквартирном доме**	—

ТЕХНИЧЕСКИЙ ПЛАН ЗДАНИЯ

(вид объекта недвижимости, в отношении которого подготовлен технический план, в родительном падеже)

Характеристики всех помещений, машино-мест в здании, сооружении —

кадастровый номер здания, сооружения (при наличии)

9	**Вид (виды) разрешенного использования помещения**	—
10	**Наименование помещения**	Помещение консьержа
11	**Кадастровый номер (при наличии) или обозначение на плане этажа (или поэтажном плане) квартиры, в которой расположена комната**	—
12	**Сведения об отнесении к общему имуществу в многоквартирном доме или к вспомогательным помещениям**	общее имущество в многоквартирном доме
13	**Сведения об отнесении к специализированному жилищному фонду или к жилым помещениям наемного дома социального использования или наемного дома коммерческого использования**	—
14	**Сведения о включении помещения в единый государственный реестр объектов культурного наследия (памятников истории и культуры) народов Российской Федерации**	
14.1	Регистрационный номер, вид и наименование объекта недвижимости в едином государственном реестре объектов культурного наследия (памятников истории и культуры) народов Российской Федерации либо регистрационный номер учетной карты объекта, представляющего собой историко-культурную ценность, вид и наименование выявленного объекта культурного наследия	—
14.2	Реквизиты решений Правительства Российской Федерации, органов охраны объектов культурного наследия о включении объекта недвижимости в единый государственный реестр объектов культурного наследия (памятников истории и культуры) народов Российской Федерации либо об отнесении объекта недвижимости к выявленным объектам культурного наследия, подлежащим государственной охране	—
14.3	Реквизиты документа, на основании которого установлены требования к сохранению, содержанию и использованию объектов культурного наследия (памятников истории и культуры) народов Российской Федерации, требования к обеспечению доступа к таким объектам либо выявленному объекту культурного наследия	—

Обозначение (номер) помещения, машино-места на плане здания, сооружения, плане этажа пом. XXXII

Кадастровый номер —

№ п/п	**Наименование характеристики**	**Значение характеристики**
1	2	3
1	**Вид объекта недвижимости (помещение, машино-место)**	помещение

ТЕХНИЧЕСКИЙ ПЛАН ЗДАНИЯ

(вид объекта недвижимости, в отношении которого подготовлен технический план, в родительном падеже)

Характеристики всех помещений, машино-мест в здании, сооружении —

кадастровый номер здания, сооружения (при наличии)

2	**Ранее присвоенный государственный учетный номер помещения, машино-места (кадастровый, инвентарный или условный номер)**	—
3	**Кадастровый номер исходного объекта недвижимости (объектов недвижимости)**	—
4	**Номер, тип этажа (этажей), на котором (которых) расположено помещение, машино-место**	Этаж 1
5	**Адрес помещения, машино-места**	Российская Федерация, Московская обл., г.о. Красногорск, д. Сабурово, ул. Рождественская, д. 1, пом. XXXII
	Местоположения помещения, машино-места	—
	Дополнение местоположения помещения, машино-места	—
6	**Площадь помещения, машино-места (Р), м^2**	2,2
7	**Назначение помещения**	нежилое
8	**Вид жилого помещения (квартира, комната (в квартире), если жилое помещение расположено в многоквартирном доме**	—
9	**Вид (виды) разрешенного использования помещения**	—
10	**Наименование помещения**	Санузел консьержа
11	**Кадастровый номер (при наличии) или обозначение на плане этажа (или поэтажном плане) квартиры, в которой расположена комната**	—
12	**Сведения об отнесении к общему имуществу в многоквартирном доме или к вспомогательным помещениям**	общее имущество в многоквартирном доме
13	**Сведения об отнесении к специализированному жилищному фонду или к жилым помещениям наемного дома социального использования или наемного дома коммерческого использования**	—
14	**Сведения о включении помещения в единый государственный реестр объектов культурного наследия (памятников истории и культуры) народов Российской Федерации**	
14.1	Регистрационный номер, вид и наименование объекта недвижимости в едином государственном реестре объектов культурного наследия (памятников истории и культуры) народов Российской Федерации либо регистрационный номер учетной карты объекта, представляющего собой историко-культурную ценность, вид и наименование выявленного объекта культурного наследия	—

ТЕХНИЧЕСКИЙ ПЛАН ЗДАНИЯ

(вид объекта недвижимости, в отношении которого подготовлен технический план, в родительном падеже)

Характеристики всех помещений, машино-мест в здании, сооружении —

кадастровый номер здания, сооружения (при наличии)

14.2	Реквизиты решений Правительства Российской Федерации, органов охраны объектов культурного наследия о включении объекта недвижимости в единый государственный реестр объектов культурного наследия (памятников истории и культуры) народов Российской Федерации либо об отнесении объекта недвижимости к выявленным объектам культурного наследия, подлежащим государственной охране	—
14.3	Реквизиты документа, на основании которого установлены требования к сохранению, содержанию и использованию объектов культурного наследия (памятников истории и культуры) народов Российской Федерации, требования к обеспечению доступа к таким объектам либо выявленному объекту культурного наследия	—

Обозначение (номер) помещения, машино-места на плане здания, сооружения, плане этажа пом. XXXIII

Кадастровый номер —

№ п/п	Наименование характеристики	Значение характеристики
1	2	3
1	**Вид объекта недвижимости (помещение, машино-место)**	помещение
2	**Ранее присвоенный государственный учетный номер помещения, машино-места (кадастровый, инвентарный или условный номер)**	—
3	**Кадастровый номер исходного объекта недвижимости (объектов недвижимости)**	—
4	**Номер, тип этажа (этажей), на котором (которых) расположено помещение, машино-место**	Этаж 1
5	**Адрес помещения, машино-места**	Российская Федерация, Московская обл., г.о. Красногорск, д. Сабурово, ул. Рождественская, д. 1, пом. XXXIII
	Местоположения помещения, машино-места	—
	Дополнение местоположения помещения, машино-места	—
6	**Площадь помещения, машино-места (Р), м^2**	2,9
7	**Назначение помещения**	нежилое
8	**Вид жилого помещения (квартира, комната (в квартире), если жилое помещение расположено в многоквартирном доме**	—
9	**Вид (виды) разрешенного использования помещения**	—
10	**Наименование помещения**	Помещение уборочного инвентаря
11	**Кадастровый номер (при наличии) или обозначение на плане этажа (или поэтажном плане) квартиры, в которой расположена комната**	—

ТЕХНИЧЕСКИЙ ПЛАН ЗДАНИЯ

(вид объекта недвижимости, в отношении которого подготовлен технический план, в родительном падеже)

Характеристики всех помещений, машино-мест в здании, сооружении —

кадастровый номер здания, сооружения (при наличии)

12	**Сведения об отнесении к общему имуществу в многоквартирном доме или к вспомогательным помещениям**	общее имущество в многоквартирном доме
13	**Сведения об отнесении к специализированному жилищному фонду или к жилым помещениям наемного дома социального использования или наемного дома коммерческого использования**	—
14	**Сведения о включении помещения в единый государственный реестр объектов культурного наследия (памятников истории и культуры) народов Российской Федерации**	
14.1	Регистрационный номер, вид и наименование объекта недвижимости в едином государственном реестре объектов культурного наследия (памятников истории и культуры) народов Российской Федерации либо регистрационный номер учетной карты объекта, представляющего собой историко-культурную ценность, вид и наименование выявленного объекта культурного наследия	—
14.2	Реквизиты решений Правительства Российской Федерации, органов охраны объектов культурного наследия о включении объекта недвижимости в единый государственный реестр объектов культурного наследия (памятников истории и культуры) народов Российской Федерации либо об отнесении объекта недвижимости к выявленным объектам культурного наследия, подлежащим государственной охране	—
14.3	Реквизиты документа, на основании которого установлены требования к сохранению, содержанию и использованию объектов культурного наследия (памятников истории и культуры) народов Российской Федерации, требования к обеспечению доступа к таким объектам либо выявленному объекту культурного наследия	—

Обозначение (номер) помещения, машино-места на плане здания, сооружения, плане этажа пом. XXXIV

Кадастровый номер —

№ п/п	Наименование характеристики	Значение характеристики
1	2	3
1	**Вид объекта недвижимости (помещение, машино-место)**	помещение
2	**Ранее присвоенный государственный учетный номер помещения, машино-места (кадастровый, инвентарный или условный номер)**	—
3	**Кадастровый номер исходного объекта недвижимости (объектов недвижимости)**	—
4	**Номер, тип этажа (этажей), на котором (которых) расположено помещение, машино-место**	Этаж 1

ТЕХНИЧЕСКИЙ ПЛАН ЗДАНИЯ

(вид объекта недвижимости, в отношении которого подготовлен технический план, в родительном падеже)

Характеристики всех помещений, машино-мест в здании, сооружении —

кадастровый номер здания, сооружения (при наличии)

5	**Адрес помещения, машино-места**	Российская Федерация, Московская обл., г.о. Красногорск, д. Сабурово, ул. Рождественская, д. 1, пом. XXXIV
	Местоположения помещения, машино-места	—
	Дополнение местоположения помещения, машино-места	—
6	**Площадь помещения, машино-места (Р), м^2**	12,4
7	**Назначение помещения**	нежилое
8	**Вид жилого помещения (квартира, комната (в квартире), если жилое помещение расположено в многоквартирном доме**	—
9	**Вид (виды) разрешенного использования помещения**	—
10	**Наименование помещения**	Помещение консьержа
11	**Кадастровый номер (при наличии) или обозначение на плане этажа (или поэтажном плане) квартиры, в которой расположена комната**	—
12	**Сведения об отнесении к общему имуществу в многоквартирном доме или к вспомогательным помещениям**	общее имущество в многоквартирном доме
13	**Сведения об отнесении к специализированному жилищному фонду или к жилым помещениям наемного дома социального использования или наемного дома коммерческого использования**	—
14	**Сведения о включении помещения в единый государственный реестр объектов культурного наследия (памятников истории и культуры) народов Российской Федерации**	
14.1	Регистрационный номер, вид и наименование объекта недвижимости в едином государственном реестре объектов культурного наследия (памятников истории и культуры) народов Российской Федерации либо регистрационный номер учетной карты объекта, представляющего собой историко-культурную ценность, вид и наименование выявленного объекта культурного наследия	—
14.2	Реквизиты решений Правительства Российской Федерации, органов охраны объектов культурного наследия о включении объекта недвижимости в единый государственный реестр объектов культурного наследия (памятников истории и культуры) народов Российской Федерации либо об отнесении объекта недвижимости к выявленным объектам культурного наследия, подлежащим государственной охране	—

ТЕХНИЧЕСКИЙ ПЛАН ЗДАНИЯ

(вид объекта недвижимости, в отношении которого подготовлен технический план, в родительном падеже)

Характеристики всех помещений, машино-мест в здании, сооружении —

кадастровый номер здания, сооружения (при наличии)

14.3	Реквизиты документа, на основании которого установлены требования к сохранению, содержанию и использованию объектов культурного наследия (памятников истории и культуры) народов Российской Федерации, требования к обеспечению доступа к таким объектам либо выявленному объекту культурного наследия	—

Обозначение (номер) помещения, машино-места на плане здания, сооружения, плане этажа пом. XXXV

Кадастровый номер —

№ п/п	Наименование характеристики	Значение характеристики
1	2	3
1	**Вид объекта недвижимости (помещение, машино-место)**	помещение
2	**Ранее присвоенный государственный учетный номер помещения, машино-места (кадастровый, инвентарный или условный номер)**	—
3	**Кадастровый номер исходного объекта недвижимости (объектов недвижимости)**	—
4	**Номер, тип этажа (этажей), на котором (которых) расположено помещение, машино-место**	Этаж 1
5	**Адрес помещения, машино-места**	Российская Федерация, Московская обл., г.о. Красногорск, д. Сабурово, ул. Рождественская, д. 1, пом. XXXV
	Местоположения помещения, машино-места	—
	Дополнение местоположения помещения, машино-места	—
6	**Площадь помещения, машино-места (Р), м^2**	1,9
7	**Назначение помещения**	нежилое
8	**Вид жилого помещения (квартира, комната (в квартире), если жилое помещение расположено в многоквартирном доме**	—
9	**Вид (виды) разрешенного использования помещения**	—
10	**Наименование помещения**	Санузел консьержа
11	**Кадастровый номер (при наличии) или обозначение на плане этажа (или поэтажном плане) квартиры, в которой расположена комната**	—
12	**Сведения об отнесении к общему имуществу в многоквартирном доме или к вспомогательным помещениям**	общее имущество в многоквартирном доме
13	**Сведения об отнесении к специализированному жилищному фонду или к жилым помещениям наемного дома социального использования или наемного дома коммерческого использования**	—
14	**Сведения о включении помещения в единый государственный реестр объектов культурного наследия (памятников истории и культуры) народов Российской Федерации**	

ТЕХНИЧЕСКИЙ ПЛАН ЗДАНИЯ

(вид объекта недвижимости, в отношении которого подготовлен технический план, в родительном падеже)

Характеристики всех помещений, машино-мест в здании, сооружении —

кадастровый номер здания, сооружения (при наличии)

14.1	Регистрационный номер, вид и наименование объекта недвижимости в едином государственном реестре объектов культурного наследия (памятников истории и культуры) народов Российской Федерации либо регистрационный номер учетной карты объекта, представляющего собой историко-культурную ценность, вид и наименование выявленного объекта культурного наследия	—
14.2	Реквизиты решений Правительства Российской Федерации, органов охраны объектов культурного наследия о включении объекта недвижимости в единый государственный реестр объектов культурного наследия (памятников истории и культуры) народов Российской Федерации либо об отнесении объекта недвижимости к выявленным объектам культурного наследия, подлежащим государственной охране	—
14.3	Реквизиты документа, на основании которого установлены требования к сохранению, содержанию и использованию объектов культурного наследия (памятников истории и культуры) народов Российской Федерации, требования к обеспечению доступа к таким объектам либо выявленному объекту культурного наследия	—

Обозначение (номер) помещения, машино-места на плане здания, сооружения, плане этажа пом. XXXVI

Кадастровый номер —

№ п/п	Наименование характеристики	Значение характеристики
1	2	3
1	**Вид объекта недвижимости (помещение, машино-место)**	помещение
2	**Ранее присвоенный государственный учетный номер помещения, машино-места (кадастровый, инвентарный или условный номер)**	—
3	**Кадастровый номер исходного объекта недвижимости (объектов недвижимости)**	—
4	**Номер, тип этажа (этажей), на котором (которых) расположено помещение, машино-место**	Этаж 1
5	**Адрес помещения, машино-места**	Российская Федерация, Московская обл., г.о. Красногорск, д. Сабурово, ул. Рождественская, д. 1, пом. XXXVI
	Местоположения помещения, машино-места	—
	Дополнение местоположения помещения, машино-места	—
6	**Площадь помещения, машино-места (Р), м²**	2,7
7	**Назначение помещения**	нежилое
8	**Вид жилого помещения (квартира, комната (в квартире), если жилое помещение расположено в многоквартирном доме**	—

ТЕХНИЧЕСКИЙ ПЛАН ЗДАНИЯ

(вид объекта недвижимости, в отношении которого подготовлен технический план, в родительном падеже)

Характеристики всех помещений, машино-мест в здании, сооружении —

кадастровый номер здания, сооружения (при наличии)

9	**Вид (виды) разрешенного использования помещения**	—
10	**Наименование помещения**	Помещение уборочного инвентаря
11	**Кадастровый номер (при наличии) или обозначение на плане этажа (или поэтажном плане) квартиры, в которой расположена комната**	—
12	**Сведения об отнесении к общему имуществу в многоквартирном доме или к вспомогательным помещениям**	общее имущество в многоквартирном доме
13	**Сведения об отнесении к специализированному жилищному фонду или к жилым помещениям наемного дома социального использования или наемного дома коммерческого использования**	—
14	**Сведения о включении помещения в единый государственный реестр объектов культурного наследия (памятников истории и культуры) народов Российской Федерации**	
14.1	Регистрационный номер, вид и наименование объекта недвижимости в едином государственном реестре объектов культурного наследия (памятников истории и культуры) народов Российской Федерации либо регистрационный номер учетной карты объекта, представляющего собой историко-культурную ценность, вид и наименование выявленного объекта культурного наследия	—
14.2	Реквизиты решений Правительства Российской Федерации, органов охраны объектов культурного наследия о включении объекта недвижимости в единый государственный реестр объектов культурного наследия (памятников истории и культуры) народов Российской Федерации либо об отнесении объекта недвижимости к выявленным объектам культурного наследия, подлежащим государственной охране	—
14.3	Реквизиты документа, на основании которого установлены требования к сохранению, содержанию и использованию объектов культурного наследия (памятников истории и культуры) народов Российской Федерации, требования к обеспечению доступа к таким объектам либо выявленному объекту культурного наследия	—

Обозначение (номер) помещения, машино-места на плане здания, сооружения, плане этажа пом. XXXVII

Кадастровый номер —

№ п/п	**Наименование характеристики**	**Значение характеристики**
1	2	3
1	**Вид объекта недвижимости (помещение, машино-место)**	помещение

ТЕХНИЧЕСКИЙ ПЛАН ЗДАНИЯ

(вид объекта недвижимости, в отношении которого подготовлен технический план, в родительном падеже)

Характеристики всех помещений, машино-мест в здании, сооружении —

кадастровый номер здания, сооружения (при наличии)

2	**Ранее присвоенный государственный учетный номер помещения, машино-места (кадастровый, инвентарный или условный номер)**	—
3	**Кадастровый номер исходного объекта недвижимости (объектов недвижимости)**	—
4	**Номер, тип этажа (этажей), на котором (которых) расположено помещение, машино-место**	Этаж 1
5	**Адрес помещения, машино-места**	Российская Федерация, Московская обл., г.о. Красногорск, д. Сабурово, ул. Рождественская, д. 1, пом. XXXVII
	Местоположения помещения, машино-места	—
	Дополнение местоположения помещения, машино-места	—
6	**Площадь помещения, машино-места (Р), м^2**	12,3
7	**Назначение помещения**	нежилое
8	**Вид жилого помещения (квартира, комната (в квартире), если жилое помещение расположено в многоквартирном доме**	—
9	**Вид (виды) разрешенного использования помещения**	—
10	**Наименование помещения**	Помещение консьержа
11	**Кадастровый номер (при наличии) или обозначение на плане этажа (или поэтажном плане) квартиры, в которой расположена комната**	—
12	**Сведения об отнесении к общему имуществу в многоквартирном доме или к вспомогательным помещениям**	общее имущество в многоквартирном доме
13	**Сведения об отнесении к специализированному жилищному фонду или к жилым помещениям наемного дома социального использования или наемного дома коммерческого использования**	—
14	**Сведения о включении помещения в единый государственный реестр объектов культурного наследия (памятников истории и культуры) народов Российской Федерации**	
14.1	Регистрационный номер, вид и наименование объекта недвижимости в едином государственном реестре объектов культурного наследия (памятников истории и культуры) народов Российской Федерации либо регистрационный номер учетной карты объекта, представляющего собой историко-культурную ценность, вид и наименование выявленного объекта культурного наследия	—

ТЕХНИЧЕСКИЙ ПЛАН ЗДАНИЯ

(вид объекта недвижимости, в отношении которого подготовлен технический план, в родительном падеже)

Характеристики всех помещений, машино-мест в здании, сооружении —

кадастровый номер здания, сооружения (при наличии)

14.2	Реквизиты решений Правительства Российской Федерации, органов охраны объектов культурного наследия о включении объекта недвижимости в единый государственный реестр объектов культурного наследия (памятников истории и культуры) народов Российской Федерации либо об отнесении объекта недвижимости к выявленным объектам культурного наследия, подлежащим государственной охране	—
14.3	Реквизиты документа, на основании которого установлены требования к сохранению, содержанию и использованию объектов культурного наследия (памятников истории и культуры) народов Российской Федерации, требования к обеспечению доступа к таким объектам либо выявленному объекту культурного наследия	—

Обозначение (номер) помещения, машино-места на плане здания, сооружения, плане этажа пом. XXXVIII

Кадастровый номер —

№ п/п	Наименование характеристики	Значение характеристики
1	2	3
1	**Вид объекта недвижимости (помещение, машино-место)**	помещение
2	**Ранее присвоенный государственный учетный номер помещения, машино-места (кадастровый, инвентарный или условный номер)**	—
3	**Кадастровый номер исходного объекта недвижимости (объектов недвижимости)**	—
4	**Номер, тип этажа (этажей), на котором (которых) расположено помещение, машино-место**	Этаж 1
5	**Адрес помещения, машино-места**	Российская Федерация, Московская обл., г.о. Красногорск, д. Сабурово, ул. Рождественская, д. 1, пом. XXXVIII
	Местоположения помещения, машино-места	—
	Дополнение местоположения помещения, машино-места	—
6	**Площадь помещения, машино-места (Р), м^2**	1,9
7	**Назначение помещения**	нежилое
8	**Вид жилого помещения (квартира, комната (в квартире), если жилое помещение расположено в многоквартирном доме**	—
9	**Вид (виды) разрешенного использования помещения**	—
10	**Наименование помещения**	Санузел консьержа
11	**Кадастровый номер (при наличии) или обозначение на плане этажа (или поэтажном плане) квартиры, в которой расположена комната**	—

ТЕХНИЧЕСКИЙ ПЛАН ЗДАНИЯ

(вид объекта недвижимости, в отношении которого подготовлен технический план, в родительном падеже)

Характеристики всех помещений, машино-мест в здании, сооружении —

кадастровый номер здания, сооружения (при наличии)

12	**Сведения об отнесении к общему имуществу в многоквартирном доме или к вспомогательным помещениям**	общее имущество в многоквартирном доме
13	**Сведения об отнесении к специализированному жилищному фонду или к жилым помещениям наемного дома социального использования или наемного дома коммерческого использования**	—
14	**Сведения о включении помещения в единый государственный реестр объектов культурного наследия (памятников истории и культуры) народов Российской Федерации**	
14.1	Регистрационный номер, вид и наименование объекта недвижимости в едином государственном реестре объектов культурного наследия (памятников истории и культуры) народов Российской Федерации либо регистрационный номер учетной карты объекта, представляющего собой историко-культурную ценность, вид и наименование выявленного объекта культурного наследия	—
14.2	Реквизиты решений Правительства Российской Федерации, органов охраны объектов культурного наследия о включении объекта недвижимости в единый государственный реестр объектов культурного наследия (памятников истории и культуры) народов Российской Федерации либо об отнесении объекта недвижимости к выявленным объектам культурного наследия, подлежащим государственной охране	—
14.3	Реквизиты документа, на основании которого установлены требования к сохранению, содержанию и использованию объектов культурного наследия (памятников истории и культуры) народов Российской Федерации, требования к обеспечению доступа к таким объектам либо выявленному объекту культурного наследия	—

Обозначение (номер) помещения, машино-места на плане здания, сооружения, плане этажа пом. XXXIX

Кадастровый номер —

№ п/п	**Наименование характеристики**	**Значение характеристики**
1	2	3
1	**Вид объекта недвижимости (помещение, машино-место)**	помещение
2	**Ранее присвоенный государственный учетный номер помещения, машино-места (кадастровый, инвентарный или условный номер)**	—
3	**Кадастровый номер исходного объекта недвижимости (объектов недвижимости)**	—
4	**Номер, тип этажа (этажей), на котором (которых) расположено помещение, машино-место**	Этаж 1

ТЕХНИЧЕСКИЙ ПЛАН ЗДАНИЯ

(вид объекта недвижимости, в отношении которого подготовлен технический план, в родительном падеже)

Характеристики всех помещений, машино-мест в здании, сооружении —

кадастровый номер здания, сооружения (при наличии)

5	**Адрес помещения, машино-места**	Российская Федерация, Московская обл., г.о. Красногорск, д. Сабурово, ул. Рождественская, д. 1, пом. XXXIX
	Местоположения помещения, машино-места	—
	Дополнение местоположения помещения, машино-места	—
6	**Площадь помещения, машино-места (Р), м^2**	2,7
7	**Назначение помещения**	нежилое
8	**Вид жилого помещения (квартира, комната (в квартире), если жилое помещение расположено в многоквартирном доме**	—
9	**Вид (виды) разрешенного использования помещения**	—
10	**Наименование помещения**	Помещение уборочного инвентаря
11	**Кадастровый номер (при наличии) или обозначение на плане этажа (или поэтажном плане) квартиры, в которой расположена комната**	—
12	**Сведения об отнесении к общему имуществу в многоквартирном доме или к вспомогательным помещениям**	общее имущество в многоквартирном доме
13	**Сведения об отнесении к специализированному жилищному фонду или к жилым помещениям наемного дома социального использования или наемного дома коммерческого использования**	—
14	**Сведения о включении помещения в единый государственный реестр объектов культурного наследия (памятников истории и культуры) народов Российской Федерации**	
14.1	Регистрационный номер, вид и наименование объекта недвижимости в едином государственном реестре объектов культурного наследия (памятников истории и культуры) народов Российской Федерации либо регистрационный номер учетной карты объекта, представляющего собой историко-культурную ценность, вид и наименование выявленного объекта культурного наследия	—
14.2	Реквизиты решений Правительства Российской Федерации, органов охраны объектов культурного наследия о включении объекта недвижимости в единый государственный реестр объектов культурного наследия (памятников истории и культуры) народов Российской Федерации либо об отнесении объекта недвижимости к выявленным объектам культурного наследия, подлежащим государственной охране	—

ТЕХНИЧЕСКИЙ ПЛАН ЗДАНИЯ

(вид объекта недвижимости, в отношении которого подготовлен технический план, в родительном падеже)

Характеристики всех помещений, машино-мест в здании, сооружении —

кадастровый номер здания, сооружения (при наличии)

14.3	Реквизиты документа, на основании которого установлены требования к сохранению, содержанию и использованию объектов культурного наследия (памятников истории и культуры) народов Российской Федерации, требования к обеспечению доступа к таким объектам либо выявленному объекту культурного наследия	—

Обозначение (номер) помещения, машино-места на плане здания, сооружения, плане этажа пом. XL

Кадастровый номер —

№ п/п	Наименование характеристики	Значение характеристики
1	2	3
1	**Вид объекта недвижимости (помещение, машино-место)**	помещение
2	**Ранее присвоенный государственный учетный номер помещения, машино-места (кадастровый, инвентарный или условный номер)**	—
3	**Кадастровый номер исходного объекта недвижимости (объектов недвижимости)**	—
4	**Номер, тип этажа (этажей), на котором (которых) расположено помещение, машино-место**	Этаж 1
5	**Адрес помещения, машино-места**	Российская Федерация, Московская обл., г.о. Красногорск, д. Сабурово, ул. Рождественская, д. 1, пом. XL
	Местоположения помещения, машино-места	—
	Дополнение местоположения помещения, машино-места	—
6	**Площадь помещения, машино-места (Р), м^2**	7,1
7	**Назначение помещения**	нежилое
8	**Вид жилого помещения (квартира, комната (в квартире), если жилое помещение расположено в многоквартирном доме**	—
9	**Вид (виды) разрешенного использования помещения**	—
10	**Наименование помещения**	Помещение консьержа
11	**Кадастровый номер (при наличии) или обозначение на плане этажа (или поэтажном плане) квартиры, в которой расположена комната**	—
12	**Сведения об отнесении к общему имуществу в многоквартирном доме или к вспомогательным помещениям**	общее имущество в многоквартирном доме
13	**Сведения об отнесении к специализированному жилищному фонду или к жилым помещениям наемного дома социального использования или наемного дома коммерческого использования**	—
14	**Сведения о включении помещения в единый государственный реестр объектов культурного наследия (памятников истории и культуры) народов Российской Федерации**	

ТЕХНИЧЕСКИЙ ПЛАН ЗДАНИЯ

(вид объекта недвижимости, в отношении которого подготовлен технический план, в родительном падеже)

Характеристики всех помещений, машино-мест в здании, сооружении —

кадастровый номер здания, сооружения (при наличии)

14.1	Регистрационный номер, вид и наименование объекта недвижимости в едином государственном реестре объектов культурного наследия (памятников истории и культуры) народов Российской Федерации либо регистрационный номер учетной карты объекта, представляющего собой историко-культурную ценность, вид и наименование выявленного объекта культурного наследия	—
14.2	Реквизиты решений Правительства Российской Федерации, органов охраны объектов культурного наследия о включении объекта недвижимости в единый государственный реестр объектов культурного наследия (памятников истории и культуры) народов Российской Федерации либо об отнесении объекта недвижимости к выявленным объектам культурного наследия, подлежащим государственной охране	—
14.3	Реквизиты документа, на основании которого установлены требования к сохранению, содержанию и использованию объектов культурного наследия (памятников истории и культуры) народов Российской Федерации, требования к обеспечению доступа к таким объектам либо выявленному объекту культурного наследия	—

Обозначение (номер) помещения, машино-места на плане здания, сооружения, плане этажа пом. XLI

Кадастровый номер —

№ п/п	Наименование характеристики	Значение характеристики
1	2	3
1	**Вид объекта недвижимости (помещение, машино-место)**	помещение
2	**Ранее присвоенный государственный учетный номер помещения, машино-места (кадастровый, инвентарный или условный номер)**	—
3	**Кадастровый номер исходного объекта недвижимости (объектов недвижимости)**	—
4	**Номер, тип этажа (этажей), на котором (которых) расположено помещение, машино-место**	Этаж 1
5	**Адрес помещения, машино-места**	Российская Федерация, Московская обл., г.о. Красногорск, д. Сабурово, ул. Рождественская, д. 1, пом. XLI
	Местоположения помещения, машино-места	—
	Дополнение местоположения помещения, машино-места	—
6	**Площадь помещения, машино-места (Р), м²**	1,8
7	**Назначение помещения**	нежилое
8	**Вид жилого помещения (квартира, комната (в квартире), если жилое помещение расположено в многоквартирном доме**	—

ТЕХНИЧЕСКИЙ ПЛАН ЗДАНИЯ

(вид объекта недвижимости, в отношении которого подготовлен технический план, в родительном падеже)

Характеристики всех помещений, машино-мест в здании, сооружении —

кадастровый номер здания, сооружения (при наличии)

9	**Вид (виды) разрешенного использования помещения**	—
10	**Наименование помещения**	Санузел консьержа
11	**Кадастровый номер (при наличии) или обозначение на плане этажа (или поэтажном плане) квартиры, в которой расположена комната**	—
12	**Сведения об отнесении к общему имуществу в многоквартирном доме или к вспомогательным помещениям**	общее имущество в многоквартирном доме
13	**Сведения об отнесении к специализированному жилищному фонду или к жилым помещениям наемного дома социального использования или наемного дома коммерческого использования**	—
14	**Сведения о включении помещения в единый государственный реестр объектов культурного наследия (памятников истории и культуры) народов Российской Федерации**	
14.1	Регистрационный номер, вид и наименование объекта недвижимости в едином государственном реестре объектов культурного наследия (памятников истории и культуры) народов Российской Федерации либо регистрационный номер учетной карты объекта, представляющего собой историко-культурную ценность, вид и наименование выявленного объекта культурного наследия	—
14.2	Реквизиты решений Правительства Российской Федерации, органов охраны объектов культурного наследия о включении объекта недвижимости в единый государственный реестр объектов культурного наследия (памятников истории и культуры) народов Российской Федерации либо об отнесении объекта недвижимости к выявленным объектам культурного наследия, подлежащим государственной охране	—
14.3	Реквизиты документа, на основании которого установлены требования к сохранению, содержанию и использованию объектов культурного наследия (памятников истории и культуры) народов Российской Федерации, требования к обеспечению доступа к таким объектам либо выявленному объекту культурного наследия	—

Обозначение (номер) помещения, машино-места на плане здания, сооружения, плане этажа пом. XLII

Кадастровый номер —

№ п/п	**Наименование характеристики**	**Значение характеристики**
1	2	3
1	**Вид объекта недвижимости (помещение, машино-место)**	помещение

ТЕХНИЧЕСКИЙ ПЛАН ЗДАНИЯ

(вид объекта недвижимости, в отношении которого подготовлен технический план, в родительном падеже)

Характеристики всех помещений, машино-мест в здании, сооружении —

кадастровый номер здания, сооружения (при наличии)

2	**Ранее присвоенный государственный учетный номер помещения, машино-места (кадастровый, инвентарный или условный номер)**	—
3	**Кадастровый номер исходного объекта недвижимости (объектов недвижимости)**	—
4	**Номер, тип этажа (этажей), на котором (которых) расположено помещение, машино-место**	Этаж 1
5	**Адрес помещения, машино-места**	Российская Федерация, Московская обл., г.о. Красногорск, д. Сабурово, ул. Рождественская, д. 1, пом. XLII
	Местоположения помещения, машино-места	—
	Дополнение местоположения помещения, машино-места	—
6	**Площадь помещения, машино-места (Р), м^2**	2,5
7	**Назначение помещения**	нежилое
8	**Вид жилого помещения (квартира, комната (в квартире), если жилое помещение расположено в многоквартирном доме**	—
9	**Вид (виды) разрешенного использования помещения**	—
10	**Наименование помещения**	Помещение уборочного инвентаря
11	**Кадастровый номер (при наличии) или обозначение на плане этажа (или поэтажном плане) квартиры, в которой расположена комната**	—
12	**Сведения об отнесении к общему имуществу в многоквартирном доме или к вспомогательным помещениям**	общее имущество в многоквартирном доме
13	**Сведения об отнесении к специализированному жилищному фонду или к жилым помещениям наемного дома социального использования или наемного дома коммерческого использования**	—
14	**Сведения о включении помещения в единый государственный реестр объектов культурного наследия (памятников истории и культуры) народов Российской Федерации**	
14.1	Регистрационный номер, вид и наименование объекта недвижимости в едином государственном реестре объектов культурного наследия (памятников истории и культуры) народов Российской Федерации либо регистрационный номер учетной карты объекта, представляющего собой историко-культурную ценность, вид и наименование выявленного объекта культурного наследия	—

ТЕХНИЧЕСКИЙ ПЛАН ЗДАНИЯ

(вид объекта недвижимости, в отношении которого подготовлен технический план, в родительном падеже)

Характеристики всех помещений, машино-мест в здании, сооружении —

кадастровый номер здания, сооружения (при наличии)

14.2	Реквизиты решений Правительства Российской Федерации, органов охраны объектов культурного наследия о включении объекта недвижимости в единый государственный реестр объектов культурного наследия (памятников истории и культуры) народов Российской Федерации либо об отнесении объекта недвижимости к выявленным объектам культурного наследия, подлежащим государственной охране	—
14.3	Реквизиты документа, на основании которого установлены требования к сохранению, содержанию и использованию объектов культурного наследия (памятников истории и культуры) народов Российской Федерации, требования к обеспечению доступа к таким объектам либо выявленному объекту культурного наследия	—

Обозначение (номер) помещения, машино-места на плане здания, сооружения, плане этажа пом. XLIII

Кадастровый номер —

№ п/п	Наименование характеристики	Значение характеристики
1	2	3
1	**Вид объекта недвижимости (помещение, машино-место)**	помещение
2	**Ранее присвоенный государственный учетный номер помещения, машино-места (кадастровый, инвентарный или условный номер)**	—
3	**Кадастровый номер исходного объекта недвижимости (объектов недвижимости)**	—
4	**Номер, тип этажа (этажей), на котором (которых) расположено помещение, машино-место**	Этаж 1
5	**Адрес помещения, машино-места**	Российская Федерация, Московская обл., г.о. Красногорск, д. Сабурово, ул. Рождественская, д. 1, пом. XLIII
	Местоположения помещения, машино-места	—
	Дополнение местоположения помещения, машино-места	—
6	**Площадь помещения, машино-места (Р), м^2**	7,2
7	**Назначение помещения**	нежилое
8	**Вид жилого помещения (квартира, комната (в квартире), если жилое помещение расположено в многоквартирном доме**	—
9	**Вид (виды) разрешенного использования помещения**	—
10	**Наименование помещения**	Помещение консьержа
11	**Кадастровый номер (при наличии) или обозначение на плане этажа (или поэтажном плане) квартиры, в которой расположена комната**	—

ТЕХНИЧЕСКИЙ ПЛАН ЗДАНИЯ

(вид объекта недвижимости, в отношении которого подготовлен технический план, в родительном падеже)

Характеристики всех помещений, машино-мест в здании, сооружении —

кадастровый номер здания, сооружения (при наличии)

12	**Сведения об отнесении к общему имуществу в многоквартирном доме или к вспомогательным помещениям**	общее имущество в многоквартирном доме
13	**Сведения об отнесении к специализированному жилищному фонду или к жилым помещениям наемного дома социального использования или наемного дома коммерческого использования**	—
14	**Сведения о включении помещения в единый государственный реестр объектов культурного наследия (памятников истории и культуры) народов Российской Федерации**	
14.1	Регистрационный номер, вид и наименование объекта недвижимости в едином государственном реестре объектов культурного наследия (памятников истории и культуры) народов Российской Федерации либо регистрационный номер учетной карты объекта, представляющего собой историко-культурную ценность, вид и наименование выявленного объекта культурного наследия	—
14.2	Реквизиты решений Правительства Российской Федерации, органов охраны объектов культурного наследия о включении объекта недвижимости в единый государственный реестр объектов культурного наследия (памятников истории и культуры) народов Российской Федерации либо об отнесении объекта недвижимости к выявленным объектам культурного наследия, подлежащим государственной охране	—
14.3	Реквизиты документа, на основании которого установлены требования к сохранению, содержанию и использованию объектов культурного наследия (памятников истории и культуры) народов Российской Федерации, требования к обеспечению доступа к таким объектам либо выявленному объекту культурного наследия	—

Обозначение (номер) помещения, машино-места на плане здания, сооружения, плане этажа пом. XLIV

Кадастровый номер —

№ п/п	**Наименование характеристики**	**Значение характеристики**
1	2	3
1	**Вид объекта недвижимости (помещение, машино-место)**	помещение
2	**Ранее присвоенный государственный учетный номер помещения, машино-места (кадастровый, инвентарный или условный номер)**	—
3	**Кадастровый номер исходного объекта недвижимости (объектов недвижимости)**	—
4	**Номер, тип этажа (этажей), на котором (которых) расположено помещение, машино-место**	Этаж 1

ТЕХНИЧЕСКИЙ ПЛАН ЗДАНИЯ

(вид объекта недвижимости, в отношении которого подготовлен технический план, в родительном падеже)

Характеристики всех помещений, машино-мест в здании, сооружении —

кадастровый номер здания, сооружения (при наличии)

5	**Адрес помещения, машино-места**	Российская Федерация, Московская обл., г.о. Красногорск, д. Сабурово, ул. Рождественская, д. 1, пом. XLIV
	Местоположения помещения, машино-места	—
	Дополнение местоположения помещения, машино-места	—
6	**Площадь помещения, машино-места (Р), м^2**	1,9
7	**Назначение помещения**	нежилое
8	**Вид жилого помещения (квартира, комната (в квартире), если жилое помещение расположено в многоквартирном доме**	—
9	**Вид (виды) разрешенного использования помещения**	—
10	**Наименование помещения**	Санузел консьержа
11	**Кадастровый номер (при наличии) или обозначение на плане этажа (или поэтажном плане) квартиры, в которой расположена комната**	—
12	**Сведения об отнесении к общему имуществу в многоквартирном доме или к вспомогательным помещениям**	общее имущество в многоквартирном доме
13	**Сведения об отнесении к специализированному жилищному фонду или к жилым помещениям наемного дома социального использования или наемного дома коммерческого использования**	—
14	**Сведения о включении помещения в единый государственный реестр объектов культурного наследия (памятников истории и культуры) народов Российской Федерации**	
14.1	Регистрационный номер, вид и наименование объекта недвижимости в едином государственном реестре объектов культурного наследия (памятников истории и культуры) народов Российской Федерации либо регистрационный номер учетной карты объекта, представляющего собой историко-культурную ценность, вид и наименование выявленного объекта культурного наследия	—
14.2	Реквизиты решений Правительства Российской Федерации, органов охраны объектов культурного наследия о включении объекта недвижимости в единый государственный реестр объектов культурного наследия (памятников истории и культуры) народов Российской Федерации либо об отнесении объекта недвижимости к выявленным объектам культурного наследия, подлежащим государственной охране	—

ТЕХНИЧЕСКИЙ ПЛАН ЗДАНИЯ

(вид объекта недвижимости, в отношении которого подготовлен технический план, в родительном падеже)

Характеристики всех помещений, машино-мест в здании, сооружении —

кадастровый номер здания, сооружения (при наличии)

14.3	Реквизиты документа, на основании которого установлены требования к сохранению, содержанию и использованию объектов культурного наследия (памятников истории и культуры) народов Российской Федерации, требования к обеспечению доступа к таким объектам либо выявленному объекту культурного наследия	—

Обозначение (номер) помещения, машино-места на плане здания, сооружения, плане этажа пом. XLV

Кадастровый номер —

№ п/п	Наименование характеристики	Значение характеристики
1	2	3
1	**Вид объекта недвижимости (помещение, машино-место)**	помещение
2	**Ранее присвоенный государственный учетный номер помещения, машино-места (кадастровый, инвентарный или условный номер)**	—
3	**Кадастровый номер исходного объекта недвижимости (объектов недвижимости)**	—
4	**Номер, тип этажа (этажей), на котором (которых) расположено помещение, машино-место**	Этаж 1
5	**Адрес помещения, машино-места**	Российская Федерация, Московская обл., г.о. Красногорск, д. Сабурово, ул. Рождественская, д. 1, пом. XLV
	Местоположения помещения, машино-места	—
	Дополнение местоположения помещения, машино-места	—
6	**Площадь помещения, машино-места (Р), м^2**	2,6
7	**Назначение помещения**	нежилое
8	**Вид жилого помещения (квартира, комната (в квартире), если жилое помещение расположено в многоквартирном доме**	—
9	**Вид (виды) разрешенного использования помещения**	—
10	**Наименование помещения**	Помещение уборочного инвентаря
11	**Кадастровый номер (при наличии) или обозначение на плане этажа (или поэтажном плане) квартиры, в которой расположена комната**	—
12	**Сведения об отнесении к общему имуществу в многоквартирном доме или к вспомогательным помещениям**	общее имущество в многоквартирном доме
13	**Сведения об отнесении к специализированному жилищному фонду или к жилым помещениям наемного дома социального использования или наемного дома коммерческого использования**	—
14	**Сведения о включении помещения в единый государственный реестр объектов культурного наследия (памятников истории и культуры) народов Российской Федерации**	

ТЕХНИЧЕСКИЙ ПЛАН ЗДАНИЯ

(вид объекта недвижимости, в отношении которого подготовлен технический план, в родительном падеже)

Характеристики всех помещений, машино-мест в здании, сооружении —

кадастровый номер здания, сооружения (при наличии)

14.1	Регистрационный номер, вид и наименование объекта недвижимости в едином государственном реестре объектов культурного наследия (памятников истории и культуры) народов Российской Федерации либо регистрационный номер учетной карты объекта, представляющего собой историко-культурную ценность, вид и наименование выявленного объекта культурного наследия	—
14.2	Реквизиты решений Правительства Российской Федерации, органов охраны объектов культурного наследия о включении объекта недвижимости в единый государственный реестр объектов культурного наследия (памятников истории и культуры) народов Российской Федерации либо об отнесении объекта недвижимости к выявленным объектам культурного наследия, подлежащим государственной охране	—
14.3	Реквизиты документа, на основании которого установлены требования к сохранению, содержанию и использованию объектов культурного наследия (памятников истории и культуры) народов Российской Федерации, требования к обеспечению доступа к таким объектам либо выявленному объекту культурного наследия	—

Обозначение (номер) помещения, машино-места на плане здания, сооружения, плане этажа пом. XLVI

Кадастровый номер —

№ п/п	Наименование характеристики	Значение характеристики
1	2	3
1	**Вид объекта недвижимости (помещение, машино-место)**	помещение
2	**Ранее присвоенный государственный учетный номер помещения, машино-места (кадастровый, инвентарный или условный номер)**	—
3	**Кадастровый номер исходного объекта недвижимости (объектов недвижимости)**	—
4	**Номер, тип этажа (этажей), на котором (которых) расположено помещение, машино-место**	Этаж 1
5	**Адрес помещения, машино-места**	Российская Федерация, Московская обл., г.о. Красногорск, д. Сабурово, ул. Рождественская, д. 1, пом. XLVI
	Местоположения помещения, машино-места	—
	Дополнение местоположения помещения, машино-места	—
6	**Площадь помещения, машино-места (Р), м²**	7,5
7	**Назначение помещения**	нежилое
8	**Вид жилого помещения (квартира, комната (в квартире), если жилое помещение расположено в многоквартирном доме**	—

ТЕХНИЧЕСКИЙ ПЛАН ЗДАНИЯ

(вид объекта недвижимости, в отношении которого подготовлен технический план, в родительном падеже)

Характеристики всех помещений, машино-мест в здании, сооружении —

кадастровый номер здания, сооружения (при наличии)

9	**Вид (виды) разрешенного использования помещения**	—
10	**Наименование помещения**	Помещение консьержа
11	**Кадастровый номер (при наличии) или обозначение на плане этажа (или поэтажном плане) квартиры, в которой расположена комната**	—
12	**Сведения об отнесении к общему имуществу в многоквартирном доме или к вспомогательным помещениям**	общее имущество в многоквартирном доме
13	**Сведения об отнесении к специализированному жилищному фонду или к жилым помещениям наемного дома социального использования или наемного дома коммерческого использования**	—
14	**Сведения о включении помещения в единый государственный реестр объектов культурного наследия (памятников истории и культуры) народов Российской Федерации**	
14.1	Регистрационный номер, вид и наименование объекта недвижимости в едином государственном реестре объектов культурного наследия (памятников истории и культуры) народов Российской Федерации либо регистрационный номер учетной карты объекта, представляющего собой историко-культурную ценность, вид и наименование выявленного объекта культурного наследия	—
14.2	Реквизиты решений Правительства Российской Федерации, органов охраны объектов культурного наследия о включении объекта недвижимости в единый государственный реестр объектов культурного наследия (памятников истории и культуры) народов Российской Федерации либо об отнесении объекта недвижимости к выявленным объектам культурного наследия, подлежащим государственной охране	—
14.3	Реквизиты документа, на основании которого установлены требования к сохранению, содержанию и использованию объектов культурного наследия (памятников истории и культуры) народов Российской Федерации, требования к обеспечению доступа к таким объектам либо выявленному объекту культурного наследия	—

Обозначение (номер) помещения, машино-места на плане здания, сооружения, плане этажа пом. XLVII

Кадастровый номер —

№ п/п	**Наименование характеристики**	**Значение характеристики**
1	2	3
1	**Вид объекта недвижимости (помещение, машино-место)**	помещение

ТЕХНИЧЕСКИЙ ПЛАН ЗДАНИЯ

(вид объекта недвижимости, в отношении которого подготовлен технический план, в родительном падеже)

Характеристики всех помещений, машино-мест в здании, сооружении —

кадастровый номер здания, сооружения (при наличии)

2	**Ранее присвоенный государственный учетный номер помещения, машино-места (кадастровый, инвентарный или условный номер)**	—
3	**Кадастровый номер исходного объекта недвижимости (объектов недвижимости)**	—
4	**Номер, тип этажа (этажей), на котором (которых) расположено помещение, машино-место**	Этаж 1
5	**Адрес помещения, машино-места**	Российская Федерация, Московская обл., г.о. Красногорск, д. Сабурово, ул. Рождественская, д. 1, пом. XLVII
	Местоположения помещения, машино-места	—
	Дополнение местоположения помещения, машино-места	—
6	**Площадь помещения, машино-места (Р), м^2**	2,0
7	**Назначение помещения**	нежилое
8	**Вид жилого помещения (квартира, комната (в квартире), если жилое помещение расположено в многоквартирном доме**	—
9	**Вид (виды) разрешенного использования помещения**	—
10	**Наименование помещения**	Санузел консьержа
11	**Кадастровый номер (при наличии) или обозначение на плане этажа (или поэтажном плане) квартиры, в которой расположена комната**	—
12	**Сведения об отнесении к общему имуществу в многоквартирном доме или к вспомогательным помещениям**	общее имущество в многоквартирном доме
13	**Сведения об отнесении к специализированному жилищному фонду или к жилым помещениям наемного дома социального использования или наемного дома коммерческого использования**	—
14	**Сведения о включении помещения в единый государственный реестр объектов культурного наследия (памятников истории и культуры) народов Российской Федерации**	
14.1	Регистрационный номер, вид и наименование объекта недвижимости в едином государственном реестре объектов культурного наследия (памятников истории и культуры) народов Российской Федерации либо регистрационный номер учетной карты объекта, представляющего собой историко-культурную ценность, вид и наименование выявленного объекта культурного наследия	—

ТЕХНИЧЕСКИЙ ПЛАН ЗДАНИЯ

(вид объекта недвижимости, в отношении которого подготовлен технический план, в родительном падеже)

Характеристики всех помещений, машино-мест в здании, сооружении —

кадастровый номер здания, сооружения (при наличии)

14.2	Реквизиты решений Правительства Российской Федерации, органов охраны объектов культурного наследия о включении объекта недвижимости в единый государственный реестр объектов культурного наследия (памятников истории и культуры) народов Российской Федерации либо об отнесении объекта недвижимости к выявленным объектам культурного наследия, подлежащим государственной охране	—
14.3	Реквизиты документа, на основании которого установлены требования к сохранению, содержанию и использованию объектов культурного наследия (памятников истории и культуры) народов Российской Федерации, требования к обеспечению доступа к таким объектам либо выявленному объекту культурного наследия	—

Обозначение (номер) помещения, машино-места на плане здания, сооружения, плане этажа пом. XLVIII

Кадастровый номер —

№ п/п	Наименование характеристики	Значение характеристики
1	2	3
1	**Вид объекта недвижимости (помещение, машино-место)**	помещение
2	**Ранее присвоенный государственный учетный номер помещения, машино-места (кадастровый, инвентарный или условный номер)**	—
3	**Кадастровый номер исходного объекта недвижимости (объектов недвижимости)**	—
4	**Номер, тип этажа (этажей), на котором (которых) расположено помещение, машино-место**	Этаж 1
5	**Адрес помещения, машино-места**	Российская Федерация, Московская обл., г.о. Красногорск, д. Сабурово, ул. Рождественская, д. 1, пом. XLVIII
	Местоположения помещения, машино-места	—
	Дополнение местоположения помещения, машино-места	—
6	**Площадь помещения, машино-места (Р), м^2**	2,8
7	**Назначение помещения**	нежилое
8	**Вид жилого помещения (квартира, комната (в квартире), если жилое помещение расположено в многоквартирном доме**	—
9	**Вид (виды) разрешенного использования помещения**	—
10	**Наименование помещения**	Помещение уборочного инвентаря
11	**Кадастровый номер (при наличии) или обозначение на плане этажа (или поэтажном плане) квартиры, в которой расположена комната**	—

ТЕХНИЧЕСКИЙ ПЛАН ЗДАНИЯ

(вид объекта недвижимости, в отношении которого подготовлен технический план, в родительном падеже)

Характеристики всех помещений, машино-мест в здании, сооружении —

кадастровый номер здания, сооружения (при наличии)

12	**Сведения об отнесении к общему имуществу в многоквартирном доме или к вспомогательным помещениям**	общее имущество в многоквартирном доме
13	**Сведения об отнесении к специализированному жилищному фонду или к жилым помещениям наемного дома социального использования или наемного дома коммерческого использования**	—
14	**Сведения о включении помещения в единый государственный реестр объектов культурного наследия (памятников истории и культуры) народов Российской Федерации**	
14.1	Регистрационный номер, вид и наименование объекта недвижимости в едином государственном реестре объектов культурного наследия (памятников истории и культуры) народов Российской Федерации либо регистрационный номер учетной карты объекта, представляющего собой историко-культурную ценность, вид и наименование выявленного объекта культурного наследия	—
14.2	Реквизиты решений Правительства Российской Федерации, органов охраны объектов культурного наследия о включении объекта недвижимости в единый государственный реестр объектов культурного наследия (памятников истории и культуры) народов Российской Федерации либо об отнесении объекта недвижимости к выявленным объектам культурного наследия, подлежащим государственной охране	—
14.3	Реквизиты документа, на основании которого установлены требования к сохранению, содержанию и использованию объектов культурного наследия (памятников истории и культуры) народов Российской Федерации, требования к обеспечению доступа к таким объектам либо выявленному объекту культурного наследия	—

Обозначение (номер) помещения, машино-места на плане здания, сооружения, плане этажа пом. XLIX

Кадастровый номер —

№ п/п	**Наименование характеристики**	**Значение характеристики**
1	2	3
1	**Вид объекта недвижимости (помещение, машино-место)**	помещение
2	**Ранее присвоенный государственный учетный номер помещения, машино-места (кадастровый, инвентарный или условный номер)**	—
3	**Кадастровый номер исходного объекта недвижимости (объектов недвижимости)**	—
4	**Номер, тип этажа (этажей), на котором (которых) расположено помещение, машино-место**	Этаж Подвал

ТЕХНИЧЕСКИЙ ПЛАН ЗДАНИЯ

(вид объекта недвижимости, в отношении которого подготовлен технический план, в родительном падеже)

Характеристики всех помещений, машино-мест в здании, сооружении —

кадастровый номер здания, сооружения (при наличии)

5	**Адрес помещения, машино-места**	Российская Федерация, Московская обл., г.о. Красногорск, д. Сабурово, ул. Рождественская, д. 1, пом. XLIX
	Местоположения помещения, машино-места	—
	Дополнение местоположения помещения, машино-места	—
6	**Площадь помещения, машино-места (Р), м^2**	3,1
7	**Назначение помещения**	нежилое
8	**Вид жилого помещения (квартира, комната (в квартире), если жилое помещение расположено в многоквартирном доме**	—
9	**Вид (виды) разрешенного использования помещения**	—
10	**Наименование помещения**	Помещение уборочного инвентаря
11	**Кадастровый номер (при наличии) или обозначение на плане этажа (или поэтажном плане) квартиры, в которой расположена комната**	—
12	**Сведения об отнесении к общему имуществу в многоквартирном доме или к вспомогательным помещениям**	общее имущество в многоквартирном доме
13	**Сведения об отнесении к специализированному жилищному фонду или к жилым помещениям наемного дома социального использования или наемного дома коммерческого использования**	—
14	**Сведения о включении помещения в единый государственный реестр объектов культурного наследия (памятников истории и культуры) народов Российской Федерации**	
14.1	Регистрационный номер, вид и наименование объекта недвижимости в едином государственном реестре объектов культурного наследия (памятников истории и культуры) народов Российской Федерации либо регистрационный номер учетной карты объекта, представляющего собой историко-культурную ценность, вид и наименование выявленного объекта культурного наследия	—
14.2	Реквизиты решений Правительства Российской Федерации, органов охраны объектов культурного наследия о включении объекта недвижимости в единый государственный реестр объектов культурного наследия (памятников истории и культуры) народов Российской Федерации либо об отнесении объекта недвижимости к выявленным объектам культурного наследия, подлежащим государственной охране	—

ТЕХНИЧЕСКИЙ ПЛАН ЗДАНИЯ

(вид объекта недвижимости, в отношении которого подготовлен технический план, в родительном падеже)

Характеристики всех помещений, машино-мест в здании, сооружении —

кадастровый номер здания, сооружения (при наличии)

14.3	Реквизиты документа, на основании которого установлены требования к сохранению, содержанию и использованию объектов культурного наследия (памятников истории и культуры) народов Российской Федерации, требования к обеспечению доступа к таким объектам либо выявленному объекту культурного наследия	—

Обозначение (номер) помещения, машино-места на плане здания, сооружения, плане этажа пом. L

Кадастровый номер —

№ п/п	Наименование характеристики	Значение характеристики
1	2	3
1	**Вид объекта недвижимости (помещение, машино-место)**	помещение
2	**Ранее присвоенный государственный учетный номер помещения, машино-места (кадастровый, инвентарный или условный номер)**	—
3	**Кадастровый номер исходного объекта недвижимости (объектов недвижимости)**	—
4	**Номер, тип этажа (этажей), на котором (которых) расположено помещение, машино-место**	Этаж Подвал
5	**Адрес помещения, машино-места**	Российская Федерация, Московская обл., г.о. Красногорск, д. Сабурово, ул. Рождественская, д. 1, пом. L
	Местоположения помещения, машино-места	—
	Дополнение местоположения помещения, машино-места	—
6	**Площадь помещения, машино-места (Р), м^2**	3,0
7	**Назначение помещения**	нежилое
8	**Вид жилого помещения (квартира, комната (в квартире), если жилое помещение расположено в многоквартирном доме**	—
9	**Вид (виды) разрешенного использования помещения**	—
10	**Наименование помещения**	Помещение уборочного инвентаря
11	**Кадастровый номер (при наличии) или обозначение на плане этажа (или поэтажном плане) квартиры, в которой расположена комната**	—
12	**Сведения об отнесении к общему имуществу в многоквартирном доме или к вспомогательным помещениям**	общее имущество в многоквартирном доме
13	**Сведения об отнесении к специализированному жилищному фонду или к жилым помещениям наемного дома социального использования или наемного дома коммерческого использования**	—
14	**Сведения о включении помещения в единый государственный реестр объектов культурного наследия (памятников истории и культуры) народов Российской Федерации**	

ТЕХНИЧЕСКИЙ ПЛАН ЗДАНИЯ

(вид объекта недвижимости, в отношении которого подготовлен технический план, в родительном падеже)

Характеристики всех помещений, машино-мест в здании, сооружении —

кадастровый номер здания, сооружения (при наличии)

14.1	Регистрационный номер, вид и наименование объекта недвижимости в едином государственном реестре объектов культурного наследия (памятников истории и культуры) народов Российской Федерации либо регистрационный номер учетной карты объекта, представляющего собой историко-культурную ценность, вид и наименование выявленного объекта культурного наследия	—
14.2	Реквизиты решений Правительства Российской Федерации, органов охраны объектов культурного наследия о включении объекта недвижимости в единый государственный реестр объектов культурного наследия (памятников истории и культуры) народов Российской Федерации либо об отнесении объекта недвижимости к выявленным объектам культурного наследия, подлежащим государственной охране	—
14.3	Реквизиты документа, на основании которого установлены требования к сохранению, содержанию и использованию объектов культурного наследия (памятников истории и культуры) народов Российской Федерации, требования к обеспечению доступа к таким объектам либо выявленному объекту культурного наследия	—

Обозначение (номер) помещения, машино-места на плане здания, сооружения, плане этажа пом. LI

Кадастровый номер —

№ п/п	Наименование характеристики	Значение характеристики
1	2	3
1	**Вид объекта недвижимости (помещение, машино-место)**	помещение
2	**Ранее присвоенный государственный учетный номер помещения, машино-места (кадастровый, инвентарный или условный номер)**	—
3	**Кадастровый номер исходного объекта недвижимости (объектов недвижимости)**	—
4	**Номер, тип этажа (этажей), на котором (которых) расположено помещение, машино-место**	Этаж Подвал
5	**Адрес помещения, машино-места**	Российская Федерация, Московская обл., г.о. Красногорск, д. Сабурово, ул. Рождественская, д. 1, пом. LI
	Местоположения помещения, машино-места	—
	Дополнение местоположения помещения, машино-места	—
6	**Площадь помещения, машино-места (Р), м²**	8,7
7	**Назначение помещения**	нежилое
8	**Вид жилого помещения (квартира, комната (в квартире), если жилое помещение расположено в многоквартирном доме**	—

ТЕХНИЧЕСКИЙ ПЛАН ЗДАНИЯ

(вид объекта недвижимости, в отношении которого подготовлен технический план, в родительном падеже)

Характеристики всех помещений, машино-мест в здании, сооружении —

кадастровый номер здания, сооружения (при наличии)

9	**Вид (виды) разрешенного использования помещения**	—
10	**Наименование помещения**	Электрощитовая
11	**Кадастровый номер (при наличии) или обозначение на плане этажа (или поэтажном плане) квартиры, в которой расположена комната**	—
12	**Сведения об отнесении к общему имуществу в многоквартирном доме или к вспомогательным помещениям**	общее имущество в многоквартирном доме
13	**Сведения об отнесении к специализированному жилищному фонду или к жилым помещениям наемного дома социального использования или наемного дома коммерческого использования**	—
14	**Сведения о включении помещения в единый государственный реестр объектов культурного наследия (памятников истории и культуры) народов Российской Федерации**	
14.1	Регистрационный номер, вид и наименование объекта недвижимости в едином государственном реестре объектов культурного наследия (памятников истории и культуры) народов Российской Федерации либо регистрационный номер учетной карты объекта, представляющего собой историко-культурную ценность, вид и наименование выявленного объекта культурного наследия	—
14.2	Реквизиты решений Правительства Российской Федерации, органов охраны объектов культурного наследия о включении объекта недвижимости в единый государственный реестр объектов культурного наследия (памятников истории и культуры) народов Российской Федерации либо об отнесении объекта недвижимости к выявленным объектам культурного наследия, подлежащим государственной охране	—
14.3	Реквизиты документа, на основании которого установлены требования к сохранению, содержанию и использованию объектов культурного наследия (памятников истории и культуры) народов Российской Федерации, требования к обеспечению доступа к таким объектам либо выявленному объекту культурного наследия	—

Обозначение (номер) помещения, машино-места на плане здания, сооружения, плане этажа пом. LII

Кадастровый номер —

№ п/п	**Наименование характеристики**	**Значение характеристики**
1	2	3
1	**Вид объекта недвижимости (помещение, машино-место)**	помещение

ТЕХНИЧЕСКИЙ ПЛАН ЗДАНИЯ

(вид объекта недвижимости, в отношении которого подготовлен технический план, в родительном падеже)

Характеристики всех помещений, машино-мест в здании, сооружении —

кадастровый номер здания, сооружения (при наличии)

2	**Ранее присвоенный государственный учетный номер помещения, машино-места (кадастровый, инвентарный или условный номер)**	—
3	**Кадастровый номер исходного объекта недвижимости (объектов недвижимости)**	—
4	**Номер, тип этажа (этажей), на котором (которых) расположено помещение, машино-место**	Этаж Подвал
5	**Адрес помещения, машино-места**	Российская Федерация, Московская обл., г.о. Красногорск, д. Сабурово, ул. Рождественская, д. 1, пом. LII
	Местоположения помещения, машино-места	—
	Дополнение местоположения помещения, машино-места	—
6	**Площадь помещения, машино-места (Р), м^2**	3,6
7	**Назначение помещения**	нежилое
8	**Вид жилого помещения (квартира, комната (в квартире), если жилое помещение расположено в многоквартирном доме**	—
9	**Вид (виды) разрешенного использования помещения**	—
10	**Наименование помещения**	Помещение уборочного инвентаря
11	**Кадастровый номер (при наличии) или обозначение на плане этажа (или поэтажном плане) квартиры, в которой расположена комната**	—
12	**Сведения об отнесении к общему имуществу в многоквартирном доме или к вспомогательным помещениям**	общее имущество в многоквартирном доме
13	**Сведения об отнесении к специализированному жилищному фонду или к жилым помещениям наемного дома социального использования или наемного дома коммерческого использования**	—
14	**Сведения о включении помещения в единый государственный реестр объектов культурного наследия (памятников истории и культуры) народов Российской Федерации**	
14.1	Регистрационный номер, вид и наименование объекта недвижимости в едином государственном реестре объектов культурного наследия (памятников истории и культуры) народов Российской Федерации либо регистрационный номер учетной карты объекта, представляющего собой историко-культурную ценность, вид и наименование выявленного объекта культурного наследия	—

ТЕХНИЧЕСКИЙ ПЛАН ЗДАНИЯ

(вид объекта недвижимости, в отношении которого подготовлен технический план, в родительном падеже)

Характеристики всех помещений, машино-мест в здании, сооружении —

кадастровый номер здания, сооружения (при наличии)

14.2	Реквизиты решений Правительства Российской Федерации, органов охраны объектов культурного наследия о включении объекта недвижимости в единый государственный реестр объектов культурного наследия (памятников истории и культуры) народов Российской Федерации либо об отнесении объекта недвижимости к выявленным объектам культурного наследия, подлежащим государственной охране	—
14.3	Реквизиты документа, на основании которого установлены требования к сохранению, содержанию и использованию объектов культурного наследия (памятников истории и культуры) народов Российской Федерации, требования к обеспечению доступа к таким объектам либо выявленному объекту культурного наследия	—

Обозначение (номер) помещения, машино-места на плане здания, сооружения, плане этажа пом. LIII

Кадастровый номер —

№ п/п	Наименование характеристики	Значение характеристики
1	2	3
1	**Вид объекта недвижимости (помещение, машино-место)**	помещение
2	**Ранее присвоенный государственный учетный номер помещения, машино-места (кадастровый, инвентарный или условный номер)**	—
3	**Кадастровый номер исходного объекта недвижимости (объектов недвижимости)**	—
4	**Номер, тип этажа (этажей), на котором (которых) расположено помещение, машино-место**	Этаж Подвал
5	**Адрес помещения, машино-места**	Российская Федерация, Московская обл., г.о. Красногорск, д. Сабурово, ул. Рождественская, д. 1, пом. LIII
	Местоположения помещения, машино-места	—
	Дополнение местоположения помещения, машино-места	—
6	**Площадь помещения, машино-места (Р), м^2**	3,4
7	**Назначение помещения**	нежилое
8	**Вид жилого помещения (квартира, комната (в квартире), если жилое помещение расположено в многоквартирном доме**	—
9	**Вид (виды) разрешенного использования помещения**	—
10	**Наименование помещения**	Помещение уборочного инвентаря
11	**Кадастровый номер (при наличии) или обозначение на плане этажа (или поэтажном плане) квартиры, в которой расположена комната**	—

ТЕХНИЧЕСКИЙ ПЛАН ЗДАНИЯ

(вид объекта недвижимости, в отношении которого подготовлен технический план, в родительном падеже)

Характеристики всех помещений, машино-мест в здании, сооружении —

кадастровый номер здания, сооружения (при наличии)

12	**Сведения об отнесении к общему имуществу в многоквартирном доме или к вспомогательным помещениям**	общее имущество в многоквартирном доме
13	**Сведения об отнесении к специализированному жилищному фонду или к жилым помещениям наемного дома социального использования или наемного дома коммерческого использования**	—
14	**Сведения о включении помещения в единый государственный реестр объектов культурного наследия (памятников истории и культуры) народов Российской Федерации**	
14.1	Регистрационный номер, вид и наименование объекта недвижимости в едином государственном реестре объектов культурного наследия (памятников истории и культуры) народов Российской Федерации либо регистрационный номер учетной карты объекта, представляющего собой историко-культурную ценность, вид и наименование выявленного объекта культурного наследия	—
14.2	Реквизиты решений Правительства Российской Федерации, органов охраны объектов культурного наследия о включении объекта недвижимости в единый государственный реестр объектов культурного наследия (памятников истории и культуры) народов Российской Федерации либо об отнесении объекта недвижимости к выявленным объектам культурного наследия, подлежащим государственной охране	—
14.3	Реквизиты документа, на основании которого установлены требования к сохранению, содержанию и использованию объектов культурного наследия (памятников истории и культуры) народов Российской Федерации, требования к обеспечению доступа к таким объектам либо выявленному объекту культурного наследия	—

Обозначение (номер) помещения, машино-места на плане здания, сооружения, плане этажа пом. LIV

Кадастровый номер —

№ п/п	Наименование характеристики	Значение характеристики
1	2	3
1	**Вид объекта недвижимости (помещение, машино-место)**	помещение
2	**Ранее присвоенный государственный учетный номер помещения, машино-места (кадастровый, инвентарный или условный номер)**	—
3	**Кадастровый номер исходного объекта недвижимости (объектов недвижимости)**	—
4	**Номер, тип этажа (этажей), на котором (которых) расположено помещение, машино-место**	Этаж Подвал

ТЕХНИЧЕСКИЙ ПЛАН ЗДАНИЯ

(вид объекта недвижимости, в отношении которого подготовлен технический план, в родительном падеже)

Характеристики всех помещений, машино-мест в здании, сооружении —

кадастровый номер здания, сооружения (при наличии)

5	**Адрес помещения, машино-места**	Российская Федерация, Московская обл., г.о. Красногорск, д. Сабурово, ул. Рождественская, д. 1, пом. LIV
	Местоположения помещения, машино-места	—
	Дополнение местоположения помещения, машино-места	—
6	**Площадь помещения, машино-места (Р), м^2**	6,6
7	**Назначение помещения**	нежилое
8	**Вид жилого помещения (квартира, комната (в квартире), если жилое помещение расположено в многоквартирном доме**	—
9	**Вид (виды) разрешенного использования помещения**	—
10	**Наименование помещения**	Электрощитовая
11	**Кадастровый номер (при наличии) или обозначение на плане этажа (или поэтажном плане) квартиры, в которой расположена комната**	—
12	**Сведения об отнесении к общему имуществу в многоквартирном доме или к вспомогательным помещениям**	общее имущество в многоквартирном доме
13	**Сведения об отнесении к специализированному жилищному фонду или к жилым помещениям наемного дома социального использования или наемного дома коммерческого использования**	—
14	**Сведения о включении помещения в единый государственный реестр объектов культурного наследия (памятников истории и культуры) народов Российской Федерации**	
14.1	Регистрационный номер, вид и наименование объекта недвижимости в едином государственном реестре объектов культурного наследия (памятников истории и культуры) народов Российской Федерации либо регистрационный номер учетной карты объекта, представляющего собой историко-культурную ценность, вид и наименование выявленного объекта культурного наследия	—
14.2	Реквизиты решений Правительства Российской Федерации, органов охраны объектов культурного наследия о включении объекта недвижимости в единый государственный реестр объектов культурного наследия (памятников истории и культуры) народов Российской Федерации либо об отнесении объекта недвижимости к выявленным объектам культурного наследия, подлежащим государственной охране	—

ТЕХНИЧЕСКИЙ ПЛАН ЗДАНИЯ

(вид объекта недвижимости, в отношении которого подготовлен технический план, в родительном падеже)

Характеристики всех помещений, машино-мест в здании, сооружении —

кадастровый номер здания, сооружения (при наличии)

14.3	Реквизиты документа, на основании которого установлены требования к сохранению, содержанию и использованию объектов культурного наследия (памятников истории и культуры) народов Российской Федерации, требования к обеспечению доступа к таким объектам либо выявленному объекту культурного наследия	—

Обозначение (номер) помещения, машино-места на плане здания, сооружения, плане этажа пом. LV

Кадастровый номер —

№ п/п	Наименование характеристики	Значение характеристики
1	2	3
1	**Вид объекта недвижимости (помещение, машино-место)**	помещение
2	**Ранее присвоенный государственный учетный номер помещения, машино-места (кадастровый, инвентарный или условный номер)**	—
3	**Кадастровый номер исходного объекта недвижимости (объектов недвижимости)**	—
4	**Номер, тип этажа (этажей), на котором (которых) расположено помещение, машино-место**	Этаж Подвал
5	**Адрес помещения, машино-места**	Российская Федерация, Московская обл., г.о. Красногорск, д. Сабурово, ул. Рождественская, д. 1, пом. LV
	Местоположения помещения, машино-места	—
	Дополнение местоположения помещения, машино-места	—
6	**Площадь помещения, машино-места (Р), м^2**	9,7
7	**Назначение помещения**	нежилое
8	**Вид жилого помещения (квартира, комната (в квартире), если жилое помещение расположено в многоквартирном доме**	—
9	**Вид (виды) разрешенного использования помещения**	—
10	**Наименование помещения**	Помещение ИТП
11	**Кадастровый номер (при наличии) или обозначение на плане этажа (или поэтажном плане) квартиры, в которой расположена комната**	—
12	**Сведения об отнесении к общему имуществу в многоквартирном доме или к вспомогательным помещениям**	общее имущество в многоквартирном доме
13	**Сведения об отнесении к специализированному жилищному фонду или к жилым помещениям наемного дома социального использования или наемного дома коммерческого использования**	—
14	**Сведения о включении помещения в единый государственный реестр объектов культурного наследия (памятников истории и культуры) народов Российской Федерации**	

ТЕХНИЧЕСКИЙ ПЛАН ЗДАНИЯ

(вид объекта недвижимости, в отношении которого подготовлен технический план, в родительном падеже)

Характеристики всех помещений, машино-мест в здании, сооружении —

кадастровый номер здания, сооружения (при наличии)

14.1	Регистрационный номер, вид и наименование объекта недвижимости в едином государственном реестре объектов культурного наследия (памятников истории и культуры) народов Российской Федерации либо регистрационный номер учетной карты объекта, представляющего собой историко-культурную ценность, вид и наименование выявленного объекта культурного наследия	—
14.2	Реквизиты решений Правительства Российской Федерации, органов охраны объектов культурного наследия о включении объекта недвижимости в единый государственный реестр объектов культурного наследия (памятников истории и культуры) народов Российской Федерации либо об отнесении объекта недвижимости к выявленным объектам культурного наследия, подлежащим государственной охране	—
14.3	Реквизиты документа, на основании которого установлены требования к сохранению, содержанию и использованию объектов культурного наследия (памятников истории и культуры) народов Российской Федерации, требования к обеспечению доступа к таким объектам либо выявленному объекту культурного наследия	—

Обозначение (номер) помещения, машино-места на плане здания, сооружения, плане этажа пом. LVI

Кадастровый номер —

№ п/п	Наименование характеристики	Значение характеристики
1	2	3
1	**Вид объекта недвижимости (помещение, машино-место)**	помещение
2	**Ранее присвоенный государственный учетный номер помещения, машино-места (кадастровый, инвентарный или условный номер)**	—
3	**Кадастровый номер исходного объекта недвижимости (объектов недвижимости)**	—
4	**Номер, тип этажа (этажей), на котором (которых) расположено помещение, машино-место**	Этаж Подвал
5	**Адрес помещения, машино-места**	Российская Федерация, Московская обл., г.о. Красногорск, д. Сабурово, ул. Рождественская, д. 1, пом. LVI
	Местоположения помещения, машино-места	—
	Дополнение местоположения помещения, машино-места	—
6	**Площадь помещения, машино-места (Р), м²**	58,9
7	**Назначение помещения**	нежилое
8	**Вид жилого помещения (квартира, комната (в квартире), если жилое помещение расположено в многоквартирном доме**	—

ТЕХНИЧЕСКИЙ ПЛАН ЗДАНИЯ

(вид объекта недвижимости, в отношении которого подготовлен технический план, в родительном падеже)

Характеристики всех помещений, машино-мест в здании, сооружении —

кадастровый номер здания, сооружения (при наличии)

9	**Вид (виды) разрешенного использования помещения**	—
10	**Наименование помещения**	Помещение ИТП
11	**Кадастровый номер (при наличии) или обозначение на плане этажа (или поэтажном плане) квартиры, в которой расположена комната**	—
12	**Сведения об отнесении к общему имуществу в многоквартирном доме или к вспомогательным помещениям**	общее имущество в многоквартирном доме
13	**Сведения об отнесении к специализированному жилищному фонду или к жилым помещениям наемного дома социального использования или наемного дома коммерческого использования**	—
14	**Сведения о включении помещения в единый государственный реестр объектов культурного наследия (памятников истории и культуры) народов Российской Федерации**	
14.1	Регистрационный номер, вид и наименование объекта недвижимости в едином государственном реестре объектов культурного наследия (памятников истории и культуры) народов Российской Федерации либо регистрационный номер учетной карты объекта, представляющего собой историко-культурную ценность, вид и наименование выявленного объекта культурного наследия	—
14.2	Реквизиты решений Правительства Российской Федерации, органов охраны объектов культурного наследия о включении объекта недвижимости в единый государственный реестр объектов культурного наследия (памятников истории и культуры) народов Российской Федерации либо об отнесении объекта недвижимости к выявленным объектам культурного наследия, подлежащим государственной охране	—
14.3	Реквизиты документа, на основании которого установлены требования к сохранению, содержанию и использованию объектов культурного наследия (памятников истории и культуры) народов Российской Федерации, требования к обеспечению доступа к таким объектам либо выявленному объекту культурного наследия	—

Обозначение (номер) помещения, машино-места на плане здания, сооружения, плане этажа пом. LVII

Кадастровый номер —

№ п/п	**Наименование характеристики**	**Значение характеристики**
1	2	3
1	**Вид объекта недвижимости (помещение, машино-место)**	помещение

ТЕХНИЧЕСКИЙ ПЛАН ЗДАНИЯ

(вид объекта недвижимости, в отношении которого подготовлен технический план, в родительном падеже)

Характеристики всех помещений, машино-мест в здании, сооружении —

кадастровый номер здания, сооружения (при наличии)

2	**Ранее присвоенный государственный учетный номер помещения, машино-места (кадастровый, инвентарный или условный номер)**	—
3	**Кадастровый номер исходного объекта недвижимости (объектов недвижимости)**	—
4	**Номер, тип этажа (этажей), на котором (которых) расположено помещение, машино-место**	Этаж Подвал
5	**Адрес помещения, машино-места**	Российская Федерация, Московская обл., г.о. Красногорск, д. Сабурово, ул. Рождественская, д. 1, пом. LVII
	Местоположения помещения, машино-места	—
	Дополнение местоположения помещения, машино-места	—
6	**Площадь помещения, машино-места (Р), м^2**	3,2
7	**Назначение помещения**	нежилое
8	**Вид жилого помещения (квартира, комната (в квартире), если жилое помещение расположено в многоквартирном доме**	—
9	**Вид (виды) разрешенного использования помещения**	—
10	**Наименование помещения**	Помещение уборочного инвентаря
11	**Кадастровый номер (при наличии) или обозначение на плане этажа (или поэтажном плане) квартиры, в которой расположена комната**	—
12	**Сведения об отнесении к общему имуществу в многоквартирном доме или к вспомогательным помещениям**	общее имущество в многоквартирном доме
13	**Сведения об отнесении к специализированному жилищному фонду или к жилым помещениям наемного дома социального использования или наемного дома коммерческого использования**	—
14	**Сведения о включении помещения в единый государственный реестр объектов культурного наследия (памятников истории и культуры) народов Российской Федерации**	
14.1	Регистрационный номер, вид и наименование объекта недвижимости в едином государственном реестре объектов культурного наследия (памятников истории и культуры) народов Российской Федерации либо регистрационный номер учетной карты объекта, представляющего собой историко-культурную ценность, вид и наименование выявленного объекта культурного наследия	—

ТЕХНИЧЕСКИЙ ПЛАН ЗДАНИЯ

(вид объекта недвижимости, в отношении которого подготовлен технический план, в родительном падеже)

Характеристики всех помещений, машино-мест в здании, сооружении —

кадастровый номер здания, сооружения (при наличии)

14.2	Реквизиты решений Правительства Российской Федерации, органов охраны объектов культурного наследия о включении объекта недвижимости в единый государственный реестр объектов культурного наследия (памятников истории и культуры) народов Российской Федерации либо об отнесении объекта недвижимости к выявленным объектам культурного наследия, подлежащим государственной охране	—
14.3	Реквизиты документа, на основании которого установлены требования к сохранению, содержанию и использованию объектов культурного наследия (памятников истории и культуры) народов Российской Федерации, требования к обеспечению доступа к таким объектам либо выявленному объекту культурного наследия	—

Обозначение (номер) помещения, машино-места на плане здания, сооружения, плане этажа пом. LVIII

Кадастровый номер —

№ п/п	Наименование характеристики	Значение характеристики
1	2	3
1	**Вид объекта недвижимости (помещение, машино-место)**	помещение
2	**Ранее присвоенный государственный учетный номер помещения, машино-места (кадастровый, инвентарный или условный номер)**	—
3	**Кадастровый номер исходного объекта недвижимости (объектов недвижимости)**	—
4	**Номер, тип этажа (этажей), на котором (которых) расположено помещение, машино-место**	Этаж Подвал
5	**Адрес помещения, машино-места**	Российская Федерация, Московская обл., г.о. Красногорск, д. Сабурово, ул. Рождественская, д. 1, пом. LVIII
	Местоположения помещения, машино-места	—
	Дополнение местоположения помещения, машино-места	—
6	**Площадь помещения, машино-места (Р), м^2**	3,0
7	**Назначение помещения**	нежилое
8	**Вид жилого помещения (квартира, комната (в квартире), если жилое помещение расположено в многоквартирном доме**	—
9	**Вид (виды) разрешенного использования помещения**	—
10	**Наименование помещения**	Помещение уборочного инвентаря
11	**Кадастровый номер (при наличии) или обозначение на плане этажа (или поэтажном плане) квартиры, в которой расположена комната**	—

ТЕХНИЧЕСКИЙ ПЛАН ЗДАНИЯ

(вид объекта недвижимости, в отношении которого подготовлен технический план, в родительном падеже)

Характеристики всех помещений, машино-мест в здании, сооружении —

кадастровый номер здания, сооружения (при наличии)

12	**Сведения об отнесении к общему имуществу в многоквартирном доме или к вспомогательным помещениям**	общее имущество в многоквартирном доме
13	**Сведения об отнесении к специализированному жилищному фонду или к жилым помещениям наемного дома социального использования или наемного дома коммерческого использования**	—
14	**Сведения о включении помещения в единый государственный реестр объектов культурного наследия (памятников истории и культуры) народов Российской Федерации**	
14.1	Регистрационный номер, вид и наименование объекта недвижимости в едином государственном реестре объектов культурного наследия (памятников истории и культуры) народов Российской Федерации либо регистрационный номер учетной карты объекта, представляющего собой историко-культурную ценность, вид и наименование выявленного объекта культурного наследия	—
14.2	Реквизиты решений Правительства Российской Федерации, органов охраны объектов культурного наследия о включении объекта недвижимости в единый государственный реестр объектов культурного наследия (памятников истории и культуры) народов Российской Федерации либо об отнесении объекта недвижимости к выявленным объектам культурного наследия, подлежащим государственной охране	—
14.3	Реквизиты документа, на основании которого установлены требования к сохранению, содержанию и использованию объектов культурного наследия (памятников истории и культуры) народов Российской Федерации, требования к обеспечению доступа к таким объектам либо выявленному объекту культурного наследия	—

Обозначение (номер) помещения, машино-места на плане здания, сооружения, плане этажа пом. LIX

Кадастровый номер —

№ п/п	Наименование характеристики	Значение характеристики
1	2	3
1	**Вид объекта недвижимости (помещение, машино-место)**	помещение
2	**Ранее присвоенный государственный учетный номер помещения, машино-места (кадастровый, инвентарный или условный номер)**	—
3	**Кадастровый номер исходного объекта недвижимости (объектов недвижимости)**	—
4	**Номер, тип этажа (этажей), на котором (которых) расположено помещение, машино-место**	Этаж Подвал

ТЕХНИЧЕСКИЙ ПЛАН ЗДАНИЯ

(вид объекта недвижимости, в отношении которого подготовлен технический план, в родительном падеже)

Характеристики всех помещений, машино-мест в здании, сооружении —

кадастровый номер здания, сооружения (при наличии)

5	**Адрес помещения, машино-места**	Российская Федерация, Московская обл., г.о. Красногорск, д. Сабурово, ул. Рождественская, д. 1, пом. LIX
	Местоположения помещения, машино-места	—
	Дополнение местоположения помещения, машино-места	—
6	**Площадь помещения, машино-места (Р), м^2**	8,7
7	**Назначение помещения**	нежилое
8	**Вид жилого помещения (квартира, комната (в квартире), если жилое помещение расположено в многоквартирном доме**	—
9	**Вид (виды) разрешенного использования помещения**	—
10	**Наименование помещения**	Электрощитовая
11	**Кадастровый номер (при наличии) или обозначение на плане этажа (или поэтажном плане) квартиры, в которой расположена комната**	—
12	**Сведения об отнесении к общему имуществу в многоквартирном доме или к вспомогательным помещениям**	общее имущество в многоквартирном доме
13	**Сведения об отнесении к специализированному жилищному фонду или к жилым помещениям наемного дома социального использования или наемного дома коммерческого использования**	—
14	**Сведения о включении помещения в единый государственный реестр объектов культурного наследия (памятников истории и культуры) народов Российской Федерации**	
14.1	Регистрационный номер, вид и наименование объекта недвижимости в едином государственном реестре объектов культурного наследия (памятников истории и культуры) народов Российской Федерации либо регистрационный номер учетной карты объекта, представляющего собой историко-культурную ценность, вид и наименование выявленного объекта культурного наследия	—
14.2	Реквизиты решений Правительства Российской Федерации, органов охраны объектов культурного наследия о включении объекта недвижимости в единый государственный реестр объектов культурного наследия (памятников истории и культуры) народов Российской Федерации либо об отнесении объекта недвижимости к выявленным объектам культурного наследия, подлежащим государственной охране	—

ТЕХНИЧЕСКИЙ ПЛАН ЗДАНИЯ

(вид объекта недвижимости, в отношении которого подготовлен технический план, в родительном падеже)

Характеристики всех помещений, машино-мест в здании, сооружении —

кадастровый номер здания, сооружения (при наличии)

14.3	Реквизиты документа, на основании которого установлены требования к сохранению, содержанию и использованию объектов культурного наследия (памятников истории и культуры) народов Российской Федерации, требования к обеспечению доступа к таким объектам либо выявленному объекту культурного наследия	—

Обозначение (номер) помещения, машино-места на плане здания, сооружения, плане этажа пом. LX

Кадастровый номер —

№ п/п	Наименование характеристики	Значение характеристики
1	2	3
1	**Вид объекта недвижимости (помещение, машино-место)**	помещение
2	**Ранее присвоенный государственный учетный номер помещения, машино-места (кадастровый, инвентарный или условный номер)**	—
3	**Кадастровый номер исходного объекта недвижимости (объектов недвижимости)**	—
4	**Номер, тип этажа (этажей), на котором (которых) расположено помещение, машино-место**	Этаж Подвал
5	**Адрес помещения, машино-места**	Российская Федерация, Московская обл., г.о. Красногорск, д. Сабурово, ул. Рождественская, д. 1, пом. LX
	Местоположения помещения, машино-места	—
	Дополнение местоположения помещения, машино-места	—
6	**Площадь помещения, машино-места (Р), м^2**	2,4
7	**Назначение помещения**	нежилое
8	**Вид жилого помещения (квартира, комната (в квартире), если жилое помещение расположено в многоквартирном доме**	—
9	**Вид (виды) разрешенного использования помещения**	—
10	**Наименование помещения**	Помещение уборочного инвентаря
11	**Кадастровый номер (при наличии) или обозначение на плане этажа (или поэтажном плане) квартиры, в которой расположена комната**	—
12	**Сведения об отнесении к общему имуществу в многоквартирном доме или к вспомогательным помещениям**	общее имущество в многоквартирном доме
13	**Сведения об отнесении к специализированному жилищному фонду или к жилым помещениям наемного дома социального использования или наемного дома коммерческого использования**	—
14	**Сведения о включении помещения в единый государственный реестр объектов культурного наследия (памятников истории и культуры) народов Российской Федерации**	

ТЕХНИЧЕСКИЙ ПЛАН ЗДАНИЯ

(вид объекта недвижимости, в отношении которого подготовлен технический план, в родительном падеже)

Характеристики всех помещений, машино-мест в здании, сооружении —

кадастровый номер здания, сооружения (при наличии)

14.1	Регистрационный номер, вид и наименование объекта недвижимости в едином государственном реестре объектов культурного наследия (памятников истории и культуры) народов Российской Федерации либо регистрационный номер учетной карты объекта, представляющего собой историко-культурную ценность, вид и наименование выявленного объекта культурного наследия	—
14.2	Реквизиты решений Правительства Российской Федерации, органов охраны объектов культурного наследия о включении объекта недвижимости в единый государственный реестр объектов культурного наследия (памятников истории и культуры) народов Российской Федерации либо об отнесении объекта недвижимости к выявленным объектам культурного наследия, подлежащим государственной охране	—
14.3	Реквизиты документа, на основании которого установлены требования к сохранению, содержанию и использованию объектов культурного наследия (памятников истории и культуры) народов Российской Федерации, требования к обеспечению доступа к таким объектам либо выявленному объекту культурного наследия	—

Обозначение (номер) помещения, машино-места на плане здания, сооружения, плане этажа пом. LXI

Кадастровый номер —

№ п/п	Наименование характеристики	Значение характеристики
1	2	3
1	**Вид объекта недвижимости (помещение, машино-место)**	помещение
2	**Ранее присвоенный государственный учетный номер помещения, машино-места (кадастровый, инвентарный или условный номер)**	—
3	**Кадастровый номер исходного объекта недвижимости (объектов недвижимости)**	—
4	**Номер, тип этажа (этажей), на котором (которых) расположено помещение, машино-место**	Этаж Подвал
5	**Адрес помещения, машино-места**	Российская Федерация, Московская обл., г.о. Красногорск, д. Сабурово, ул. Рождественская, д. 1, пом. LXI
	Местоположения помещения, машино-места	—
	Дополнение местоположения помещения, машино-места	—
6	**Площадь помещения, машино-места (Р), м²**	14,5
7	**Назначение помещения**	нежилое
8	**Вид жилого помещения (квартира, комната (в квартире), если жилое помещение расположено в многоквартирном доме**	—

ТЕХНИЧЕСКИЙ ПЛАН ЗДАНИЯ

(вид объекта недвижимости, в отношении которого подготовлен технический план, в родительном падеже)

Характеристики всех помещений, машино-мест в здании, сооружении —

кадастровый номер здания, сооружения (при наличии)

9	**Вид (виды) разрешенного использования помещения**	—
10	**Наименование помещения**	Водомерный узел
11	**Кадастровый номер (при наличии) или обозначение на плане этажа (или поэтажном плане) квартиры, в которой расположена комната**	—
12	**Сведения об отнесении к общему имуществу в многоквартирном доме или к вспомогательным помещениям**	общее имущество в многоквартирном доме
13	**Сведения об отнесении к специализированному жилищному фонду или к жилым помещениям наемного дома социального использования или наемного дома коммерческого использования**	—
14	**Сведения о включении помещения в единый государственный реестр объектов культурного наследия (памятников истории и культуры) народов Российской Федерации**	
14.1	Регистрационный номер, вид и наименование объекта недвижимости в едином государственном реестре объектов культурного наследия (памятников истории и культуры) народов Российской Федерации либо регистрационный номер учетной карты объекта, представляющего собой историко-культурную ценность, вид и наименование выявленного объекта культурного наследия	—
14.2	Реквизиты решений Правительства Российской Федерации, органов охраны объектов культурного наследия о включении объекта недвижимости в единый государственный реестр объектов культурного наследия (памятников истории и культуры) народов Российской Федерации либо об отнесении объекта недвижимости к выявленным объектам культурного наследия, подлежащим государственной охране	—
14.3	Реквизиты документа, на основании которого установлены требования к сохранению, содержанию и использованию объектов культурного наследия (памятников истории и культуры) народов Российской Федерации, требования к обеспечению доступа к таким объектам либо выявленному объекту культурного наследия	—

Обозначение (номер) помещения, машино-места на плане здания, сооружения, плане этажа пом. LXII

Кадастровый номер —

№ п/п	**Наименование характеристики**	**Значение характеристики**
1	2	3
1	**Вид объекта недвижимости (помещение, машино-место)**	помещение

ТЕХНИЧЕСКИЙ ПЛАН ЗДАНИЯ

(вид объекта недвижимости, в отношении которого подготовлен технический план, в родительном падеже)

Характеристики всех помещений, машино-мест в здании, сооружении —

кадастровый номер здания, сооружения (при наличии)

2	**Ранее присвоенный государственный учетный номер помещения, машино-места (кадастровый, инвентарный или условный номер)**	—
3	**Кадастровый номер исходного объекта недвижимости (объектов недвижимости)**	—
4	**Номер, тип этажа (этажей), на котором (которых) расположено помещение, машино-место**	Этаж Подвал
5	**Адрес помещения, машино-места**	Российская Федерация, Московская обл., г.о. Красногорск, д. Сабурово, ул. Рождественская, д. 1, пом. LXII
	Местоположения помещения, машино-места	—
	Дополнение местоположения помещения, машино-места	—
6	**Площадь помещения, машино-места (Р), м^2**	17,5
7	**Назначение помещения**	нежилое
8	**Вид жилого помещения (квартира, комната (в квартире), если жилое помещение расположено в многоквартирном доме**	—
9	**Вид (виды) разрешенного использования помещения**	—
10	**Наименование помещения**	Насосная
11	**Кадастровый номер (при наличии) или обозначение на плане этажа (или поэтажном плане) квартиры, в которой расположена комната**	—
12	**Сведения об отнесении к общему имуществу в многоквартирном доме или к вспомогательным помещениям**	общее имущество в многоквартирном доме
13	**Сведения об отнесении к специализированному жилищному фонду или к жилым помещениям наемного дома социального использования или наемного дома коммерческого использования**	—
14	**Сведения о включении помещения в единый государственный реестр объектов культурного наследия (памятников истории и культуры) народов Российской Федерации**	
14.1	Регистрационный номер, вид и наименование объекта недвижимости в едином государственном реестре объектов культурного наследия (памятников истории и культуры) народов Российской Федерации либо регистрационный номер учетной карты объекта, представляющего собой историко-культурную ценность, вид и наименование выявленного объекта культурного наследия	—

ТЕХНИЧЕСКИЙ ПЛАН ЗДАНИЯ

(вид объекта недвижимости, в отношении которого подготовлен технический план, в родительном падеже)

Характеристики всех помещений, машино-мест в здании, сооружении —

кадастровый номер здания, сооружения (при наличии)

14.2	Реквизиты решений Правительства Российской Федерации, органов охраны объектов культурного наследия о включении объекта недвижимости в единый государственный реестр объектов культурного наследия (памятников истории и культуры) народов Российской Федерации либо об отнесении объекта недвижимости к выявленным объектам культурного наследия, подлежащим государственной охране	—
14.3	Реквизиты документа, на основании которого установлены требования к сохранению, содержанию и использованию объектов культурного наследия (памятников истории и культуры) народов Российской Федерации, требования к обеспечению доступа к таким объектам либо выявленному объекту культурного наследия	—

Обозначение (номер) помещения, машино-места на плане здания, сооружения, плане этажа пом. LXIII

Кадастровый номер —

№ п/п	Наименование характеристики	Значение характеристики
1	2	3
1	**Вид объекта недвижимости (помещение, машино-место)**	помещение
2	**Ранее присвоенный государственный учетный номер помещения, машино-места (кадастровый, инвентарный или условный номер)**	—
3	**Кадастровый номер исходного объекта недвижимости (объектов недвижимости)**	—
4	**Номер, тип этажа (этажей), на котором (которых) расположено помещение, машино-место**	Этаж Подвал
5	**Адрес помещения, машино-места**	Российская Федерация, Московская обл., г.о. Красногорск, д. Сабурово, ул. Рождественская, д. 1, пом. LXIII
	Местоположения помещения, машино-места	—
	Дополнение местоположения помещения, машино-места	—
6	**Площадь помещения, машино-места (Р), м^2**	56,2
7	**Назначение помещения**	нежилое
8	**Вид жилого помещения (квартира, комната (в квартире), если жилое помещение расположено в многоквартирном доме**	—
9	**Вид (виды) разрешенного использования помещения**	—
10	**Наименование помещения**	Насосная АУПТ
11	**Кадастровый номер (при наличии) или обозначение на плане этажа (или поэтажном плане) квартиры, в которой расположена комната**	—

ТЕХНИЧЕСКИЙ ПЛАН ЗДАНИЯ

(вид объекта недвижимости, в отношении которого подготовлен технический план, в родительном падеже)

Характеристики всех помещений, машино-мест в здании, сооружении —

кадастровый номер здания, сооружения (при наличии)

12	**Сведения об отнесении к общему имуществу в многоквартирном доме или к вспомогательным помещениям**	общее имущество в многоквартирном доме
13	**Сведения об отнесении к специализированному жилищному фонду или к жилым помещениям наемного дома социального использования или наемного дома коммерческого использования**	—
14	**Сведения о включении помещения в единый государственный реестр объектов культурного наследия (памятников истории и культуры) народов Российской Федерации**	
14.1	Регистрационный номер, вид и наименование объекта недвижимости в едином государственном реестре объектов культурного наследия (памятников истории и культуры) народов Российской Федерации либо регистрационный номер учетной карты объекта, представляющего собой историко-культурную ценность, вид и наименование выявленного объекта культурного наследия	—
14.2	Реквизиты решений Правительства Российской Федерации, органов охраны объектов культурного наследия о включении объекта недвижимости в единый государственный реестр объектов культурного наследия (памятников истории и культуры) народов Российской Федерации либо об отнесении объекта недвижимости к выявленным объектам культурного наследия, подлежащим государственной охране	—
14.3	Реквизиты документа, на основании которого установлены требования к сохранению, содержанию и использованию объектов культурного наследия (памятников истории и культуры) народов Российской Федерации, требования к обеспечению доступа к таким объектам либо выявленному объекту культурного наследия	—

Обозначение (номер) помещения, машино-места на плане здания, сооружения, плане этажа пом. LXIV

Кадастровый номер —

№ п/п	Наименование характеристики	Значение характеристики
1	2	3
1	**Вид объекта недвижимости (помещение, машино-место)**	помещение
2	**Ранее присвоенный государственный учетный номер помещения, машино-места (кадастровый, инвентарный или условный номер)**	—
3	**Кадастровый номер исходного объекта недвижимости (объектов недвижимости)**	—
4	**Номер, тип этажа (этажей), на котором (которых) расположено помещение, машино-место**	Этаж Подвал

ТЕХНИЧЕСКИЙ ПЛАН ЗДАНИЯ

(вид объекта недвижимости, в отношении которого подготовлен технический план, в родительном падеже)

Характеристики всех помещений, машино-мест в здании, сооружении —

кадастровый номер здания, сооружения (при наличии)

5	**Адрес помещения, машино-места**	Российская Федерация, Московская обл., г.о. Красногорск, д. Сабурово, ул. Рождественская, д. 1, пом. LXIV
	Местоположения помещения, машино-места	—
	Дополнение местоположения помещения, машино-места	—
6	**Площадь помещения, машино-места (Р), м^2**	8,7
7	**Назначение помещения**	нежилое
8	**Вид жилого помещения (квартира, комната (в квартире), если жилое помещение расположено в многоквартирном доме**	—
9	**Вид (виды) разрешенного использования помещения**	—
10	**Наименование помещения**	Электрощитовая
11	**Кадастровый номер (при наличии) или обозначение на плане этажа (или поэтажном плане) квартиры, в которой расположена комната**	—
12	**Сведения об отнесении к общему имуществу в многоквартирном доме или к вспомогательным помещениям**	общее имущество в многоквартирном доме
13	**Сведения об отнесении к специализированному жилищному фонду или к жилым помещениям наемного дома социального использования или наемного дома коммерческого использования**	—
14	**Сведения о включении помещения в единый государственный реестр объектов культурного наследия (памятников истории и культуры) народов Российской Федерации**	
14.1	Регистрационный номер, вид и наименование объекта недвижимости в едином государственном реестре объектов культурного наследия (памятников истории и культуры) народов Российской Федерации либо регистрационный номер учетной карты объекта, представляющего собой историко-культурную ценность, вид и наименование выявленного объекта культурного наследия	—
14.2	Реквизиты решений Правительства Российской Федерации, органов охраны объектов культурного наследия о включении объекта недвижимости в единый государственный реестр объектов культурного наследия (памятников истории и культуры) народов Российской Федерации либо об отнесении объекта недвижимости к выявленным объектам культурного наследия, подлежащим государственной охране	—

ТЕХНИЧЕСКИЙ ПЛАН ЗДАНИЯ

(вид объекта недвижимости, в отношении которого подготовлен технический план, в родительном падеже)

Характеристики всех помещений, машино-мест в здании, сооружении —

кадастровый номер здания, сооружения (при наличии)

14.3	Реквизиты документа, на основании которого установлены требования к сохранению, содержанию и использованию объектов культурного наследия (памятников истории и культуры) народов Российской Федерации, требования к обеспечению доступа к таким объектам либо выявленному объекту культурного наследия	—

Обозначение (номер) помещения, машино-места на плане здания, сооружения, плане этажа пом. LXV

Кадастровый номер —

№ п/п	Наименование характеристики	Значение характеристики
1	2	3
1	**Вид объекта недвижимости (помещение, машино-место)**	помещение
2	**Ранее присвоенный государственный учетный номер помещения, машино-места (кадастровый, инвентарный или условный номер)**	—
3	**Кадастровый номер исходного объекта недвижимости (объектов недвижимости)**	—
4	**Номер, тип этажа (этажей), на котором (которых) расположено помещение, машино-место**	Этаж Подвал
5	**Адрес помещения, машино-места**	Российская Федерация, Московская обл., г.о. Красногорск, д. Сабурово, ул. Рождественская, д. 1, пом. LXV
	Местоположения помещения, машино-места	—
	Дополнение местоположения помещения, машино-места	—
6	**Площадь помещения, машино-места (Р), м^2**	16,3
7	**Назначение помещения**	нежилое
8	**Вид жилого помещения (квартира, комната (в квартире), если жилое помещение расположено в многоквартирном доме**	—
9	**Вид (виды) разрешенного использования помещения**	—
10	**Наименование помещения**	Насосная-2
11	**Кадастровый номер (при наличии) или обозначение на плане этажа (или поэтажном плане) квартиры, в которой расположена комната**	—
12	**Сведения об отнесении к общему имуществу в многоквартирном доме или к вспомогательным помещениям**	общее имущество в многоквартирном доме
13	**Сведения об отнесении к специализированному жилищному фонду или к жилым помещениям наемного дома социального использования или наемного дома коммерческого использования**	—
14	**Сведения о включении помещения в единый государственный реестр объектов культурного наследия (памятников истории и культуры) народов Российской Федерации**	

ТЕХНИЧЕСКИЙ ПЛАН ЗДАНИЯ

(вид объекта недвижимости, в отношении которого подготовлен технический план, в родительном падеже)

Характеристики всех помещений, машино-мест в здании, сооружении —

кадастровый номер здания, сооружения (при наличии)

14.1	Регистрационный номер, вид и наименование объекта недвижимости в едином государственном реестре объектов культурного наследия (памятников истории и культуры) народов Российской Федерации либо регистрационный номер учетной карты объекта, представляющего собой историко-культурную ценность, вид и наименование выявленного объекта культурного наследия	—
14.2	Реквизиты решений Правительства Российской Федерации, органов охраны объектов культурного наследия о включении объекта недвижимости в единый государственный реестр объектов культурного наследия (памятников истории и культуры) народов Российской Федерации либо об отнесении объекта недвижимости к выявленным объектам культурного наследия, подлежащим государственной охране	—
14.3	Реквизиты документа, на основании которого установлены требования к сохранению, содержанию и использованию объектов культурного наследия (памятников истории и культуры) народов Российской Федерации, требования к обеспечению доступа к таким объектам либо выявленному объекту культурного наследия	—

Обозначение (номер) помещения, машино-места на плане здания, сооружения, плане этажа пом. LXVI

Кадастровый номер —

№ п/п	Наименование характеристики	Значение характеристики
1	2	3
1	**Вид объекта недвижимости (помещение, машино-место)**	помещение
2	**Ранее присвоенный государственный учетный номер помещения, машино-места (кадастровый, инвентарный или условный номер)**	—
3	**Кадастровый номер исходного объекта недвижимости (объектов недвижимости)**	—
4	**Номер, тип этажа (этажей), на котором (которых) расположено помещение, машино-место**	Этаж Подвал
5	**Адрес помещения, машино-места**	Российская Федерация, Московская обл., г.о. Красногорск, д. Сабурово, ул. Рождественская, д. 1, пом. LXVI
	Местоположения помещения, машино-места	—
	Дополнение местоположения помещения, машино-места	—
6	**Площадь помещения, машино-места (Р), м²**	3,4
7	**Назначение помещения**	нежилое
8	**Вид жилого помещения (квартира, комната (в квартире), если жилое помещение расположено в многоквартирном доме**	—

ТЕХНИЧЕСКИЙ ПЛАН ЗДАНИЯ

(вид объекта недвижимости, в отношении которого подготовлен технический план, в родительном падеже)

Характеристики всех помещений, машино-мест в здании, сооружении —

кадастровый номер здания, сооружения (при наличии)

9	**Вид (виды) разрешенного использования помещения**	—
10	**Наименование помещения**	Помещение уборочного инвентаря
11	**Кадастровый номер (при наличии) или обозначение на плане этажа (или поэтажном плане) квартиры, в которой расположена комната**	—
12	**Сведения об отнесении к общему имуществу в многоквартирном доме или к вспомогательным помещениям**	общее имущество в многоквартирном доме
13	**Сведения об отнесении к специализированному жилищному фонду или к жилым помещениям наемного дома социального использования или наемного дома коммерческого использования**	—
14	**Сведения о включении помещения в единый государственный реестр объектов культурного наследия (памятников истории и культуры) народов Российской Федерации**	
14.1	Регистрационный номер, вид и наименование объекта недвижимости в едином государственном реестре объектов культурного наследия (памятников истории и культуры) народов Российской Федерации либо регистрационный номер учетной карты объекта, представляющего собой историко-культурную ценность, вид и наименование выявленного объекта культурного наследия	—
14.2	Реквизиты решений Правительства Российской Федерации, органов охраны объектов культурного наследия о включении объекта недвижимости в единый государственный реестр объектов культурного наследия (памятников истории и культуры) народов Российской Федерации либо об отнесении объекта недвижимости к выявленным объектам культурного наследия, подлежащим государственной охране	—
14.3	Реквизиты документа, на основании которого установлены требования к сохранению, содержанию и использованию объектов культурного наследия (памятников истории и культуры) народов Российской Федерации, требования к обеспечению доступа к таким объектам либо выявленному объекту культурного наследия	—

Обозначение (номер) помещения, машино-места на плане здания, сооружения, плане этажа пом. LXVII

Кадастровый номер —

№ п/п	**Наименование характеристики**	**Значение характеристики**
1	2	3
1	**Вид объекта недвижимости (помещение, машино-место)**	помещение

ТЕХНИЧЕСКИЙ ПЛАН ЗДАНИЯ

(вид объекта недвижимости, в отношении которого подготовлен технический план, в родительном падеже)

Характеристики всех помещений, машино-мест в здании, сооружении —

кадастровый номер здания, сооружения (при наличии)

2	**Ранее присвоенный государственный учетный номер помещения, машино-места (кадастровый, инвентарный или условный номер)**	—
3	**Кадастровый номер исходного объекта недвижимости (объектов недвижимости)**	—
4	**Номер, тип этажа (этажей), на котором (которых) расположено помещение, машино-место**	Этаж Подвал
5	**Адрес помещения, машино-места**	Российская Федерация, Московская обл., г.о. Красногорск, д. Сабурово, ул. Рождественская, д. 1, пом. LXVII
	Местоположения помещения, машино-места	—
	Дополнение местоположения помещения, машино-места	—
6	**Площадь помещения, машино-места (Р), м^2**	16,6
7	**Назначение помещения**	нежилое
8	**Вид жилого помещения (квартира, комната (в квартире), если жилое помещение расположено в многоквартирном доме**	—
9	**Вид (виды) разрешенного использования помещения**	—
10	**Наименование помещения**	Водомерная-2
11	**Кадастровый номер (при наличии) или обозначение на плане этажа (или поэтажном плане) квартиры, в которой расположена комната**	—
12	**Сведения об отнесении к общему имуществу в многоквартирном доме или к вспомогательным помещениям**	общее имущество в многоквартирном доме
13	**Сведения об отнесении к специализированному жилищному фонду или к жилым помещениям наемного дома социального использования или наемного дома коммерческого использования**	—
14	**Сведения о включении помещения в единый государственный реестр объектов культурного наследия (памятников истории и культуры) народов Российской Федерации**	
14.1	Регистрационный номер, вид и наименование объекта недвижимости в едином государственном реестре объектов культурного наследия (памятников истории и культуры) народов Российской Федерации либо регистрационный номер учетной карты объекта, представляющего собой историко-культурную ценность, вид и наименование выявленного объекта культурного наследия	—

ТЕХНИЧЕСКИЙ ПЛАН ЗДАНИЯ

(вид объекта недвижимости, в отношении которого подготовлен технический план, в родительном падеже)

Характеристики всех помещений, машино-мест в здании, сооружении —

кадастровый номер здания, сооружения (при наличии)

14.2	Реквизиты решений Правительства Российской Федерации, органов охраны объектов культурного наследия о включении объекта недвижимости в единый государственный реестр объектов культурного наследия (памятников истории и культуры) народов Российской Федерации либо об отнесении объекта недвижимости к выявленным объектам культурного наследия, подлежащим государственной охране	—
14.3	Реквизиты документа, на основании которого установлены требования к сохранению, содержанию и использованию объектов культурного наследия (памятников истории и культуры) народов Российской Федерации, требования к обеспечению доступа к таким объектам либо выявленному объекту культурного наследия	—

Обозначение (номер) помещения, машино-места на плане здания, сооружения, плане этажа пом. LXVIII

Кадастровый номер —

№ п/п	Наименование характеристики	Значение характеристики
1	2	3
1	**Вид объекта недвижимости (помещение, машино-место)**	помещение
2	**Ранее присвоенный государственный учетный номер помещения, машино-места (кадастровый, инвентарный или условный номер)**	—
3	**Кадастровый номер исходного объекта недвижимости (объектов недвижимости)**	—
4	**Номер, тип этажа (этажей), на котором (которых) расположено помещение, машино-место**	Этаж Подвал
5	**Адрес помещения, машино-места**	Российская Федерация, Московская обл., г.о. Красногорск, д. Сабурово, ул. Рождественская, д. 1, пом. LXVIII
	Местоположения помещения, машино-места	—
	Дополнение местоположения помещения, машино-места	—
6	**Площадь помещения, машино-места (Р), м^2**	27,7
7	**Назначение помещения**	нежилое
8	**Вид жилого помещения (квартира, комната (в квартире), если жилое помещение расположено в многоквартирном доме**	—
9	**Вид (виды) разрешенного использования помещения**	—
10	**Наименование помещения**	Помещение ИТП
11	**Кадастровый номер (при наличии) или обозначение на плане этажа (или поэтажном плане) квартиры, в которой расположена комната**	—

ТЕХНИЧЕСКИЙ ПЛАН ЗДАНИЯ

(вид объекта недвижимости, в отношении которого подготовлен технический план, в родительном падеже)

Характеристики всех помещений, машино-мест в здании, сооружении —

кадастровый номер здания, сооружения (при наличии)

12	**Сведения об отнесении к общему имуществу в многоквартирном доме или к вспомогательным помещениям**	общее имущество в многоквартирном доме
13	**Сведения об отнесении к специализированному жилищному фонду или к жилым помещениям наемного дома социального использования или наемного дома коммерческого использования**	—
14	**Сведения о включении помещения в единый государственный реестр объектов культурного наследия (памятников истории и культуры) народов Российской Федерации**	
14.1	Регистрационный номер, вид и наименование объекта недвижимости в едином государственном реестре объектов культурного наследия (памятников истории и культуры) народов Российской Федерации либо регистрационный номер учетной карты объекта, представляющего собой историко-культурную ценность, вид и наименование выявленного объекта культурного наследия	—
14.2	Реквизиты решений Правительства Российской Федерации, органов охраны объектов культурного наследия о включении объекта недвижимости в единый государственный реестр объектов культурного наследия (памятников истории и культуры) народов Российской Федерации либо об отнесении объекта недвижимости к выявленным объектам культурного наследия, подлежащим государственной охране	—
14.3	Реквизиты документа, на основании которого установлены требования к сохранению, содержанию и использованию объектов культурного наследия (памятников истории и культуры) народов Российской Федерации, требования к обеспечению доступа к таким объектам либо выявленному объекту культурного наследия	—

Обозначение (номер) помещения, машино-места на плане здания, сооружения, плане этажа пом. LXIX

Кадастровый номер —

№ п/п	Наименование характеристики	Значение характеристики
1	2	3
1	**Вид объекта недвижимости (помещение, машино-место)**	помещение
2	**Ранее присвоенный государственный учетный номер помещения, машино-места (кадастровый, инвентарный или условный номер)**	—
3	**Кадастровый номер исходного объекта недвижимости (объектов недвижимости)**	—
4	**Номер, тип этажа (этажей), на котором (которых) расположено помещение, машино-место**	Этаж Подвал

ТЕХНИЧЕСКИЙ ПЛАН ЗДАНИЯ

(вид объекта недвижимости, в отношении которого подготовлен технический план, в родительном падеже)

Характеристики всех помещений, машино-мест в здании, сооружении —

кадастровый номер здания, сооружения (при наличии)

5	**Адрес помещения, машино-места**	Российская Федерация, Московская обл., г.о. Красногорск, д. Сабурово, ул. Рождественская, д. 1, пом. LXIX
	Местоположения помещения, машино-места	—
	Дополнение местоположения помещения, машино-места	—
6	**Площадь помещения, машино-места (Р), м^2**	51,8
7	**Назначение помещения**	нежилое
8	**Вид жилого помещения (квартира, комната (в квартире), если жилое помещение расположено в многоквартирном доме**	—
9	**Вид (виды) разрешенного использования помещения**	—
10	**Наименование помещения**	Помещение ИТП
11	**Кадастровый номер (при наличии) или обозначение на плане этажа (или поэтажном плане) квартиры, в которой расположена комната**	—
12	**Сведения об отнесении к общему имуществу в многоквартирном доме или к вспомогательным помещениям**	общее имущество в многоквартирном доме
13	**Сведения об отнесении к специализированному жилищному фонду или к жилым помещениям наемного дома социального использования или наемного дома коммерческого использования**	—
14	**Сведения о включении помещения в единый государственный реестр объектов культурного наследия (памятников истории и культуры) народов Российской Федерации**	
14.1	Регистрационный номер, вид и наименование объекта недвижимости в едином государственном реестре объектов культурного наследия (памятников истории и культуры) народов Российской Федерации либо регистрационный номер учетной карты объекта, представляющего собой историко-культурную ценность, вид и наименование выявленного объекта культурного наследия	—
14.2	Реквизиты решений Правительства Российской Федерации, органов охраны объектов культурного наследия о включении объекта недвижимости в единый государственный реестр объектов культурного наследия (памятников истории и культуры) народов Российской Федерации либо об отнесении объекта недвижимости к выявленным объектам культурного наследия, подлежащим государственной охране	—

ТЕХНИЧЕСКИЙ ПЛАН ЗДАНИЯ

(вид объекта недвижимости, в отношении которого подготовлен технический план, в родительном падеже)

Характеристики всех помещений, машино-мест в здании, сооружении —

кадастровый номер здания, сооружения (при наличии)

14.3	Реквизиты документа, на основании которого установлены требования к сохранению, содержанию и использованию объектов культурного наследия (памятников истории и культуры) народов Российской Федерации, требования к обеспечению доступа к таким объектам либо выявленному объекту культурного наследия	—

2. Сведения о помещениях, машино-местах, подлежащих снятию с государственного кадастрового учета в связи с реконструкцией здания, сооружения	
Кадастровый номер (кадастровые номера):	—

ТЕХНИЧЕСКИЙ ПЛАН ЗДАНИЯ

(вид объекта недвижимости, в отношении которого подготовлен технический план, в родительном падеже)

Заключение кадастрового инженера

Технический план здания подготовлен в связи с созданием здания, расположенного по адресу: Российская Федерация, Московская обл., г.о. Красногорск, д. Сабурово, ул. Рождественская, д. 1 и расположенных в нем 760 помещений, в том числе 491 жилого и 269 нежилых помещений, с целью одновременного государственного кадастрового учета здания и помещений.
В состав объекта - многоквартирный дом входят: жилые помещения (квартиры) в количестве 491 шт., нежилые помещения в количестве 269 шт., их них 195 кладовок, 5 офисных помещений, 69 помещений общего пользования (колясочная - 1 шт., санузел консьержа - 16 шт., помещение уборочного инвентаря - 24 шт., помещение консьержа - 15 шт., электрощитовая - 4 шт., помещение ИТП - 4 шт., водомерный узел - 1 шт., насосная - 1 шт., насосная АУПТ - 1 шт., насосная - 2 - 1 шт., водомерная -2 - 1 шт.).
Технический план здания подготовлен на основании разрешения на строительство и проектной документации, что предусмотрено Приказом Росреестра от 15.03.2022 N П/0082 "Об установлении формы технического плана, требований к его подготовке и состава содержащихся в нем сведений" (Зарегистрировано в Минюсте России 04.04.2022 N 68051). На основании Федерального закона от 01.07.2021 N 275-ФЗ (ред. от 30.12.2021) "О внесении изменений в Градостроительный кодекс Российской Федерации и отдельные законодательные акты Российской Федерации" "Представление в качестве приложения к техническому плану помещения, машино-места проектной документации (копий такой документации), проекта перепланировки (копии такого проекта) не осуществляется. В техническом плане указываются сведения о таких документации, проекте. Сведения из таких документации, проекта включаются в текстовую и графическую части технического плана в объеме, предусмотренном формой технического плана, требованиями к его подготовке, составом содержащихся в нем сведений».
Общая площадь здания 35263,9 кв.м в техническом плане. отличается от общей площади здания 34712,2кв.м в проектной документации, так как посчитана в соответствии с линейными размерами здания на основании приказа Федеральной службы государственной регистрации, кадастра и картографии № П/0393 от 23.10.2020 г. "Об утверждении требований к точности и методам определения координат характерных точек границ земельного участка, требований к точности и методам определения координат характерных точек контура здания, сооружения или объекта незавершенного строительства на земельном участке, а также требований к определению площади здания, сооружения и помещения, машино-места" и включает в себя площадь, занимаемую внутренними перегородками. Площадь здания, указанная в разрешении на ввод капительного строительства в эксплуатацию, техническом плане, отличается на два процента от площади, указанной в разрешении на строительство, что позволяет осуществить государственный кадастровый учет и государственную регистрацию права на основании Федерального закона от 01.07.2021 N 275-ФЗ (ред. от 30.12.2021) "О внесении изменений в Градостроительный кодекс Российской Федерации и отдельные законодательные акты Российской Федерации" "Осуществление государственного кадастрового учета и (или) государственной регистрации прав приостанавливается по решению государственного регистратора прав в случае, если в результате строительства или реконструкции площадь здания, сооружения, не являющегося линейным объектом (при условии, что основной характеристикой такого сооружения является площадь), указанная в разрешении на ввод объекта капитального строительства в эксплуатацию, техническом плане, отличается более чем на пять процентов от площади, указанной в разрешении на строительство».
Общая жилая площадь здания составляет 11289,3 кв.м.
Данная XML-схема версии 6.0 не поддерживает формирование раздела "Исходные данные" в соответствствии с требованием п.30 Приказа Росреестра от 15.03.2022 N П/0082, в связи с чем в приложение технического плана прикладываем технический план в формате pdf.
В данном техническом плане объект недвижимости (многоквартирный дом) состоит из 14 контуров (1 этаж здания состоит из 4 наземных контуров, 2 этаж состоит из 2 надземным контуров, 3 этаж состоит из 1 надземного контура, 4 этаж - состоит из 1 надземного контура, 5 этаж - состоит из 1 надземного контура, 6 этаж - состоит из 1 надземного контура, 7 этаж - состоит из 1 надземного контура, 8 этаж - состоит из 1 надземного контура, подземный этаж (подвал) - состоит из 2 подземных контуров).
Объект недвижимости (многоквартирный дом) расположен по адресу: Российская Федерация, Московская обл., г.о. Красногорск, д. Сабурово, ул. Рождественская, д. 1 на основании Постановлении о присвоении адреса объекту капитального строения и Выписки из государственного адресного реестра об

ТЕХНИЧЕСКИЙ ПЛАН ЗДАНИЯ

(вид объекта недвижимости, в отношении которого подготовлен технический план, в родительном падеже)

Заключение кадастрового инженера

адресе объекта адресации. Данные документы приложены в состав технического плана, в разделы "Исходные данные", "Приложение".

На сегодняшний день по заявлению КУВД-001/2022-27855967 после выявленных замечаний были внесены следующие изменения:

1. Были исправлены контуры помещений, а именно исключены санитарно-технические короба, воздуховоды, являющиеся общим имуществом в многоквартирном доме;
2. При оформлении графической части был откорректирован специальный условный знак «перегородка» в соответствии с Приложением к Требованиям;
3. Планы этажей (части этажей) в формате JPEG выполнены в полноцветном режиме, разрешение изображения равно 300dpi;
4. Были откорректированы контуры здания в соответствии с разделами графической части технического плана;
5. На схеме расположения здания были отражены части земельных участков;
6. На всех планах этажей отражены все линейные размеры, а также привязки оконных и дверных проемов.
7. Было откорректировано наименование многоквартирного дома, в связи с внесением изменений в разрешение на ввод объекта в эксплуатацию.

Документ, на основании которого выполняются кадастровые работы – договор на выполнение кадастровых работ № ФЗП-17/1698-21 от 28.06.2021 г. Работы произвел кадастровый инженер Поздняков Глеб Вадимович, СНИЛС 159-500-742 72, является работником Индивидуального предпринимателя Позднякова Глеба Вадимовича, ОГРНИП 318565800002029, член Ассоциации саморегулируемой организации "Объединение кадастровых инженеров", включен в реестр членов 02.09.2016г., регистрационный номер кадастрового инженера в Реестре членов СРО - 1199.

ТЕХНИЧЕСКИЙ ПЛАН ЗДАНИЯ

(вид объекта недвижимости, в отношении которого подготовлен технический план, в родительном падеже)

Схема геодезических построений

Условные обозначения:

•	– характерная точка контура здания,
———	– часть контура образованного проекцией существующего наземного конструктивного элемента здания
———	– часть контура образованного проекцией вновь образованного наземного конструктивного элемента здания
– · – · –	– часть контура образованного проекцией существующего надземного конструктивного элемента здания
– · – · –	– часть контура образованного проекцией вновь образованного надземного конструктивного элемента здания
– ·· – ·· –	– часть контура образованного проекцией существующего подземного конструктивного элемента здания
– ·· – ·· –	– часть контура образованного проекцией вновь образованного подземного конструктивного элемента здания
⊙	– точка съемочного обоснования,
△	– пункт государственной геодезической сети,
⊡	– пункт опорной межевой сети,
———	– направления геодезических построений при создании съемочного обоснования,
←———	– направления геодезических построений при определении координат характерных точек,
- - - - - - - - - -	– существующая часть здания,
- - - - - - - - - -	– вновь образованная часть здания,

ТЕХНИЧЕСКИЙ ПЛАН ЗДАНИЯ

(вид объекта недвижимости, в отношении которого подготовлен технический план, в родительном падеже)

Схема расположения здания, сооружения (части объекта недвижимости), объекта незавершенного строительства в границах земельного участка

Условные обозначения:

– часть контура образованного проекцией существующего наземного конструктивного элемента здания	– граница части земельного участка
– часть контура образованного проекцией вновь образованного наземного конструктивного элемента здания	– граница кадастрового квартала
– часть контура образованного проекцией существующего надземного конструктивного элемента здания	– граница муниципального образования
– часть контура образованного проекцией вновь образованного надземного конструктивного элемента здания	– граница населенного пункта
– часть контура образованного проекцией существующего подземного конструктивного элемента здания	– граница территориальной зоны
– часть контура образованного проекцией вновь образованного подземного конструктивного элемента здания	– граница зоны с особыми условиями использования территорий
– граница земельного участка	контур здания, размеры которого не могут быть переданы в масштабе разделов графической части

ТЕХНИЧЕСКИЙ ПЛАН ЗДАНИЯ

(вид объекта недвижимости, в отношении которого подготовлен технический план, в родительном падеже)

Чертеж контура здания, сооружения (части объекта недвижимости), объекта незавершенного строительства

Масштаб 1: 1000

Условные обозначения:

– часть контура образованного проекцией существующего наземного конструктивного элемента здания	– часть контура образованного проекцией вновь образованного подземного конструктивного элемента здания
– часть контура образованного проекцией вновь образованного наземного конструктивного элемента здания	– часть контура образованного проекцией существующего подземного конструктивного элемента здания
– часть контура образованного проекцией существующего надземного конструктивного элемента здания	– существующая часть здания
– часть контура образованного проекцией вновь образованного надземного конструктивного элемента здания	– вновь образованная часть здания
– характерная точка контура здания	

 

 

 

 

 

 

 

 

 

Лист №

ТЕХНИЧЕСКИЙ ПЛАН ПОМЕЩЕНИЯ

План части этажа

1 этаж (1 секция)

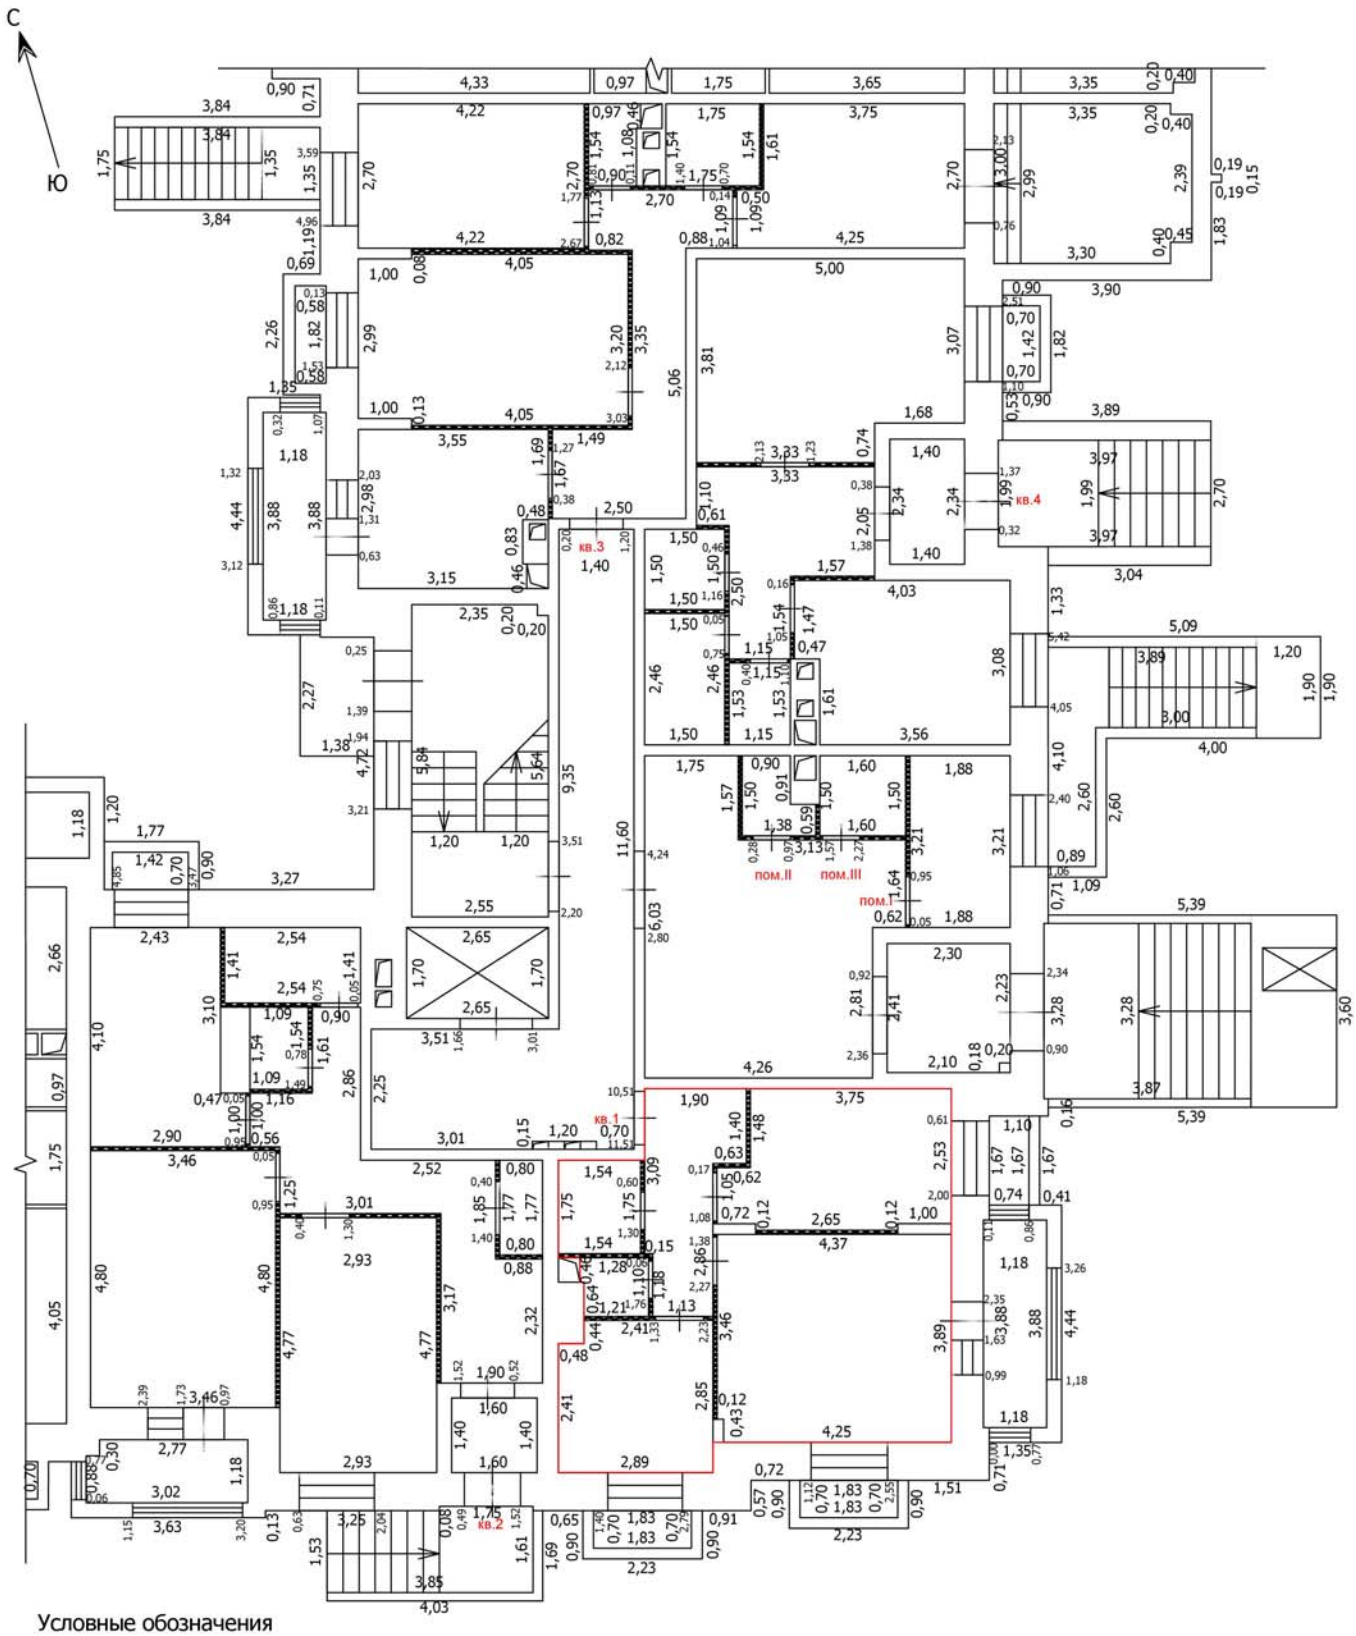

Условные обозначения

- Часть границы вновь образованного помещения
- Стена с окном
- Стена с окном и дверью
- Перегородка
- 1,78 — Линейный размер
- кв.63 — Номер помещения
- Лестница

Масштаб: 1:100

Лист №

ТЕХНИЧЕСКИЙ ПЛАН ПОМЕЩЕНИЯ

План части этажа

1 этаж (1 секция)

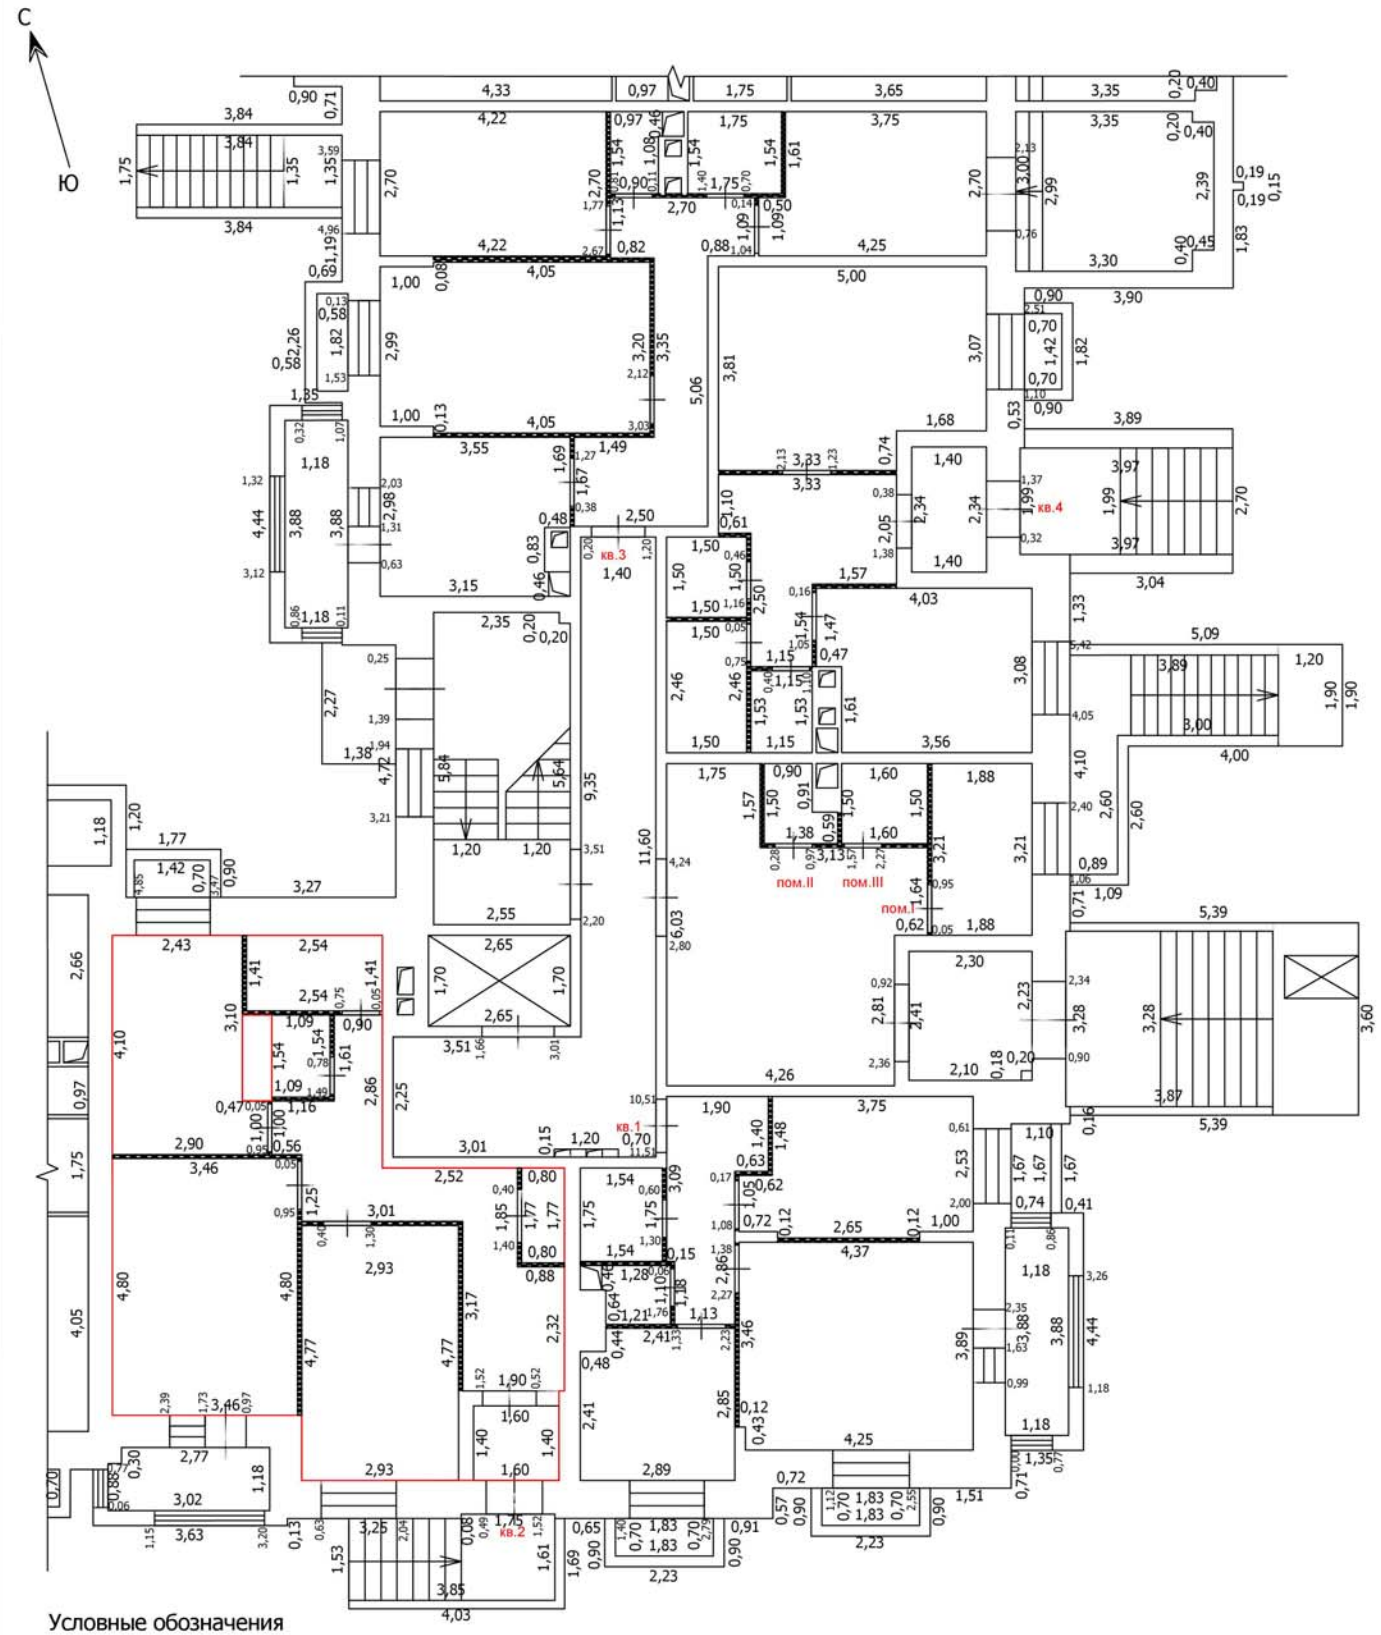

Условные обозначения

- Часть границы вновь образованного помещения
- Стена с окном
- Стена с окном и дверью
- Перегородка
- 1,78 — Линейный размер
- кв.63 — Номер помещения
- Лестница

Масштаб: 1:100

Лист №

ТЕХНИЧЕСКИЙ ПЛАН ПОМЕЩЕНИЯ

План части этажа

1 этаж (1 секция)

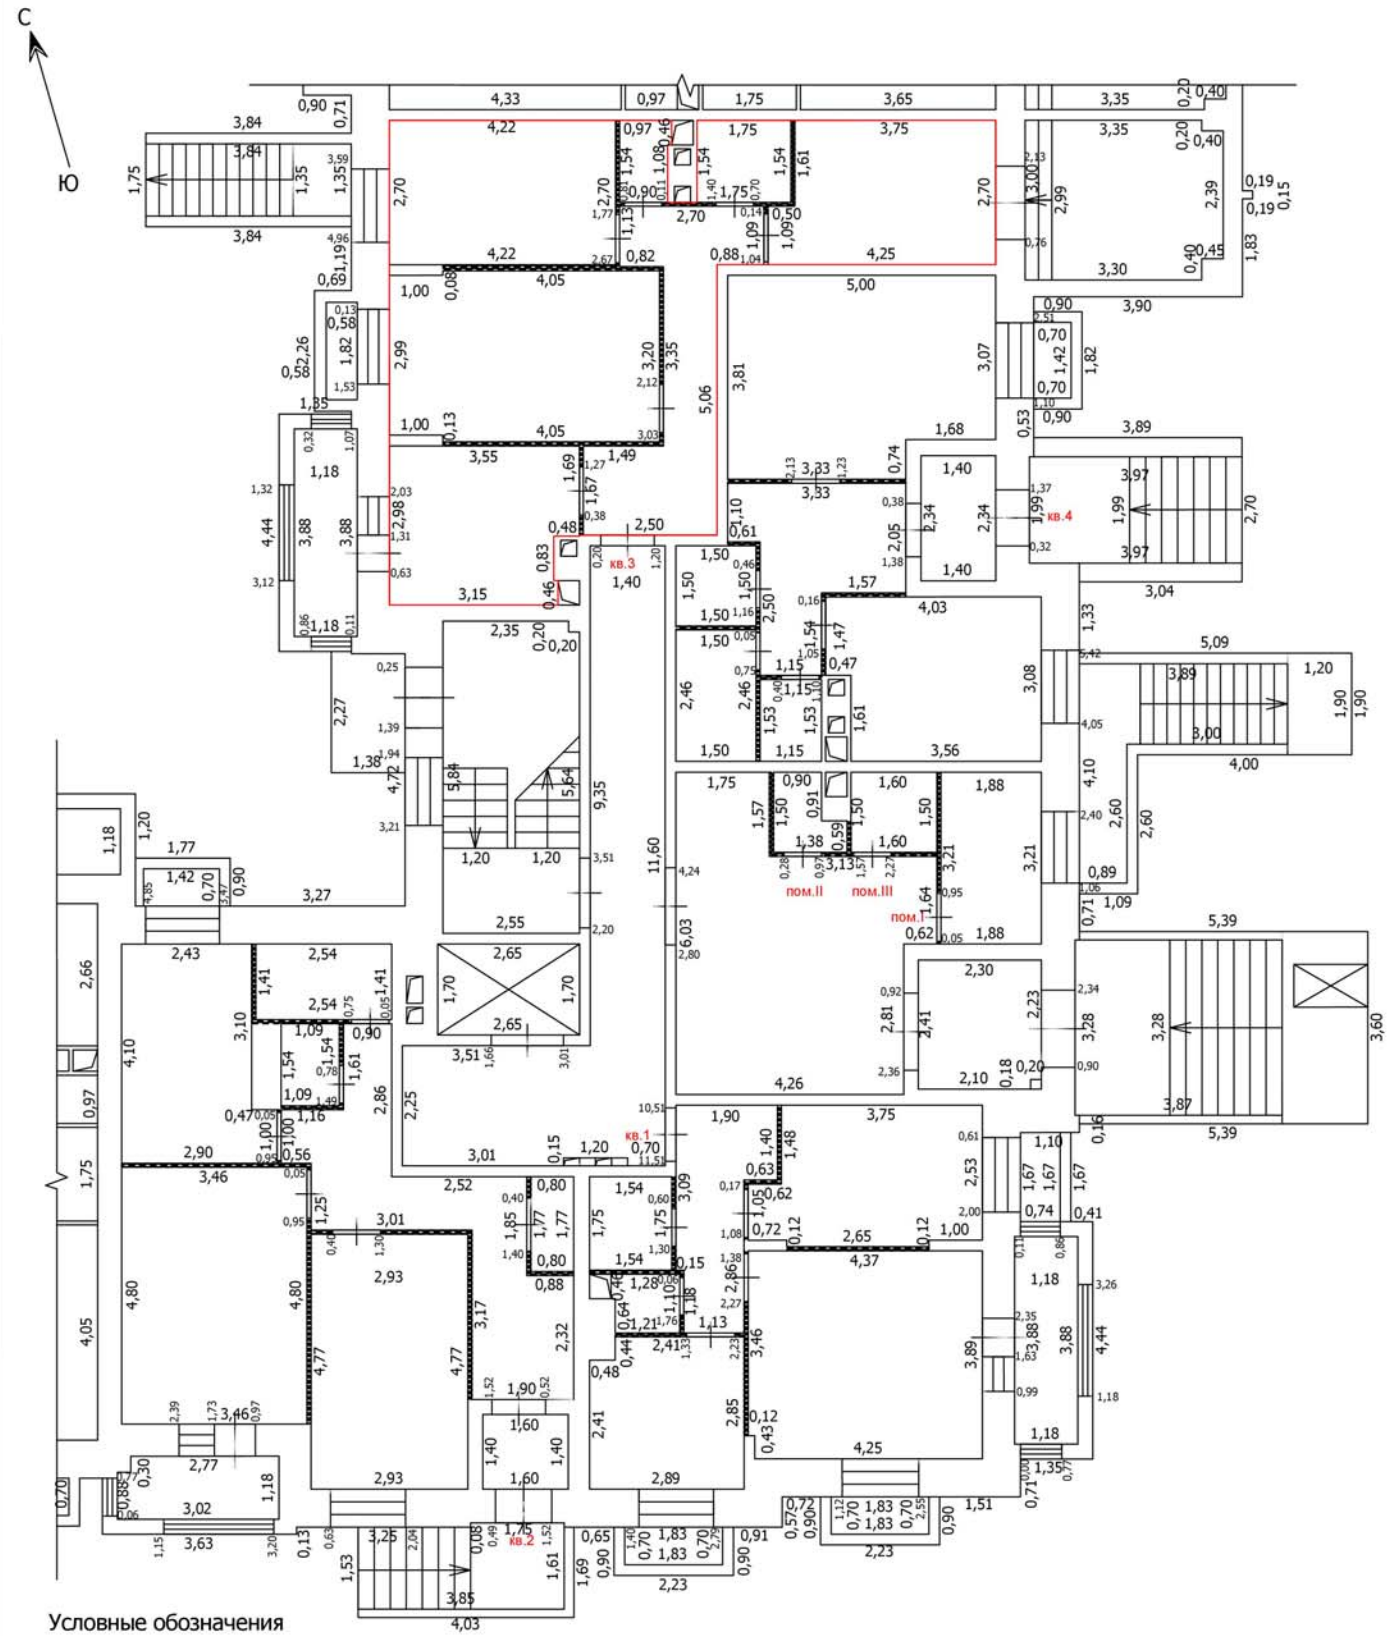

Условные обозначения

- Часть границы вновь образованного помещения
- Стена с окном
- Стена с окном и дверью
- Перегородка
- Линейный размер
- 1,78 кв.63 — Номер помещения
- Лестница

Масштаб: 1:100

Лист №

ТЕХНИЧЕСКИЙ ПЛАН ПОМЕЩЕНИЯ

План части этажа

1 этаж (1 секция)

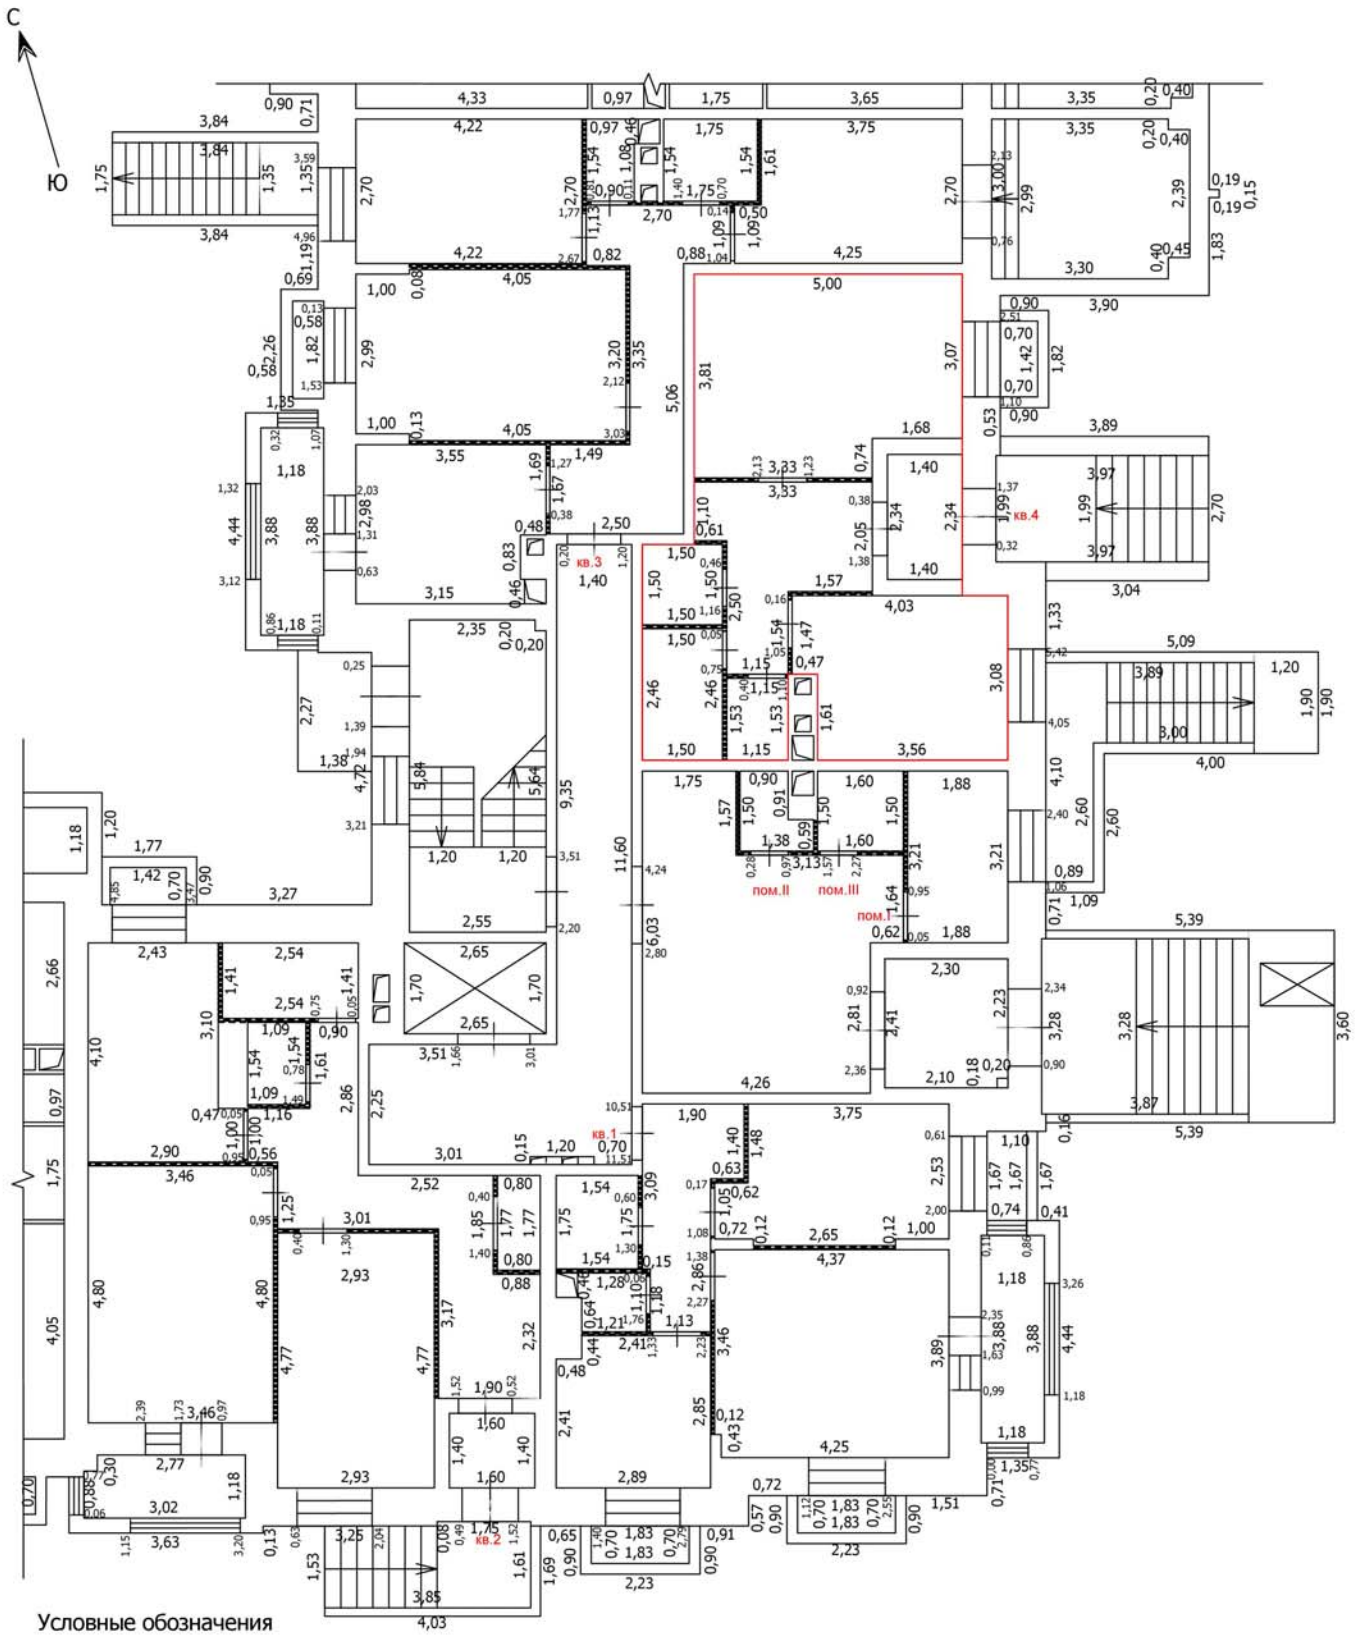

Условные обозначения

- Часть границы вновь образованного помещения
- Стена с окном
- Стена с окном и дверью
- Перегородка
- Линейный размер
- 1,78 кв.63 — Номер помещения
- Лестница

Масштаб: 1:100

Лист №

ТЕХНИЧЕСКИЙ ПЛАН ПОМЕЩЕНИЯ

План части этажа

2 этаж (1 секция)

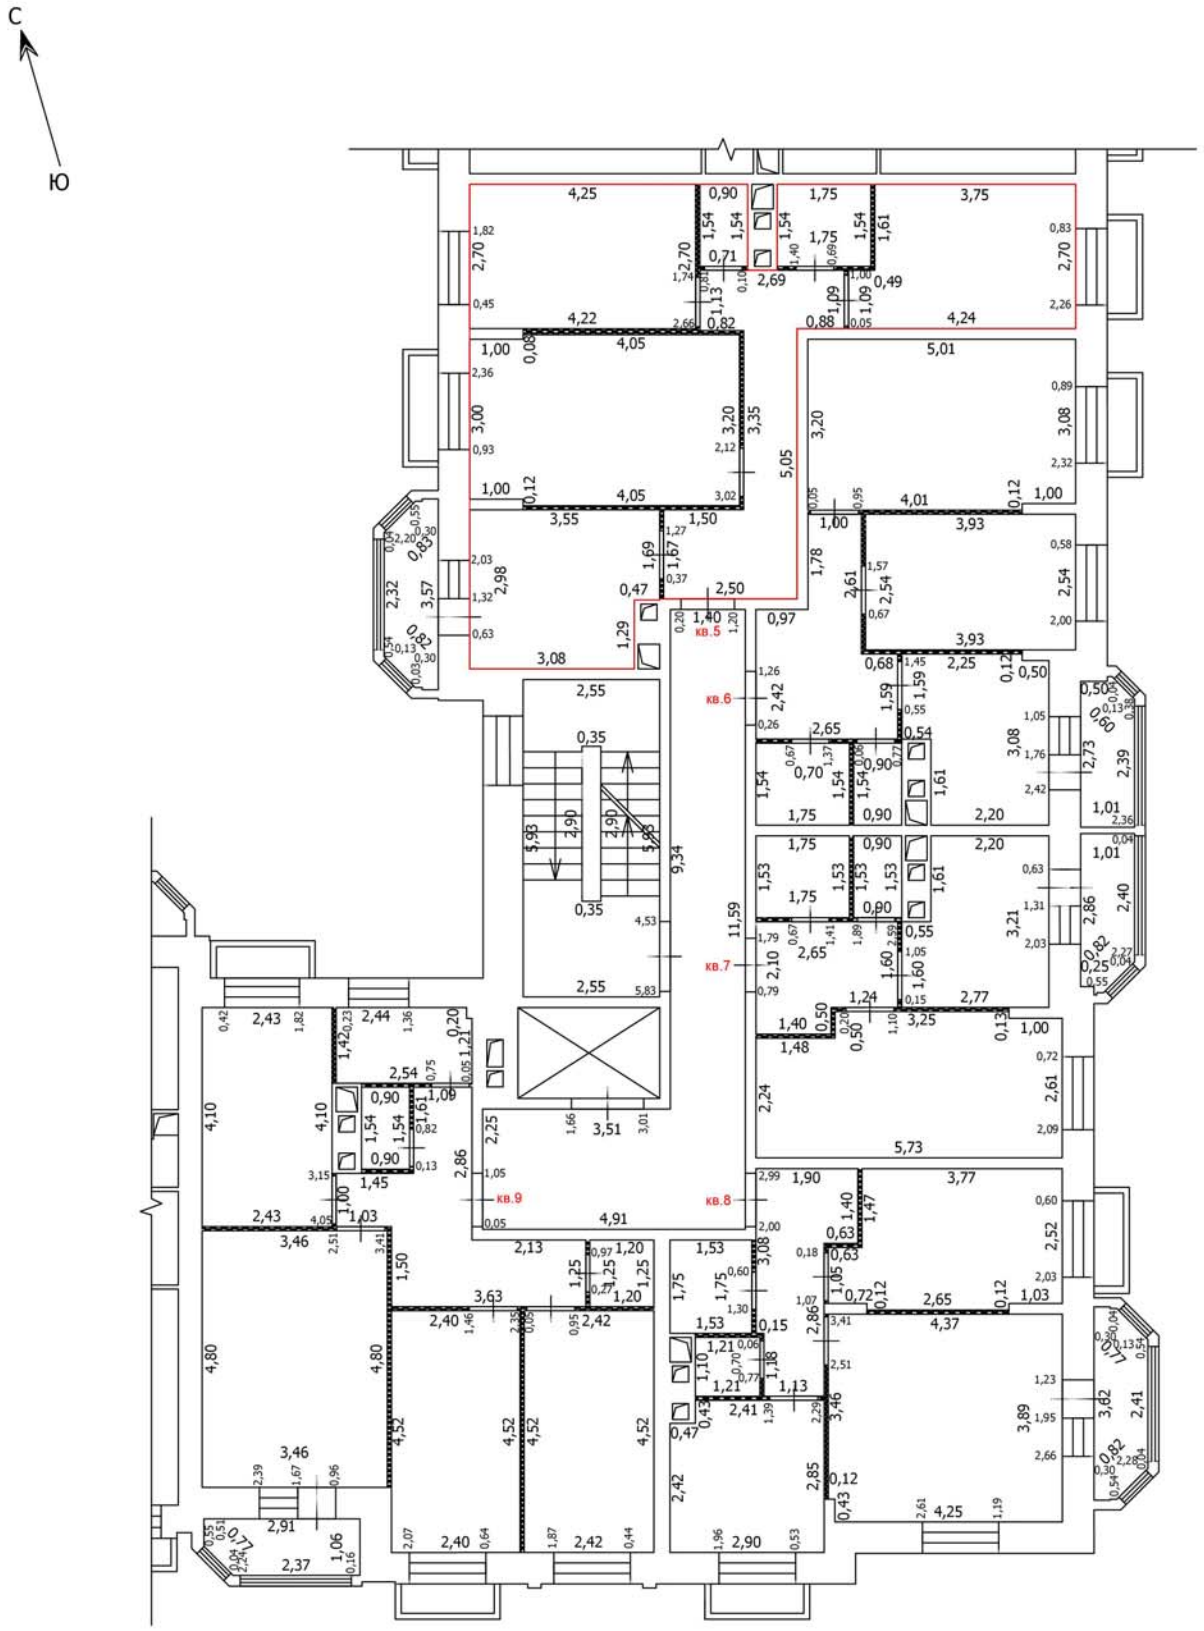

Условные обозначения

- Часть границы вновь образованного помещения
- Стена с окном
- Стена с окном и дверью
- Перегородка
- 1,78 — Линейный размер
- кв.63 — Номер помещения
- Лестница

Масштаб: 1:100

Лист №

ТЕХНИЧЕСКИЙ ПЛАН ПОМЕЩЕНИЯ

План части этажа

2 этаж (1 секция)

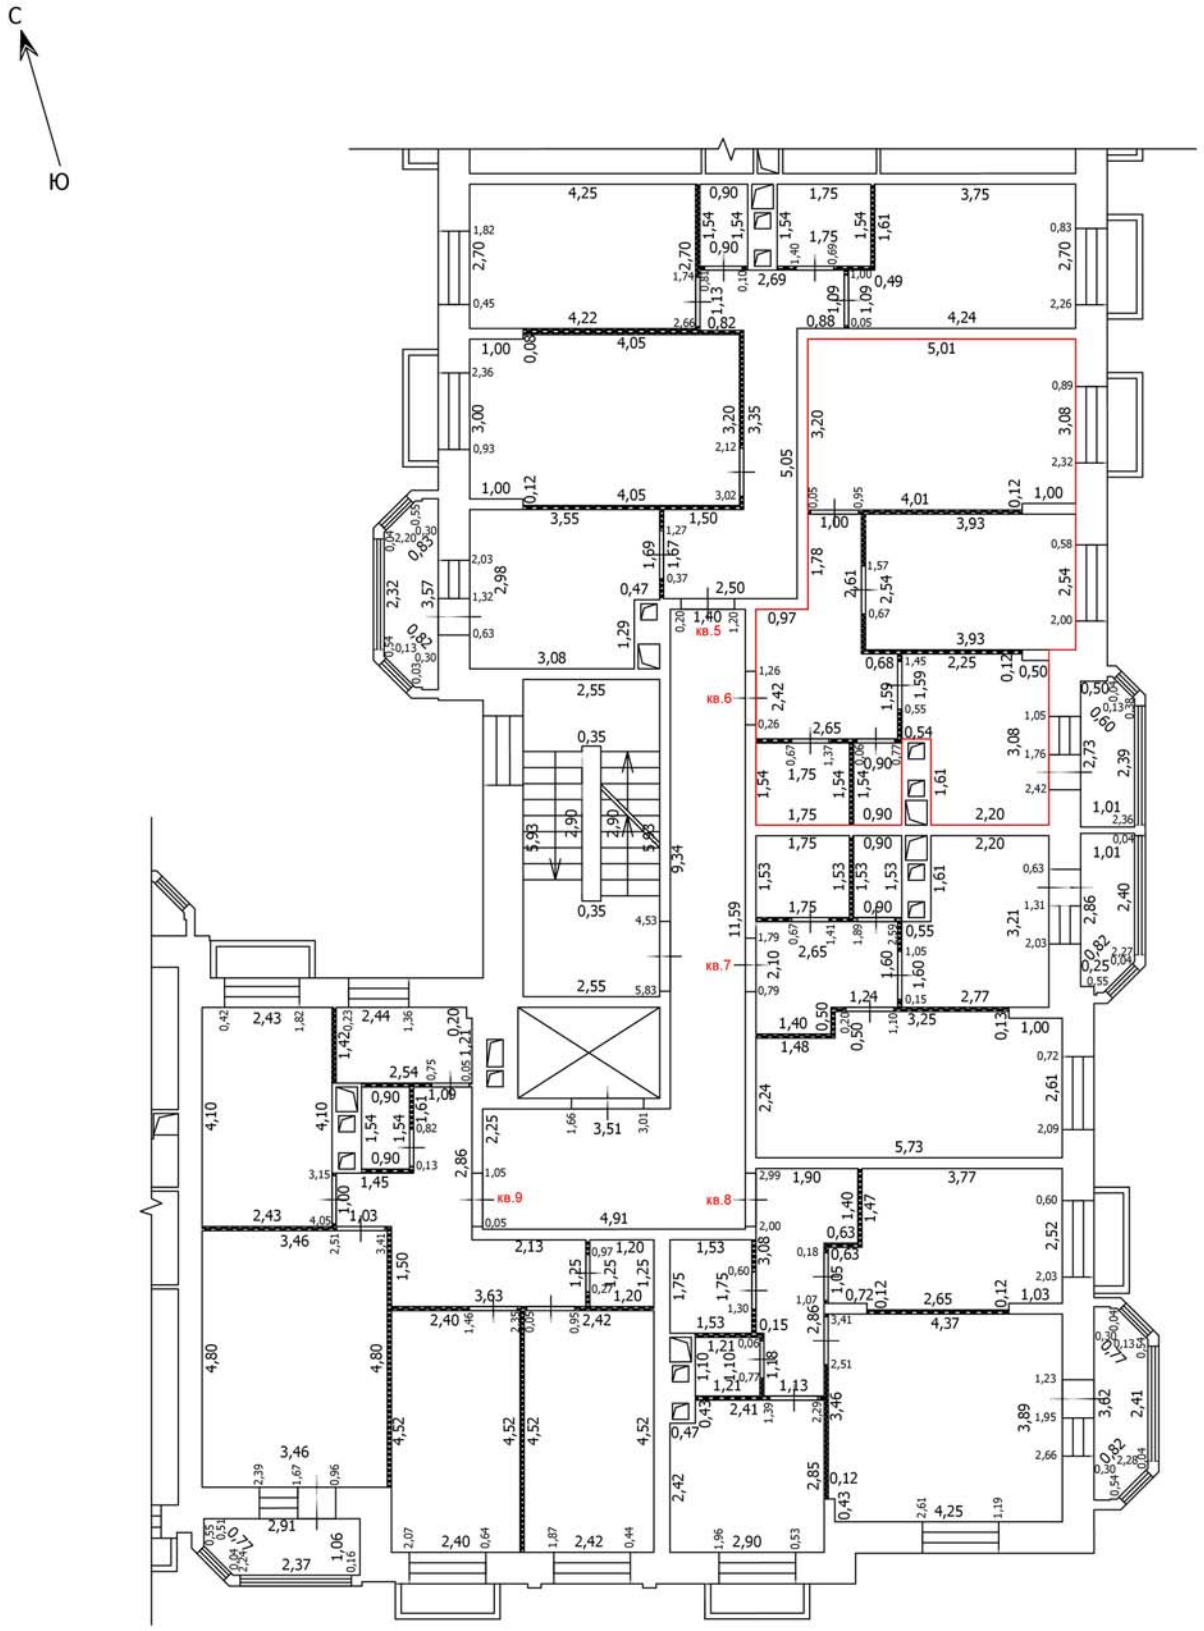

Условные обозначения

- Часть границы вновь образованного помещения
- Стена с окном
- Стена с окном и дверью
- Перегородка
- 1,78 — Линейный размер
- кв.63 — Номер помещения
- Лестница

Масштаб: 1:100

Лист №

ТЕХНИЧЕСКИЙ ПЛАН ПОМЕЩЕНИЯ

План части этажа

2 этаж (1 секция)

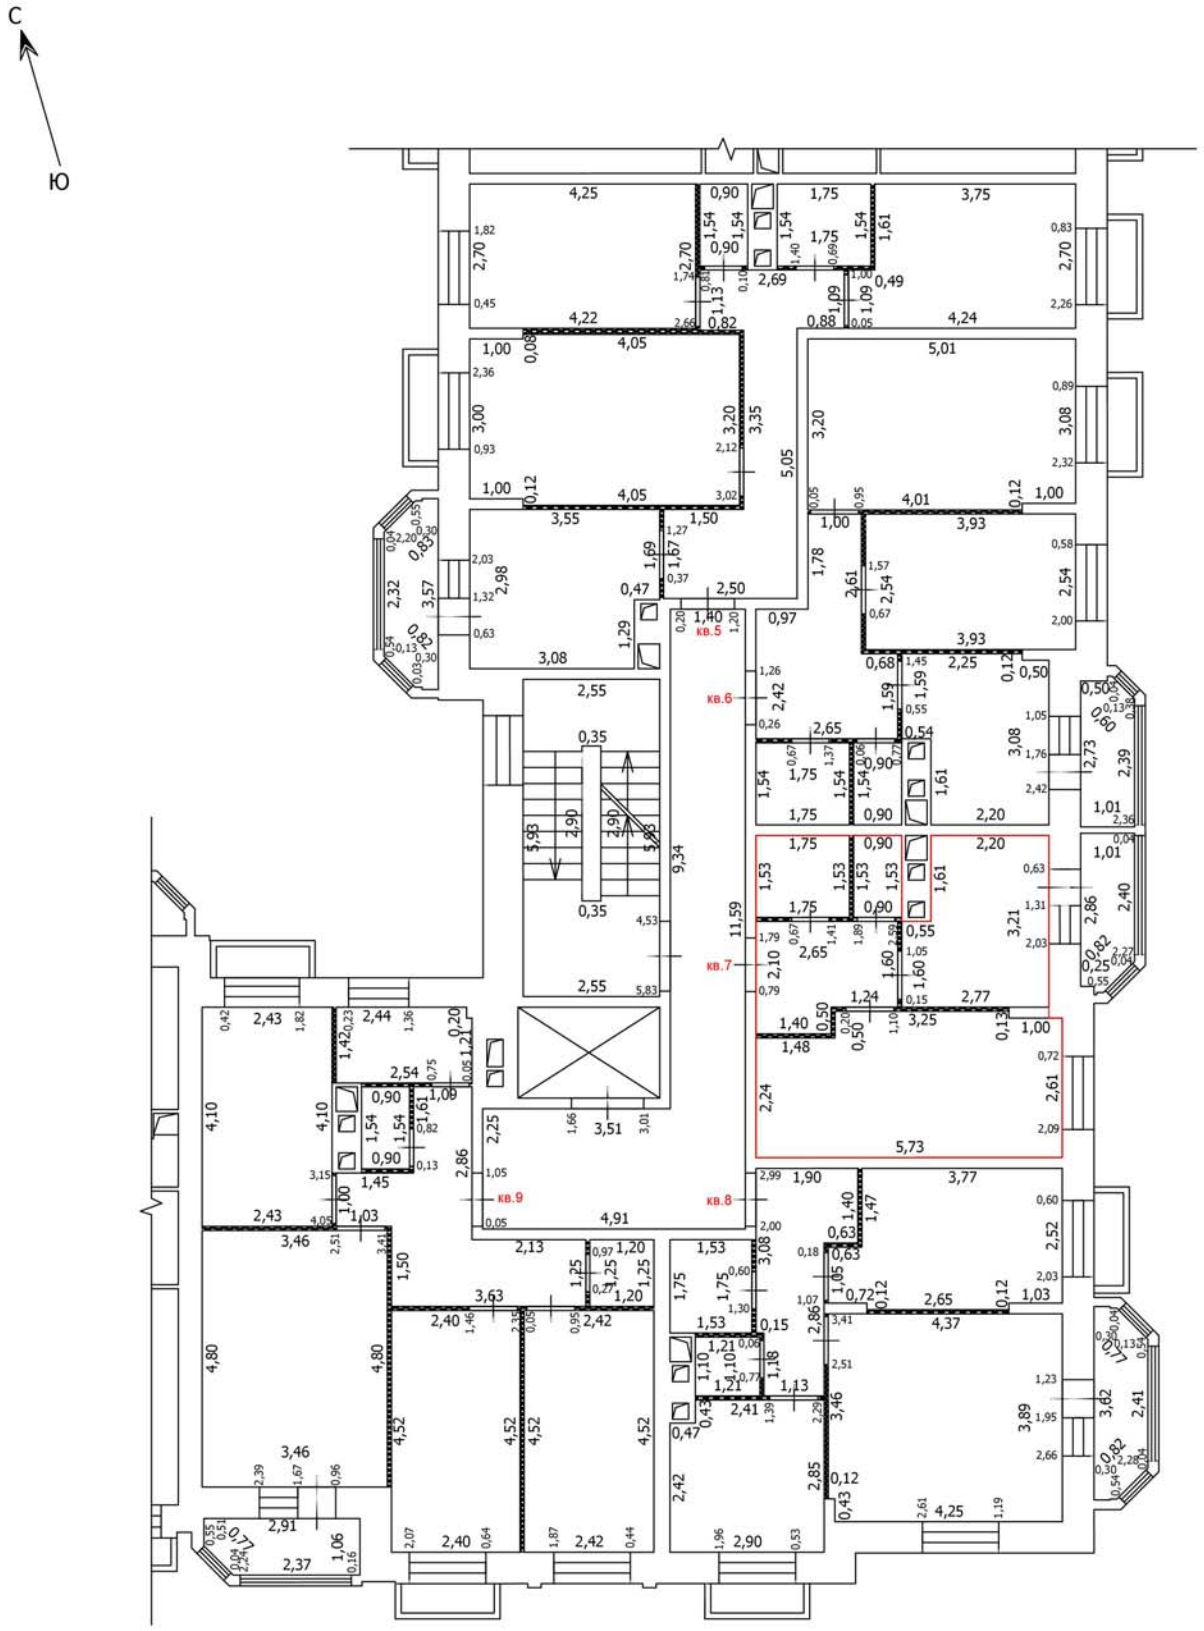

Условные обозначения

- Часть границы вновь образованного помещения
- Стена с окном
- Стена с окном и дверью
- Перегородка
- 1,78 — Линейный размер
- кв.63 — Номер помещения
- Лестница

Масштаб: 1:100

Лист №

ТЕХНИЧЕСКИЙ ПЛАН ПОМЕЩЕНИЯ

План части этажа

2 этаж (1 секция)

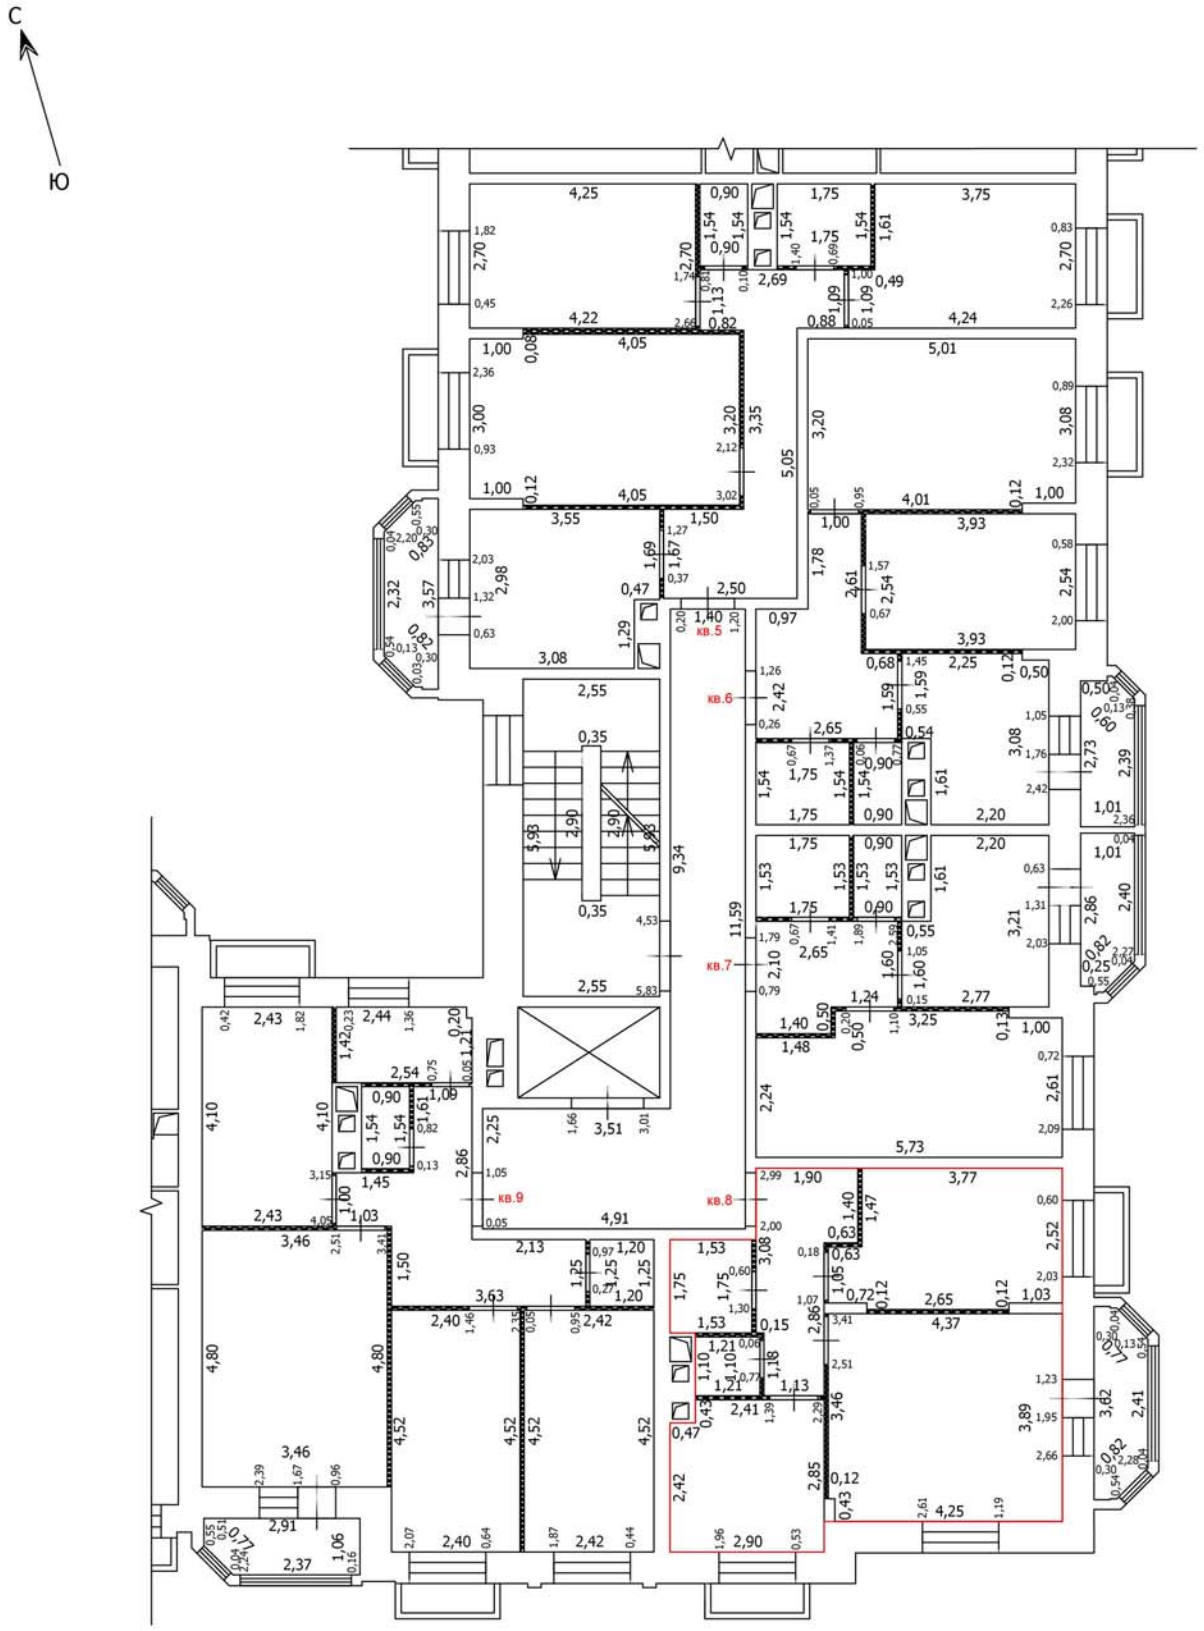

Условные обозначения

- Часть границы вновь образованного помещения
- Стена с окном
- Стена с окном и дверью
- Перегородка
- 1,78 — Линейный размер
- кв.63 — Номер помещения
- Лестница

Масштаб: 1:100

Лист №

ТЕХНИЧЕСКИЙ ПЛАН ПОМЕЩЕНИЯ

План части этажа

2 этаж (1 секция)

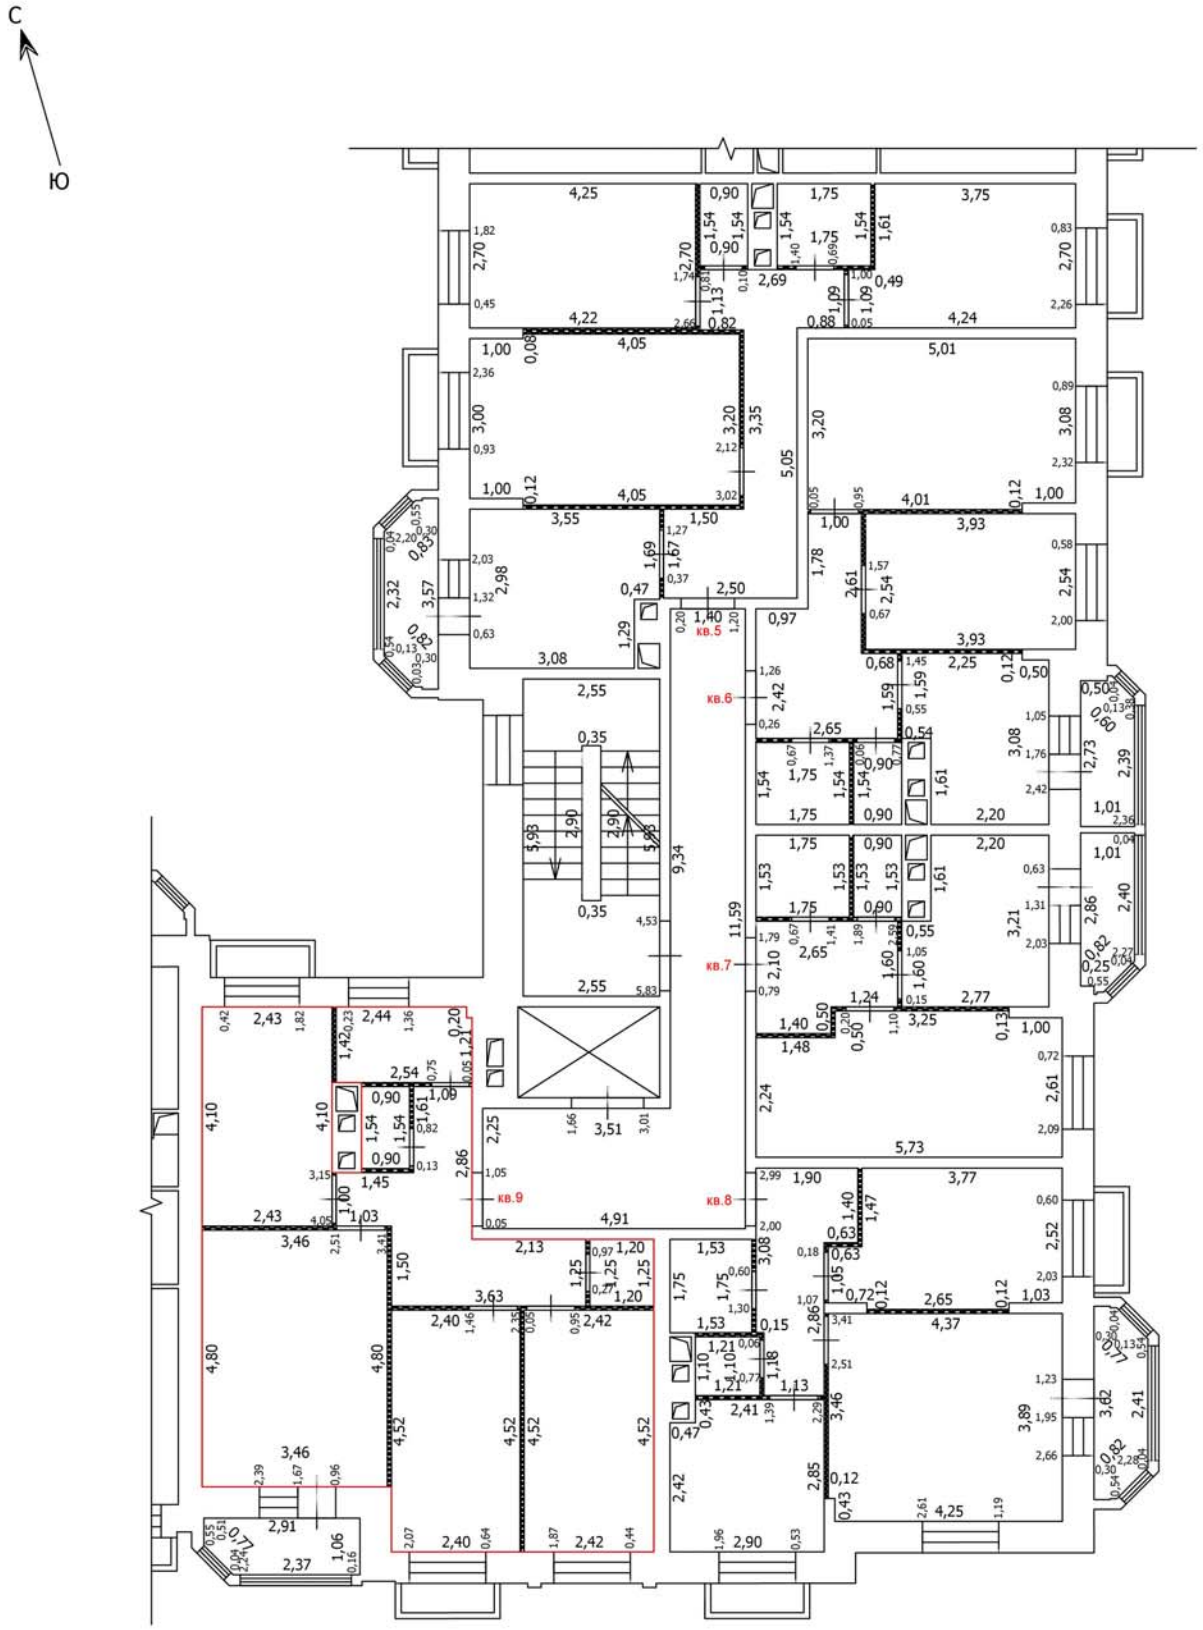

Условные обозначения

- Часть границы вновь образованного помещения
- Стена с окном
- Стена с окном и дверью
- Перегородка
- 1,78 — Линейный размер
- кв.63 — Номер помещения
- Лестница

Масштаб: 1:100

Лист №

ТЕХНИЧЕСКИЙ ПЛАН ПОМЕЩЕНИЯ

План части этажа

3 этаж (1 секция)

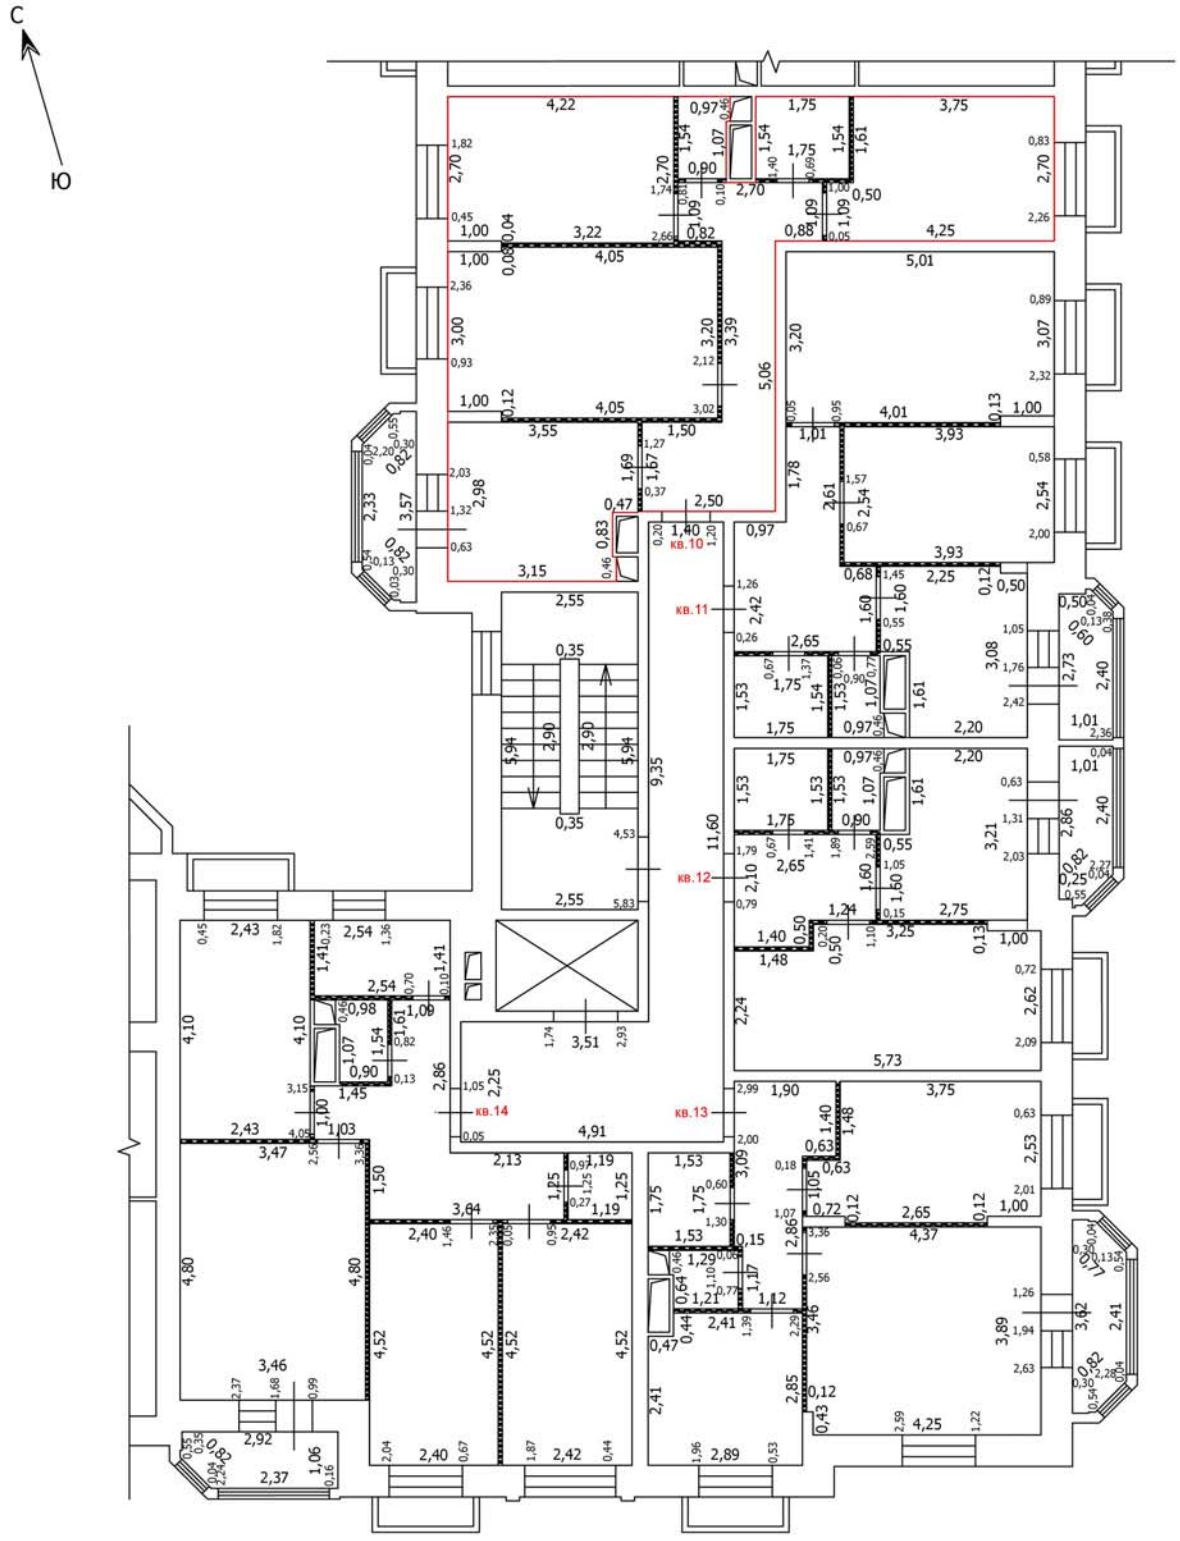

Масштаб: 1:100

Условные обозначения

- Часть границы вновь образованного помещения
- Стена с окном
- Стена с окном и дверью
- Перегородка
- 1,78 — Линейный размер
- кв.63 — Номер помещения
- Лестница

Лист №

ТЕХНИЧЕСКИЙ ПЛАН ПОМЕЩЕНИЯ

План части этажа

3 этаж (1 секция)

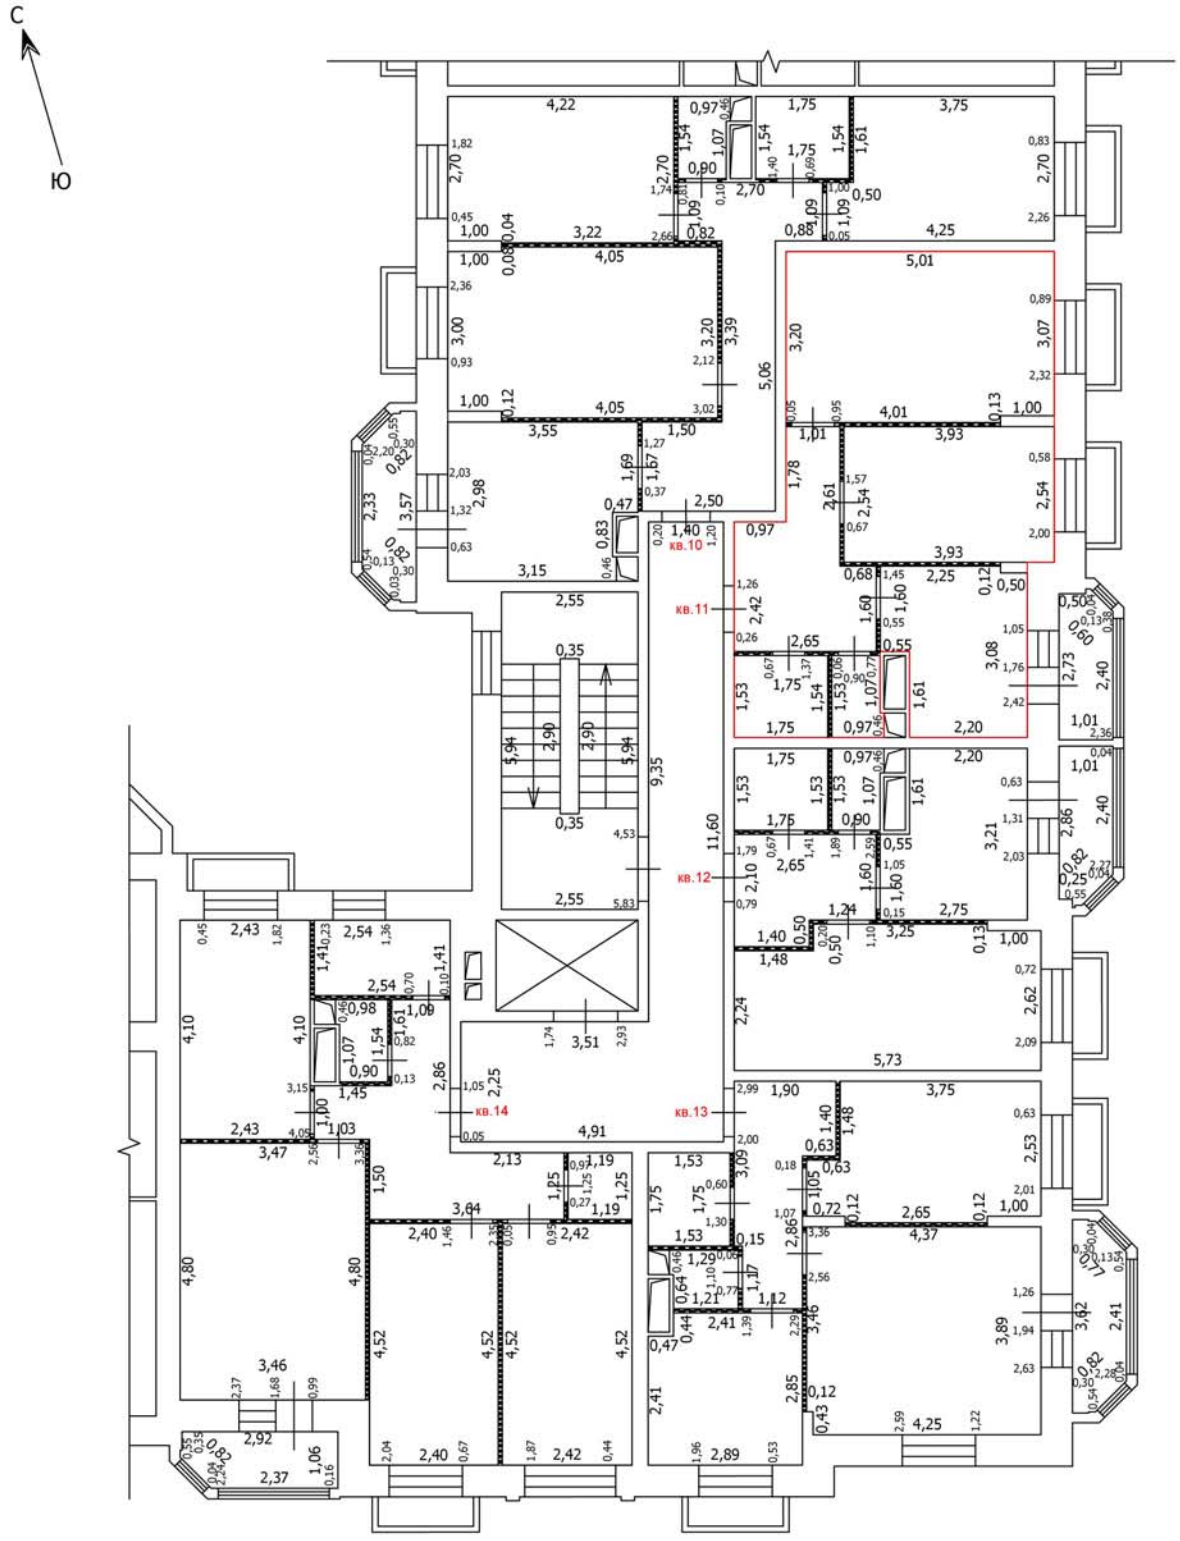

Масштаб: 1:100

Условные обозначения

- Часть границы вновь образованного помещения
- Стена с окном
- Стена с окном и дверью
- Перегородка
- 1,78 — Линейный размер
- кв.63 — Номер помещения
- Лестница

Лист №

ТЕХНИЧЕСКИЙ ПЛАН ПОМЕЩЕНИЯ

План части этажа

3 этаж (1 секция)

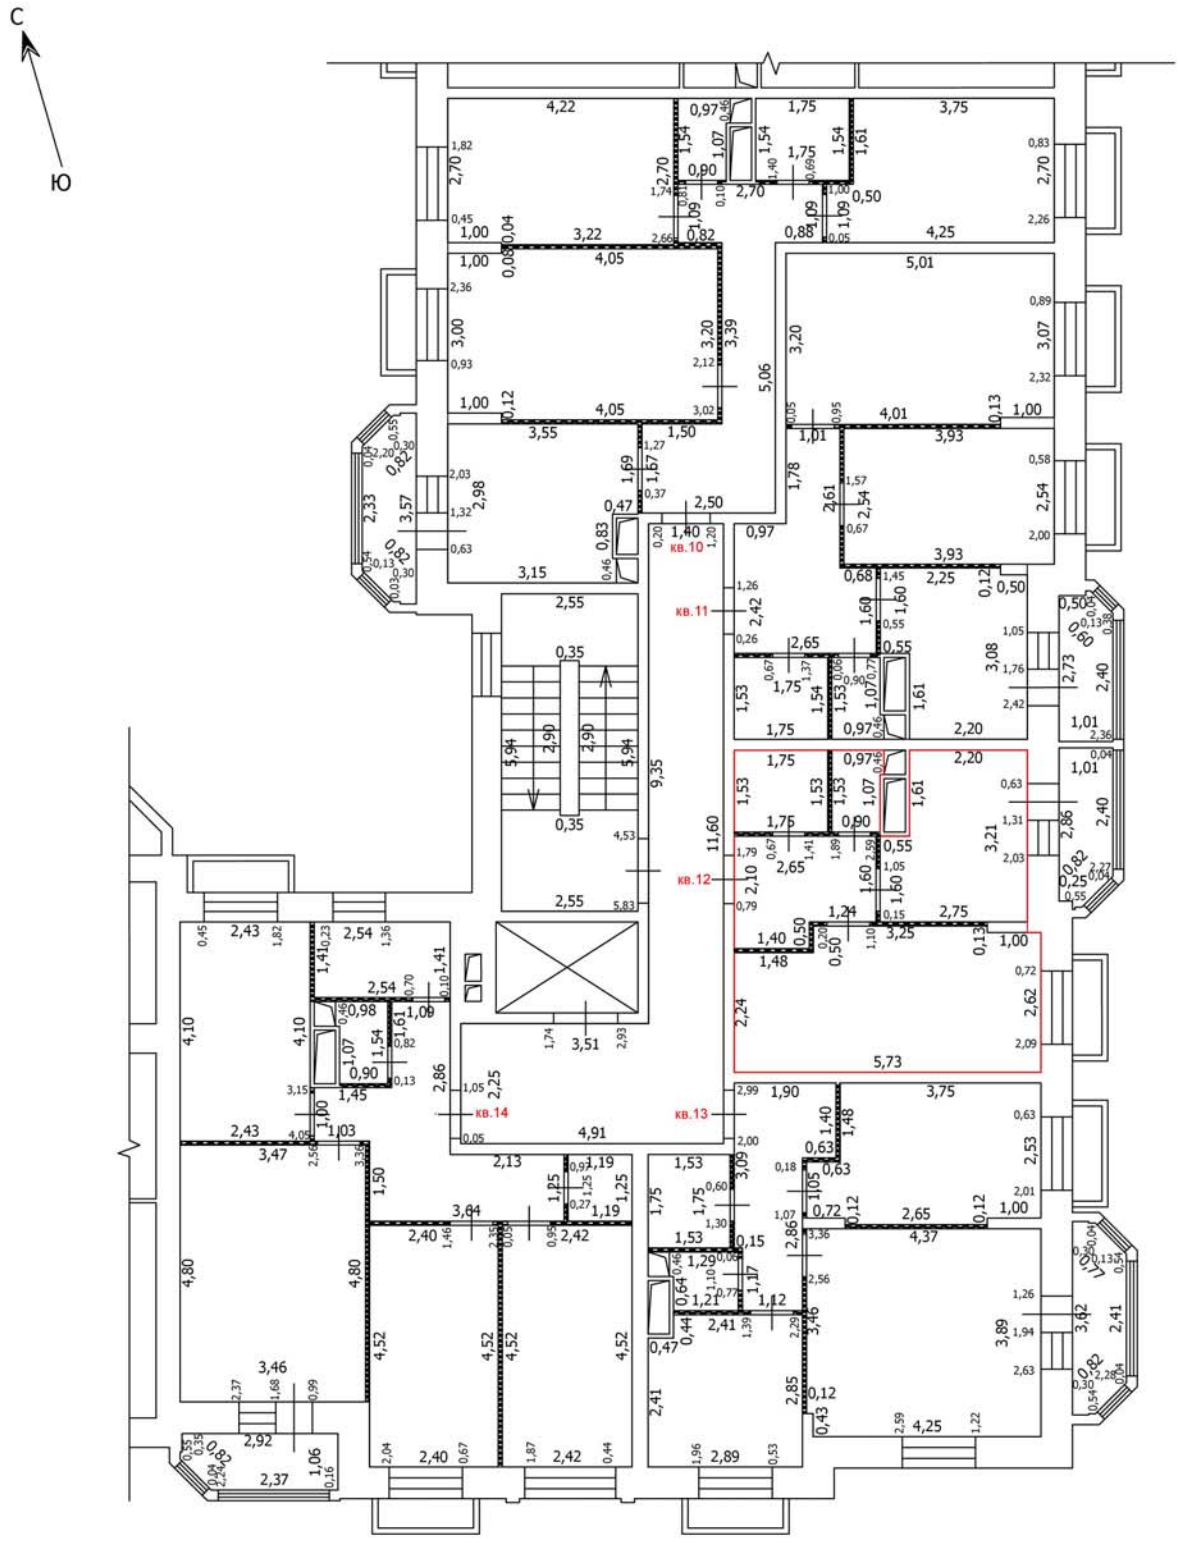

Масштаб: 1:100

Условные обозначения

- Часть границы вновь образованного помещения
- Стена с окном
- Стена с окном и дверью
- Перегородка
- 1,78 — Линейный размер
- кв.63 — Номер помещения
- Лестница

Лист №

ТЕХНИЧЕСКИЙ ПЛАН ПОМЕЩЕНИЯ

План части этажа

3 этаж (1 секция)

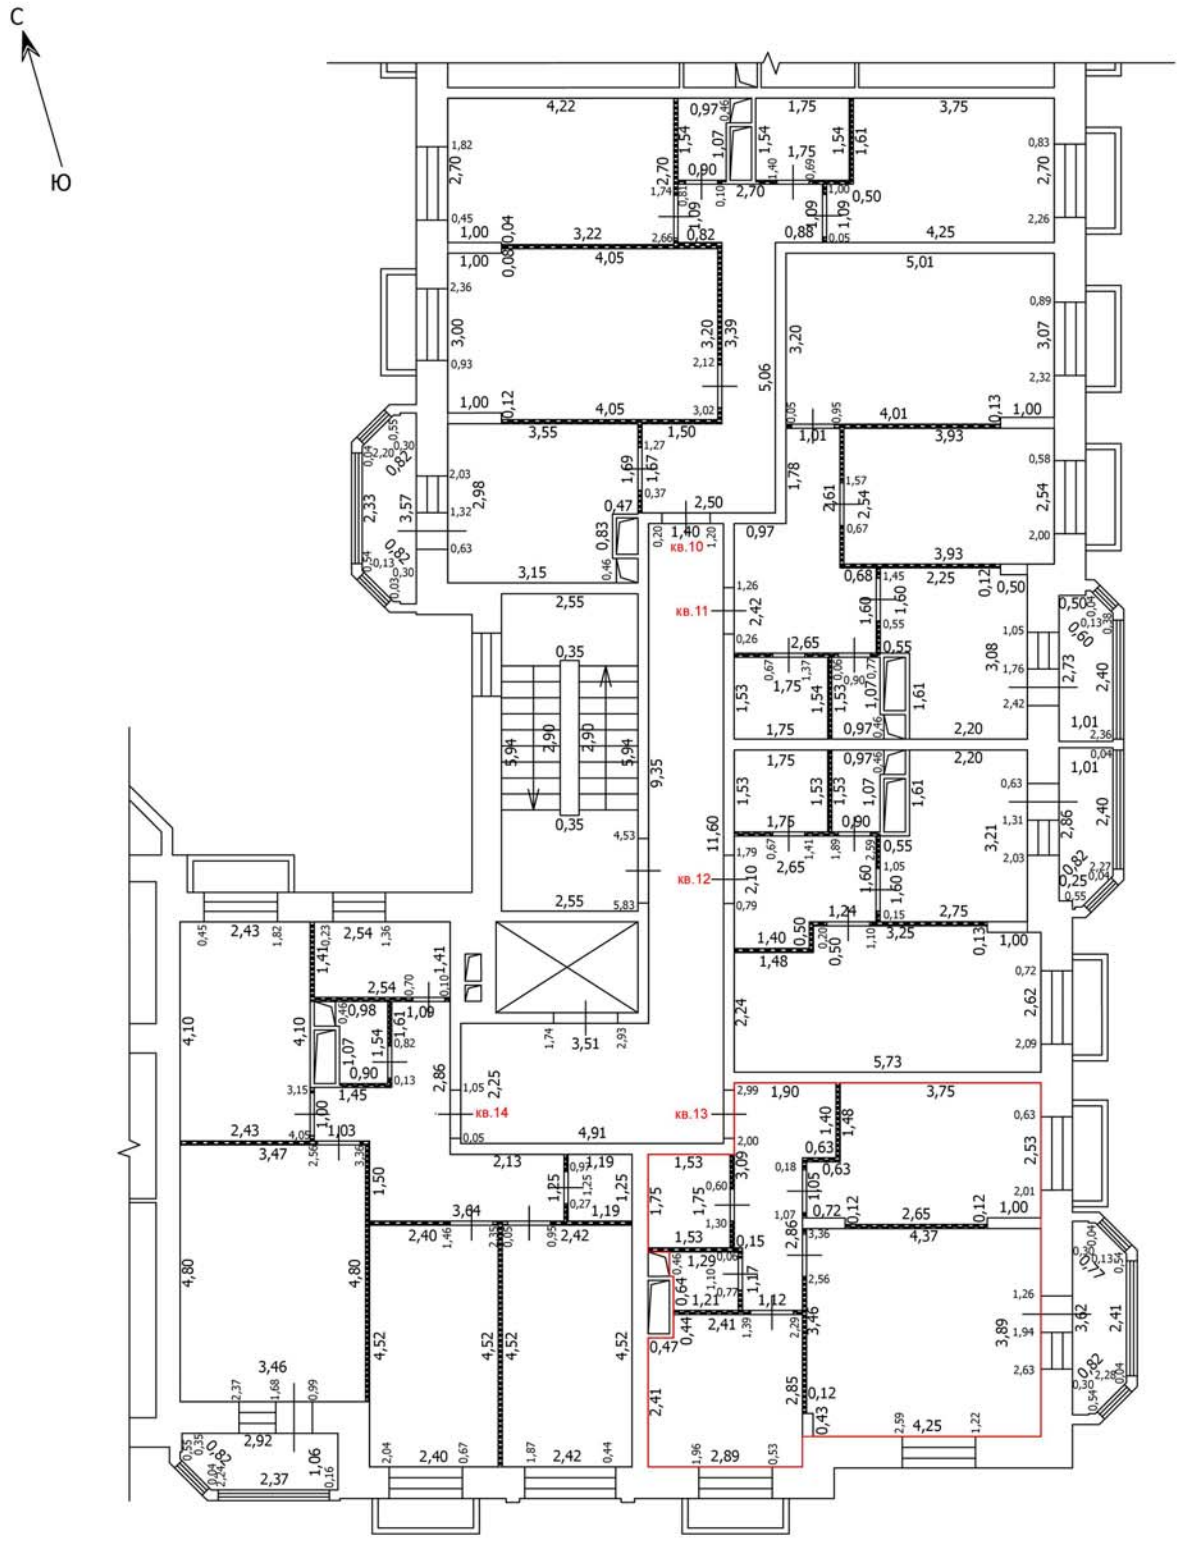

Масштаб: 1:100

Условные обозначения

- Часть границы вновь образованного помещения
- Стена с окном
- Стена с окном и дверью
- Перегородка
- 1,78 — Линейный размер
- кв.63 — Номер помещения
- Лестница

Лист №

ТЕХНИЧЕСКИЙ ПЛАН ПОМЕЩЕНИЯ

План части этажа

3 этаж (1 секция)

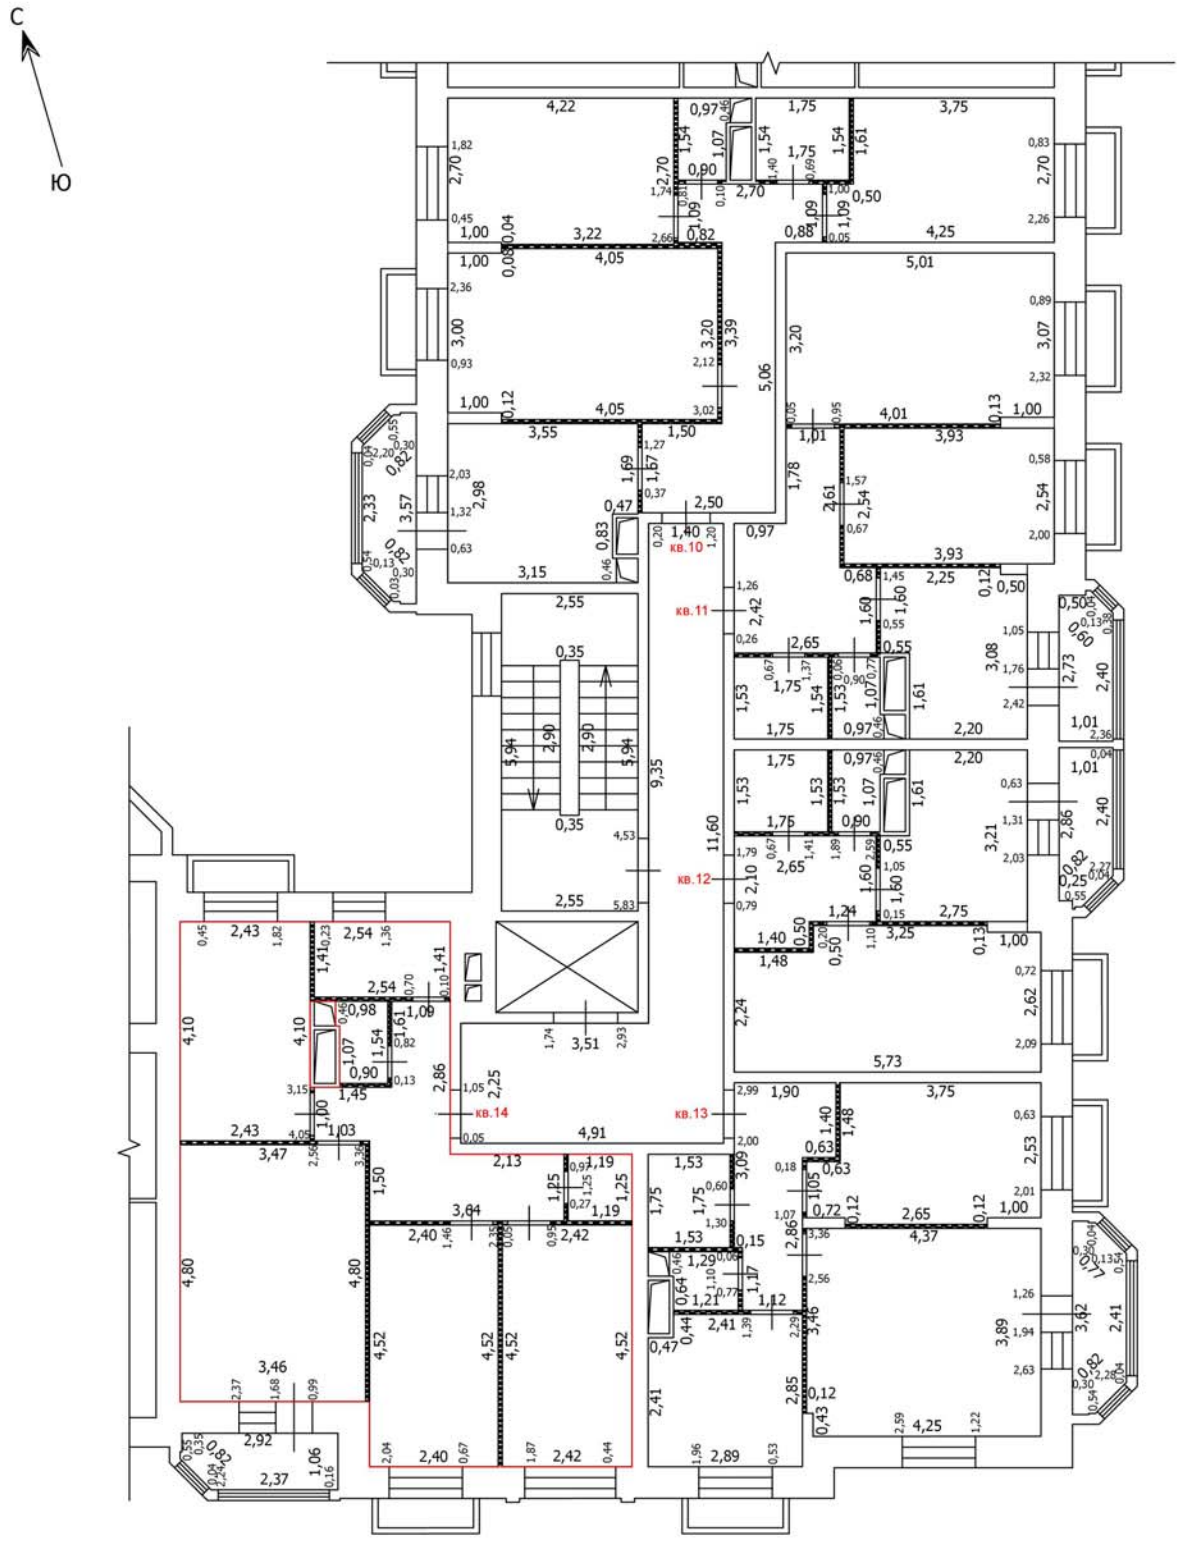

Масштаб: 1:100

Условные обозначения

- Часть границы вновь образованного помещения
- Стена с окном
- Стена с окном и дверью
- Перегородка
- 1,78 — Линейный размер
- кв.63 — Номер помещения
- Лестница

Лист №

ТЕХНИЧЕСКИЙ ПЛАН ПОМЕЩЕНИЯ

План части этажа

4 этаж (1 секция)

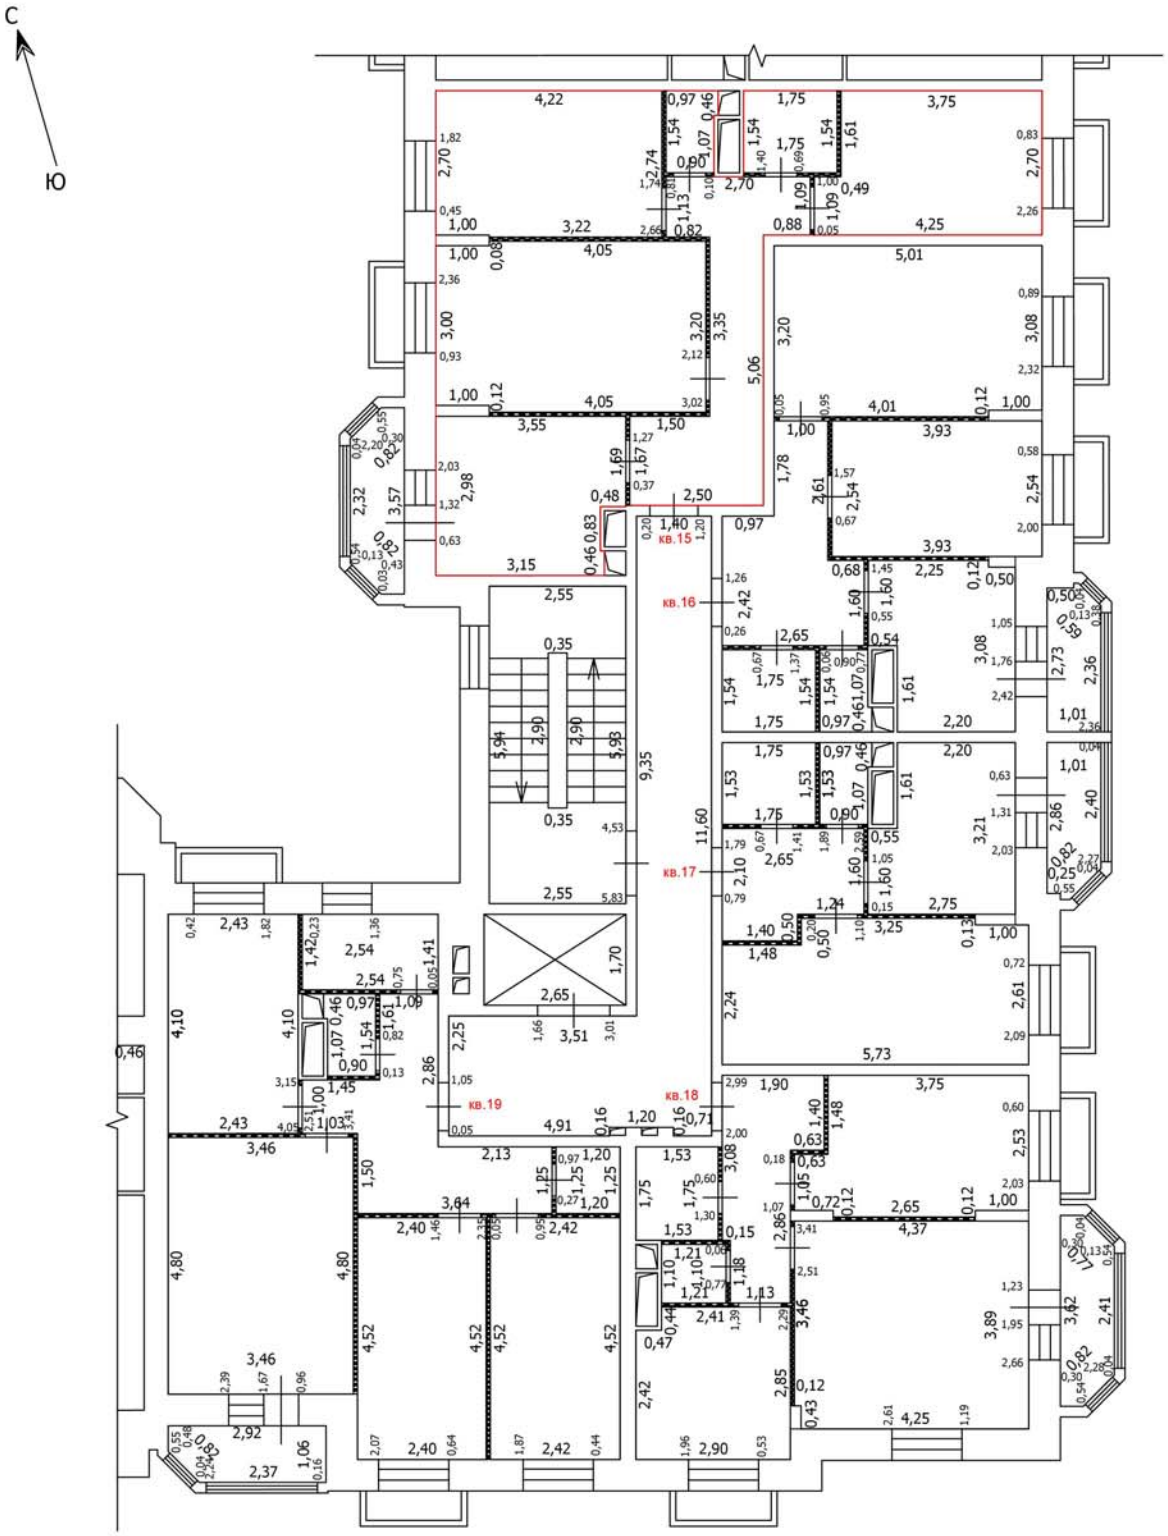

Условные обозначения

- Часть границы вновь образованного помещения
- Стена с окном
- Стена с окном и дверью
- Перегородка
- 1,78 — Линейный размер
- кв.63 — Номер помещения
- Лестница

Масштаб: 1:100

Лист №

ТЕХНИЧЕСКИЙ ПЛАН ПОМЕЩЕНИЯ

План части этажа

4 этаж (1 секция)

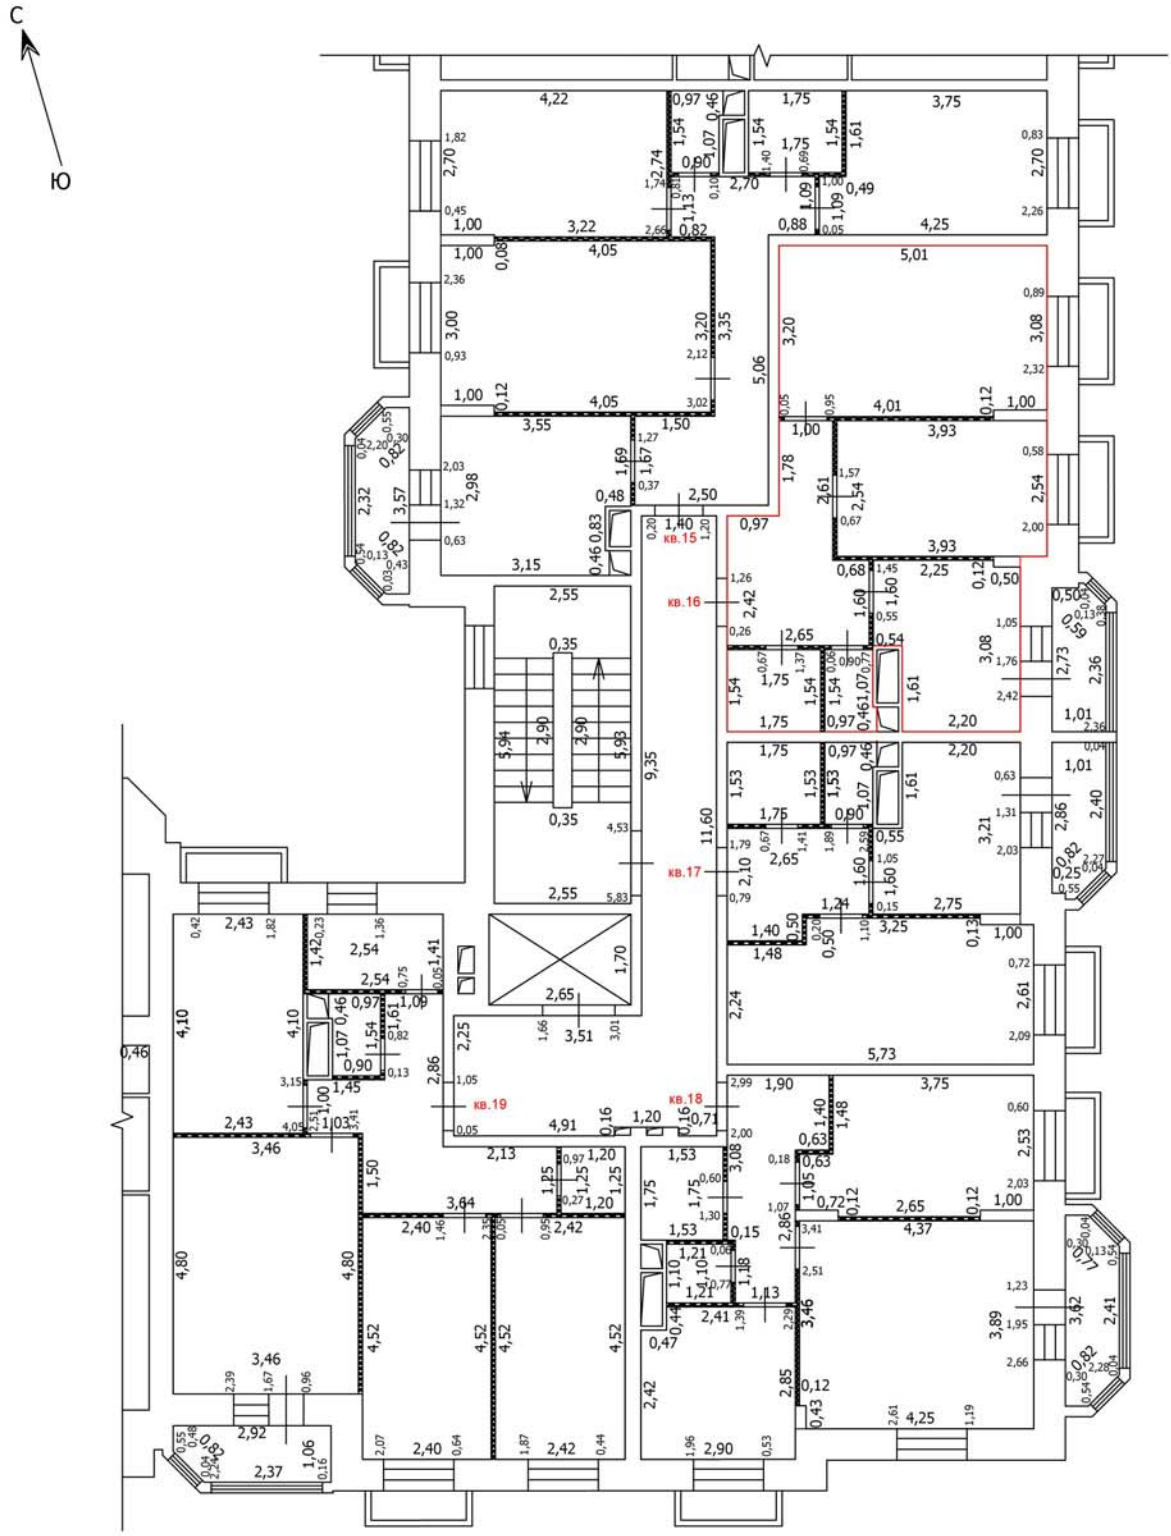

Условные обозначения

- Часть границы вновь образованного помещения
- Стена с окном
- Стена с окном и дверью
- Перегородка
- 1,78 — Линейный размер
- кв.63 — Номер помещения
- Лестница

Масштаб: 1:100

Лист №

ТЕХНИЧЕСКИЙ ПЛАН ПОМЕЩЕНИЯ

План части этажа

4 этаж (1 секция)

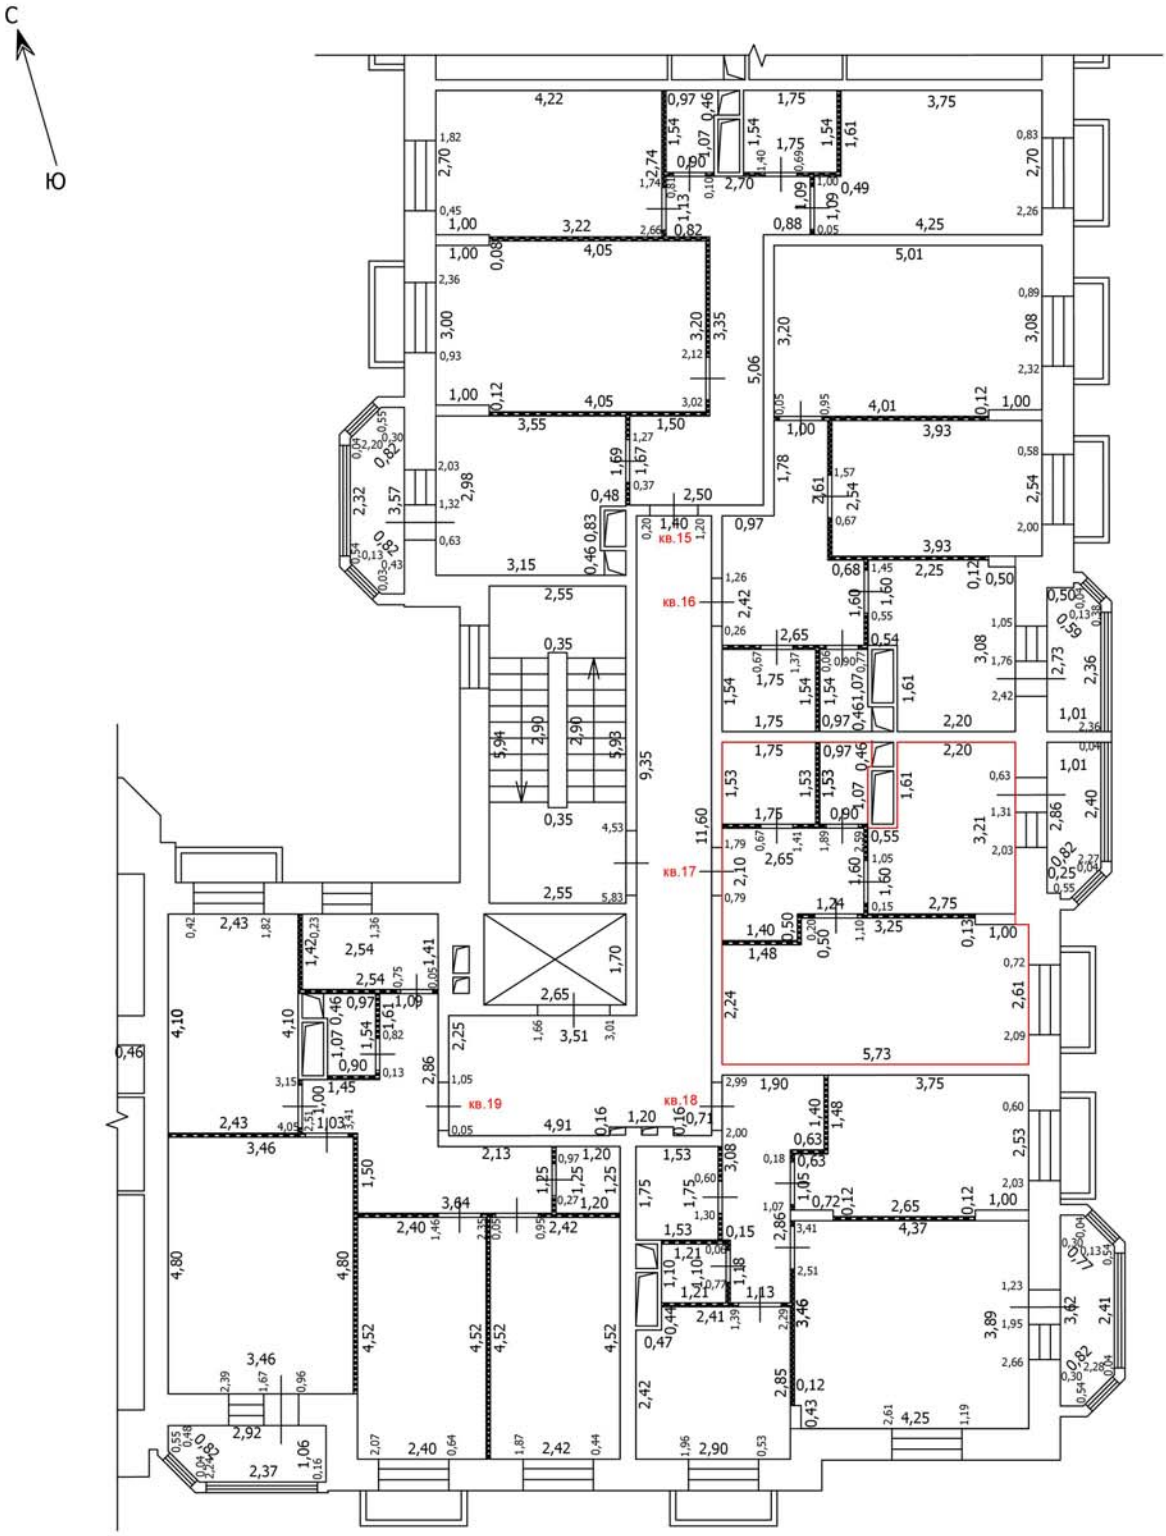

Условные обозначения

- Часть границы вновь образованного помещения
- Стена с окном
- Стена с окном и дверью
- Перегородка
- 1,78 — Линейный размер
- кв.63 — Номер помещения
- Лестница

Масштаб: 1:100

Лист №

ТЕХНИЧЕСКИЙ ПЛАН ПОМЕЩЕНИЯ

План части этажа

4 этаж (1 секция)

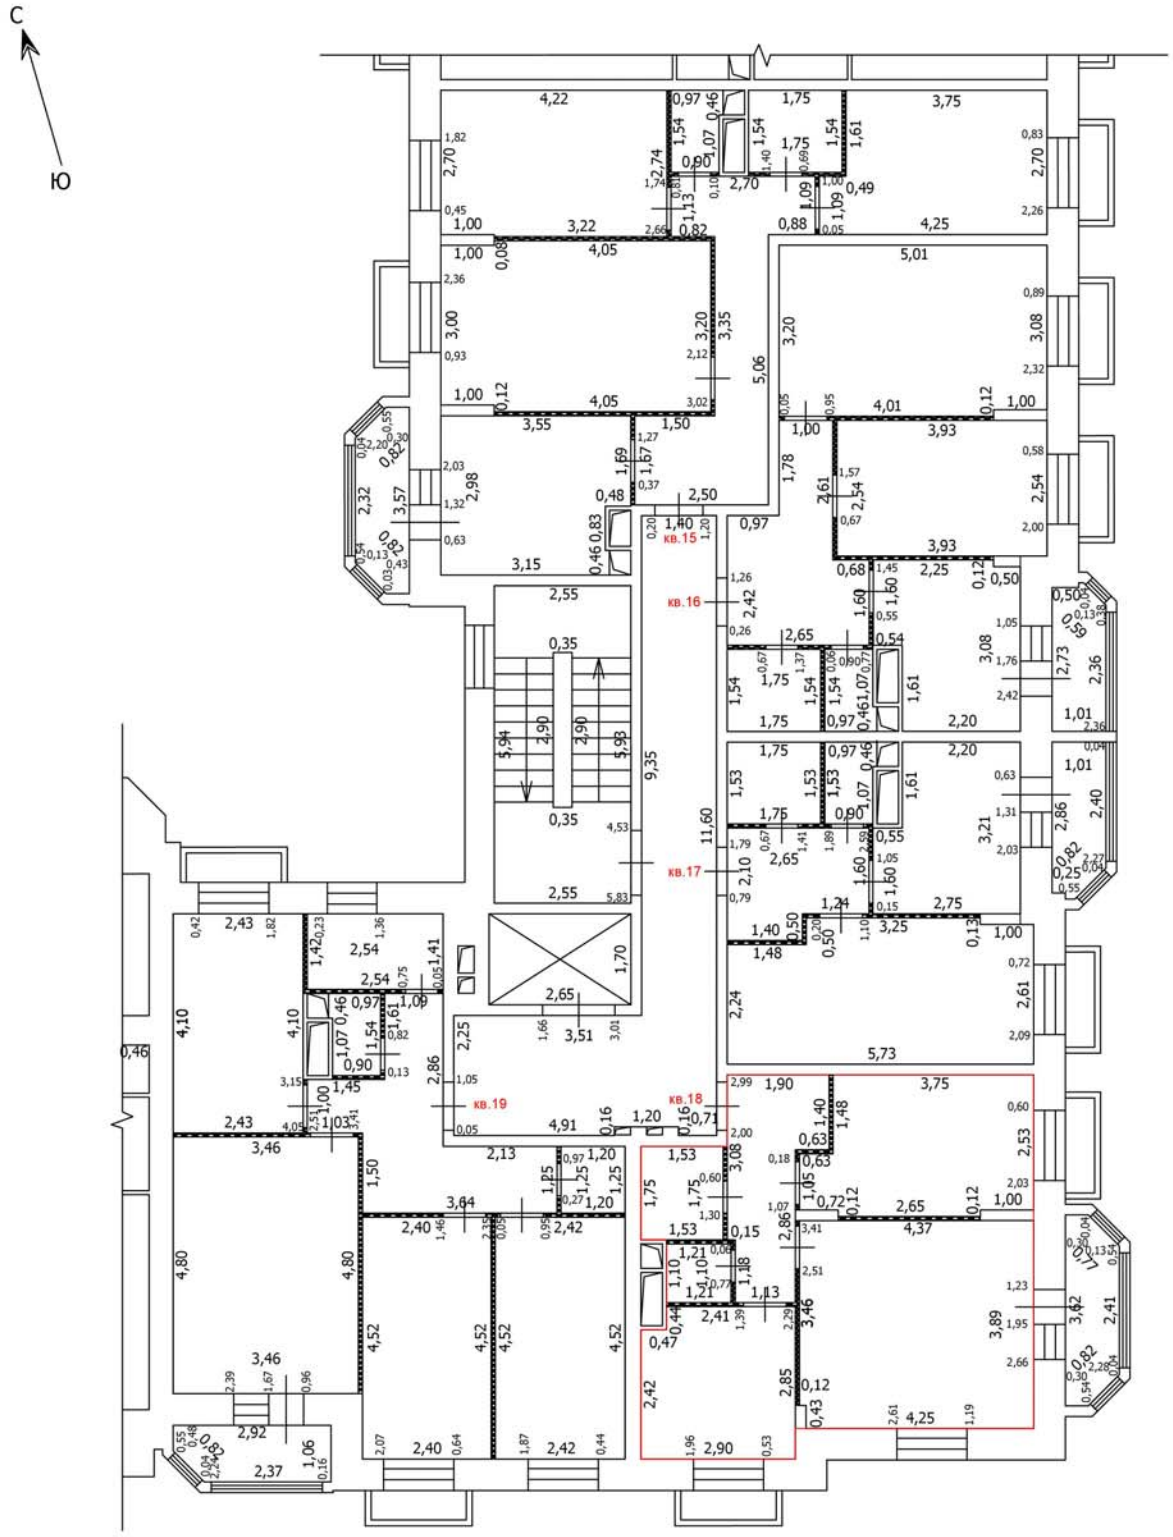

Условные обозначения

- Часть границы вновь образованного помещения
- Стена с окном
- Стена с окном и дверью
- Перегородка
- 1,78 — Линейный размер
- кв.63 — Номер помещения
- Лестница

Масштаб: 1:100

Лист №

ТЕХНИЧЕСКИЙ ПЛАН ПОМЕЩЕНИЯ

План части этажа

4 этаж (1 секция)

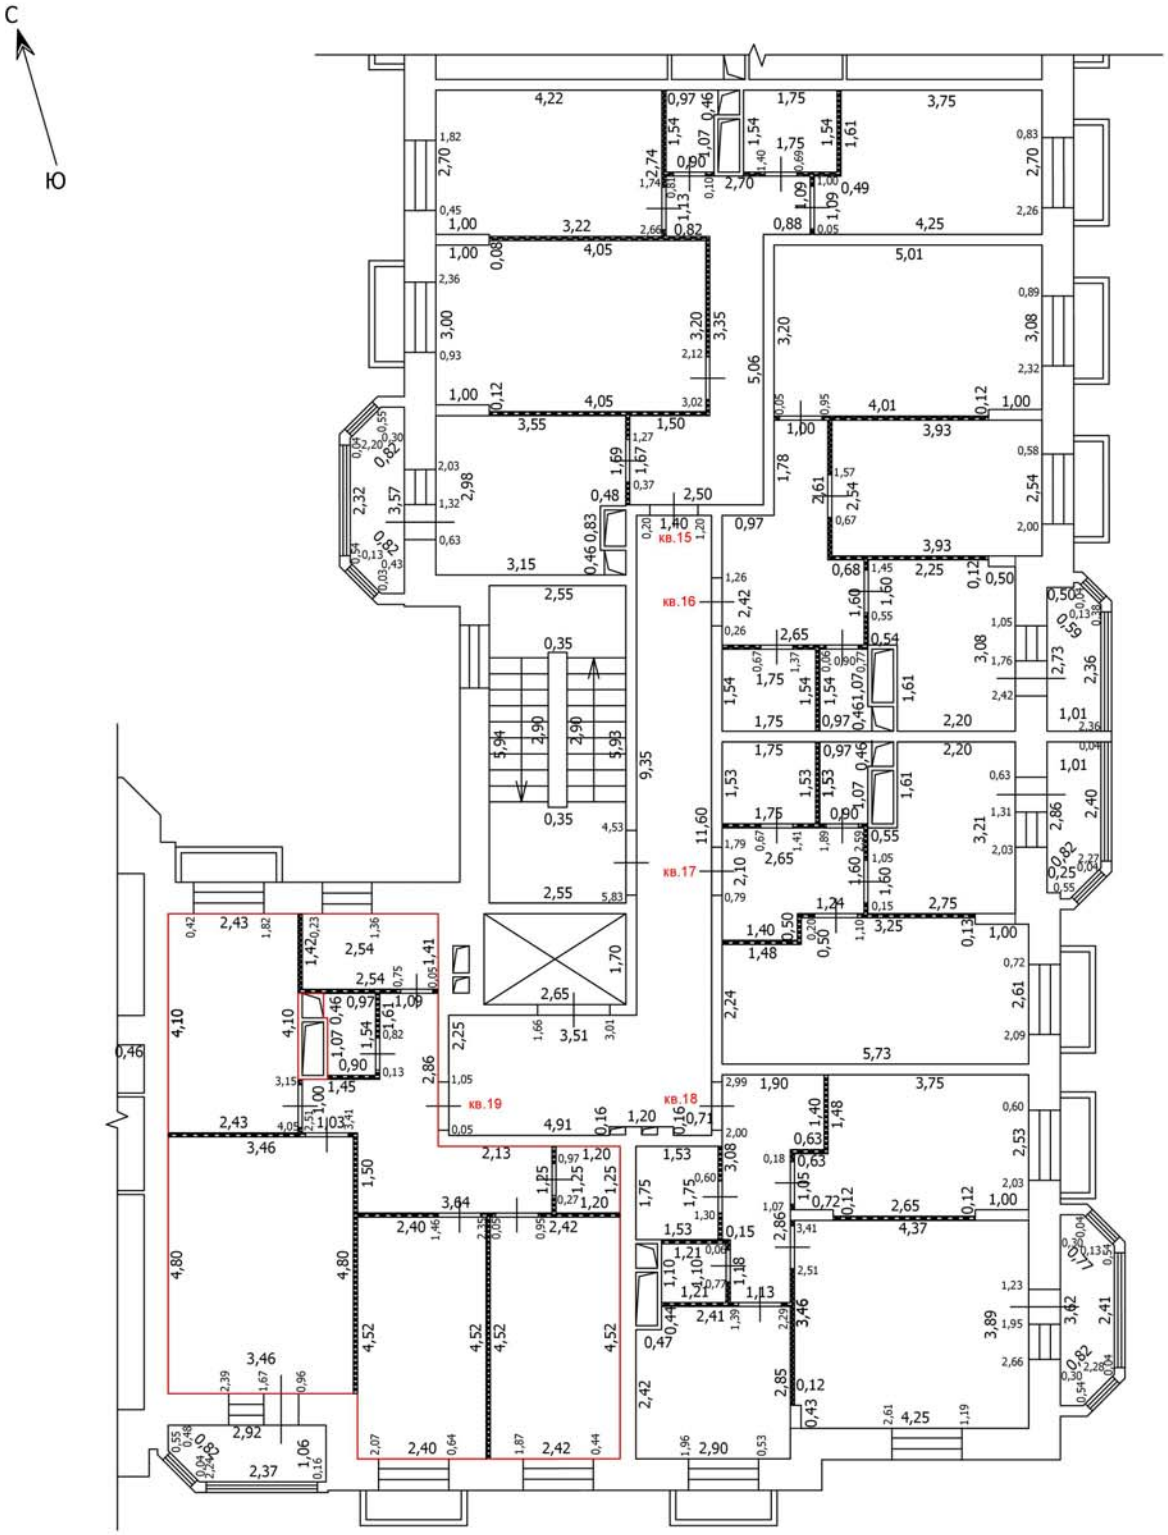

Условные обозначения

- Часть границы вновь образованного помещения
- Стена с окном
- Стена с окном и дверью
- Перегородка
- 1,78 — Линейный размер
- кв.63 — Номер помещения
- Лестница

Масштаб: 1:100

Лист №

ТЕХНИЧЕСКИЙ ПЛАН ПОМЕЩЕНИЯ

План части этажа

5 этаж (1 секция)

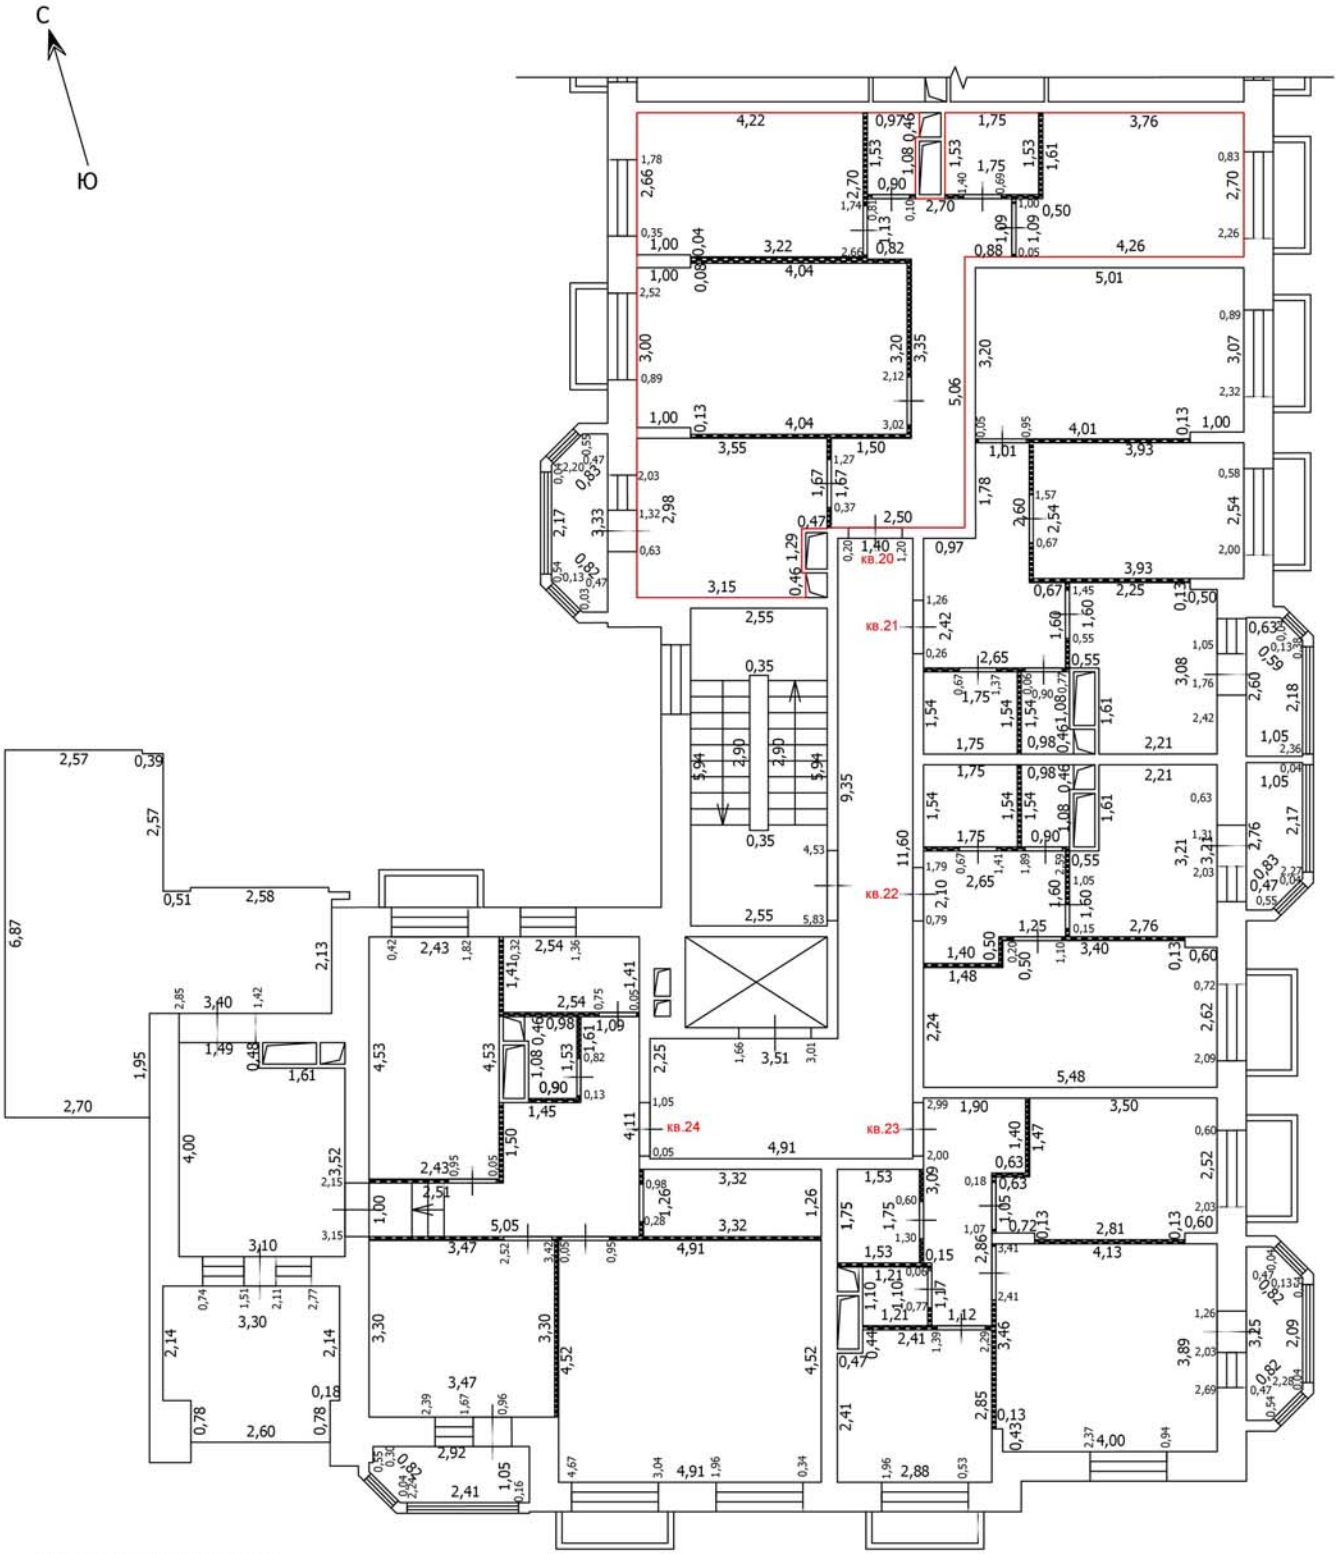

Условные обозначения

- Часть границы вновь образованного помещения
- Стена с окном
- Стена с окном и дверью
- Перегородка
- 1,78 Линейный размер
- кв.63 Номер помещения
- Лестница

Масштаб: 1:100

Лист №

ТЕХНИЧЕСКИЙ ПЛАН ПОМЕЩЕНИЯ

План части этажа

5 этаж (1 секция)

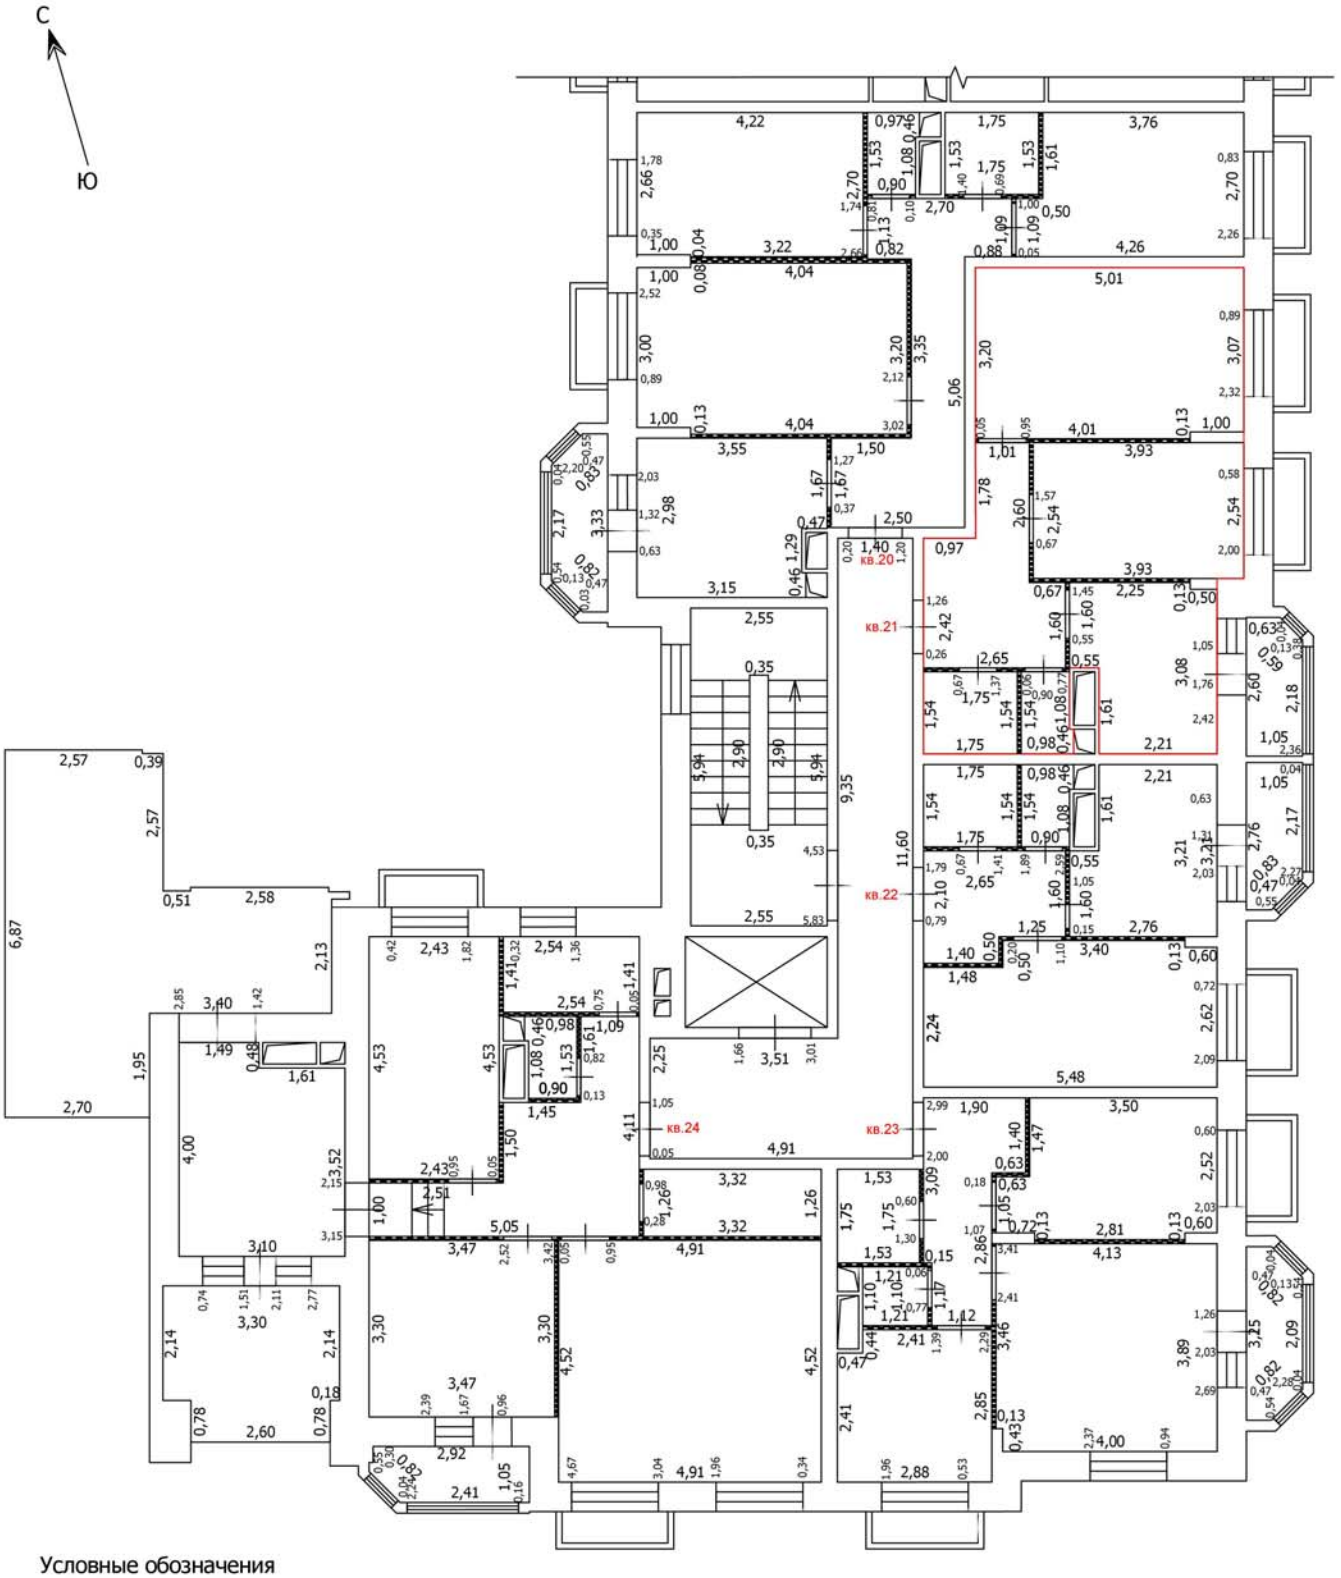

Условные обозначения

- Часть границы вновь образованного помещения
- Стена с окном
- Стена с окном и дверью
- Перегородка
- 1,78 — Линейный размер
- кв.63 — Номер помещения
- Лестница

Масштаб: 1:100

Лист №

ТЕХНИЧЕСКИЙ ПЛАН ПОМЕЩЕНИЯ

План части этажа

5 этаж (1 секция)

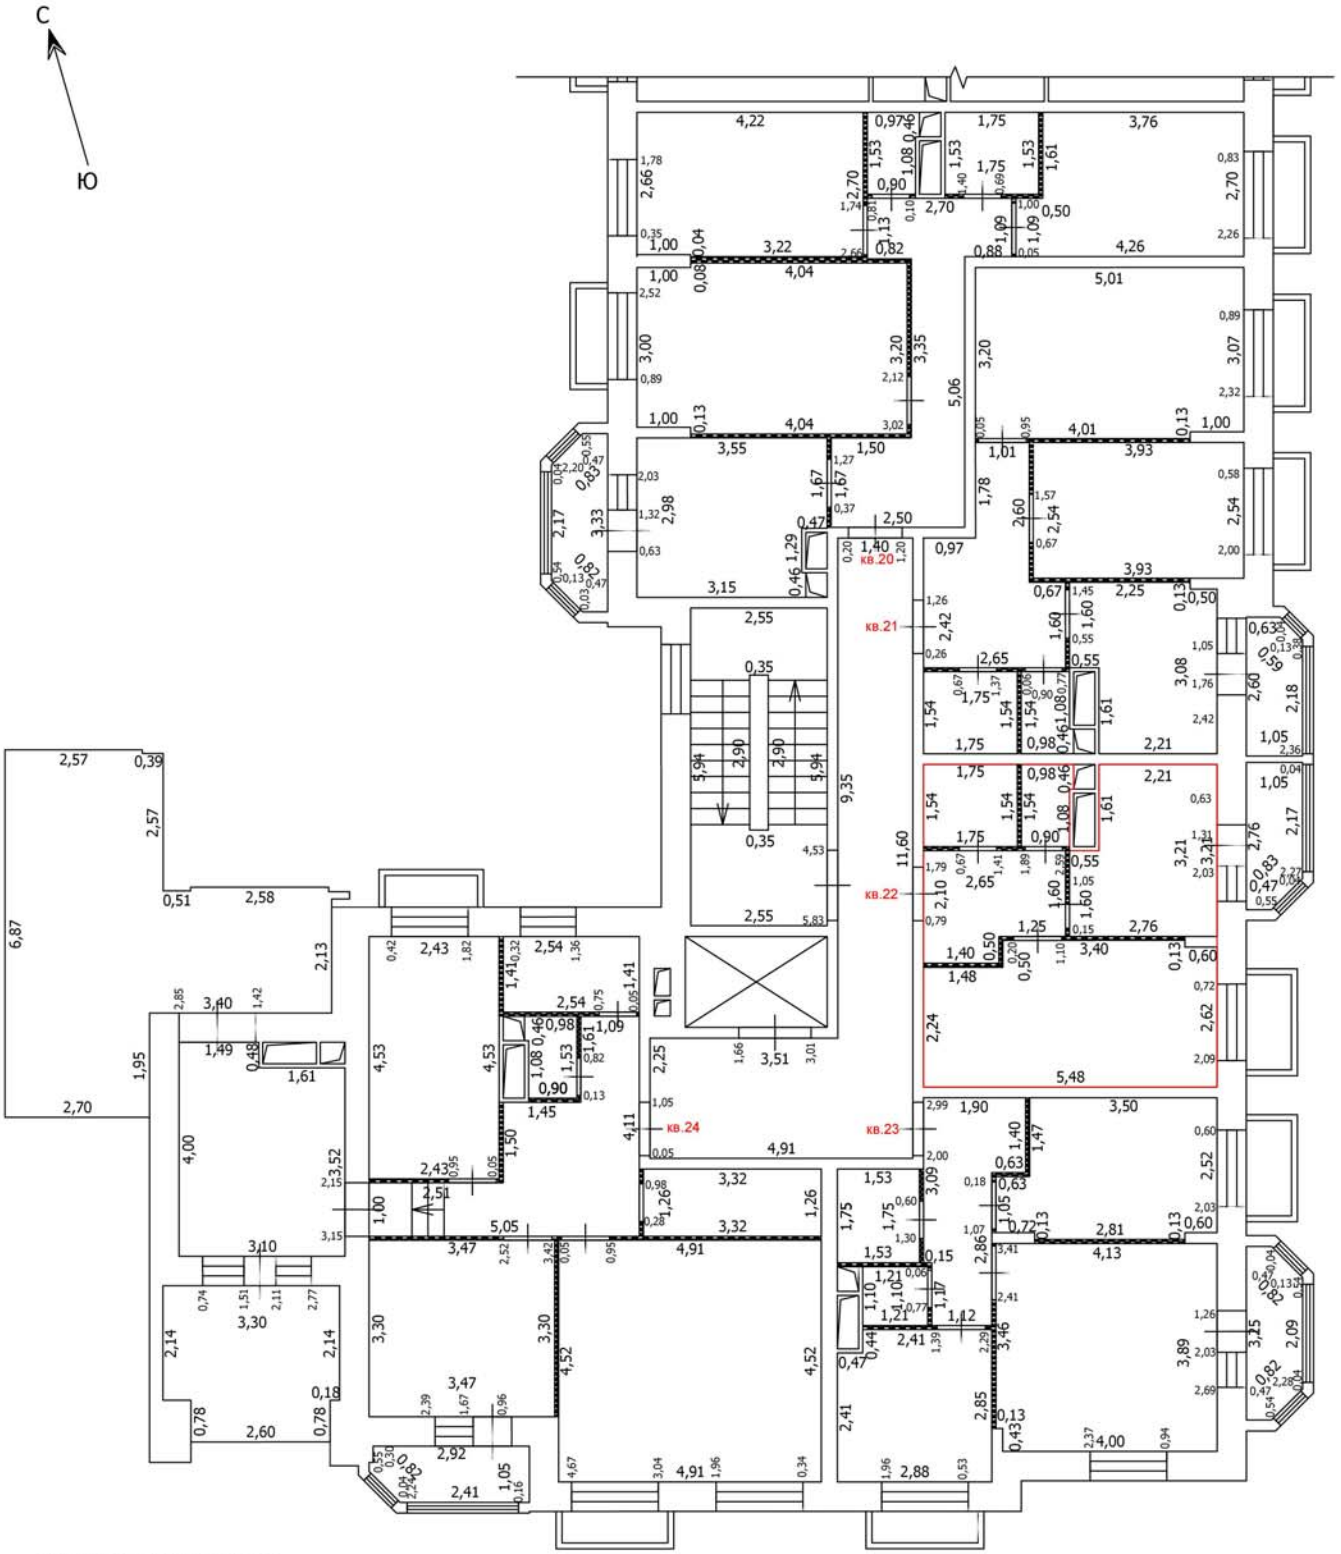

Условные обозначения

- Часть границы вновь образованного помещения
- Стена с окном
- Стена с окном и дверью
- Перегородка
- 1,78 Линейный размер
- кв.63 Номер помещения
- Лестница

Масштаб: 1:100

Лист №

ТЕХНИЧЕСКИЙ ПЛАН ПОМЕЩЕНИЯ

План части этажа

5 этаж (1 секция)

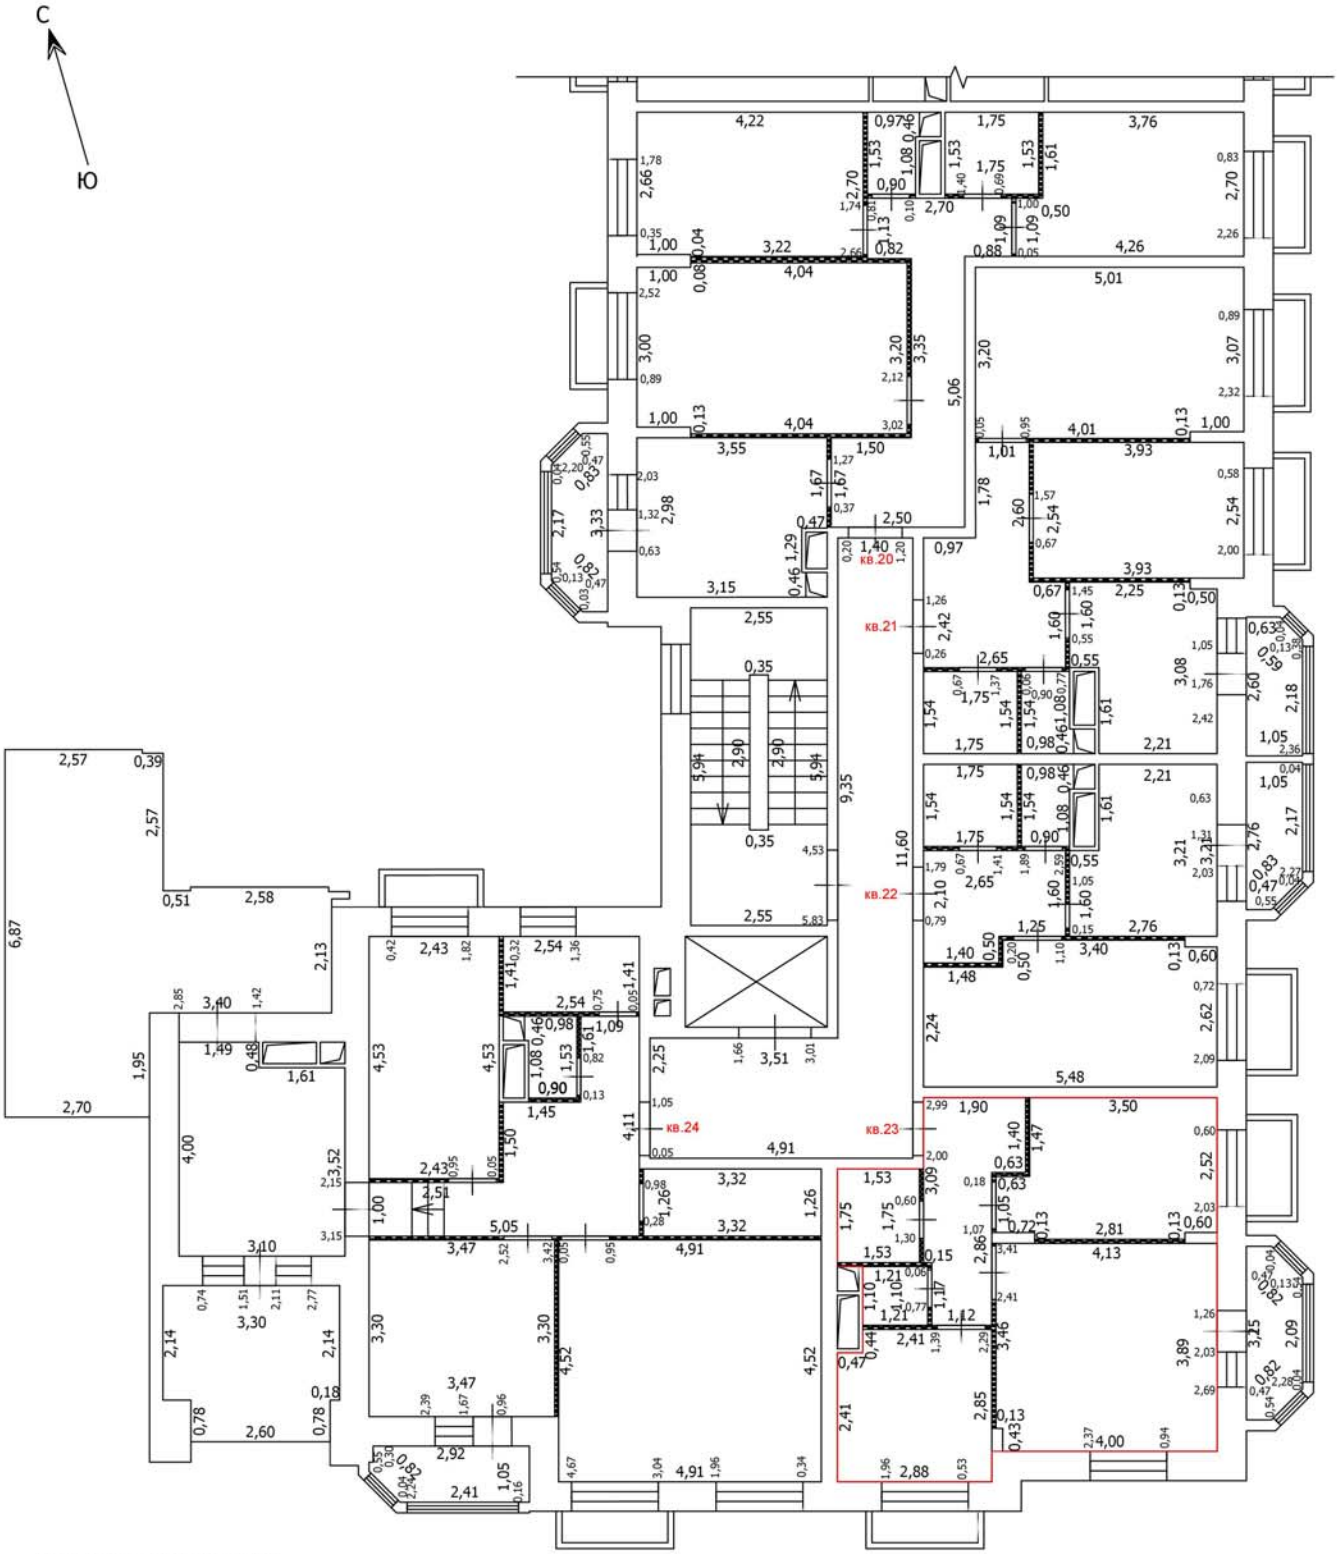

Условные обозначения

- Часть границы вновь образованного помещения
- Стена с окном
- Стена с окном и дверью
- Перегородка
- 1,78 — Линейный размер
- кв.63 — Номер помещения
- Лестница

Масштаб: 1:100

Лист №

ТЕХНИЧЕСКИЙ ПЛАН ПОМЕЩЕНИЯ

План части этажа

5 этаж (1 секция)

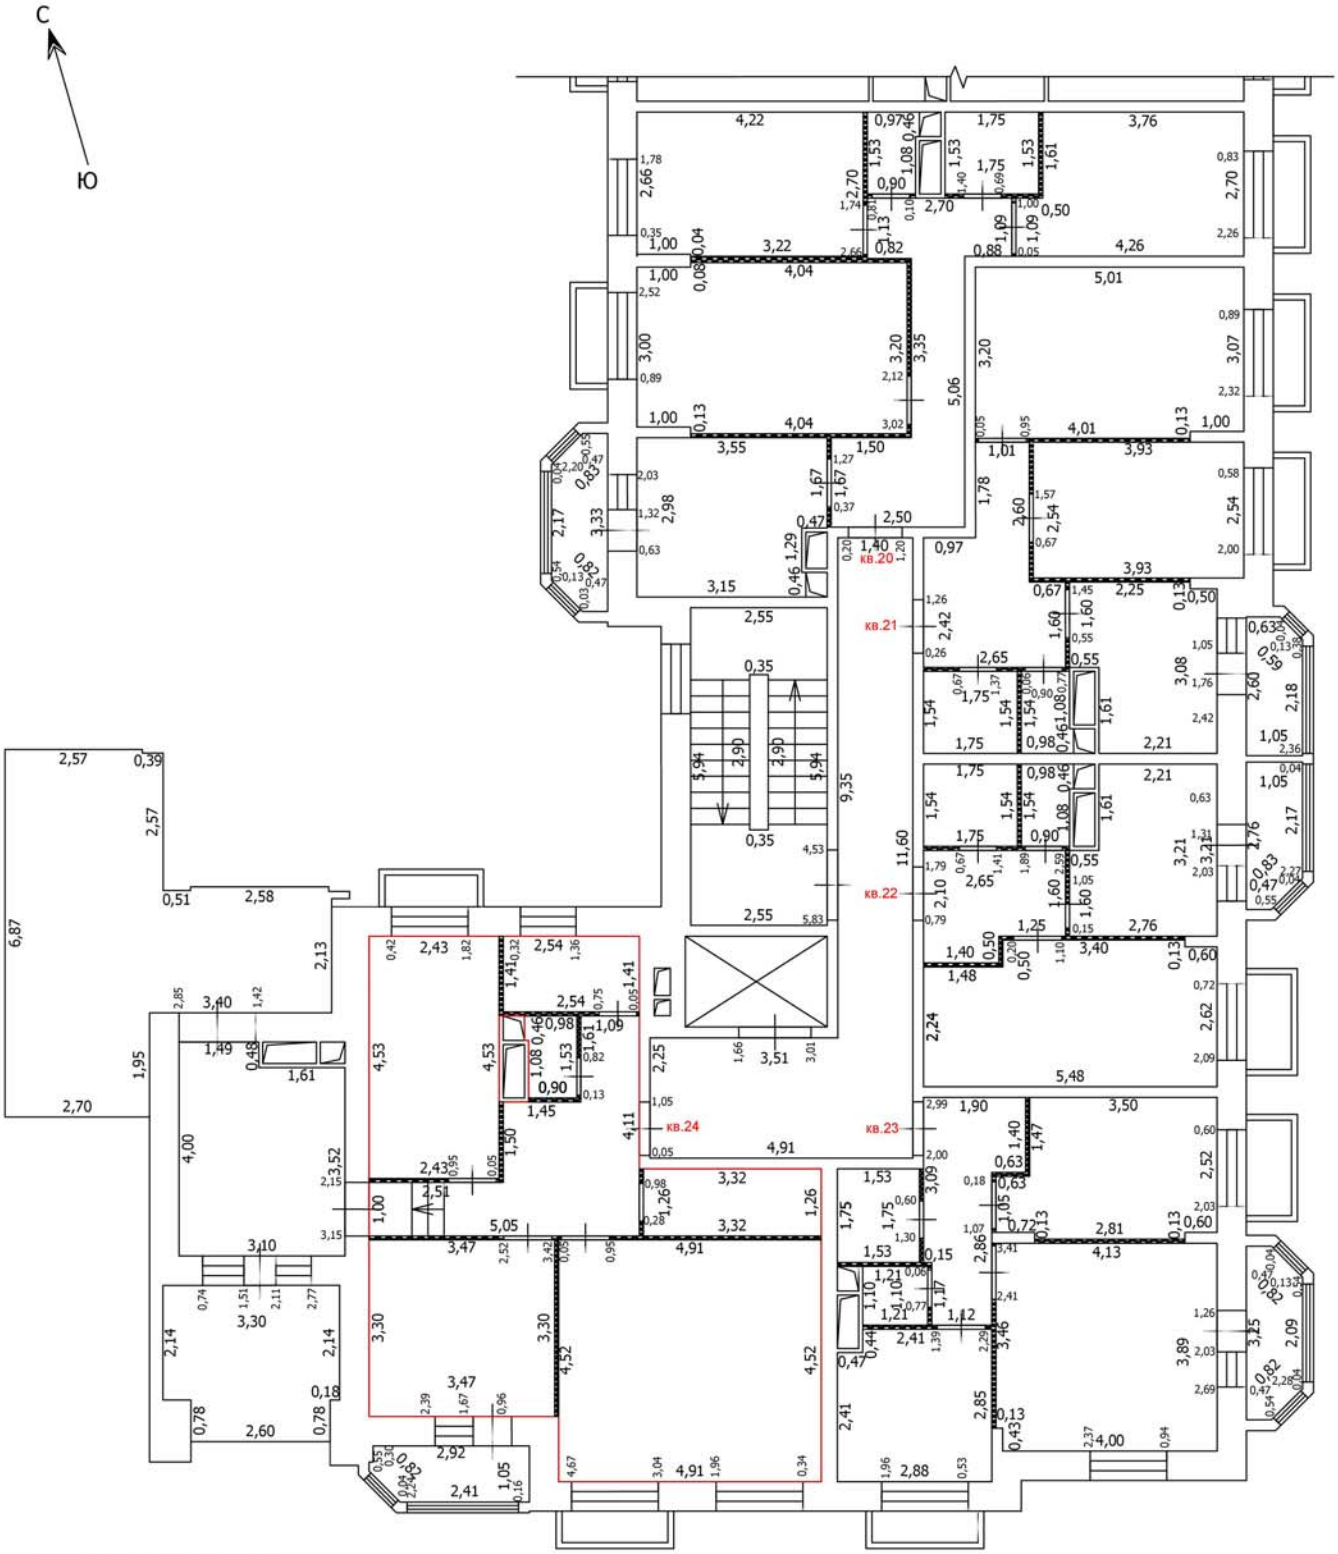

Условные обозначения

- Часть границы вновь образованного помещения
- Стена с окном
- Стена с окном и дверью
- Перегородка
- 1,78 — Линейный размер
- кв.63 — Номер помещения
- Лестница

Масштаб: 1:100

Лист №

ТЕХНИЧЕСКИЙ ПЛАН ПОМЕЩЕНИЯ

План части этажа

6 этаж (1 секция)

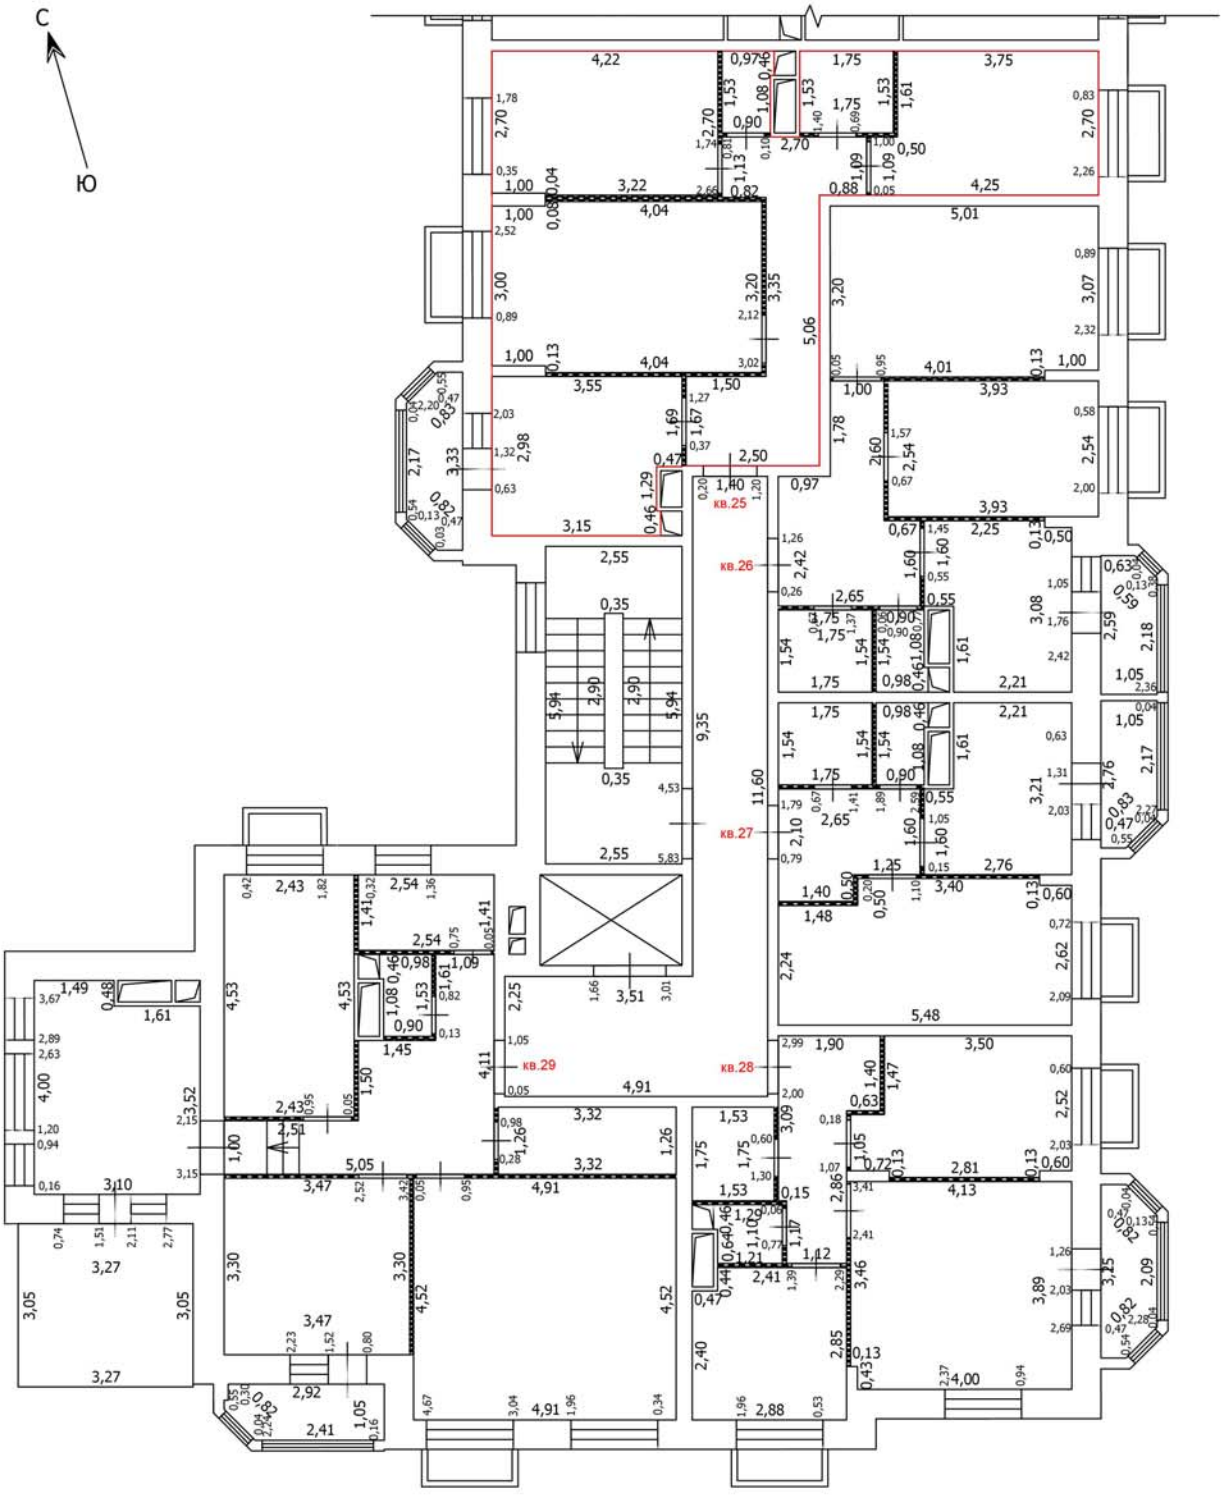

Масштаб: 1:100

Условные обозначения

- Часть границы вновь образованного помещения
- Стена с окном
- Стена с окном и дверью
- Перегородка
- 1,78 Линейный размер
- кв.63 Номер помещения
- Лестница

Лист №

ТЕХНИЧЕСКИЙ ПЛАН ПОМЕЩЕНИЯ

План части этажа

6 этаж (1 секция)

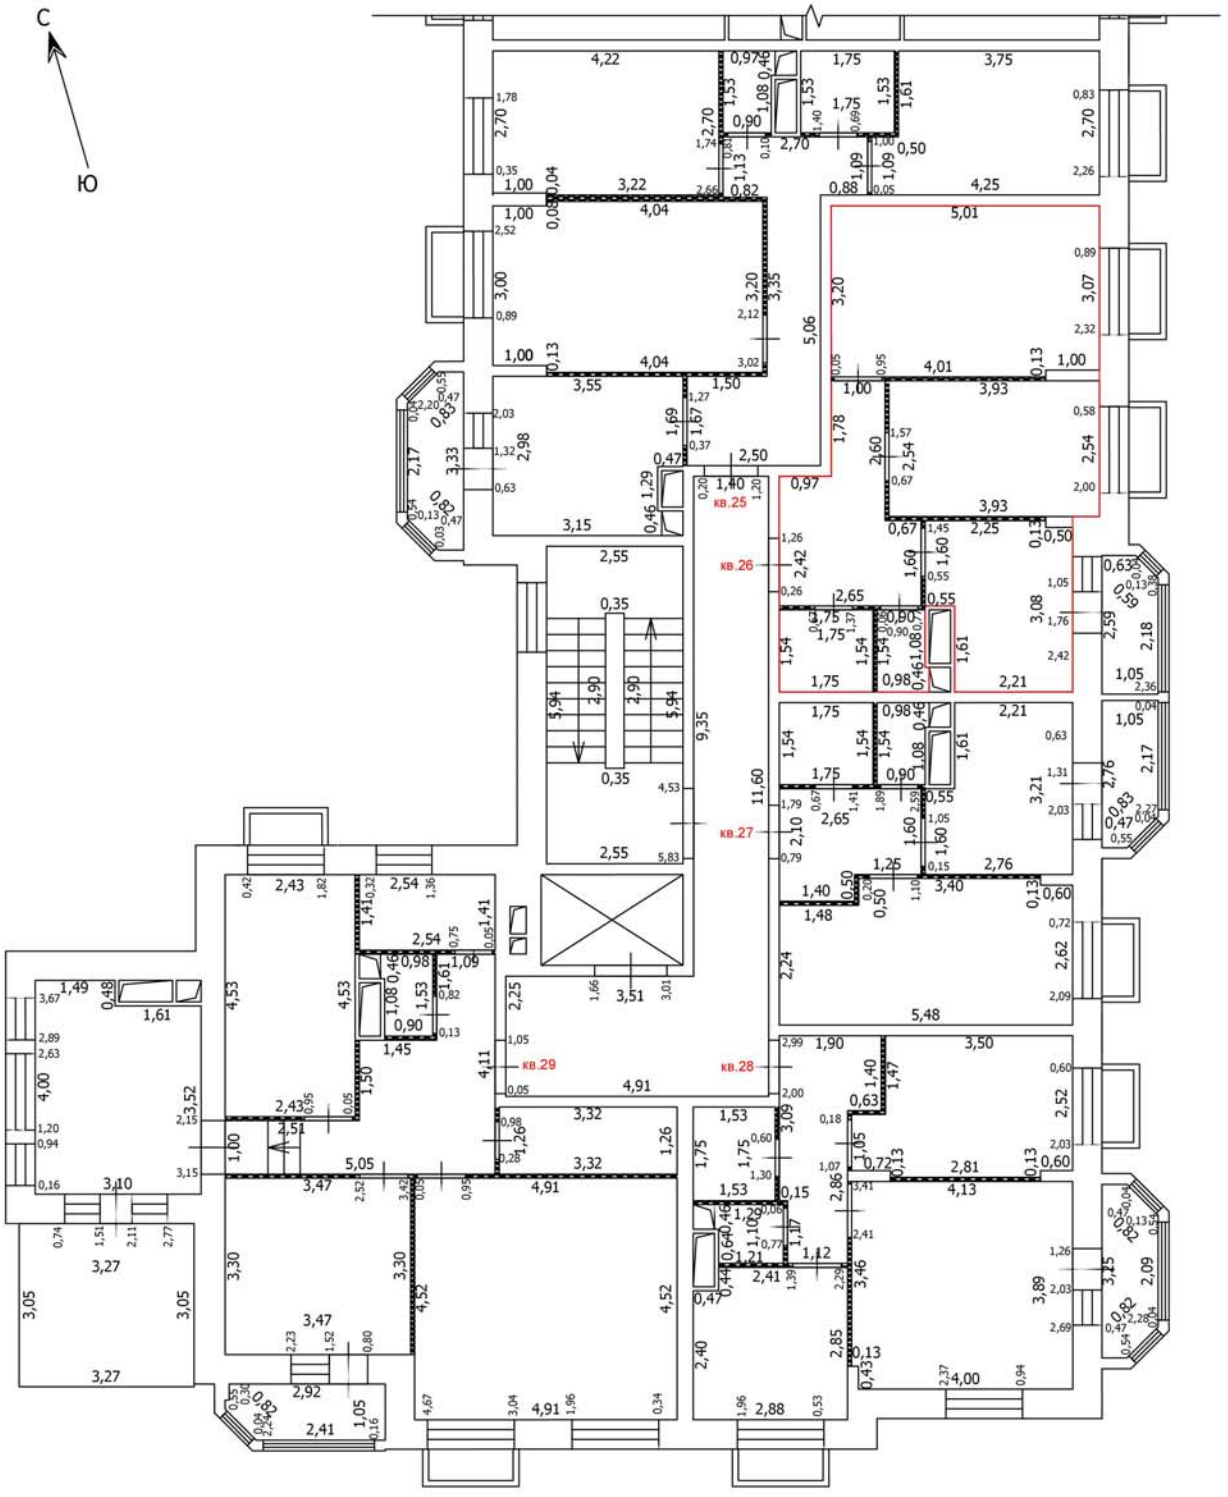

Масштаб: 1:100

Условные обозначения

- Часть границы вновь образованного помещения
- Стена с окном
- Стена с окном и дверью
- Перегородка
- 1,78 — Линейный размер
- кв.63 — Номер помещения
- Лестница

Лист №

ТЕХНИЧЕСКИЙ ПЛАН ПОМЕЩЕНИЯ

План части этажа

6 этаж (1 секция)

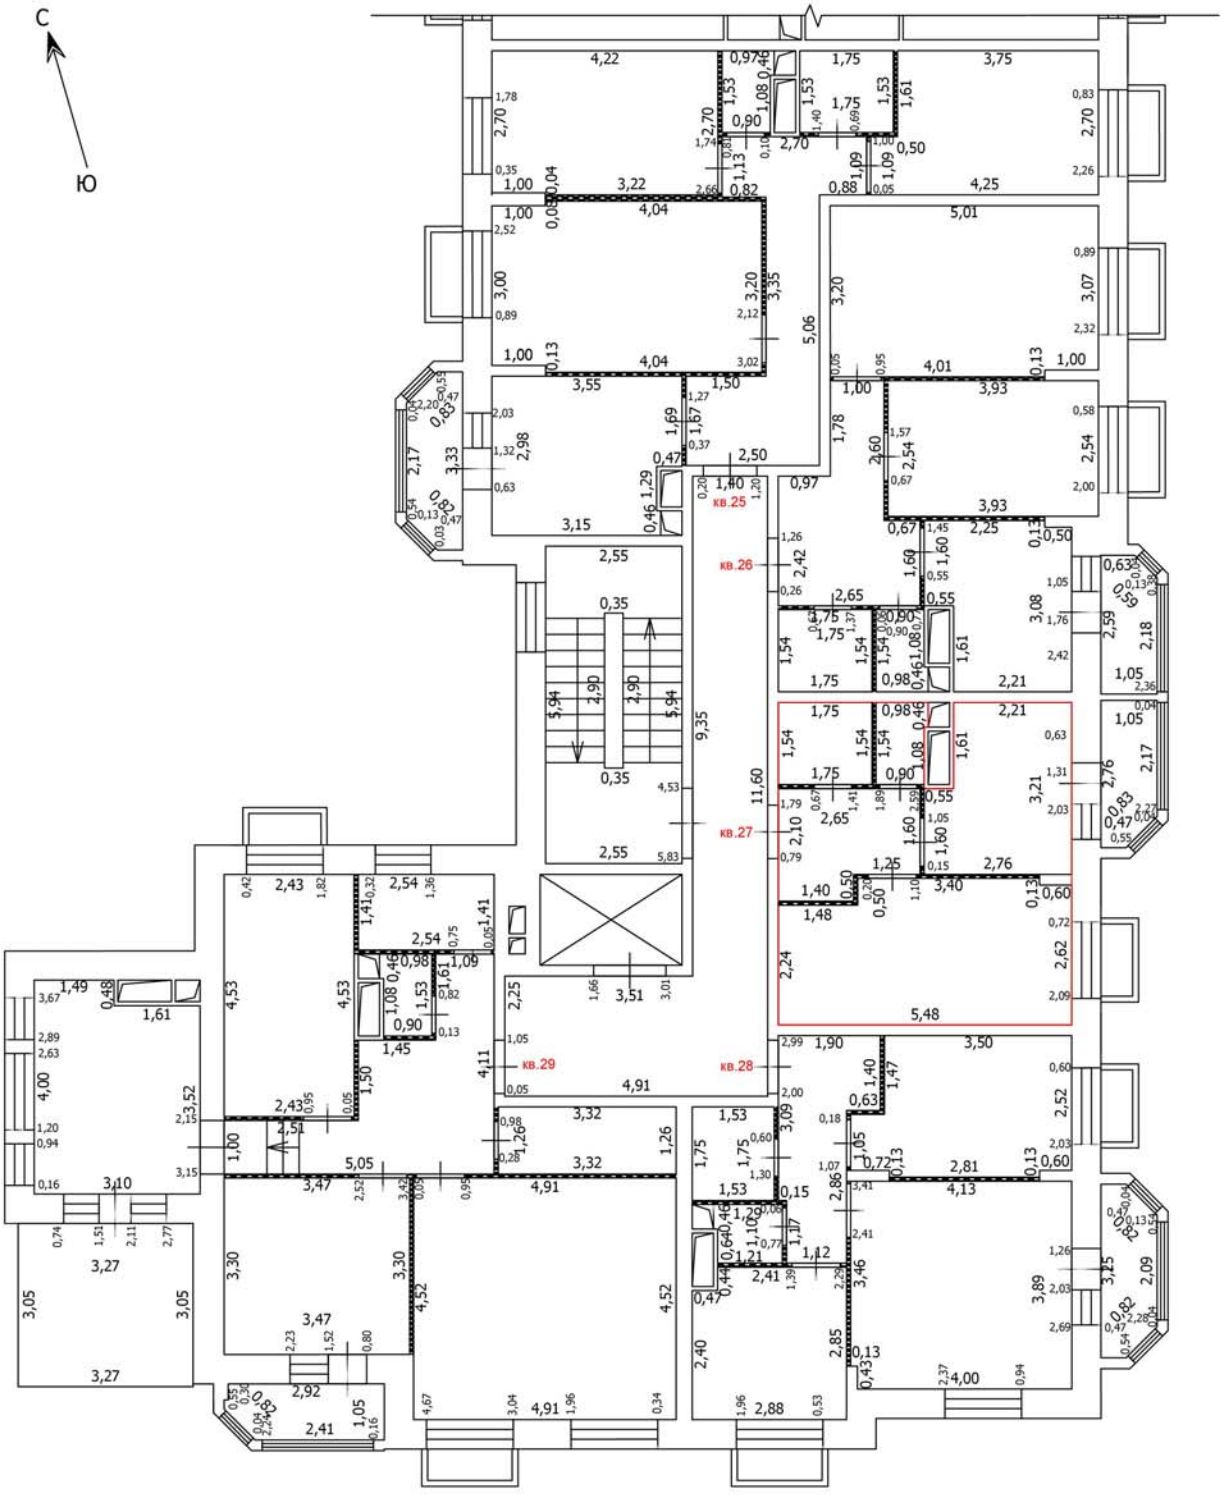

Масштаб: 1:100

Условные обозначения

- Часть границы вновь образованного помещения
- Стена с окном
- Стена с окном и дверью
- Перегородка
- 1,78 — Линейный размер
- кв.63 — Номер помещения
- Лестница

Лист №

ТЕХНИЧЕСКИЙ ПЛАН ПОМЕЩЕНИЯ

План части этажа

6 этаж (1 секция)

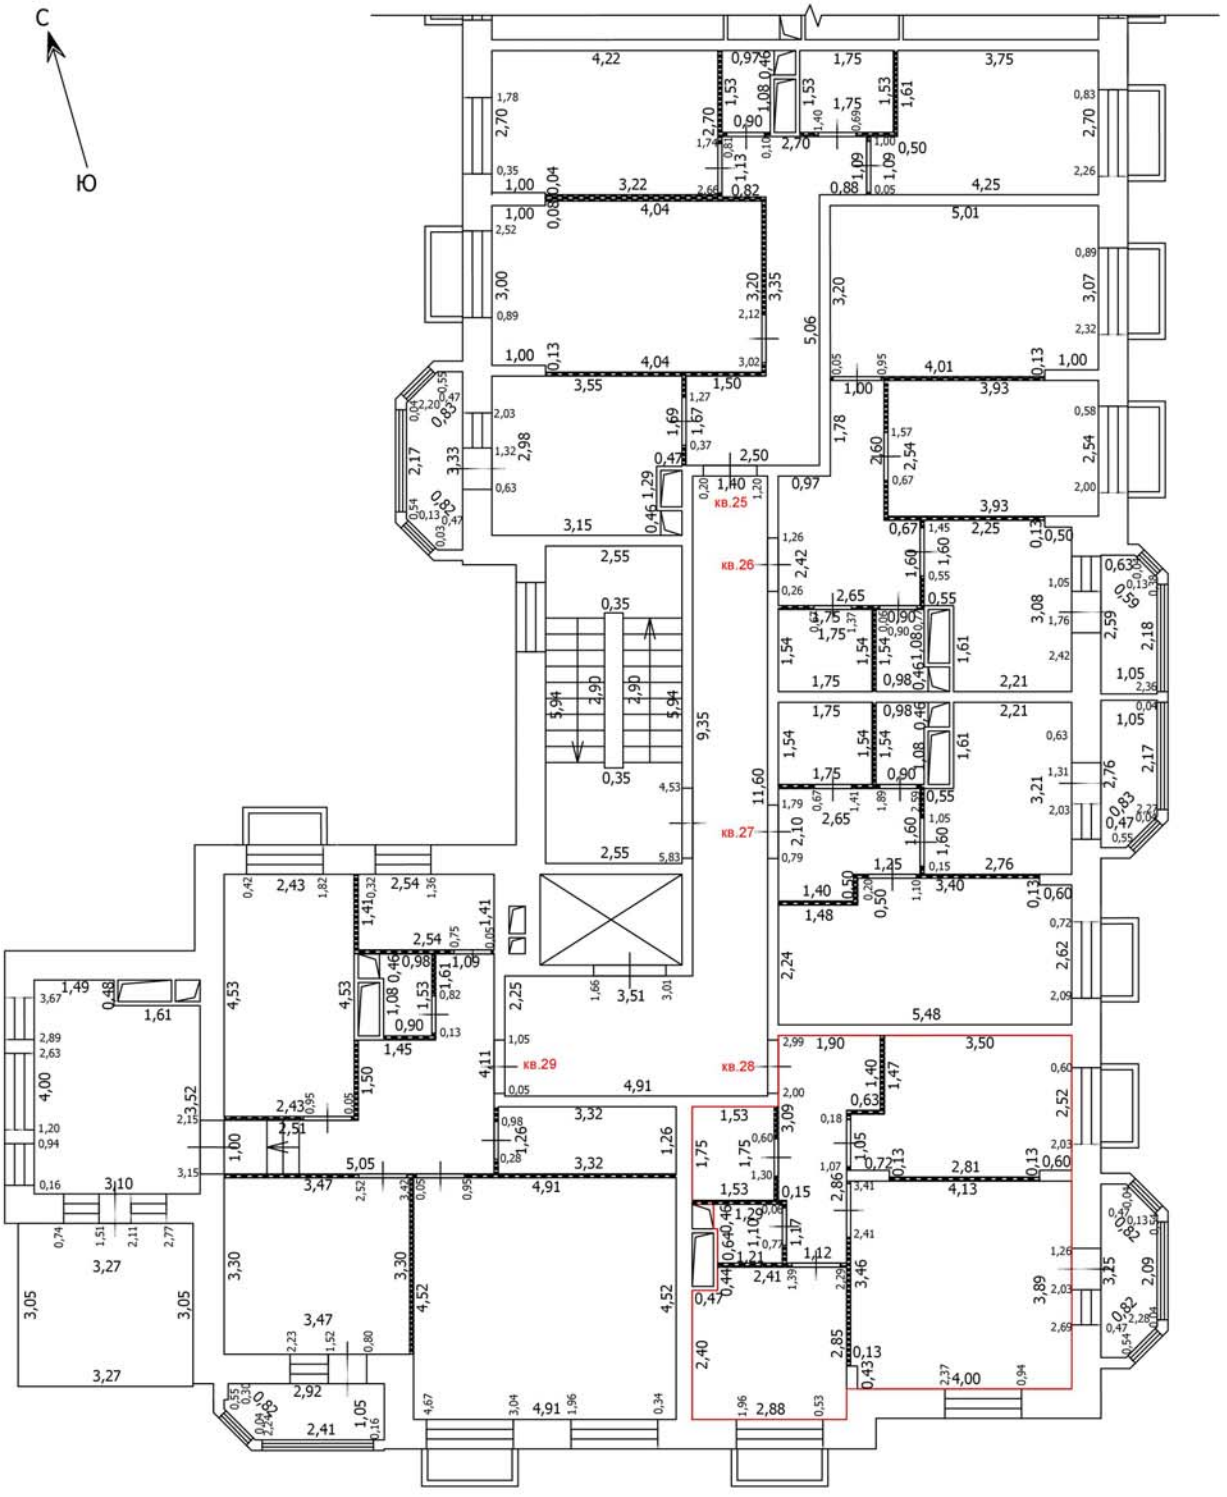

Масштаб: 1:100

Условные обозначения

- Часть границы вновь образованного помещения
- Стена с окном
- Стена с окном и дверью
- Перегородка
- 1,78 — Линейный размер
- кв.63 — Номер помещения
- Лестница

Лист №

ТЕХНИЧЕСКИЙ ПЛАН ПОМЕЩЕНИЯ

План части этажа

6 этаж (1 секция)

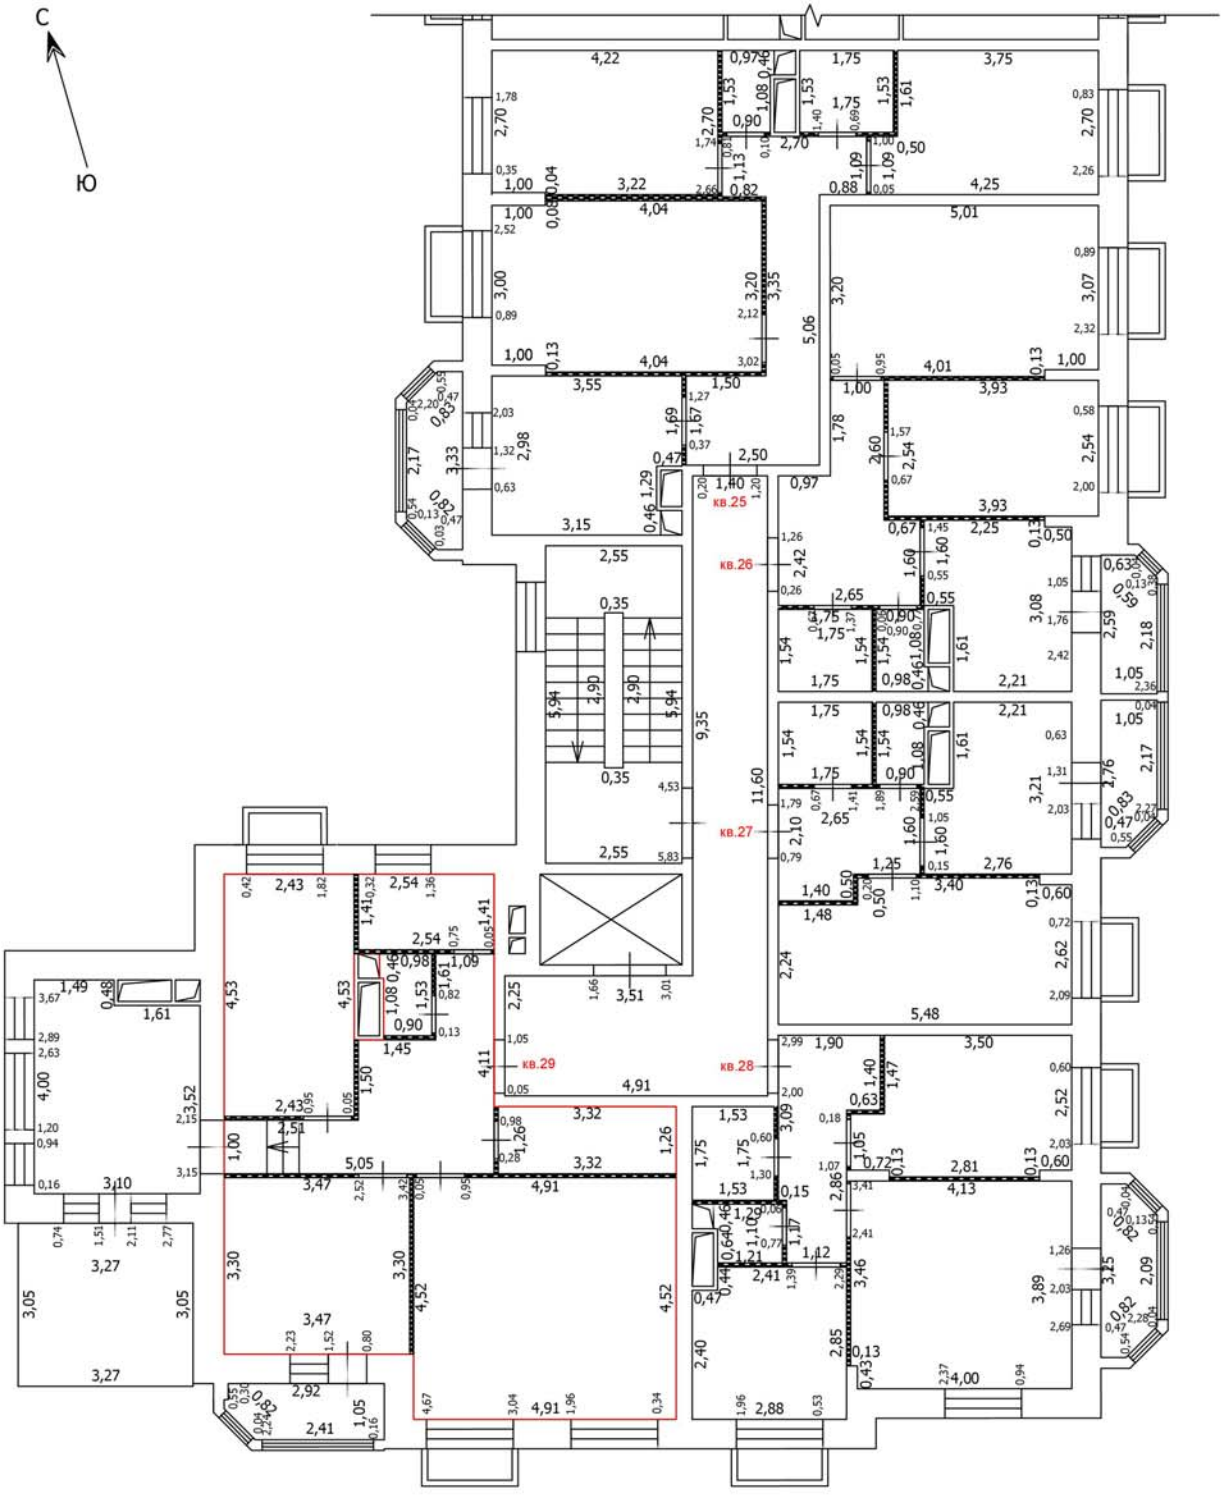

Масштаб: 1:100

Условные обозначения

- Часть границы вновь образованного помещения
- Стена с окном
- Стена с окном и дверью
- Перегородка
- 1,78 — Линейный размер
- кв.63 — Номер помещения
- Лестница

Лист №

ТЕХНИЧЕСКИЙ ПЛАН ПОМЕЩЕНИЯ

План части этажа

7 этаж (1 секция)

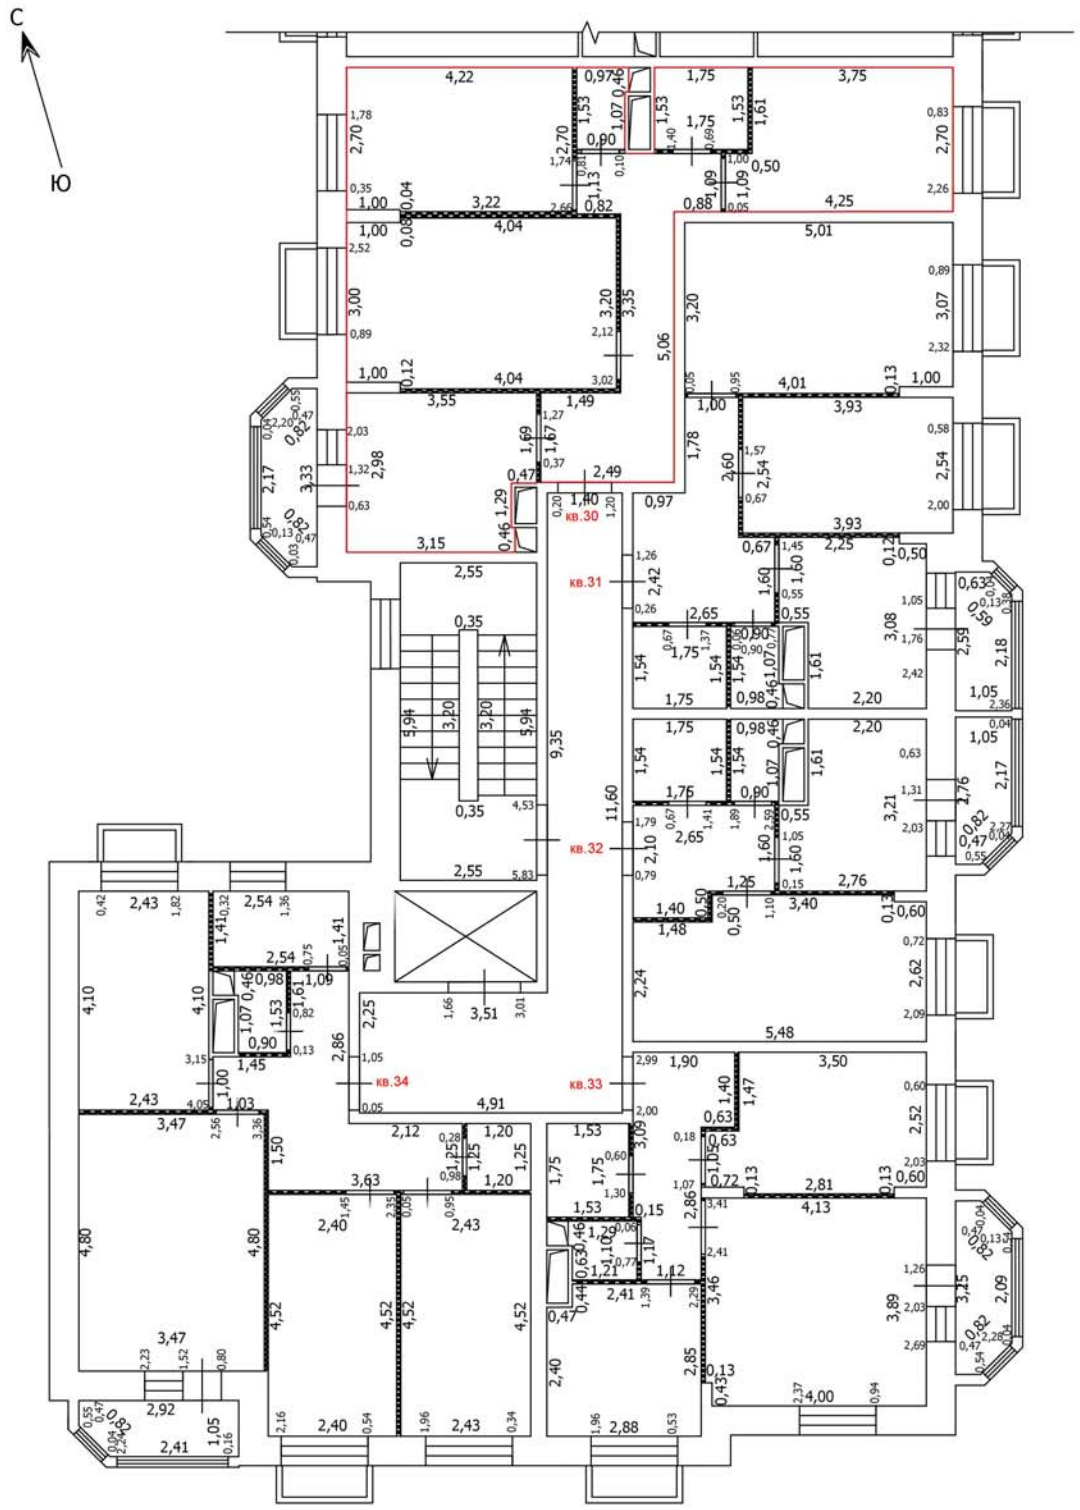

Масштаб: 1:100

Условные обозначения

- Часть границы вновь образованного помещения
- Стена с окном
- Стена с окном и дверью
- Перегородка
- 1,78 Линейный размер
- кв.63 Номер помещения
- Лестница

Лист №

ТЕХНИЧЕСКИЙ ПЛАН ПОМЕЩЕНИЯ

План части этажа

7 этаж (1 секция)

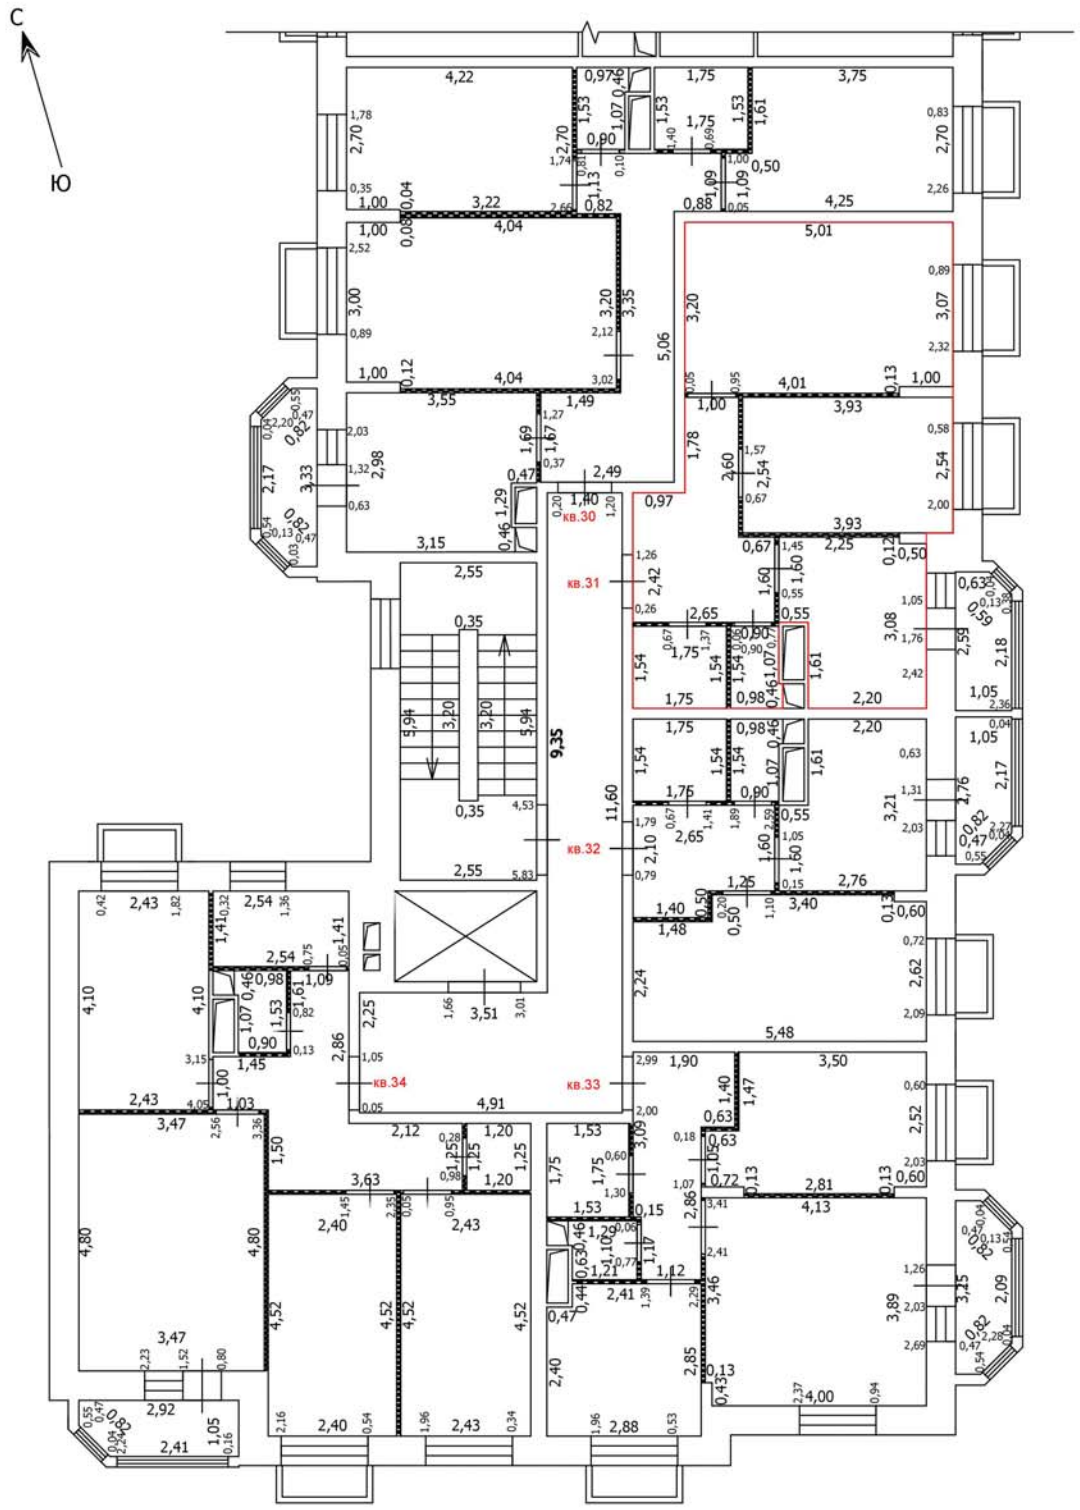

Масштаб: 1:100

Условные обозначения

- Часть границы вновь образованного помещения
- Стена с окном
- Стена с окном и дверью
- Перегородка
- 1,78 Линейный размер
- кв.63 Номер помещения
- Лестница

Лист №

ТЕХНИЧЕСКИЙ ПЛАН ПОМЕЩЕНИЯ

План части этажа

7 этаж (1 секция)

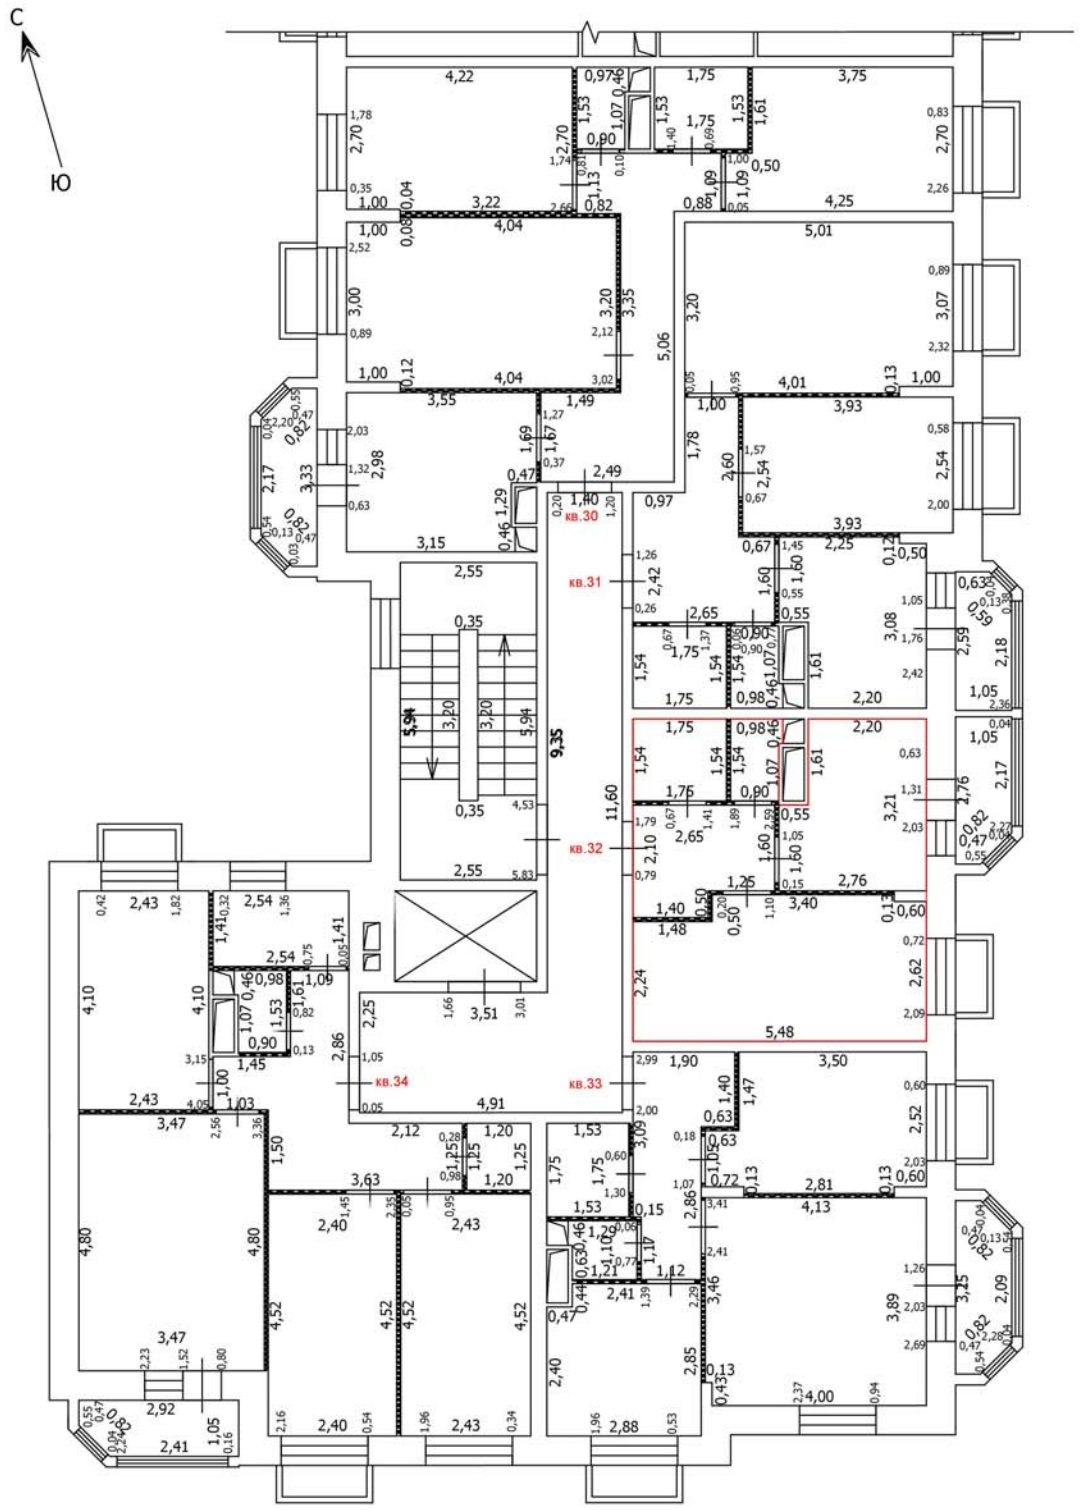

Масштаб: 1:100

Условные обозначения

- Часть границы вновь образованного помещения
- Стена с окном
- Стена с окном и дверью
- Перегородка
- 1,78 Линейный размер
- кв.63 Номер помещения
- Лестница

Лист №

ТЕХНИЧЕСКИЙ ПЛАН ПОМЕЩЕНИЯ

План части этажа

7 этаж (1 секция)

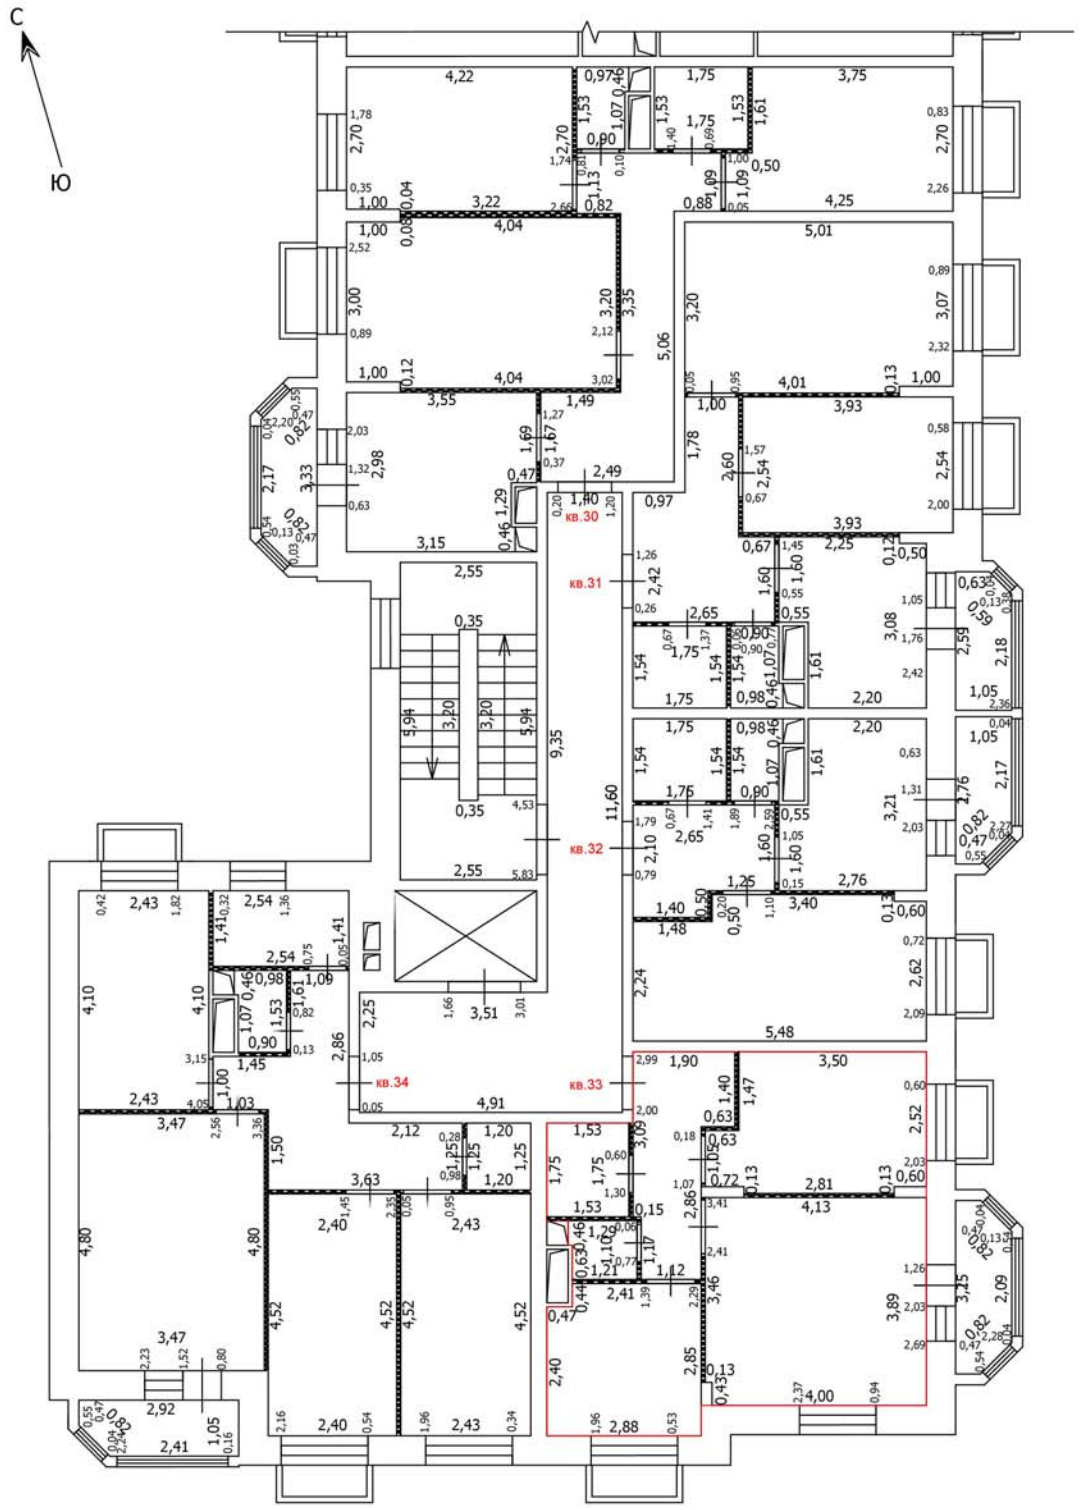

Масштаб: 1:100

Условные обозначения

- Часть границы вновь образованного помещения
- Стена с окном
- Стена с окном и дверью
- Перегородка
- 1,78 Линейный размер
- кв.63 Номер помещения
- Лестница

Лист №

ТЕХНИЧЕСКИЙ ПЛАН ПОМЕЩЕНИЯ

План части этажа

7 этаж (1 секция)

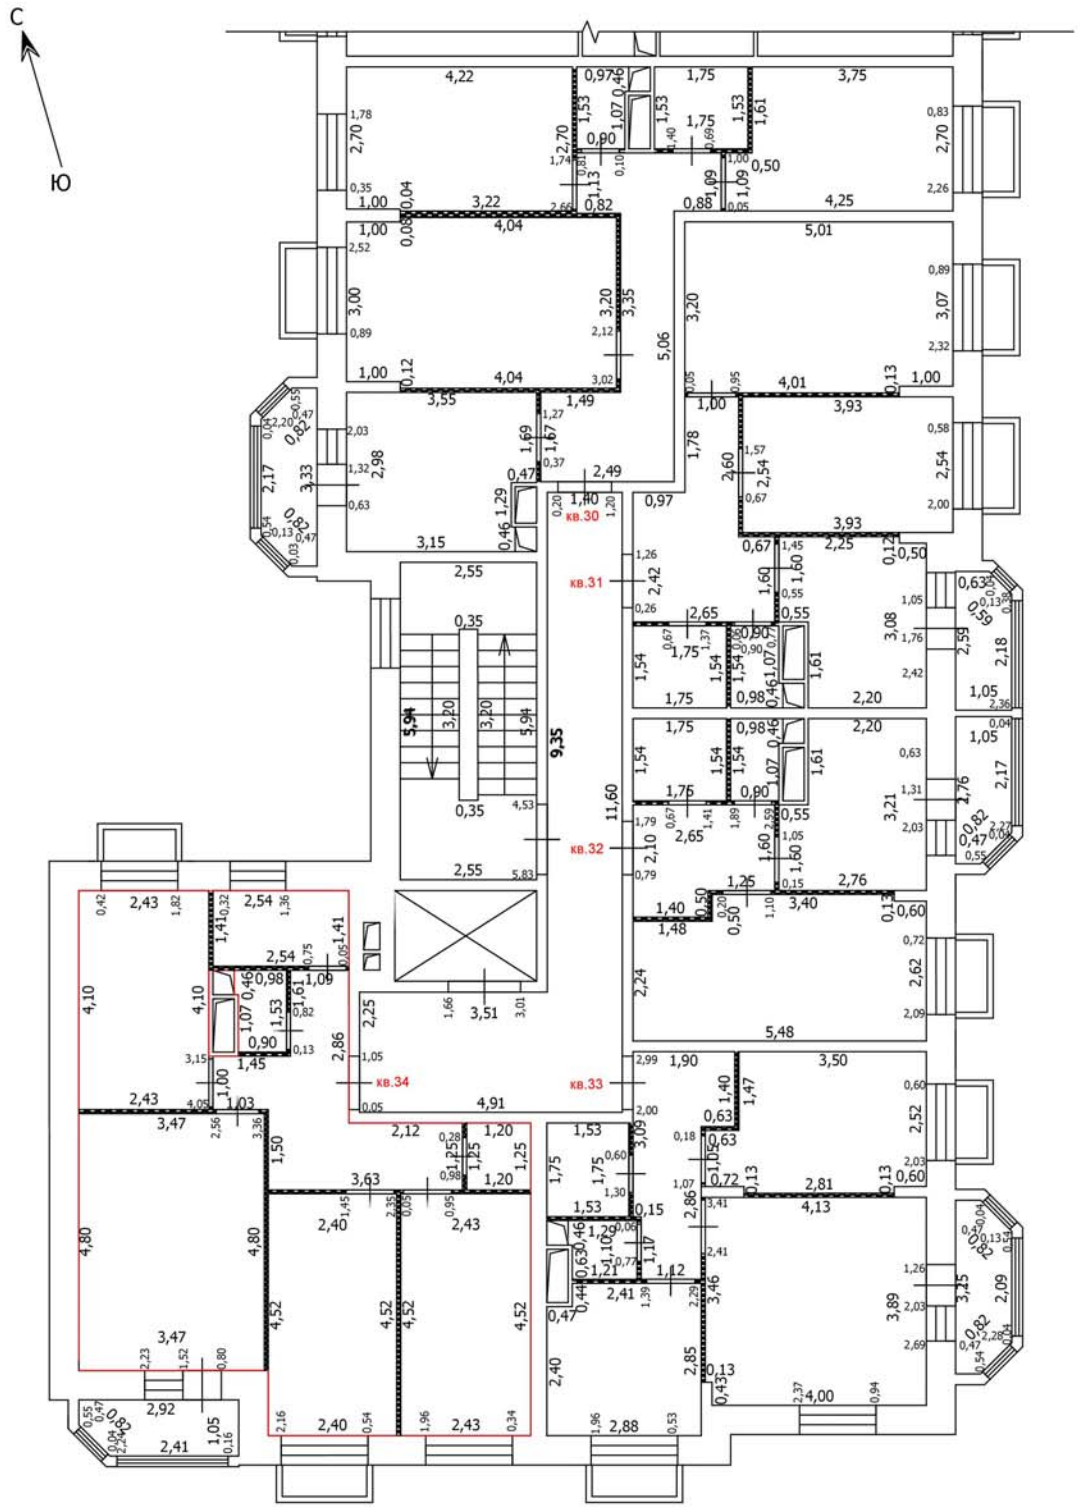

Масштаб: 1:100

Условные обозначения

- Часть границы вновь образованного помещения
- Стена с окном
- Стена с окном и дверью
- Перегородка
- 1,78 Линейный размер
- кв.63 Номер помещения
- Лестница

Лист №

ТЕХНИЧЕСКИЙ ПЛАН ПОМЕЩЕНИЯ

План части этажа

8 этаж (1 секция)

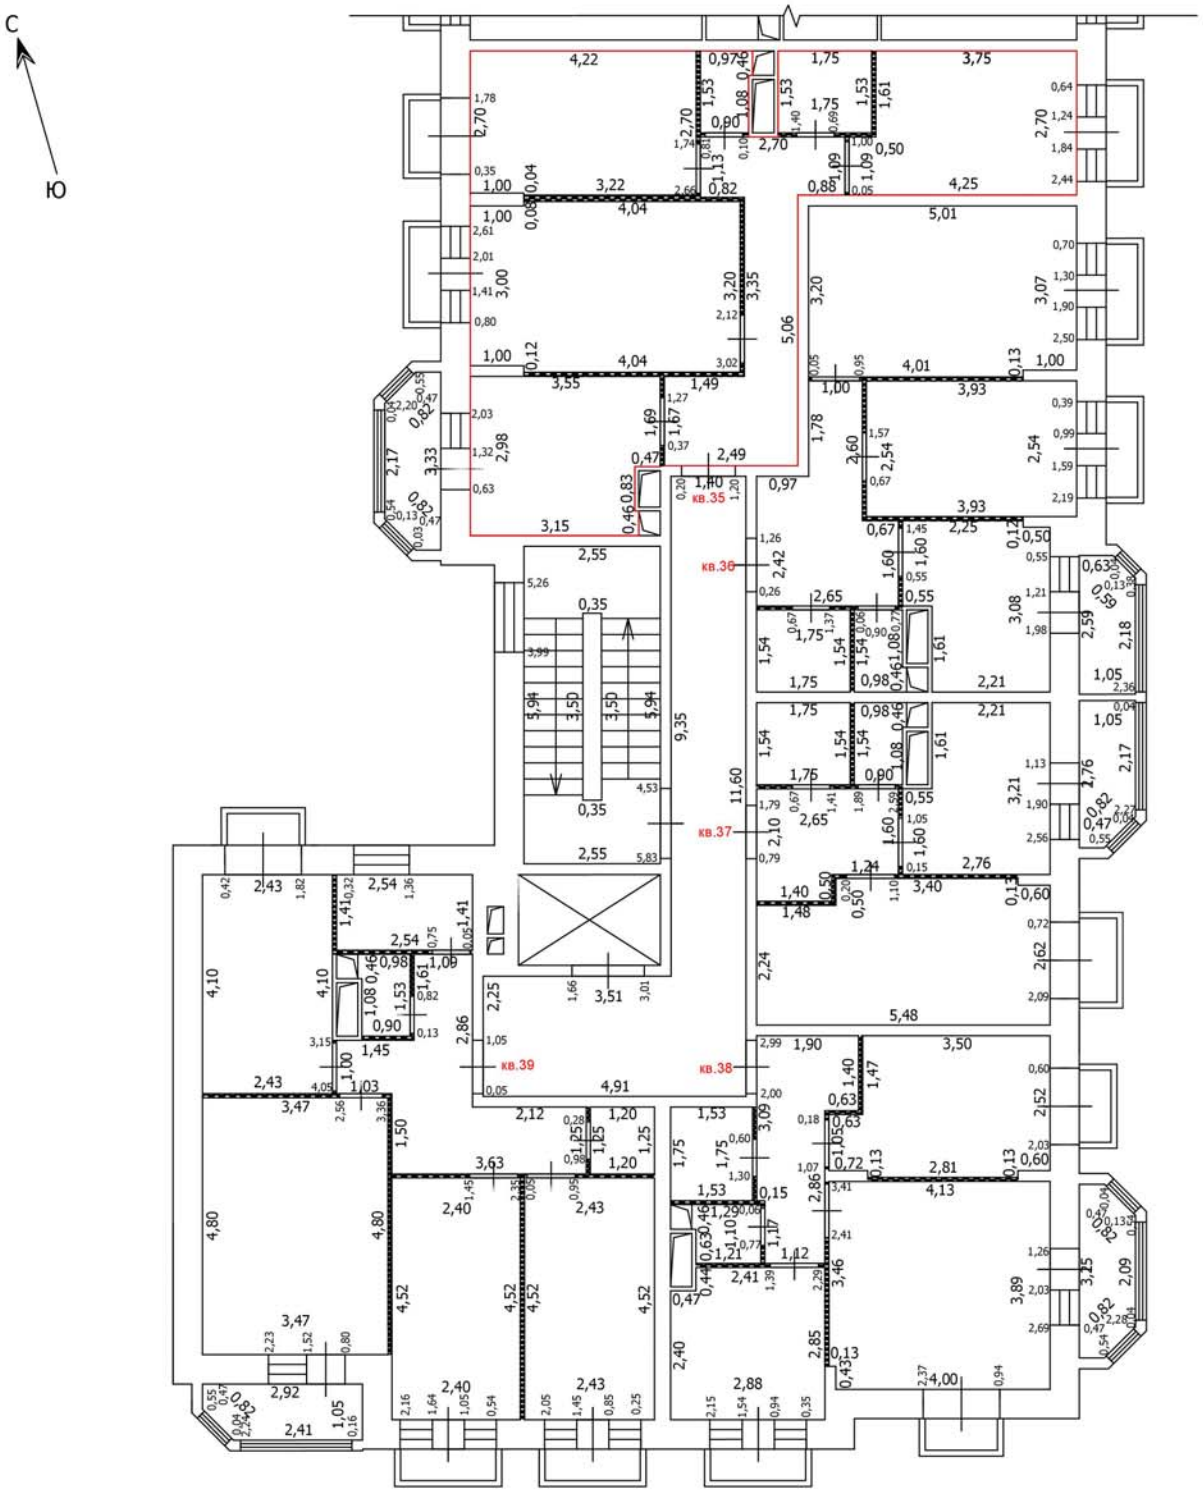

Масштаб: 1:100

Условные обозначения

- Часть границы вновь образованного помещения
- Стена с окном
- Стена с окном и дверью
- Перегородка
- 1,78 — Линейный размер
- кв.63 — Номер помещения
- Лестница

Лист №

ТЕХНИЧЕСКИЙ ПЛАН ПОМЕЩЕНИЯ

План части этажа

8 этаж (1 секция)

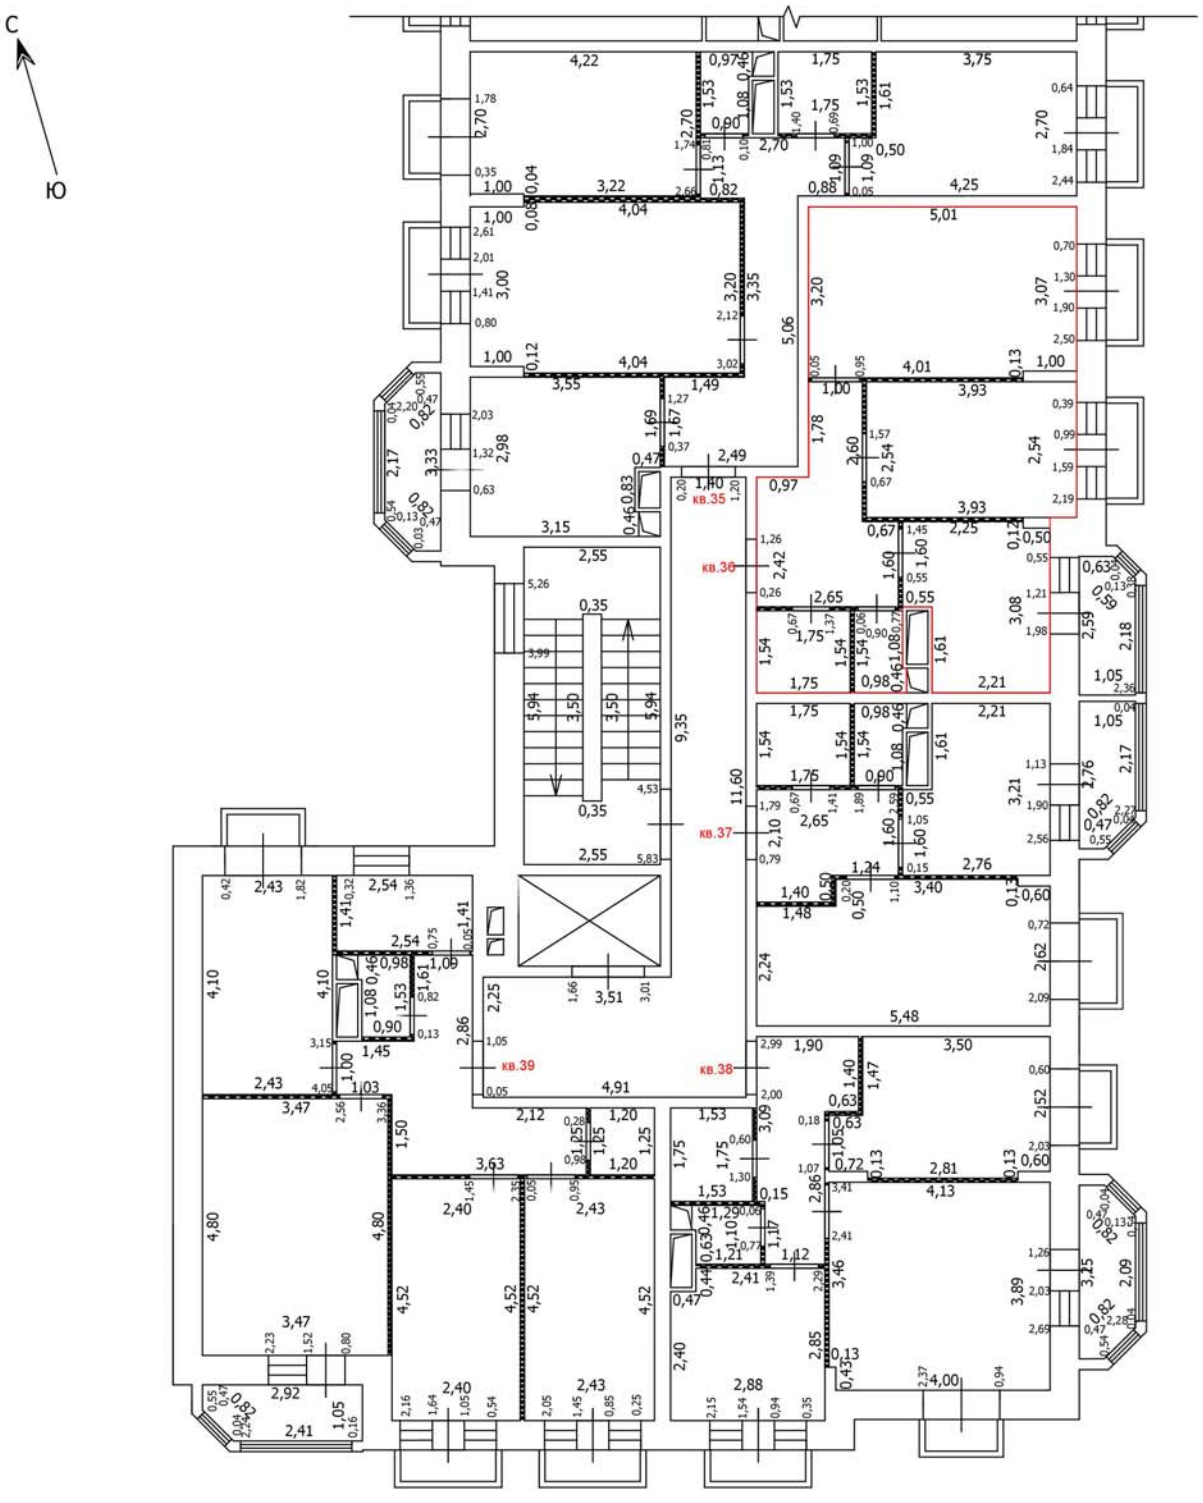

Масштаб: 1:100

Условные обозначения

- Часть границы вновь образованного помещения
- Стена с окном
- Стена с окном и дверью
- Перегородка
- 1,78 — Линейный размер
- кв.63 — Номер помещения
- Лестница

Лист №

ТЕХНИЧЕСКИЙ ПЛАН ПОМЕЩЕНИЯ

План части этажа

8 этаж (1 секция)

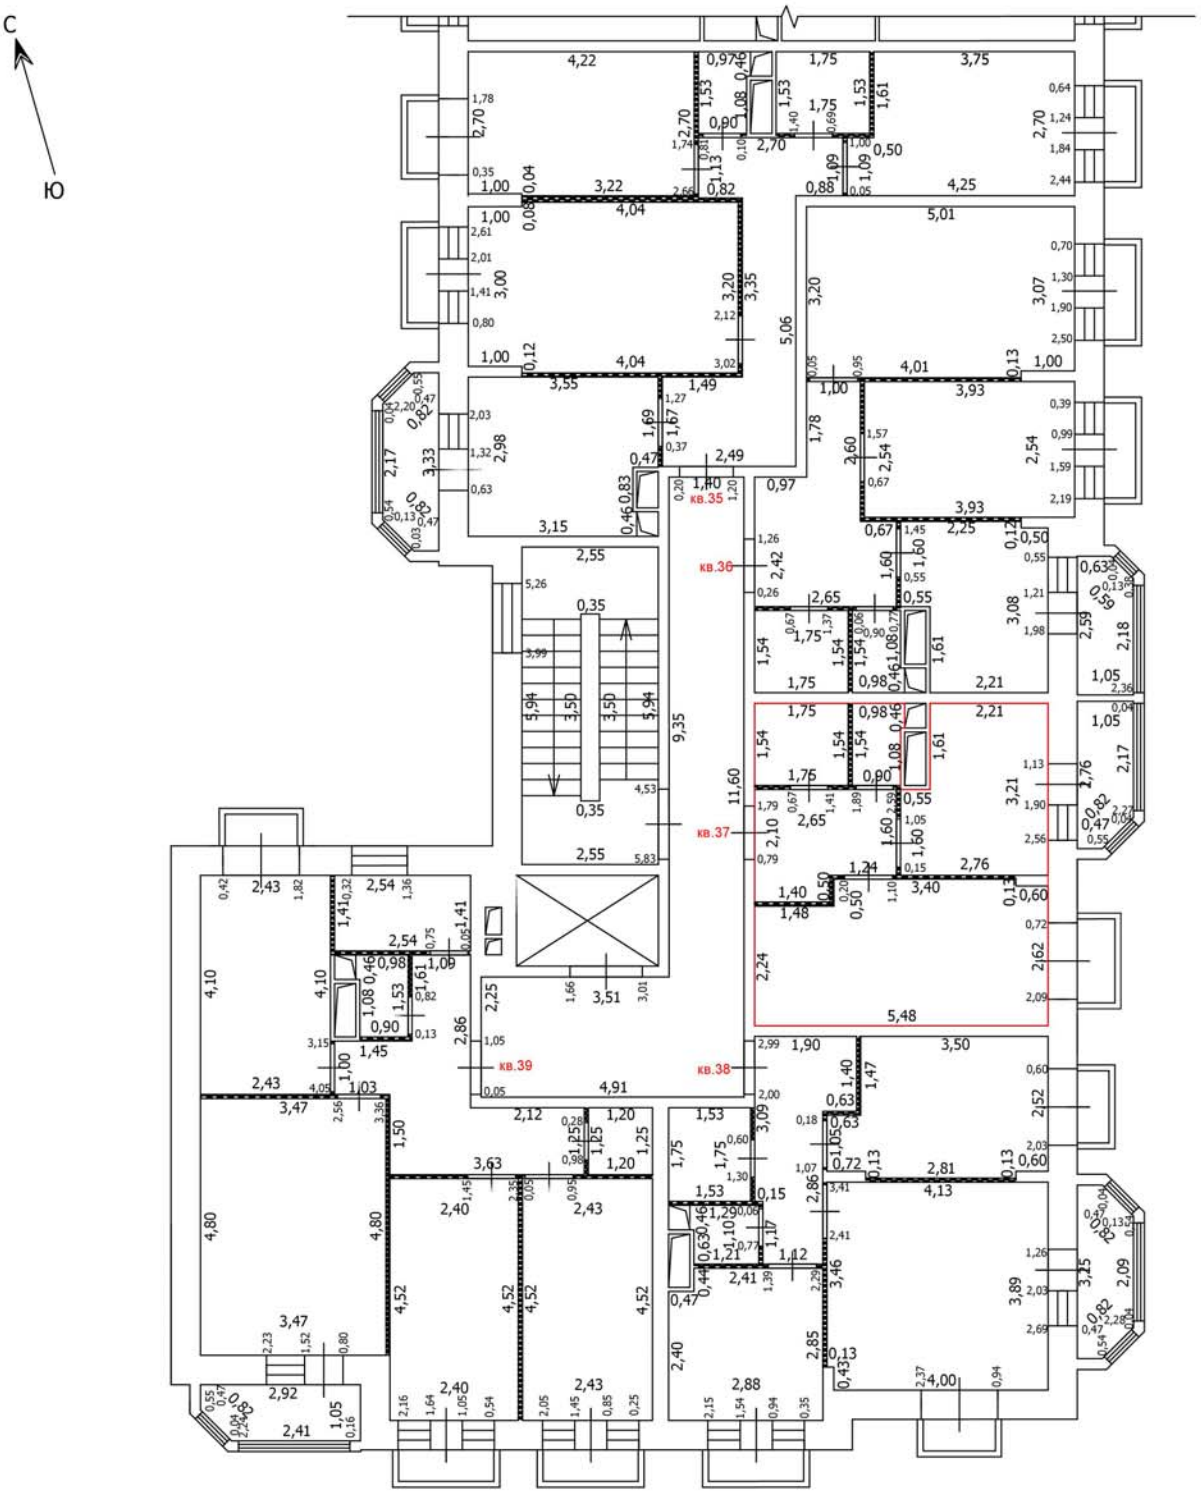

Масштаб: 1:100

Условные обозначения

- Часть границы вновь образованного помещения
- Стена с окном
- Стена с окном и дверью
- Перегородка
- 1,78 — Линейный размер
- кв.63 — Номер помещения
- Лестница

Лист №

ТЕХНИЧЕСКИЙ ПЛАН ПОМЕЩЕНИЯ

План части этажа

8 этаж (1 секция)

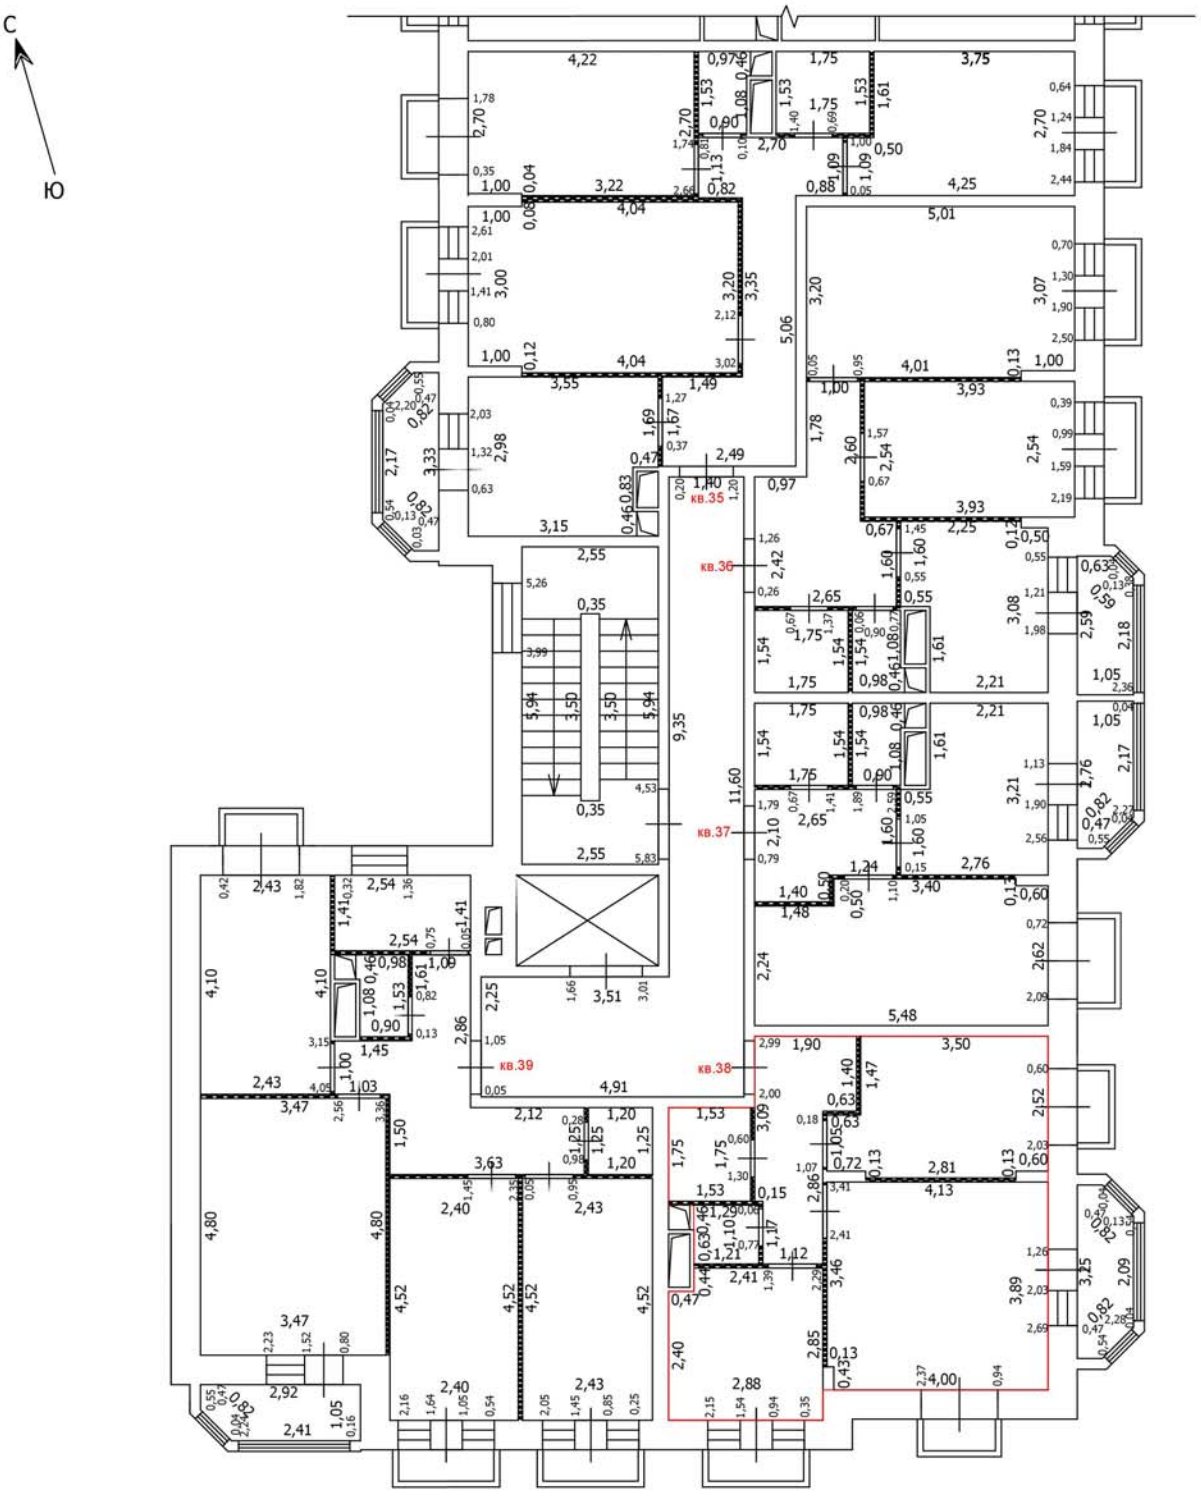

Масштаб: 1:100

Условные обозначения

- Часть границы вновь образованного помещения
- Стена с окном
- Стена с окном и дверью
- Перегородка
- 1,78 — Линейный размер
- кв.63 — Номер помещения
- Лестница

Лист №

ТЕХНИЧЕСКИЙ ПЛАН ПОМЕЩЕНИЯ

План части этажа

8 этаж (1 секция)

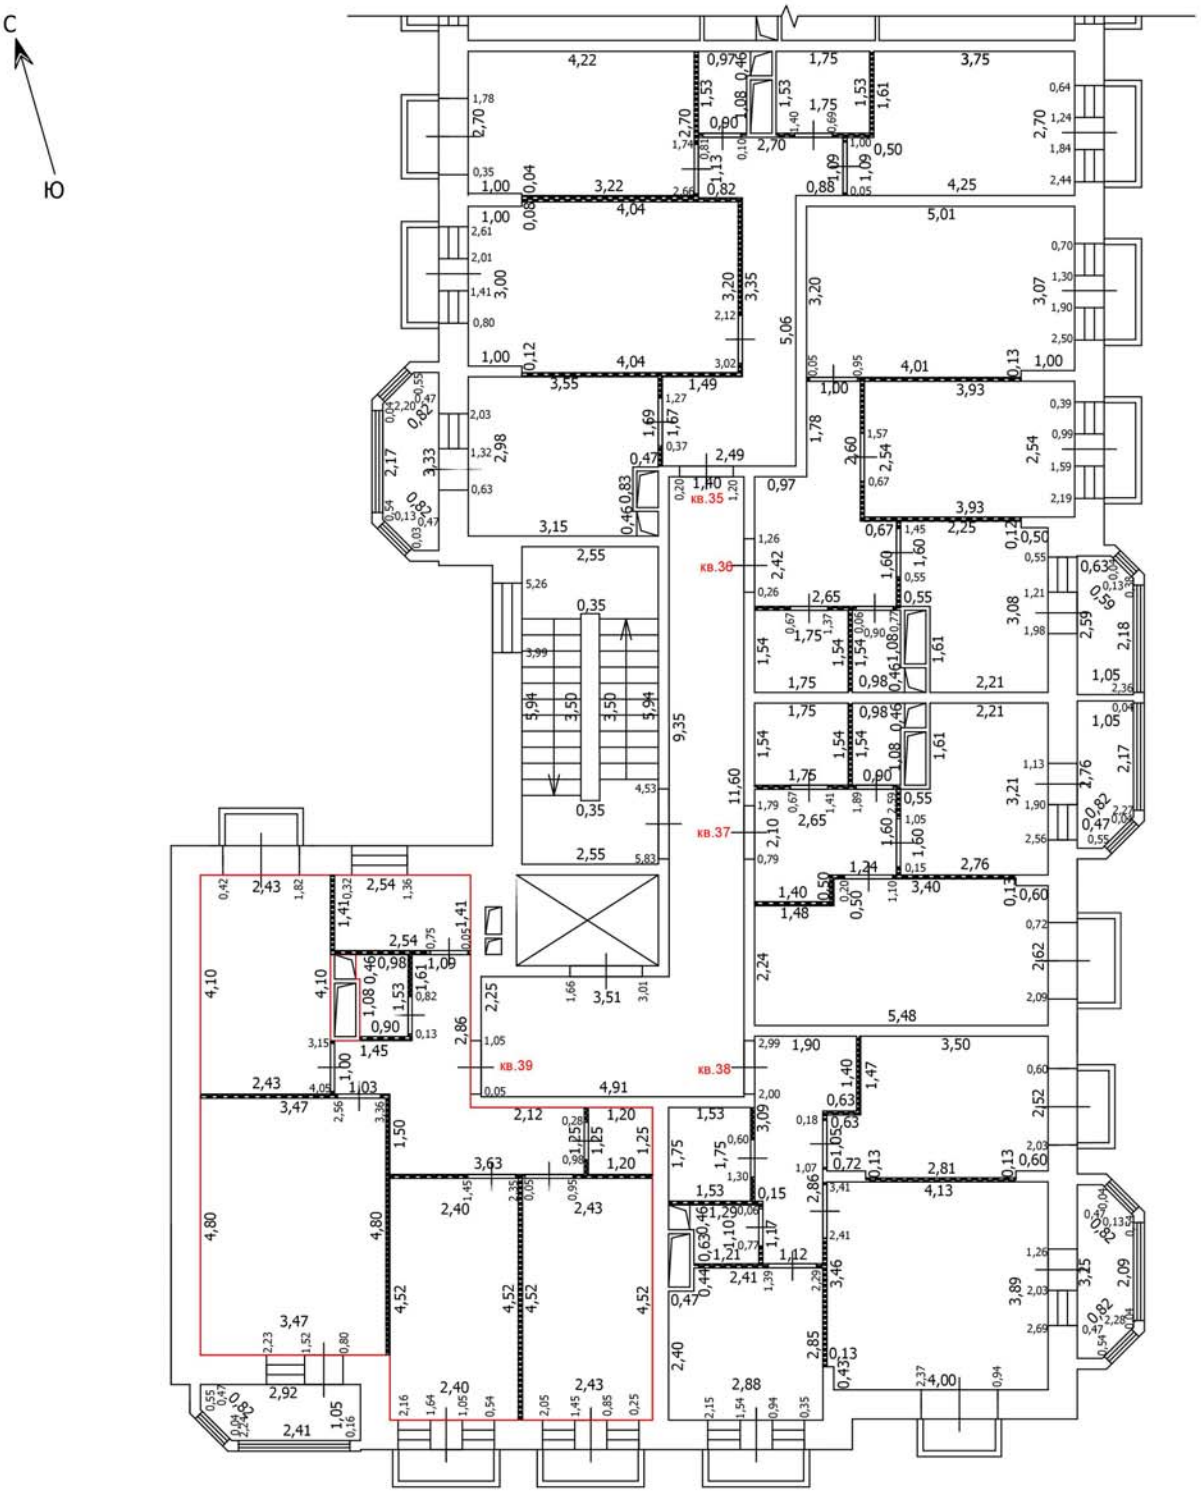

Масштаб: 1:100

Условные обозначения

- Часть границы вновь образованного помещения
- Стена с окном
- Стена с окном и дверью
- Перегородка
- 1,78 — Линейный размер
- кв.63 — Номер помещения
- Лестница

Лист №

ТЕХНИЧЕСКИЙ ПЛАН ПОМЕЩЕНИЯ

План части этажа

1 этаж (2 секция)

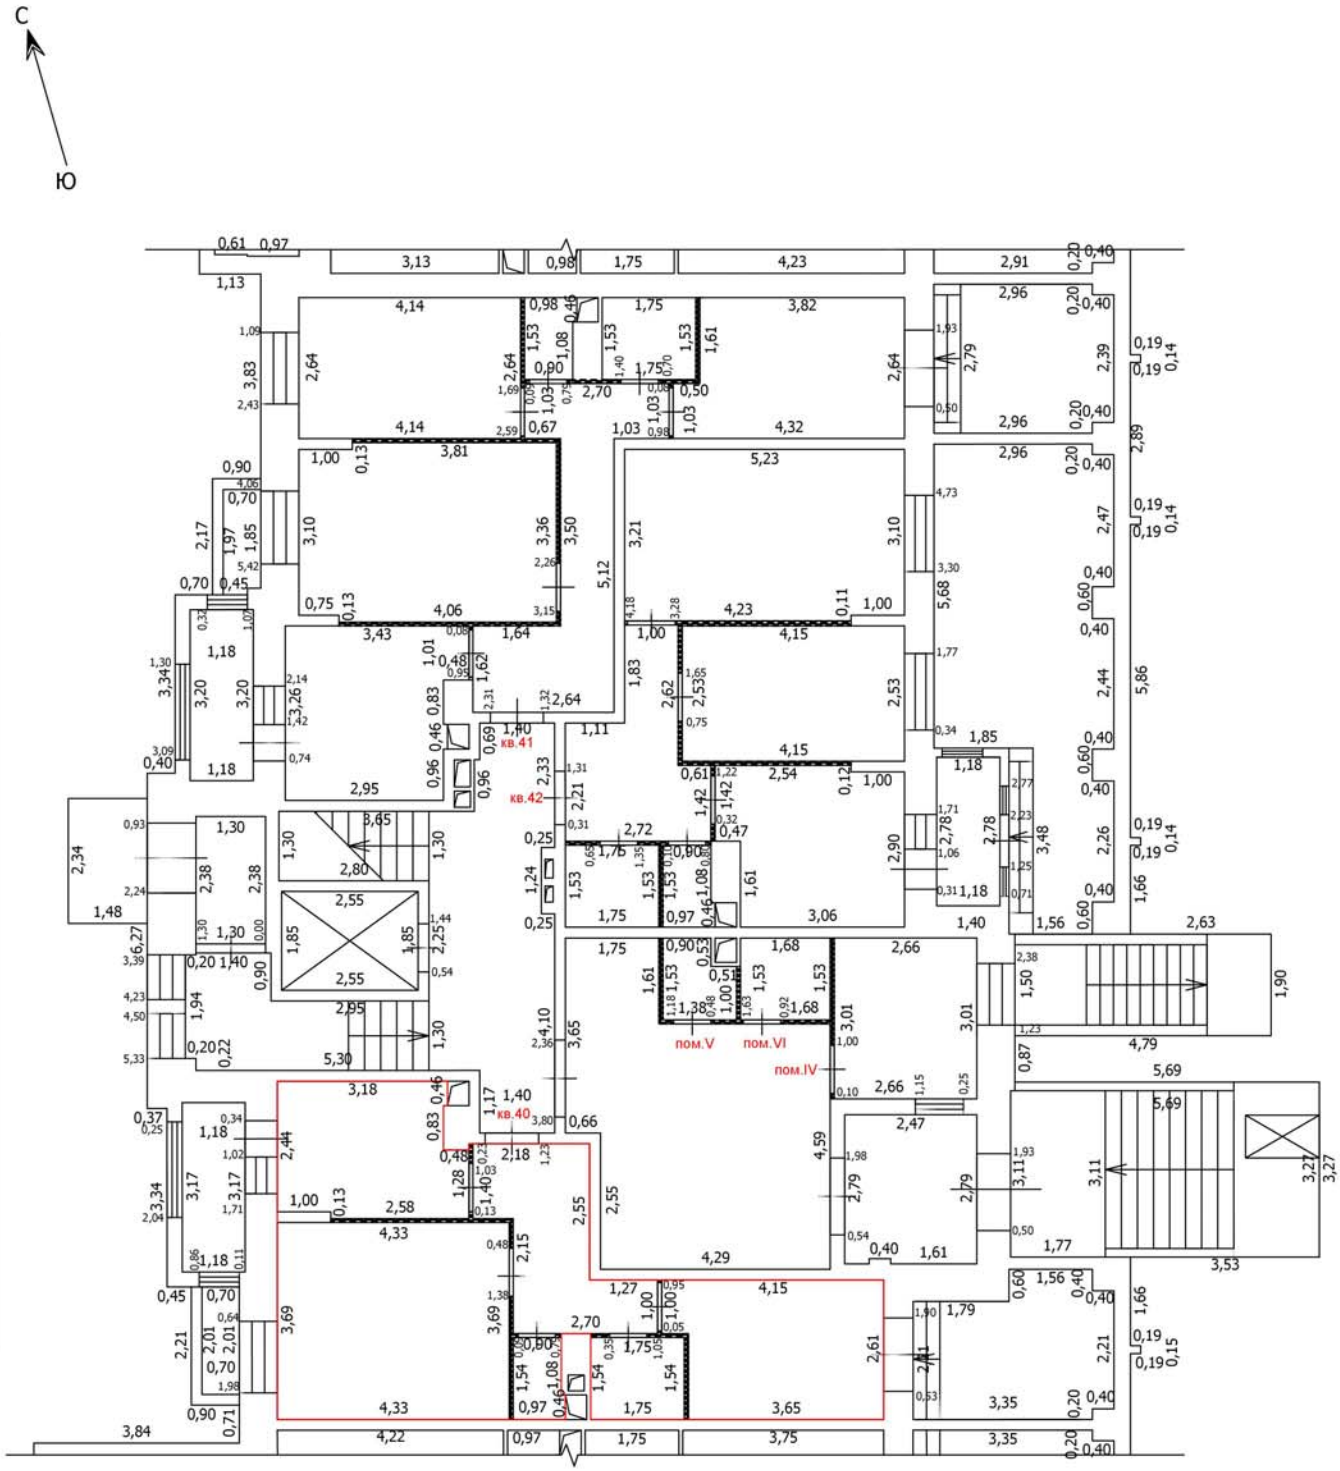

Условные обозначения

- Часть границы вновь образованного помещения
- Стена с окном
- Стена с окном и дверью
- Перегородка
- 1,78 — Линейный размер
- кв.63 — Номер помещения
- Лестница

Масштаб: 1:100

Лист №

ТЕХНИЧЕСКИЙ ПЛАН ПОМЕЩЕНИЯ

План части этажа

1 этаж (2 секция)

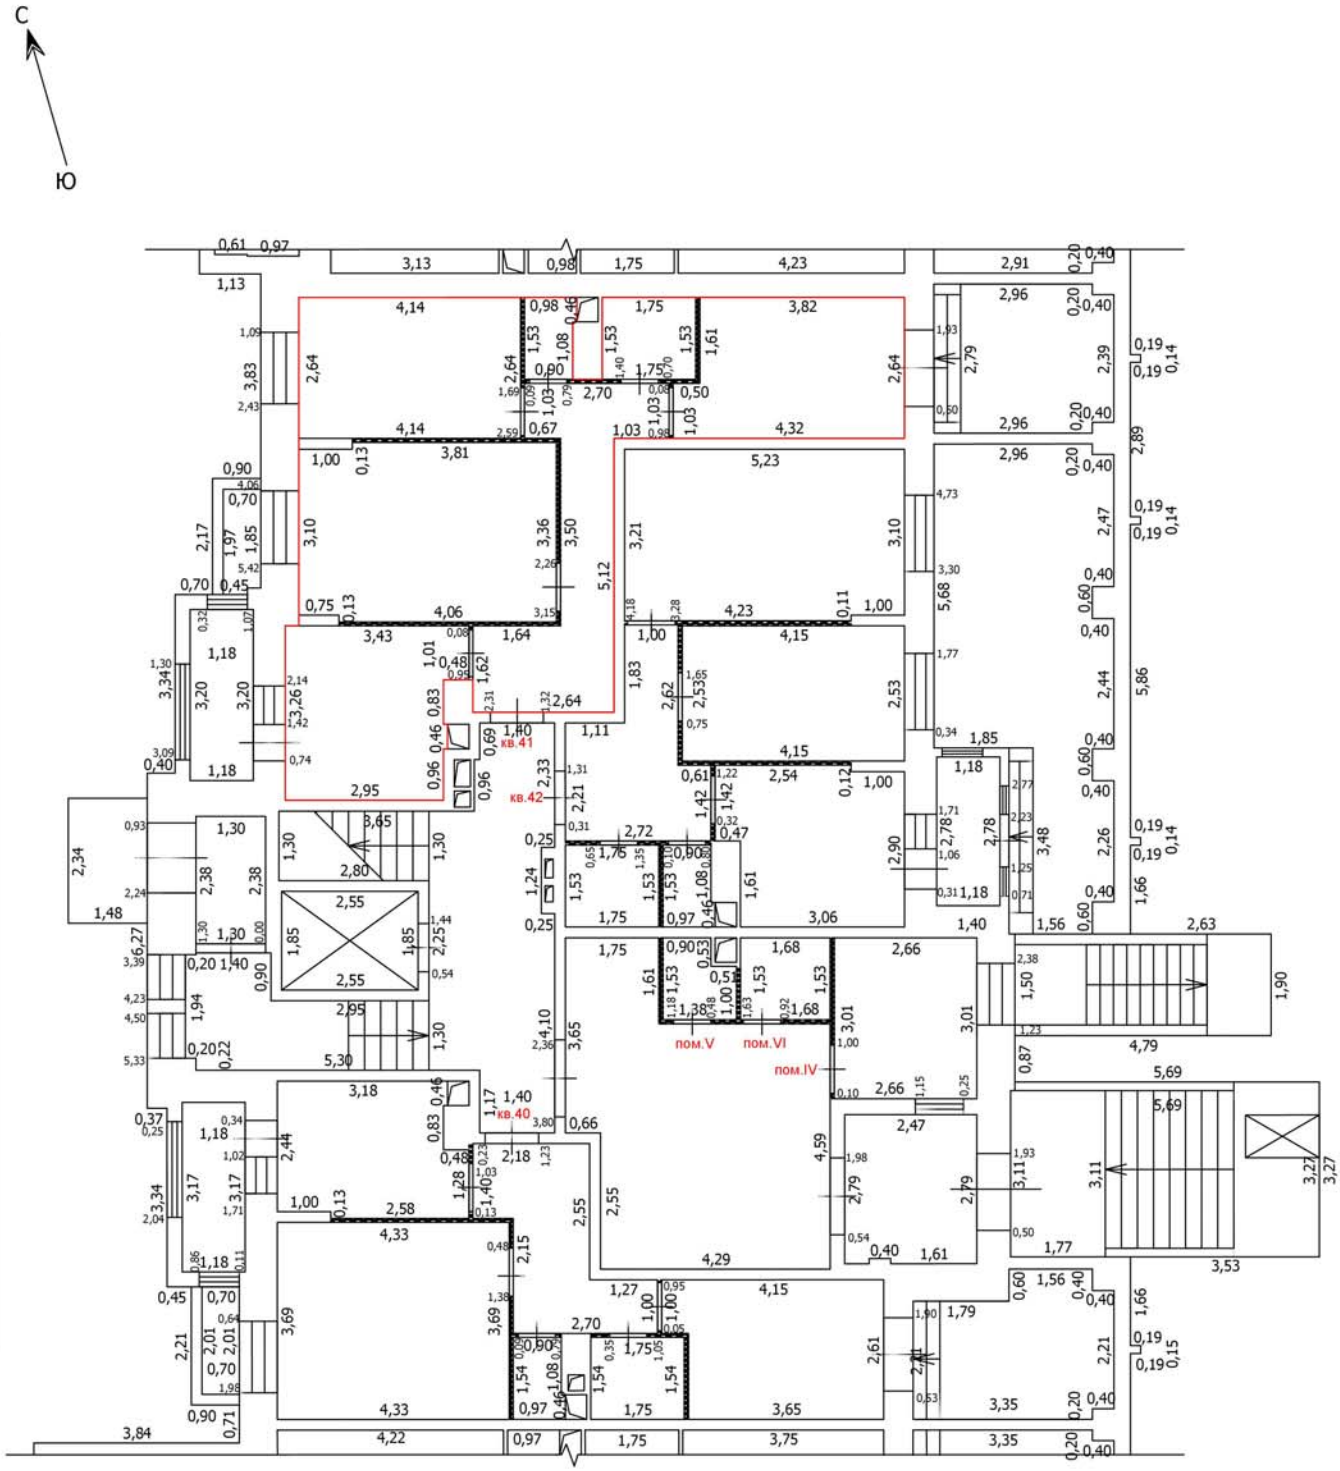

Условные обозначения

- Часть границы вновь образованного помещения
- Стена с окном
- Стена с окном и дверью
- Перегородка
- 1,78 — Линейный размер
- кв.63 — Номер помещения
- Лестница

Масштаб: 1:100

Лист №

ТЕХНИЧЕСКИЙ ПЛАН ПОМЕЩЕНИЯ

План части этажа

1 этаж (2 секция)

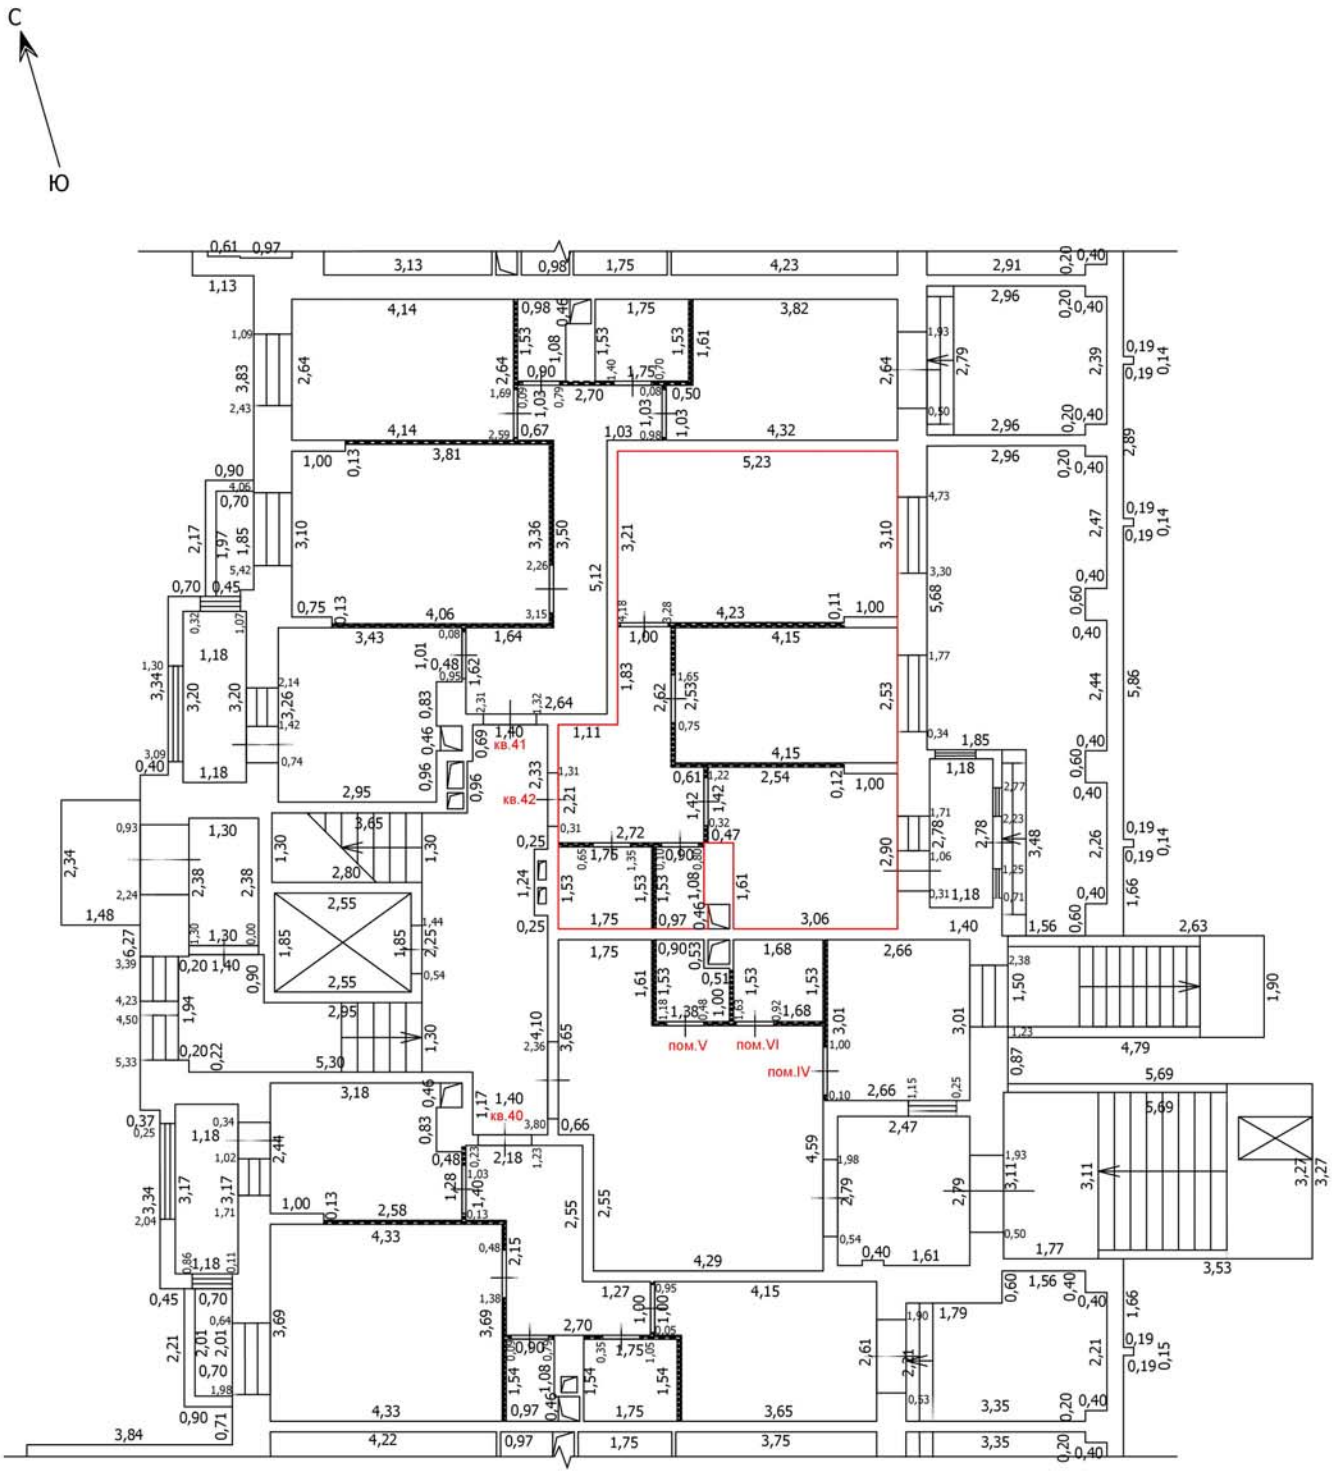

Условные обозначения

- Часть границы вновь образованного помещения
- Стена с окном
- Стена с окном и дверью
- Перегородка
- 1,78 — Линейный размер
- кв.63 — Номер помещения
- Лестница

Масштаб: 1:100

Лист №

ТЕХНИЧЕСКИЙ ПЛАН ПОМЕЩЕНИЯ

План части этажа

2 этаж (2 секция)

С

Ю

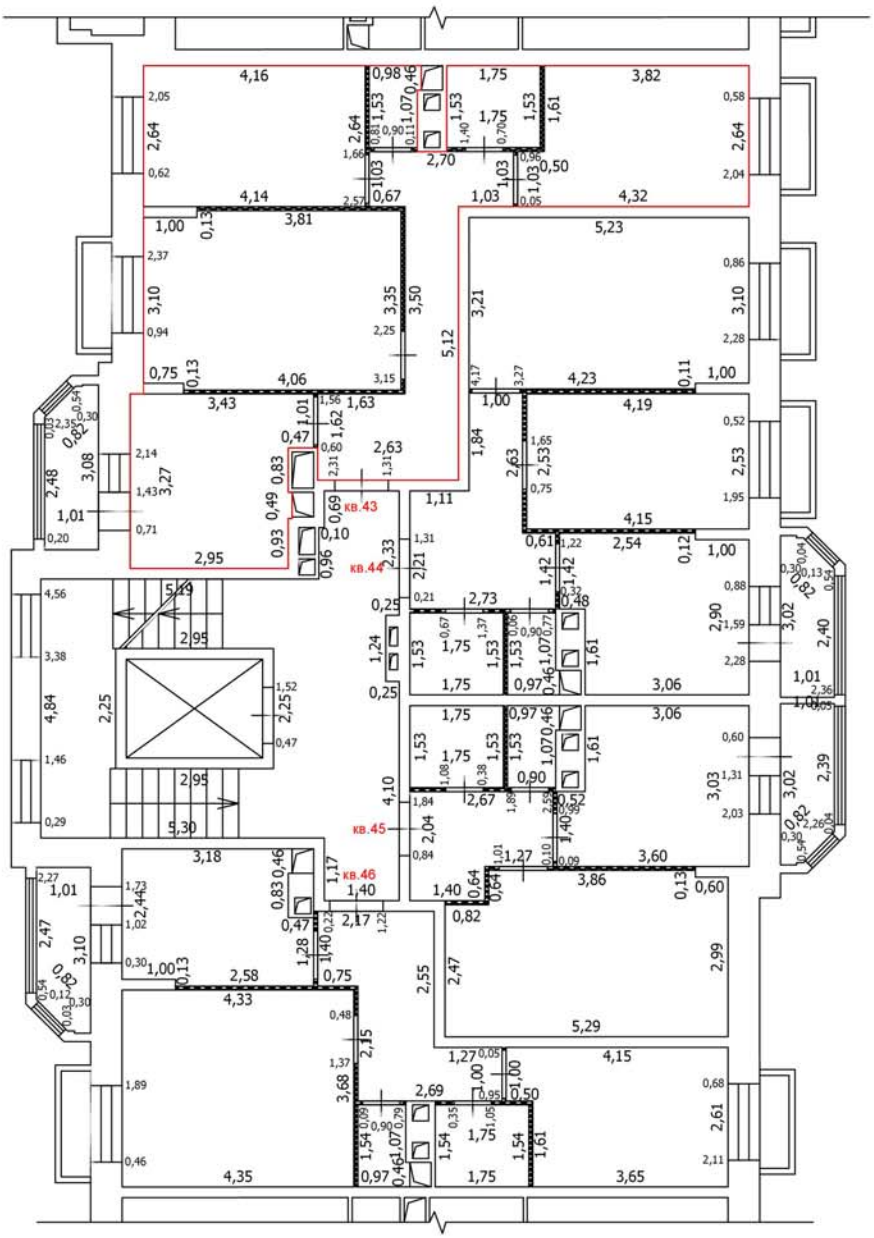

Условные обозначения

- Часть границы вновь образованного помещения
- Стена с окном
- Стена с окном и дверью
- Перегородка
- 1,78 — Линейный размер
- кв.63 — Номер помещения
- Лестница

Масштаб: 1:100

Лист №

ТЕХНИЧЕСКИЙ ПЛАН ПОМЕЩЕНИЯ

План части этажа

2 этаж (2 секция)

С

Ю

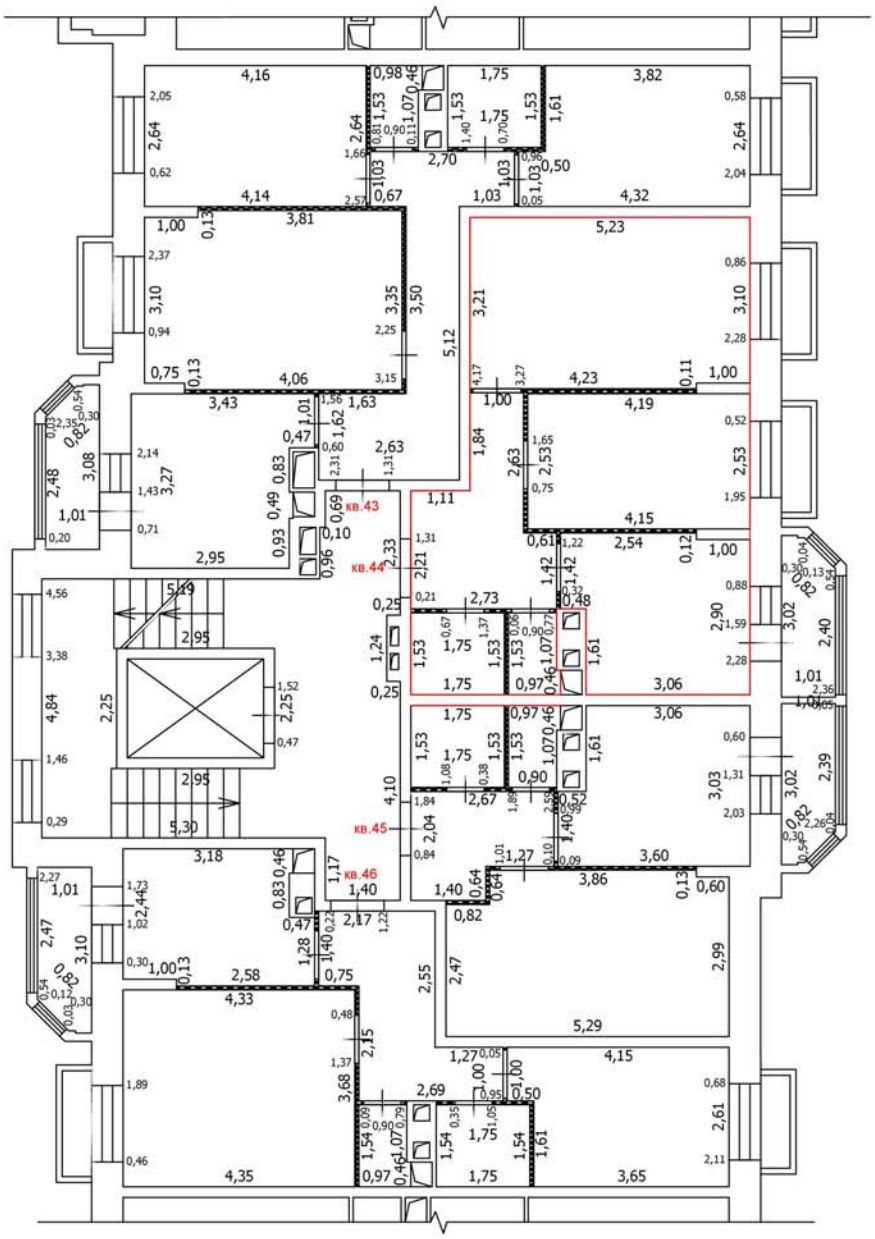

Условные обозначения

- Часть границы вновь образованного помещения
- Стена с окном
- Стена с окном и дверью
- Перегородка
- 1,78 — Линейный размер
- кв.63 — Номер помещения
- Лестница

Масштаб: 1:100

Лист №

ТЕХНИЧЕСКИЙ ПЛАН ПОМЕЩЕНИЯ

План части этажа

2 этаж (2 секция)

С

Ю

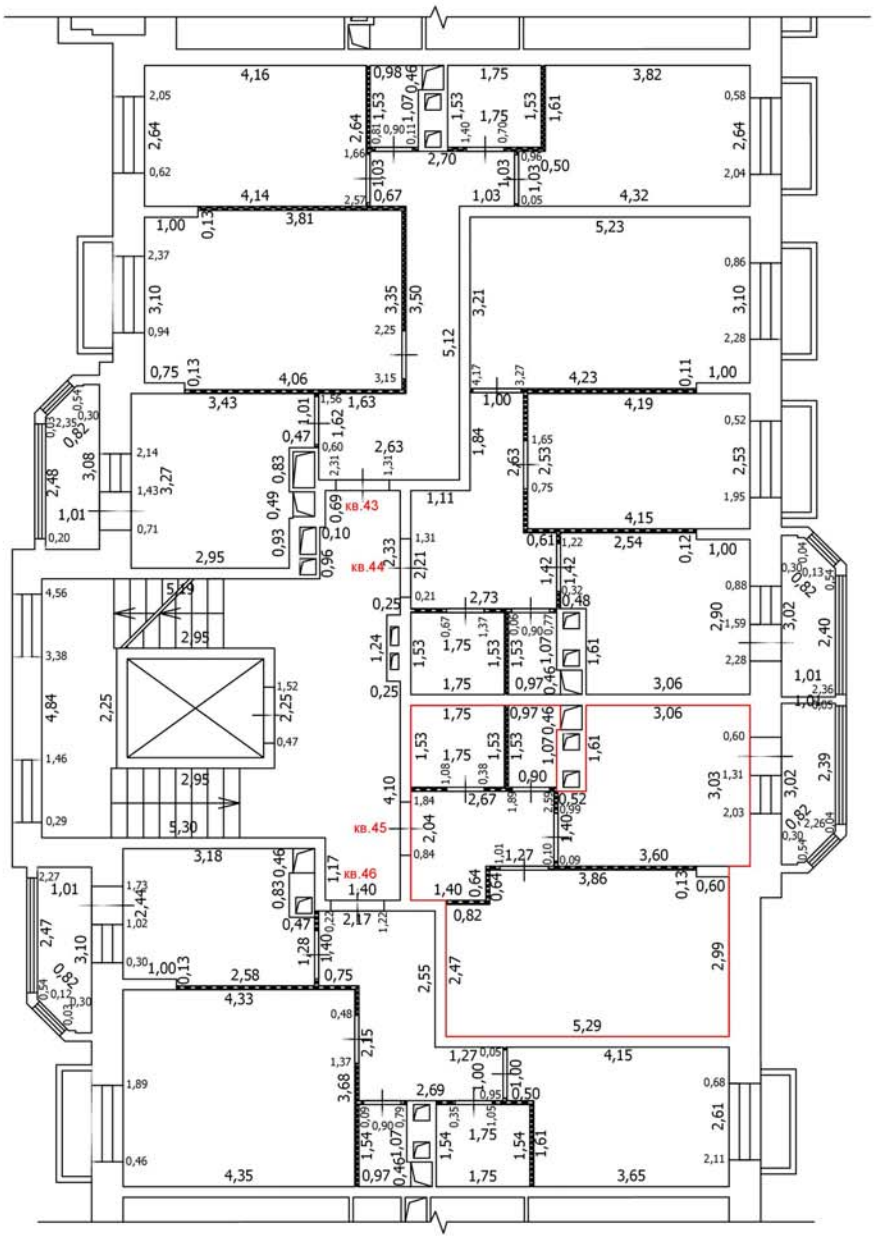

Условные обозначения

- Часть границы вновь образованного помещения
- Стена с окном
- Стена с окном и дверью
- Перегородка
- 1,78 Линейный размер
- кв.63 Номер помещения
- Лестница

Масштаб: 1:100

Лист №

ТЕХНИЧЕСКИЙ ПЛАН ПОМЕЩЕНИЯ

План части этажа

2 этаж (2 секция)

С

Ю

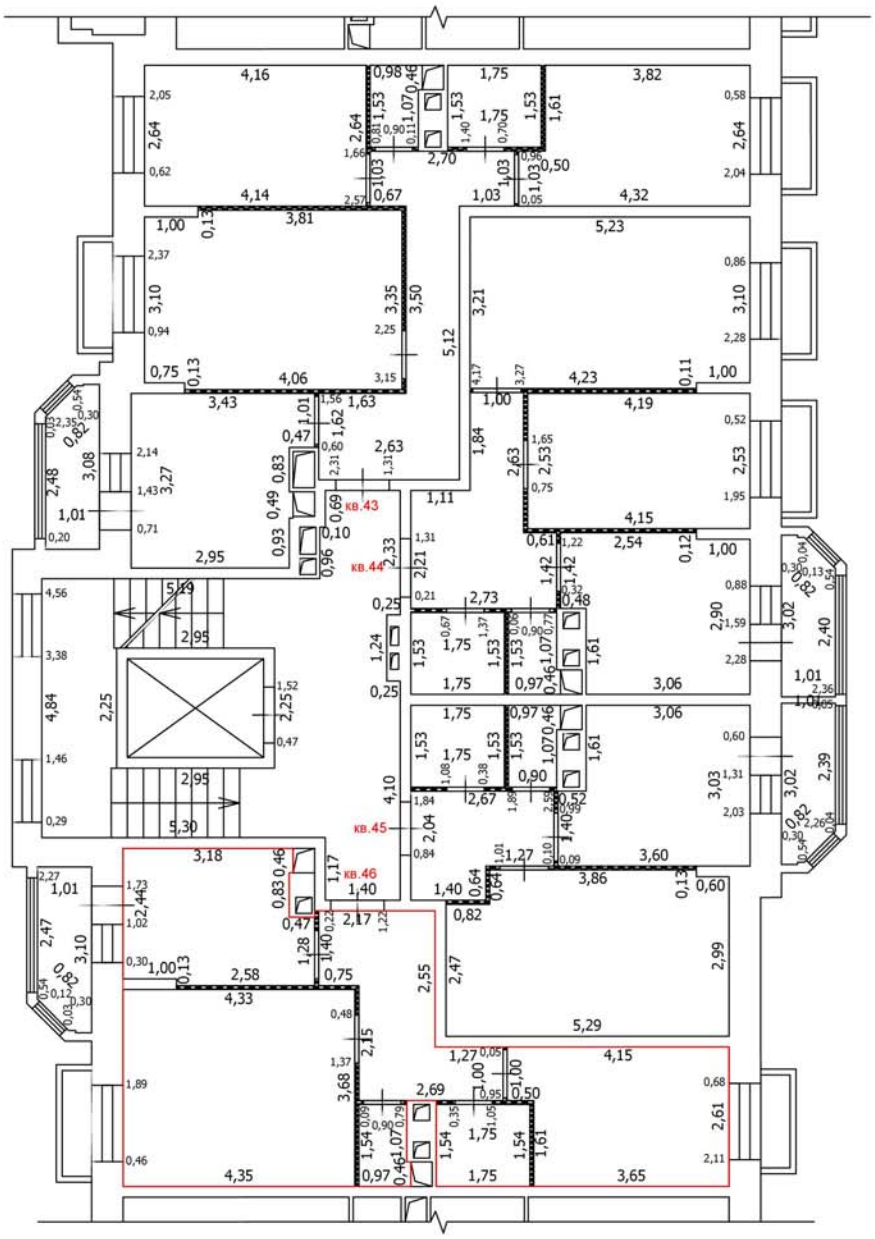

Условные обозначения

- Часть границы вновь образованного помещения
- Стена с окном
- Стена с окном и дверью
- Перегородка
- 1,78 — Линейный размер
- кв.63 — Номер помещения
- Лестница

Масштаб: 1:100

Лист №

ТЕХНИЧЕСКИЙ ПЛАН ПОМЕЩЕНИЯ

План части этажа

3 этаж (2 секция)

С

Ю

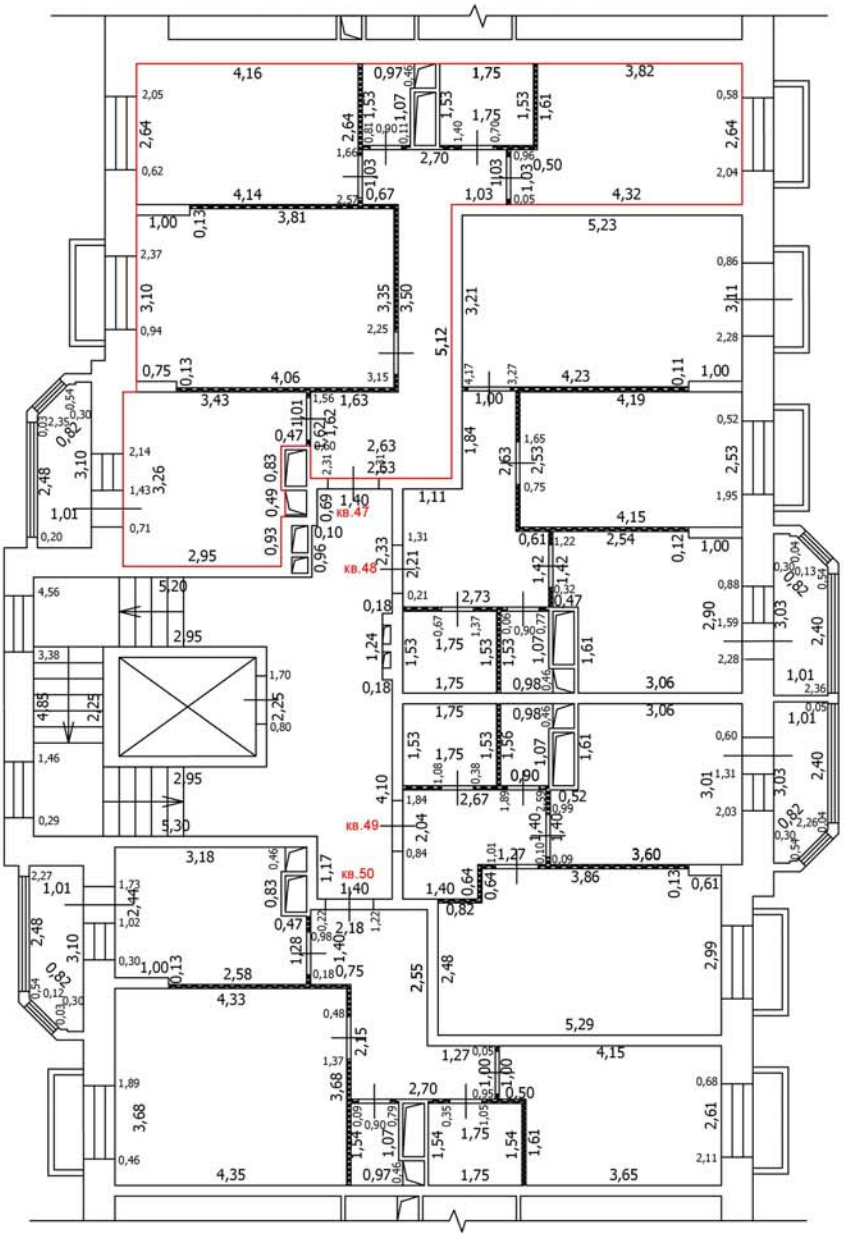

Масштаб: 1:100

Условные обозначения

- Часть границы вновь образованного помещения
- Стена с окном
- Стена с окном и дверью
- Перегородка
- 1,78 — Линейный размер
- кв.63 — Номер помещения
- Лестница

Лист №

ТЕХНИЧЕСКИЙ ПЛАН ПОМЕЩЕНИЯ

План части этажа

3 этаж (2 секция)

С

Ю

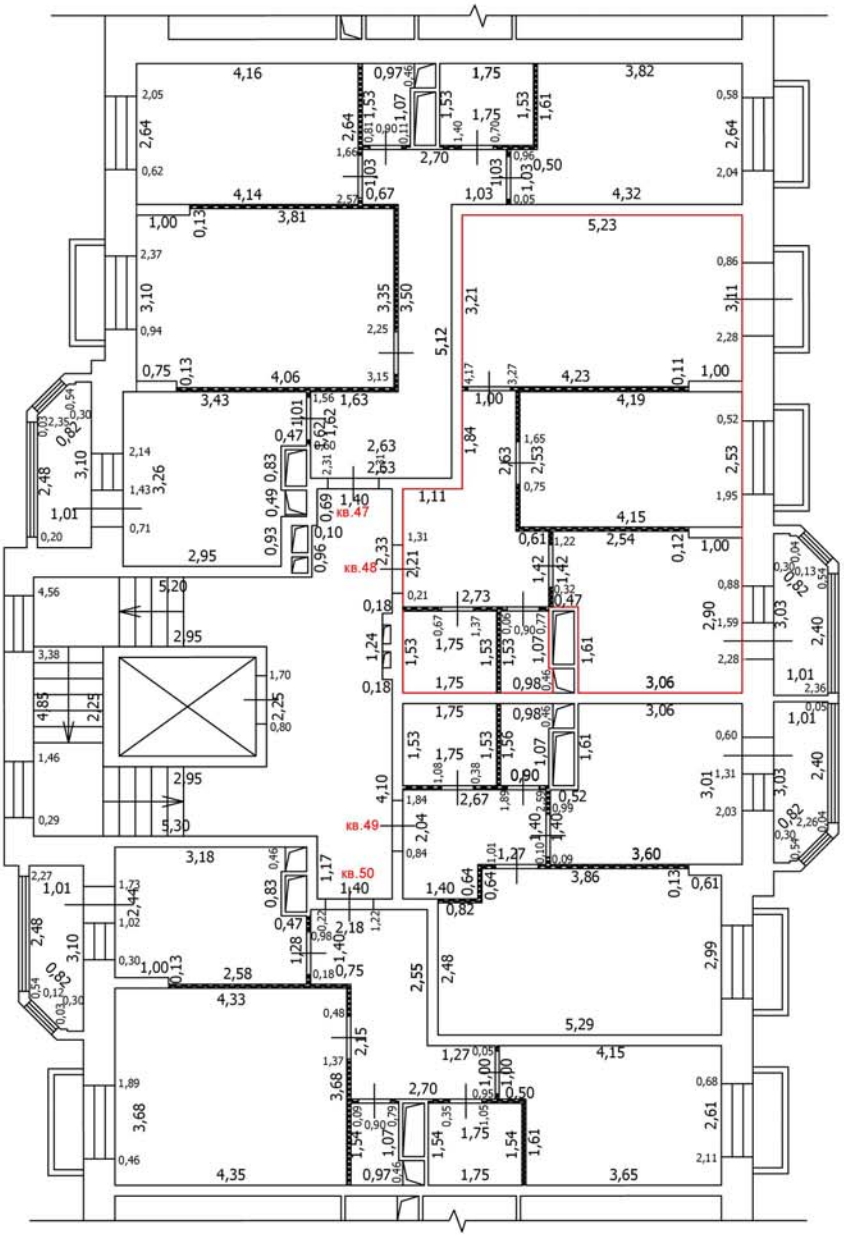

Масштаб: 1:100

Условные обозначения

- Часть границы вновь образованного помещения
- Стена с окном
- Стена с окном и дверью
- Перегородка
- 1,78 — Линейный размер
- кв.63 — Номер помещения
- Лестница

Лист №

ТЕХНИЧЕСКИЙ ПЛАН ПОМЕЩЕНИЯ

План части этажа

3 этаж (2 секция)

С

Ю

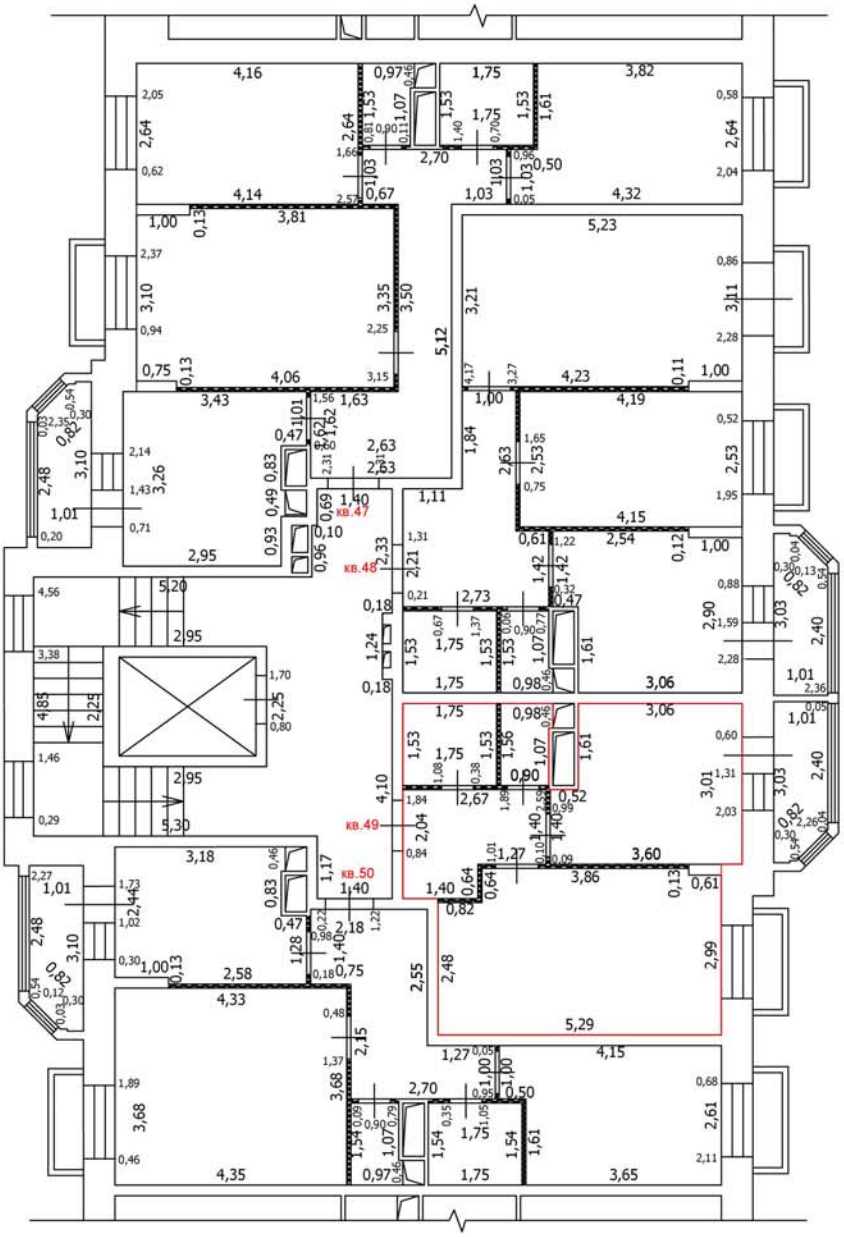

Масштаб: 1:100

Условные обозначения

- Часть границы вновь образованного помещения
- Стена с окном
- Стена с окном и дверью
- Перегородка
- 1,78 — Линейный размер
- кв.63 — Номер помещения
- Лестница

Лист №

ТЕХНИЧЕСКИЙ ПЛАН ПОМЕЩЕНИЯ

План части этажа

3 этаж (2 секция)

С

Ю

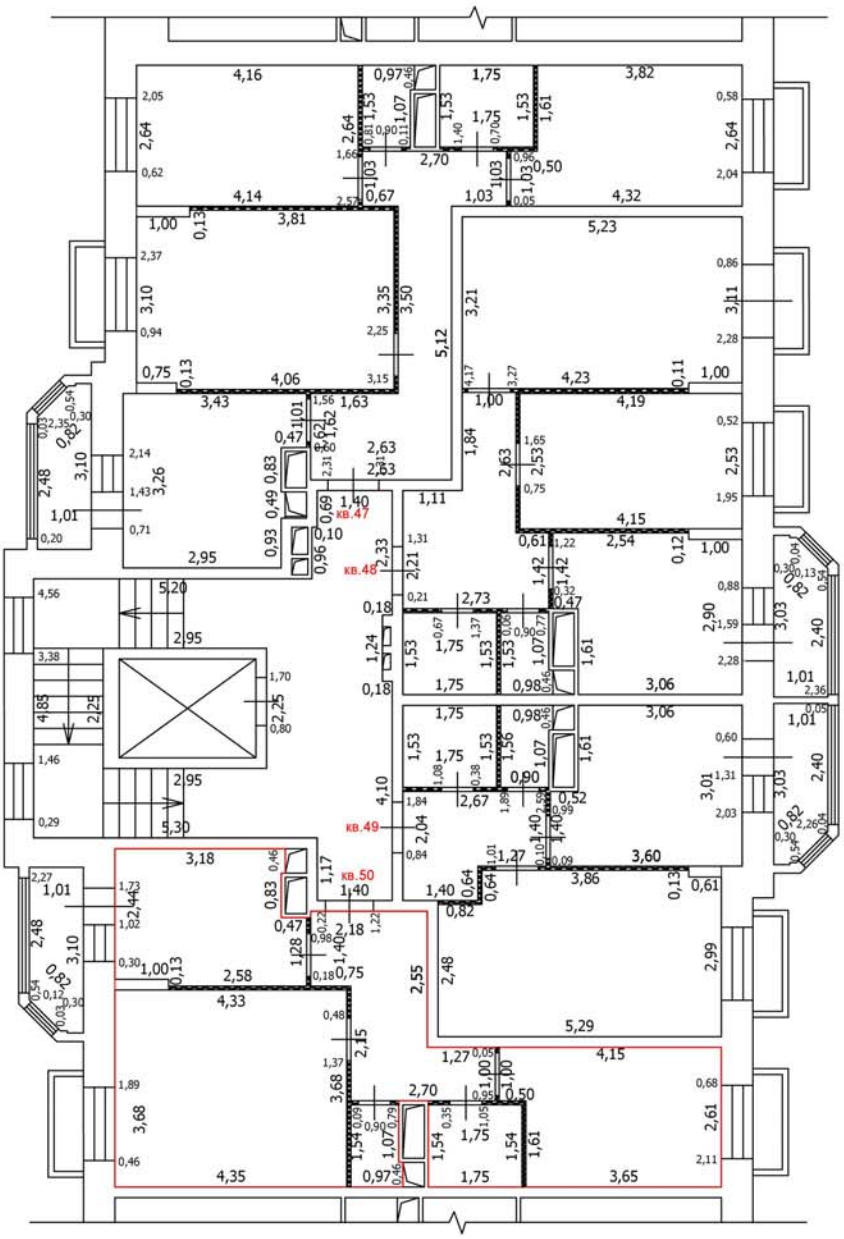

Масштаб: 1:100

Условные обозначения

- Часть границы вновь образованного помещения
- Стена с окном
- Стена с окном и дверью
- Перегородка
- 1,78 — Линейный размер
- кв.63 — Номер помещения
- Лестница

Лист №

ТЕХНИЧЕСКИЙ ПЛАН ПОМЕЩЕНИЯ

План части этажа

4 этаж (2 секция)

С

Ю

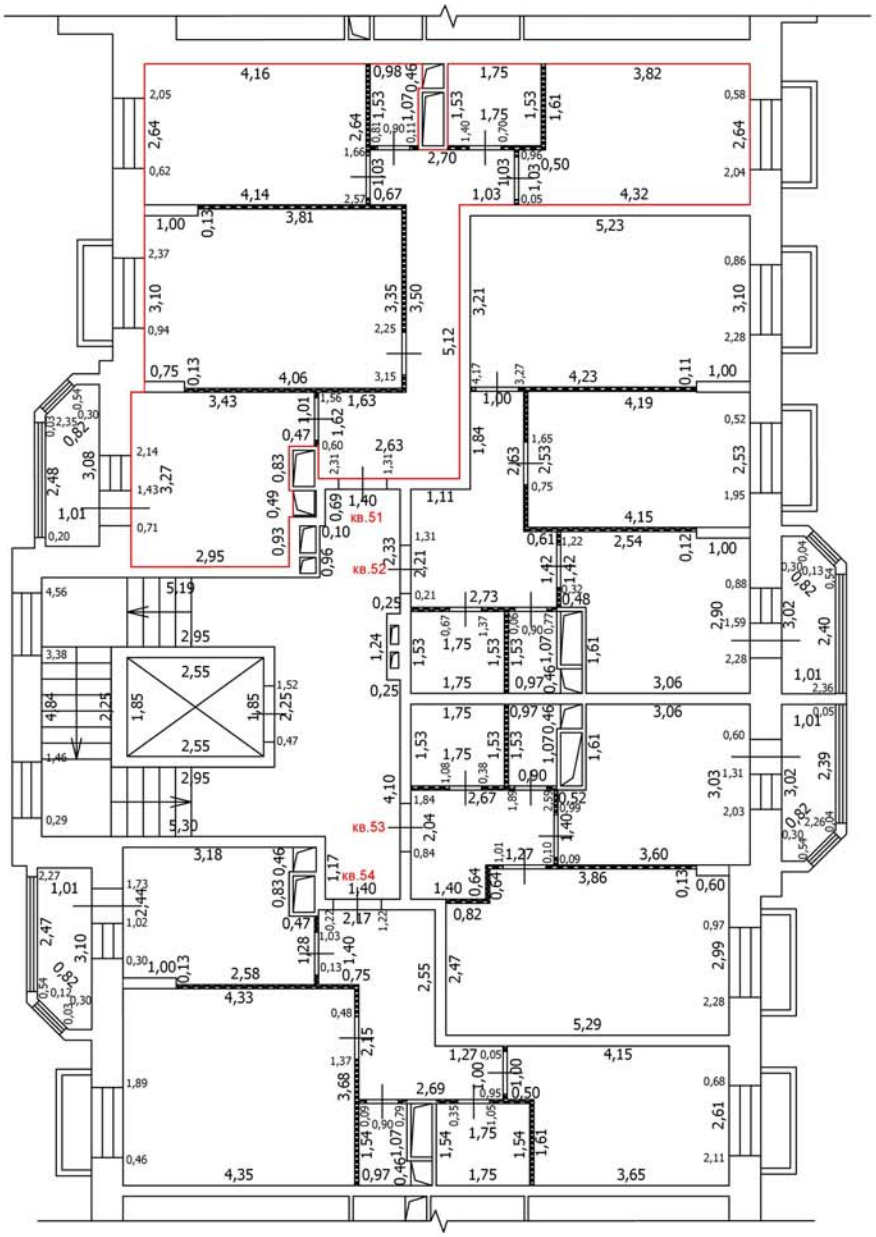

Условные обозначения

- Часть границы вновь образованного помещения
- Стена с окном
- Стена с окном и дверью
- Перегородка
- 1,78 — Линейный размер
- кв.63 — Номер помещения
- Лестница

Масштаб: 1:100

Лист №

ТЕХНИЧЕСКИЙ ПЛАН ПОМЕЩЕНИЯ

План части этажа

4 этаж (2 секция)

С

Ю

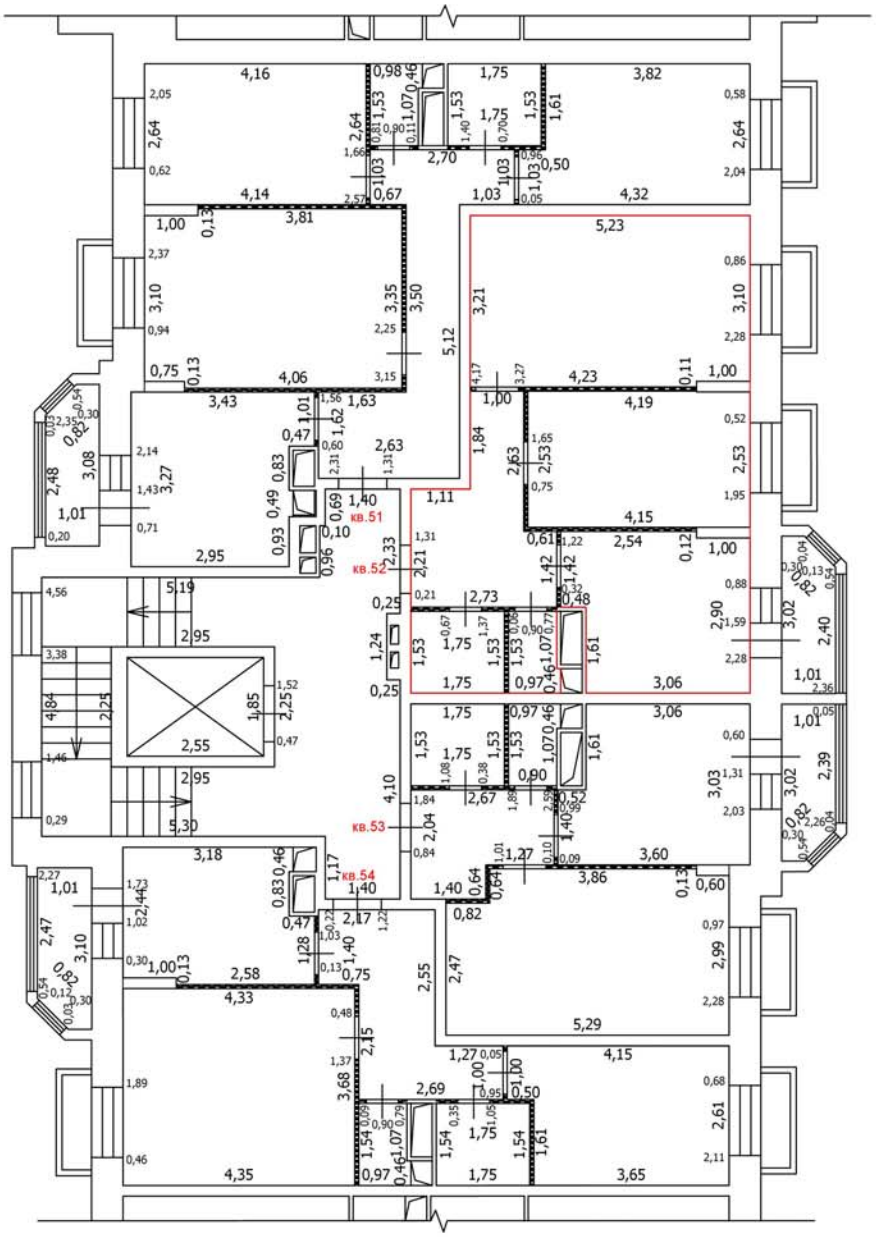

Условные обозначения

- Часть границы вновь образованного помещения
- Стена с окном
- Стена с окном и дверью
- Перегородка
- 1,78 Линейный размер
- кв.63 Номер помещения
- Лестница

Масштаб: 1:100

Лист №

ТЕХНИЧЕСКИЙ ПЛАН ПОМЕЩЕНИЯ

План части этажа

4 этаж (2 секция)

С

Ю

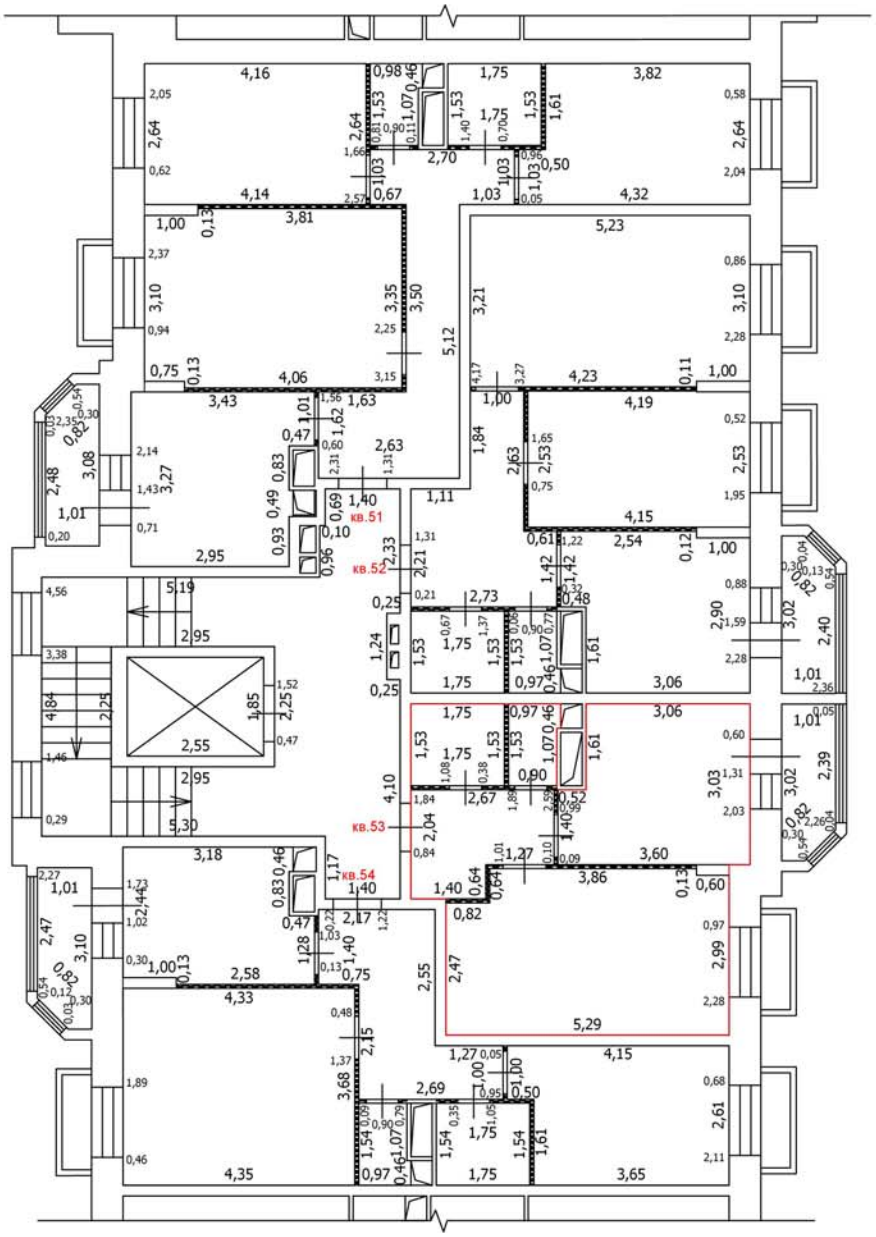

Условные обозначения

- Часть границы вновь образованного помещения
- Стена с окном
- Стена с окном и дверью
- Перегородка
- 1,78 — Линейный размер
- кв.63 — Номер помещения
- Лестница

Масштаб: 1:100

Лист №

ТЕХНИЧЕСКИЙ ПЛАН ПОМЕЩЕНИЯ

План части этажа

4 этаж (2 секция)

С

Ю

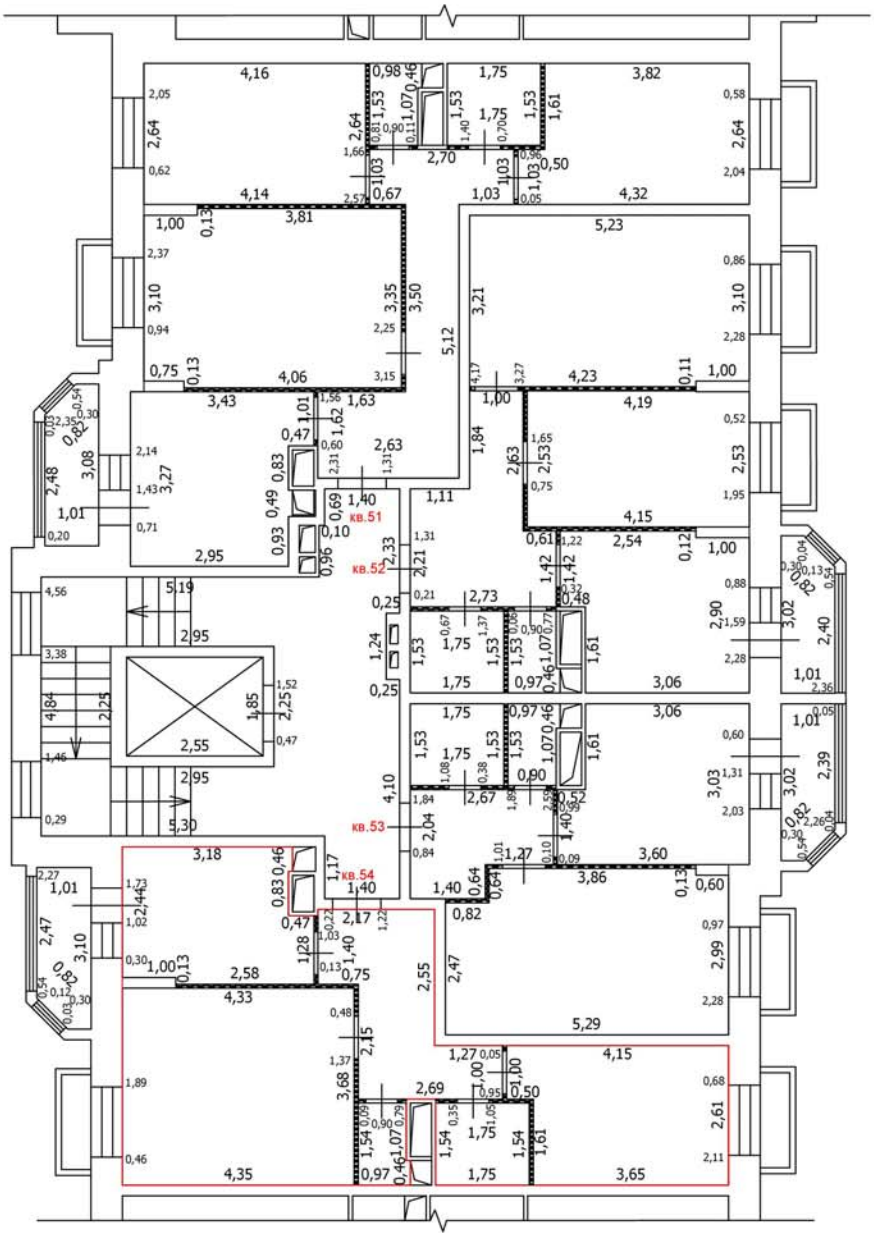

Условные обозначения

- Часть границы вновь образованного помещения
- Стена с окном
- Стена с окном и дверью
- Перегородка
- 1,78 Линейный размер
- кв.63 Номер помещения
- Лестница

Масштаб: 1:100

Лист №

ТЕХНИЧЕСКИЙ ПЛАН ПОМЕЩЕНИЯ

План части этажа

5 этаж (2 секция)

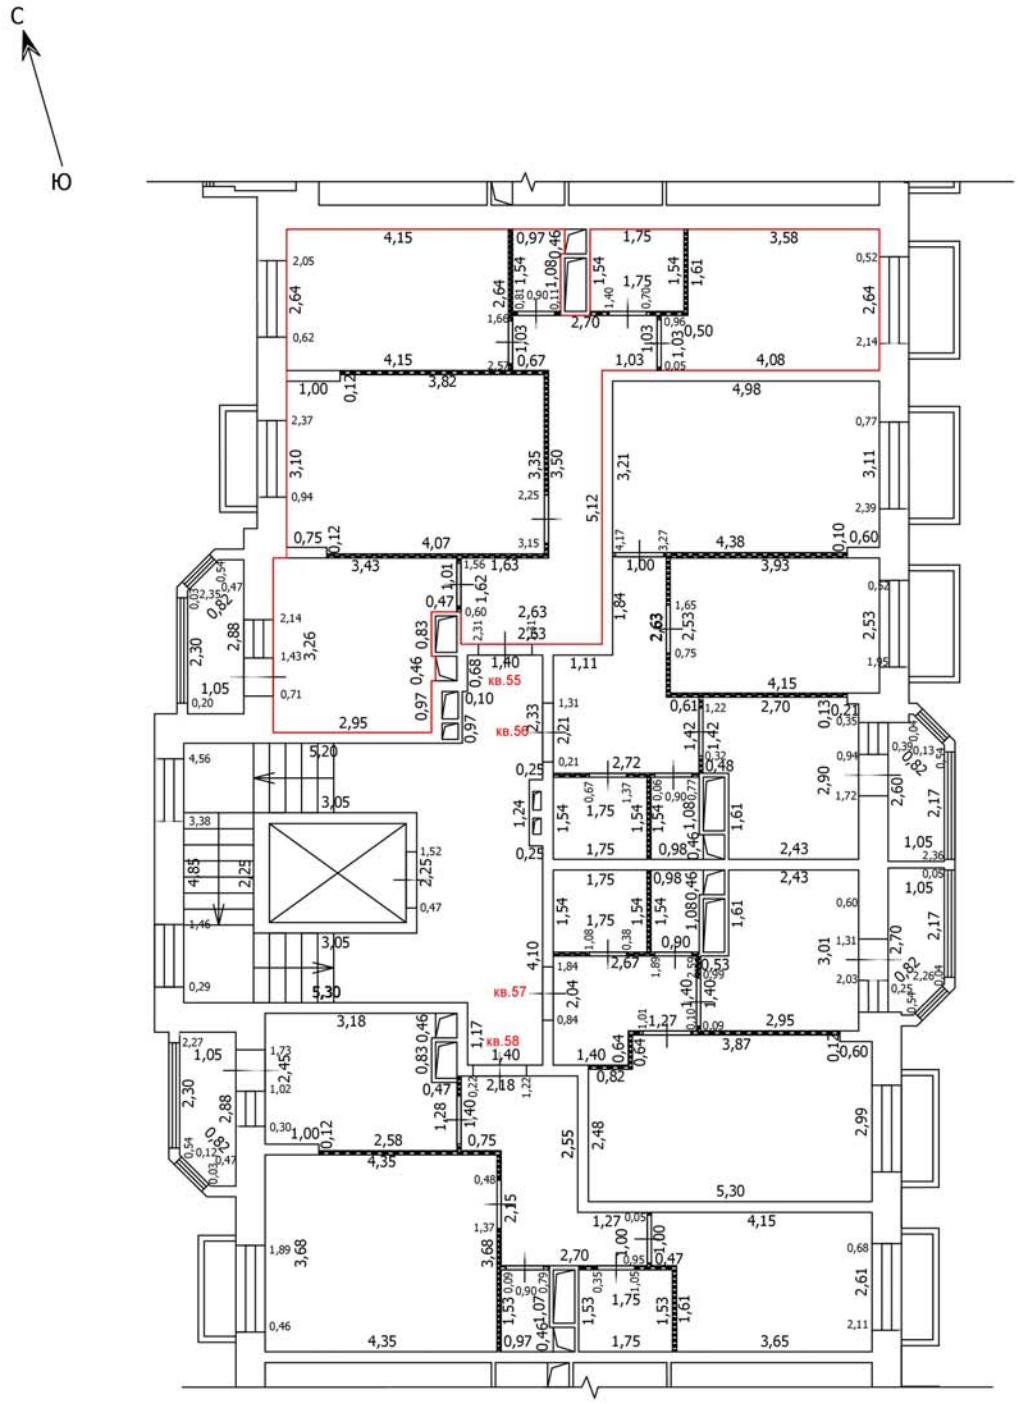

Масштаб: 1:100

Условные обозначения

- Часть границы вновь образованного помещения
- Стена с окном
- Стена с окном и дверью
- Перегородка
- 1,78 — Линейный размер
- кв.63 — Номер помещения
- Лестница

Лист №

ТЕХНИЧЕСКИЙ ПЛАН ПОМЕЩЕНИЯ

План части этажа

5 этаж (2 секция)

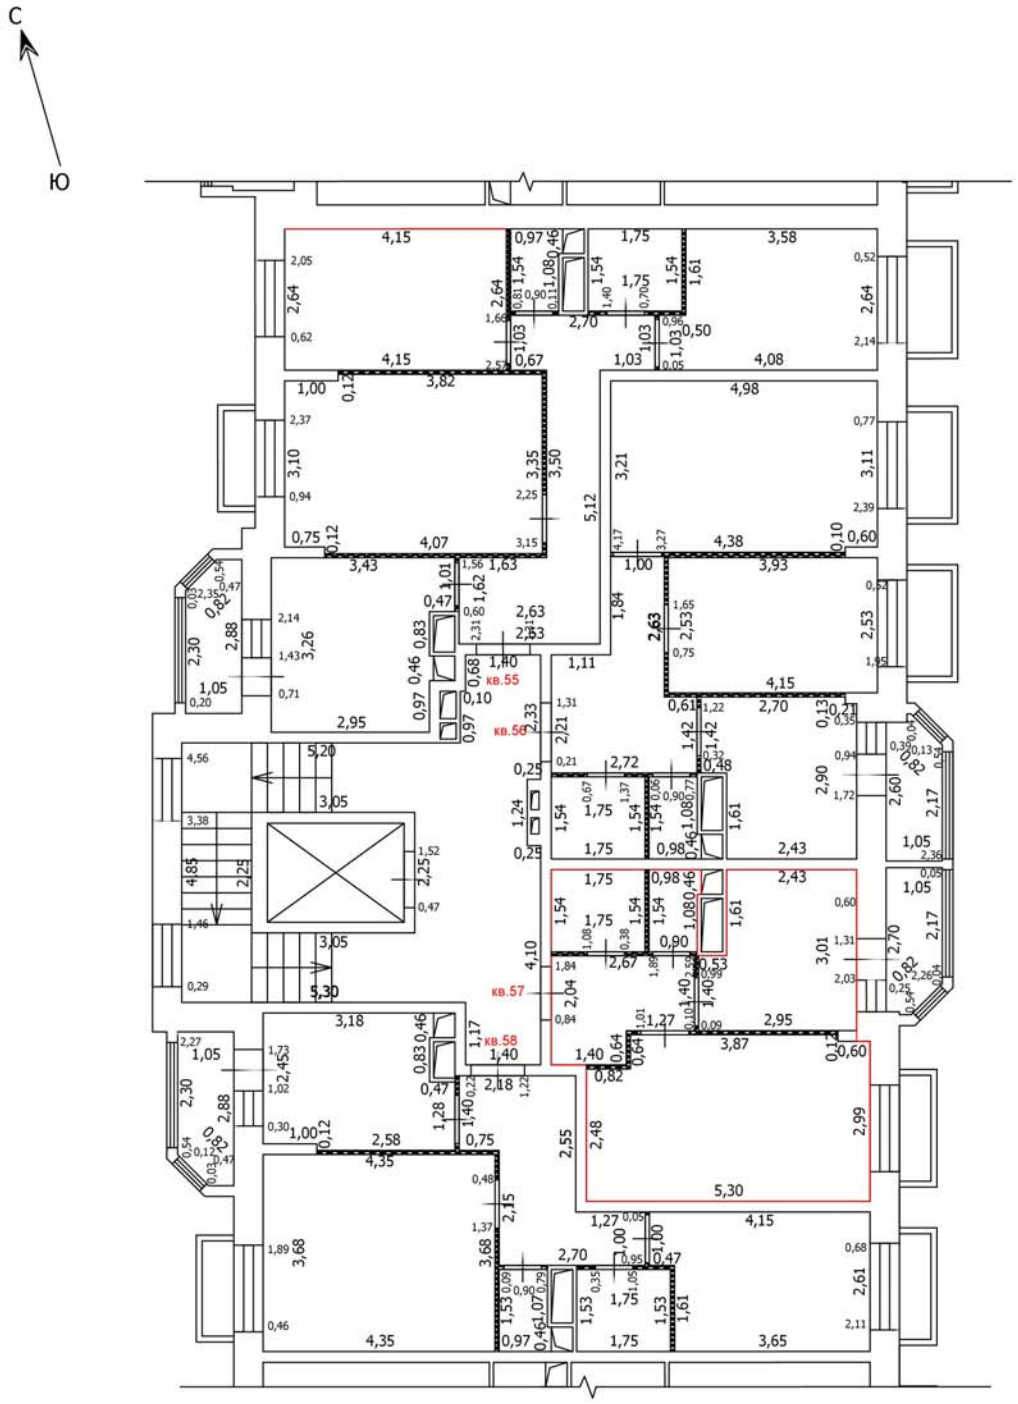

Масштаб: 1:100

Условные обозначения

- Часть границы вновь образованного помещения
- Стена с окном
- Стена с окном и дверью
- Перегородка
- 1,78 — Линейный размер
- кв.63 — Номер помещения
- Лестница

Лист №

ТЕХНИЧЕСКИЙ ПЛАН ПОМЕЩЕНИЯ

План части этажа

5 этаж (2 секция)

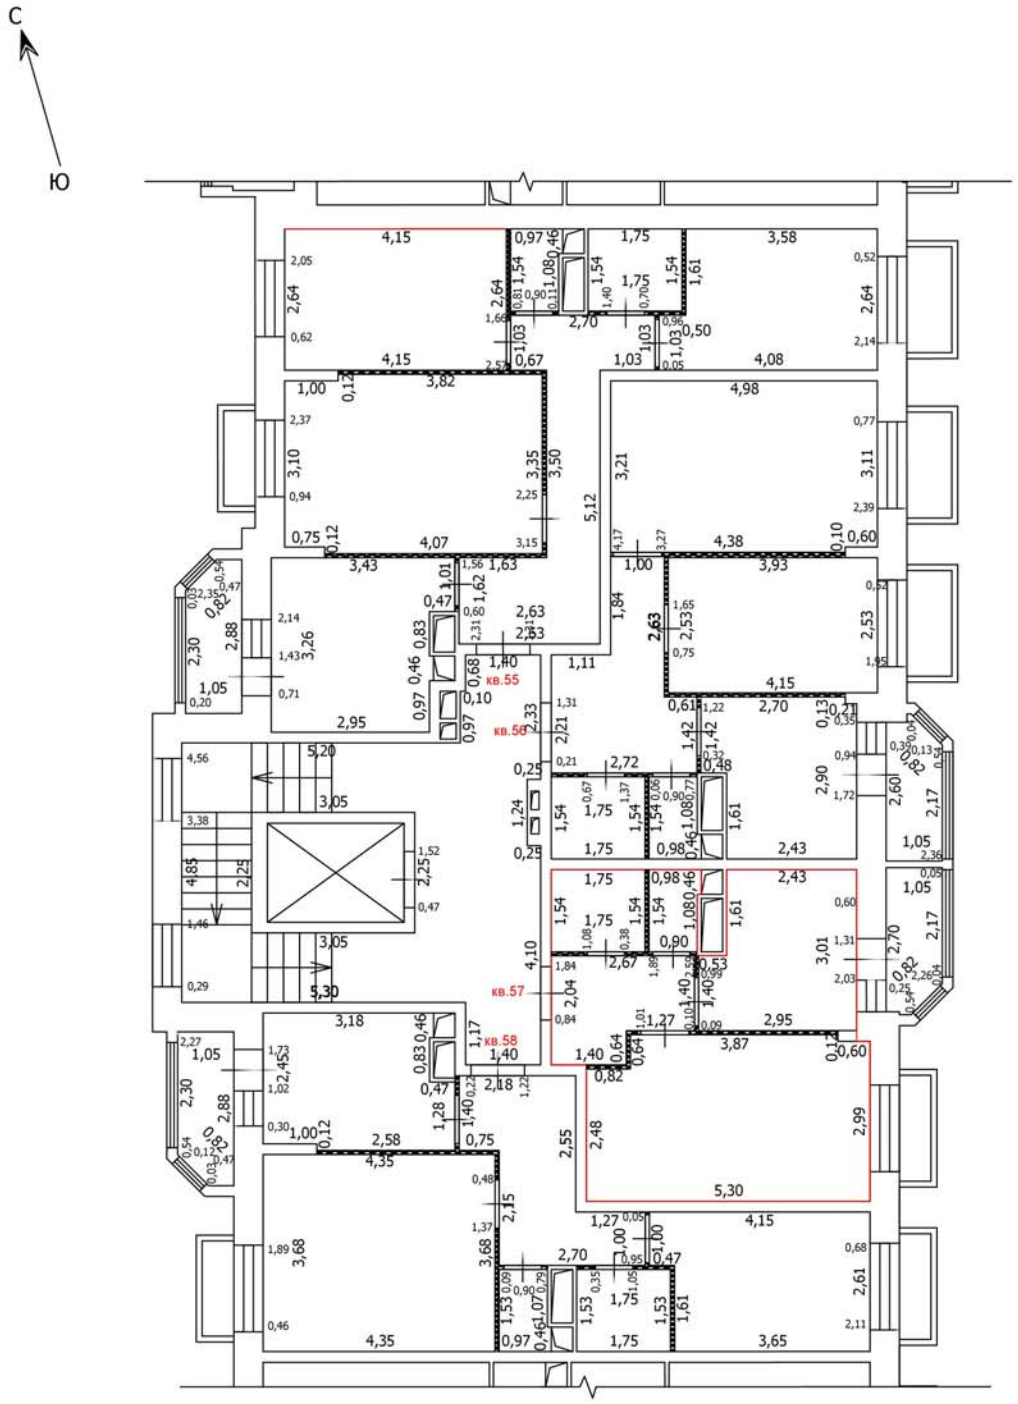

Масштаб: 1:100

Условные обозначения

- Часть границы вновь образованного помещения
- Стена с окном
- Стена с окном и дверью
- Перегородка
- 1,78 — Линейный размер
- кв.63 — Номер помещения
- Лестница

Лист №

ТЕХНИЧЕСКИЙ ПЛАН ПОМЕЩЕНИЯ

План части этажа

5 этаж (2 секция)

С

Ю

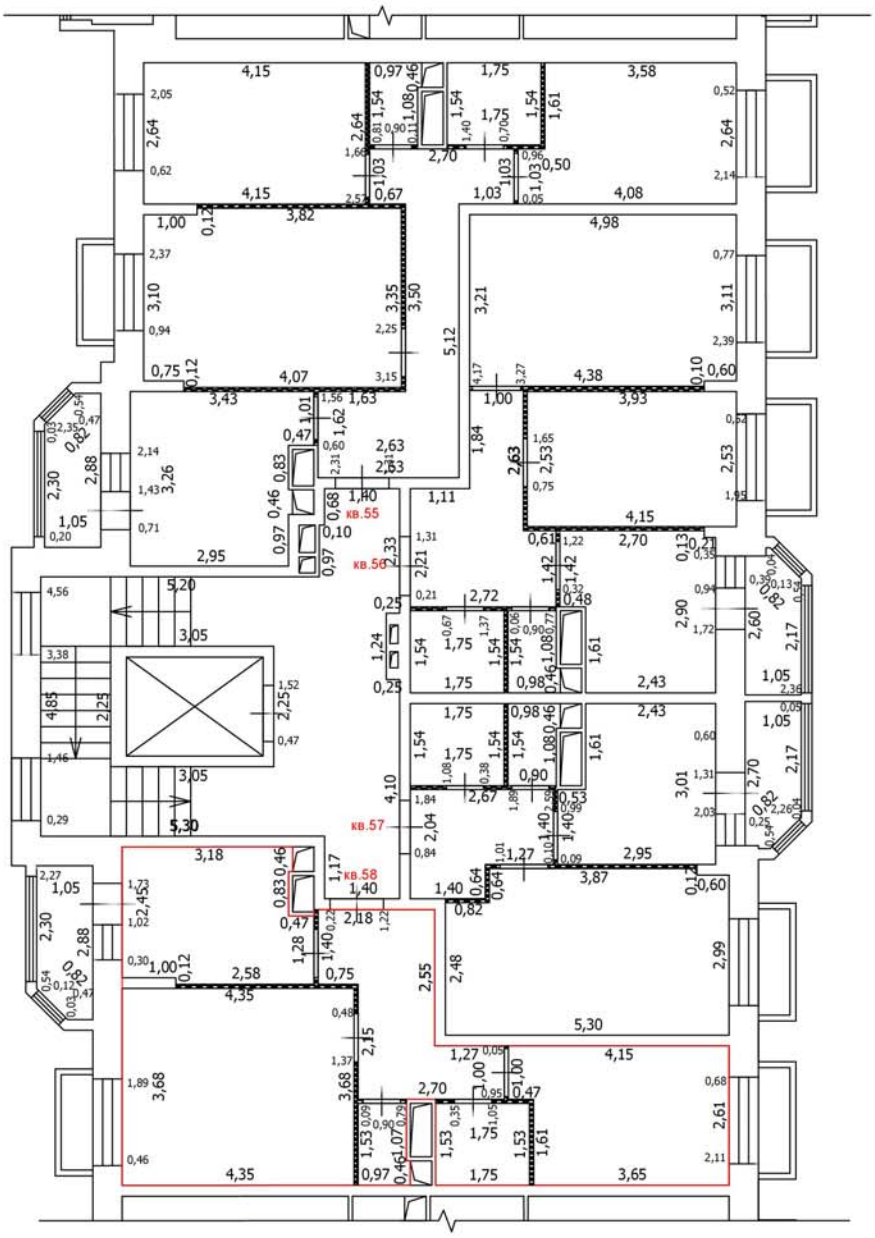

Масштаб: 1:100

Условные обозначения

- Часть границы вновь образованного помещения
- Стена с окном
- Стена с окном и дверью
- Перегородка
- 1,78 Линейный размер
- кв.63 Номер помещения
- Лестница

Лист №

ТЕХНИЧЕСКИЙ ПЛАН ПОМЕЩЕНИЯ

План части этажа

6 этаж (2 секция)

С

Ю

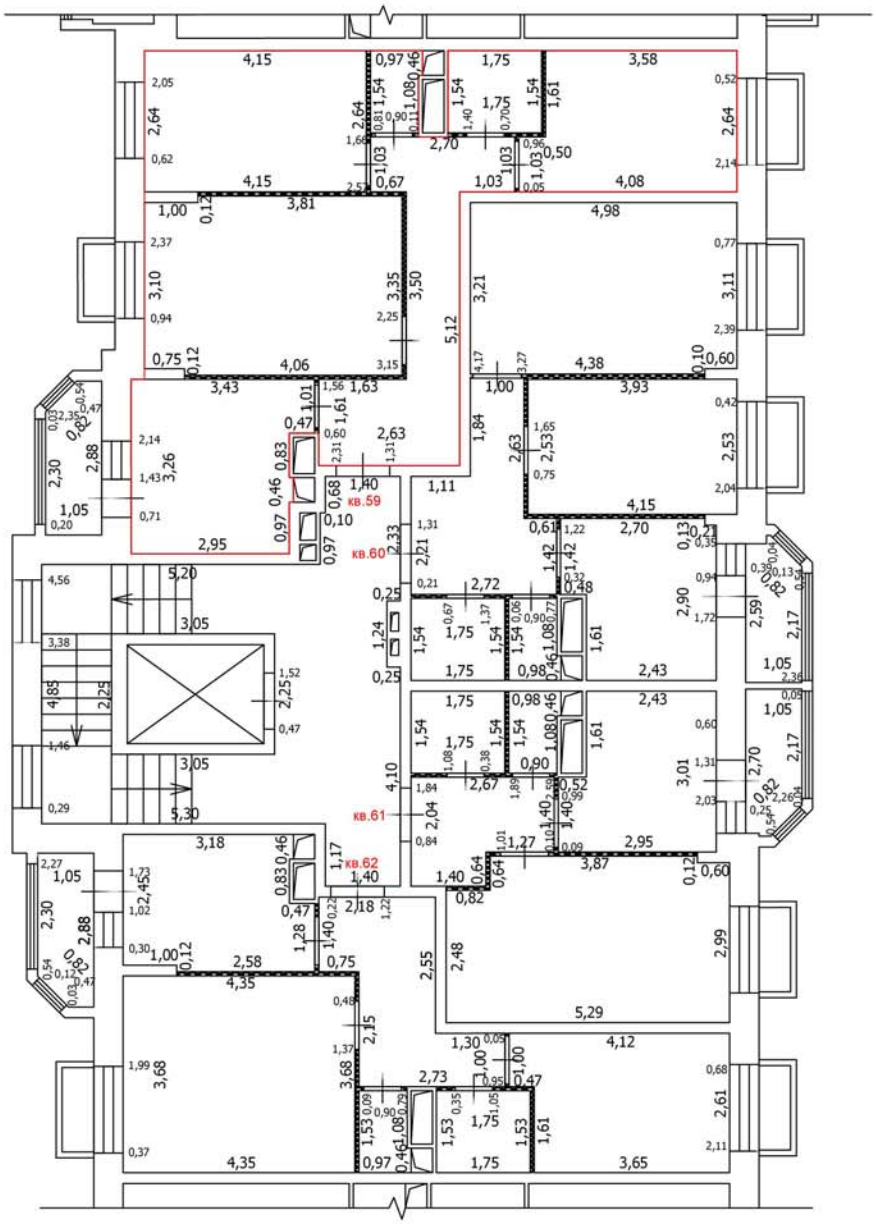

Масштаб: 1:100

Условные обозначения

- Часть границы вновь образованного помещения
- Стена с окном
- Стена с окном и дверью
- Перегородка
- 1,78 — Линейный размер
- кв.63 — Номер помещения
- Лестница

Лист №

ТЕХНИЧЕСКИЙ ПЛАН ПОМЕЩЕНИЯ

План части этажа

6 этаж (2 секция)

С

Ю

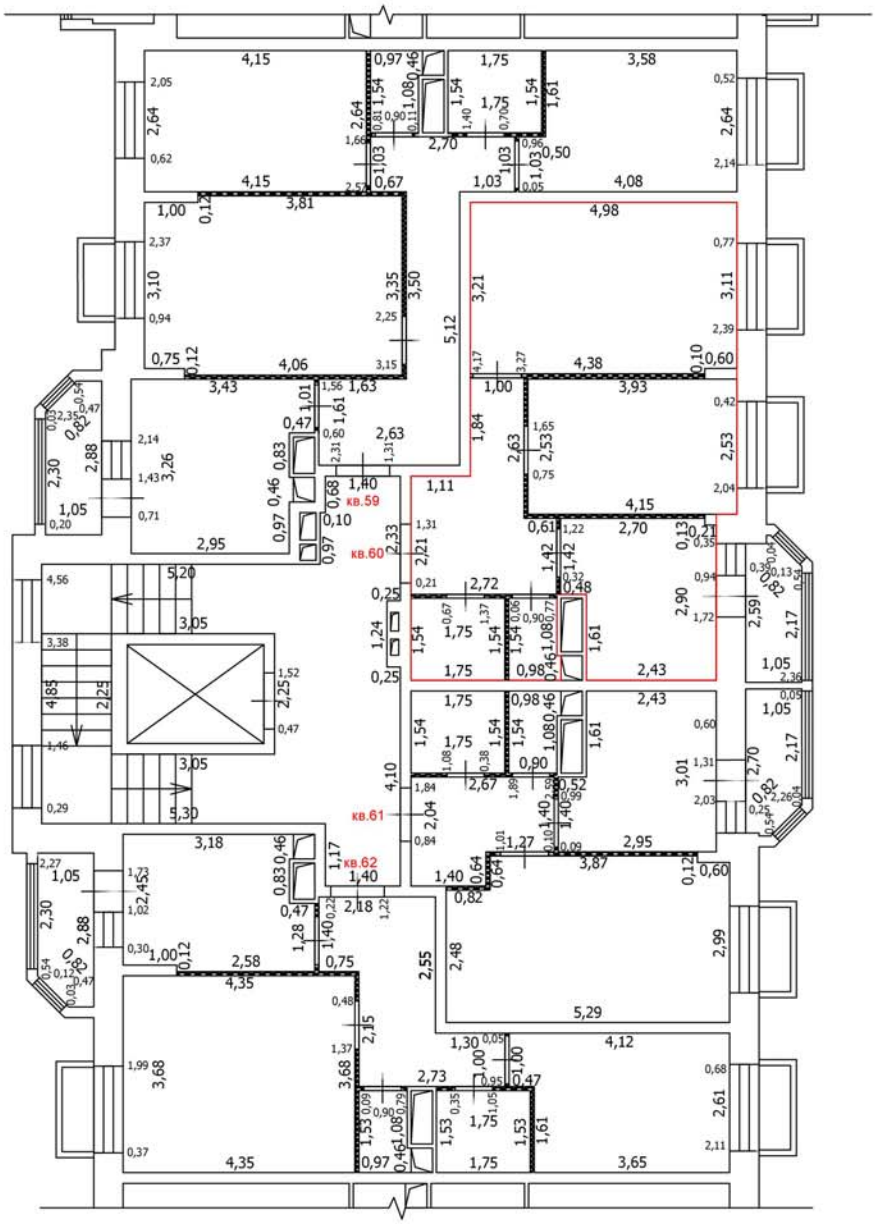

Масштаб: 1:100

Условные обозначения

- Часть границы вновь образованного помещения
- Стена с окном
- Стена с окном и дверью
- Перегородка
- 1,78 — Линейный размер
- кв.63 — Номер помещения
- Лестница

Лист №

ТЕХНИЧЕСКИЙ ПЛАН ПОМЕЩЕНИЯ

План части этажа

6 этаж (2 секция)

С

Ю

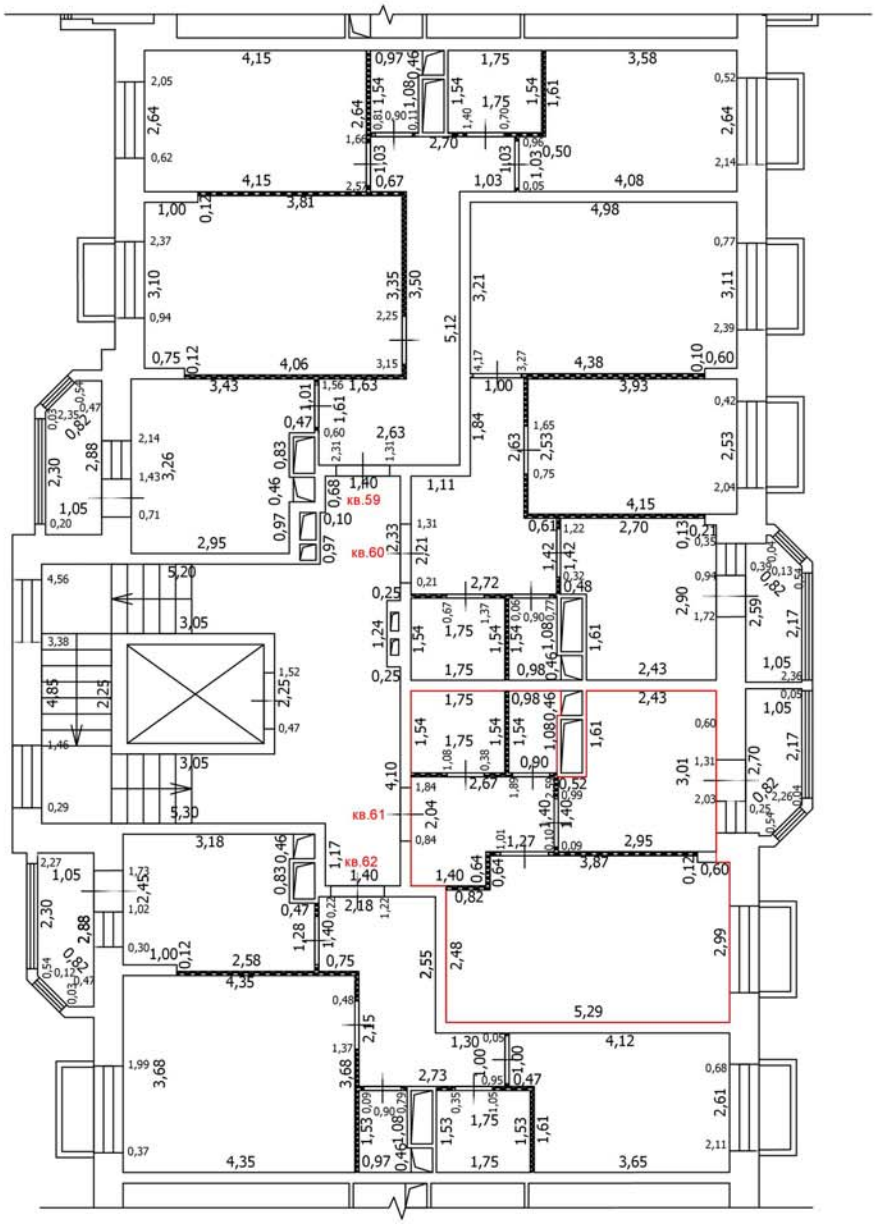

Масштаб: 1:100

Условные обозначения

- Часть границы вновь образованного помещения
- Стена с окном
- Стена с окном и дверью
- Перегородка
- 1,78 — Линейный размер
- кв.63 — Номер помещения
- Лестница

Лист №

ТЕХНИЧЕСКИЙ ПЛАН ПОМЕЩЕНИЯ

План части этажа

6 этаж (2 секция)

С

Ю

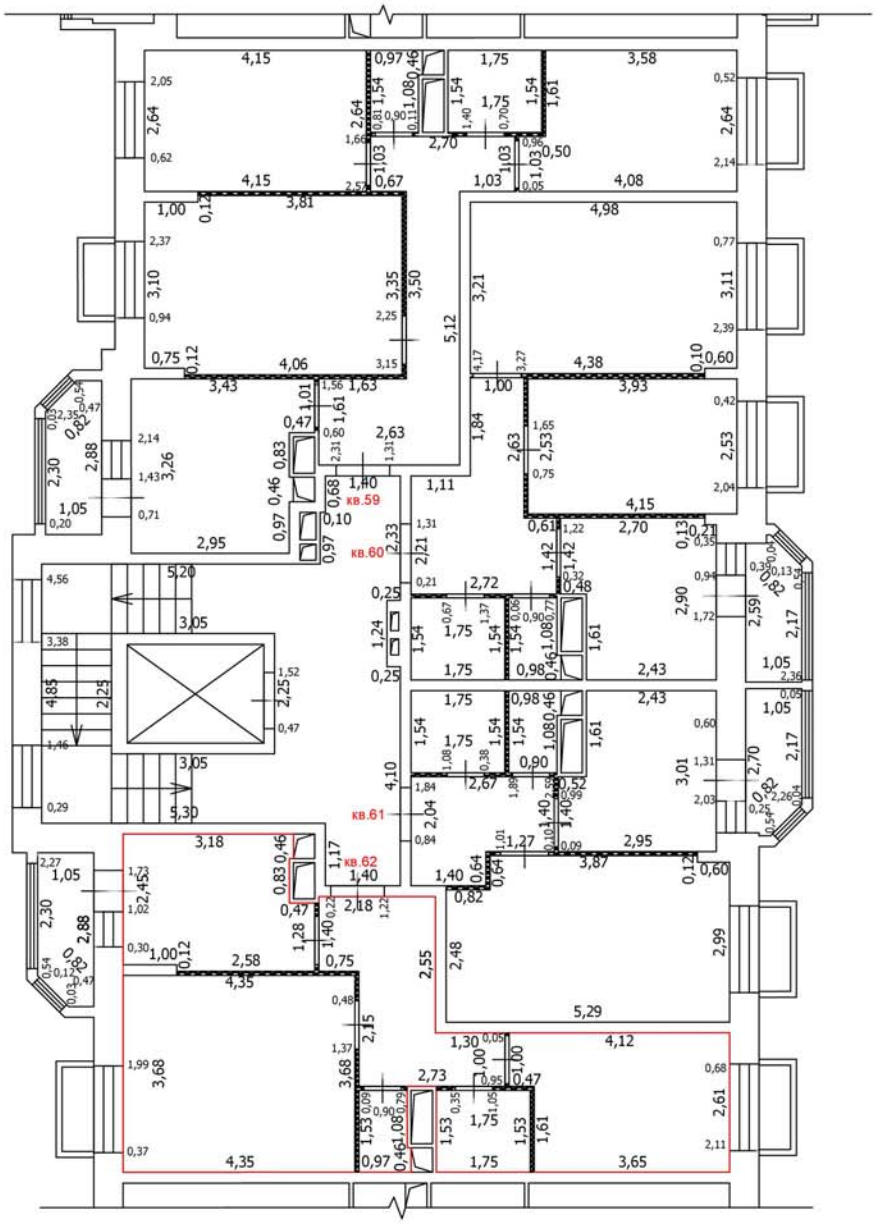

Масштаб: 1:100

Условные обозначения

- Часть границы вновь образованного помещения
- Стена с окном
- Стена с окном и дверью
- Перегородка
- 1,78 — Линейный размер
- кв.63 — Номер помещения
- Лестница

Лист №

ТЕХНИЧЕСКИЙ ПЛАН ПОМЕЩЕНИЯ

План части этажа

7 этаж (2 секция)

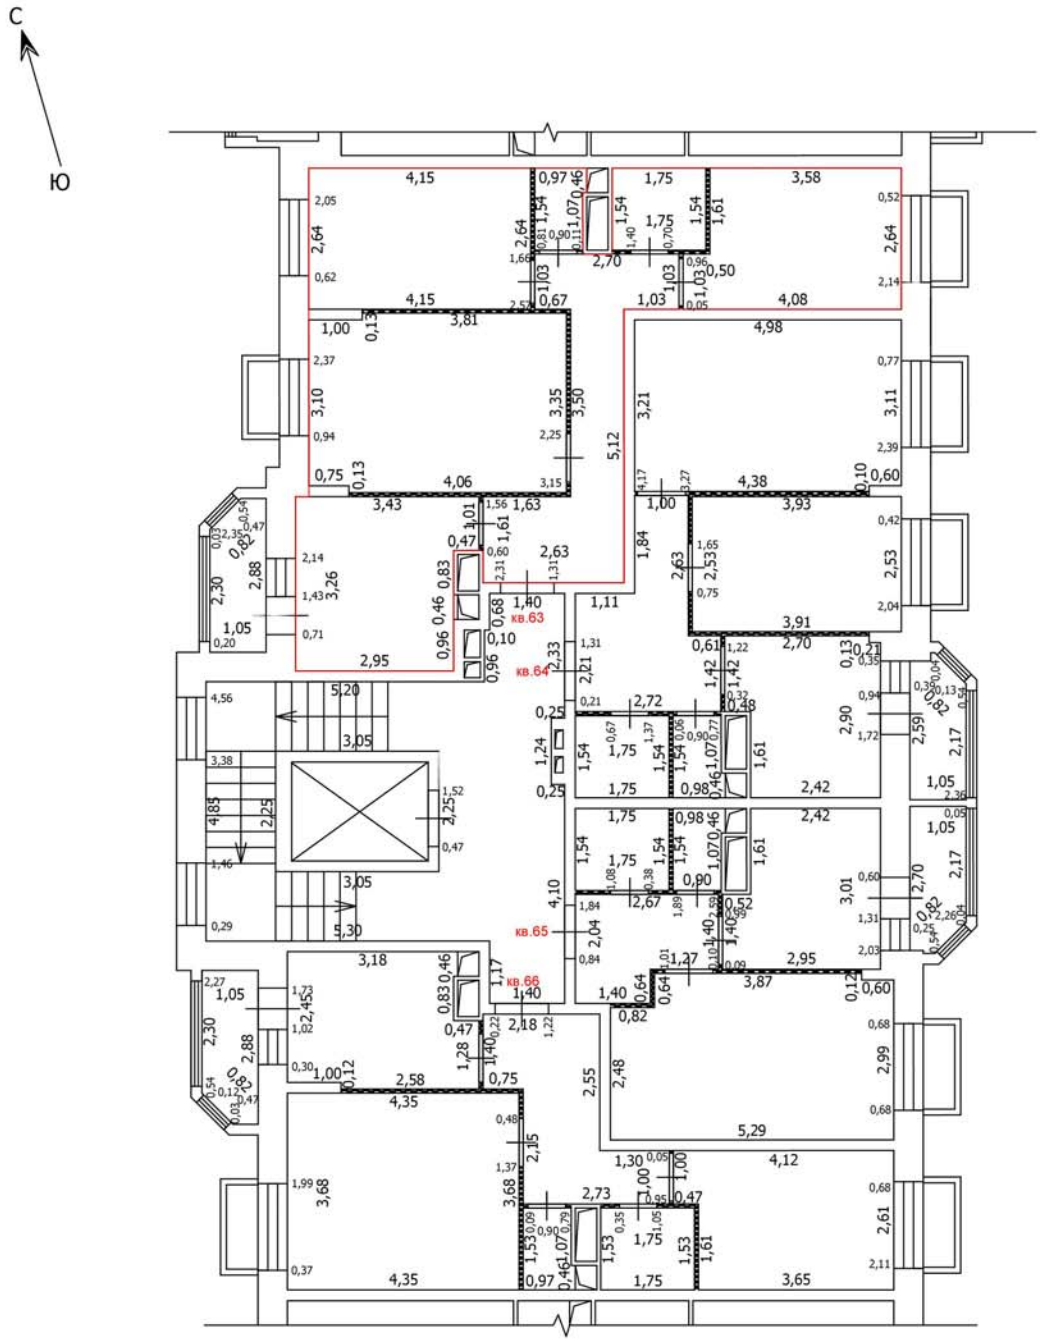

Масштаб: 1:100

Условные обозначения

- Часть границы вновь образованного помещения
- Стена с окном
- Стена с окном и дверью
- Перегородка
- 1,78 — Линейный размер
- кв.63 — Номер помещения
- Лестница

Лист №

ТЕХНИЧЕСКИЙ ПЛАН ПОМЕЩЕНИЯ

План части этажа

7 этаж (2 секция)

С

Ю

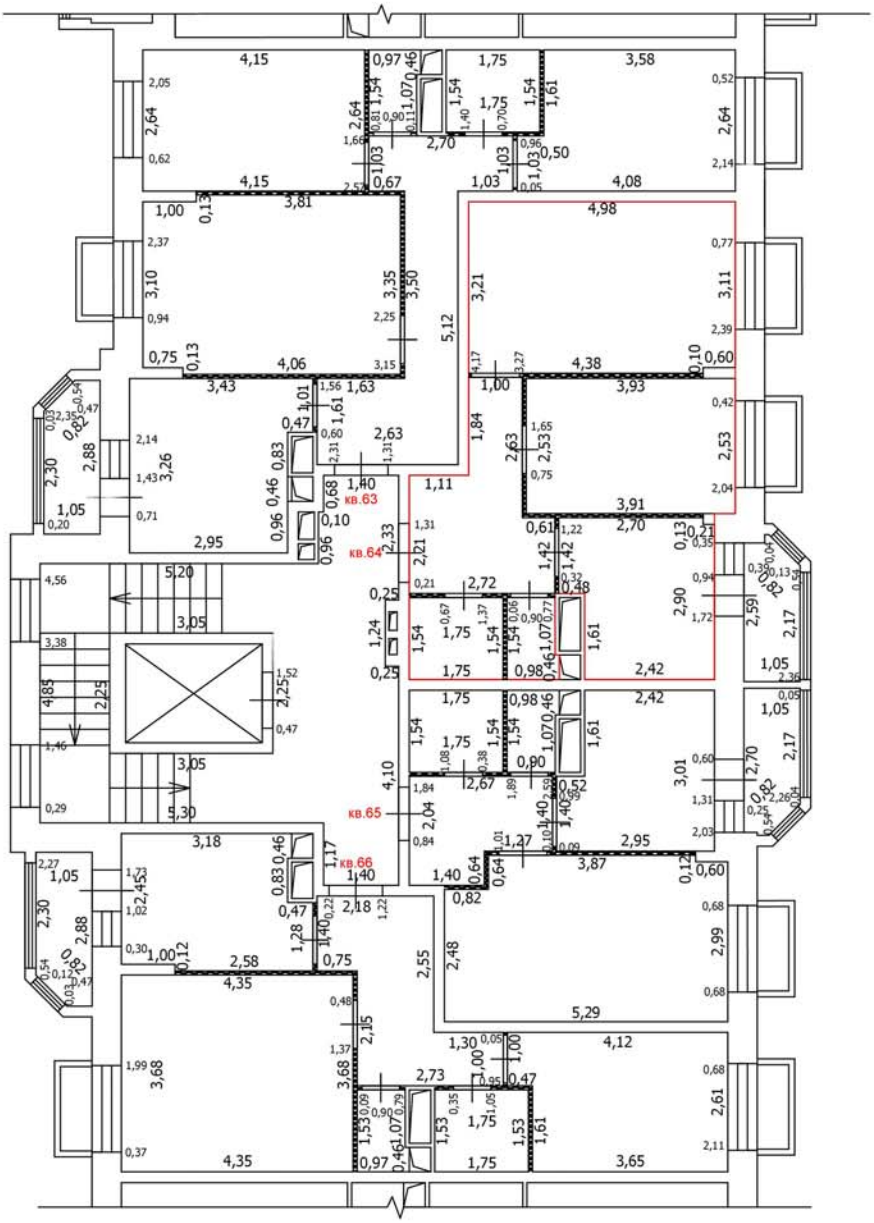

Масштаб: 1:100

Условные обозначения

- Часть границы вновь образованного помещения
- Стена с окном
- Стена с окном и дверью
- Перегородка
- 1,78 — Линейный размер
- кв.63 — Номер помещения
- Лестница

Лист №

ТЕХНИЧЕСКИЙ ПЛАН ПОМЕЩЕНИЯ

План части этажа

7 этаж (2 секция)

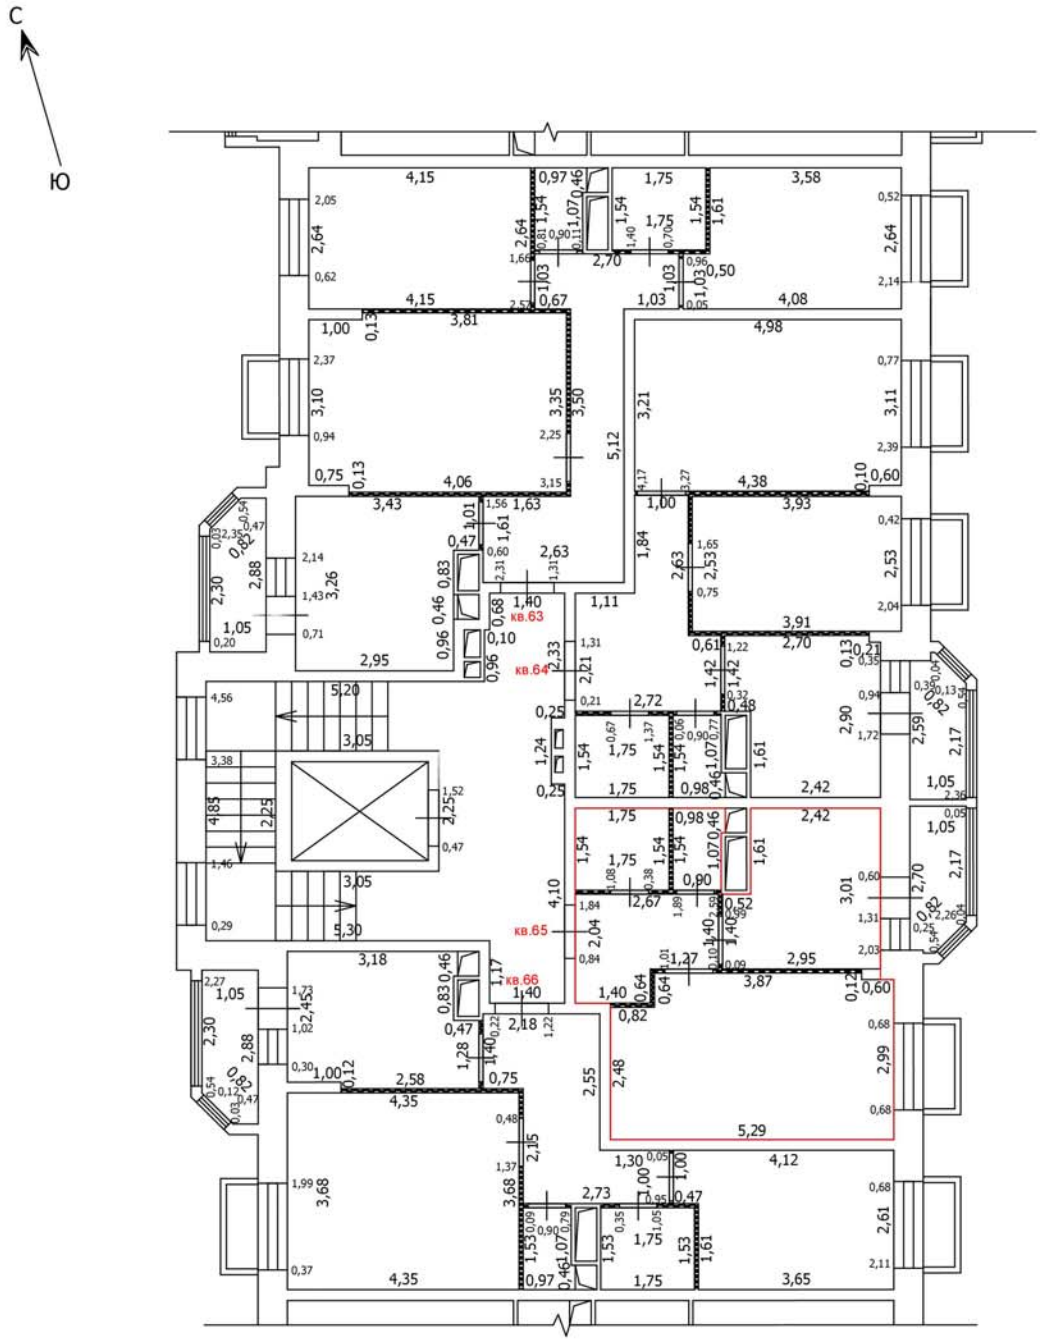

Масштаб: 1:100

Условные обозначения

- Часть границы вновь образованного помещения
- Стена с окном
- Стена с окном и дверью
- Перегородка
- 1,78 — Линейный размер
- кв.63 — Номер помещения
- Лестница

Лист №

ТЕХНИЧЕСКИЙ ПЛАН ПОМЕЩЕНИЯ

План части этажа

7 этаж (2 секция)

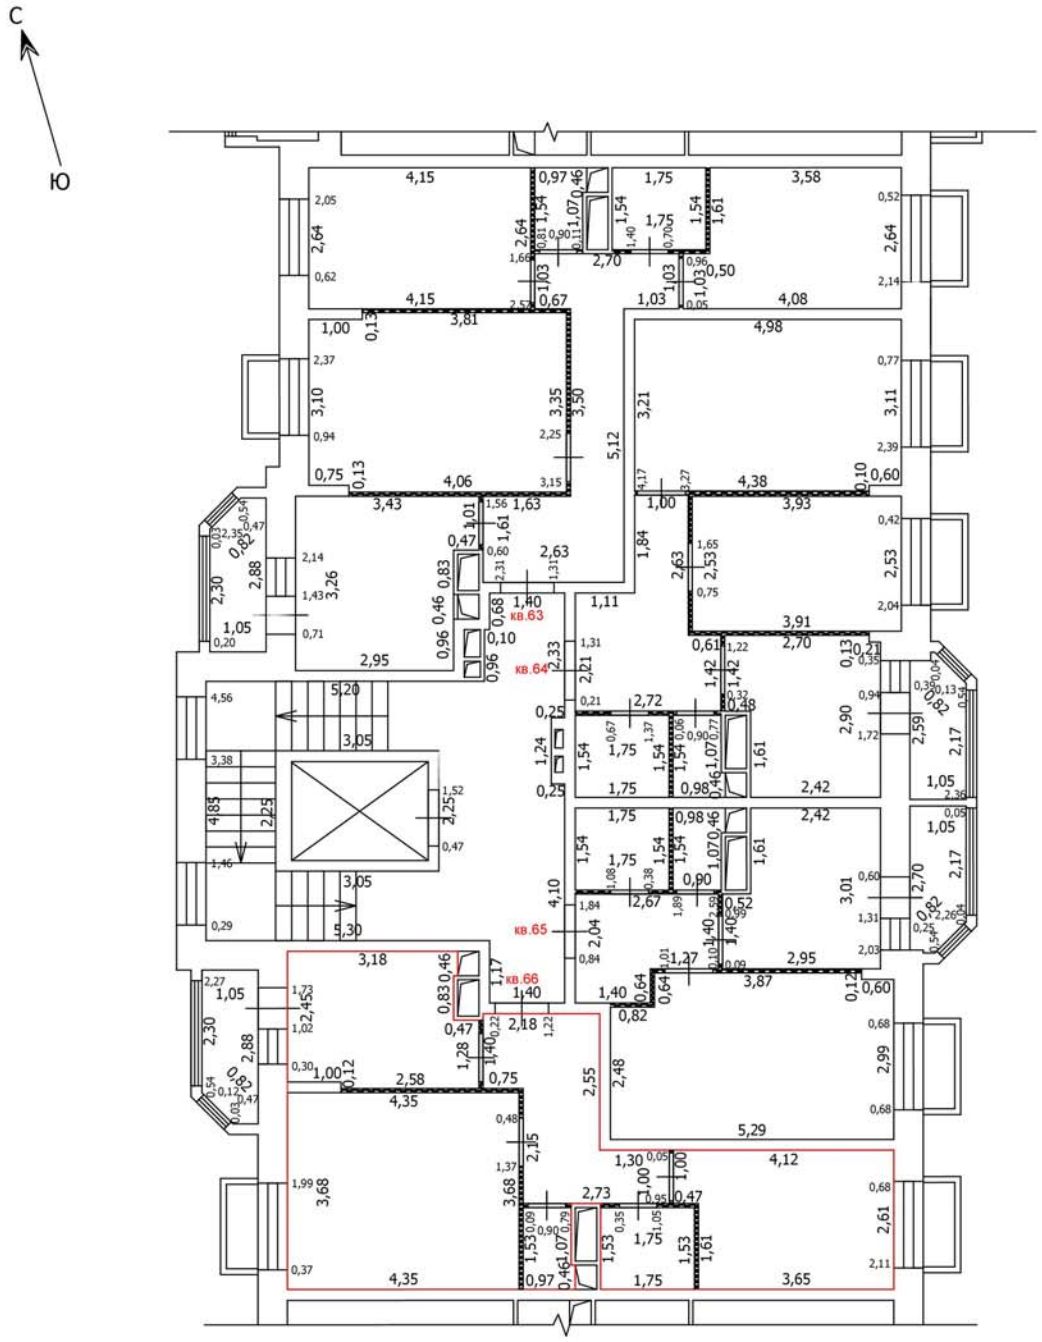

Масштаб: 1:100

Условные обозначения

- Часть границы вновь образованного помещения
- Стена с окном
- Стена с окном и дверью
- Перегородка
- 1,78 — Линейный размер
- кв.63 — Номер помещения
- Лестница

Лист №

ТЕХНИЧЕСКИЙ ПЛАН ПОМЕЩЕНИЯ

План части этажа

8 этаж (2 секция)

С

Ю

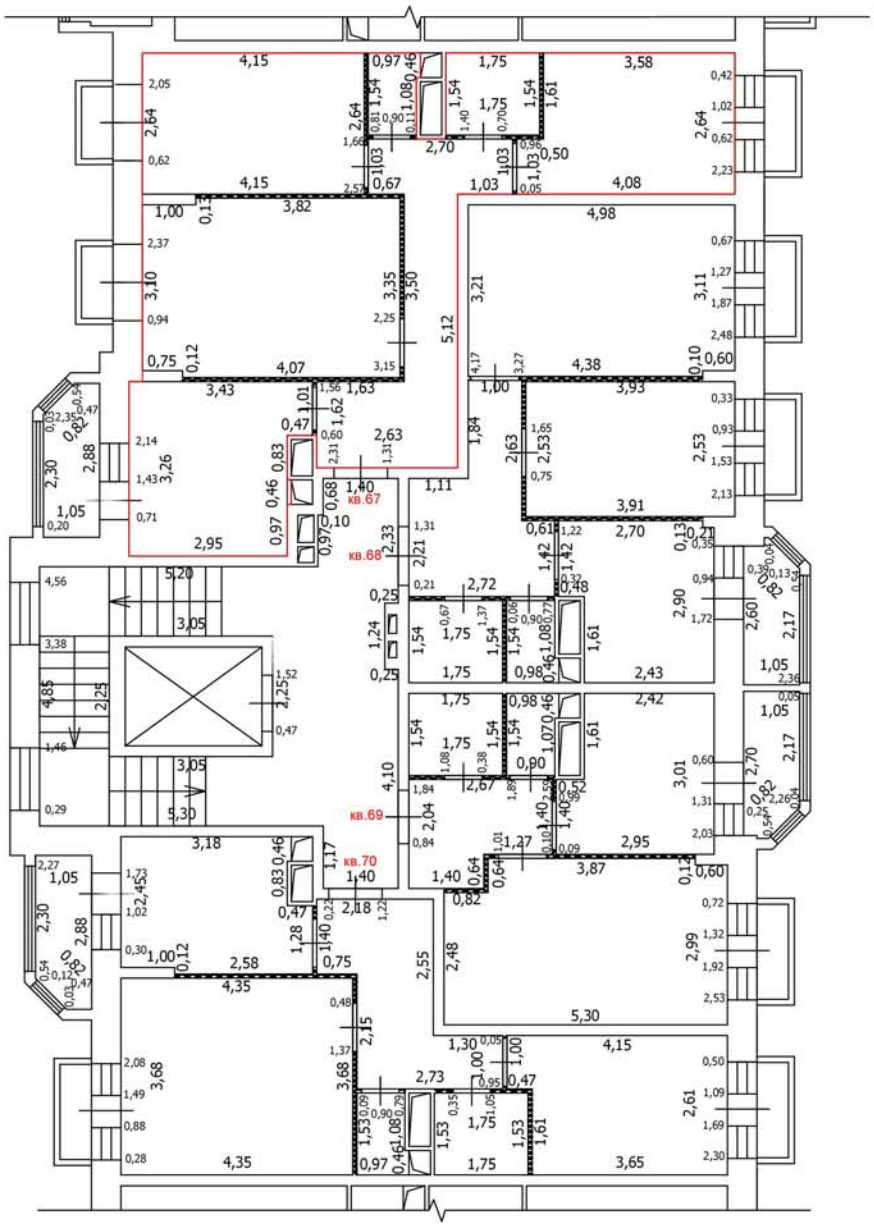

Масштаб: 1:100

Условные обозначения

- Часть границы вновь образованного помещения
- Стена с окном
- Стена с окном и дверью
- Перегородка
- 1,78 — Линейный размер
- кв.63 — Номер помещения
- Лестница

Лист №

ТЕХНИЧЕСКИЙ ПЛАН ПОМЕЩЕНИЯ

План части этажа

8 этаж (2 секция)

С

Ю

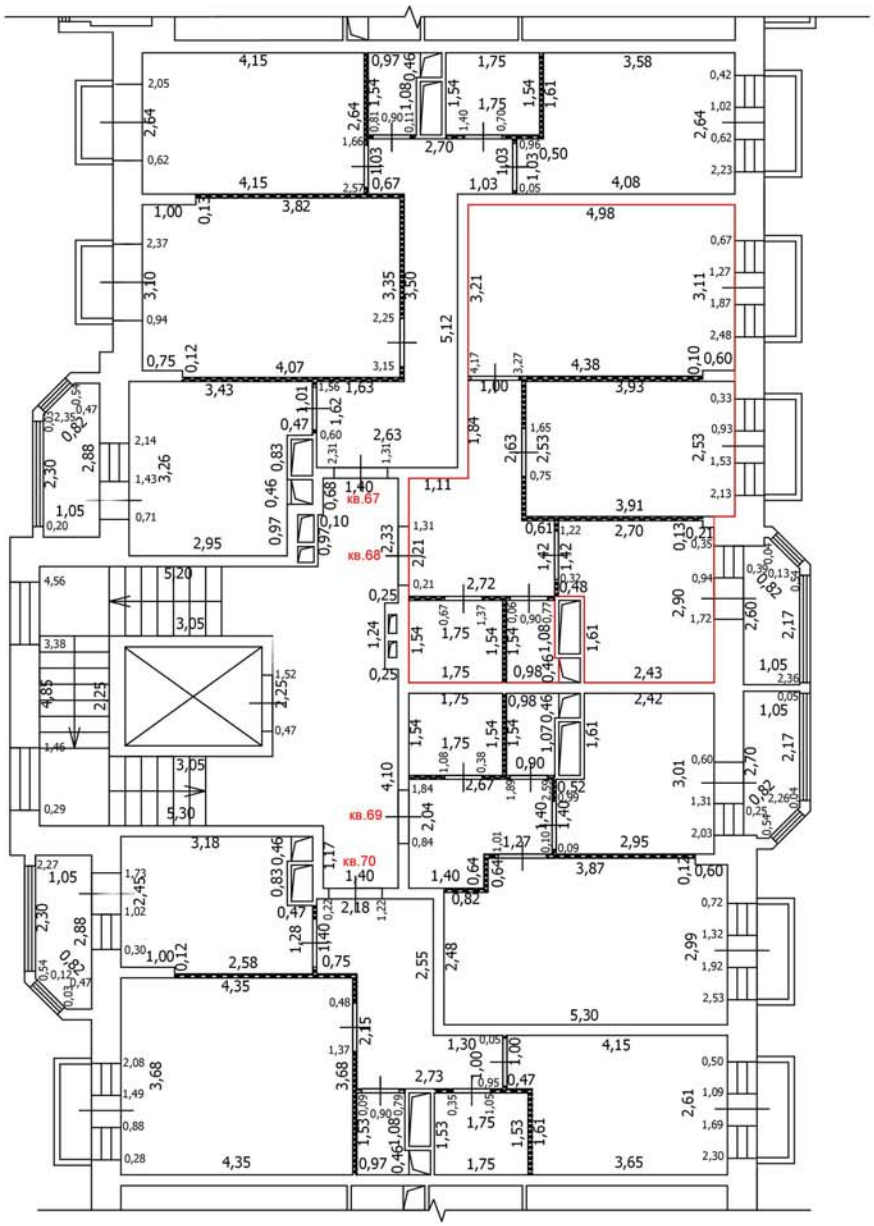

Масштаб: 1:100

Условные обозначения

- Часть границы вновь образованного помещения
- Стена с окном
- Стена с окном и дверью
- Перегородка
- 1,78 — Линейный размер
- кв.63 — Номер помещения
- Лестница

Лист №

ТЕХНИЧЕСКИЙ ПЛАН ПОМЕЩЕНИЯ

План части этажа

8 этаж (2 секция)

С

Ю

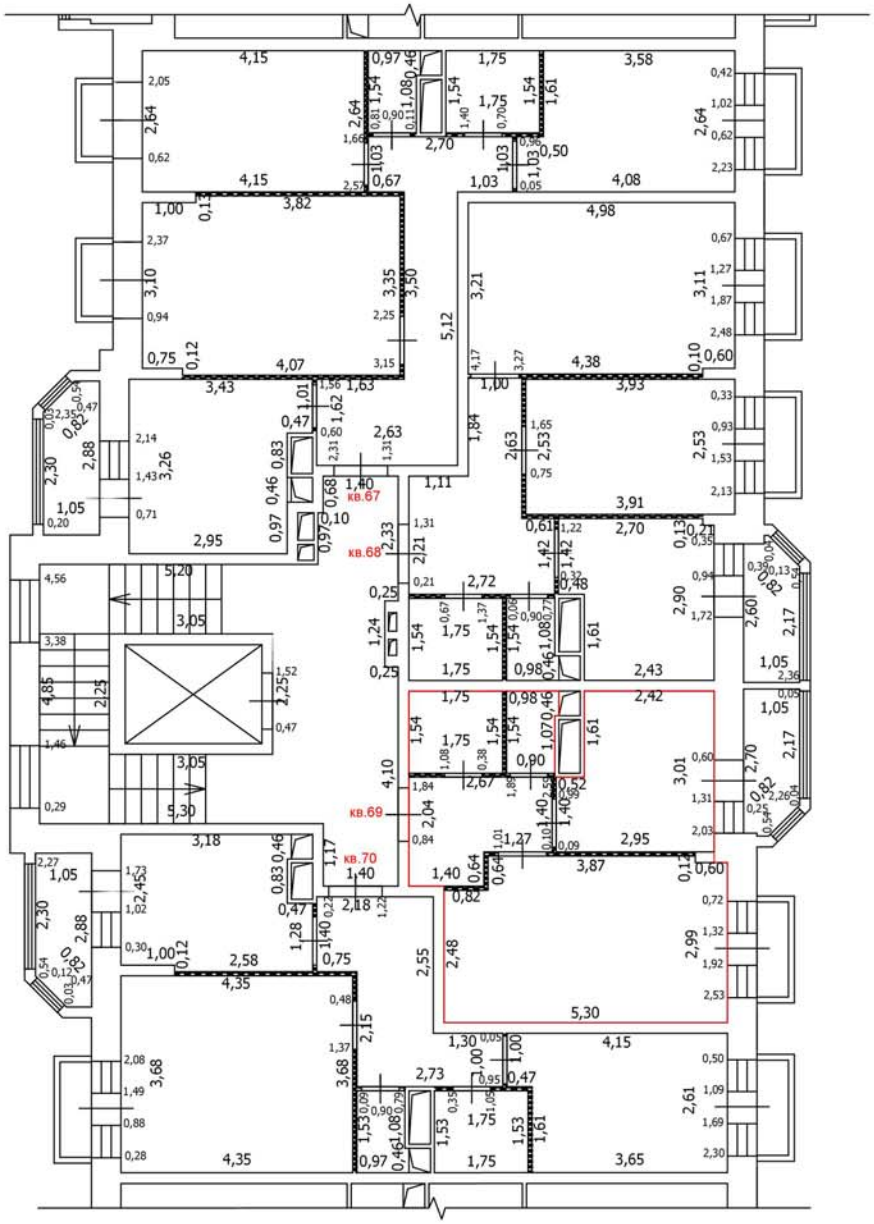

Масштаб: 1:100

Условные обозначения

- Часть границы вновь образованного помещения
- Стена с окном
- Стена с окном и дверью
- Перегородка
- 1,78 — Линейный размер
- кв.63 — Номер помещения
- Лестница

Лист №

ТЕХНИЧЕСКИЙ ПЛАН ПОМЕЩЕНИЯ

План части этажа

8 этаж (2 секция)

С

Ю

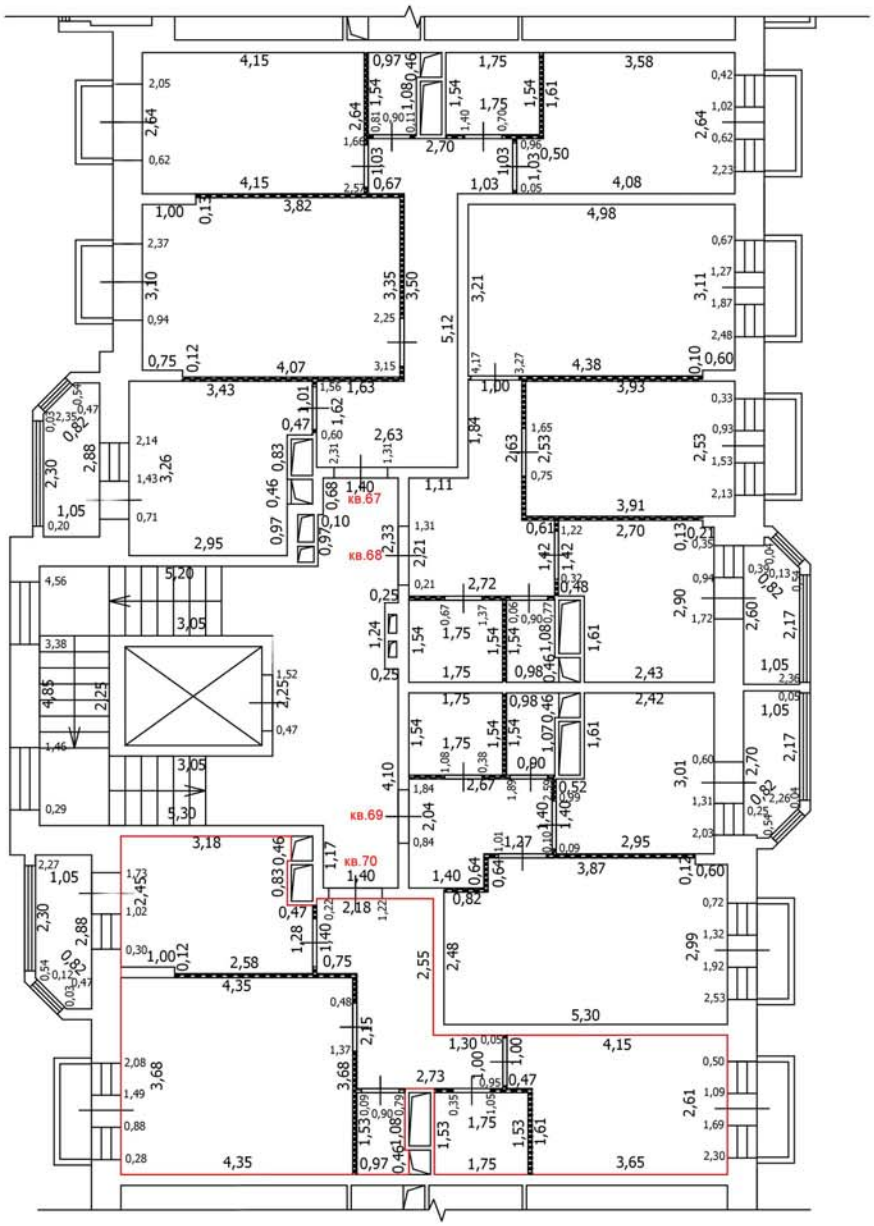

Масштаб: 1:100

Условные обозначения

- Часть границы вновь образованного помещения
- Стена с окном
- Стена с окном и дверью
- Перегородка
- 1,78 — Линейный размер
- кв.63 — Номер помещения
- Лестница

Лист №

ТЕХНИЧЕСКИЙ ПЛАН ПОМЕЩЕНИЯ

План части этажа

1 этаж (3 секция)

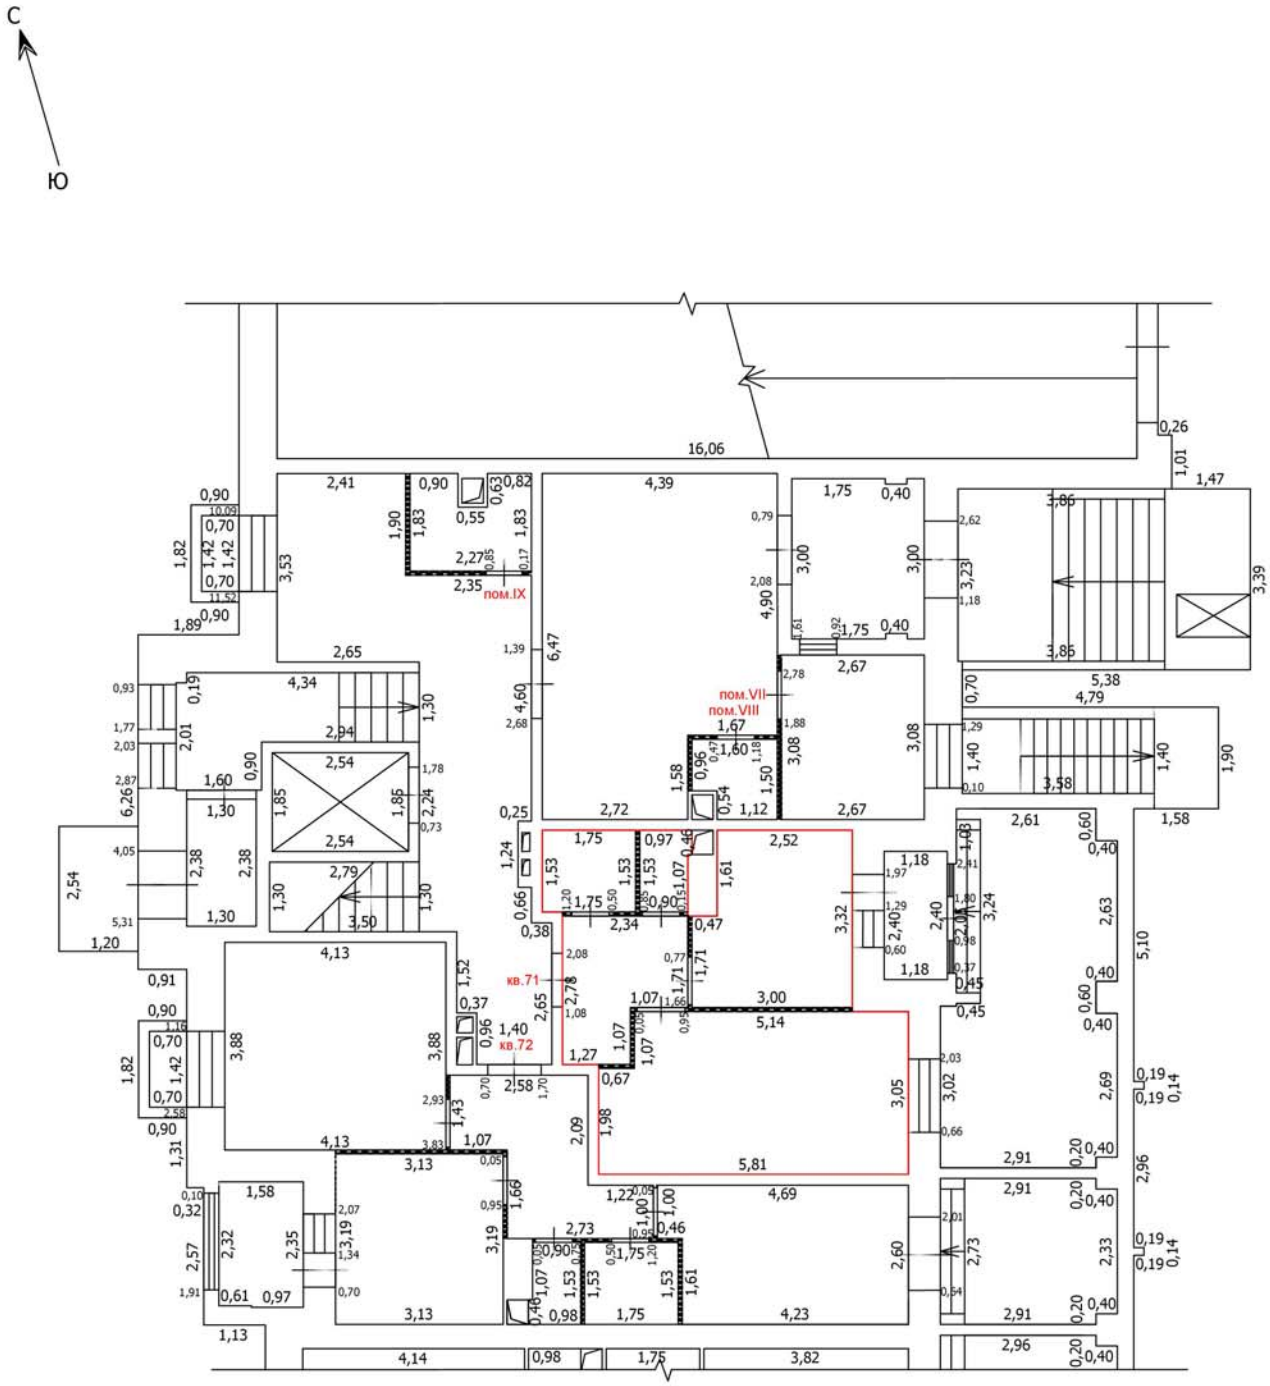

Условные обозначения

- Часть границы вновь образованного помещения
- Стена с окном
- Стена с окном и дверью
- Перегородка
- 1,78 Линейный размер
- кв.63 Номер помещения
- Лестница

Масштаб: 1:100

Лист №

ТЕХНИЧЕСКИЙ ПЛАН ПОМЕЩЕНИЯ

План части этажа

1 этаж (3 секция)

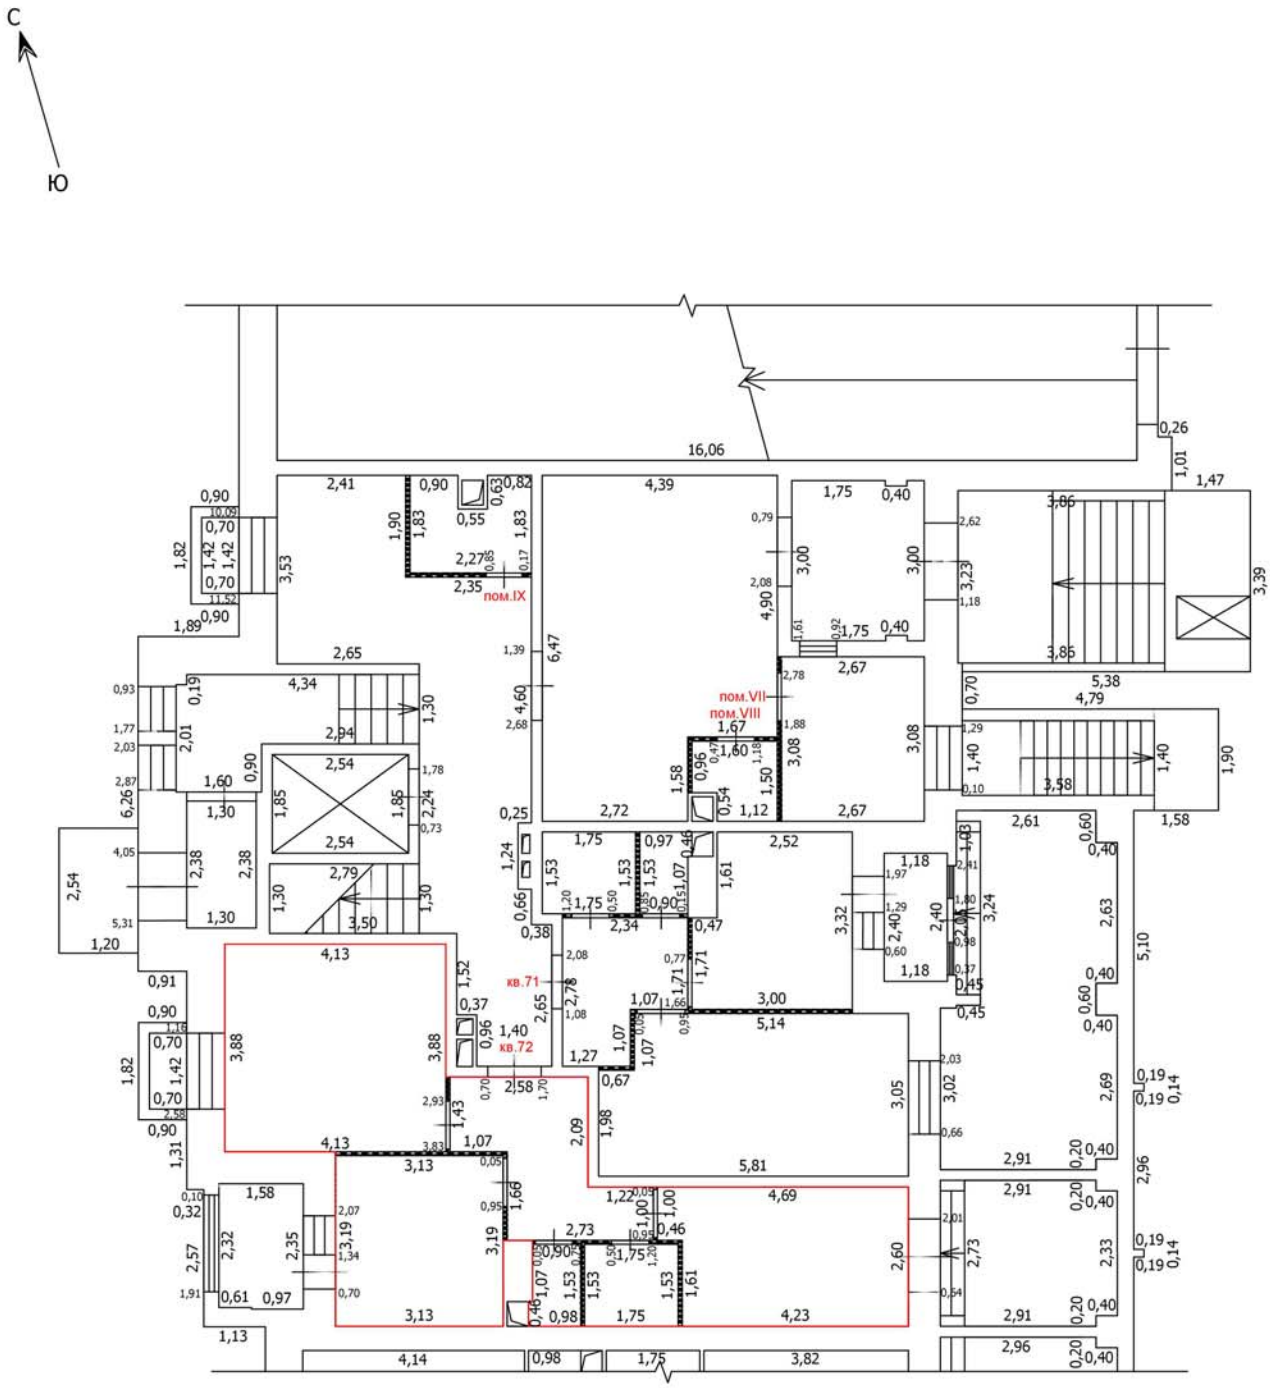

Условные обозначения

- Часть границы вновь образованного помещения
- Стена с окном
- Стена с окном и дверью
- Перегородка
- 1,78 Линейный размер
- кв.63 Номер помещения
- Лестница

Масштаб: 1:100

Лист №

ТЕХНИЧЕСКИЙ ПЛАН ПОМЕЩЕНИЯ

План части этажа

2 этаж (3 секция)

С

Ю

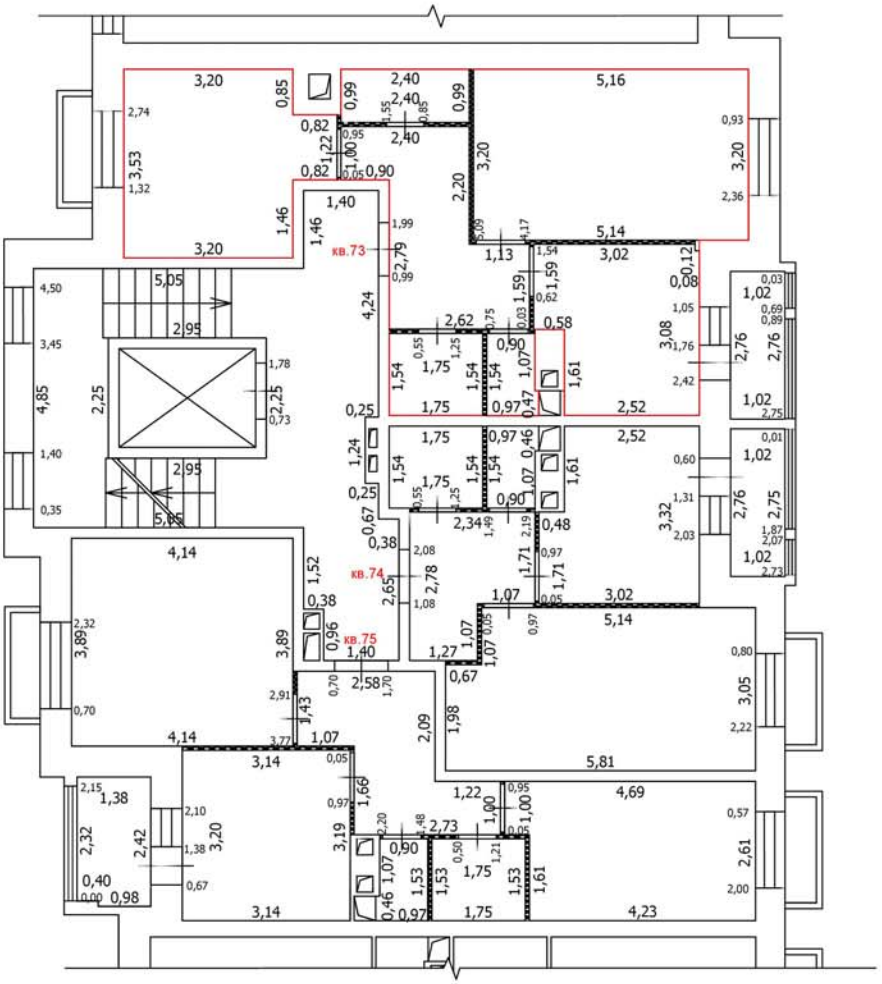

Условные обозначения

- Часть границы вновь образованного помещения
- Стена с окном
- Стена с окном и дверью
- Перегородка
- 1,78 Линейный размер
- кв.63 Номер помещения
- Лестница

Масштаб: 1:100

Лист №

ТЕХНИЧЕСКИЙ ПЛАН ПОМЕЩЕНИЯ

План части этажа

2 этаж (3 секция)

С

Ю

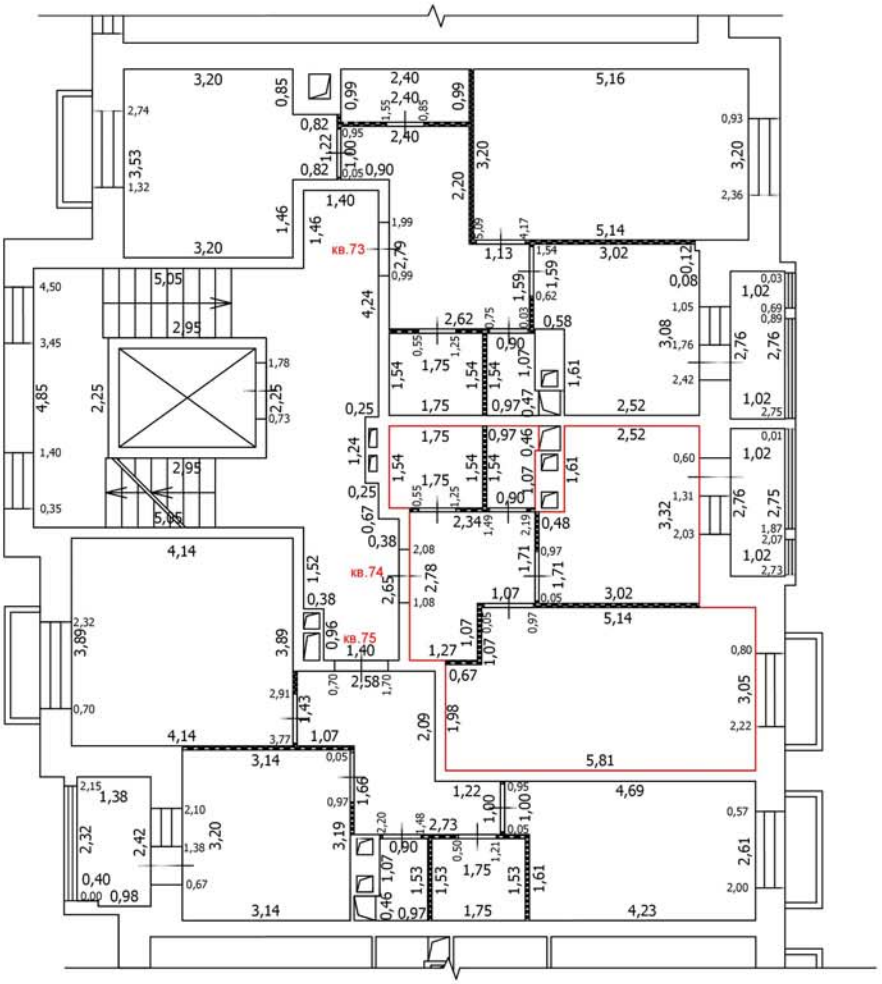

Условные обозначения

- Часть границы вновь образованного помещения
- Стена с окном
- Стена с окном и дверью
- Перегородка
- 1,78 Линейный размер
- кв.63 Номер помещения
- Лестница

Масштаб: 1:100

Лист №

ТЕХНИЧЕСКИЙ ПЛАН ПОМЕЩЕНИЯ

План части этажа

2 этаж (3 секция)

С

Ю

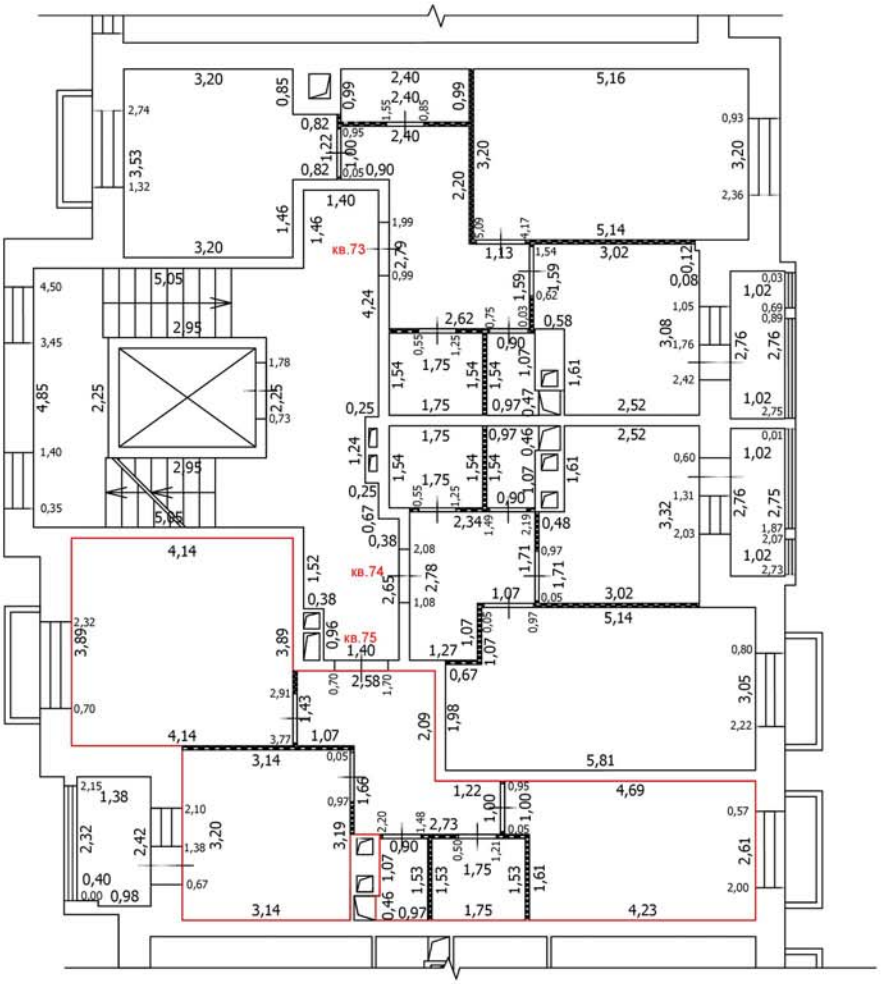

Условные обозначения

- Часть границы вновь образованного помещения
- Стена с окном
- Стена с окном и дверью
- Перегородка
- 1,78 — Линейный размер
- кв.63 — Номер помещения
- Лестница

Масштаб: 1:100

Лист №

ТЕХНИЧЕСКИЙ ПЛАН ПОМЕЩЕНИЯ

План части этажа

3 этаж (3 секция)

С

Ю

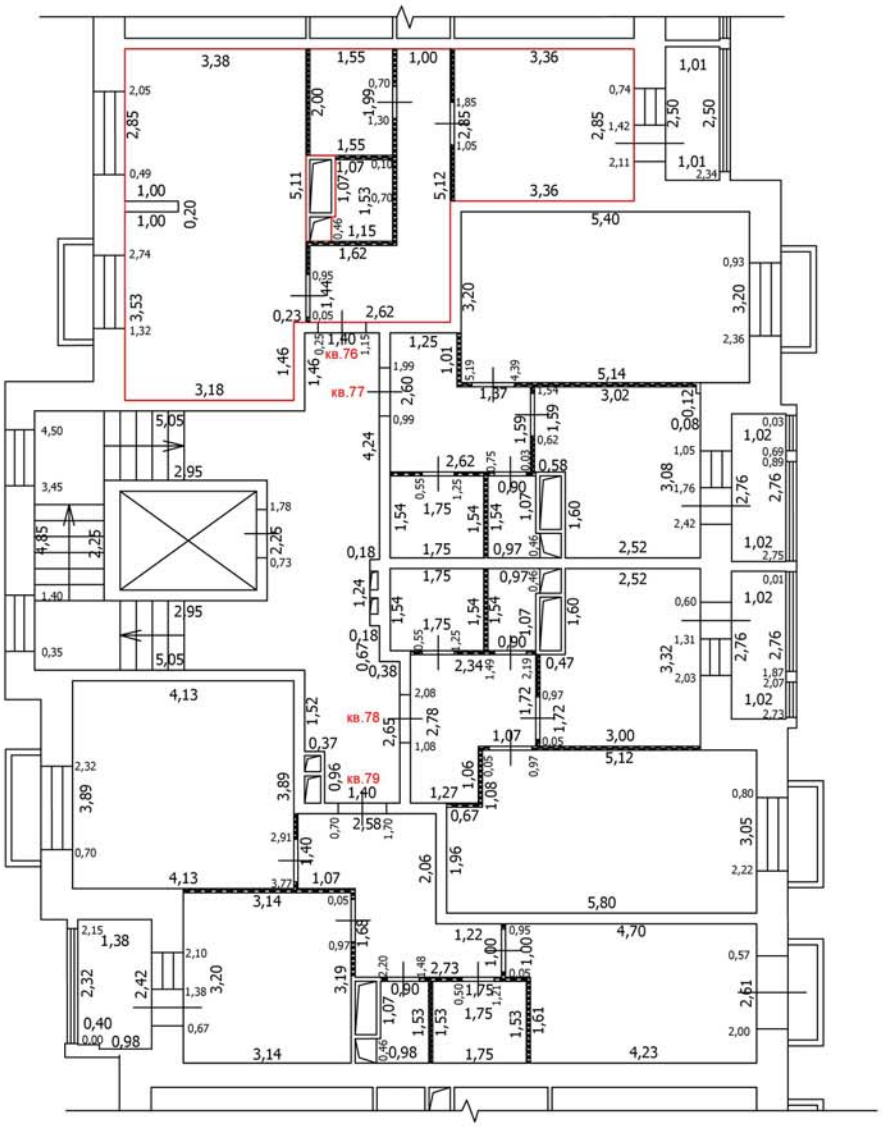

Масштаб: 1:100

Условные обозначения

- Часть границы вновь образованного помещения
- Стена с окном
- Стена с окном и дверью
- Перегородка
- 1,78 Линейный размер
- кв.63 Номер помещения
- Лестница

Лист №

ТЕХНИЧЕСКИЙ ПЛАН ПОМЕЩЕНИЯ

План части этажа

3 этаж (3 секция)

С

Ю

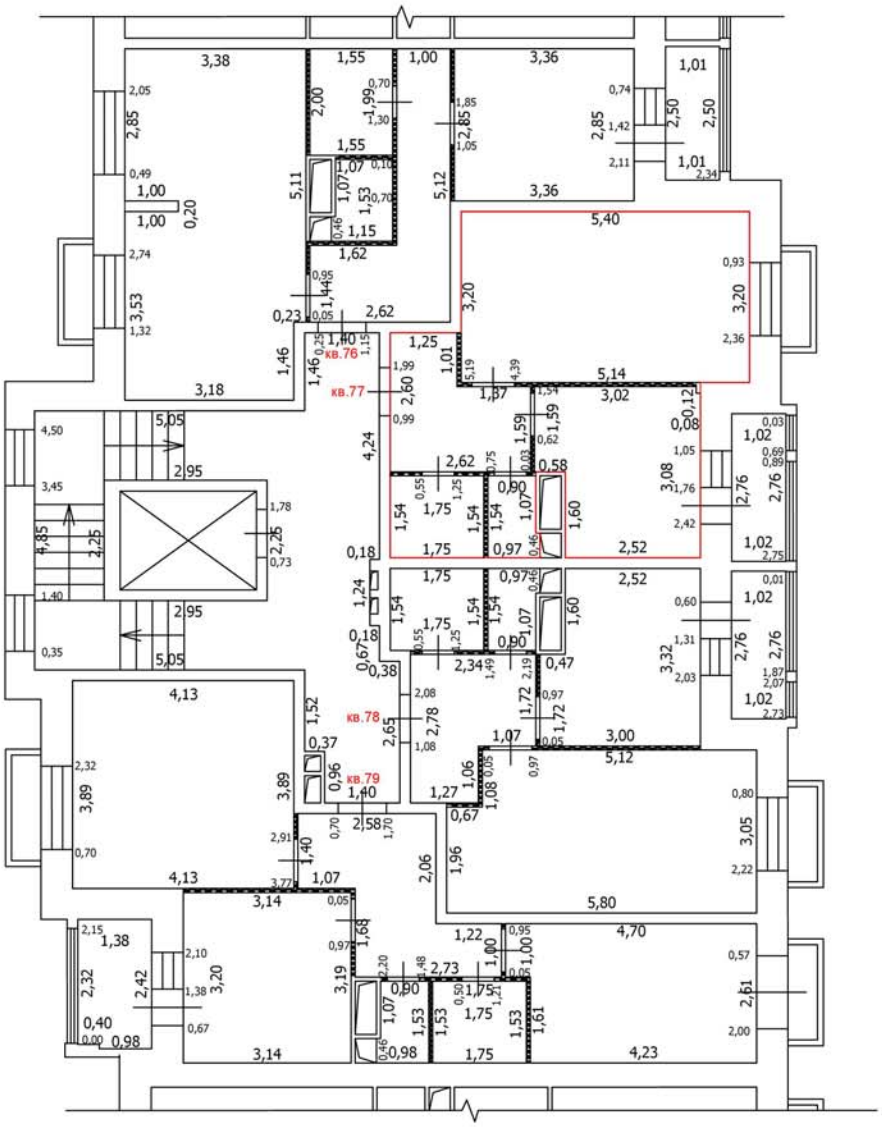

Масштаб: 1:100

Условные обозначения

- Часть границы вновь образованного помещения
- Стена с окном
- Стена с окном и дверью
- Перегородка
- 1,78 Линейный размер
- кв.63 Номер помещения
- Лестница

Лист №

ТЕХНИЧЕСКИЙ ПЛАН ПОМЕЩЕНИЯ

План части этажа

3 этаж (3 секция)

С

Ю

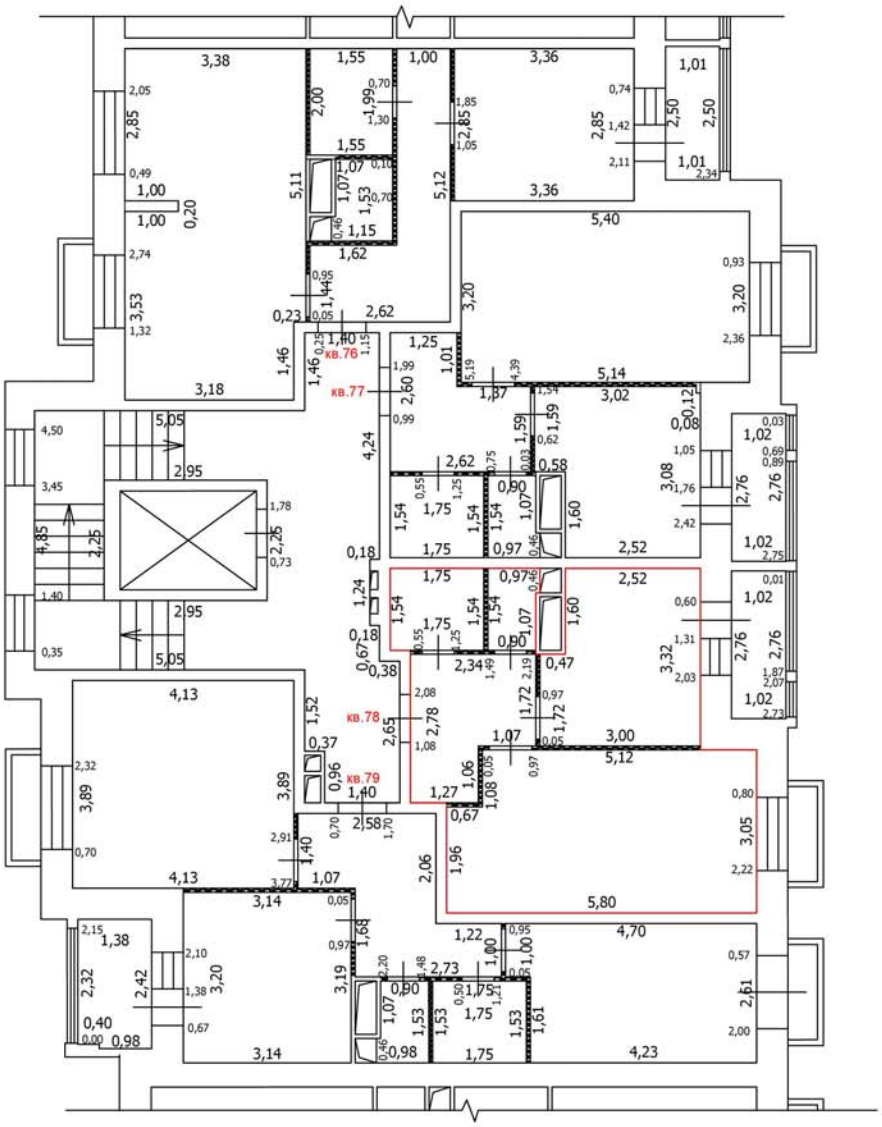

Масштаб: 1:100

Условные обозначения

- Часть границы вновь образованного помещения
- Стена с окном
- Стена с окном и дверью
- Перегородка
- 1,78 Линейный размер
- кв.63 Номер помещения
- Лестница

Лист №

ТЕХНИЧЕСКИЙ ПЛАН ПОМЕЩЕНИЯ

План части этажа

3 этаж (3 секция)

С

Ю

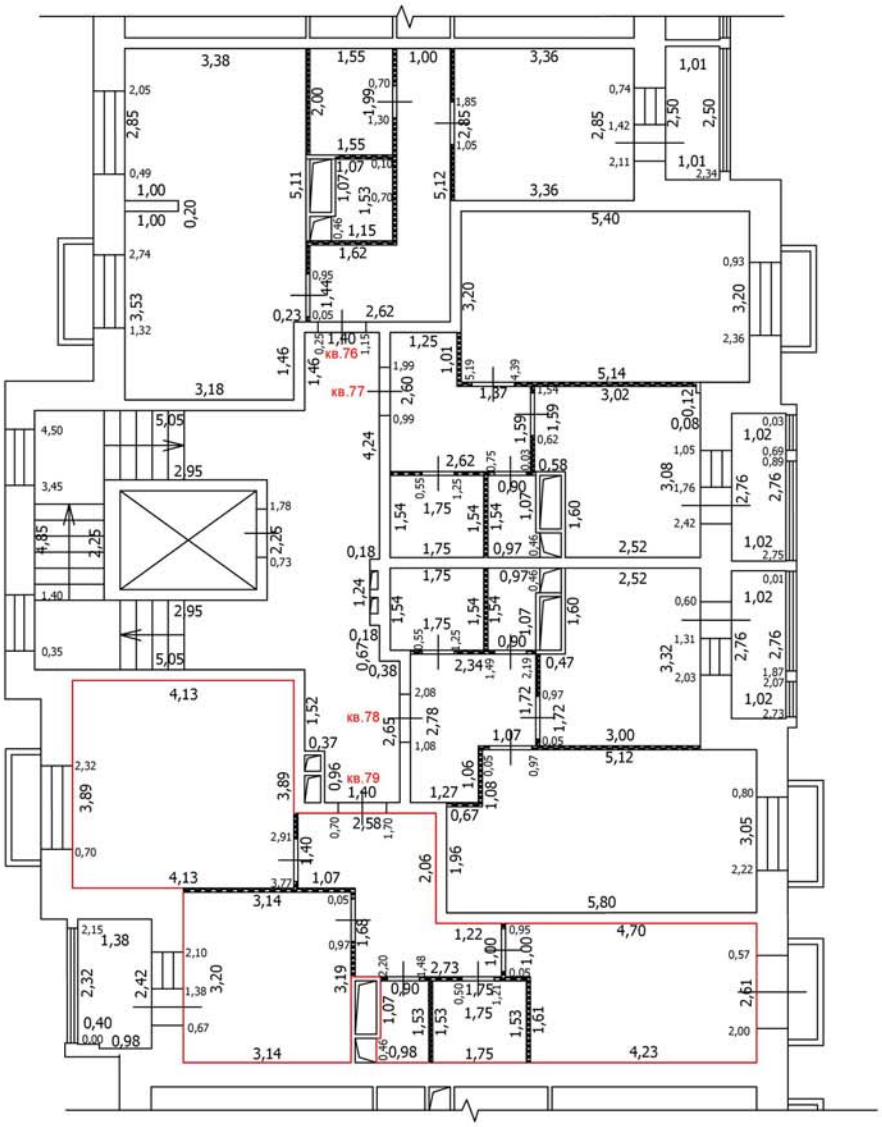

Масштаб: 1:100

Условные обозначения

- Часть границы вновь образованного помещения
- Стена с окном
- Стена с окном и дверью
- Перегородка
- 1,78 Линейный размер
- кв.63 Номер помещения
- Лестница

Лист №

ТЕХНИЧЕСКИЙ ПЛАН ПОМЕЩЕНИЯ

План части этажа

4 этаж (3 секция)

С

Ю

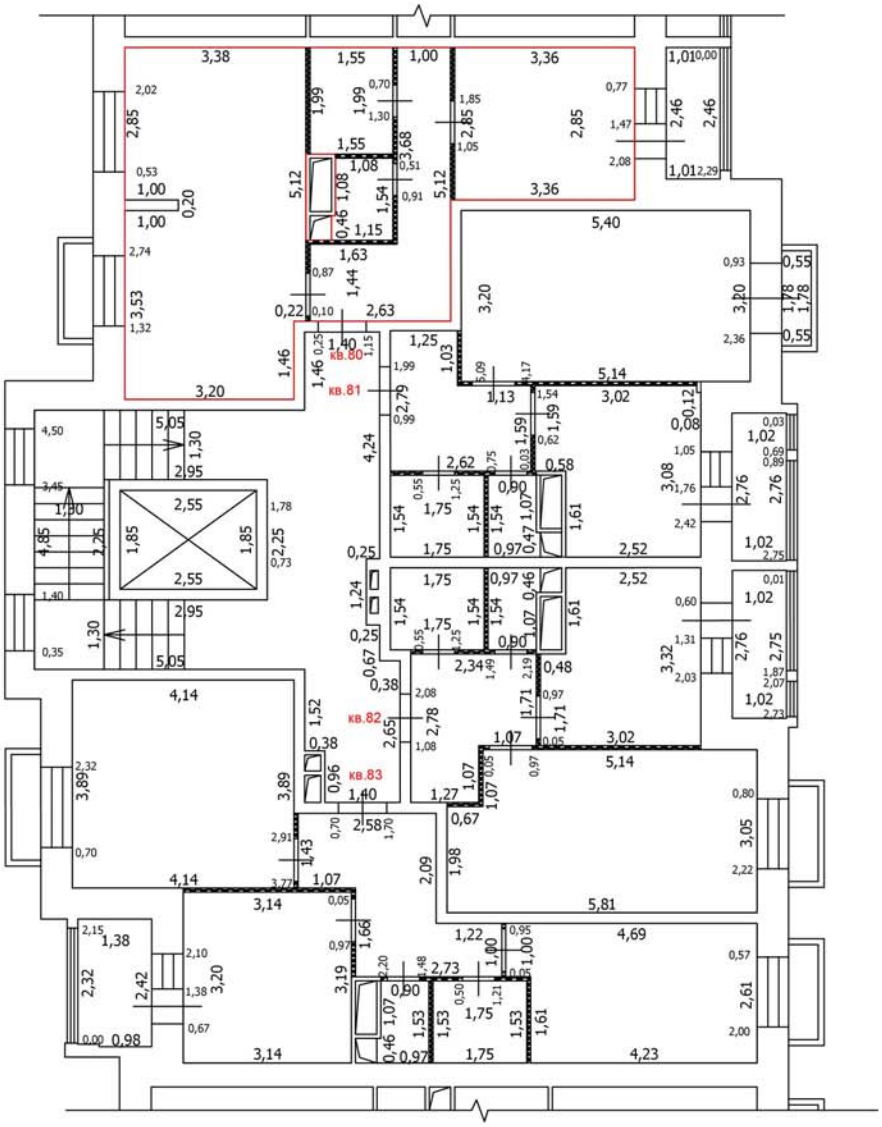

Условные обозначения

- Часть границы вновь образованного помещения
- Стена с окном
- Стена с окном и дверью
- Перегородка
- 1,78 — Линейный размер
- кв.63 — Номер помещения
- Лестница

Масштаб: 1:100

Лист №

ТЕХНИЧЕСКИЙ ПЛАН ПОМЕЩЕНИЯ

План части этажа

4 этаж (3 секция)

С

Ю

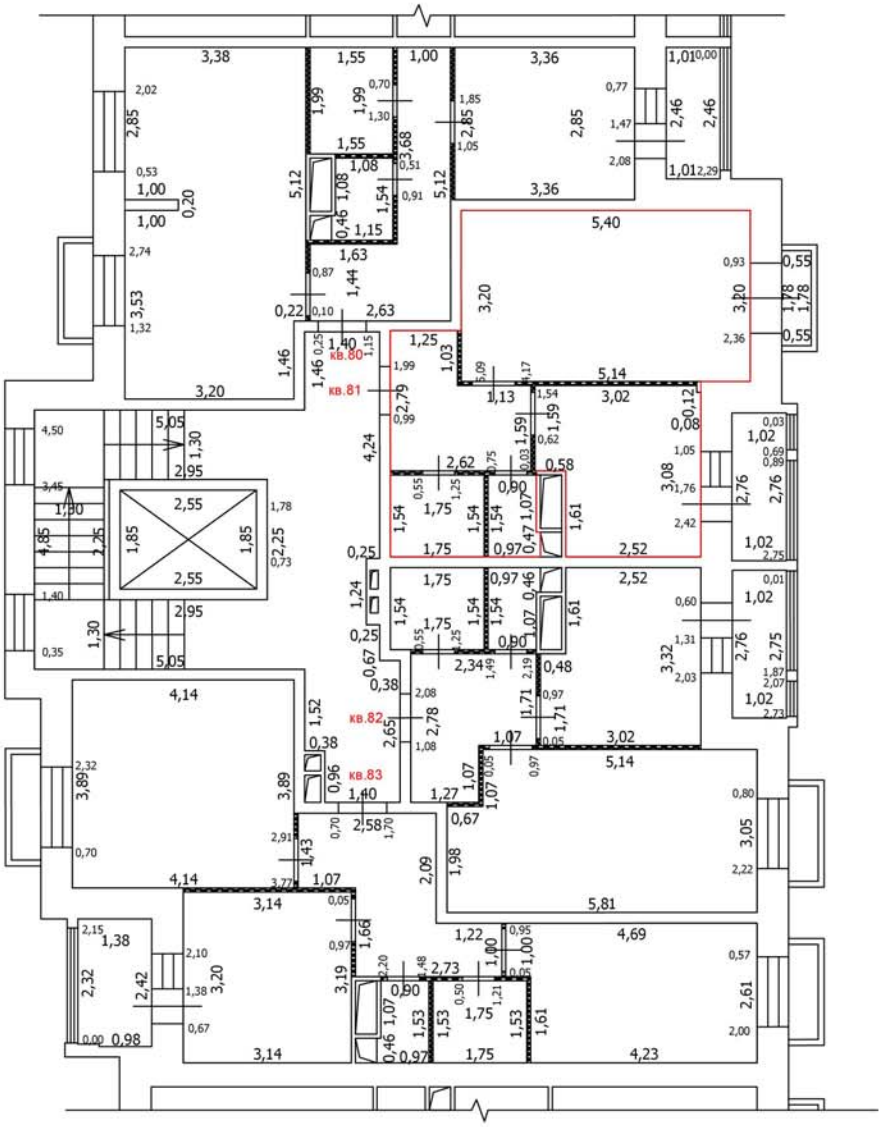

Условные обозначения

- Часть границы вновь образованного помещения
- Стена с окном
- Стена с окном и дверью
- Перегородка
- 1,78 — Линейный размер
- кв.63 — Номер помещения
- Лестница

Масштаб: 1:100

Лист №

ТЕХНИЧЕСКИЙ ПЛАН ПОМЕЩЕНИЯ

План части этажа

4 этаж (3 секция)

С

Ю

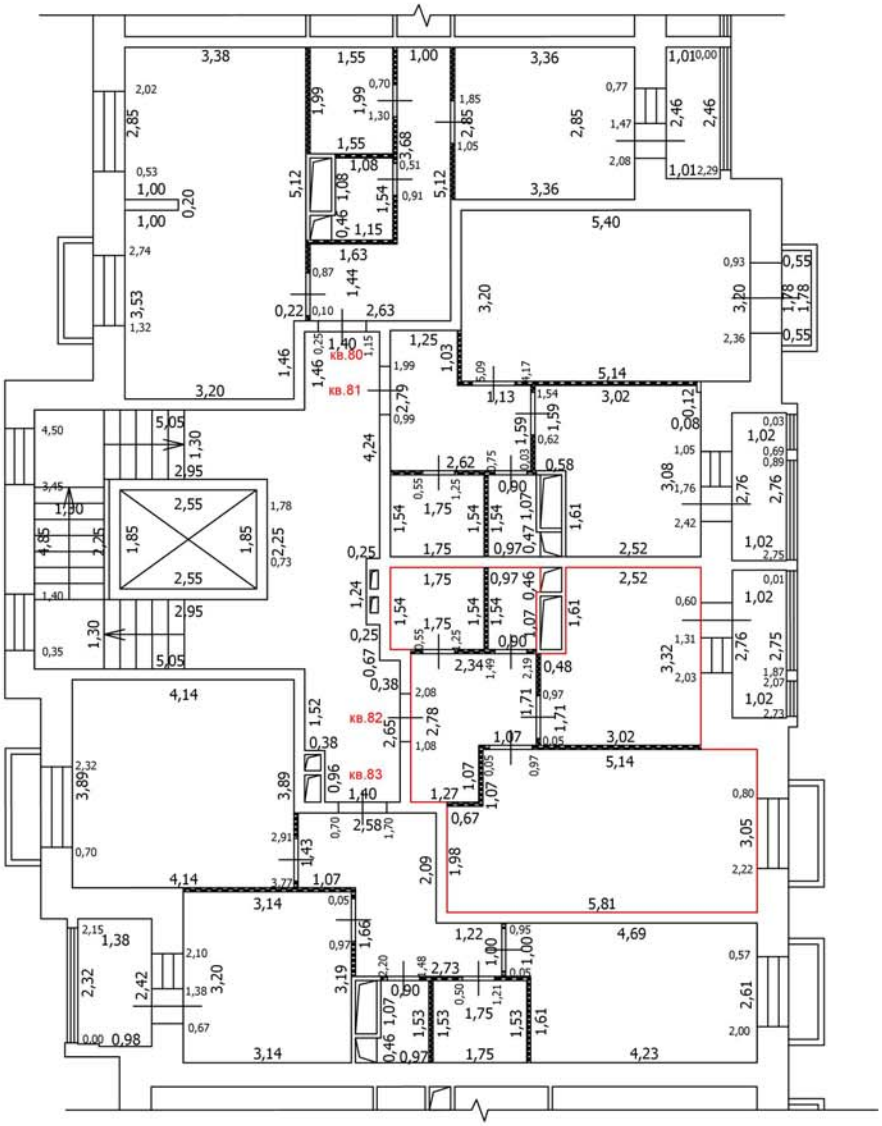

Условные обозначения

- Часть границы вновь образованного помещения
- Стена с окном
- Стена с окном и дверью
- Перегородка
- 1,78 Линейный размер
- кв.63 Номер помещения
- Лестница

Масштаб: 1:100

Лист №

ТЕХНИЧЕСКИЙ ПЛАН ПОМЕЩЕНИЯ

План части этажа

4 этаж (3 секция)

С

Ю

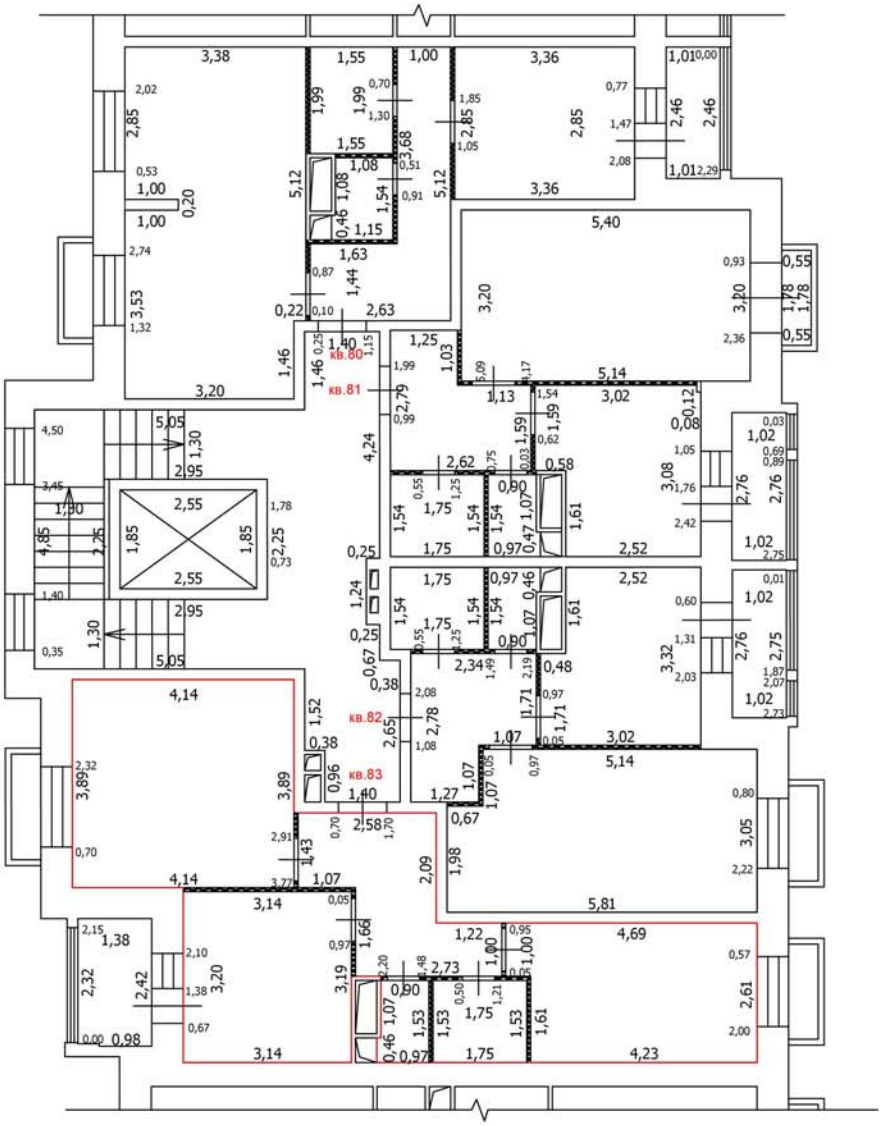

Условные обозначения

- Часть границы вновь образованного помещения
- Стена с окном
- Стена с окном и дверью
- Перегородка
- 1,78 — Линейный размер
- кв.63 — Номер помещения
- Лестница

Масштаб: 1:100

Лист №

ТЕХНИЧЕСКИЙ ПЛАН ПОМЕЩЕНИЯ

План части этажа

5 этаж (3 секция)

С

Ю

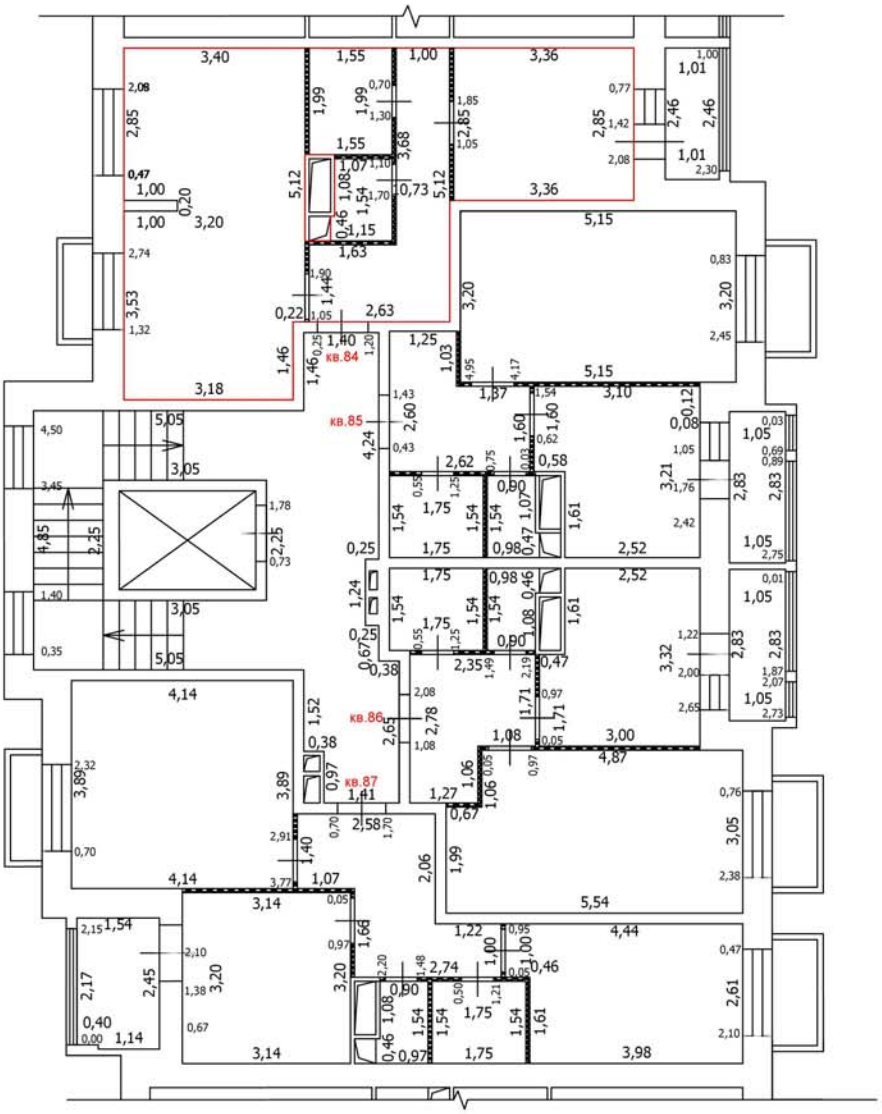

Масштаб: 1:100

Условные обозначения

- Часть границы вновь образованного помещения
- Стена с окном
- Стена с окном и дверью
- Перегородка
- 1,78 — Линейный размер
- кв.63 — Номер помещения
- Лестница

Лист №

ТЕХНИЧЕСКИЙ ПЛАН ПОМЕЩЕНИЯ

План части этажа

5 этаж (3 секция)

С

Ю

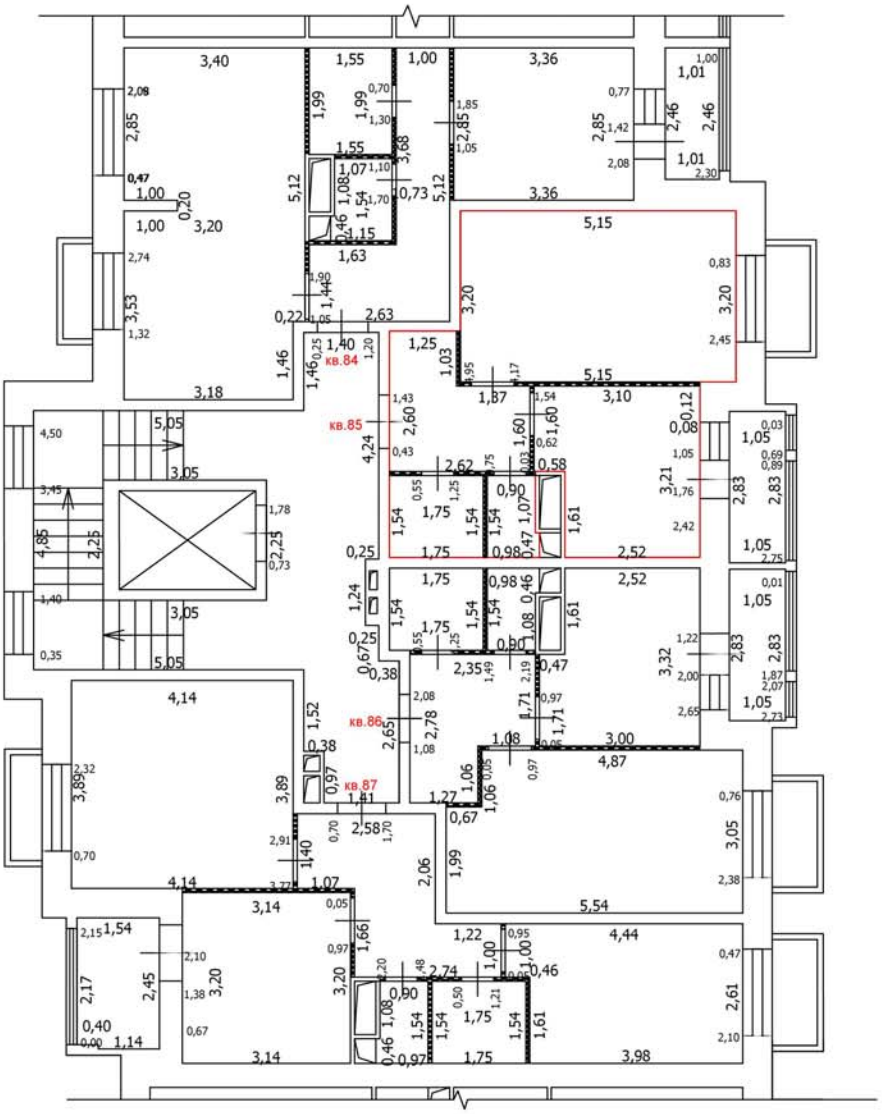

Масштаб: 1:100

Условные обозначения

- Часть границы вновь образованного помещения
- Стена с окном
- Стена с окном и дверью
- Перегородка
- 1,78 — Линейный размер
- кв.63 — Номер помещения
- Лестница

Лист №

ТЕХНИЧЕСКИЙ ПЛАН ПОМЕЩЕНИЯ

План части этажа

5 этаж (3 секция)

С

Ю

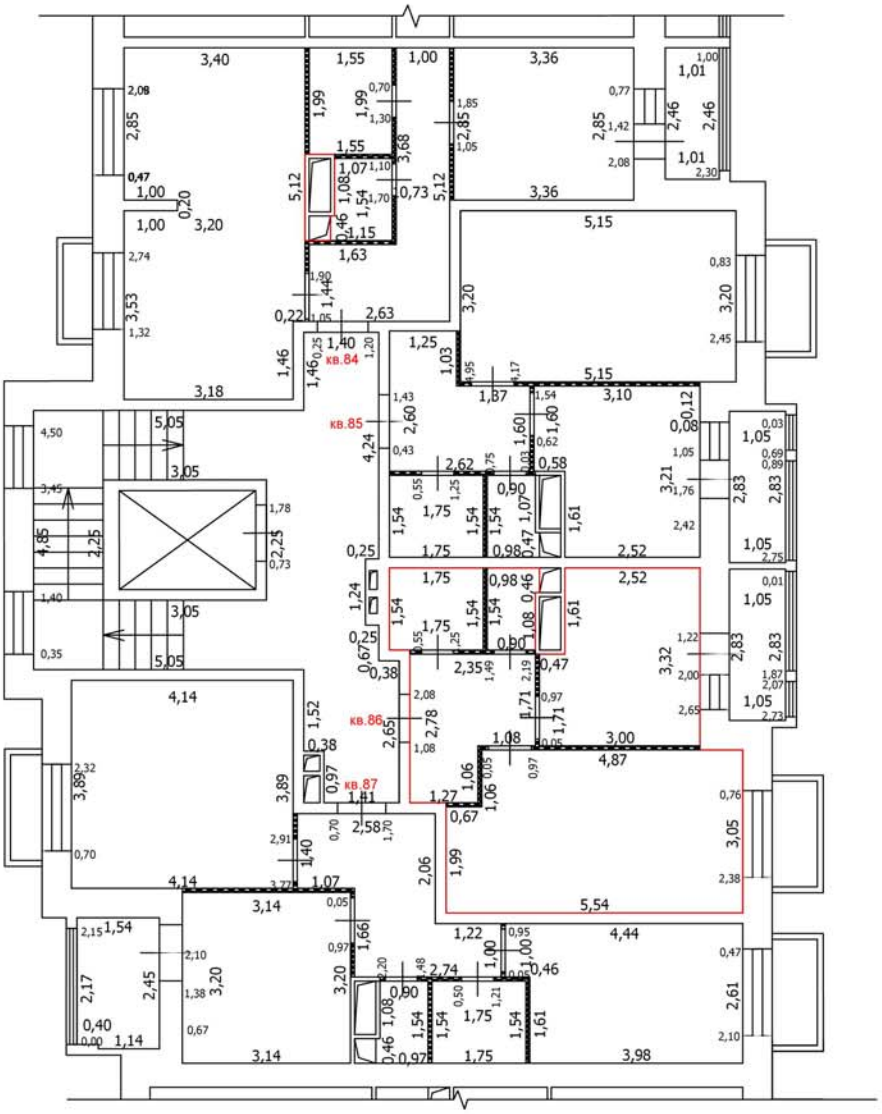

Масштаб: 1:100

Условные обозначения

- Часть границы вновь образованного помещения
- Стена с окном
- Стена с окном и дверью
- Перегородка
- 1,78 — Линейный размер
- кв.63 — Номер помещения
- Лестница

Лист №

ТЕХНИЧЕСКИЙ ПЛАН ПОМЕЩЕНИЯ

План части этажа

5 этаж (3 секция)

С

Ю

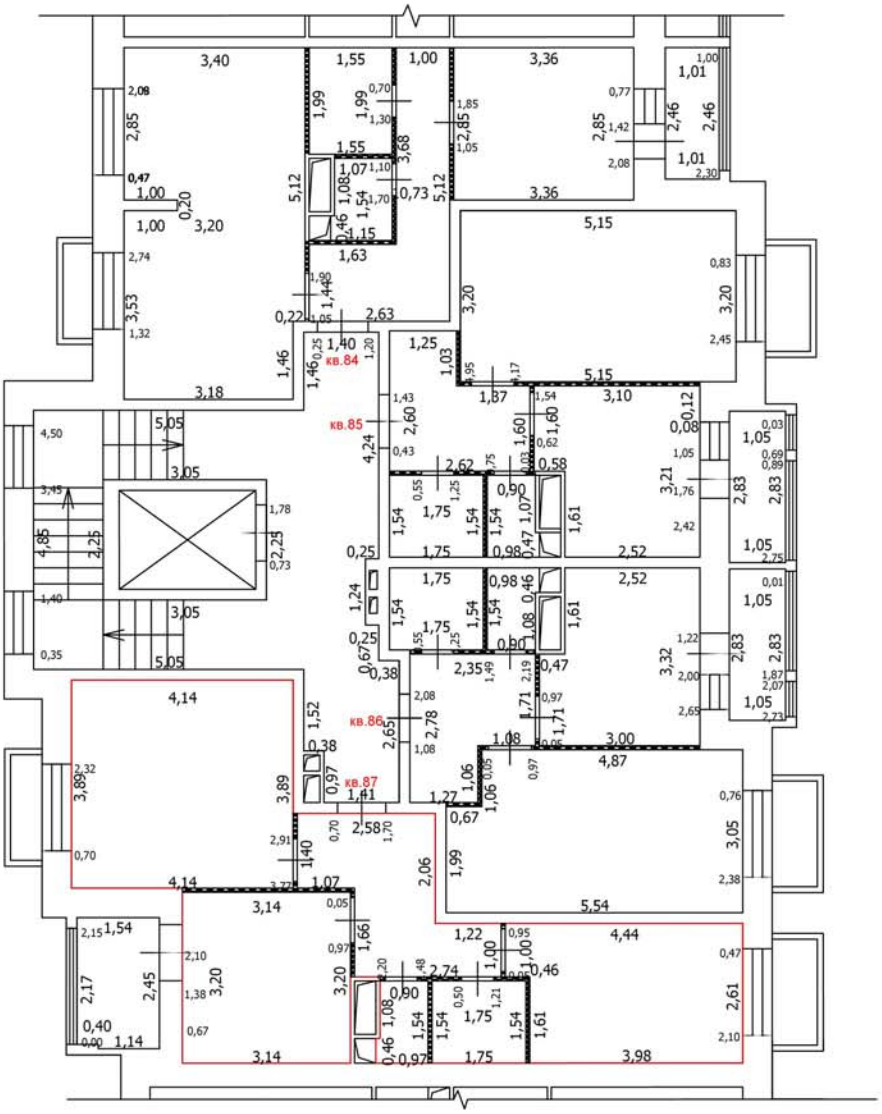

Масштаб: 1:100

Условные обозначения

- Часть границы вновь образованного помещения
- Стена с окном
- Стена с окном и дверью
- Перегородка
- 1,78 — Линейный размер
- кв.63 — Номер помещения
- Лестница

Лист №

ТЕХНИЧЕСКИЙ ПЛАН ПОМЕЩЕНИЯ

План части этажа

6 этаж (3 секция)

С

Ю

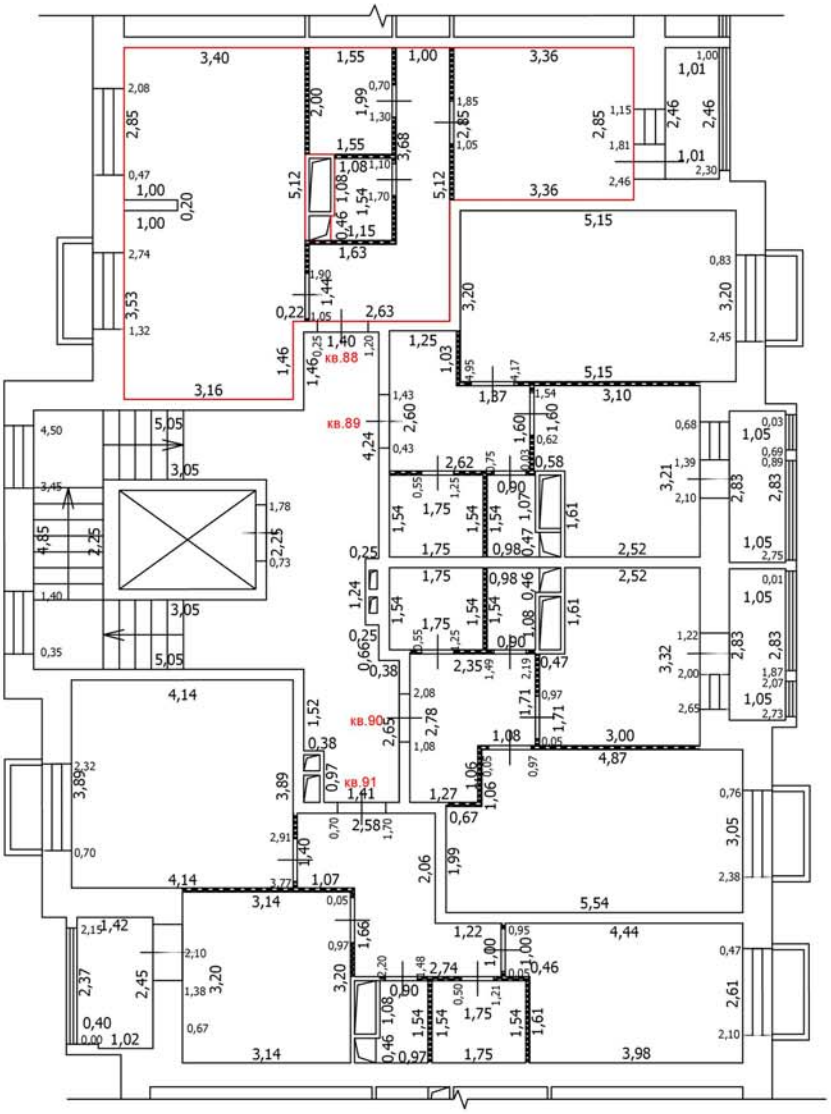

Масштаб: 1:100

Условные обозначения

- Часть границы вновь образованного помещения
- Стена с окном
- Стена с окном и дверью
- Перегородка
- 1,78 — Линейный размер
- кв.63 — Номер помещения
- Лестница

Лист №

ТЕХНИЧЕСКИЙ ПЛАН ПОМЕЩЕНИЯ

План части этажа

6 этаж (3 секция)

С

Ю

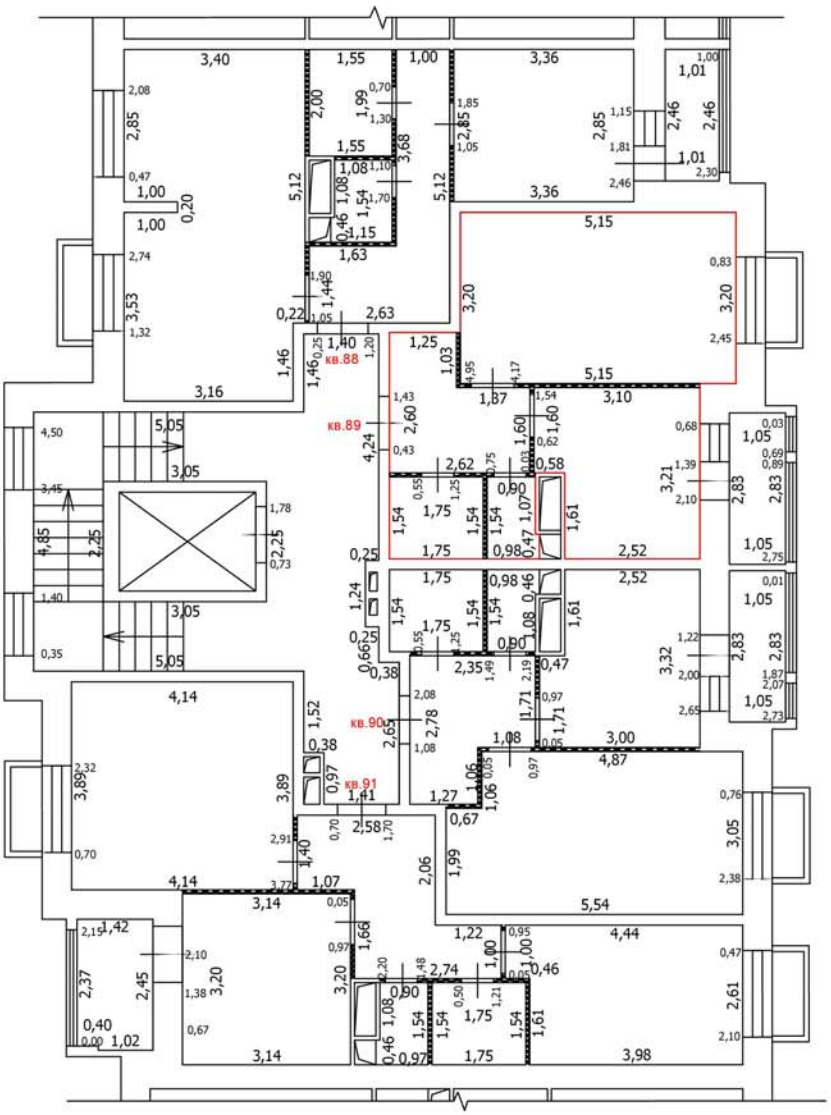

Масштаб: 1:100

Условные обозначения

- Часть границы вновь образованного помещения
- Стена с окном
- Стена с окном и дверью
- Перегородка
- 1,78 — Линейный размер
- кв.63 — Номер помещения
- Лестница

Лист №

ТЕХНИЧЕСКИЙ ПЛАН ПОМЕЩЕНИЯ

План части этажа

6 этаж (3 секция)

С

Ю

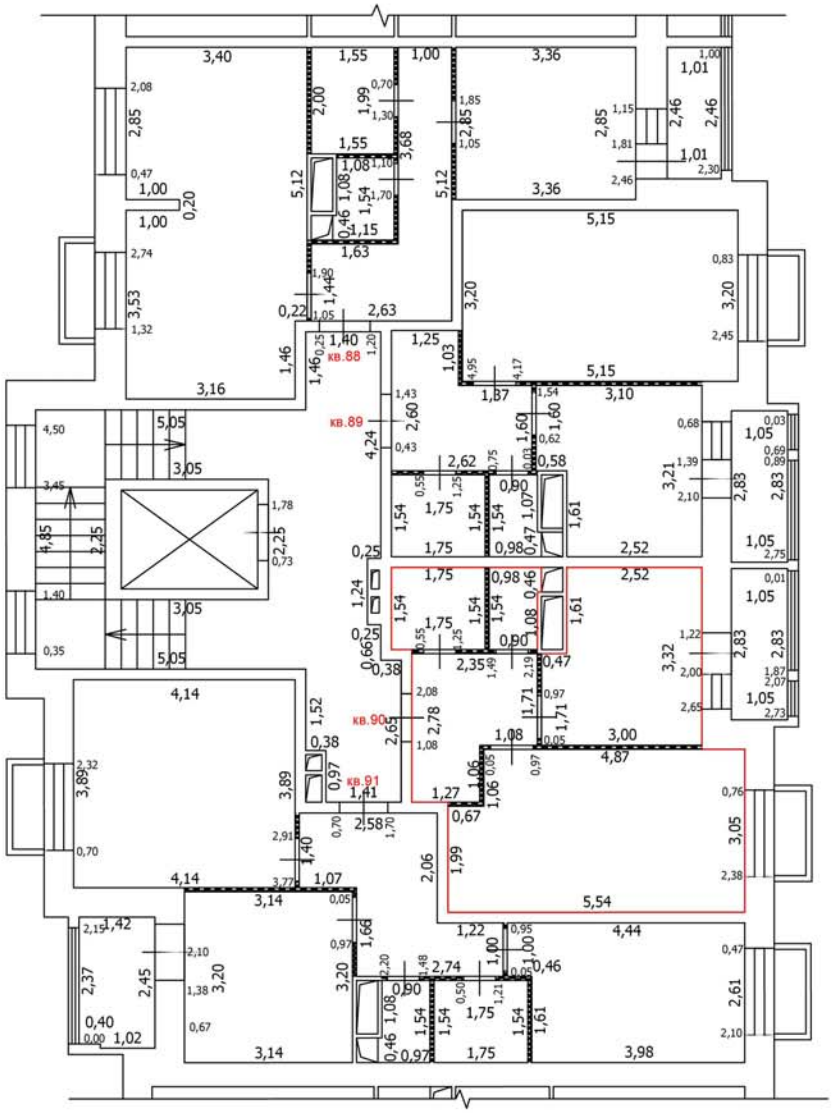

Масштаб: 1:100

Условные обозначения

- Часть границы вновь образованного помещения
- Стена с окном
- Стена с окном и дверью
- Перегородка
- 1,78 — Линейный размер
- кв.63 — Номер помещения
- Лестница

Лист №

ТЕХНИЧЕСКИЙ ПЛАН ПОМЕЩЕНИЯ

План части этажа

6 этаж (3 секция)

С

Ю

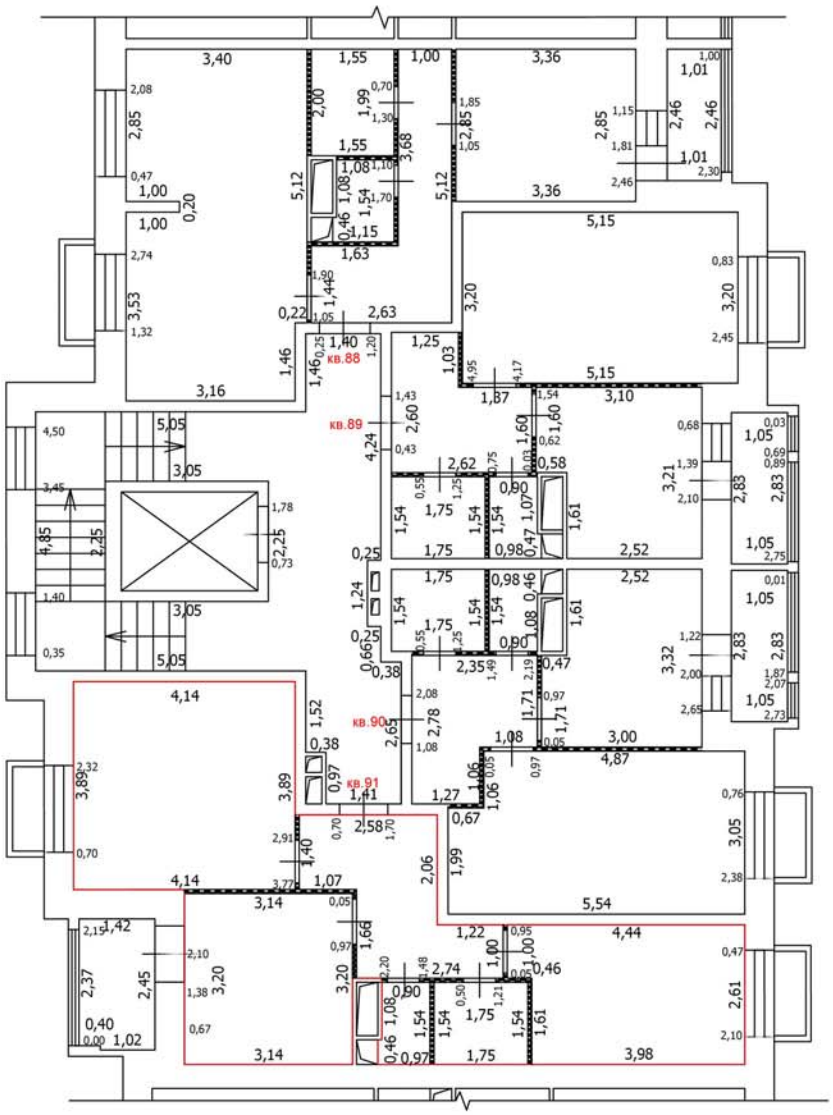

Масштаб: 1:100

Условные обозначения

- Часть границы вновь образованного помещения
- Стена с окном
- Стена с окном и дверью
- Перегородка
- 1,78 — Линейный размер
- кв.63 — Номер помещения
- Лестница

Лист №

ТЕХНИЧЕСКИЙ ПЛАН ПОМЕЩЕНИЯ

План части этажа

7 этаж (3 секция)

С

Ю

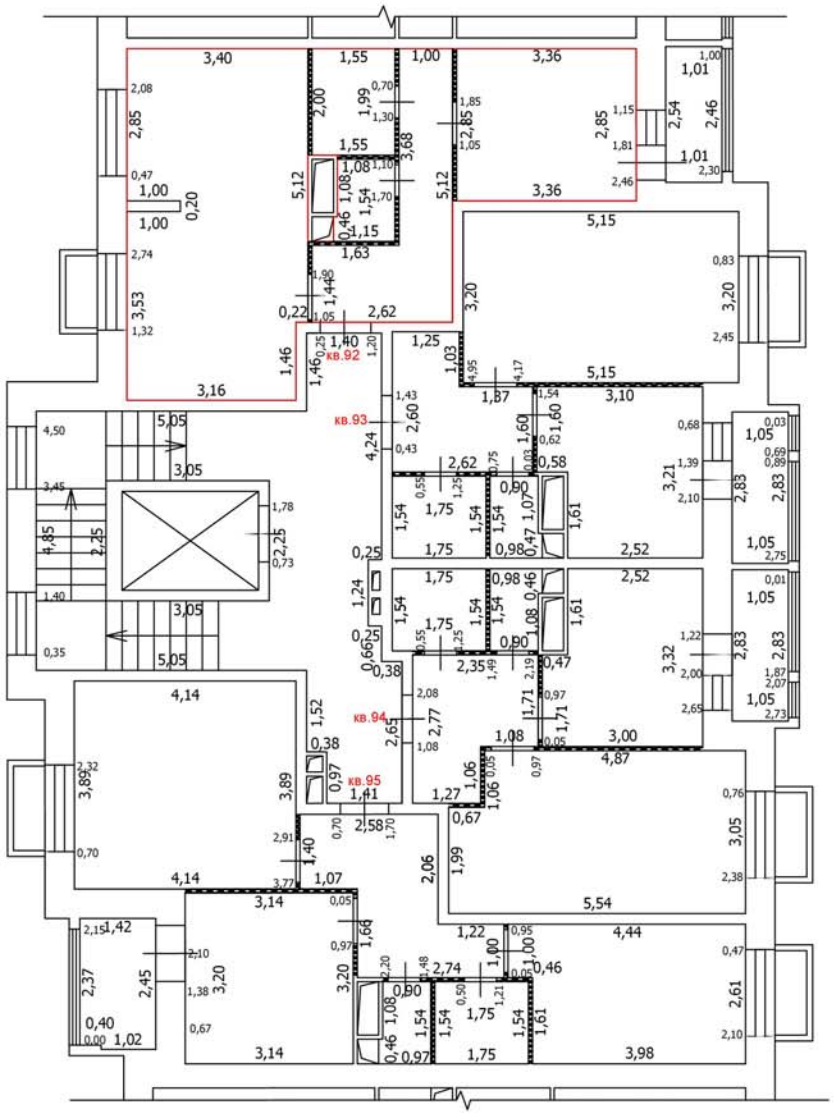

Масштаб: 1:100

Условные обозначения

- Часть границы вновь образованного помещения
- Стена с окном
- Стена с окном и дверью
- Перегородка
- 1,78 Линейный размер
- кв.63 Номер помещения
- Лестница

Лист №

ТЕХНИЧЕСКИЙ ПЛАН ПОМЕЩЕНИЯ

План части этажа

7 этаж (3 секция)

С

Ю

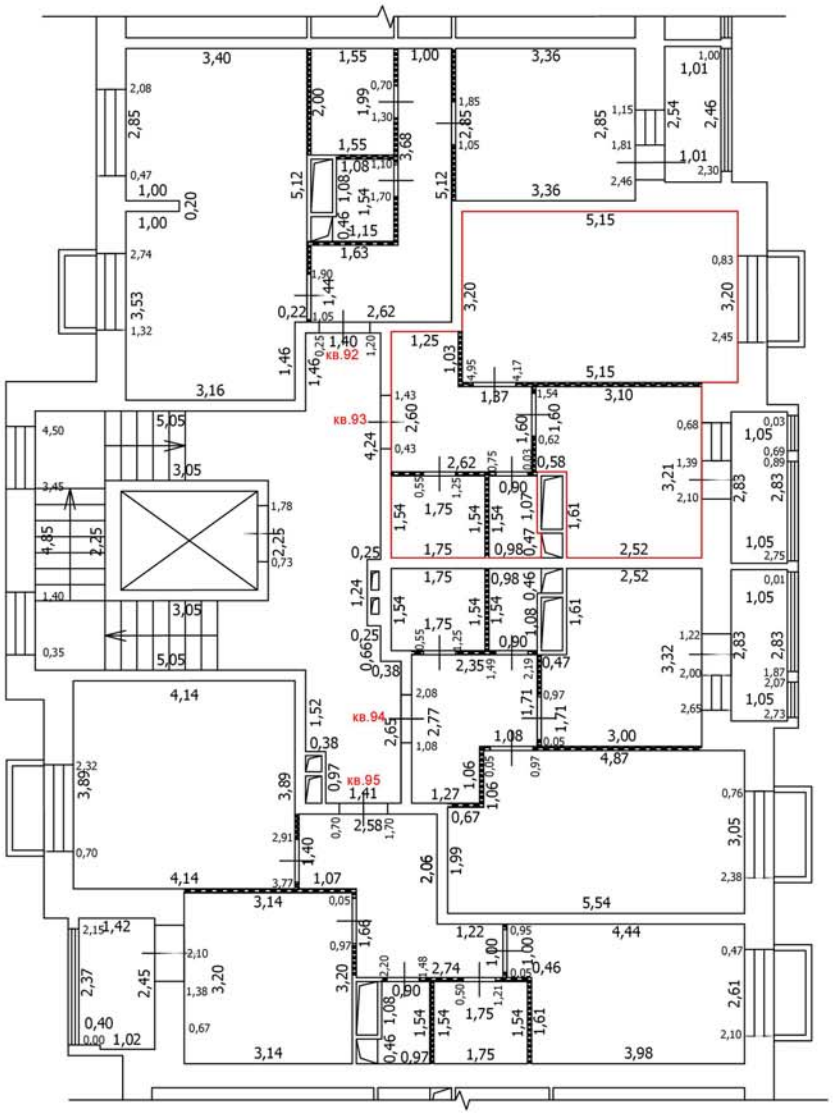

Масштаб: 1:100

Условные обозначения

- Часть границы вновь образованного помещения
- Стена с окном
- Стена с окном и дверью
- Перегородка
- 1,78 Линейный размер
- кв.63 Номер помещения
- Лестница

Лист №

ТЕХНИЧЕСКИЙ ПЛАН ПОМЕЩЕНИЯ

План части этажа

7 этаж (3 секция)

С

Ю

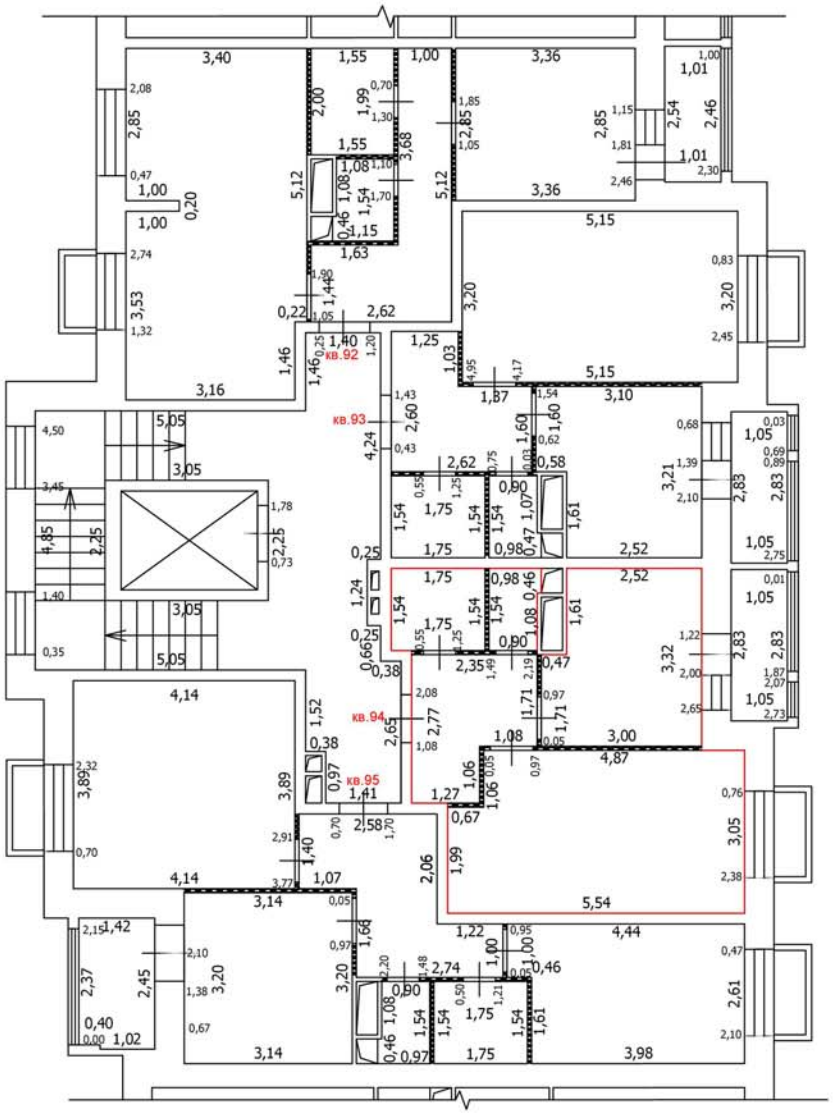

Масштаб: 1:100

Условные обозначения

- Часть границы вновь образованного помещения
- Стена с окном
- Стена с окном и дверью
- Перегородка
- 1,78 Линейный размер
- кв.63 Номер помещения
- Лестница

Лист №

ТЕХНИЧЕСКИЙ ПЛАН ПОМЕЩЕНИЯ

План части этажа

7 этаж (3 секция)

С

Ю

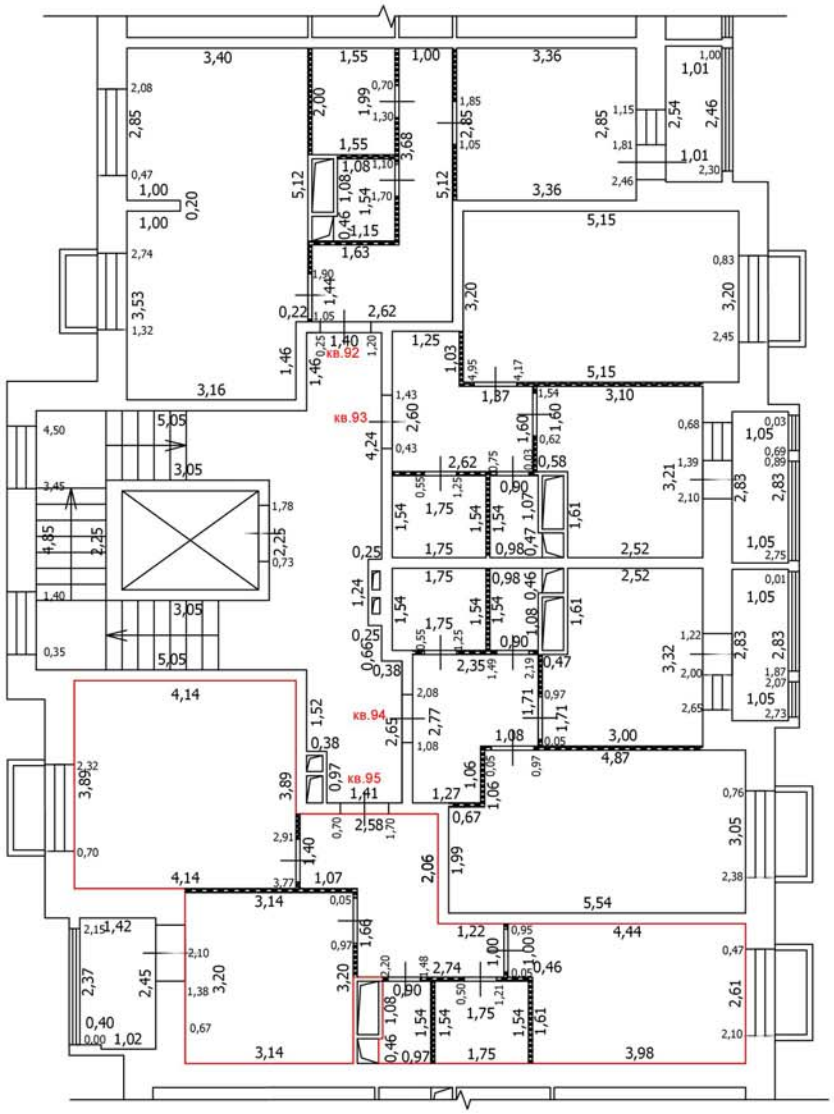

Масштаб: 1:100

Условные обозначения

- Часть границы вновь образованного помещения
- Стена с окном
- Стена с окном и дверью
- Перегородка
- 1,78 Линейный размер
- кв.63 Номер помещения
- Лестница

Лист №

ТЕХНИЧЕСКИЙ ПЛАН ПОМЕЩЕНИЯ

План части этажа

8 этаж (3 секция)

С

Ю

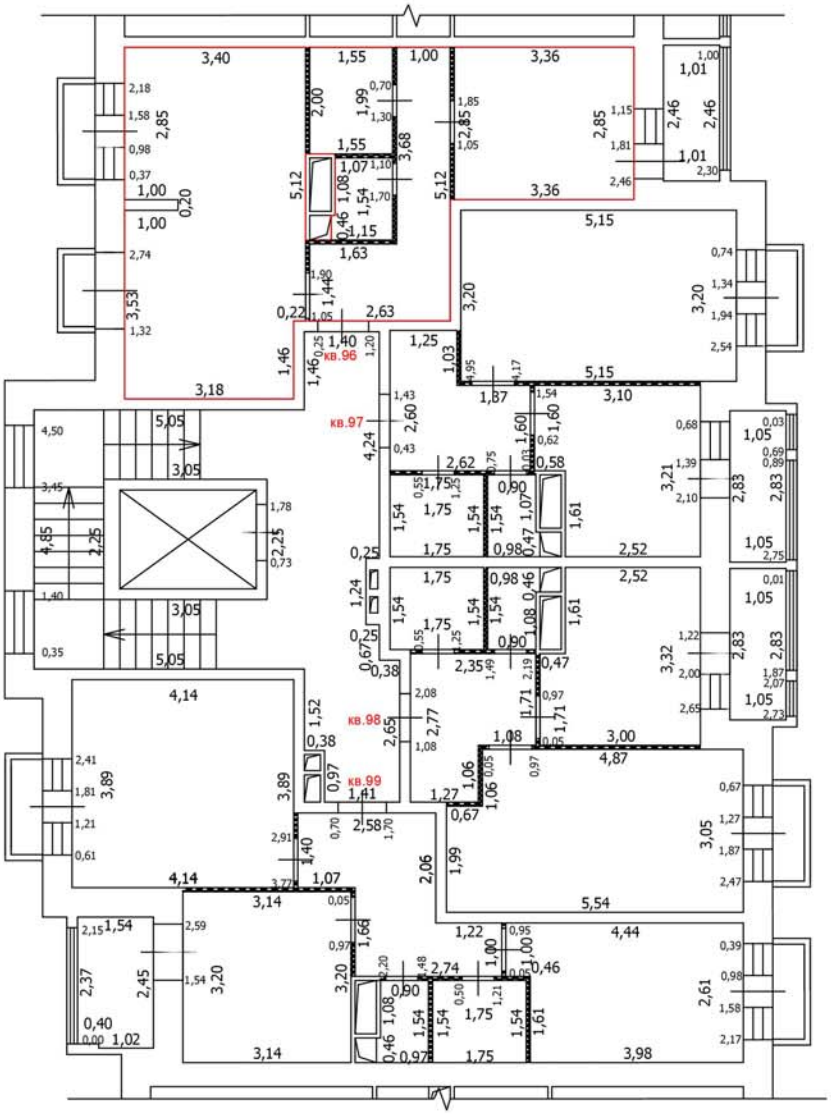

Масштаб: 1:100

Условные обозначения

- Часть границы вновь образованного помещения
- Стена с окном
- Стена с окном и дверью
- Перегородка
- 1,78 — Линейный размер
- кв.63 — Номер помещения
- Лестница

Лист №

ТЕХНИЧЕСКИЙ ПЛАН ПОМЕЩЕНИЯ

План части этажа

8 этаж (3 секция)

С

Ю

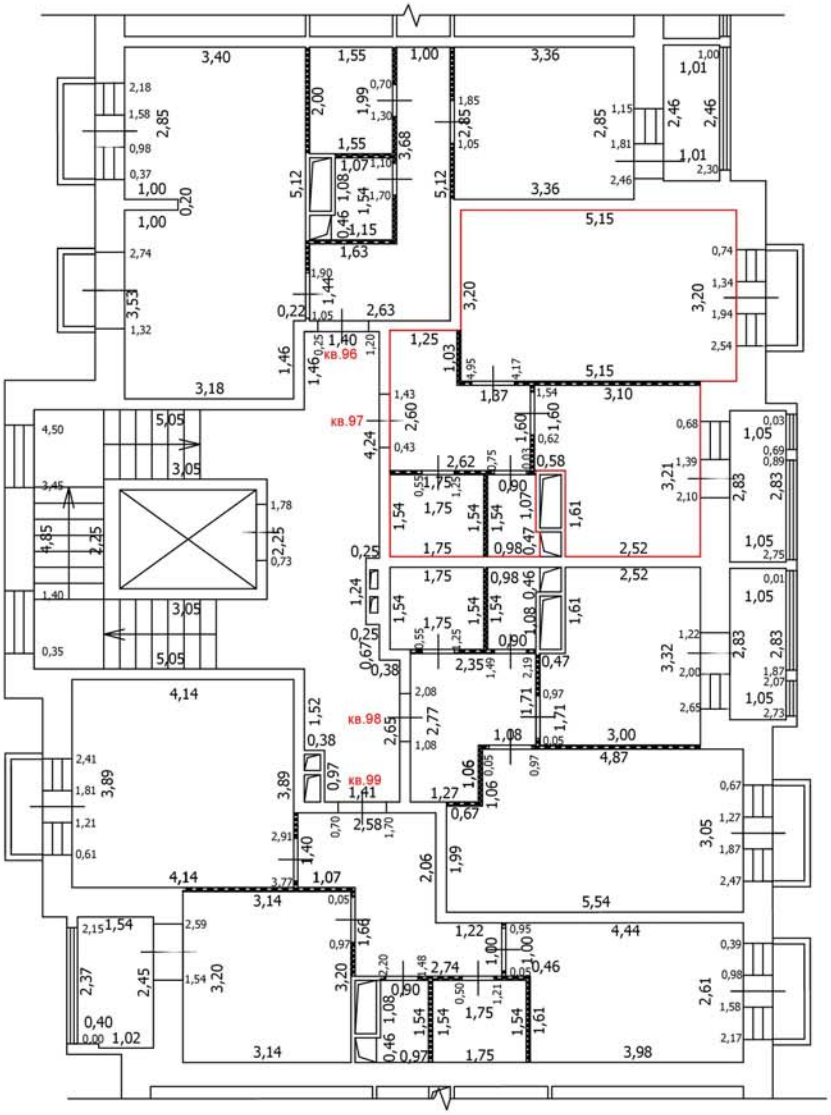

Масштаб: 1:100

Условные обозначения

- Часть границы вновь образованного помещения
- Стена с окном
- Стена с окном и дверью
- Перегородка
- 1,78 — Линейный размер
- кв.63 — Номер помещения
- Лестница

Лист №

ТЕХНИЧЕСКИЙ ПЛАН ПОМЕЩЕНИЯ

План части этажа

8 этаж (3 секция)

С

Ю

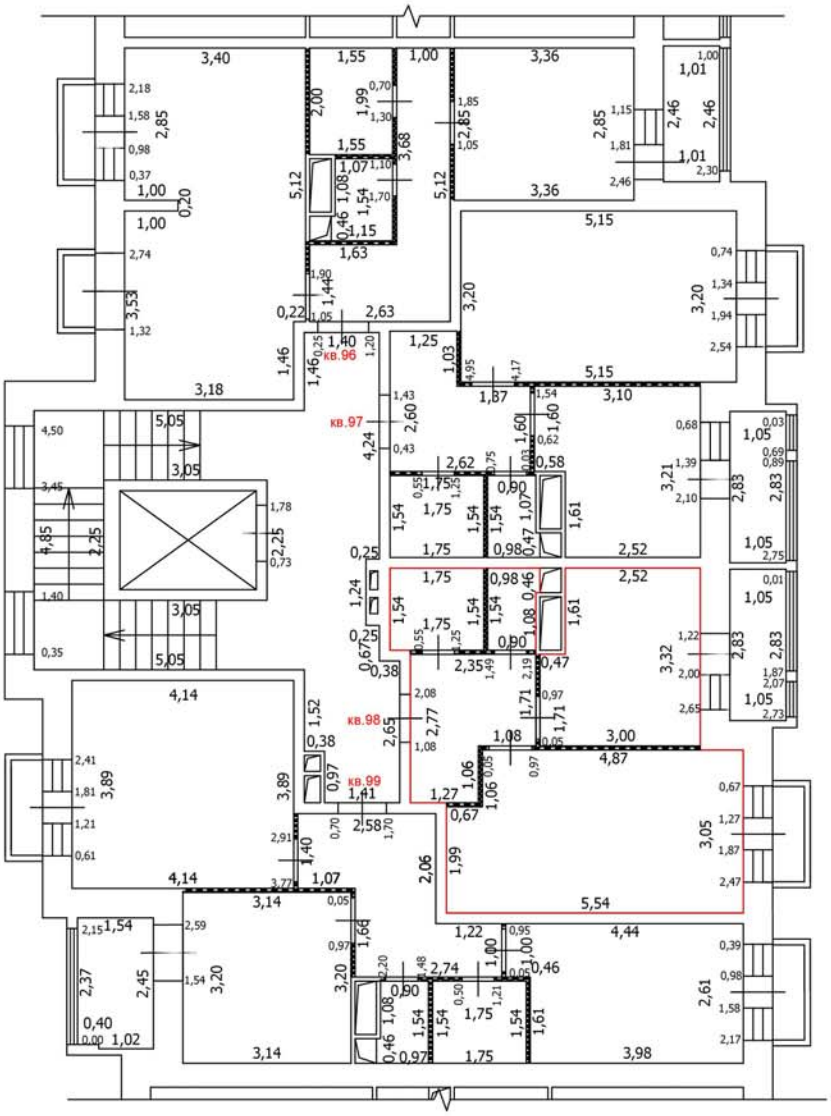

Масштаб: 1:100

Условные обозначения

- Часть границы вновь образованного помещения
- Стена с окном
- Стена с окном и дверью
- Перегородка
- 1,78 — Линейный размер
- кв.63 — Номер помещения
- Лестница

Лист №

ТЕХНИЧЕСКИЙ ПЛАН ПОМЕЩЕНИЯ

План части этажа

8 этаж (3 секция)

С

Ю

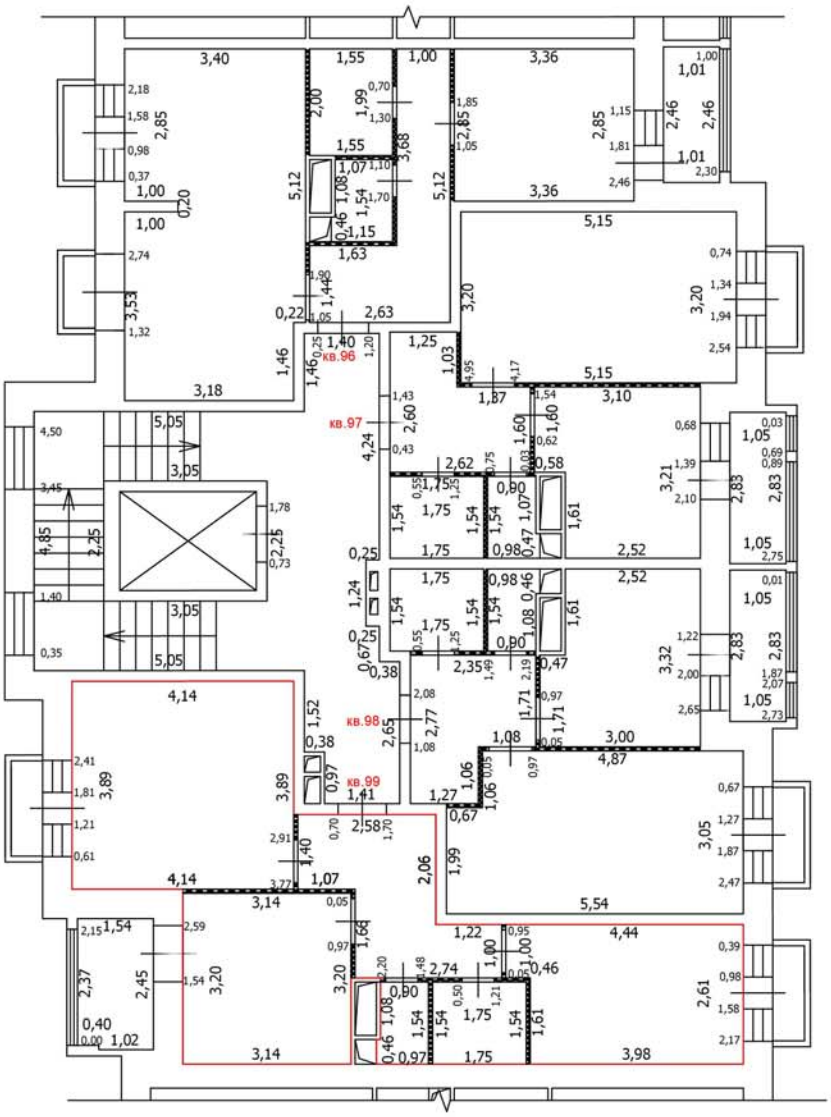

Масштаб: 1:100

Условные обозначения

- Часть границы вновь образованного помещения
- Стена с окном
- Стена с окном и дверью
- Перегородка
- 1,78 — Линейный размер
- кв.63 — Номер помещения
- Лестница

Лист №

ТЕХНИЧЕСКИЙ ПЛАН ПОМЕЩЕНИЯ

План части этажа

1 этаж (4 секция)

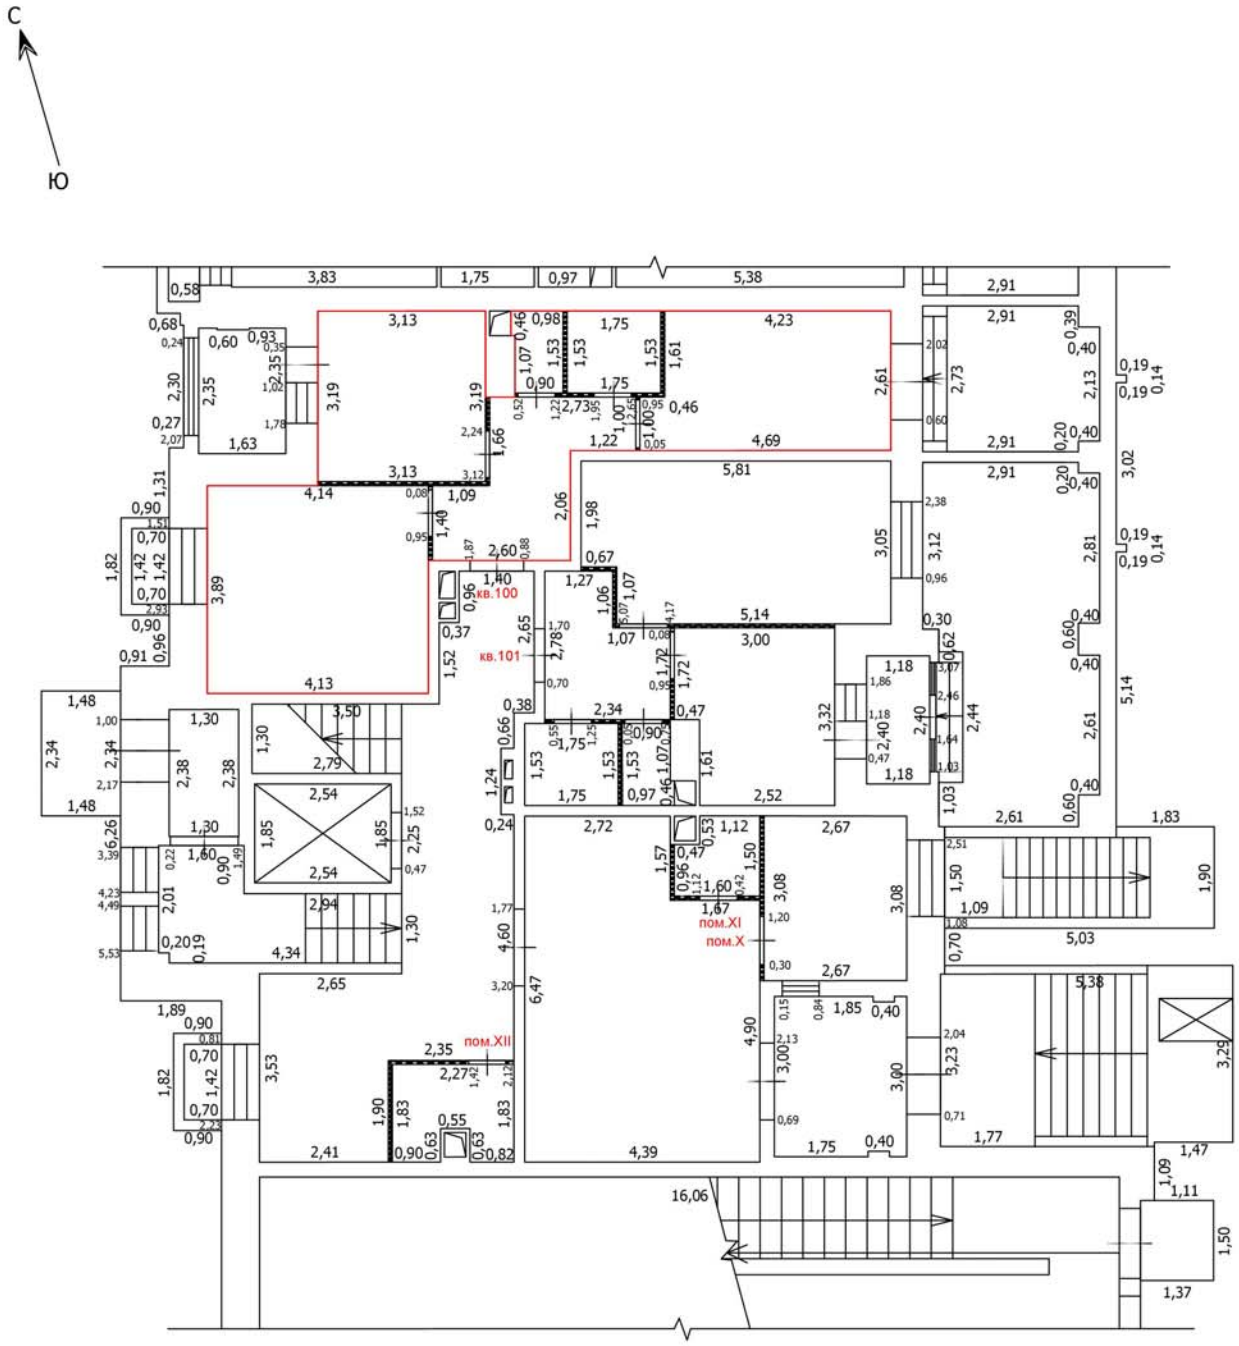

Условные обозначения

- Часть границы вновь образованного помещения
- Стена с окном
- Стена с окном и дверью
- Перегородка
- 1,78 — Линейный размер
- кв.63 — Номер помещения
- Лестница

Масштаб: 1:100

Лист №

ТЕХНИЧЕСКИЙ ПЛАН ПОМЕЩЕНИЯ

План части этажа

1 этаж (4 секция)

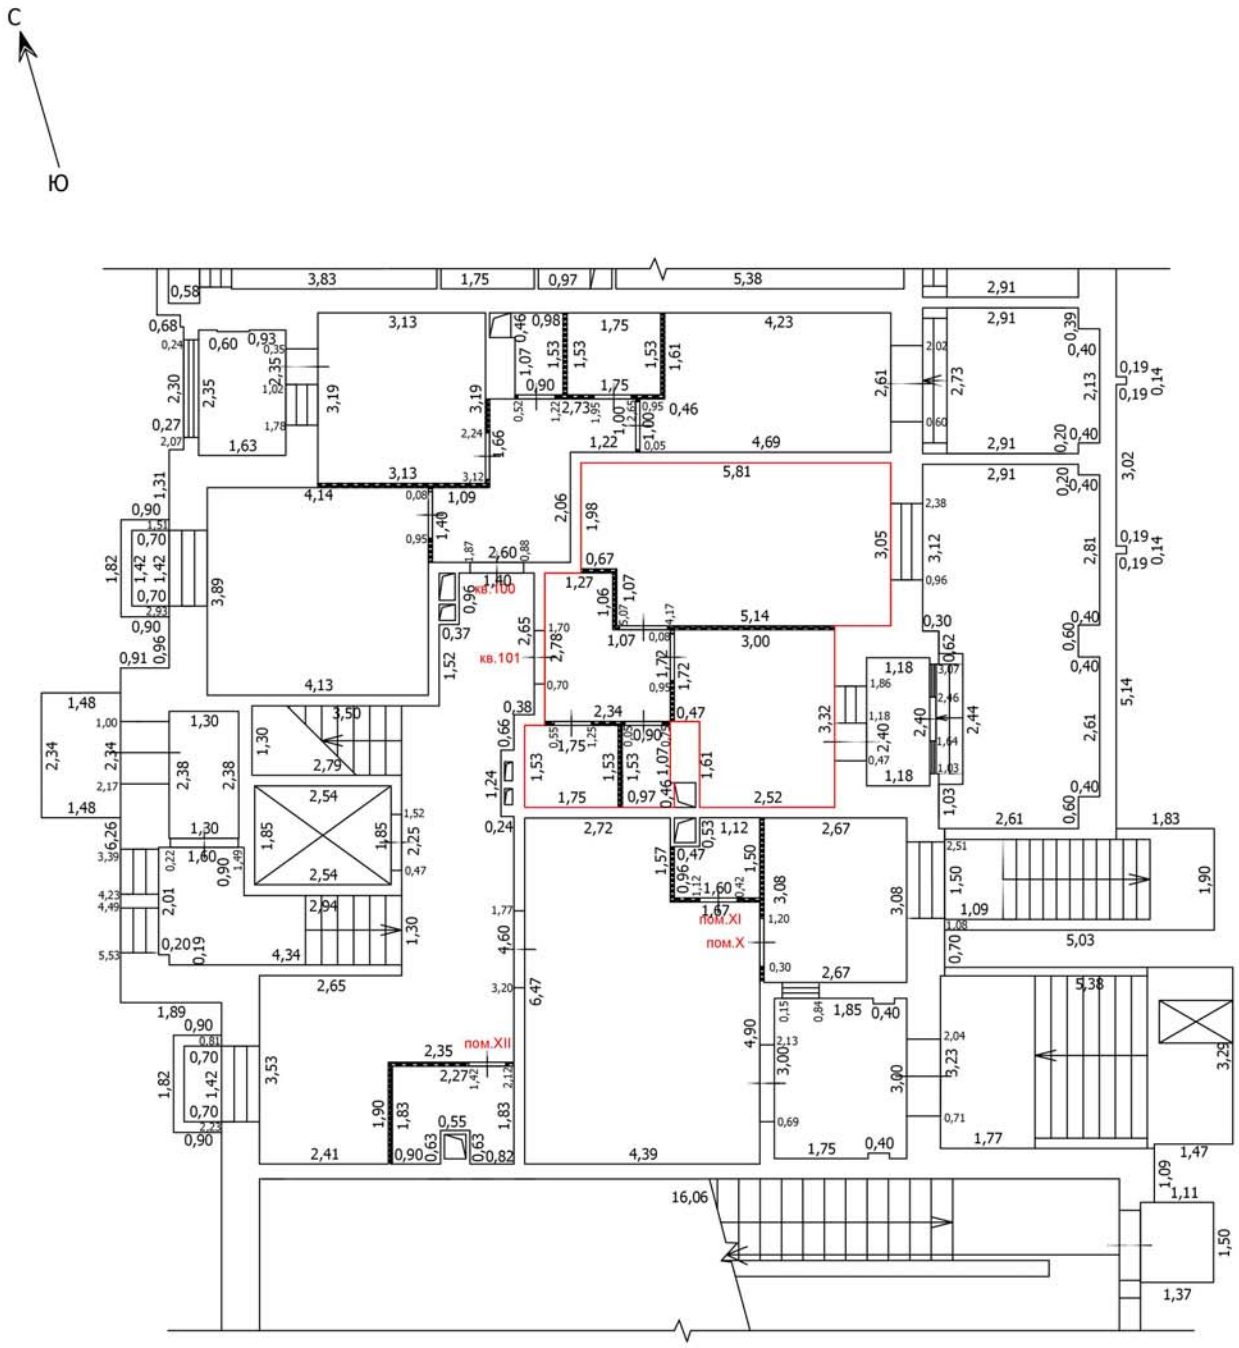

Условные обозначения

- Часть границы вновь образованного помещения
- Стена с окном
- Стена с окном и дверью
- Перегородка
- 1,78 — Линейный размер
- кв.63 — Номер помещения
- Лестница

Масштаб: 1:100

Лист №

ТЕХНИЧЕСКИЙ ПЛАН ПОМЕЩЕНИЯ

План части этажа

2 этаж (4 секция)

С

Ю

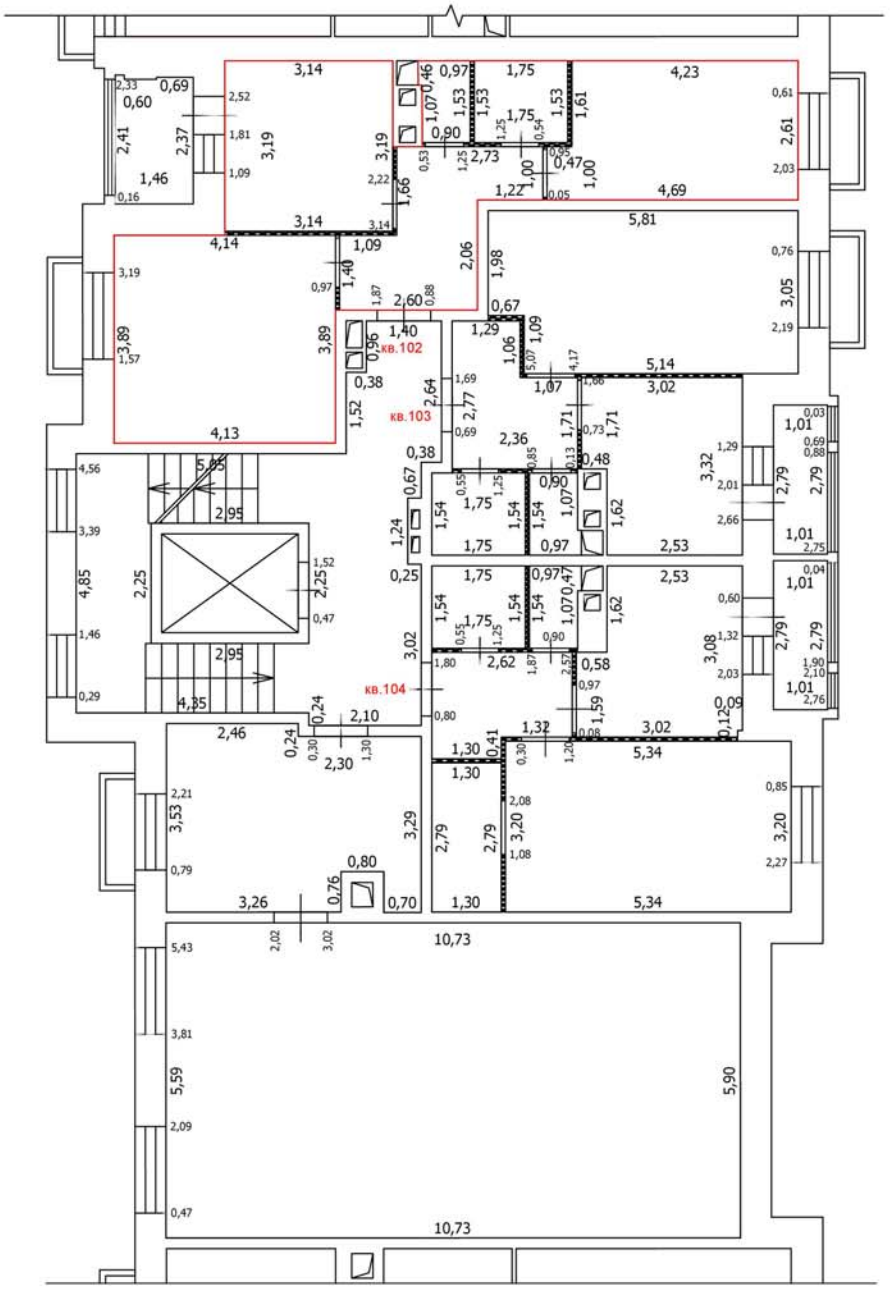

Условные обозначения

- Часть границы вновь образованного помещения
- Стена с окном
- Стена с окном и дверью
- Перегородка
- 1,78 Линейный размер
- кв.63 Номер помещения
- Лестница

Масштаб: 1:100

Лист №

ТЕХНИЧЕСКИЙ ПЛАН ПОМЕЩЕНИЯ

План части этажа

2 этаж (4 секция)

С

Ю

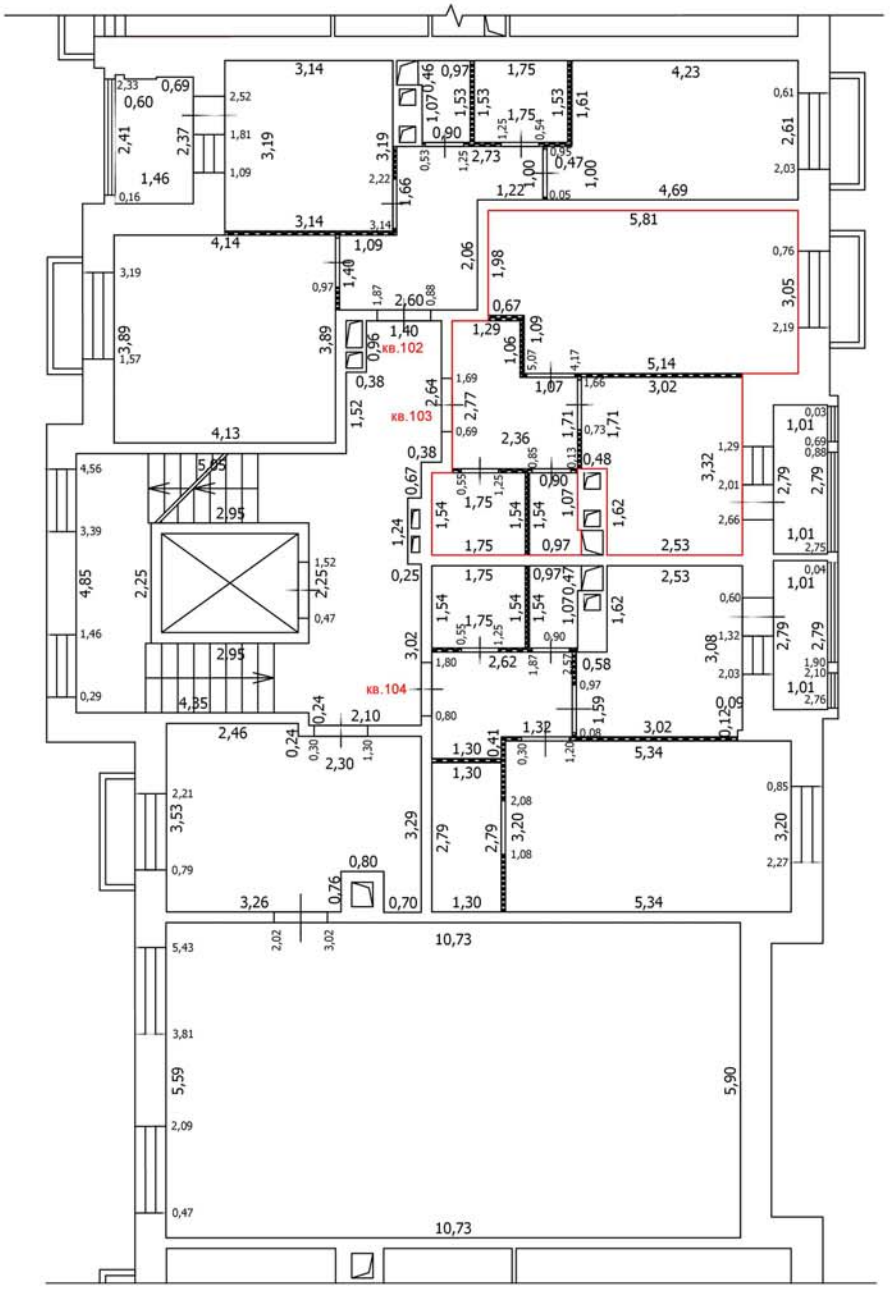

Условные обозначения

- Часть границы вновь образованного помещения
- Стена с окном
- Стена с окном и дверью
- Перегородка
- 1,78 Линейный размер
- кв.63 Номер помещения
- Лестница

Масштаб: 1:100

Лист №

ТЕХНИЧЕСКИЙ ПЛАН ПОМЕЩЕНИЯ

План части этажа

2 этаж (4 секция)

С

Ю

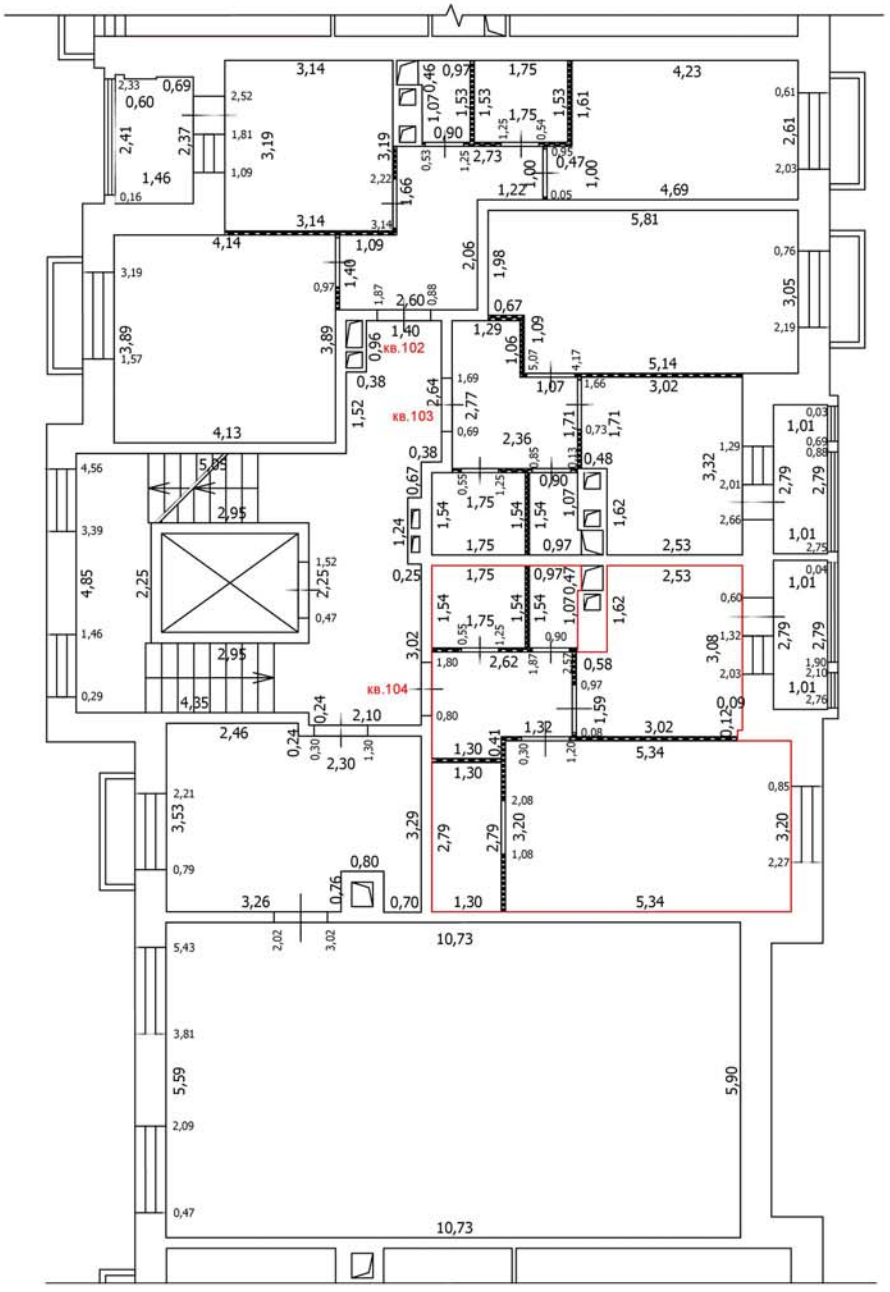

Условные обозначения

- Часть границы вновь образованного помещения
- Стена с окном
- Стена с окном и дверью
- Перегородка
- 1,78 — Линейный размер
- кв.63 — Номер помещения
- Лестница

Масштаб: 1:100

Лист №

ТЕХНИЧЕСКИЙ ПЛАН ПОМЕЩЕНИЯ

План части этажа

3 этаж (4 секция)

С

Ю

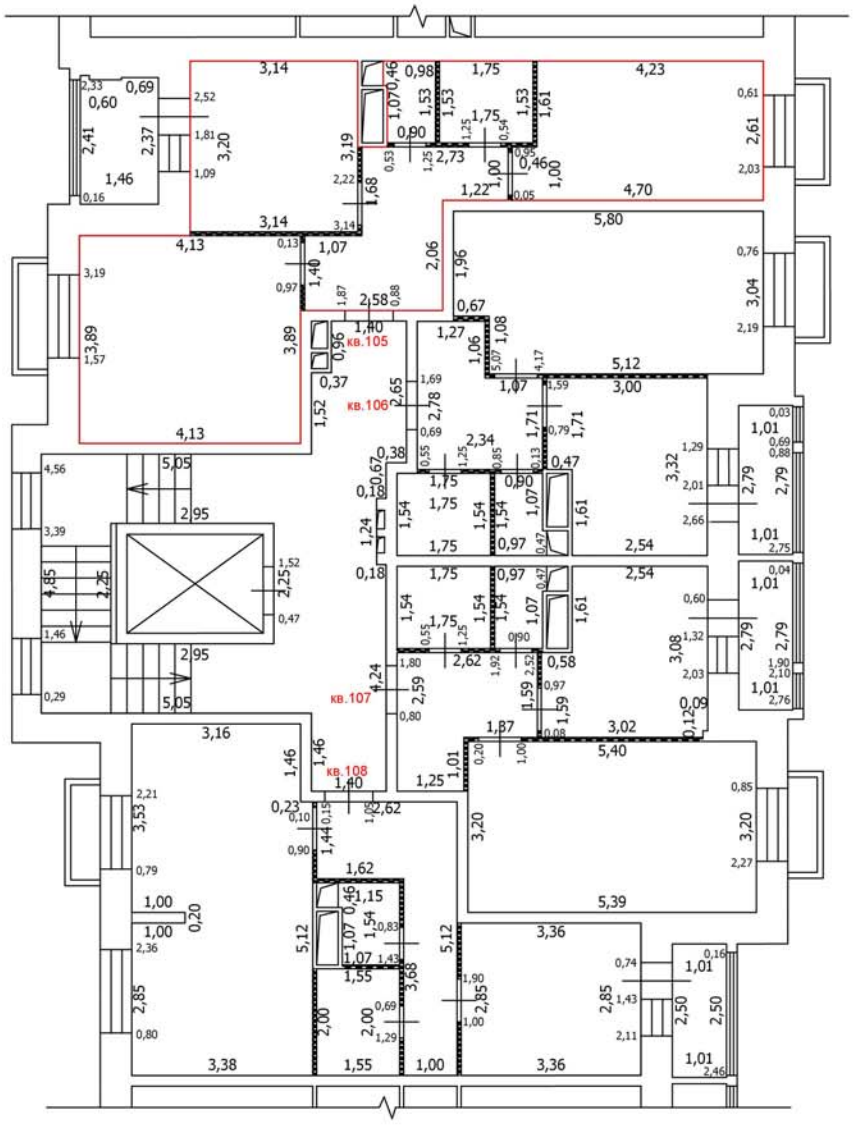

Масштаб: 1:100

Условные обозначения

- Часть границы вновь образованного помещения
- Стена с окном
- Стена с окном и дверью
- Перегородка
- 1,78 — Линейный размер
- кв.63 — Номер помещения
- Лестница

Лист №

ТЕХНИЧЕСКИЙ ПЛАН ПОМЕЩЕНИЯ

План части этажа

3 этаж (4 секция)

С

Ю

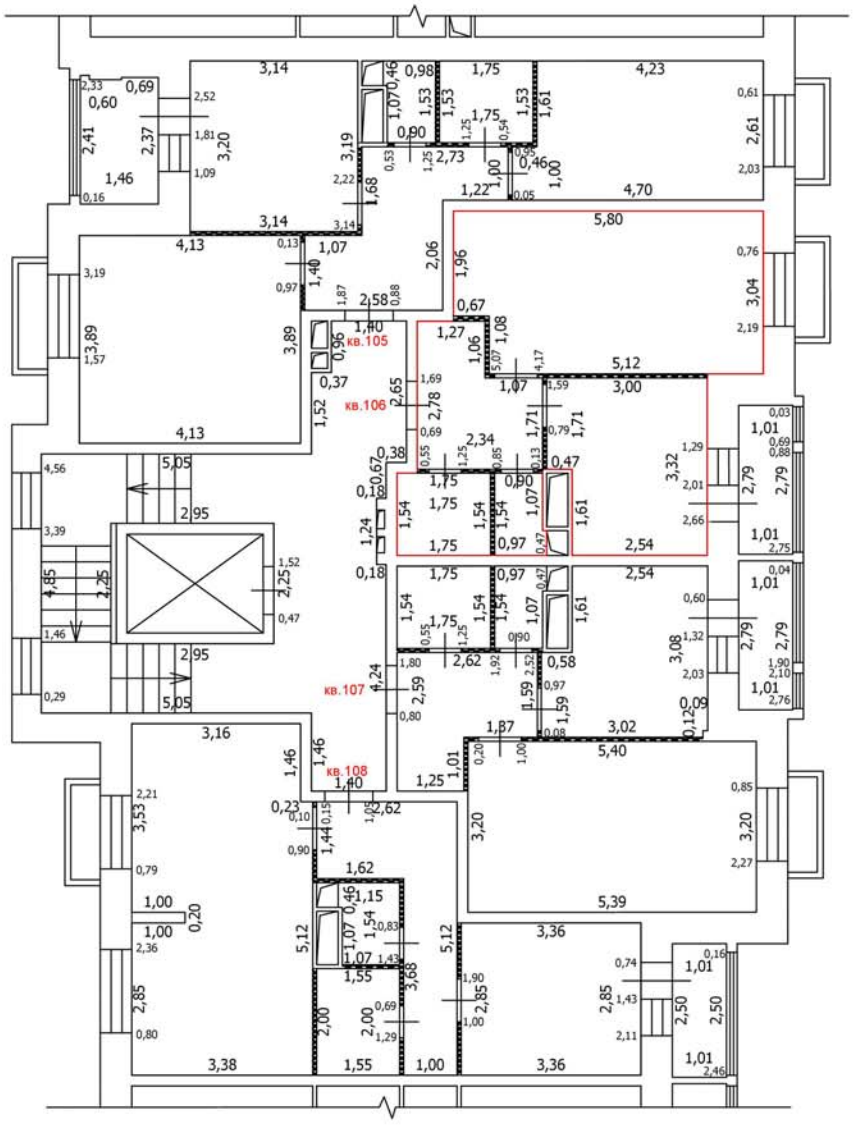

Масштаб: 1:100

Условные обозначения

- Часть границы вновь образованного помещения
- Стена с окном
- Стена с окном и дверью
- Перегородка
- 1,78 — Линейный размер
- кв.63 — Номер помещения
- Лестница

Лист №

ТЕХНИЧЕСКИЙ ПЛАН ПОМЕЩЕНИЯ

План части этажа

3 этаж (4 секция)

С

Ю

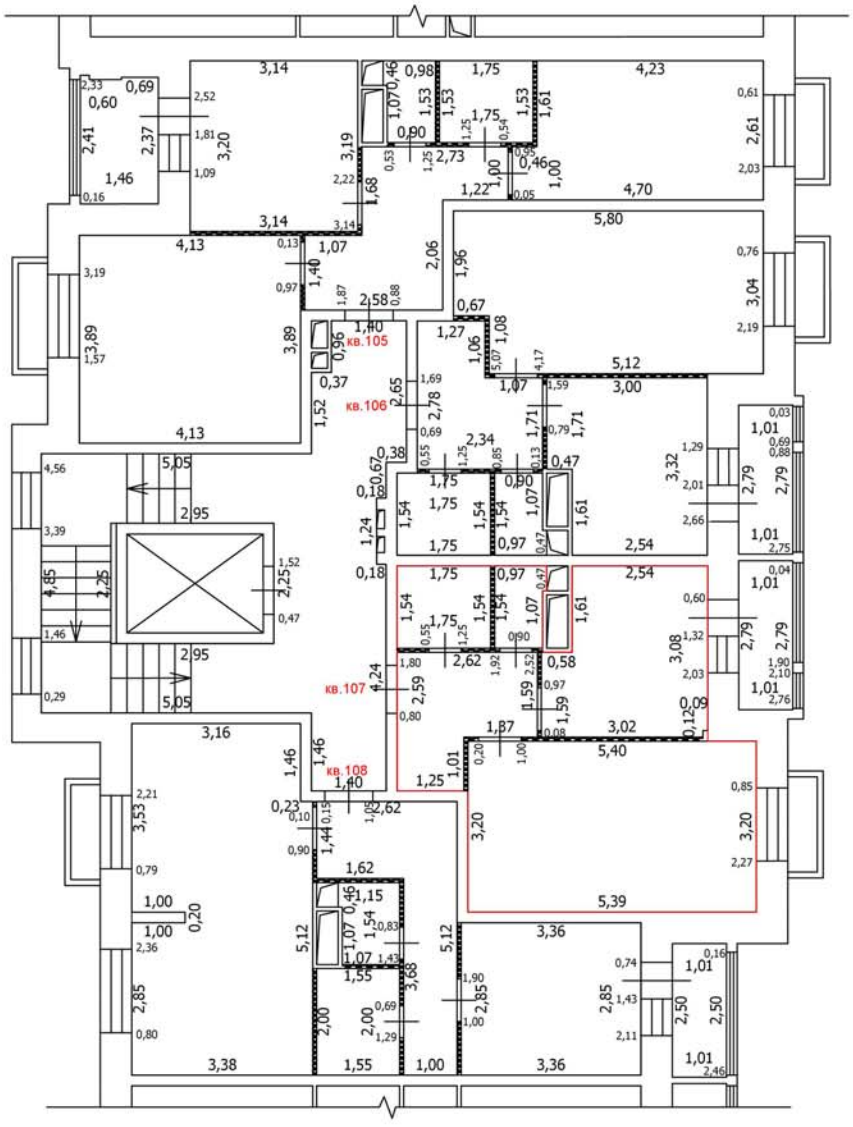

Масштаб: 1:100

Условные обозначения

- Часть границы вновь образованного помещения
- Стена с окном
- Стена с окном и дверью
- Перегородка
- 1,78 — Линейный размер
- кв.63 — Номер помещения
- Лестница

Лист №

ТЕХНИЧЕСКИЙ ПЛАН ПОМЕЩЕНИЯ

План части этажа

3 этаж (4 секция)

С

Ю

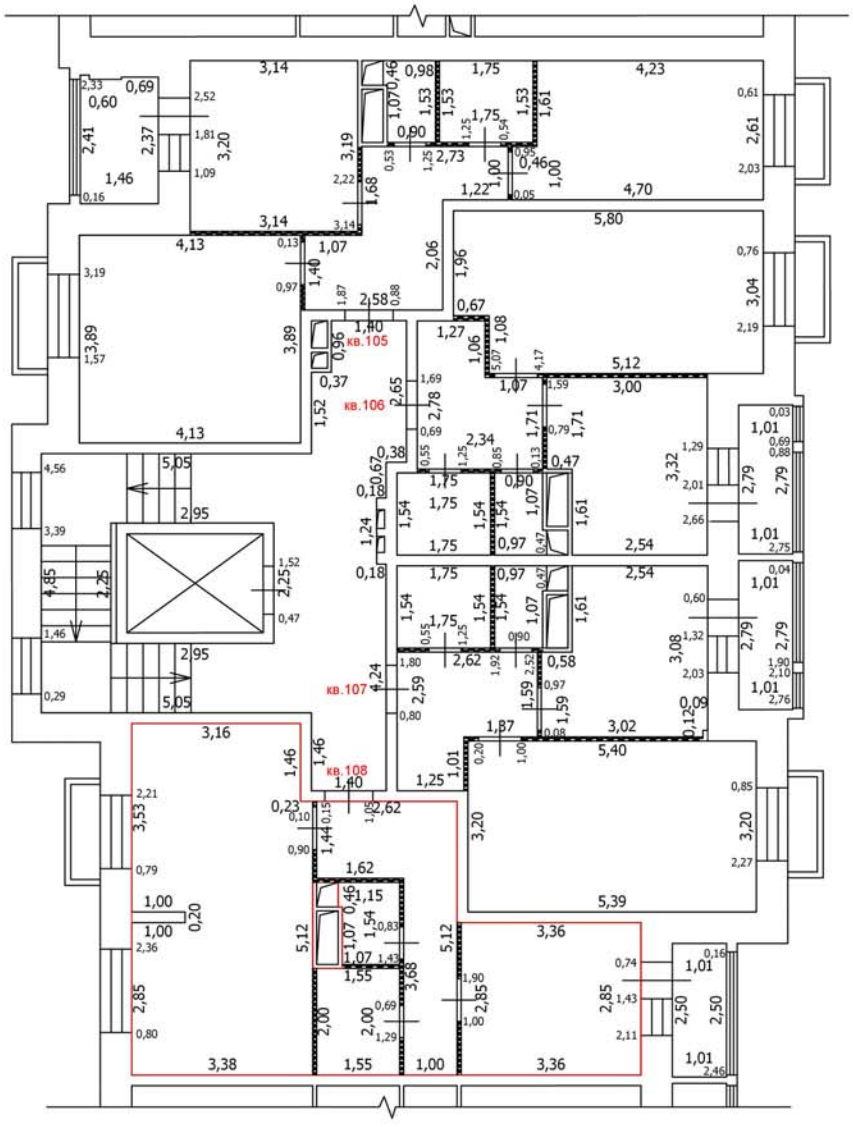

Масштаб: 1:100

Условные обозначения

- Часть границы вновь образованного помещения
- Стена с окном
- Стена с окном и дверью
- Перегородка
- 1,78 — Линейный размер
- кв.63 — Номер помещения
- Лестница

Лист №

ТЕХНИЧЕСКИЙ ПЛАН ПОМЕЩЕНИЯ

План части этажа

4 этаж (4 секция)

С

Ю

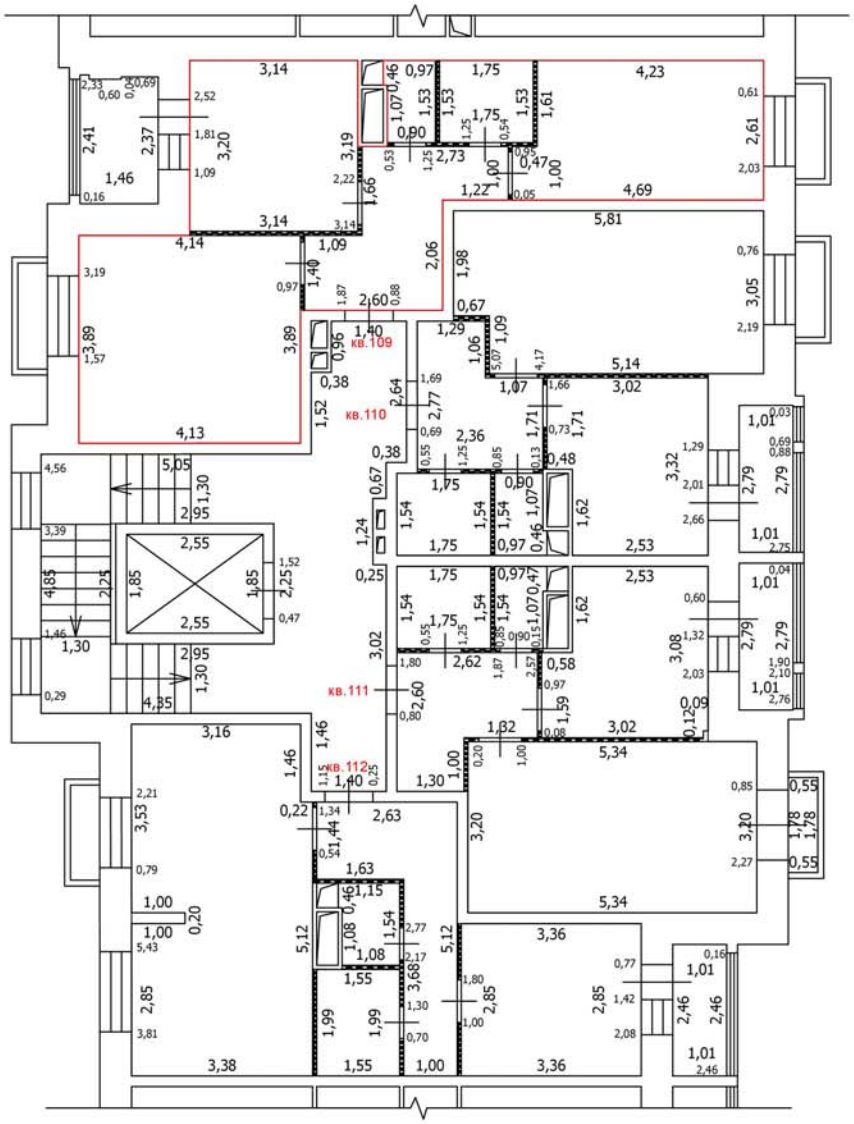

10,73

Масштаб: 1:100

Условные обозначения

- Часть границы вновь образованного помещения
- Стена с окном
- Стена с окном и дверью
- Перегородка
- 1,78 — Линейный размер
- кв.63 — Номер помещения
- Лестница

Лист №

ТЕХНИЧЕСКИЙ ПЛАН ПОМЕЩЕНИЯ

План части этажа

4 этаж (4 секция)

С

Ю

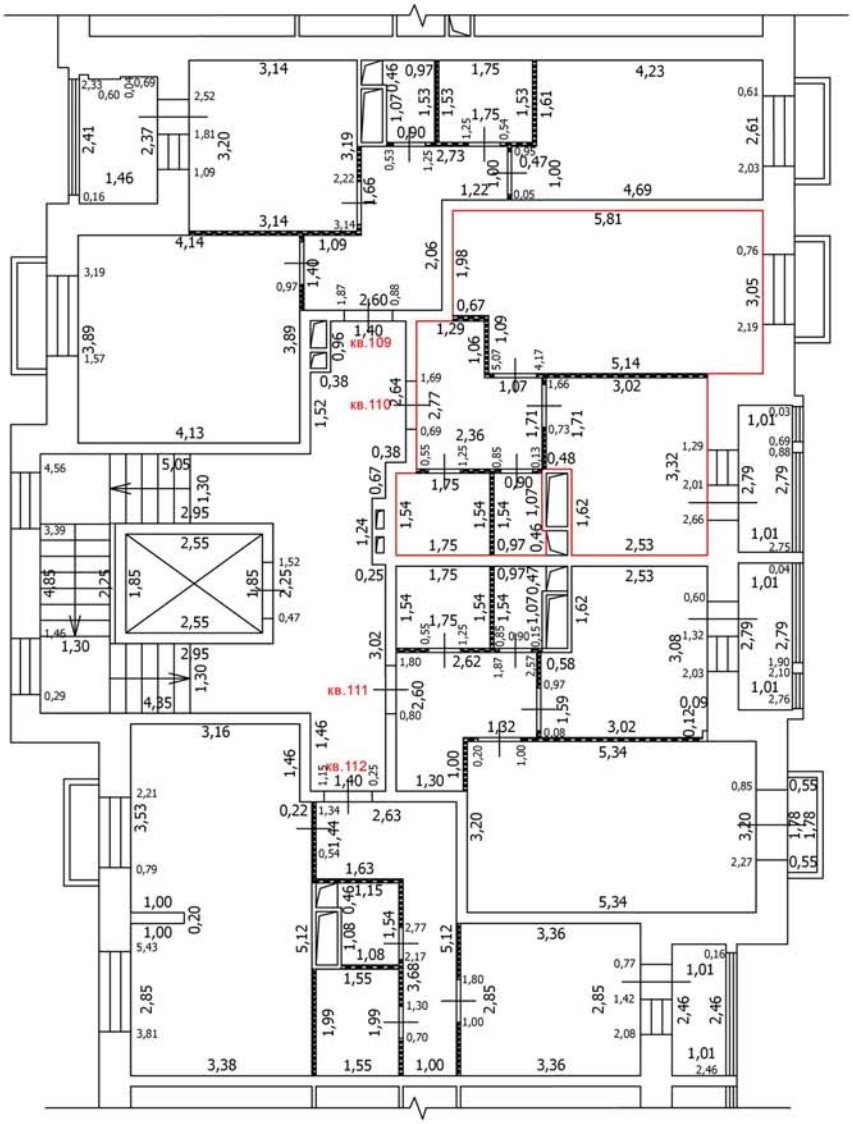

Масштаб: 1:100

Условные обозначения

- Часть границы вновь образованного помещения
- Стена с окном
- Стена с окном и дверью
- Перегородка
- 1,78 — Линейный размер
- кв.63 — Номер помещения
- Лестница

Лист №

ТЕХНИЧЕСКИЙ ПЛАН ПОМЕЩЕНИЯ

План части этажа

4 этаж (4 секция)

С

Ю

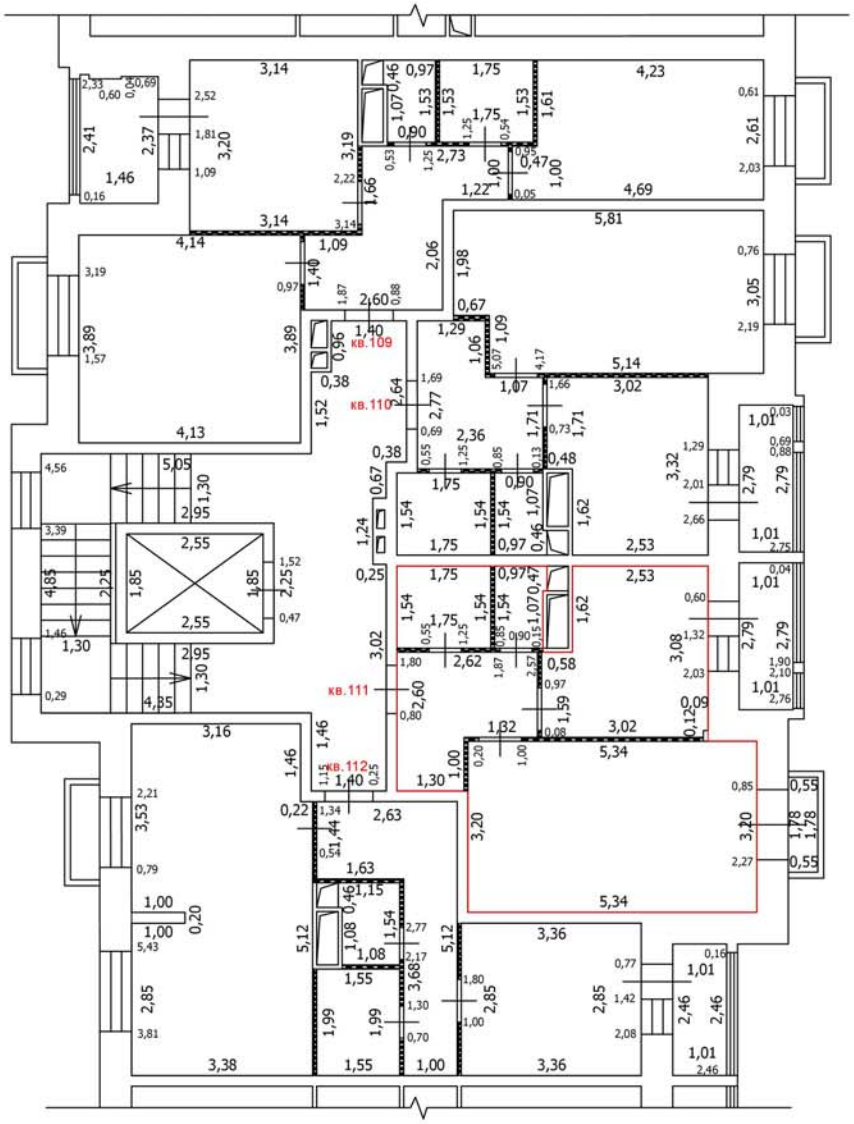

Масштаб: 1:100

Условные обозначения

- Часть границы вновь образованного помещения
- Стена с окном
- Стена с окном и дверью
- Перегородка
- 1,78 — Линейный размер
- кв.63 — Номер помещения
- Лестница

Лист №

ТЕХНИЧЕСКИЙ ПЛАН ПОМЕЩЕНИЯ

План части этажа

4 этаж (4 секция)

С

Ю

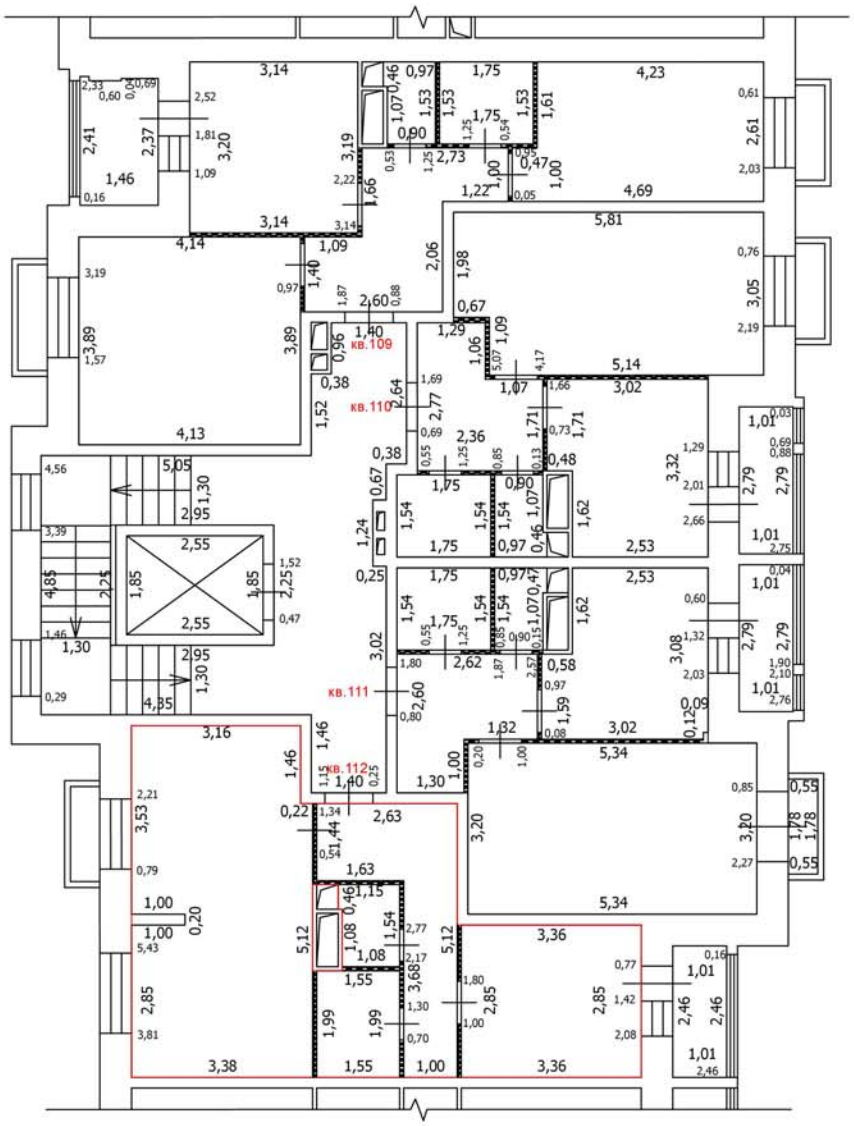

Масштаб: 1:100

Условные обозначения

- Часть границы вновь образованного помещения
- Стена с окном
- Стена с окном и дверью
- Перегородка
- 1,78 — Линейный размер
- кв.63 — Номер помещения
- Лестница

Лист №

ТЕХНИЧЕСКИЙ ПЛАН ПОМЕЩЕНИЯ

План части этажа

5 этаж (4 секция)

С

Ю

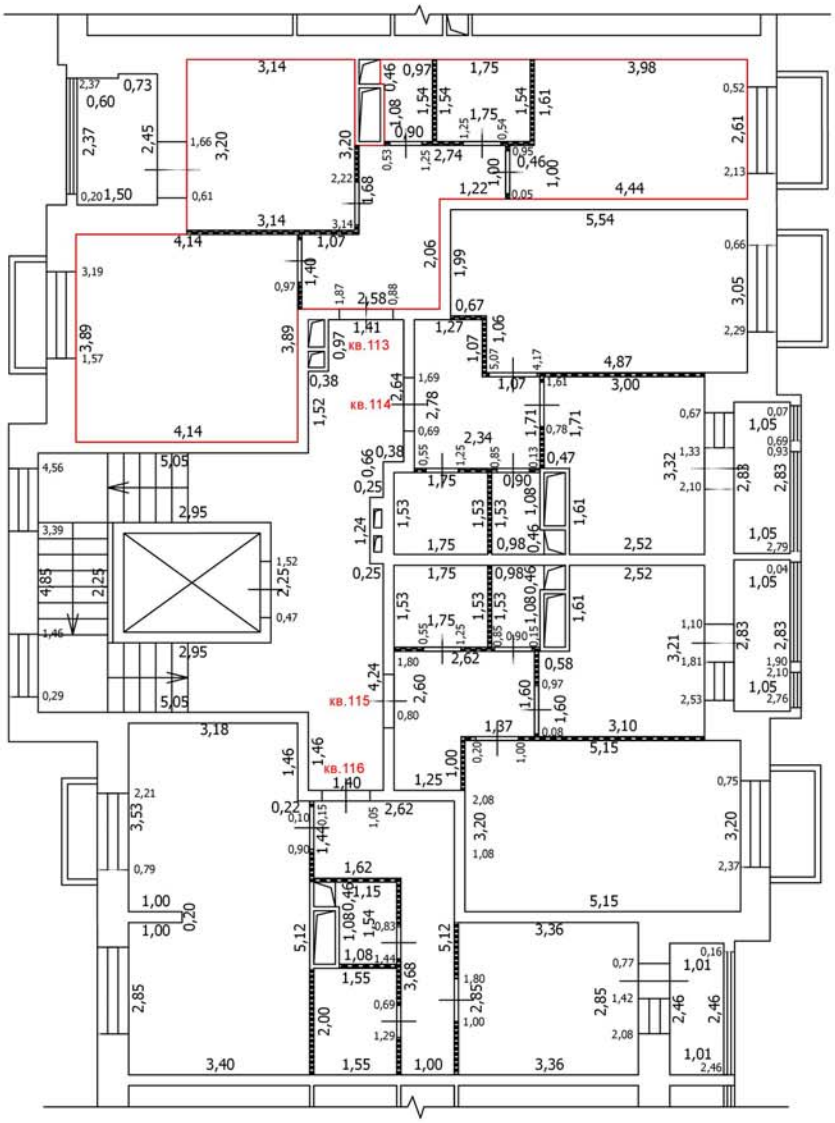

Масштаб: 1:100

Условные обозначения

- Часть границы вновь образованного помещения
- Стена с окном
- Стена с окном и дверью
- Перегородка
- 1,78 Линейный размер
- кв.63 Номер помещения
- Лестница

Лист №

ТЕХНИЧЕСКИЙ ПЛАН ПОМЕЩЕНИЯ

План части этажа

5 этаж (4 секция)

С

Ю

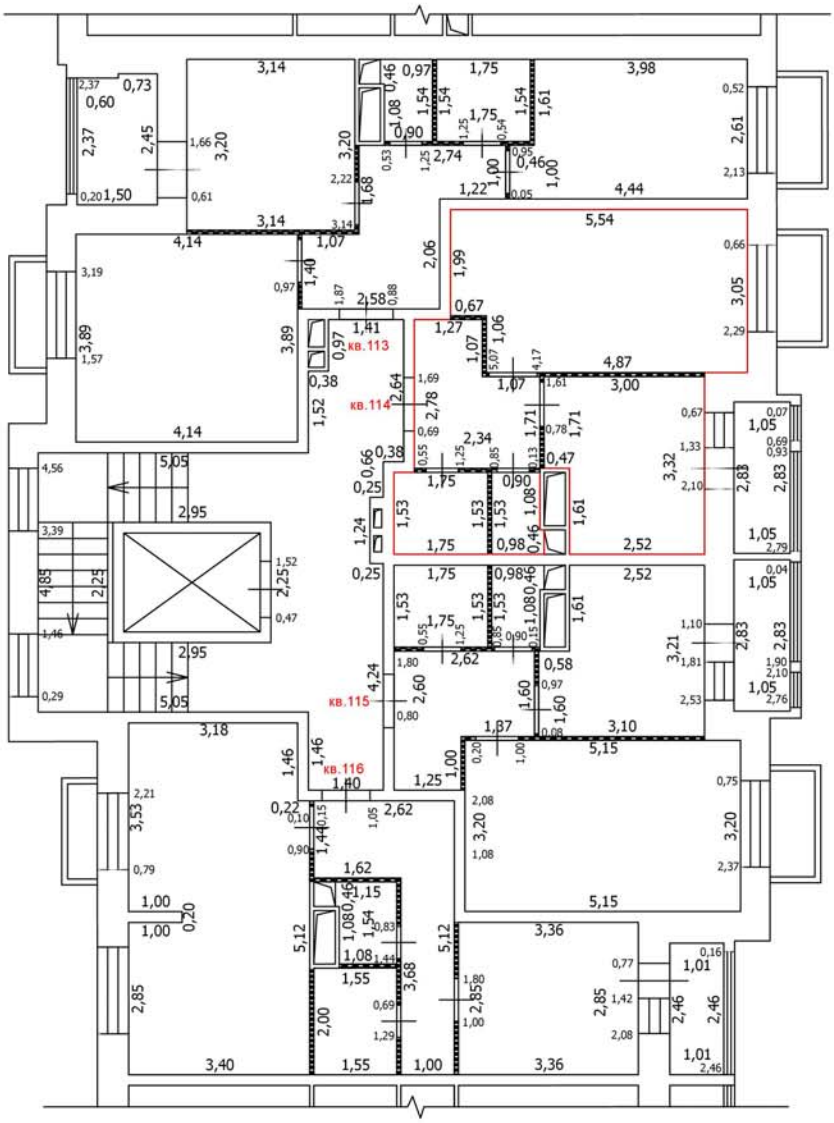

Масштаб: 1:100

Условные обозначения

- Часть границы вновь образованного помещения
- Стена с окном
- Стена с окном и дверью
- Перегородка
- 1,78 Линейный размер
- кв.63 Номер помещения
- Лестница

Лист №

ТЕХНИЧЕСКИЙ ПЛАН ПОМЕЩЕНИЯ

План части этажа

5 этаж (4 секция)

С

Ю

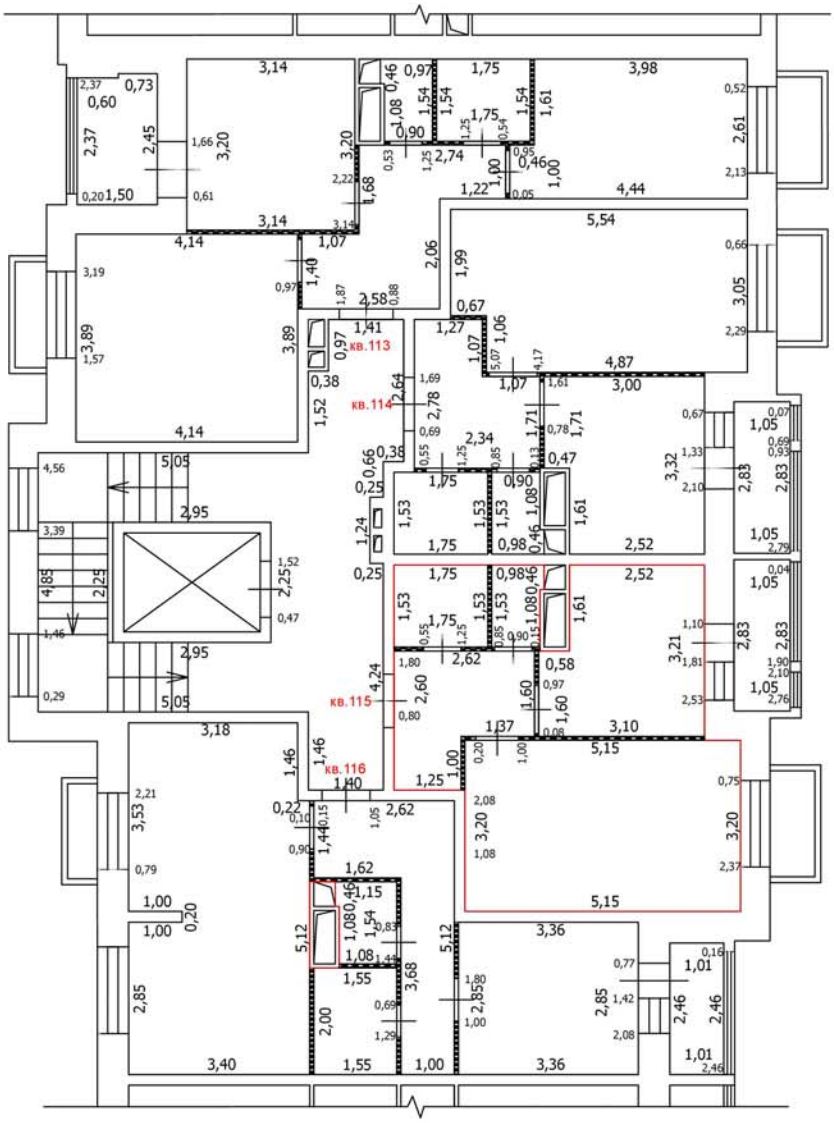

Масштаб: 1:100

Условные обозначения

- Часть границы вновь образованного помещения
- Стена с окном
- Стена с окном и дверью
- Перегородка
- 1,78 Линейный размер
- кв.63 Номер помещения
- Лестница

Лист №

ТЕХНИЧЕСКИЙ ПЛАН ПОМЕЩЕНИЯ

План части этажа

5 этаж (4 секция)

С

Ю

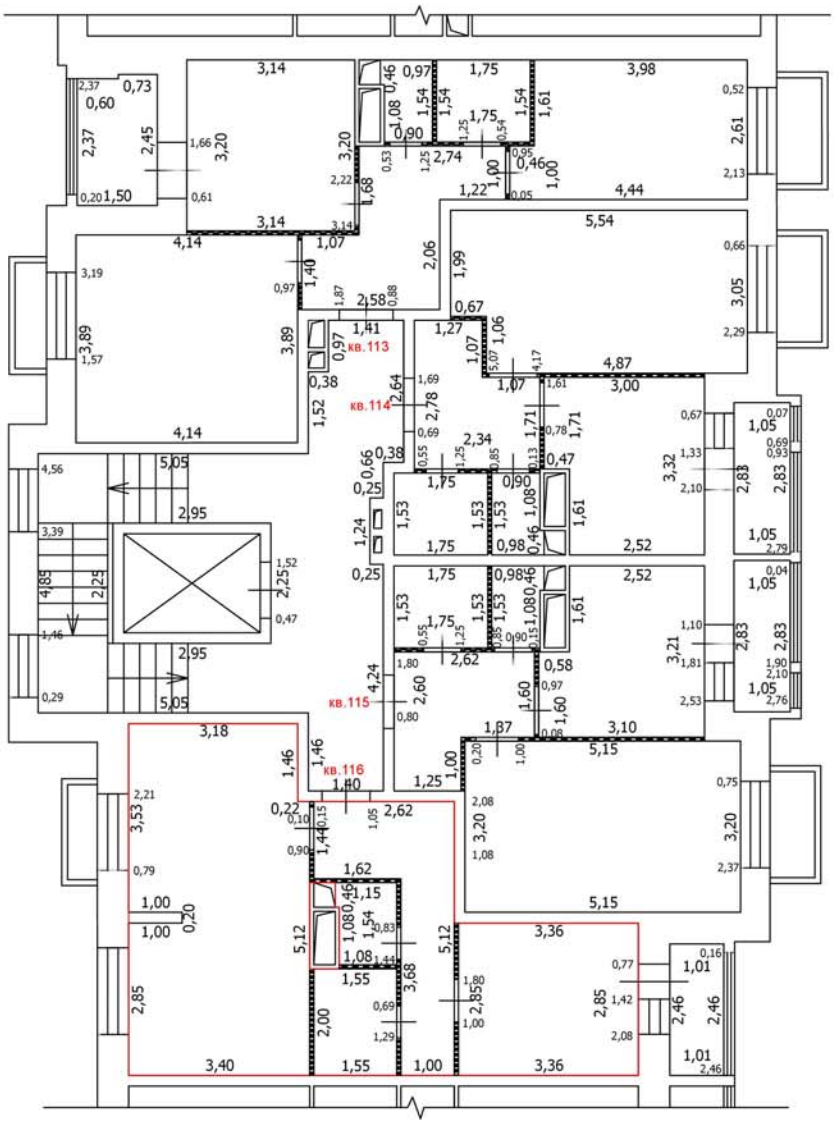

Масштаб: 1:100

Условные обозначения

- Часть границы вновь образованного помещения
- Стена с окном
- Стена с окном и дверью
- Перегородка
- 1,78 — Линейный размер
- кв.63 — Номер помещения
- Лестница

Лист №

ТЕХНИЧЕСКИЙ ПЛАН ПОМЕЩЕНИЯ

План части этажа

6 этаж (4 секция)

С

Ю

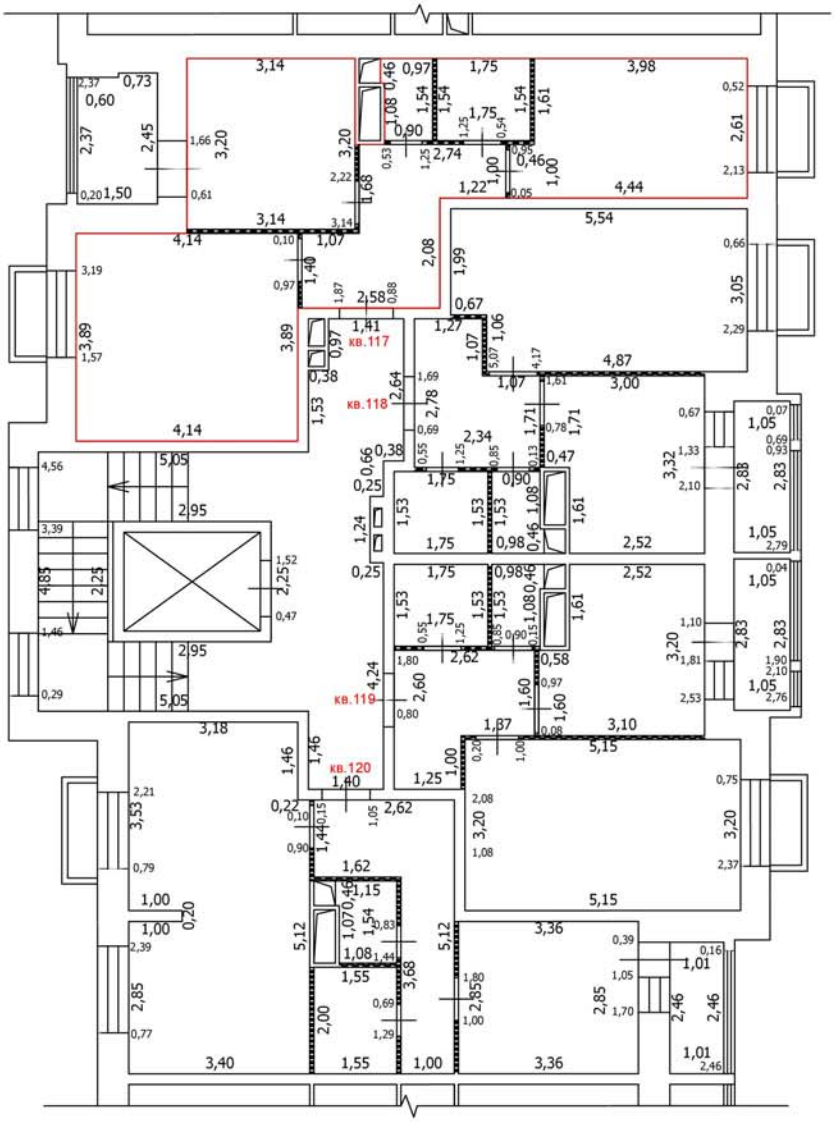

Масштаб: 1:100

Условные обозначения

- Часть границы вновь образованного помещения
- Стена с окном
- Стена с окном и дверью
- Перегородка
- 1,78 Линейный размер
- кв.63 Номер помещения
- Лестница

Лист №

ТЕХНИЧЕСКИЙ ПЛАН ПОМЕЩЕНИЯ

План части этажа

6 этаж (4 секция)

С

Ю

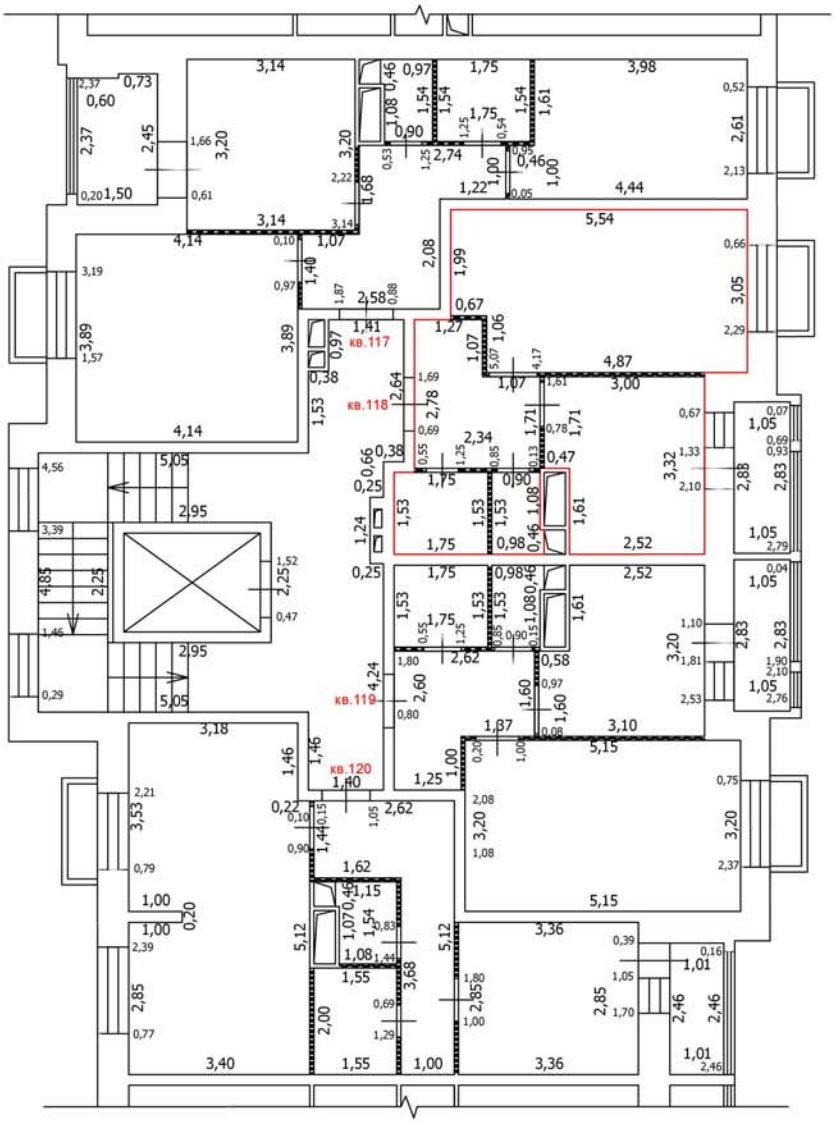

Масштаб: 1:100

Условные обозначения

- Часть границы вновь образованного помещения
- Стена с окном
- Стена с окном и дверью
- Перегородка
- 1,78 — Линейный размер
- кв.63 — Номер помещения
- Лестница

Лист №

ТЕХНИЧЕСКИЙ ПЛАН ПОМЕЩЕНИЯ

План части этажа

6 этаж (4 секция)

С

Ю

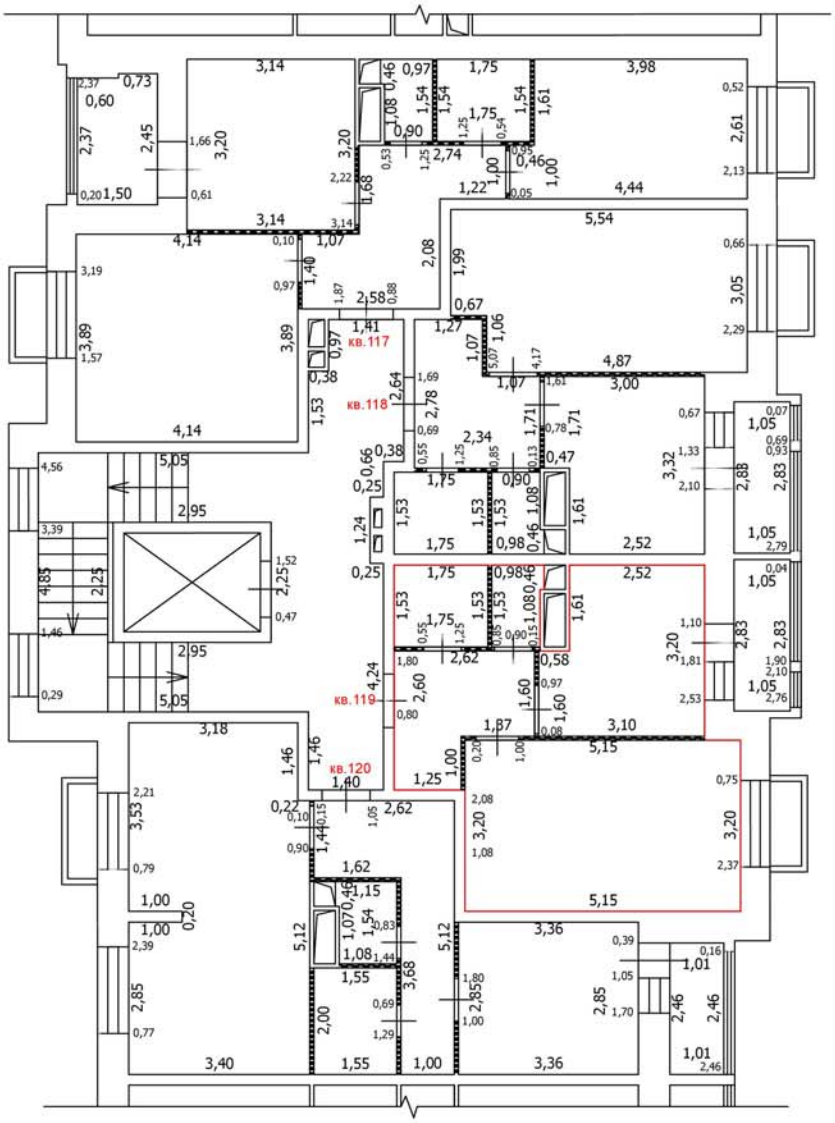

Масштаб: 1:100

Условные обозначения

- Часть границы вновь образованного помещения
- Стена с окном
- Стена с окном и дверью
- Перегородка
- 1,78 Линейный размер
- кв.63 Номер помещения
- Лестница

Лист №

ТЕХНИЧЕСКИЙ ПЛАН ПОМЕЩЕНИЯ

План части этажа

6 этаж (4 секция)

С

Ю

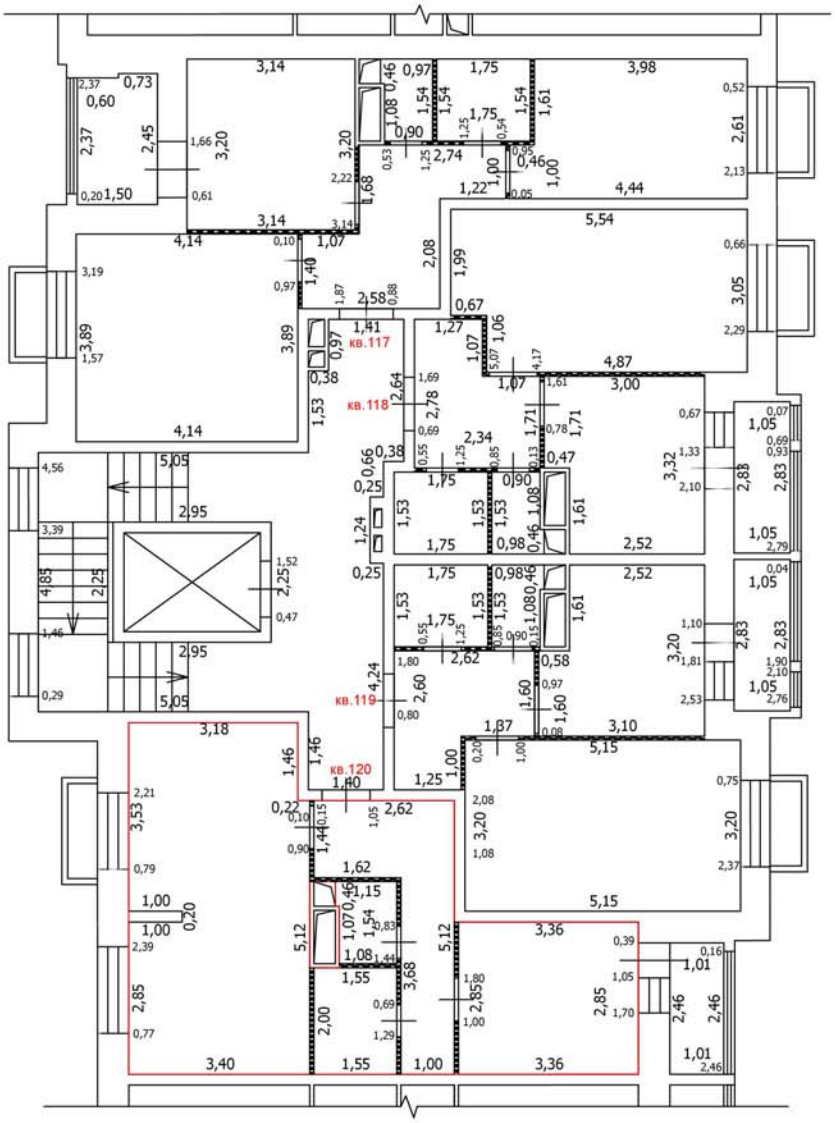

Масштаб: 1:100

Условные обозначения

- Часть границы вновь образованного помещения
- Стена с окном
- Стена с окном и дверью
- Перегородка
- 1,78 — Линейный размер
- кв.63 — Номер помещения
- Лестница

Лист №

ТЕХНИЧЕСКИЙ ПЛАН ПОМЕЩЕНИЯ

План части этажа

7 этаж (4 секция)

С

Ю

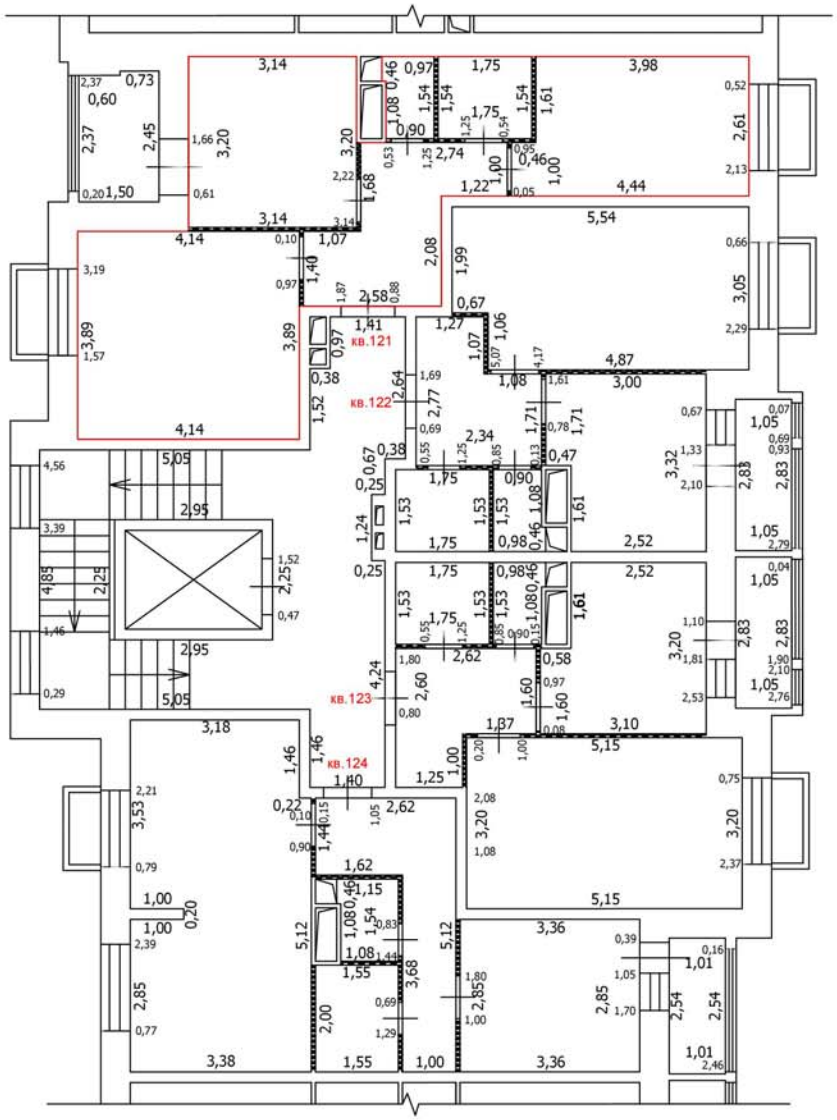

Условные обозначения

- Часть границы вновь образованного помещения
- Стена с окном
- Стена с окном и дверью
- Перегородка
- 1,78 Линейный размер
- кв.63 Номер помещения
- Лестница

Масштаб: 1:100

Лист №

ТЕХНИЧЕСКИЙ ПЛАН ПОМЕЩЕНИЯ

План части этажа

7 этаж (4 секция)

С

Ю

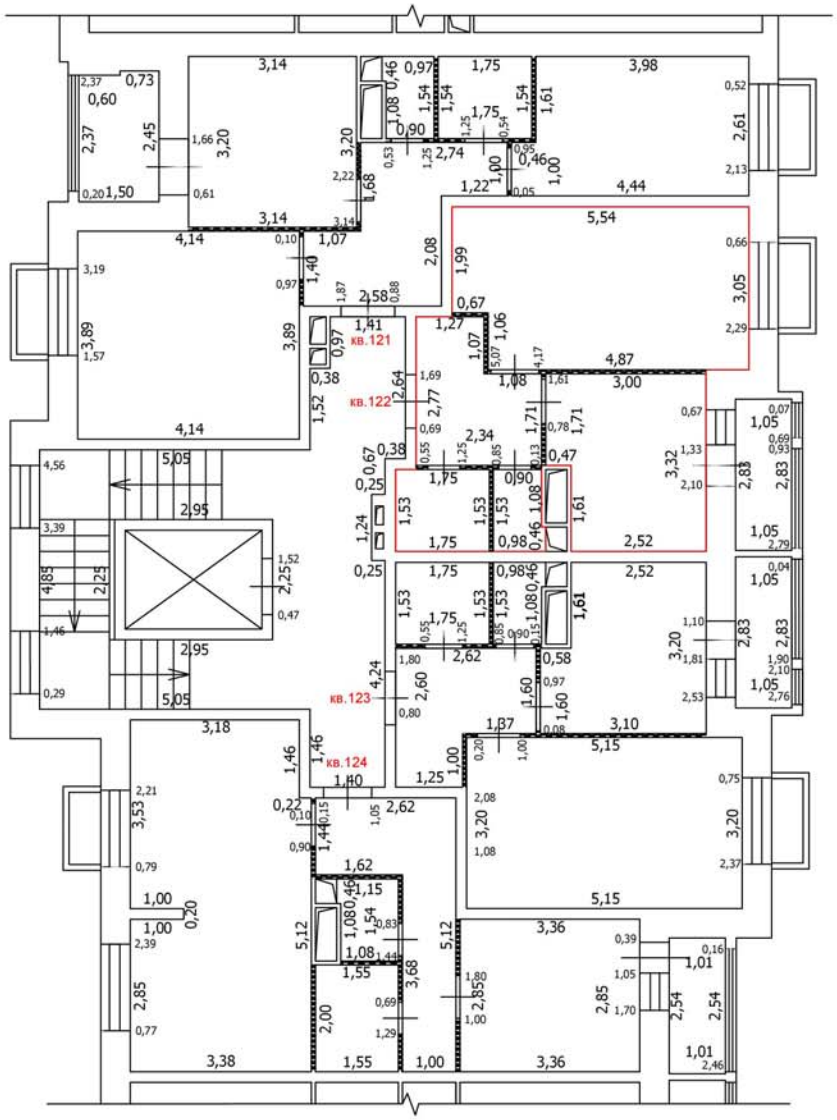

Условные обозначения

- Часть границы вновь образованного помещения
- Стена с окном
- Стена с окном и дверью
- Перегородка
- 1,78 Линейный размер
- кв.63 Номер помещения
- Лестница

Масштаб: 1:100

Лист №

ТЕХНИЧЕСКИЙ ПЛАН ПОМЕЩЕНИЯ

План части этажа

7 этаж (4 секция)

С

Ю

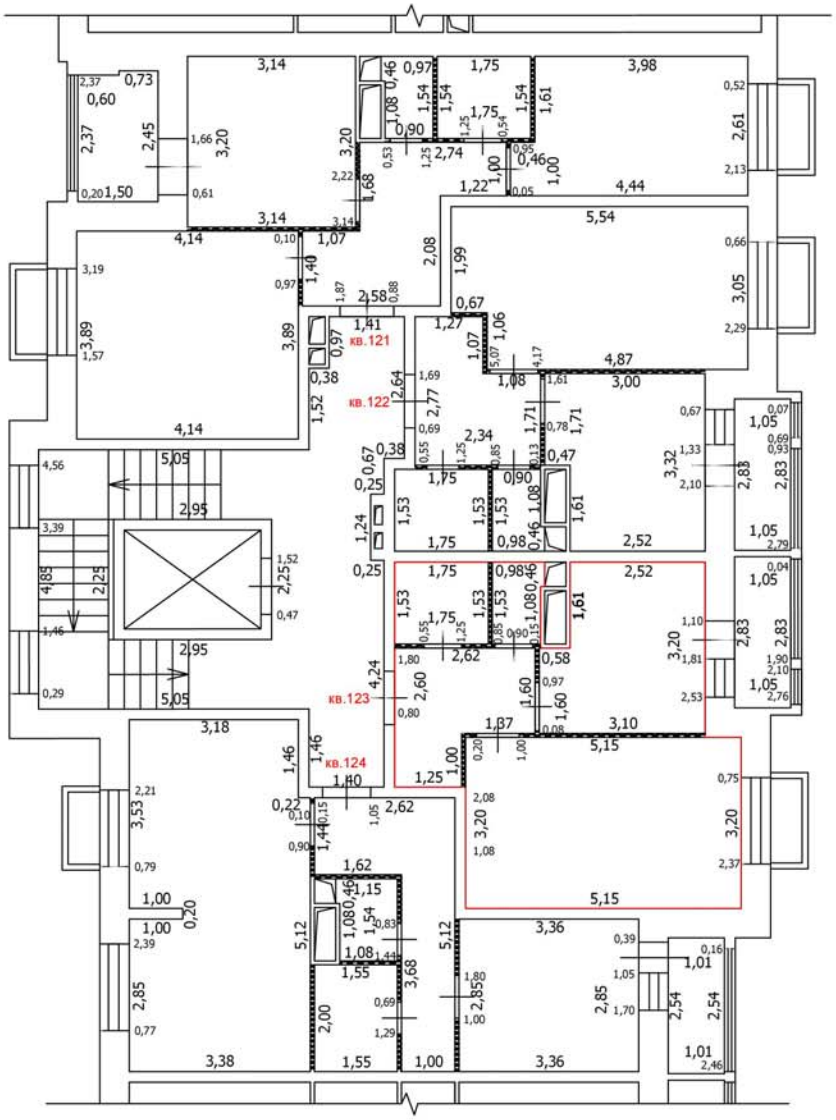

Условные обозначения

- Часть границы вновь образованного помещения
- Стена с окном
- Стена с окном и дверью
- Перегородка
- 1,78 Линейный размер
- кв.63 Номер помещения
- Лестница

Масштаб: 1:100

Лист №

ТЕХНИЧЕСКИЙ ПЛАН ПОМЕЩЕНИЯ

План части этажа

7 этаж (4 секция)

С

Ю

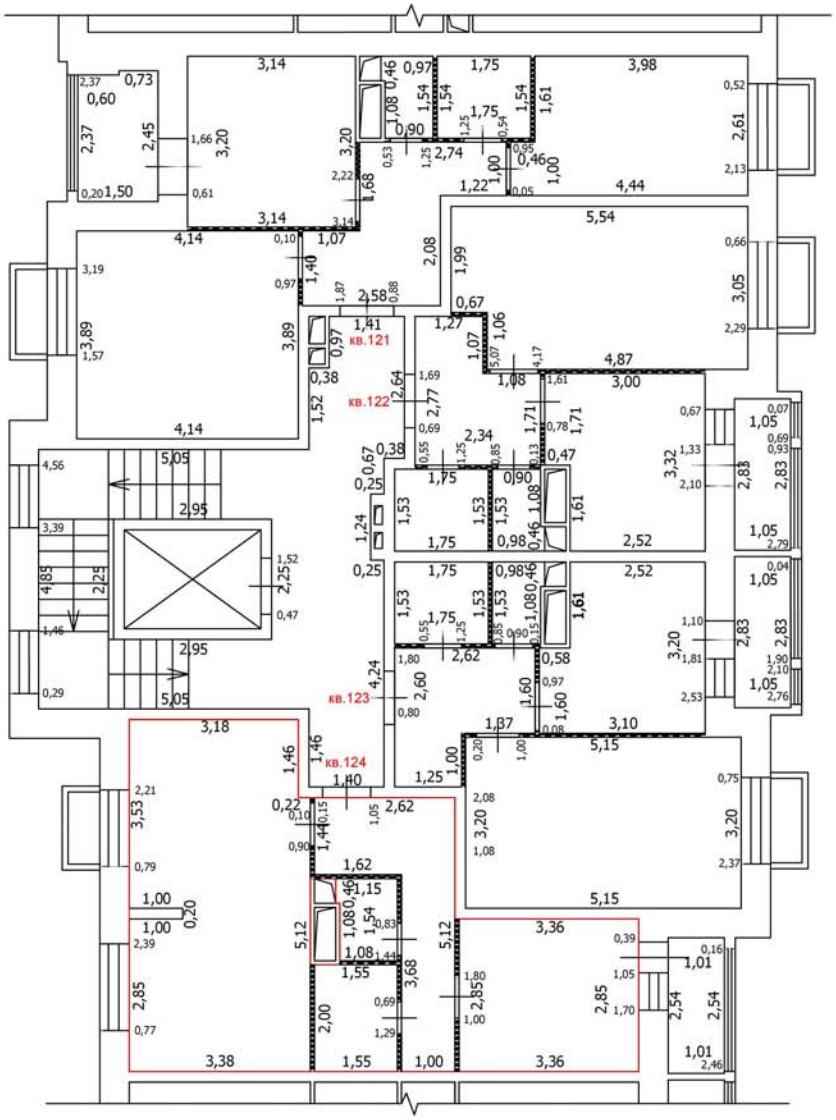

Условные обозначения

- Часть границы вновь образованного помещения
- Стена с окном
- Стена с окном и дверью
- Перегородка
- 1,78 Линейный размер
- кв.63 Номер помещения
- Лестница

Масштаб: 1:100

Лист №

ТЕХНИЧЕСКИЙ ПЛАН ПОМЕЩЕНИЯ

План части этажа

8 этаж (4 секция)

С

Ю

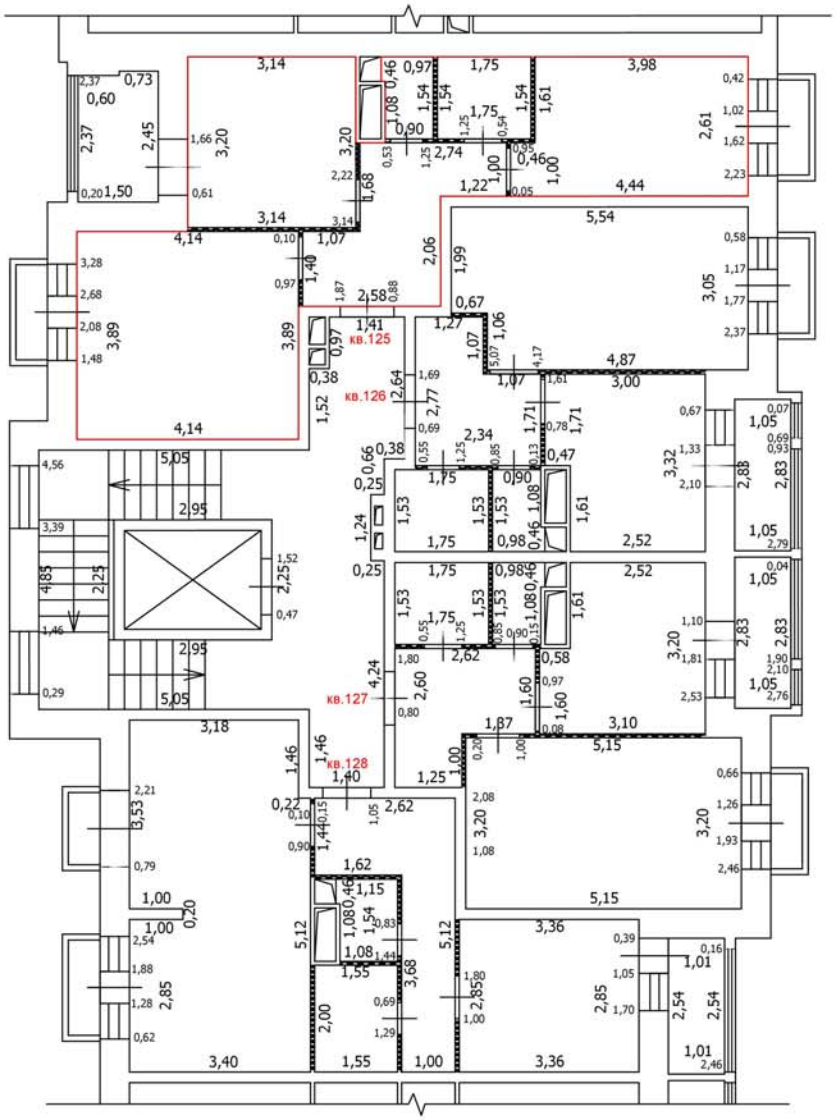

Масштаб: 1:100

Условные обозначения

- Часть границы вновь образованного помещения
- Стена с окном
- Стена с окном и дверью
- Перегородка
- 1,78 — Линейный размер
- кв.63 — Номер помещения
- Лестница

Лист №

ТЕХНИЧЕСКИЙ ПЛАН ПОМЕЩЕНИЯ

План части этажа

8 этаж (4 секция)

С

Ю

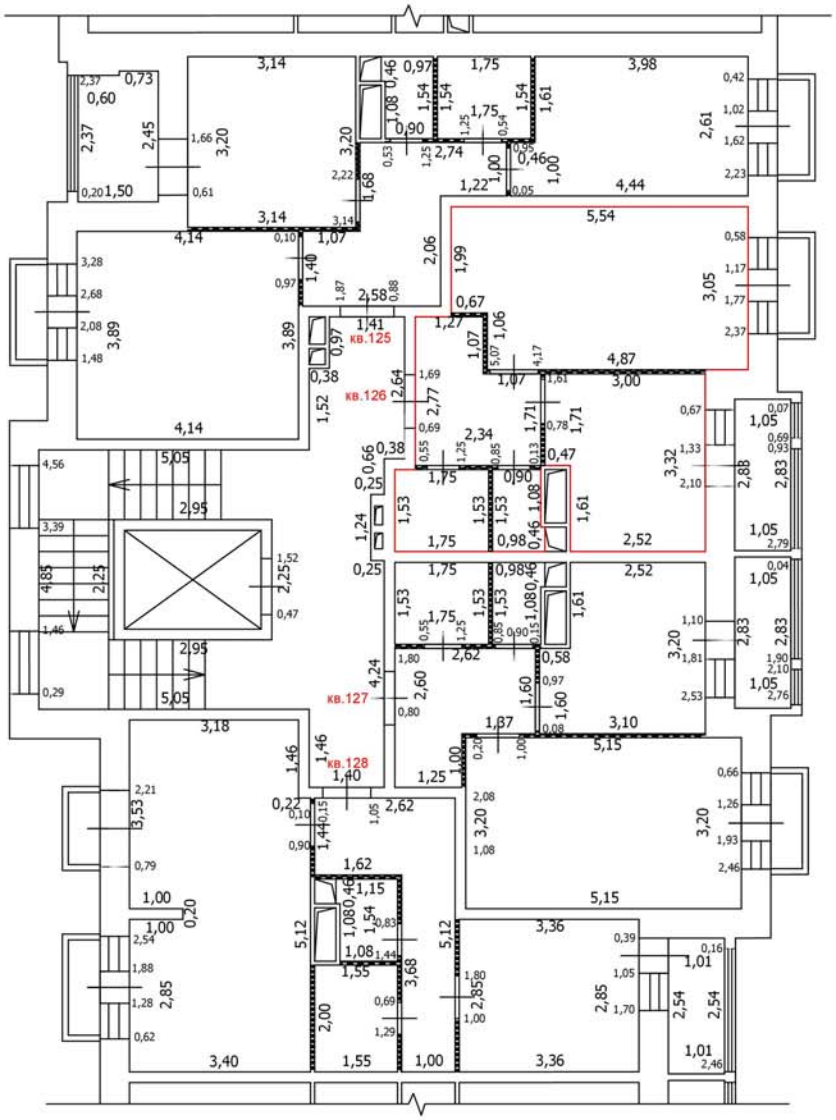

Масштаб: 1:100

Условные обозначения

- Часть границы вновь образованного помещения
- Стена с окном
- Стена с окном и дверью
- Перегородка
- 1,78 — Линейный размер
- кв.63 — Номер помещения
- Лестница

Лист №

ТЕХНИЧЕСКИЙ ПЛАН ПОМЕЩЕНИЯ

План части этажа

8 этаж (4 секция)

С

Ю

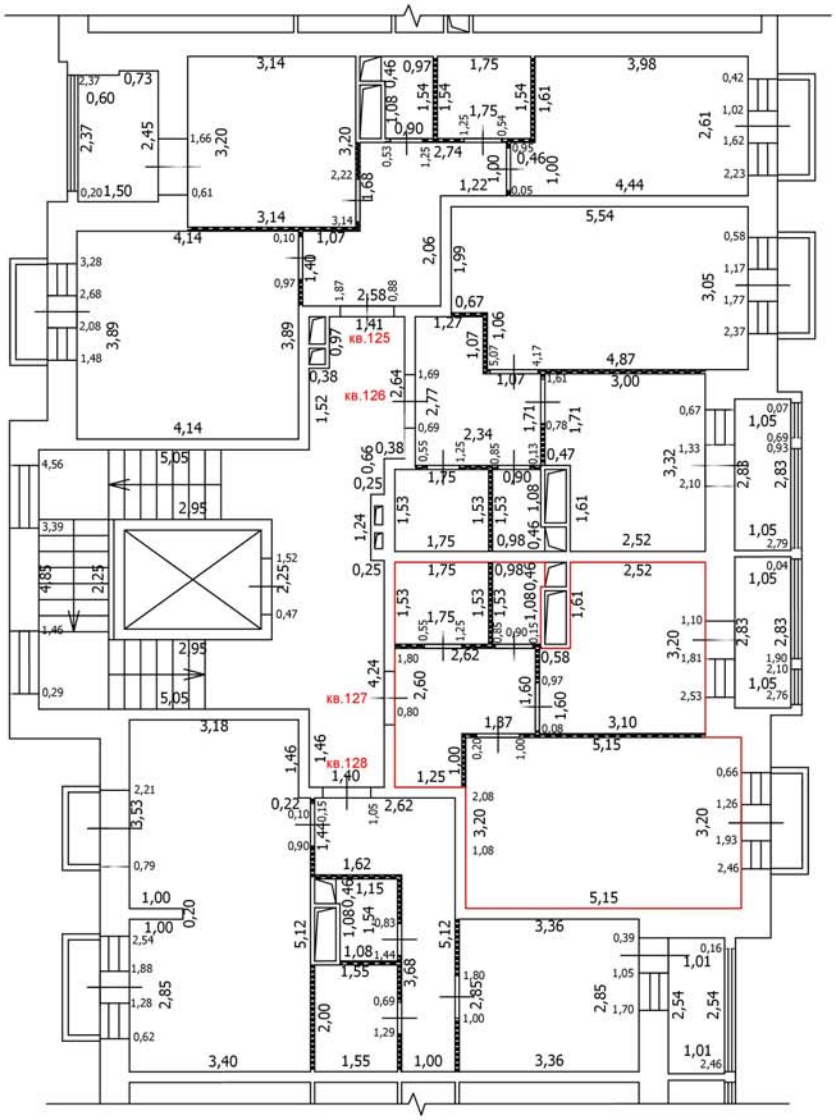

Масштаб: 1:100

Условные обозначения

- Часть границы вновь образованного помещения
- Стена с окном
- Стена с окном и дверью
- Перегородка
- 1,78 — Линейный размер
- кв.63 — Номер помещения
- Лестница

Лист №

ТЕХНИЧЕСКИЙ ПЛАН ПОМЕЩЕНИЯ

План части этажа

8 этаж (4 секция)

С

Ю

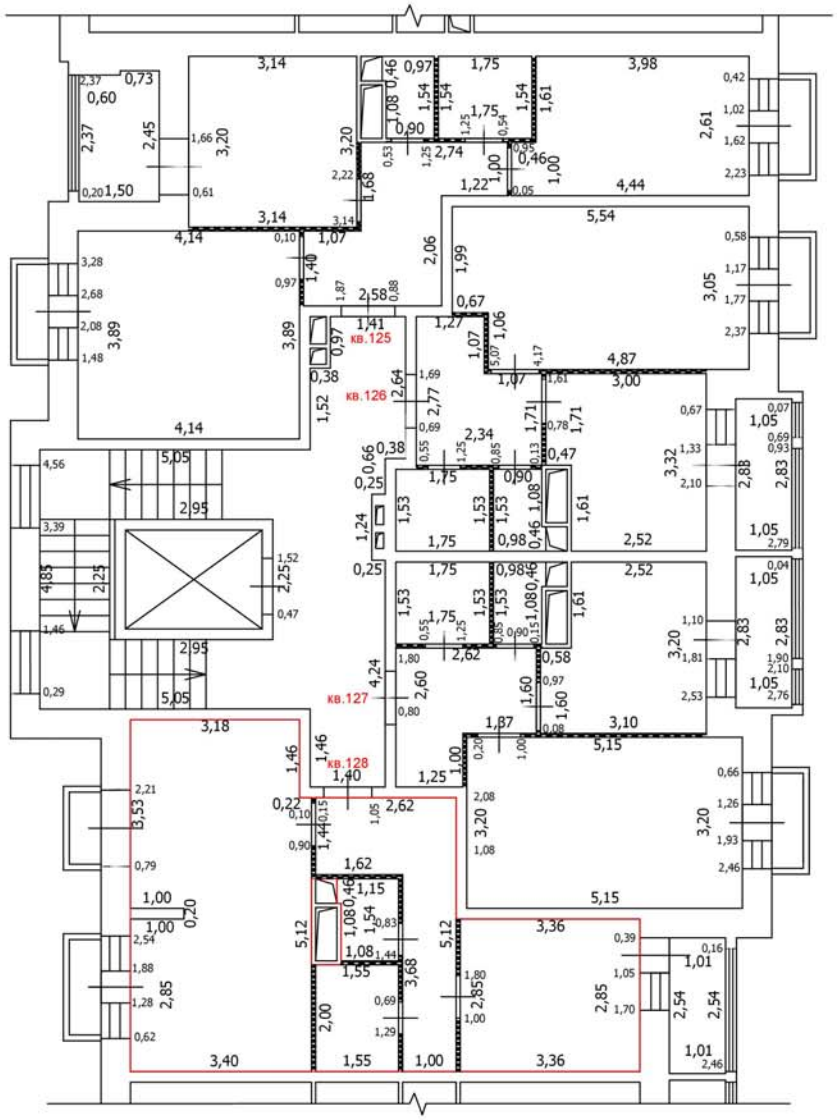

Масштаб: 1:100

Условные обозначения

- Часть границы вновь образованного помещения
- Стена с окном
- Стена с окном и дверью
- Перегородка
- 1,78 — Линейный размер
- кв.63 — Номер помещения
- Лестница

ТЕХНИЧЕСКИЙ ПЛАН ПОМЕЩЕНИЯ

План части этажа

1 этаж (5 секция)

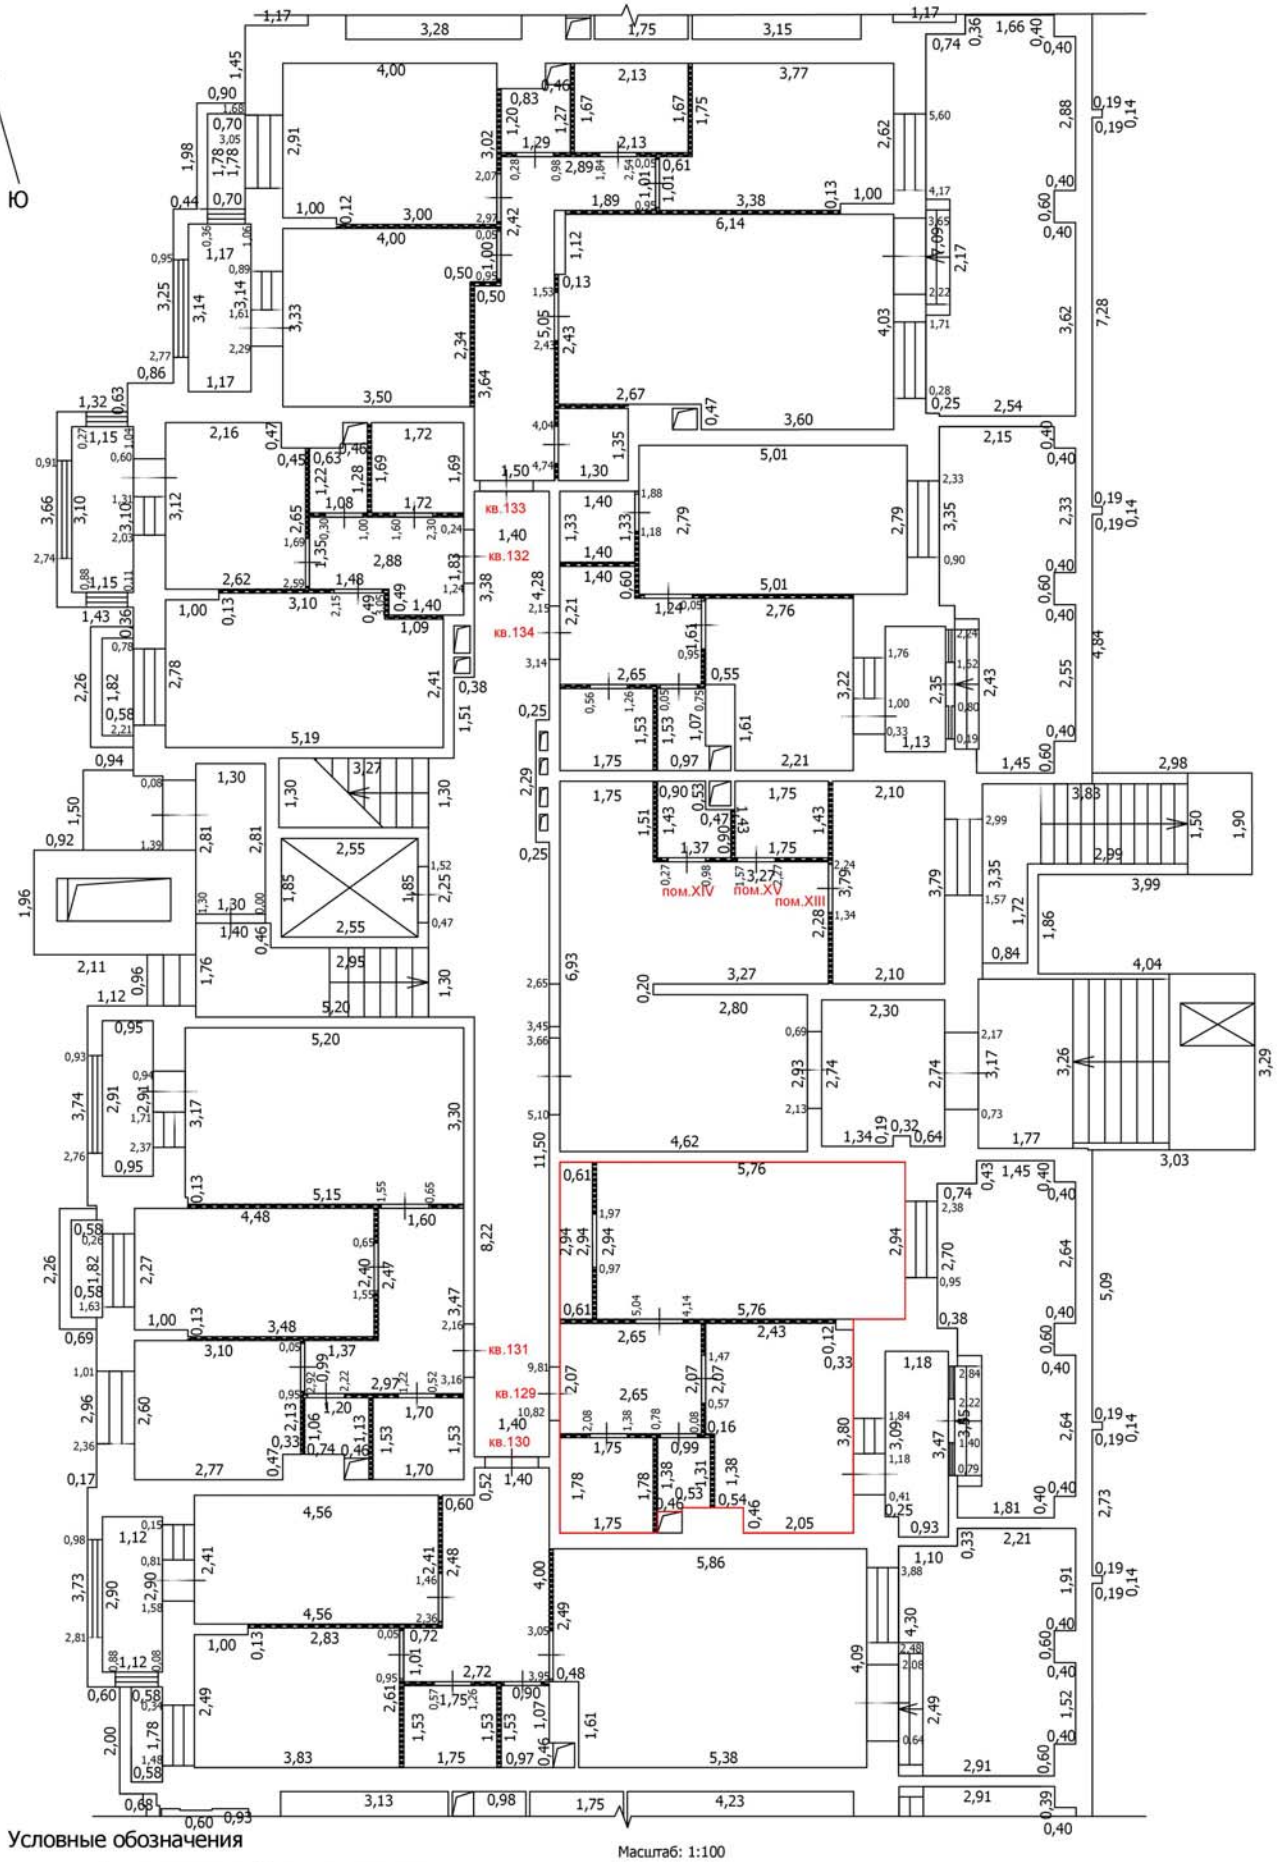

Масштаб: 1:100

Условные обозначения

- Часть границы вновь образованного помещения
- Стена с окном
- Стена с окном и дверью
- Перегородка
- 1,78 — Линейный размер
- кв.63 — Номер помещения
- Лестница

ТЕХНИЧЕСКИЙ ПЛАН ПОМЕЩЕНИЯ

План части этажа

1 этаж (5 секция)

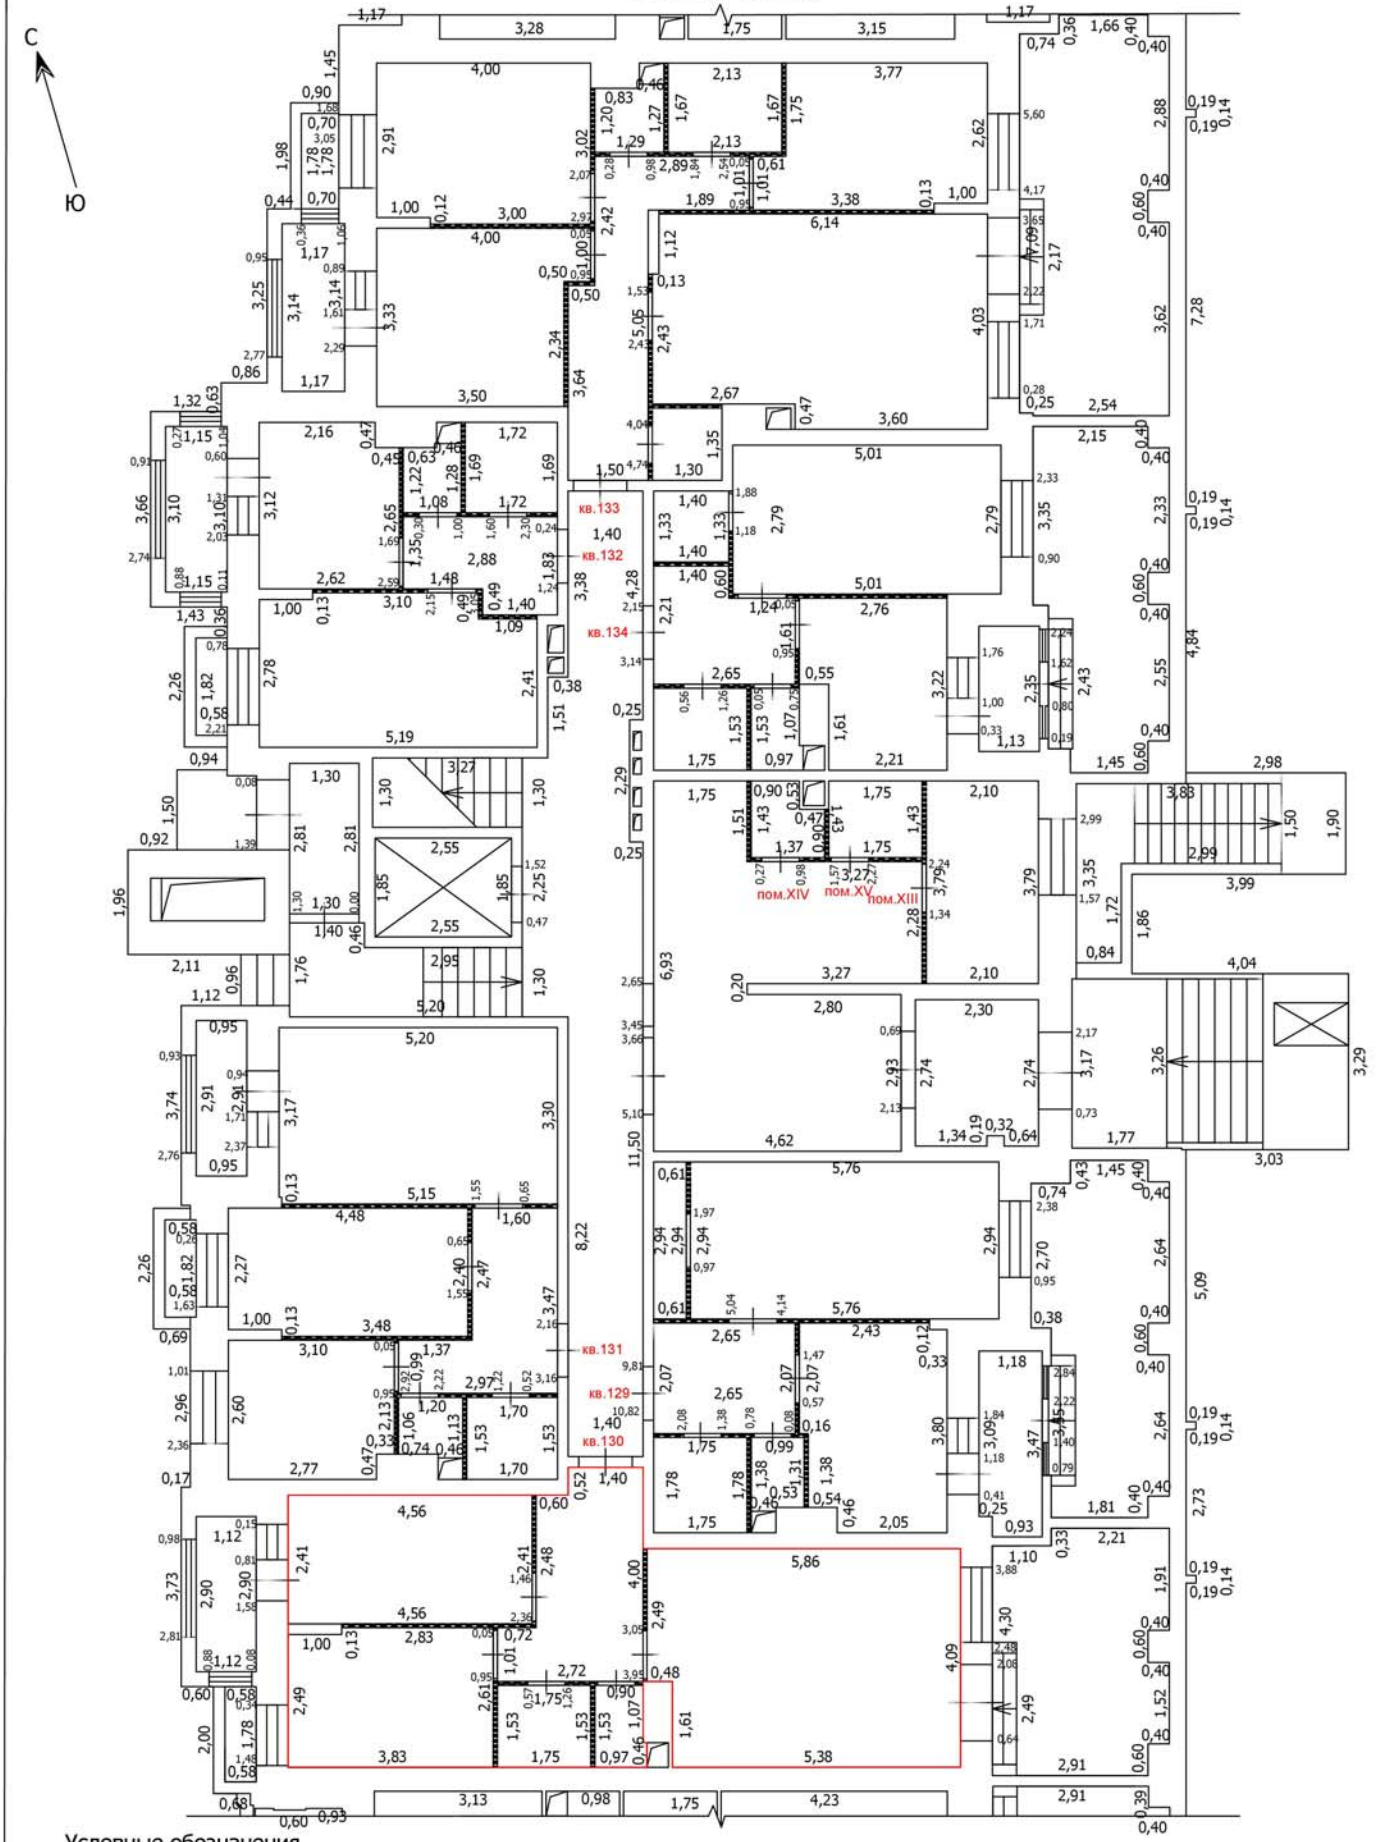

Масштаб: 1:100

Условные обозначения

- Часть границы вновь образованного помещения
- Стена с окном
- Стена с окном и дверью
- Перегородка
- 1,78 — Линейный размер
- кв.63 — Номер помещения
- Лестница

ТЕХНИЧЕСКИЙ ПЛАН ПОМЕЩЕНИЯ

План части этажа

1 этаж (5 секция)

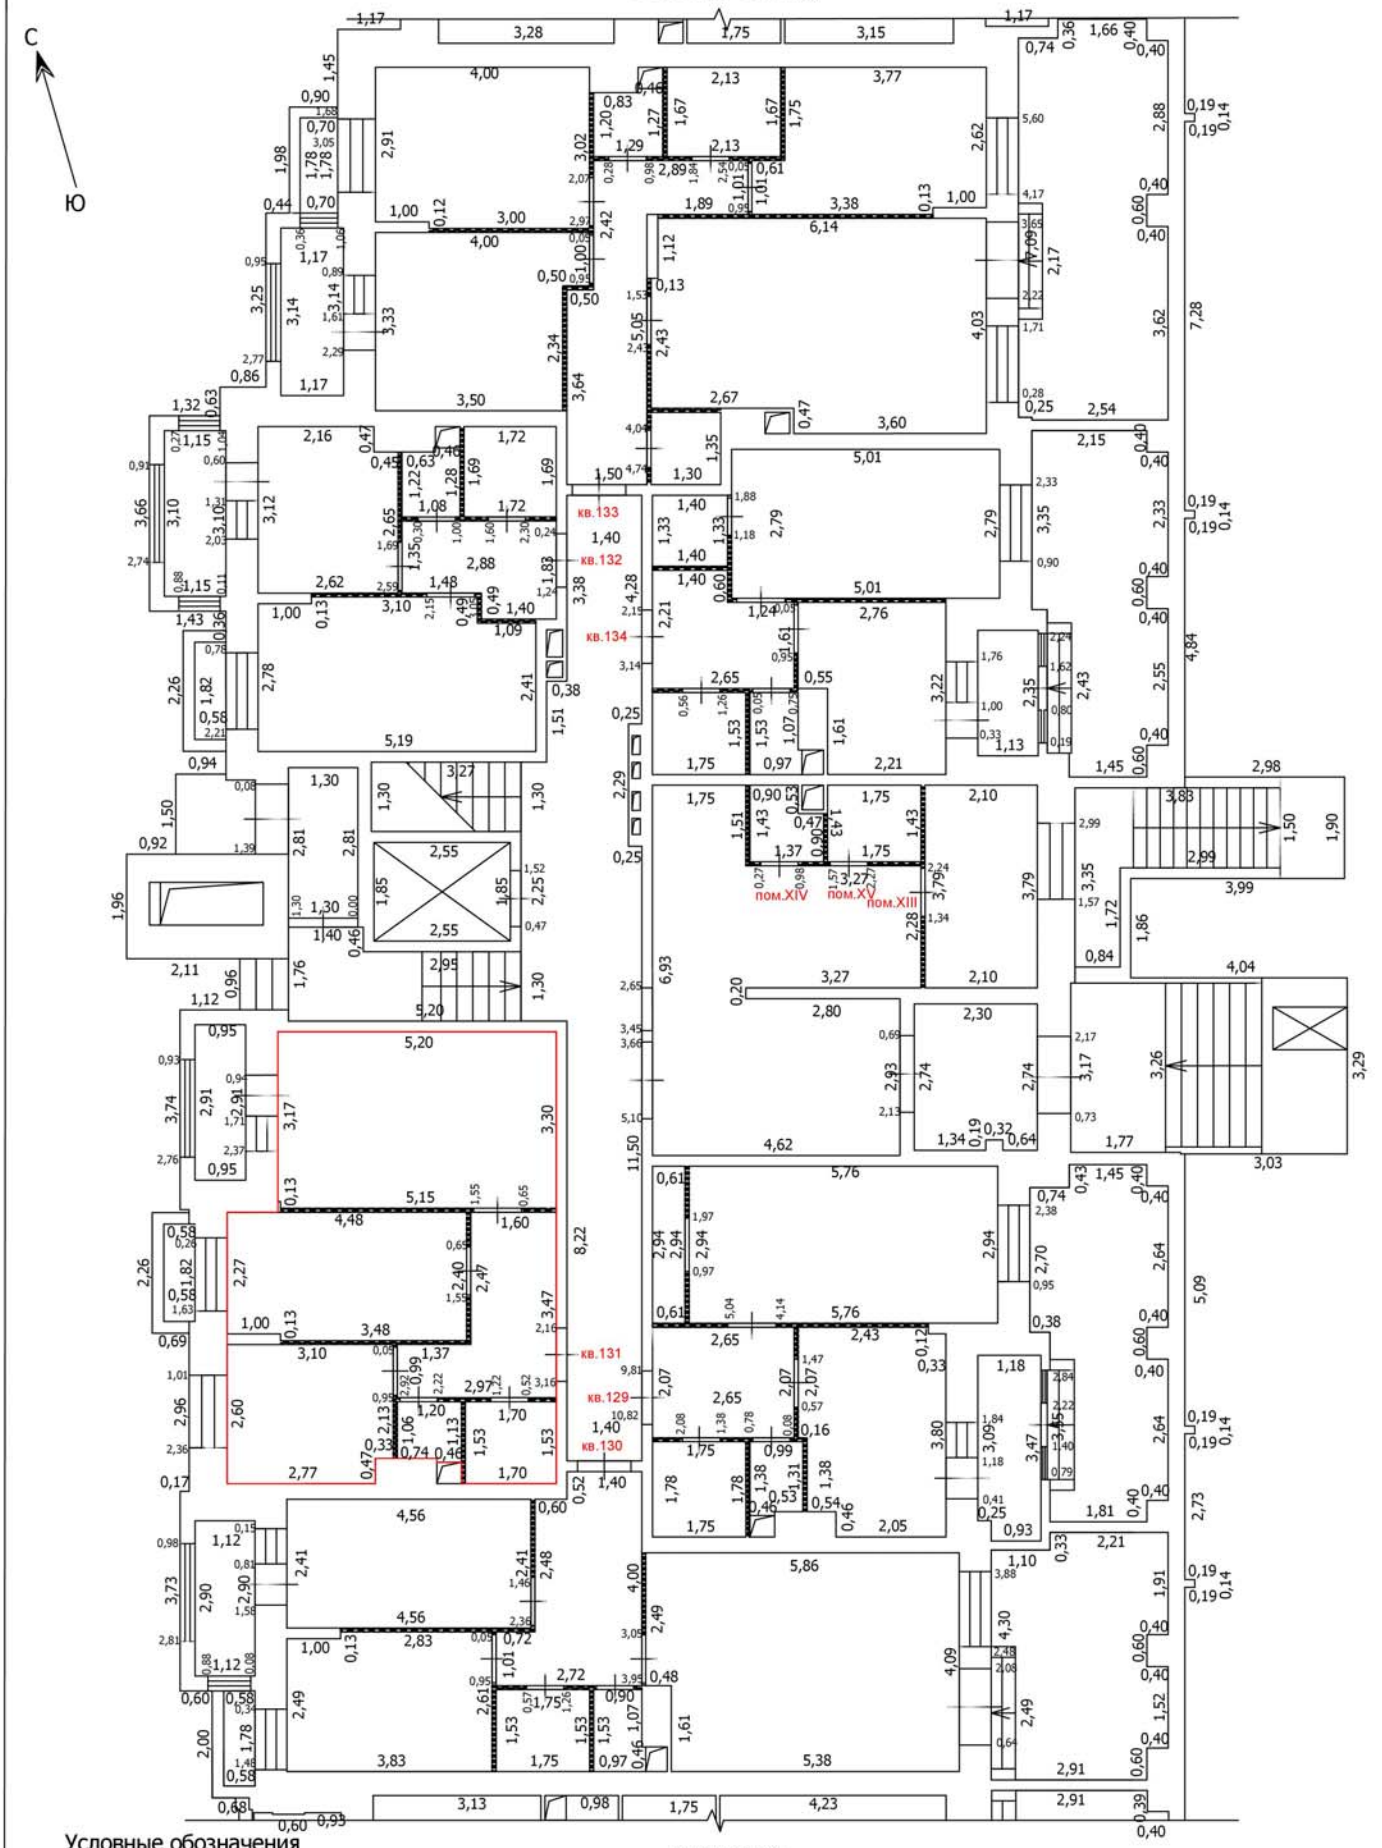

Масштаб: 1:100

Условные обозначения

- Часть границы вновь образованного помещения
- Стена с окном
- Стена с окном и дверью
- Перегородка
- 1,78 — Линейный размер
- кв.63 — Номер помещения
- Лестница

ТЕХНИЧЕСКИЙ ПЛАН ПОМЕЩЕНИЯ

План части этажа

1 этаж (5 секция)

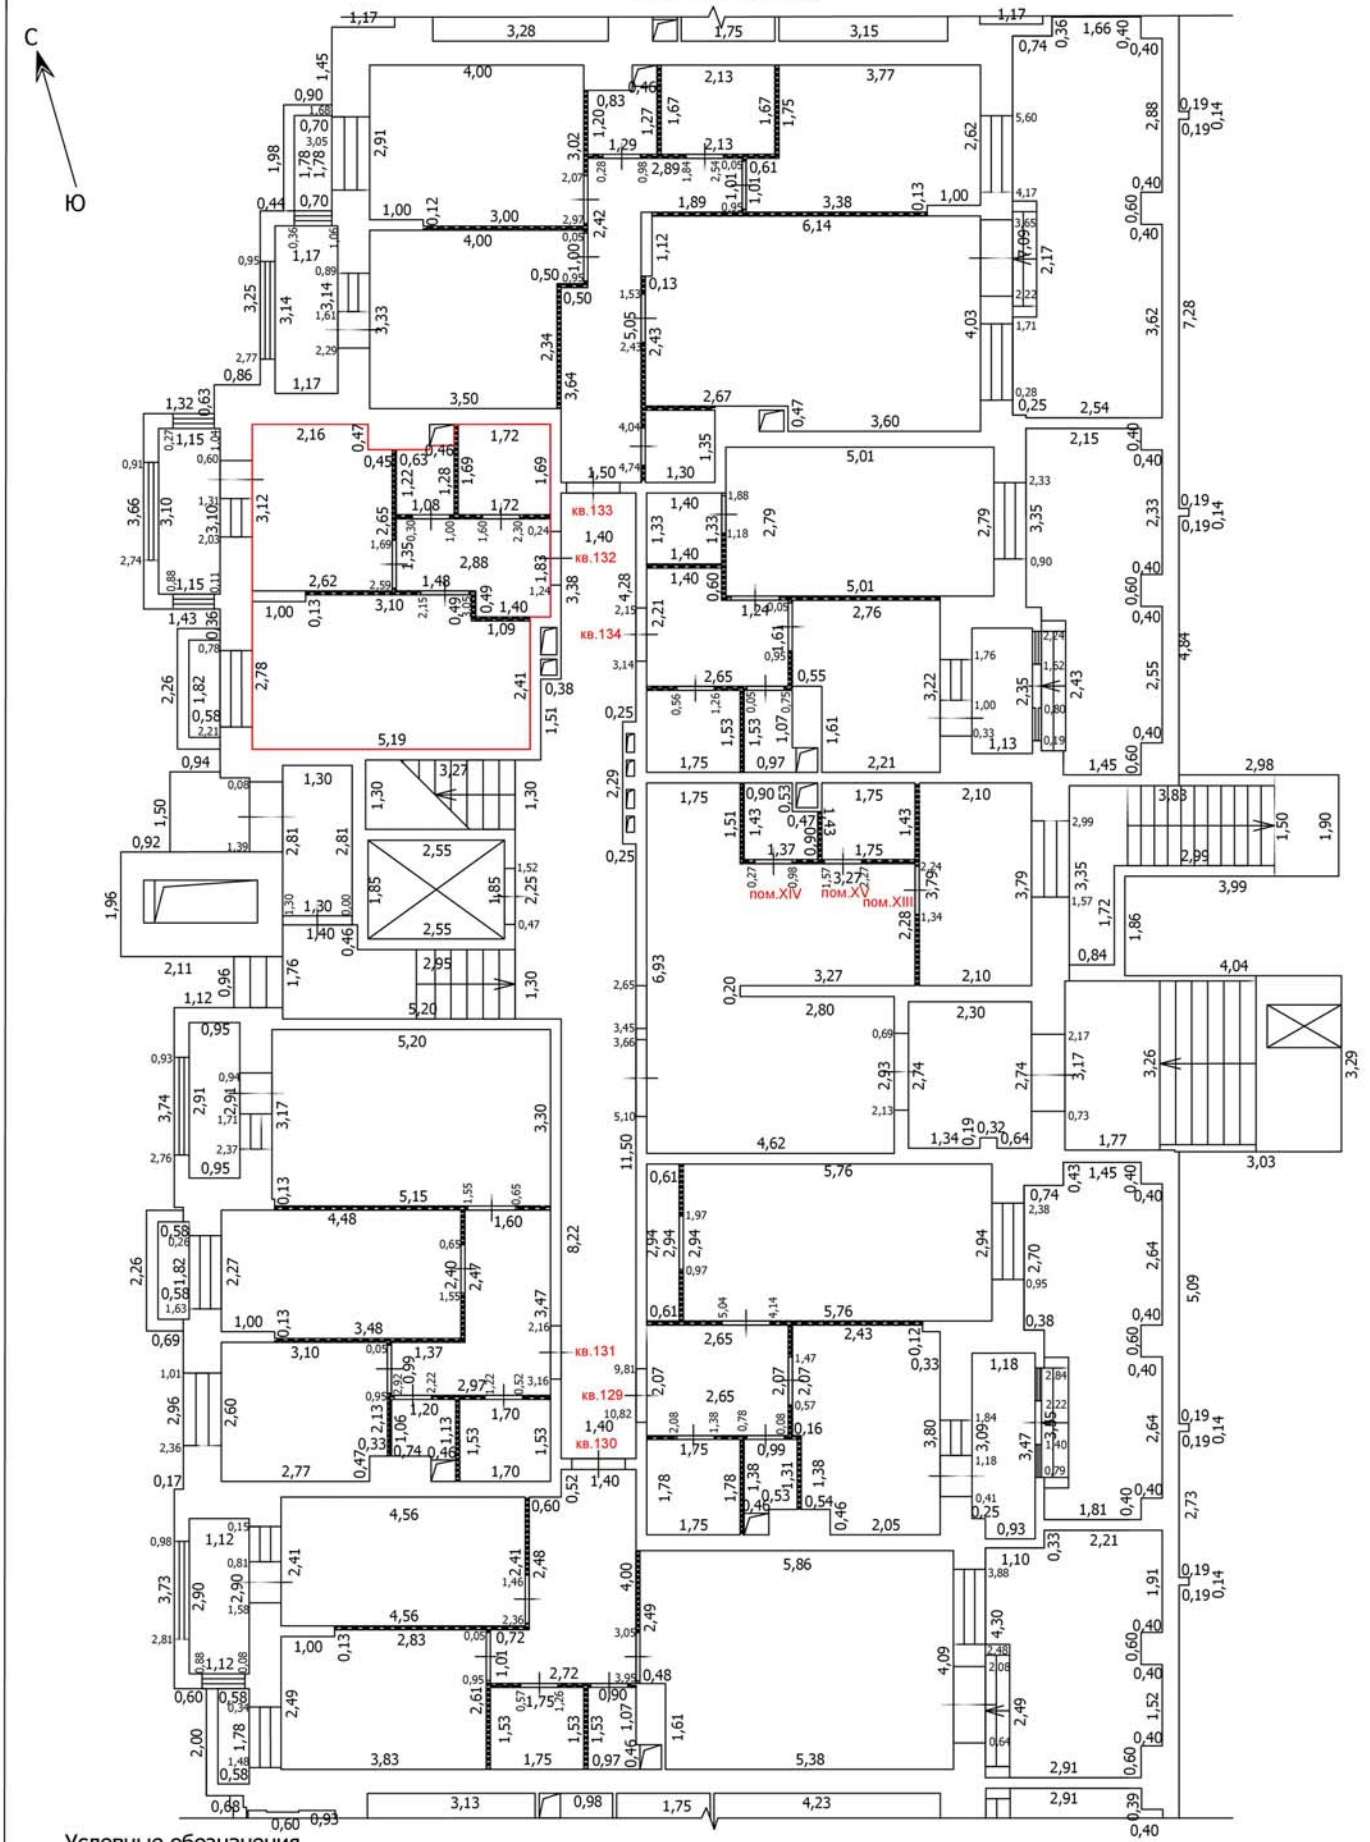

Масштаб: 1:100

Условные обозначения

- Часть границы вновь образованного помещения
- Стена с окном
- Стена с окном и дверью
- Перегородка
- 1,78 — Линейный размер
- кв.63 — Номер помещения
- Лестница

ТЕХНИЧЕСКИЙ ПЛАН ПОМЕЩЕНИЯ

План части этажа

1 этаж (5 секция)

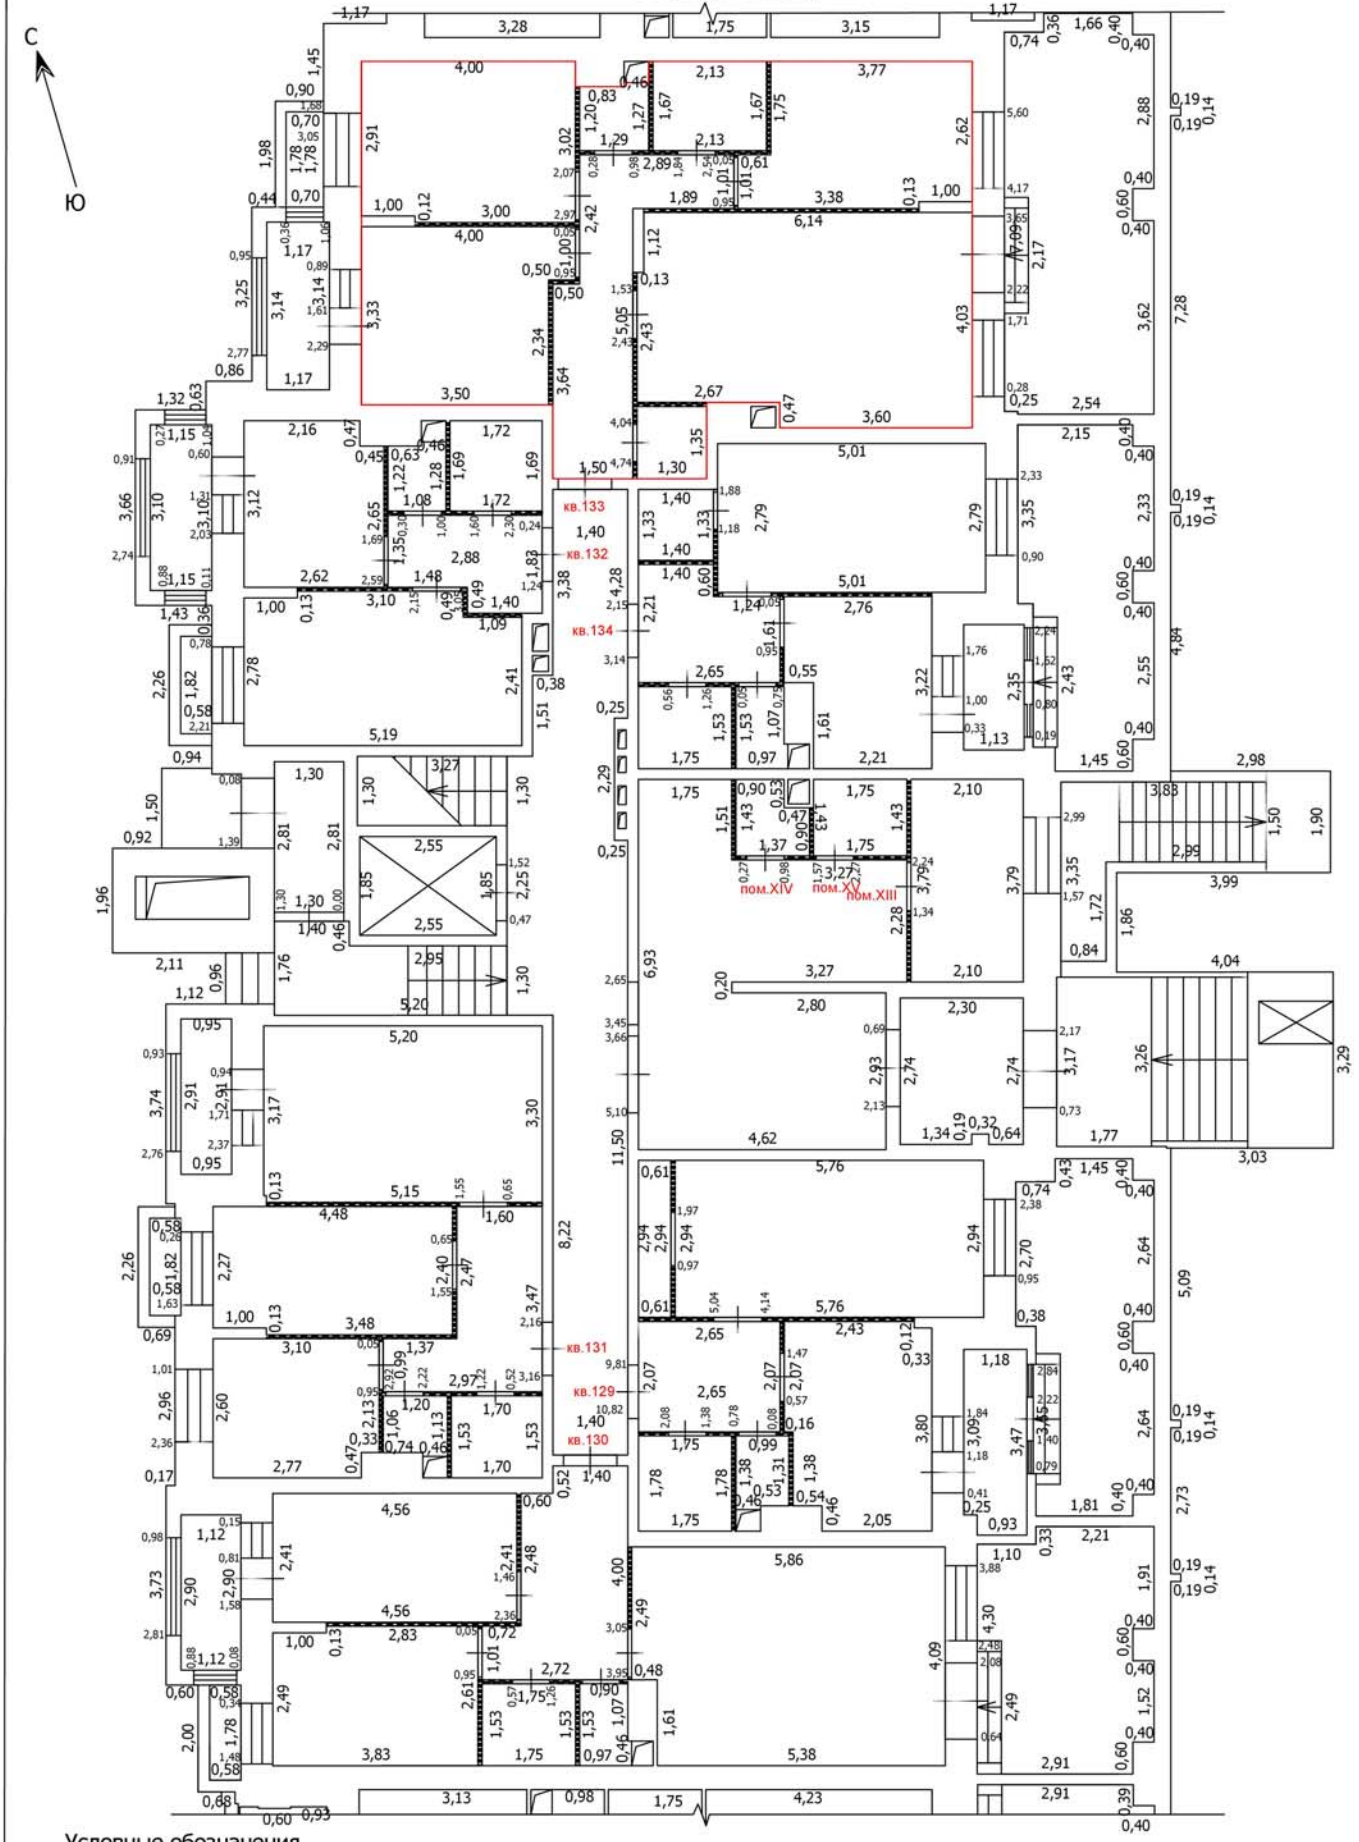

Масштаб: 1:100

Условные обозначения

- Часть границы вновь образованного помещения
- Стена с окном
- Стена с окном и дверью
- Перегородка
- 1,78 — Линейный размер
- кв.63 — Номер помещения
- Лестница

ТЕХНИЧЕСКИЙ ПЛАН ПОМЕЩЕНИЯ

План части этажа

1 этаж (5 секция)

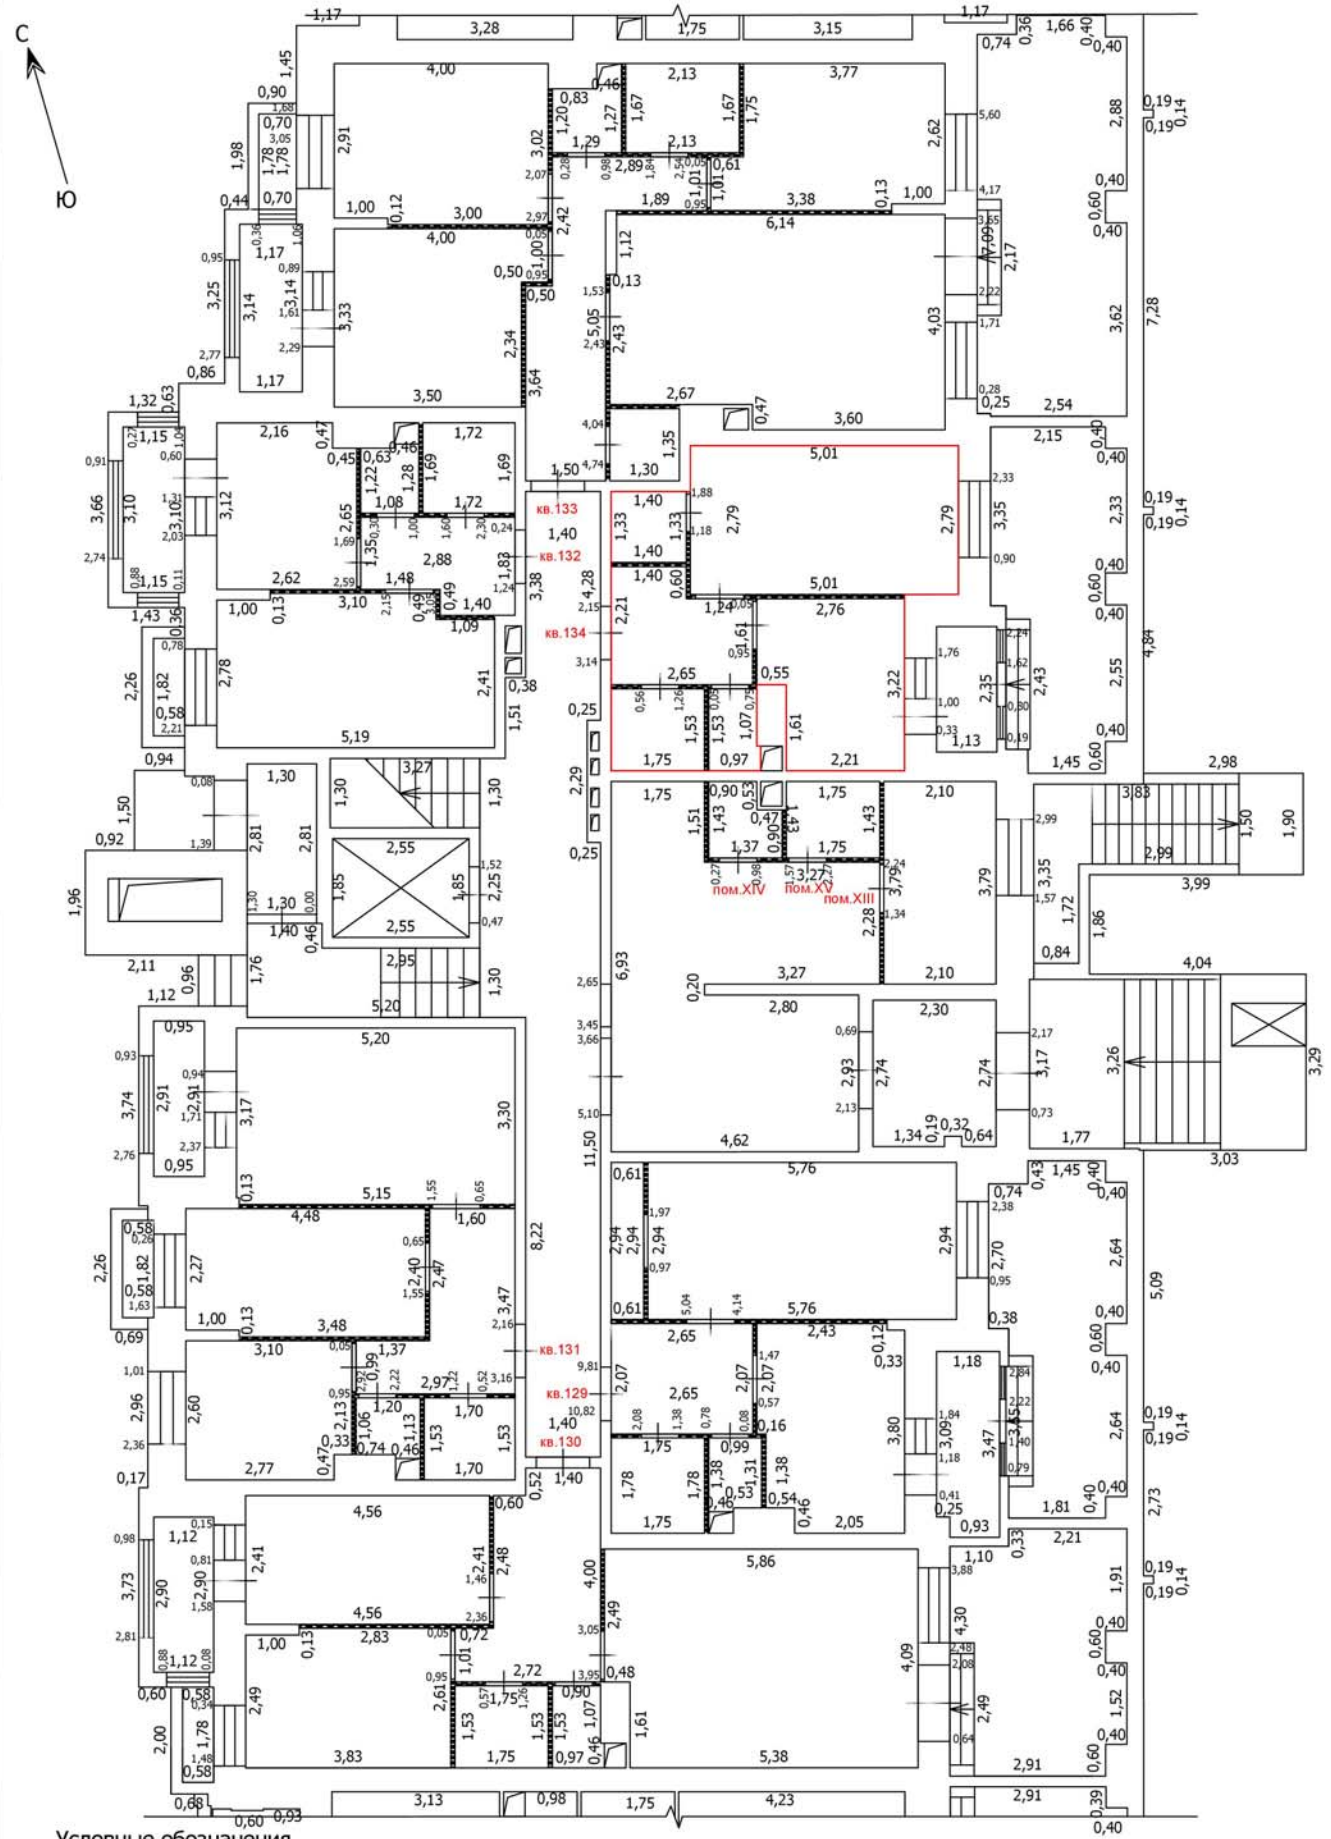

Масштаб: 1:100

Условные обозначения

- Часть границы вновь образованного помещения
- Стена с окном
- Стена с окном и дверью
- Перегородка
- 1,78 — Линейный размер
- кв.63 — Номер помещения
- Лестница

ТЕХНИЧЕСКИЙ ПЛАН ПОМЕЩЕНИЯ

План части этажа

1 этаж (5 секция)

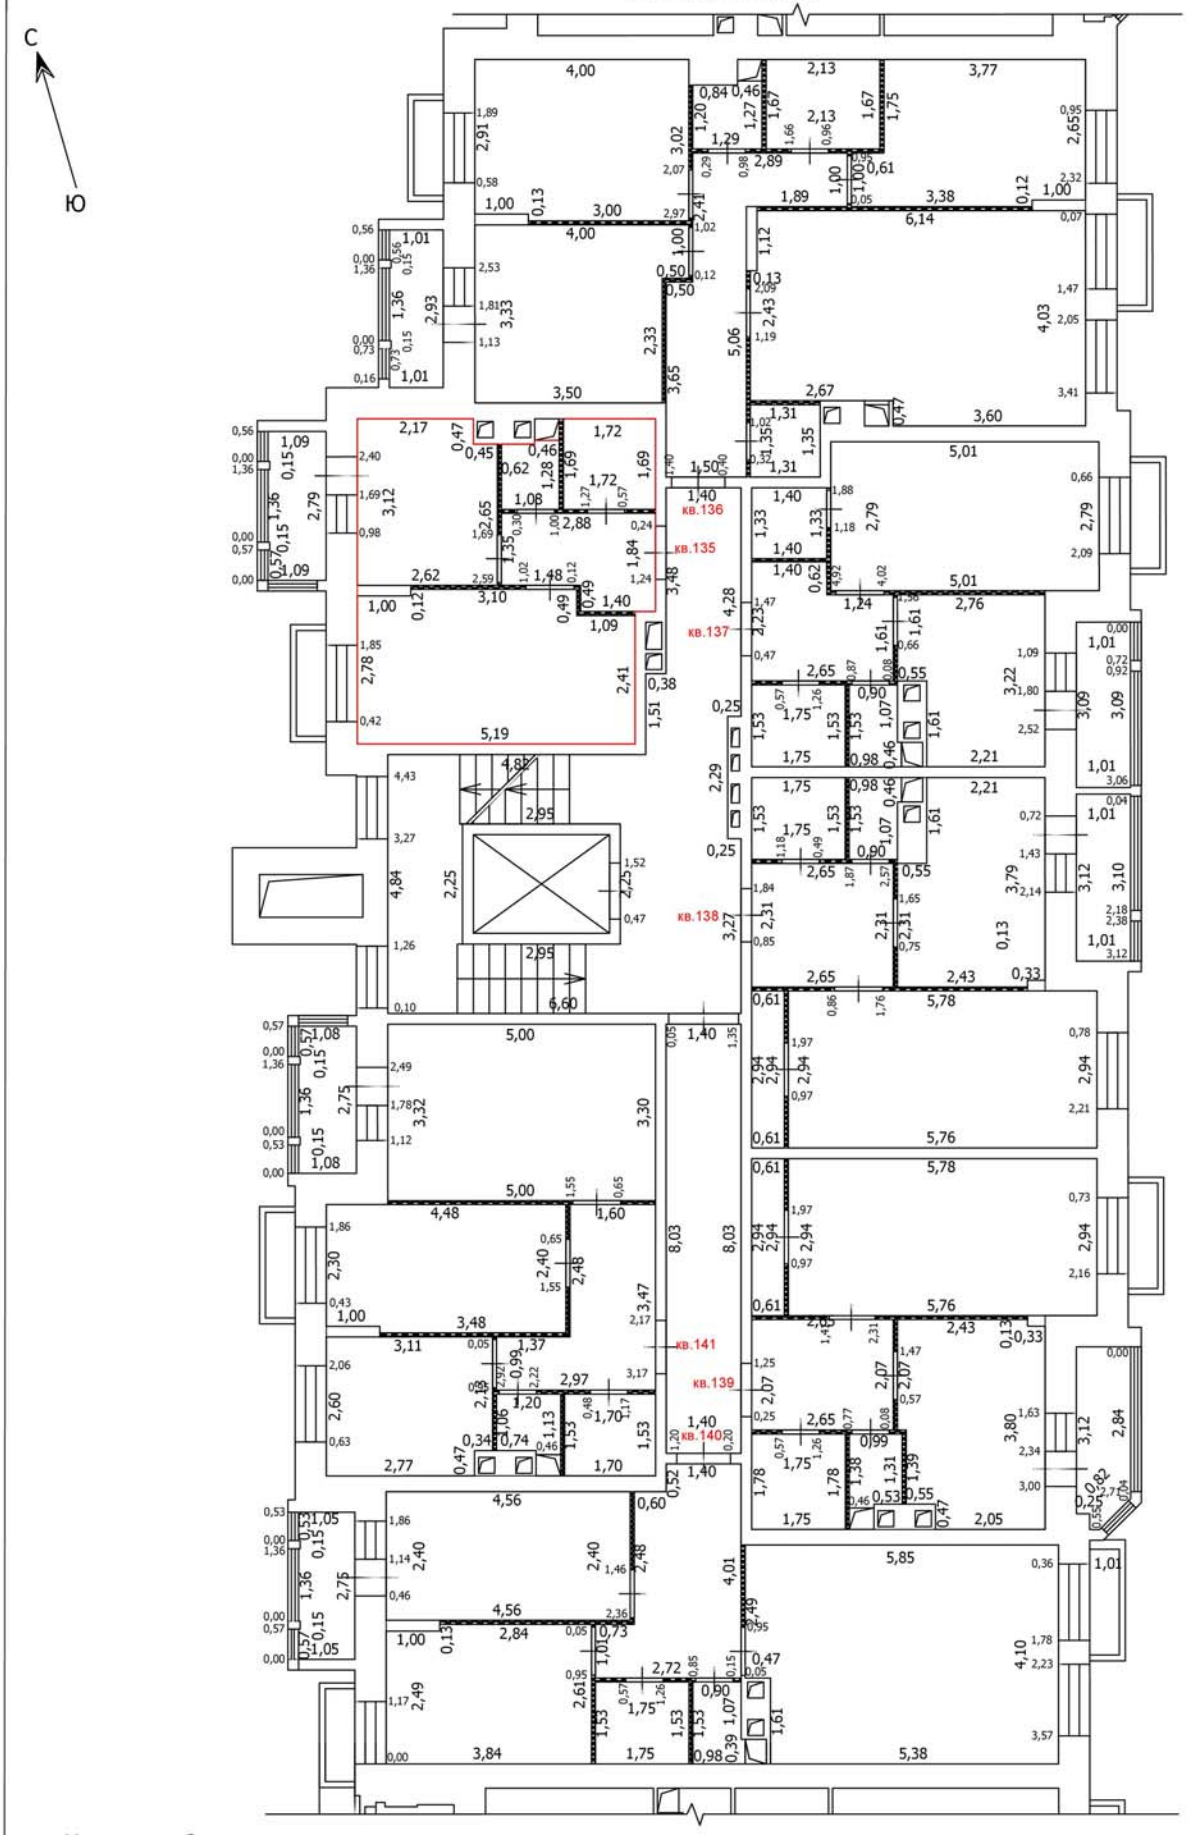

Масштаб: 1:100

Условные обозначения

- Часть границы вновь образованного помещения
- Стена с окном
- Стена с окном и дверью
- Перегородка
- 1,78 — Линейный размер
- кв.63 — Номер помещения
- Лестница

ТЕХНИЧЕСКИЙ ПЛАН ПОМЕЩЕНИЯ

План части этажа

1 этаж (5 секция)

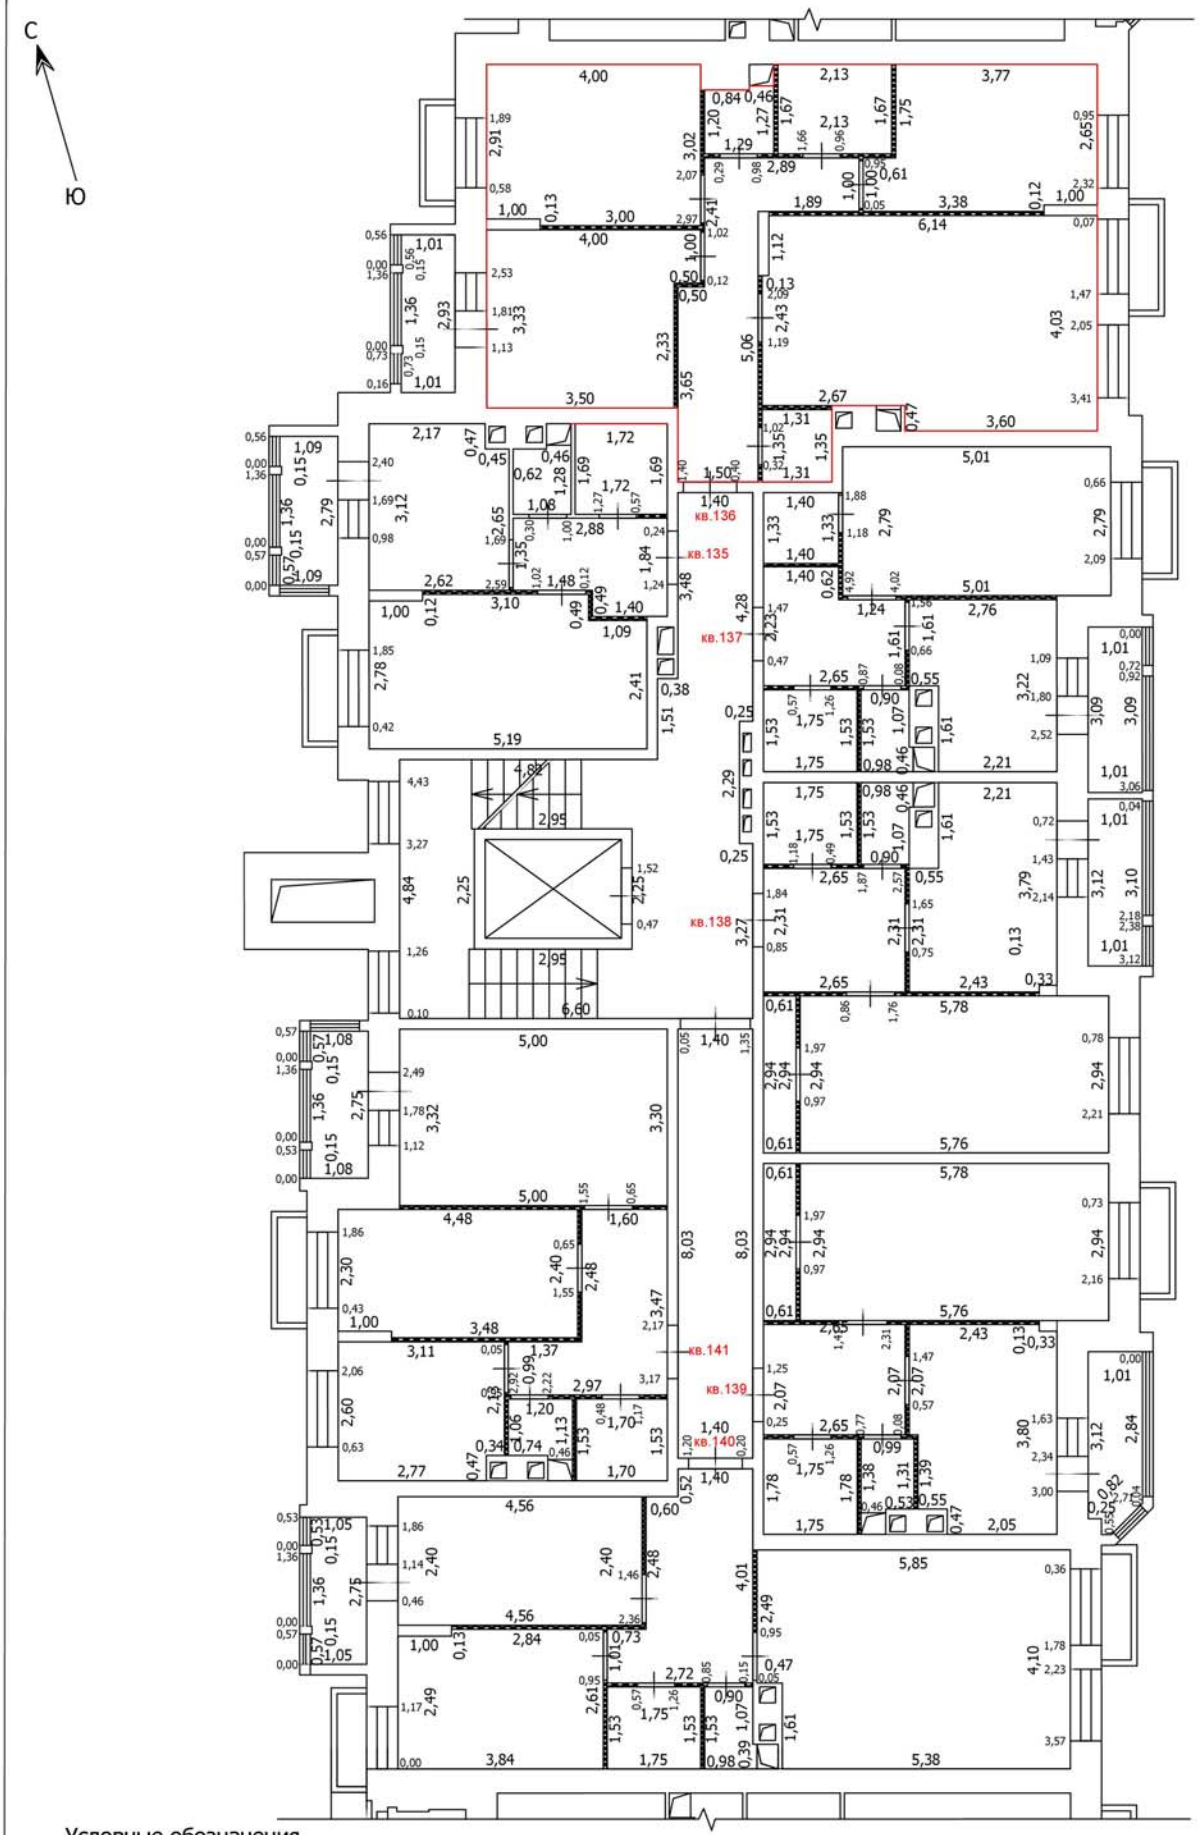

Масштаб: 1:100

Условные обозначения

- Часть границы вновь образованного помещения
- Стена с окном
- Стена с окном и дверью
- Перегородка
- 1,78 — Линейный размер
- кв.63 — Номер помещения
- Лестница

ТЕХНИЧЕСКИЙ ПЛАН ПОМЕЩЕНИЯ

План части этажа

1 этаж (5 секция)

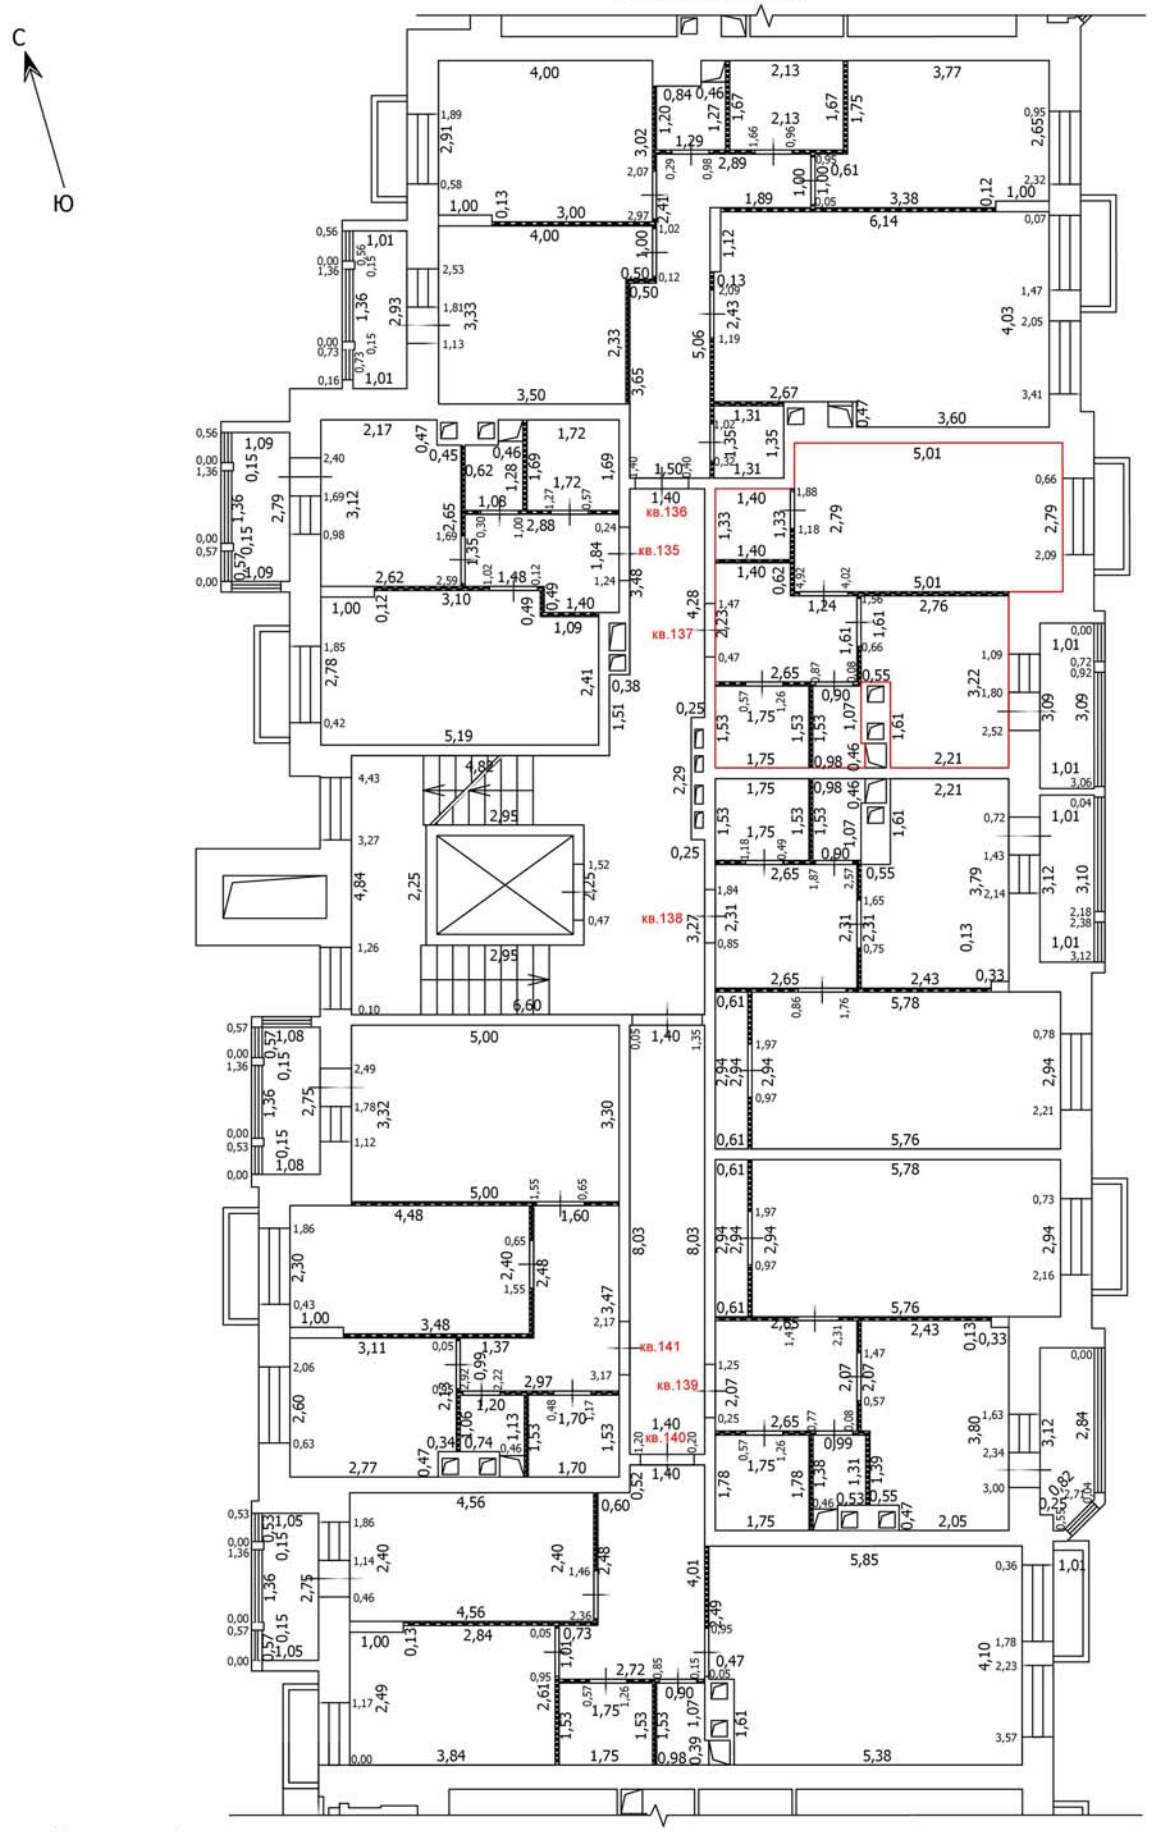

Масштаб: 1:100

Условные обозначения

- Часть границы вновь образованного помещения
- Стена с окном
- Стена с окном и дверью
- Перегородка
- 1,78 — Линейный размер
- кв.63 — Номер помещения
- Лестница

ТЕХНИЧЕСКИЙ ПЛАН ПОМЕЩЕНИЯ

План части этажа

1 этаж (5 секция)

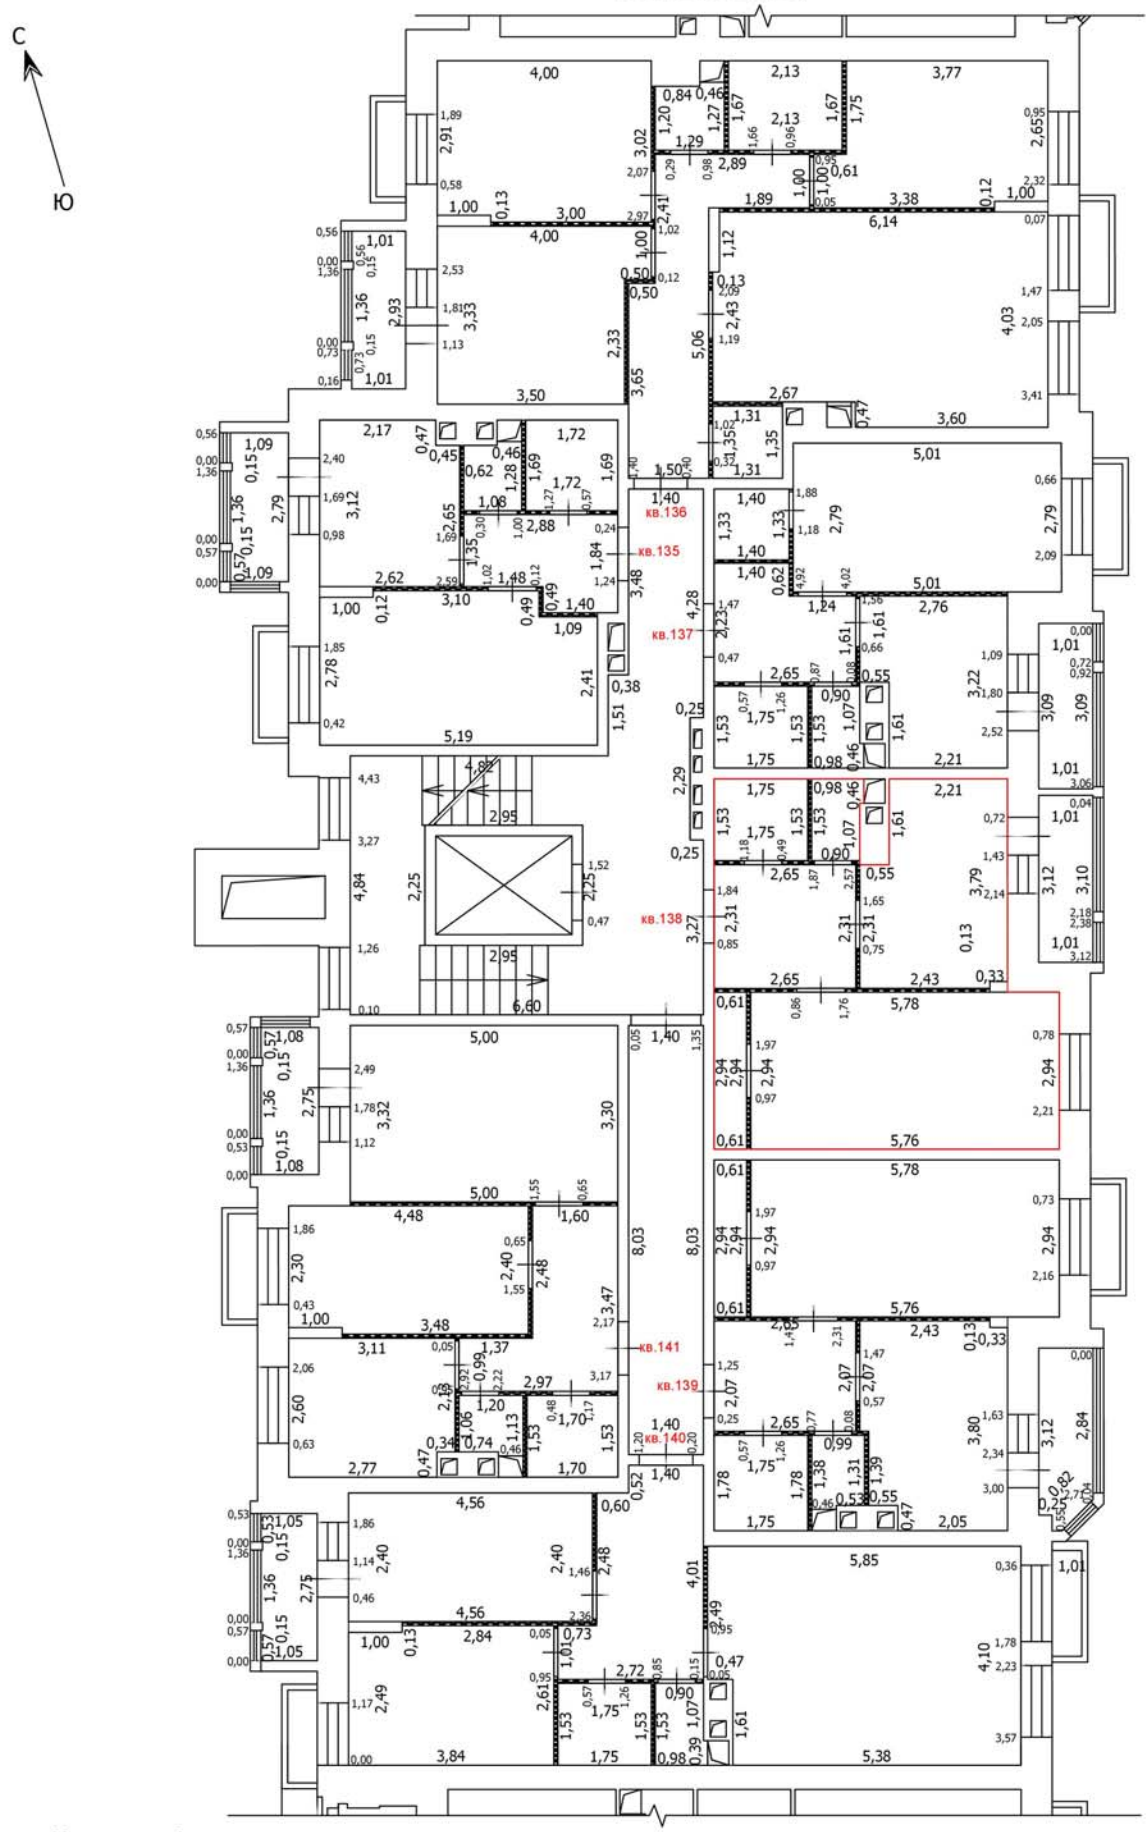

Масштаб: 1:100

Условные обозначения

- Часть границы вновь образованного помещения
- Стена с окном
- Стена с окном и дверью
- Перегородка
- 1,78 — Линейный размер
- кв.63 — Номер помещения
- Лестница

ТЕХНИЧЕСКИЙ ПЛАН ПОМЕЩЕНИЯ

План части этажа

1 этаж (5 секция)

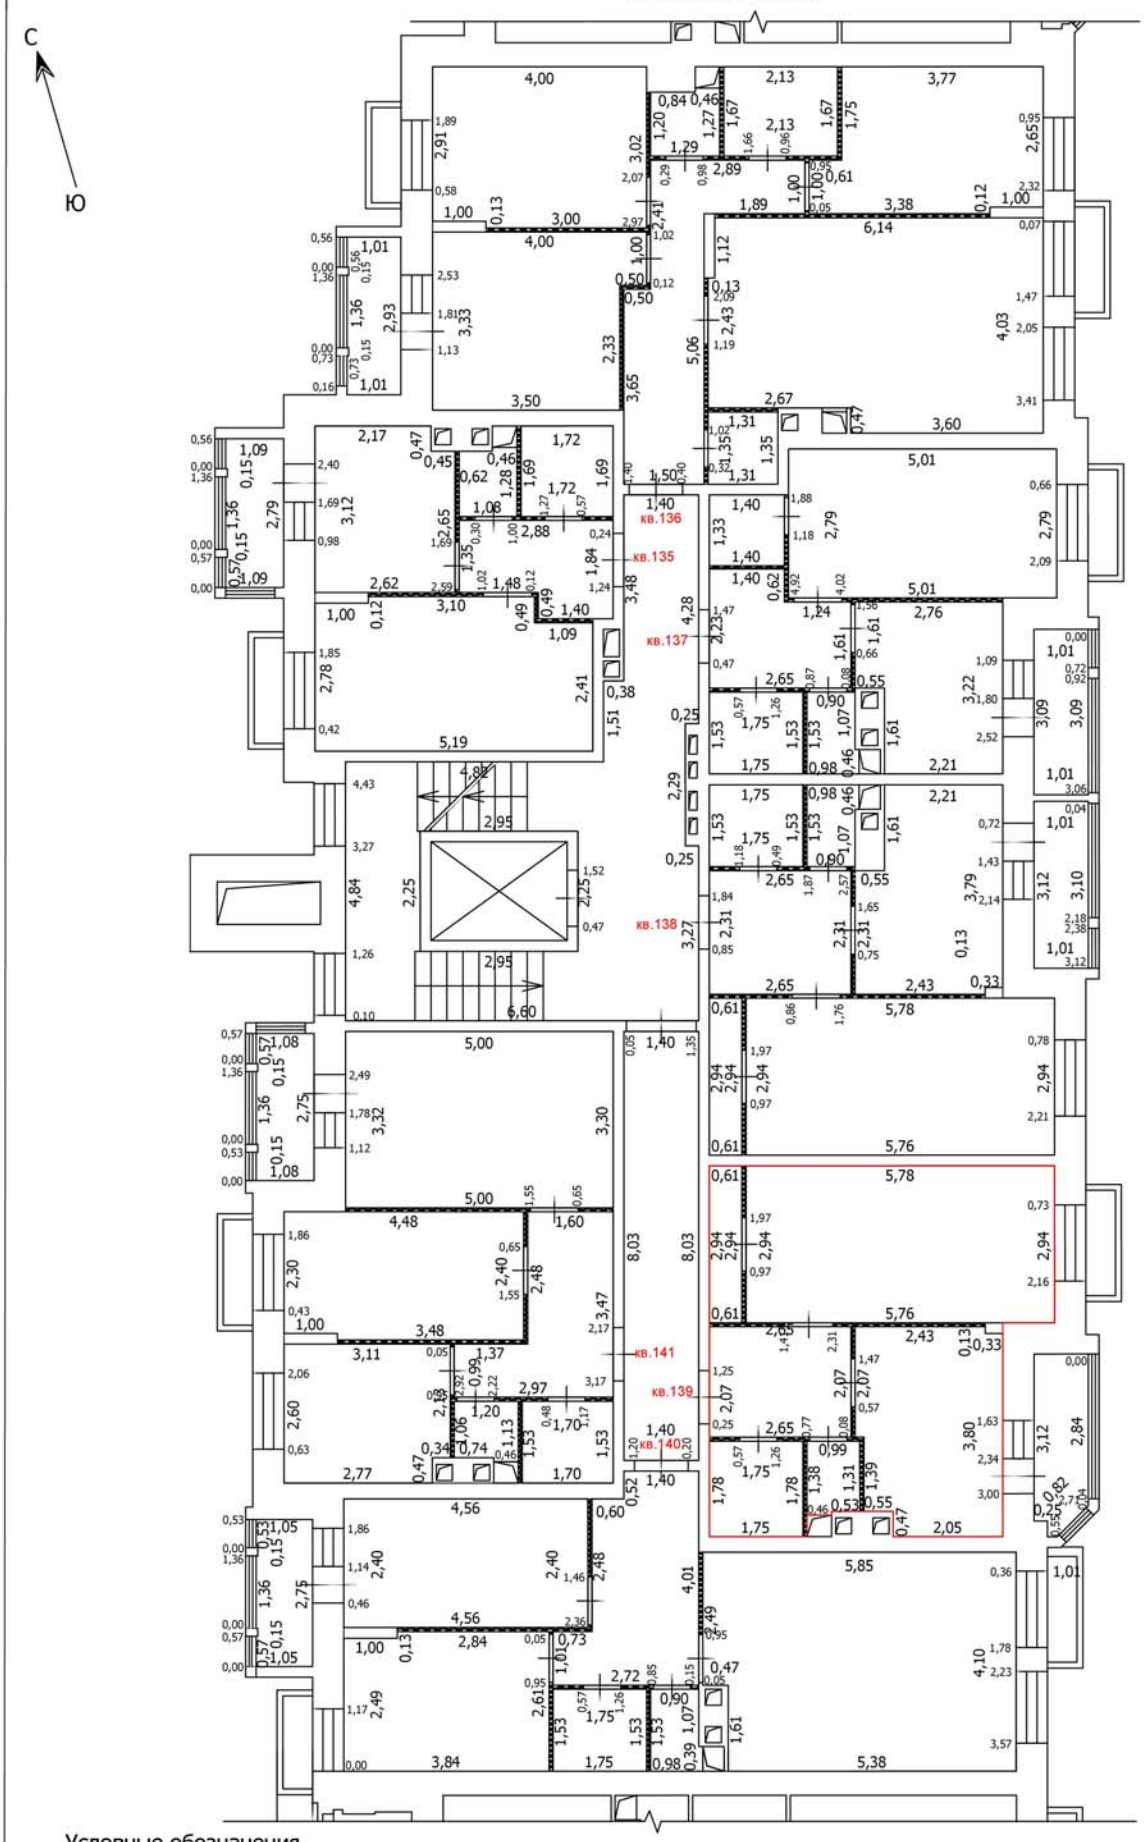

Масштаб: 1:100

Условные обозначения

- Часть границы вновь образованного помещения
- Стена с окном
- Стена с окном и дверью
- Перегородка
- 1,78 — Линейный размер
- кв.63 — Номер помещения
- Лестница

ТЕХНИЧЕСКИЙ ПЛАН ПОМЕЩЕНИЯ

План части этажа

1 этаж (5 секция)

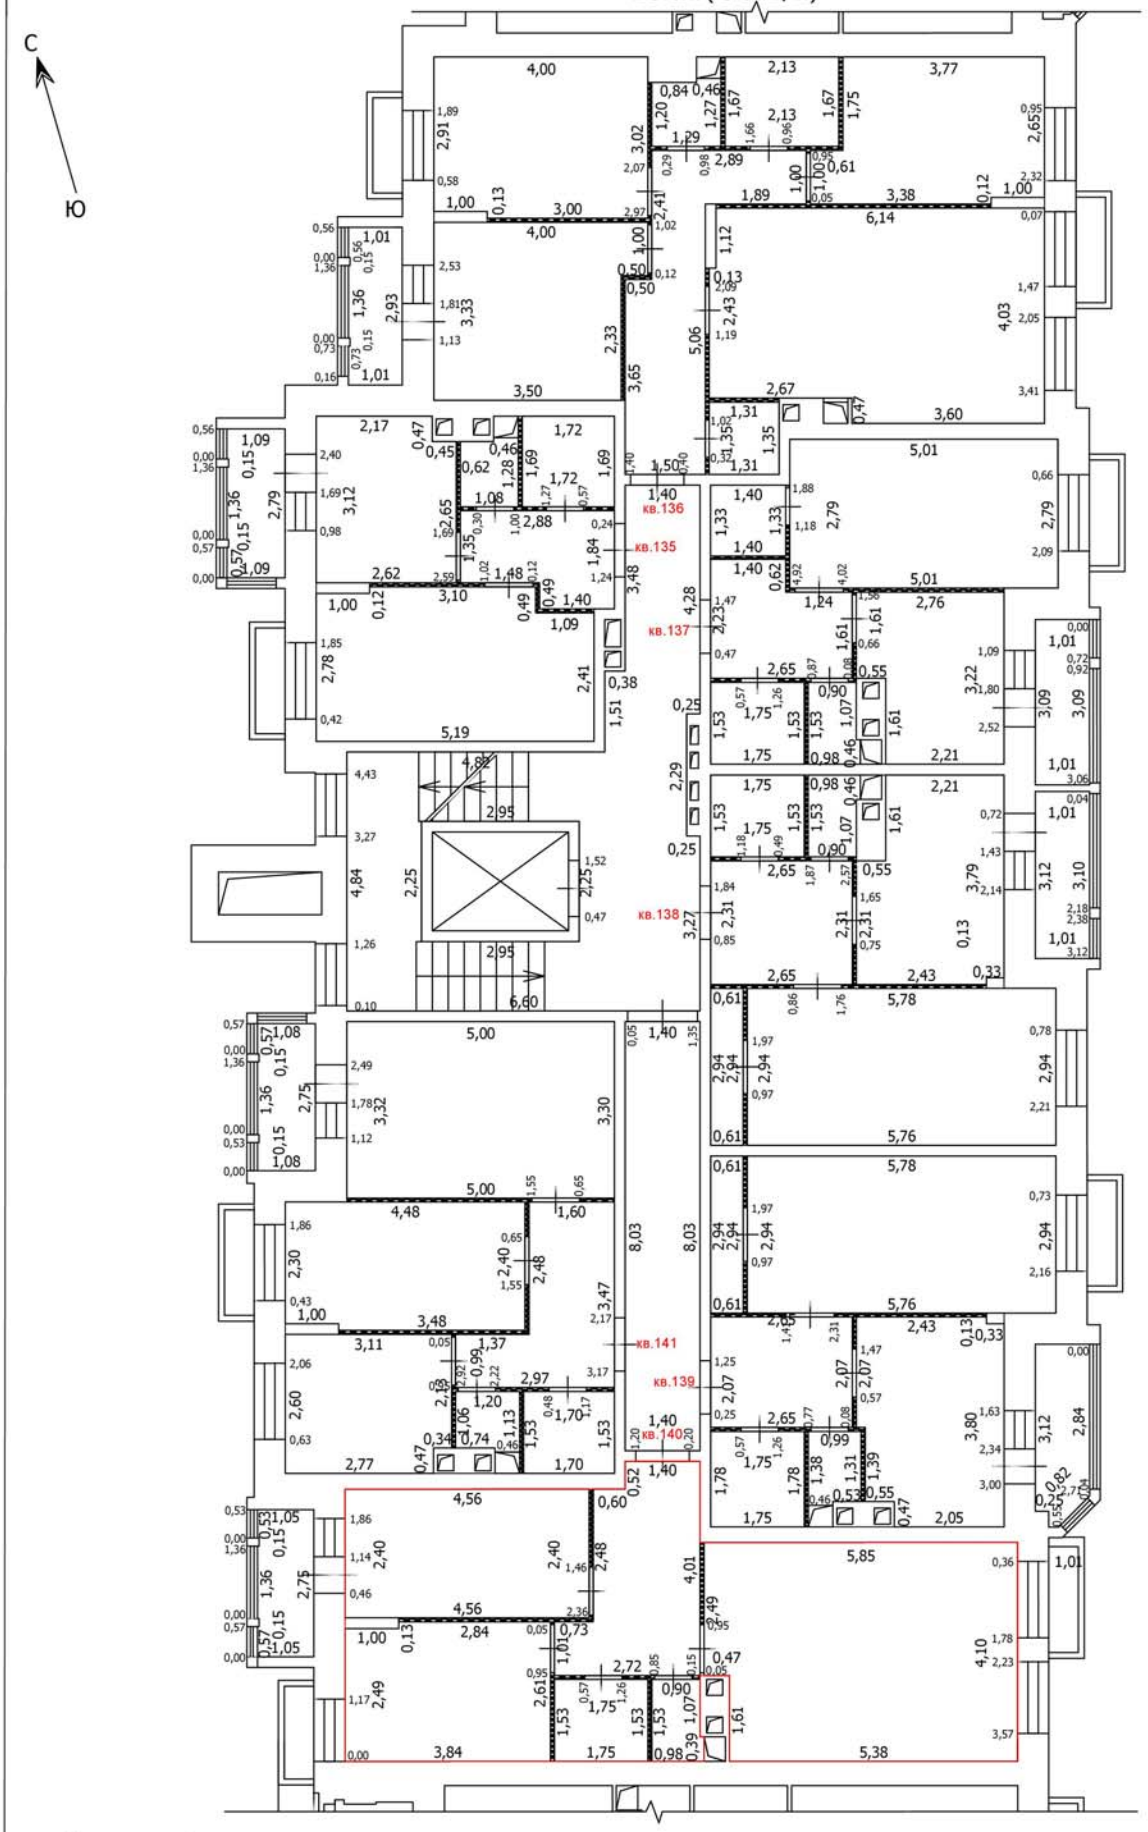

Масштаб: 1:100

Условные обозначения

- Часть границы вновь образованного помещения
- Стена с окном
- Стена с окном и дверью
- Перегородка
- 1,78 — Линейный размер
- кв.63 — Номер помещения
- Лестница

ТЕХНИЧЕСКИЙ ПЛАН ПОМЕЩЕНИЯ

План части этажа

1 этаж (5 секция)

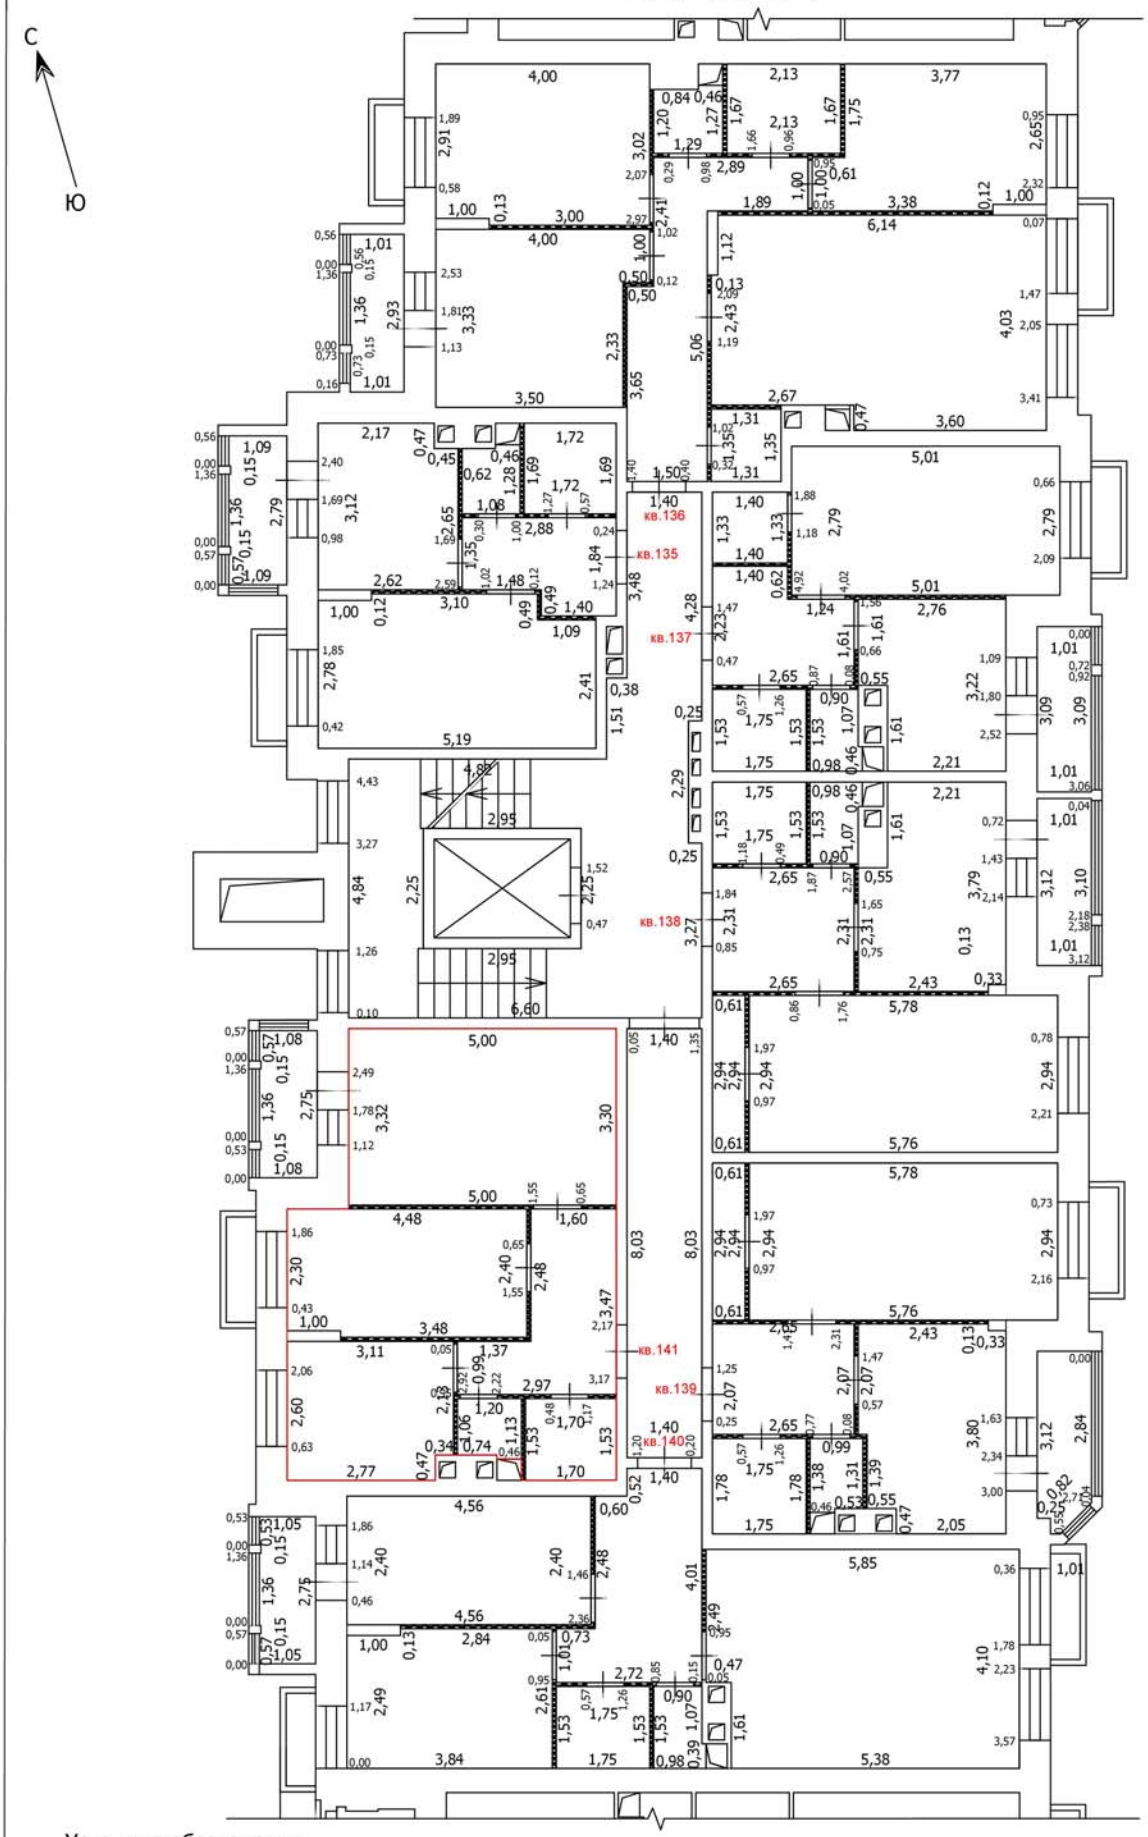

Масштаб: 1:100

Условные обозначения

- Часть границы вновь образованного помещения
- Стена с окном
- Стена с окном и дверью
- Перегородка
- 1,78 — Линейный размер
- кв.63 — Номер помещения
- Лестница

Лист №

ТЕХНИЧЕСКИЙ ПЛАН ПОМЕЩЕНИЯ

План части этажа

3 этаж (5 секция)

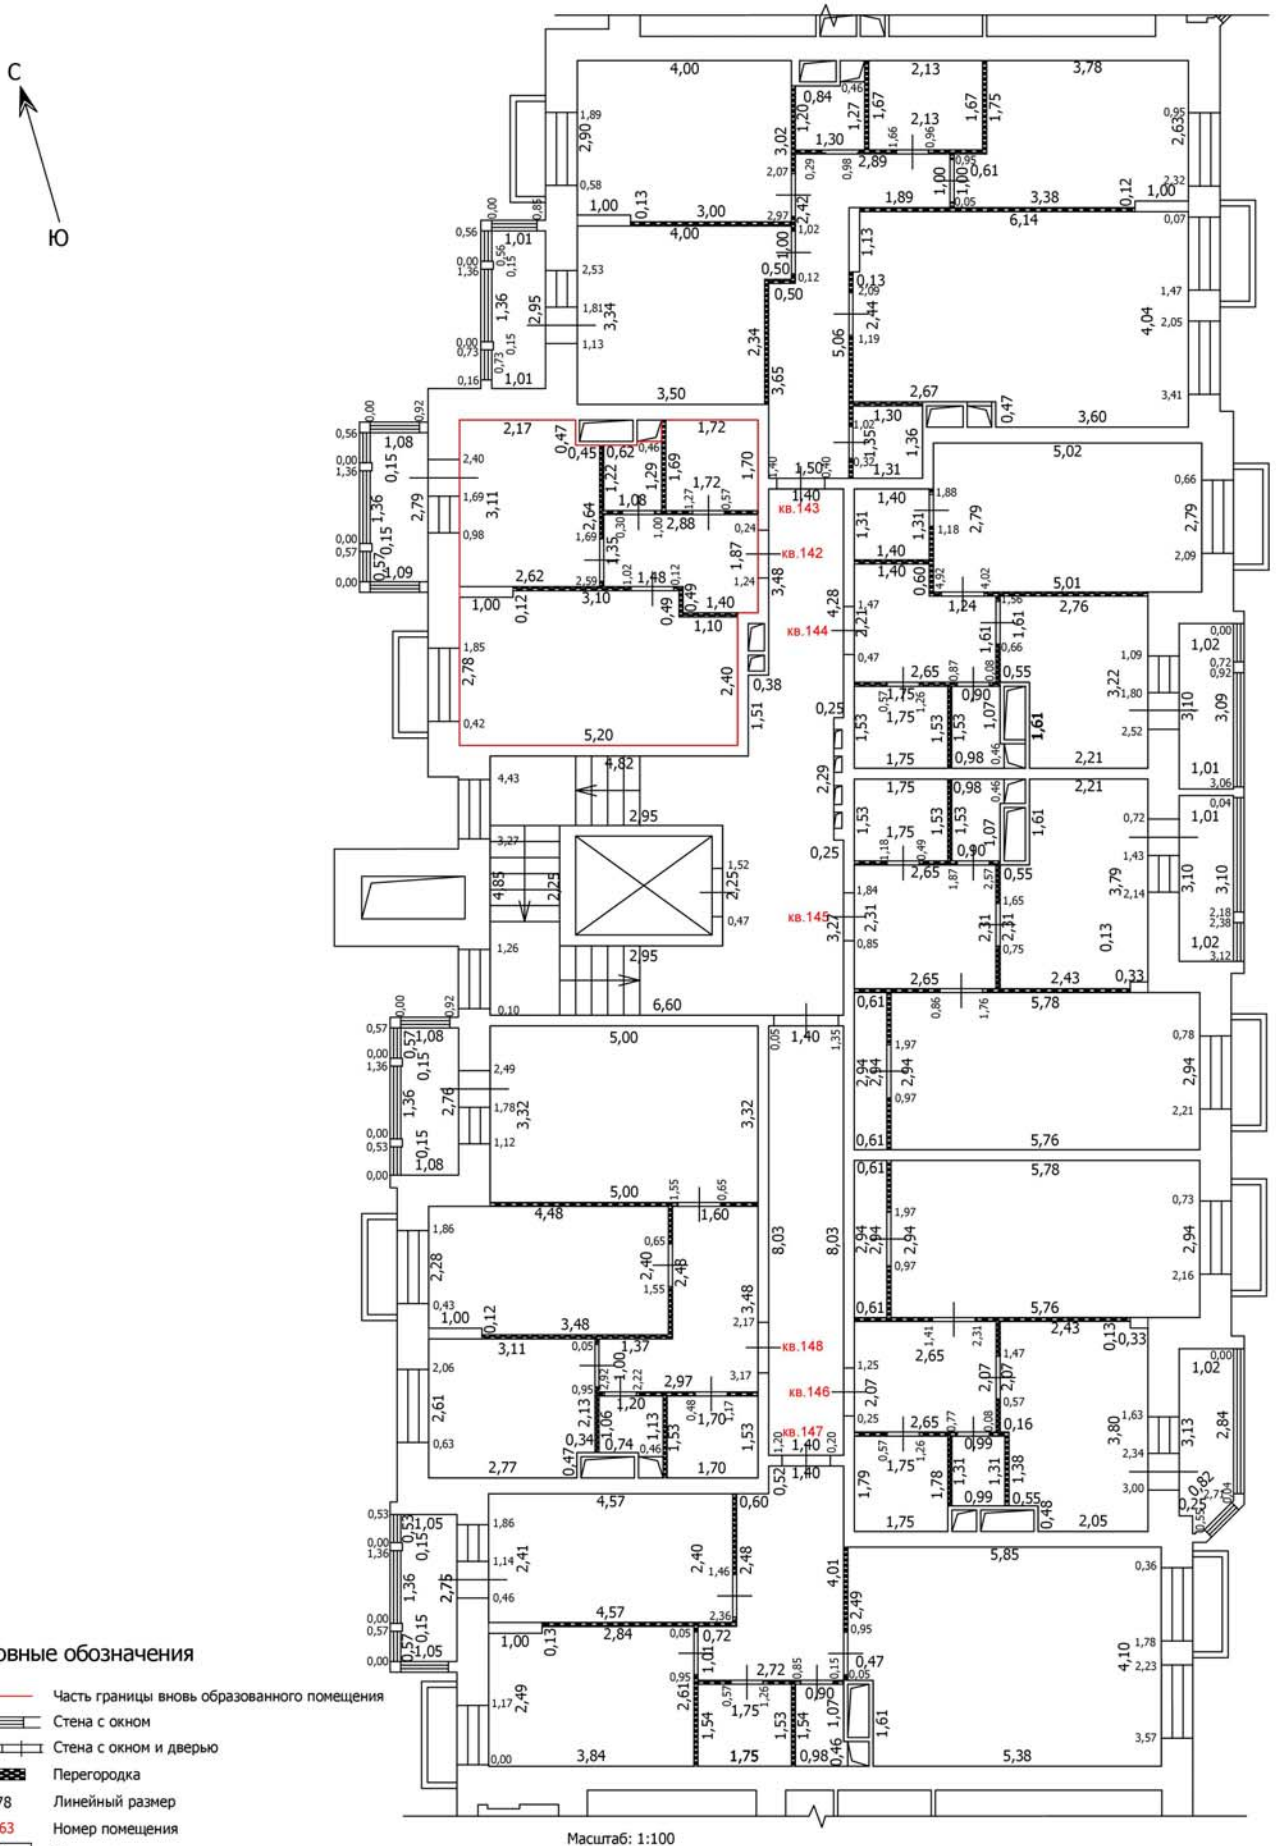

Масштаб: 1:100

Условные обозначения

- Часть границы вновь образованного помещения
- Стена с окном
- Стена с окном и дверью
- Перегородка
- 1,78 — Линейный размер
- кв.63 — Номер помещения
- Лестница

Лист №

ТЕХНИЧЕСКИЙ ПЛАН ПОМЕЩЕНИЯ

План части этажа

3 этаж (5 секция)

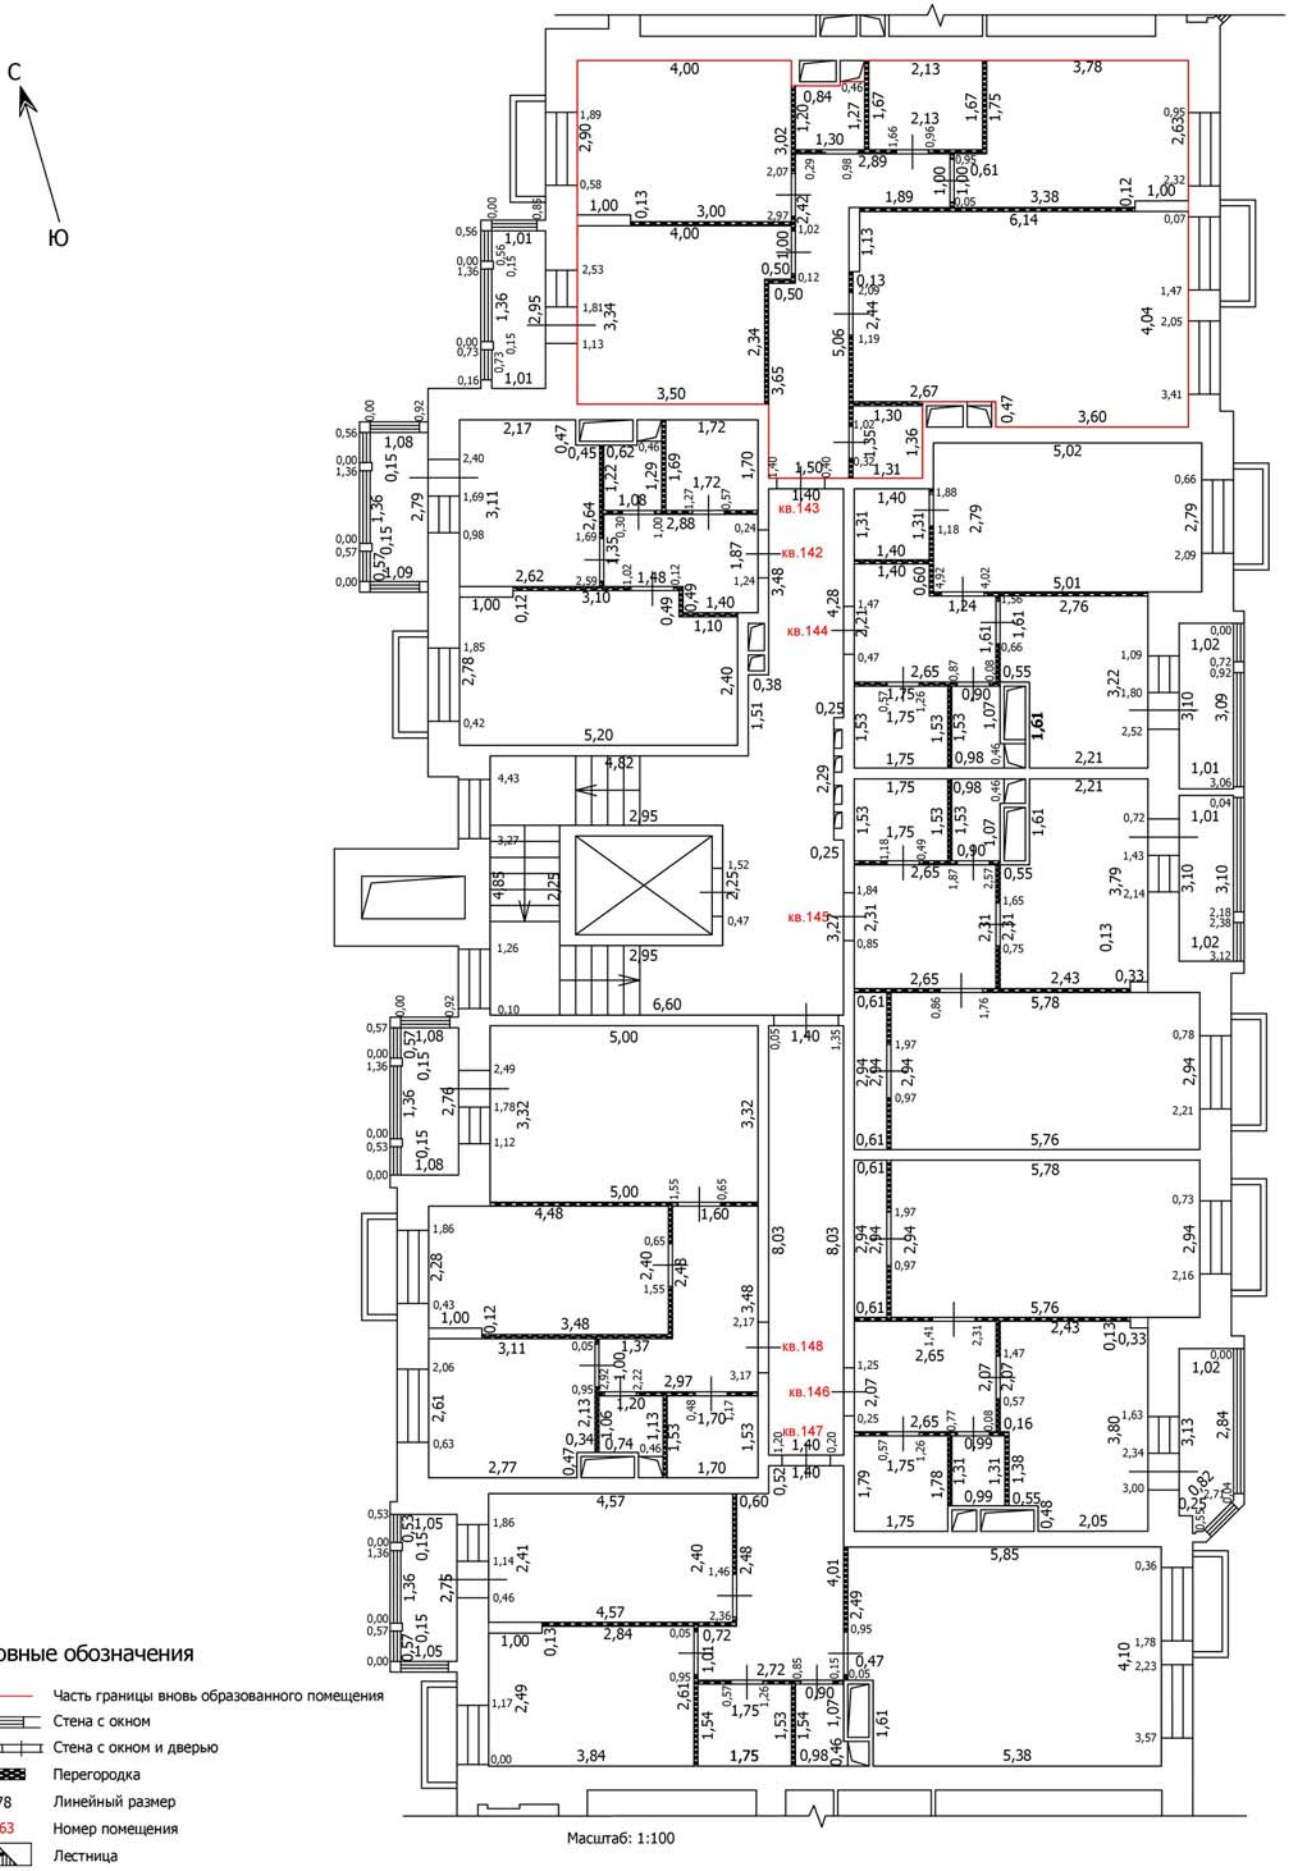

Масштаб: 1:100

Условные обозначения

- Часть границы вновь образованного помещения
- Стена с окном
- Стена с окном и дверью
- Перегородка
- 1,78 — Линейный размер
- кв.63 — Номер помещения
- Лестница

Лист №

ТЕХНИЧЕСКИЙ ПЛАН ПОМЕЩЕНИЯ

План части этажа

3 этаж (5 секция)

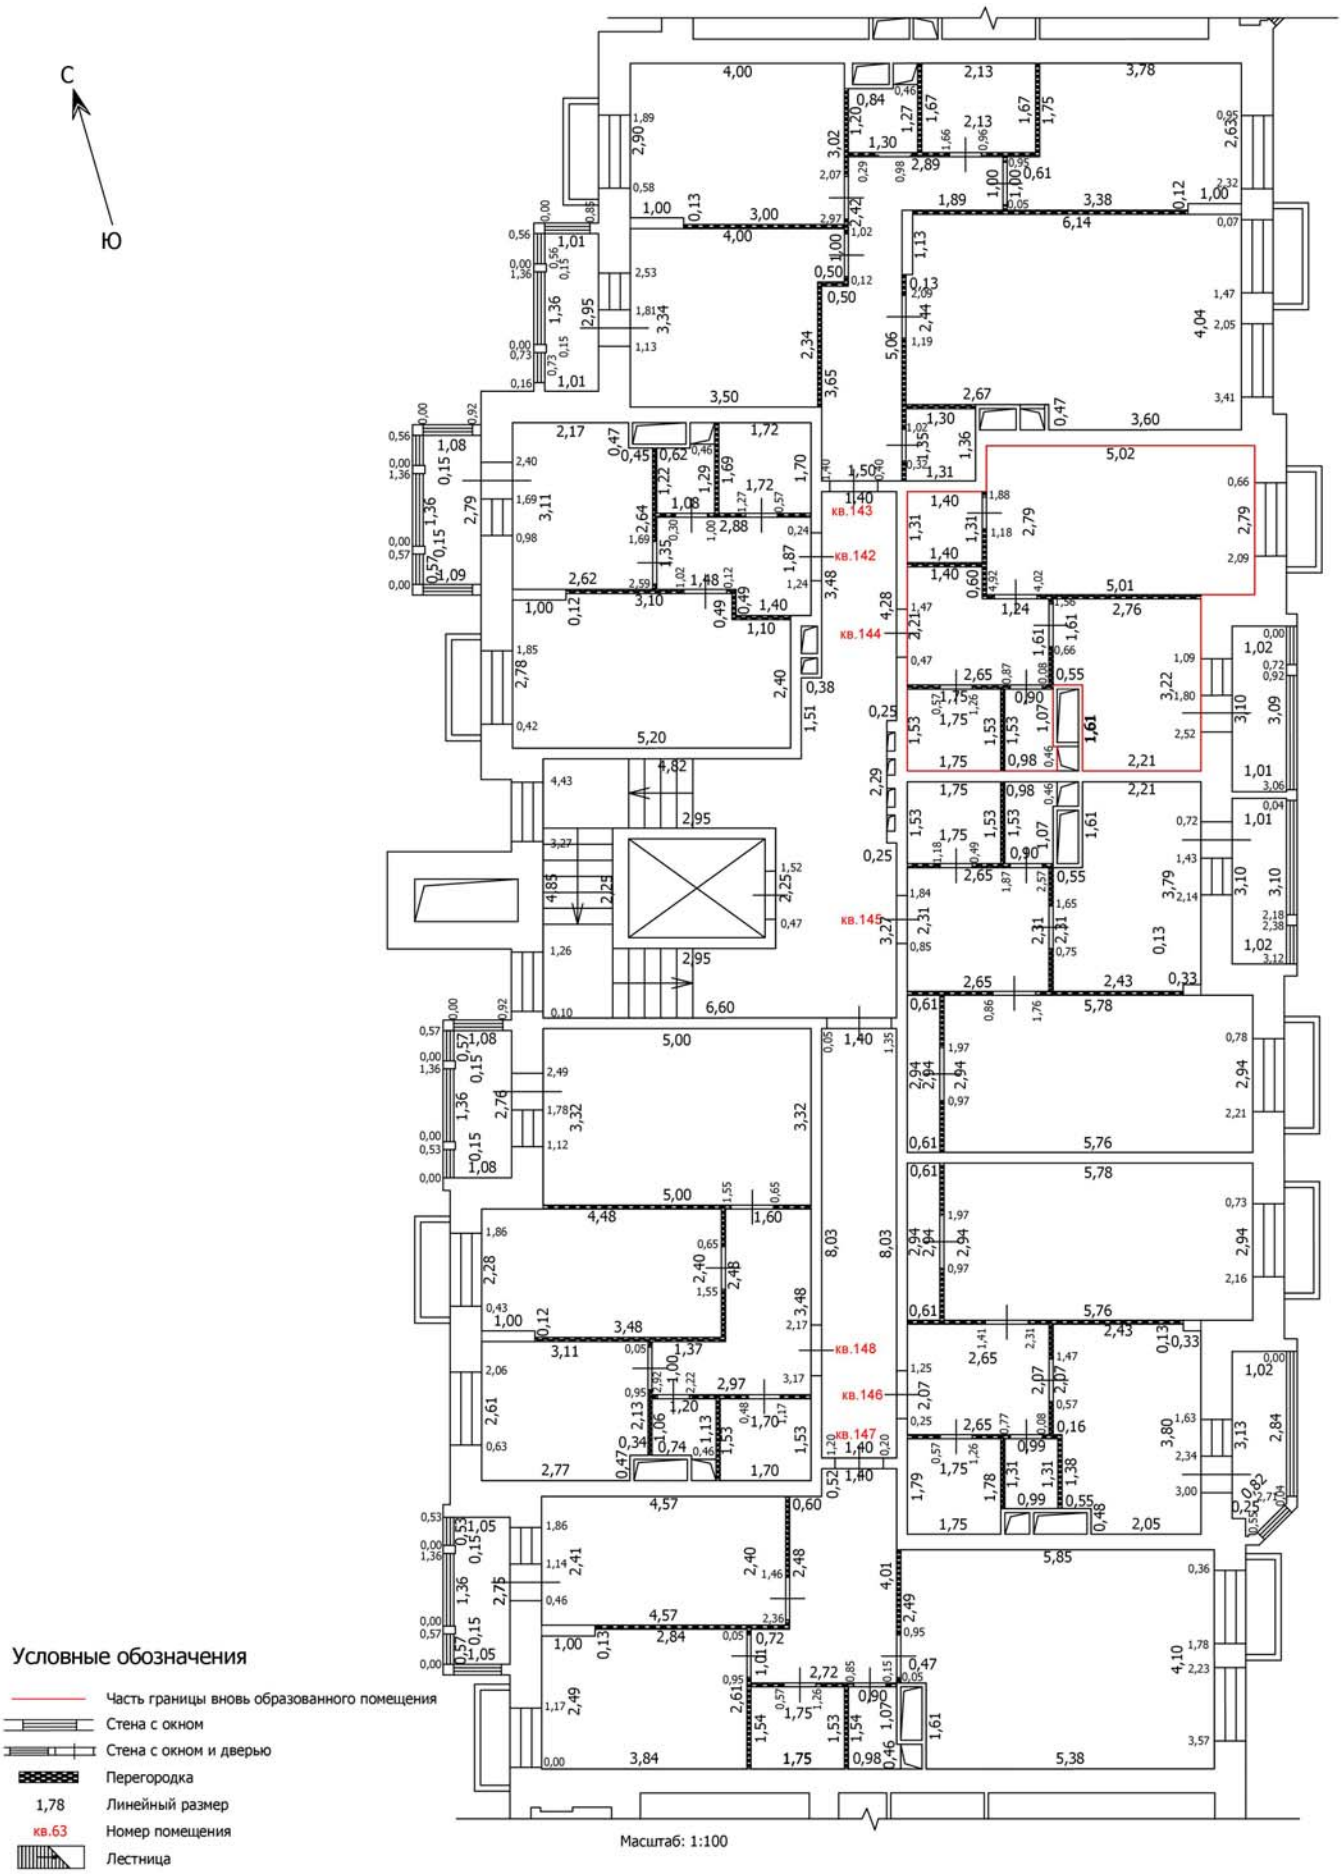

Масштаб: 1:100

Условные обозначения

- Часть границы вновь образованного помещения
- Стена с окном
- Стена с окном и дверью
- Перегородка
- 1,78 — Линейный размер
- кв.63 — Номер помещения
- Лестница

Лист №

ТЕХНИЧЕСКИЙ ПЛАН ПОМЕЩЕНИЯ

План части этажа

3 этаж (5 секция)

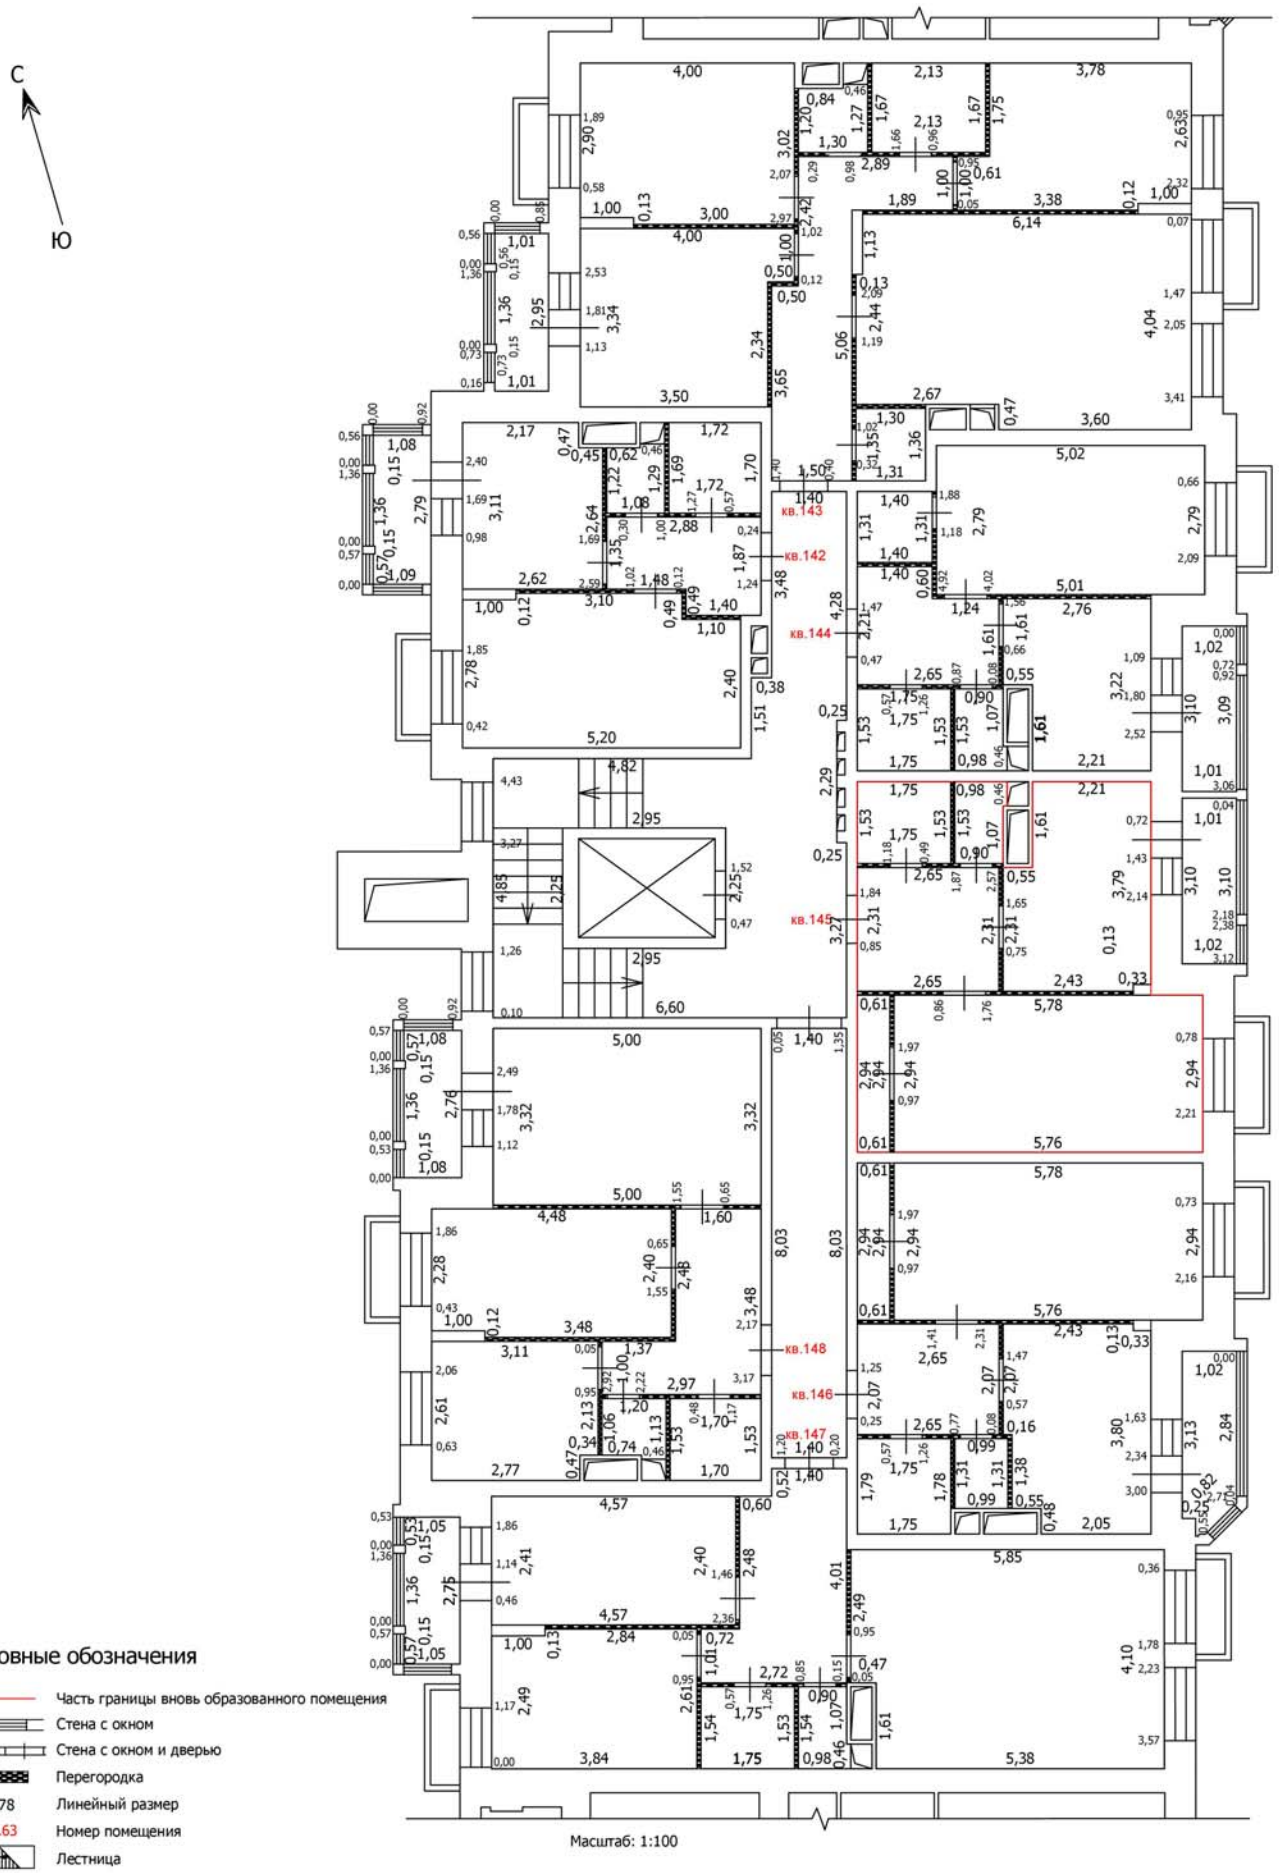

Масштаб: 1:100

Условные обозначения

- Часть границы вновь образованного помещения
- Стена с окном
- Стена с окном и дверью
- Перегородка
- 1,78 — Линейный размер
- кв.63 — Номер помещения
- Лестница

Лист №

ТЕХНИЧЕСКИЙ ПЛАН ПОМЕЩЕНИЯ

План части этажа

3 этаж (5 секция)

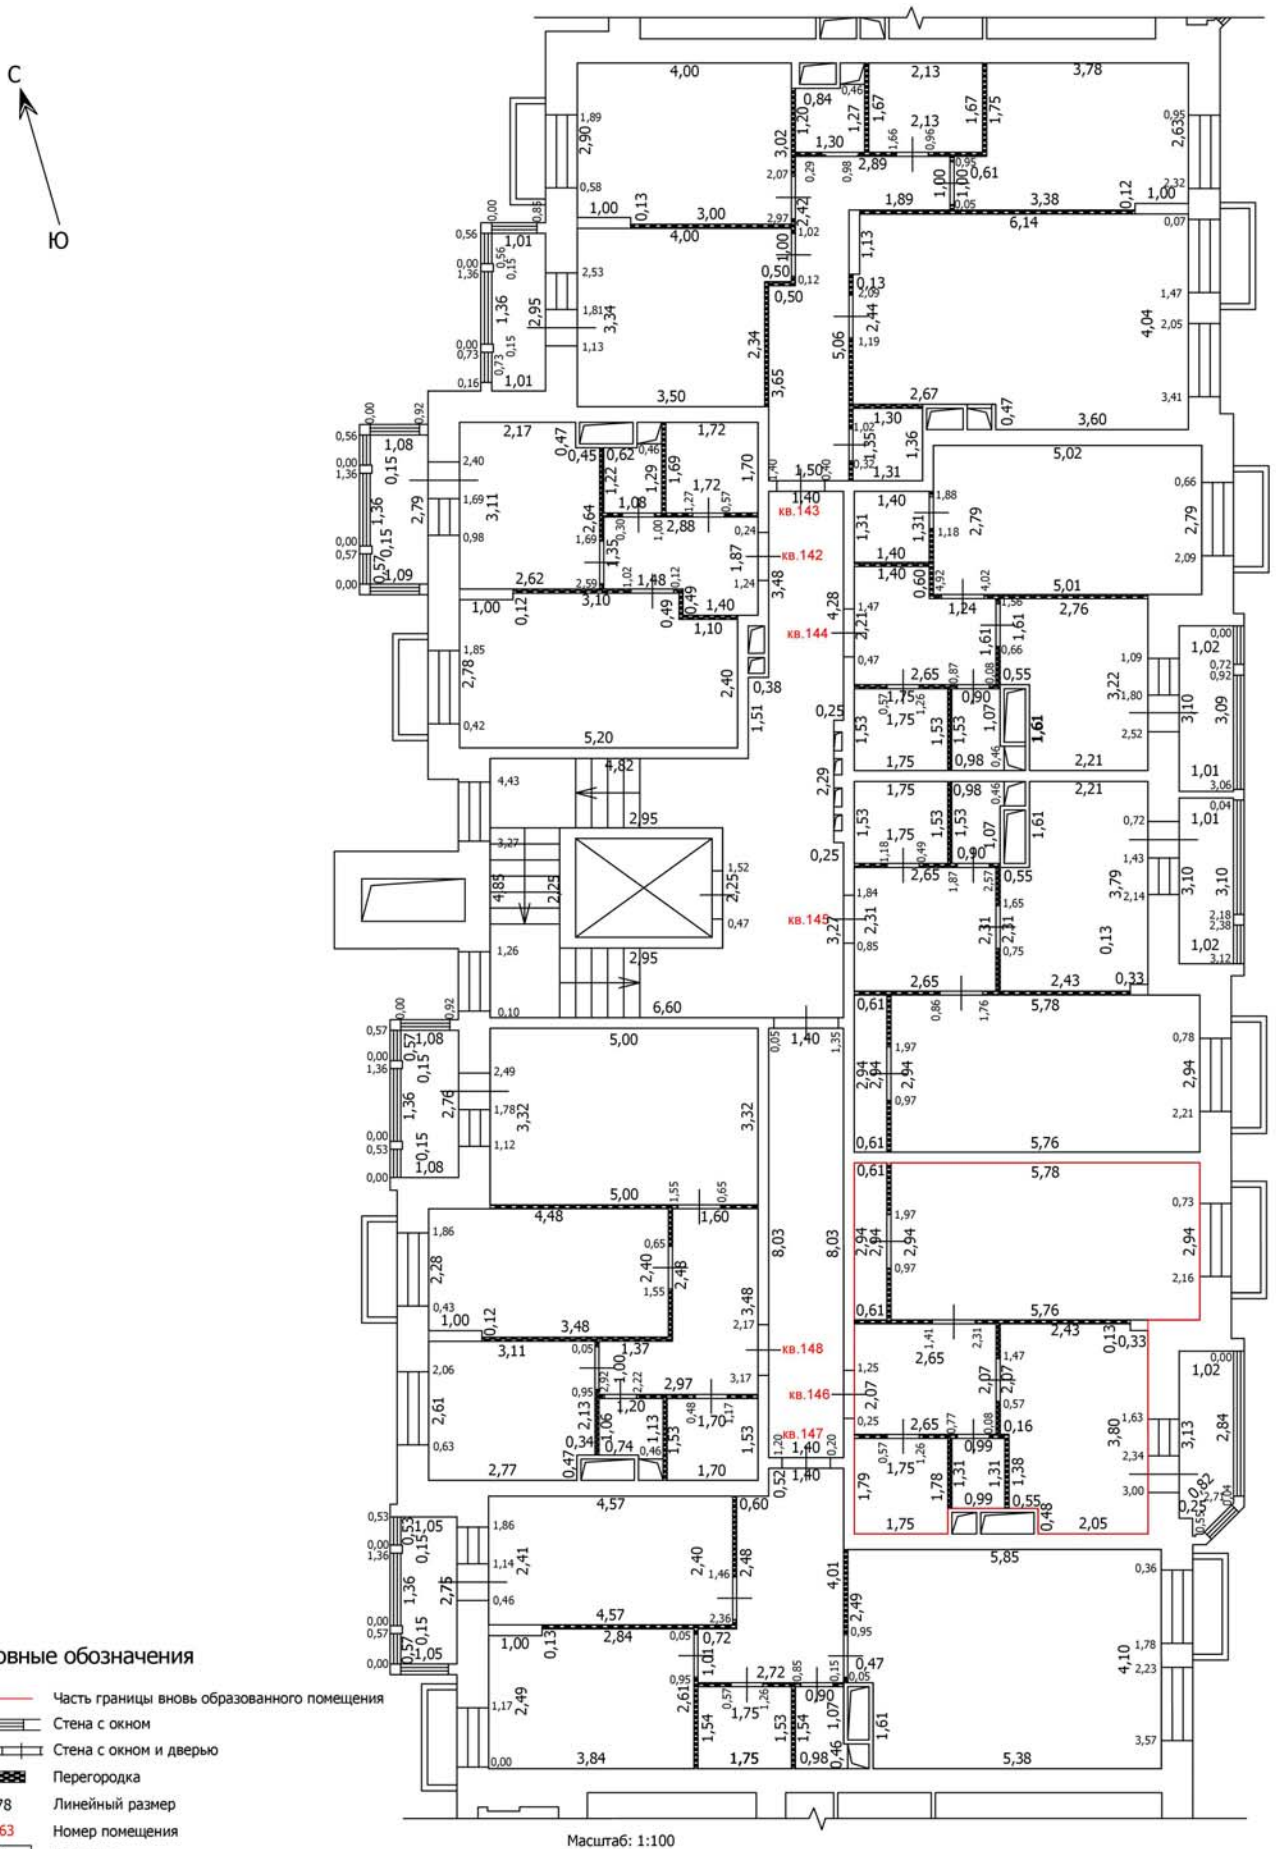

Масштаб: 1:100

Условные обозначения

- Часть границы вновь образованного помещения
- Стена с окном
- Стена с окном и дверью
- Перегородка
- 1,78 — Линейный размер
- кв.63 — Номер помещения
- Лестница

Лист №

ТЕХНИЧЕСКИЙ ПЛАН ПОМЕЩЕНИЯ

План части этажа

3 этаж (5 секция)

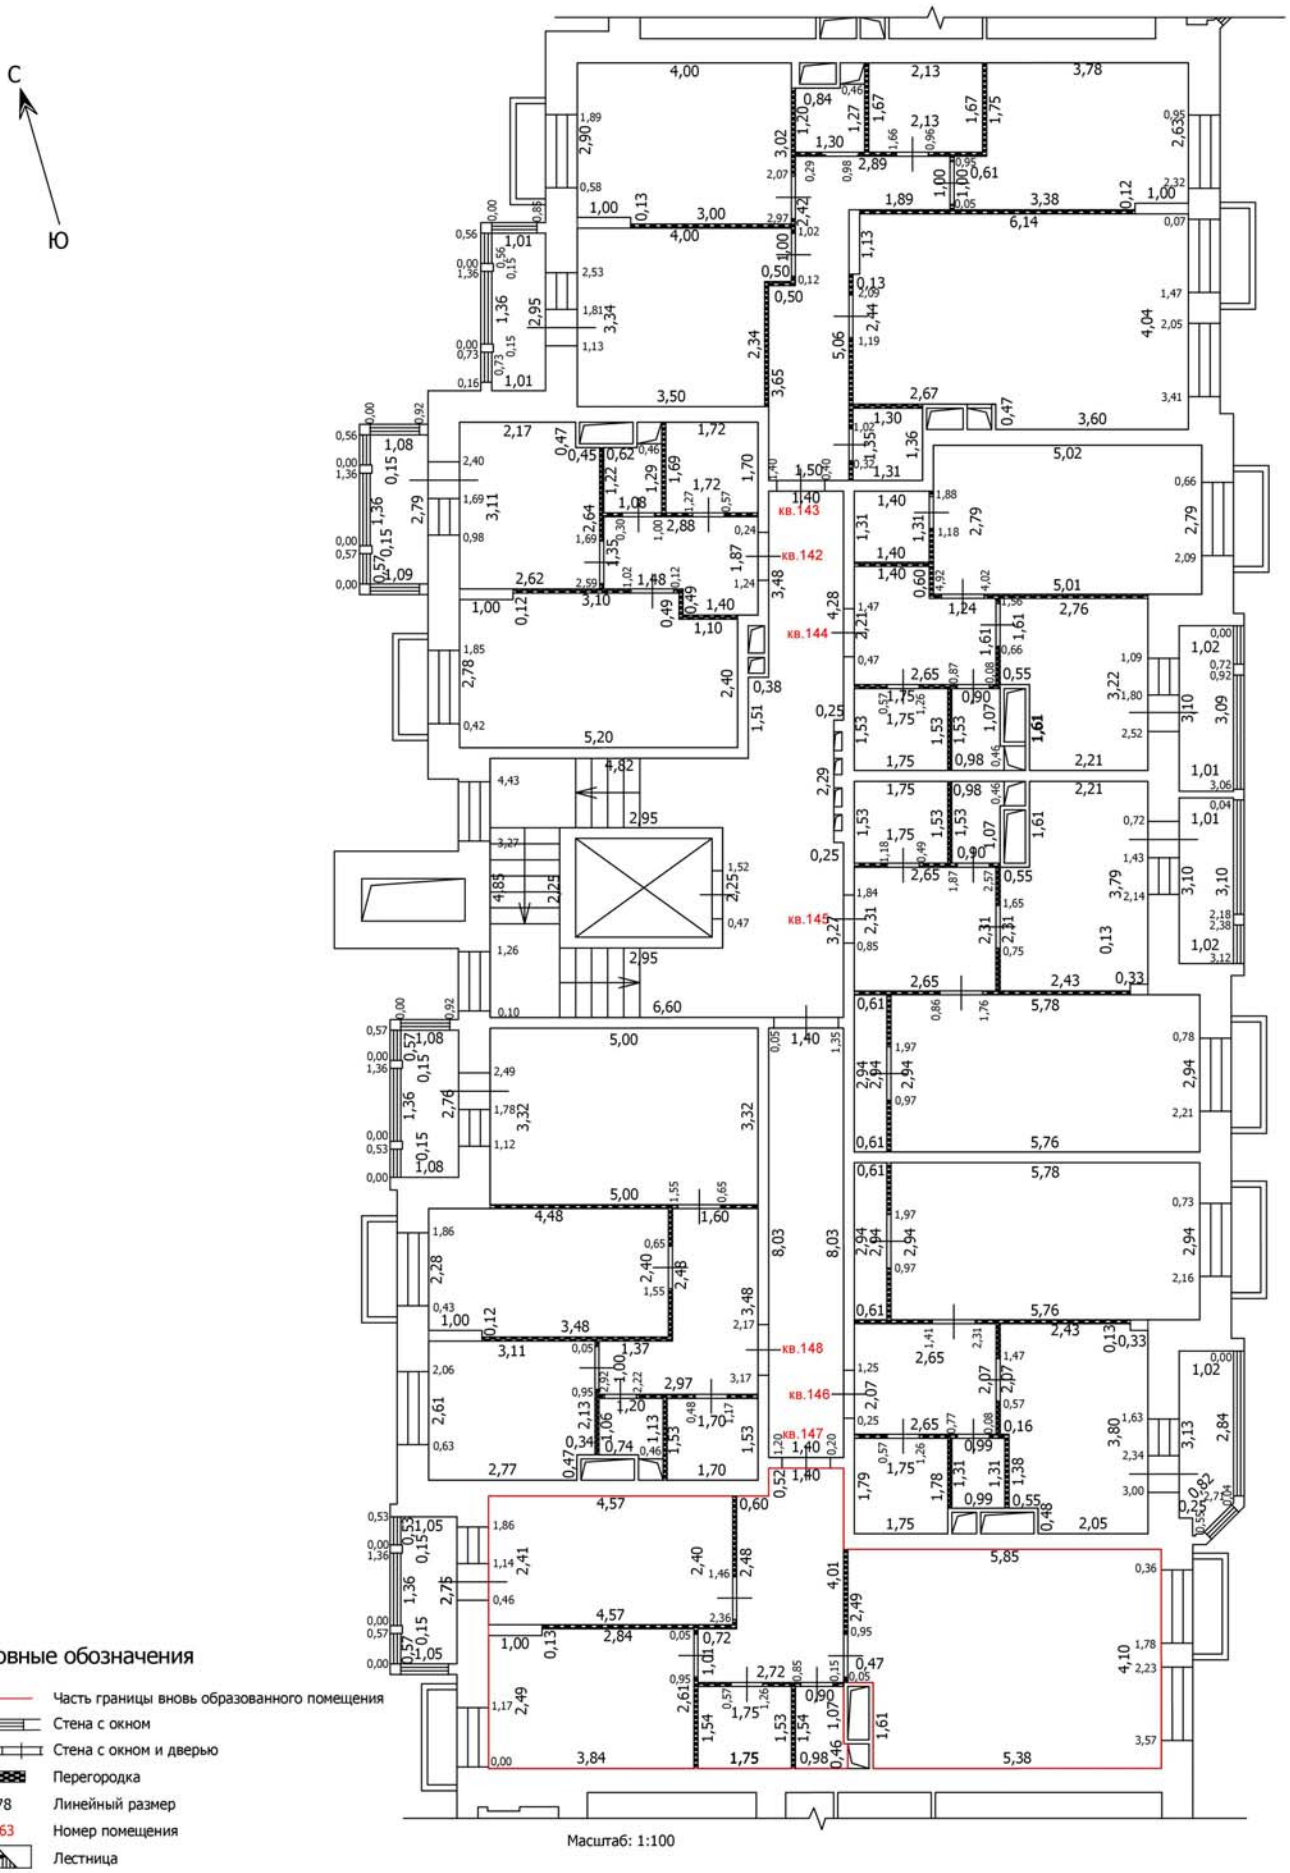

Масштаб: 1:100

Условные обозначения

- Часть границы вновь образованного помещения
- Стена с окном
- Стена с окном и дверью
- Перегородка
- 1,78 — Линейный размер
- кв.63 — Номер помещения
- Лестница

Лист №

ТЕХНИЧЕСКИЙ ПЛАН ПОМЕЩЕНИЯ

План части этажа

3 этаж (5 секция)

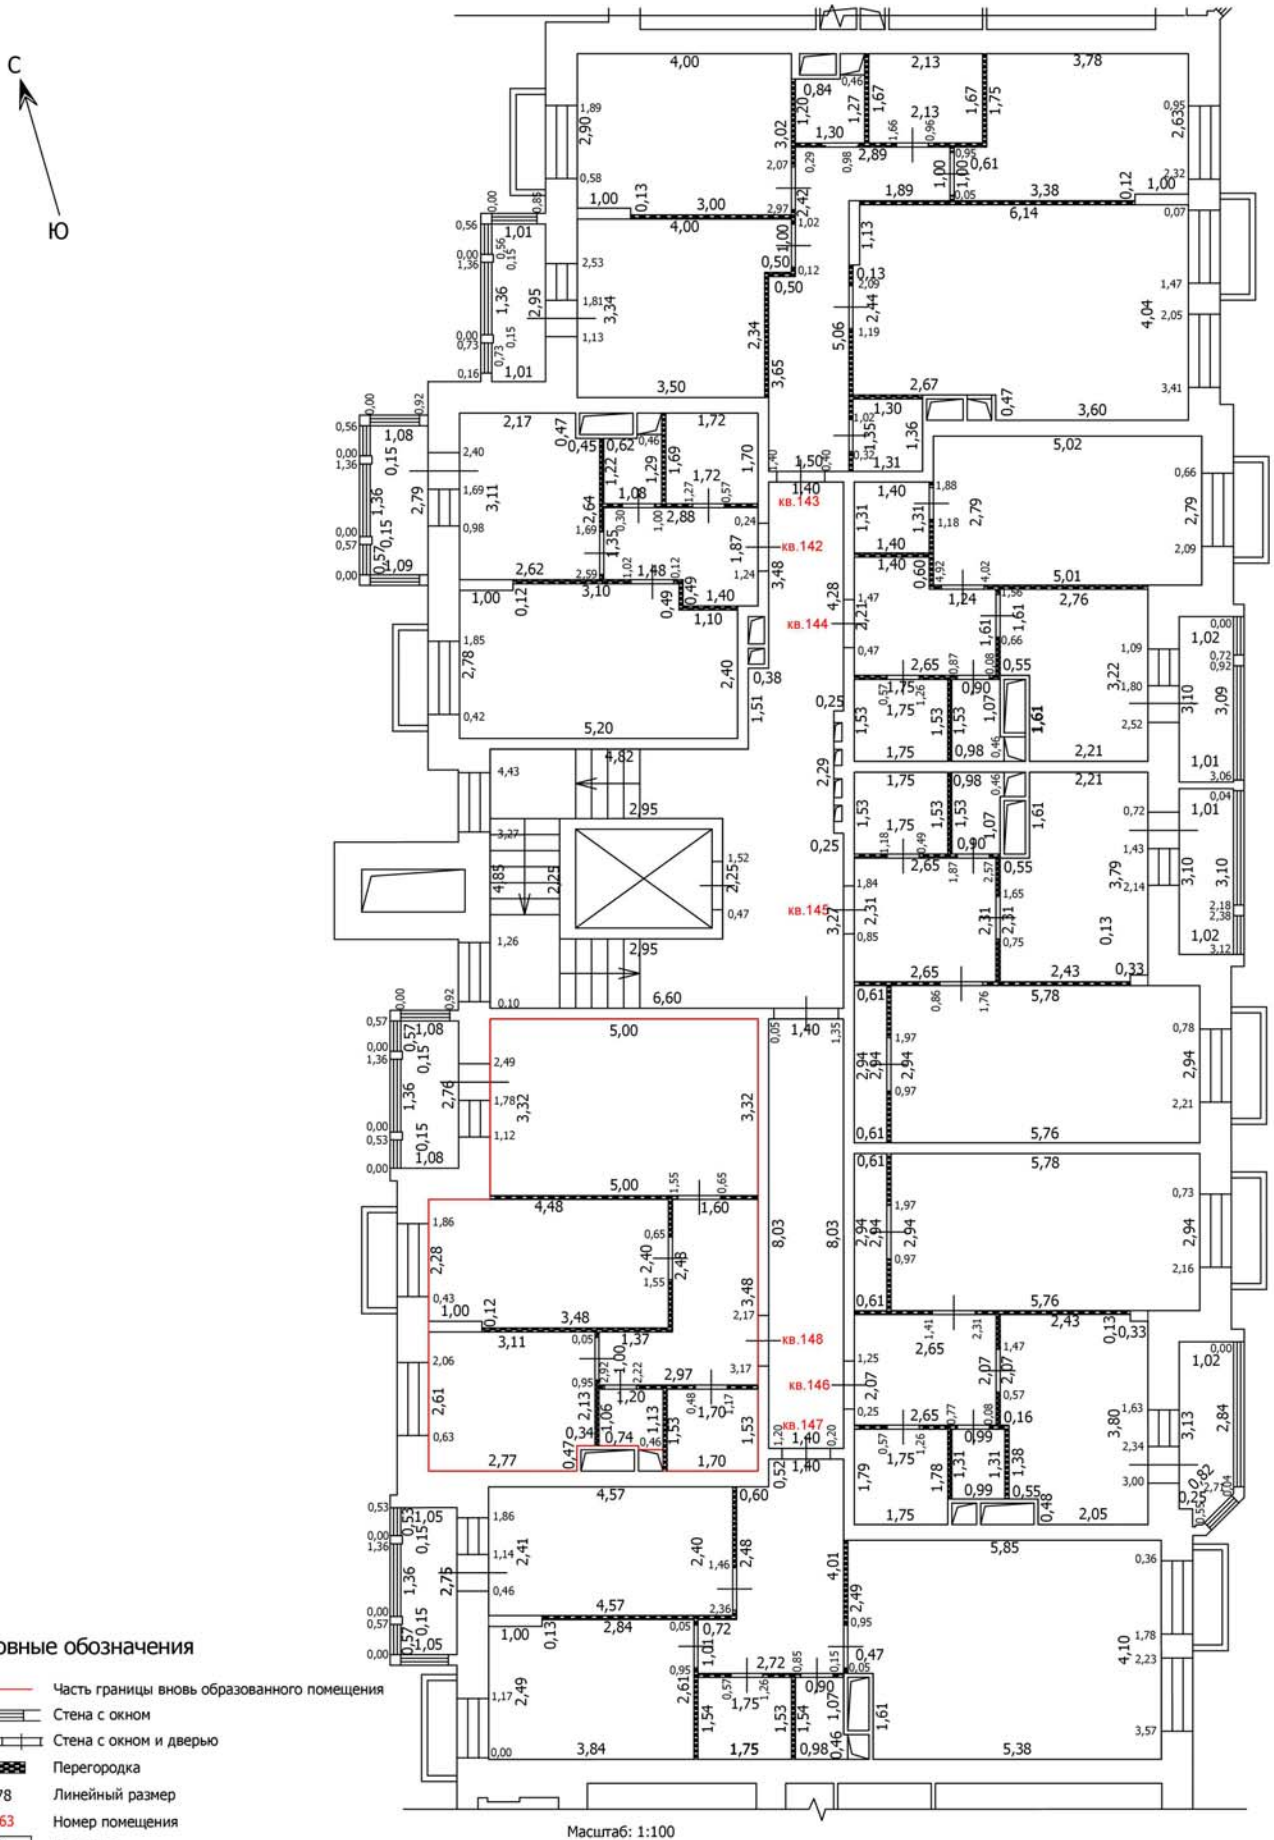

Масштаб: 1:100

Условные обозначения

- Часть границы вновь образованного помещения
- Стена с окном
- Стена с окном и дверью
- Перегородка
- 1,78 — Линейный размер
- кв.63 — Номер помещения
- Лестница

Лист №

ТЕХНИЧЕСКИЙ ПЛАН ПОМЕЩЕНИЯ

План части этажа

4 этаж (5 секция)

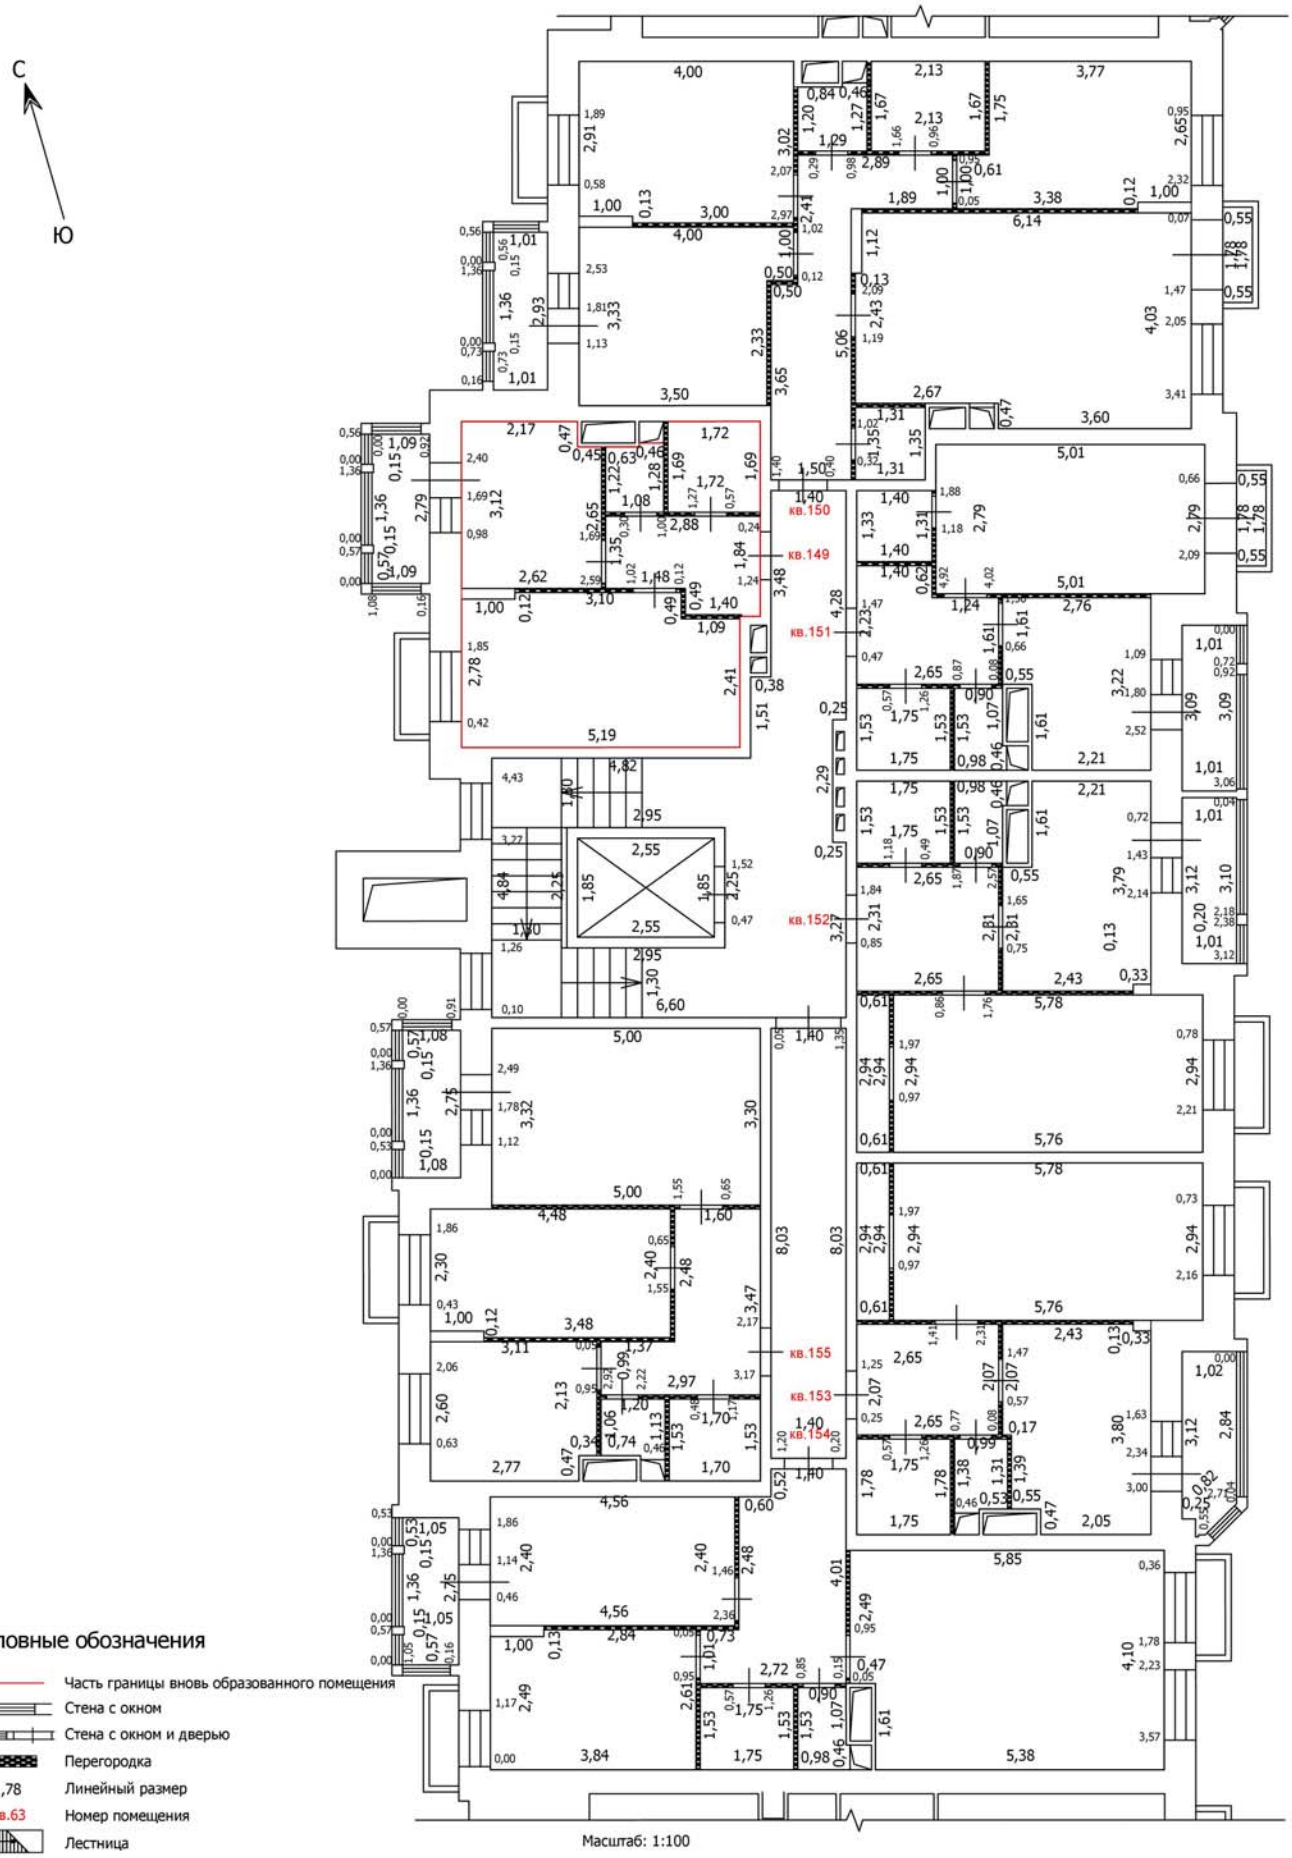

Условные обозначения

- Часть границы вновь образованного помещения
- Стена с окном
- Стена с окном и дверью
- Перегородка
- 1,78 — Линейный размер
- кв.63 — Номер помещения
- Лестница

Лист №

ТЕХНИЧЕСКИЙ ПЛАН ПОМЕЩЕНИЯ

План части этажа

4 этаж (5 секция)

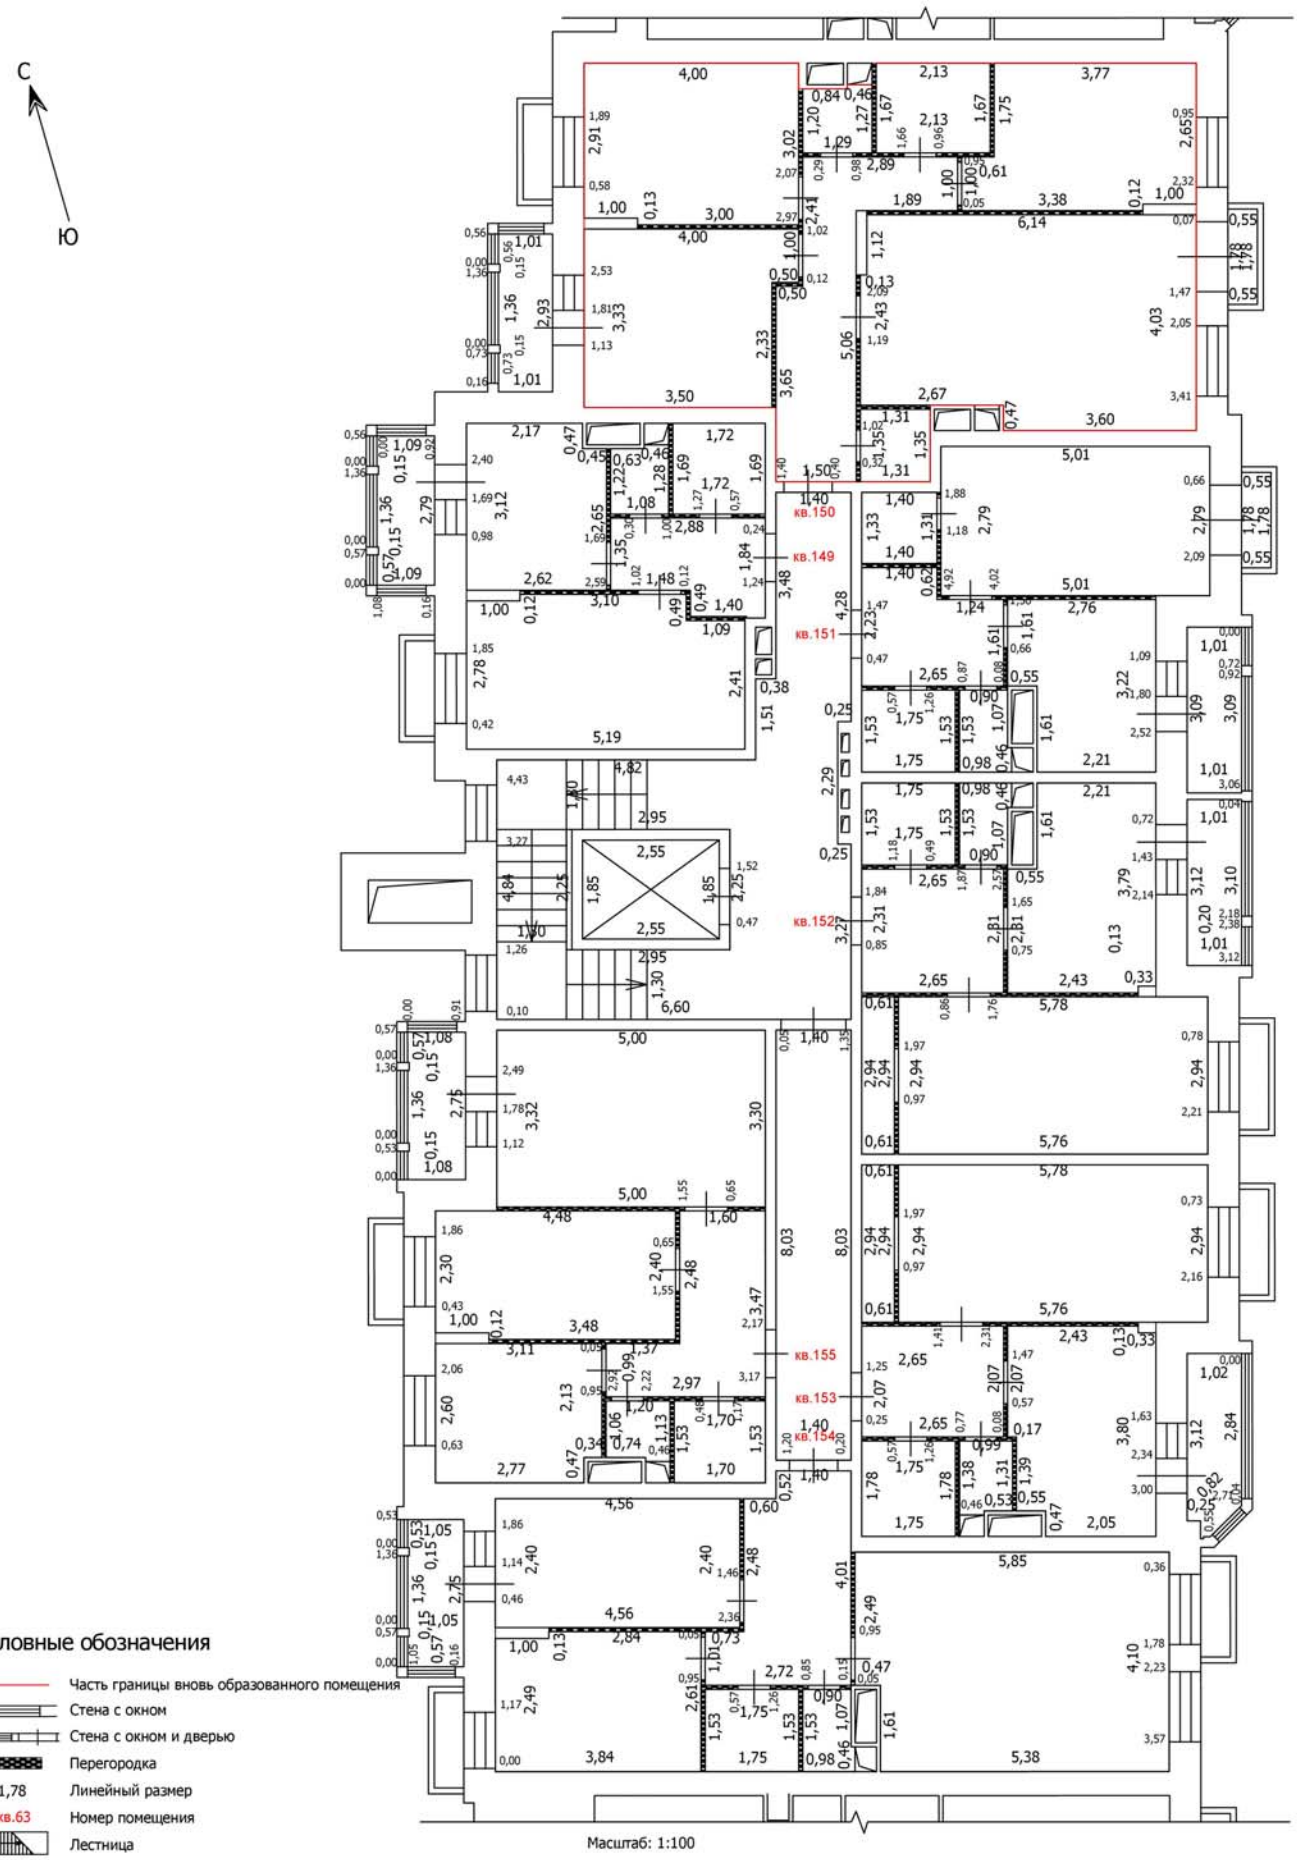

Условные обозначения

- Часть границы вновь образованного помещения
- Стена с окном
- Стена с окном и дверью
- Перегородка
- 1,78 — Линейный размер
- кв.63 — Номер помещения
- Лестница

Лист №

ТЕХНИЧЕСКИЙ ПЛАН ПОМЕЩЕНИЯ

План части этажа

4 этаж (5 секция)

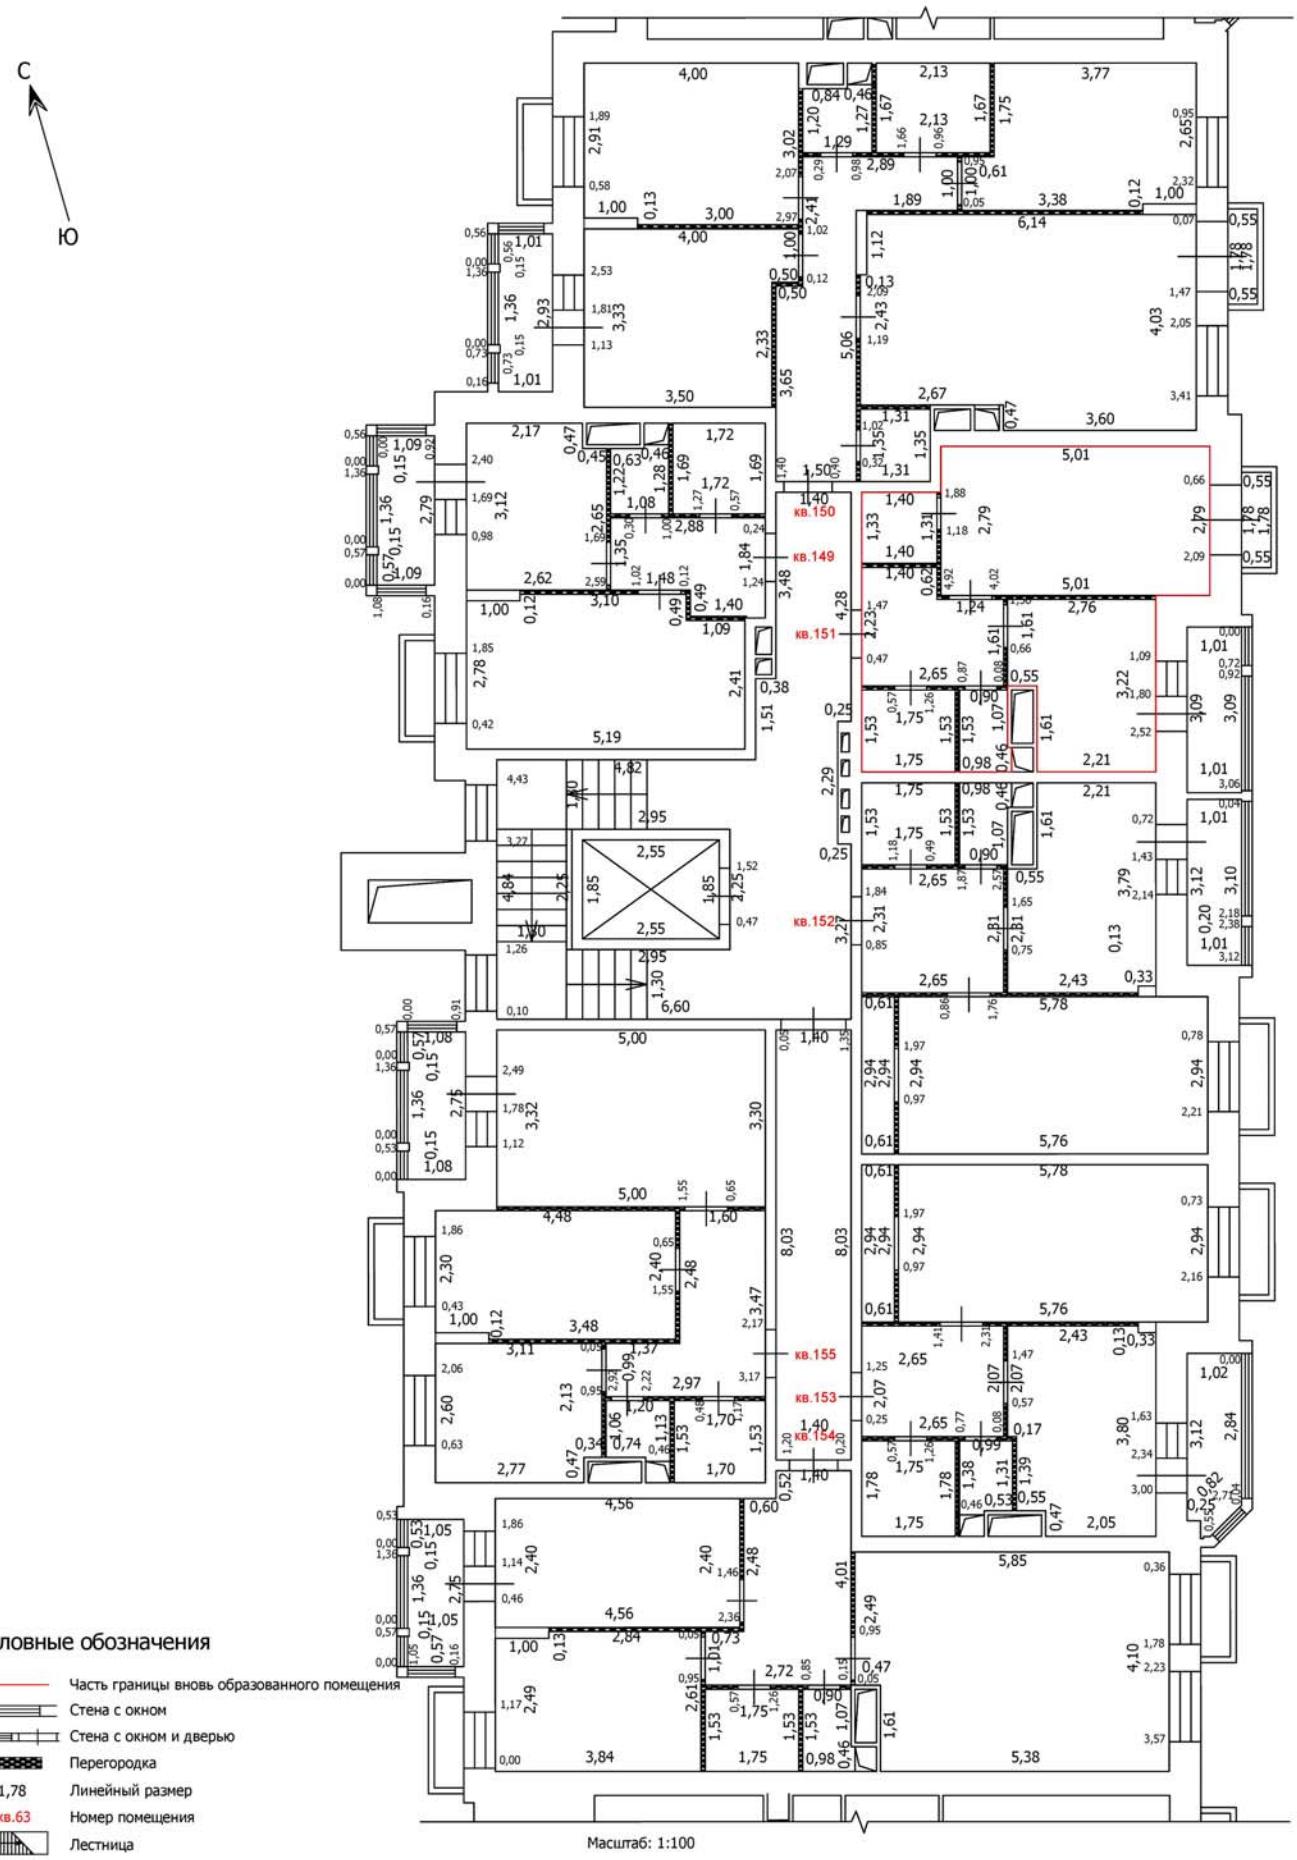

Лист №

ТЕХНИЧЕСКИЙ ПЛАН ПОМЕЩЕНИЯ

План части этажа

4 этаж (5 секция)

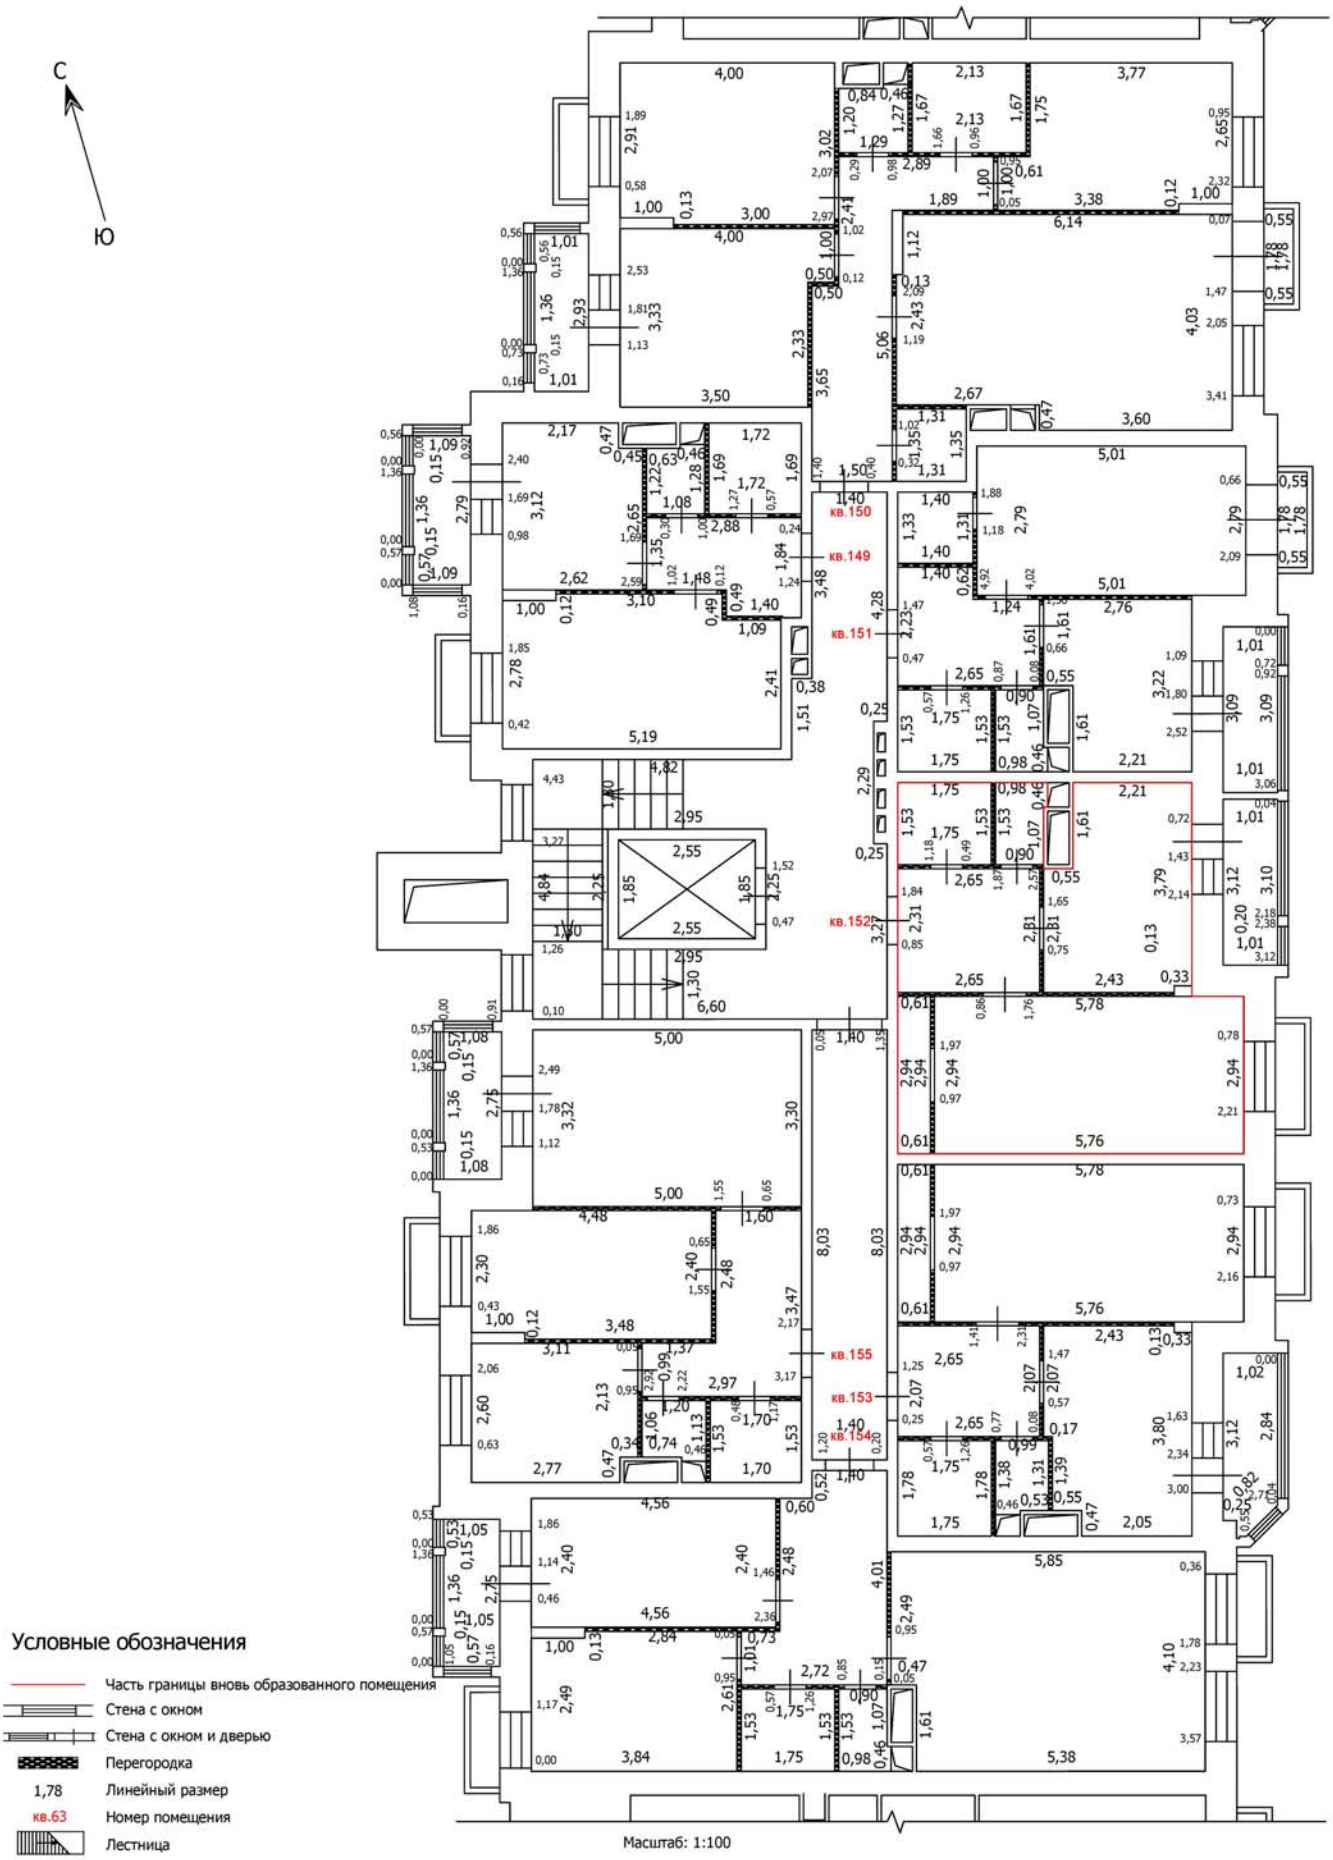

Лист №

ТЕХНИЧЕСКИЙ ПЛАН ПОМЕЩЕНИЯ

План части этажа

4 этаж (5 секция)

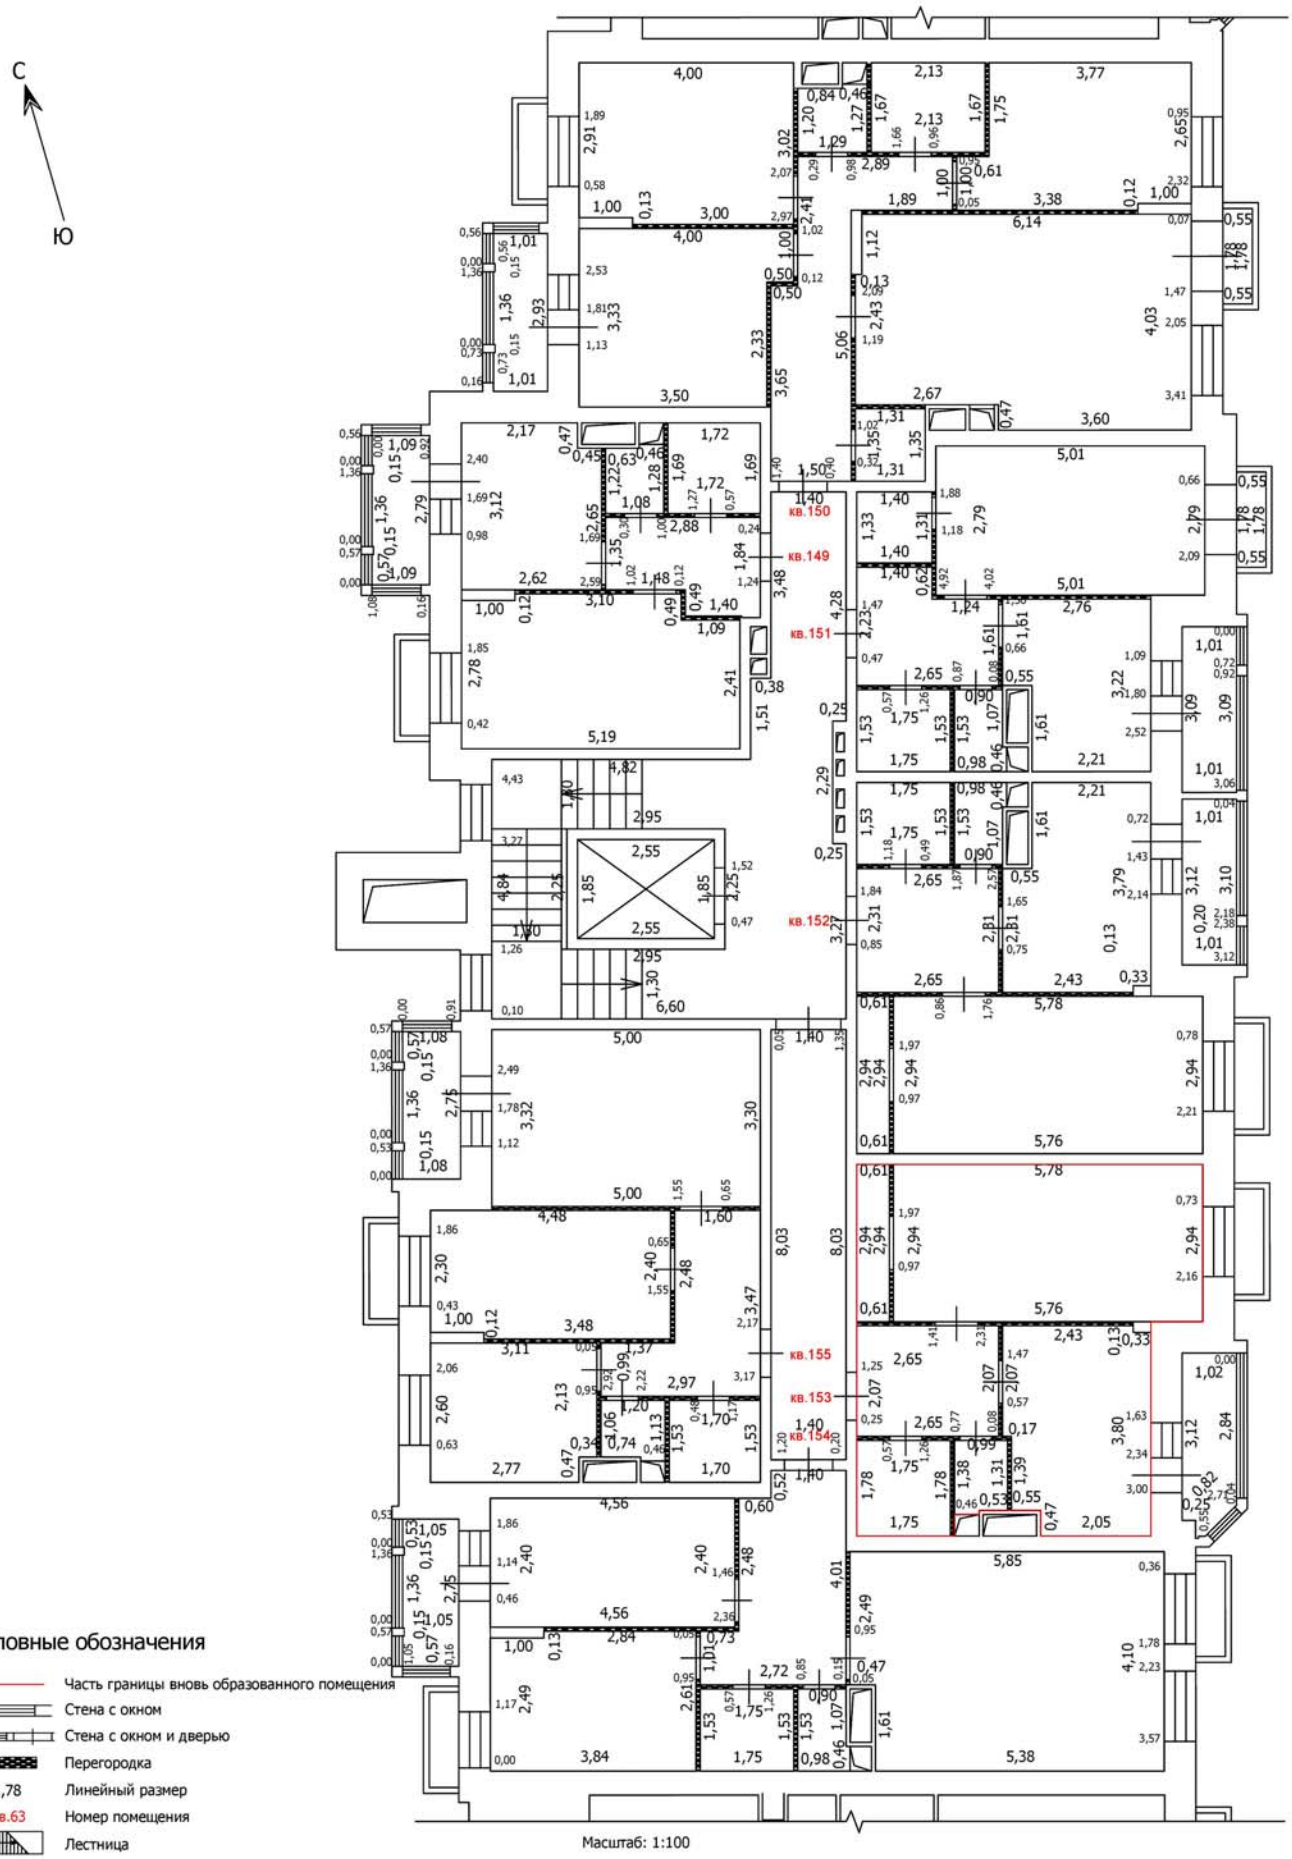

Лист №

ТЕХНИЧЕСКИЙ ПЛАН ПОМЕЩЕНИЯ

План части этажа

4 этаж (5 секция)

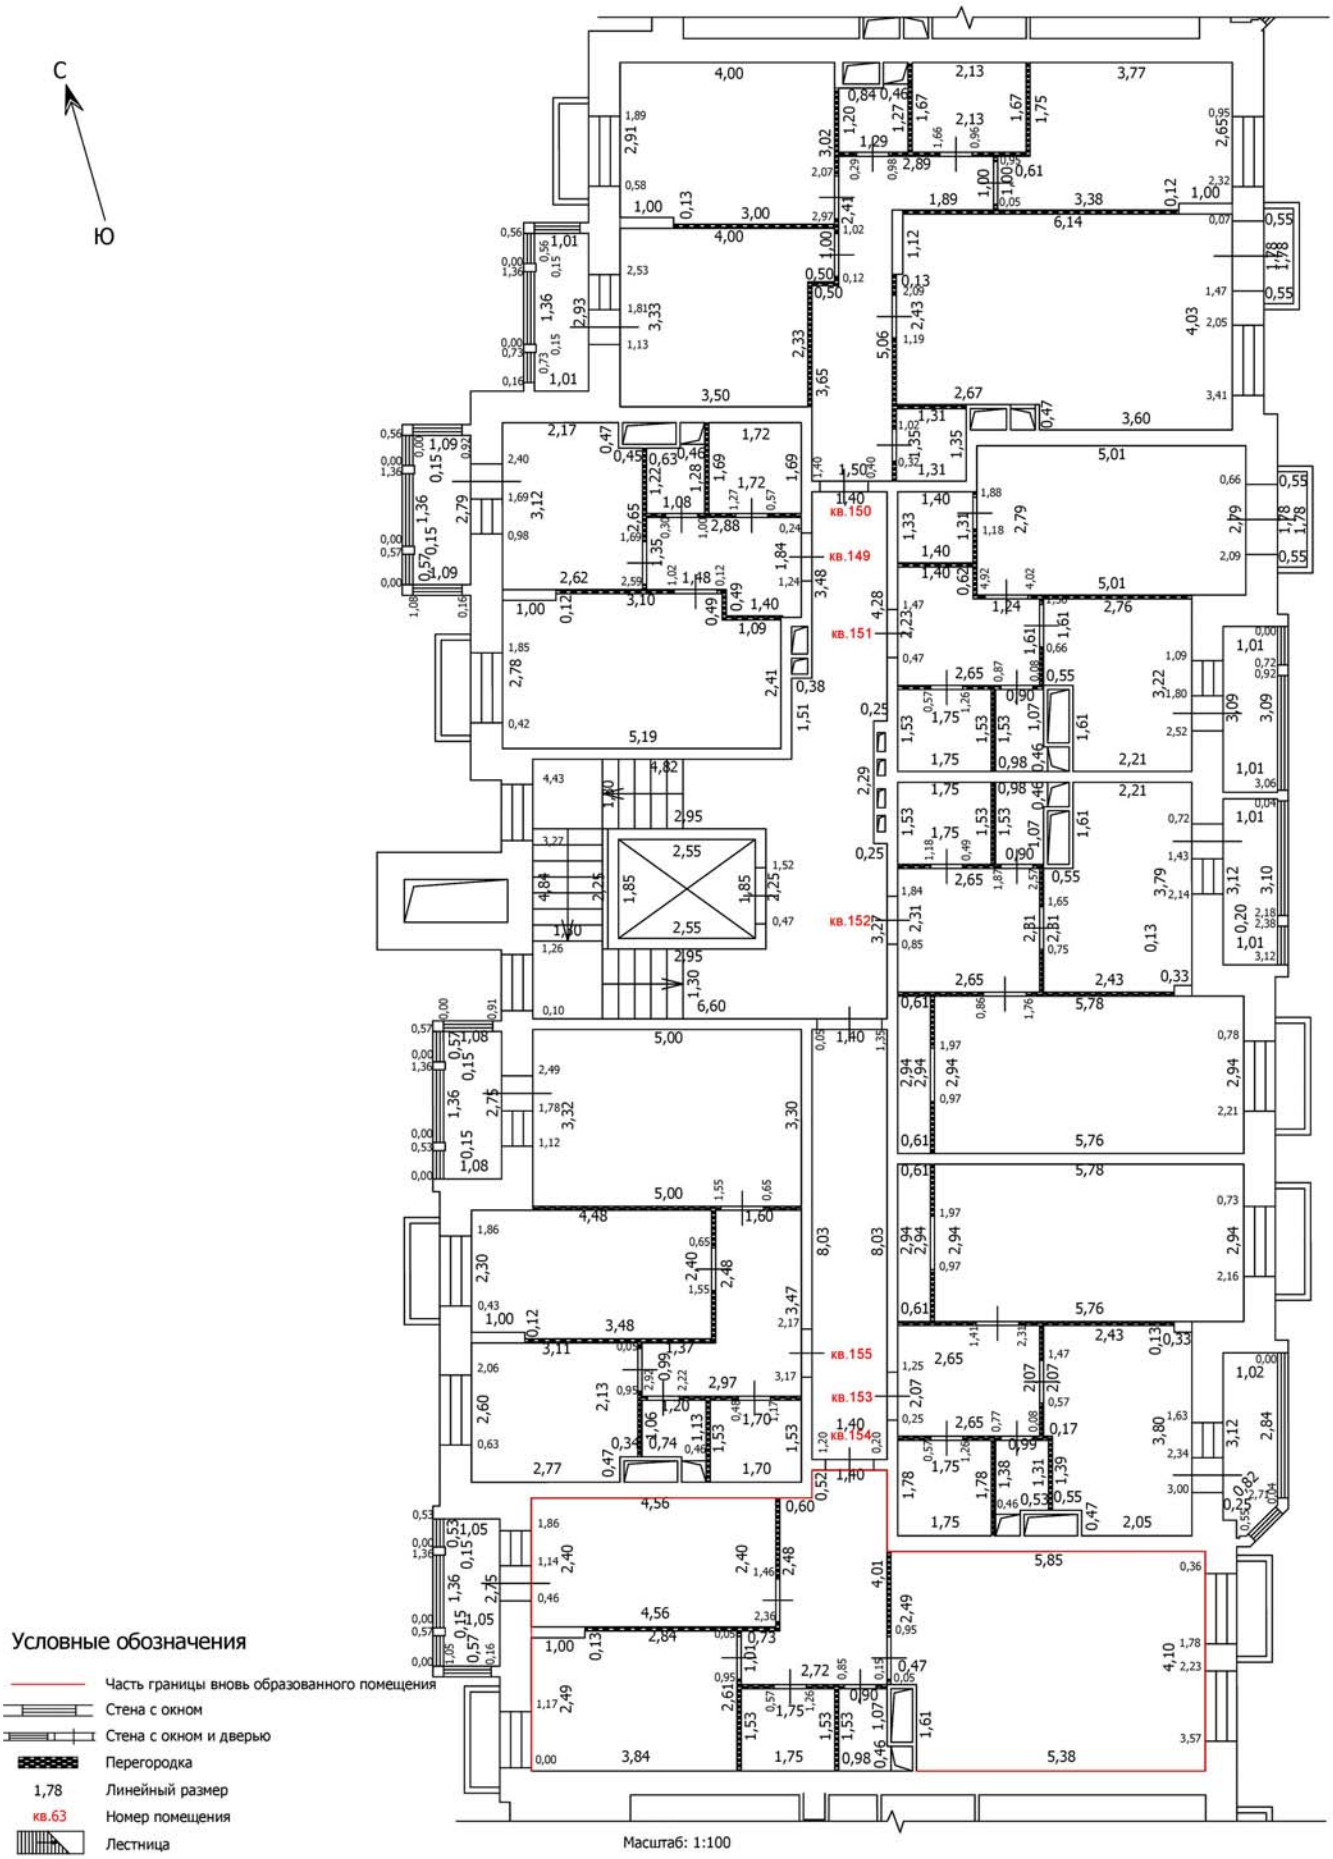

Лист №

ТЕХНИЧЕСКИЙ ПЛАН ПОМЕЩЕНИЯ

План части этажа

4 этаж (5 секция)

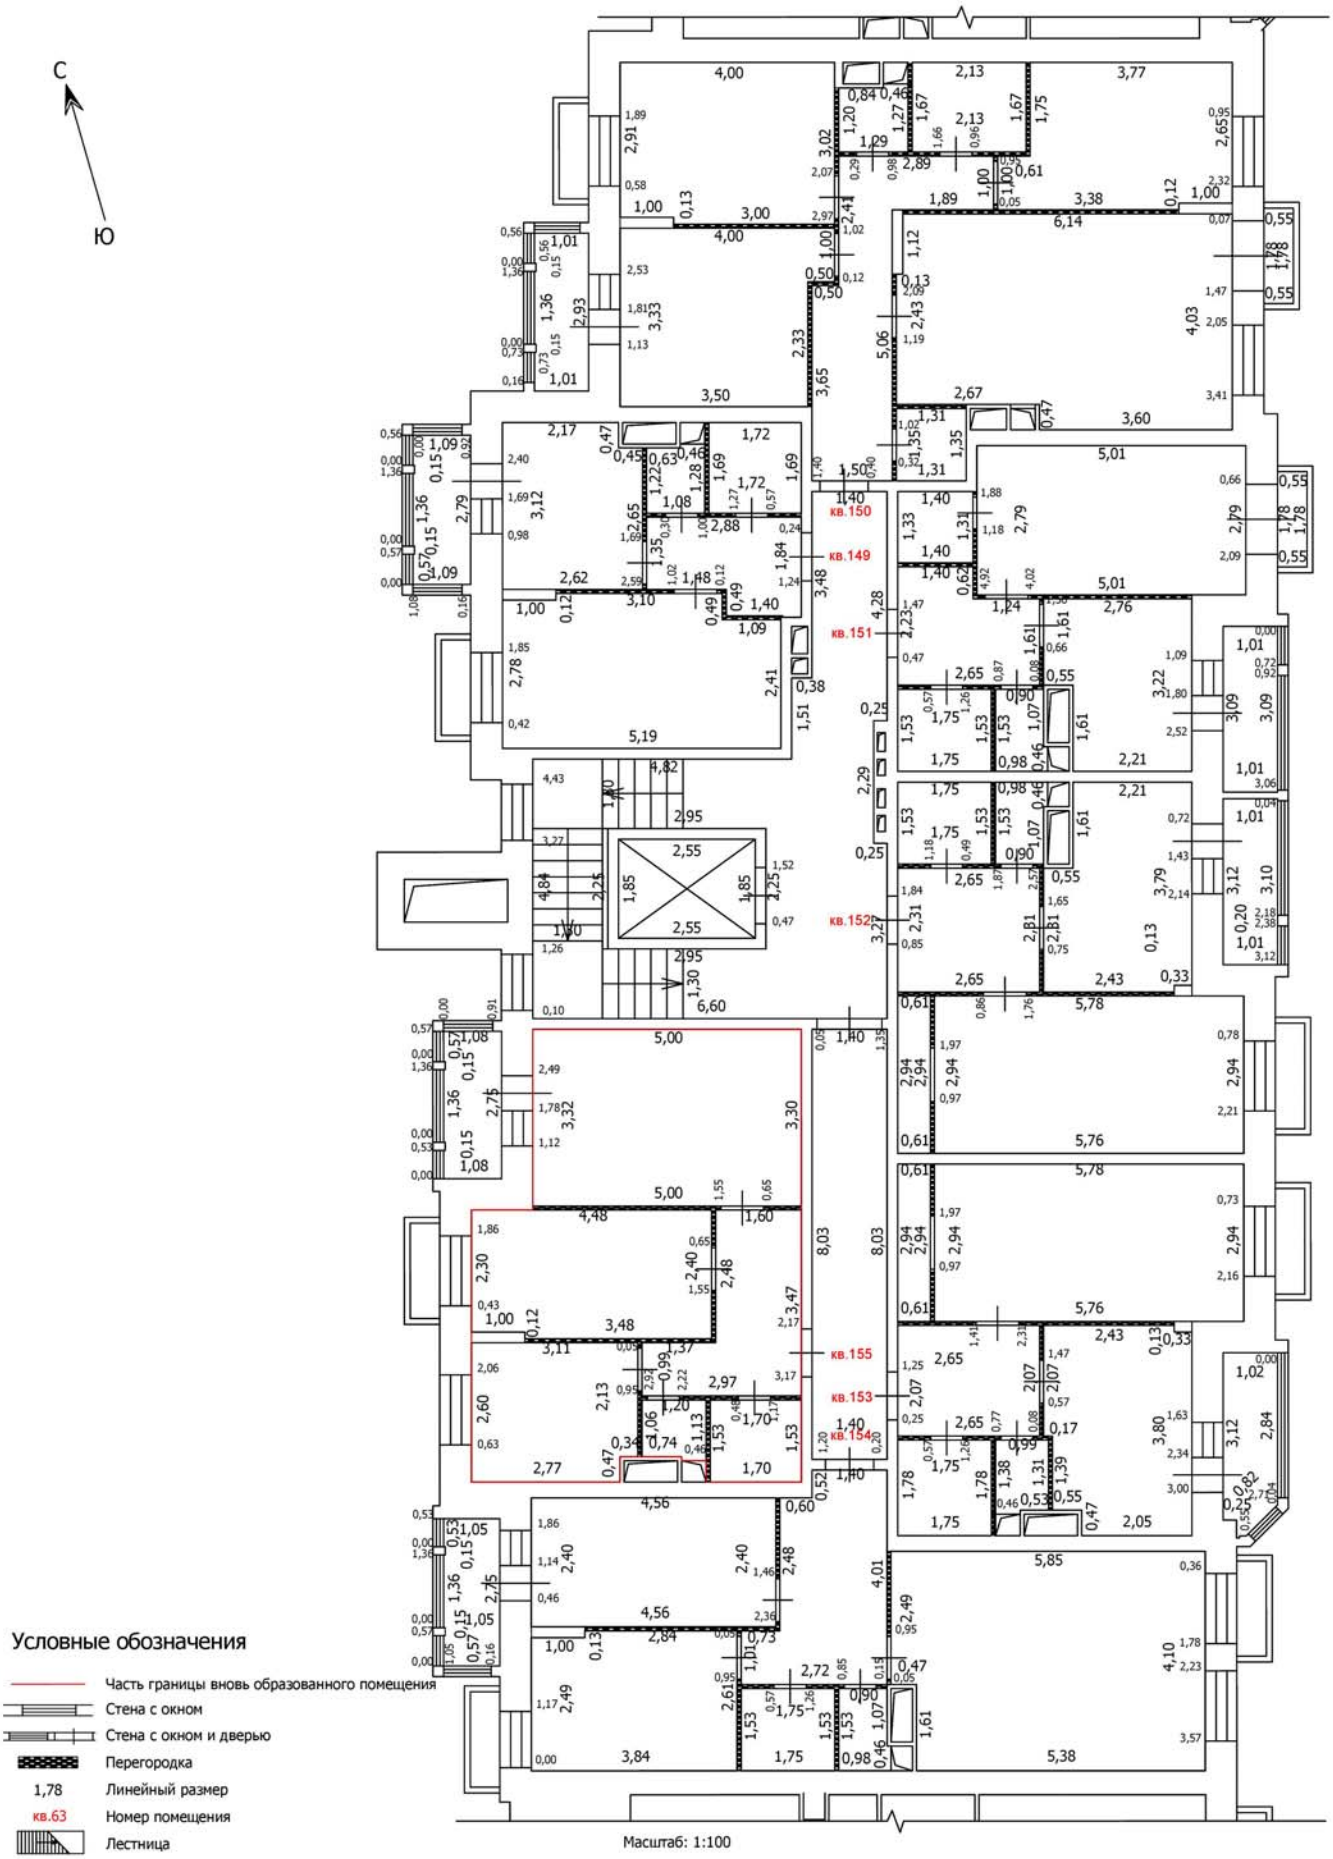

Лист №

ТЕХНИЧЕСКИЙ ПЛАН ПОМЕЩЕНИЯ

План части этажа

5 этаж (5 секция)

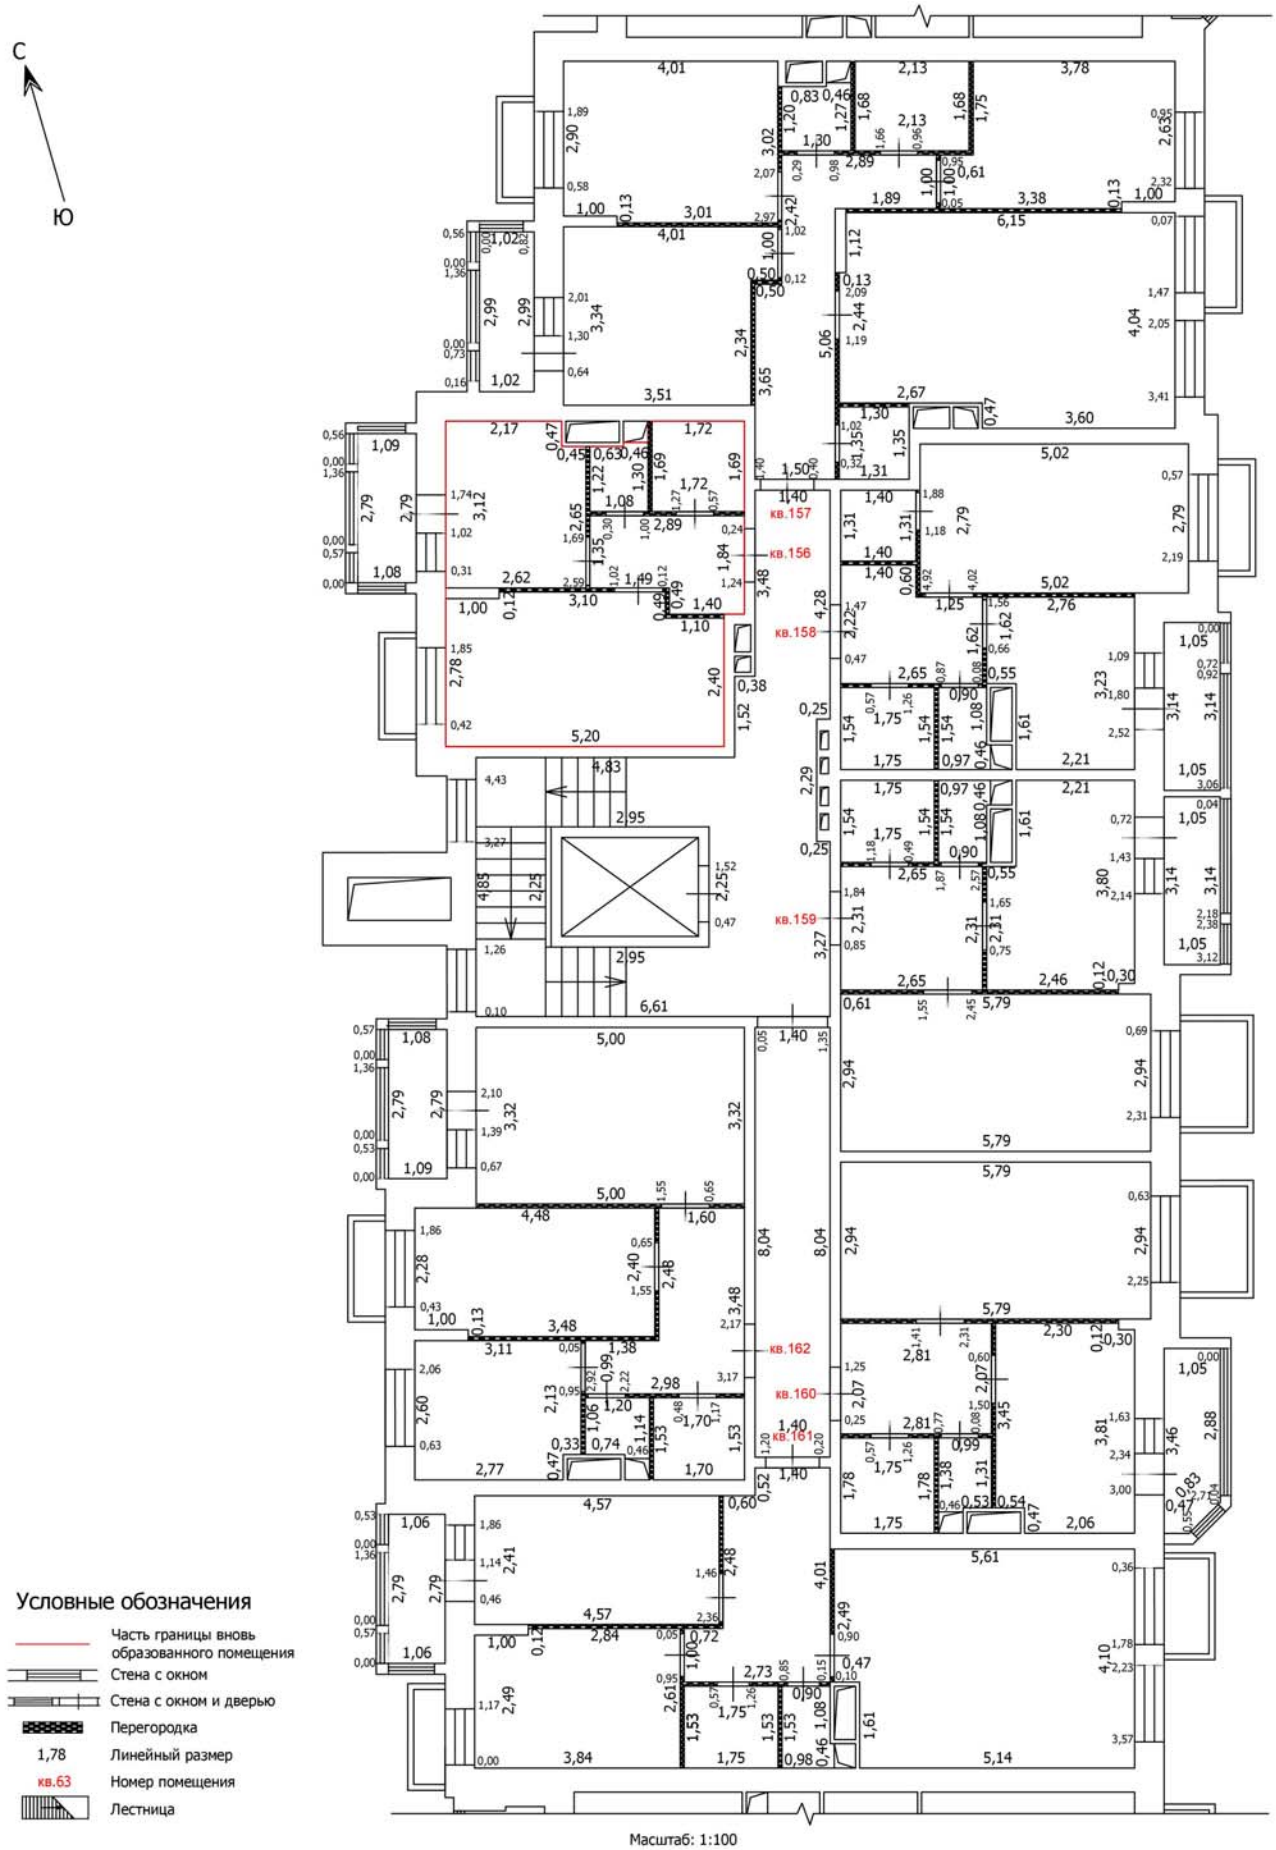

Масштаб: 1:100

Условные обозначения

- Часть границы вновь образованного помещения
- Стена с окном
- Стена с окном и дверью
- Перегородка
- 1,78 — Линейный размер
- кв.63 — Номер помещения
- Лестница

Лист №

ТЕХНИЧЕСКИЙ ПЛАН ПОМЕЩЕНИЯ

План части этажа

5 этаж (5 секция)

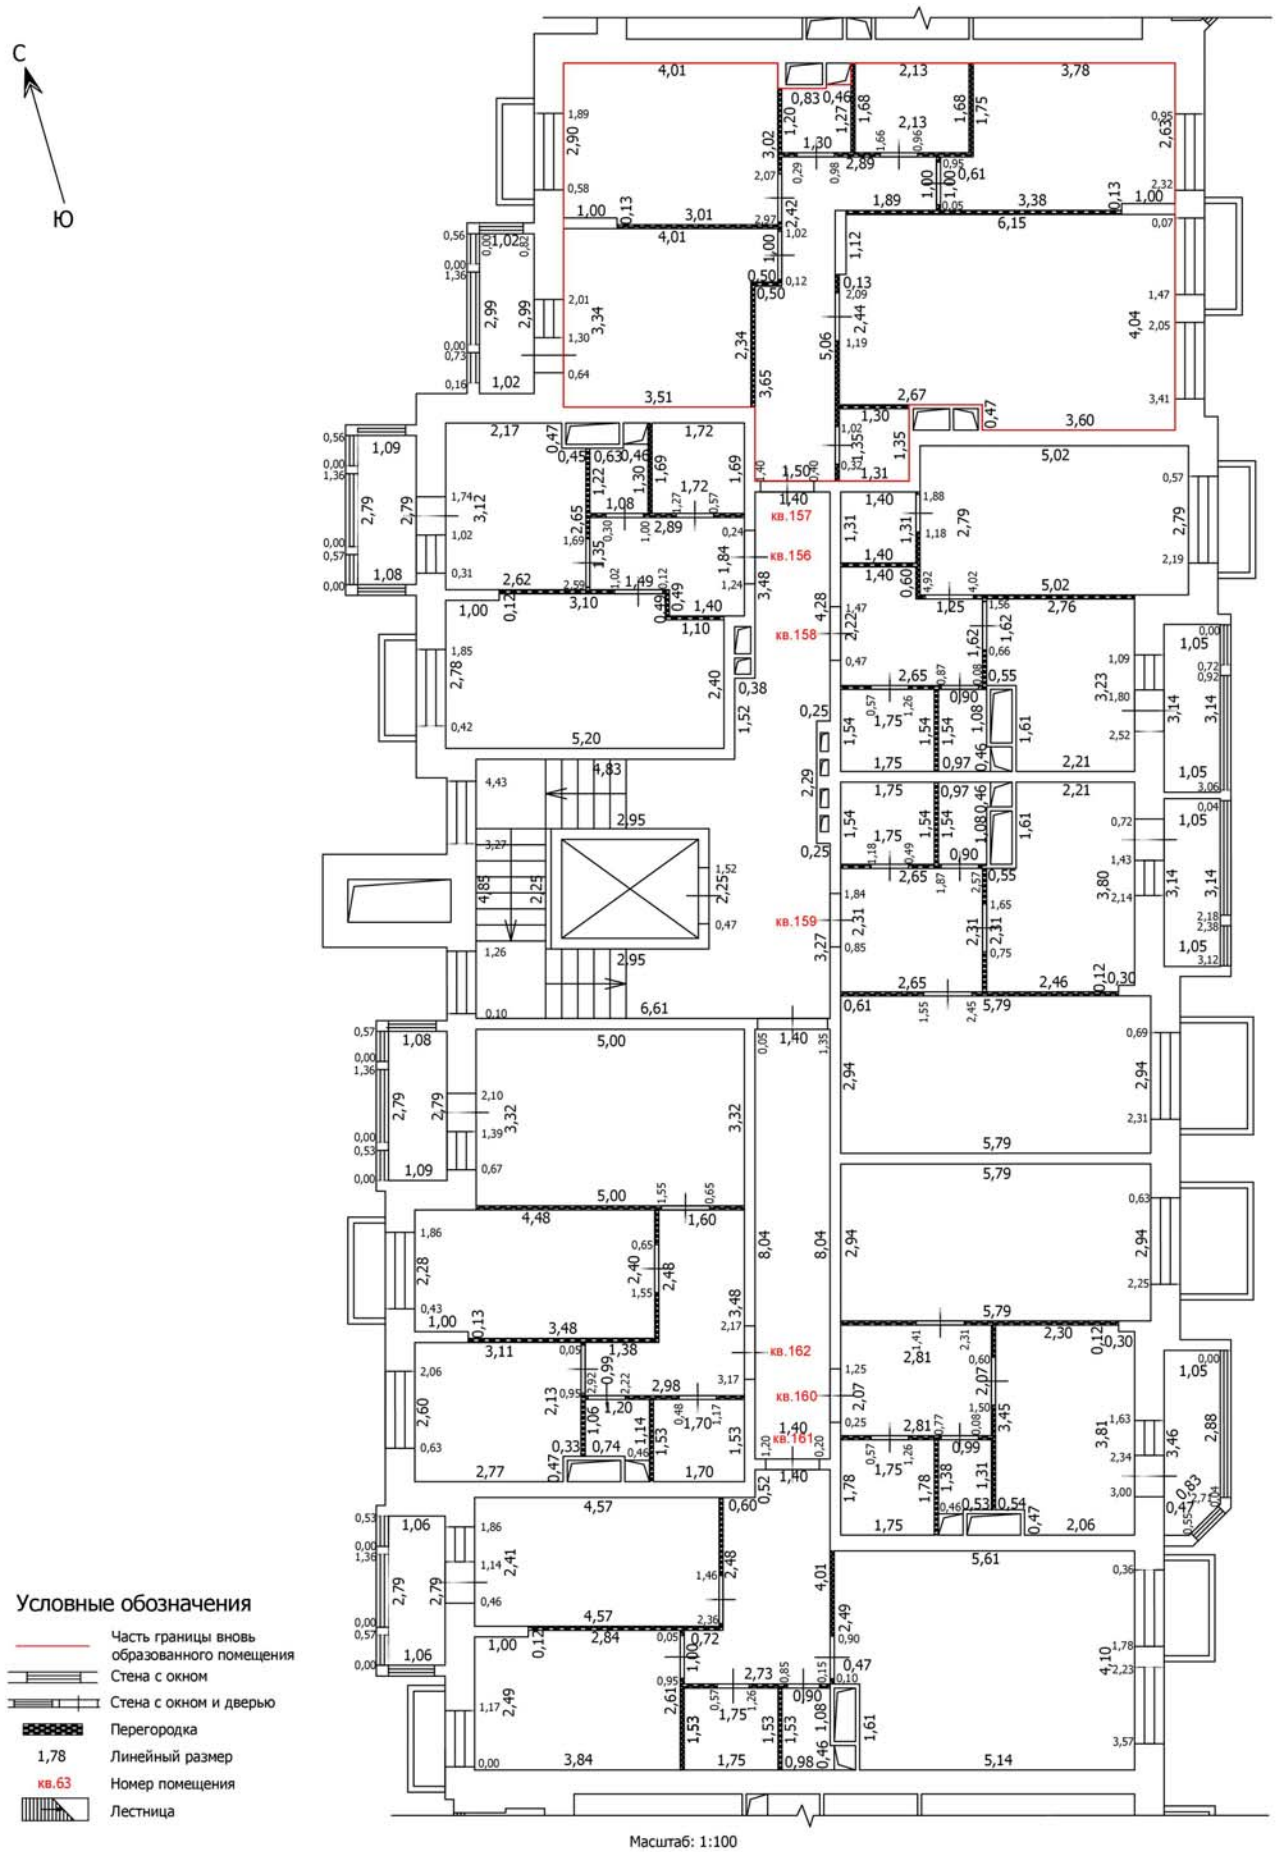

Условные обозначения

- Часть границы вновь образованного помещения
- Стена с окном
- Стена с окном и дверью
- Перегородка
- 1,78 — Линейный размер
- кв.63 — Номер помещения
- Лестница

Масштаб: 1:100

Лист №

ТЕХНИЧЕСКИЙ ПЛАН ПОМЕЩЕНИЯ

План части этажа

5 этаж (5 секция)

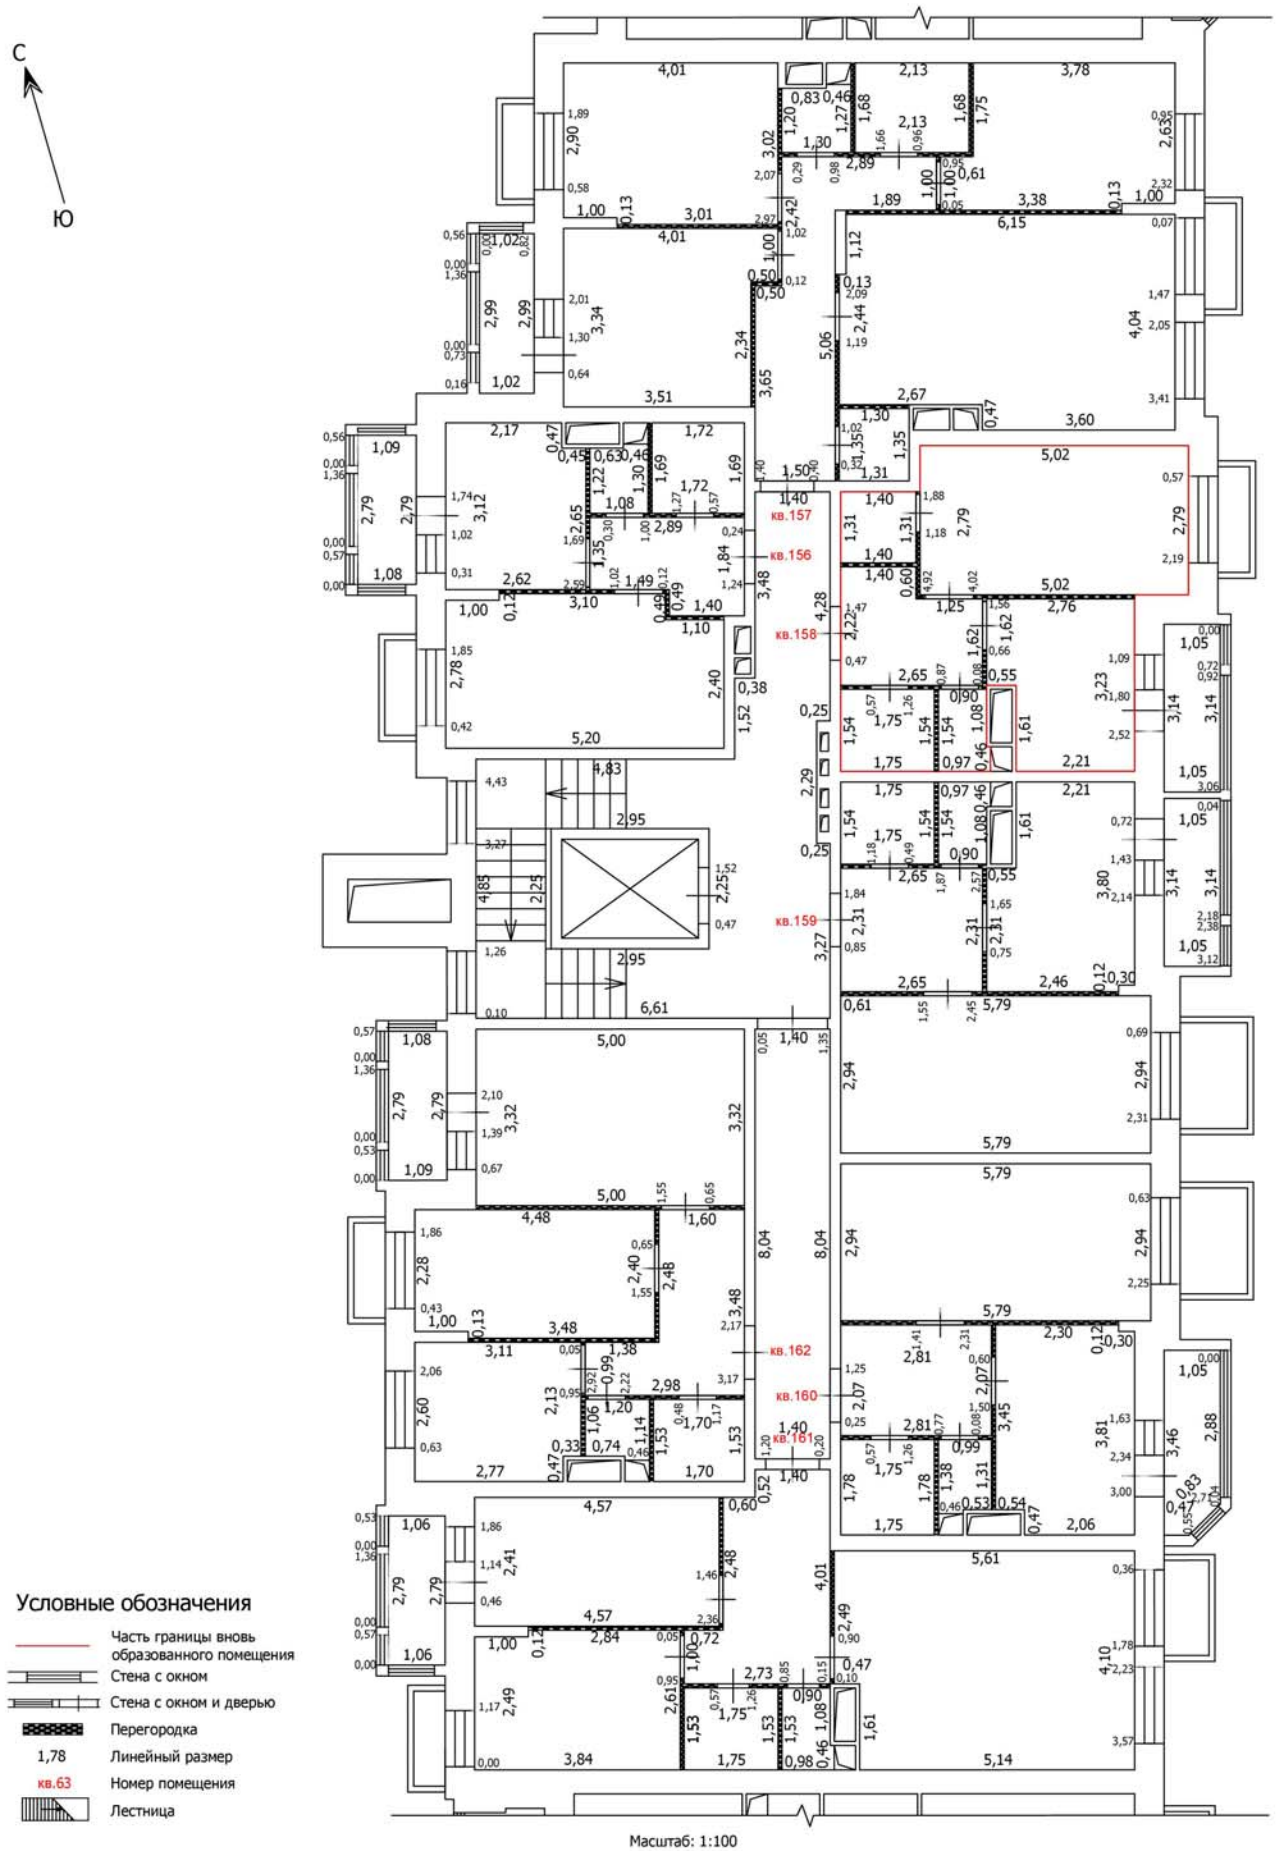

Условные обозначения

- Часть границы вновь образованного помещения
- Стена с окном
- Стена с окном и дверью
- Перегородка
- 1,78 — Линейный размер
- кв.63 — Номер помещения
- Лестница

Масштаб: 1:100

Лист №

ТЕХНИЧЕСКИЙ ПЛАН ПОМЕЩЕНИЯ

План части этажа

5 этаж (5 секция)

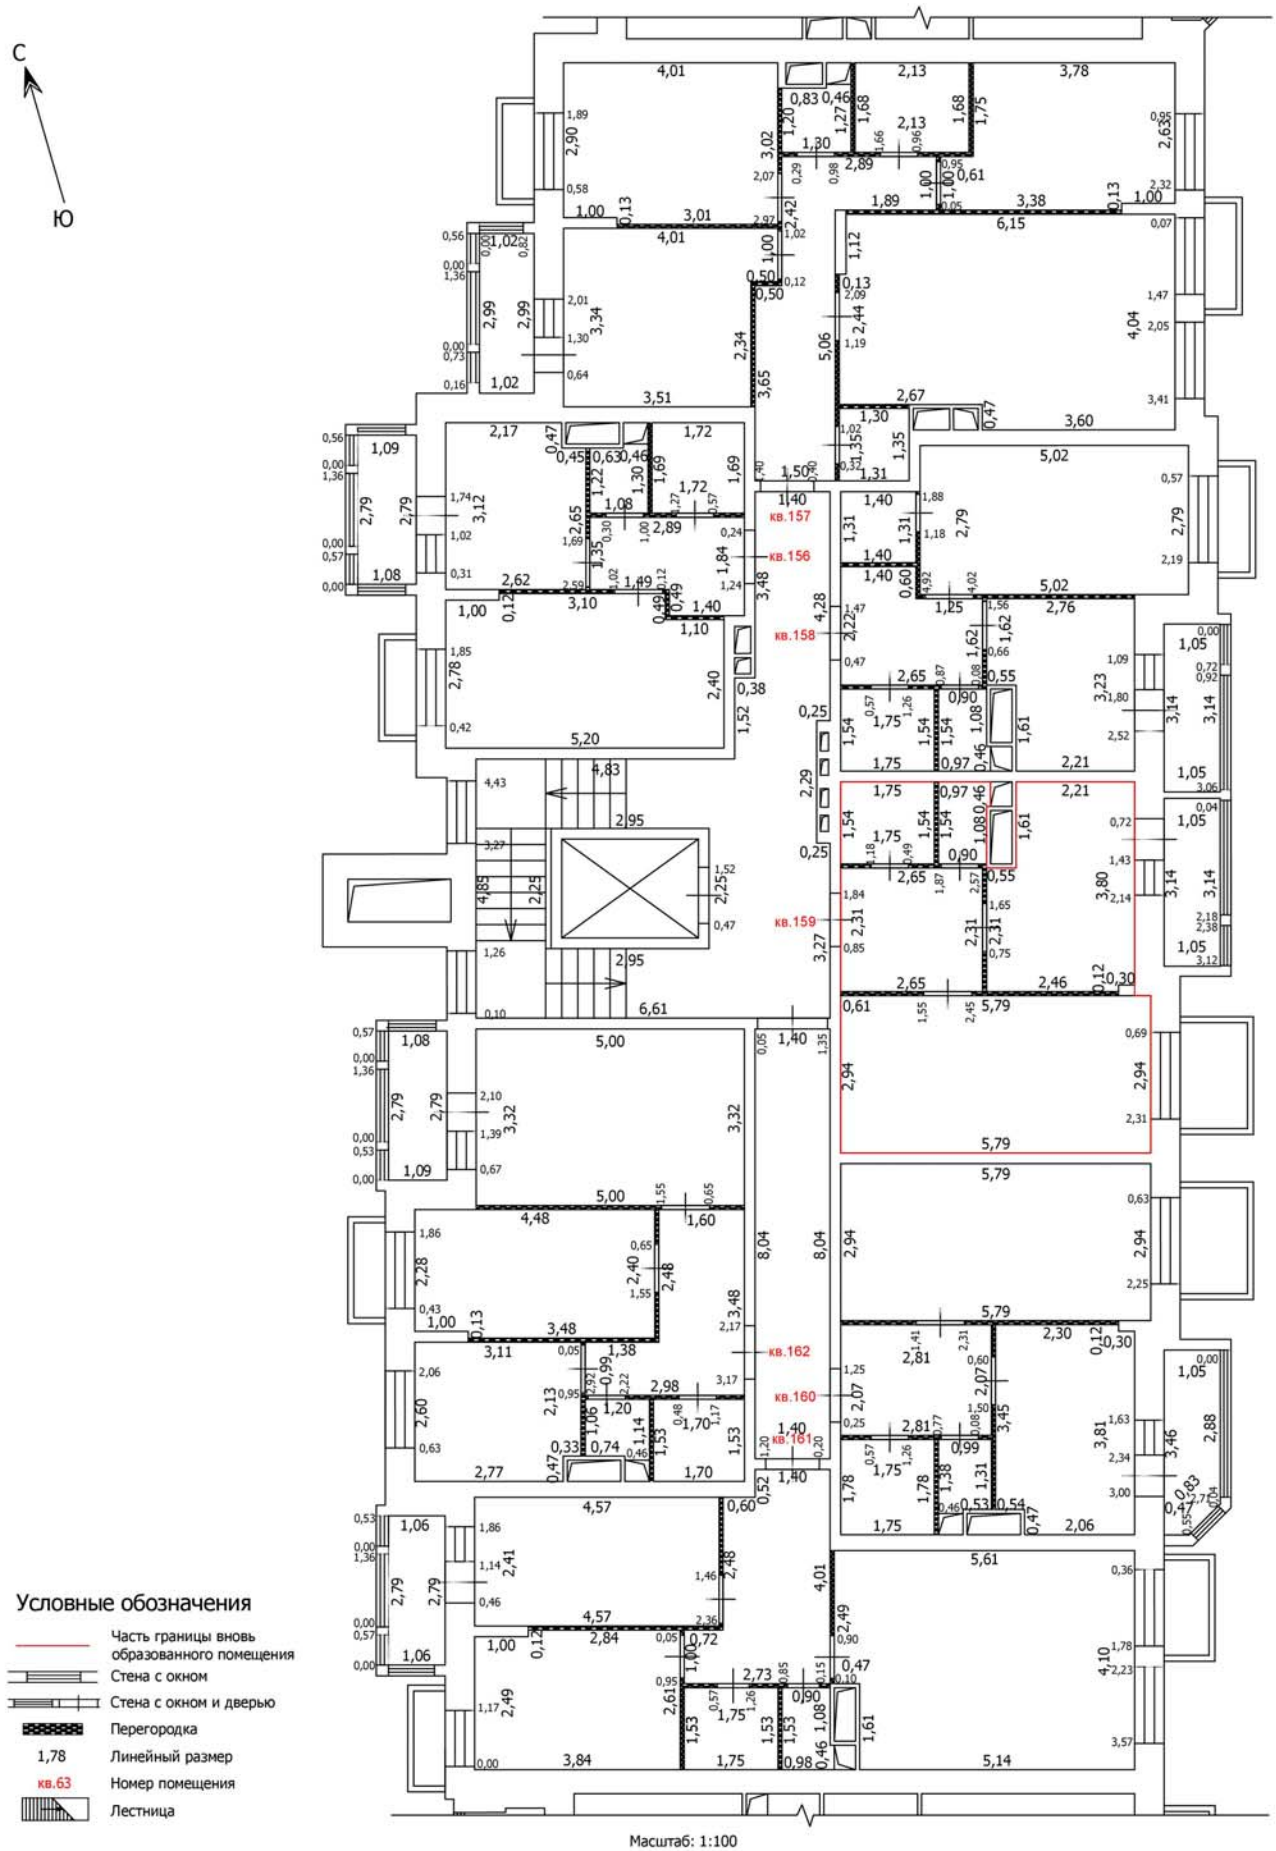

Условные обозначения

- Часть границы вновь образованного помещения
- Стена с окном
- Стена с окном и дверью
- Перегородка
- 1,78 — Линейный размер
- кв.63 — Номер помещения
- Лестница

Масштаб: 1:100

Лист №

ТЕХНИЧЕСКИЙ ПЛАН ПОМЕЩЕНИЯ

План части этажа

5 этаж (5 секция)

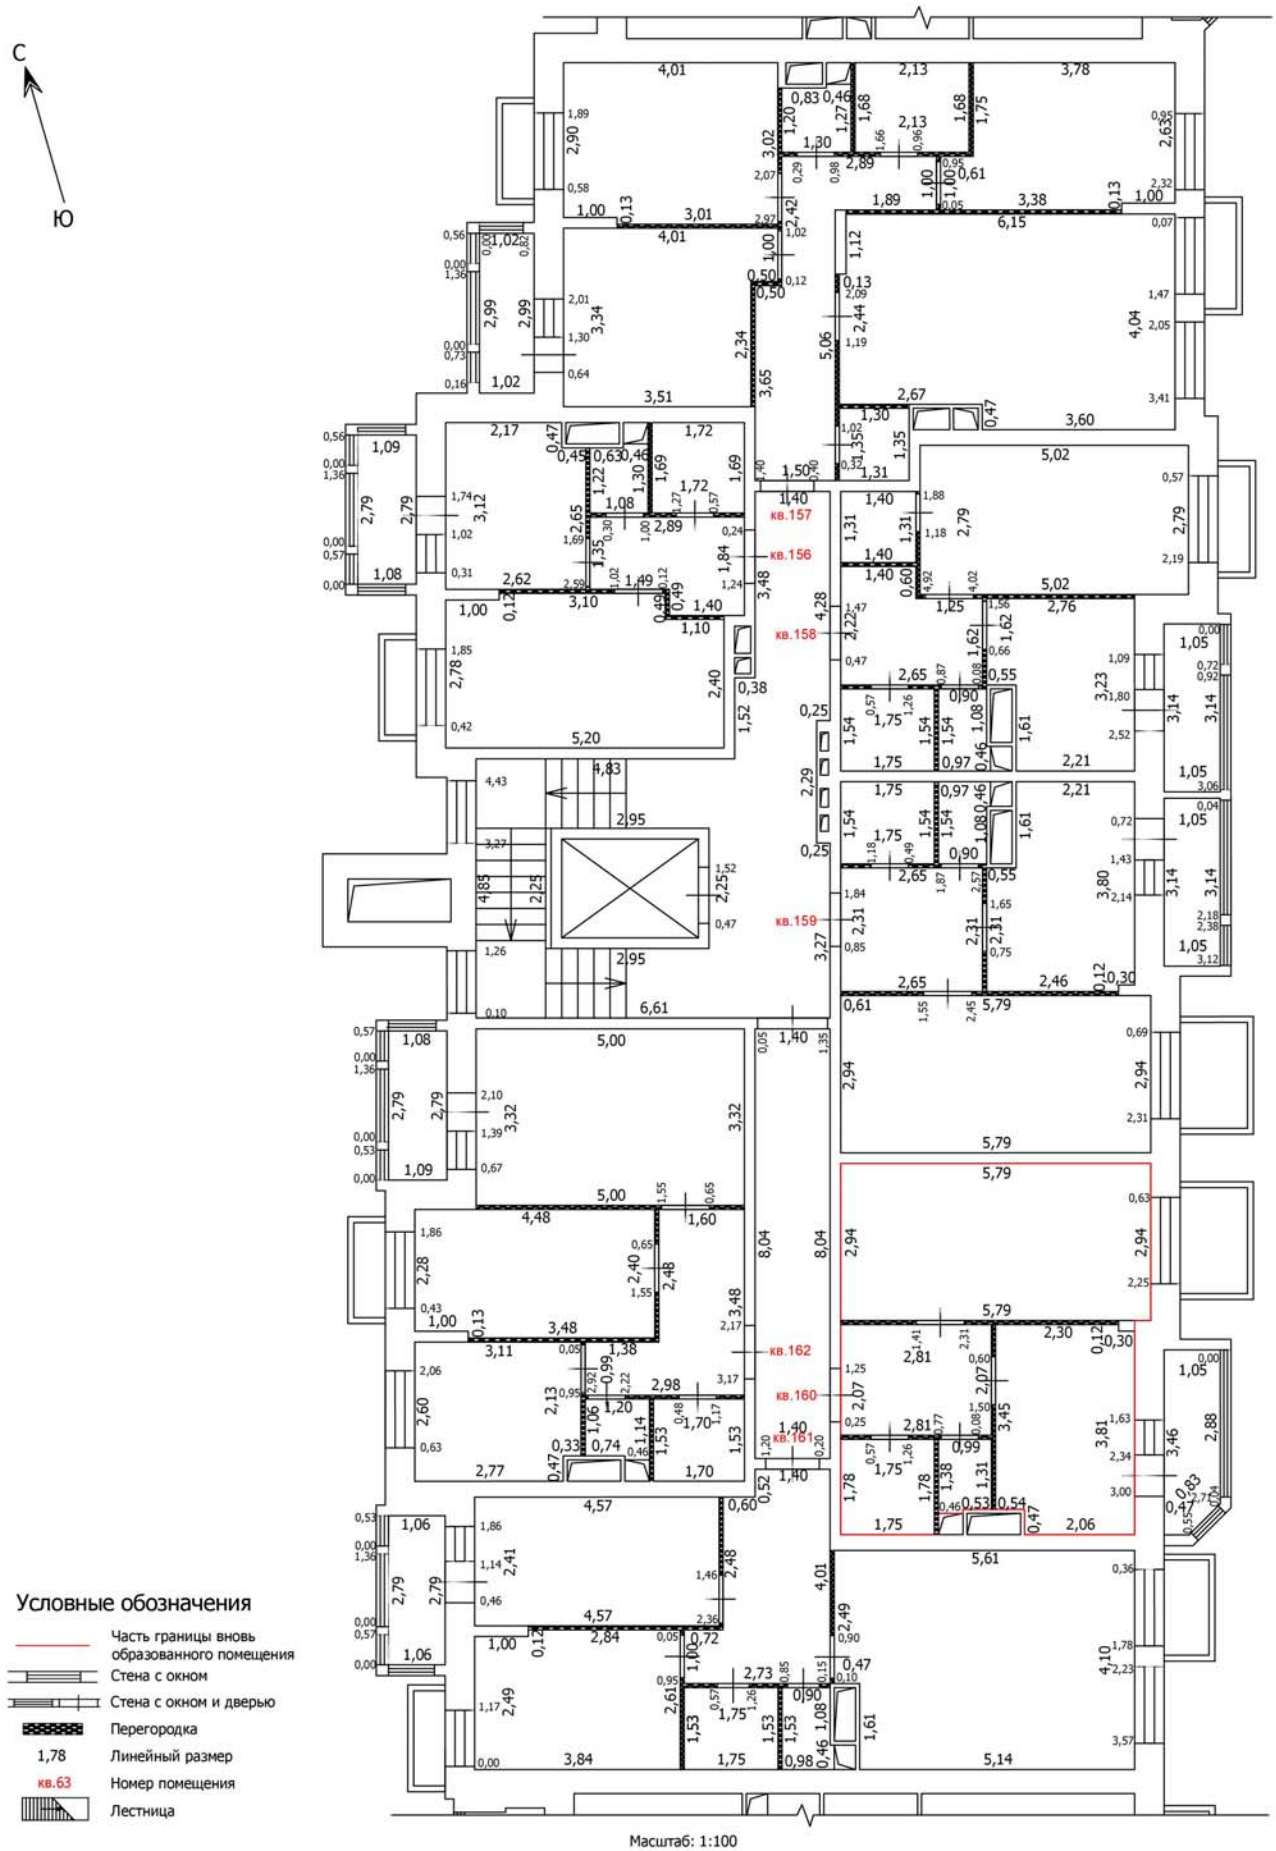

Условные обозначения

- Часть границы вновь образованного помещения
- Стена с окном
- Стена с окном и дверью
- Перегородка
- 1,78 Линейный размер
- кв.63 Номер помещения
- Лестница

Масштаб: 1:100

Лист №

ТЕХНИЧЕСКИЙ ПЛАН ПОМЕЩЕНИЯ

План части этажа

5 этаж (5 секция)

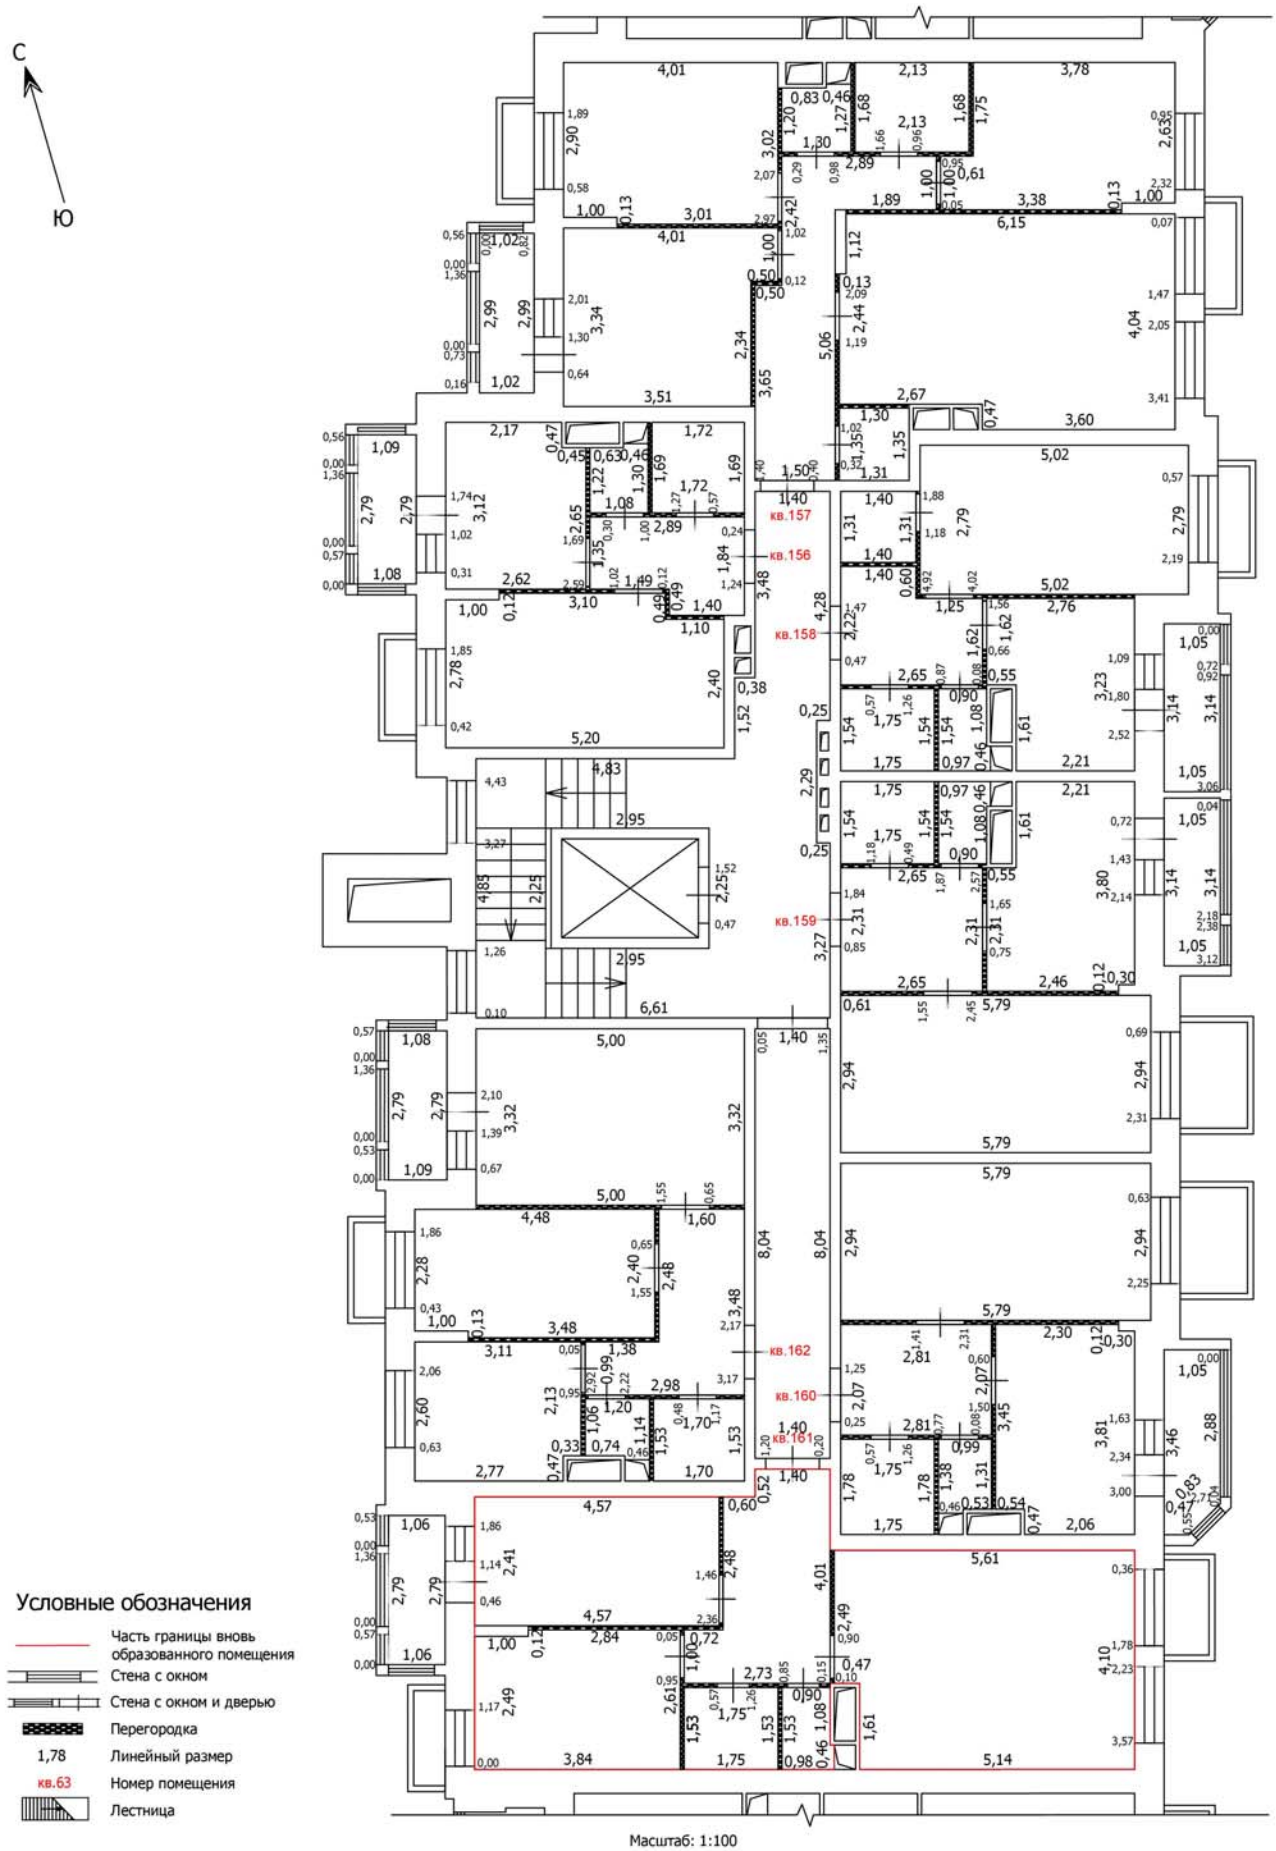

Условные обозначения

- Часть границы вновь образованного помещения
- Стена с окном
- Стена с окном и дверью
- Перегородка
- 1,78 — Линейный размер
- кв.63 — Номер помещения
- Лестница

Масштаб: 1:100

Лист №

ТЕХНИЧЕСКИЙ ПЛАН ПОМЕЩЕНИЯ

План части этажа

5 этаж (5 секция)

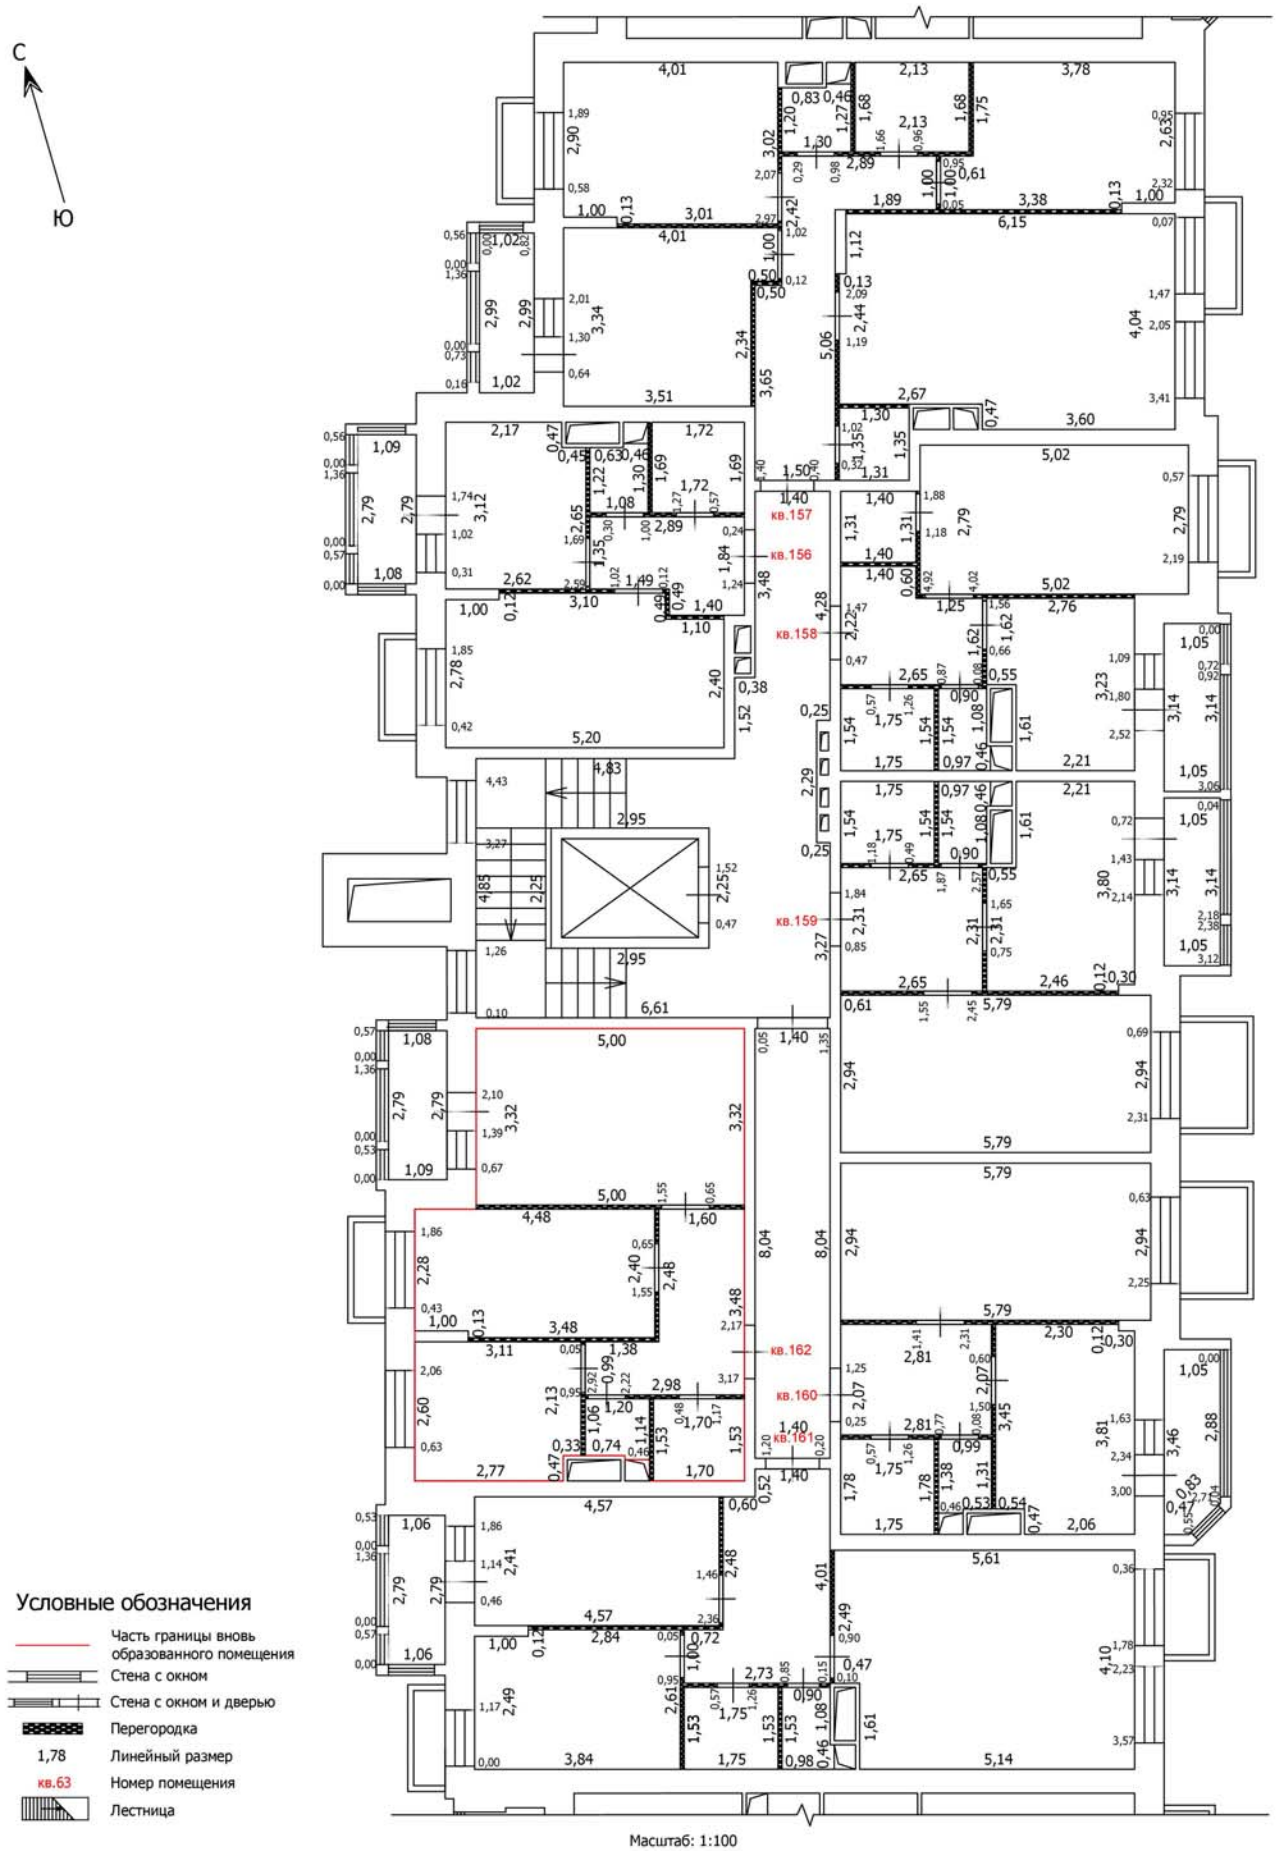

Условные обозначения

- Часть границы вновь образованного помещения
- Стена с окном
- Стена с окном и дверью
- Перегородка
- 1,78 — Линейный размер
- кв.63 — Номер помещения
- Лестница

Масштаб: 1:100

Лист №

ТЕХНИЧЕСКИЙ ПЛАН ПОМЕЩЕНИЯ

План части этажа

6 этаж (5 секция)

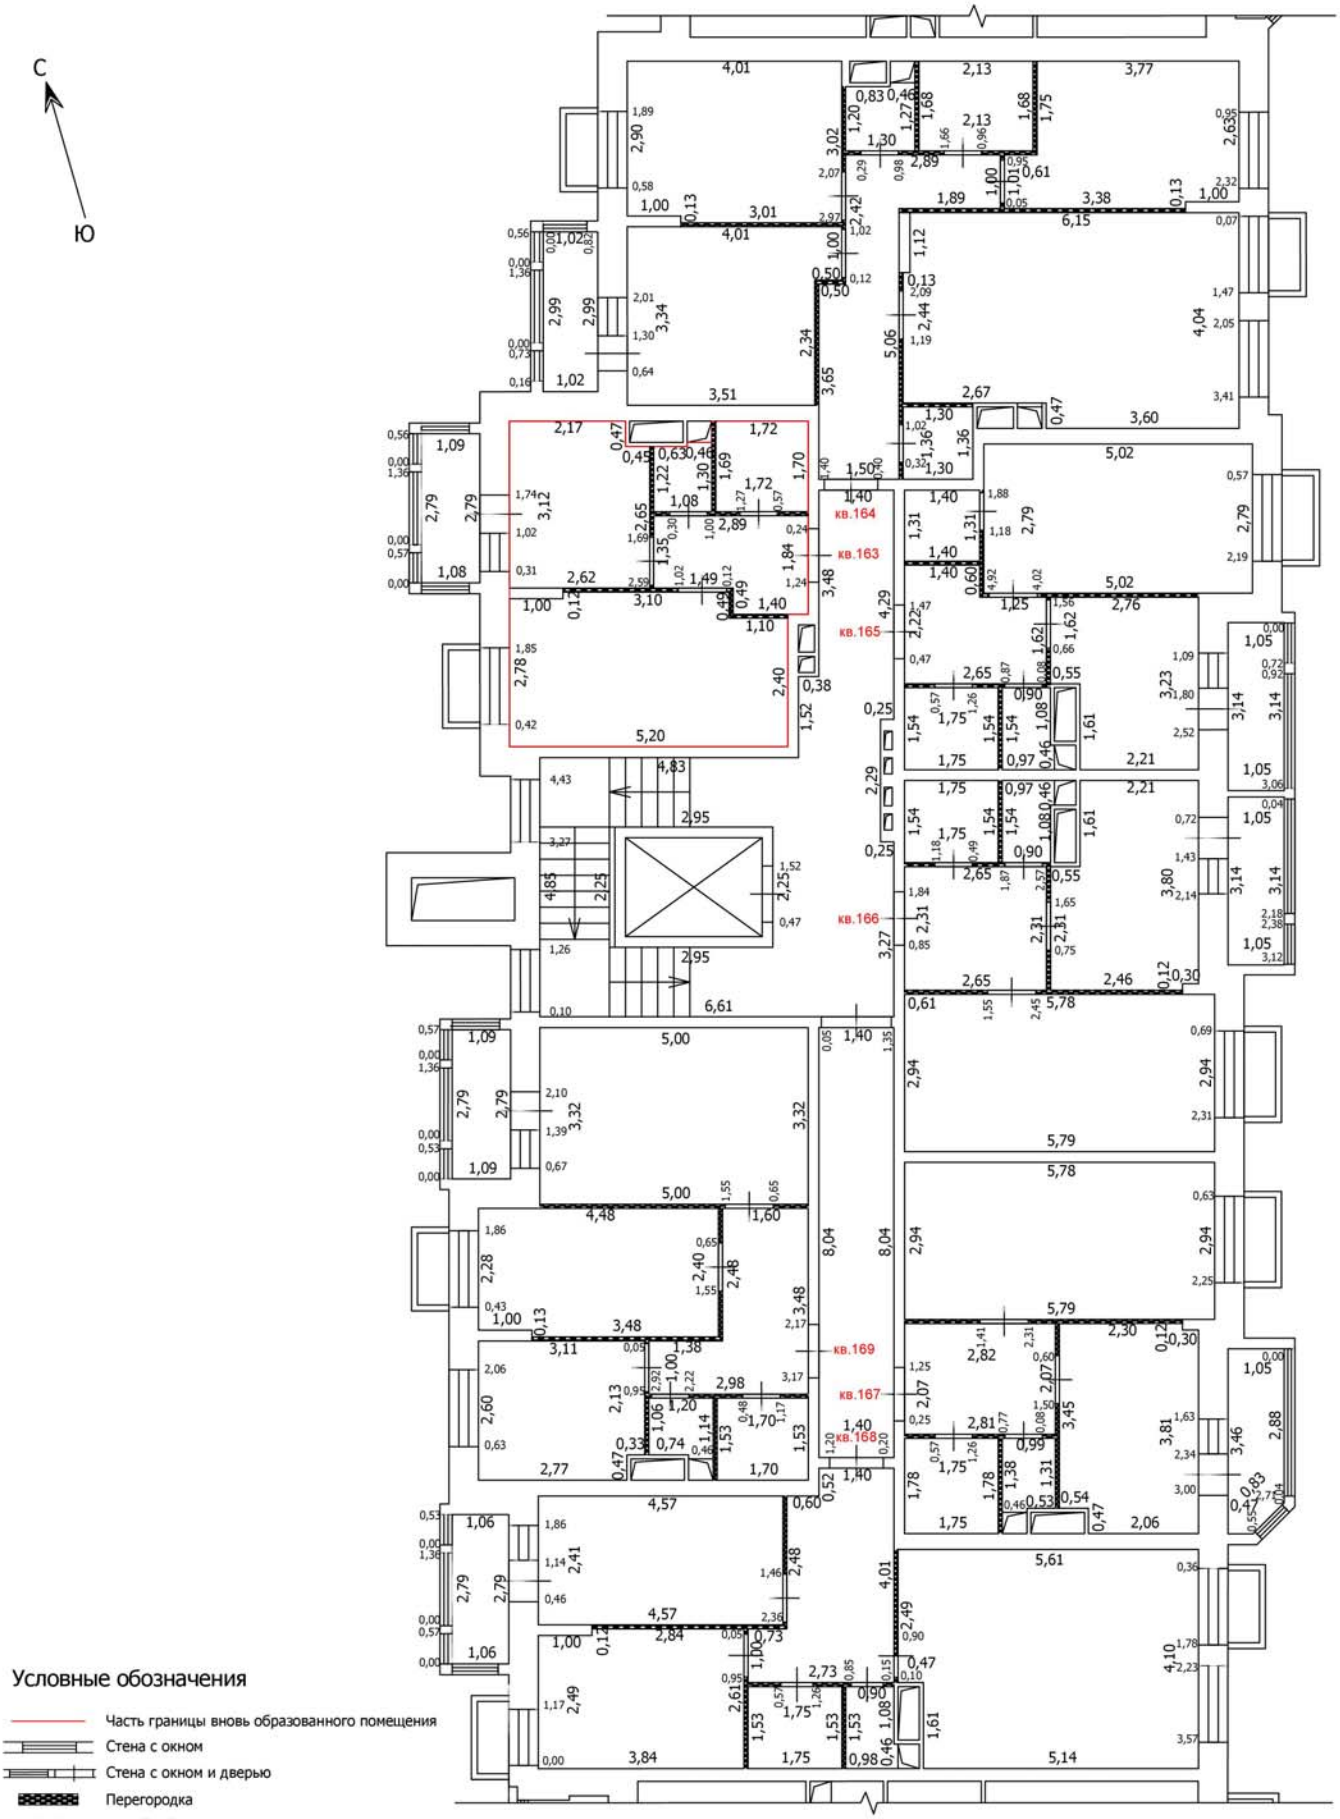

Масштаб: 1:100

Условные обозначения

- Часть границы вновь образованного помещения
- Стена с окном
- Стена с окном и дверью
- Перегородка
- 1,78 — Линейный размер
- кв.63 — Номер помещения
- Лестница

Лист №

ТЕХНИЧЕСКИЙ ПЛАН ПОМЕЩЕНИЯ

План части этажа

6 этаж (5 секция)

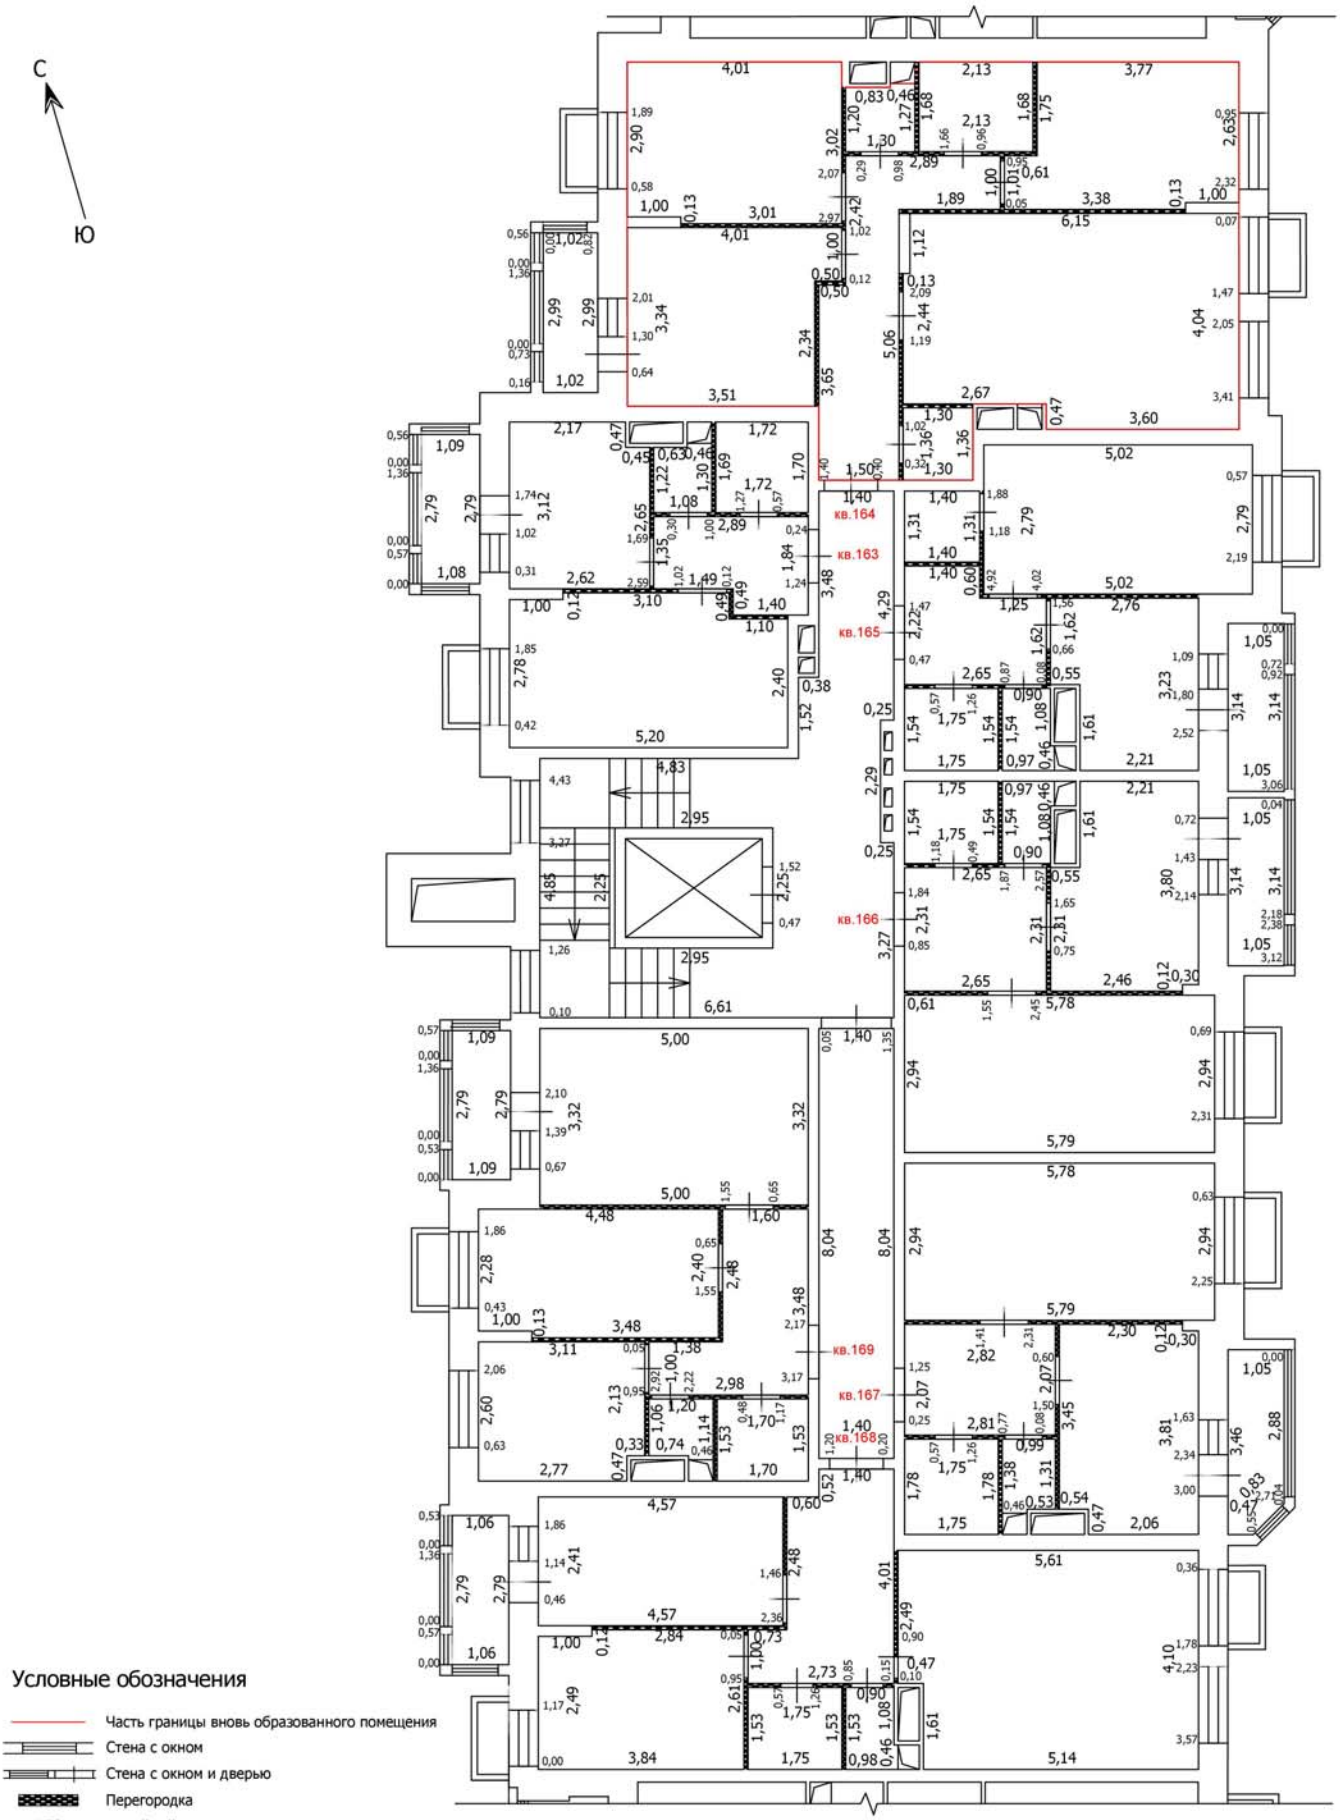

Масштаб: 1:100

Условные обозначения

- Часть границы вновь образованного помещения
- Стена с окном
- Стена с окном и дверью
- Перегородка
- 1,78 — Линейный размер
- кв.63 — Номер помещения
- Лестница

Лист №

ТЕХНИЧЕСКИЙ ПЛАН ПОМЕЩЕНИЯ

План части этажа

6 этаж (5 секция)

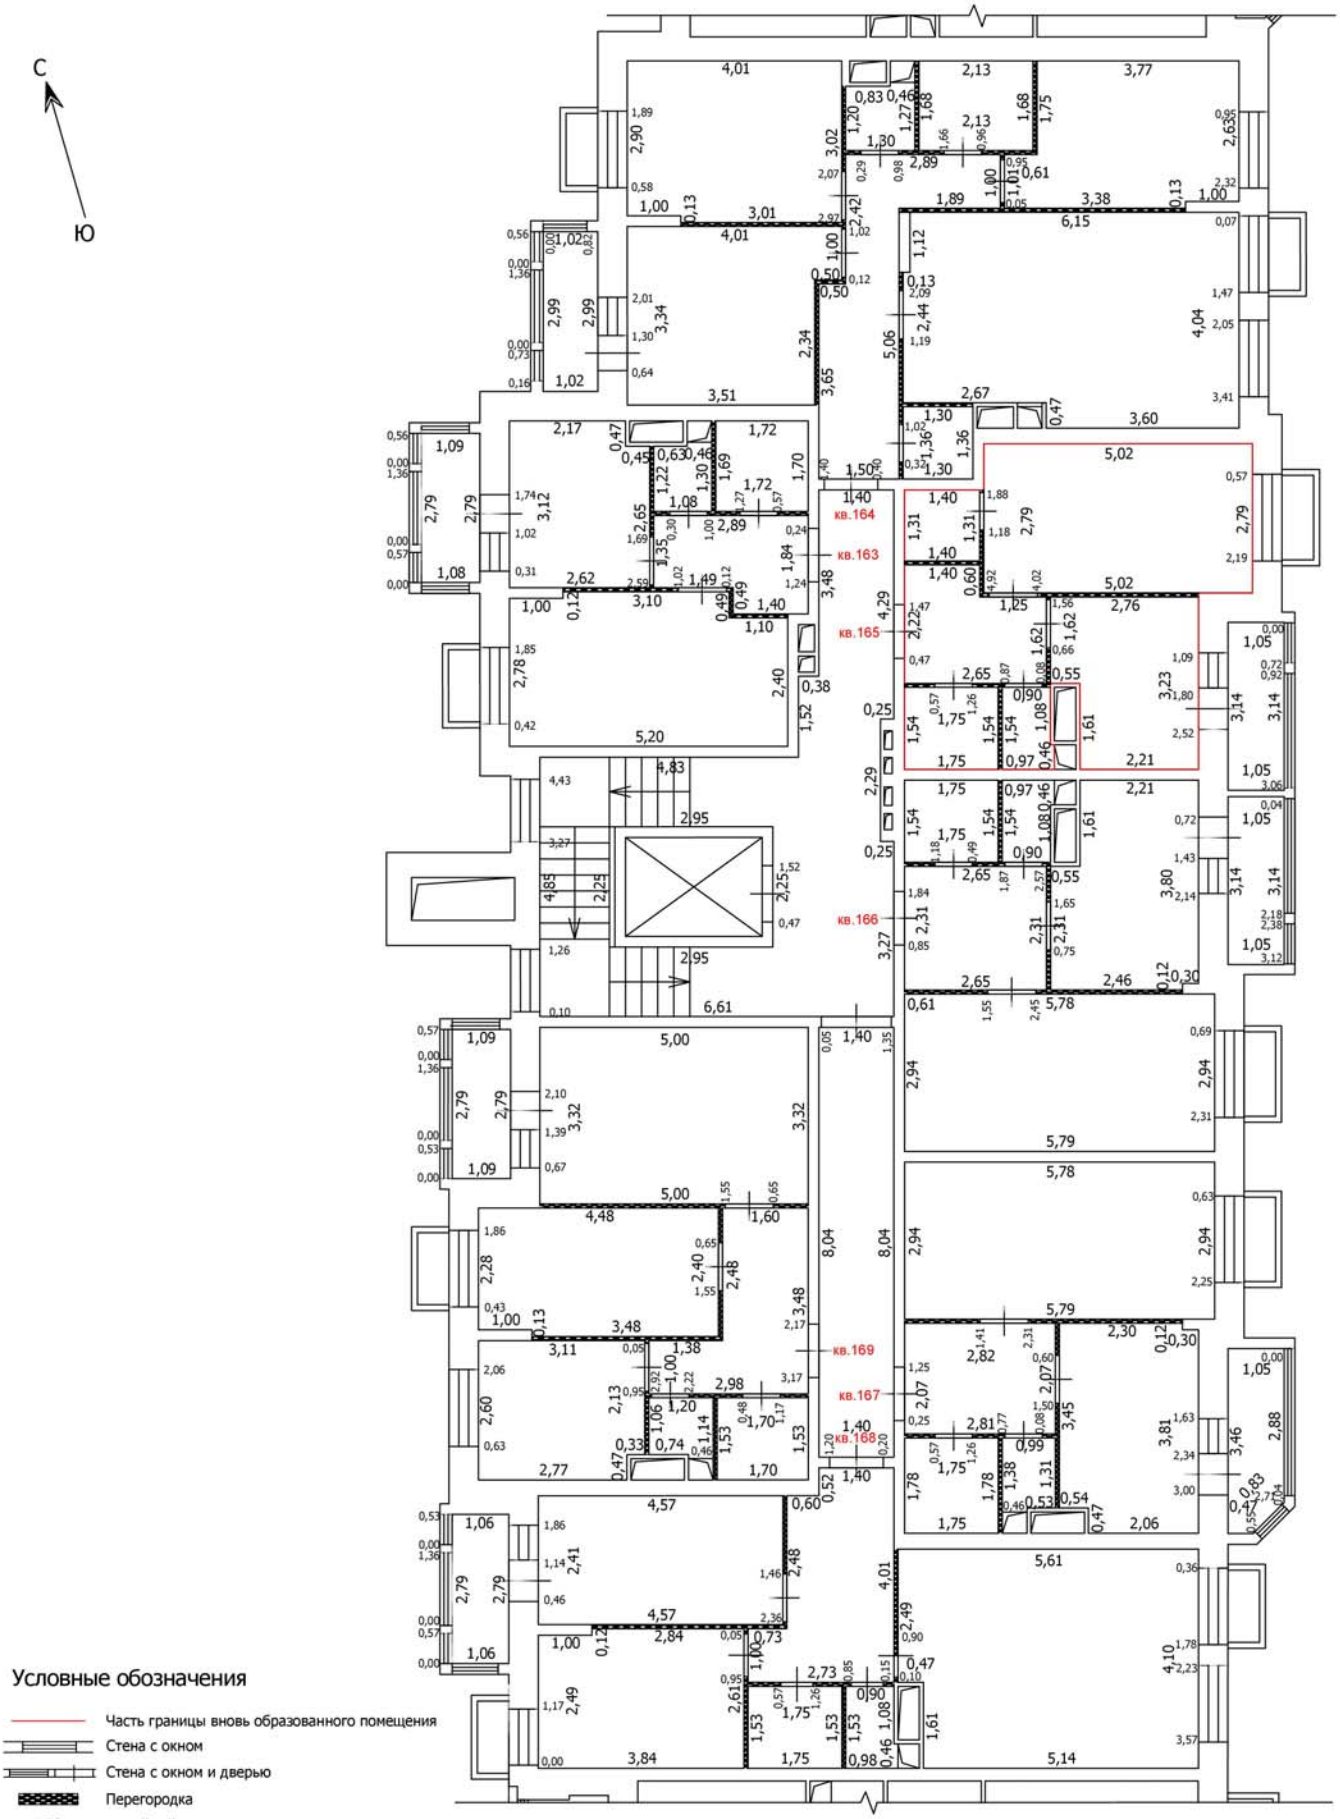

Масштаб: 1:100

Условные обозначения

- Часть границы вновь образованного помещения
- Стена с окном
- Стена с окном и дверью
- Перегородка
- 1,78 — Линейный размер
- кв.63 — Номер помещения
- Лестница

Лист №

ТЕХНИЧЕСКИЙ ПЛАН ПОМЕЩЕНИЯ

План части этажа

6 этаж (5 секция)

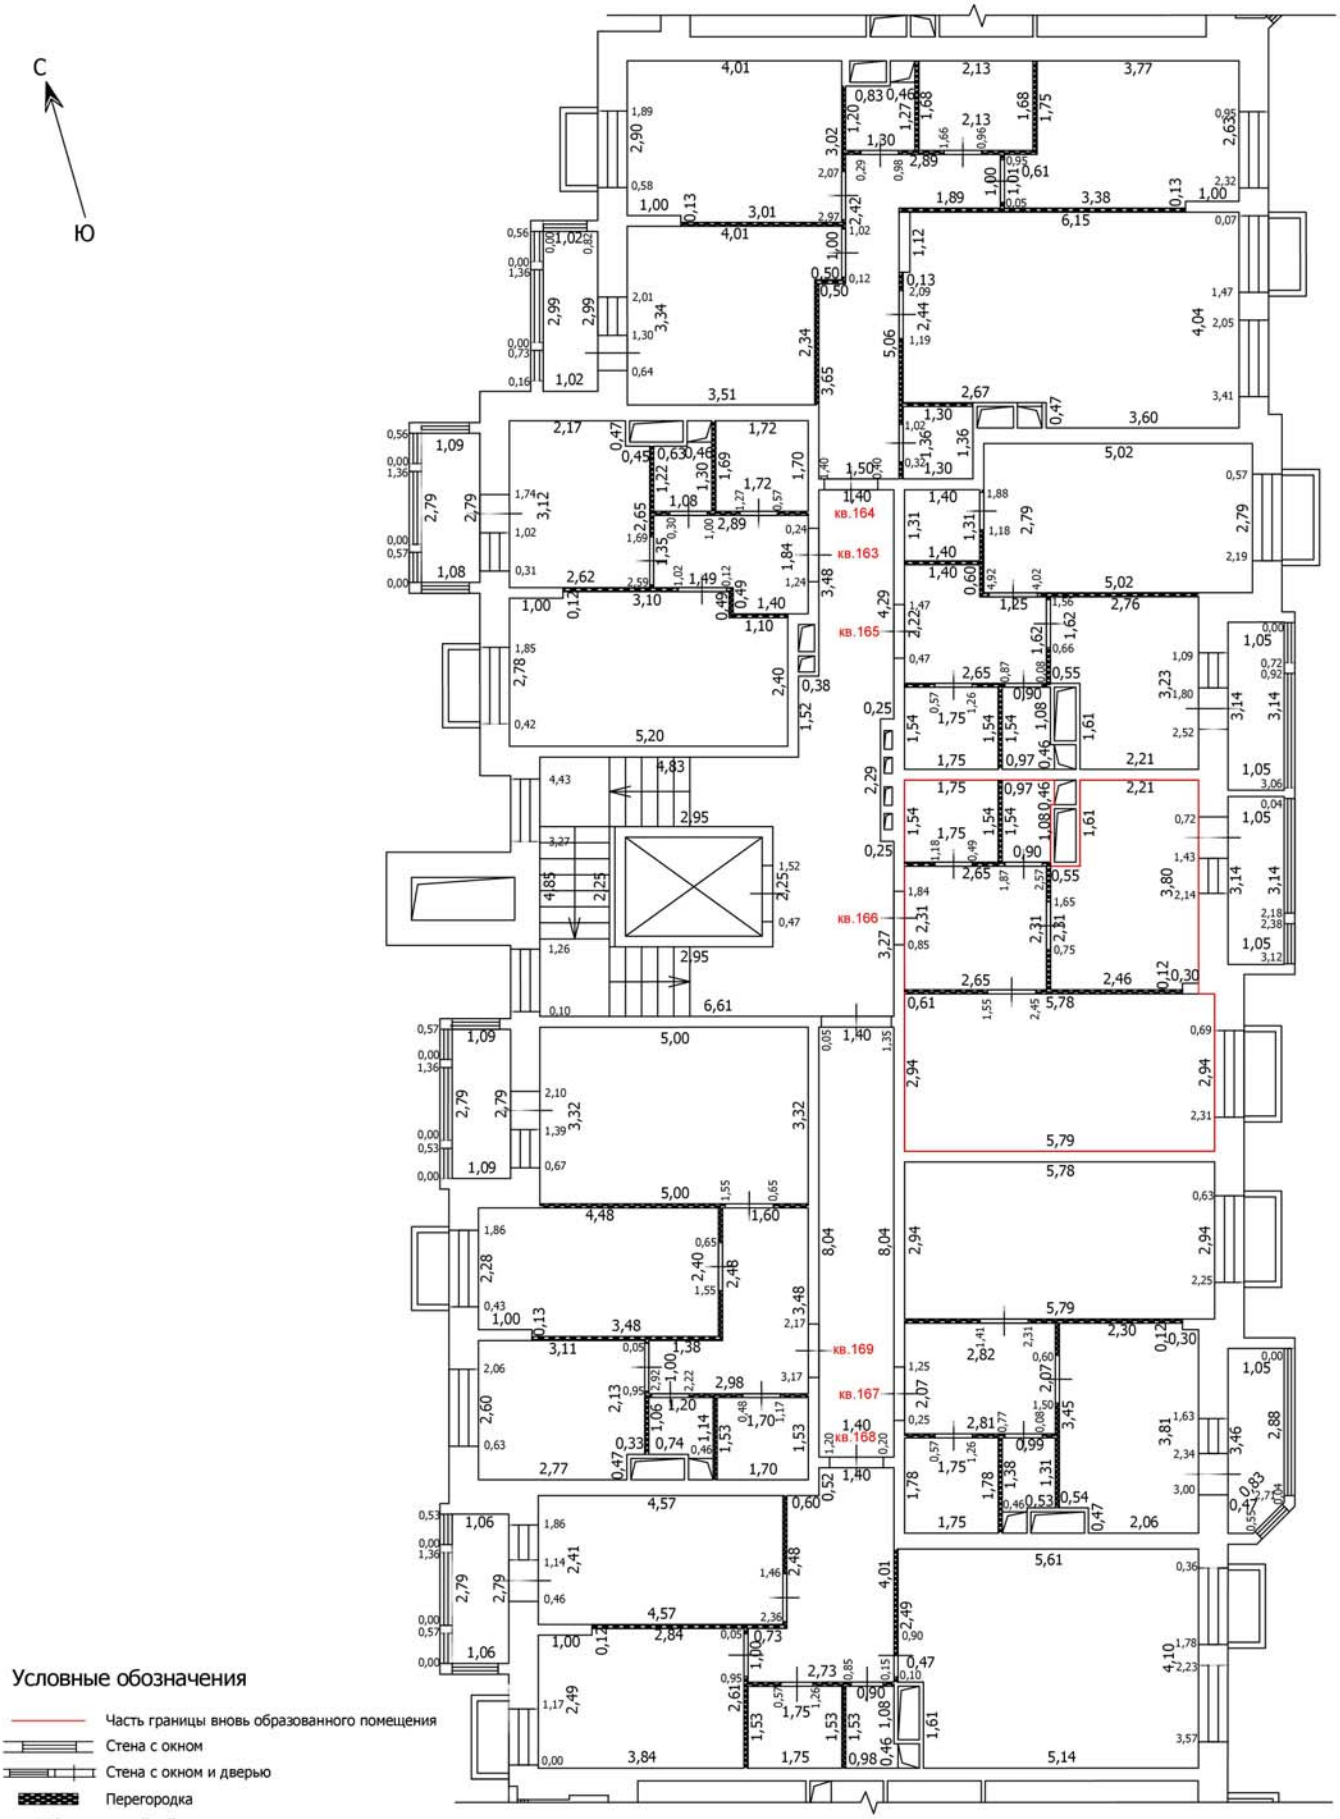

Масштаб: 1:100

Условные обозначения

- Часть границы вновь образованного помещения
- Стена с окном
- Стена с окном и дверью
- Перегородка
- 1,78 — Линейный размер
- кв.63 — Номер помещения
- Лестница

Лист №

ТЕХНИЧЕСКИЙ ПЛАН ПОМЕЩЕНИЯ

План части этажа

6 этаж (5 секция)

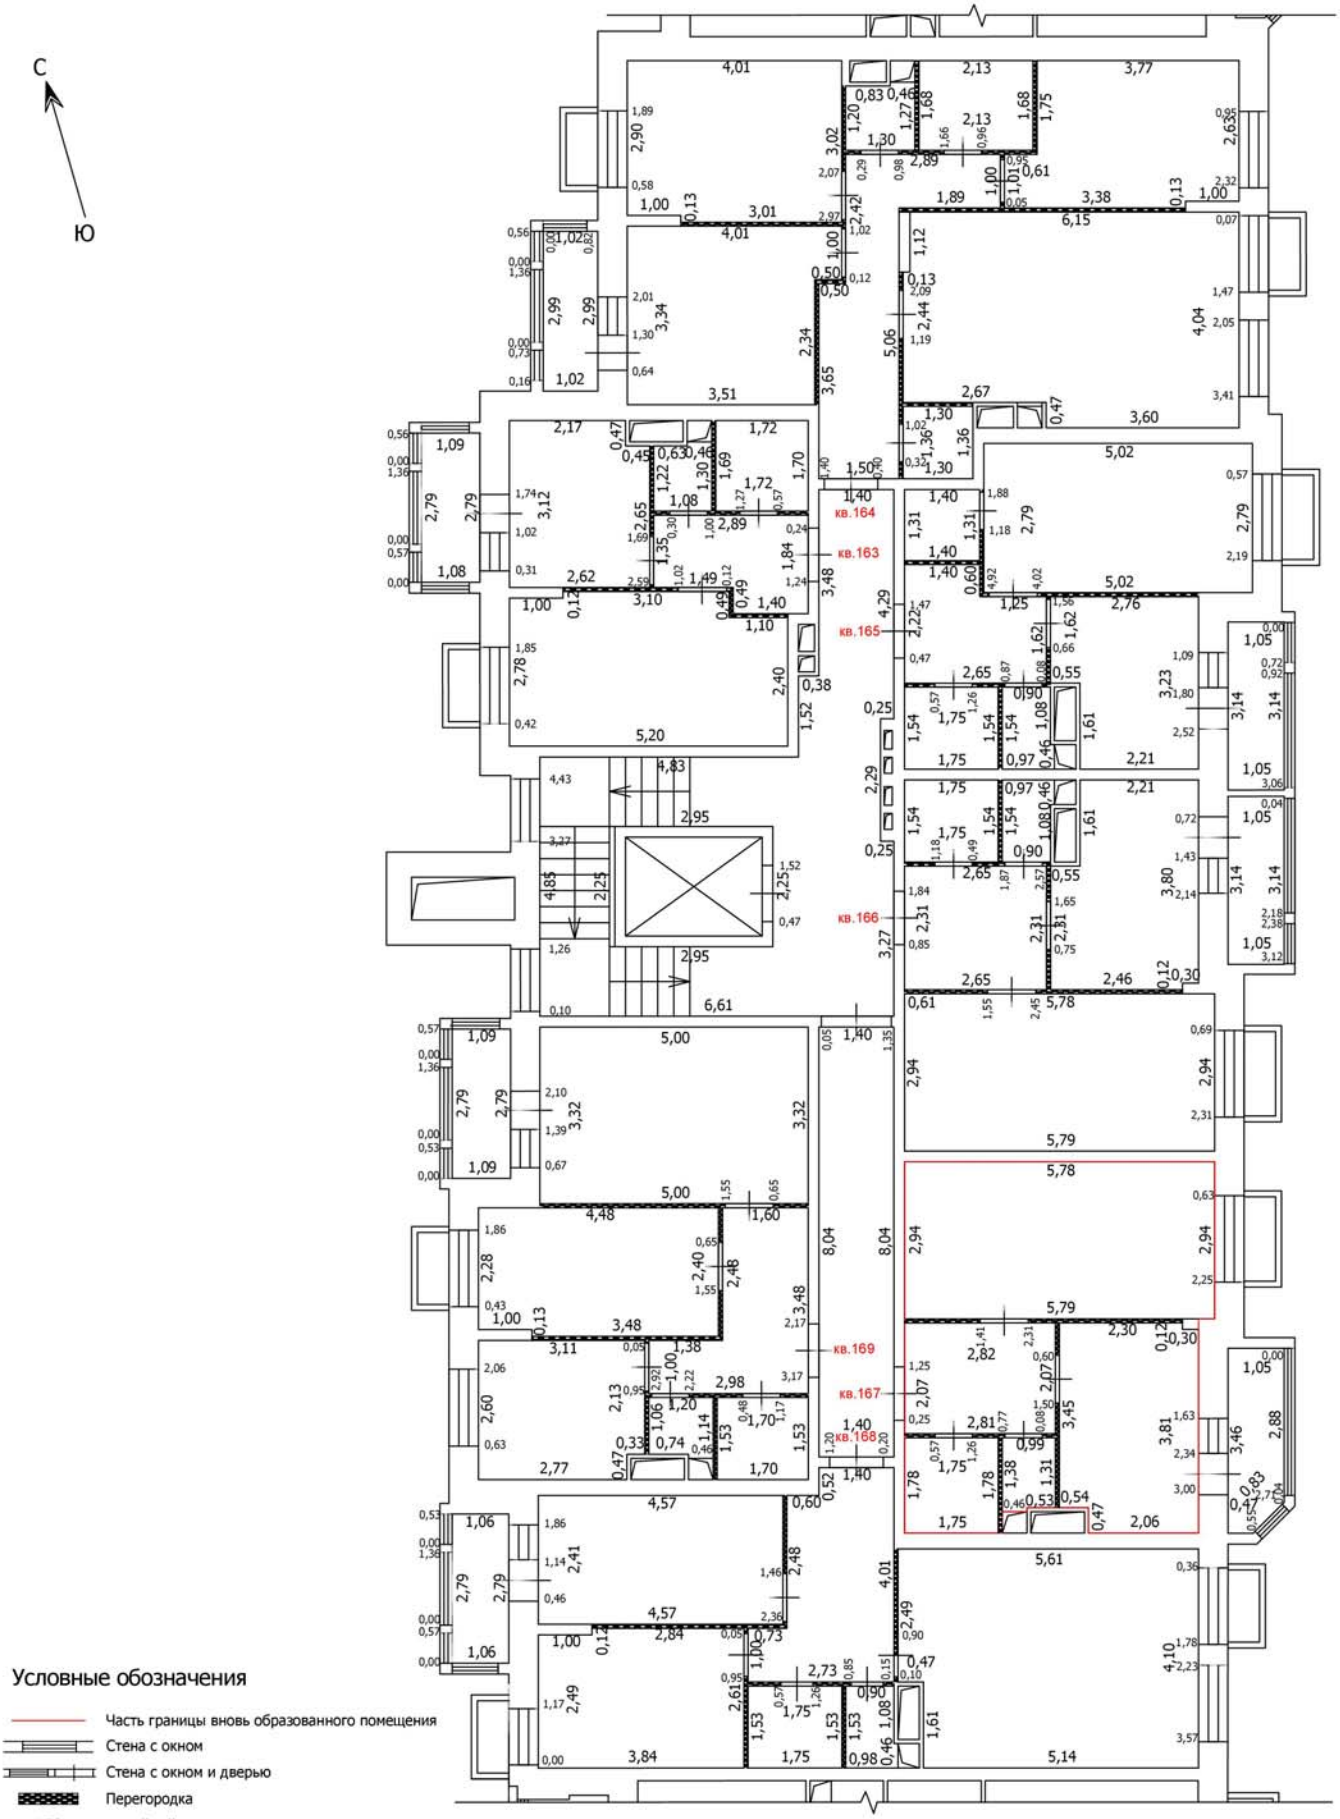

Масштаб: 1:100

Условные обозначения

- Часть границы вновь образованного помещения
- Стена с окном
- Стена с окном и дверью
- Перегородка
- 1,78 — Линейный размер
- кв.63 — Номер помещения
- Лестница

Лист №

ТЕХНИЧЕСКИЙ ПЛАН ПОМЕЩЕНИЯ

План части этажа

6 этаж (5 секция)

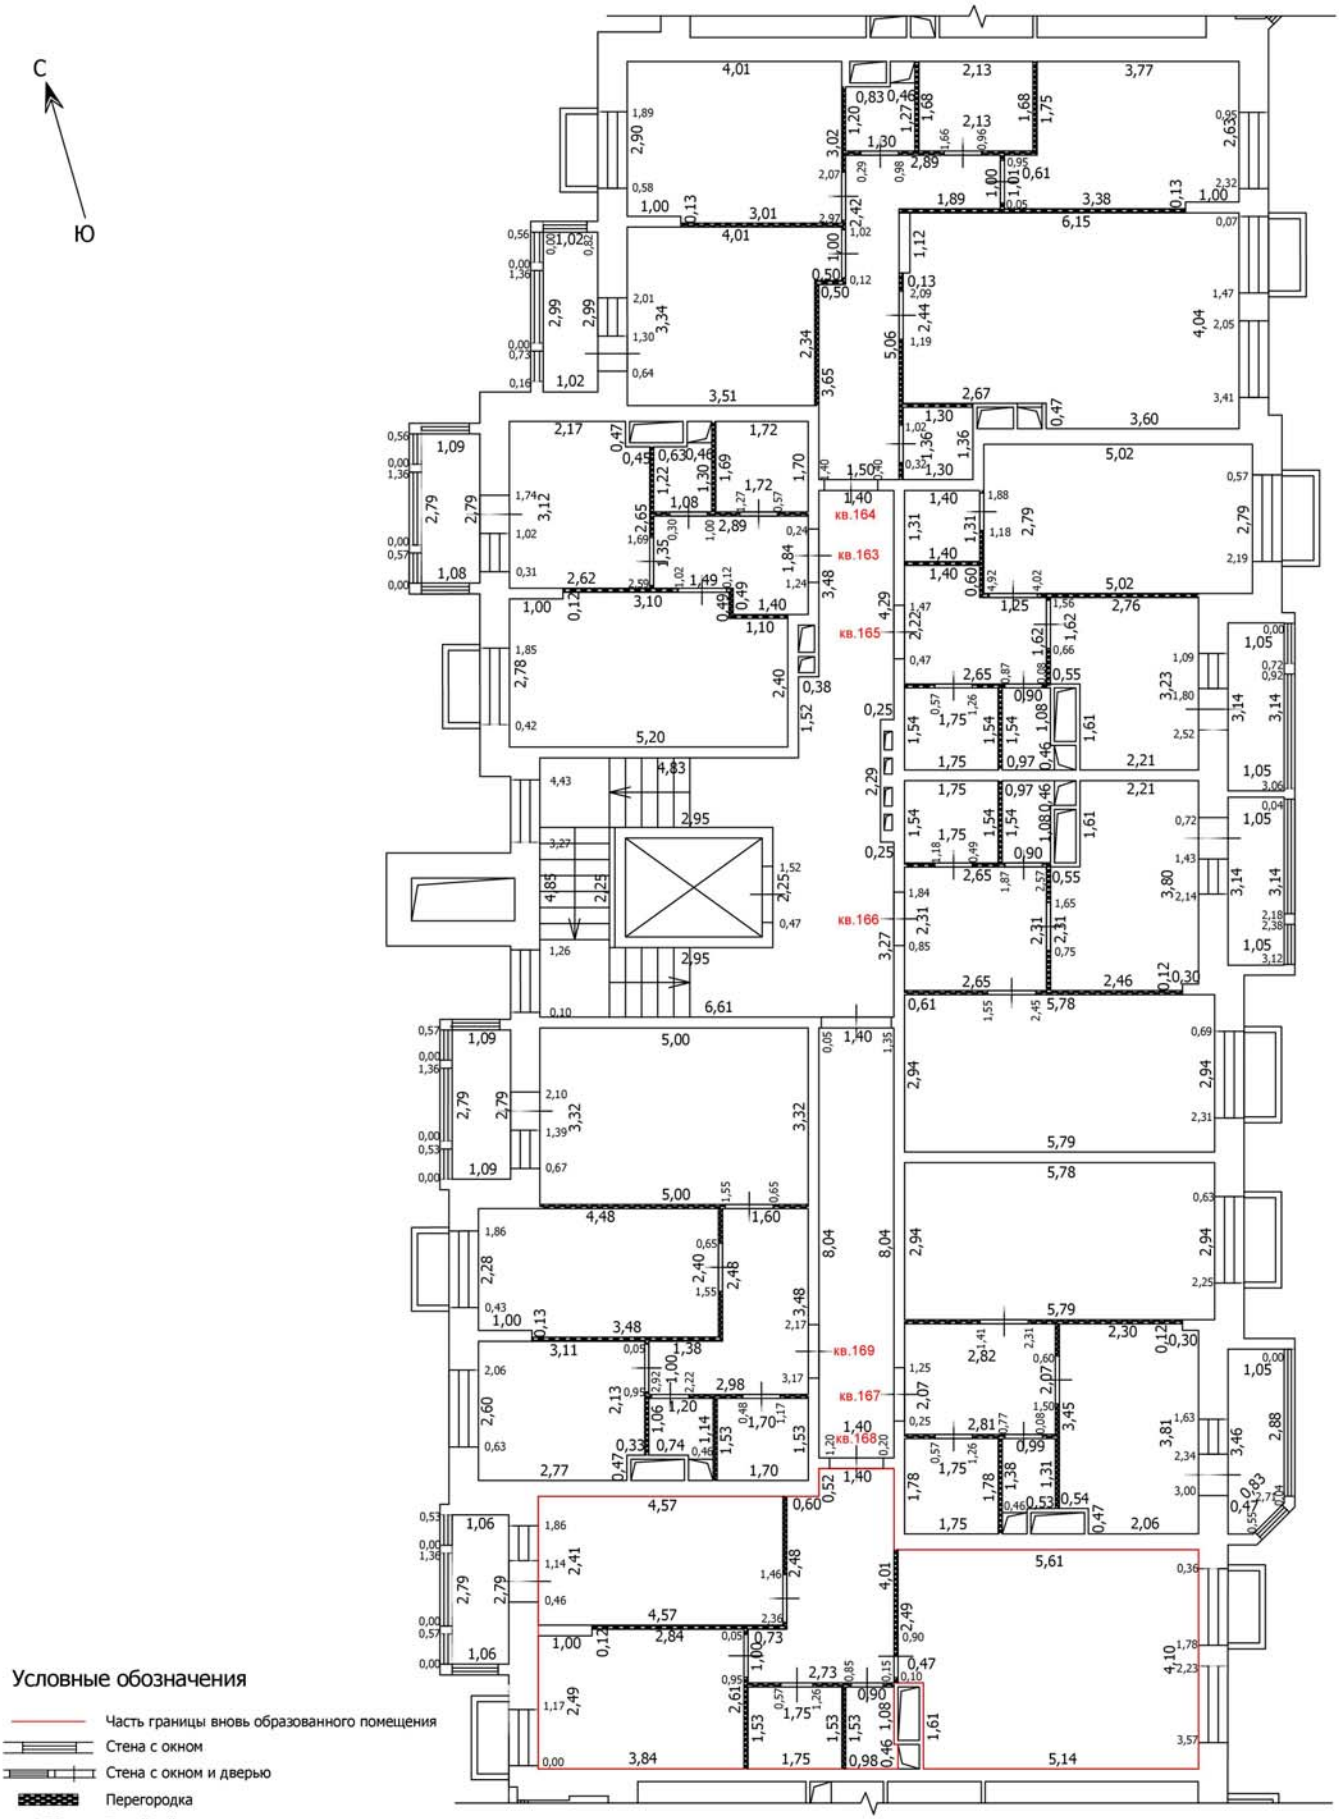

Масштаб: 1:100

Условные обозначения

- Часть границы вновь образованного помещения
- Стена с окном
- Стена с окном и дверью
- Перегородка
- 1,78 — Линейный размер
- кв.63 — Номер помещения
- Лестница

Лист №

ТЕХНИЧЕСКИЙ ПЛАН ПОМЕЩЕНИЯ

План части этажа

6 этаж (5 секция)

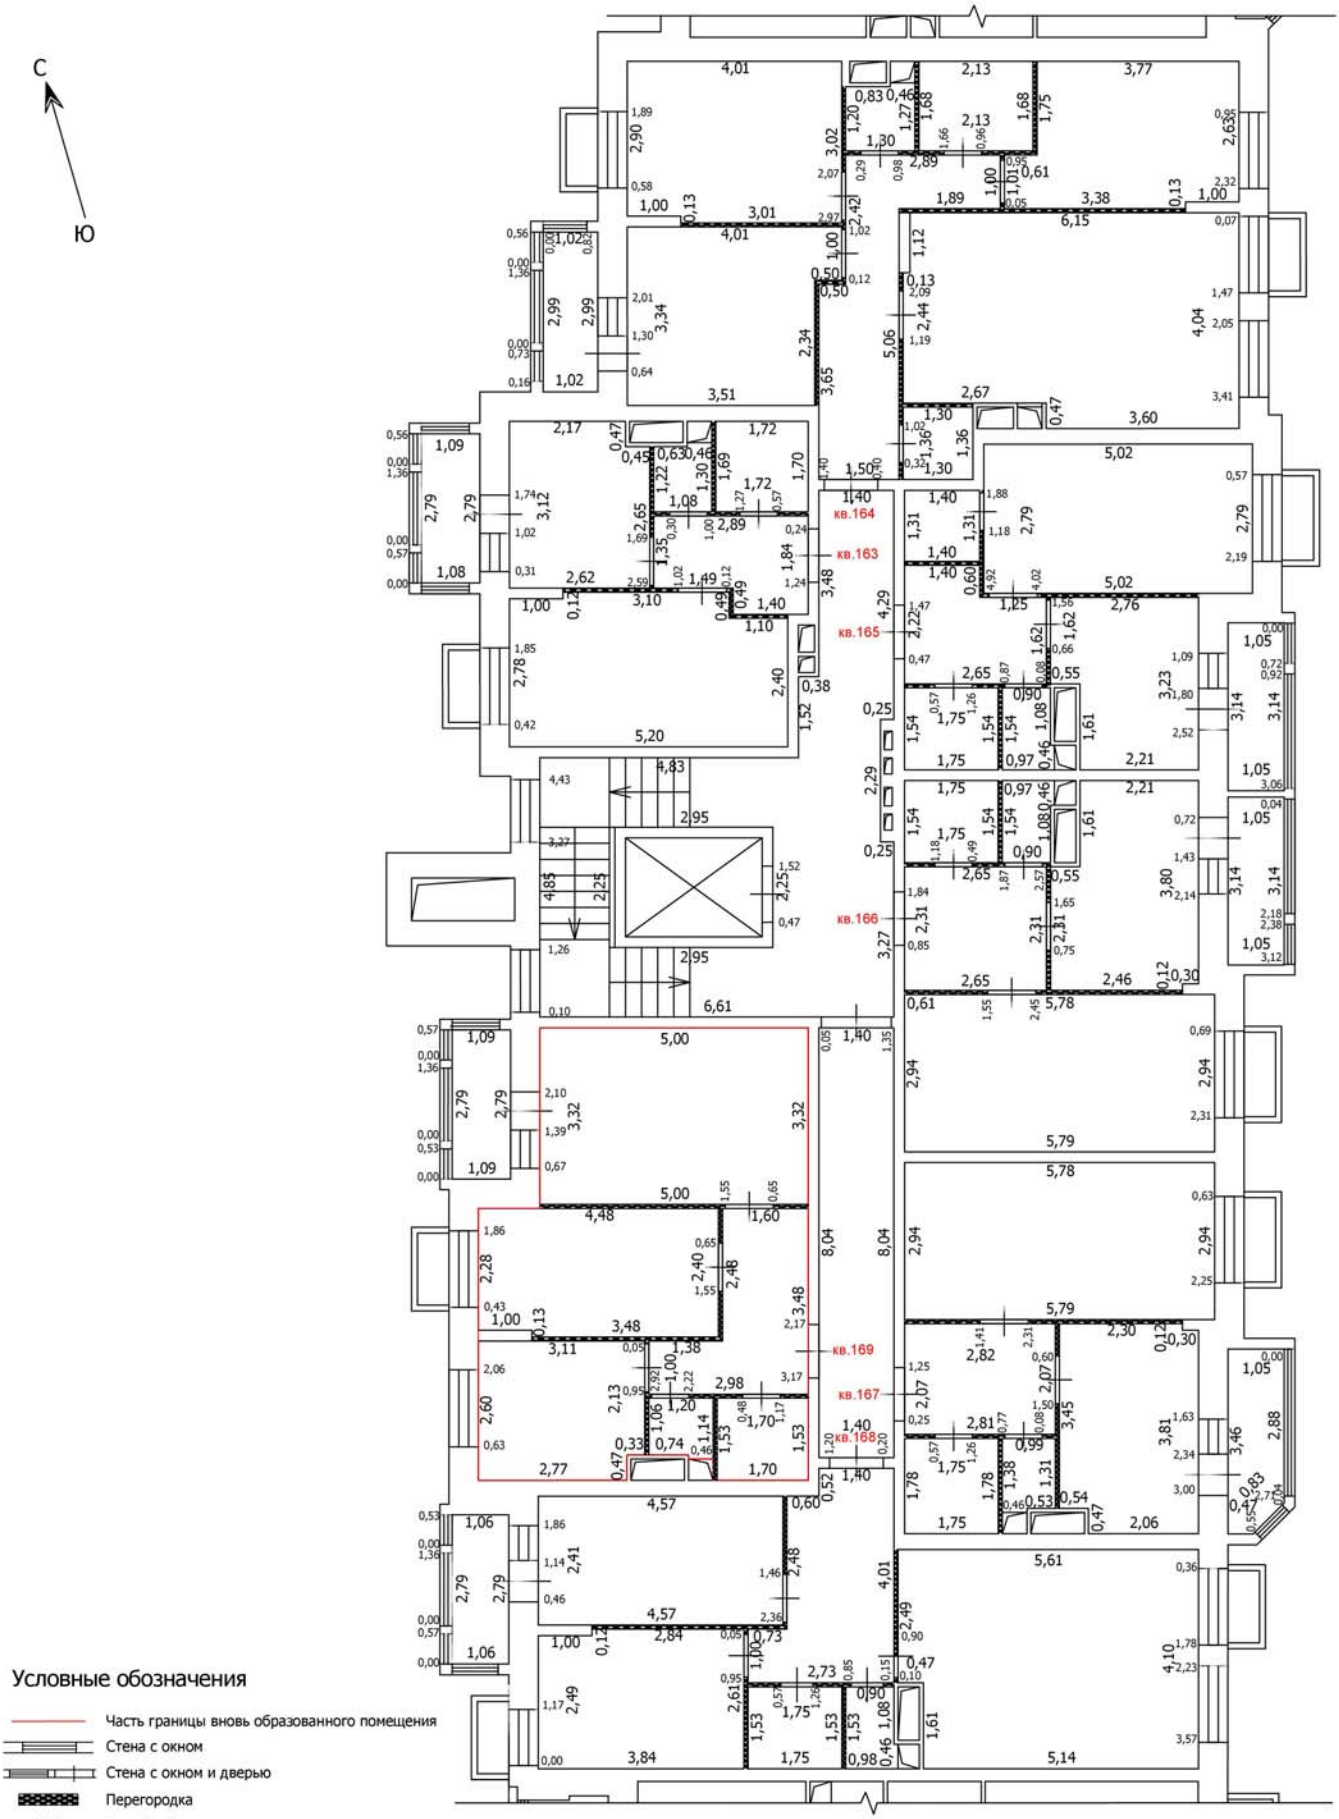

Масштаб: 1:100

Условные обозначения

- Часть границы вновь образованного помещения
- Стена с окном
- Стена с окном и дверью
- Перегородка
- 1,78 — Линейный размер
- кв.63 — Номер помещения
- Лестница

Лист №

ТЕХНИЧЕСКИЙ ПЛАН ПОМЕЩЕНИЯ

План части этажа

7 этаж (5 секция)

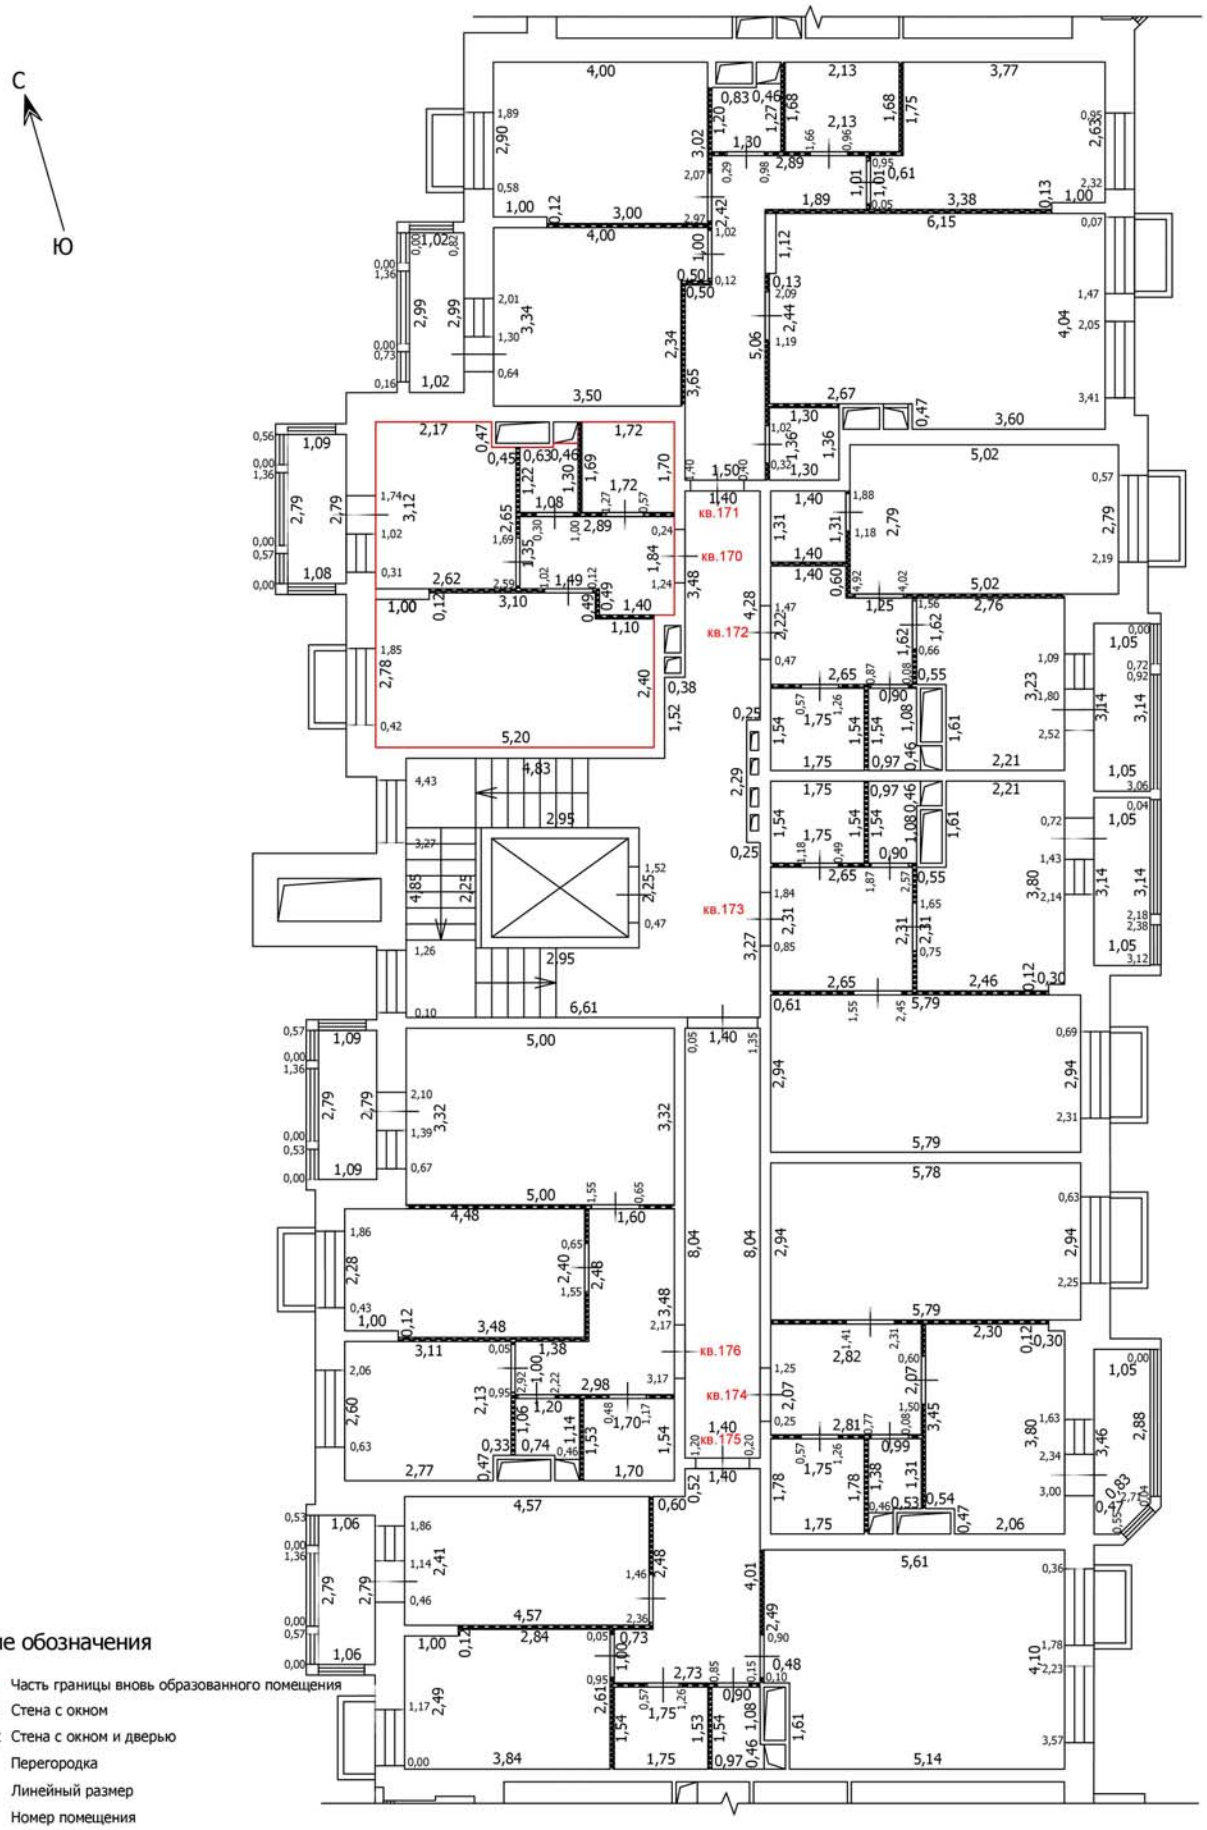

Условные обозначения

- Часть границы вновь образованного помещения
- Стена с окном
- Стена с окном и дверью
- Перегородка
- 1,78 — Линейный размер
- кв.63 — Номер помещения
- Лестница

Масштаб: 1:100

Лист №

ТЕХНИЧЕСКИЙ ПЛАН ПОМЕЩЕНИЯ

План части этажа

7 этаж (5 секция)

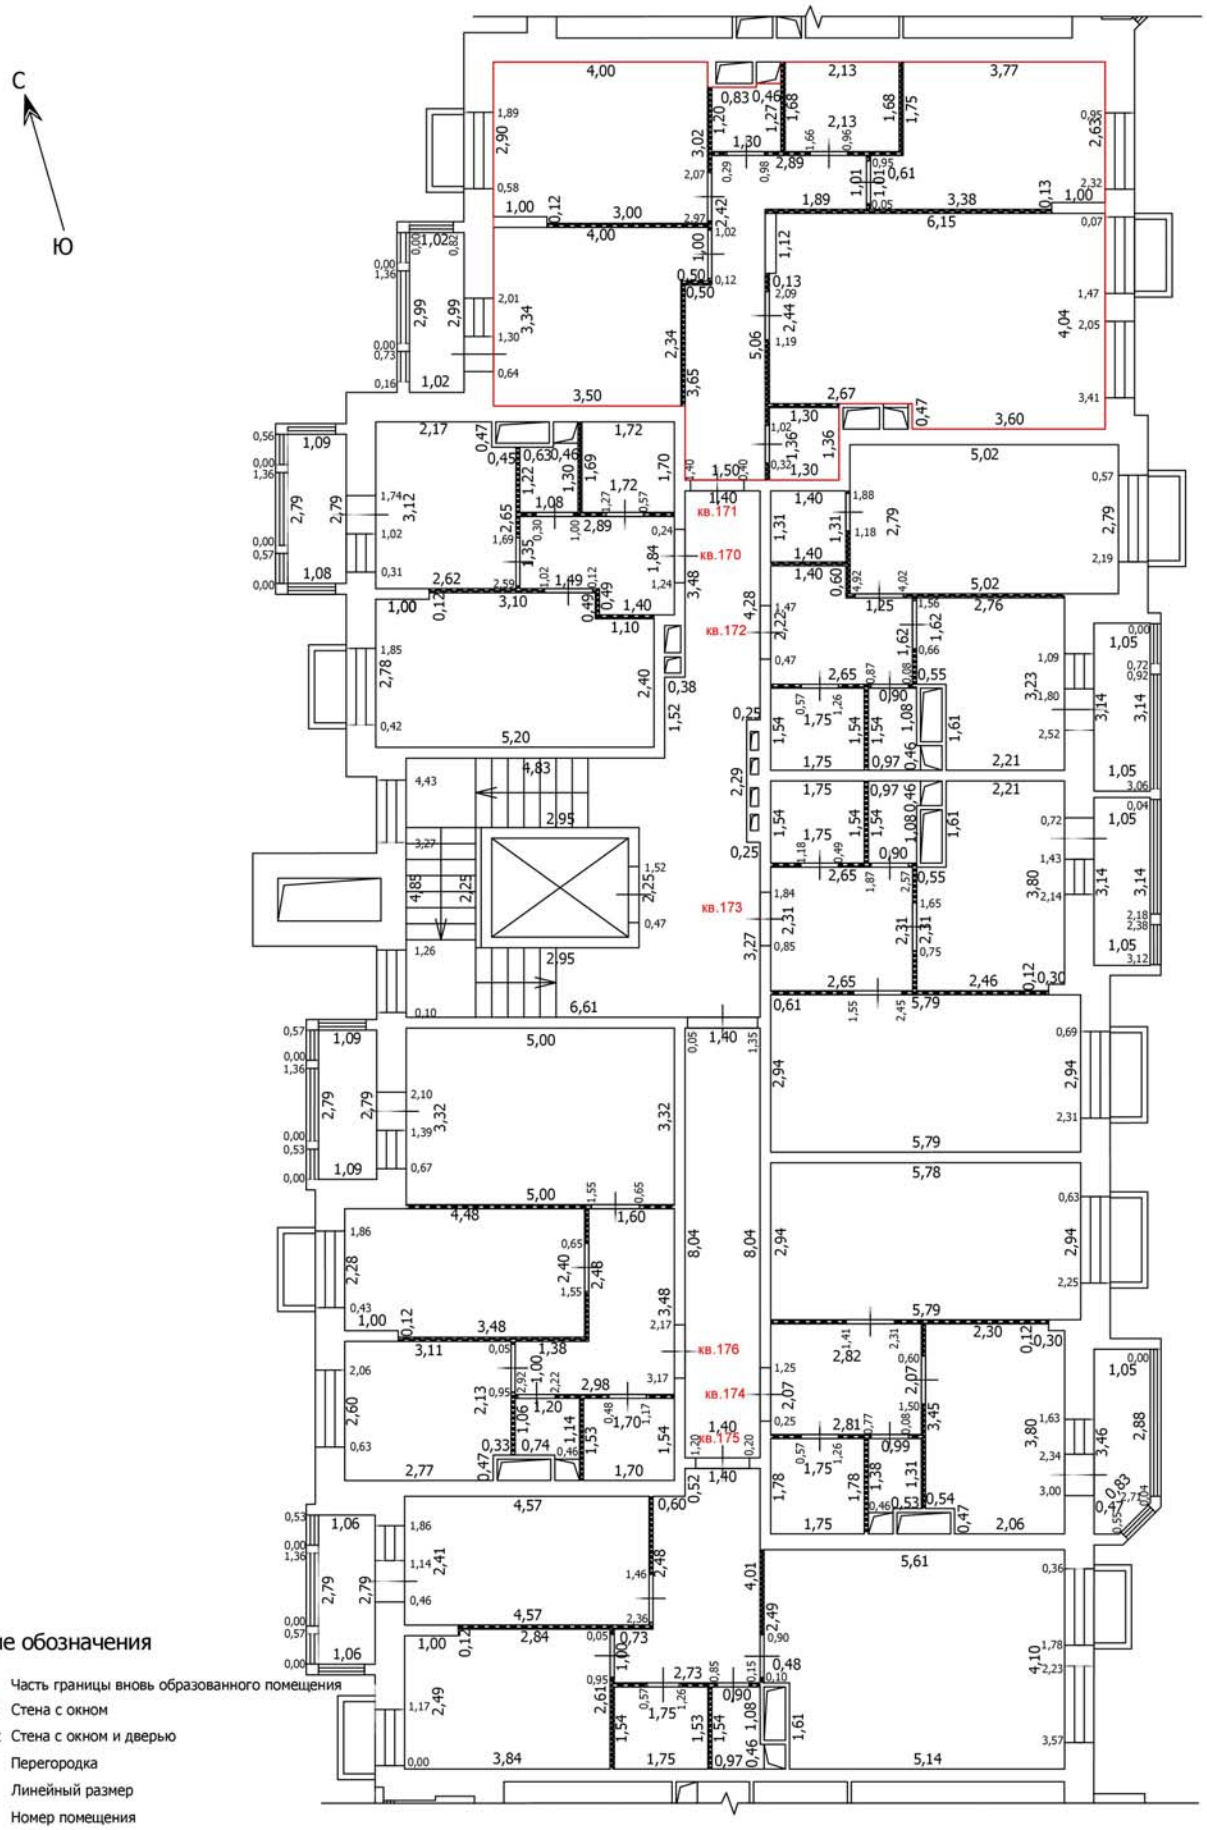

Условные обозначения

- Часть границы вновь образованного помещения
- Стена с окном
- Стена с окном и дверью
- Перегородка
- 1,78 — Линейный размер
- кв.63 — Номер помещения
- Лестница

Масштаб: 1:100

Лист №

ТЕХНИЧЕСКИЙ ПЛАН ПОМЕЩЕНИЯ

План части этажа

7 этаж (5 секция)

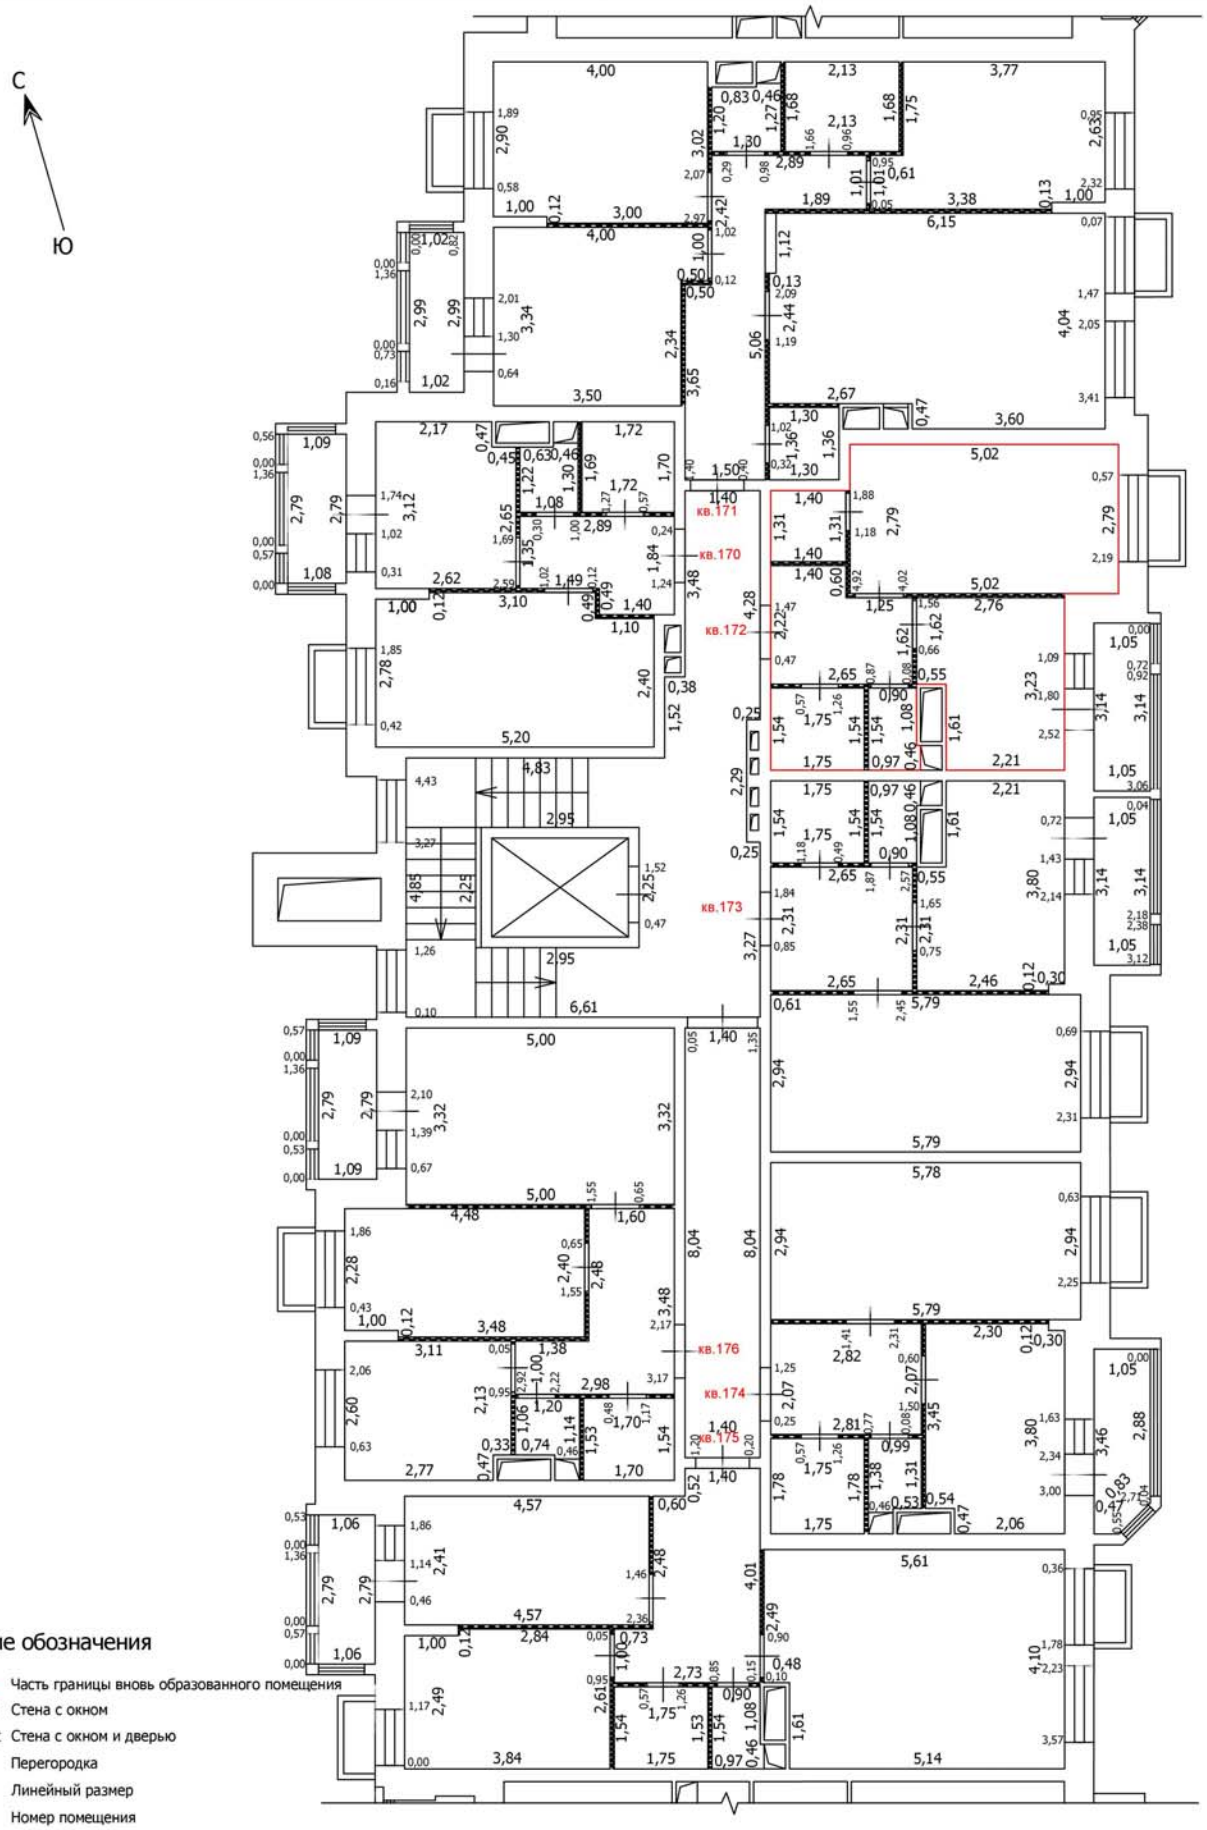

Условные обозначения

- Часть границы вновь образованного помещения
- Стена с окном
- Стена с окном и дверью
- Перегородка
- 1,78 — Линейный размер
- кв.63 — Номер помещения
- Лестница

Масштаб: 1:100

Лист №

ТЕХНИЧЕСКИЙ ПЛАН ПОМЕЩЕНИЯ

План части этажа

7 этаж (5 секция)

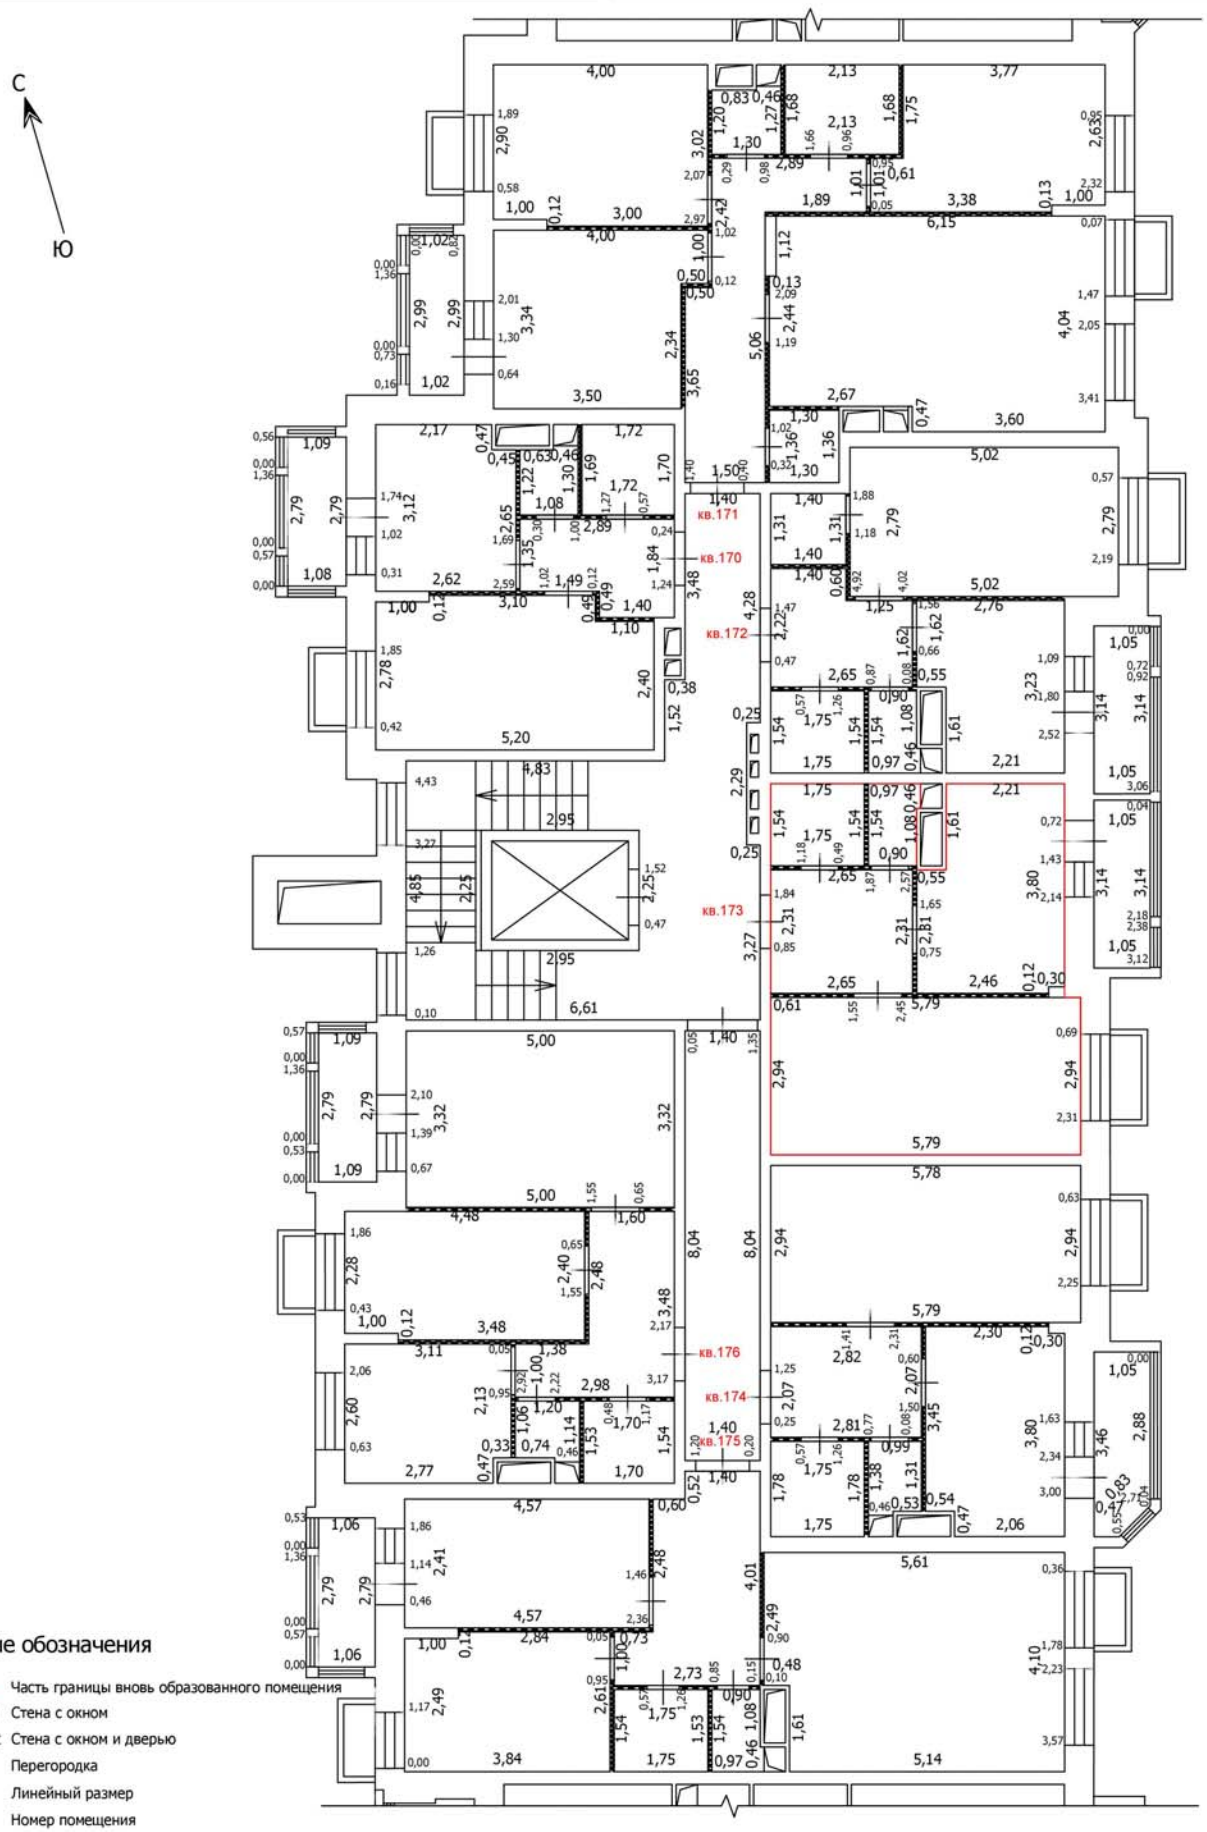

Условные обозначения

- Часть границы вновь образованного помещения
- Стена с окном
- Стена с окном и дверью
- Перегородка
- 1,78 — Линейный размер
- кв.63 — Номер помещения
- Лестница

Масштаб: 1:100

Лист №

ТЕХНИЧЕСКИЙ ПЛАН ПОМЕЩЕНИЯ

План части этажа

7 этаж (5 секция)

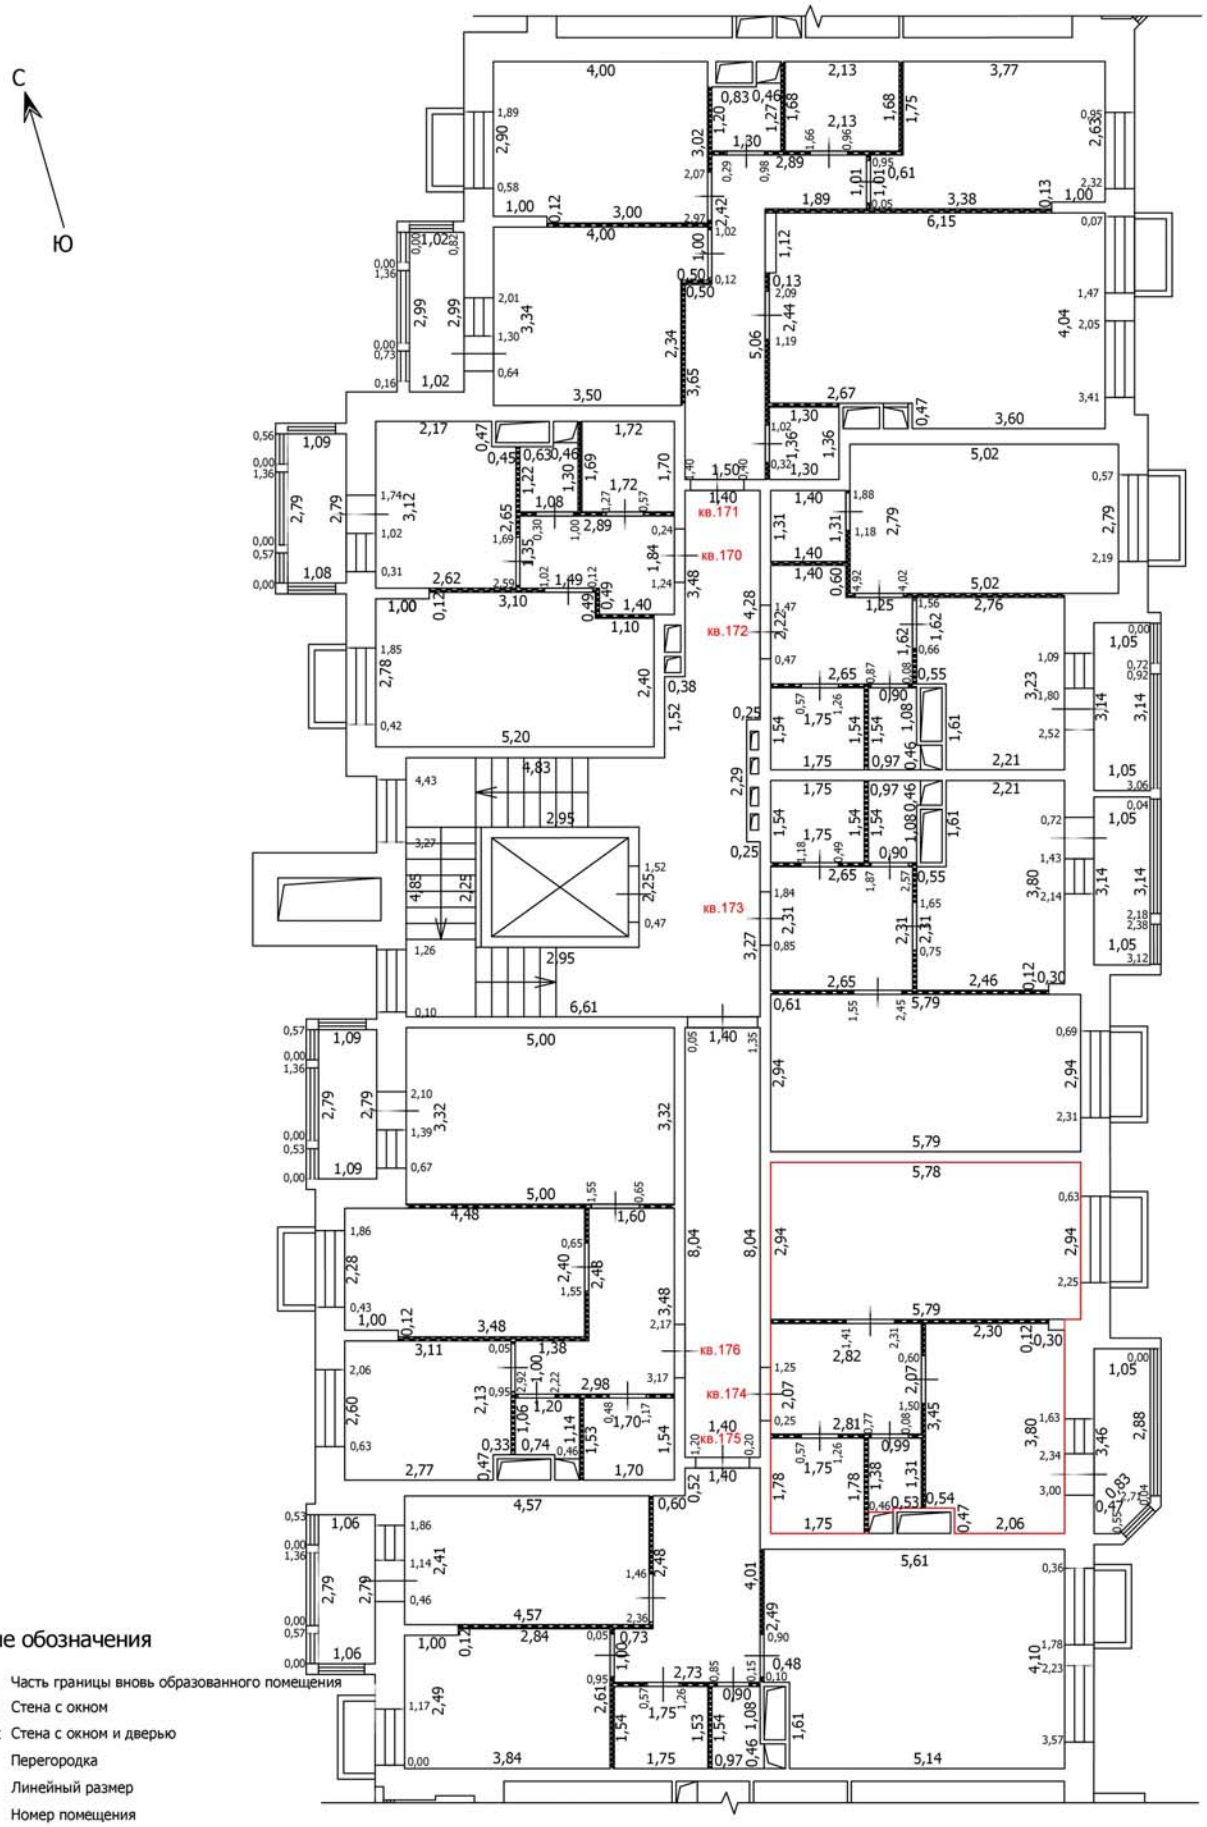

Условные обозначения

- Часть границы вновь образованного помещения
- Стена с окном
- Стена с окном и дверью
- Перегородка
- 1,78 — Линейный размер
- кв.63 — Номер помещения
- Лестница

Масштаб: 1:100

Лист №

ТЕХНИЧЕСКИЙ ПЛАН ПОМЕЩЕНИЯ

План части этажа

7 этаж (5 секция)

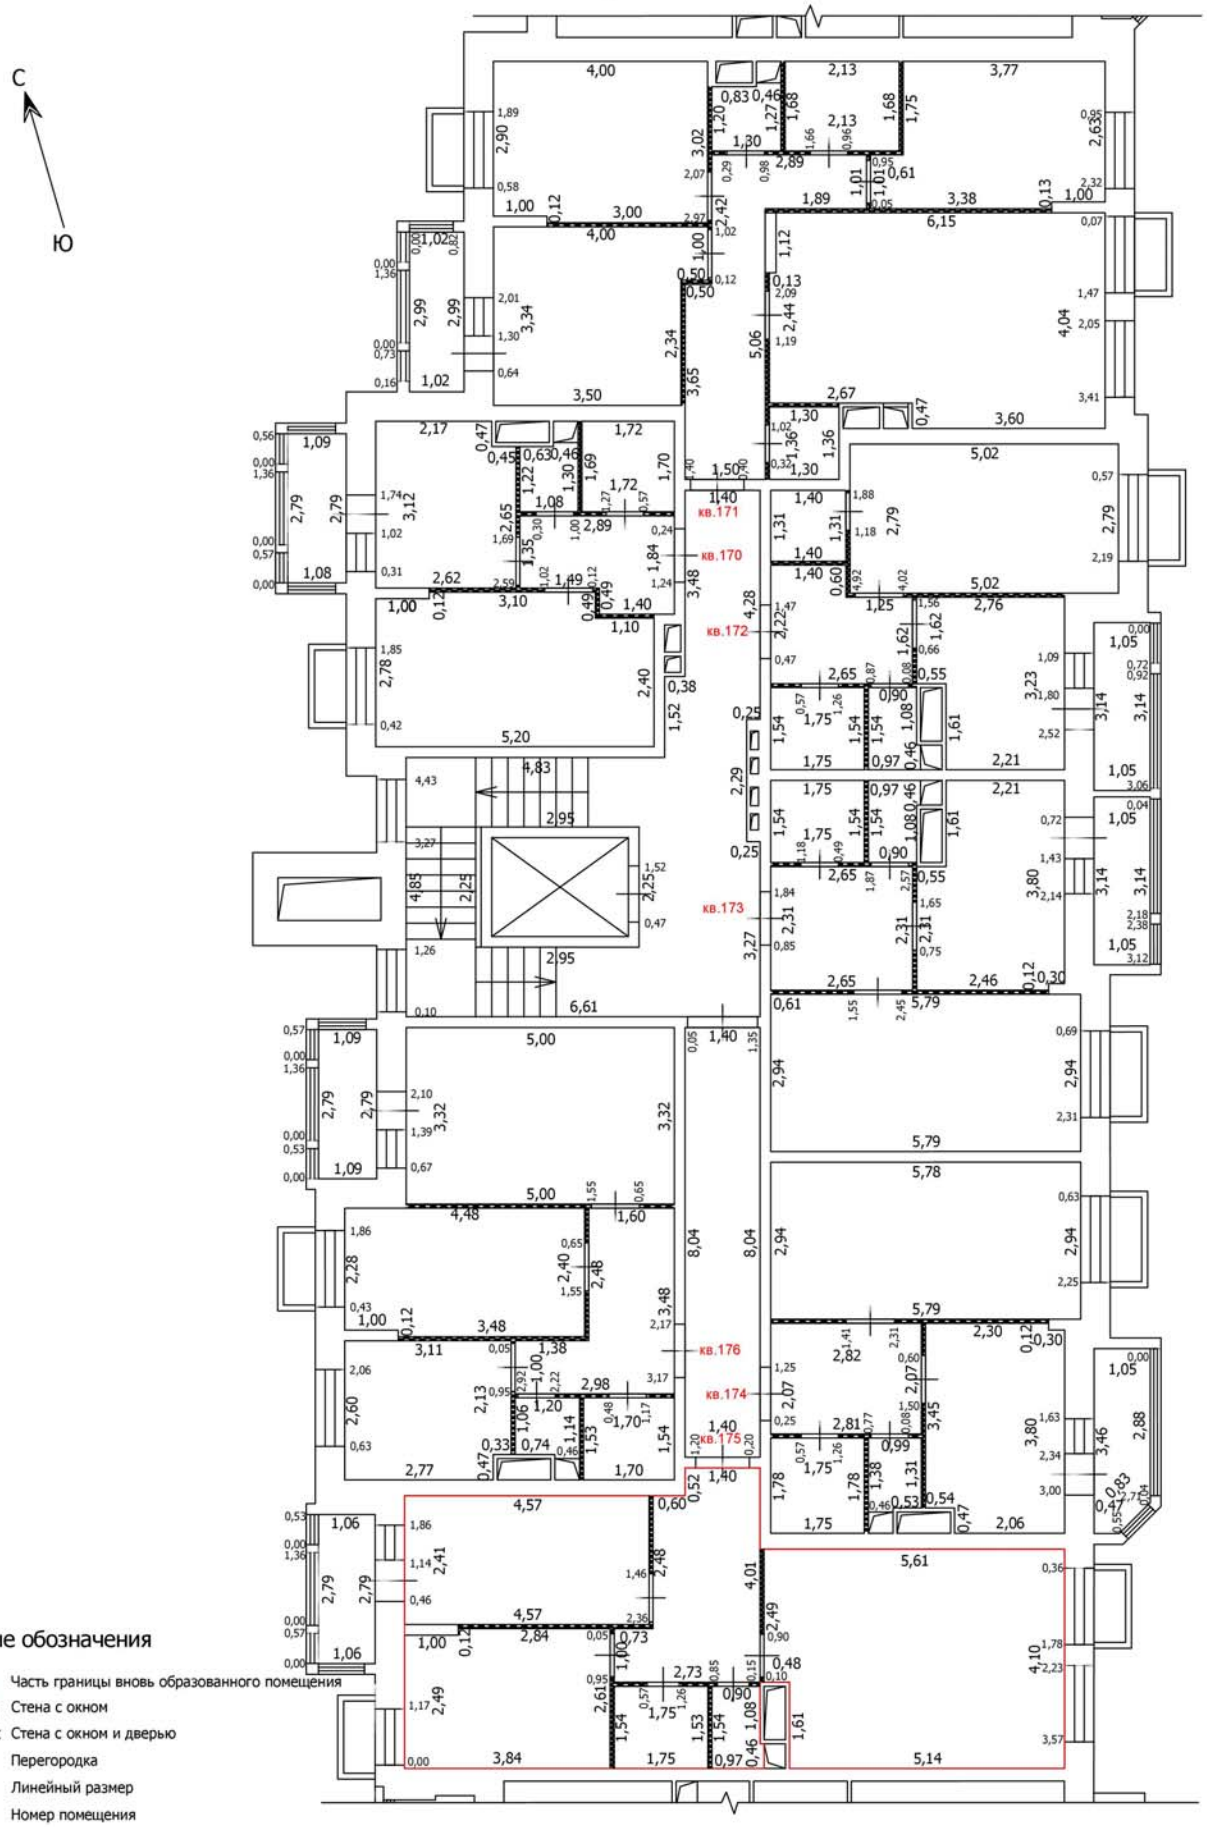

Условные обозначения

- Часть границы вновь образованного помещения
- Стена с окном
- Стена с окном и дверью
- Перегородка
- 1,78 — Линейный размер
- кв.63 — Номер помещения
- Лестница

Масштаб: 1:100

Лист №

ТЕХНИЧЕСКИЙ ПЛАН ПОМЕЩЕНИЯ

План части этажа

7 этаж (5 секция)

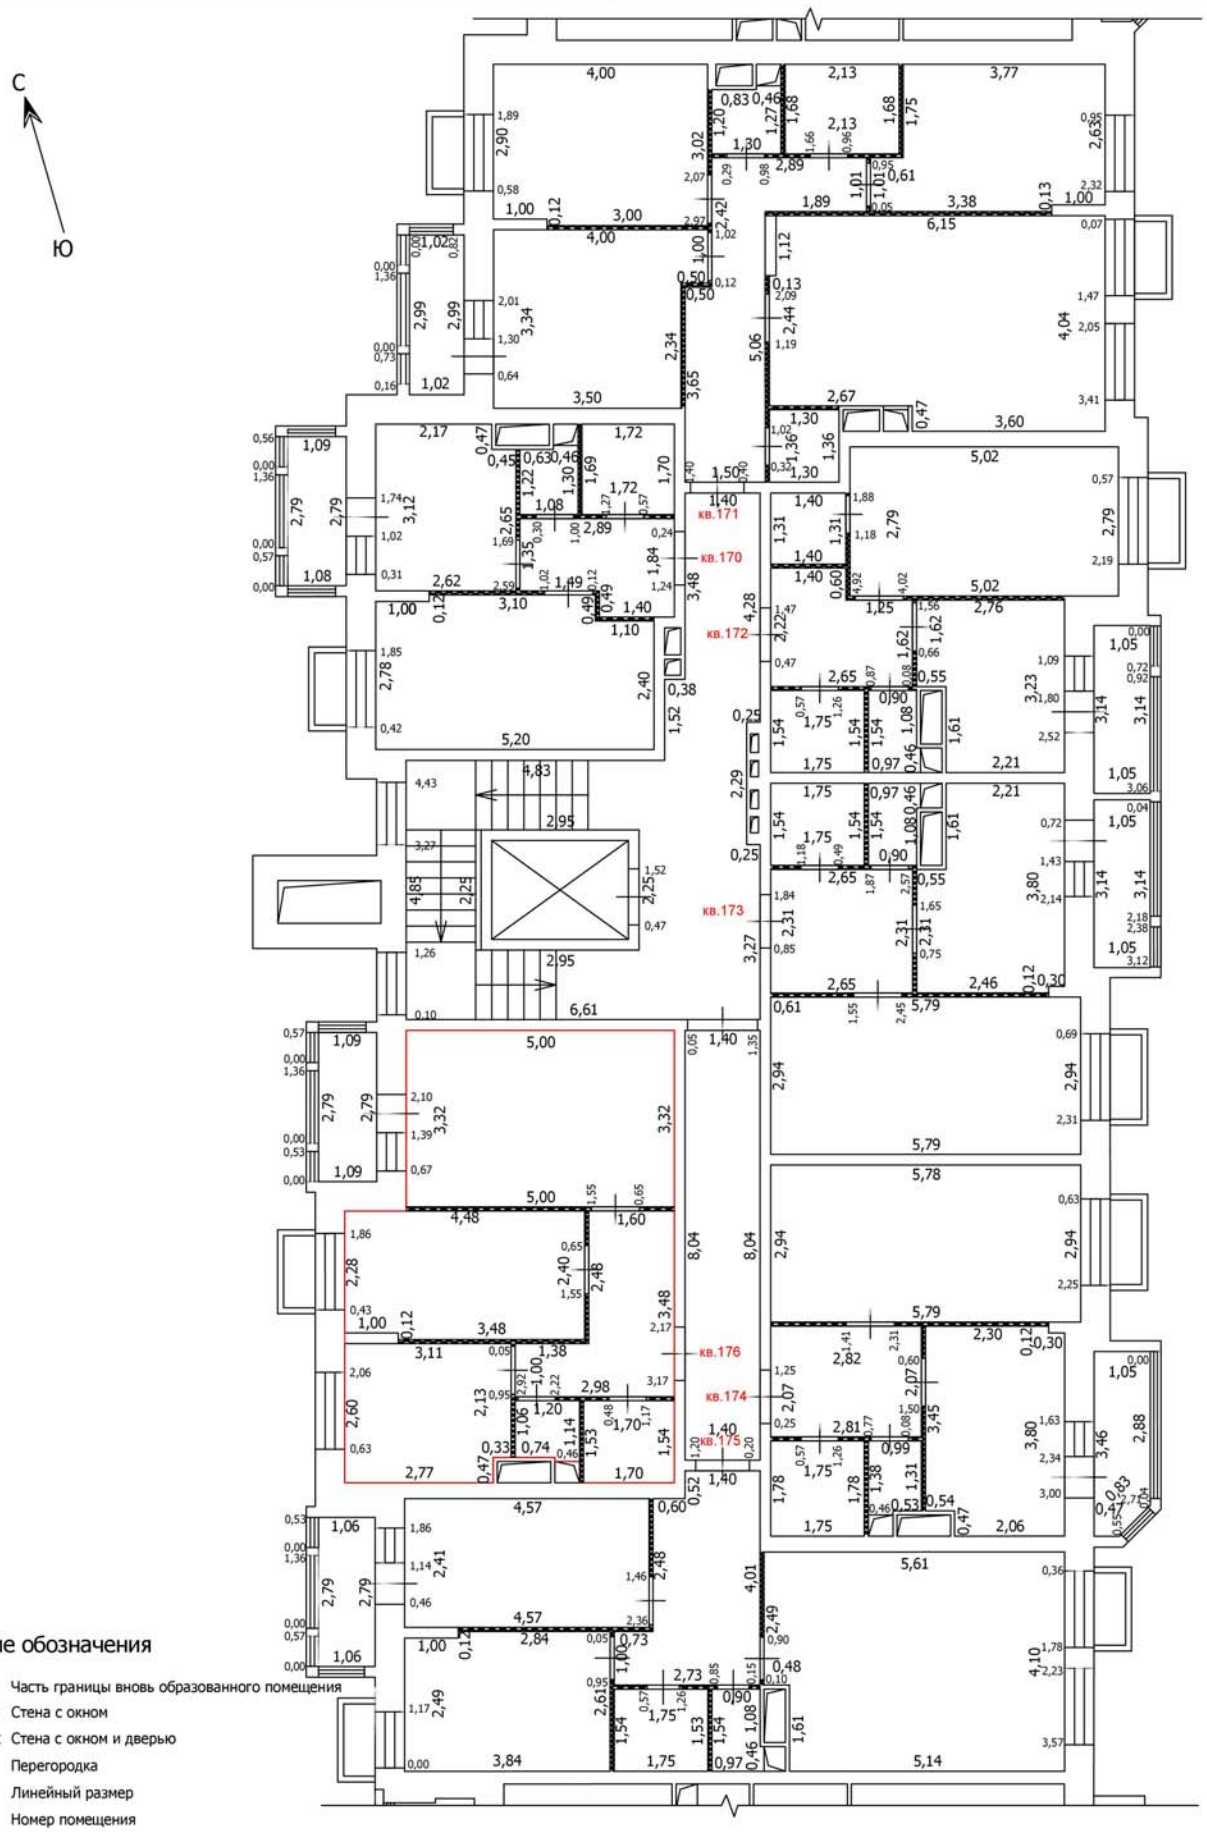

Условные обозначения

- Часть границы вновь образованного помещения
- Стена с окном
- Стена с окном и дверью
- Перегородка
- 1,78 — Линейный размер
- кв.63 — Номер помещения
- Лестница

Масштаб: 1:100

Лист №

ТЕХНИЧЕСКИЙ ПЛАН ПОМЕЩЕНИЯ

План части этажа

8 этаж (5 секция)

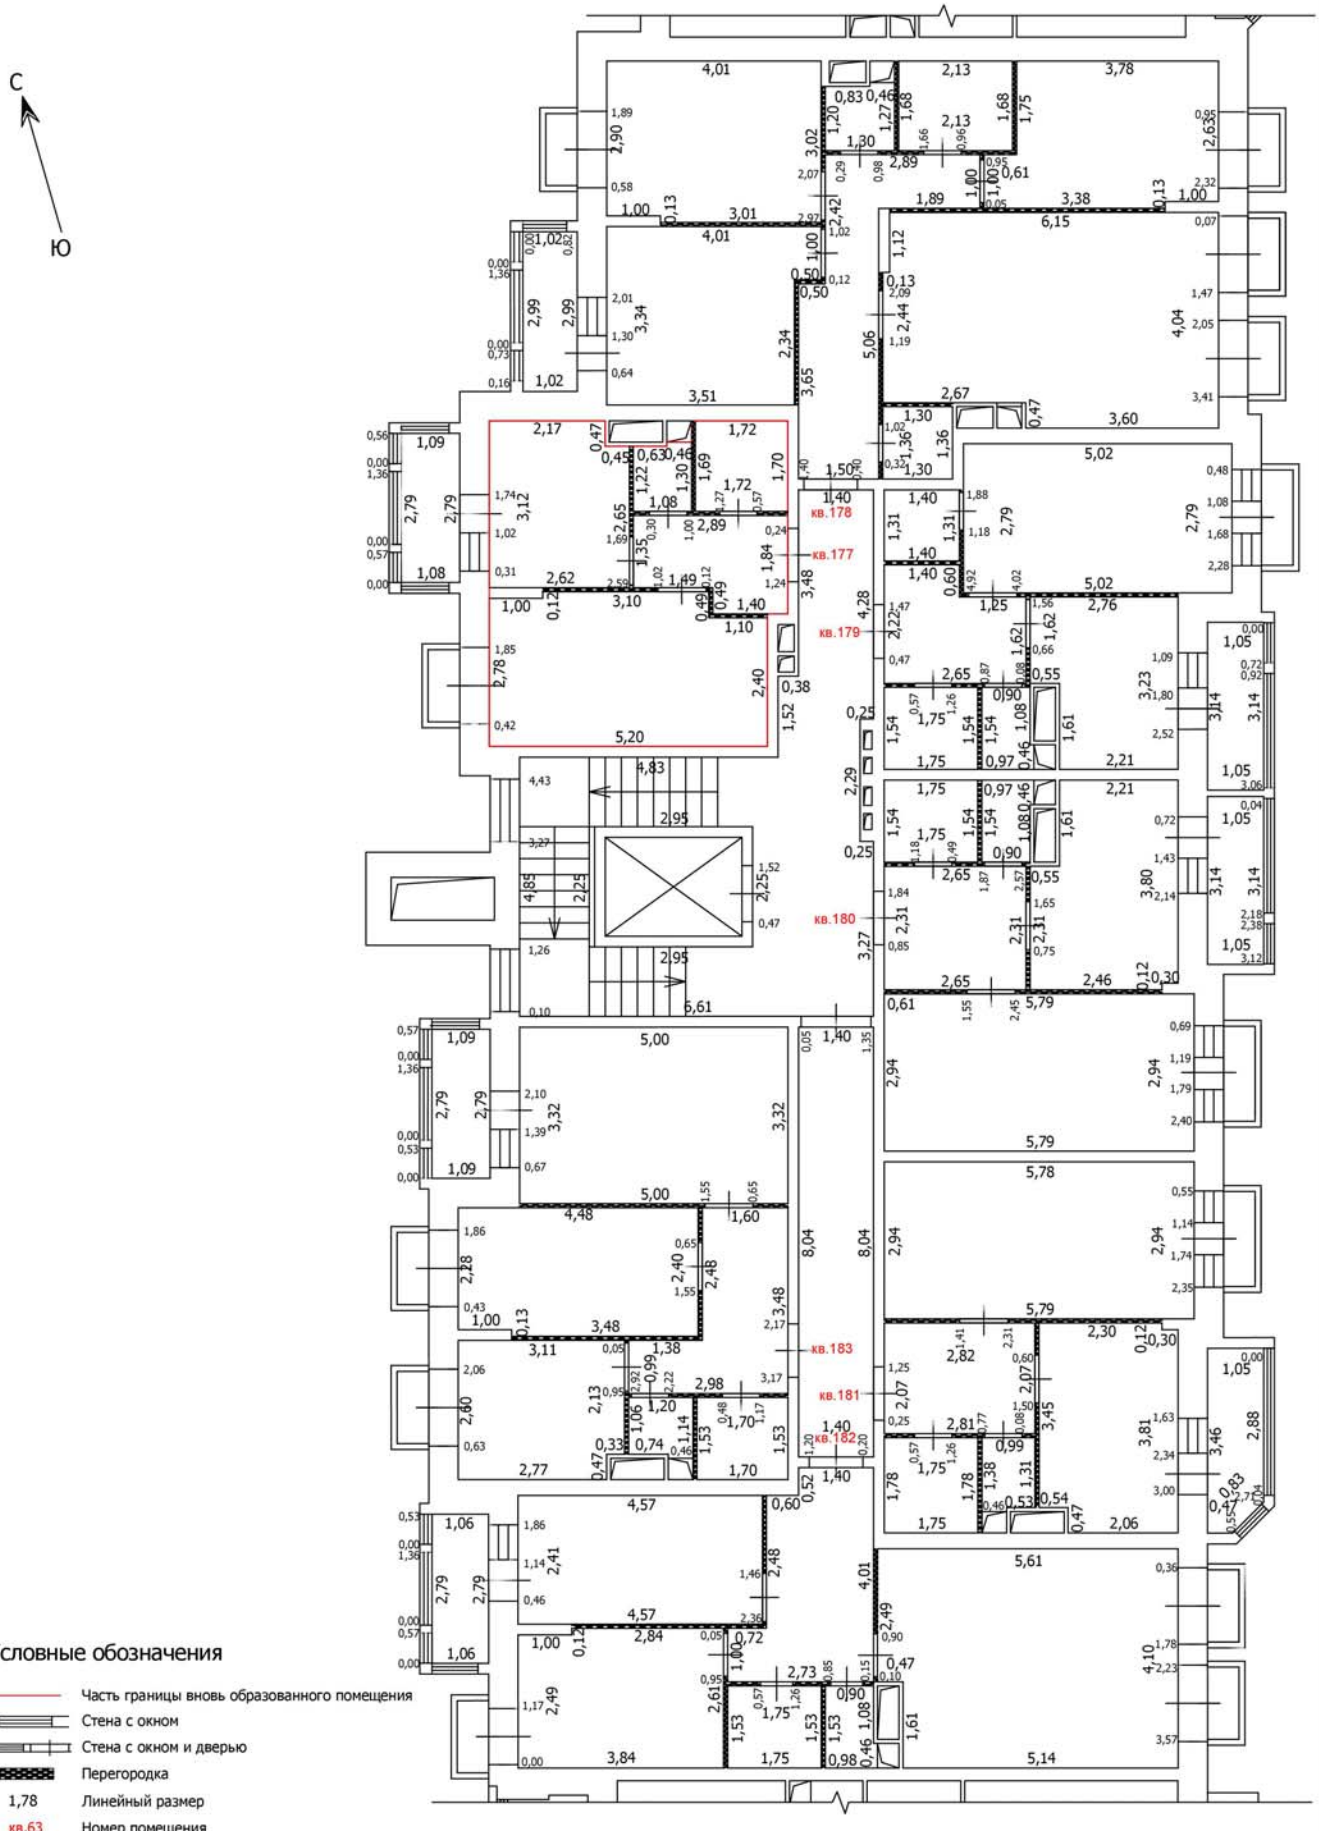

Масштаб: 1:100

Условные обозначения

- Часть границы вновь образованного помещения
- Стена с окном
- Стена с окном и дверью
- Перегородка
- 1,78 — Линейный размер
- кв.63 — Номер помещения
- Лестница

Лист №

ТЕХНИЧЕСКИЙ ПЛАН ПОМЕЩЕНИЯ

План части этажа

8 этаж (5 секция)

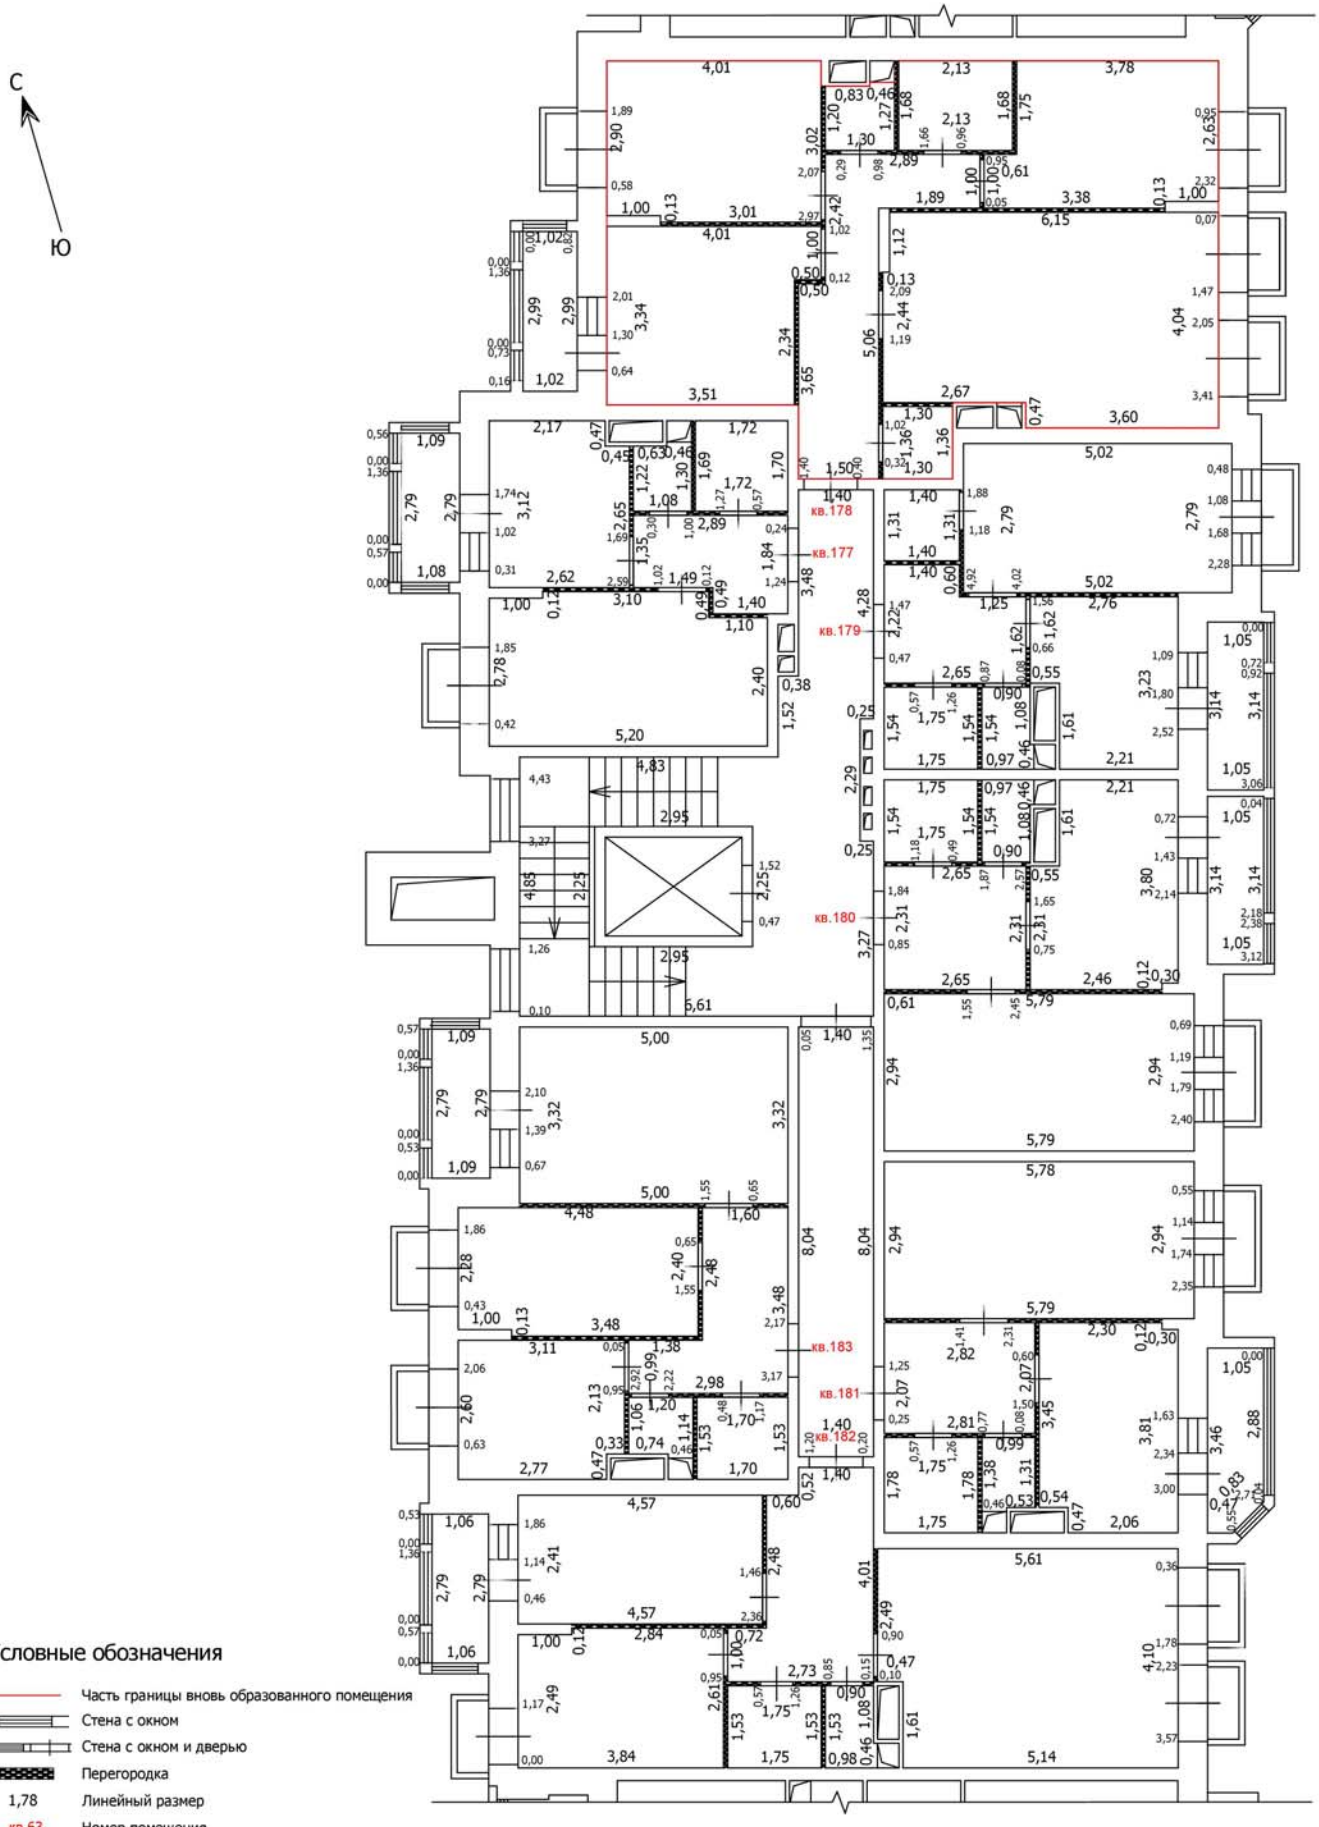

Условные обозначения

- Часть границы вновь образованного помещения
- Стена с окном
- Стена с окном и дверью
- Перегородка
- 1,78 — Линейный размер
- кв.63 — Номер помещения
- Лестница

Масштаб: 1:100

Лист №

ТЕХНИЧЕСКИЙ ПЛАН ПОМЕЩЕНИЯ

План части этажа

8 этаж (5 секция)

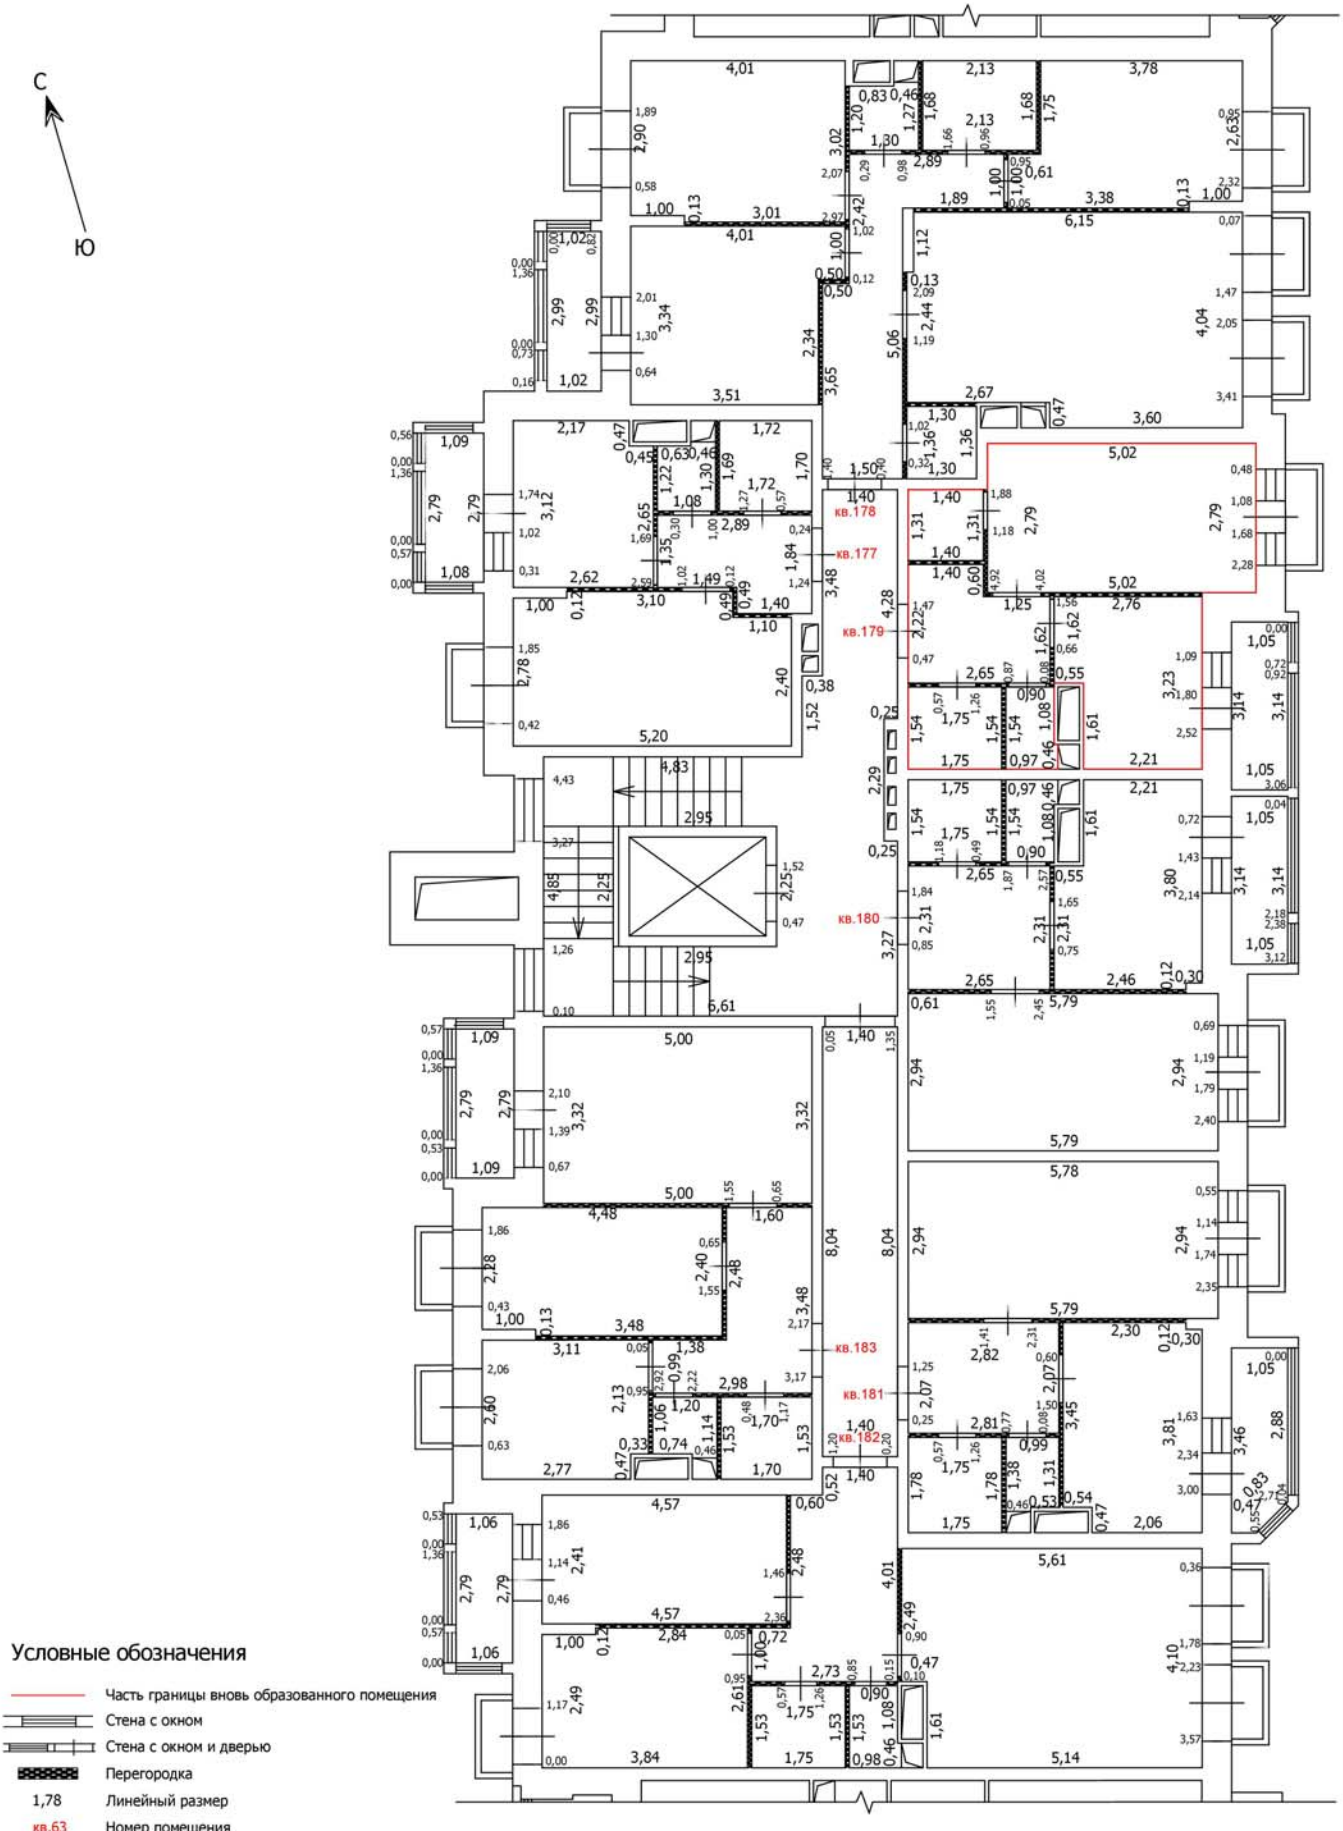

Масштаб: 1:100

Условные обозначения

- Часть границы вновь образованного помещения
- Стена с окном
- Стена с окном и дверью
- Перегородка
- 1,78 — Линейный размер
- кв.63 — Номер помещения
- Лестница

Лист №

ТЕХНИЧЕСКИЙ ПЛАН ПОМЕЩЕНИЯ

План части этажа

8 этаж (5 секция)

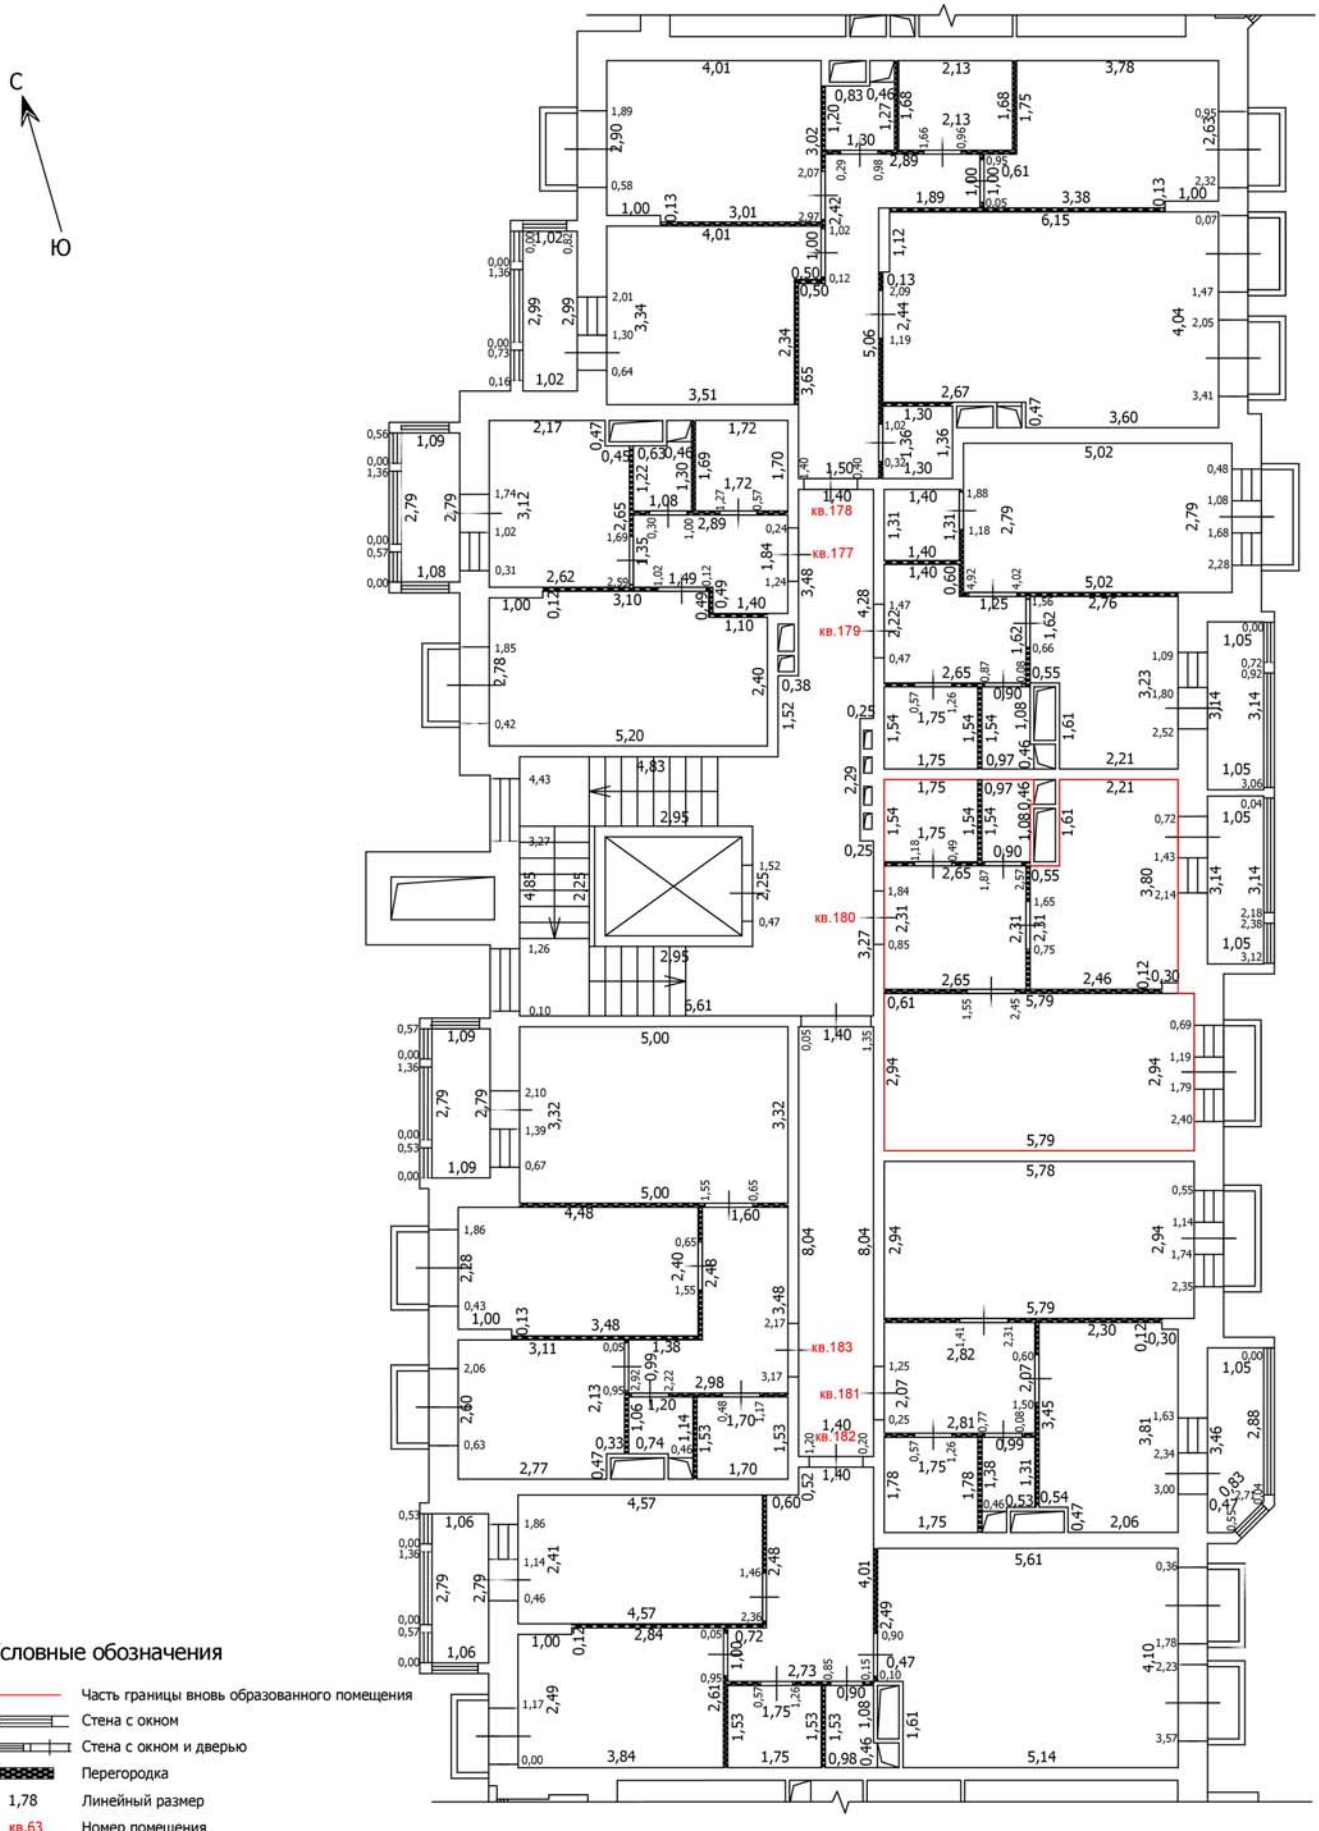

Масштаб: 1:100

Условные обозначения

- Часть границы вновь образованного помещения
- Стена с окном
- Стена с окном и дверью
- Перегородка
- 1,78 — Линейный размер
- кв.63 — Номер помещения
- Лестница

Лист №

ТЕХНИЧЕСКИЙ ПЛАН ПОМЕЩЕНИЯ

План части этажа

8 этаж (5 секция)

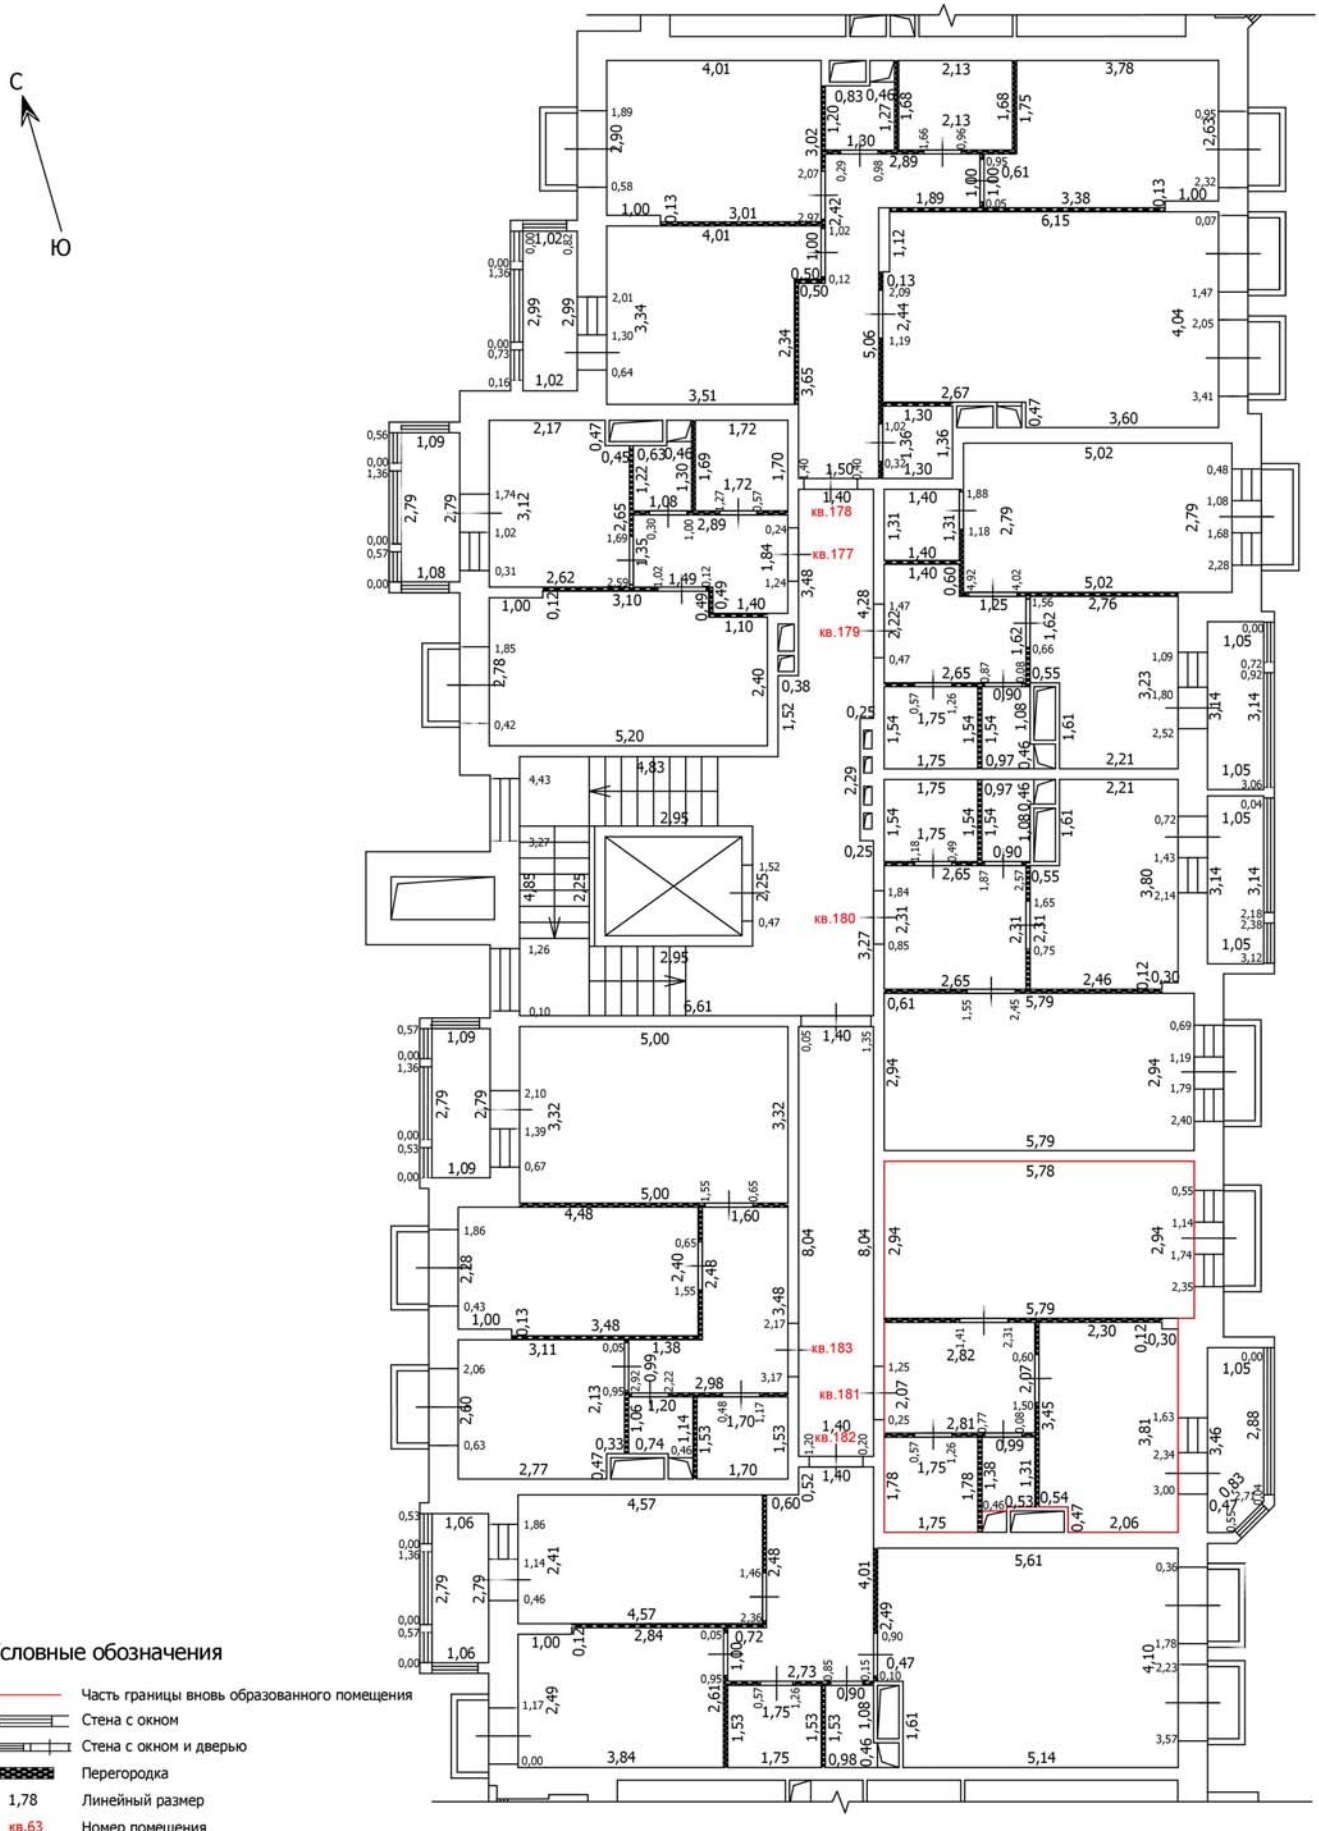

Масштаб: 1:100

Условные обозначения

- Часть границы вновь образованного помещения
- Стена с окном
- Стена с окном и дверью
- Перегородка
- 1,78 — Линейный размер
- кв.63 — Номер помещения
- Лестница

Лист №

ТЕХНИЧЕСКИЙ ПЛАН ПОМЕЩЕНИЯ

План части этажа

8 этаж (5 секция)

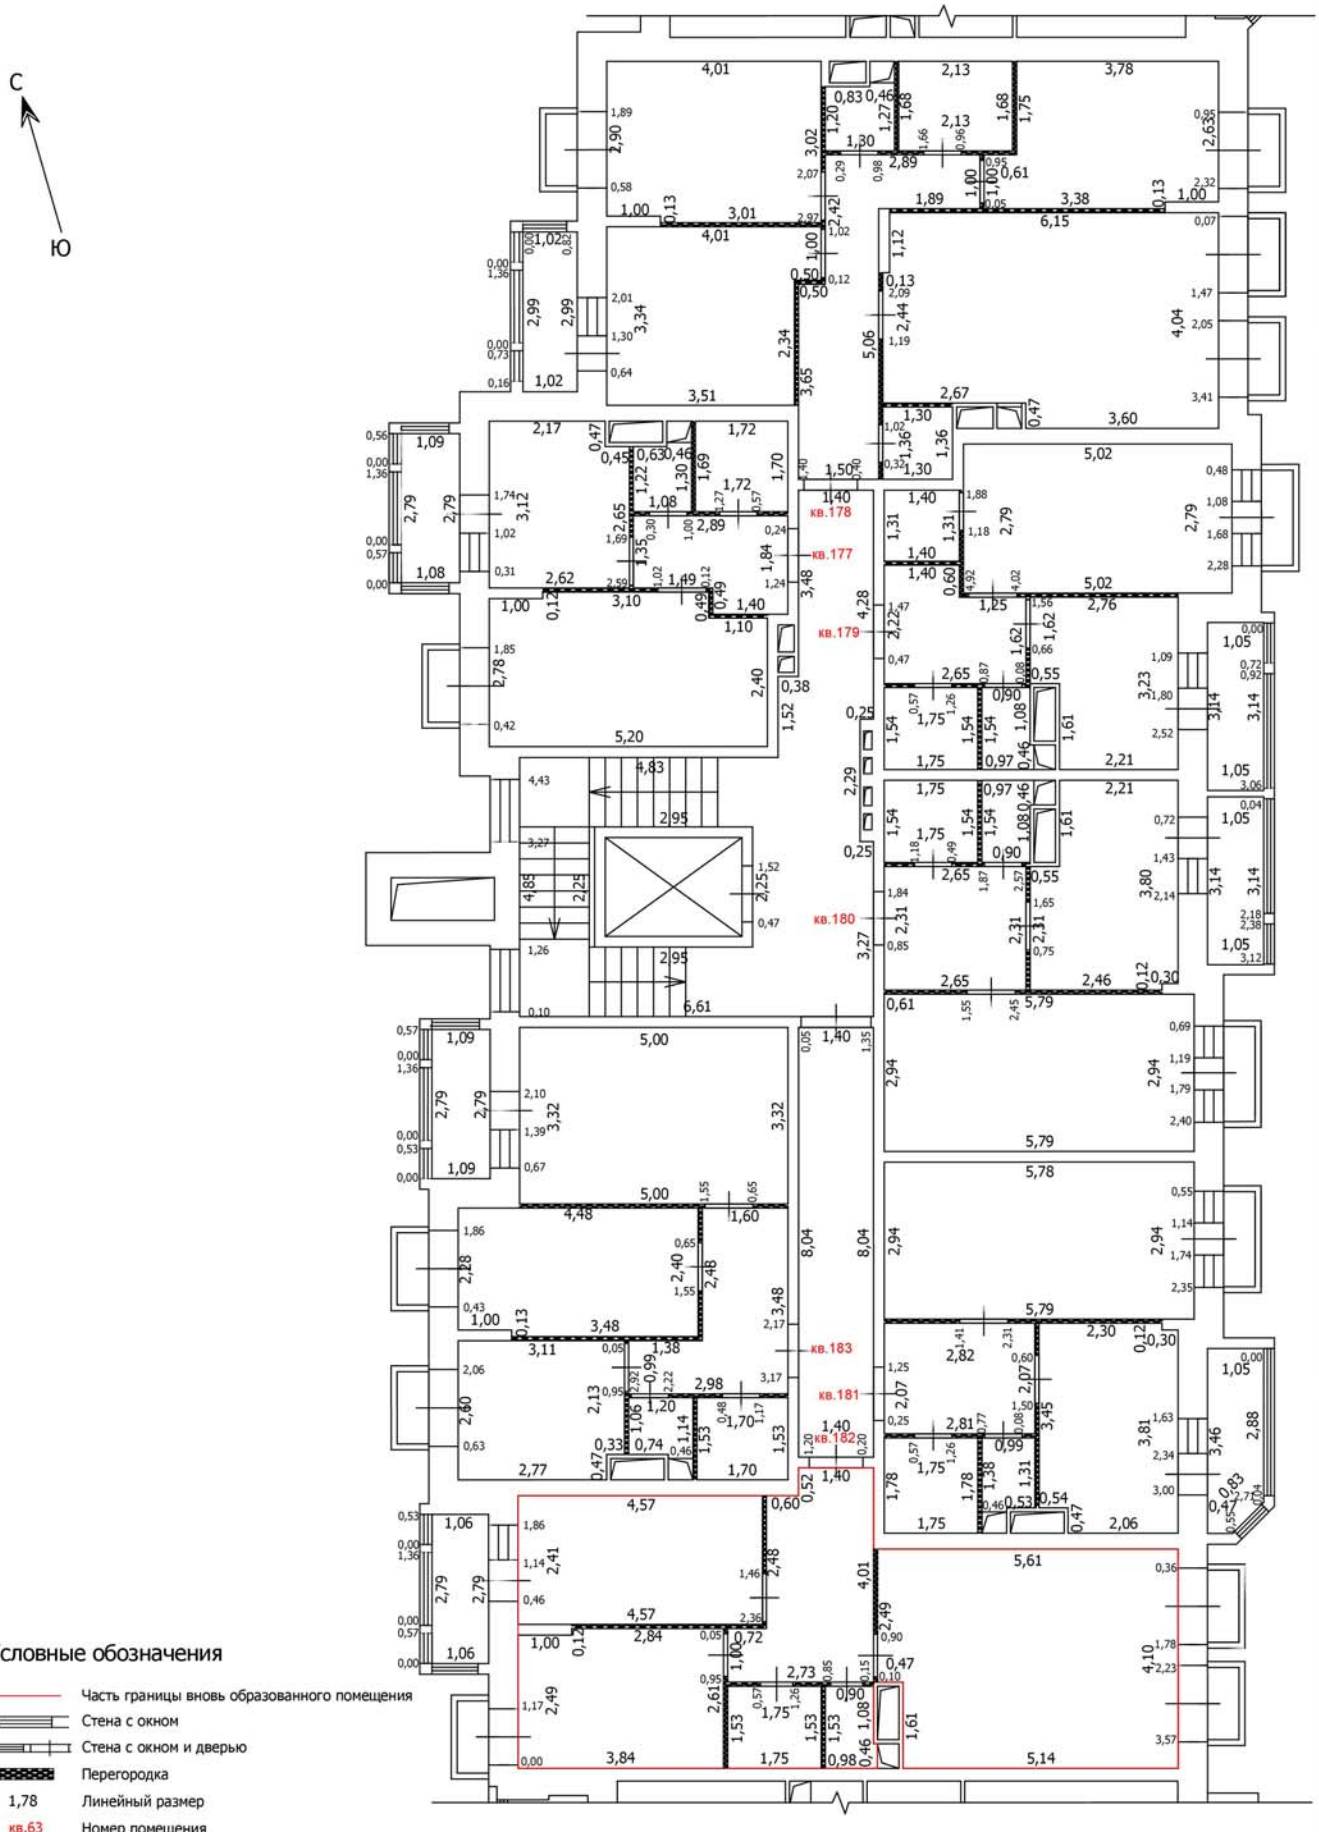

Условные обозначения

- Часть границы вновь образованного помещения
- Стена с окном
- Стена с окном и дверью
- Перегородка
- 1,78 — Линейный размер
- кв.63 — Номер помещения
- Лестница

Масштаб: 1:100

Лист №

ТЕХНИЧЕСКИЙ ПЛАН ПОМЕЩЕНИЯ

План части этажа

8 этаж (5 секция)

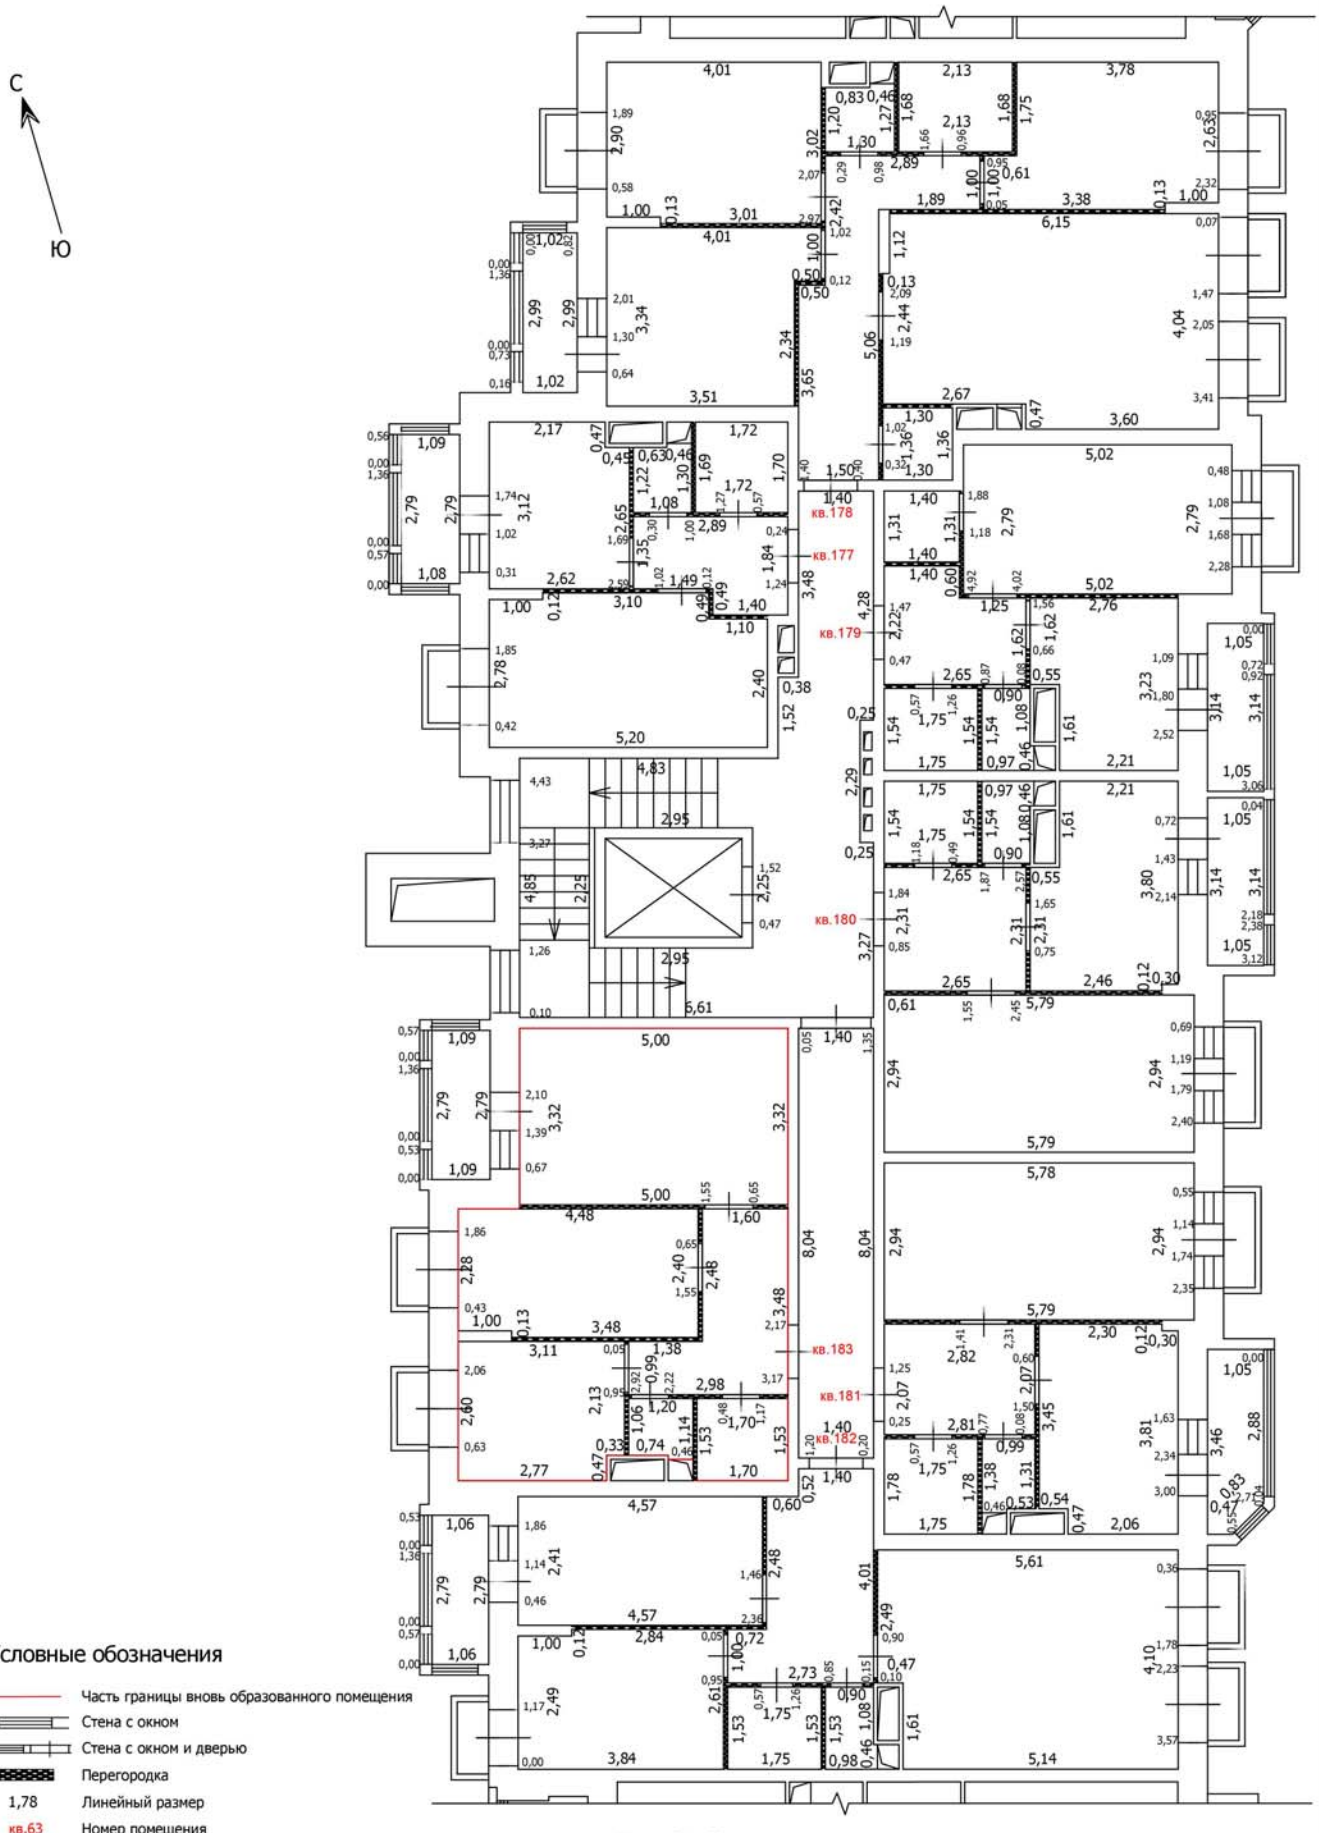

Масштаб: 1:100

Условные обозначения

- Часть границы вновь образованного помещения
- Стена с окном
- Стена с окном и дверью
- Перегородка
- 1,78 — Линейный размер
- кв.63 — Номер помещения
- Лестница

Лист №

ТЕХНИЧЕСКИЙ ПЛАН ПОМЕЩЕНИЯ

План части этажа

1 этаж (6 секция)

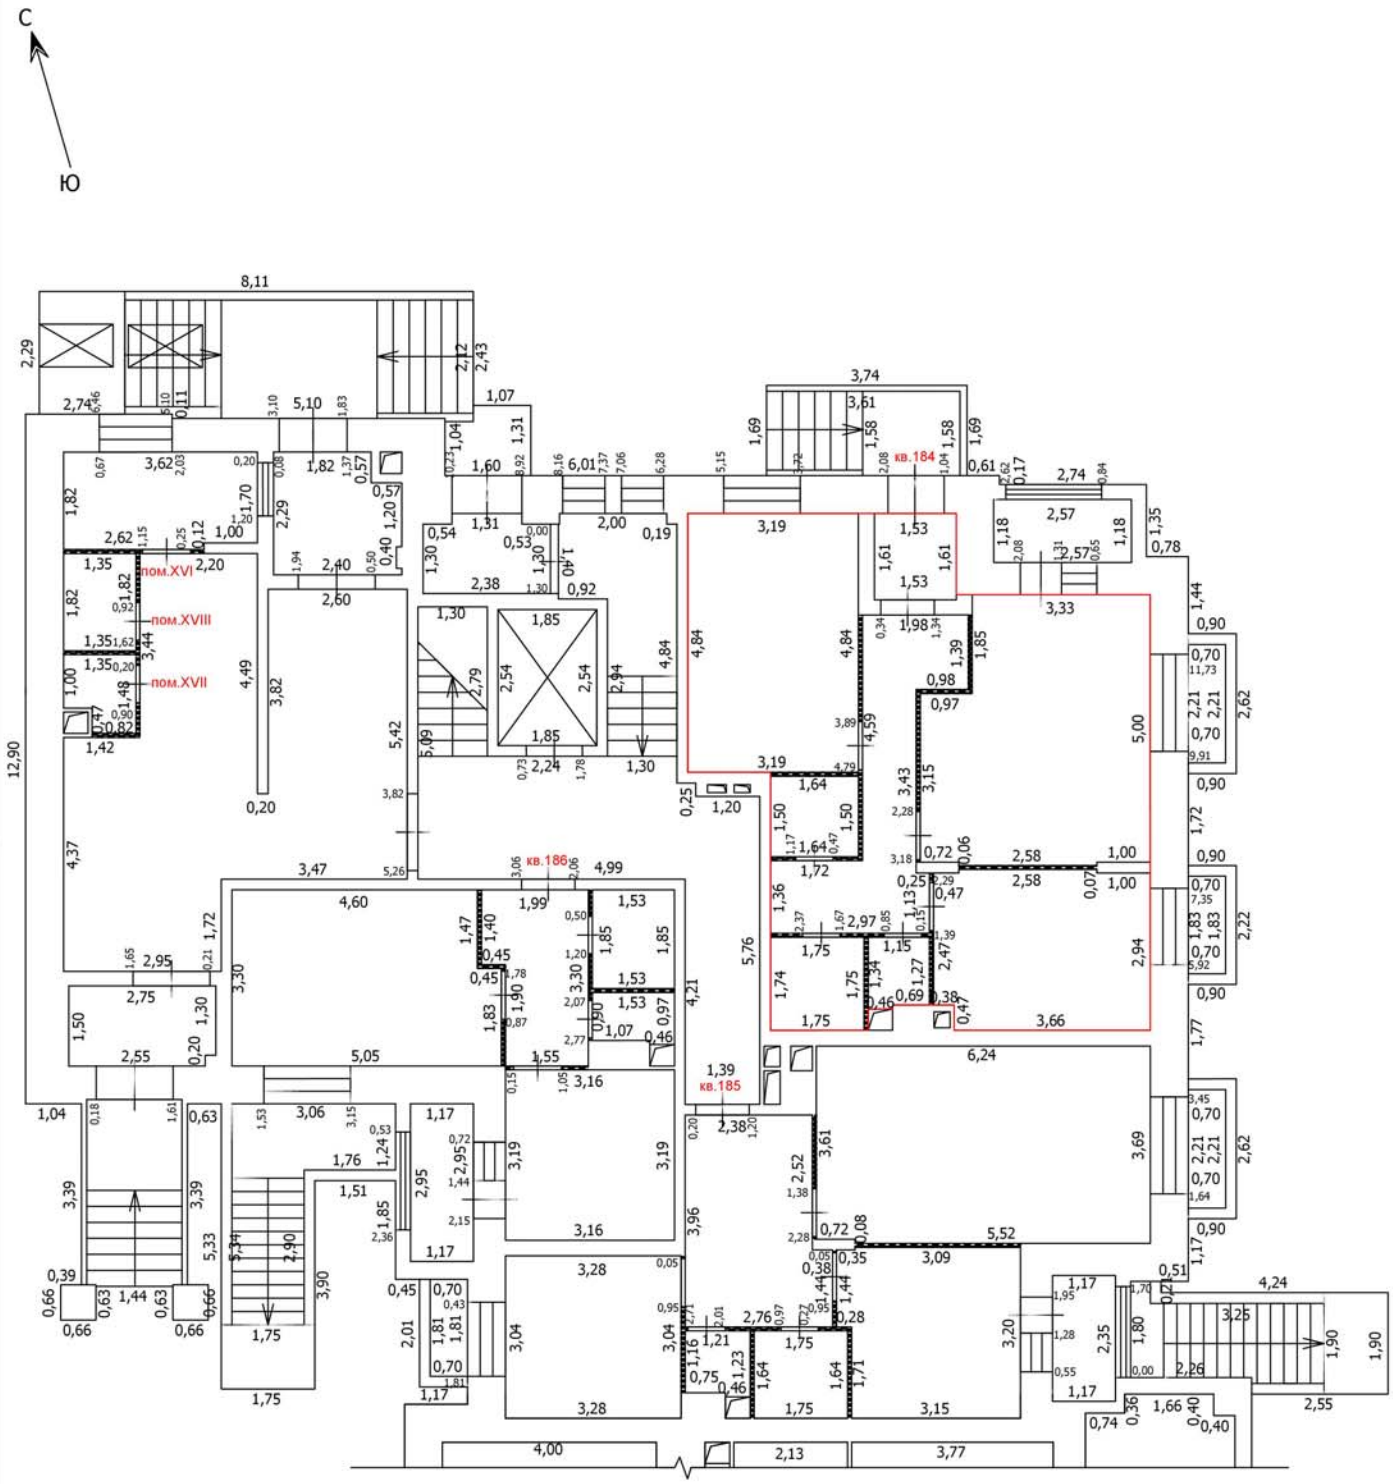

Условные обозначения

- Часть границы вновь образованного помещения
- Стена с окном
- Стена с окном и дверью
- Перегородка
- 1,78 — Линейный размер
- кв.63 — Номер помещения
- Лестница

Масштаб: 1:100

Лист №

ТЕХНИЧЕСКИЙ ПЛАН ПОМЕЩЕНИЯ

План части этажа

1 этаж (6 секция)

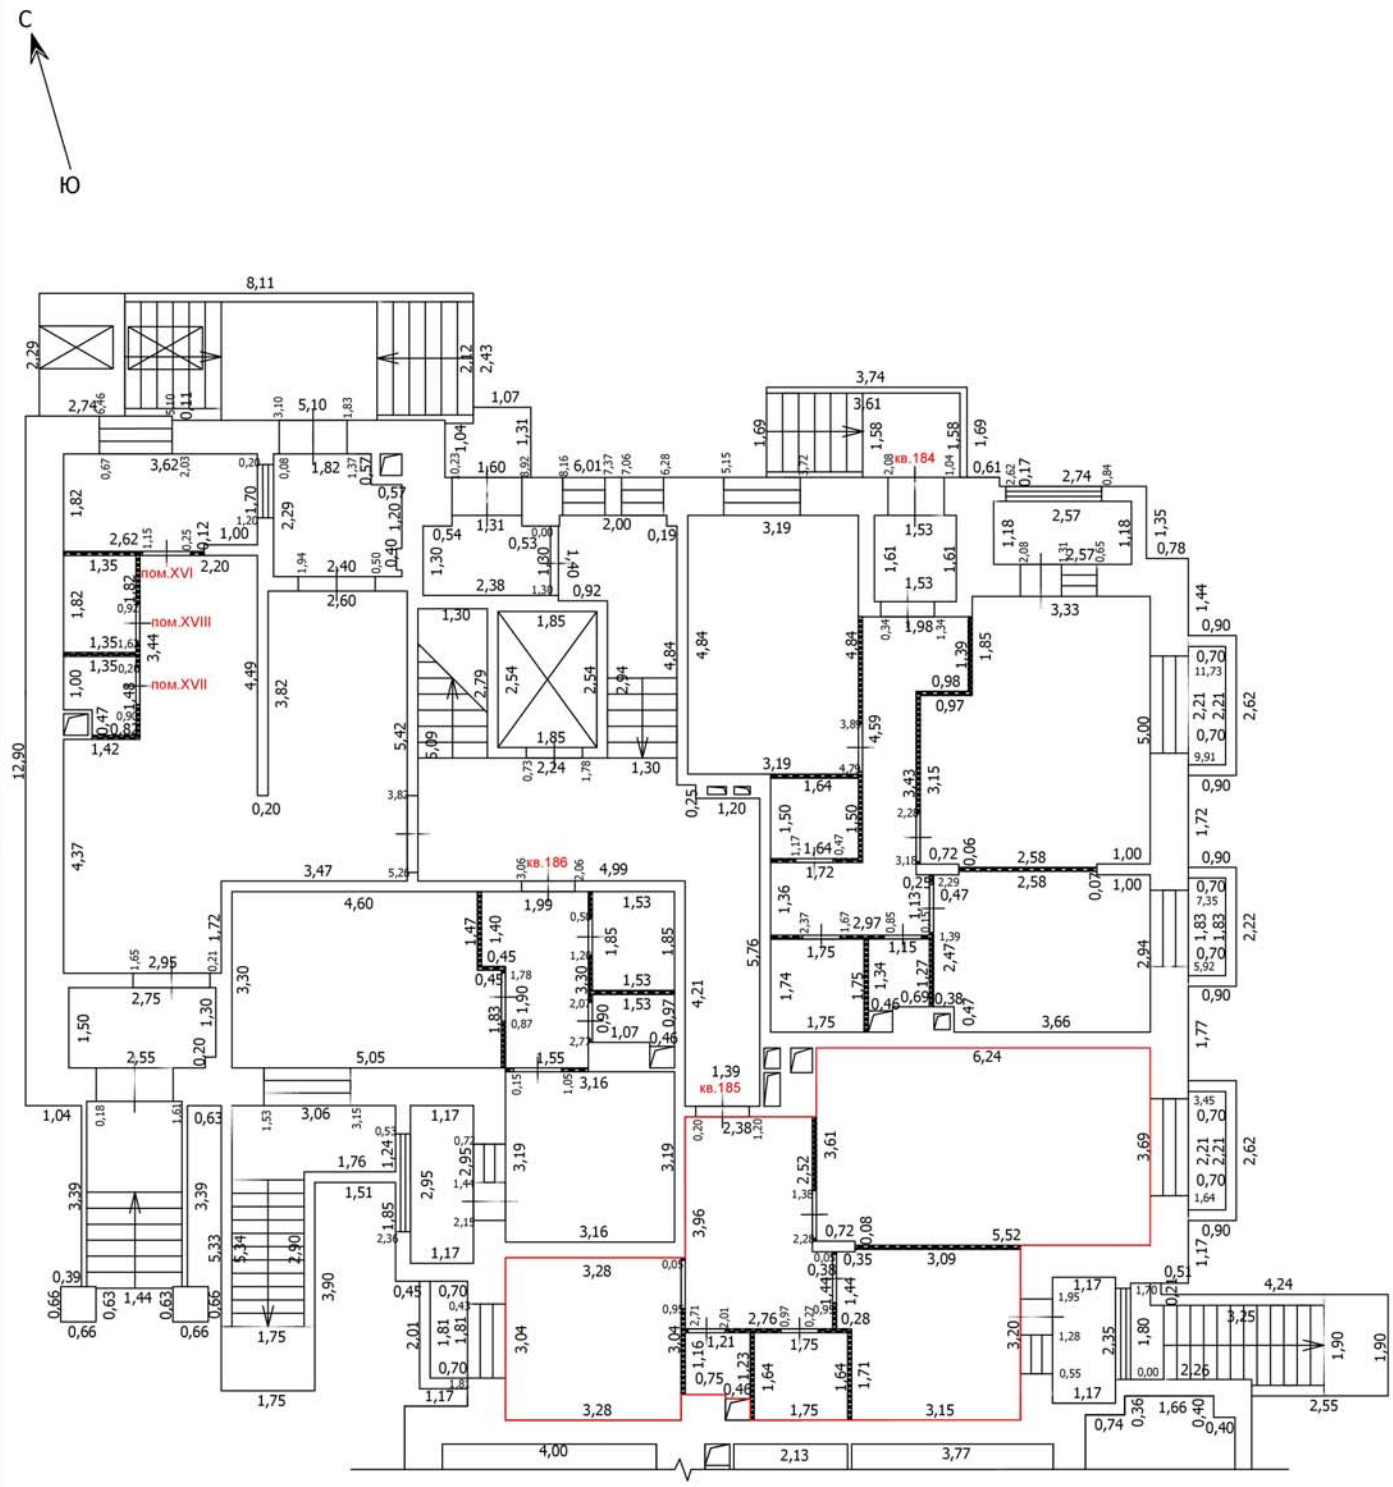

Условные обозначения

- Часть границы вновь образованного помещения
- Стена с окном
- Стена с окном и дверью
- Перегородка
- 1,78 Линейный размер
- кв.63 Номер помещения
- Лестница

Масштаб: 1:100

Лист №

ТЕХНИЧЕСКИЙ ПЛАН ПОМЕЩЕНИЯ

План части этажа

1 этаж (6 секция)

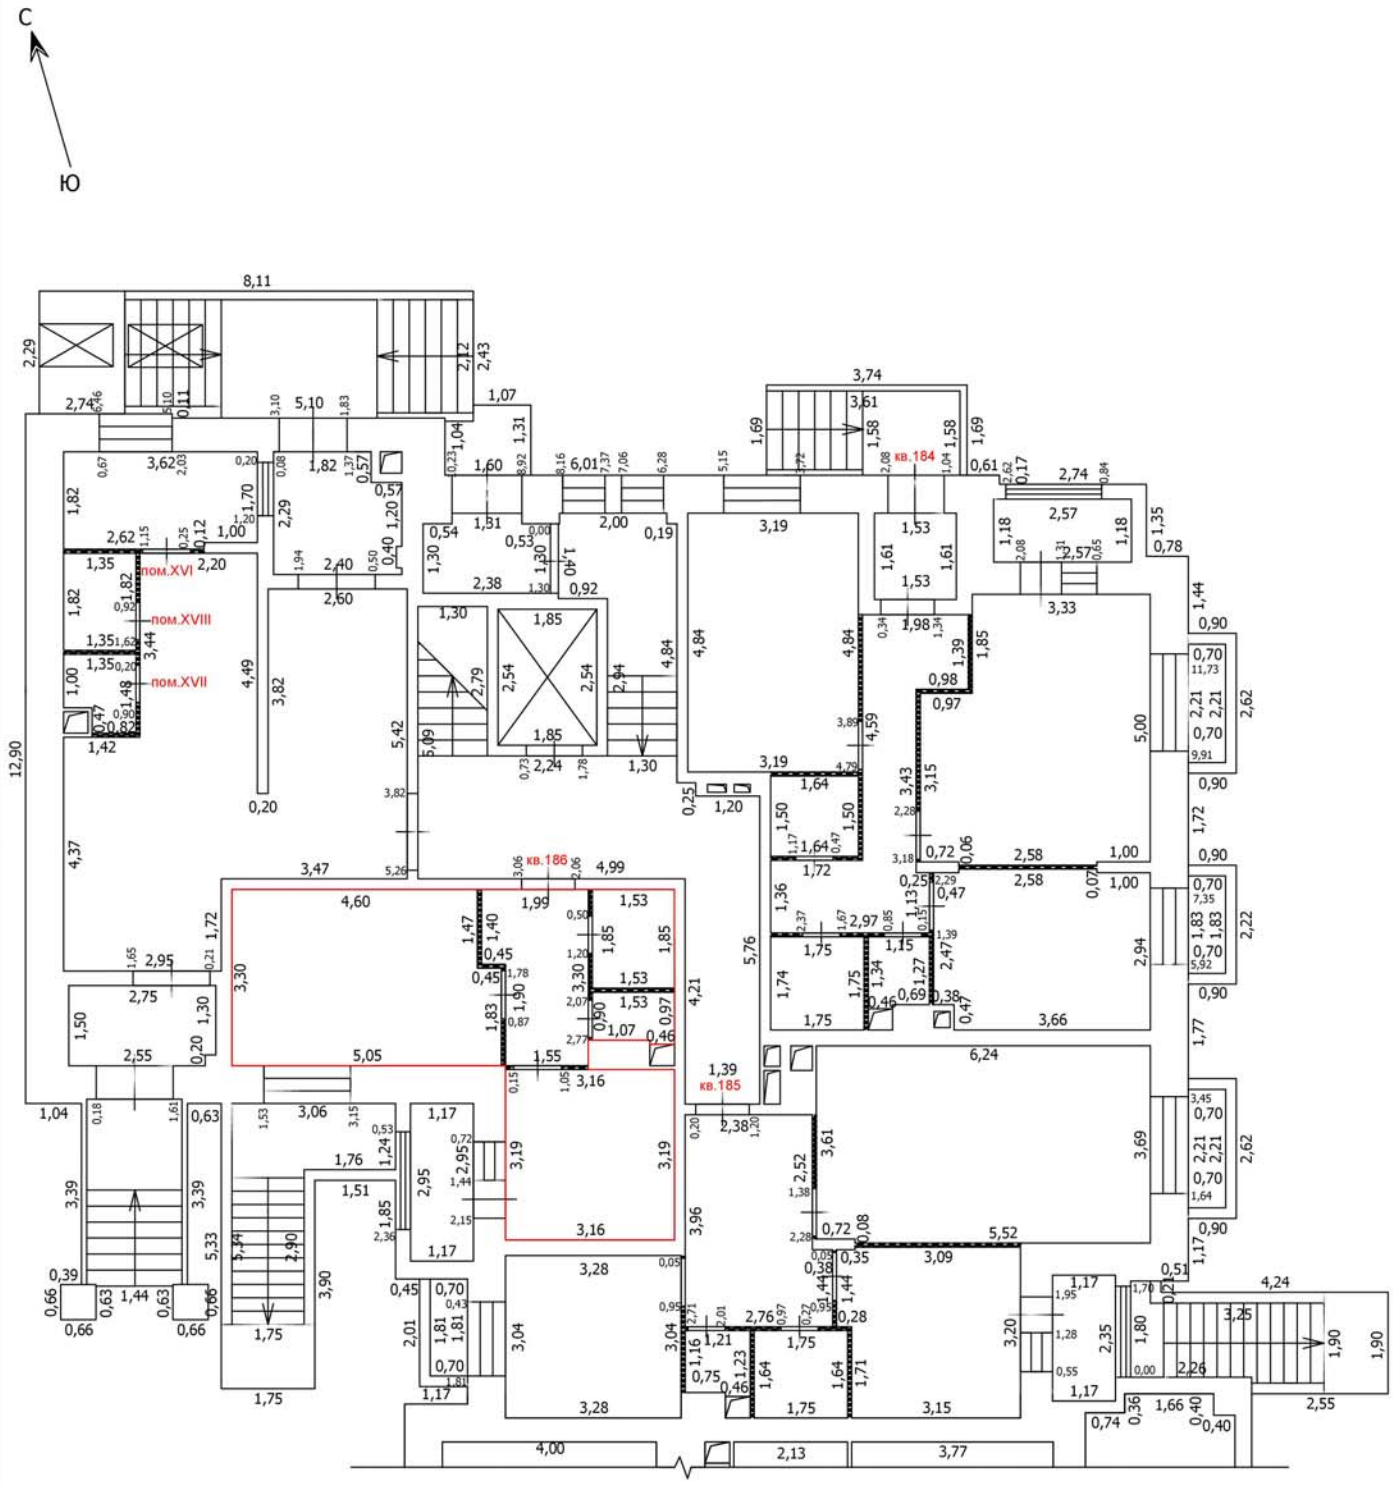

Условные обозначения

- Часть границы вновь образованного помещения
- Стена с окном
- Стена с окном и дверью
- Перегородка
- 1,78 Линейный размер
- кв.63 Номер помещения
- Лестница

Масштаб: 1:100

Лист №

ТЕХНИЧЕСКИЙ ПЛАН ПОМЕЩЕНИЯ

План части этажа

2 этаж (6 секция)

С

Ю

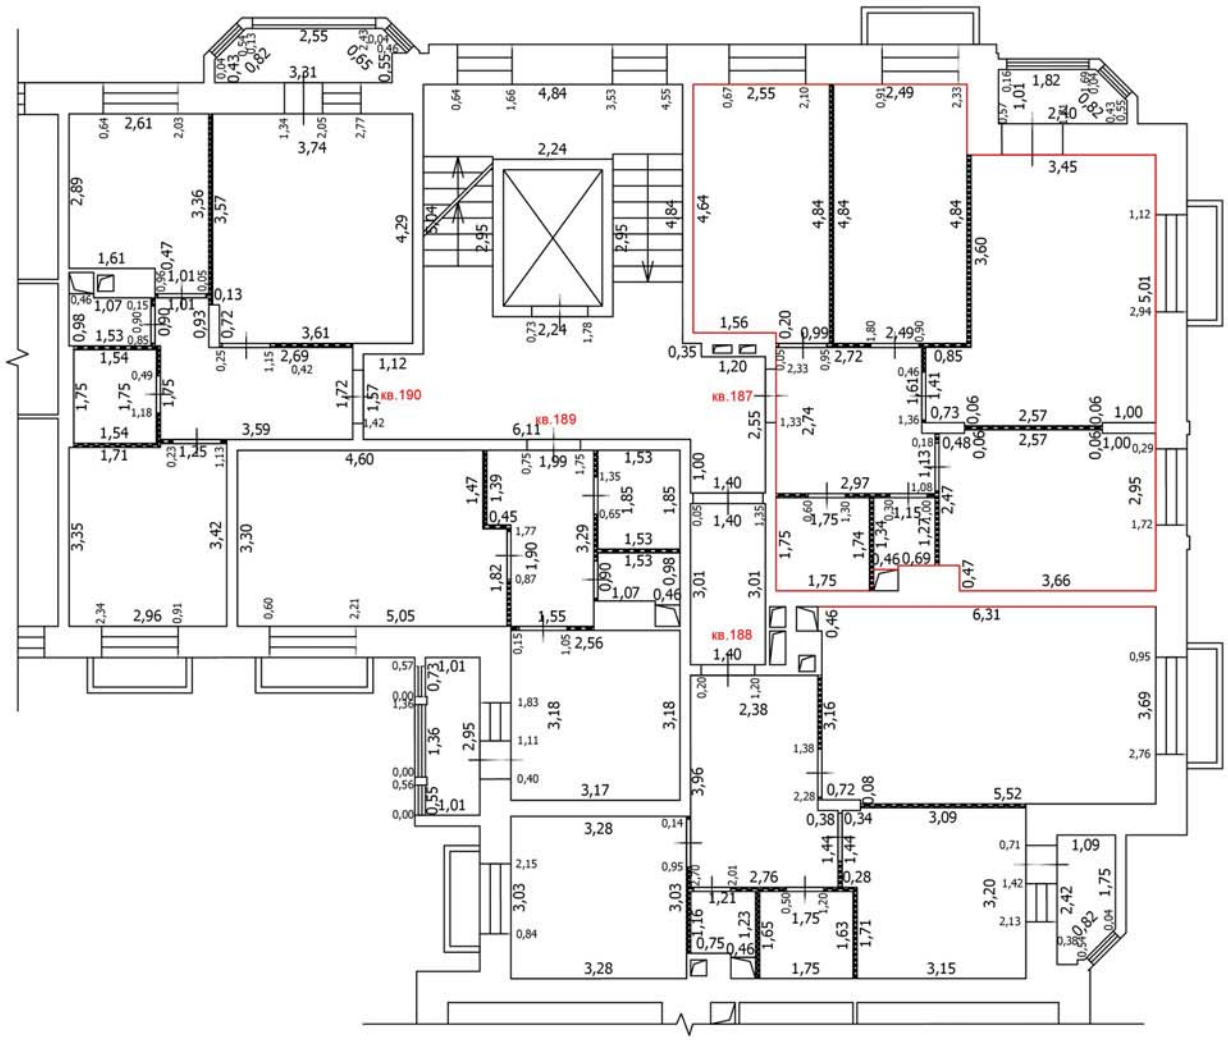

Условные обозначения

- Часть границы вновь образованного помещения
- Стена с окном
- Стена с окном и дверью
- Перегородка
- 1,78 Линейный размер
- кв.63 Номер помещения
- Лестница

Масштаб: 1:100

Лист №

ТЕХНИЧЕСКИЙ ПЛАН ПОМЕЩЕНИЯ

План части этажа

2 этаж (6 секция)

С

Ю

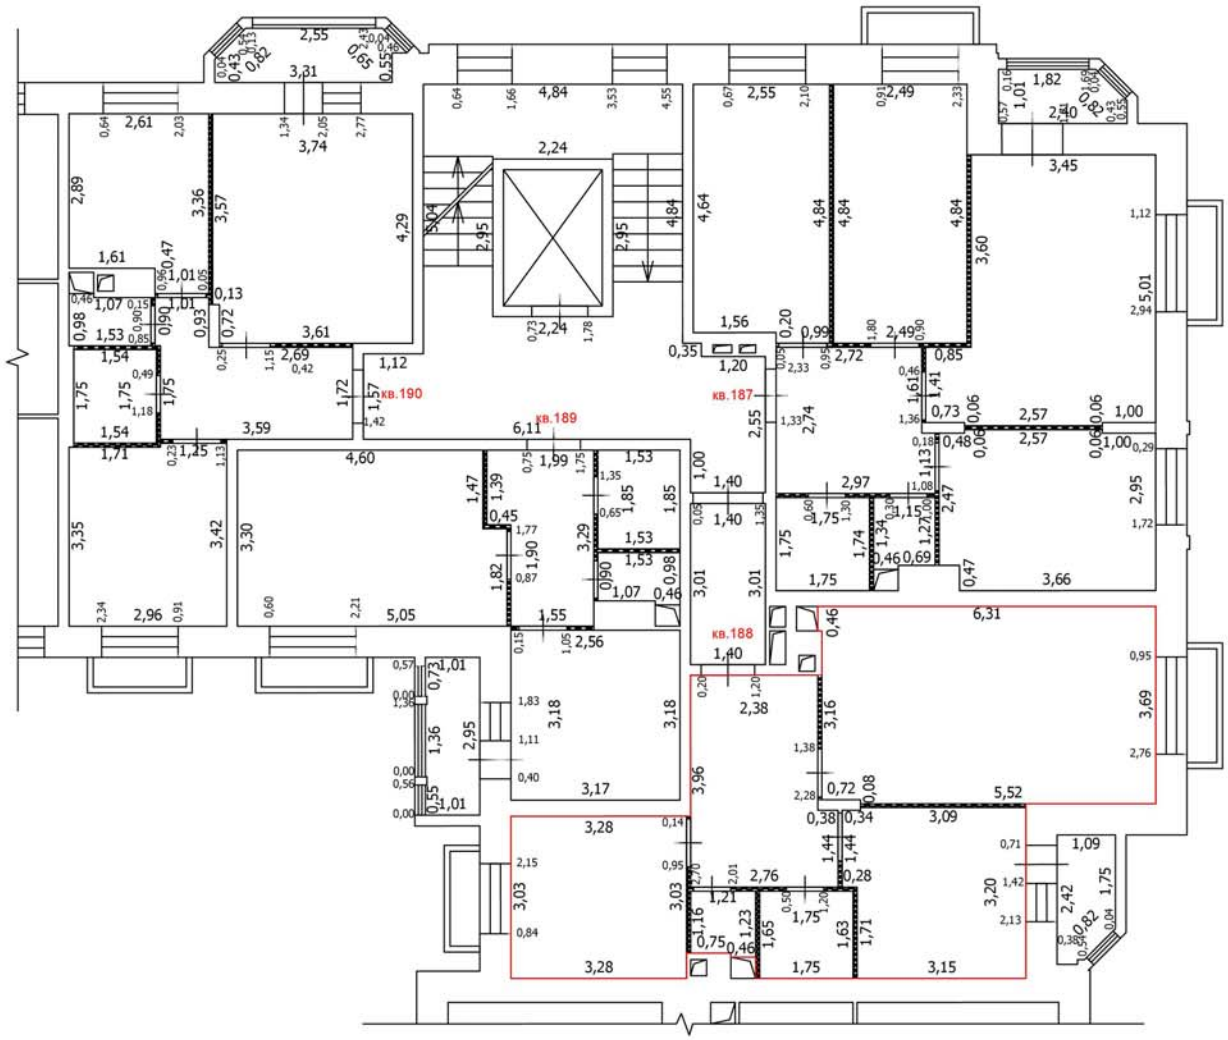

Условные обозначения

- Часть границы вновь образованного помещения
- Стена с окном
- Стена с окном и дверью
- Перегородка
- 1,78 — Линейный размер
- кв.63 — Номер помещения
- Лестница

Масштаб: 1:100

Лист №

ТЕХНИЧЕСКИЙ ПЛАН ПОМЕЩЕНИЯ

План части этажа

2 этаж (6 секция)

С

Ю

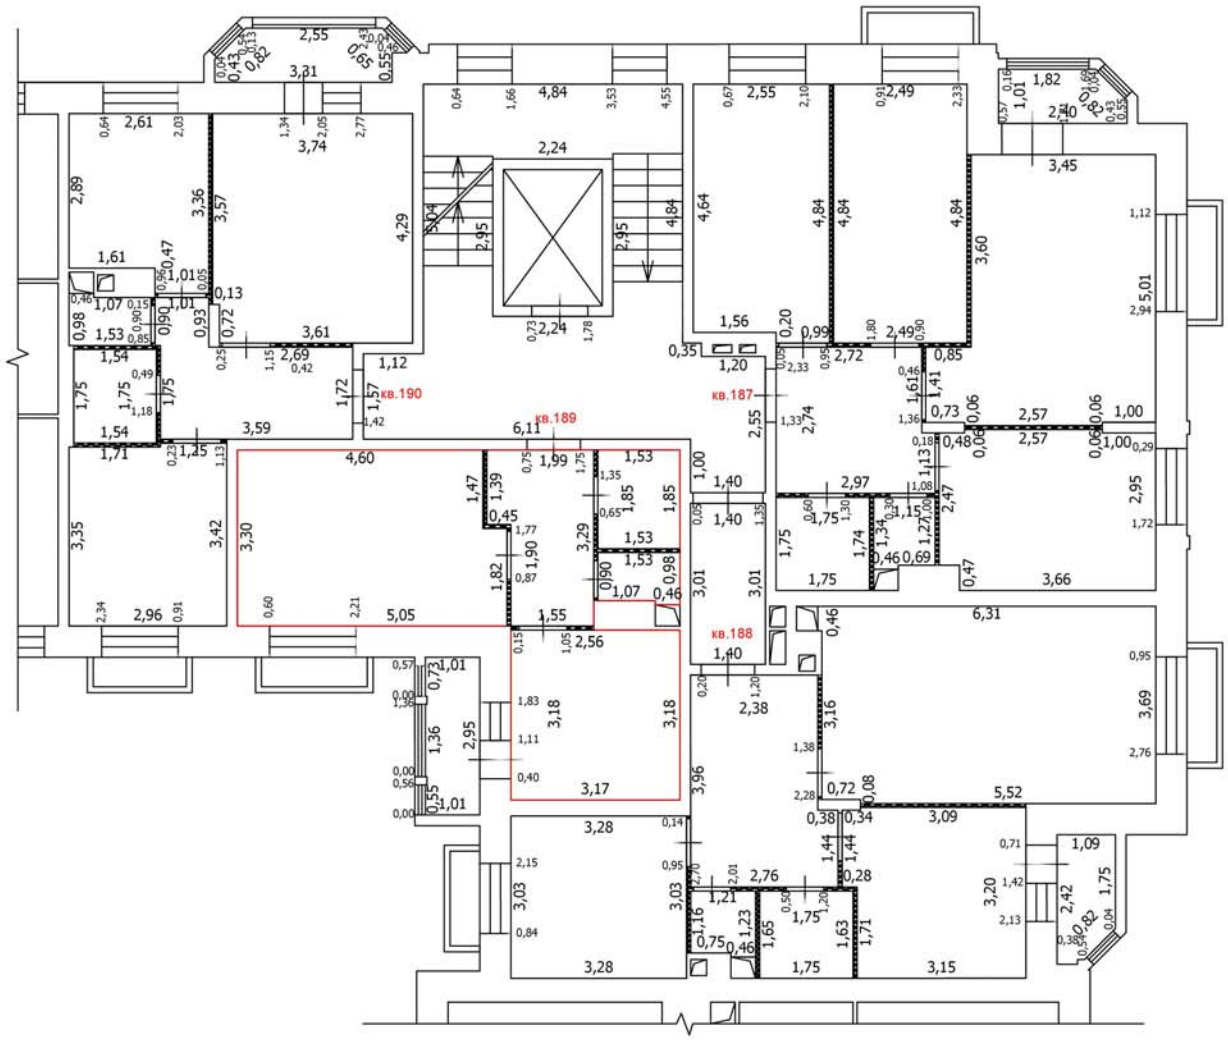

Условные обозначения

- Часть границы вновь образованного помещения
- Стена с окном
- Стена с окном и дверью
- Перегородка
- 1,78 Линейный размер
- кв.63 Номер помещения
- Лестница

Масштаб: 1:100

Лист №

ТЕХНИЧЕСКИЙ ПЛАН ПОМЕЩЕНИЯ

План части этажа

2 этаж (6 секция)

С

Ю

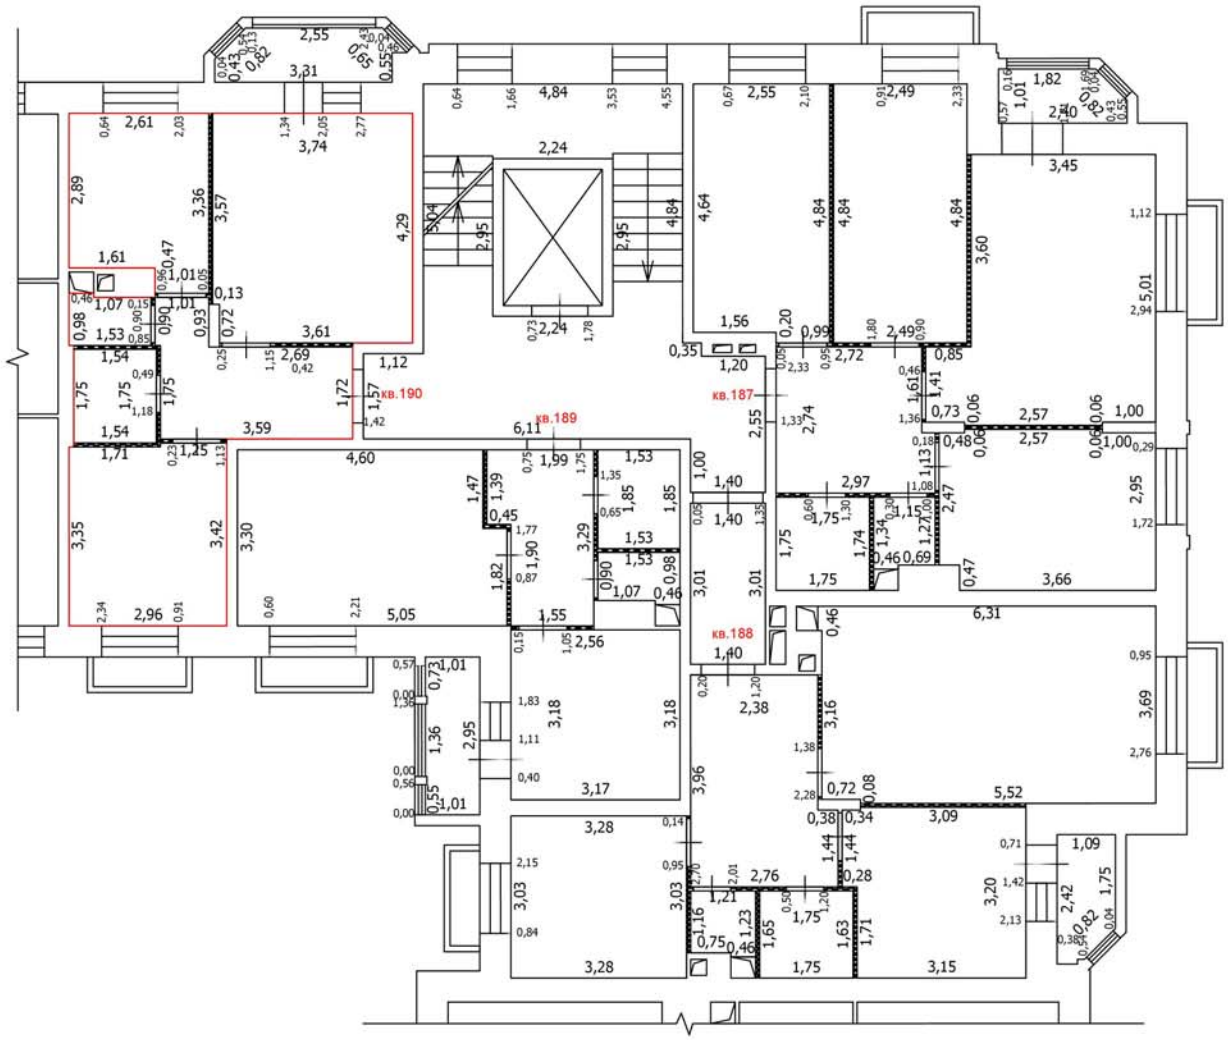

Условные обозначения

- Часть границы вновь образованного помещения
- Стена с окном
- Стена с окном и дверью
- Перегородка
- 1,78 — Линейный размер
- кв.63 — Номер помещения
- Лестница

Масштаб: 1:100

Лист №

ТЕХНИЧЕСКИЙ ПЛАН ПОМЕЩЕНИЯ

План части этажа

3 этаж (6 секция)

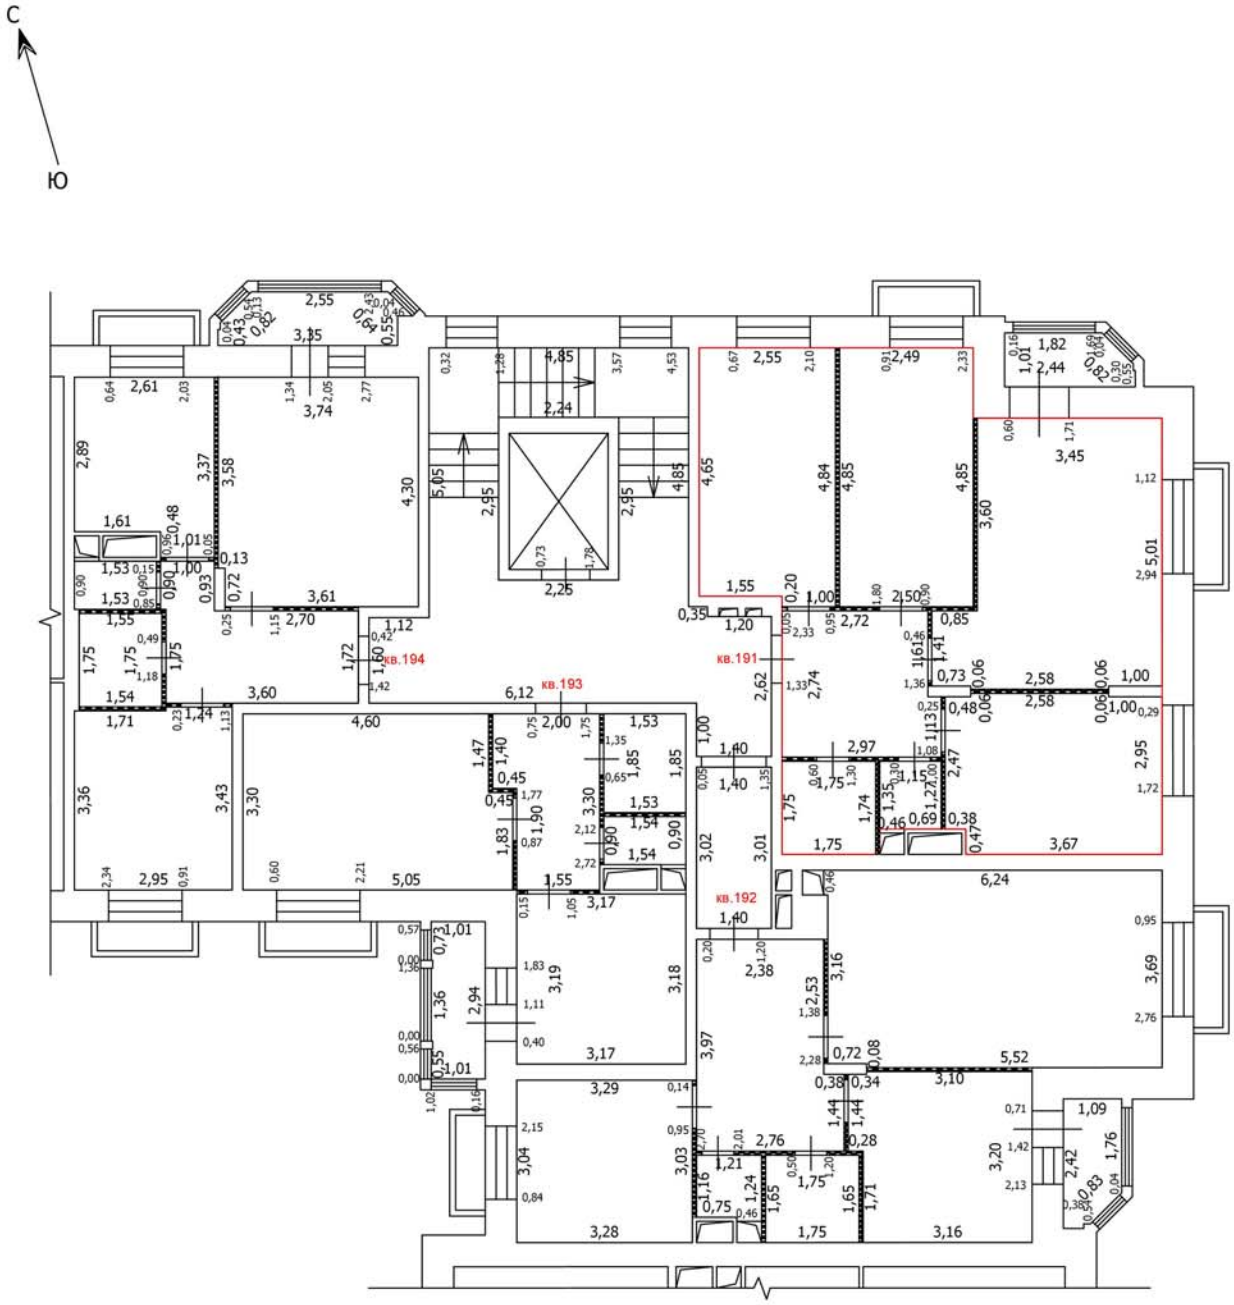

Масштаб: 1:100

Условные обозначения

- Часть границы вновь образованного помещения
- Стена с окном
- Стена с окном и дверью
- Перегородка
- 1,78 Линейный размер
- кв.63 Номер помещения
- Лестница

Лист №

ТЕХНИЧЕСКИЙ ПЛАН ПОМЕЩЕНИЯ

План части этажа

3 этаж (6 секция)

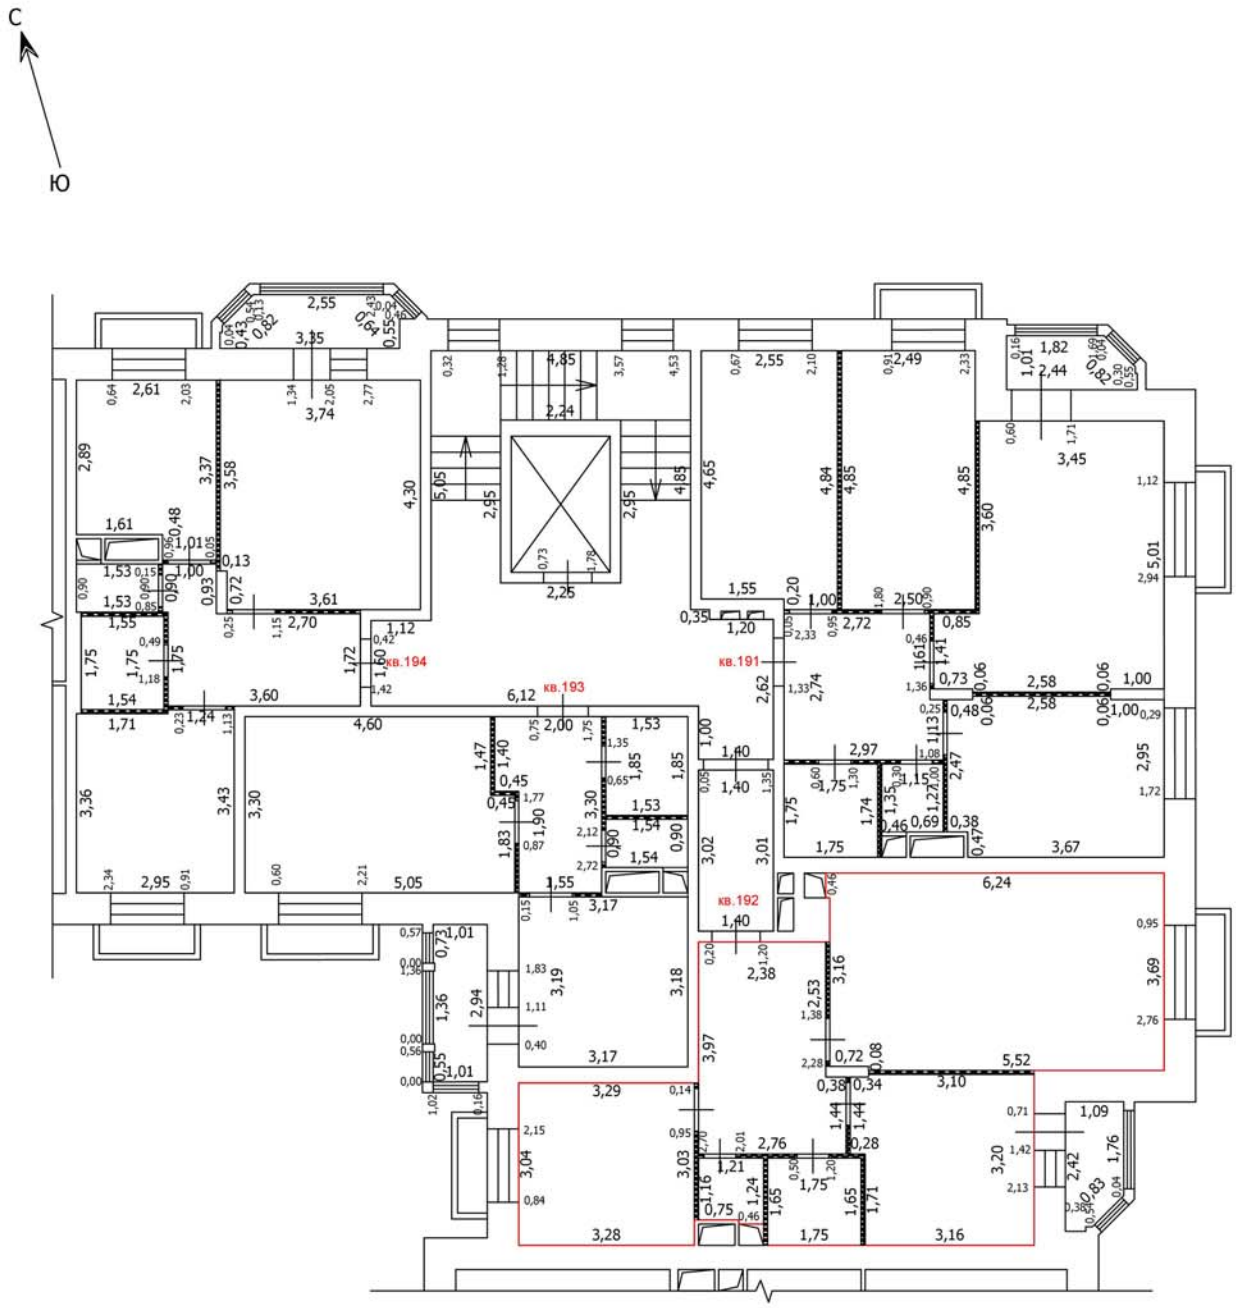

Масштаб: 1:100

Условные обозначения

- Часть границы вновь образованного помещения
- Стена с окном
- Стена с окном и дверью
- Перегородка
- 1,78 Линейный размер
- кв.63 Номер помещения
- Лестница

Лист №

ТЕХНИЧЕСКИЙ ПЛАН ПОМЕЩЕНИЯ

План части этажа

3 этаж (6 секция)

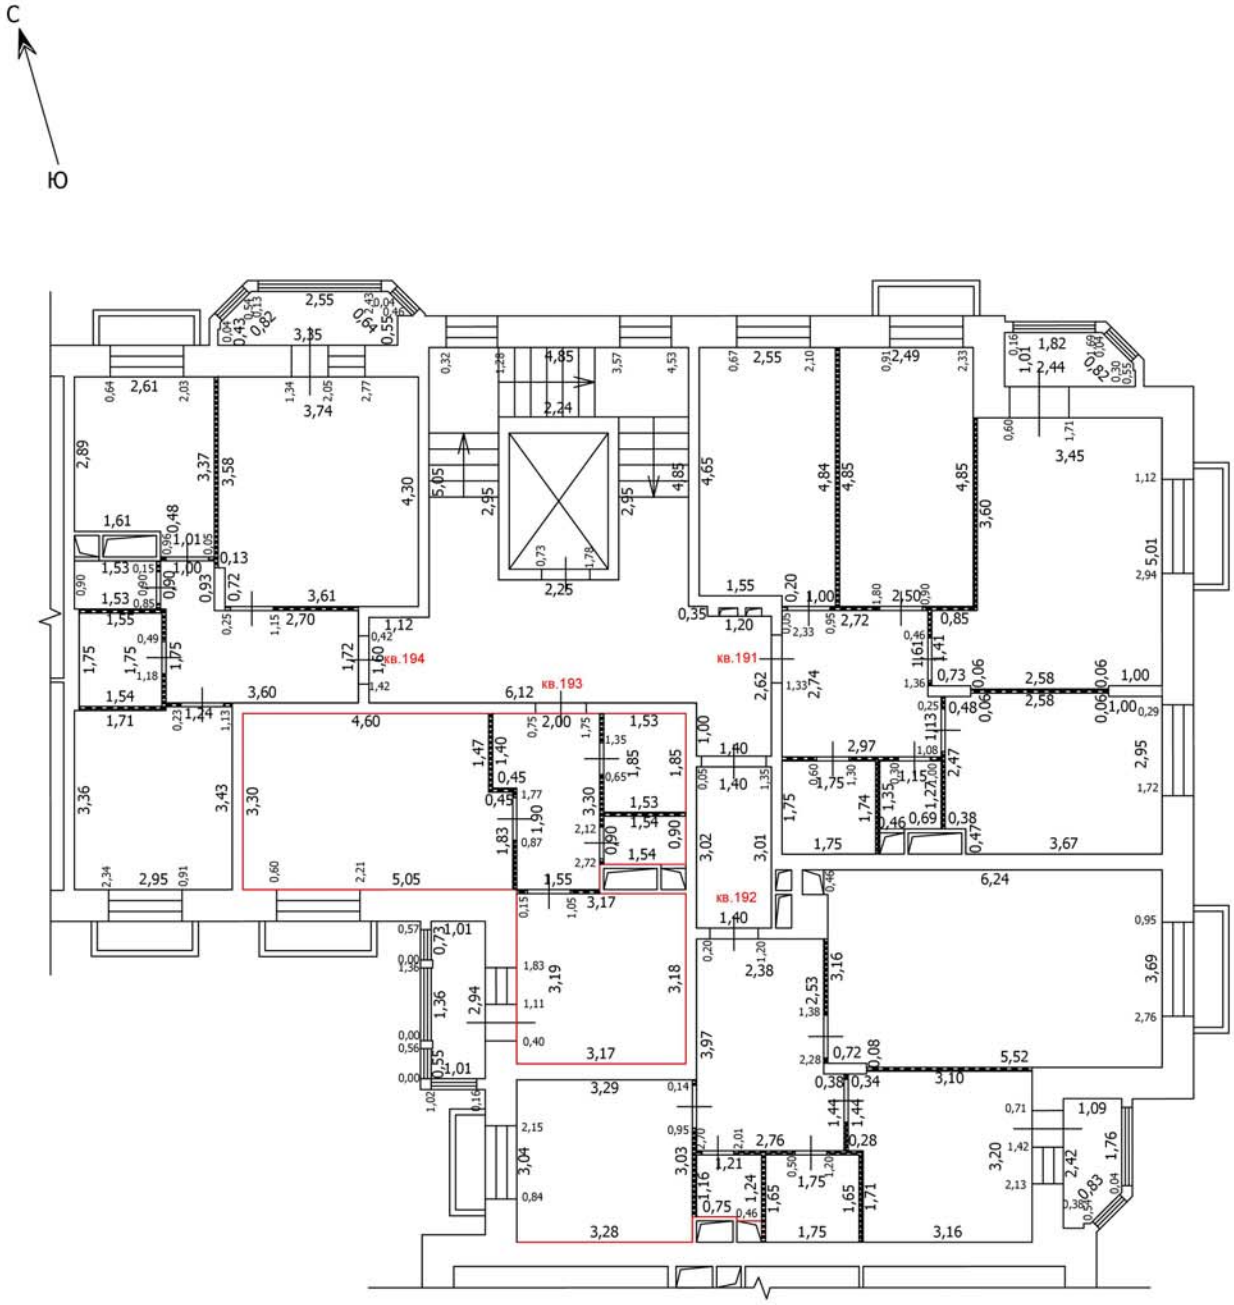

Масштаб: 1:100

Условные обозначения

- Часть границы вновь образованного помещения
- Стена с окном
- Стена с окном и дверью
- Перегородка
- 1,78 — Линейный размер
- кв.63 — Номер помещения
- Лестница

Лист №

ТЕХНИЧЕСКИЙ ПЛАН ПОМЕЩЕНИЯ

План части этажа

3 этаж (6 секция)

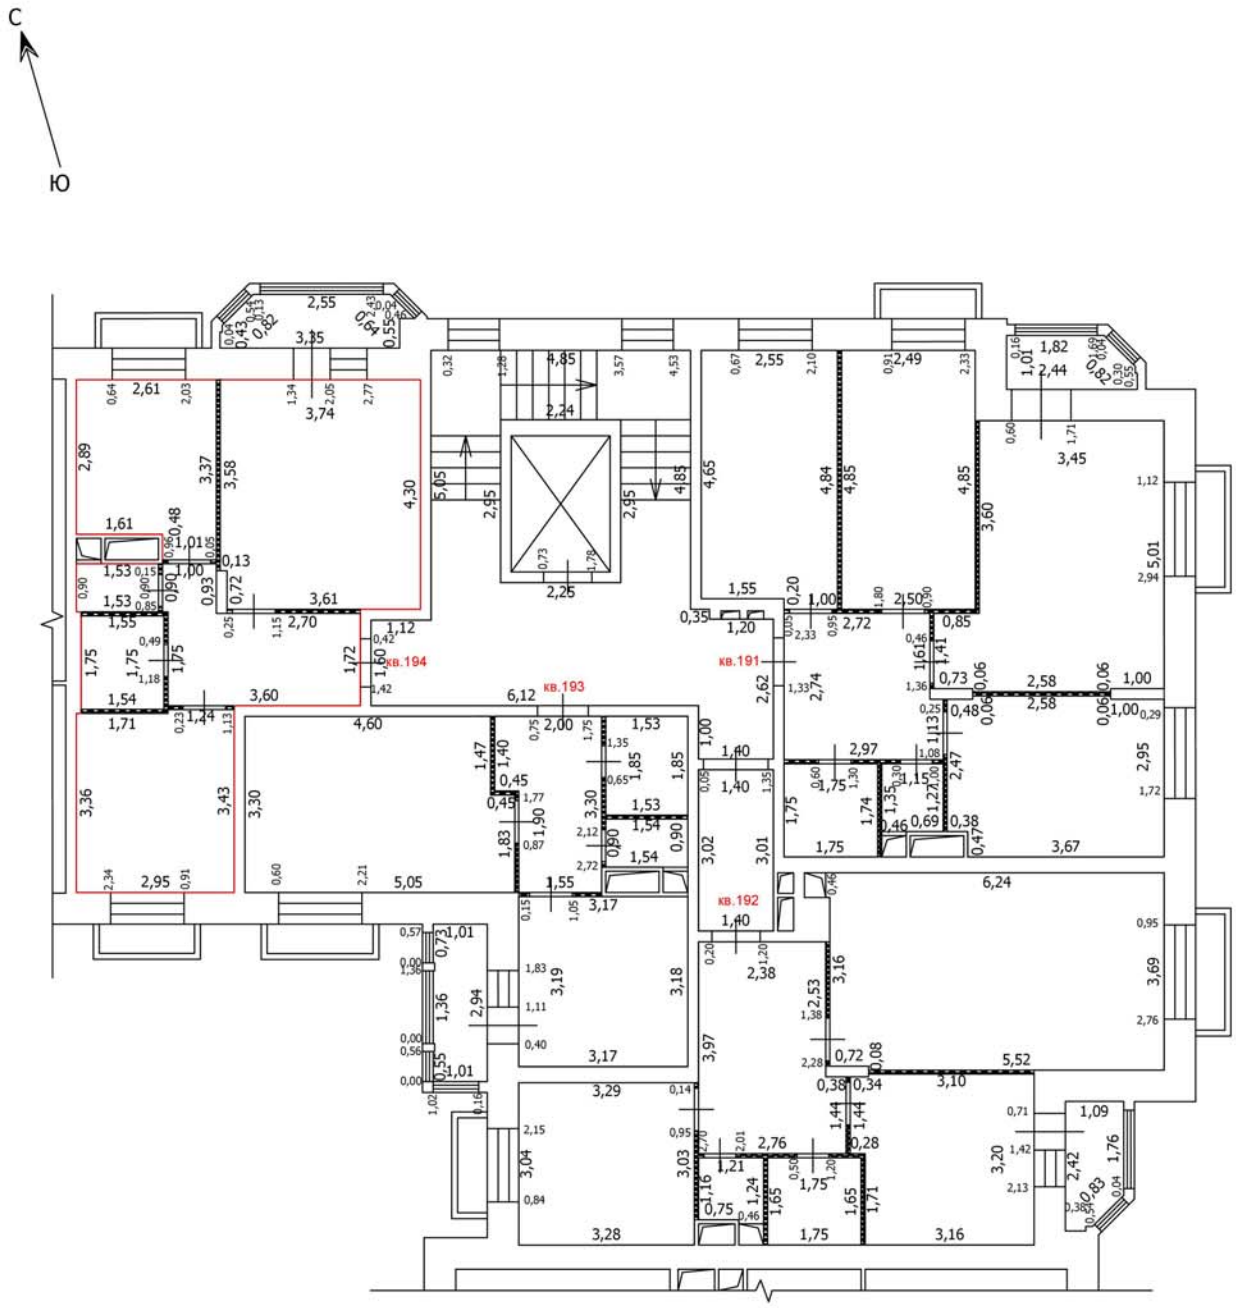

Масштаб: 1:100

Условные обозначения

- Часть границы вновь образованного помещения
- Стена с окном
- Стена с окном и дверью
- Перегородка
- 1,78 Линейный размер
- кв.63 Номер помещения
- Лестница

Лист №

ТЕХНИЧЕСКИЙ ПЛАН ПОМЕЩЕНИЯ

План части этажа

4 этаж (6 секция)

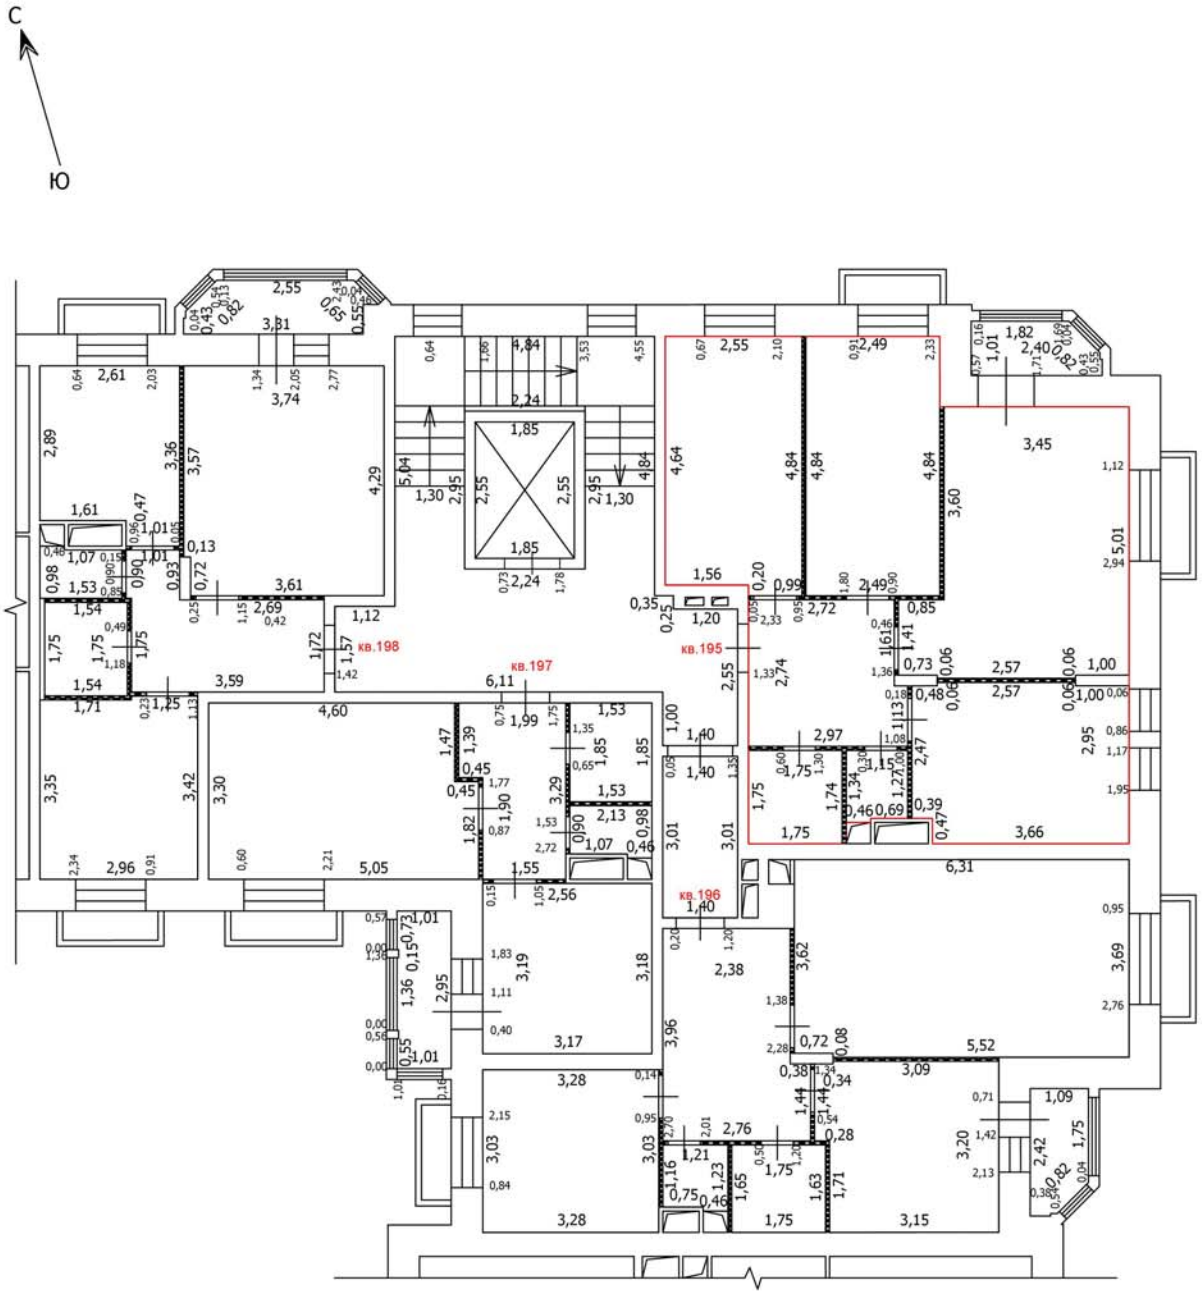

Условные обозначения

- Часть границы вновь образованного помещения
- Стена с окном
- Стена с окном и дверью
- Перегородка
- 1,78 — Линейный размер
- кв.63 — Номер помещения
- Лестница

Масштаб: 1:100

Лист №

ТЕХНИЧЕСКИЙ ПЛАН ПОМЕЩЕНИЯ

План части этажа

4 этаж (6 секция)

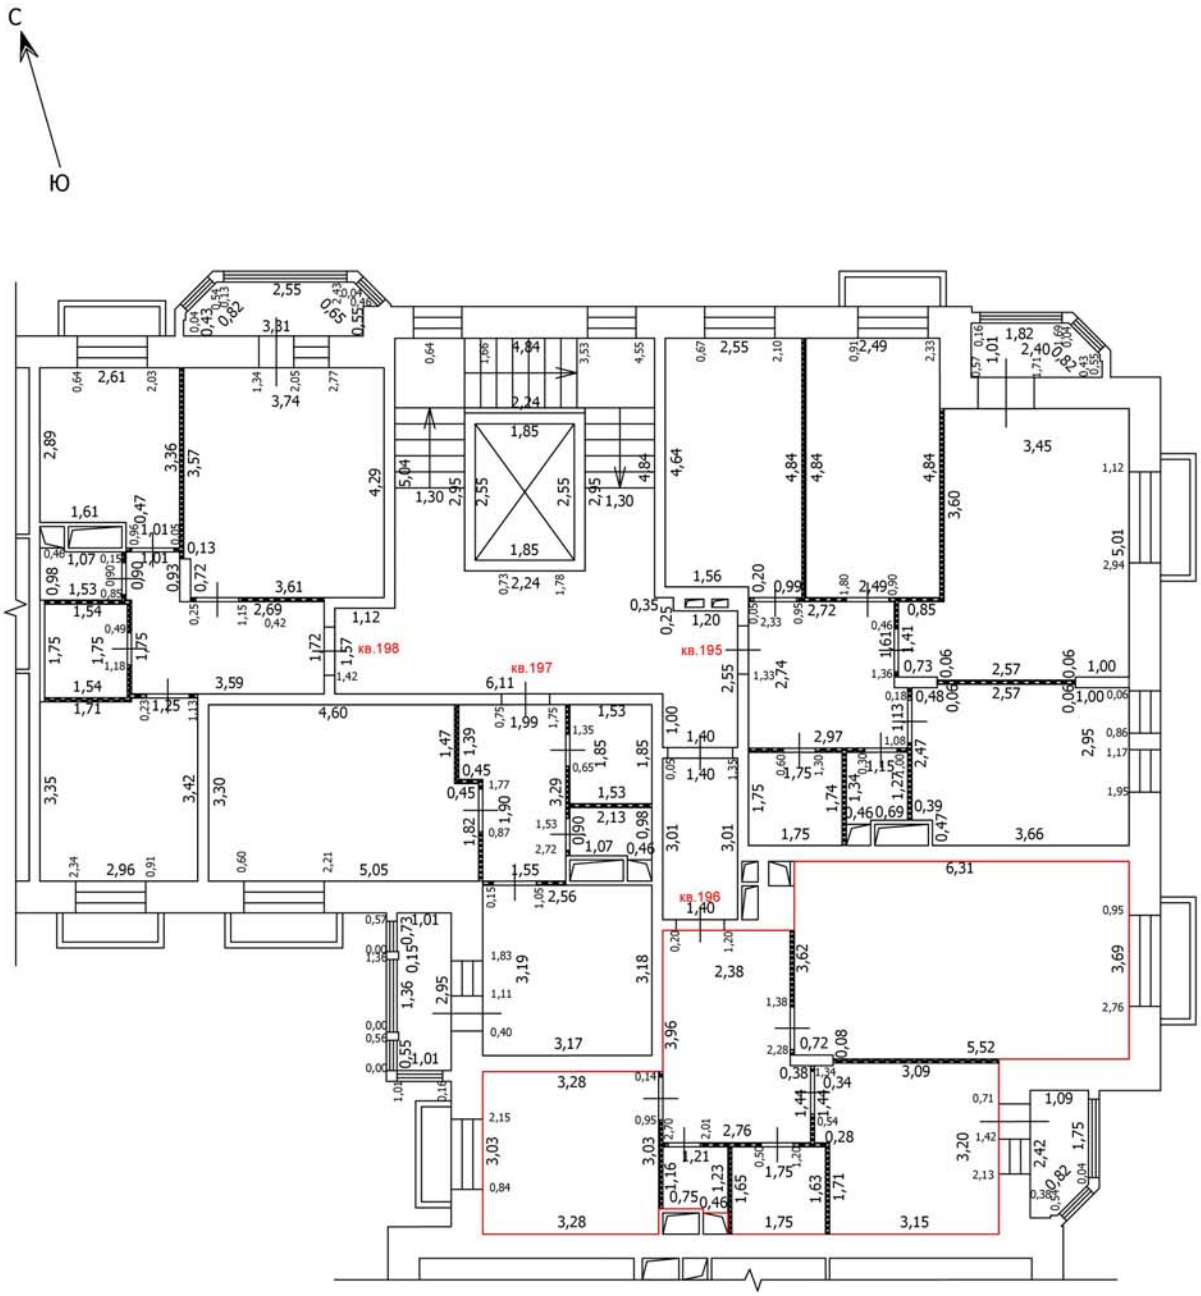

Условные обозначения

- Часть границы вновь образованного помещения
- Стена с окном
- Стена с окном и дверью
- Перегородка
- 1,78 Линейный размер
- кв.63 Номер помещения
- Лестница

Масштаб: 1:100

Лист №

ТЕХНИЧЕСКИЙ ПЛАН ПОМЕЩЕНИЯ

План части этажа

4 этаж (6 секция)

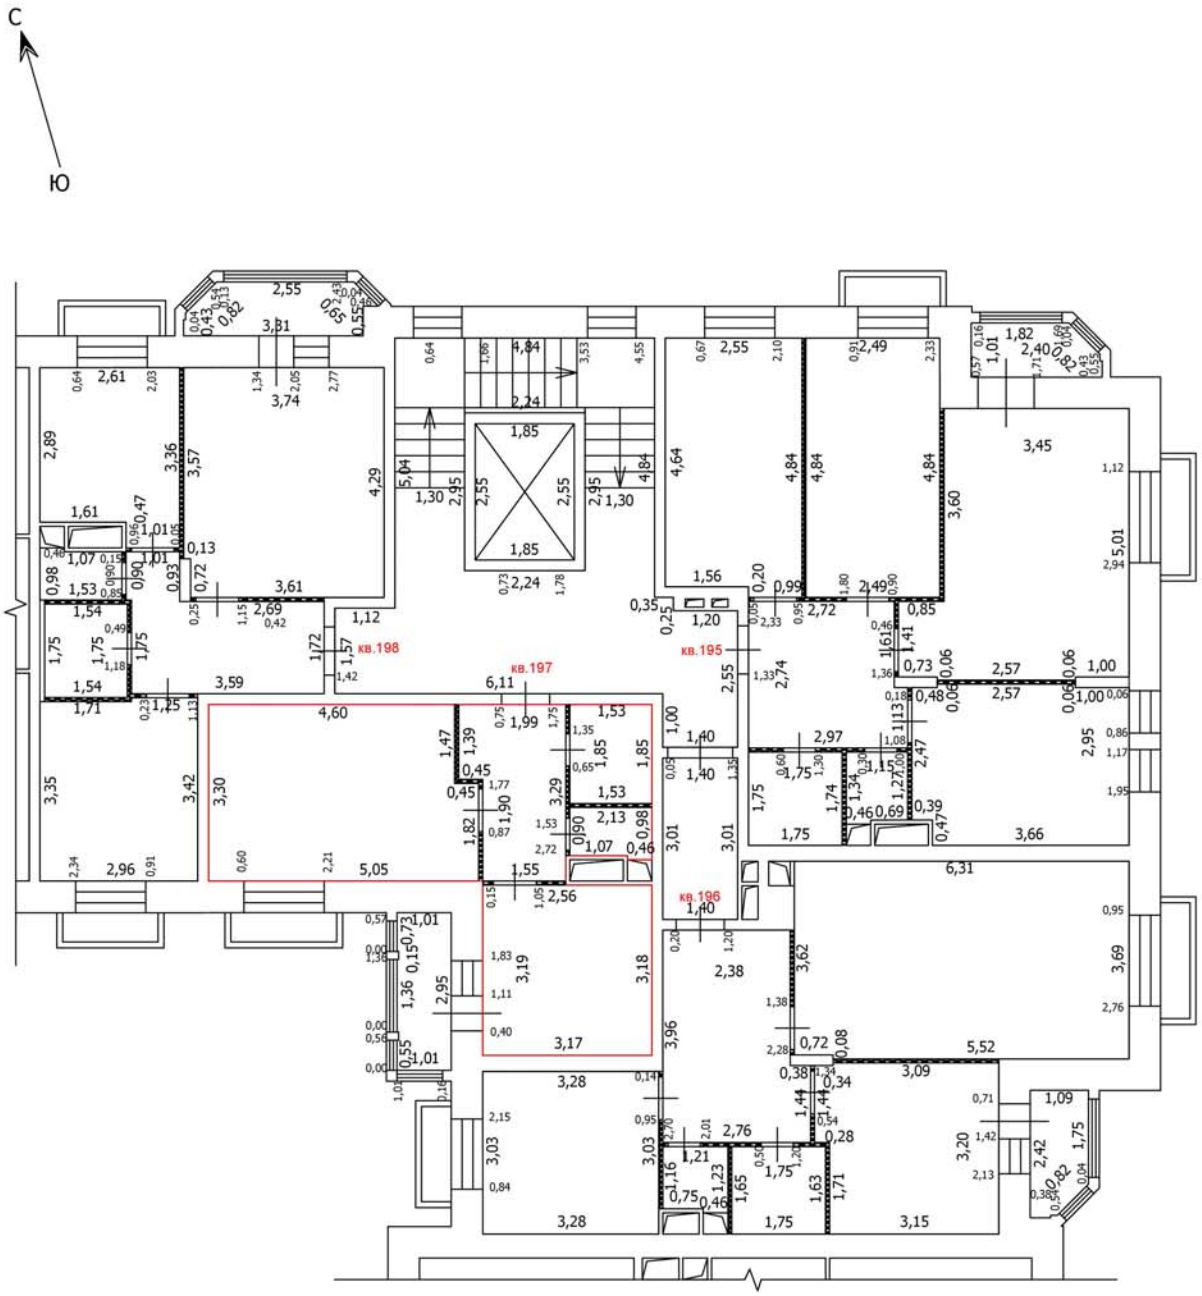

Условные обозначения

- Часть границы вновь образованного помещения
- Стена с окном
- Стена с окном и дверью
- Перегородка
- 1,78 — Линейный размер
- кв.63 — Номер помещения
- Лестница

Масштаб: 1:100

Лист №

ТЕХНИЧЕСКИЙ ПЛАН ПОМЕЩЕНИЯ

План части этажа

4 этаж (6 секция)

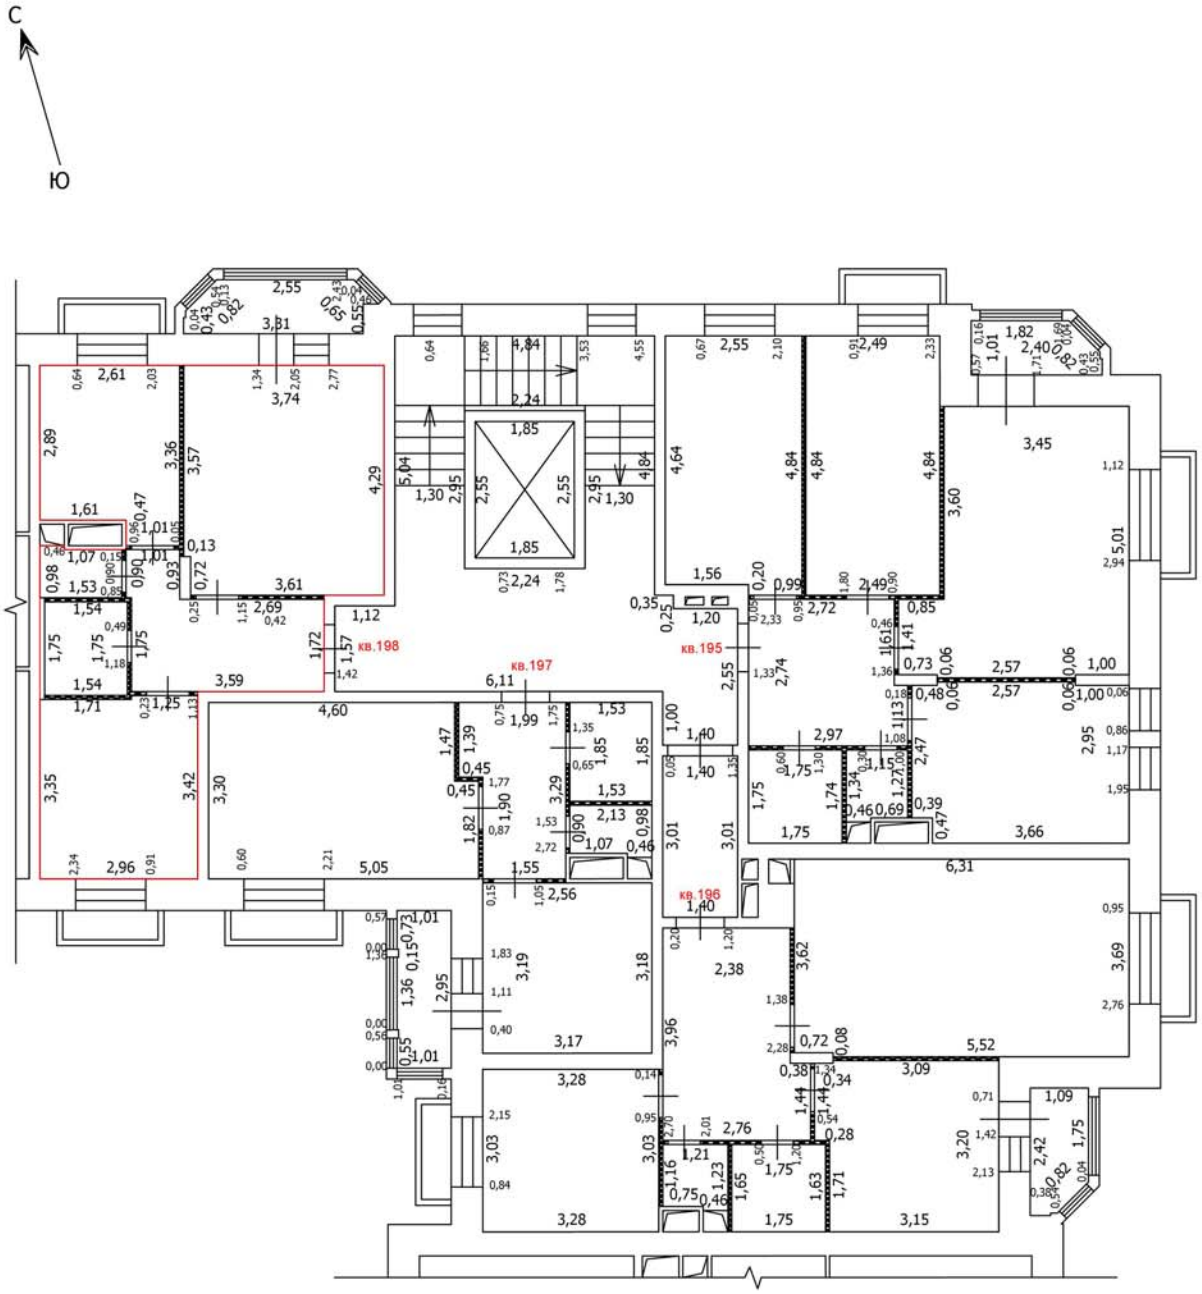

Условные обозначения

- Часть границы вновь образованного помещения
- Стена с окном
- Стена с окном и дверью
- Перегородка
- 1,78 — Линейный размер
- кв.63 — Номер помещения
- Лестница

Масштаб: 1:100

Лист №

ТЕХНИЧЕСКИЙ ПЛАН ПОМЕЩЕНИЯ

План части этажа

5 этаж (6 секция)

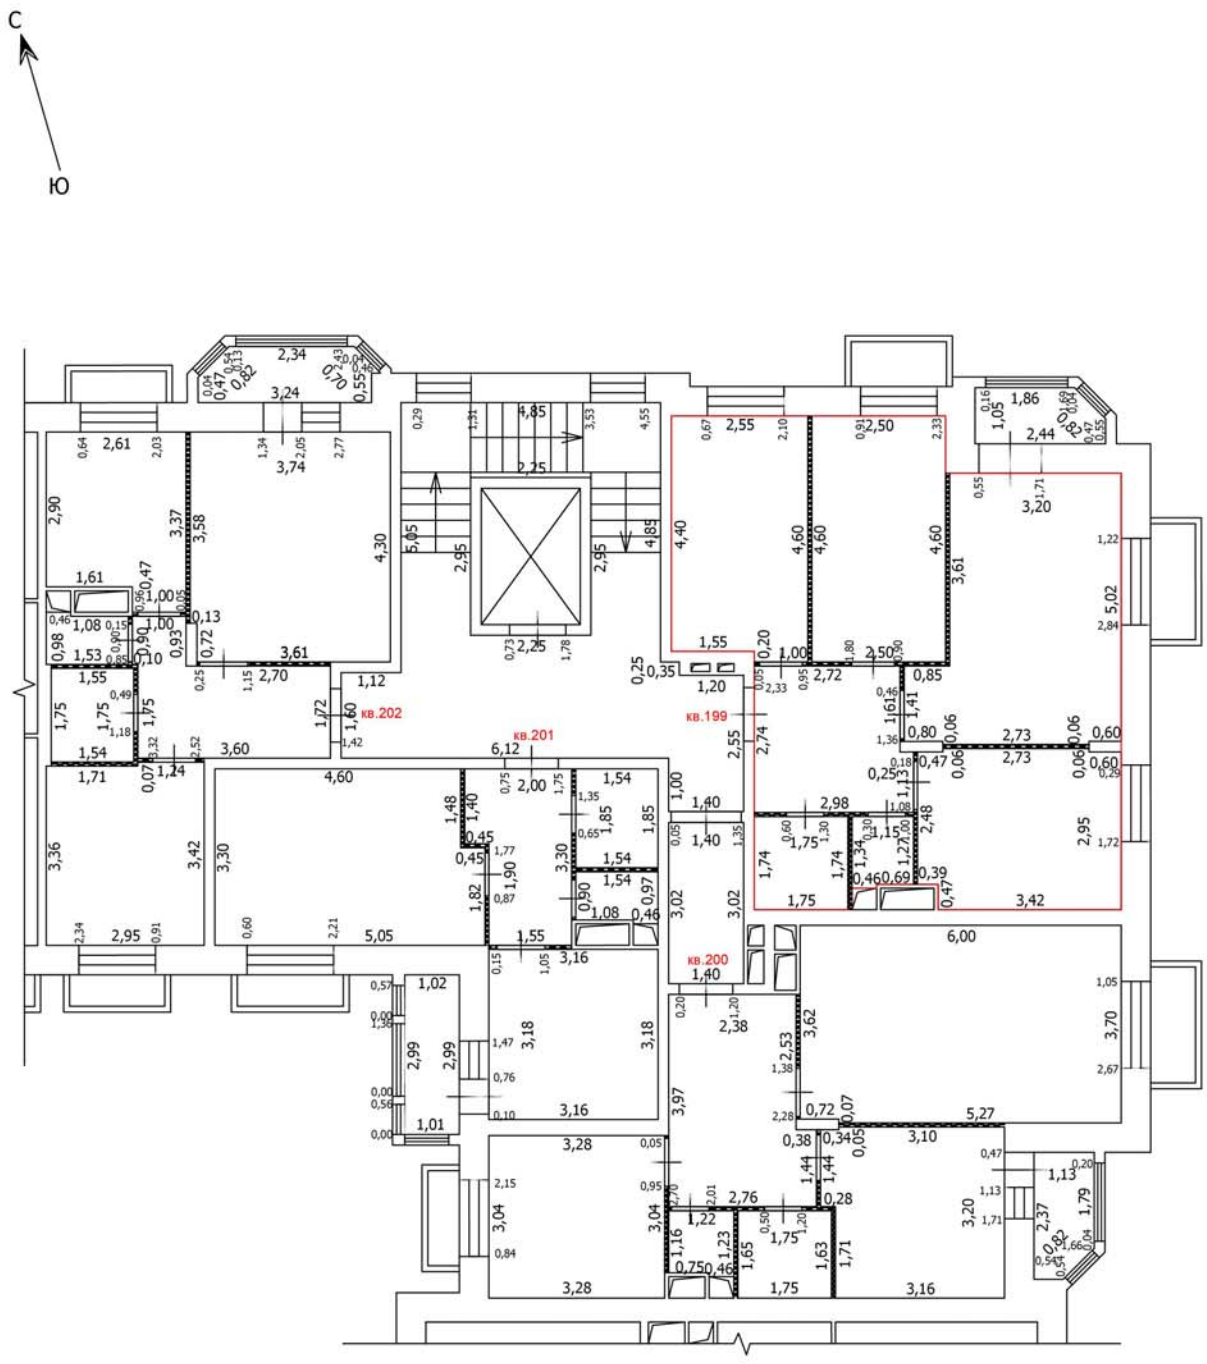

Масштаб: 1:100

Условные обозначения

- Часть границы вновь образованного помещения
- Стена с окном
- Стена с окном и дверью
- Перегородка
- 1,78 — Линейный размер
- кв.63 — Номер помещения
- Лестница

Лист №

ТЕХНИЧЕСКИЙ ПЛАН ПОМЕЩЕНИЯ

План части этажа

5 этаж (6 секция)

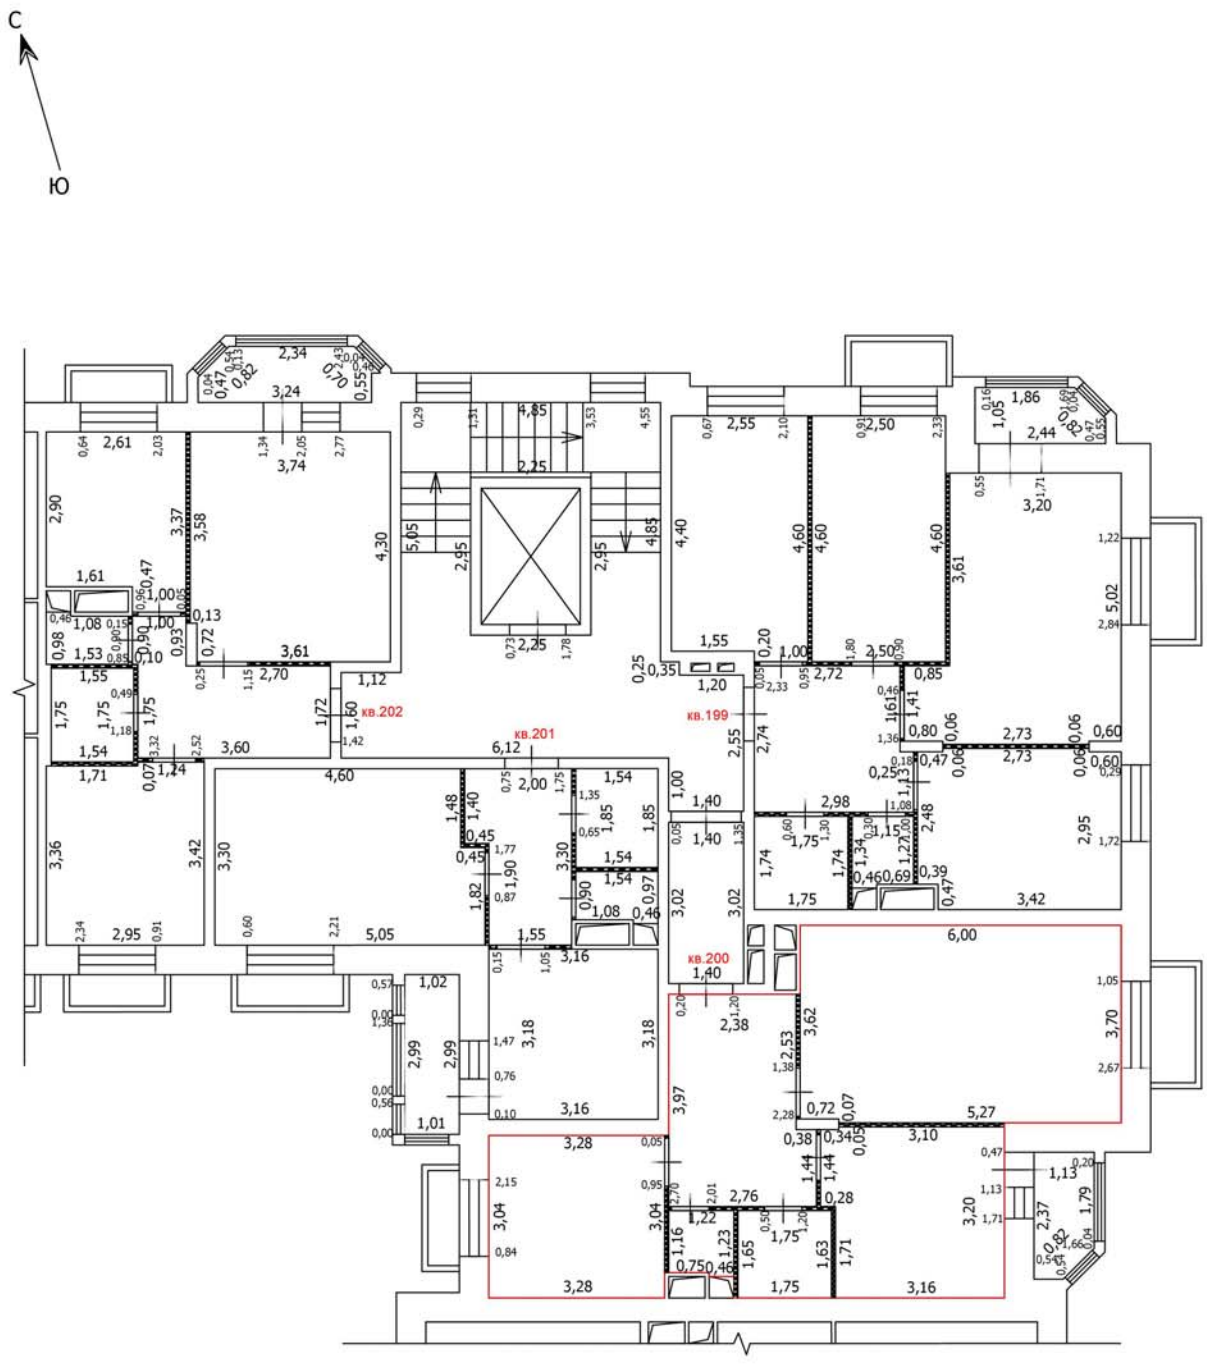

Масштаб: 1:100

Условные обозначения

- Часть границы вновь образованного помещения
- Стена с окном
- Стена с окном и дверью
- Перегородка
- 1,78 — Линейный размер
- кв.63 — Номер помещения
- Лестница

Лист №

ТЕХНИЧЕСКИЙ ПЛАН ПОМЕЩЕНИЯ

План части этажа

5 этаж (6 секция)

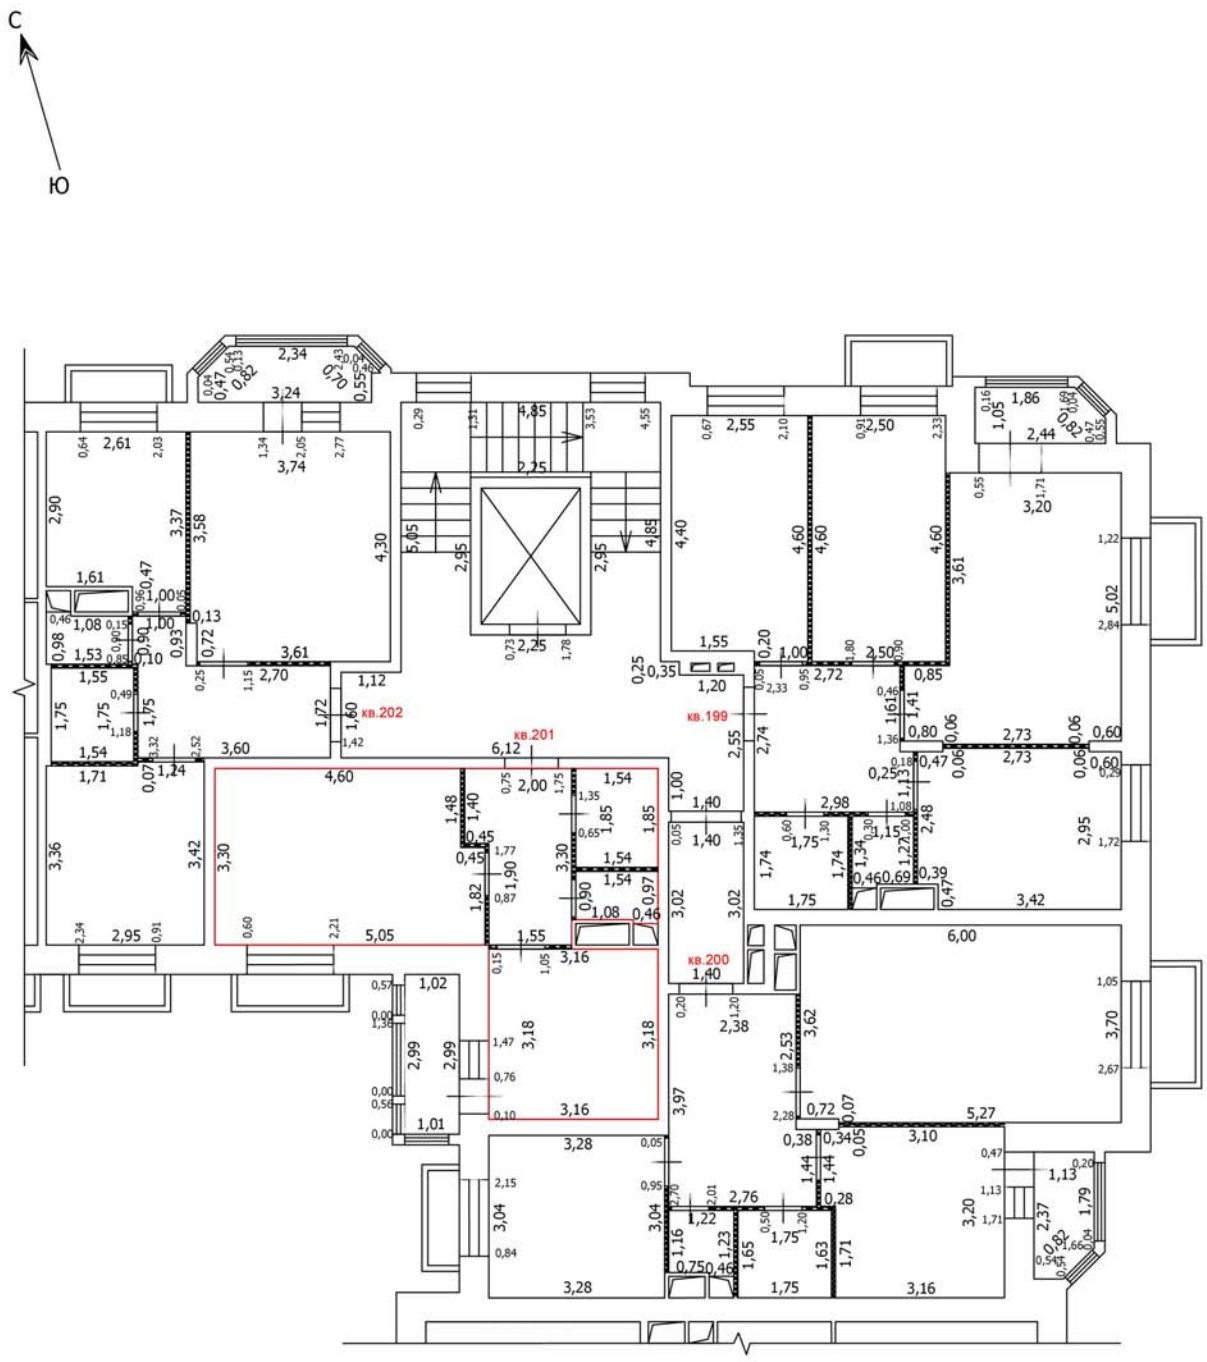

Масштаб: 1:100

Условные обозначения

- Часть границы вновь образованного помещения
- Стена с окном
- Стена с окном и дверью
- Перегородка
- 1,78 — Линейный размер
- кв.63 — Номер помещения
- Лестница

Лист №

ТЕХНИЧЕСКИЙ ПЛАН ПОМЕЩЕНИЯ

План части этажа

5 этаж (6 секция)

С

Ю

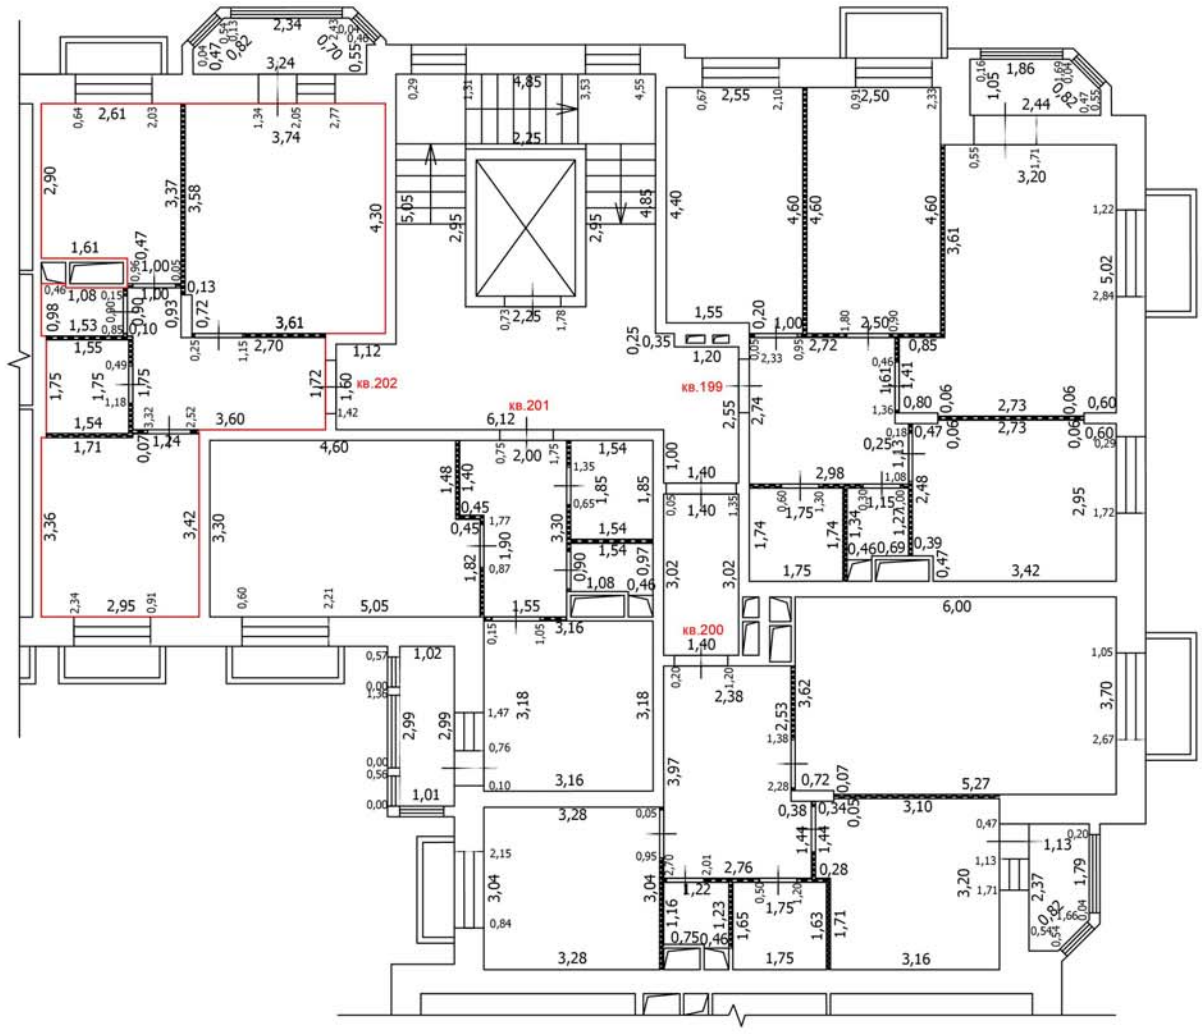

Масштаб: 1:100

Условные обозначения

- Часть границы вновь образованного помещения
- Стена с окном
- Стена с окном и дверью
- Перегородка
- 1,78 — Линейный размер
- кв.63 — Номер помещения
- Лестница

Лист №

ТЕХНИЧЕСКИЙ ПЛАН ПОМЕЩЕНИЯ

План части этажа

6 этаж (6 секция)

С

Ю

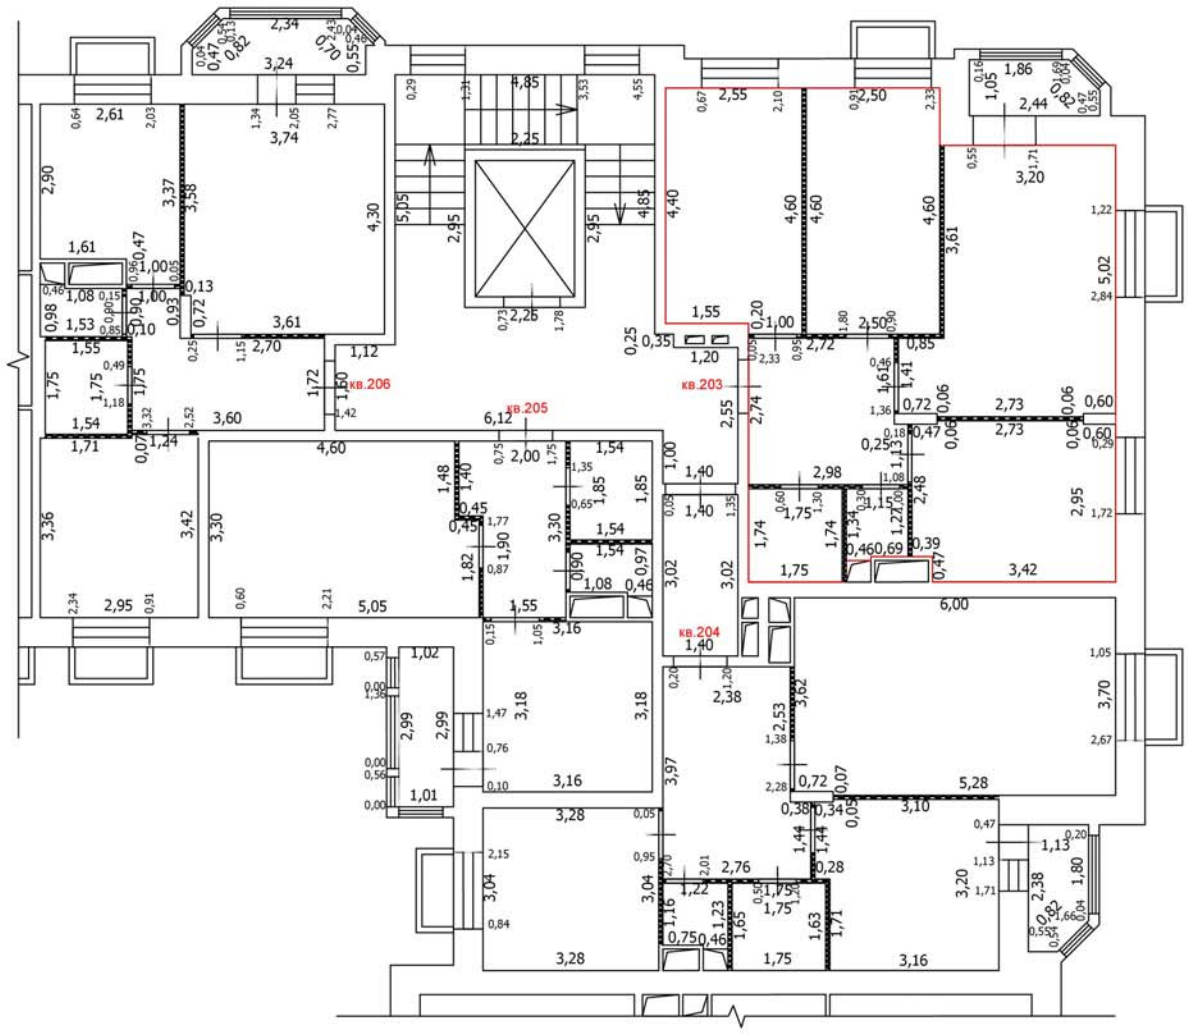

Масштаб: 1:100

Условные обозначения

- Часть границы вновь образованного помещения
- Стена с окном
- Стена с окном и дверью
- Перегородка
- 1,78 — Линейный размер
- кв.63 — Номер помещения
- Лестница

Лист №

ТЕХНИЧЕСКИЙ ПЛАН ПОМЕЩЕНИЯ

План части этажа

6 этаж (6 секция)

С

Ю

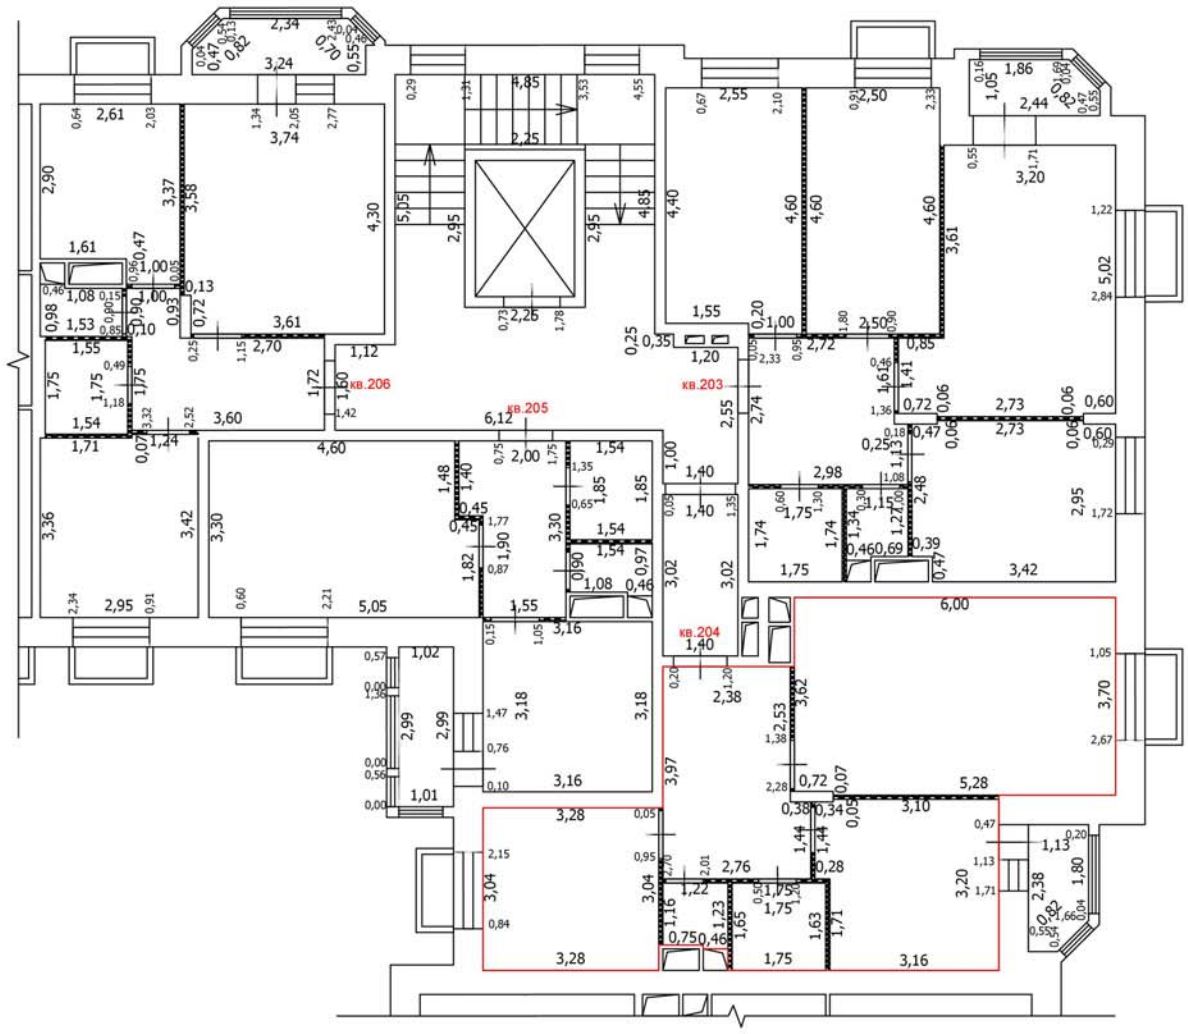

Масштаб: 1:100

Условные обозначения

- Часть границы вновь образованного помещения
- Стена с окном
- Стена с окном и дверью
- Перегородка
- 1,78 — Линейный размер
- кв.63 — Номер помещения
- Лестница

Лист №

ТЕХНИЧЕСКИЙ ПЛАН ПОМЕЩЕНИЯ

План части этажа

6 этаж (6 секция)

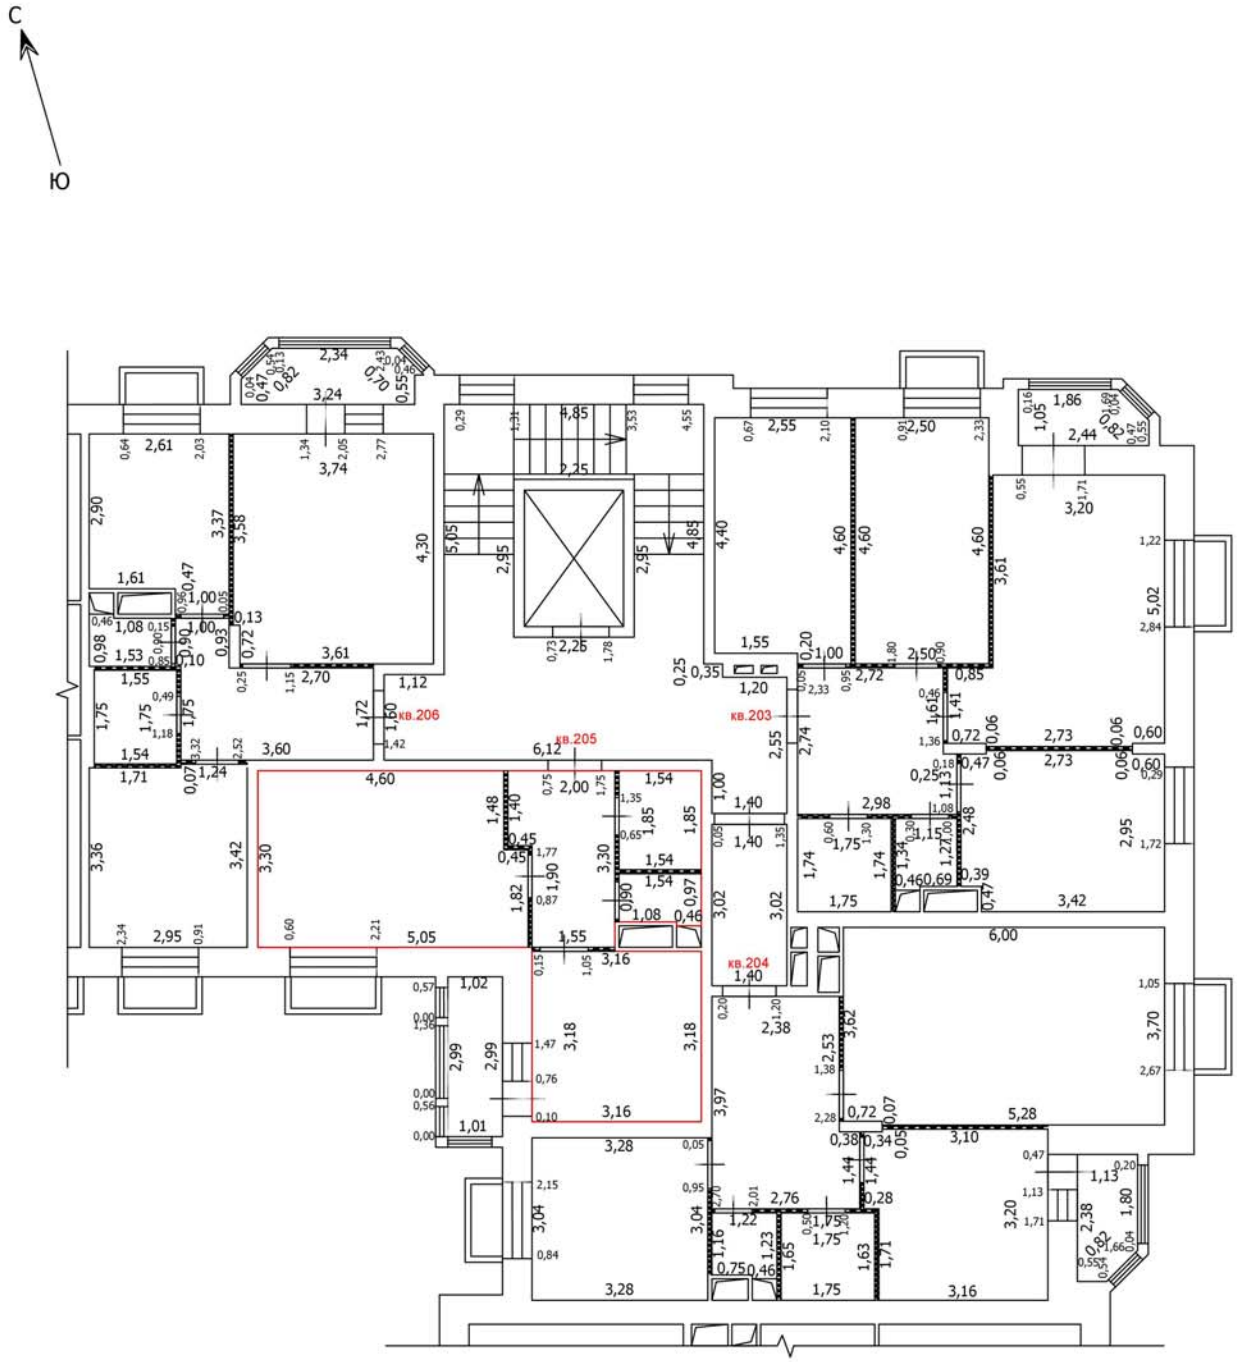

Масштаб: 1:100

Условные обозначения

- Часть границы вновь образованного помещения
- Стена с окном
- Стена с окном и дверью
- Перегородка
- 1,78 — Линейный размер
- кв.63 — Номер помещения
- Лестница

Лист №

ТЕХНИЧЕСКИЙ ПЛАН ПОМЕЩЕНИЯ

План части этажа

6 этаж (6 секция)

С

Ю

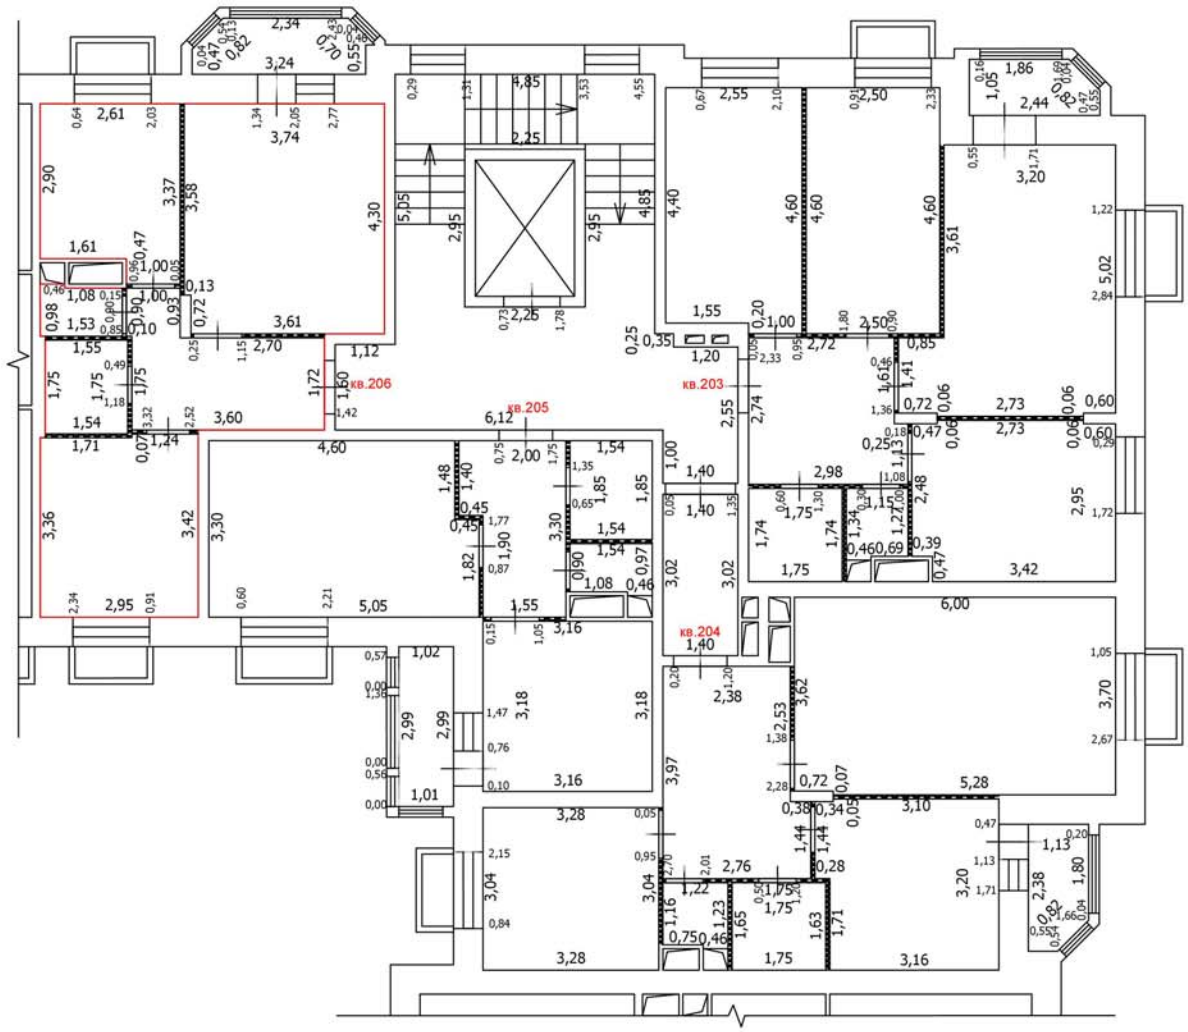

Масштаб: 1:100

Условные обозначения

- Часть границы вновь образованного помещения
- Стена с окном
- Стена с окном и дверью
- Перегородка
- 1,78 — Линейный размер
- кв.63 — Номер помещения
- Лестница

Лист №

ТЕХНИЧЕСКИЙ ПЛАН ПОМЕЩЕНИЯ

План части этажа

7 этаж (6 секция)

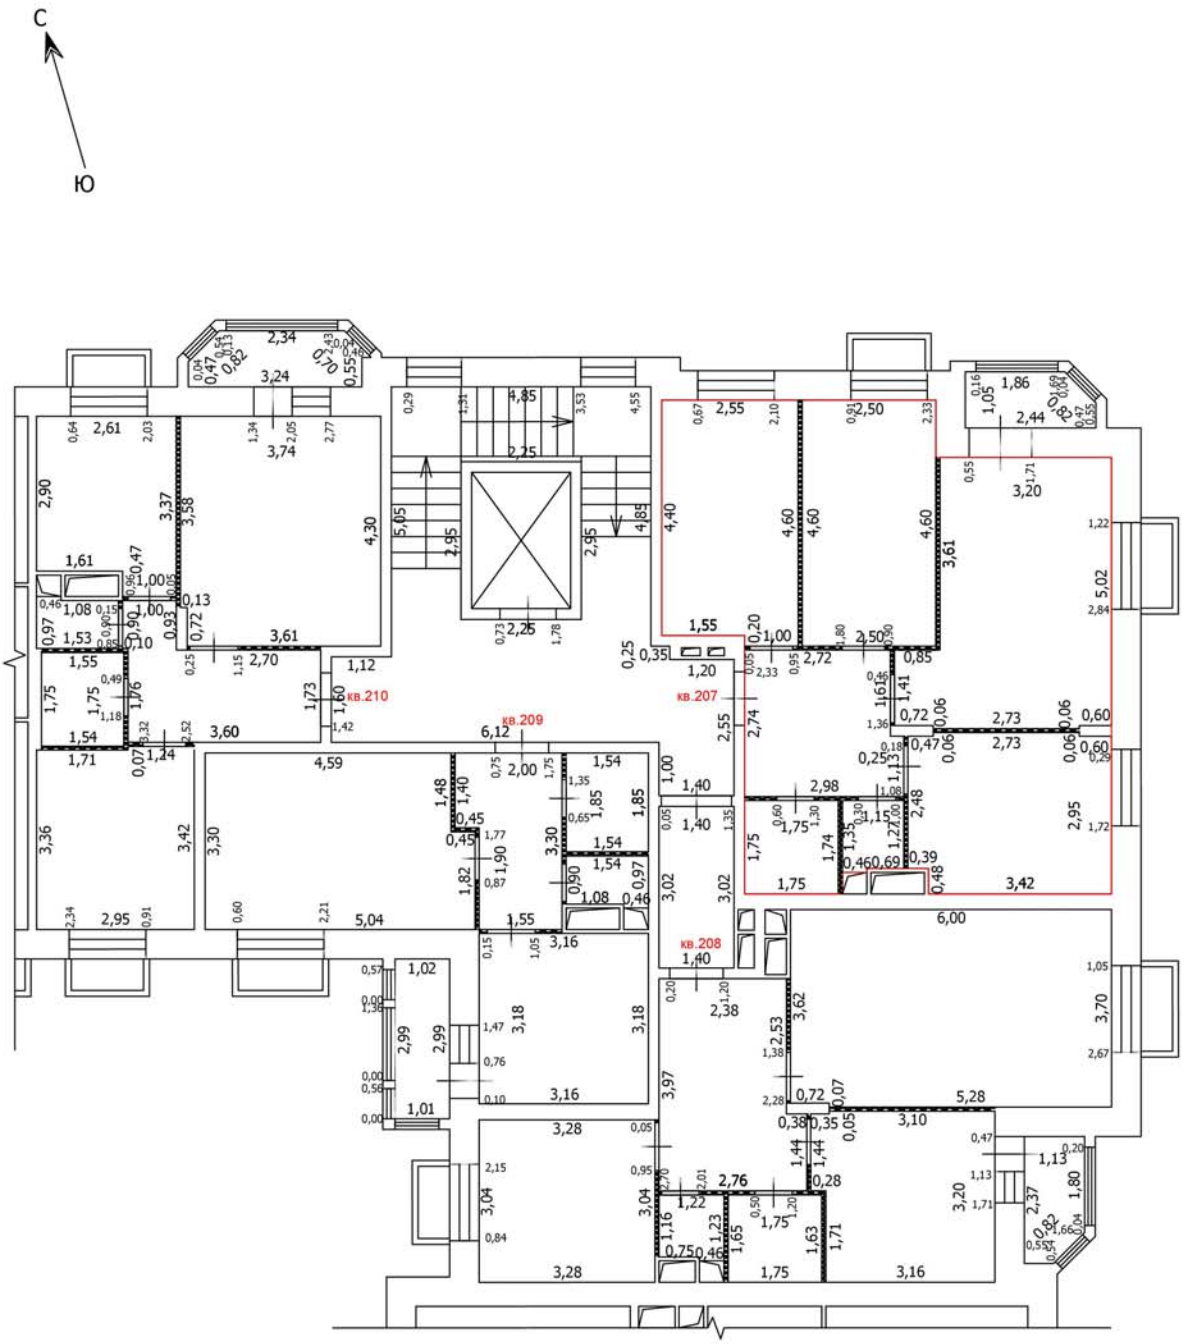

Условные обозначения

- Часть границы вновь образованного помещения
- Стена с окном
- Стена с окном и дверью
- Перегородка
- 1,78 — Линейный размер
- кв.63 — Номер помещения
- Лестница

Масштаб: 1:100

Лист №

ТЕХНИЧЕСКИЙ ПЛАН ПОМЕЩЕНИЯ

План части этажа

7 этаж (6 секция)

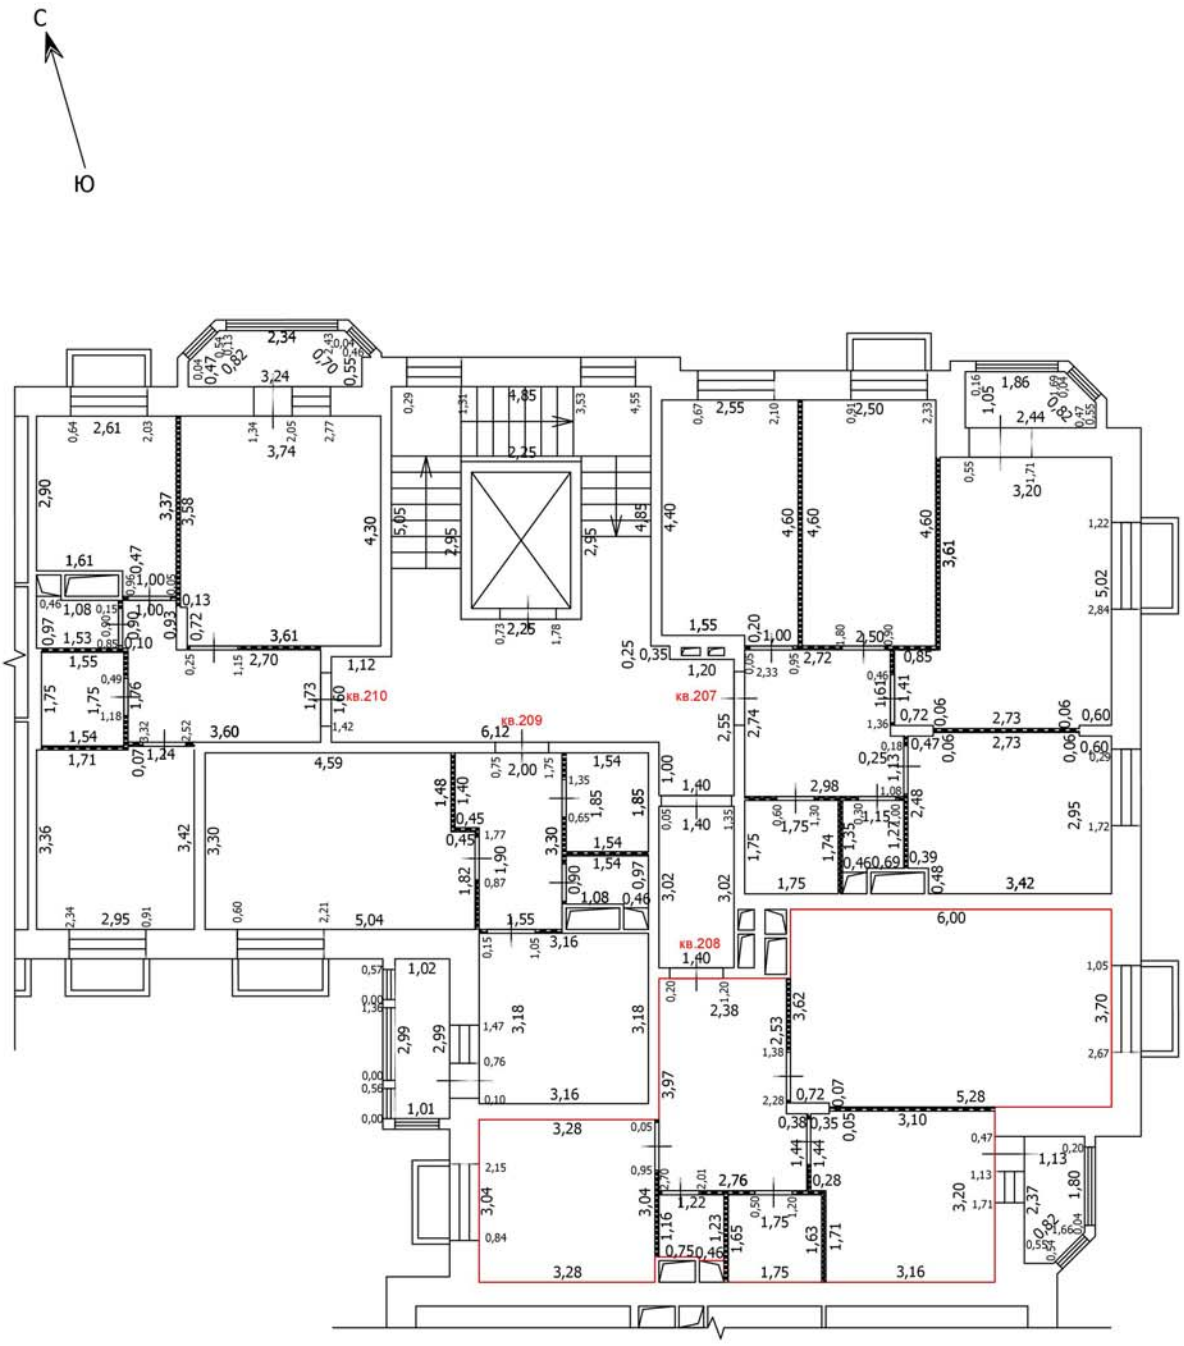

Условные обозначения

- Часть границы вновь образованного помещения
- Стена с окном
- Стена с окном и дверью
- Перегородка
- 1,78 — Линейный размер
- кв.63 — Номер помещения
- Лестница

Масштаб: 1:100

Лист №

ТЕХНИЧЕСКИЙ ПЛАН ПОМЕЩЕНИЯ

План части этажа

7 этаж (6 секция)

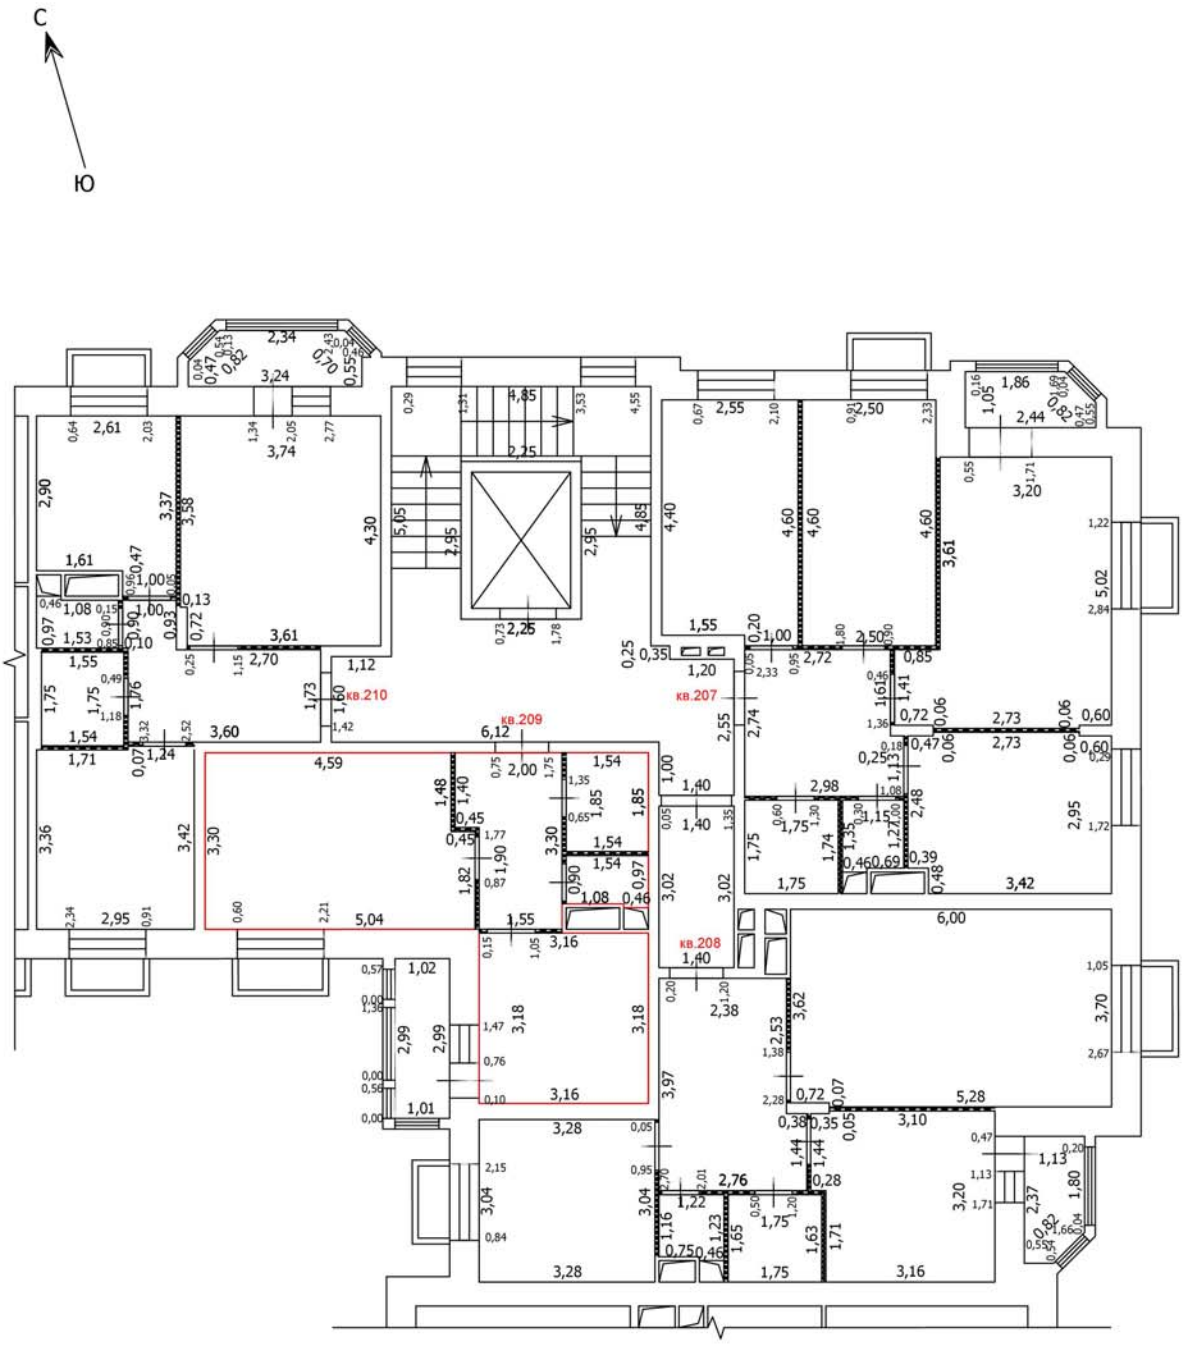

Условные обозначения

- Часть границы вновь образованного помещения
- Стена с окном
- Стена с окном и дверью
- Перегородка
- 1,78 — Линейный размер
- кв.63 — Номер помещения
- Лестница

Масштаб: 1:100

Лист №

ТЕХНИЧЕСКИЙ ПЛАН ПОМЕЩЕНИЯ

План части этажа

7 этаж (6 секция)

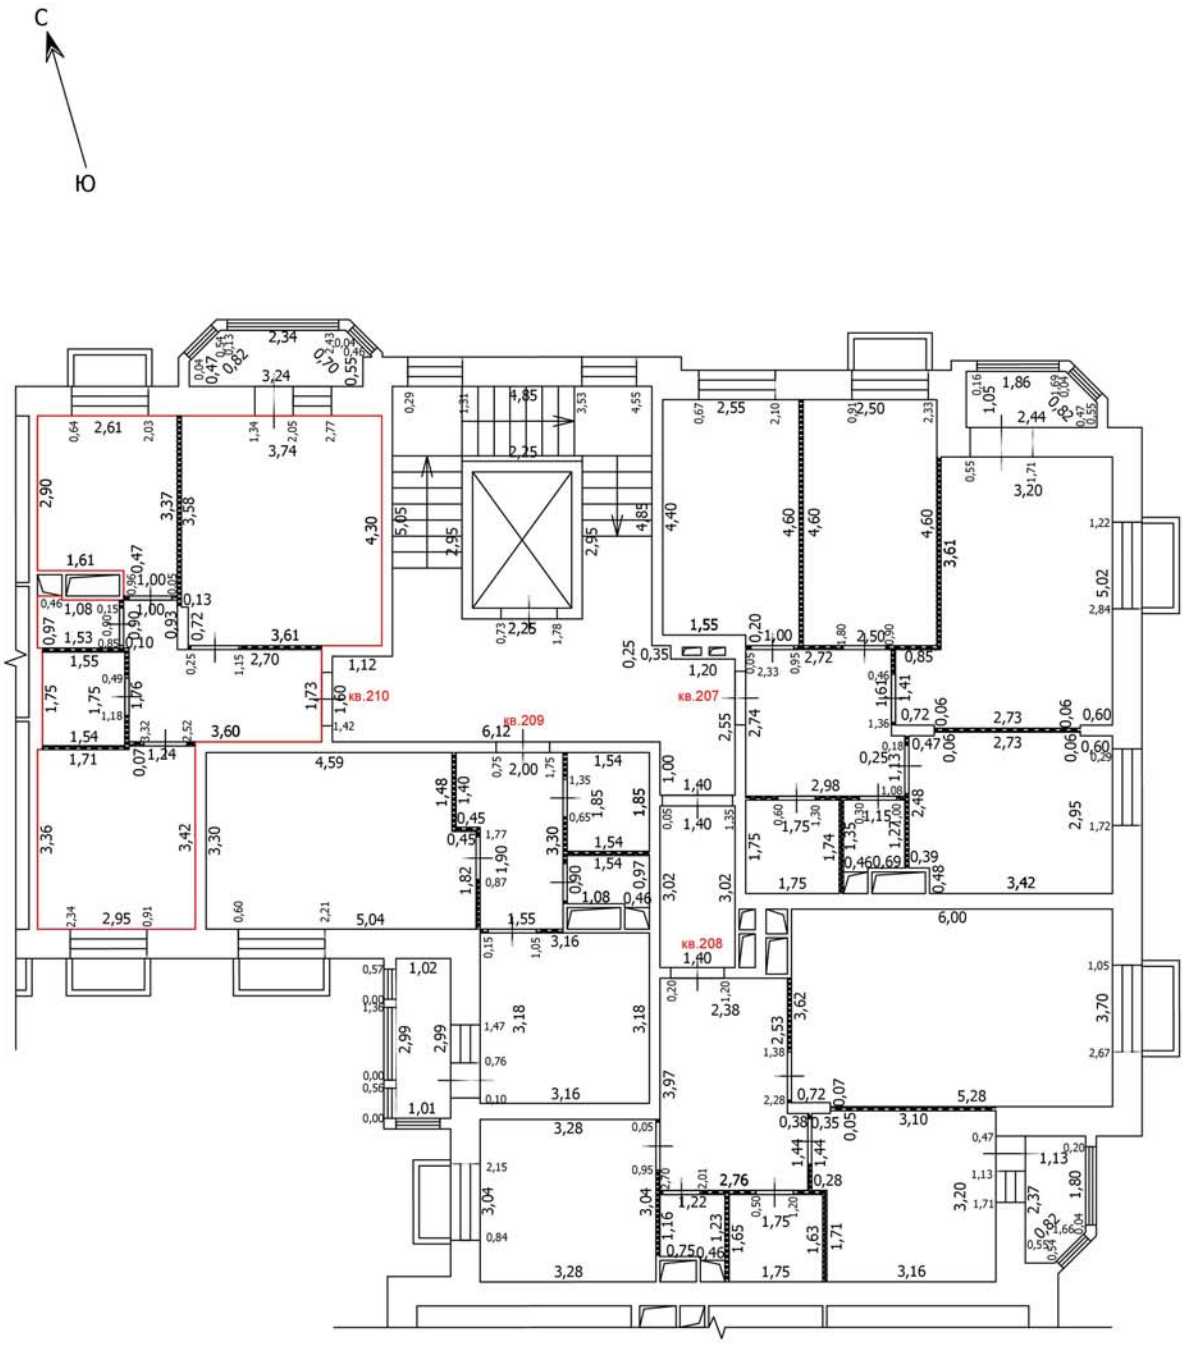

Условные обозначения

- Часть границы вновь образованного помещения
- Стена с окном
- Стена с окном и дверью
- Перегородка
- 1,78 — Линейный размер
- кв.63 — Номер помещения
- Лестница

Масштаб: 1:100

Лист №

ТЕХНИЧЕСКИЙ ПЛАН ПОМЕЩЕНИЯ

План части этажа

8 этаж (6 секция)

С

Ю

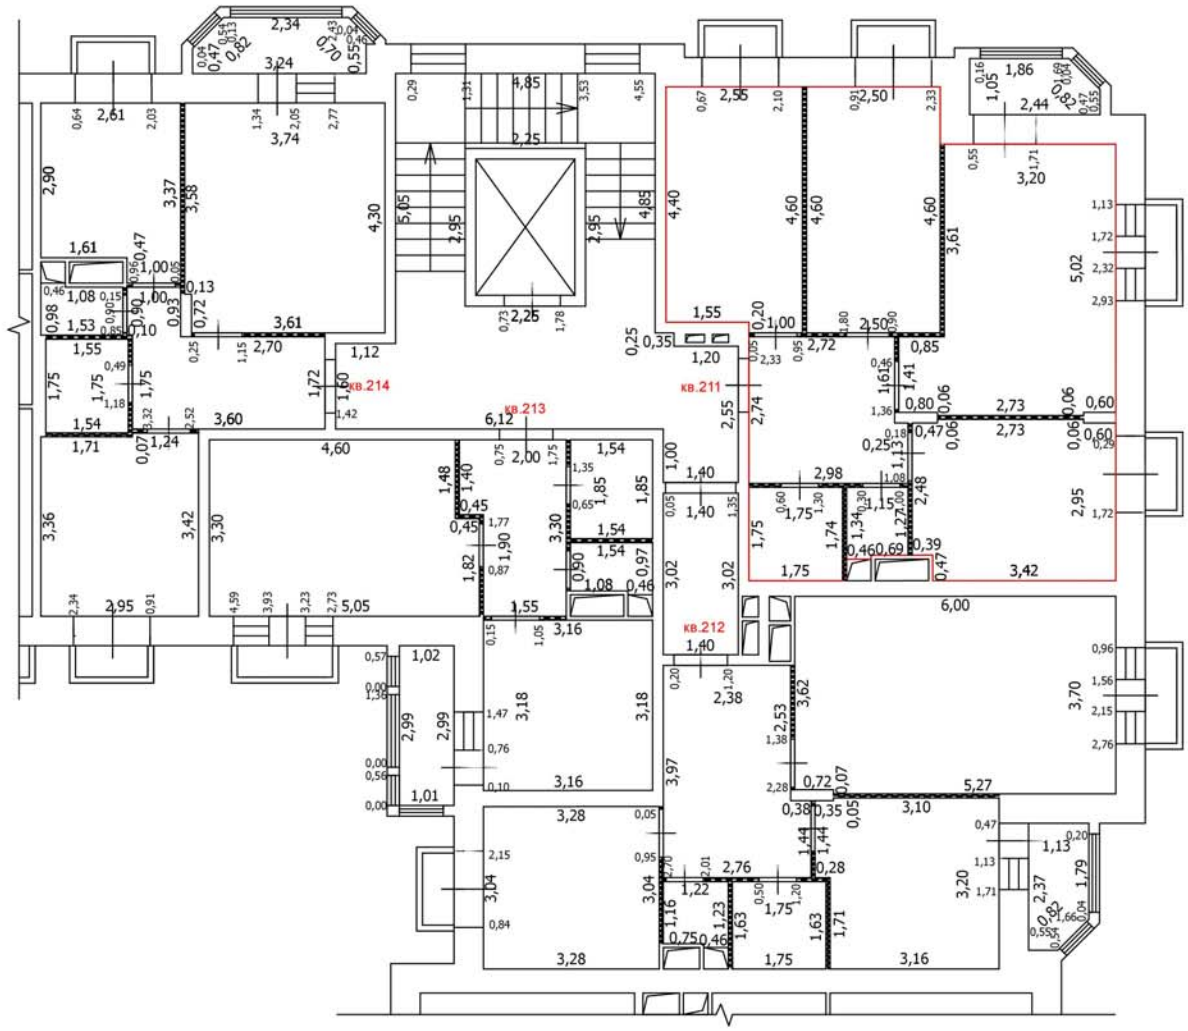

Масштаб: 1:100

Условные обозначения

- Часть границы вновь образованного помещения
- Стена с окном
- Стена с окном и дверью
- Перегородка
- 1,78 — Линейный размер
- кв.63 — Номер помещения
- Лестница

Лист №

ТЕХНИЧЕСКИЙ ПЛАН ПОМЕЩЕНИЯ

План части этажа

8 этаж (6 секция)

С

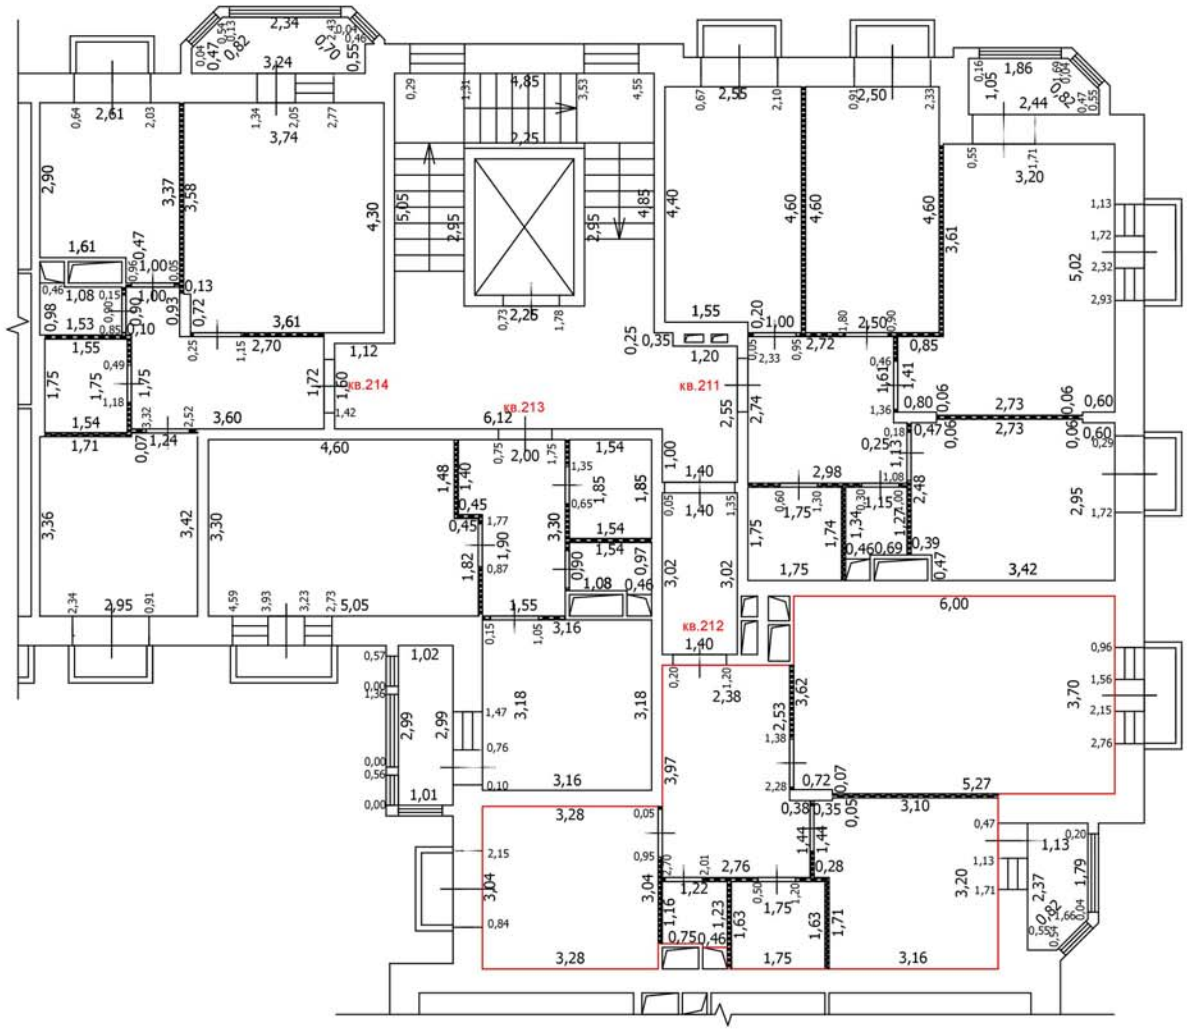

Масштаб: 1:100

Условные обозначения

- Часть границы вновь образованного помещения
- Стена с окном
- Стена с окном и дверью
- Перегородка
- 1,78 — Линейный размер
- кв.63 — Номер помещения
- Лестница

Лист №

ТЕХНИЧЕСКИЙ ПЛАН ПОМЕЩЕНИЯ

План части этажа

8 этаж (6 секция)

С

Ю

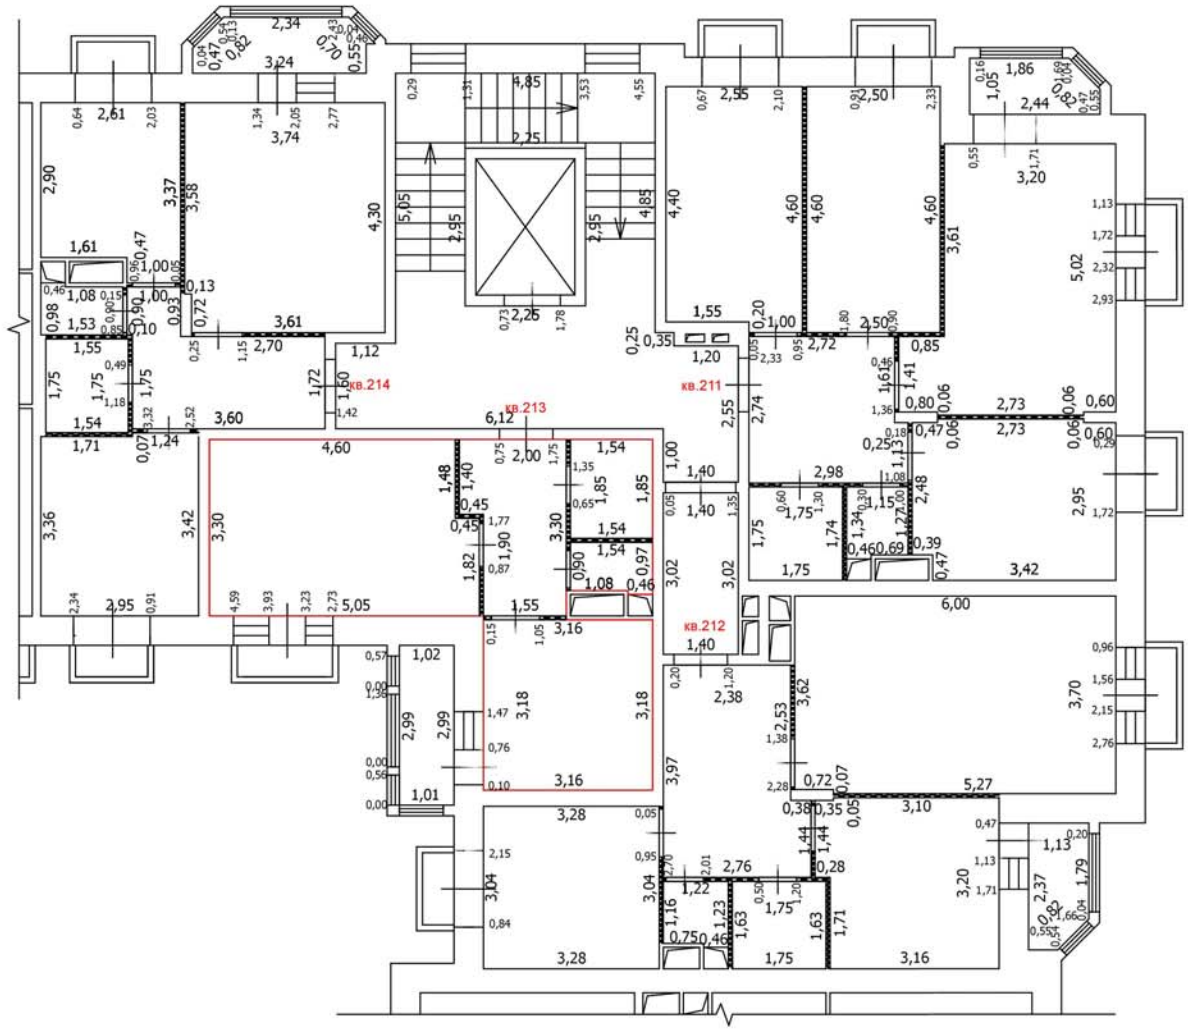

Масштаб: 1:100

Условные обозначения

- Часть границы вновь образованного помещения
- Стена с окном
- Стена с окном и дверью
- Перегородка
- 1,78 Линейный размер
- кв.63 Номер помещения
- Лестница

Лист №

ТЕХНИЧЕСКИЙ ПЛАН ПОМЕЩЕНИЯ

План части этажа

8 этаж (6 секция)

С

Ю

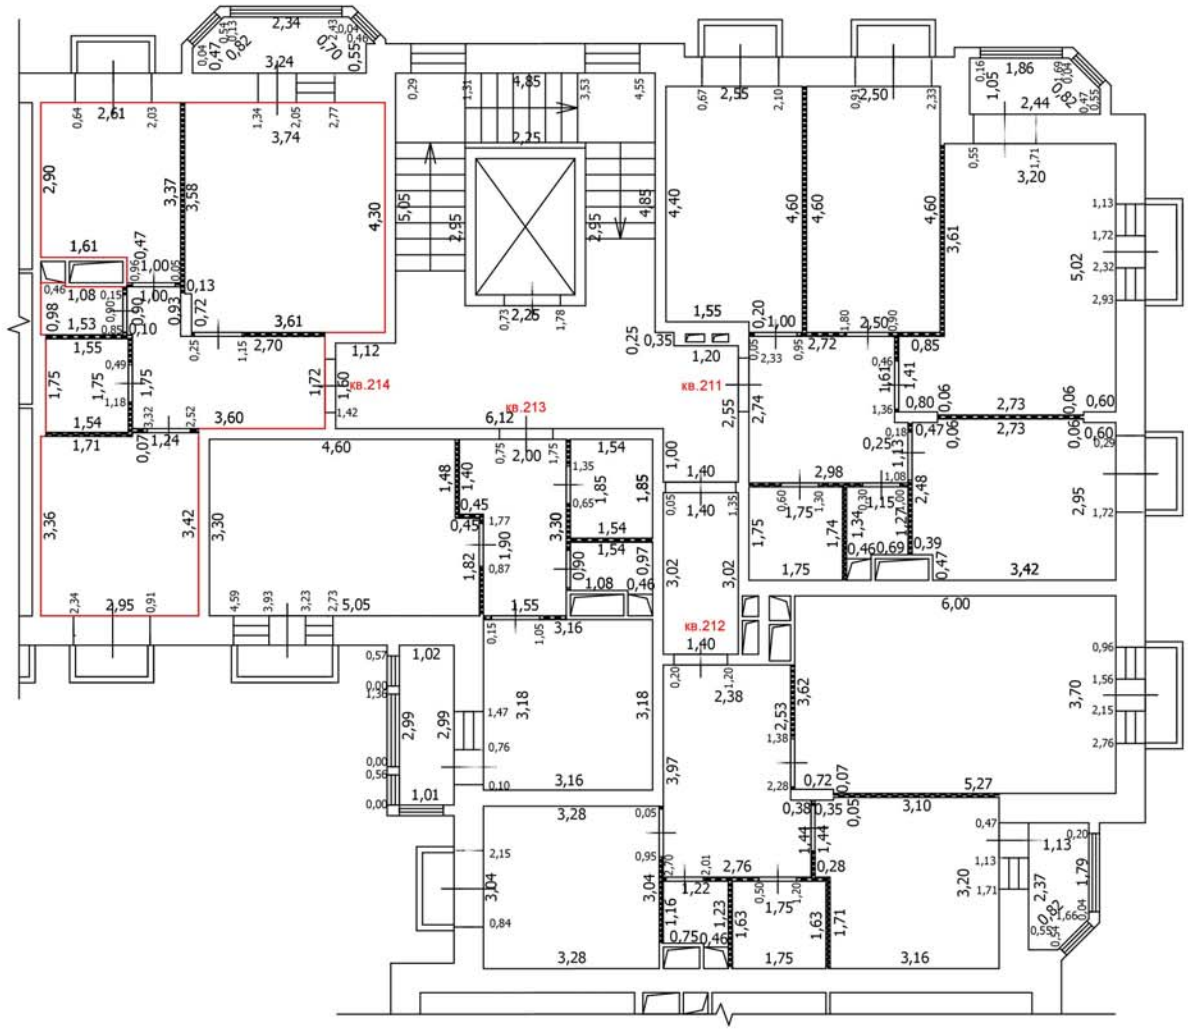

Масштаб: 1:100

Условные обозначения

- Часть границы вновь образованного помещения
- Стена с окном
- Стена с окном и дверью
- Перегородка
- 1,78 Линейный размер
- кв.63 Номер помещения
- Лестница

Лист №

ТЕХНИЧЕСКИЙ ПЛАН ПОМЕЩЕНИЯ

План части этажа

1 этаж (7 секция)

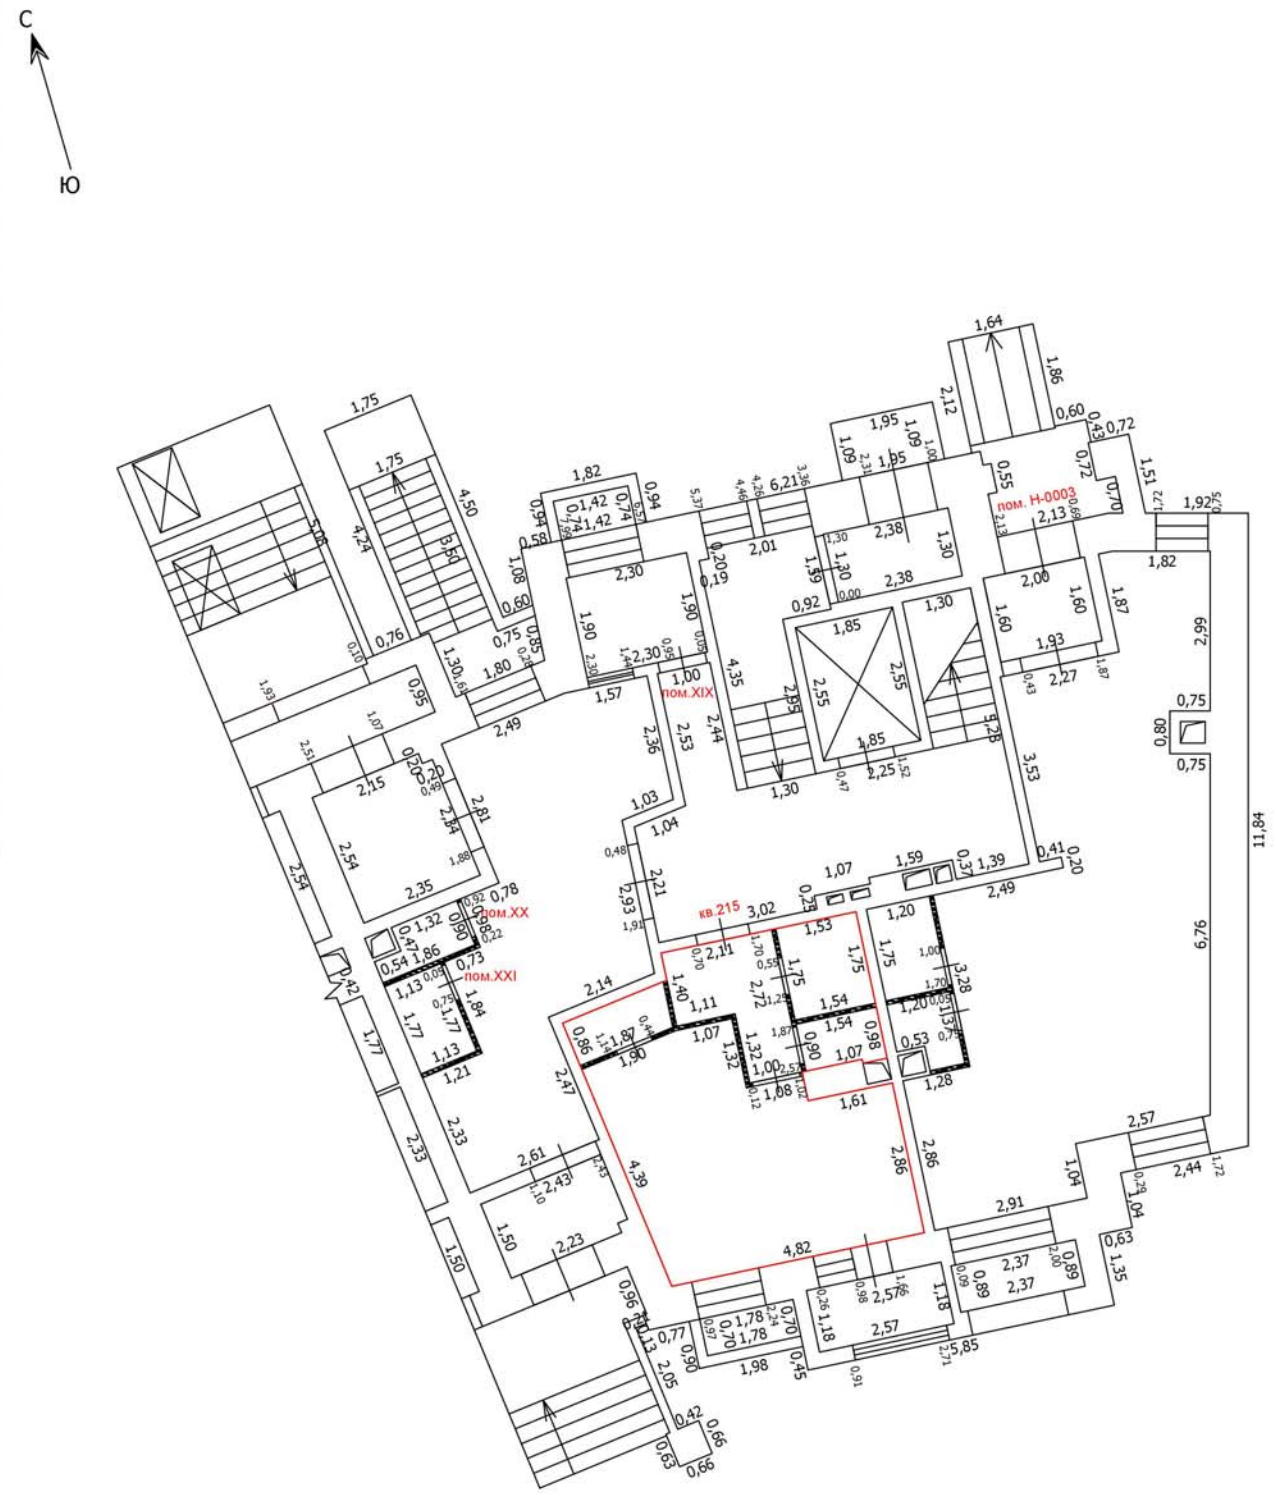

Условные обозначения

- Часть границы вновь образованного помещения
- Стена с окном
- Стена с окном и дверью
- Перегородка
- 1,78 — Линейный размер
- кв.63 — Номер помещения
- Лестница

Масштаб: 1:100

Лист №

ТЕХНИЧЕСКИЙ ПЛАН ПОМЕЩЕНИЯ

План части этажа

2 этаж (7 секция)

С

Ю

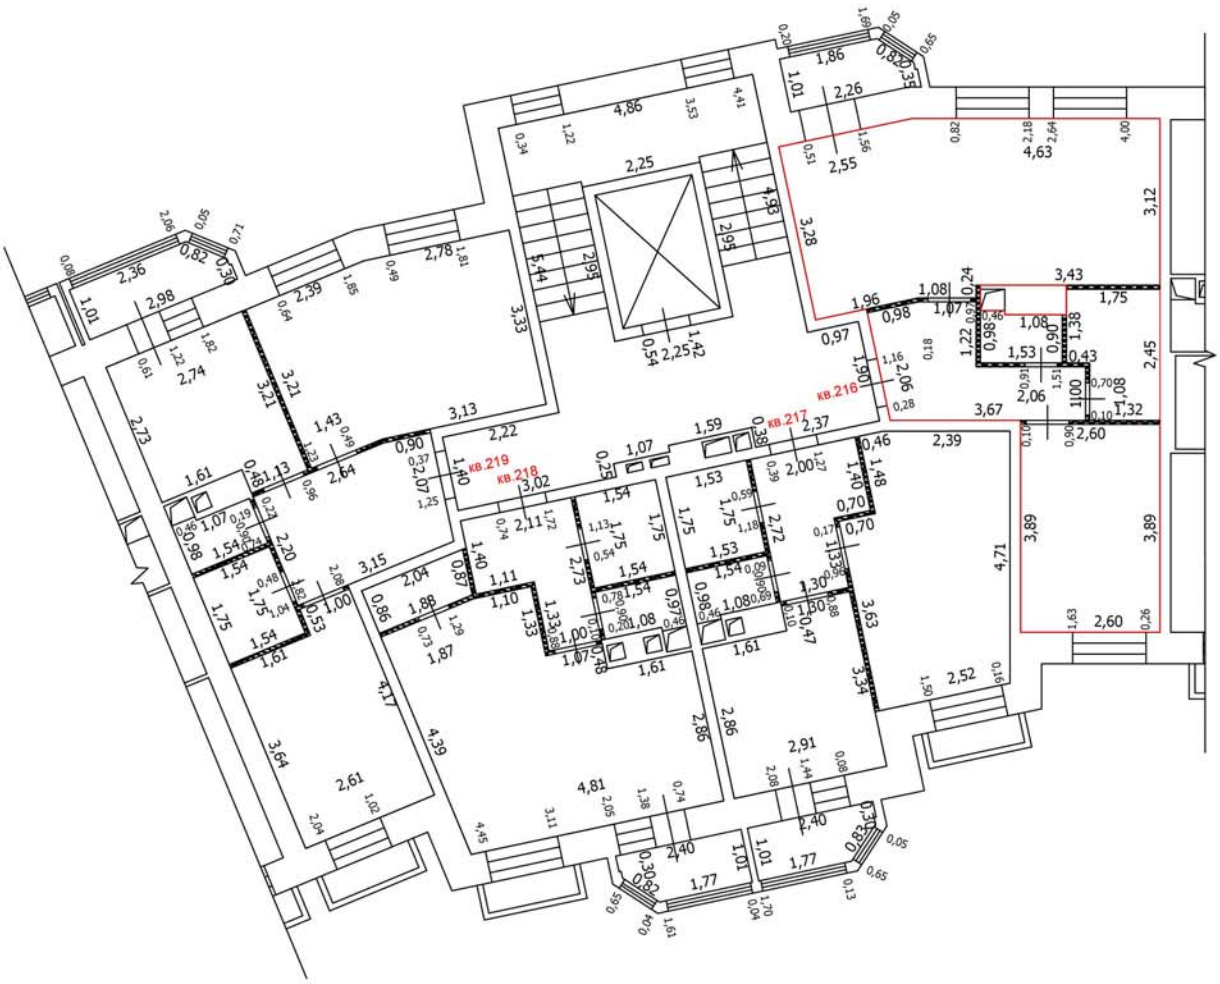

Условные обозначения

- Часть границы вновь образованного помещения
- Стена с окном
- Стена с окном и дверью
- Перегородка
- 1,78 Линейный размер
- кв.63 Номер помещения
- Лестница

Масштаб: 1:100

Лист №

ТЕХНИЧЕСКИЙ ПЛАН ПОМЕЩЕНИЯ

План части этажа

2 этаж (7 секция)

С

Ю

Условные обозначения

- Часть границы вновь образованного помещения
- Стена с окном
- Стена с окном и дверью
- Перегородка
- 1,78 — Линейный размер
- кв.63 — Номер помещения
- Лестница

Масштаб: 1:100

Лист №

ТЕХНИЧЕСКИЙ ПЛАН ПОМЕЩЕНИЯ

План части этажа

2 этаж (7 секция)

С

Ю

Условные обозначения

- Часть границы вновь образованного помещения
- Стена с окном
- Стена с окном и дверью
- Перегородка
- 1,78 — Линейный размер
- кв.63 — Номер помещения
- Лестница

Масштаб: 1:100

Лист №

ТЕХНИЧЕСКИЙ ПЛАН ПОМЕЩЕНИЯ

План части этажа

2 этаж (7 секция)

С

Ю

Условные обозначения

- Часть границы вновь образованного помещения
- Стена с окном
- Стена с окном и дверью
- Перегородка
- 1,78 — Линейный размер
- кв.63 — Номер помещения
- Лестница

Масштаб: 1:100

Лист №

ТЕХНИЧЕСКИЙ ПЛАН ПОМЕЩЕНИЯ

План части этажа

3 этаж (7 секция)

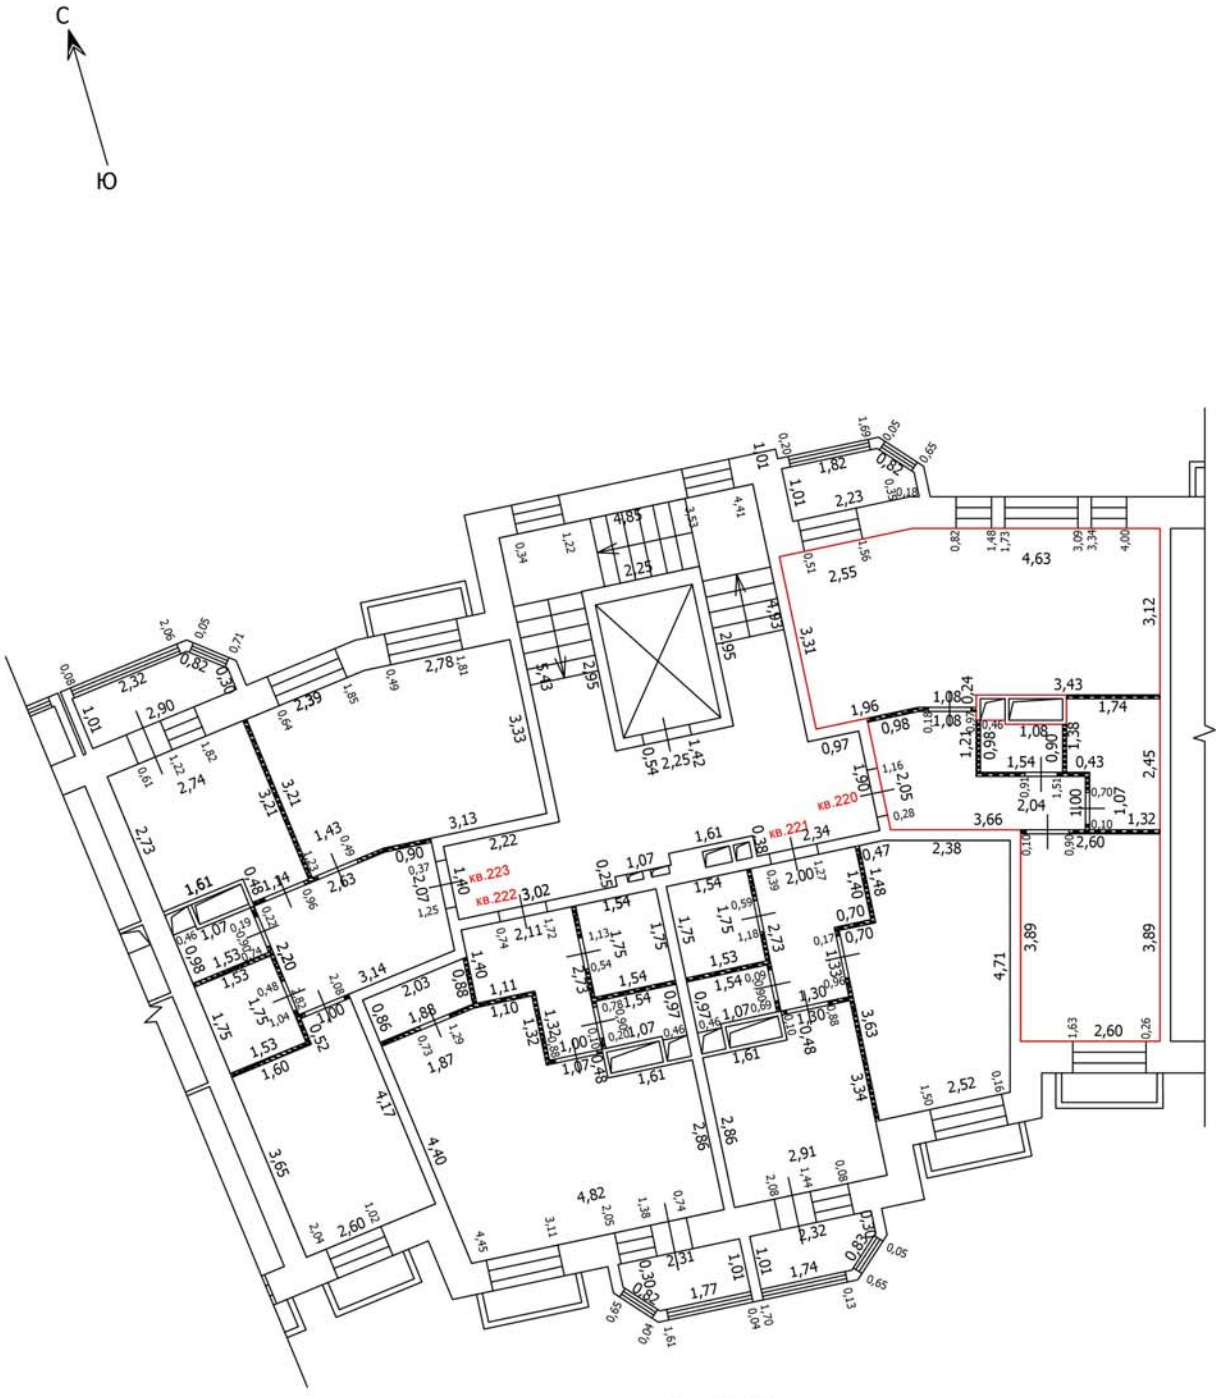

Масштаб: 1:100

Условные обозначения

- Часть границы вновь образованного помещения
- Стена с окном
- Стена с окном и дверью
- Перегородка
- 1,78 — Линейный размер
- кв.63 — Номер помещения
- Лестница

Лист №

ТЕХНИЧЕСКИЙ ПЛАН ПОМЕЩЕНИЯ

План части этажа

3 этаж (7 секция)

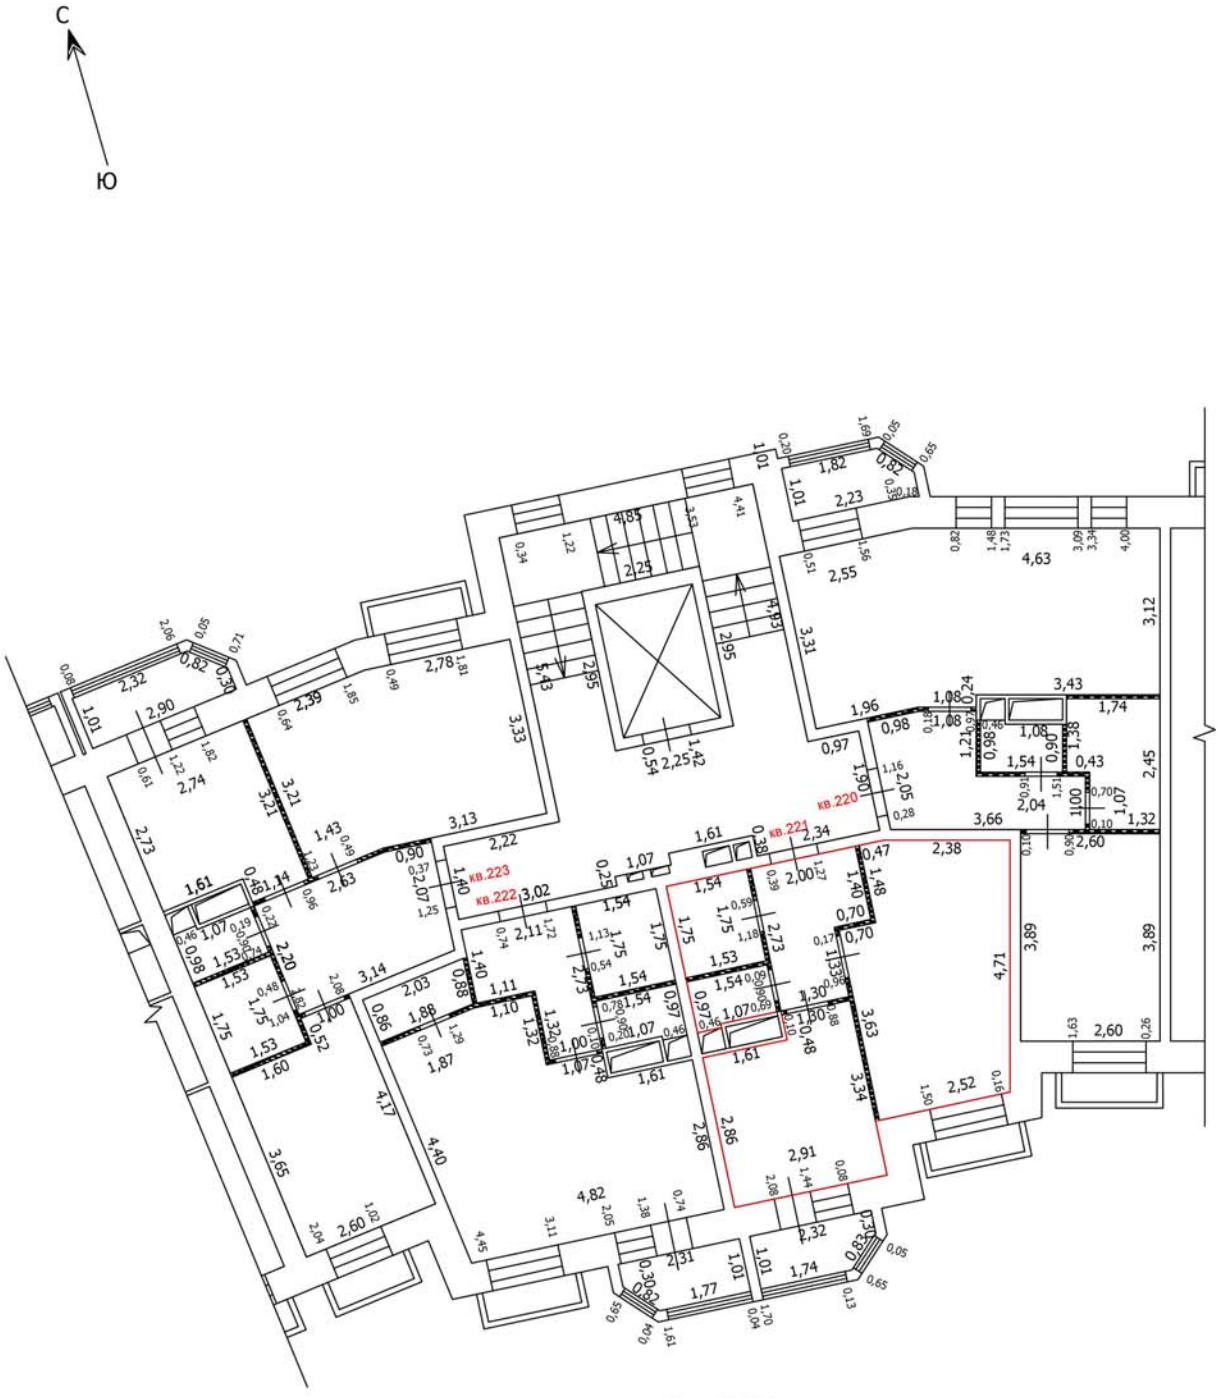

Масштаб: 1:100

Условные обозначения

- Часть границы вновь образованного помещения
- Стена с окном
- Стена с окном и дверью
- Перегородка
- 1,78 — Линейный размер
- кв.63 — Номер помещения
- Лестница

Лист №

ТЕХНИЧЕСКИЙ ПЛАН ПОМЕЩЕНИЯ

План части этажа

3 этаж (7 секция)

С

Ю

Масштаб: 1:100

Условные обозначения

- Часть границы вновь образованного помещения
- Стена с окном
- Стена с окном и дверью
- Перегородка
- 1,78 — Линейный размер
- кв.63 — Номер помещения
- Лестница

Лист №

ТЕХНИЧЕСКИЙ ПЛАН ПОМЕЩЕНИЯ

План части этажа

3 этаж (7 секция)

С

Ю

Масштаб: 1:100

Условные обозначения

- Часть границы вновь образованного помещения
- Стена с окном
- Стена с окном и дверью
- Перегородка
- 1,78 — Линейный размер
- кв.63 — Номер помещения
- Лестница

Лист №

ТЕХНИЧЕСКИЙ ПЛАН ПОМЕЩЕНИЯ

План части этажа

4 этаж (7 секция)

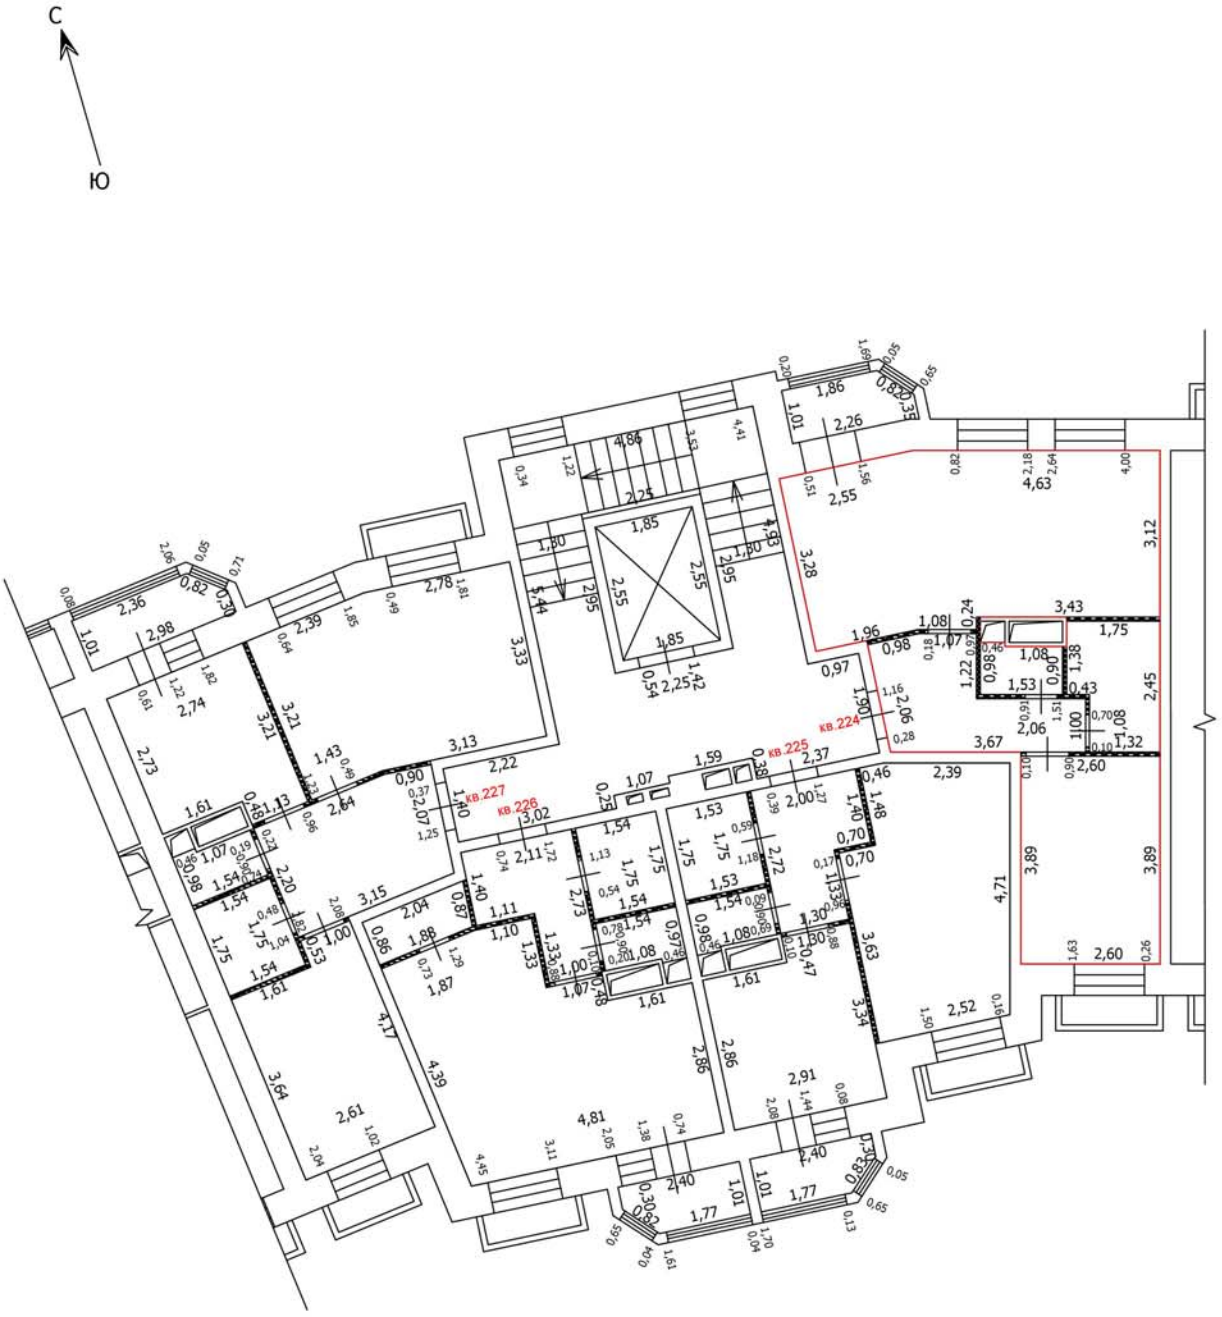

Условные обозначения

- Часть границы вновь образованного помещения
- Стена с окном
- Стена с окном и дверью
- Перегородка
- 1,78 — Линейный размер
- кв.63 — Номер помещения
- Лестница

Масштаб: 1:100

Лист №

ТЕХНИЧЕСКИЙ ПЛАН ПОМЕЩЕНИЯ

План части этажа

4 этаж (7 секция)

С

Ю

Условные обозначения

- Часть границы вновь образованного помещения
- Стена с окном
- Стена с окном и дверью
- Перегородка
- 1,78 — Линейный размер
- кв.63 — Номер помещения
- Лестница

Масштаб: 1:100

Лист №

ТЕХНИЧЕСКИЙ ПЛАН ПОМЕЩЕНИЯ

План части этажа

4 этаж (7 секция)

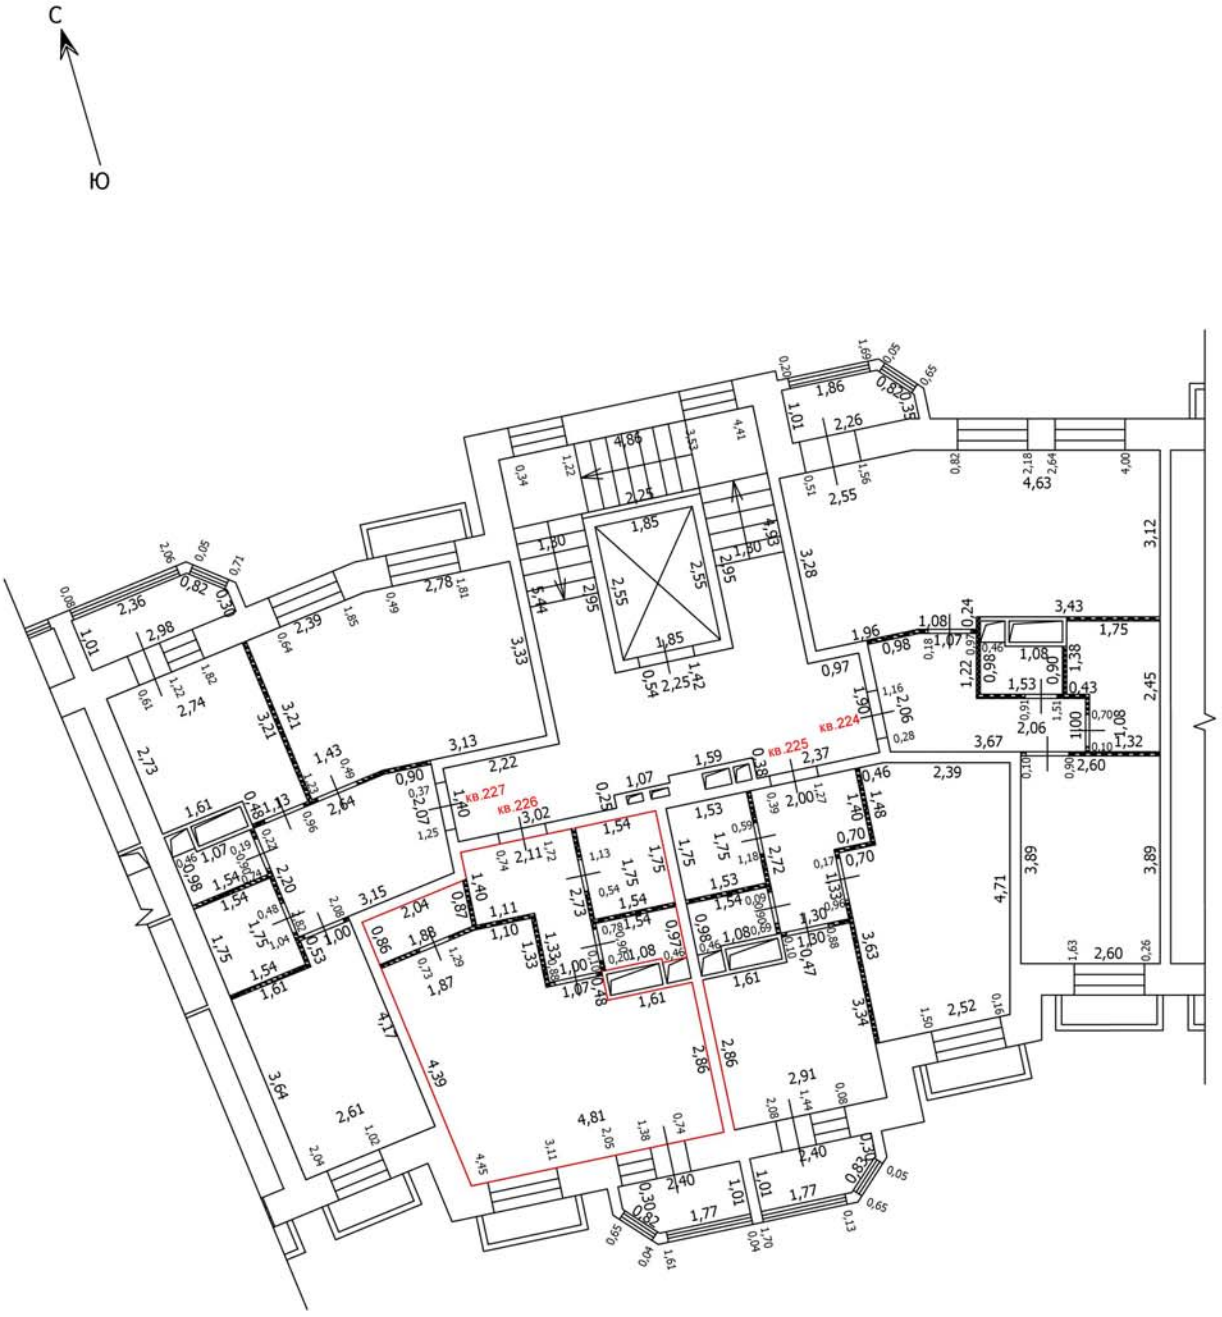

Условные обозначения

- Часть границы вновь образованного помещения
- Стена с окном
- Стена с окном и дверью
- Перегородка
- 1,78 — Линейный размер
- кв.63 — Номер помещения
- Лестница

Масштаб: 1:100

Лист №

ТЕХНИЧЕСКИЙ ПЛАН ПОМЕЩЕНИЯ

План части этажа

4 этаж (7 секция)

С

Ю

Условные обозначения

- Часть границы вновь образованного помещения
- Стена с окном
- Стена с окном и дверью
- Перегородка
- 1,78 — Линейный размер
- кв.63 — Номер помещения
- Лестница

Масштаб: 1:100

Лист №

ТЕХНИЧЕСКИЙ ПЛАН ПОМЕЩЕНИЯ

План части этажа

5 этаж (7 секция)

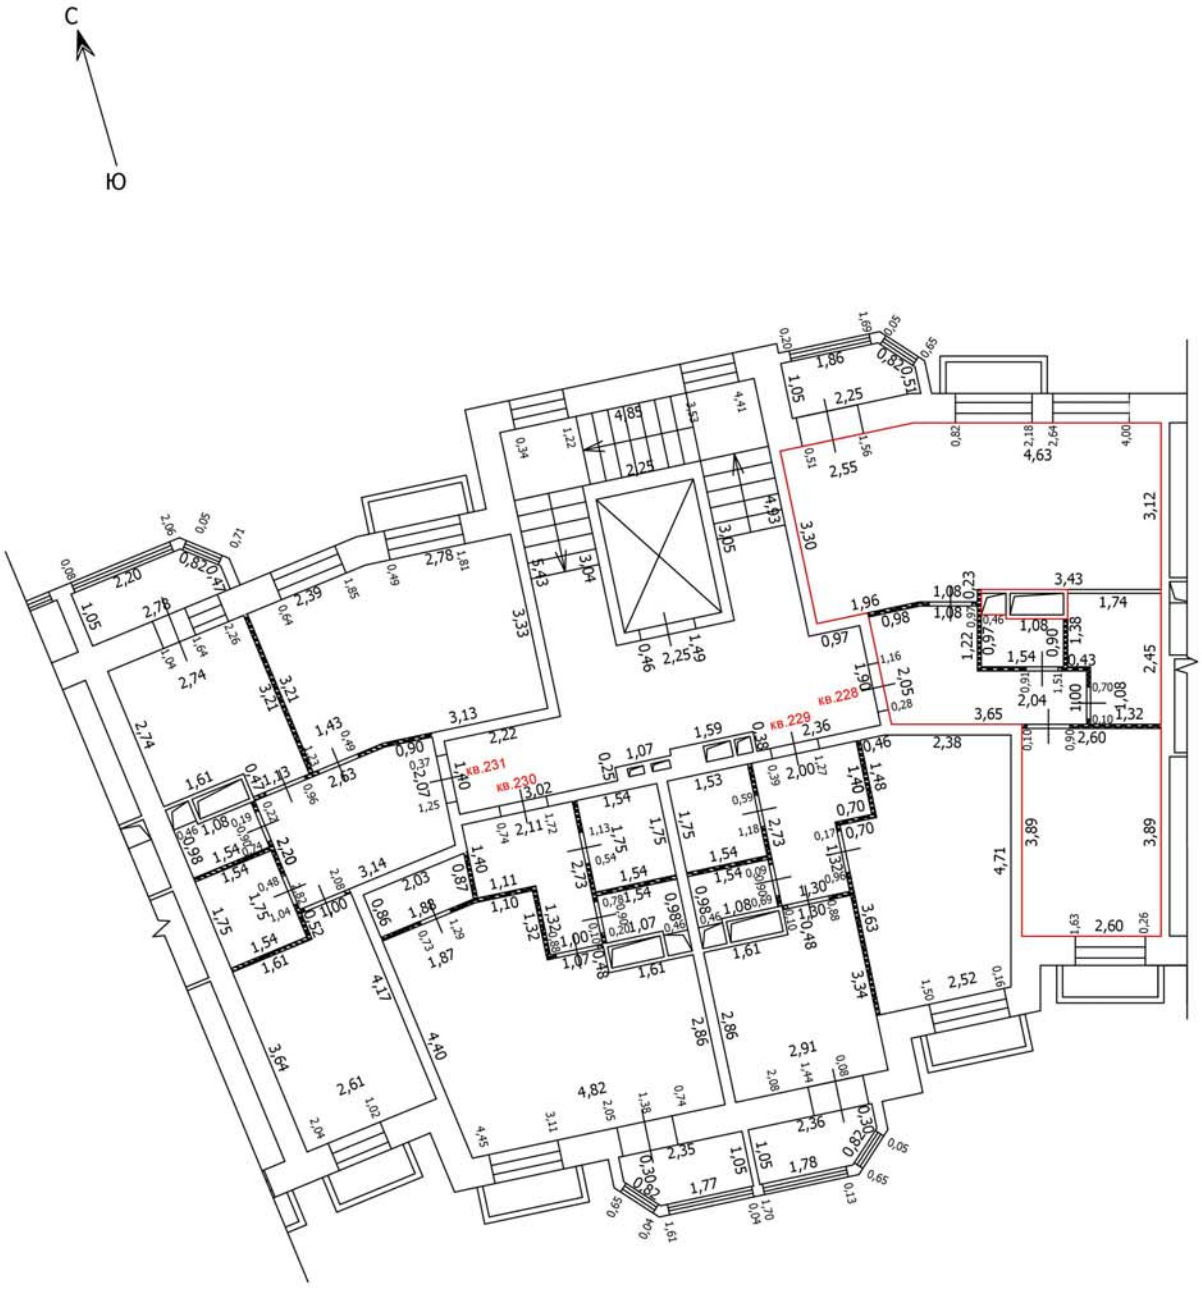

Масштаб: 1:100

Условные обозначения

- Часть границы вновь образованного помещения
- Стена с окном
- Стена с окном и дверью
- Перегородка
- 1,78 — Линейный размер
- кв.63 — Номер помещения
- Лестница

Лист №

ТЕХНИЧЕСКИЙ ПЛАН ПОМЕЩЕНИЯ

План части этажа

5 этаж (7 секция)

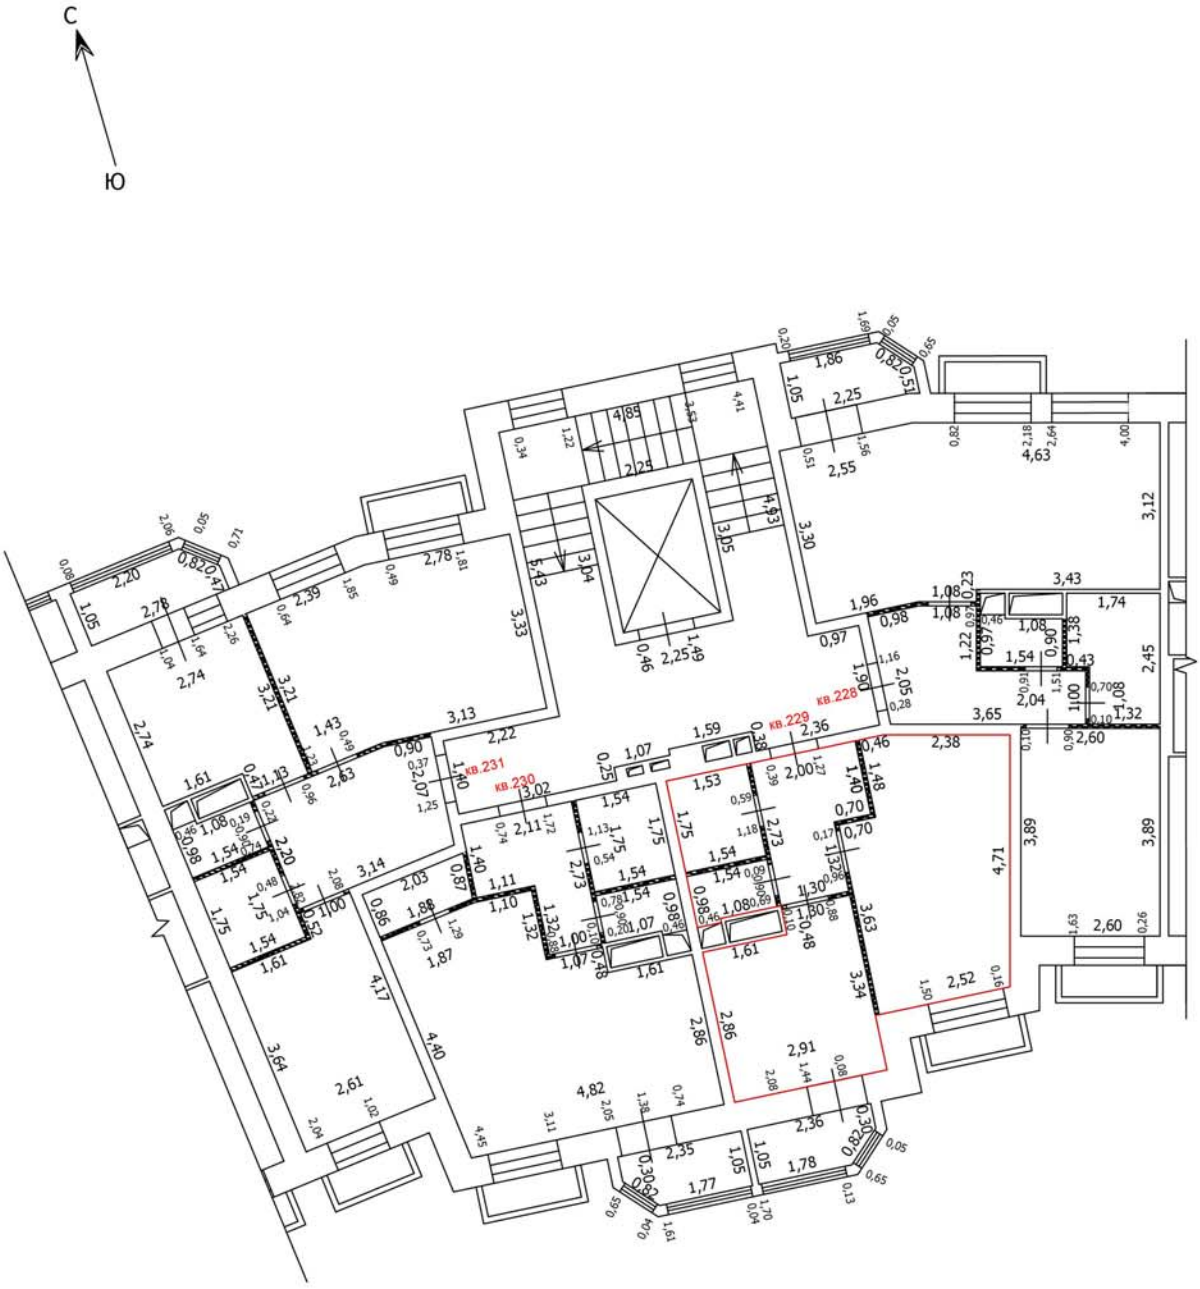

Масштаб: 1:100

Условные обозначения

- Часть границы вновь образованного помещения
- Стена с окном
- Стена с окном и дверью
- Перегородка
- 1,78 — Линейный размер
- кв.63 — Номер помещения
- Лестница

Лист №

ТЕХНИЧЕСКИЙ ПЛАН ПОМЕЩЕНИЯ

План части этажа

5 этаж (7 секция)

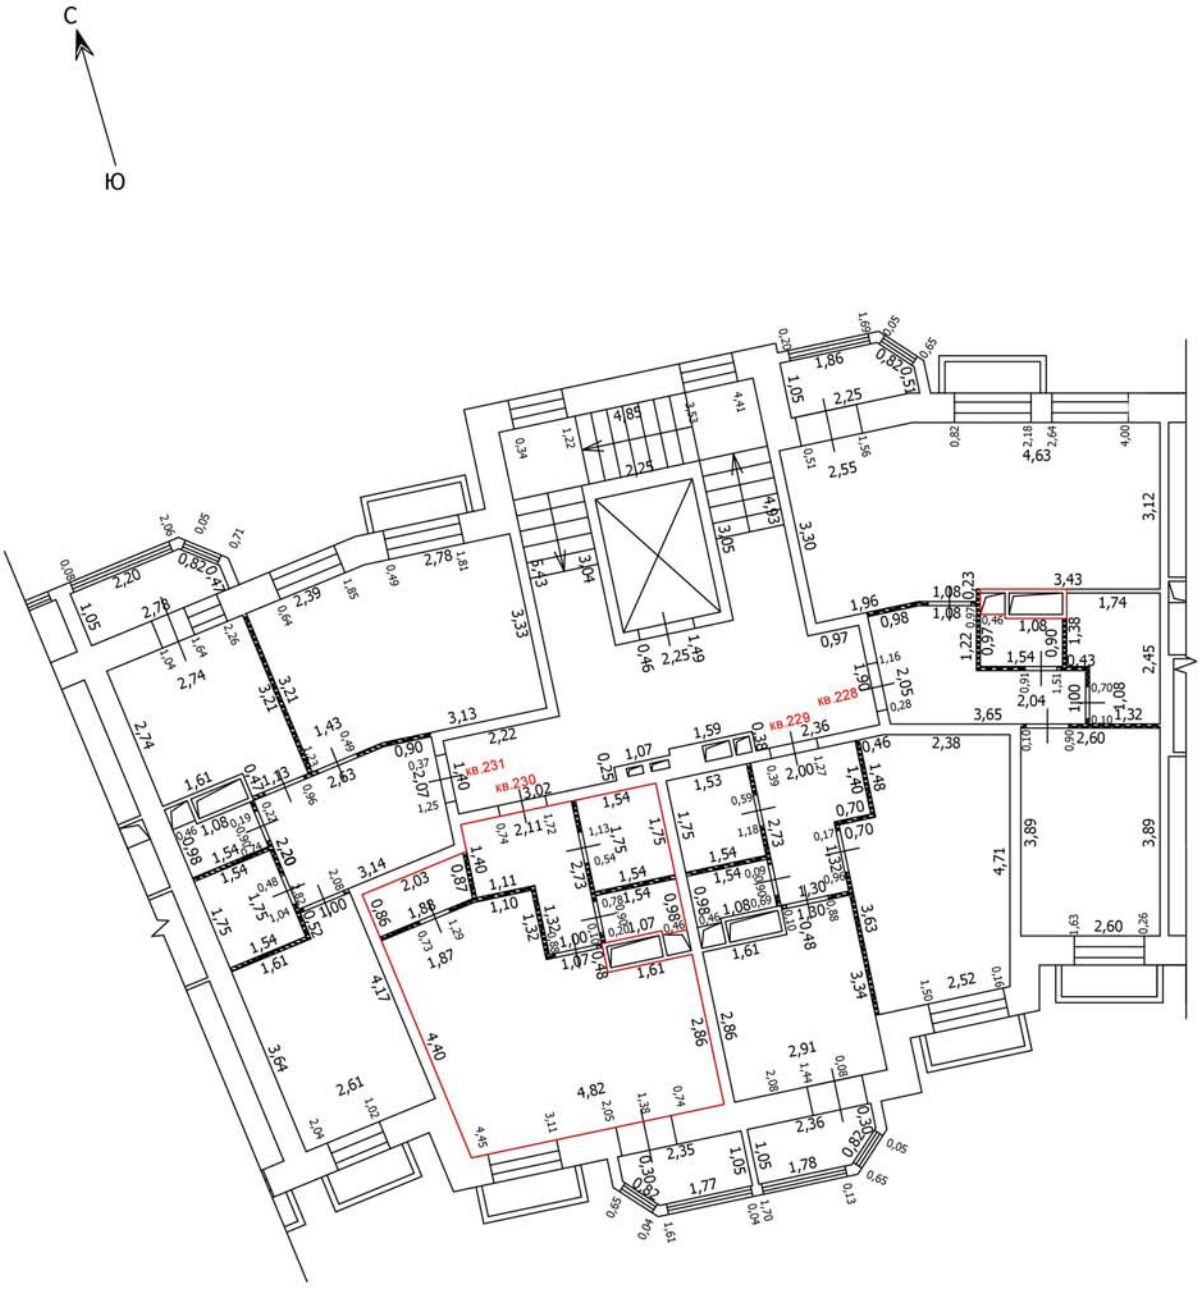

Масштаб: 1:100

Условные обозначения

- Часть границы вновь образованного помещения
- Стена с окном
- Стена с окном и дверью
- Перегородка
- 1,78 — Линейный размер
- кв.63 — Номер помещения
- Лестница

Лист №

ТЕХНИЧЕСКИЙ ПЛАН ПОМЕЩЕНИЯ

План части этажа

5 этаж (7 секция)

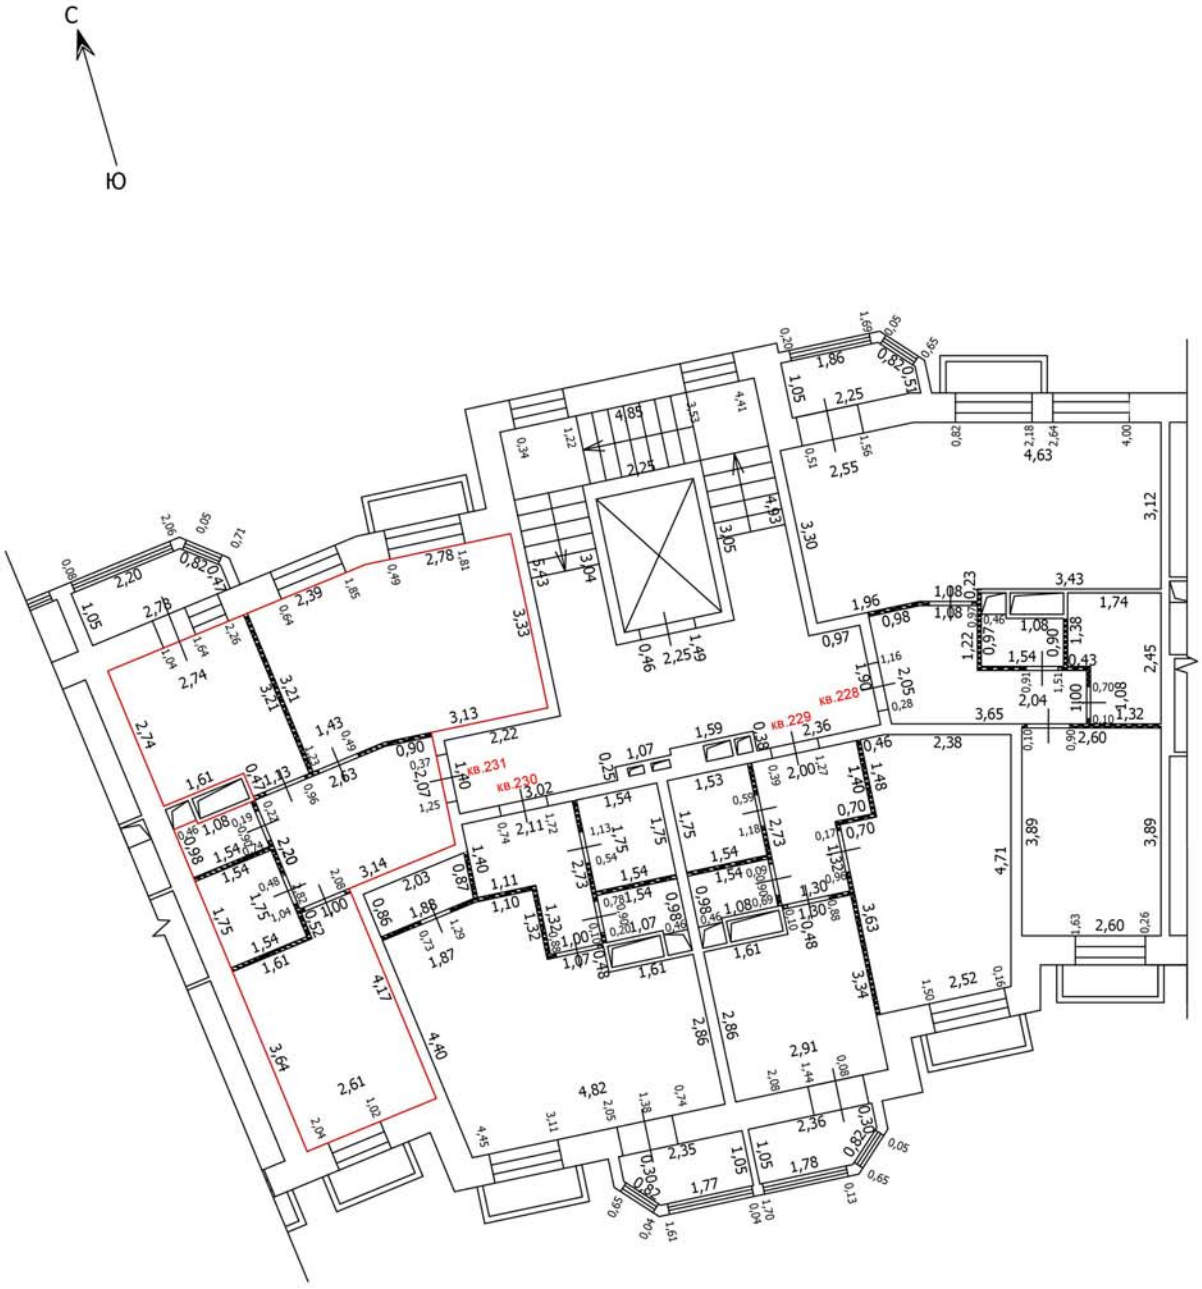

Масштаб: 1:100

Условные обозначения

- Часть границы вновь образованного помещения
- Стена с окном
- Стена с окном и дверью
- Перегородка
- 1,78 — Линейный размер
- кв.63 — Номер помещения
- Лестница

Лист №

ТЕХНИЧЕСКИЙ ПЛАН ПОМЕЩЕНИЯ

План части этажа

6 этаж (7 секция)

С

Ю

Масштаб: 1:100

Условные обозначения

- Часть границы вновь образованного помещения
- Стена с окном
- Стена с окном и дверью
- Перегородка
- 1,78 — Линейный размер
- кв.63 — Номер помещения
- Лестница

Лист №

ТЕХНИЧЕСКИЙ ПЛАН ПОМЕЩЕНИЯ

План части этажа

6 этаж (7 секция)

С

Ю

Масштаб: 1:100

Условные обозначения

- Часть границы вновь образованного помещения
- Стена с окном
- Стена с окном и дверью
- Перегородка
- 1,78 — Линейный размер
- кв.63 — Номер помещения
- Лестница

Лист №

ТЕХНИЧЕСКИЙ ПЛАН ПОМЕЩЕНИЯ

План части этажа

6 этаж (7 секция)

С

Ю

Масштаб: 1:100

Условные обозначения

- Часть границы вновь образованного помещения
- Стена с окном
- Стена с окном и дверью
- Перегородка
- 1,78 — Линейный размер
- кв.63 — Номер помещения
- Лестница

Лист №

ТЕХНИЧЕСКИЙ ПЛАН ПОМЕЩЕНИЯ

План части этажа

6 этаж (7 секция)

С

Ю

Масштаб: 1:100

Условные обозначения

- Часть границы вновь образованного помещения
- Стена с окном
- Стена с окном и дверью
- Перегородка
- 1,78 — Линейный размер
- кв.63 — Номер помещения
- Лестница

Лист №

ТЕХНИЧЕСКИЙ ПЛАН ПОМЕЩЕНИЯ

План части этажа

7 этаж (7 секция)

С

Ю

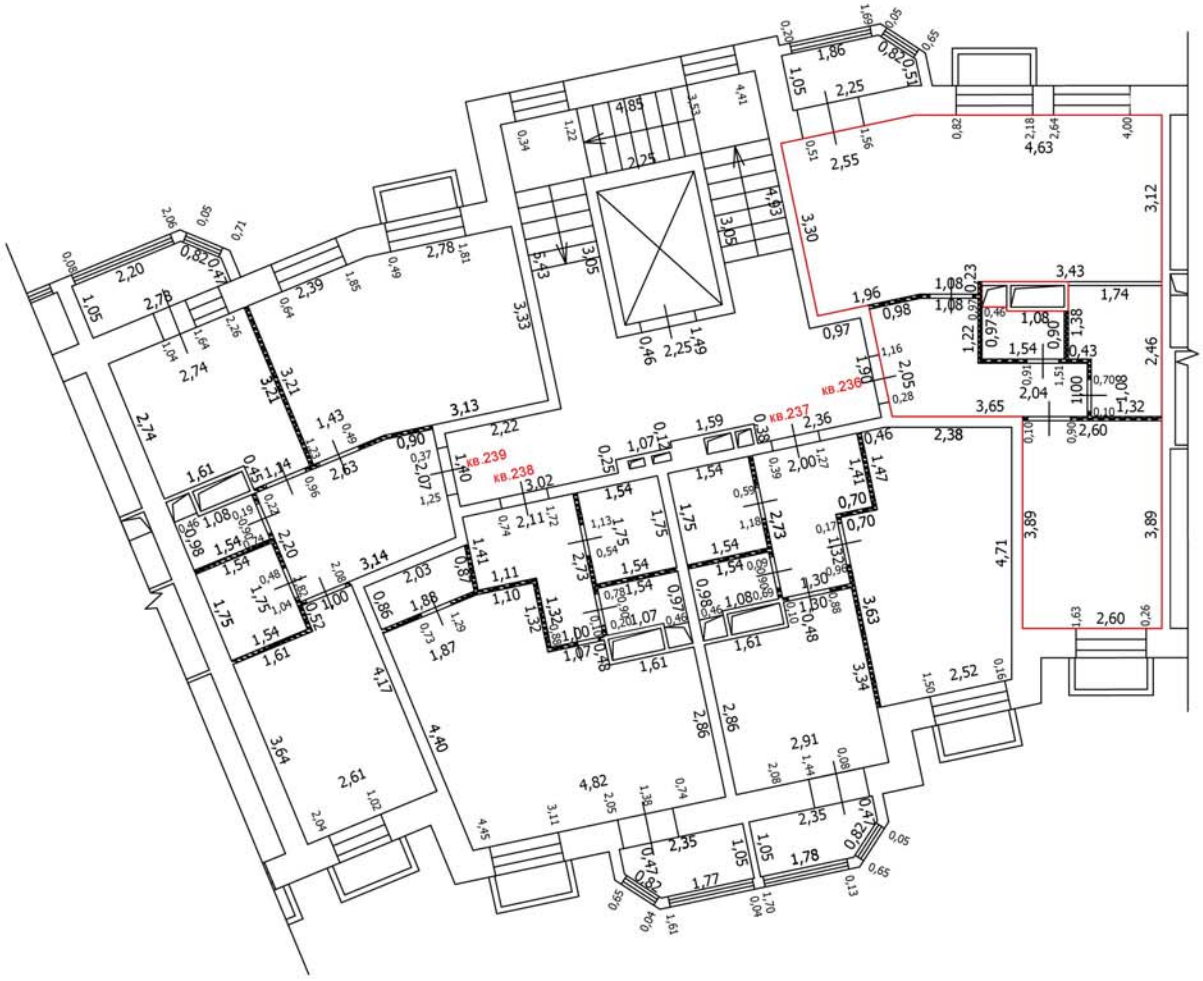

Условные обозначения

- Часть границы вновь образованного помещения
- Стена с окном
- Стена с окном и дверью
- Перегородка
- 1,78 — Линейный размер
- кв.63 — Номер помещения
- Лестница

Масштаб: 1:100

Лист №

ТЕХНИЧЕСКИЙ ПЛАН ПОМЕЩЕНИЯ

План части этажа

7 этаж (7 секция)

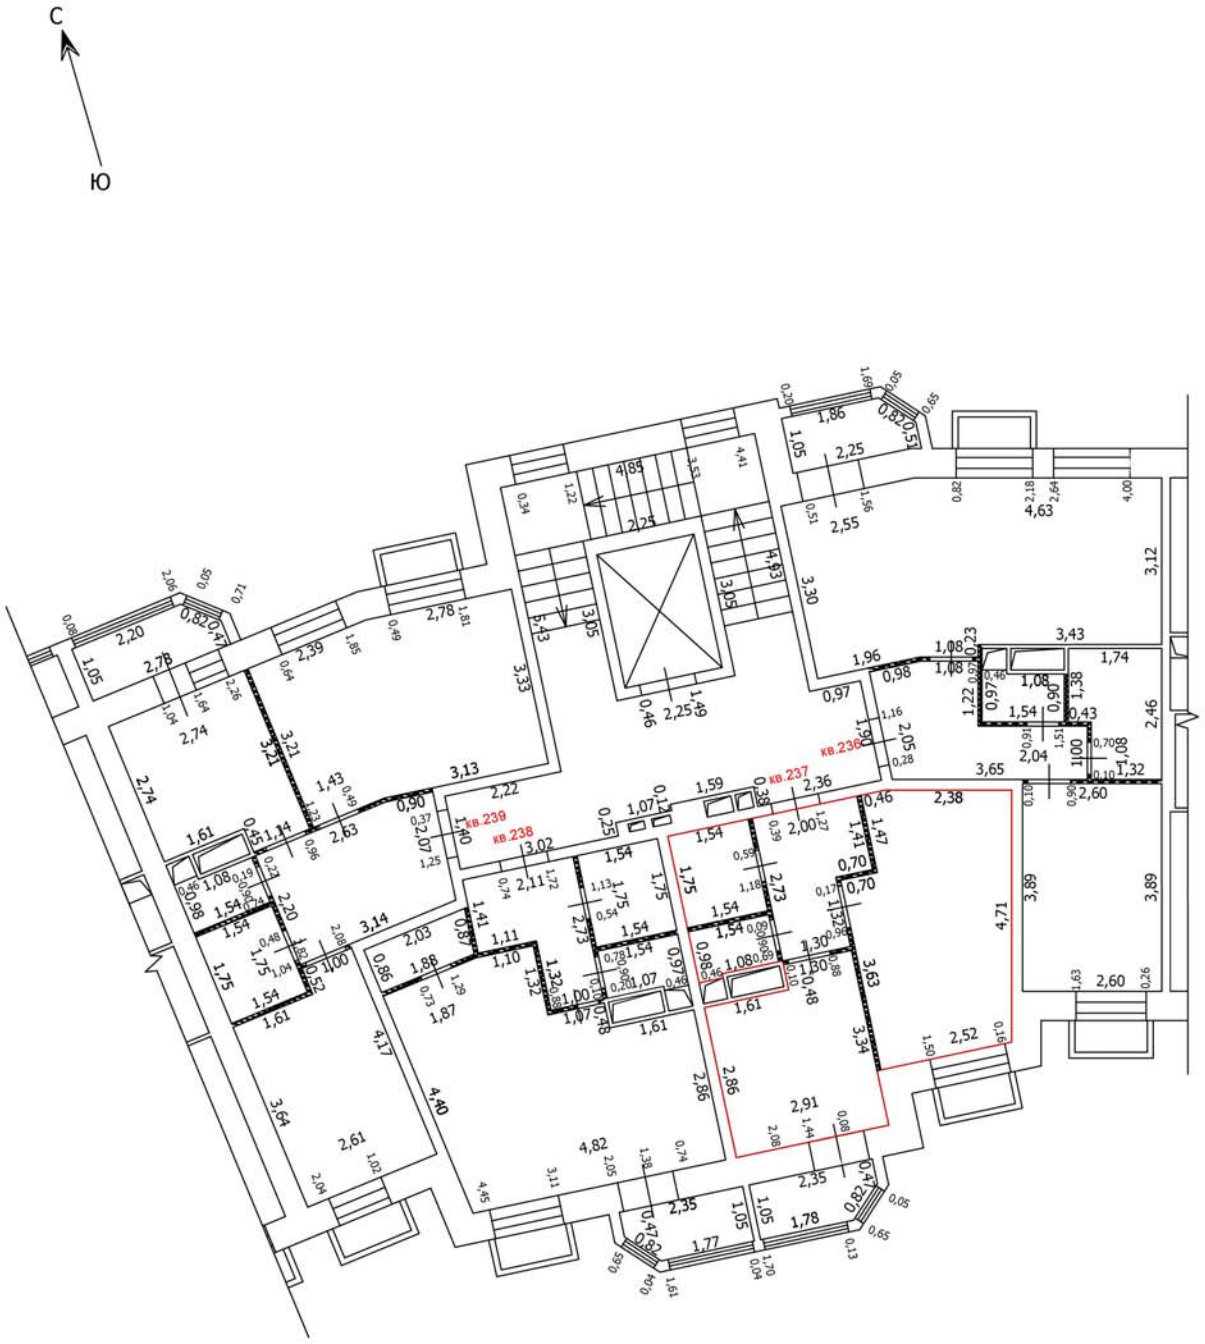

Условные обозначения

- Часть границы вновь образованного помещения
- Стена с окном
- Стена с окном и дверью
- Перегородка
- 1,78 — Линейный размер
- кв.63 — Номер помещения
- Лестница

Масштаб: 1:100

Лист №

ТЕХНИЧЕСКИЙ ПЛАН ПОМЕЩЕНИЯ

План части этажа

7 этаж (7 секция)

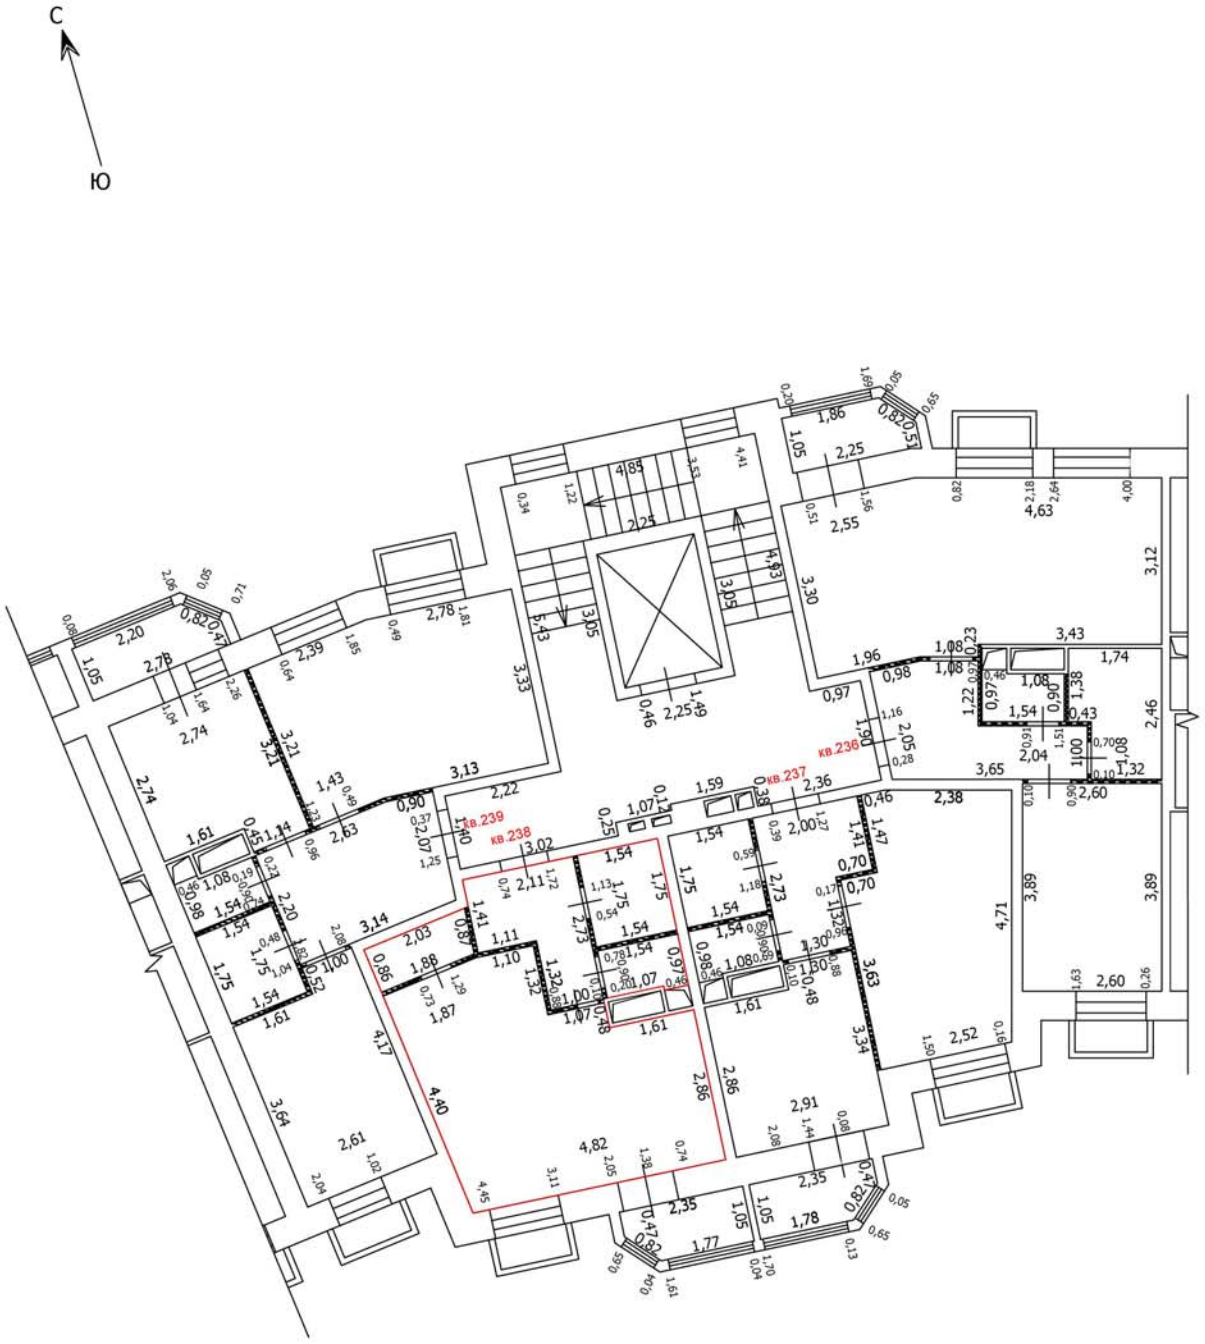

Условные обозначения

- Часть границы вновь образованного помещения
- Стена с окном
- Стена с окном и дверью
- Перегородка
- 1,78 — Линейный размер
- кв.63 — Номер помещения
- Лестница

Масштаб: 1:100

Лист №

ТЕХНИЧЕСКИЙ ПЛАН ПОМЕЩЕНИЯ

План части этажа

7 этаж (7 секция)

Условные обозначения

- Часть границы вновь образованного помещения
- Стена с окном
- Стена с окном и дверью
- Перегородка
- 1,78 — Линейный размер
- кв.63 — Номер помещения
- Лестница

Масштаб: 1:100

Лист №

ТЕХНИЧЕСКИЙ ПЛАН ПОМЕЩЕНИЯ

План части этажа

8 этаж (7 секция)

С

Ю

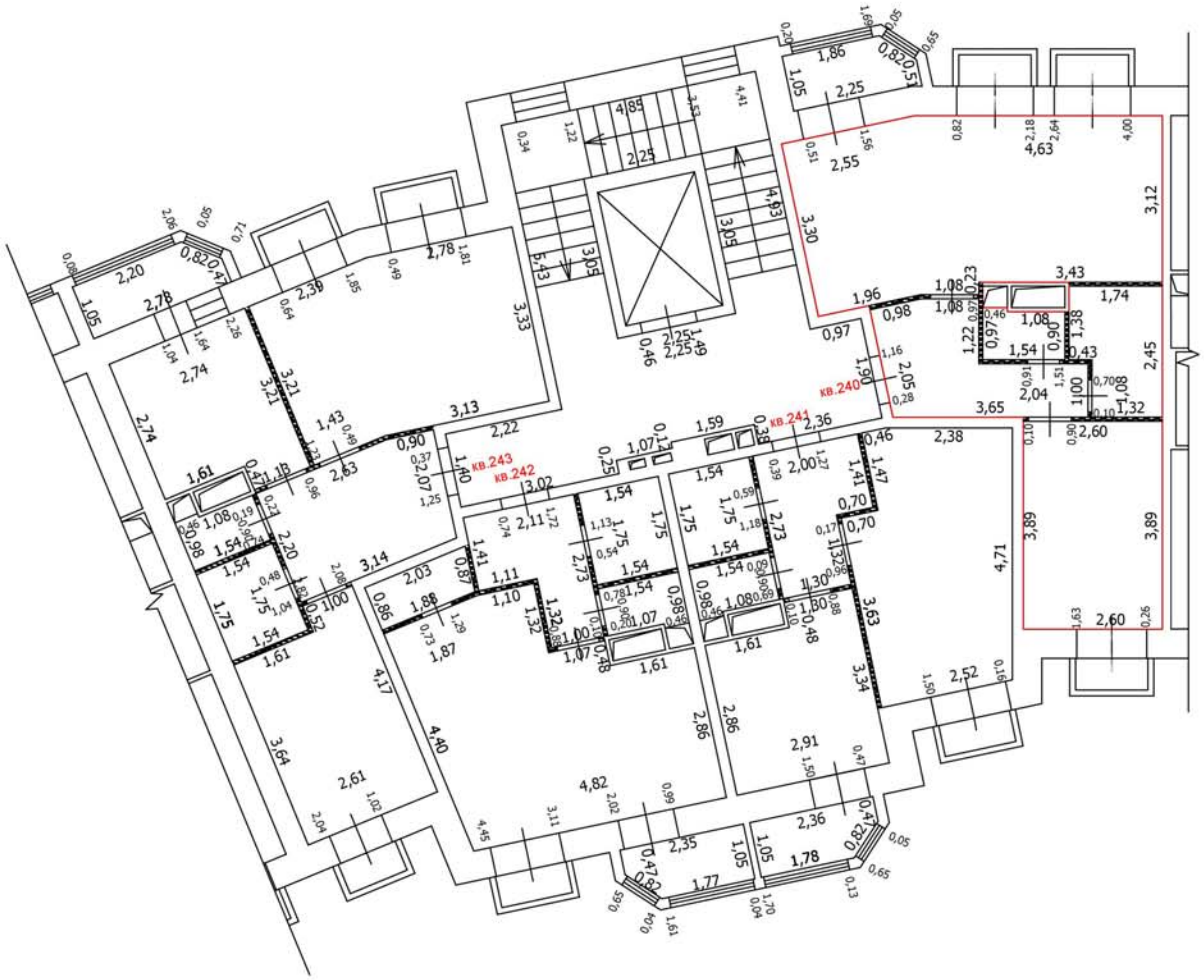

Масштаб: 1:100

Условные обозначения

- Часть границы вновь образованного помещения
- Стена с окном
- Стена с окном и дверью
- Перегородка
- 1,78 — Линейный размер
- кв.63 — Номер помещения
- Лестница

Лист №

ТЕХНИЧЕСКИЙ ПЛАН ПОМЕЩЕНИЯ

План части этажа

8 этаж (7 секция)

С

Ю

Масштаб: 1:100

Условные обозначения

- Часть границы вновь образованного помещения
- Стена с окном
- Стена с окном и дверью
- Перегородка
- 1,78 — Линейный размер
- кв.63 — Номер помещения
- Лестница

Лист №

ТЕХНИЧЕСКИЙ ПЛАН ПОМЕЩЕНИЯ

План части этажа

8 этаж (7 секция)

С

Ю

Масштаб: 1:100

Условные обозначения

- Часть границы вновь образованного помещения
- Стена с окном
- Стена с окном и дверью
- Перегородка
- 1,78 — Линейный размер
- кв.63 — Номер помещения
- Лестница

Лист №

ТЕХНИЧЕСКИЙ ПЛАН ПОМЕЩЕНИЯ

План части этажа

8 этаж (7 секция)

С

Ю

Масштаб: 1:100

Условные обозначения

- Часть границы вновь образованного помещения
- Стена с окном
- Стена с окном и дверью
- Перегородка
- 1,78 — Линейный размер
- кв.63 — Номер помещения
- Лестница

Лист №

ТЕХНИЧЕСКИЙ ПЛАН ПОМЕЩЕНИЯ

План части этажа

1 этаж (8 секция)

Условные обозначения

- Часть границы вновь образованного помещения
- Стена с окном
- Стена с окном и дверью
- Перегородка
- 1,78 Линейный размер
- кв.63 Номер помещения
- Лестница

Масштаб: 1:100

Лист №

ТЕХНИЧЕСКИЙ ПЛАН ПОМЕЩЕНИЯ

План части этажа

1 этаж (8 секция)

Условные обозначения

- Часть границы вновь образованного помещения
- Стена с окном
- Стена с окном и дверью
- Перегородка
- 1,78 — Линейный размер
- кв.63 — Номер помещения
- Лестница

Масштаб: 1:100

Лист №

ТЕХНИЧЕСКИЙ ПЛАН ПОМЕЩЕНИЯ

План части этажа

2 этаж (8 секция)

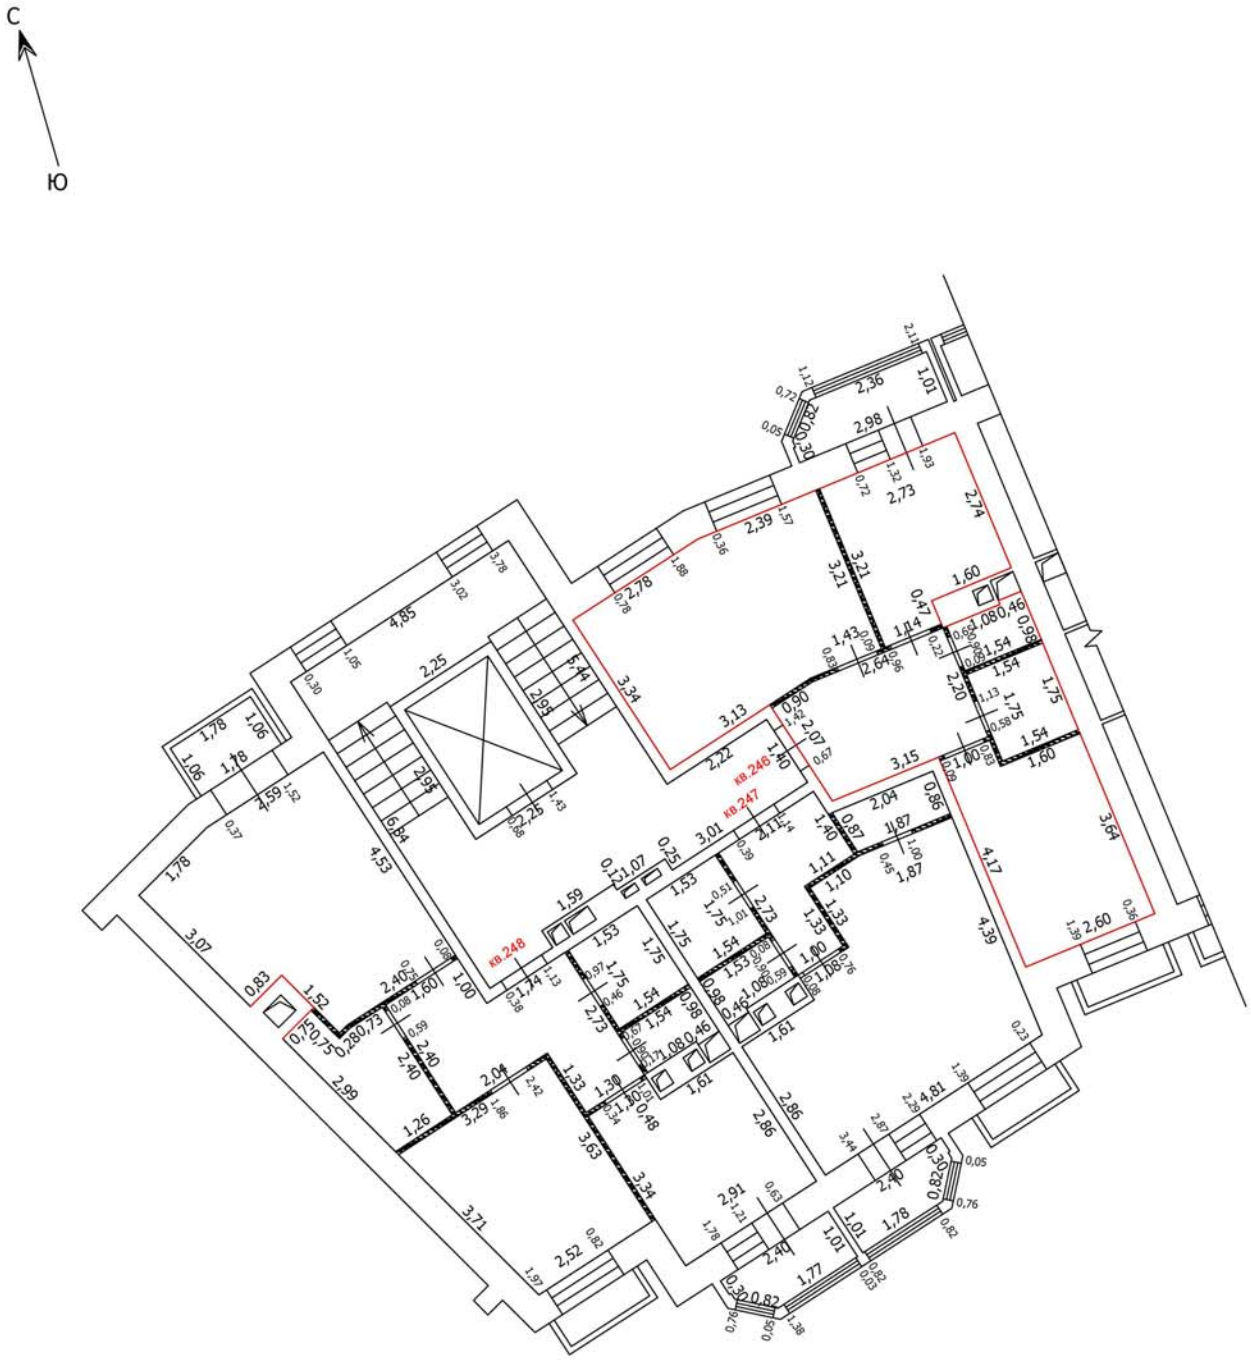

Условные обозначения

- Часть границы вновь образованного помещения
- Стена с окном
- Стена с окном и дверью
- Перегородка
- 1,78 — Линейный размер
- кв.63 — Номер помещения
- Лестница

Масштаб: 1:100

Лист №

ТЕХНИЧЕСКИЙ ПЛАН ПОМЕЩЕНИЯ

План части этажа

2 этаж (8 секция)

С

Ю

Условные обозначения

- Часть границы вновь образованного помещения
- Стена с окном
- Стена с окном и дверью
- Перегородка
- 1,78 Линейный размер
- кв.63 Номер помещения
- Лестница

Масштаб: 1:100

Лист №

ТЕХНИЧЕСКИЙ ПЛАН ПОМЕЩЕНИЯ

План части этажа

2 этаж (8 секция)

С

Ю

Условные обозначения

- Часть границы вновь образованного помещения
- Стена с окном
- Стена с окном и дверью
- Перегородка
- 1,78 Линейный размер
- кв.63 Номер помещения
- Лестница

Масштаб: 1:100

Лист №

ТЕХНИЧЕСКИЙ ПЛАН ПОМЕЩЕНИЯ

План части этажа

3 этаж (8 секция)

Масштаб: 1:100

Условные обозначения

- Часть границы вновь образованного помещения
- Стена с окном
- Стена с окном и дверью
- Перегородка
- 1,78 — Линейный размер
- кв.63 — Номер помещения
- Лестница

Лист №

ТЕХНИЧЕСКИЙ ПЛАН ПОМЕЩЕНИЯ

План части этажа

3 этаж (8 секция)

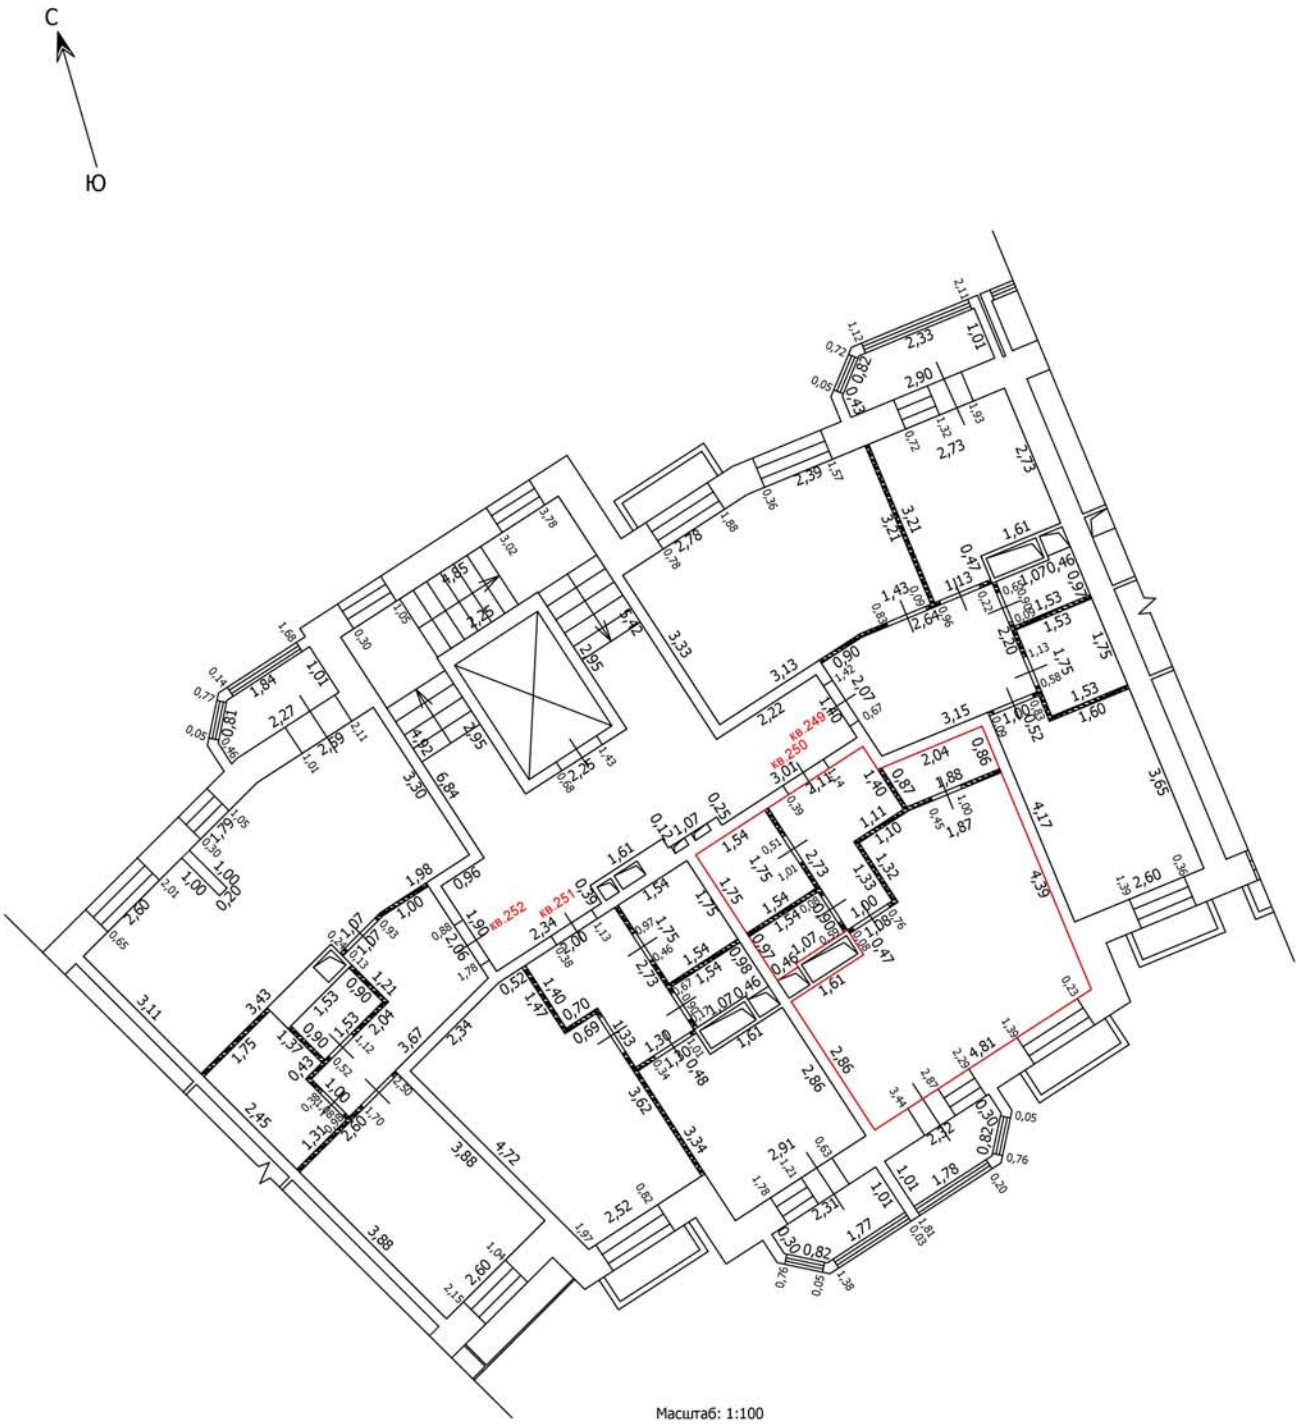

Масштаб: 1:100

Условные обозначения

- Часть границы вновь образованного помещения
- Стена с окном
- Стена с окном и дверью
- Перегородка
- 1,78 — Линейный размер
- кв.63 — Номер помещения
- Лестница

Лист №

ТЕХНИЧЕСКИЙ ПЛАН ПОМЕЩЕНИЯ

План части этажа

3 этаж (8 секция)

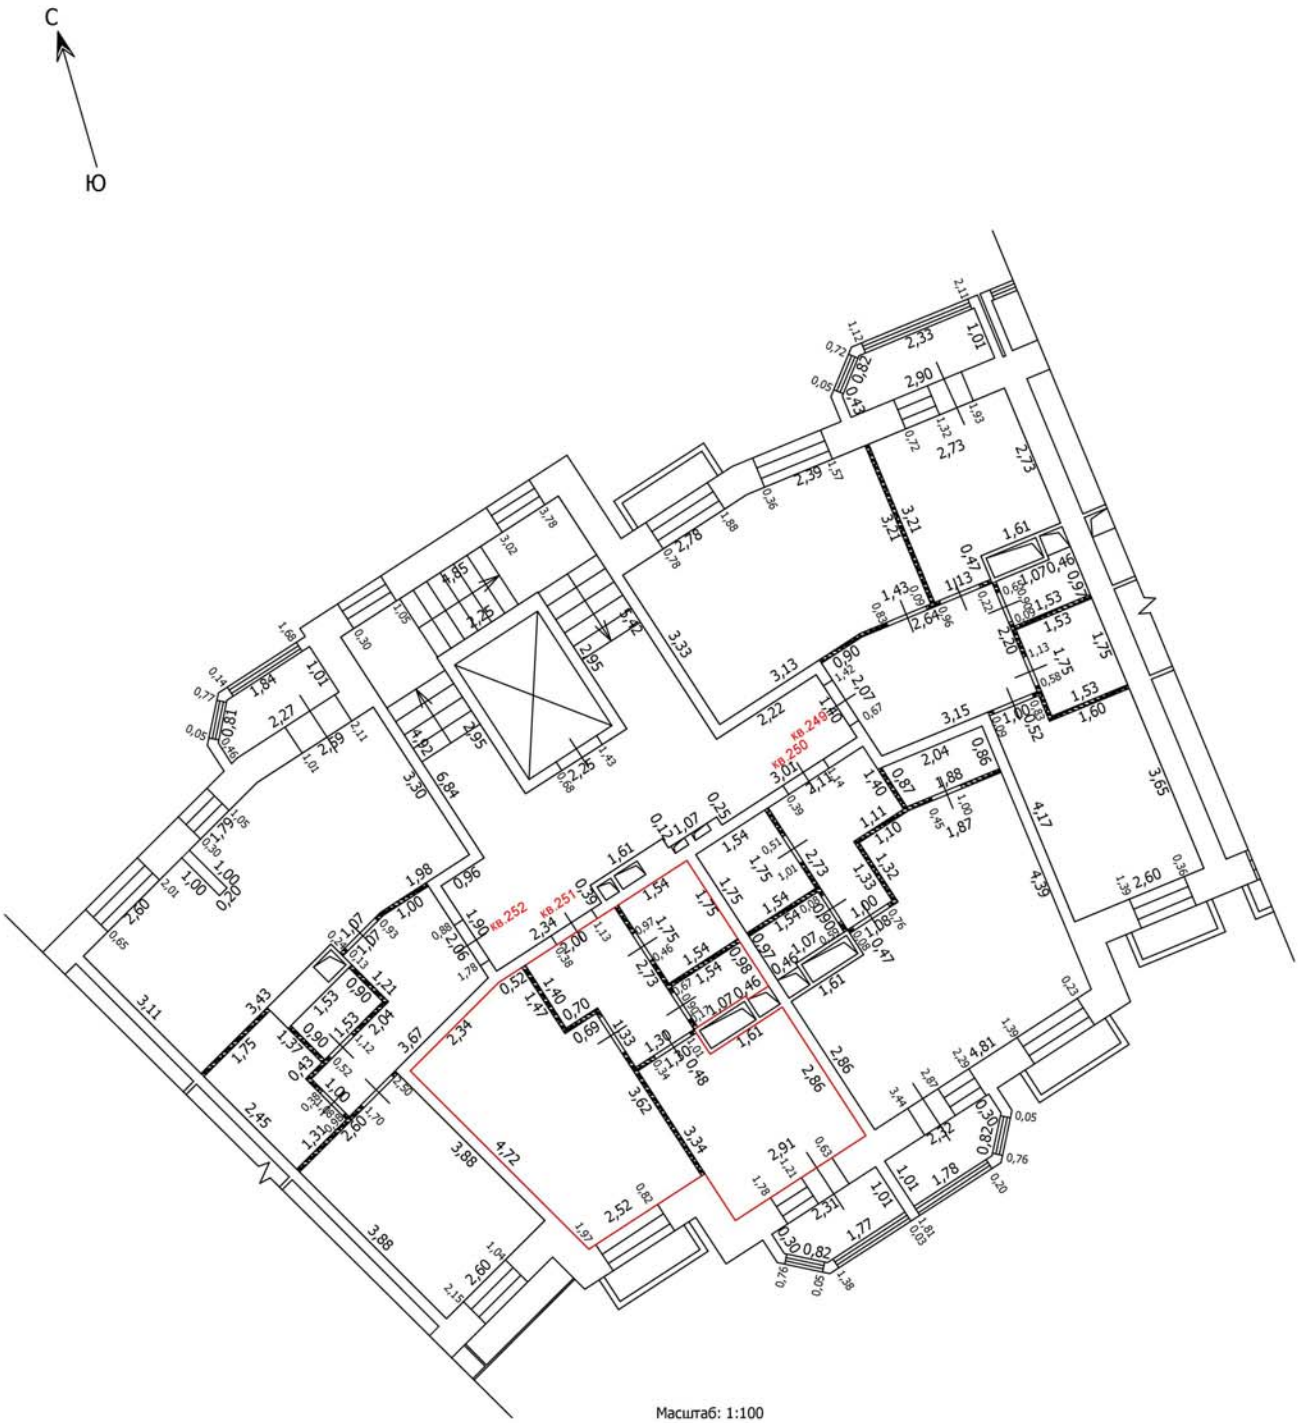

Масштаб: 1:100

Условные обозначения

- Часть границы вновь образованного помещения
- Стена с окном
- Стена с окном и дверью
- Перегородка
- 1,78 — Линейный размер
- кв.63 — Номер помещения
- Лестница

Лист №

ТЕХНИЧЕСКИЙ ПЛАН ПОМЕЩЕНИЯ

План части этажа

3 этаж (8 секция)

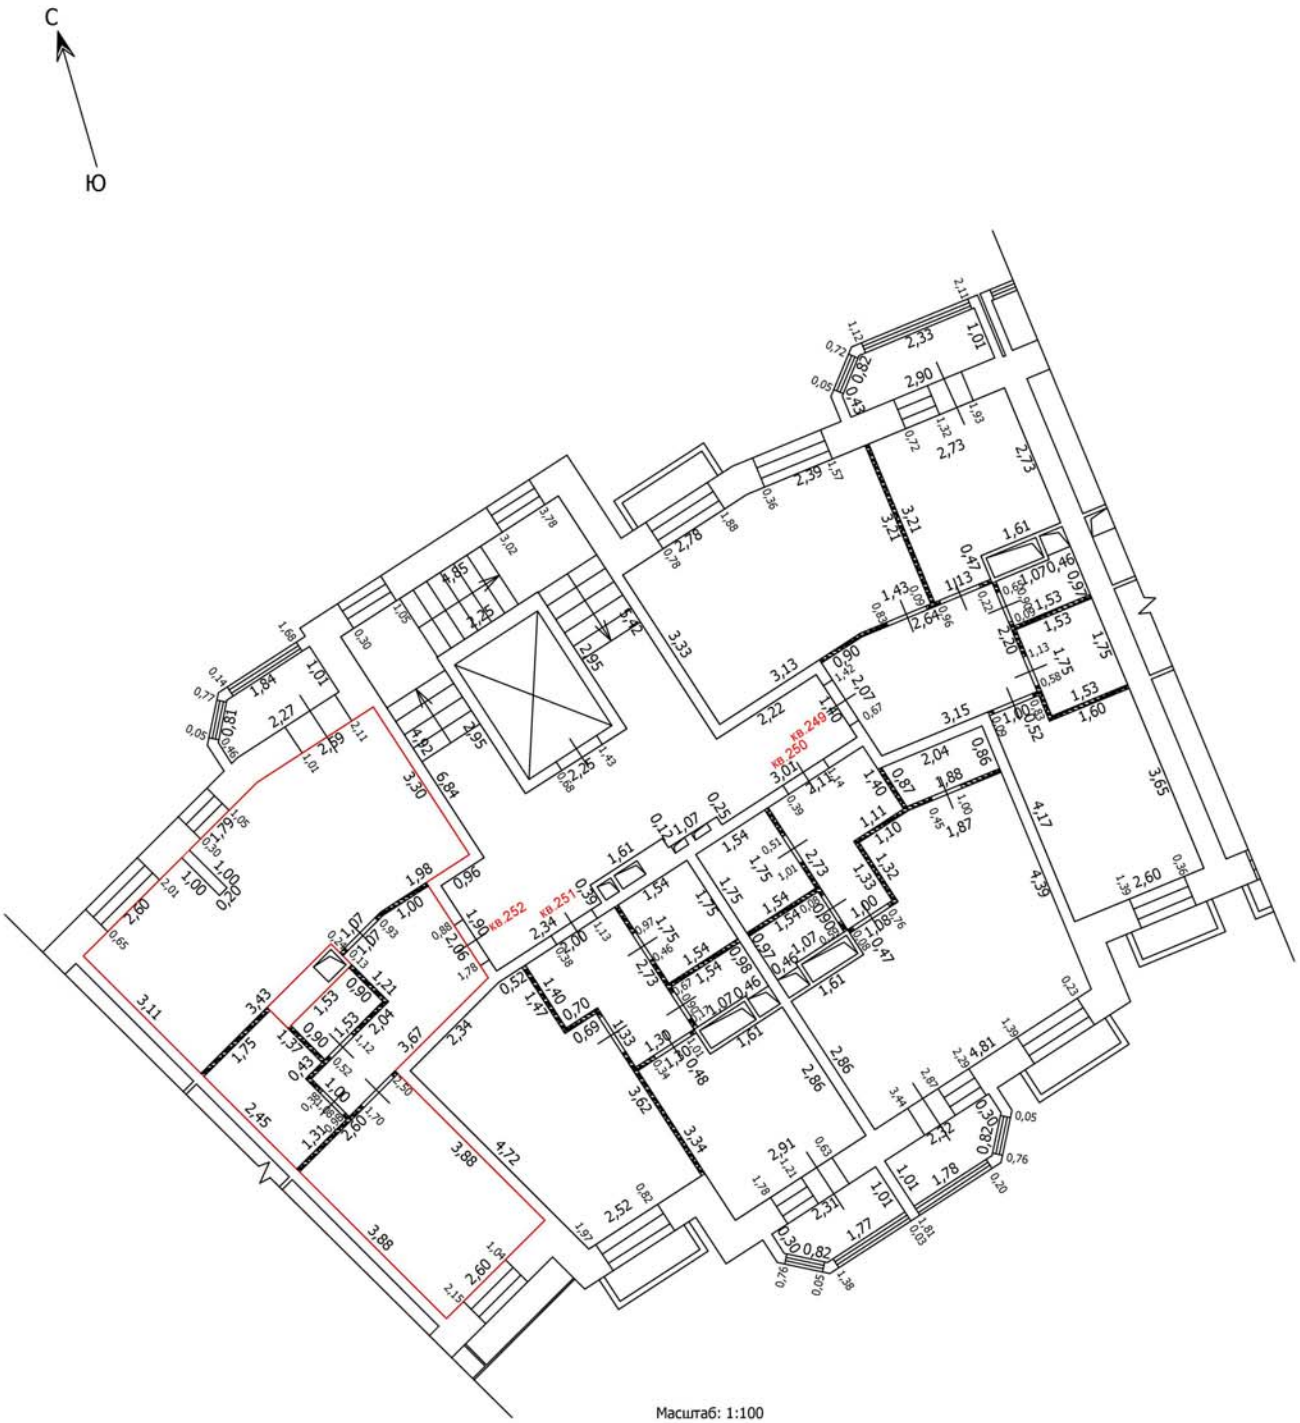

Масштаб: 1:100

Условные обозначения

- Часть границы вновь образованного помещения
- Стена с окном
- Стена с окном и дверью
- Перегородка
- 1,78 — Линейный размер
- кв.63 — Номер помещения
- Лестница

Лист №

ТЕХНИЧЕСКИЙ ПЛАН ПОМЕЩЕНИЯ

План части этажа

4 этаж (8 секция)

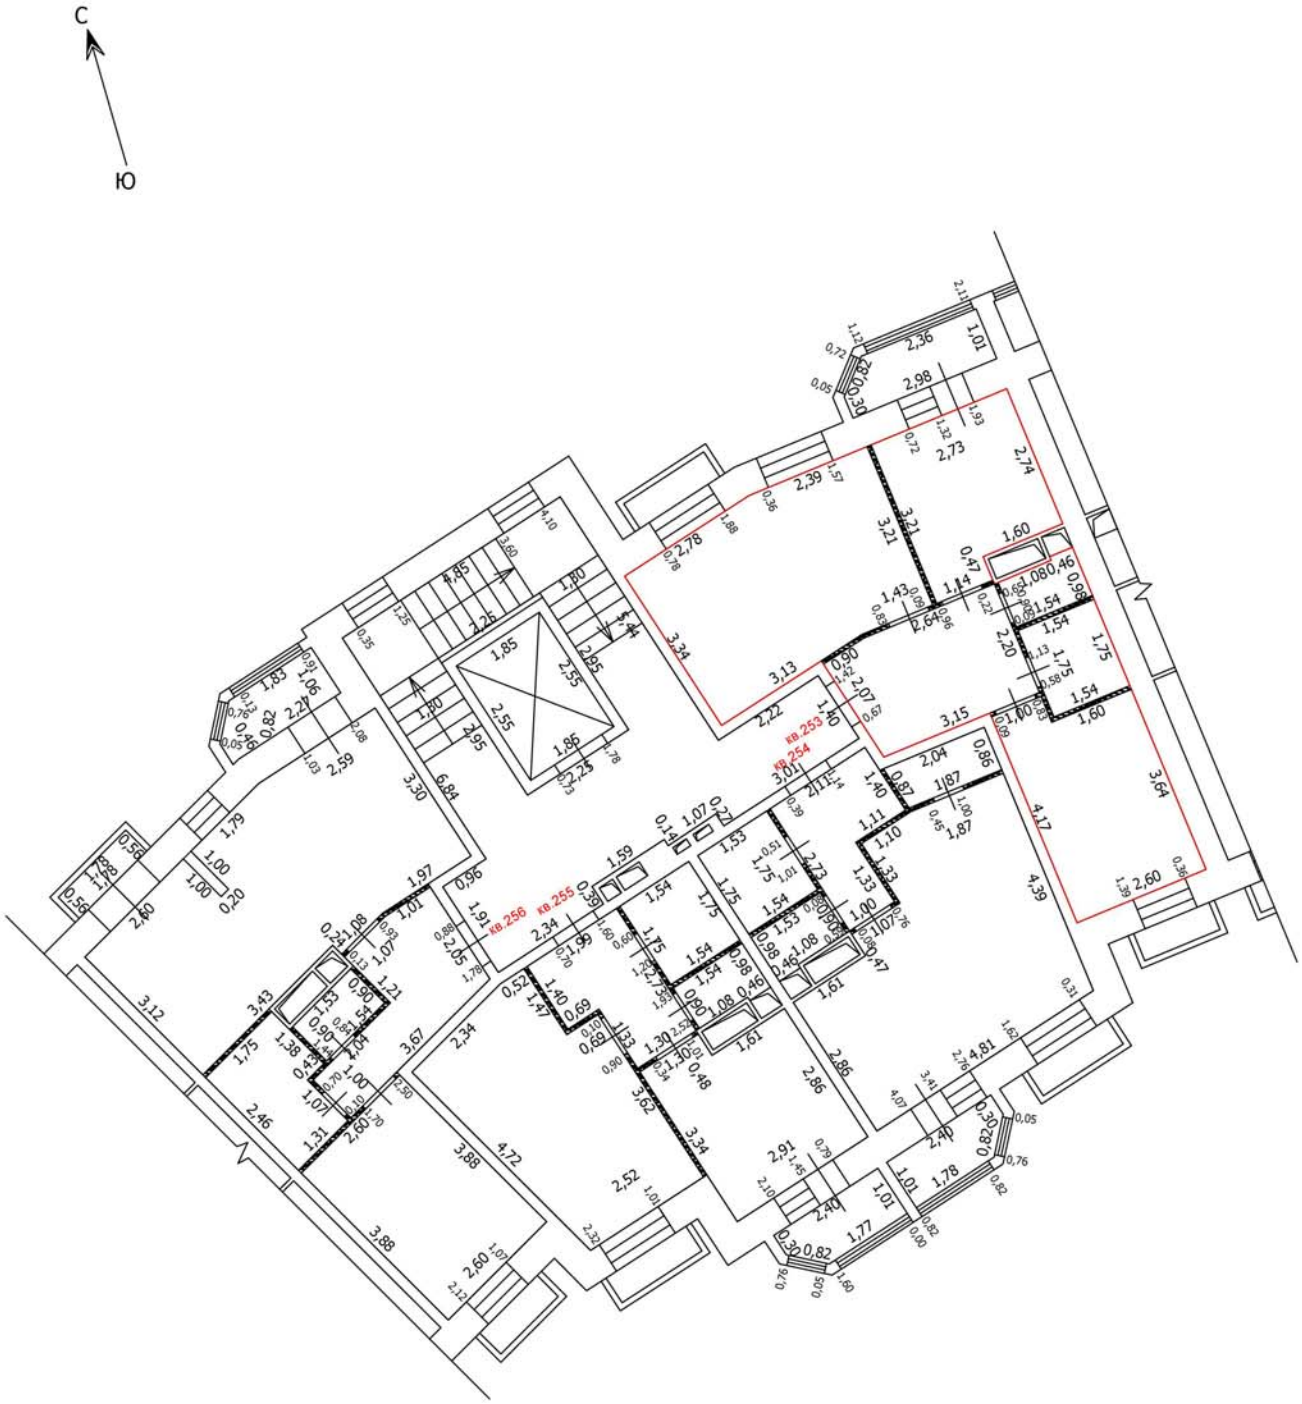

Условные обозначения

- Часть границы вновь образованного помещения
- Стена с окном
- Стена с окном и дверью
- Перегородка
- 1,78 — Линейный размер
- кв.63 — Номер помещения
- Лестница

Масштаб: 1:100

Лист №

ТЕХНИЧЕСКИЙ ПЛАН ПОМЕЩЕНИЯ

План части этажа

4 этаж (8 секция)

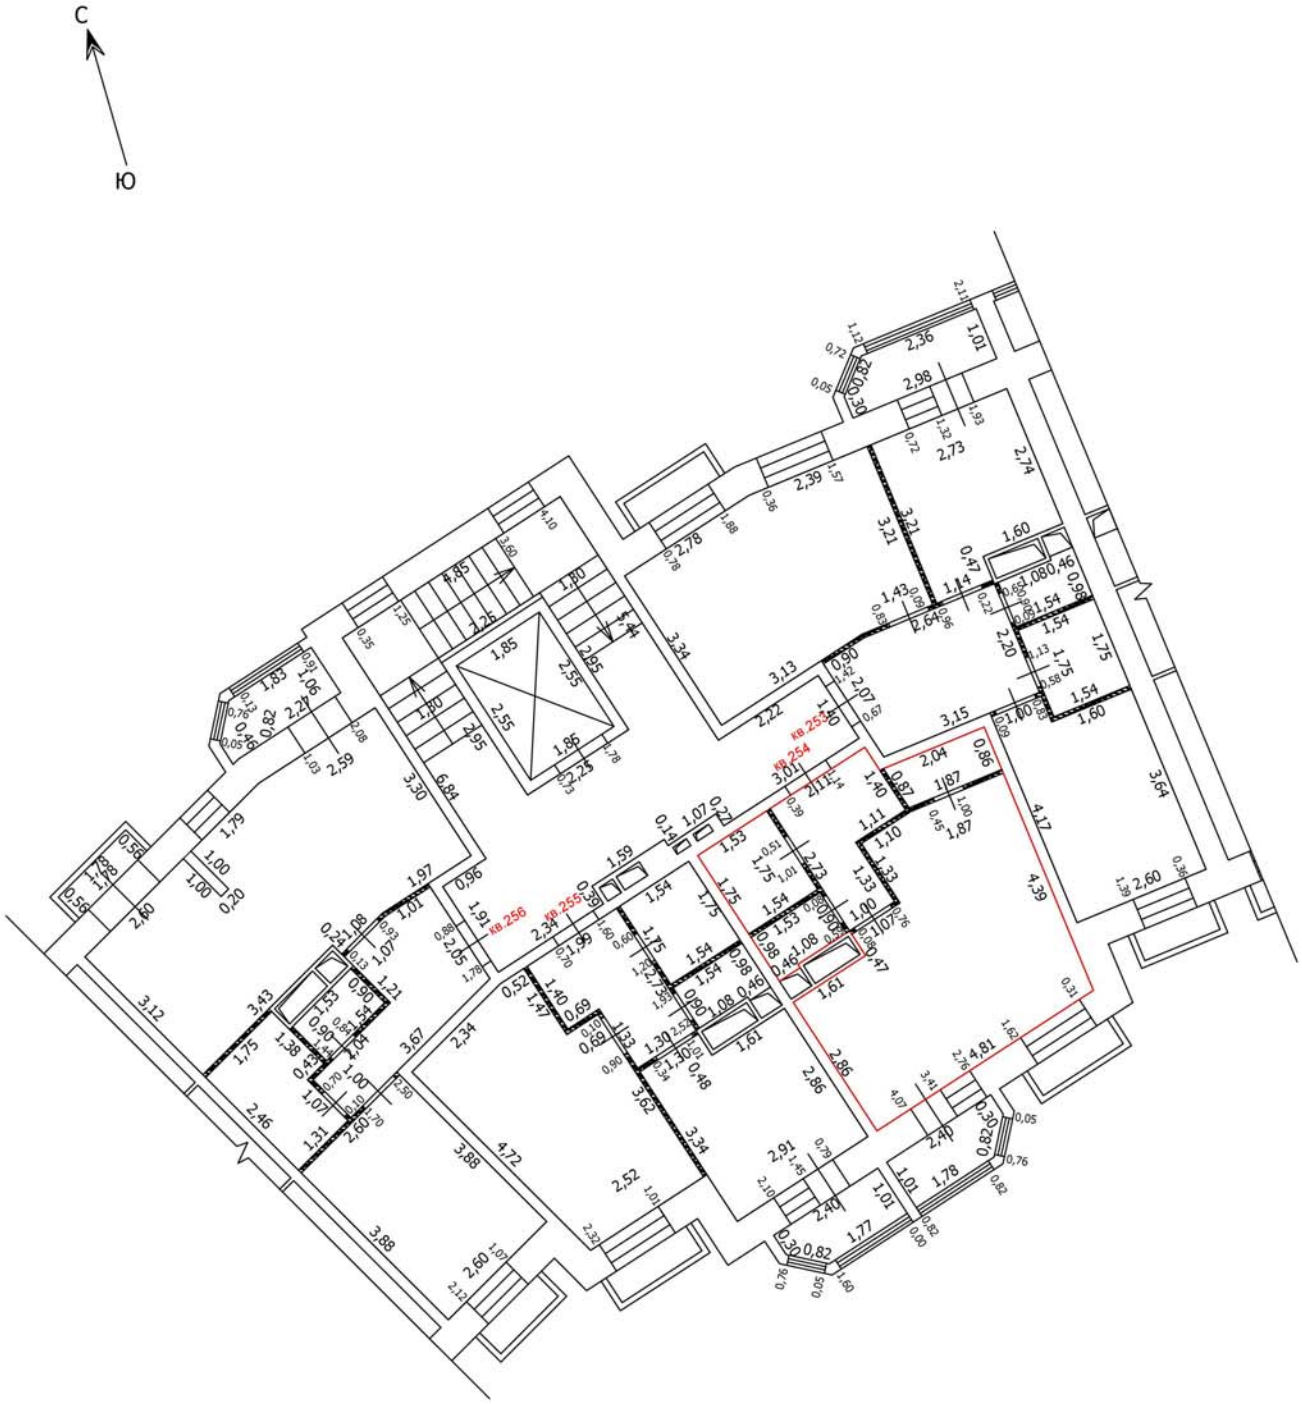

Условные обозначения

- Часть границы вновь образованного помещения
- Стена с окном
- Стена с окном и дверью
- Перегородка
- 1,78 — Линейный размер
- кв.63 — Номер помещения
- Лестница

Масштаб: 1:100

Лист №

ТЕХНИЧЕСКИЙ ПЛАН ПОМЕЩЕНИЯ

План части этажа

4 этаж (8 секция)

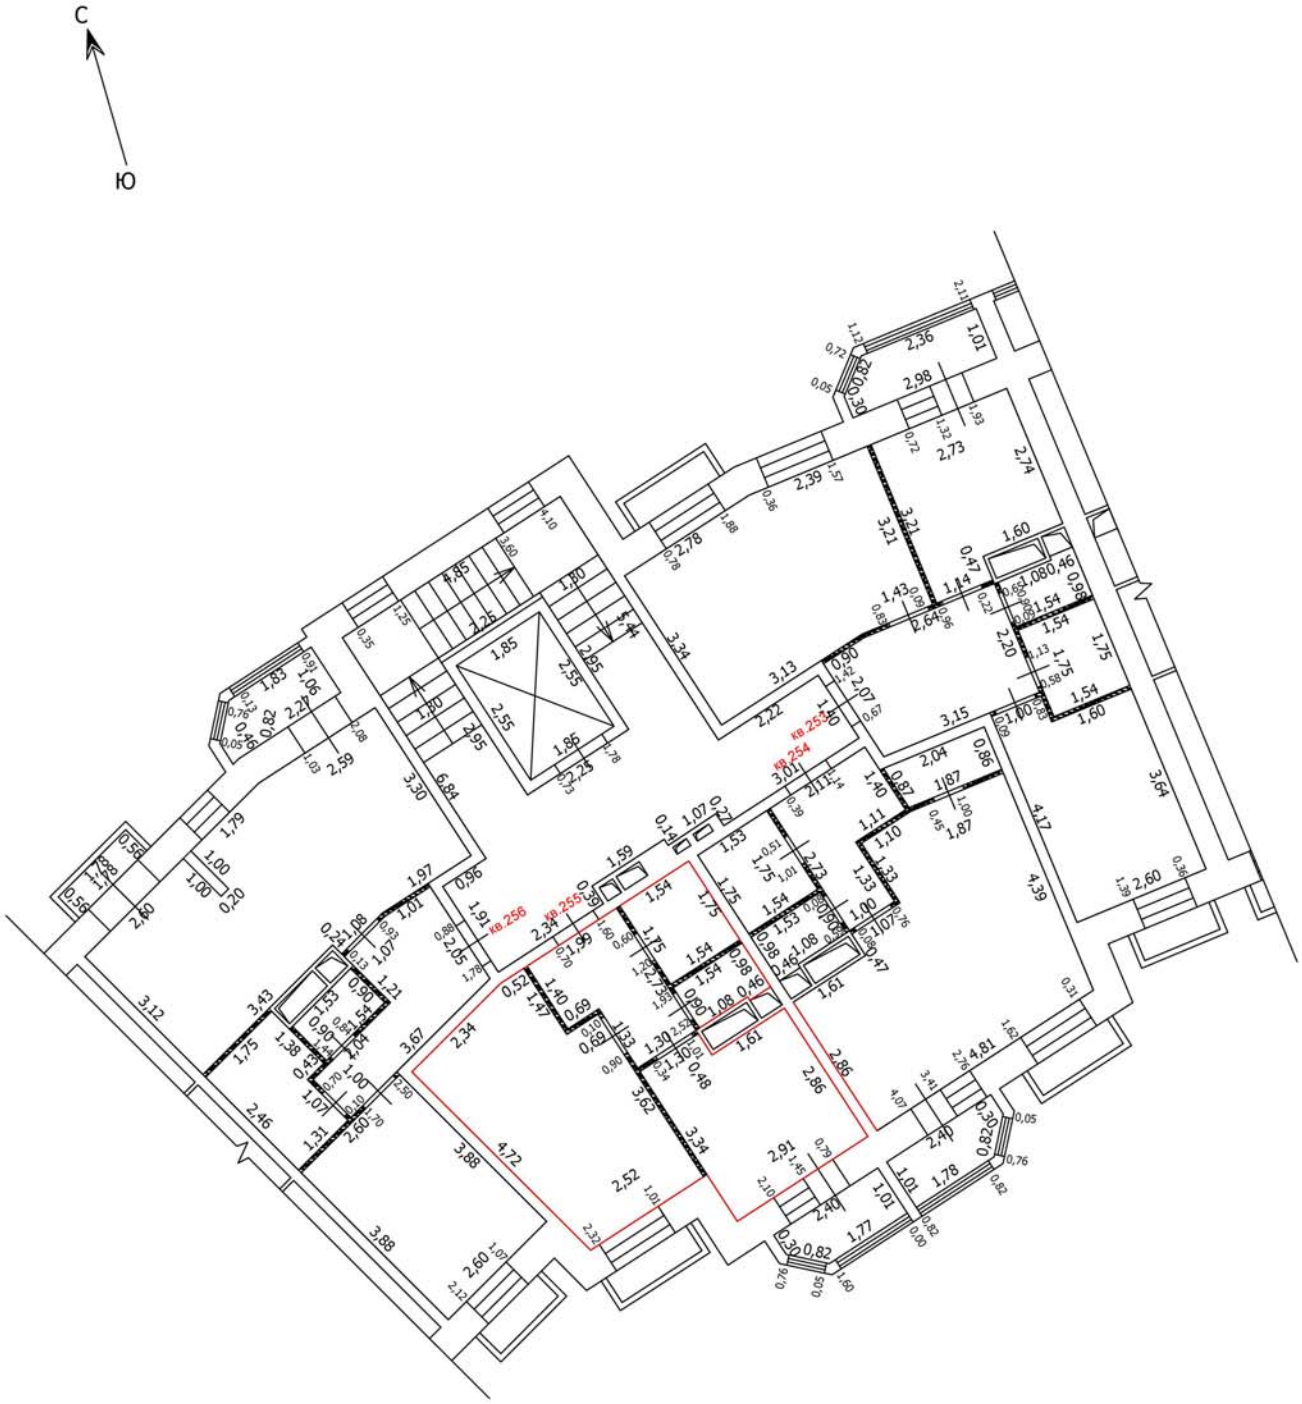

Условные обозначения

- Часть границы вновь образованного помещения
- Стена с окном
- Стена с окном и дверью
- Перегородка
- 1,78 — Линейный размер
- кв.63 — Номер помещения
- Лестница

Масштаб: 1:100

Лист №

ТЕХНИЧЕСКИЙ ПЛАН ПОМЕЩЕНИЯ

План части этажа

4 этаж (8 секция)

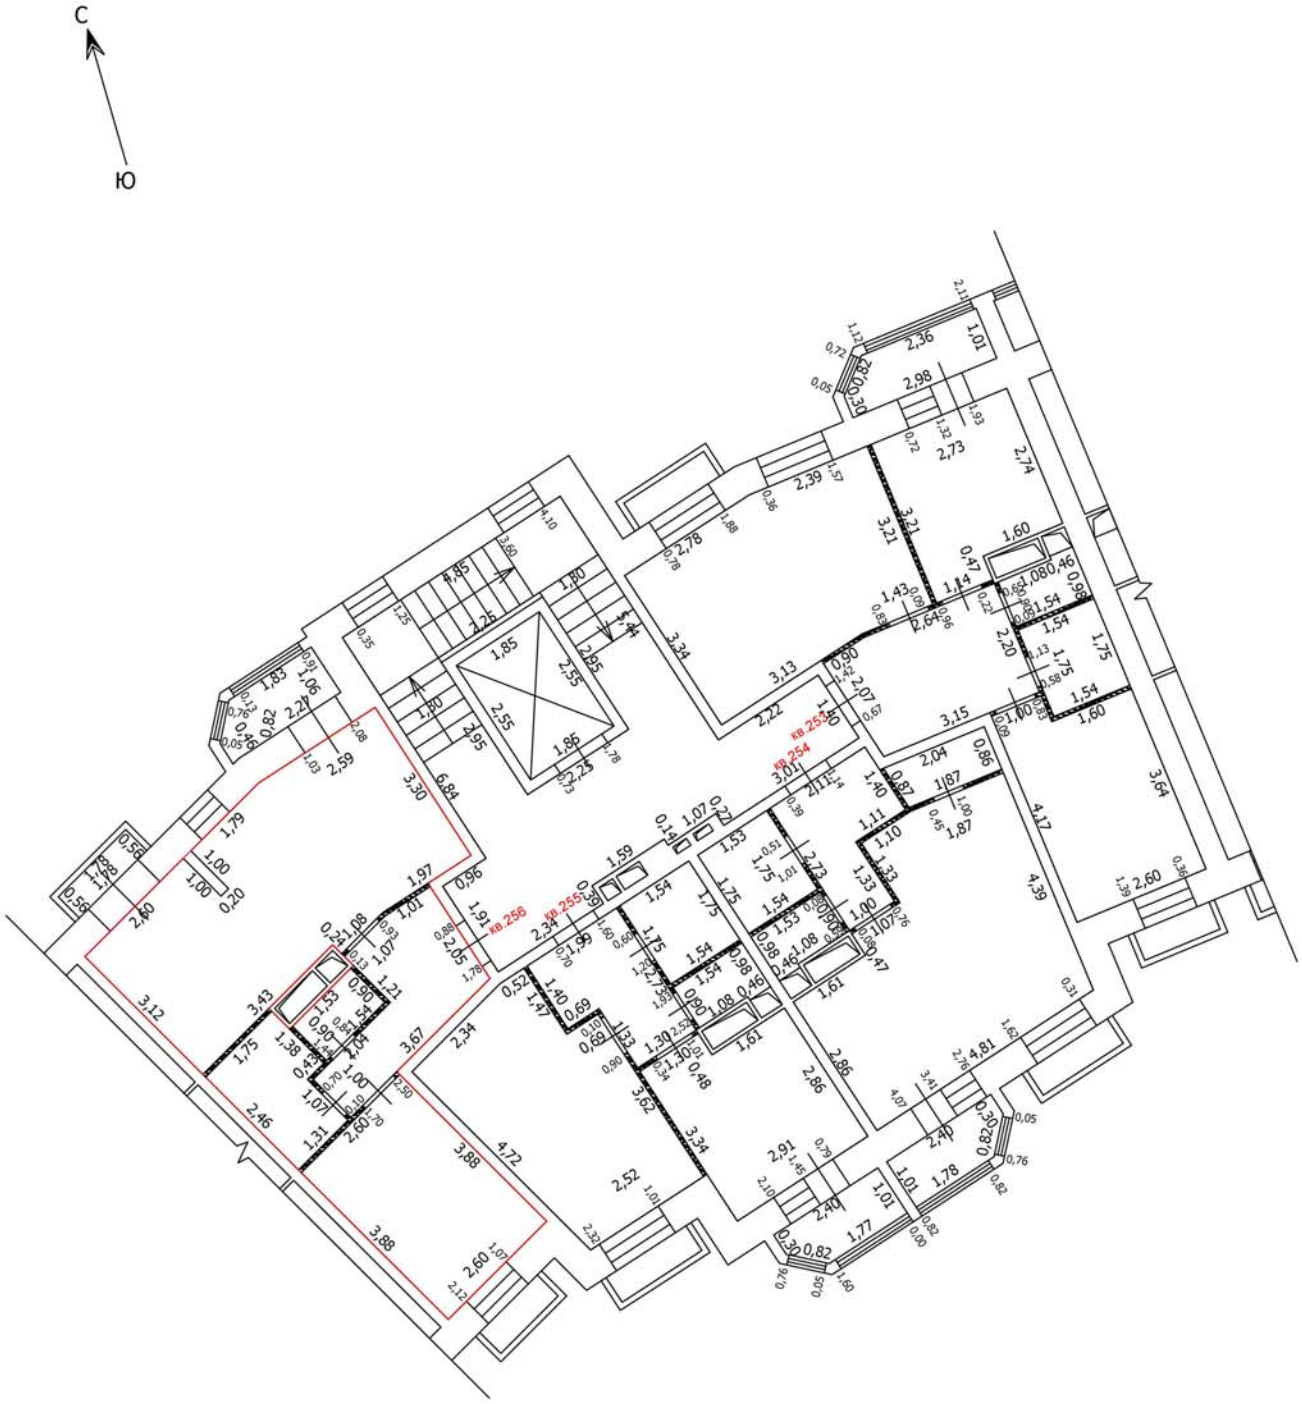

Условные обозначения

- Часть границы вновь образованного помещения
- Стена с окном
- Стена с окном и дверью
- Перегородка
- 1,78 — Линейный размер
- кв.63 — Номер помещения
- Лестница

Масштаб: 1:100

Лист №

ТЕХНИЧЕСКИЙ ПЛАН ПОМЕЩЕНИЯ

План части этажа

5 этаж (8 секция)

Масштаб: 1:100

Условные обозначения

- Часть границы вновь образованного помещения
- Стена с окном
- Стена с окном и дверью
- Перегородка
- 1,78 — Линейный размер
- кв.63 — Номер помещения
- Лестница

Лист №

ТЕХНИЧЕСКИЙ ПЛАН ПОМЕЩЕНИЯ

План части этажа

5 этаж (8 секция)

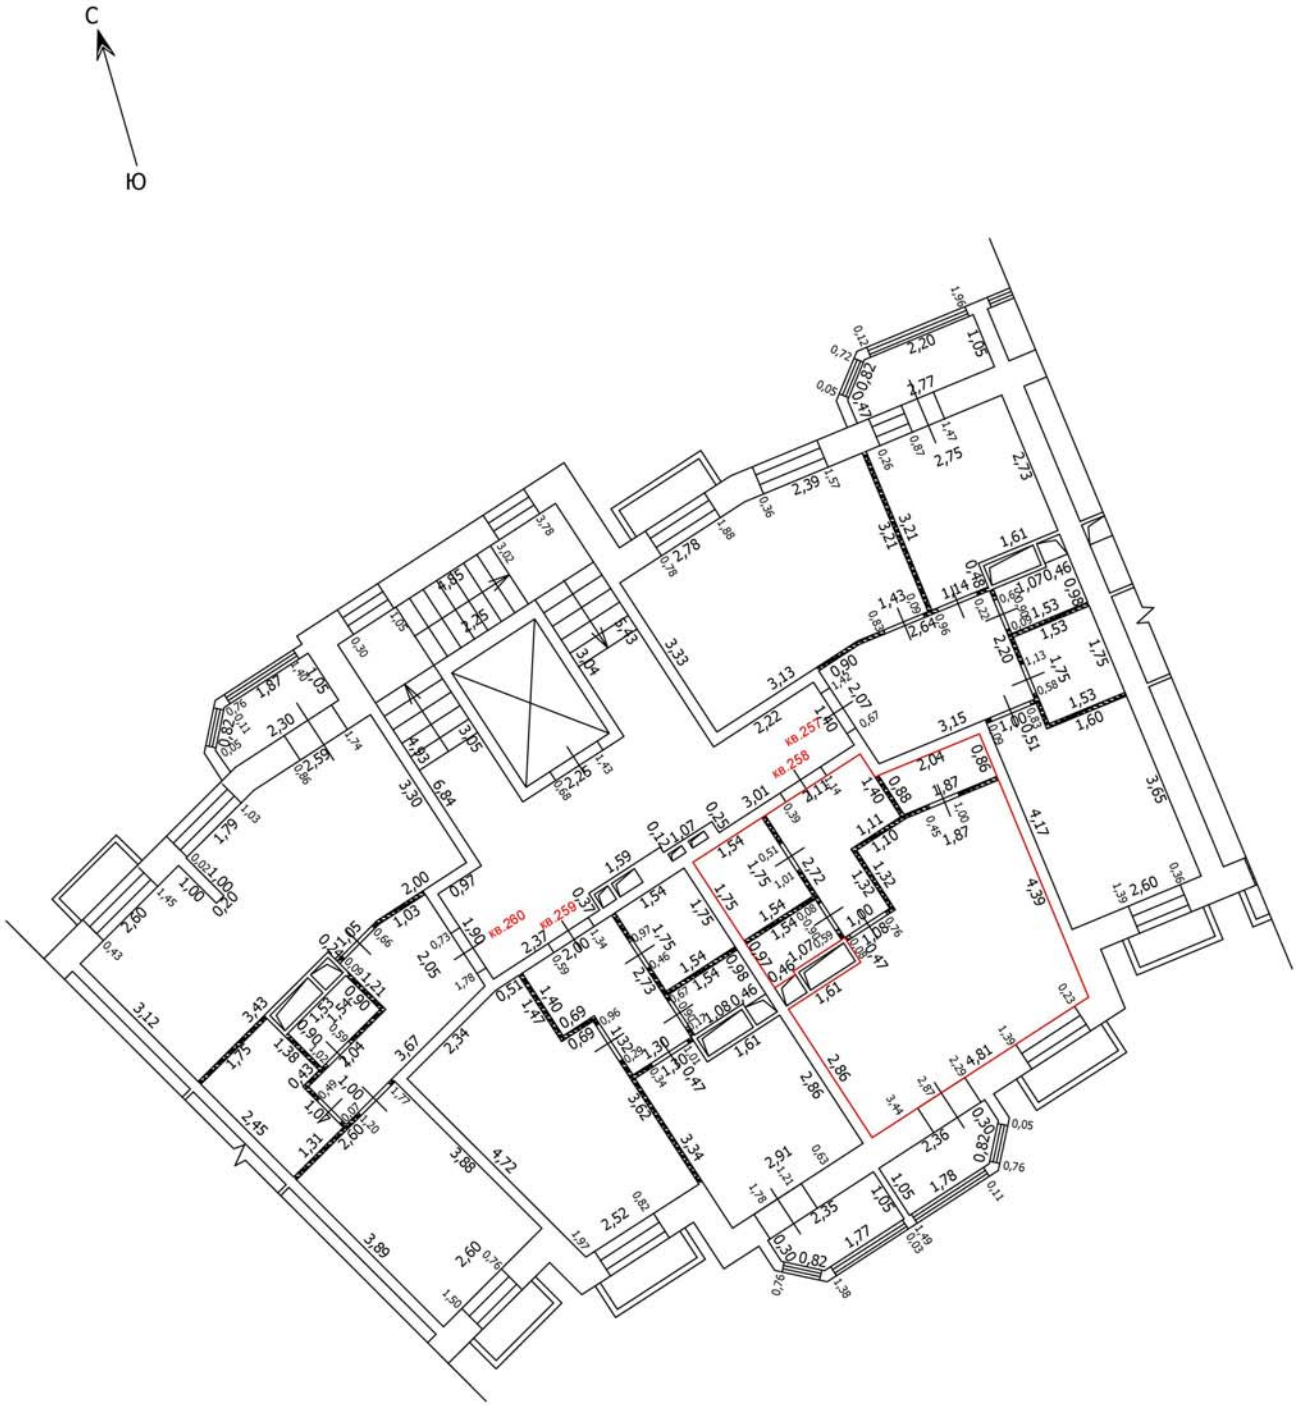

Масштаб: 1:100

Условные обозначения

- Часть границы вновь образованного помещения
- Стена с окном
- Стена с окном и дверью
- Перегородка
- 1,78 — Линейный размер
- кв.63 — Номер помещения
- Лестница

Лист №

ТЕХНИЧЕСКИЙ ПЛАН ПОМЕЩЕНИЯ

План части этажа

5 этаж (8 секция)

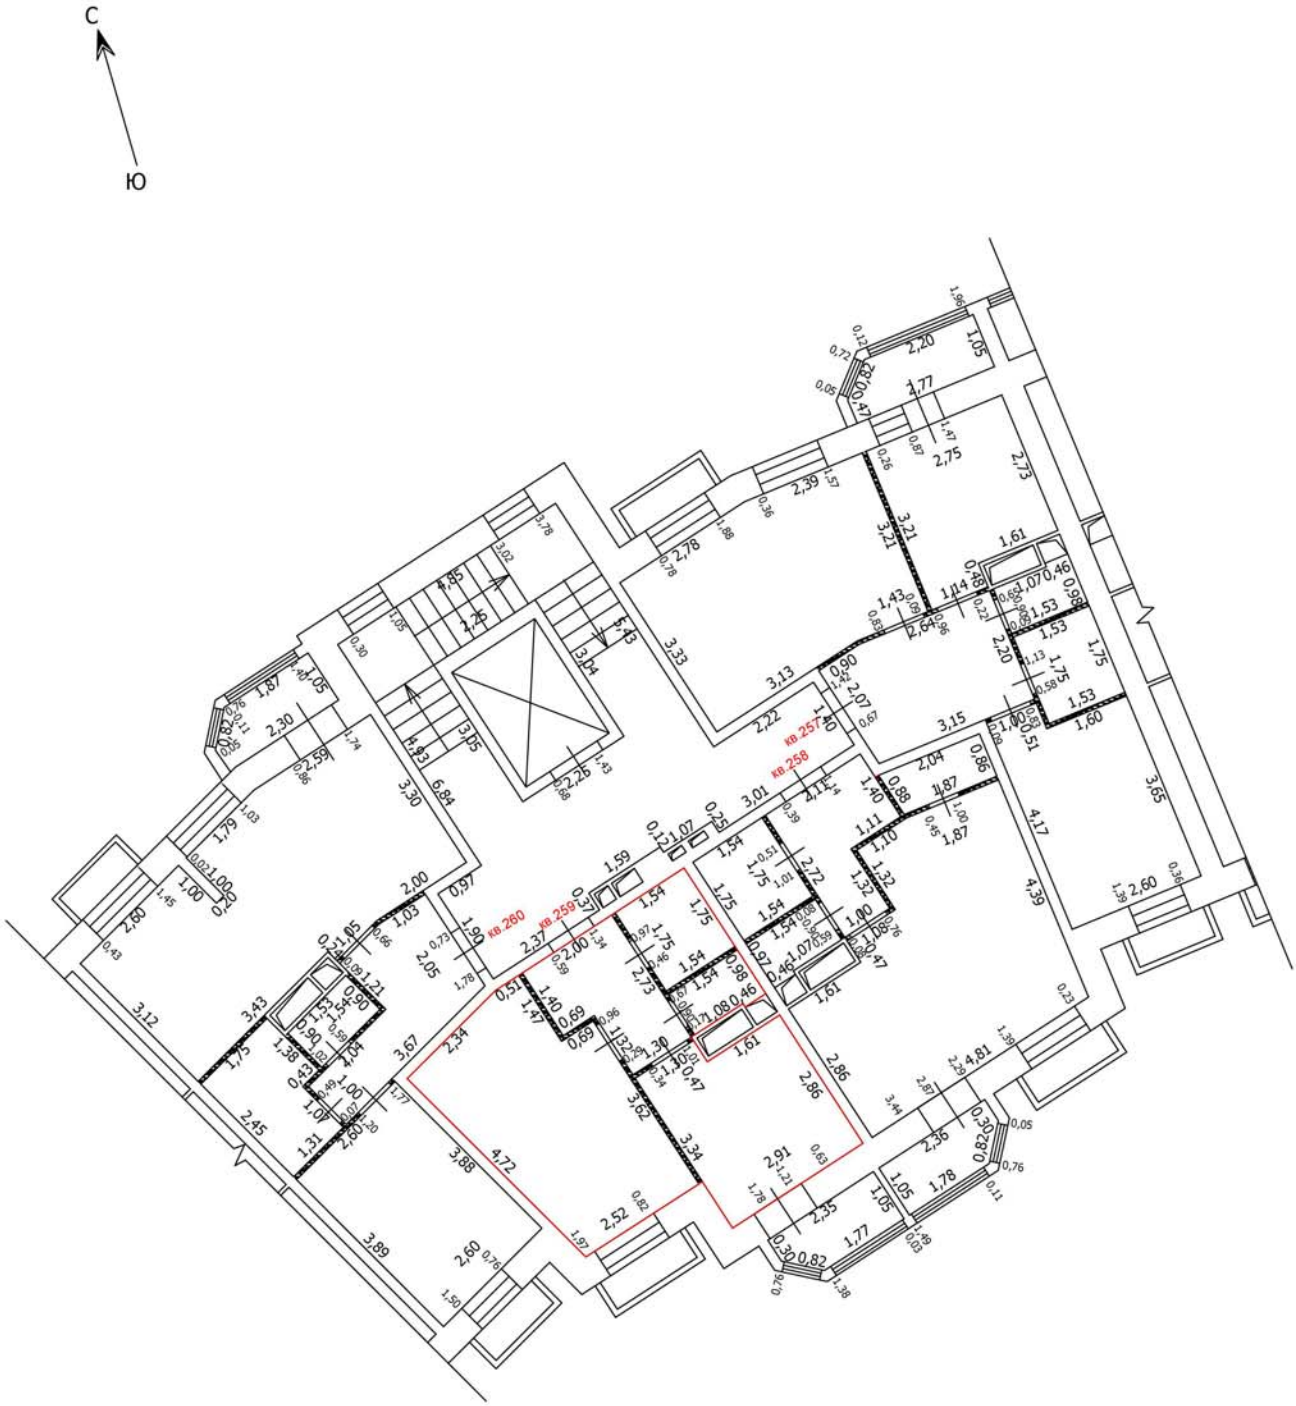

Масштаб: 1:100

Условные обозначения

- Часть границы вновь образованного помещения
- Стена с окном
- Стена с окном и дверью
- Перегородка
- 1,78 — Линейный размер
- кв.63 — Номер помещения
- Лестница

Лист №

ТЕХНИЧЕСКИЙ ПЛАН ПОМЕЩЕНИЯ

План части этажа

5 этаж (8 секция)

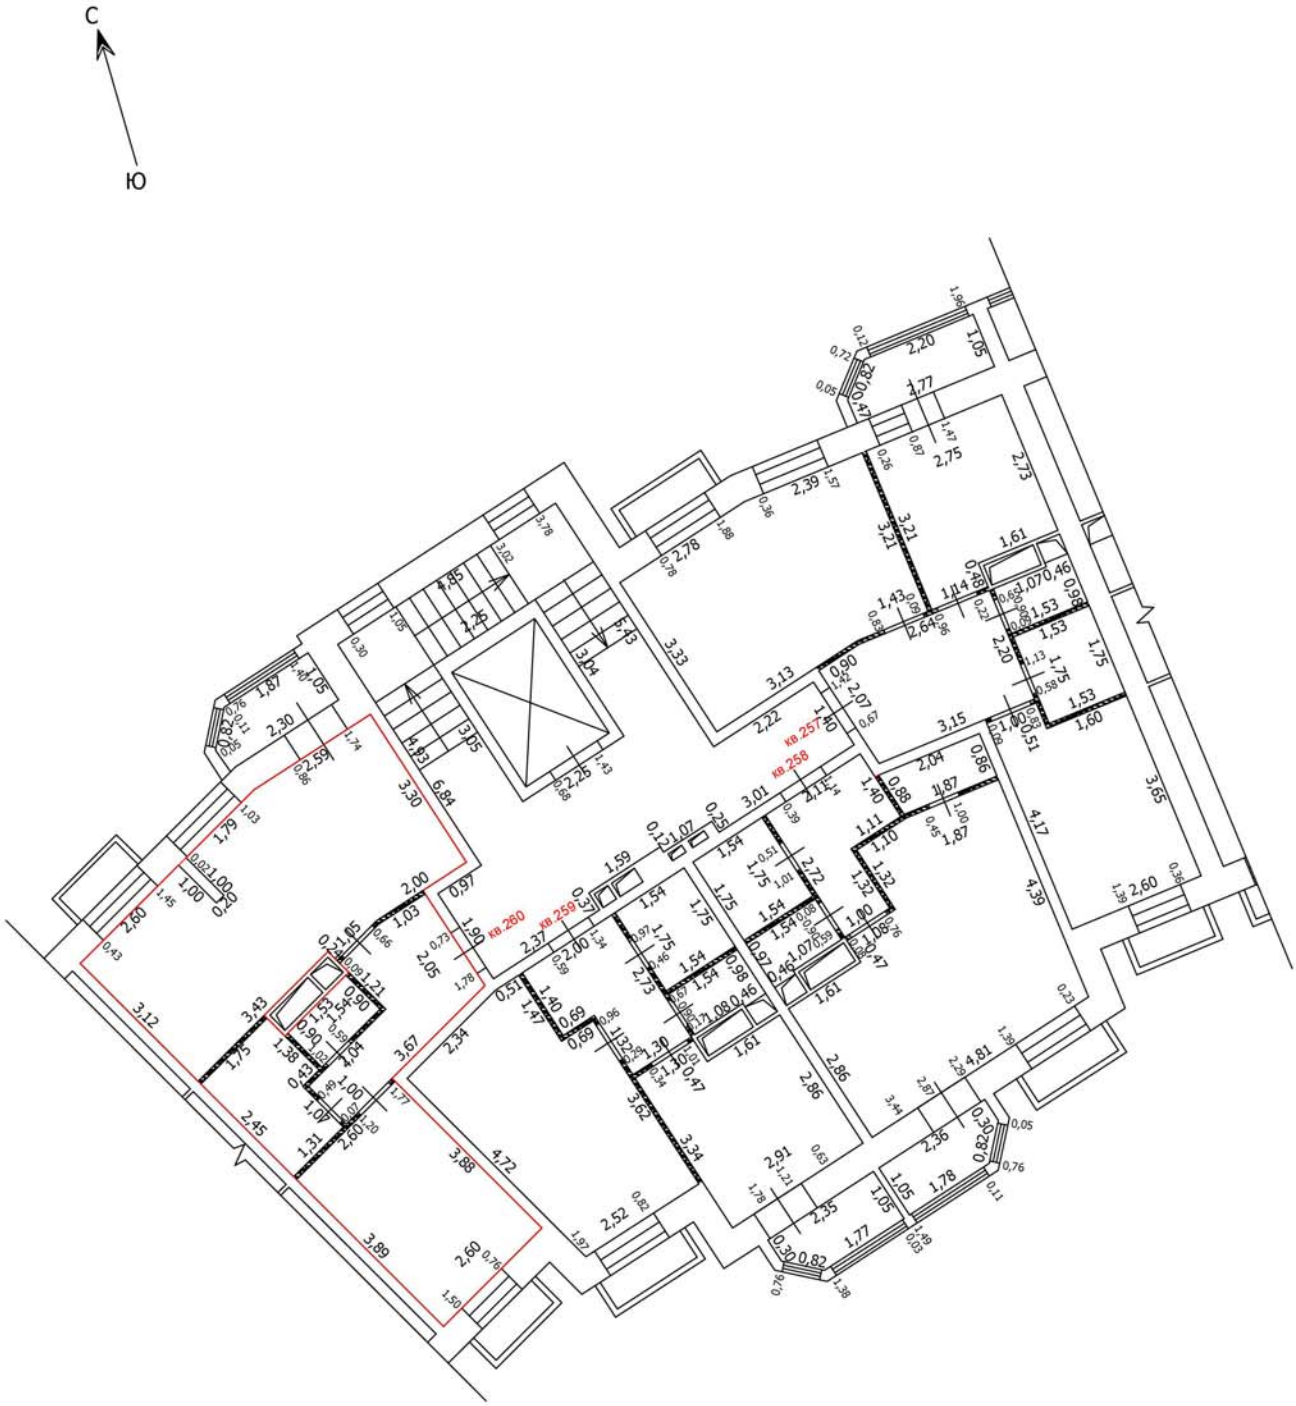

Масштаб: 1:100

Условные обозначения

- Часть границы вновь образованного помещения
- Стена с окном
- Стена с окном и дверью
- Перегородка
- 1,78 — Линейный размер
- кв.63 — Номер помещения
- Лестница

Лист №

ТЕХНИЧЕСКИЙ ПЛАН ПОМЕЩЕНИЯ

План части этажа

6 этаж (8 секция)

Масштаб: 1:100

Условные обозначения

- Часть границы вновь образованного помещения
- Стена с окном
- Стена с окном и дверью
- Перегородка
- 1,78 — Линейный размер
- кв.63 — Номер помещения
- Лестница

Лист №

ТЕХНИЧЕСКИЙ ПЛАН ПОМЕЩЕНИЯ

План части этажа

6 этаж (8 секция)

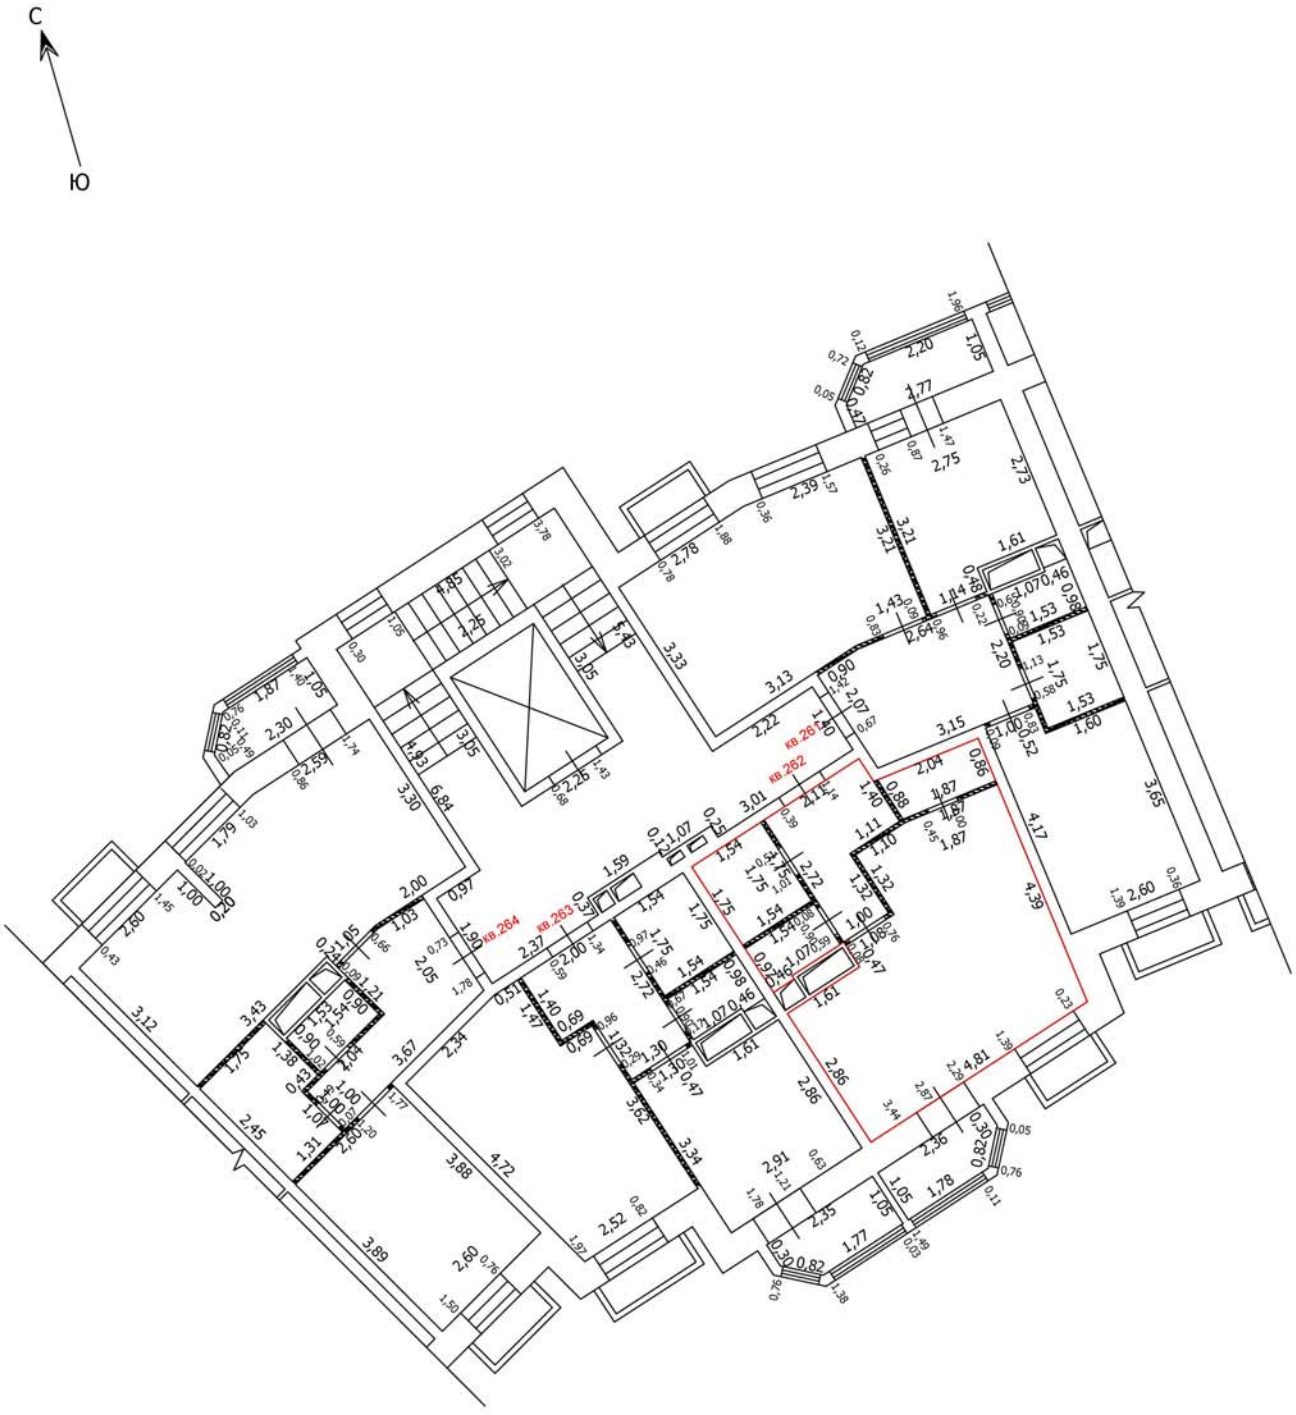

Масштаб: 1:100

Условные обозначения

- Часть границы вновь образованного помещения
- Стена с окном
- Стена с окном и дверью
- Перегородка
- 1,78 — Линейный размер
- кв.63 — Номер помещения
- Лестница

Лист №

ТЕХНИЧЕСКИЙ ПЛАН ПОМЕЩЕНИЯ

План части этажа

6 этаж (8 секция)

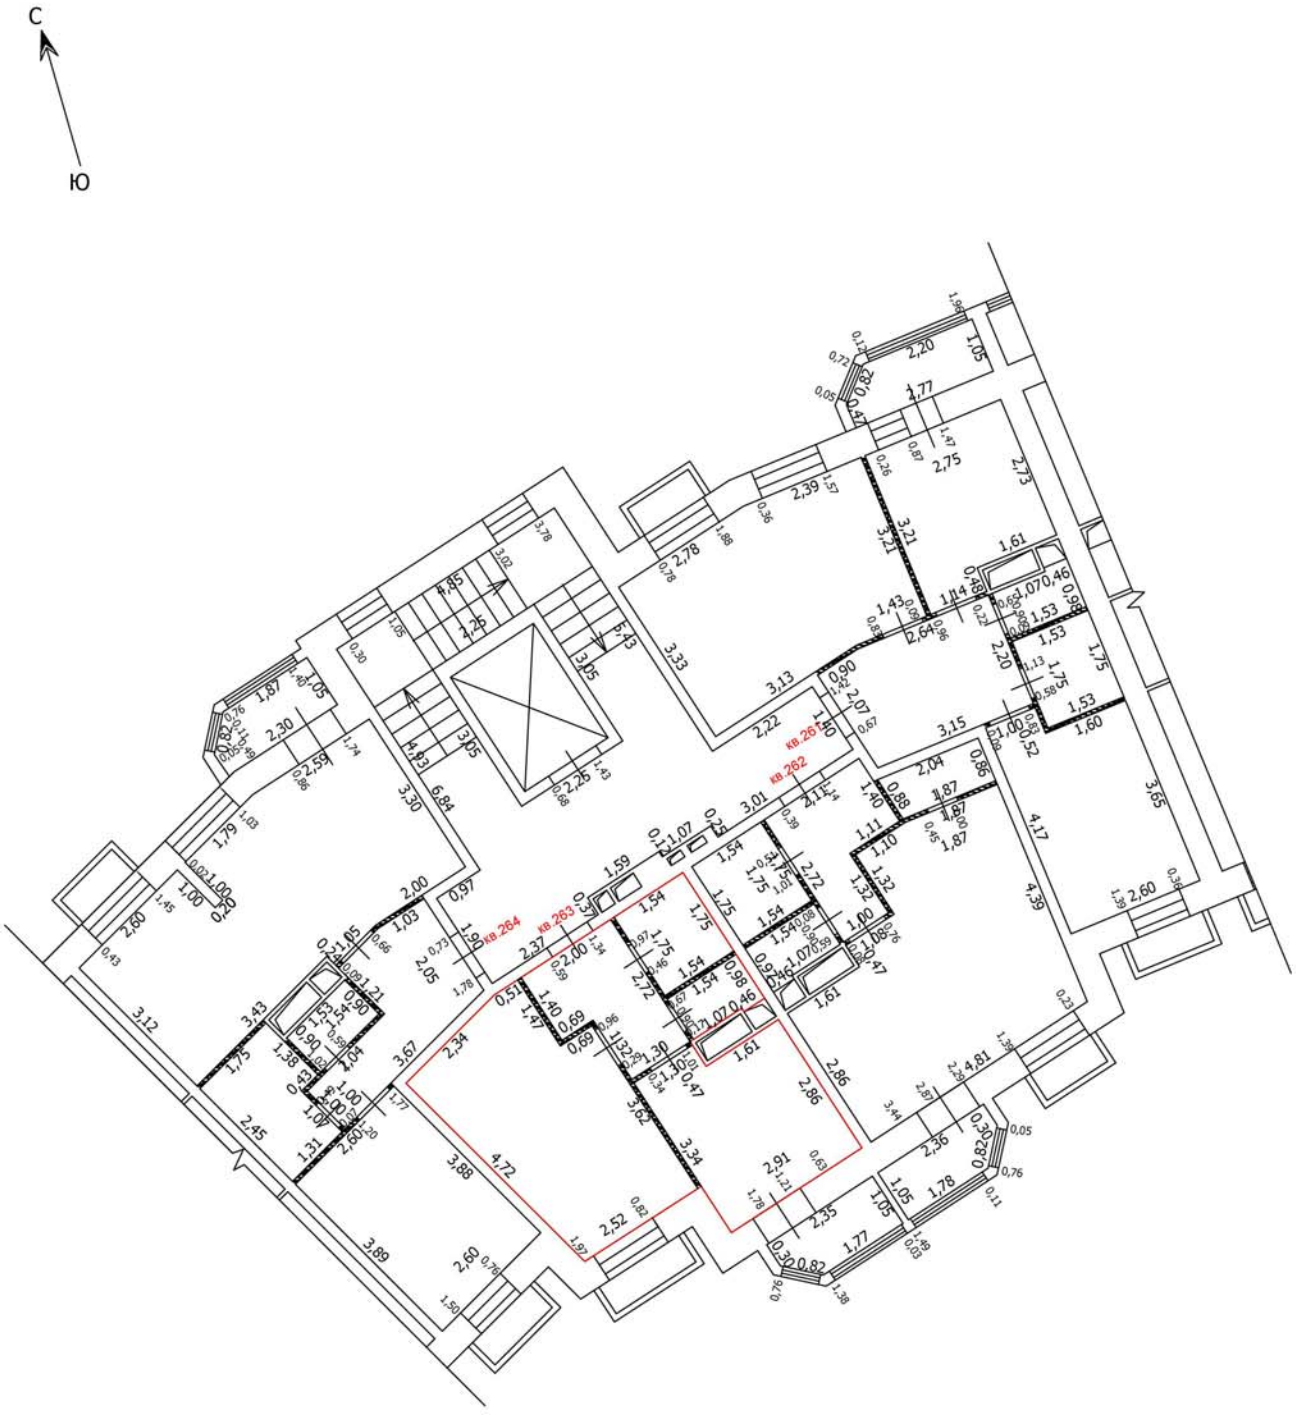

Масштаб: 1:100

Условные обозначения

- Часть границы вновь образованного помещения
- Стена с окном
- Стена с окном и дверью
- Перегородка
- 1,78 Линейный размер
- кв.63 Номер помещения
- Лестница

Лист №

ТЕХНИЧЕСКИЙ ПЛАН ПОМЕЩЕНИЯ

План части этажа

6 этаж (8 секция)

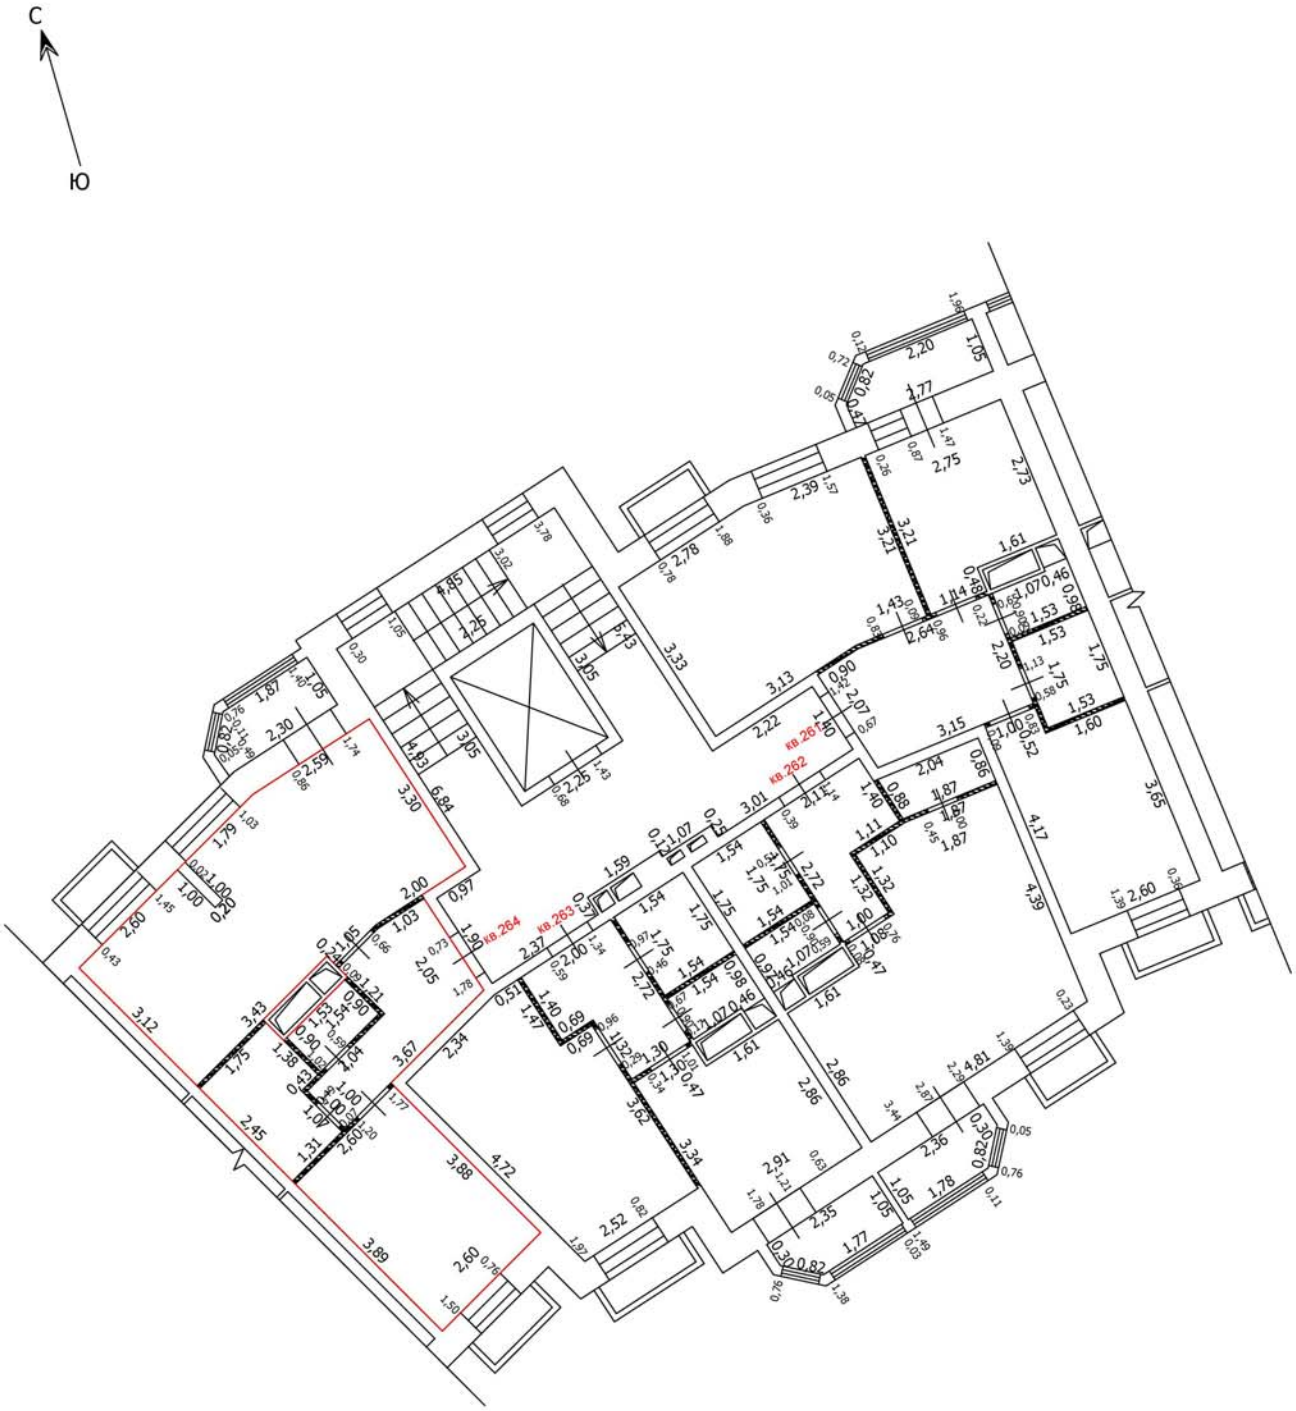

Масштаб: 1:100

Условные обозначения

- Часть границы вновь образованного помещения
- Стена с окном
- Стена с окном и дверью
- Перегородка
- 1,78 — Линейный размер
- кв.63 — Номер помещения
- Лестница

Лист №

ТЕХНИЧЕСКИЙ ПЛАН ПОМЕЩЕНИЯ

План части этажа

7 этаж (8 секция)

Условные обозначения

- Часть границы вновь образованного помещения
- Стена с окном
- Стена с окном и дверью
- Перегородка
- 1,78 — Линейный размер
- кв.63 — Номер помещения
- Лестница

Масштаб: 1:100

Лист №

ТЕХНИЧЕСКИЙ ПЛАН ПОМЕЩЕНИЯ

План части этажа

7 этаж (8 секция)

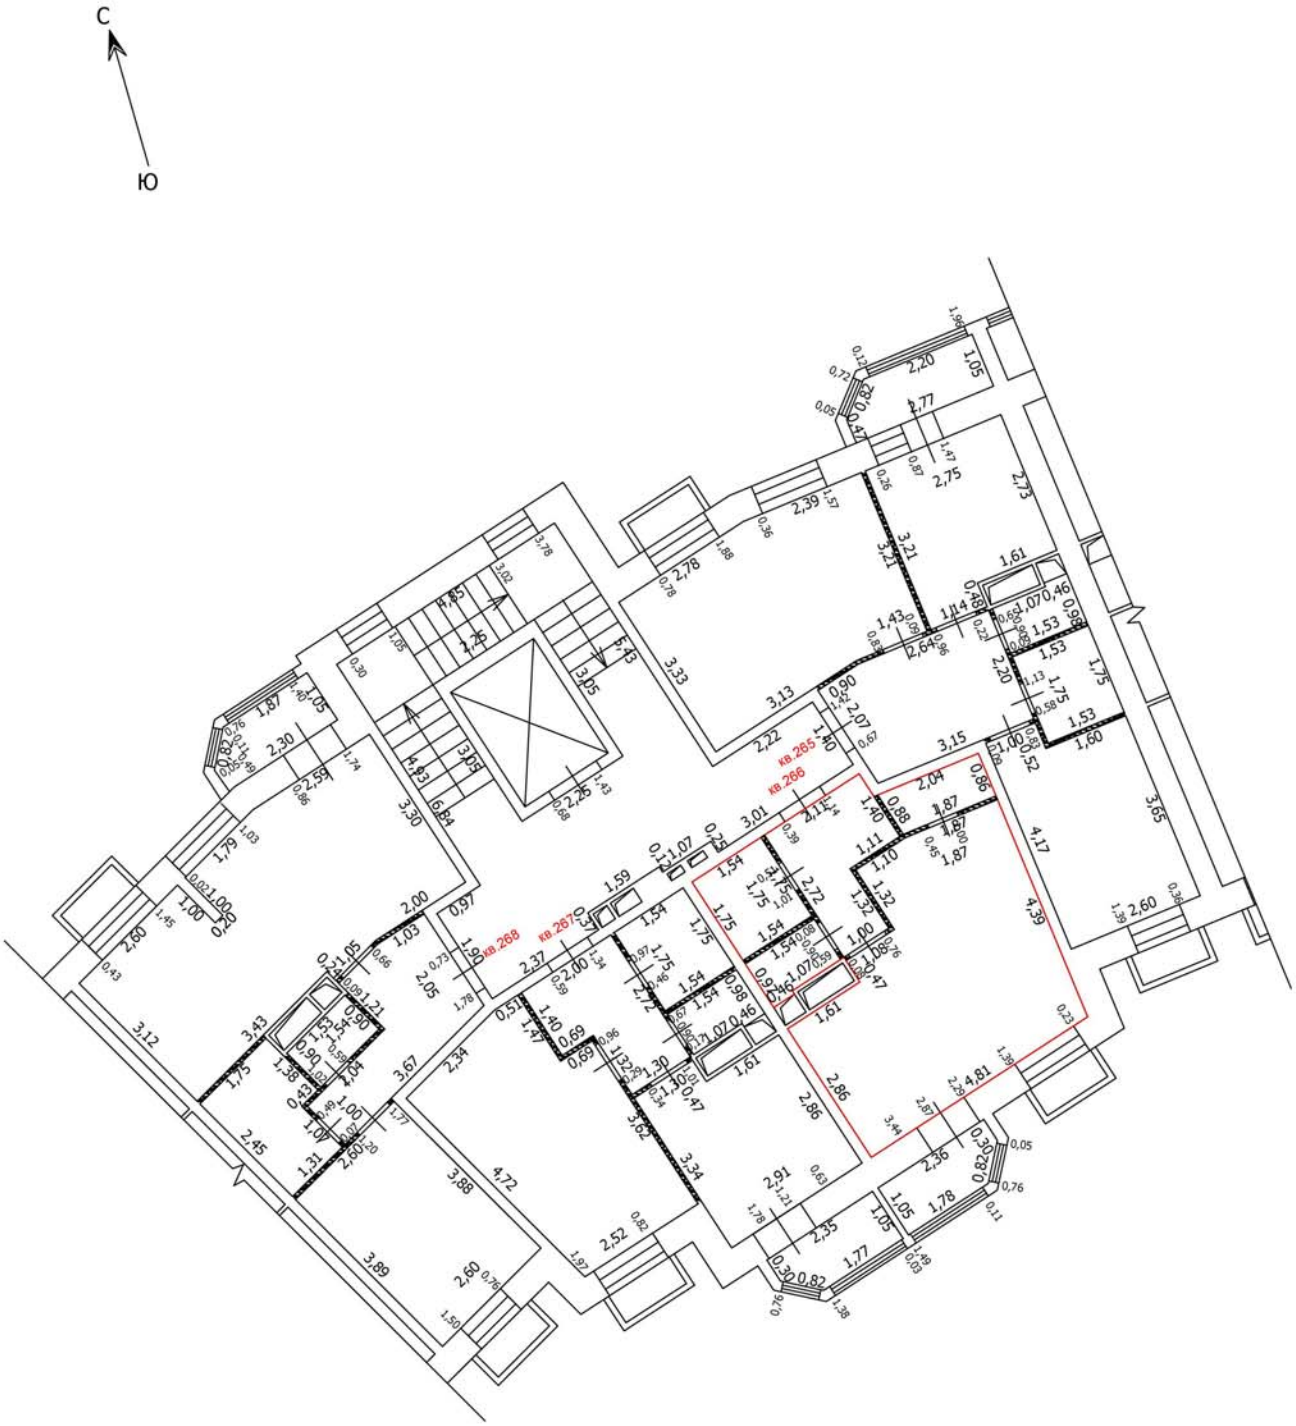

Условные обозначения

- Часть границы вновь образованного помещения
- Стена с окном
- Стена с окном и дверью
- Перегородка
- 1,78 — Линейный размер
- кв.63 — Номер помещения
- Лестница

Масштаб: 1:100

Лист №

ТЕХНИЧЕСКИЙ ПЛАН ПОМЕЩЕНИЯ

План части этажа

7 этаж (8 секция)

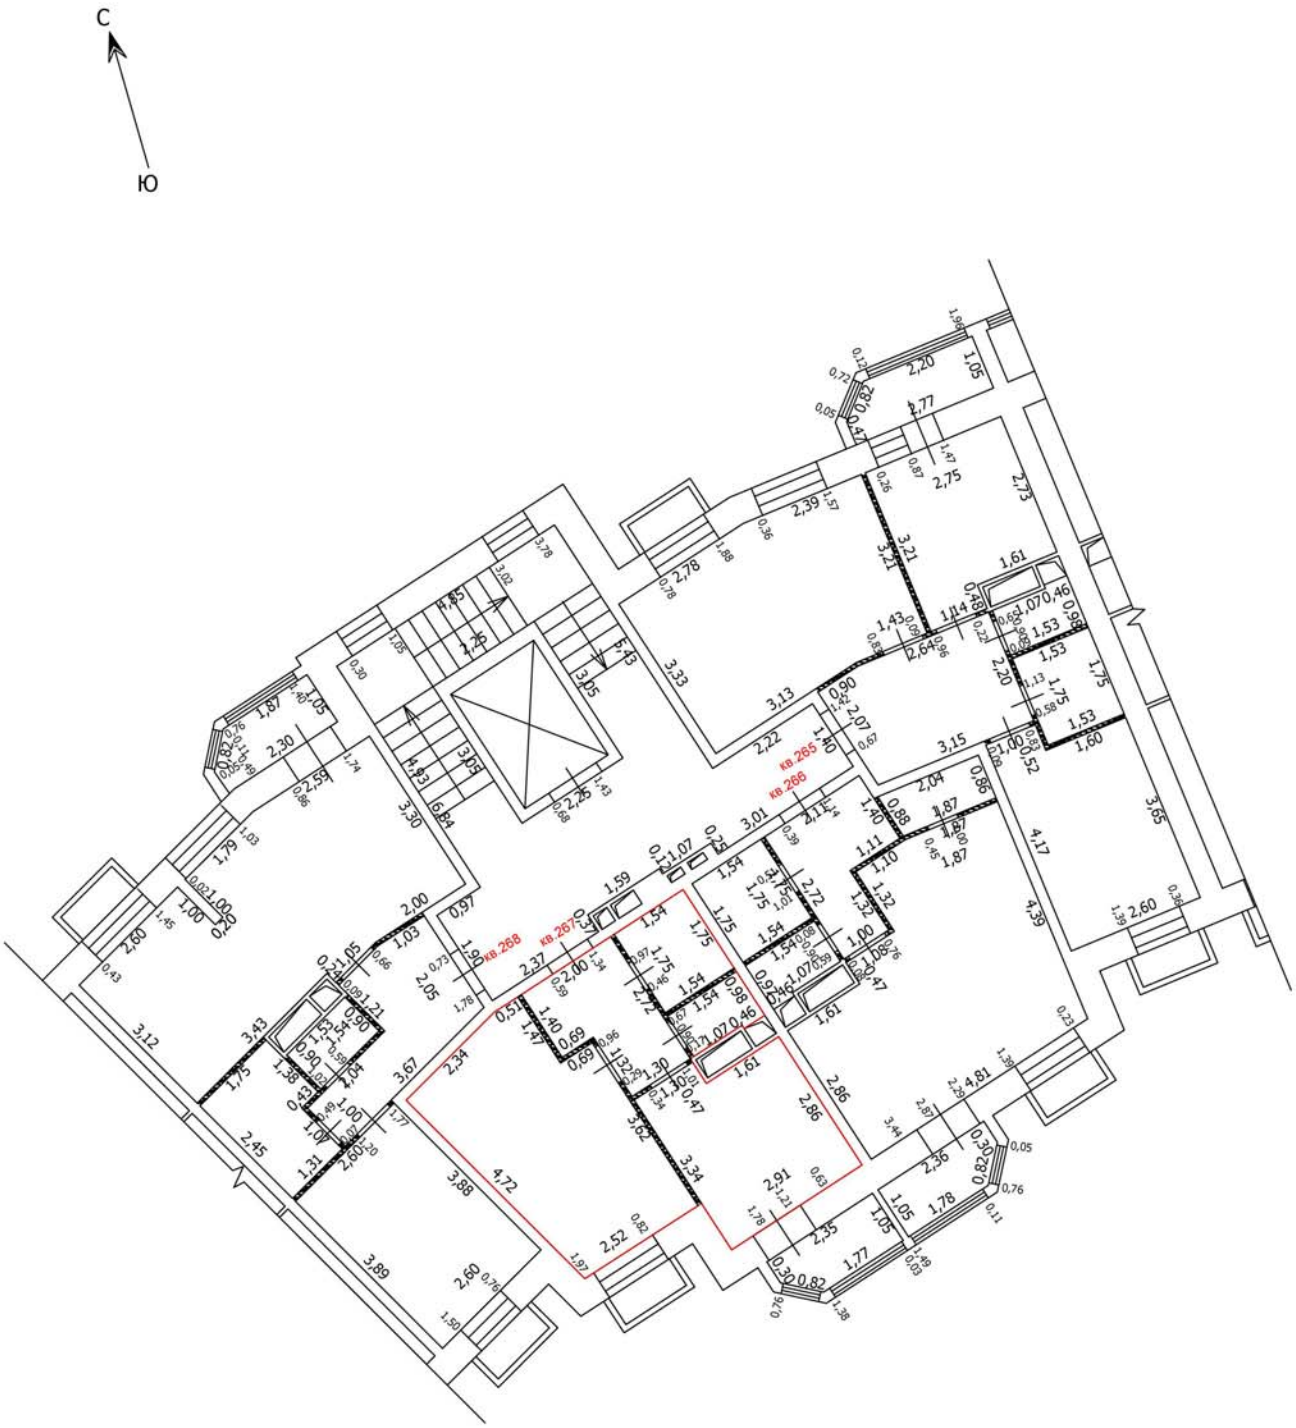

Условные обозначения

- Часть границы вновь образованного помещения
- Стена с окном
- Стена с окном и дверью
- Перегородка
- 1,78 — Линейный размер
- кв.63 — Номер помещения
- Лестница

Масштаб: 1:100

Лист №

ТЕХНИЧЕСКИЙ ПЛАН ПОМЕЩЕНИЯ

План части этажа

7 этаж (8 секция)

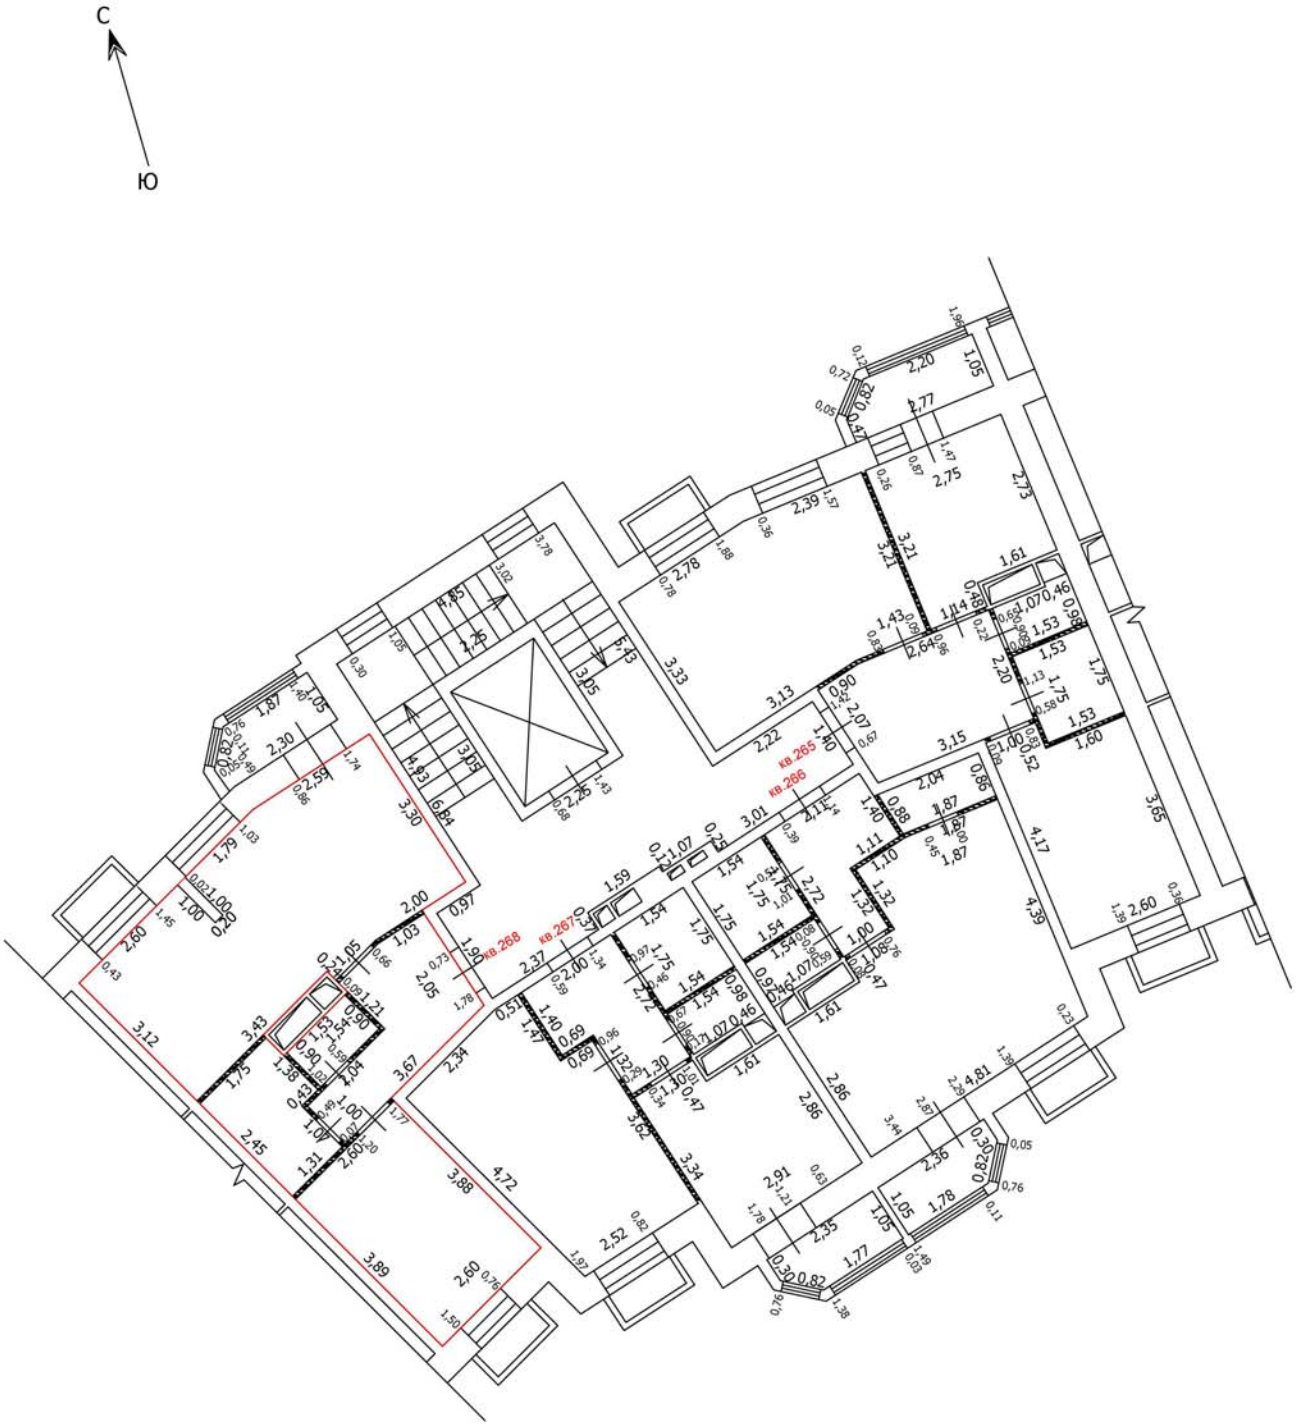

Условные обозначения

- Часть границы вновь образованного помещения
- Стена с окном
- Стена с окном и дверью
- Перегородка
- 1,78 Линейный размер
- кв.63 Номер помещения
- Лестница

Масштаб: 1:100

Лист №

ТЕХНИЧЕСКИЙ ПЛАН ПОМЕЩЕНИЯ

План части этажа

8 этаж (8 секция)

С

Ю

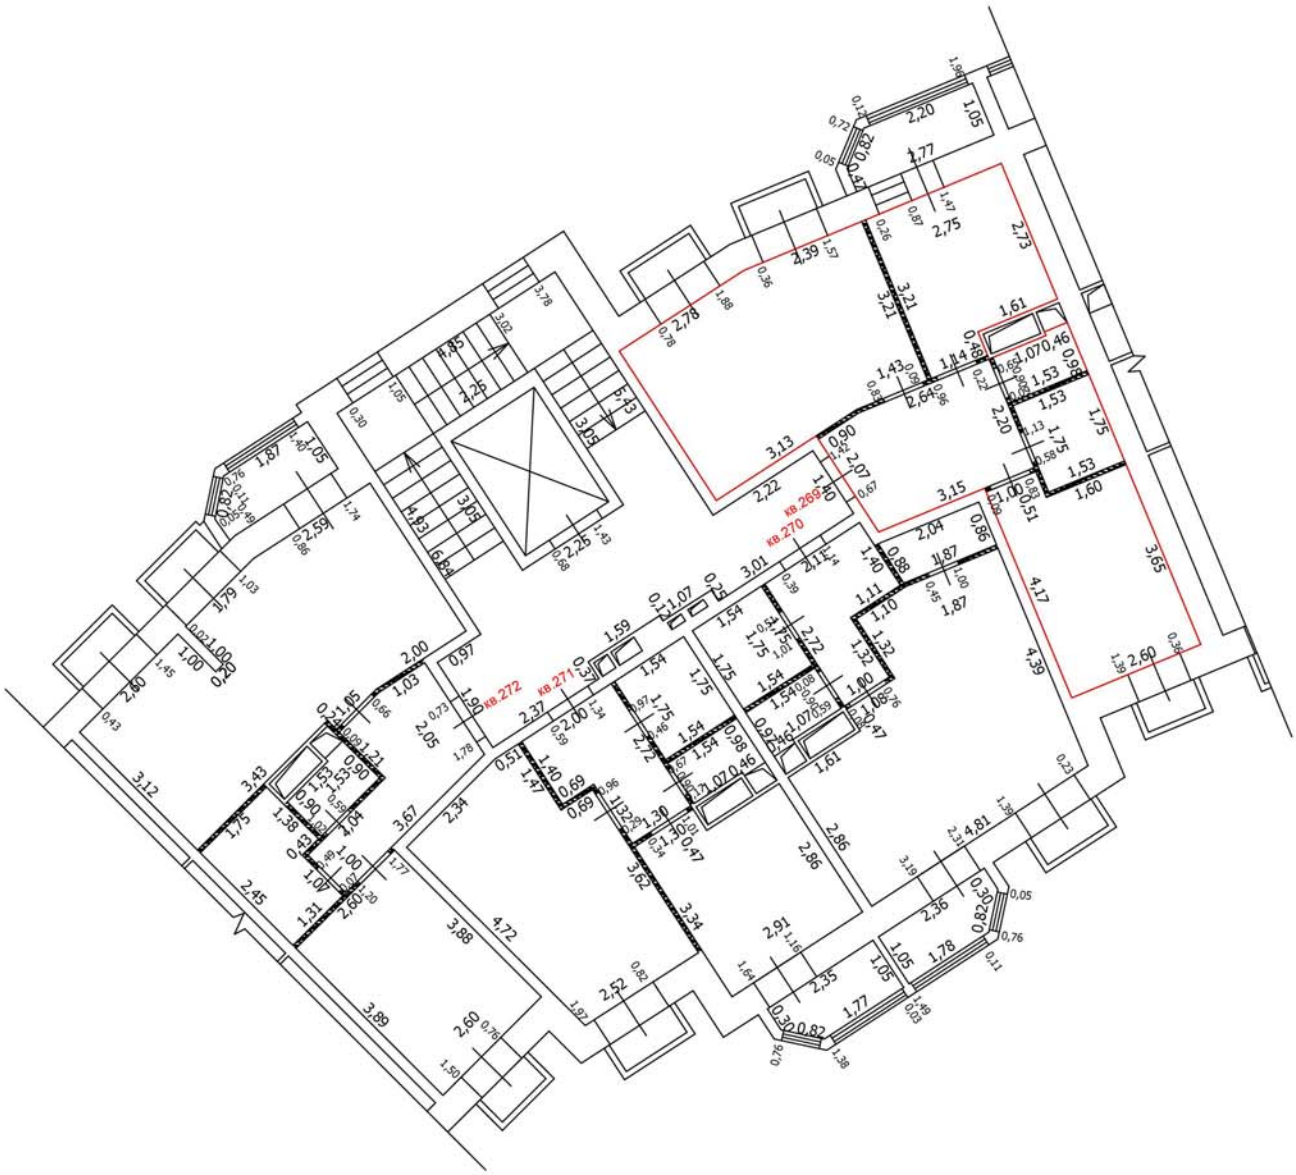

Масштаб: 1:100

Условные обозначения

- Часть границы вновь образованного помещения
- Стена с окном
- Стена с окном и дверью
- Перегородка
- 1,78 — Линейный размер
- кв.63 — Номер помещения
- Лестница

Лист №

ТЕХНИЧЕСКИЙ ПЛАН ПОМЕЩЕНИЯ

План части этажа

8 этаж (8 секция)

С

Ю

Масштаб: 1:100

Условные обозначения

- Часть границы вновь образованного помещения
- Стена с окном
- Стена с окном и дверью
- Перегородка
- 1,78 — Линейный размер
- кв.63 — Номер помещения
- Лестница

Лист №

ТЕХНИЧЕСКИЙ ПЛАН ПОМЕЩЕНИЯ

План части этажа

8 этаж (8 секция)

С

Ю

Масштаб: 1:100

Условные обозначения

- Часть границы вновь образованного помещения
- Стена с окном
- Стена с окном и дверью
- Перегородка
- 1,78 — Линейный размер
- кв.63 — Номер помещения
- Лестница

Лист №

ТЕХНИЧЕСКИЙ ПЛАН ПОМЕЩЕНИЯ

План части этажа

8 этаж (8 секция)

С

Ю

Масштаб: 1:100

Условные обозначения

- Часть границы вновь образованного помещения
- Стена с окном
- Стена с окном и дверью
- Перегородка
- 1,78 — Линейный размер
- кв.63 — Номер помещения
- Лестница

Лист №

ТЕХНИЧЕСКИЙ ПЛАН ПОМЕЩЕНИЯ

План части этажа

1 этаж (9 секция)

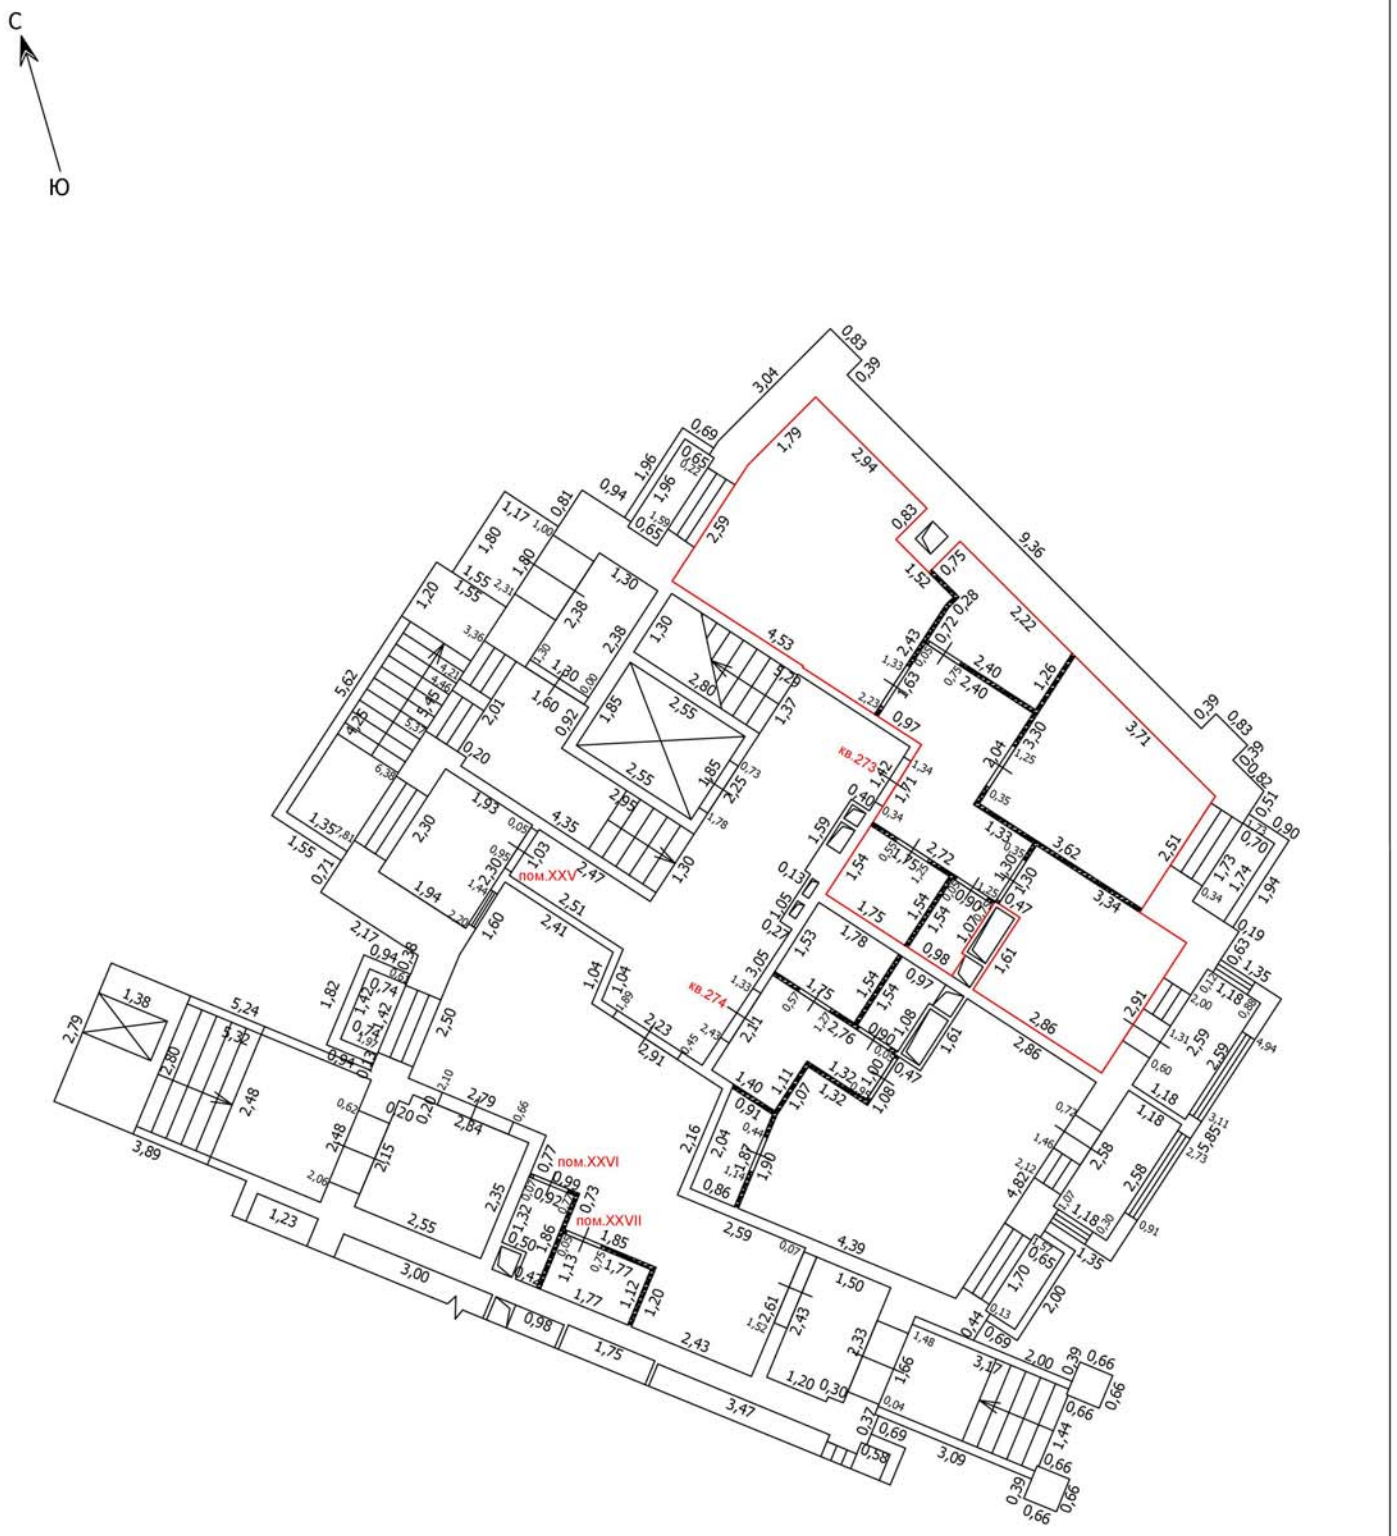

Условные обозначения

- Часть границы вновь образованного помещения
- Стена с окном
- Стена с окном и дверью
- Перегородка
- 1,78 Линейный размер
- кв.63 Номер помещения
- Лестница

Масштаб: 1:100

Лист №

ТЕХНИЧЕСКИЙ ПЛАН ПОМЕЩЕНИЯ

План части этажа

1 этаж (9 секция)

Условные обозначения

- Часть границы вновь образованного помещения
- Стена с окном
- Стена с окном и дверью
- Перегородка
- 1,78 Линейный размер
- кв.63 Номер помещения
- Лестница

Масштаб: 1:100

Лист №

ТЕХНИЧЕСКИЙ ПЛАН ПОМЕЩЕНИЯ

План части этажа

2 этаж (9 секция)

Условные обозначения

- Часть границы вновь образованного помещения
- Стена с окном
- Стена с окном и дверью
- Перегородка
- 1,78 — Линейный размер
- кв.63 — Номер помещения
- Лестница

Масштаб: 1:100

Лист №

ТЕХНИЧЕСКИЙ ПЛАН ПОМЕЩЕНИЯ

План части этажа

2 этаж (9 секция)

Условные обозначения

- Часть границы вновь образованного помещения
- Стена с окном
- Стена с окном и дверью
- Перегородка
- 1,78 — Линейный размер
- кв.63 — Номер помещения
- Лестница

Масштаб: 1:100

Лист №

ТЕХНИЧЕСКИЙ ПЛАН ПОМЕЩЕНИЯ

План части этажа

2 этаж (9 секция)

Условные обозначения

- Часть границы вновь образованного помещения
- Стена с окном
- Стена с окном и дверью
- Перегородка
- 1,78 — Линейный размер
- кв.63 — Номер помещения
- Лестница

Масштаб: 1:100

Лист №

ТЕХНИЧЕСКИЙ ПЛАН ПОМЕЩЕНИЯ

План части этажа

3 этаж (9 секция)

Масштаб: 1:100

Условные обозначения

- Часть границы вновь образованного помещения
- Стена с окном
- Стена с окном и дверью
- Перегородка
- 1,78 — Линейный размер
- кв.63 — Номер помещения
- Лестница

Лист №

ТЕХНИЧЕСКИЙ ПЛАН ПОМЕЩЕНИЯ

План части этажа

3 этаж (9 секция)

Масштаб: 1:100

Условные обозначения

- Часть границы вновь образованного помещения
- Стена с окном
- Стена с окном и дверью
- Перегородка
- 1,78 — Линейный размер
- кв.63 — Номер помещения
- Лестница

Лист №

ТЕХНИЧЕСКИЙ ПЛАН ПОМЕЩЕНИЯ

План части этажа

3 этаж (9 секция)

Масштаб: 1:100

Условные обозначения

- Часть границы вновь образованного помещения
- Стена с окном
- Стена с окном и дверью
- Перегородка
- 1,78 — Линейный размер
- кв.63 — Номер помещения
- Лестница

Лист №

ТЕХНИЧЕСКИЙ ПЛАН ПОМЕЩЕНИЯ

План части этажа

3 этаж (9 секция)

Масштаб: 1:100

Условные обозначения

- Часть границы вновь образованного помещения
- Стена с окном
- Стена с окном и дверью
- Перегородка
- 1,78 — Линейный размер
- кв.63 — Номер помещения
- Лестница

Лист №

ТЕХНИЧЕСКИЙ ПЛАН ПОМЕЩЕНИЯ

План части этажа

4 этаж (9 секция)

Условные обозначения

- Часть границы вновь образованного помещения
- Стена с окном
- Стена с окном и дверью
- Перегородка
- 1,78 — Линейный размер
- кв.63 — Номер помещения
- Лестница

Масштаб: 1:100

Лист №

ТЕХНИЧЕСКИЙ ПЛАН ПОМЕЩЕНИЯ

План части этажа

4 этаж (9 секция)

Условные обозначения

- Часть границы вновь образованного помещения
- Стена с окном
- Стена с окном и дверью
- Перегородка
- 1,78 Линейный размер
- кв.63 Номер помещения
- Лестница

Масштаб: 1:100

Лист №

ТЕХНИЧЕСКИЙ ПЛАН ПОМЕЩЕНИЯ

План части этажа

4 этаж (9 секция)

Условные обозначения

- Часть границы вновь образованного помещения
- Стена с окном
- Стена с окном и дверью
- Перегородка
- 1,78 — Линейный размер
- кв.63 — Номер помещения
- Лестница

Масштаб: 1:100

Лист №

ТЕХНИЧЕСКИЙ ПЛАН ПОМЕЩЕНИЯ

План части этажа

4 этаж (9 секция)

Условные обозначения

- Часть границы вновь образованного помещения
- Стена с окном
- Стена с окном и дверью
- Перегородка
- 1,78 — Линейный размер
- кв.63 — Номер помещения
- Лестница

Масштаб: 1:100

Лист №

ТЕХНИЧЕСКИЙ ПЛАН ПОМЕЩЕНИЯ

План части этажа

5 этаж (9 секция)

Масштаб: 1:100

Условные обозначения

- Часть границы вновь образованного помещения
- Стена с окном
- Стена с окном и дверью
- Перегородка
- 1,78 — Линейный размер
- кв.63 — Номер помещения
- Лестница

Лист №

ТЕХНИЧЕСКИЙ ПЛАН ПОМЕЩЕНИЯ

План части этажа

5 этаж (9 секция)

Масштаб: 1:100

Условные обозначения

- Часть границы вновь образованного помещения
- Стена с окном
- Стена с окном и дверью
- Перегородка
- 1,78 — Линейный размер
- кв.63 — Номер помещения
- Лестница

Лист №

ТЕХНИЧЕСКИЙ ПЛАН ПОМЕЩЕНИЯ

План части этажа

5 этаж (9 секция)

Масштаб: 1:100

Условные обозначения

- Часть границы вновь образованного помещения
- Стена с окном
- Стена с окном и дверью
- Перегородка
- 1,78 — Линейный размер
- кв.63 — Номер помещения
- Лестница

Лист №

ТЕХНИЧЕСКИЙ ПЛАН ПОМЕЩЕНИЯ

План части этажа

5 этаж (9 секция)

Масштаб: 1:100

Условные обозначения

- Часть границы вновь образованного помещения
- Стена с окном
- Стена с окном и дверью
- Перегородка
- 1,78 — Линейный размер
- кв.63 — Номер помещения
- Лестница

Лист №

ТЕХНИЧЕСКИЙ ПЛАН ПОМЕЩЕНИЯ

План части этажа

6 этаж (9 секция)

Условные обозначения

- Часть границы вновь образованного помещения
- Стена с окном
- Стена с окном и дверью
- Перегородка
- 1,78 — Линейный размер
- кв.63 — Номер помещения
- Лестница

Масштаб: 1:100

Лист №

ТЕХНИЧЕСКИЙ ПЛАН ПОМЕЩЕНИЯ

План части этажа

6 этаж (9 секция)

Условные обозначения

- Часть границы вновь образованного помещения
- Стена с окном
- Стена с окном и дверью
- Перегородка
- 1,78 — Линейный размер
- кв.63 — Номер помещения
- Лестница

Масштаб: 1:100

Лист №

ТЕХНИЧЕСКИЙ ПЛАН ПОМЕЩЕНИЯ

План части этажа

6 этаж (9 секция)

Условные обозначения

- Часть границы вновь образованного помещения
- Стена с окном
- Стена с окном и дверью
- Перегородка
- 1,78 — Линейный размер
- кв.63 — Номер помещения
- Лестница

Масштаб: 1:100

Лист №

ТЕХНИЧЕСКИЙ ПЛАН ПОМЕЩЕНИЯ

План части этажа

6 этаж (9 секция)

С

Ю

Условные обозначения

- Часть границы вновь образованного помещения
- Стена с окном
- Стена с окном и дверью
- Перегородка
- 1,78 — Линейный размер
- кв.63 — Номер помещения
- Лестница

Масштаб: 1:100

Лист №

ТЕХНИЧЕСКИЙ ПЛАН ПОМЕЩЕНИЯ

План части этажа

7 этаж (9 секция)

Условные обозначения

- Часть границы вновь образованного помещения
- Стена с окном
- Стена с окном и дверью
- Перегородка
- 1,78 — Линейный размер
- кв.63 — Номер помещения
- Лестница

Масштаб: 1:100

Лист №

ТЕХНИЧЕСКИЙ ПЛАН ПОМЕЩЕНИЯ

План части этажа

7 этаж (9 секция)

Условные обозначения

- Часть границы вновь образованного помещения
- Стена с окном
- Стена с окном и дверью
- Перегородка
- 1,78 — Линейный размер
- кв.63 — Номер помещения
- Лестница

Масштаб: 1:100

Лист №

ТЕХНИЧЕСКИЙ ПЛАН ПОМЕЩЕНИЯ

План части этажа

7 этаж (9 секция)

Условные обозначения

- Часть границы вновь образованного помещения
- Стена с окном
- Стена с окном и дверью
- Перегородка
- 1,78 — Линейный размер
- кв.63 — Номер помещения
- Лестница

Масштаб: 1:100

Лист №

ТЕХНИЧЕСКИЙ ПЛАН ПОМЕЩЕНИЯ

План части этажа

7 этаж (9 секция)

Условные обозначения

- Часть границы вновь образованного помещения
- Стена с окном
- Стена с окном и дверью
- Перегородка
- 1,78 — Линейный размер
- кв.63 — Номер помещения
- Лестница

Масштаб: 1:100

Лист №

ТЕХНИЧЕСКИЙ ПЛАН ПОМЕЩЕНИЯ

План части этажа

8 этаж (9 секция)

Масштаб: 1:100

Условные обозначения

- Часть границы вновь образованного помещения
- Стена с окном
- Стена с окном и дверью
- Перегородка
- 1,78 — Линейный размер
- кв.63 — Номер помещения
- Лестница

Лист №

ТЕХНИЧЕСКИЙ ПЛАН ПОМЕЩЕНИЯ

План части этажа

8 этаж (9 секция)

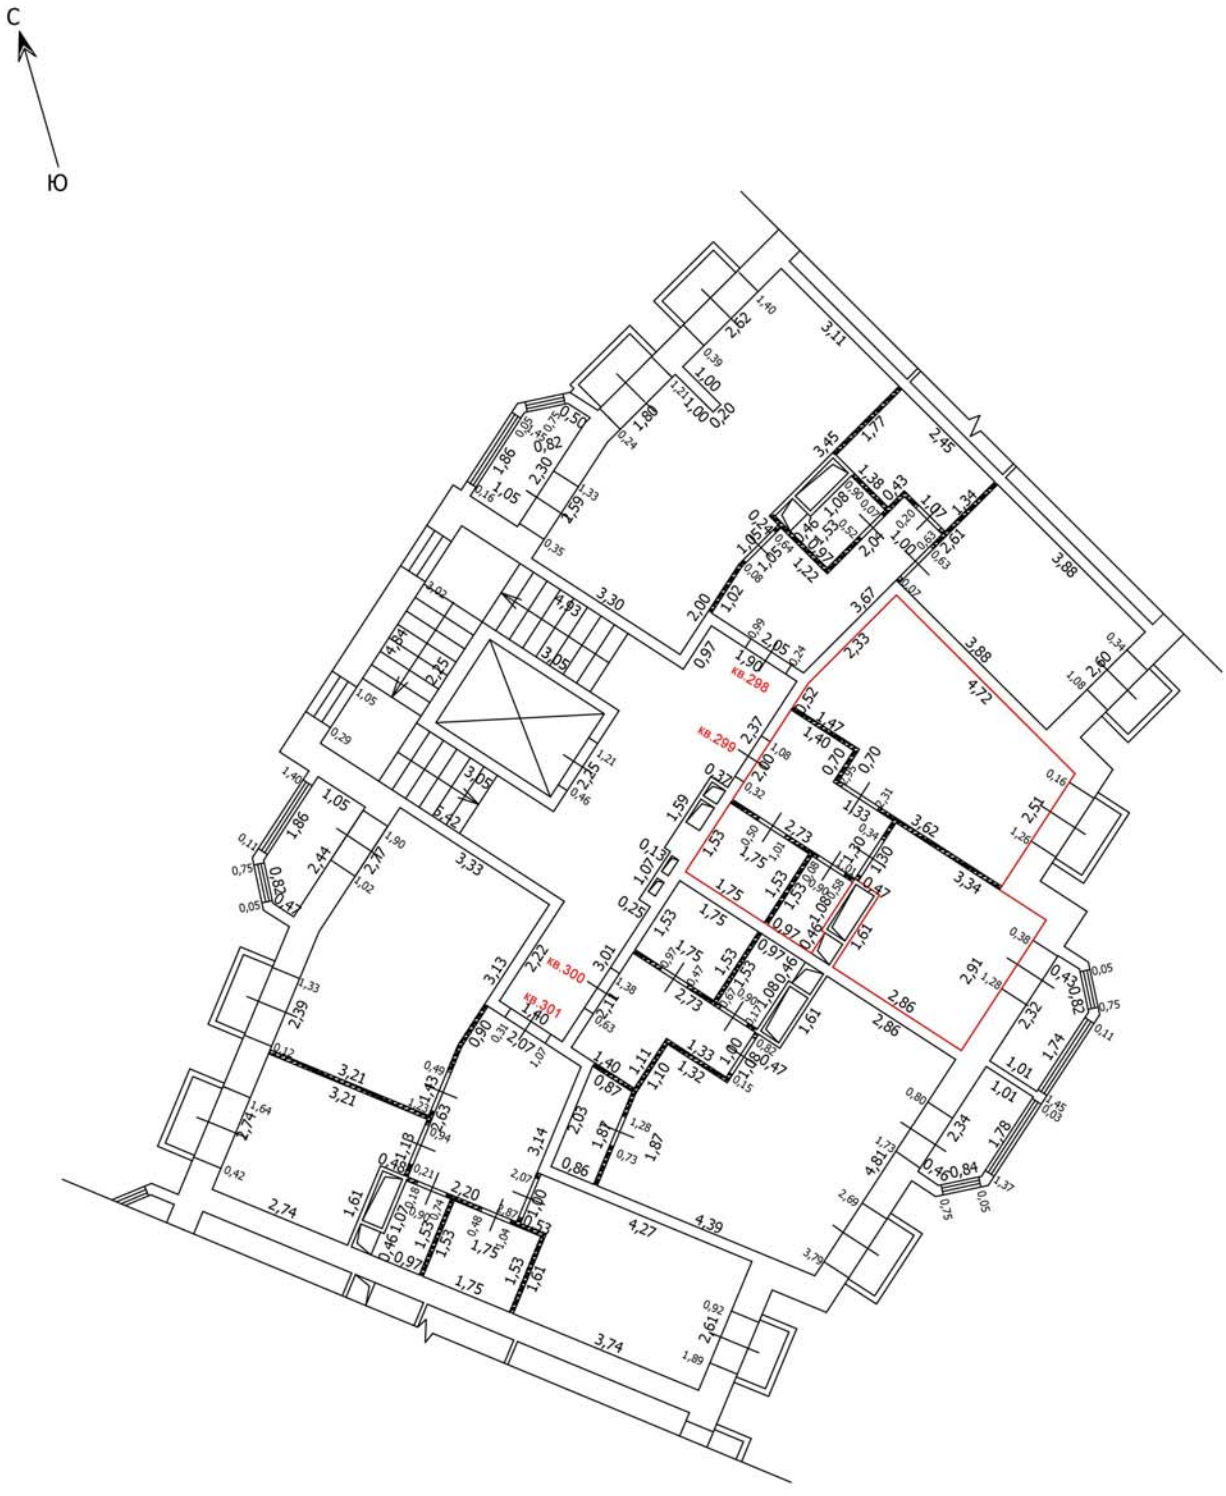

Масштаб: 1:100

Условные обозначения

- Часть границы вновь образованного помещения
- Стена с окном
- Стена с окном и дверью
- Перегородка
- 1,78 — Линейный размер
- кв.63 — Номер помещения
- Лестница

Лист №

ТЕХНИЧЕСКИЙ ПЛАН ПОМЕЩЕНИЯ

План части этажа

8 этаж (9 секция)

С

Ю

Масштаб: 1:100

Условные обозначения

- Часть границы вновь образованного помещения
- Стена с окном
- Стена с окном и дверью
- Перегородка
- 1,78 — Линейный размер
- кв.63 — Номер помещения
- Лестница

Лист №

ТЕХНИЧЕСКИЙ ПЛАН ПОМЕЩЕНИЯ

План части этажа

8 этаж (9 секция)

С

Ю

Масштаб: 1:100

Условные обозначения

- Часть границы вновь образованного помещения
- Стена с окном
- Стена с окном и дверью
- Перегородка
- 1,78 — Линейный размер
- кв.63 — Номер помещения
- Лестница

Лист №

ТЕХНИЧЕСКИЙ ПЛАН ПОМЕЩЕНИЯ

План части этажа

1 этаж (10 секция)

Условные обозначения

- Часть границы вновь образованного помещения
- Стена с окном
- Стена с окном и дверью
- Перегородка
- 1,78 Линейный размер
- кв.63 Номер помещения
- Лестница

Масштаб: 1:100

Лист №

ТЕХНИЧЕСКИЙ ПЛАН ПОМЕЩЕНИЯ

План части этажа

1 этаж (10 секция)

Условные обозначения

- Часть границы вновь образованного помещения
- Стена с окном
- Стена с окном и дверью
- Перегородка
- 1,78 — Линейный размер
- кв.63 — Номер помещения
- Лестница

Масштаб: 1:100

Лист №

ТЕХНИЧЕСКИЙ ПЛАН ПОМЕЩЕНИЯ

План части этажа

2 этаж (10 секция)

С

Ю

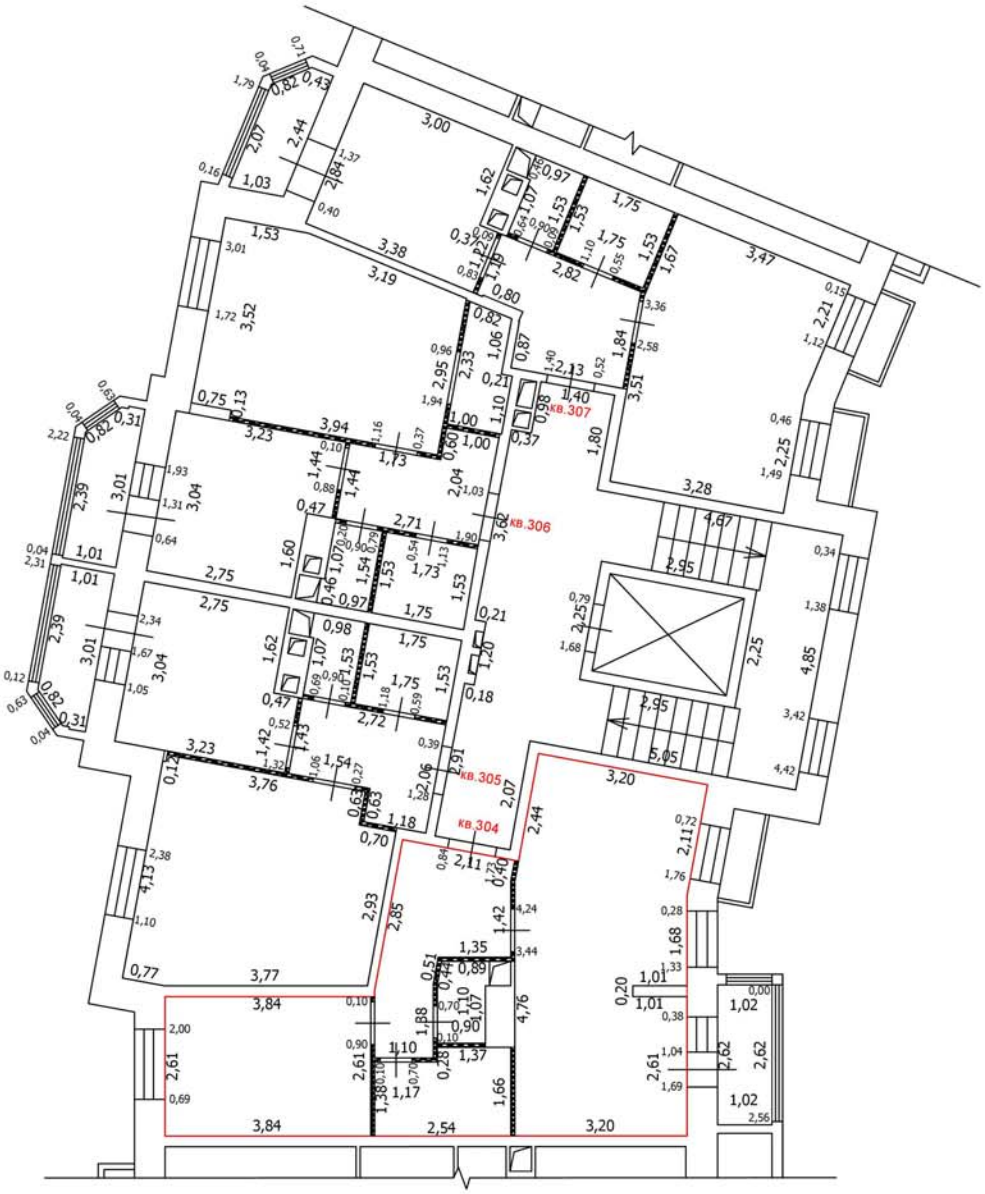

Условные обозначения

- Часть границы вновь образованного помещения
- Стена с окном
- Стена с окном и дверью
- Перегородка
- 1,78 Линейный размер
- кв.63 Номер помещения
- Лестница

Масштаб: 1:100

Лист №

ТЕХНИЧЕСКИЙ ПЛАН ПОМЕЩЕНИЯ

План части этажа

2 этаж (10 секция)

С

Ю

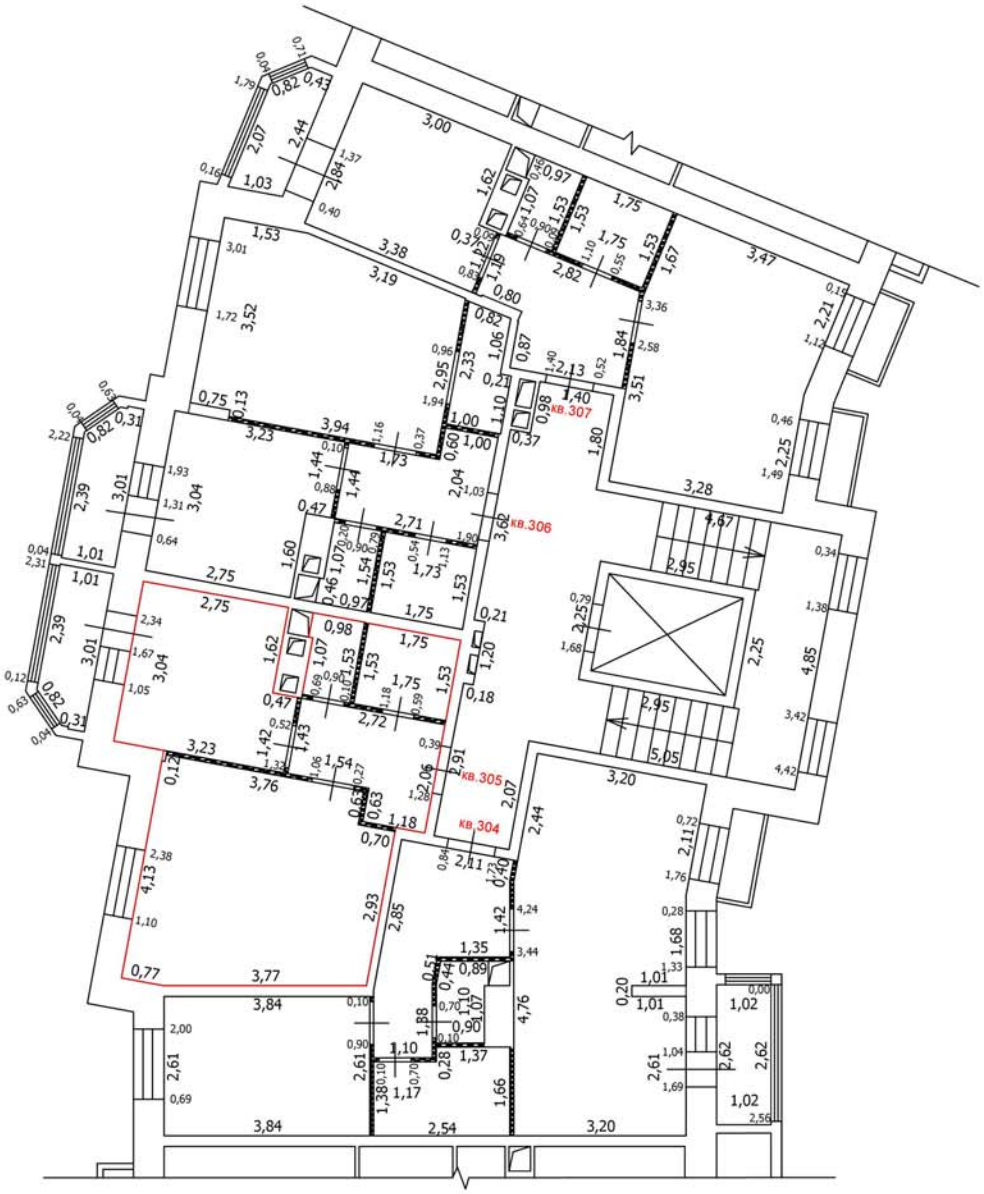

Условные обозначения

- Часть границы вновь образованного помещения
- Стена с окном
- Стена с окном и дверью
- Перегородка
- 1,78 Линейный размер
- кв.63 Номер помещения
- Лестница

Масштаб: 1:100

Лист №

ТЕХНИЧЕСКИЙ ПЛАН ПОМЕЩЕНИЯ

План части этажа

2 этаж (10 секция)

С

Ю

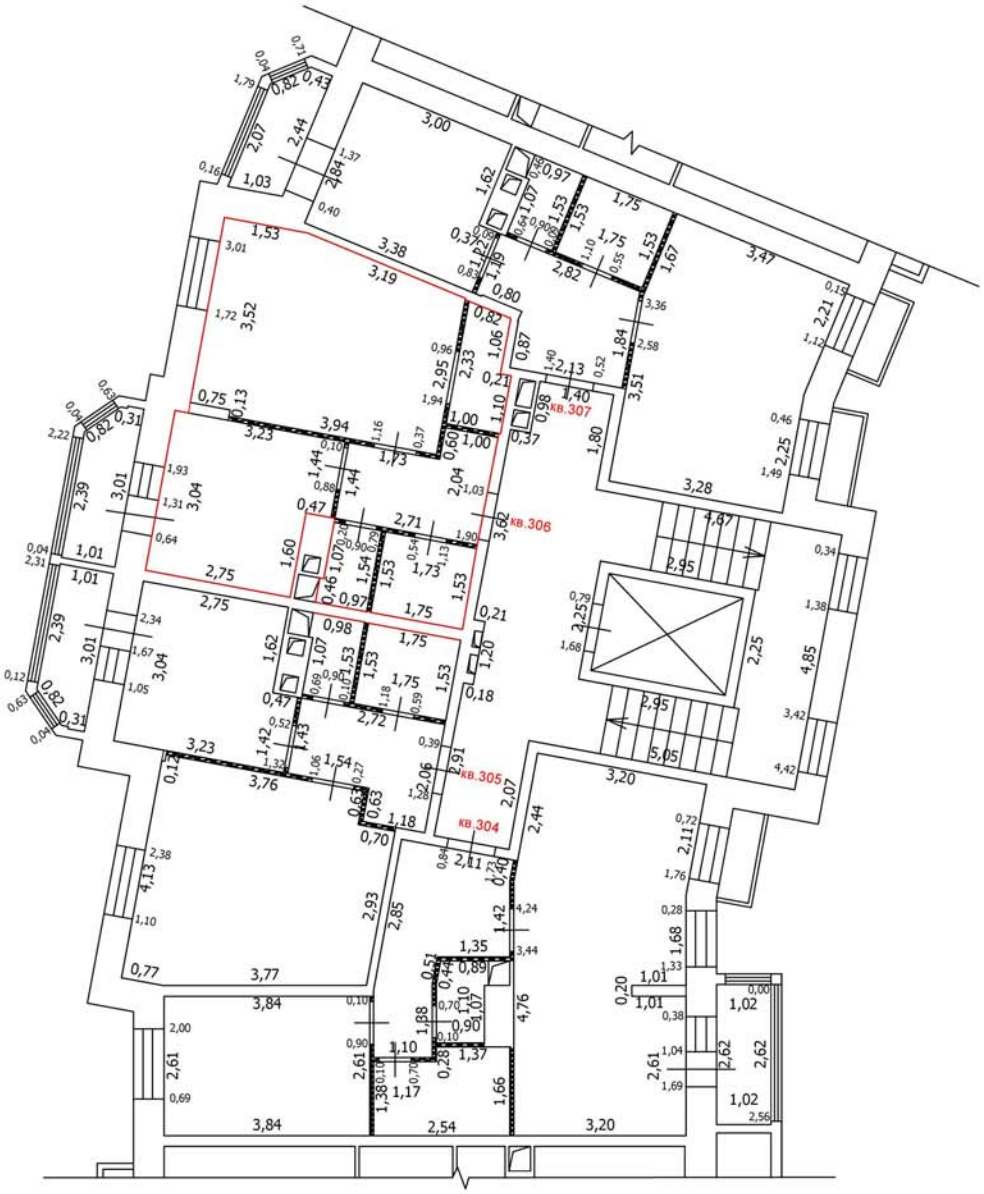

Условные обозначения

- Часть границы вновь образованного помещения
- Стена с окном
- Стена с окном и дверью
- Перегородка
- 1,78 Линейный размер
- кв.63 Номер помещения
- Лестница

Масштаб: 1:100

Лист №

ТЕХНИЧЕСКИЙ ПЛАН ПОМЕЩЕНИЯ

План части этажа

2 этаж (10 секция)

С

Ю

Условные обозначения

- Часть границы вновь образованного помещения
- Стена с окном
- Стена с окном и дверью
- Перегородка
- 1,78 Линейный размер
- кв.63 Номер помещения
- Лестница

Масштаб: 1:100

Лист №

ТЕХНИЧЕСКИЙ ПЛАН ЗДАНИЯ

План части этажа

3 этаж (10 секция)

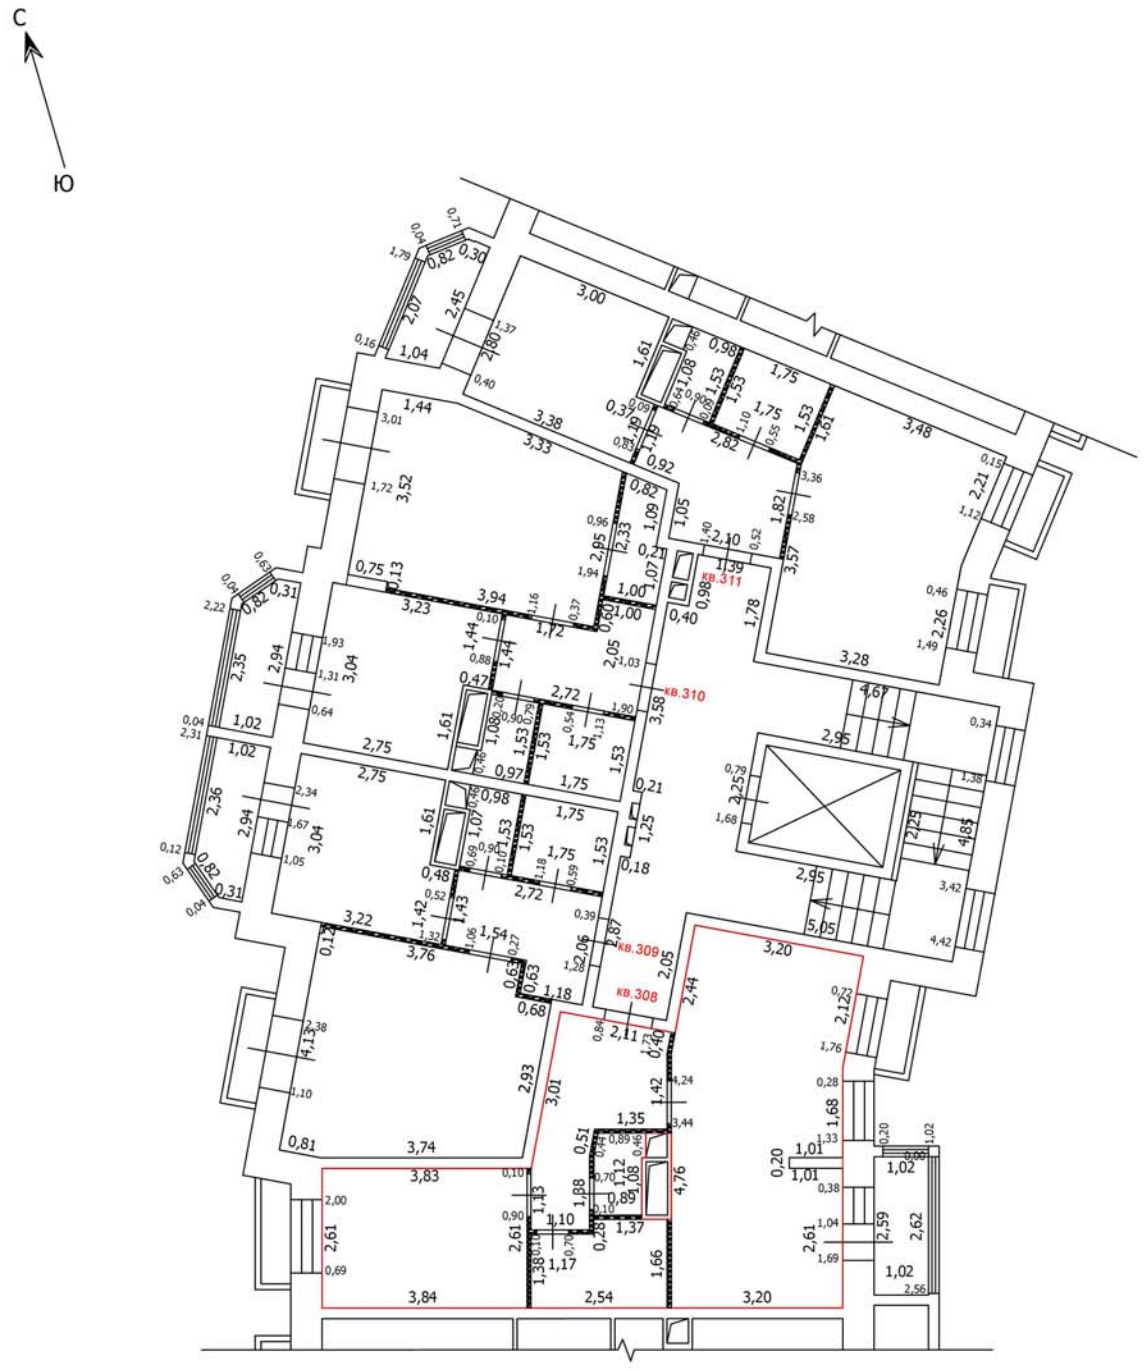

Масштаб: 1:100

Условные обозначения

- Часть границы вновь образованного помещения
- Стена с окном
- Стена с окном и дверью
- Перегородка
- 1,78 — Линейный размер
- кв.63 — Номер помещения
- Лестница

Лист №

ТЕХНИЧЕСКИЙ ПЛАН ПОМЕЩЕНИЯ

План части этажа

3 этаж (10 секция)

С

Ю

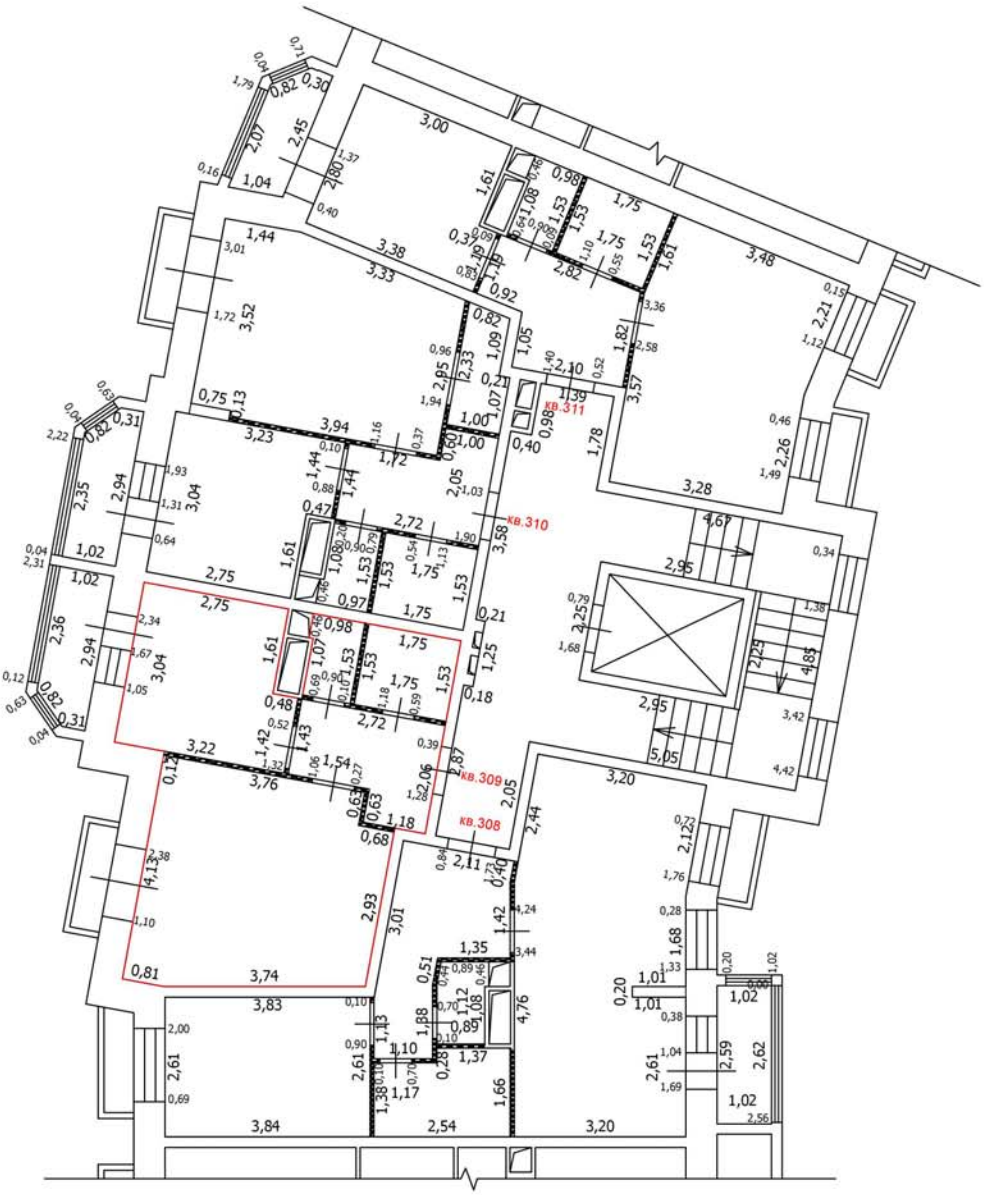

Масштаб: 1:100

Условные обозначения

- Часть границы вновь образованного помещения
- Стена с окном
- Стена с окном и дверью
- Перегородка
- 1,78 — Линейный размер
- кв.63 — Номер помещения
- Лестница

Лист №

ТЕХНИЧЕСКИЙ ПЛАН ПОМЕЩЕНИЯ

План части этажа

3 этаж (10 секция)

С

Ю

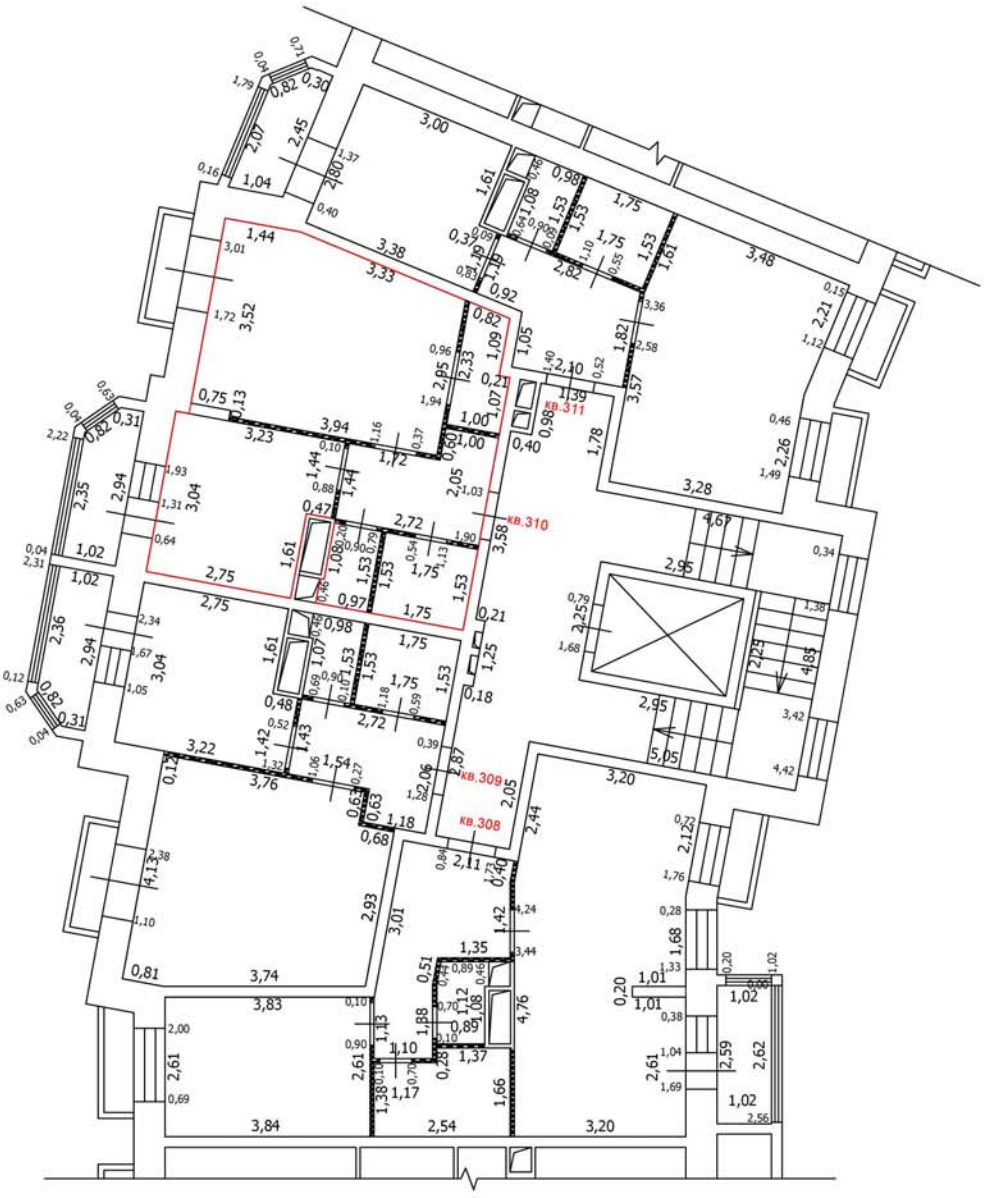

Масштаб: 1:100

Условные обозначения

- Часть границы вновь образованного помещения
- Стена с окном
- Стена с окном и дверью
- Перегородка
- 1,78 — Линейный размер
- кв.63 — Номер помещения
- Лестница

Лист №

ТЕХНИЧЕСКИЙ ПЛАН ПОМЕЩЕНИЯ

План части этажа

3 этаж (10 секция)

С

Ю

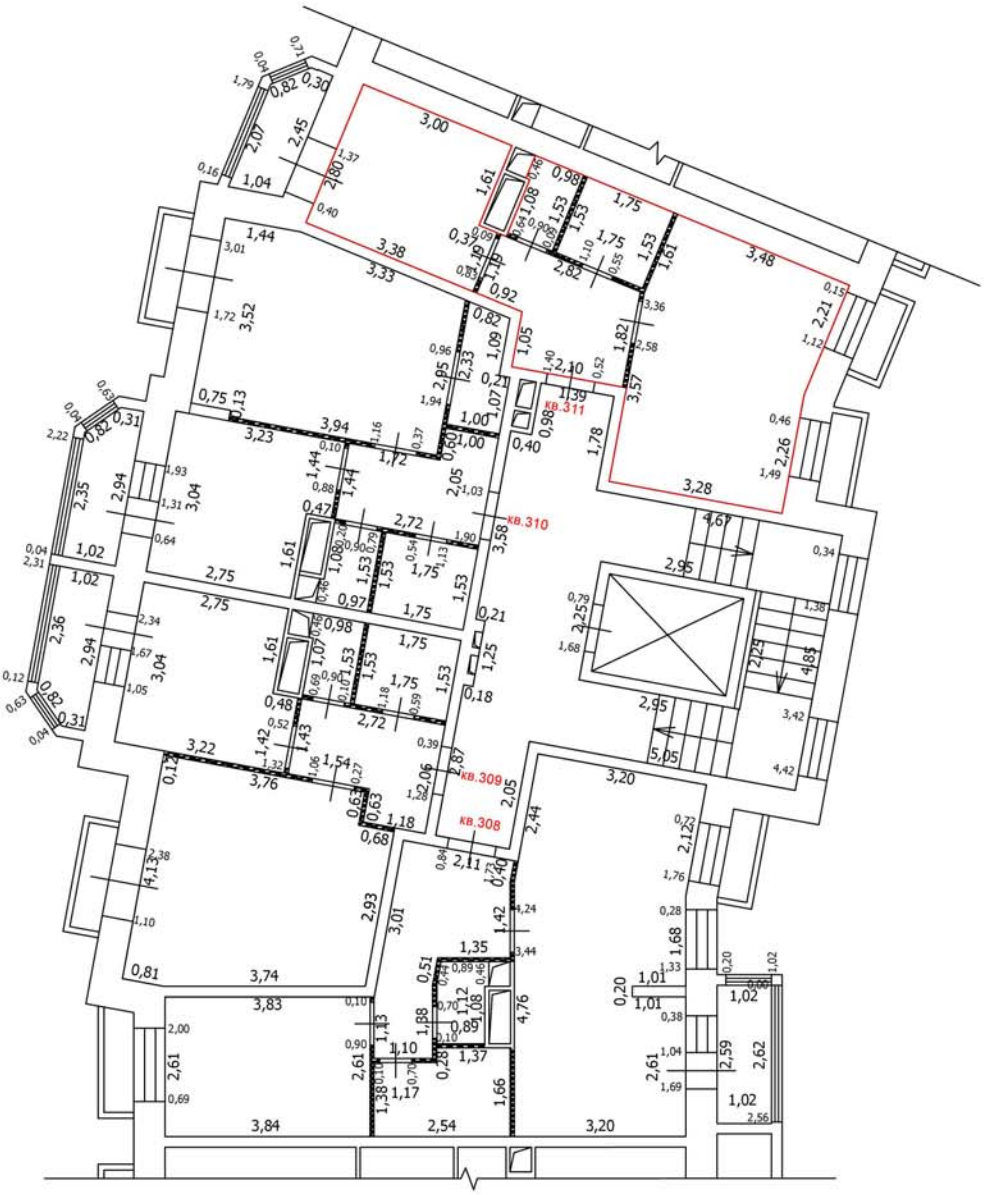

Масштаб: 1:100

Условные обозначения

- Часть границы вновь образованного помещения
- Стена с окном
- Стена с окном и дверью
- Перегородка
- 1,78 — Линейный размер
- кв.63 — Номер помещения
- Лестница

Лист №

ТЕХНИЧЕСКИЙ ПЛАН ПОМЕЩЕНИЯ

План части этажа

4 этаж (10 секция)

Условные обозначения

- Часть границы вновь образованного помещения
- Стена с окном
- Стена с окном и дверью
- Перегородка
- 1,78 — Линейный размер
- кв.63 — Номер помещения
- Лестница

Масштаб: 1:100

Лист №

ТЕХНИЧЕСКИЙ ПЛАН ПОМЕЩЕНИЯ

План части этажа

4 этаж (10 секция)

С

Ю

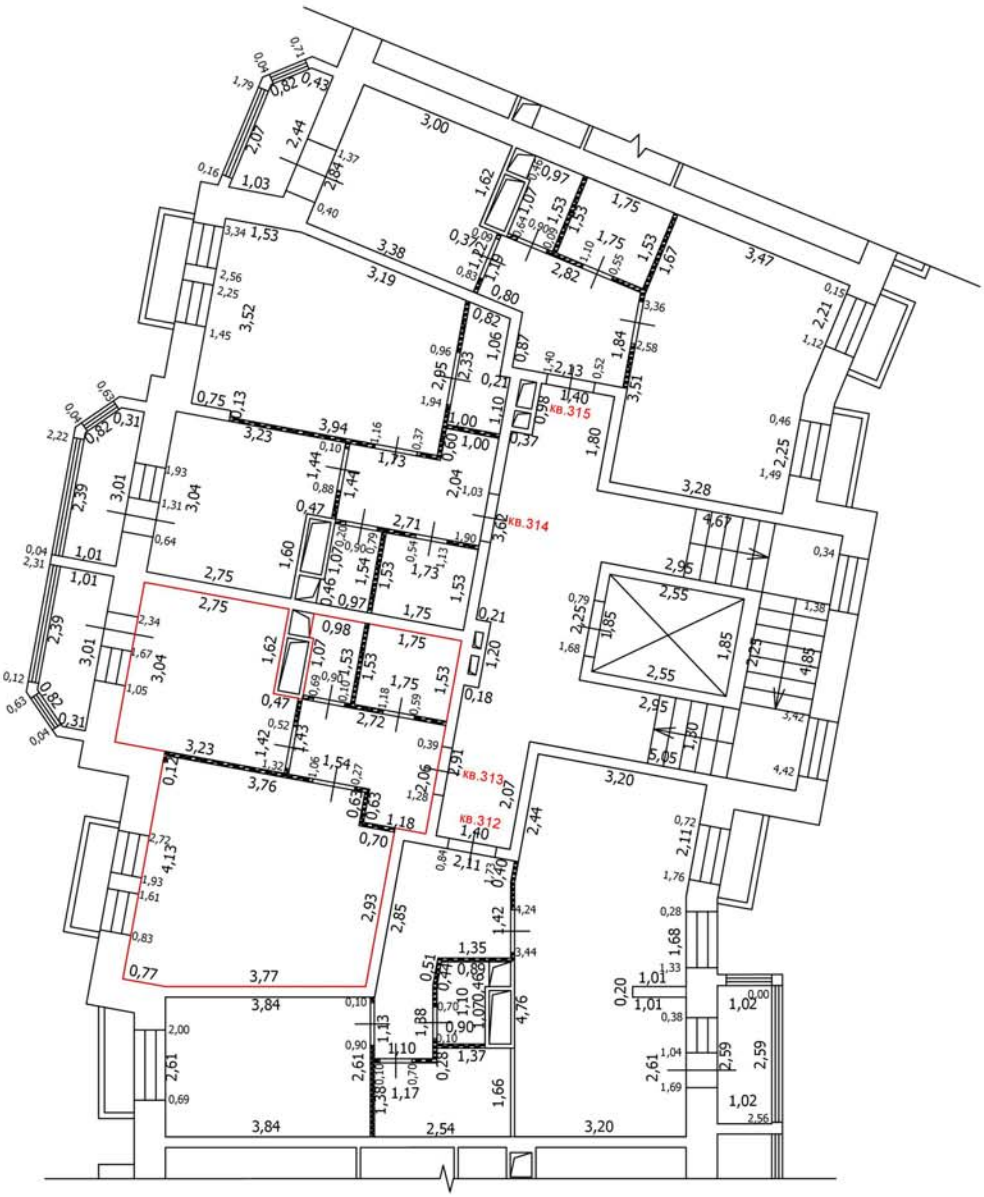

Условные обозначения

- Часть границы вновь образованного помещения
- Стена с окном
- Стена с окном и дверью
- Перегородка
- 1,78 — Линейный размер
- кв.63 — Номер помещения
- Лестница

Масштаб: 1:100

Лист №

ТЕХНИЧЕСКИЙ ПЛАН ПОМЕЩЕНИЯ

План части этажа

4 этаж (10 секция)

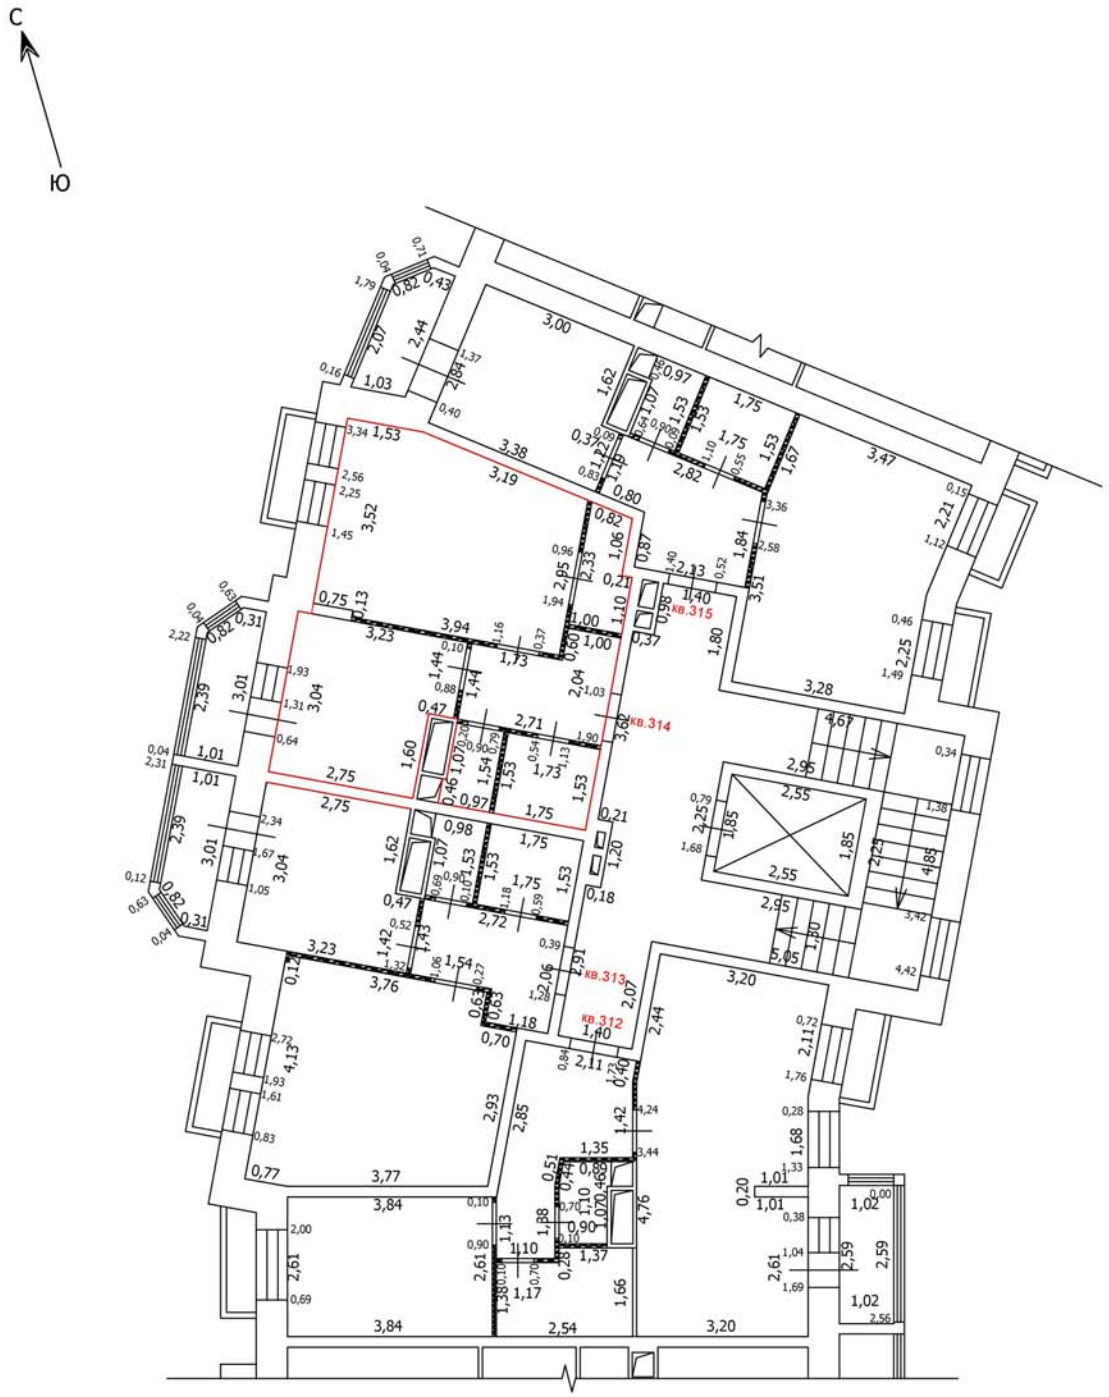

Условные обозначения

- Часть границы вновь образованного помещения
- Стена с окном
- Стена с окном и дверью
- Перегородка
- 1,78 — Линейный размер
- кв.63 — Номер помещения
- Лестница

Масштаб: 1:100

Лист №

ТЕХНИЧЕСКИЙ ПЛАН ПОМЕЩЕНИЯ

План части этажа

4 этаж (10 секция)

С

Ю

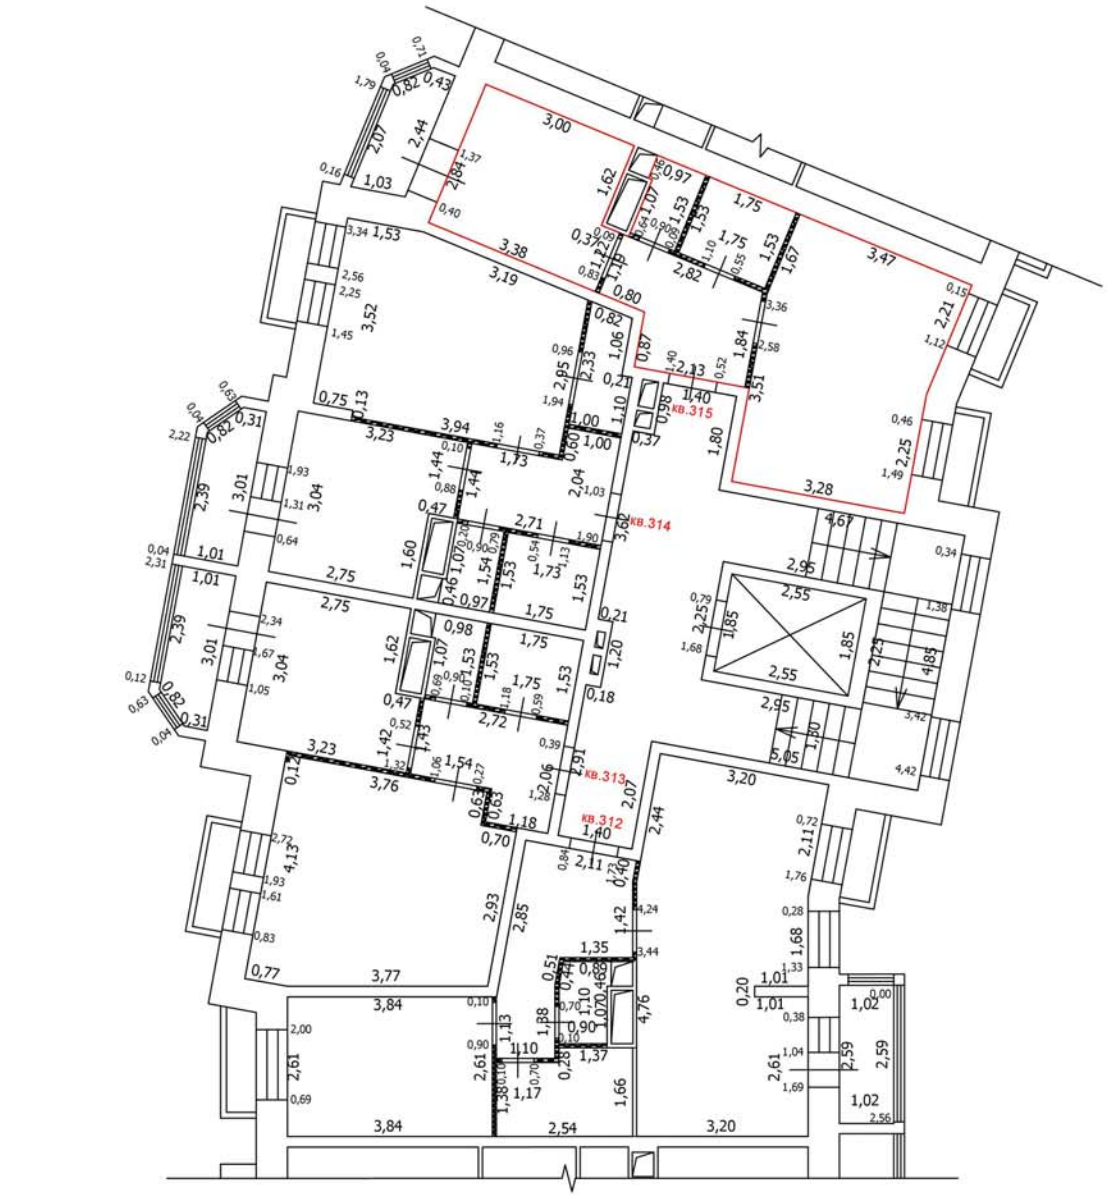

Условные обозначения

- Часть границы вновь образованного помещения
- Стена с окном
- Стена с окном и дверью
- Перегородка
- 1,78 — Линейный размер
- кв.63 — Номер помещения
- Лестница

Масштаб: 1:100

Лист №

ТЕХНИЧЕСКИЙ ПЛАН ПОМЕЩЕНИЯ

План части этажа

5 этаж (10 секция)

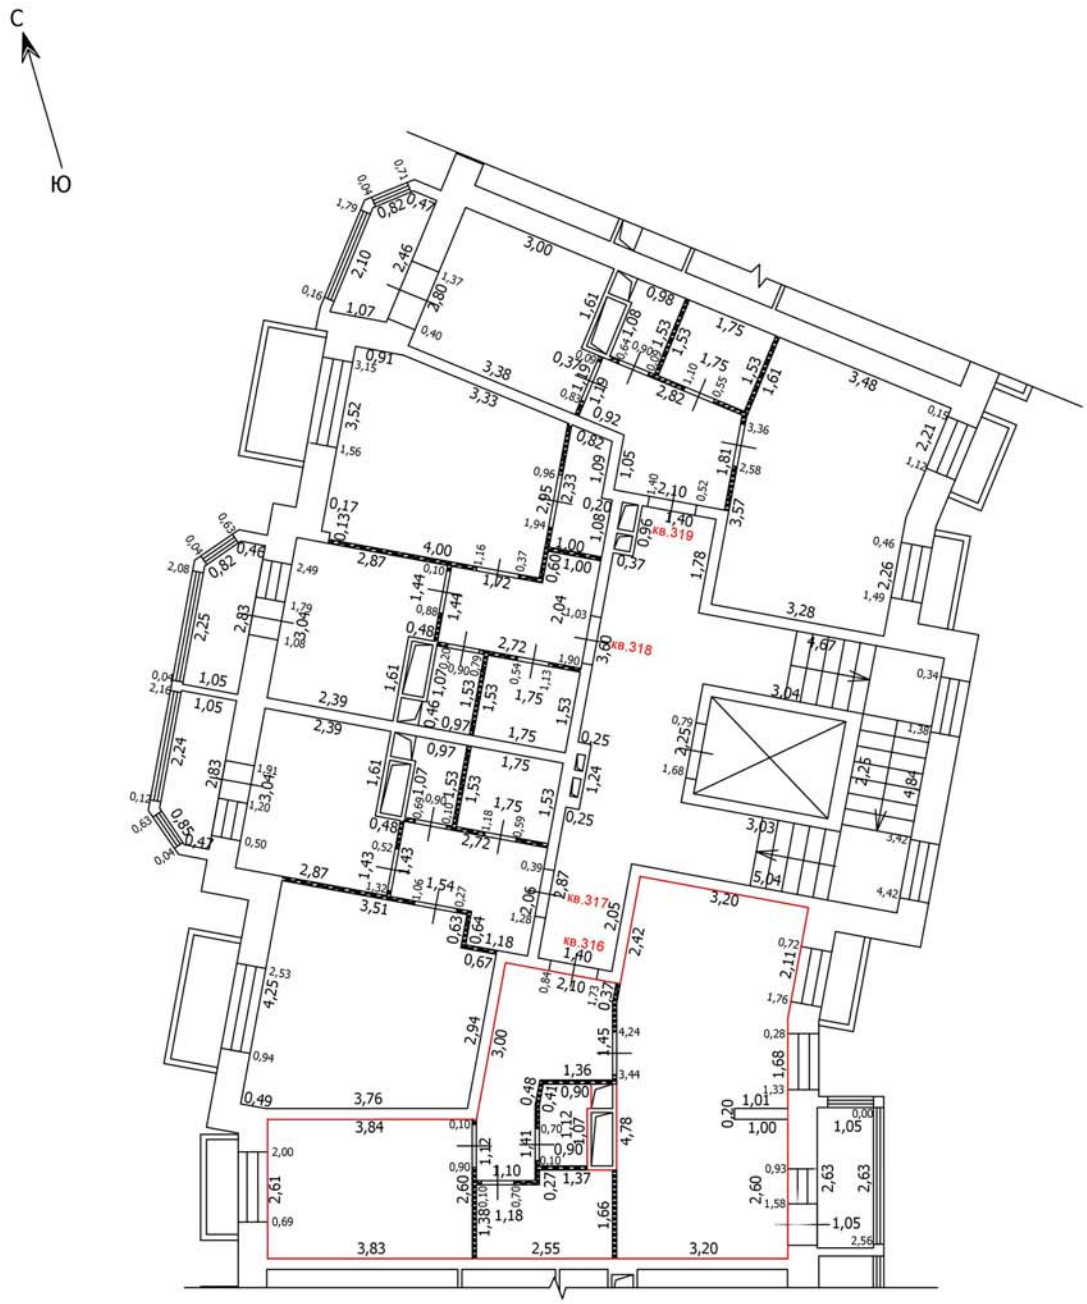

Масштаб: 1:100

Условные обозначения

- Часть границы вновь образованного помещения
- Стена с окном
- Стена с окном и дверью
- Перегородка
- 1,78 Линейный размер
- кв.63 Номер помещения
- Лестница

Лист №

ТЕХНИЧЕСКИЙ ПЛАН ПОМЕЩЕНИЯ

План части этажа

5 этаж (10 секция)

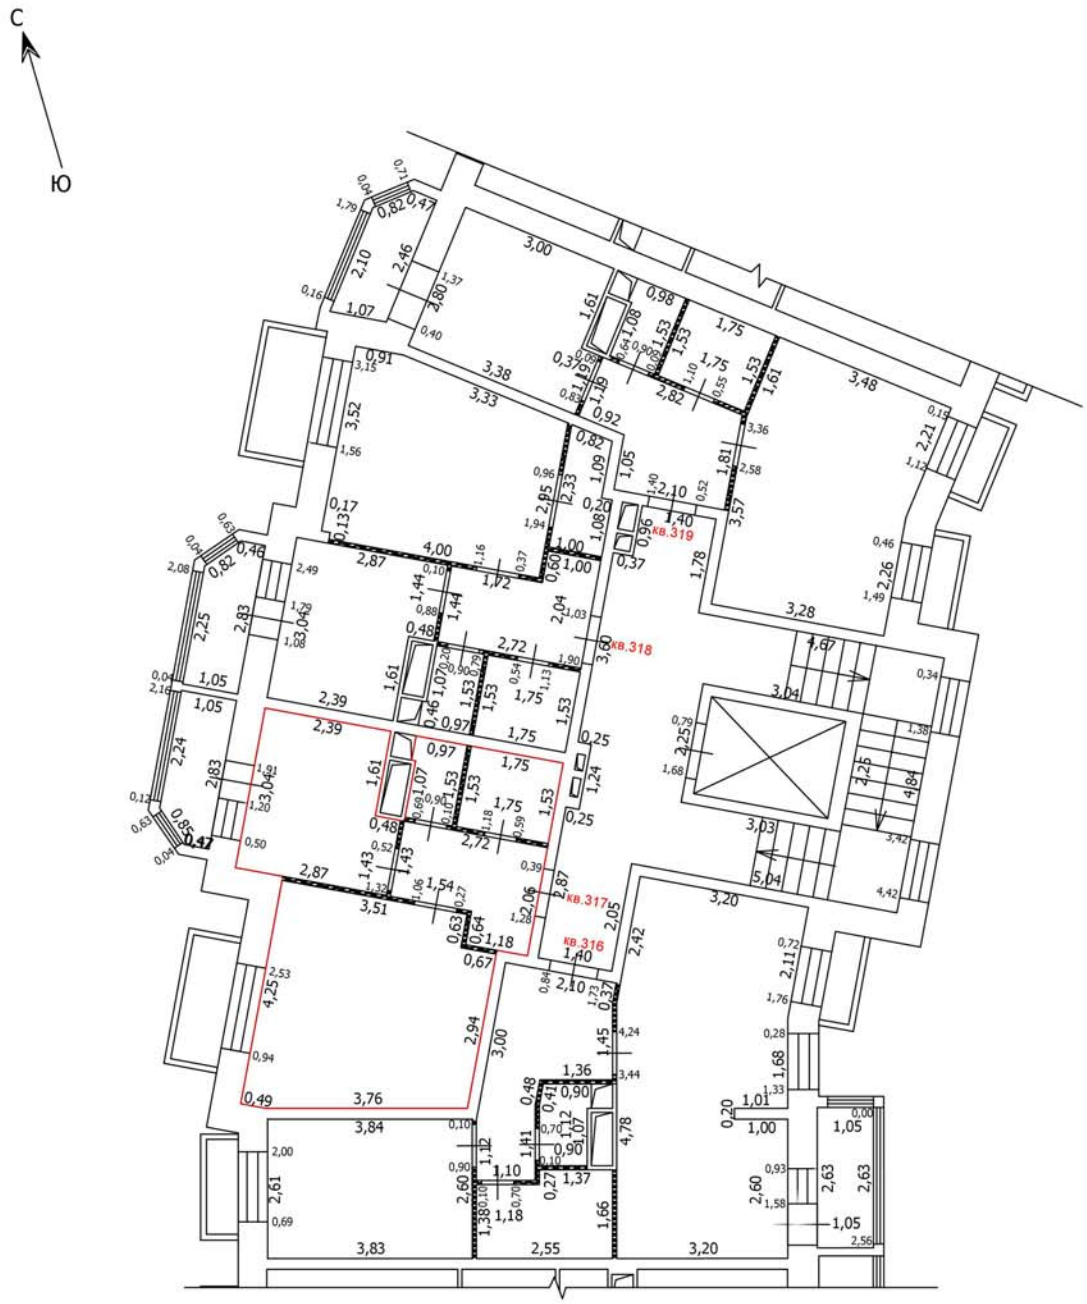

Масштаб: 1:100

Условные обозначения

- Часть границы вновь образованного помещения
- Стена с окном
- Стена с окном и дверью
- Перегородка
- 1,78 — Линейный размер
- кв.63 — Номер помещения
- Лестница

Лист №

ТЕХНИЧЕСКИЙ ПЛАН ПОМЕЩЕНИЯ

План части этажа

5 этаж (10 секция)

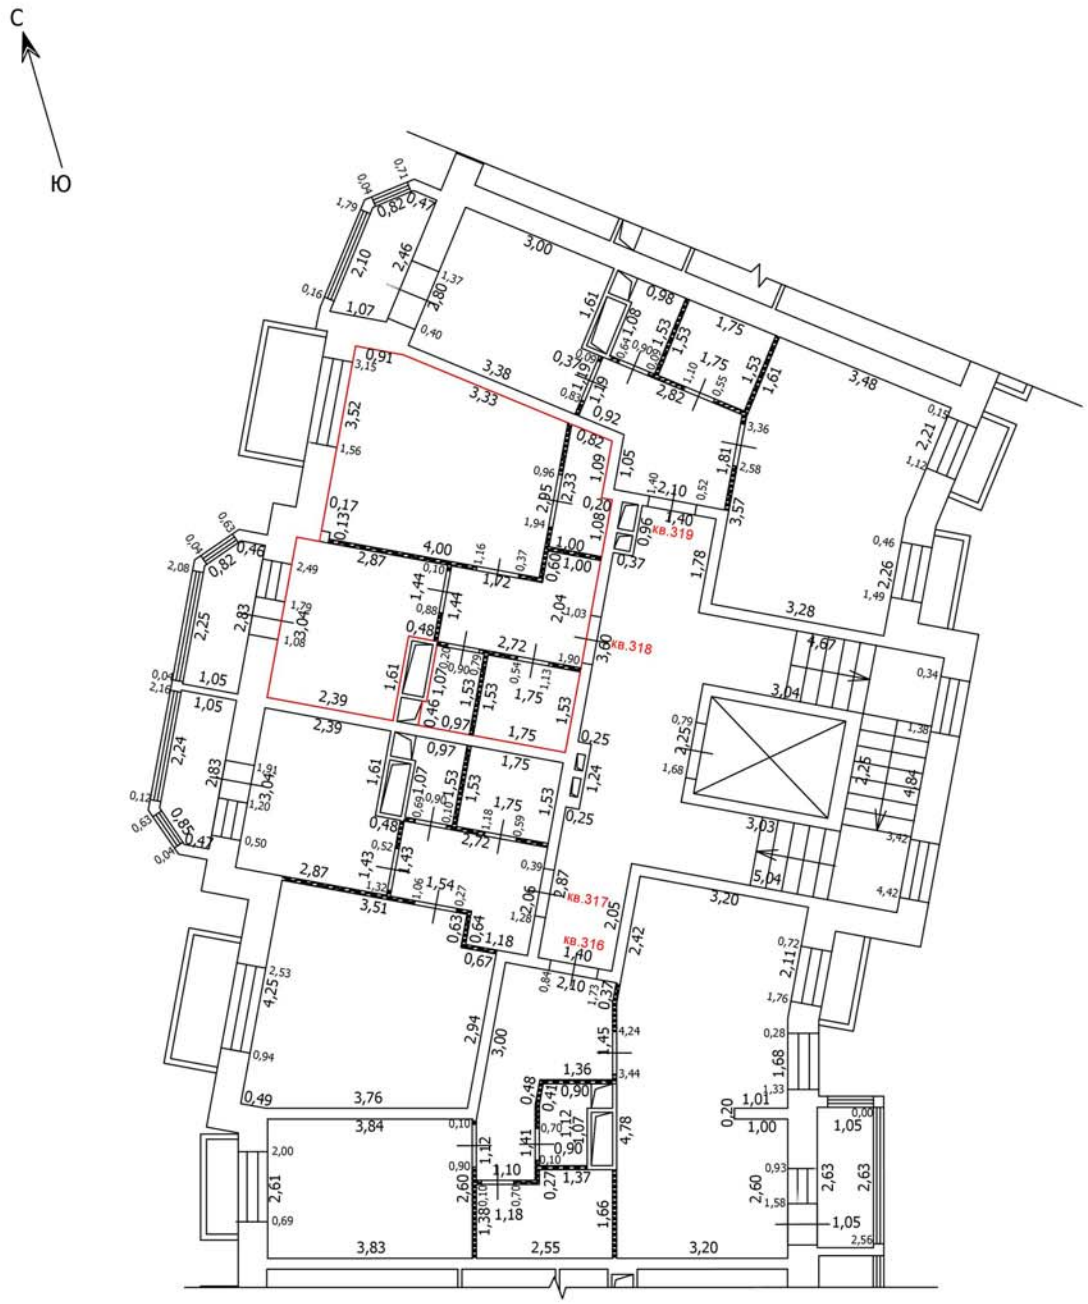

Масштаб: 1:100

Условные обозначения

- Часть границы вновь образованного помещения
- Стена с окном
- Стена с окном и дверью
- Перегородка
- 1,78 — Линейный размер
- кв.63 — Номер помещения
- Лестница

Лист №

ТЕХНИЧЕСКИЙ ПЛАН ПОМЕЩЕНИЯ

План части этажа

5 этаж (10 секция)

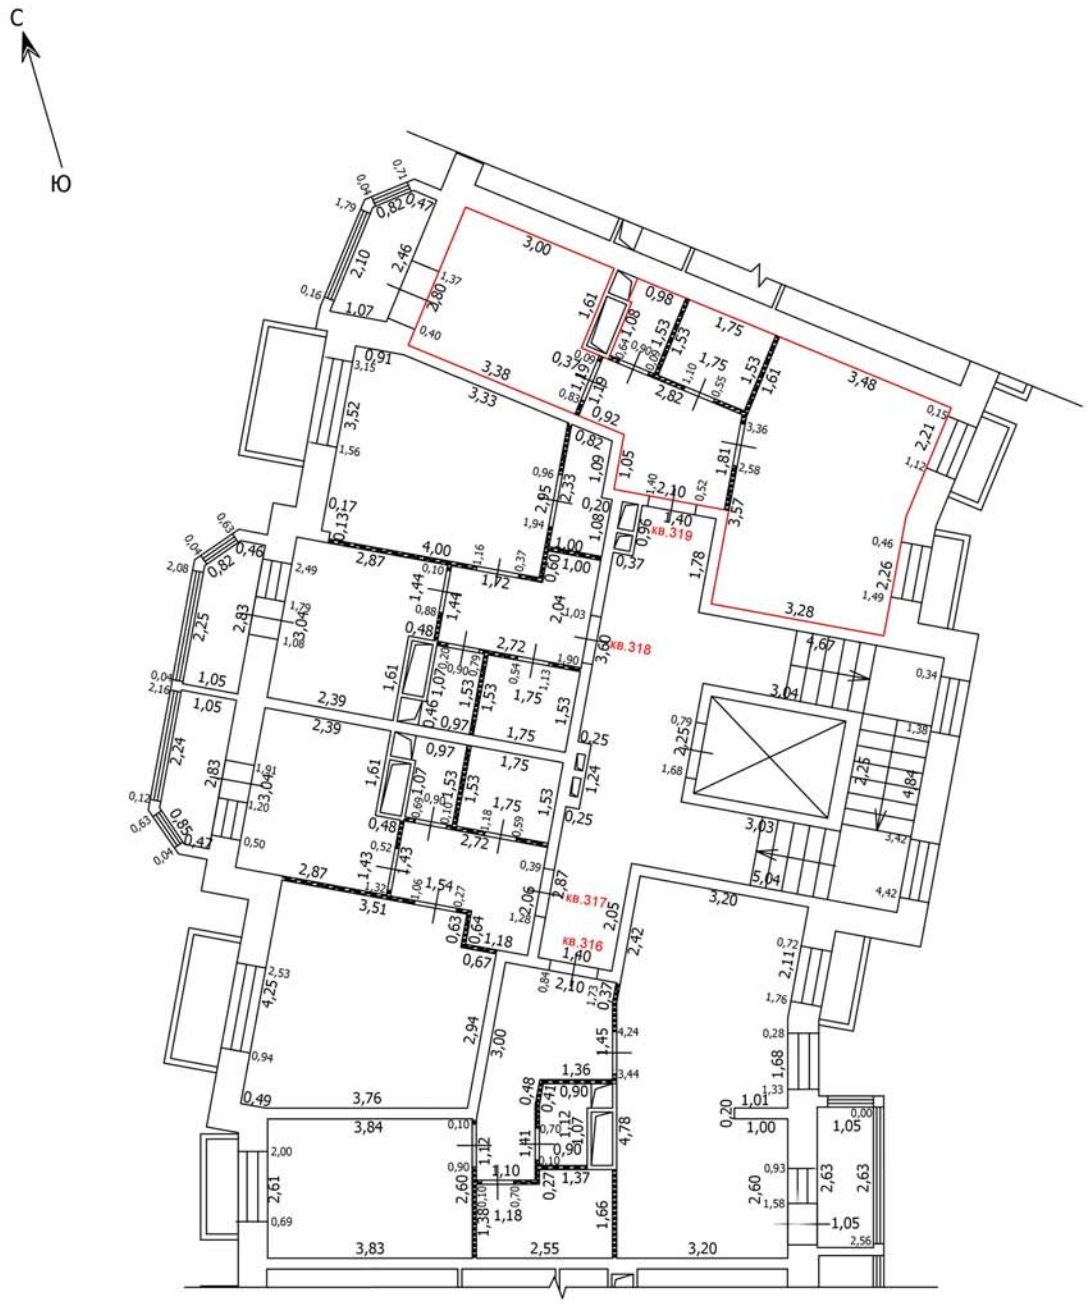

Масштаб: 1:100

Условные обозначения

- Часть границы вновь образованного помещения
- Стена с окном
- Стена с окном и дверью
- Перегородка
- 1,78 — Линейный размер
- кв.63 — Номер помещения
- Лестница

Лист №

ТЕХНИЧЕСКИЙ ПЛАН ПОМЕЩЕНИЯ

План части этажа

6 этаж (10 секция)

С

Ю

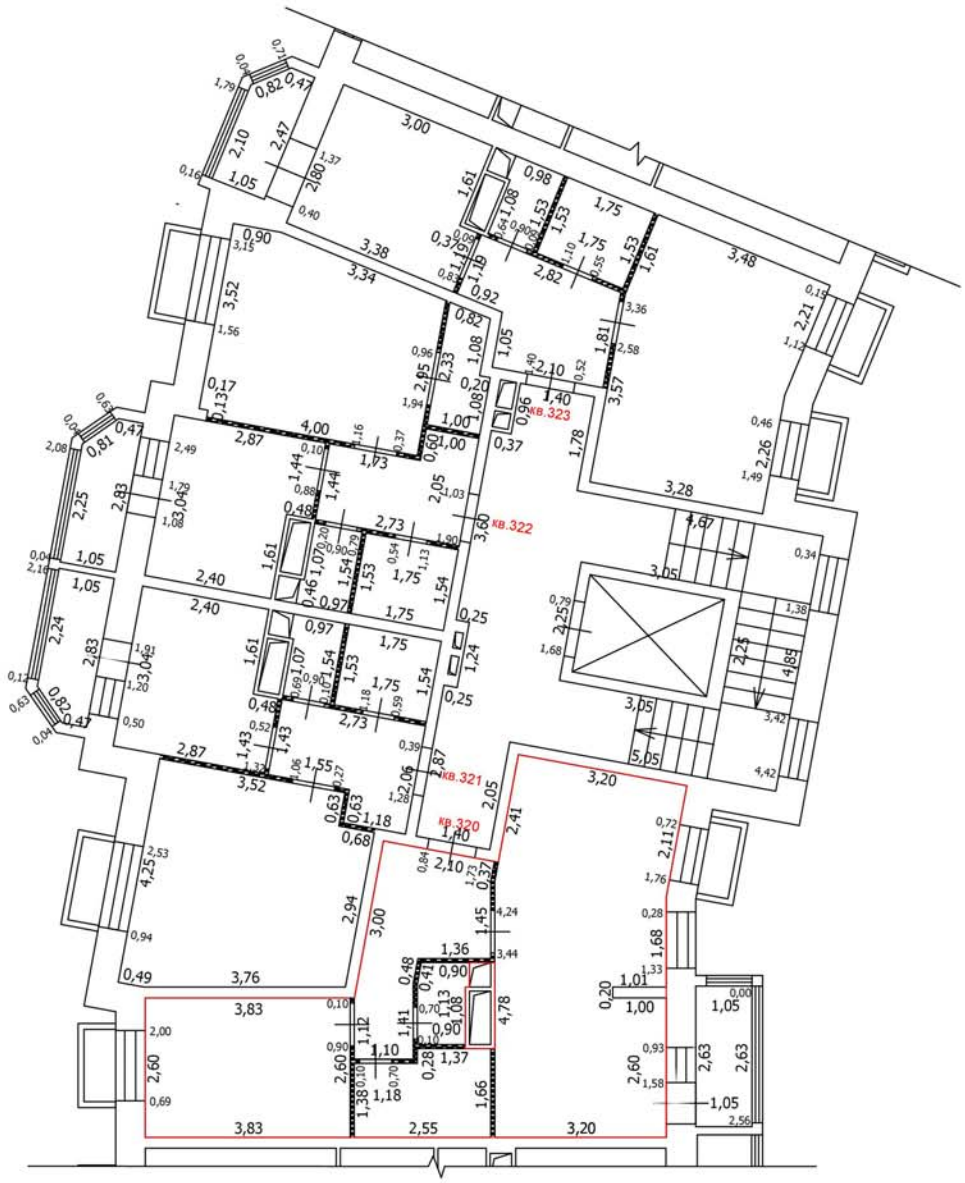

Условные обозначения

- Часть границы вновь образованного помещения
- Стена с окном
- Стена с окном и дверью
- Перегородка
- 1,78 Линейный размер
- кв.63 Номер помещения
- Лестница

Масштаб: 1:100

Лист №

ТЕХНИЧЕСКИЙ ПЛАН ПОМЕЩЕНИЯ

План части этажа

6 этаж (10 секция)

С

Ю

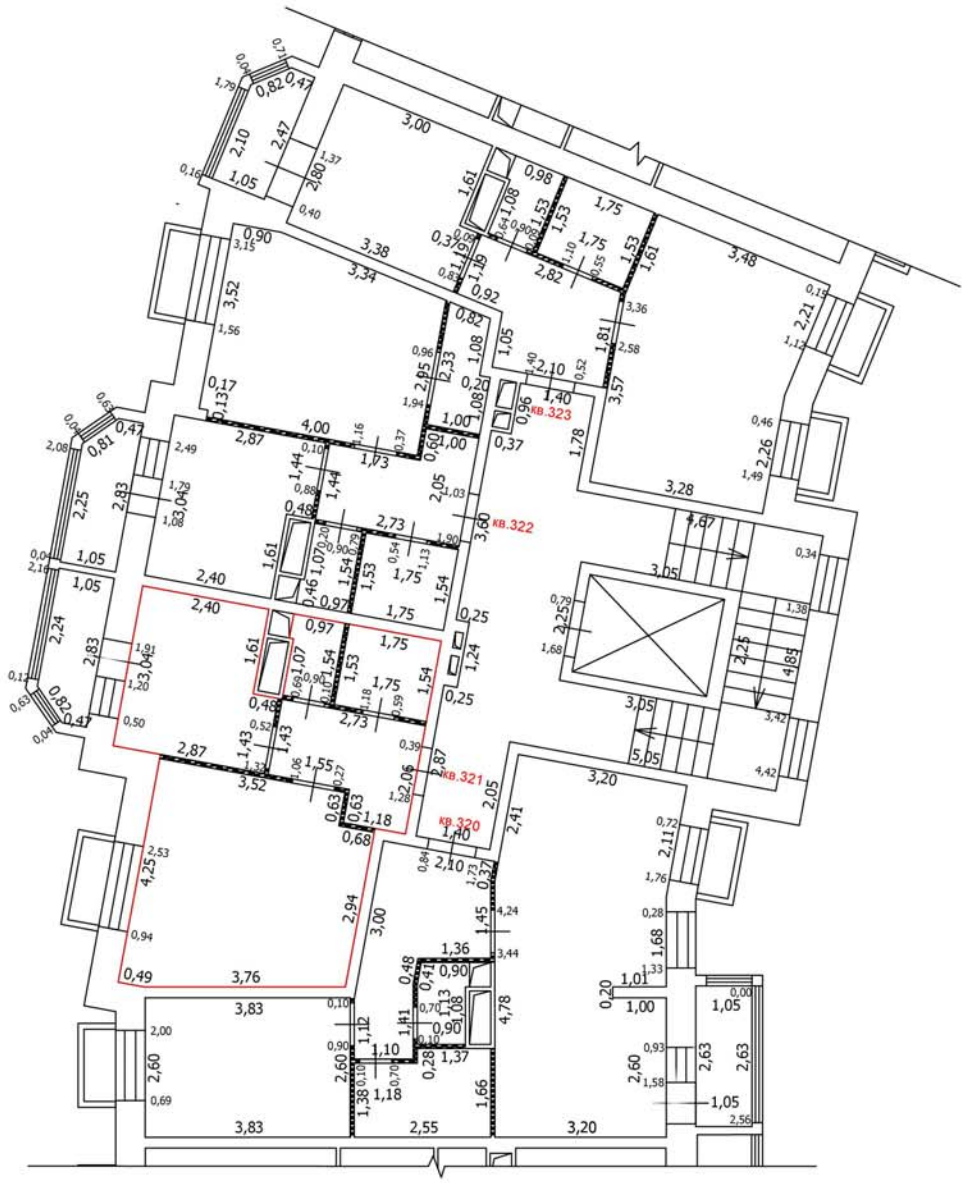

Условные обозначения

- Часть границы вновь образованного помещения
- Стена с окном
- Стена с окном и дверью
- Перегородка
- 1,78 — Линейный размер
- кв.63 — Номер помещения
- Лестница

Масштаб: 1:100

Лист №

ТЕХНИЧЕСКИЙ ПЛАН ПОМЕЩЕНИЯ

План части этажа

6 этаж (10 секция)

С

Ю

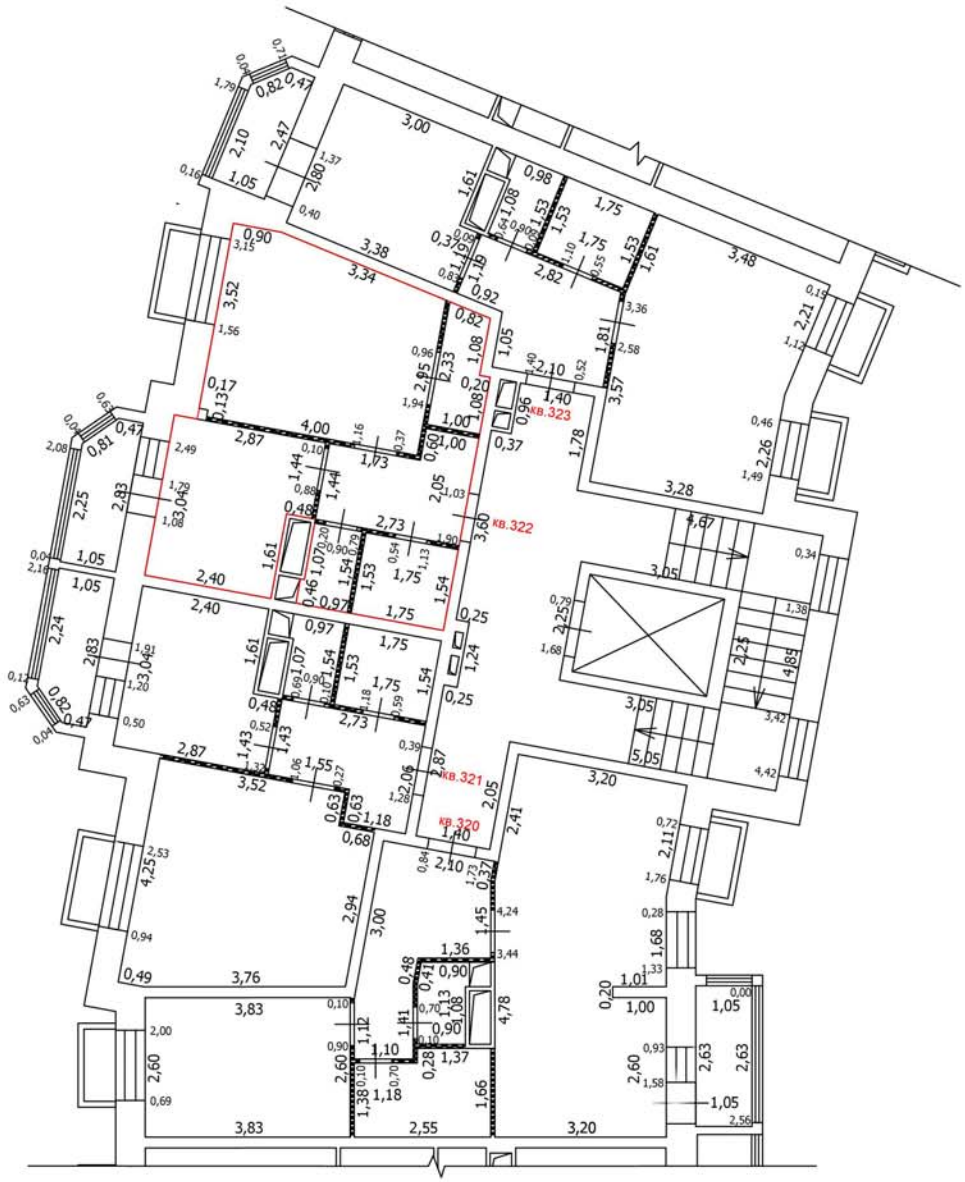

Условные обозначения

- Часть границы вновь образованного помещения
- Стена с окном
- Стена с окном и дверью
- Перегородка
- 1,78 Линейный размер
- кв.63 Номер помещения
- Лестница

Масштаб: 1:100

Лист №

ТЕХНИЧЕСКИЙ ПЛАН ПОМЕЩЕНИЯ

План части этажа

6 этаж (10 секция)

С

Ю

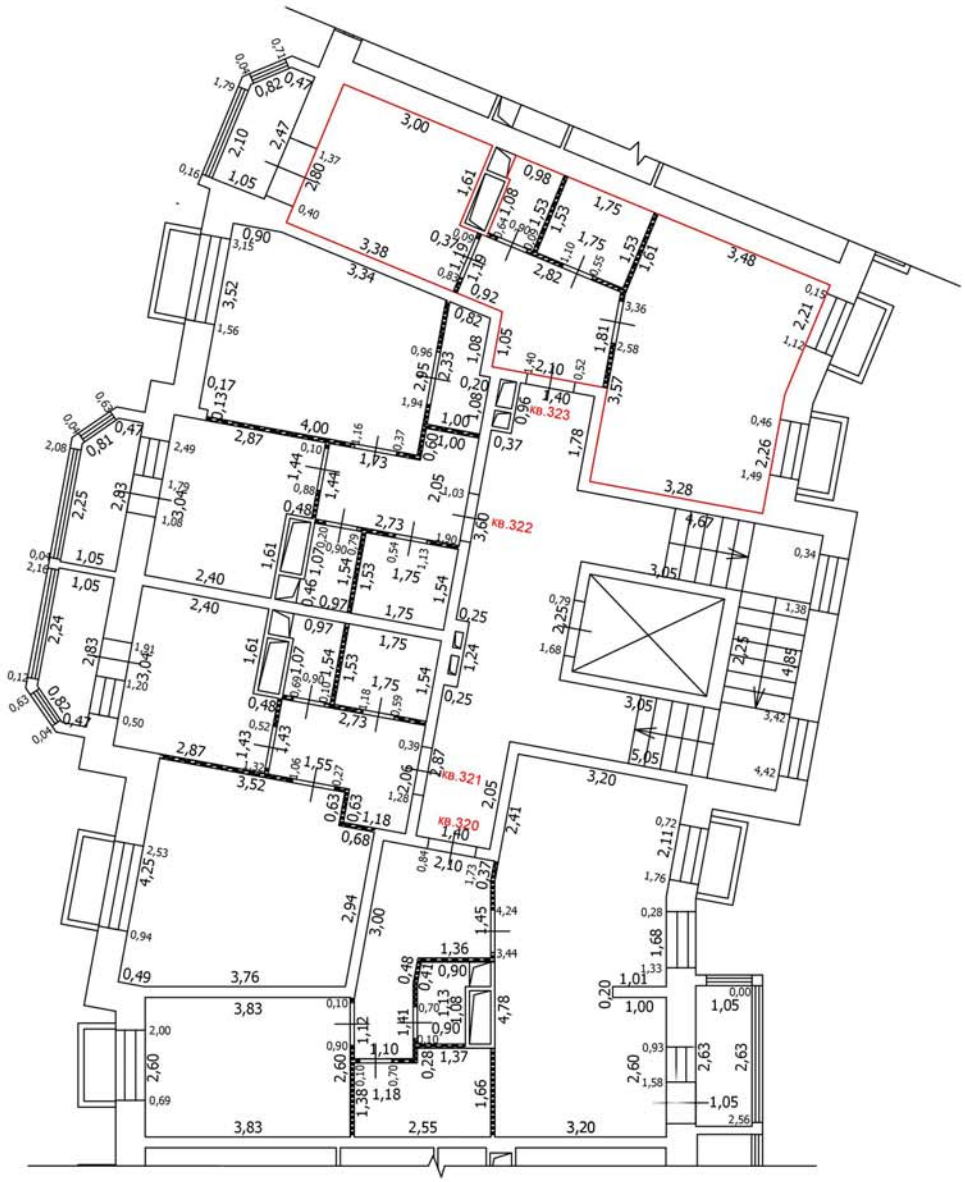

Условные обозначения

- Часть границы вновь образованного помещения
- Стена с окном
- Стена с окном и дверью
- Перегородка
- 1,78 Линейный размер
- кв.63 Номер помещения
- Лестница

Масштаб: 1:100

Лист №

ТЕХНИЧЕСКИЙ ПЛАН ПОМЕЩЕНИЯ

План части этажа

7 этаж (10 секция)

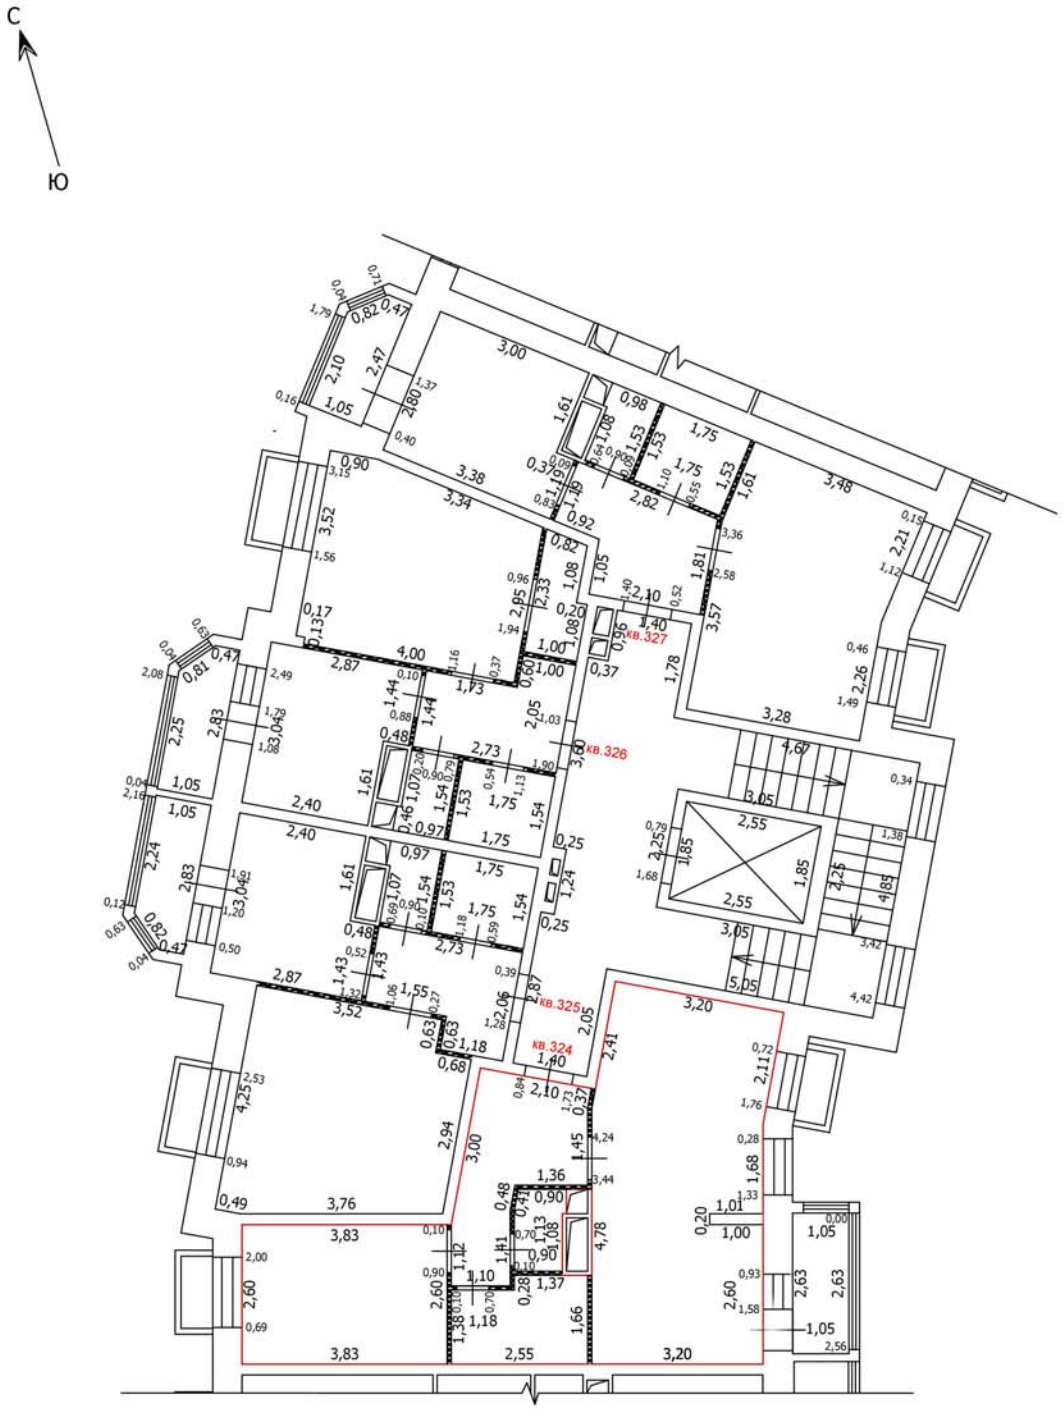

Условные обозначения

- Часть границы вновь образованного помещения
- Стена с окном
- Стена с окном и дверью
- Перегородка
- 1,78 — Линейный размер
- кв.63 — Номер помещения
- Лестница

Масштаб: 1:100

Лист №

ТЕХНИЧЕСКИЙ ПЛАН ПОМЕЩЕНИЯ

План части этажа

7 этаж (10 секция)

Условные обозначения

- Часть границы вновь образованного помещения
- Стена с окном
- Стена с окном и дверью
- Перегородка
- 1,78 — Линейный размер
- кв.63 — Номер помещения
- Лестница

Масштаб: 1:100

Лист №

ТЕХНИЧЕСКИЙ ПЛАН ПОМЕЩЕНИЯ

План части этажа

8 этаж (10 секция)

С

Ю

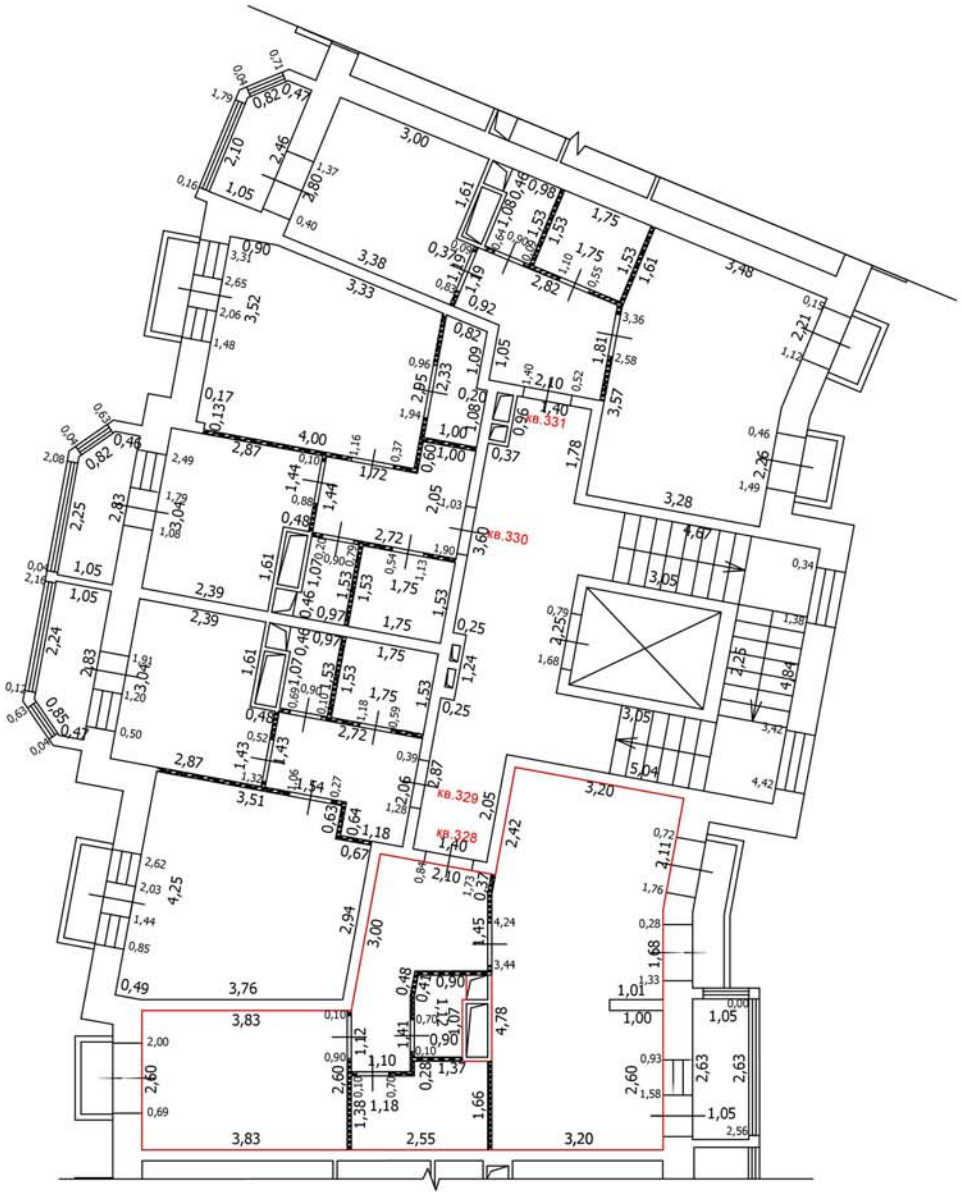

Масштаб: 1:100

Условные обозначения

- Часть границы вновь образованного помещения
- Стена с окном
- Стена с окном и дверью
- Перегородка
- 1,78 — Линейный размер
- кв.63 — Номер помещения
- Лестница

Лист №

ТЕХНИЧЕСКИЙ ПЛАН ПОМЕЩЕНИЯ

План части этажа

8 этаж (10 секция)

С

Ю

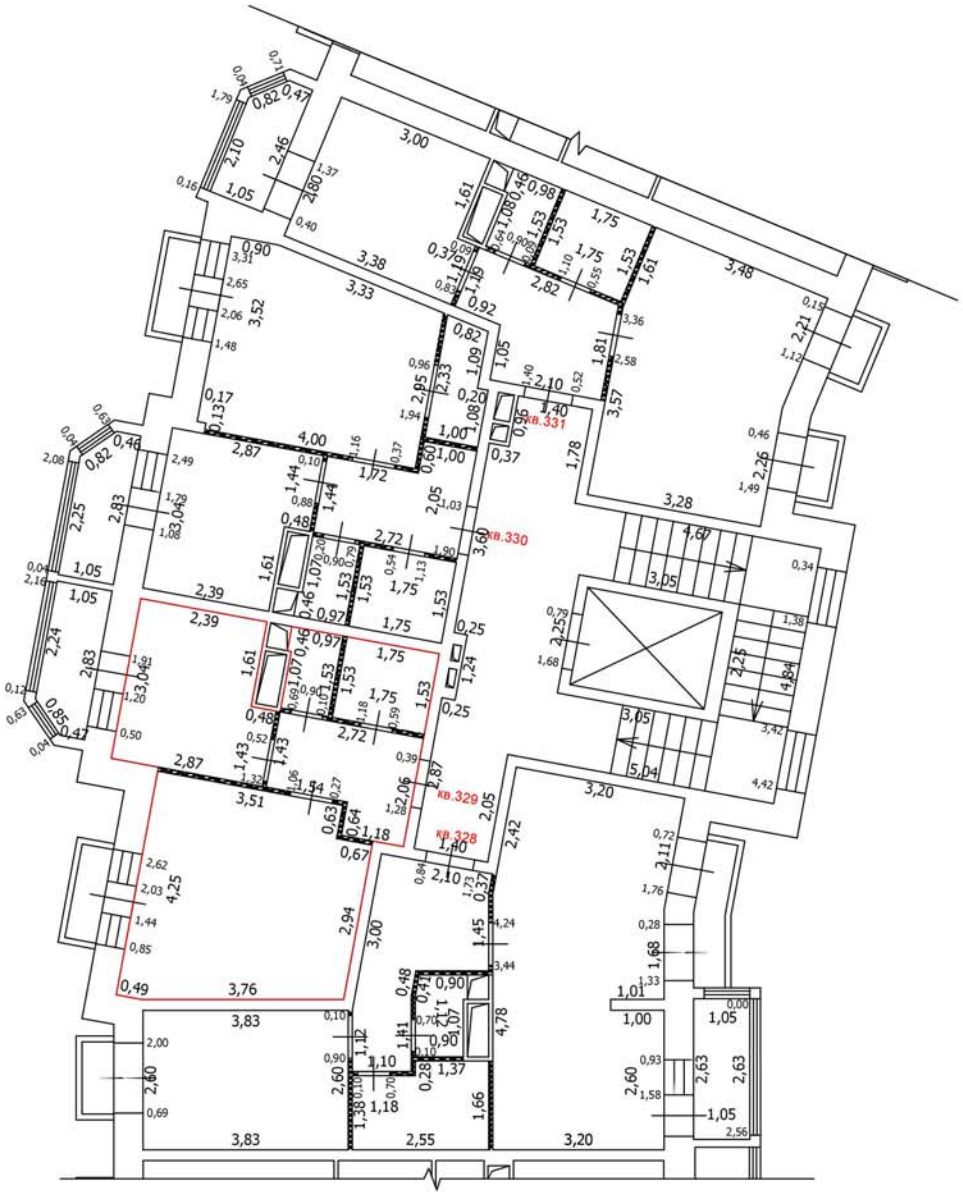

Масштаб: 1:100

Условные обозначения

- Часть границы вновь образованного помещения
- Стена с окном
- Стена с окном и дверью
- Перегородка
- 1,78 — Линейный размер
- кв.63 — Номер помещения
- Лестница

Лист №

ТЕХНИЧЕСКИЙ ПЛАН ПОМЕЩЕНИЯ

План части этажа

8 этаж (10 секция)

С

Ю

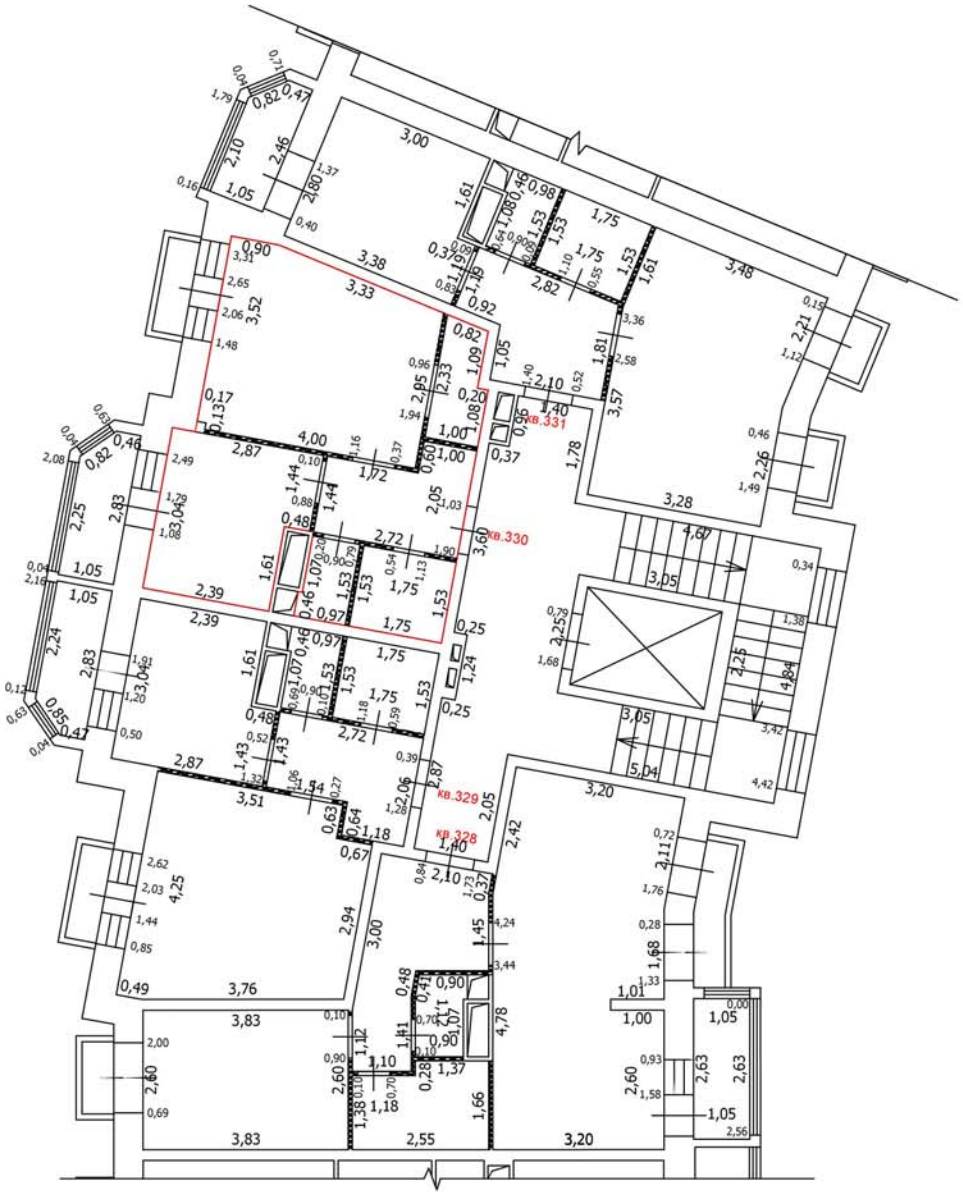

Масштаб: 1:100

Условные обозначения

- Часть границы вновь образованного помещения
- Стена с окном
- Стена с окном и дверью
- Перегородка
- 1,78 — Линейный размер
- кв.63 — Номер помещения
- Лестница

Лист №

ТЕХНИЧЕСКИЙ ПЛАН ПОМЕЩЕНИЯ

План части этажа

8 этаж (10 секция)

С

Ю

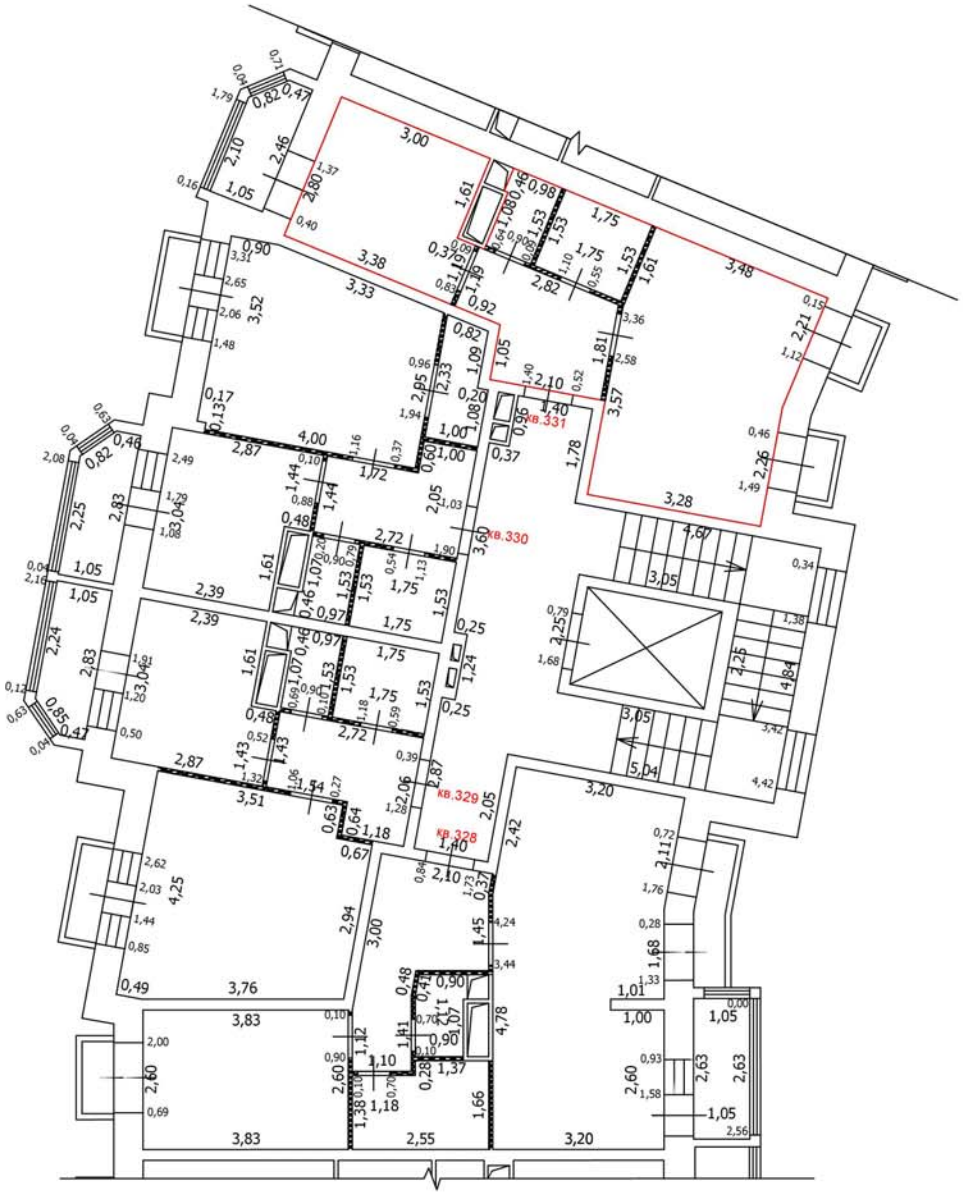

Масштаб: 1:100

Условные обозначения

- Часть границы вновь образованного помещения
- Стена с окном
- Стена с окном и дверью
- Перегородка
- 1,78 — Линейный размер
- кв.63 — Номер помещения
- Лестница

Лист №

ТЕХНИЧЕСКИЙ ПЛАН ПОМЕЩЕНИЯ

План части этажа

1 этаж (11 секция)

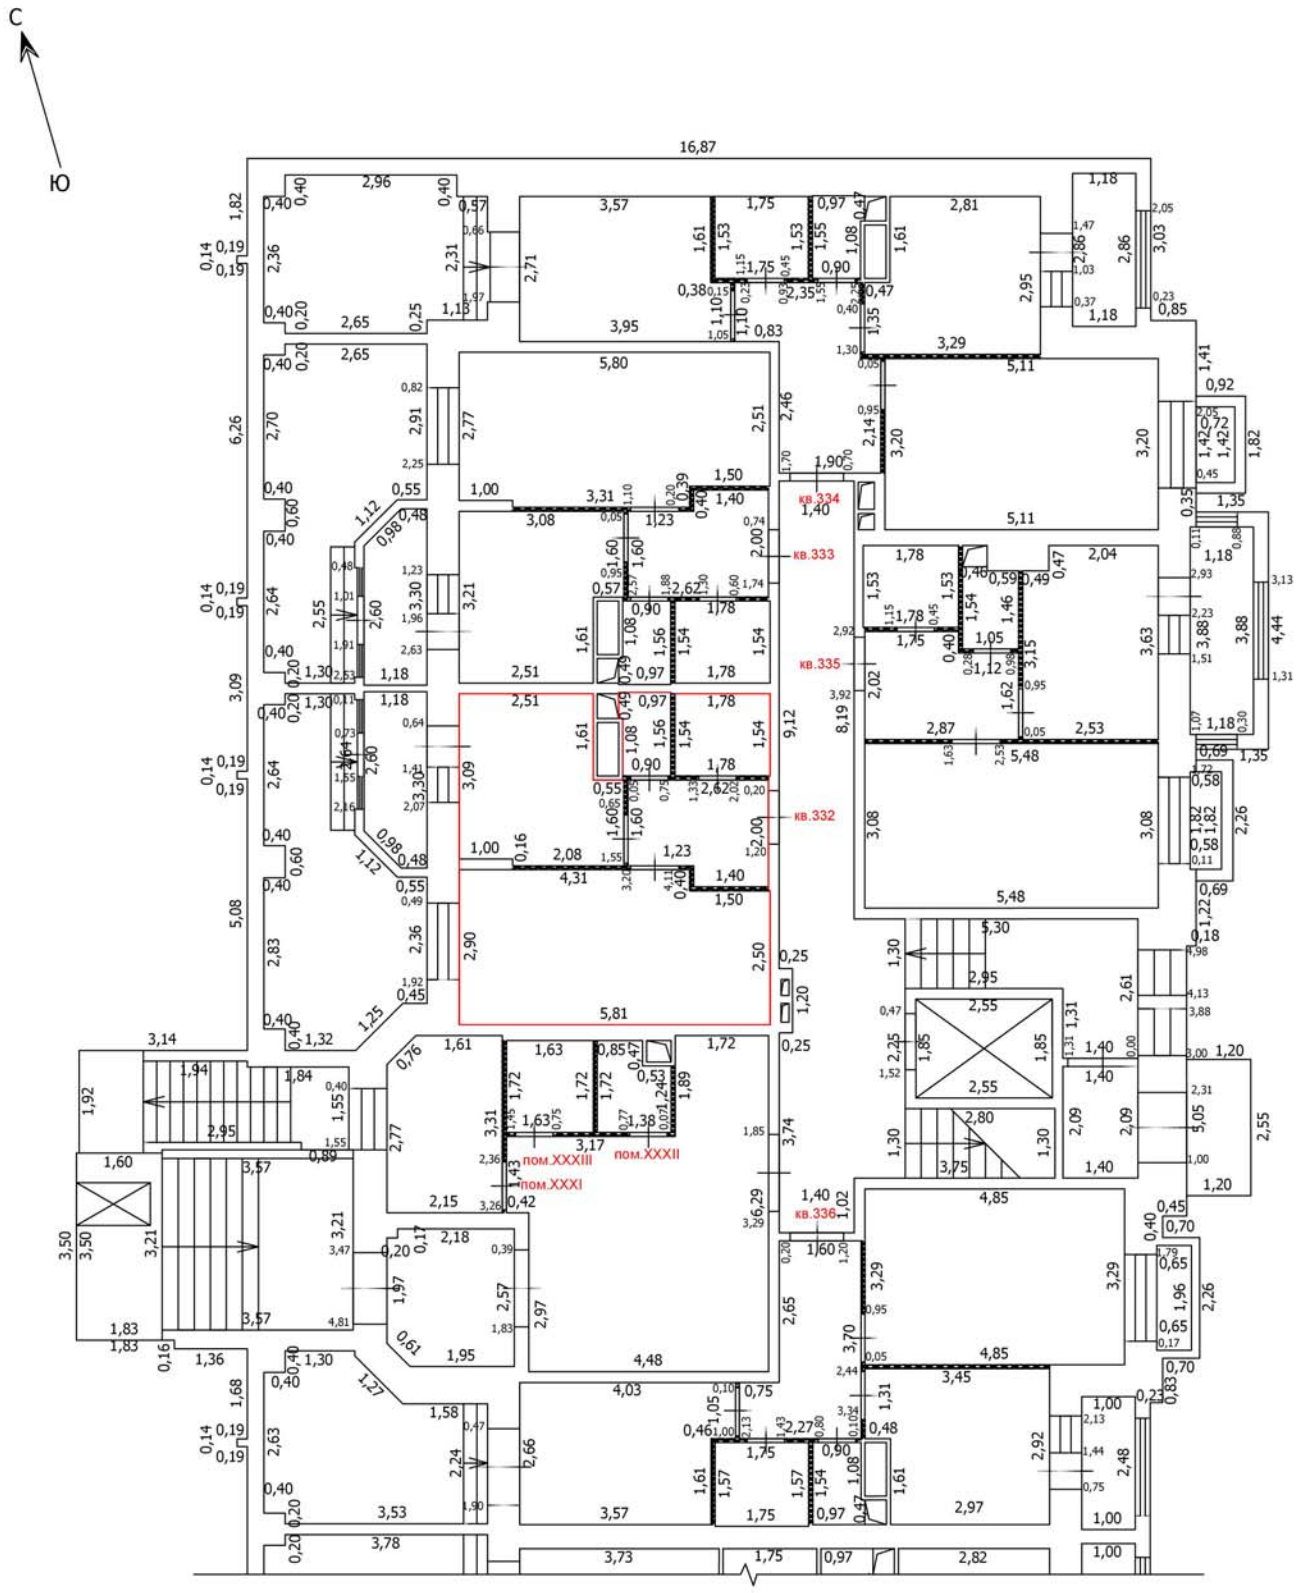

Условные обозначения

- Часть границы вновь образованного помещения
- Стена с окном
- Стена с окном и дверью
- Перегородка
- 1,78 — Линейный размер
- кв.63 — Номер помещения
- Лестница

Масштаб: 1:100

Лист №

ТЕХНИЧЕСКИЙ ПЛАН ПОМЕЩЕНИЯ

План части этажа

1 этаж (11 секция)

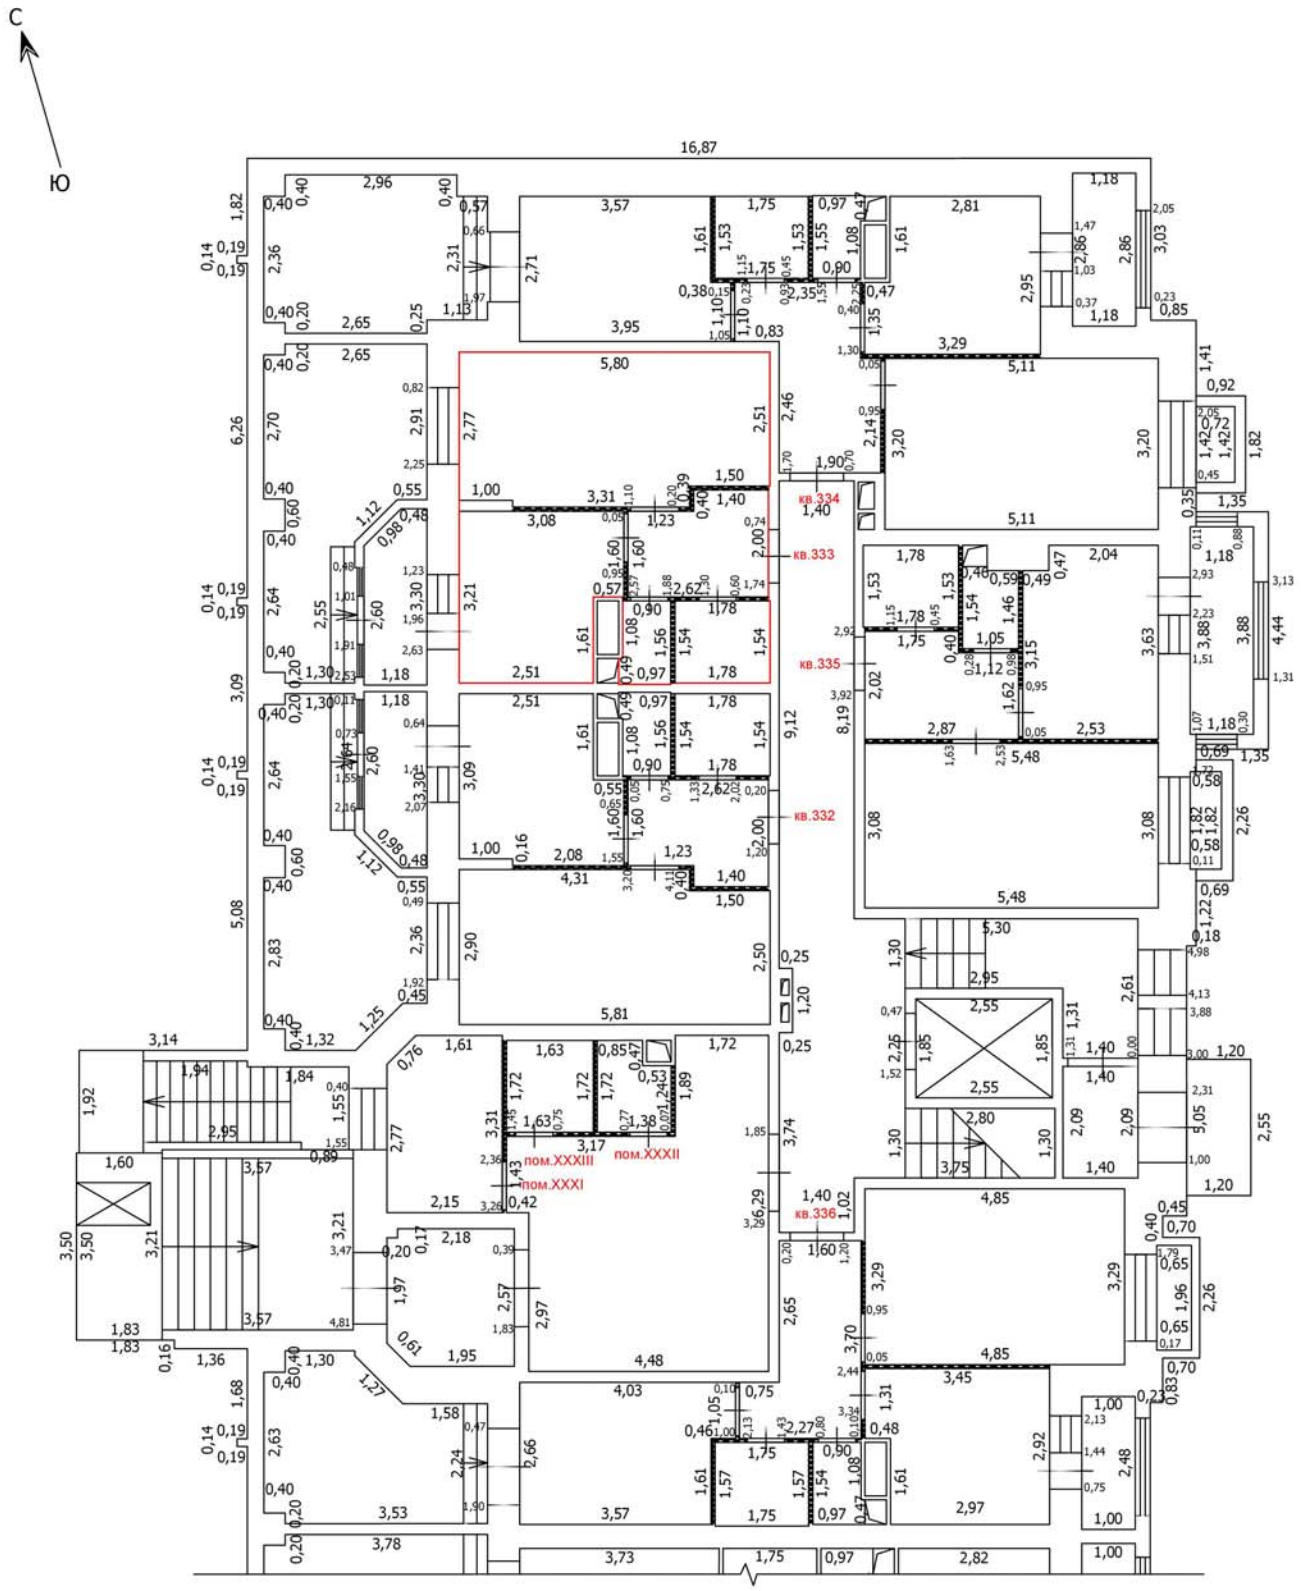

Условные обозначения

- Часть границы вновь образованного помещения
- Стена с окном
- Стена с окном и дверью
- Перегородка
- 1,78 — Линейный размер
- кв.63 — Номер помещения
- Лестница

Масштаб: 1:100

Лист №

ТЕХНИЧЕСКИЙ ПЛАН ПОМЕЩЕНИЯ

План части этажа

1 этаж (11 секция)

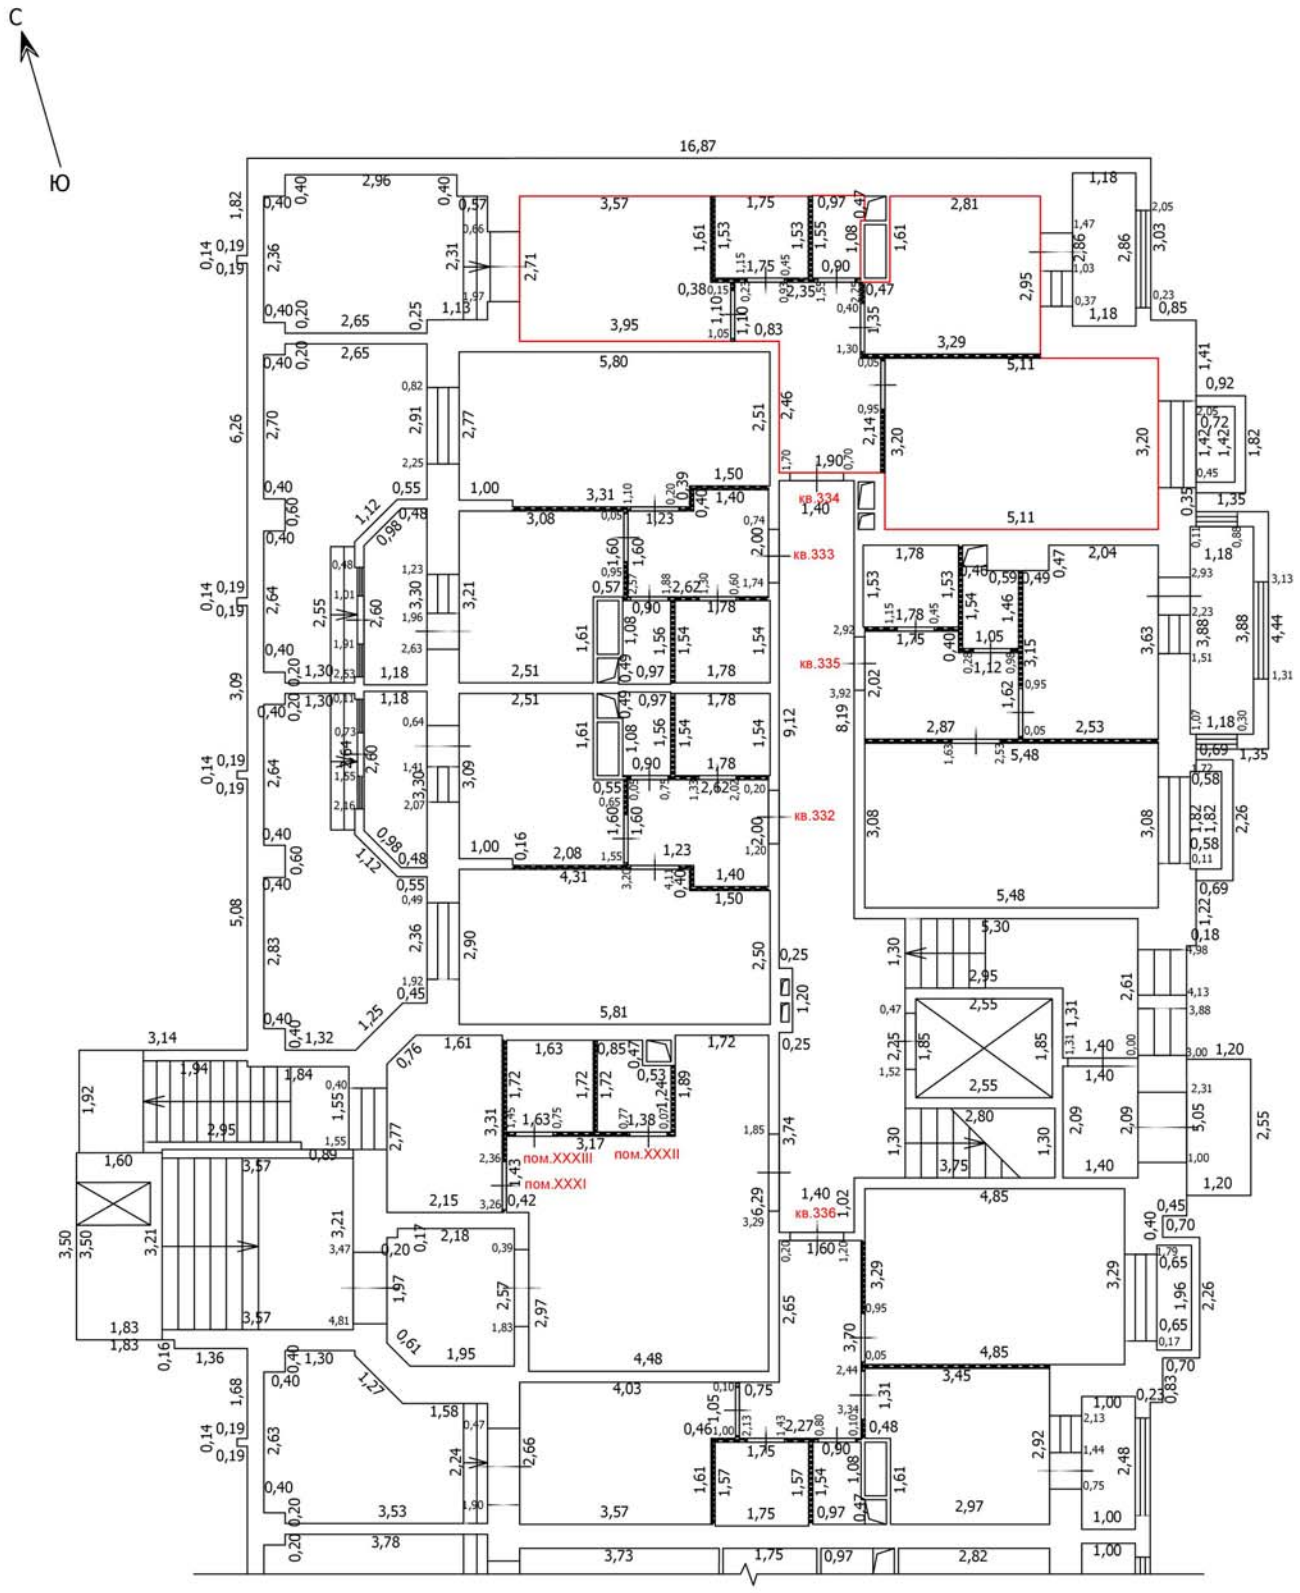

Условные обозначения

- Часть границы вновь образованного помещения
- Стена с окном
- Стена с окном и дверью
- Перегородка
- 1,78 — Линейный размер
- кв.63 — Номер помещения
- Лестница

Масштаб: 1:100

Лист №

ТЕХНИЧЕСКИЙ ПЛАН ПОМЕЩЕНИЯ

План части этажа

1 этаж (11 секция)

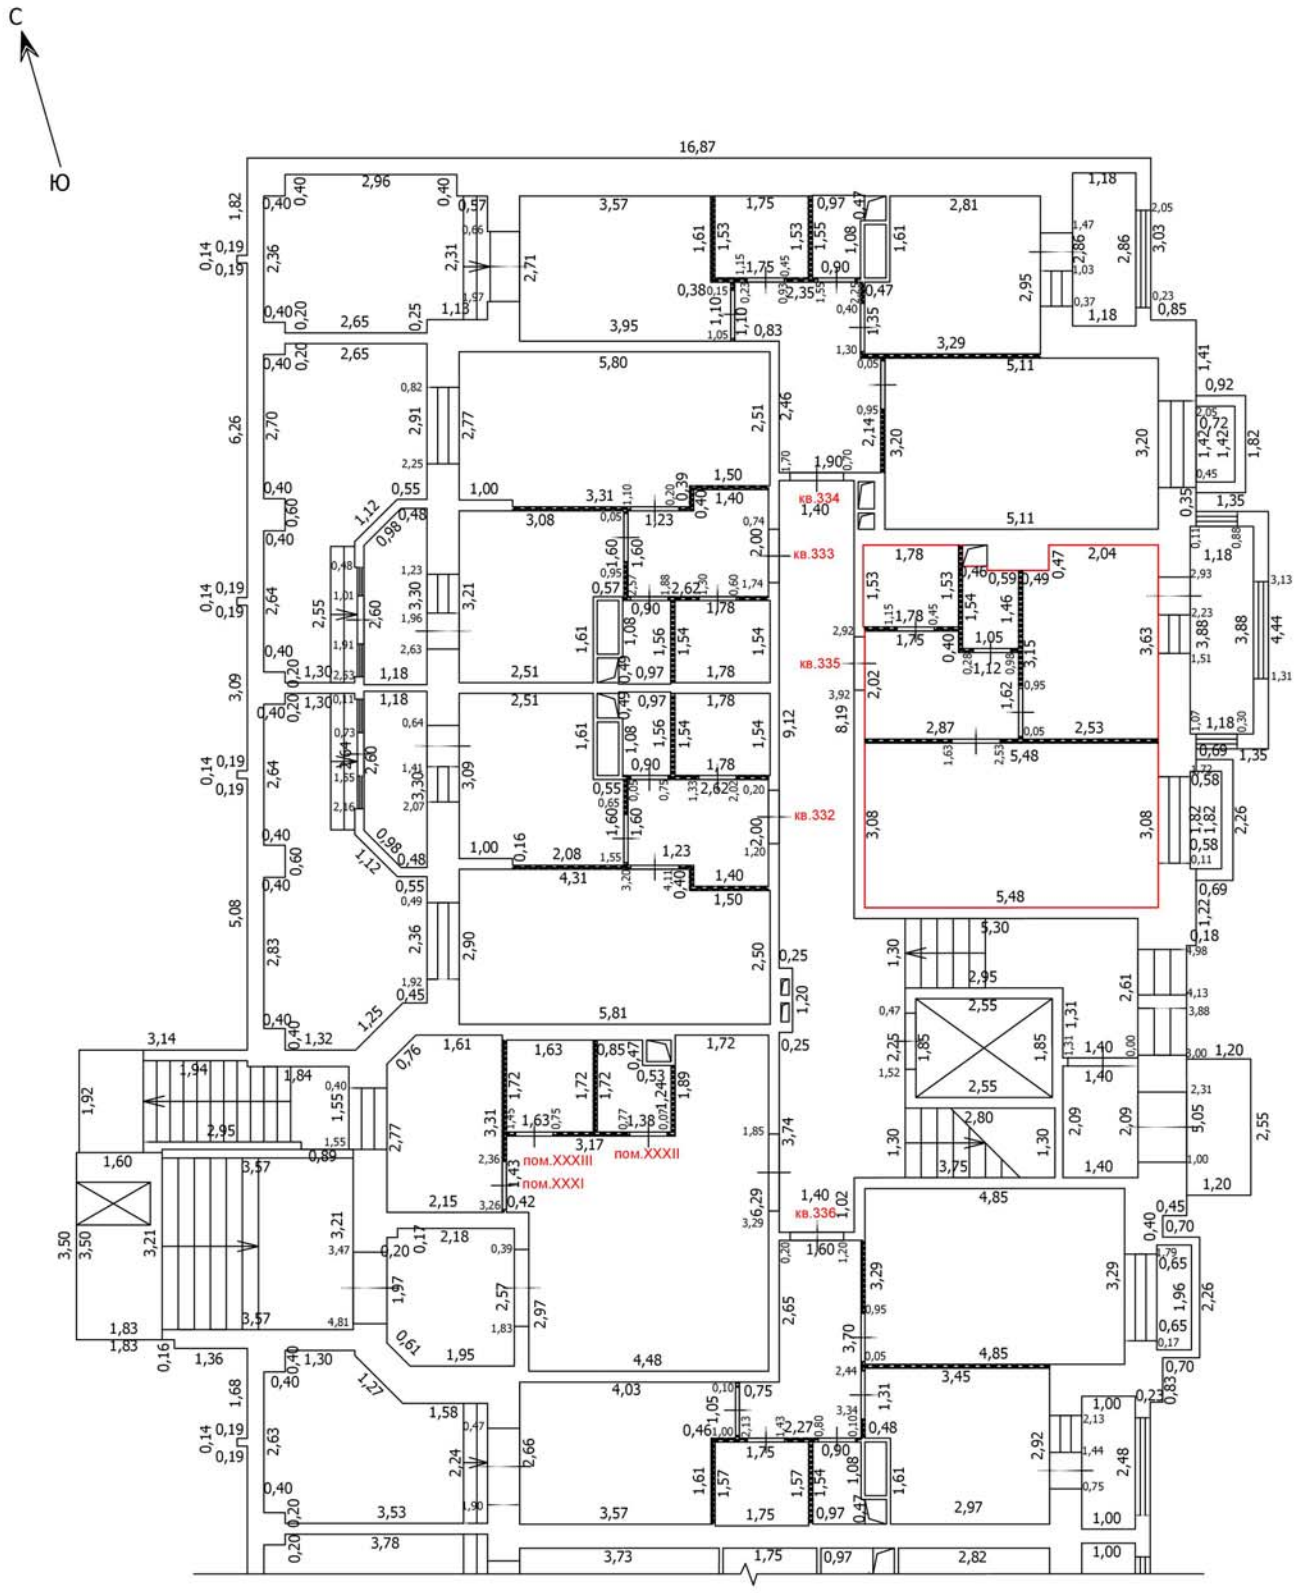

Условные обозначения

- Часть границы вновь образованного помещения
- Стена с окном
- Стена с окном и дверью
- Перегородка
- 1,78 — Линейный размер
- кв.63 — Номер помещения
- Лестница

Масштаб: 1:100

Лист №

ТЕХНИЧЕСКИЙ ПЛАН ПОМЕЩЕНИЯ

План части этажа

1 этаж (11 секция)

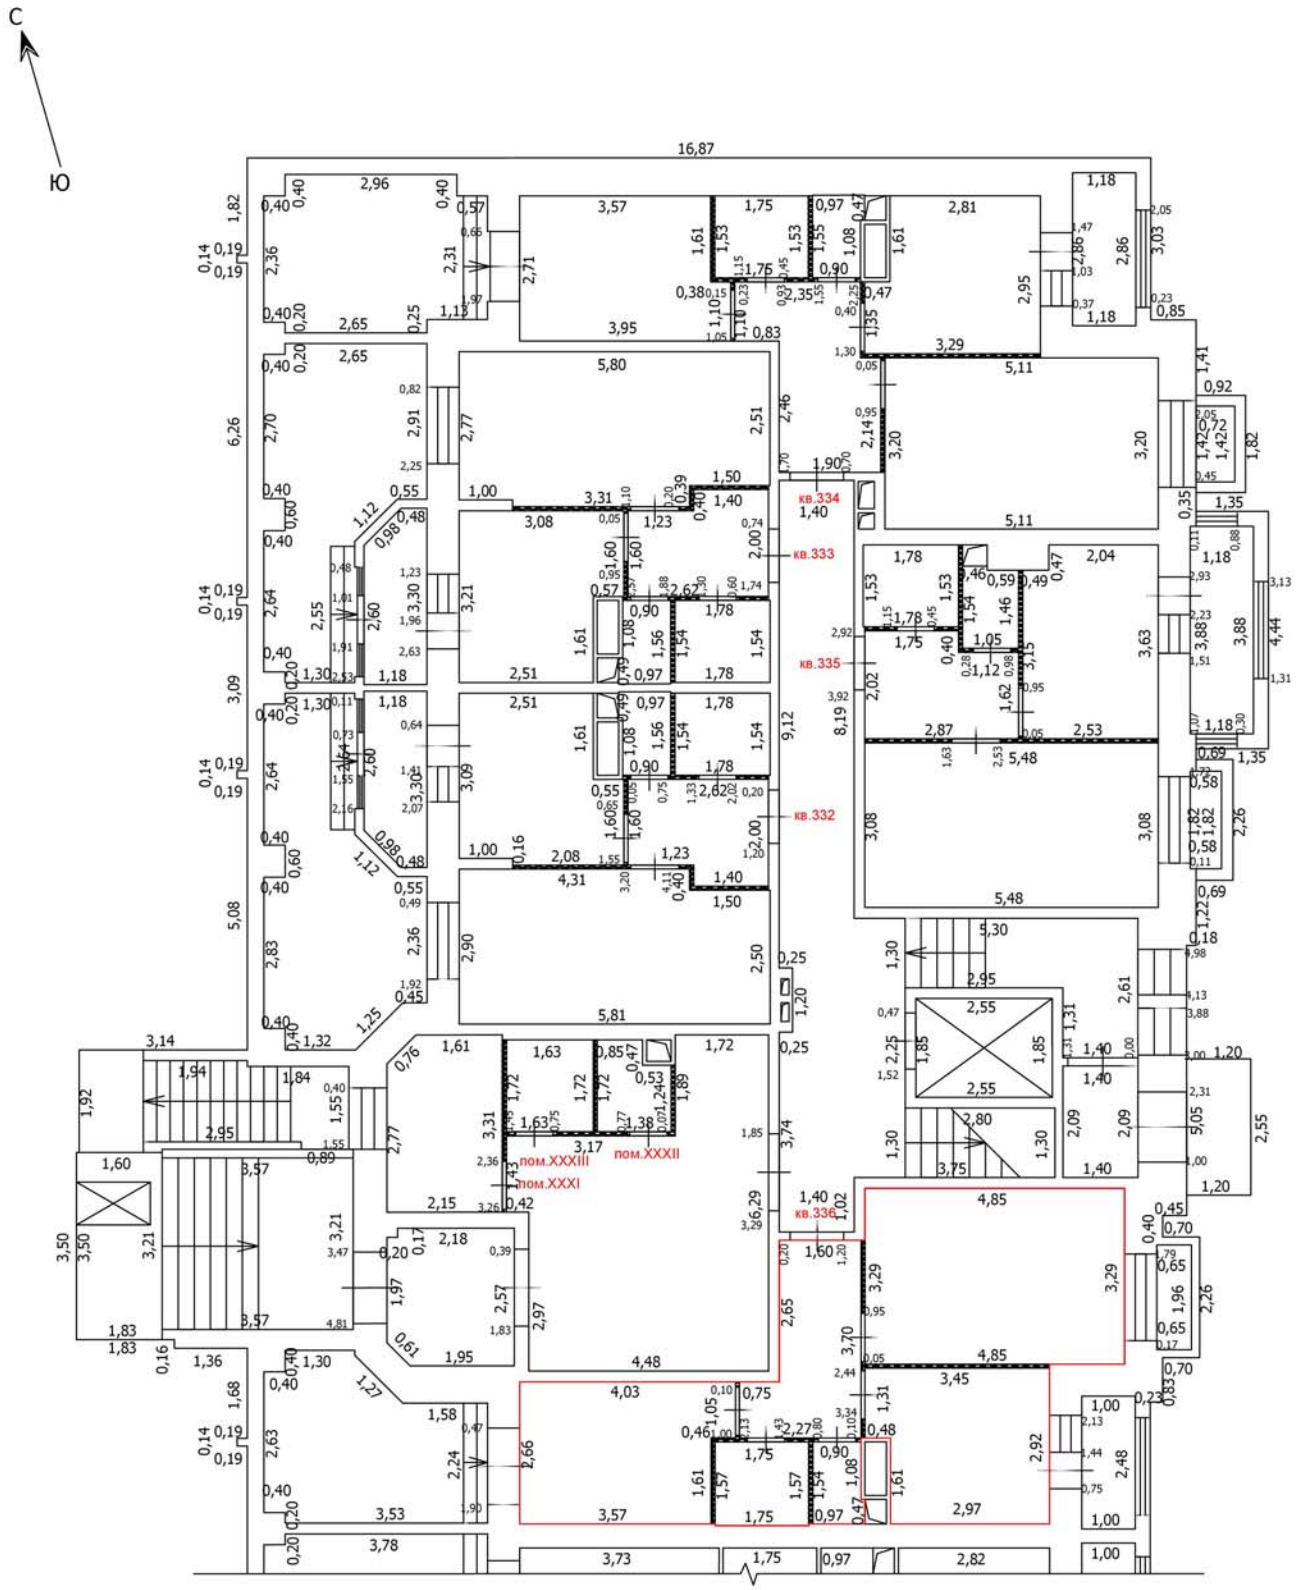

Условные обозначения

- Часть границы вновь образованного помещения
- Стена с окном
- Стена с окном и дверью
- Перегородка
- 1,78 — Линейный размер
- кв.63 — Номер помещения
- Лестница

Масштаб: 1:100

Лист №

ТЕХНИЧЕСКИЙ ПЛАН ПОМЕЩЕНИЯ

План части этажа

2 этаж (11 секция)

С

Ю

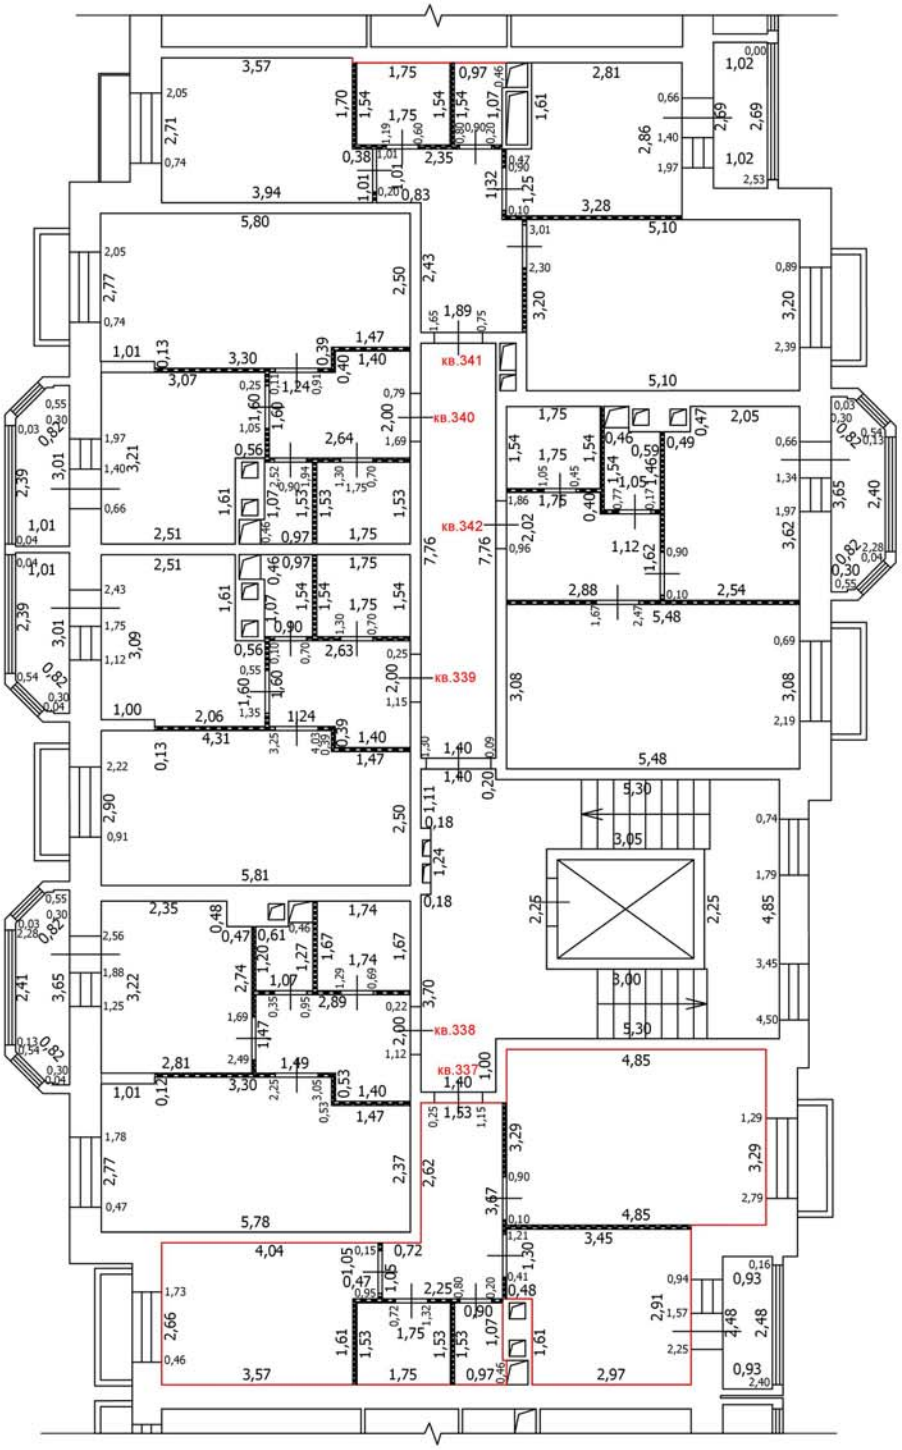

Условные обозначения

- Часть границы вновь образованного помещения
- Стена с окном
- Стена с окном и дверью
- Перегородка
- 1,78 — Линейный размер
- кв.63 — Номер помещения
- Лестница

Масштаб: 1:100

Лист №

ТЕХНИЧЕСКИЙ ПЛАН ПОМЕЩЕНИЯ

План части этажа

2 этаж (11 секция)

С

Ю

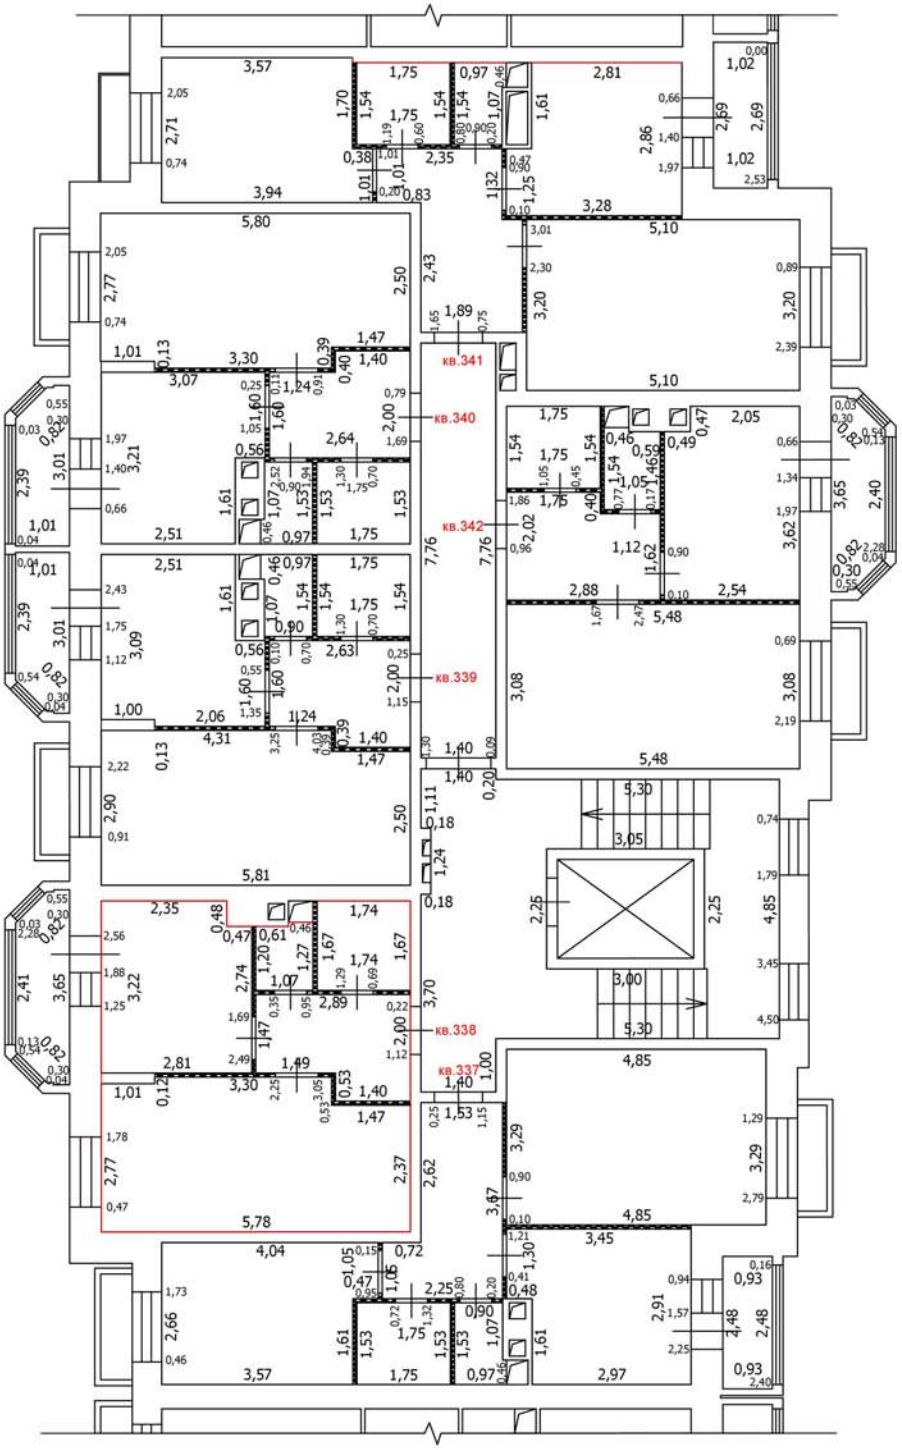

Условные обозначения

- Часть границы вновь образованного помещения
- Стена с окном
- Стена с окном и дверью
- Перегородка
- 1,78 — Линейный размер
- кв.63 — Номер помещения
- Лестница

Масштаб: 1:100

Лист №

ТЕХНИЧЕСКИЙ ПЛАН ПОМЕЩЕНИЯ

План части этажа

2 этаж (11 секция)

С

Ю

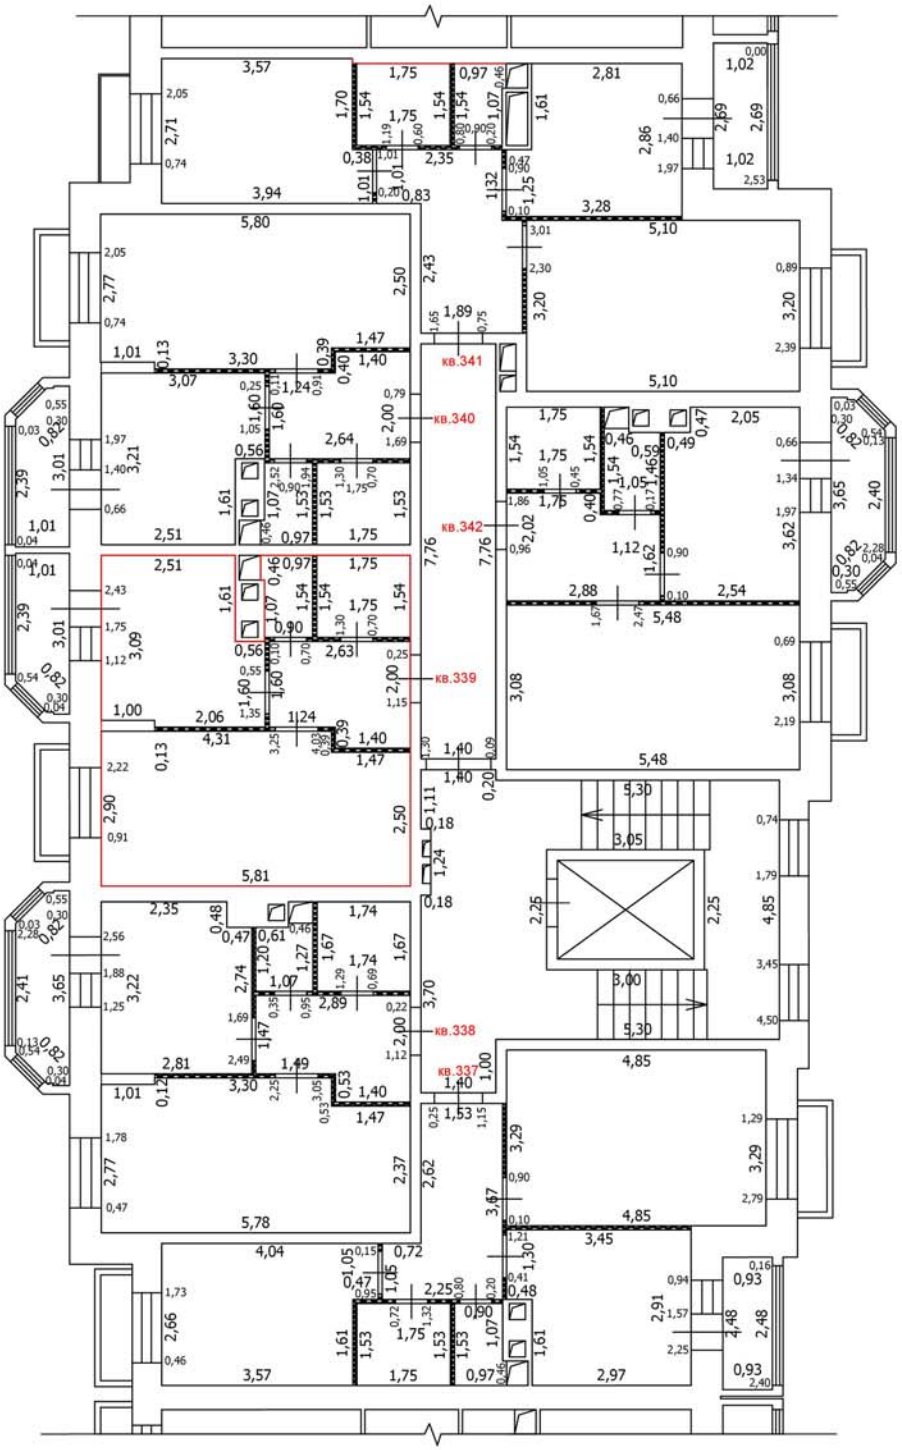

Условные обозначения

- Часть границы вновь образованного помещения
- Стена с окном
- Стена с окном и дверью
- Перегородка
- 1,78 — Линейный размер
- кв.63 — Номер помещения
- Лестница

Масштаб: 1:100

Лист №

ТЕХНИЧЕСКИЙ ПЛАН ПОМЕЩЕНИЯ

План части этажа

2 этаж (11 секция)

С

Ю

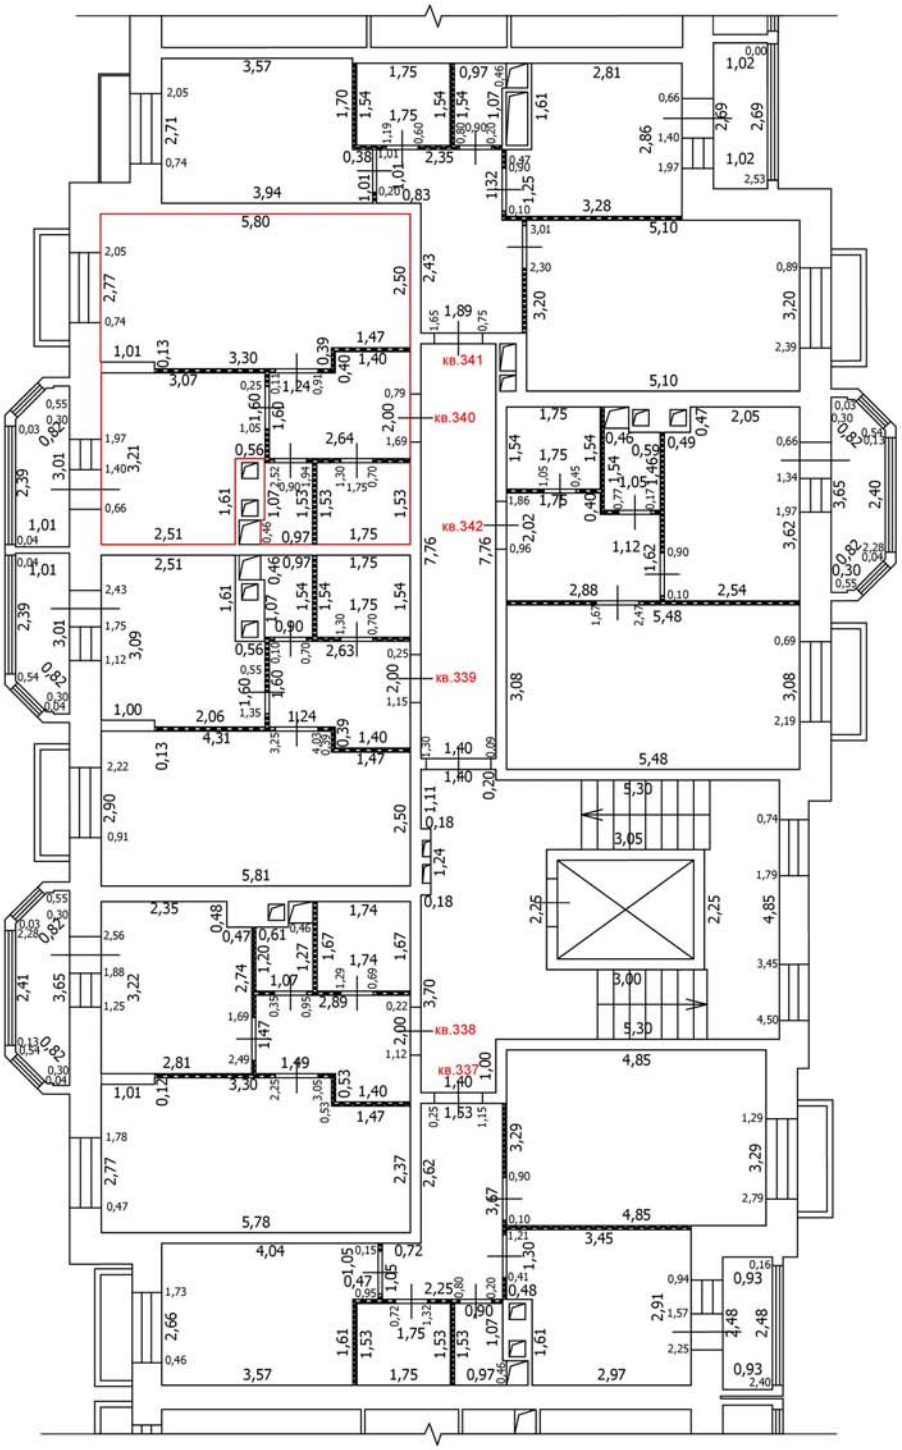

Условные обозначения

- Часть границы вновь образованного помещения
- Стена с окном
- Стена с окном и дверью
- Перегородка
- 1,78 — Линейный размер
- кв.63 — Номер помещения
- Лестница

Масштаб: 1:100

Лист №

ТЕХНИЧЕСКИЙ ПЛАН ПОМЕЩЕНИЯ

План части этажа

2 этаж (11 секция)

С

Ю

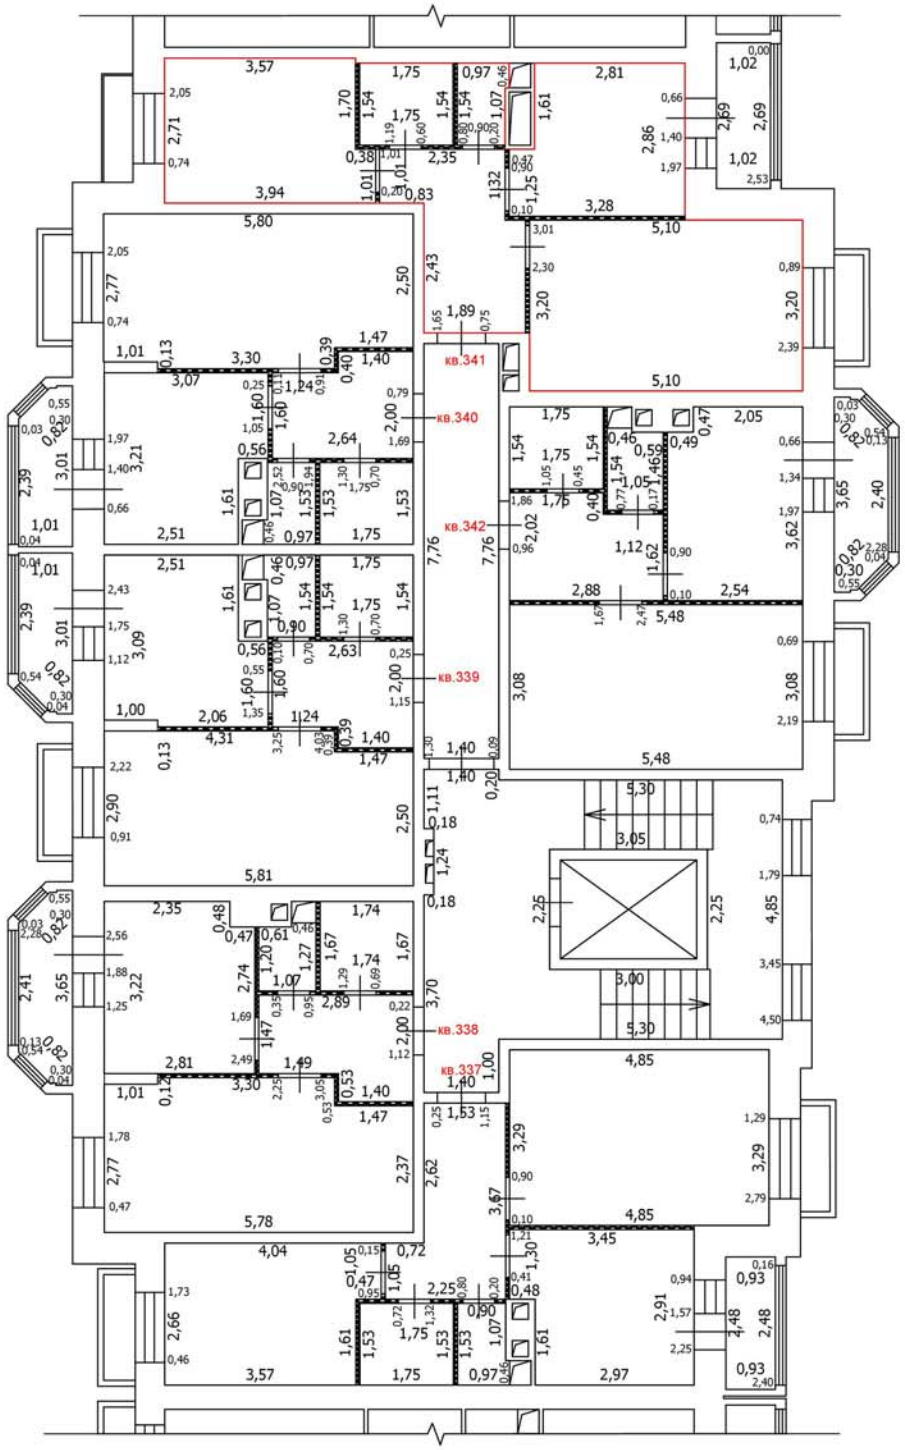

Условные обозначения

- Часть границы вновь образованного помещения
- Стена с окном
- Стена с окном и дверью
- Перегородка
- 1,78 — Линейный размер
- кв.63 — Номер помещения
- Лестница

Масштаб: 1:100

Лист №

ТЕХНИЧЕСКИЙ ПЛАН ПОМЕЩЕНИЯ

План части этажа

2 этаж (11 секция)

С

Ю

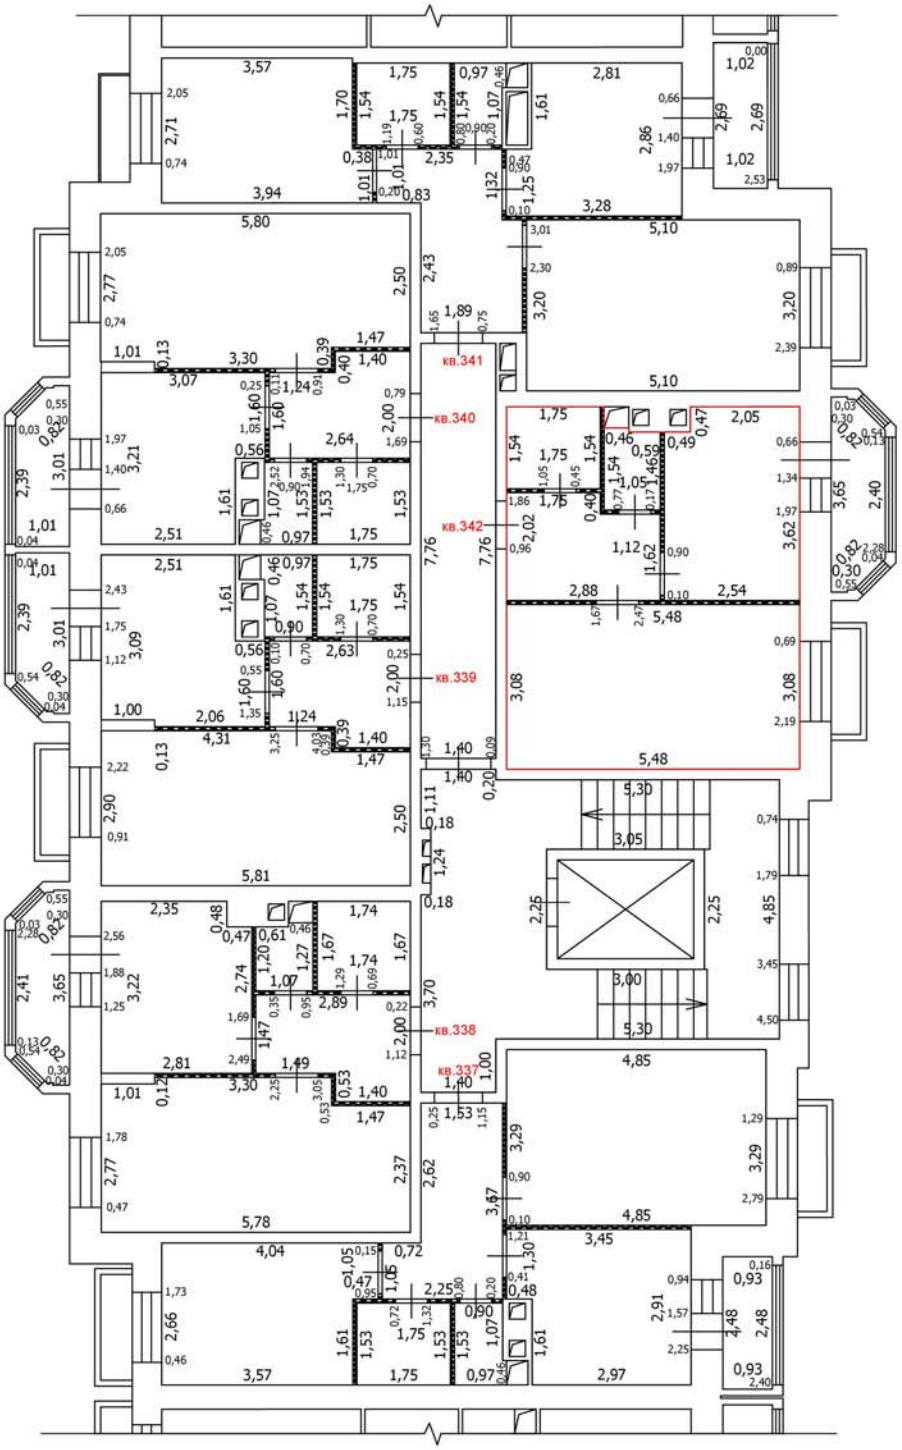

Условные обозначения

- Часть границы вновь образованного помещения
- Стена с окном
- Стена с окном и дверью
- Перегородка
- 1,78 — Линейный размер
- кв.63 — Номер помещения
- Лестница

Масштаб: 1:100

Лист №

ТЕХНИЧЕСКИЙ ПЛАН ПОМЕЩЕНИЯ

План части этажа

3 этаж (11 секция)

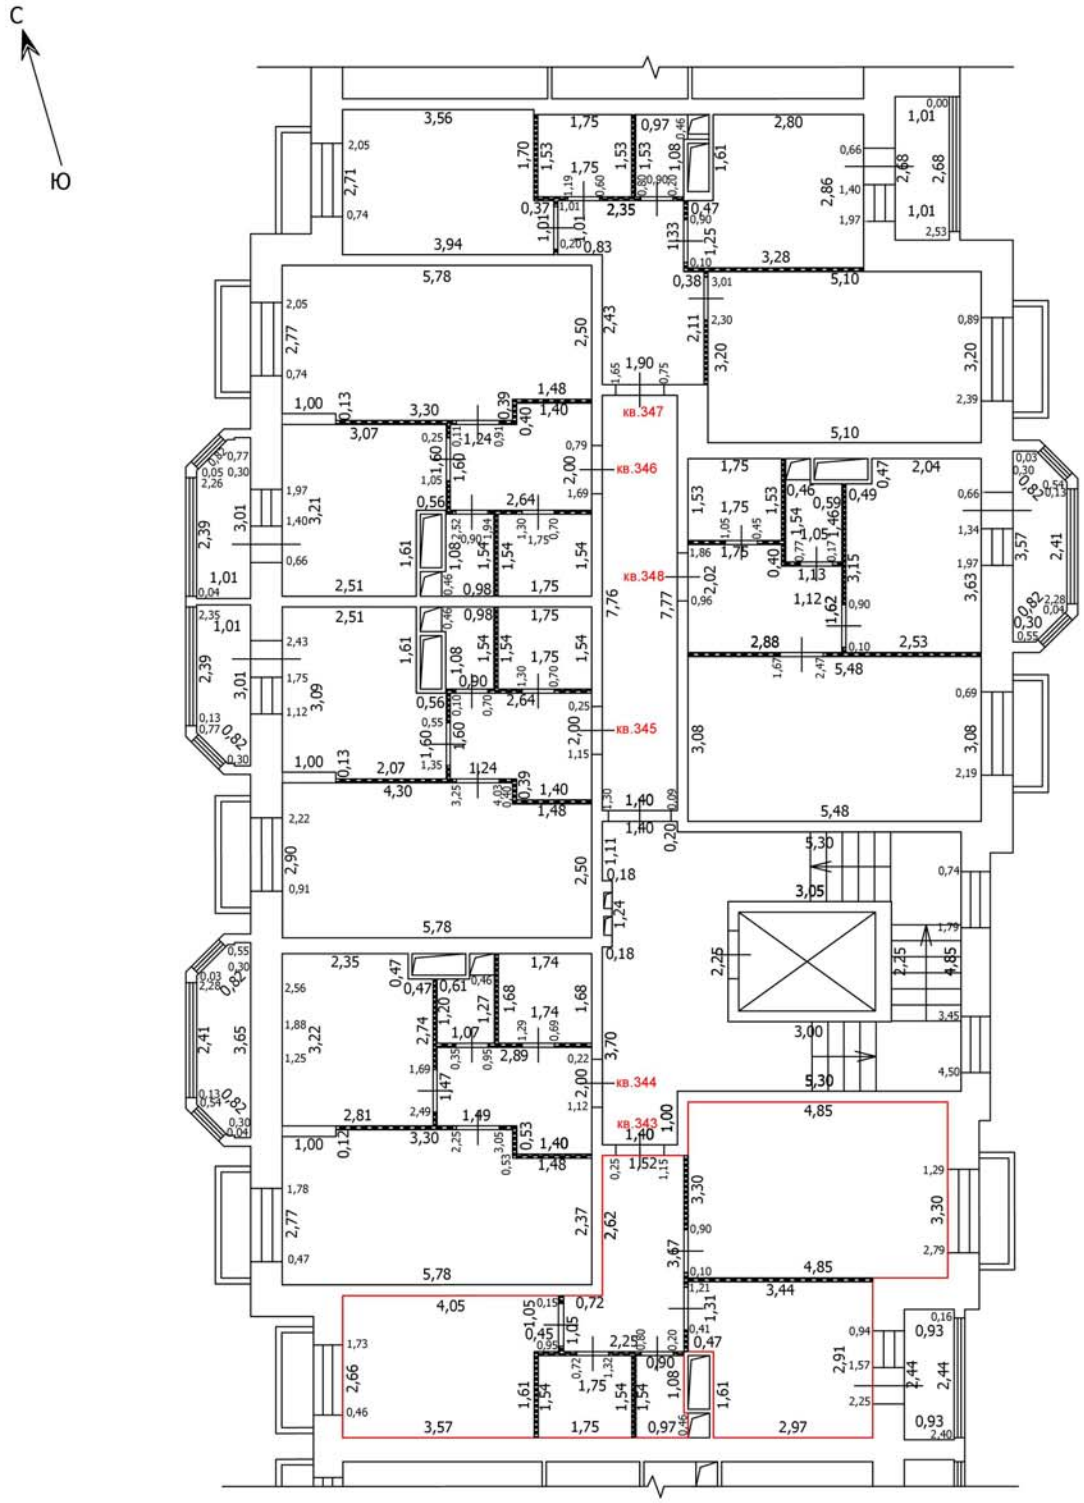

Масштаб: 1:100

Условные обозначения

- Часть границы вновь образованного помещения
- Стена с окном
- Стена с окном и дверью
- Перегородка
- 1,78 Линейный размер
- кв.63 Номер помещения
- Лестница

Лист №

ТЕХНИЧЕСКИЙ ПЛАН ПОМЕЩЕНИЯ

План части этажа

3 этаж (11 секция)

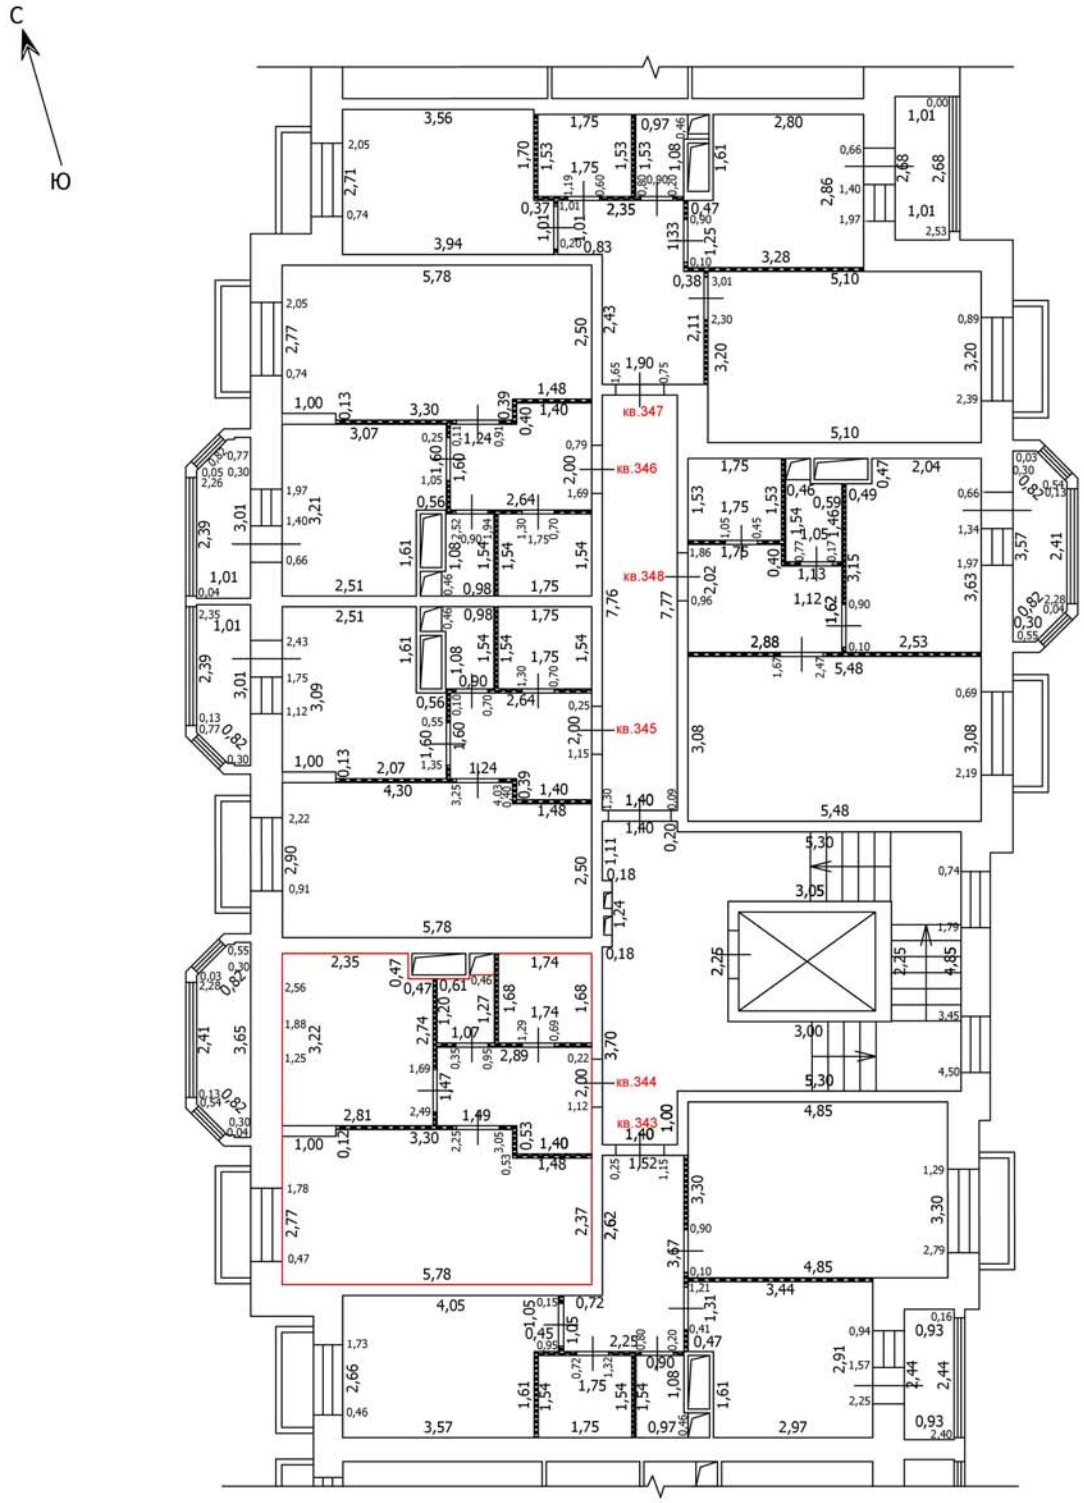

Масштаб: 1:100

Условные обозначения

- Часть границы вновь образованного помещения
- Стена с окном
- Стена с окном и дверью
- Перегородка
- 1,78 Линейный размер
- кв.63 Номер помещения
- Лестница

Лист №

ТЕХНИЧЕСКИЙ ПЛАН ПОМЕЩЕНИЯ

План части этажа

3 этаж (11 секция)

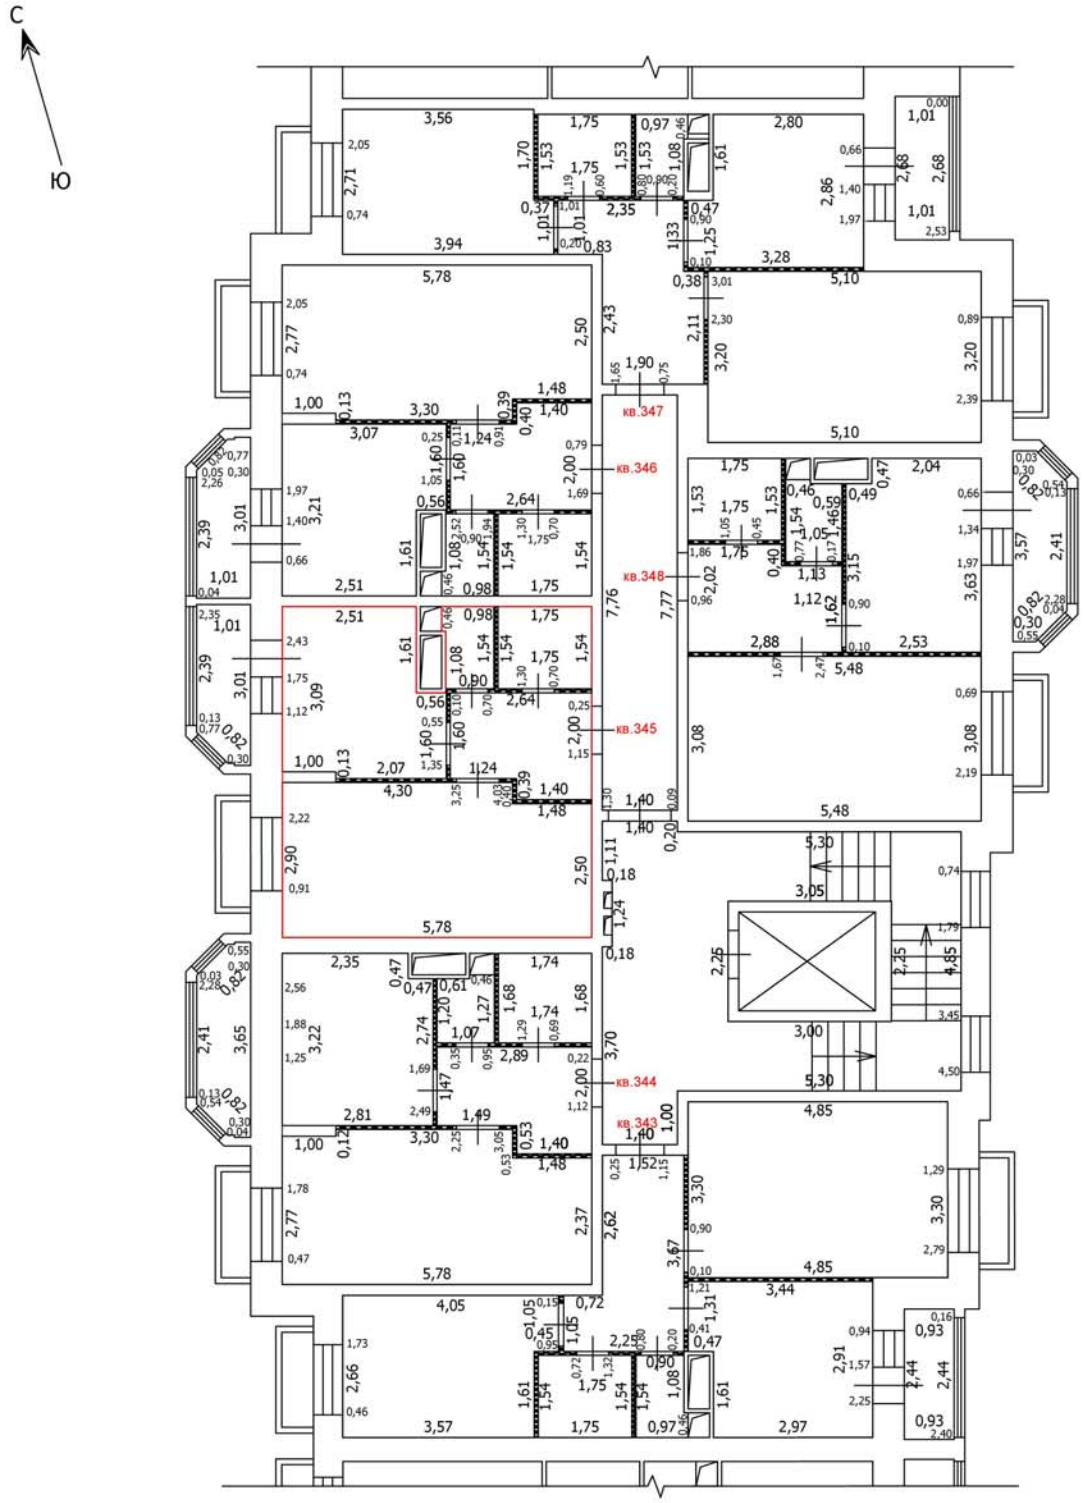

Масштаб: 1:100

Условные обозначения

- Часть границы вновь образованного помещения
- Стена с окном
- Стена с окном и дверью
- Перегородка
- 1,78 Линейный размер
- кв.63 Номер помещения
- Лестница

Лист №

ТЕХНИЧЕСКИЙ ПЛАН ПОМЕЩЕНИЯ

План части этажа

3 этаж (11 секция)

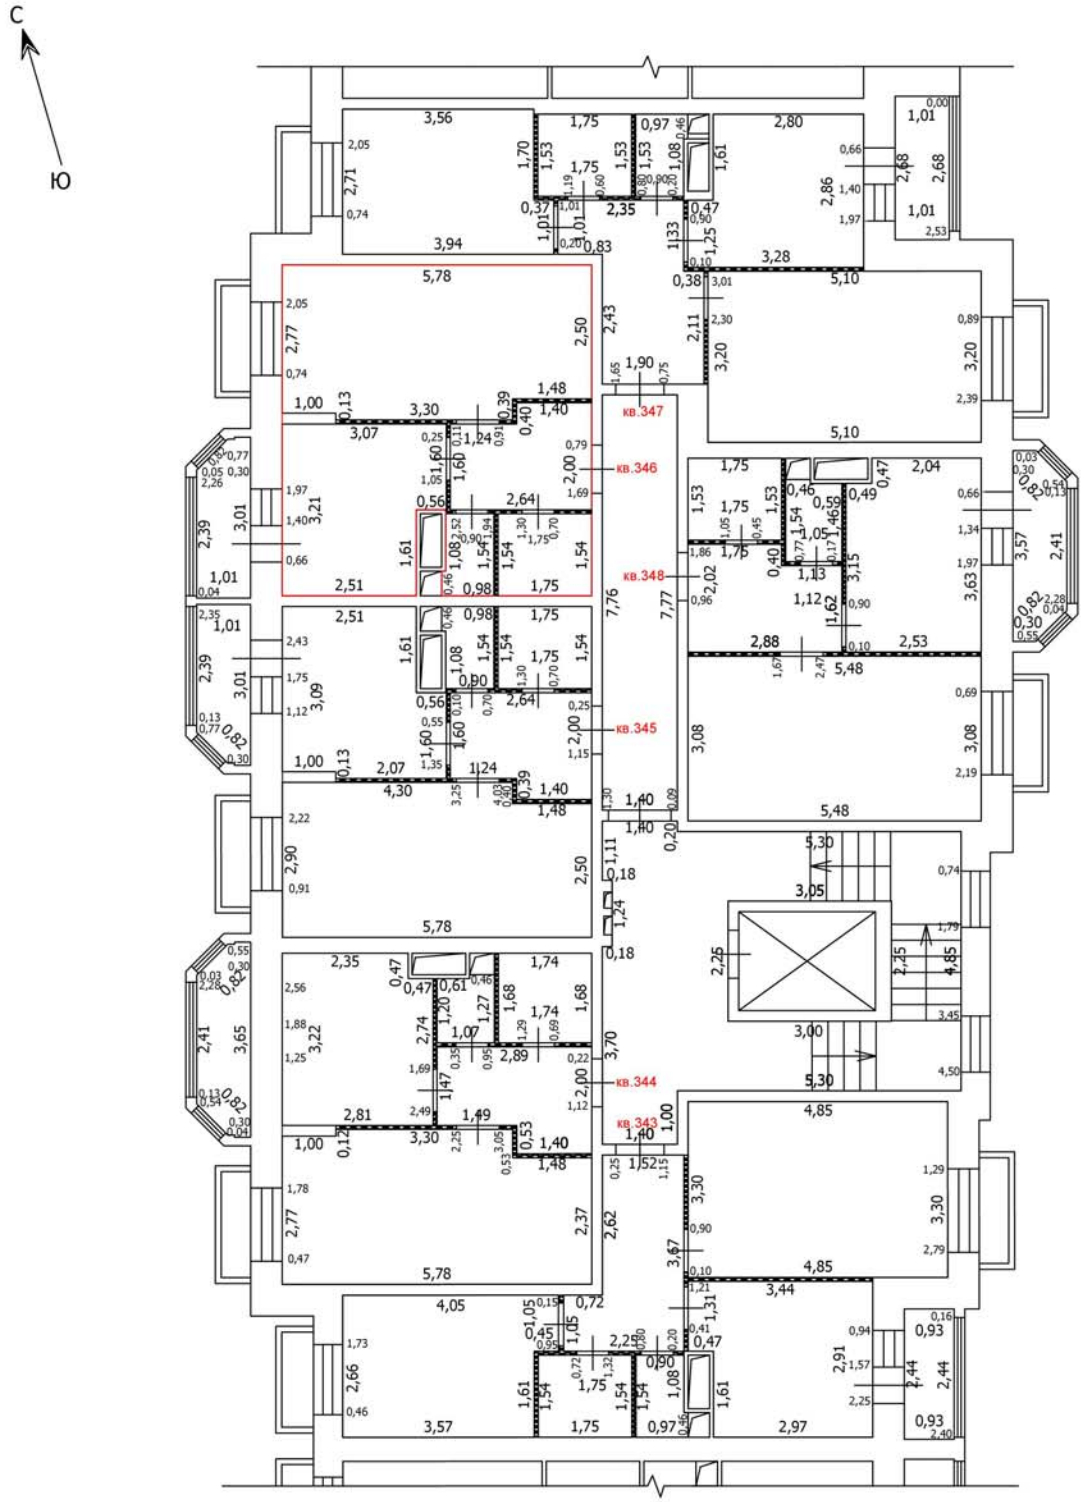

Масштаб: 1:100

Условные обозначения

- Часть границы вновь образованного помещения
- Стена с окном
- Стена с окном и дверью
- Перегородка
- 1,78 Линейный размер
- кв.63 Номер помещения
- Лестница

Лист №

ТЕХНИЧЕСКИЙ ПЛАН ПОМЕЩЕНИЯ

План части этажа

3 этаж (11 секция)

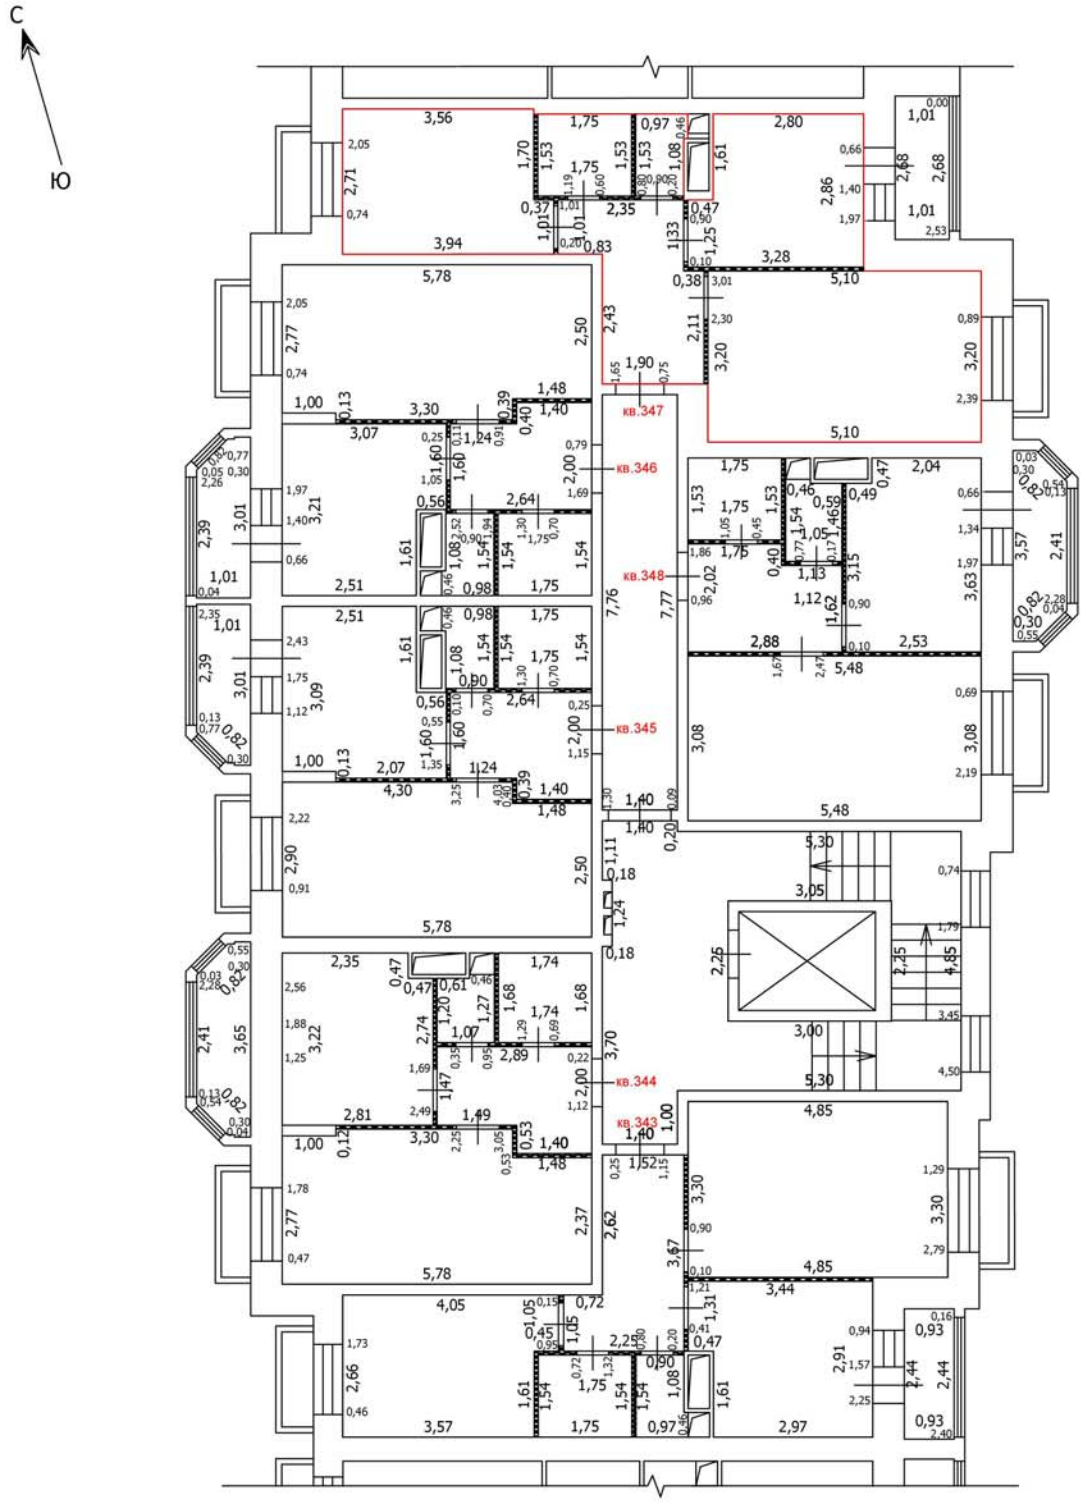

Масштаб: 1:100

Условные обозначения

- Часть границы вновь образованного помещения
- Стена с окном
- Стена с окном и дверью
- Перегородка
- 1,78 Линейный размер
- кв.63 Номер помещения
- Лестница

Лист №

ТЕХНИЧЕСКИЙ ПЛАН ПОМЕЩЕНИЯ

План части этажа

3 этаж (11 секция)

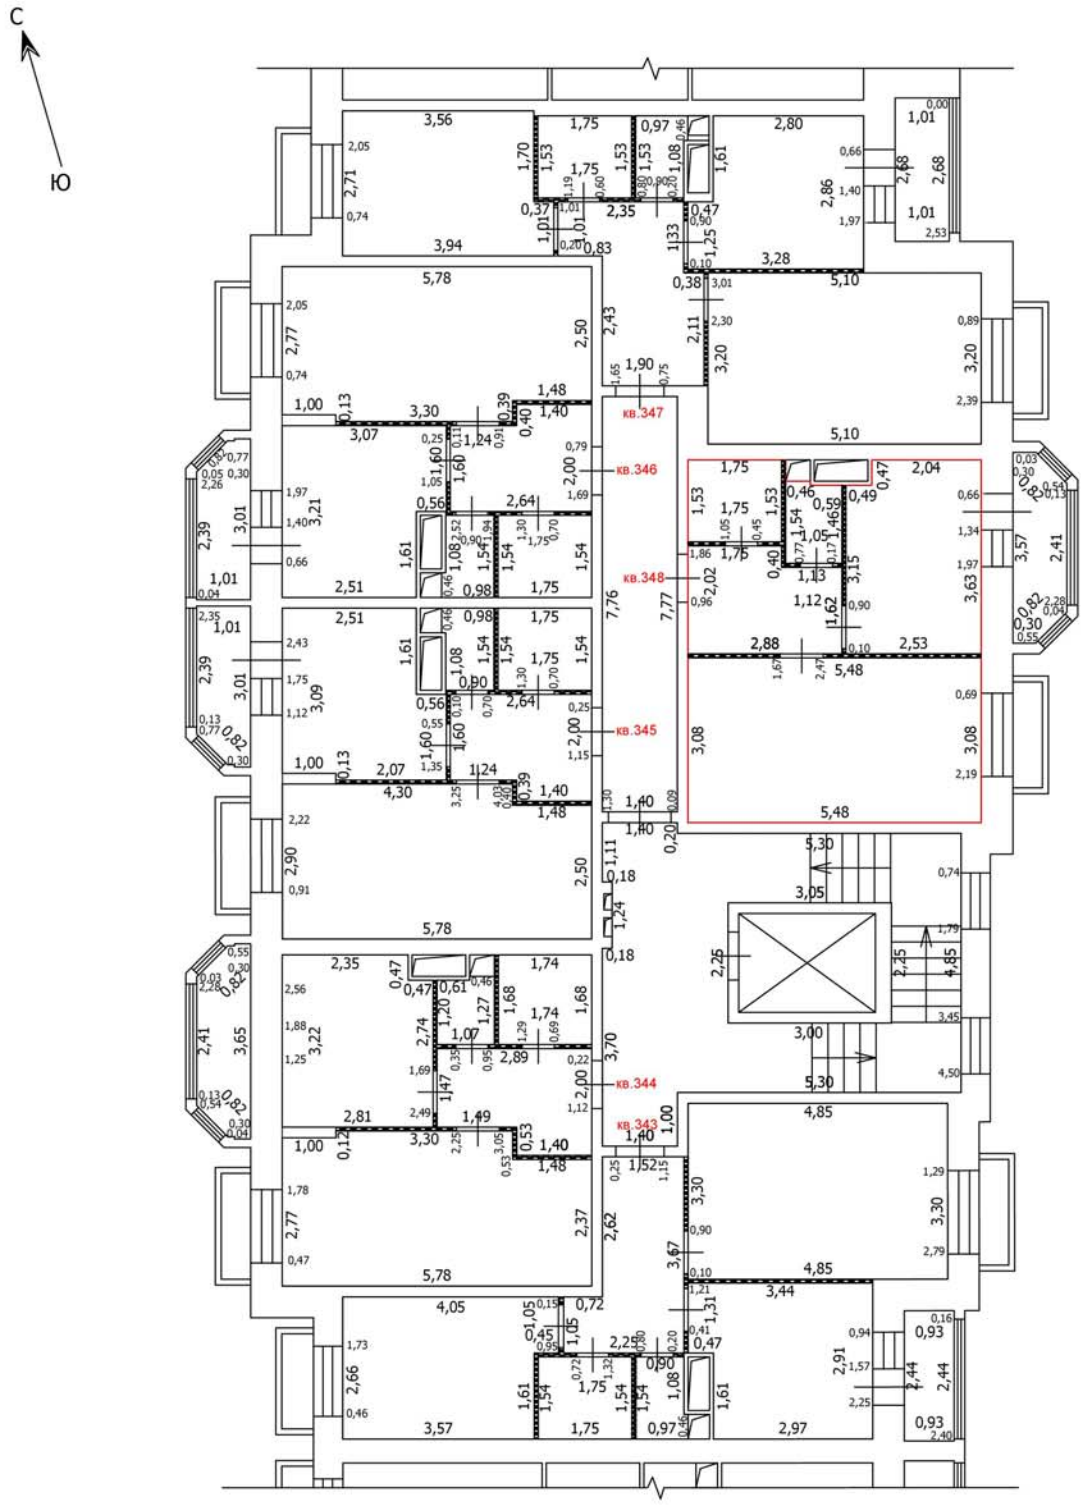

Масштаб: 1:100

Условные обозначения

- Часть границы вновь образованного помещения
- Стена с окном
- Стена с окном и дверью
- Перегородка
- 1,78 Линейный размер
- кв.63 Номер помещения
- Лестница

Лист №

ТЕХНИЧЕСКИЙ ПЛАН ПОМЕЩЕНИЯ

План части этажа

4 этаж (11 секция)

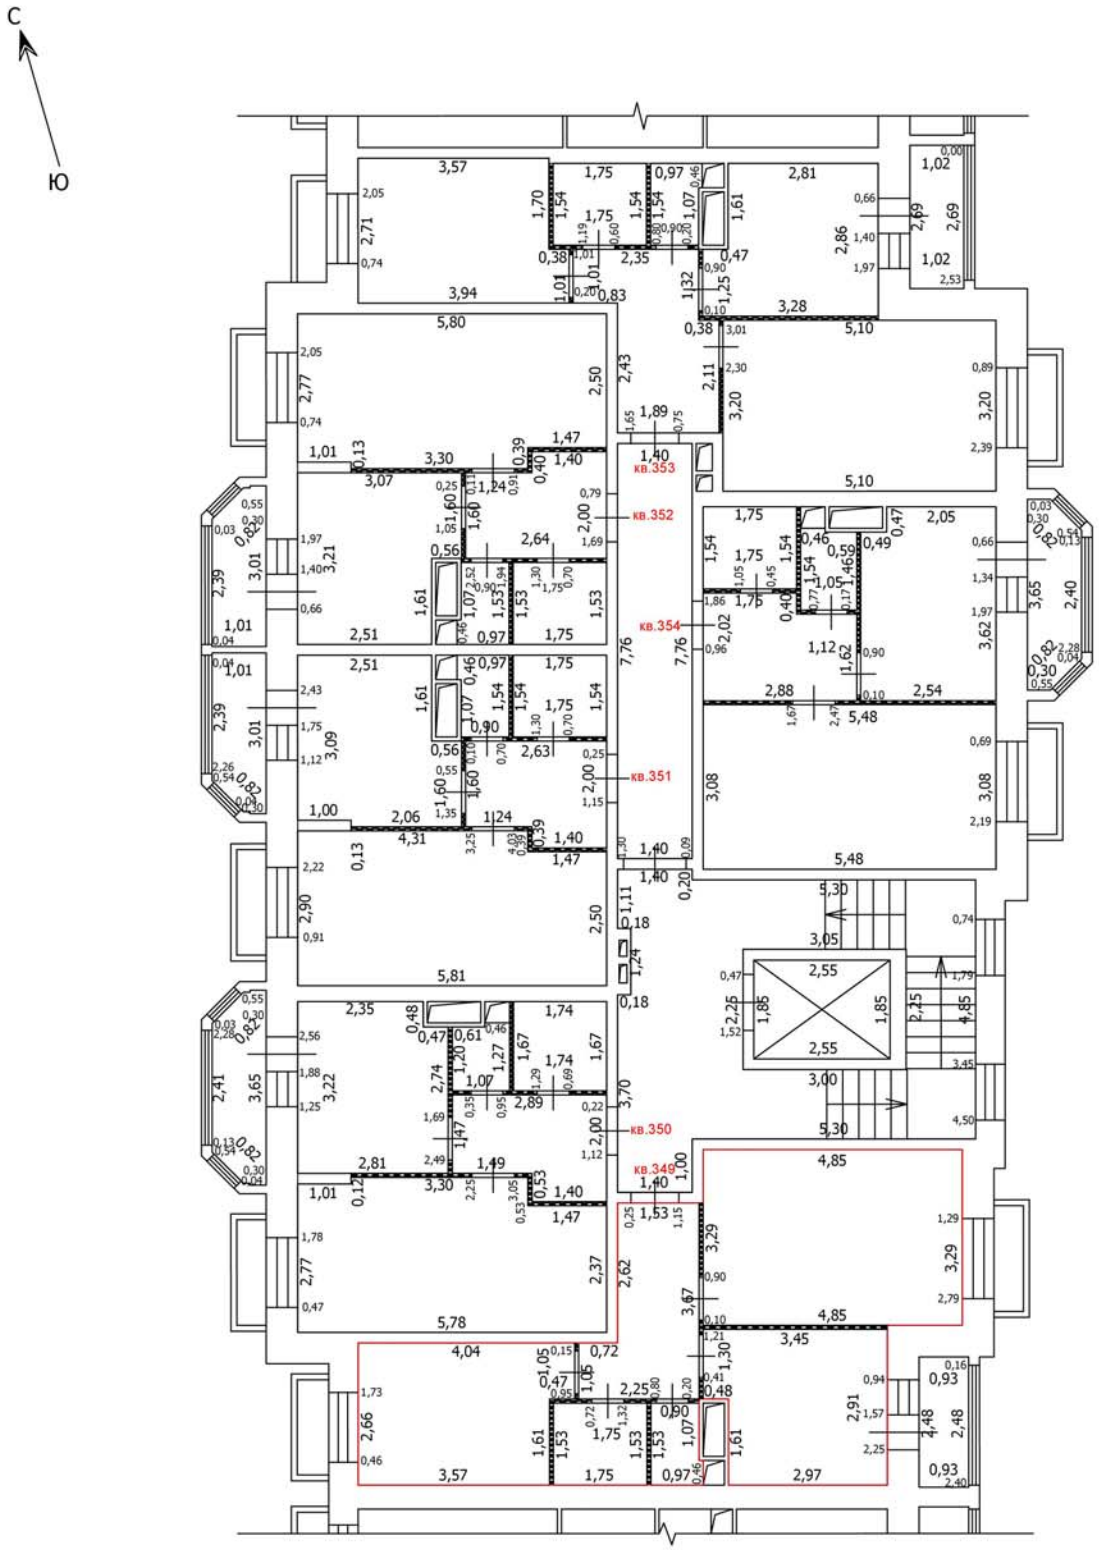

Условные обозначения

- Часть границы вновь образованного помещения
- Стена с окном
- Стена с окном и дверью
- Перегородка
- 1,78 Линейный размер
- кв.63 Номер помещения
- Лестница

Масштаб: 1:100

Лист №

ТЕХНИЧЕСКИЙ ПЛАН ПОМЕЩЕНИЯ

План части этажа

4 этаж (11 секция)

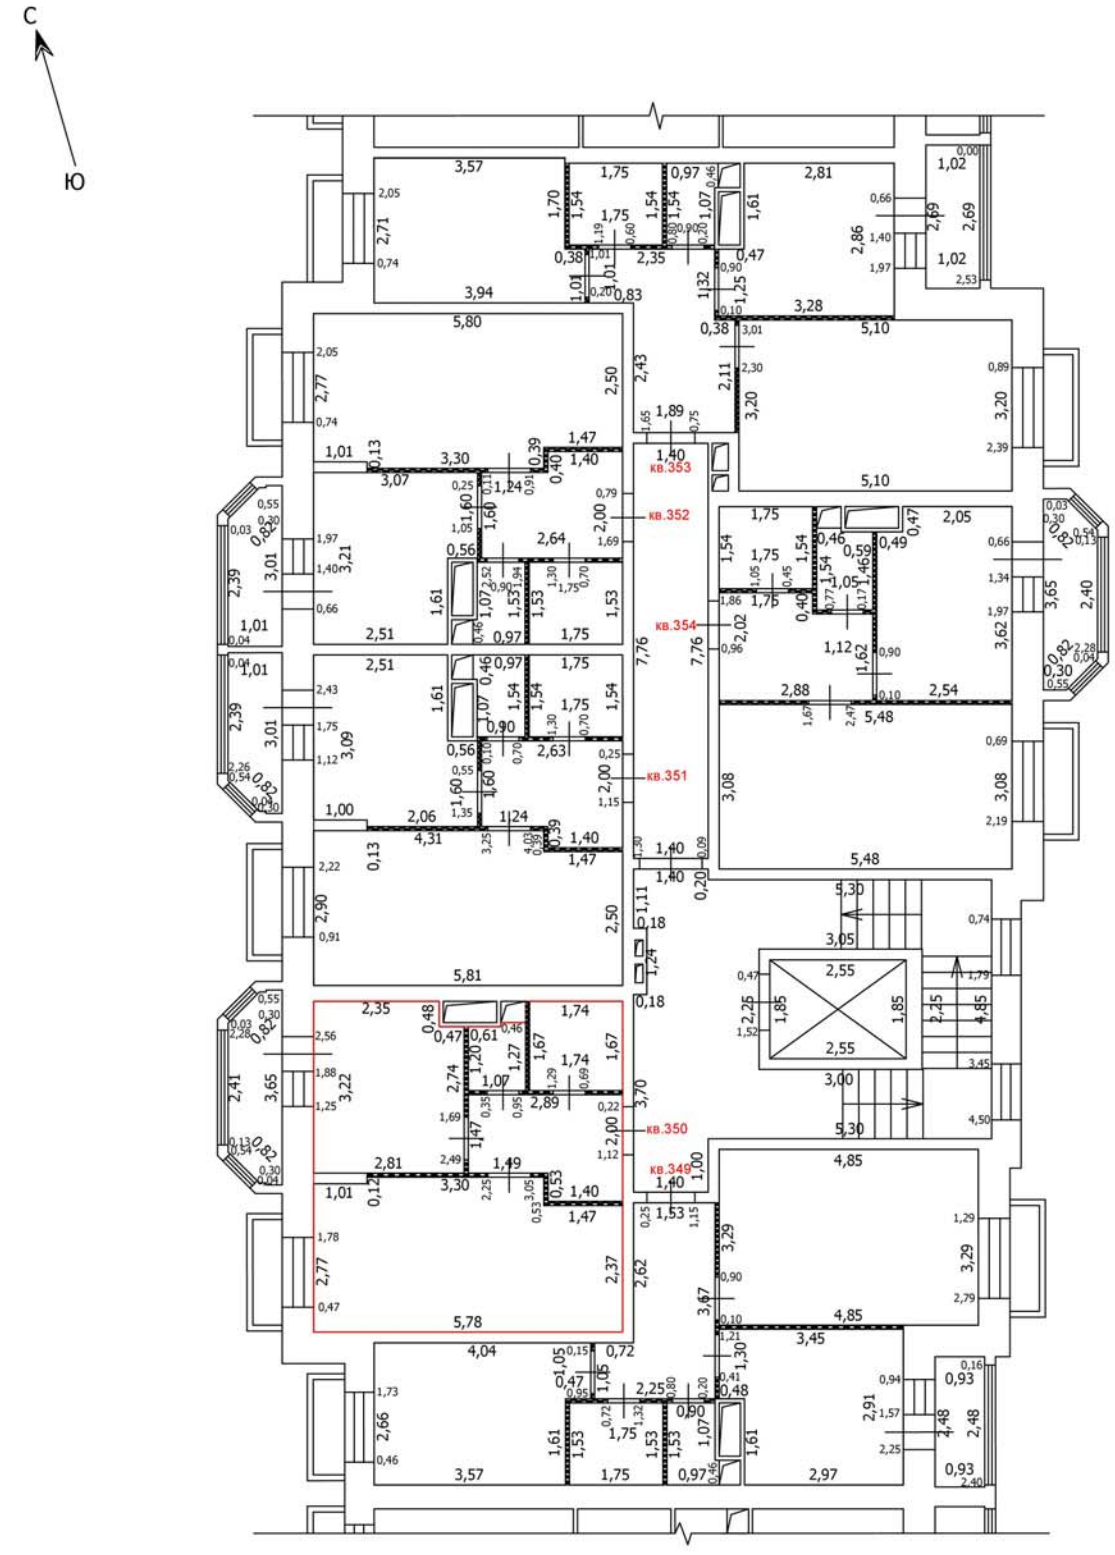

Условные обозначения

- Часть границы вновь образованного помещения
- Стена с окном
- Стена с окном и дверью
- Перегородка
- 1,78 Линейный размер
- кв.63 Номер помещения
- Лестница

Масштаб: 1:100

Лист №

ТЕХНИЧЕСКИЙ ПЛАН ПОМЕЩЕНИЯ

План части этажа

4 этаж (11 секция)

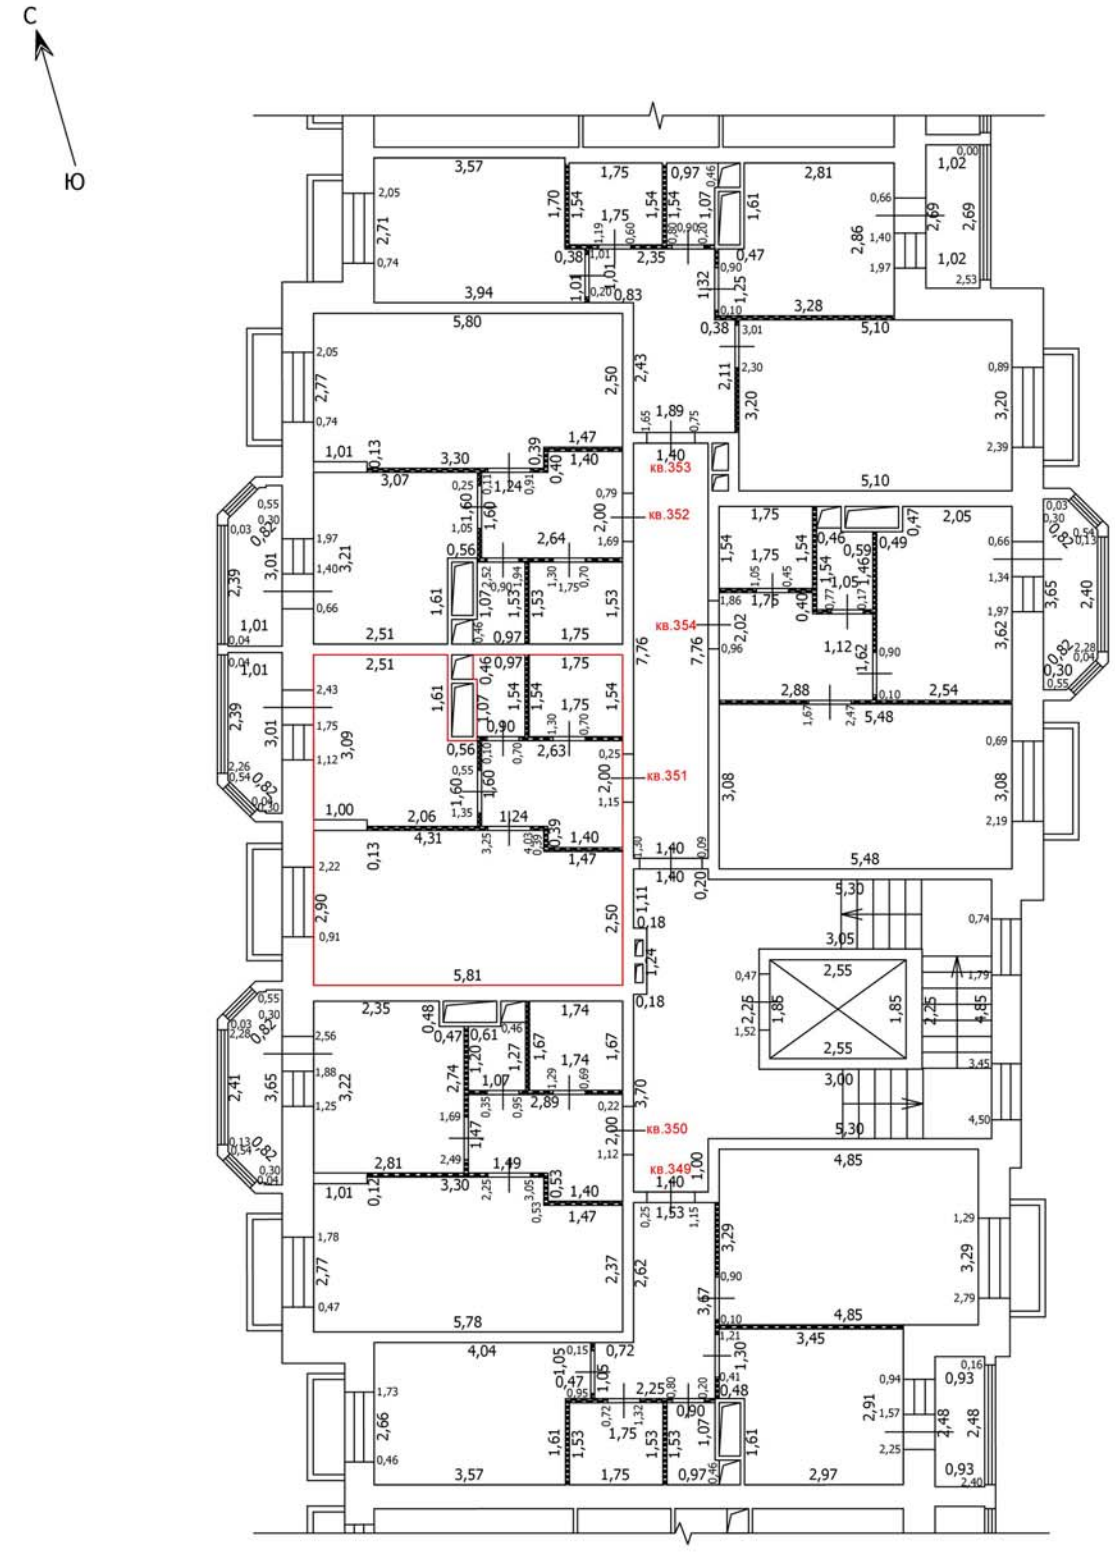

Условные обозначения

- Часть границы вновь образованного помещения
- Стена с окном
- Стена с окном и дверью
- Перегородка
- 1,78 Линейный размер
- кв.63 Номер помещения
- Лестница

Масштаб: 1:100

Лист №

ТЕХНИЧЕСКИЙ ПЛАН ПОМЕЩЕНИЯ

План части этажа

4 этаж (11 секция)

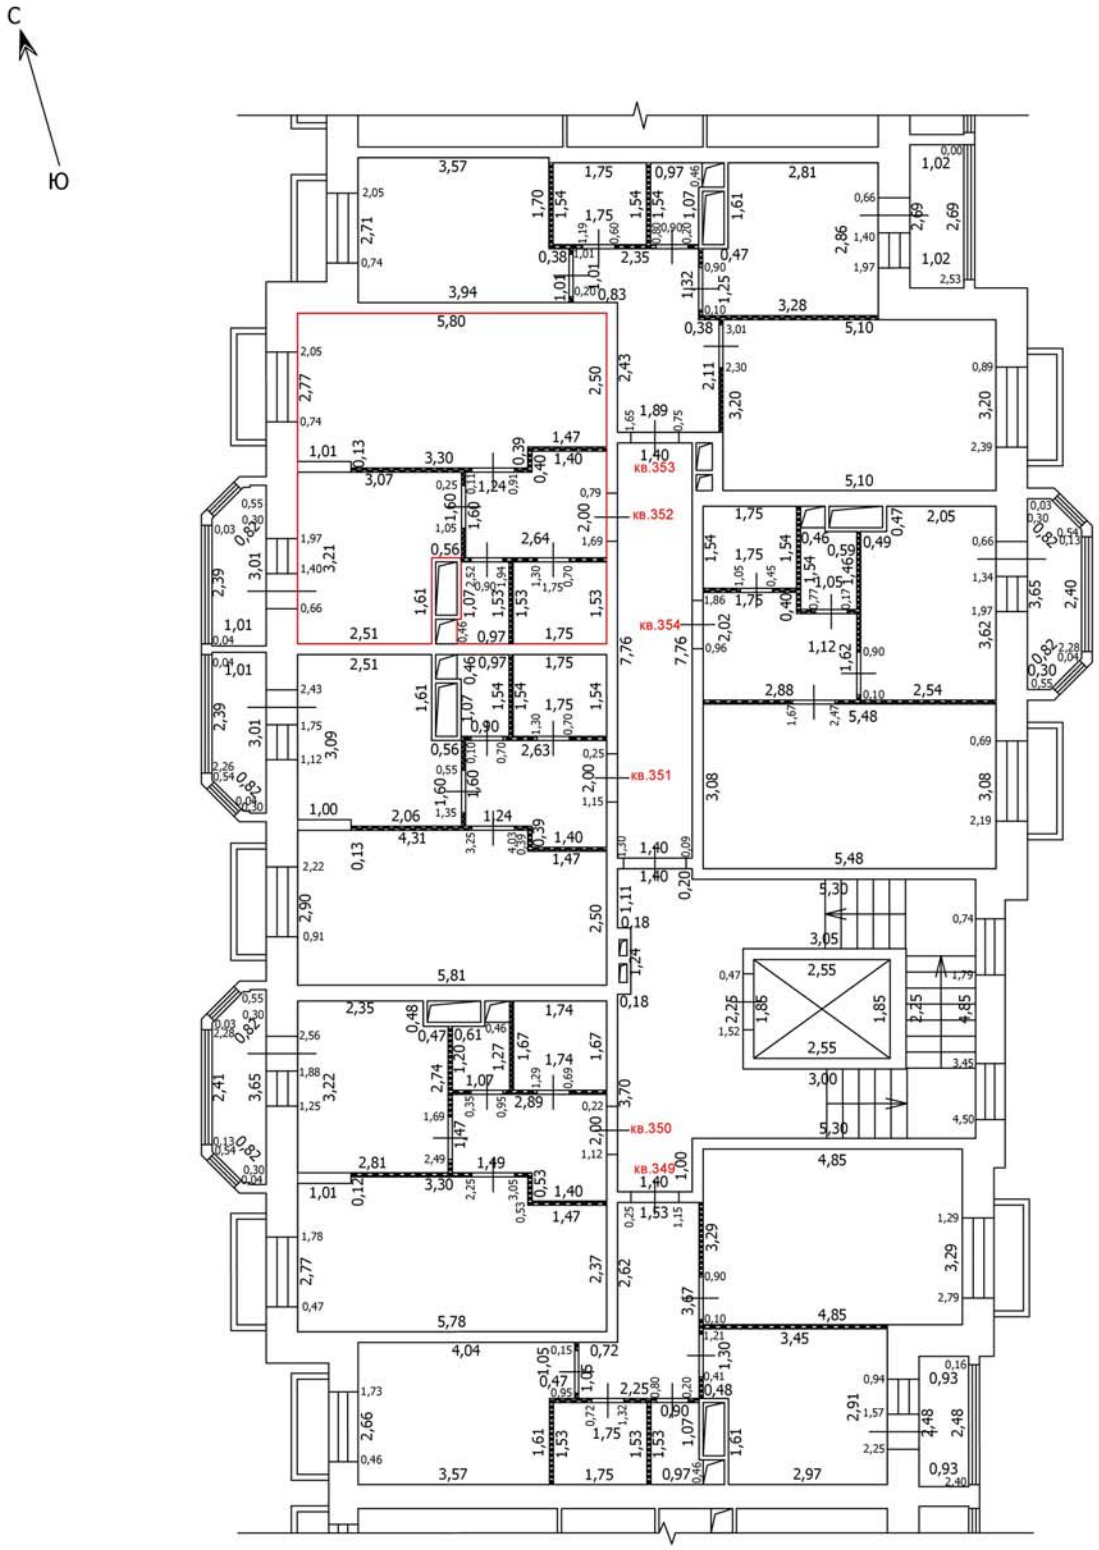

Условные обозначения

- Часть границы вновь образованного помещения
- Стена с окном
- Стена с окном и дверью
- Перегородка
- 1,78 — Линейный размер
- кв.63 — Номер помещения
- Лестница

Масштаб: 1:100

Лист №

ТЕХНИЧЕСКИЙ ПЛАН ПОМЕЩЕНИЯ

План части этажа

4 этаж (11 секция)

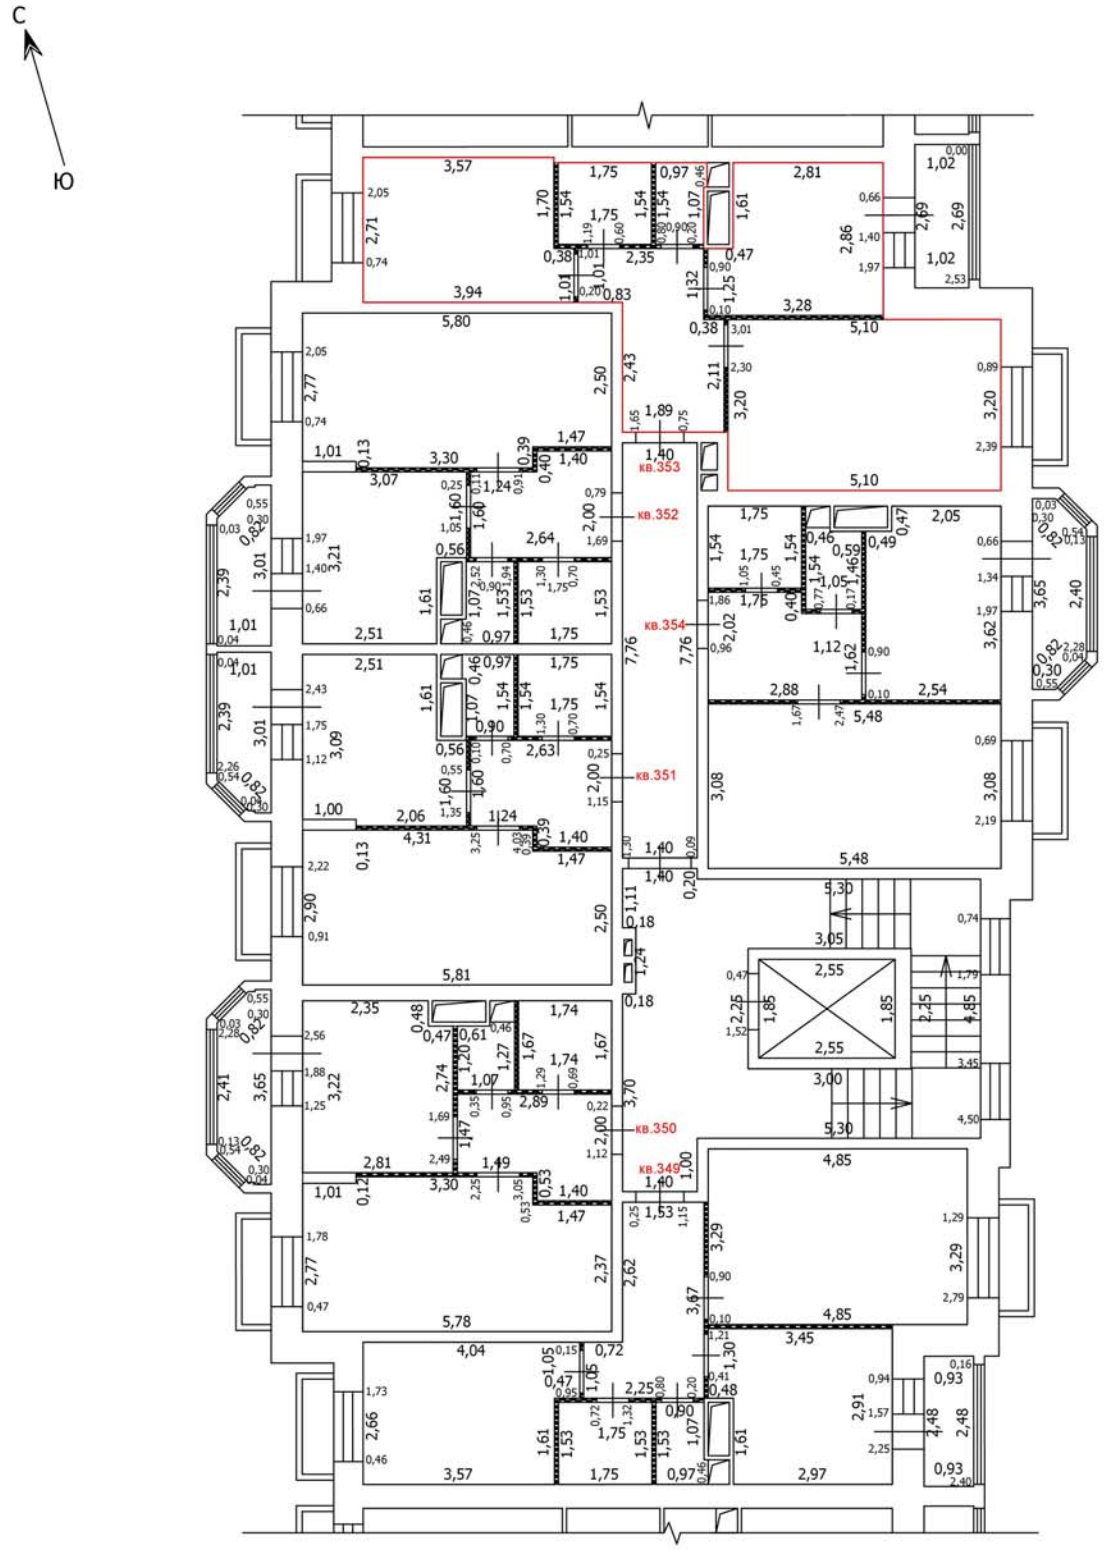

Условные обозначения

- Часть границы вновь образованного помещения
- Стена с окном
- Стена с окном и дверью
- Перегородка
- 1,78 — Линейный размер
- кв.63 — Номер помещения
- Лестница

Масштаб: 1:100

Лист №

ТЕХНИЧЕСКИЙ ПЛАН ПОМЕЩЕНИЯ

План части этажа

4 этаж (11 секция)

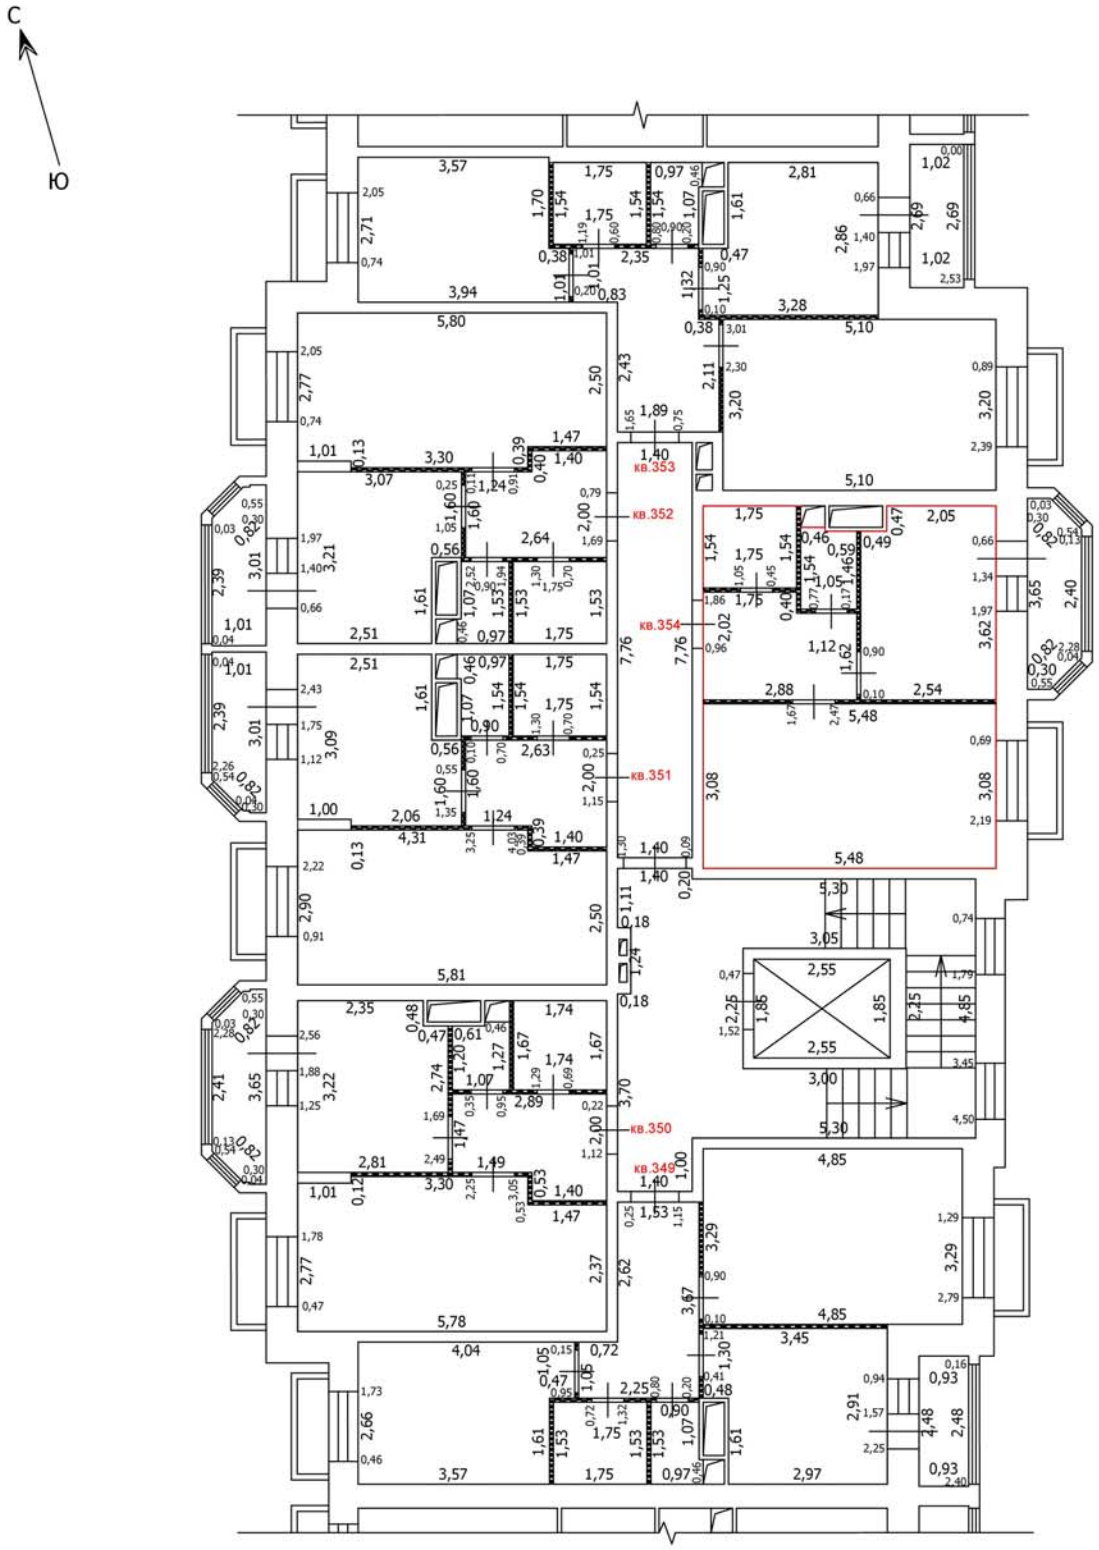

Условные обозначения

- Часть границы вновь образованного помещения
- Стена с окном
- Стена с окном и дверью
- Перегородка
- 1,78 — Линейный размер
- кв.63 — Номер помещения
- Лестница

Масштаб: 1:100

Лист №

ТЕХНИЧЕСКИЙ ПЛАН ПОМЕЩЕНИЯ

План части этажа

5 этаж (11 секция)

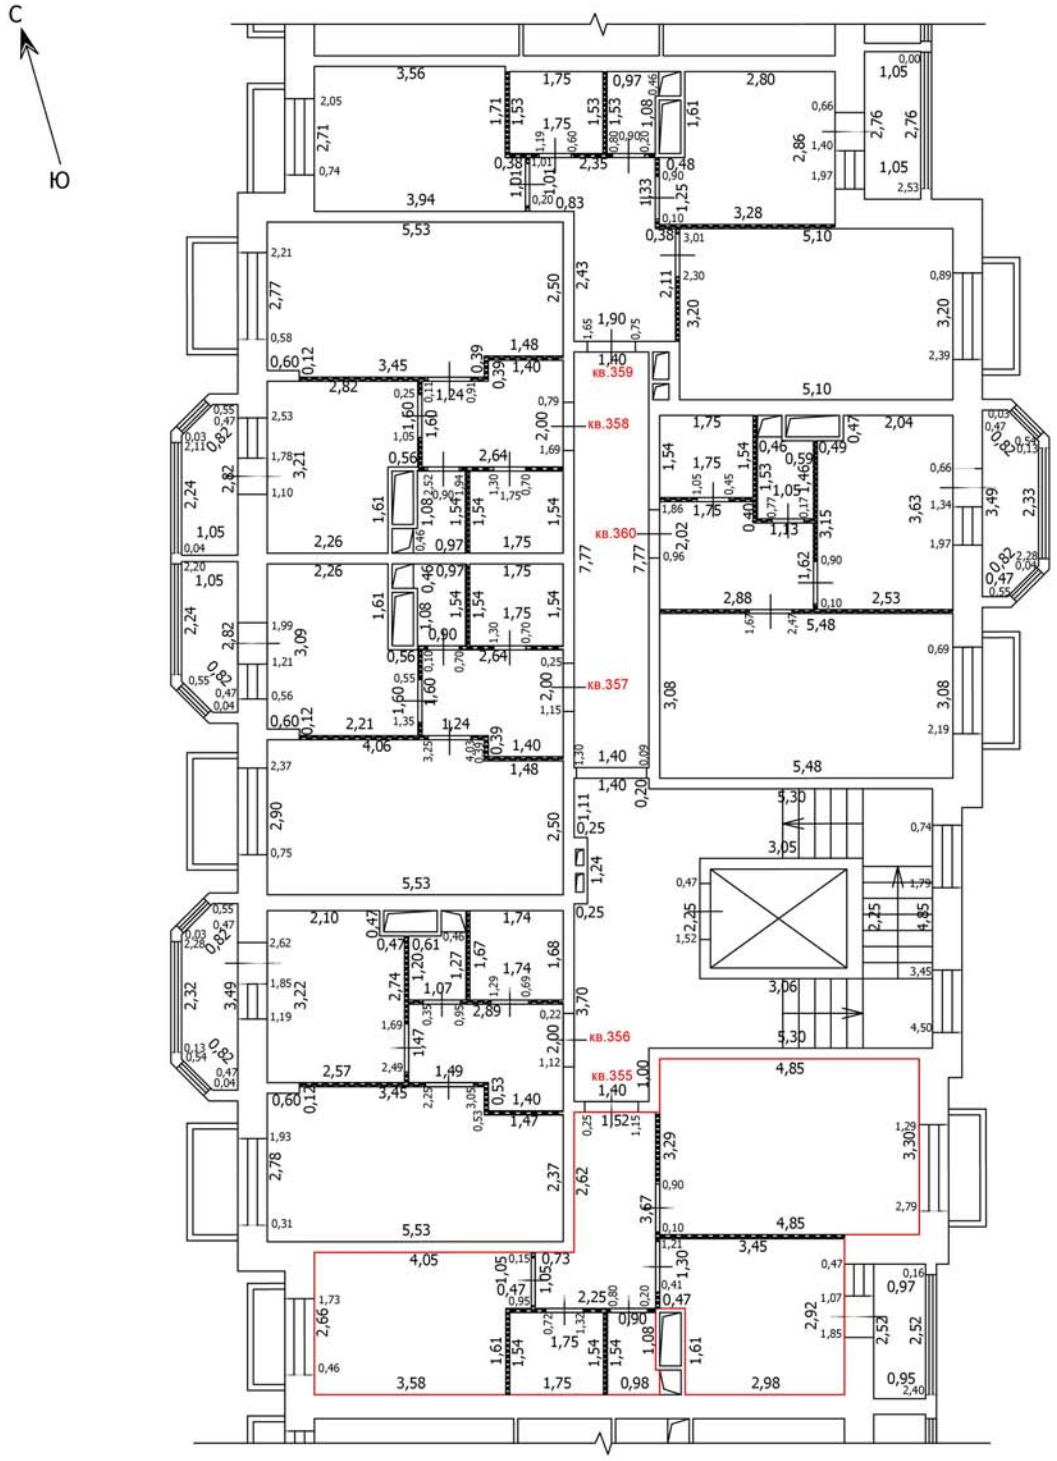

Масштаб: 1:100

Условные обозначения

- Часть границы вновь образованного помещения
- Стена с окном
- Стена с окном и дверью
- Перегородка
- 1,78 — Линейный размер
- кв.63 — Номер помещения
- Лестница

Лист №

ТЕХНИЧЕСКИЙ ПЛАН ПОМЕЩЕНИЯ

План части этажа

5 этаж (11 секция)

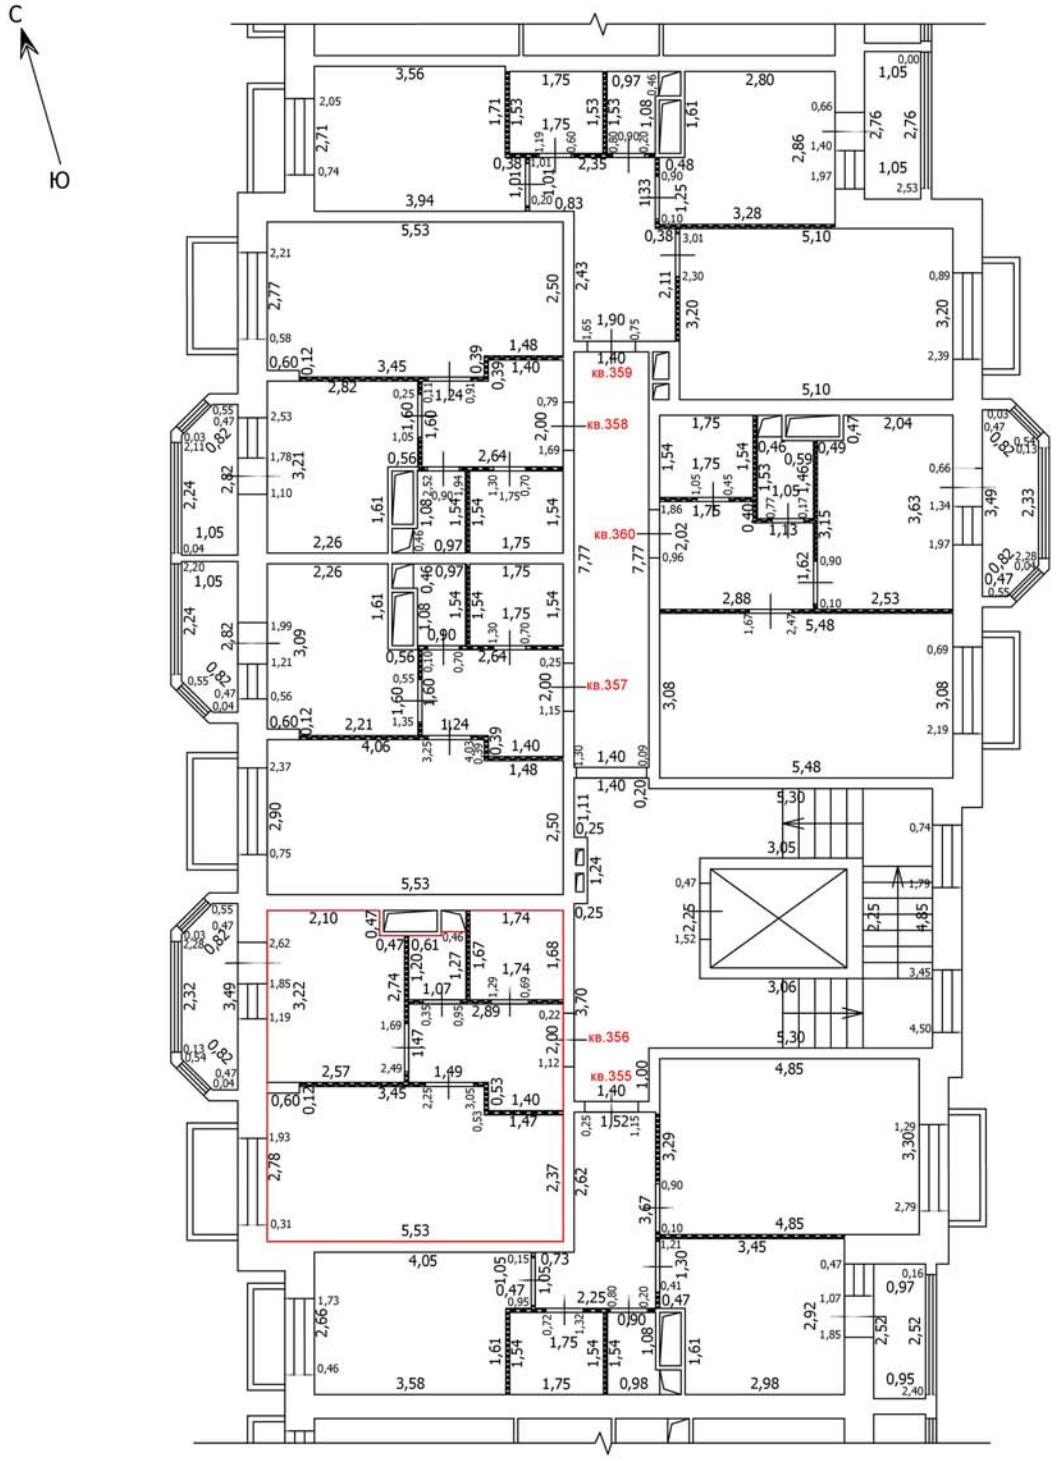

Масштаб: 1:100

Условные обозначения

- Часть границы вновь образованного помещения
- Стена с окном
- Стена с окном и дверью
- Перегородка
- 1,78 — Линейный размер
- кв.63 — Номер помещения
- Лестница

Лист №

ТЕХНИЧЕСКИЙ ПЛАН ПОМЕЩЕНИЯ

План части этажа

5 этаж (11 секция)

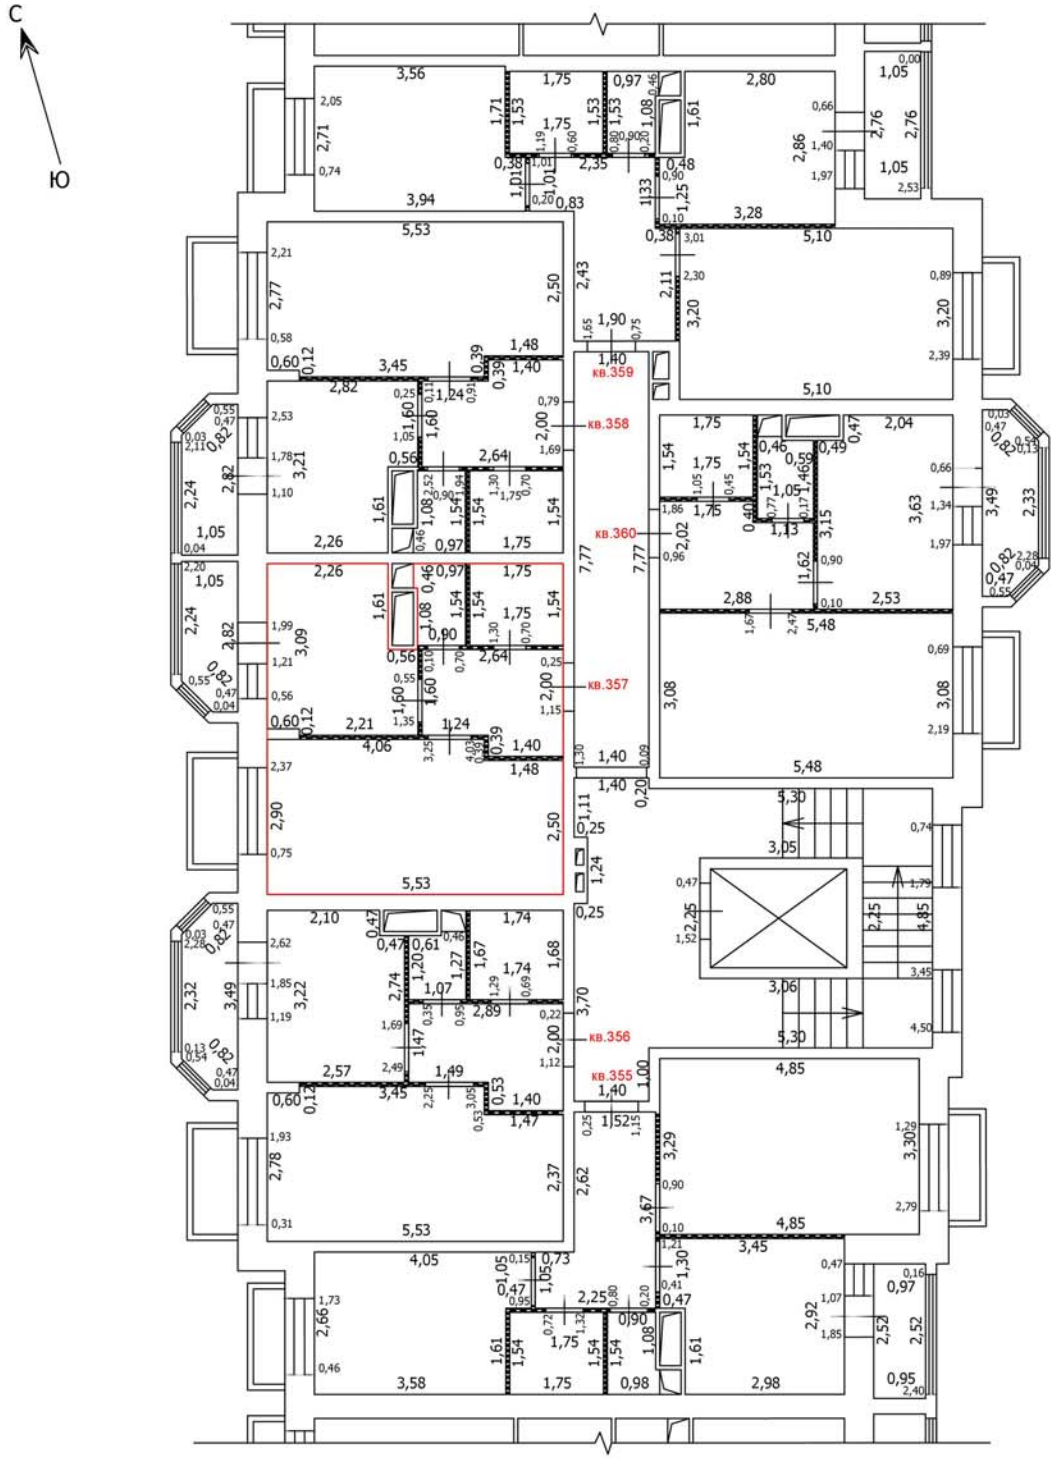

Масштаб: 1:100

Условные обозначения

- Часть границы вновь образованного помещения
- Стена с окном
- Стена с окном и дверью
- Перегородка
- 1,78 — Линейный размер
- кв.63 — Номер помещения
- Лестница

Лист №

ТЕХНИЧЕСКИЙ ПЛАН ПОМЕЩЕНИЯ

План части этажа

5 этаж (11 секция)

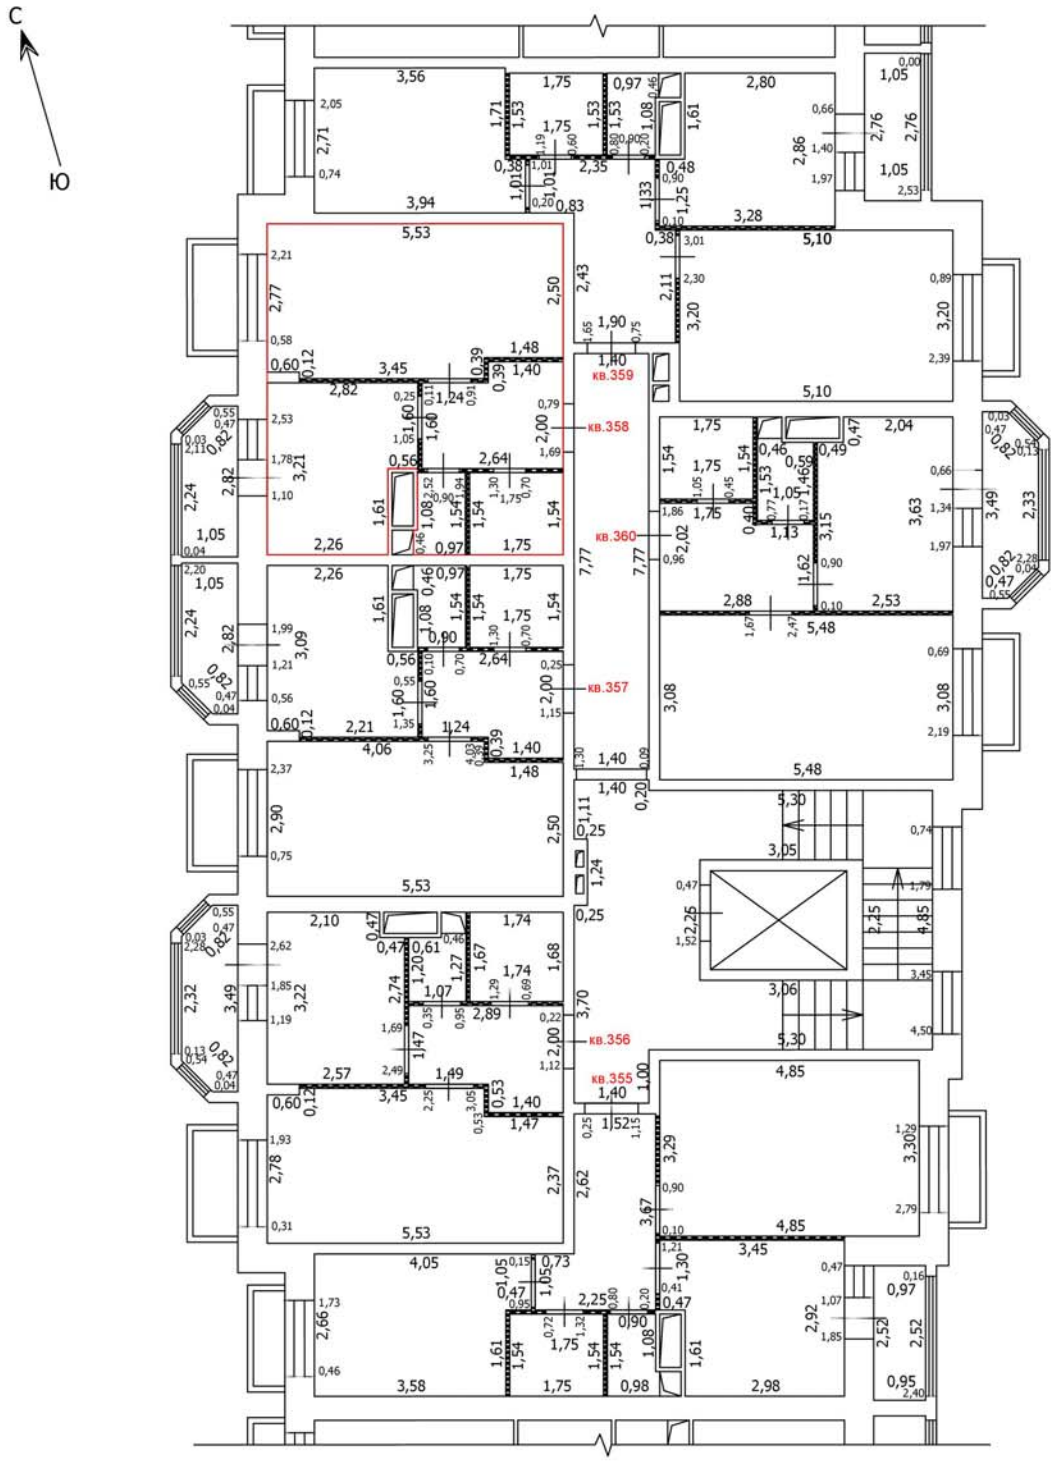

Масштаб: 1:100

Условные обозначения

- Часть границы вновь образованного помещения
- Стена с окном
- Стена с окном и дверью
- Перегородка
- 1,78 — Линейный размер
- кв.63 — Номер помещения
- Лестница

Лист №

ТЕХНИЧЕСКИЙ ПЛАН ПОМЕЩЕНИЯ

План части этажа

5 этаж (11 секция)

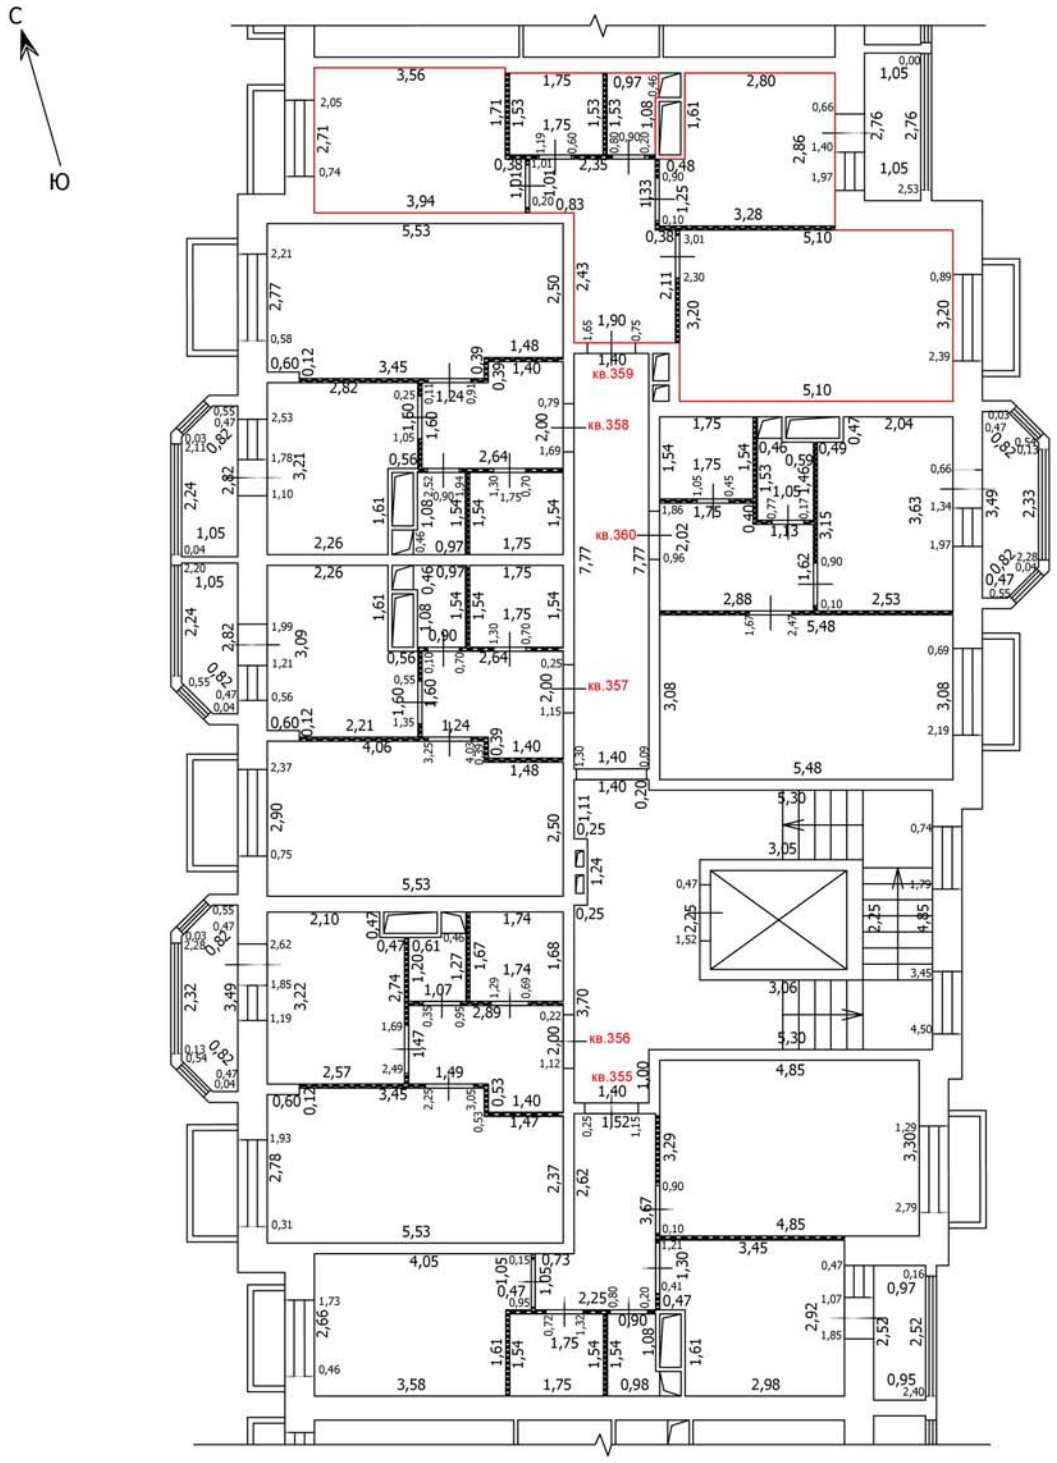

Масштаб: 1:100

Условные обозначения

- Часть границы вновь образованного помещения
- Стена с окном
- Стена с окном и дверью
- Перегородка
- 1,78 — Линейный размер
- кв.63 — Номер помещения
- Лестница

Лист №

ТЕХНИЧЕСКИЙ ПЛАН ПОМЕЩЕНИЯ

План части этажа

5 этаж (11 секция)

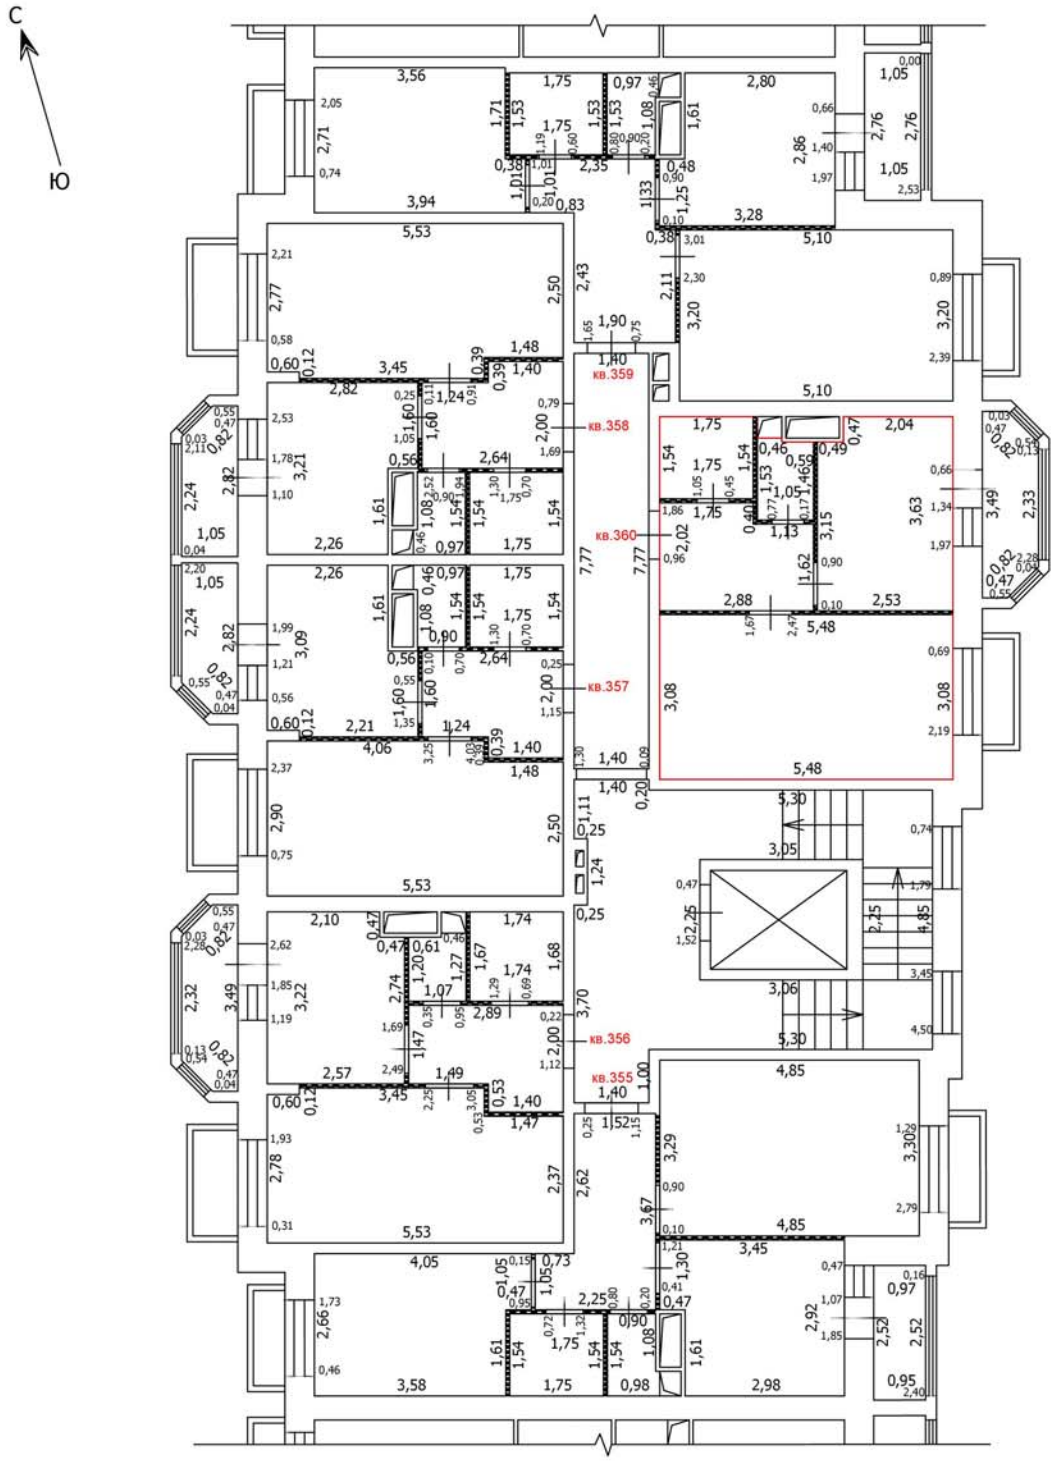

Масштаб: 1:100

Условные обозначения

- Часть границы вновь образованного помещения
- Стена с окном
- Стена с окном и дверью
- Перегородка
- 1,78 — Линейный размер
- кв.63 — Номер помещения
- Лестница

Лист №

ТЕХНИЧЕСКИЙ ПЛАН ПОМЕЩЕНИЯ

План части этажа

6 этаж (11 секция)

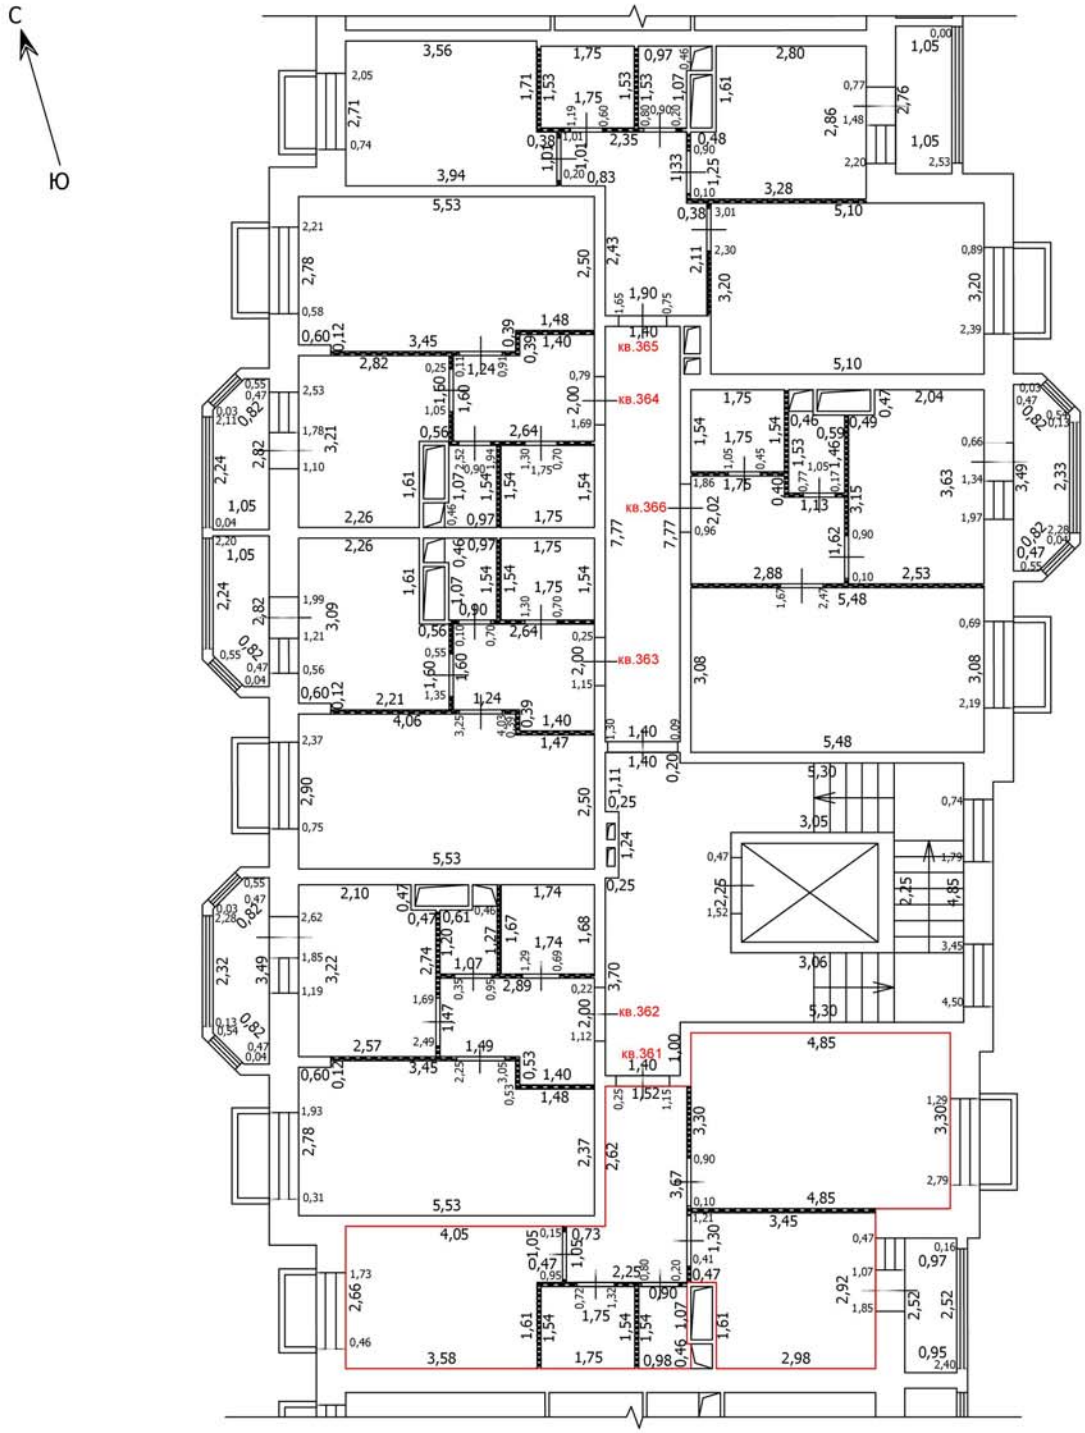

Условные обозначения

- Часть границы вновь образованного помещения
- Стена с окном
- Стена с окном и дверью
- Перегородка
- 1,78 — Линейный размер
- кв.63 — Номер помещения
- Лестница

Масштаб: 1:100

Лист №

ТЕХНИЧЕСКИЙ ПЛАН ПОМЕЩЕНИЯ

План части этажа

6 этаж (11 секция)

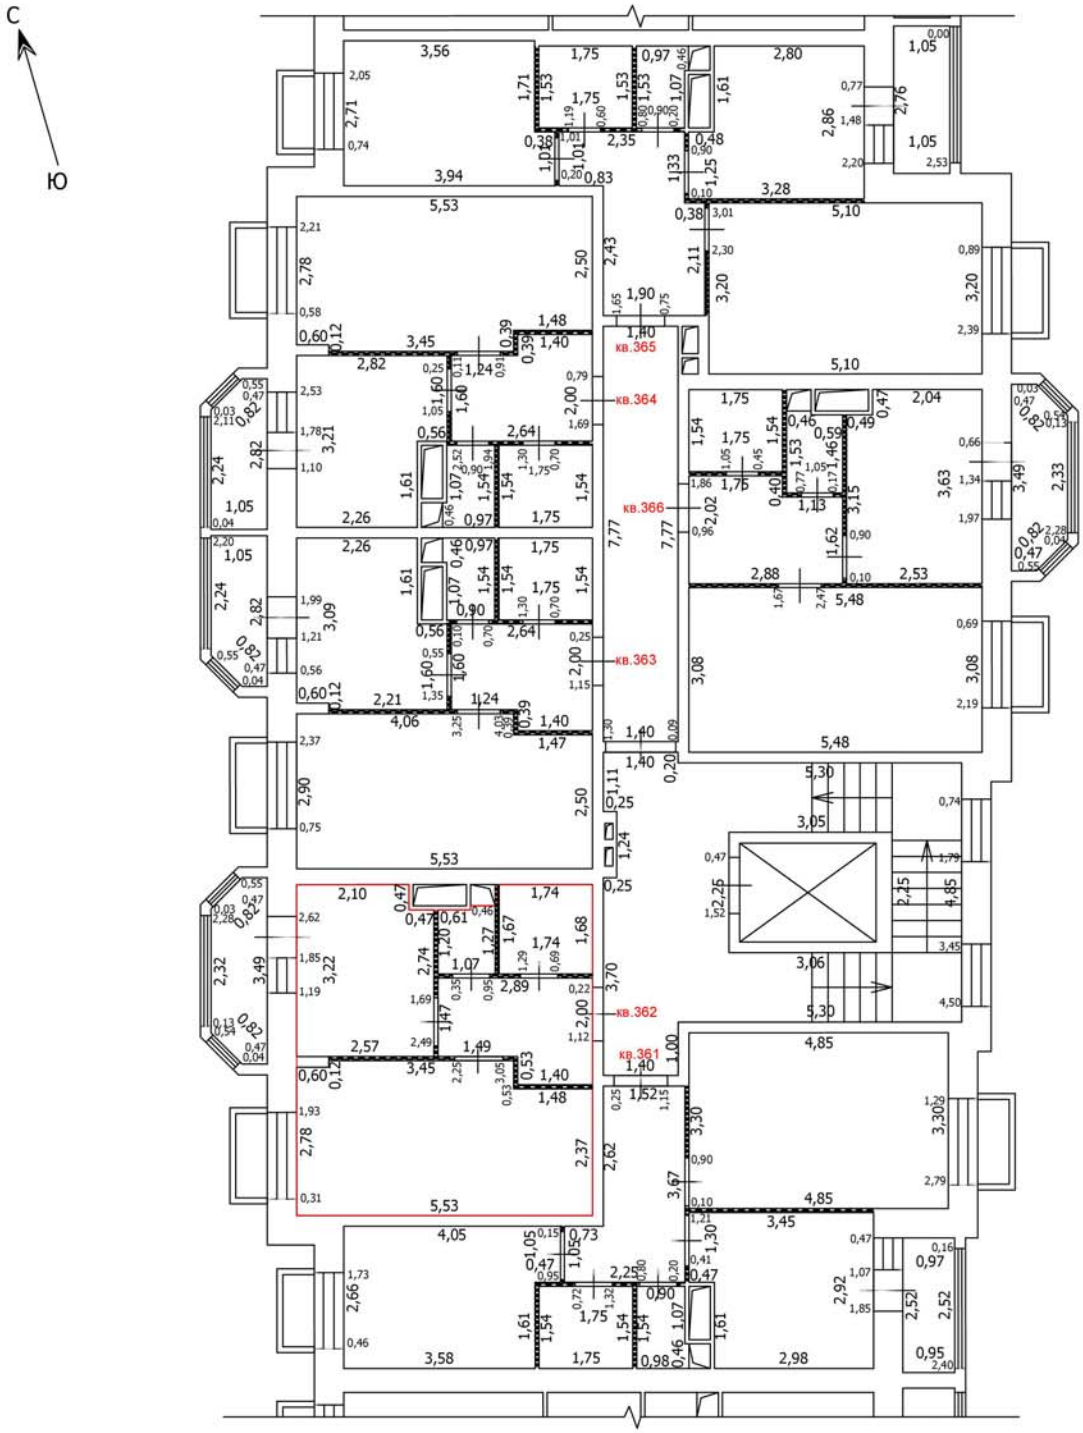

Условные обозначения

- Часть границы вновь образованного помещения
- Стена с окном
- Стена с окном и дверью
- Перегородка
- 1,78 — Линейный размер
- кв.63 — Номер помещения
- Лестница

Масштаб: 1:100

Лист №

ТЕХНИЧЕСКИЙ ПЛАН ПОМЕЩЕНИЯ

План части этажа

6 этаж (11 секция)

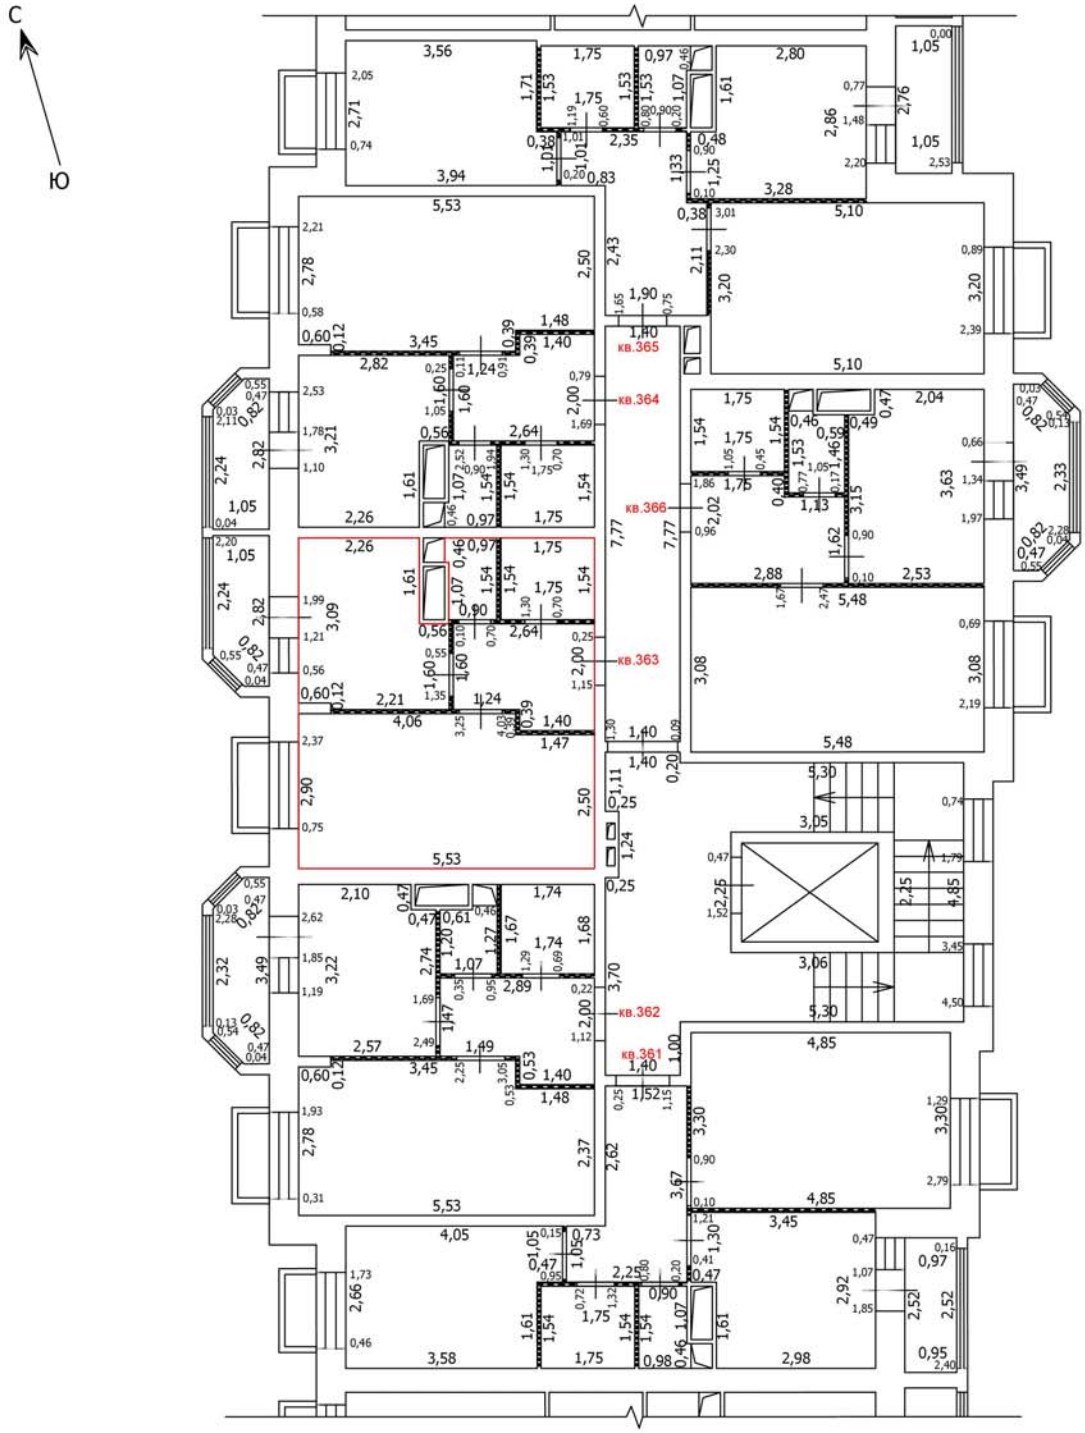

Условные обозначения

- Часть границы вновь образованного помещения
- Стена с окном
- Стена с окном и дверью
- Перегородка
- 1,78 — Линейный размер
- кв.63 — Номер помещения
- Лестница

Масштаб: 1:100

Лист №

ТЕХНИЧЕСКИЙ ПЛАН ПОМЕЩЕНИЯ

План части этажа

6 этаж (11 секция)

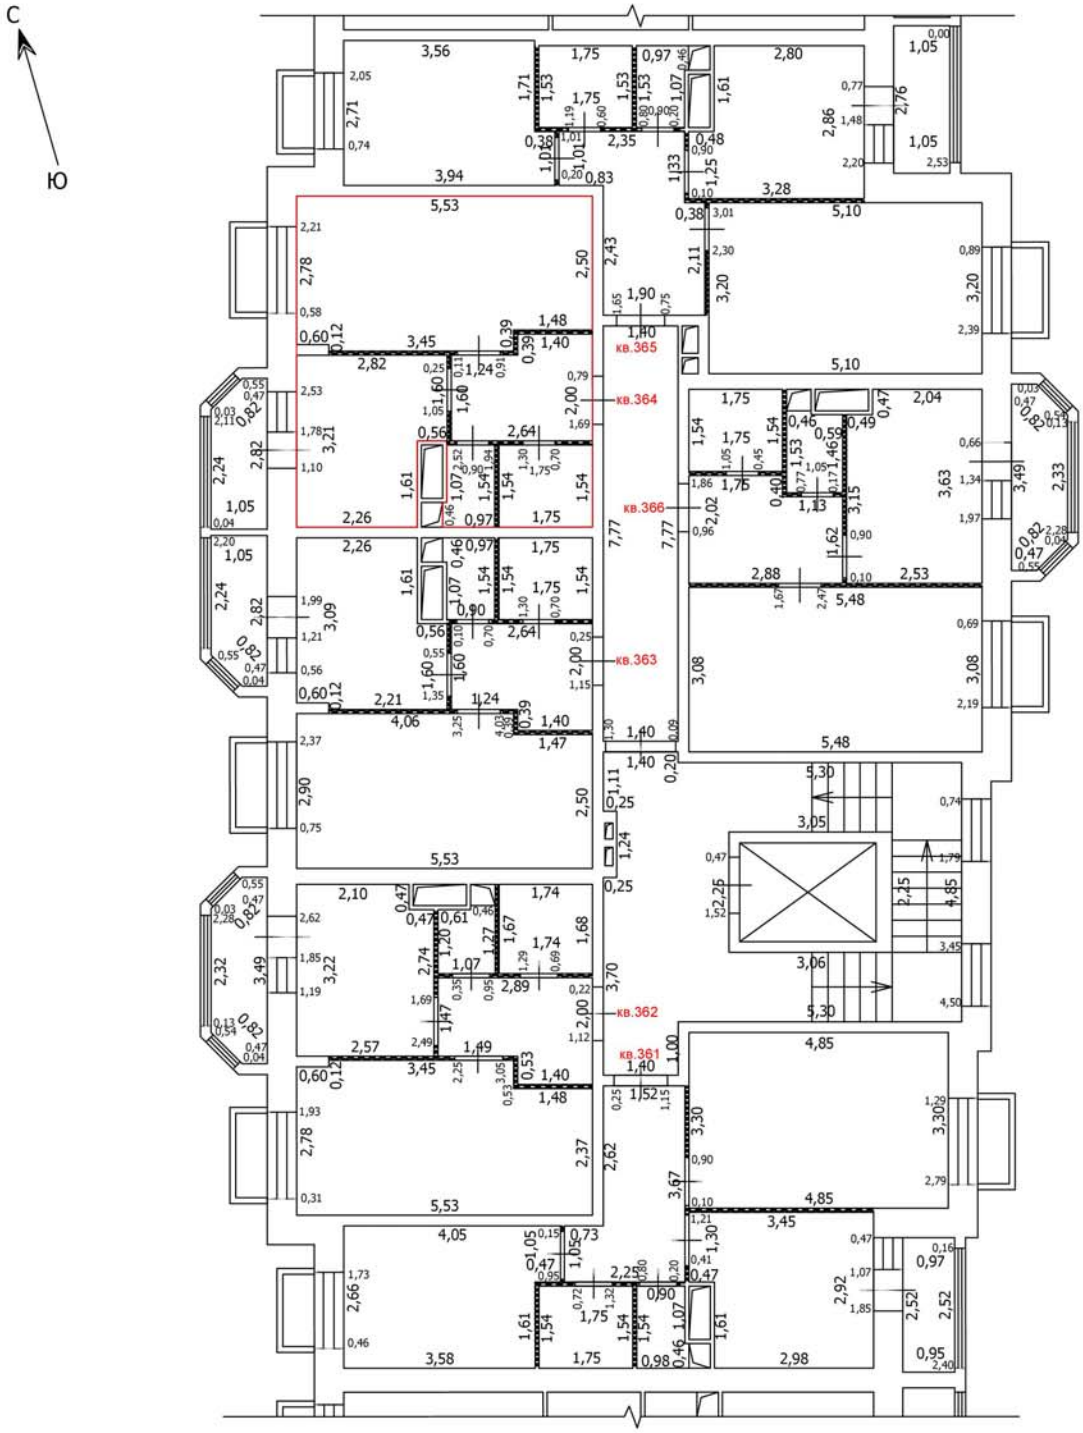

Условные обозначения

- Часть границы вновь образованного помещения
- Стена с окном
- Стена с окном и дверью
- Перегородка
- 1,78 — Линейный размер
- кв.63 — Номер помещения
- Лестница

Масштаб: 1:100

Лист №

ТЕХНИЧЕСКИЙ ПЛАН ПОМЕЩЕНИЯ

План части этажа

6 этаж (11 секция)

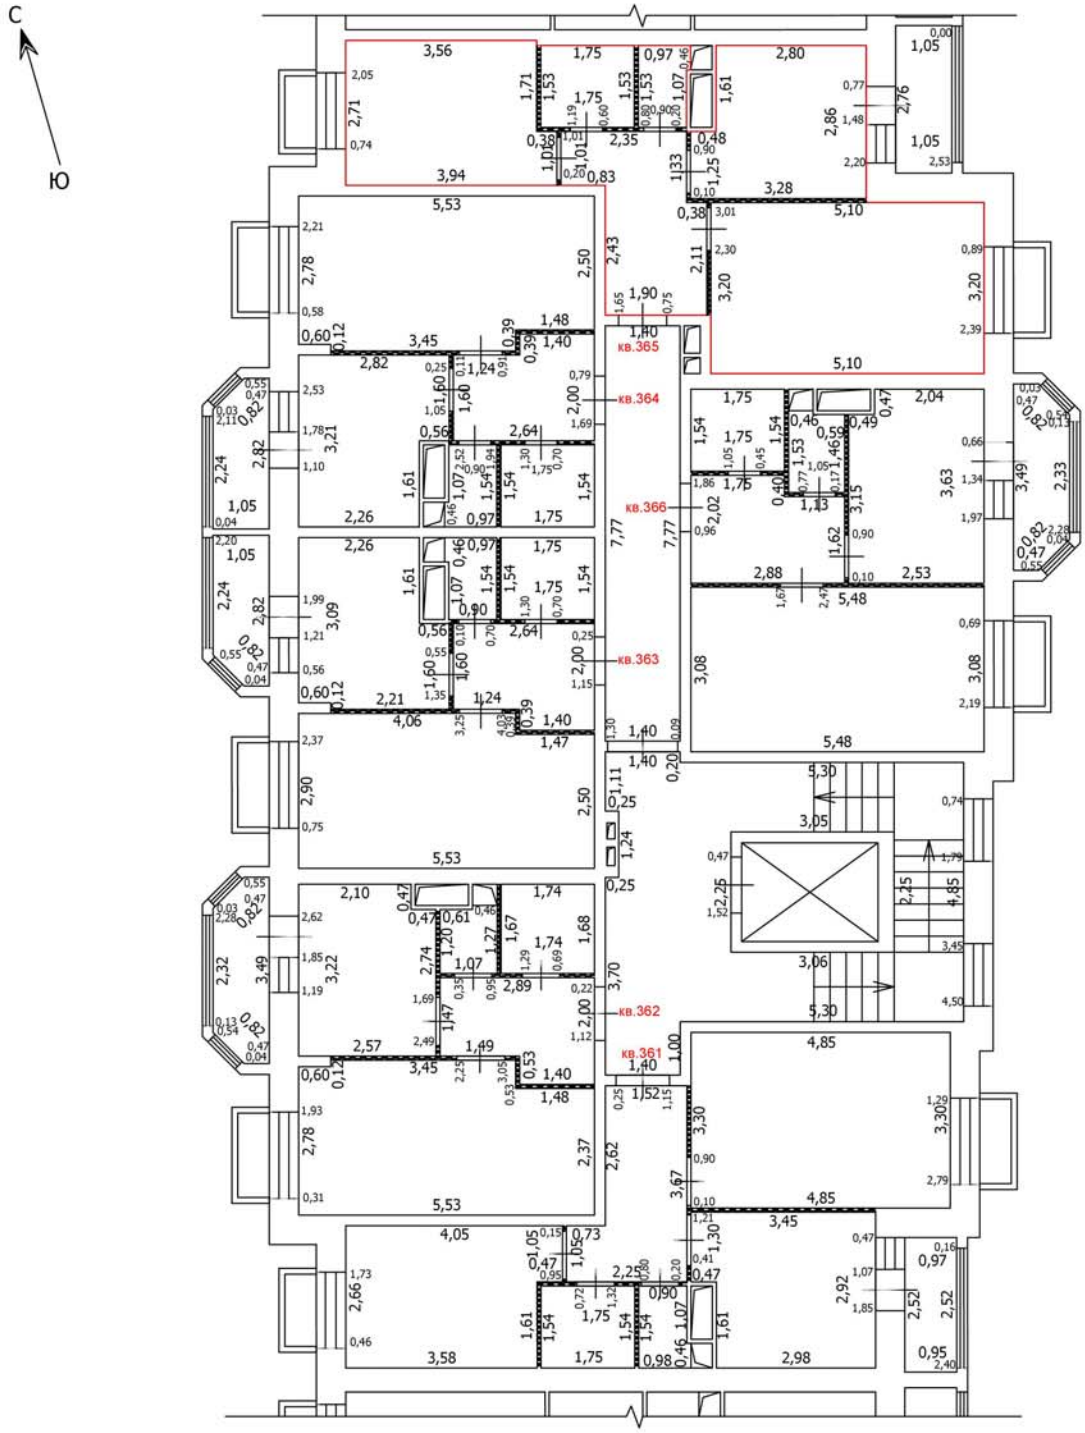

Условные обозначения

- Часть границы вновь образованного помещения
- Стена с окном
- Стена с окном и дверью
- Перегородка
- 1,78 — Линейный размер
- кв.63 — Номер помещения
- Лестница

Масштаб: 1:100

Лист №

ТЕХНИЧЕСКИЙ ПЛАН ПОМЕЩЕНИЯ

План части этажа

6 этаж (11 секция)

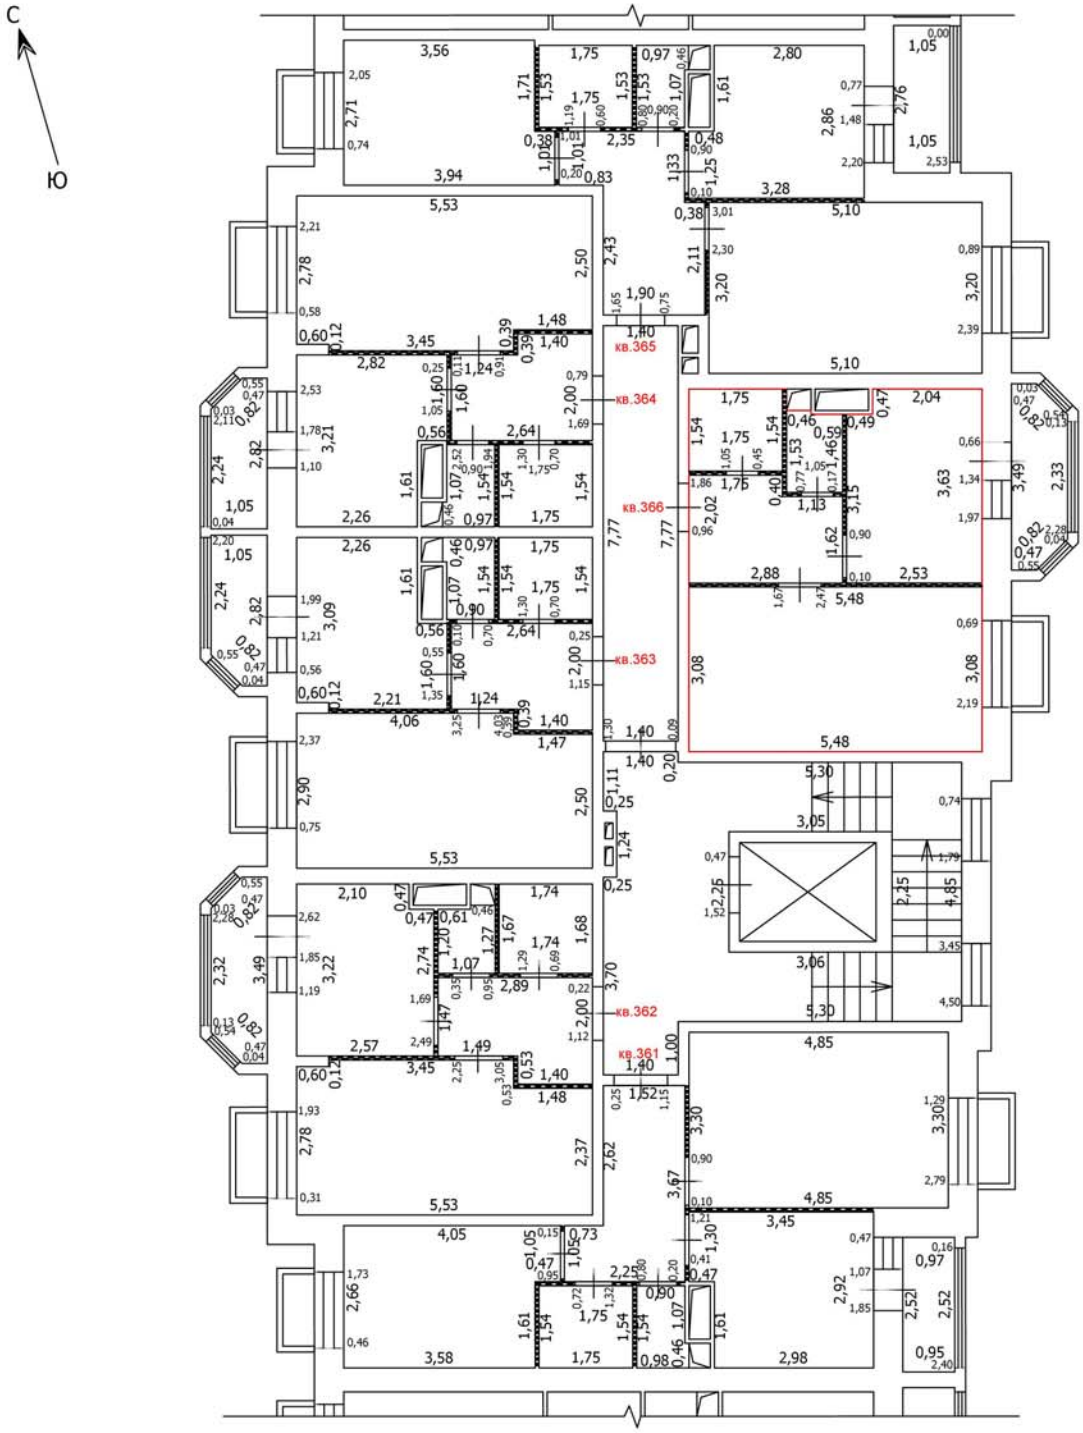

Условные обозначения

- Часть границы вновь образованного помещения
- Стена с окном
- Стена с окном и дверью
- Перегородка
- 1,78 — Линейный размер
- кв.63 — Номер помещения
- Лестница

Масштаб: 1:100

Лист №

ТЕХНИЧЕСКИЙ ПЛАН ПОМЕЩЕНИЯ

План части этажа

7 этаж (11 секция)

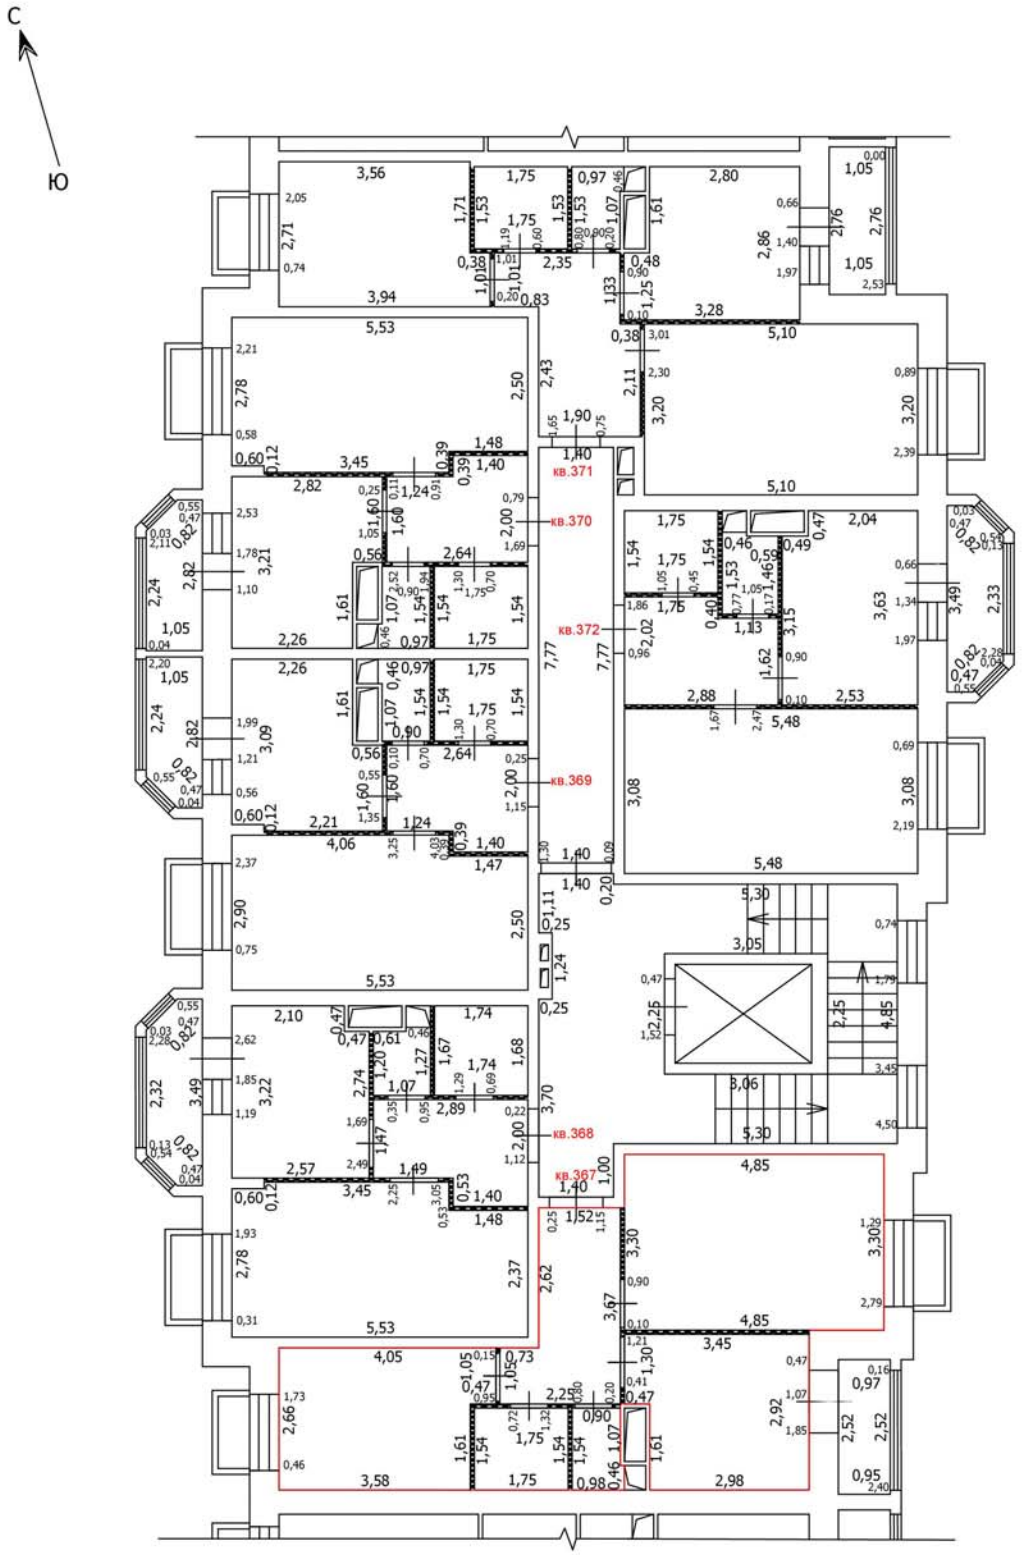

Условные обозначения

- Часть границы вновь образованного помещения
- Стена с окном
- Стена с окном и дверью
- Перегородка
- 1,78 — Линейный размер
- кв.63 — Номер помещения
- Лестница

Масштаб: 1:100

Лист №

ТЕХНИЧЕСКИЙ ПЛАН ПОМЕЩЕНИЯ

План части этажа

7 этаж (11 секция)

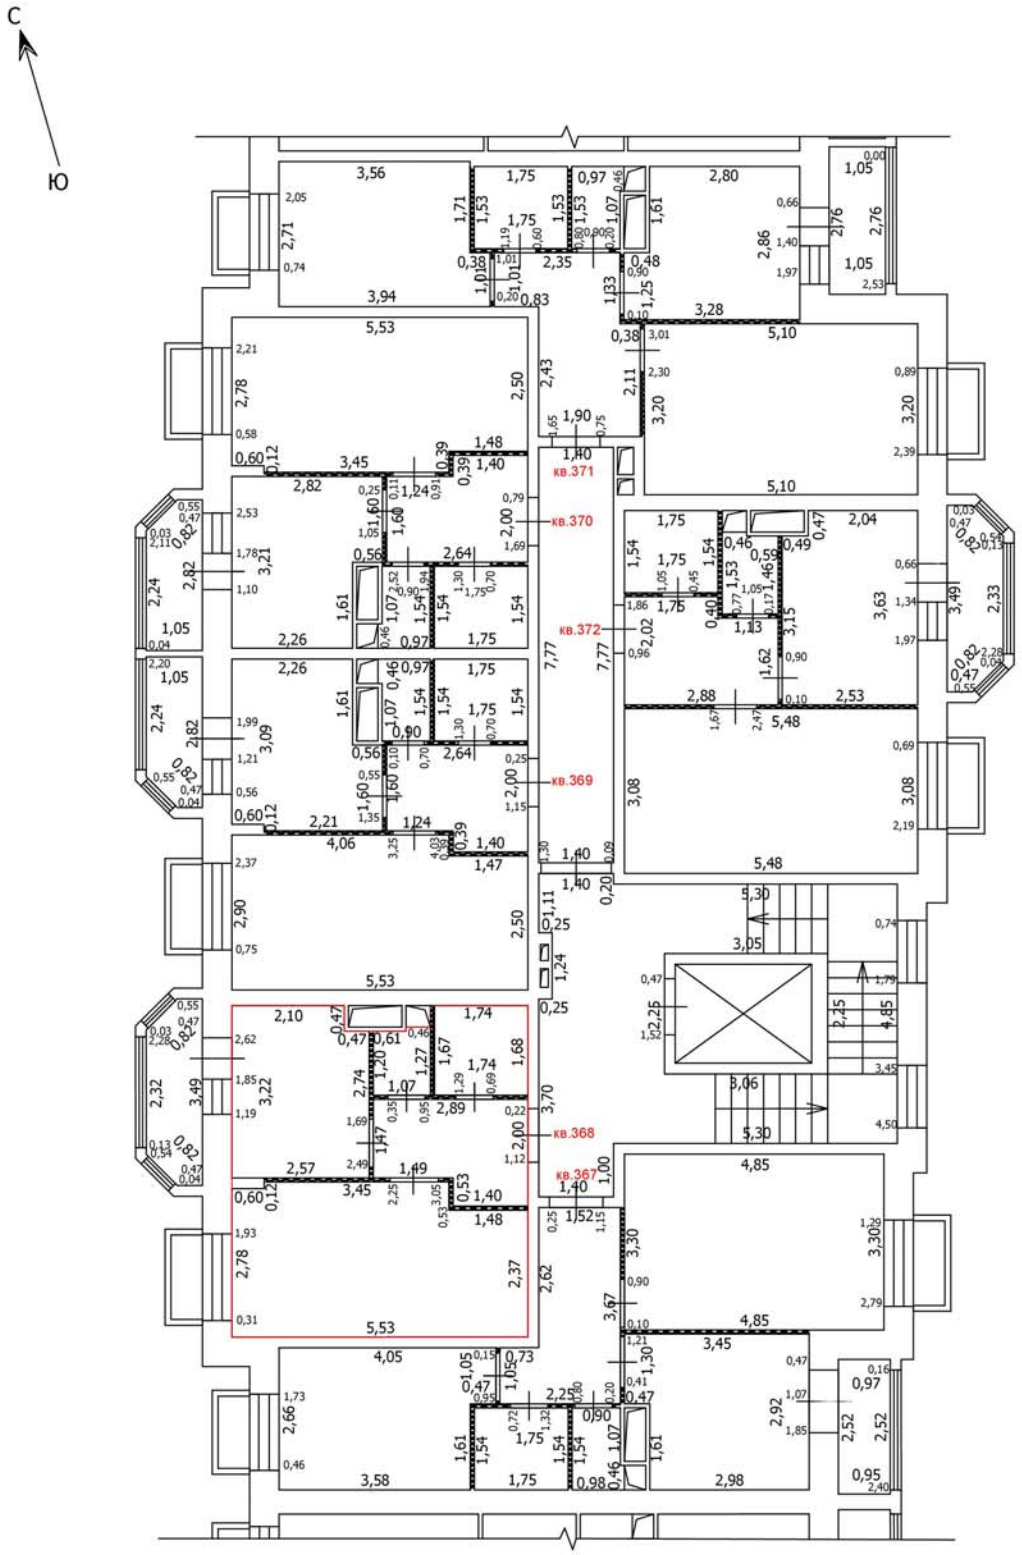

Условные обозначения

- Часть границы вновь образованного помещения
- Стена с окном
- Стена с окном и дверью
- Перегородка
- 1,78 — Линейный размер
- кв.63 — Номер помещения
- Лестница

Масштаб: 1:100

Лист №

ТЕХНИЧЕСКИЙ ПЛАН ПОМЕЩЕНИЯ

План части этажа

7 этаж (11 секция)

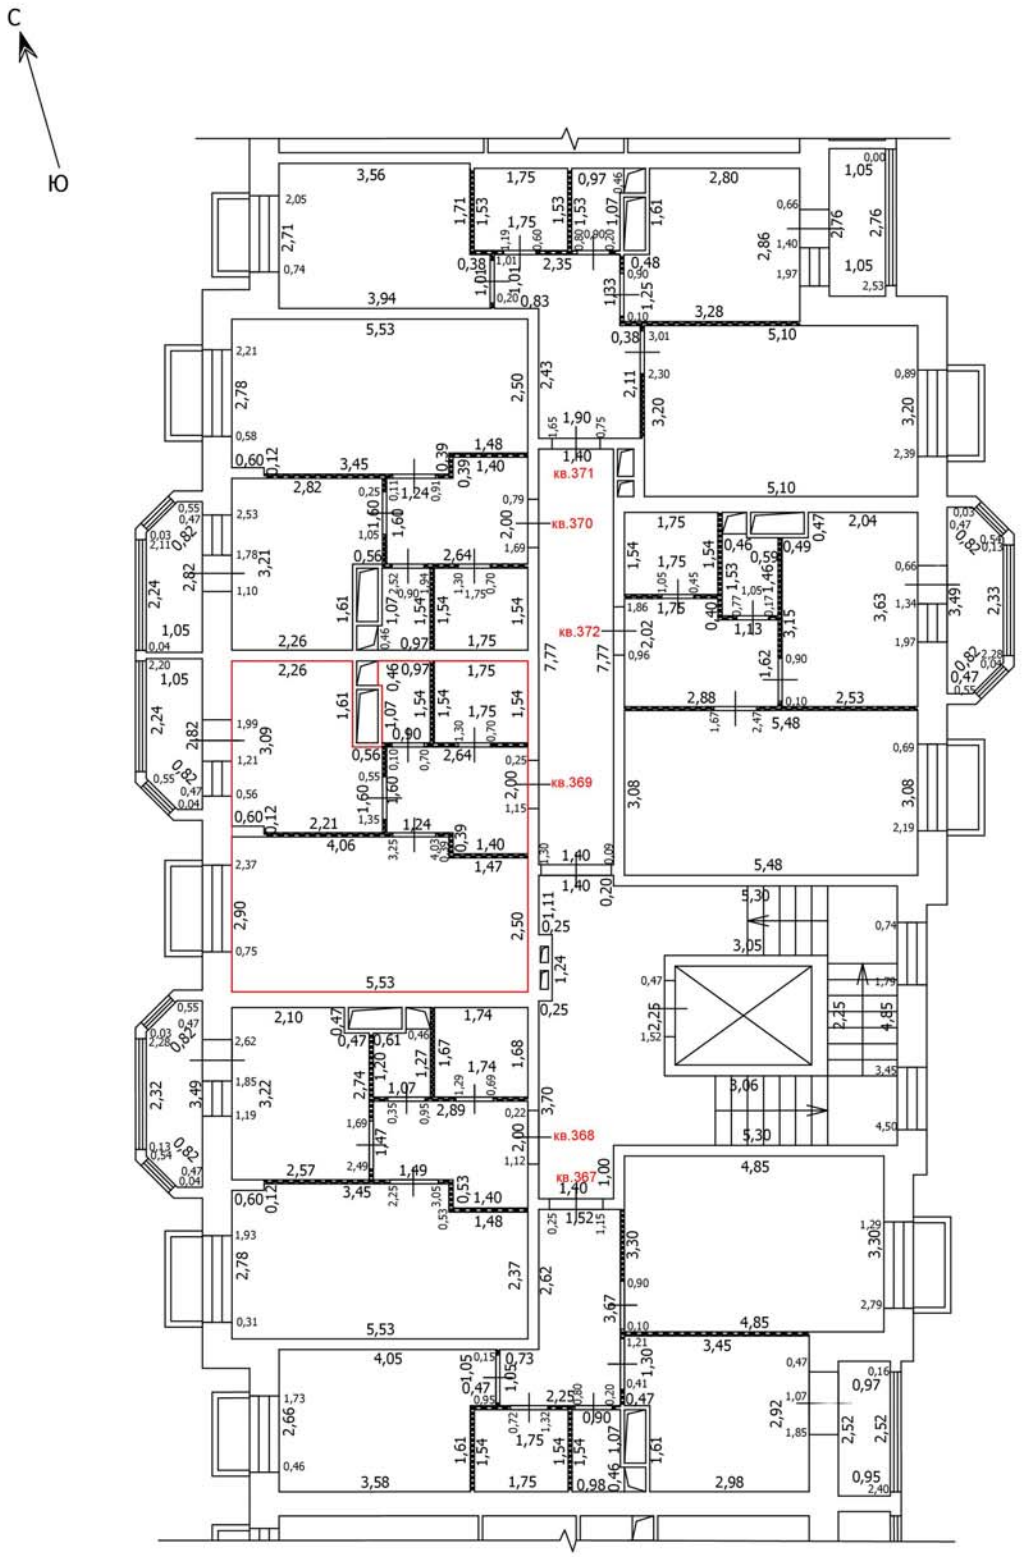

Условные обозначения

- Часть границы вновь образованного помещения
- Стена с окном
- Стена с окном и дверью
- Перегородка
- 1,78 — Линейный размер
- кв.63 — Номер помещения
- Лестница

Масштаб: 1:100

Лист №

ТЕХНИЧЕСКИЙ ПЛАН ПОМЕЩЕНИЯ

План части этажа

7 этаж (11 секция)

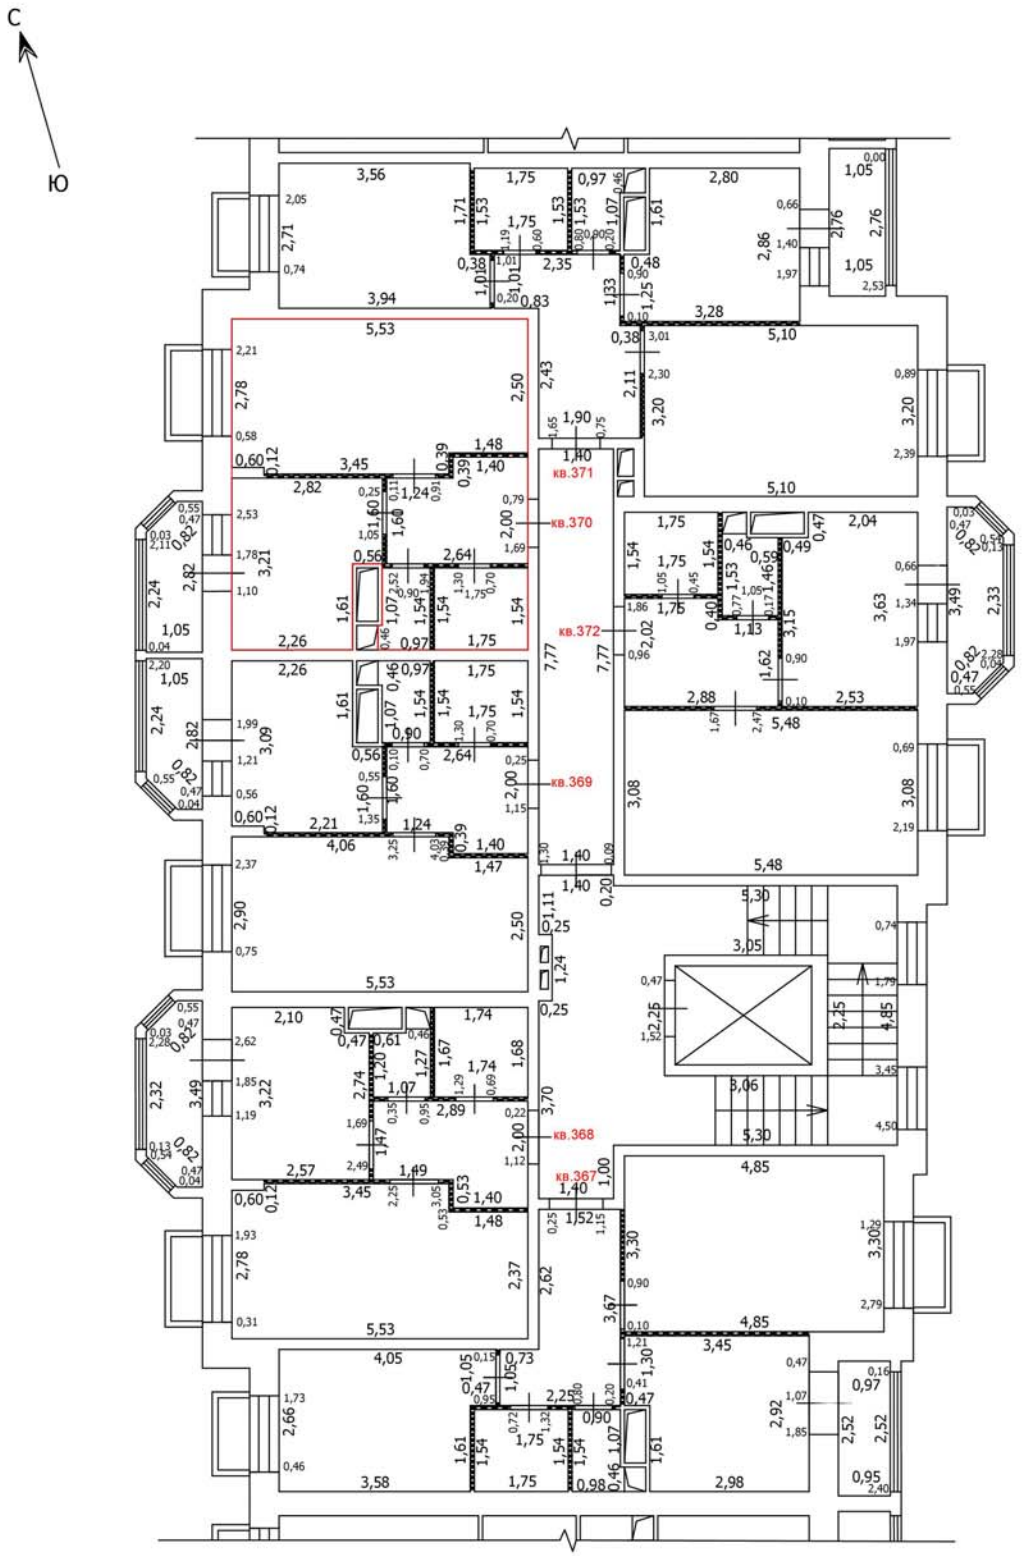

Условные обозначения

- Часть границы вновь образованного помещения
- Стена с окном
- Стена с окном и дверью
- Перегородка
- 1,78 — Линейный размер
- кв.63 — Номер помещения
- Лестница

Масштаб: 1:100

Лист №

ТЕХНИЧЕСКИЙ ПЛАН ПОМЕЩЕНИЯ

План части этажа

7 этаж (11 секция)

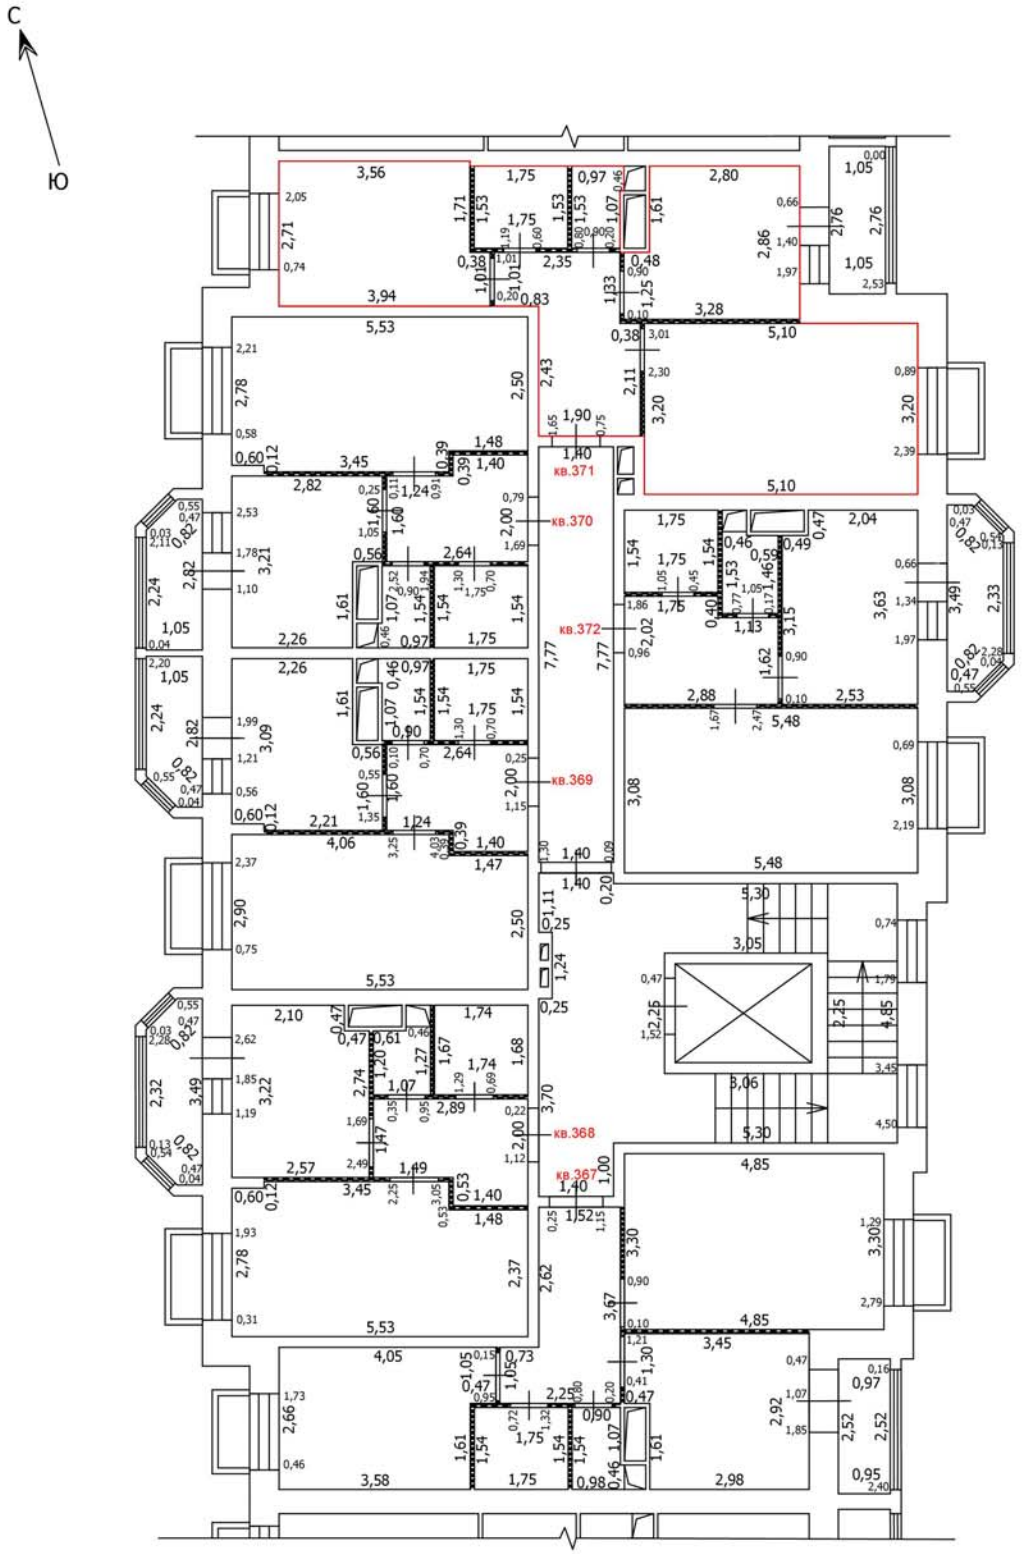

Условные обозначения

- Часть границы вновь образованного помещения
- Стена с окном
- Стена с окном и дверью
- Перегородка
- 1,78 — Линейный размер
- кв.63 — Номер помещения
- Лестница

Масштаб: 1:100

Лист №

ТЕХНИЧЕСКИЙ ПЛАН ПОМЕЩЕНИЯ

План части этажа

7 этаж (11 секция)

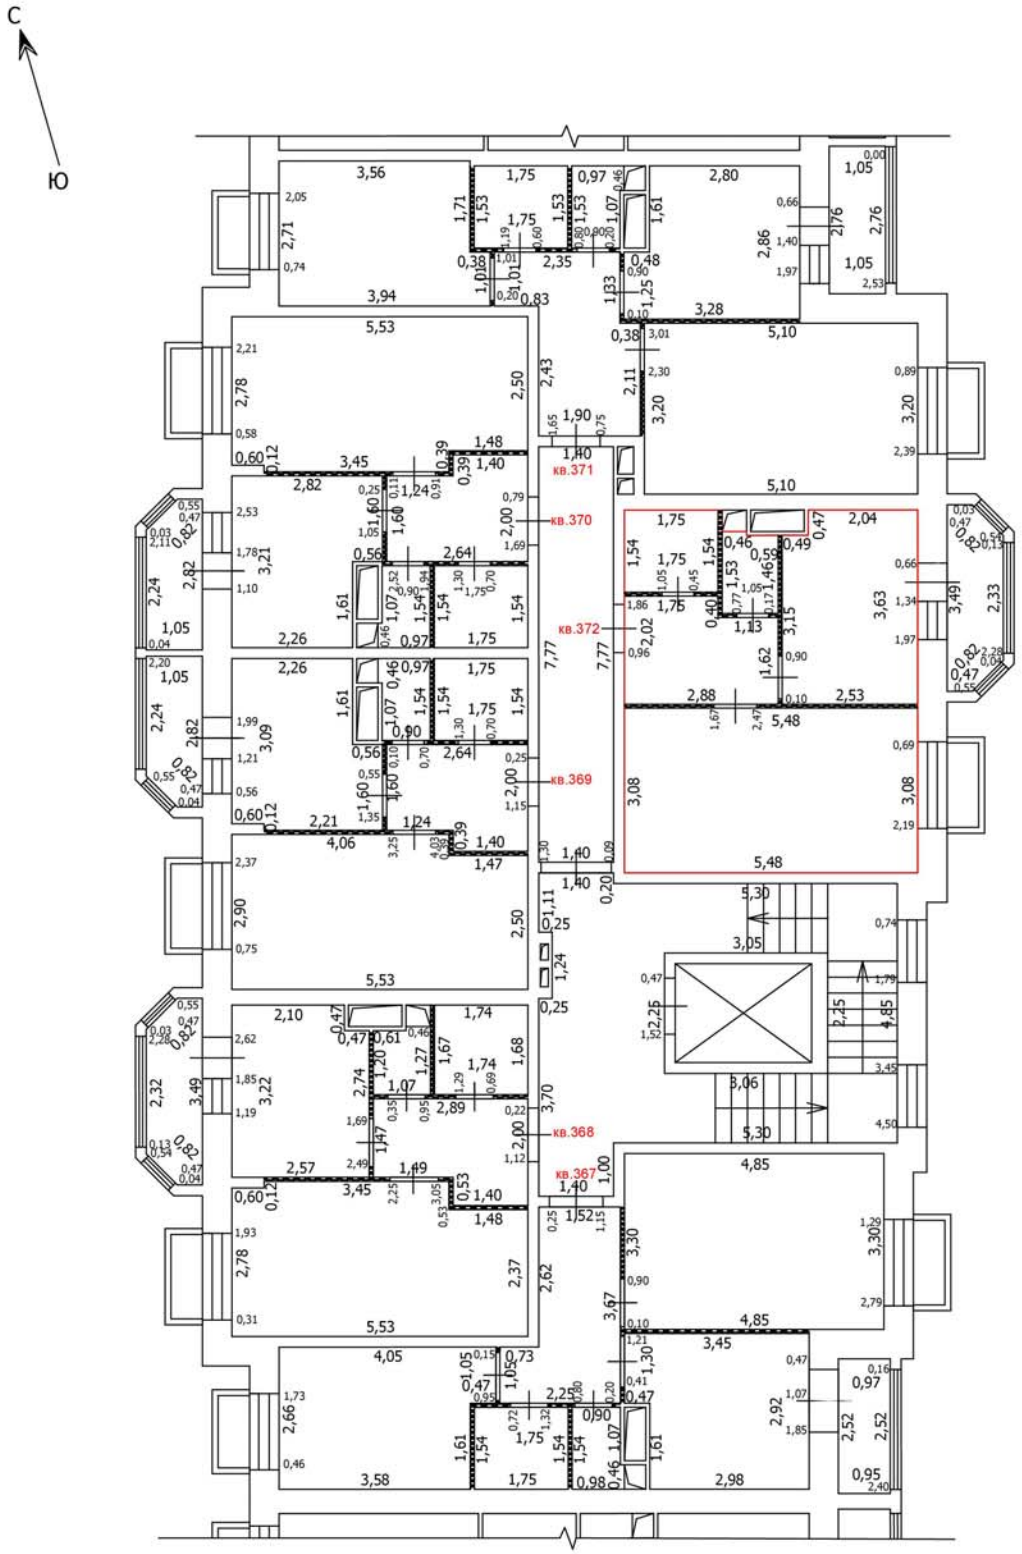

Условные обозначения

- Часть границы вновь образованного помещения
- Стена с окном
- Стена с окном и дверью
- Перегородка
- 1,78 Линейный размер
- кв.63 Номер помещения
- Лестница

Масштаб: 1:100

Лист №

ТЕХНИЧЕСКИЙ ПЛАН ПОМЕЩЕНИЯ

План части этажа

8 этаж (11 секция)

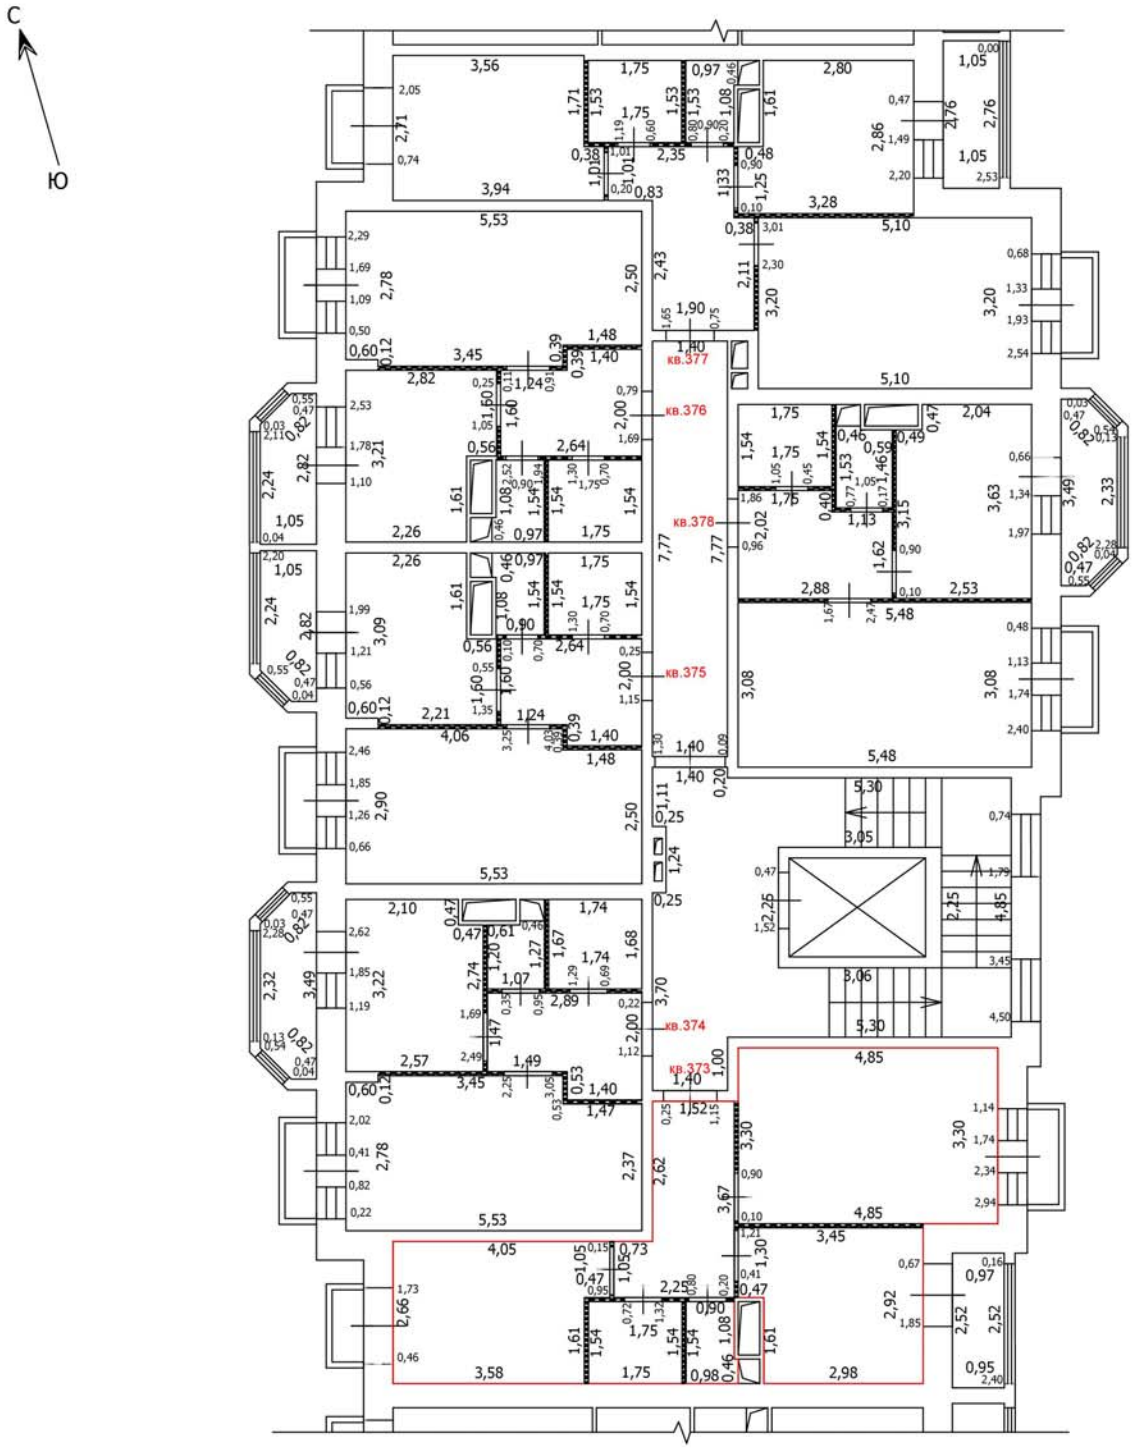

Масштаб: 1:100

Условные обозначения

- Часть границы вновь образованного помещения
- Стена с окном
- Стена с окном и дверью
- Перегородка
- 1,78 — Линейный размер
- кв.63 — Номер помещения
- Лестница

Лист №

ТЕХНИЧЕСКИЙ ПЛАН ПОМЕЩЕНИЯ

План части этажа

8 этаж (11 секция)

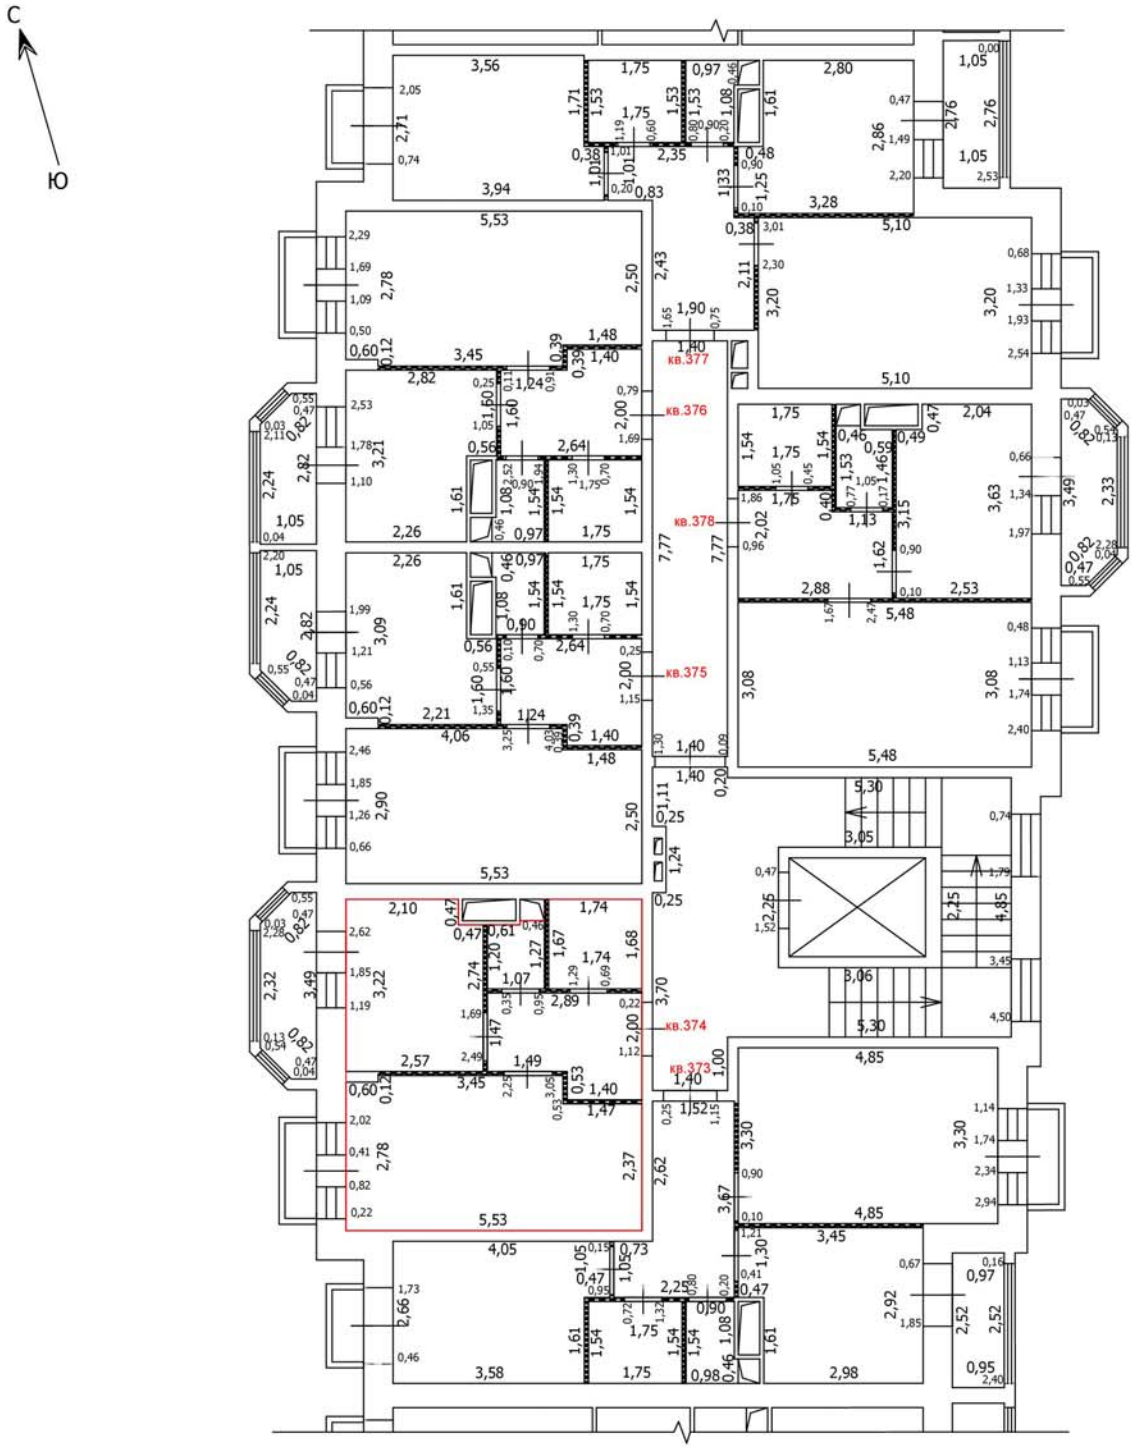

Масштаб: 1:100

Условные обозначения

- Часть границы вновь образованного помещения
- Стена с окном
- Стена с окном и дверью
- Перегородка
- 1,78 — Линейный размер
- кв.63 — Номер помещения
- Лестница

Лист №

ТЕХНИЧЕСКИЙ ПЛАН ПОМЕЩЕНИЯ

План части этажа

8 этаж (11 секция)

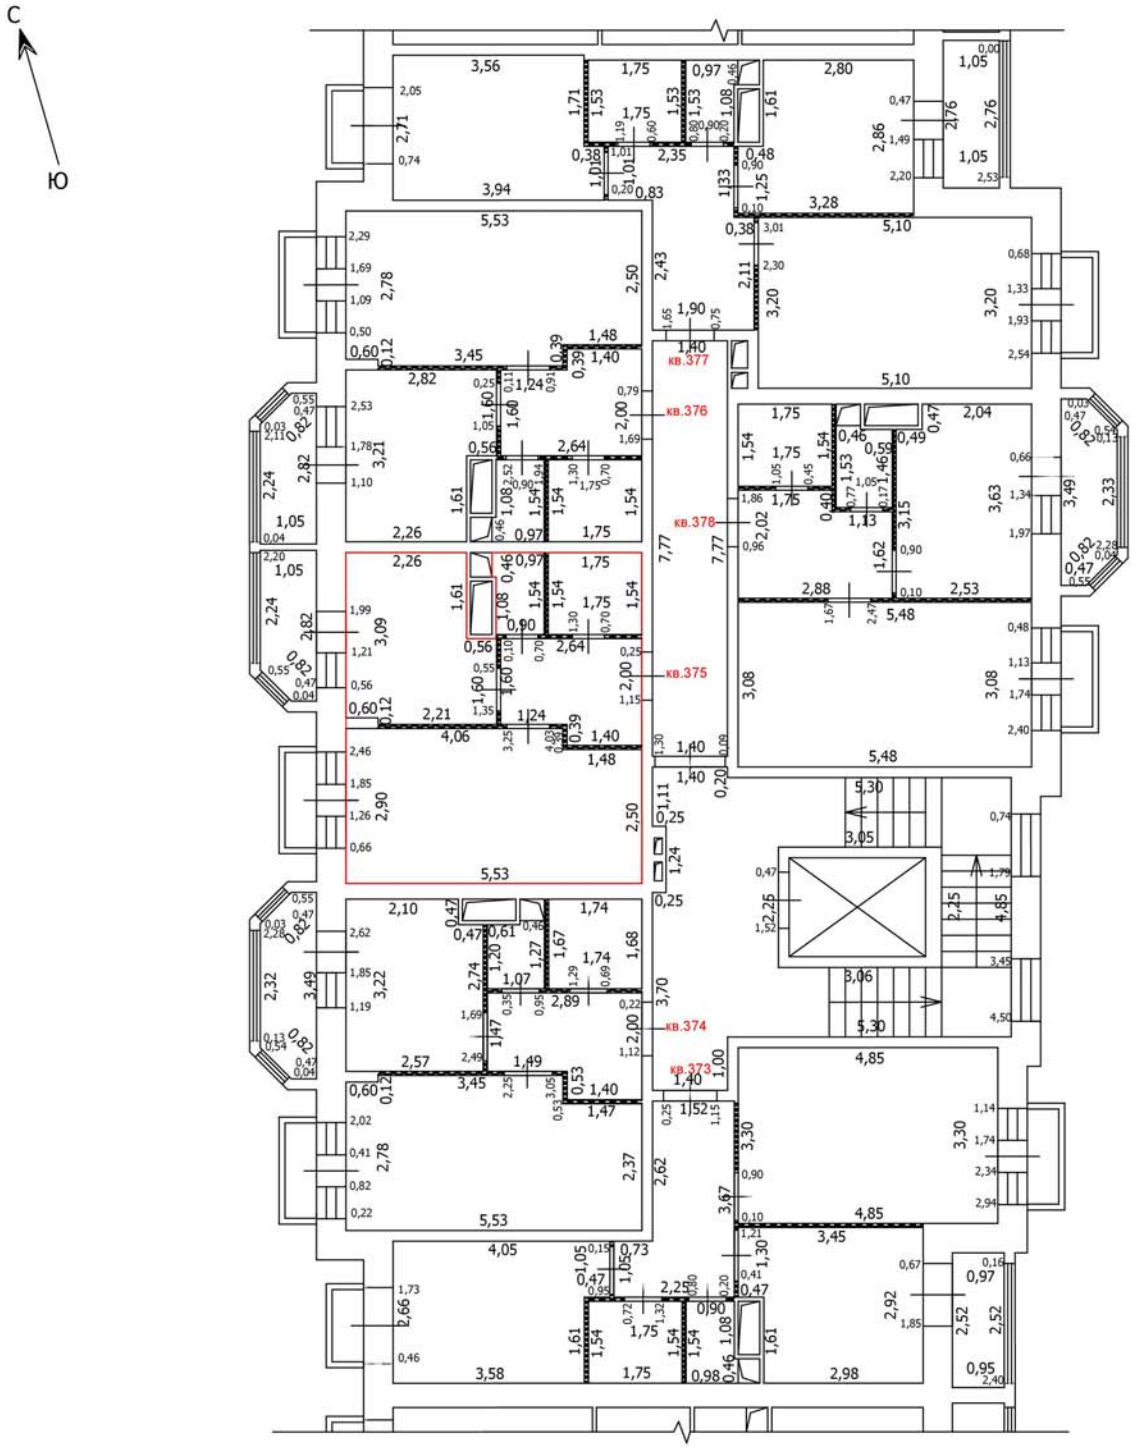

Масштаб: 1:100

Условные обозначения

- Часть границы вновь образованного помещения
- Стена с окном
- Стена с окном и дверью
- Перегородка
- 1,78 — Линейный размер
- кв.63 — Номер помещения
- Лестница

Лист №

ТЕХНИЧЕСКИЙ ПЛАН ПОМЕЩЕНИЯ

План части этажа

8 этаж (11 секция)

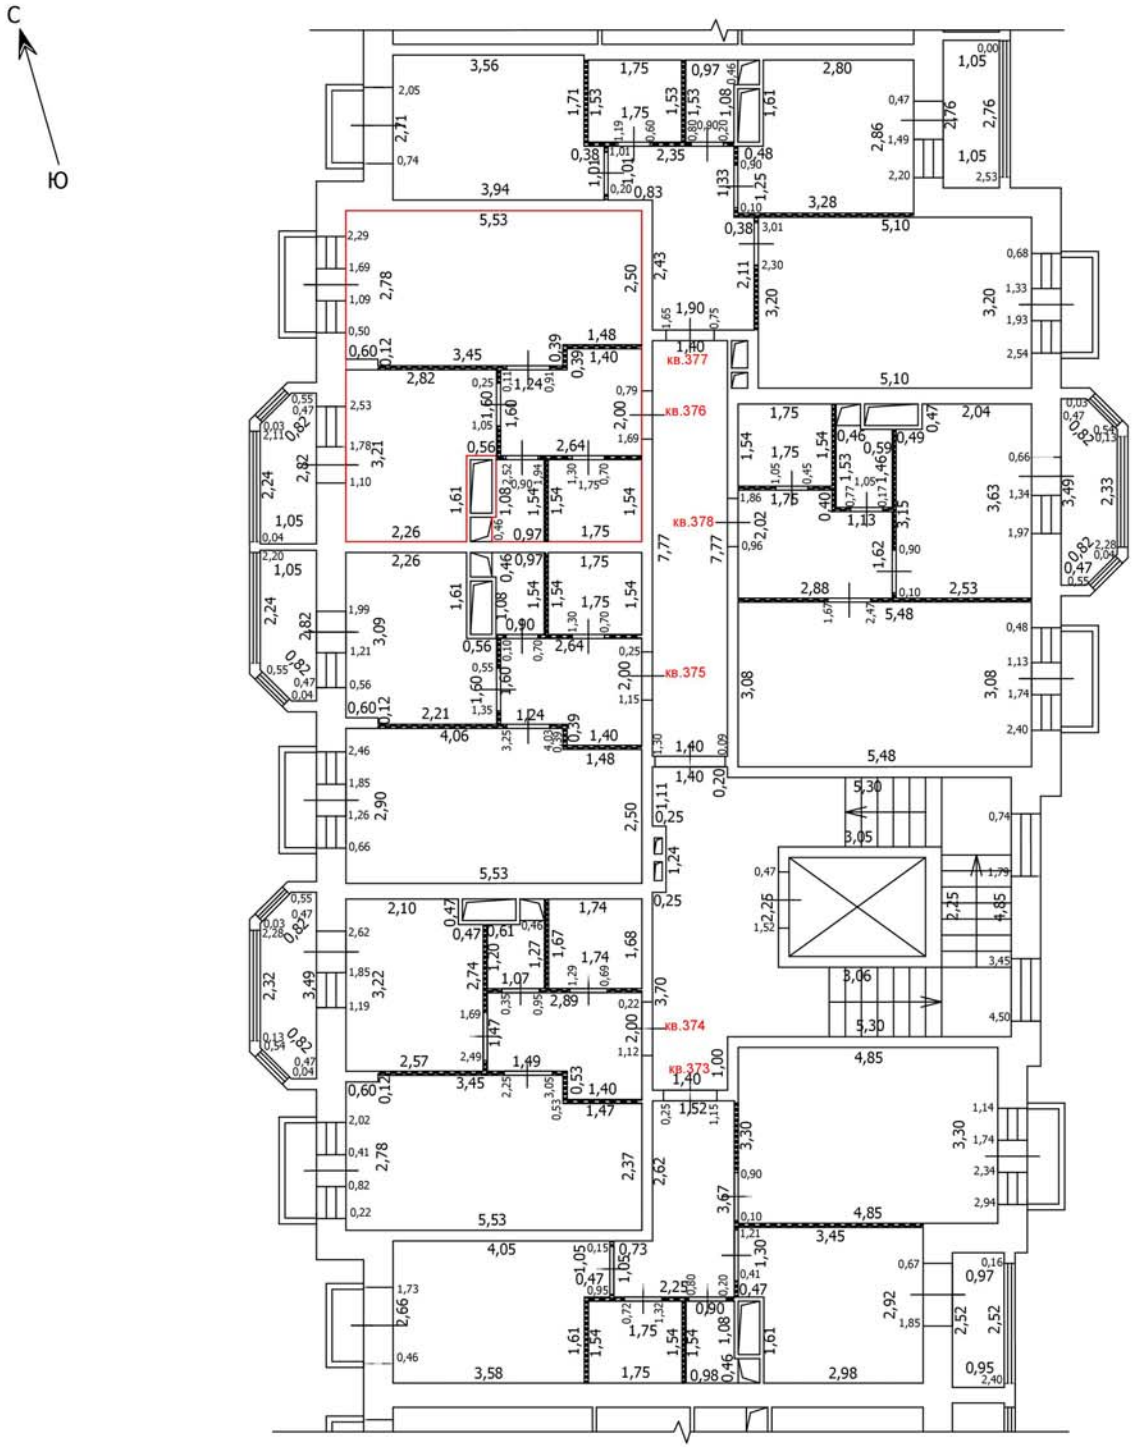

Масштаб: 1:100

Условные обозначения

- Часть границы вновь образованного помещения
- Стена с окном
- Стена с окном и дверью
- Перегородка
- 1,78 — Линейный размер
- кв.63 — Номер помещения
- Лестница

Лист №

ТЕХНИЧЕСКИЙ ПЛАН ПОМЕЩЕНИЯ

План части этажа

8 этаж (11 секция)

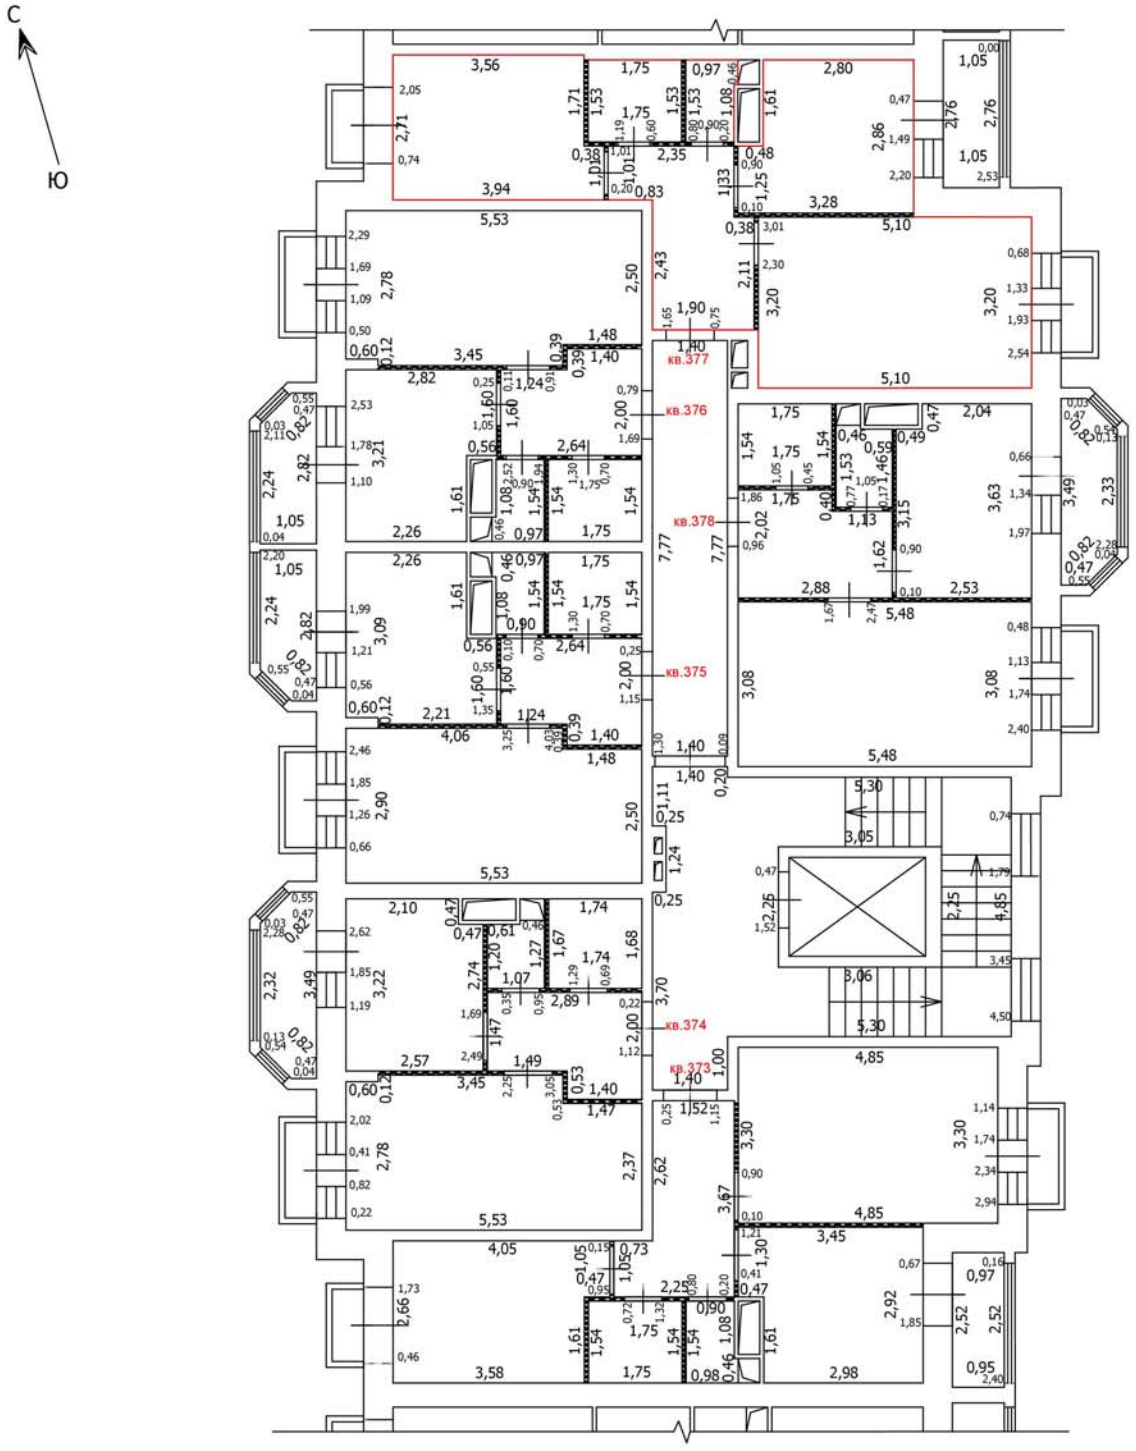

Масштаб: 1:100

Условные обозначения

- Часть границы вновь образованного помещения
- Стена с окном
- Стена с окном и дверью
- Перегородка
- 1,78 — Линейный размер
- кв.63 — Номер помещения
- Лестница

Лист №

ТЕХНИЧЕСКИЙ ПЛАН ПОМЕЩЕНИЯ

План части этажа

8 этаж (11 секция)

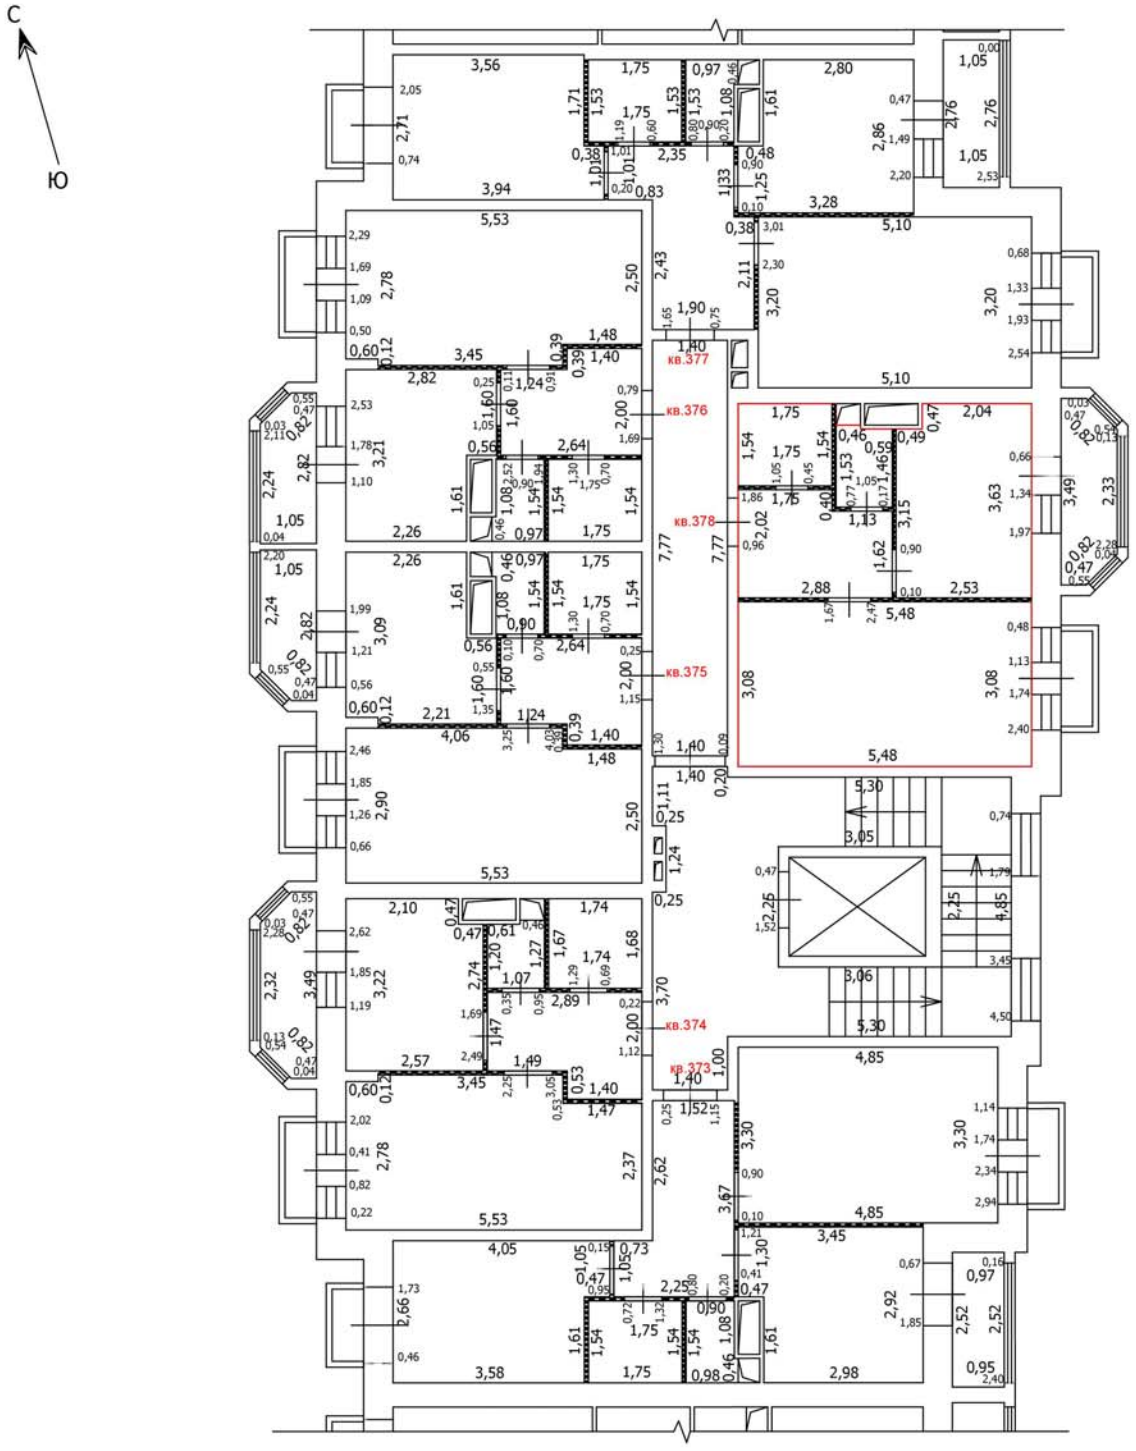

Масштаб: 1:100

Условные обозначения

- Часть границы вновь образованного помещения
- Стена с окном
- Стена с окном и дверью
- Перегородка
- 1,78 — Линейный размер
- кв.63 — Номер помещения
- Лестница

Лист №

ТЕХНИЧЕСКИЙ ПЛАН ПОМЕЩЕНИЯ

План части этажа

1 этаж (12 секция)

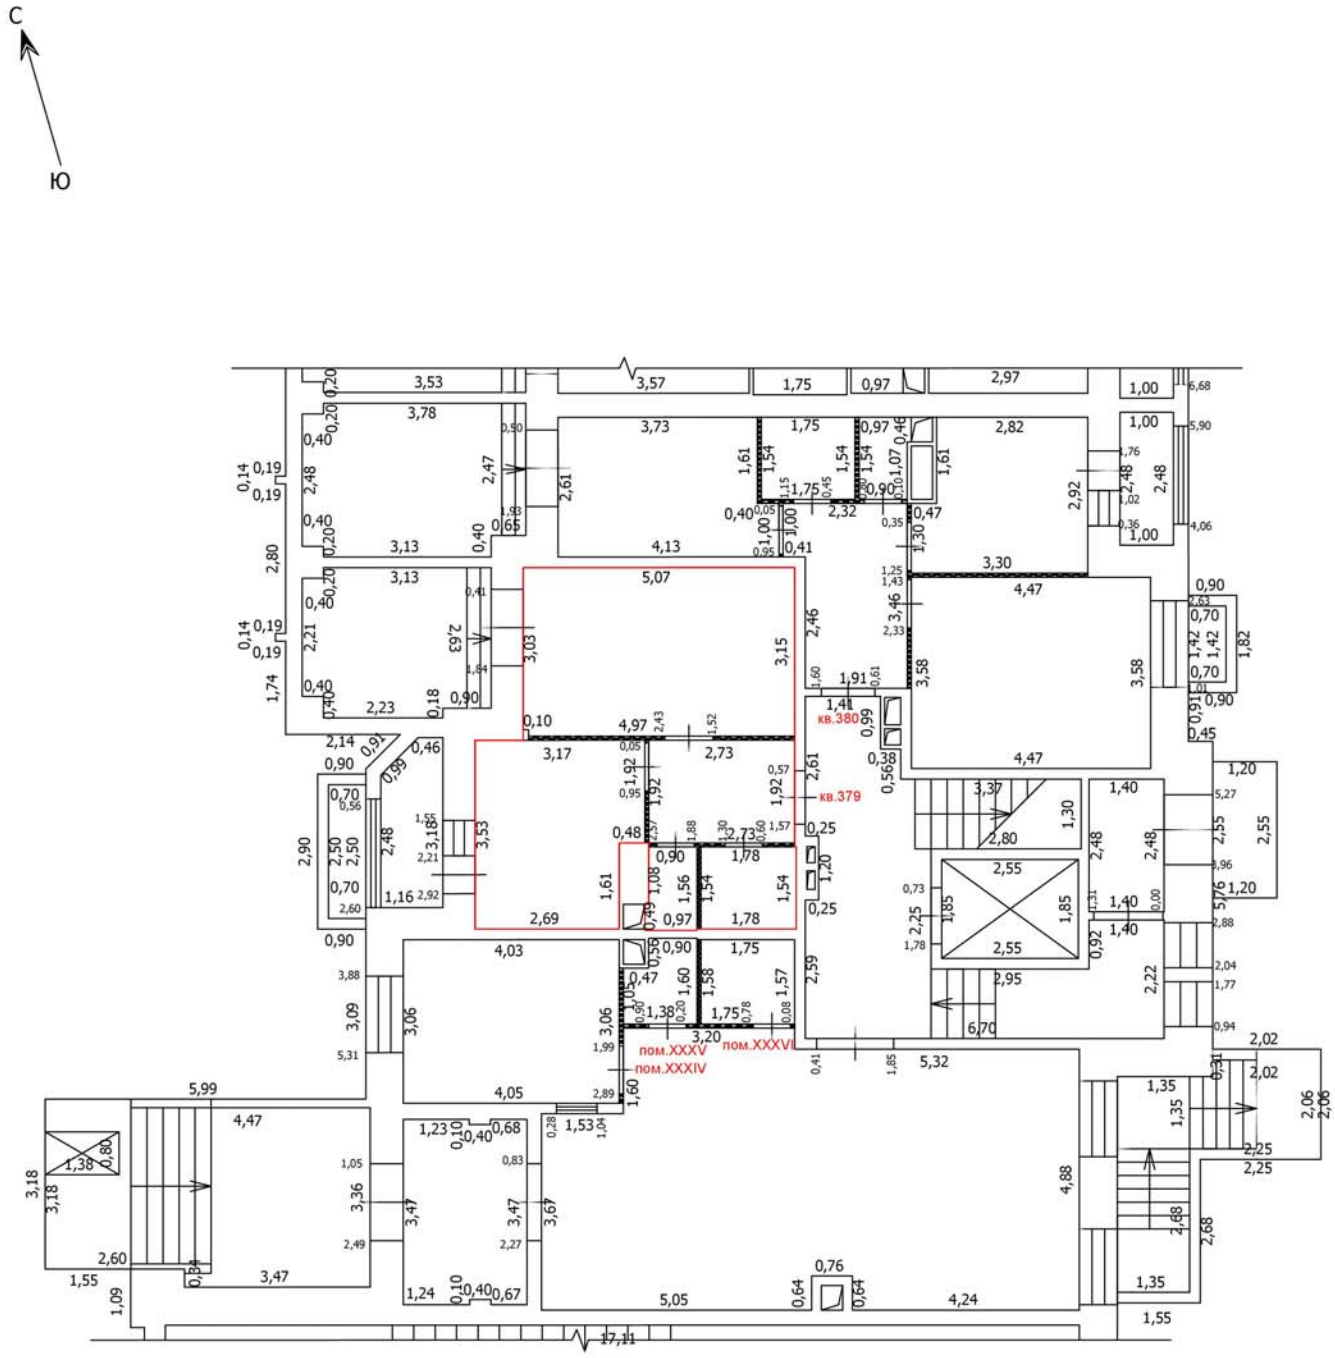

Условные обозначения

- Часть границы вновь образованного помещения
- Стена с окном
- Стена с окном и дверью
- Перегородка
- 1,78 Линейный размер
- кв.63 Номер помещения
- Лестница

Масштаб: 1:100

Лист №

ТЕХНИЧЕСКИЙ ПЛАН ПОМЕЩЕНИЯ

План части этажа

1 этаж (12 секция)

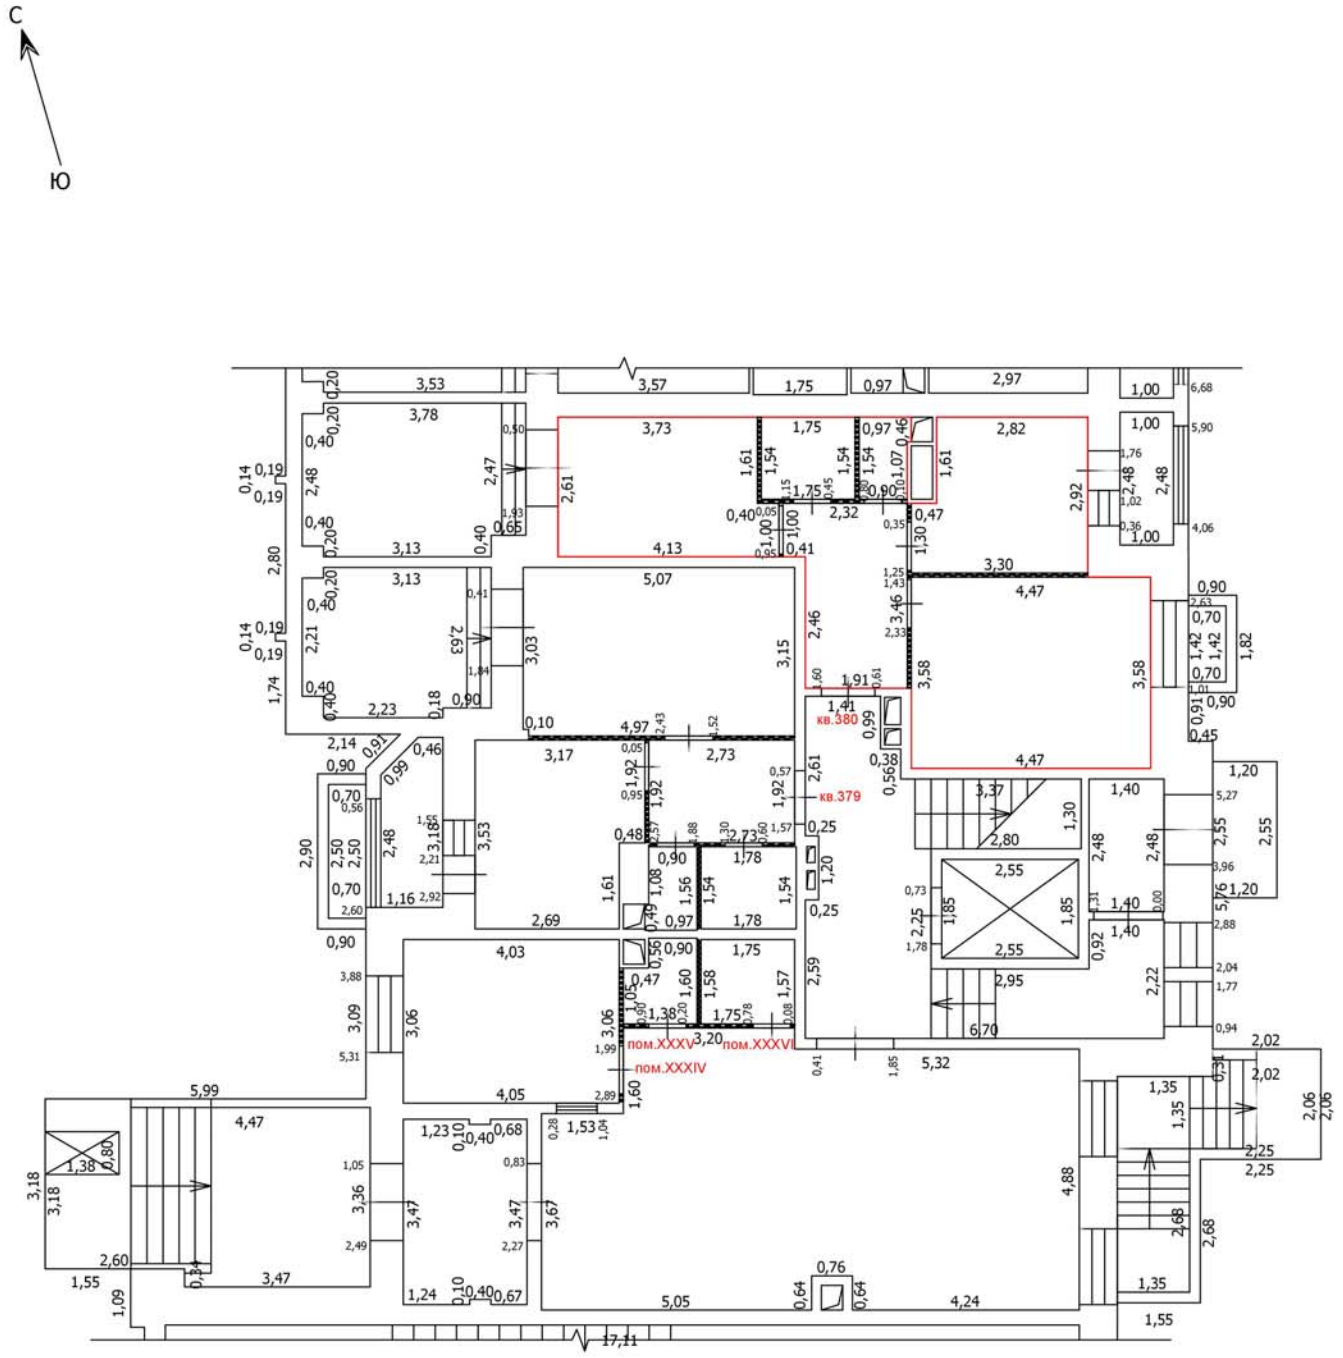

Условные обозначения

- Часть границы вновь образованного помещения
- Стена с окном
- Стена с окном и дверью
- Перегородка
- 1,78 — Линейный размер
- кв.63 — Номер помещения
- Лестница

Масштаб: 1:100

Лист №

ТЕХНИЧЕСКИЙ ПЛАН ПОМЕЩЕНИЯ

План части этажа

2 этаж (12 секция)

С

Ю

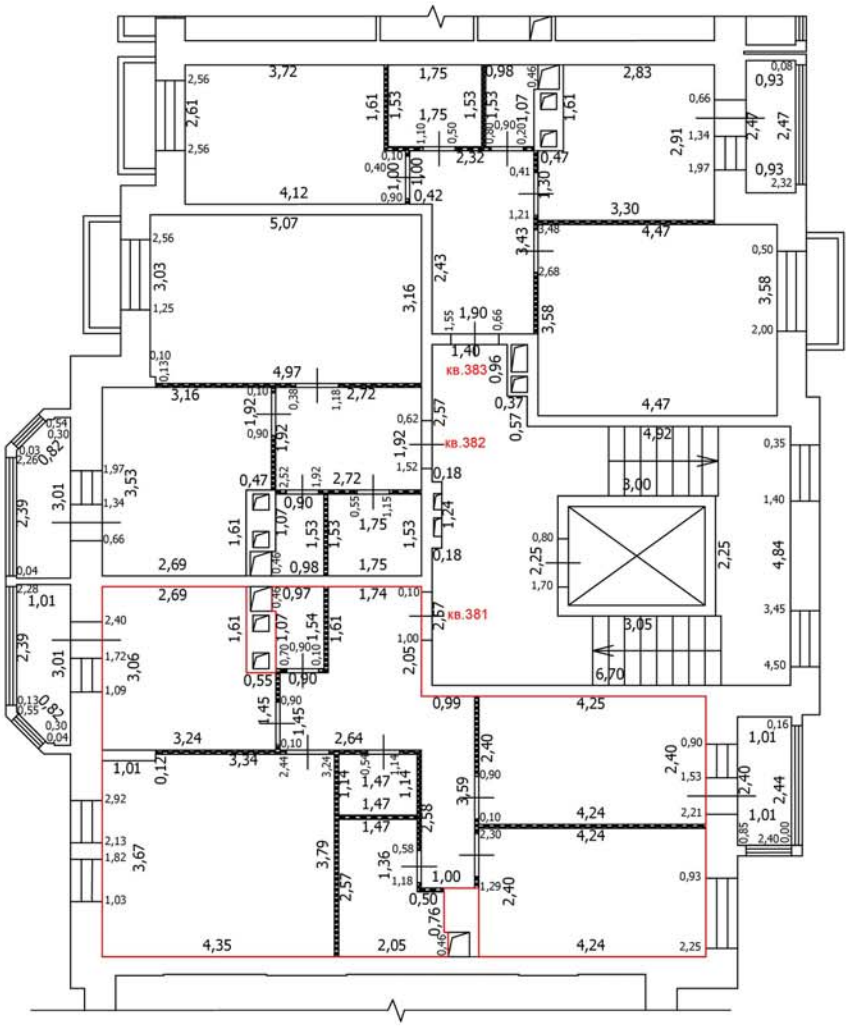

Условные обозначения

- Часть границы вновь образованного помещения
- Стена с окном
- Стена с окном и дверью
- Перегородка
- 1,78 Линейный размер
- кв.63 Номер помещения
- Лестница

Масштаб: 1:100

Лист №

ТЕХНИЧЕСКИЙ ПЛАН ПОМЕЩЕНИЯ

План части этажа

2 этаж (12 секция)

С

Ю

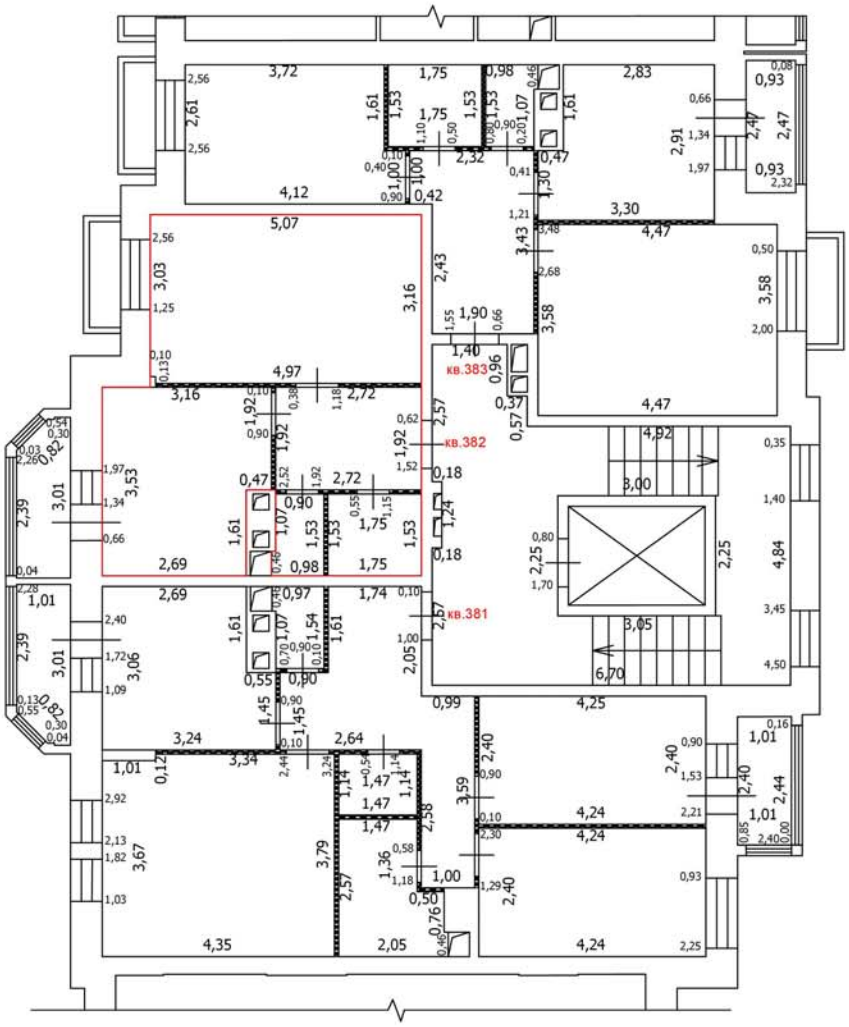

Условные обозначения

- Часть границы вновь образованного помещения
- Стена с окном
- Стена с окном и дверью
- Перегородка
- 1,78 — Линейный размер
- кв.63 — Номер помещения
- Лестница

Масштаб: 1:100

Лист №

ТЕХНИЧЕСКИЙ ПЛАН ПОМЕЩЕНИЯ

План части этажа

2 этаж (12 секция)

С

Ю

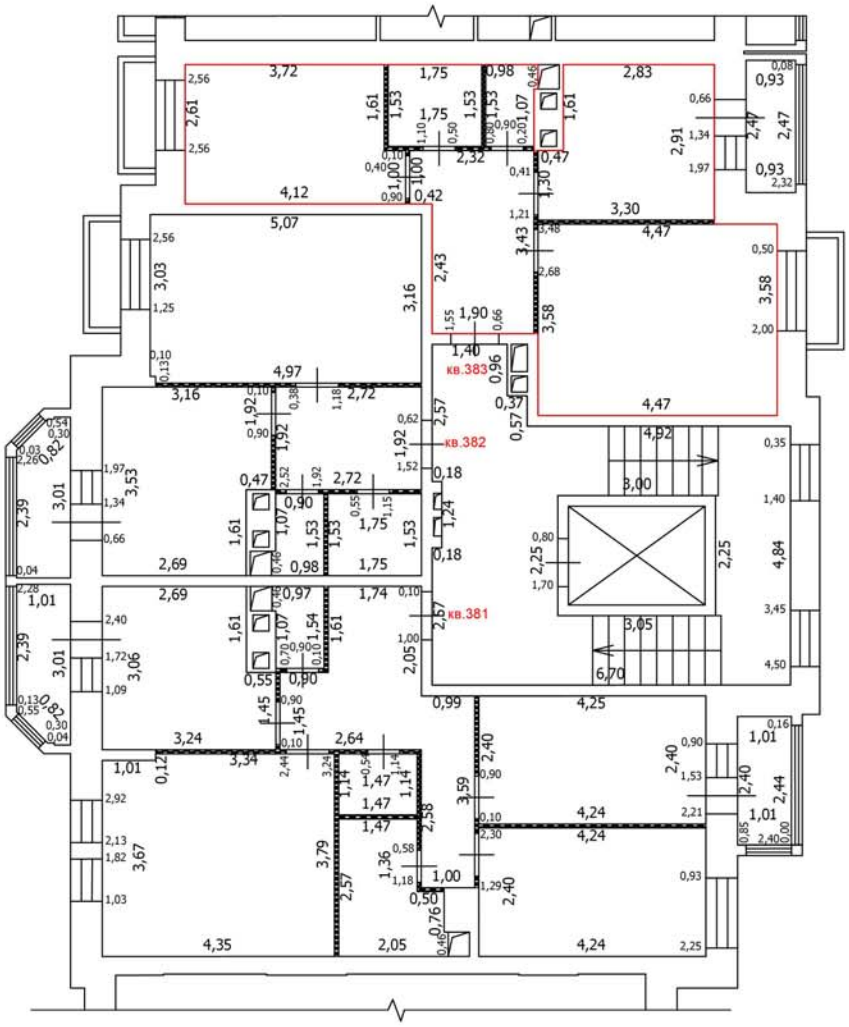

Условные обозначения

- Часть границы вновь образованного помещения
- Стена с окном
- Стена с окном и дверью
- Перегородка
- 1,78 Линейный размер
- кв.63 Номер помещения
- Лестница

Масштаб: 1:100

Лист №

ТЕХНИЧЕСКИЙ ПЛАН ПОМЕЩЕНИЯ

План части этажа

3 этаж (12 секция)

С

Ю

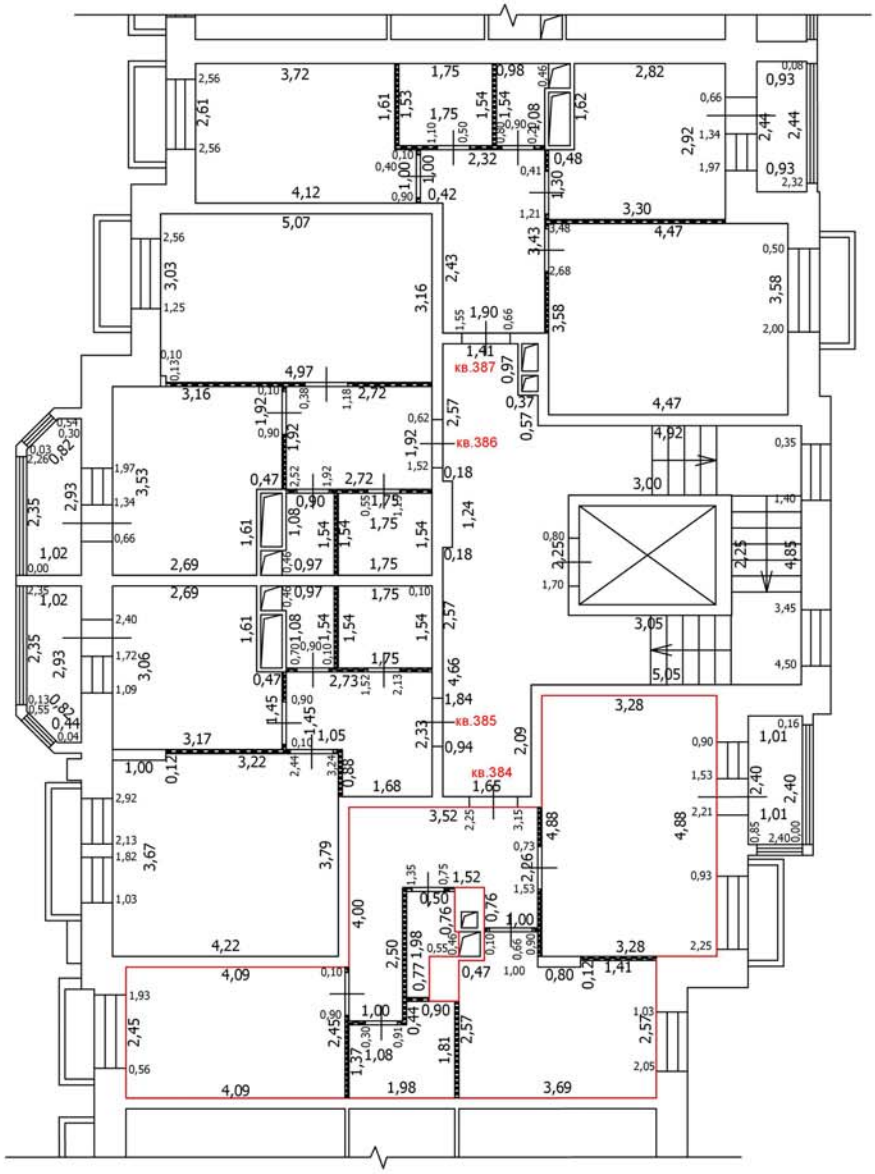

Масштаб: 1:100

Условные обозначения

- Часть границы вновь образованного помещения
- Стена с окном
- Стена с окном и дверью
- Перегородка
- 1,78 Линейный размер
- кв.63 Номер помещения
- Лестница

Лист №

ТЕХНИЧЕСКИЙ ПЛАН ПОМЕЩЕНИЯ

План части этажа

3 этаж (12 секция)

С

Ю

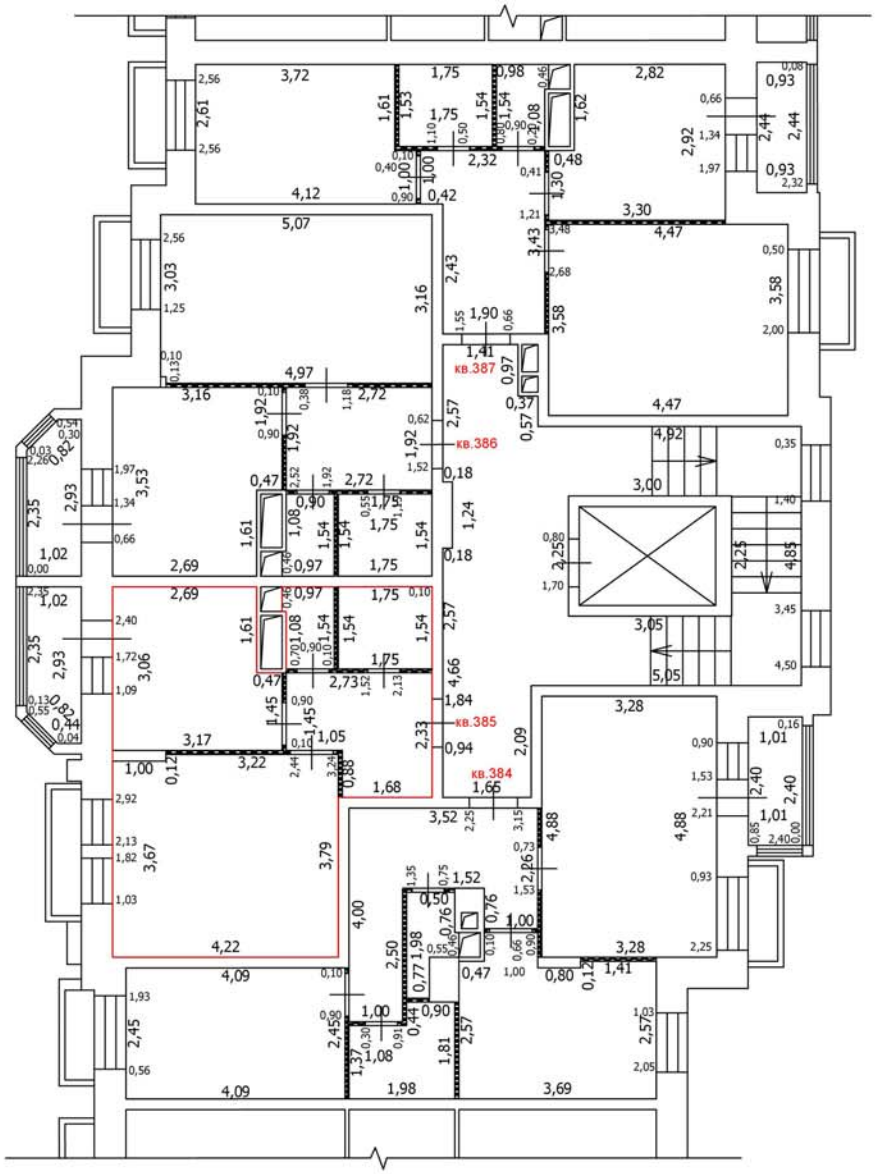

Масштаб: 1:100

Условные обозначения

- Часть границы вновь образованного помещения
- Стена с окном
- Стена с окном и дверью
- Перегородка
- 1,78 Линейный размер
- кв.63 Номер помещения
- Лестница

Лист №

ТЕХНИЧЕСКИЙ ПЛАН ПОМЕЩЕНИЯ

План части этажа

3 этаж (12 секция)

С

Ю

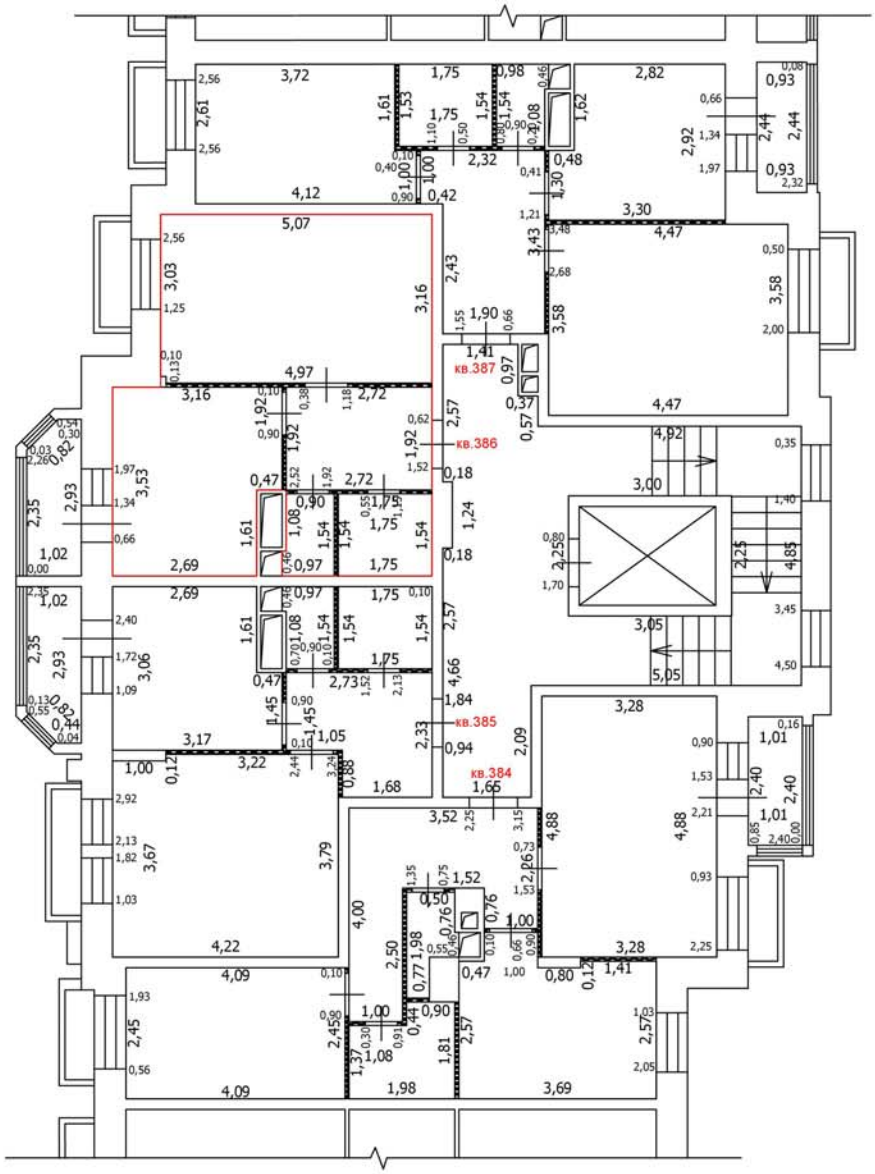

Масштаб: 1:100

Условные обозначения

- Часть границы вновь образованного помещения
- Стена с окном
- Стена с окном и дверью
- Перегородка
- 1,78 Линейный размер
- кв.63 Номер помещения
- Лестница

Лист №

ТЕХНИЧЕСКИЙ ПЛАН ПОМЕЩЕНИЯ

План части этажа

3 этаж (12 секция)

С

Ю

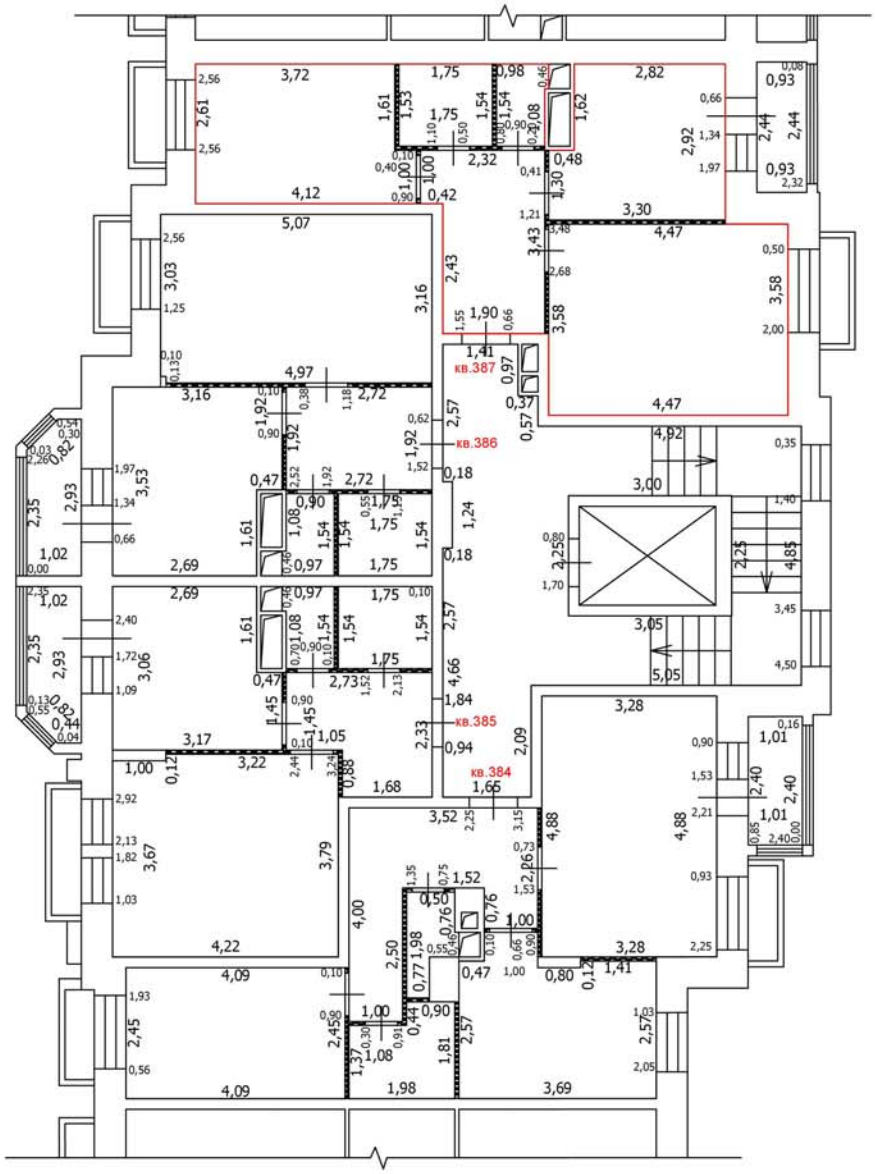

Масштаб: 1:100

Условные обозначения

- Часть границы вновь образованного помещения
- Стена с окном
- Стена с окном и дверью
- Перегородка
- 1,78 Линейный размер
- кв.63 Номер помещения
- Лестница

Лист №

ТЕХНИЧЕСКИЙ ПЛАН ПОМЕЩЕНИЯ

План части этажа

4 этаж (12 секция)

С

Ю

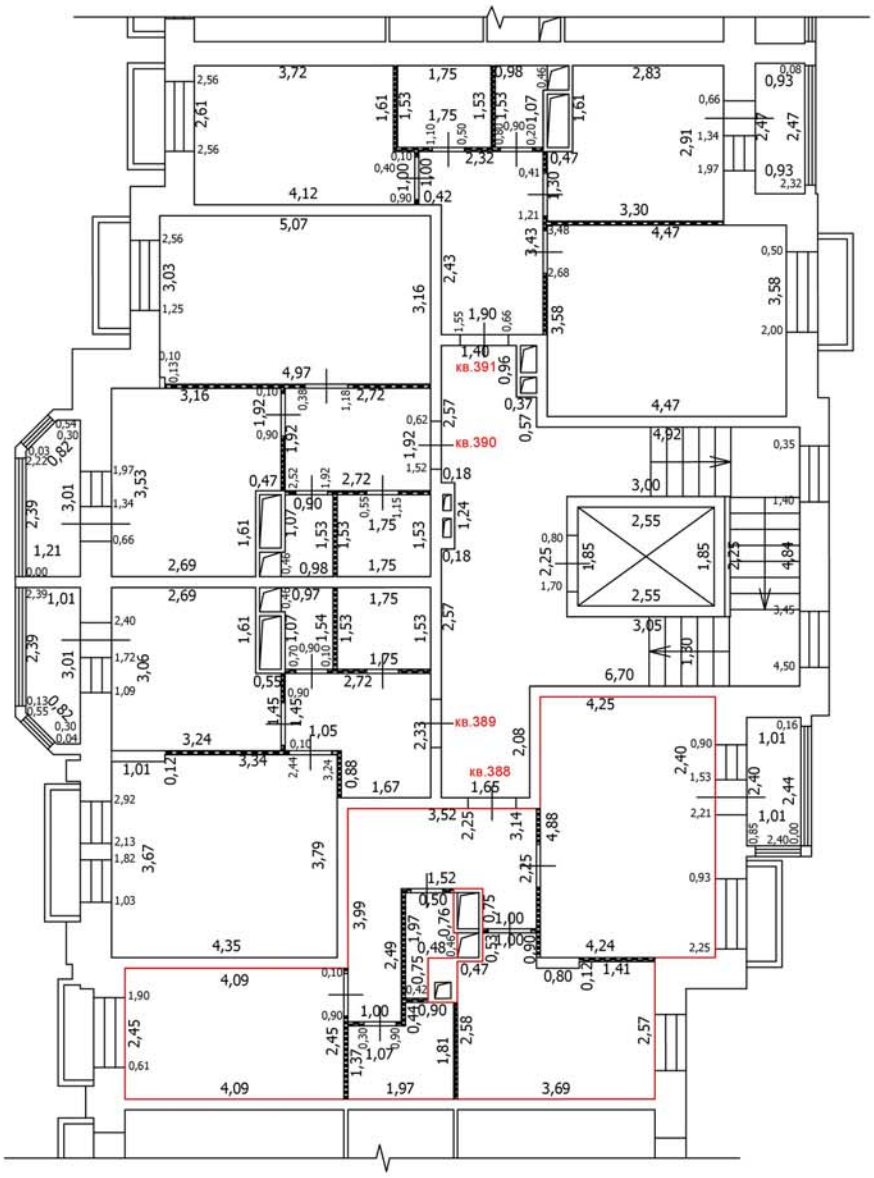

Условные обозначения

- Часть границы вновь образованного помещения
- Стена с окном
- Стена с окном и дверью
- Перегородка
- 1,78 Линейный размер
- кв.63 Номер помещения
- Лестница

Масштаб: 1:100

Лист №

ТЕХНИЧЕСКИЙ ПЛАН ПОМЕЩЕНИЯ

План части этажа

4 этаж (12 секция)

С

Ю

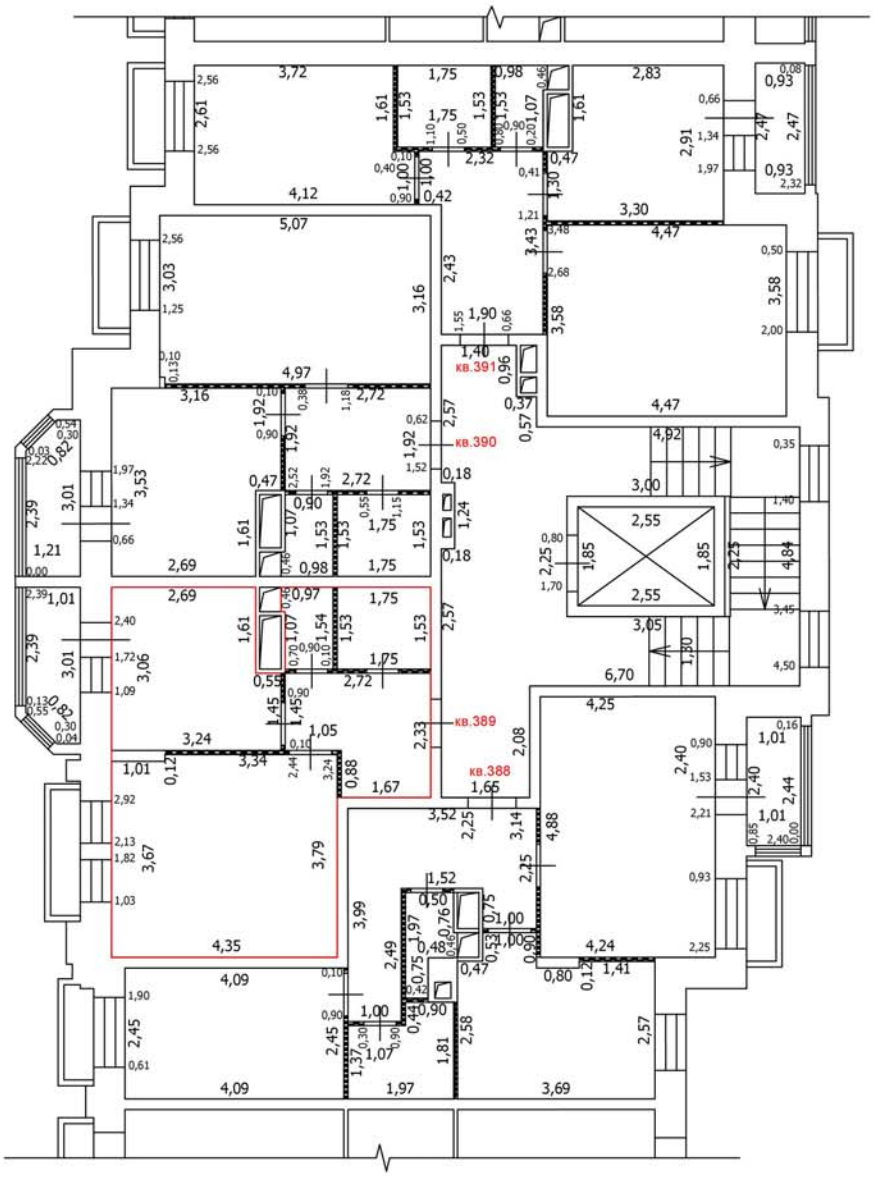

Условные обозначения

- Часть границы вновь образованного помещения
- Стена с окном
- Стена с окном и дверью
- Перегородка
- 1,78 — Линейный размер
- кв.63 — Номер помещения
- Лестница

Масштаб: 1:100

Лист №

ТЕХНИЧЕСКИЙ ПЛАН ПОМЕЩЕНИЯ

План части этажа

4 этаж (12 секция)

С

Ю

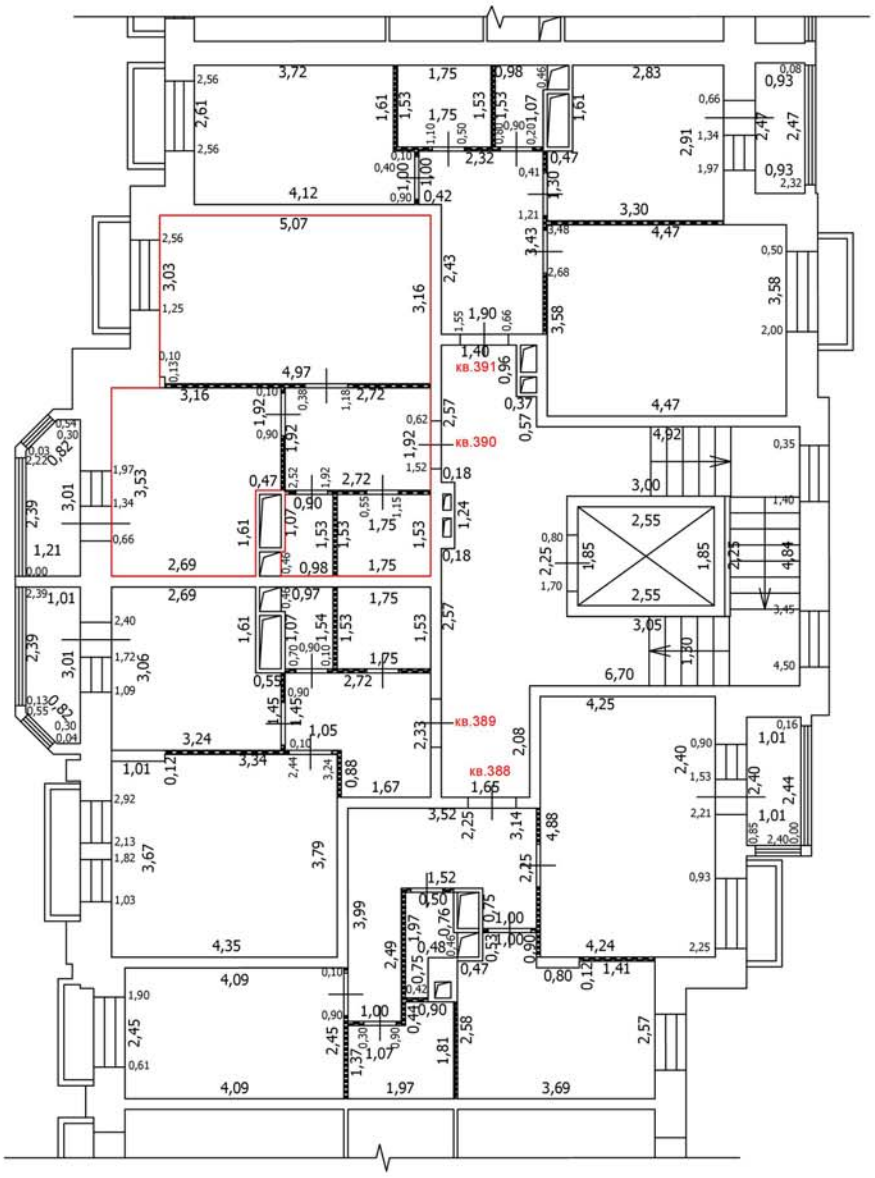

Условные обозначения

- Часть границы вновь образованного помещения
- Стена с окном
- Стена с окном и дверью
- Перегородка
- 1,78 Линейный размер
- кв.63 Номер помещения
- Лестница

Масштаб: 1:100

Лист №

ТЕХНИЧЕСКИЙ ПЛАН ПОМЕЩЕНИЯ

План части этажа

4 этаж (12 секция)

С

Ю

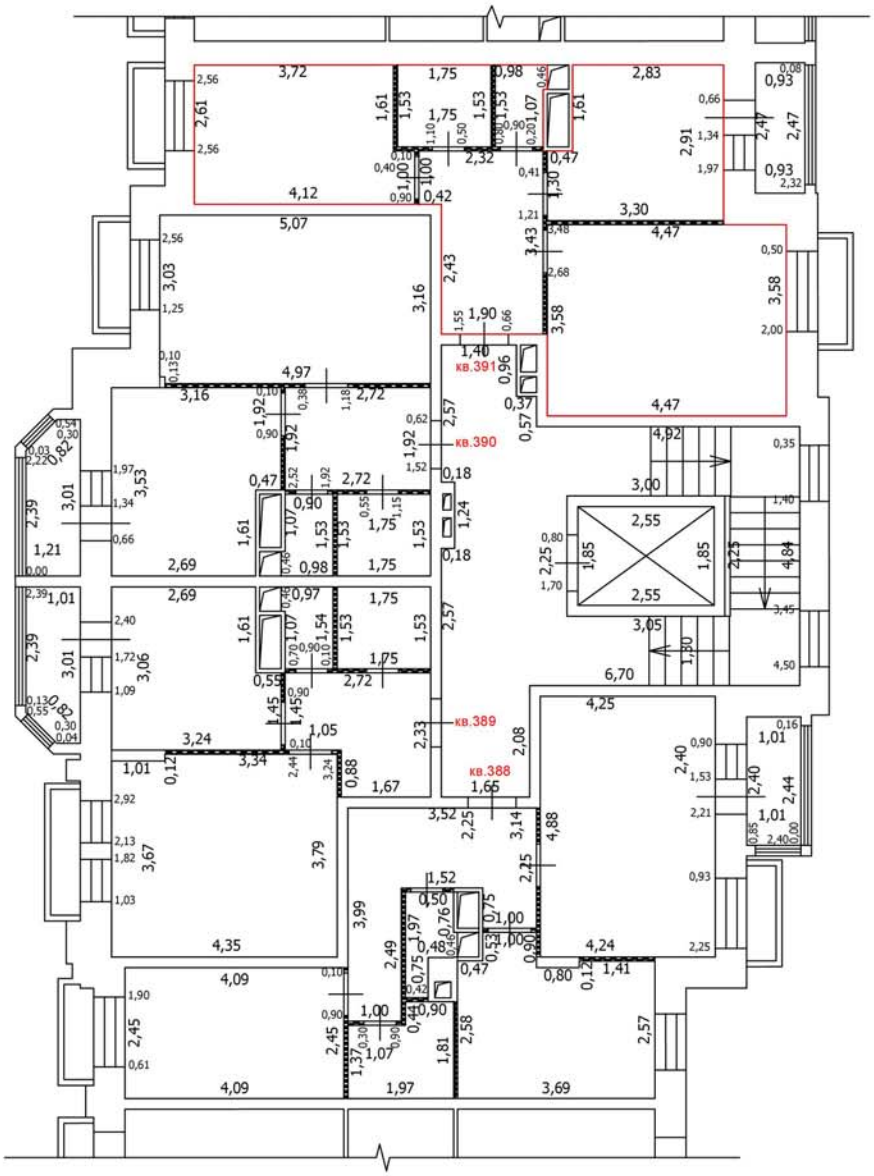

Условные обозначения

- Часть границы вновь образованного помещения
- Стена с окном
- Стена с окном и дверью
- Перегородка
- 1,78 Линейный размер
- кв.63 Номер помещения
- Лестница

Масштаб: 1:100

Лист №

ТЕХНИЧЕСКИЙ ПЛАН ПОМЕЩЕНИЯ

План части этажа

5 этаж (12 секция)

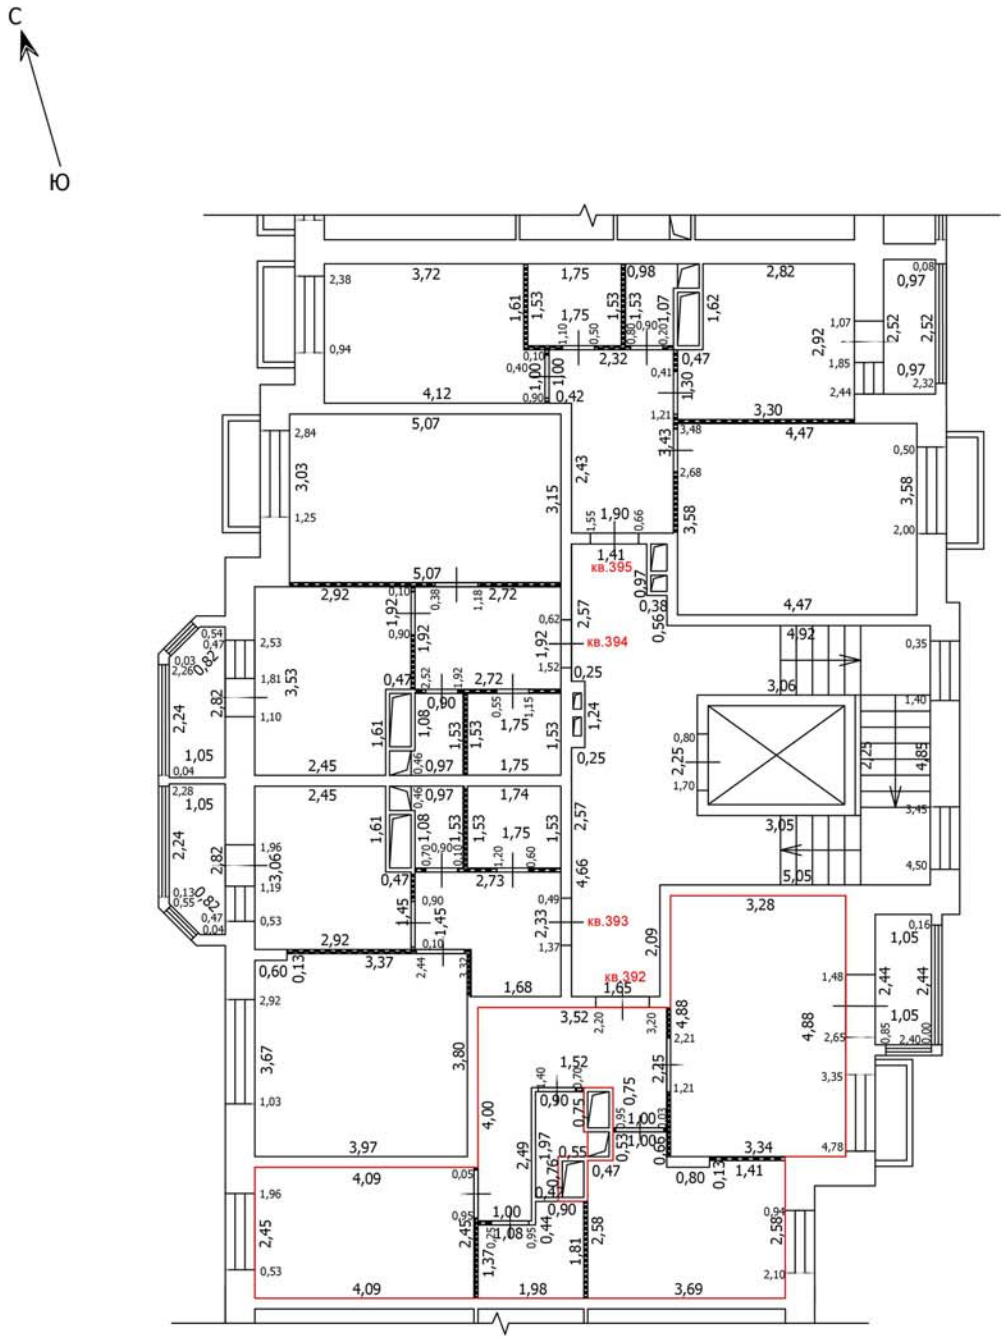

Масштаб: 1:100

Условные обозначения

- Часть границы вновь образованного помещения
- Стена с окном
- Стена с окном и дверью
- Перегородка
- 1,78 — Линейный размер
- кв.63 — Номер помещения
- Лестница

Лист №

ТЕХНИЧЕСКИЙ ПЛАН ПОМЕЩЕНИЯ

План части этажа

5 этаж (12 секция)

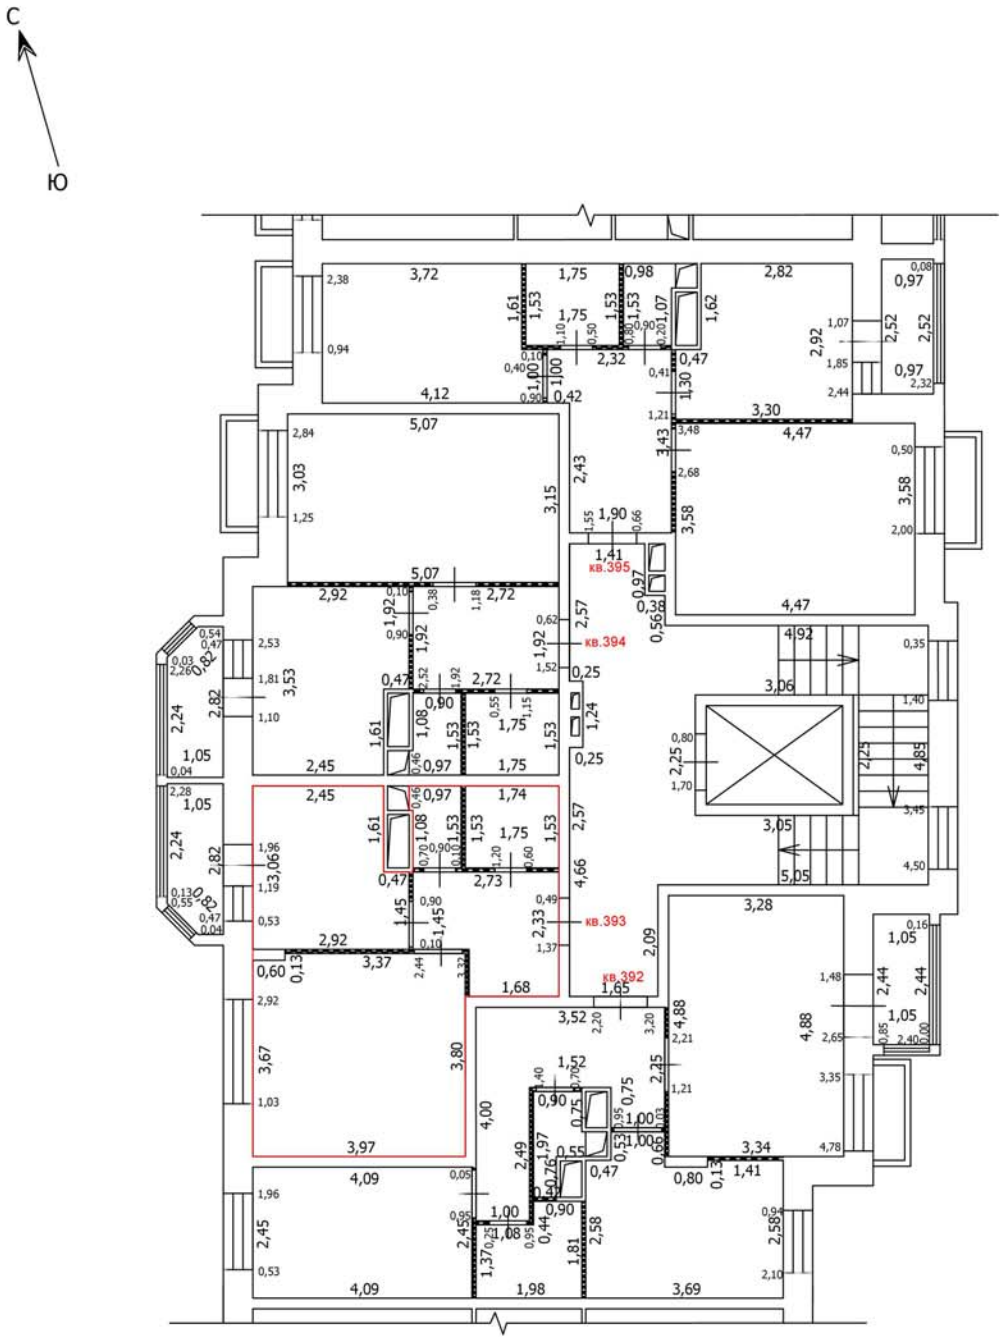

Масштаб: 1:100

Условные обозначения

- Часть границы вновь образованного помещения
- Стена с окном
- Стена с окном и дверью
- Перегородка
- 1,78 — Линейный размер
- кв.63 — Номер помещения
- Лестница

Лист №

ТЕХНИЧЕСКИЙ ПЛАН ПОМЕЩЕНИЯ

План части этажа

5 этаж (12 секция)

С

Ю

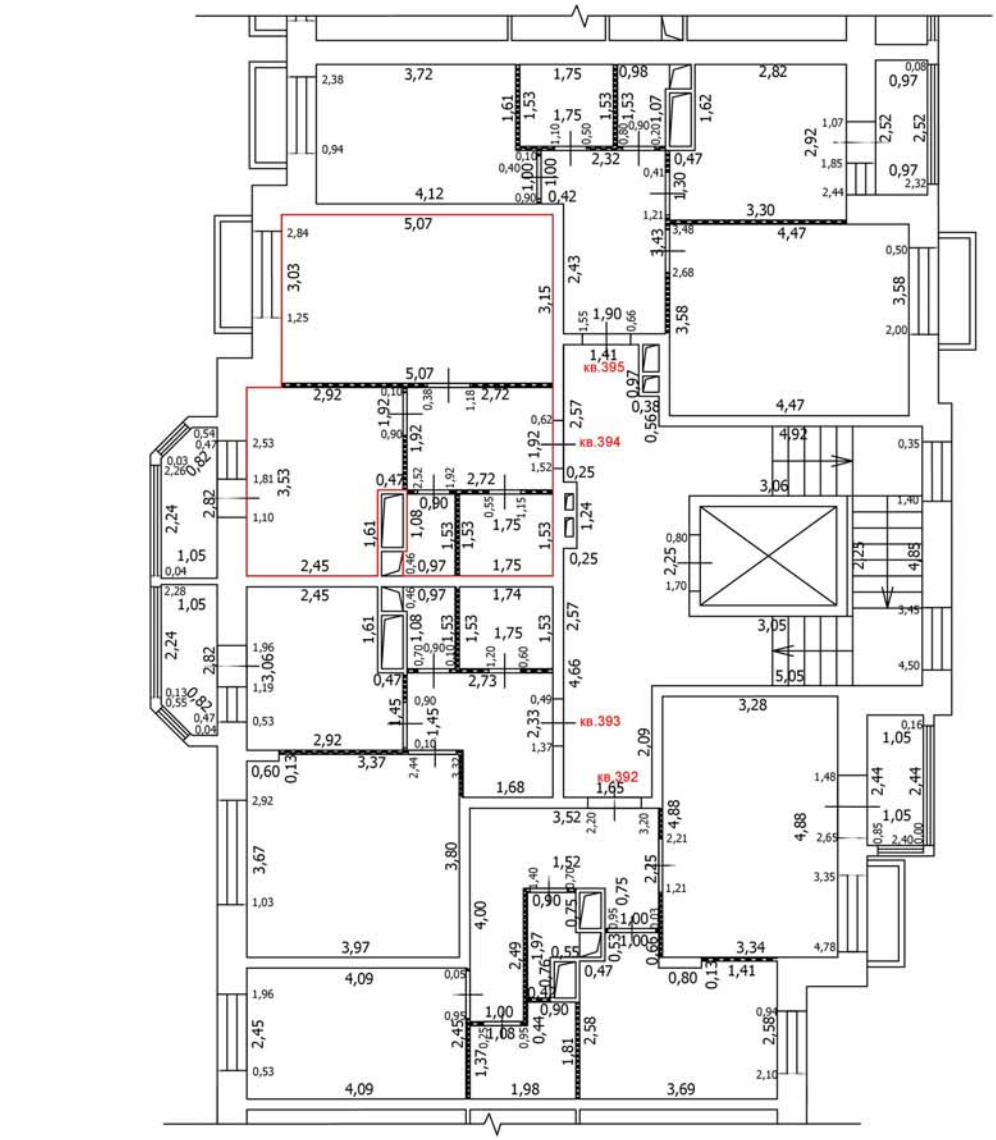

Масштаб: 1:100

Условные обозначения

- Часть границы вновь образованного помещения
- Стена с окном
- Стена с окном и дверью
- Перегородка
- 1,78 Линейный размер
- кв.63 Номер помещения
- Лестница

Лист №

ТЕХНИЧЕСКИЙ ПЛАН ПОМЕЩЕНИЯ

План части этажа

5 этаж (12 секция)

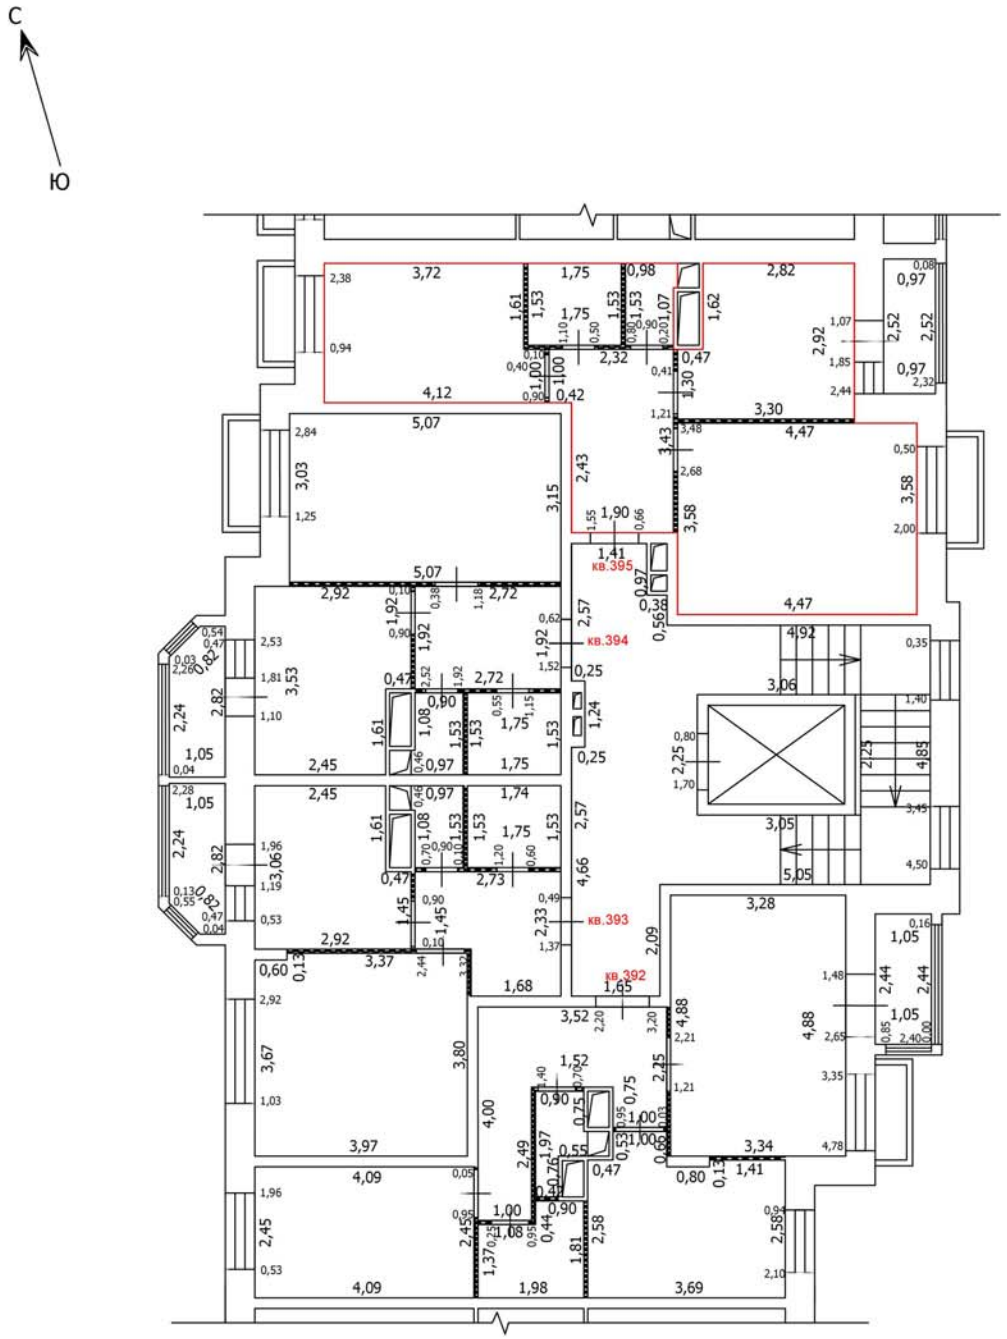

Масштаб: 1:100

Условные обозначения

- Часть границы вновь образованного помещения
- Стена с окном
- Стена с окном и дверью
- Перегородка
- 1,78 — Линейный размер
- кв.63 — Номер помещения
- Лестница

Лист №

ТЕХНИЧЕСКИЙ ПЛАН ПОМЕЩЕНИЯ

План части этажа

6 этаж (12 секция)

С

Ю

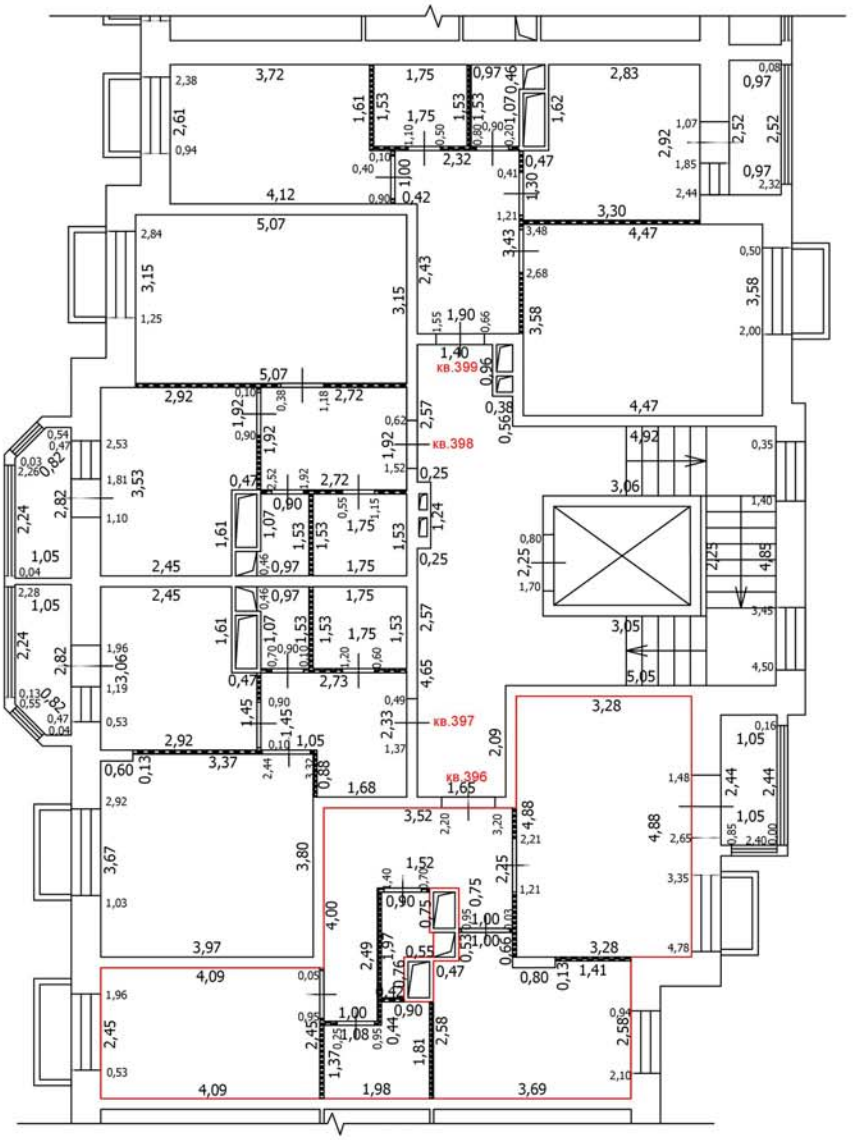

Условные обозначения

- Часть границы вновь образованного помещения
- Стена с окном
- Стена с окном и дверью
- Перегородка
- 1,78 — Линейный размер
- кв.63 — Номер помещения
- Лестница

Масштаб: 1:100

Лист №

ТЕХНИЧЕСКИЙ ПЛАН ПОМЕЩЕНИЯ

План части этажа

6 этаж (12 секция)

С

Ю

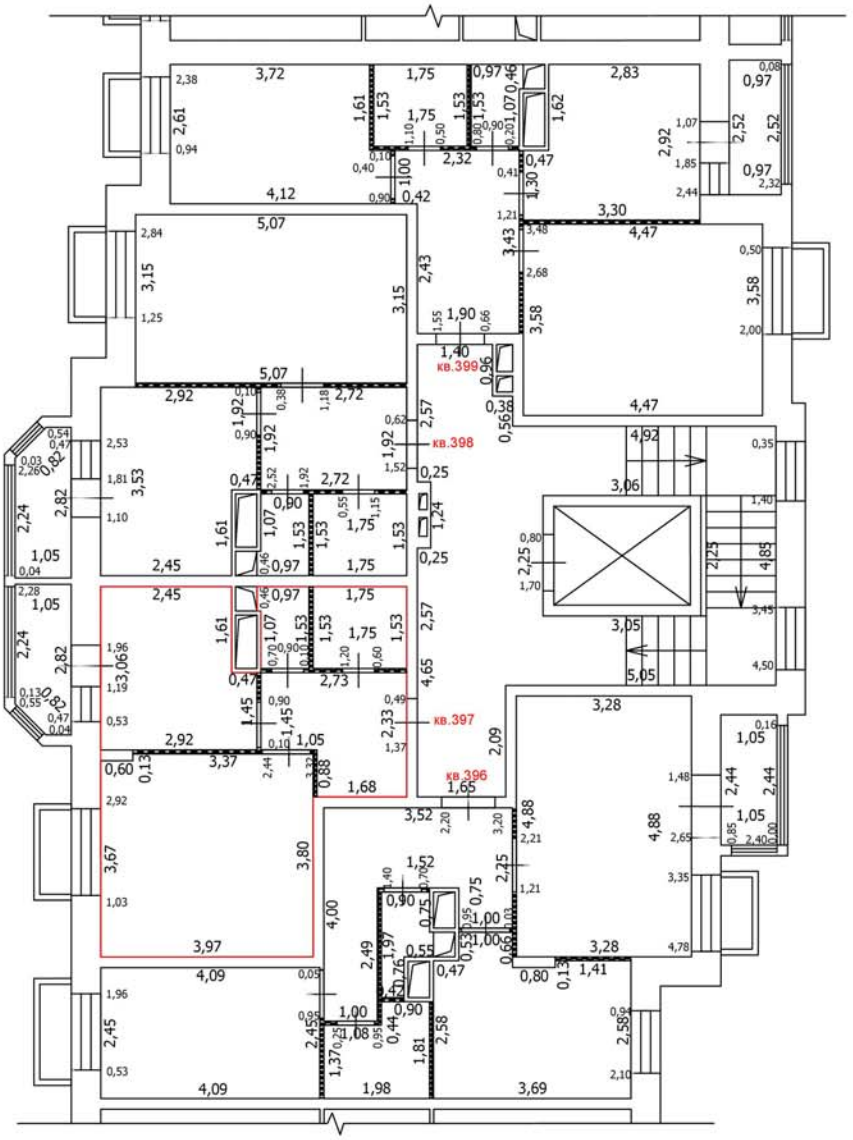

Условные обозначения

- Часть границы вновь образованного помещения
- Стена с окном
- Стена с окном и дверью
- Перегородка
- 1,78 Линейный размер
- кв.63 Номер помещения
- Лестница

Масштаб: 1:100

Лист №

ТЕХНИЧЕСКИЙ ПЛАН ПОМЕЩЕНИЯ

План части этажа

6 этаж (12 секция)

С

Ю

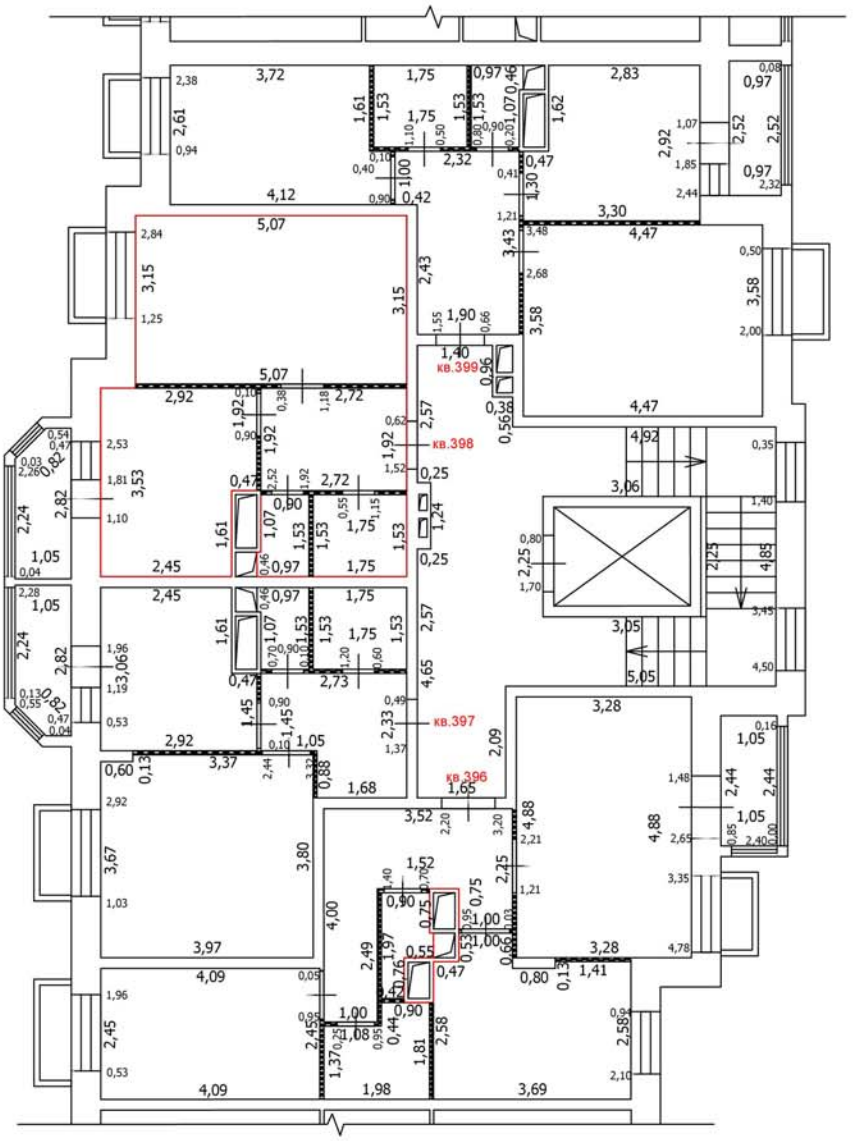

Условные обозначения

- Часть границы вновь образованного помещения
- Стена с окном
- Стена с окном и дверью
- Перегородка
- 1,78 Линейный размер
- кв.63 Номер помещения
- Лестница

Масштаб: 1:100

Лист №

ТЕХНИЧЕСКИЙ ПЛАН ПОМЕЩЕНИЯ

План части этажа

6 этаж (12 секция)

С

Ю

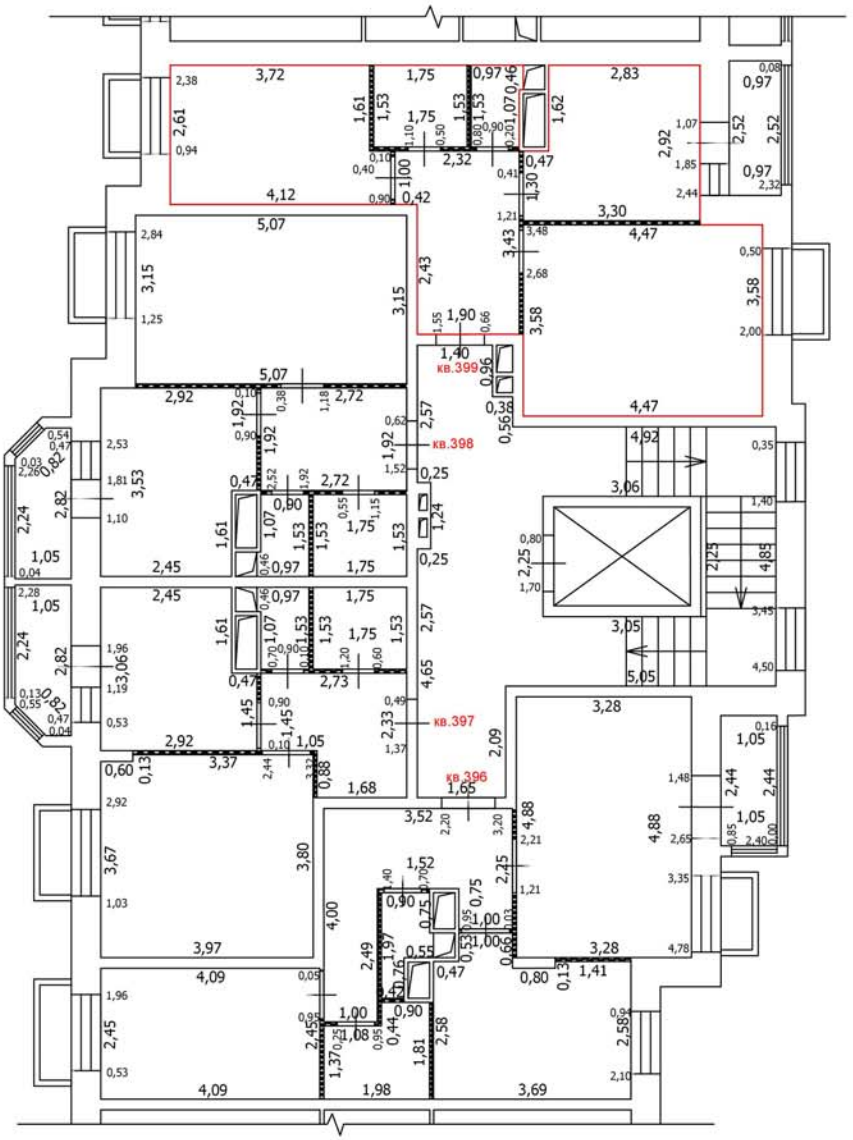

Условные обозначения

Часть границы вновь образованного помещения

Стена с окном

Стена с окном и дверью

Перегородка

1,78 Линейный размер

кв.63 Номер помещения

Лестница

Масштаб: 1:100

Лист №

ТЕХНИЧЕСКИЙ ПЛАН ПОМЕЩЕНИЯ

План части этажа

7 этаж (12 секция)

С

Ю

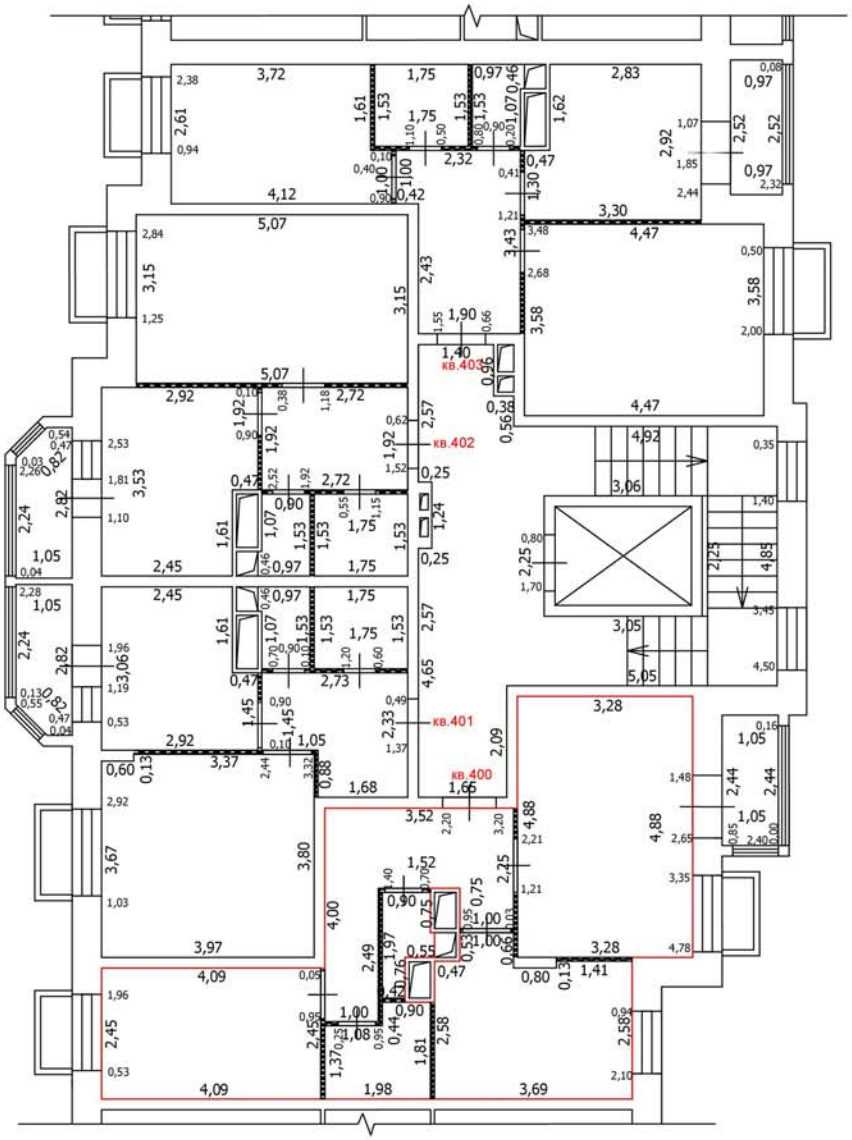

Условные обозначения

- Часть границы вновь образованного помещения
- Стена с окном
- Стена с окном и дверью
- Перегородка
- 1,78 Линейный размер
- кв.63 Номер помещения
- Лестница

Масштаб: 1:100

Лист №

ТЕХНИЧЕСКИЙ ПЛАН ПОМЕЩЕНИЯ

План части этажа

7 этаж (12 секция)

С

Ю

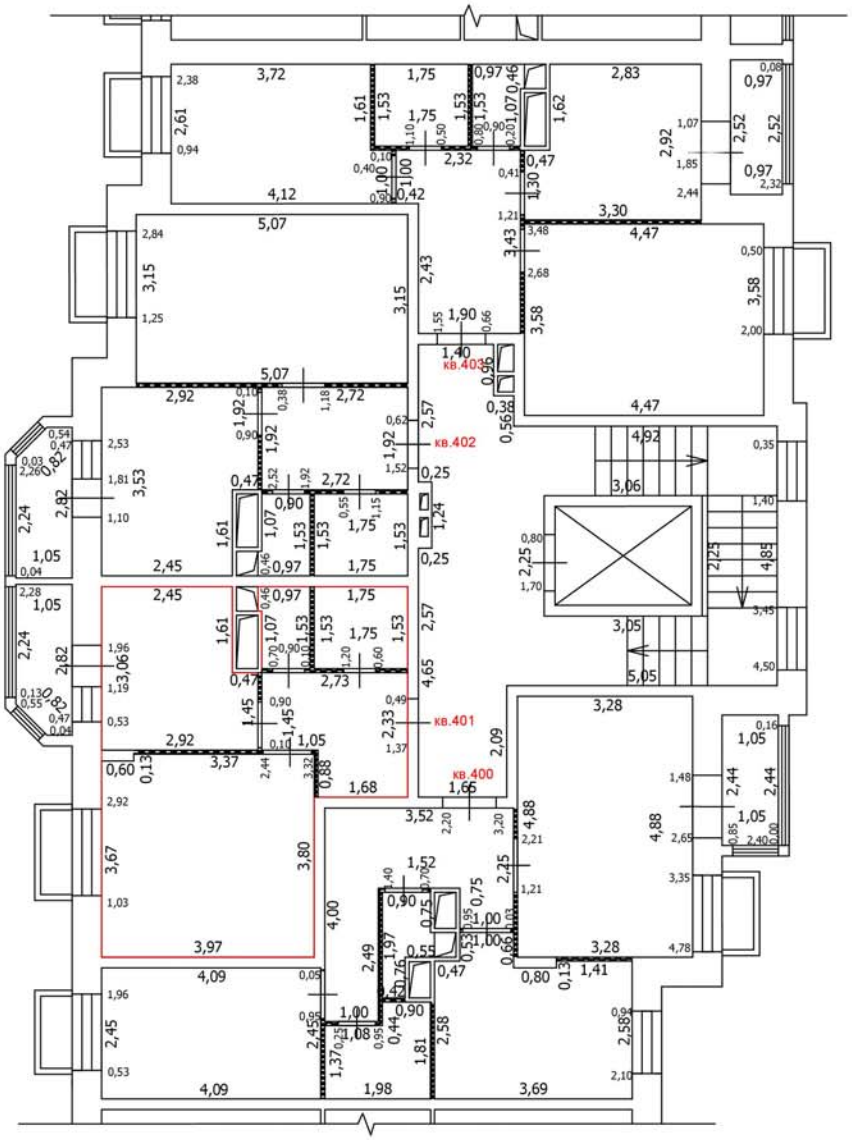

Условные обозначения

- Часть границы вновь образованного помещения
- Стена с окном
- Стена с окном и дверью
- Перегородка
- 1,78 Линейный размер
- кв.63 Номер помещения
- Лестница

Масштаб: 1:100

Лист №

ТЕХНИЧЕСКИЙ ПЛАН ПОМЕЩЕНИЯ

План части этажа

7 этаж (12 секция)

С

Ю

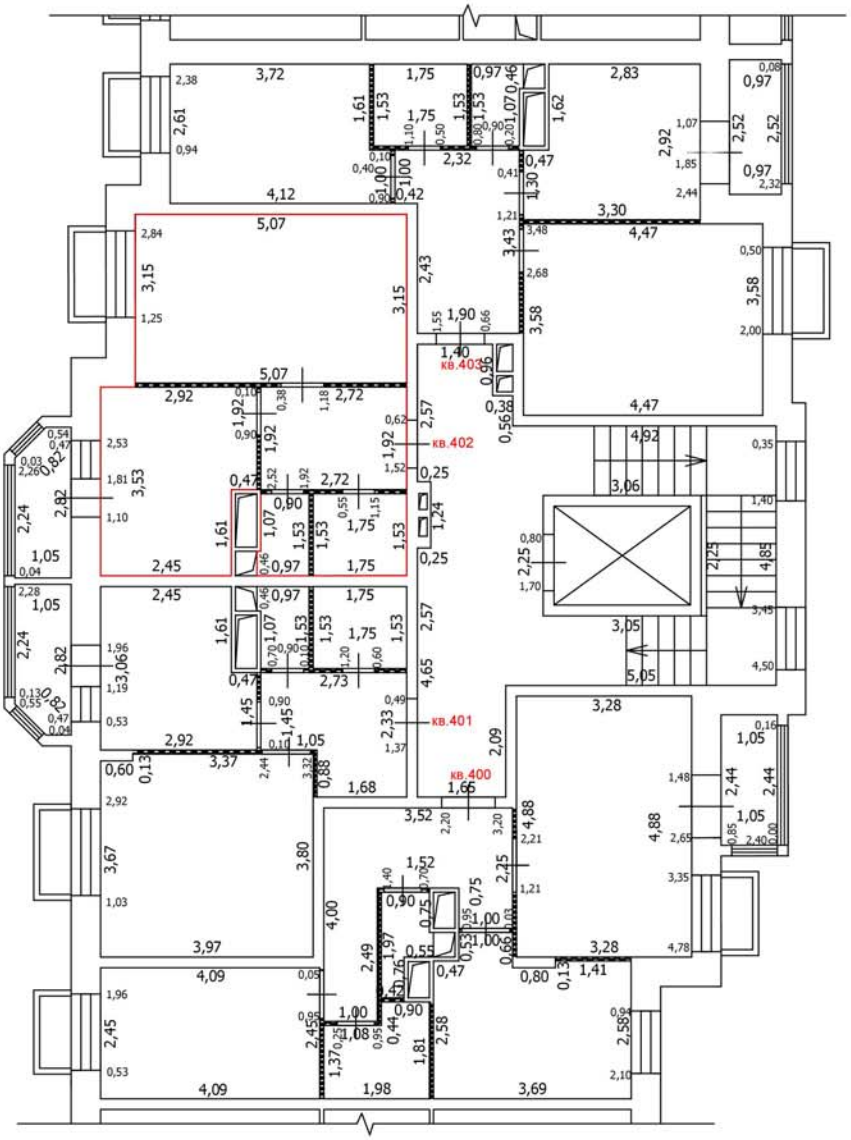

Условные обозначения

- Часть границы вновь образованного помещения
- Стена с окном
- Стена с окном и дверью
- Перегородка
- 1,78 Линейный размер
- кв.63 Номер помещения
- Лестница

Масштаб: 1:100

Лист №

ТЕХНИЧЕСКИЙ ПЛАН ПОМЕЩЕНИЯ

План части этажа

7 этаж (12 секция)

С

Ю

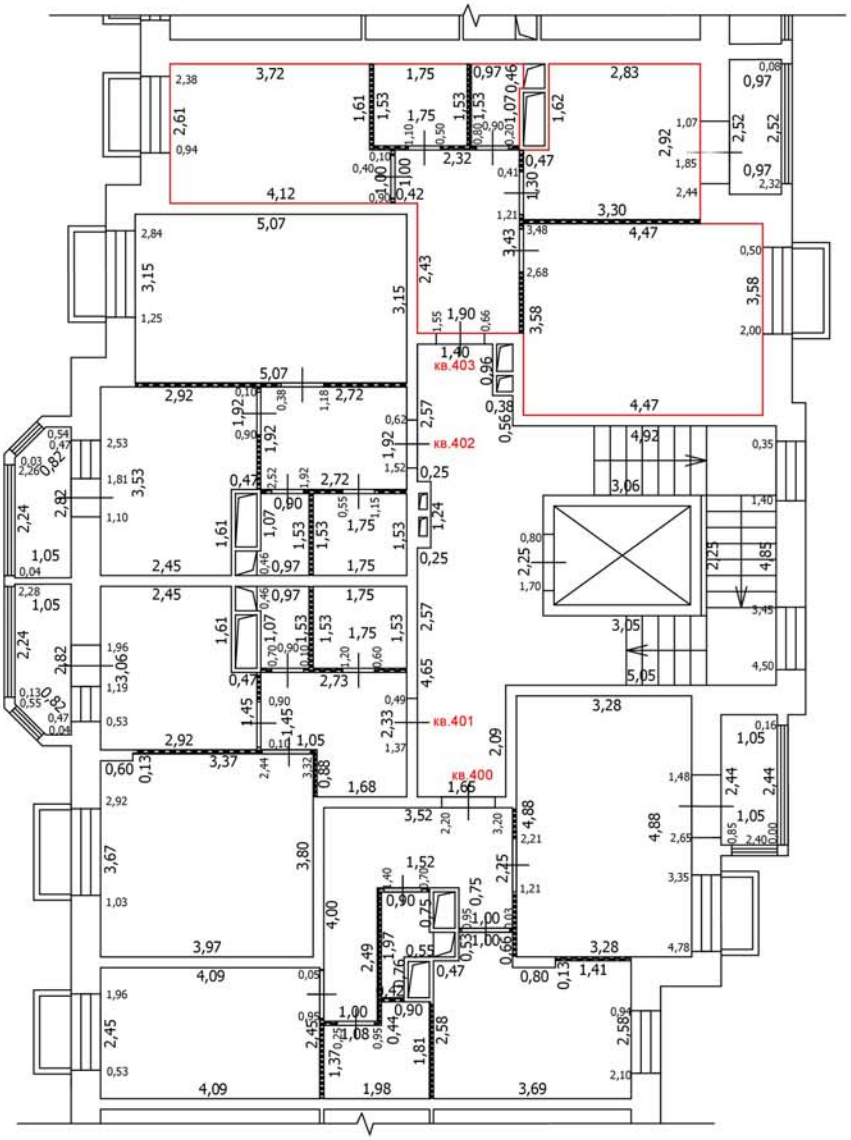

Условные обозначения

- Часть границы вновь образованного помещения
- Стена с окном
- Стена с окном и дверью
- Перегородка
- 1,78 Линейный размер
- кв.63 Номер помещения
- Лестница

Масштаб: 1:100

Лист №

ТЕХНИЧЕСКИЙ ПЛАН ПОМЕЩЕНИЯ

План части этажа

8 этаж (12 секция)

С

Ю

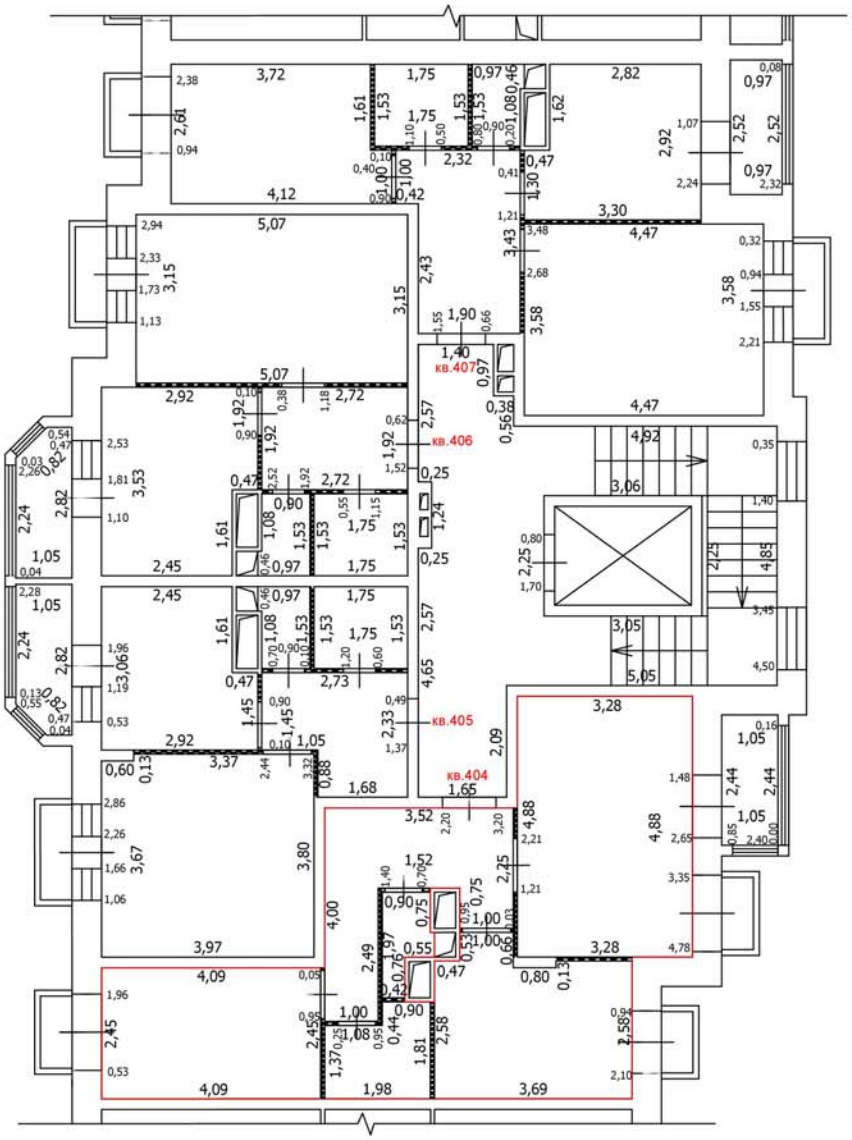

Масштаб: 1:100

Условные обозначения

- Часть границы вновь образованного помещения
- Стена с окном
- Стена с окном и дверью
- Перегородка
- 1,78 — Линейный размер
- кв.63 — Номер помещения
- Лестница

Лист №

ТЕХНИЧЕСКИЙ ПЛАН ПОМЕЩЕНИЯ

План части этажа

8 этаж (12 секция)

С

Ю

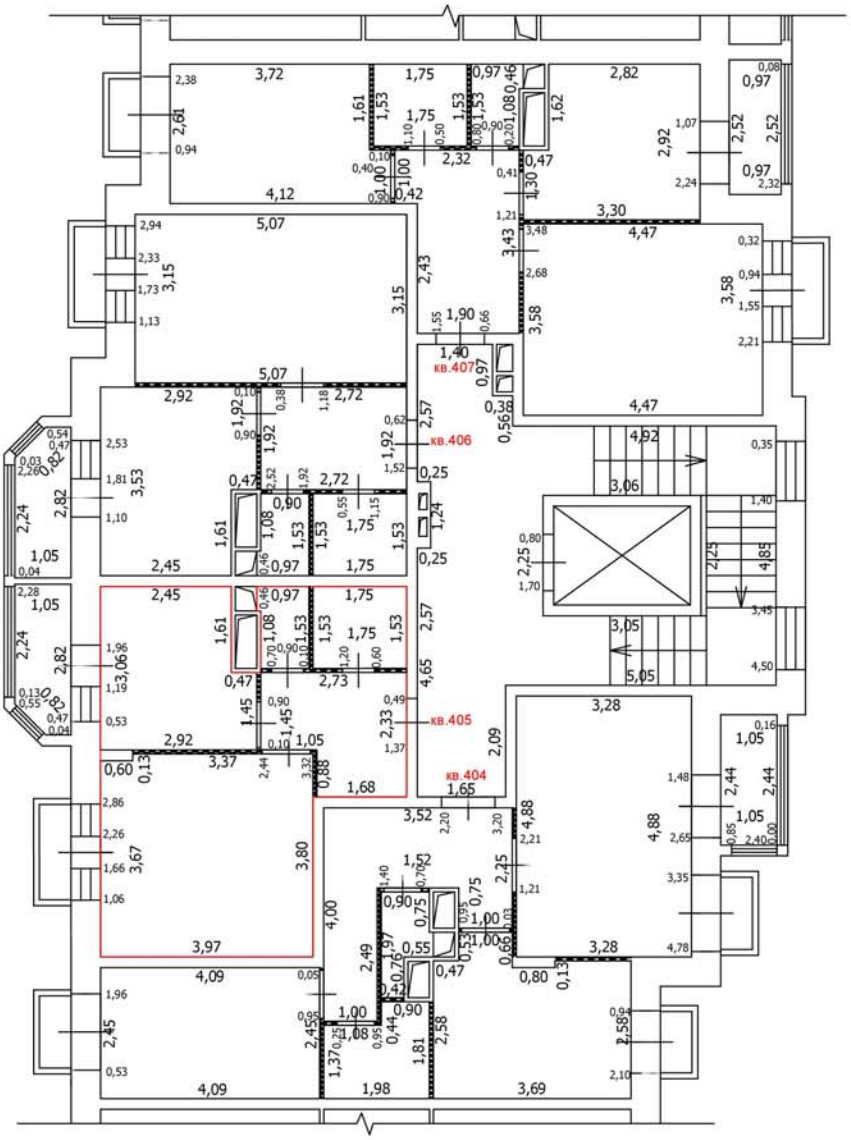

Масштаб: 1:100

Условные обозначения

- Часть границы вновь образованного помещения
- Стена с окном
- Стена с окном и дверью
- Перегородка
- 1,78 — Линейный размер
- кв.63 — Номер помещения
- Лестница

Лист №

ТЕХНИЧЕСКИЙ ПЛАН ПОМЕЩЕНИЯ

План части этажа

8 этаж (12 секция)

С

Ю

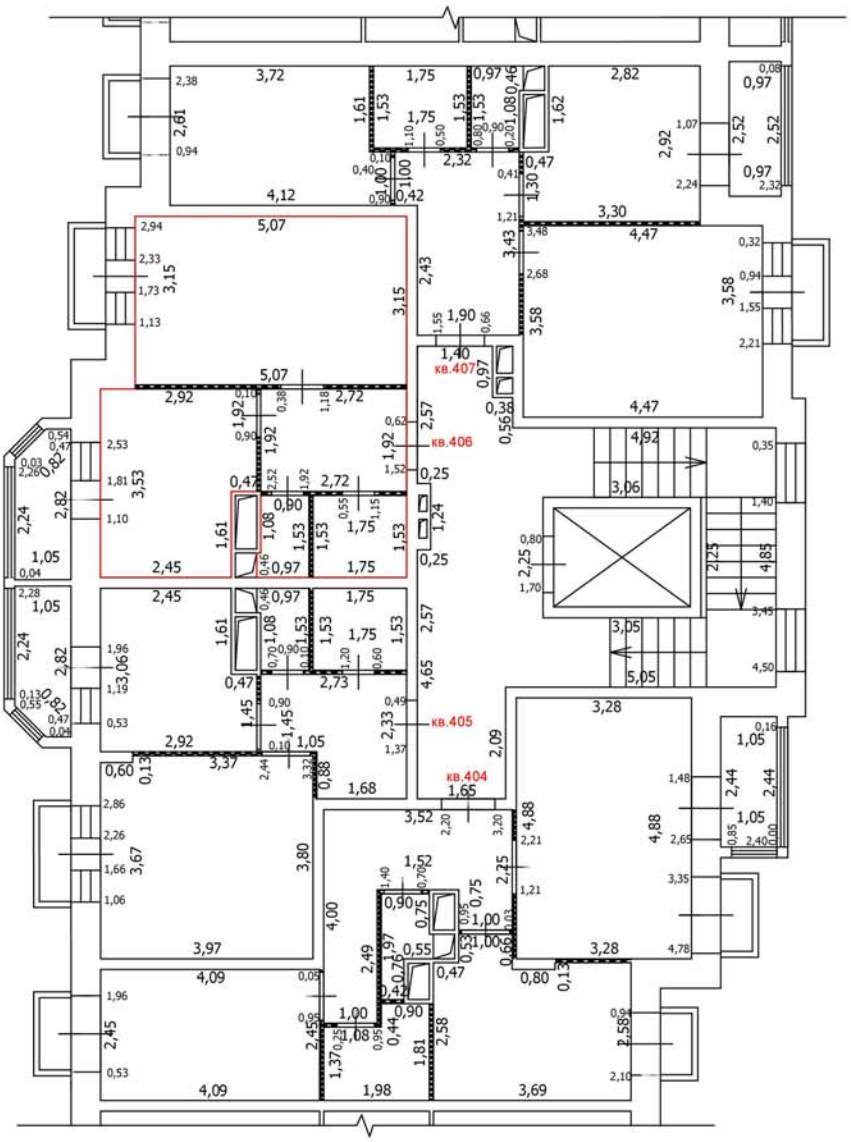

Масштаб: 1:100

Условные обозначения

- Часть границы вновь образованного помещения
- Стена с окном
- Стена с окном и дверью
- Перегородка
- 1,78 — Линейный размер
- кв.63 — Номер помещения
- Лестница

Лист №

ТЕХНИЧЕСКИЙ ПЛАН ПОМЕЩЕНИЯ

План части этажа

8 этаж (12 секция)

С

Ю

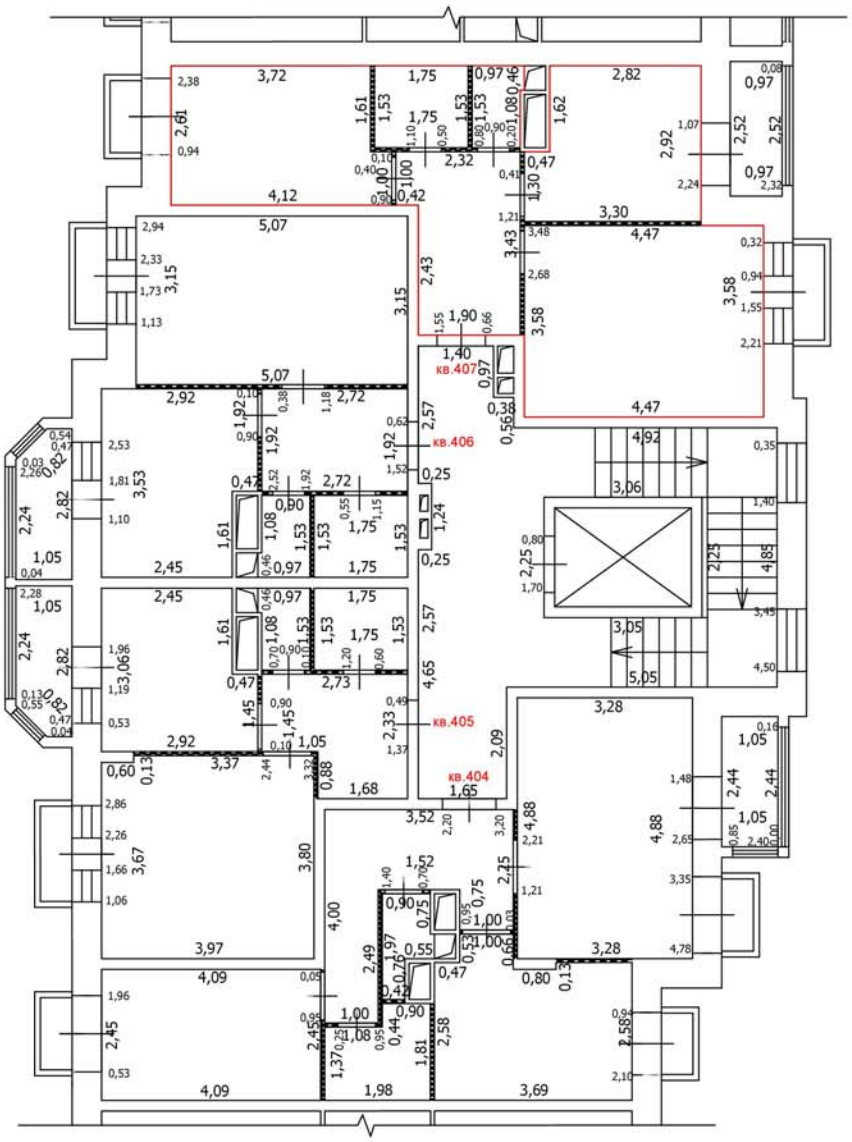

Масштаб: 1:100

Условные обозначения

- Часть границы вновь образованного помещения
- Стена с окном
- Стена с окном и дверью
- Перегородка
- 1,78 — Линейный размер
- кв.63 — Номер помещения
- Лестница

Лист №

ТЕХНИЧЕСКИЙ ПЛАН ПОМЕЩЕНИЯ

План части этажа

1 этаж (13 секция)

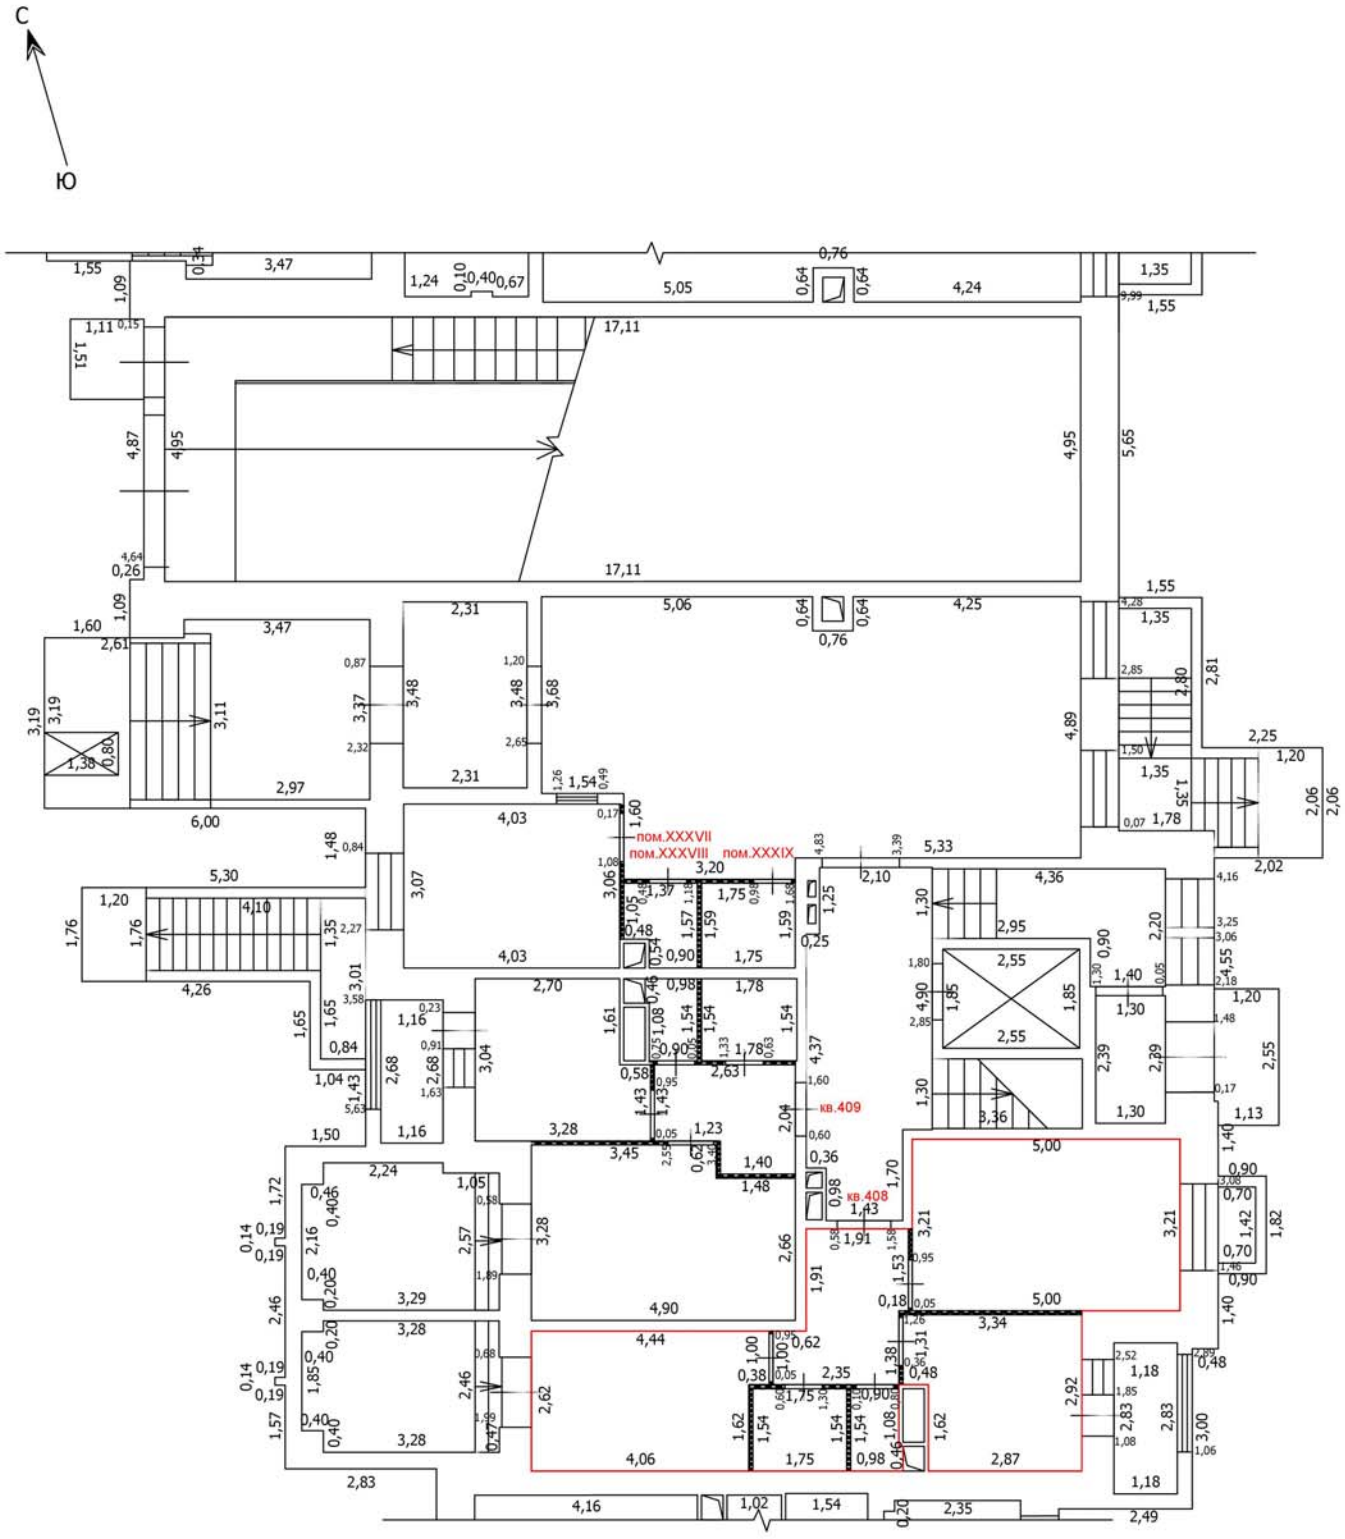

Условные обозначения

- Часть границы вновь образованного помещения
- Стена с окном
- Стена с окном и дверью
- Перегородка
- 1,78 — Линейный размер
- кв.63 — Номер помещения
- Лестница

Масштаб: 1:100

Лист №

ТЕХНИЧЕСКИЙ ПЛАН ПОМЕЩЕНИЯ

План части этажа

1 этаж (13 секция)

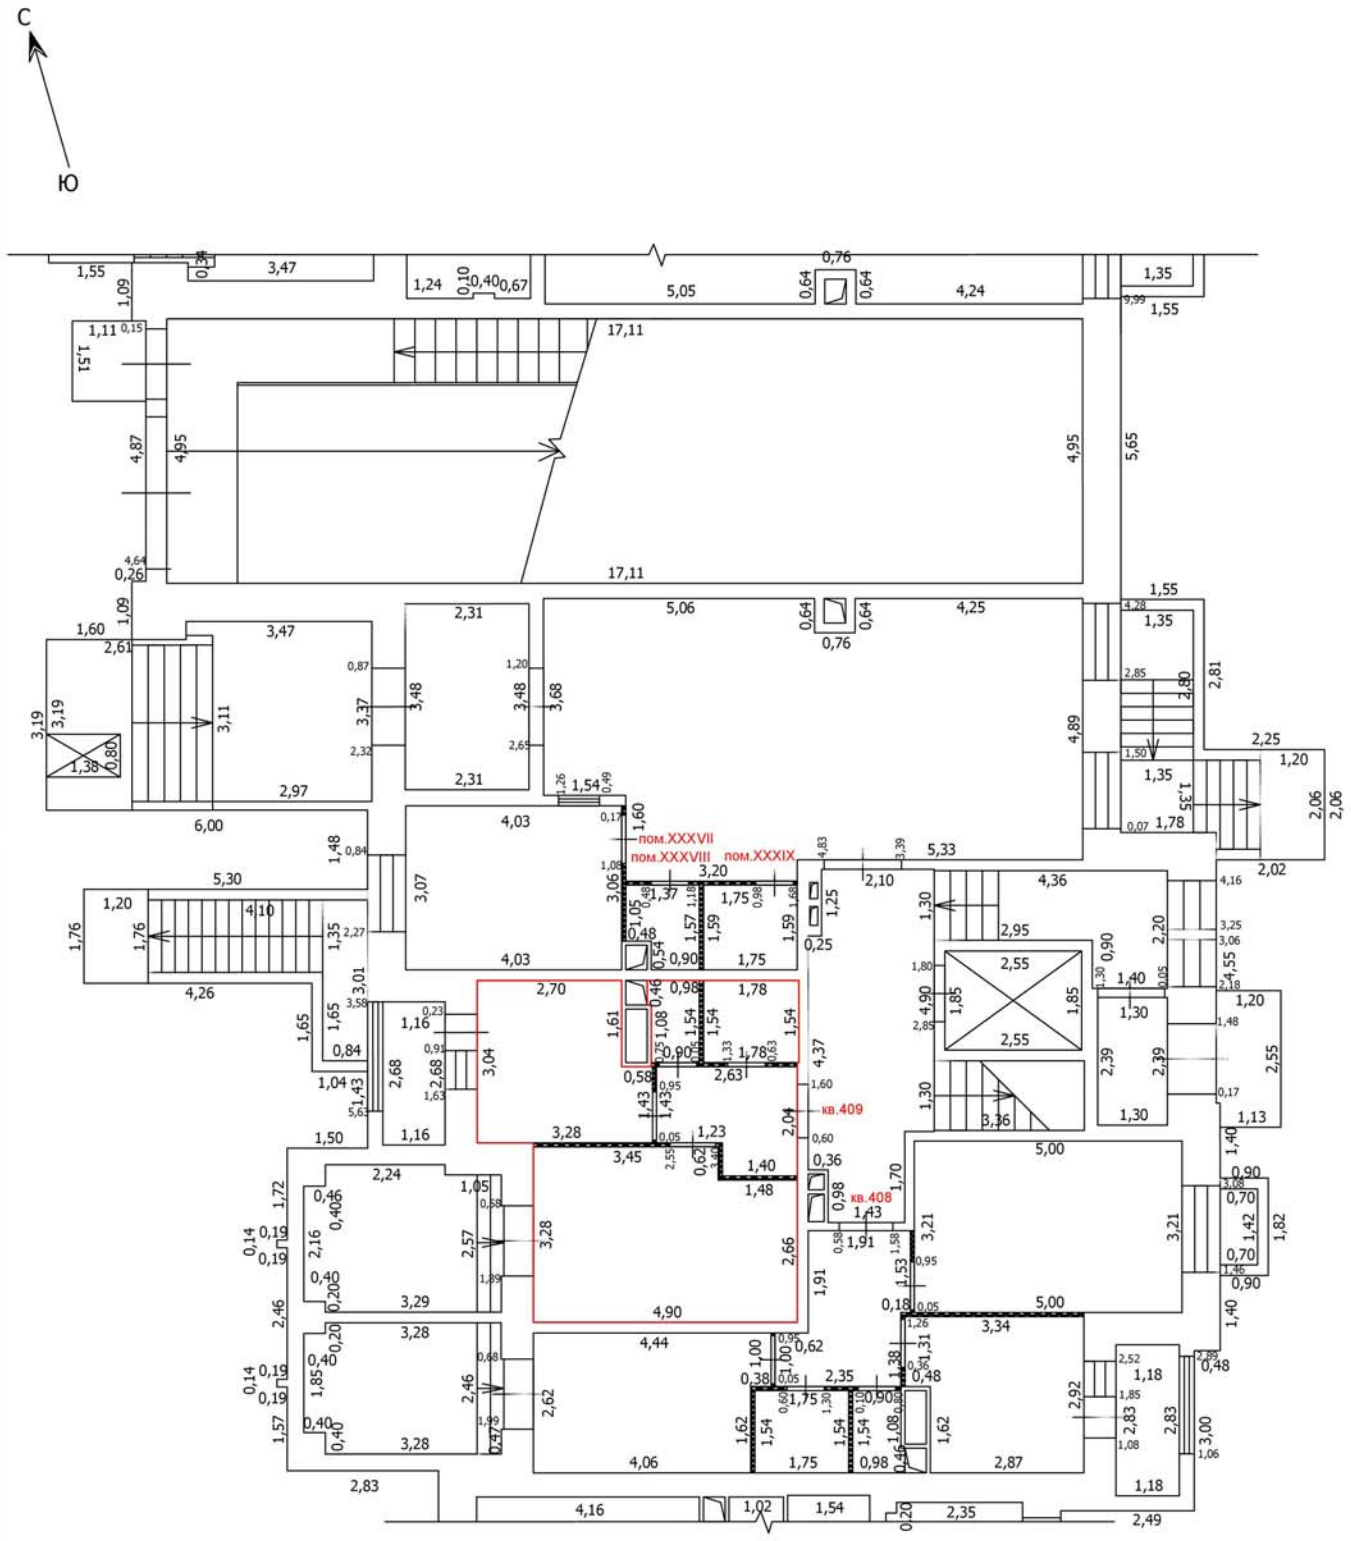

Условные обозначения

- Часть границы вновь образованного помещения
- Стена с окном
- Стена с окном и дверью
- Перегородка
- 1,78 — Линейный размер
- кв.63 — Номер помещения
- Лестница

Масштаб: 1:100

Лист №

ТЕХНИЧЕСКИЙ ПЛАН ПОМЕЩЕНИЯ

План части этажа

2 этаж (13 секция)

С

Ю

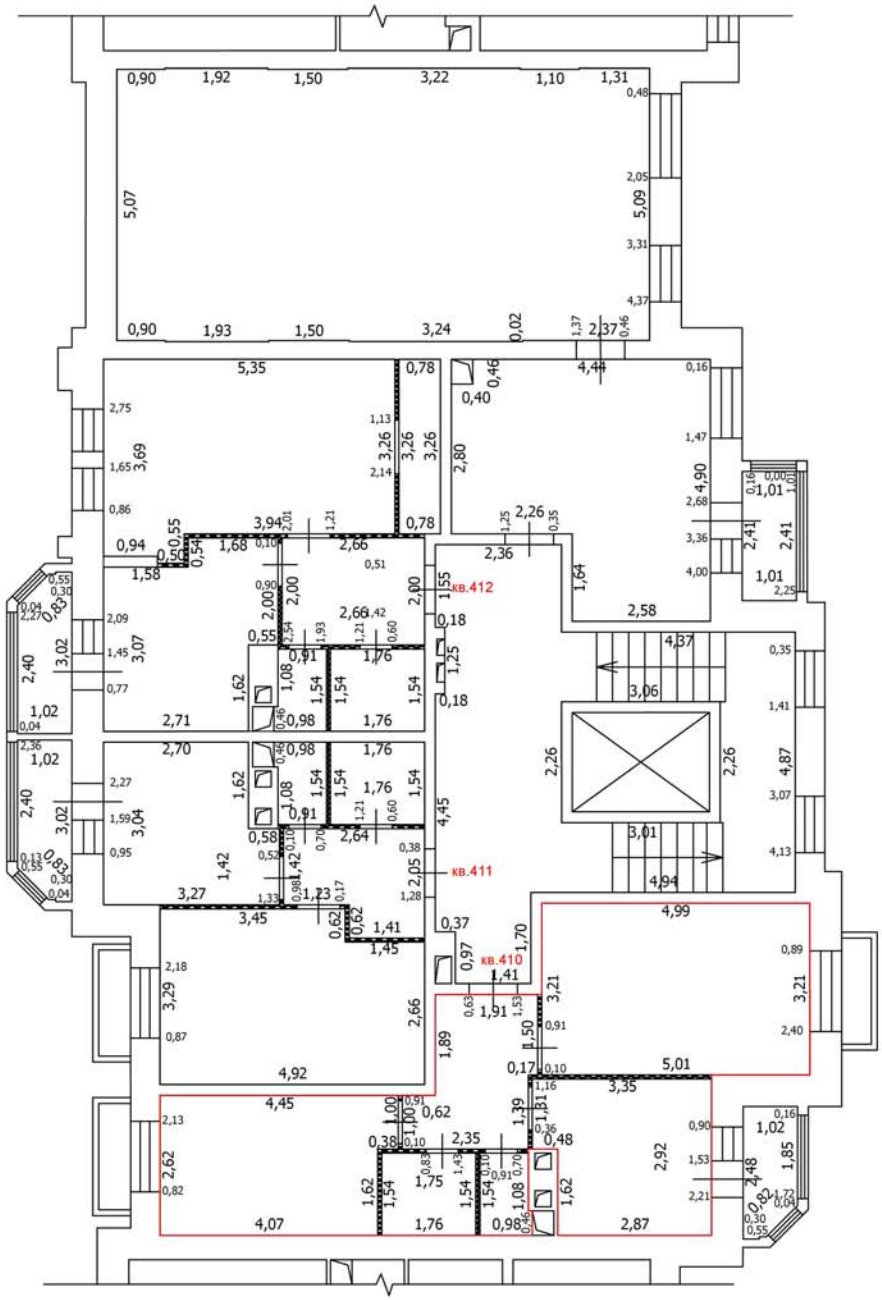

Условные обозначения

- Часть границы вновь образованного помещения
- Стена с окном
- Стена с окном и дверью
- Перегородка
- 1,78 Линейный размер
- кв.63 Номер помещения
- Лестница

Масштаб: 1:100

Лист №

ТЕХНИЧЕСКИЙ ПЛАН ПОМЕЩЕНИЯ

План части этажа

2 этаж (13 секция)

С

Ю

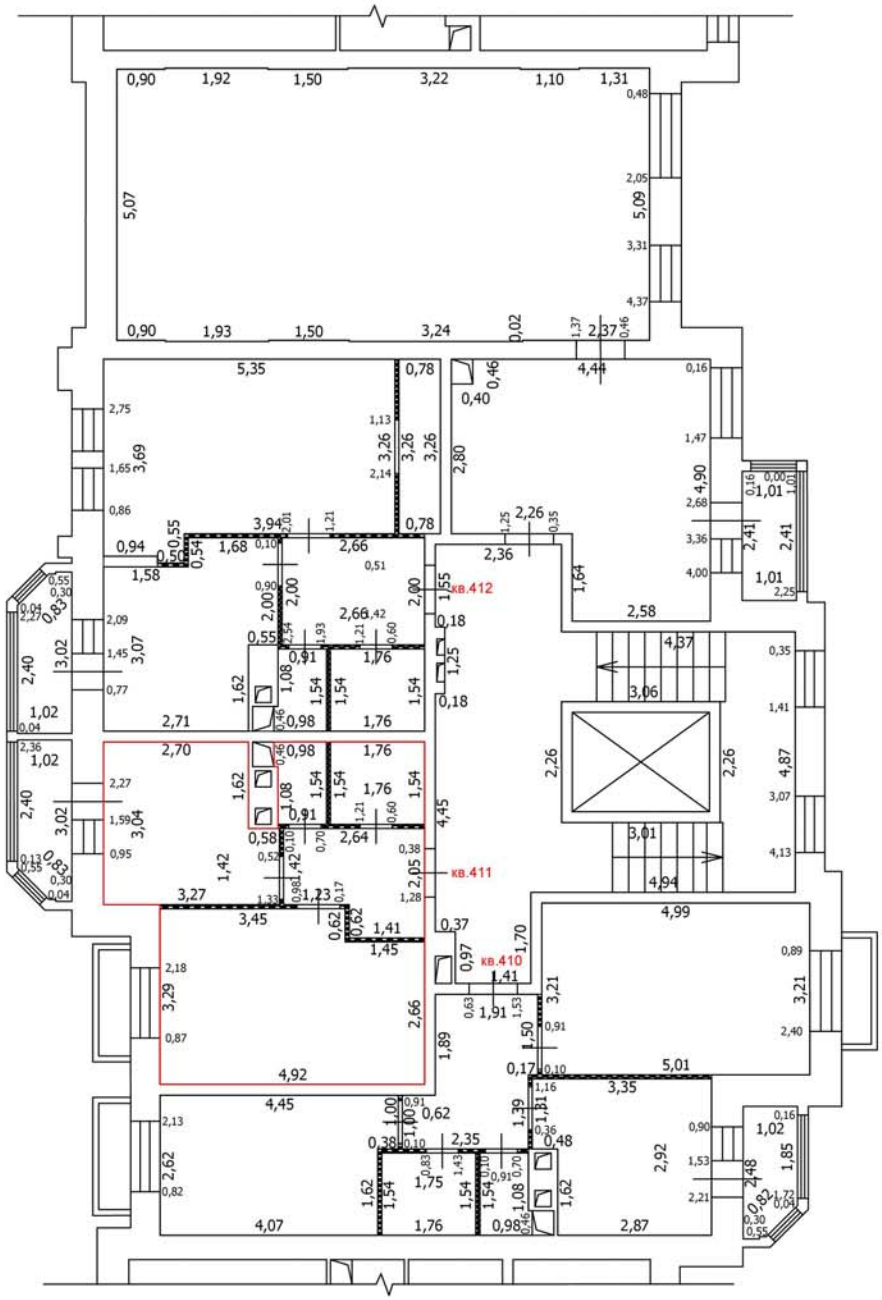

Условные обозначения

- Часть границы вновь образованного помещения
- Стена с окном
- Стена с окном и дверью
- Перегородка
- 1,78 — Линейный размер
- кв.63 — Номер помещения
- Лестница

Масштаб: 1:100

Лист №

ТЕХНИЧЕСКИЙ ПЛАН ПОМЕЩЕНИЯ

План части этажа

2 этаж (13 секция)

С

Ю

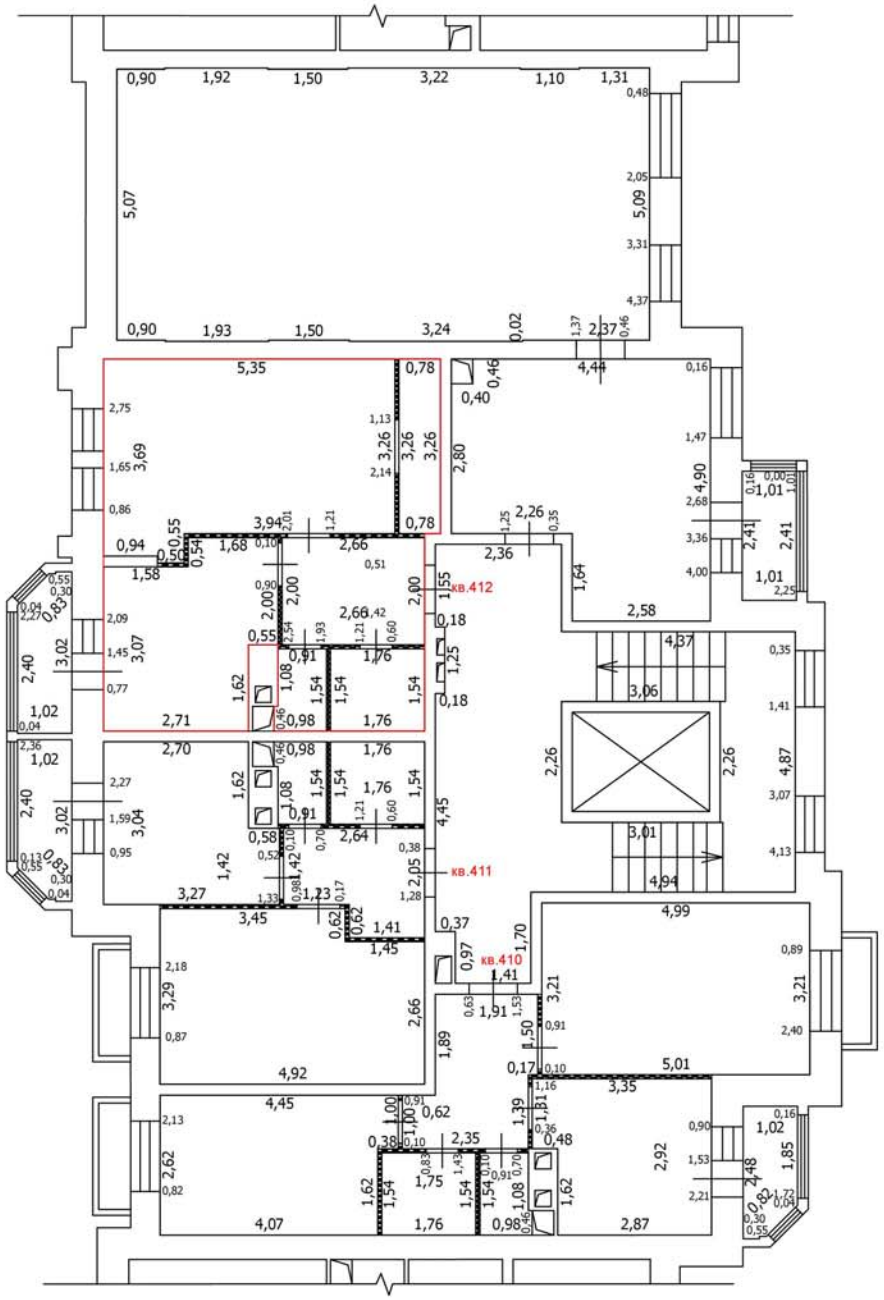

Условные обозначения

- Часть границы вновь образованного помещения
- Стена с окном
- Стена с окном и дверью
- Перегородка
- 1,78 — Линейный размер
- кв.63 — Номер помещения
- Лестница

Масштаб: 1:100

Лист №

ТЕХНИЧЕСКИЙ ПЛАН ПОМЕЩЕНИЯ

План части этажа

3 этаж (13 секция)

С

Ю

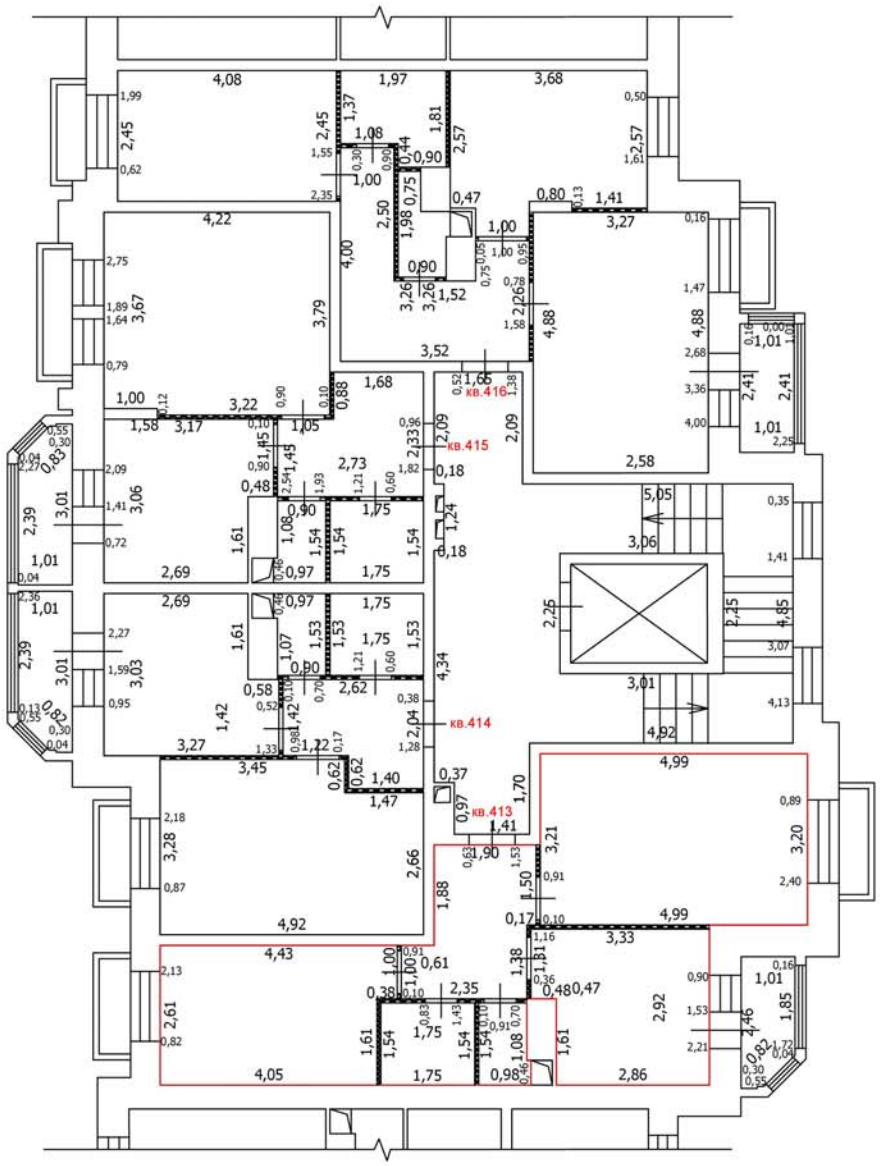

Масштаб: 1:100

Условные обозначения

- Часть границы вновь образованного помещения
- Стена с окном
- Стена с окном и дверью
- Перегородка
- 1,78 Линейный размер
- кв.63 Номер помещения
- Лестница

Лист №

ТЕХНИЧЕСКИЙ ПЛАН ПОМЕЩЕНИЯ

План части этажа

3 этаж (13 секция)

С

Ю

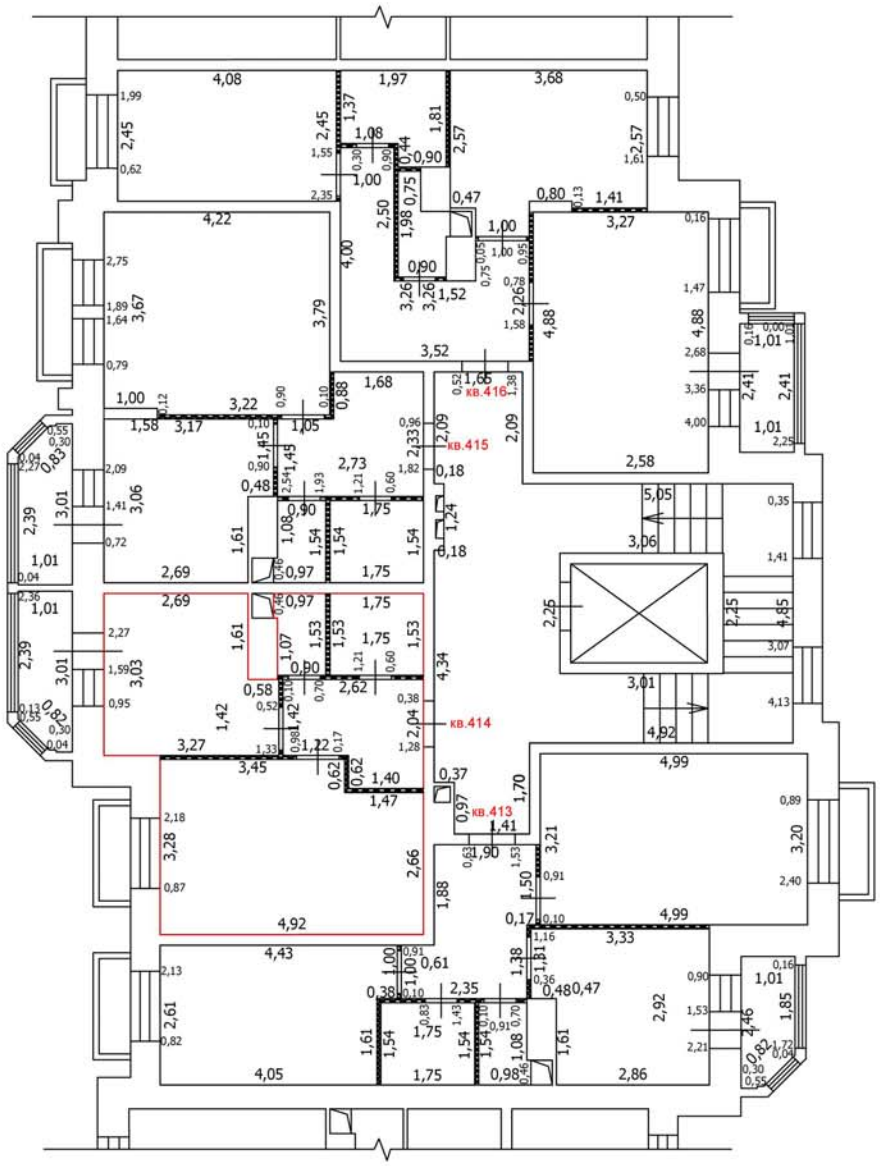

Масштаб: 1:100

Условные обозначения

- Часть границы вновь образованного помещения
- Стена с окном
- Стена с окном и дверью
- Перегородка
- 1,78 Линейный размер
- кв.63 Номер помещения
- Лестница

Лист №

ТЕХНИЧЕСКИЙ ПЛАН ПОМЕЩЕНИЯ

План части этажа

3 этаж (13 секция)

С

Ю

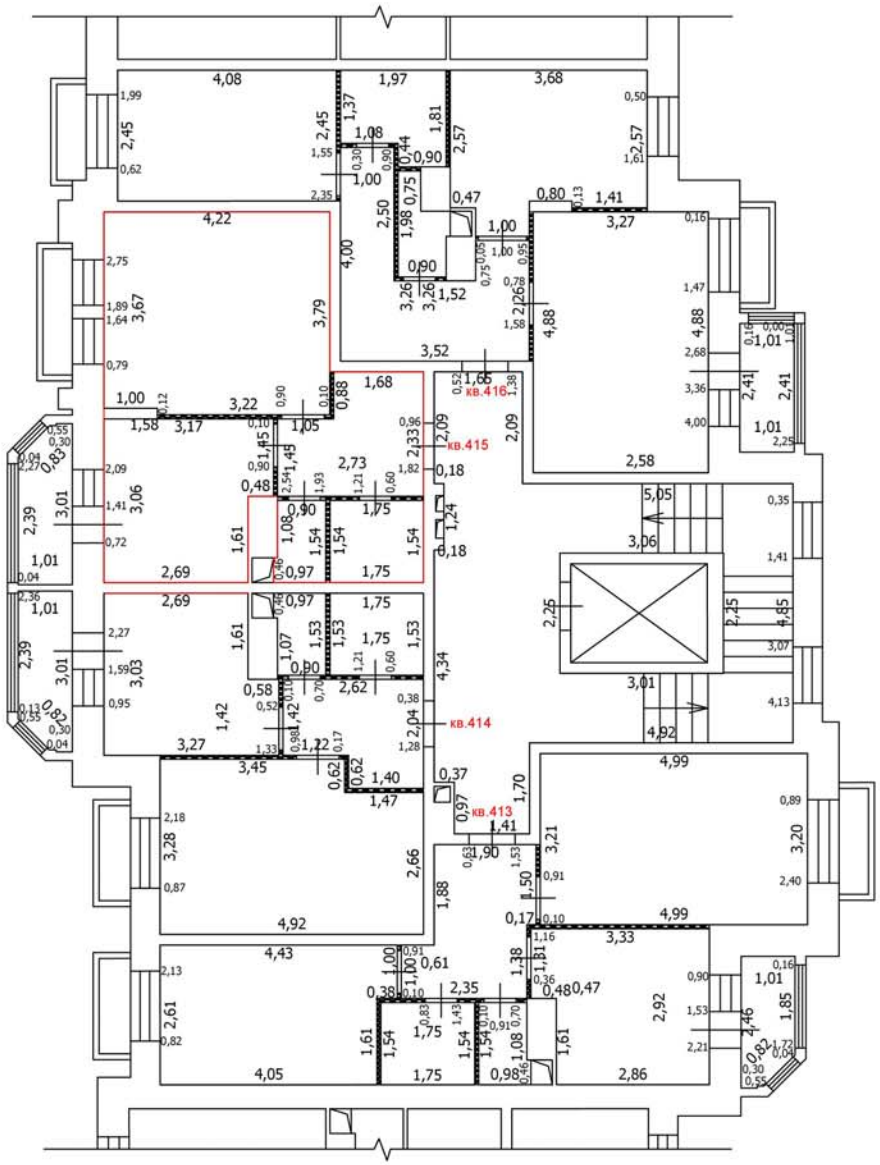

Масштаб: 1:100

Условные обозначения

- Часть границы вновь образованного помещения
- Стена с окном
- Стена с окном и дверью
- Перегородка
- 1,78 Линейный размер
- кв.63 Номер помещения
- Лестница

Лист №

ТЕХНИЧЕСКИЙ ПЛАН ПОМЕЩЕНИЯ

План части этажа

3 этаж (13 секция)

С

Ю

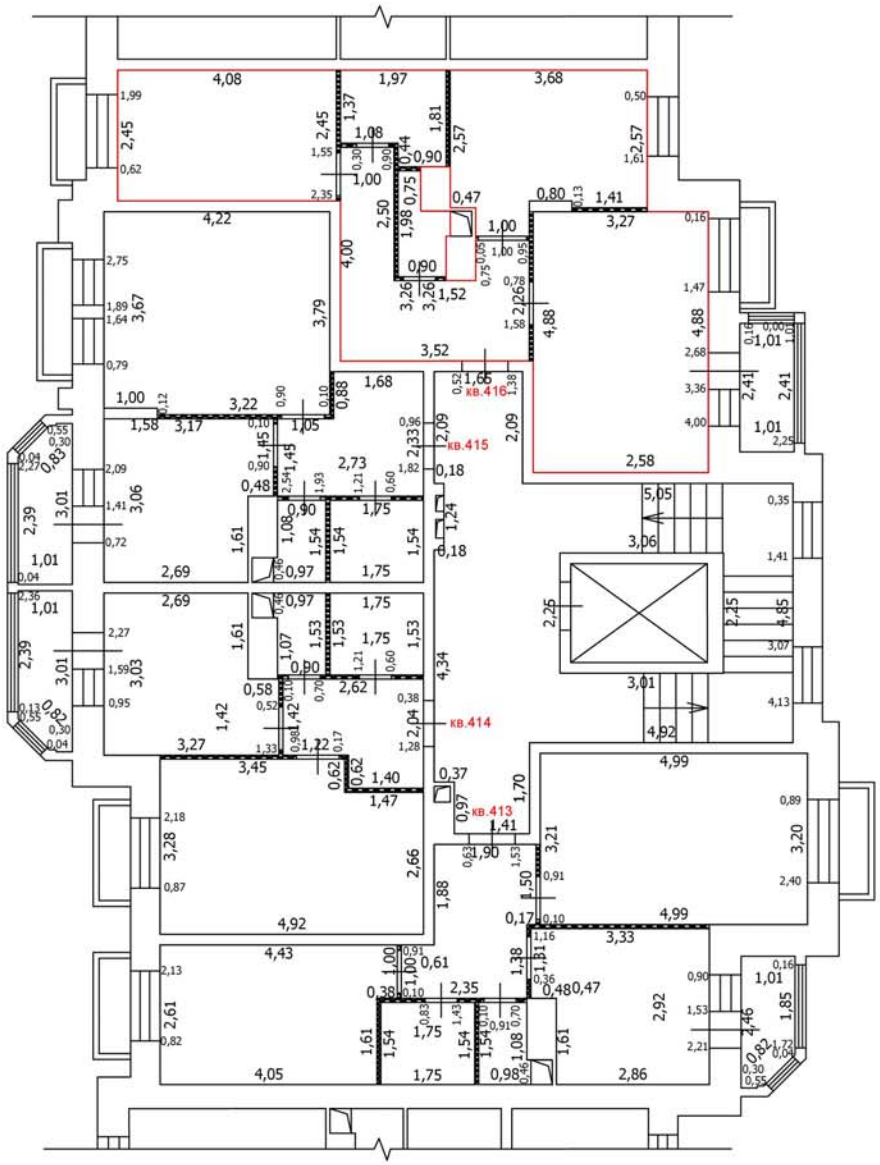

Масштаб: 1:100

Условные обозначения

- Часть границы вновь образованного помещения
- Стена с окном
- Стена с окном и дверью
- Перегородка
- 1,78 Линейный размер
- кв.63 Номер помещения
- Лестница

Лист №

ТЕХНИЧЕСКИЙ ПЛАН ПОМЕЩЕНИЯ

План части этажа

4 этаж (13 секция)

С

Ю

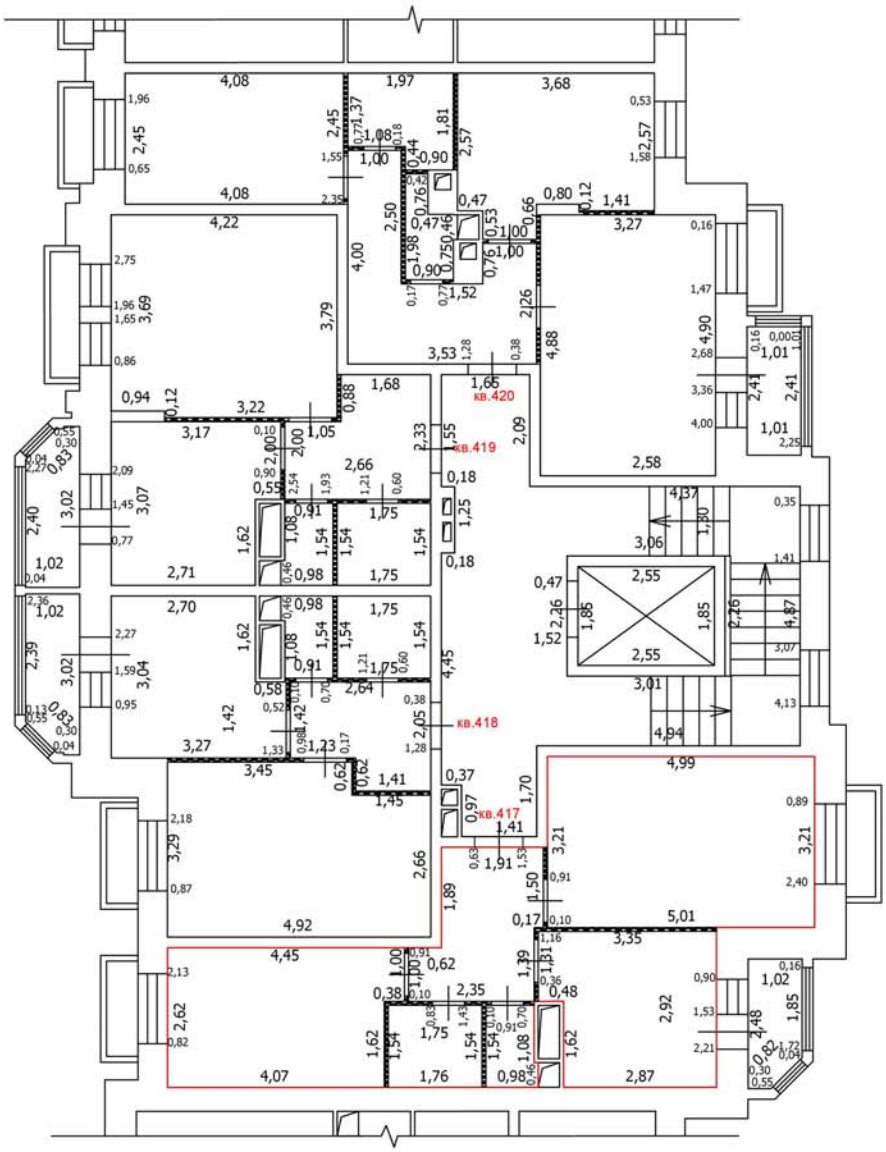

Условные обозначения

- Часть границы вновь образованного помещения
- Стена с окном
- Стена с окном и дверью
- Перегородка
- 1,78 — Линейный размер
- кв.63 — Номер помещения
- Лестница

Масштаб: 1:100

Лист №

ТЕХНИЧЕСКИЙ ПЛАН ПОМЕЩЕНИЯ

План части этажа

4 этаж (13 секция)

С

Ю

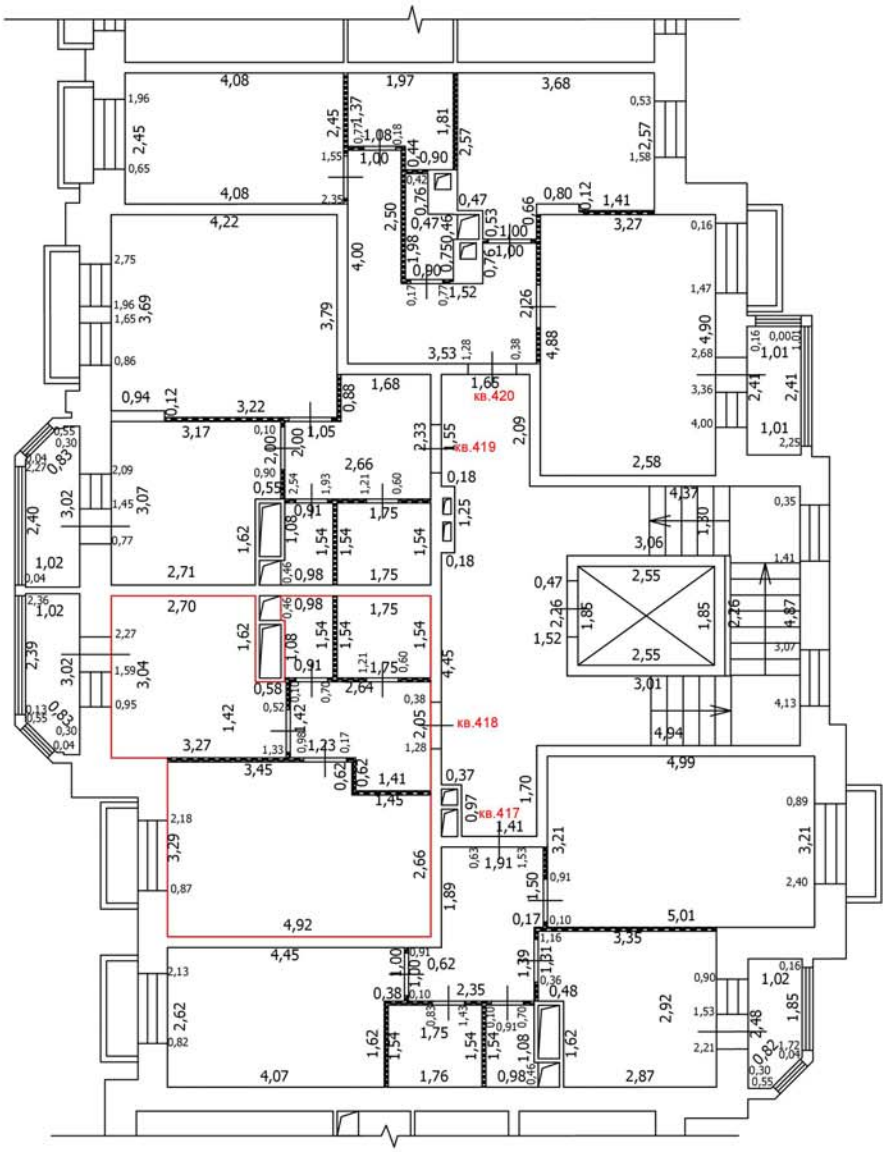

Условные обозначения

- Часть границы вновь образованного помещения
- Стена с окном
- Стена с окном и дверью
- Перегородка
- 1,78 Линейный размер
- кв.63 Номер помещения
- Лестница

Масштаб: 1:100

Лист №

ТЕХНИЧЕСКИЙ ПЛАН ПОМЕЩЕНИЯ

План части этажа

4 этаж (13 секция)

С

Ю

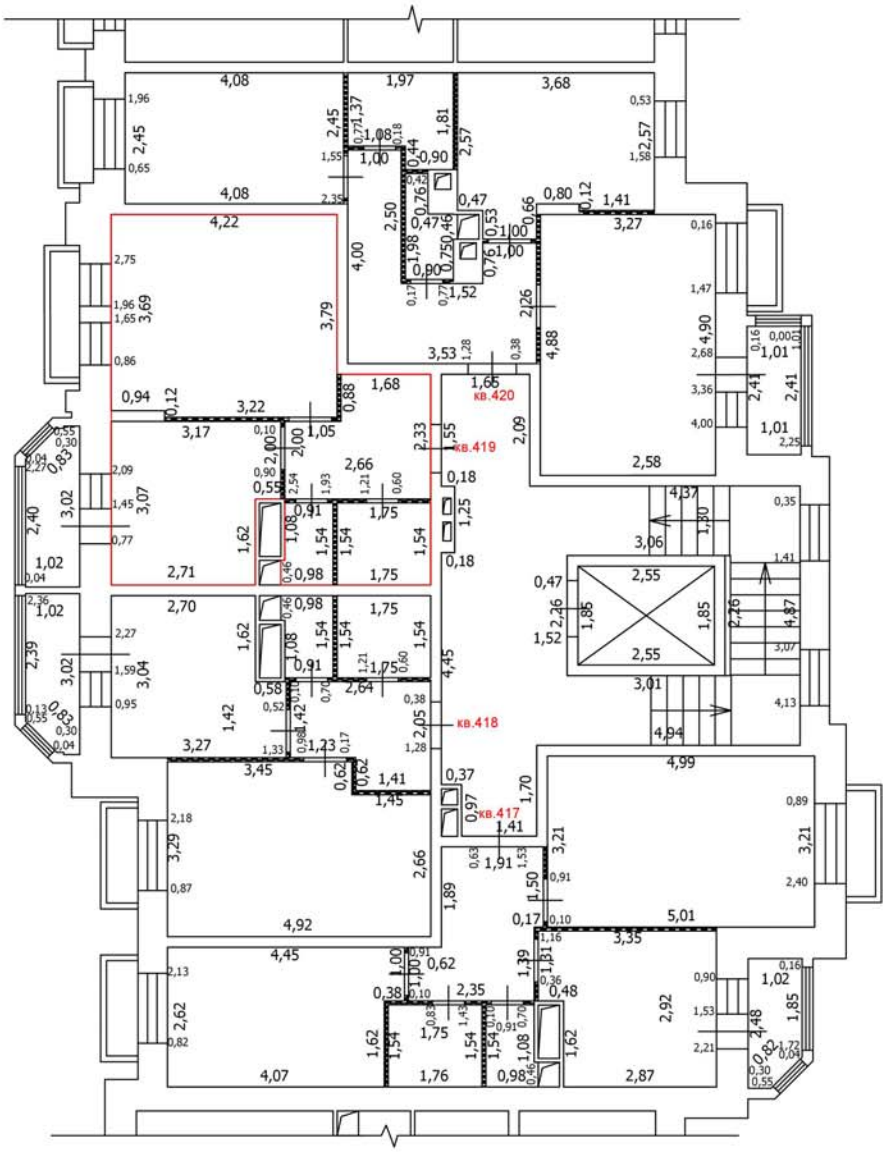

Условные обозначения

- Часть границы вновь образованного помещения
- Стена с окном
- Стена с окном и дверью
- Перегородка
- 1,78 Линейный размер
- кв.63 Номер помещения
- Лестница

Масштаб: 1:100

Лист №

ТЕХНИЧЕСКИЙ ПЛАН ПОМЕЩЕНИЯ

План части этажа

4 этаж (13 секция)

С

Ю

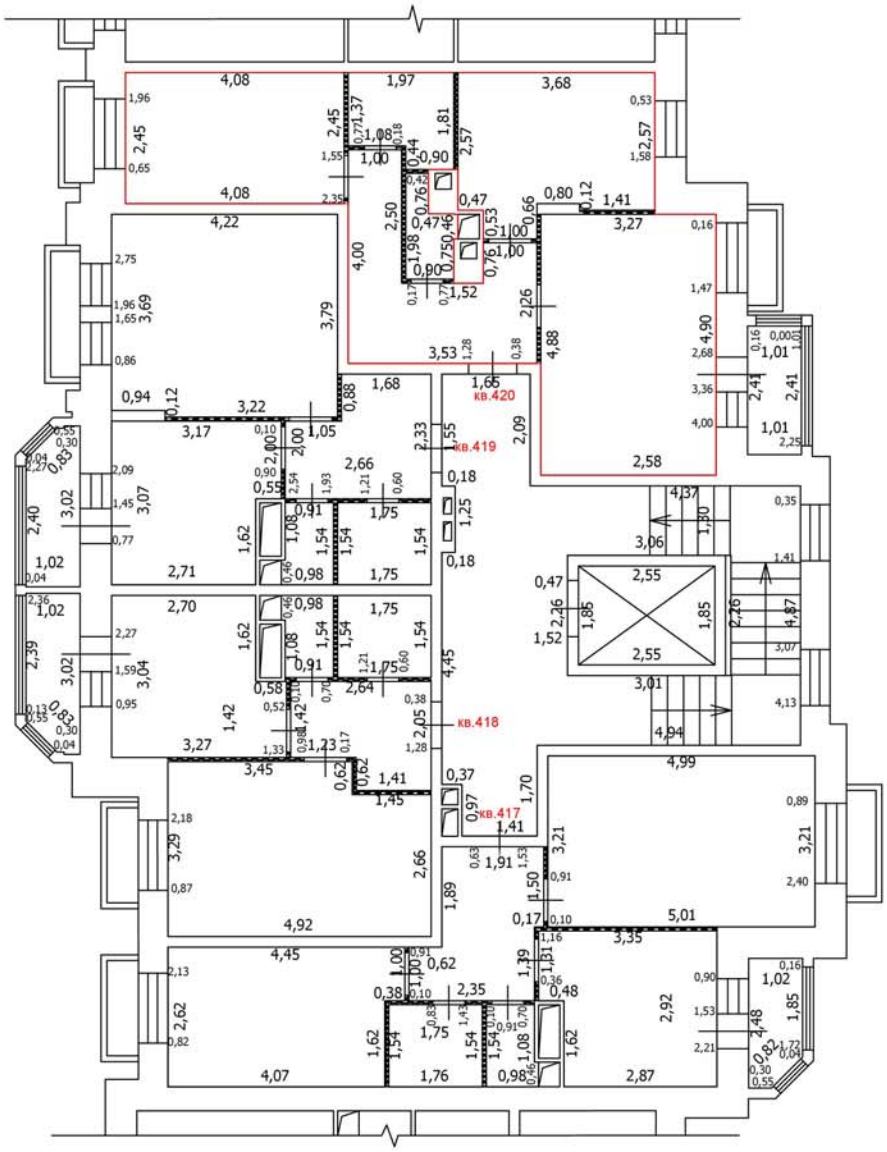

Условные обозначения

- Часть границы вновь образованного помещения
- Стена с окном
- Стена с окном и дверью
- Перегородка
- 1,78 Линейный размер
- кв.63 Номер помещения
- Лестница

Масштаб: 1:100

Лист №

ТЕХНИЧЕСКИЙ ПЛАН ПОМЕЩЕНИЯ

План части этажа

5 этаж (13 секция)

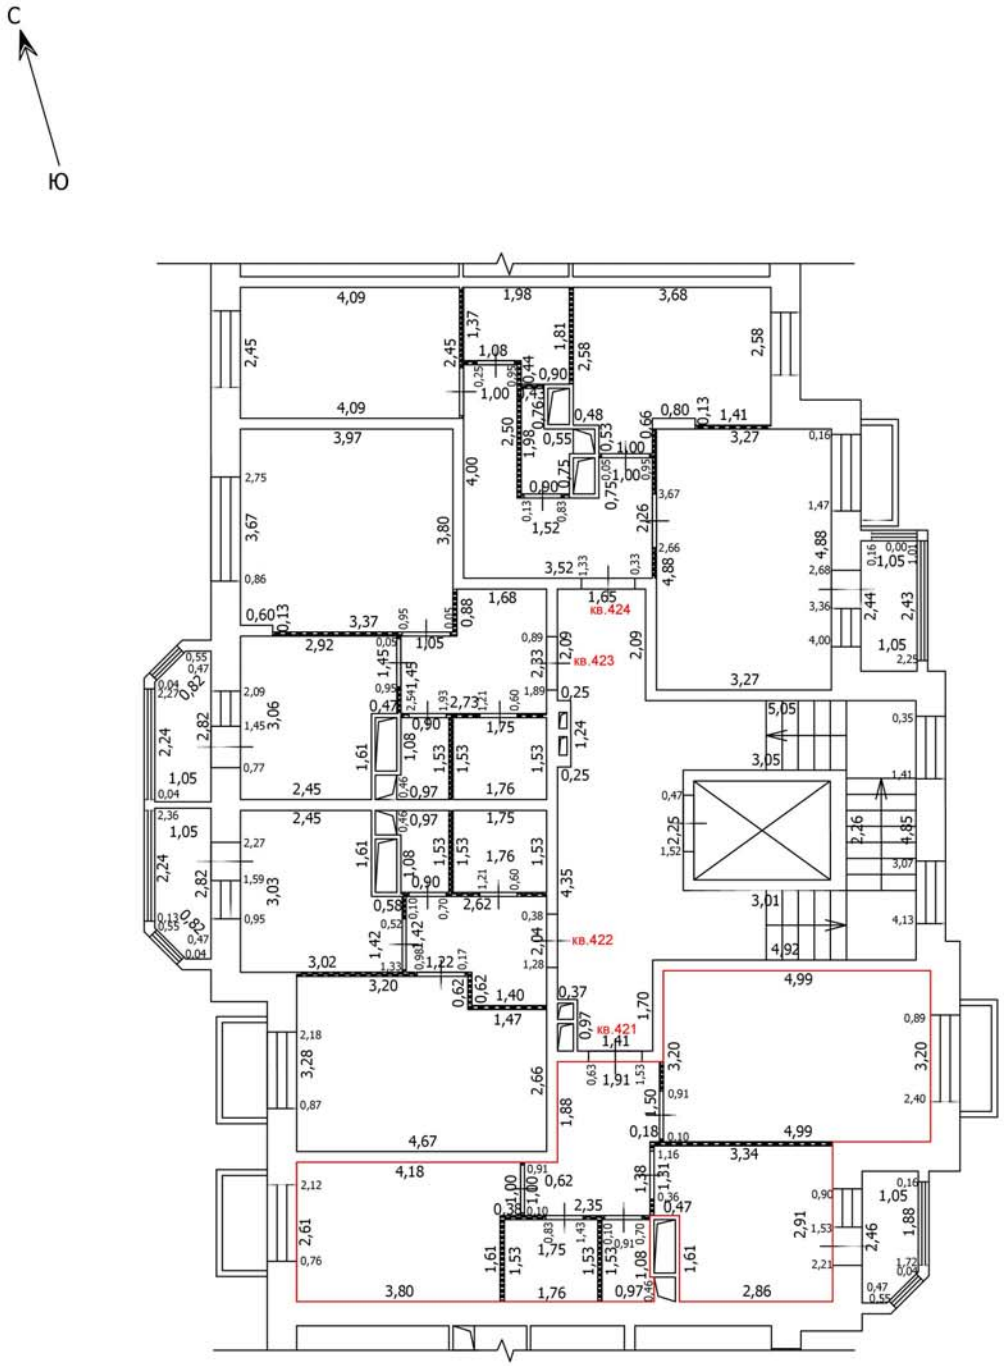

Масштаб: 1:100

Условные обозначения

- Часть границы вновь образованного помещения
- Стена с окном
- Стена с окном и дверью
- Перегородка
- 1,78 — Линейный размер
- кв.63 — Номер помещения
- Лестница

Лист №

ТЕХНИЧЕСКИЙ ПЛАН ПОМЕЩЕНИЯ

План части этажа

5 этаж (13 секция)

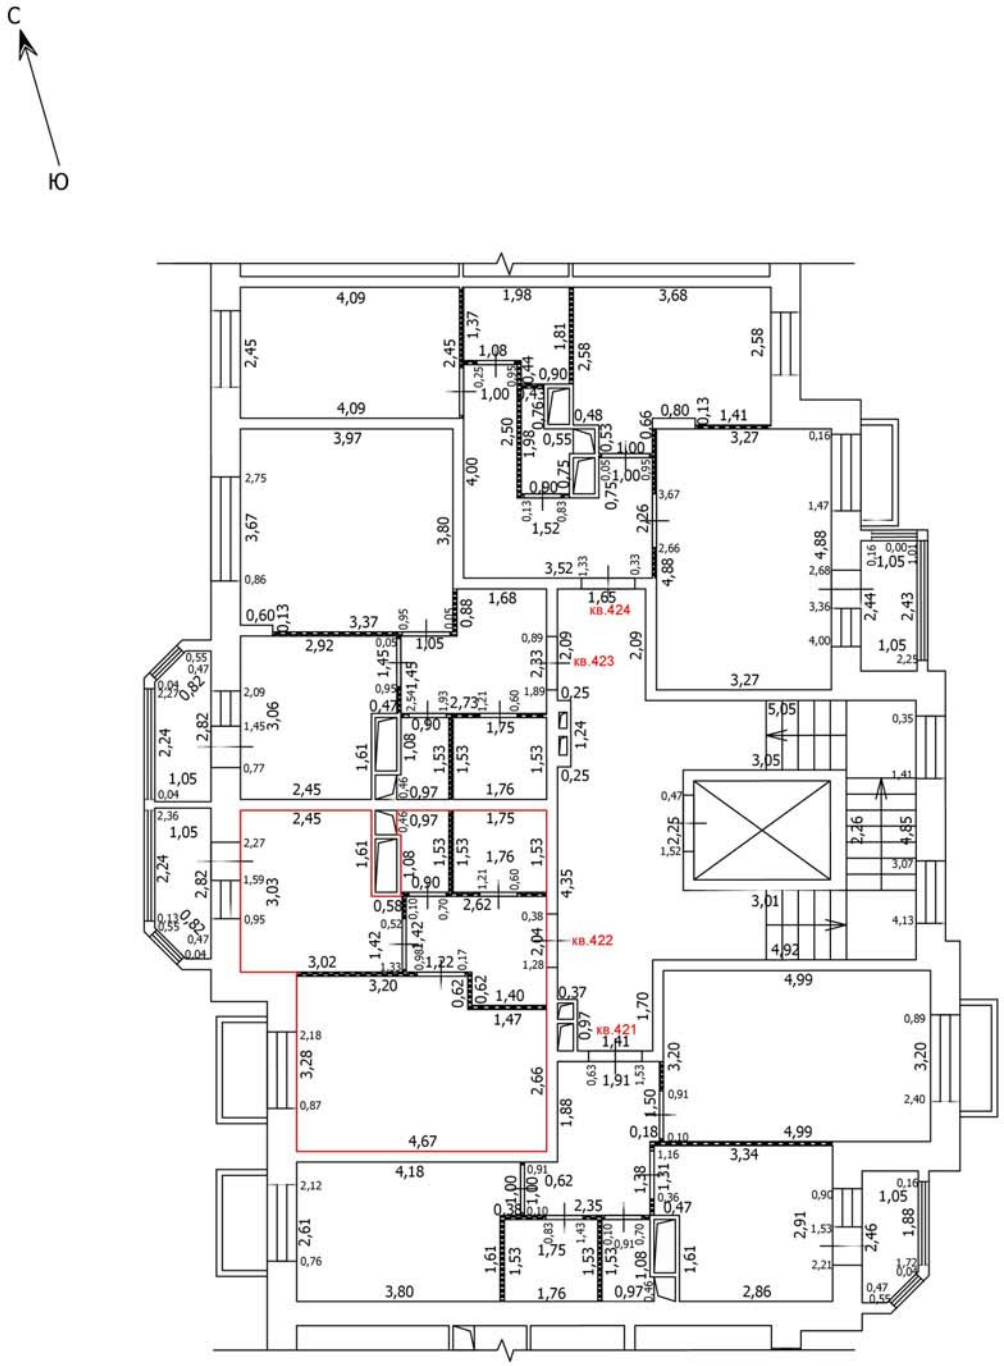

Масштаб: 1:100

Условные обозначения

- Часть границы вновь образованного помещения
- Стена с окном
- Стена с окном и дверью
- Перегородка
- 1,78 — Линейный размер
- кв.63 — Номер помещения
- Лестница

Лист №

ТЕХНИЧЕСКИЙ ПЛАН ПОМЕЩЕНИЯ

План части этажа

5 этаж (13 секция)

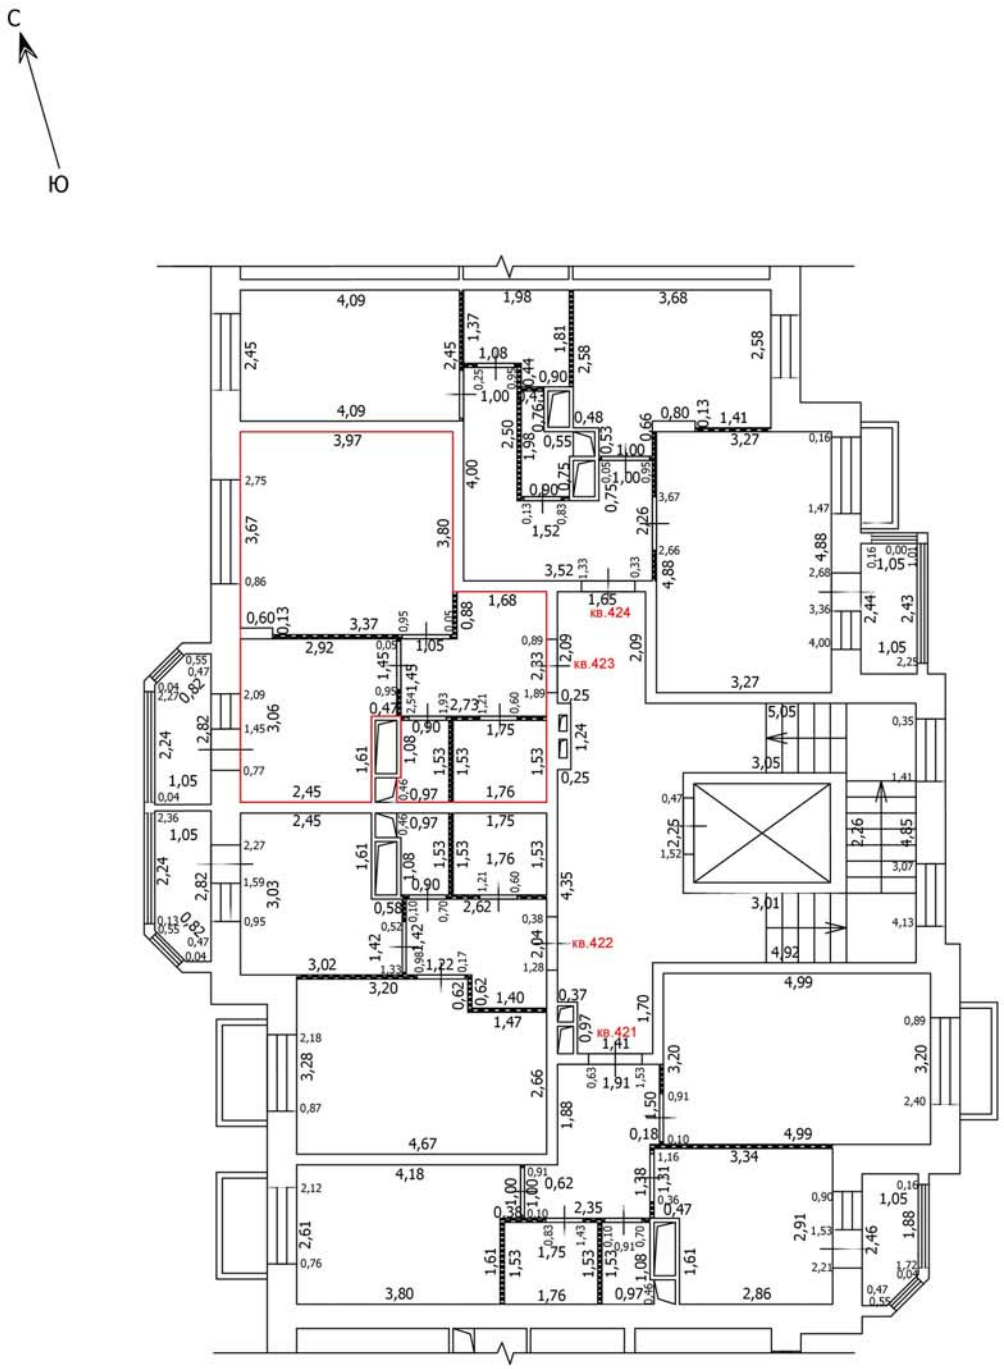

Масштаб: 1:100

Условные обозначения

- Часть границы вновь образованного помещения
- Стена с окном
- Стена с окном и дверью
- Перегородка
- 1,78 — Линейный размер
- кв.63 — Номер помещения
- Лестница

Лист №

ТЕХНИЧЕСКИЙ ПЛАН ПОМЕЩЕНИЯ

План части этажа

5 этаж (13 секция)

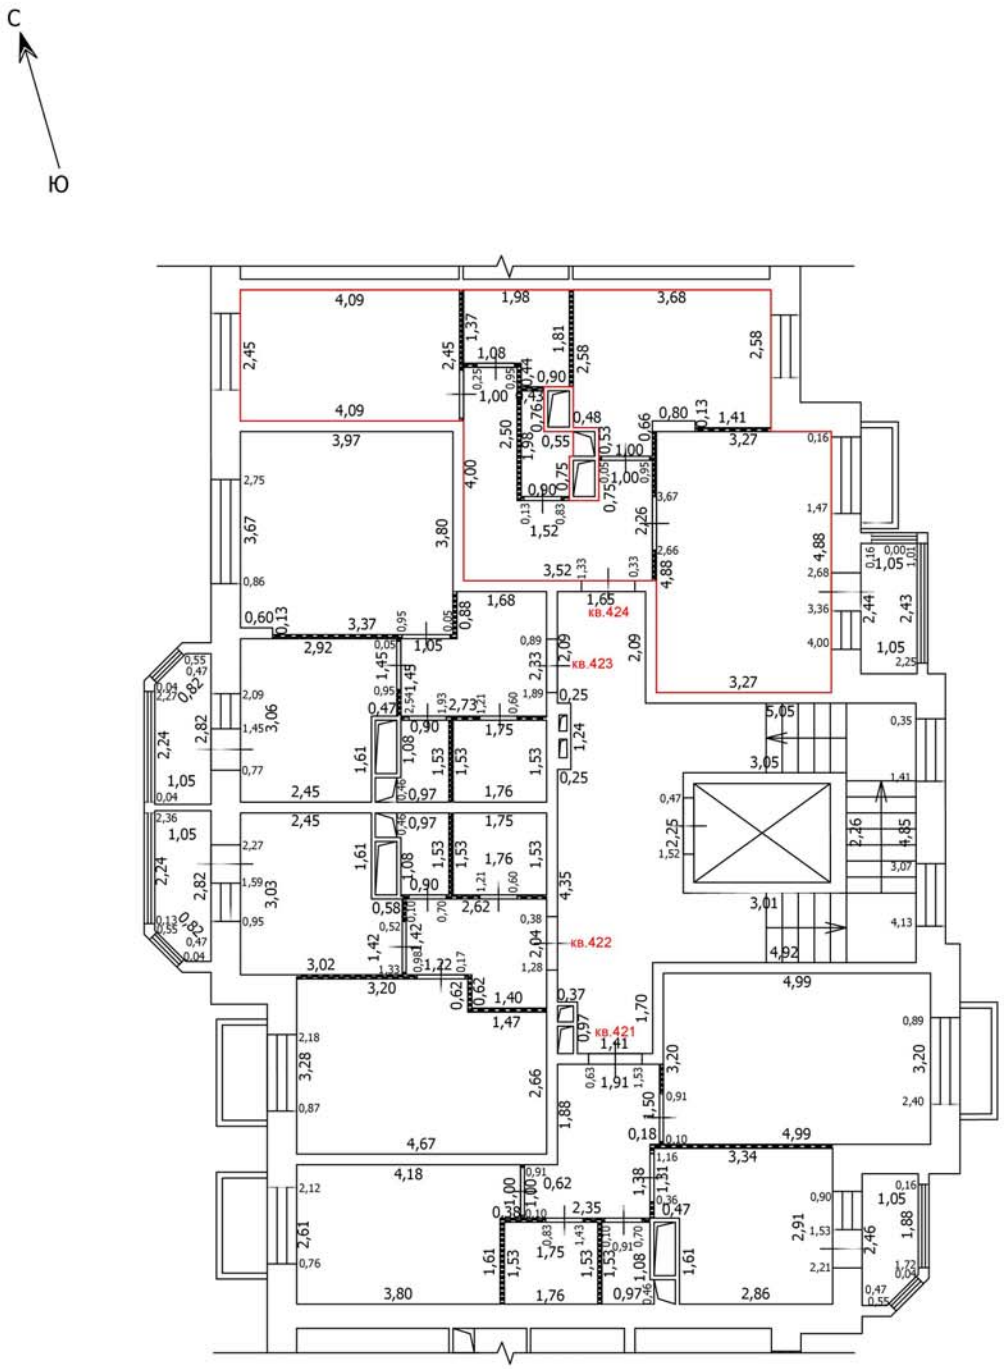

Масштаб: 1:100

Условные обозначения

- Часть границы вновь образованного помещения
- Стена с окном
- Стена с окном и дверью
- Перегородка
- 1,78 — Линейный размер
- кв.63 — Номер помещения
- Лестница

Лист №

ТЕХНИЧЕСКИЙ ПЛАН ПОМЕЩЕНИЯ

План части этажа

6 этаж (13 секция)

С

Ю

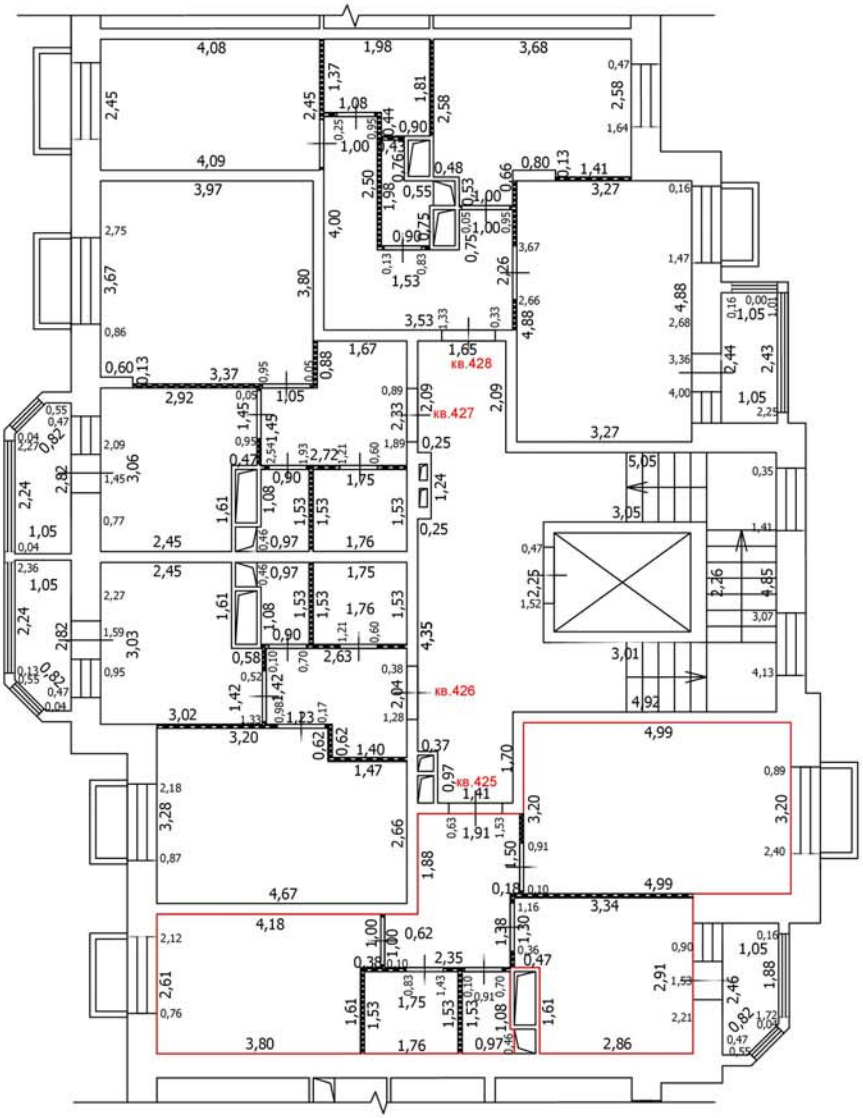

Условные обозначения

- Часть границы вновь образованного помещения
- Стена с окном
- Стена с окном и дверью
- Перегородка
- 1,78 — Линейный размер
- кв.63 — Номер помещения
- Лестница

Масштаб: 1:100

Лист №

ТЕХНИЧЕСКИЙ ПЛАН ПОМЕЩЕНИЯ

План части этажа

6 этаж (13 секция)

С

Ю

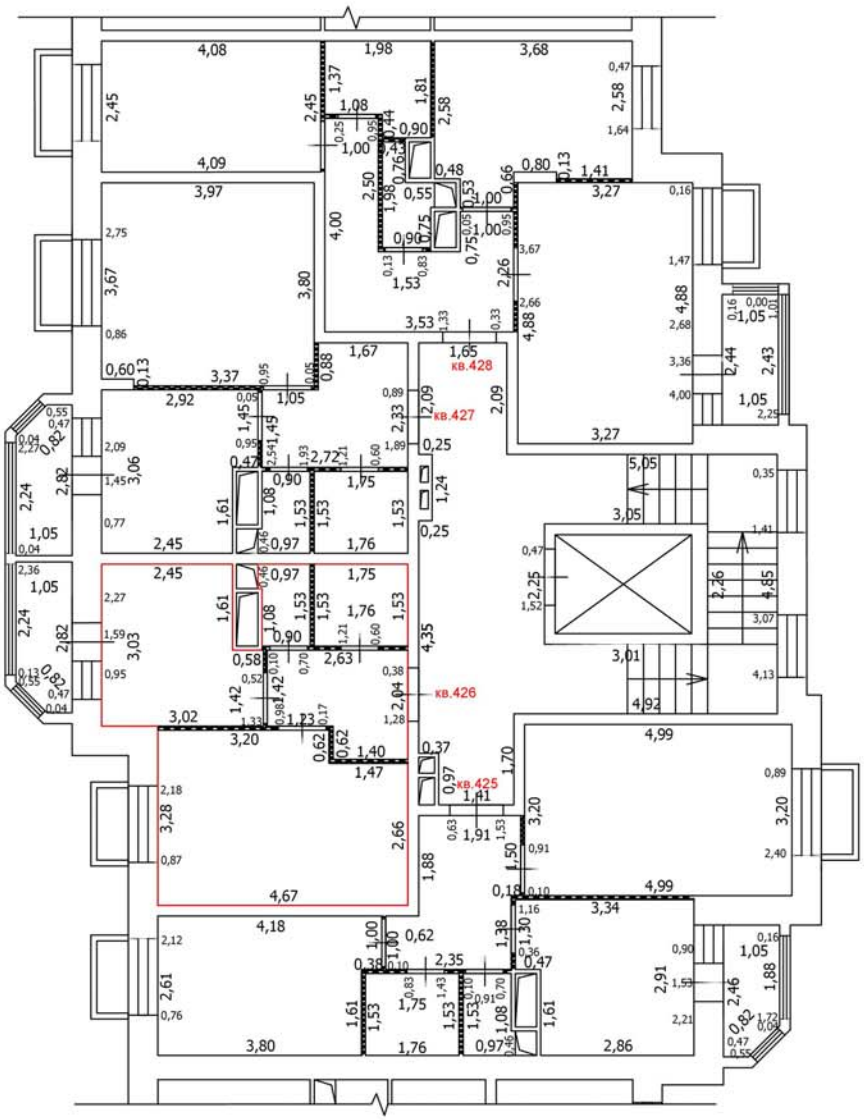

Условные обозначения

- Часть границы вновь образованного помещения
- Стена с окном
- Стена с окном и дверью
- Перегородка
- 1,78 — Линейный размер
- кв.63 — Номер помещения
- Лестница

Масштаб: 1:100

Лист №

ТЕХНИЧЕСКИЙ ПЛАН ПОМЕЩЕНИЯ

План части этажа

6 этаж (13 секция)

С

Ю

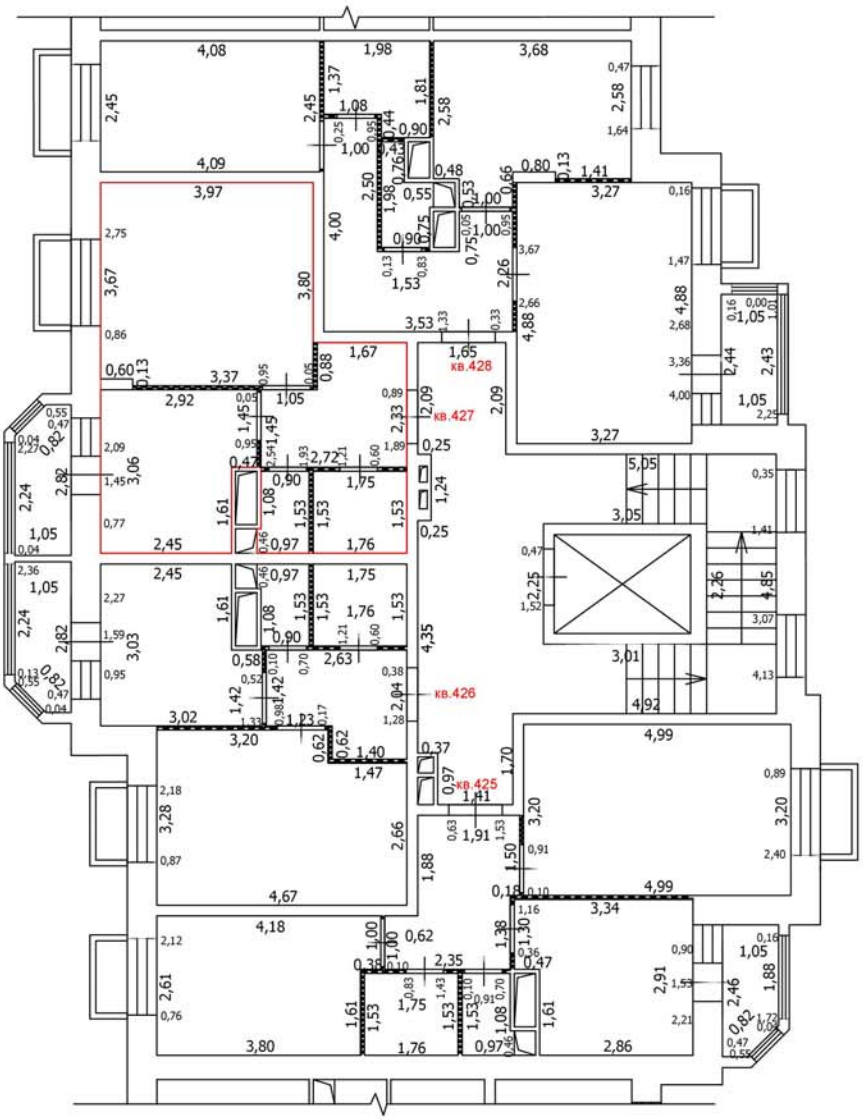

Условные обозначения

- Часть границы вновь образованного помещения
- Стена с окном
- Стена с окном и дверью
- Перегородка
- 1,78 — Линейный размер
- кв.63 — Номер помещения
- Лестница

Масштаб: 1:100

Лист №

ТЕХНИЧЕСКИЙ ПЛАН ПОМЕЩЕНИЯ

План части этажа

6 этаж (13 секция)

С

Ю

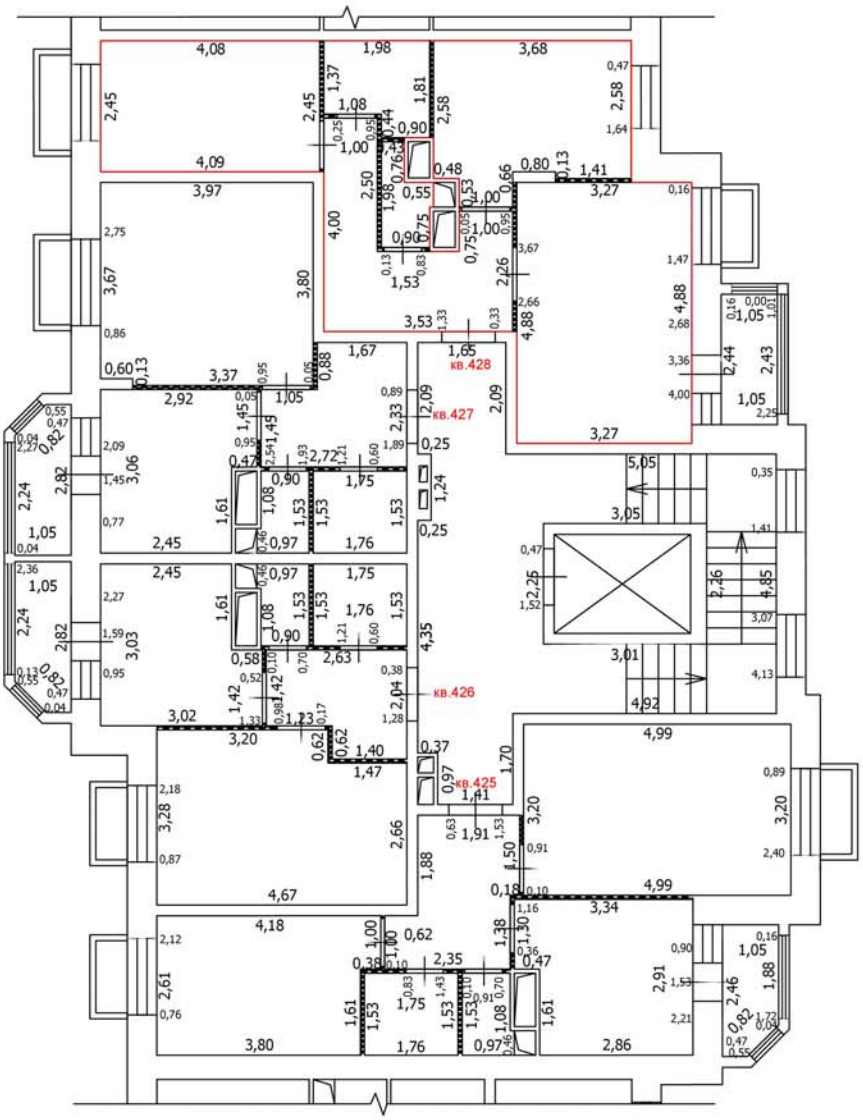

Условные обозначения

- Часть границы вновь образованного помещения
- Стена с окном
- Стена с окном и дверью
- Перегородка
- 1,78 — Линейный размер
- кв.63 — Номер помещения
- Лестница

Масштаб: 1:100

Лист №

ТЕХНИЧЕСКИЙ ПЛАН ПОМЕЩЕНИЯ

План части этажа

7 этаж (13 секция)

С

Ю

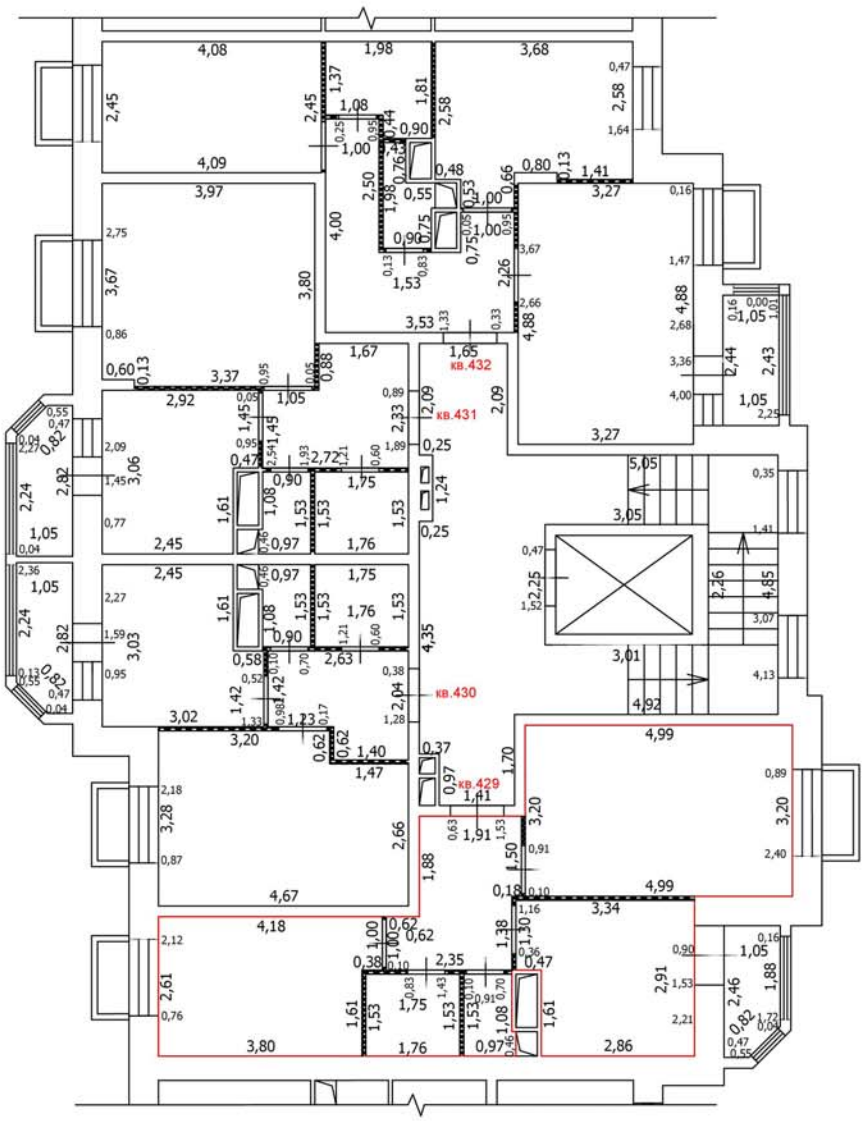

Условные обозначения

- Часть границы вновь образованного помещения
- Стена с окном
- Стена с окном и дверью
- Перегородка
- 1,78 Линейный размер
- кв.63 Номер помещения
- Лестница

Масштаб: 1:100

Лист №

ТЕХНИЧЕСКИЙ ПЛАН ПОМЕЩЕНИЯ

План части этажа

7 этаж (13 секция)

С

Ю

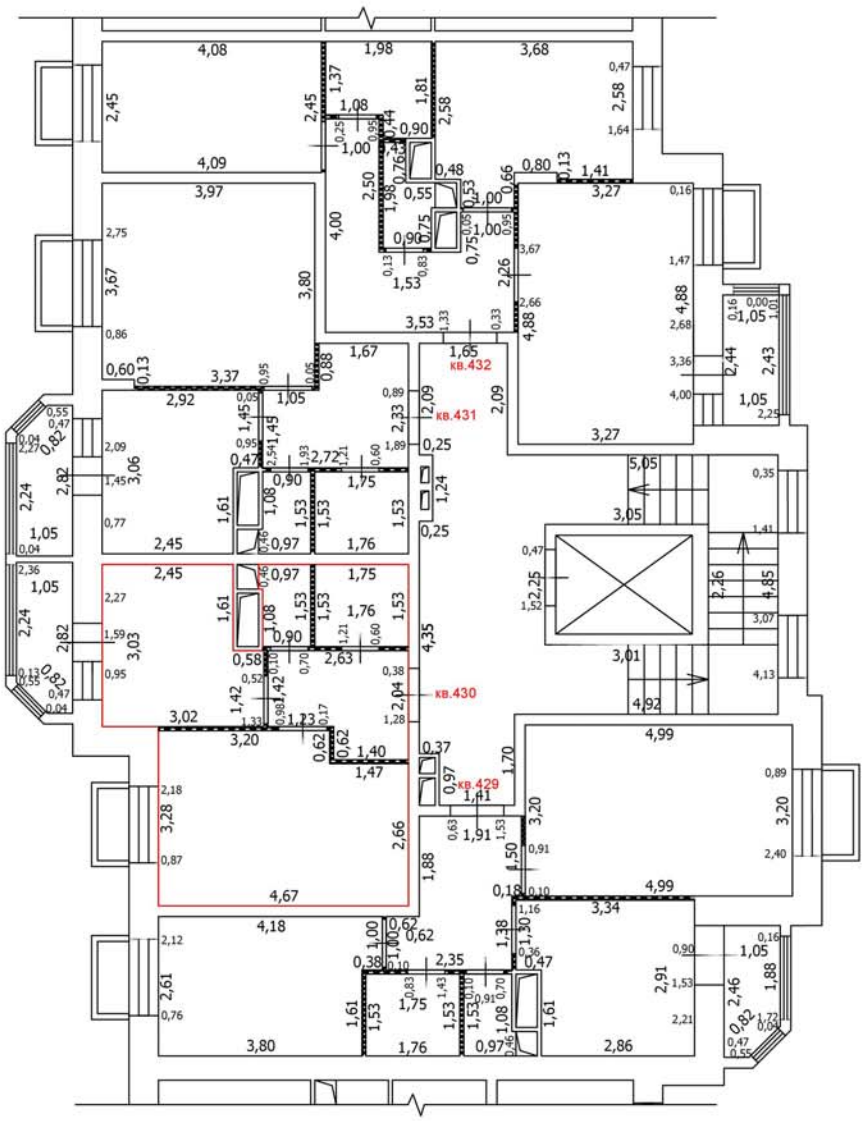

Условные обозначения

- Часть границы вновь образованного помещения
- Стена с окном
- Стена с окном и дверью
- Перегородка
- 1,78 Линейный размер
- кв.63 Номер помещения
- Лестница

Масштаб: 1:100

Лист №

ТЕХНИЧЕСКИЙ ПЛАН ПОМЕЩЕНИЯ

План части этажа

7 этаж (13 секция)

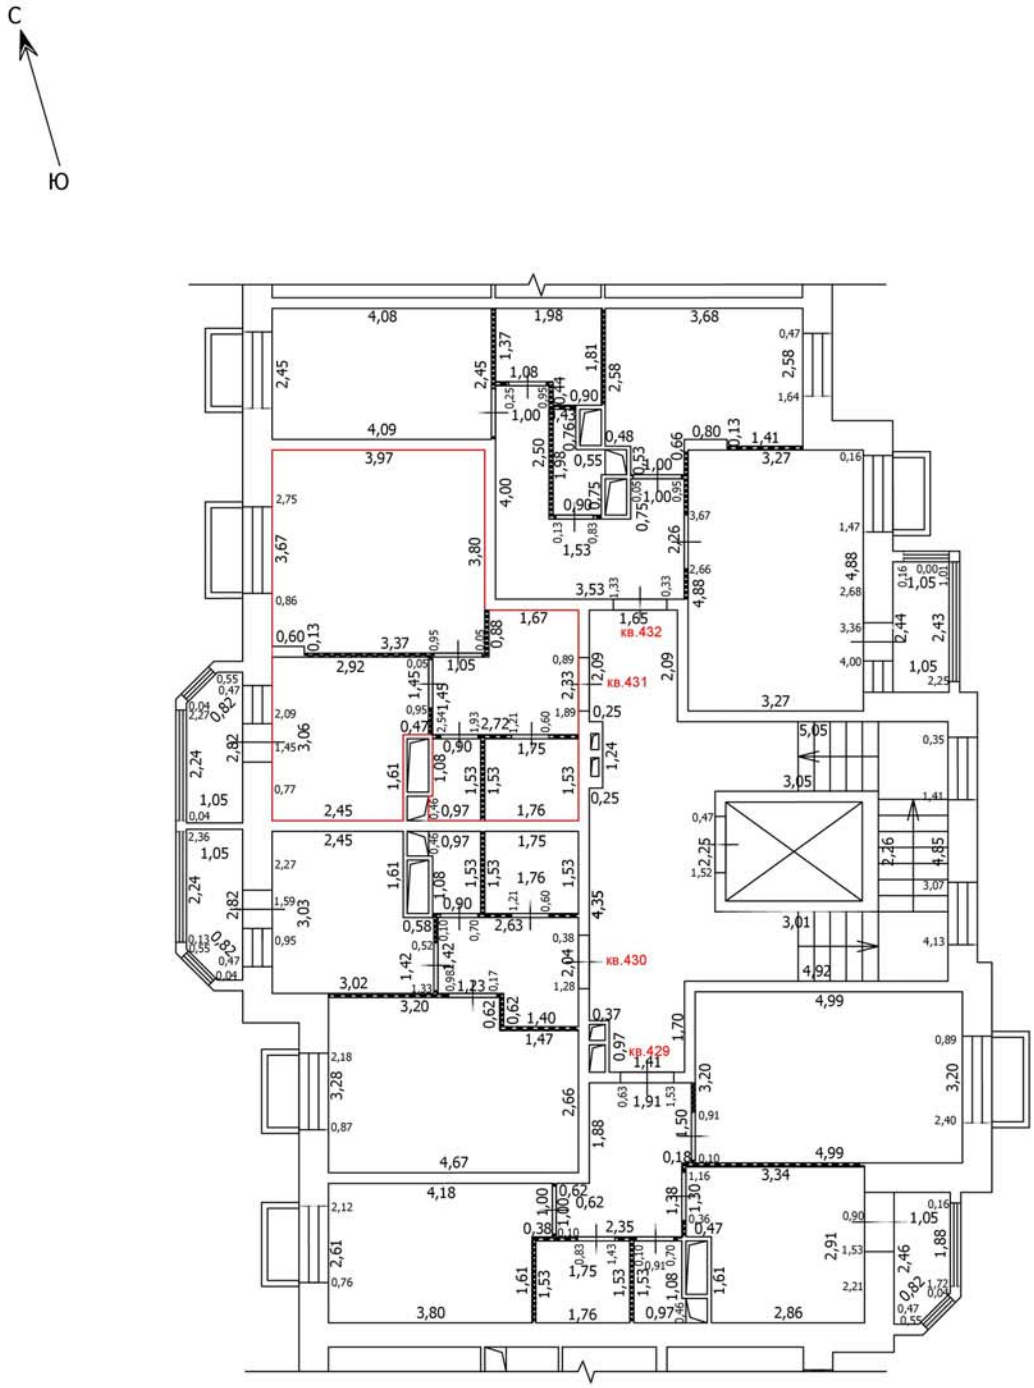

Условные обозначения

- Часть границы вновь образованного помещения
- Стена с окном
- Стена с окном и дверью
- Перегородка
- 1,78 — Линейный размер
- кв.63 — Номер помещения
- Лестница

Масштаб: 1:100

Лист №

ТЕХНИЧЕСКИЙ ПЛАН ПОМЕЩЕНИЯ

План части этажа

7 этаж (13 секция)

С

Ю

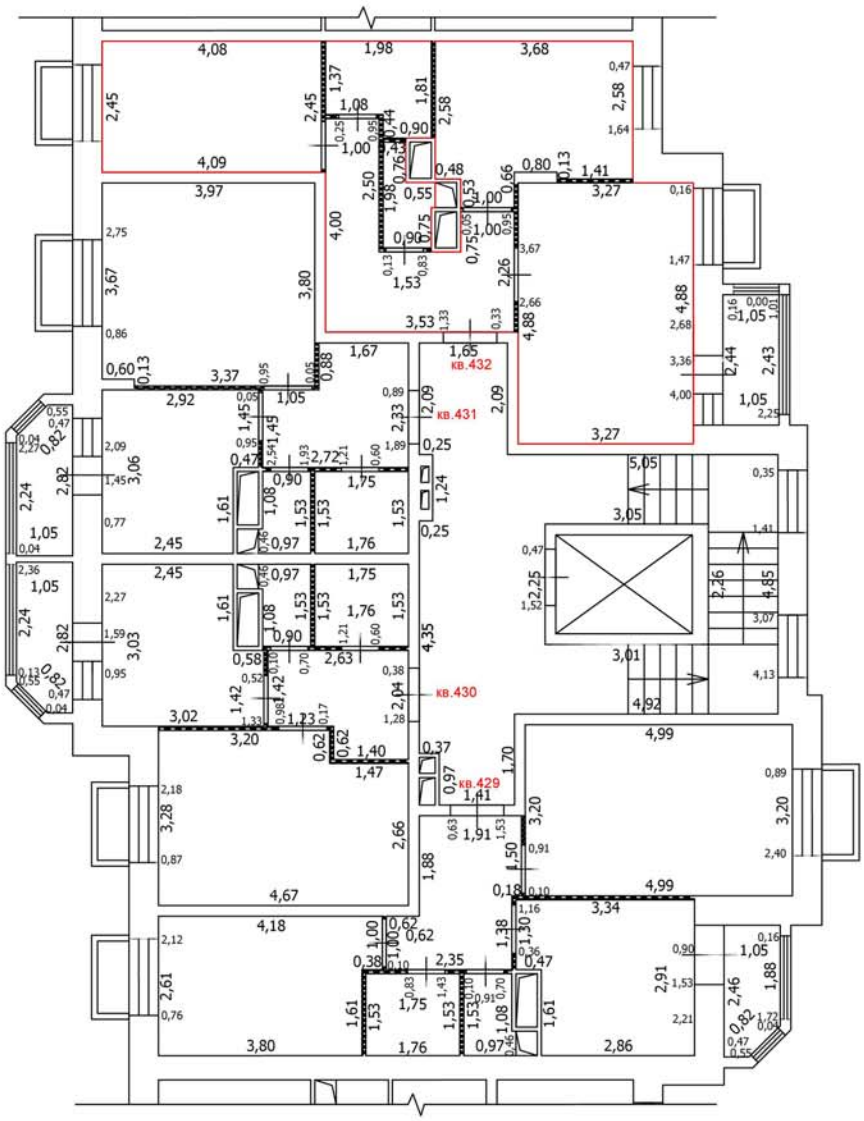

Условные обозначения

- Часть границы вновь образованного помещения
- Стена с окном
- Стена с окном и дверью
- Перегородка
- 1,78 Линейный размер
- кв.63 Номер помещения
- Лестница

Масштаб: 1:100

Лист №

ТЕХНИЧЕСКИЙ ПЛАН ПОМЕЩЕНИЯ

План части этажа

8 этаж (13 секция)

С

Ю

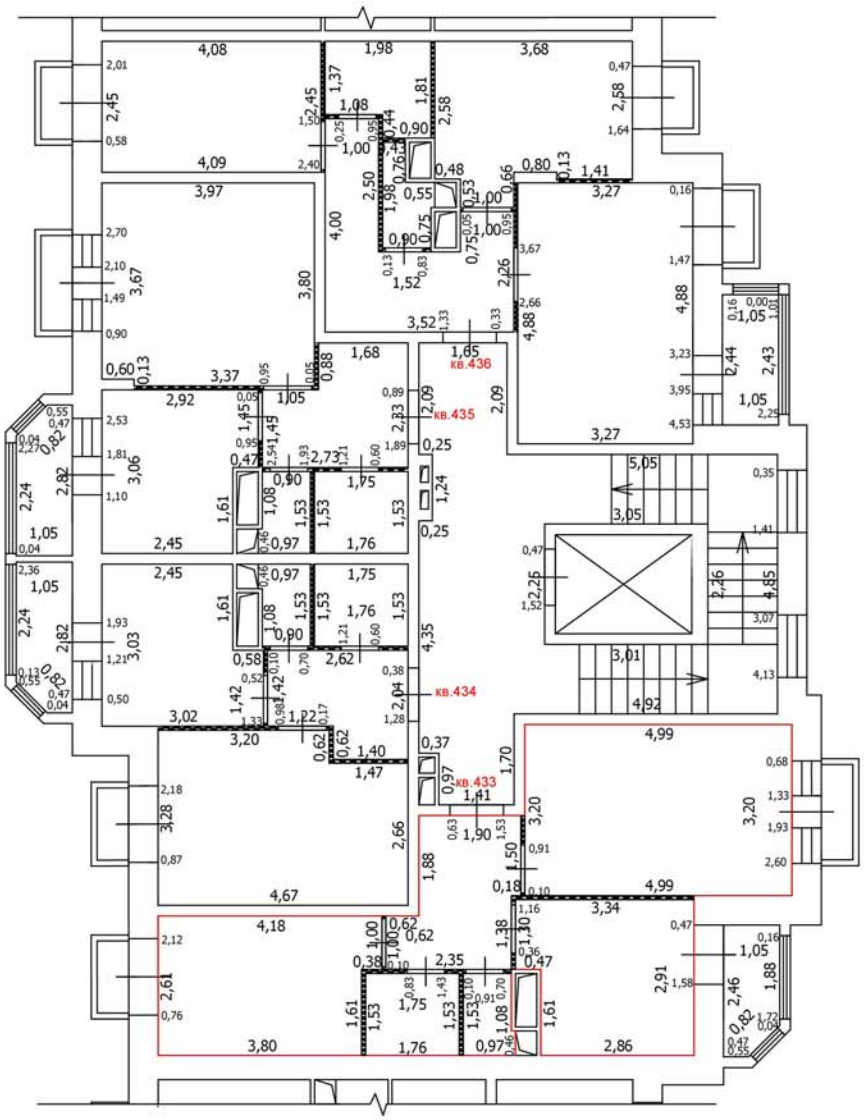

Масштаб: 1:100

Условные обозначения

- Часть границы вновь образованного помещения
- Стена с окном
- Стена с окном и дверью
- Перегородка
- 1,78 — Линейный размер
- кв.63 — Номер помещения
- Лестница

Лист №

ТЕХНИЧЕСКИЙ ПЛАН ПОМЕЩЕНИЯ

План части этажа

8 этаж (13 секция)

С

Ю

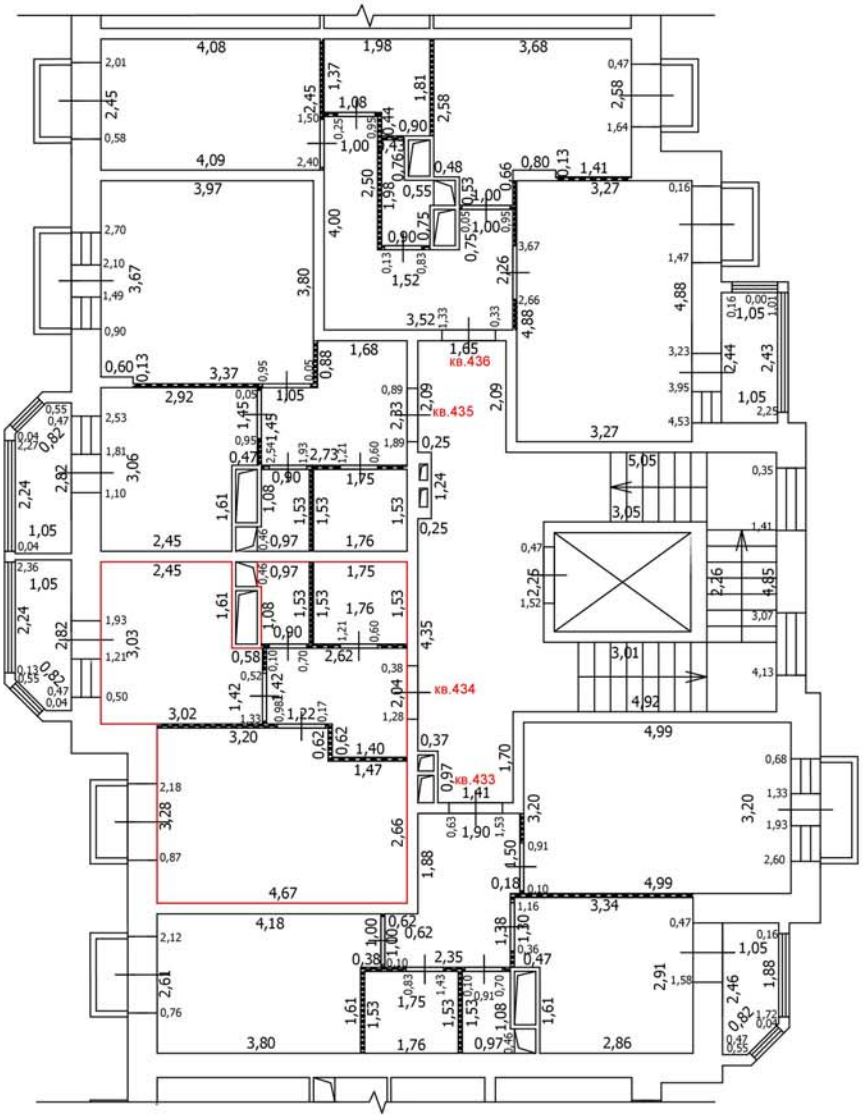

Масштаб: 1:100

Условные обозначения

- Часть границы вновь образованного помещения
- Стена с окном
- Стена с окном и дверью
- Перегородка
- 1,78 — Линейный размер
- кв.63 — Номер помещения
- Лестница

Лист №

ТЕХНИЧЕСКИЙ ПЛАН ПОМЕЩЕНИЯ

План части этажа

8 этаж (13 секция)

С

Ю

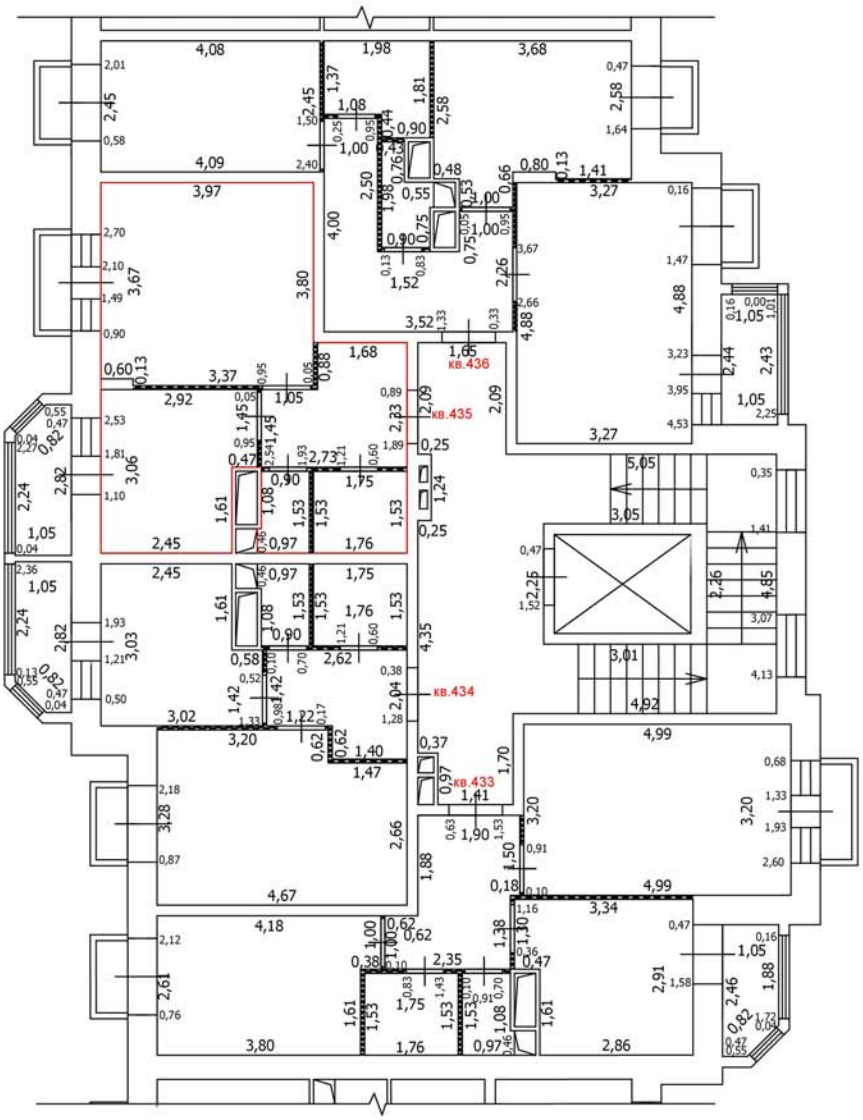

Масштаб: 1:100

Условные обозначения

- Часть границы вновь образованного помещения
- Стена с окном
- Стена с окном и дверью
- Перегородка
- 1,78 — Линейный размер
- кв.63 — Номер помещения
- Лестница

Лист №

ТЕХНИЧЕСКИЙ ПЛАН ПОМЕЩЕНИЯ

План части этажа

8 этаж (13 секция)

С

Ю

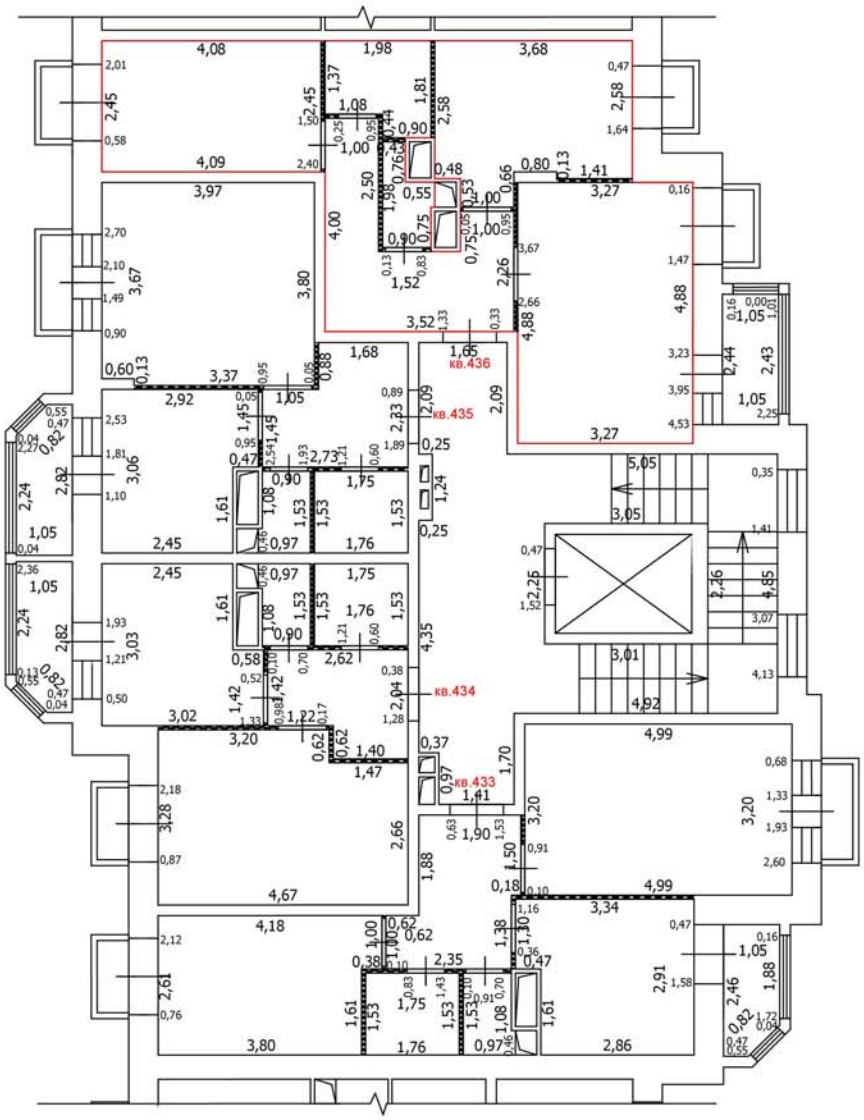

Масштаб: 1:100

Условные обозначения

- Часть границы вновь образованного помещения
- Стена с окном
- Стена с окном и дверью
- Перегородка
- 1,78 — Линейный размер
- кв.63 — Номер помещения
- Лестница

Лист №

ТЕХНИЧЕСКИЙ ПЛАН ПОМЕЩЕНИЯ

План части этажа

1 этаж (14 секция)

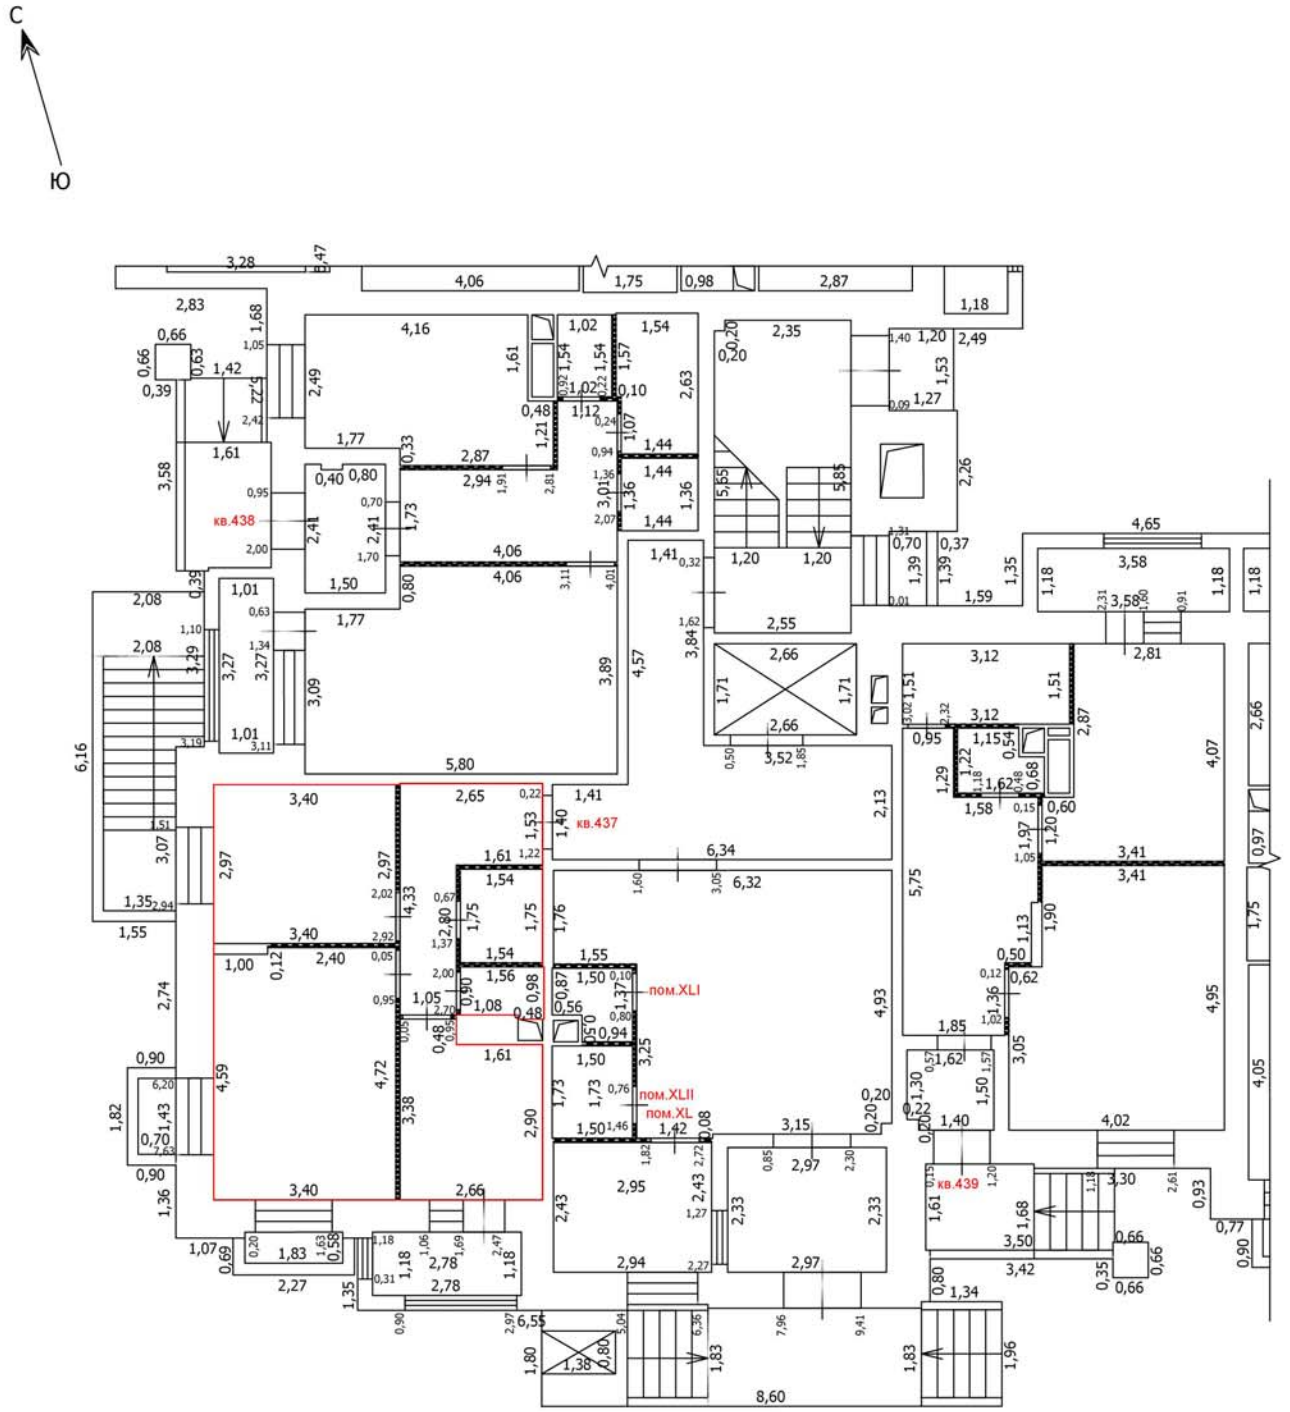

Условные обозначения

- Часть границы вновь образованного помещения
- Стена с окном
- Стена с окном и дверью
- Перегородка
- 1,78 Линейный размер
- кв.63 Номер помещения
- Лестница

Масштаб: 1:100

Лист №

ТЕХНИЧЕСКИЙ ПЛАН ПОМЕЩЕНИЯ

План части этажа

1 этаж (14 секция)

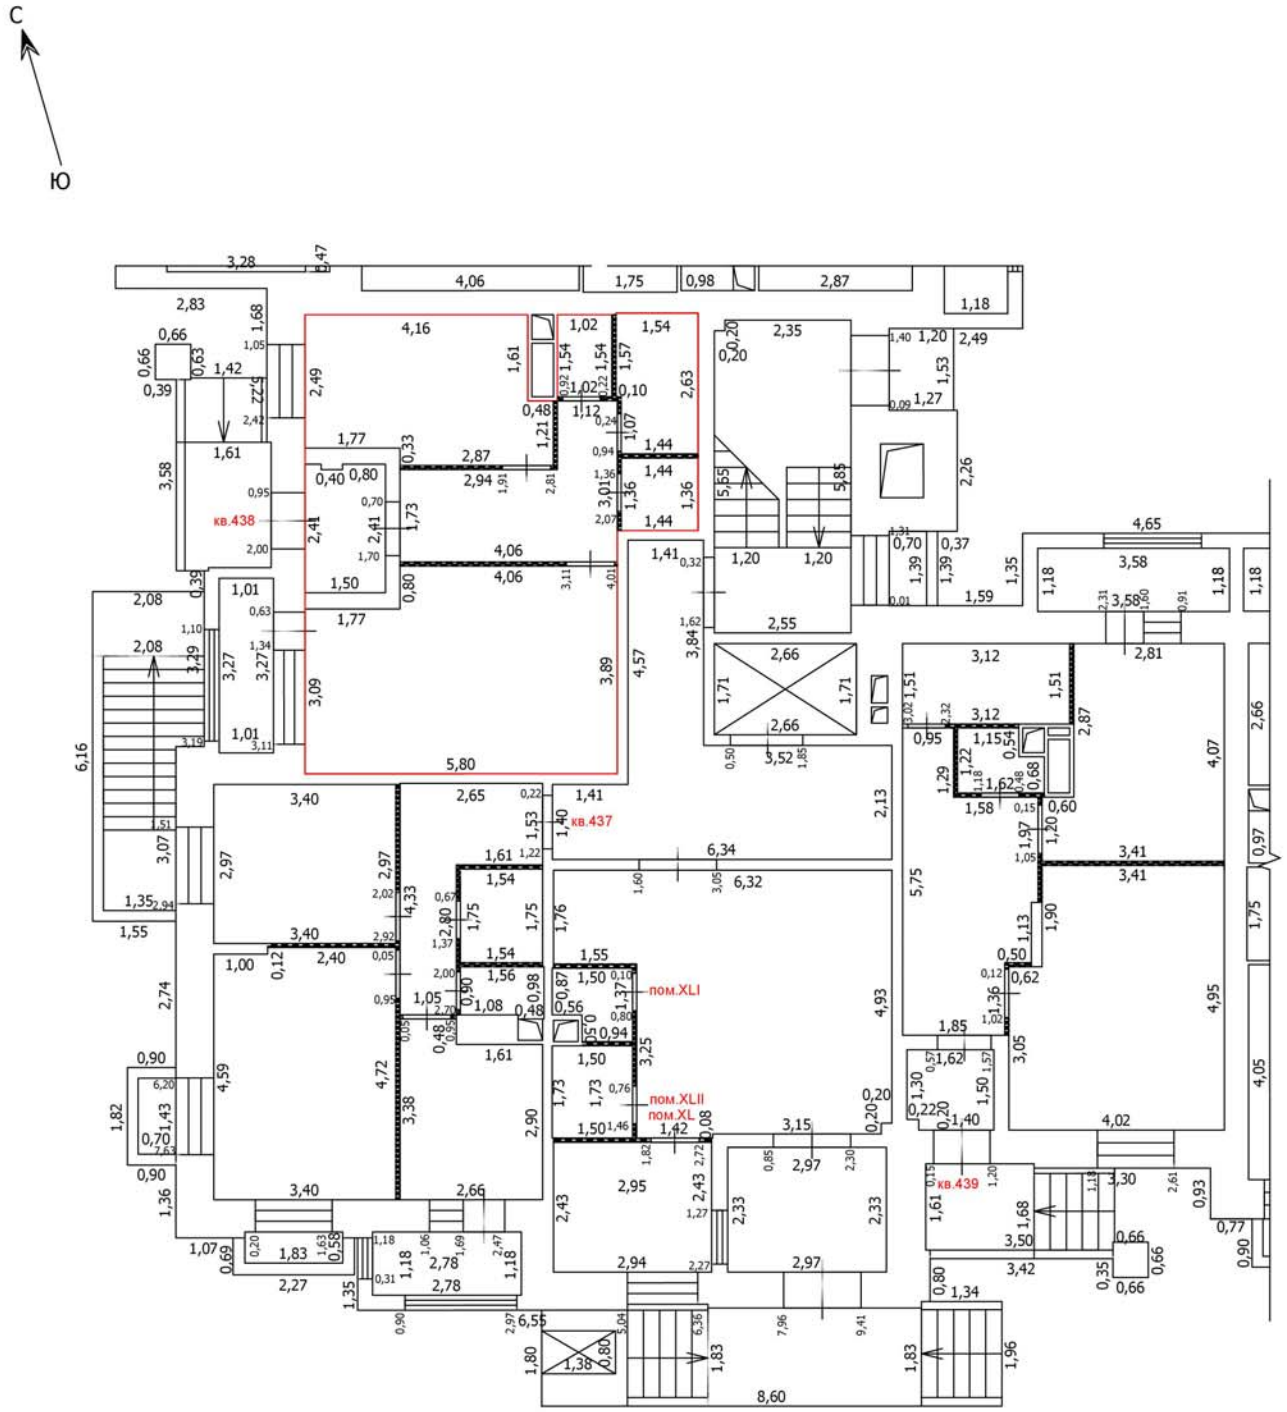

Условные обозначения

- Часть границы вновь образованного помещения
- Стена с окном
- Стена с окном и дверью
- Перегородка
- 1,78 — Линейный размер
- кв.63 — Номер помещения
- Лестница

Масштаб: 1:100

Лист №

ТЕХНИЧЕСКИЙ ПЛАН ПОМЕЩЕНИЯ

План части этажа

1 этаж (14 секция)

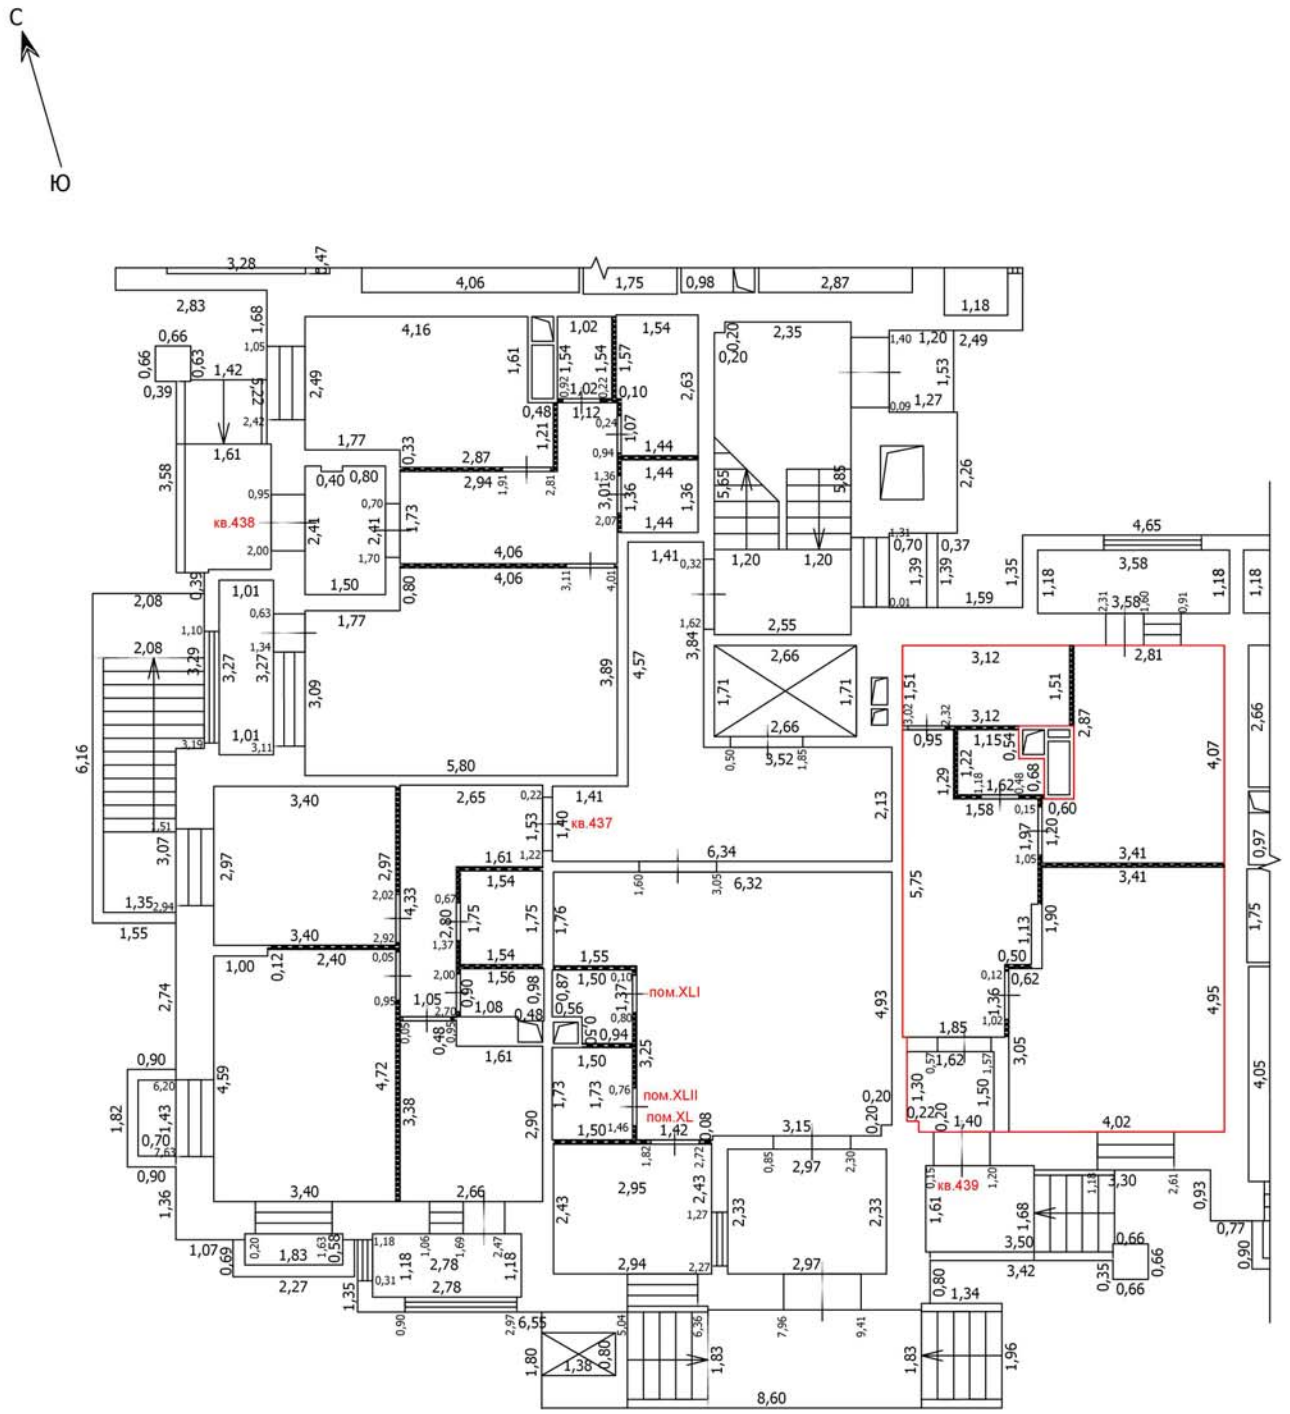

Условные обозначения

- Часть границы вновь образованного помещения
- Стена с окном
- Стена с окном и дверью
- Перегородка
- 1,78 — Линейный размер
- кв.63 — Номер помещения
- Лестница

Масштаб: 1:100

Лист №

ТЕХНИЧЕСКИЙ ПЛАН ПОМЕЩЕНИЯ

План части этажа

2 этаж (14 секция)

С

Ю

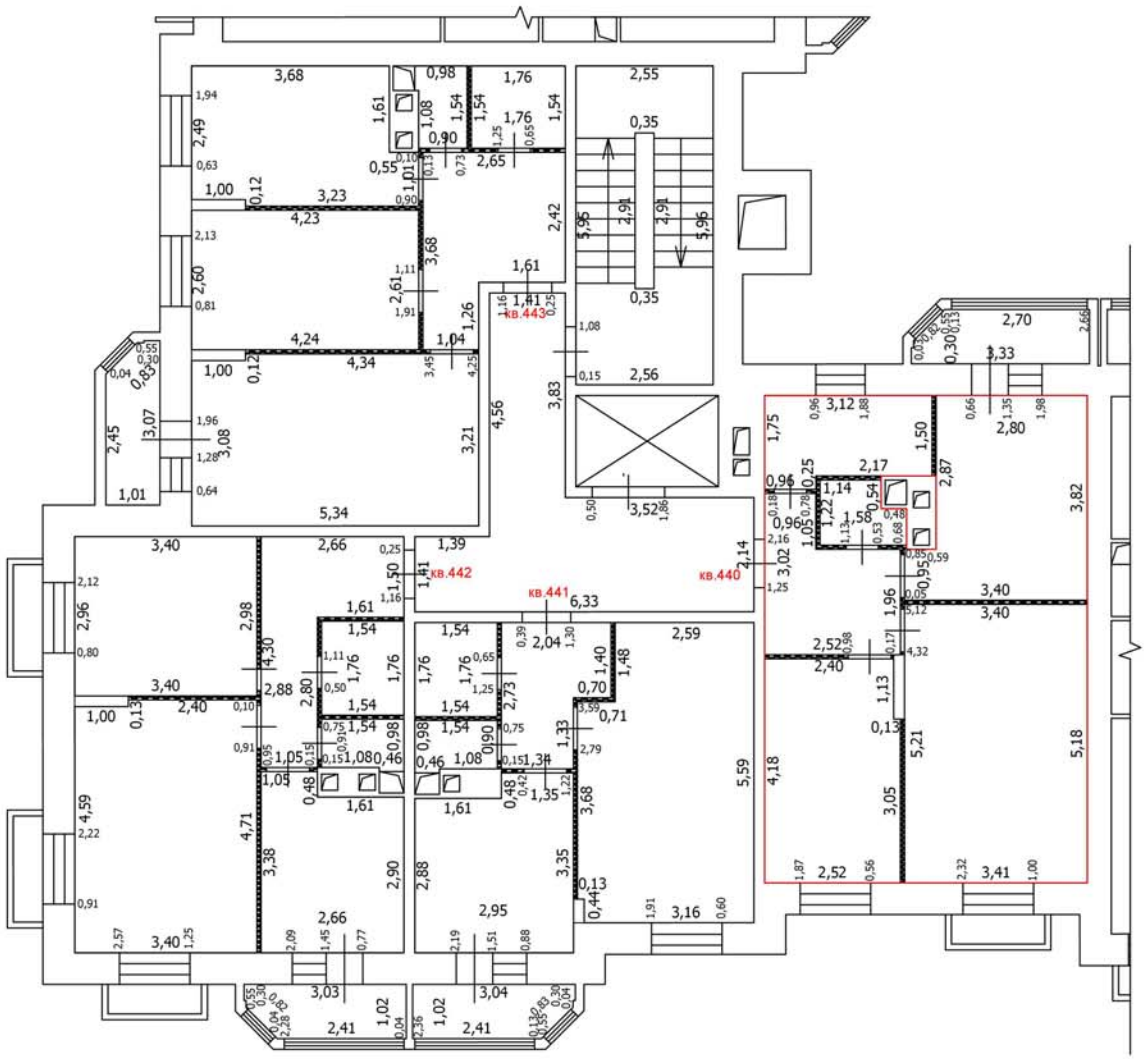

Условные обозначения

- Часть границы вновь образованного помещения
- Стена с окном
- Стена с окном и дверью
- Перегородка
- 1,78 Линейный размер
- кв.63 Номер помещения
- Лестница

Масштаб: 1:100

Лист №

ТЕХНИЧЕСКИЙ ПЛАН ПОМЕЩЕНИЯ

План части этажа

2 этаж (14 секция)

С

Ю

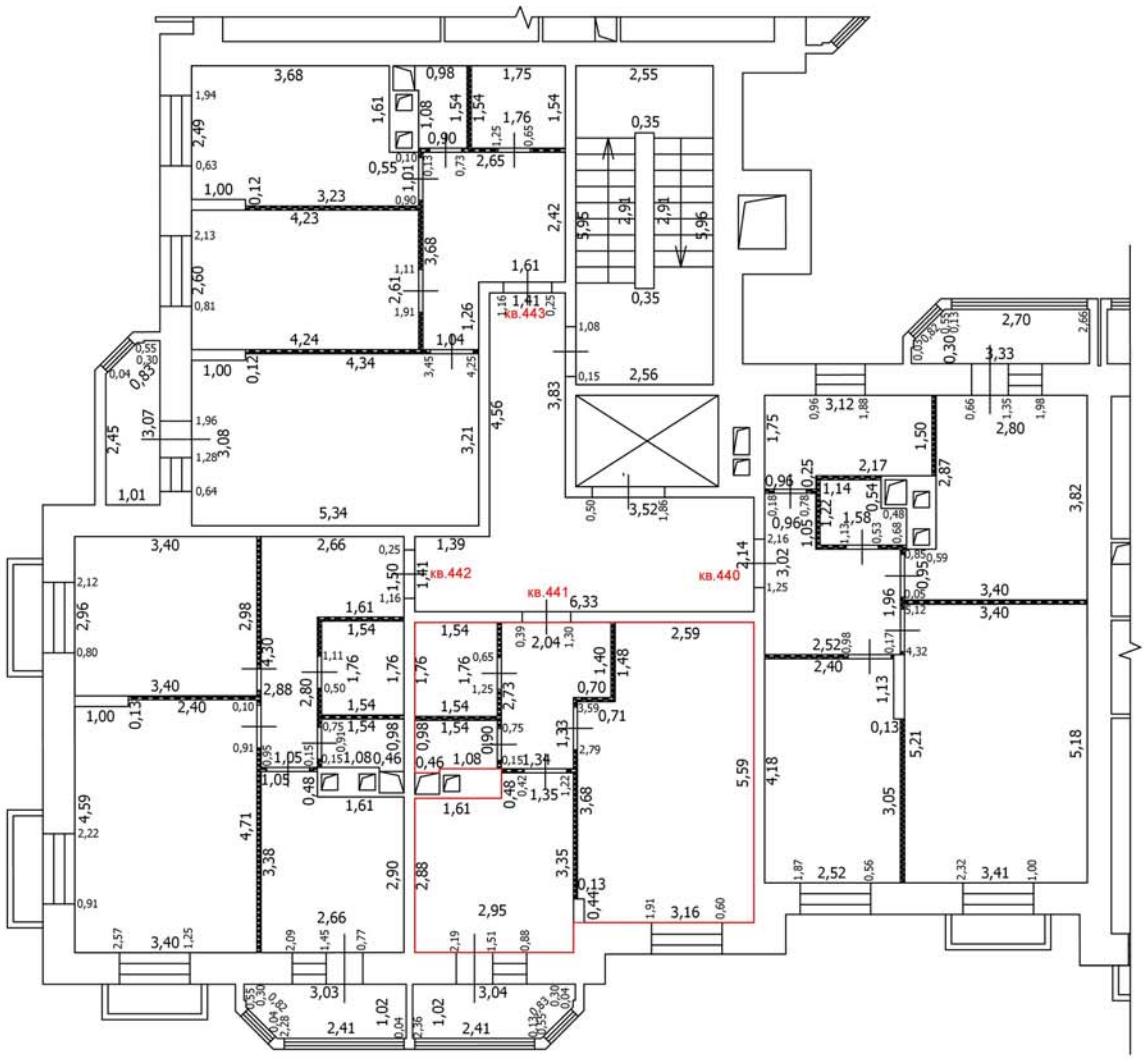

Условные обозначения

- Часть границы вновь образованного помещения
- Стена с окном
- Стена с окном и дверью
- Перегородка
- 1,78 Линейный размер
- кв.63 Номер помещения
- Лестница

Масштаб: 1:100

Лист №

ТЕХНИЧЕСКИЙ ПЛАН ПОМЕЩЕНИЯ

План части этажа

2 этаж (14 секция)

С

Ю

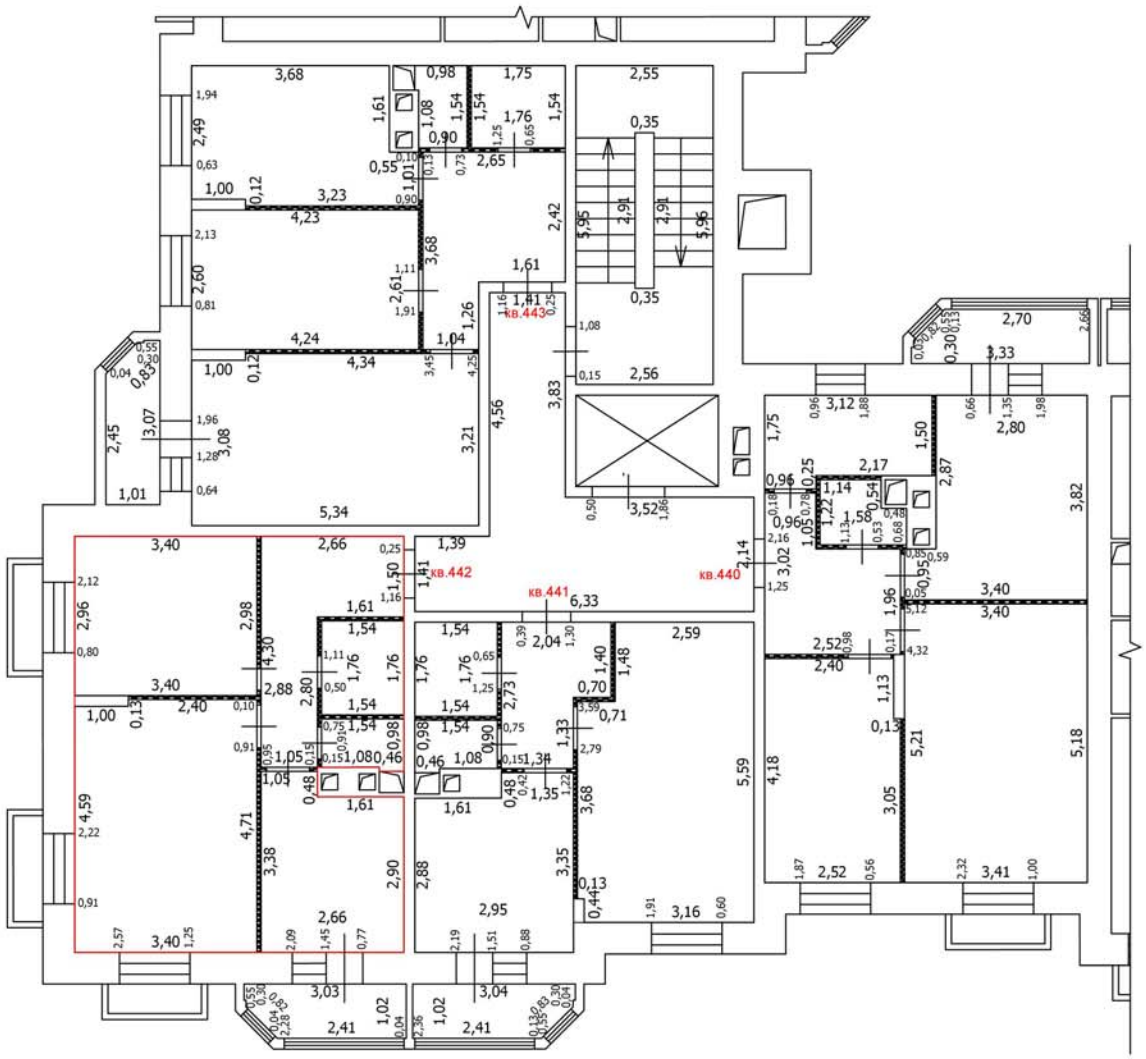

Условные обозначения

- Часть границы вновь образованного помещения
- Стена с окном
- Стена с окном и дверью
- Перегородка
- 1,78 Линейный размер
- кв.63 Номер помещения
- Лестница

Масштаб: 1:100

Лист №

ТЕХНИЧЕСКИЙ ПЛАН ПОМЕЩЕНИЯ

План части этажа

2 этаж (14 секция)

С

Ю

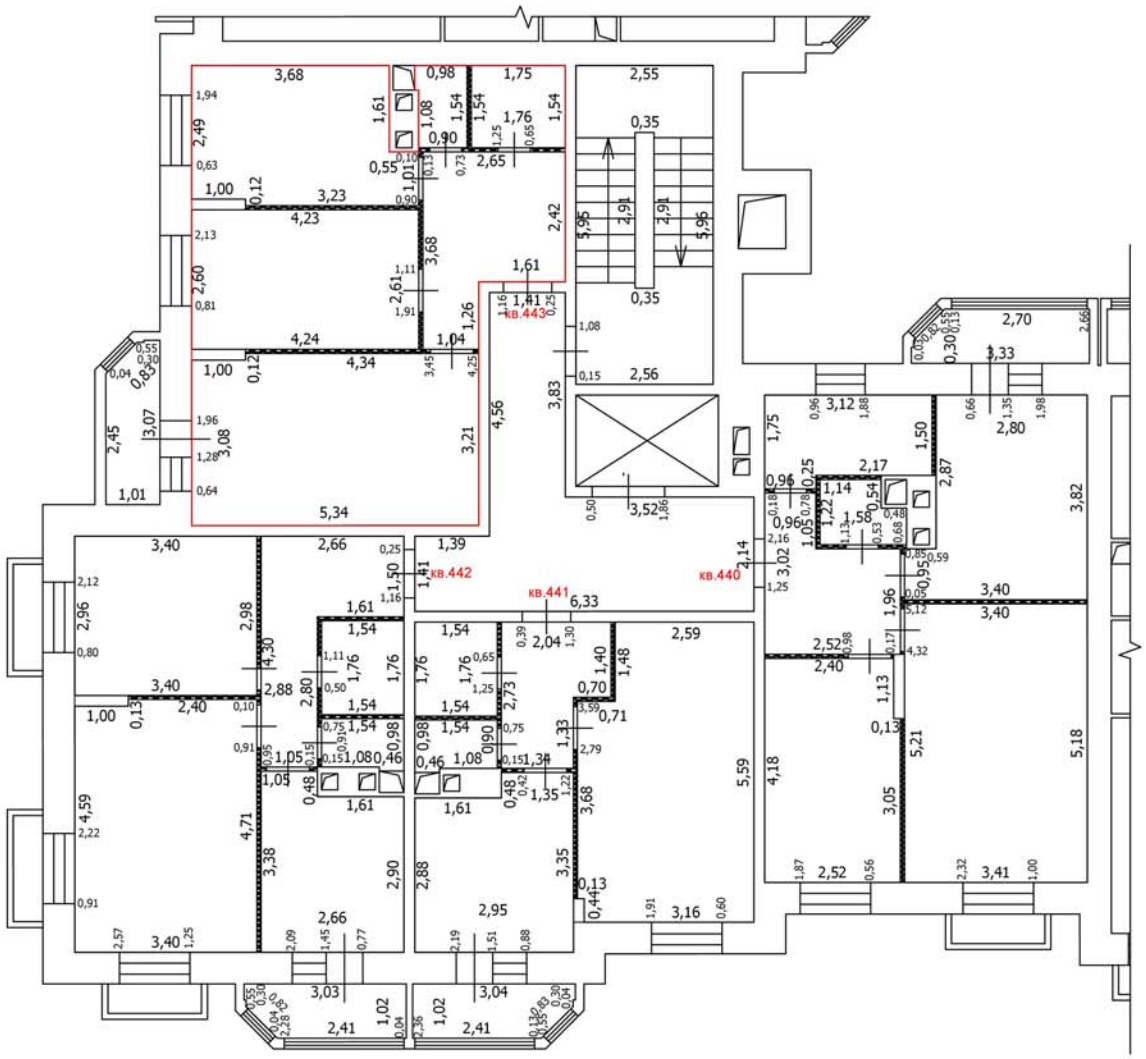

Условные обозначения

- Часть границы вновь образованного помещения
- Стена с окном
- Стена с окном и дверью
- Перегородка
- 1,78 Линейный размер
- кв.63 Номер помещения
- Лестница

Масштаб: 1:100

Лист №

ТЕХНИЧЕСКИЙ ПЛАН ПОМЕЩЕНИЯ

План части этажа

3 этаж (14 секция)

С

Ю

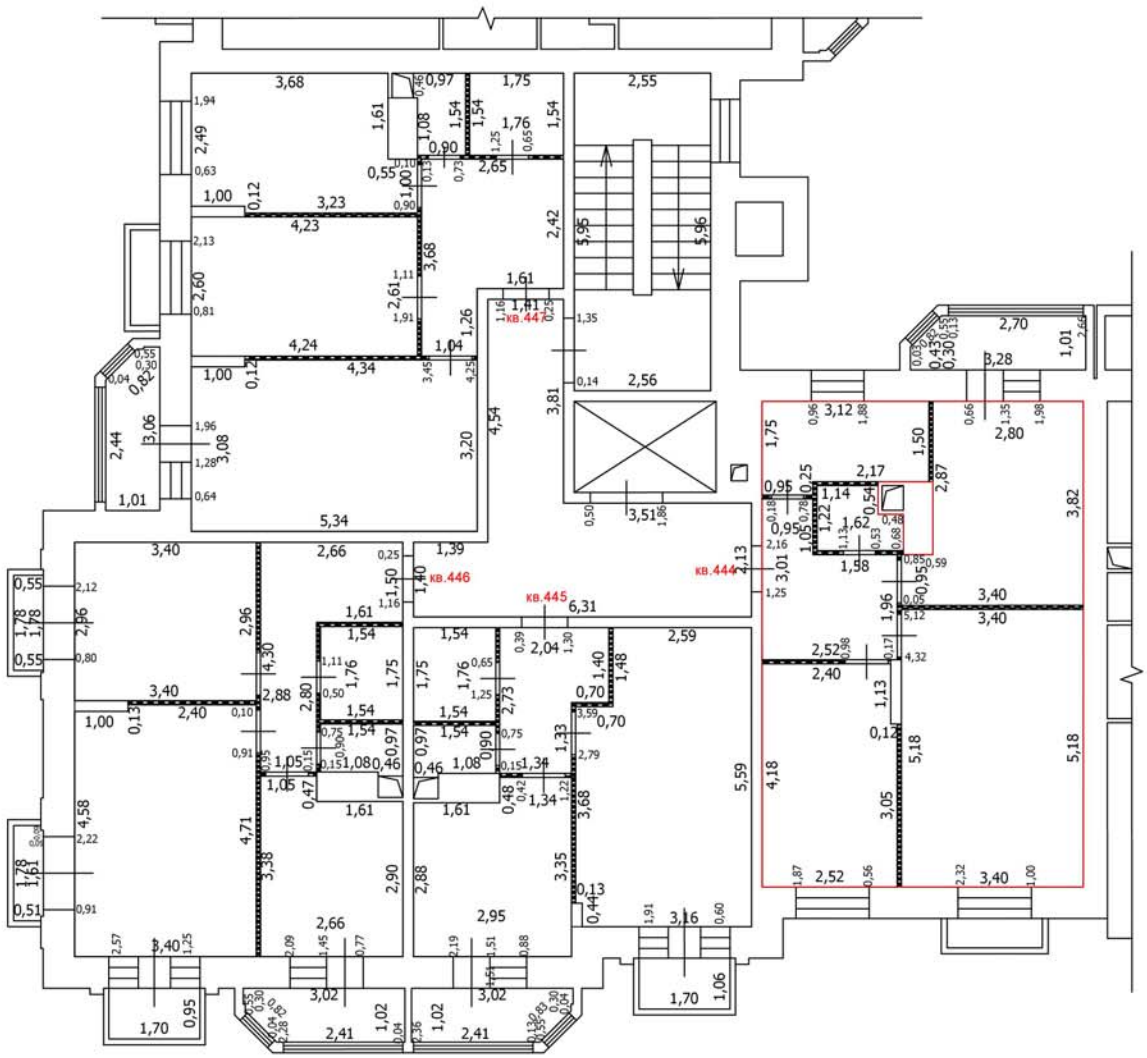

Масштаб: 1:100

Условные обозначения

- Часть границы вновь образованного помещения
- Стена с окном
- Стена с окном и дверью
- Перегородка
- 1,78 — Линейный размер
- кв.63 — Номер помещения
- Лестница

Лист №

ТЕХНИЧЕСКИЙ ПЛАН ПОМЕЩЕНИЯ

План части этажа

3 этаж (14 секция)

С

Ю

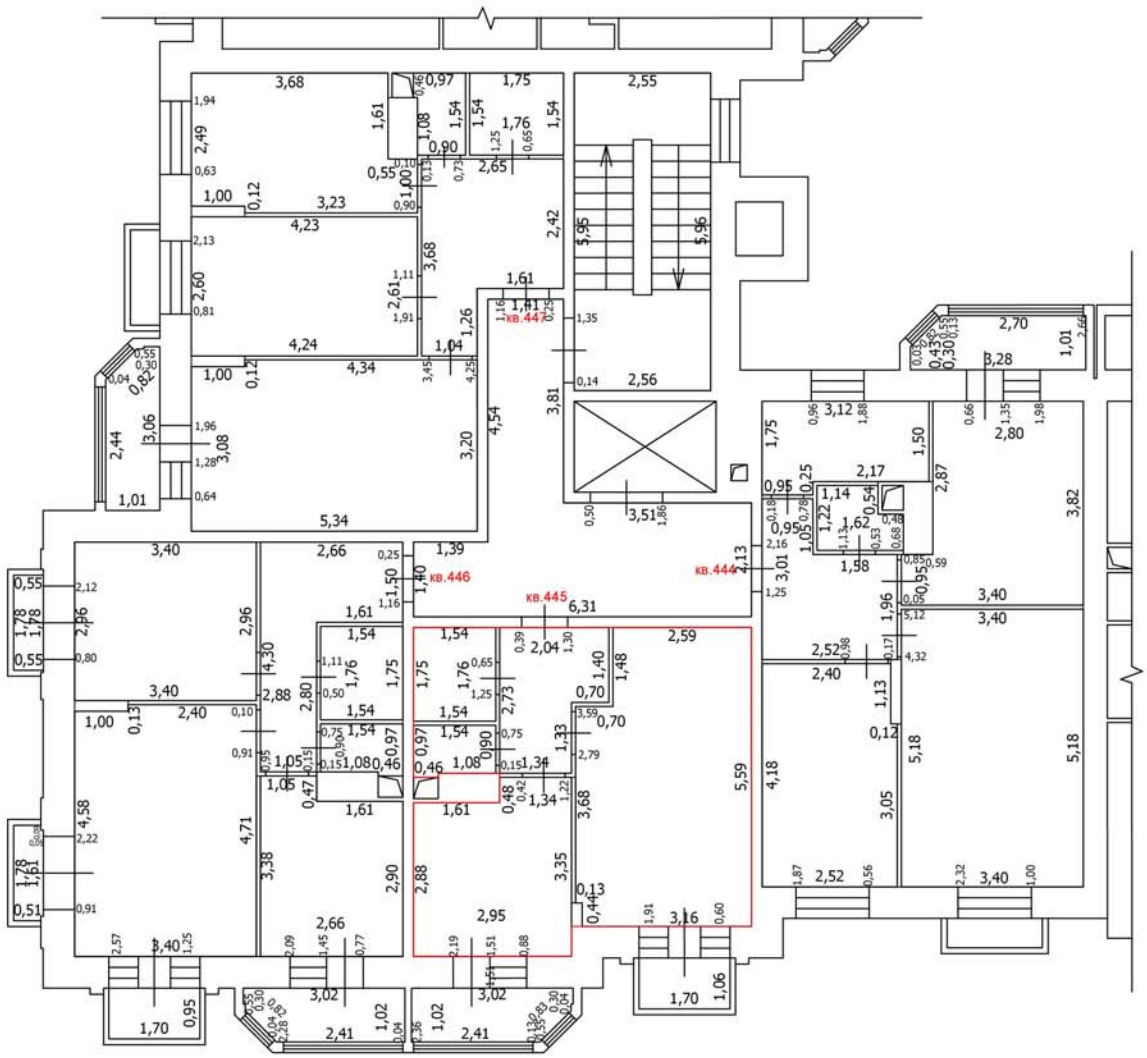

Масштаб: 1:100

Условные обозначения

- Часть границы вновь образованного помещения
- Стена с окном
- Стена с окном и дверью
- Перегородка
- 1,78 — Линейный размер
- кв.63 — Номер помещения
- Лестница

Лист №

ТЕХНИЧЕСКИЙ ПЛАН ПОМЕЩЕНИЯ

План части этажа

3 этаж (14 секция)

С

Ю

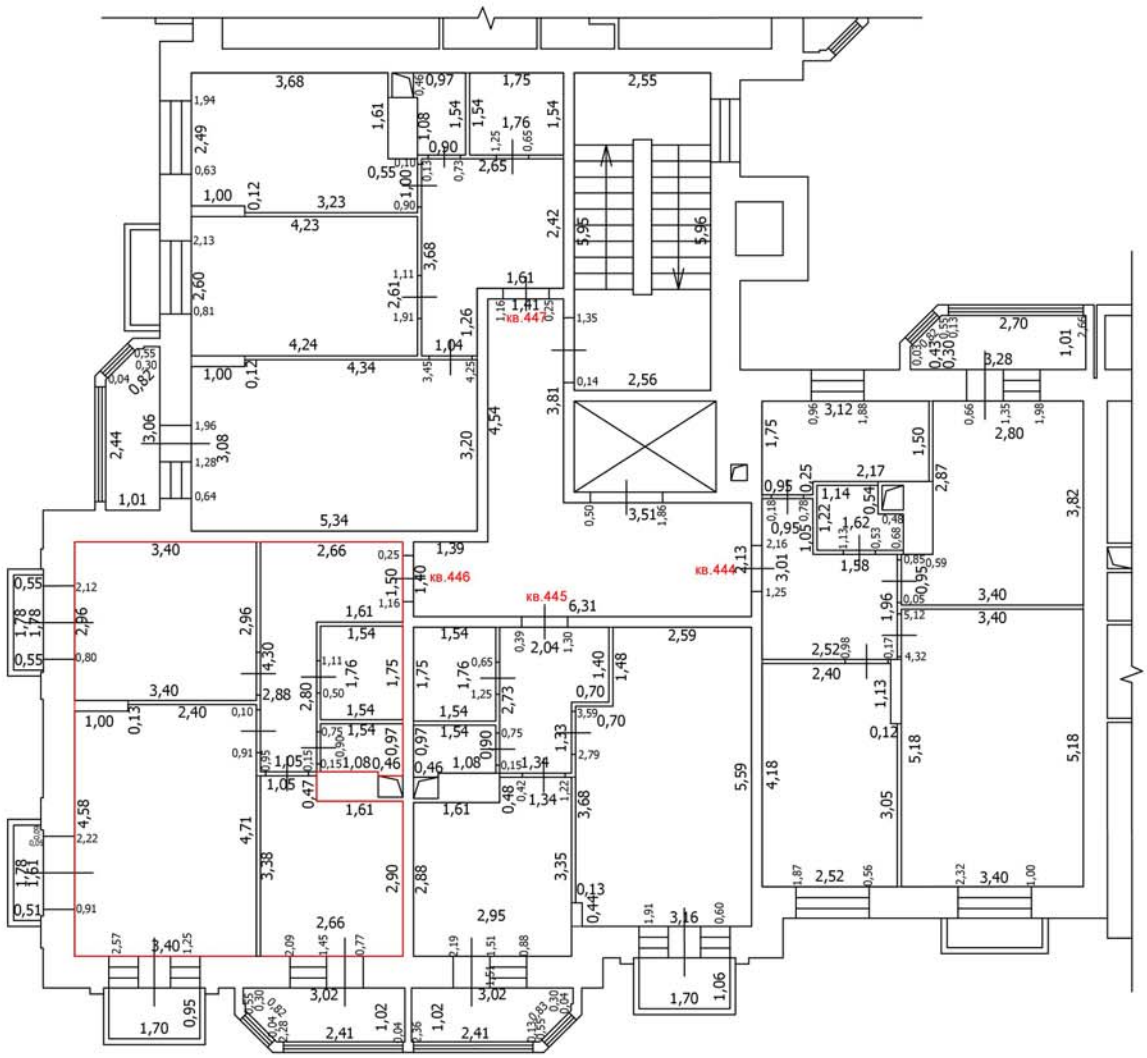

Масштаб: 1:100

Условные обозначения

- Часть границы вновь образованного помещения
- Стена с окном
- Стена с окном и дверью
- Перегородка
- 1,78 — Линейный размер
- кв.63 — Номер помещения
- Лестница

Лист №

ТЕХНИЧЕСКИЙ ПЛАН ПОМЕЩЕНИЯ

План части этажа

3 этаж (14 секция)

С

Ю

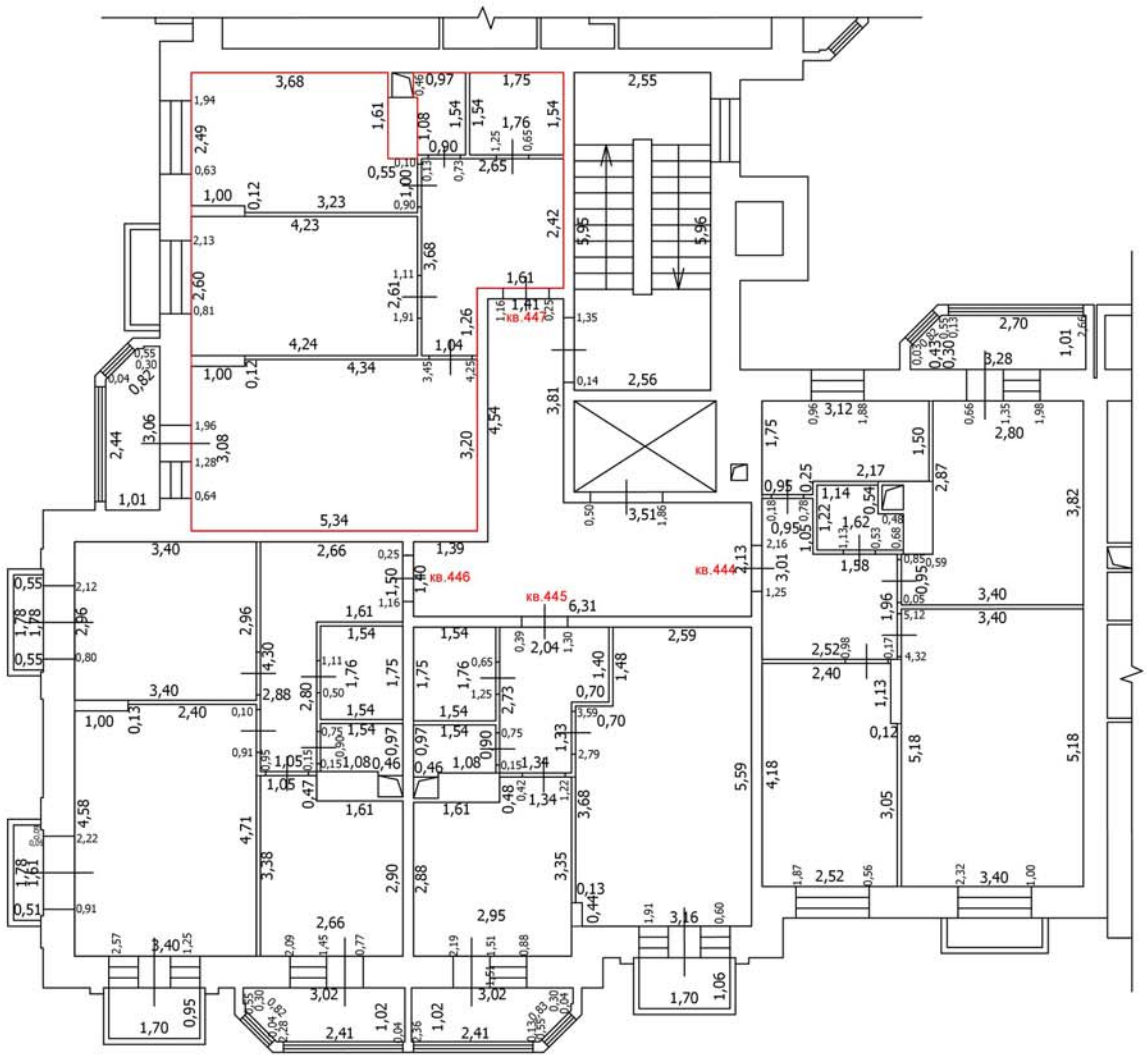

Масштаб: 1:100

Условные обозначения

- Часть границы вновь образованного помещения
- Стена с окном
- Стена с окном и дверью
- Перегородка
- 1,78 — Линейный размер
- кв.63 — Номер помещения
- Лестница

Лист №

ТЕХНИЧЕСКИЙ ПЛАН ПОМЕЩЕНИЯ

План части этажа

4 этаж (14 секция)

С

Ю

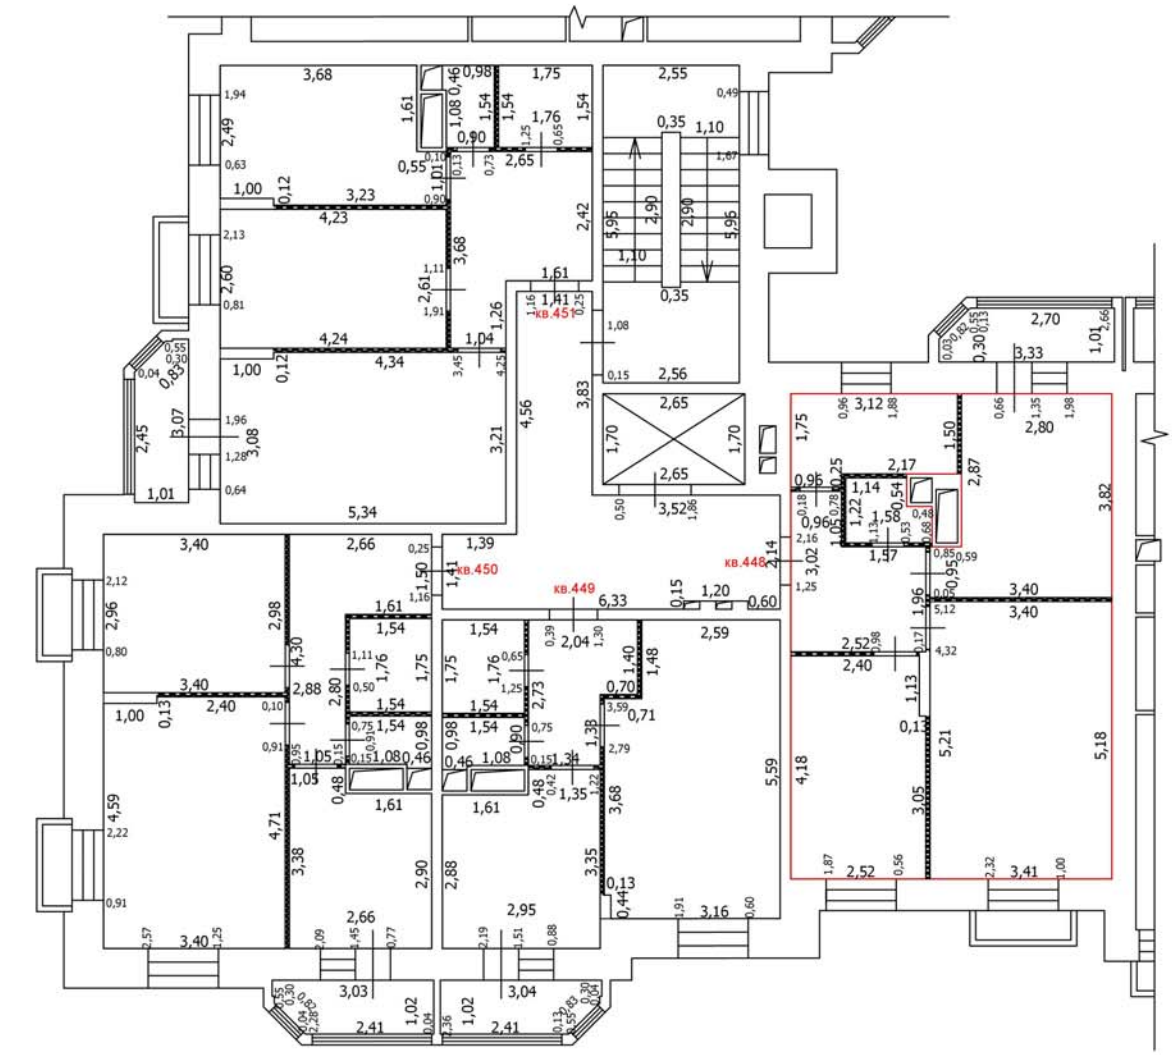

Условные обозначения

- Часть границы вновь образованного помещения
- Стена с окном
- Стена с окном и дверью
- Перегородка
- 1,78 — Линейный размер
- кв.63 — Номер помещения
- Лестница

Масштаб: 1:100

Лист №

ТЕХНИЧЕСКИЙ ПЛАН ПОМЕЩЕНИЯ

План части этажа

4 этаж (14 секция)

С

Ю

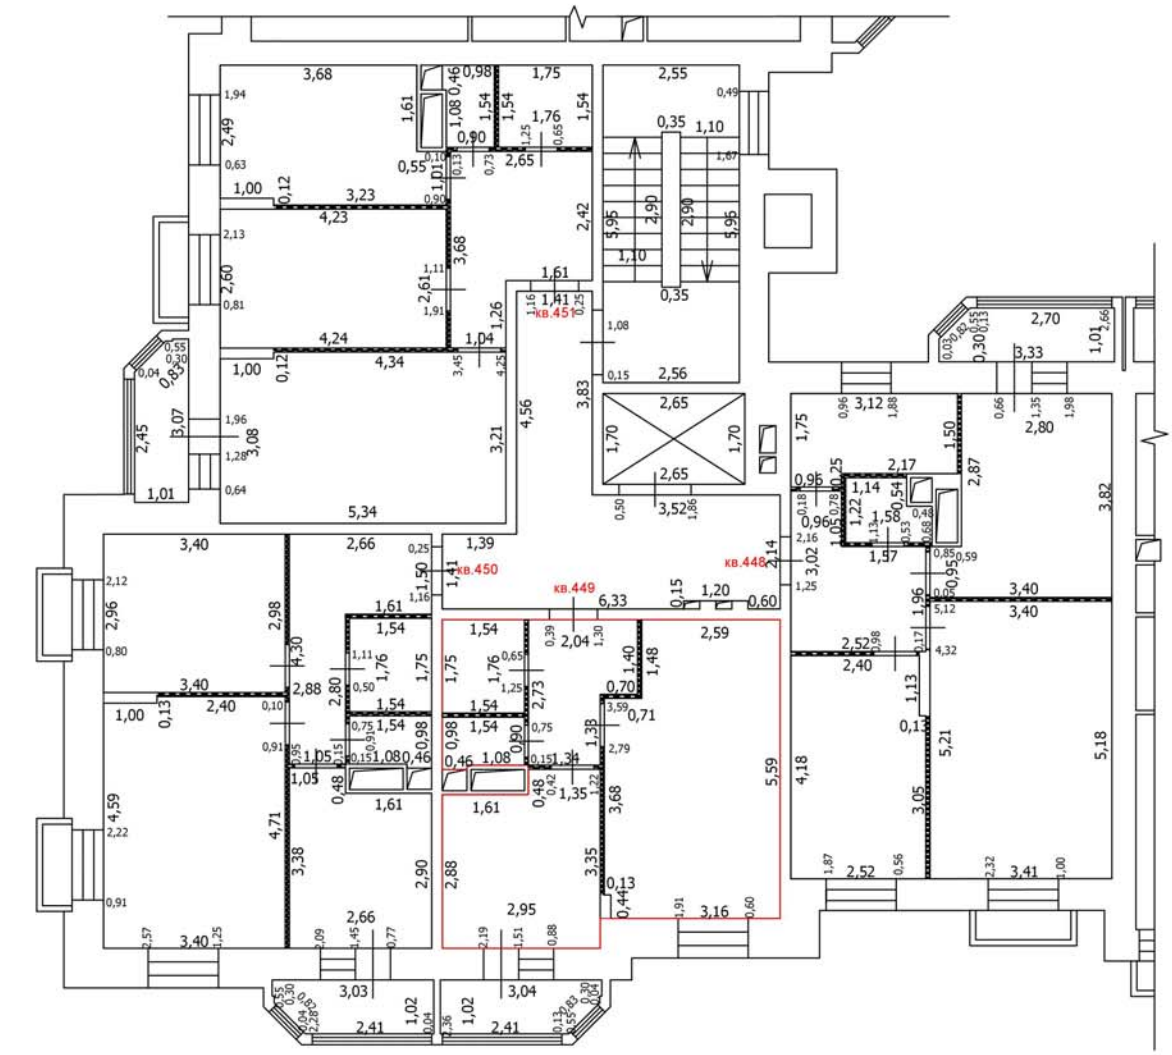

Условные обозначения

- Часть границы вновь образованного помещения
- Стена с окном
- Стена с окном и дверью
- Перегородка
- 1,78 Линейный размер
- кв.63 Номер помещения
- Лестница

Масштаб: 1:100

Лист №

ТЕХНИЧЕСКИЙ ПЛАН ПОМЕЩЕНИЯ

План части этажа

4 этаж (14 секция)

С

Ю

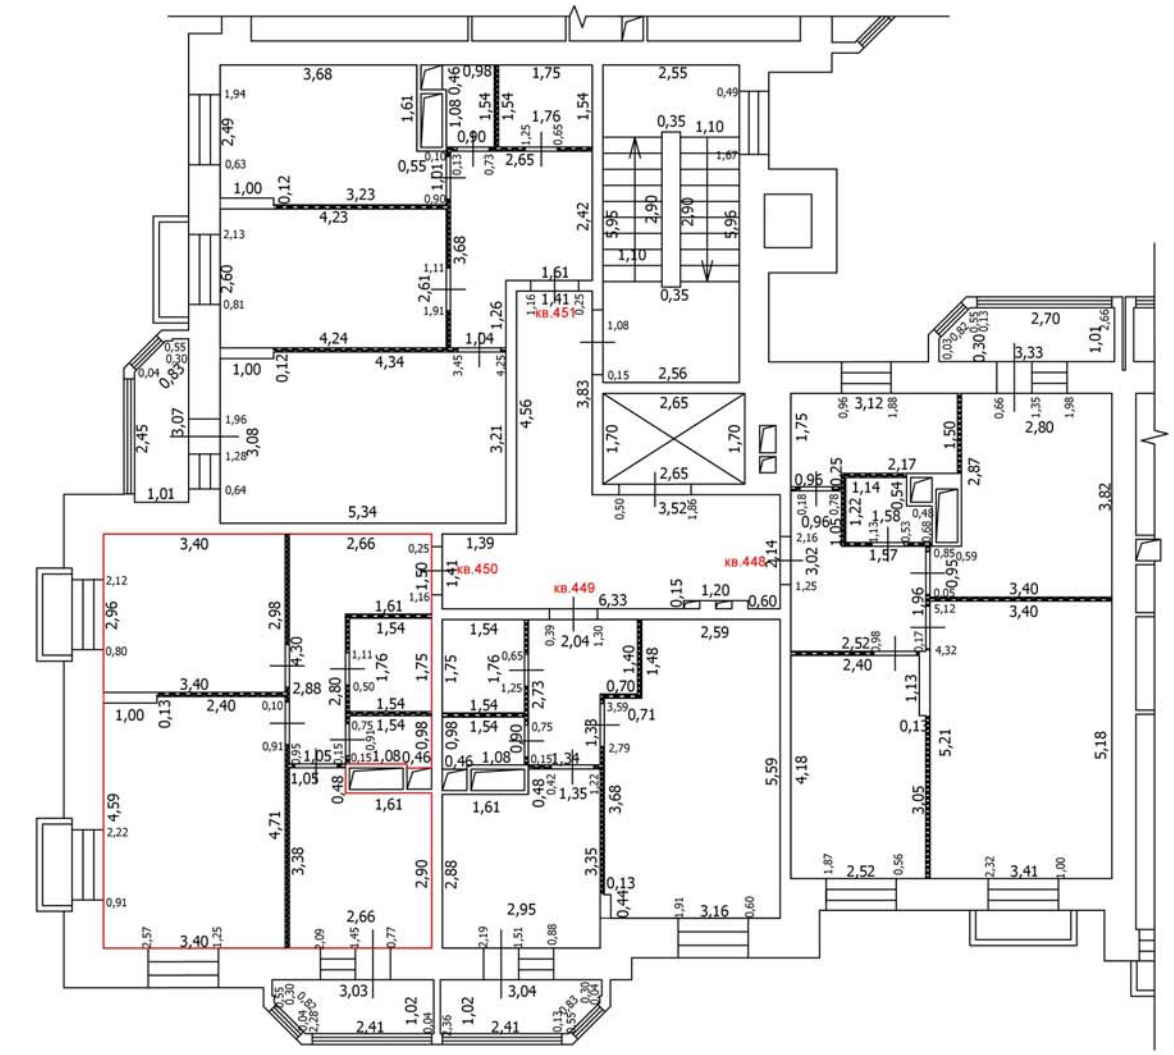

Условные обозначения

- Часть границы вновь образованного помещения
- Стена с окном
- Стена с окном и дверью
- Перегородка
- 1,78 — Линейный размер
- кв.63 — Номер помещения
- Лестница

Масштаб: 1:100

Лист №

ТЕХНИЧЕСКИЙ ПЛАН ПОМЕЩЕНИЯ

План части этажа

4 этаж (14 секция)

С

Ю

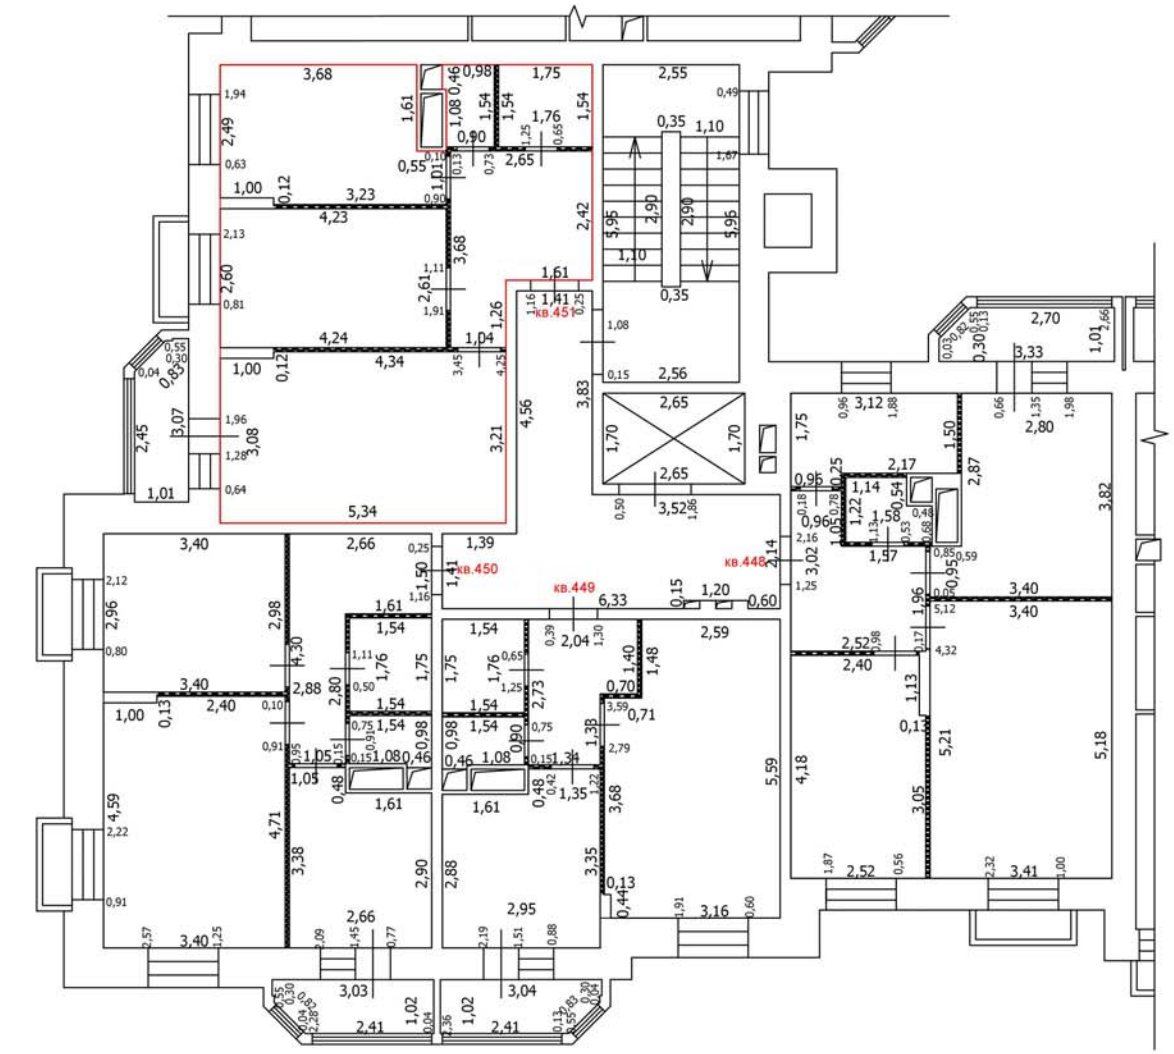

Условные обозначения

- Часть границы вновь образованного помещения
- Стена с окном
- Стена с окном и дверью
- Перегородка
- 1,78 — Линейный размер
- кв.63 — Номер помещения
- Лестница

Масштаб: 1:100

Лист №

ТЕХНИЧЕСКИЙ ПЛАН ПОМЕЩЕНИЯ

План части этажа

5 этаж (14 секция)

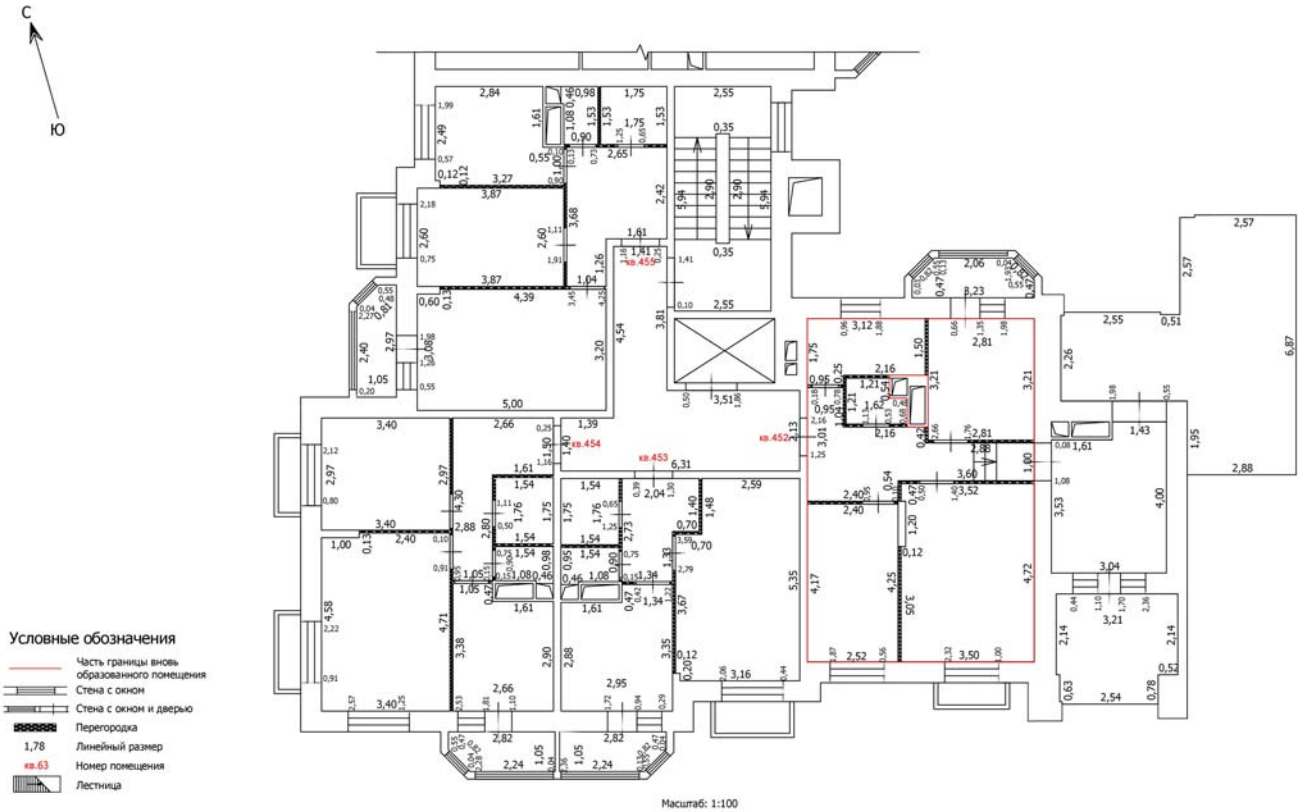

Масштаб: 1:100

Лист №

ТЕХНИЧЕСКИЙ ПЛАН ПОМЕЩЕНИЯ

План части этажа

5 этаж (14 секция)

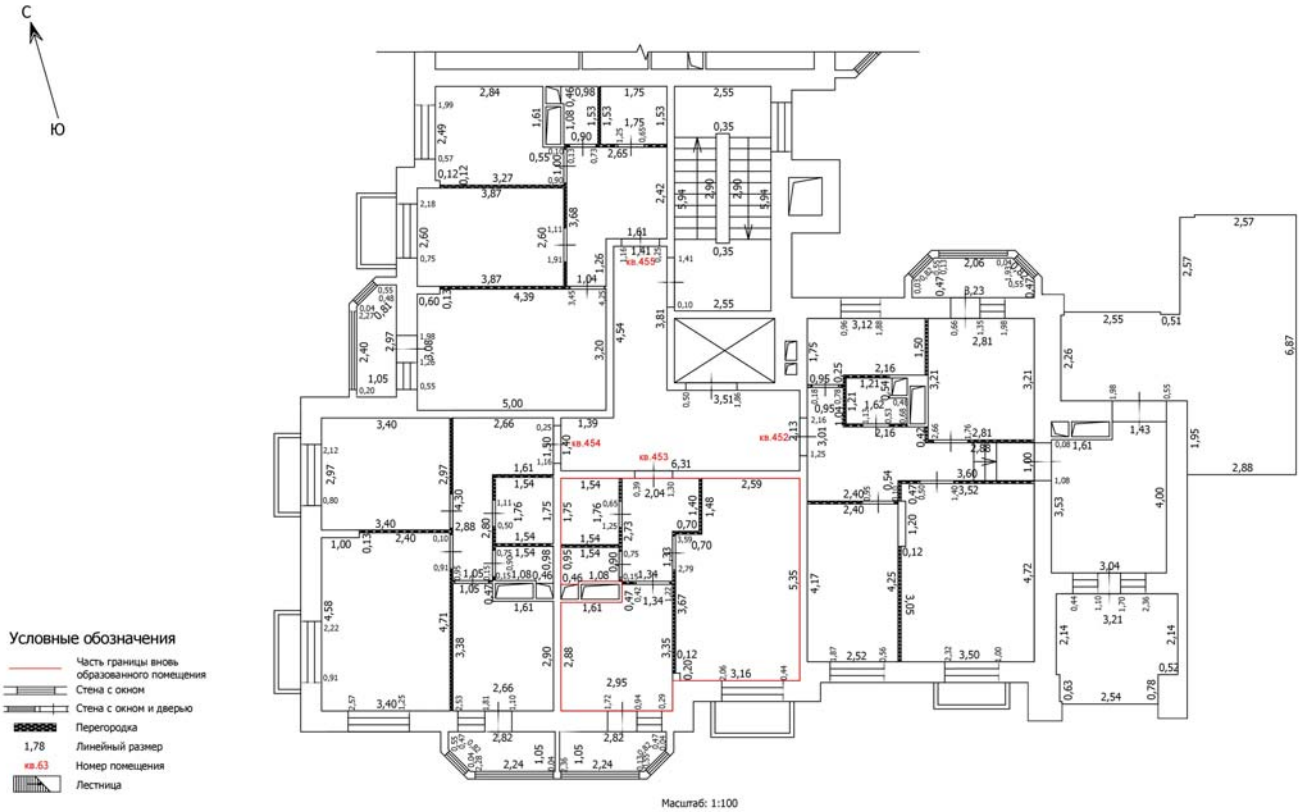

Условные обозначения

- Часть границы вновь образованного помещения
- Стена с окном
- Стена с окном и дверью
- Перегородка
- 1,78 — Линейный размер
- кв.63 — Номер помещения
- Лестница

Масштаб: 1:100

Лист №

ТЕХНИЧЕСКИЙ ПЛАН ПОМЕЩЕНИЯ

План части этажа

5 этаж (14 секция)

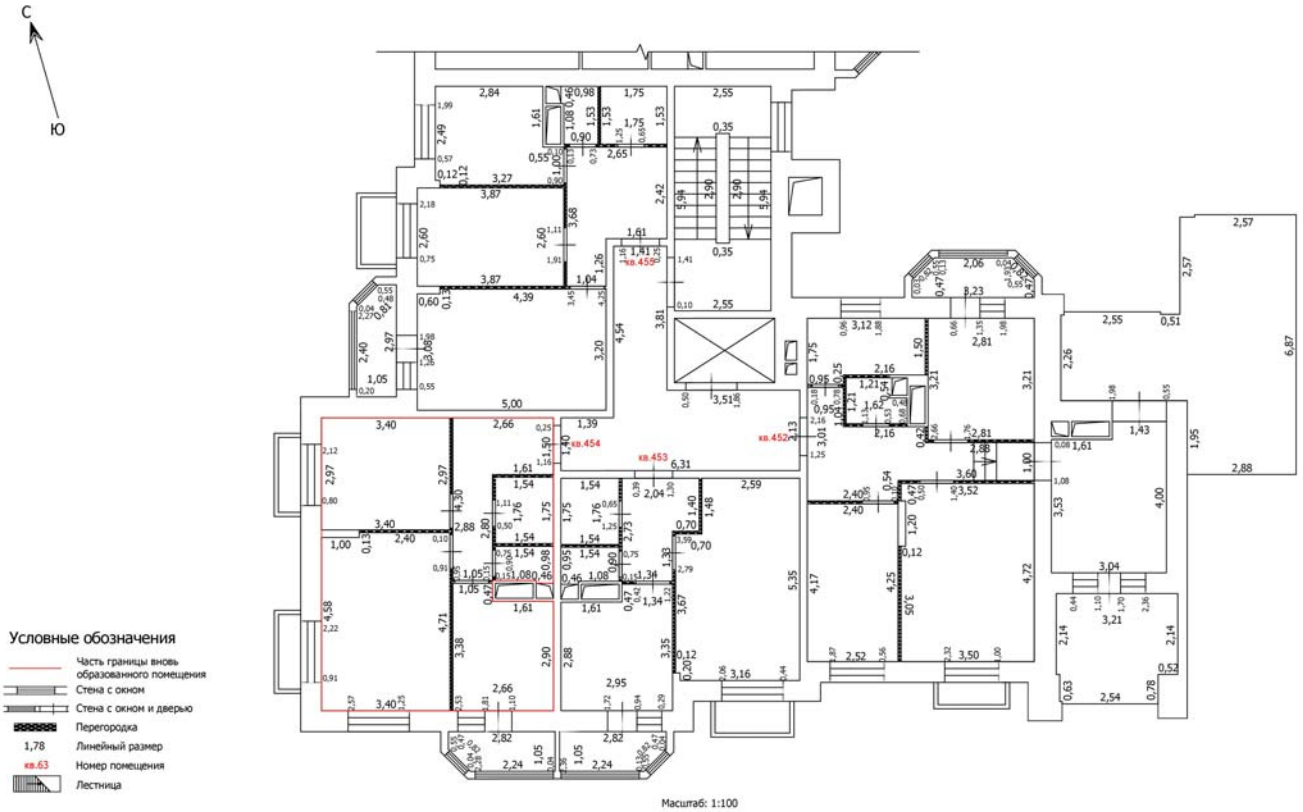

Масштаб: 1:100

Лист №

ТЕХНИЧЕСКИЙ ПЛАН ПОМЕЩЕНИЯ

План части этажа

5 этаж (14 секция)

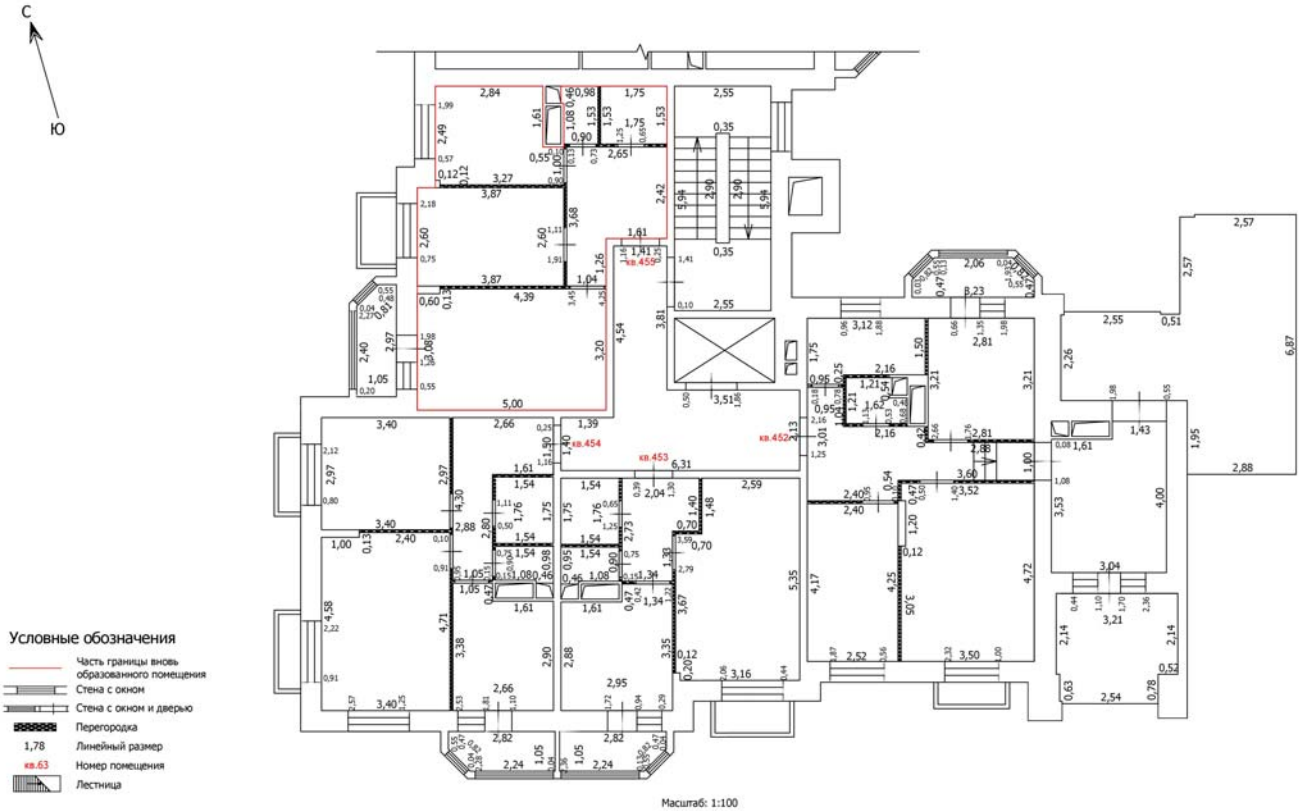

Условные обозначения

- Часть границы вновь образованного помещения
- Стена с окном
- Стена с окном и дверью
- Перегородка
- 1,78 — Линейный размер
- кв.63 — Номер помещения
- Лестница

Масштаб: 1:100

Лист №

ТЕХНИЧЕСКИЙ ПЛАН ПОМЕЩЕНИЯ

План части этажа

6 этаж (14 секция)

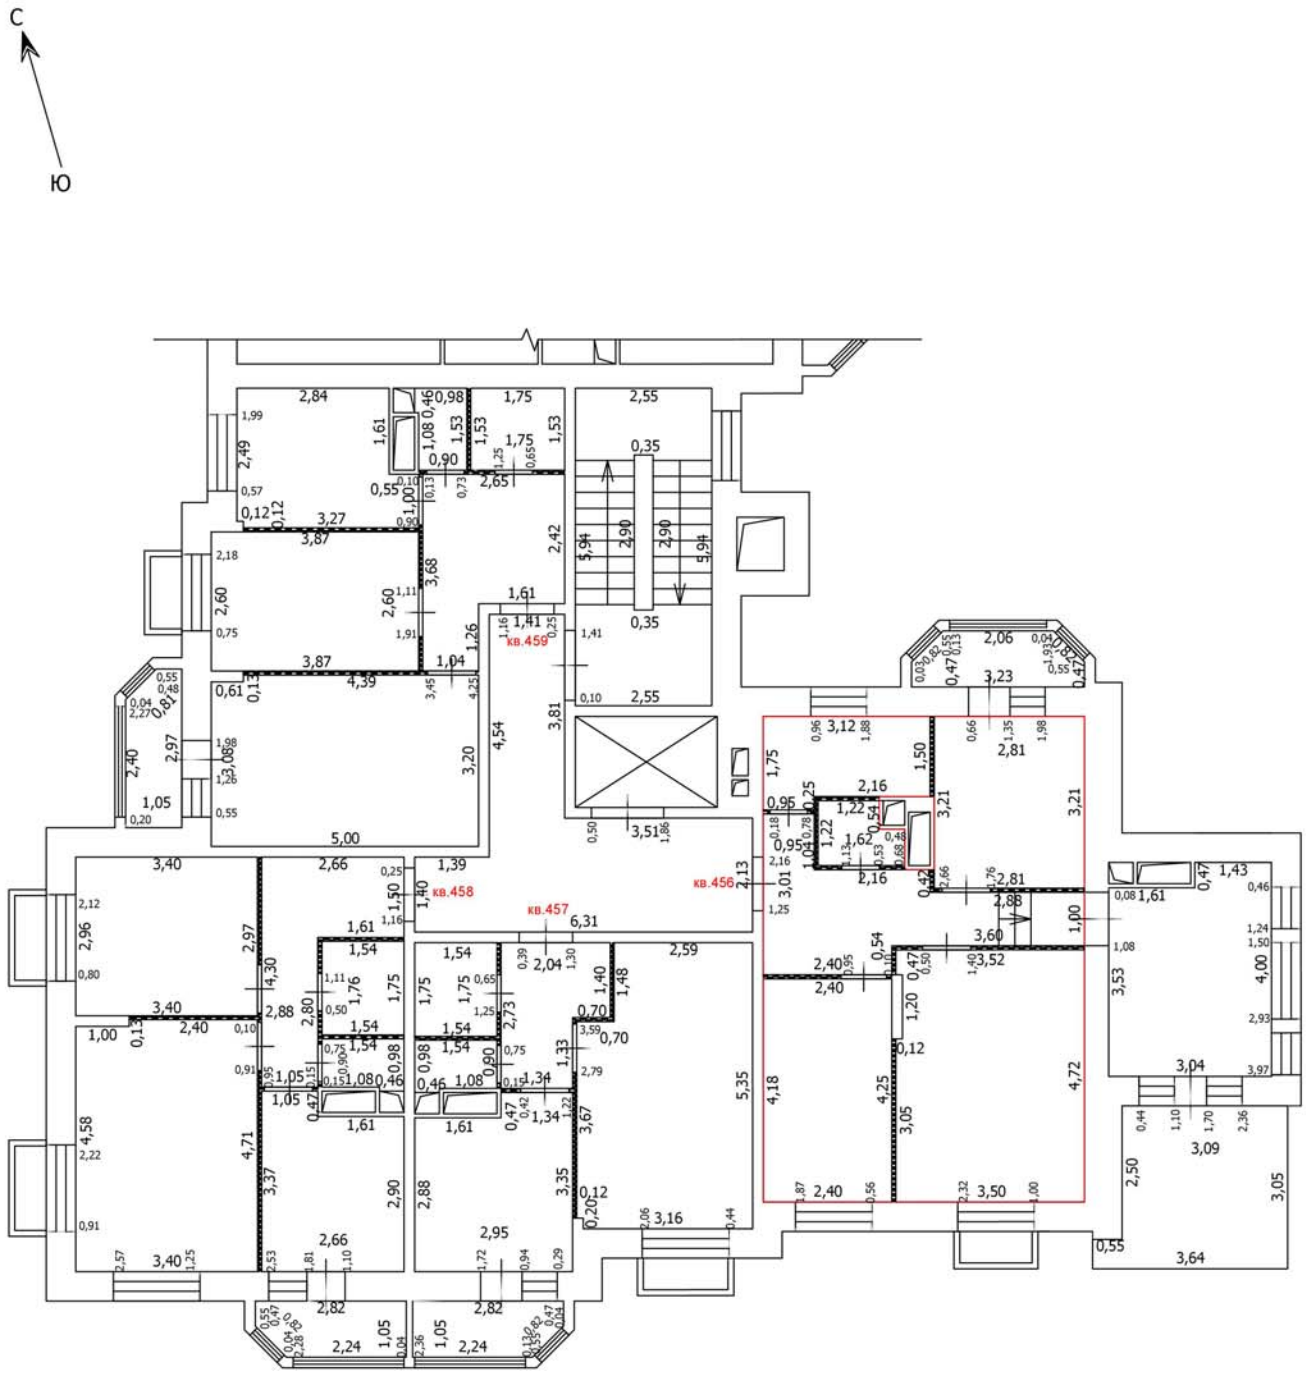

Условные обозначения

- Часть границы вновь образованного помещения
- Стена с окном
- Стена с окном и дверью
- Перегородка
- 1,78 — Линейный размер
- кв.63 — Номер помещения
- Лестница

Масштаб: 1:100

Лист №

ТЕХНИЧЕСКИЙ ПЛАН ПОМЕЩЕНИЯ

План части этажа

6 этаж (14 секция)

С

Ю

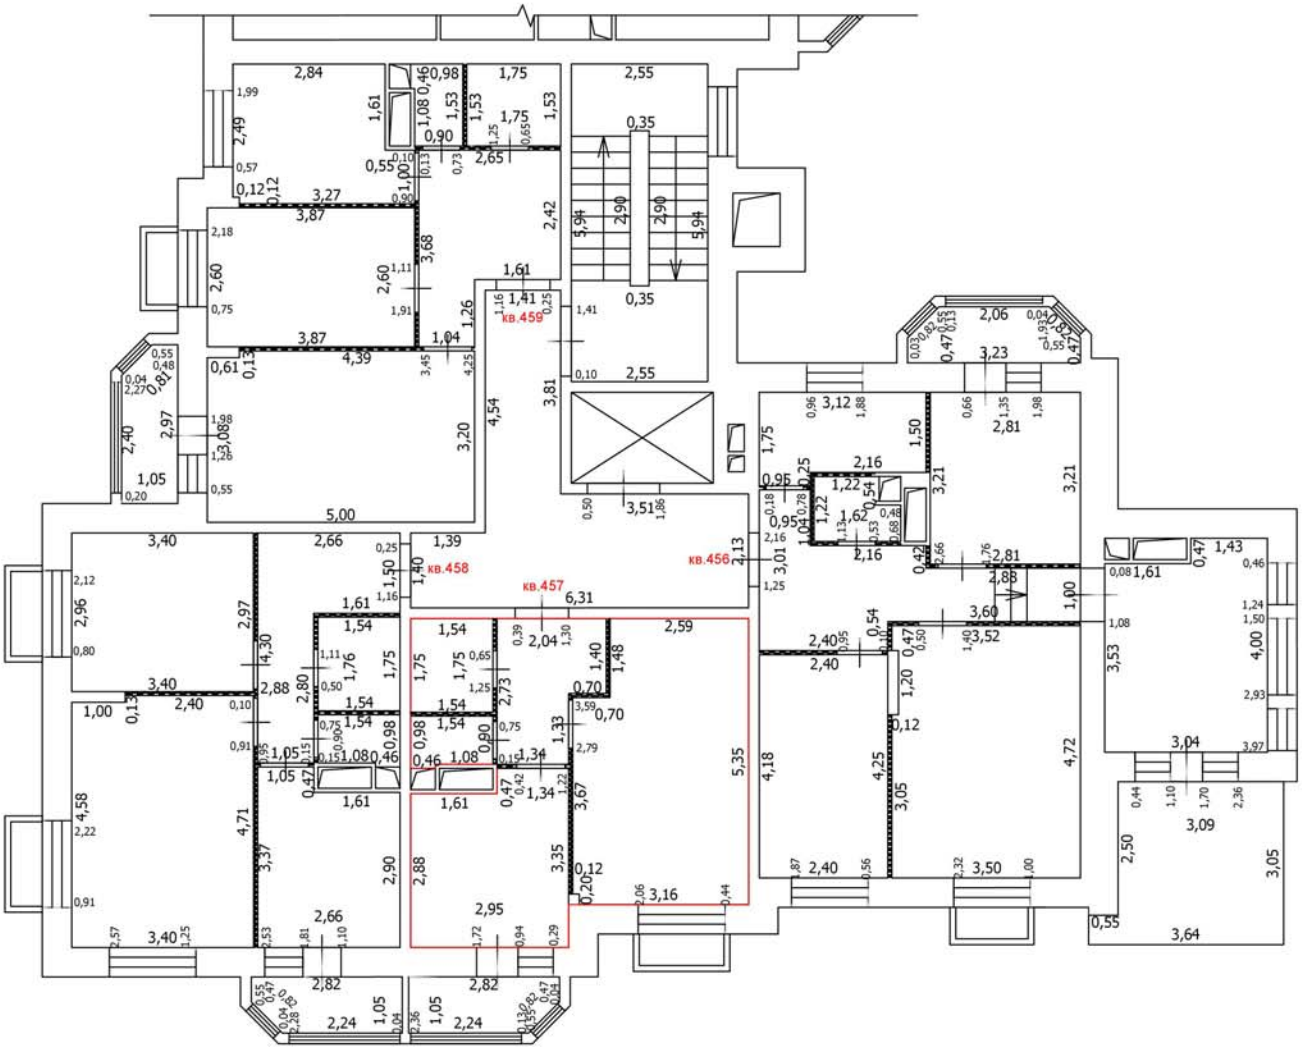

Условные обозначения

- Часть границы вновь образованного помещения
- Стена с окном
- Стена с окном и дверью
- Перегородка
- 1,78 — Линейный размер
- кв.63 — Номер помещения
- Лестница

Масштаб: 1:100

Лист №

ТЕХНИЧЕСКИЙ ПЛАН ПОМЕЩЕНИЯ

План части этажа

6 этаж (14 секция)

С

Ю

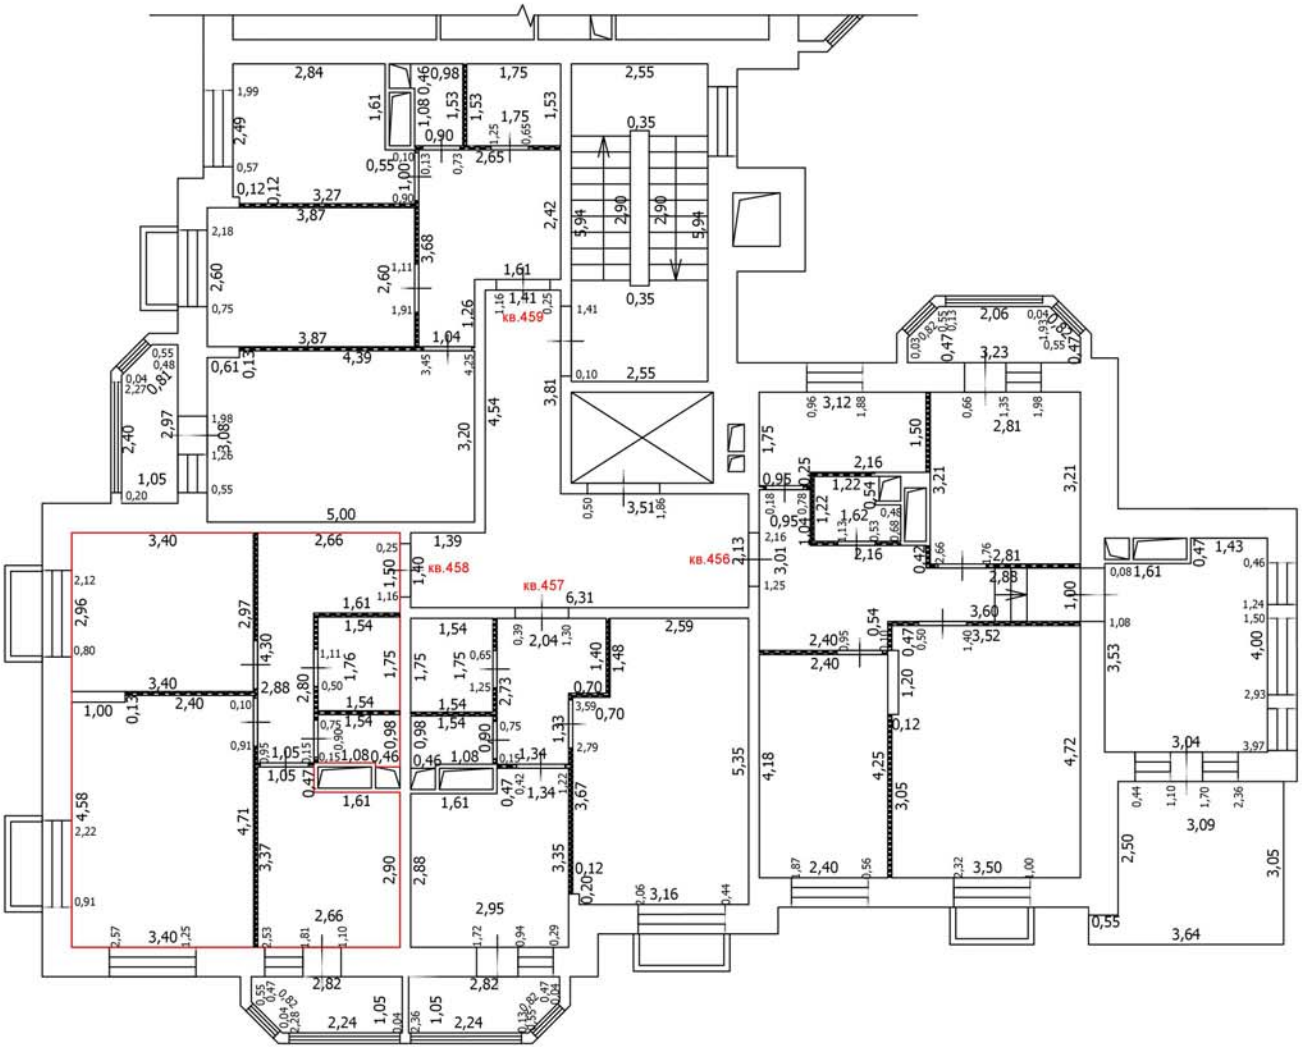

Условные обозначения

- Часть границы вновь образованного помещения
- Стена с окном
- Стена с окном и дверью
- Перегородка
- 1,78 Линейный размер
- кв.63 Номер помещения
- Лестница

Масштаб: 1:100

Лист №

ТЕХНИЧЕСКИЙ ПЛАН ПОМЕЩЕНИЯ

План части этажа

6 этаж (14 секция)

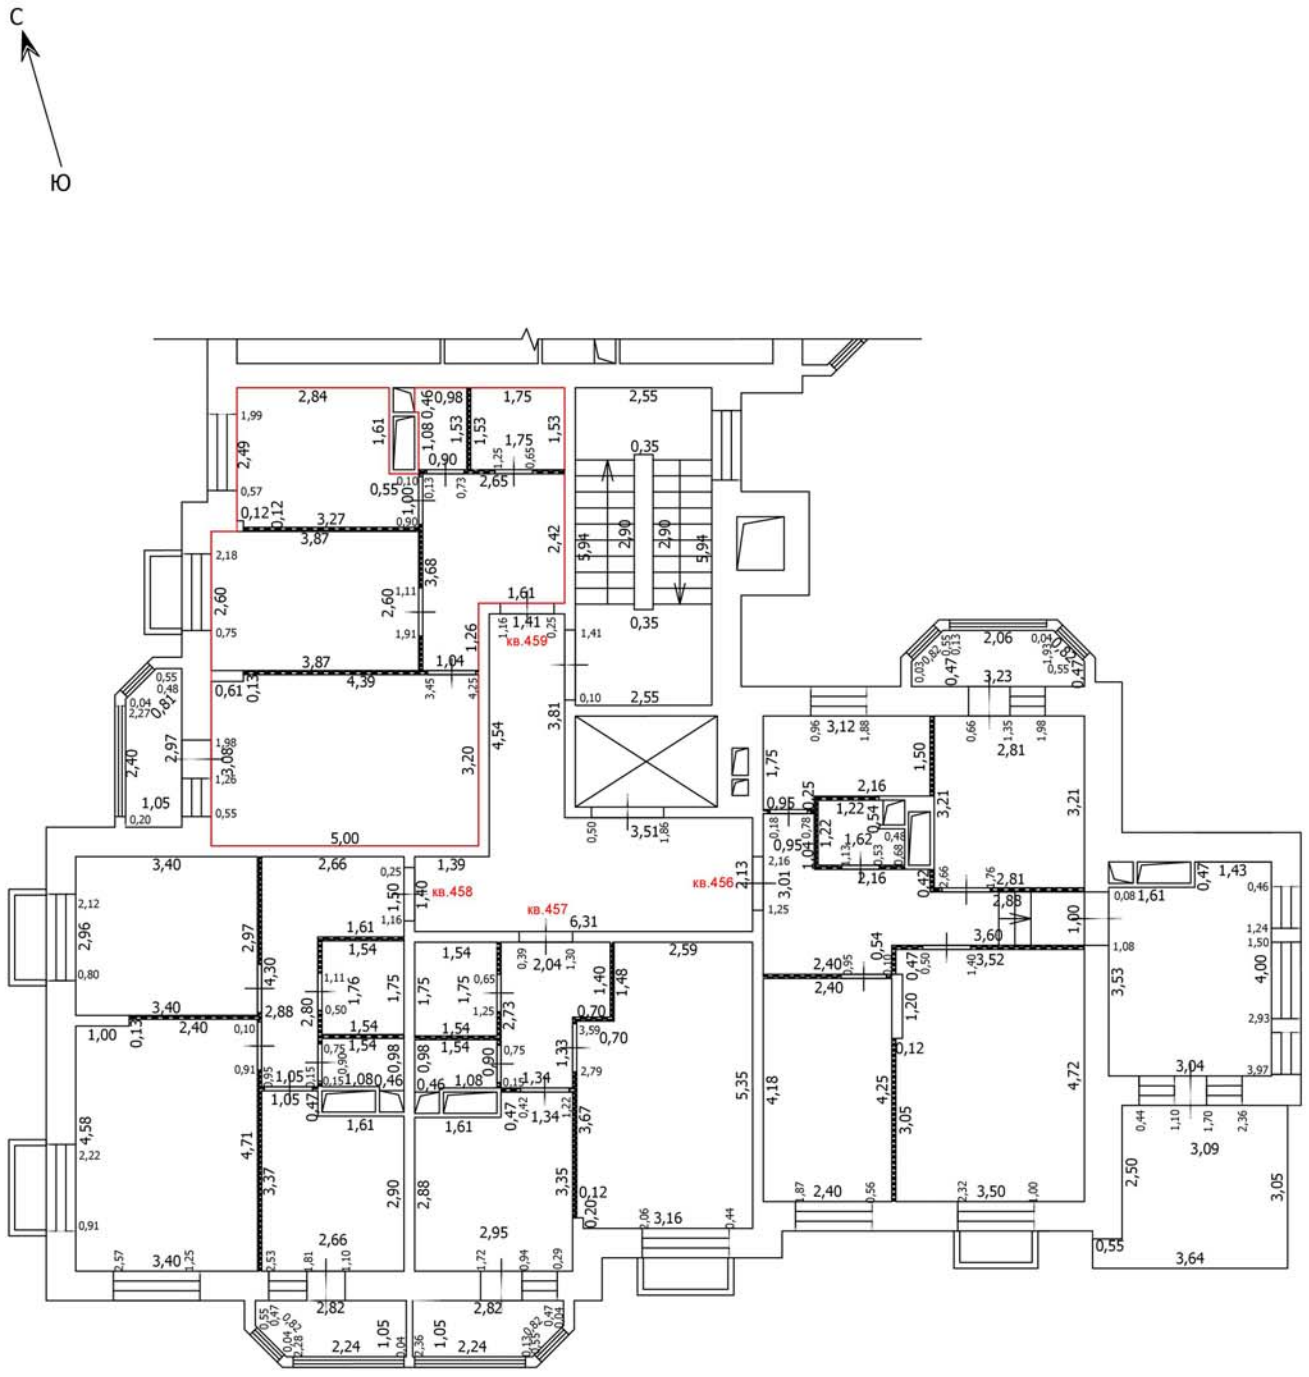

Условные обозначения

- Часть границы вновь образованного помещения
- Стена с окном
- Стена с окном и дверью
- Перегородка
- 1,78 — Линейный размер
- кв.63 — Номер помещения
- Лестница

Масштаб: 1:100

Лист №

ТЕХНИЧЕСКИЙ ПЛАН ПОМЕЩЕНИЯ

План части этажа

7 этаж (14 секция)

С

Ю

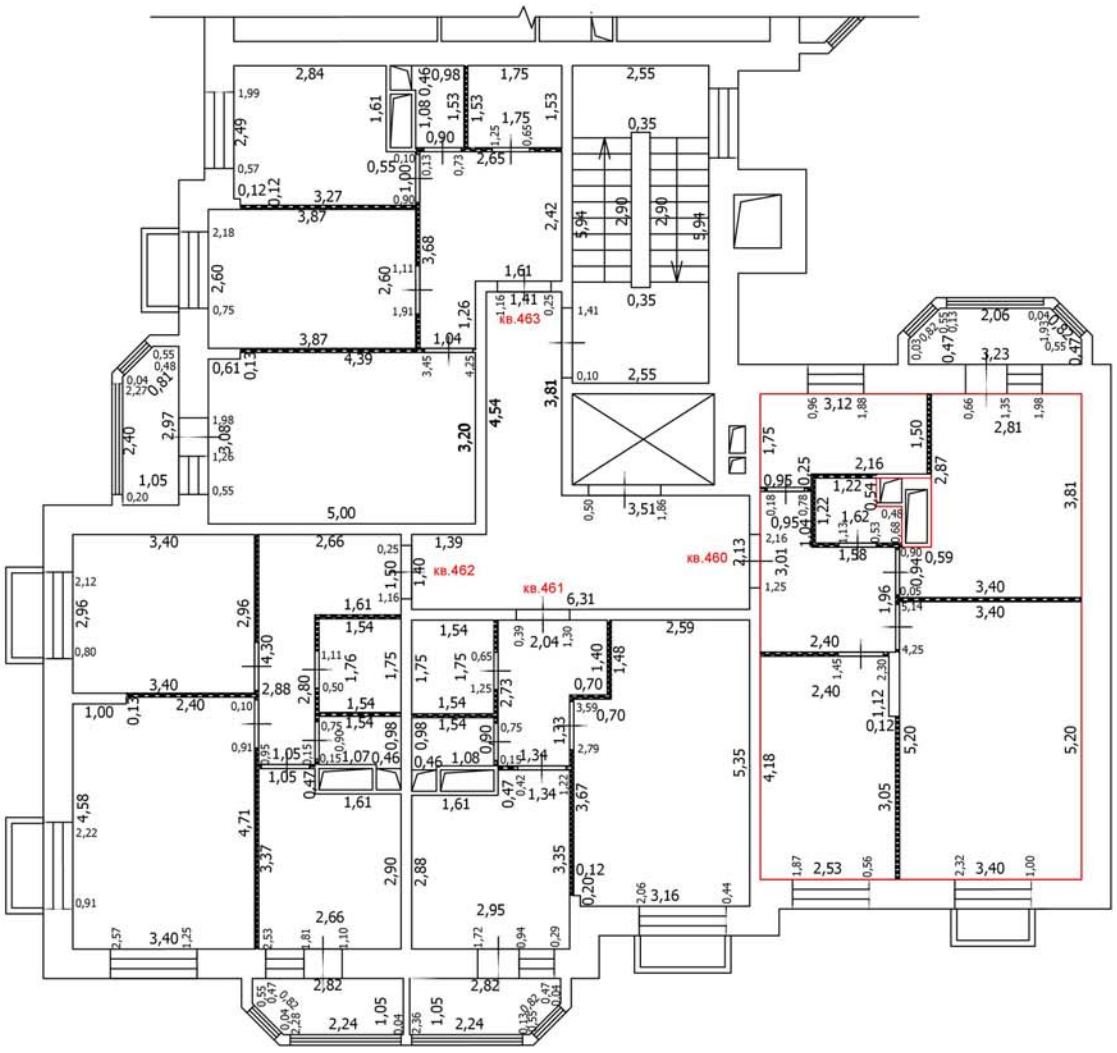

Условные обозначения

- Часть границы вновь образованного помещения
- Стена с окном
- Стена с окном и дверью
- Перегородка
- 1,78 Линейный размер
- кв.63 Номер помещения
- Лестница

Масштаб: 1:100

Лист №

ТЕХНИЧЕСКИЙ ПЛАН ПОМЕЩЕНИЯ

План части этажа

7 этаж (14 секция)

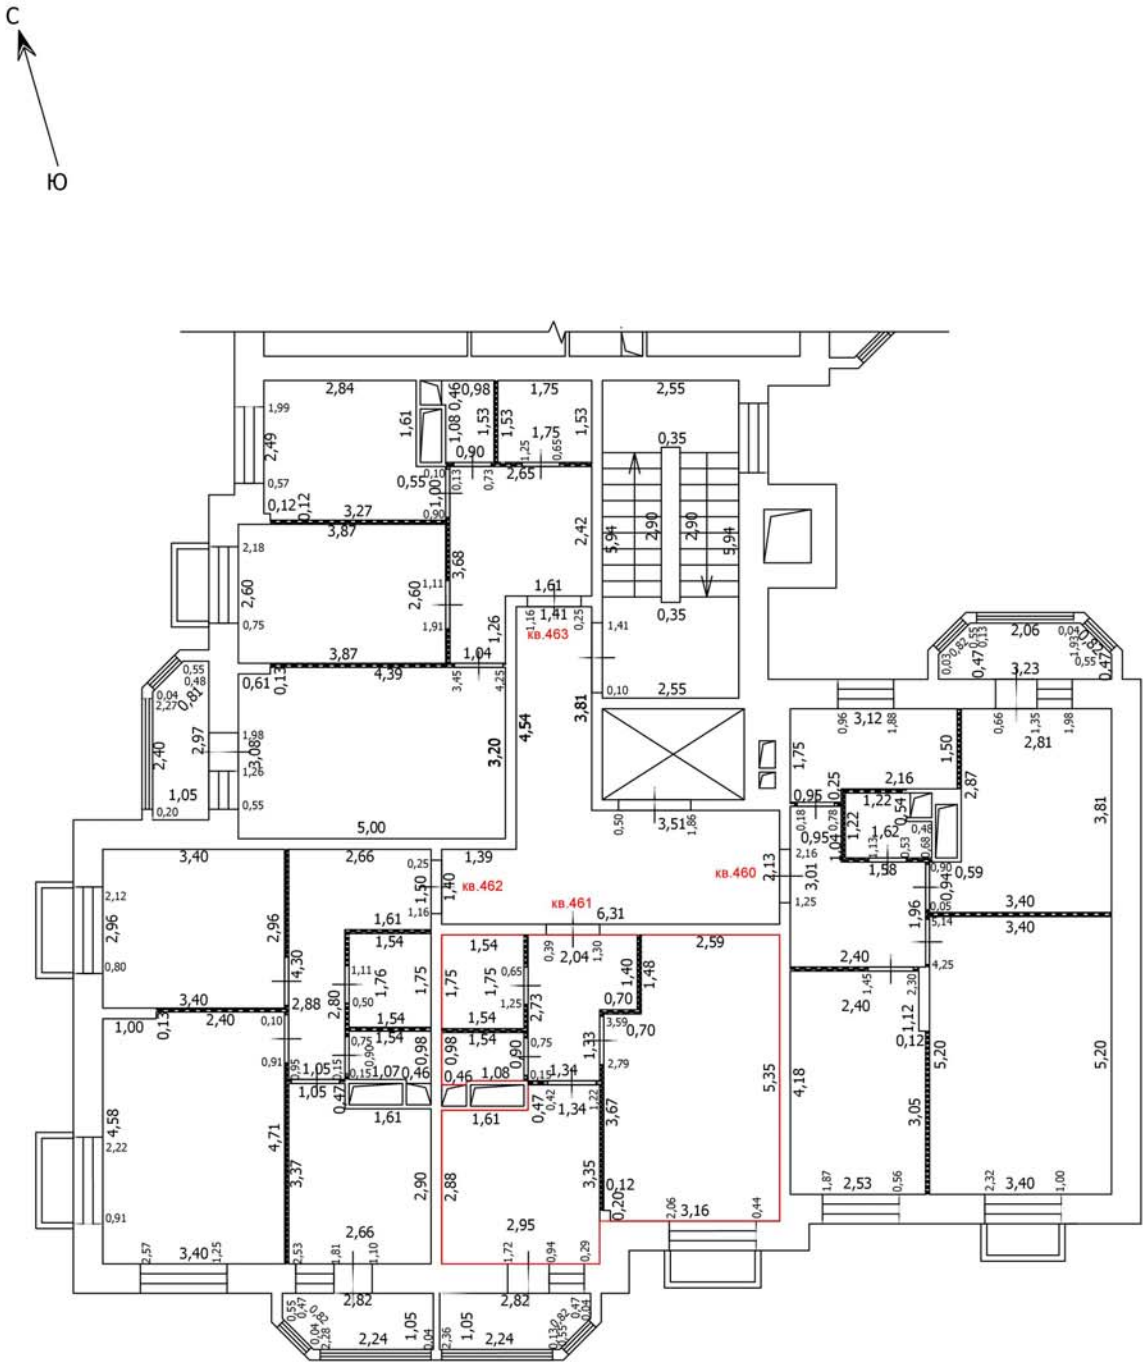

Условные обозначения

- Часть границы вновь образованного помещения
- Стена с окном
- Стена с окном и дверью
- Перегородка
- 1,78 — Линейный размер
- кв.63 — Номер помещения
- Лестница

Масштаб: 1:100

Лист №

ТЕХНИЧЕСКИЙ ПЛАН ПОМЕЩЕНИЯ

План части этажа

7 этаж (14 секция)

С

Ю

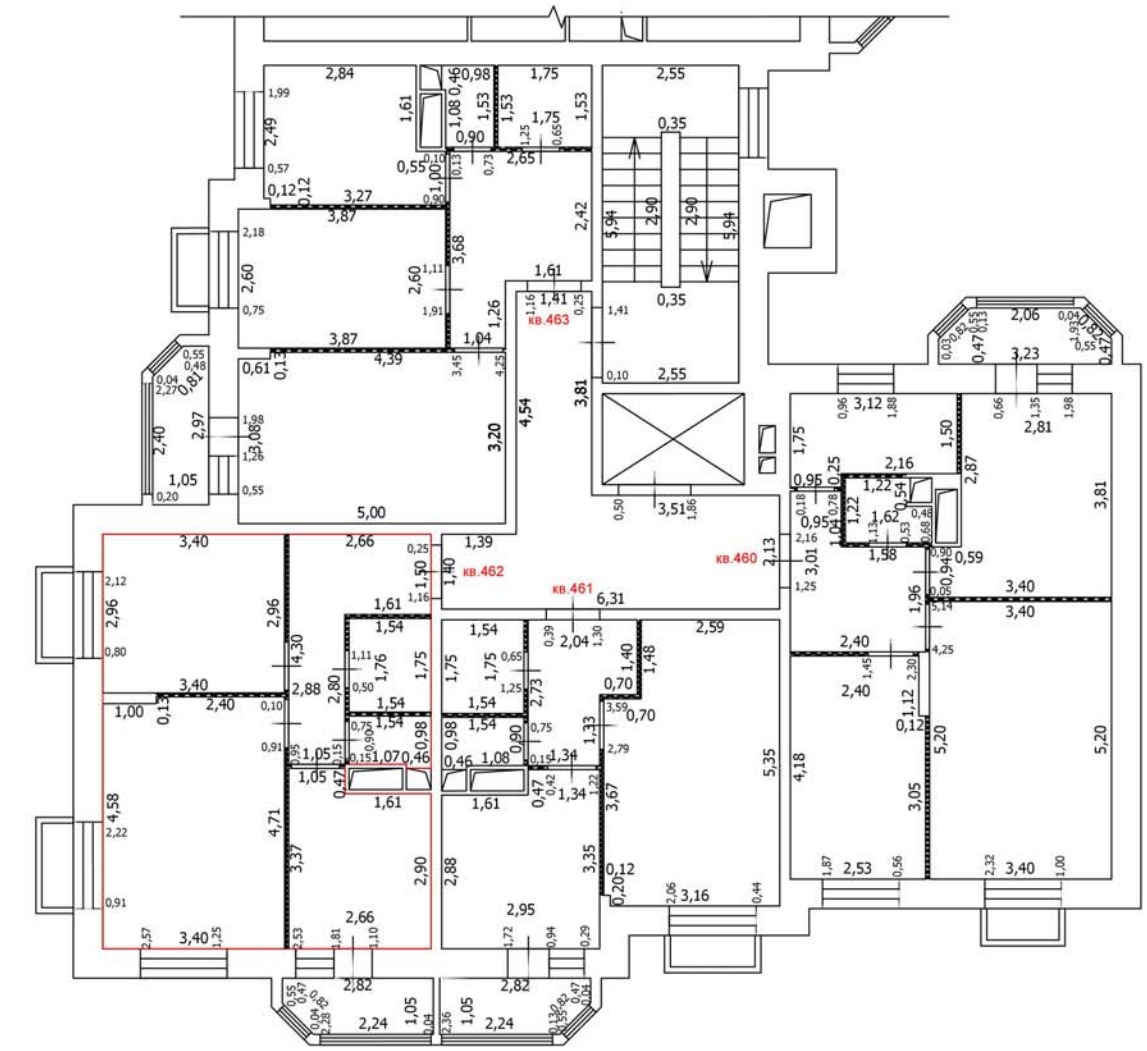

Условные обозначения

- Часть границы вновь образованного помещения
- Стена с окном
- Стена с окном и дверью
- Перегородка
- 1,78 Линейный размер
- кв.63 Номер помещения
- Лестница

Масштаб: 1:100

Лист №

ТЕХНИЧЕСКИЙ ПЛАН ПОМЕЩЕНИЯ

План части этажа

7 этаж (14 секция)

С

Ю

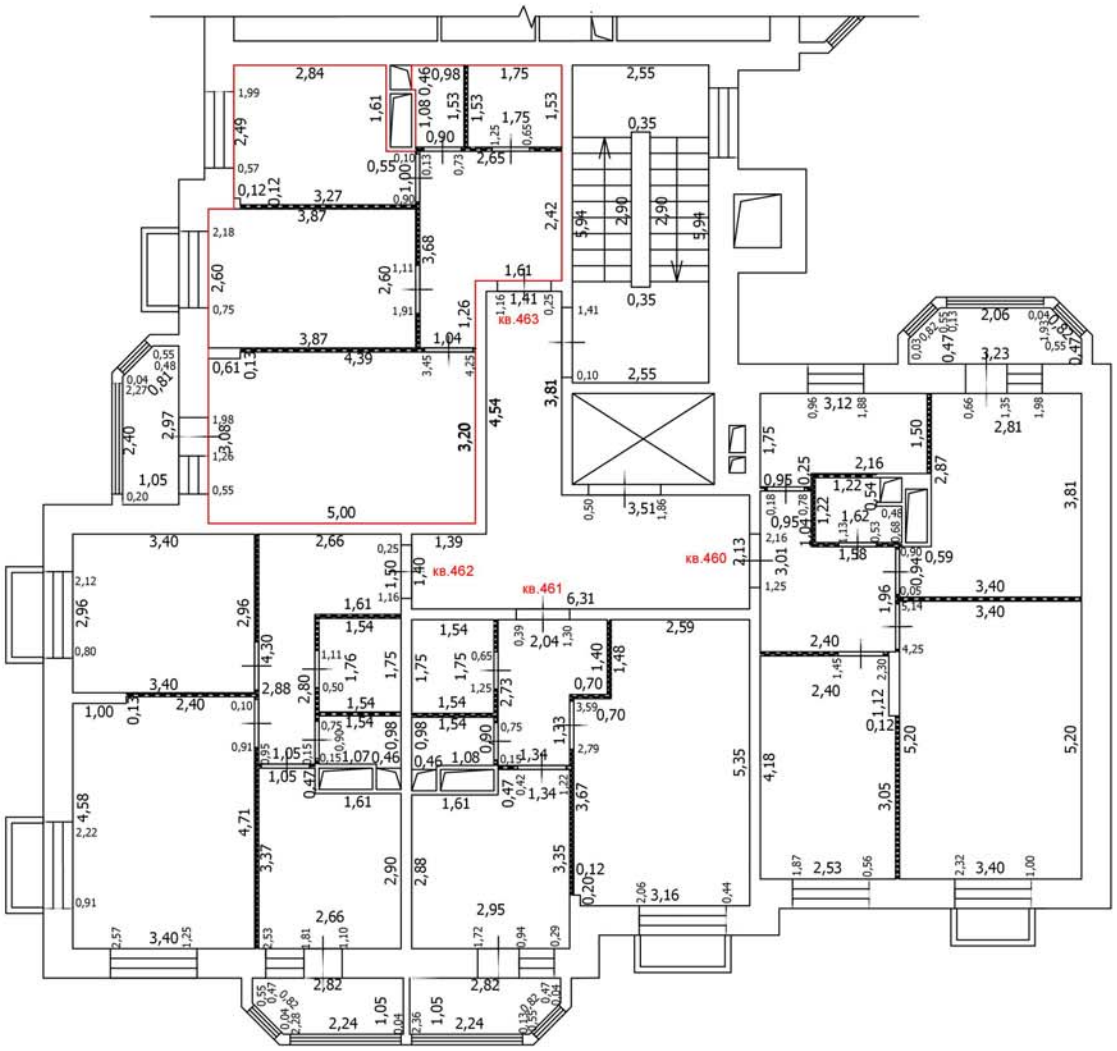

Условные обозначения

- Часть границы вновь образованного помещения
- Стена с окном
- Стена с окном и дверью
- Перегородка
- 1,78 Линейный размер
- кв.63 Номер помещения
- Лестница

Масштаб: 1:100

Лист №

ТЕХНИЧЕСКИЙ ПЛАН ПОМЕЩЕНИЯ

План части этажа

8 этаж (14 секция)

С

Ю

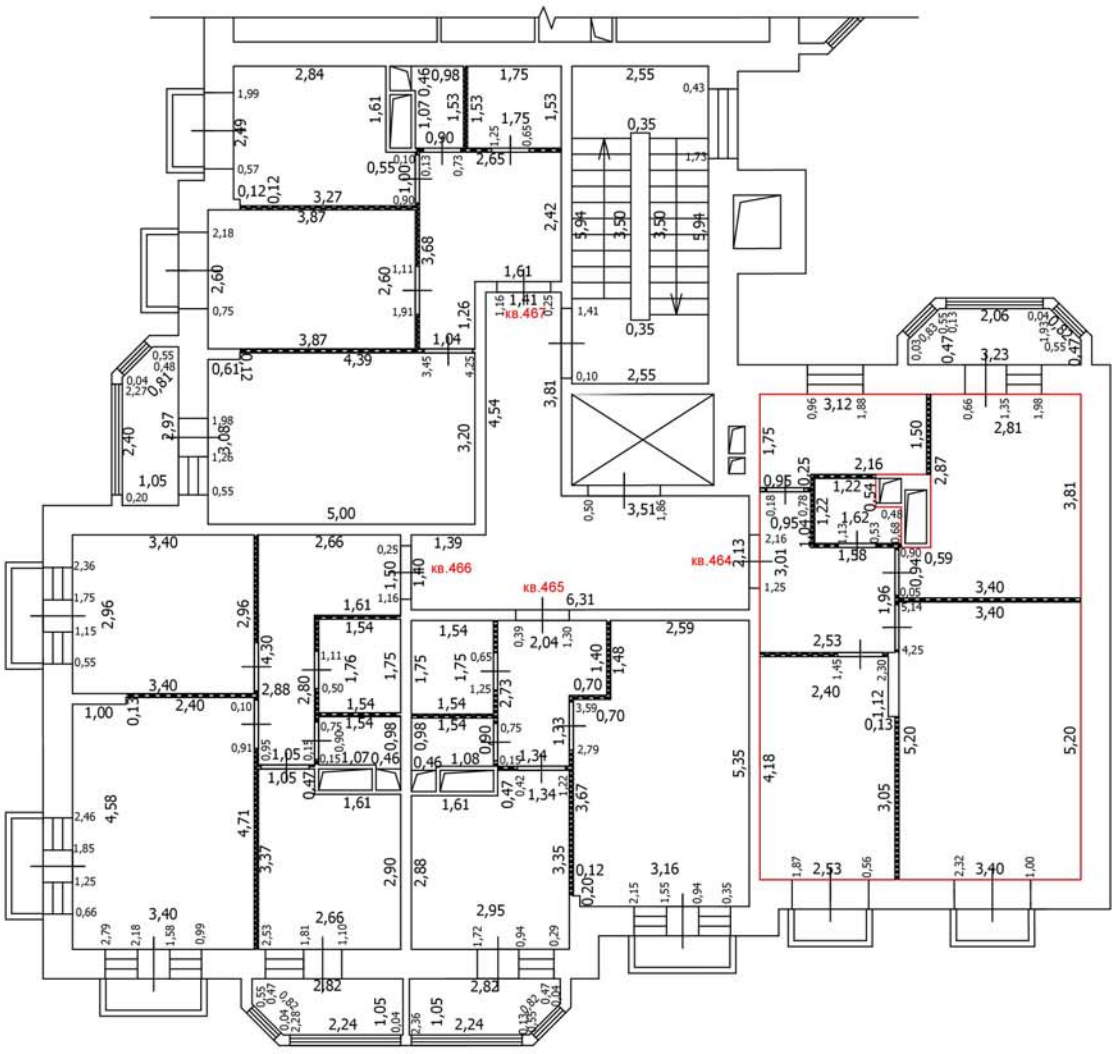

Масштаб: 1:100

Условные обозначения

- Часть границы вновь образованного помещения
- Стена с окном
- Стена с окном и дверью
- Перегородка
- 1,78 — Линейный размер
- кв.63 — Номер помещения
- Лестница

Лист №

ТЕХНИЧЕСКИЙ ПЛАН ПОМЕЩЕНИЯ

План части этажа

8 этаж (14 секция)

С

Ю

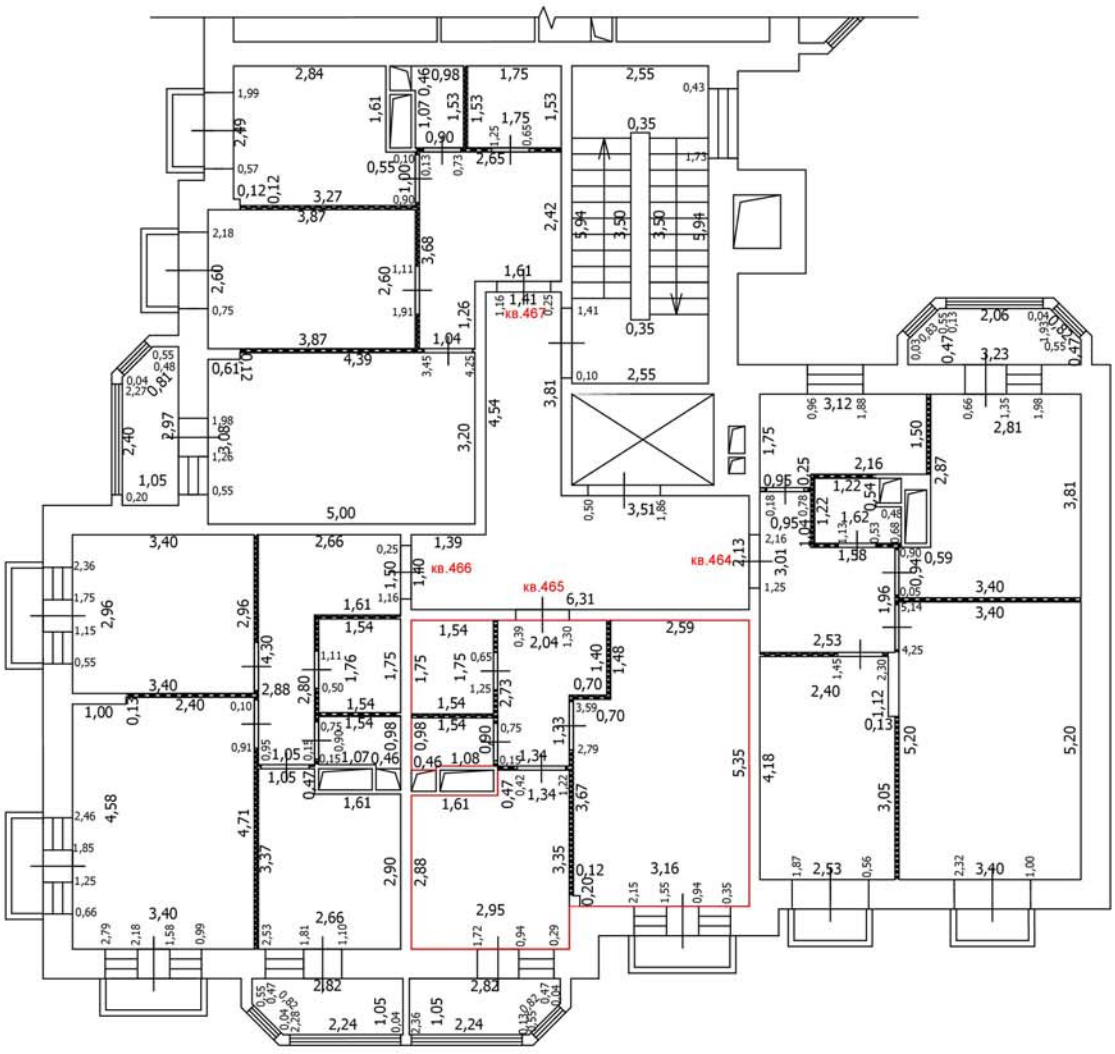

Масштаб: 1:100

Условные обозначения

- Часть границы вновь образованного помещения
- Стена с окном
- Стена с окном и дверью
- Перегородка
- 1,78 — Линейный размер
- кв.63 — Номер помещения
- Лестница

Лист №

ТЕХНИЧЕСКИЙ ПЛАН ПОМЕЩЕНИЯ

План части этажа

8 этаж (14 секция)

С

Ю

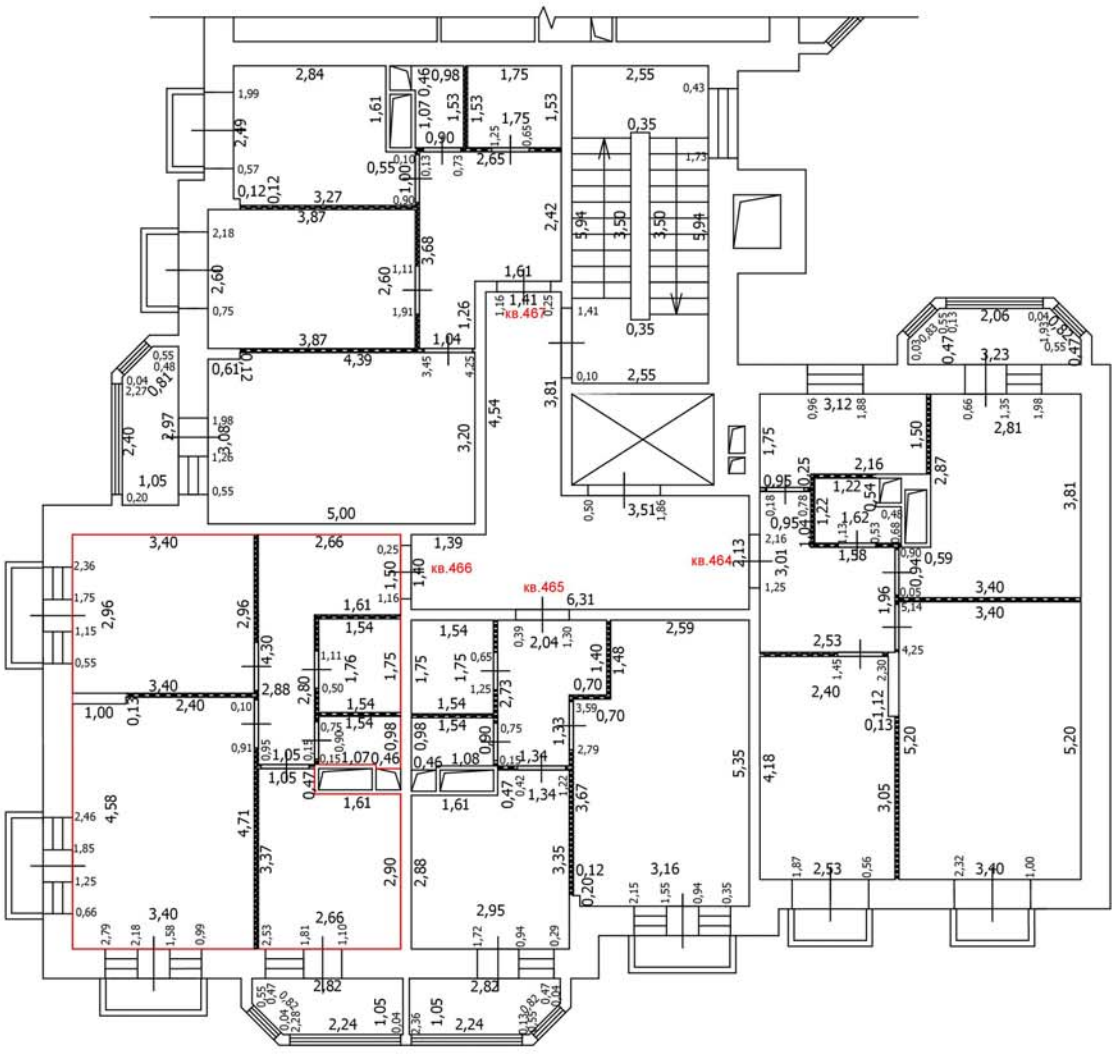

Масштаб: 1:100

Условные обозначения

- Часть границы вновь образованного помещения
- Стена с окном
- Стена с окном и дверью
- Перегородка
- 1,78 — Линейный размер
- кв.63 — Номер помещения
- Лестница

Лист №

ТЕХНИЧЕСКИЙ ПЛАН ПОМЕЩЕНИЯ

План части этажа

8 этаж (14 секция)

С

Ю

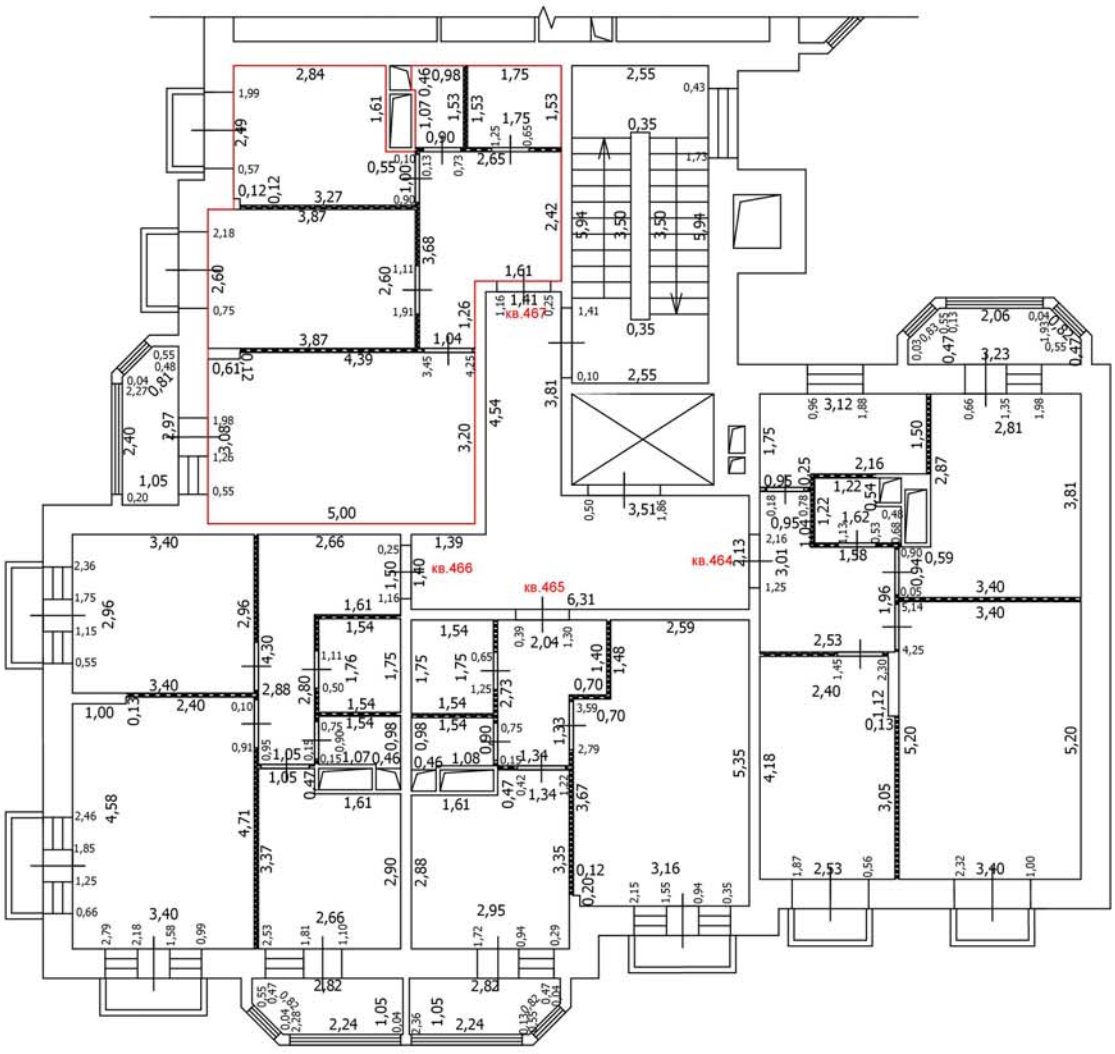

Масштаб: 1:100

Условные обозначения

- Часть границы вновь образованного помещения
- Стена с окном
- Стена с окном и дверью
- Перегородка
- 1,78 — Линейный размер
- кв.63 — Номер помещения
- Лестница

Лист №

ТЕХНИЧЕСКИЙ ПЛАН ПОМЕЩЕНИЯ

План части этажа

1 этаж (15 секция)

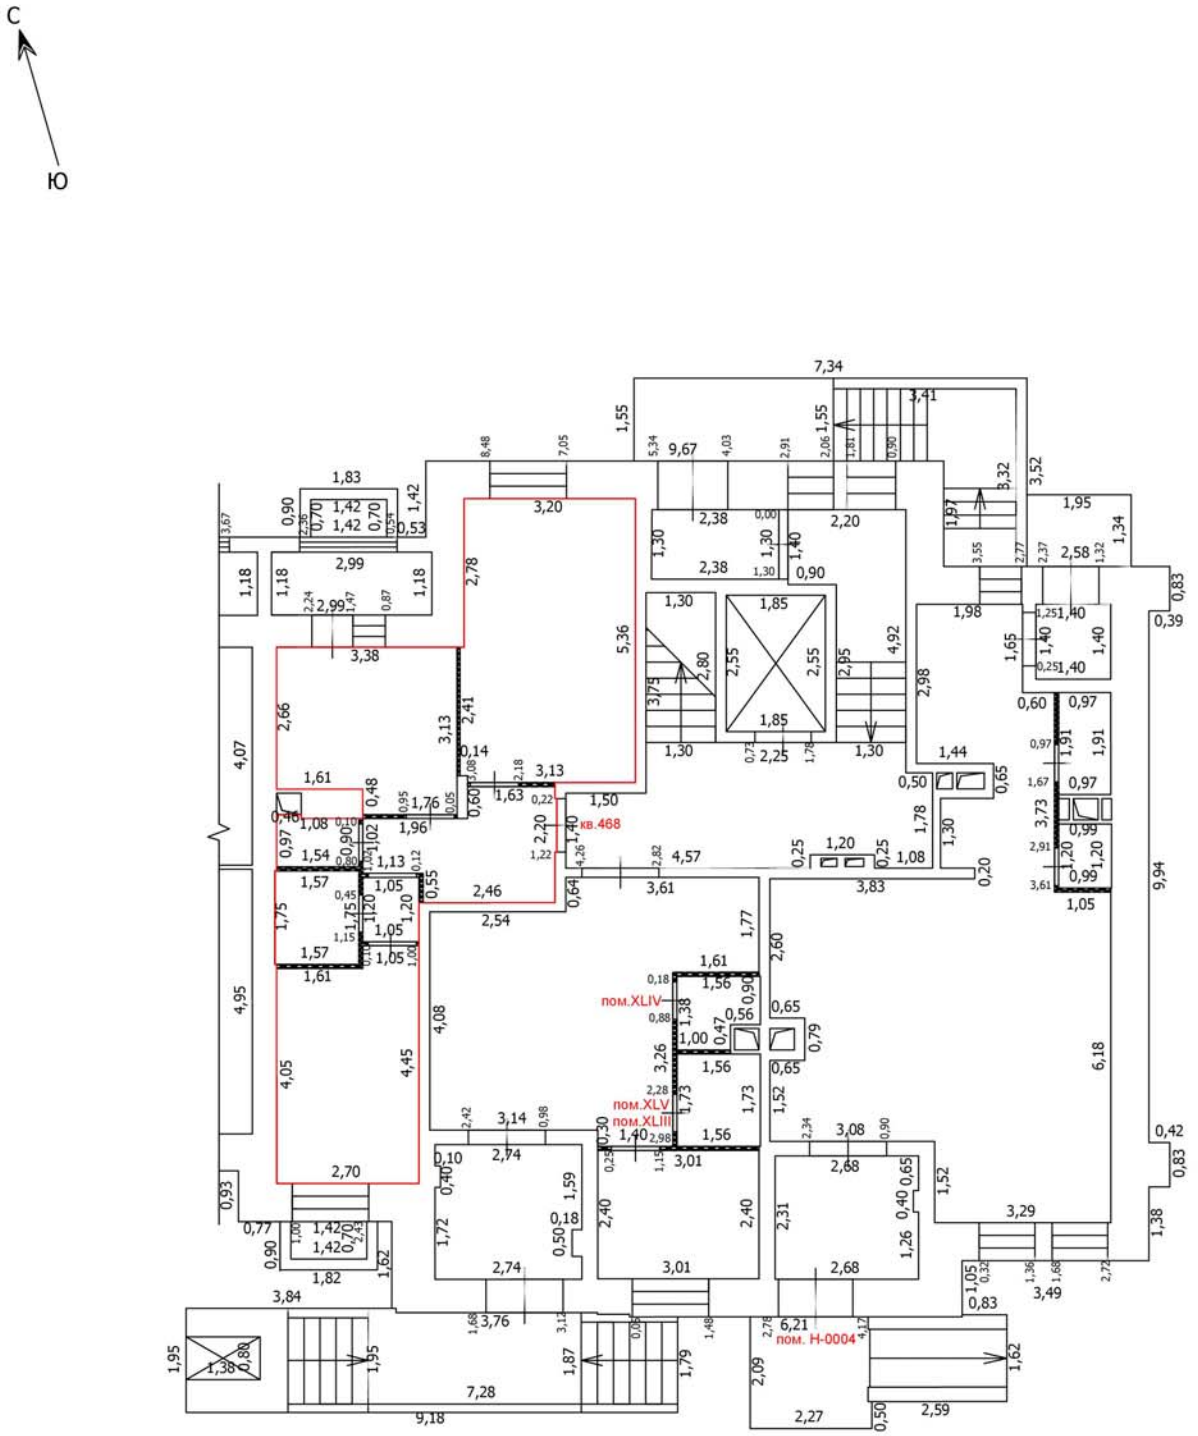

Условные обозначения

- Часть границы вновь образованного помещения
- Стена с окном
- Стена с окном и дверью
- Перегородка
- 1,78 — Линейный размер
- кв.63 — Номер помещения
- Лестница

Масштаб: 1:100

Лист №

ТЕХНИЧЕСКИЙ ПЛАН ПОМЕЩЕНИЯ

План части этажа

2 этаж (15 секция)

С

Ю

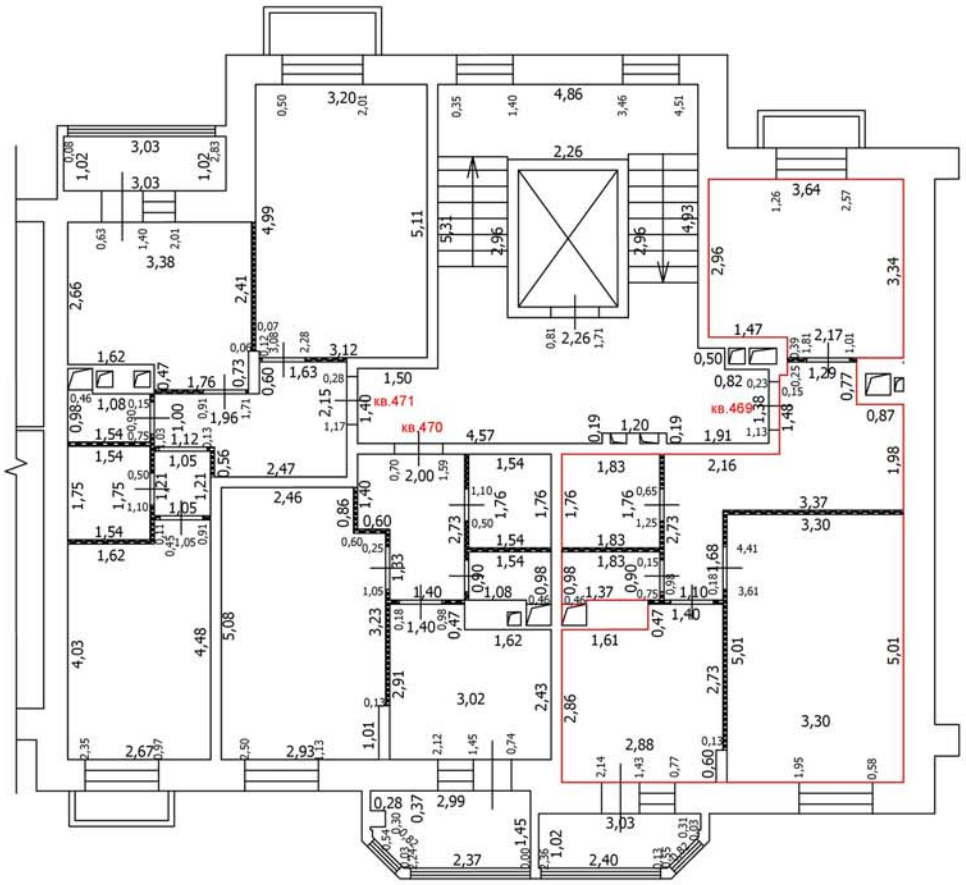

Условные обозначения

- Часть границы вновь образованного помещения
- Стена с окном
- Стена с окном и дверью
- Перегородка
- 1,78 Линейный размер
- кв.63 Номер помещения
- Лестница

Масштаб: 1:100

Лист №

ТЕХНИЧЕСКИЙ ПЛАН ПОМЕЩЕНИЯ

План части этажа

2 этаж (15 секция)

С

Ю

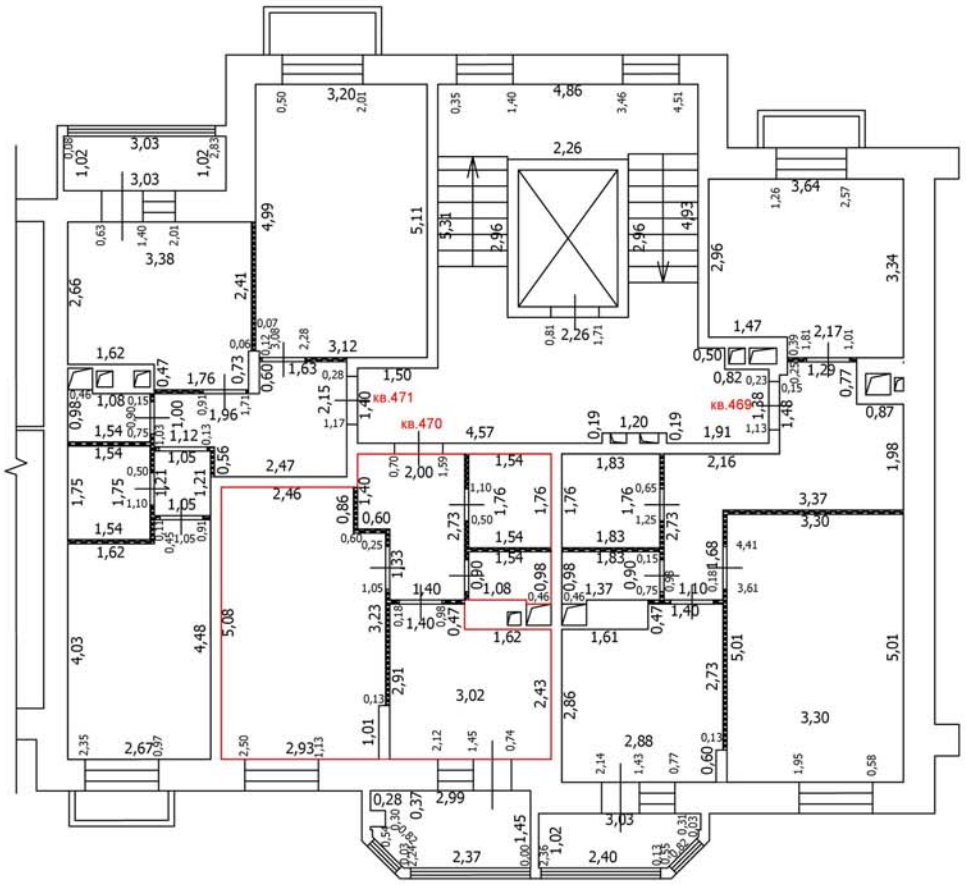

Условные обозначения

- Часть границы вновь образованного помещения
- Стена с окном
- Стена с окном и дверью
- Перегородка
- 1,78 Линейный размер
- кв.63 Номер помещения
- Лестница

Масштаб: 1:100

Лист №

ТЕХНИЧЕСКИЙ ПЛАН ПОМЕЩЕНИЯ

План части этажа

2 этаж (15 секция)

С

Ю

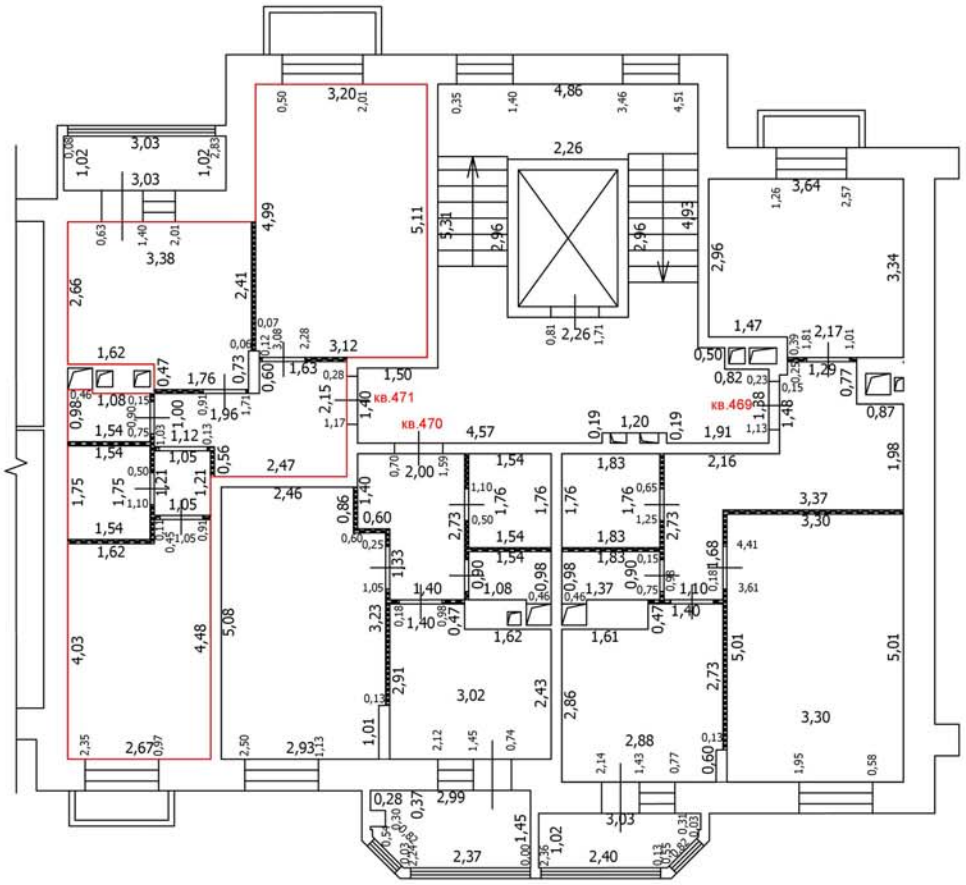

Условные обозначения

- Часть границы вновь образованного помещения
- Стена с окном
- Стена с окном и дверью
- Перегородка
- 1,78 Линейный размер
- кв.63 Номер помещения
- Лестница

Масштаб: 1:100

Лист №

ТЕХНИЧЕСКИЙ ПЛАН ПОМЕЩЕНИЯ

План части этажа

3 этаж (15 секция)

С

Ю

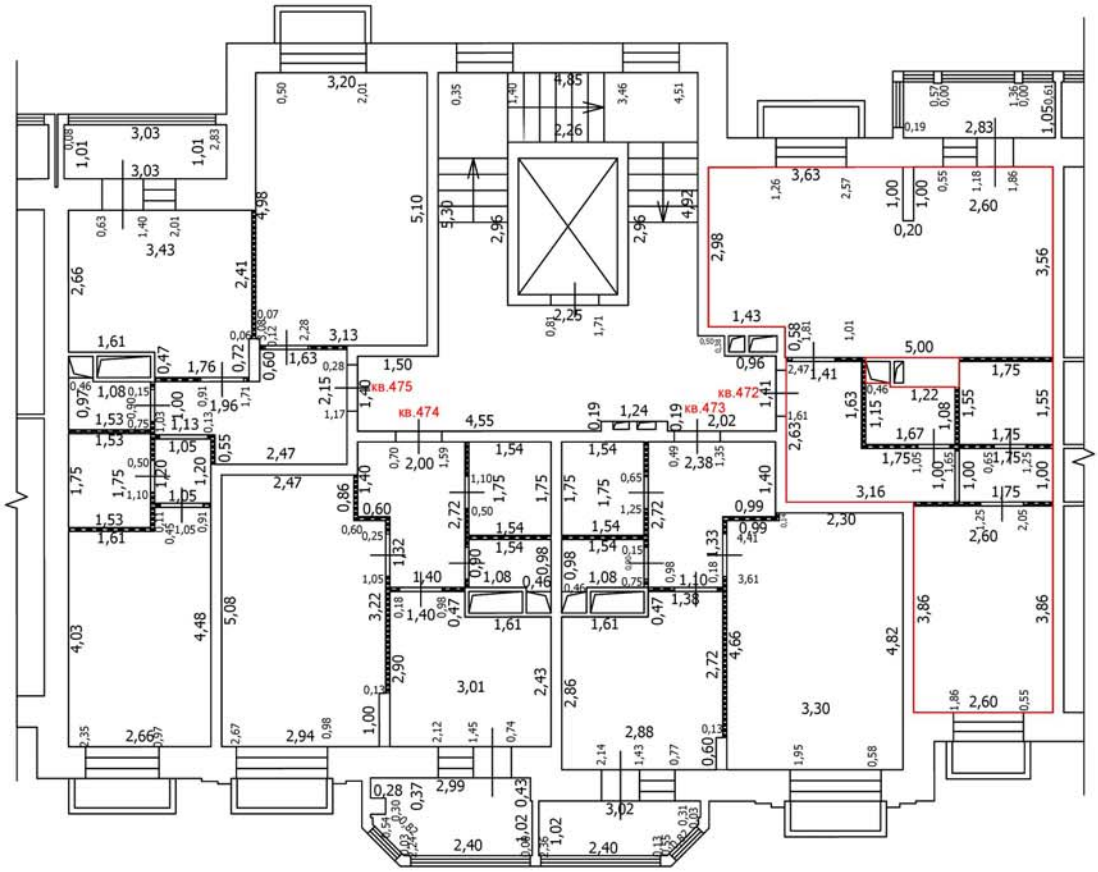

Масштаб: 1:100

Условные обозначения

- Часть границы вновь образованного помещения
- Стена с окном
- Стена с окном и дверью
- Перегородка
- 1,78 — Линейный размер
- кв.63 — Номер помещения
- Лестница

Лист №

ТЕХНИЧЕСКИЙ ПЛАН ПОМЕЩЕНИЯ

План части этажа

3 этаж (15 секция)

С

Ю

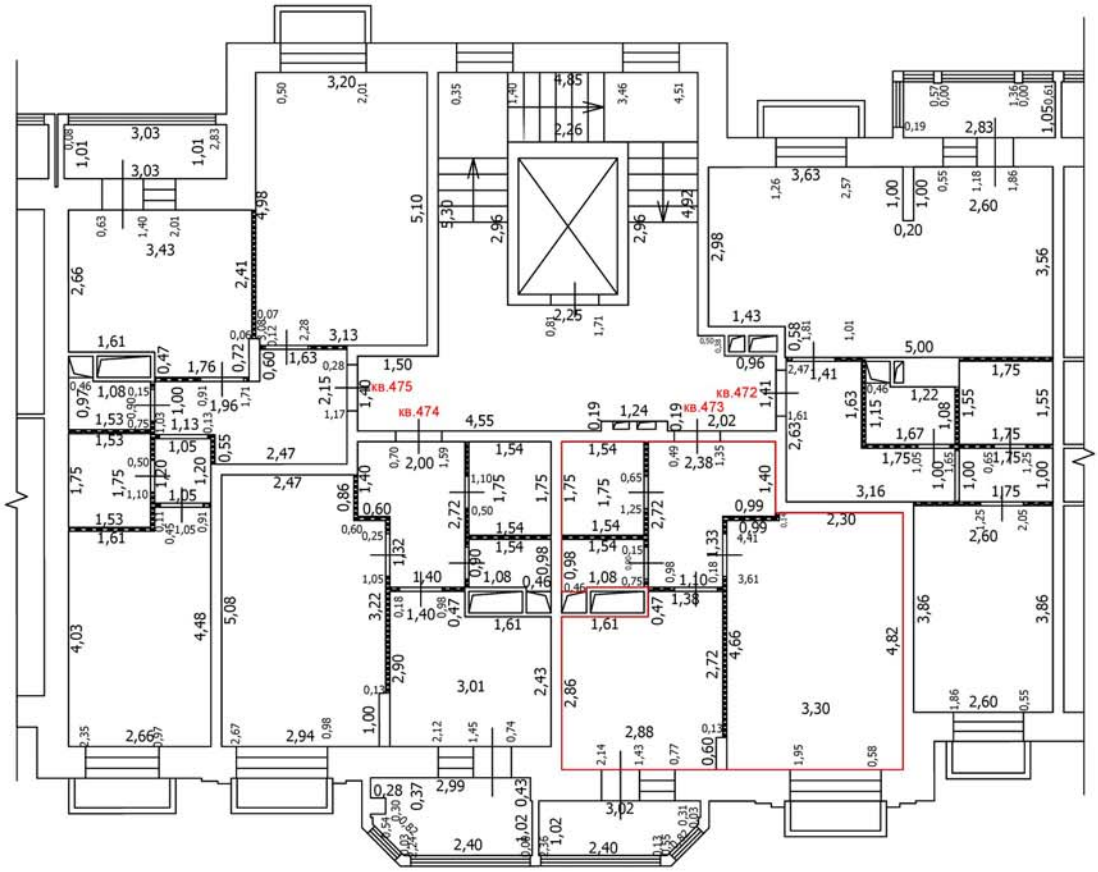

Масштаб: 1:100

Условные обозначения

- Часть границы вновь образованного помещения
- Стена с окном
- Стена с окном и дверью
- Перегородка
- 1,78 — Линейный размер
- кв.63 — Номер помещения
- Лестница

Лист №

ТЕХНИЧЕСКИЙ ПЛАН ПОМЕЩЕНИЯ

План части этажа

3 этаж (15 секция)

С

Ю

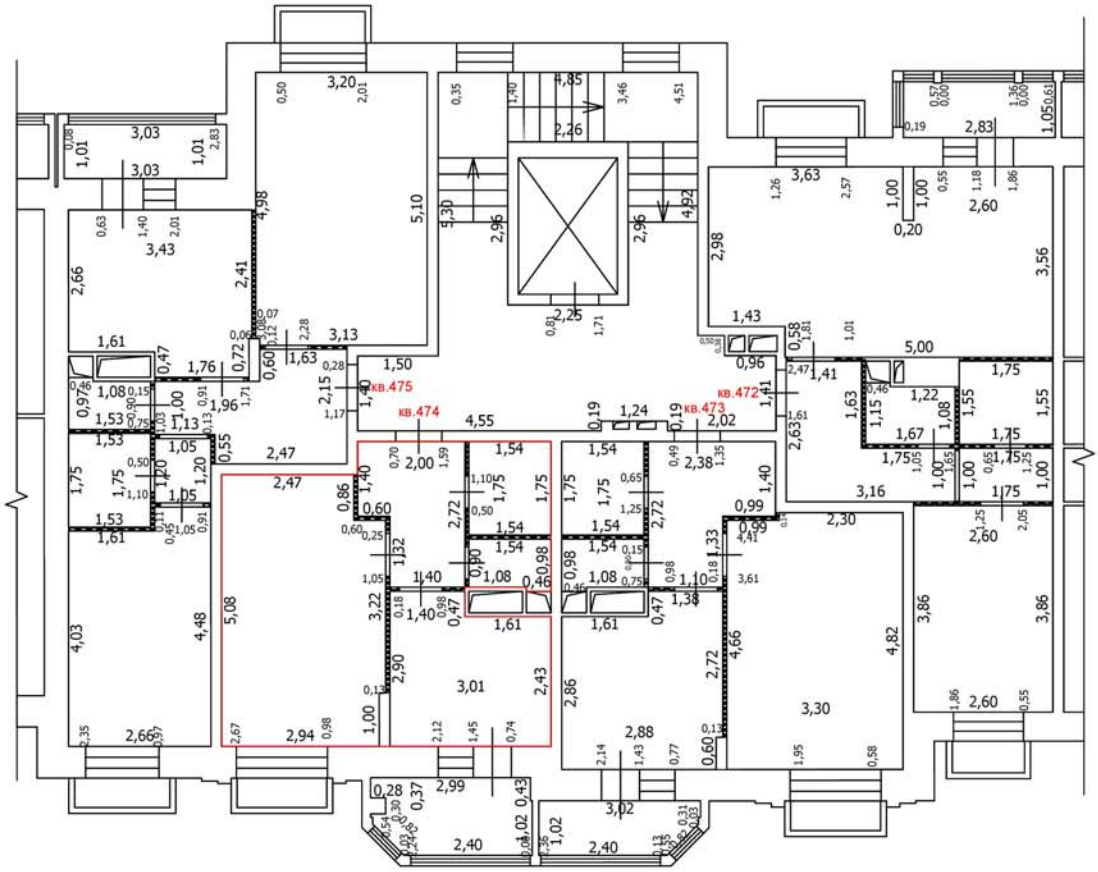

Масштаб: 1:100

Условные обозначения

- Часть границы вновь образованного помещения
- Стена с окном
- Стена с окном и дверью
- Перегородка
- 1,78 — Линейный размер
- кв.63 — Номер помещения
- Лестница

Лист №

ТЕХНИЧЕСКИЙ ПЛАН ПОМЕЩЕНИЯ

План части этажа

3 этаж (15 секция)

С

Ю

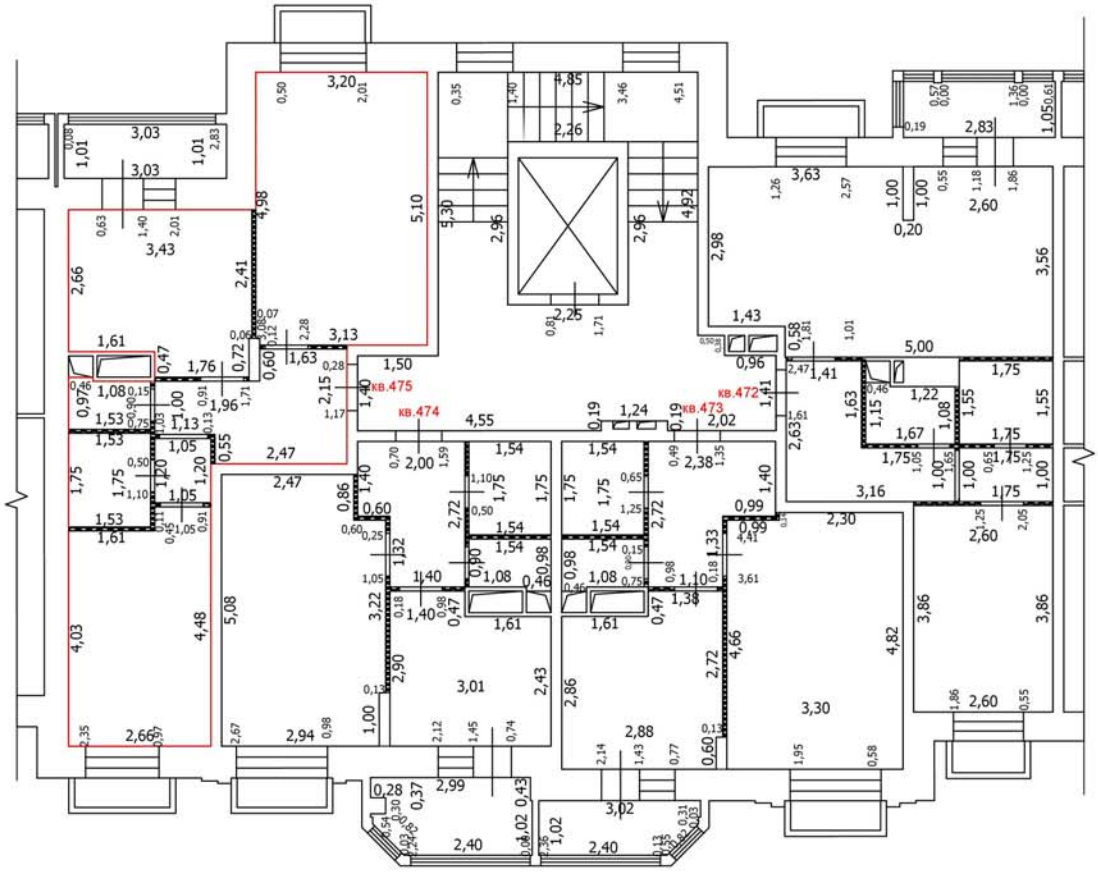

Масштаб: 1:100

Условные обозначения

- Часть границы вновь образованного помещения
- Стена с окном
- Стена с окном и дверью
- Перегородка
- 1,78 — Линейный размер
- кв.63 — Номер помещения
- Лестница

Лист №

ТЕХНИЧЕСКИЙ ПЛАН ПОМЕЩЕНИЯ

План части этажа

4 этаж (15 секция)

С

Ю

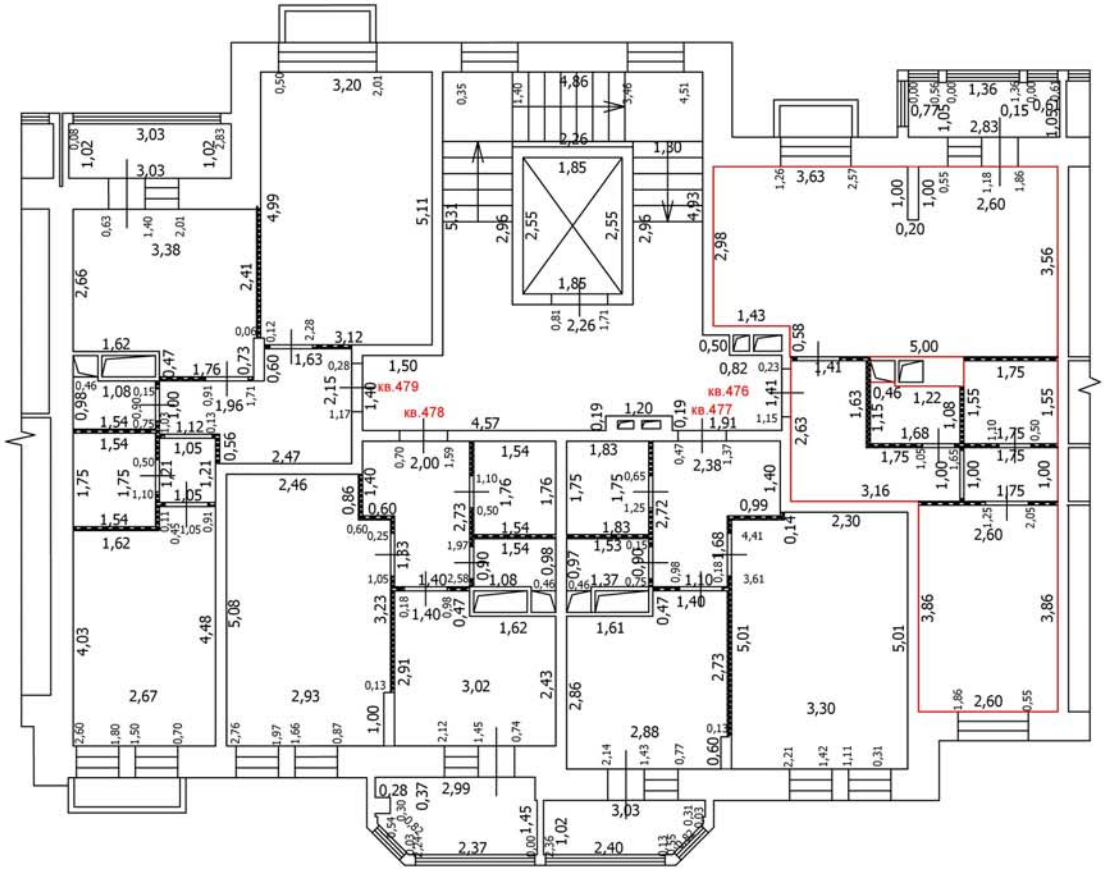

Условные обозначения

- Часть границы вновь образованного помещения
- Стена с окном
- Стена с окном и дверью
- Перегородка
- 1,78 Линейный размер
- кв.63 Номер помещения
- Лестница

Масштаб: 1:100

Лист №

ТЕХНИЧЕСКИЙ ПЛАН ПОМЕЩЕНИЯ

План части этажа

4 этаж (15 секция)

С

Ю

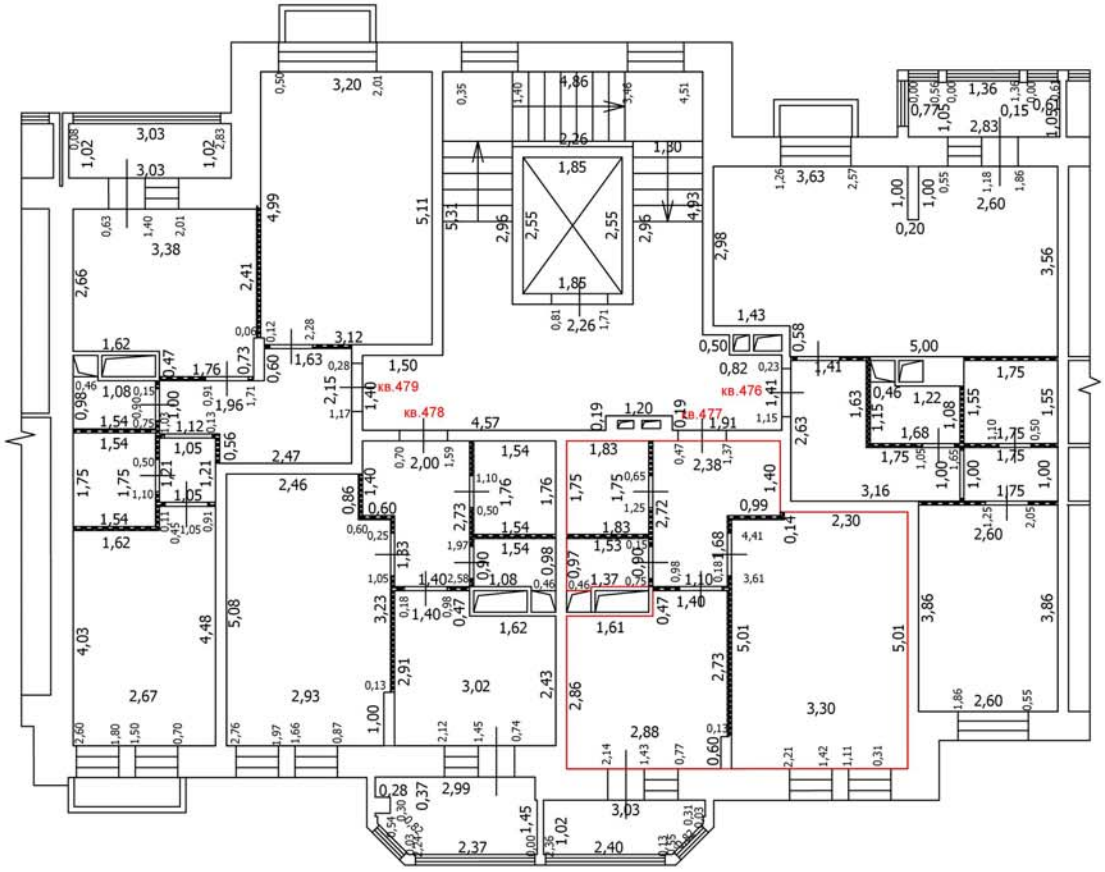

Условные обозначения

- Часть границы вновь образованного помещения
- Стена с окном
- Стена с окном и дверью
- Перегородка
- 1,78 Линейный размер
- кв.63 Номер помещения
- Лестница

Масштаб: 1:100

Лист №

ТЕХНИЧЕСКИЙ ПЛАН ПОМЕЩЕНИЯ

План части этажа

4 этаж (15 секция)

С

Ю

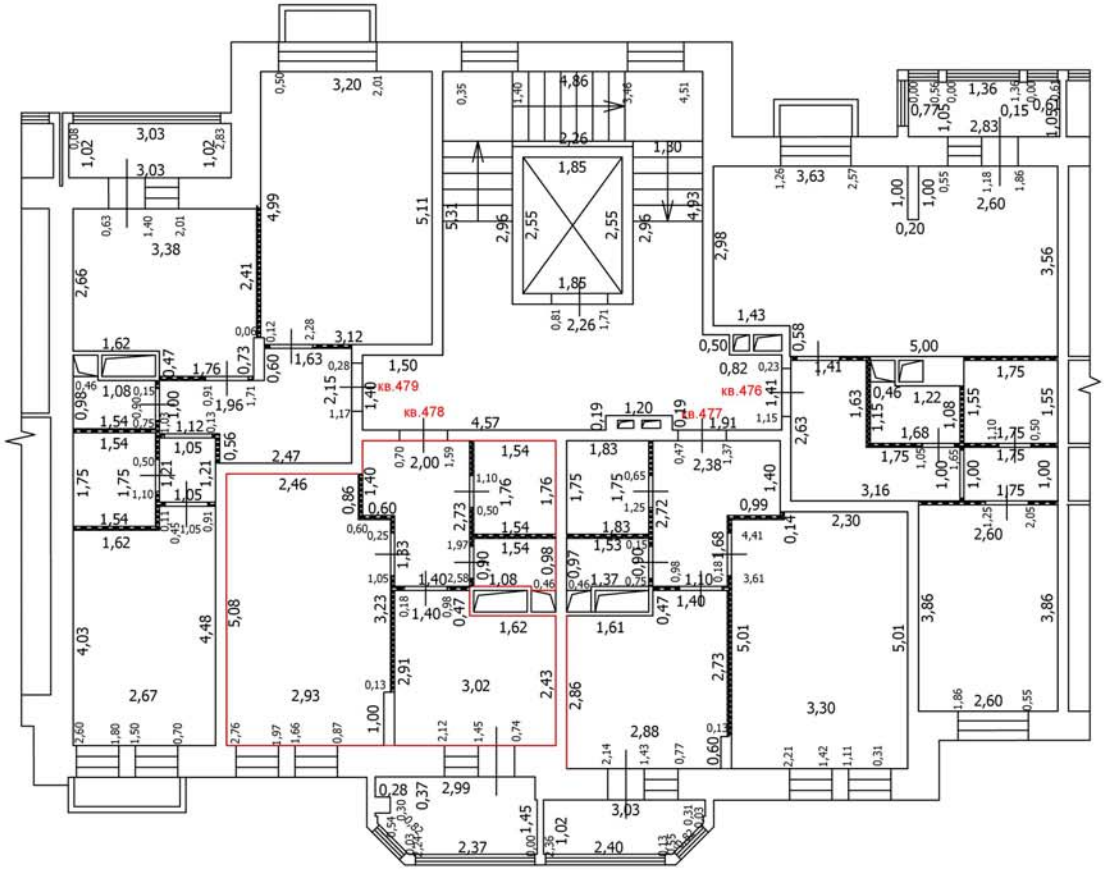

Условные обозначения

- Часть границы вновь образованного помещения
- Стена с окном
- Стена с окном и дверью
- Перегородка
- 1,78 — Линейный размер
- кв.63 — Номер помещения
- Лестница

Масштаб: 1:100

Лист №

ТЕХНИЧЕСКИЙ ПЛАН ПОМЕЩЕНИЯ

План части этажа

4 этаж (15 секция)

С

Ю

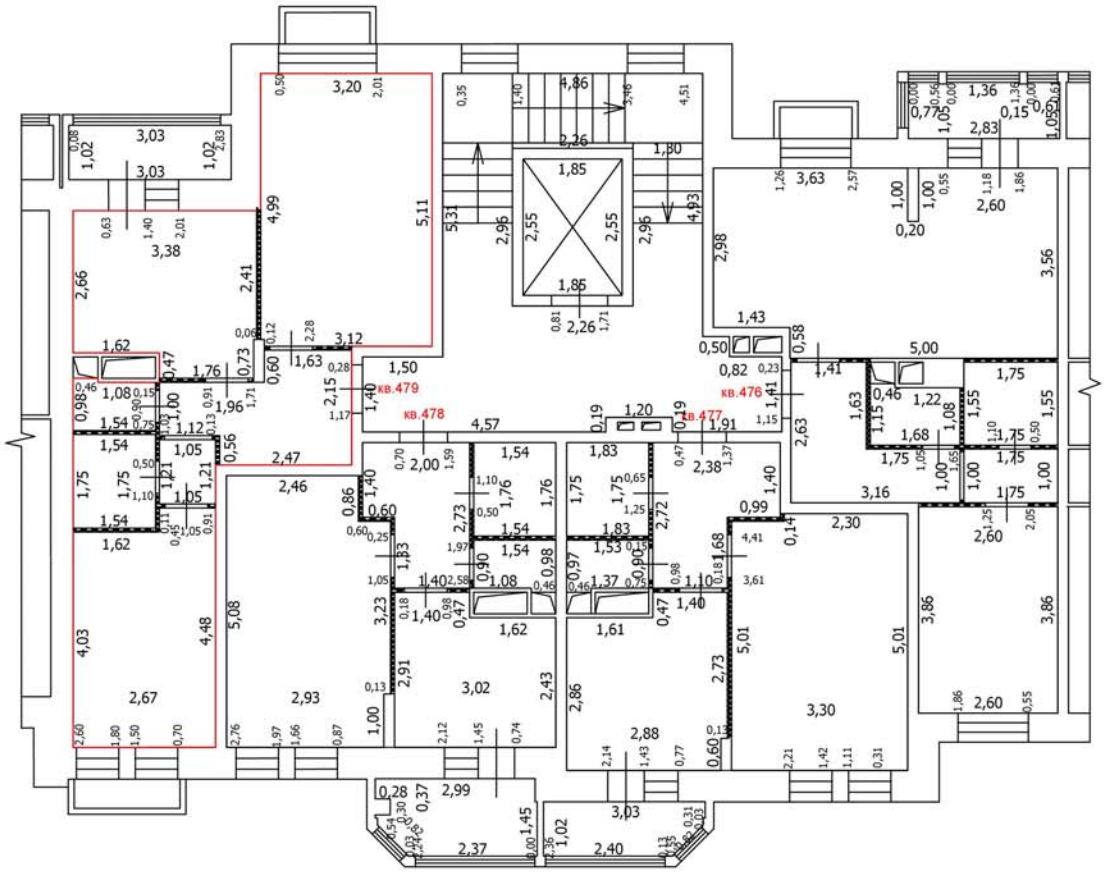

Условные обозначения

- Часть границы вновь образованного помещения
- Стена с окном
- Стена с окном и дверью
- Перегородка
- 1,78 Линейный размер
- кв.63 Номер помещения
- Лестница

Масштаб: 1:100

Лист №

ТЕХНИЧЕСКИЙ ПЛАН ПОМЕЩЕНИЯ

План части этажа

1 этаж (16 секция)

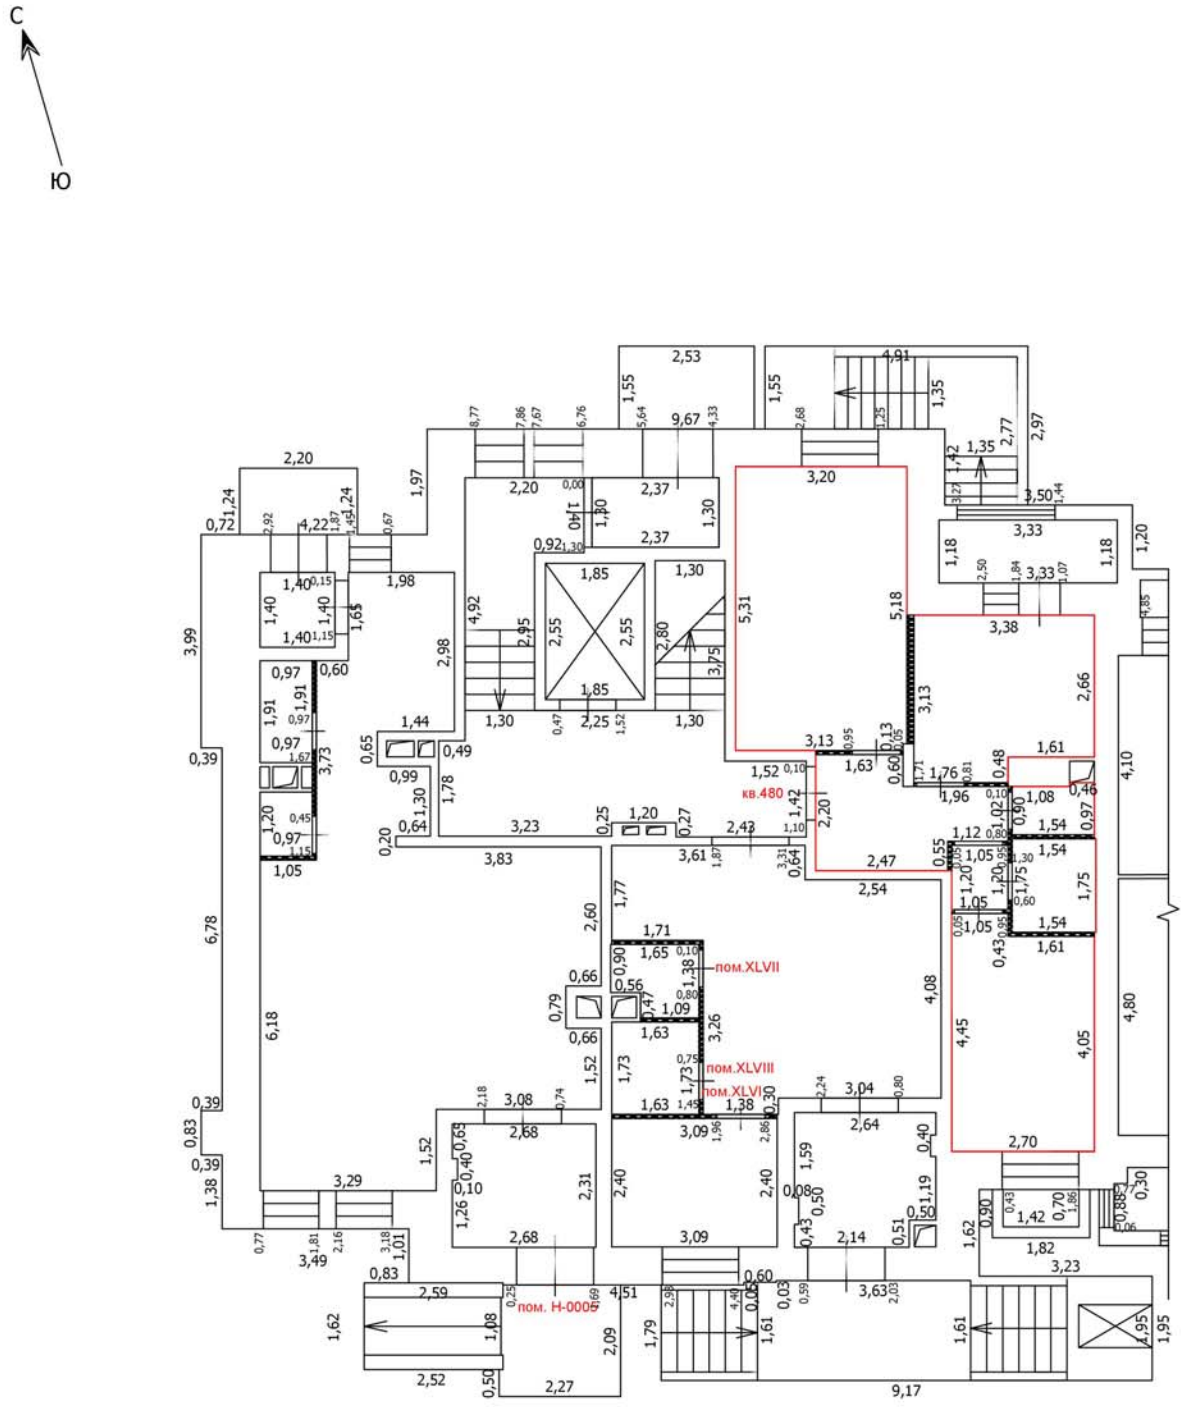

Условные обозначения

- Часть границы вновь образованного помещения
- Стена с окном
- Стена с окном и дверью
- Перегородка
- 1,78 — Линейный размер
- кв.63 — Номер помещения
- Лестница

Масштаб: 1:100

Лист №

ТЕХНИЧЕСКИЙ ПЛАН ПОМЕЩЕНИЯ

План части этажа

2 этаж (16 секция)

С

Ю

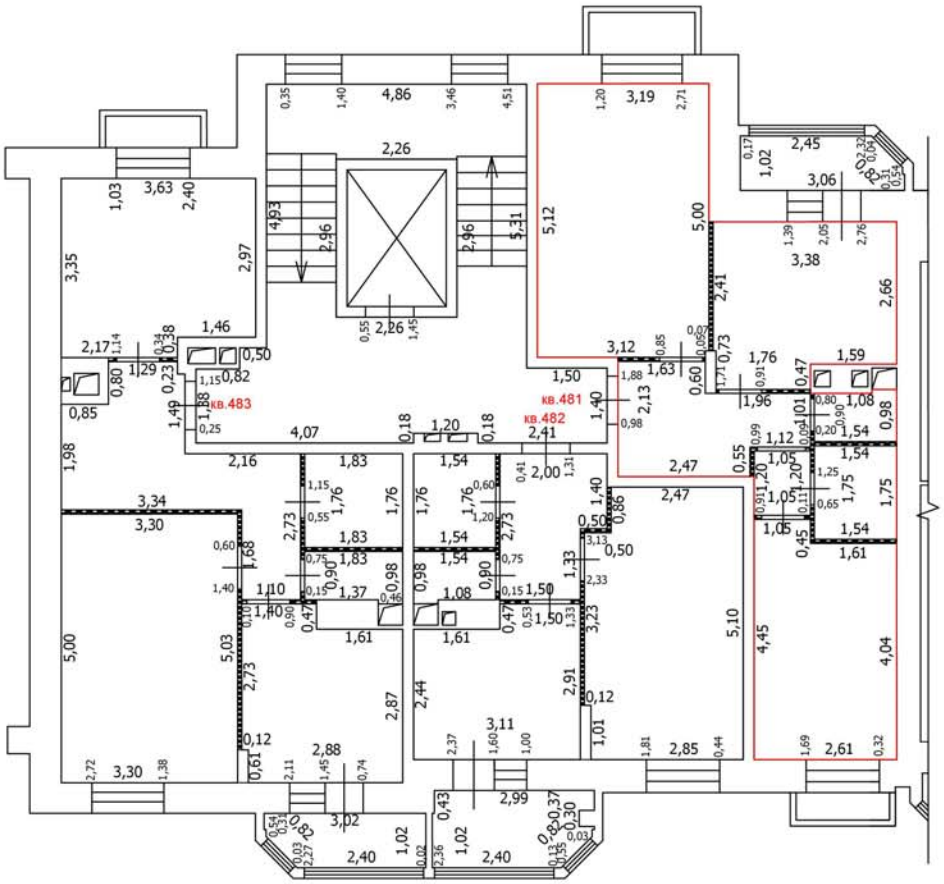

Условные обозначения

- Часть границы вновь образованного помещения
- Стена с окном
- Стена с окном и дверью
- Перегородка
- 1,78 Линейный размер
- кв.63 Номер помещения
- Лестница

Масштаб: 1:100

Лист №

ТЕХНИЧЕСКИЙ ПЛАН ПОМЕЩЕНИЯ

План части этажа

2 этаж (16 секция)

С

Ю

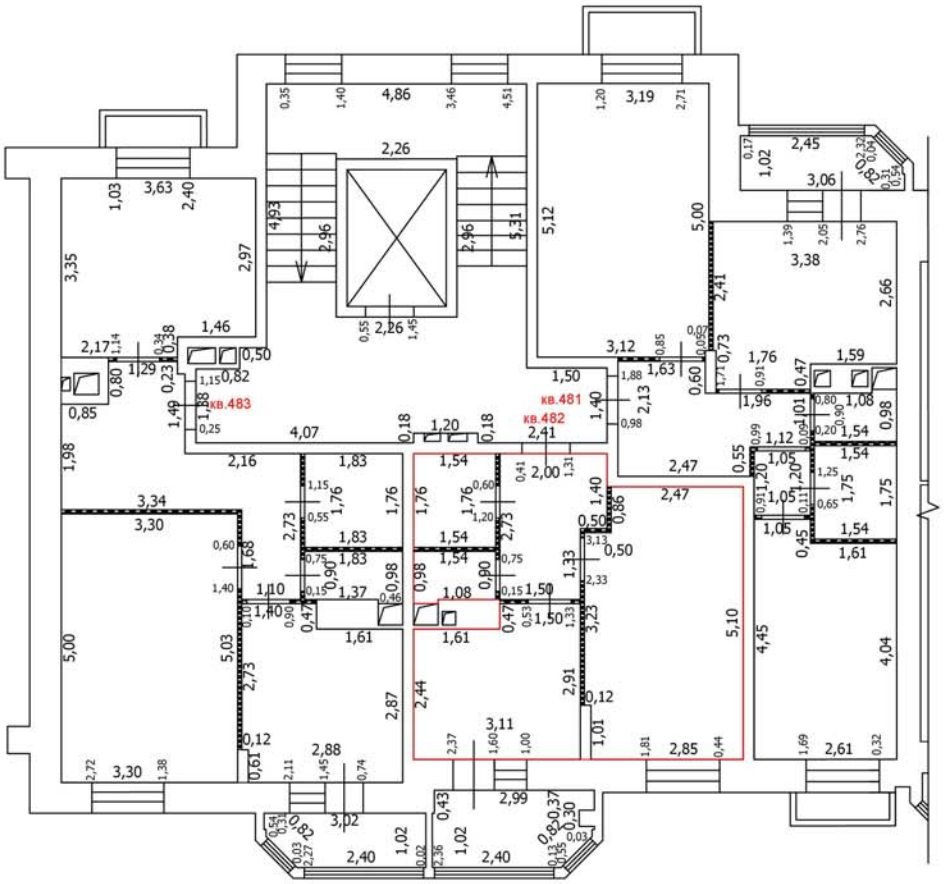

Условные обозначения

- Часть границы вновь образованного помещения
- Стена с окном
- Стена с окном и дверью
- Перегородка
- 1,78 Линейный размер
- кв.63 Номер помещения
- Лестница

Масштаб: 1:100

Лист №

ТЕХНИЧЕСКИЙ ПЛАН ПОМЕЩЕНИЯ

План части этажа

2 этаж (16 секция)

С

Ю

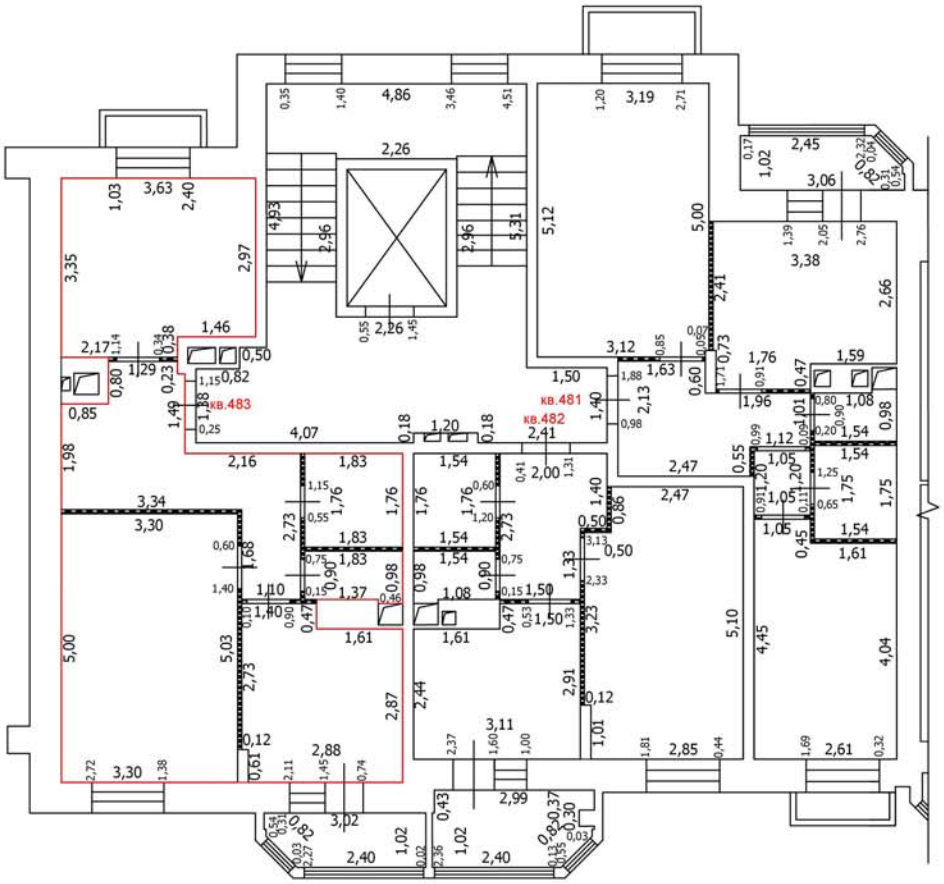

Условные обозначения

- Часть границы вновь образованного помещения
- Стена с окном
- Стена с окном и дверью
- Перегородка
- 1,78 Линейный размер
- кв.63 Номер помещения
- Лестница

Масштаб: 1:100

Лист №

ТЕХНИЧЕСКИЙ ПЛАН ПОМЕЩЕНИЯ

План части этажа

3 этаж (16 секция)

С

Ю

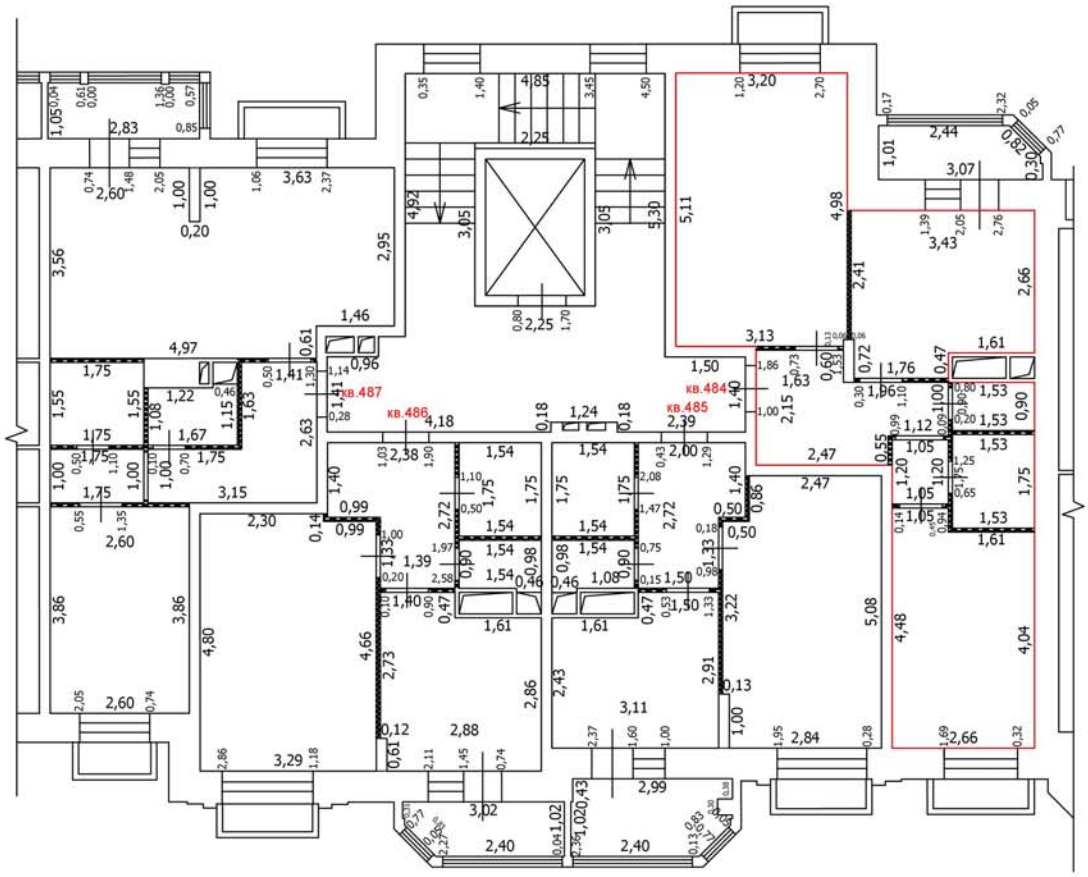

Масштаб: 1:100

Условные обозначения

- Часть границы вновь образованного помещения
- Стена с окном
- Стена с окном и дверью
- Перегородка
- 1,78 — Линейный размер
- кв.63 — Номер помещения
- Лестница

Лист №

ТЕХНИЧЕСКИЙ ПЛАН ПОМЕЩЕНИЯ

План части этажа

3 этаж (16 секция)

С

Ю

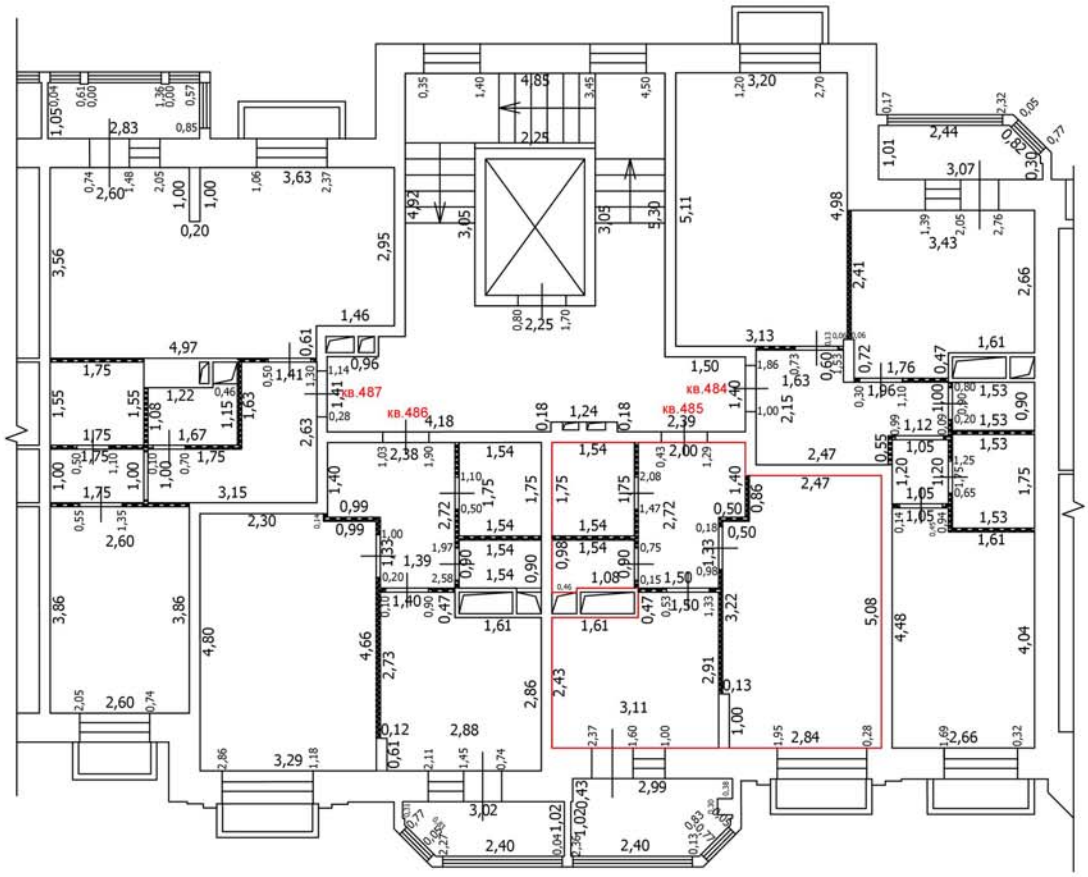

Масштаб: 1:100

Условные обозначения

- Часть границы вновь образованного помещения
- Стена с окном
- Стена с окном и дверью
- Перегородка
- 1,78 — Линейный размер
- кв.63 — Номер помещения
- Лестница

Лист №

ТЕХНИЧЕСКИЙ ПЛАН ПОМЕЩЕНИЯ

План части этажа

3 этаж (16 секция)

С

Ю

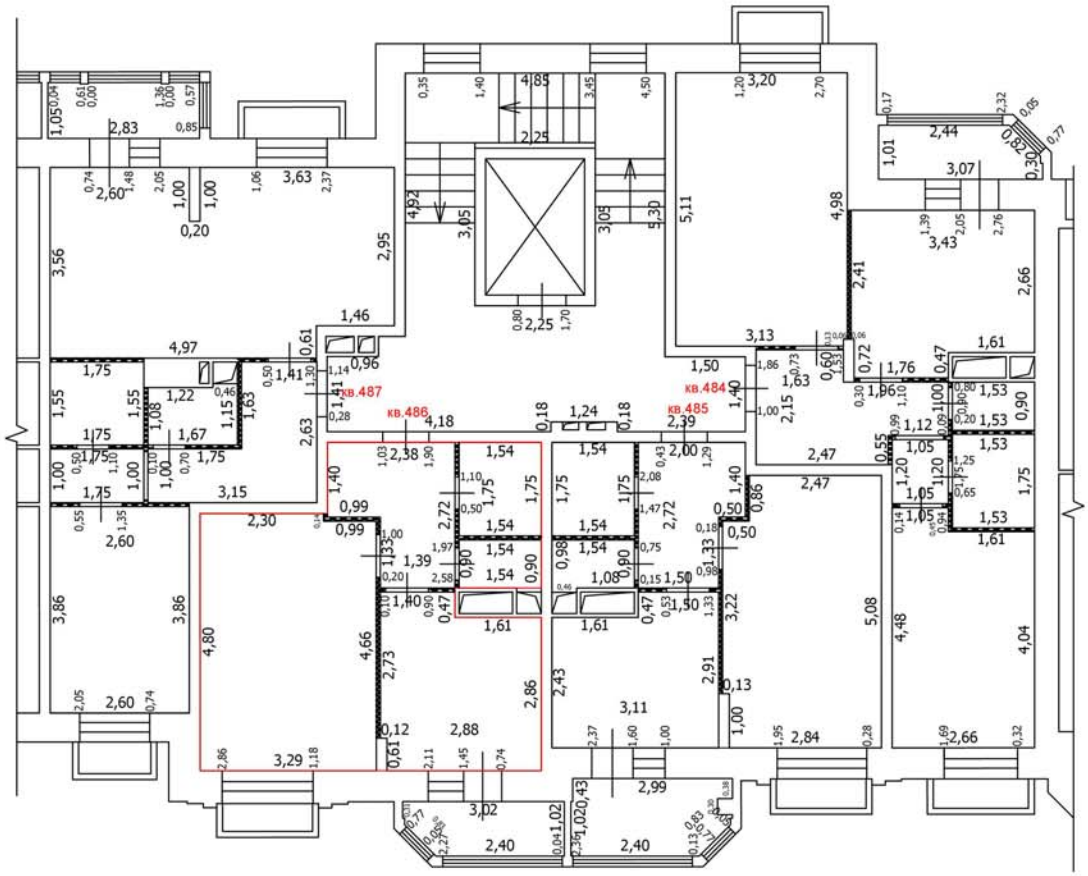

Масштаб: 1:100

Условные обозначения

- Часть границы вновь образованного помещения
- Стена с окном
- Стена с окном и дверью
- Перегородка
- 1,78 — Линейный размер
- кв.63 — Номер помещения
- Лестница

Лист №

ТЕХНИЧЕСКИЙ ПЛАН ПОМЕЩЕНИЯ

План части этажа

3 этаж (16 секция)

С

Ю

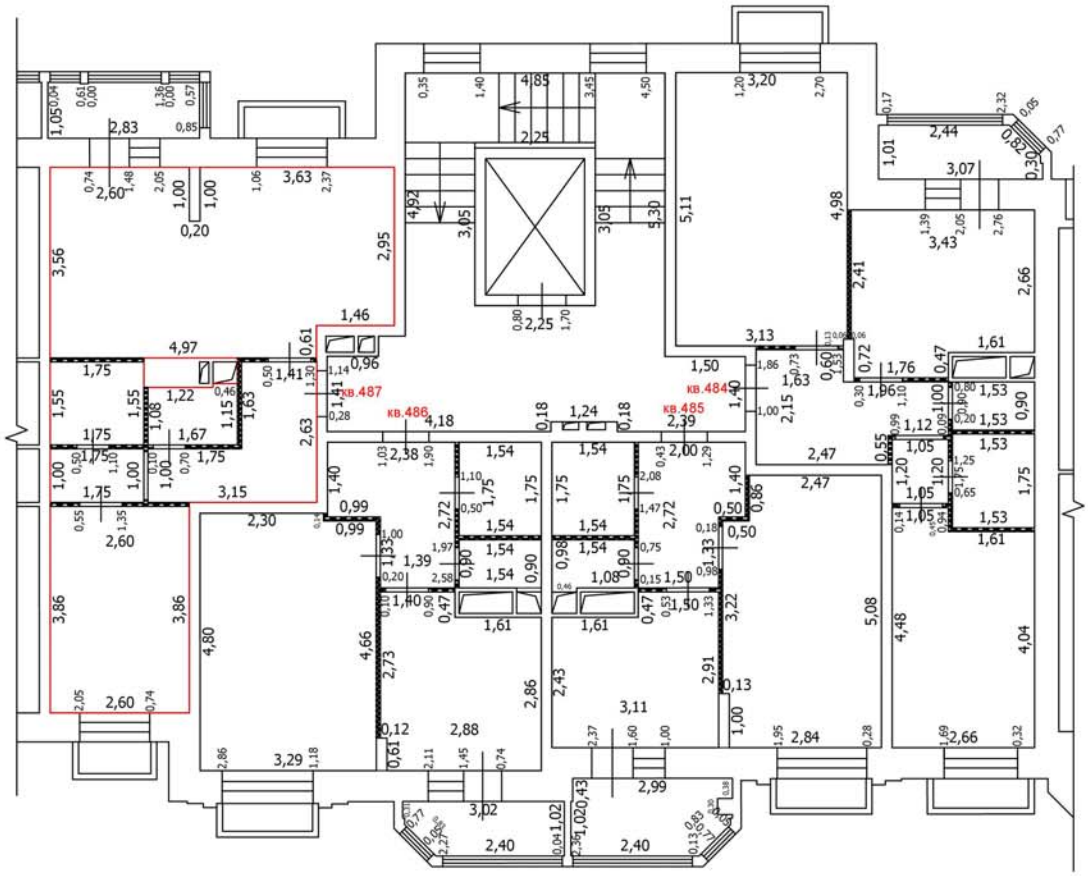

Масштаб: 1:100

Условные обозначения

- Часть границы вновь образованного помещения
- Стена с окном
- Стена с окном и дверью
- Перегородка
- 1,78 — Линейный размер
- кв.63 — Номер помещения
- Лестница

Лист №

ТЕХНИЧЕСКИЙ ПЛАН ПОМЕЩЕНИЯ

План части этажа

4 этаж (16 секция)

С

Ю

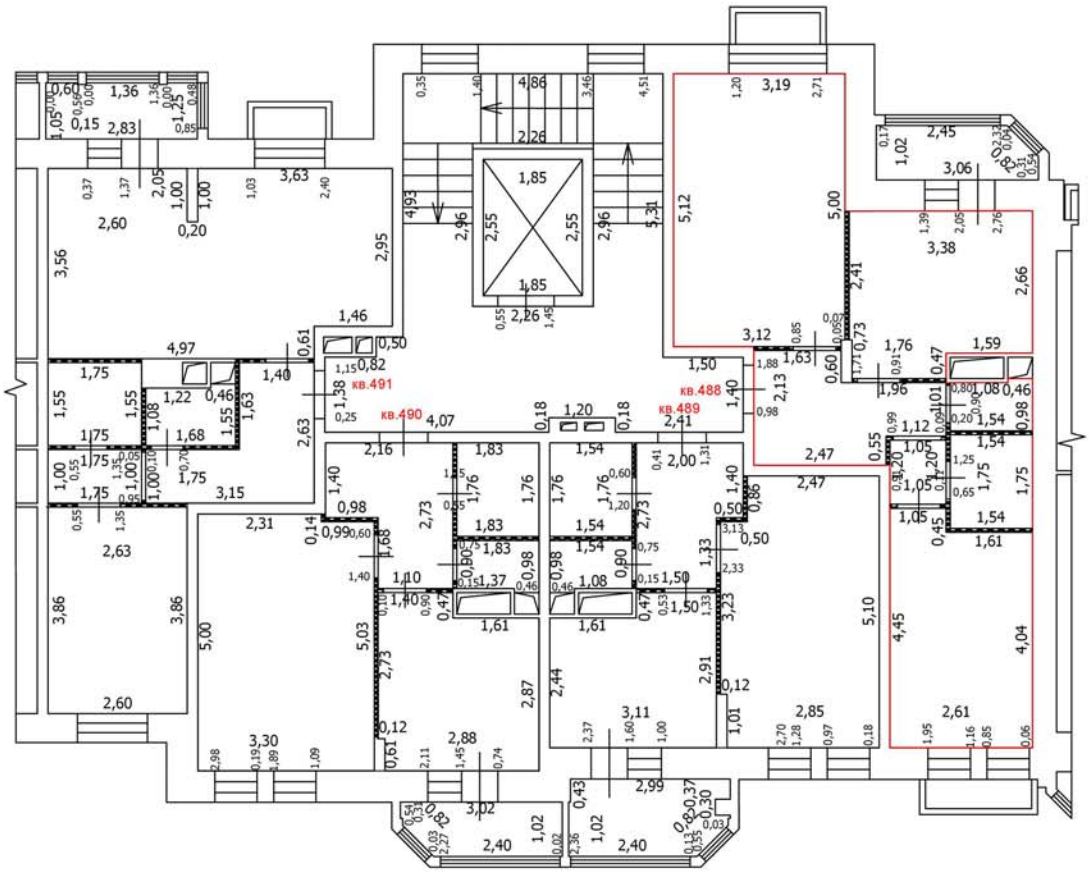

Масштаб: 1:100

Условные обозначения

- Часть границы вновь образованного помещения
- Стена с окном
- Стена с окном и дверью
- Перегородка
- 1,78 Линейный размер
- кв.63 Номер помещения
- Лестница

Лист №

ТЕХНИЧЕСКИЙ ПЛАН ПОМЕЩЕНИЯ

План части этажа

4 этаж (16 секция)

С

Ю

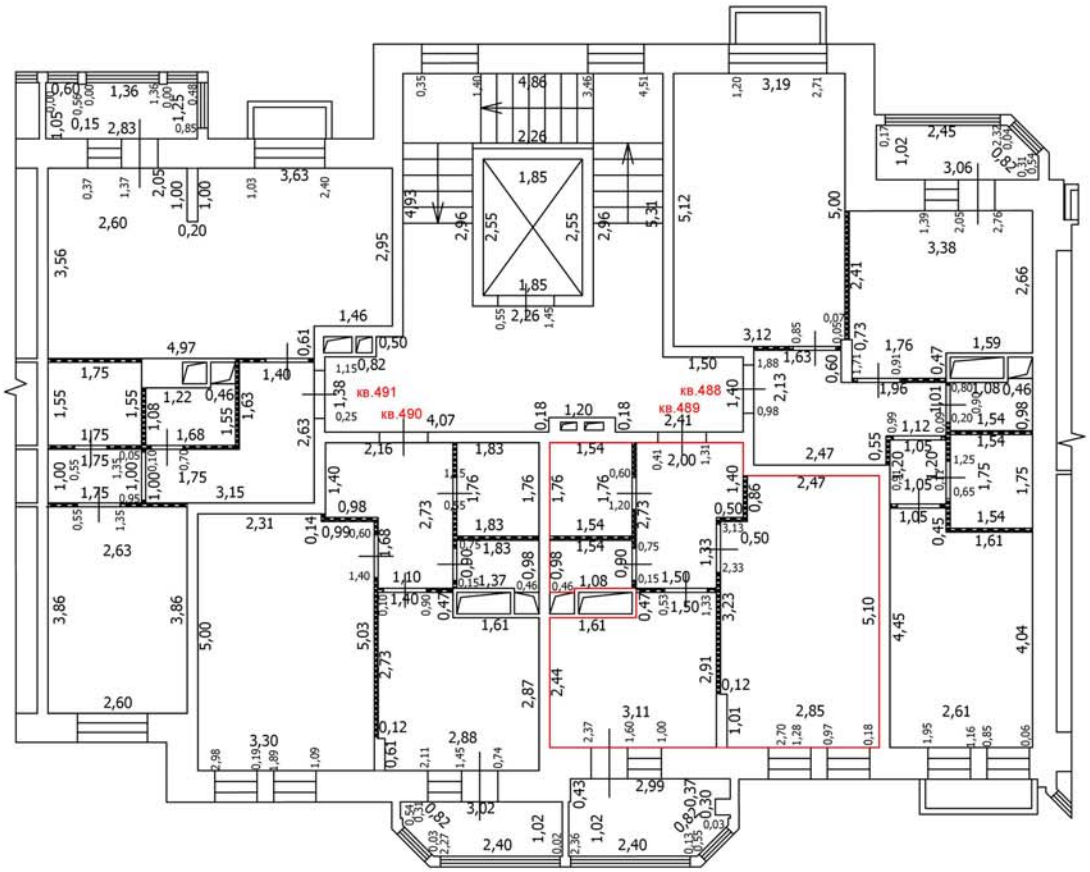

Масштаб: 1:100

Условные обозначения

- Часть границы вновь образованного помещения
- Стена с окном
- Стена с окном и дверью
- Перегородка
- 1,78 — Линейный размер
- кв.63 — Номер помещения
- Лестница

Лист №

ТЕХНИЧЕСКИЙ ПЛАН ЗДАНИЯ

План части этажа

4 этаж (16 секция)

С

Ю

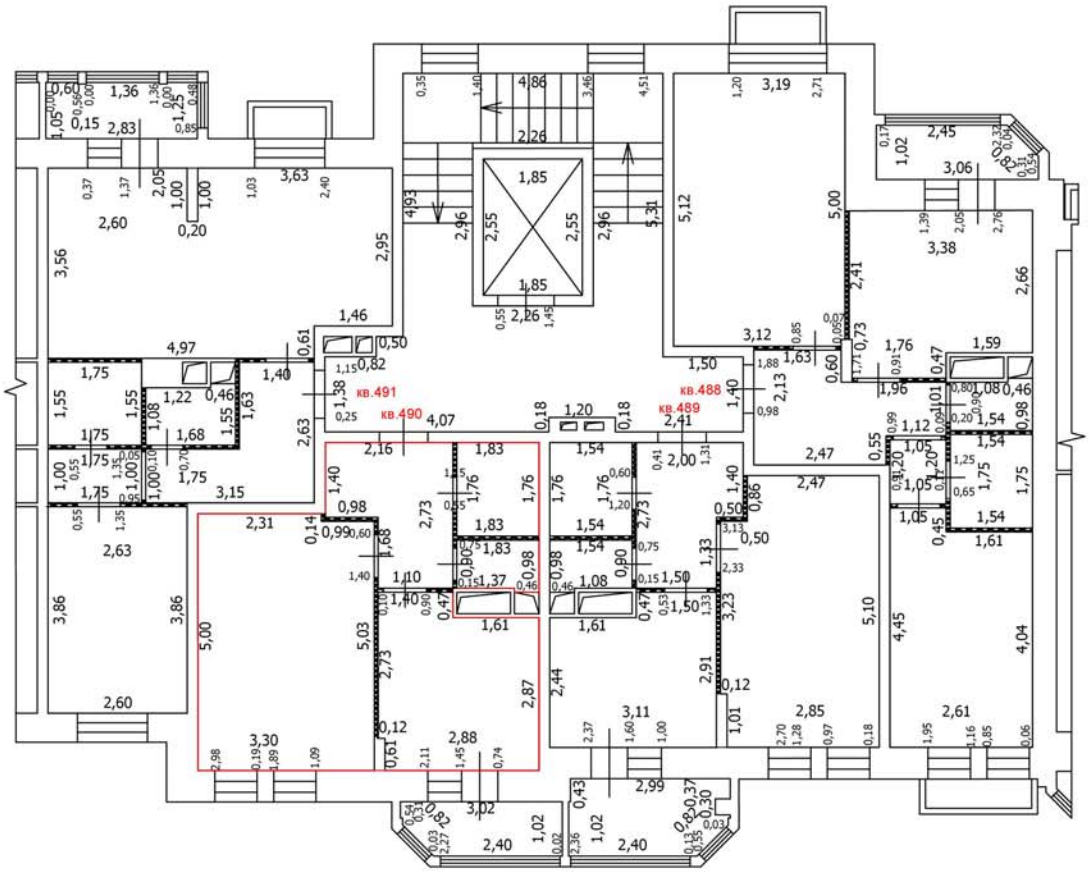

Масштаб: 1:100

Условные обозначения

- Часть границы вновь образованного помещения
- Стена с окном
- Стена с окном и дверью
- Перегородка
- 1,78 — Линейный размер
- кв.63 — Номер помещения
- Лестница

Лист №

ТЕХНИЧЕСКИЙ ПЛАН ПОМЕЩЕНИЯ

План части этажа

4 этаж (16 секция)

С

Ю

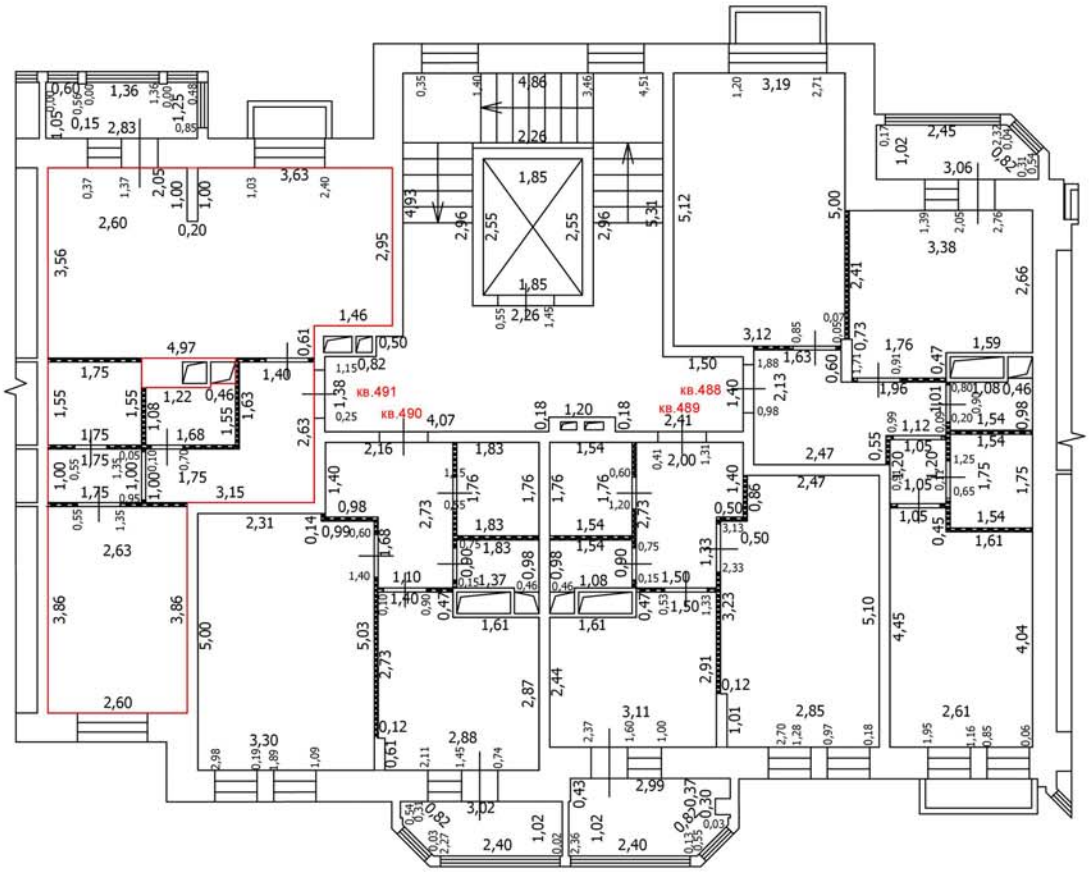

Масштаб: 1:100

Условные обозначения

- Часть границы вновь образованного помещения
- Стена с окном
- Стена с окном и дверью
- Перегородка
- 1,78 — Линейный размер
- кв.63 — Номер помещения
- Лестница

Лист №

ТЕХНИЧЕСКИЙ ПЛАН ПОМЕЩЕНИЯ

План части этажа

Подвал (1 секция)

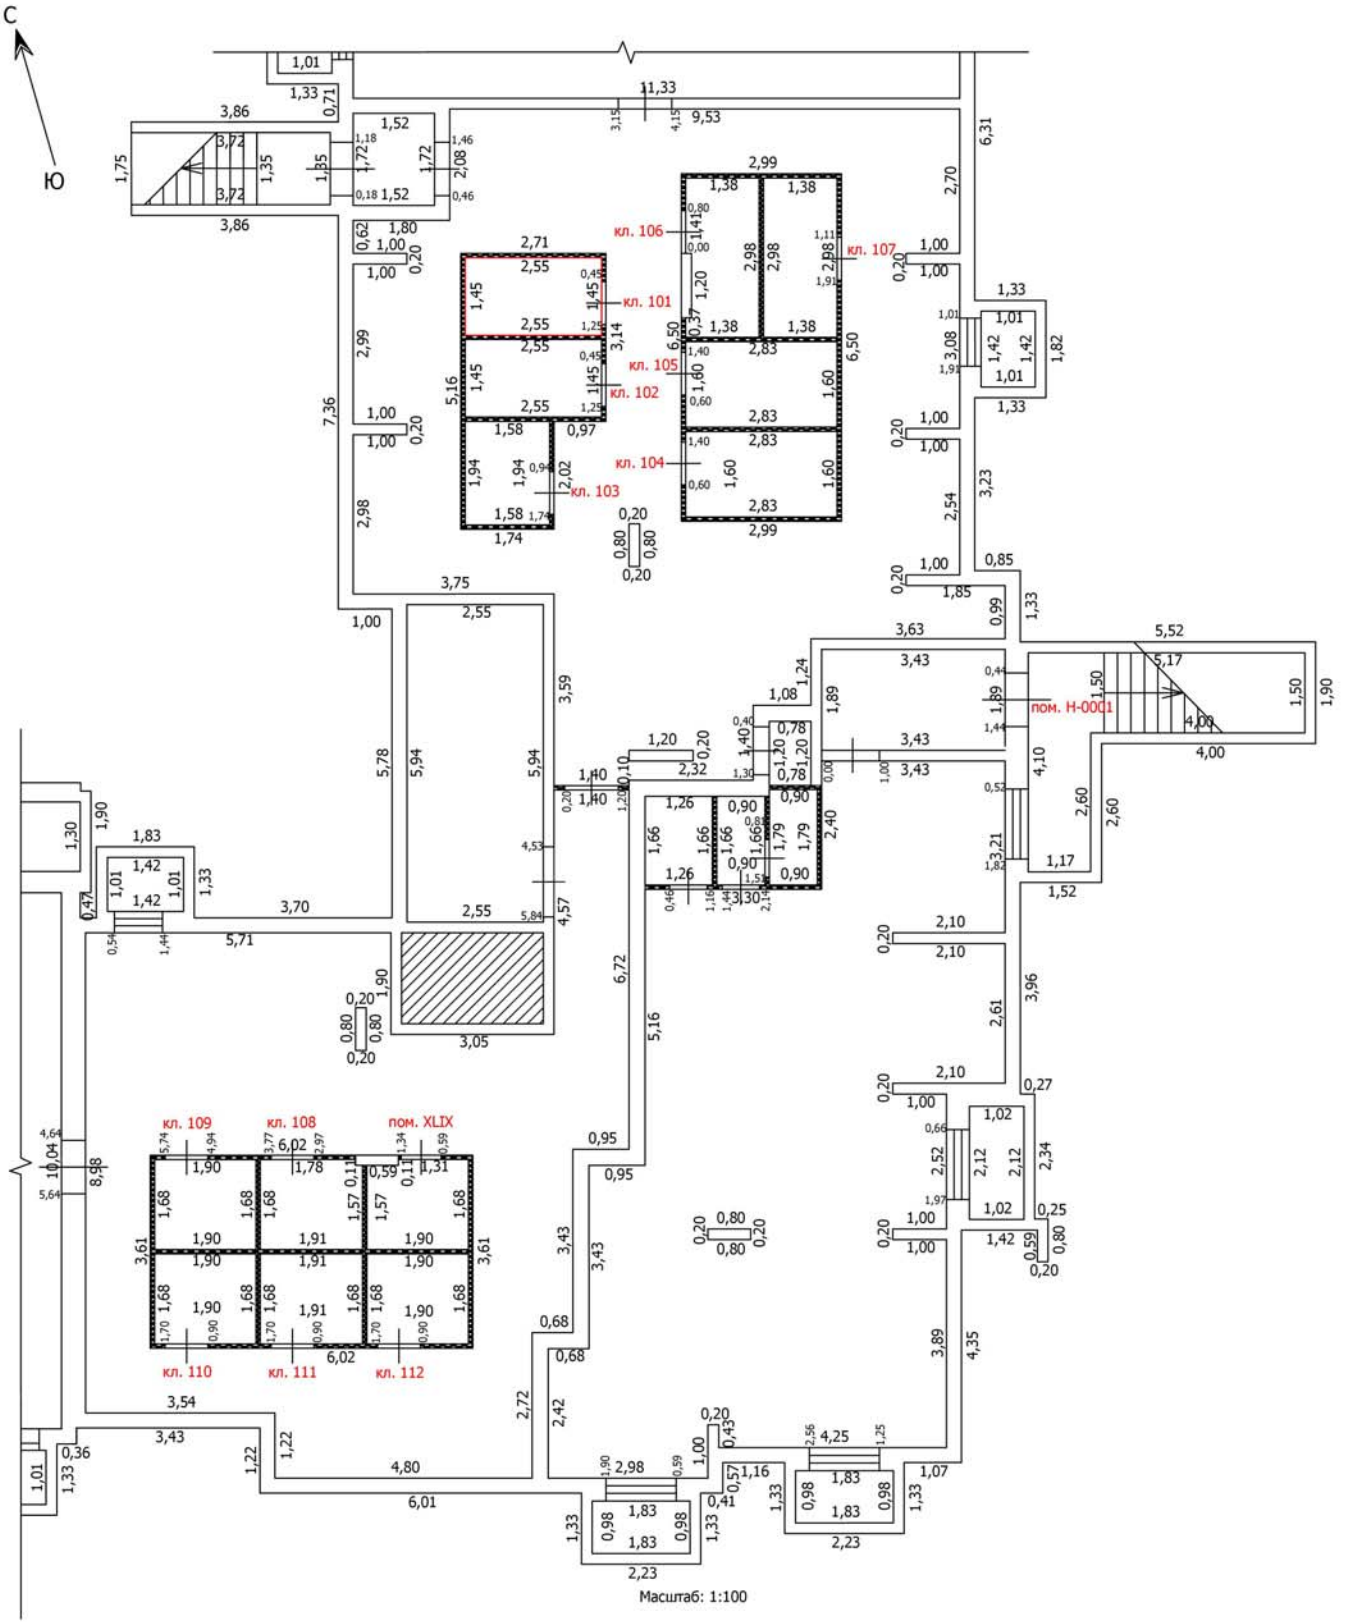

Условные обозначения

- Часть границы вновь образованного помещения
- Стена с окном
- Стена с окном и дверью
- Перегородка
- 1,78 — Линейный размер
- кв.63 — Номер помещения
- Лестница

Лист №

ТЕХНИЧЕСКИЙ ПЛАН ПОМЕЩЕНИЯ

План части этажа

Подвал (1 секция)

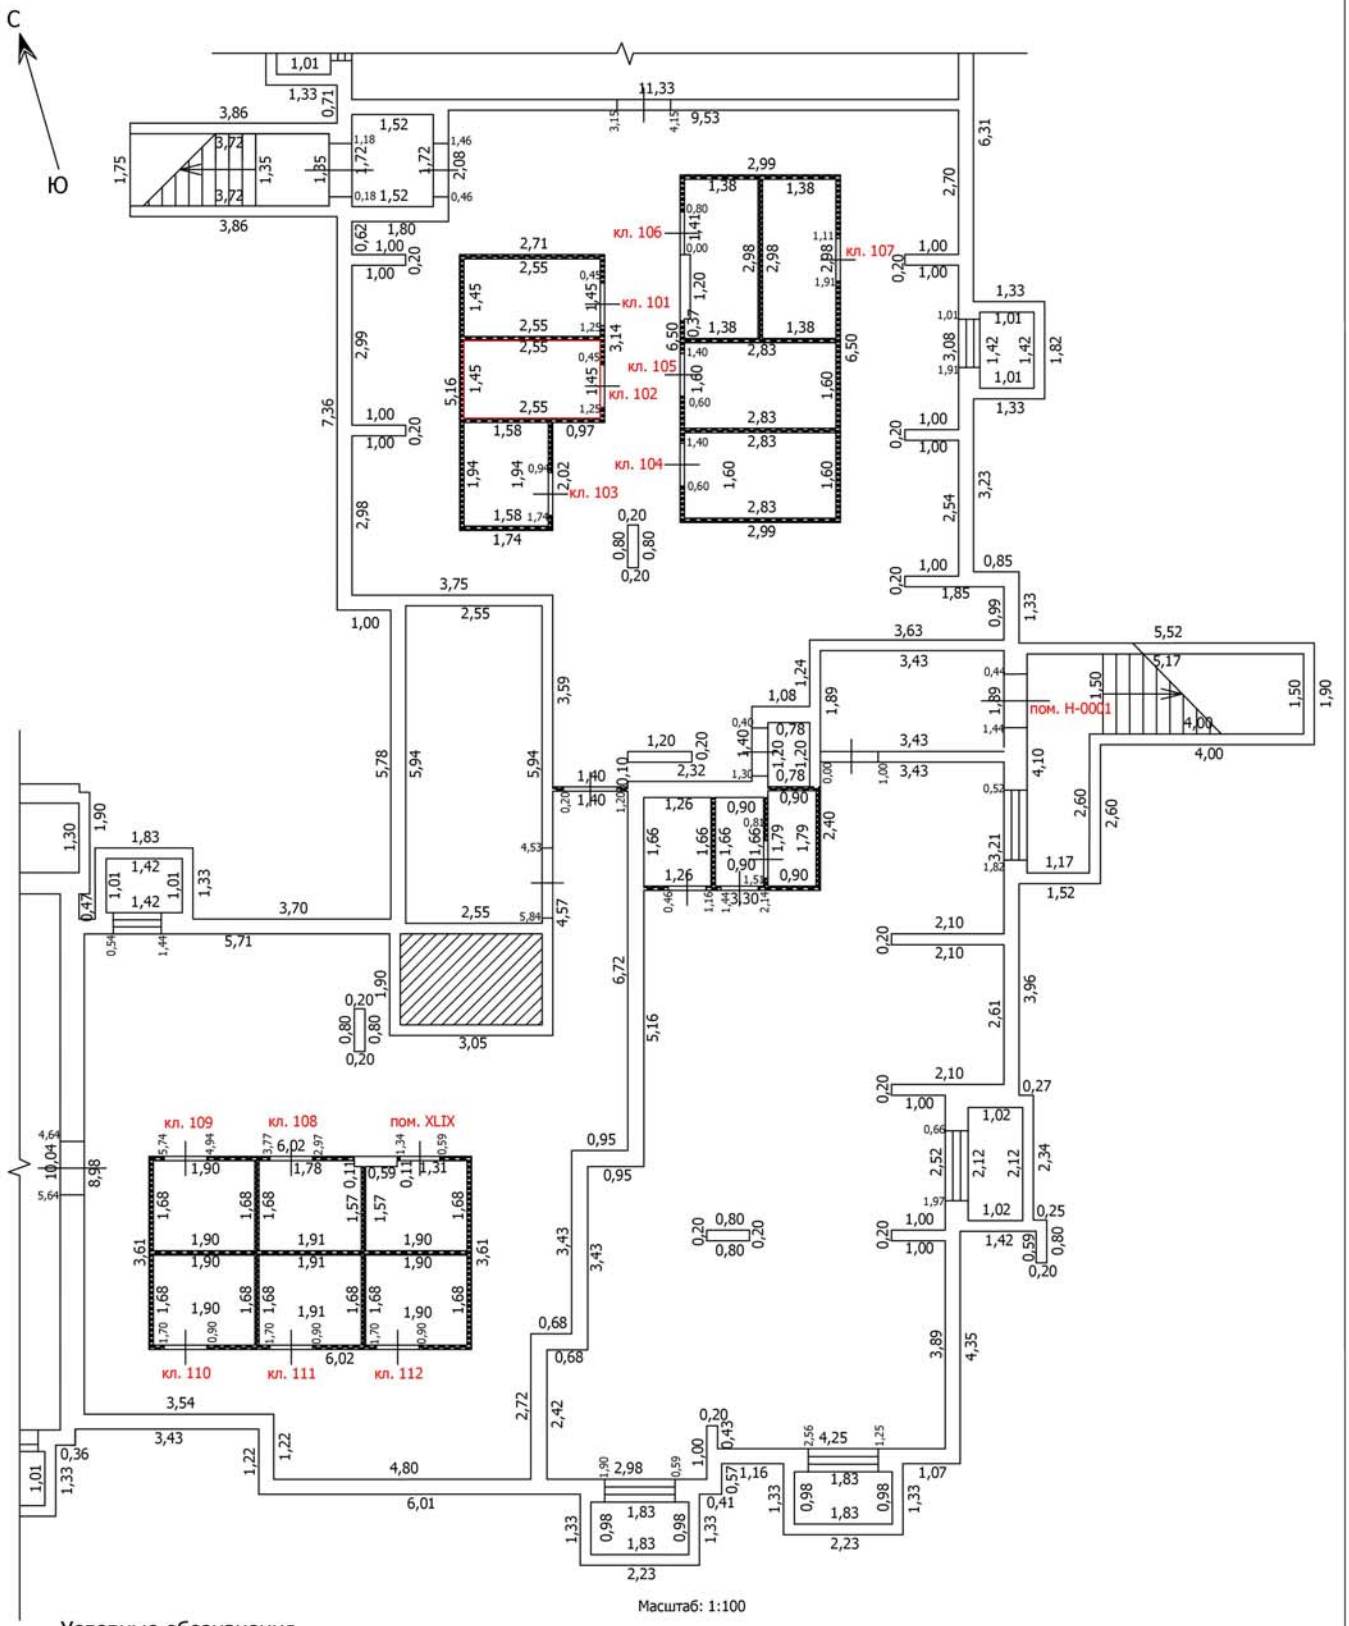

Масштаб: 1:100

Условные обозначения

- Часть границы вновь образованного помещения
- Стена с окном
- Стена с окном и дверью
- Перегородка
- Линейный размер
- кв.63 — Номер помещения
- Лестница

Лист №

ТЕХНИЧЕСКИЙ ПЛАН ПОМЕЩЕНИЯ

План части этажа

Подвал (1 секция)

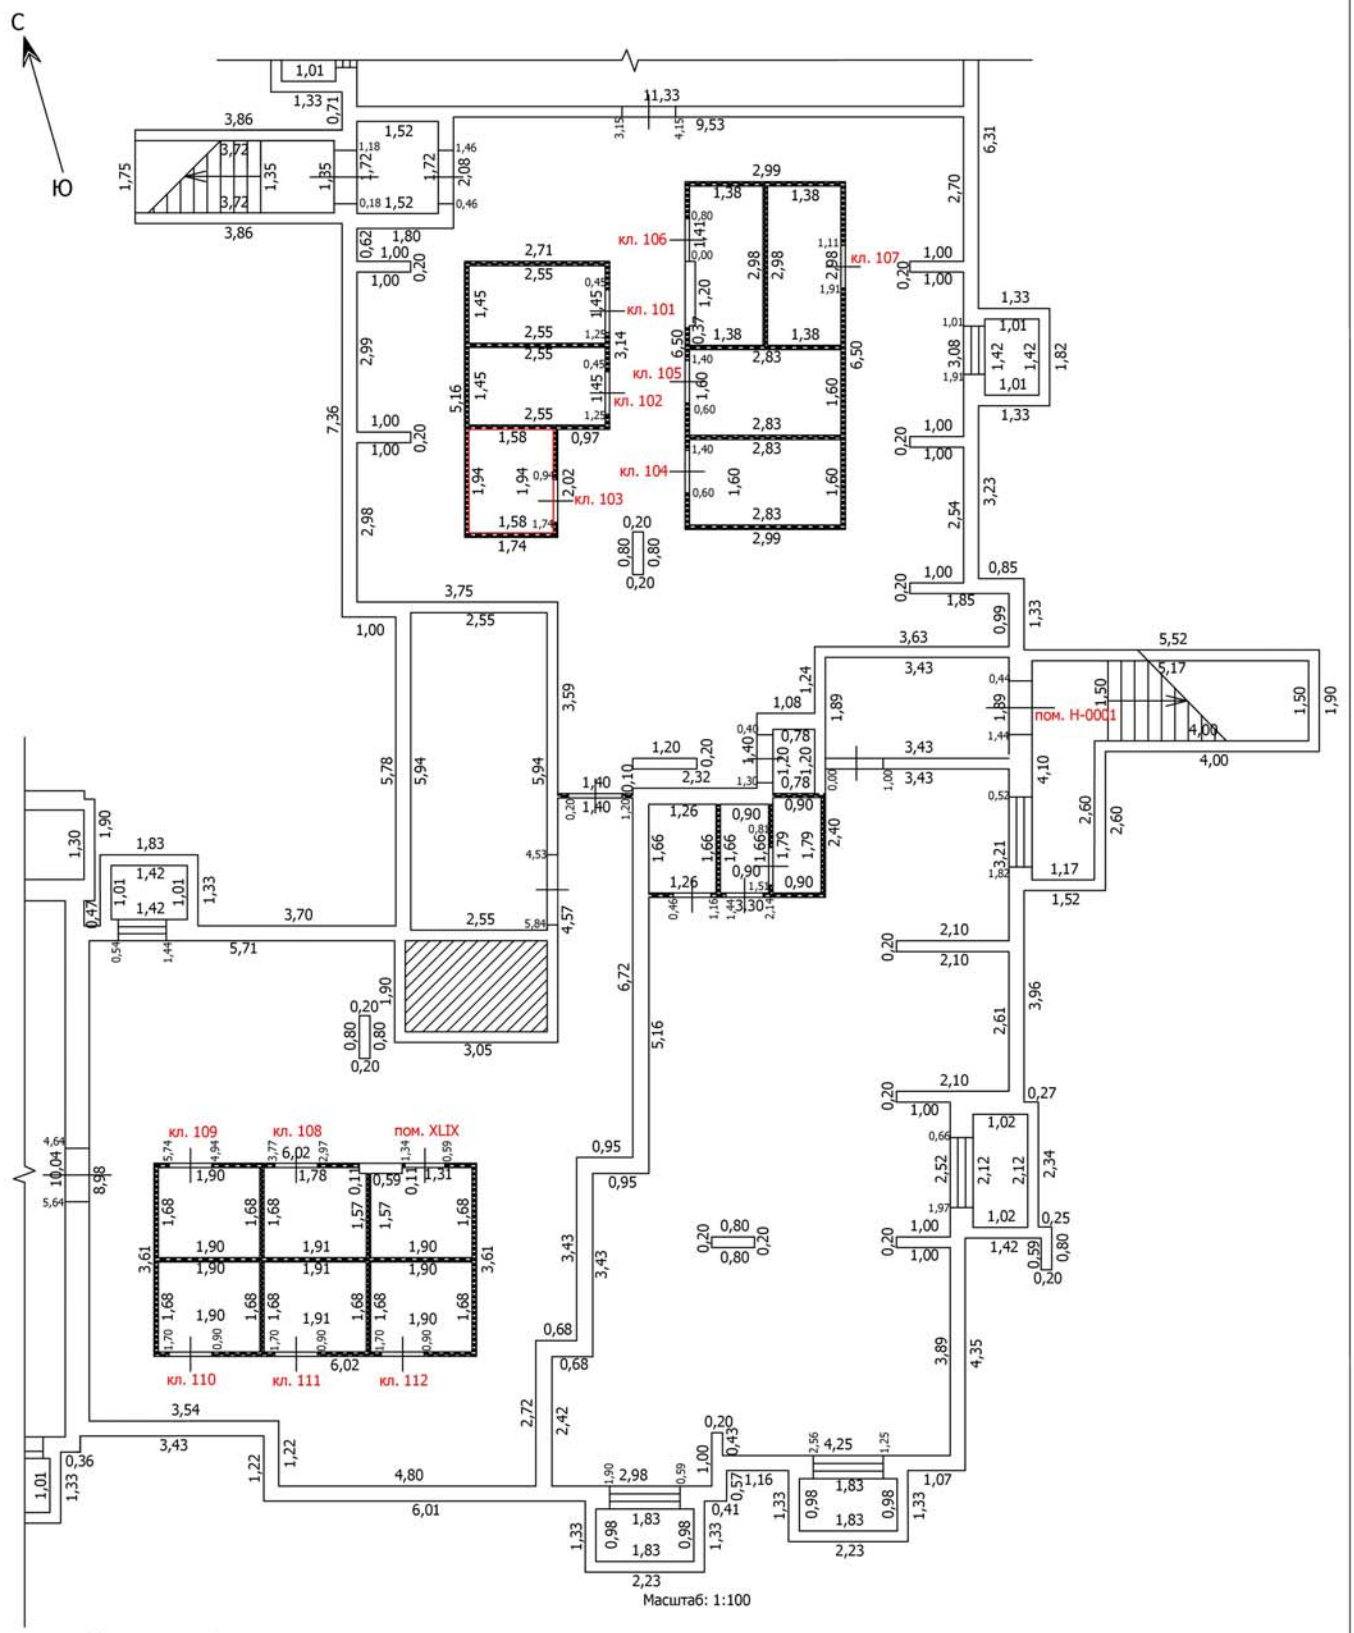

Условные обозначения

- Часть границы вновь образованного помещения
- Стена с окном
- Стена с окном и дверью
- Перегородка
- Линейный размер
- кв.63 — Номер помещения
- Лестница

Лист №

ТЕХНИЧЕСКИЙ ПЛАН ПОМЕЩЕНИЯ

План части этажа

Подвал (1 секция)

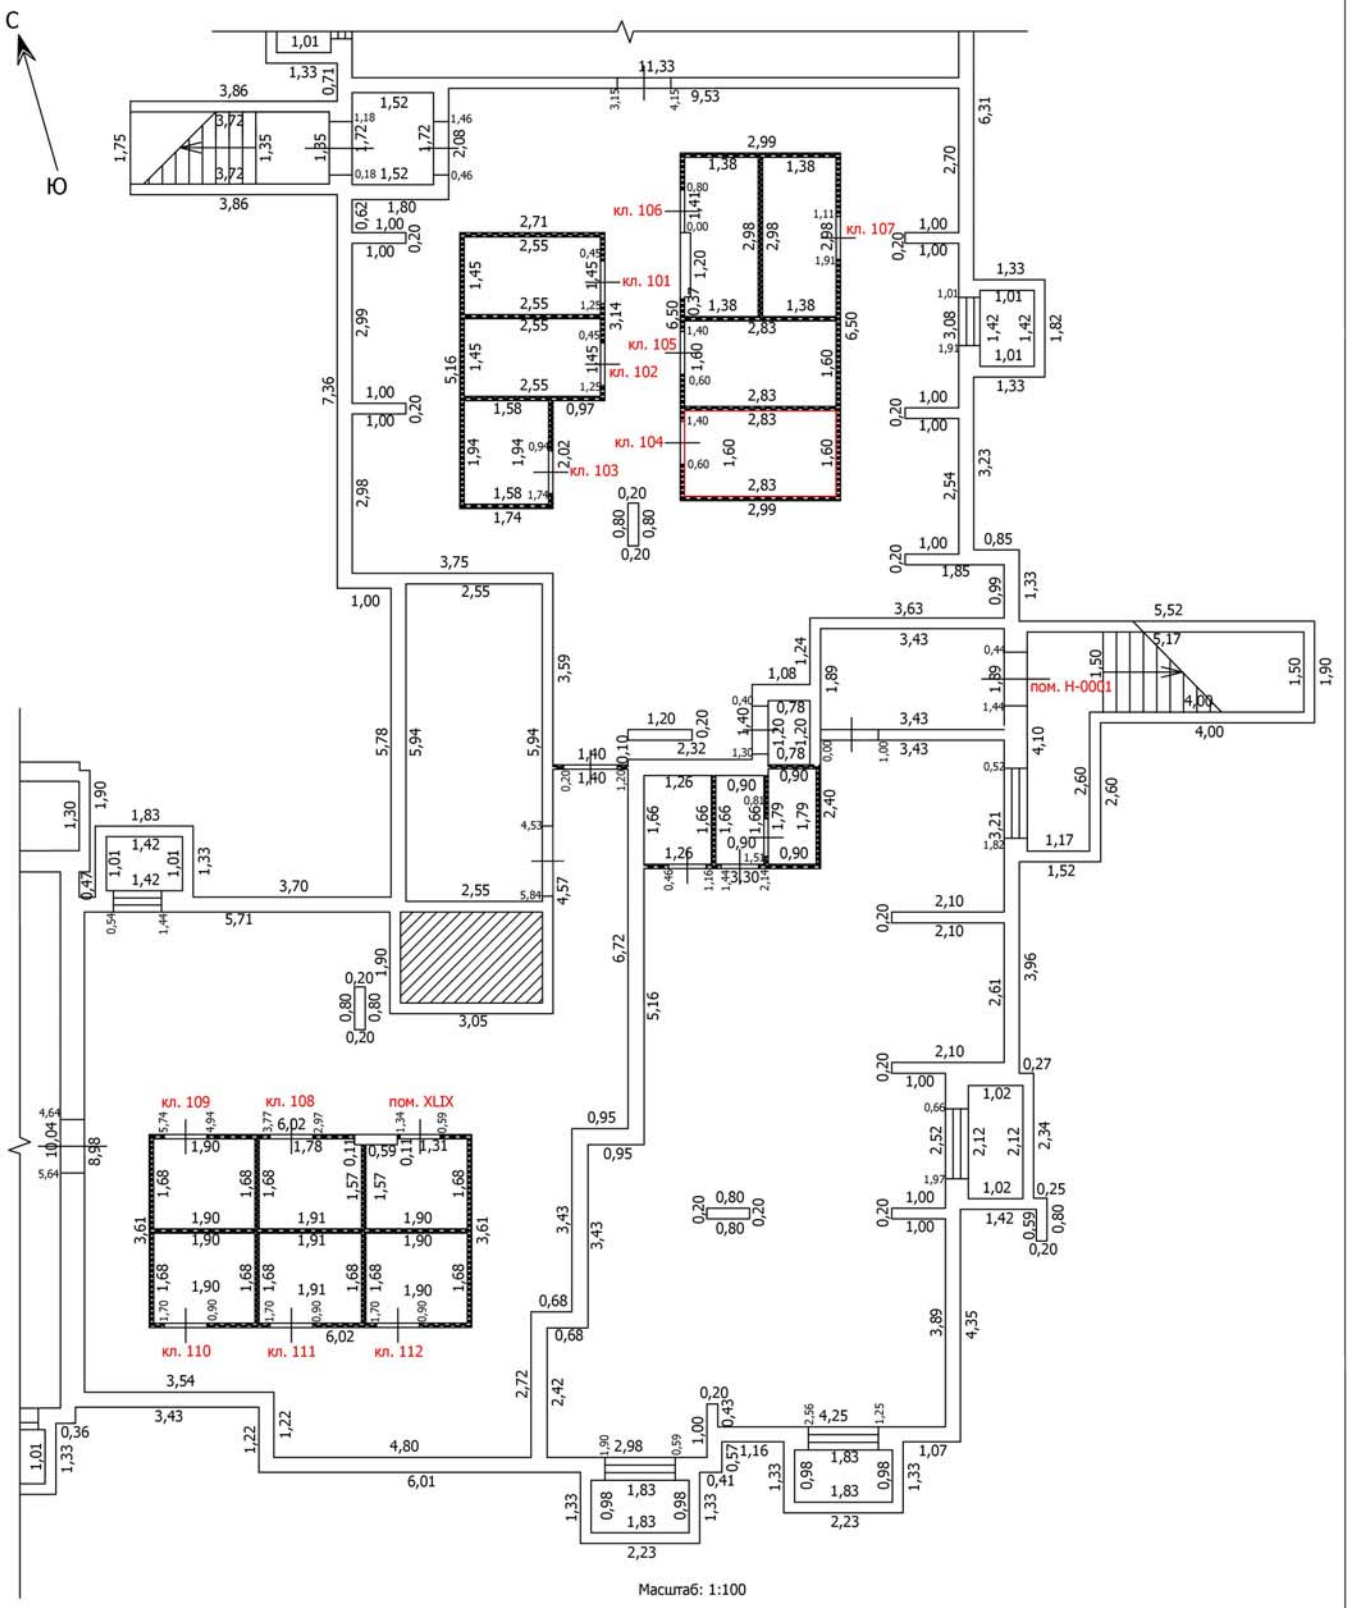

Масштаб: 1:100

Условные обозначения

- Часть границы вновь образованного помещения
- Стена с окном
- Стена с окном и дверью
- Перегородка
- 1,78 — Линейный размер
- кв.63 — Номер помещения
- Лестница

Лист №

ТЕХНИЧЕСКИЙ ПЛАН ПОМЕЩЕНИЯ

План части этажа

Подвал (1 секция)

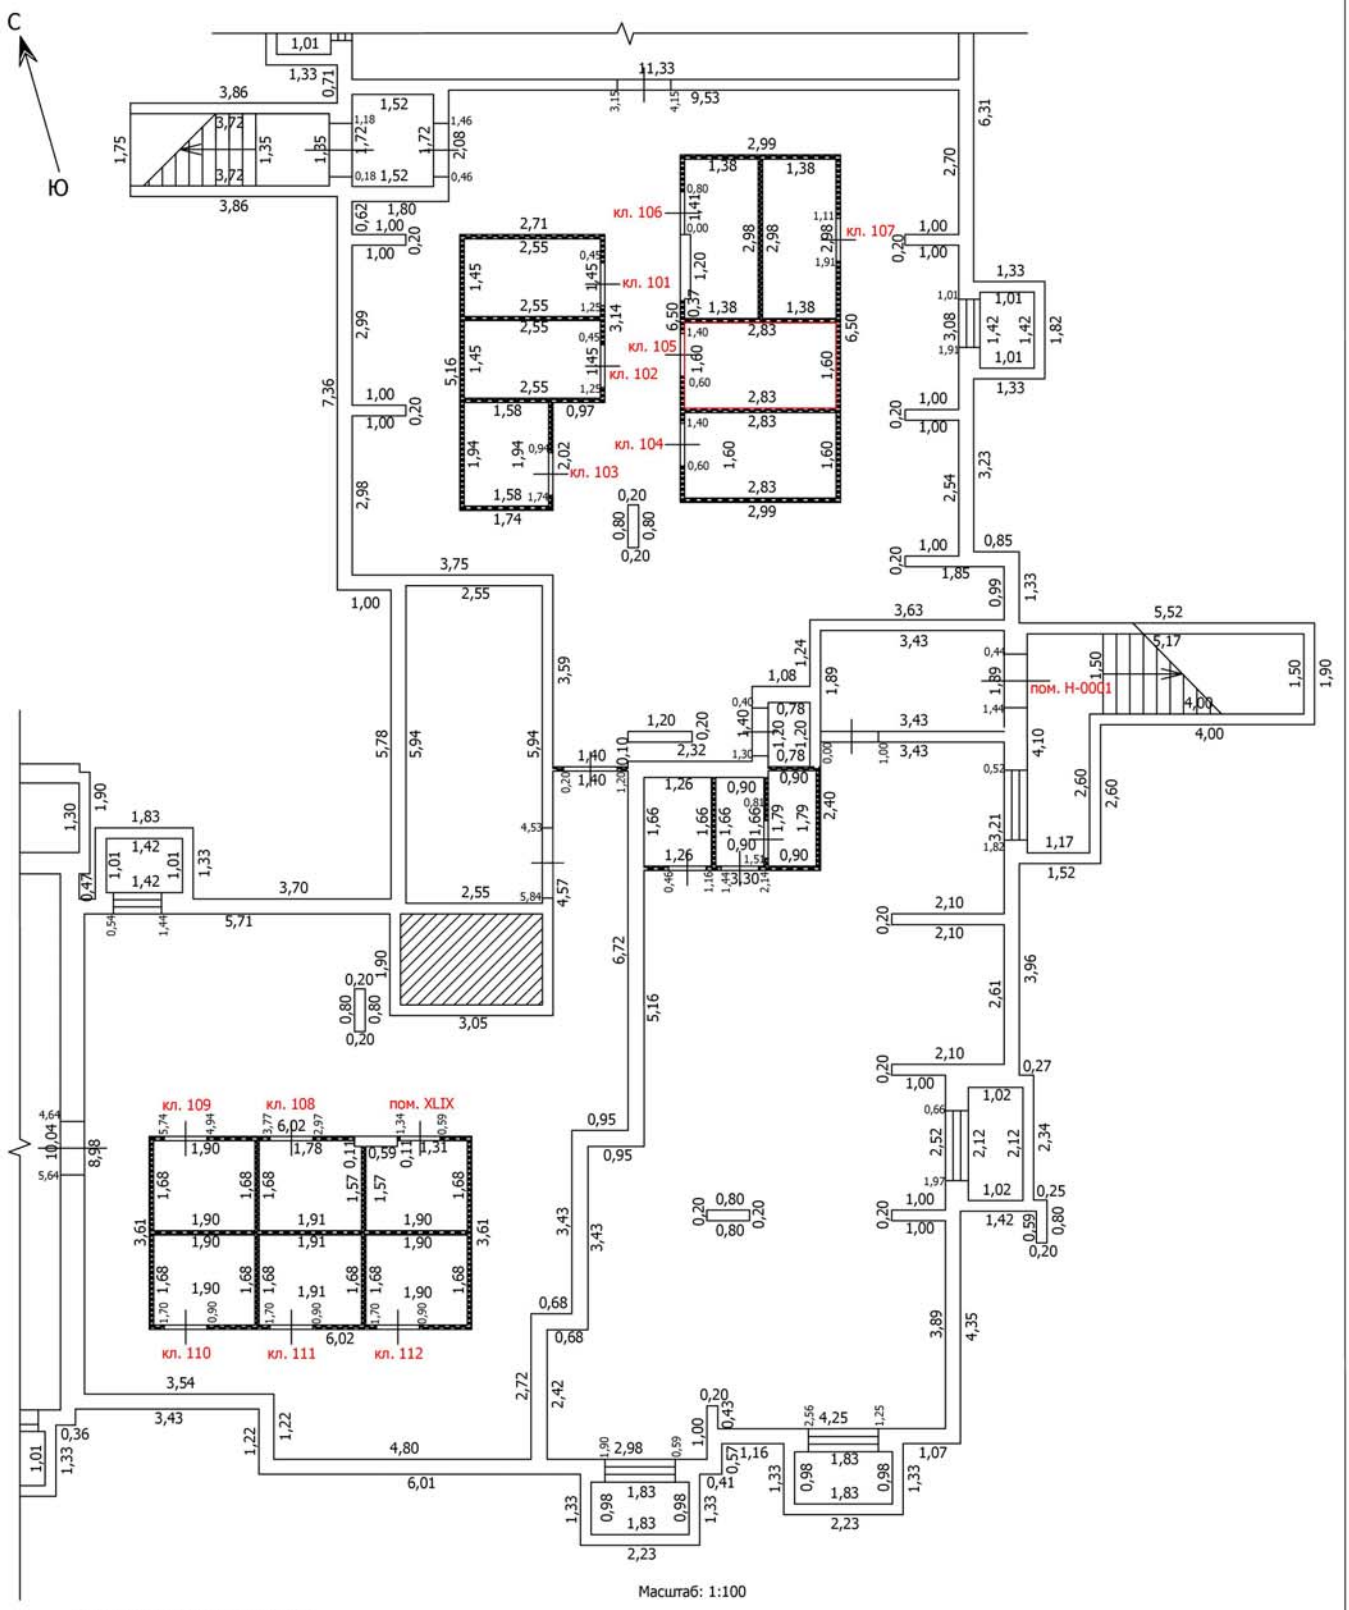

Масштаб: 1:100

Условные обозначения

- Часть границы вновь образованного помещения
- Стена с окном
- Стена с окном и дверью
- Перегородка
- 1,78 — Линейный размер
- кв.63 — Номер помещения
- Лестница

Лист №

ТЕХНИЧЕСКИЙ ПЛАН ПОМЕЩЕНИЯ

План части этажа

Подвал (1 секция)

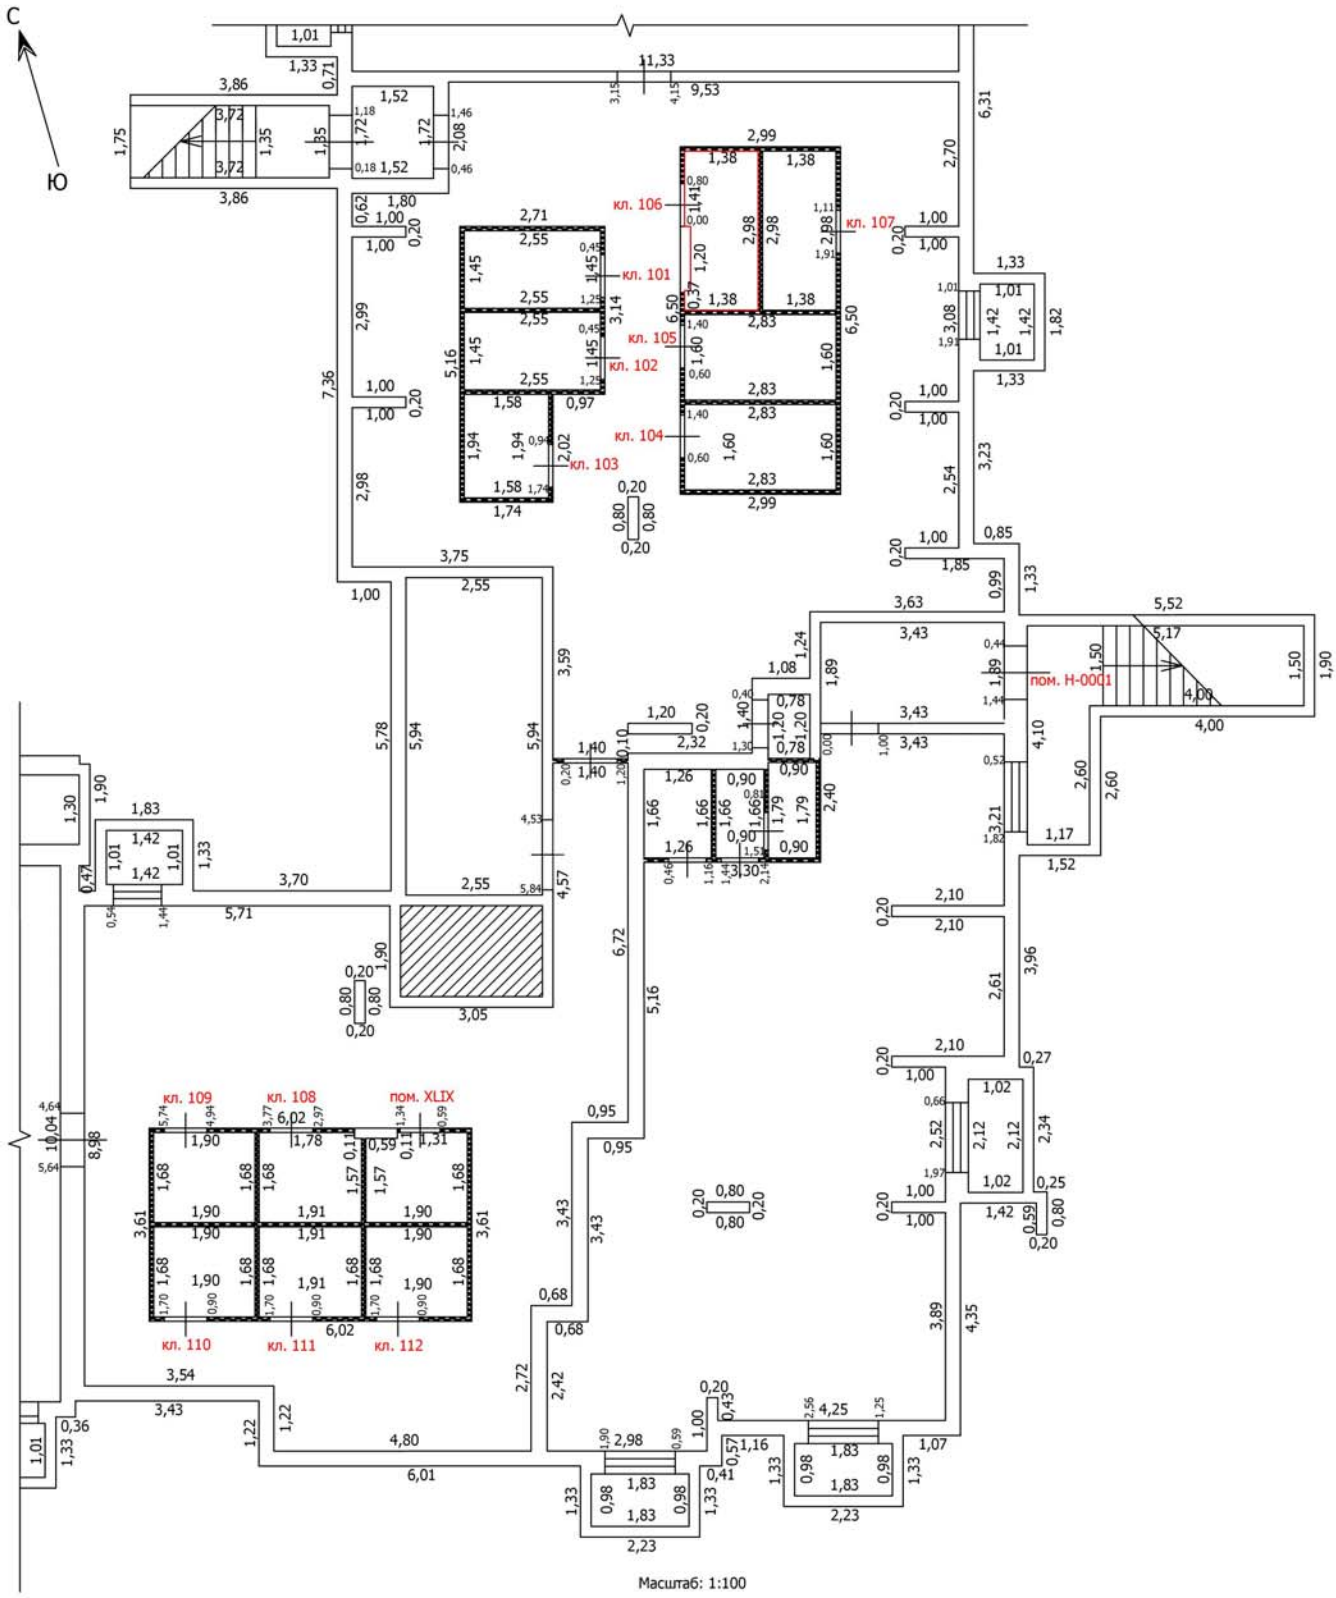

Масштаб: 1:100

Условные обозначения

- Часть границы вновь образованного помещения
- Стена с окном
- Стена с окном и дверью
- Перегородка
- 1,78 — Линейный размер
- кв.63 — Номер помещения
- Лестница

Лист №

ТЕХНИЧЕСКИЙ ПЛАН ПОМЕЩЕНИЯ

План части этажа

Подвал (1 секция)

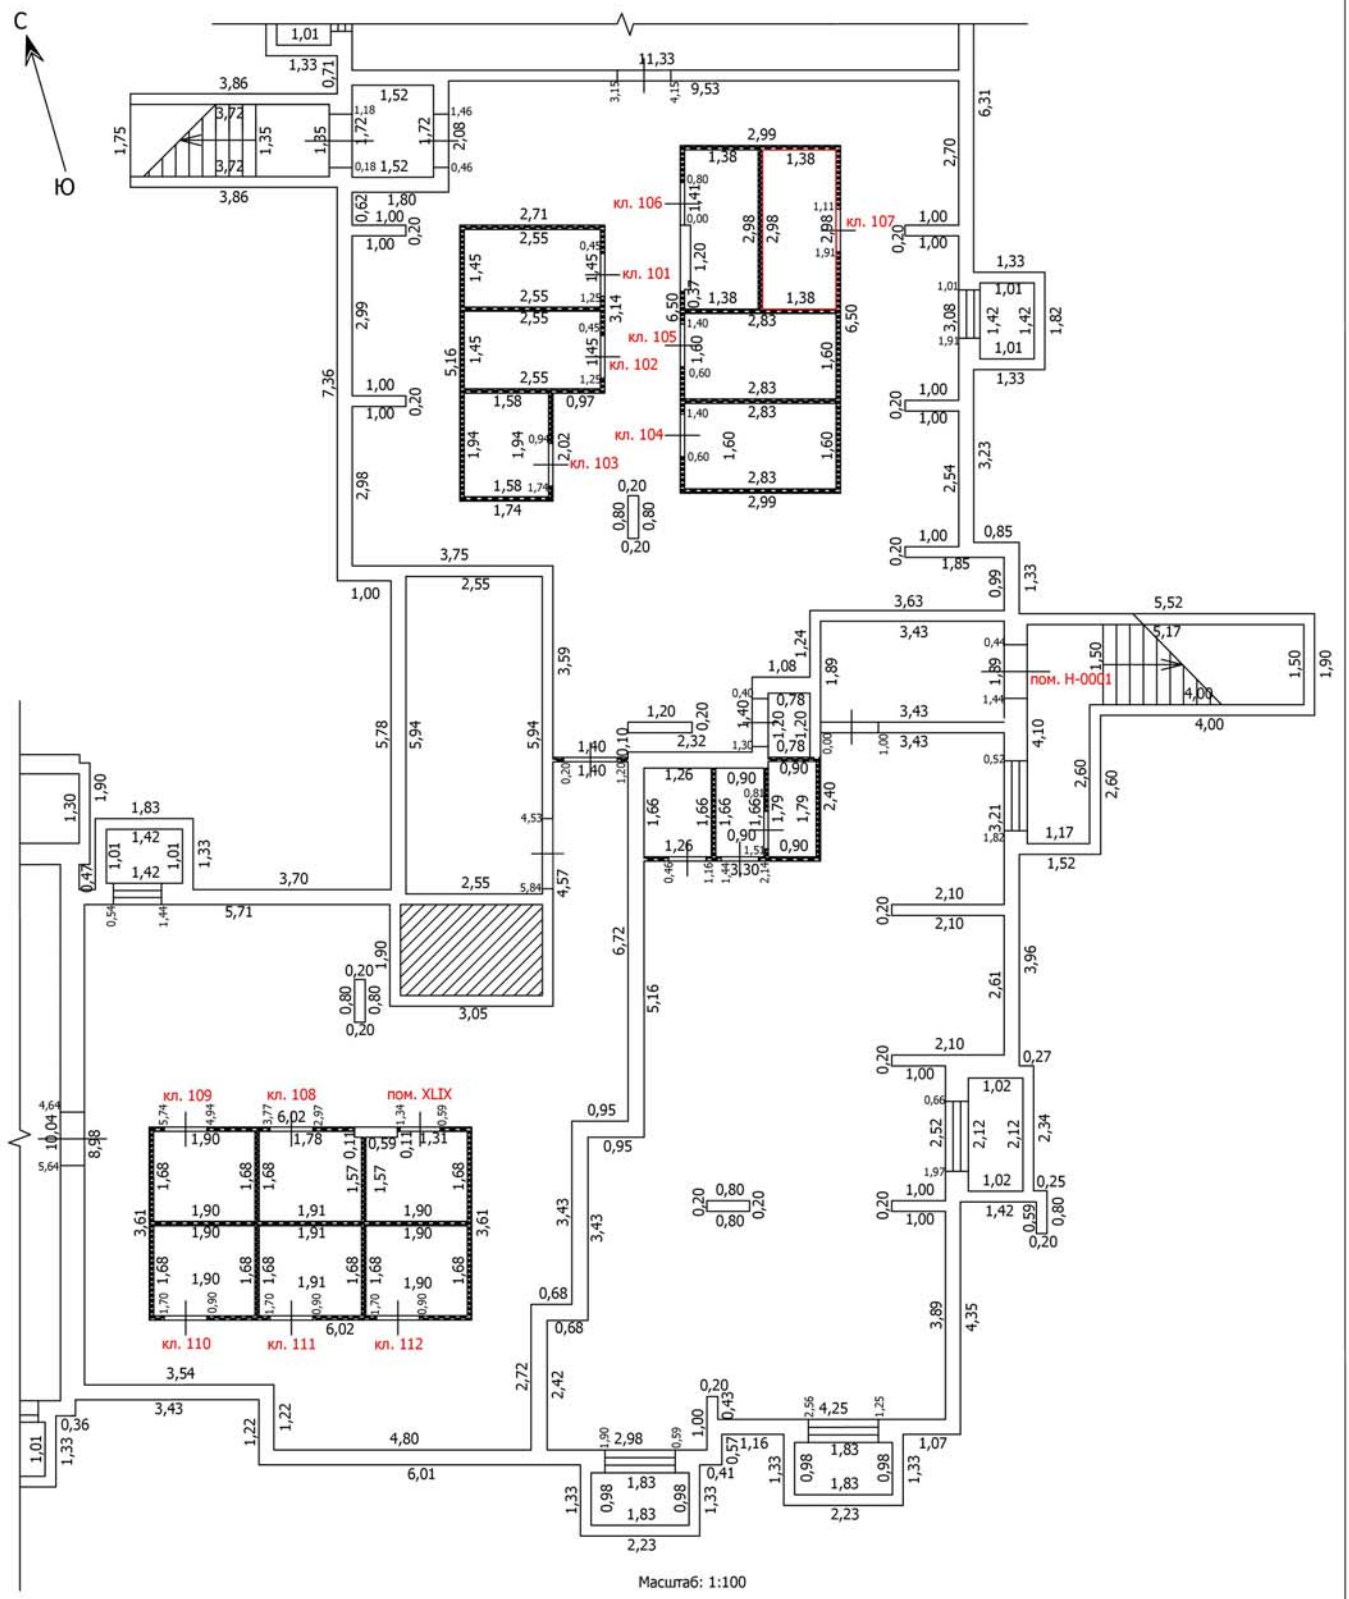

Масштаб: 1:100

Условные обозначения

- Часть границы вновь образованного помещения
- Стена с окном
- Стена с окном и дверью
- Перегородка
- 1,78 — Линейный размер
- кв.63 — Номер помещения
- Лестница

Лист №

ТЕХНИЧЕСКИЙ ПЛАН ПОМЕЩЕНИЯ

План части этажа

Подвал (1 секция)

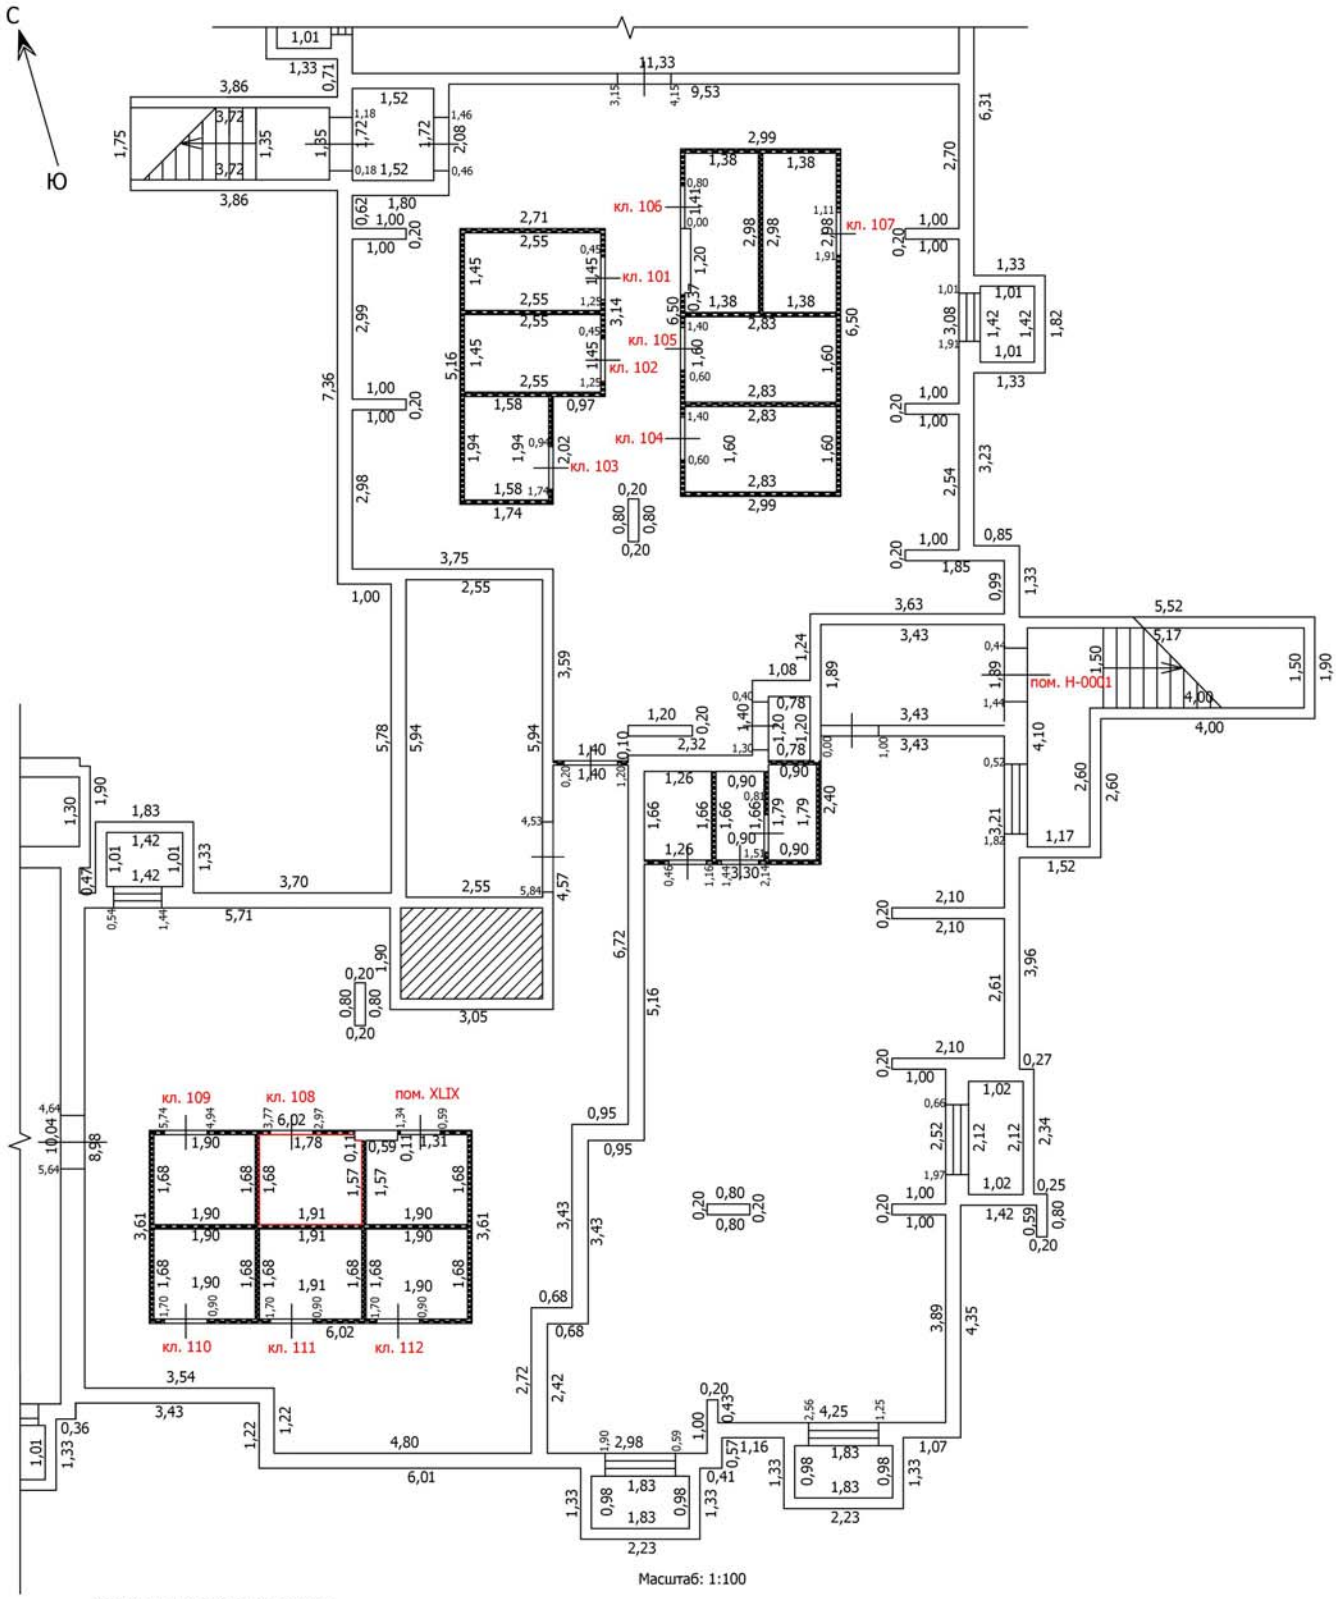

Масштаб: 1:100

Условные обозначения

- Часть границы вновь образованного помещения
- Стена с окном
- Стена с окном и дверью
- Перегородка
- 1,78 — Линейный размер
- кв.63 — Номер помещения
- Лестница

Лист №

ТЕХНИЧЕСКИЙ ПЛАН ПОМЕЩЕНИЯ

План части этажа

Подвал (1 секция)

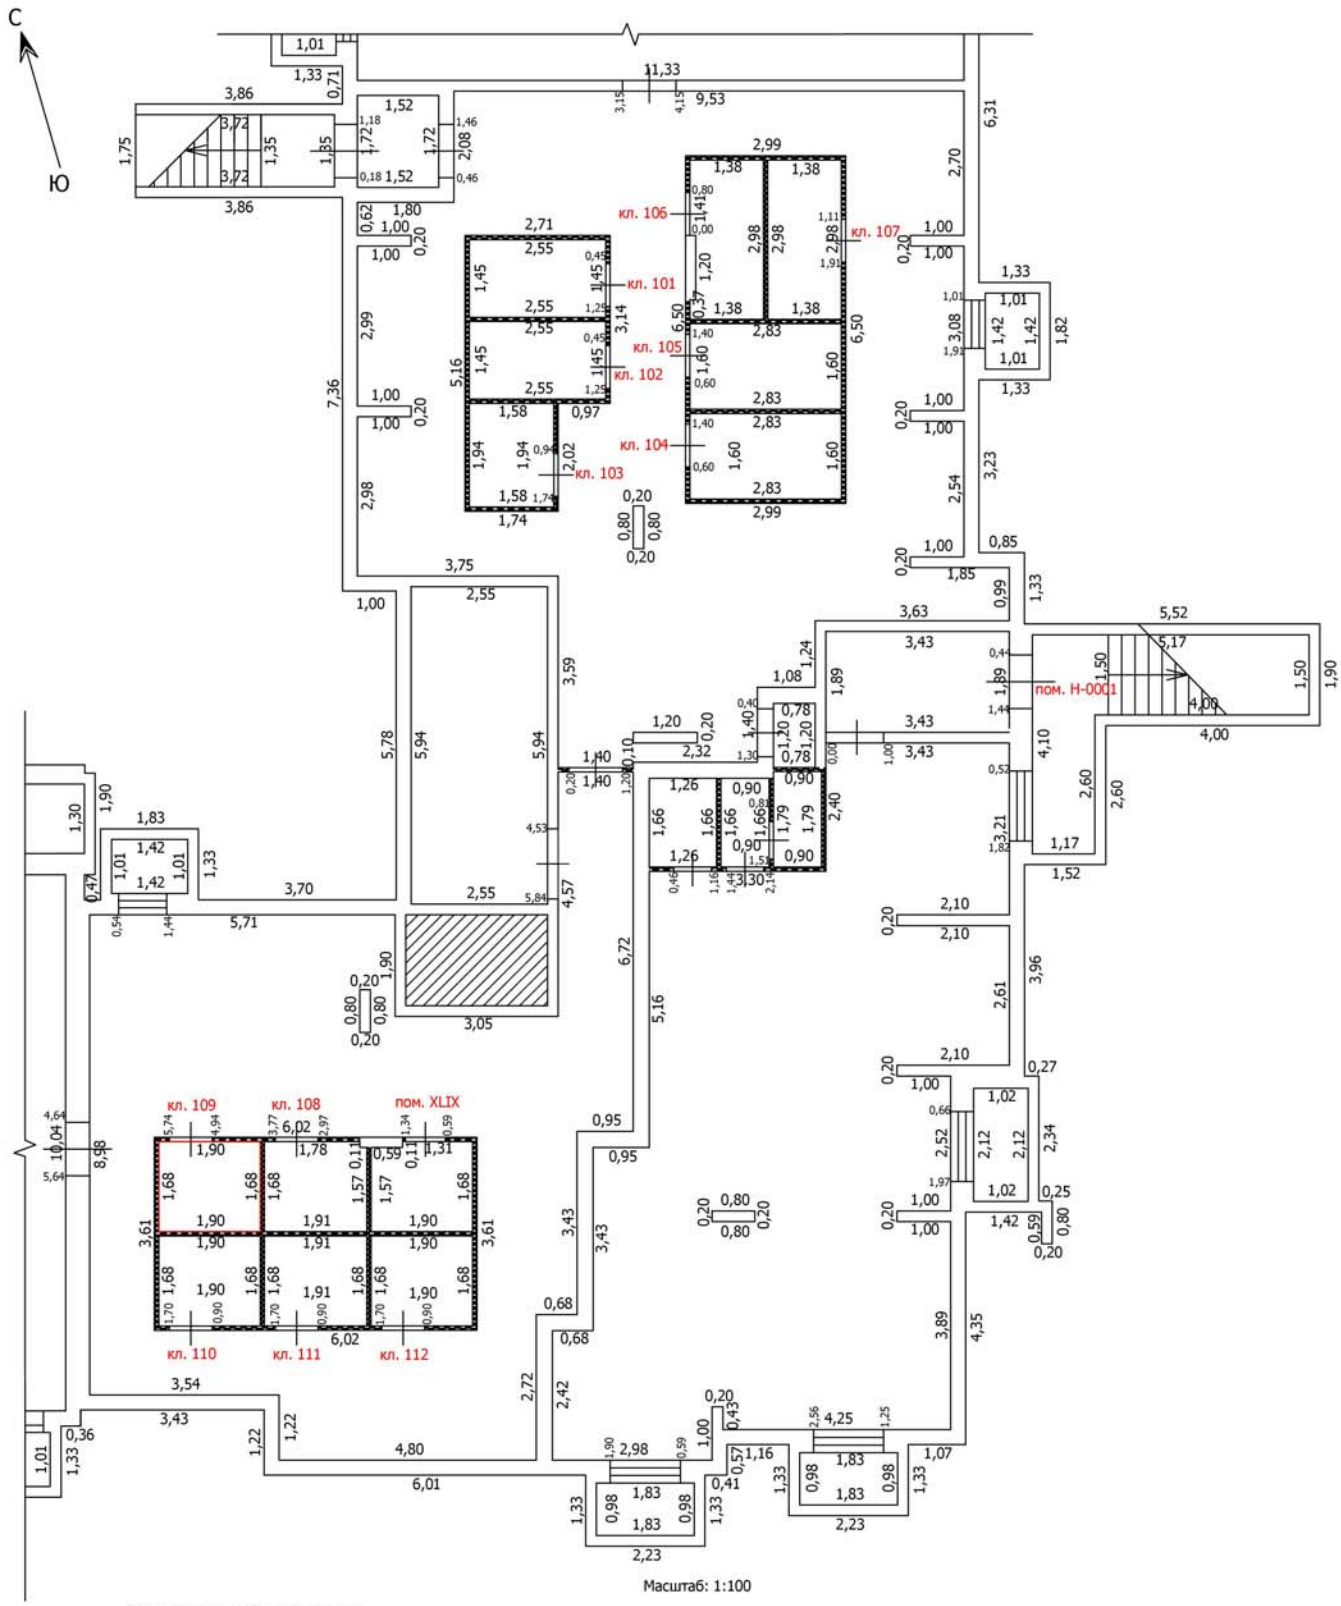

Условные обозначения

- Часть границы вновь образованного помещения
- Стена с окном
- Стена с окном и дверью
- Перегородка
- 1,78 — Линейный размер
- кв.63 — Номер помещения
- Лестница

Лист №

ТЕХНИЧЕСКИЙ ПЛАН ПОМЕЩЕНИЯ

План части этажа

Подвал (1 секция)

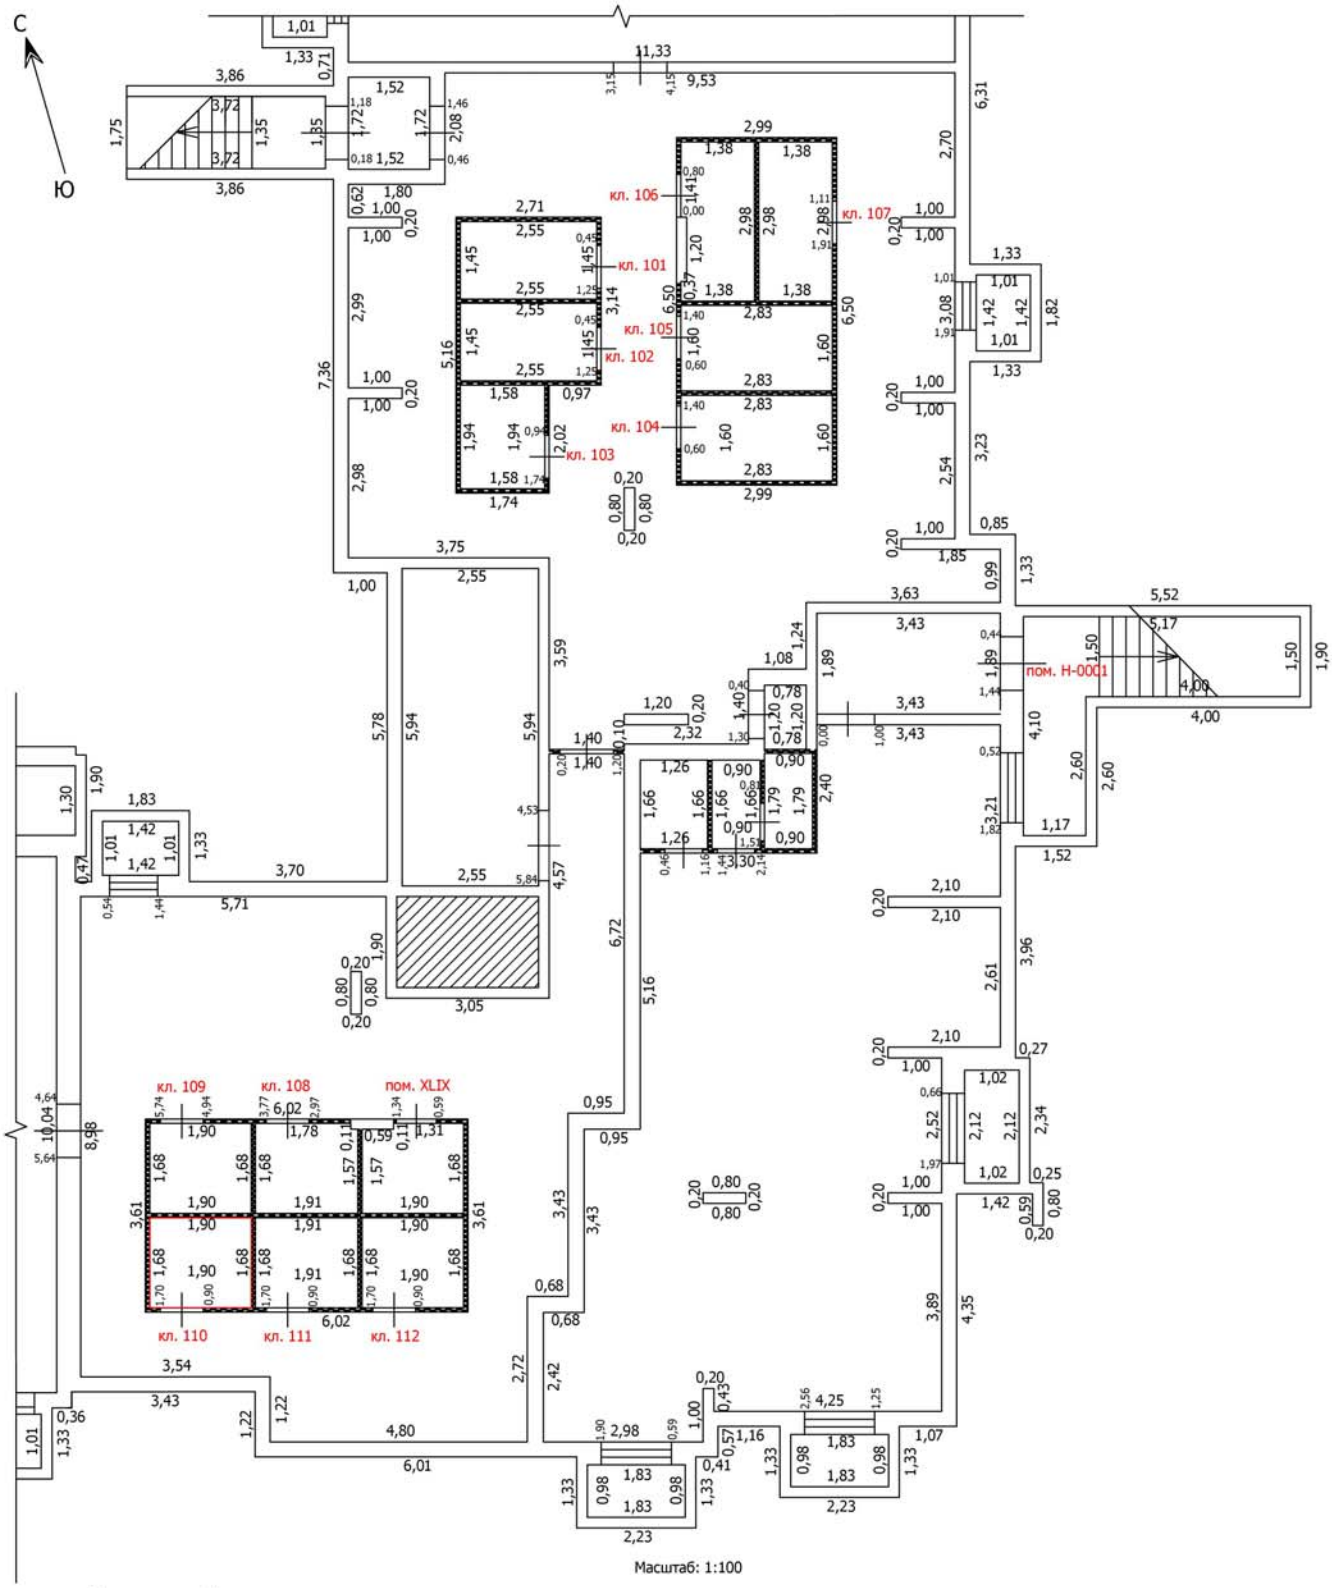

Масштаб: 1:100

Условные обозначения

- Часть границы вновь образованного помещения
- Стена с окном
- Стена с окном и дверью
- Перегородка
- 1,78 — Линейный размер
- кв.63 — Номер помещения
- Лестница

Лист №

ТЕХНИЧЕСКИЙ ПЛАН ПОМЕЩЕНИЯ

План части этажа

Подвал (1 секция)

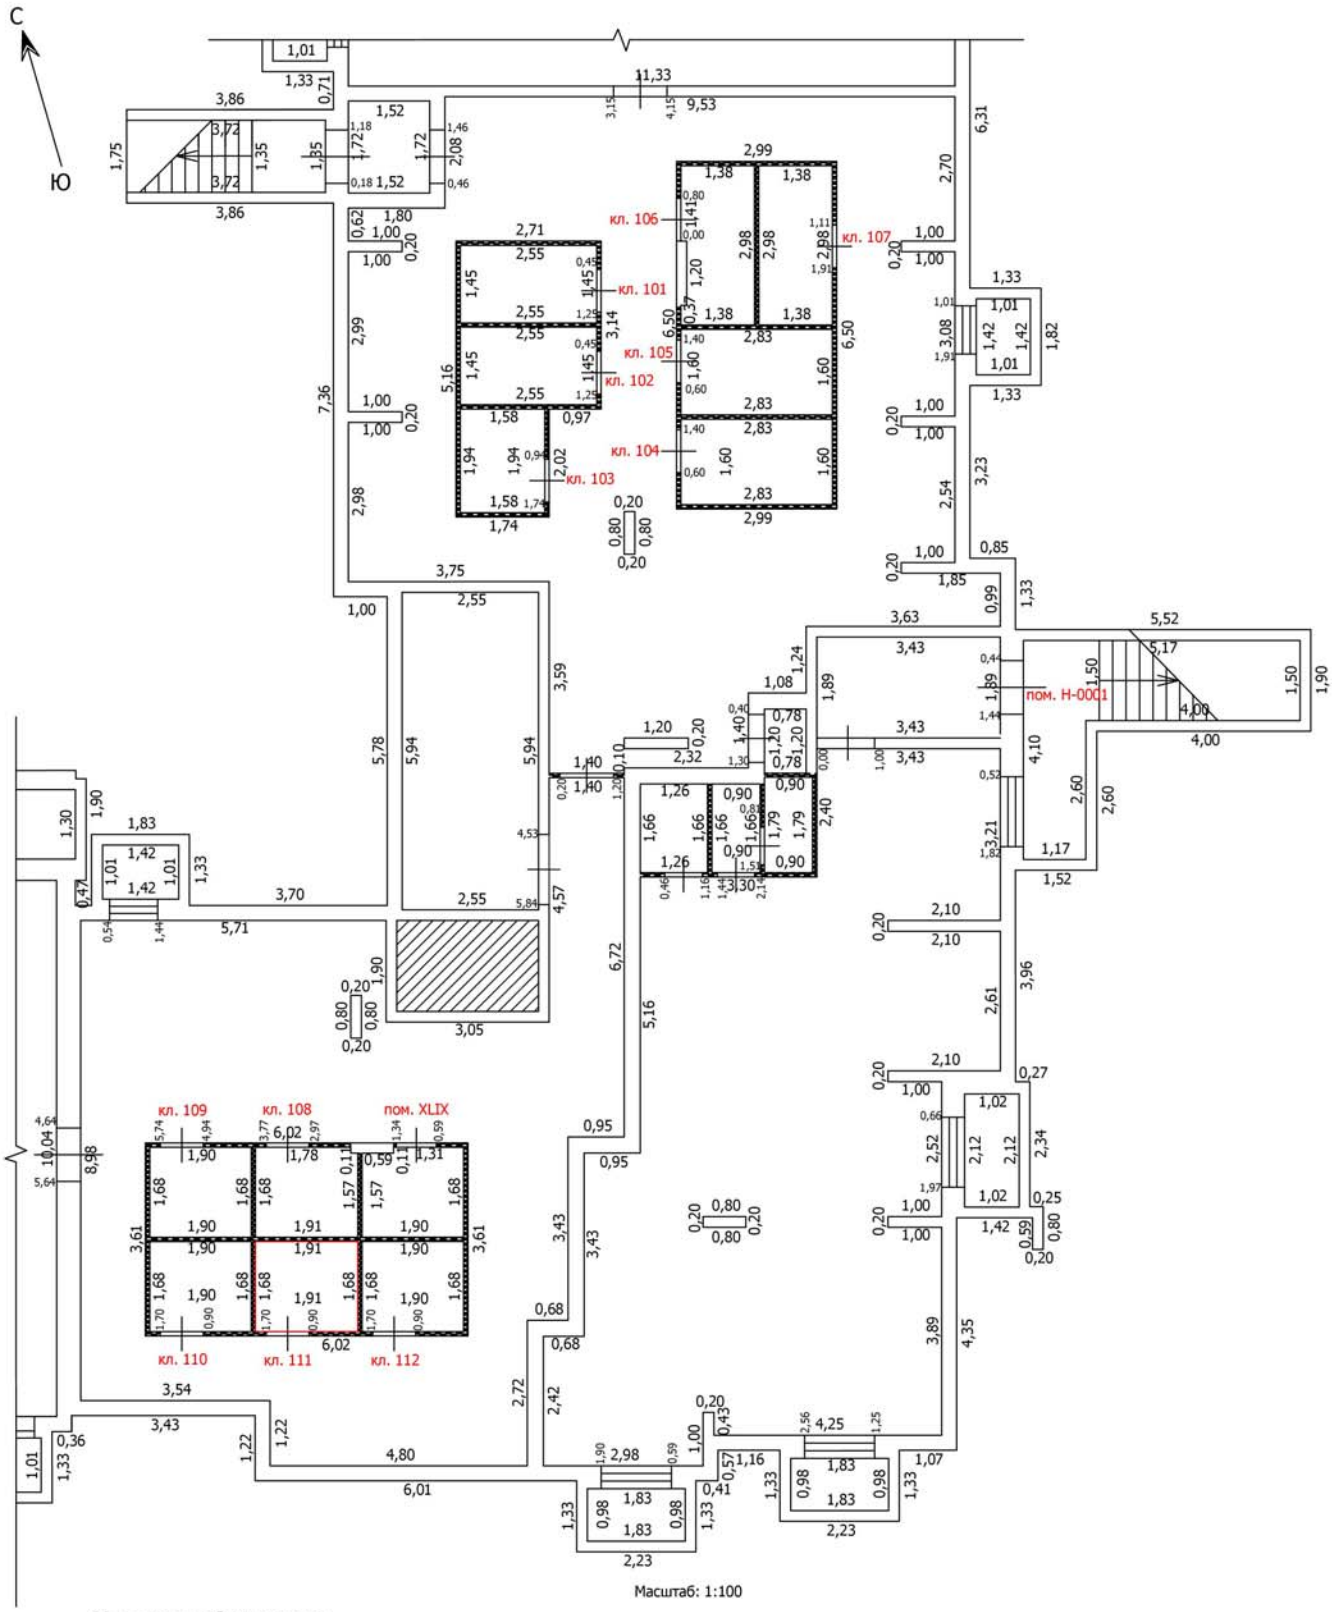

Условные обозначения

- Часть границы вновь образованного помещения
- Стена с окном
- Стена с окном и дверью
- Перегородка
- 1,78 — Линейный размер
- кв.63 — Номер помещения
- Лестница

Лист №

ТЕХНИЧЕСКИЙ ПЛАН ПОМЕЩЕНИЯ

План части этажа

Подвал (1 секция)

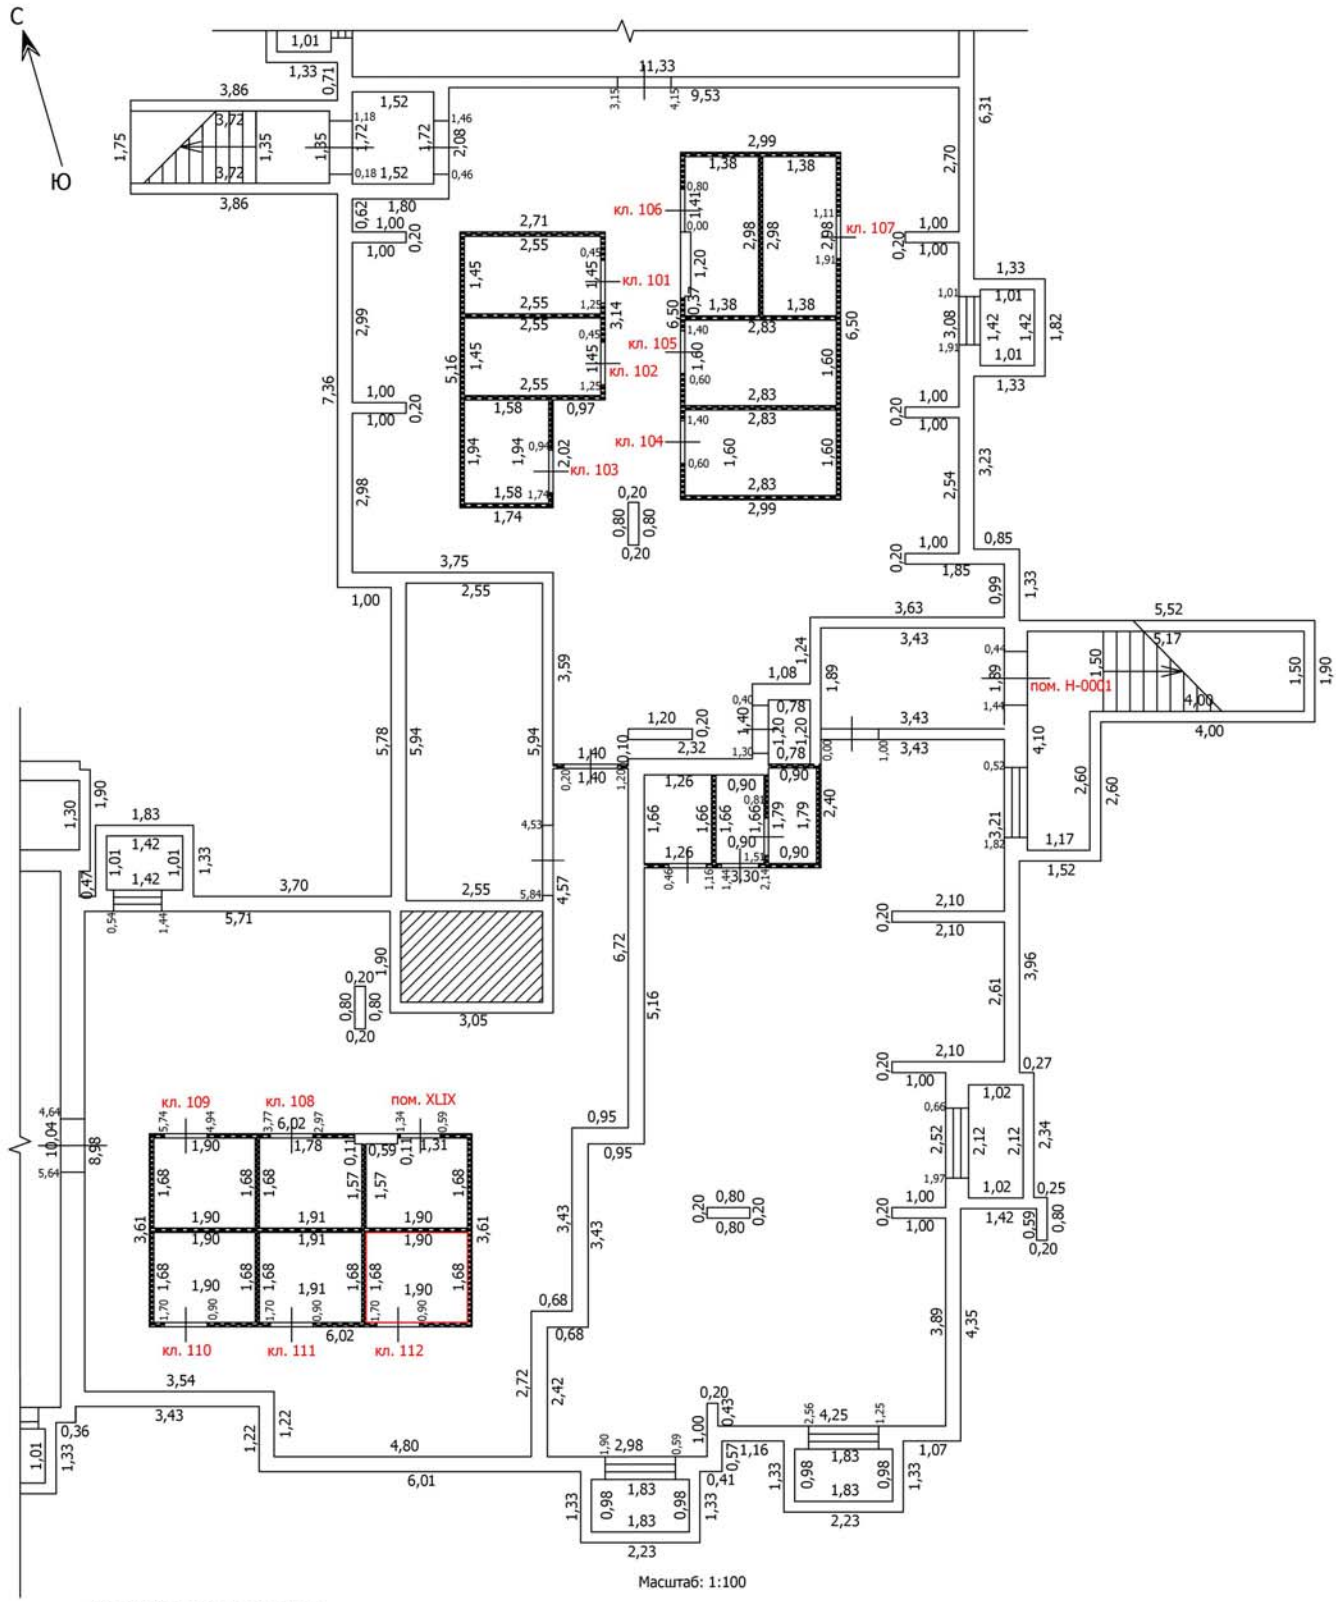

Условные обозначения

- Часть границы вновь образованного помещения
- Стена с окном
- Стена с окном и дверью
- Перегородка
- 1,78 — Линейный размер
- кв.63 — Номер помещения
- Лестница

Лист №

ТЕХНИЧЕСКИЙ ПЛАН ПОМЕЩЕНИЯ

План части этажа

Подвал (2 секция)

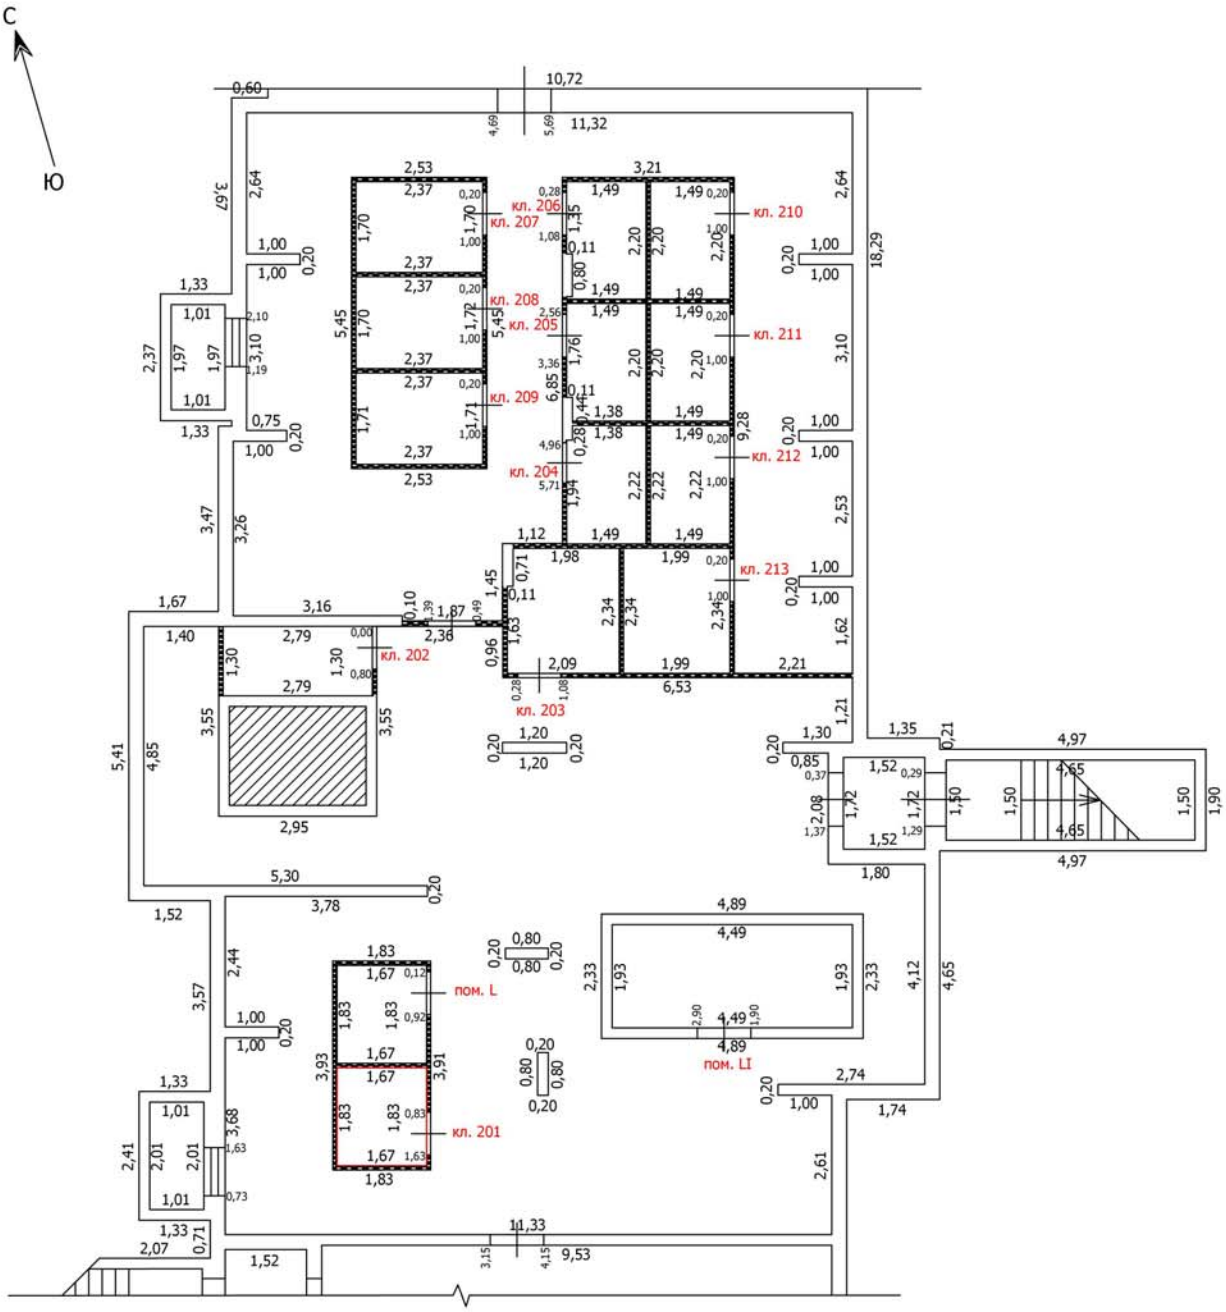

Масштаб: 1:100

Условные обозначения

- Часть границы вновь образованного помещения
- Стена с окном
- Стена с окном и дверью
- Перегородка
- 1,78 — Линейный размер
- кв.63 — Номер помещения
- Лестница

Лист №

ТЕХНИЧЕСКИЙ ПЛАН ПОМЕЩЕНИЯ

План части этажа

Подвал (2 секция)

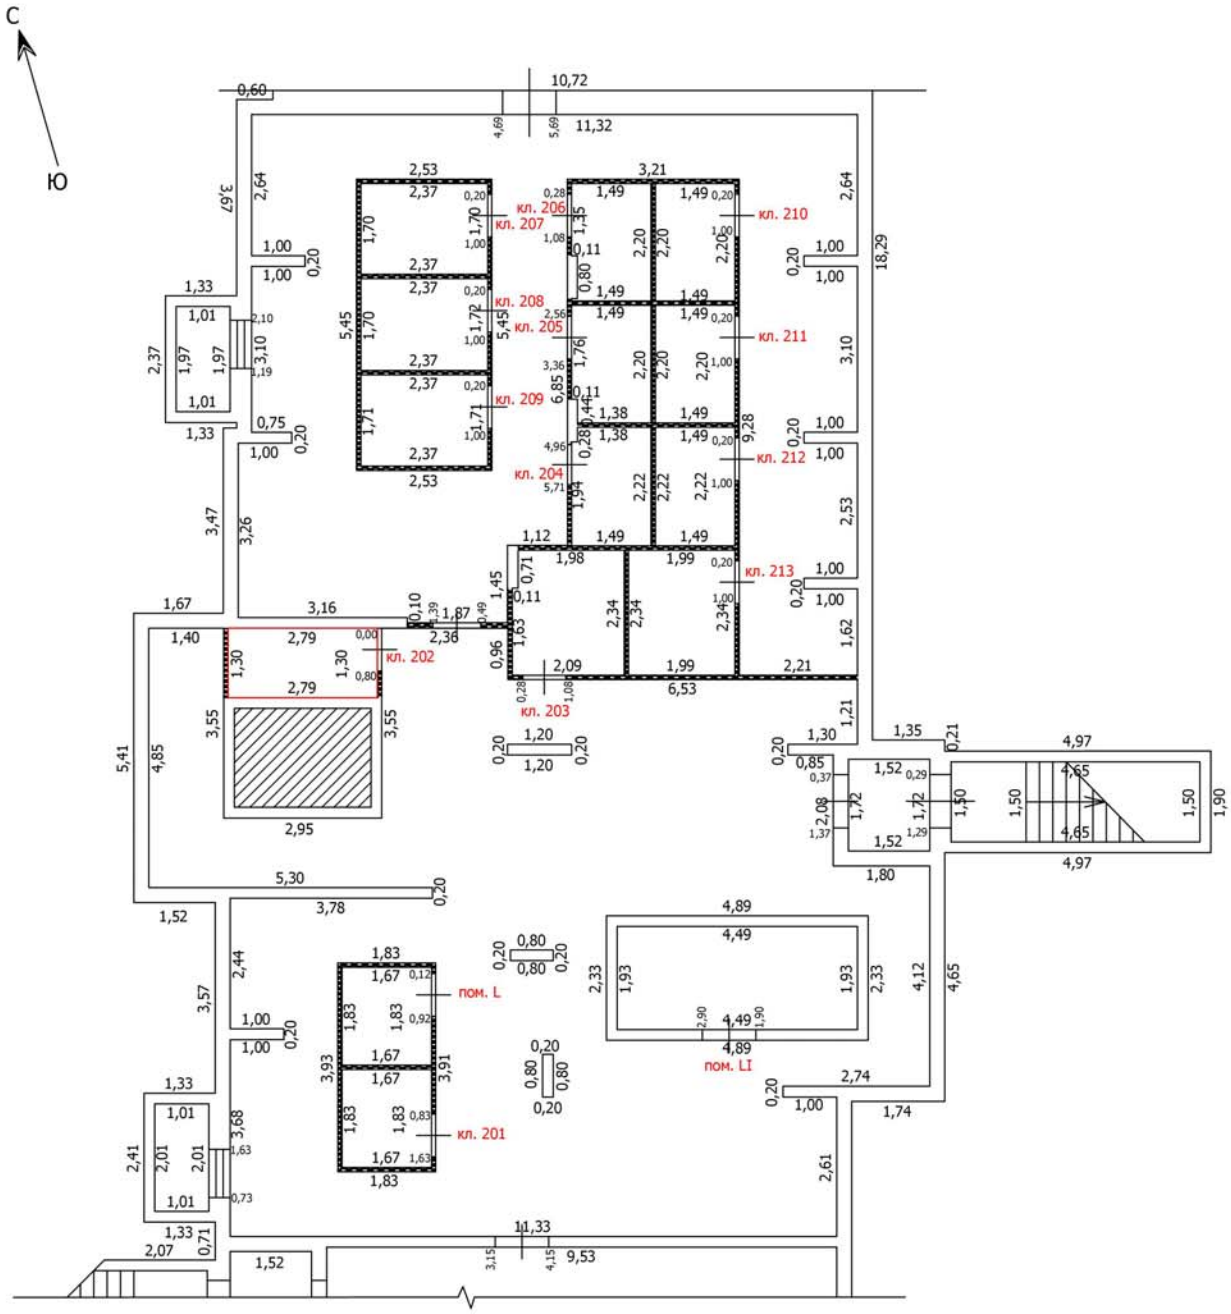

Масштаб: 1:100

Условные обозначения

- Часть границы вновь образованного помещения
- Стена с окном
- Стена с окном и дверью
- Перегородка
- 1,78 — Линейный размер
- кв.63 — Номер помещения
- Лестница

Лист №

ТЕХНИЧЕСКИЙ ПЛАН ПОМЕЩЕНИЯ

План части этажа

Подвал (2 секция)

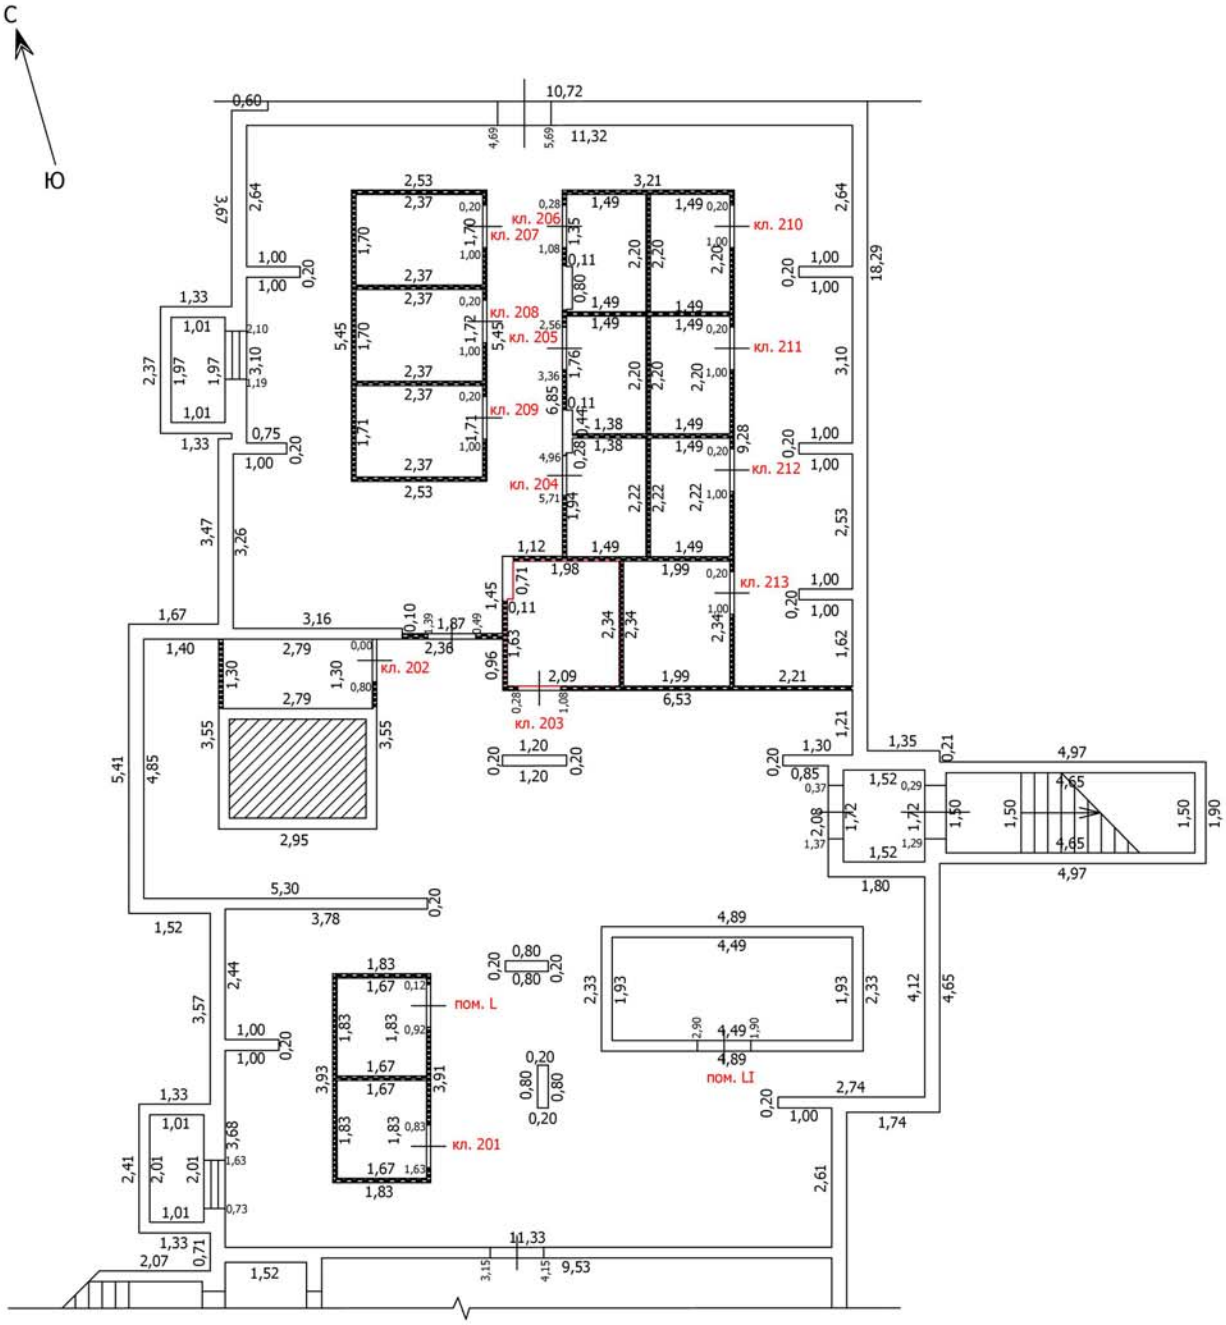

Масштаб: 1:100

Условные обозначения

- Часть границы вновь образованного помещения
- Стена с окном
- Стена с окном и дверью
- Перегородка
- 1,78 — Линейный размер
- кв.63 — Номер помещения
- Лестница

Лист №

ТЕХНИЧЕСКИЙ ПЛАН ПОМЕЩЕНИЯ

План части этажа

Подвал (2 секция)

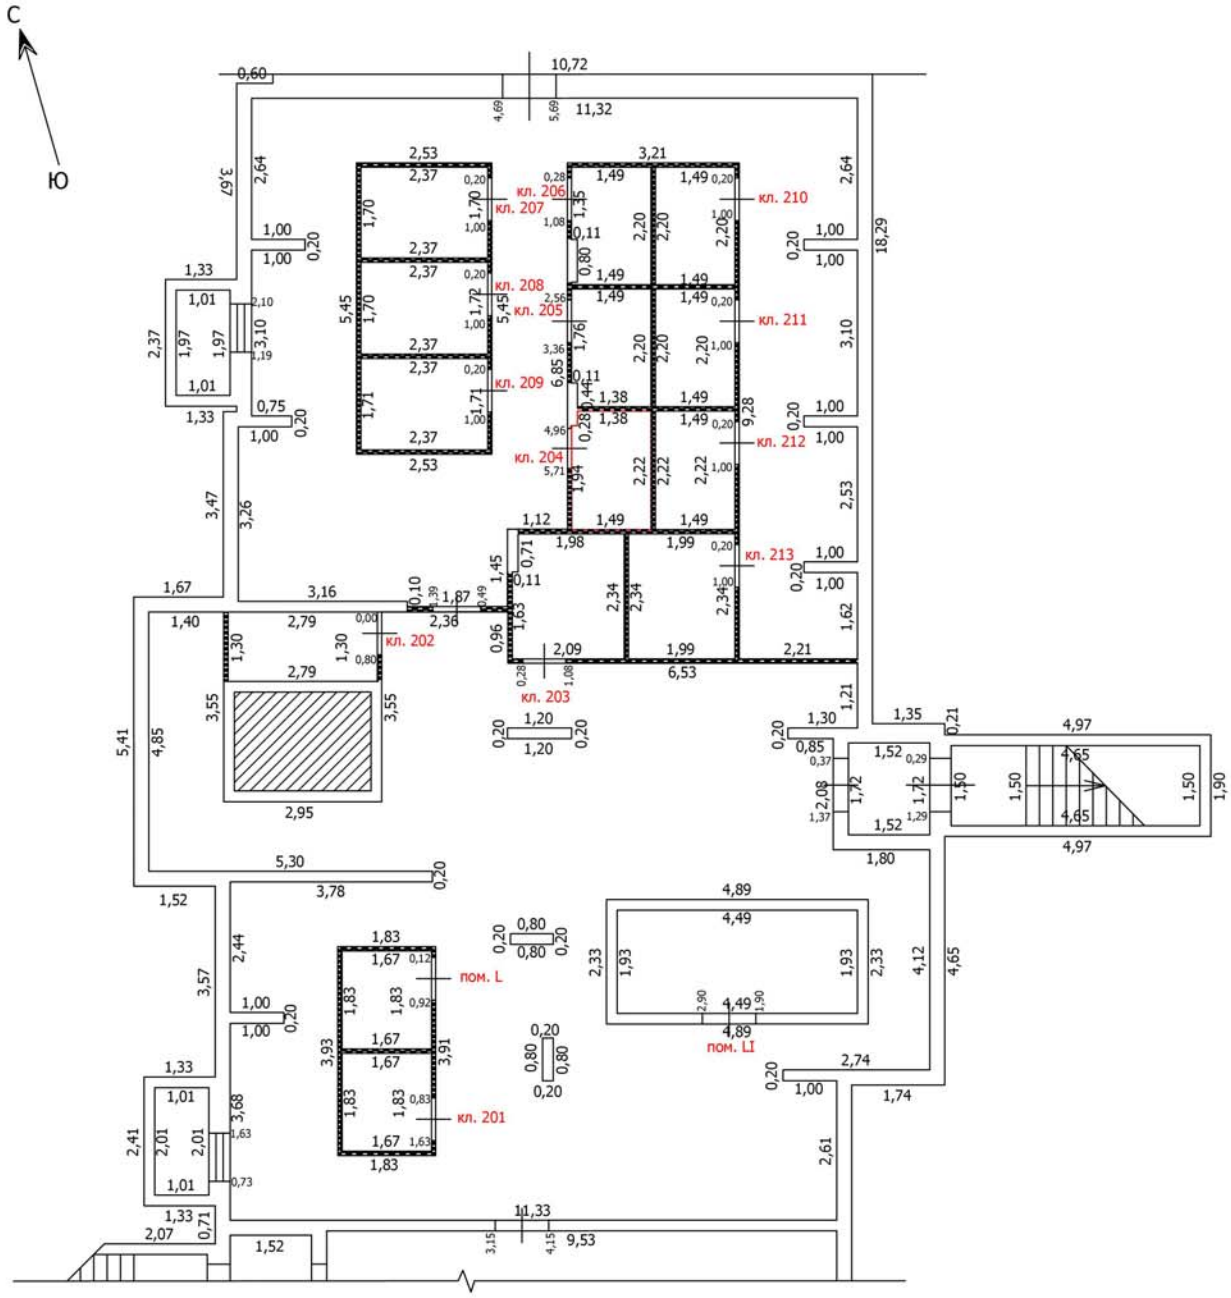

Масштаб: 1:100

Условные обозначения

- Часть границы вновь образованного помещения
- Стена с окном
- Стена с окном и дверью
- Перегородка
- 1,78 — Линейный размер
- кв.63 — Номер помещения
- Лестница

Лист №

ТЕХНИЧЕСКИЙ ПЛАН ПОМЕЩЕНИЯ

План части этажа

Подвал (2 секция)

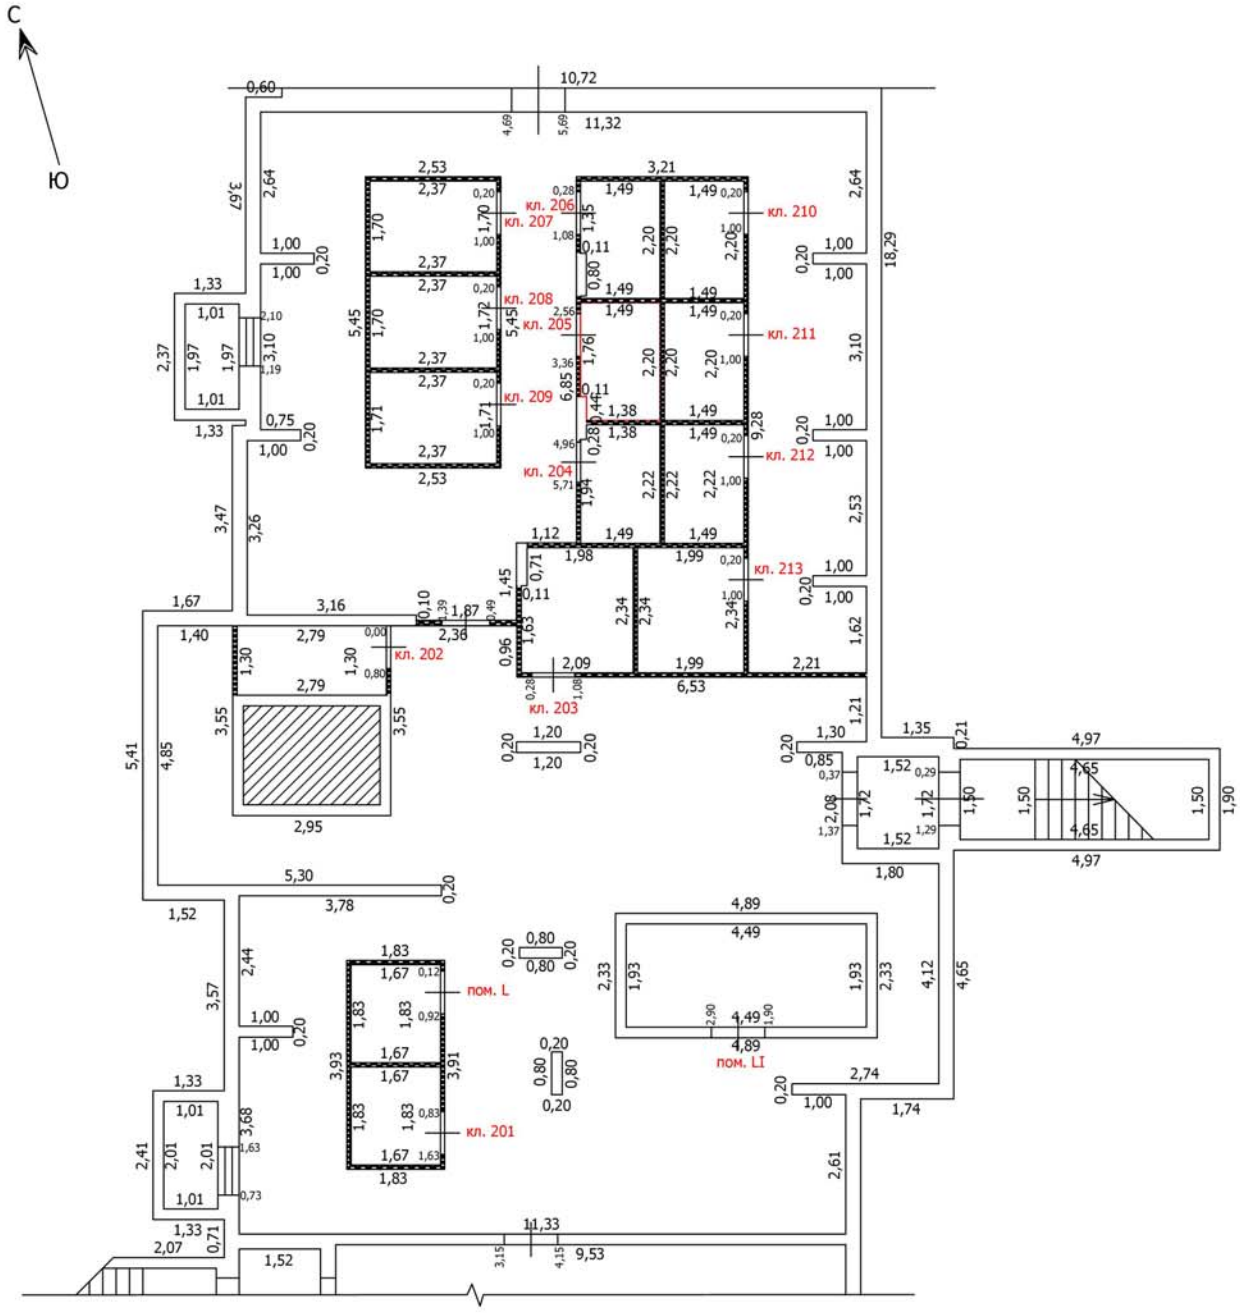

Масштаб: 1:100

Условные обозначения

- Часть границы вновь образованного помещения
- Стена с окном
- Стена с окном и дверью
- Перегородка
- 1,78 — Линейный размер
- кв.63 — Номер помещения
- Лестница

Лист №

ТЕХНИЧЕСКИЙ ПЛАН ПОМЕЩЕНИЯ

План части этажа

Подвал (2 секция)

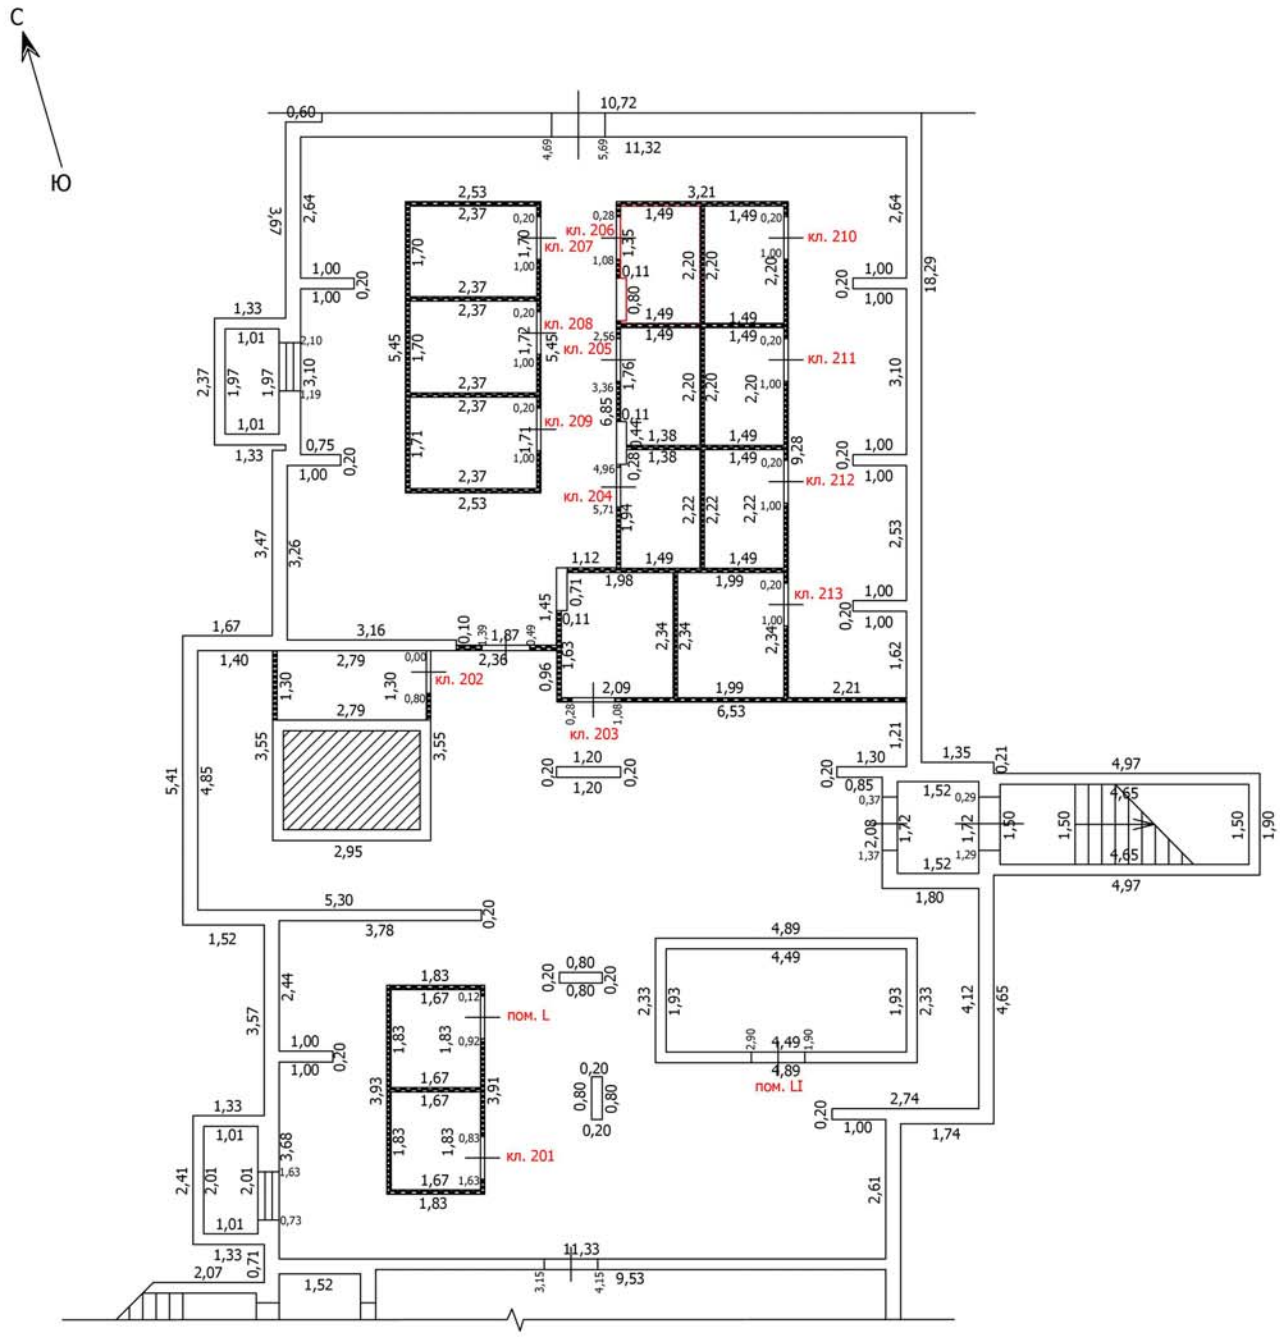

Масштаб: 1:100

Условные обозначения

- Часть границы вновь образованного помещения
- Стена с окном
- Стена с окном и дверью
- Перегородка
- 1,78 — Линейный размер
- кв.63 — Номер помещения
- Лестница

Лист №

ТЕХНИЧЕСКИЙ ПЛАН ПОМЕЩЕНИЯ

План части этажа

Подвал (2 секция)

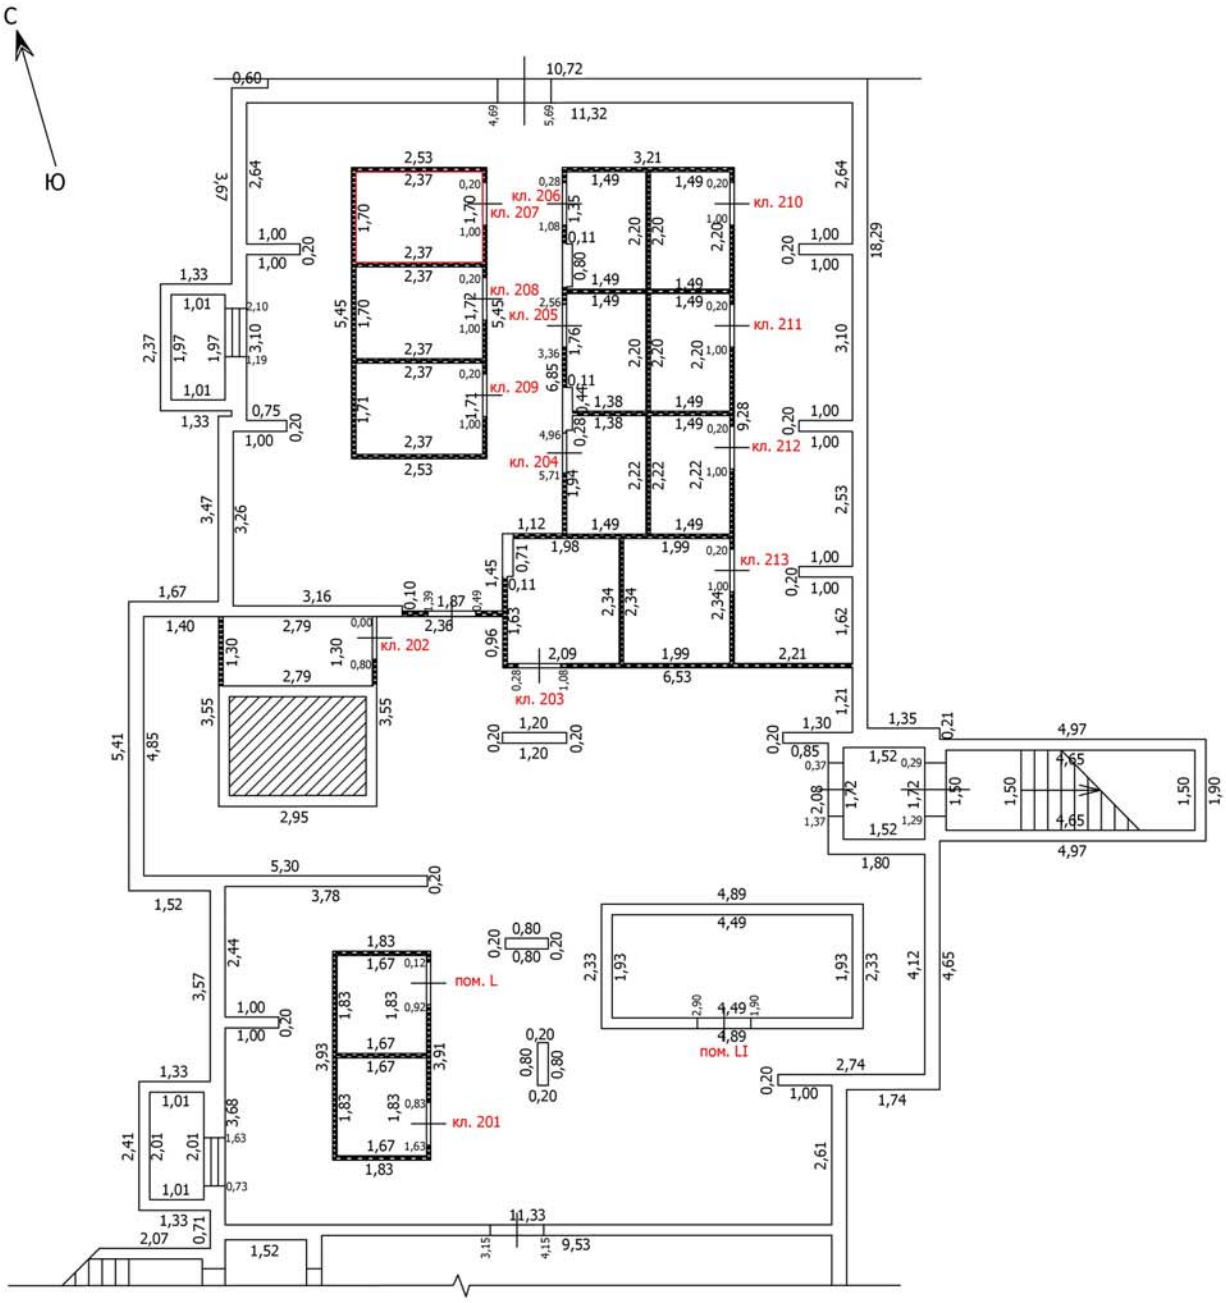

Масштаб: 1:100

Условные обозначения

- Часть границы вновь образованного помещения
- Стена с окном
- Стена с окном и дверью
- Перегородка
- 1,78 — Линейный размер
- кв.63 — Номер помещения
- Лестница

Лист №

ТЕХНИЧЕСКИЙ ПЛАН ПОМЕЩЕНИЯ

План части этажа

Подвал (2 секция)

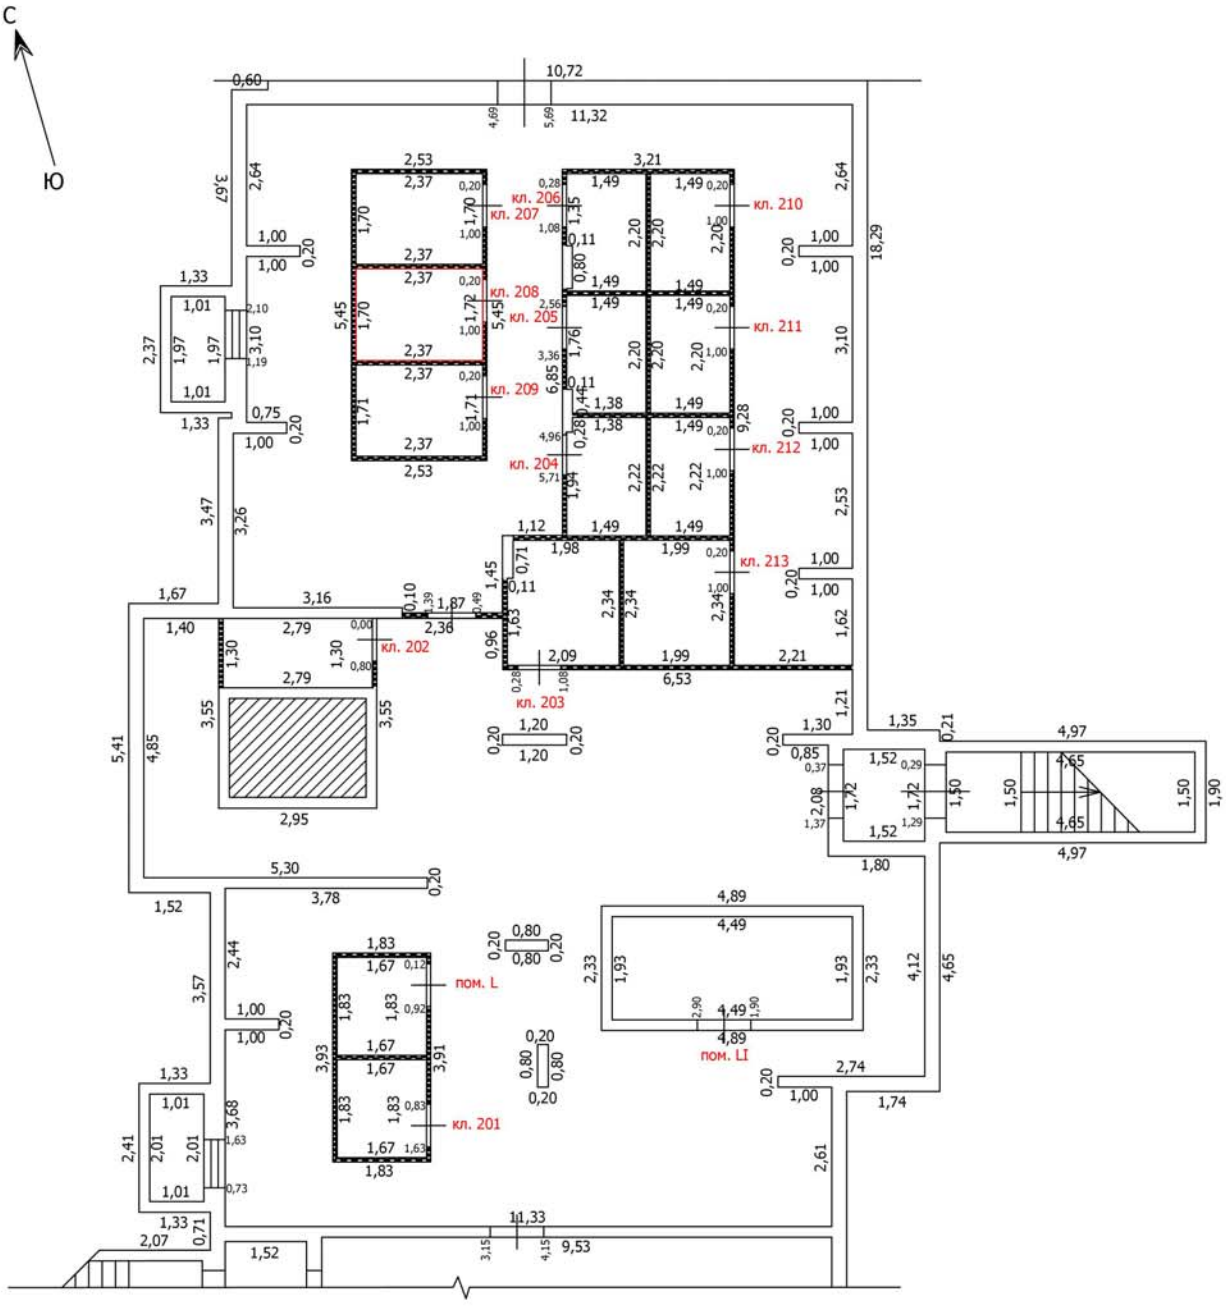

Масштаб: 1:100

Условные обозначения

- Часть границы вновь образованного помещения
- Стена с окном
- Стена с окном и дверью
- Перегородка
- 1,78 — Линейный размер
- кв.63 — Номер помещения
- Лестница

Лист №

ТЕХНИЧЕСКИЙ ПЛАН ПОМЕЩЕНИЯ

План части этажа

Подвал (2 секция)

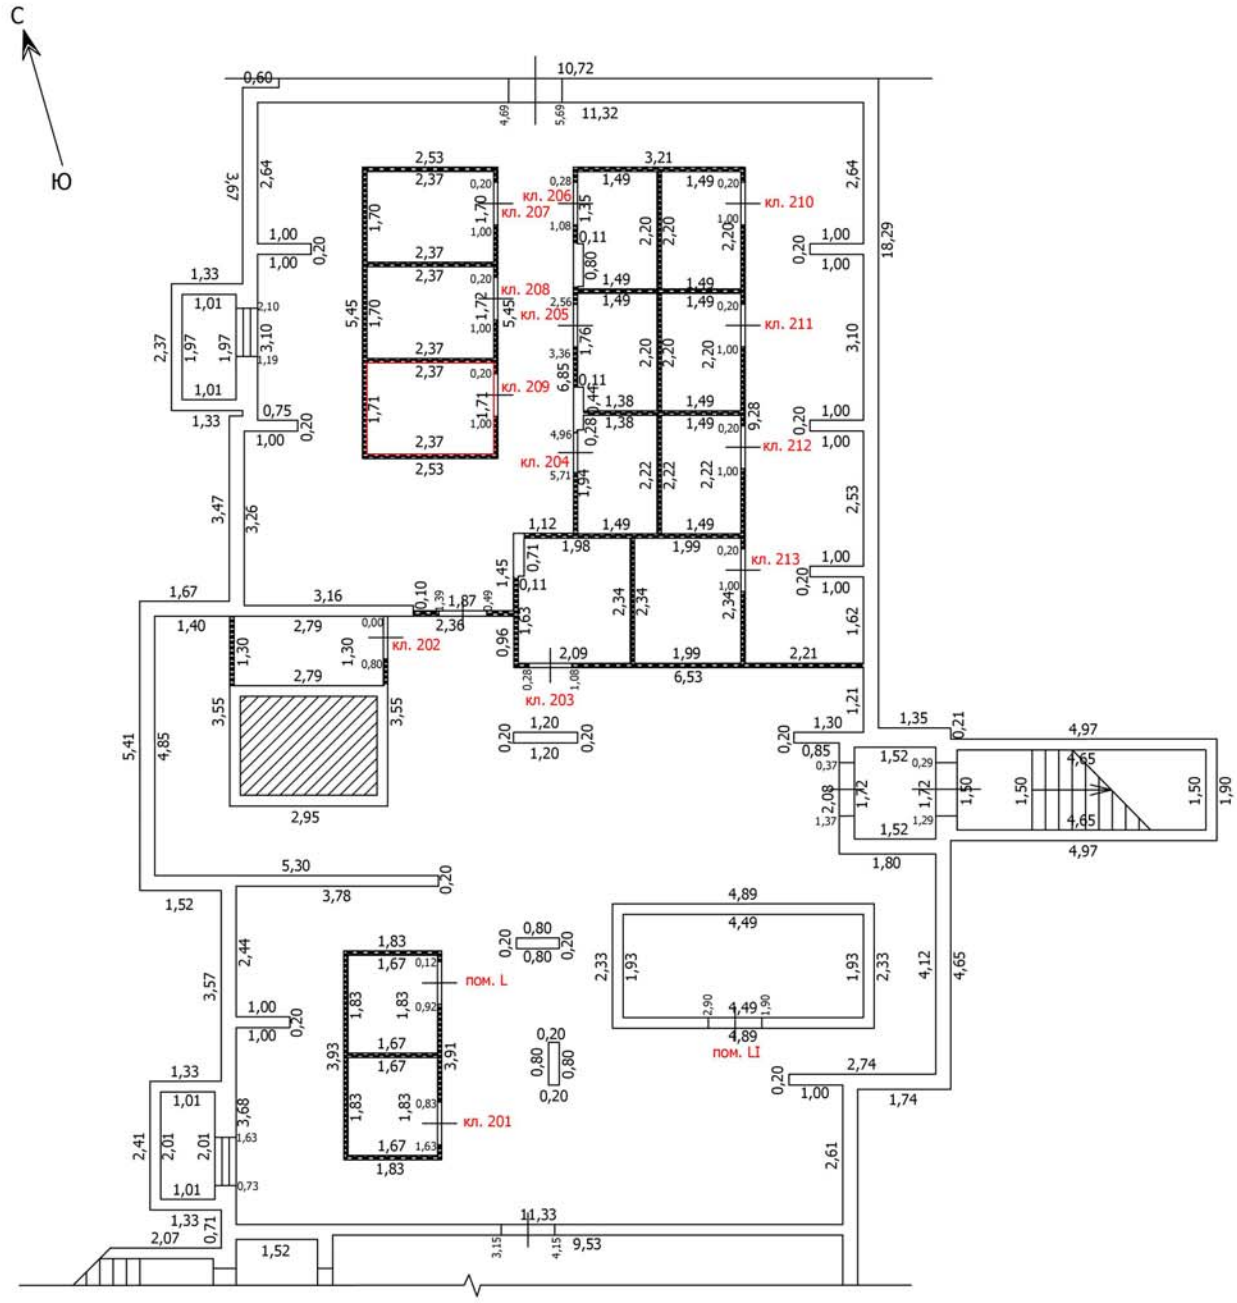

Масштаб: 1:100

Условные обозначения

- Часть границы вновь образованного помещения
- Стена с окном
- Стена с окном и дверью
- Перегородка
- 1,78 — Линейный размер
- кв.63 — Номер помещения
- Лестница

Лист №

ТЕХНИЧЕСКИЙ ПЛАН ПОМЕЩЕНИЯ

План части этажа

Подвал (2 секция)

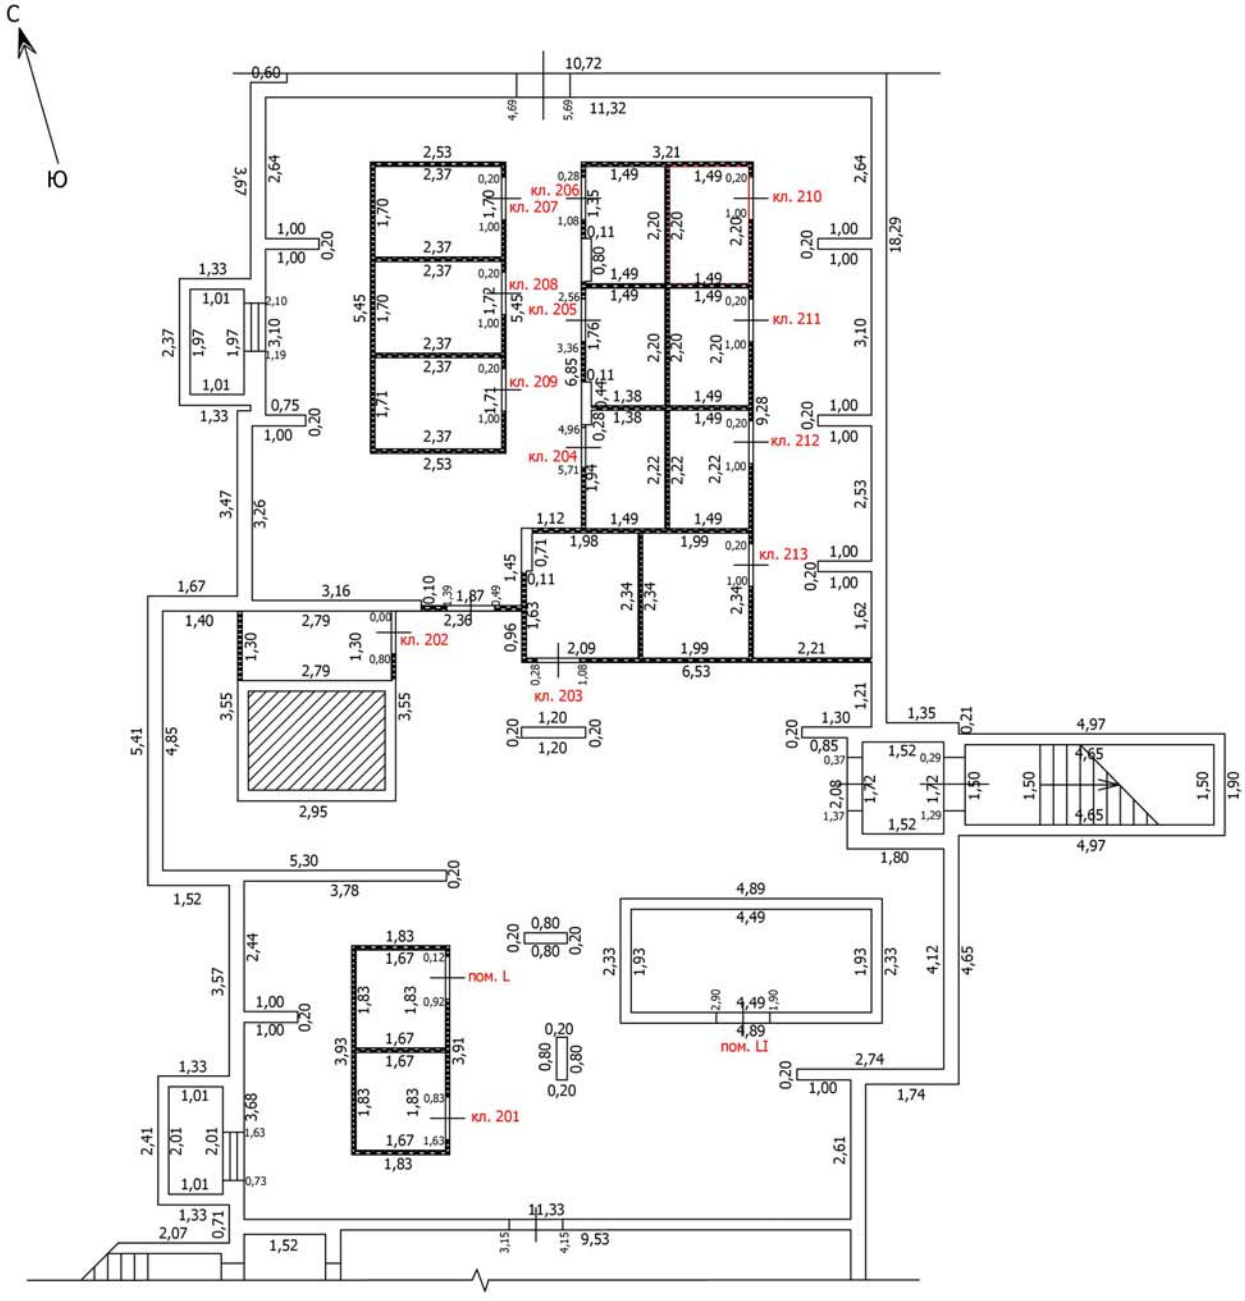

Масштаб: 1:100

Условные обозначения

- Часть границы вновь образованного помещения
- Стена с окном
- Стена с окном и дверью
- Перегородка
- 1,78 — Линейный размер
- кв.63 — Номер помещения
- Лестница

Лист №

ТЕХНИЧЕСКИЙ ПЛАН ПОМЕЩЕНИЯ

План части этажа

Подвал (2 секция)

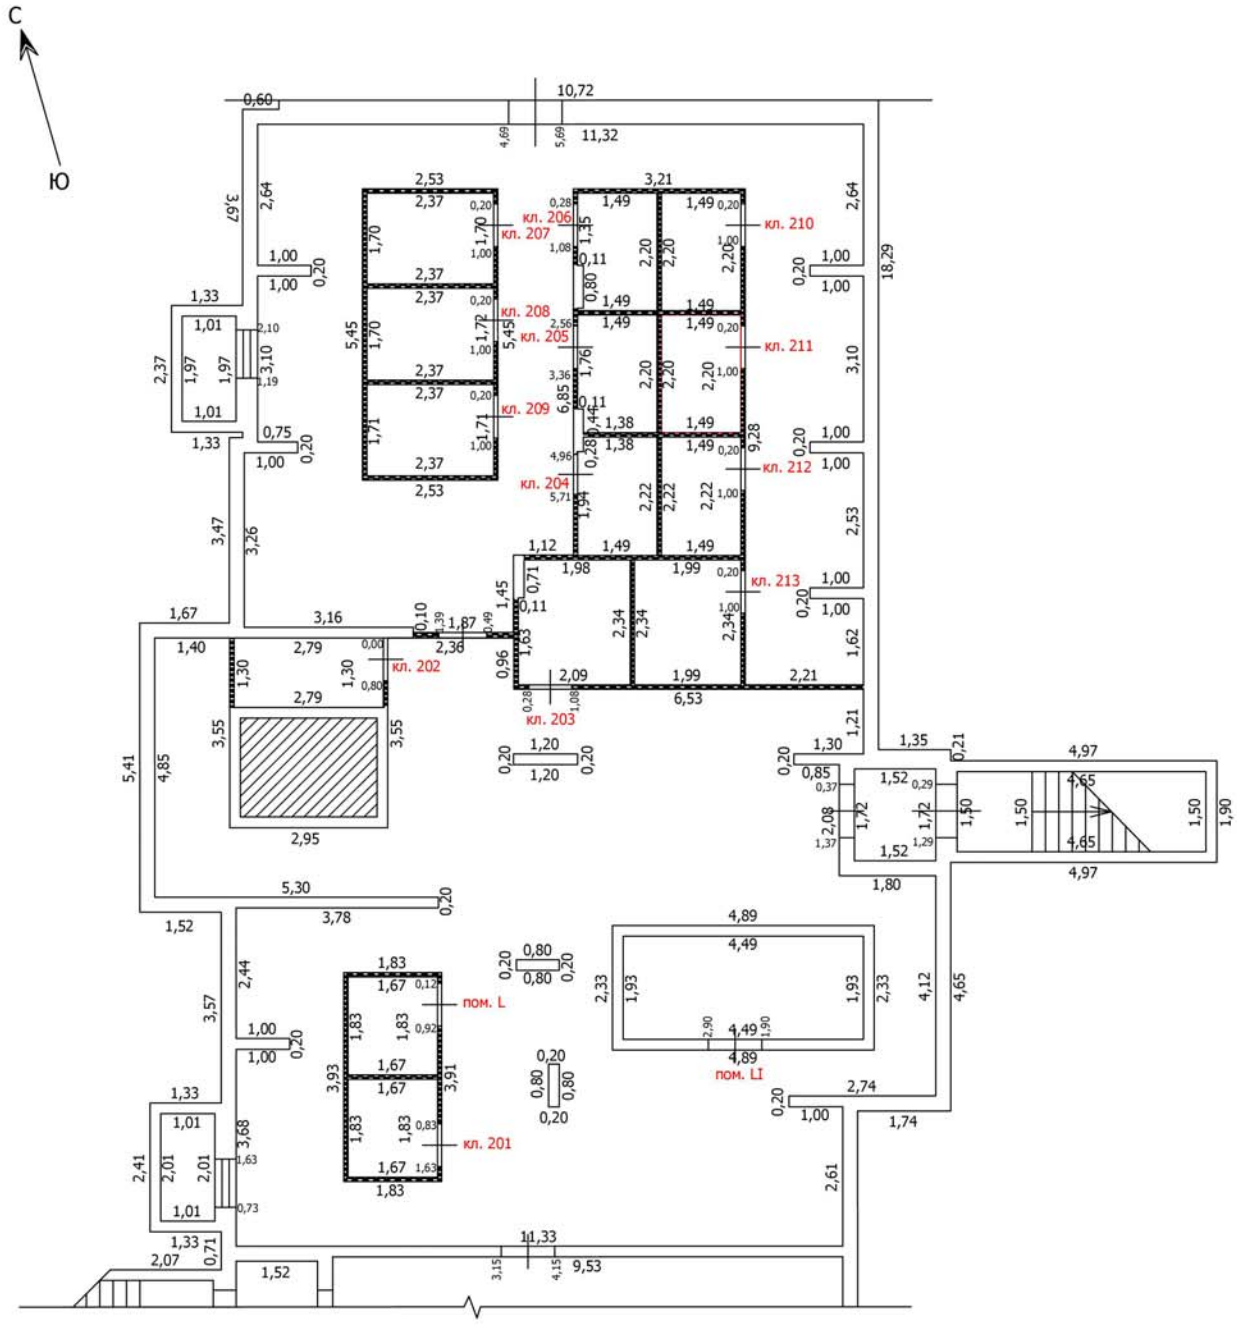

Масштаб: 1:100

Условные обозначения

- Часть границы вновь образованного помещения
- Стена с окном
- Стена с окном и дверью
- Перегородка
- 1,78 — Линейный размер
- кв.63 — Номер помещения
- Лестница

Лист №

ТЕХНИЧЕСКИЙ ПЛАН ПОМЕЩЕНИЯ

План части этажа

Подвал (2 секция)

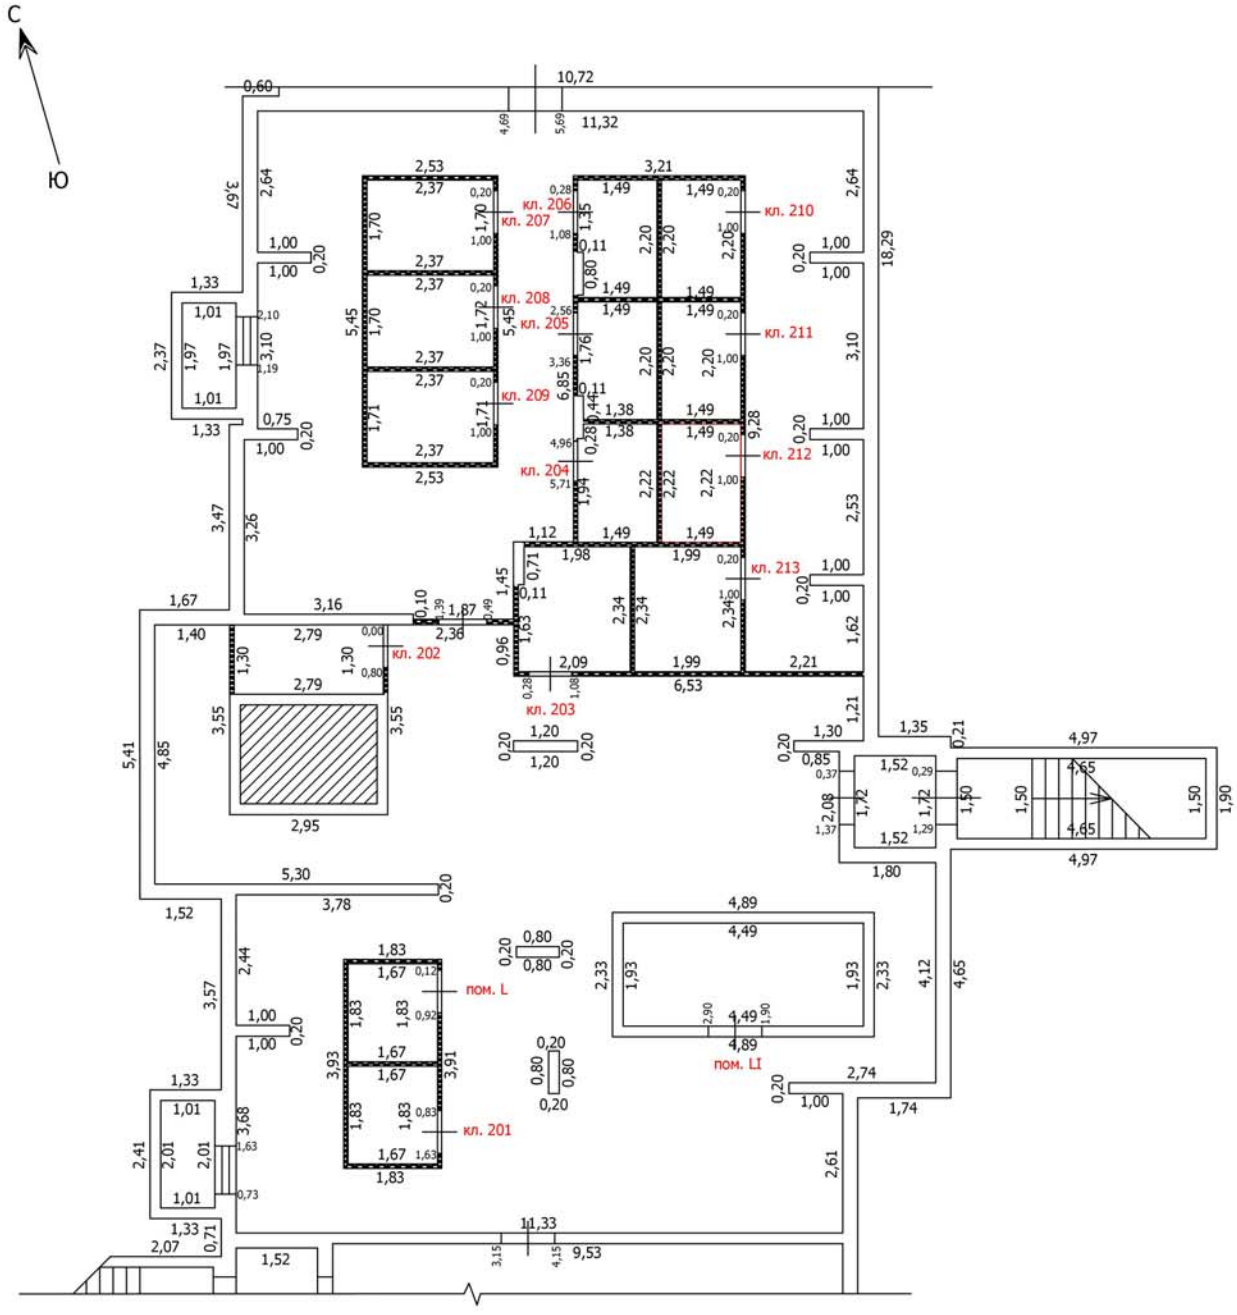

Масштаб: 1:100

Условные обозначения

- Часть границы вновь образованного помещения
- Стена с окном
- Стена с окном и дверью
- Перегородка
- 1,78 — Линейный размер
- кв.63 — Номер помещения
- Лестница

Лист №

ТЕХНИЧЕСКИЙ ПЛАН ПОМЕЩЕНИЯ

План части этажа

Подвал (2 секция)

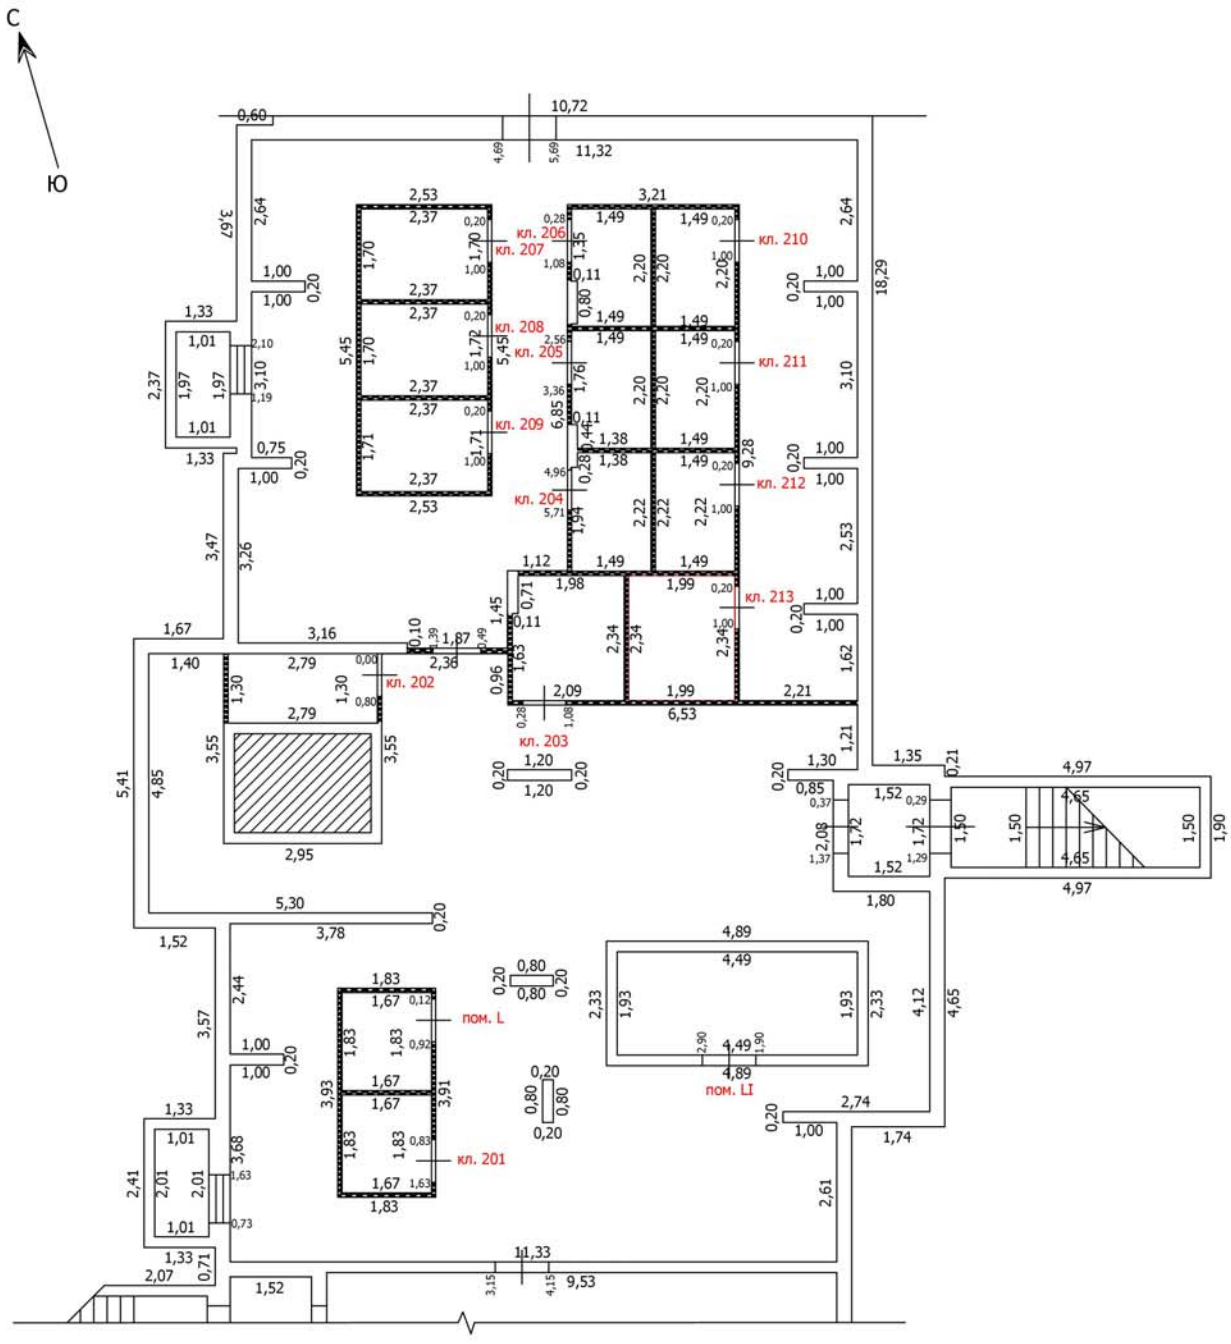

Масштаб: 1:100

Условные обозначения

- Часть границы вновь образованного помещения
- Стена с окном
- Стена с окном и дверью
- Перегородка
- 1,78 — Линейный размер
- кв.63 — Номер помещения
- Лестница

Лист №

ТЕХНИЧЕСКИЙ ПЛАН ПОМЕЩЕНИЯ

План части этажа

Подвал (3 секция)

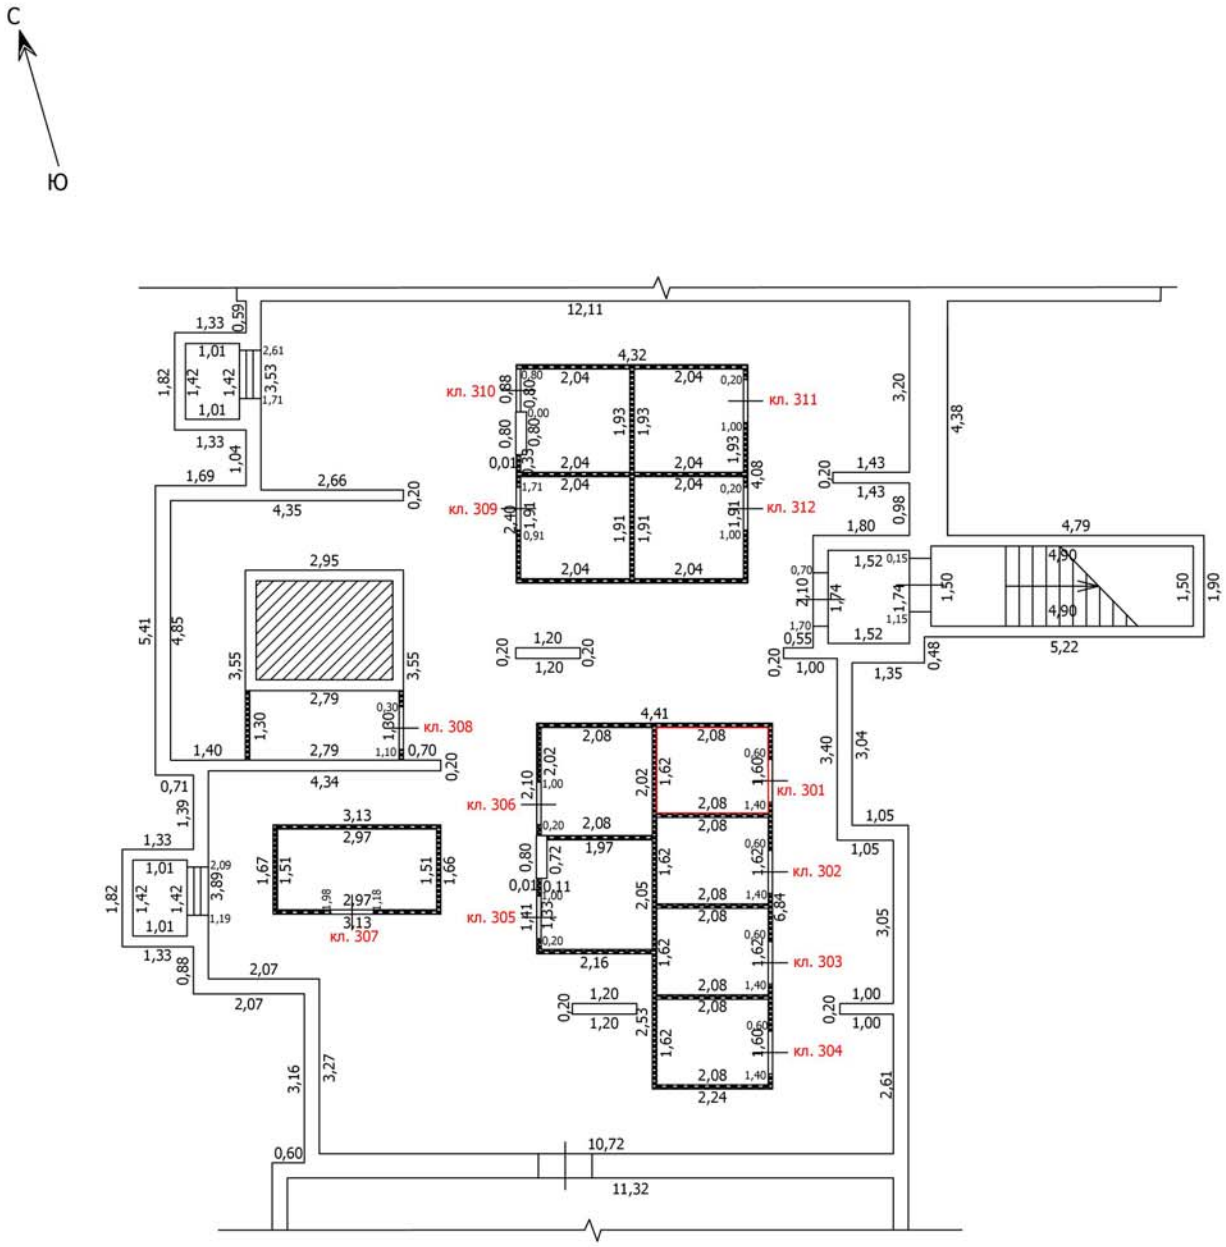

Масштаб: 1:100

Условные обозначения

- Часть границы вновь образованного помещения
- Стена с окном
- Стена с окном и дверью
- Перегородка
- 1,78 — Линейный размер
- кв.63 — Номер помещения
- Лестница

Лист №

ТЕХНИЧЕСКИЙ ПЛАН ПОМЕЩЕНИЯ

План части этажа

Подвал (3 секция)

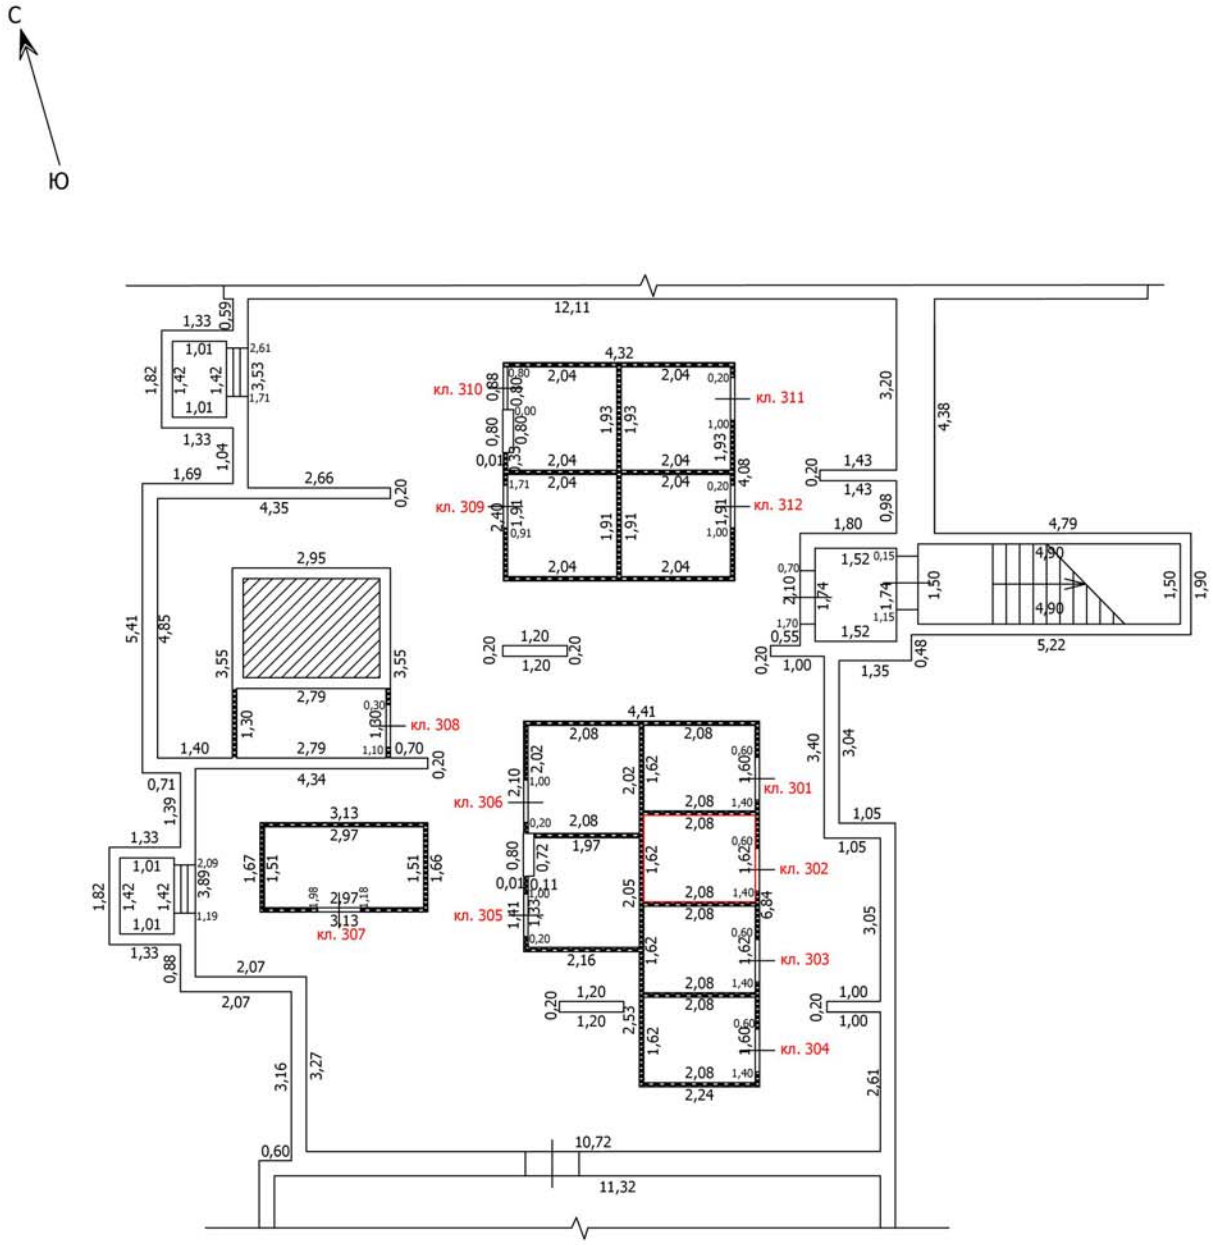

Масштаб: 1:100

Условные обозначения

- Часть границы вновь образованного помещения
- Стена с окном
- Стена с окном и дверью
- Перегородка
- 1,78 — Линейный размер
- кв.63 — Номер помещения
- Лестница

Лист №

ТЕХНИЧЕСКИЙ ПЛАН ПОМЕЩЕНИЯ

План части этажа

Подвал (3 секция)

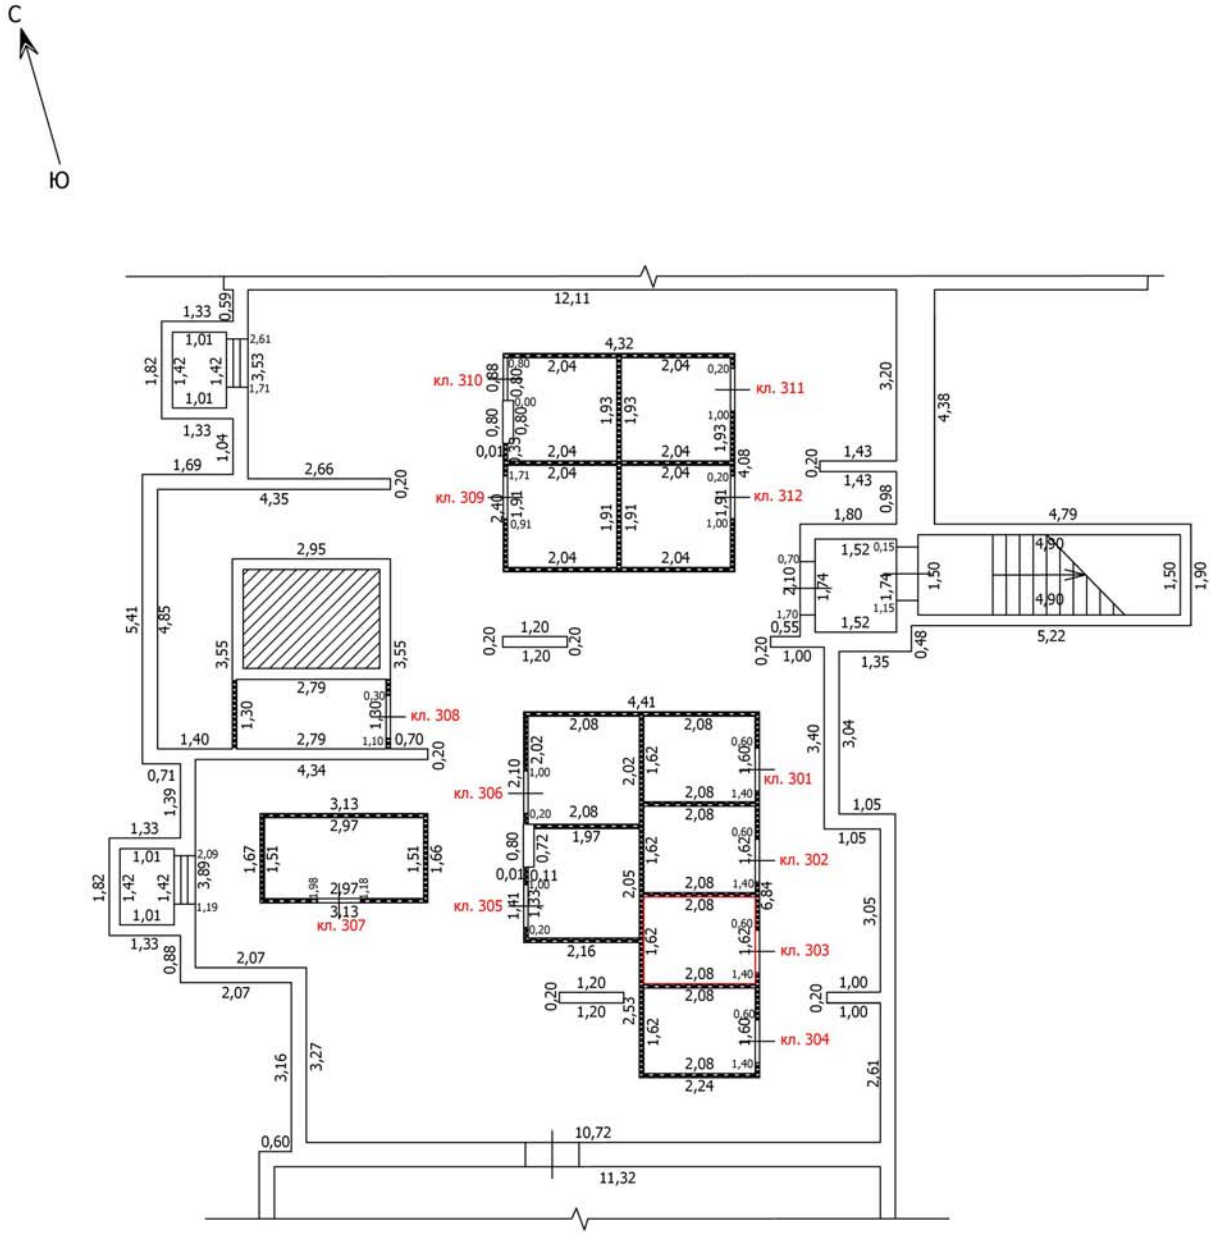

Масштаб: 1:100

Условные обозначения

- Часть границы вновь образованного помещения
- Стена с окном
- Стена с окном и дверью
- Перегородка
- 1,78 — Линейный размер
- кв.63 — Номер помещения
- Лестница

Лист №

ТЕХНИЧЕСКИЙ ПЛАН ПОМЕЩЕНИЯ

План части этажа

Подвал (3 секция)

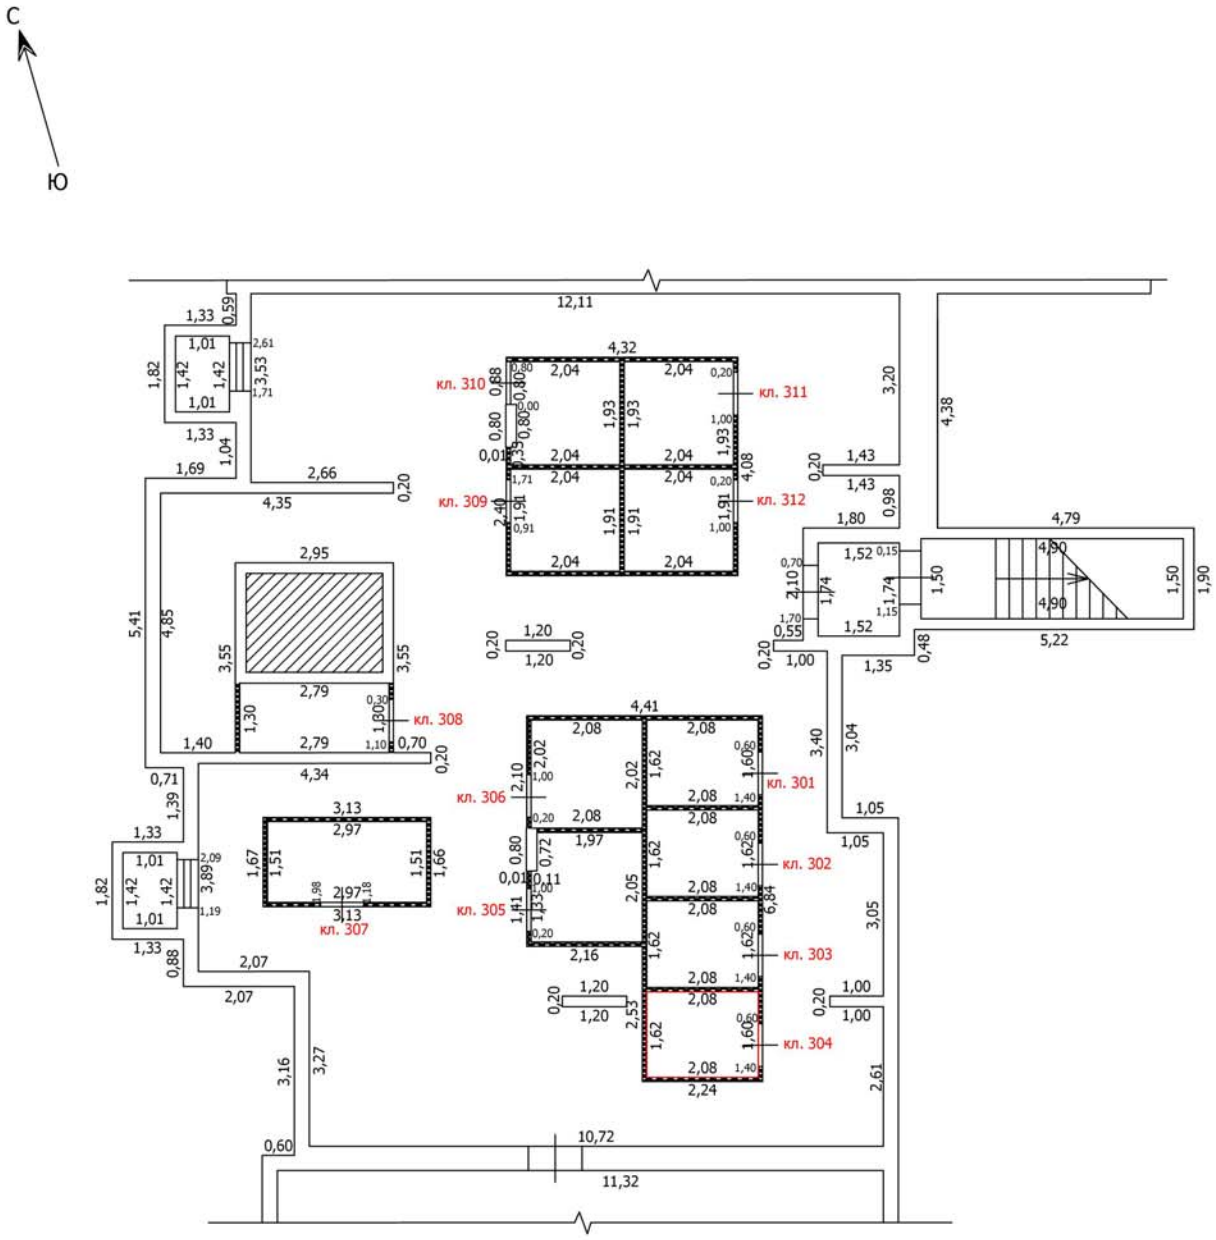

Масштаб: 1:100

Условные обозначения

- Часть границы вновь образованного помещения
- Стена с окном
- Стена с окном и дверью
- Перегородка
- 1,78 — Линейный размер
- кв.63 — Номер помещения
- Лестница

Лист №

ТЕХНИЧЕСКИЙ ПЛАН ПОМЕЩЕНИЯ

План части этажа

Подвал (3 секция)

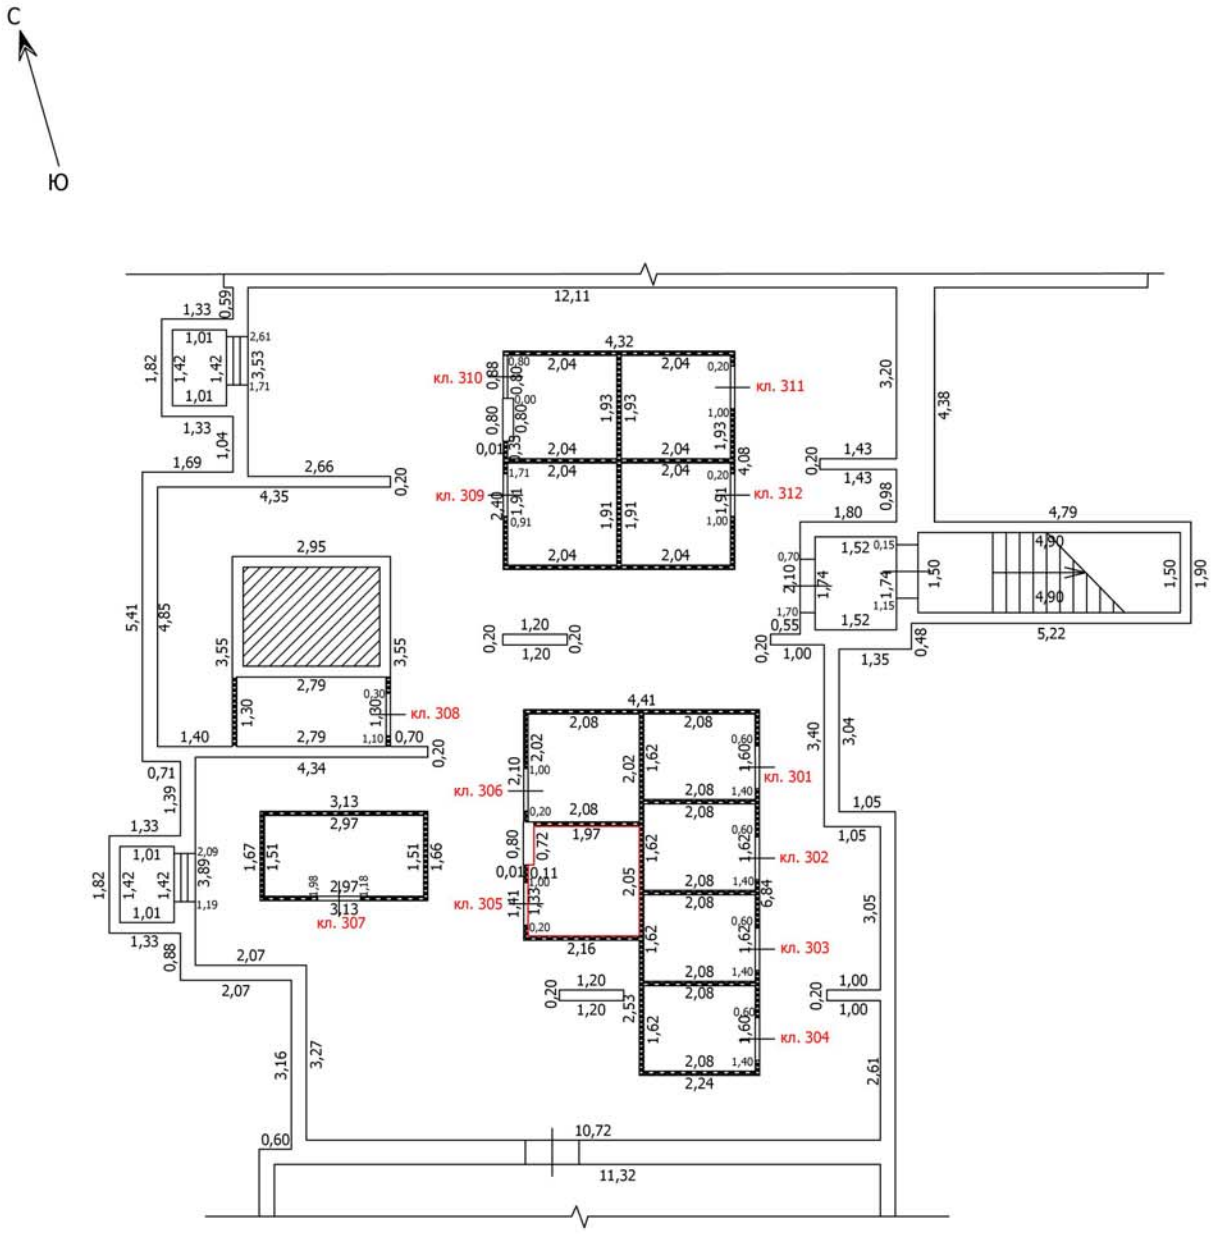

Масштаб: 1:100

Условные обозначения

- Часть границы вновь образованного помещения
- Стена с окном
- Стена с окном и дверью
- Перегородка
- 1,78 — Линейный размер
- кв.63 — Номер помещения
- Лестница

Лист №

ТЕХНИЧЕСКИЙ ПЛАН ПОМЕЩЕНИЯ

План части этажа

Подвал (3 секция)

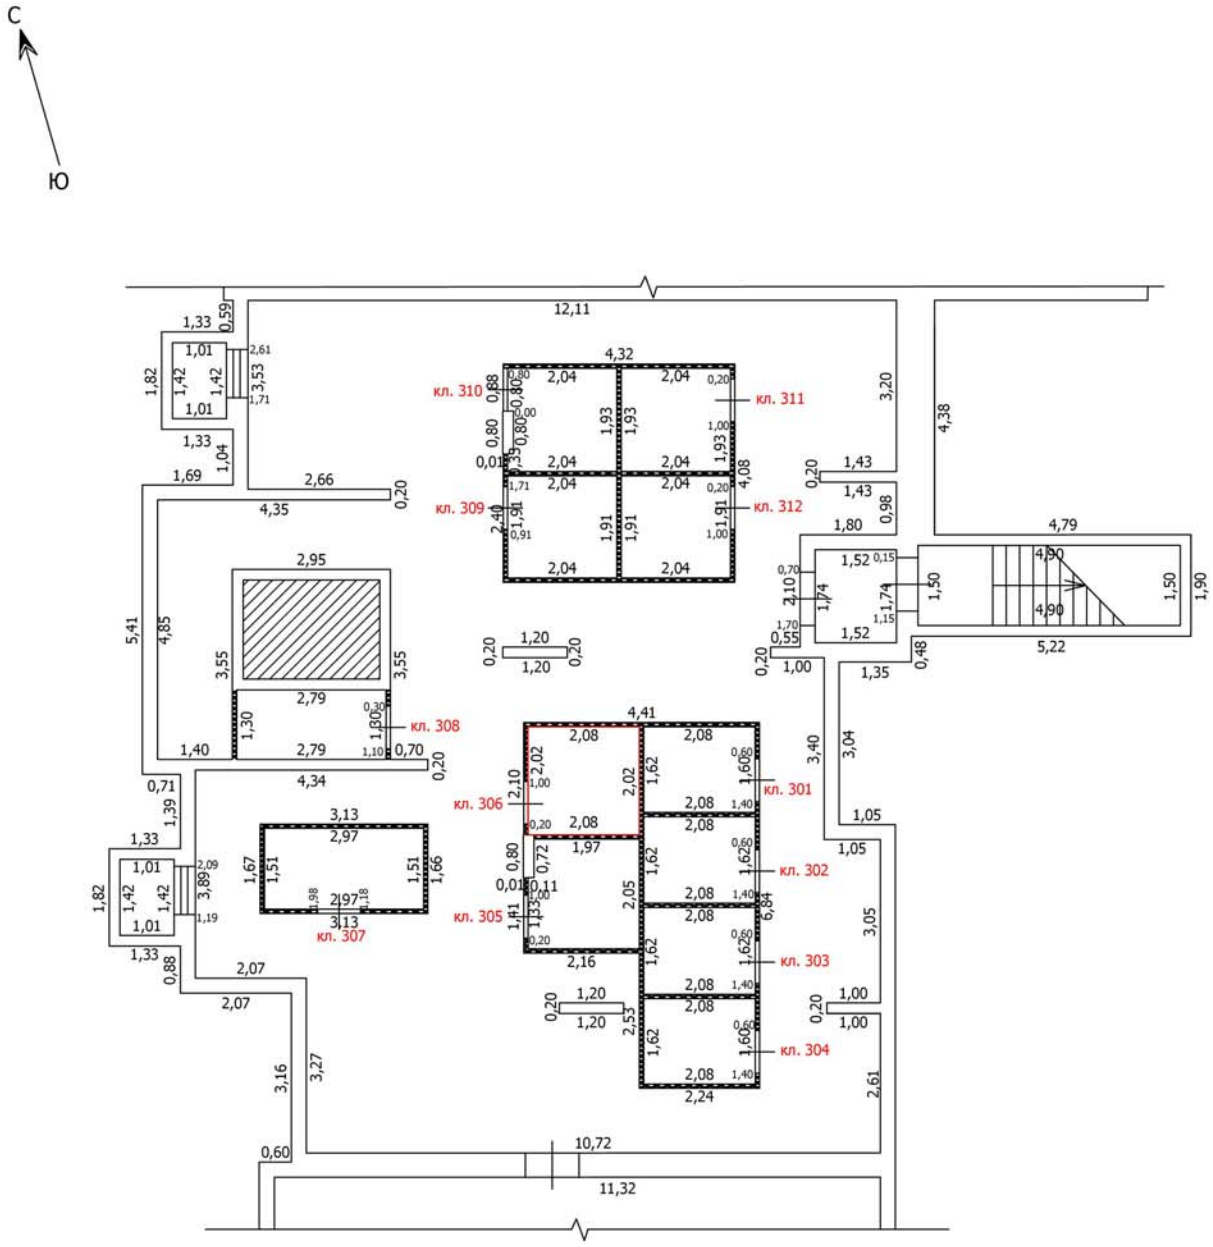

Масштаб: 1:100

Условные обозначения

- Часть границы вновь образованного помещения
- Стена с окном
- Стена с окном и дверью
- Перегородка
- 1,78 — Линейный размер
- кв.63 — Номер помещения
- Лестница

Лист №

ТЕХНИЧЕСКИЙ ПЛАН ПОМЕЩЕНИЯ

План части этажа

Подвал (3 секция)

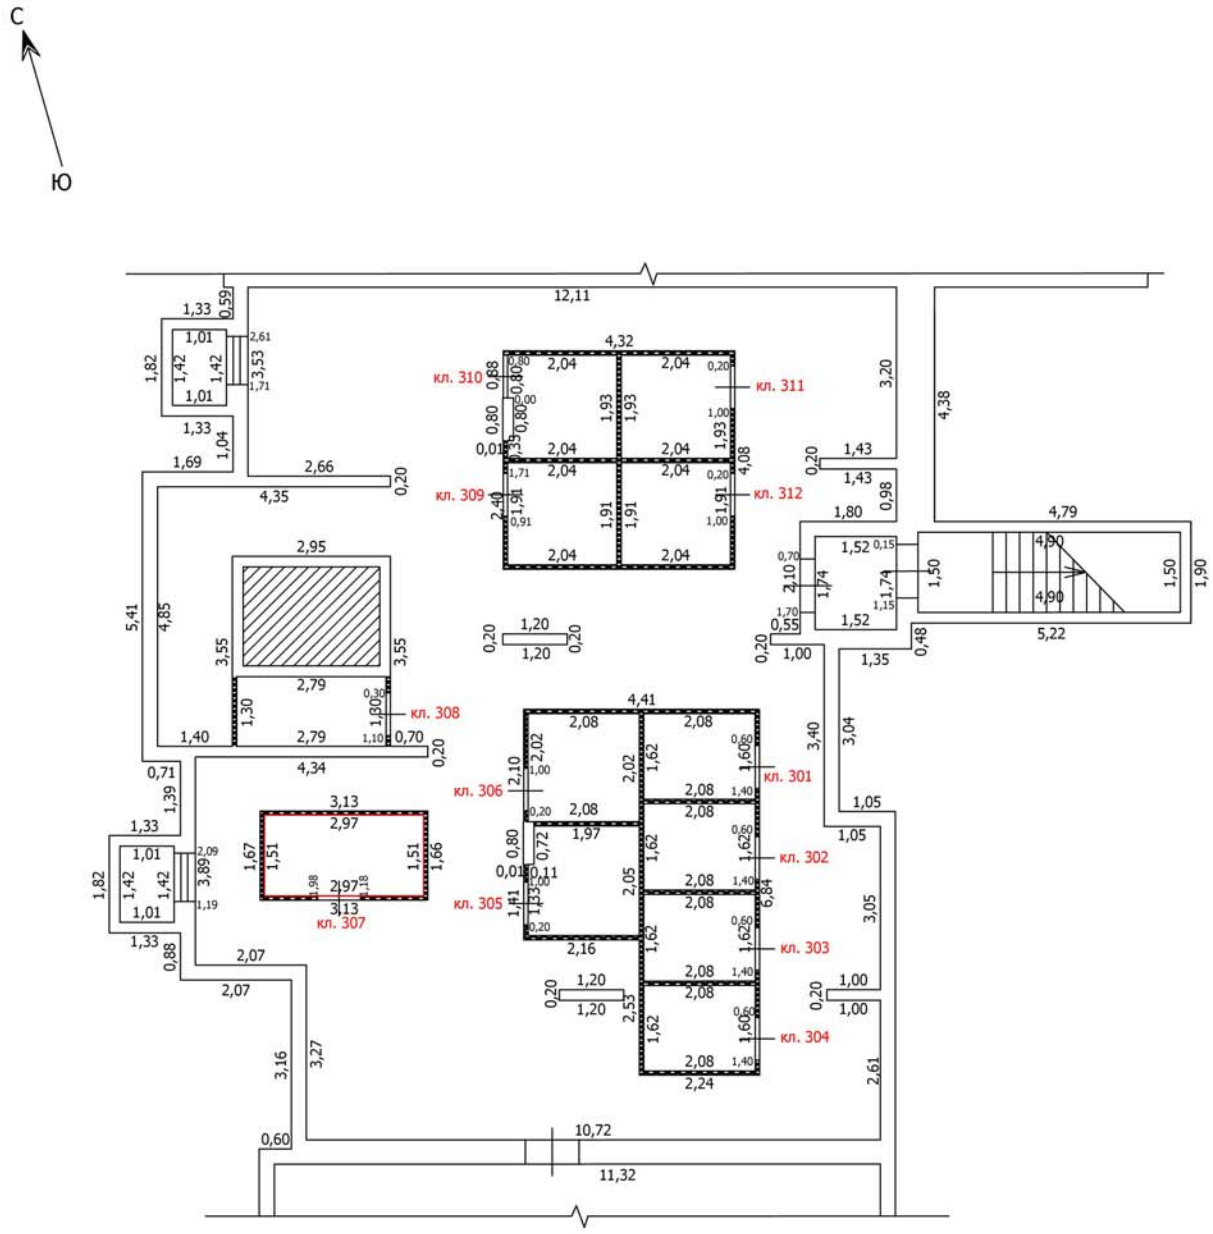

Условные обозначения

- Часть границы вновь образованного помещения
- Стена с окном
- Стена с окном и дверью
- Перегородка
- 1,78 — Линейный размер
- кв.63 — Номер помещения
- Лестница

Лист №

ТЕХНИЧЕСКИЙ ПЛАН ПОМЕЩЕНИЯ

План части этажа

Подвал (3 секция)

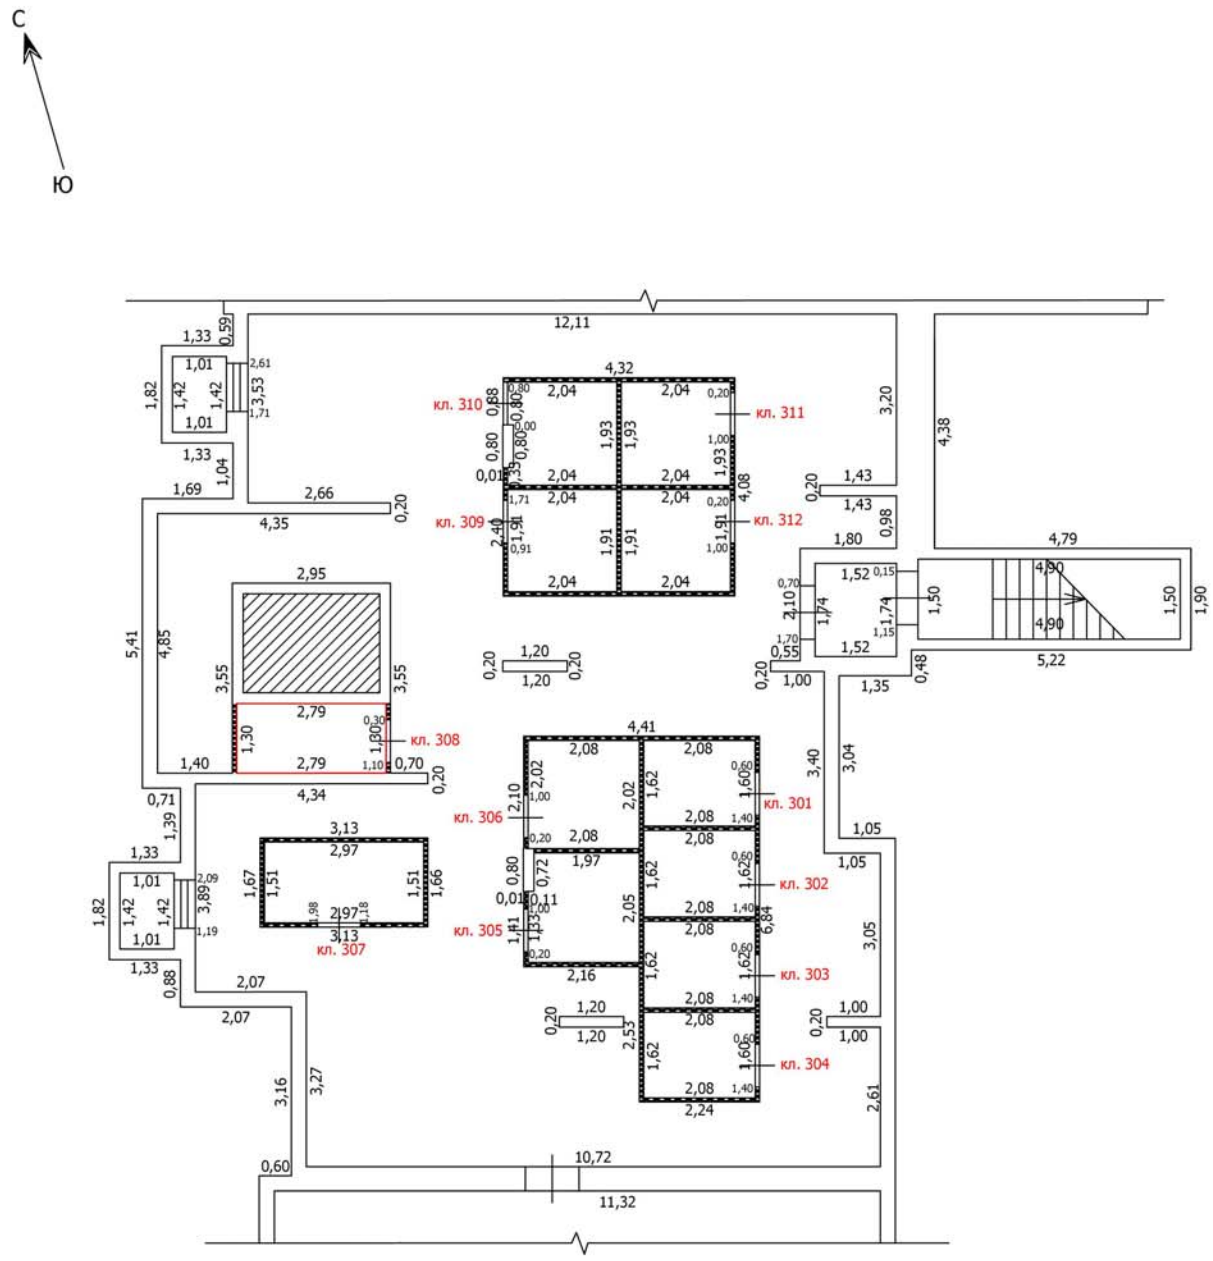

Масштаб: 1:100

Условные обозначения

- Часть границы вновь образованного помещения
- Стена с окном
- Стена с окном и дверью
- Перегородка
- 1,78 — Линейный размер
- кв.63 — Номер помещения
- Лестница

Лист №

ТЕХНИЧЕСКИЙ ПЛАН ПОМЕЩЕНИЯ

План части этажа

Подвал (3 секция)

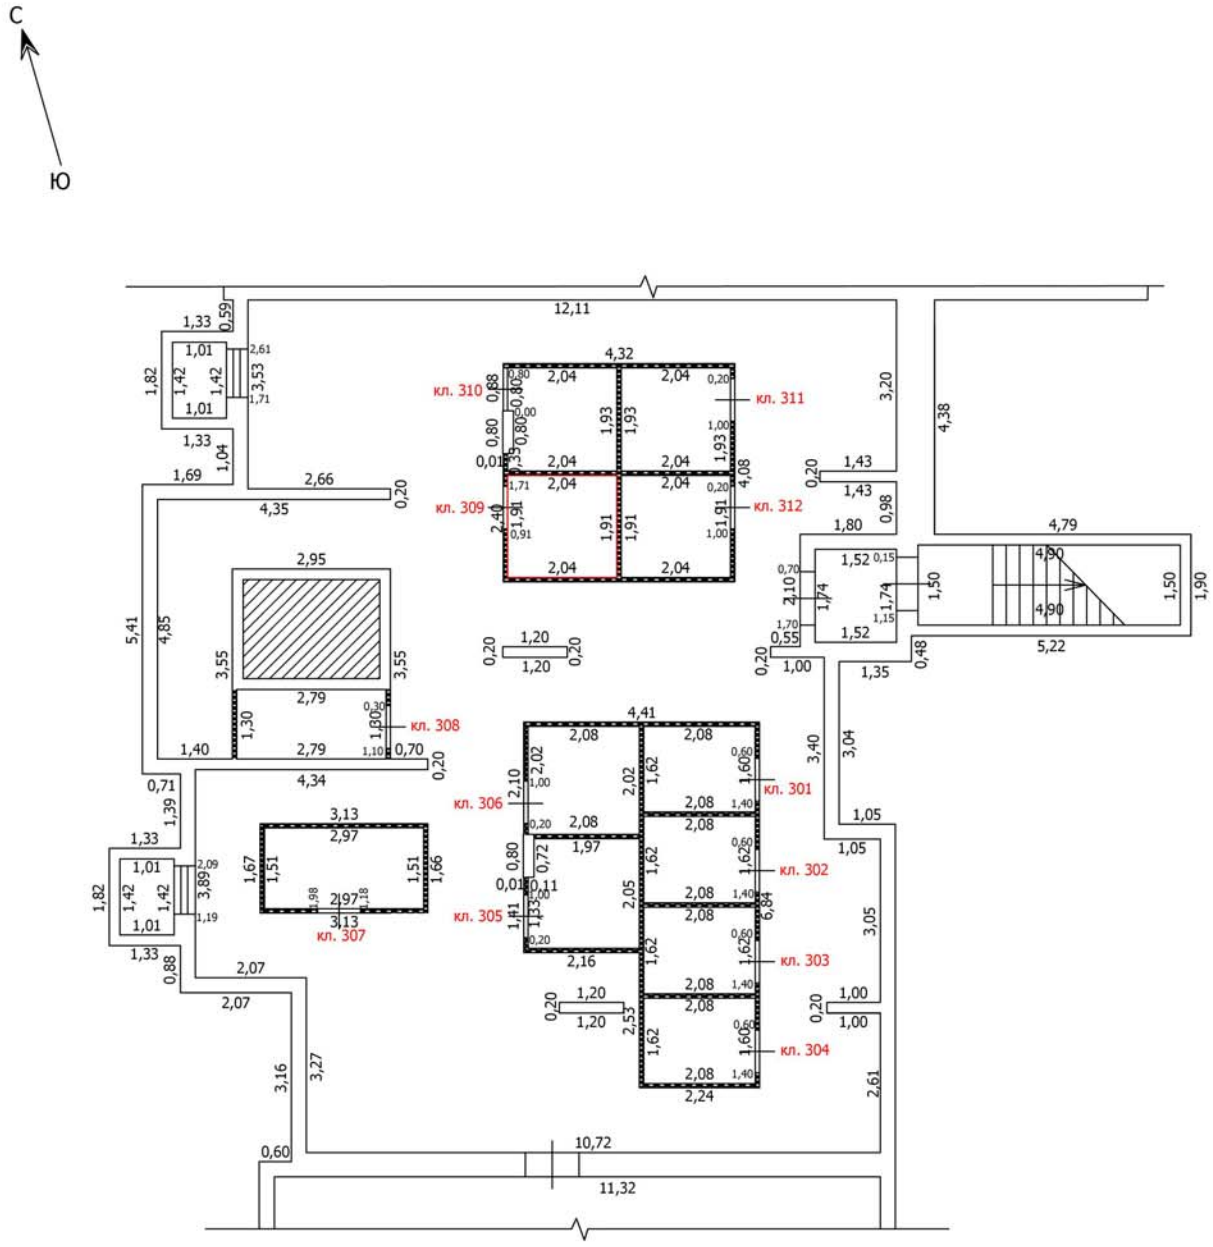

Масштаб: 1:100

Условные обозначения

- Часть границы вновь образованного помещения
- Стена с окном
- Стена с окном и дверью
- Перегородка
- 1,78 — Линейный размер
- кв.63 — Номер помещения
- Лестница

Лист №

ТЕХНИЧЕСКИЙ ПЛАН ПОМЕЩЕНИЯ

План части этажа

Подвал (3 секция)

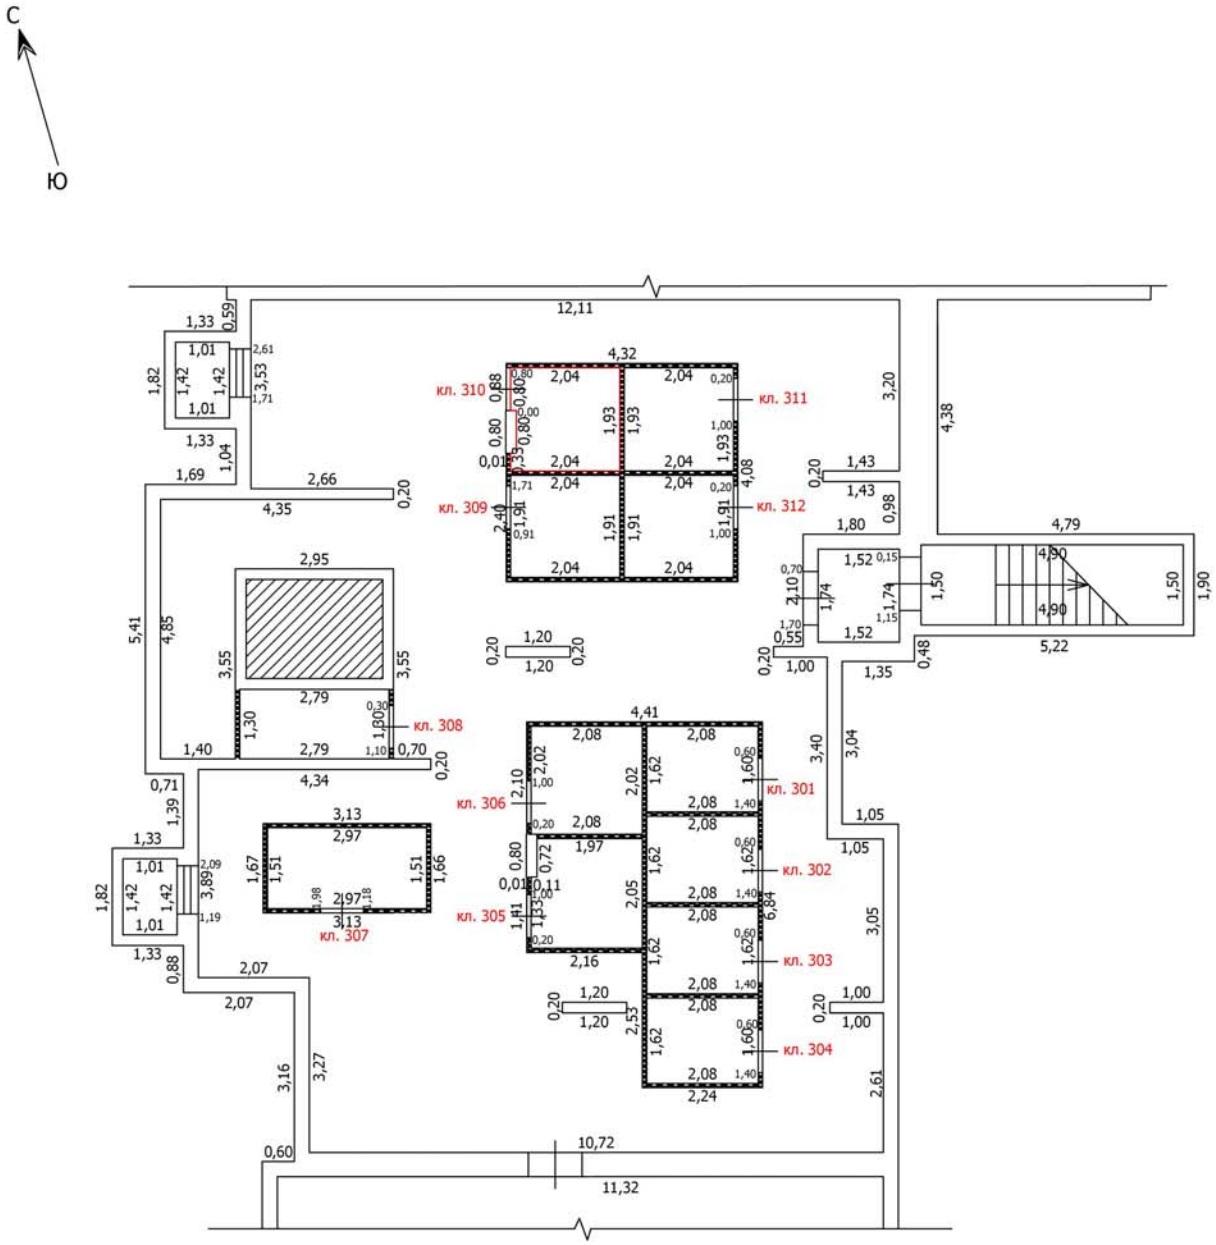

Масштаб: 1:100

Условные обозначения

- Часть границы вновь образованного помещения
- Стена с окном
- Стена с окном и дверью
- Перегородка
- 1,78 — Линейный размер
- кв.63 — Номер помещения
- Лестница

Лист №

ТЕХНИЧЕСКИЙ ПЛАН ПОМЕЩЕНИЯ

План части этажа

Подвал (3 секция)

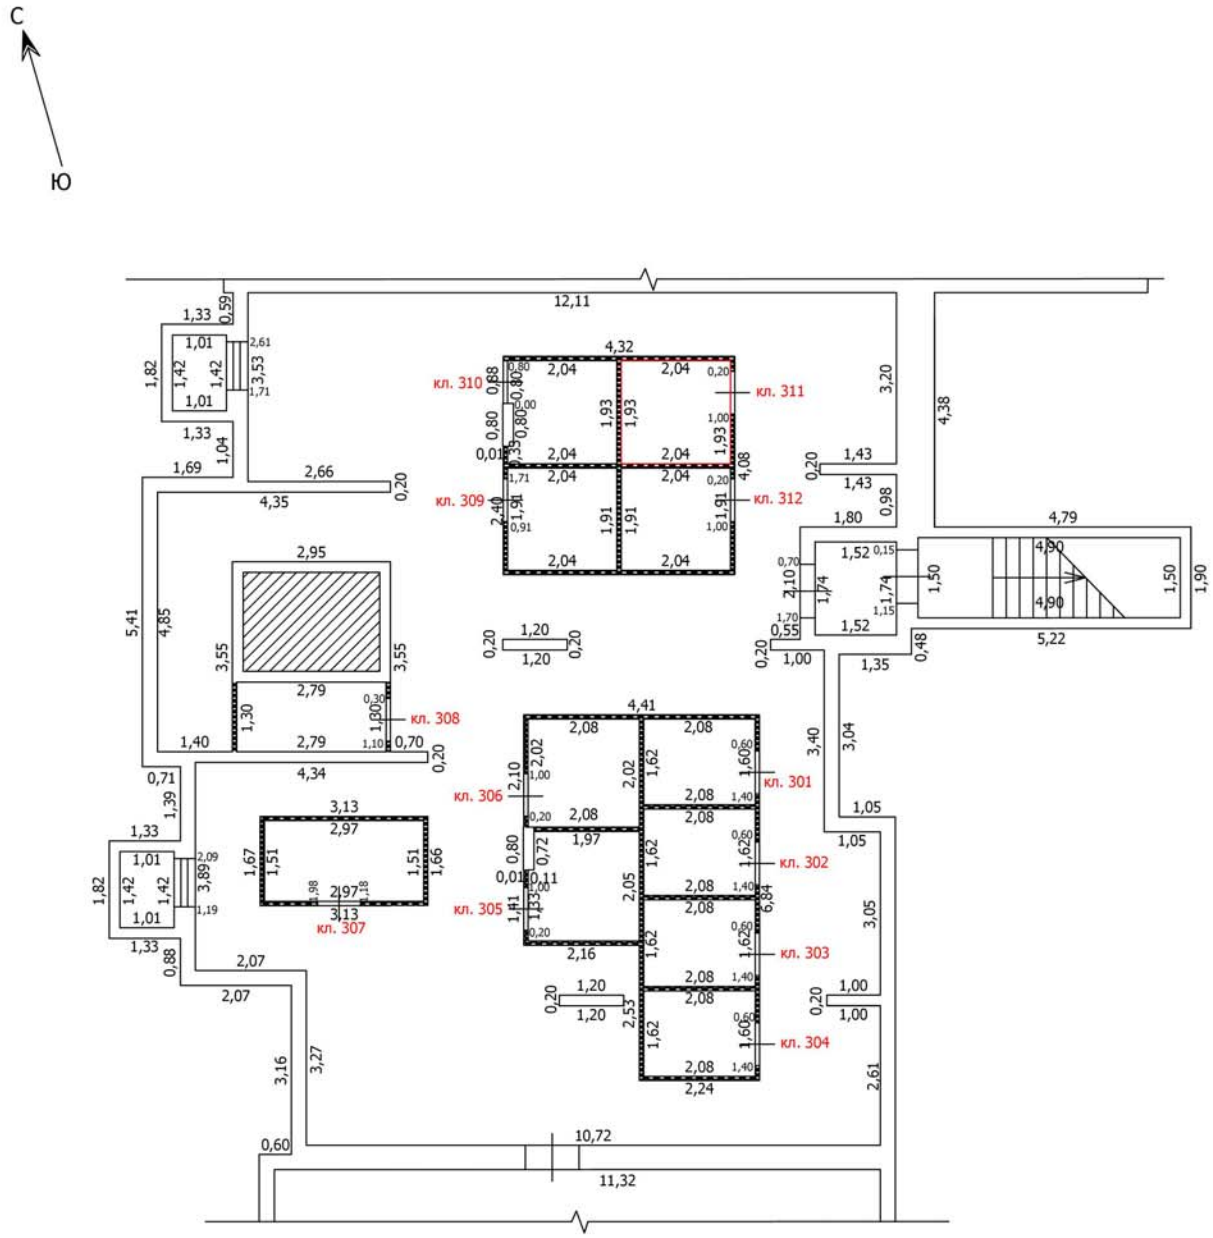

Масштаб: 1:100

Условные обозначения

- Часть границы вновь образованного помещения
- Стена с окном
- Стена с окном и дверью
- Перегородка
- 1,78 — Линейный размер
- кв.63 — Номер помещения
- Лестница

Лист №

ТЕХНИЧЕСКИЙ ПЛАН ПОМЕЩЕНИЯ

План части этажа

Подвал (3 секция)

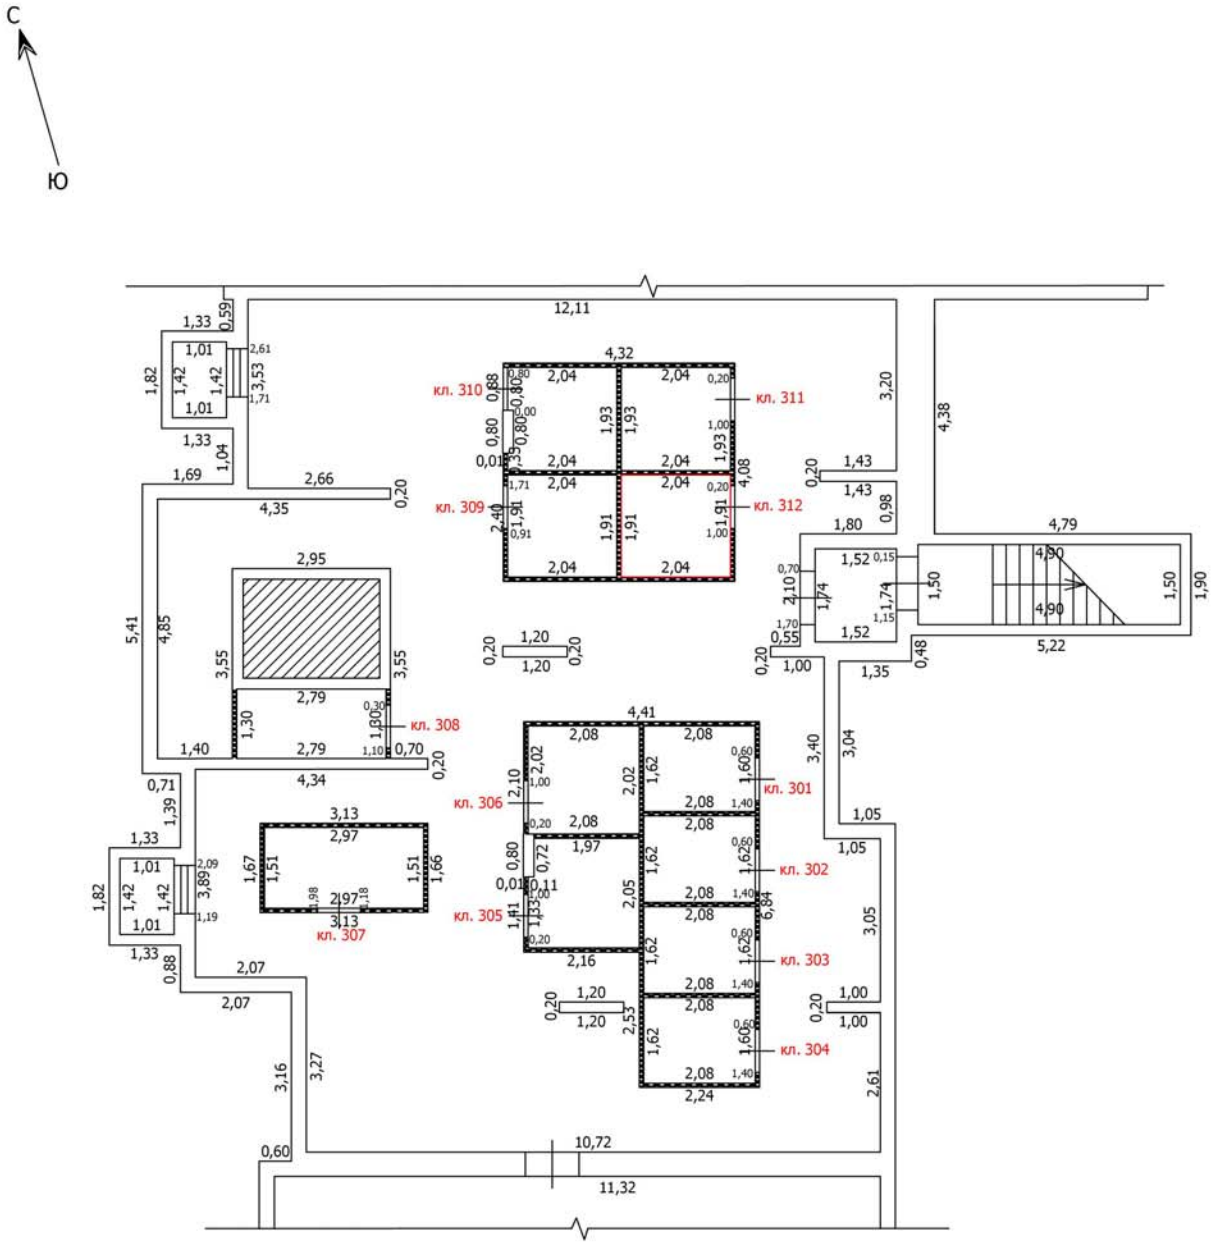

Масштаб: 1:100

Условные обозначения

- Часть границы вновь образованного помещения
- Стена с окном
- Стена с окном и дверью
- Перегородка
- 1,78 — Линейный размер
- кв.63 — Номер помещения
- Лестница

Лист №

ТЕХНИЧЕСКИЙ ПЛАН ПОМЕЩЕНИЯ

План части этажа

Подвал (4 секция)

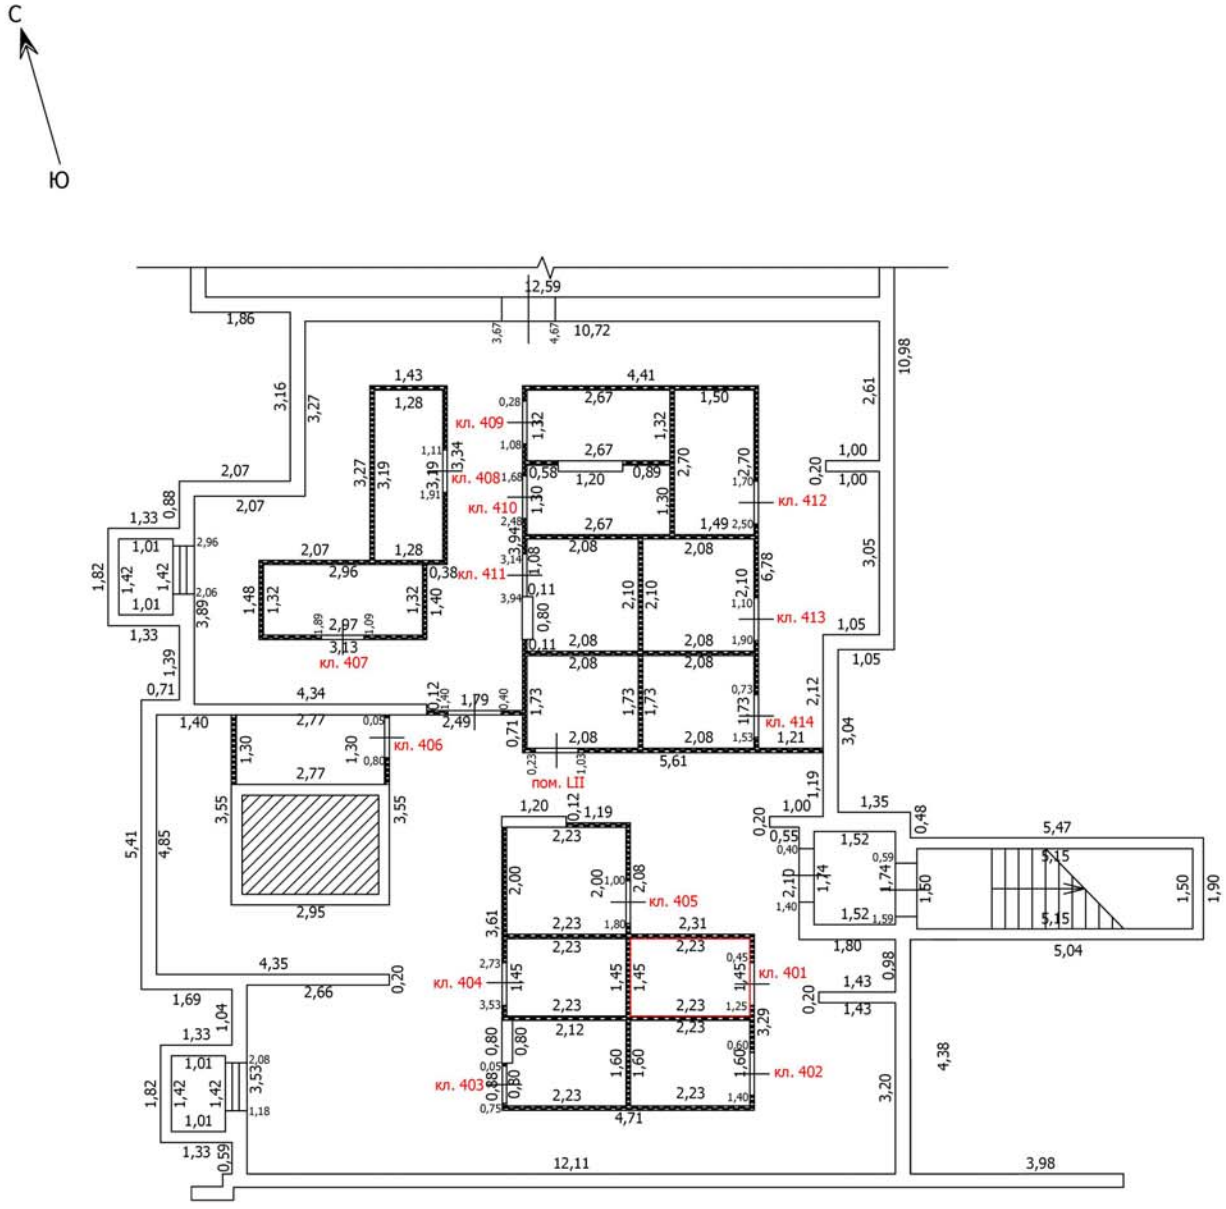

Масштаб: 1:100

Условные обозначения

- Часть границы вновь образованного помещения
- Стена с окном
- Стена с окном и дверью
- Перегородка
- 1,78 — Линейный размер
- кв.63 — Номер помещения
- Лестница

Лист №

ТЕХНИЧЕСКИЙ ПЛАН ПОМЕЩЕНИЯ

План части этажа

Подвал (4 секция)

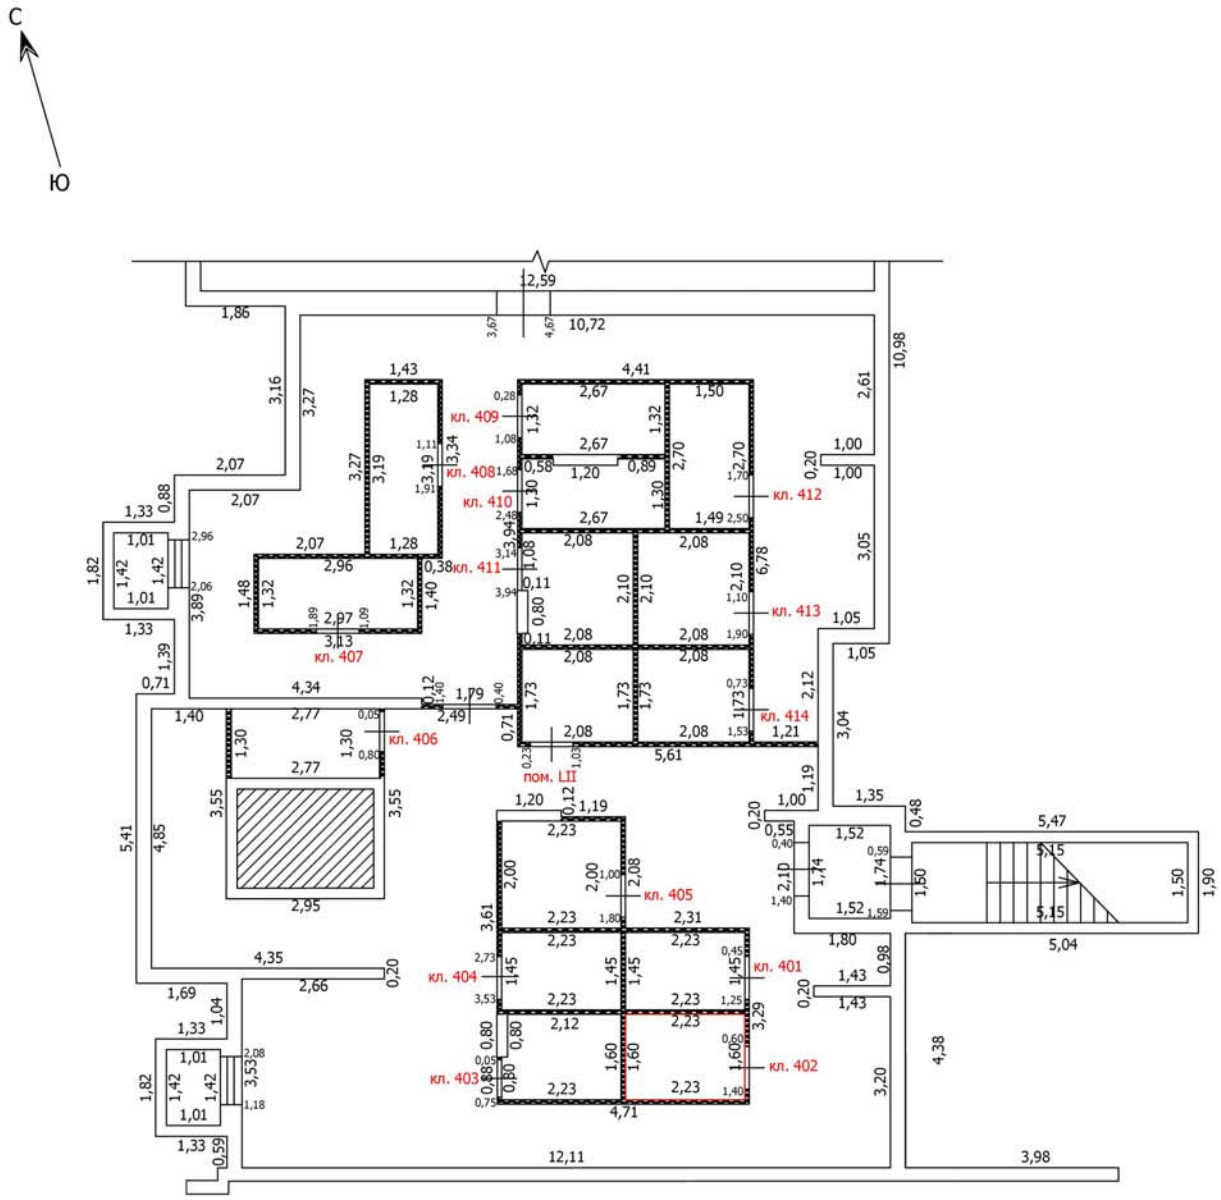

Масштаб: 1:100

Условные обозначения

- Часть границы вновь образованного помещения
- Стена с окном
- Стена с окном и дверью
- Перегородка
- 1,78 — Линейный размер
- кв.63 — Номер помещения
- Лестница

Лист №

ТЕХНИЧЕСКИЙ ПЛАН ПОМЕЩЕНИЯ

План части этажа

Подвал (4 секция)

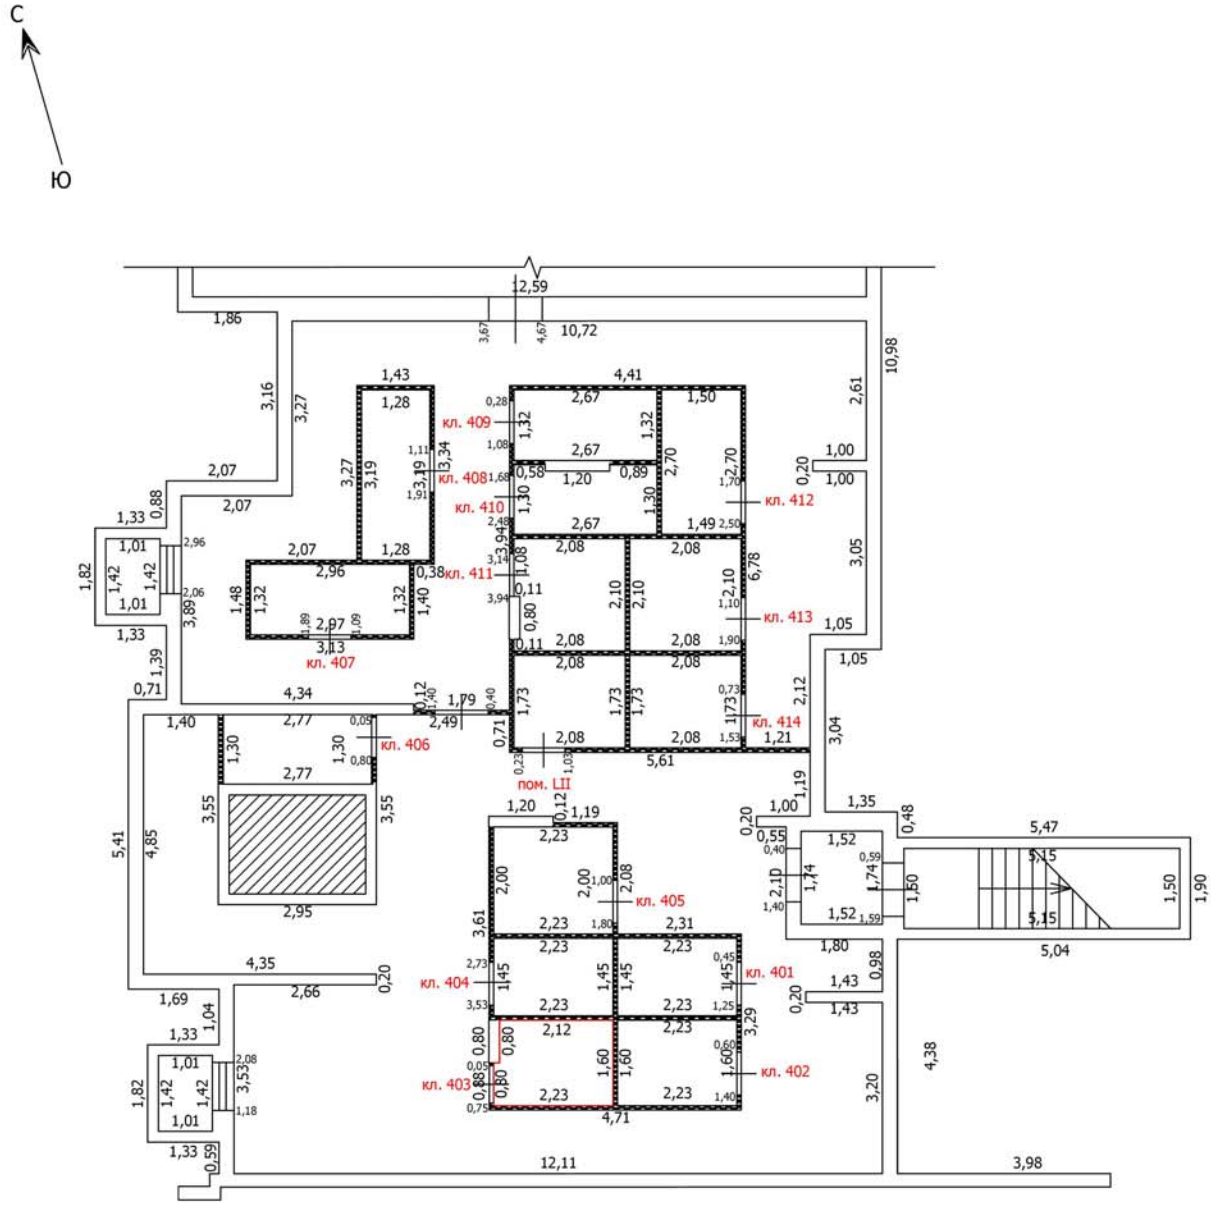

Масштаб: 1:100

Условные обозначения

- Часть границы вновь образованного помещения
- Стена с окном
- Стена с окном и дверью
- Перегородка
- 1,78 — Линейный размер
- кв.63 — Номер помещения
- Лестница

Лист №

ТЕХНИЧЕСКИЙ ПЛАН ПОМЕЩЕНИЯ

План части этажа

Подвал (4 секция)

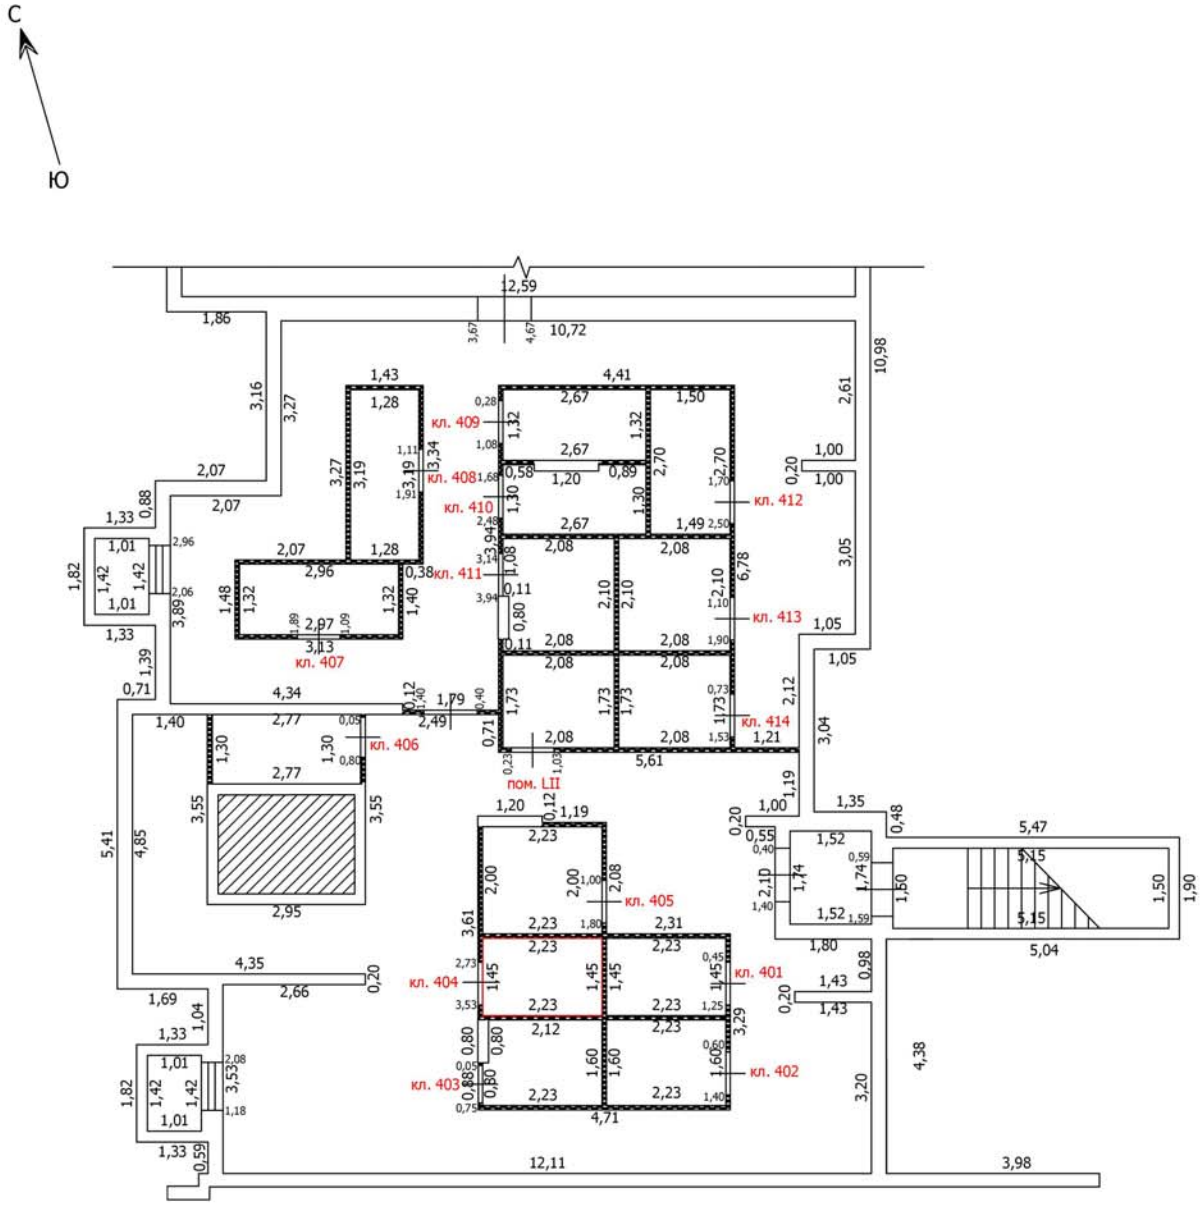

Масштаб: 1:100

Условные обозначения

- Часть границы вновь образованного помещения
- Стена с окном
- Стена с окном и дверью
- Перегородка
- 1,78 — Линейный размер
- кв.63 — Номер помещения
- Лестница

Лист №

ТЕХНИЧЕСКИЙ ПЛАН ПОМЕЩЕНИЯ

План части этажа

Подвал (4 секция)

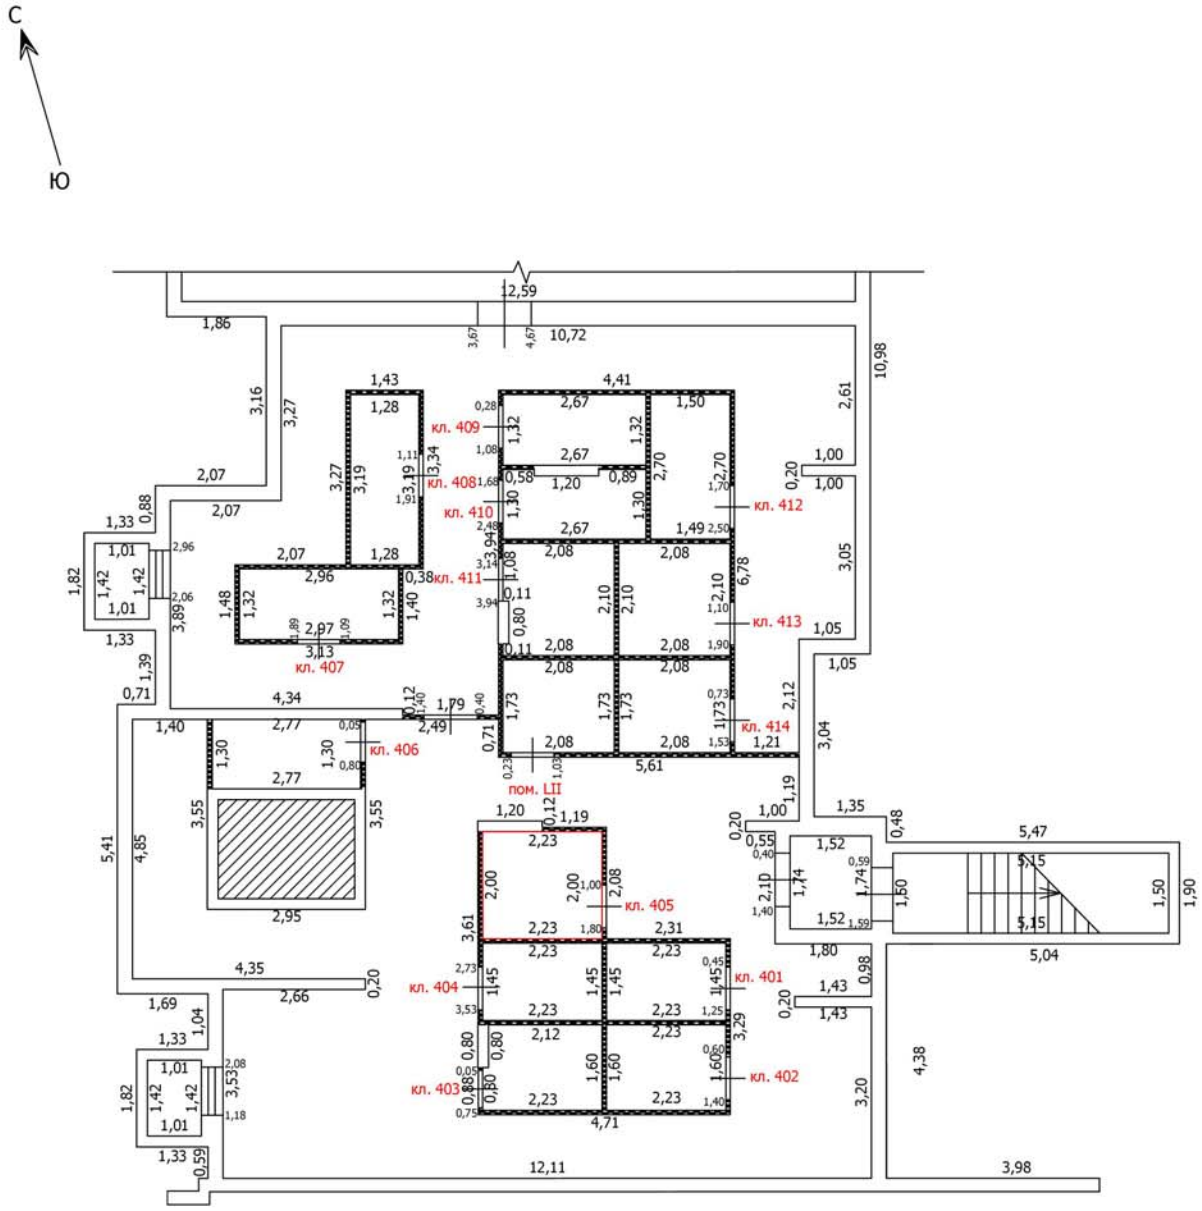

Масштаб: 1:100

Условные обозначения

- Часть границы вновь образованного помещения
- Стена с окном
- Стена с окном и дверью
- Перегородка
- 1,78 — Линейный размер
- кв.63 — Номер помещения
- Лестница

Лист №

ТЕХНИЧЕСКИЙ ПЛАН ПОМЕЩЕНИЯ

План части этажа

Подвал (4 секция)

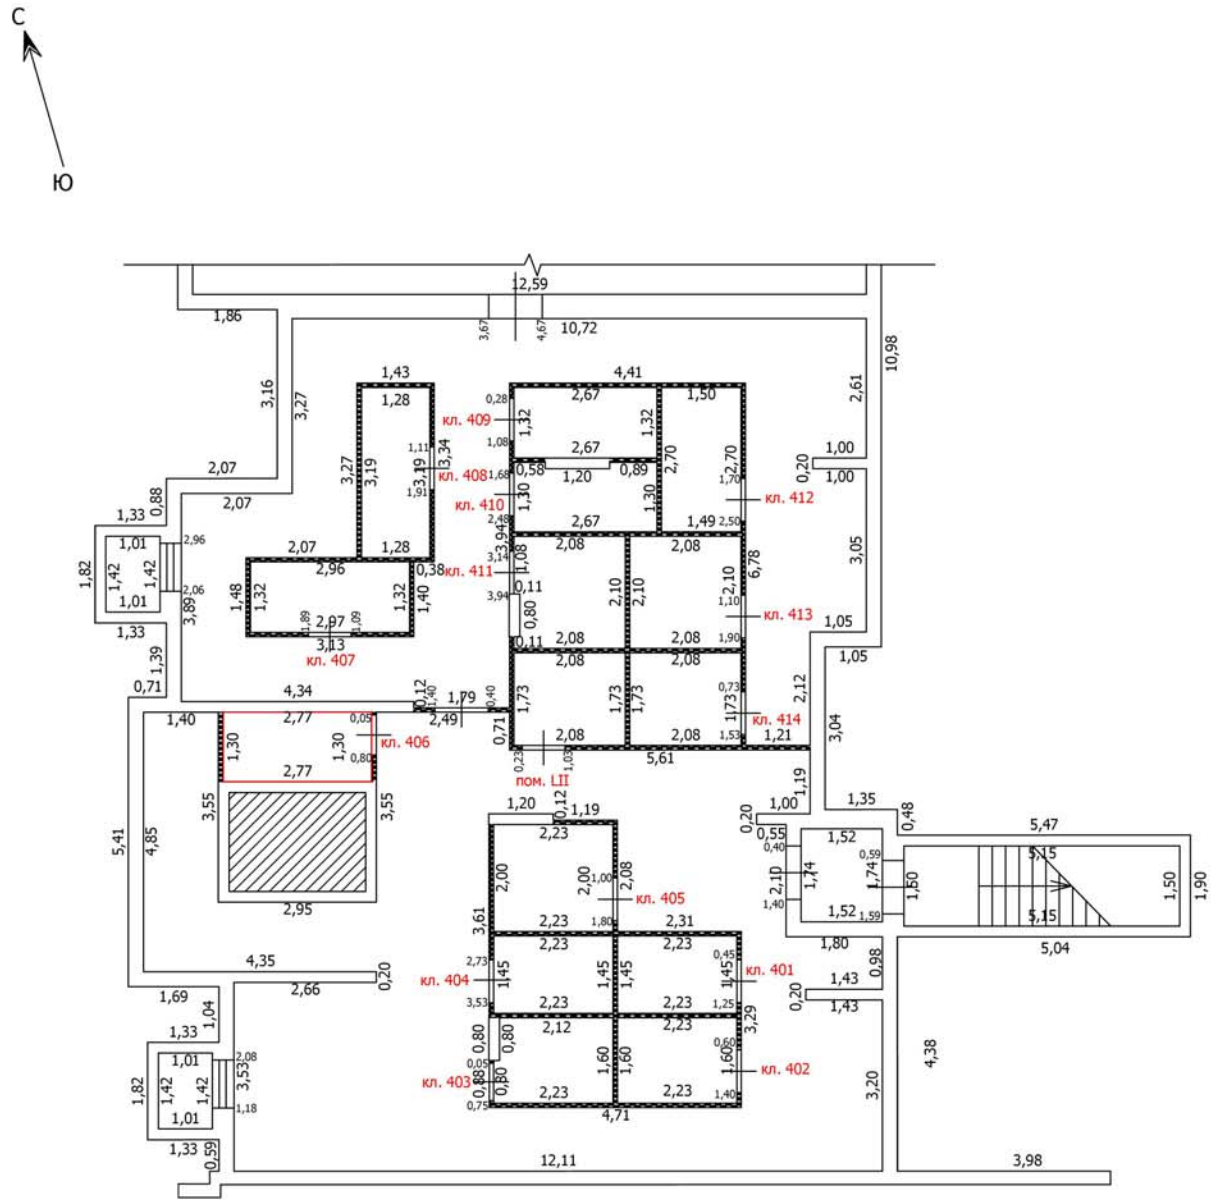

Масштаб: 1:100

Условные обозначения

- Часть границы вновь образованного помещения
- Стена с окном
- Стена с окном и дверью
- Перегородка
- 1,78 — Линейный размер
- кв.63 — Номер помещения
- Лестница

Лист №

ТЕХНИЧЕСКИЙ ПЛАН ПОМЕЩЕНИЯ

План части этажа

Подвал (4 секция)

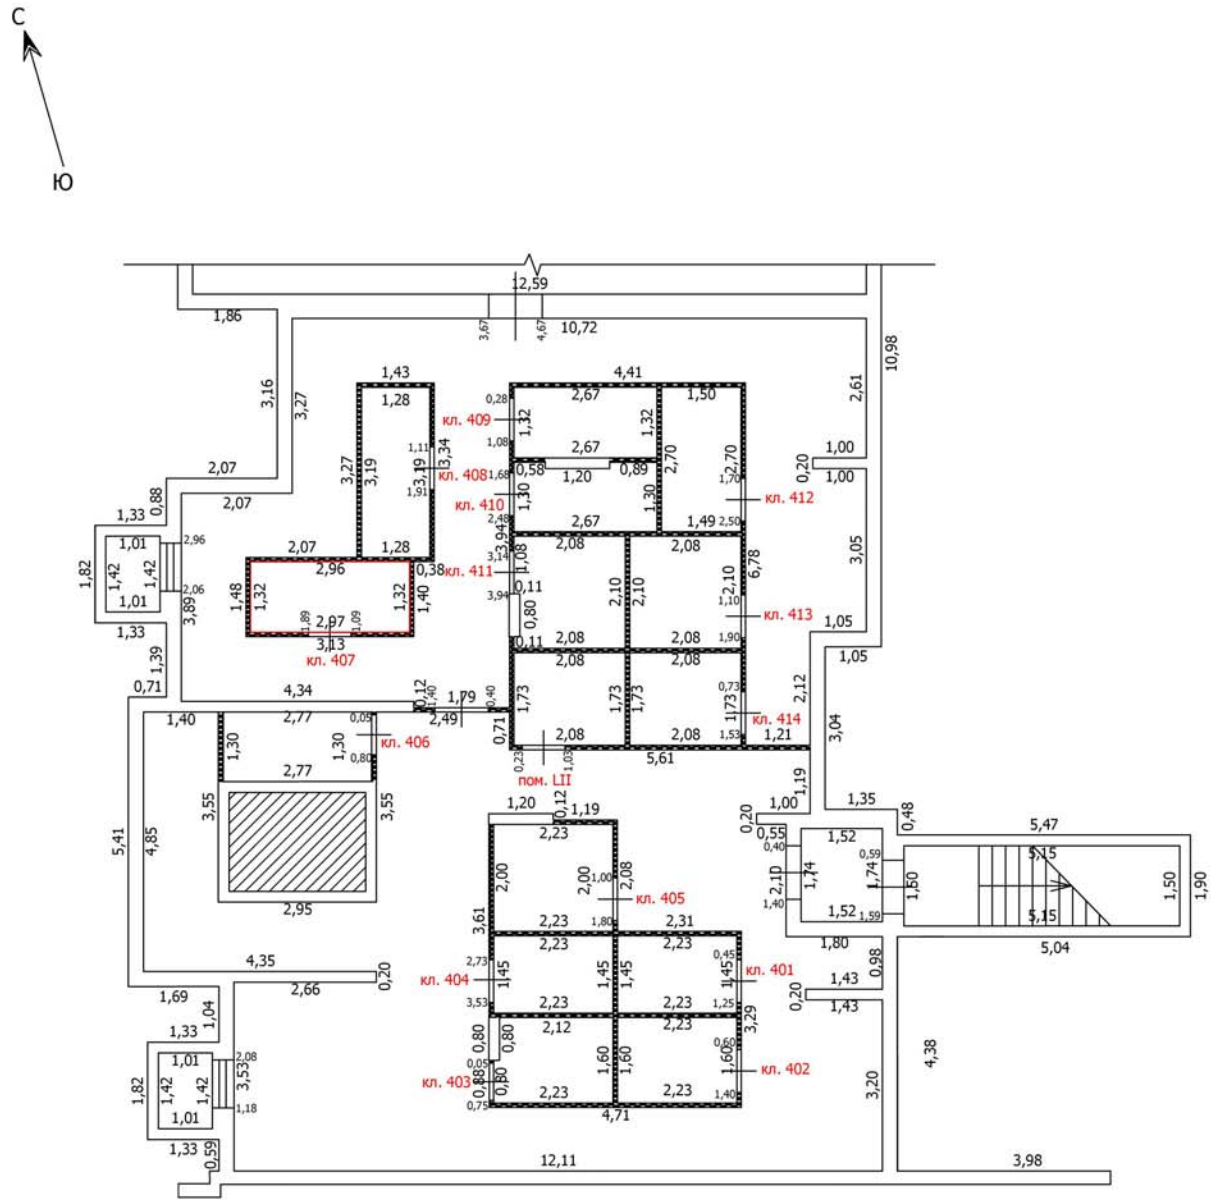

Масштаб: 1:100

Условные обозначения

- Часть границы вновь образованного помещения
- Стена с окном
- Стена с окном и дверью
- Перегородка
- 1,78 — Линейный размер
- кв.63 — Номер помещения
- Лестница

Лист №

ТЕХНИЧЕСКИЙ ПЛАН ПОМЕЩЕНИЯ

План части этажа

Подвал (4 секция)

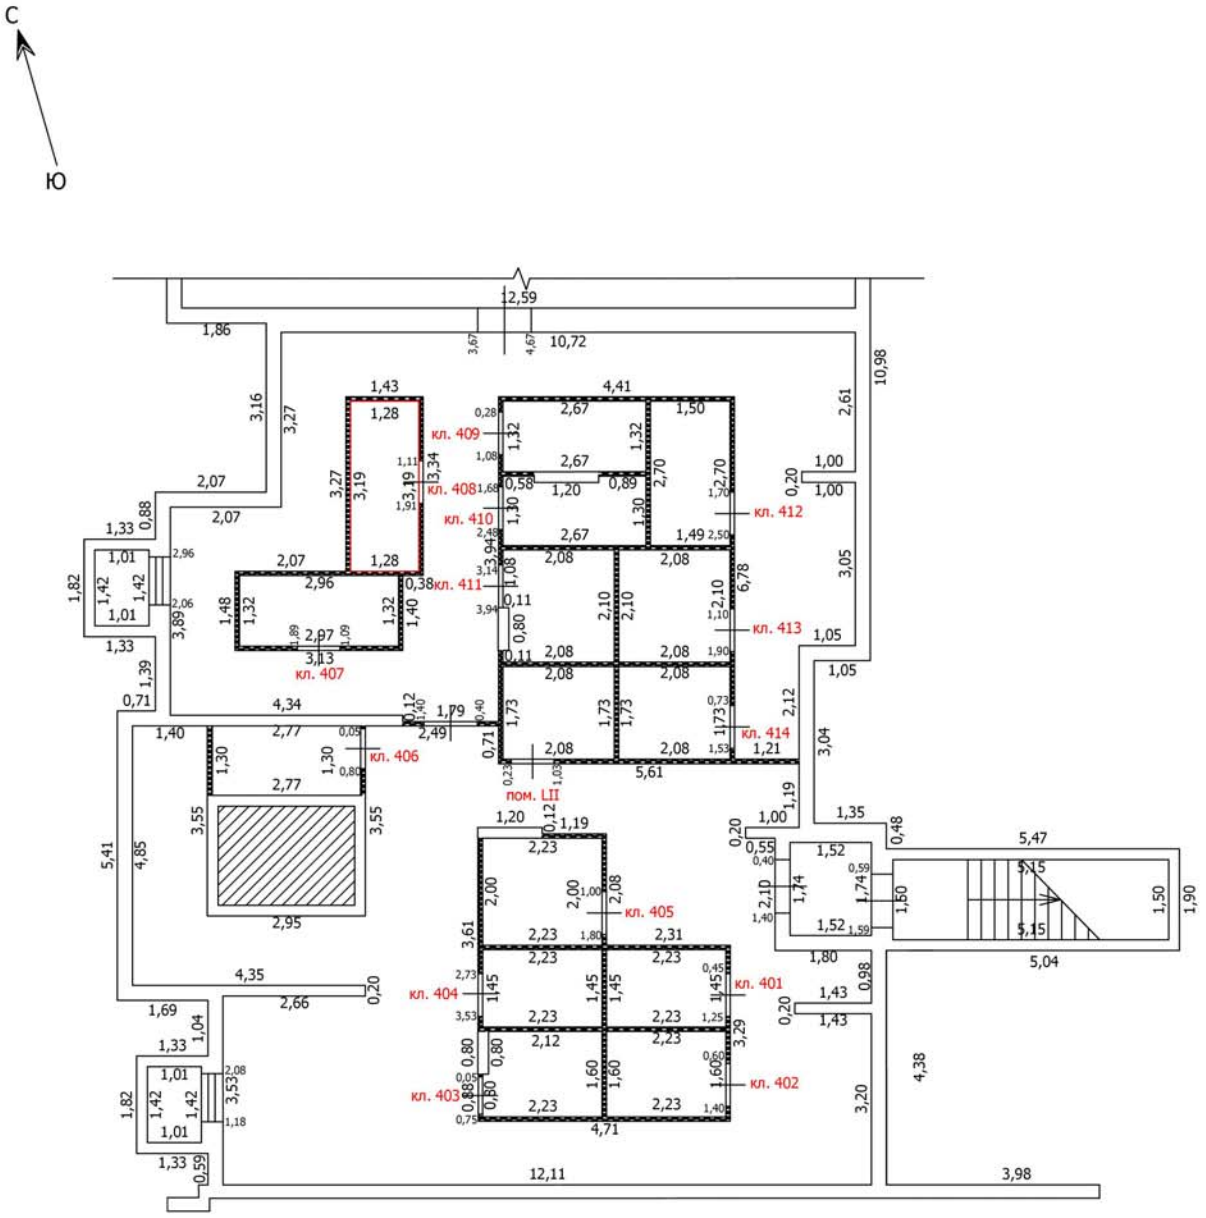

Масштаб: 1:100

Условные обозначения

- Часть границы вновь образованного помещения
- Стена с окном
- Стена с окном и дверью
- Перегородка
- 1,78 — Линейный размер
- кв.63 — Номер помещения
- Лестница

Лист №

ТЕХНИЧЕСКИЙ ПЛАН ПОМЕЩЕНИЯ

План части этажа

Подвал (4 секция)

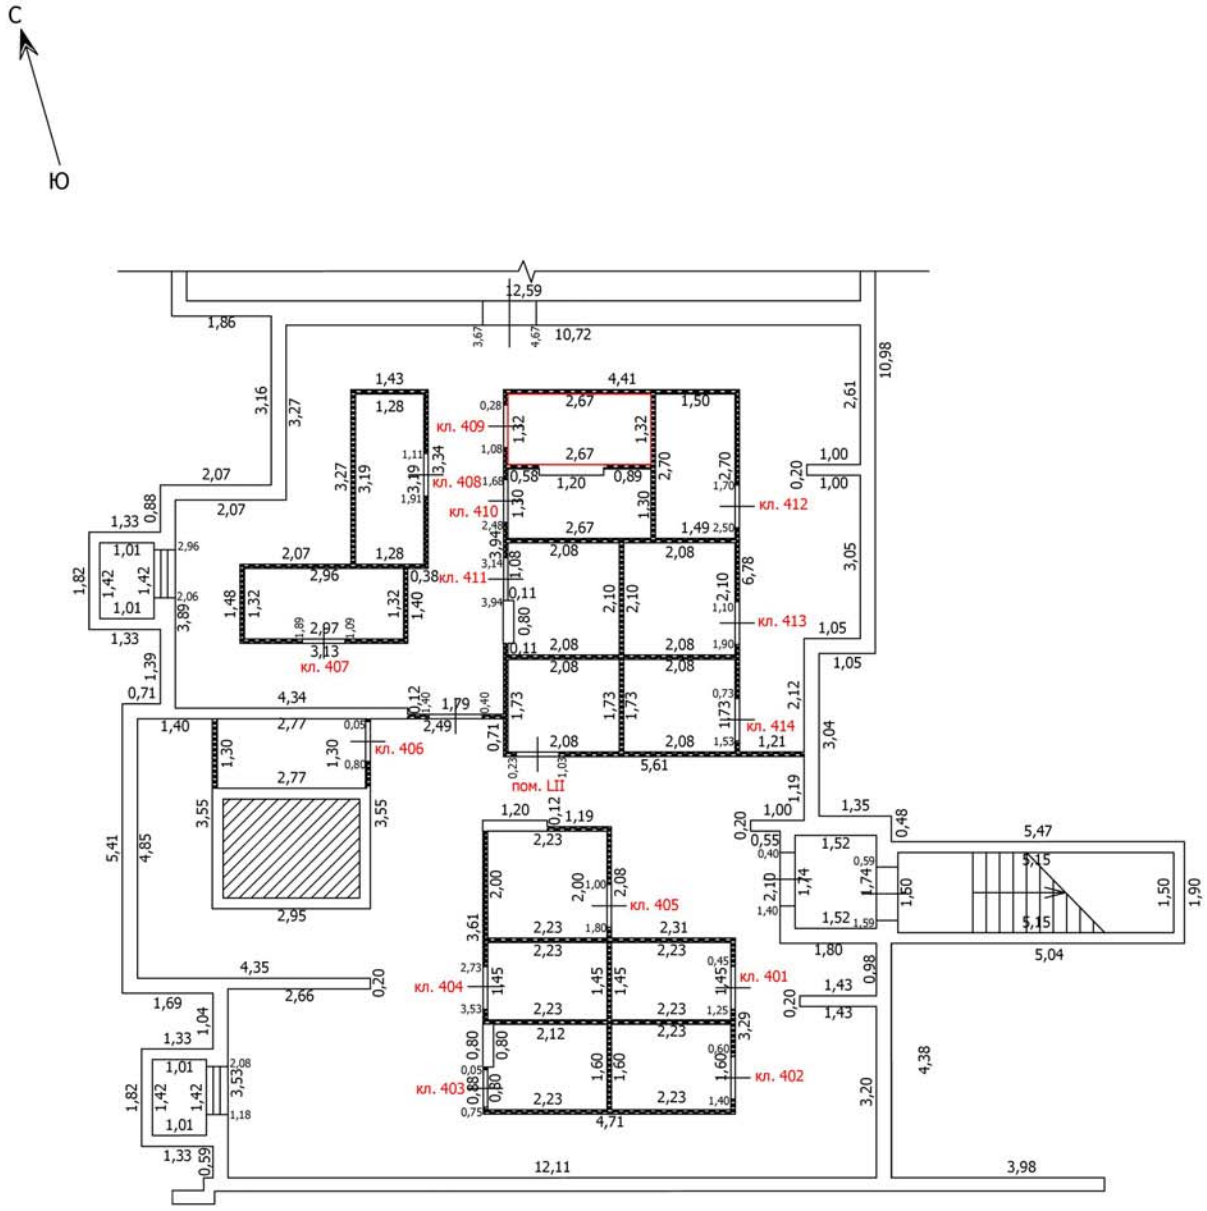

Масштаб: 1:100

Условные обозначения

- Часть границы вновь образованного помещения
- Стена с окном
- Стена с окном и дверью
- Перегородка
- 1,78 — Линейный размер
- кв.63 — Номер помещения
- Лестница

Лист №

ТЕХНИЧЕСКИЙ ПЛАН ПОМЕЩЕНИЯ

План части этажа

Подвал (4 секция)

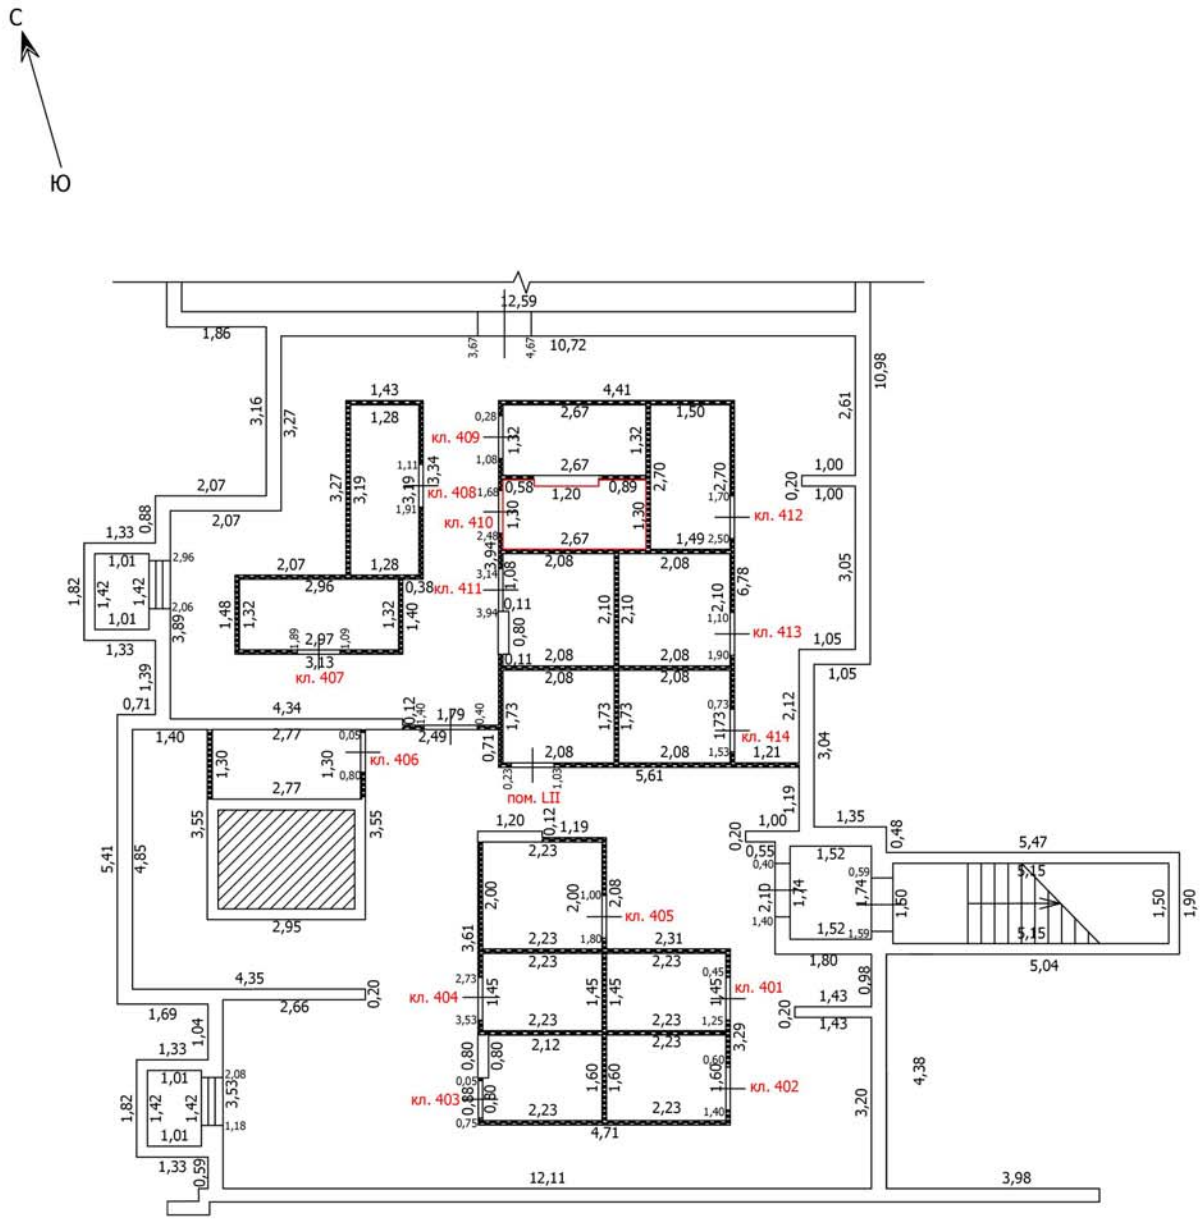

Масштаб: 1:100

Условные обозначения

- Часть границы вновь образованного помещения
- Стена с окном
- Стена с окном и дверью
- Перегородка
- 1,78 — Линейный размер
- кв.63 — Номер помещения
- Лестница

Лист №

ТЕХНИЧЕСКИЙ ПЛАН ПОМЕЩЕНИЯ

План части этажа

Подвал (4 секция)

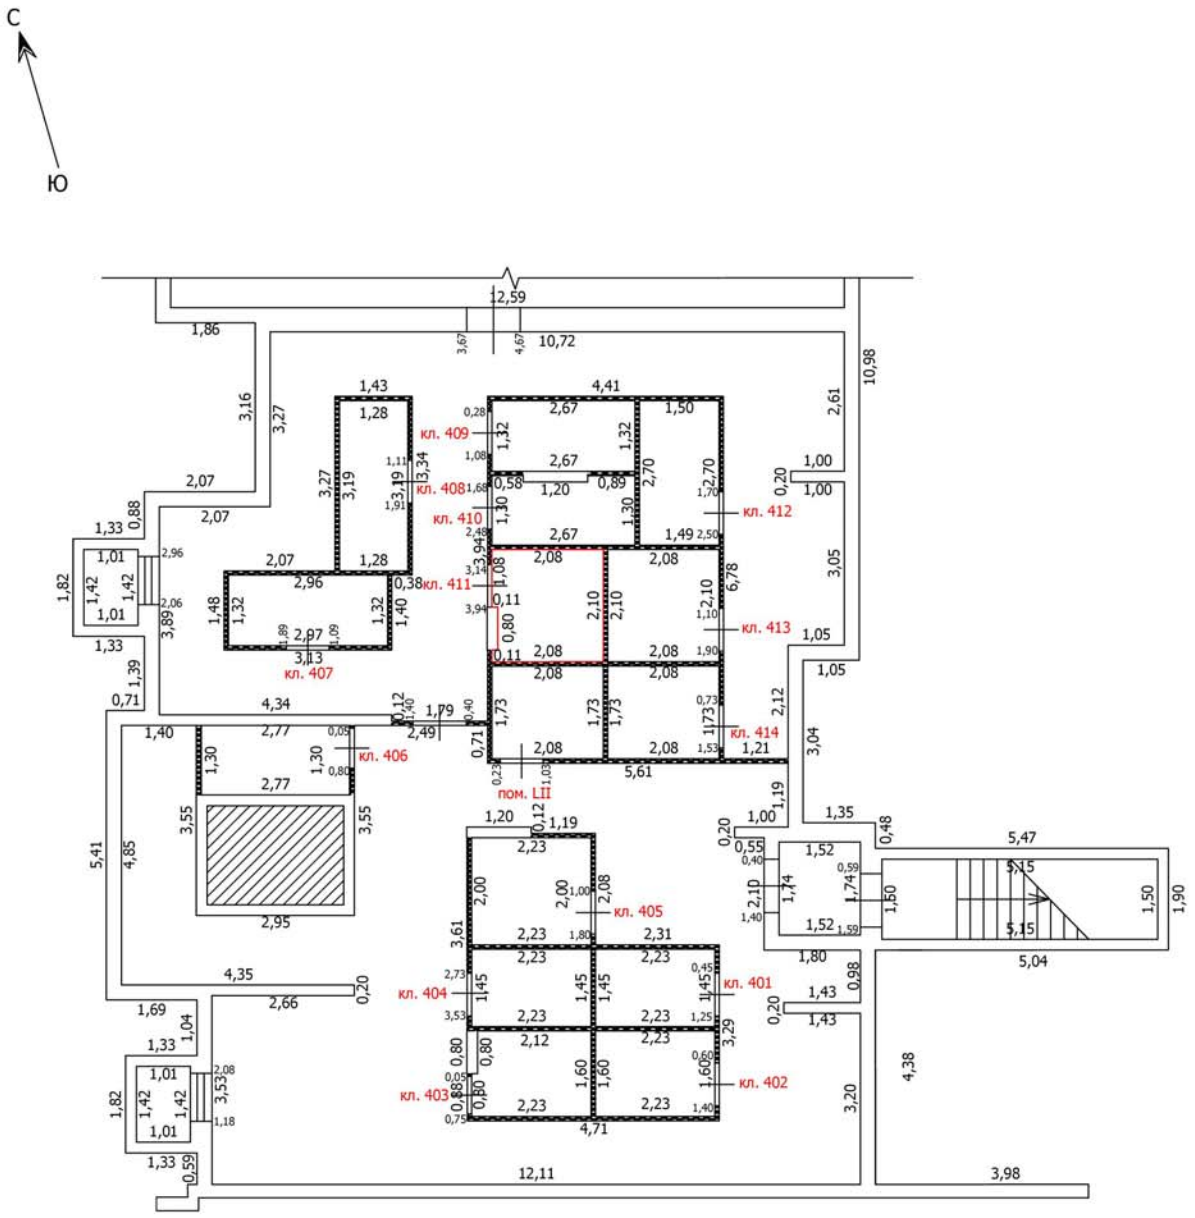

Масштаб: 1:100

Условные обозначения

- Часть границы вновь образованного помещения
- Стена с окном
- Стена с окном и дверью
- Перегородка
- 1,78 — Линейный размер
- кв.63 — Номер помещения
- Лестница

Лист №

ТЕХНИЧЕСКИЙ ПЛАН ПОМЕЩЕНИЯ

План части этажа

Подвал (4 секция)

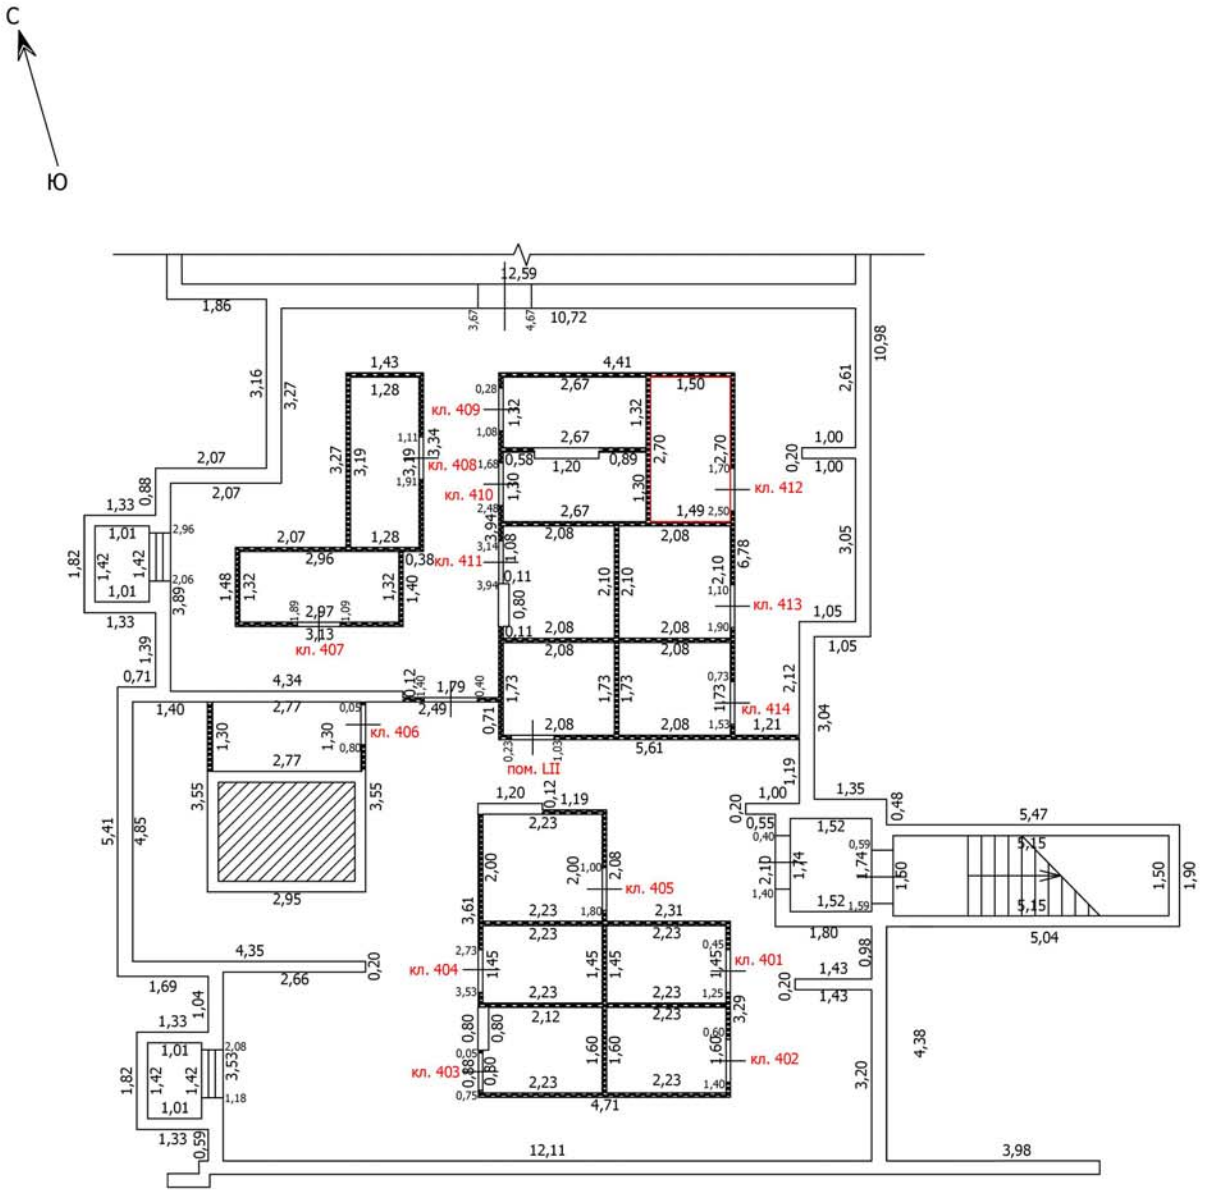

Масштаб: 1:100

Условные обозначения

- Часть границы вновь образованного помещения
- Стена с окном
- Стена с окном и дверью
- Перегородка
- 1,78 — Линейный размер
- кв.63 — Номер помещения
- Лестница

Лист №

ТЕХНИЧЕСКИЙ ПЛАН ПОМЕЩЕНИЯ

План части этажа

Подвал (4 секция)

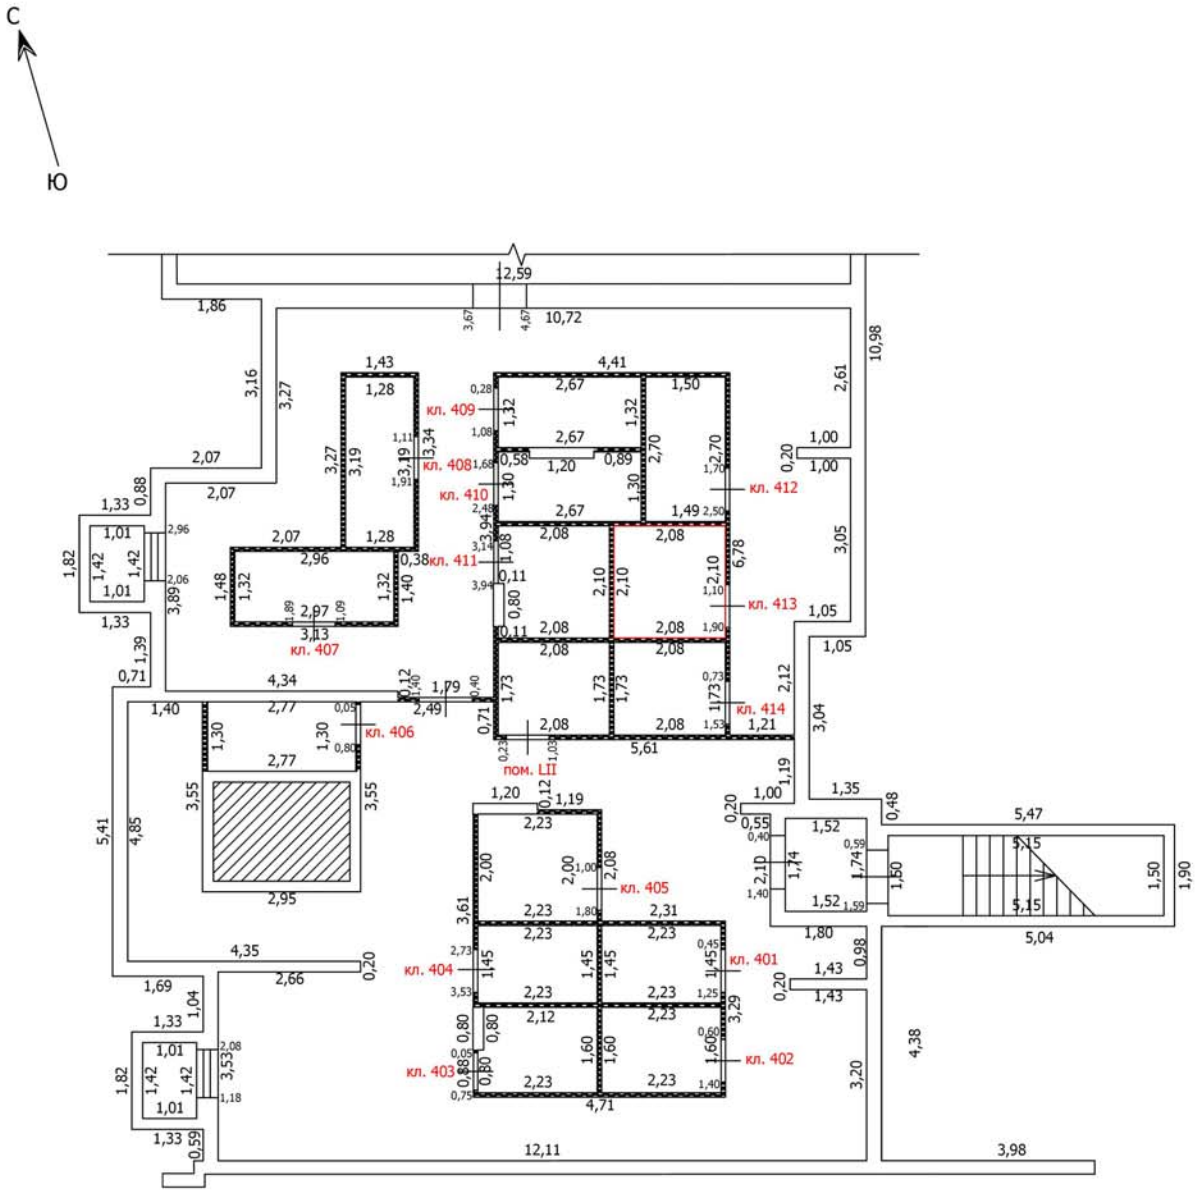

Масштаб: 1:100

Условные обозначения

- Часть границы вновь образованного помещения
- Стена с окном
- Стена с окном и дверью
- Перегородка
- 1,78 — Линейный размер
- кв.63 — Номер помещения
- Лестница

Лист №

ТЕХНИЧЕСКИЙ ПЛАН ПОМЕЩЕНИЯ

План части этажа

Подвал (4 секция)

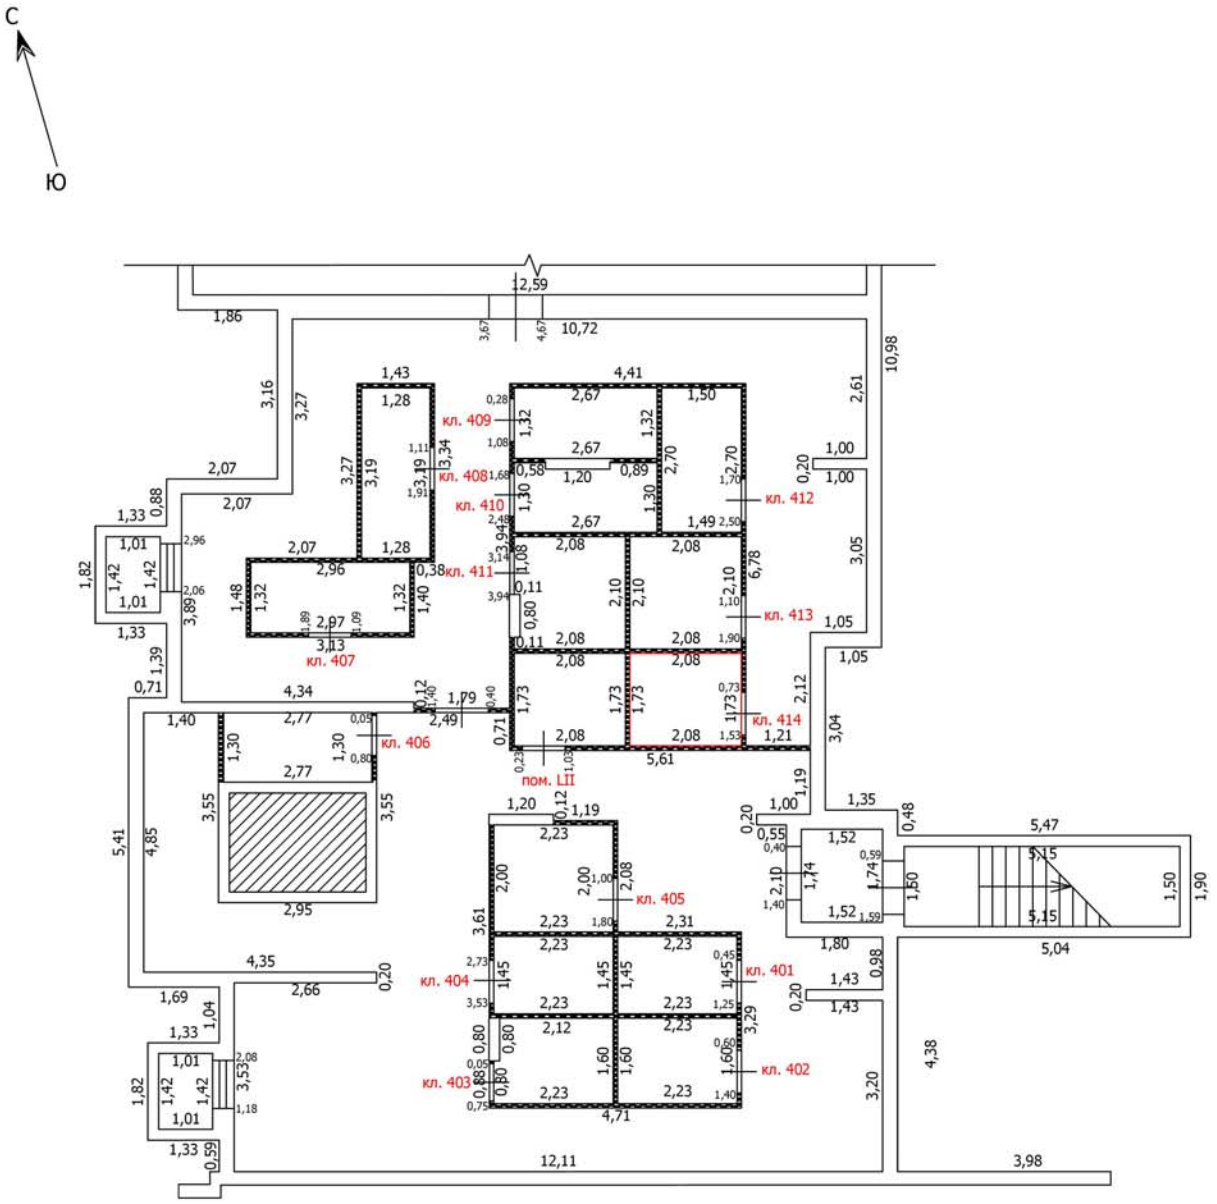

Масштаб: 1:100

Условные обозначения

- Часть границы вновь образованного помещения
- Стена с окном
- Стена с окном и дверью
- Перегородка
- 1,78 — Линейный размер
- кв.63 — Номер помещения
- Лестница

Лист №

ТЕХНИЧЕСКИЙ ПЛАН ПОМЕЩНИЯ

План части этажа

Подвал (5 секция)

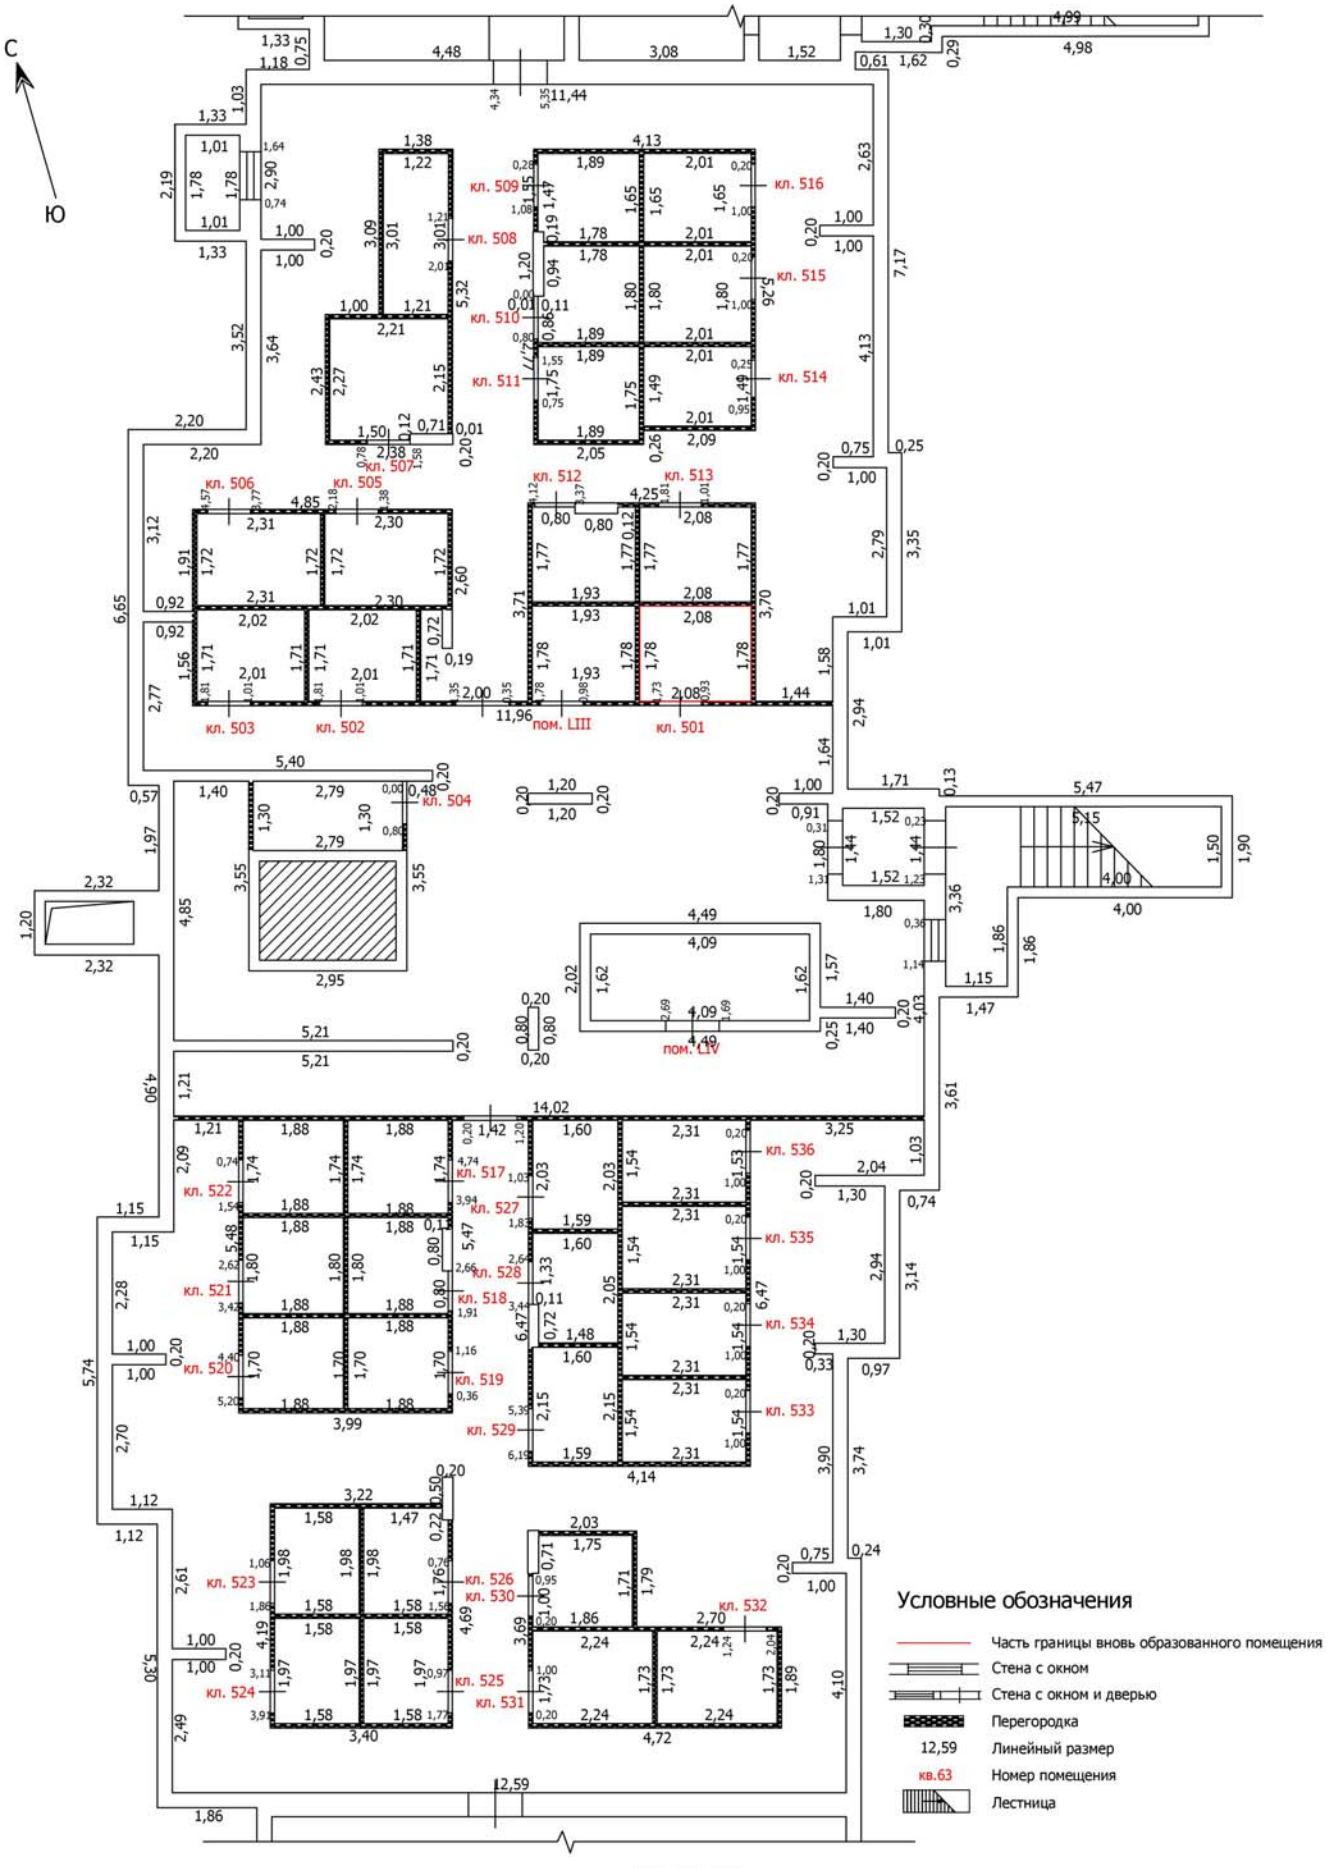

Масштаб: 1:100

Лист №

ТЕХНИЧЕСКИЙ ПЛАН ПОМЕЩЕНИЯ

План части этажа

Подвал (5 секция)

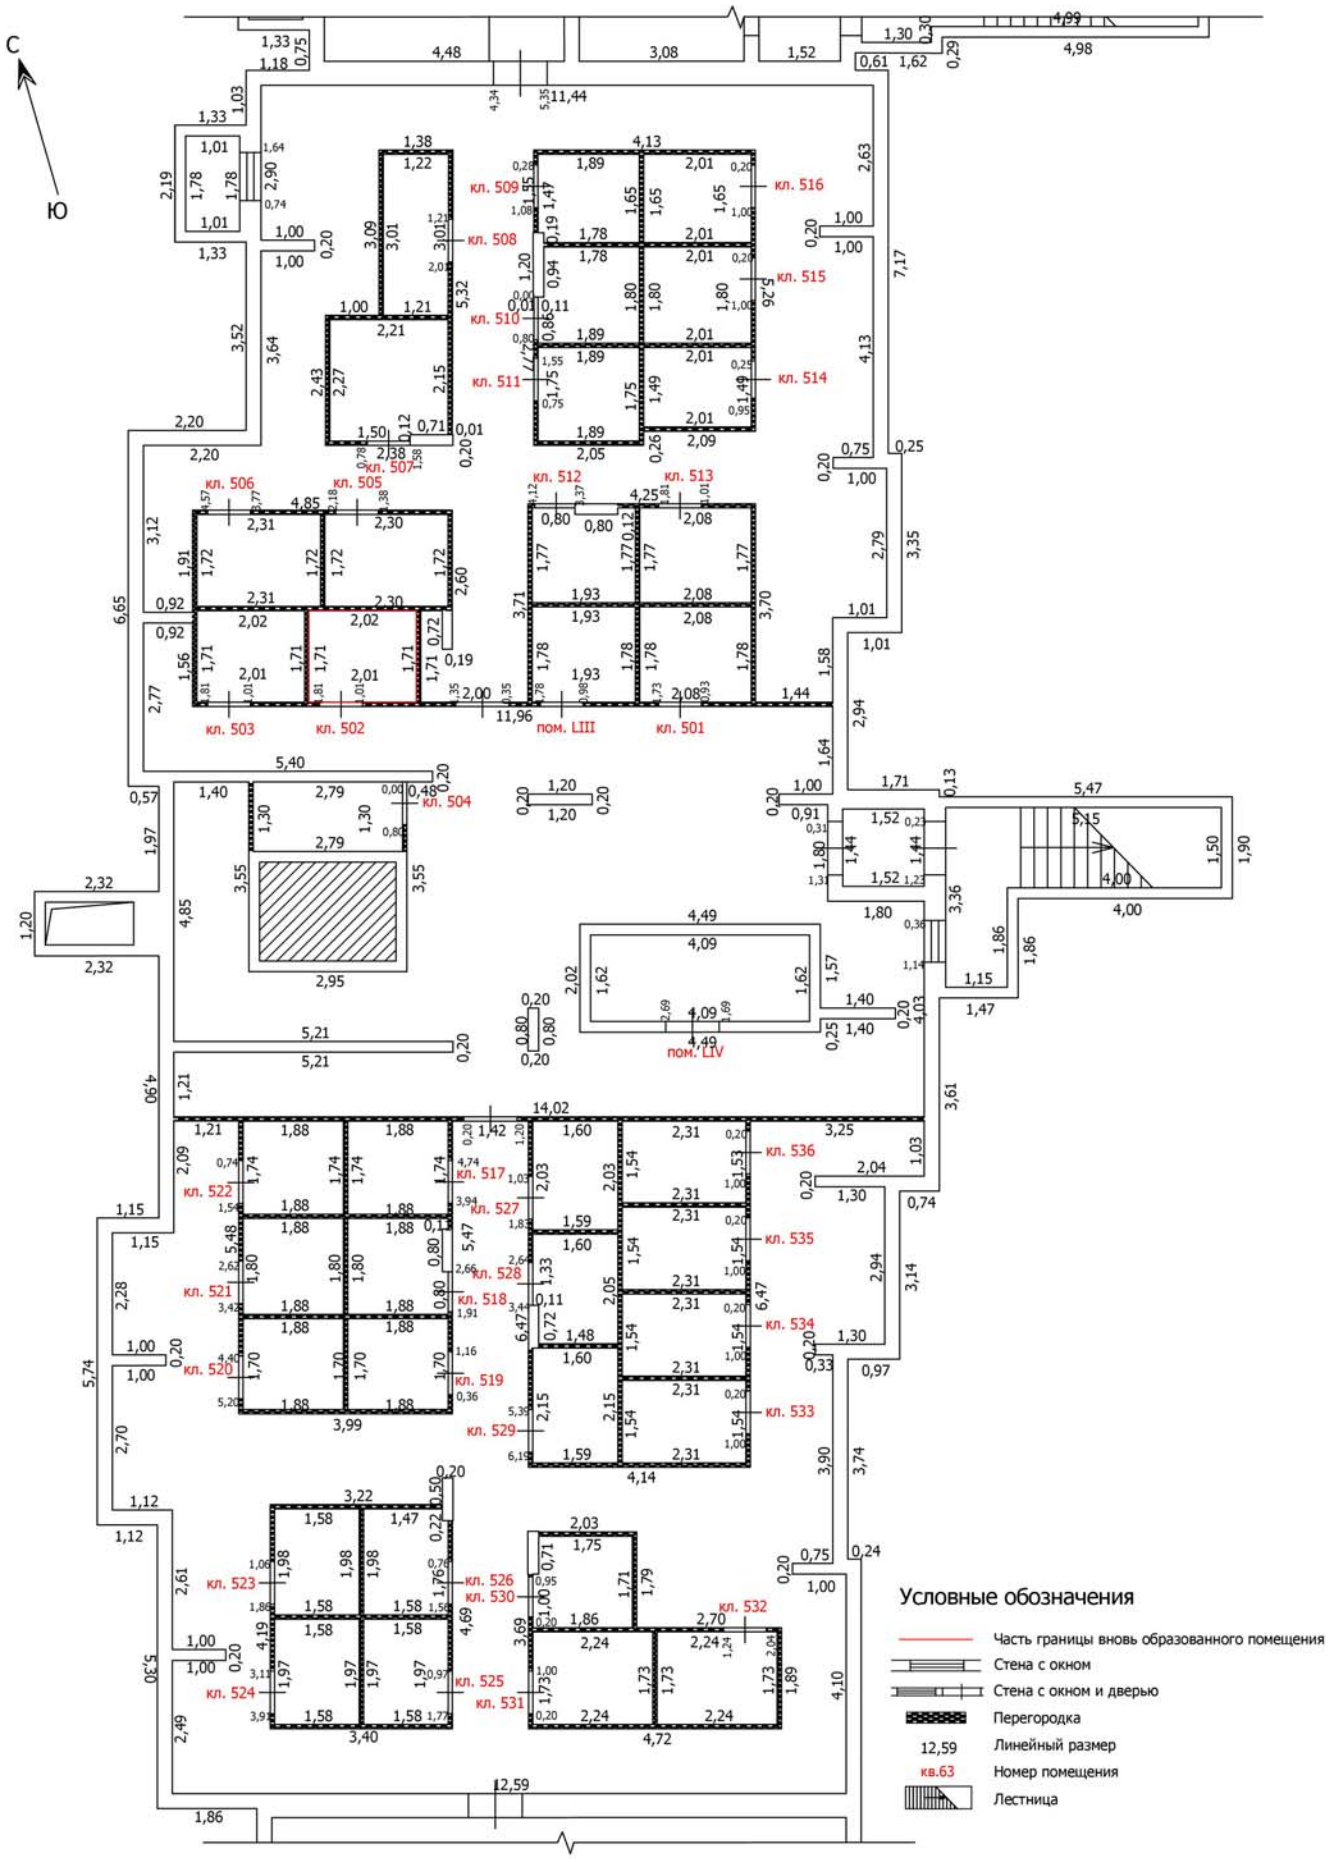

Масштаб: 1:100

Лист №

ТЕХНИЧЕСКИЙ ПЛАН ПОМЕЩЕНИЯ

План части этажа

Подвал (5 секция)

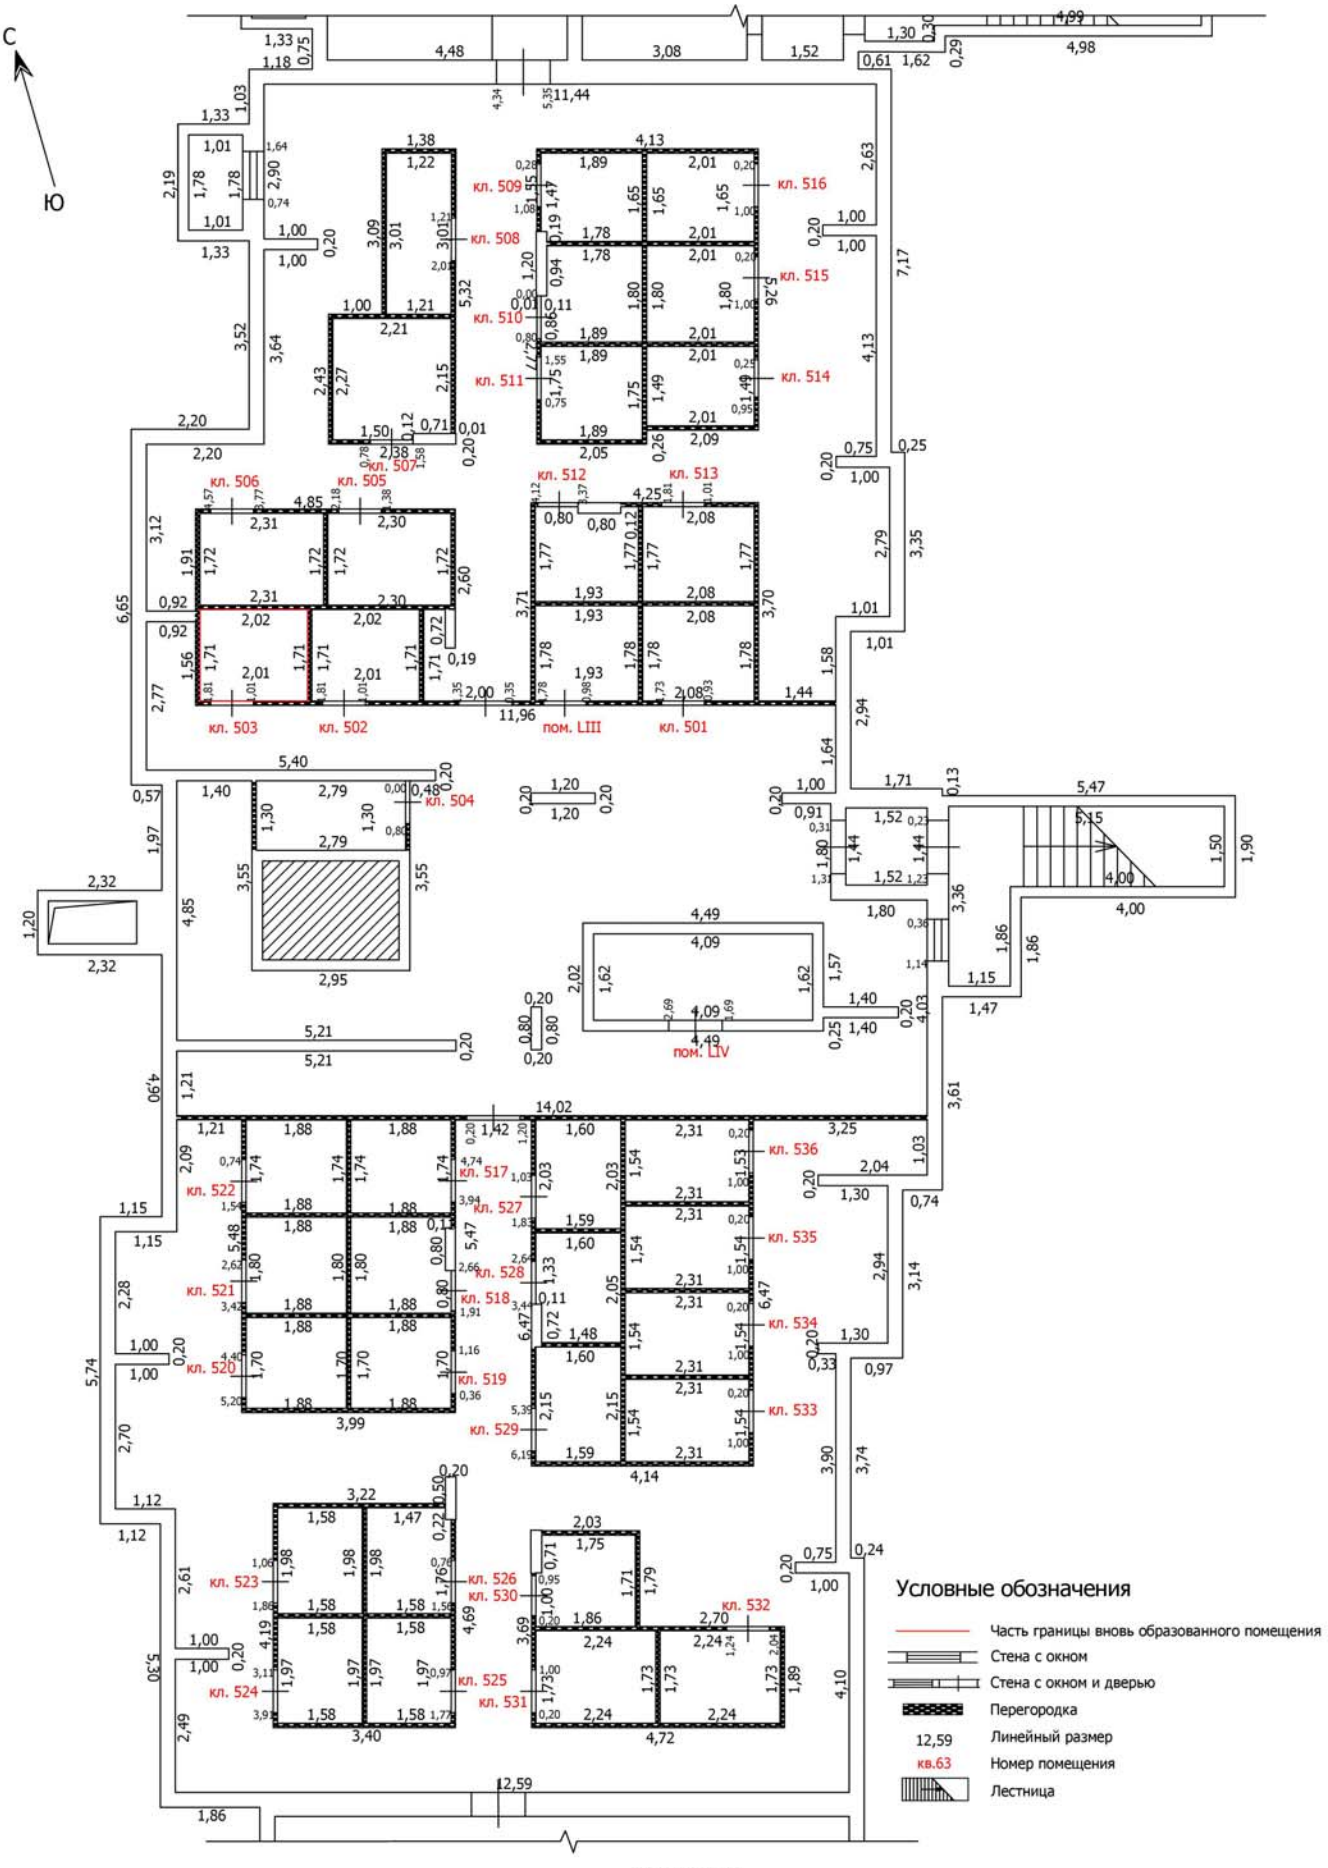

Масштаб: 1:100

Лист №

ТЕХНИЧЕСКИЙ ПЛАН ПОМЕЩЕНИЯ

План части этажа

Подвал (5 секция)

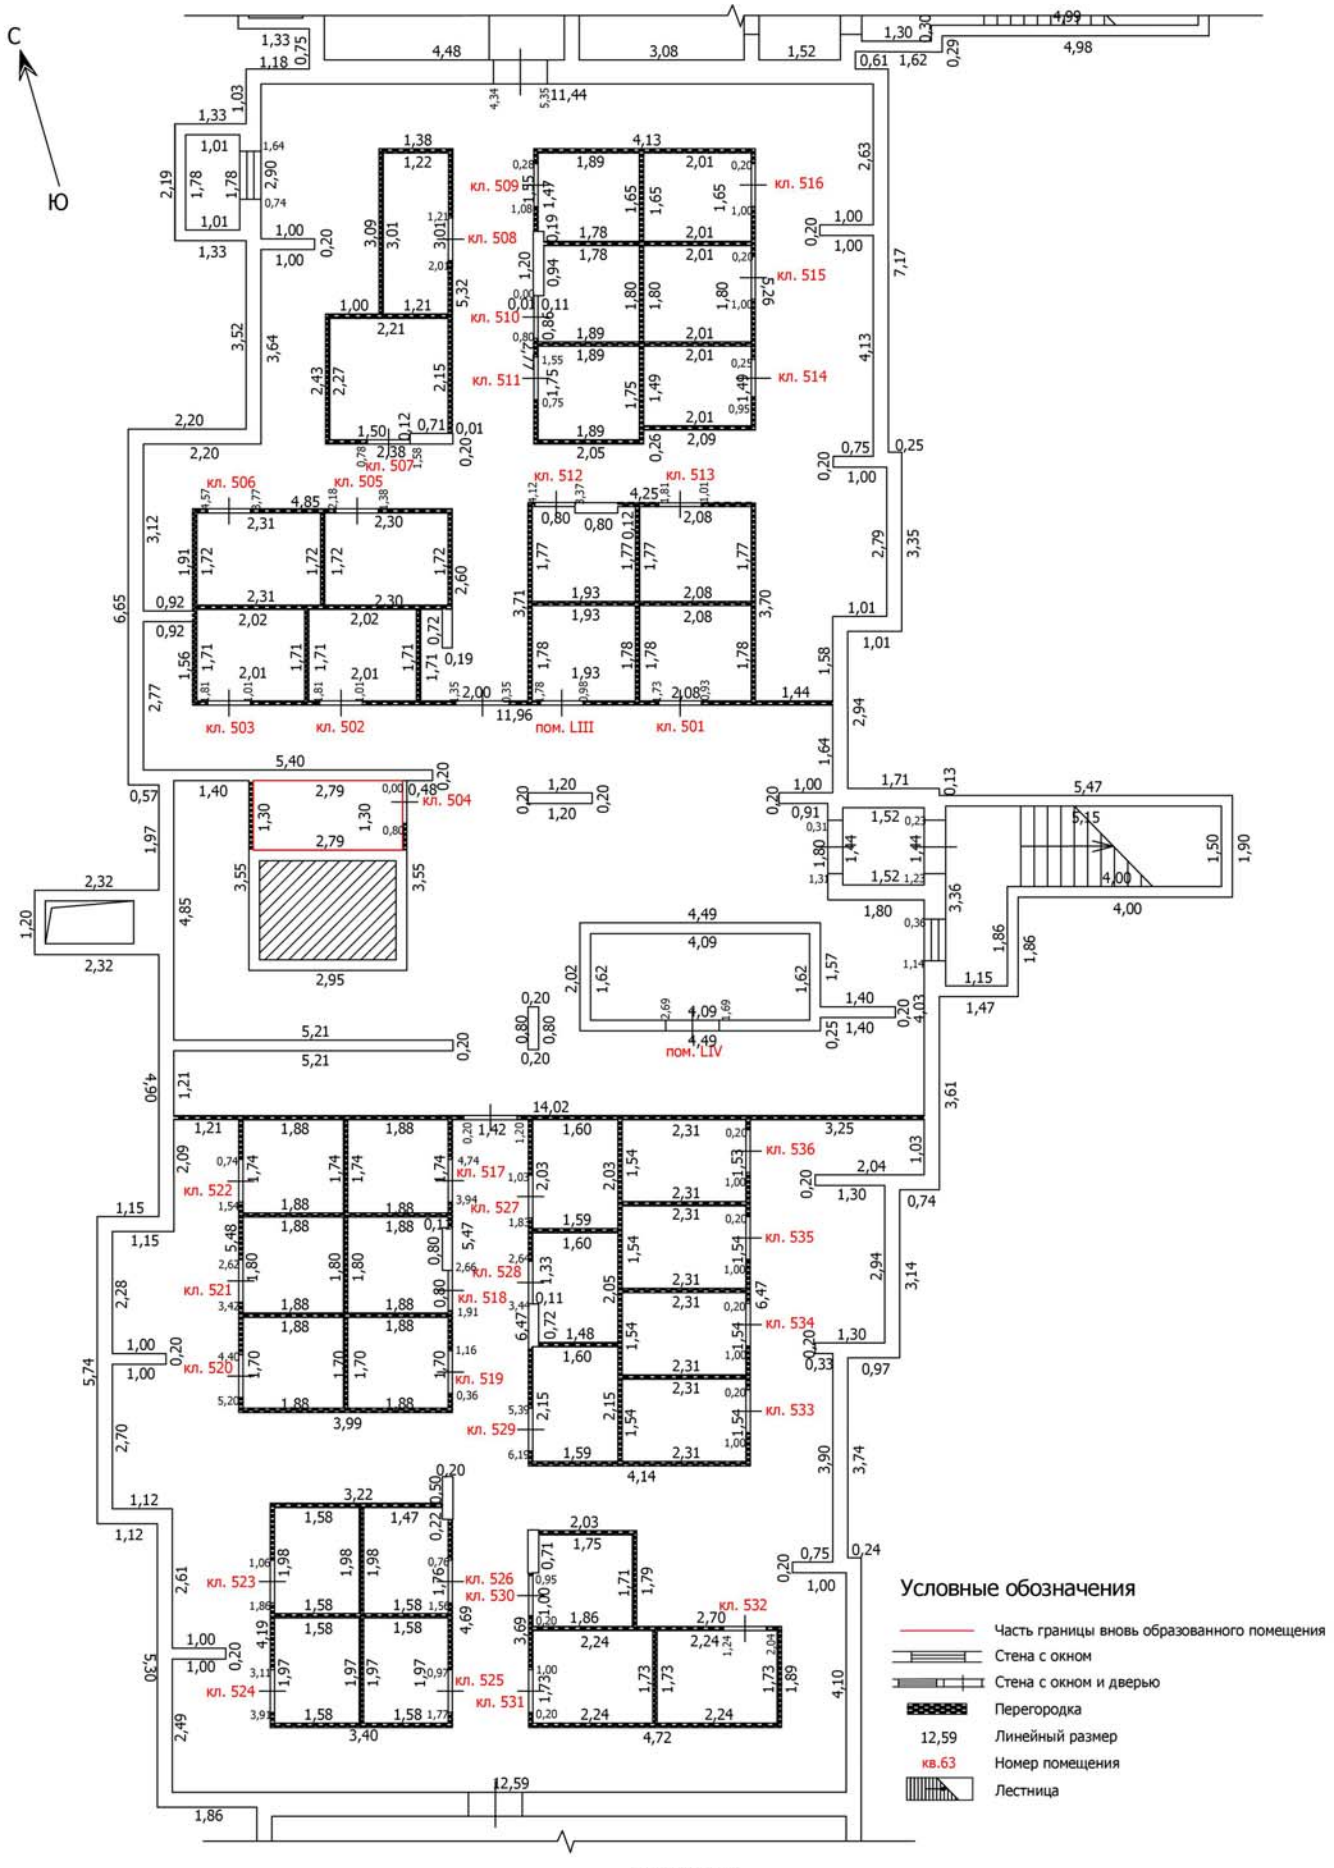

Масштаб: 1:100

Лист №

ТЕХНИЧЕСКИЙ ПЛАН ПОМЕЩЕНИЯ

План части этажа

Подвал (5 секция)

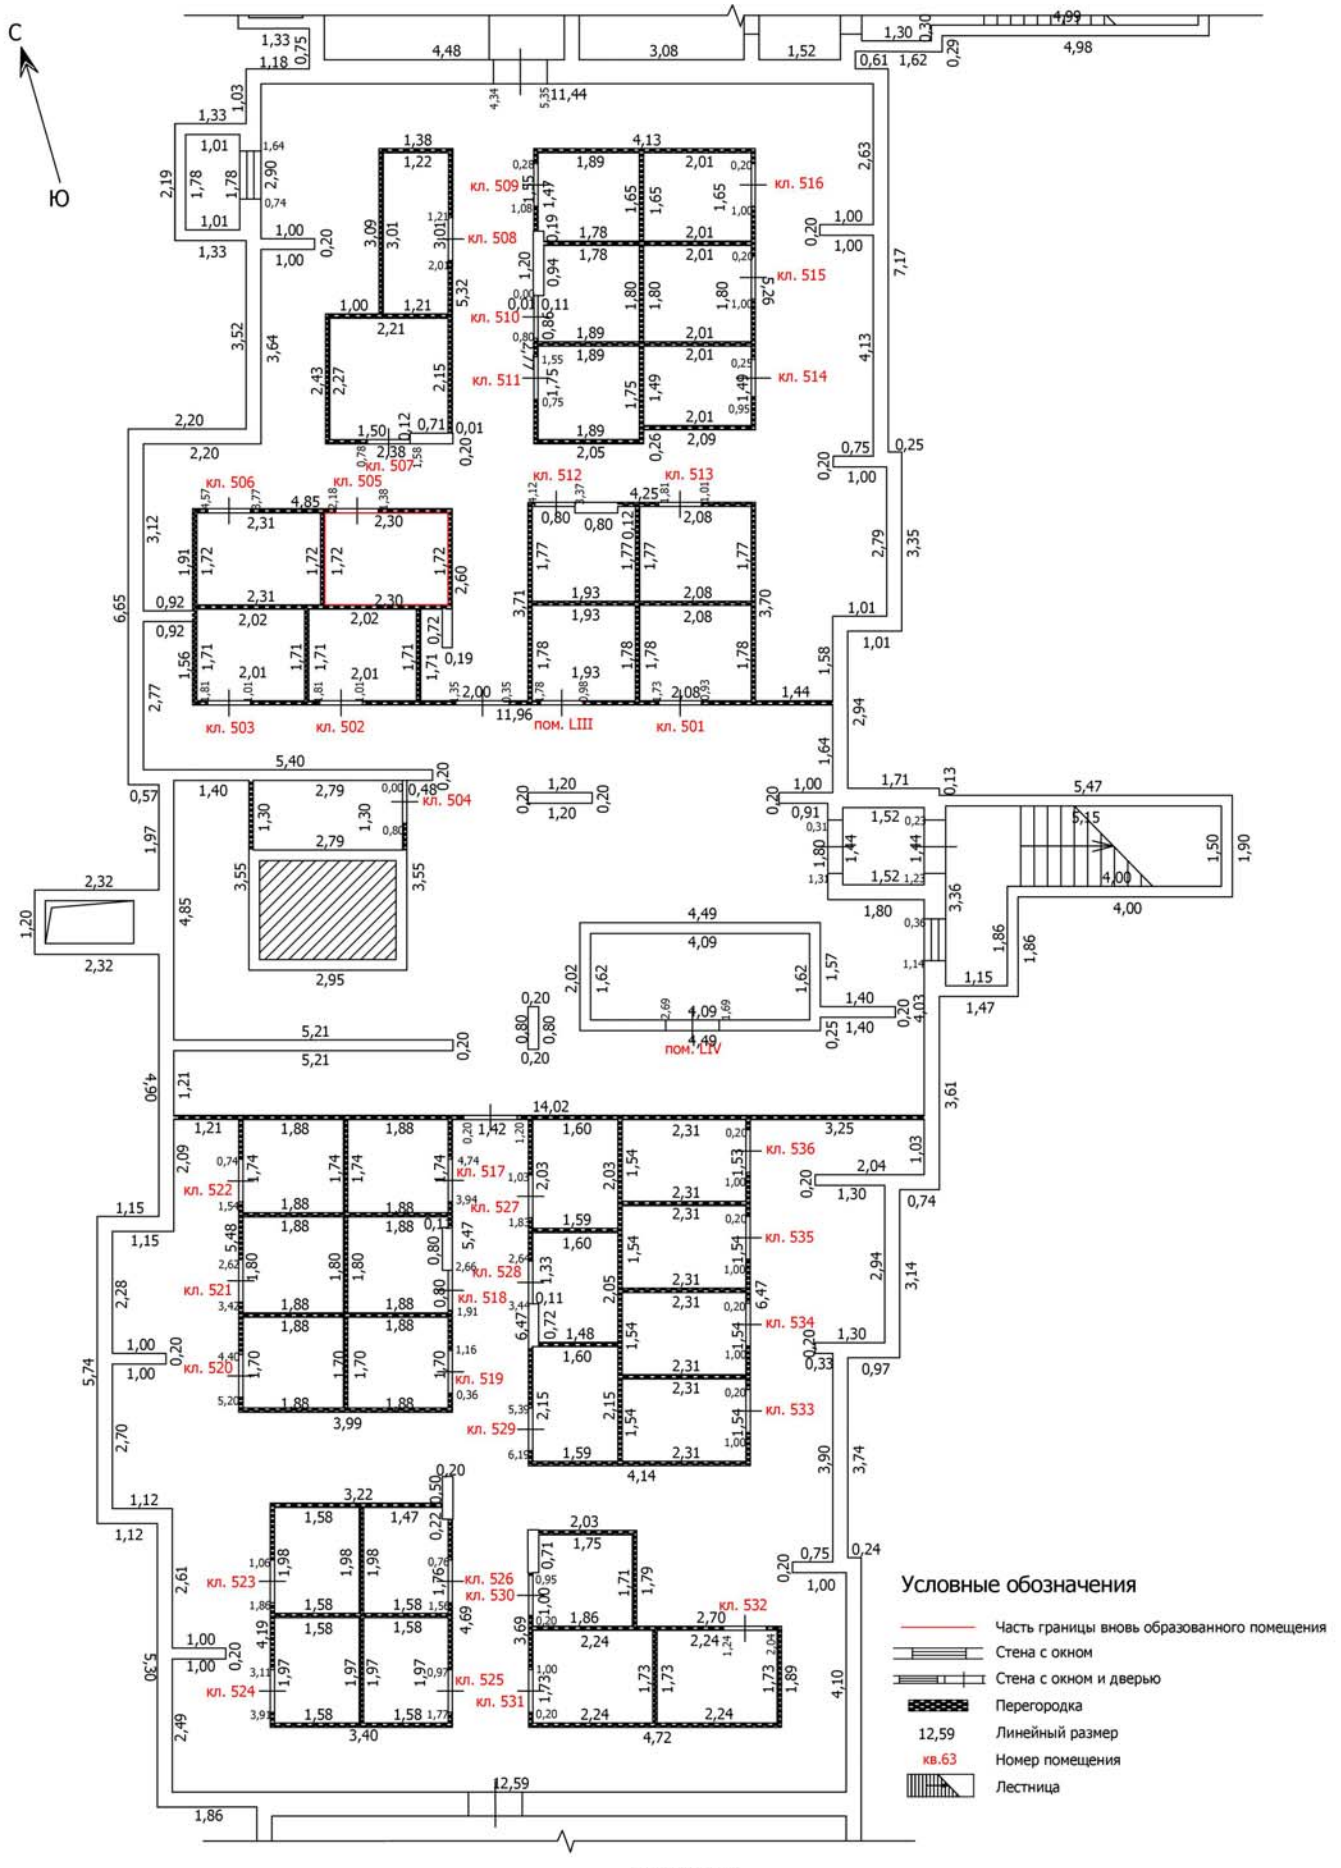

Масштаб: 1:100

Лист №

ТЕХНИЧЕСКИЙ ПЛАН ПОМЕЩЕНИЯ

План части этажа

Подвал (5 секция)

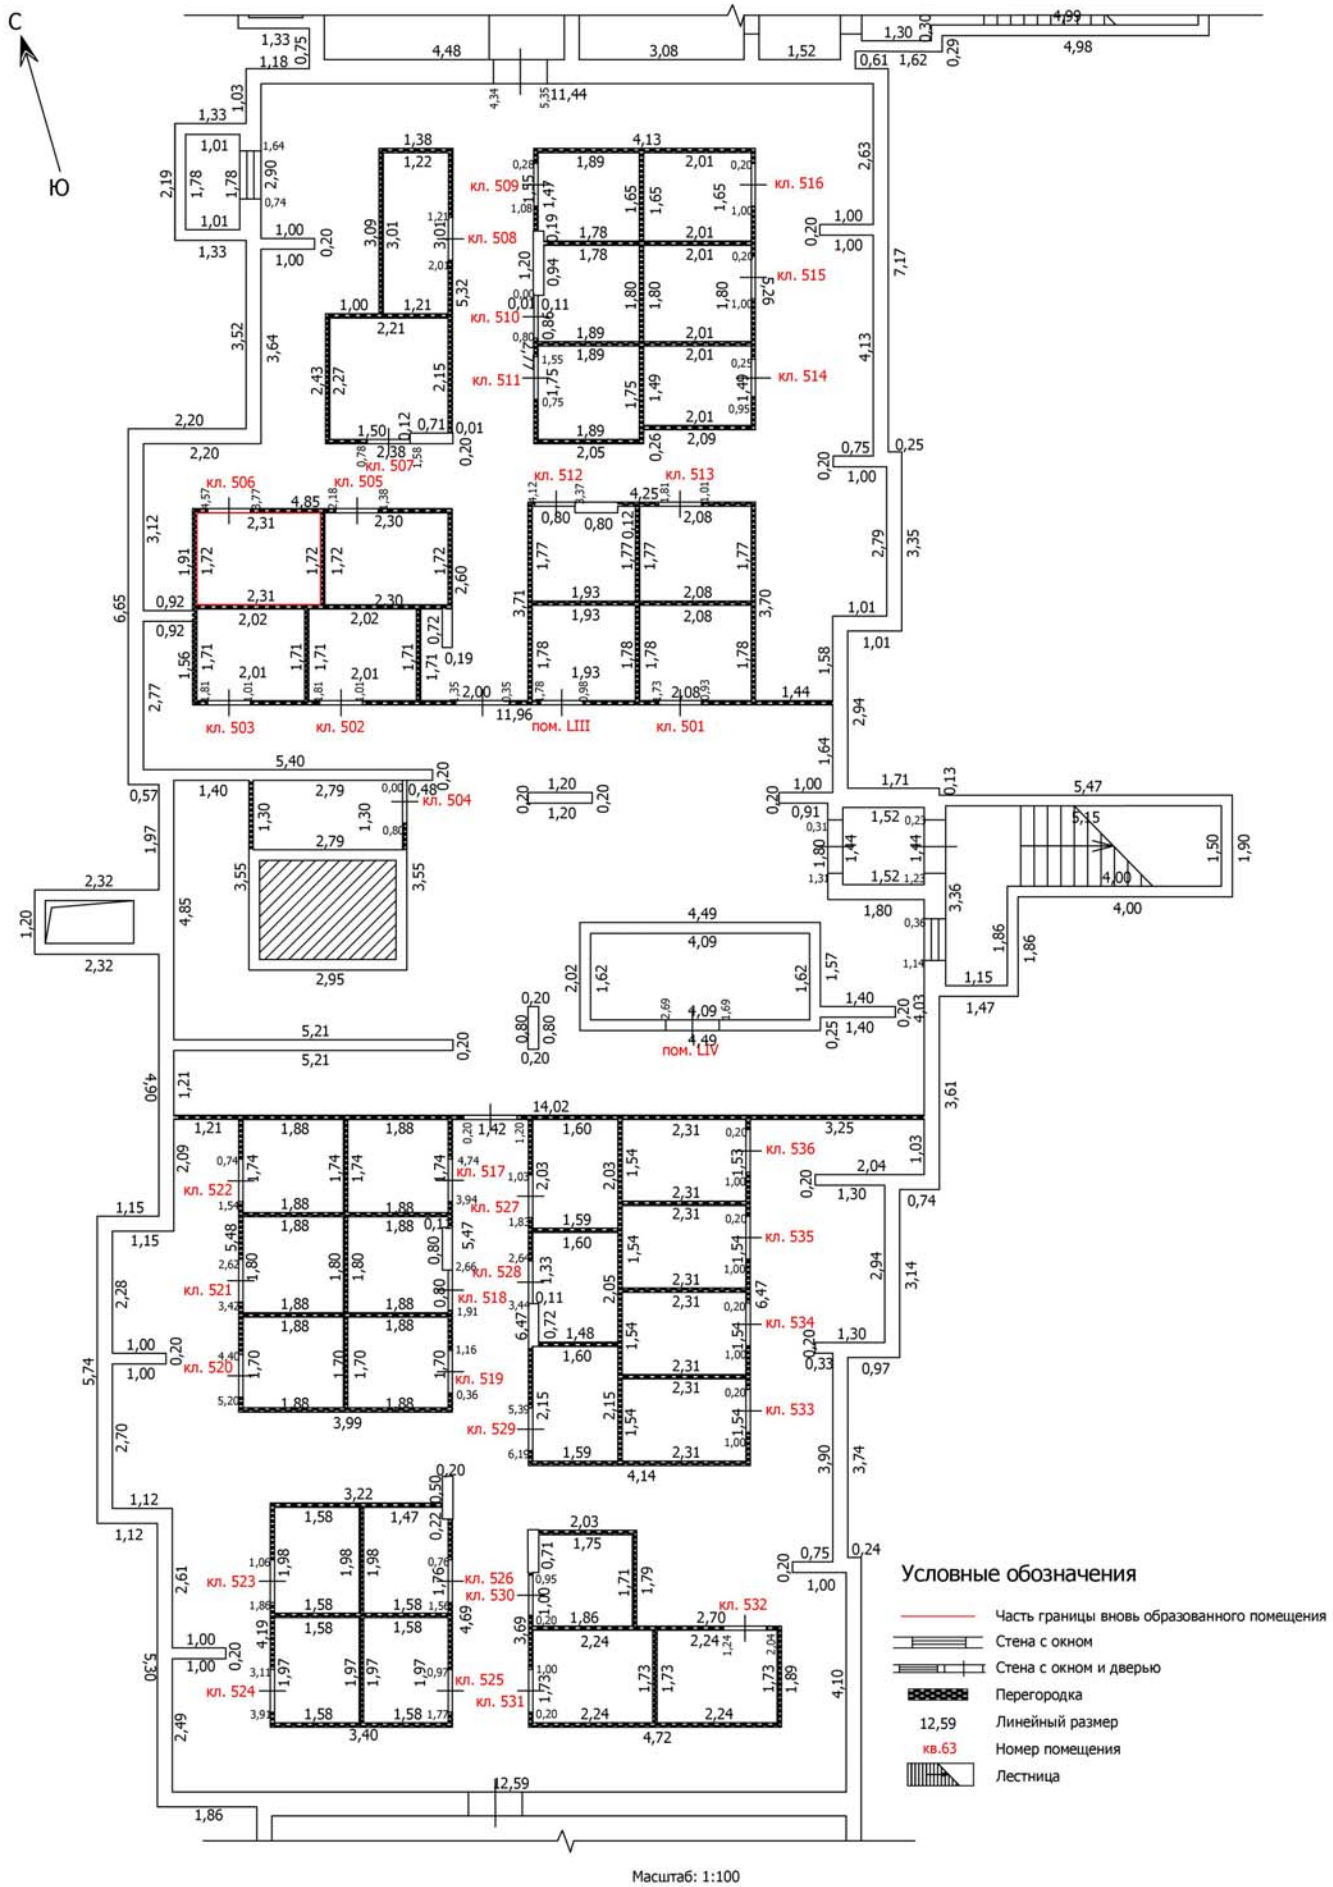

Масштаб: 1:100

Лист №

ТЕХНИЧЕСКИЙ ПЛАН ПОМЕЩЕНИЯ

План части этажа

Подвал (5 секция)

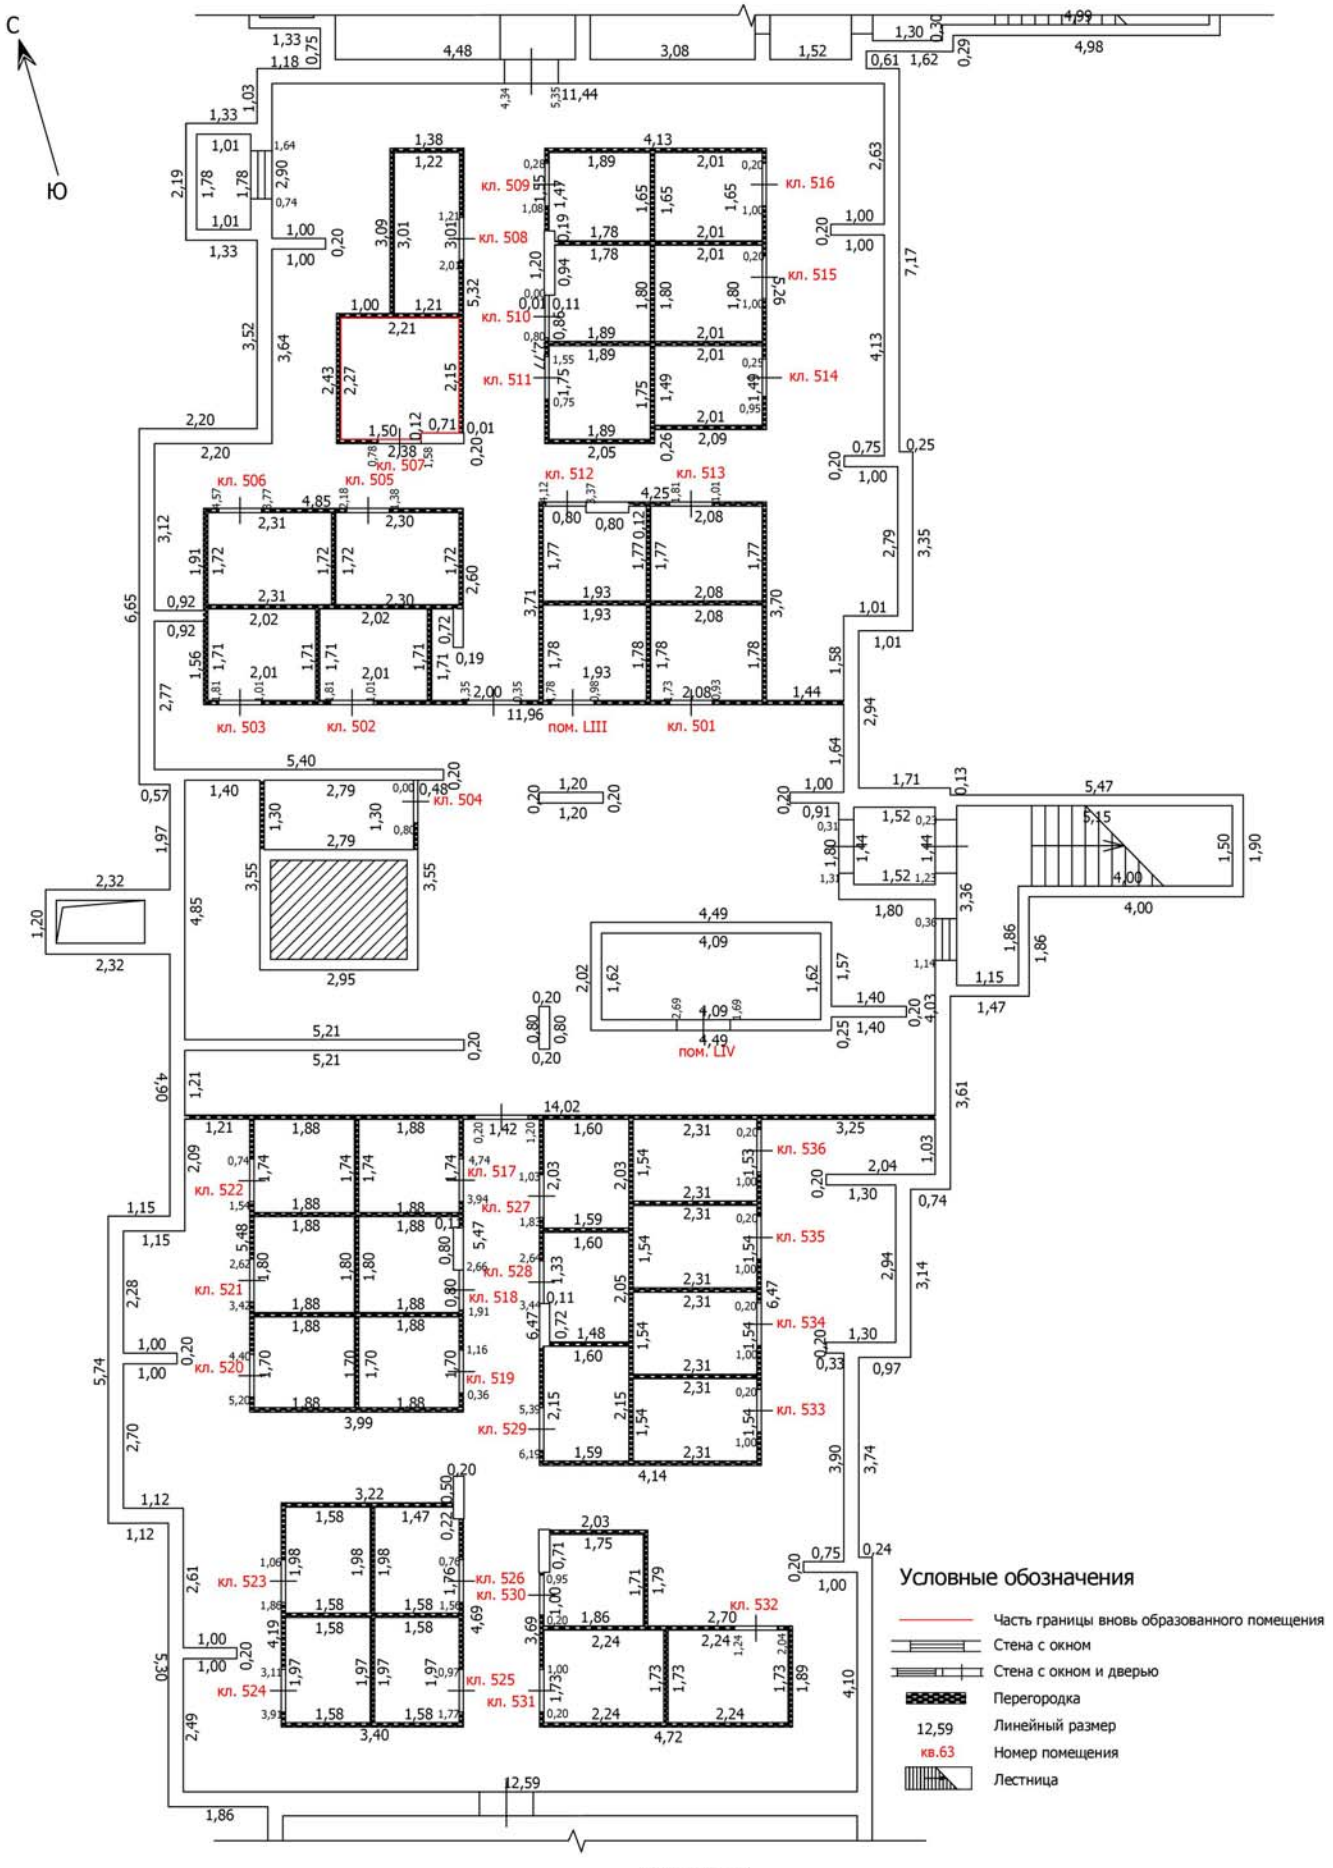

Масштаб: 1:100

Лист №

ТЕХНИЧЕСКИЙ ПЛАН ПОМЕЩЕНИЯ

План части этажа

Подвал (5 секция)

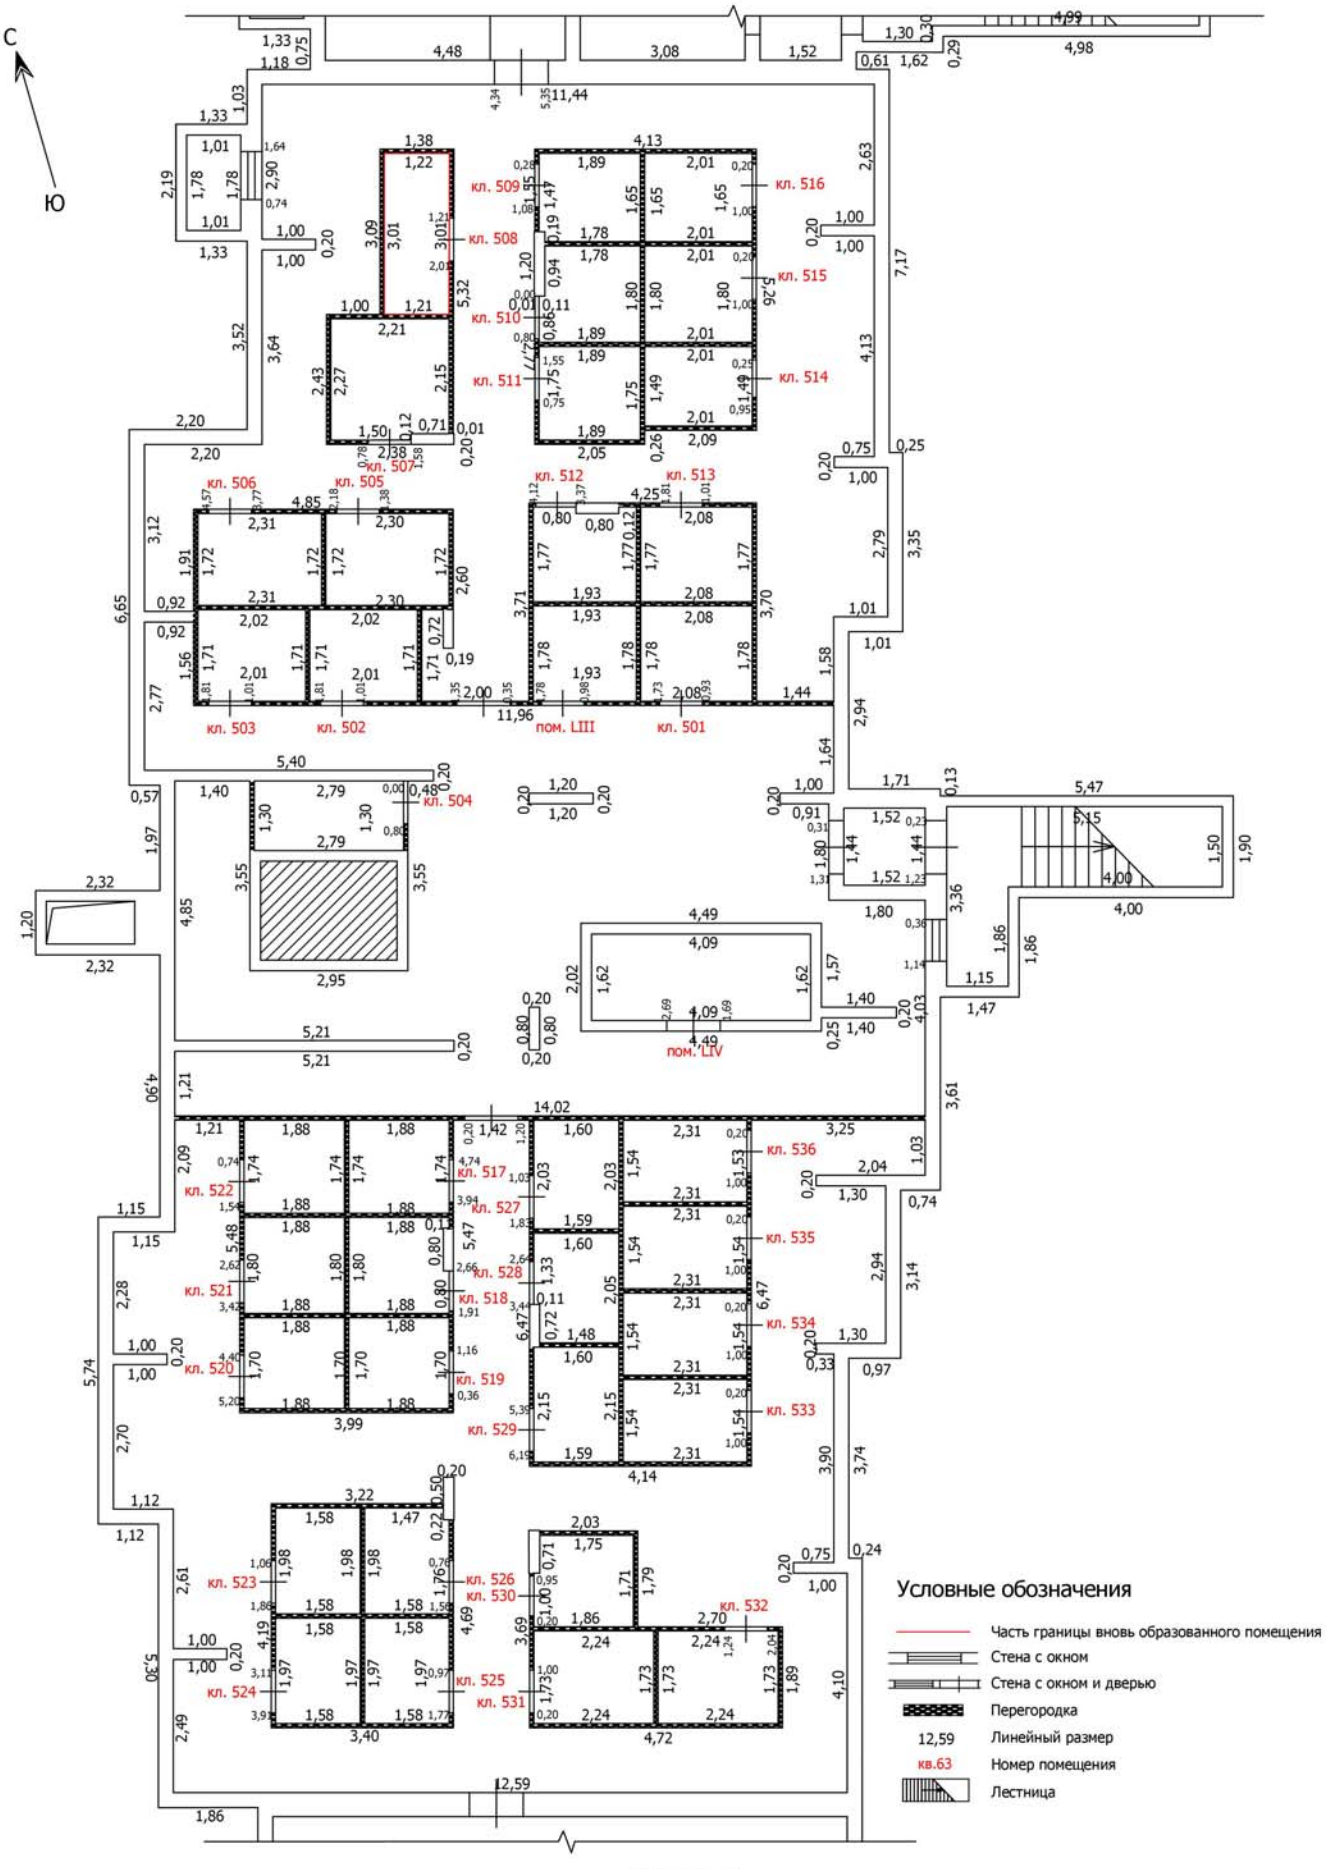

Масштаб: 1:100

Лист №

ТЕХНИЧЕСКИЙ ПЛАН ПОМЕЩНИЯ

План части этажа

Подвал (5 секция)

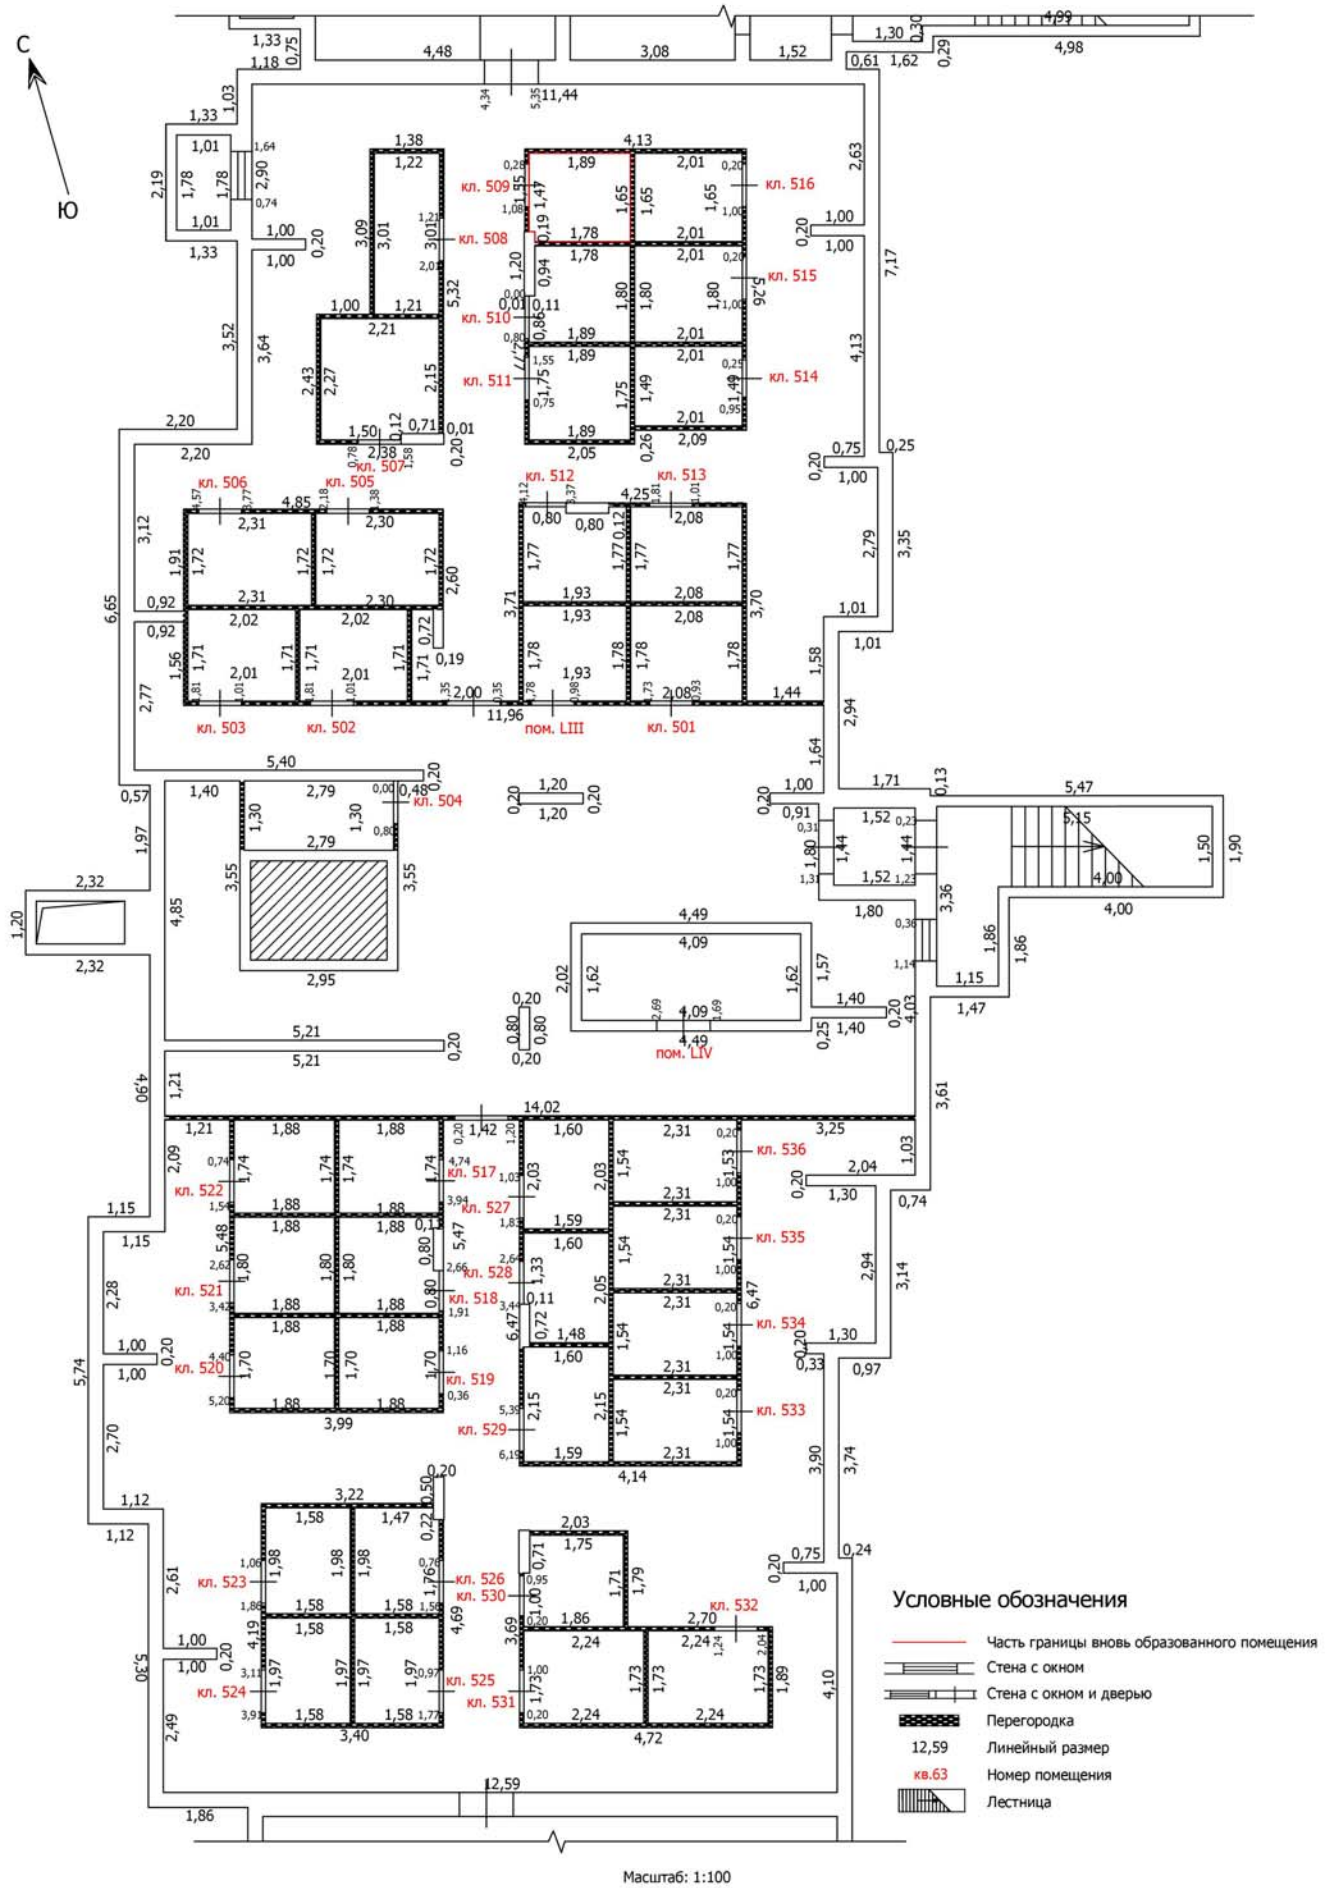

Масштаб: 1:100

Лист №

ТЕХНИЧЕСКИЙ ПЛАН ПОМЕЩНИЯ

План части этажа

Подвал (5 секция)

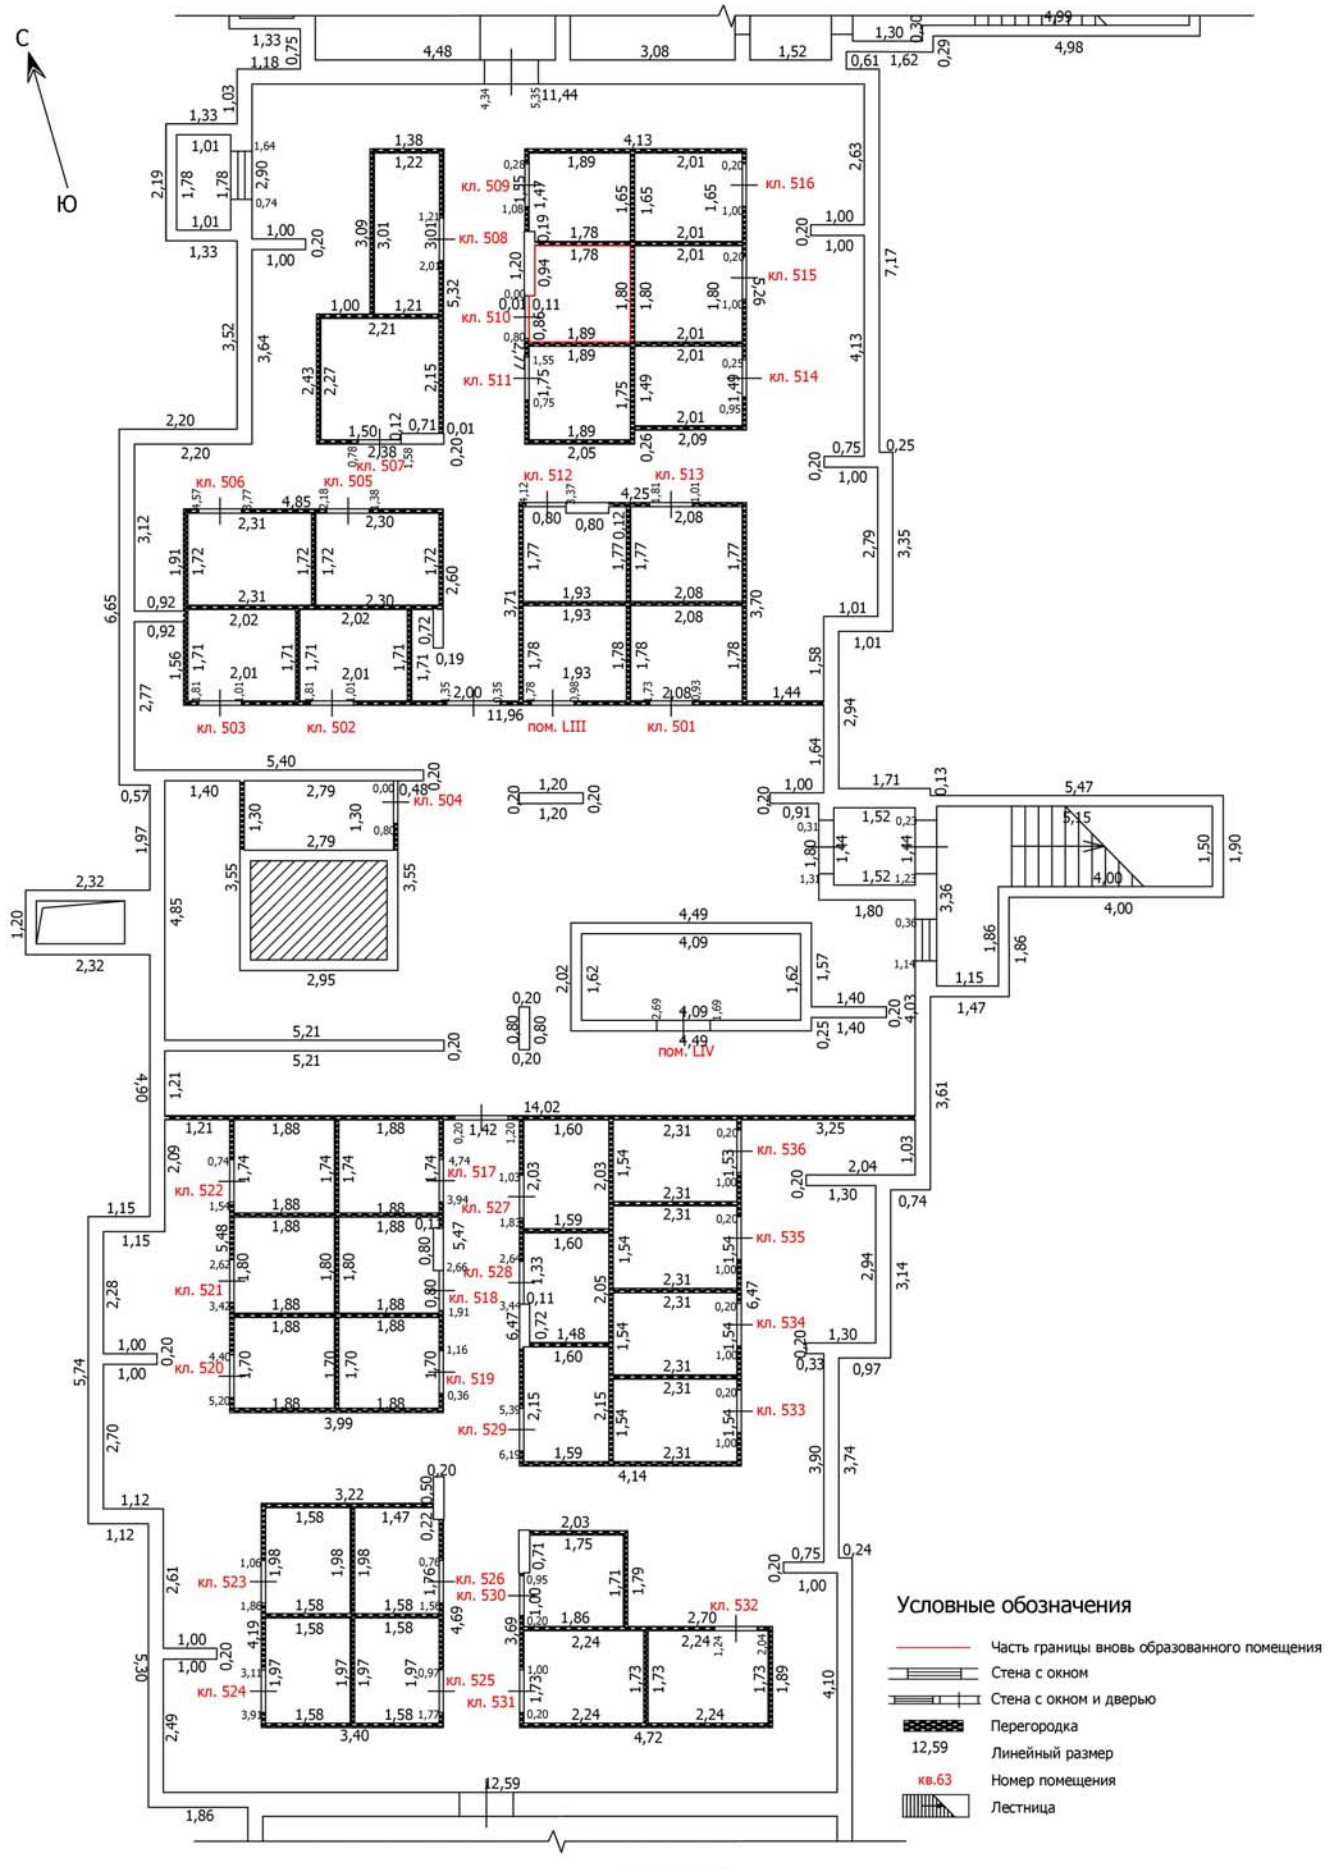

Масштаб: 1:100

Лист №

ТЕХНИЧЕСКИЙ ПЛАН ПОМЕЩНИЯ

План части этажа

Подвал (5 секция)

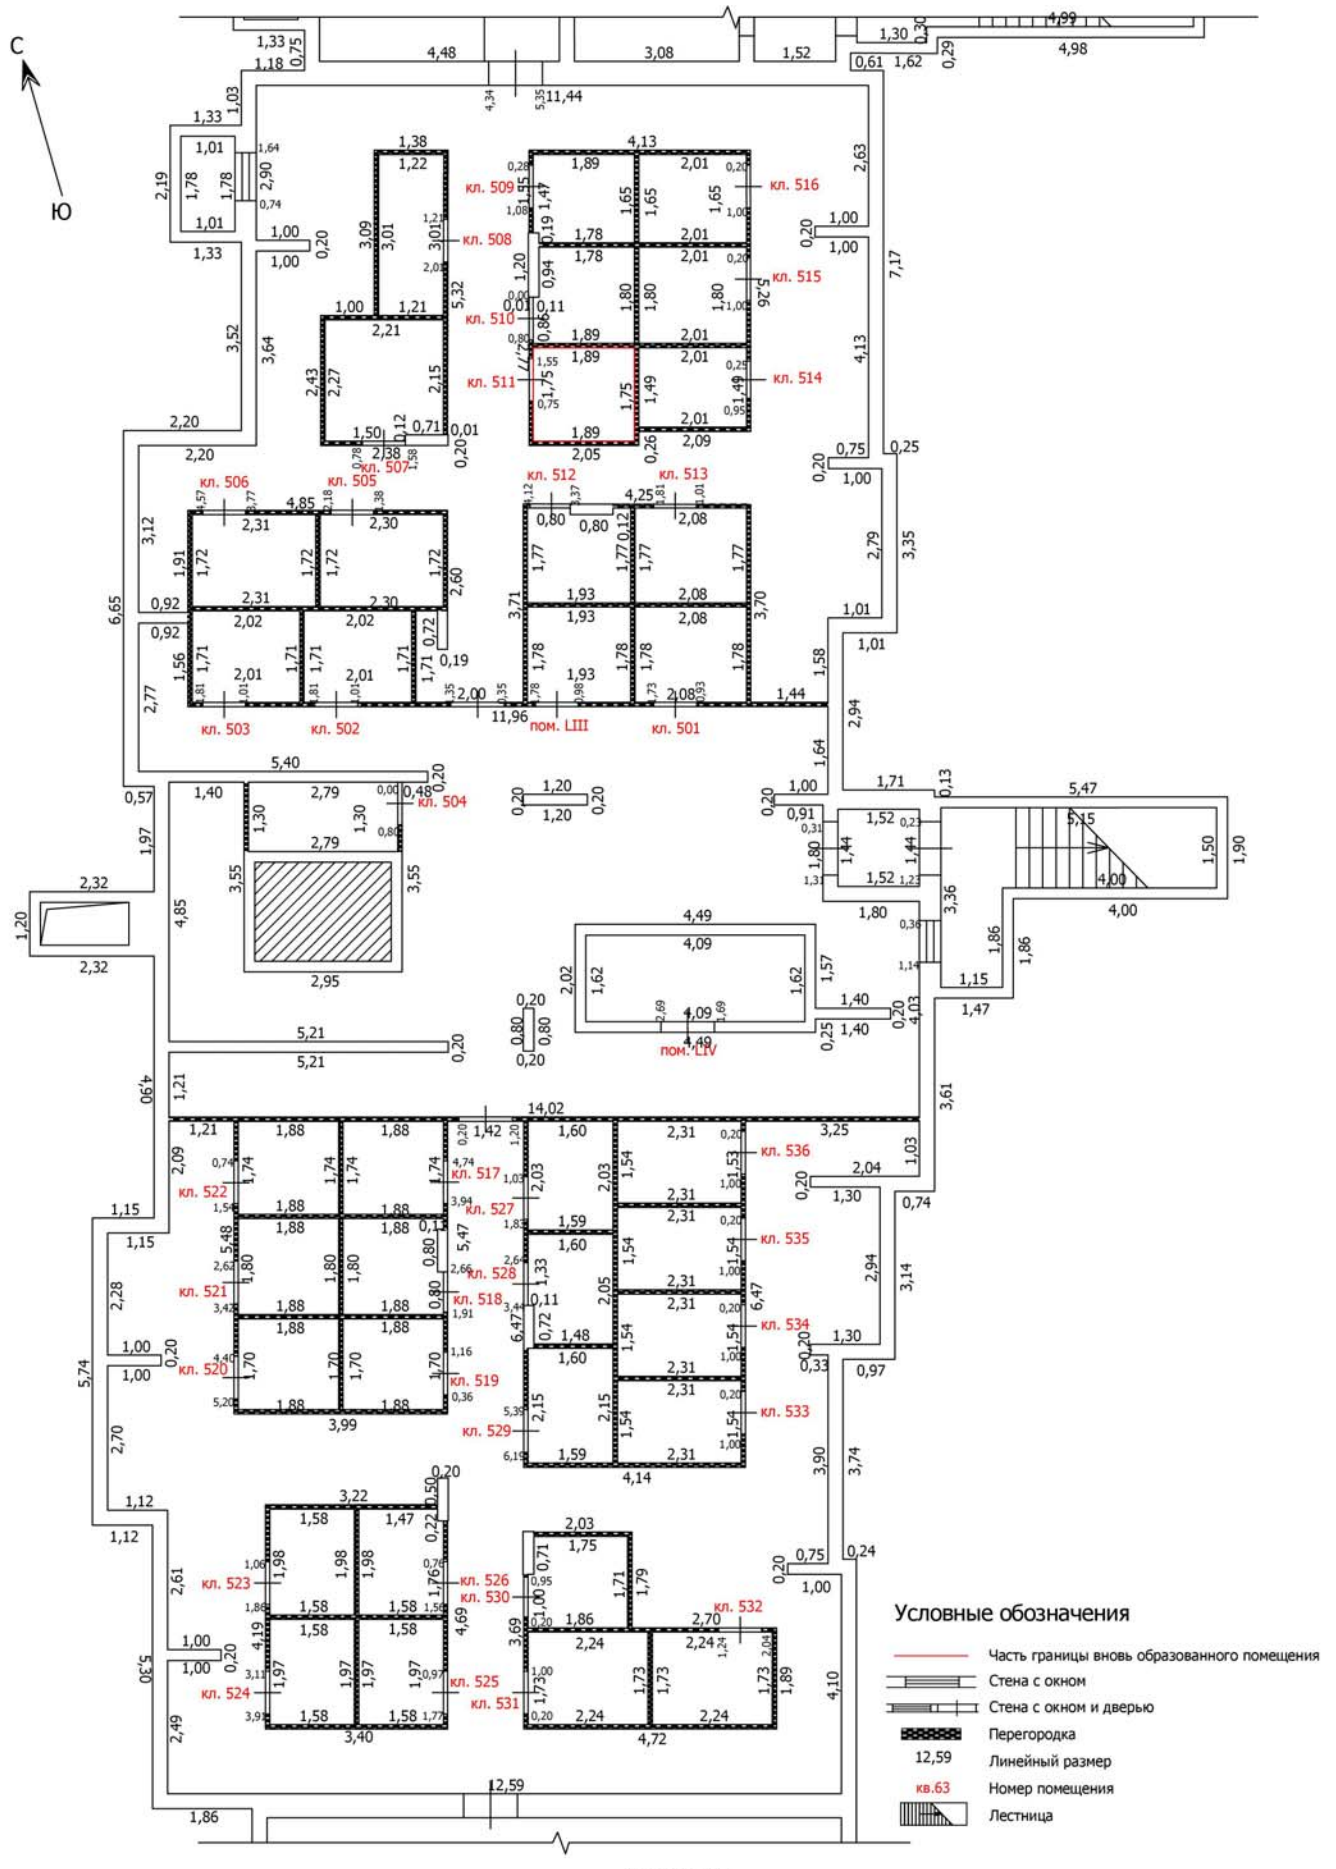

Масштаб: 1:100

Лист №

ТЕХНИЧЕСКИЙ ПЛАН ПОМЕЩНИЯ

План части этажа

Подвал (5 секция)

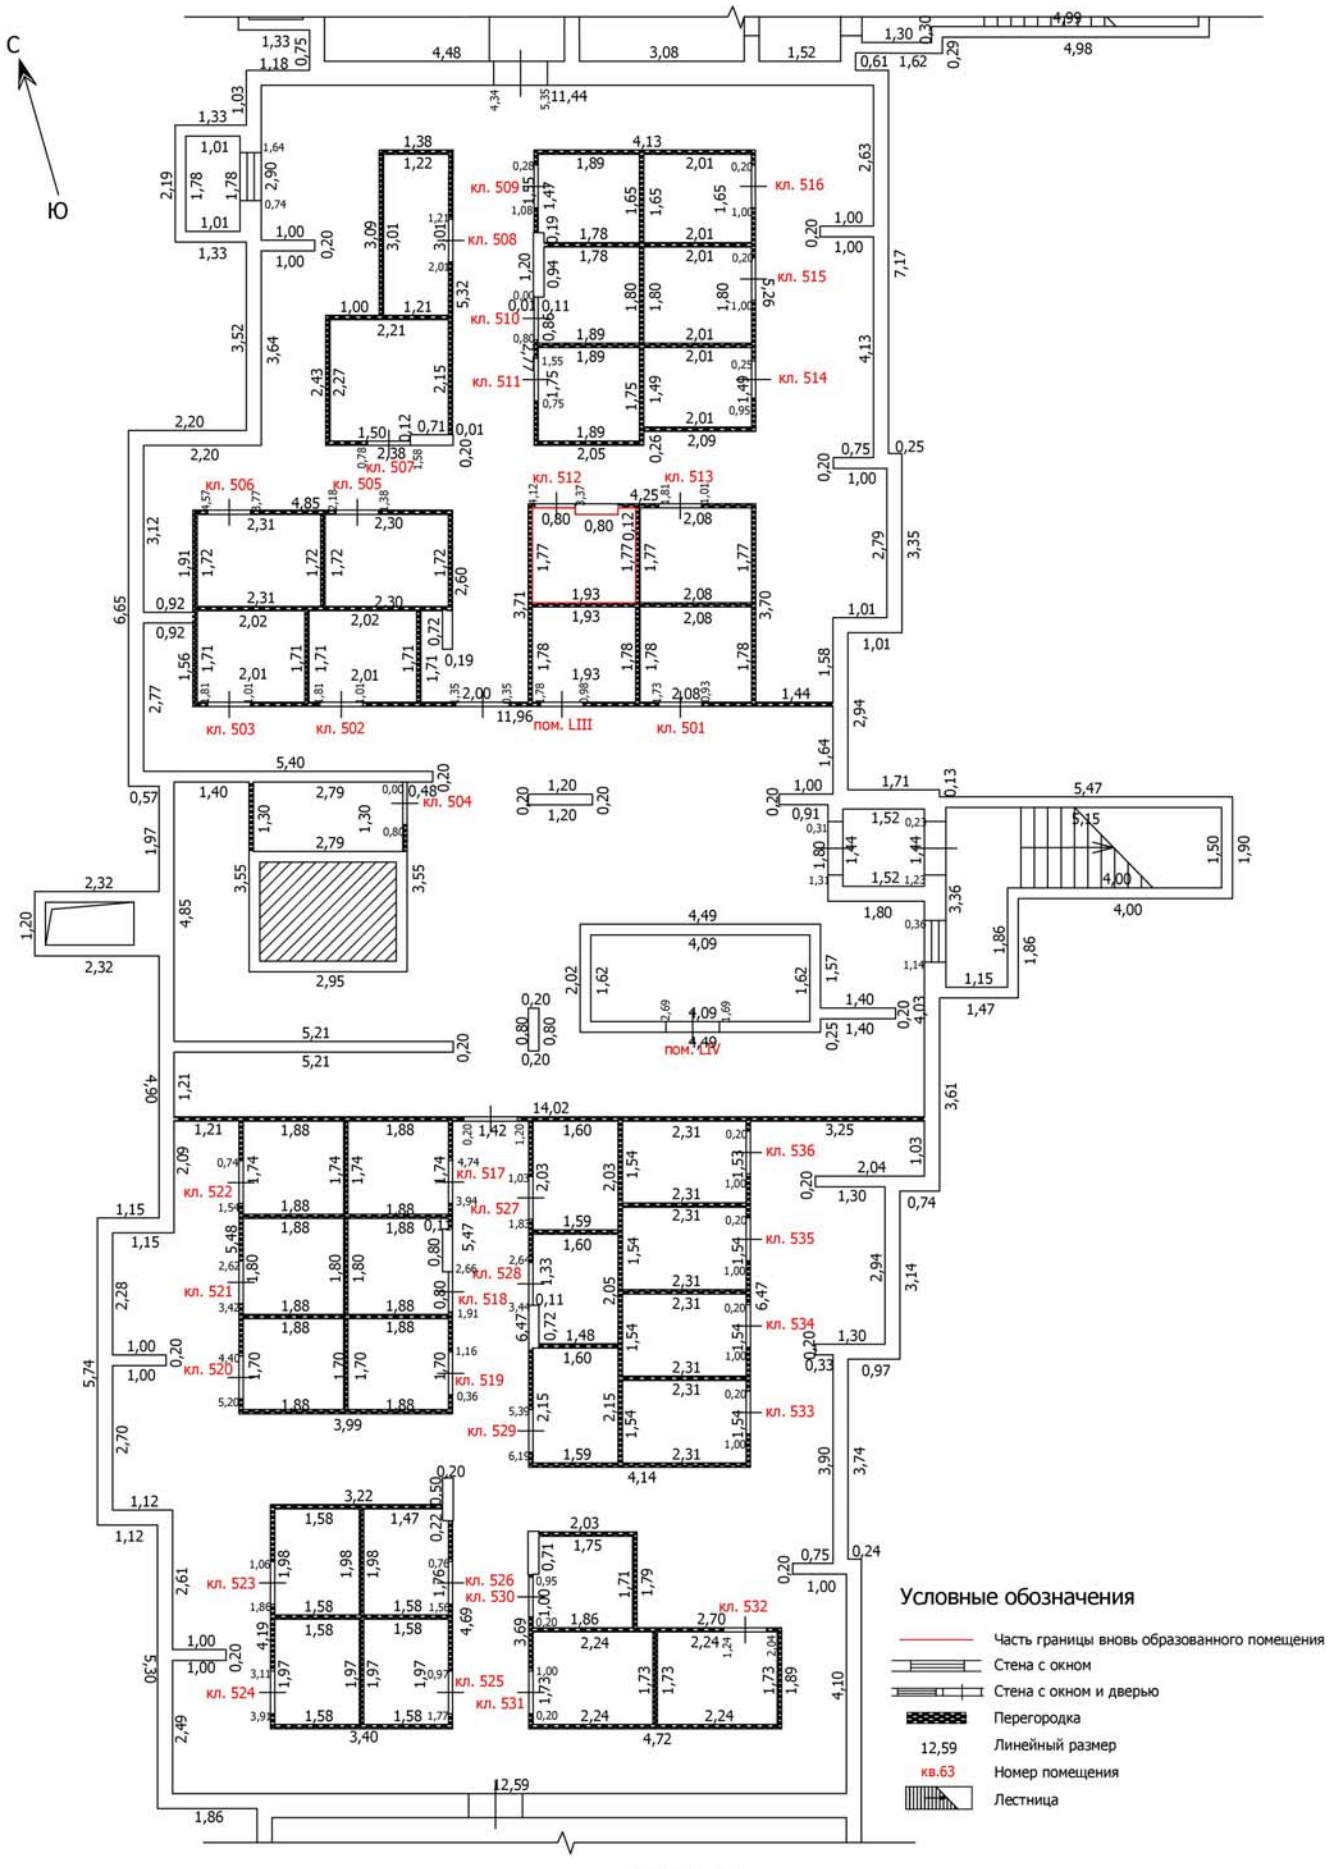

Масштаб: 1:100

Лист №

ТЕХНИЧЕСКИЙ ПЛАН ПОМЕЩНИЯ

План части этажа

Подвал (5 секция)

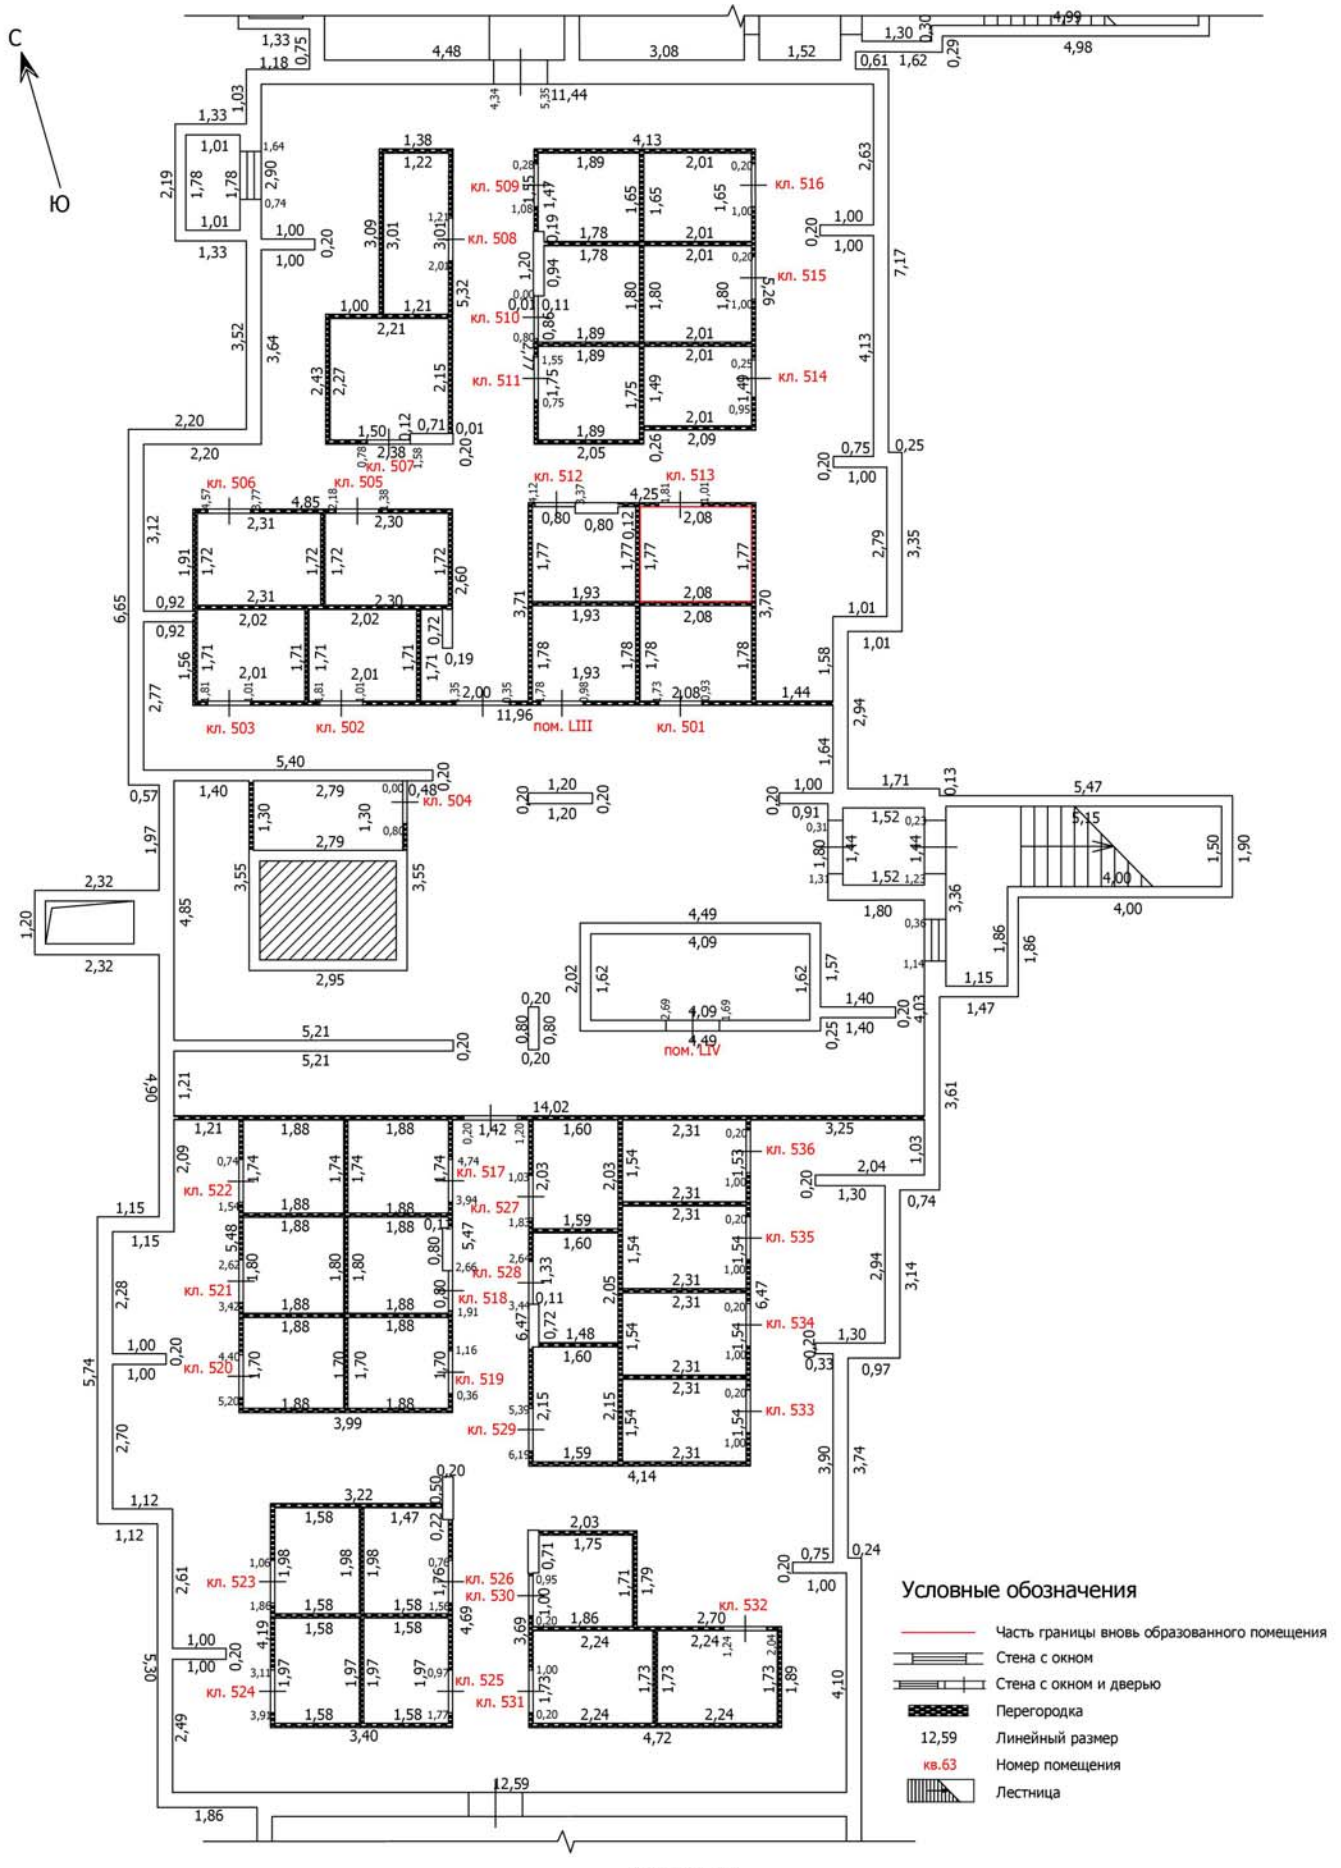

Масштаб: 1:100

Лист №

ТЕХНИЧЕСКИЙ ПЛАН ПОМЕЩНИЯ

План части этажа

Подвал (5 секция)

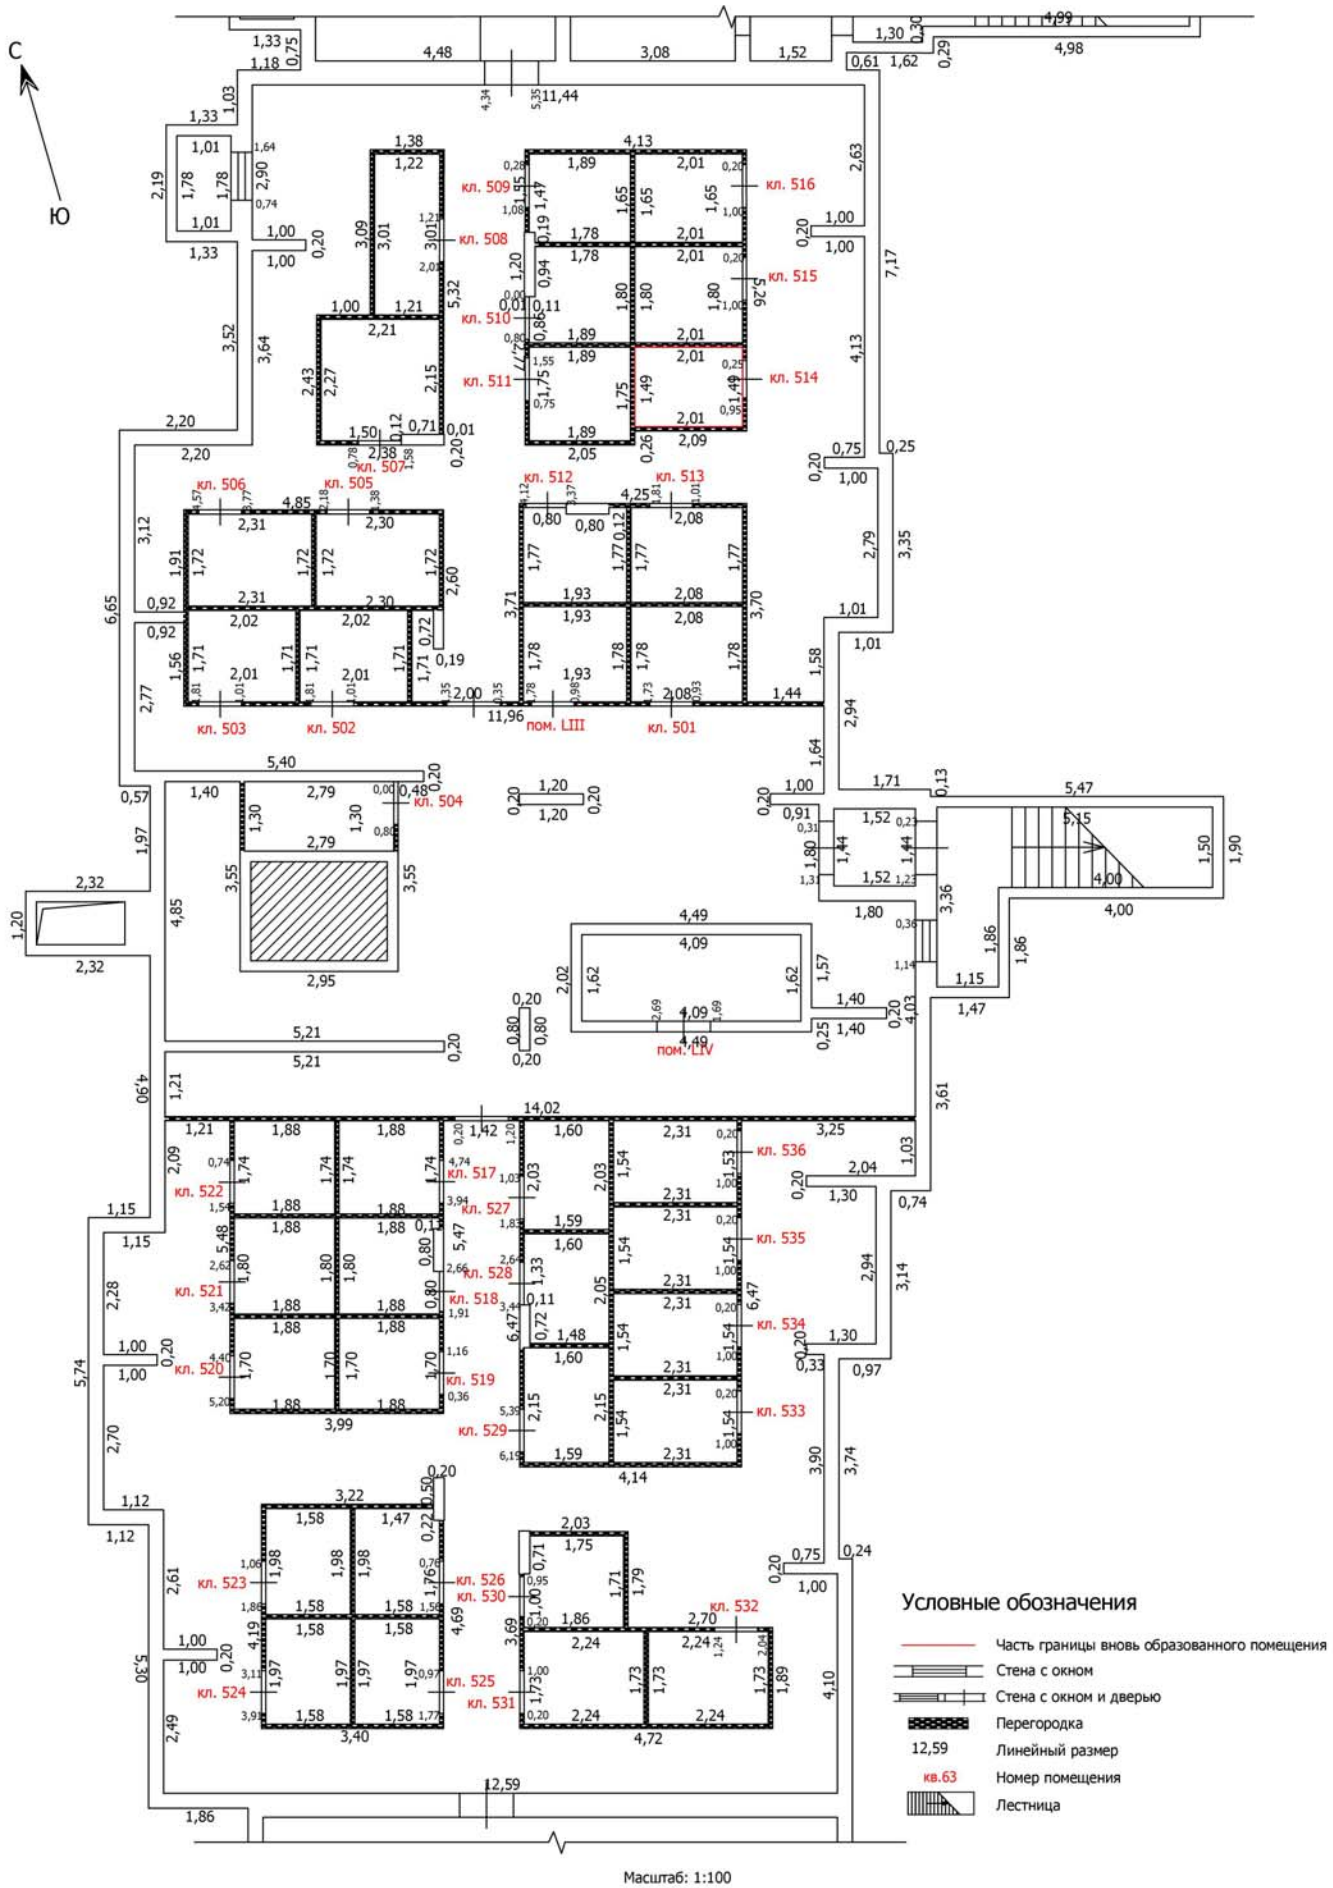

Масштаб: 1:100

Лист №

ТЕХНИЧЕСКИЙ ПЛАН ПОМЕЩНИЯ

План части этажа

Подвал (5 секция)

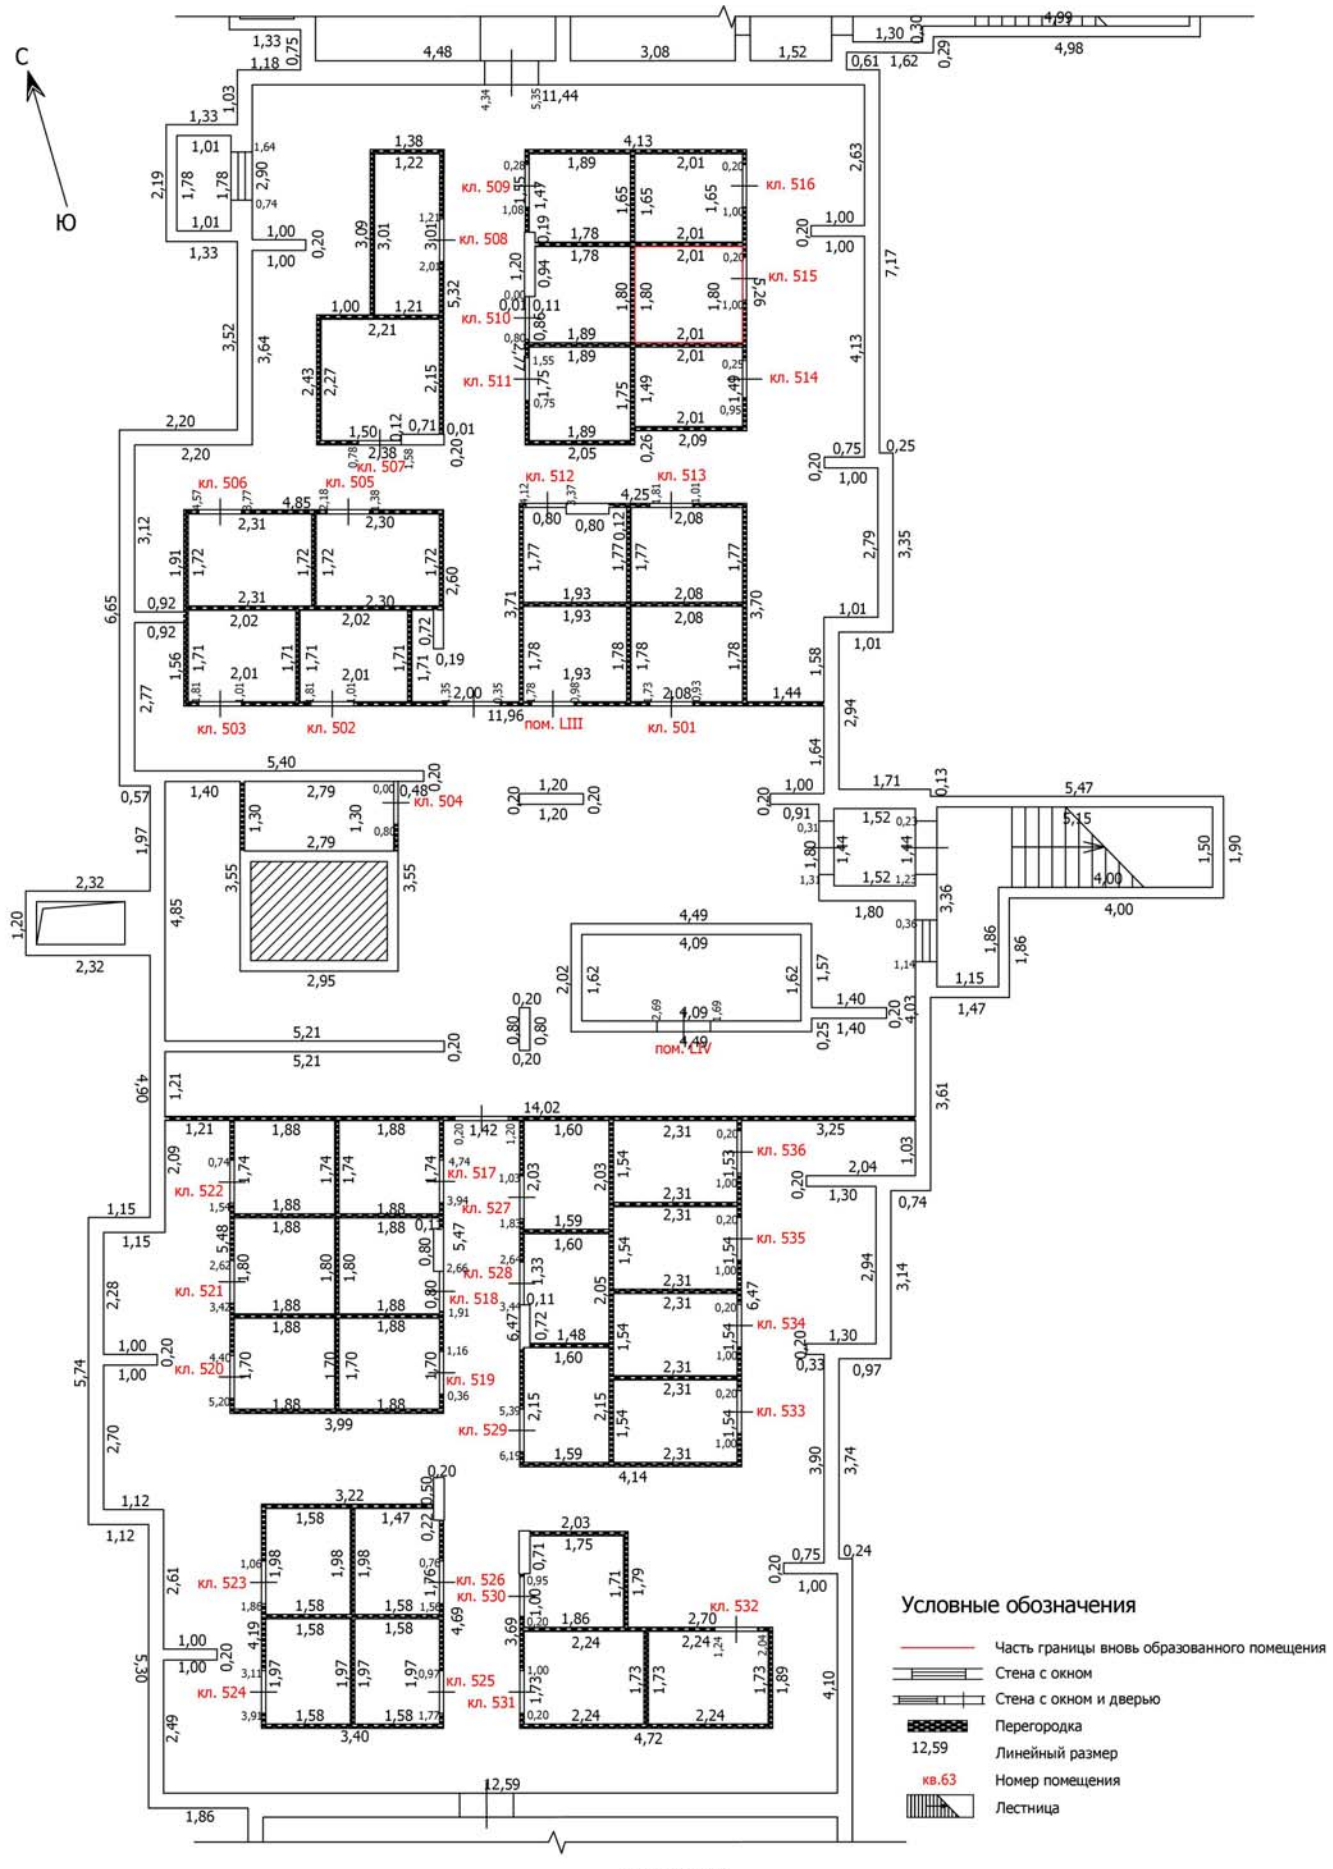

Масштаб: 1:100

Лист №

ТЕХНИЧЕСКИЙ ПЛАН ПОМЕЩНИЯ

План части этажа

Подвал (5 секция)

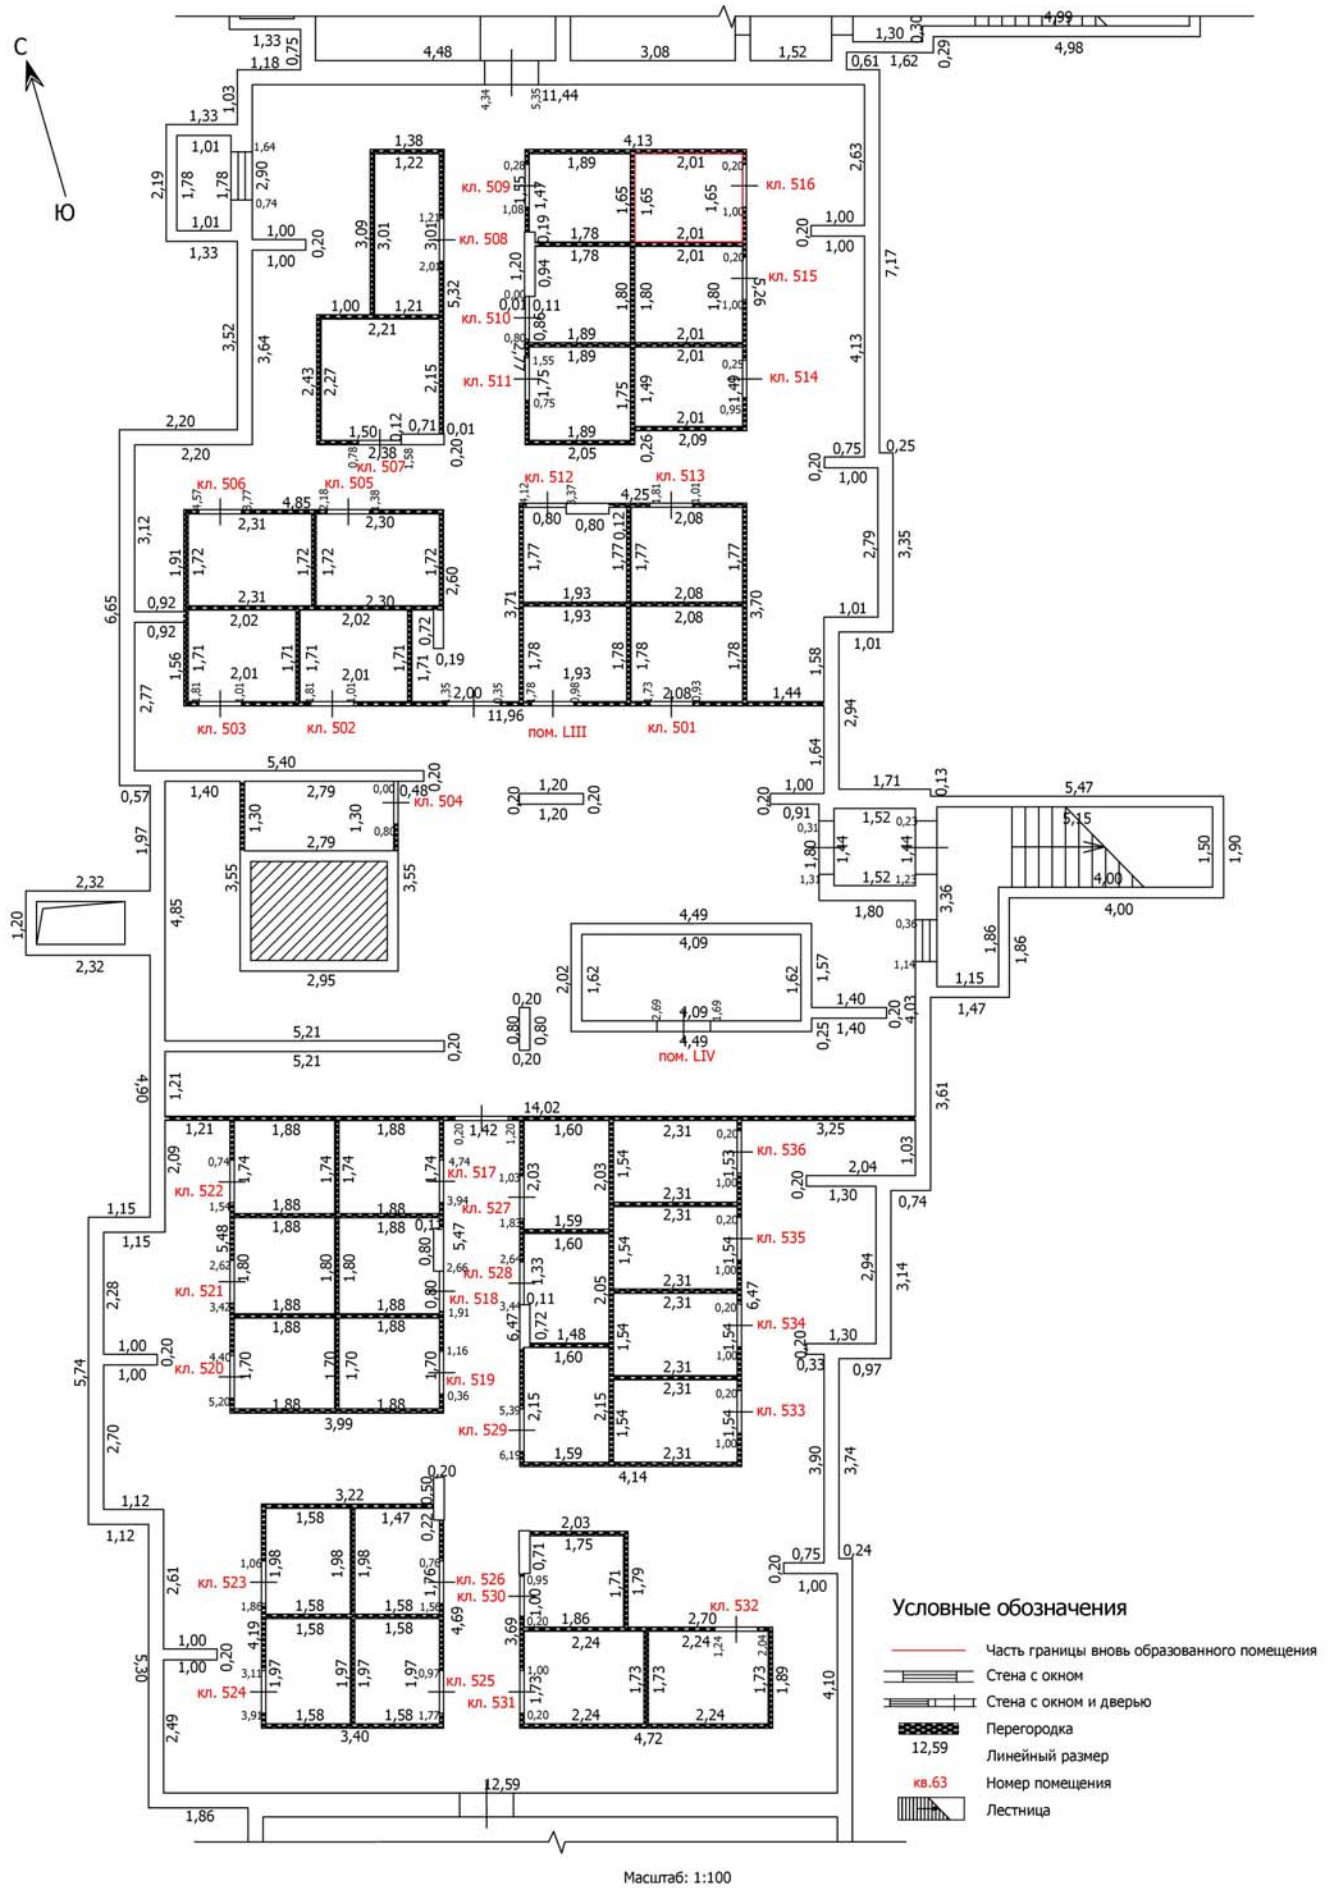

Масштаб: 1:100

Лист №

ТЕХНИЧЕСКИЙ ПЛАН ПОМЕЩЕНИЯ

План части этажа

Подвал (5 секция)

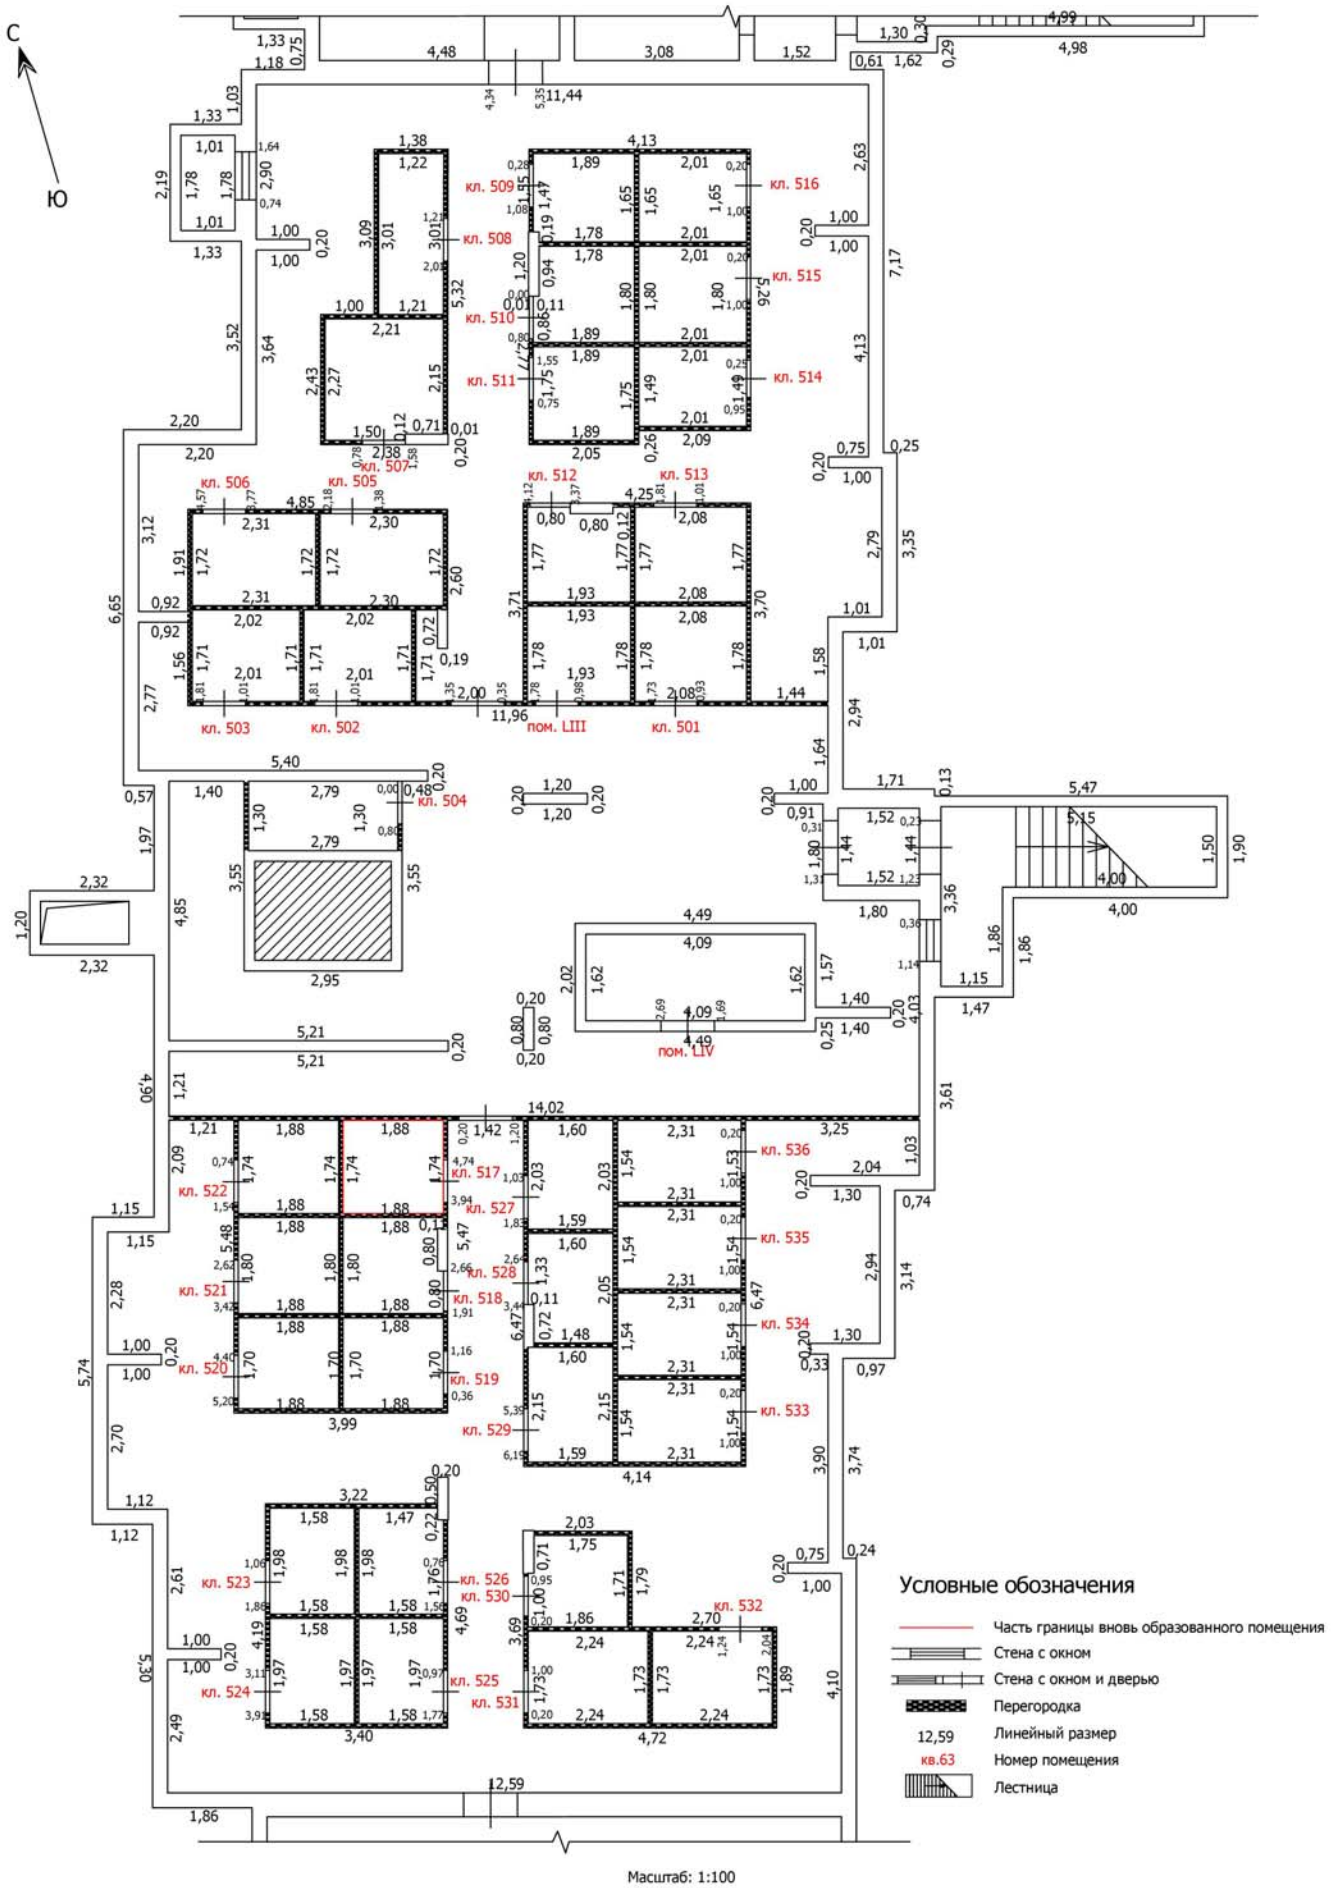

Масштаб: 1:100

Лист №

ТЕХНИЧЕСКИЙ ПЛАН ПОМЕЩЕНИЯ

План части этажа

Подвал (5 секция)

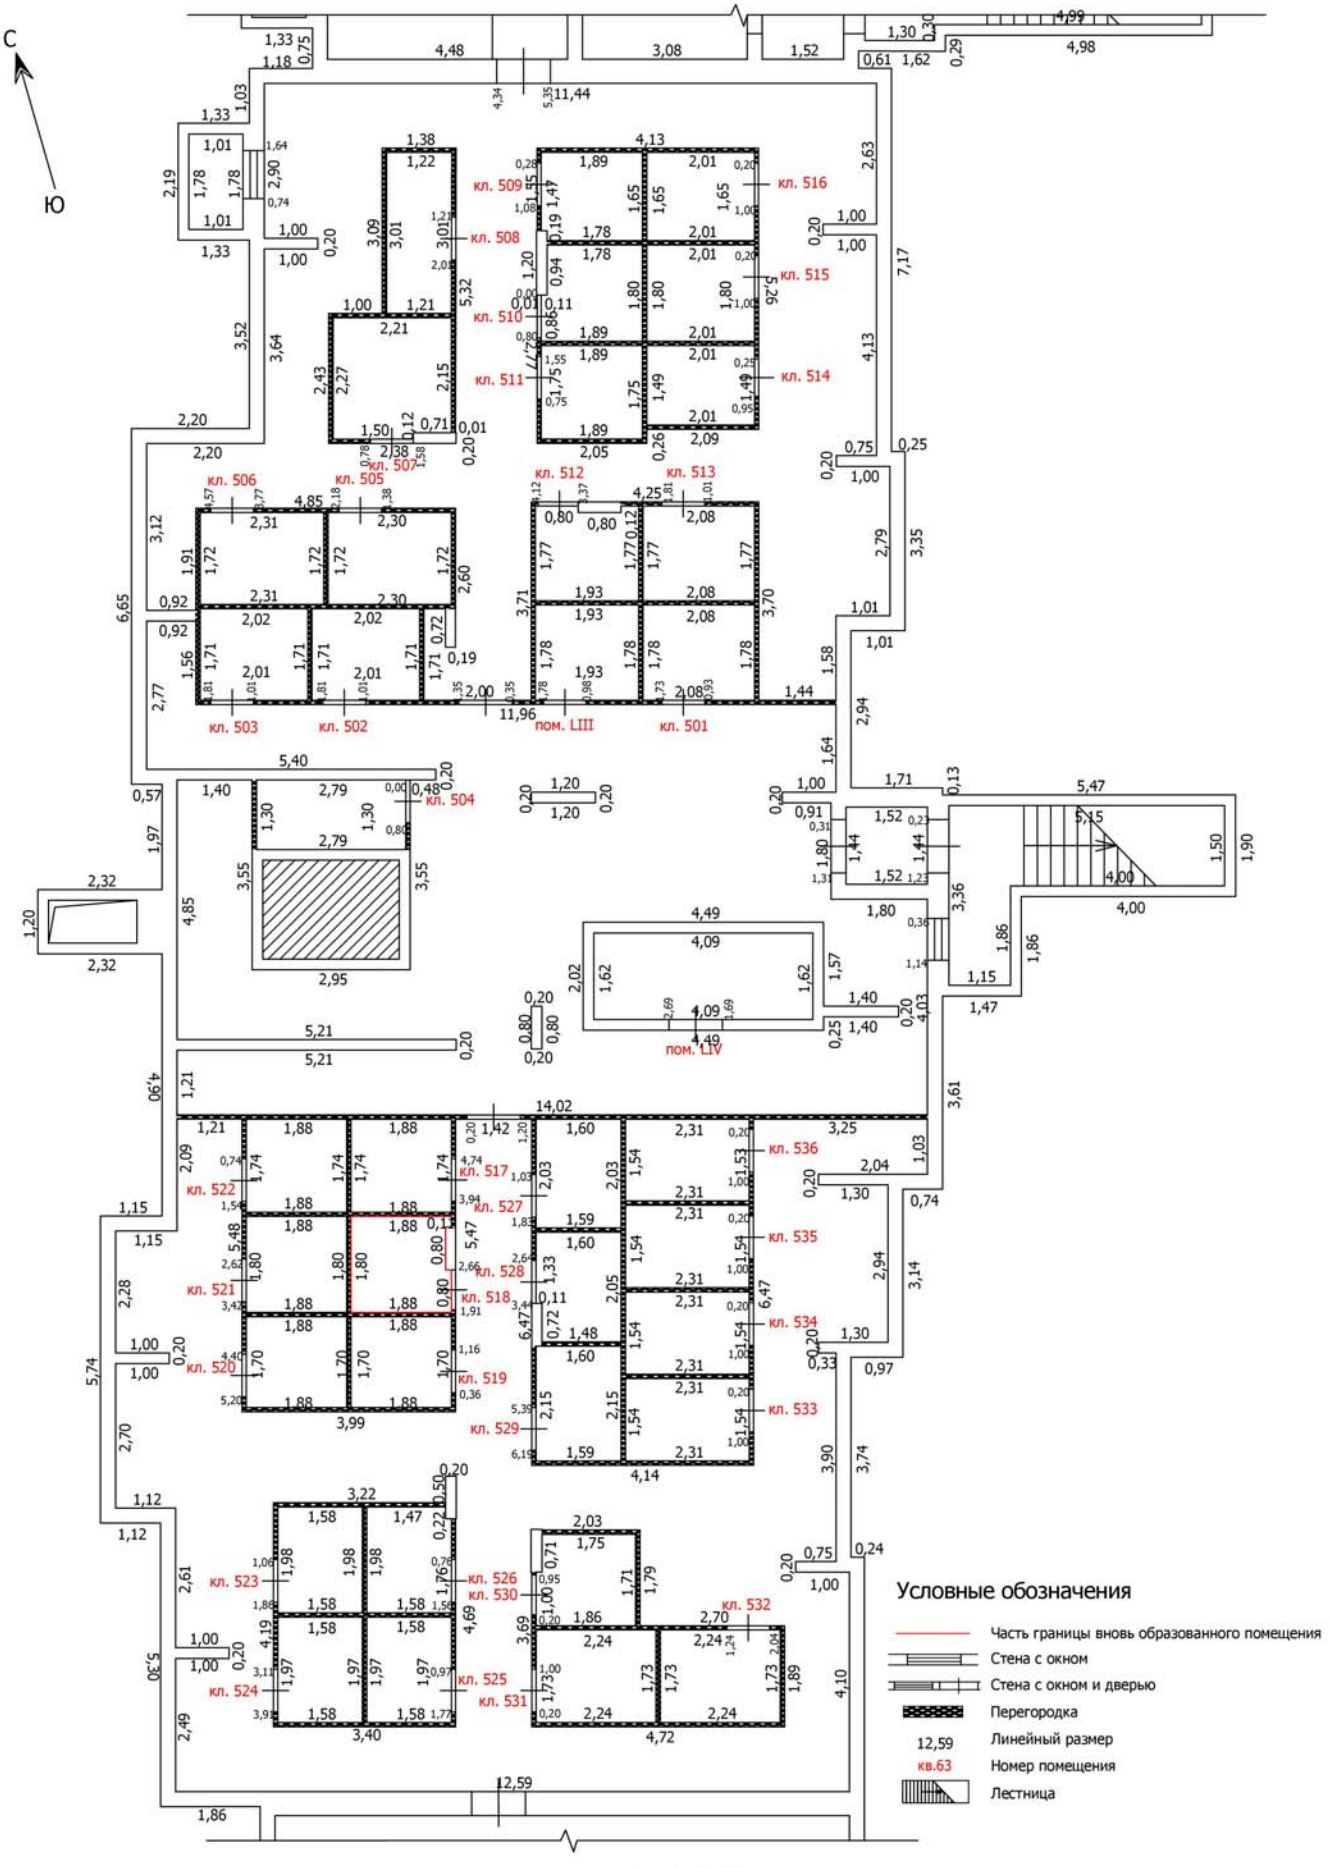

Масштаб: 1:100

Лист №

ТЕХНИЧЕСКИЙ ПЛАН ПОМЕЩЕНИЯ

План части этажа

Подвал (5 секция)

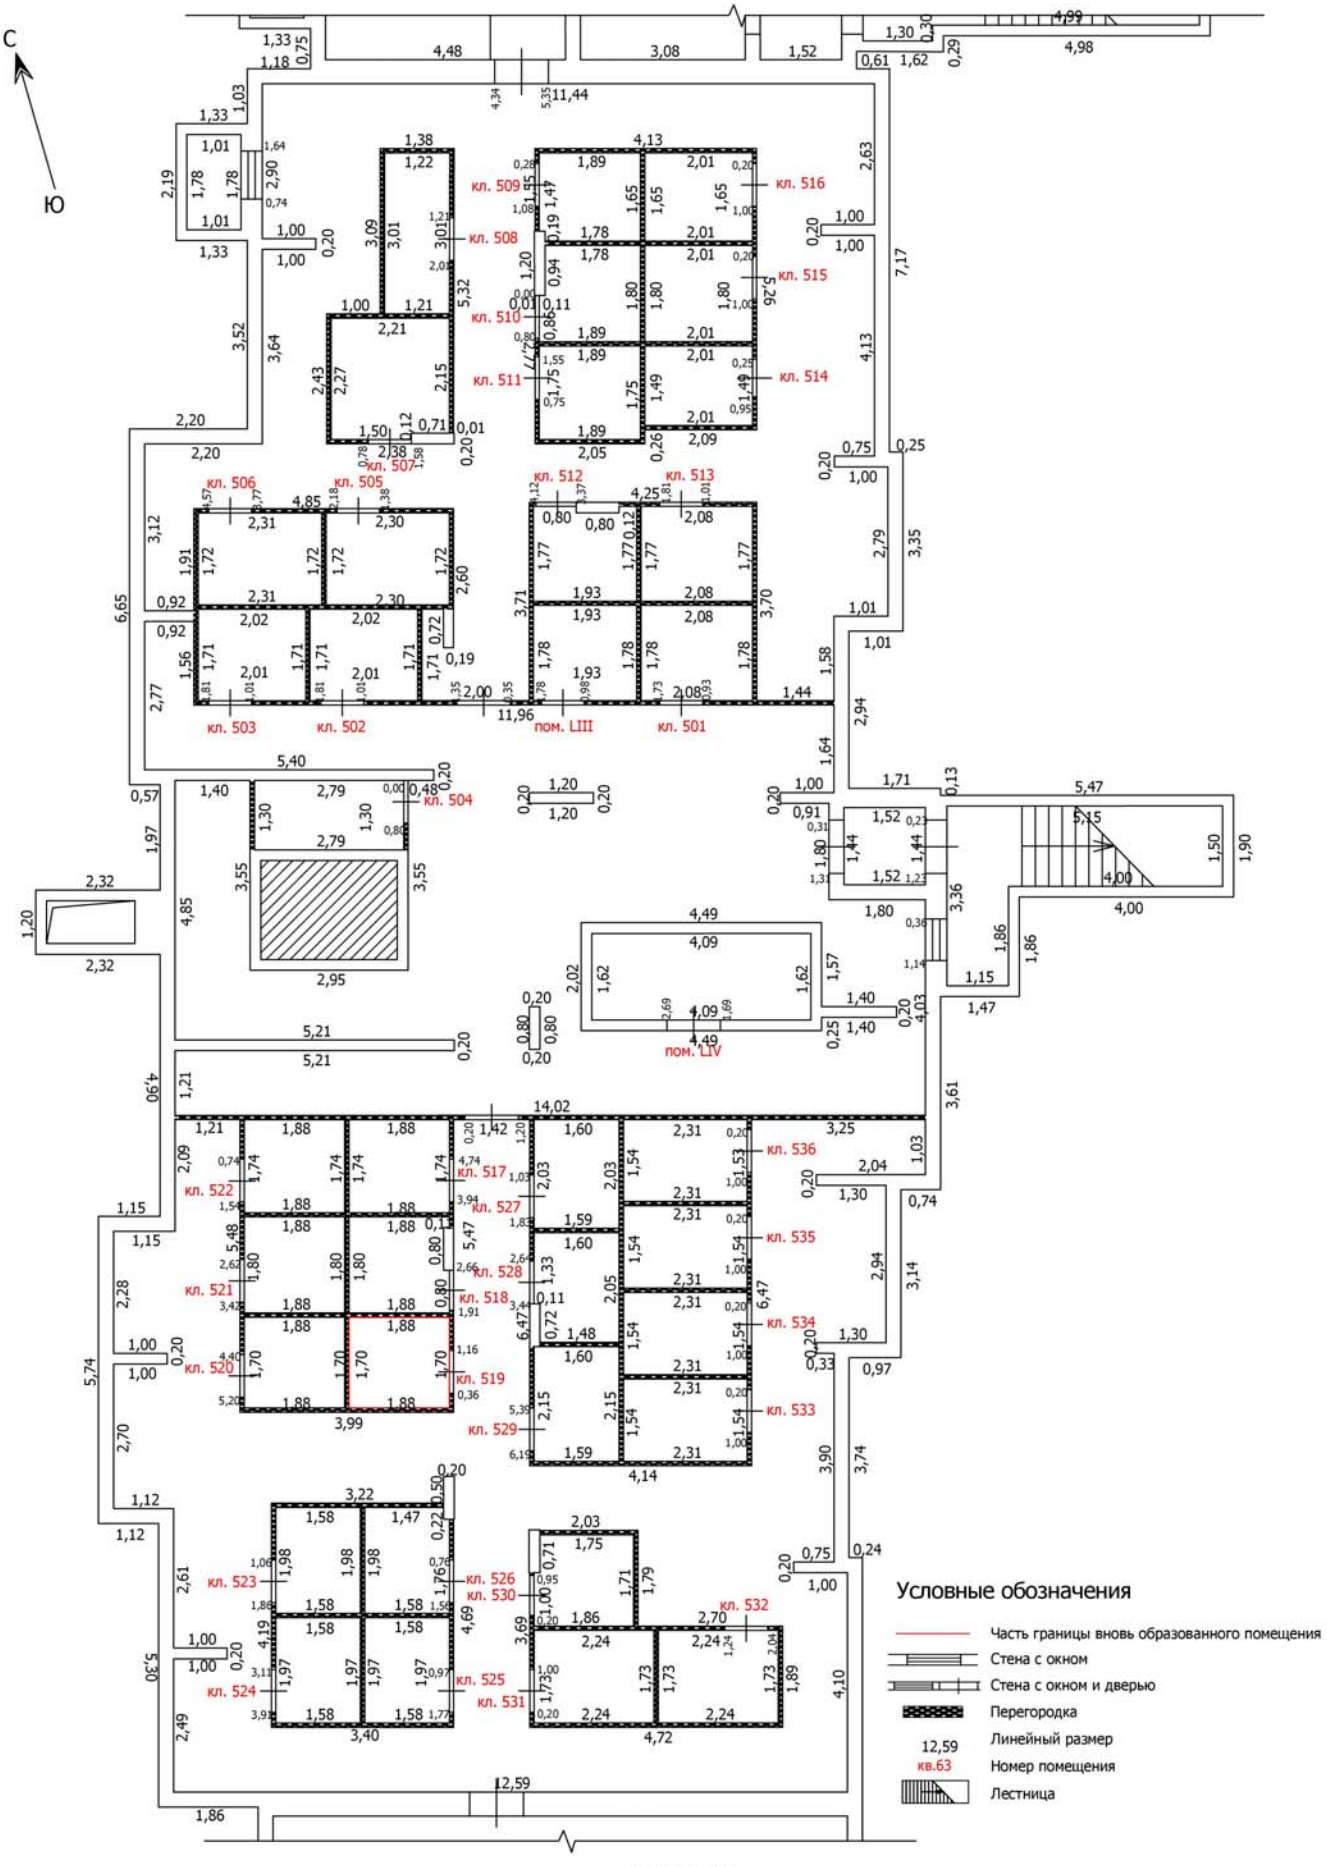

Масштаб: 1:100

Лист №

ТЕХНИЧЕСКИЙ ПЛАН ПОМЕЩЕНИЯ

План части этажа

Подвал (5 секция)

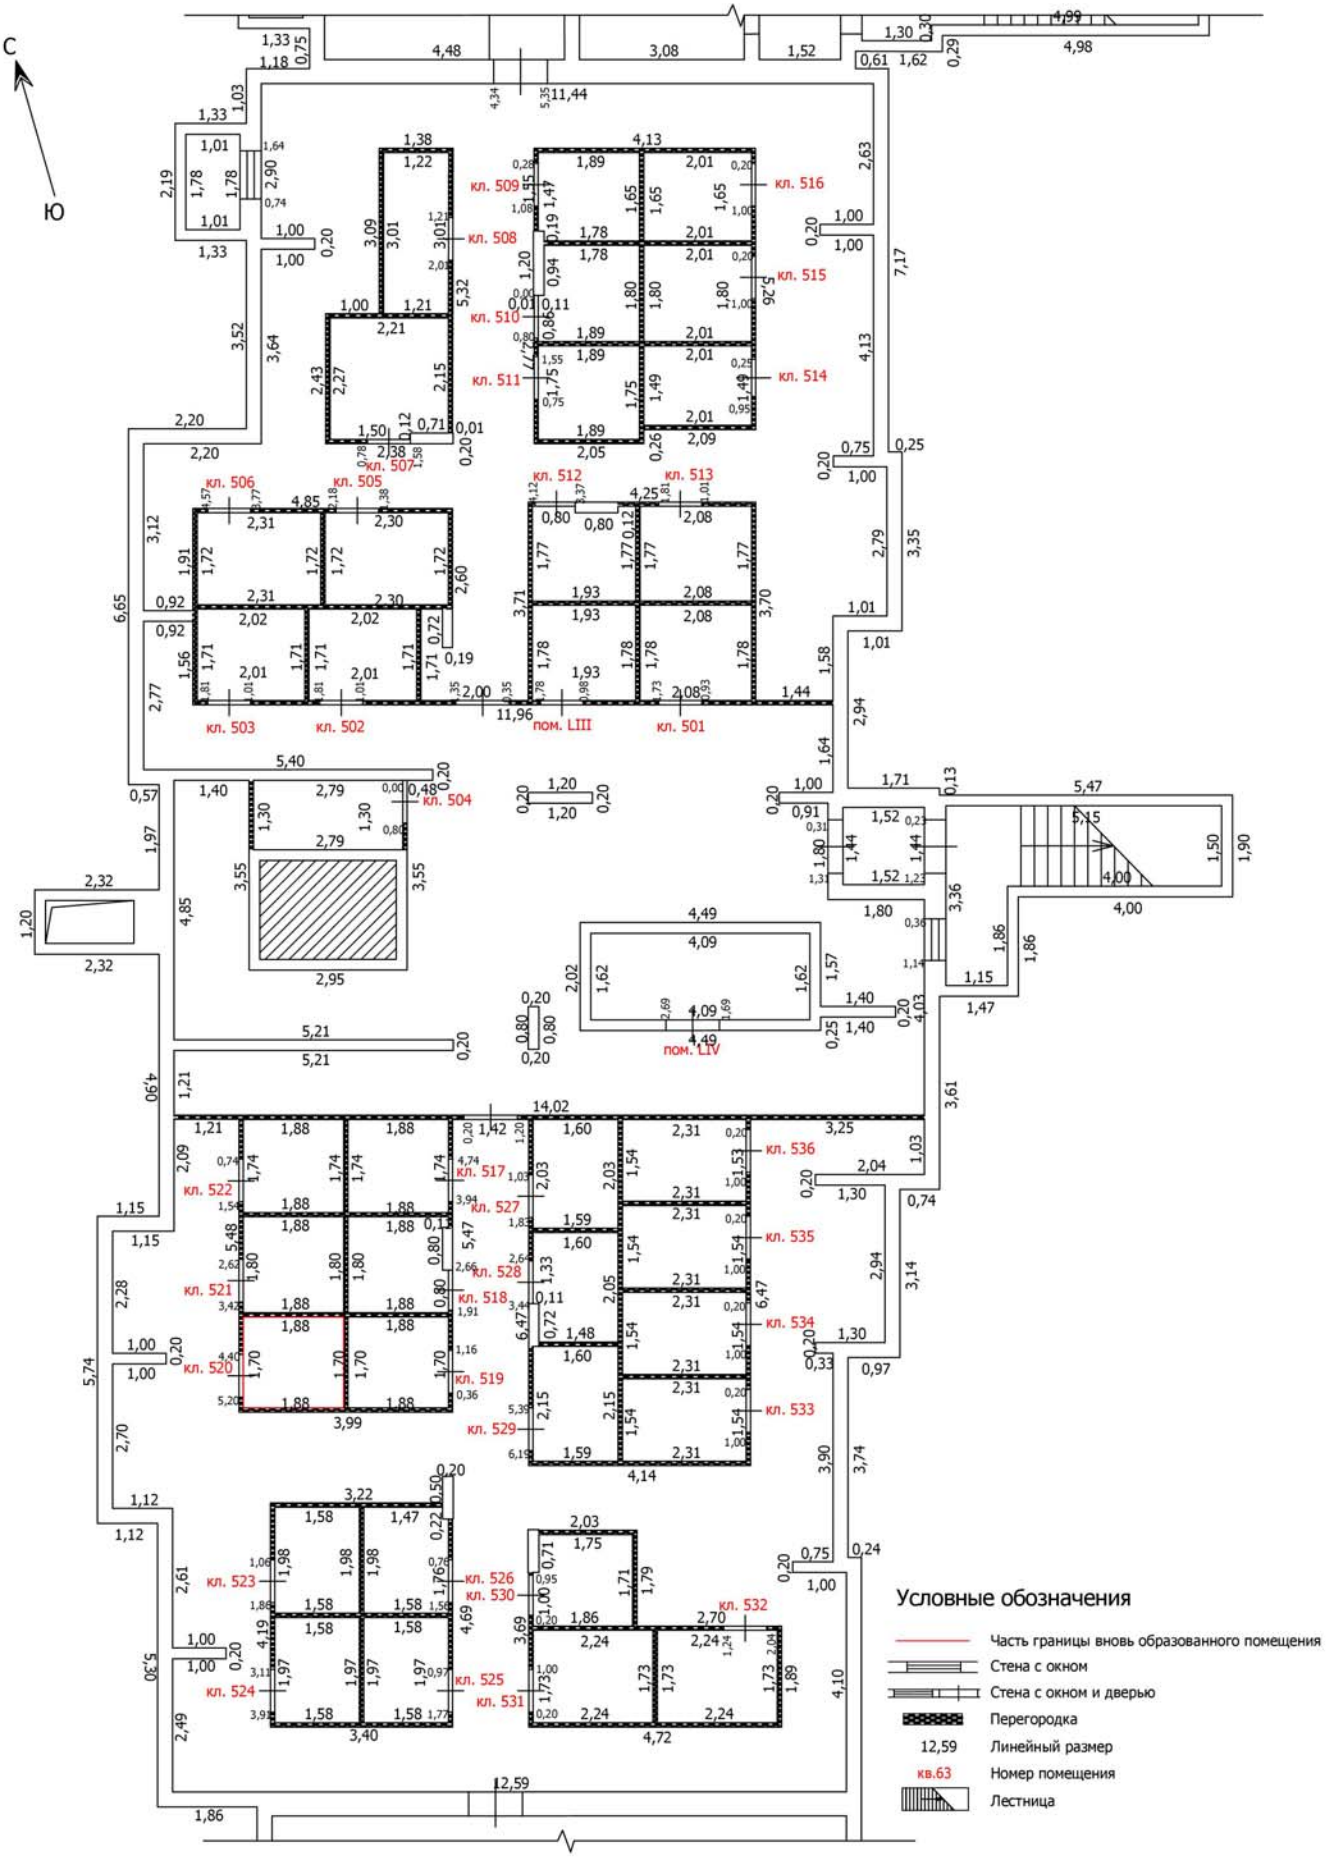

Масштаб: 1:100

Лист №

ТЕХНИЧЕСКИЙ ПЛАН ПОМЕЩЕНИЯ

План части этажа

Подвал (5 секция)

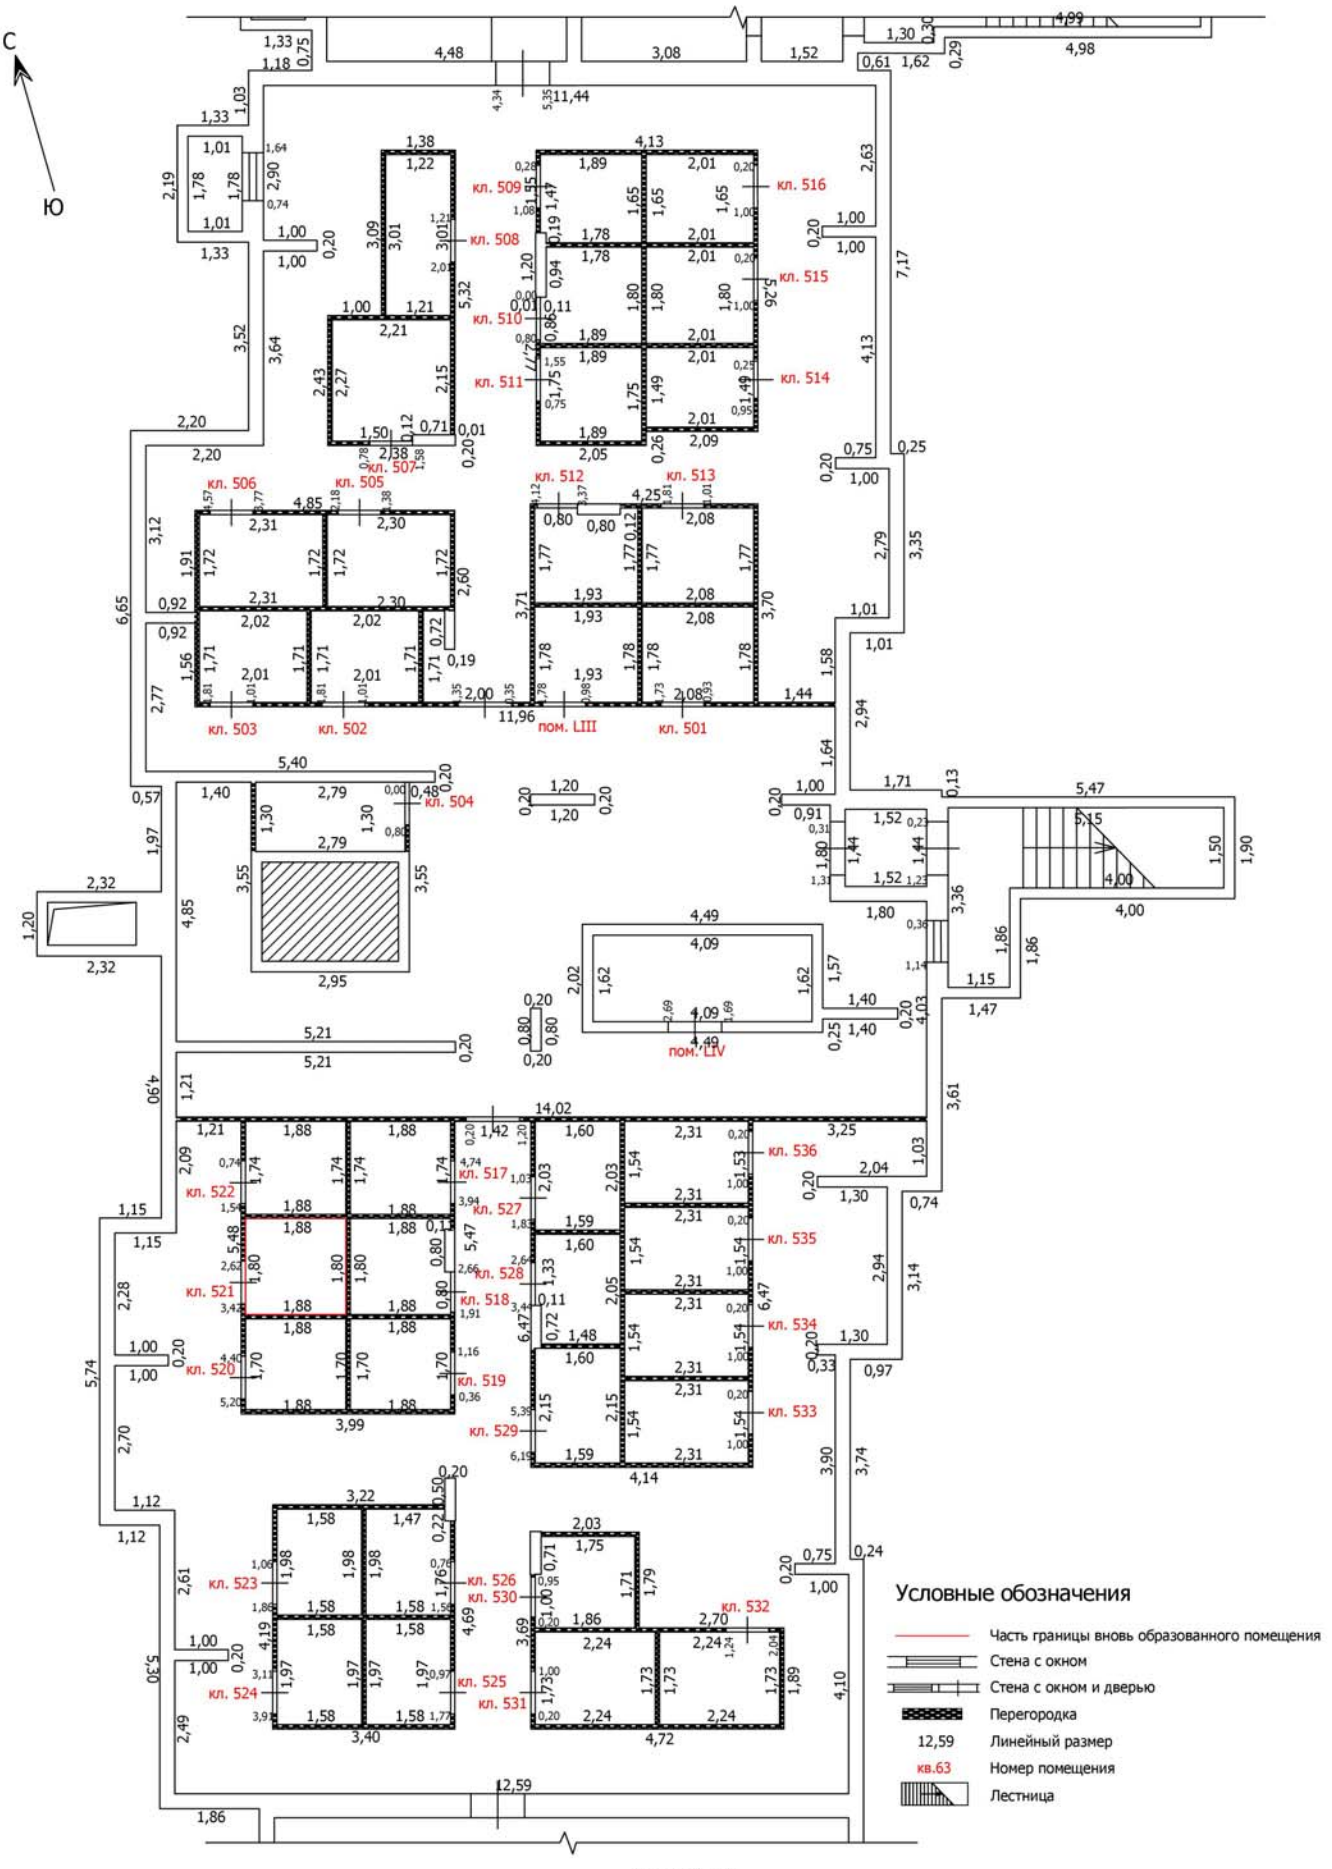

Масштаб: 1:100

Лист №

ТЕХНИЧЕСКИЙ ПЛАН ПОМЕЩЕНИЯ

План части этажа

Подвал (5 секция)

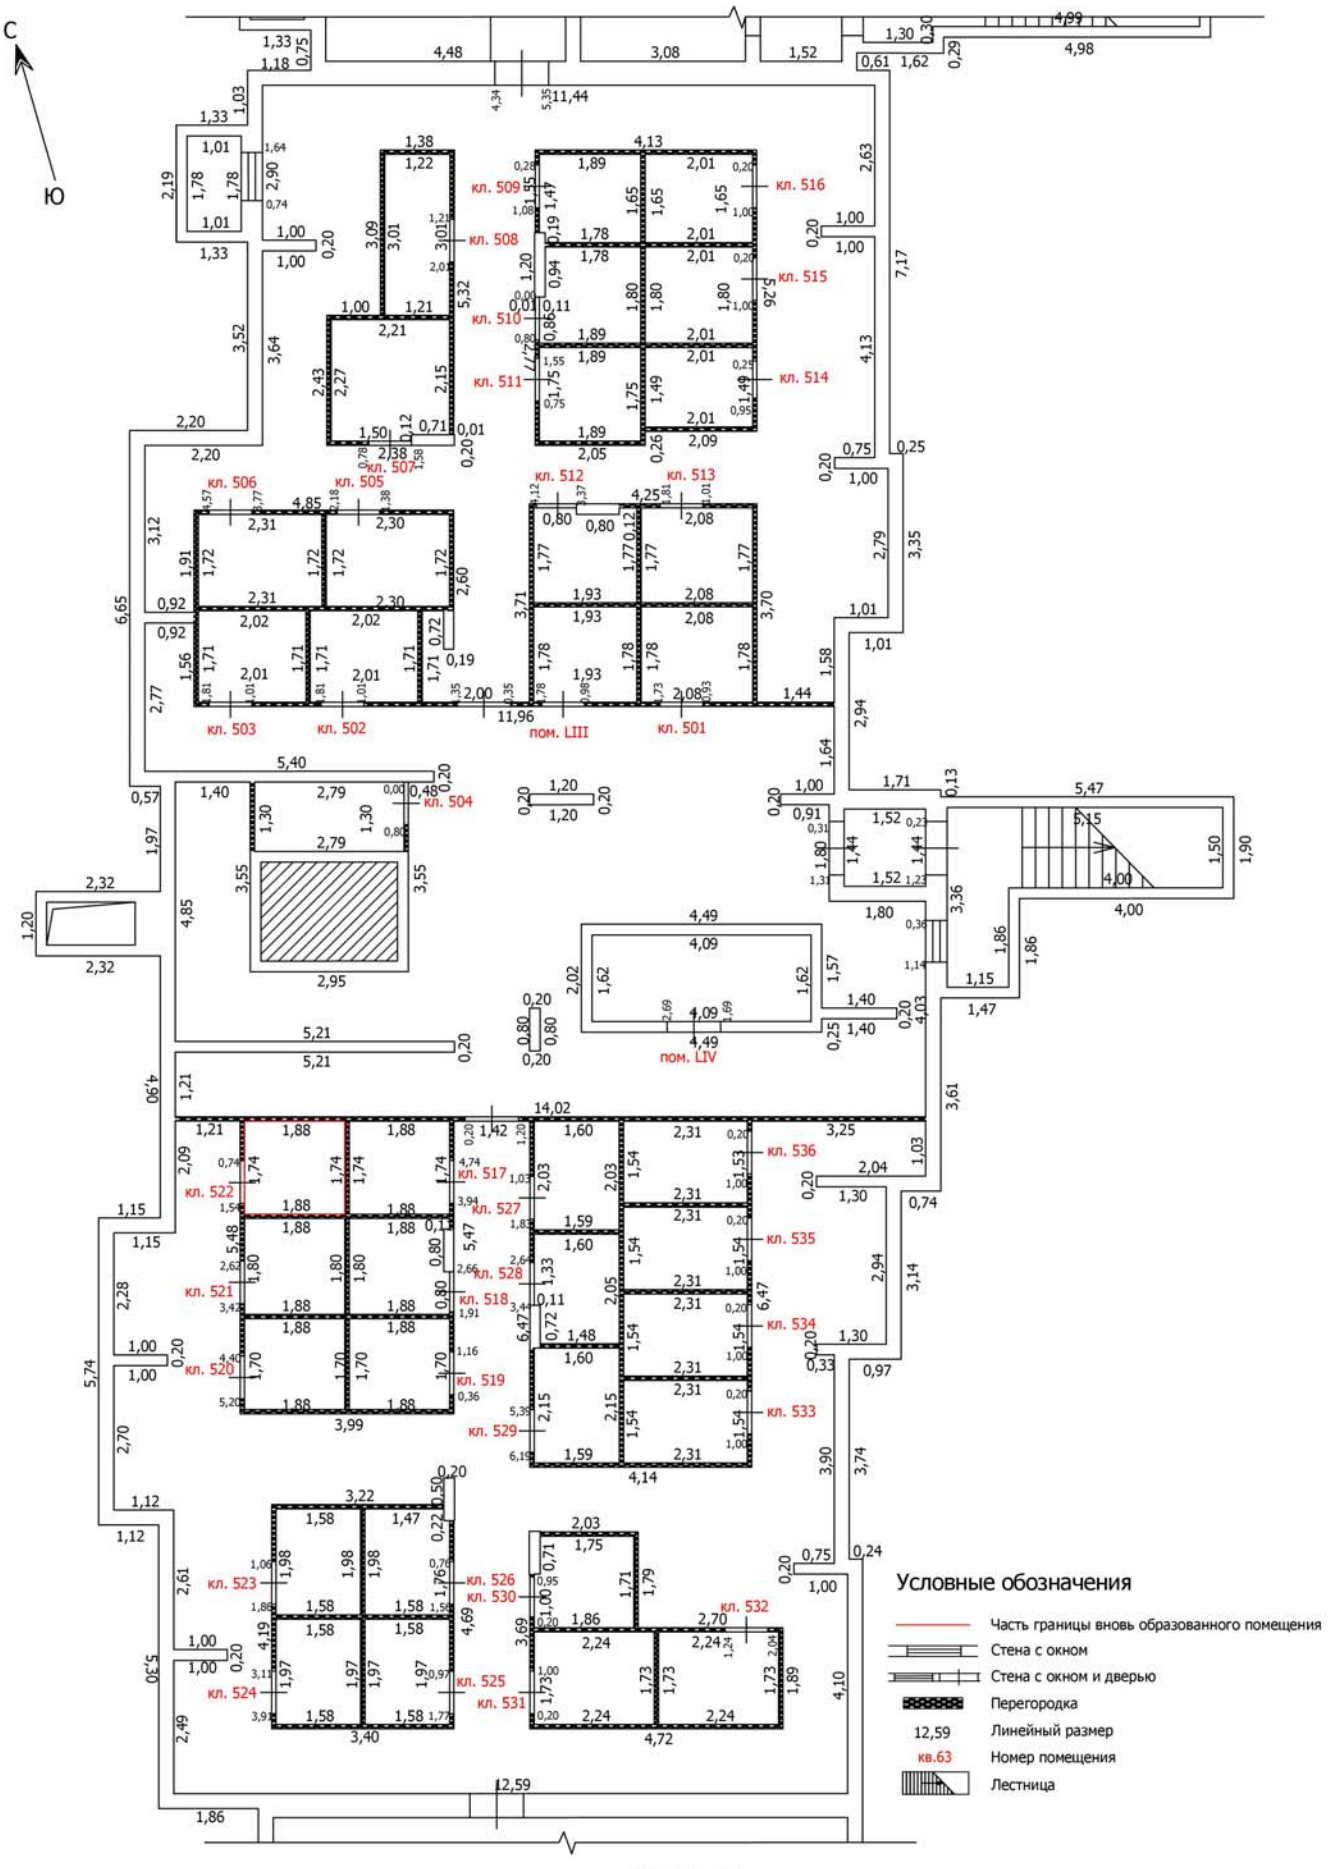

Масштаб: 1:100

Лист №

ТЕХНИЧЕСКИЙ ПЛАН ПОМЕЩЕНИЯ

План части этажа

Подвал (5 секция)

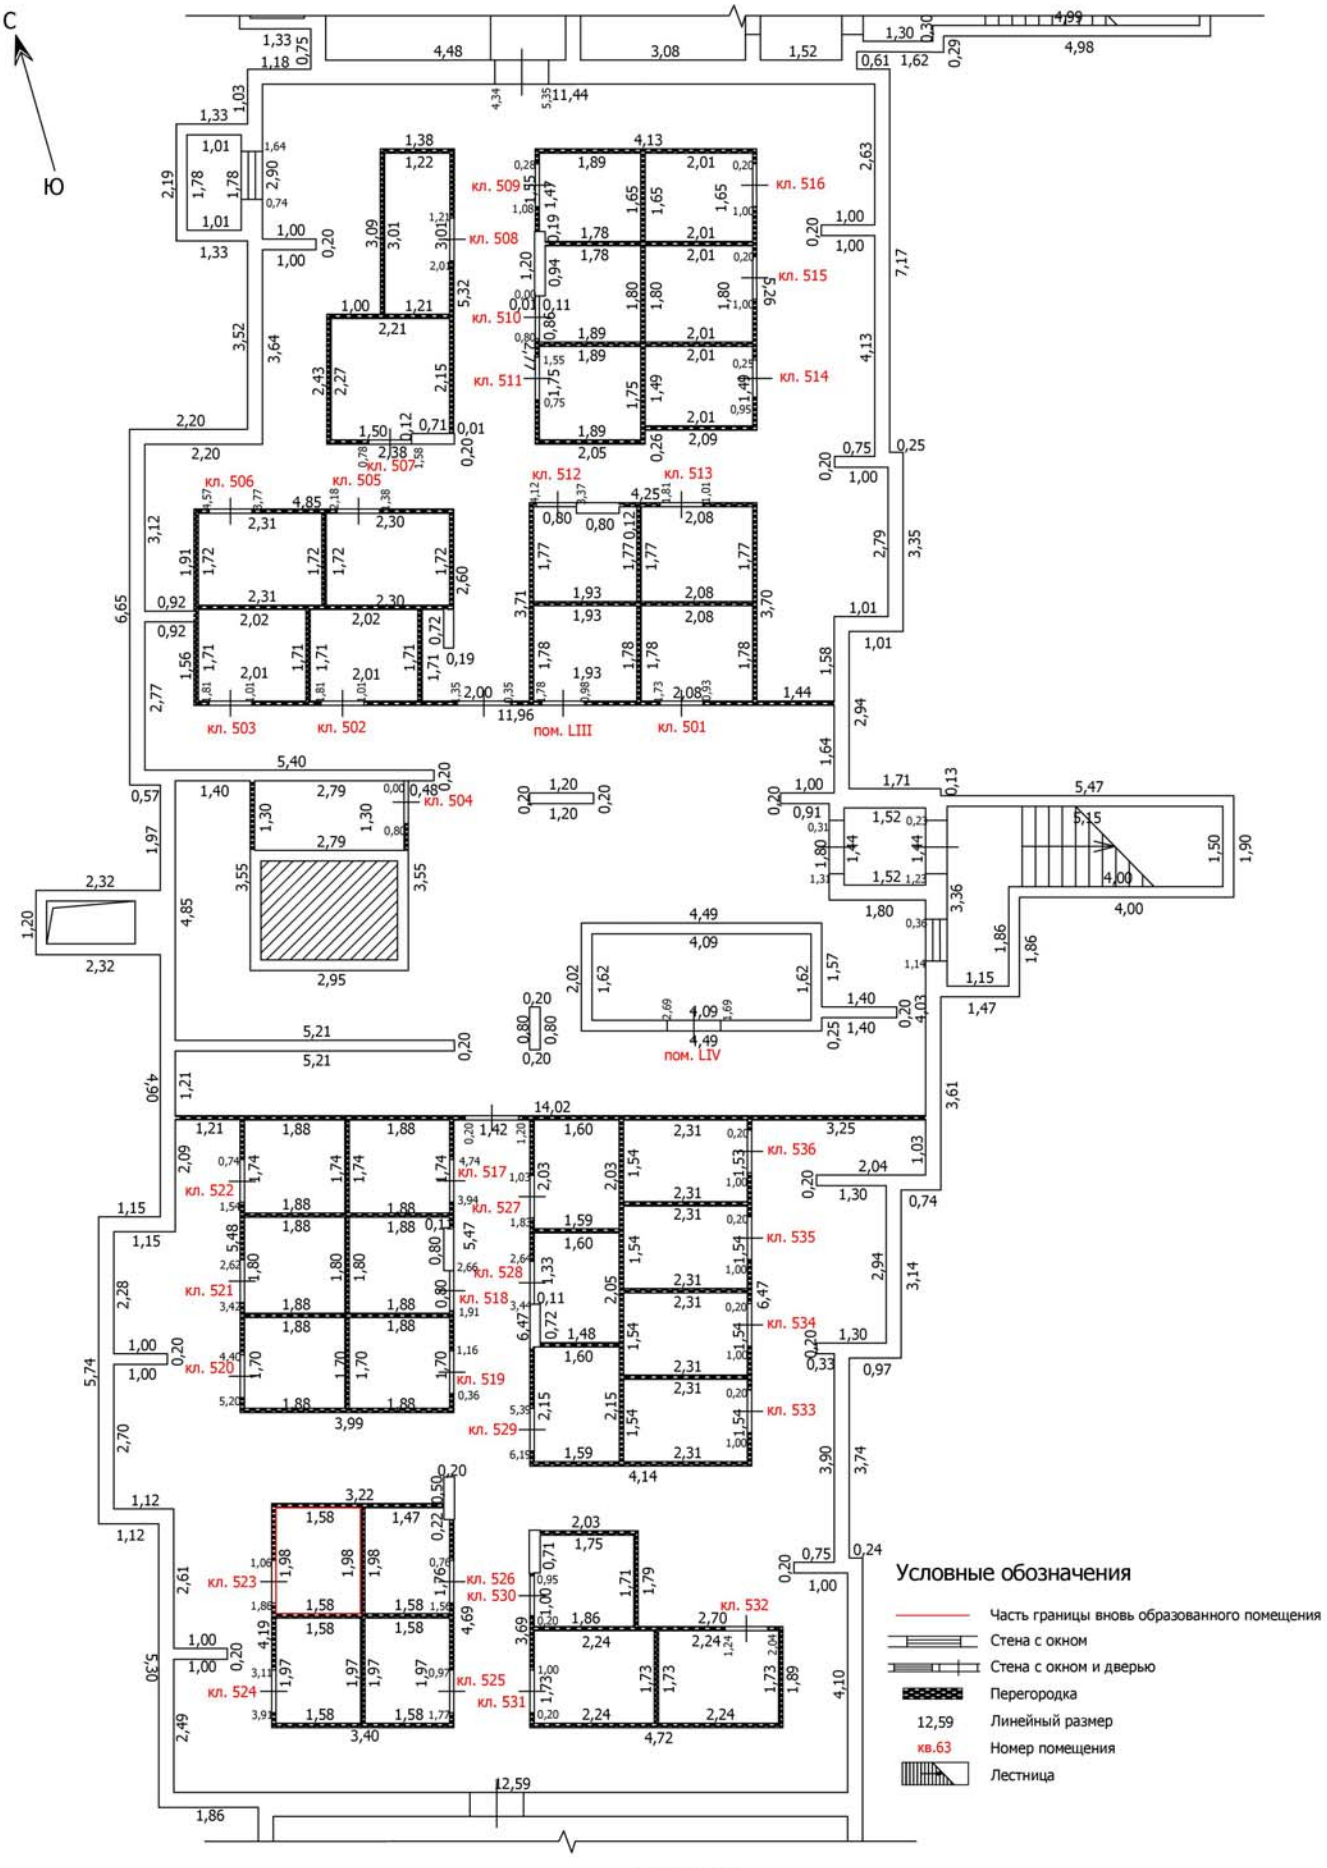

Масштаб: 1:100

Лист №

ТЕХНИЧЕСКИЙ ПЛАН ПОМЕЩЕНИЯ

План части этажа

Подвал (5 секция)

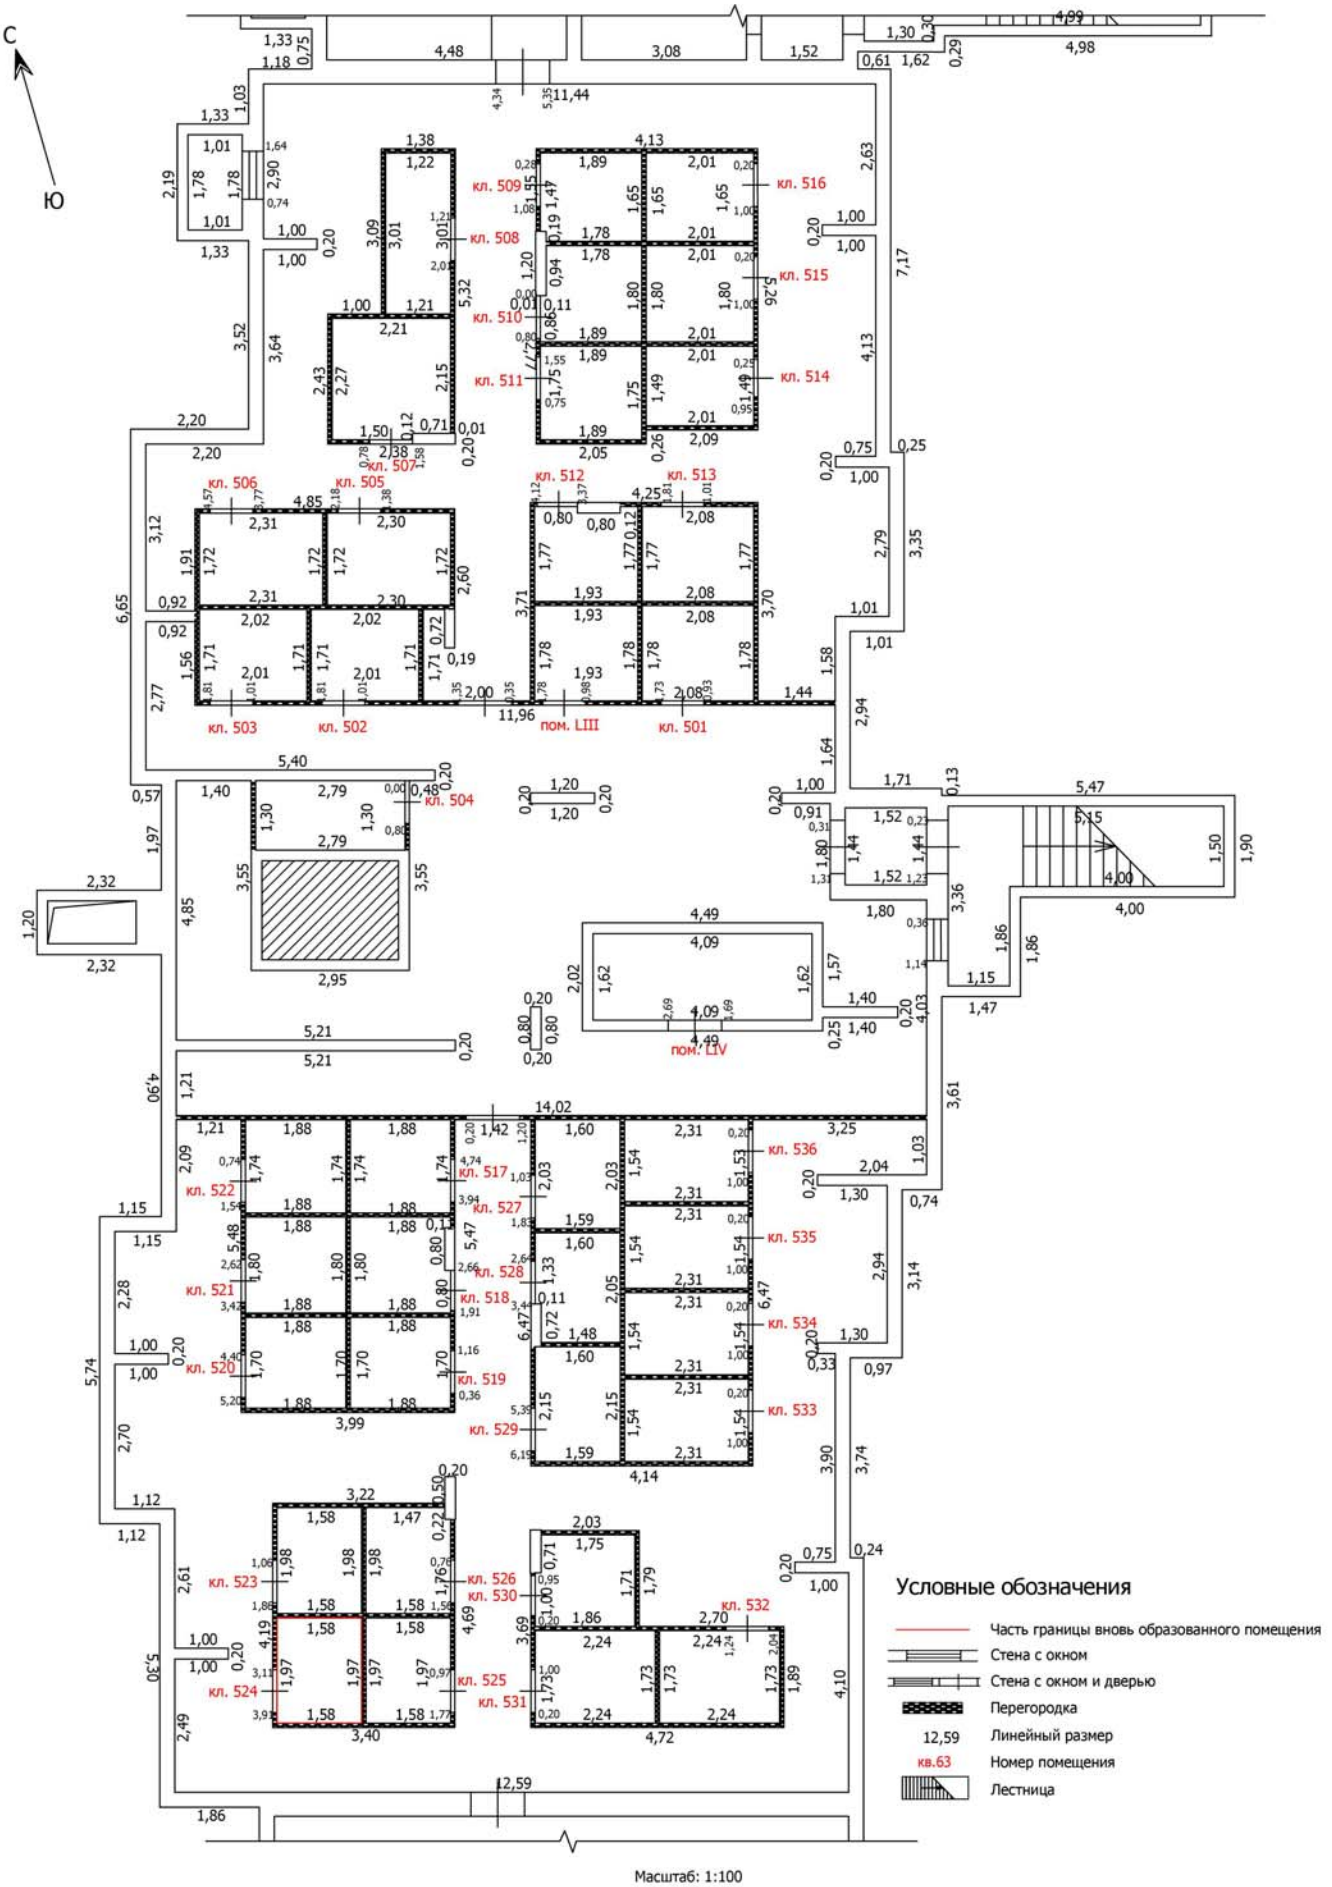

Масштаб: 1:100

Лист №

ТЕХНИЧЕСКИЙ ПЛАН ПОМЕЩЕНИЯ

План части этажа

Подвал (5 секция)

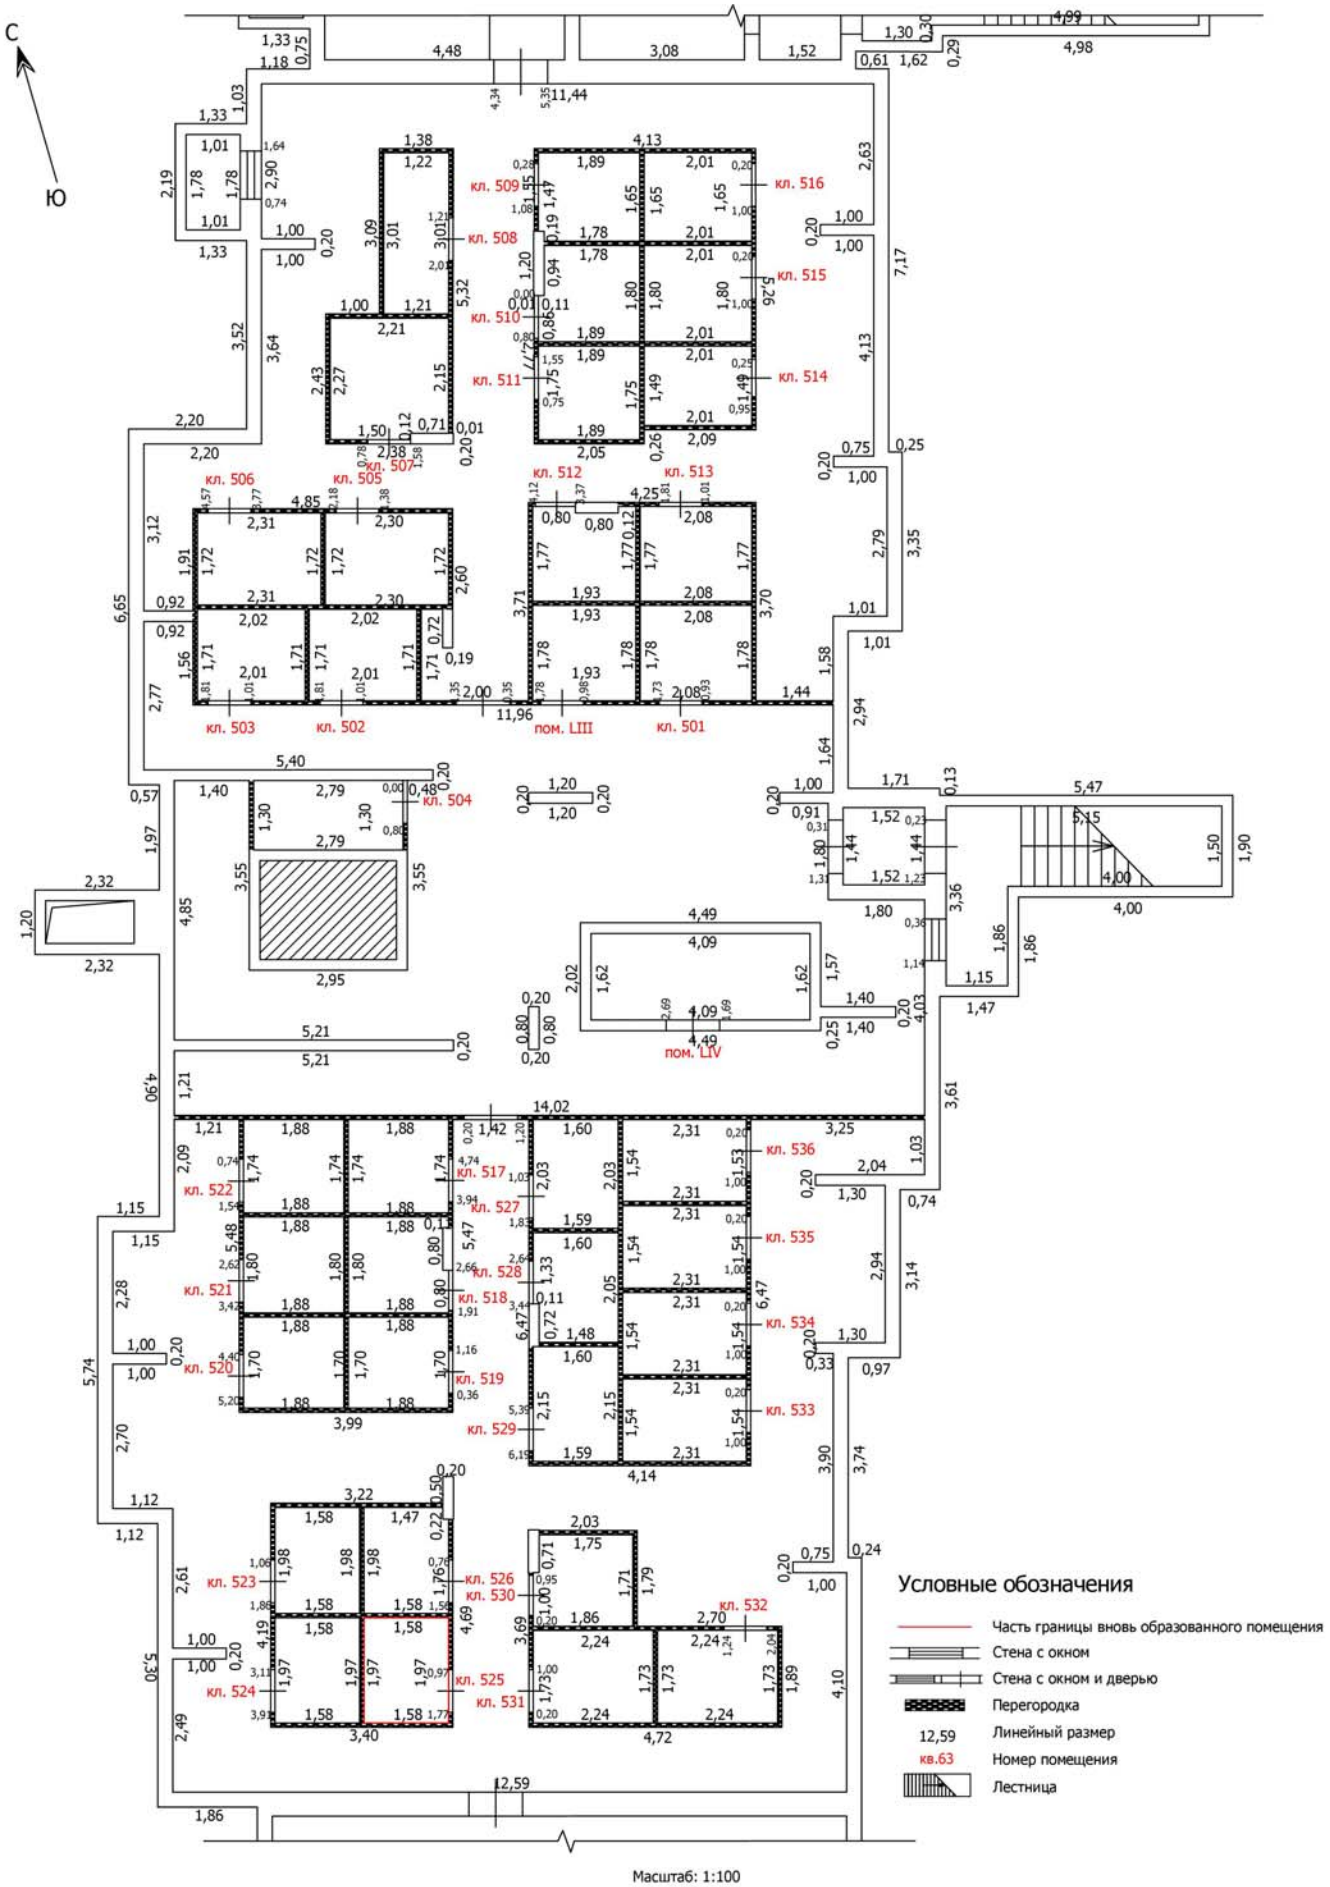

Масштаб: 1:100

Лист №

ТЕХНИЧЕСКИЙ ПЛАН ПОМЕЩЕНИЯ

План части этажа

Подвал (5 секция)

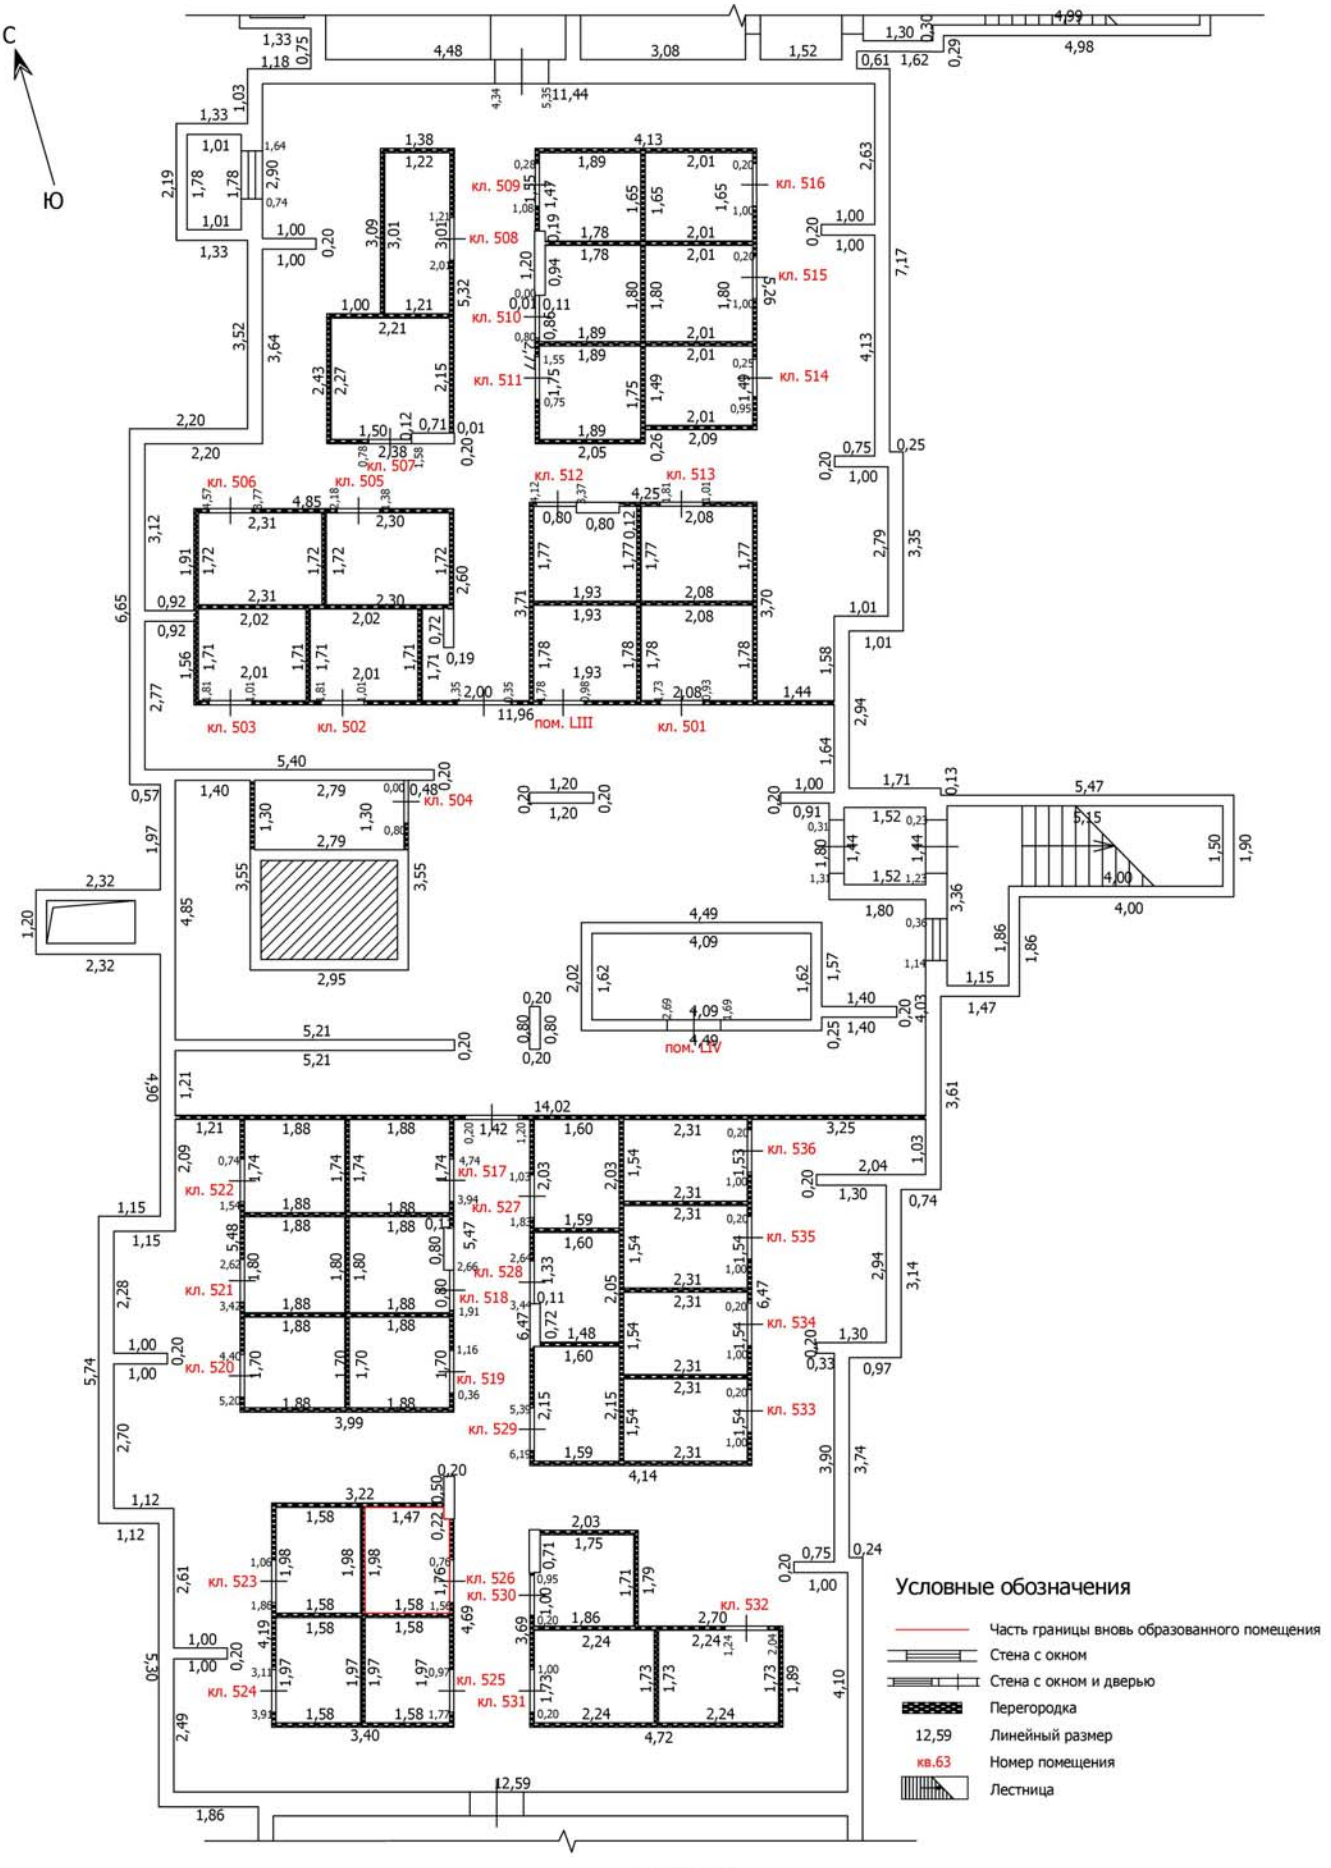

Масштаб: 1:100

Лист №

ТЕХНИЧЕСКИЙ ПЛАН ПОМЕЩЕНИЯ

План части этажа

Подвал (5 секция)

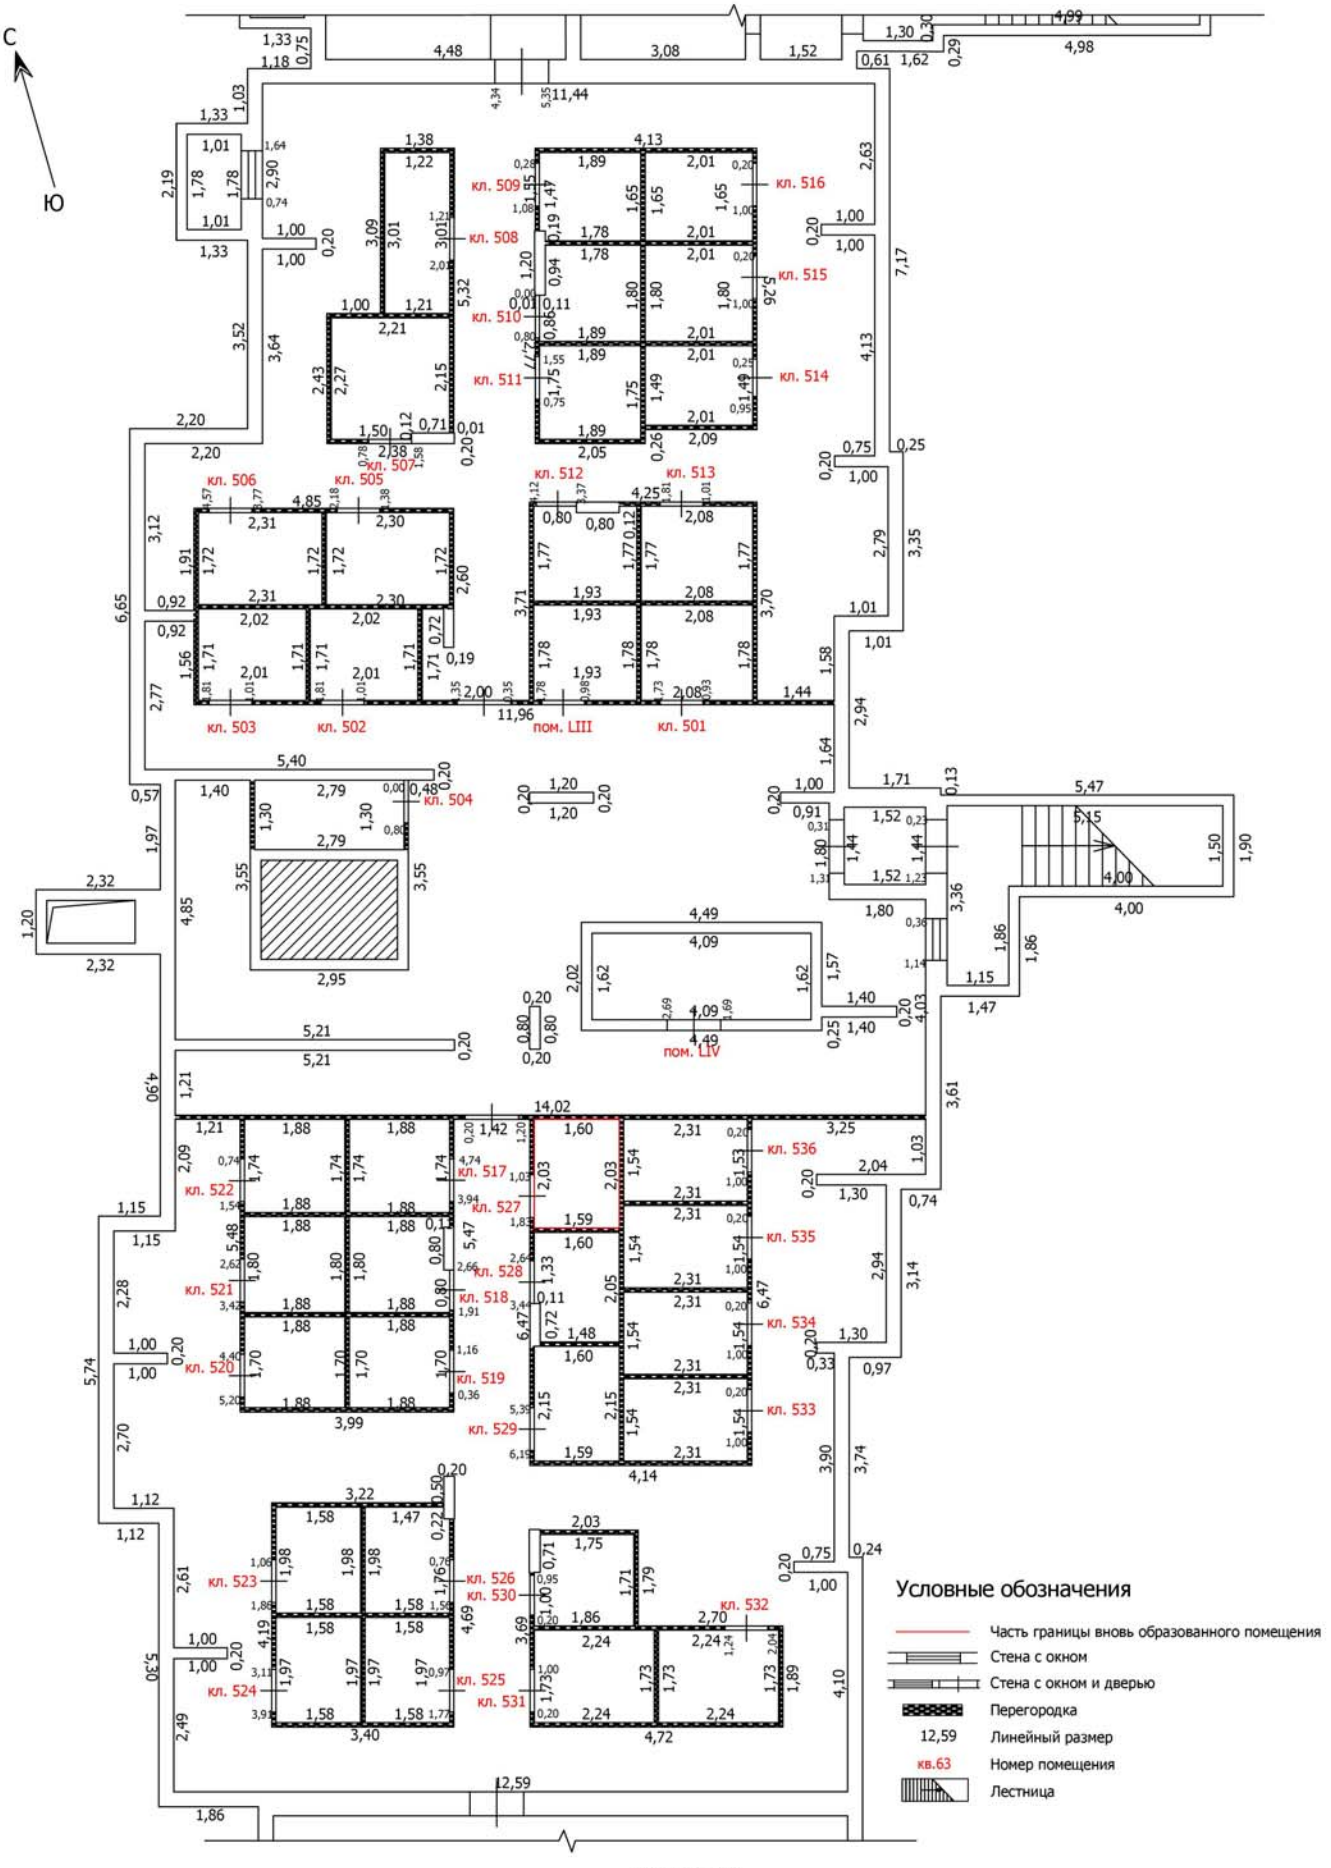

Масштаб: 1:100

Лист №

ТЕХНИЧЕСКИЙ ПЛАН ПОМЕЩЕНИЯ

План части этажа

Подвал (5 секция)

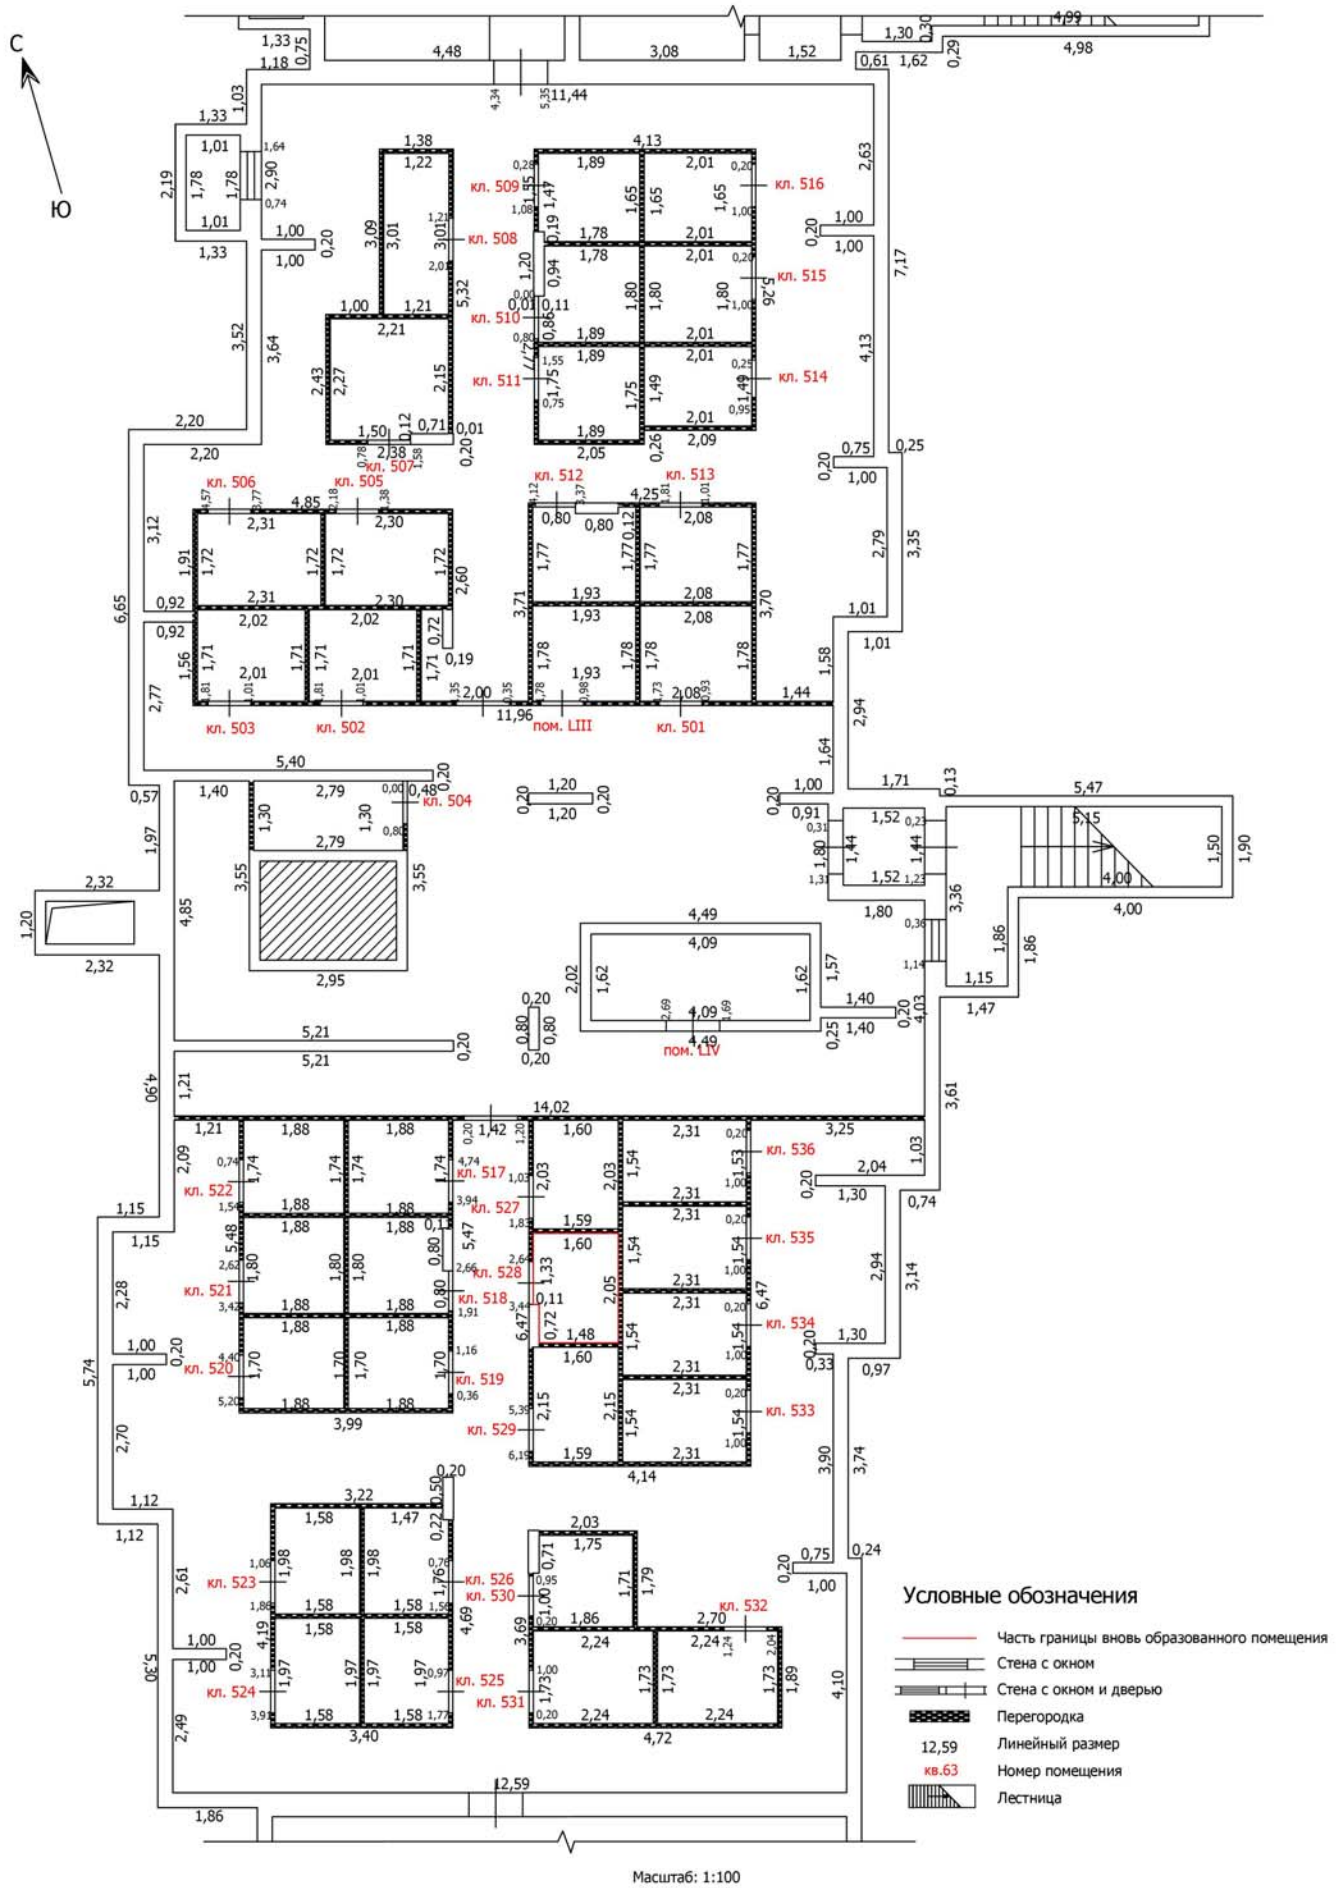

Масштаб: 1:100

Лист №

ТЕХНИЧЕСКИЙ ПЛАН ПОМЕЩЕНИЯ

План части этажа

Подвал (5 секция)

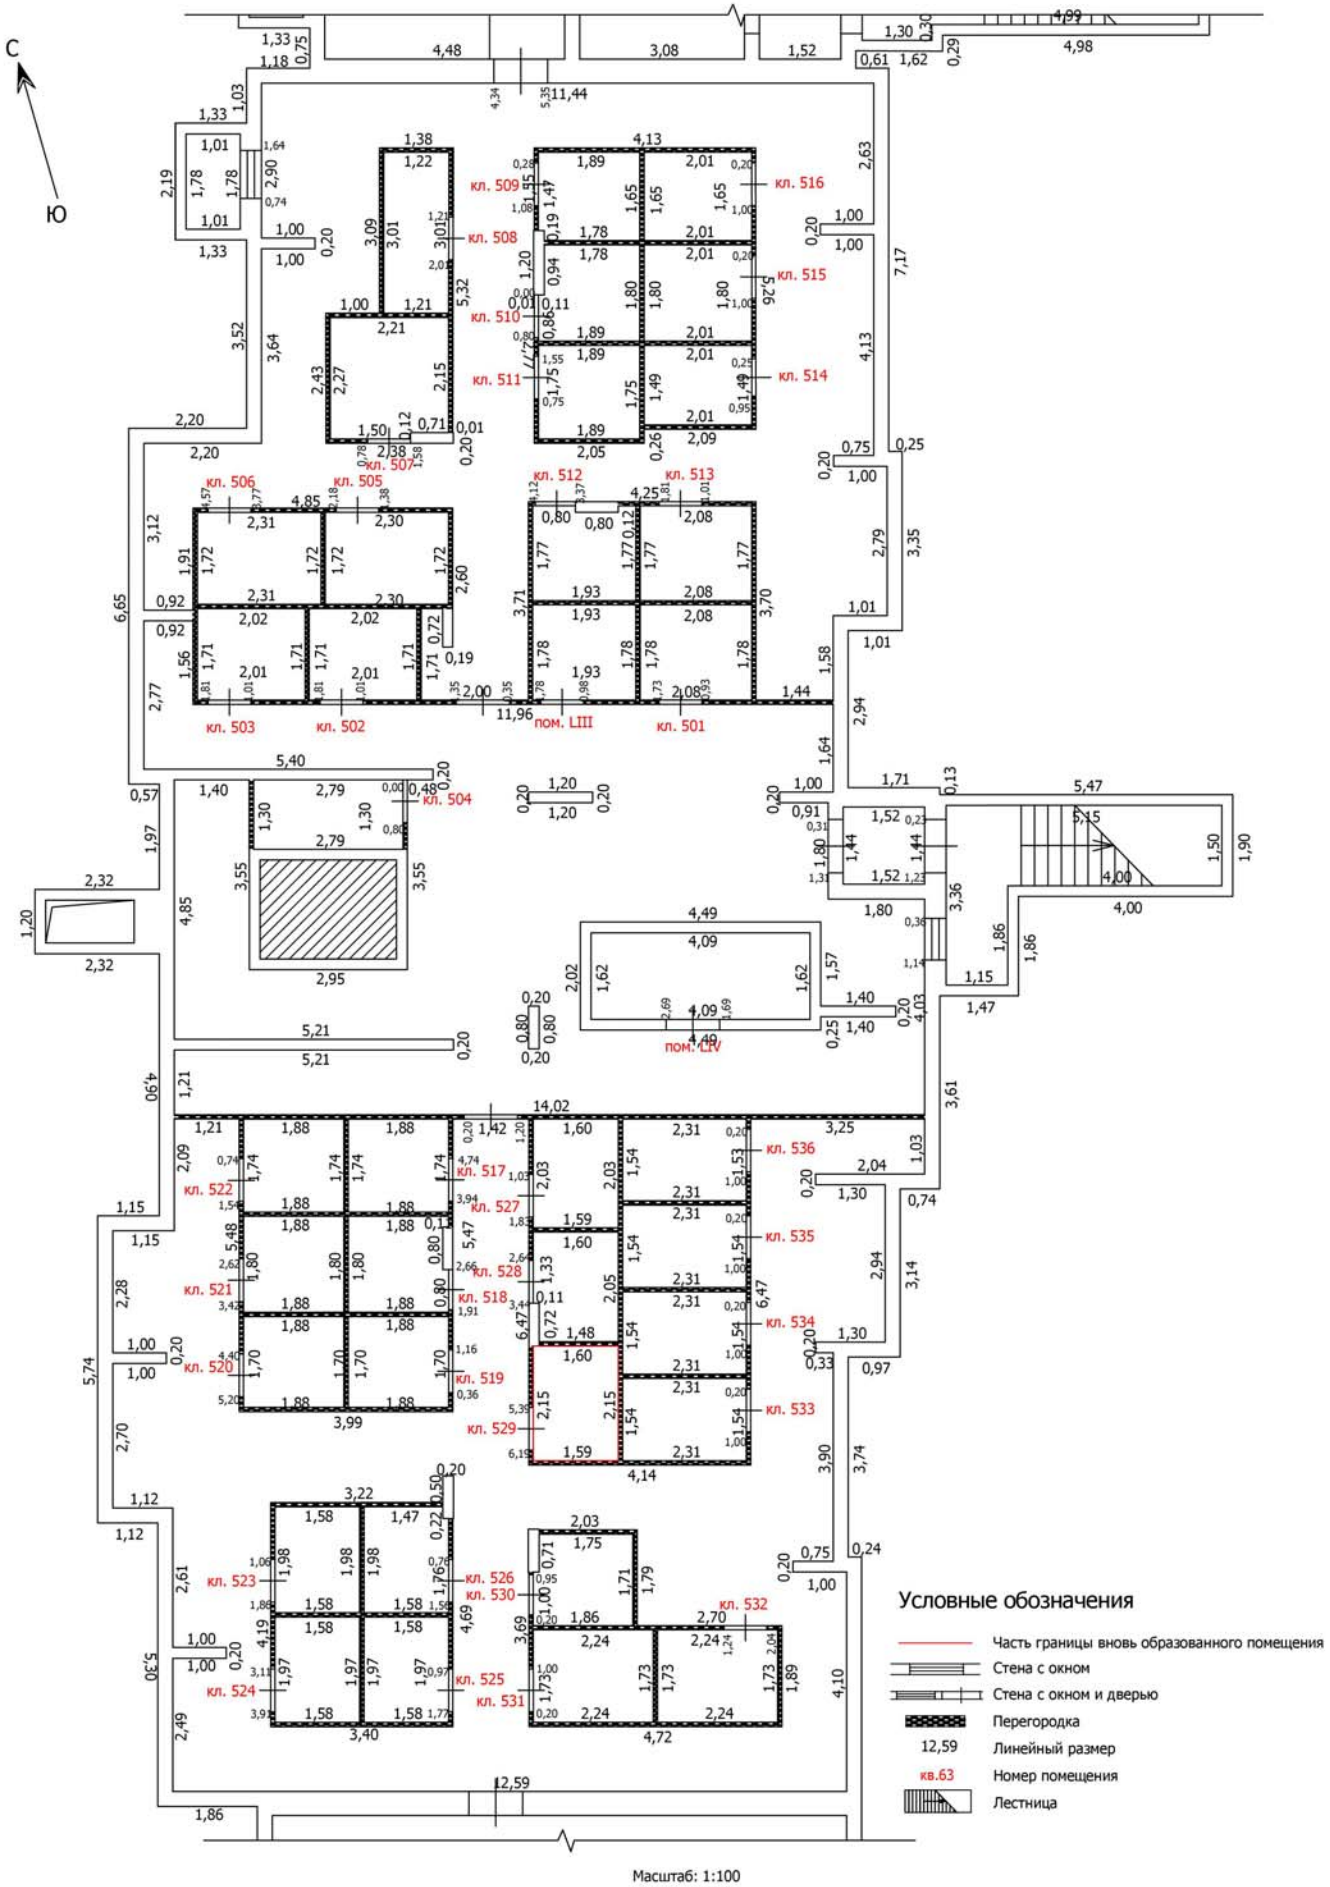

Масштаб: 1:100

Лист №

ТЕХНИЧЕСКИЙ ПЛАН ПОМЕЩЕНИЯ

План части этажа

Подвал (5 секция)

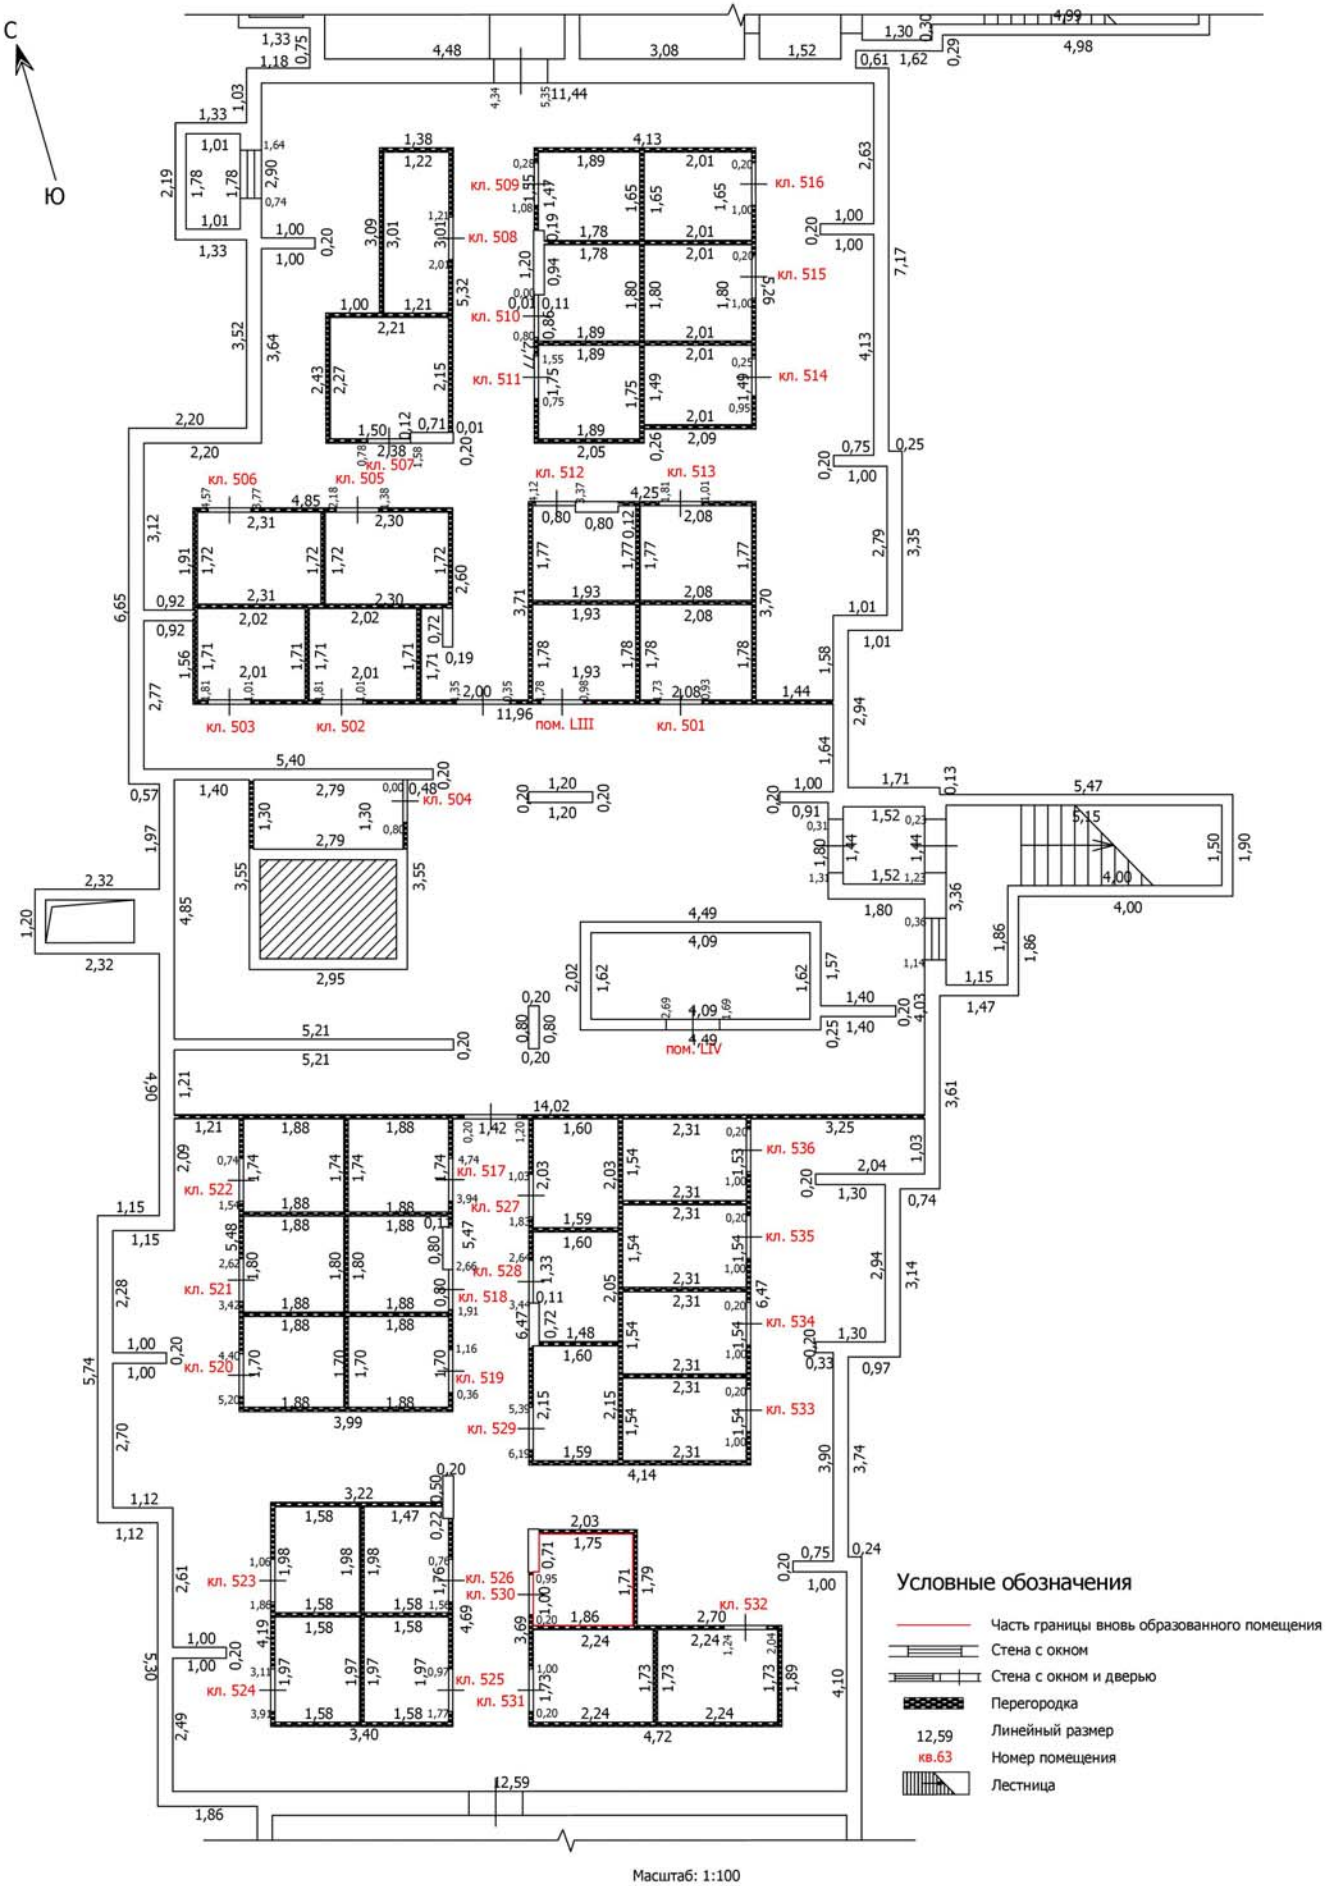

Масштаб: 1:100

Лист №

ТЕХНИЧЕСКИЙ ПЛАН ПОМЕЩЕНИЯ

План части этажа

Подвал (5 секция)

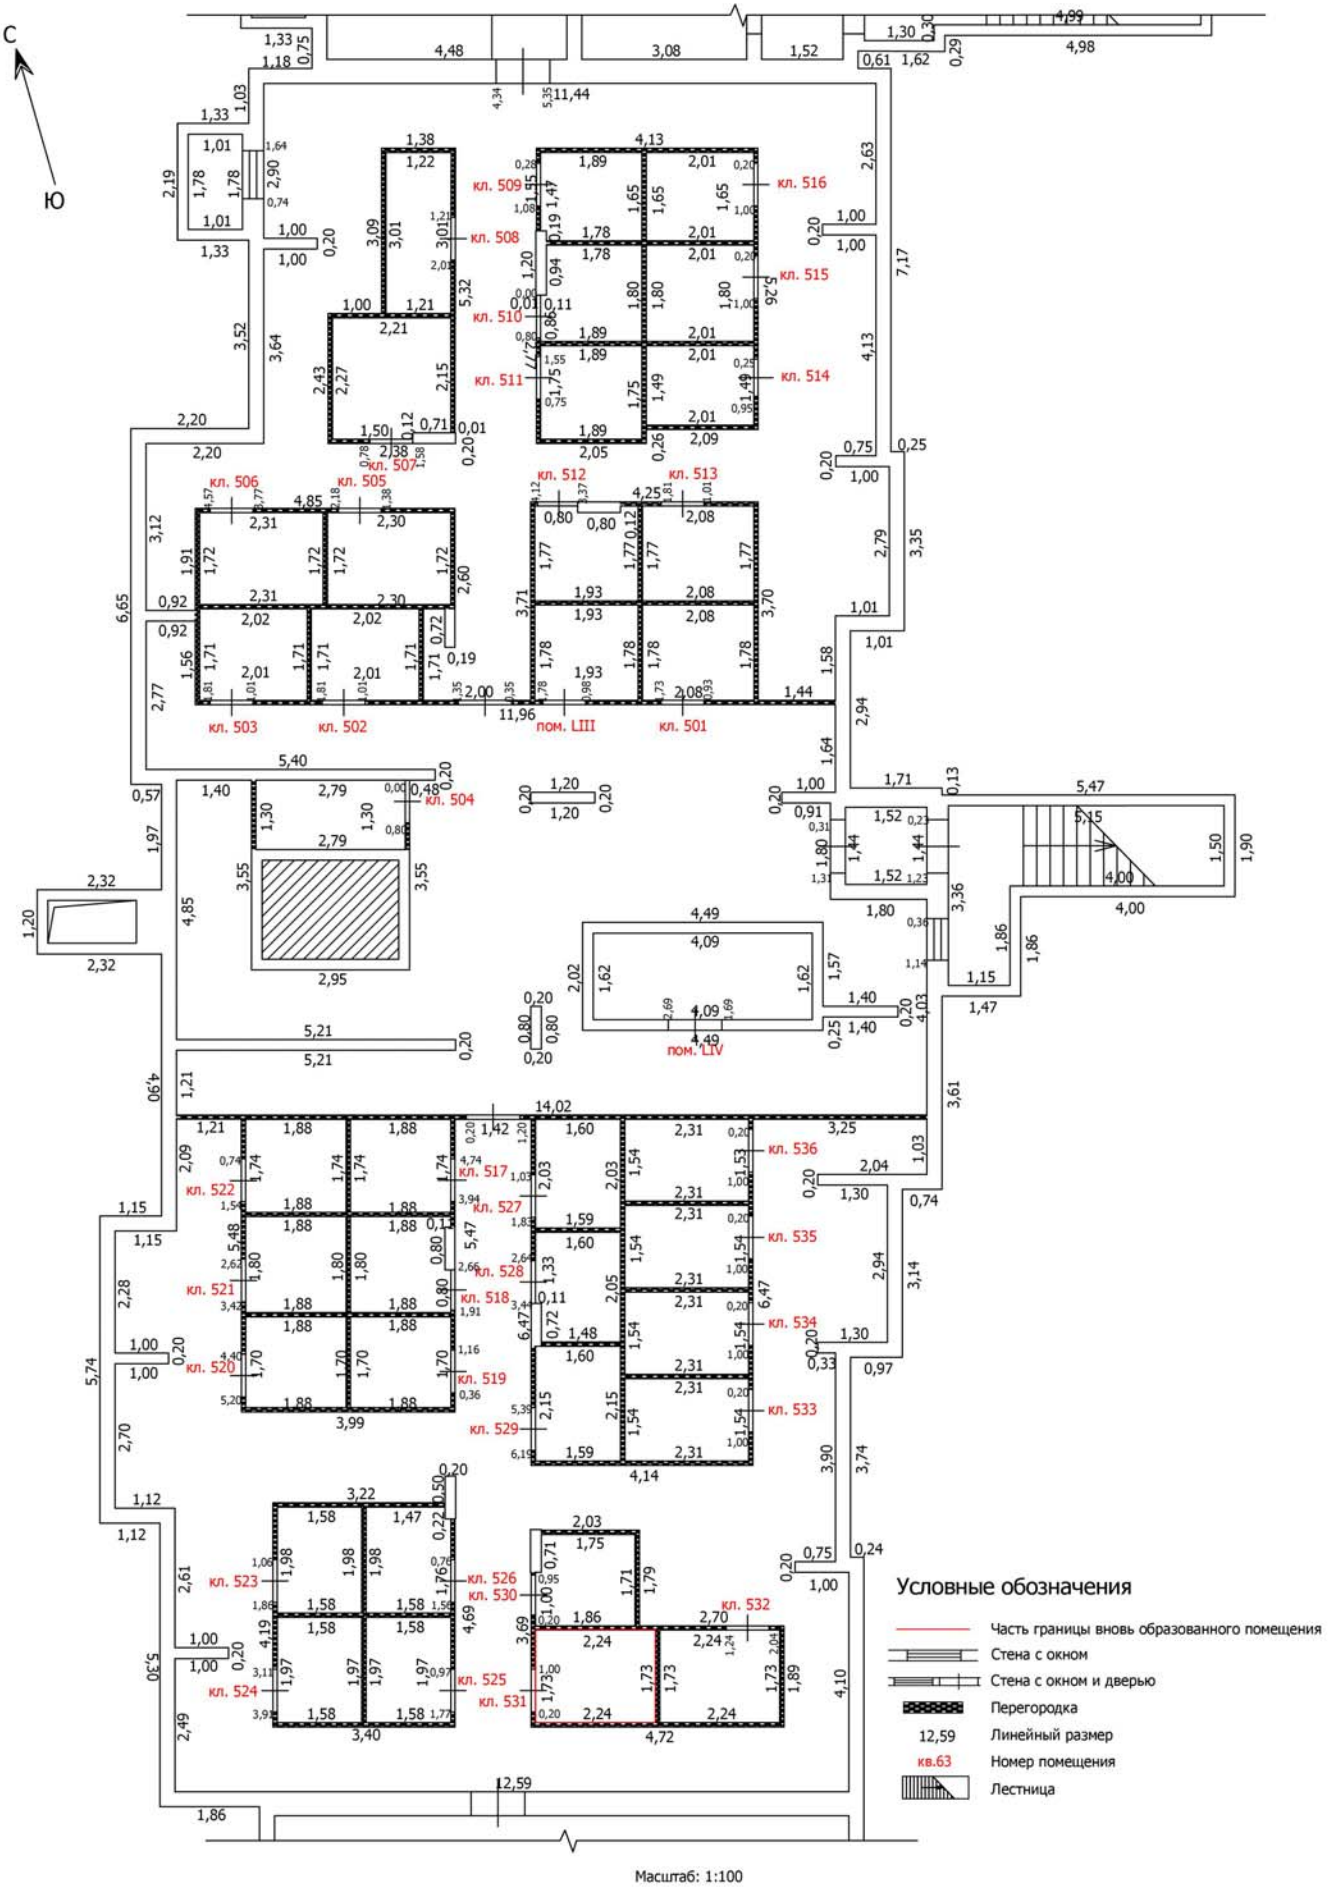

Масштаб: 1:100

Лист №

ТЕХНИЧЕСКИЙ ПЛАН ПОМЕЩЕНИЯ

План части этажа

Подвал (5 секция)

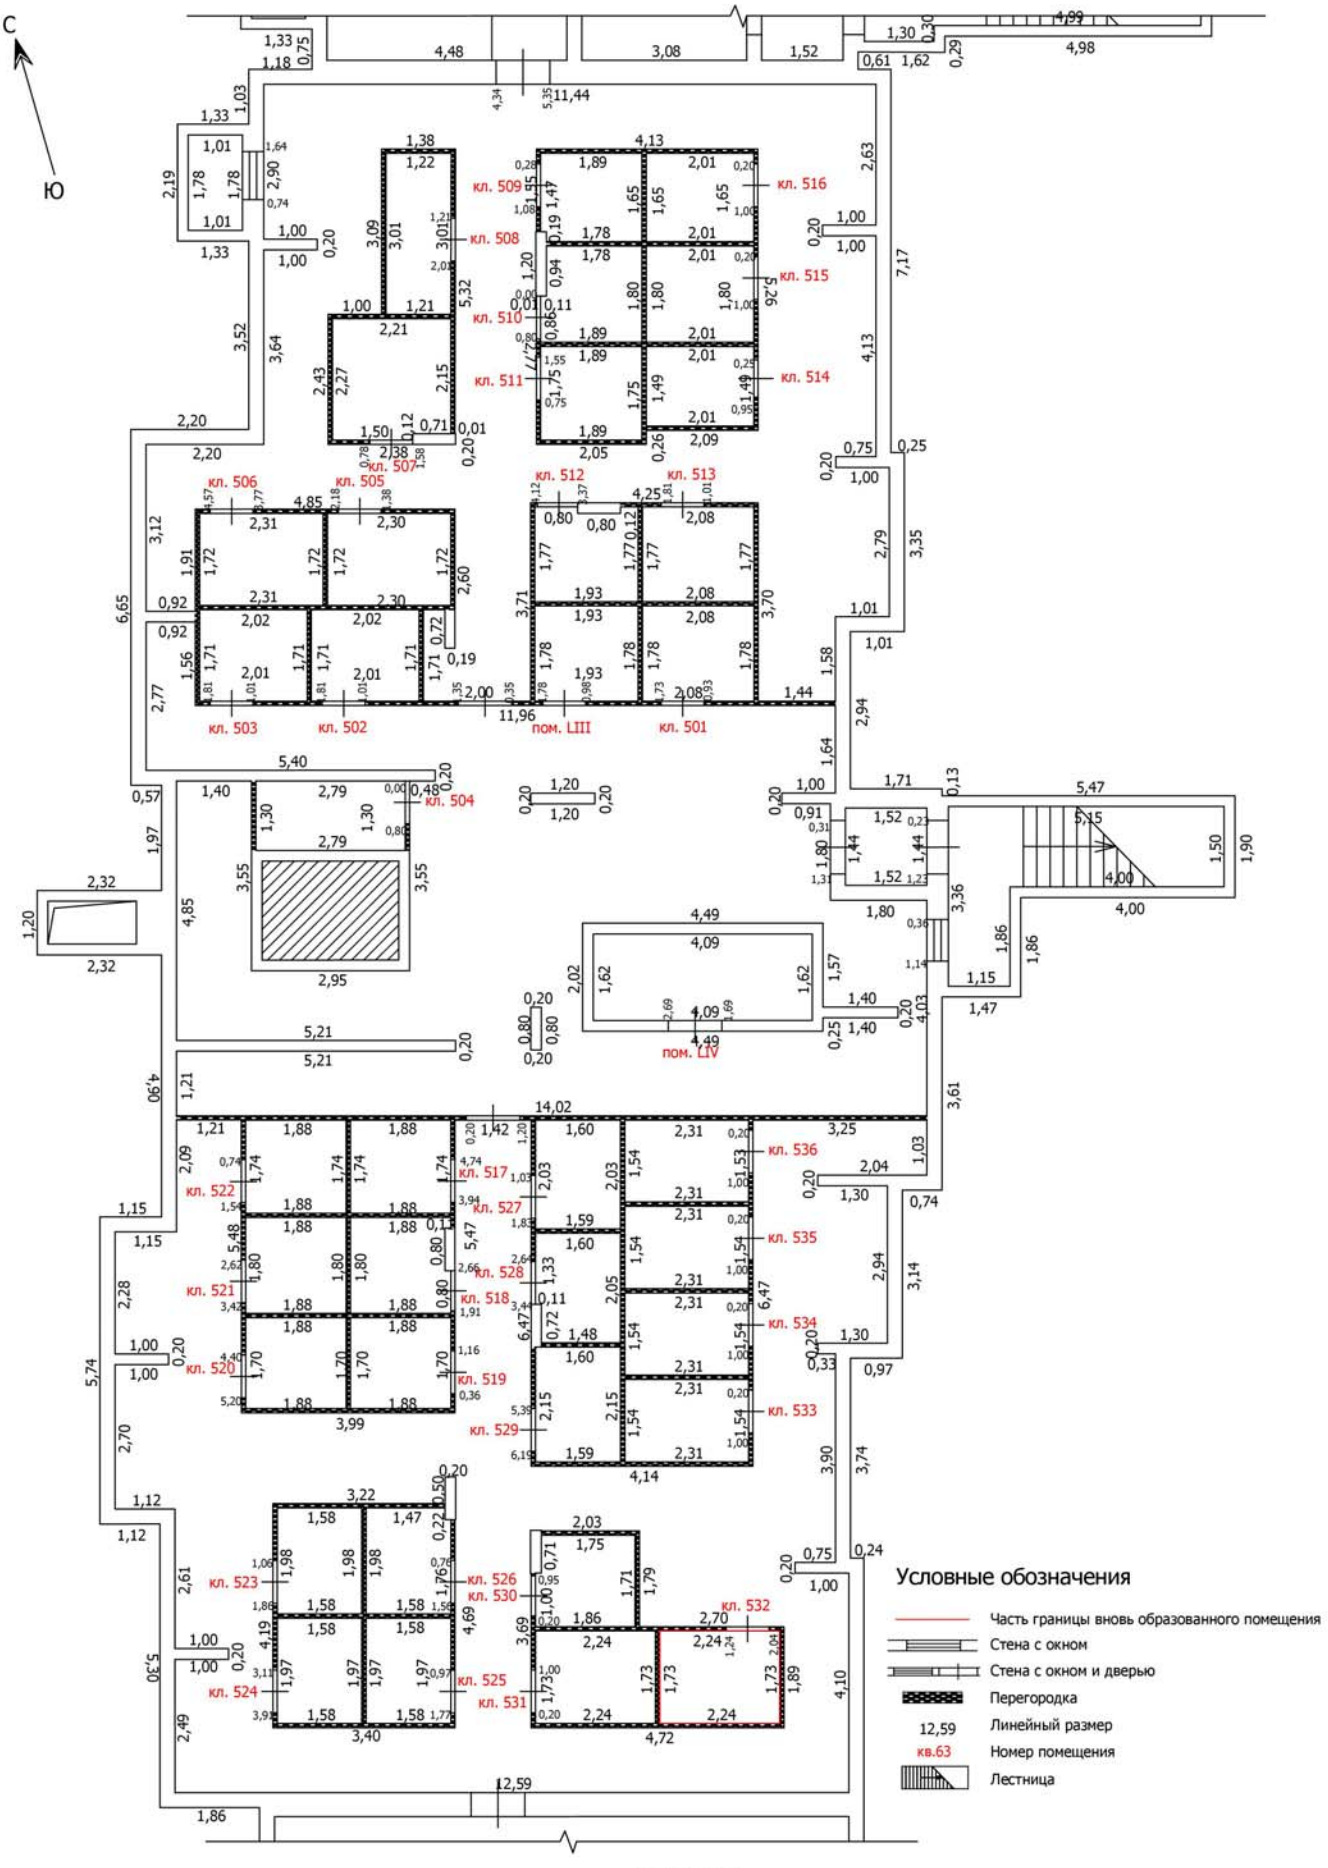

Масштаб: 1:100

Лист №

ТЕХНИЧЕСКИЙ ПЛАН ПОМЕЩЕНИЯ

План части этажа

Подвал (5 секция)

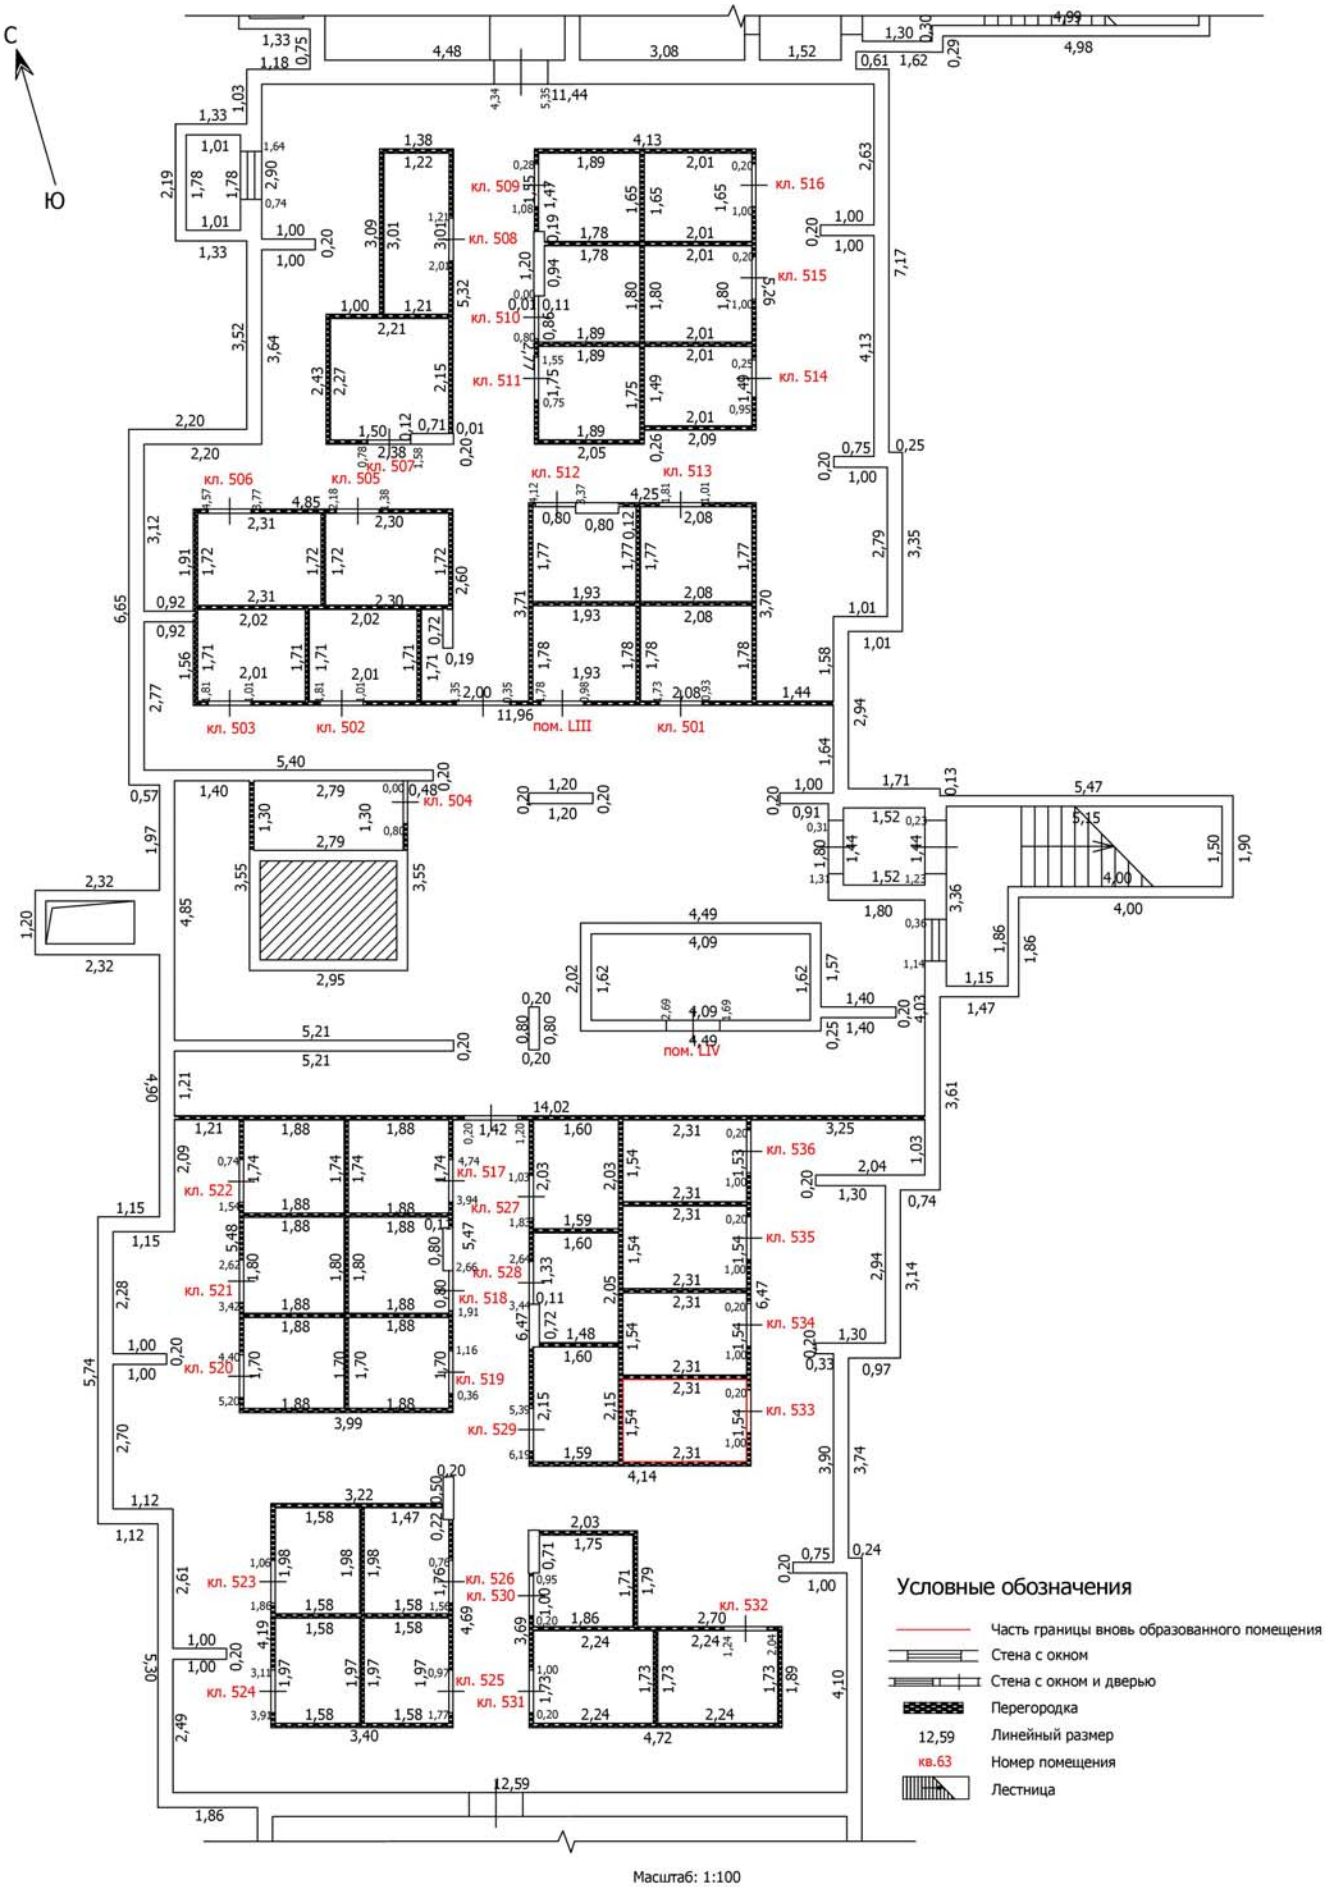

Масштаб: 1:100

Лист №

ТЕХНИЧЕСКИЙ ПЛАН ПОМЕЩЕНИЯ

План части этажа

Подвал (5 секция)

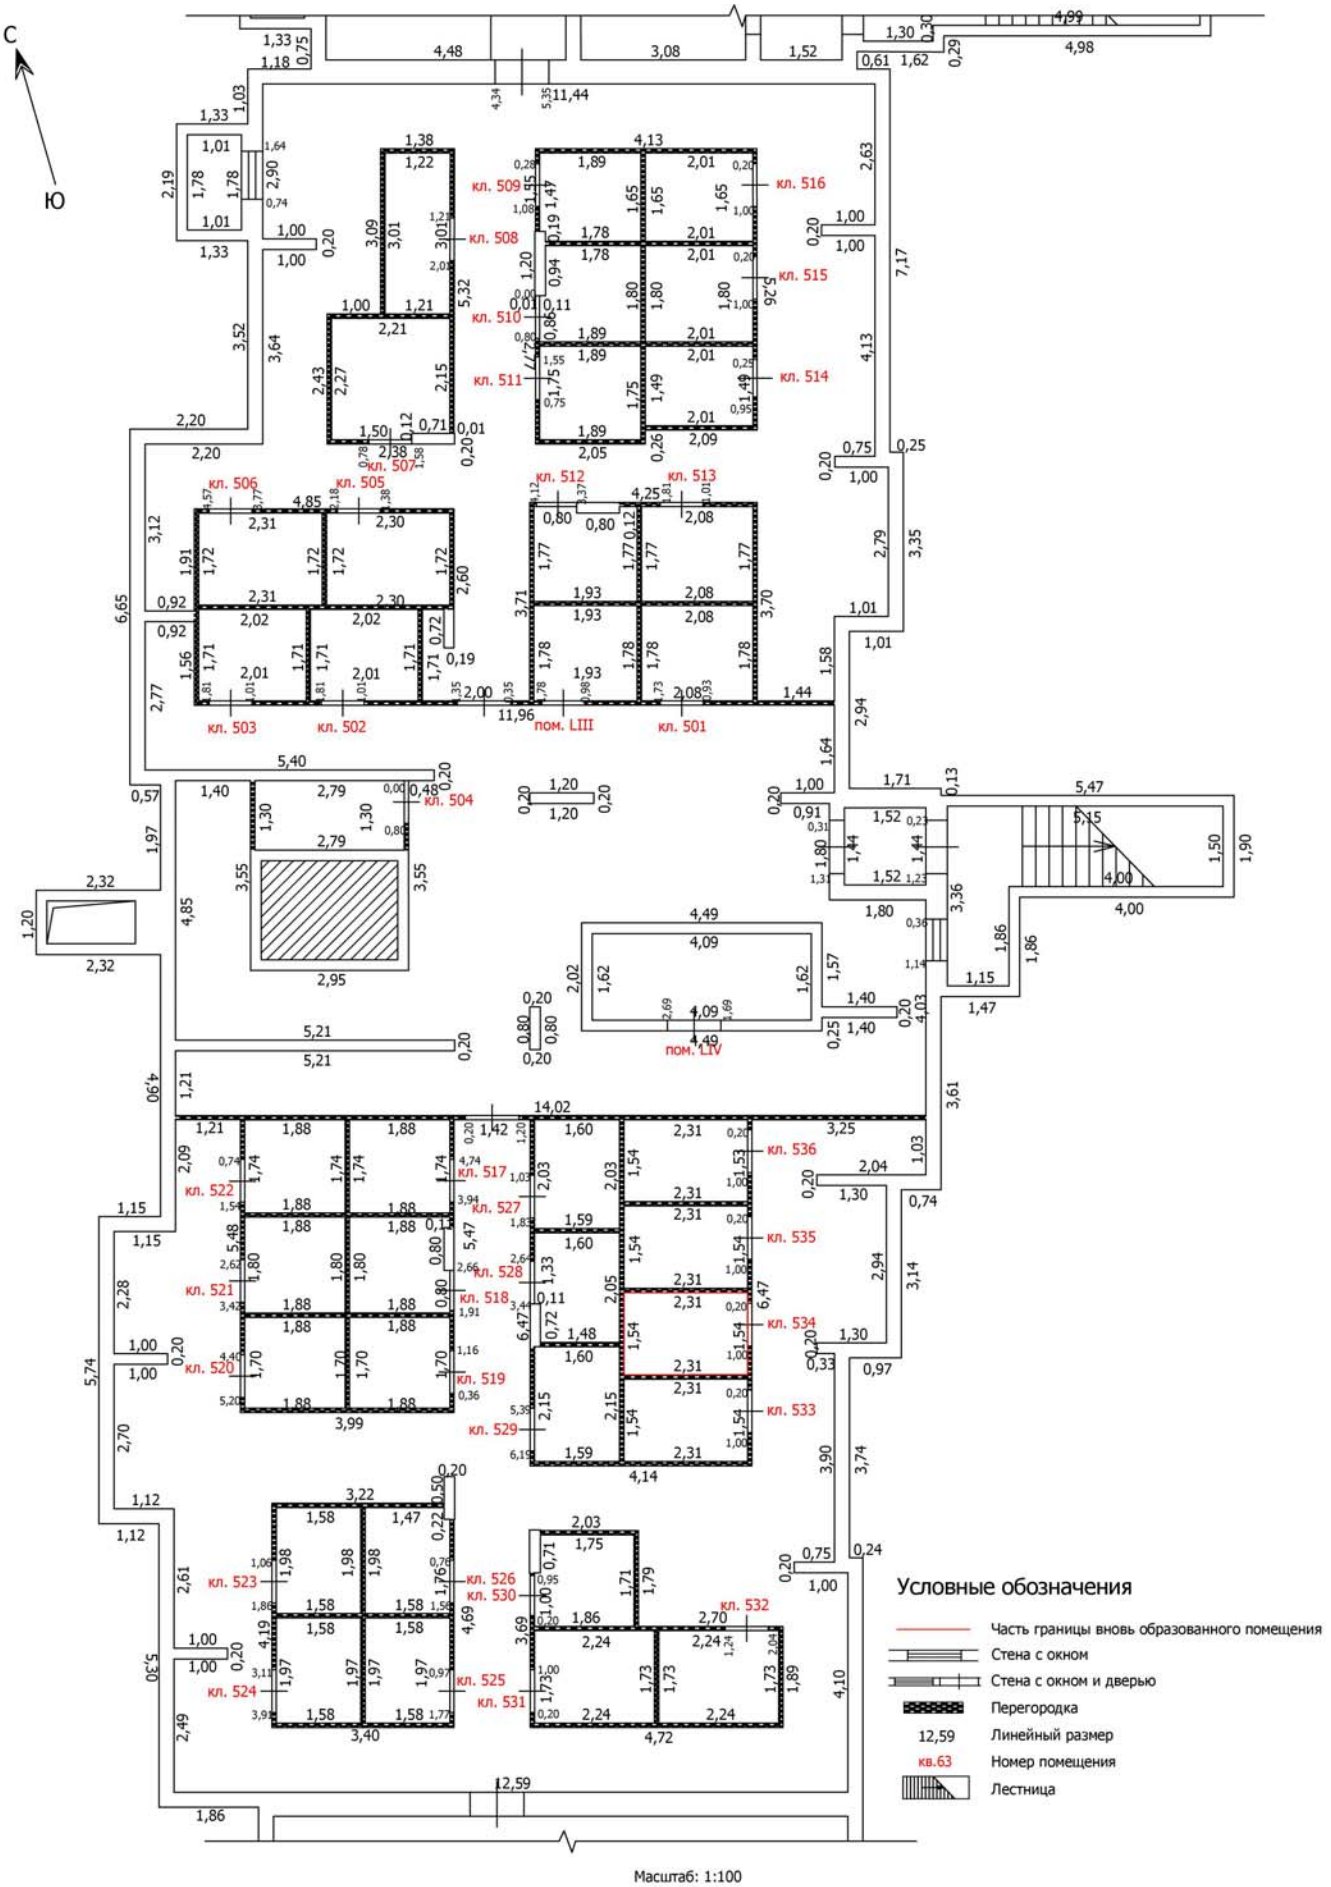

Масштаб: 1:100

Лист №

ТЕХНИЧЕСКИЙ ПЛАН ПОМЕЩЕНИЯ

План части этажа

Подвал (5 секция)

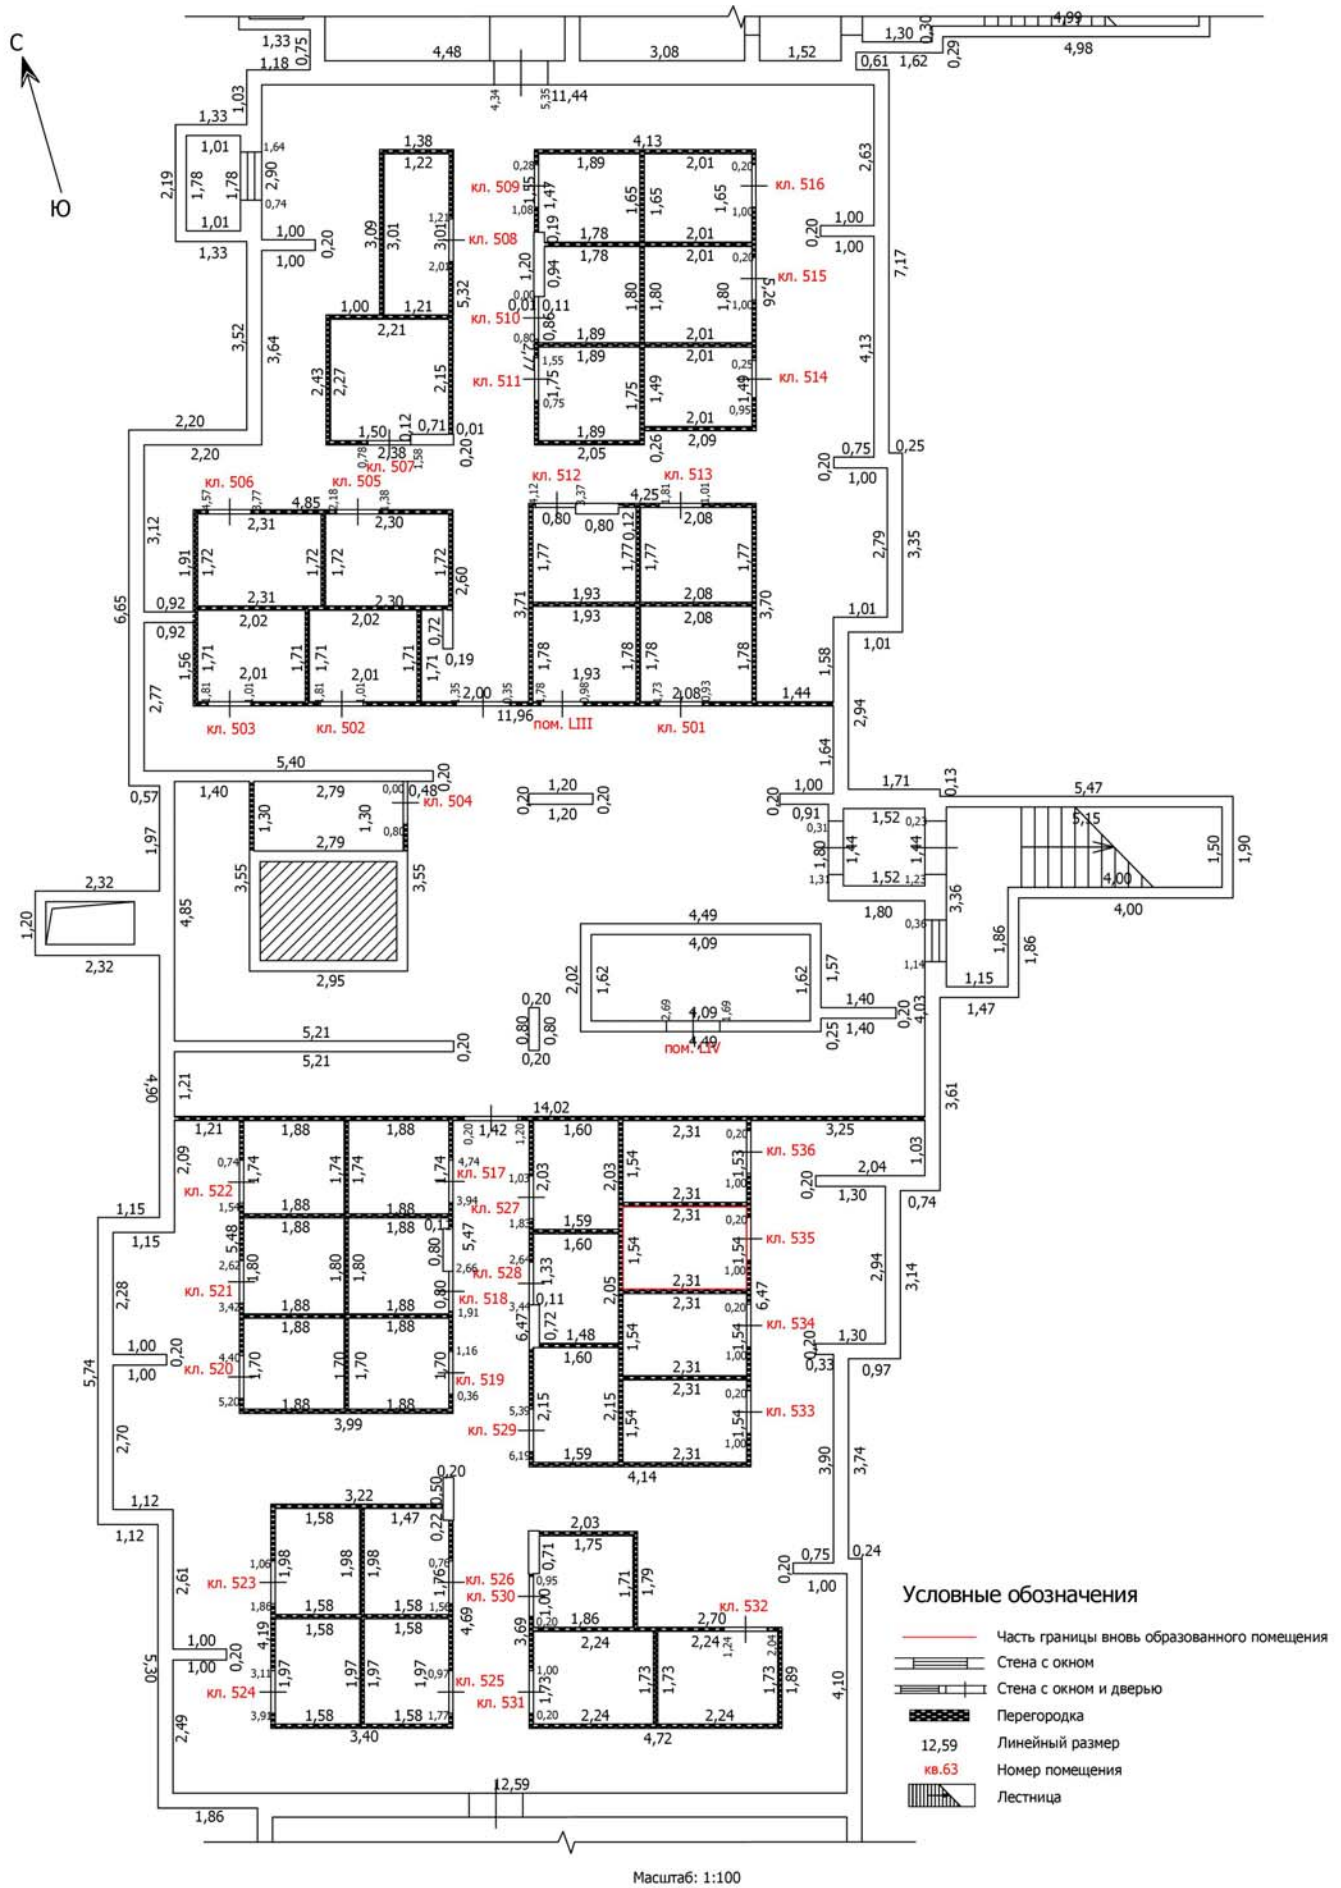

Масштаб: 1:100

Лист №

ТЕХНИЧЕСКИЙ ПЛАН ПОМЕЩЕНИЯ

План части этажа

Подвал (5 секция)

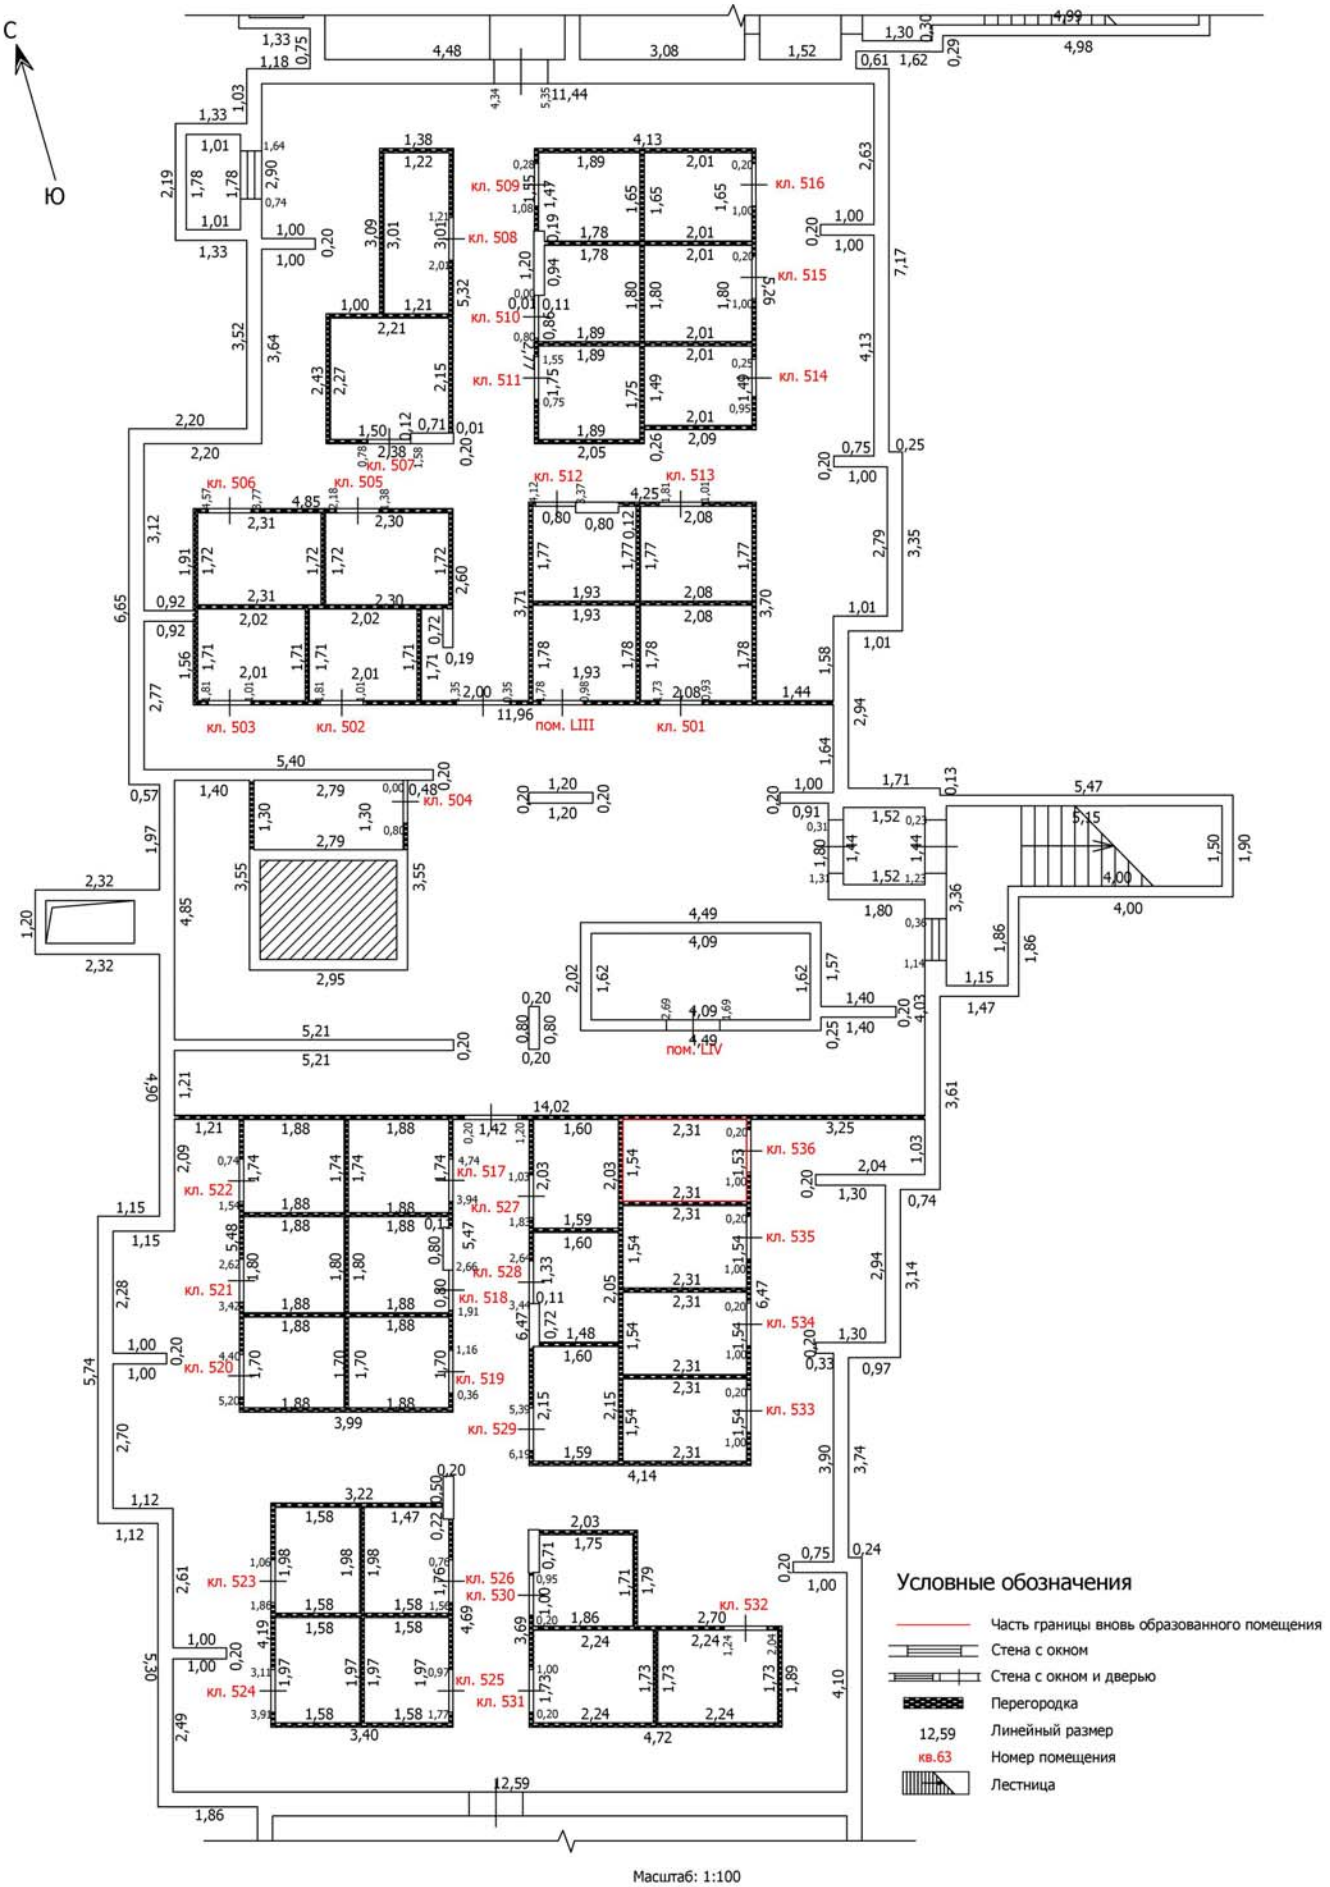

Масштаб: 1:100

Лист №

ТЕХНИЧЕСКИЙ ПЛАН ПОМЕЩЕНИЯ

План части этажа

Подвал (6 секция)

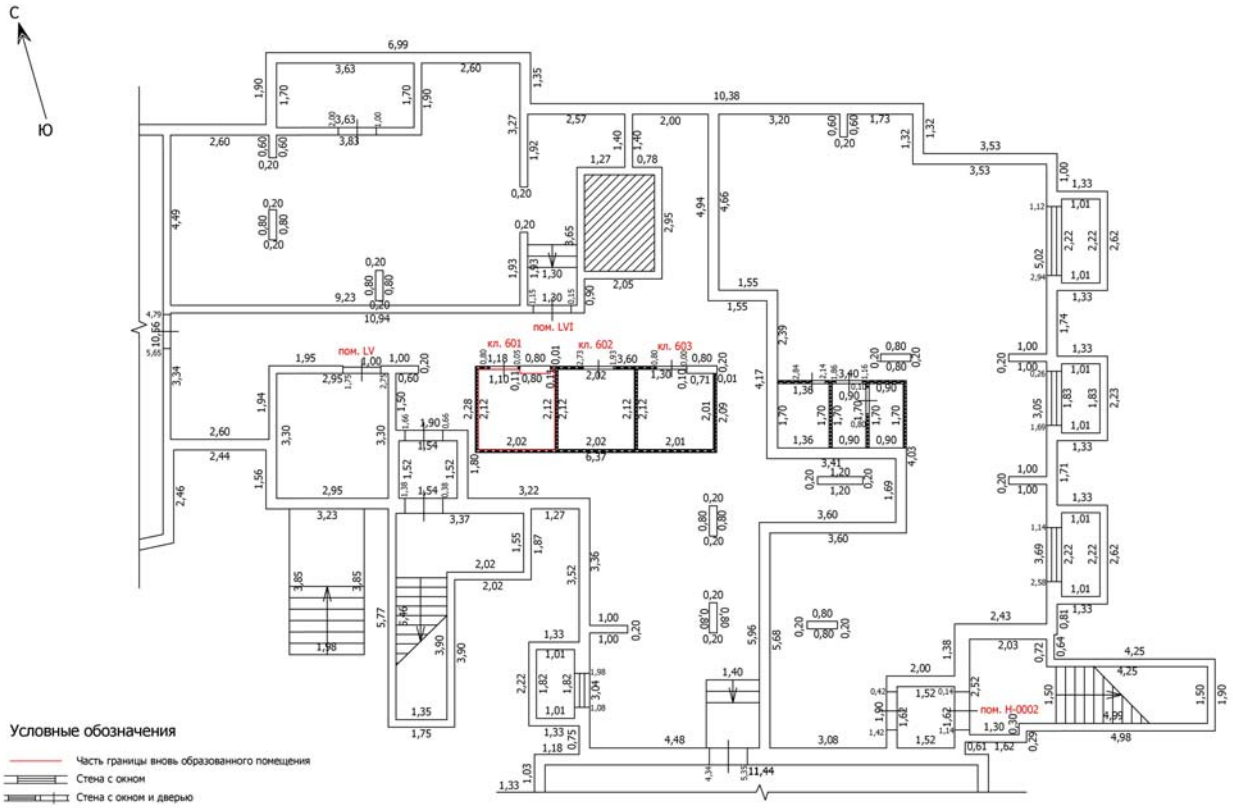

Лист №

ТЕХНИЧЕСКИЙ ПЛАН ПОМЕЩЕНИЯ

План части этажа

Подвал (6 секция)

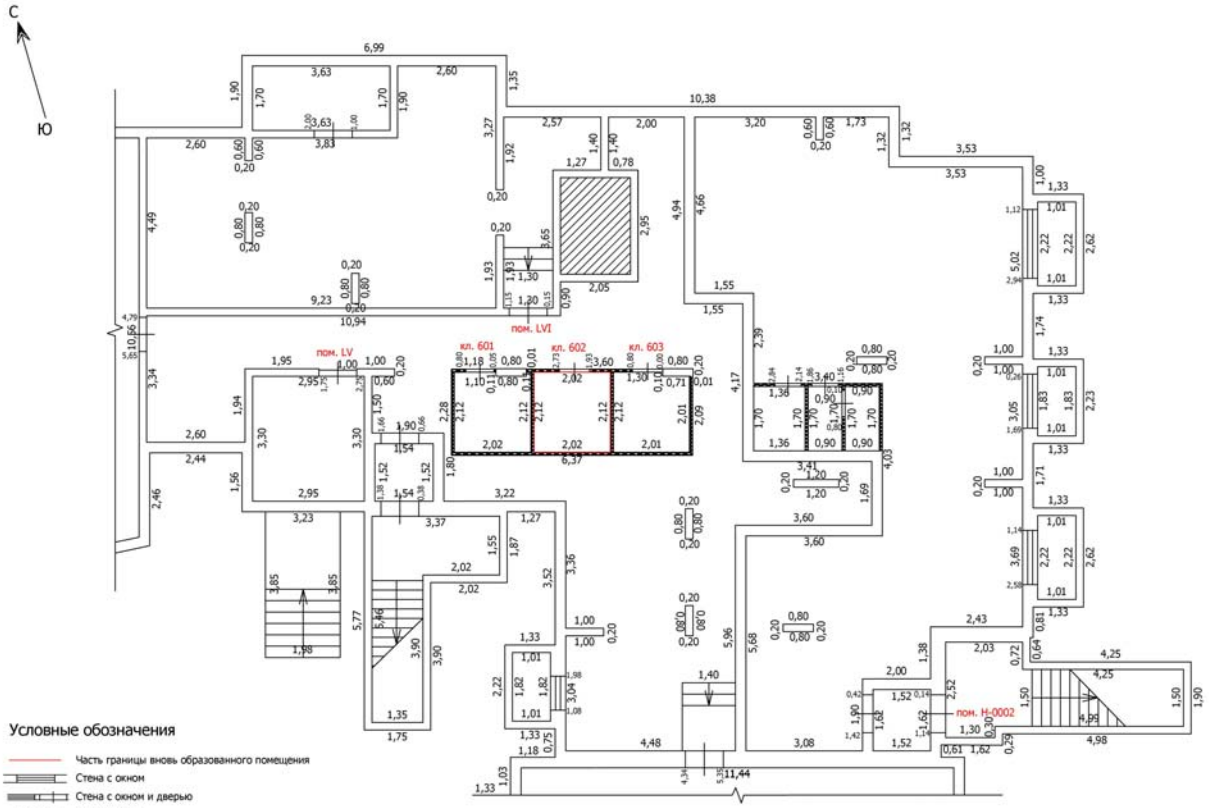

Лист №

ТЕХНИЧЕСКИЙ ПЛАН ПОМЕЩЕНИЯ

План части этажа

Подвал (6 секция)

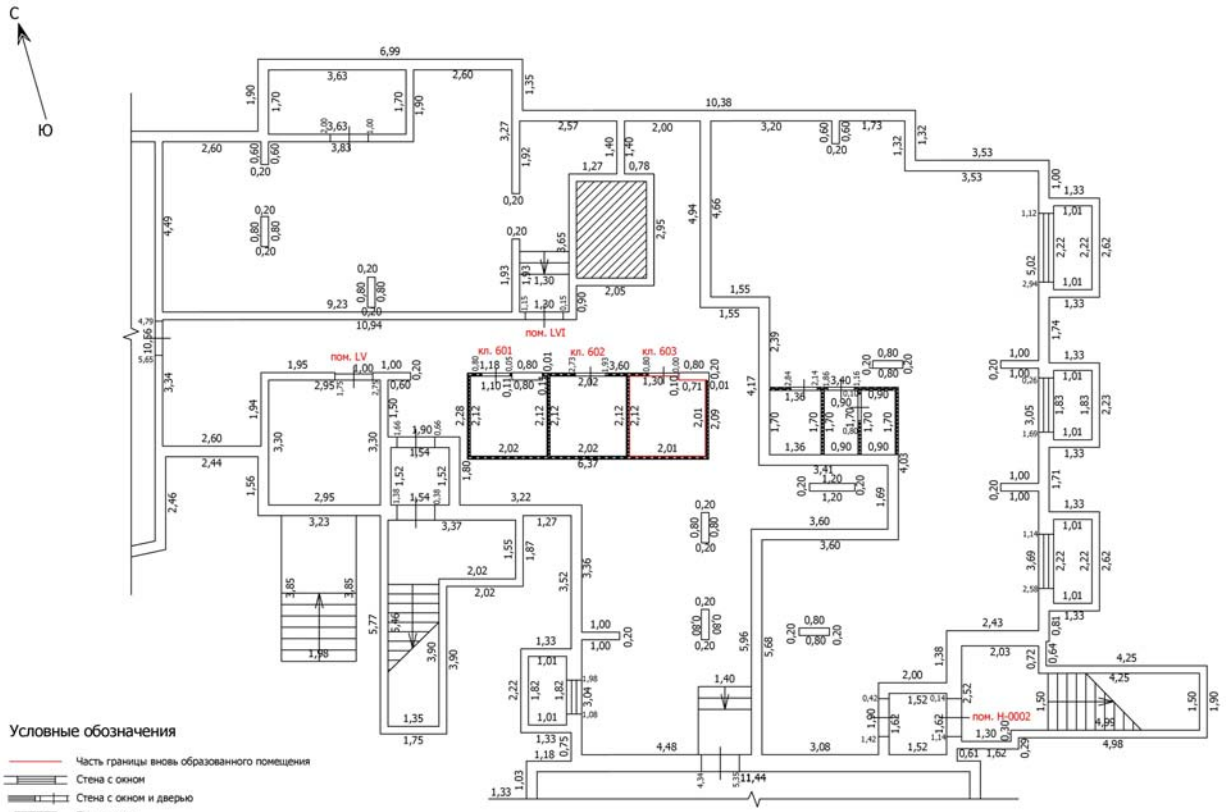

Масштаб: 1:100

Лист №

ТЕХНИЧЕСКИЙ ПЛАН ПОМЕЩЕНИЯ

План части этажа

Подвал (7 секция)

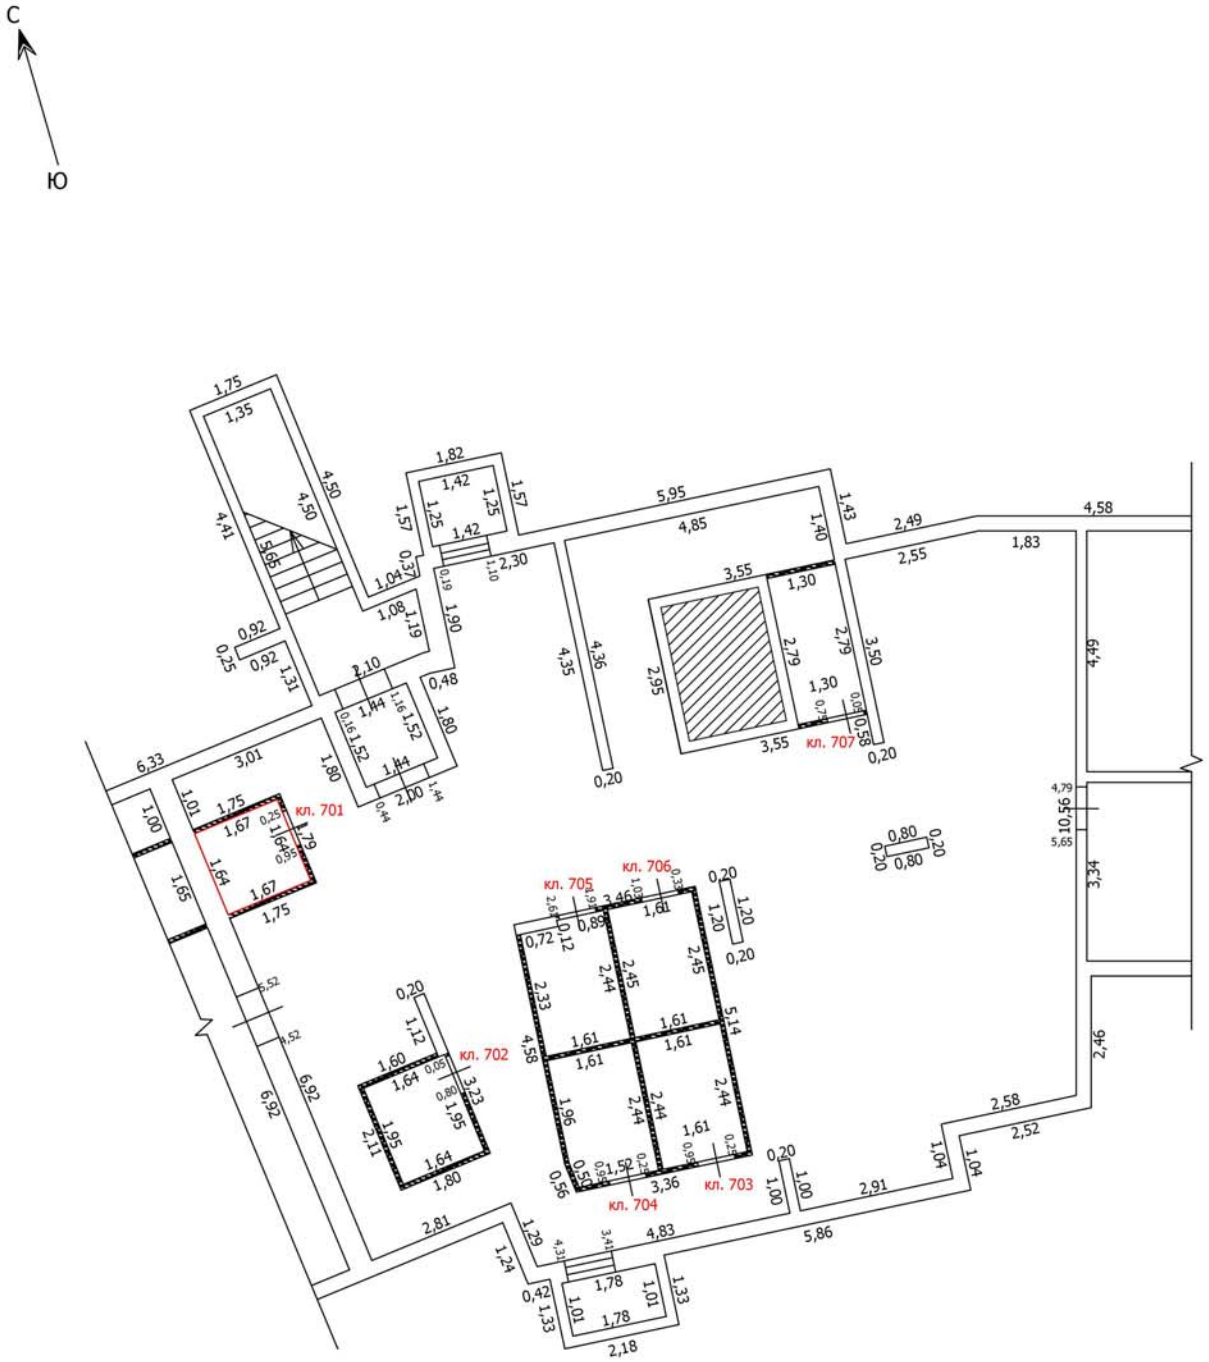

Масштаб: 1:100

Условные обозначения

- Часть границы вновь образованного помещения
- Стена с окном
- Стена с окном и дверью
- Перегородка
- 1,78 — Линейный размер
- кв.63 — Номер помещения
- Лестница

Лист №

ТЕХНИЧЕСКИЙ ПЛАН ПОМЕЩЕНИЯ

План части этажа

Подвал (7 секция)

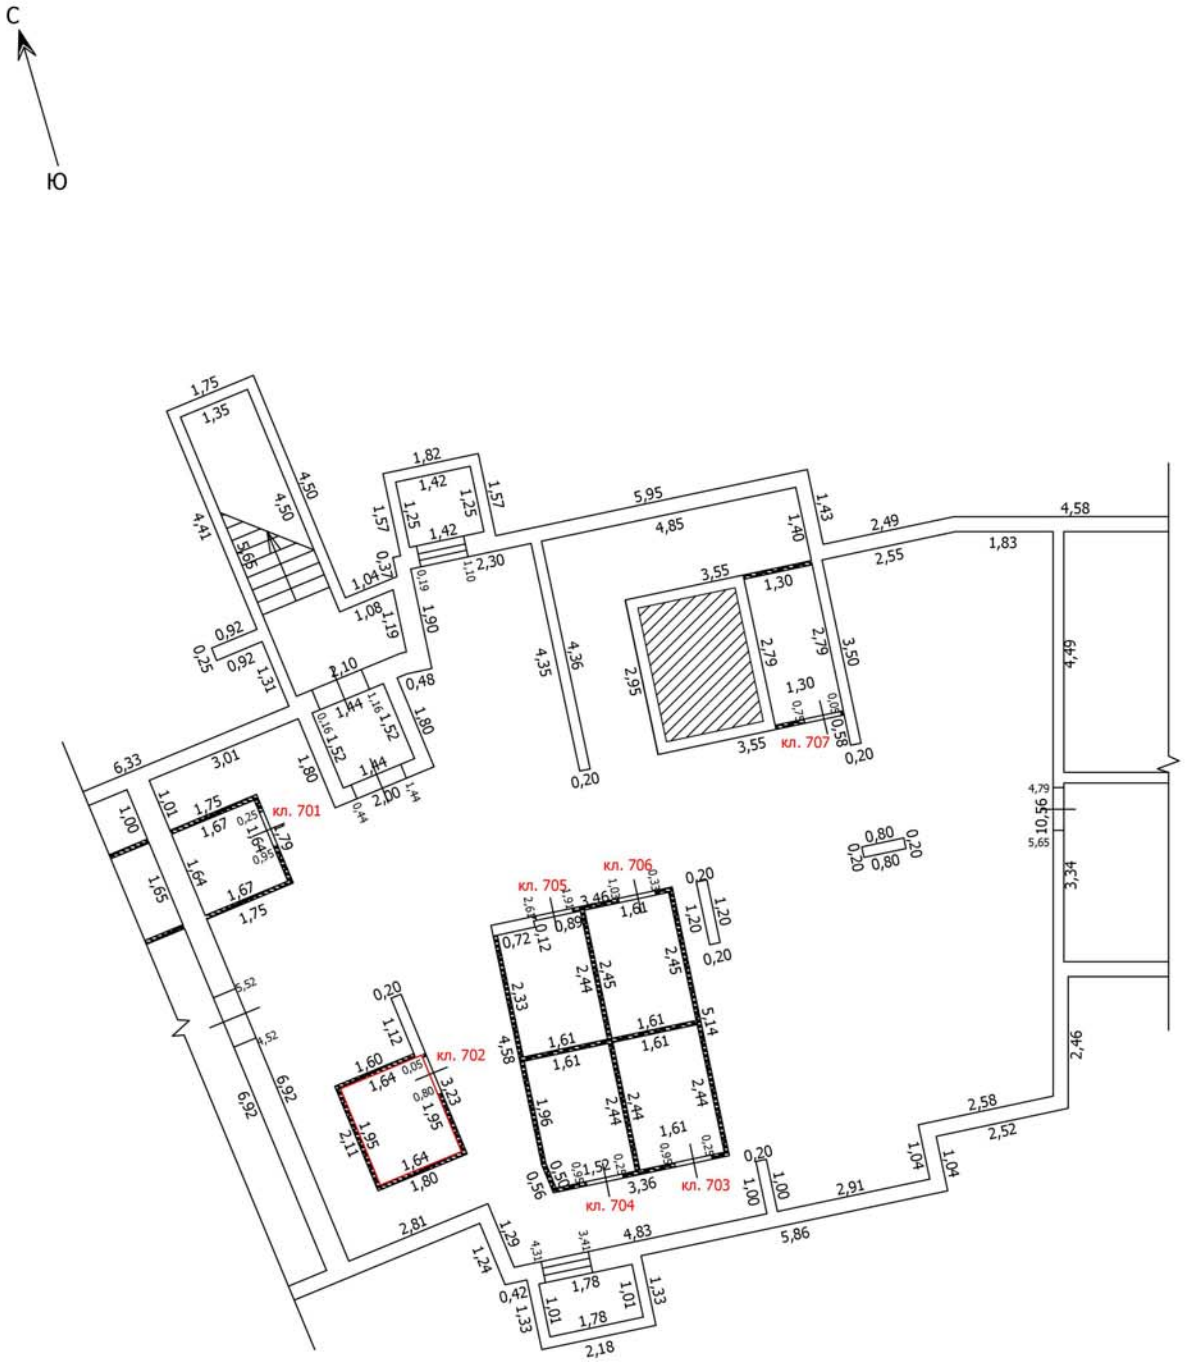

Масштаб: 1:100

Условные обозначения

- Часть границы вновь образованного помещения
- Стена с окном
- Стена с окном и дверью
- Перегородка
- 1,78 — Линейный размер
- кв.63 — Номер помещения
- Лестница

Лист №

ТЕХНИЧЕСКИЙ ПЛАН ПОМЕЩЕНИЯ

План части этажа

Подвал (7 секция)

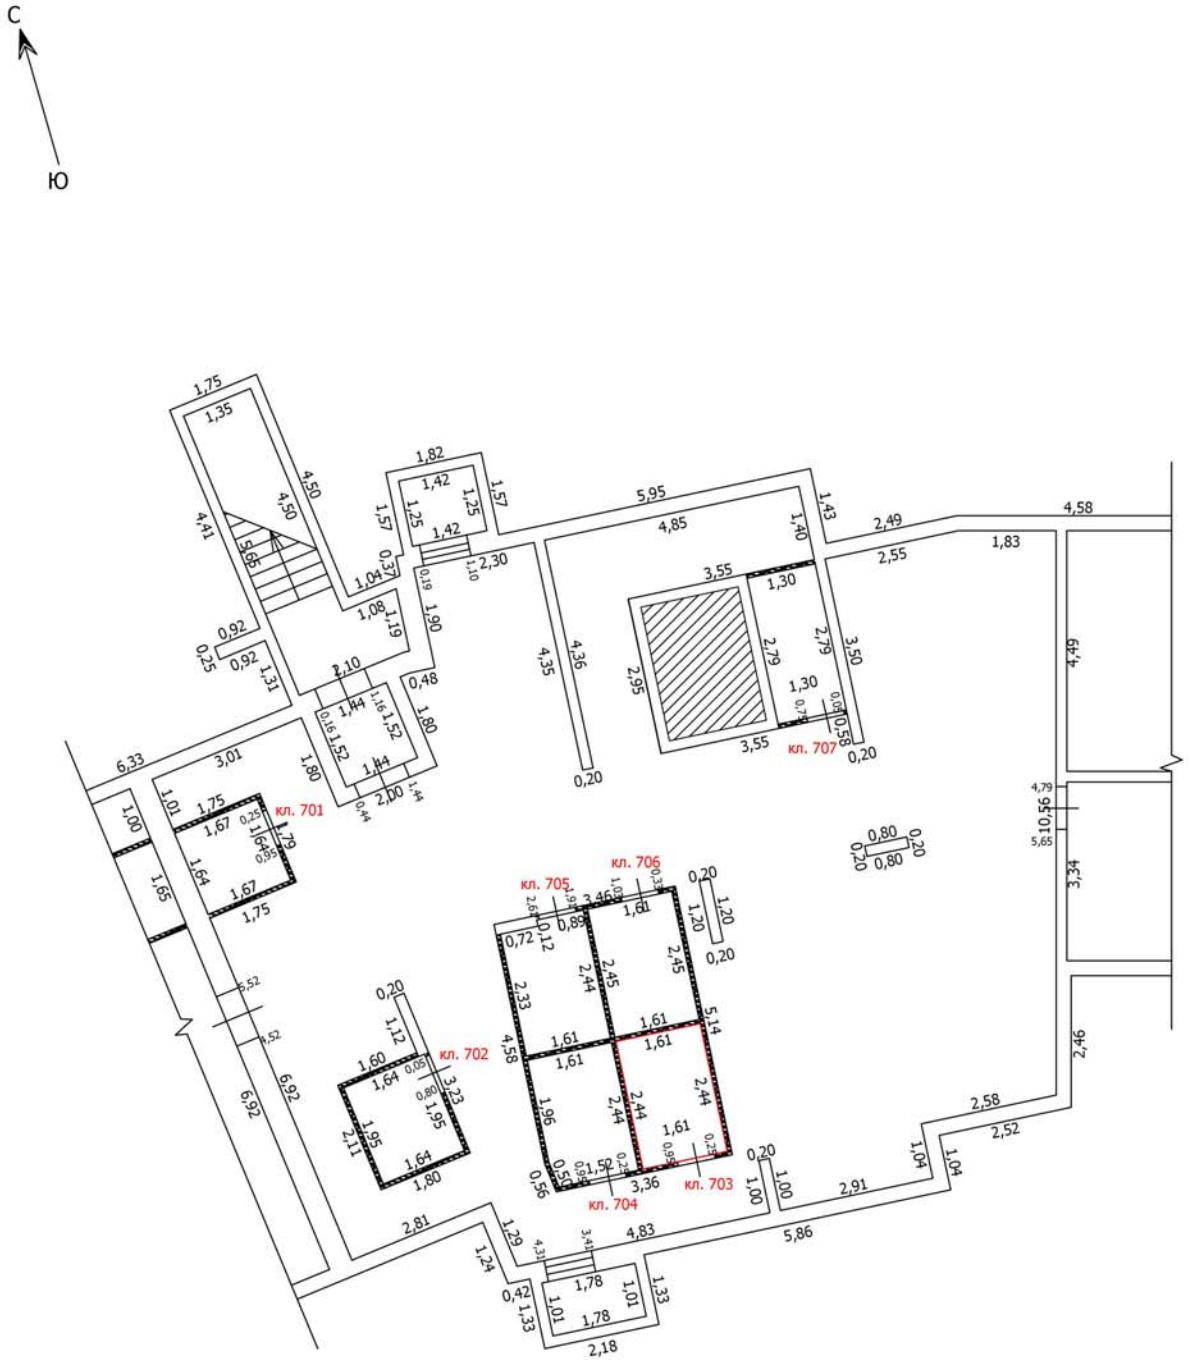

Масштаб: 1:100

Условные обозначения

- Часть границы вновь образованного помещения
- Стена с окном
- Стена с окном и дверью
- Перегородка
- 1,78 — Линейный размер
- кв.63 — Номер помещения
- Лестница

Лист №

ТЕХНИЧЕСКИЙ ПЛАН ПОМЕЩЕНИЯ

План части этажа

Подвал (7 секция)

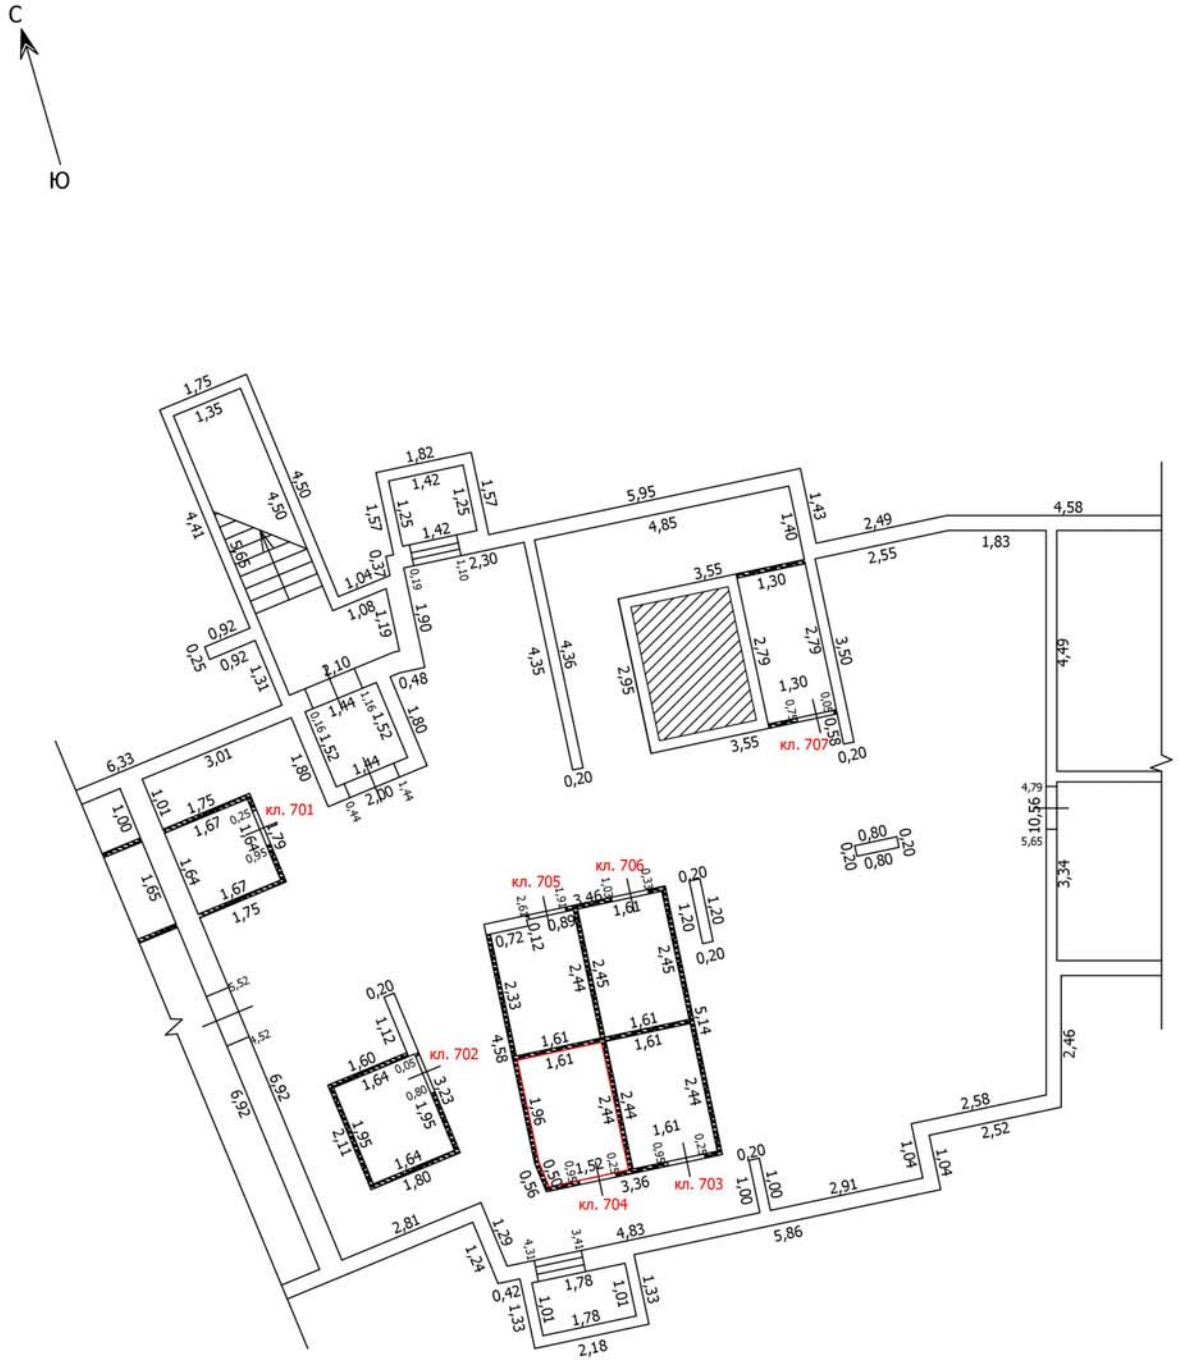

Масштаб: 1:100

Условные обозначения

- Часть границы вновь образованного помещения
- Стена с окном
- Стена с окном и дверью
- Перегородка
- 1,78 — Линейный размер
- кв.63 — Номер помещения
- Лестница

Лист №

ТЕХНИЧЕСКИЙ ПЛАН ПОМЕЩЕНИЯ

План части этажа

Подвал (7 секция)

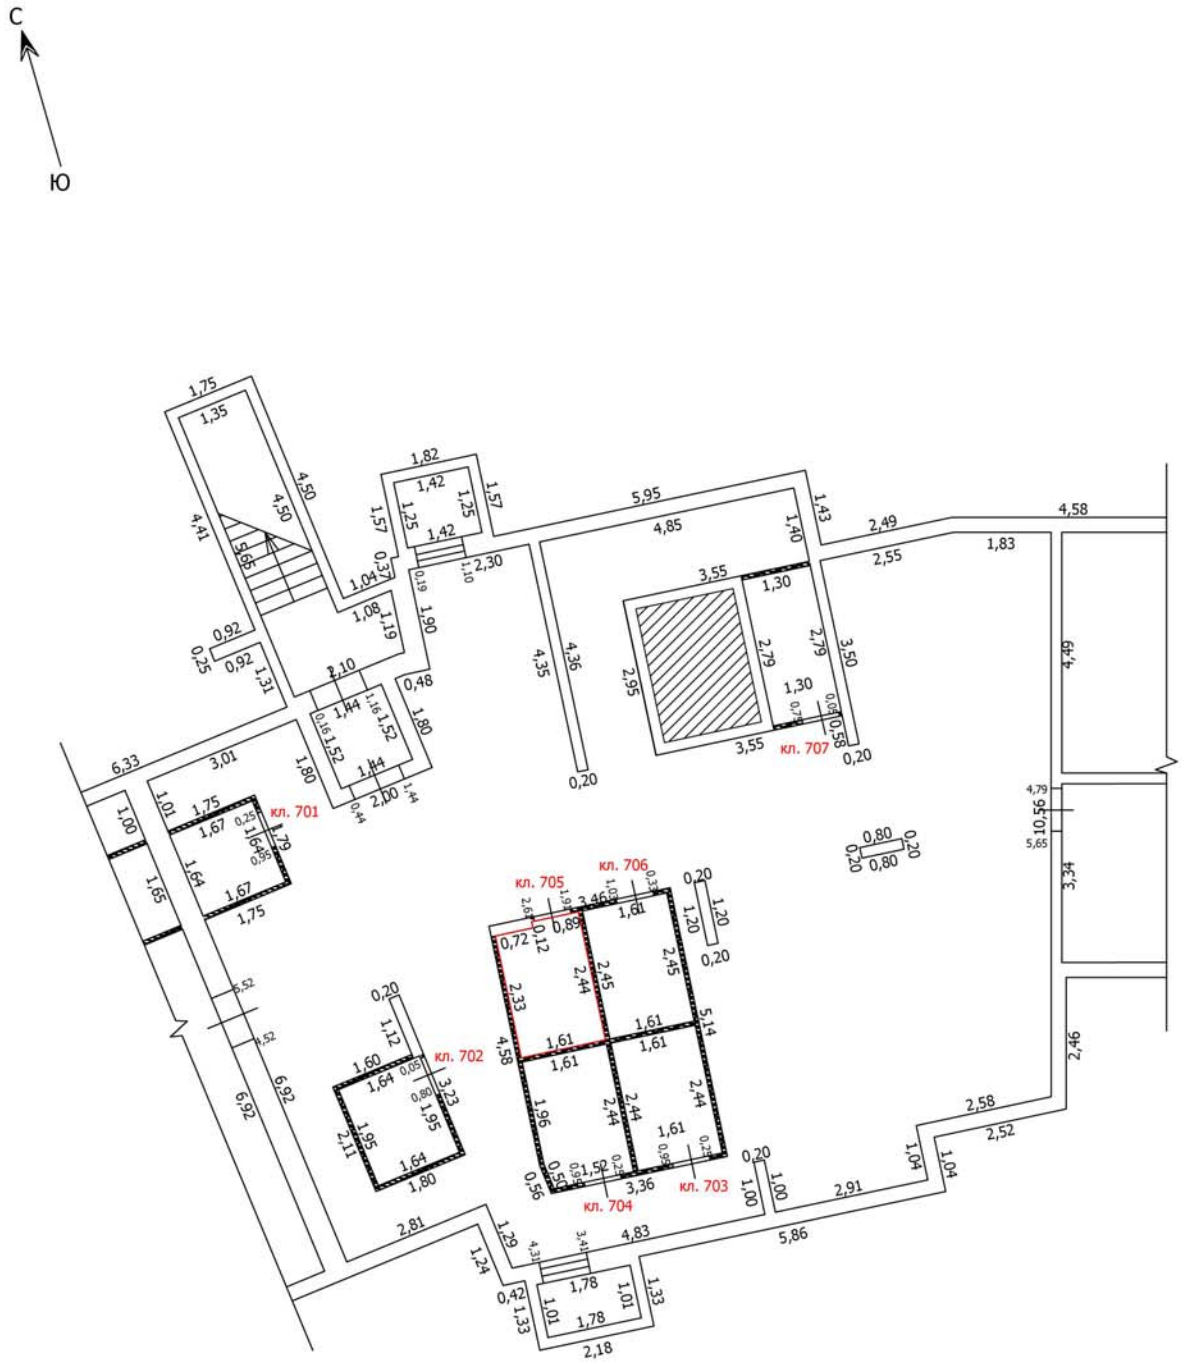

Масштаб: 1:100

Условные обозначения

- Часть границы вновь образованного помещения
- Стена с окном
- Стена с окном и дверью
- Перегородка
- 1,78 — Линейный размер
- кв.63 — Номер помещения
- Лестница

Лист №

ТЕХНИЧЕСКИЙ ПЛАН ПОМЕЩЕНИЯ

План части этажа

Подвал (7 секция)

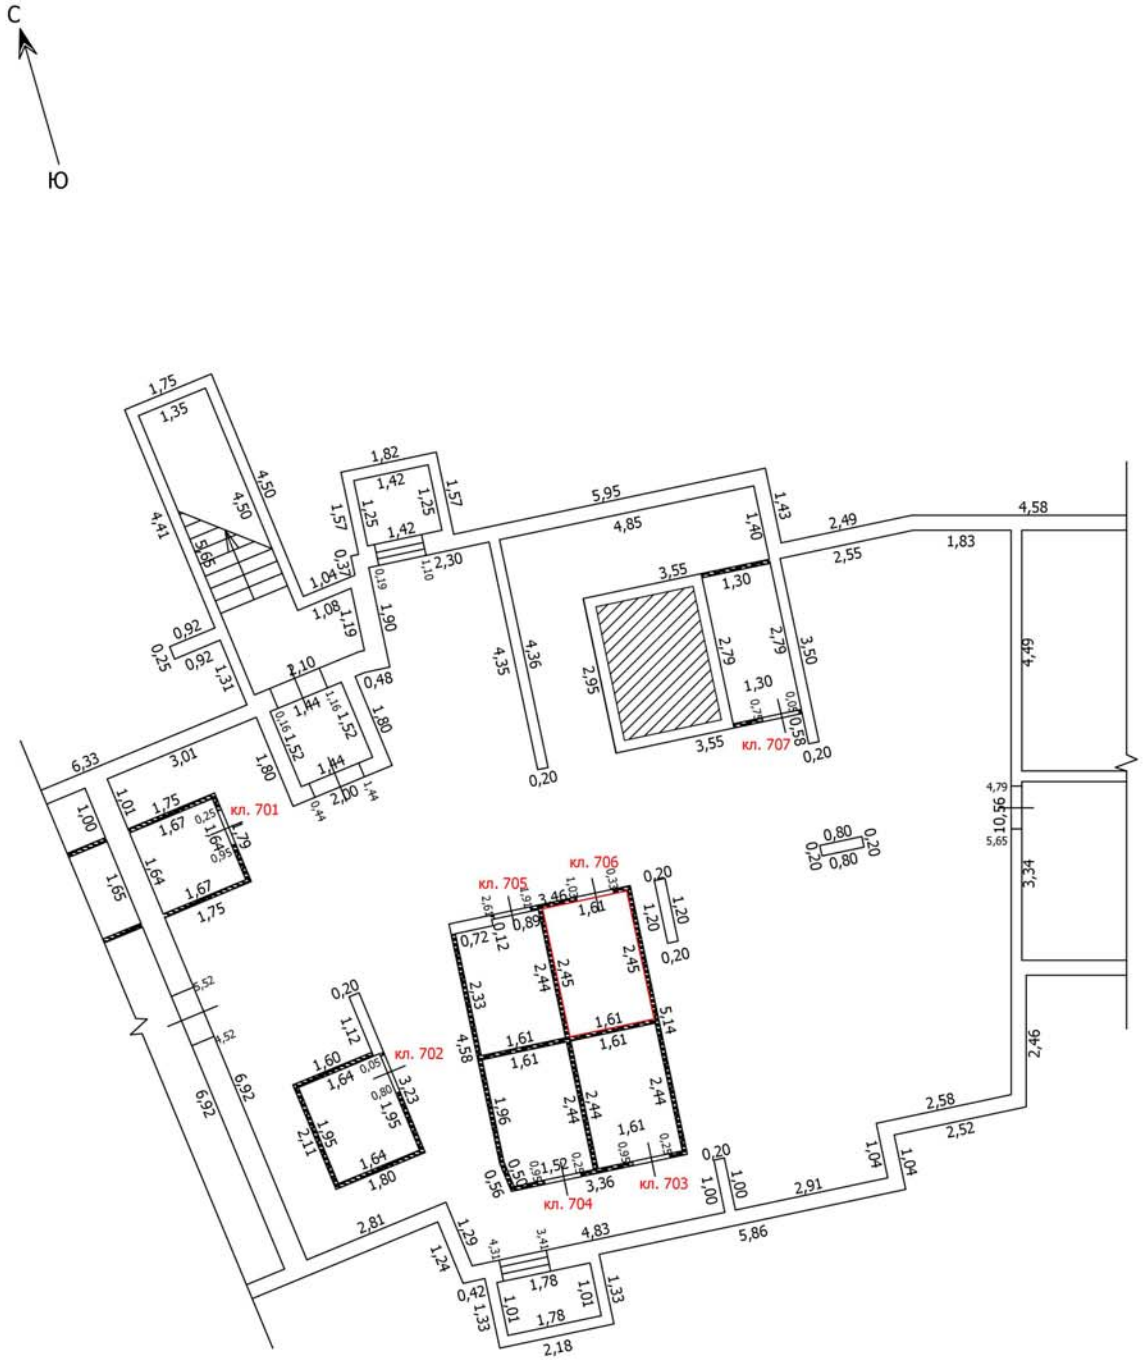

Масштаб: 1:100

Условные обозначения

- Часть границы вновь образованного помещения
- Стена с окном
- Стена с окном и дверью
- Перегородка
- 1,78 — Линейный размер
- кв.63 — Номер помещения
- Лестница

Лист №

ТЕХНИЧЕСКИЙ ПЛАН ПОМЕЩЕНИЯ

План части этажа

Подвал (7 секция)

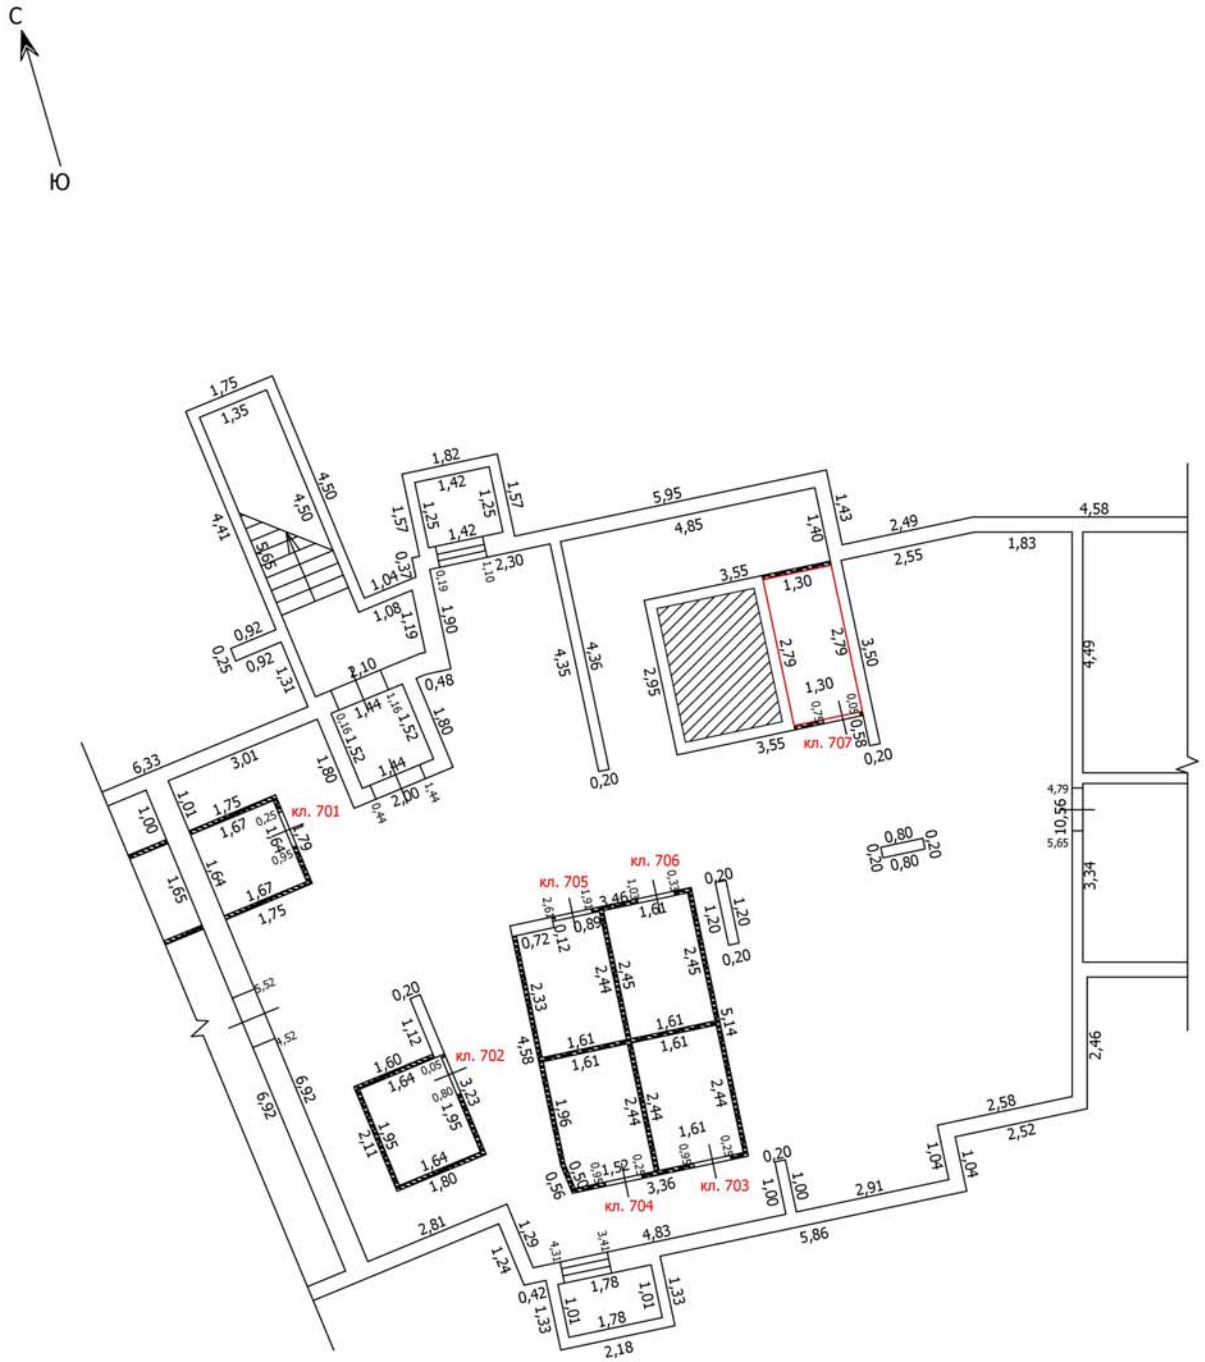

Масштаб: 1:100

Условные обозначения

	Часть границы вновь образованного помещения
	Стена с окном
	Стена с окном и дверью
	Перегородка
1,78	Линейный размер
кв.63	Номер помещения
	Лестница

Лист №

ТЕХНИЧЕСКИЙ ПЛАН ПОМЕЩЕНИЯ

План части этажа

Подвал (8 секция)

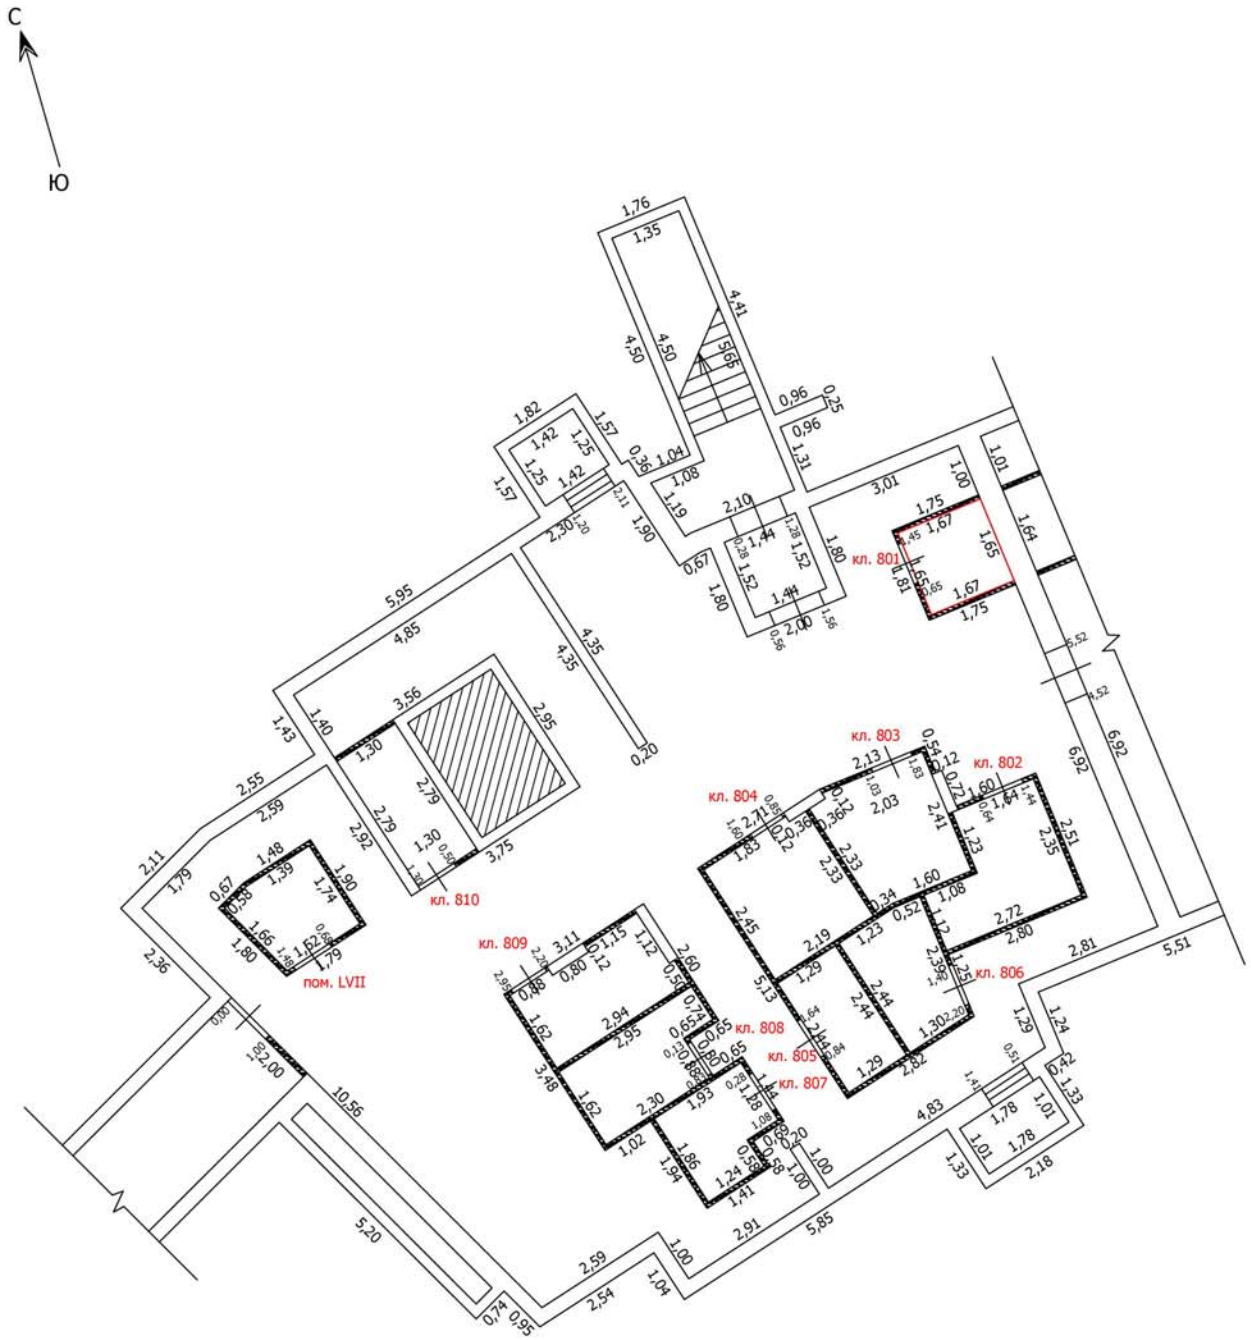

Масштаб: 1:100

Условные обозначения

- Часть границы вновь образованного помещения
- Стена с окном
- Стена с окном и дверью
- Перегородка
- 1,78 — Линейный размер
- кв.63 — Номер помещения
- Лестница

Лист №

ТЕХНИЧЕСКИЙ ПЛАН ПОМЕЩЕНИЯ

План части этажа

Подвал (8 секция)

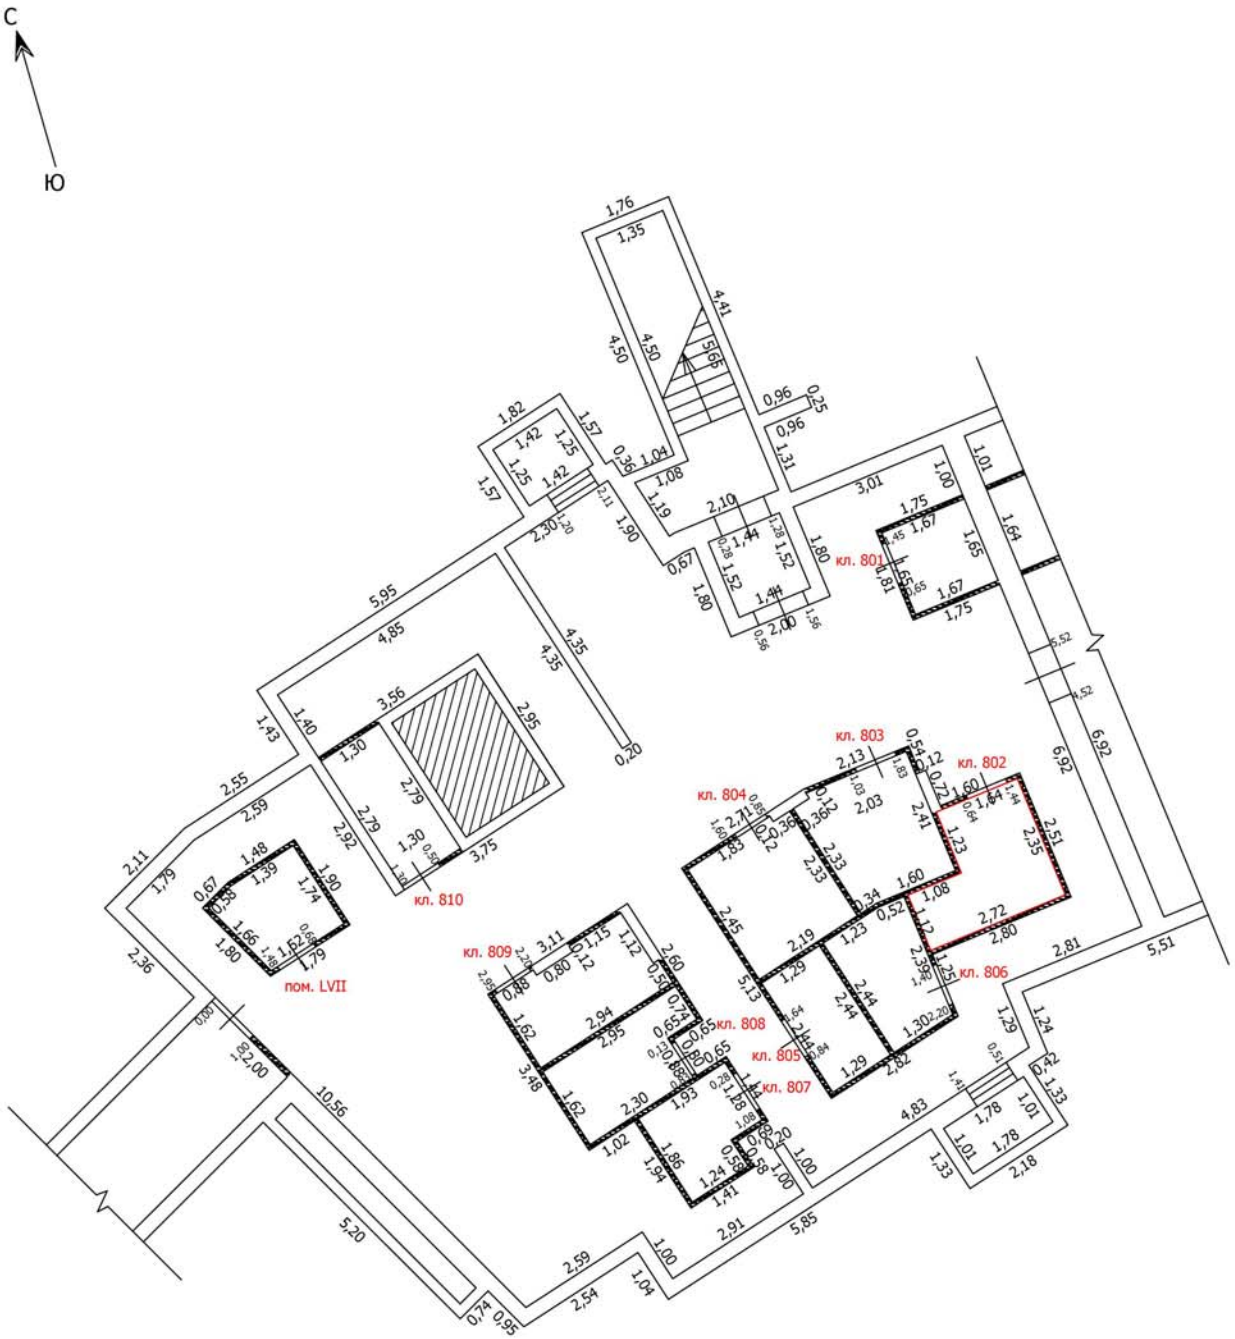

Масштаб: 1:100

Условные обозначения

- Часть границы вновь образованного помещения
- Стена с окном
- Стена с окном и дверью
- Перегородка
- 1,78 — Линейный размер
- кв.63 — Номер помещения
- Лестница

Лист №

ТЕХНИЧЕСКИЙ ПЛАН ПОМЕЩЕНИЯ

План части этажа

Подвал (8 секция)

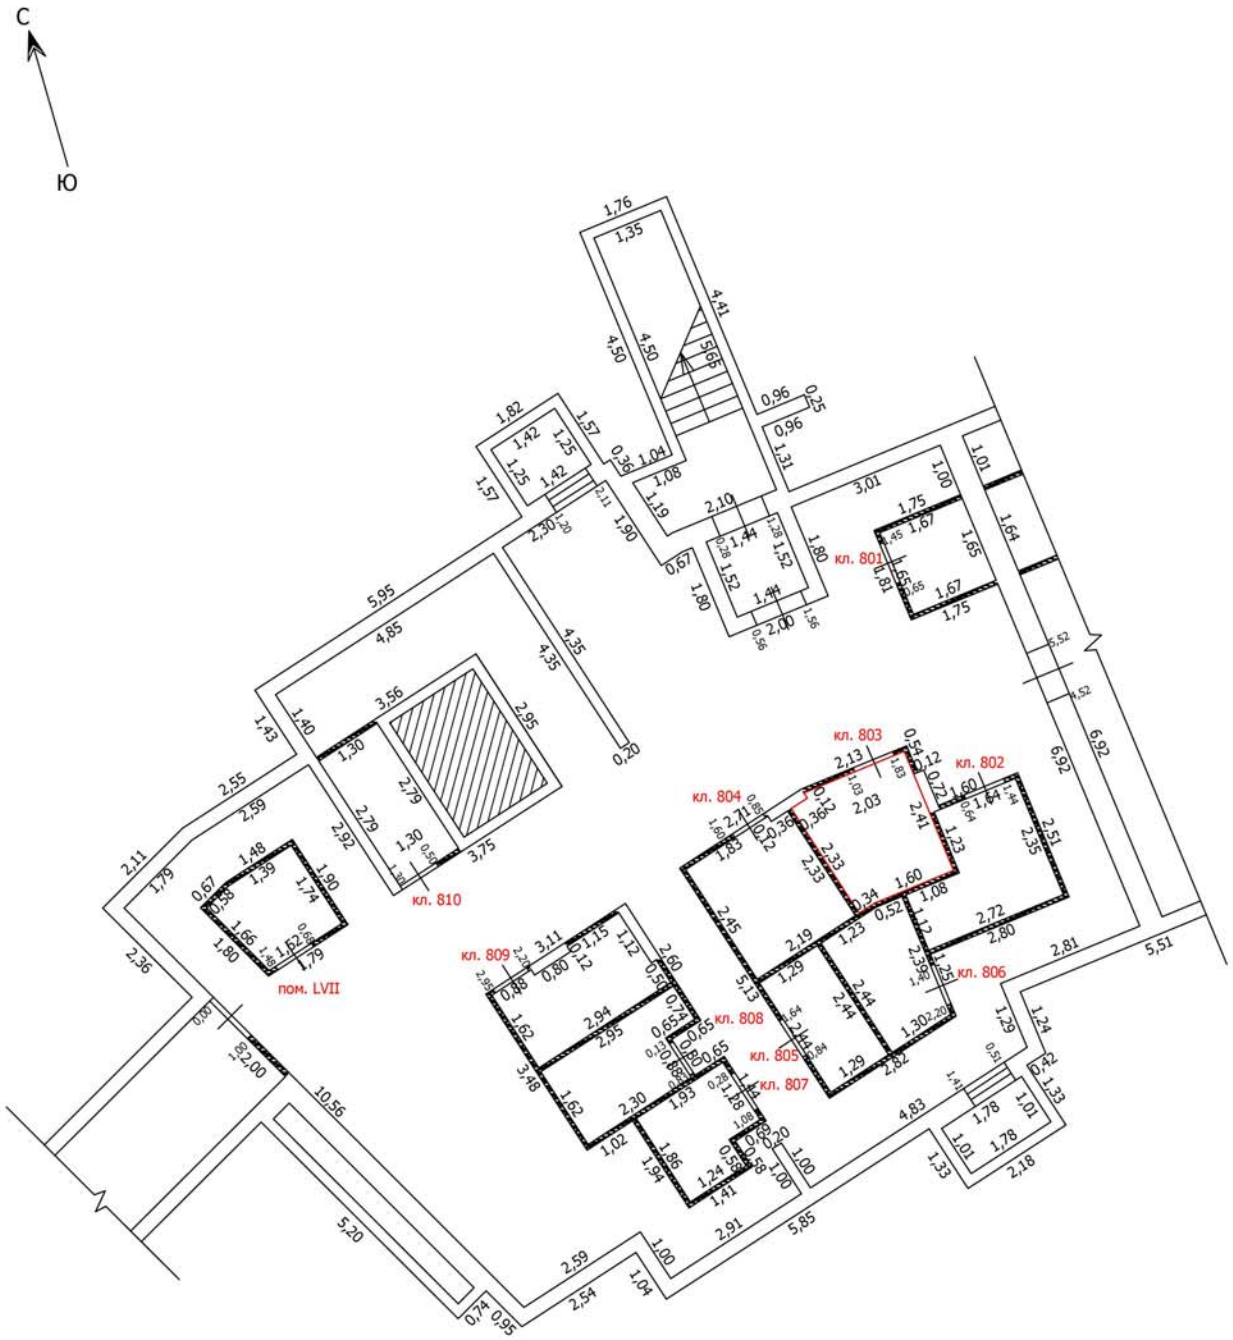

Масштаб: 1:100

Условные обозначения

- Часть границы вновь образованного помещения
- Стена с окном
- Стена с окном и дверью
- Перегородка
- 1,78 — Линейный размер
- кв.63 — Номер помещения
- Лестница

Лист №

ТЕХНИЧЕСКИЙ ПЛАН ПОМЕЩЕНИЯ

План части этажа

Подвал (8 секция)

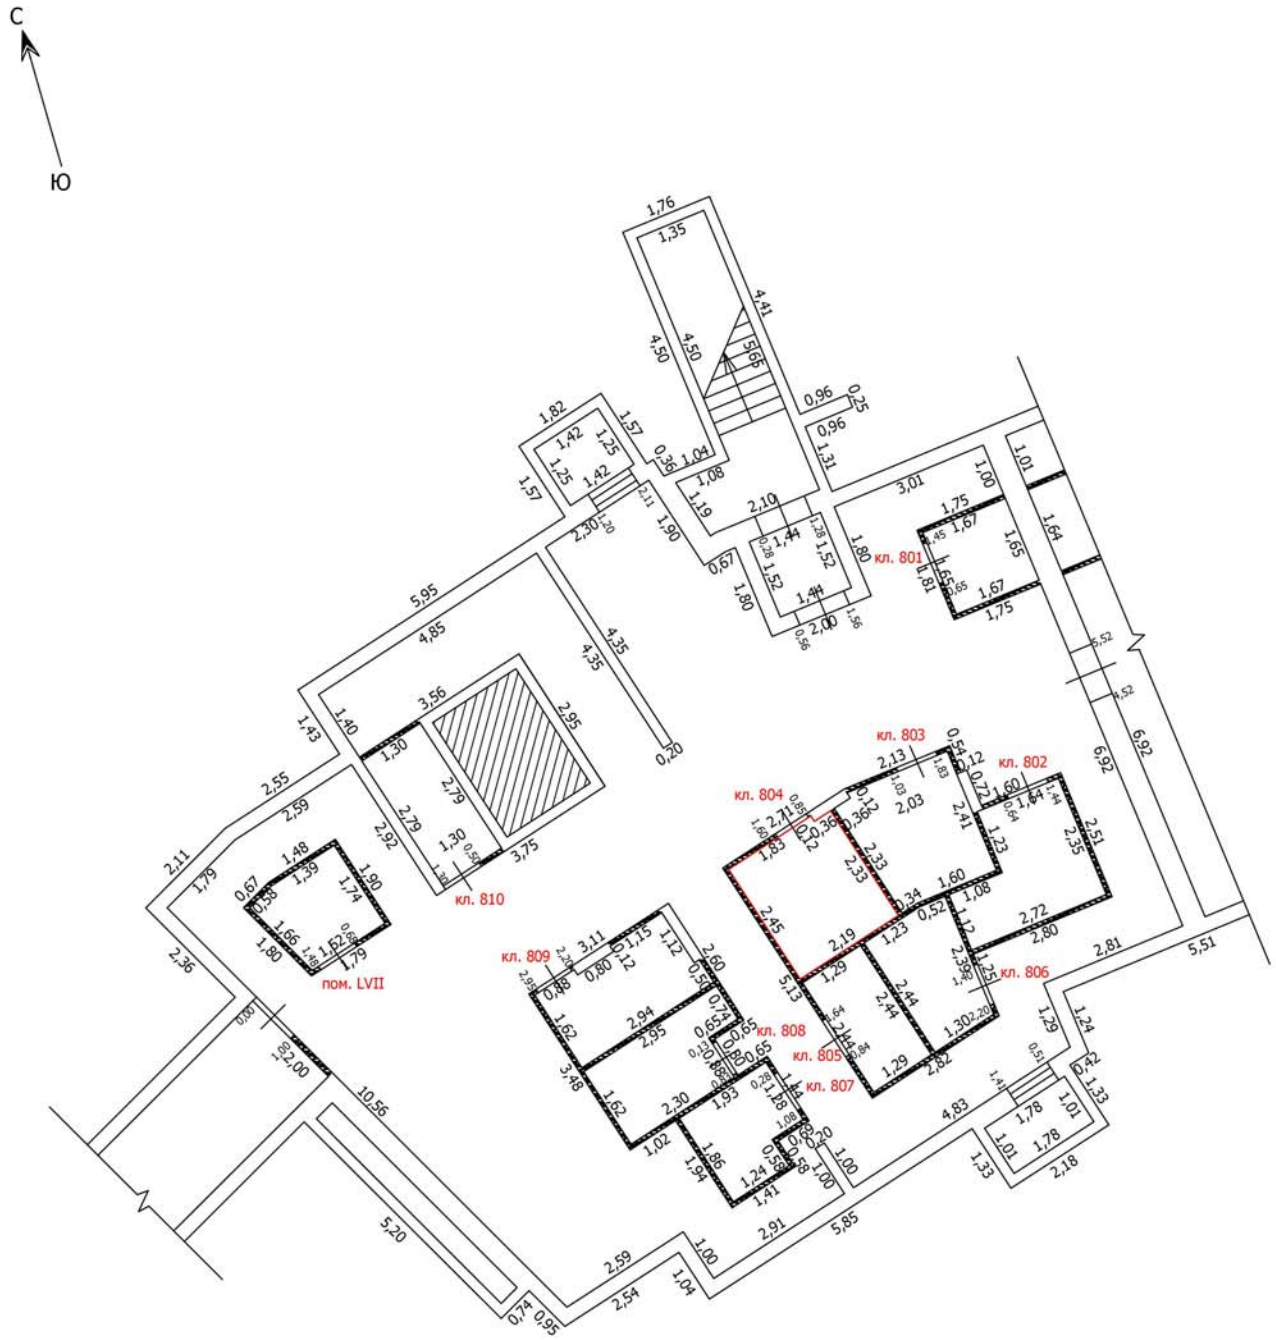

Масштаб: 1:100

Условные обозначения

- Часть границы вновь образованного помещения
- Стена с окном
- Стена с окном и дверью
- Перегородка
- 1,78 — Линейный размер
- кв.63 — Номер помещения
- Лестница

Лист №

ТЕХНИЧЕСКИЙ ПЛАН ПОМЕЩЕНИЯ

План части этажа

Подвал (8 секция)

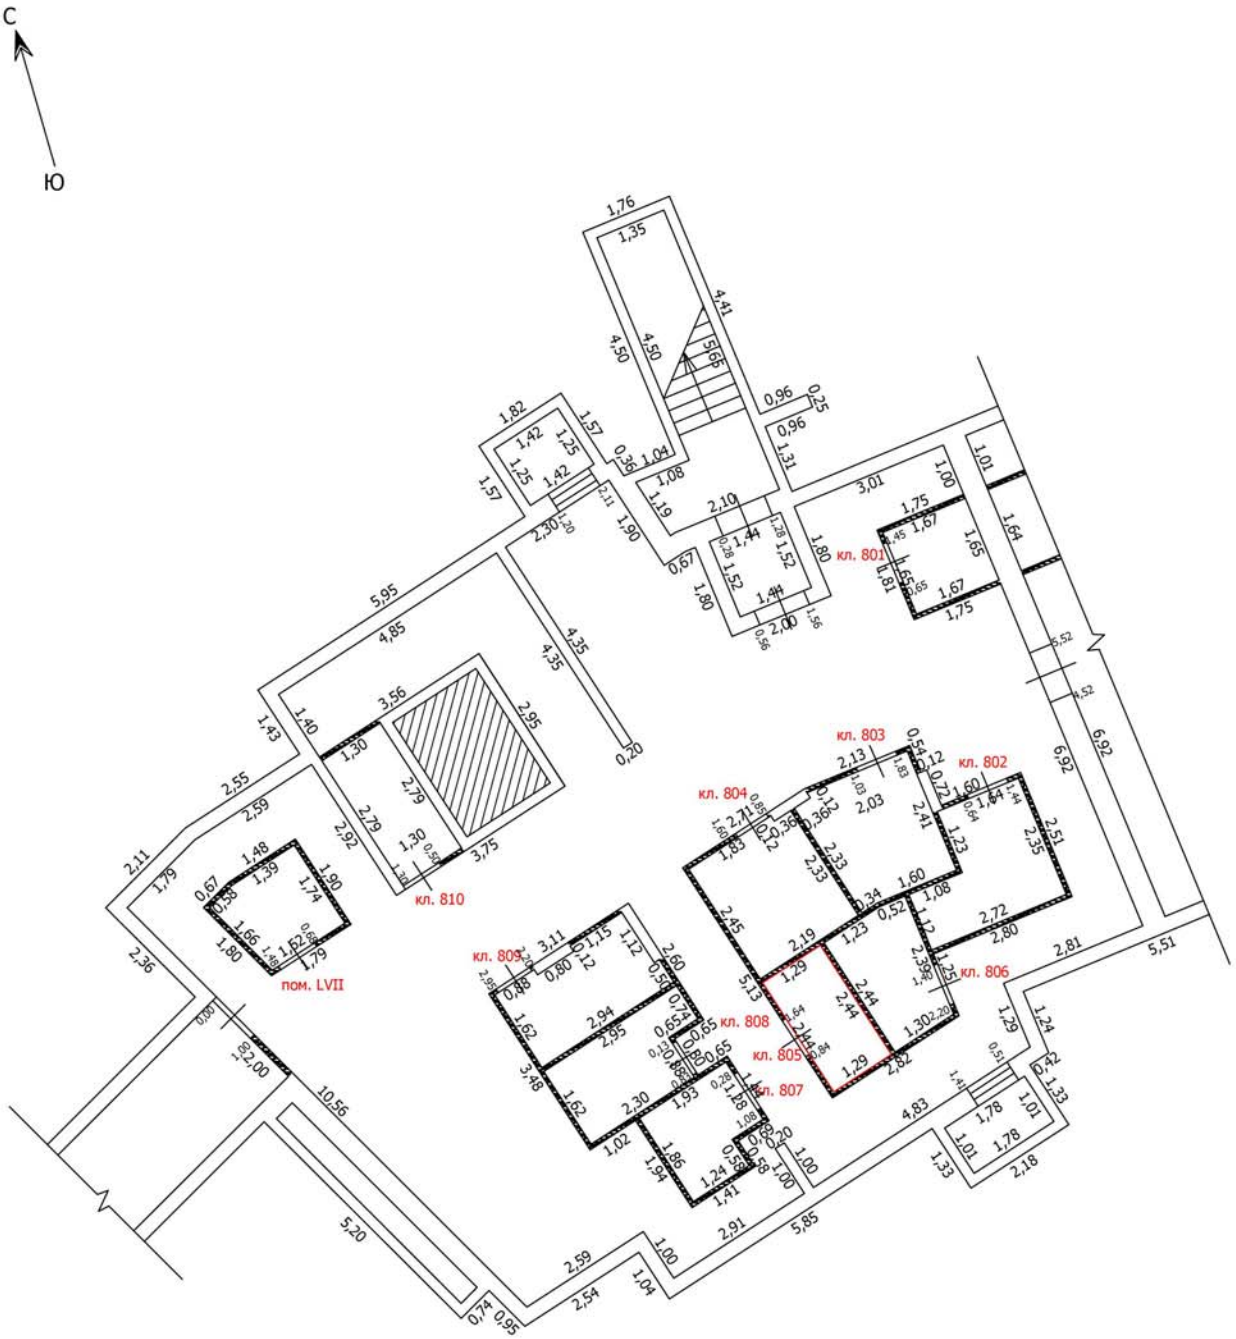

Масштаб: 1:100

Условные обозначения

- Часть границы вновь образованного помещения
- Стена с окном
- Стена с окном и дверью
- Перегородка
- 1,78 — Линейный размер
- кв.63 — Номер помещения
- Лестница

Лист №

ТЕХНИЧЕСКИЙ ПЛАН ПОМЕЩЕНИЯ

План части этажа

Подвал (8 секция)

Масштаб: 1:100

Условные обозначения

- Часть границы вновь образованного помещения
- Стена с окном
- Стена с окном и дверью
- Перегородка
- 1,78 — Линейный размер
- кв.63 — Номер помещения
- Лестница

Лист №

ТЕХНИЧЕСКИЙ ПЛАН ПОМЕЩЕНИЯ

План части этажа

Подвал (8 секция)

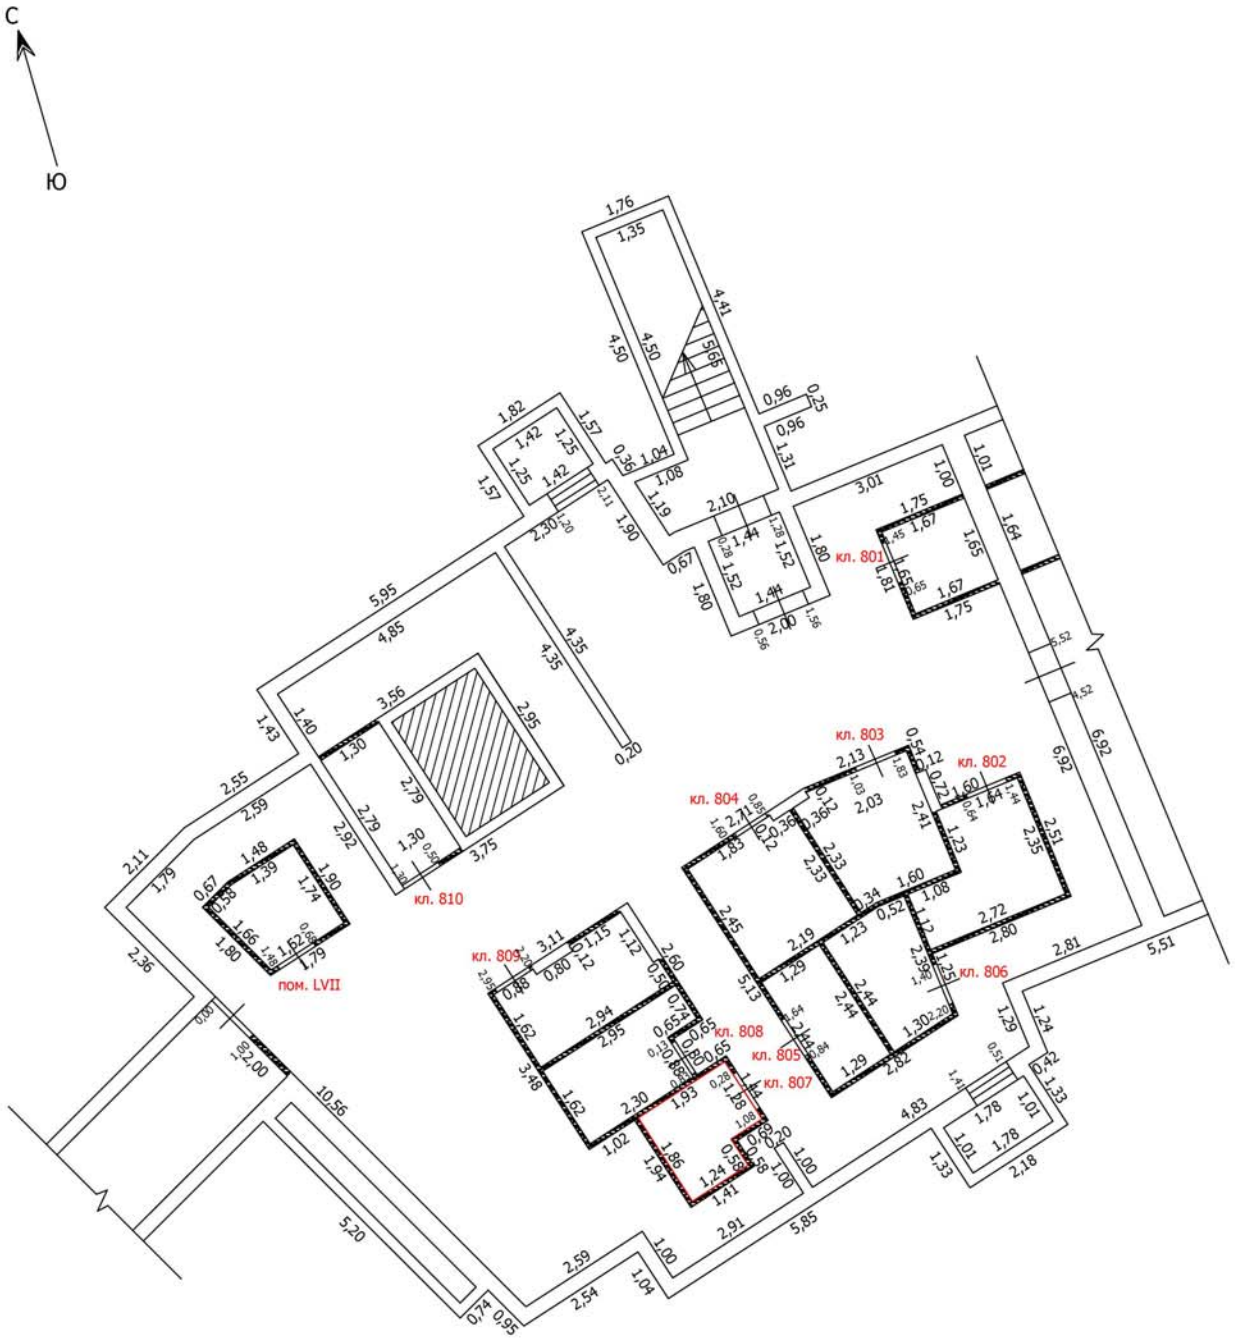

Масштаб: 1:100

Условные обозначения

- Часть границы вновь образованного помещения
- Стена с окном
- Стена с окном и дверью
- Перегородка
- 1,78 — Линейный размер
- кв.63 — Номер помещения
- Лестница

Лист №

ТЕХНИЧЕСКИЙ ПЛАН ПОМЕЩЕНИЯ

План части этажа

Подвал (8 секция)

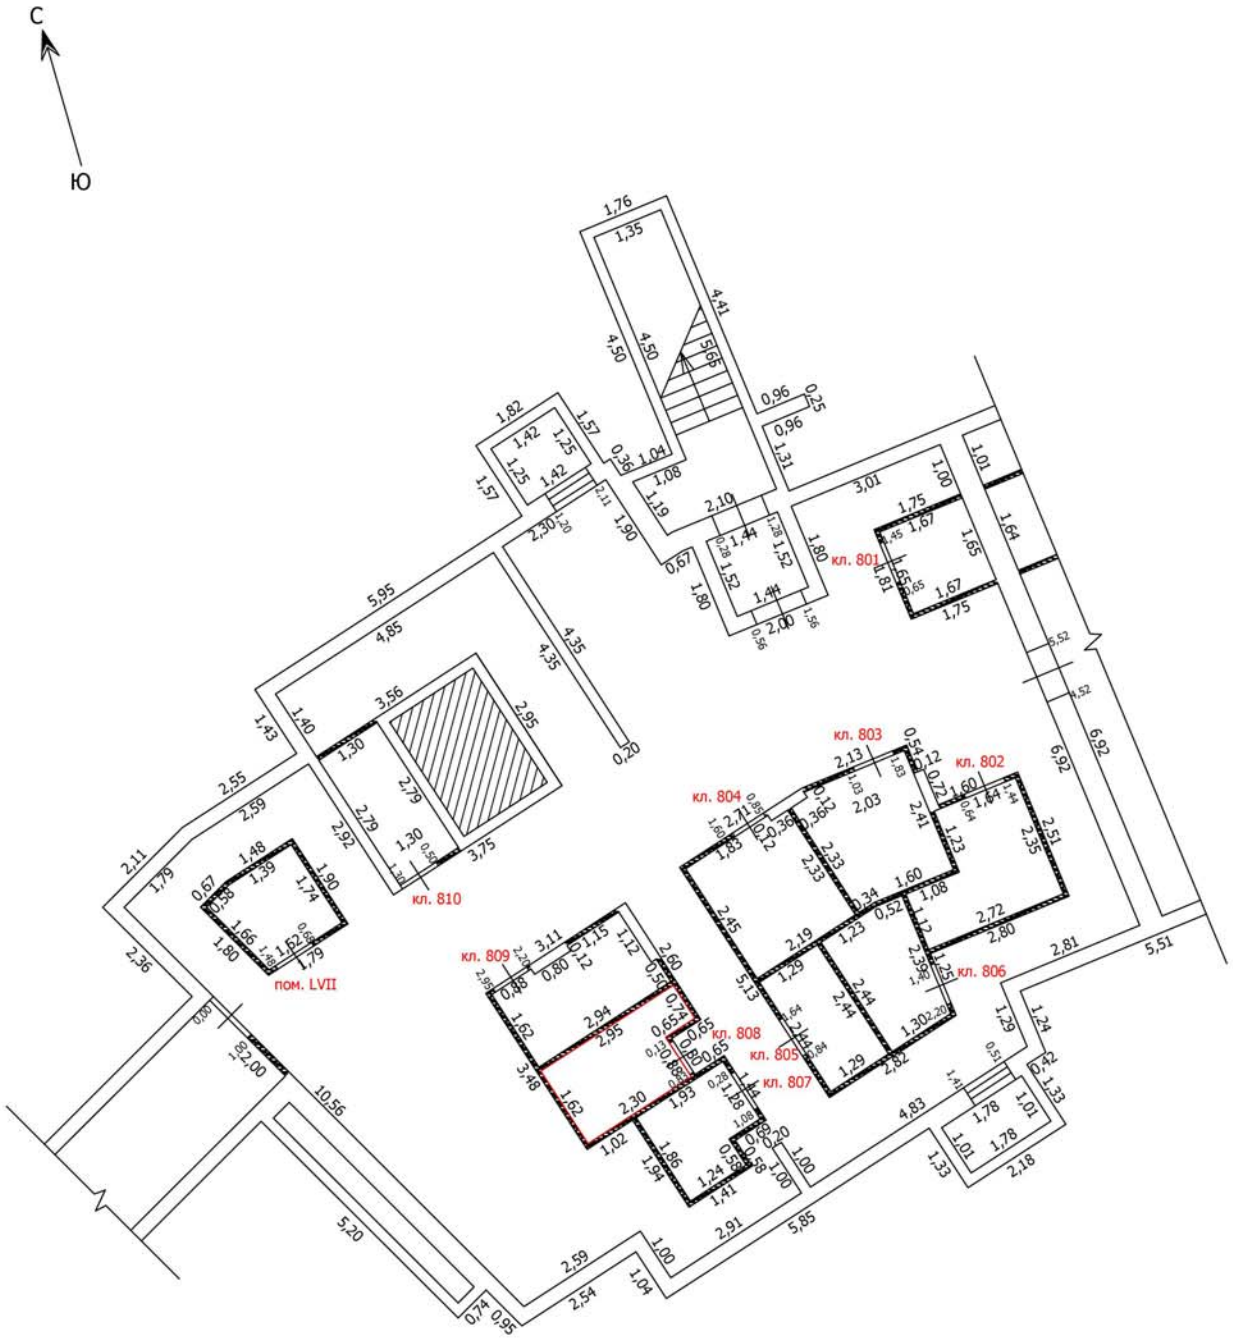

Масштаб: 1:100

Условные обозначения

- Часть границы вновь образованного помещения
- Стена с окном
- Стена с окном и дверью
- Перегородка
- 1,78 — Линейный размер
- кв.63 — Номер помещения
- Лестница

Лист №

ТЕХНИЧЕСКИЙ ПЛАН ПОМЕЩЕНИЯ

План части этажа

Подвал (8 секция)

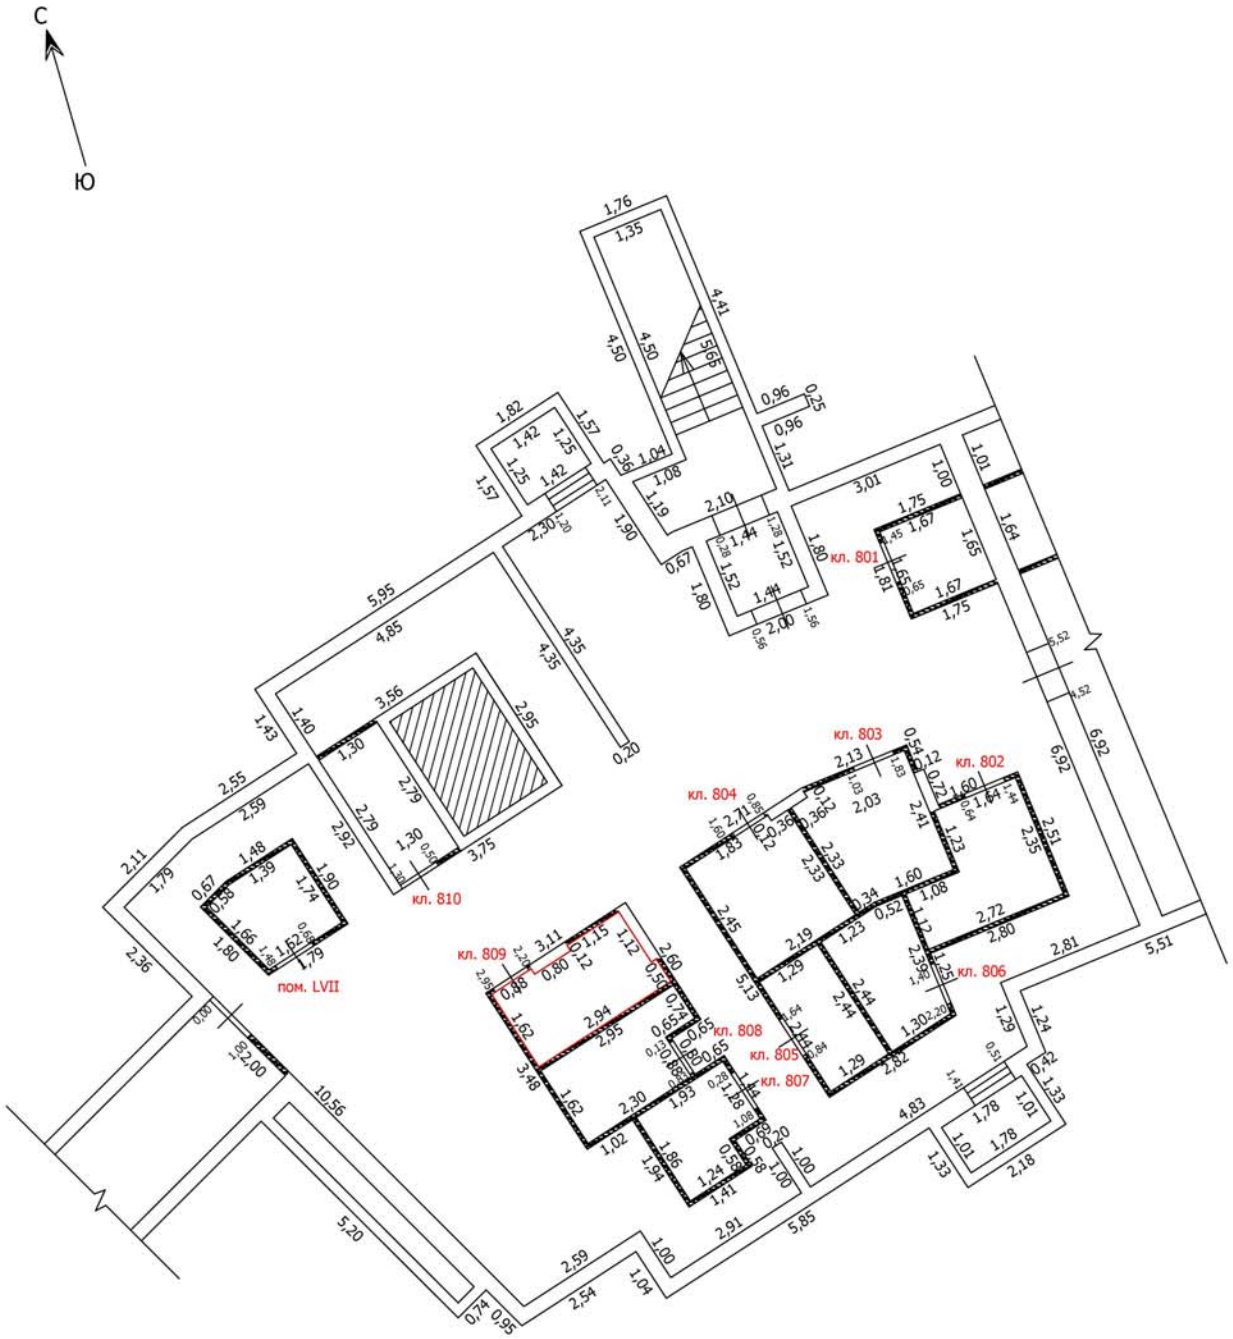

Масштаб: 1:100

Условные обозначения

- Часть границы вновь образованного помещения
- Стена с окном
- Стена с окном и дверью
- Перегородка
- 1,78 — Линейный размер
- кв.63 — Номер помещения
- Лестница

Лист №

ТЕХНИЧЕСКИЙ ПЛАН ПОМЕЩЕНИЯ

План части этажа

Подвал (8 секция)

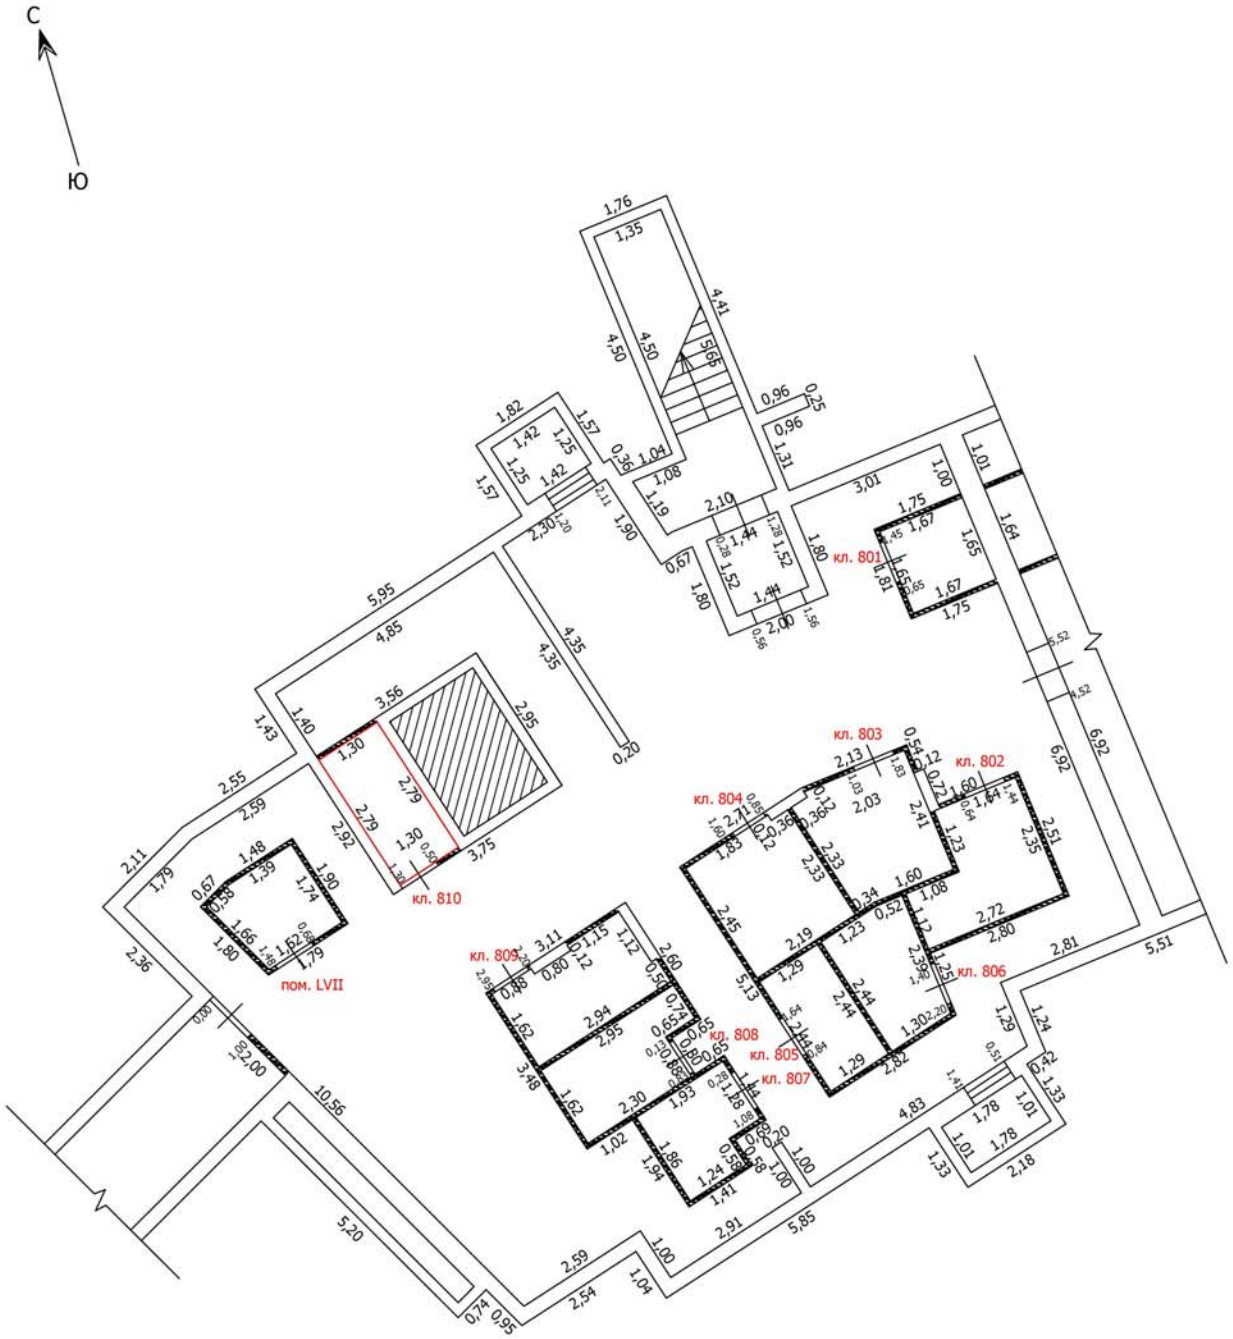

Масштаб: 1:100

Условные обозначения

- Часть границы вновь образованного помещения
- Стена с окном
- Стена с окном и дверью
- Перегородка
- 1,78 — Линейный размер
- кв.63 — Номер помещения
- Лестница

Лист №

ТЕХНИЧЕСКИЙ ПЛАН ПОМЕЩЕНИЯ

План части этажа

Подвал (8 секция, 9 секция)

Условные обозначения

Масштаб: 1:100

- Часть границы вновь образованного помещения
- Стена с окном
- Стена с окном и дверью
- Перегородка
- 1,78 — Линейный размер
- кв.63 — Номер помещения
- Лестница

Лист №

ТЕХНИЧЕСКИЙ ПЛАН ПОМЕЩЕНИЯ

План части этажа

Подвал (8 секция, 9 секция)

Условные обозначения

Масштаб: 1:100

- Часть границы вновь образованного помещения
- Стена с окном
- Стена с окном и дверью
- Перегородка
- 1,78 — Линейный размер
- кв.63 — Номер помещения
- Лестница

Лист №

ТЕХНИЧЕСКИЙ ПЛАН ПОМЕЩЕНИЯ

План части этажа

Подвал (8 секция, 9 секция)

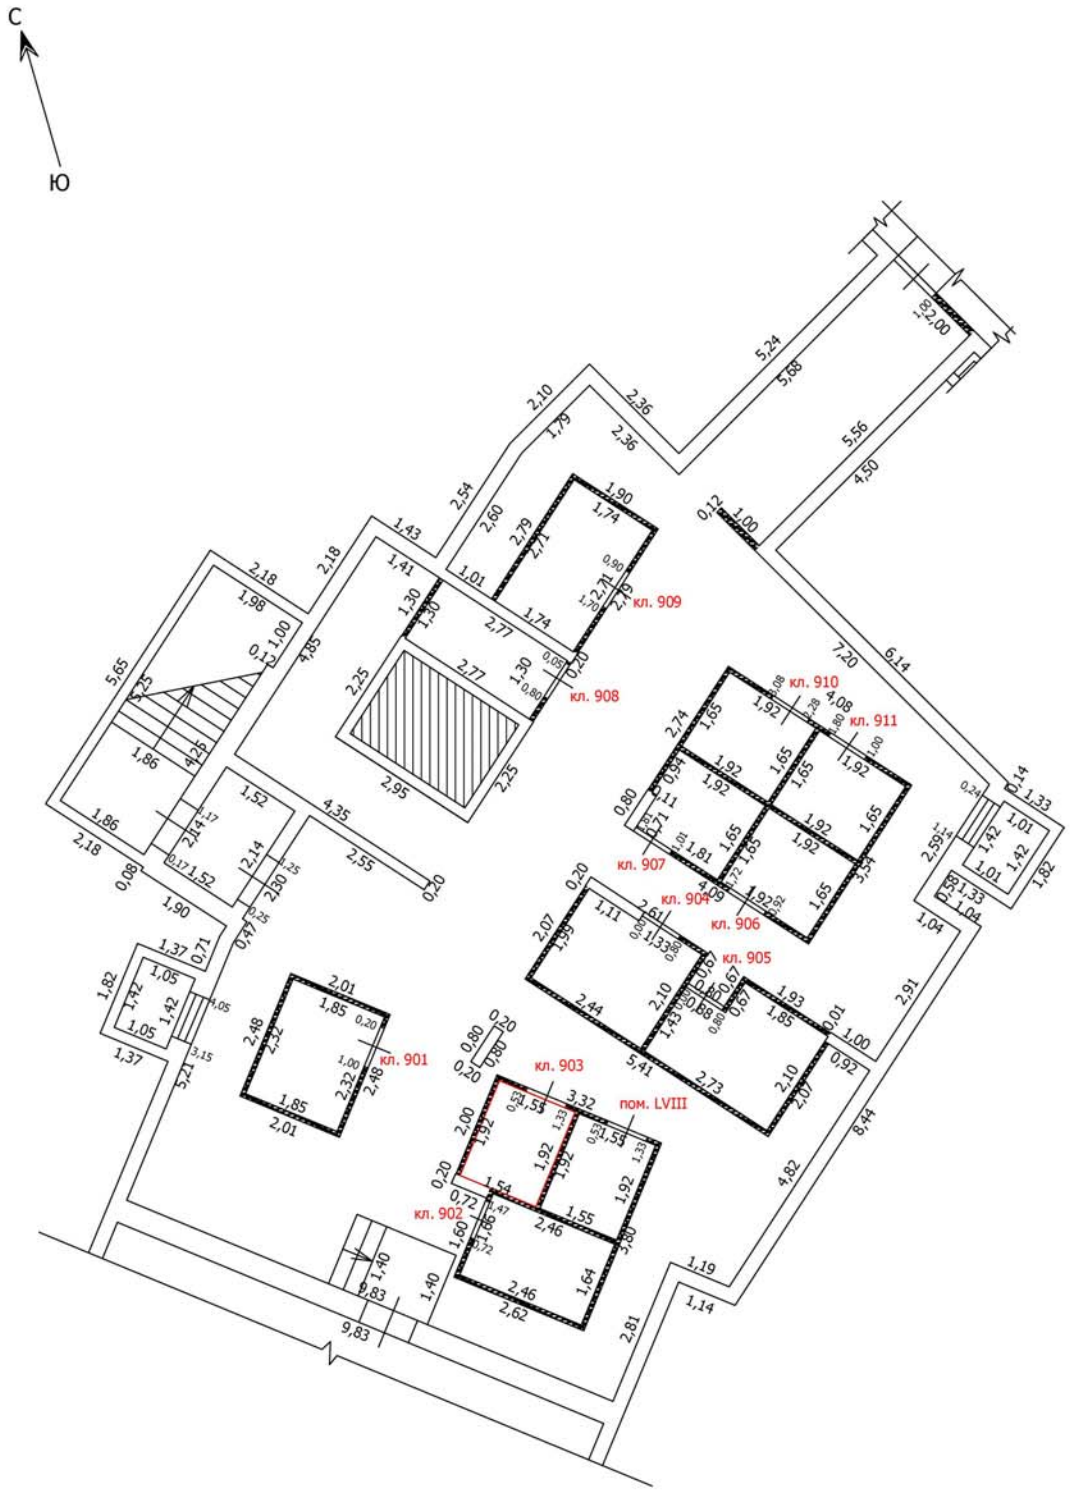

Масштаб: 1:100

Условные обозначения

- Часть границы вновь образованного помещения
- Стена с окном
- Стена с окном и дверью
- Перегородка
- 1,78 — Линейный размер
- кв.63 — Номер помещения
- Лестница

Лист №

ТЕХНИЧЕСКИЙ ПЛАН ПОМЕЩЕНИЯ

План части этажа

Подвал (8 секция, 9 секция)

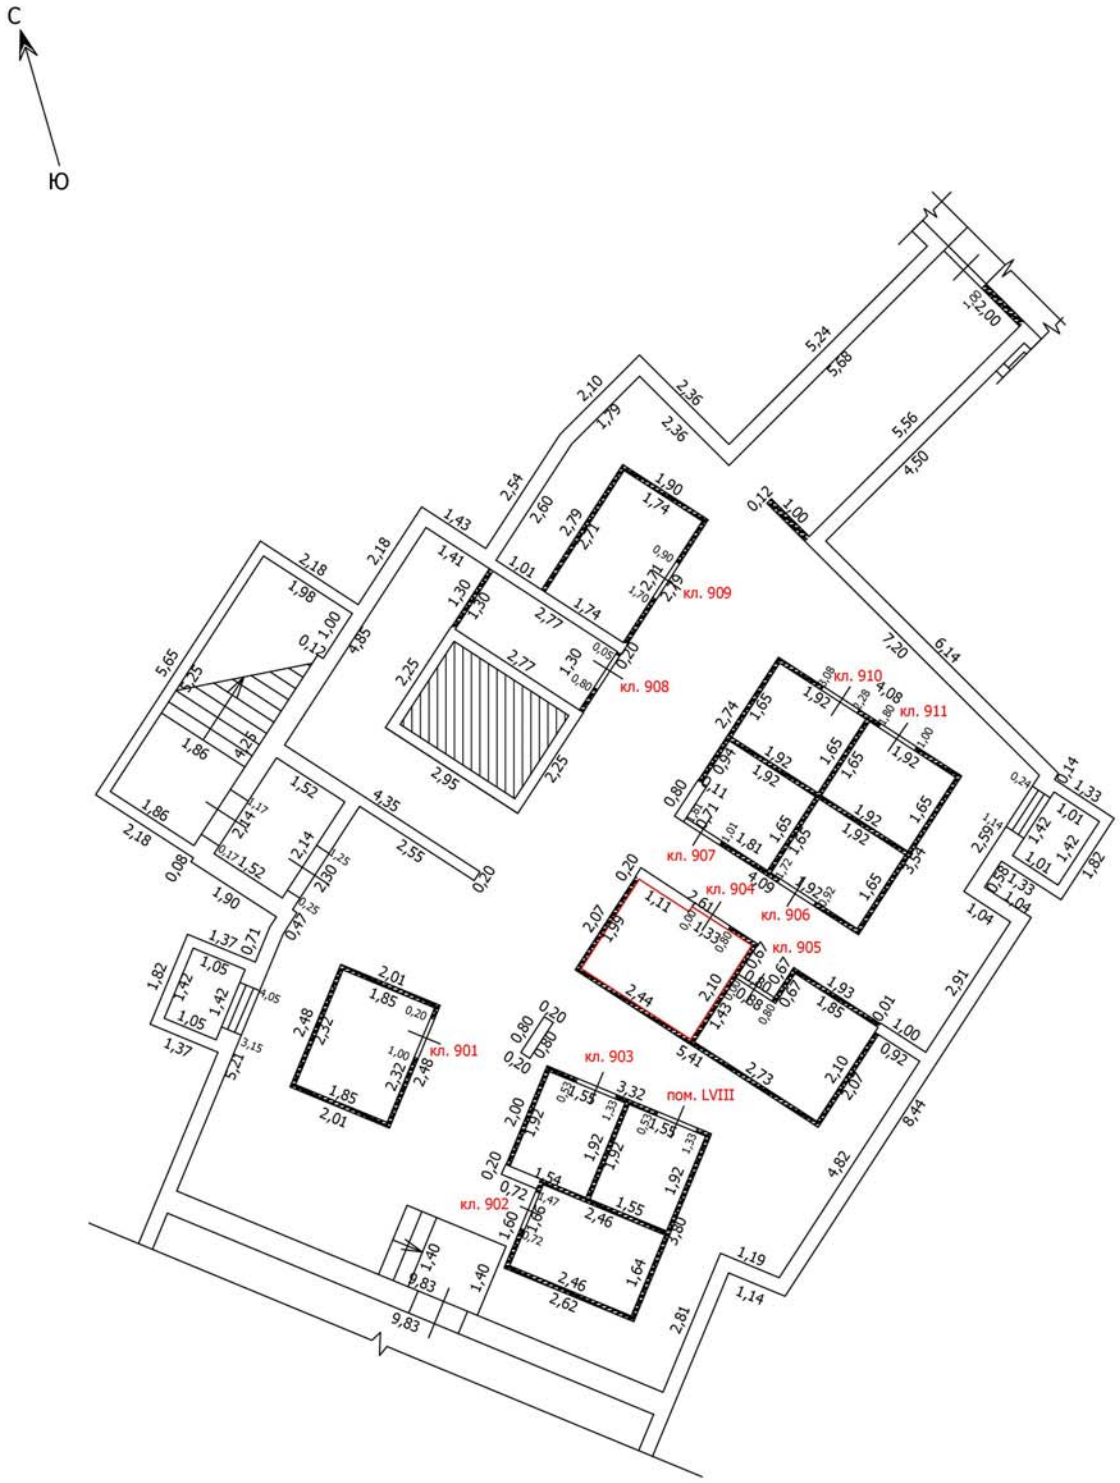

Условные обозначения

Масштаб: 1:100

- Часть границы вновь образованного помещения
- Стена с окном
- Стена с окном и дверью
- Перегородка
- 1,78 — Линейный размер
- кв.63 — Номер помещения
- Лестница

Лист №

ТЕХНИЧЕСКИЙ ПЛАН ПОМЕЩЕНИЯ

План части этажа

Подвал (8 секция, 9 секция)

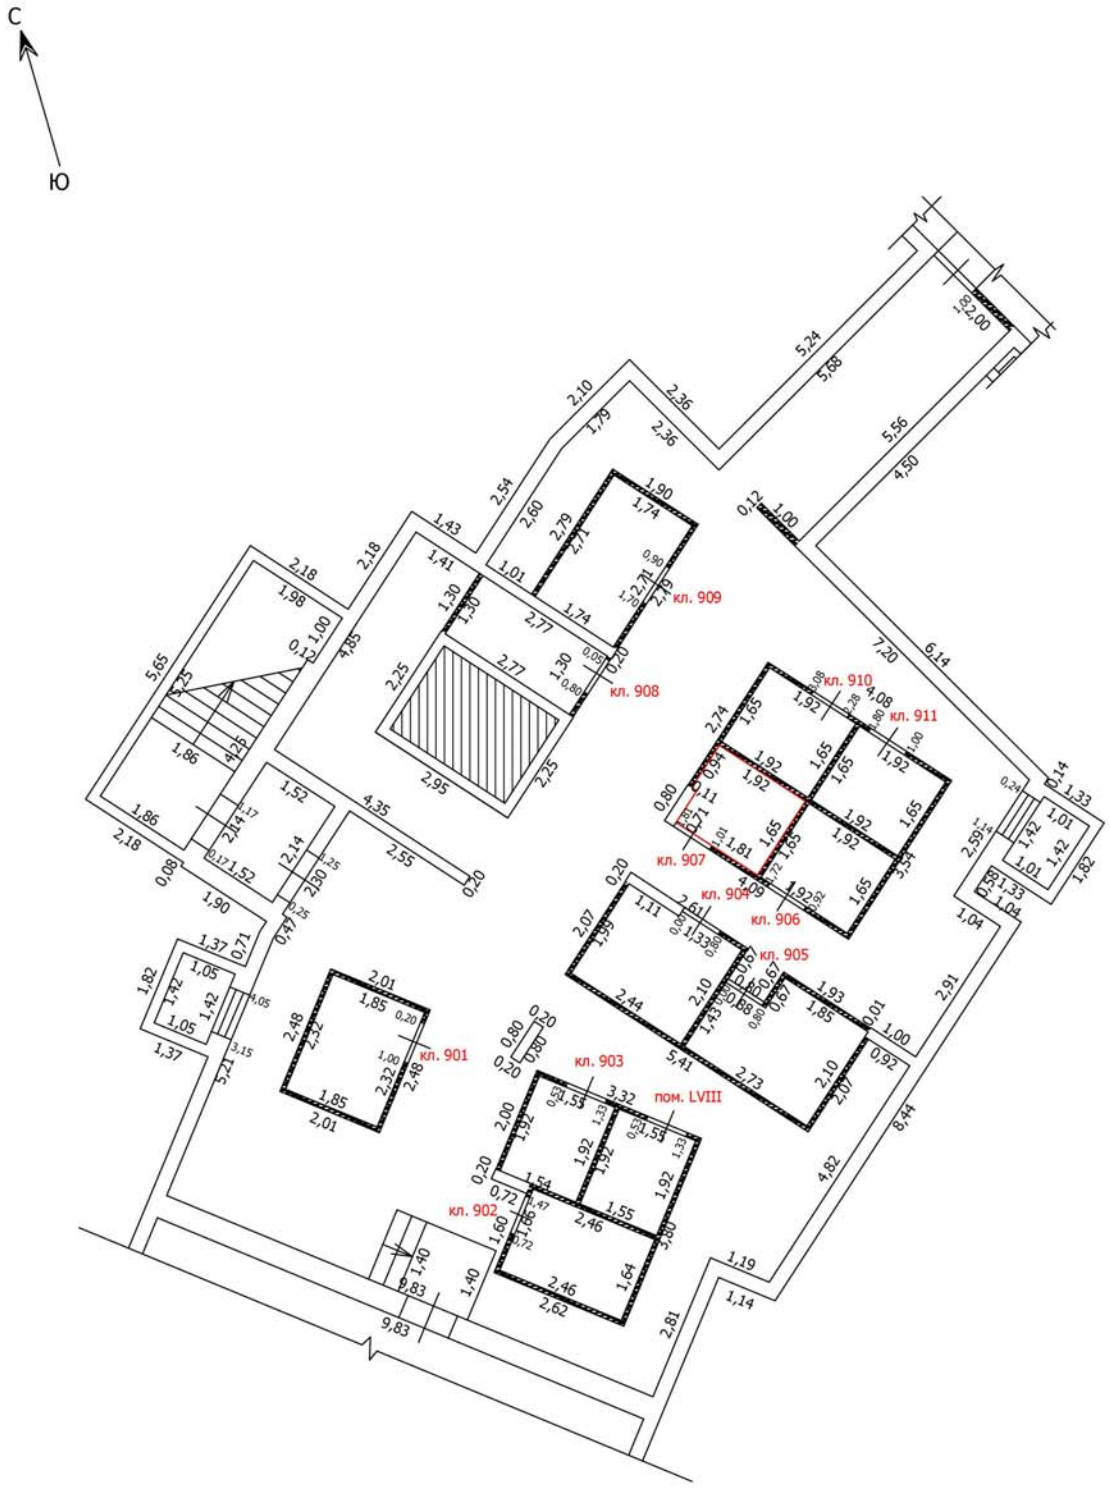

Условные обозначения

Масштаб: 1:100

- Часть границы вновь образованного помещения
- Стена с окном
- Стена с окном и дверью
- Перегородка
- 1,78 — Линейный размер
- кв.63 — Номер помещения
- Лестница

Лист №

ТЕХНИЧЕСКИЙ ПЛАН ПОМЕЩЕНИЯ

План части этажа

Подвал (8 секция, 9 секция)

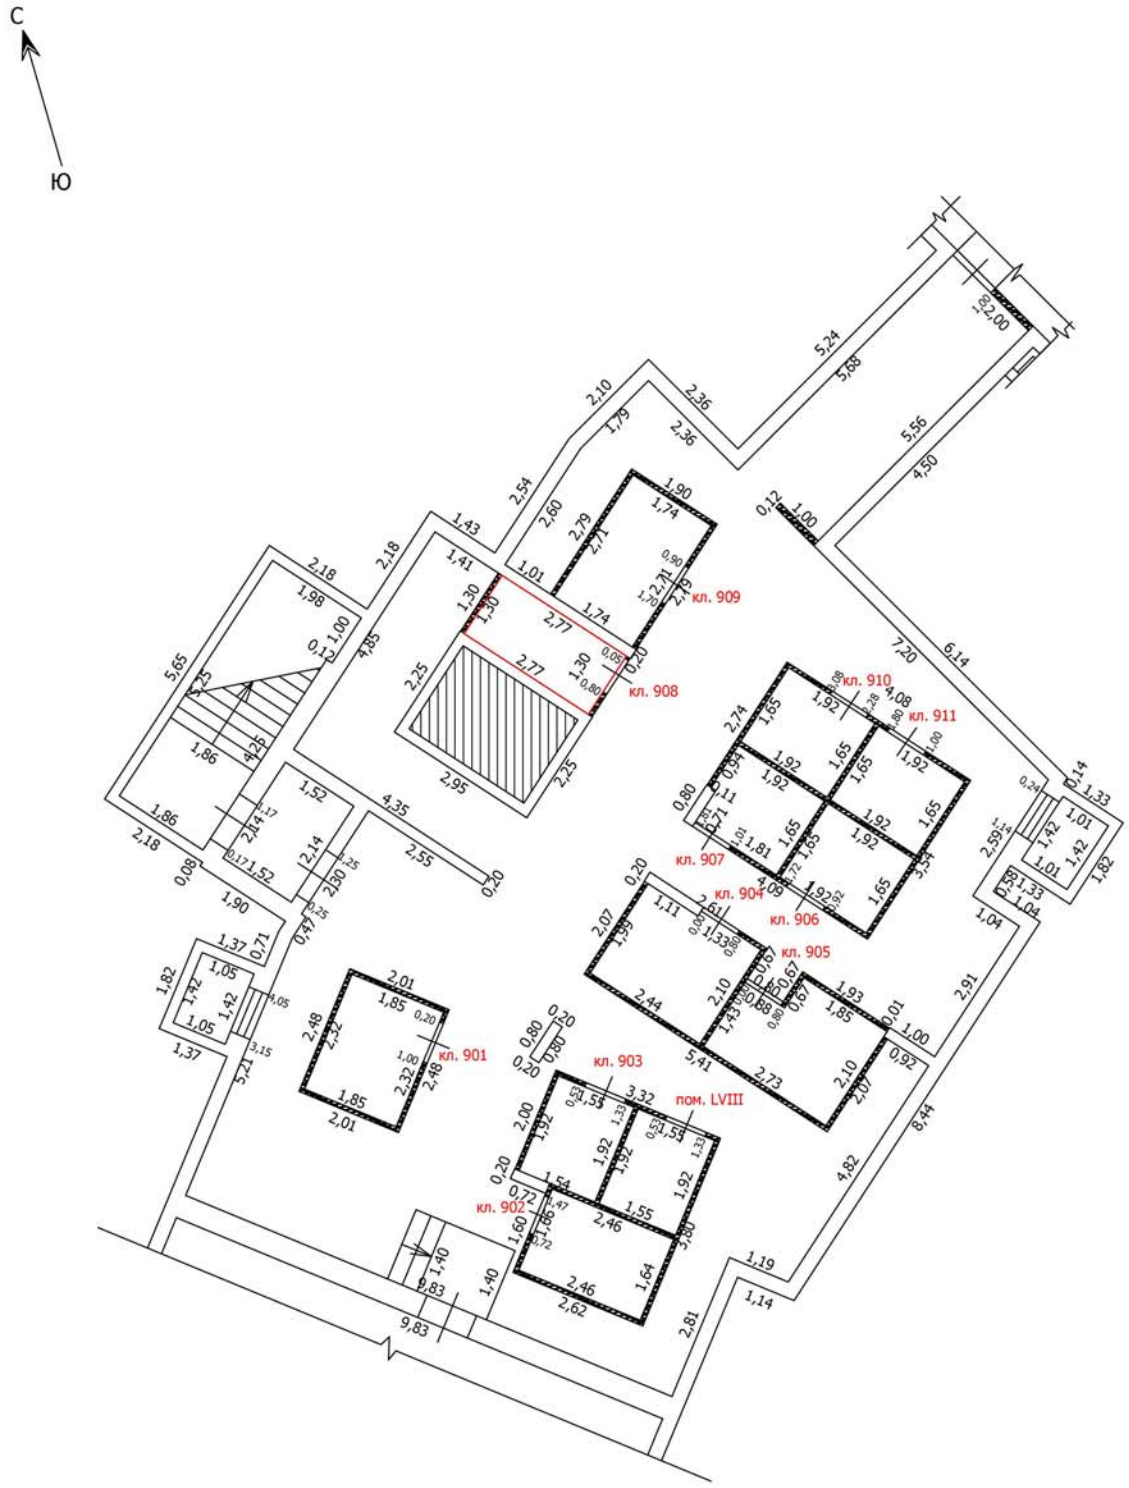

Масштаб: 1:100

Условные обозначения

- Часть границы вновь образованного помещения
- Стена с окном
- Стена с окном и дверью
- Перегородка
- 1,78 — Линейный размер
- кв.63 — Номер помещения
- Лестница

Лист №

ТЕХНИЧЕСКИЙ ПЛАН ПОМЕЩЕНИЯ

План части этажа

Подвал (8 секция, 9 секция)

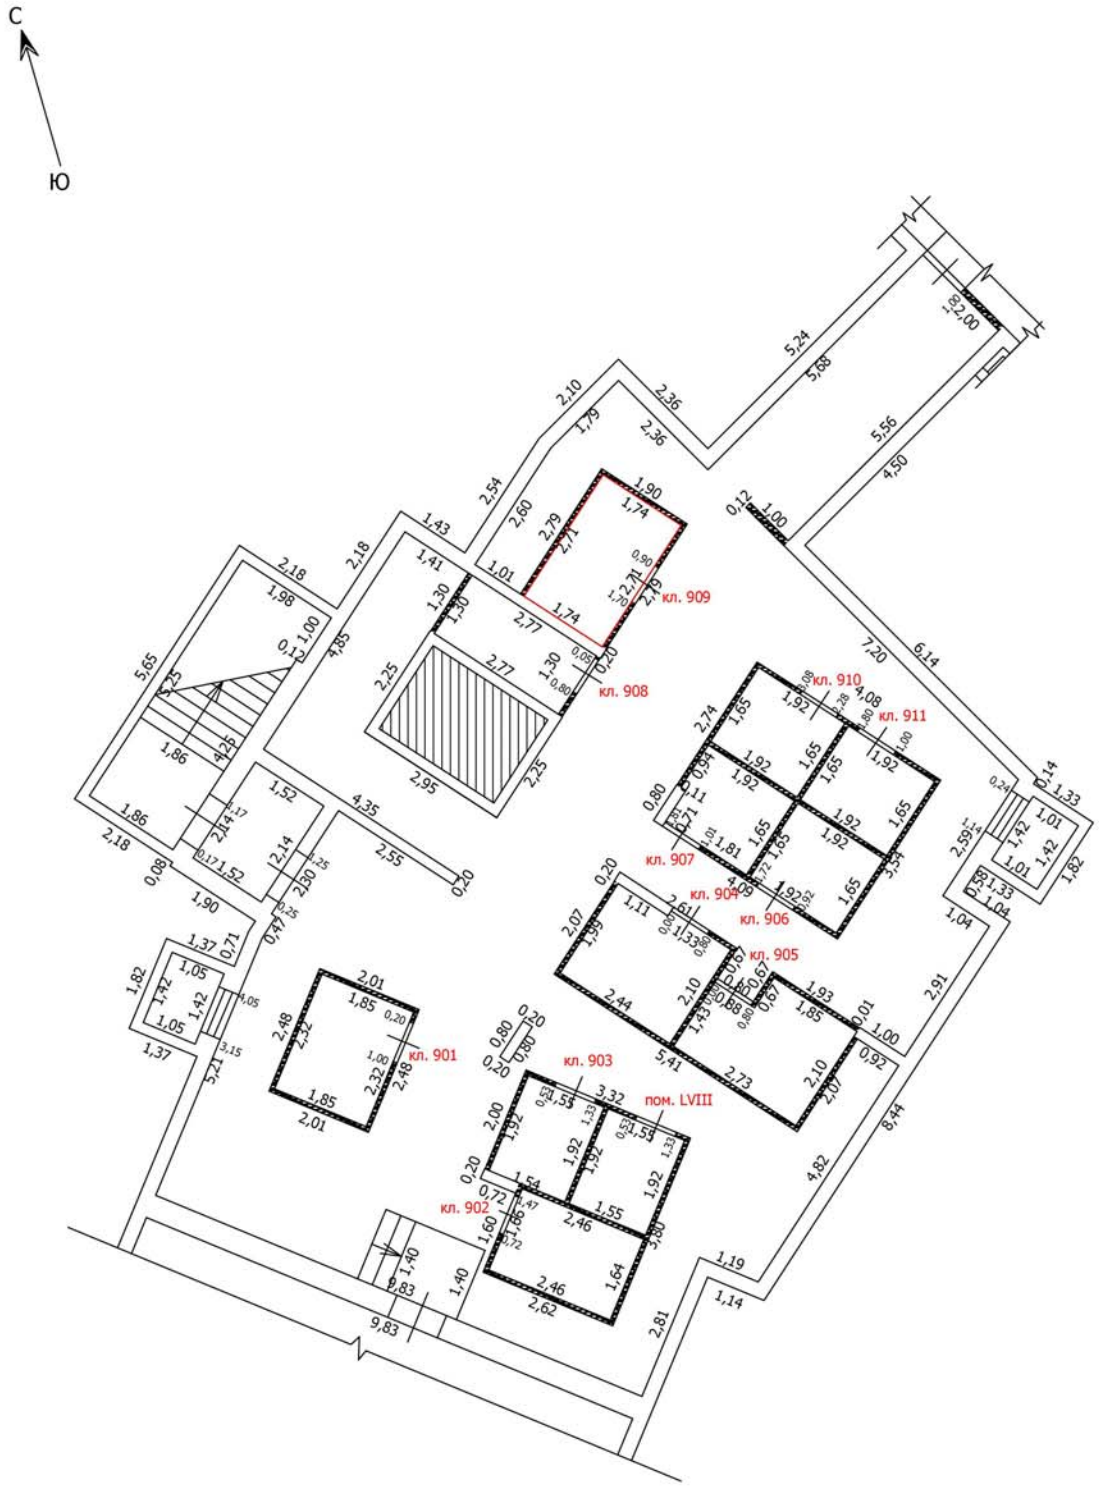

Условные обозначения

Масштаб: 1:100

- Часть границы вновь образованного помещения
- Стена с окном
- Стена с окном и дверью
- Перегородка
- 1,78 — Линейный размер
- кв.63 — Номер помещения
- Лестница

Лист №

ТЕХНИЧЕСКИЙ ПЛАН ПОМЕЩЕНИЯ

План части этажа

Подвал (8 секция, 9 секция)

Масштаб: 1:100

Условные обозначения

- Часть границы вновь образованного помещения
- Стена с окном
- Стена с окном и дверью
- Перегородка
- 1,78 — Линейный размер
- кв.63 — Номер помещения
- Лестница

Лист №

ТЕХНИЧЕСКИЙ ПЛАН ПОМЕЩЕНИЯ

План части этажа

Подвал (8 секция, 9 секция)

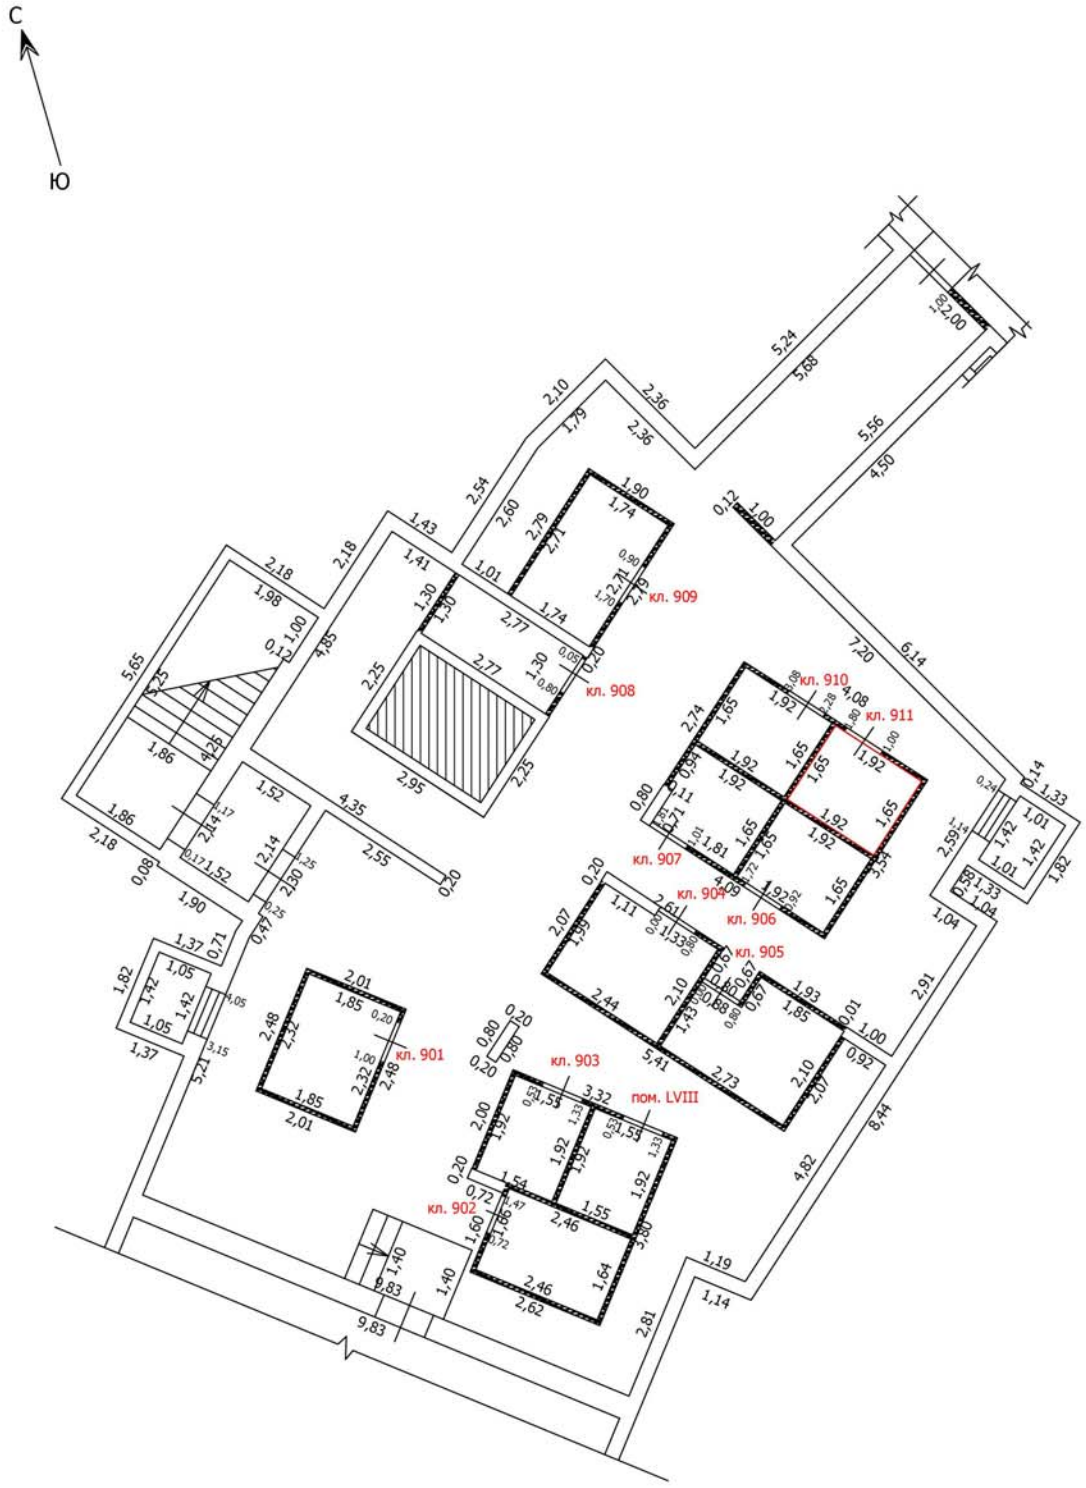

Условные обозначения

Масштаб: 1:100

- Часть границы вновь образованного помещения
- Стена с окном
- Стена с окном и дверью
- Перегородка
- 1,78 — Линейный размер
- кв.63 — Номер помещения
- Лестница

Лист №

ТЕХНИЧЕСКИЙ ПЛАН ПОМЕЩЕНИЯ

План части этажа

Подвал (10 секция)

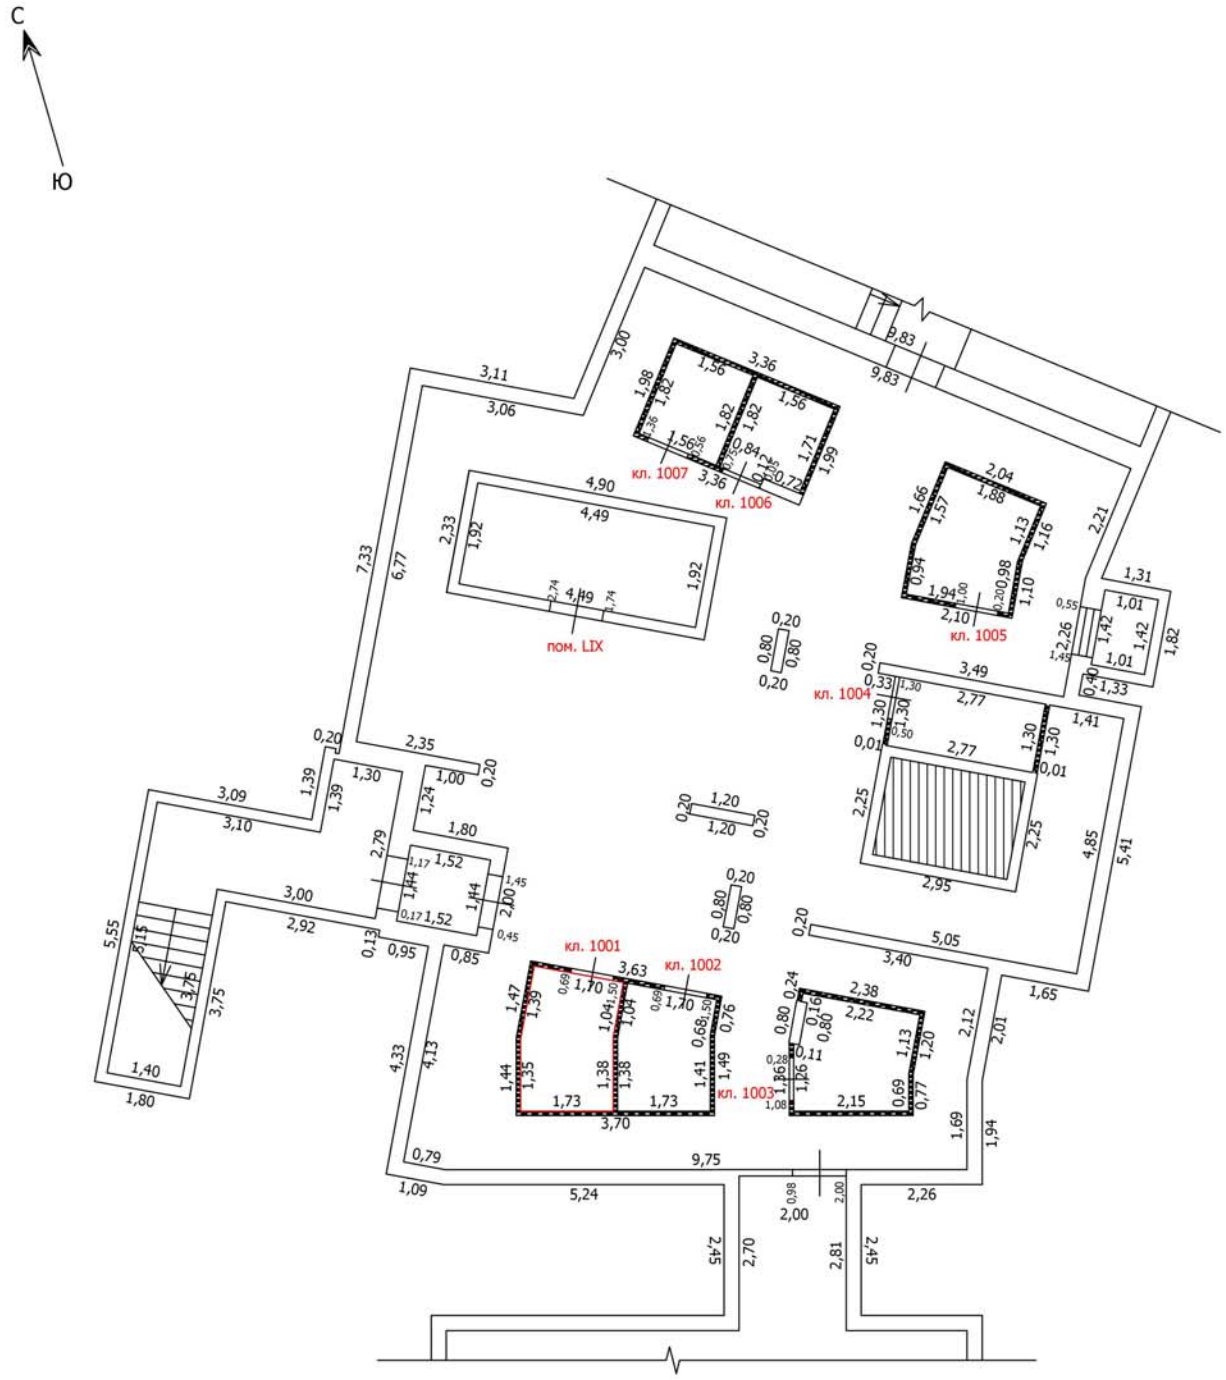

Масштаб: 1:100

Условные обозначения

- Часть границы вновь образованного помещения
- Стена с окном
- Стена с окном и дверью
- Перегородка
- 1,78 — Линейный размер
- кв.63 — Номер помещения
- Лестница

Лист №

ТЕХНИЧЕСКИЙ ПЛАН ПОМЕЩЕНИЯ

План части этажа

Подвал (10 секция)

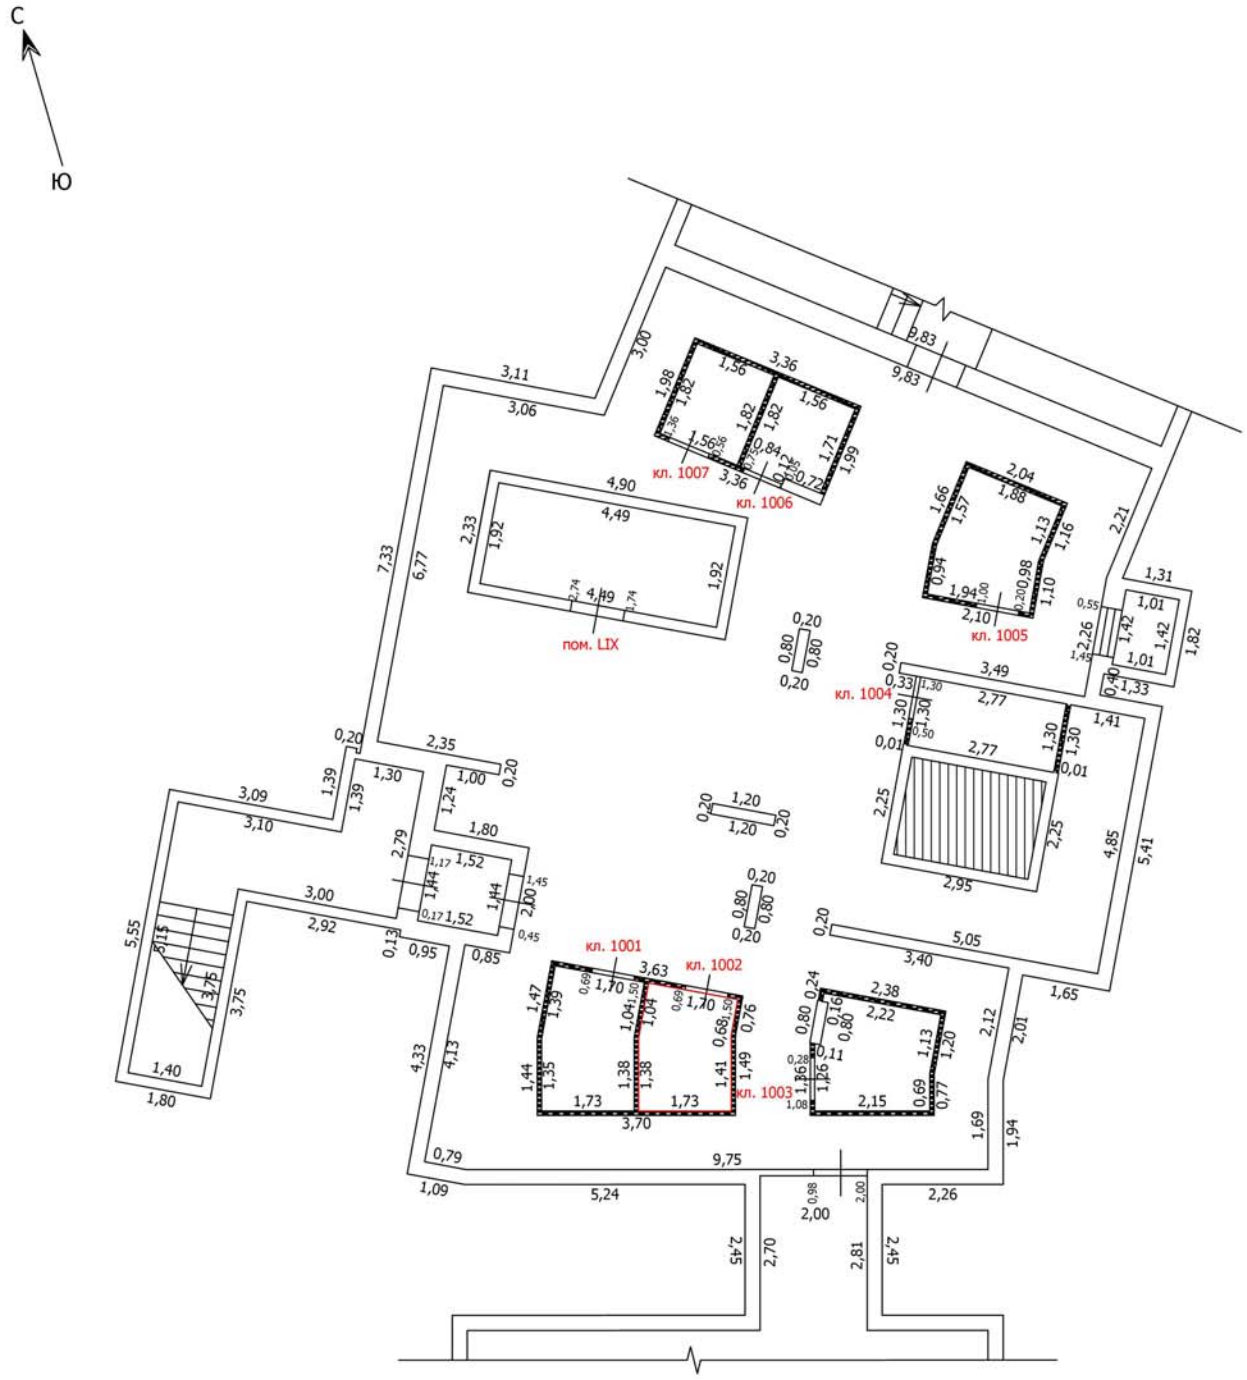

Масштаб: 1:100

Условные обозначения

- Часть границы вновь образованного помещения
- Стена с окном
- Стена с окном и дверью
- Перегородка
- 1,78 — Линейный размер
- кв.63 — Номер помещения
- Лестница

Лист №

ТЕХНИЧЕСКИЙ ПЛАН ПОМЕЩЕНИЯ

План части этажа

Подвал (10 секция)

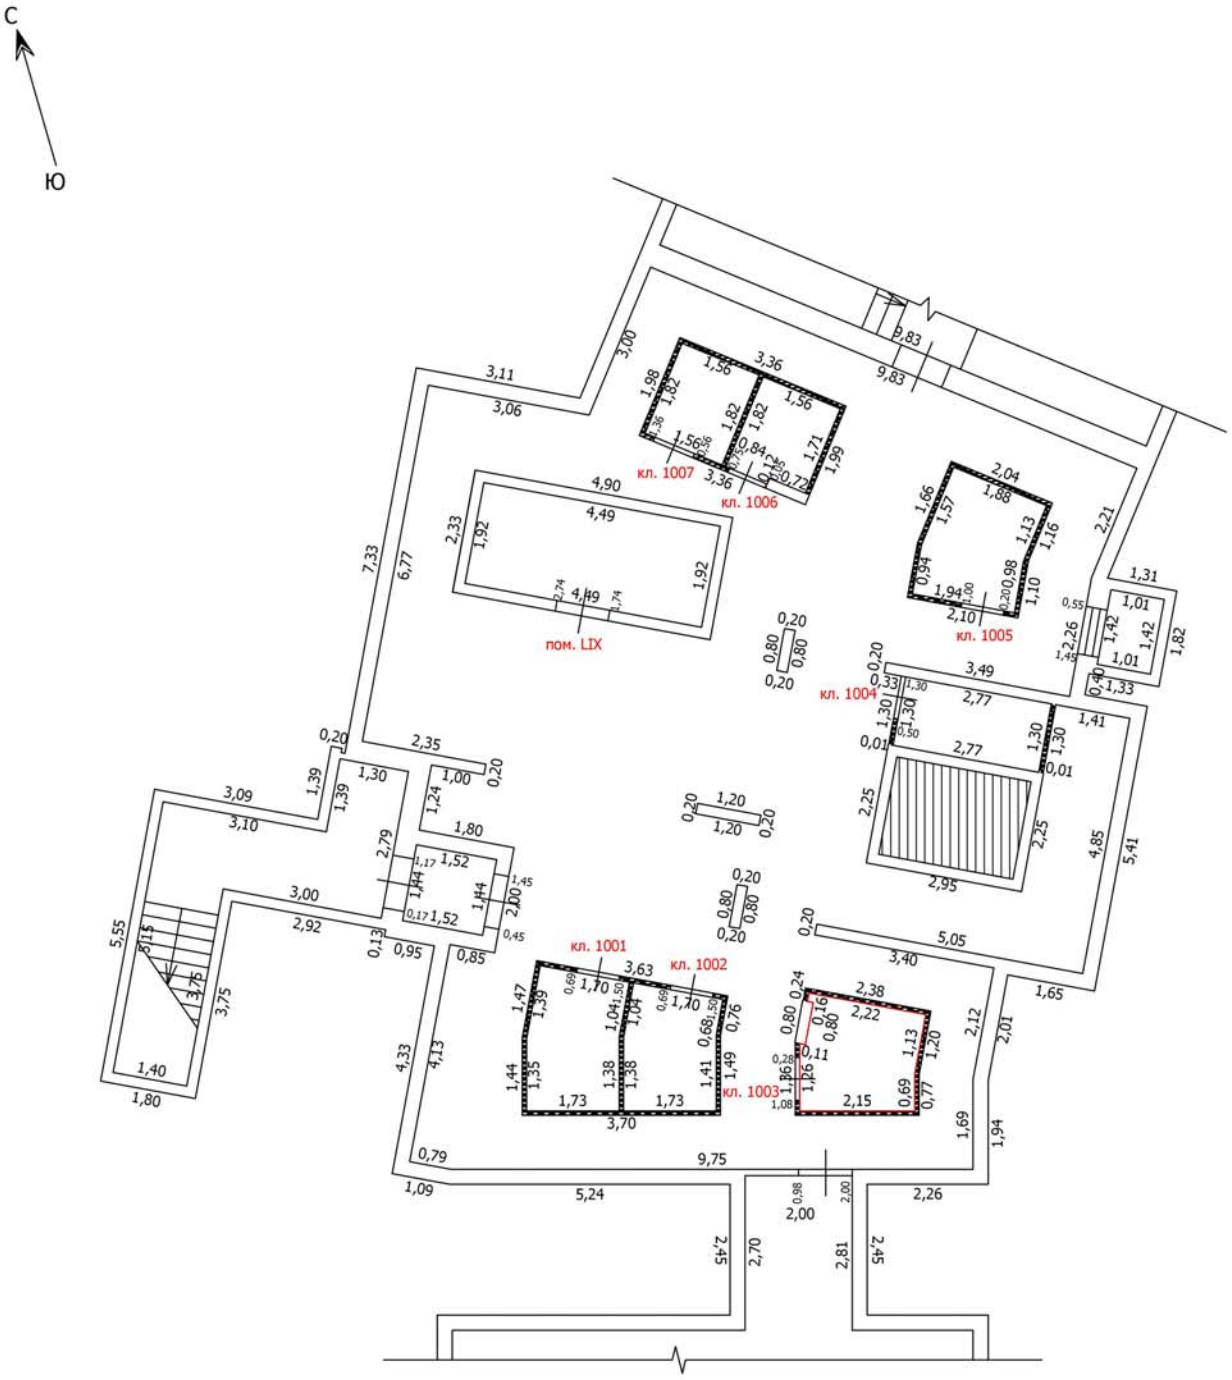

Масштаб: 1:100

Условные обозначения

- Часть границы вновь образованного помещения
- Стена с окном
- Стена с окном и дверью
- Перегородка
- 1,78 — Линейный размер
- кв.63 — Номер помещения
- Лестница

Лист №

ТЕХНИЧЕСКИЙ ПЛАН ПОМЕЩЕНИЯ

План части этажа

Подвал (10 секция)

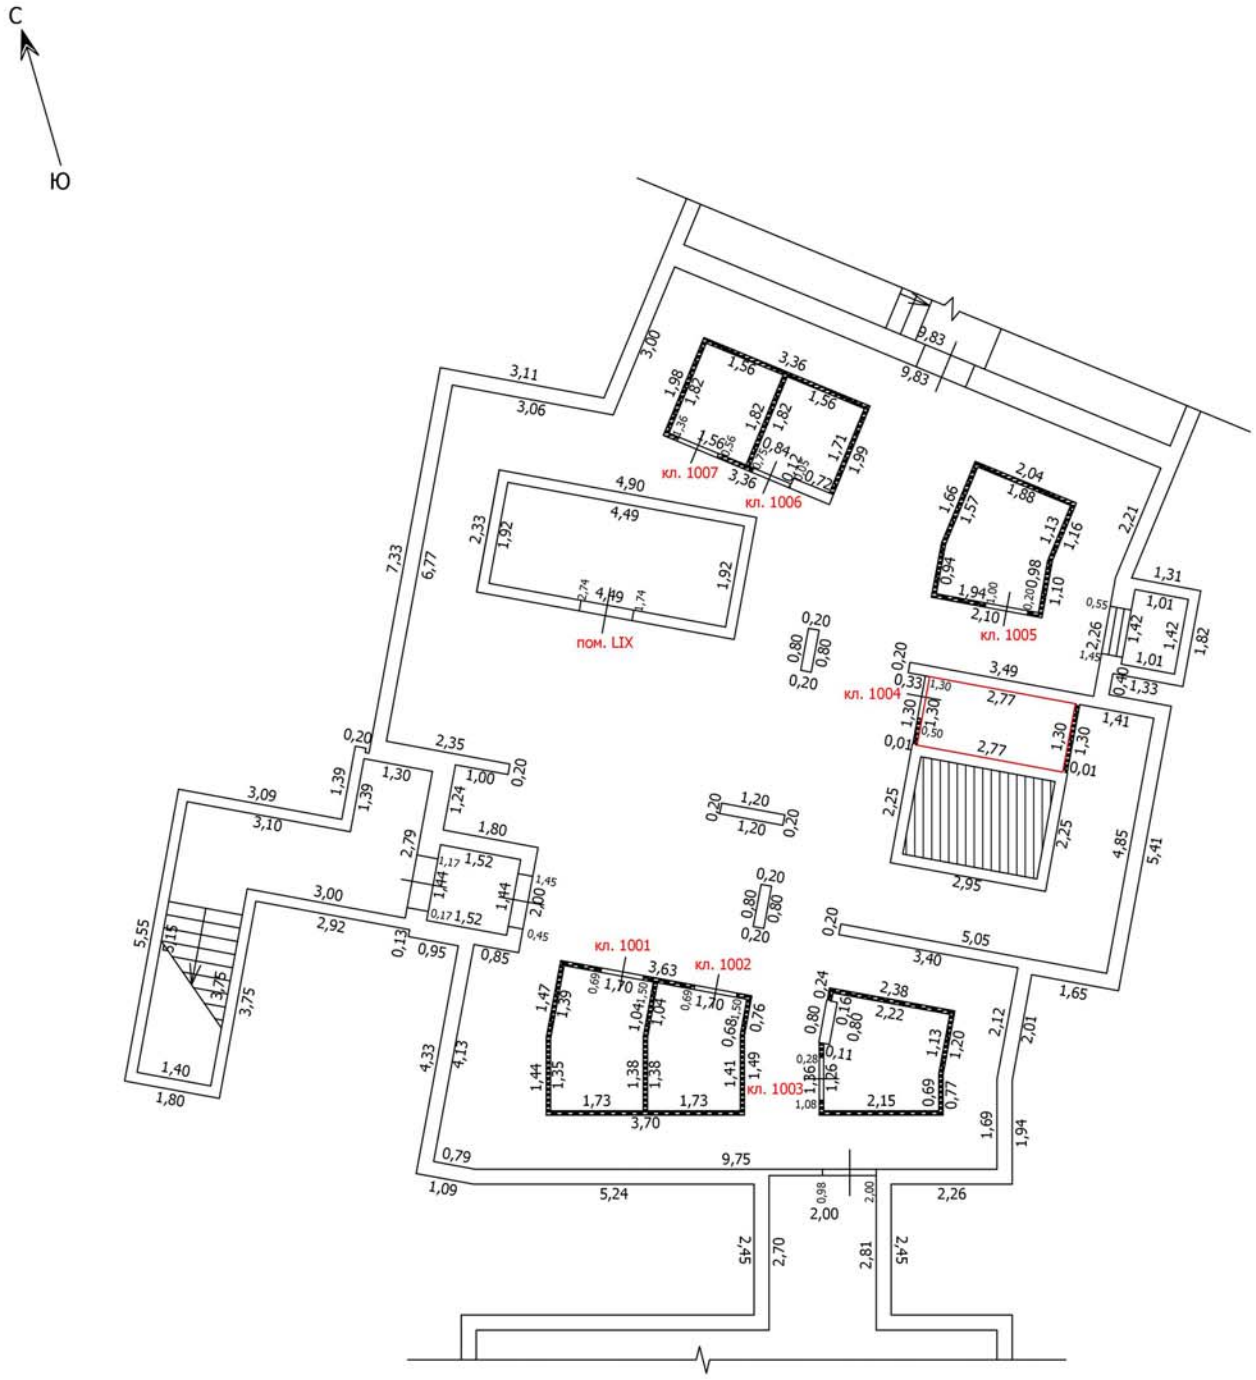

Масштаб: 1:100

Условные обозначения

- Часть границы вновь образованного помещения
- Стена с окном
- Стена с окном и дверью
- Перегородка
- 1,78 — Линейный размер
- кв.63 — Номер помещения
- Лестница

Лист №

ТЕХНИЧЕСКИЙ ПЛАН ПОМЕЩЕНИЯ

План части этажа

Подвал (10 секция)

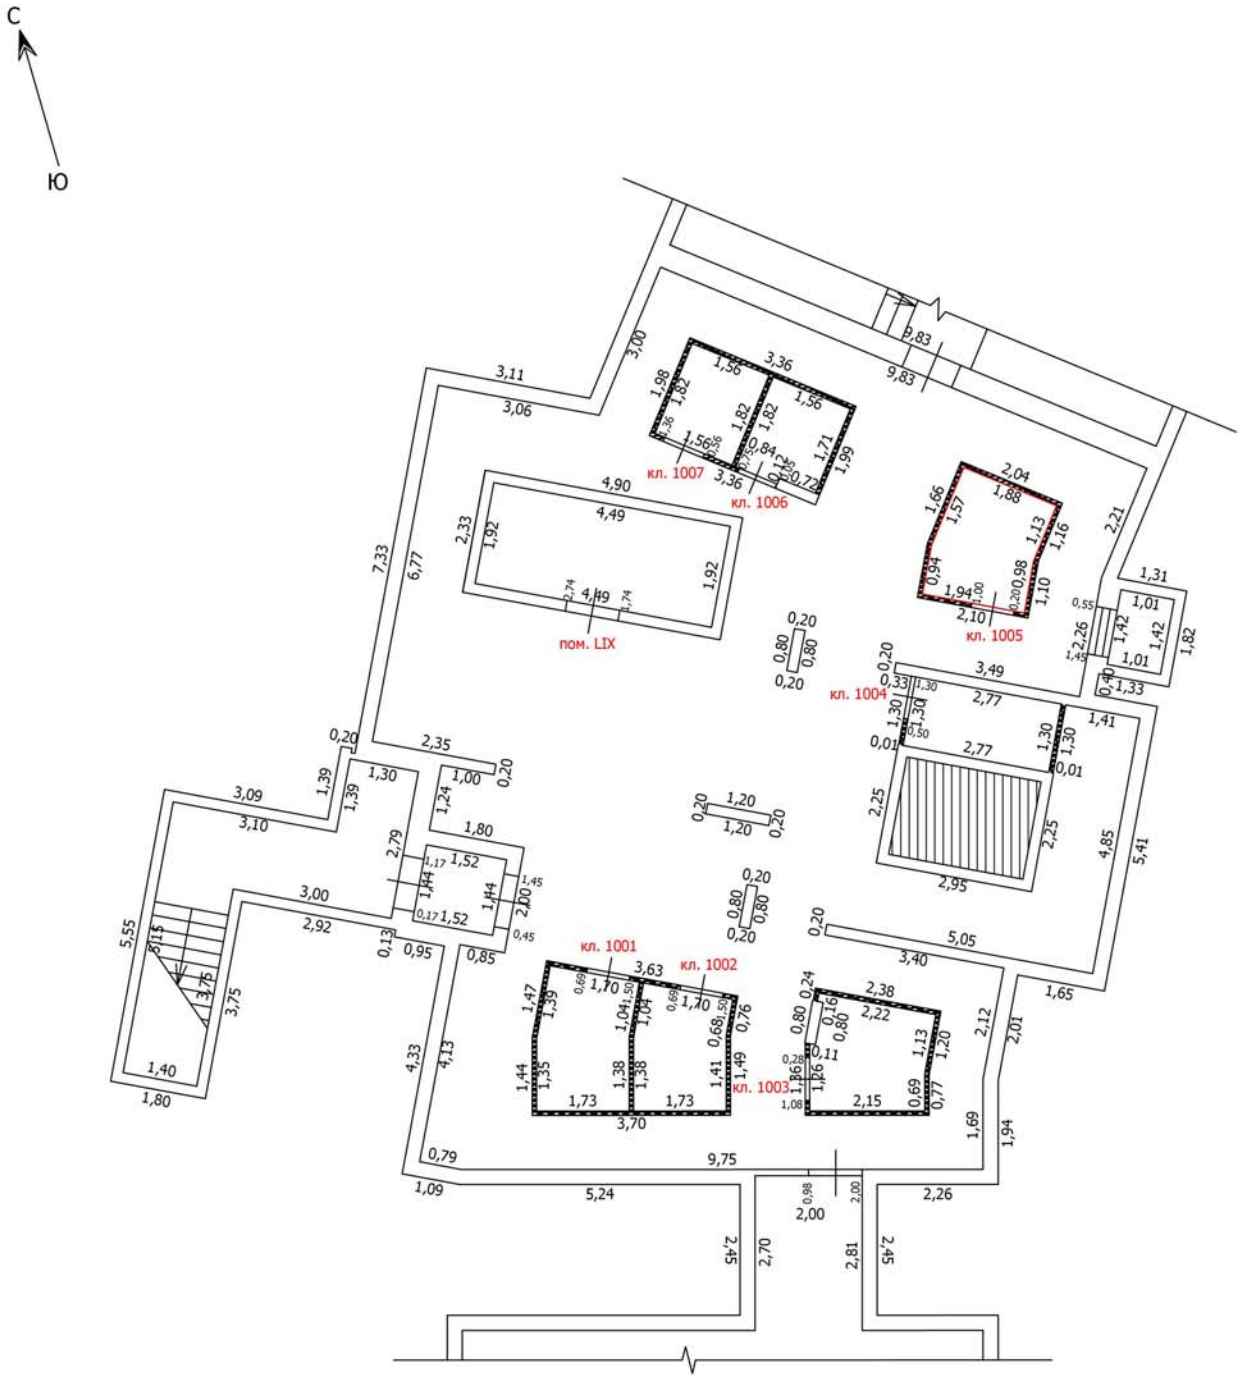

Масштаб: 1:100

Условные обозначения

- Часть границы вновь образованного помещения
- Стена с окном
- Стена с окном и дверью
- Перегородка
- 1,78 — Линейный размер
- кв.63 — Номер помещения
- Лестница

Лист №

ТЕХНИЧЕСКИЙ ПЛАН ПОМЕЩЕНИЯ

План части этажа

Подвал (10 секция)

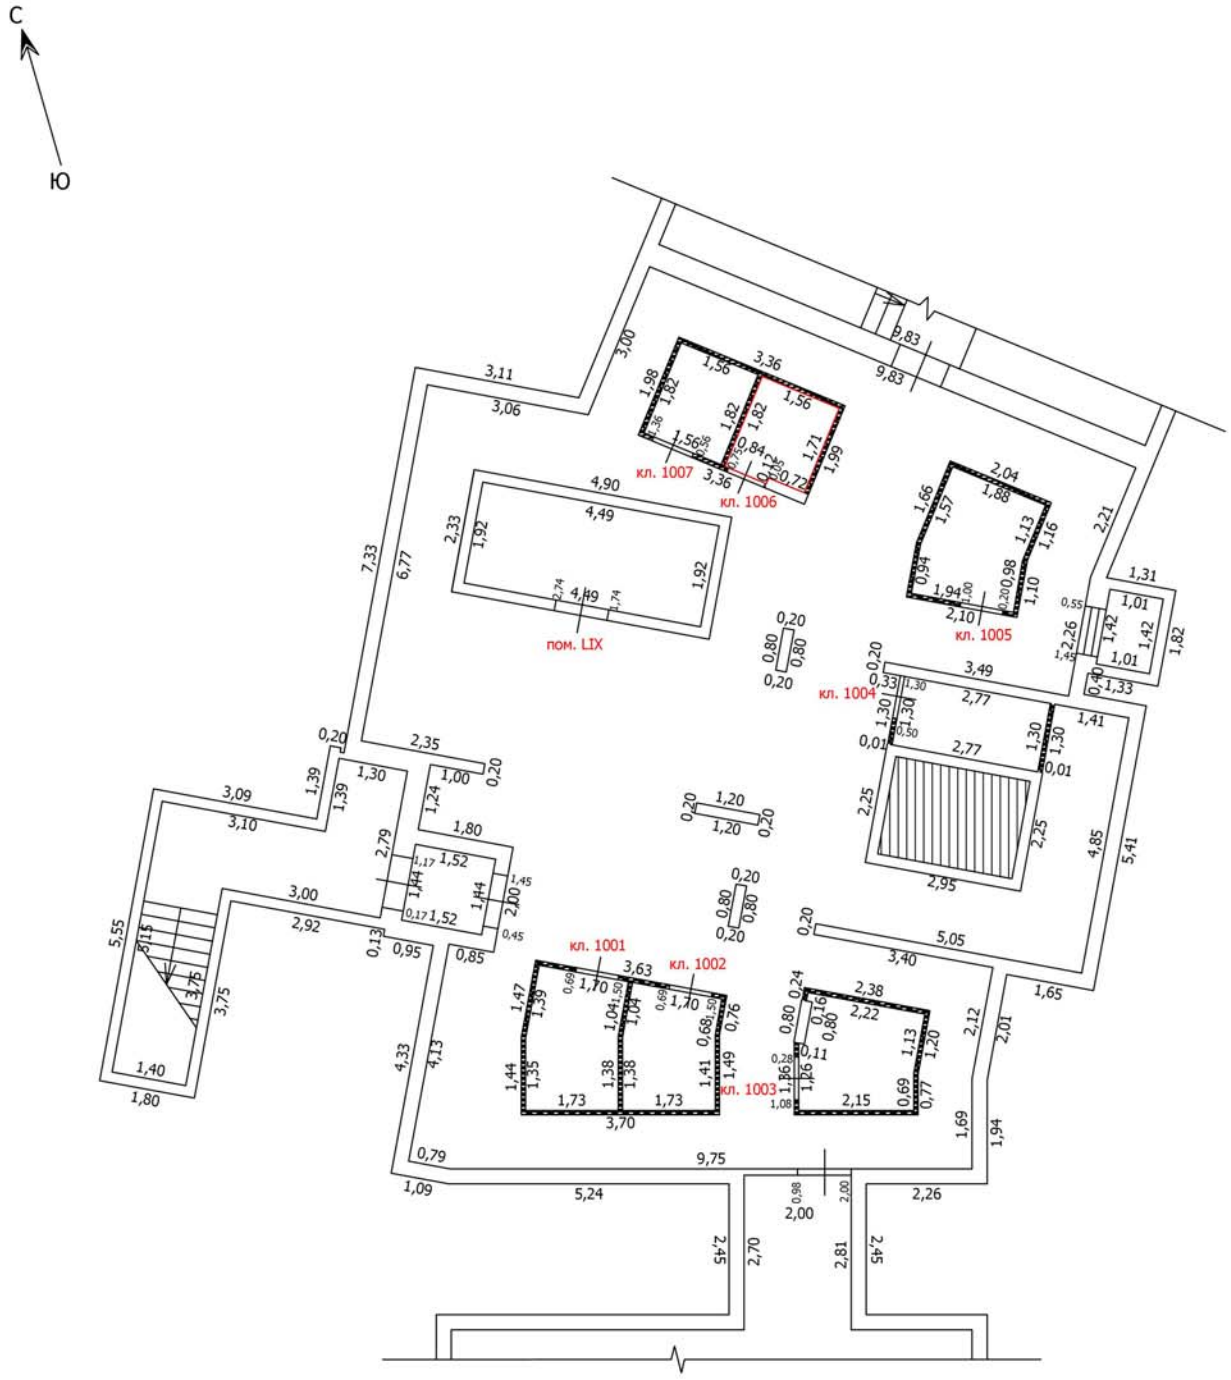

Масштаб: 1:100

Условные обозначения

- Часть границы вновь образованного помещения
- Стена с окном
- Стена с окном и дверью
- Перегородка
- 1,78 — Линейный размер
- кв.63 — Номер помещения
- Лестница

Лист №

ТЕХНИЧЕСКИЙ ПЛАН ПОМЕЩЕНИЯ

План части этажа

Подвал (10 секция)

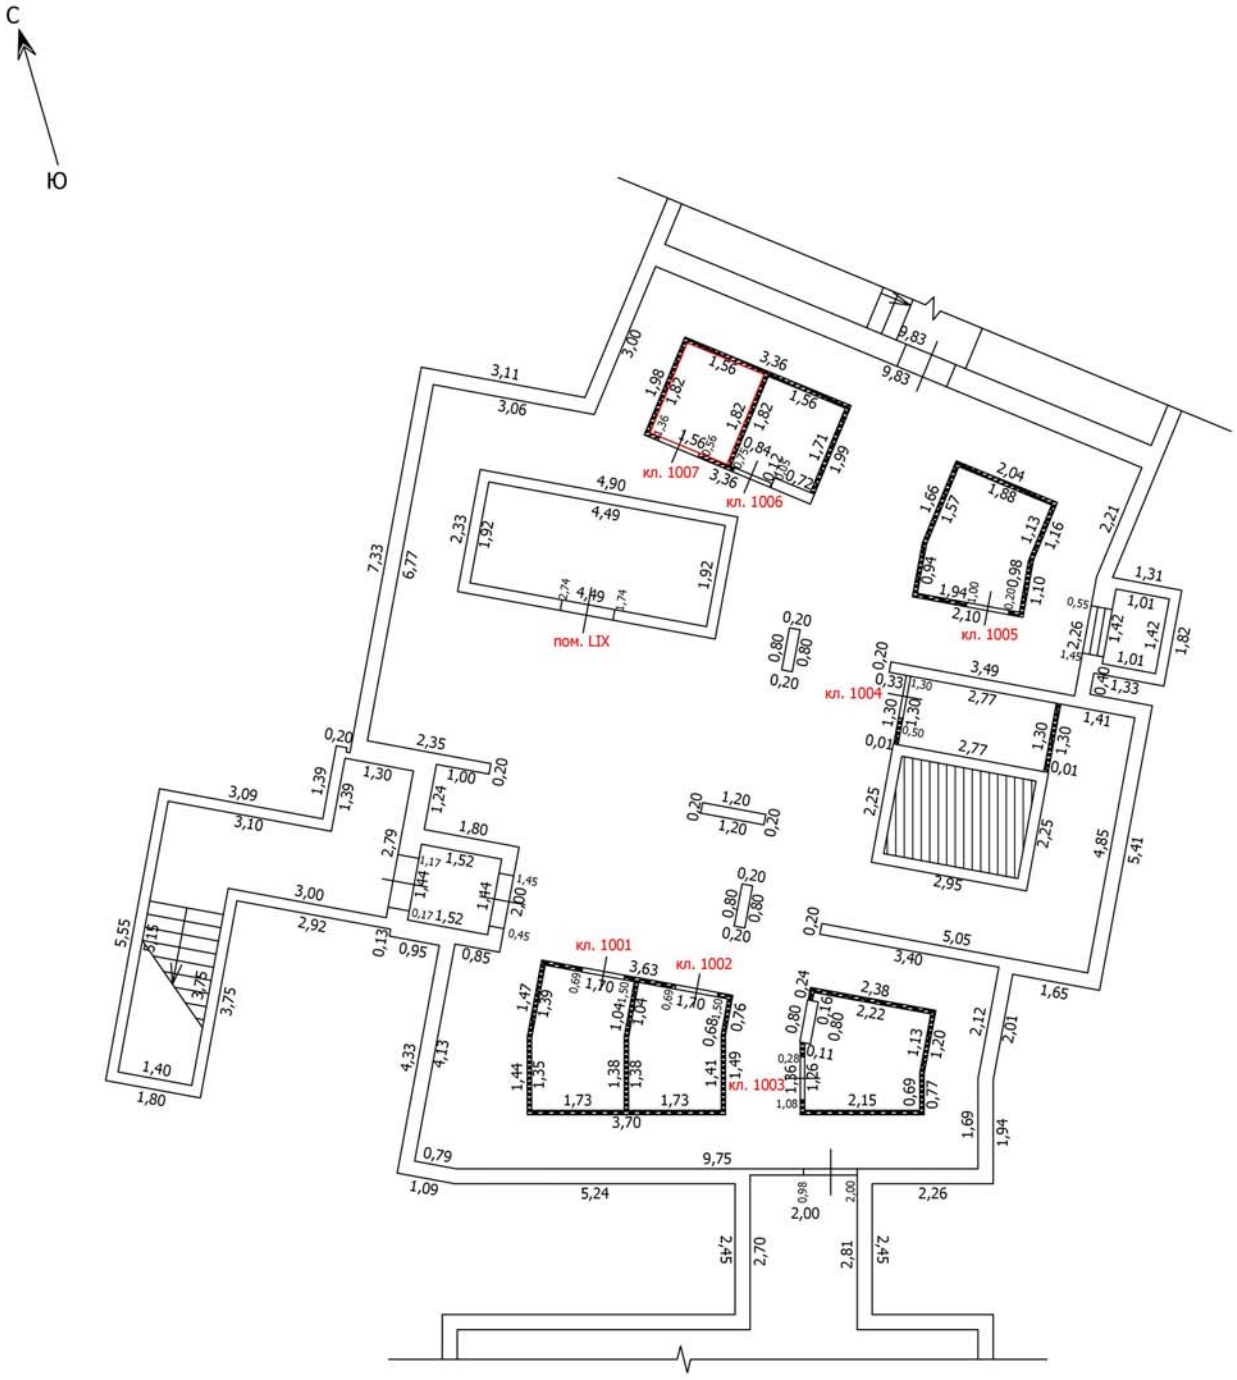

Масштаб: 1:100

Условные обозначения

- Часть границы вновь образованного помещения
- Стена с окном
- Стена с окном и дверью
- Перегородка
- 1,78 — Линейный размер
- кв.63 — Номер помещения
- Лестница

Лист №

ТЕХНИЧЕСКИЙ ПЛАН ПОМЕЩЕНИЯ

План части этажа

Подвал (11 секция)

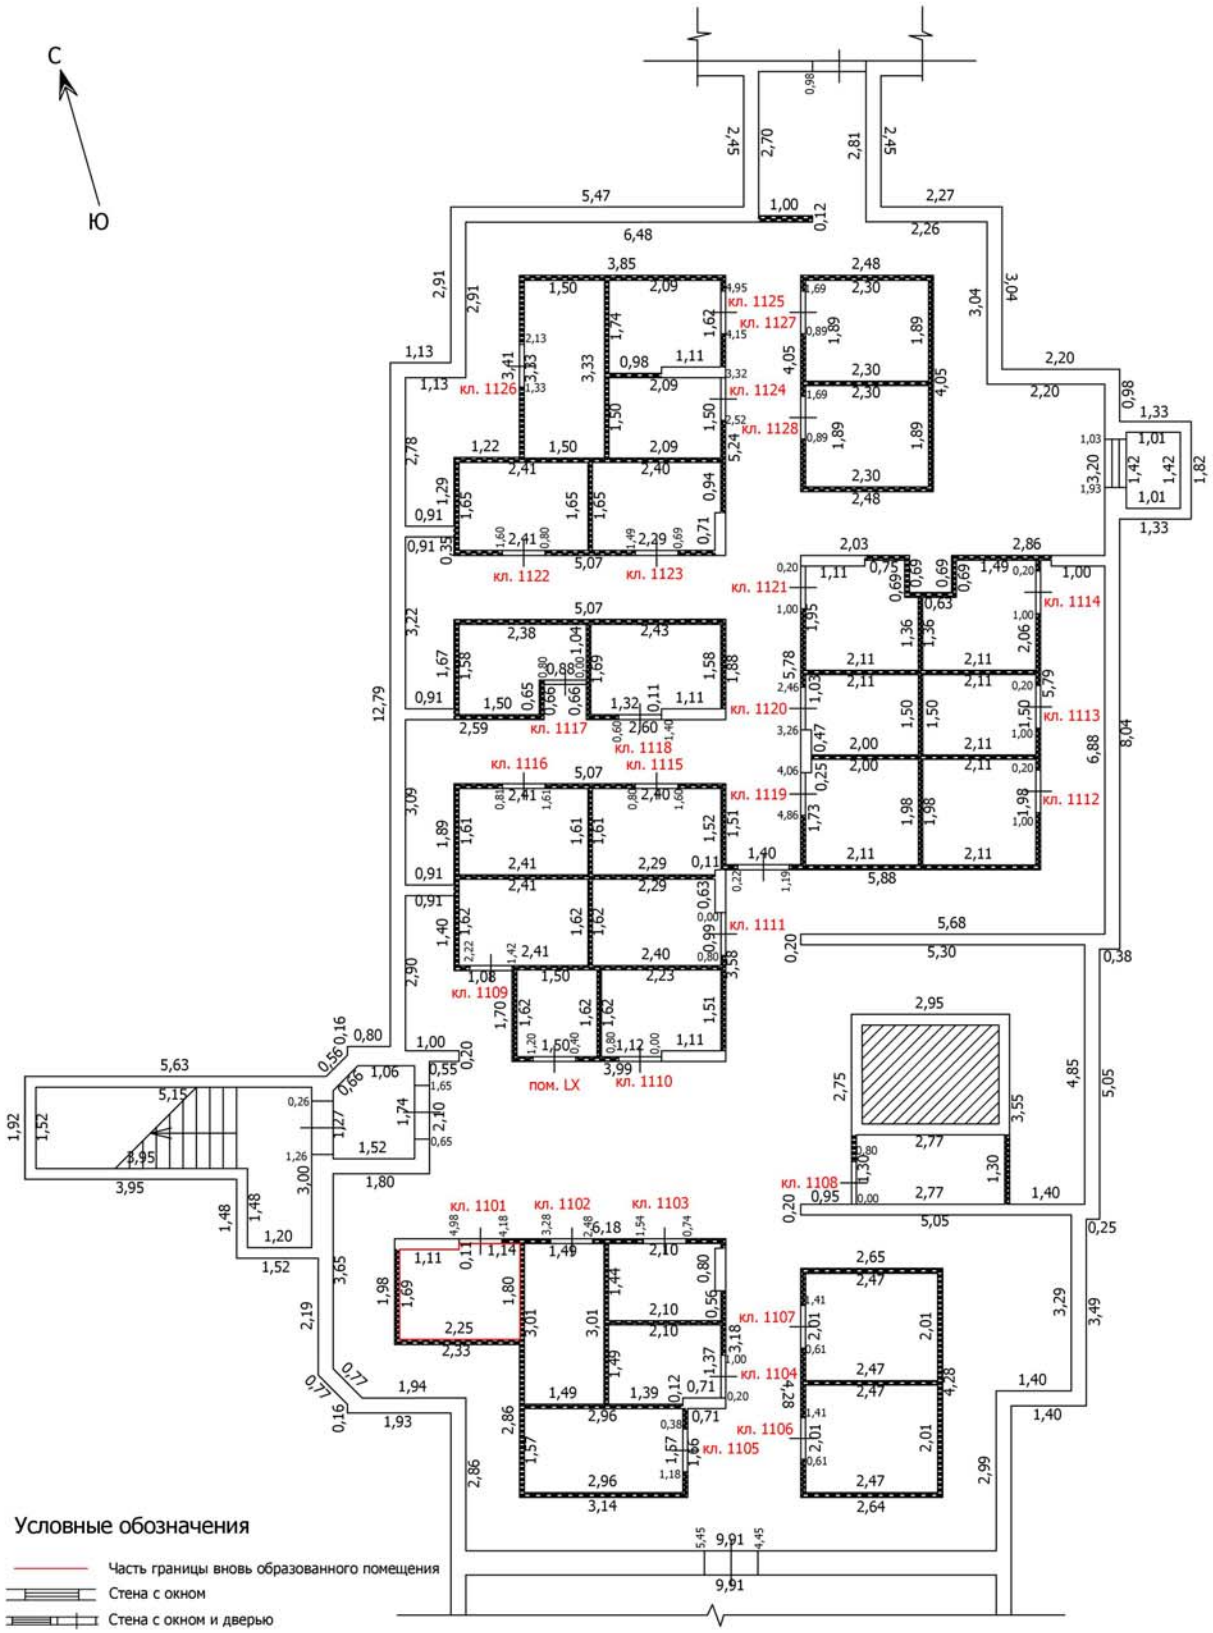

Лист №

ТЕХНИЧЕСКИЙ ПЛАН ПОМЕЩЕНИЯ

План части этажа

Подвал (11 секция)

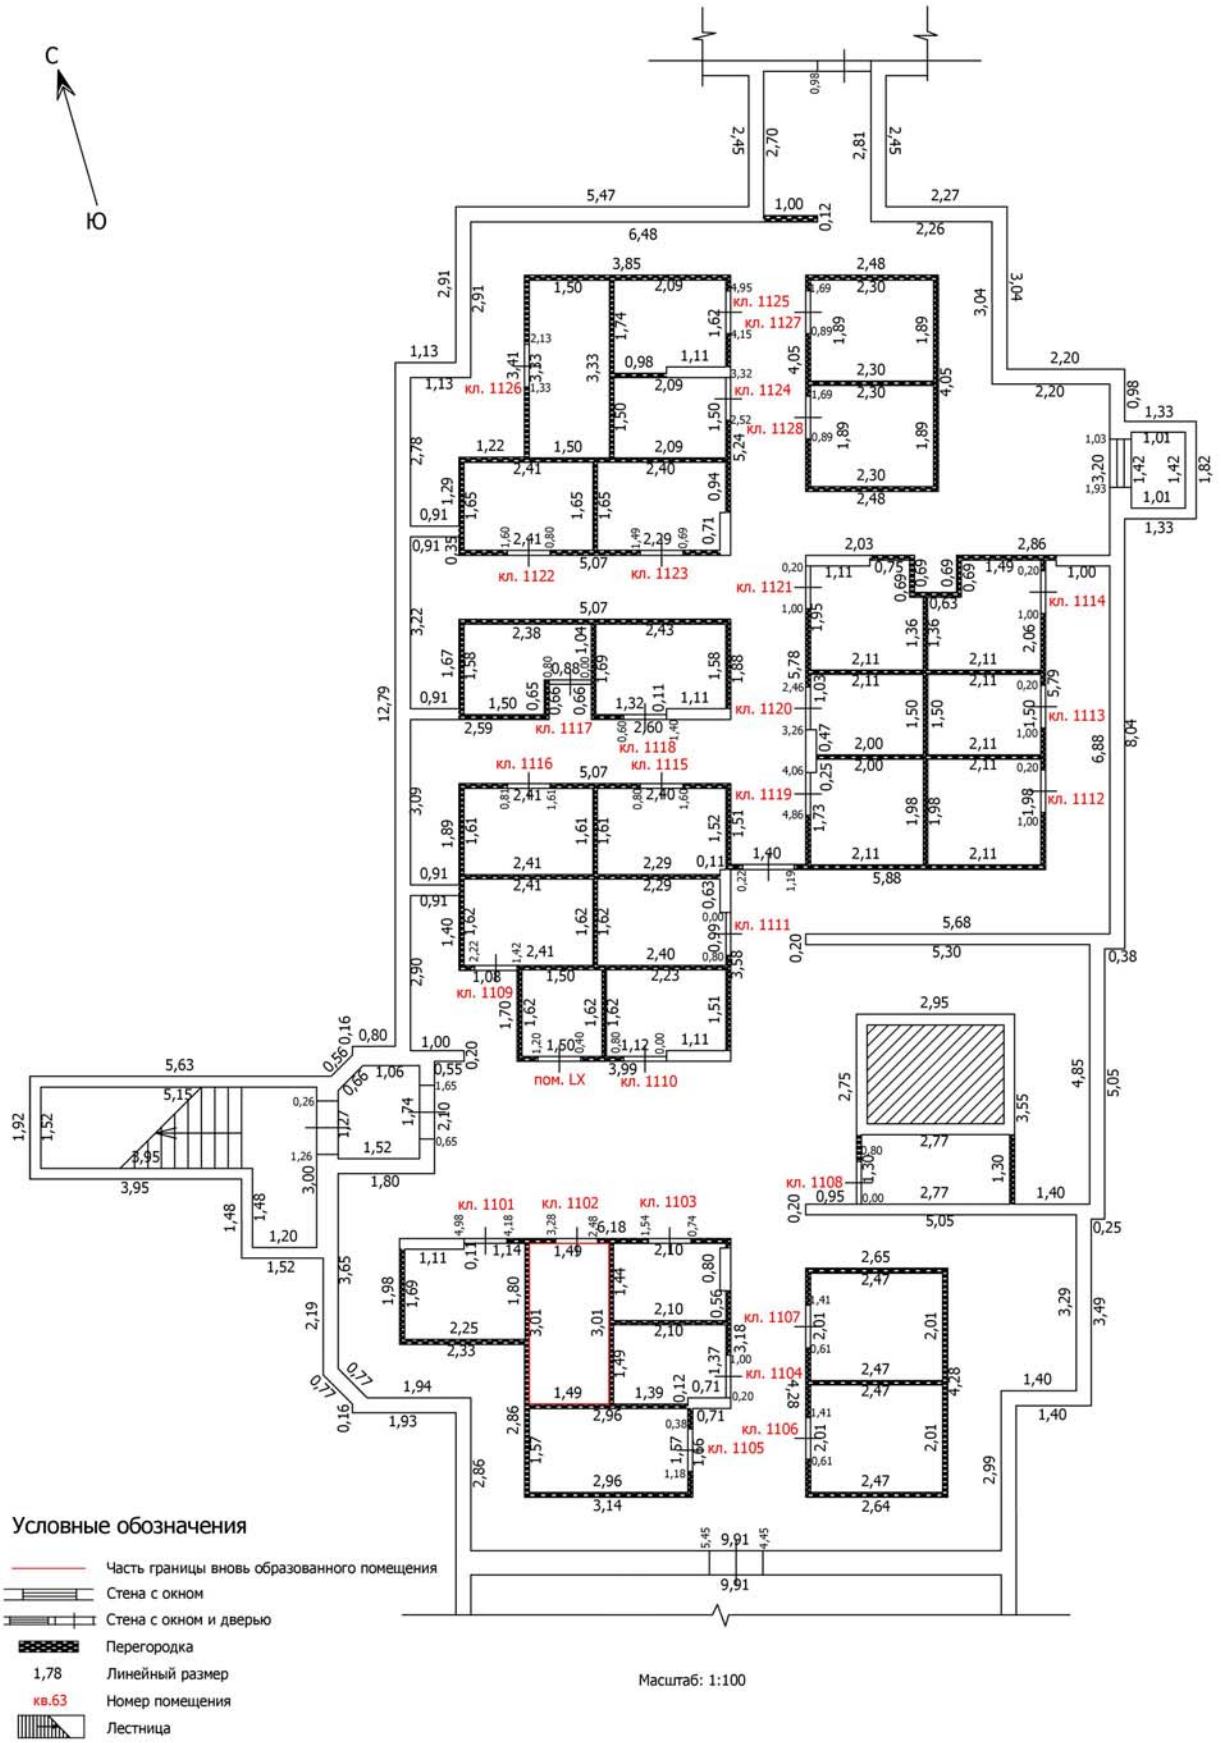

Лист №

ТЕХНИЧЕСКИЙ ПЛАН ПОМЕЩЕНИЯ

План части этажа

Подвал (11 секция)

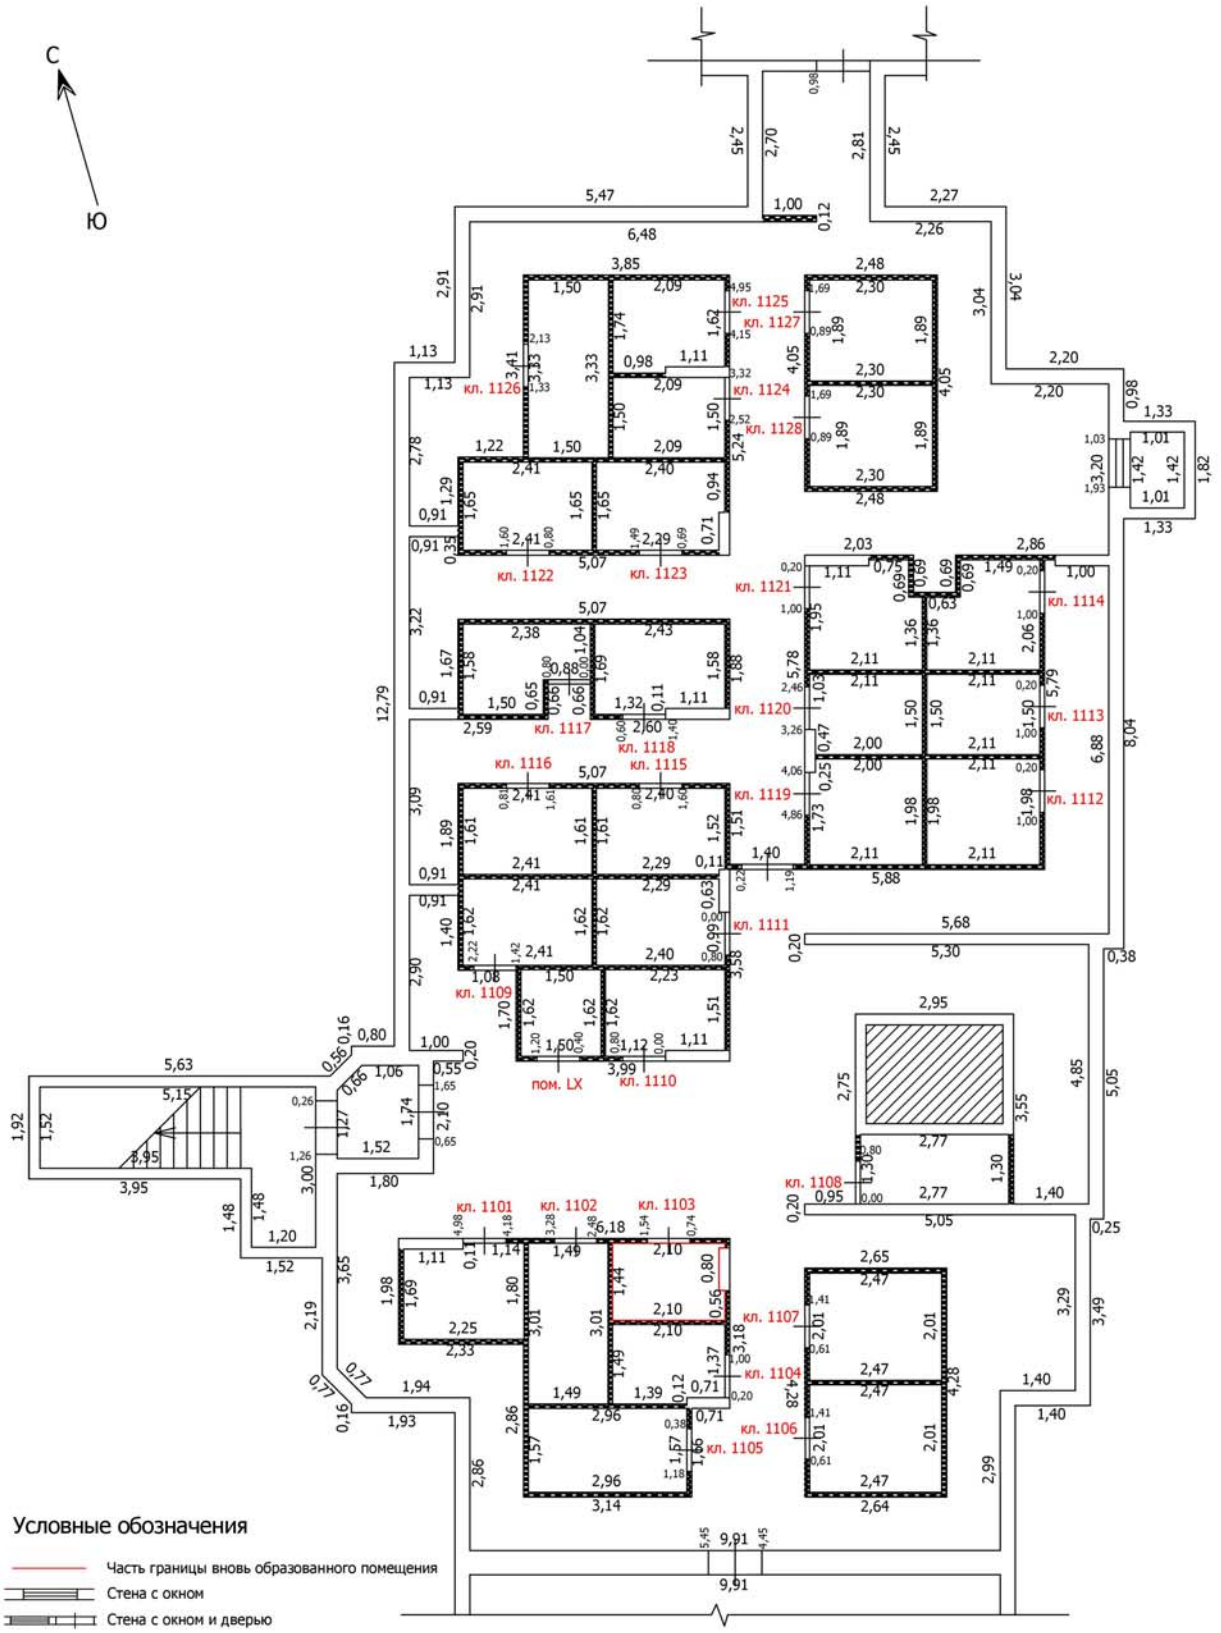

Лист №

ТЕХНИЧЕСКИЙ ПЛАН ПОМЕЩЕНИЯ

План части этажа

Подвал (11 секция)

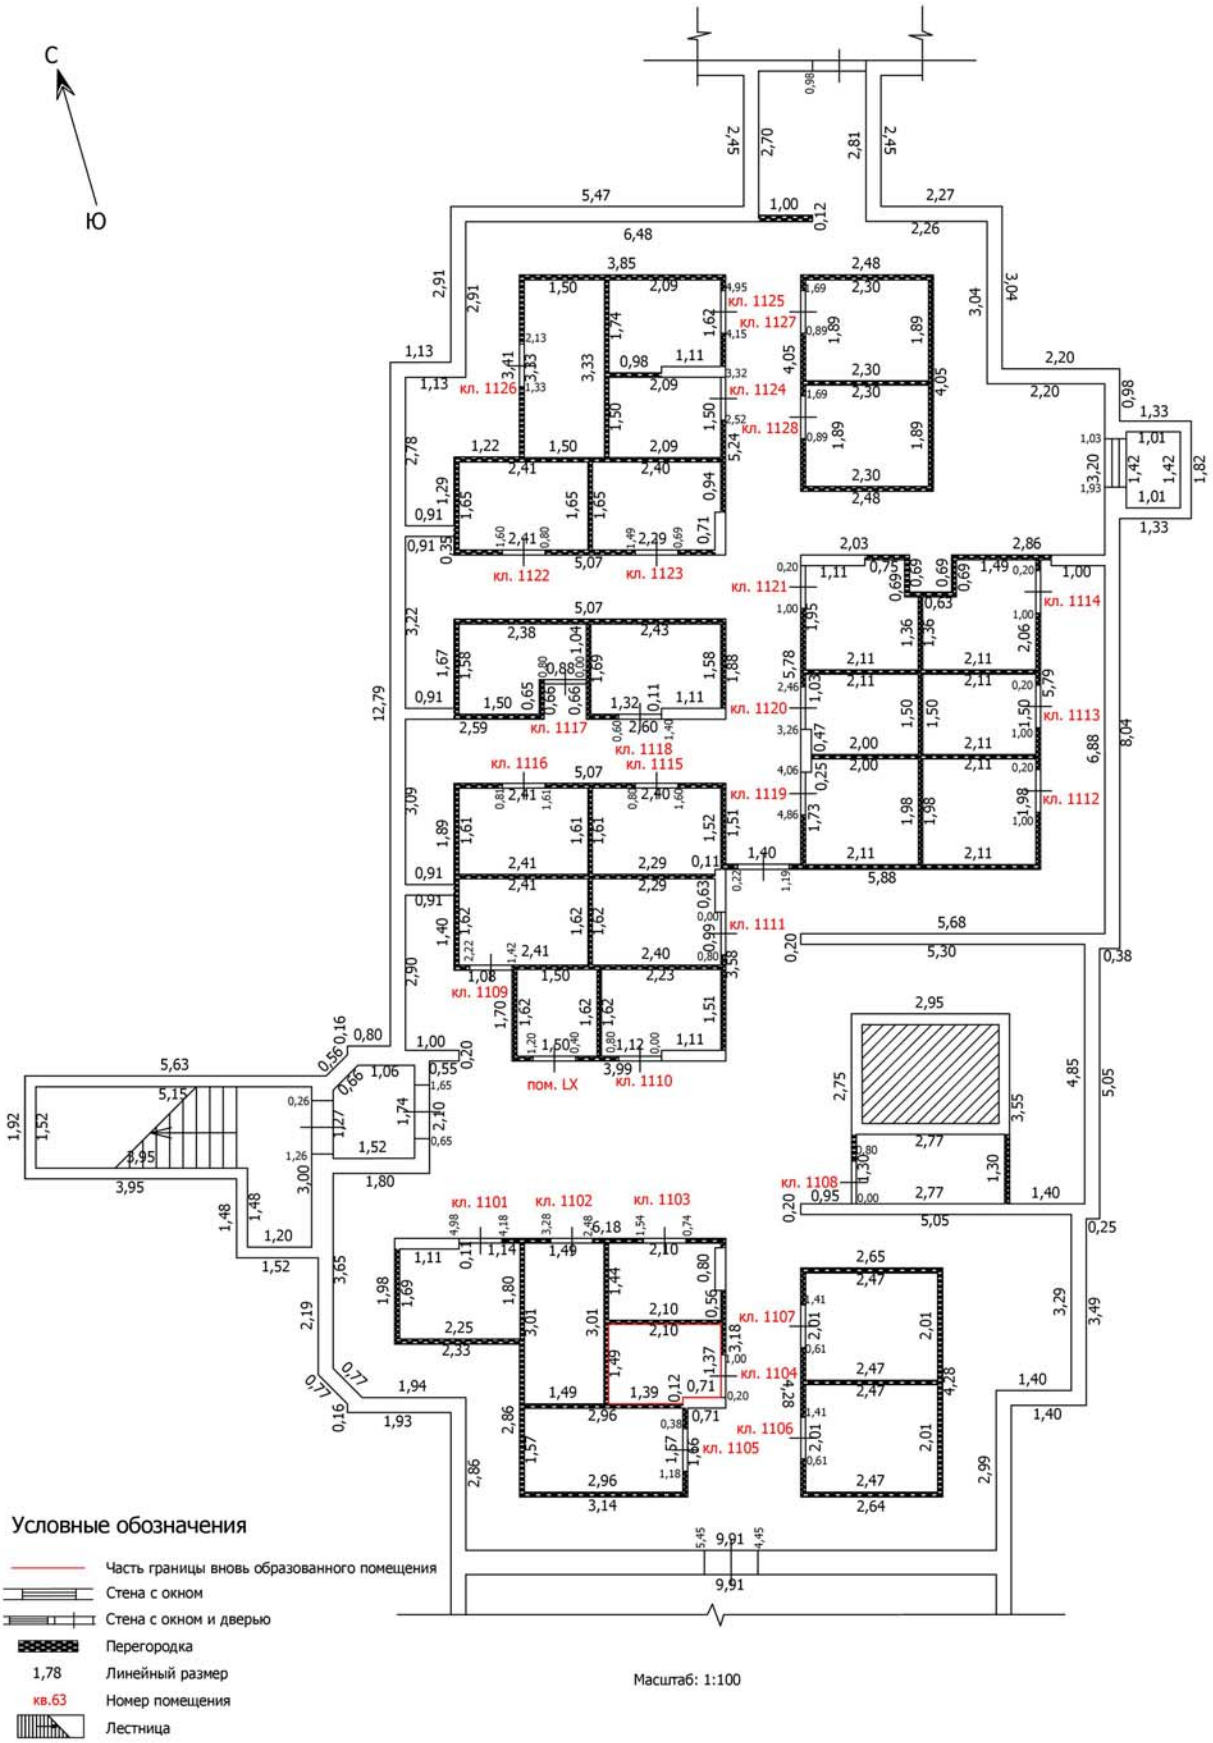

Лист №

ТЕХНИЧЕСКИЙ ПЛАН ПОМЕЩЕНИЯ

План части этажа

Подвал (11 секция)

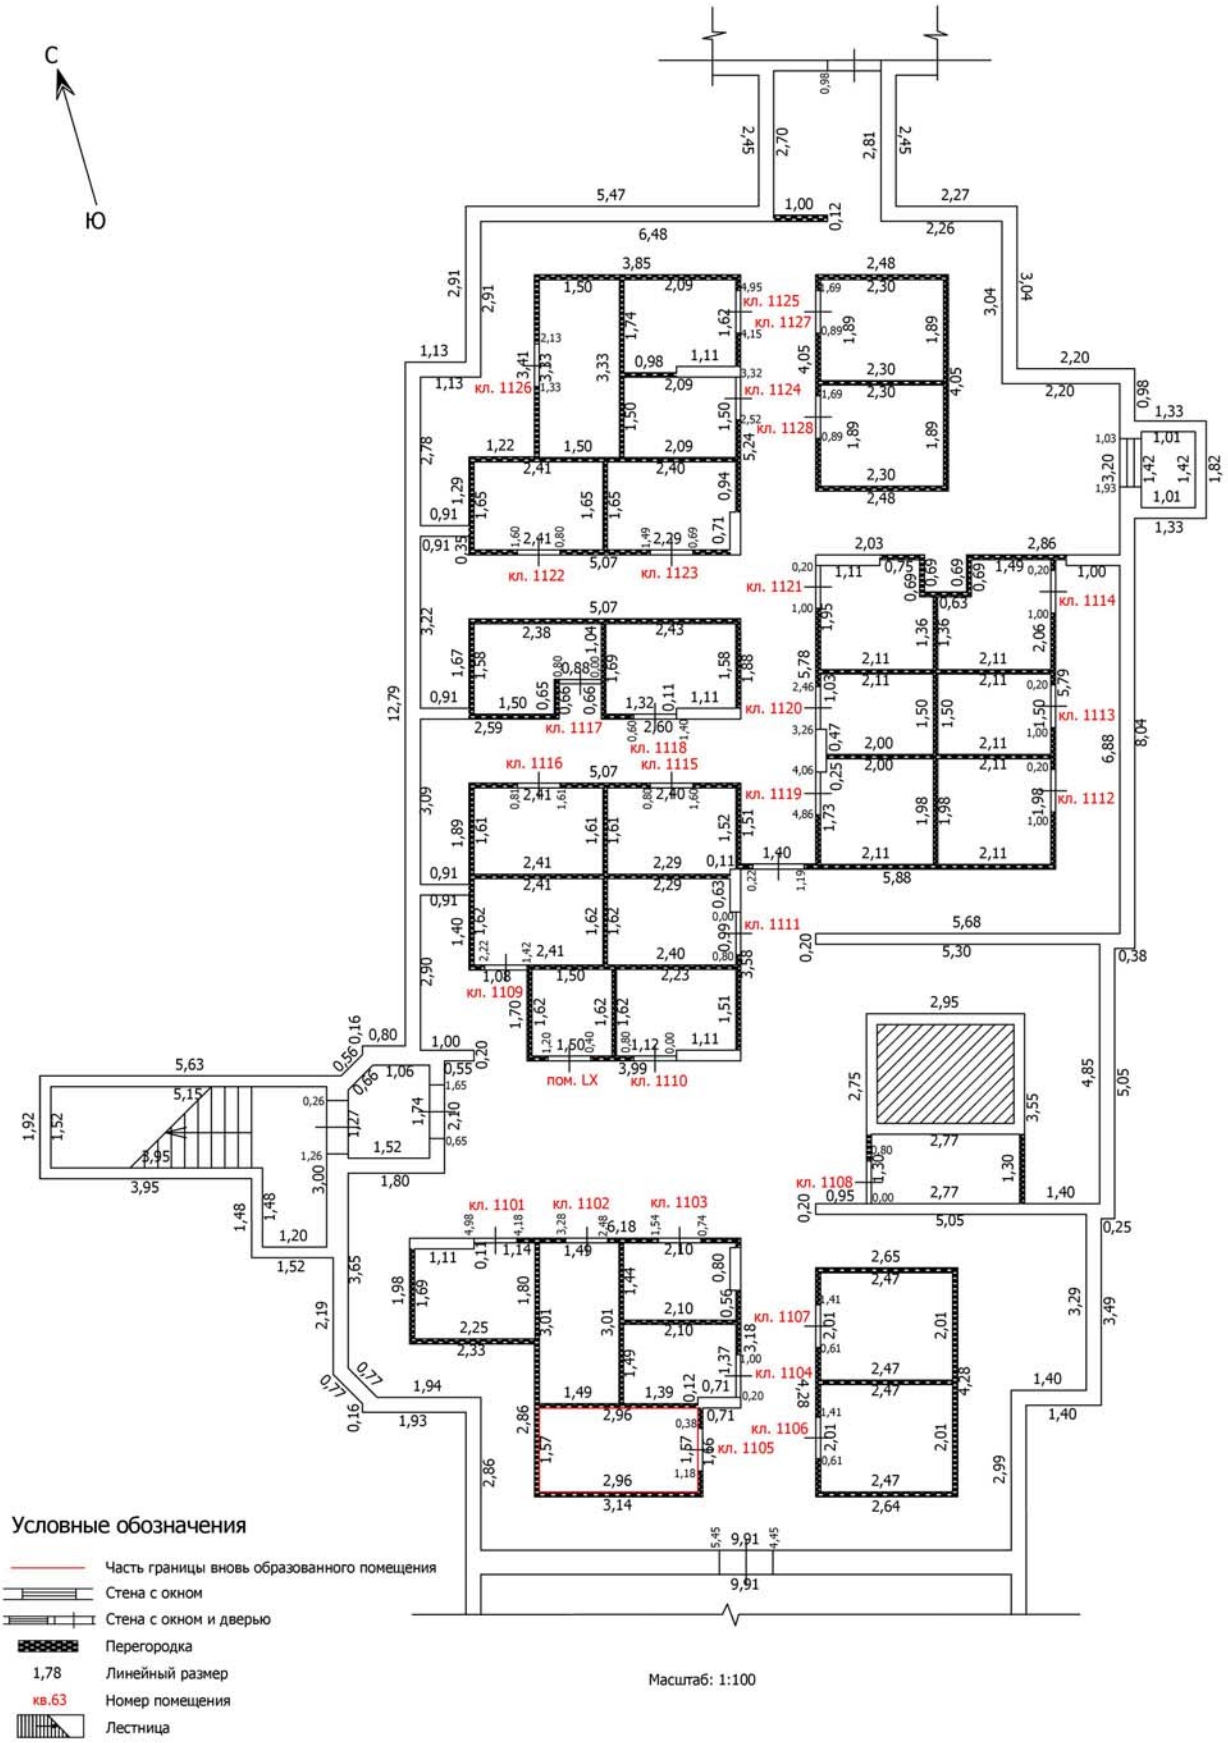

Лист №

ТЕХНИЧЕСКИЙ ПЛАН ПОМЕЩЕНИЯ

План части этажа

Подвал (11 секция)

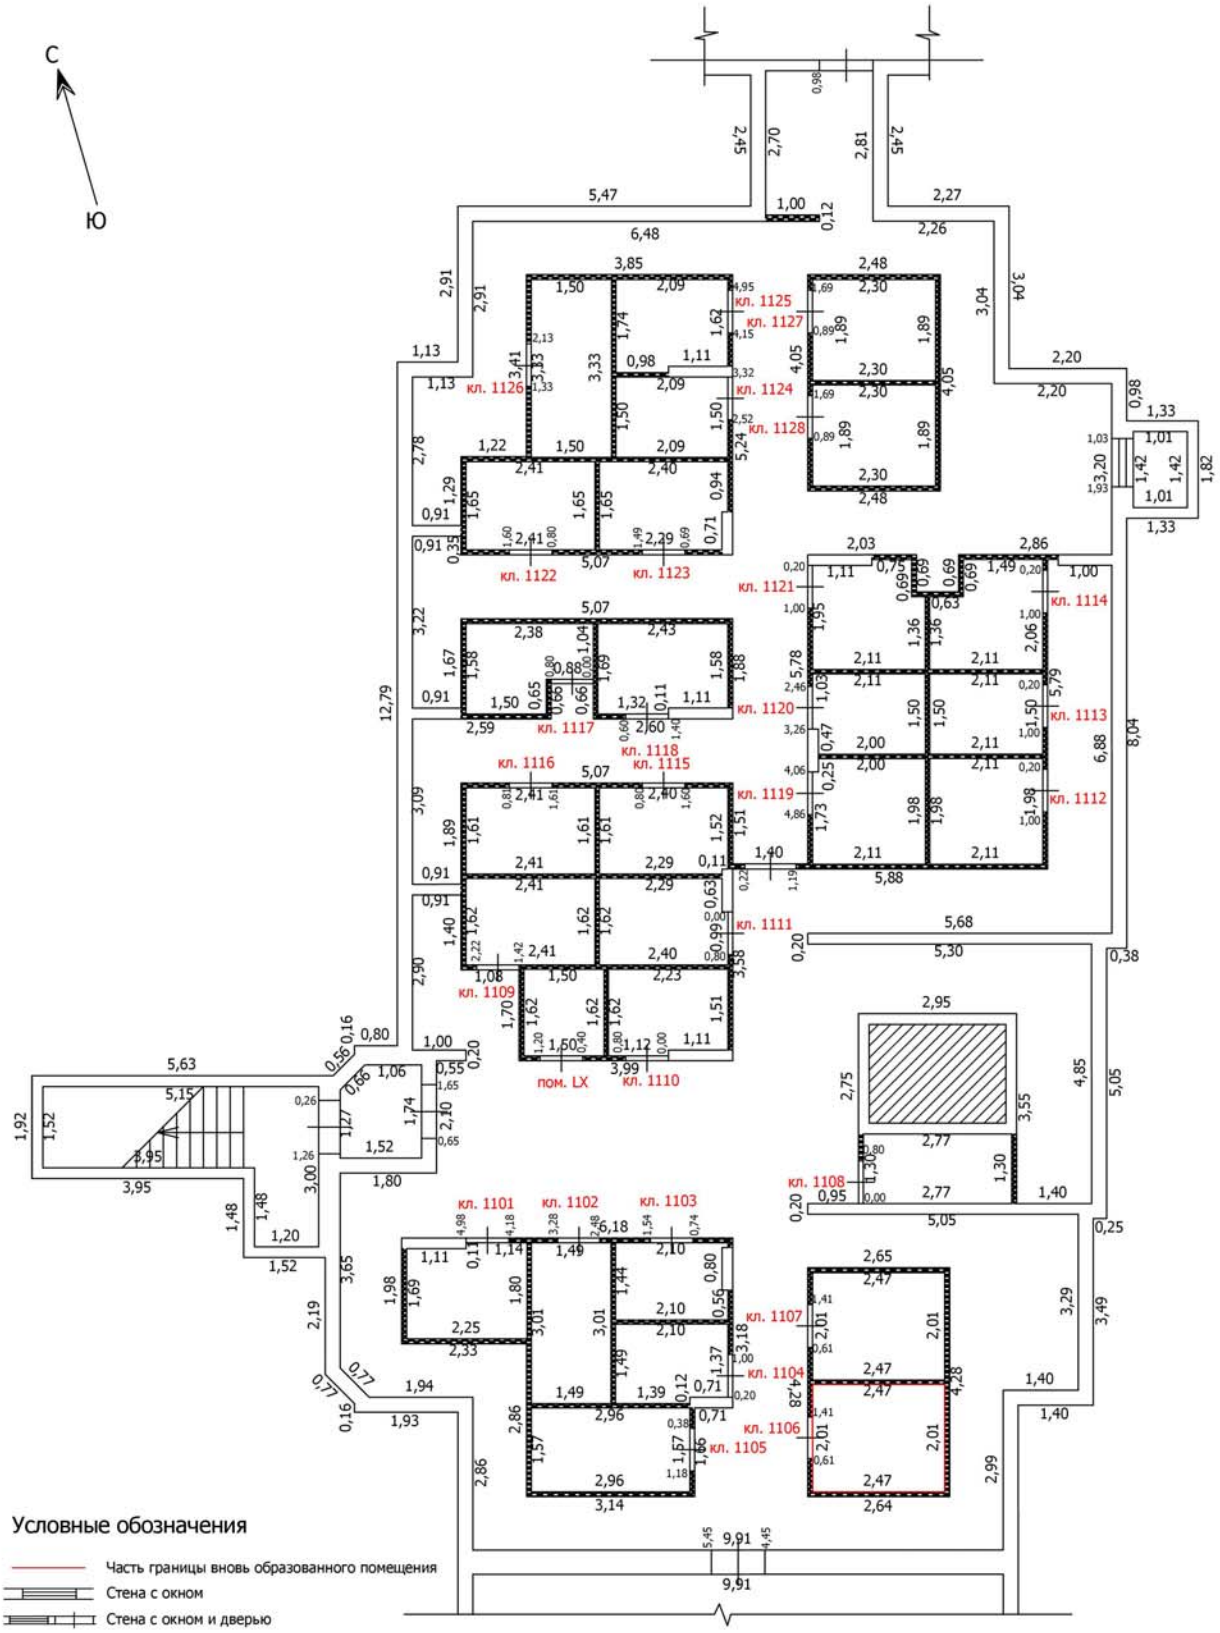

Лист №

ТЕХНИЧЕСКИЙ ПЛАН ПОМЕЩЕНИЯ

План части этажа

Подвал (11 секция)

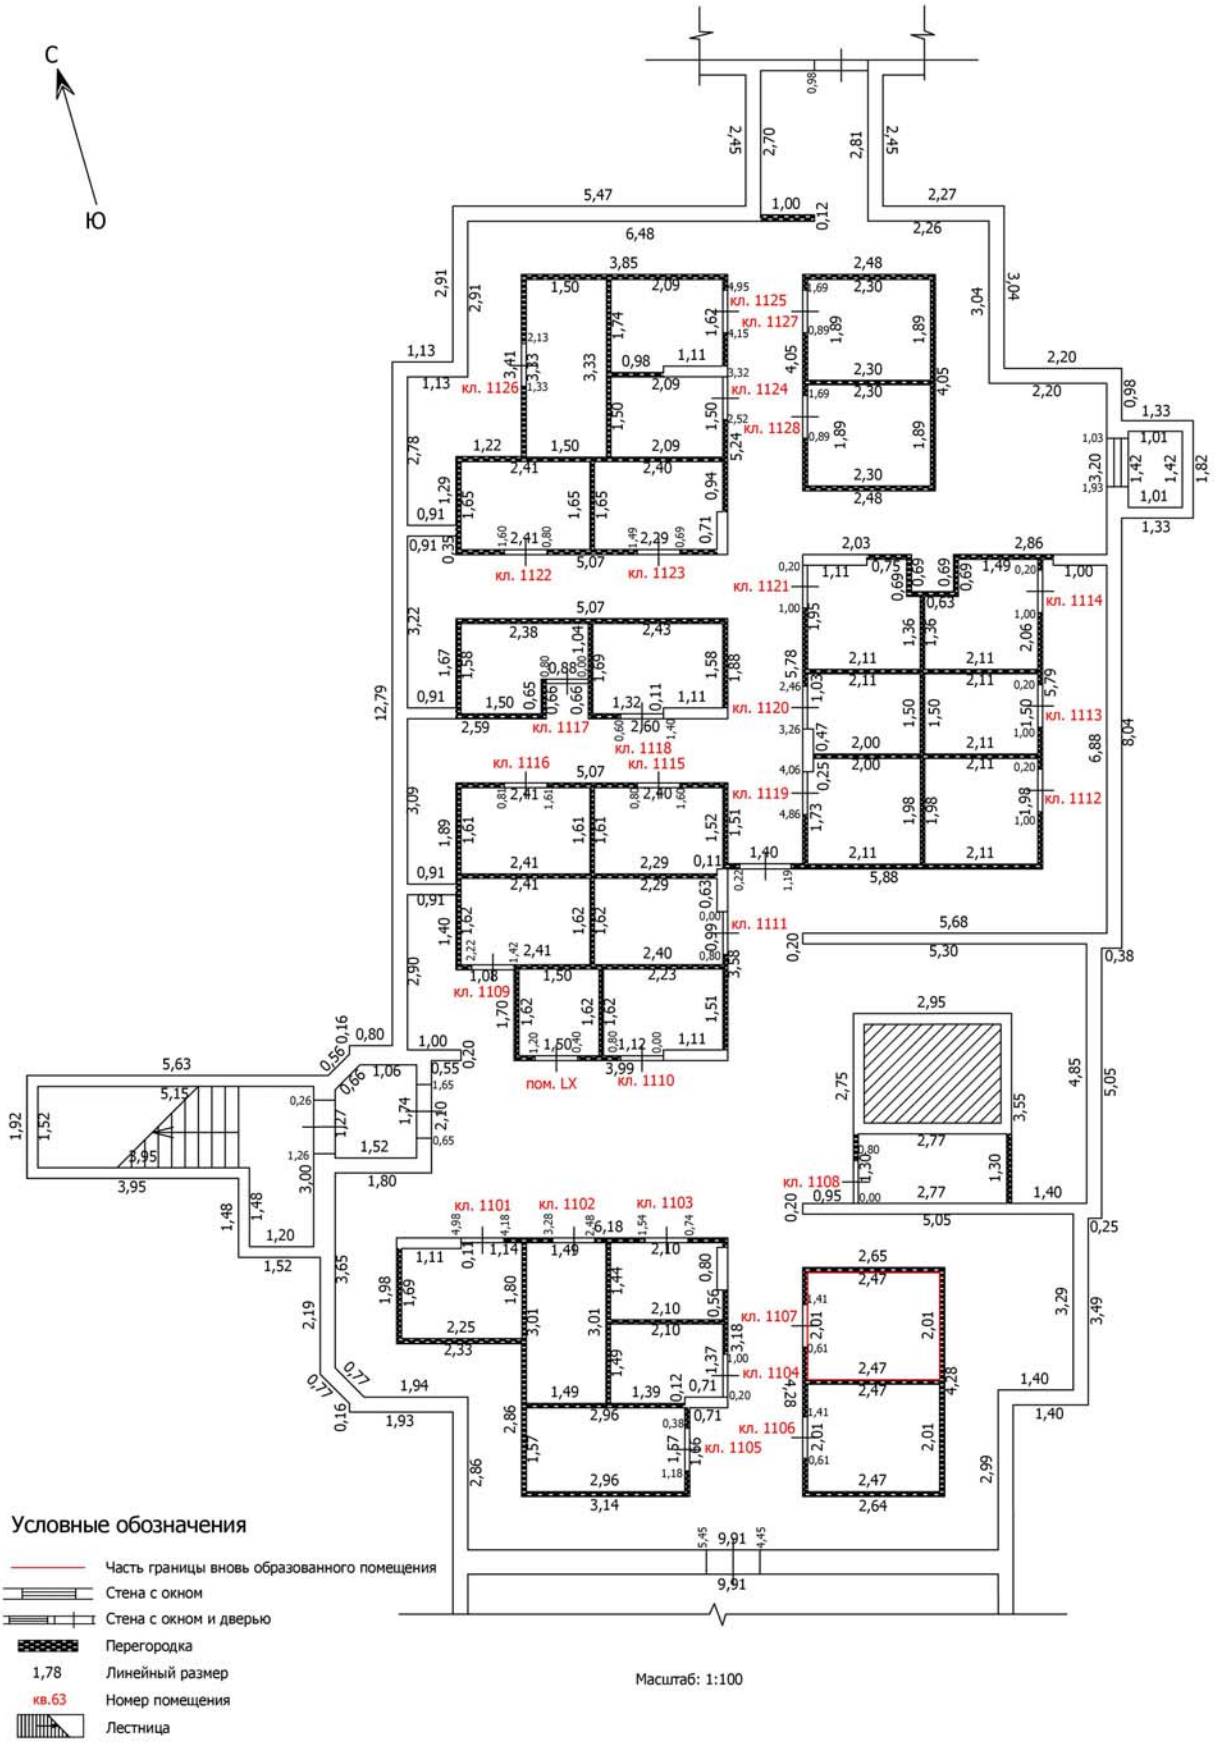

Лист №

ТЕХНИЧЕСКИЙ ПЛАН ПОМЕЩЕНИЯ

План части этажа

Подвал (11 секция)

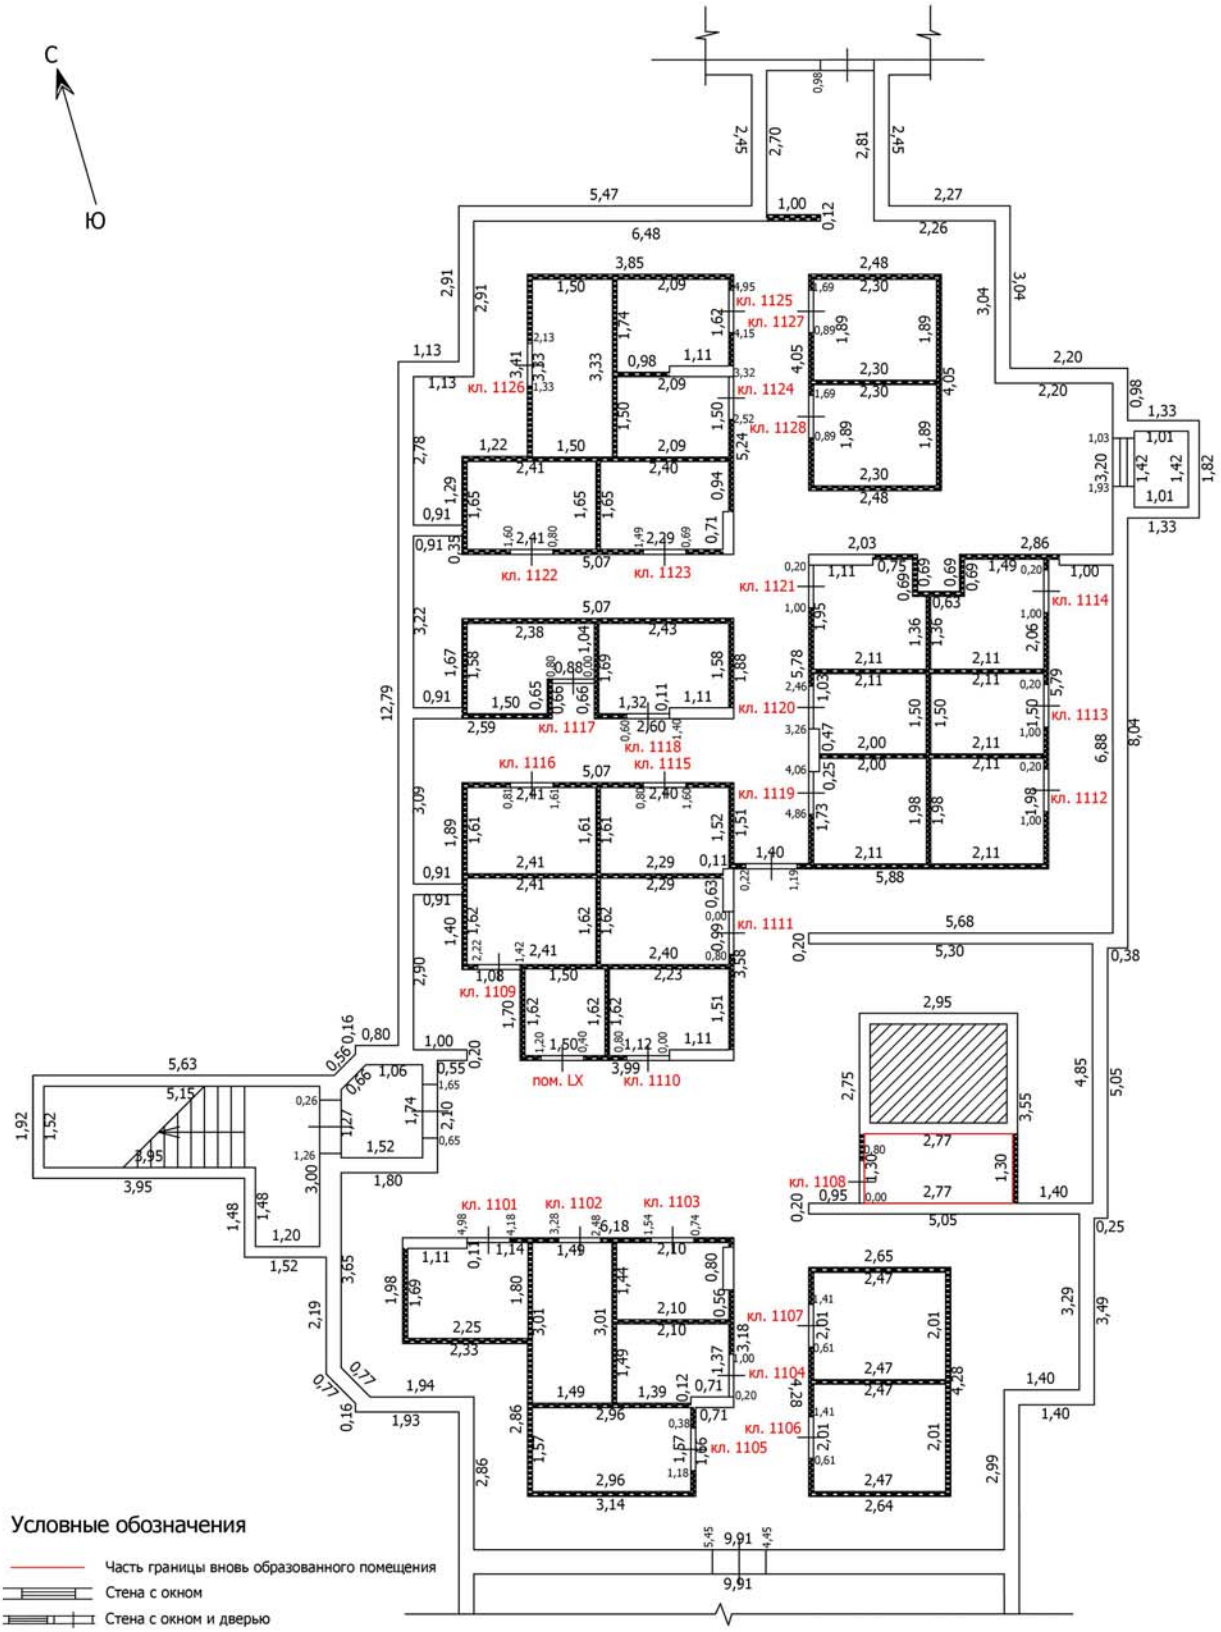

Лист №

ТЕХНИЧЕСКИЙ ПЛАН ПОМЕЩЕНИЯ

План части этажа

Подвал (11 секция)

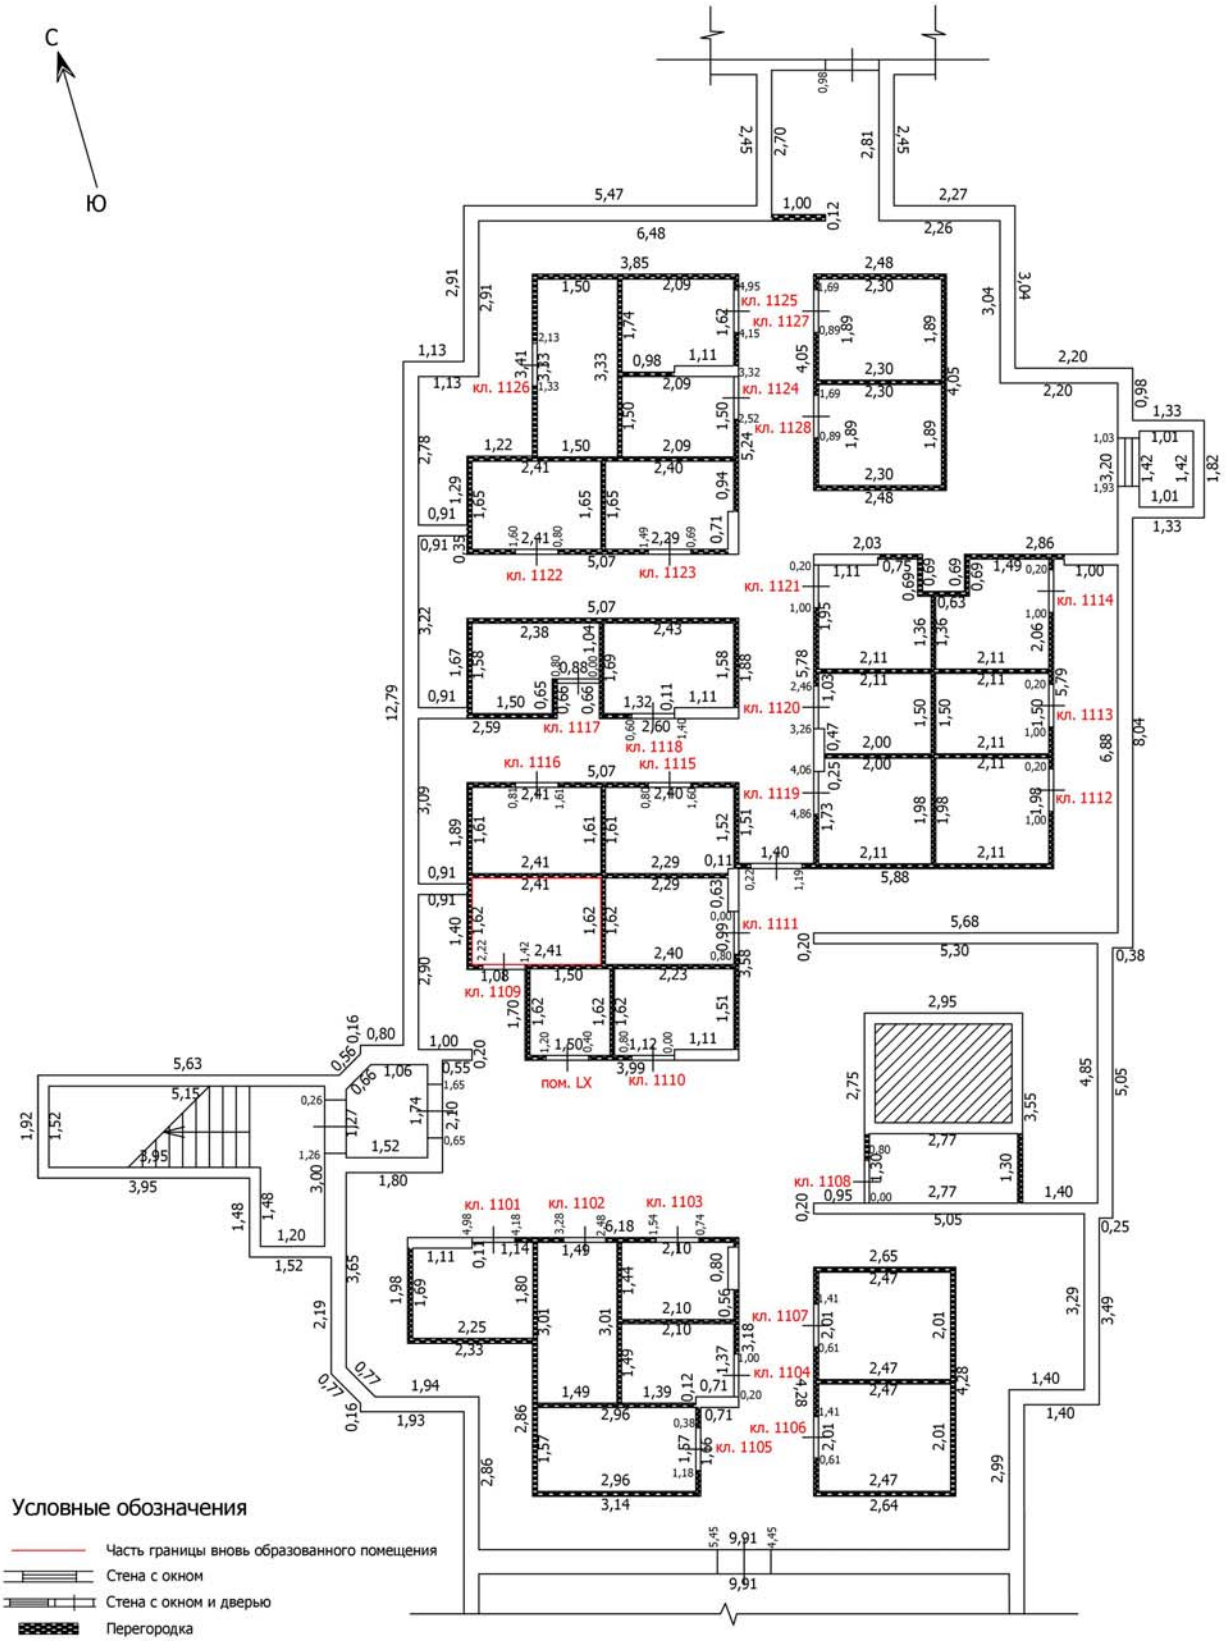

Лист №

ТЕХНИЧЕСКИЙ ПЛАН ПОМЕЩЕНИЯ

План части этажа

Подвал (11 секция)

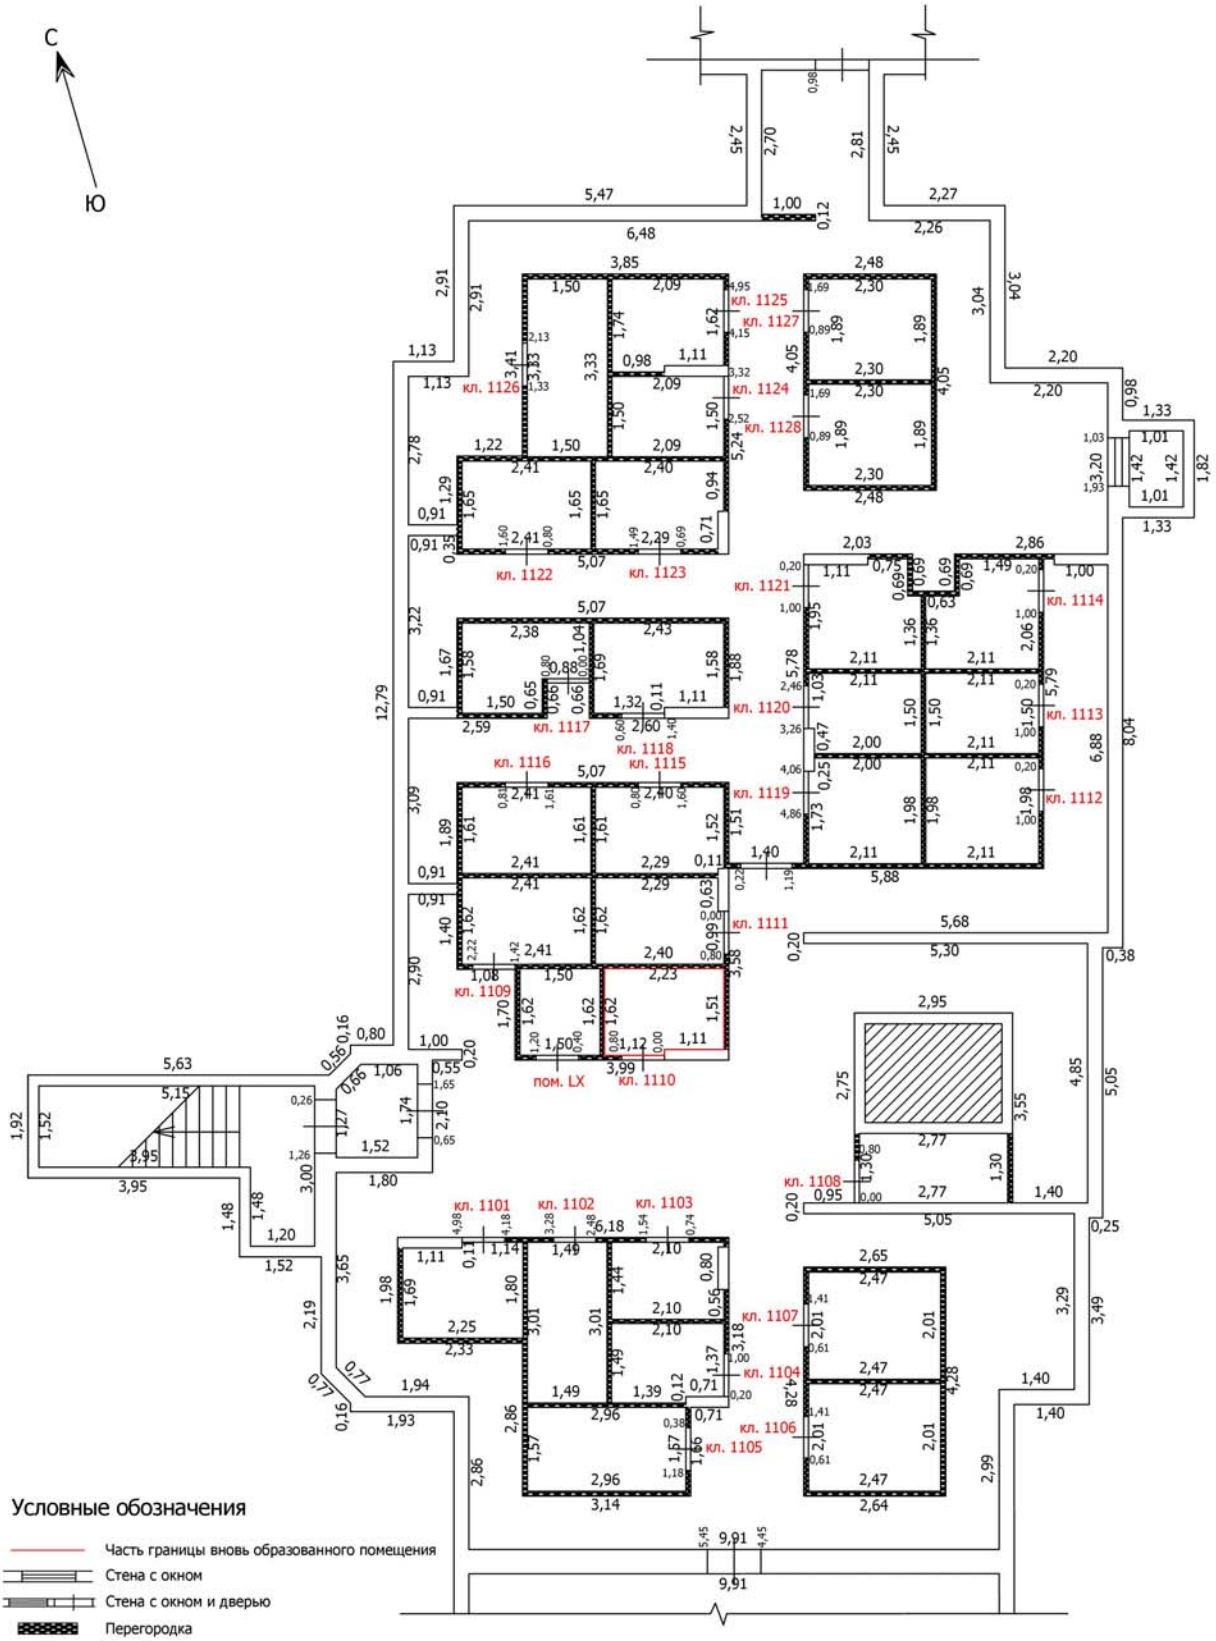

Лист №

ТЕХНИЧЕСКИЙ ПЛАН ПОМЕЩЕНИЯ

План части этажа

Подвал (11 секция)

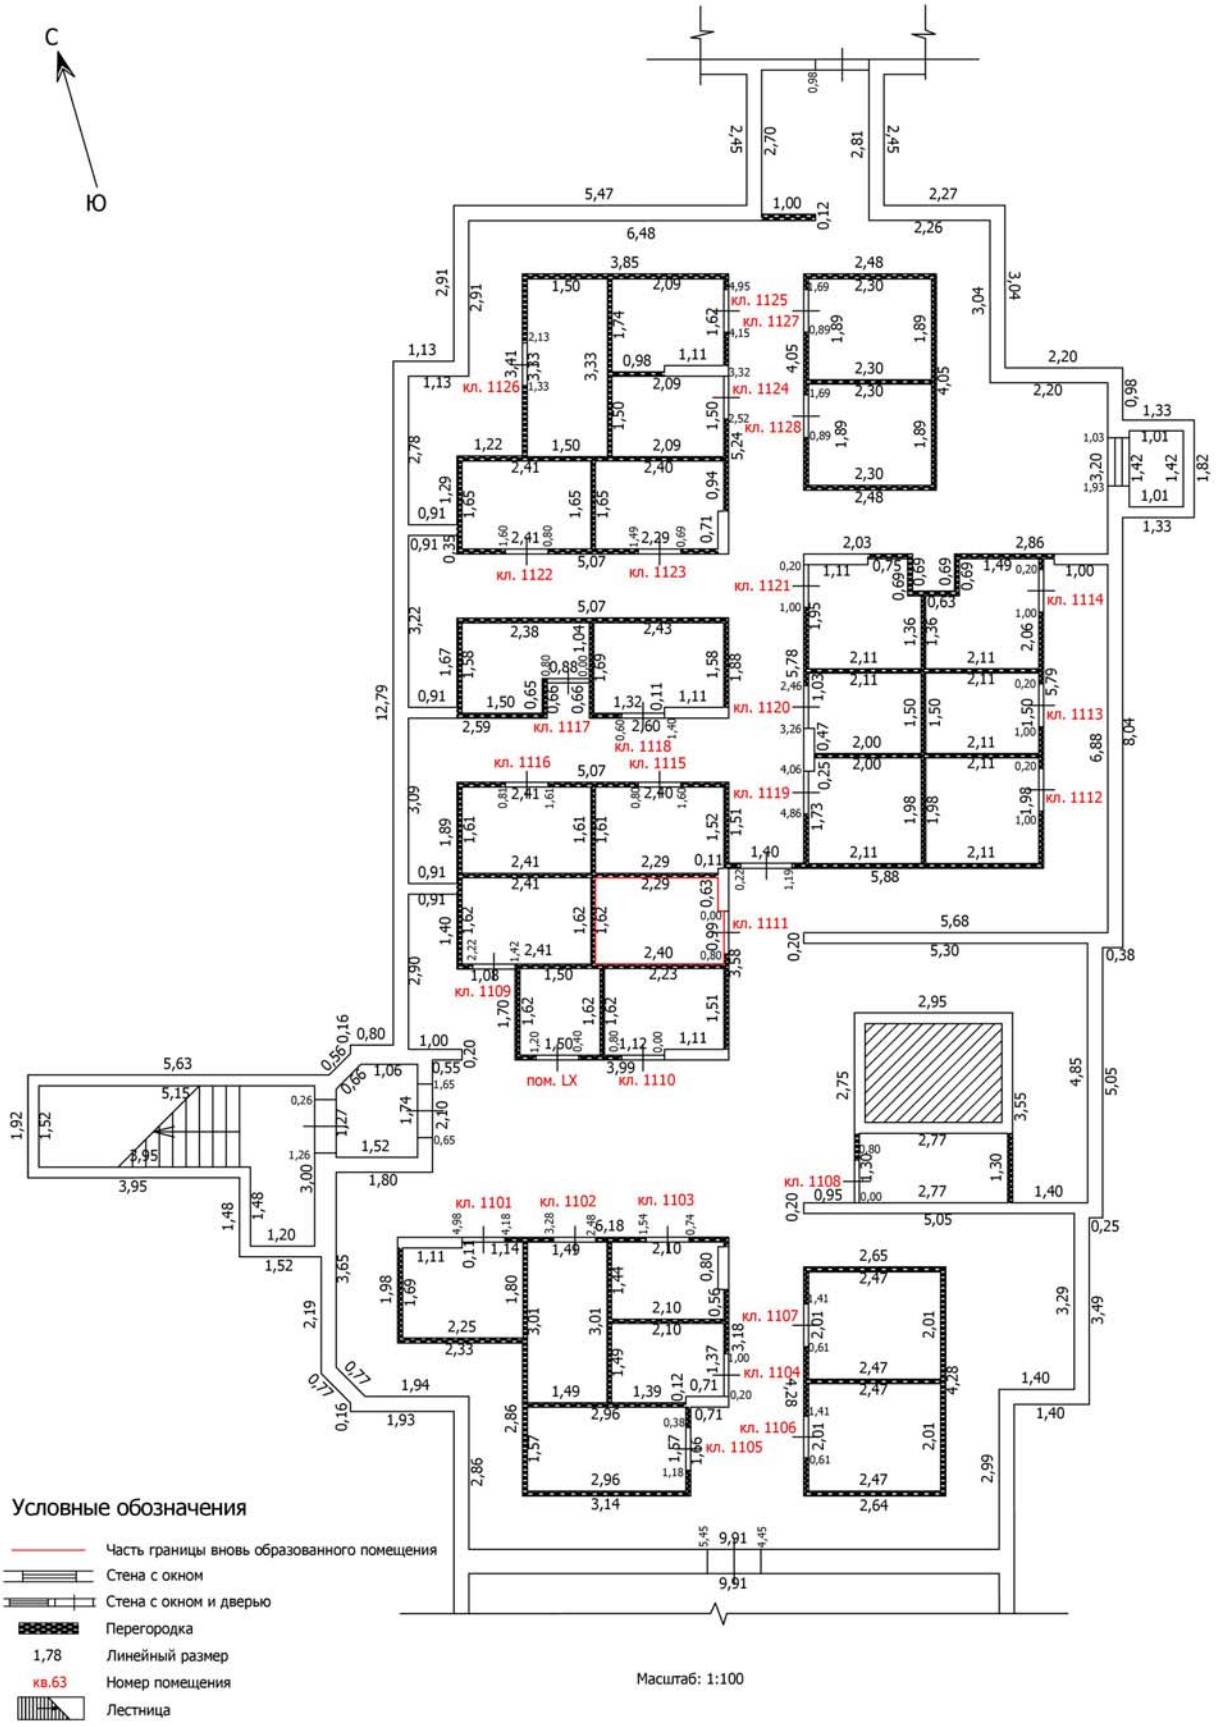

Лист №

ТЕХНИЧЕСКИЙ ПЛАН ПОМЕЩЕНИЯ

План части этажа

Подвал (11 секция)

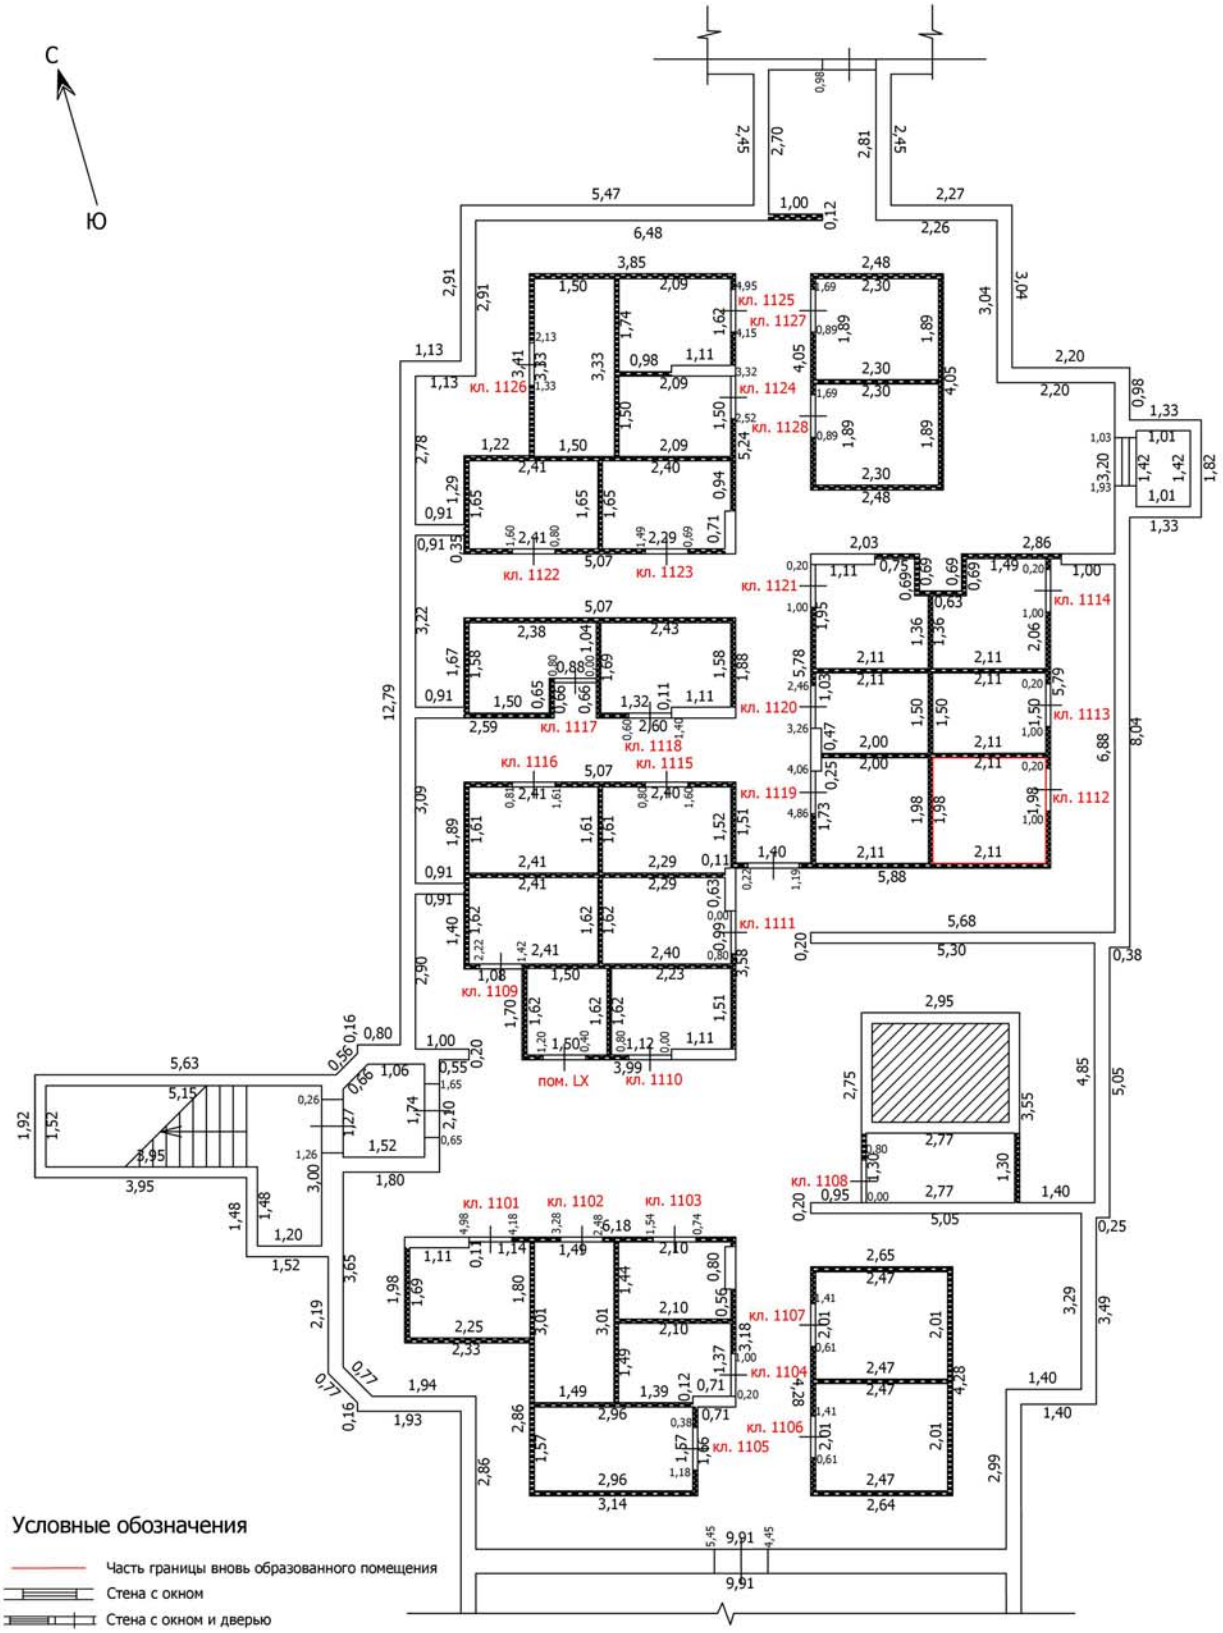

Лист №

ТЕХНИЧЕСКИЙ ПЛАН ПОМЕЩЕНИЯ

План части этажа

Подвал (11 секция)

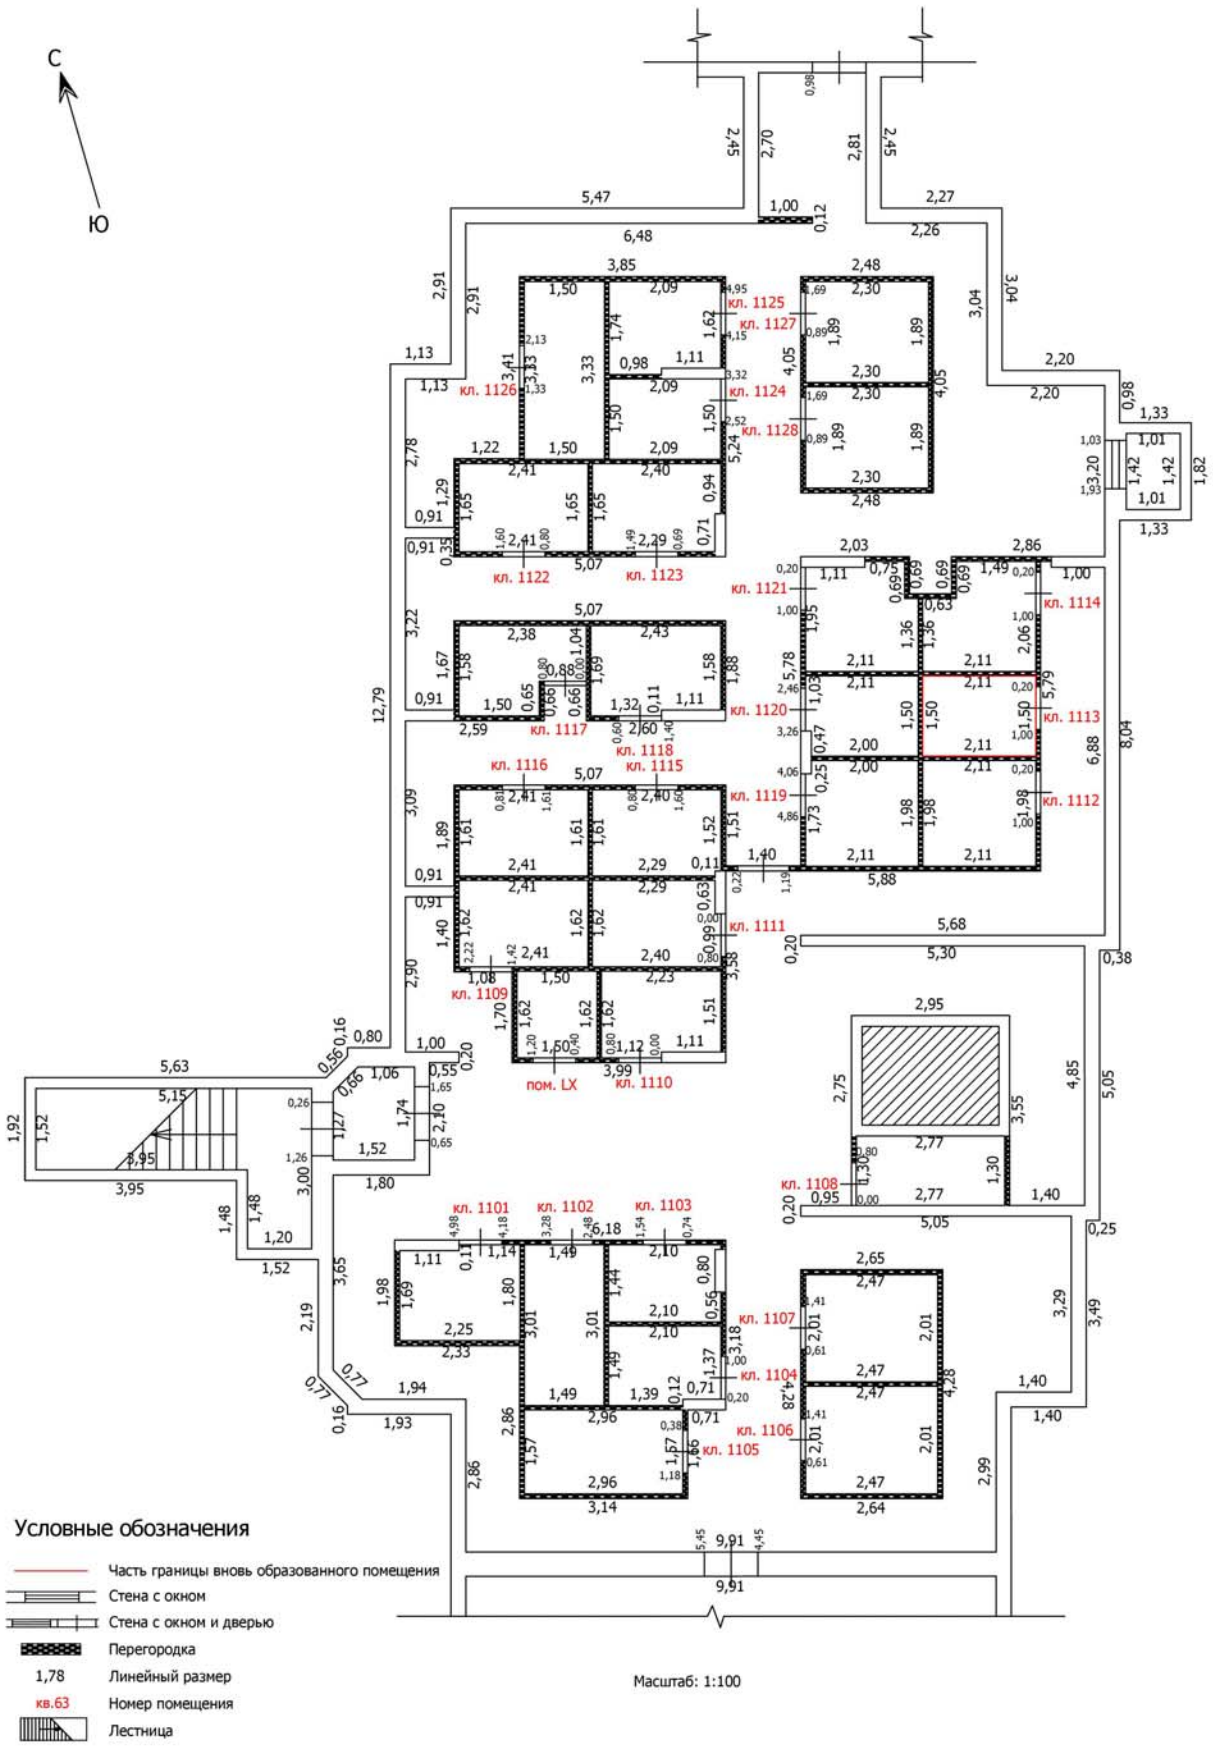

Лист №

ТЕХНИЧЕСКИЙ ПЛАН ПОМЕЩЕНИЯ

План части этажа

Подвал (11 секция)

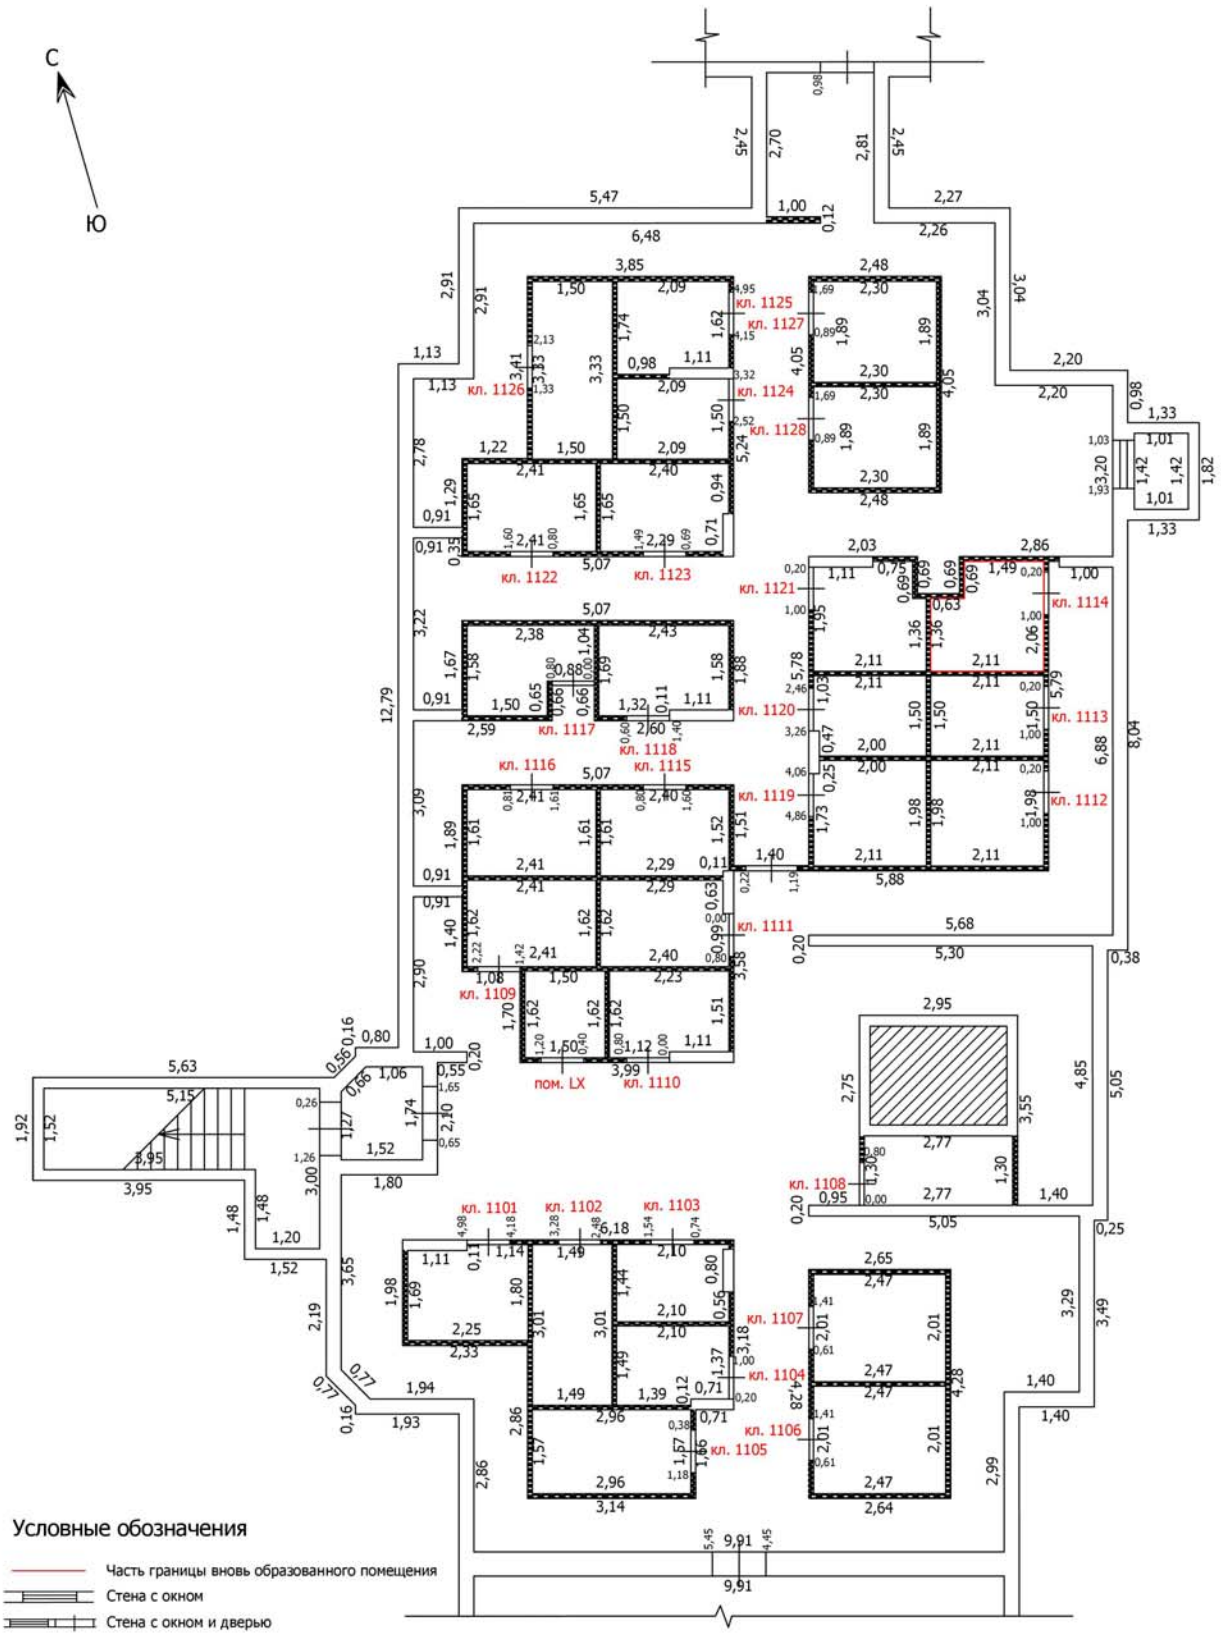

Лист №

ТЕХНИЧЕСКИЙ ПЛАН ПОМЕЩЕНИЯ

План части этажа

Подвал (11 секция)

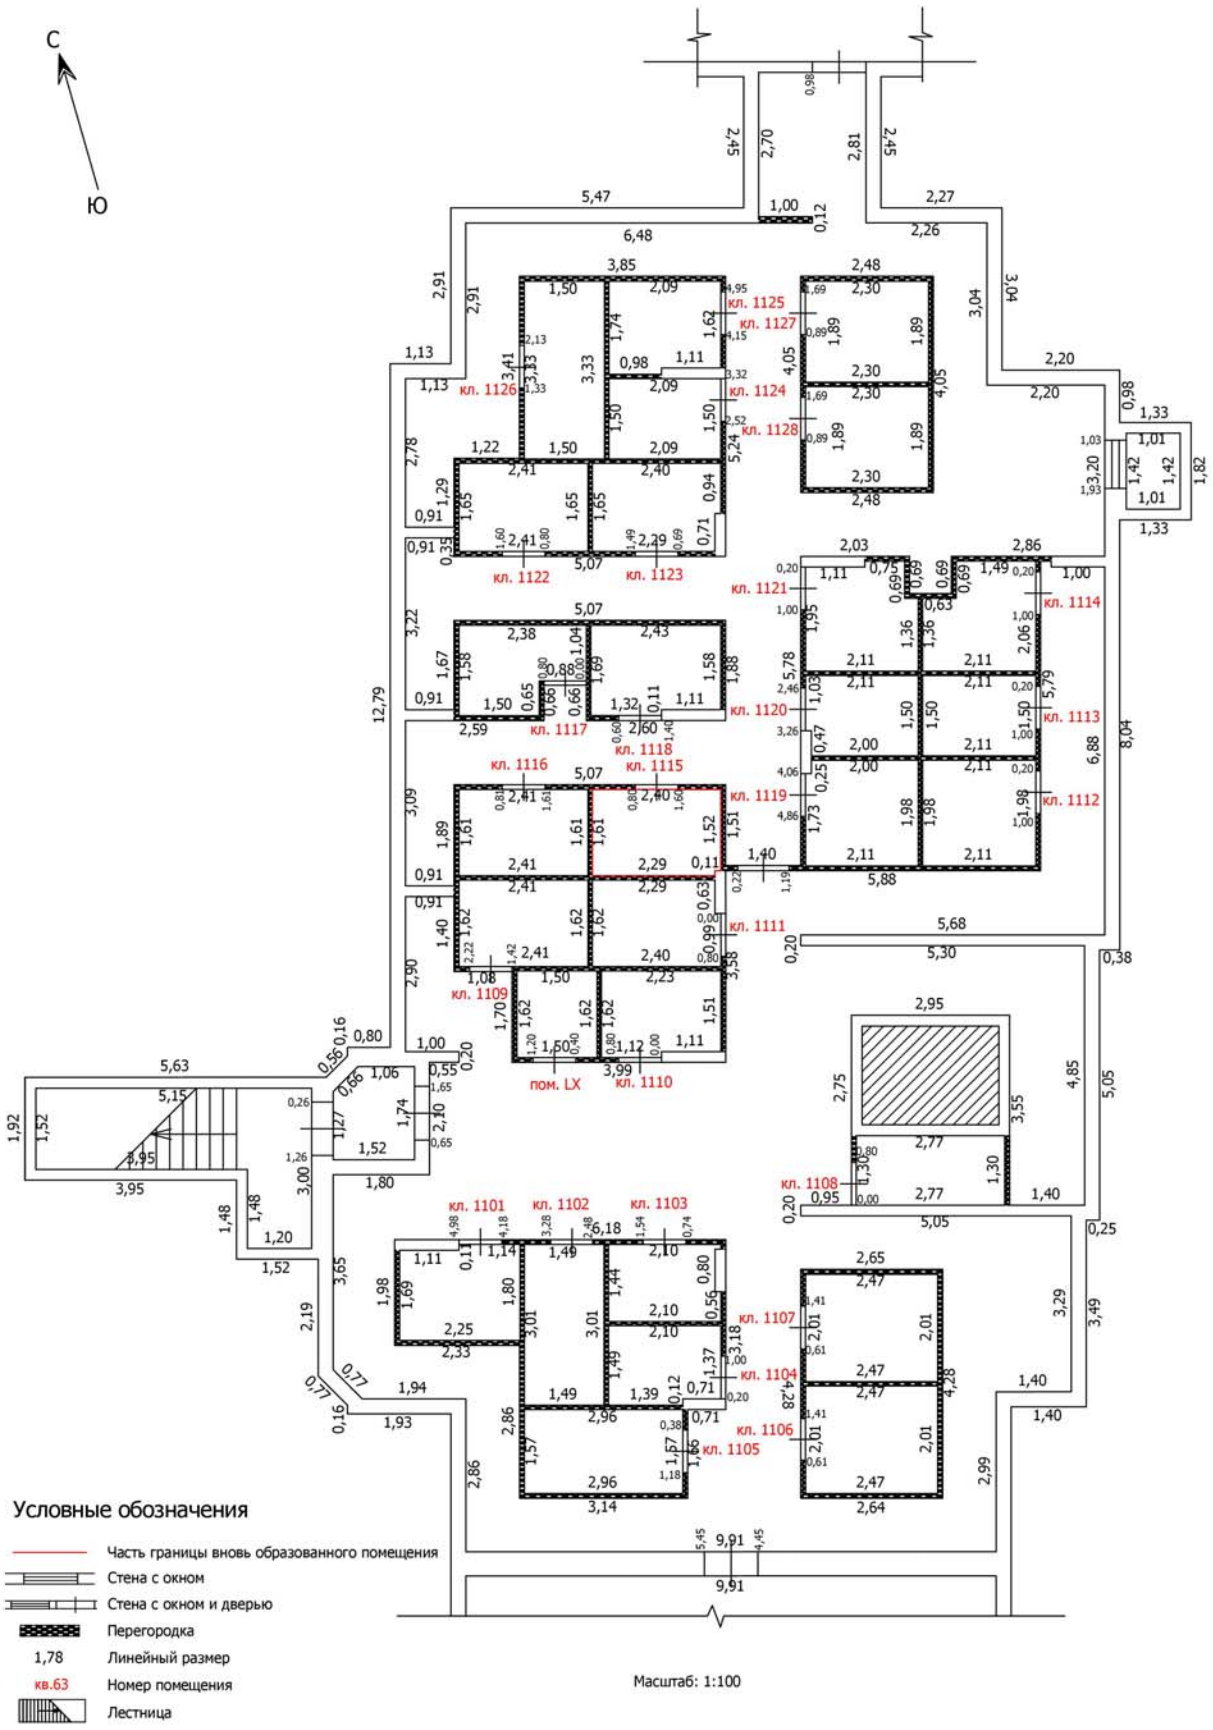

Лист №

ТЕХНИЧЕСКИЙ ПЛАН ПОМЕЩЕНИЯ

План части этажа

Подвал (11 секция)

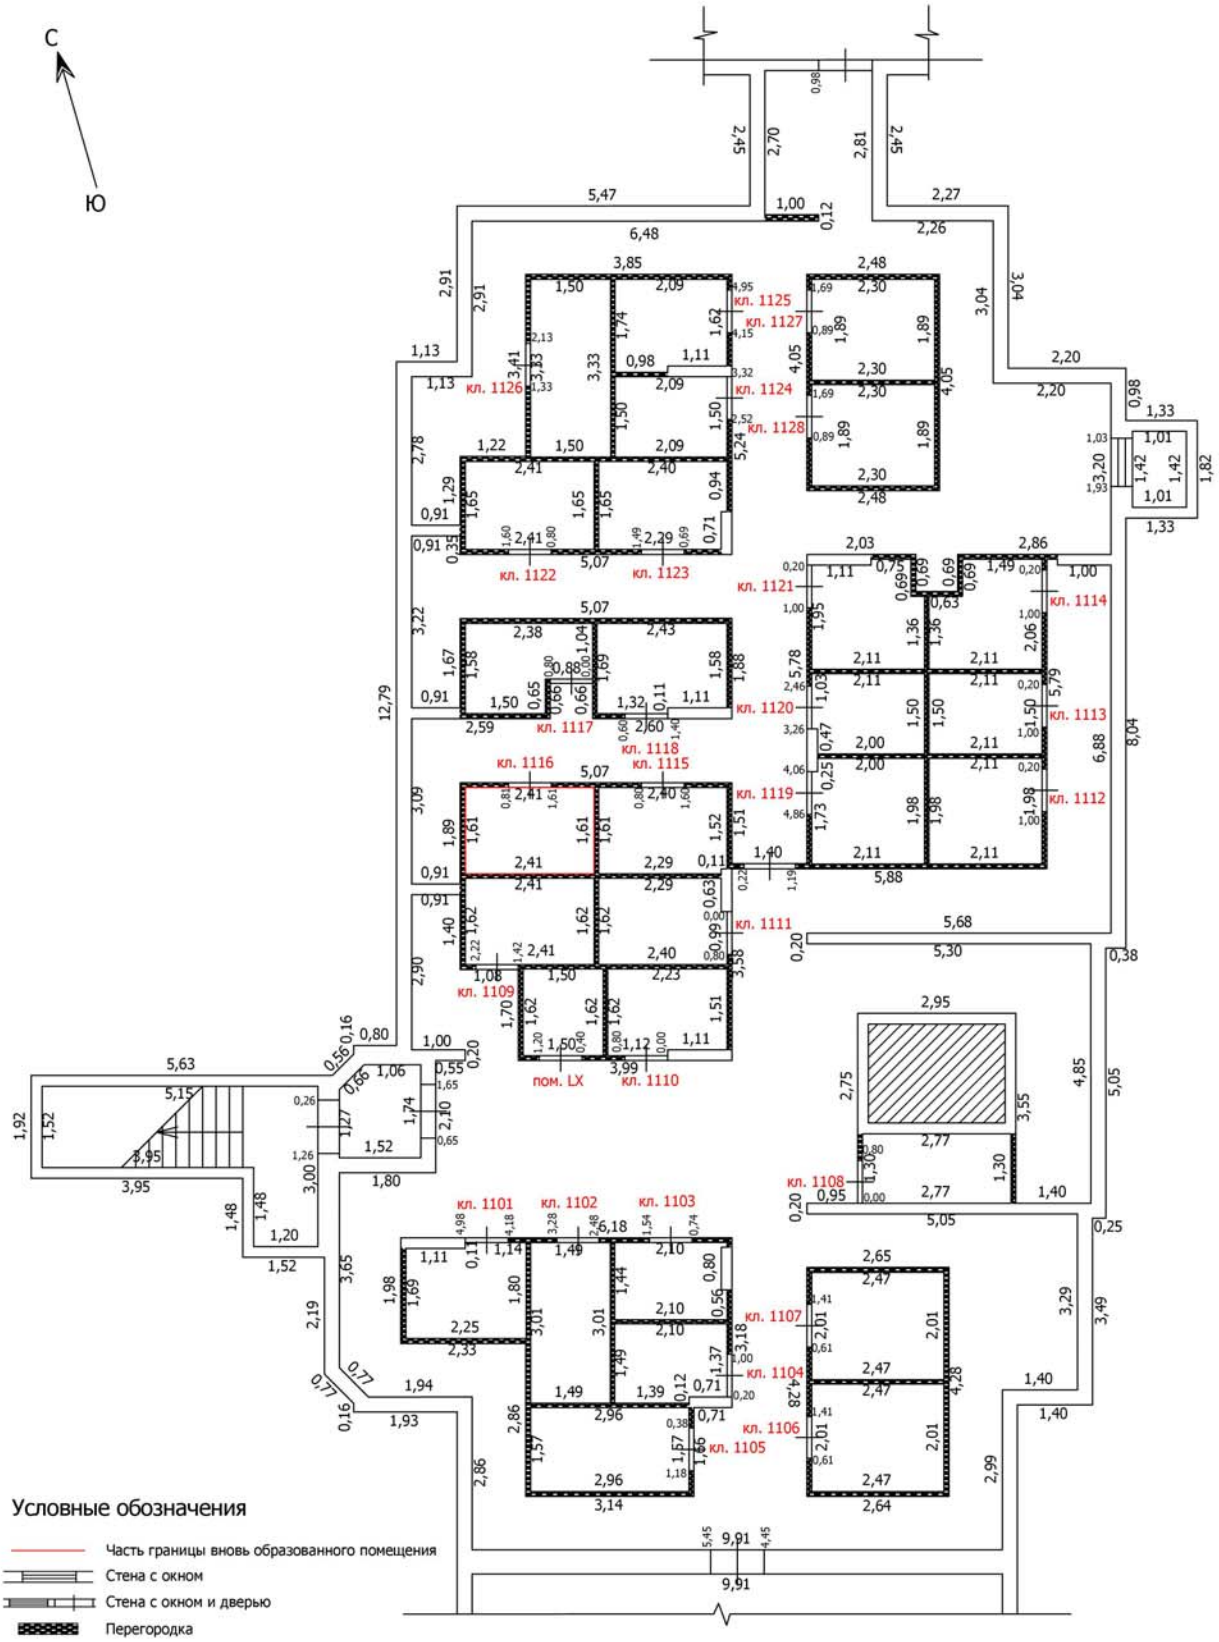

Лист №

ТЕХНИЧЕСКИЙ ПЛАН ПОМЕЩЕНИЯ

План части этажа

Подвал (11 секция)

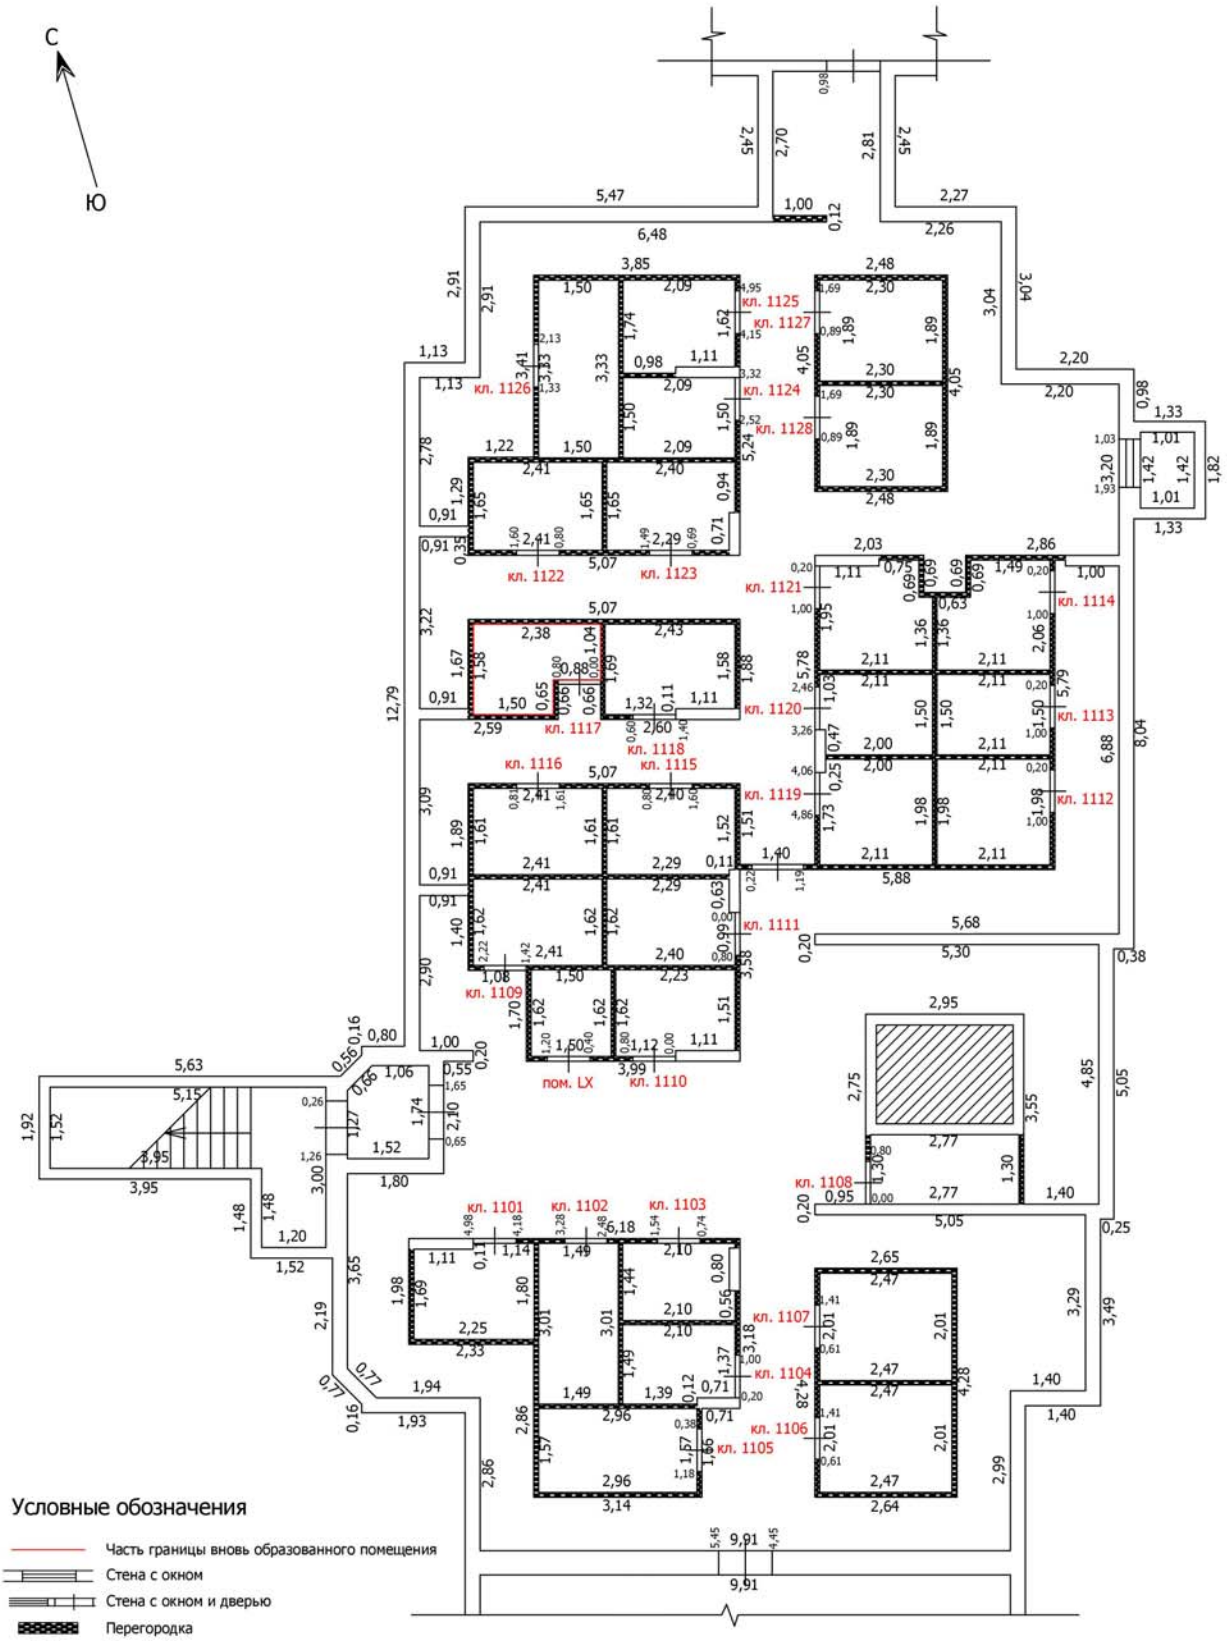

Лист №

ТЕХНИЧЕСКИЙ ПЛАН ПОМЕЩЕНИЯ

План части этажа

Подвал (11 секция)

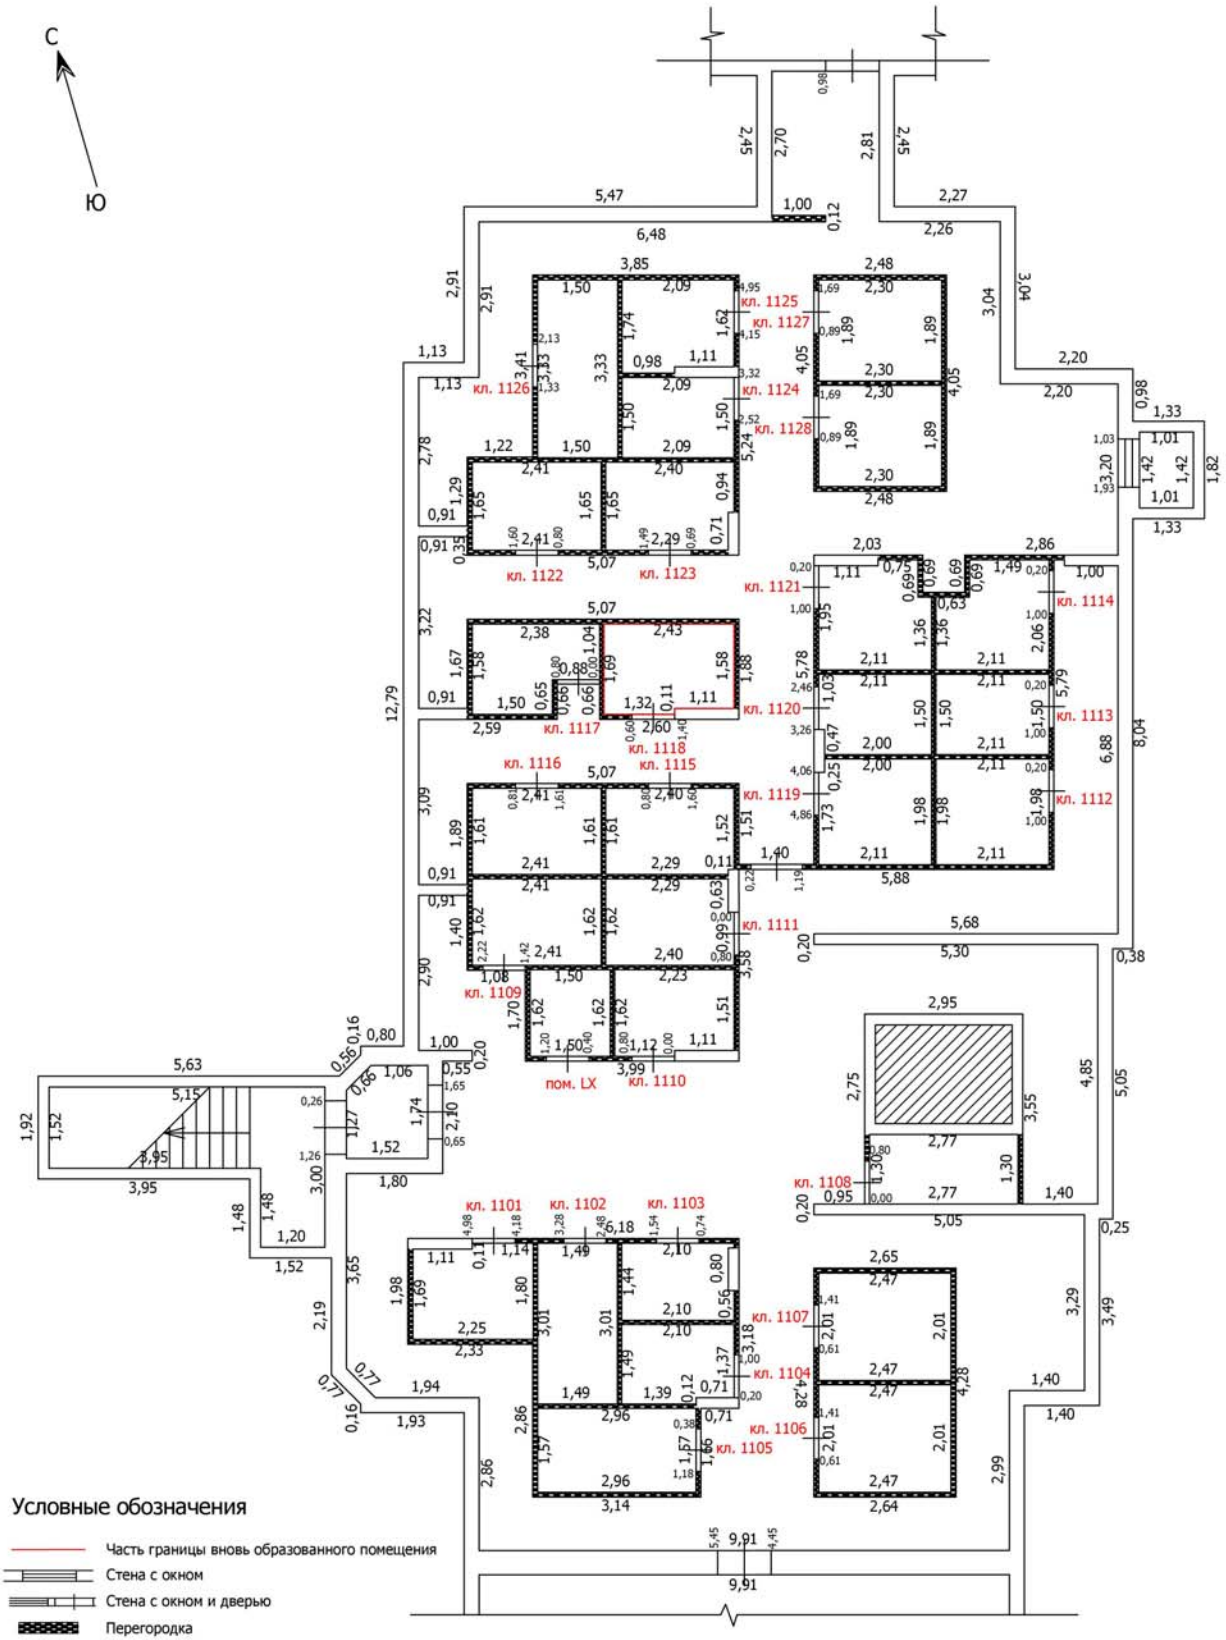

Лист №

ТЕХНИЧЕСКИЙ ПЛАН ПОМЕЩЕНИЯ

План части этажа

Подвал (11 секция)

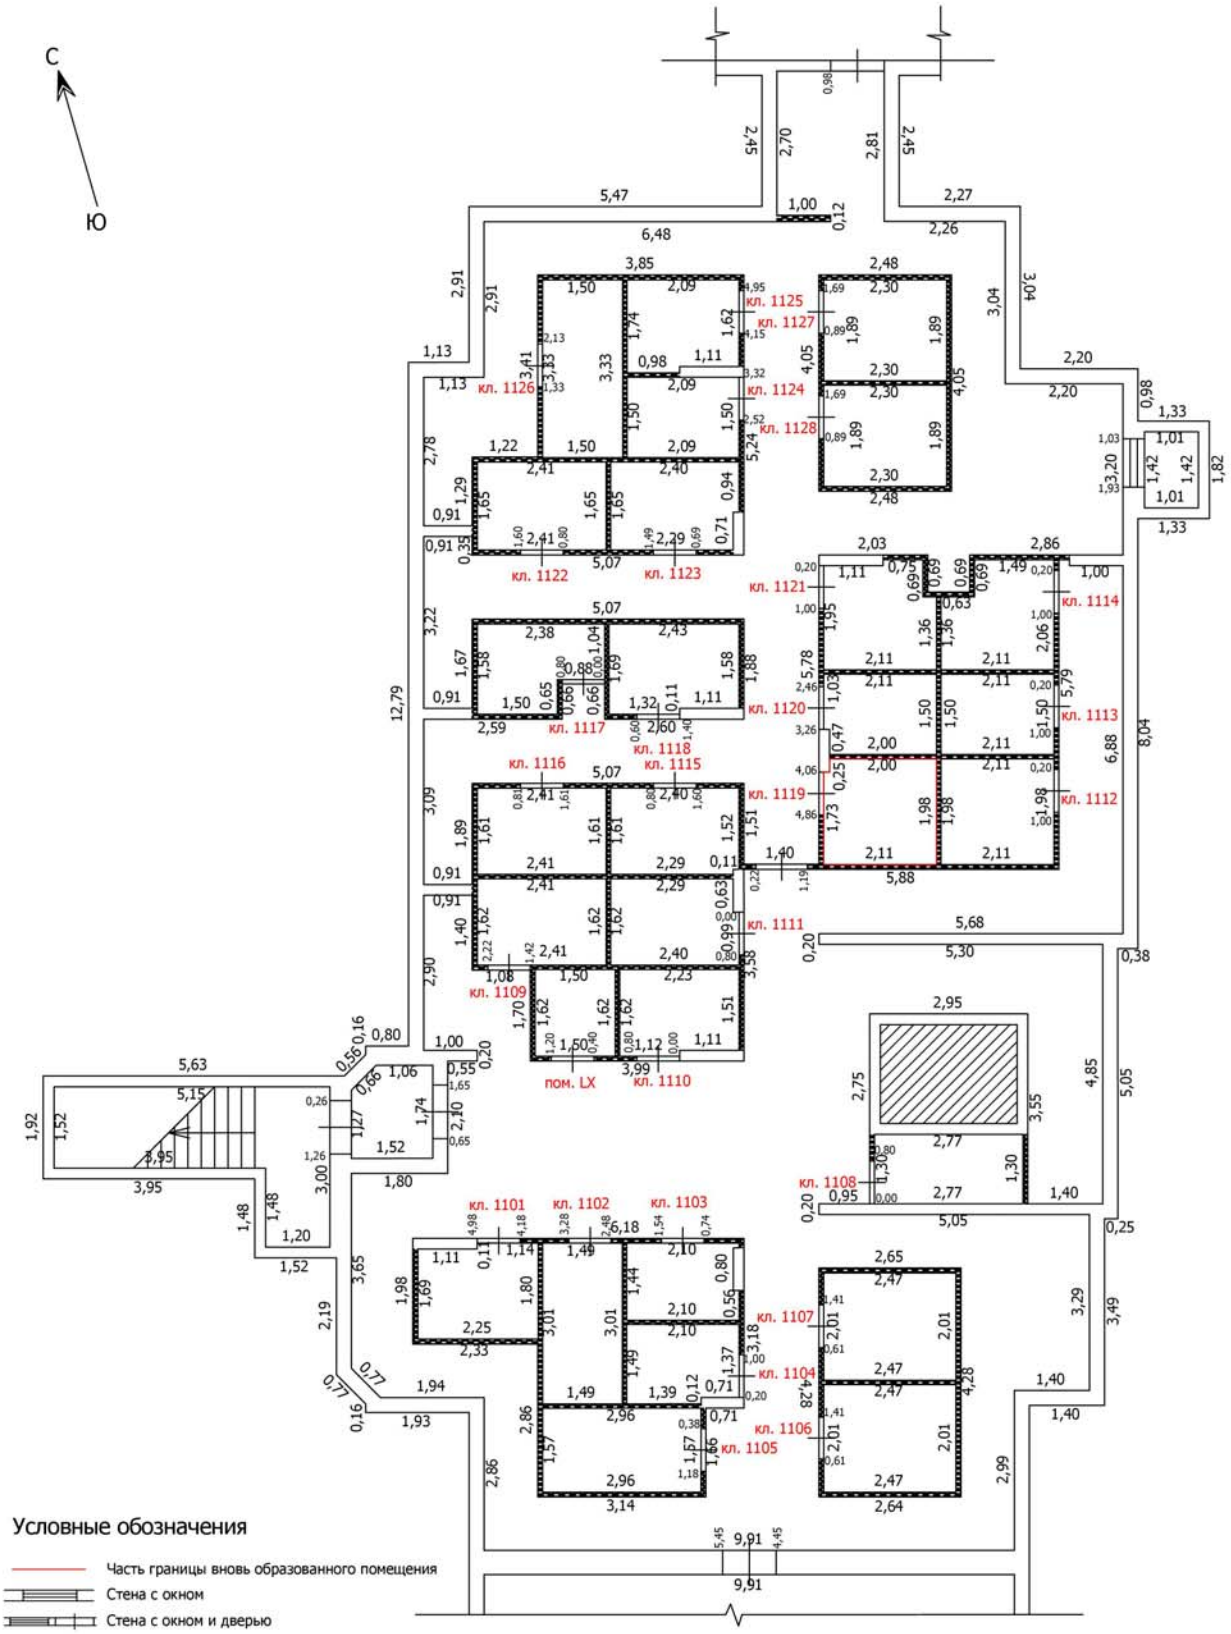

Лист №

ТЕХНИЧЕСКИЙ ПЛАН ПОМЕЩЕНИЯ

План части этажа

Подвал (11 секция)

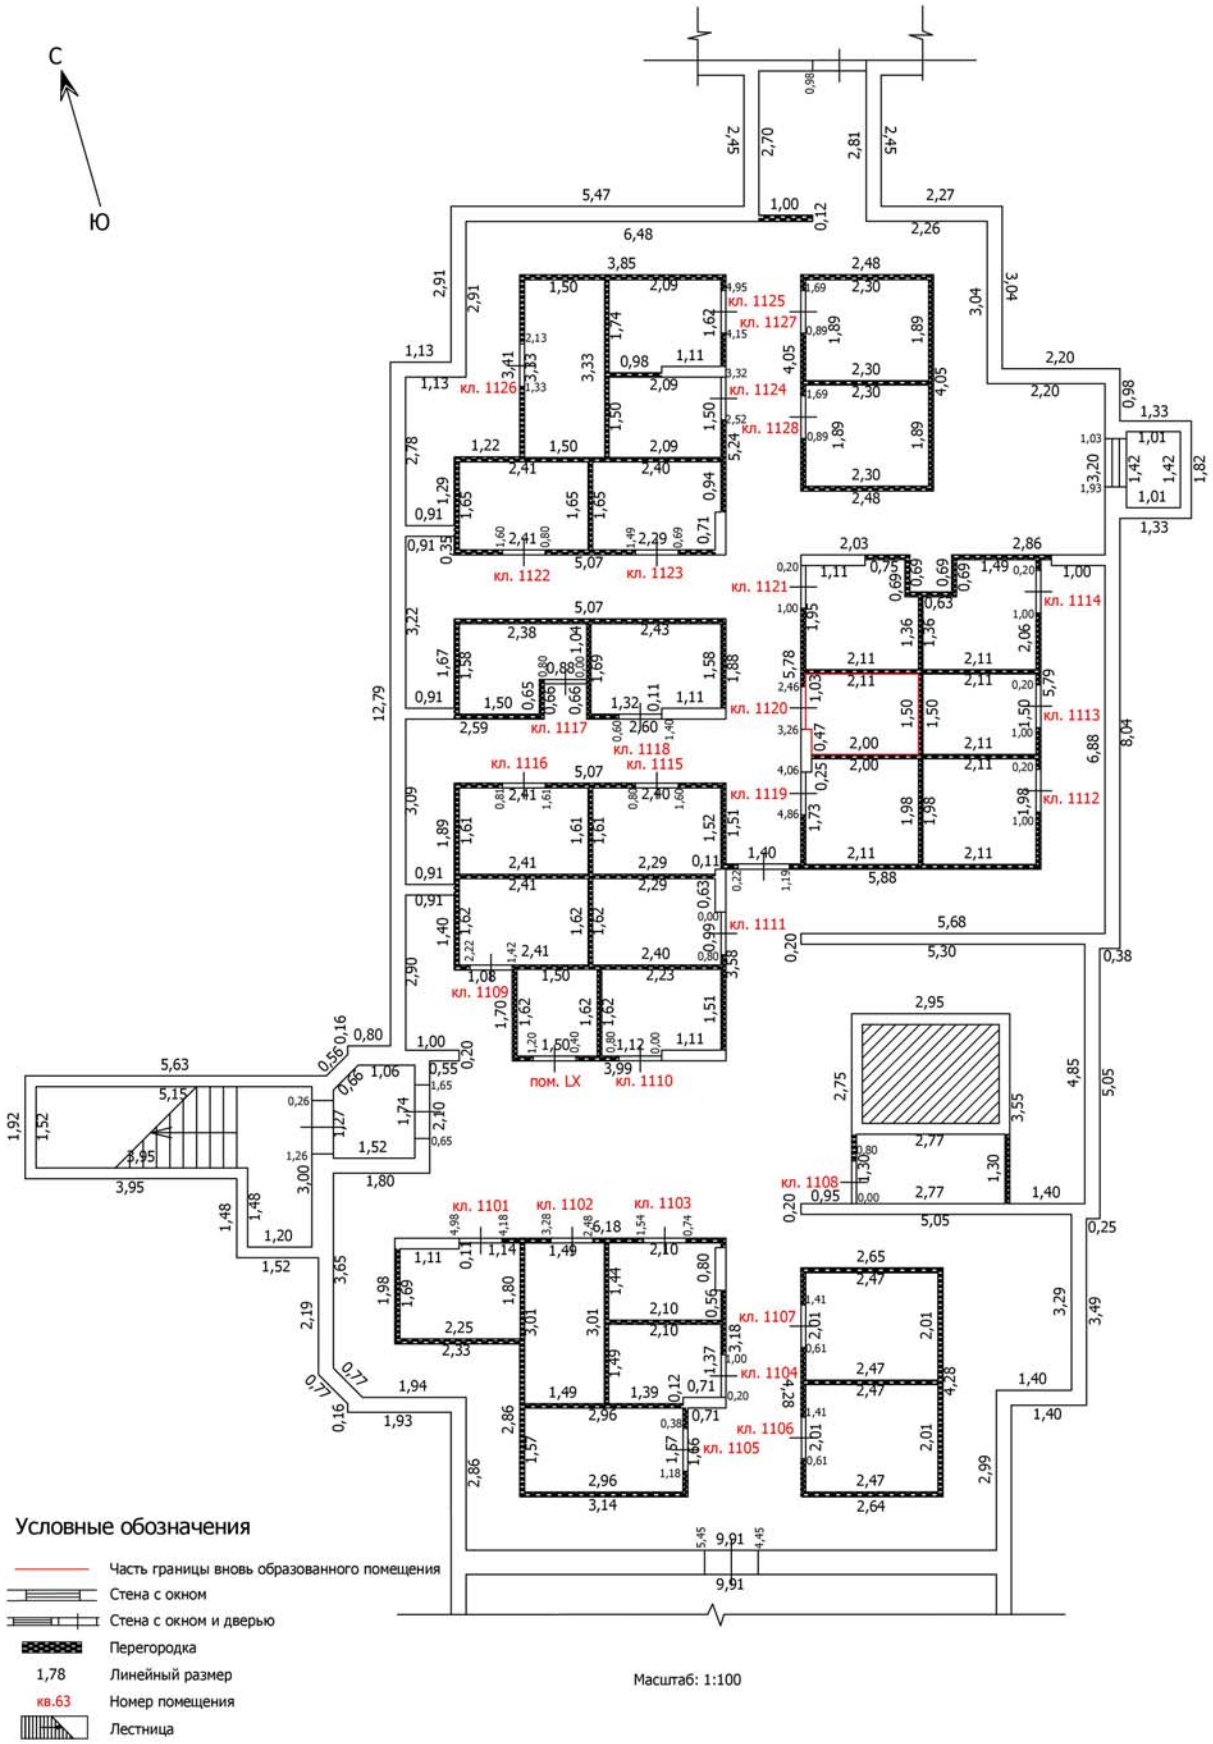

Лист №

ТЕХНИЧЕСКИЙ ПЛАН ПОМЕЩЕНИЯ

План части этажа

Подвал (11 секция)

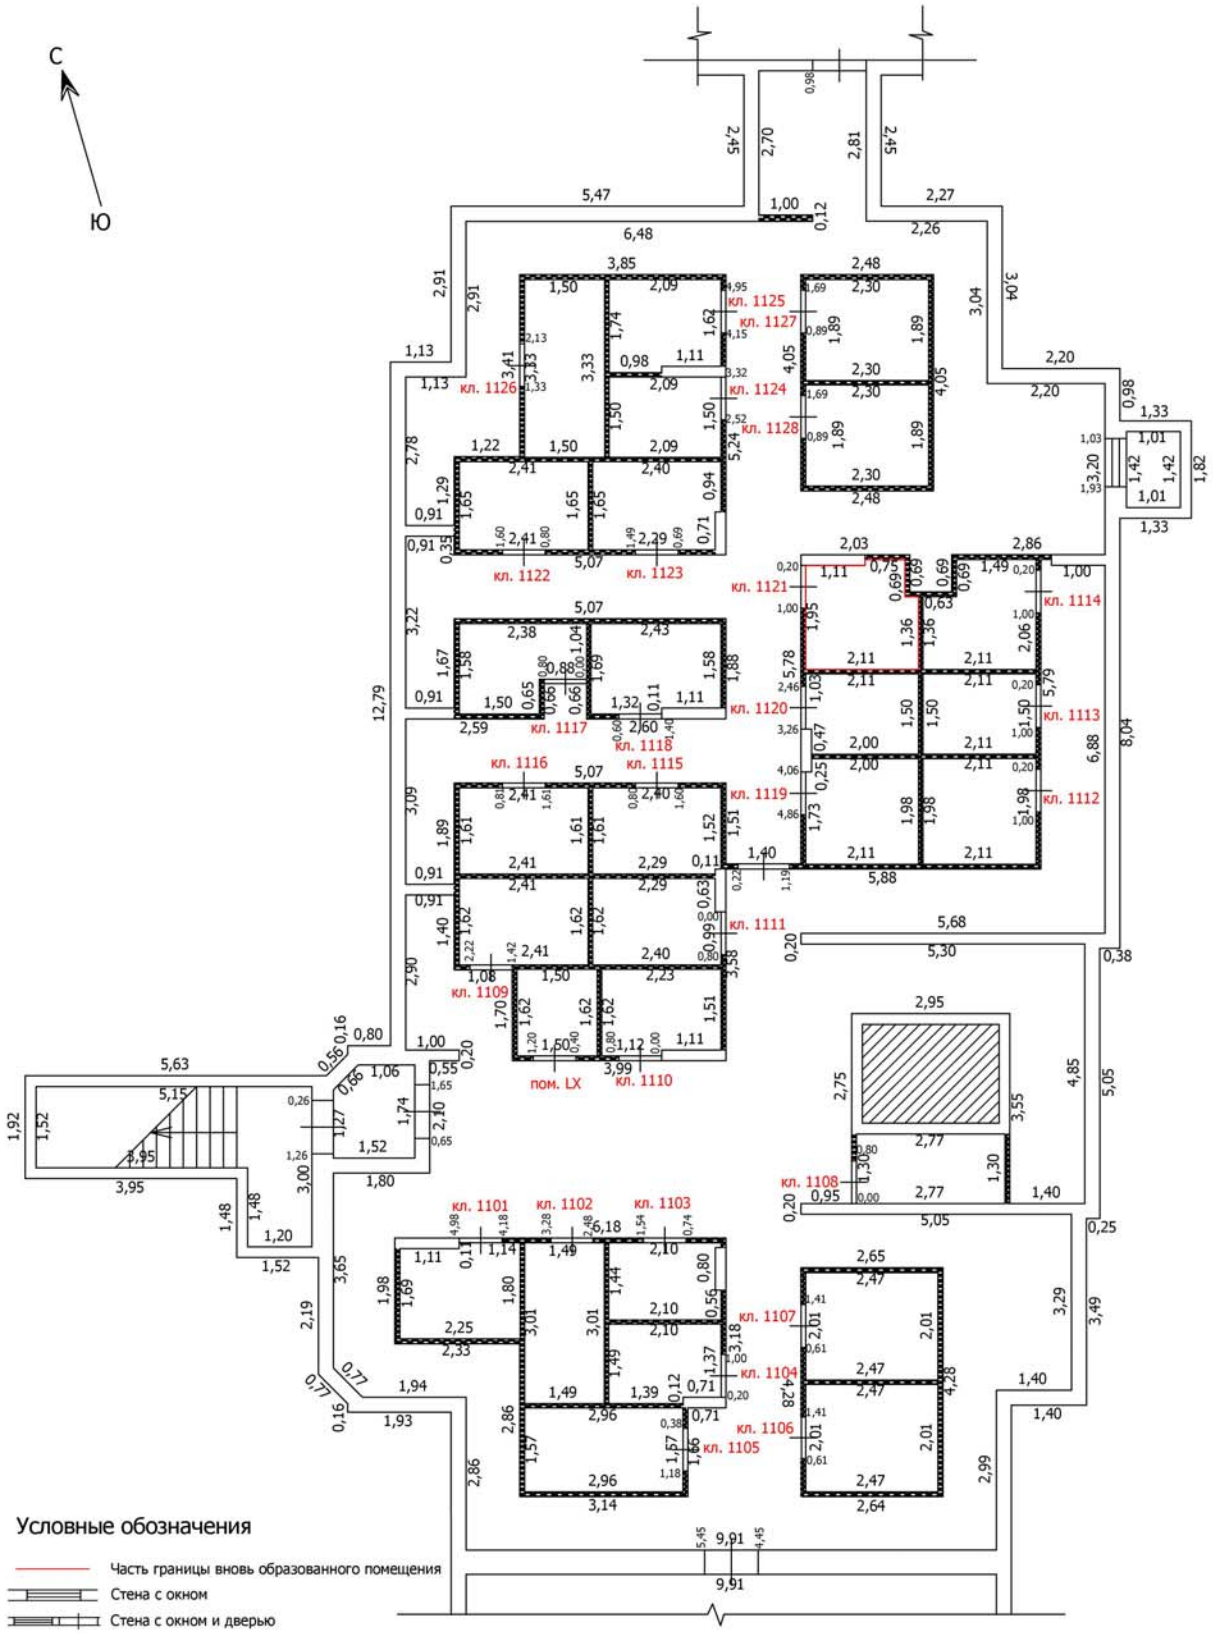

Лист №

ТЕХНИЧЕСКИЙ ПЛАН ПОМЕЩЕНИЯ

План части этажа

Подвал (11 секция)

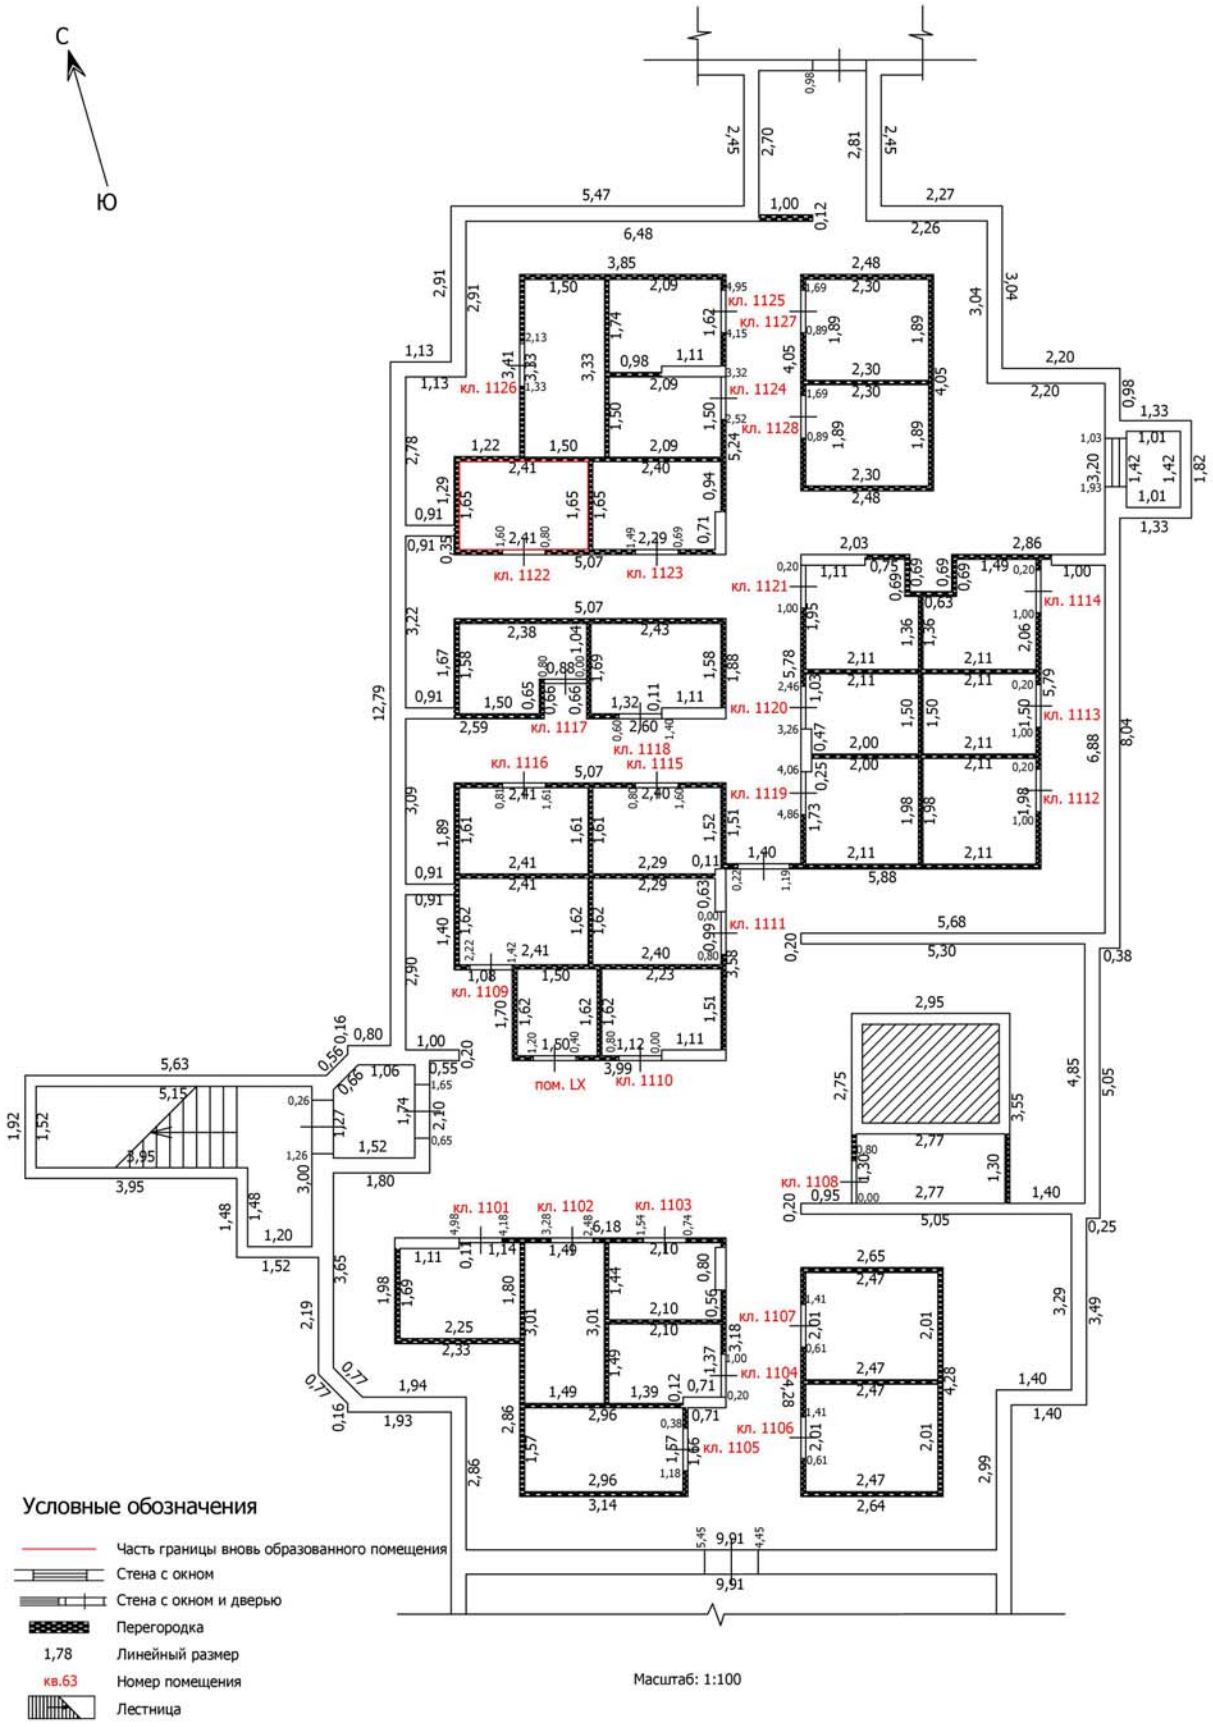

Лист №

ТЕХНИЧЕСКИЙ ПЛАН ПОМЕЩЕНИЯ

План части этажа

Подвал (11 секция)

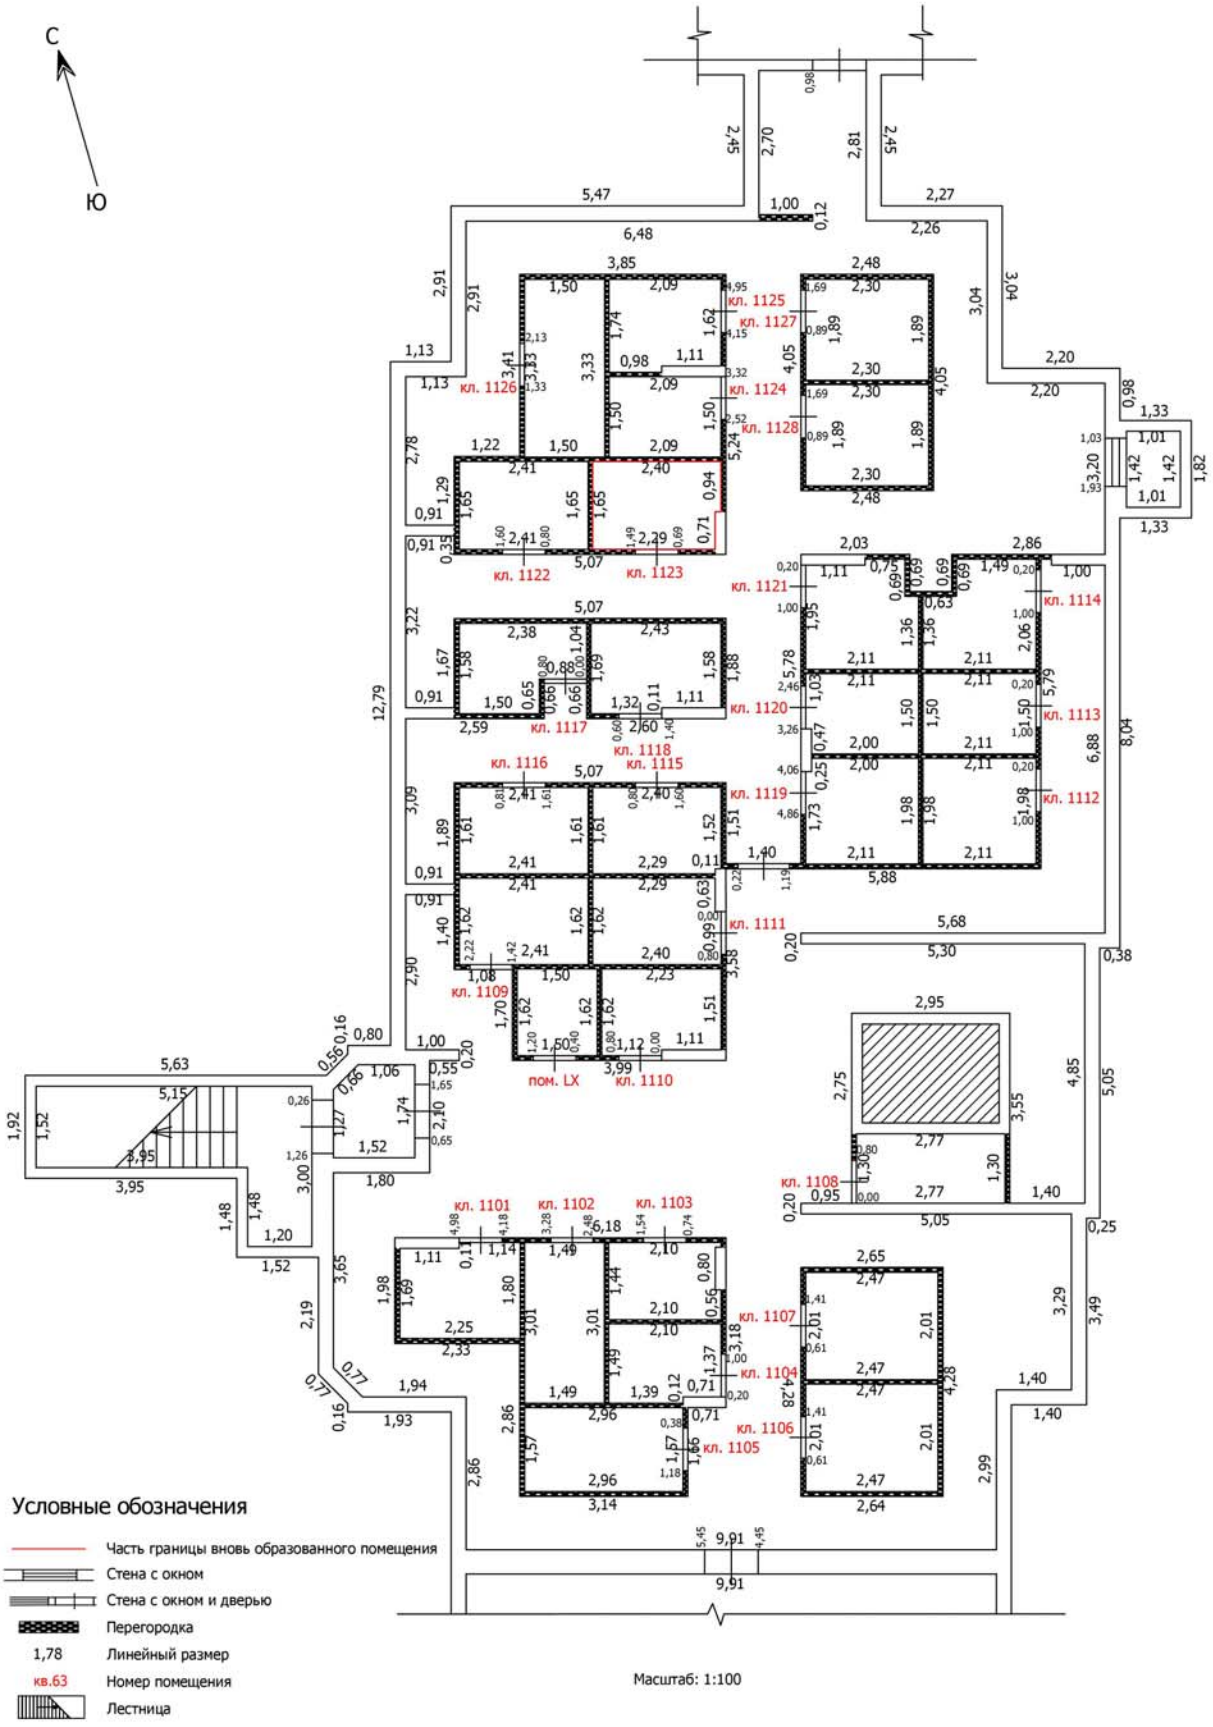

Лист №

ТЕХНИЧЕСКИЙ ПЛАН ПОМЕЩЕНИЯ

План части этажа

Подвал (11 секция)

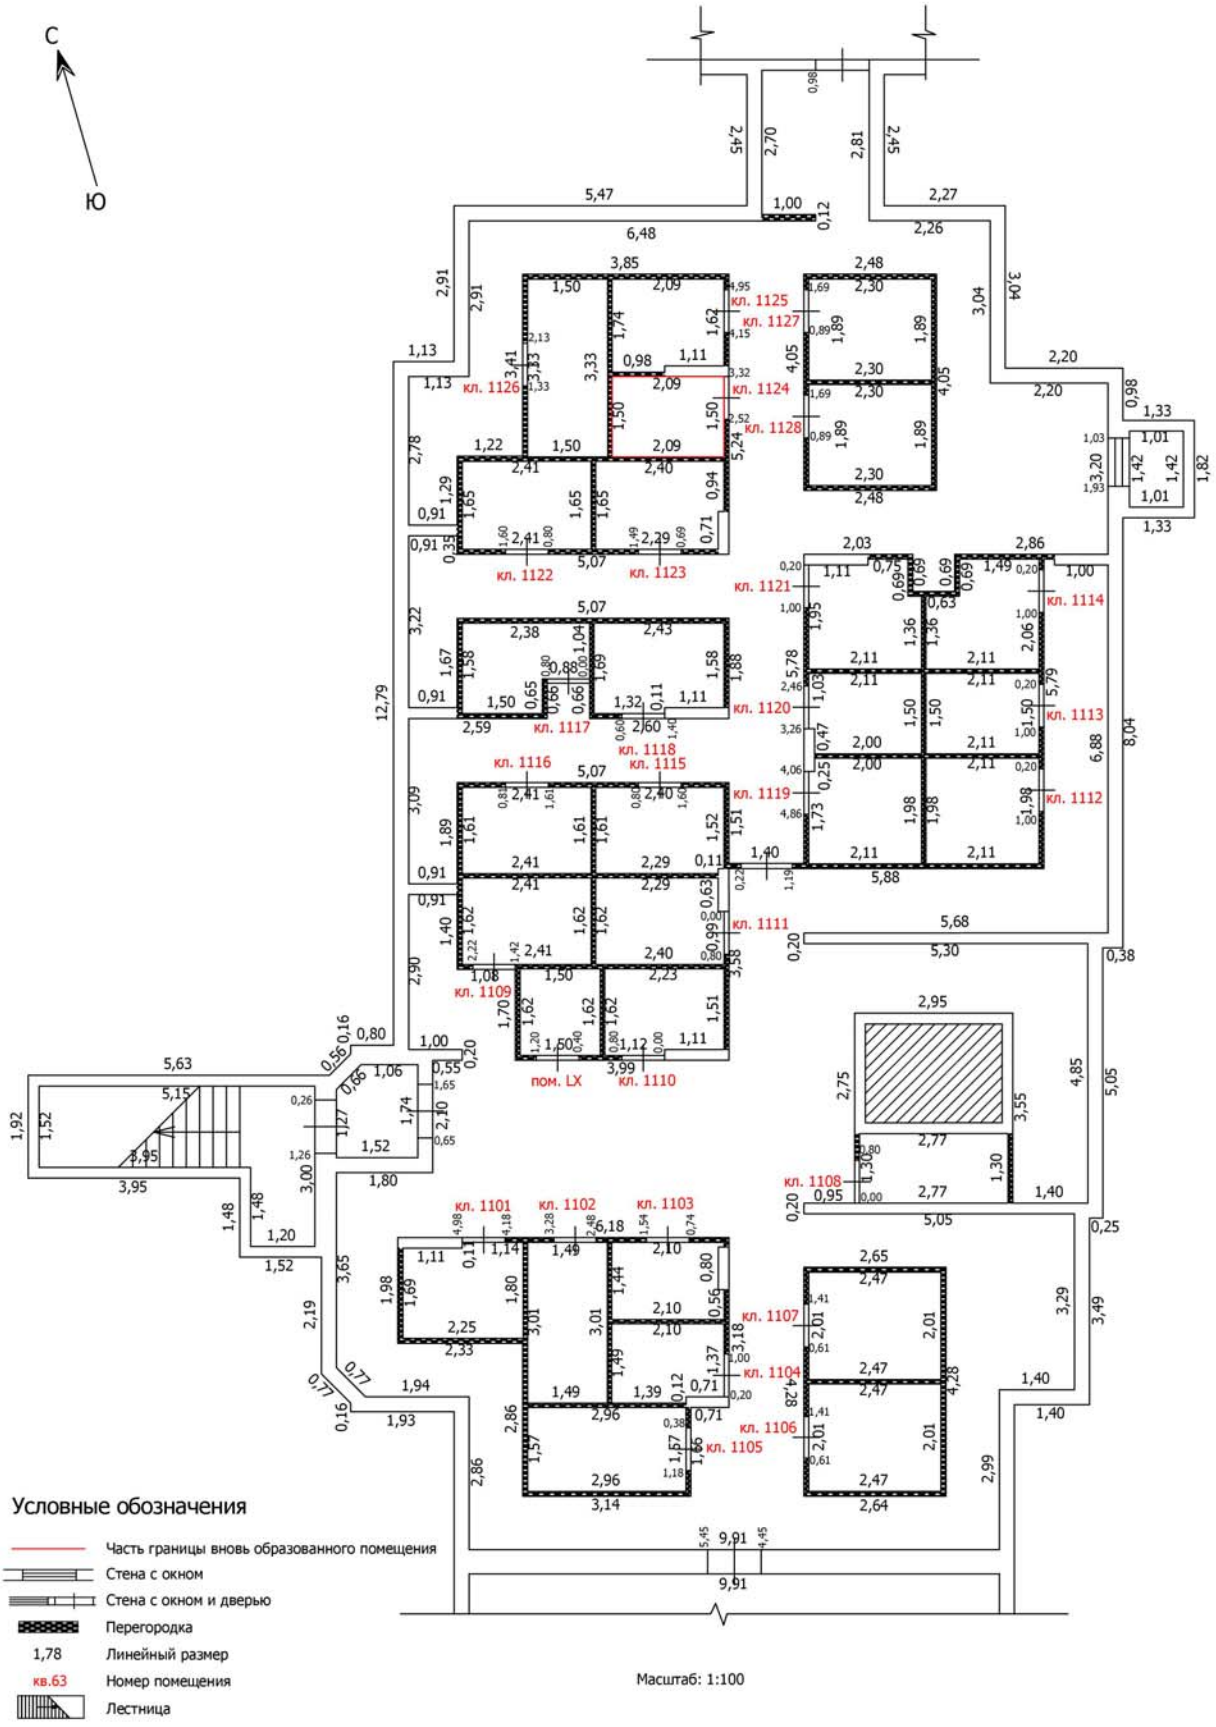

Лист №

ТЕХНИЧЕСКИЙ ПЛАН ПОМЕЩЕНИЯ

План части этажа

Подвал (11 секция)

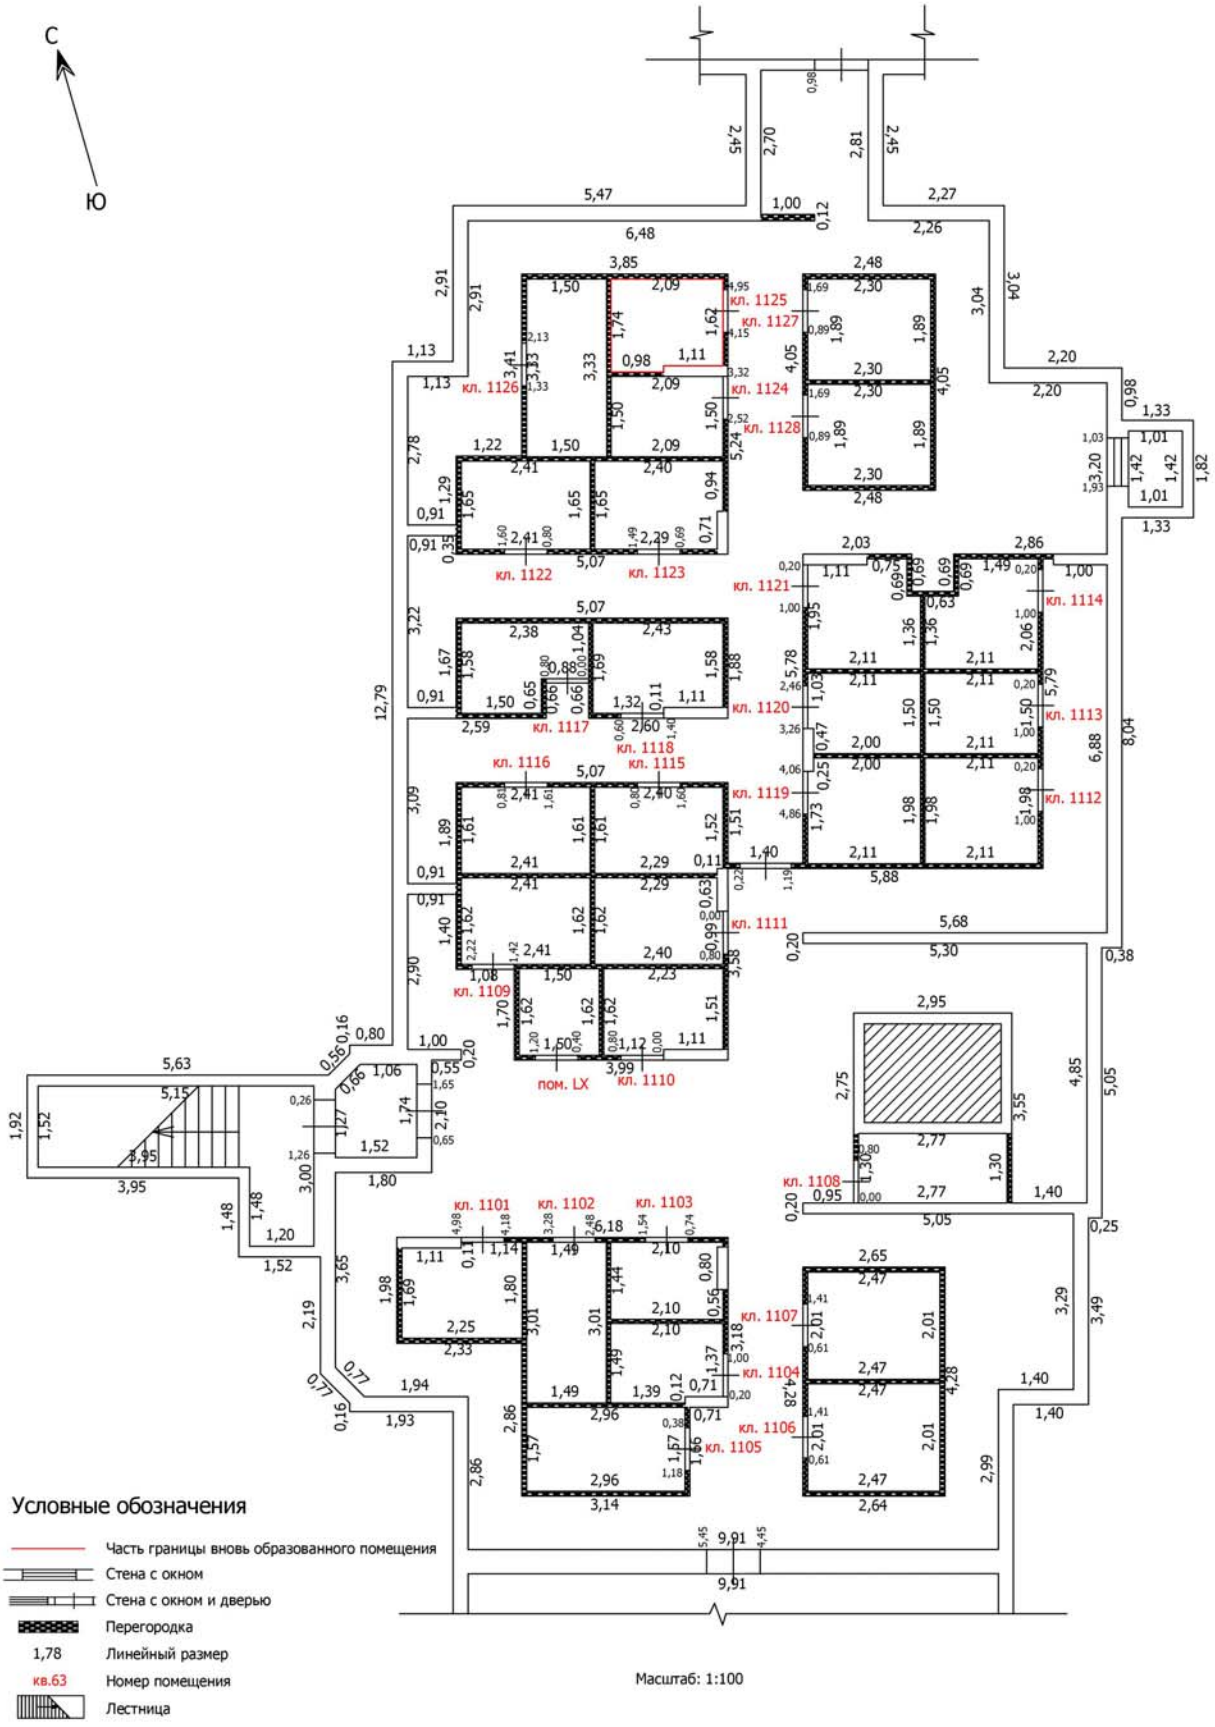

Лист №

ТЕХНИЧЕСКИЙ ПЛАН ПОМЕЩЕНИЯ

План части этажа

Подвал (11 секция)

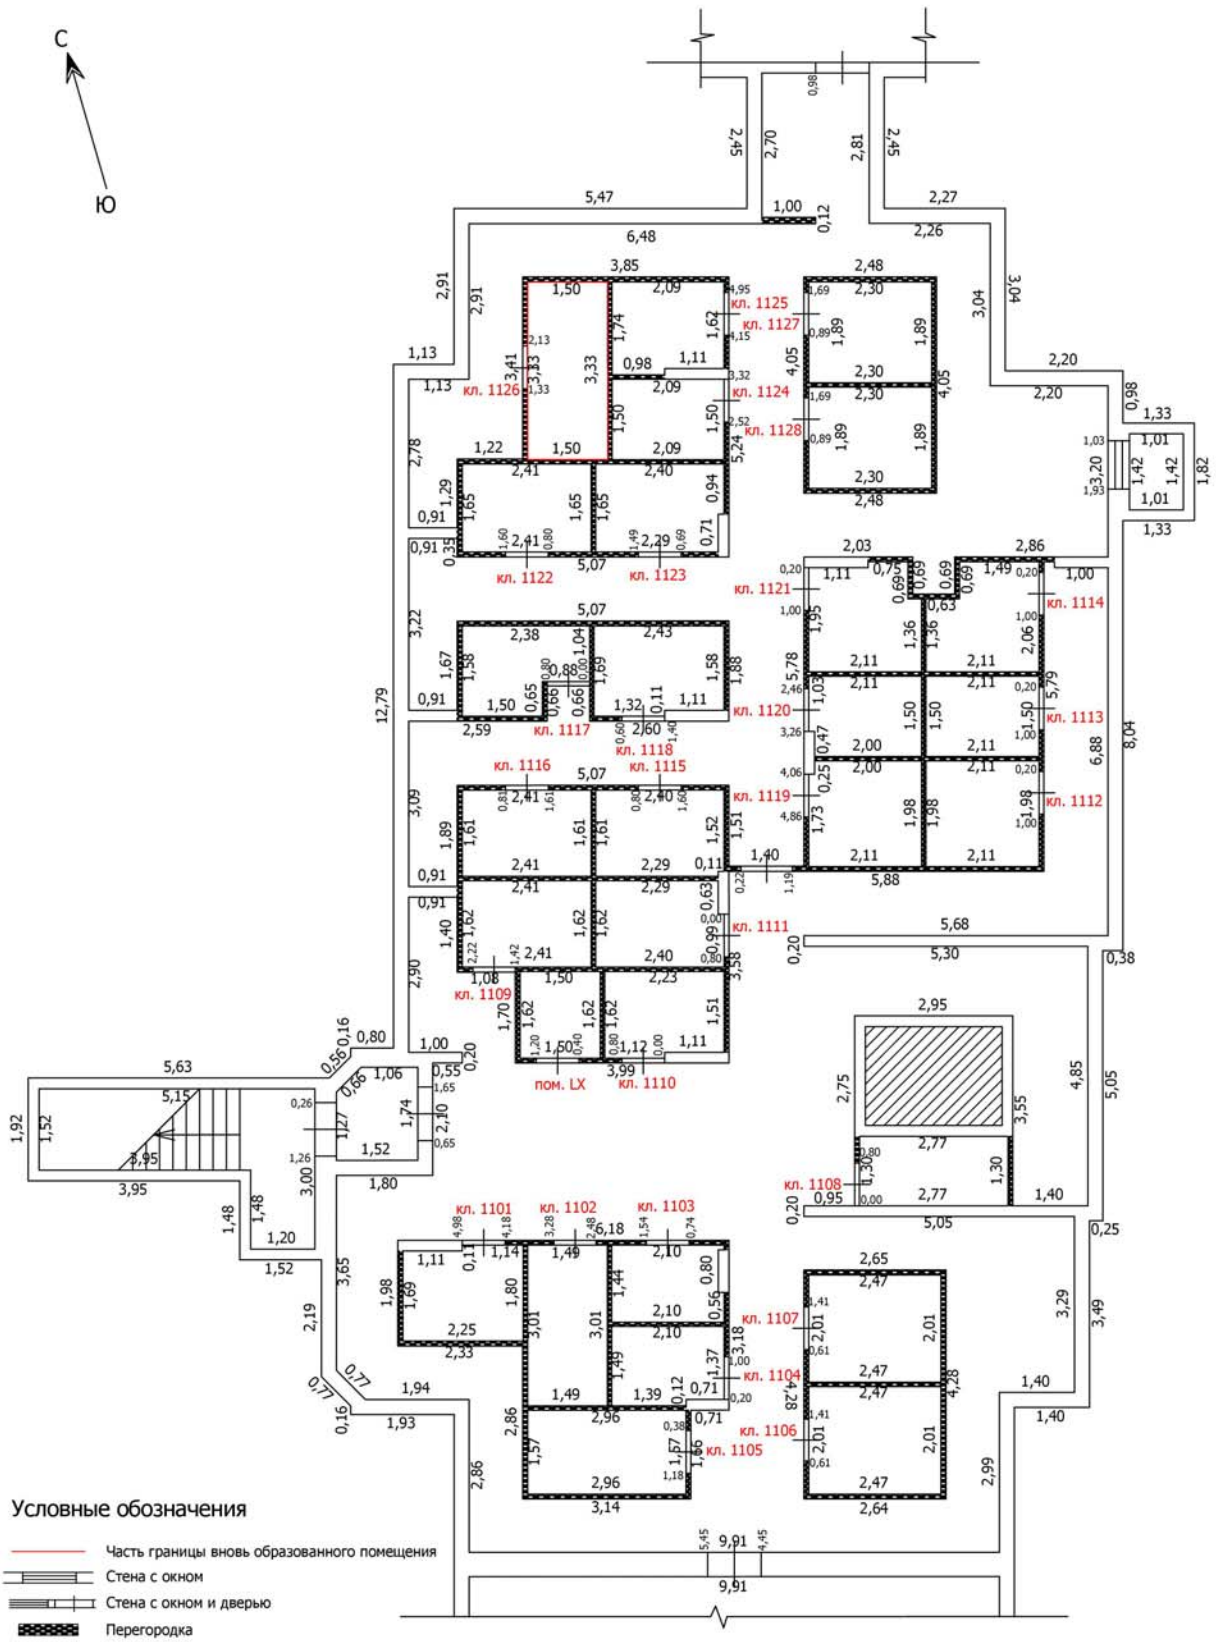

Лист №

ТЕХНИЧЕСКИЙ ПЛАН ПОМЕЩЕНИЯ

План части этажа

Подвал (11 секция)

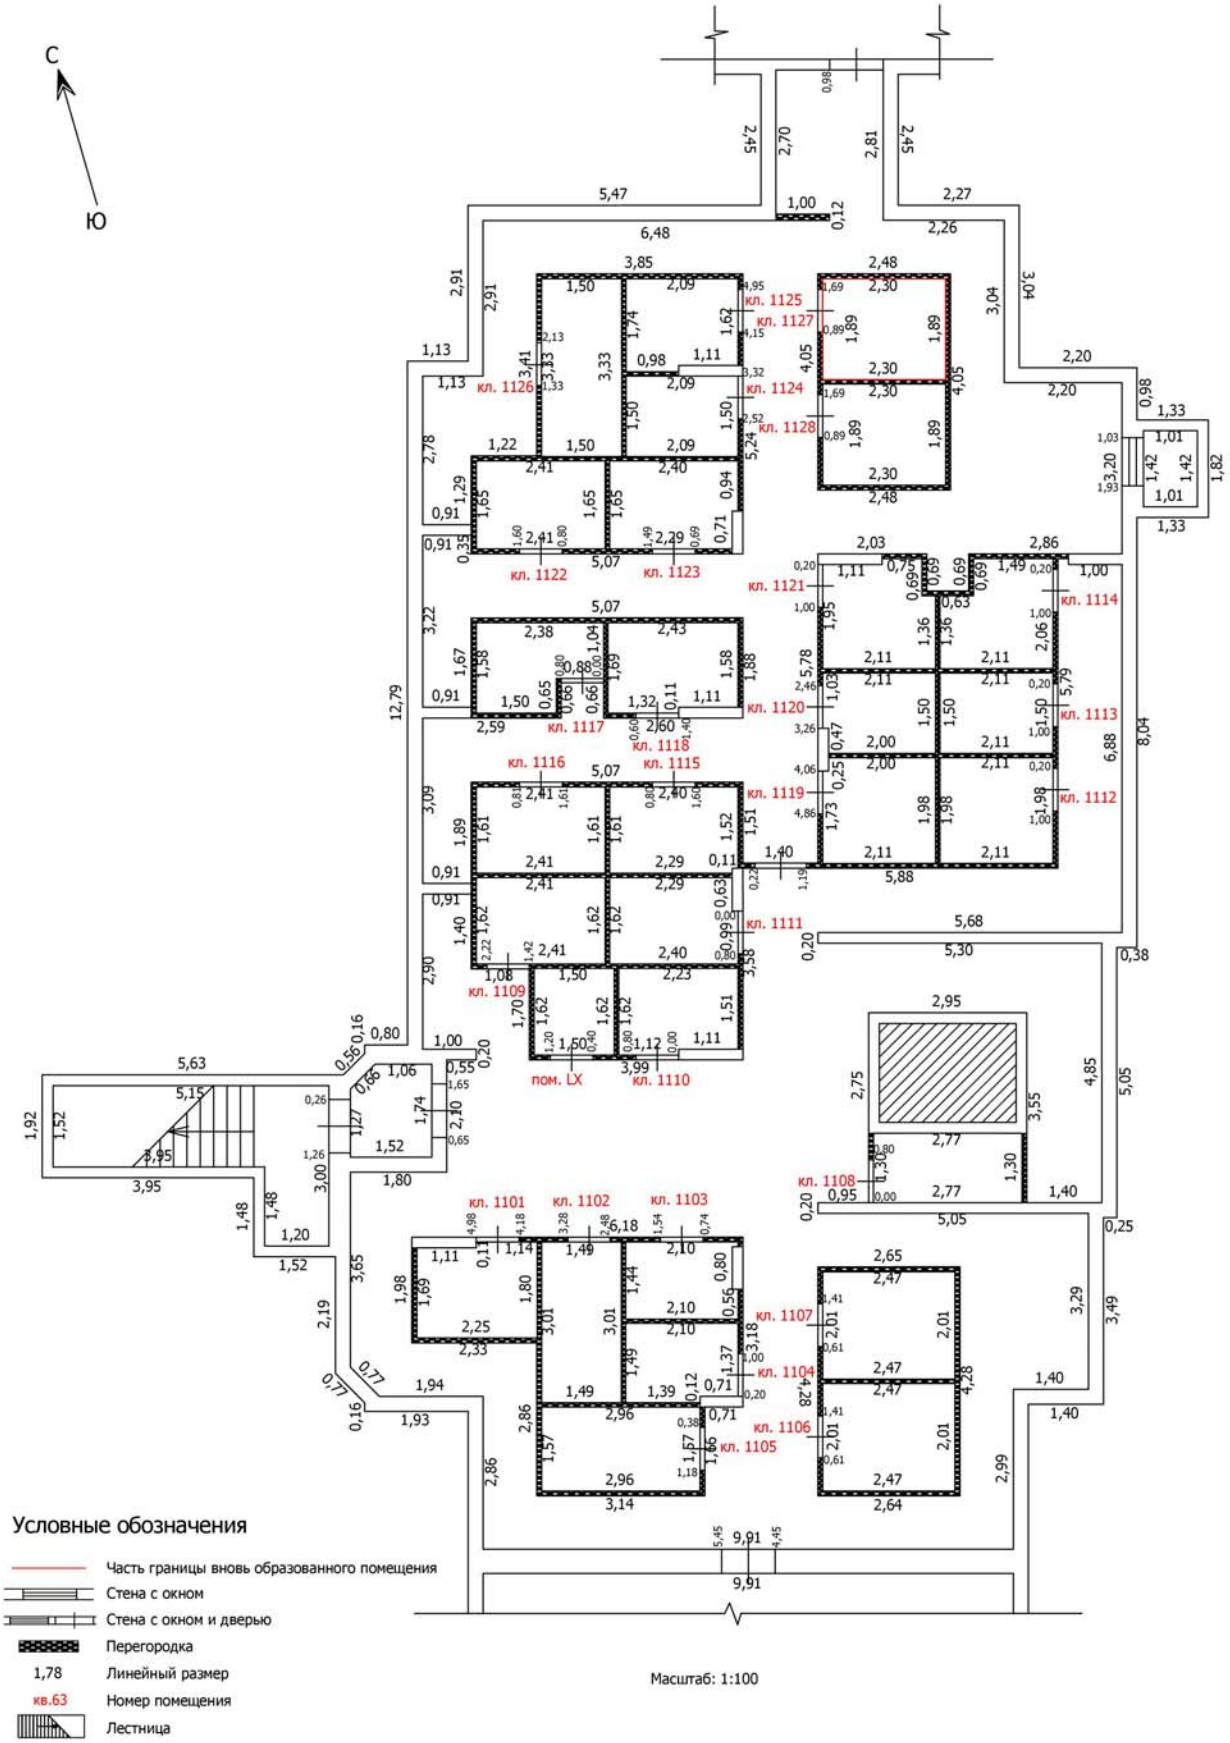

Лист №

ТЕХНИЧЕСКИЙ ПЛАН ПОМЕЩЕНИЯ

План части этажа

Подвал (11 секция)

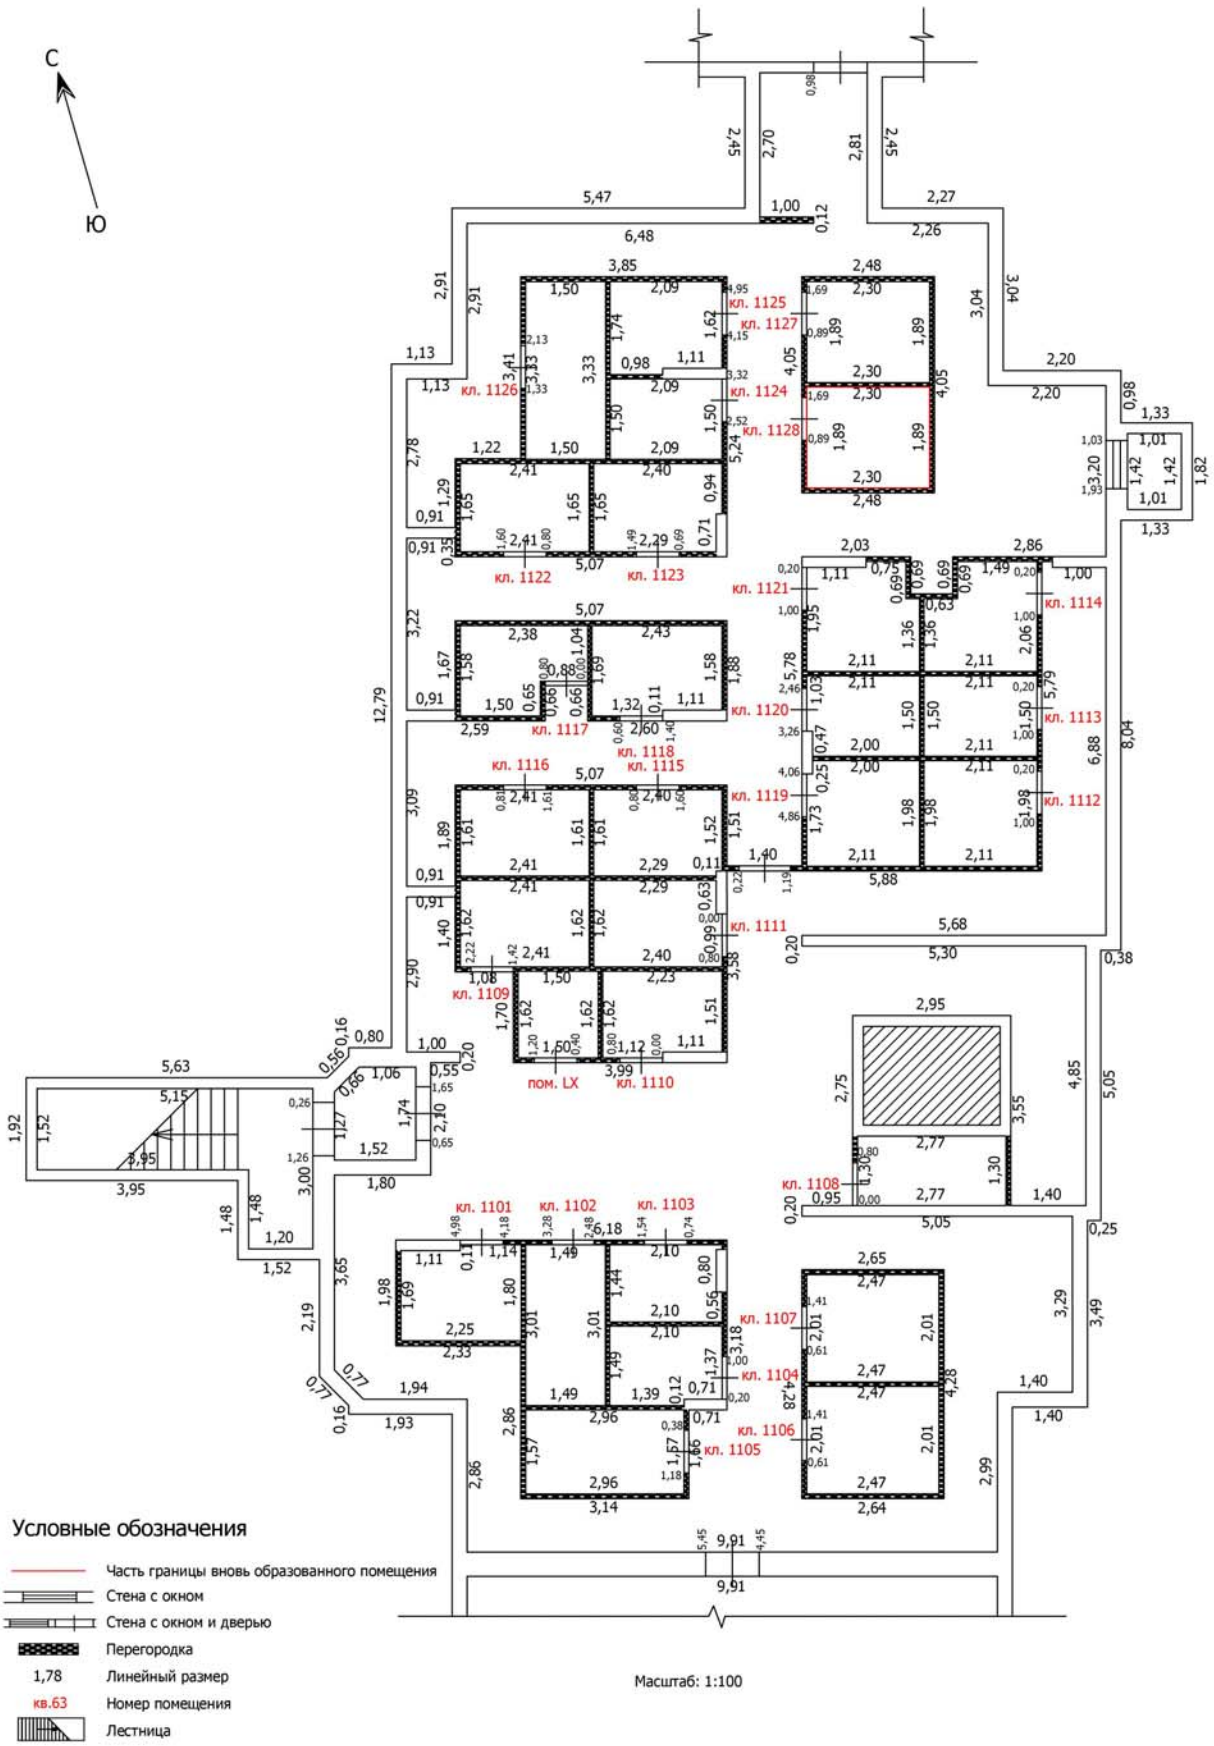

Лист №

ТЕХНИЧЕСКИЙ ПЛАН ПОМЕЩЕНИЯ

План части этажа

Подвал (12 секция)

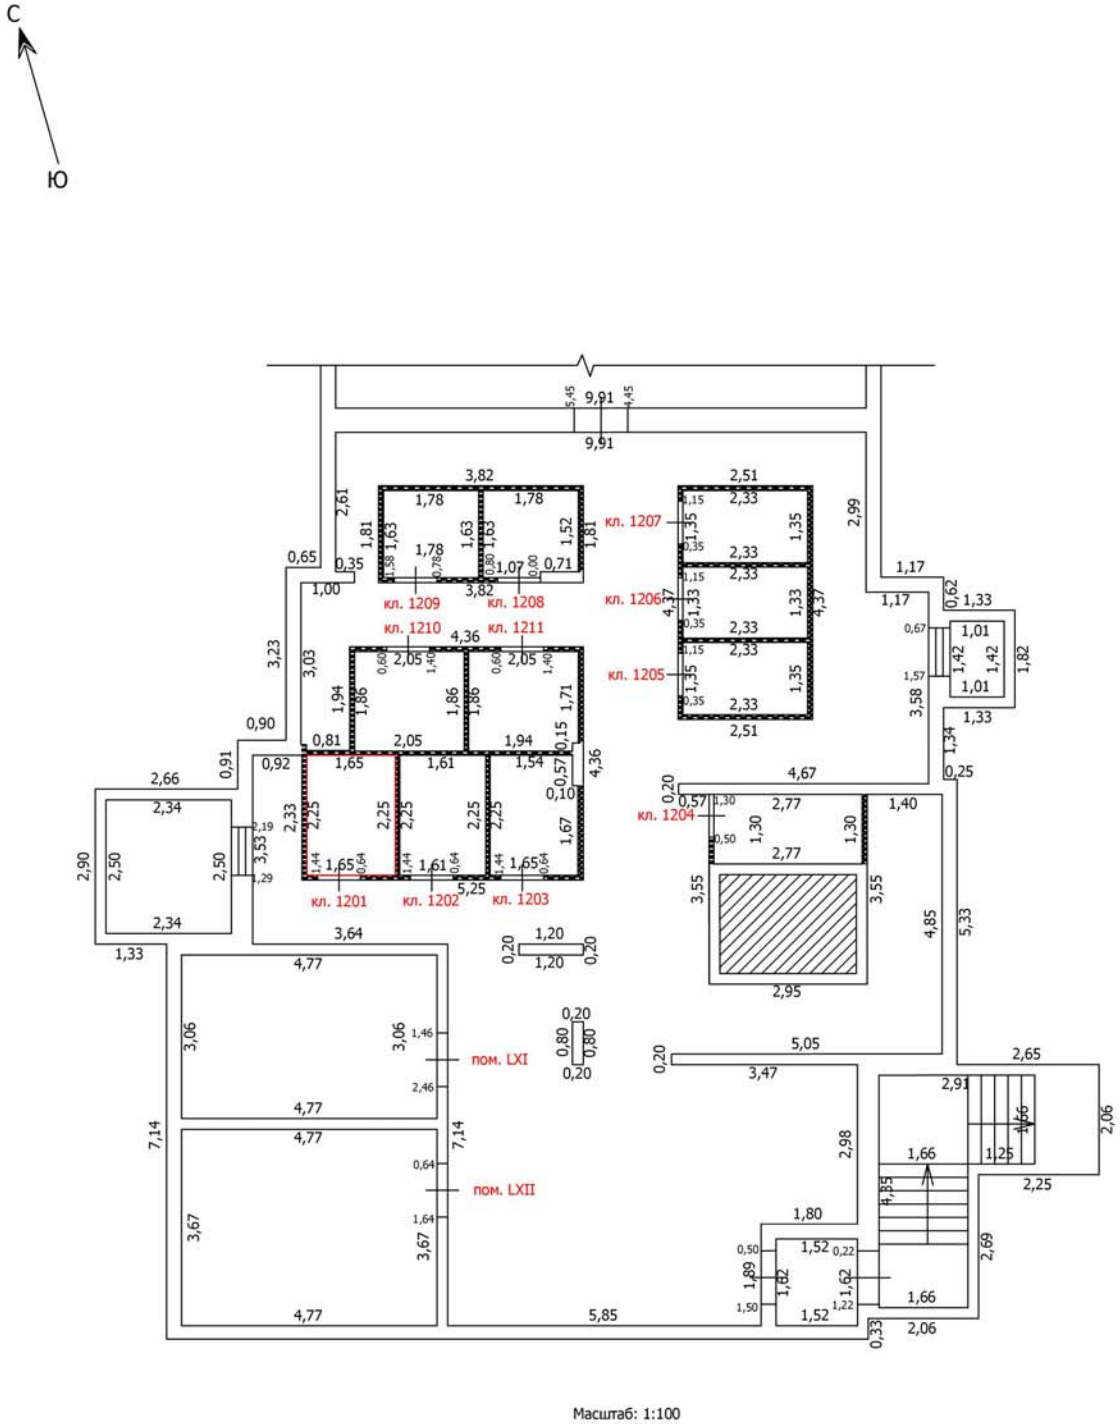

Масштаб: 1:100

Условные обозначения

- Часть границы вновь образованного помещения
- Стена с окном
- Стена с окном и дверью
- Перегородка
- 1,78 — Линейный размер
- кв.63 — Номер помещения
- Лестница

Лист №

ТЕХНИЧЕСКИЙ ПЛАН ПОМЕЩЕНИЯ

План части этажа

Подвал (12 секция)

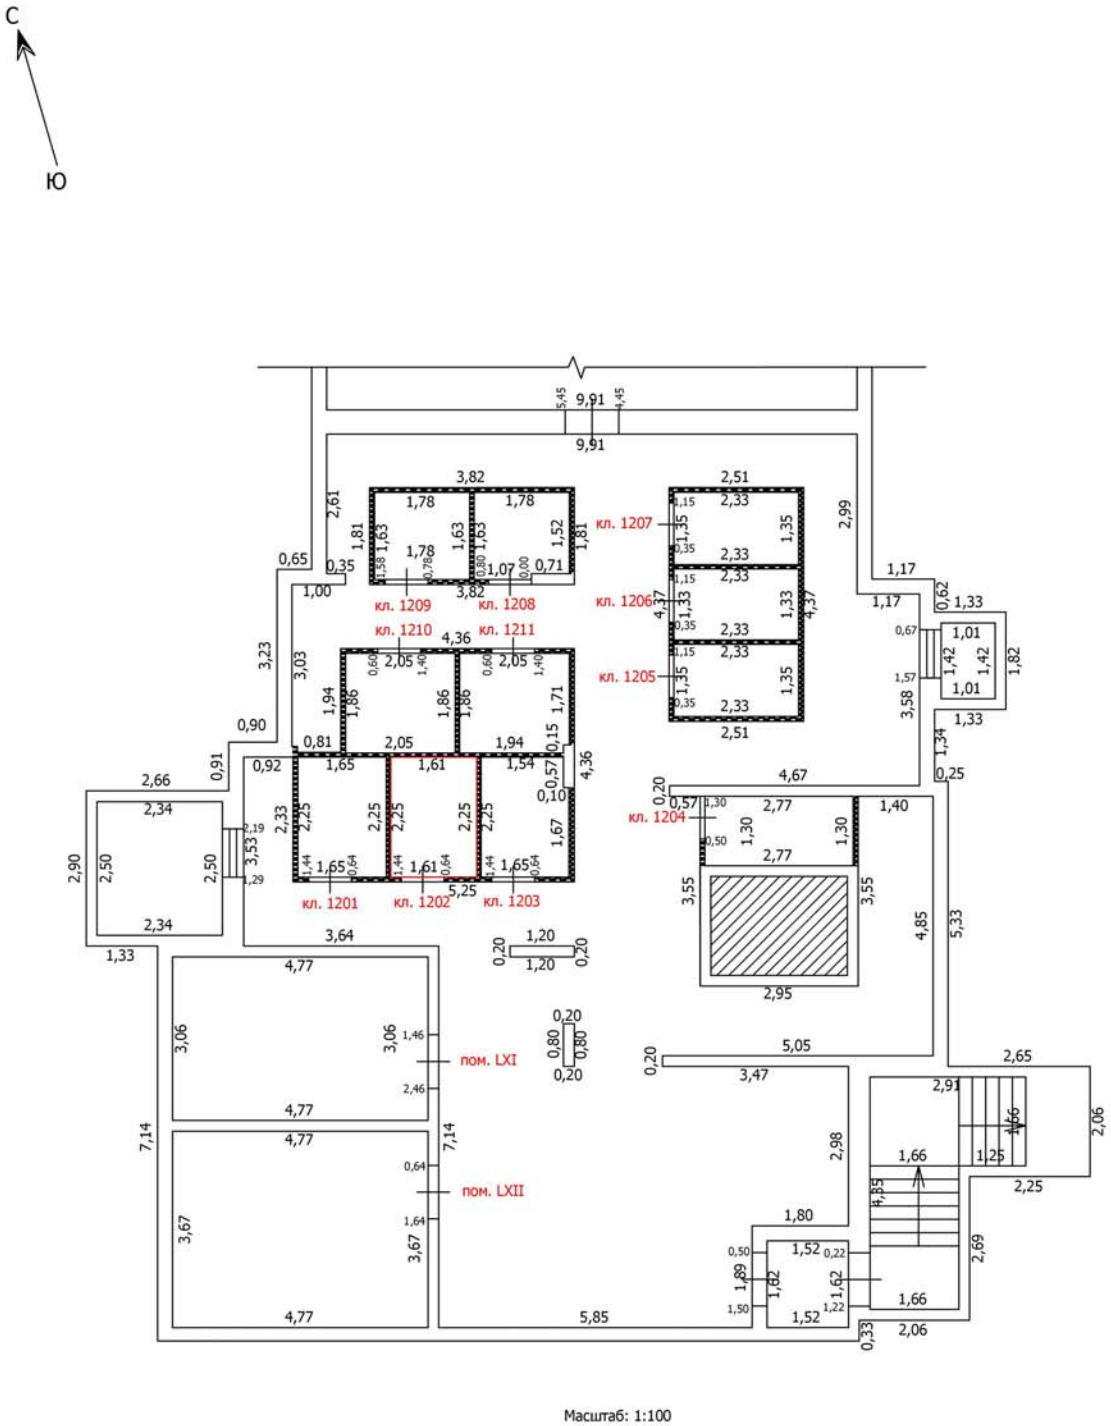

Масштаб: 1:100

Условные обозначения

- Часть границы вновь образованного помещения
- Стена с окном
- Стена с окном и дверью
- Перегородка
- 1,78 — Линейный размер
- кв.63 — Номер помещения
- Лестница

Лист №

ТЕХНИЧЕСКИЙ ПЛАН ПОМЕЩЕНИЯ

План части этажа

Подвал (12 секция)

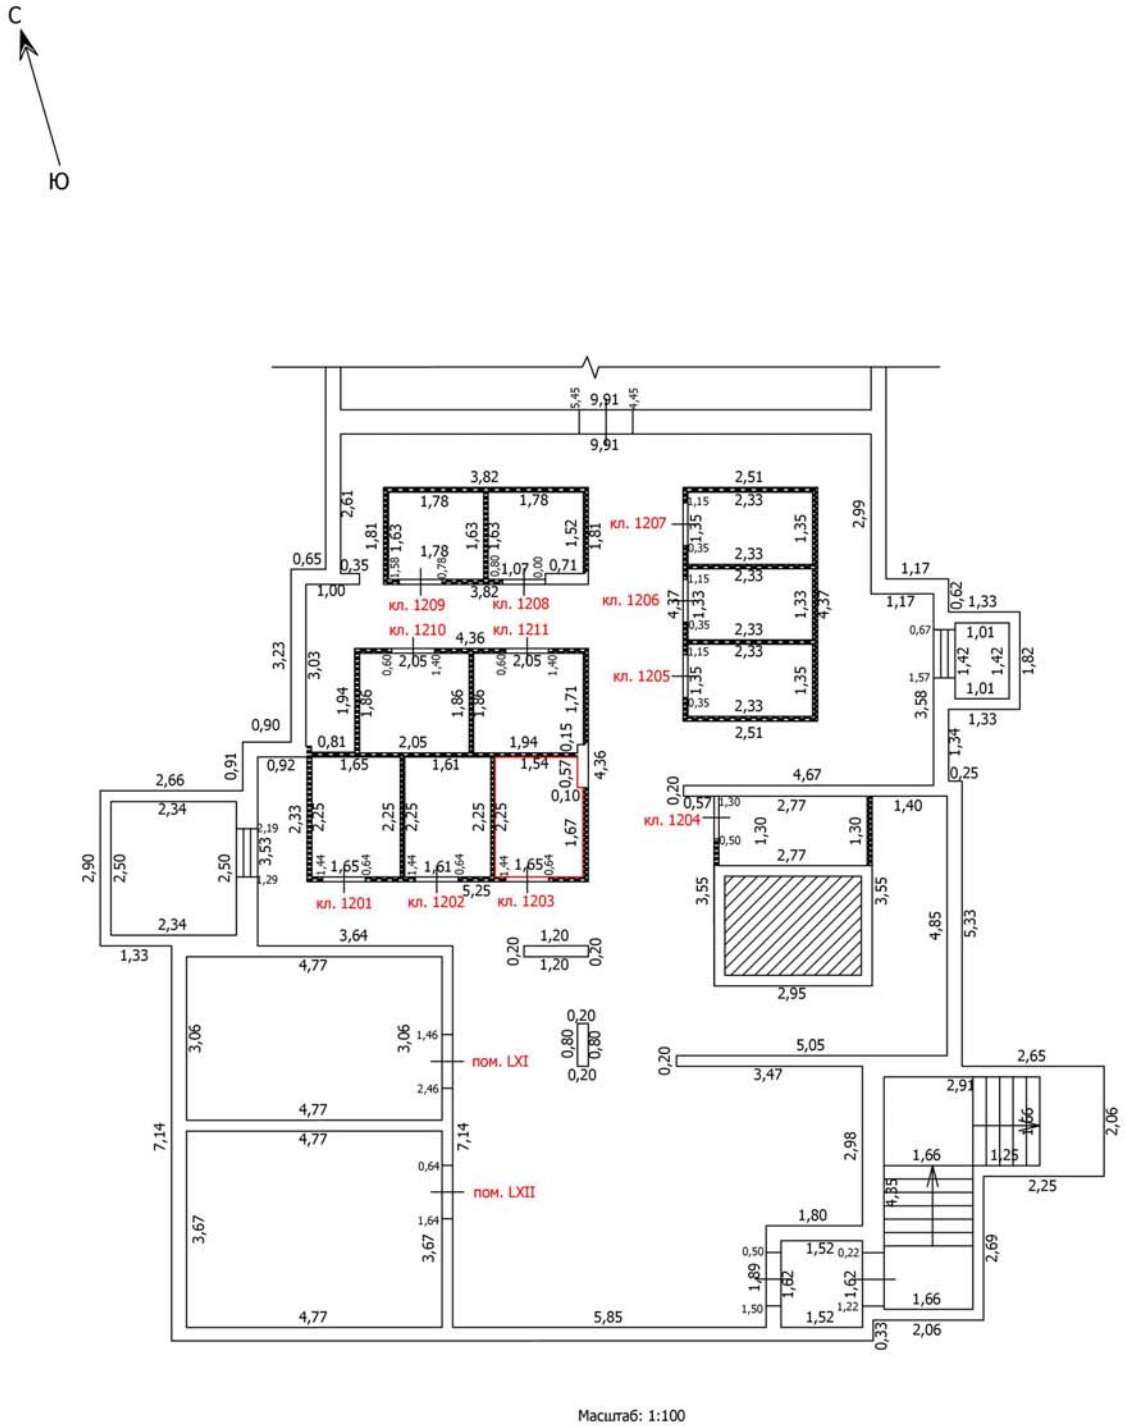

Масштаб: 1:100

Условные обозначения

- Часть границы вновь образованного помещения
- Стена с окном
- Стена с окном и дверью
- Перегородка
- 1,78 — Линейный размер
- кв.63 — Номер помещения
- Лестница

Лист №

ТЕХНИЧЕСКИЙ ПЛАН ПОМЕЩЕНИЯ

План части этажа

Подвал (12 секция)

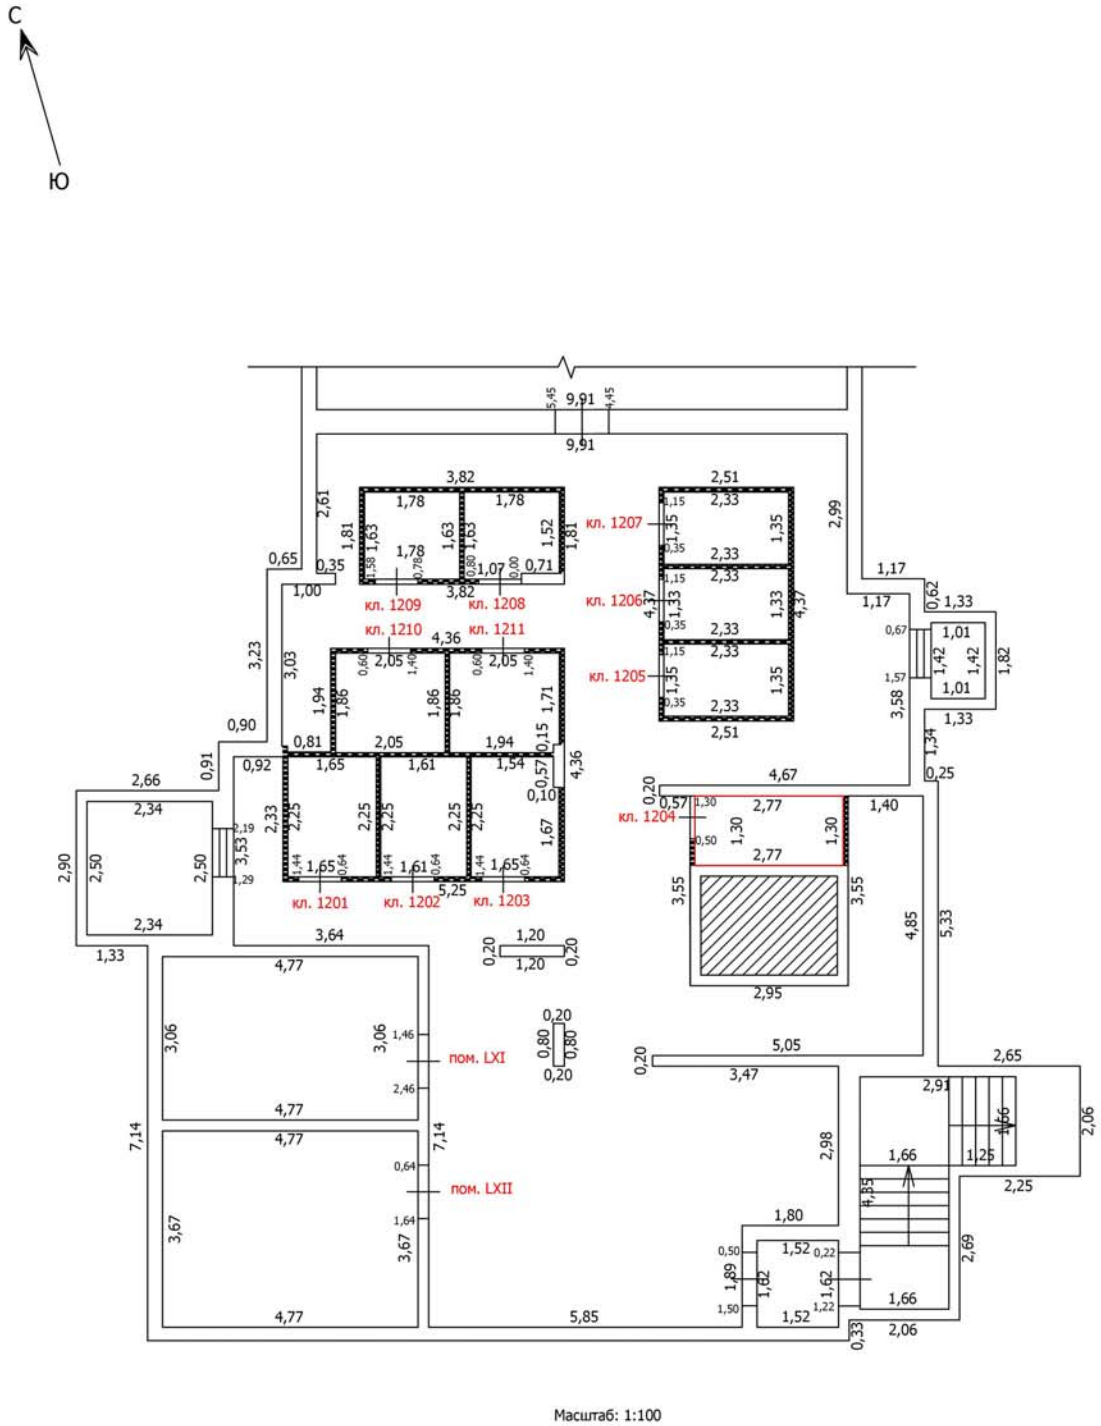

Масштаб: 1:100

Условные обозначения

- Часть границы вновь образованного помещения
- Стена с окном
- Стена с окном и дверью
- Перегородка
- 1,78 — Линейный размер
- кв.63 — Номер помещения
- Лестница

Лист №

ТЕХНИЧЕСКИЙ ПЛАН ПОМЕЩЕНИЯ

План части этажа

Подвал (12 секция)

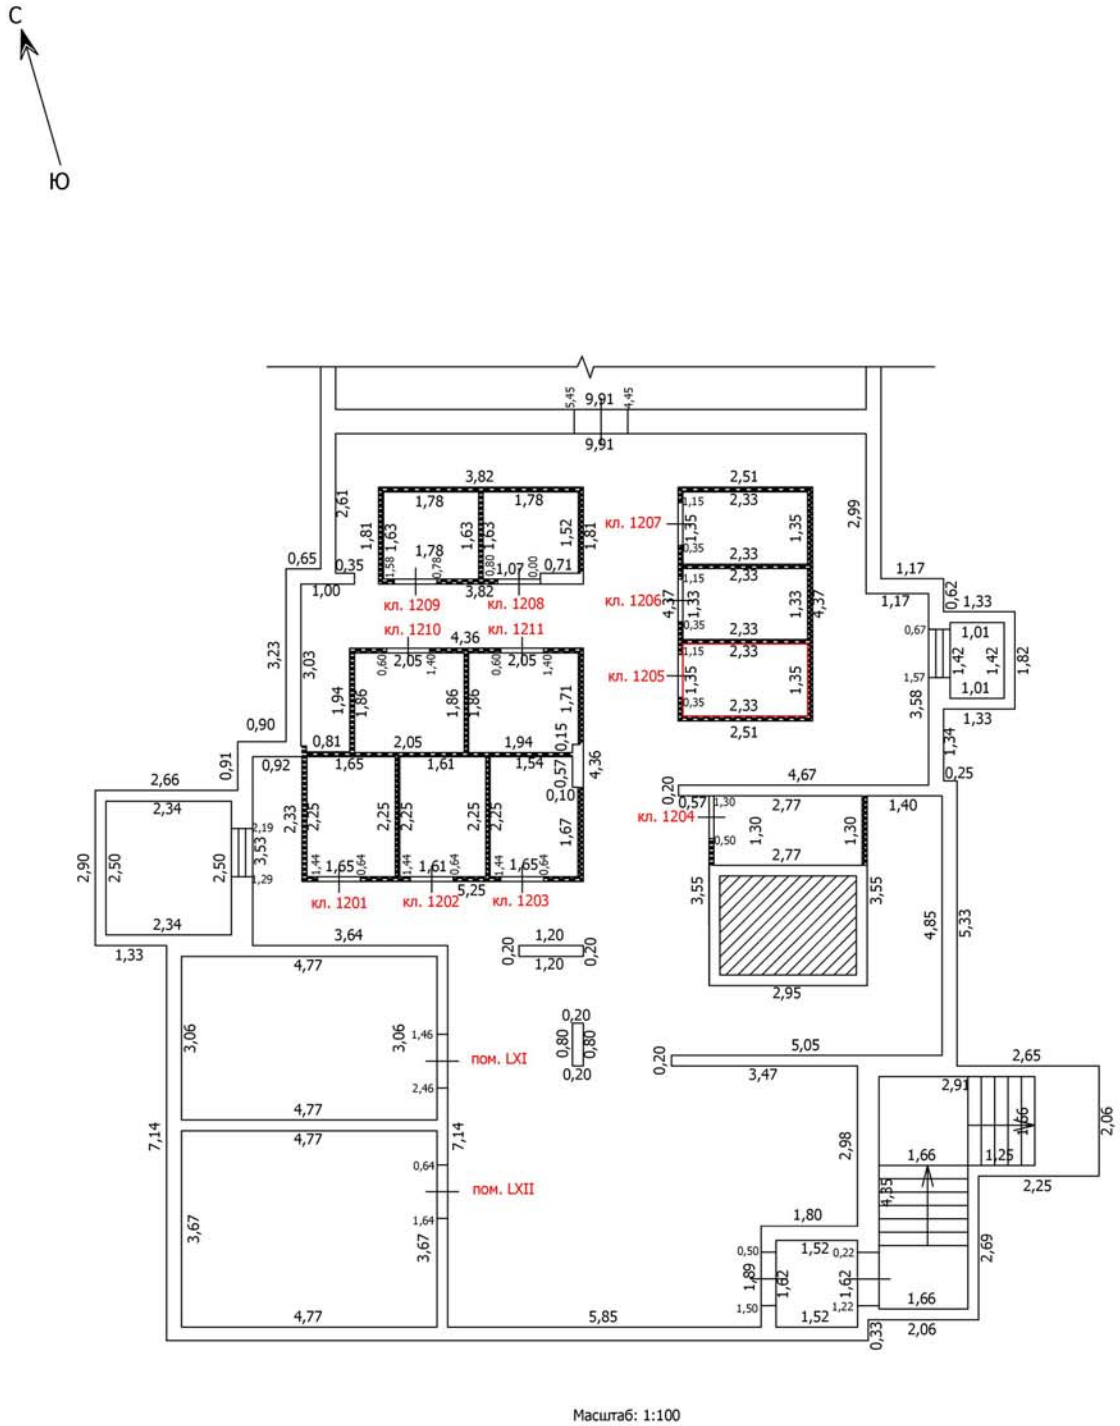

Масштаб: 1:100

Условные обозначения

- Часть границы вновь образованного помещения
- Стена с окном
- Стена с окном и дверью
- Перегородка
- 1,78 — Линейный размер
- кв.63 — Номер помещения
- Лестница

Лист №

ТЕХНИЧЕСКИЙ ПЛАН ПОМЕЩЕНИЯ

План части этажа

Подвал (12 секция)

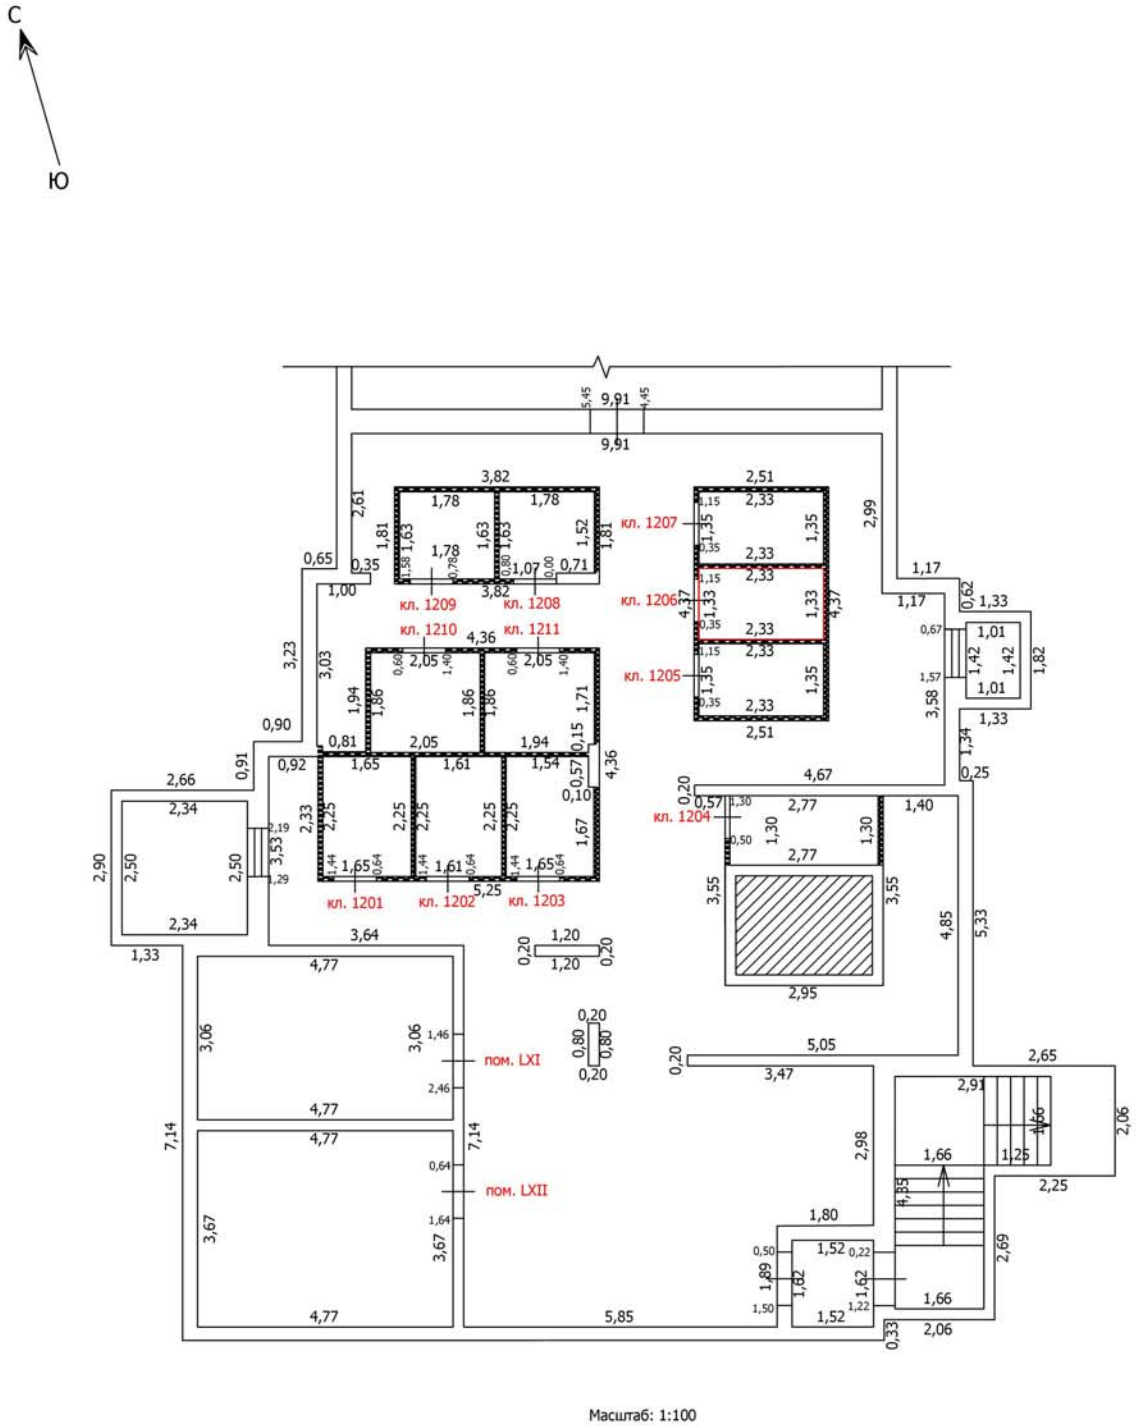

Масштаб: 1:100

Условные обозначения

- Часть границы вновь образованного помещения
- Стена с окном
- Стена с окном и дверью
- Перегородка
- 1,78 — Линейный размер
- кв.63 — Номер помещения
- Лестница

Лист №

ТЕХНИЧЕСКИЙ ПЛАН ПОМЕЩЕНИЯ

План части этажа

Подвал (12 секция)

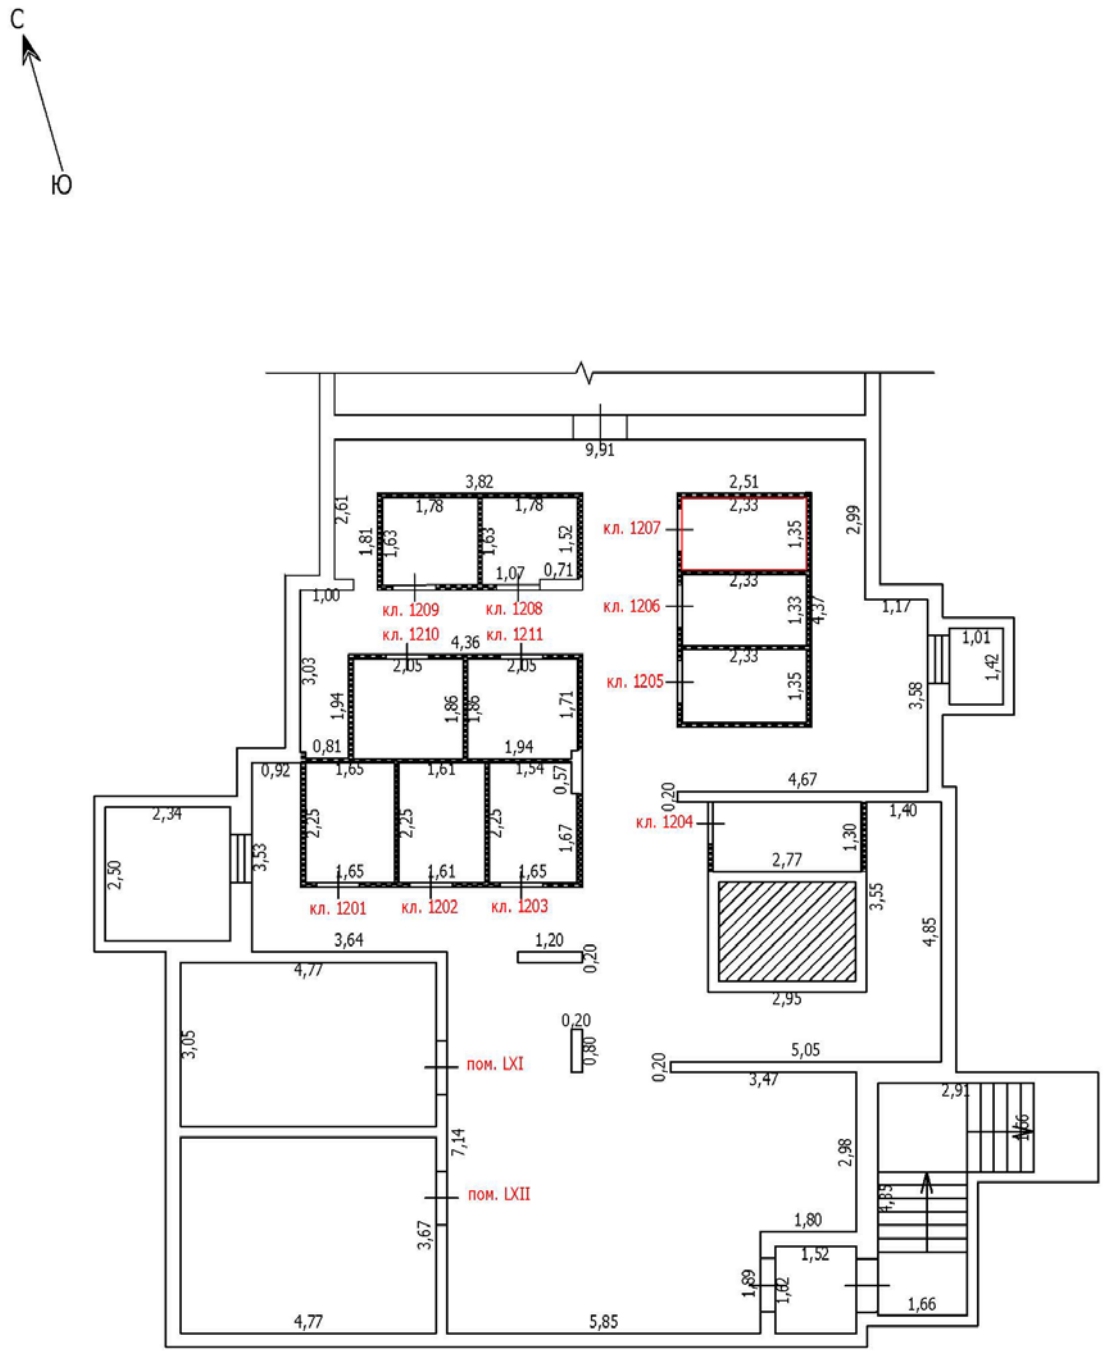

Масштаб: 1:100

Условные обозначения

- Часть границы вновь образованного помещения
- Стена с окном
- Стена с окном и дверью
- Перегородка
- 1,78 — Линейный размер
- кв.63 — Номер помещения
- Лестница

Лист №

ТЕХНИЧЕСКИЙ ПЛАН ПОМЕЩЕНИЯ

План части этажа

Подвал (12 секция)

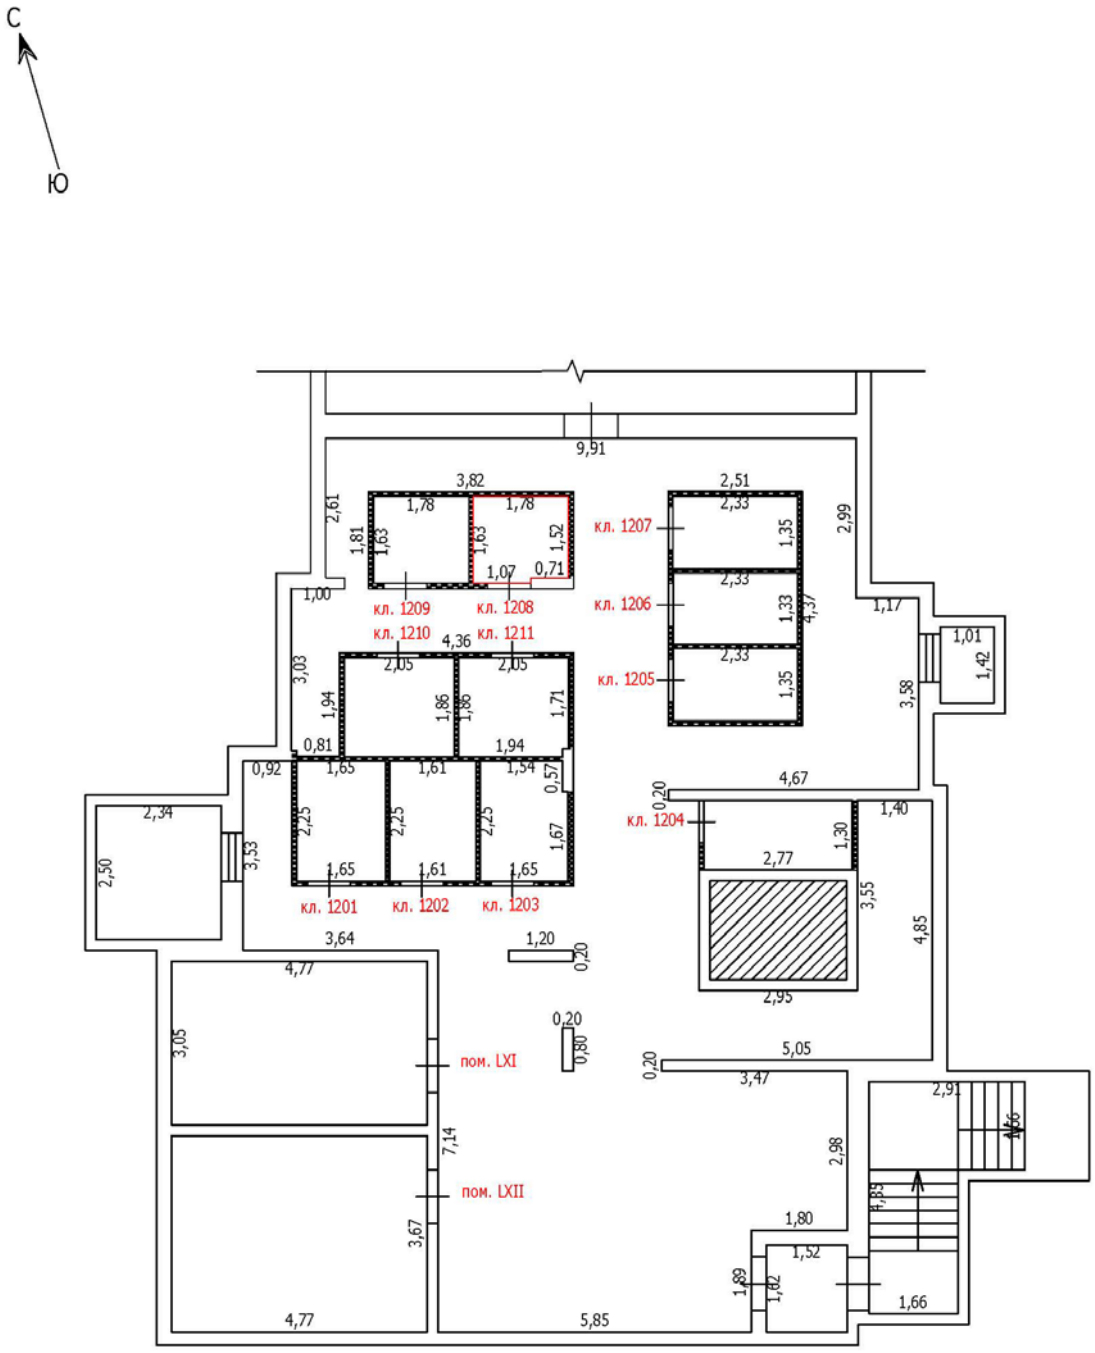

Масштаб: 1:100

Условные обозначения

- Часть границы вновь образованного помещения
- Стена с окном
- Стена с окном и дверью
- Перегородка
- 1,78 — Линейный размер
- кв.63 — Номер помещения
- Лестница

Лист №

ТЕХНИЧЕСКИЙ ПЛАН ПОМЕЩЕНИЯ

План части этажа

Подвал (12 секция)

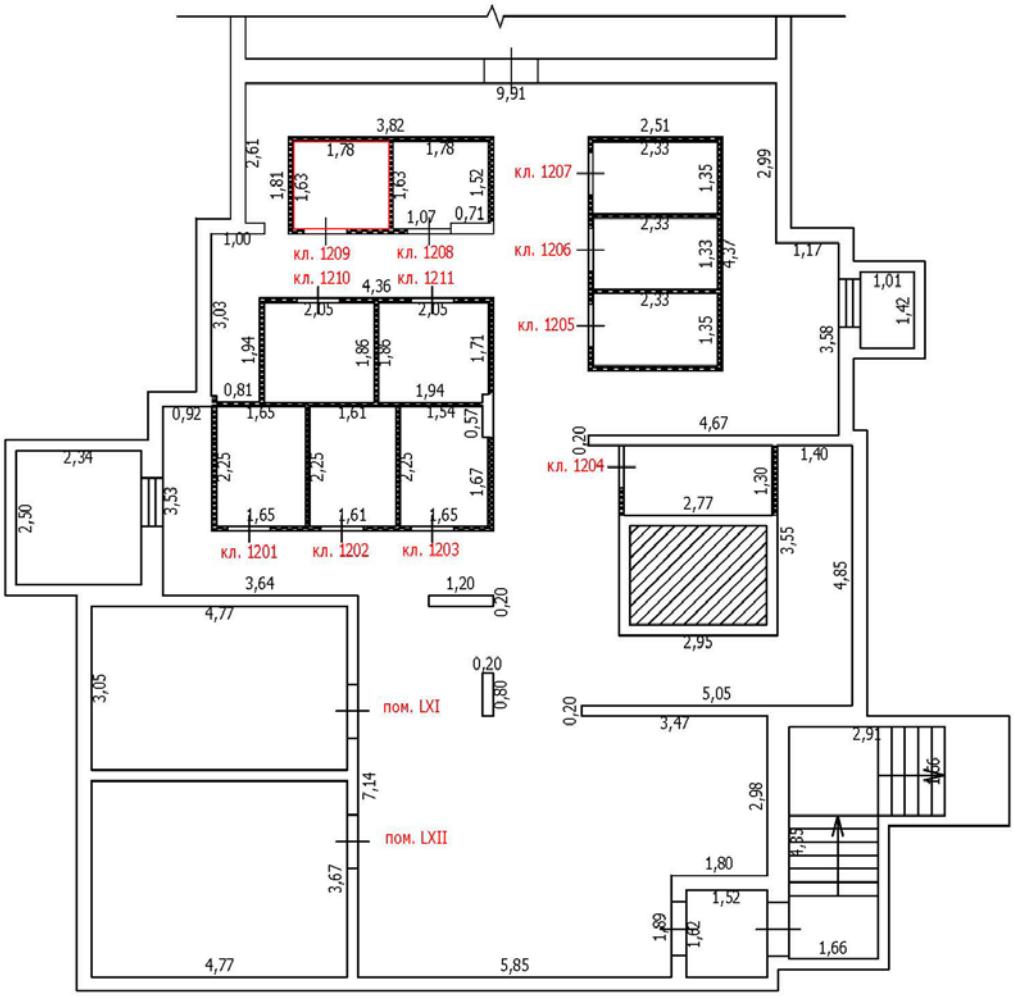

Масштаб: 1:100

Условные обозначения

- Часть границы вновь образованного помещения
- Стена с окном
- Стена с окном и дверью
- Перегородка
- 1,78 — Линейный размер
- кв.63 — Номер помещения
- Лестница

Лист №

ТЕХНИЧЕСКИЙ ПЛАН ПОМЕЩЕНИЯ

План части этажа

Подвал (12 секция)

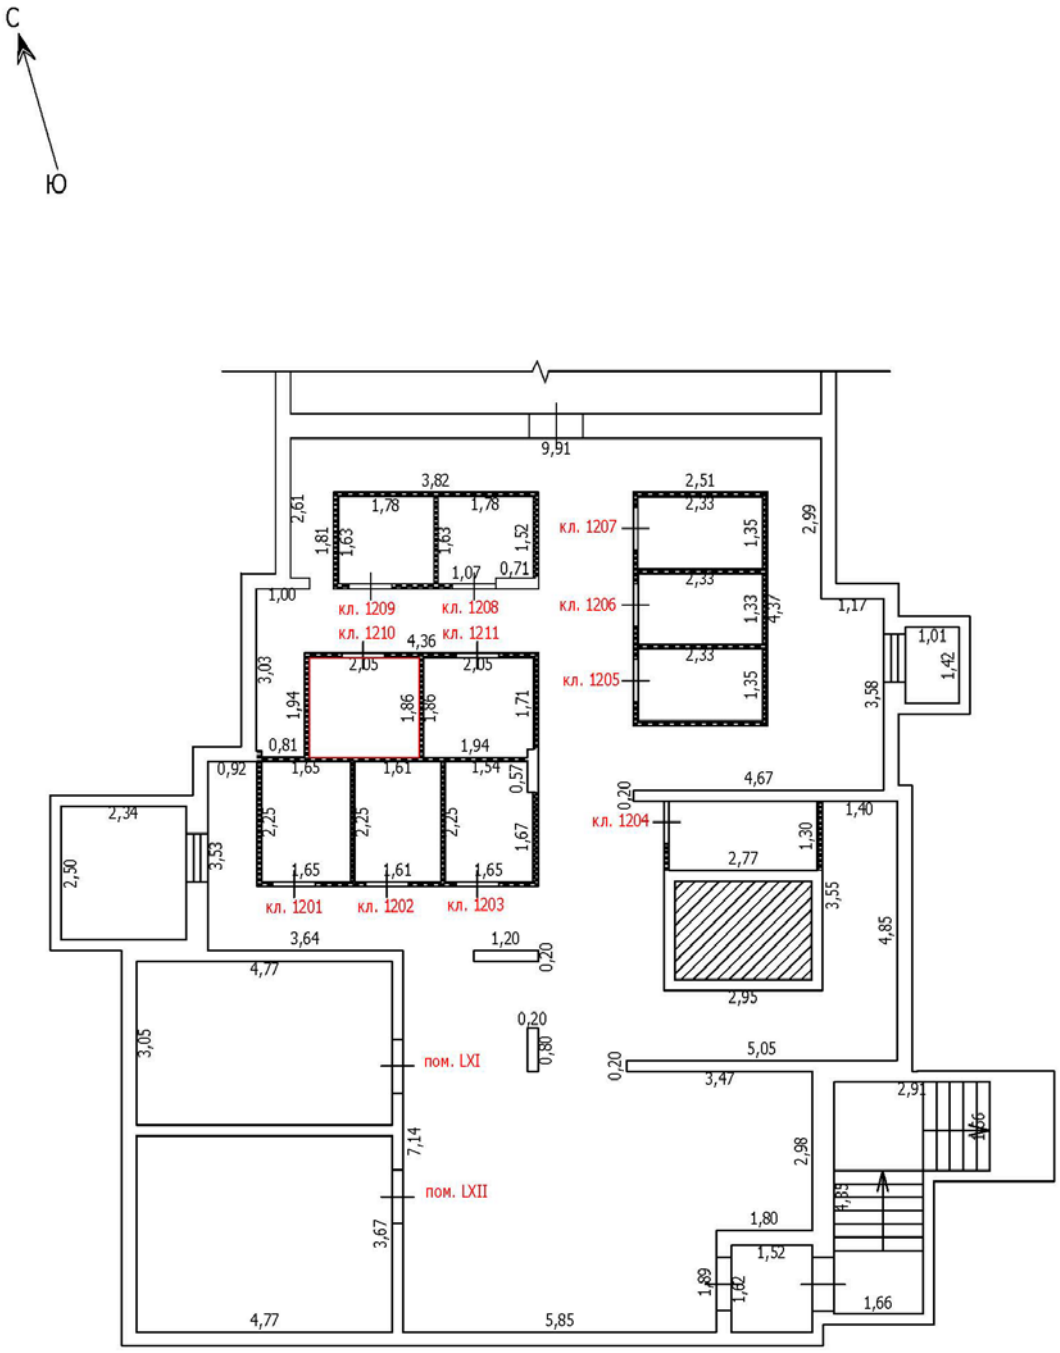

Масштаб: 1:100

Условные обозначения

- Часть границы вновь образованного помещения
- Стена с окном
- Стена с окном и дверью
- Перегородка
- 1,78 — Линейный размер
- кв.63 — Номер помещения
- Лестница

Лист №

ТЕХНИЧЕСКИЙ ПЛАН ПОМЕЩЕНИЯ

План части этажа

Подвал (12 секция)

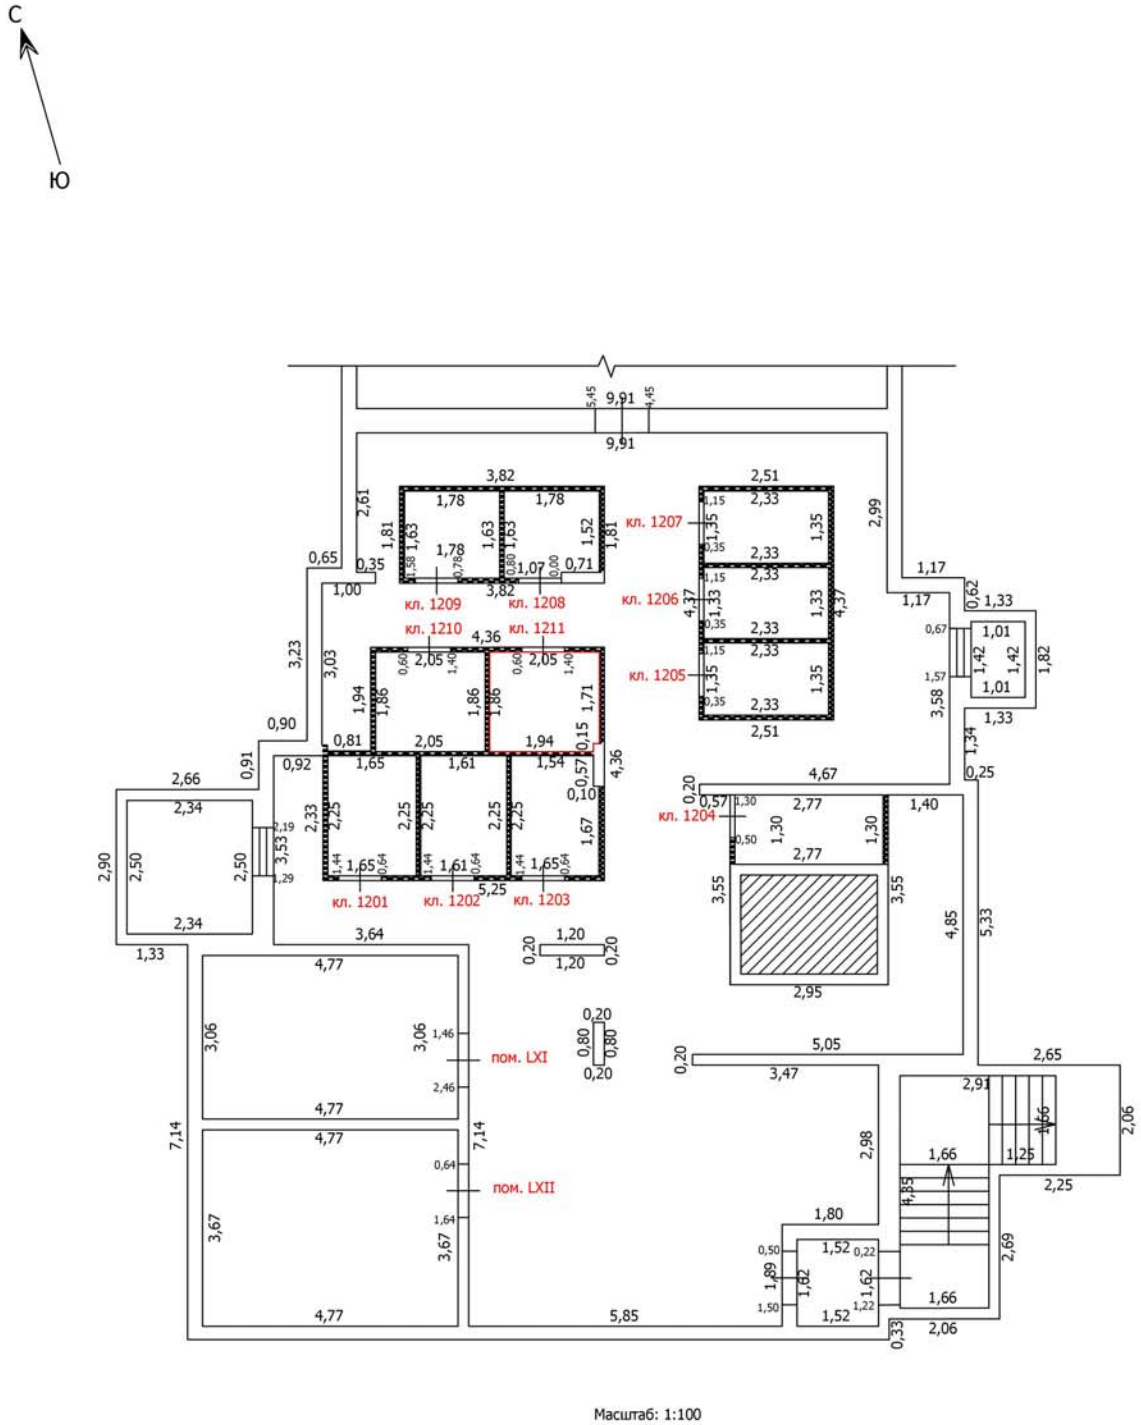

Масштаб: 1:100

Условные обозначения

- Часть границы вновь образованного помещения
- Стена с окном
- Стена с окном и дверью
- Перегородка
- 1,78 — Линейный размер
- кв.63 — Номер помещения
- Лестница

Лист №

ТЕХНИЧЕСКИЙ ПЛАН ПОМЕЩЕНИЯ

План части этажа

Подвал (13 секция)

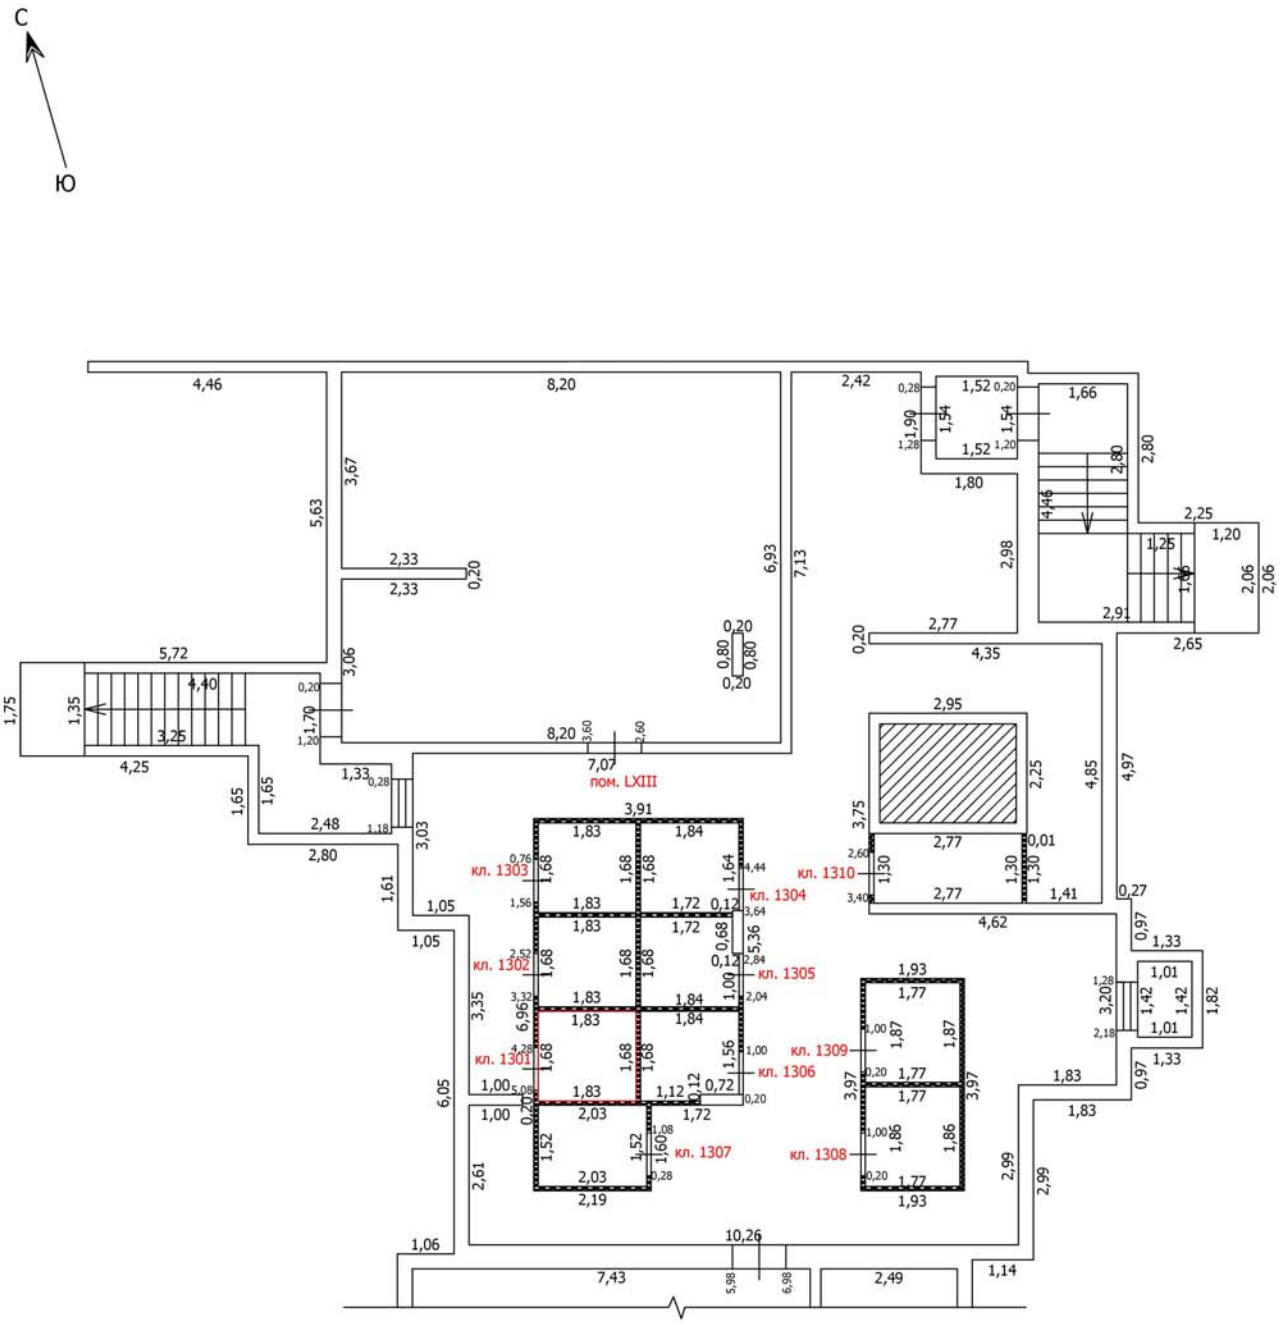

Масштаб: 1:100

Условные обозначения

- Часть границы вновь образованного помещения
- Стена с окном
- Стена с окном и дверью
- Перегородка
- 1,78 — Линейный размер
- кв.63 — Номер помещения
- Лестница

Лист №

ТЕХНИЧЕСКИЙ ПЛАН ПОМЕЩЕНИЯ

План части этажа

Подвал (13 секция)

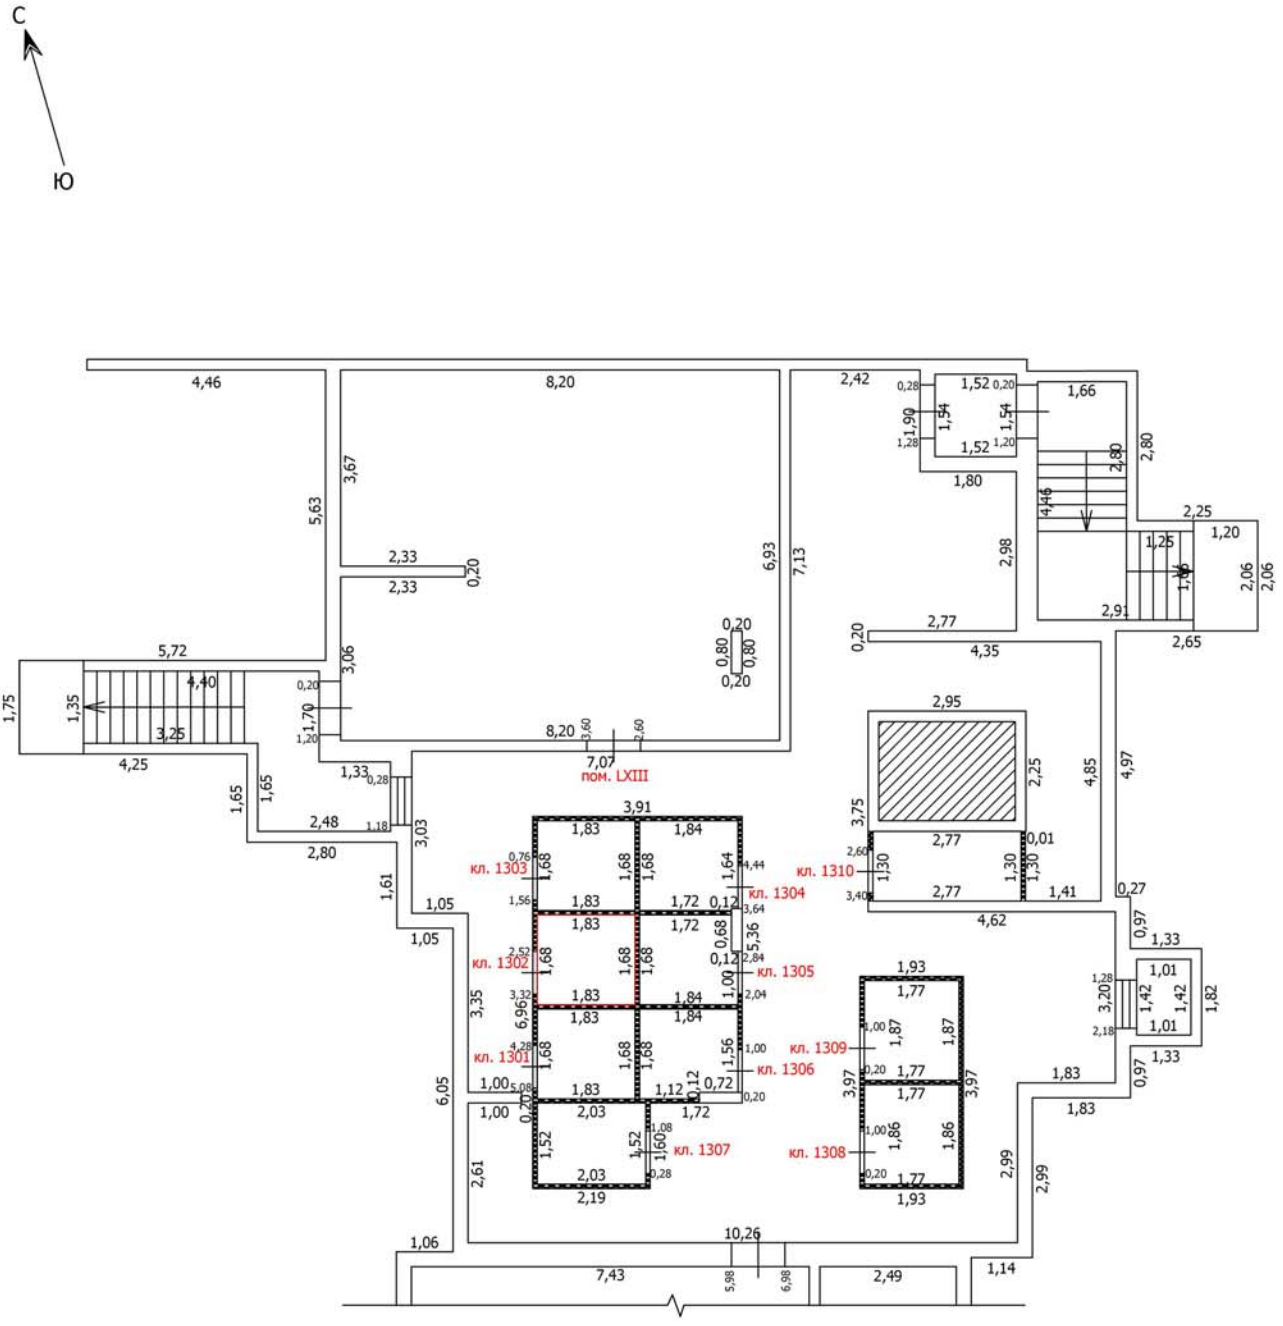

Масштаб: 1:100

Условные обозначения

	Часть границы вновь образованного помещения
	Стена с окном
	Стена с окном и дверью
	Перегородка
1,78	Линейный размер
кв.63	Номер помещения
	Лестница

Лист №

ТЕХНИЧЕСКИЙ ПЛАН ПОМЕЩЕНИЯ

План части этажа

Подвал (13 секция)

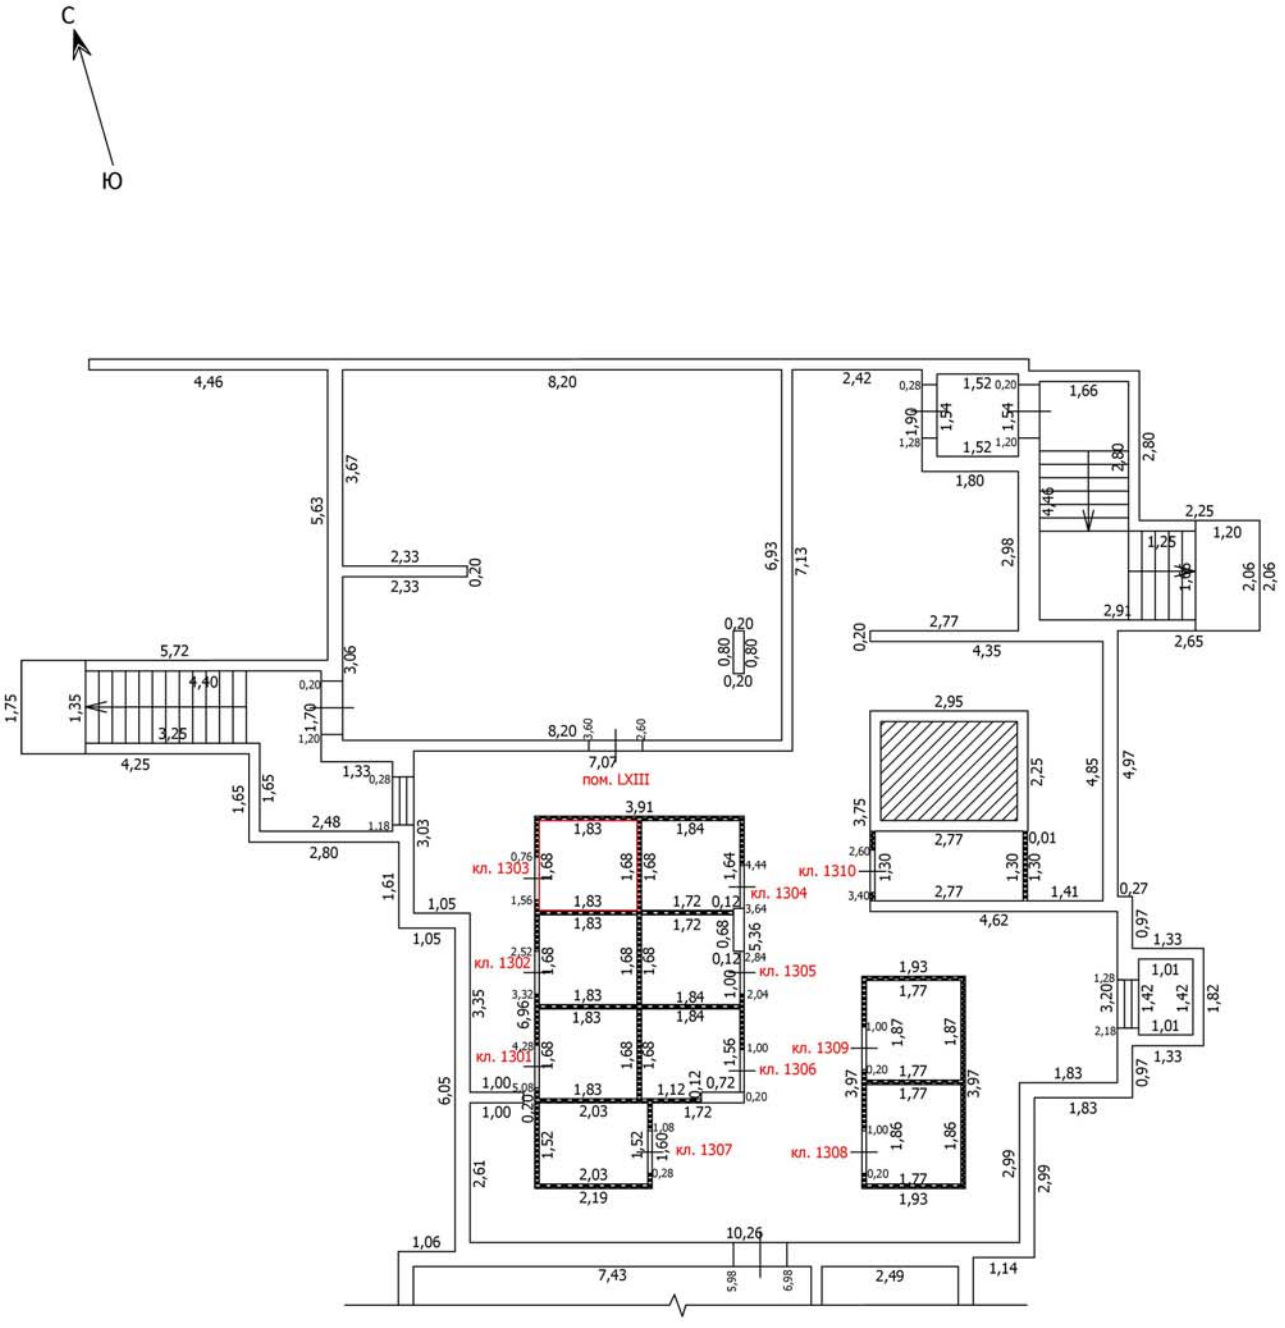

Масштаб: 1:100

Условные обозначения

- Часть границы вновь образованного помещения
- Стена с окном
- Стена с окном и дверью
- Перегородка
- 1,78 — Линейный размер
- кв.63 — Номер помещения
- Лестница

Лист №

ТЕХНИЧЕСКИЙ ПЛАН ПОМЕЩЕНИЯ

План части этажа

Подвал (13 секция)

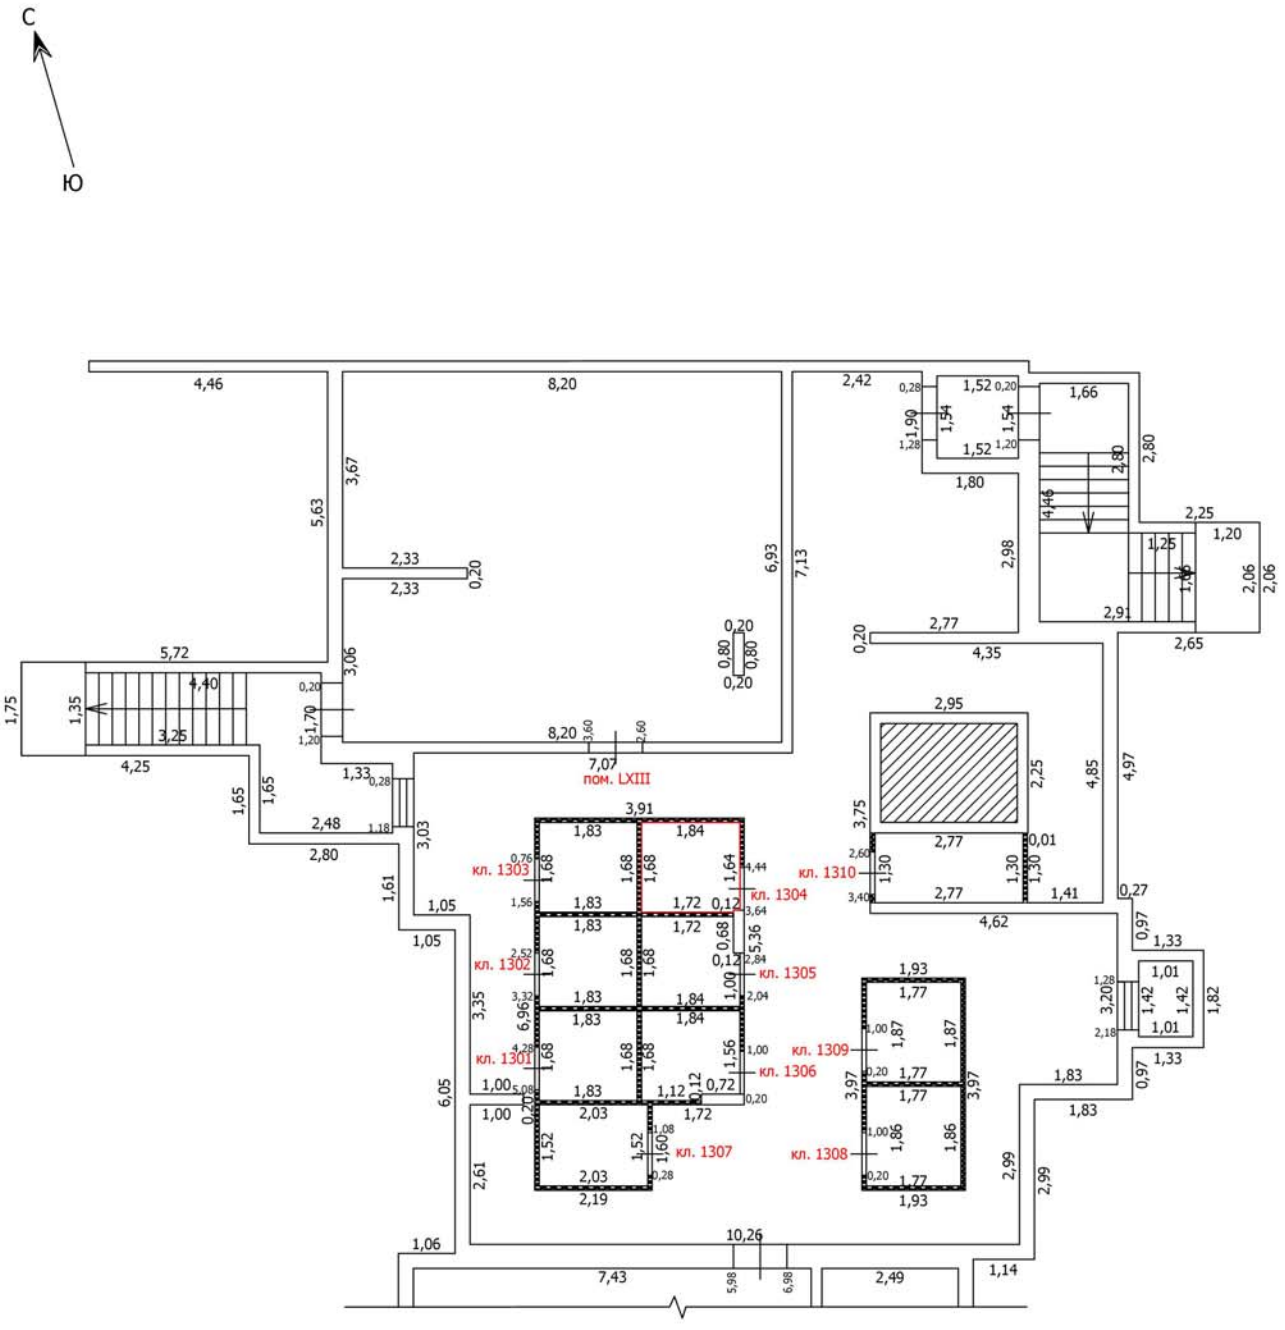

Масштаб: 1:100

Условные обозначения

- Часть границы вновь образованного помещения
- Стена с окном
- Стена с окном и дверью
- Перегородка
- 1,78 — Линейный размер
- кв.63 — Номер помещения
- Лестница

Лист №

ТЕХНИЧЕСКИЙ ПЛАН ПОМЕЩЕНИЯ

План части этажа

Подвал (13 секция)

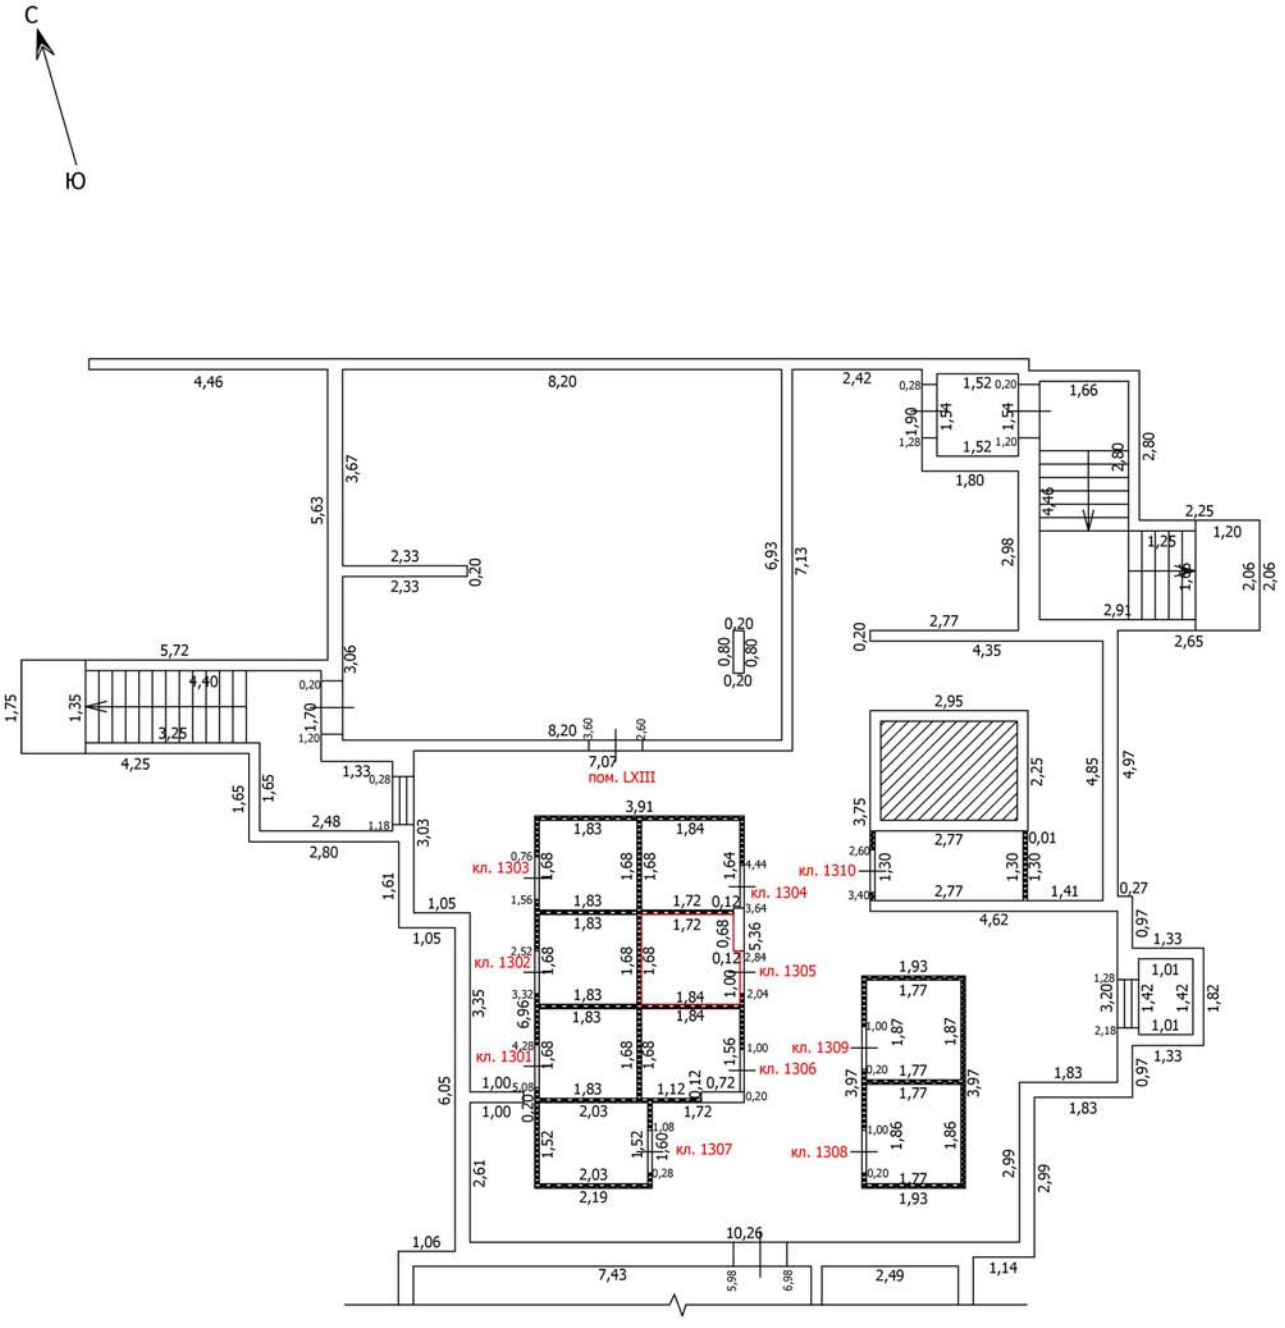

Масштаб: 1:100

Условные обозначения

- Часть границы вновь образованного помещения
- Стена с окном
- Стена с окном и дверью
- Перегородка
- 1,78 — Линейный размер
- кв.63 — Номер помещения
- Лестница

Лист №

ТЕХНИЧЕСКИЙ ПЛАН ПОМЕЩЕНИЯ

План части этажа

Подвал (13 секция)

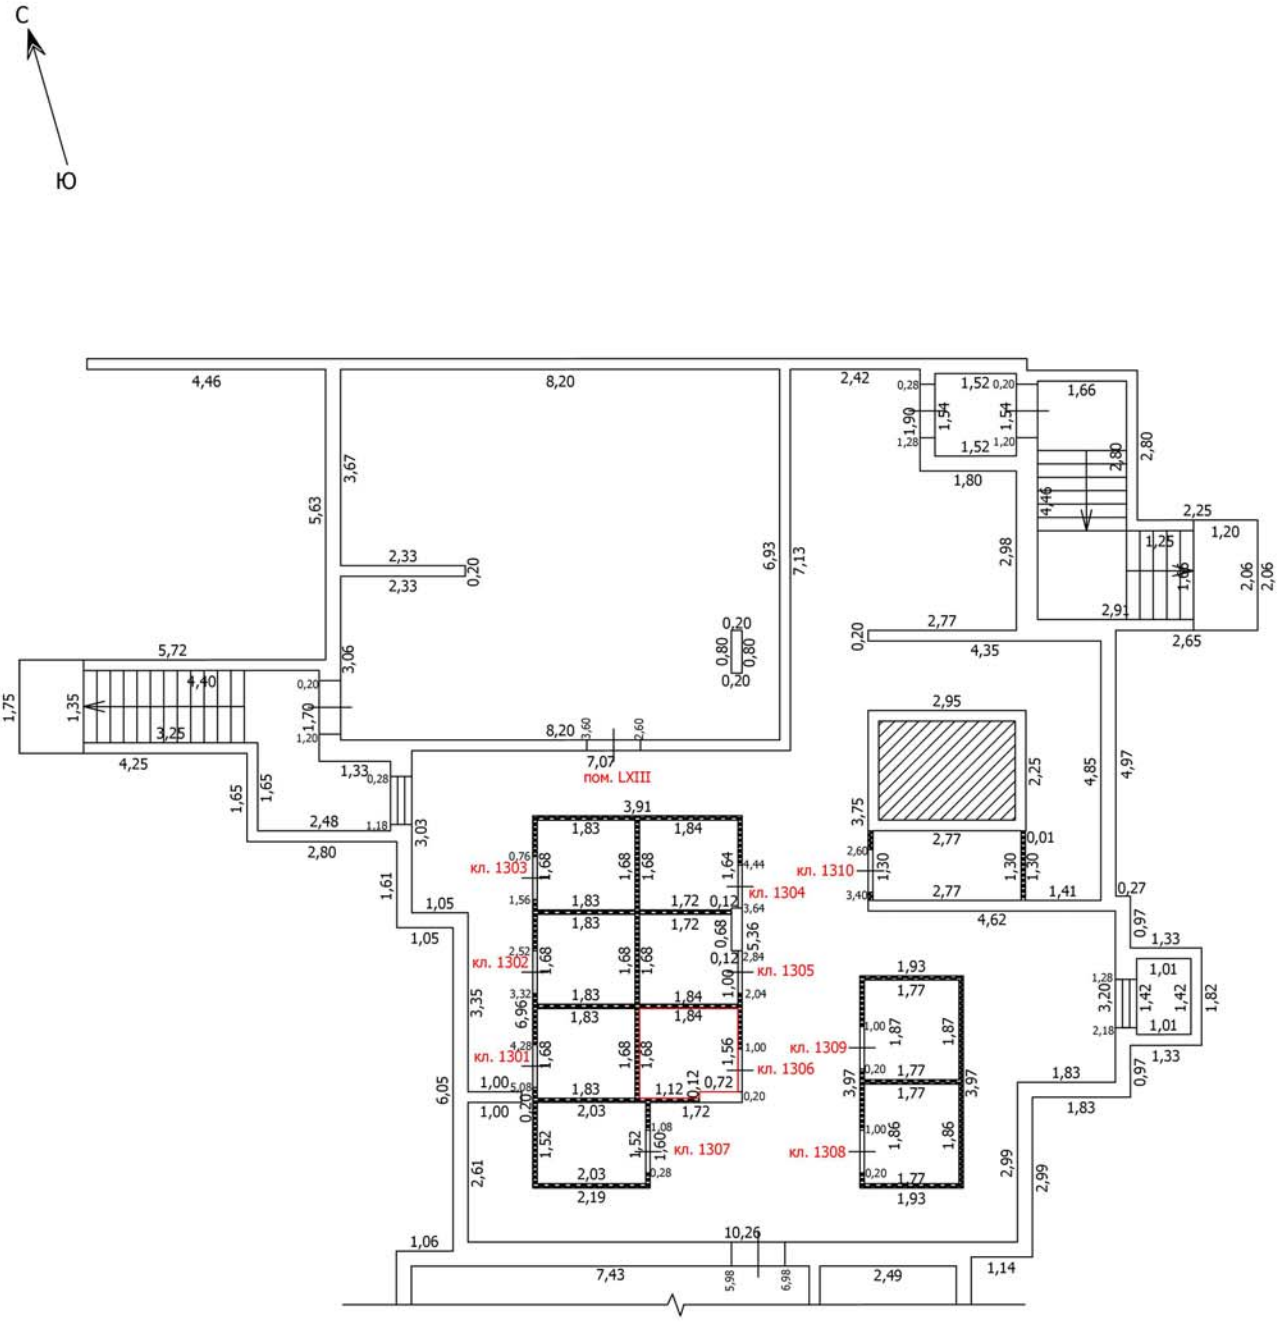

Масштаб: 1:100

Условные обозначения

- Часть границы вновь образованного помещения
- Стена с окном
- Стена с окном и дверью
- Перегородка
- 1,78 — Линейный размер
- кв.63 — Номер помещения
- Лестница

Лист №

ТЕХНИЧЕСКИЙ ПЛАН ПОМЕЩЕНИЯ

План части этажа

Подвал (13 секция)

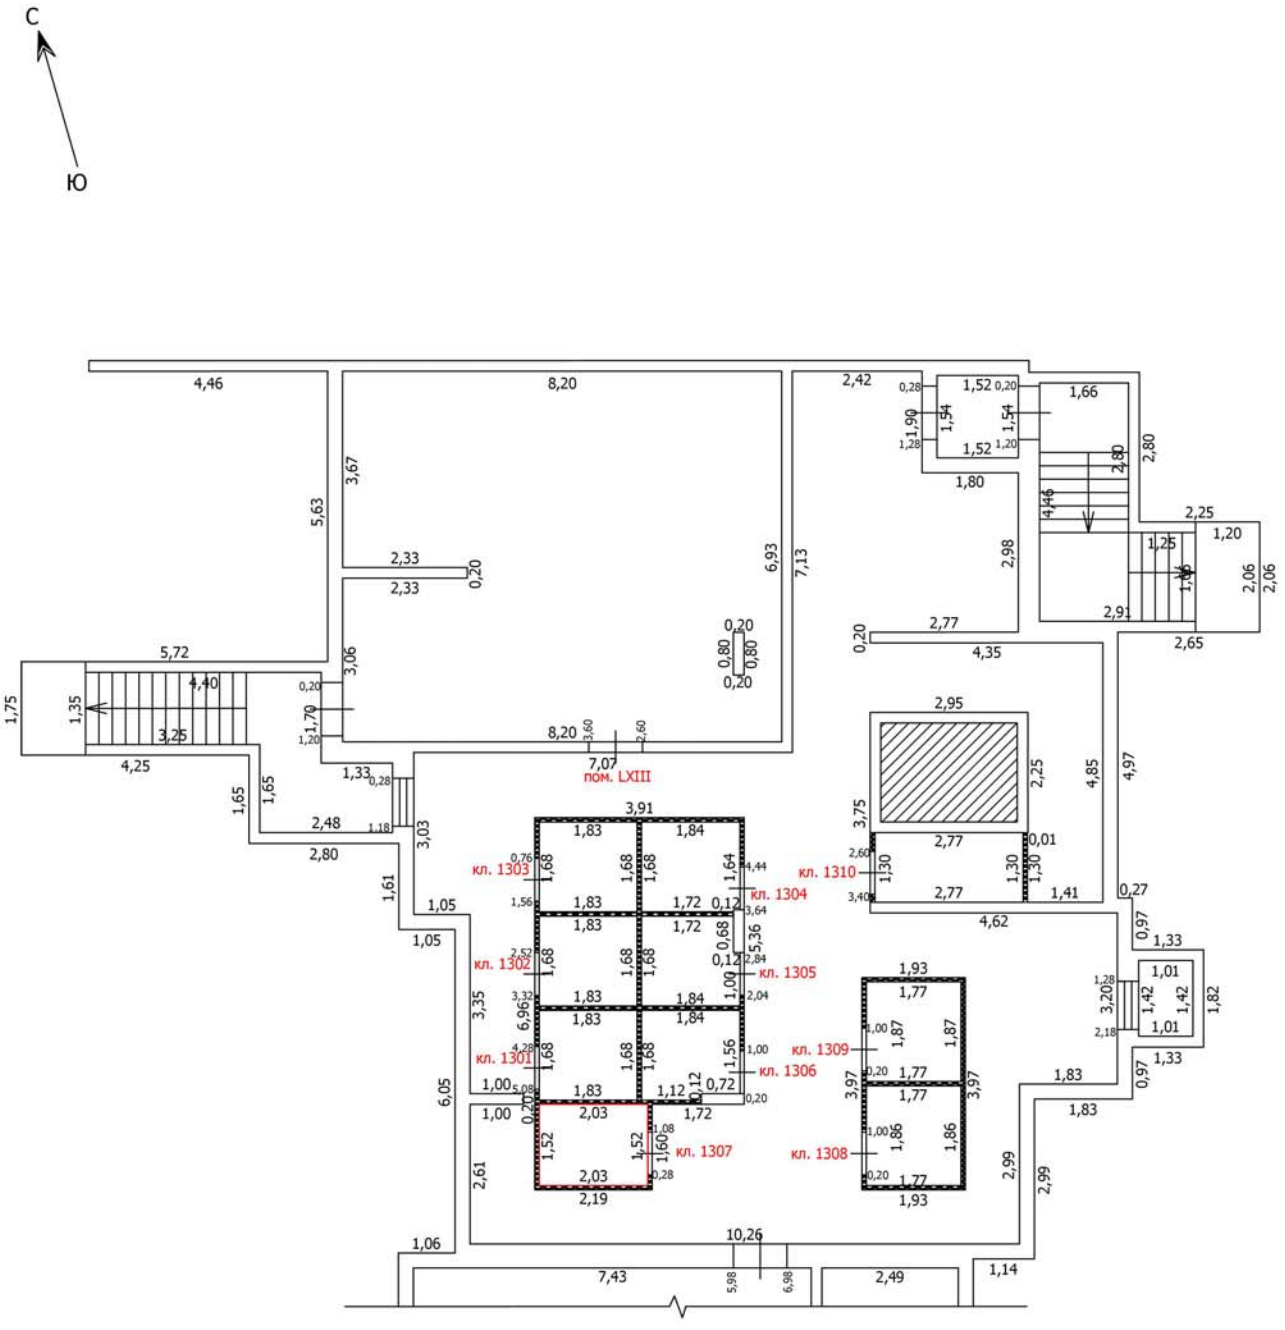

Масштаб: 1:100

Условные обозначения

- Часть границы вновь образованного помещения
- Стена с окном
- Стена с окном и дверью
- Перегородка
- 1,78 — Линейный размер
- кв.63 — Номер помещения
- Лестница

Лист №

ТЕХНИЧЕСКИЙ ПЛАН ПОМЕЩЕНИЯ

План части этажа

Подвал (13 секция)

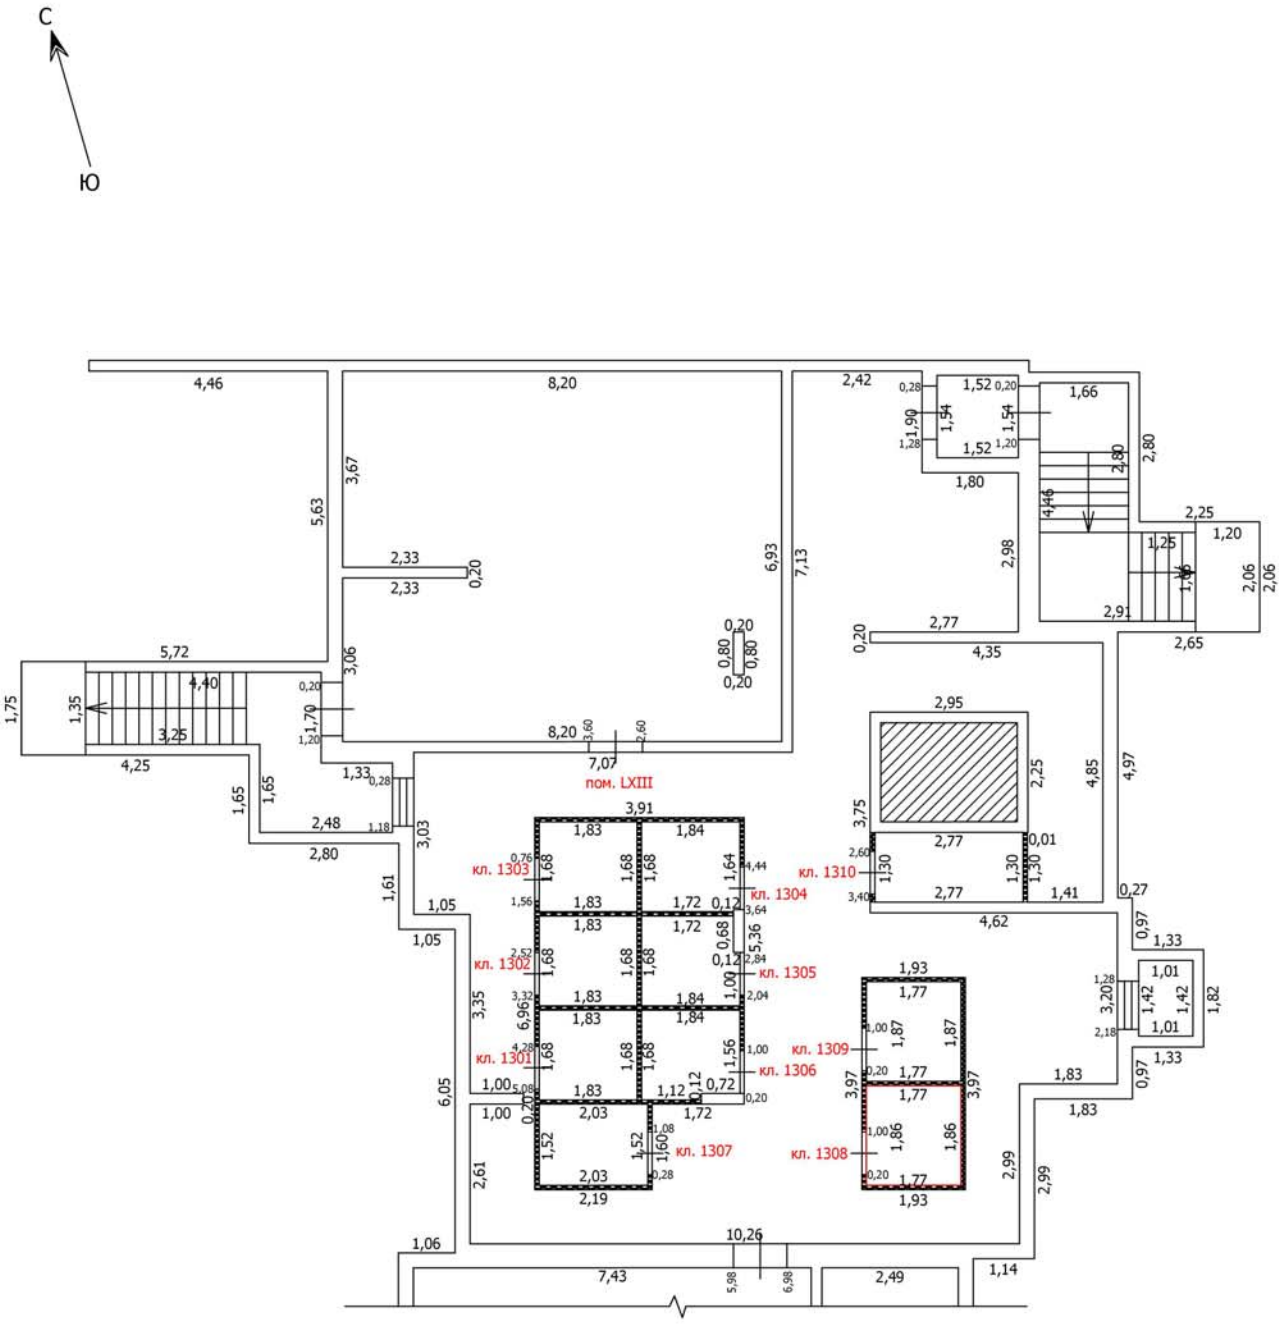

Масштаб: 1:100

Условные обозначения

- Часть границы вновь образованного помещения
- Стена с окном
- Стена с окном и дверью
- Перегородка
- 1,78 — Линейный размер
- кв.63 — Номер помещения
- Лестница

Лист №

ТЕХНИЧЕСКИЙ ПЛАН ПОМЕЩЕНИЯ

План части этажа

Подвал (13 секция)

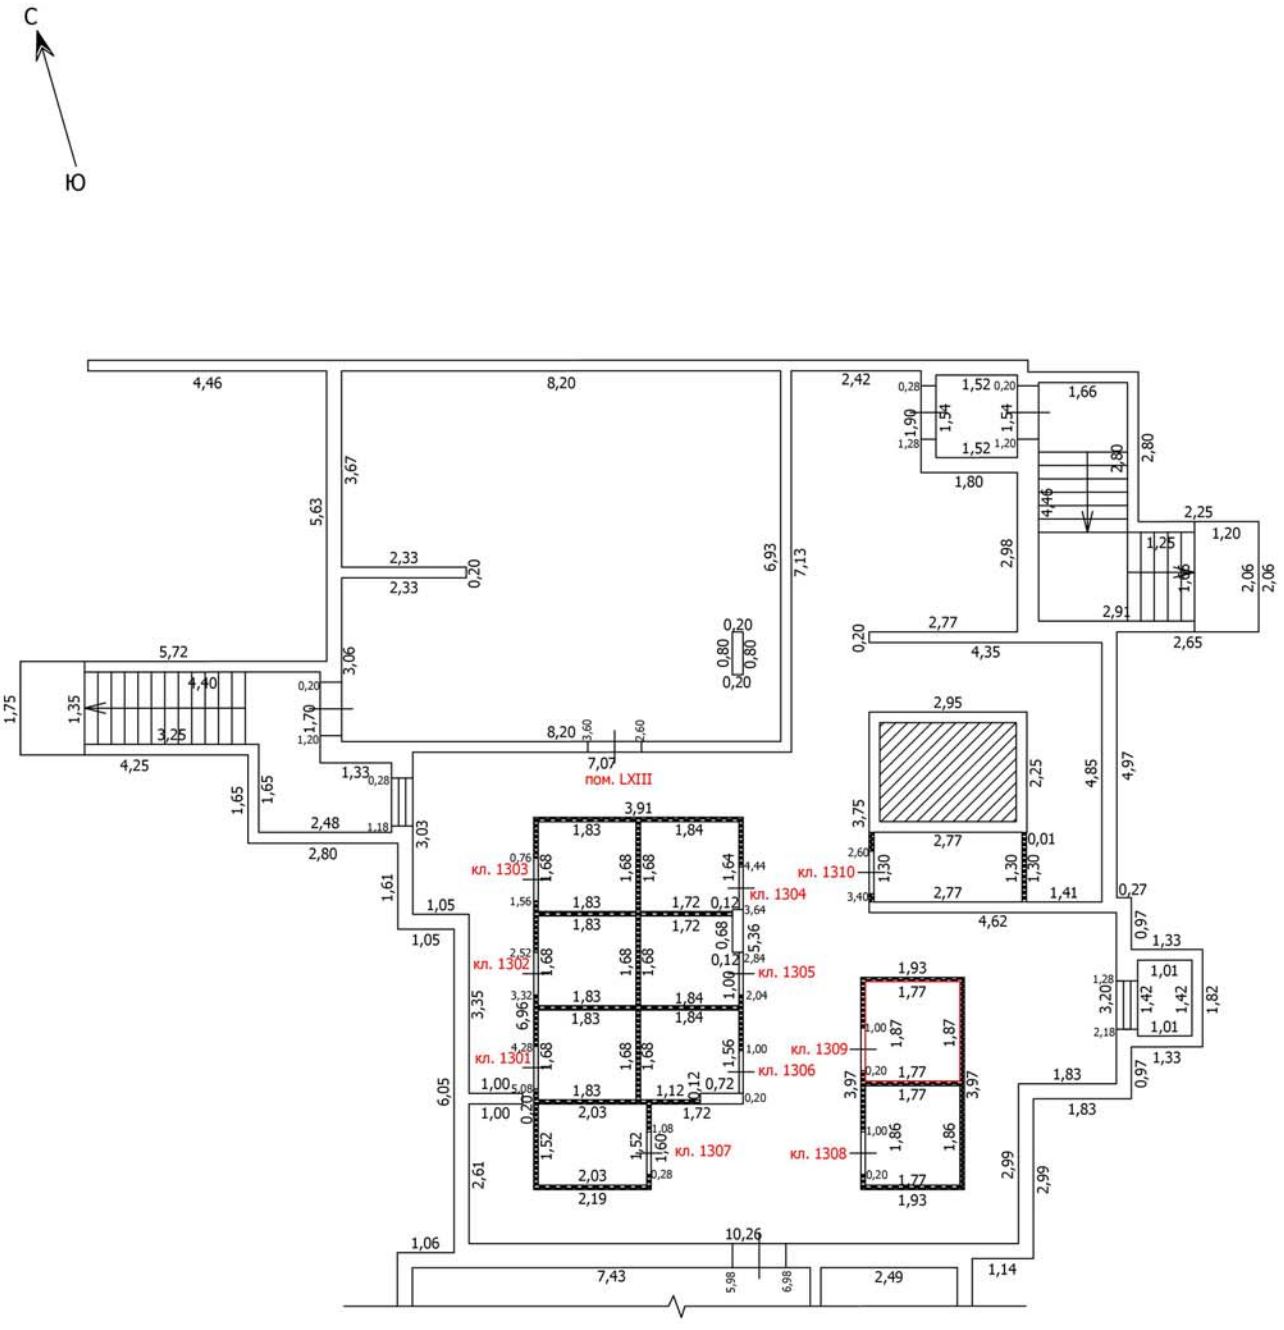

Масштаб: 1:100

Условные обозначения

- Часть границы вновь образованного помещения
- Стена с окном
- Стена с окном и дверью
- Перегородка
- 1,78 — Линейный размер
- кв.63 — Номер помещения
- Лестница

Лист №

ТЕХНИЧЕСКИЙ ПЛАН ПОМЕЩЕНИЯ

План части этажа

Подвал (13 секция)

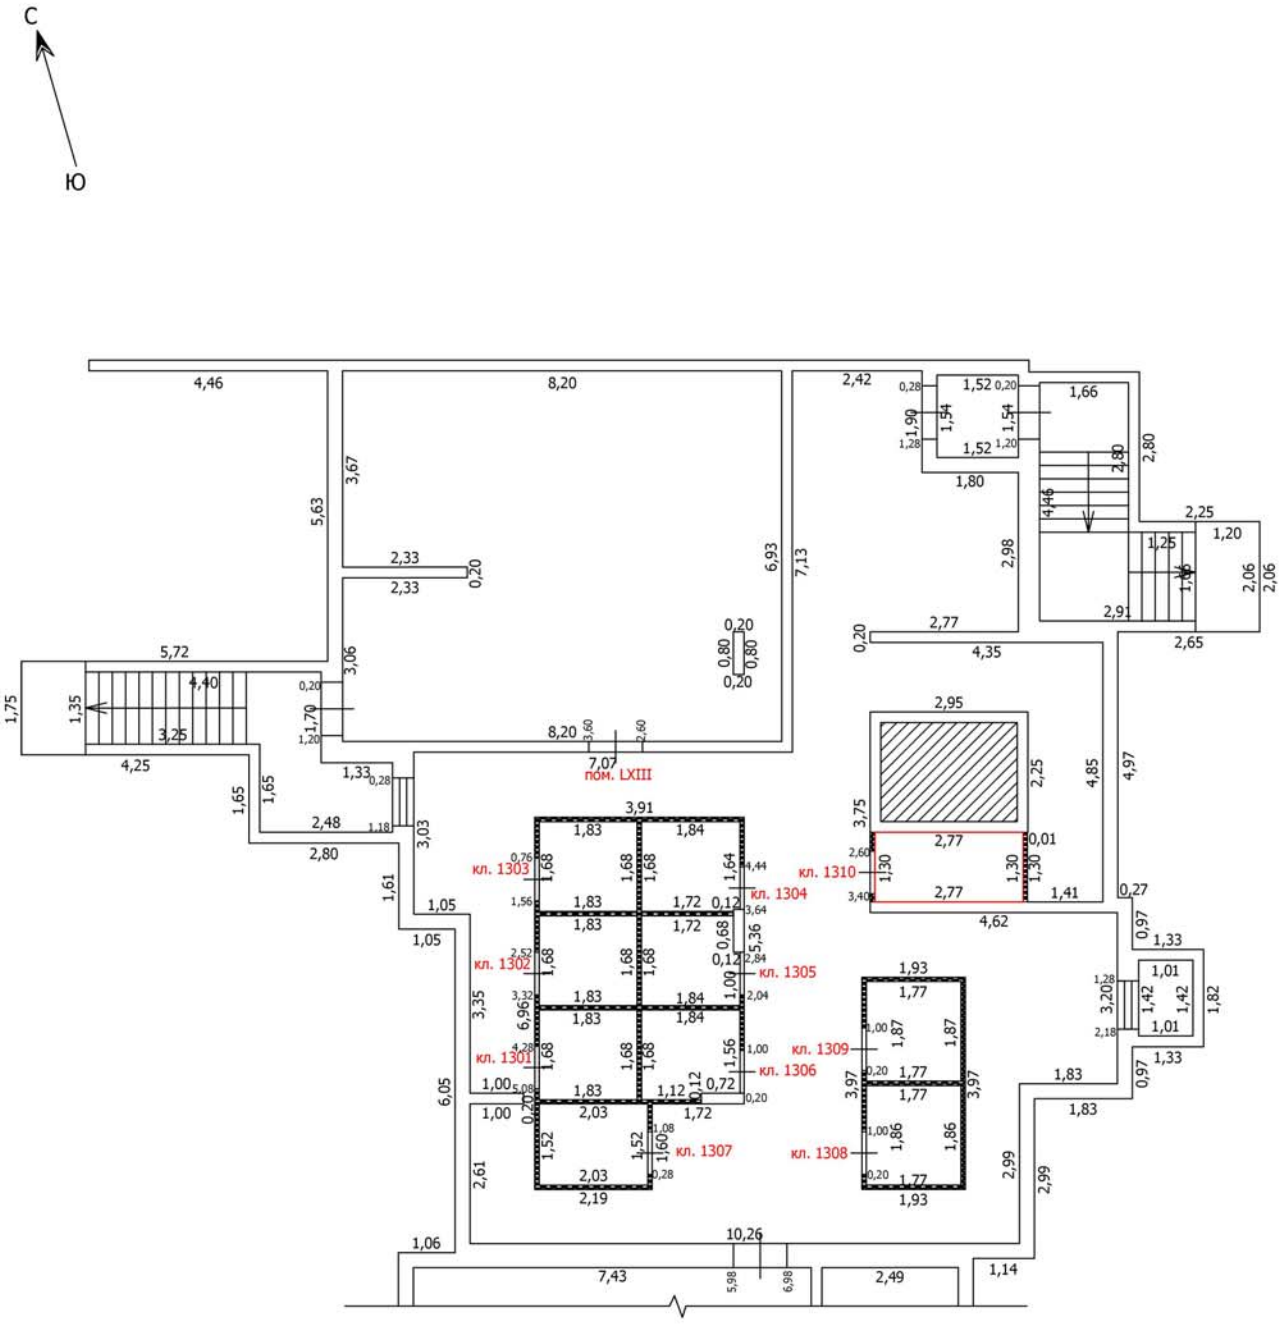

Масштаб: 1:100

Условные обозначения

- Часть границы вновь образованного помещения
- Стена с окном
- Стена с окном и дверью
- Перегородка
- 1,78 — Линейный размер
- кв.63 — Номер помещения
- Лестница

Лист №

ТЕХНИЧЕСКИЙ ПЛАН ПОМЕЩЕНИЯ

План части этажа

Подвал (14 секция)

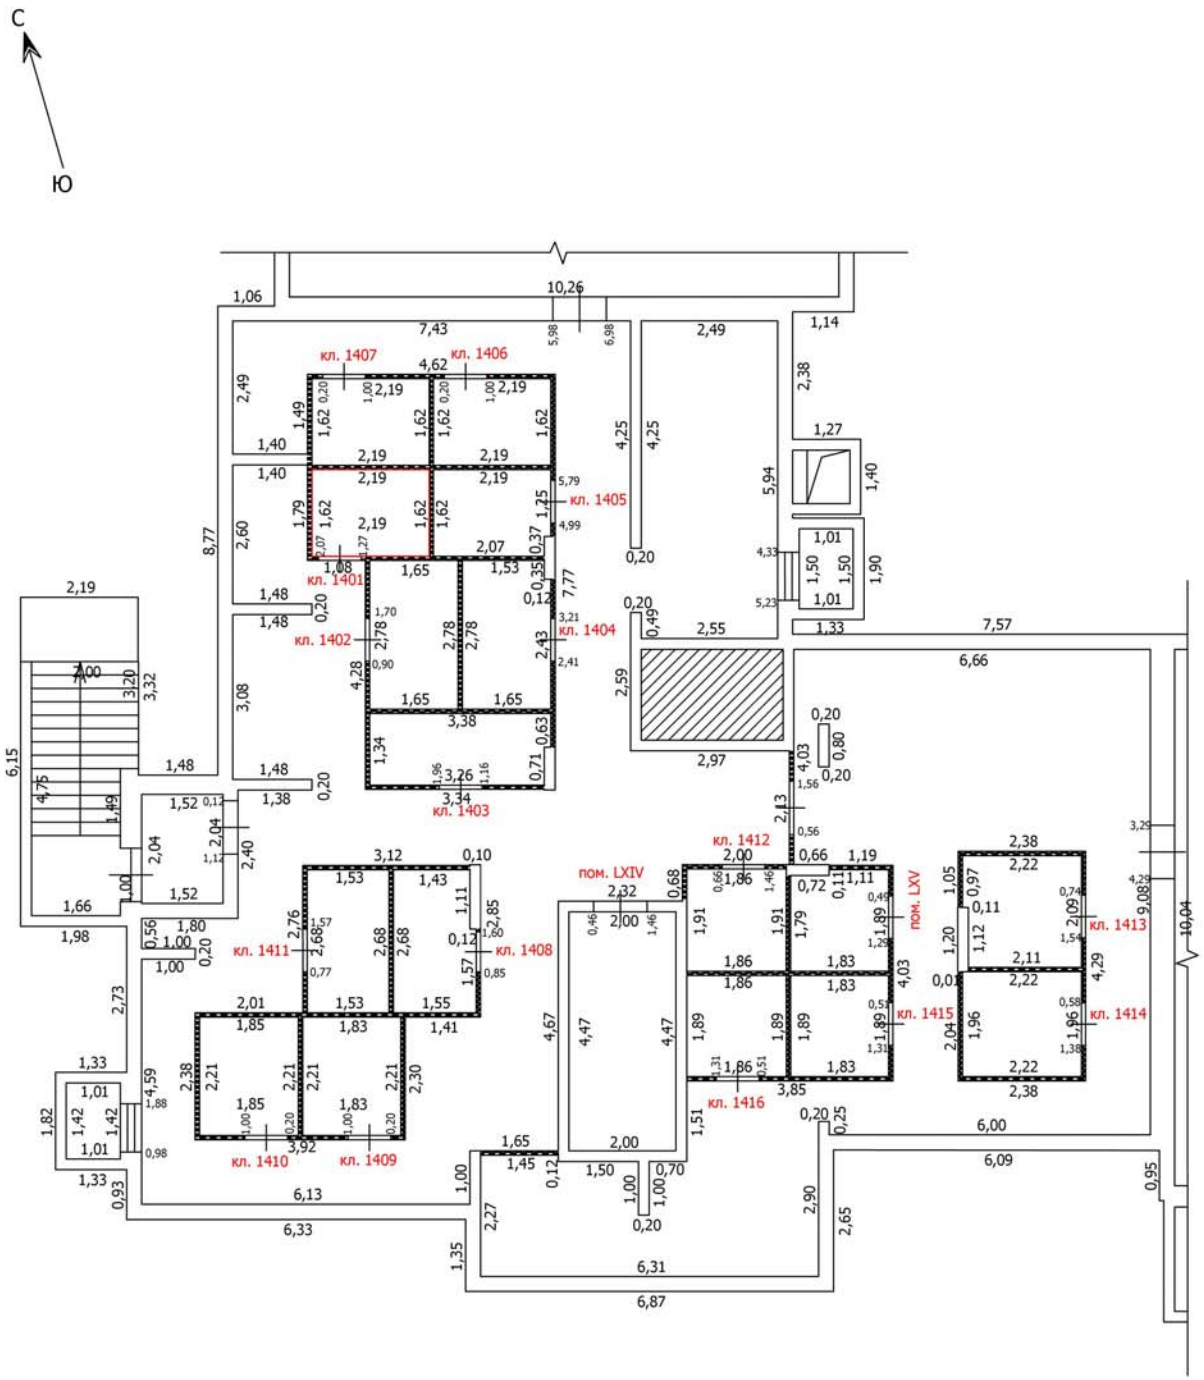

Масштаб: 1:100

Условные обозначения

- Часть границы вновь образованного помещения
- Стена с окном
- Стена с окном и дверью
- Перегородка
- 1,78 — Линейный размер
- кв.63 — Номер помещения
- Лестница

Лист №

ТЕХНИЧЕСКИЙ ПЛАН ПОМЕЩЕНИЯ

План части этажа

Подвал (14 секция)

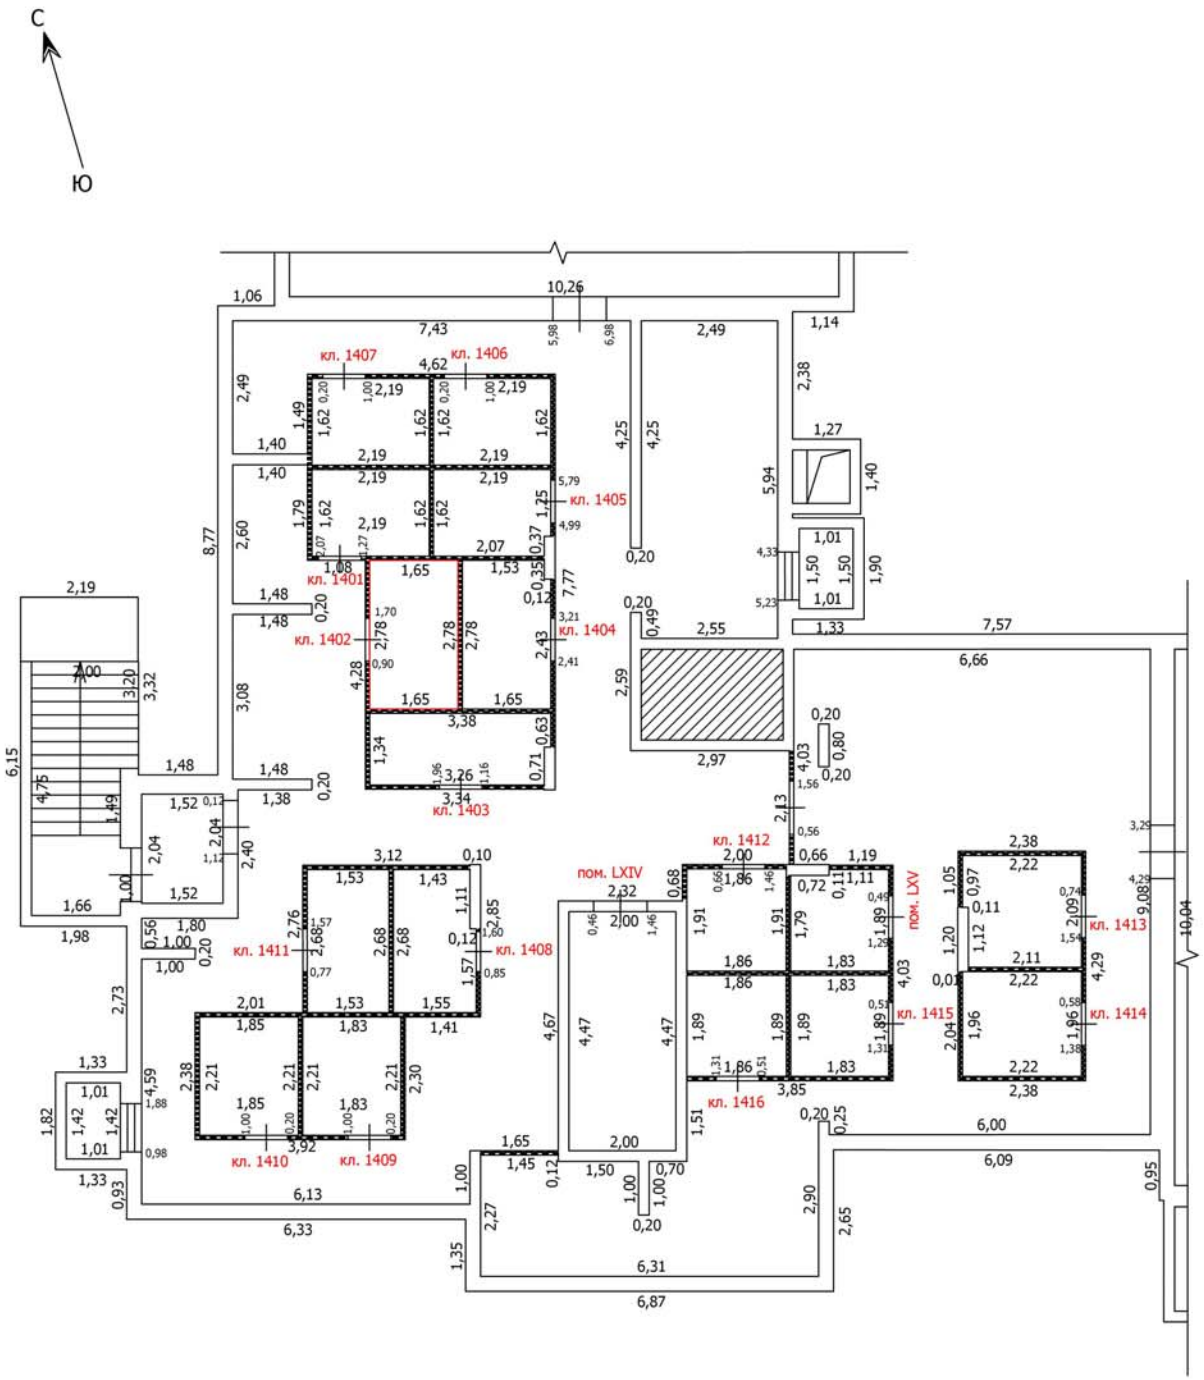

Масштаб: 1:100

Условные обозначения

- Часть границы вновь образованного помещения
- Стена с окном
- Стена с окном и дверью
- Перегородка
- 1,78 — Линейный размер
- кв.63 — Номер помещения
- Лестница

Лист №

ТЕХНИЧЕСКИЙ ПЛАН ПОМЕЩЕНИЯ

План части этажа

Подвал (14 секция)

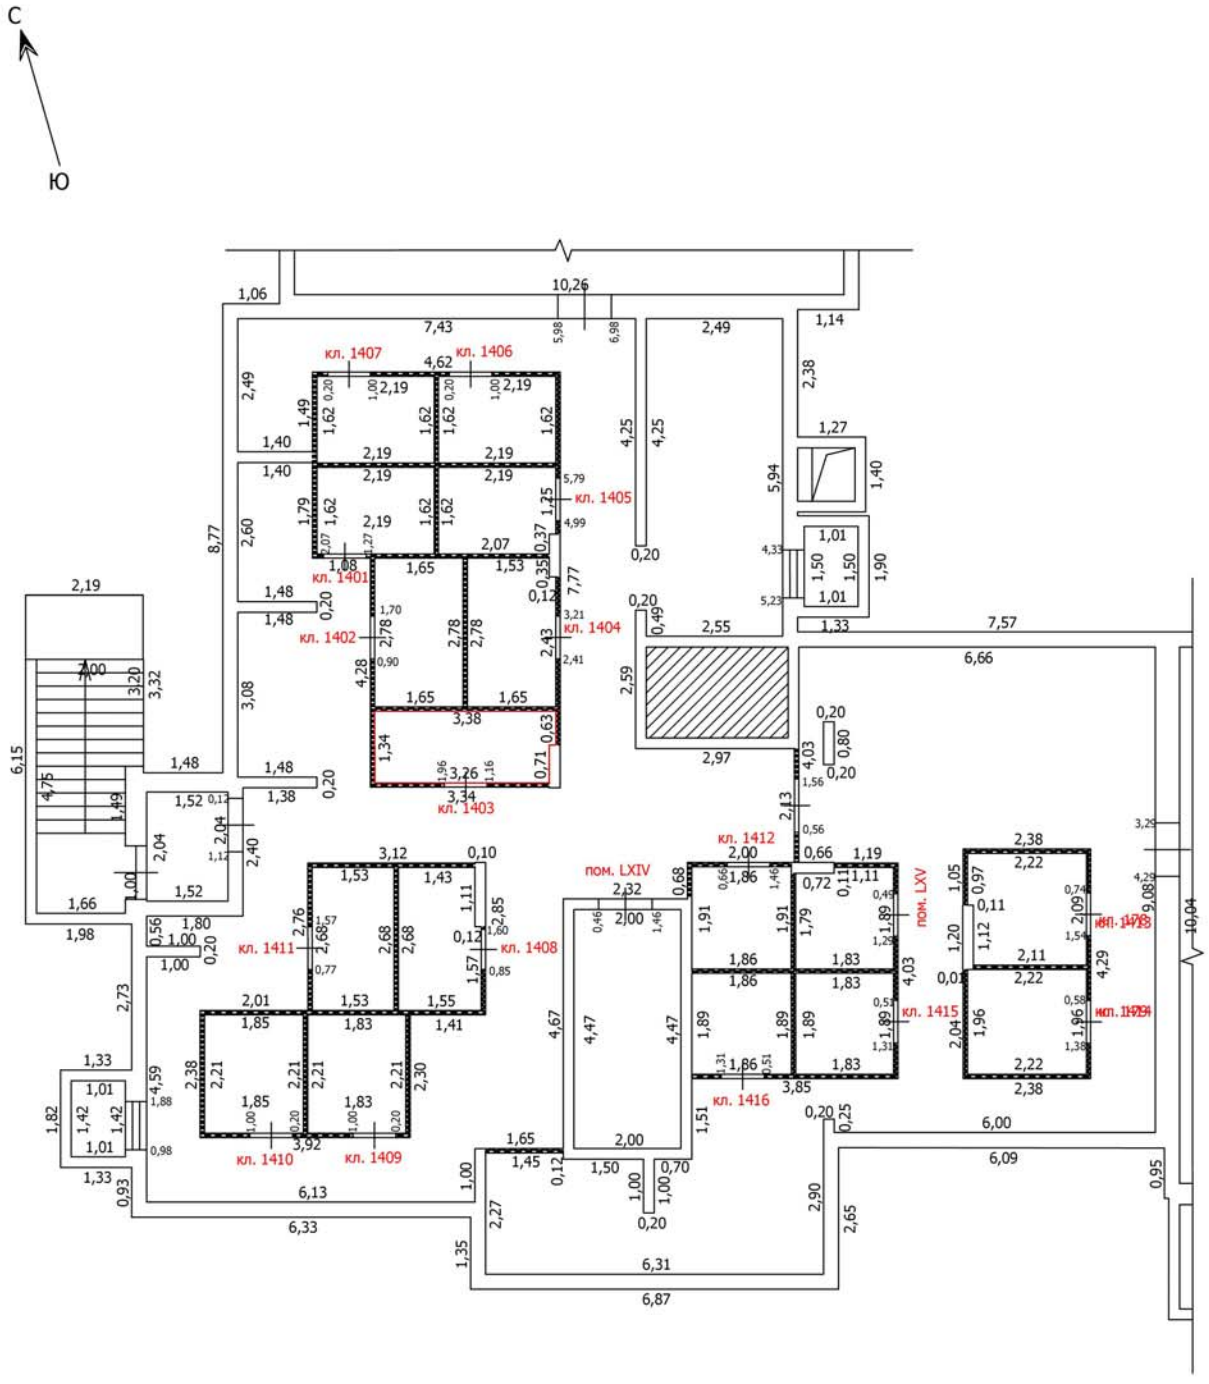

Масштаб: 1:100

Условные обозначения

- Часть границы вновь образованного помещения
- Стена с окном
- Стена с окном и дверью
- Перегородка
- 1,78 — Линейный размер
- кв.63 — Номер помещения
- Лестница

Лист №

ТЕХНИЧЕСКИЙ ПЛАН ПОМЕЩЕНИЯ

План части этажа

Подвал (14 секция)

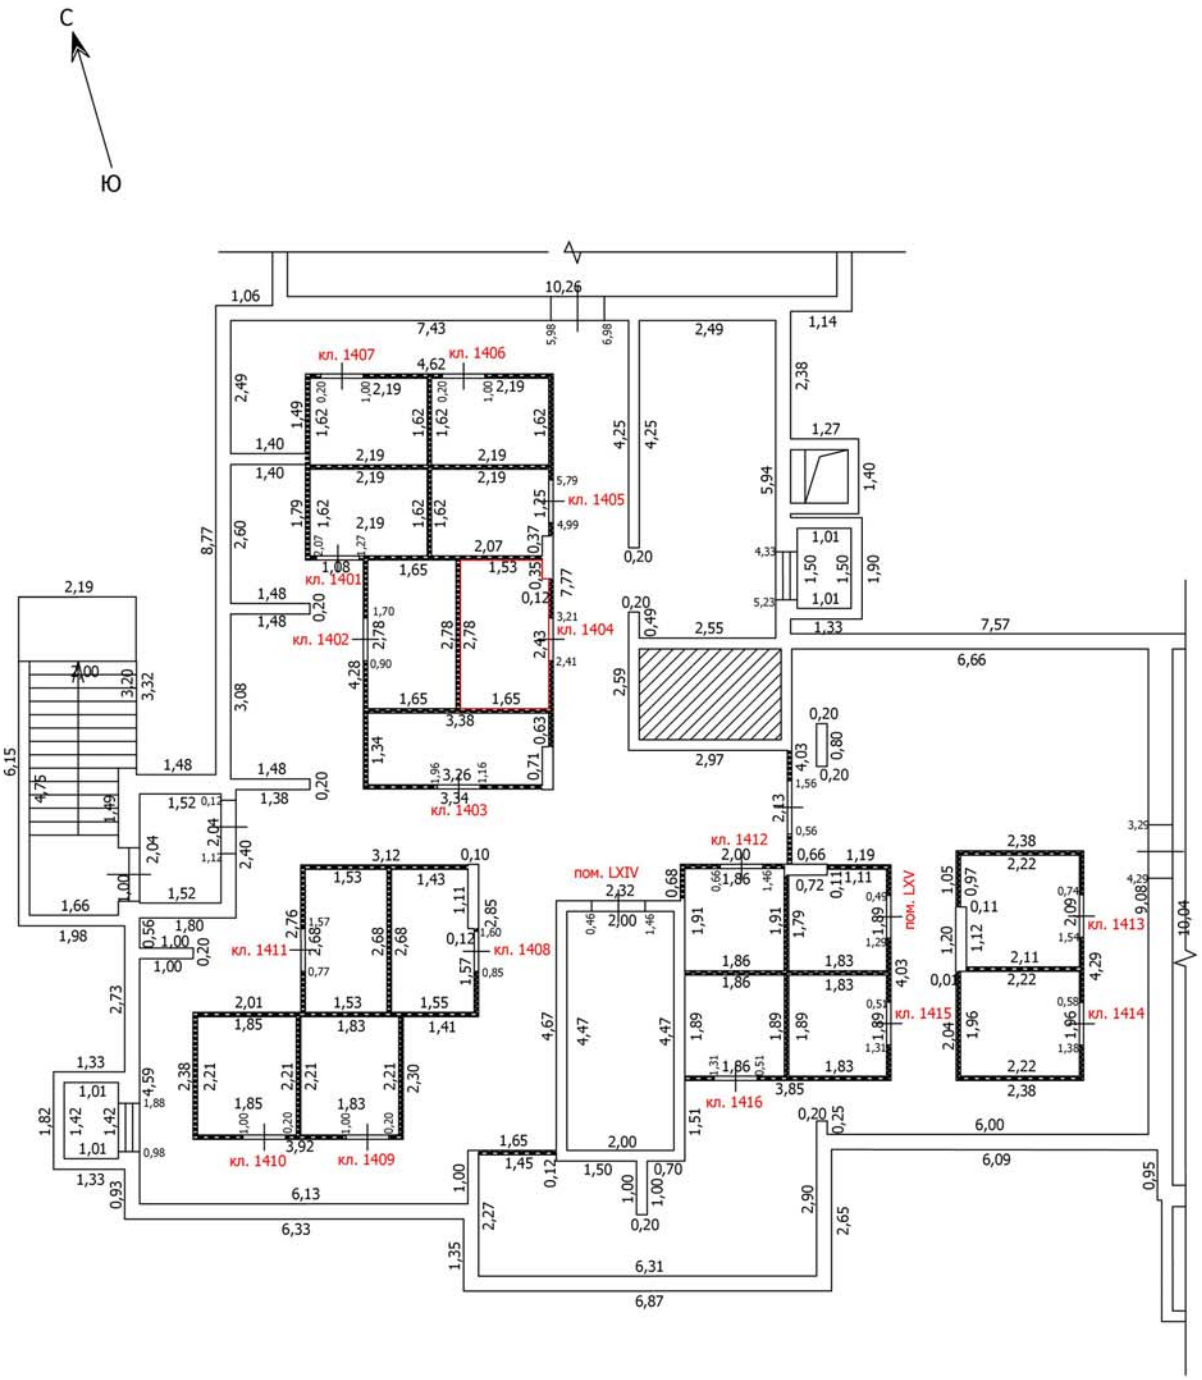

Масштаб: 1:100

Условные обозначения

- Часть границы вновь образованного помещения
- Стена с окном
- Стена с окном и дверью
- Перегородка
- 1,78 — Линейный размер
- кв.63 — Номер помещения
- Лестница

Лист №

ТЕХНИЧЕСКИЙ ПЛАН ПОМЕЩЕНИЯ

План части этажа

Подвал (14 секция)

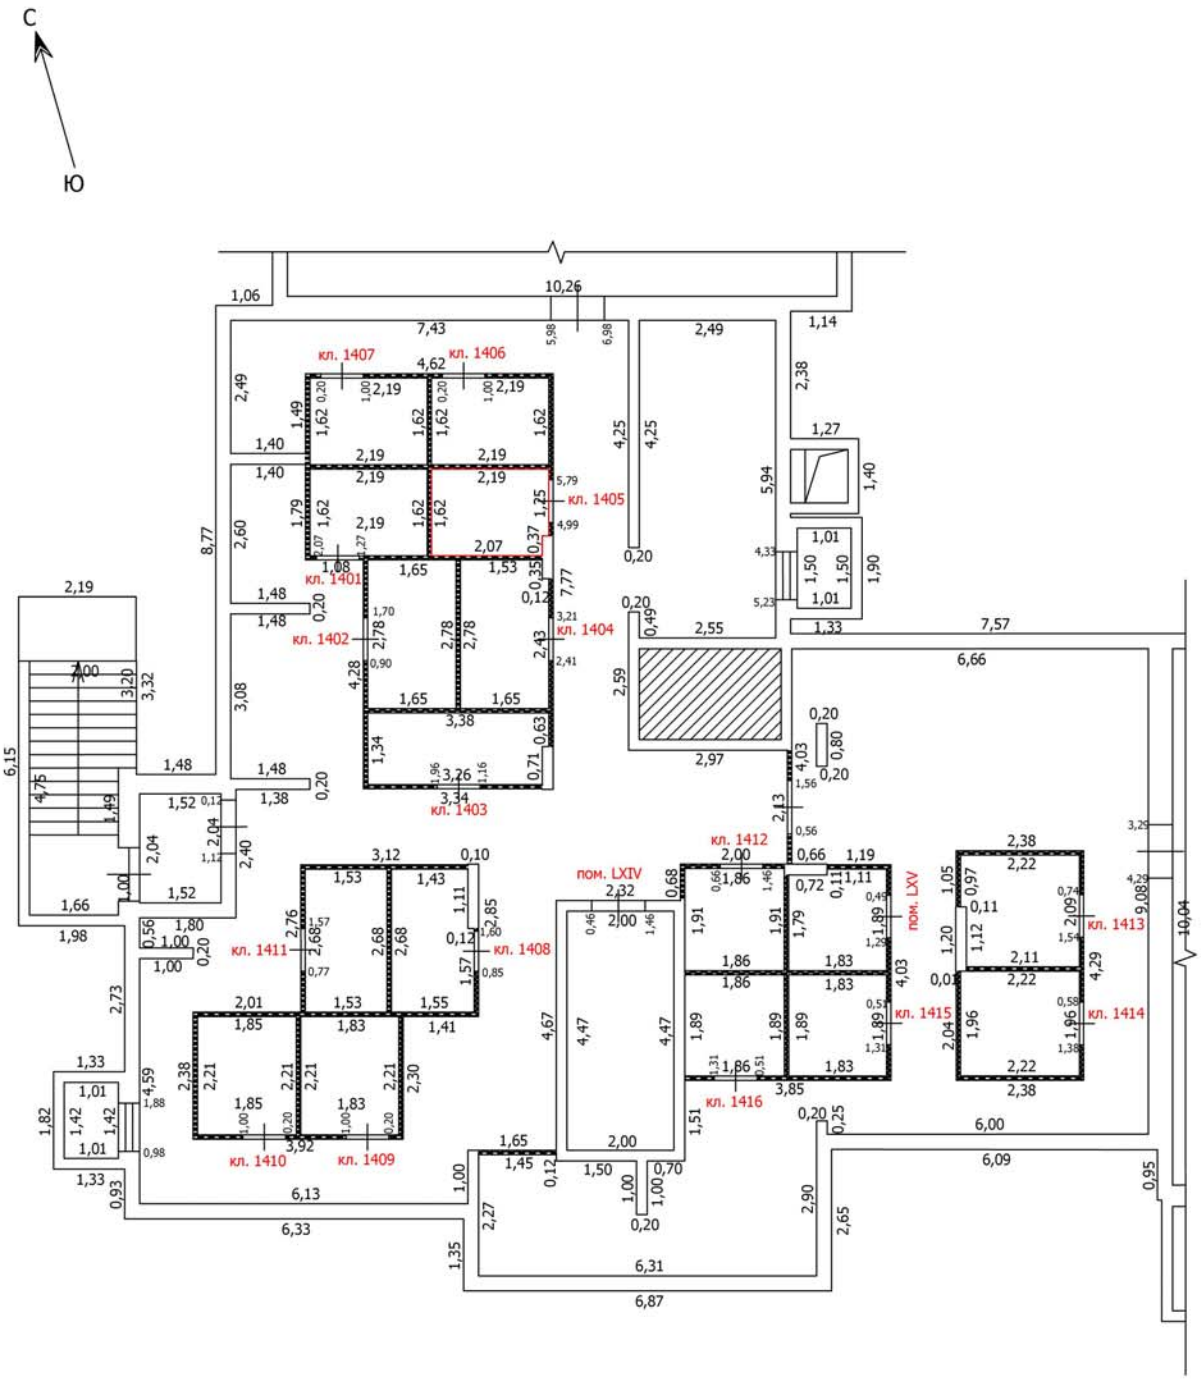

Масштаб: 1:100

Условные обозначения

- Часть границы вновь образованного помещения
- Стена с окном
- Стена с окном и дверью
- Перегородка
- 1,78 — Линейный размер
- кв.63 — Номер помещения
- Лестница

Лист №

ТЕХНИЧЕСКИЙ ПЛАН ПОМЕЩЕНИЯ

План части этажа

Подвал (14 секция)

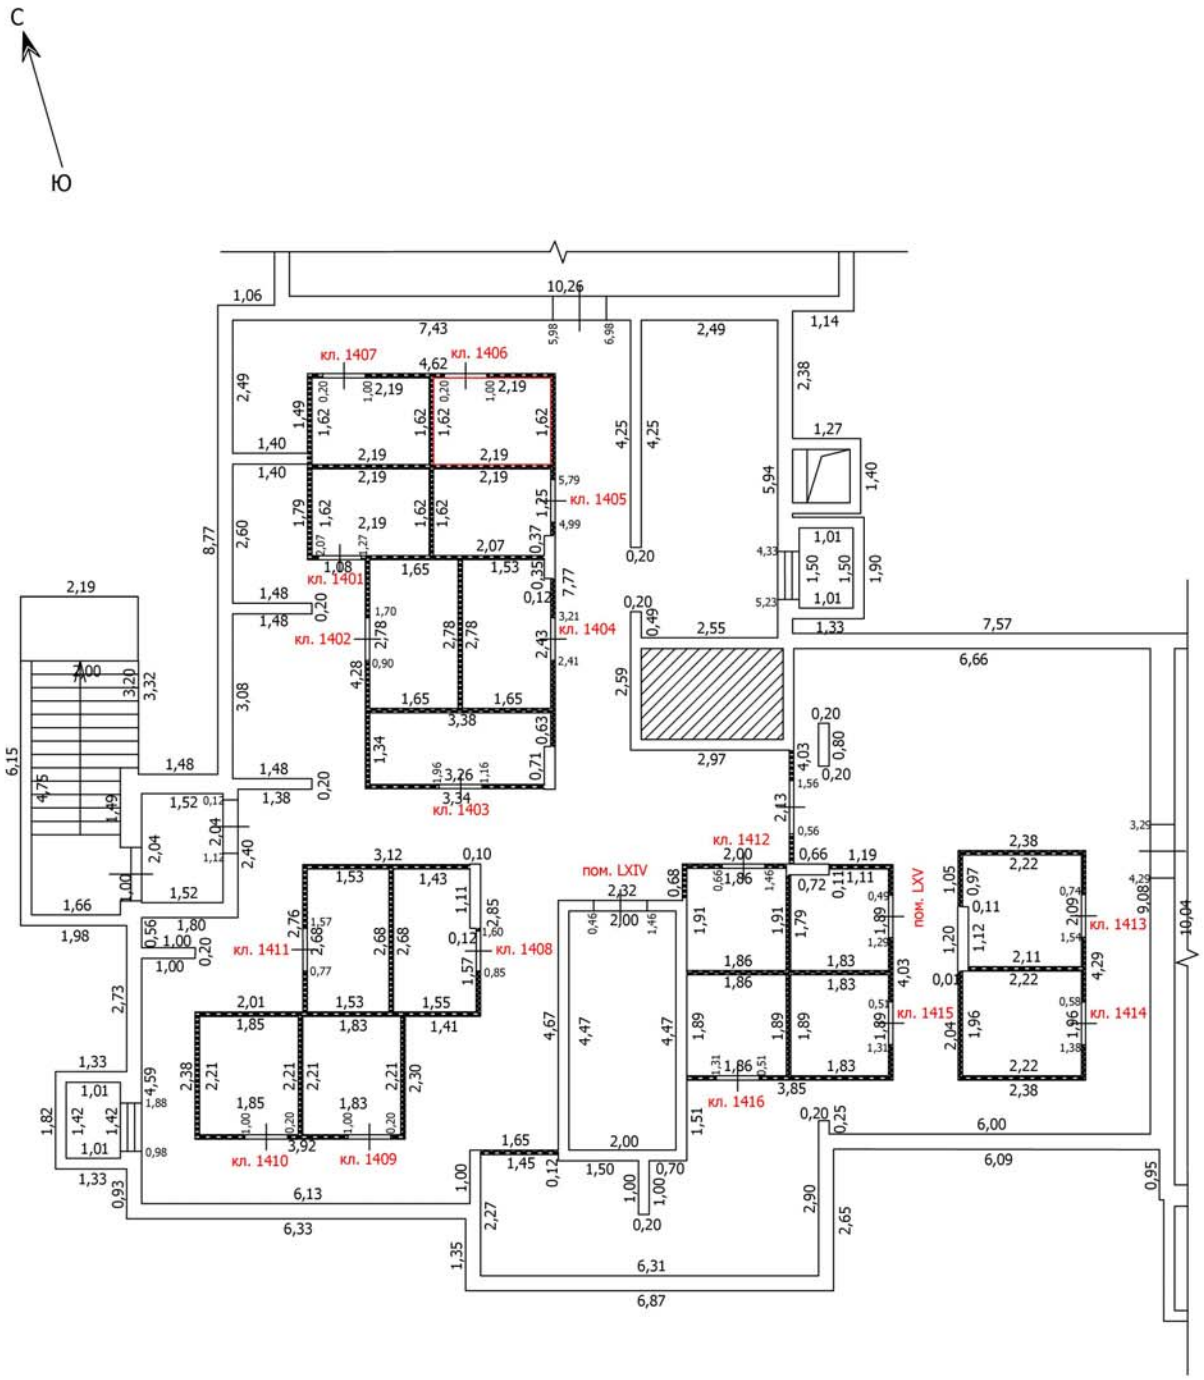

Масштаб: 1:100

Условные обозначения

- Часть границы вновь образованного помещения
- Стена с окном
- Стена с окном и дверью
- Перегородка
- 1,78 — Линейный размер
- кв.63 — Номер помещения
- Лестница

Лист №

ТЕХНИЧЕСКИЙ ПЛАН ПОМЕЩЕНИЯ

План части этажа

Подвал (14 секция)

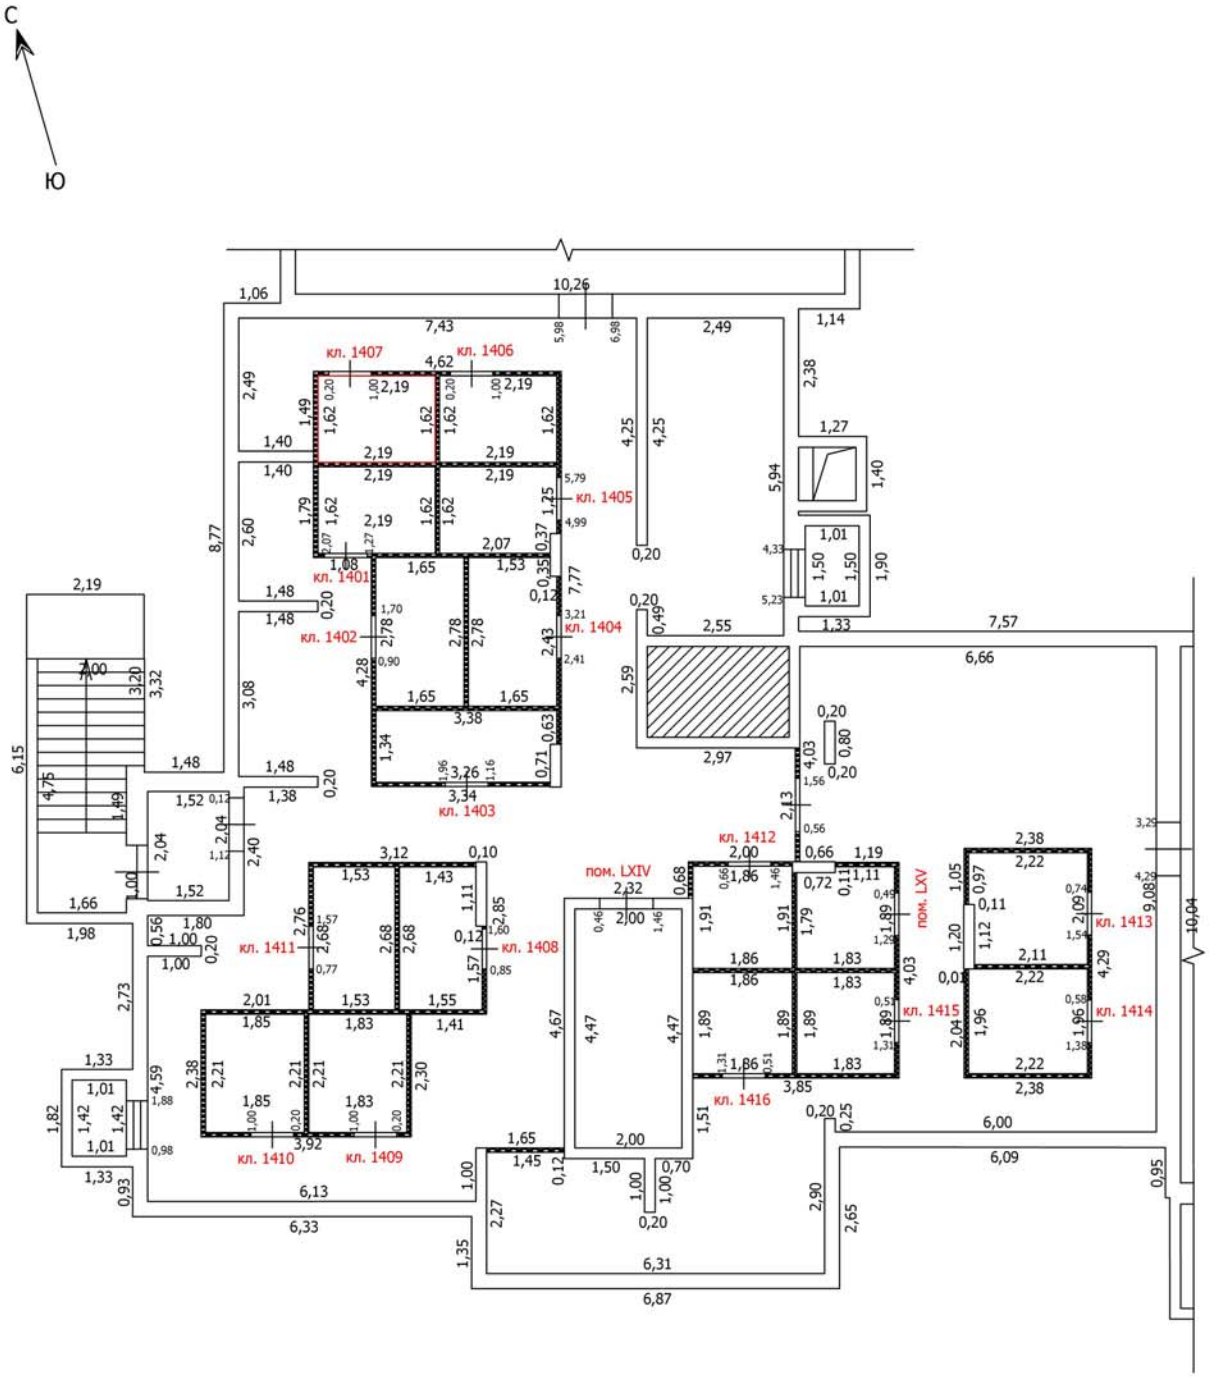

Масштаб: 1:100

Условные обозначения

- Часть границы вновь образованного помещения
- Стена с окном
- Стена с окном и дверью
- Перегородка
- 1,78 — Линейный размер
- кв.63 — Номер помещения
- Лестница

Лист №

ТЕХНИЧЕСКИЙ ПЛАН ПОМЕЩЕНИЯ

План части этажа

Подвал (14 секция)

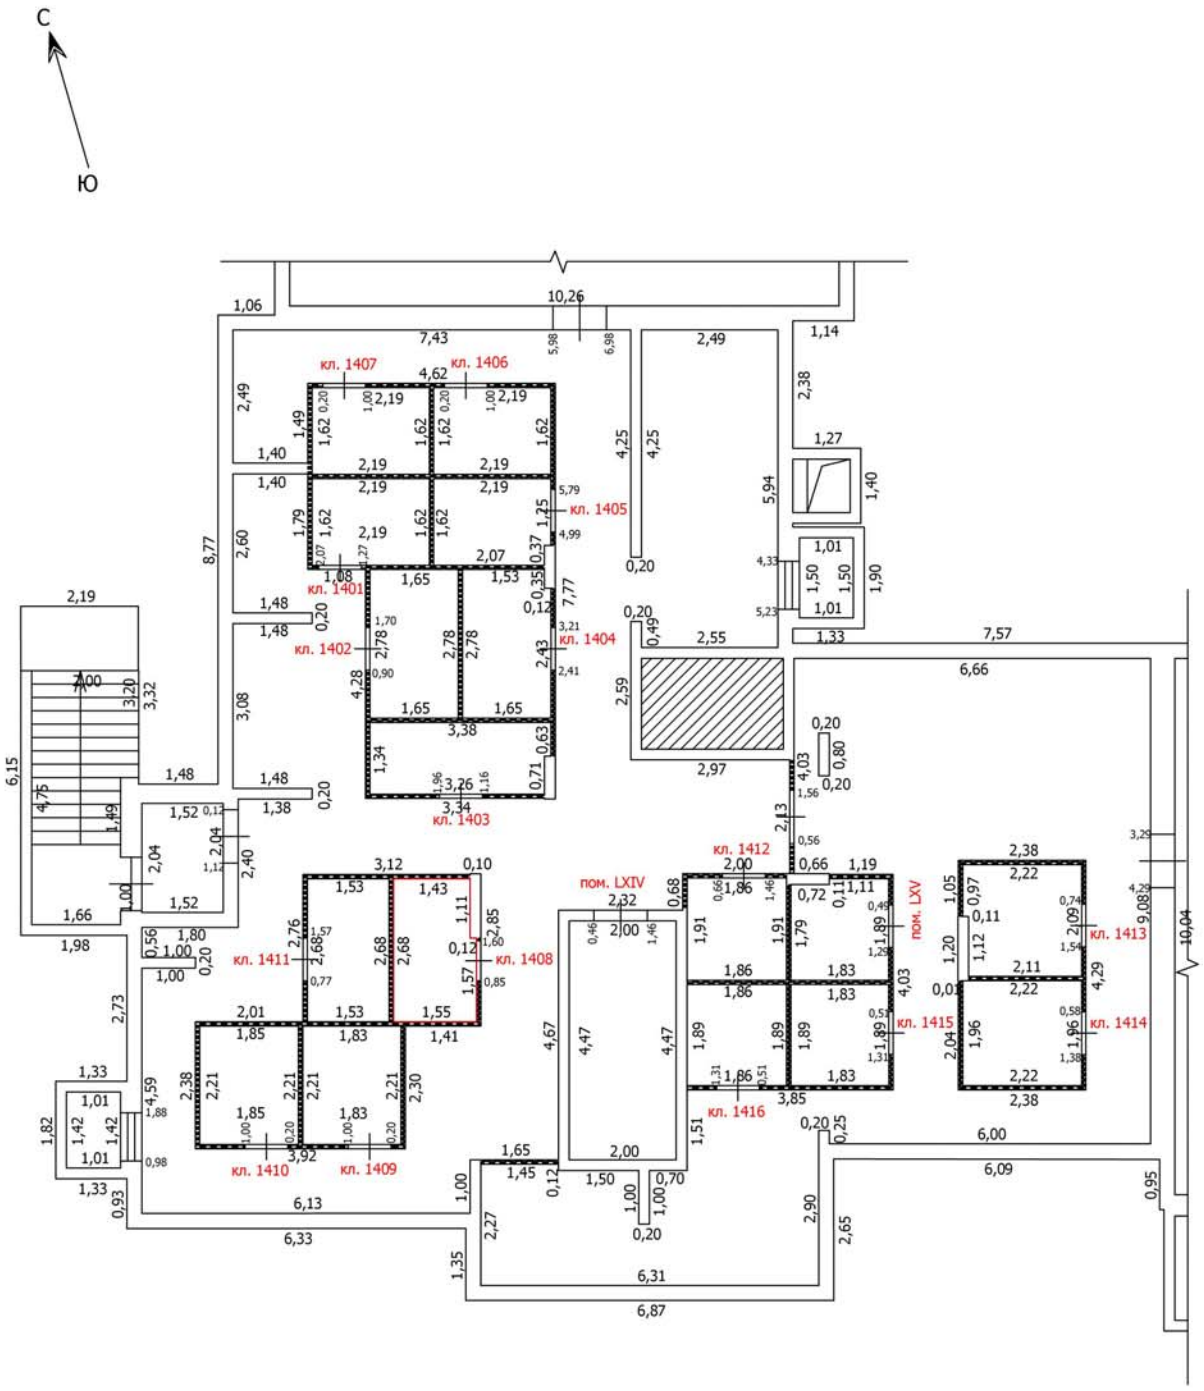

Масштаб: 1:100

Условные обозначения

- Часть границы вновь образованного помещения
- Стена с окном
- Стена с окном и дверью
- Перегородка
- 1,78 — Линейный размер
- кв.63 — Номер помещения
- Лестница

Лист №

ТЕХНИЧЕСКИЙ ПЛАН ПОМЕЩЕНИЯ

План части этажа

Подвал (14 секция)

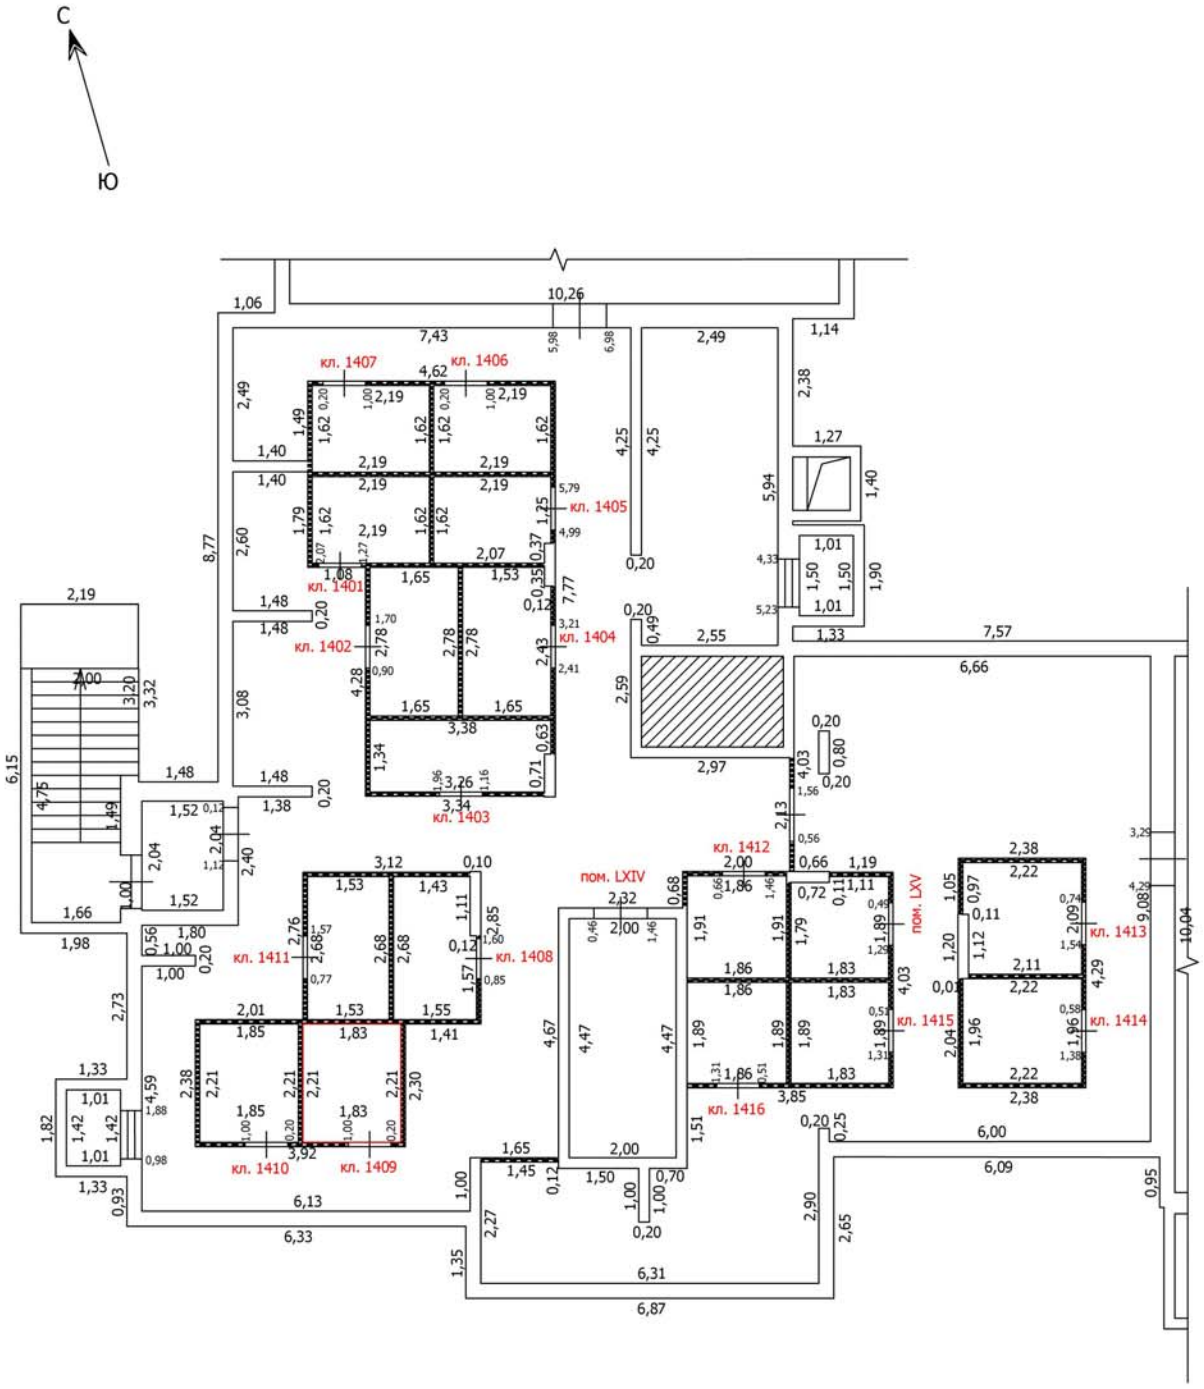

Масштаб: 1:100

Условные обозначения

- Часть границы вновь образованного помещения
- Стена с окном
- Стена с окном и дверью
- Перегородка
- 1,78 — Линейный размер
- кв.63 — Номер помещения
- Лестница

Лист №

ТЕХНИЧЕСКИЙ ПЛАН ПОМЕЩЕНИЯ

План части этажа

Подвал (14 секция)

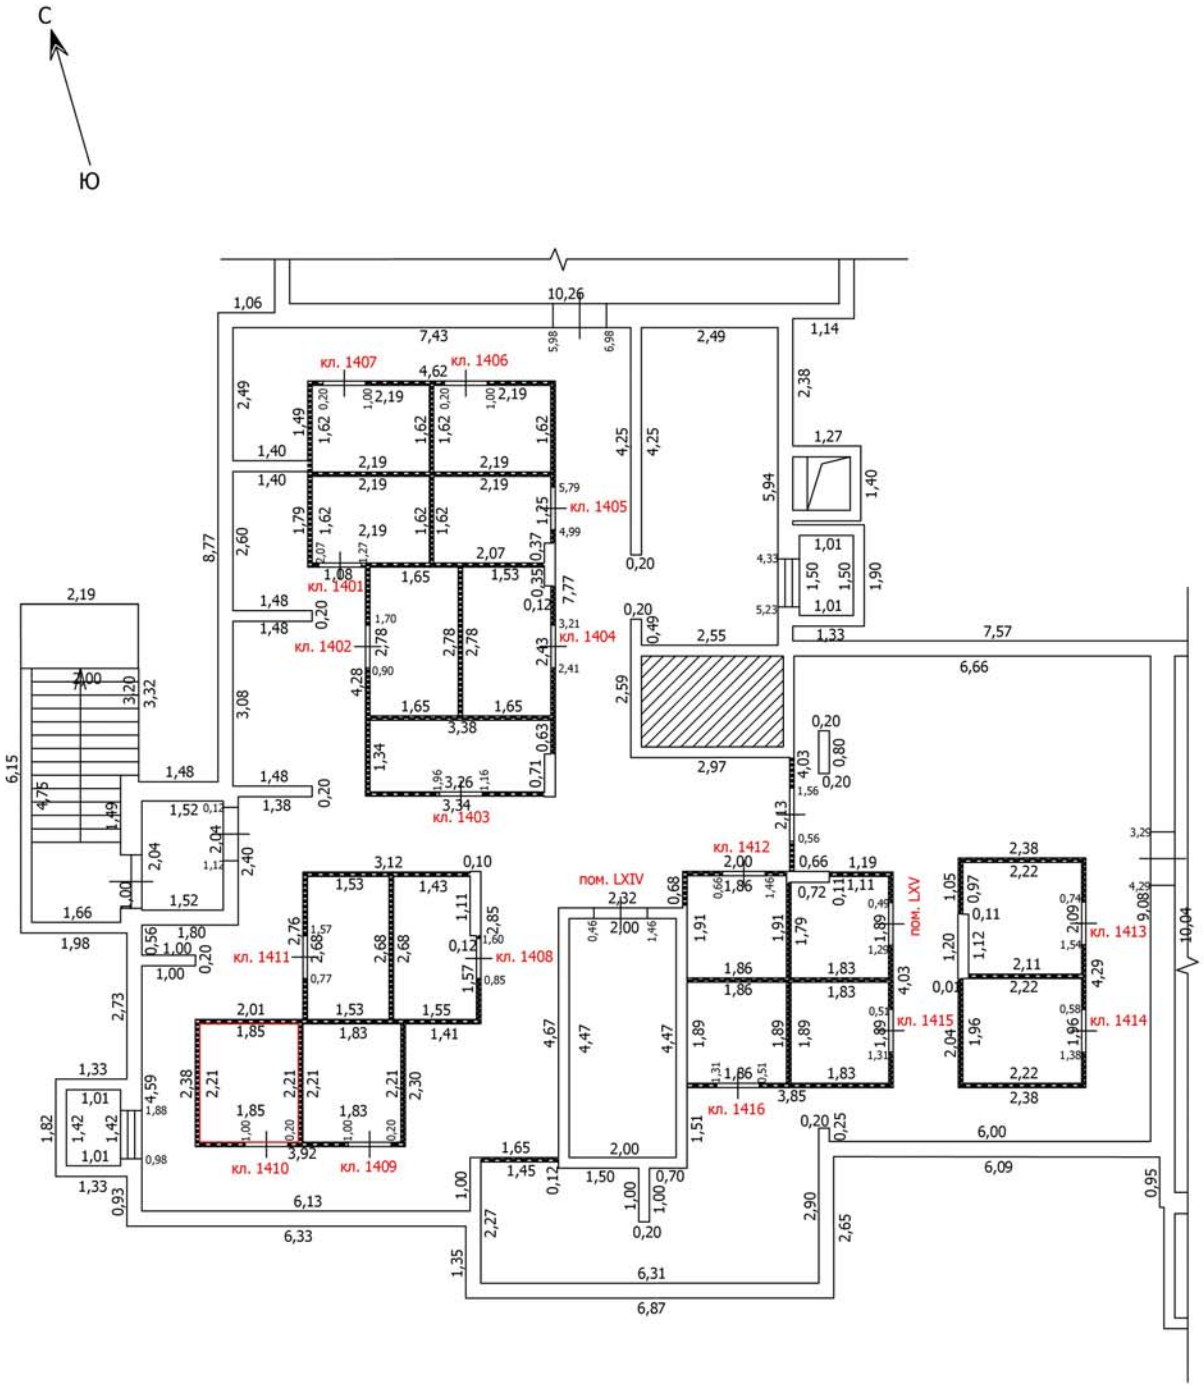

Масштаб: 1:100

Условные обозначения

- Часть границы вновь образованного помещения
- Стена с окном
- Стена с окном и дверью
- Перегородка
- 1,78 — Линейный размер
- кв.63 — Номер помещения
- Лестница

Лист №

ТЕХНИЧЕСКИЙ ПЛАН ПОМЕЩЕНИЯ

План части этажа

Подвал (14 секция)

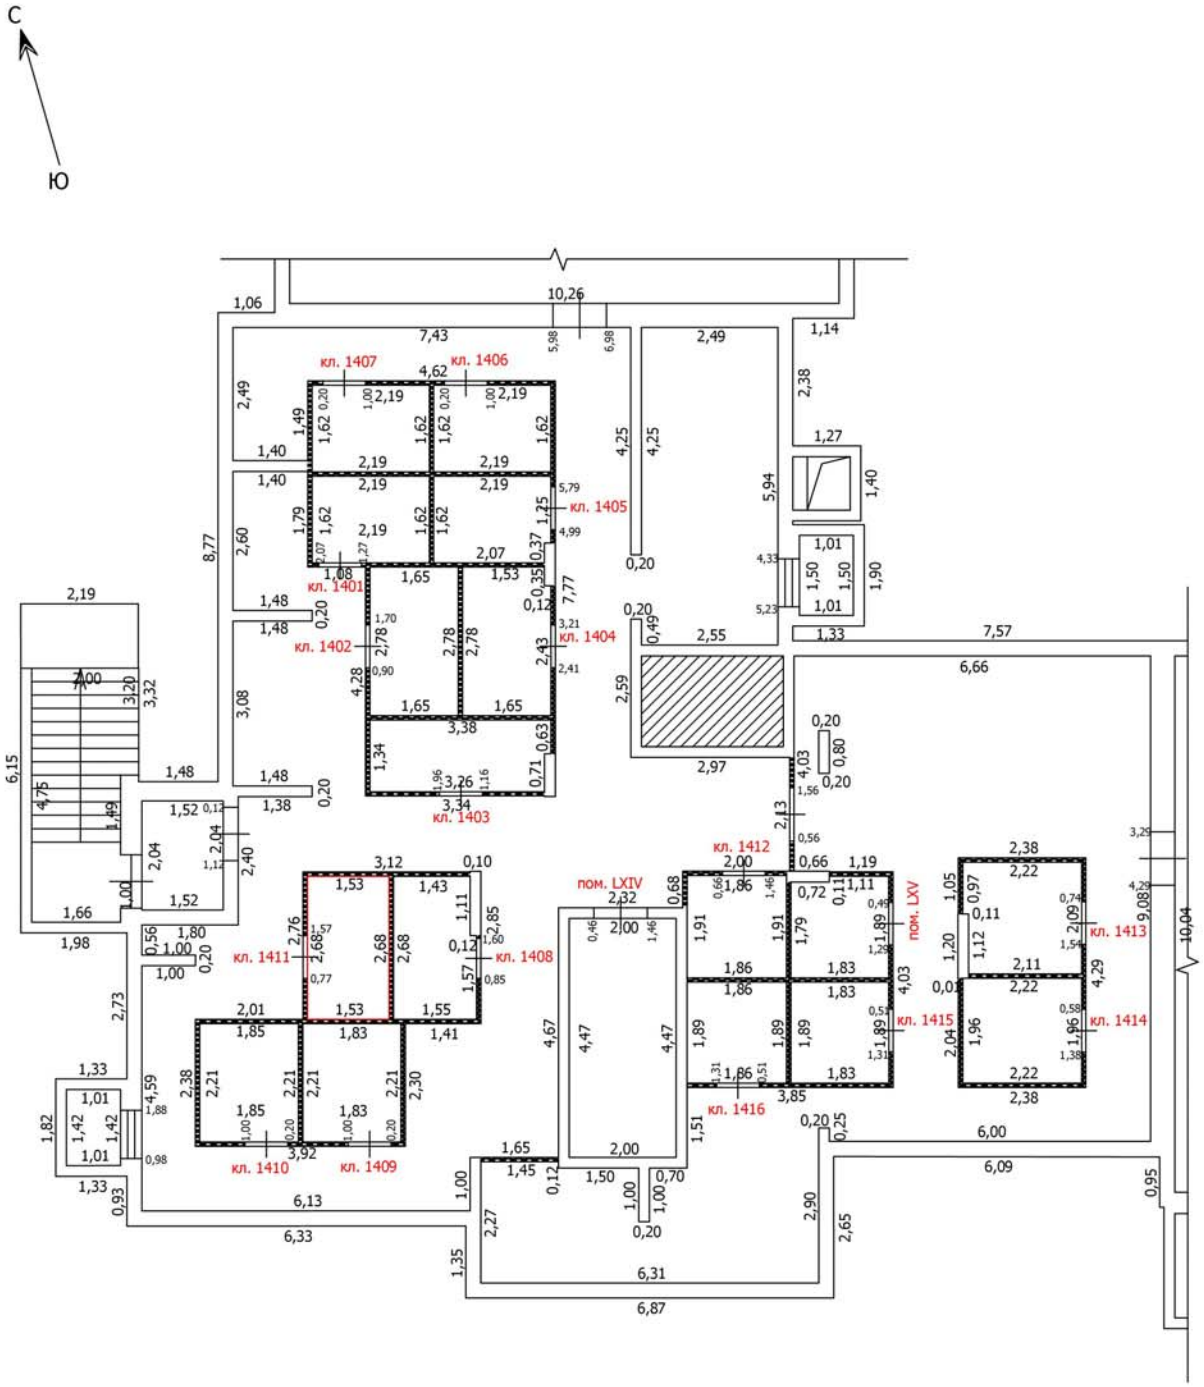

Масштаб: 1:100

Условные обозначения

- Часть границы вновь образованного помещения
- Стена с окном
- Стена с окном и дверью
- Перегородка
- 1,78 — Линейный размер
- кв.63 — Номер помещения
- Лестница

Лист №

ТЕХНИЧЕСКИЙ ПЛАН ПОМЕЩЕНИЯ

План части этажа

Подвал (14 секция)

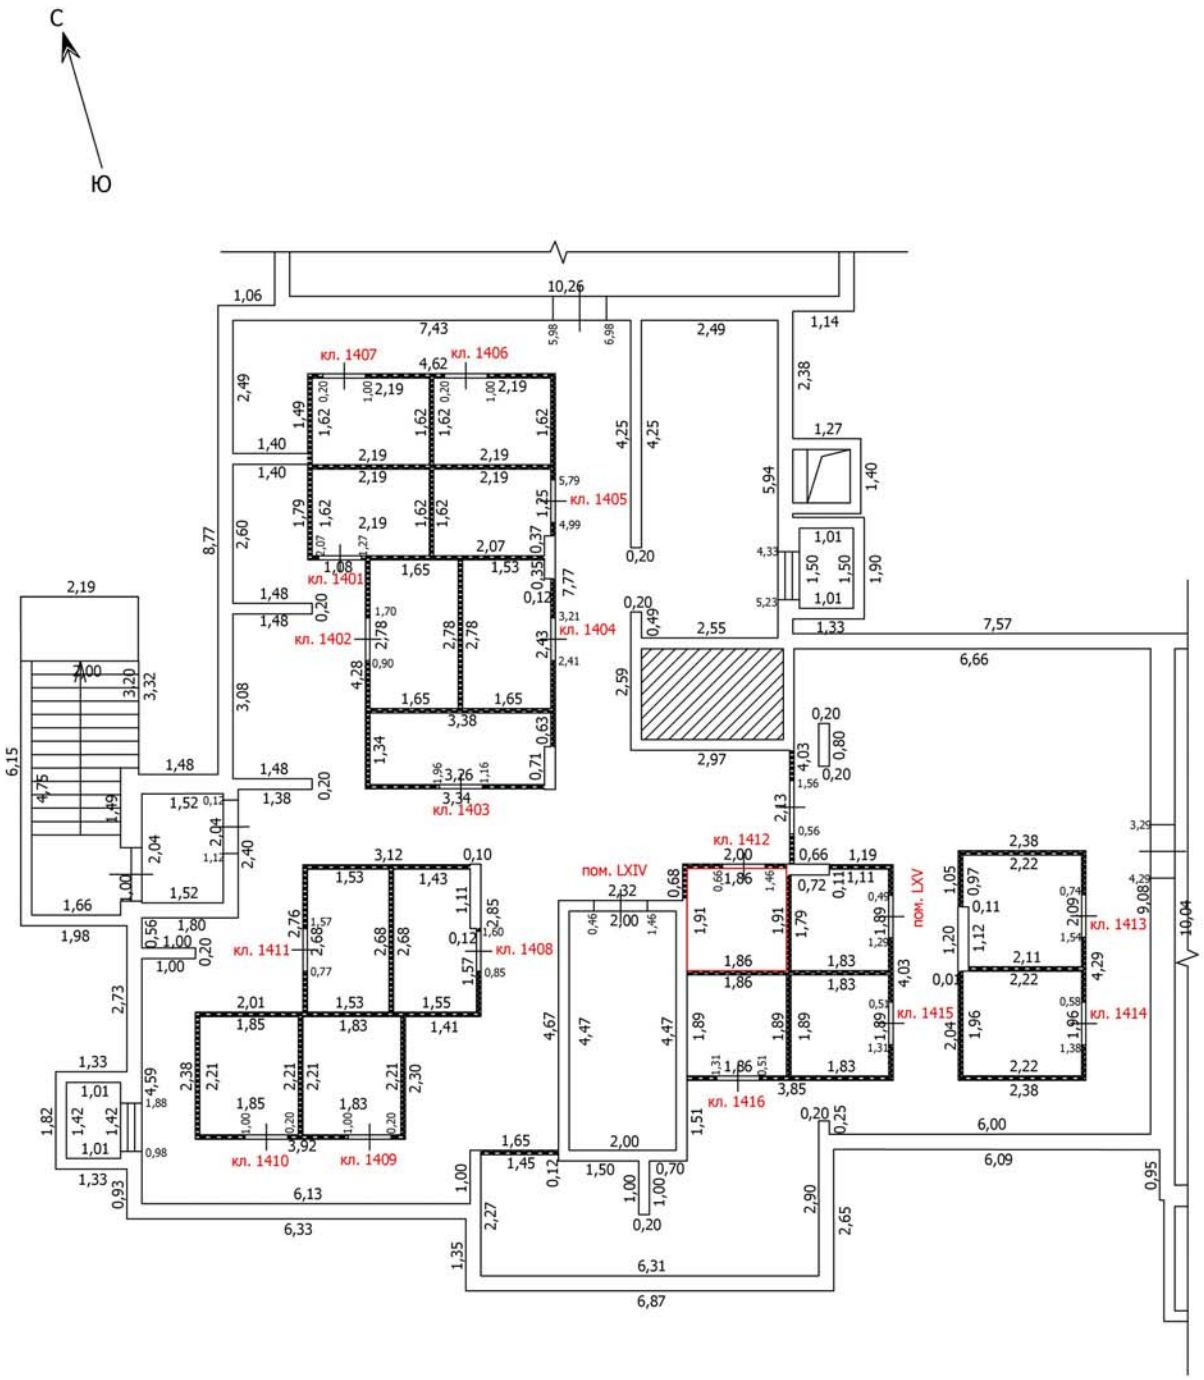

Масштаб: 1:100

Условные обозначения

- Часть границы вновь образованного помещения
- Стена с окном
- Стена с окном и дверью
- Перегородка
- 1,78 — Линейный размер
- кв.63 — Номер помещения
- Лестница

Лист №

ТЕХНИЧЕСКИЙ ПЛАН ПОМЕЩЕНИЯ

План части этажа

Подвал (14 секция)

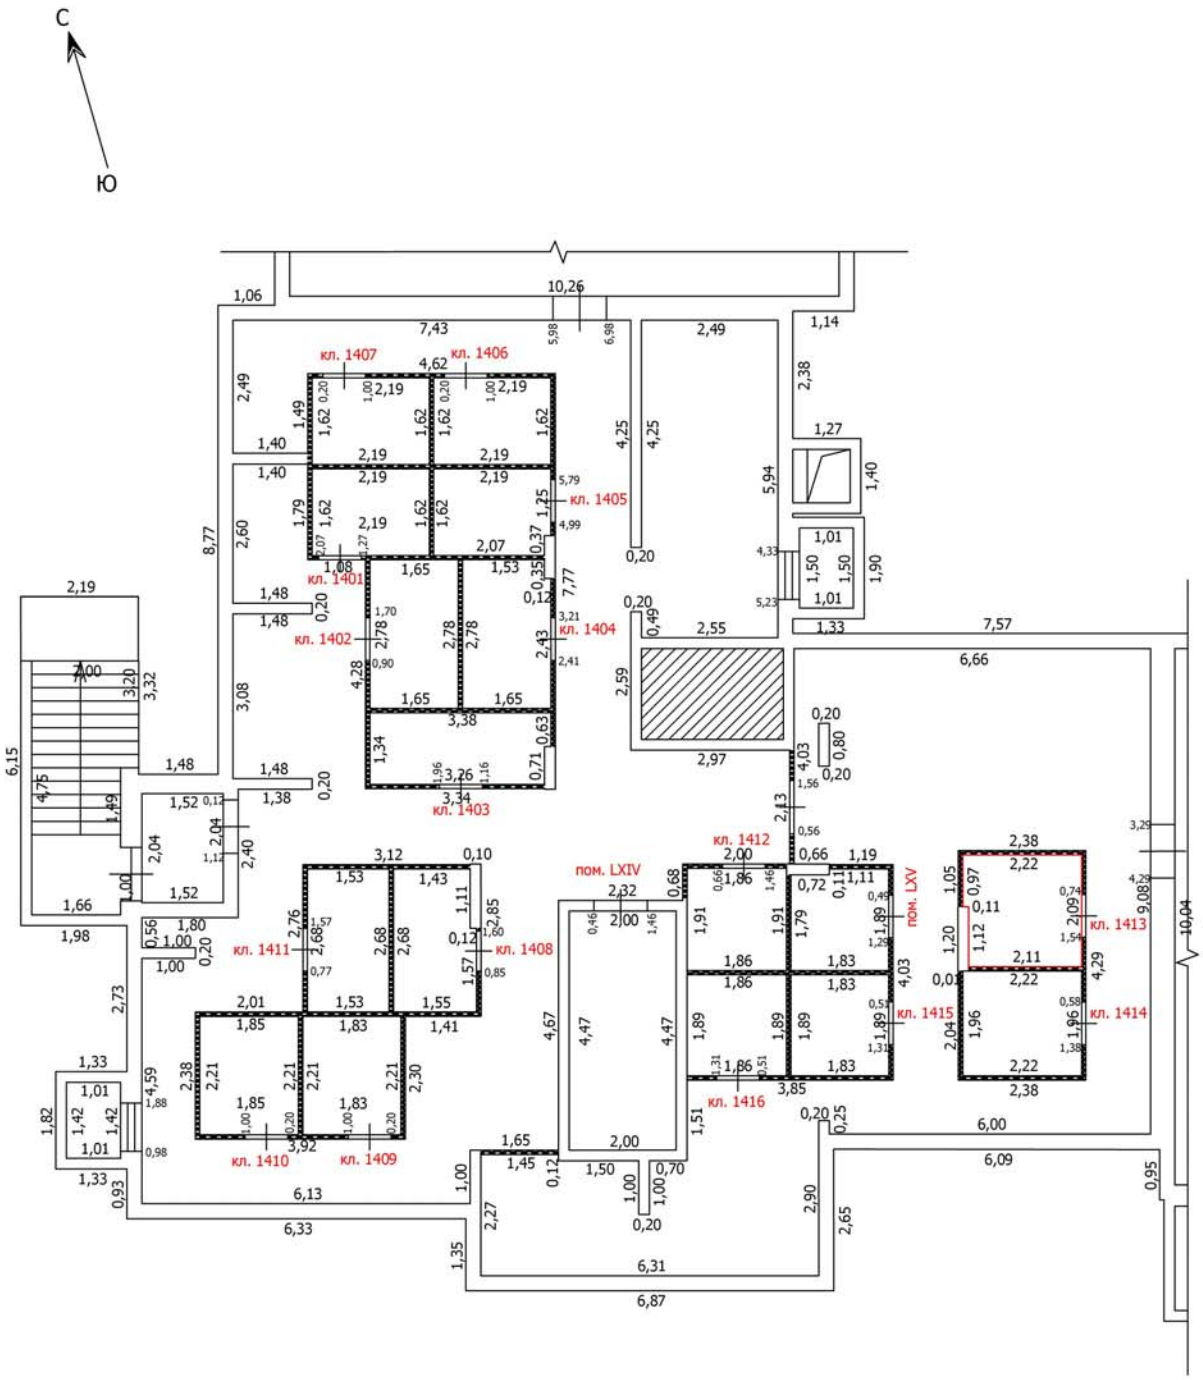

Масштаб: 1:100

Условные обозначения

- Часть границы вновь образованного помещения
- Стена с окном
- Стена с окном и дверью
- Перегородка
- 1,78 — Линейный размер
- кв.63 — Номер помещения
- Лестница

Лист №

ТЕХНИЧЕСКИЙ ПЛАН ПОМЕЩЕНИЯ

План части этажа

Подвал (14 секция)

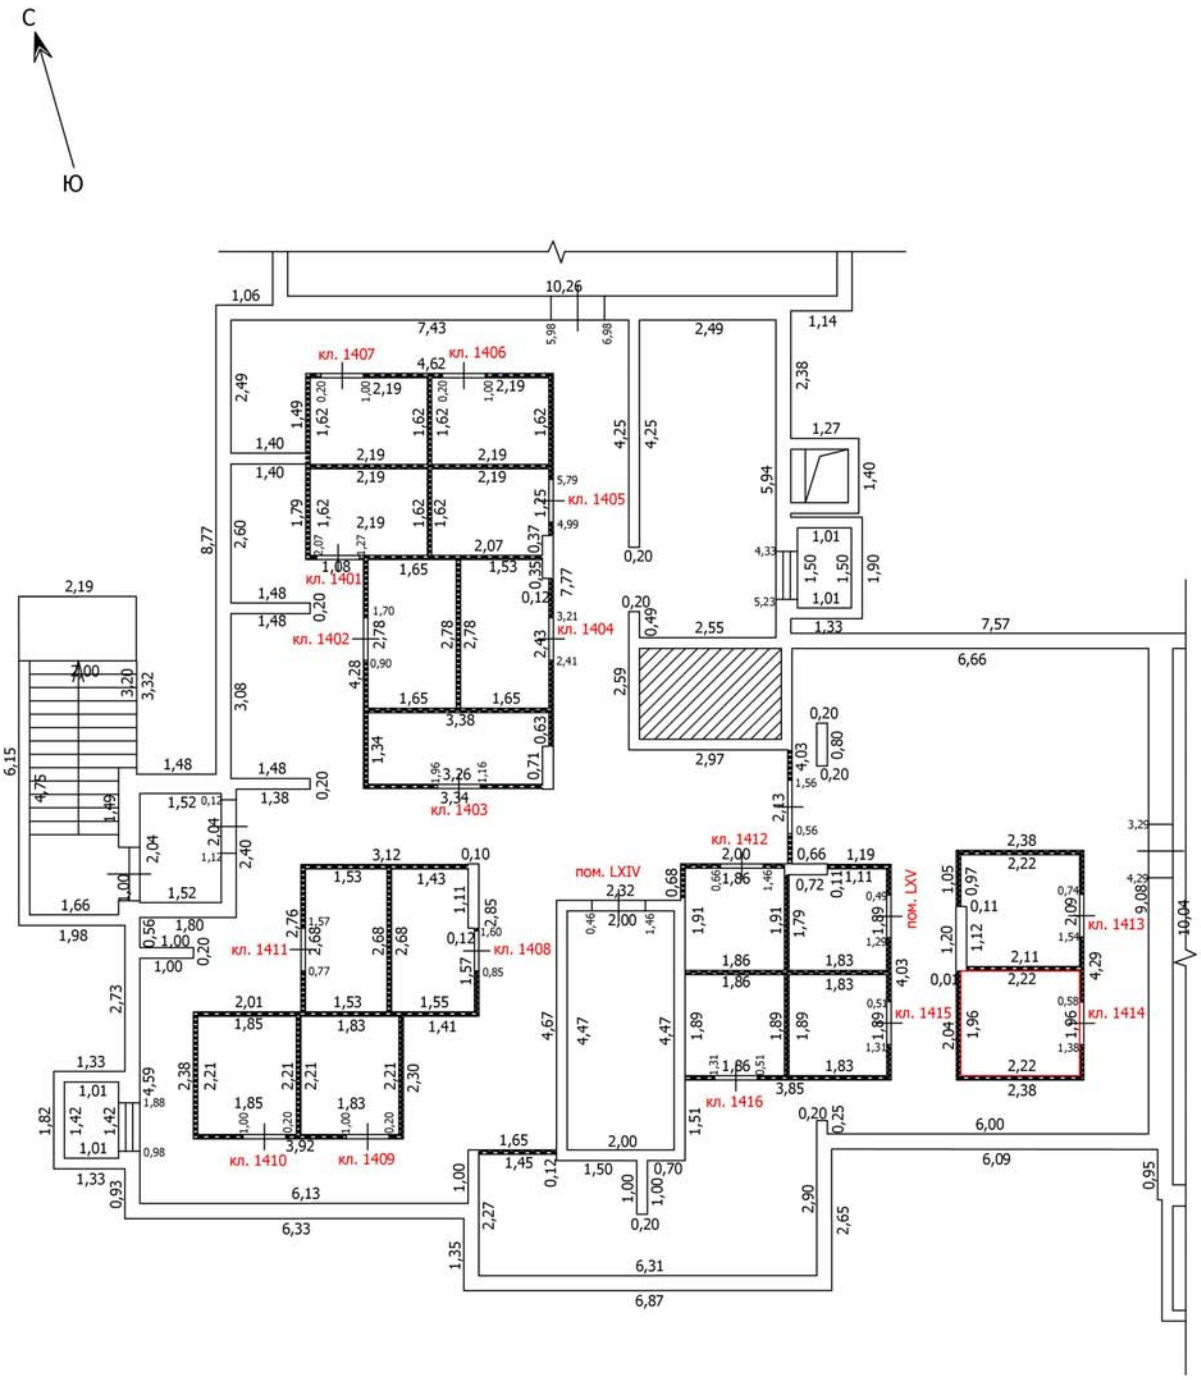

Масштаб: 1:100

Условные обозначения

- Часть границы вновь образованного помещения
- Стена с окном
- Стена с окном и дверью
- Перегородка
- 1,78 — Линейный размер
- кв.63 — Номер помещения
- Лестница

Лист №

ТЕХНИЧЕСКИЙ ПЛАН ПОМЕЩЕНИЯ

План части этажа

Подвал (14 секция)

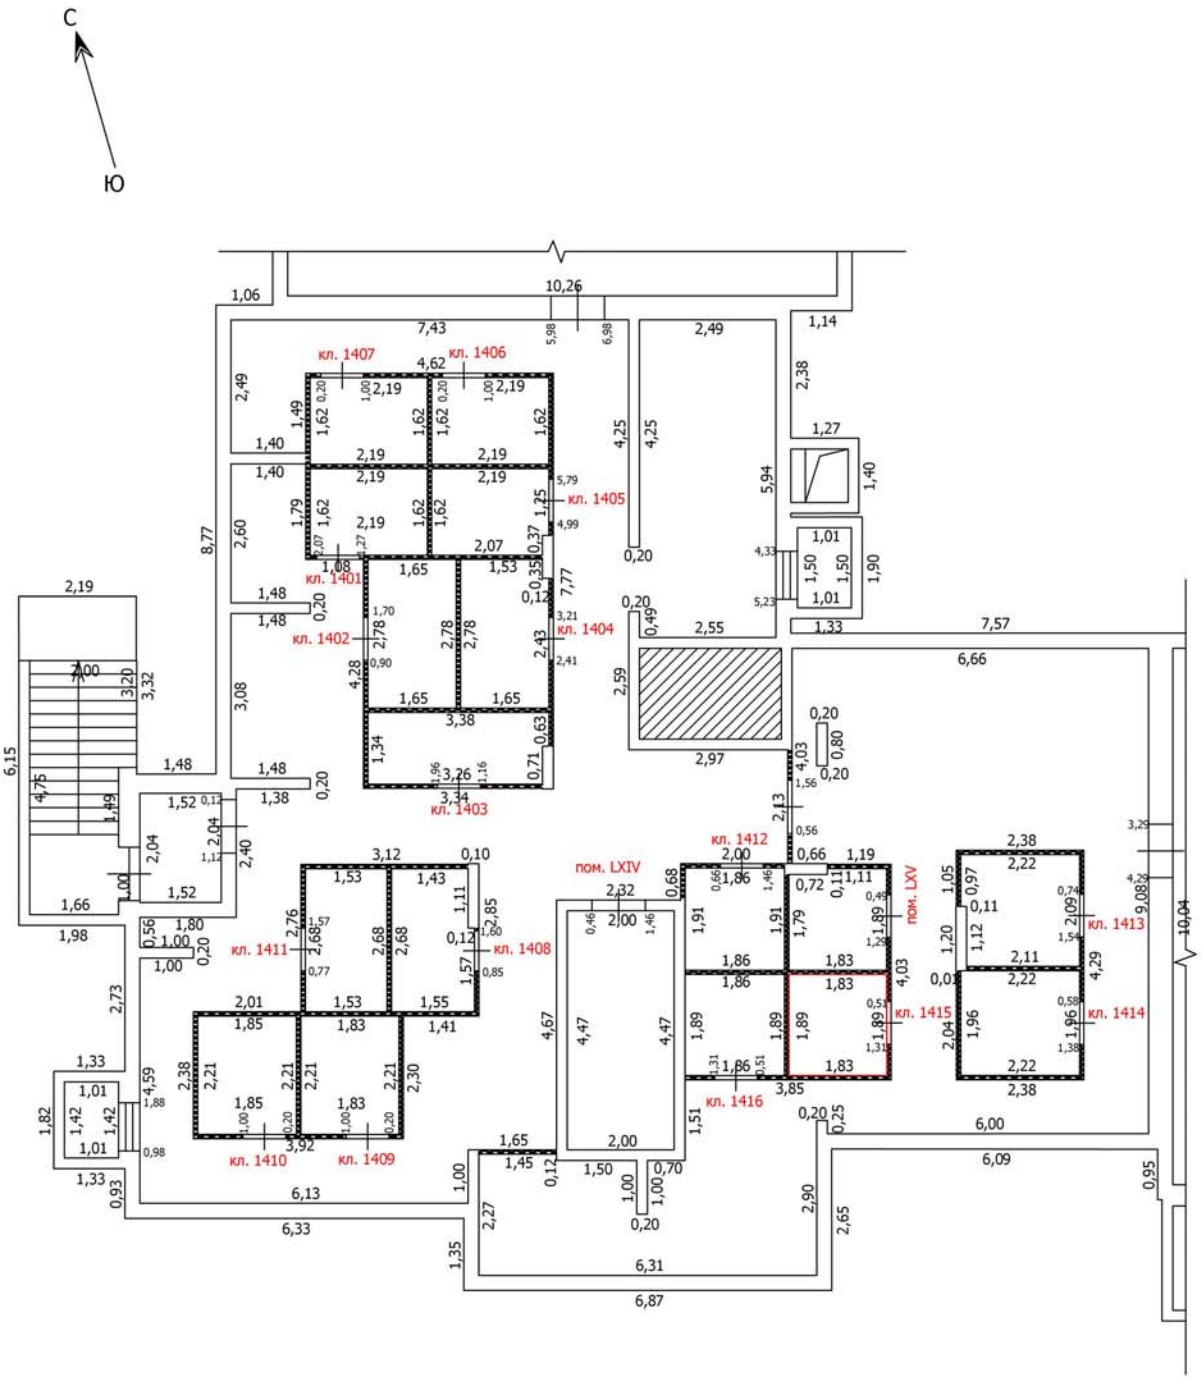

Масштаб: 1:100

Условные обозначения

- Часть границы вновь образованного помещения
- Стена с окном
- Стена с окном и дверью
- Перегородка
- 1,78 — Линейный размер
- кв.63 — Номер помещения
- Лестница

Лист №

ТЕХНИЧЕСКИЙ ПЛАН ПОМЕЩЕНИЯ

План части этажа

Подвал (14 секция)

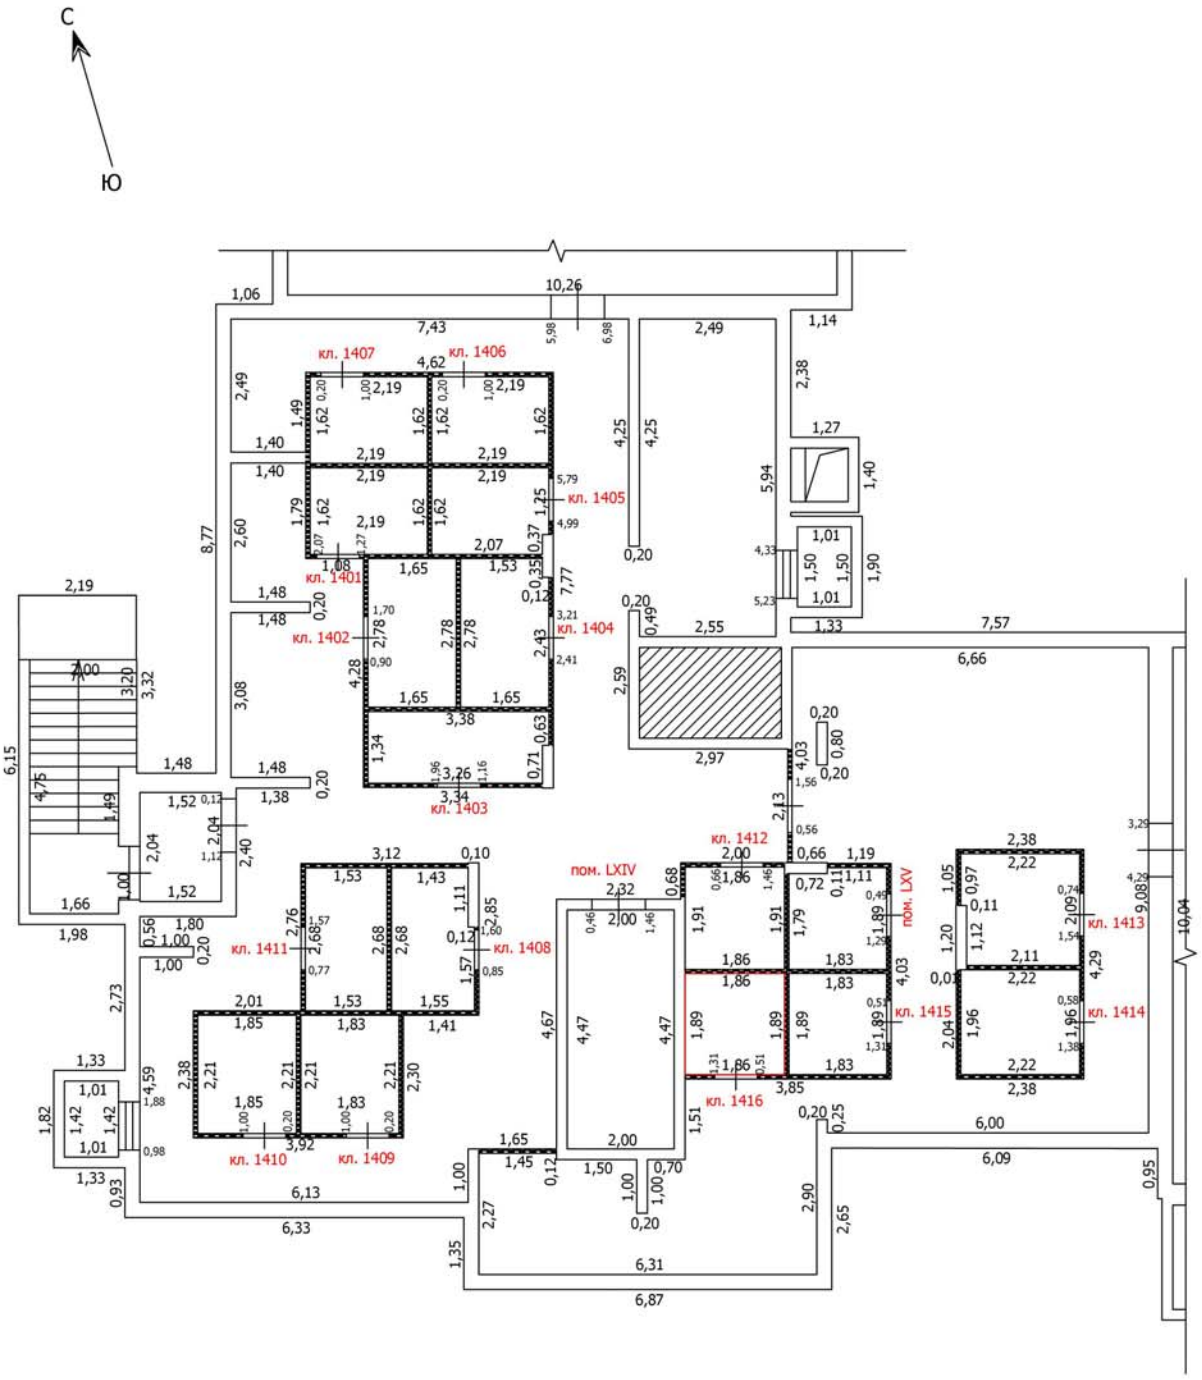

Масштаб: 1:100

Условные обозначения

- Часть границы вновь образованного помещения
- Стена с окном
- Стена с окном и дверью
- Перегородка
- 1,78 — Линейный размер
- кв.63 — Номер помещения
- Лестница

Лист №

ТЕХНИЧЕСКИЙ ПЛАН ПОМЕЩЕНИЯ

План части этажа

Подвал (15 секция)

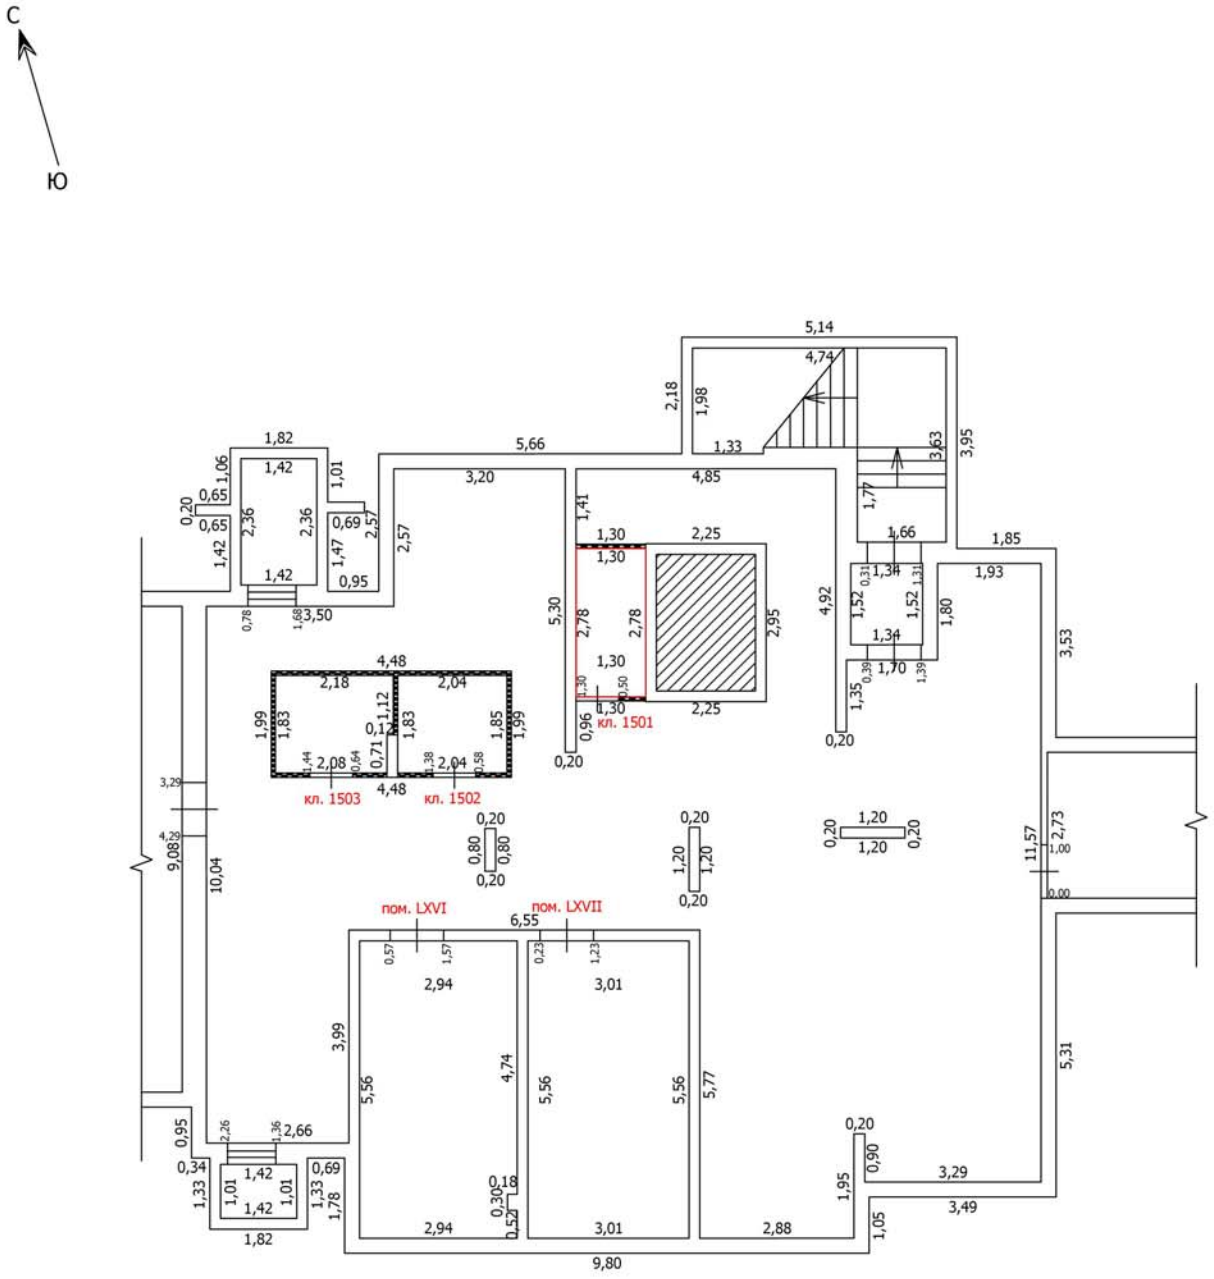

Масштаб: 1:100

Условные обозначения

- Часть границы вновь образованного помещения
- Стена с окном
- Стена с окном и дверью
- Перегородка
- 1,78 — Линейный размер
- кв.63 — Номер помещения
- Лестница

Лист №

ТЕХНИЧЕСКИЙ ПЛАН ПОМЕЩЕНИЯ

План части этажа

Подвал (15 секция)

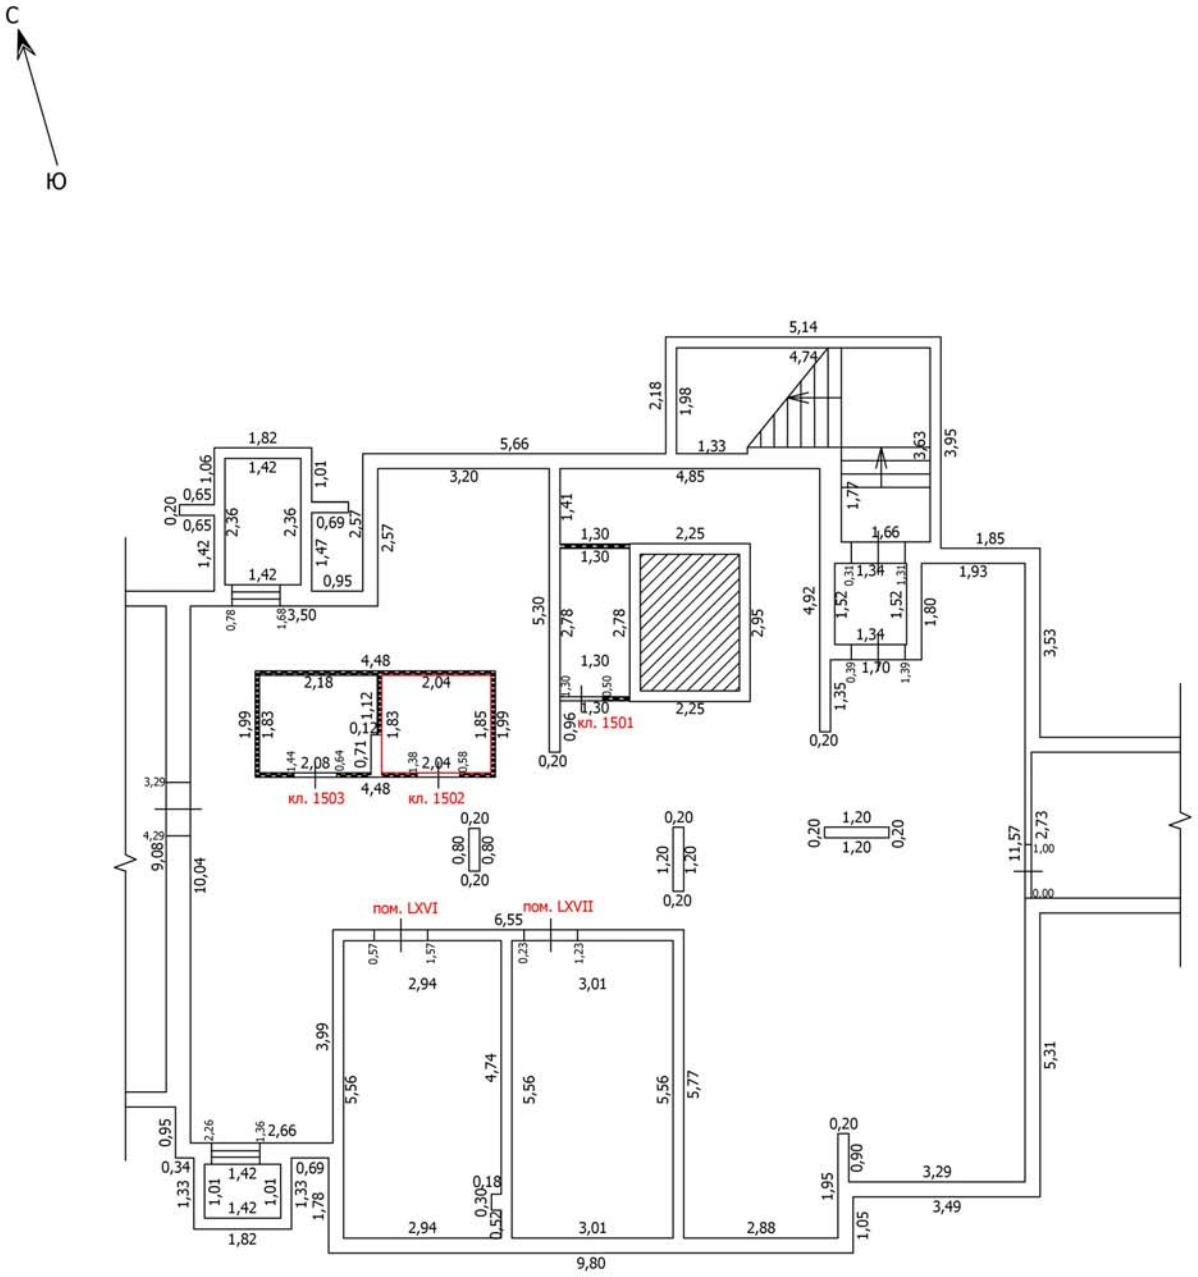

Масштаб: 1:100

Условные обозначения

- Часть границы вновь образованного помещения
- Стена с окном
- Стена с окном и дверью
- Перегородка
- 1,78 — Линейный размер
- кв.63 — Номер помещения
- Лестница

Лист №

ТЕХНИЧЕСКИЙ ПЛАН ПОМЕЩЕНИЯ

План части этажа

Подвал (15 секция)

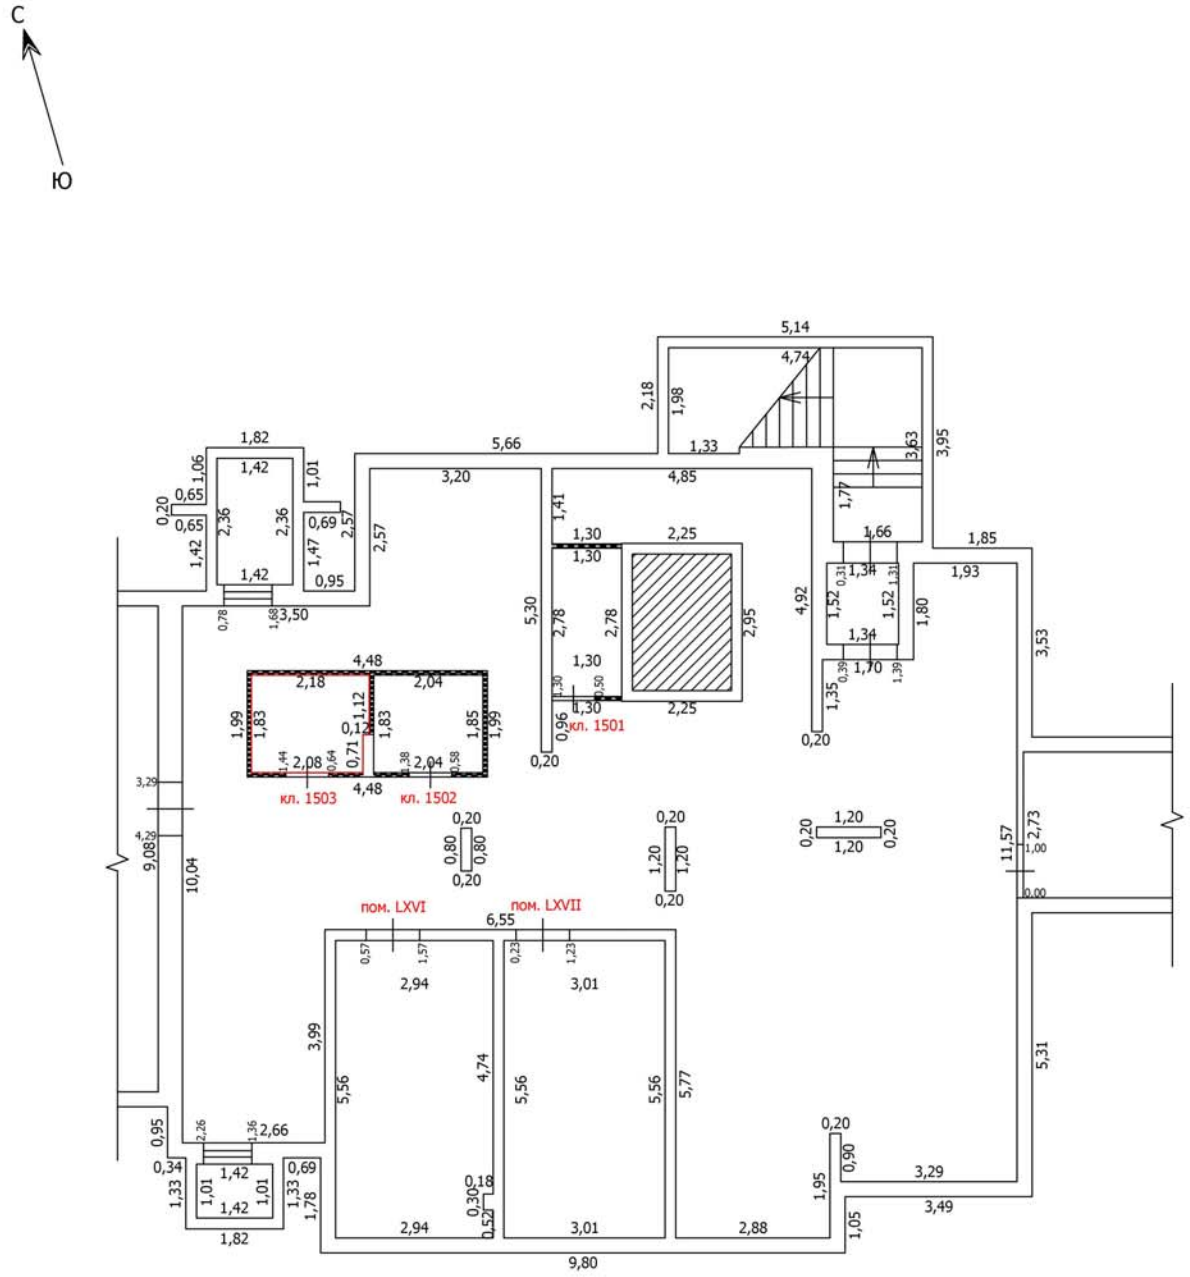

Масштаб: 1:100

Условные обозначения

- Часть границы вновь образованного помещения
- Стена с окном
- Стена с окном и дверью
- Перегородка
- 1,78 — Линейный размер
- кв.63 — Номер помещения
- Лестница

Лист №

ТЕХНИЧЕСКИЙ ПЛАН ПОМЕЩЕНИЯ

План части этажа

Подвал (16 секция)

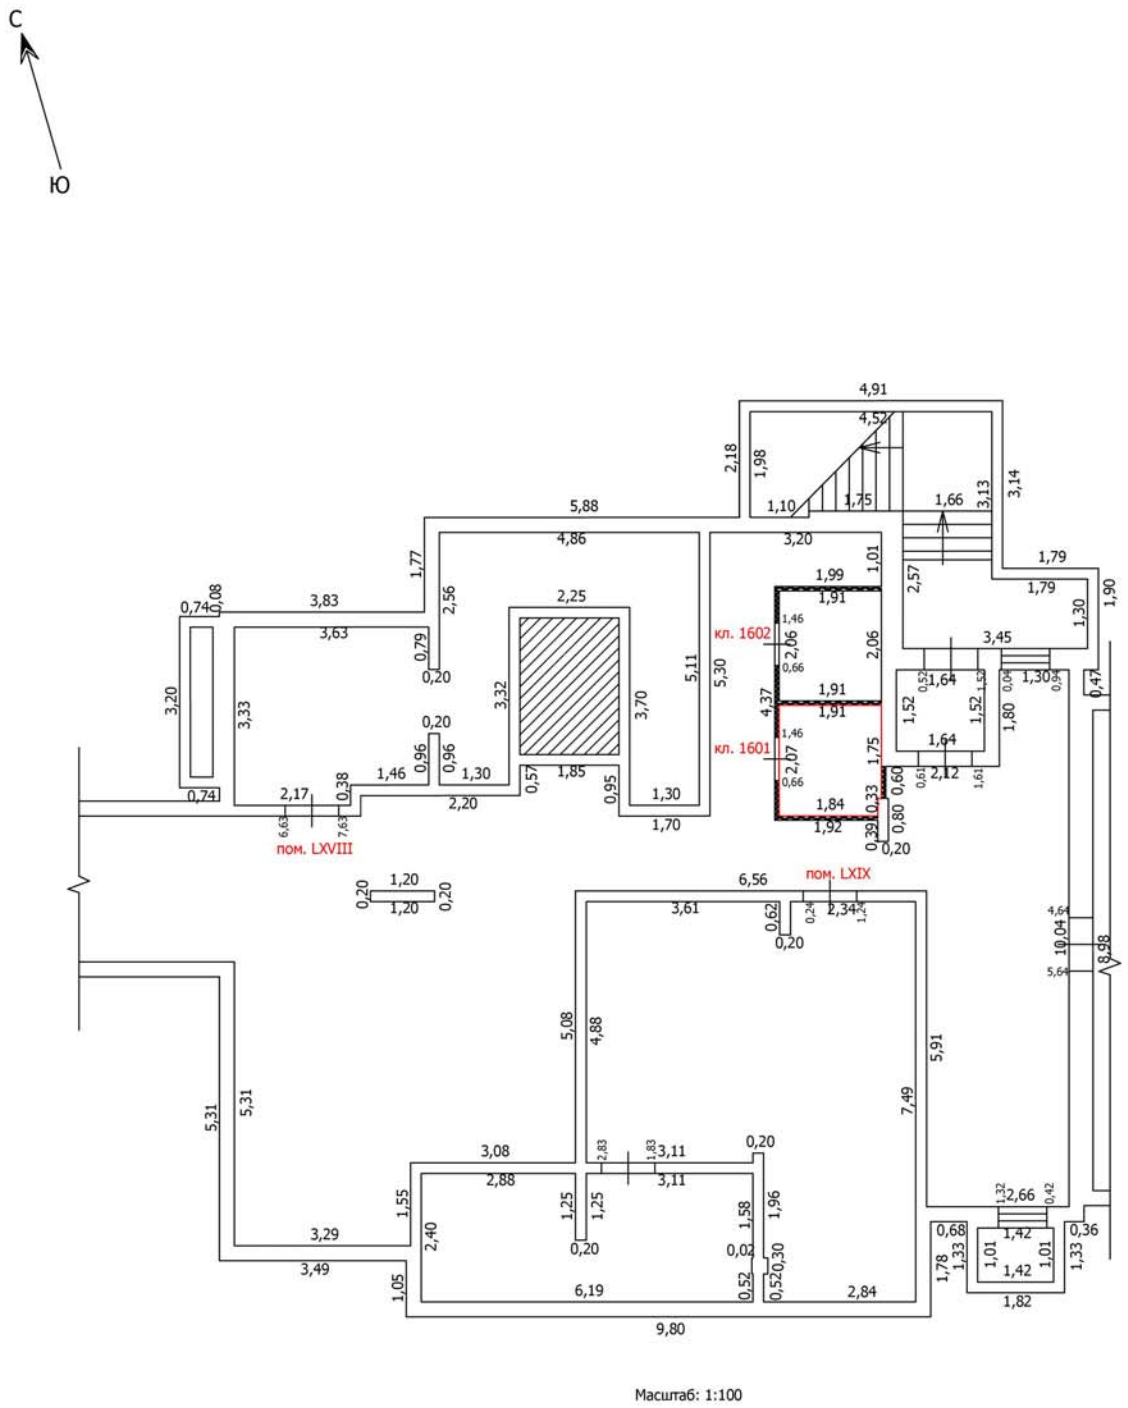

Масштаб: 1:100

Условные обозначения

- Часть границы вновь образованного помещения
- Стена с окном
- Стена с окном и дверью
- Перегородка
- 1,78 — Линейный размер
- кв.63 — Номер помещения
- Лестница

Лист №

ТЕХНИЧЕСКИЙ ПЛАН ПОМЕЩЕНИЯ

План части этажа

Подвал (16 секция)

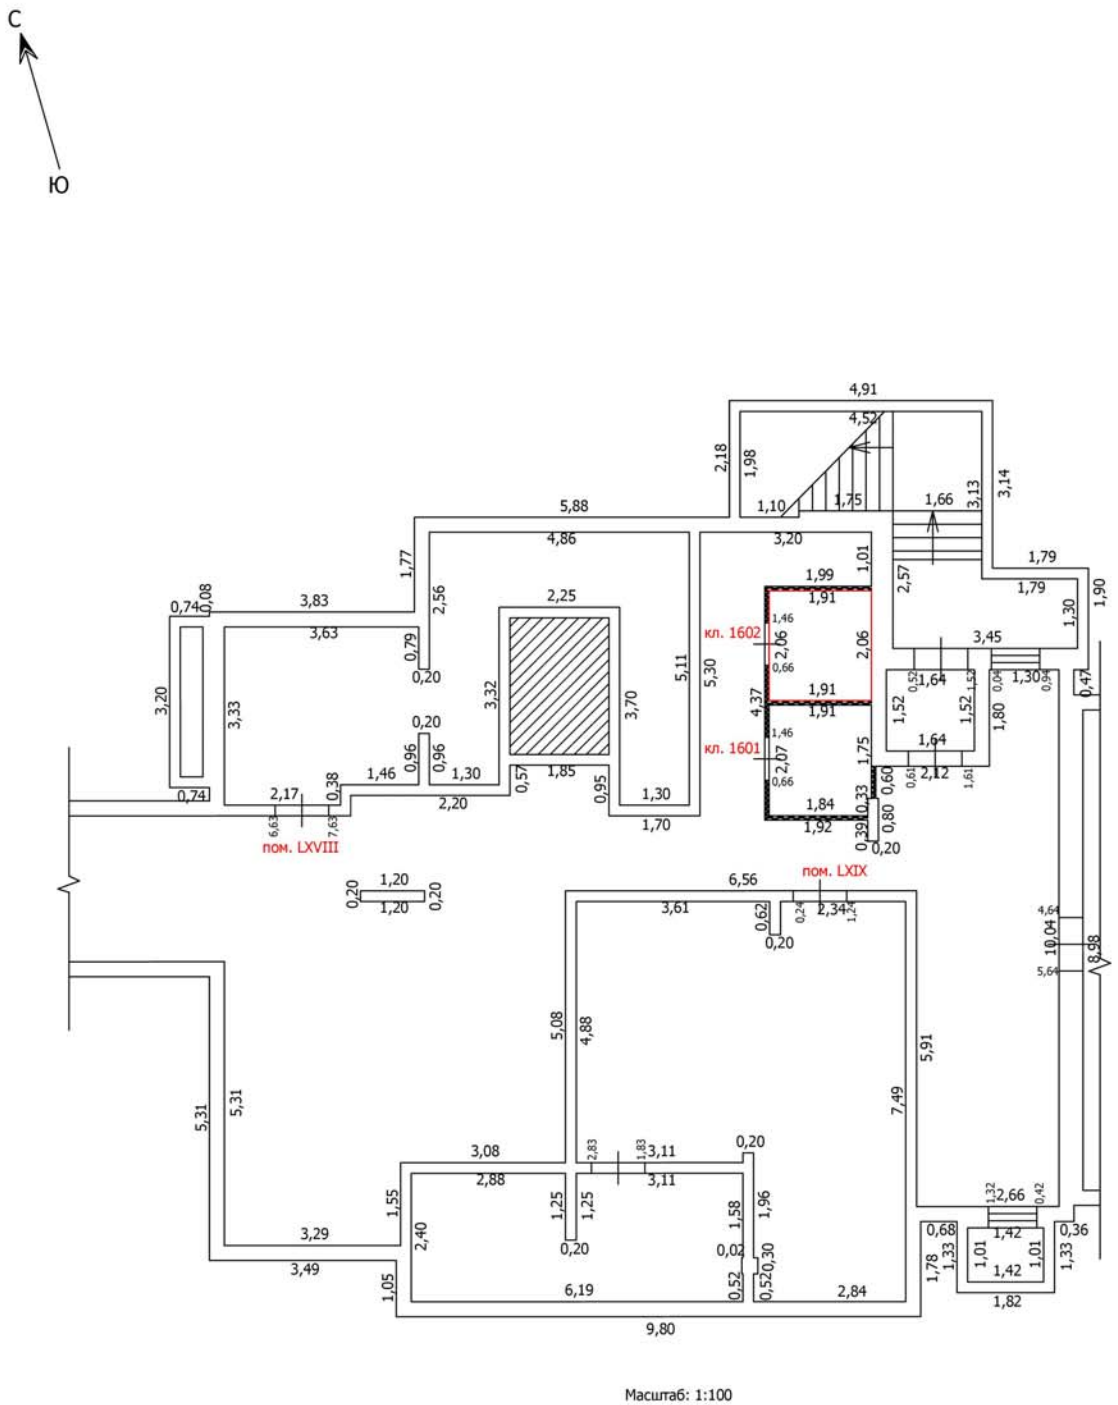

Масштаб: 1:100

Условные обозначения

- Часть границы вновь образованного помещения
- Стена с окном
- Стена с окном и дверью
- Перегородка
- 1,78 Линейный размер
- кв.63 Номер помещения
- Лестница

Лист №

ТЕХНИЧЕСКИЙ ПЛАН ПОМЕЩЕНИЯ

План части этажа

Подвал (1 секция)

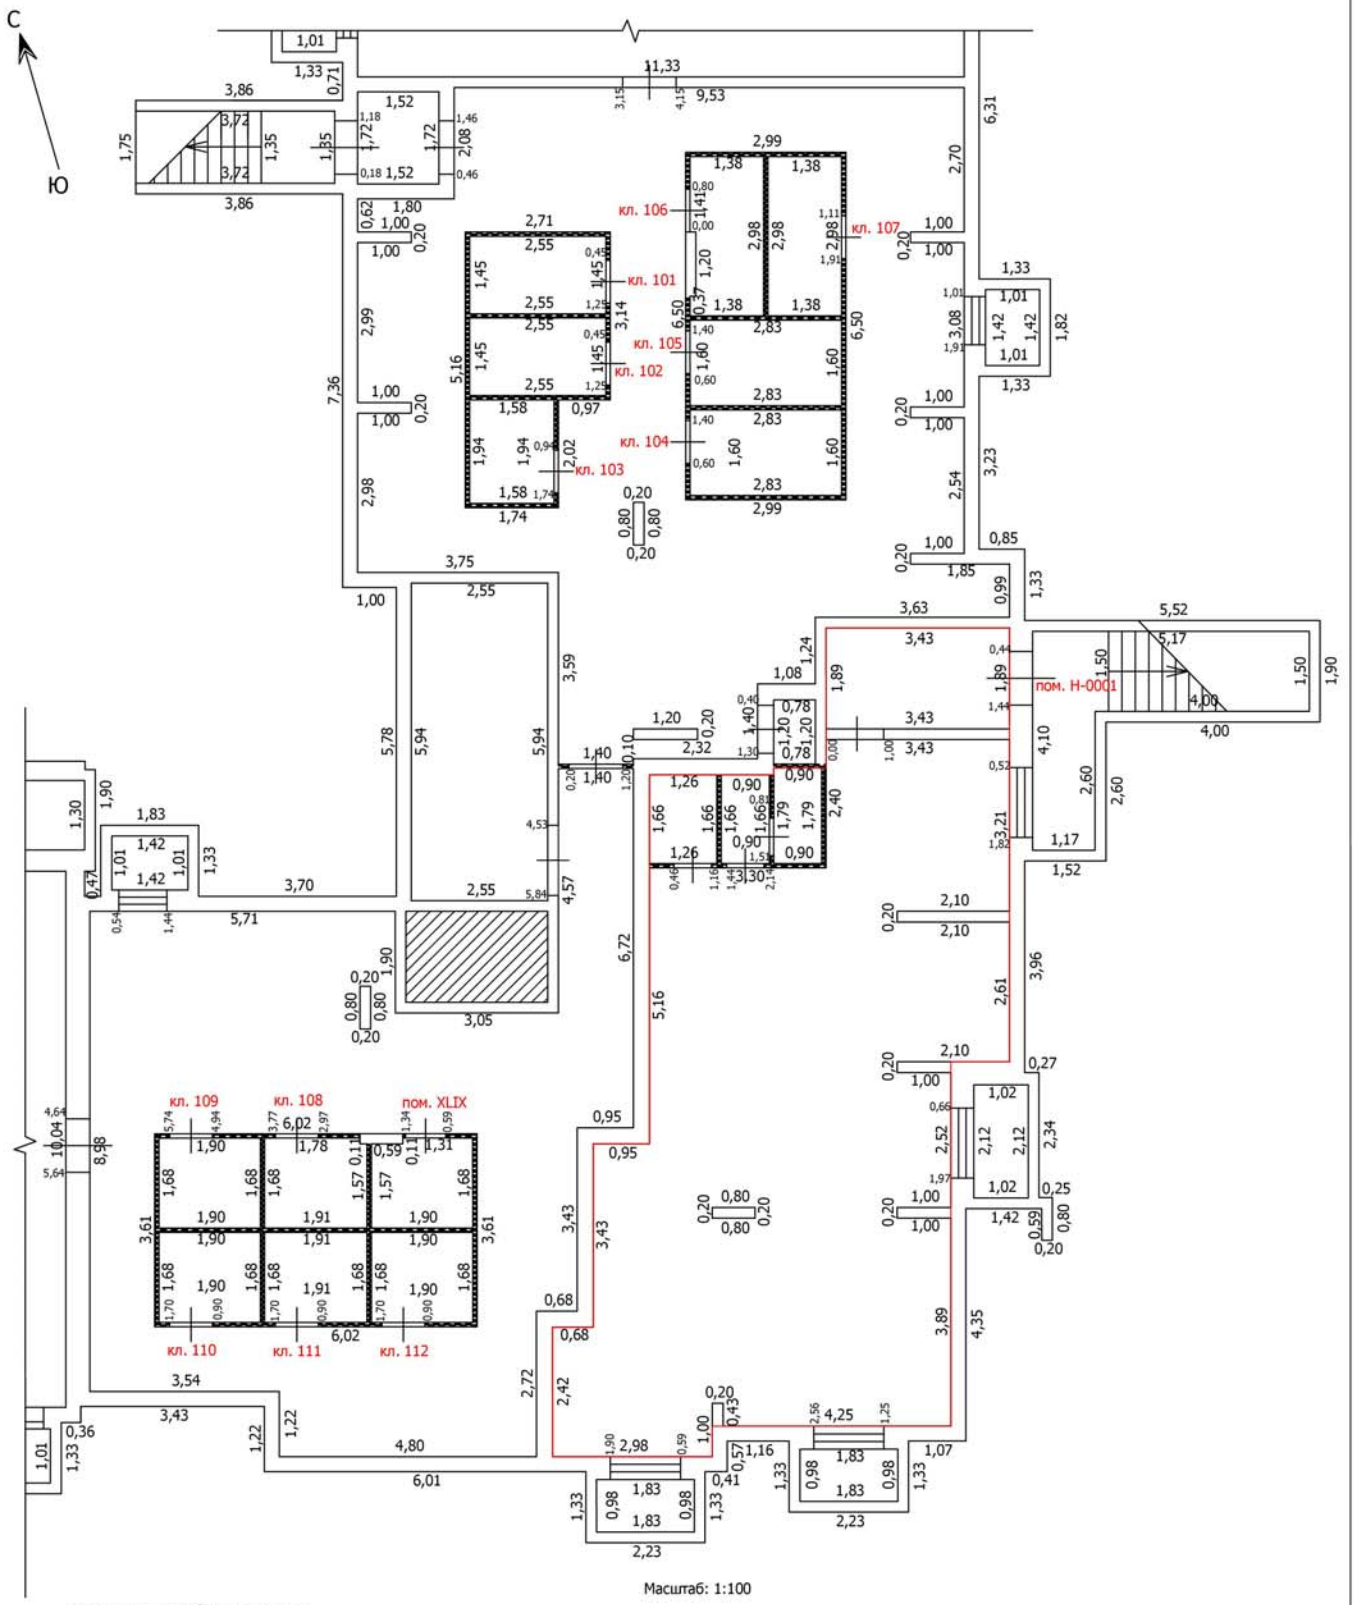

Масштаб: 1:100

Условные обозначения

- Часть границы вновь образованного помещения
- Стена с окном
- Стена с окном и дверью
- Перегородка
- 1,78 — Линейный размер
- кв.63 — Номер помещения
- Лестница

Лист №

ТЕХНИЧЕСКИЙ ПЛАН ПОМЕЩЕНИЯ

План части этажа

Подвал (6 секция)

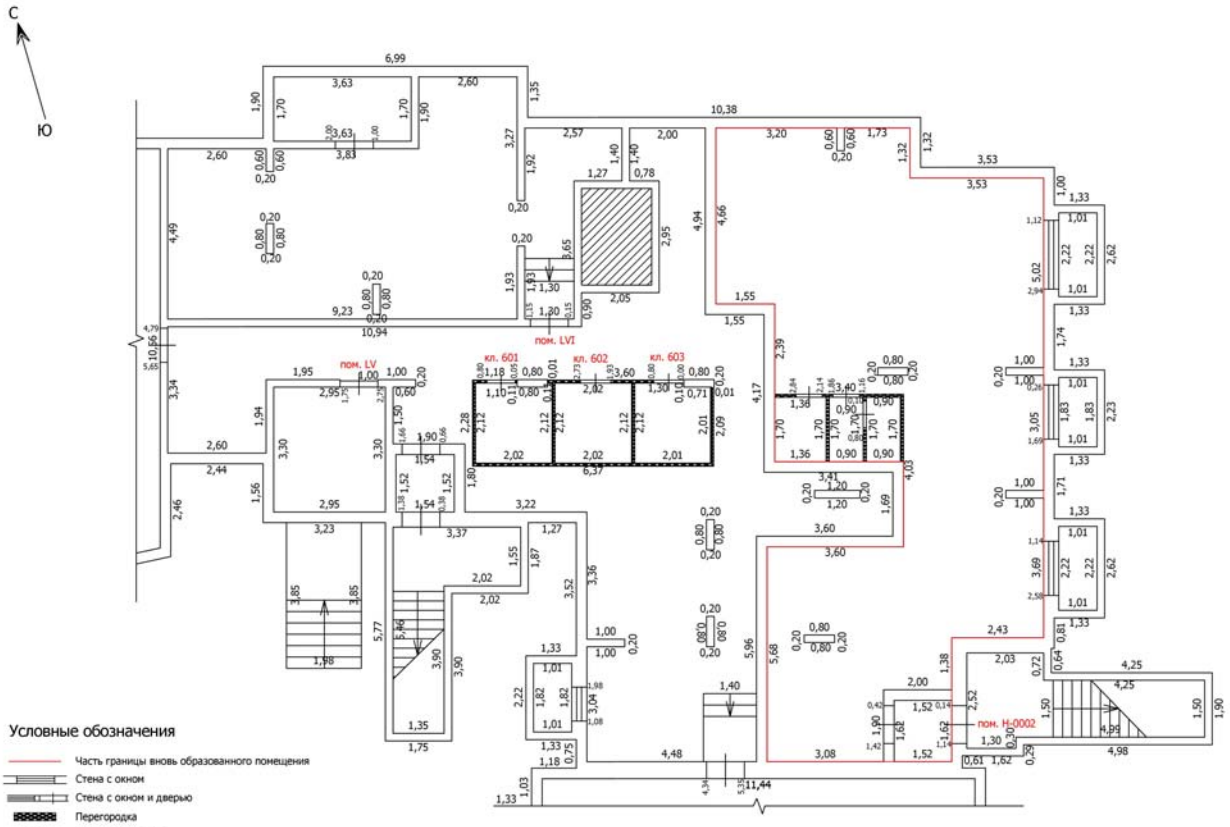

Условные обозначения

- Часть границы вновь образованного помещения
- Стена с окном
- Стена с окном и дверью
- Перегородка
- 1,78 Линейный размер
- кв.63 Номер помещения
- Лестница

Масштаб: 1:100

Лист №

ТЕХНИЧЕСКИЙ ПЛАН ПОМЕЩЕНИЯ

План части этажа

1 этаж (7 секция)

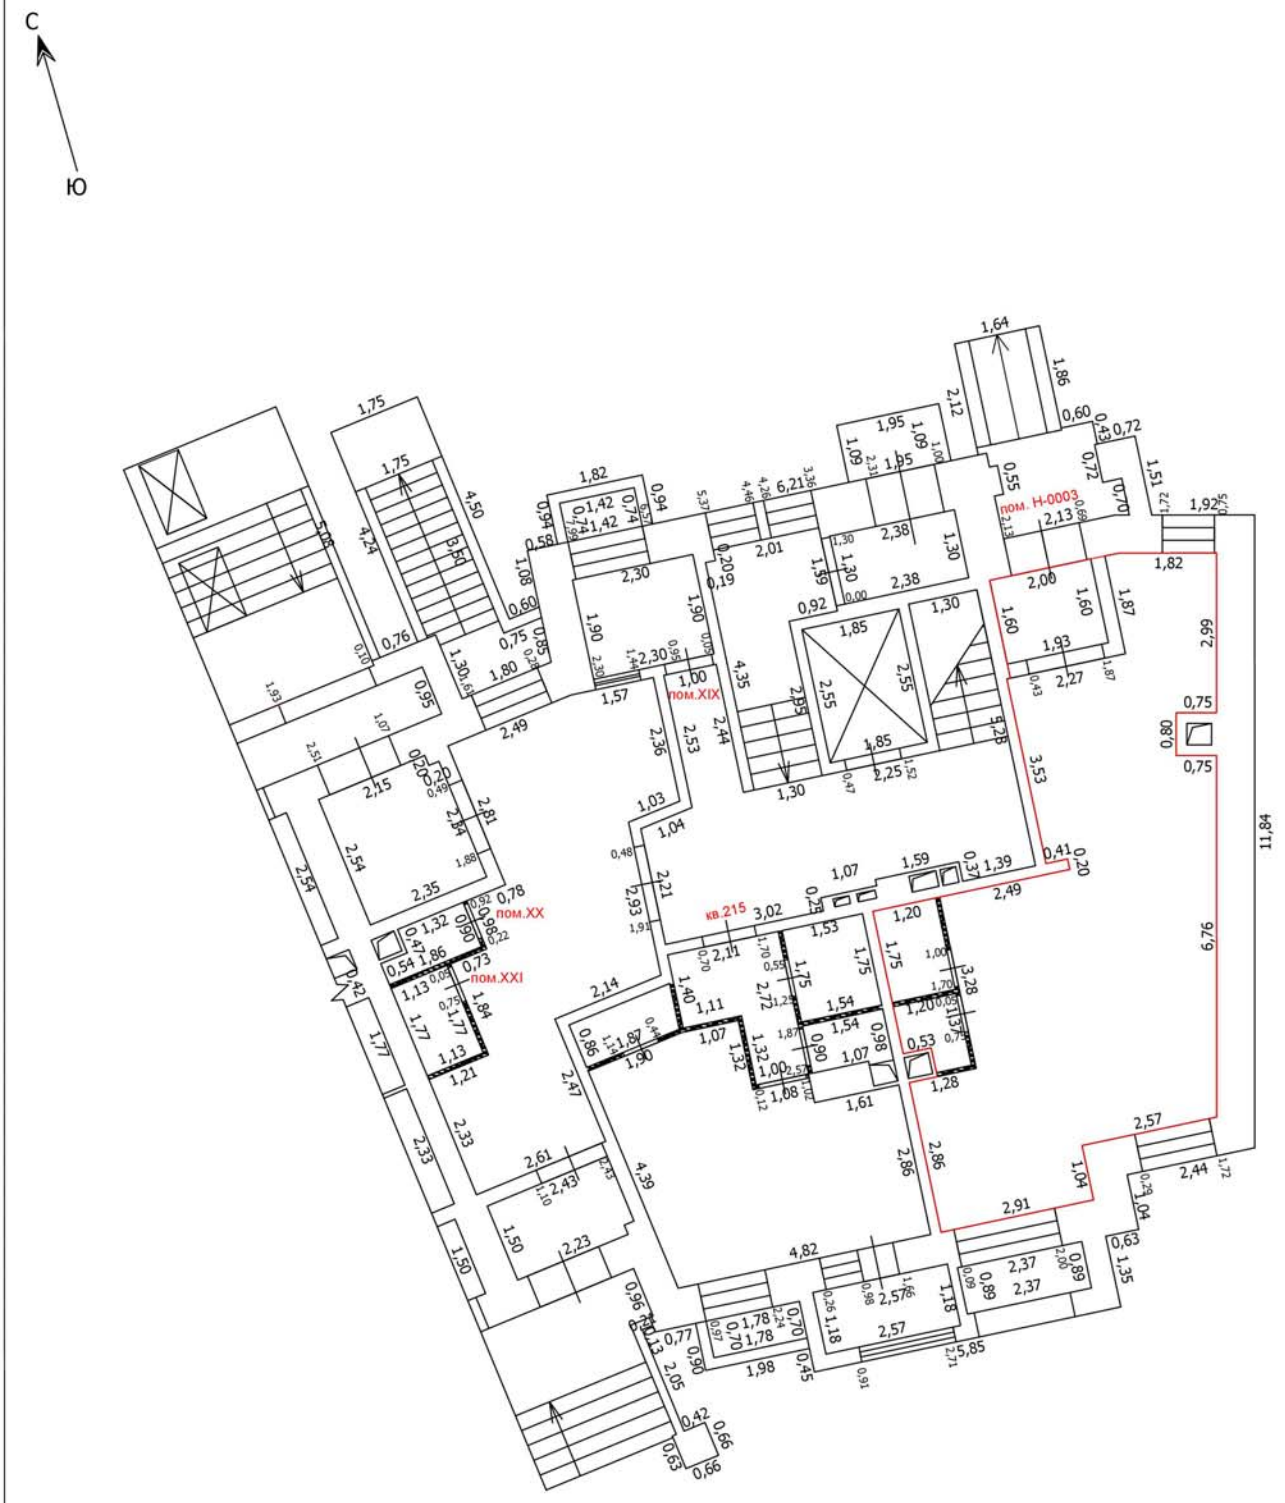

Условные обозначения

- Часть границы вновь образованного помещения
- Стена с окном
- Стена с окном и дверью
- Перегородка
- 1,78 — Линейный размер
- кв.63 — Номер помещения
- Лестница

Масштаб: 1:100

Лист №

ТЕХНИЧЕСКИЙ ПЛАН ПОМЕЩЕНИЯ

План части этажа

1 этаж (15 секция)

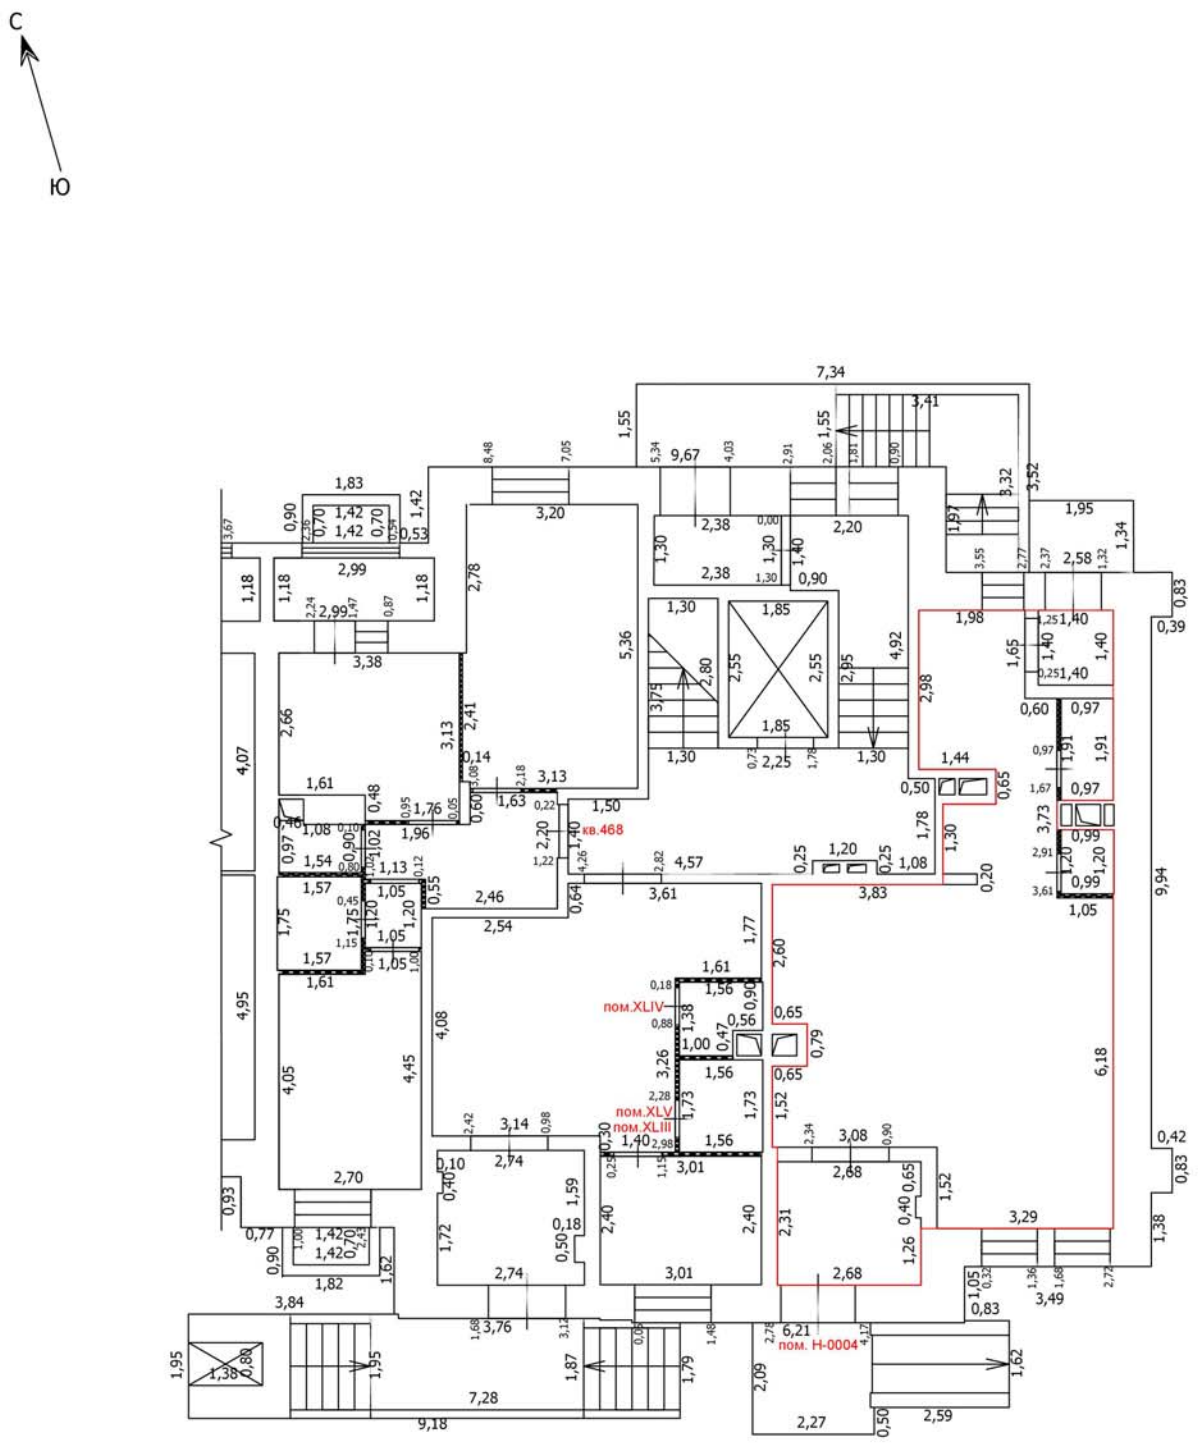

Условные обозначения

- Часть границы вновь образованного помещения
- Стена с окном
- Стена с окном и дверью
- Перегородка
- 1,78 — Линейный размер
- кв.63 — Номер помещения
- Лестница

Масштаб: 1:100

Лист №

ТЕХНИЧЕСКИЙ ПЛАН ПОМЕЩЕНИЯ

План части этажа

1 этаж (16 секция)

С

Ю

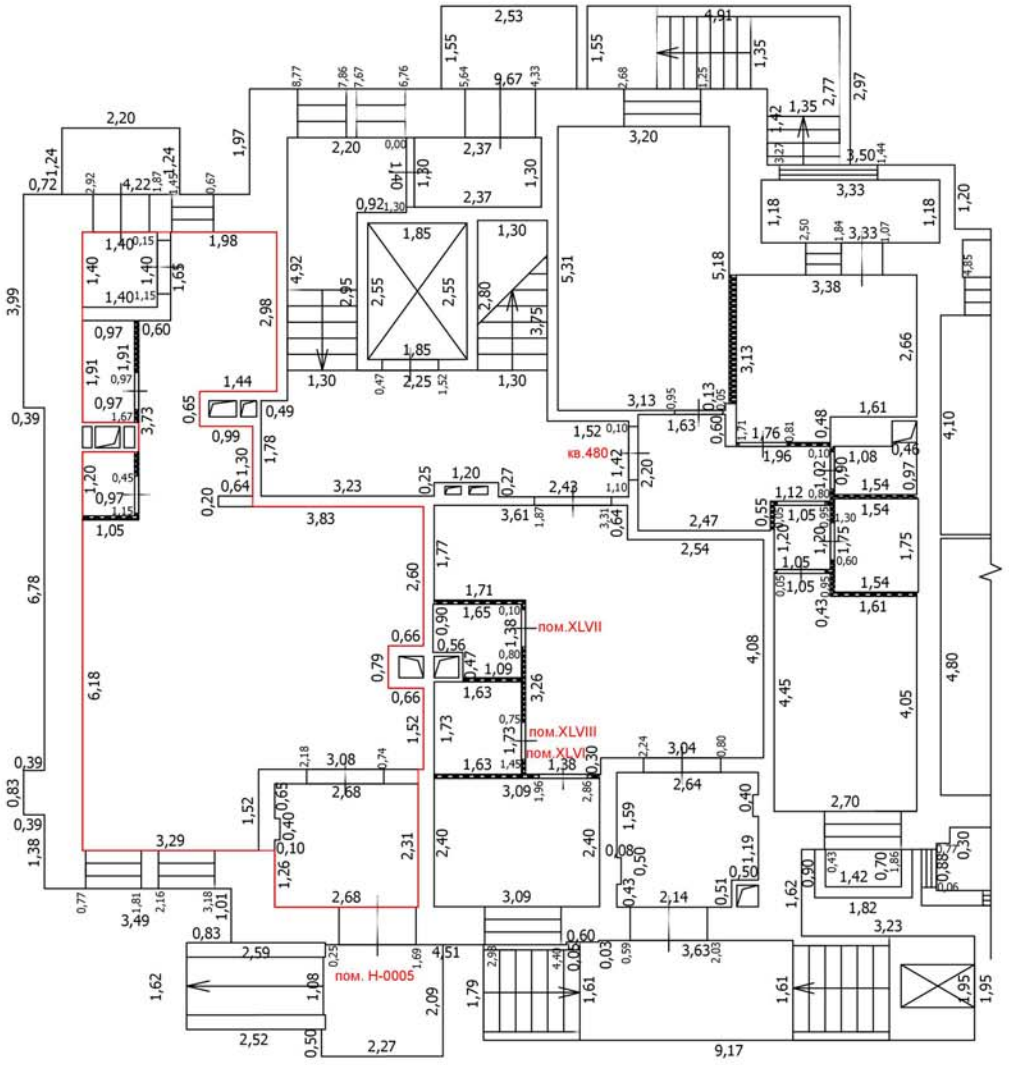

Условные обозначения

- Часть границы вновь образованного помещения
- Стена с окном
- Стена с окном и дверью
- Перегородка
- 1,78 — Линейный размер
- кв.63 — Номер помещения
- Лестница

Масштаб: 1:100

Лист №

ТЕХНИЧЕСКИЙ ПЛАН ПОМЕЩЕНИЯ

План части этажа

1 этаж (1 секция)

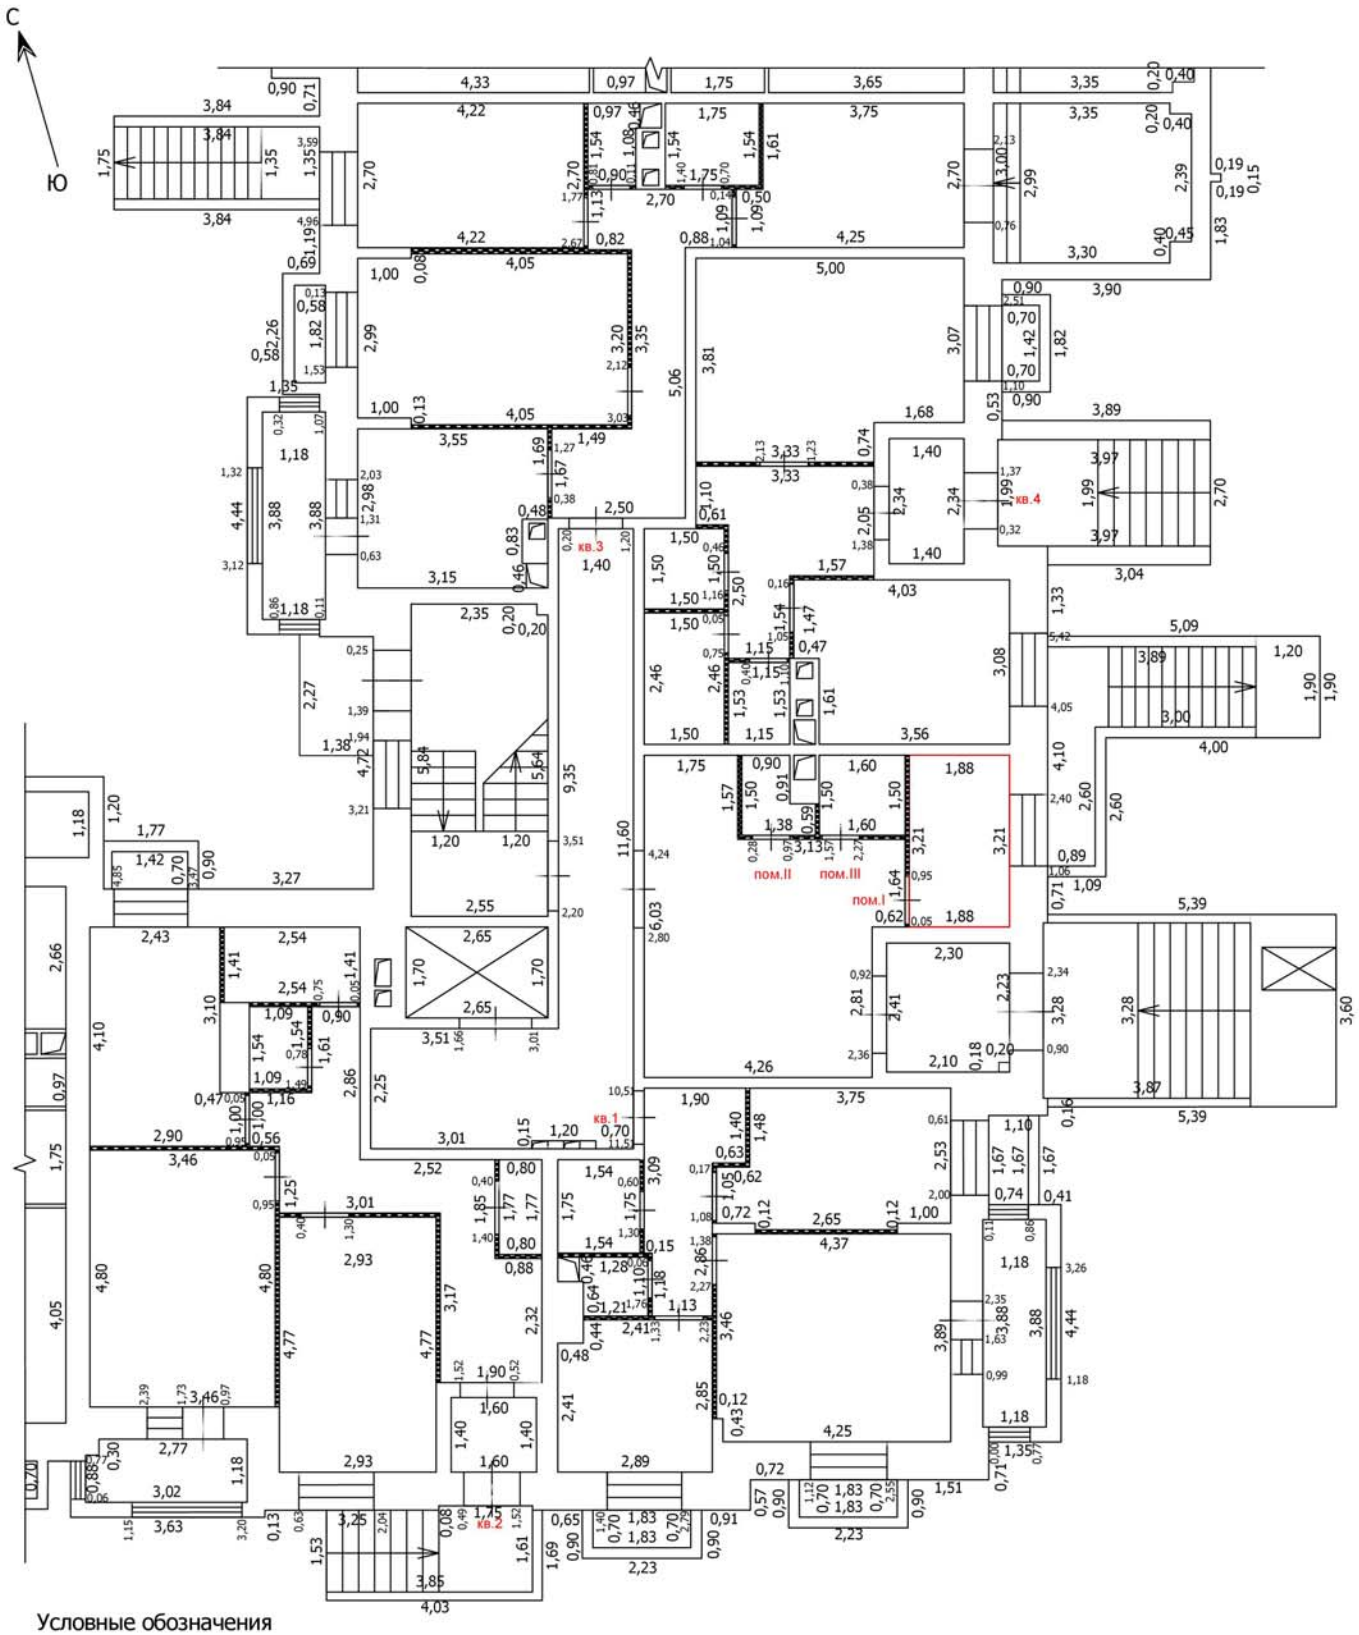

Условные обозначения

- Часть границы вновь образованного помещения
- Стена с окном
- Стена с окном и дверью
- Перегородка
- 1,78 — Линейный размер
- кв.63 — Номер помещения
- Лестница

Масштаб: 1:100

Лист №

ТЕХНИЧЕСКИЙ ПЛАН ПОМЕЩЕНИЯ

План части этажа

1 этаж (1 секция)

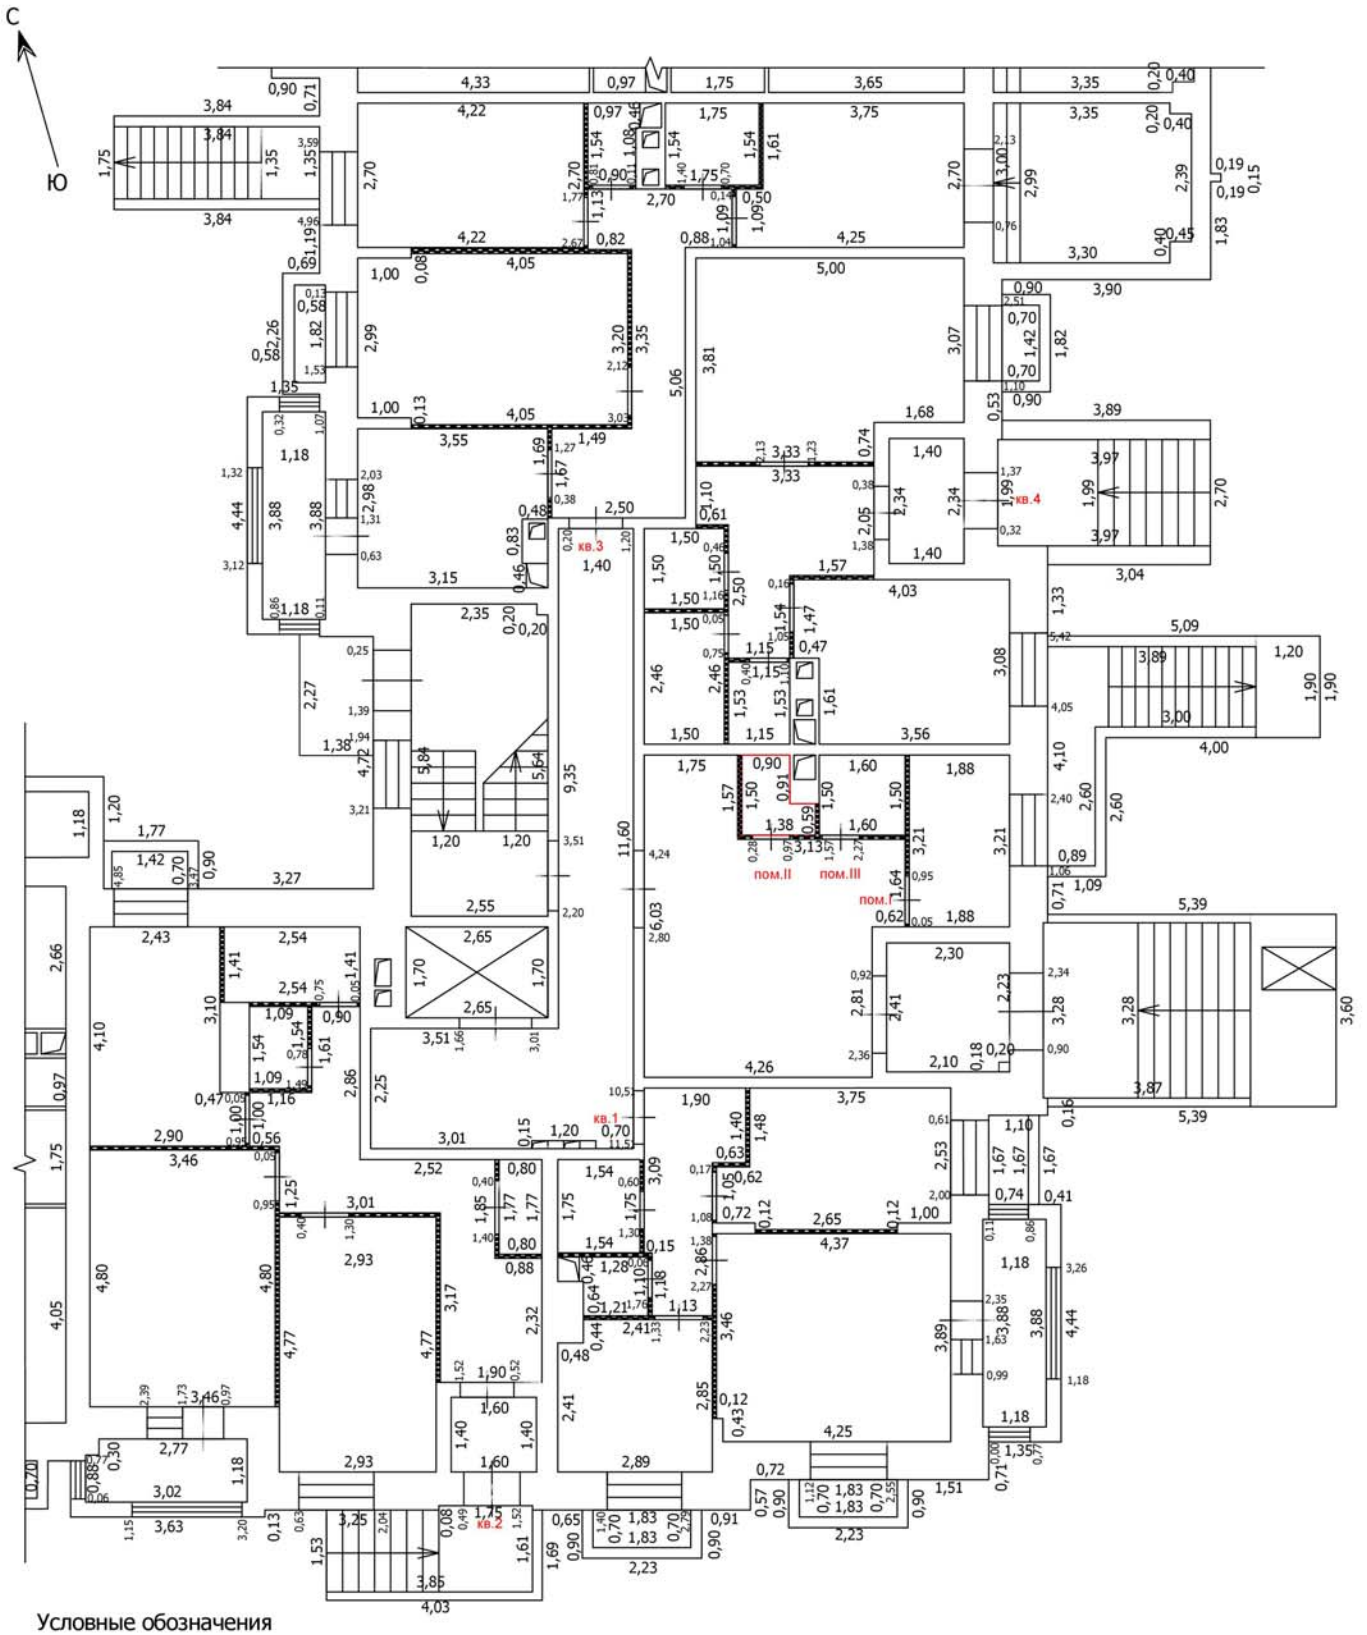

Условные обозначения

- Часть границы вновь образованного помещения
- Стена с окном
- Стена с окном и дверью
- Перегородка
- 1,78 — Линейный размер
- кв.63 — Номер помещения
- Лестница

Масштаб: 1:100

Лист №

ТЕХНИЧЕСКИЙ ПЛАН ПОМЕЩЕНИЯ

План части этажа

1 этаж (1 секция)

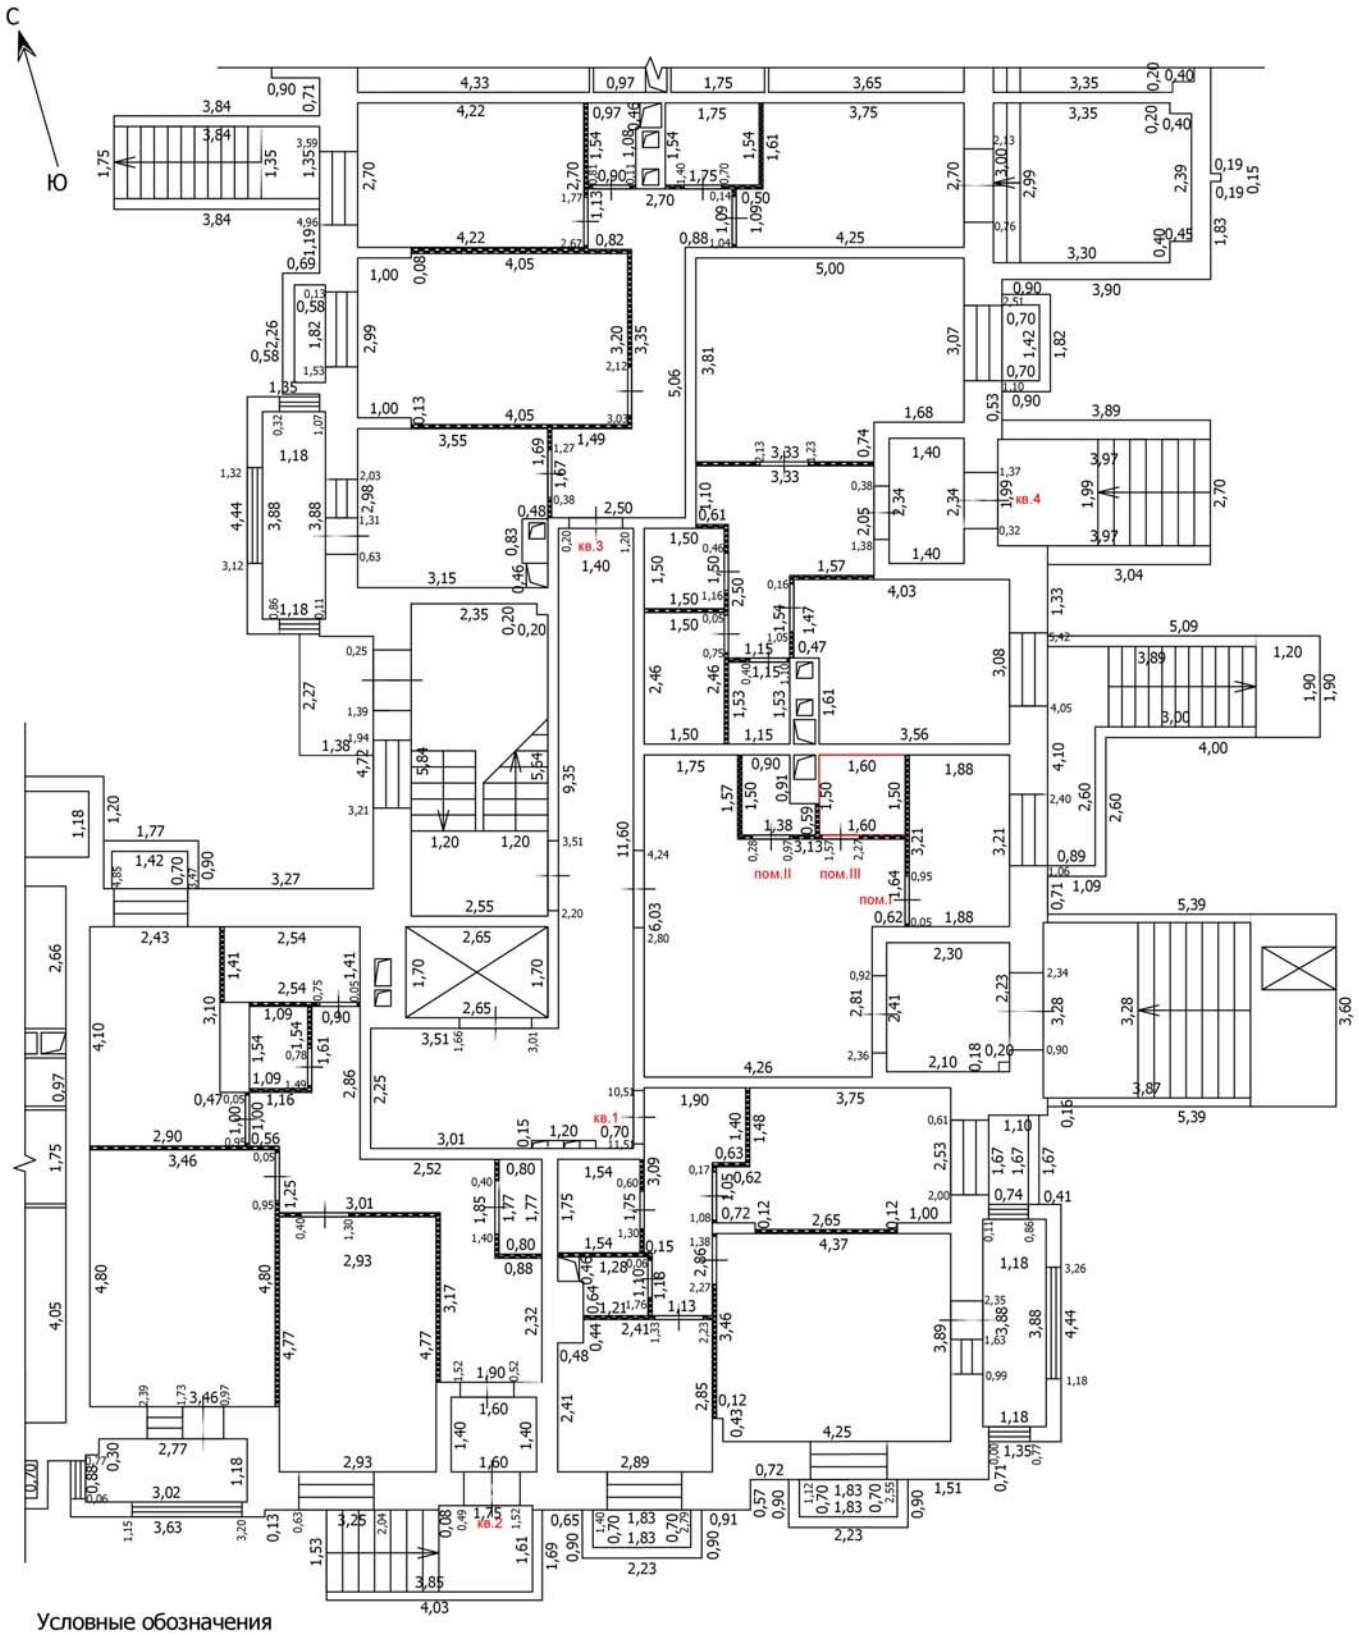

Условные обозначения

- Часть границы вновь образованного помещения
- Стена с окном
- Стена с окном и дверью
- Перегородка
- 1,78 — Линейный размер
- кв.63 — Номер помещения
- Лестница

Масштаб: 1:100

Лист №

ТЕХНИЧЕСКИЙ ПЛАН ПОМЕЩЕНИЯ

План части этажа

1 этаж (2 секция)

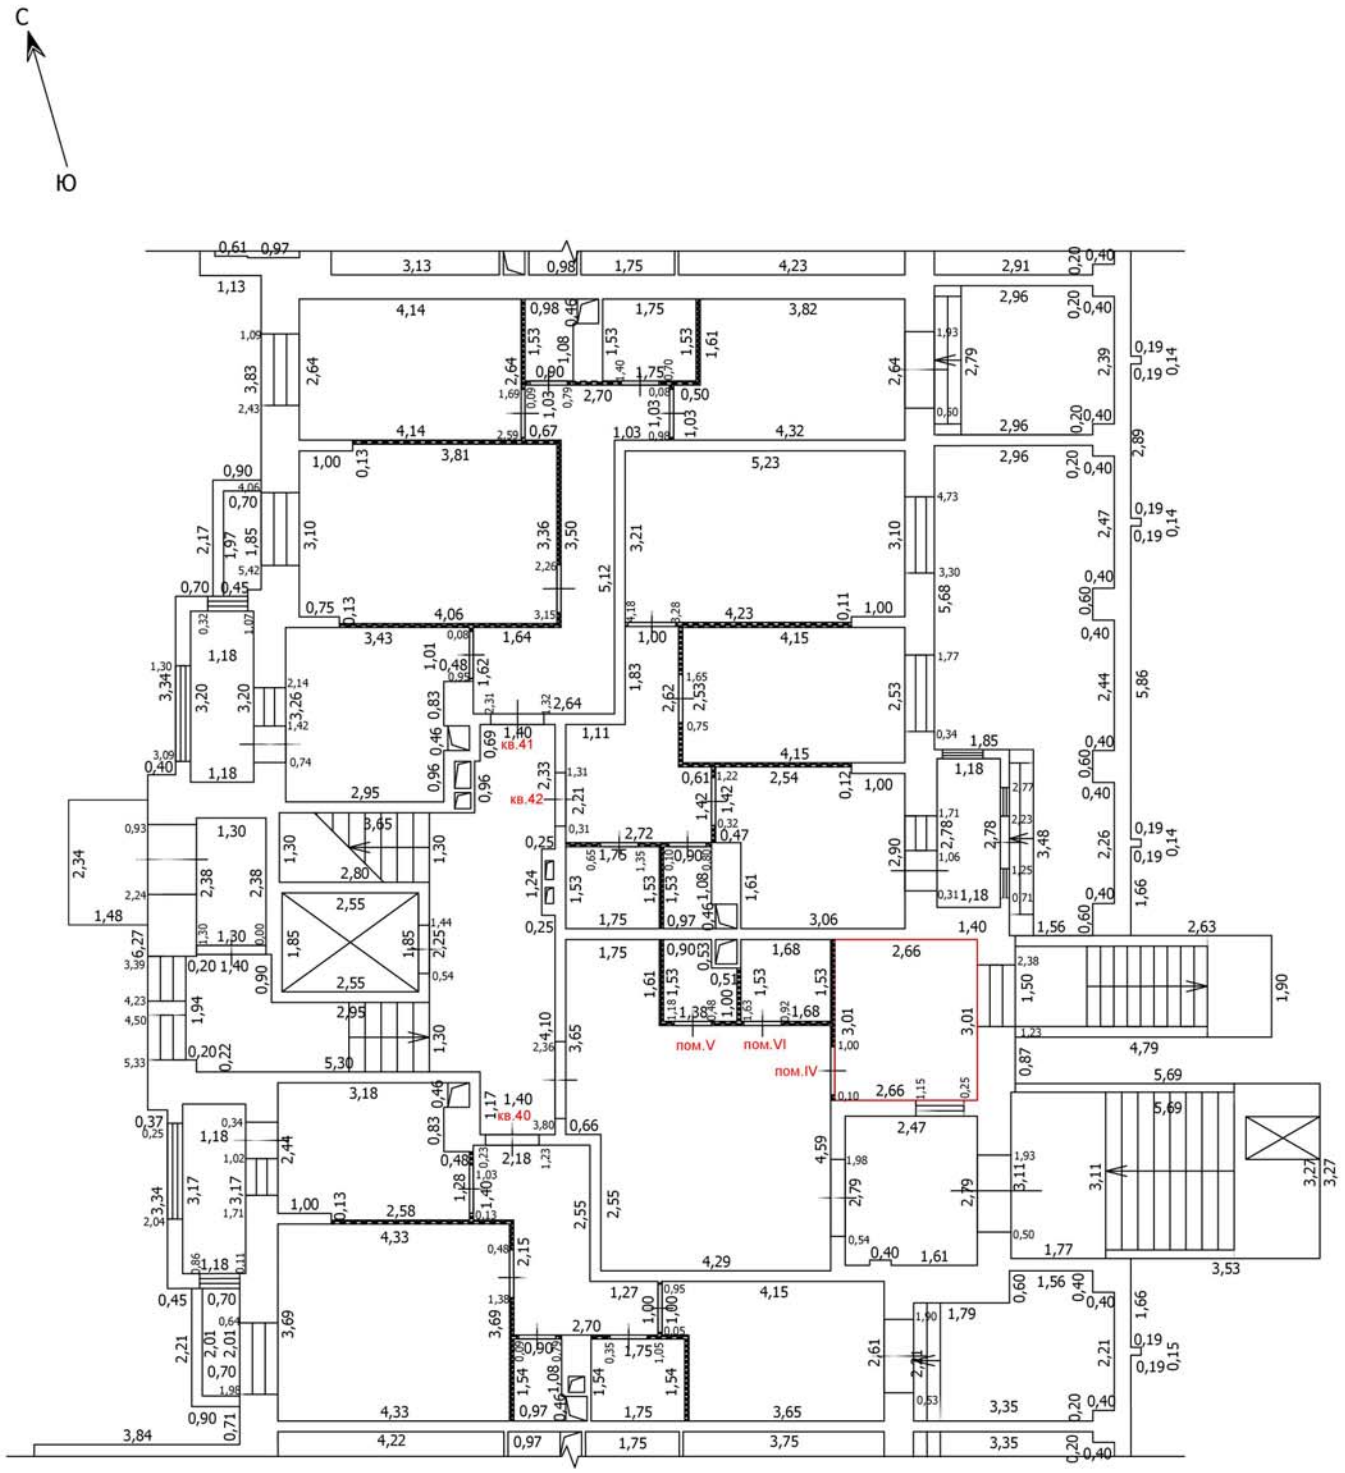

Условные обозначения

- Часть границы вновь образованного помещения
- Стена с окном
- Стена с окном и дверью
- Перегородка
- 1,78 — Линейный размер
- кв.63 — Номер помещения
- Лестница

Масштаб: 1:100

Лист №

ТЕХНИЧЕСКИЙ ПЛАН ПОМЕЩЕНИЯ

План части этажа

1 этаж (2 секция)

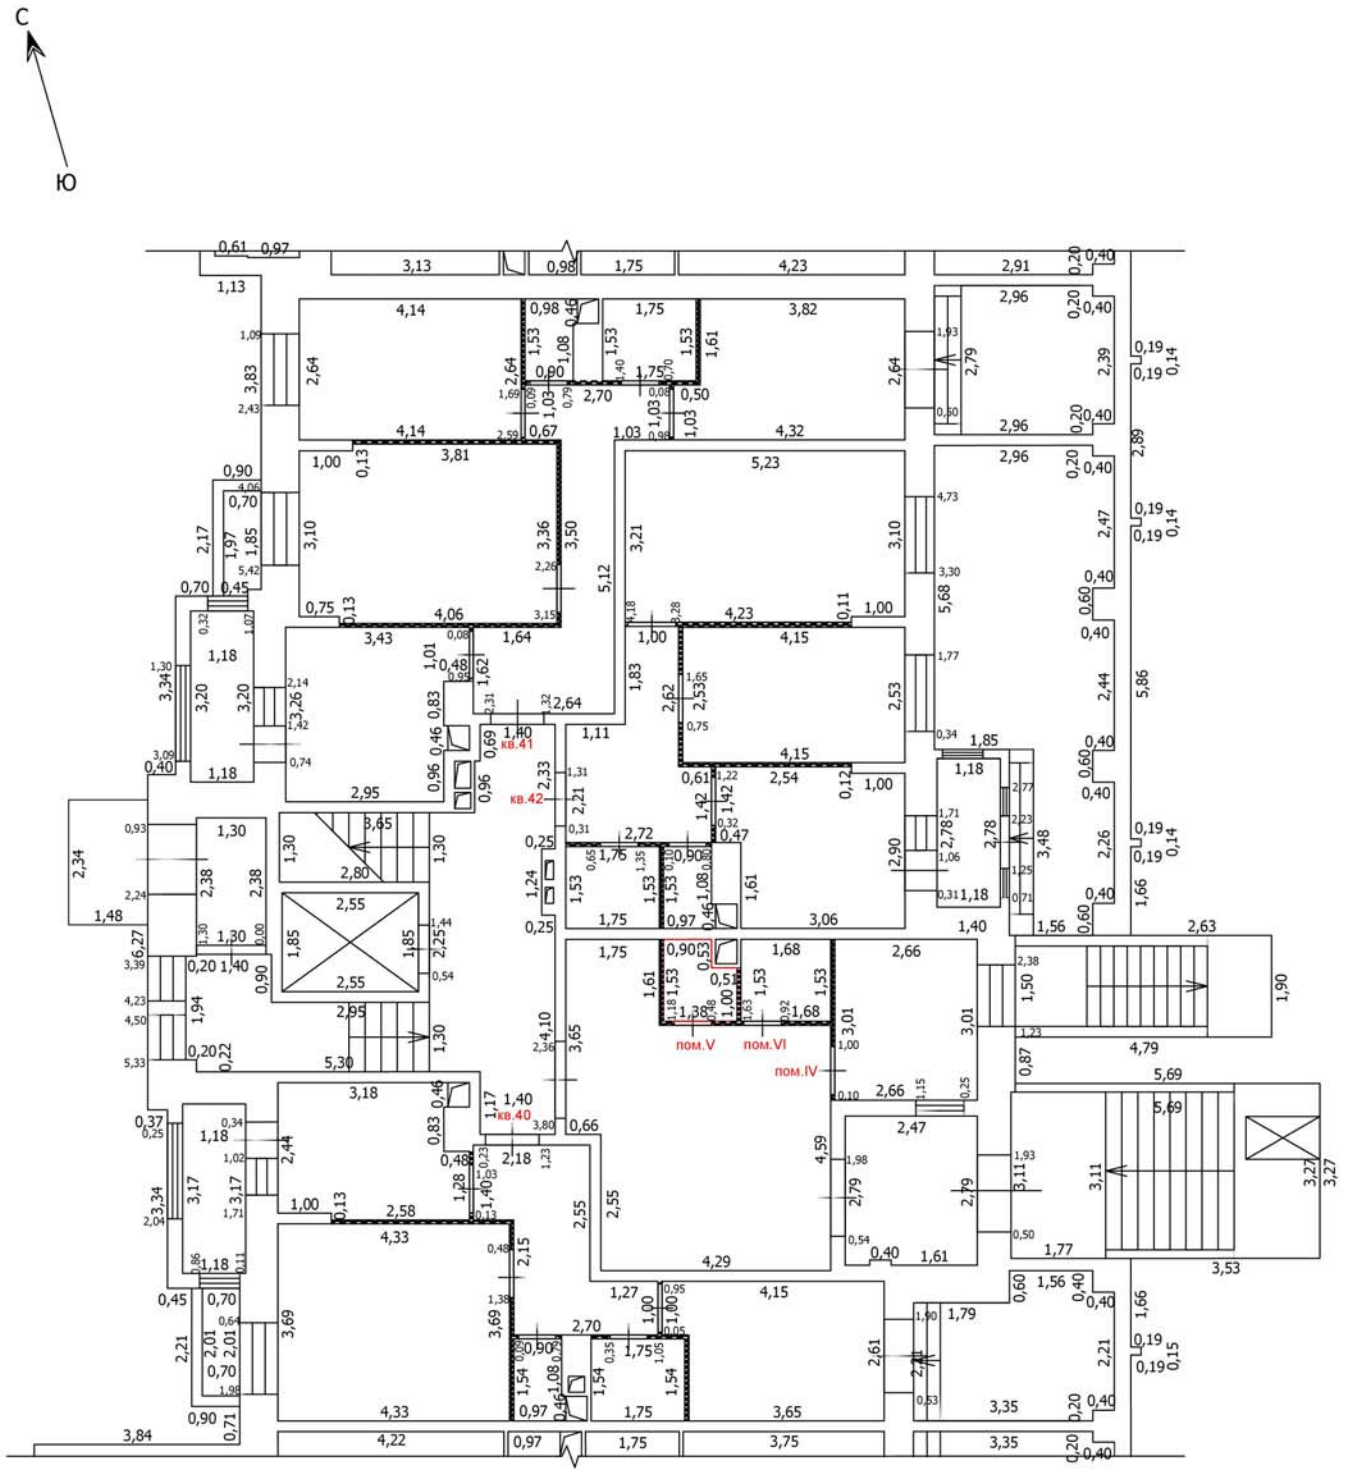

Условные обозначения

- Часть границы вновь образованного помещения
- Стена с окном
- Стена с окном и дверью
- Перегородка
- 1,78 — Линейный размер
- кв.63 — Номер помещения
- Лестница

Масштаб: 1:100

Лист №

ТЕХНИЧЕСКИЙ ПЛАН ПОМЕЩЕНИЯ

План части этажа

1 этаж (2 секция)

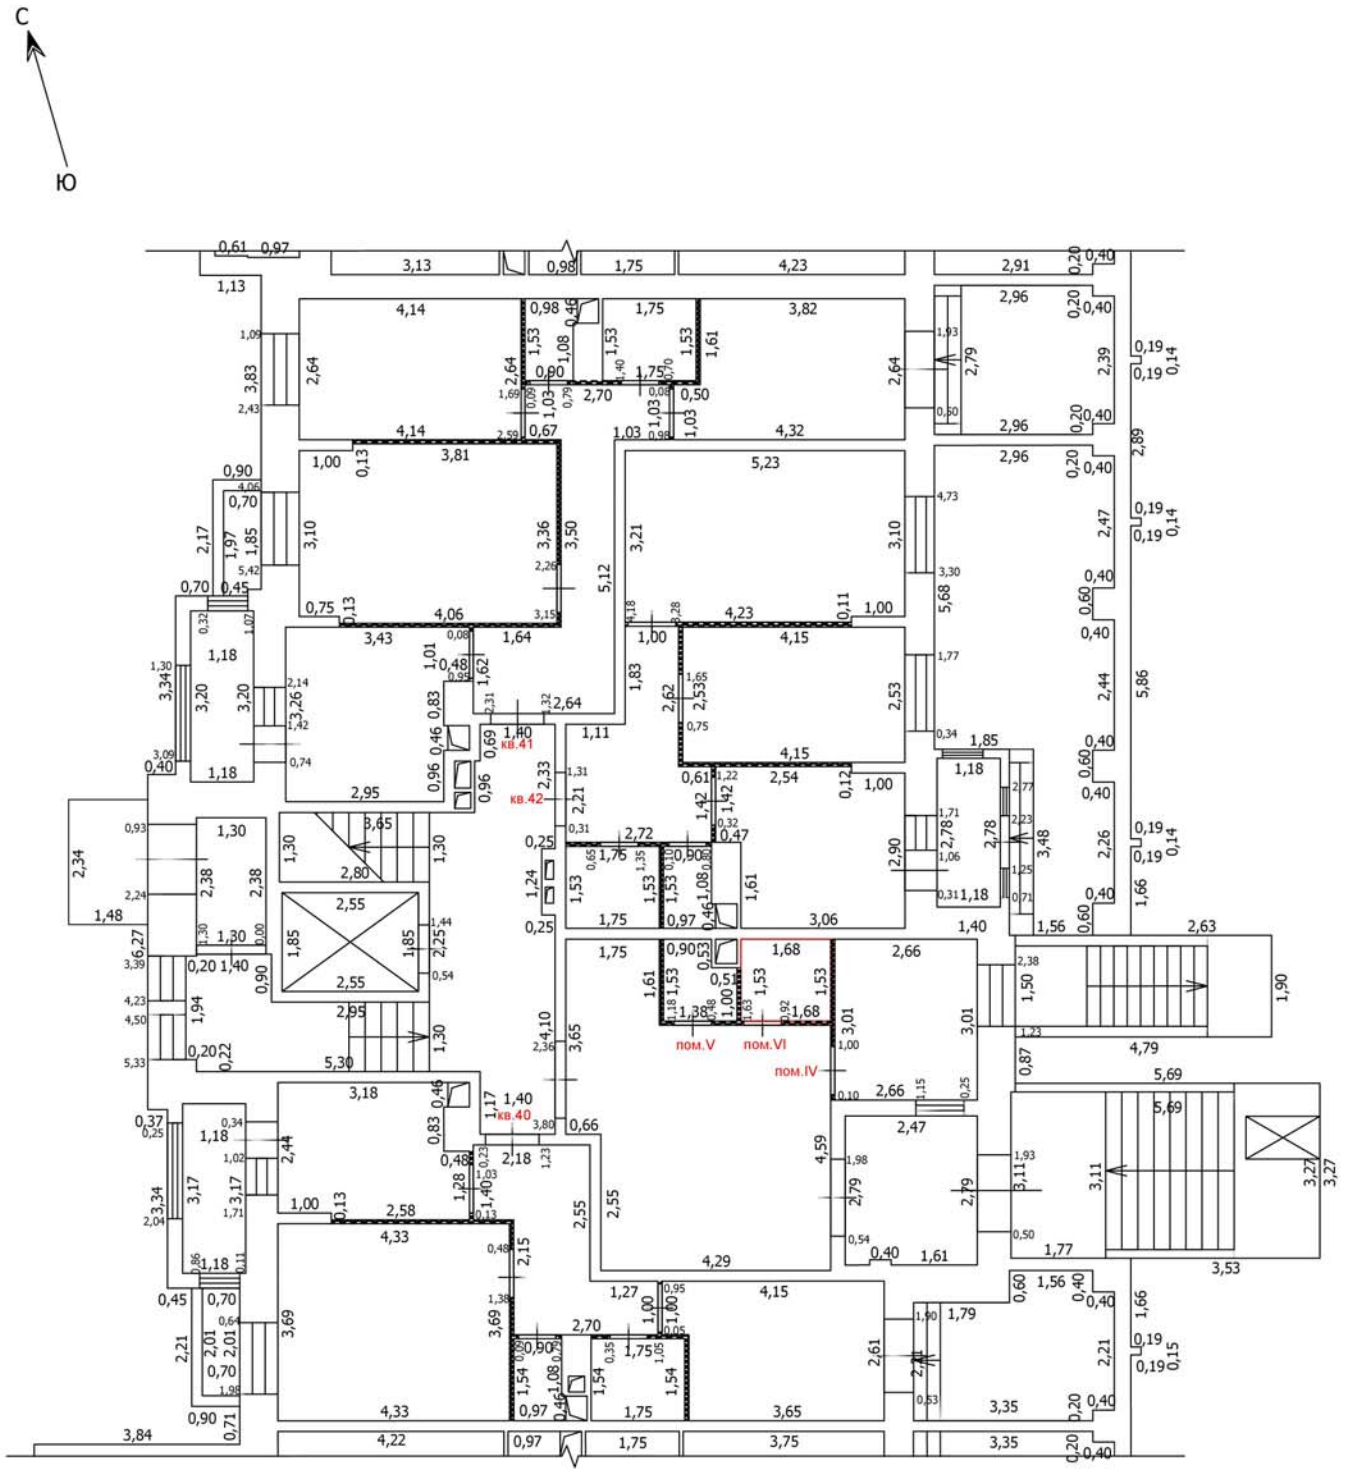

Условные обозначения

- Часть границы вновь образованного помещения
- Стена с окном
- Стена с окном и дверью
- Перегородка
- 1,78 Линейный размер
- кв.63 Номер помещения
- Лестница

Масштаб: 1:100

Лист №

ТЕХНИЧЕСКИЙ ПЛАН ПОМЕЩЕНИЯ

План части этажа

1 этаж (3 секция)

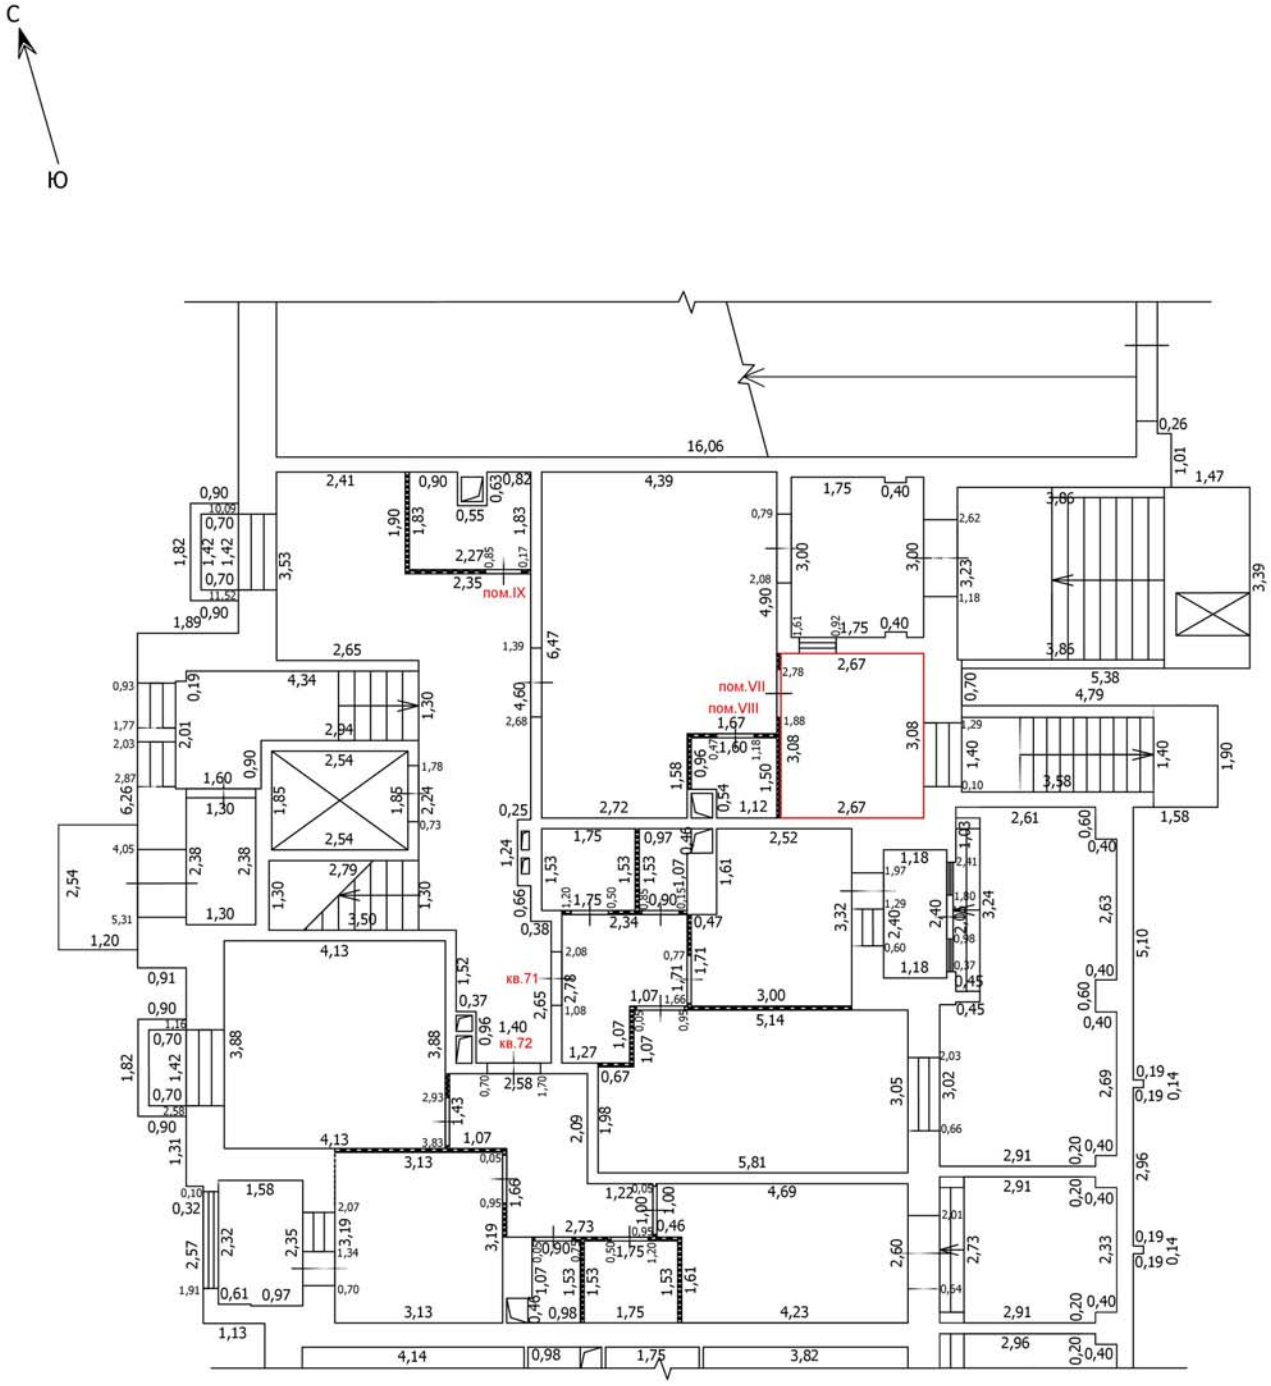

Условные обозначения

- Часть границы вновь образованного помещения
- Стена с окном
- Стена с окном и дверью
- Перегородка
- 1,78 — Линейный размер
- кв.63 — Номер помещения
- Лестница

Масштаб: 1:100

Лист №

ТЕХНИЧЕСКИЙ ПЛАН ПОМЕЩЕНИЯ

План части этажа

1 этаж (3 секция)

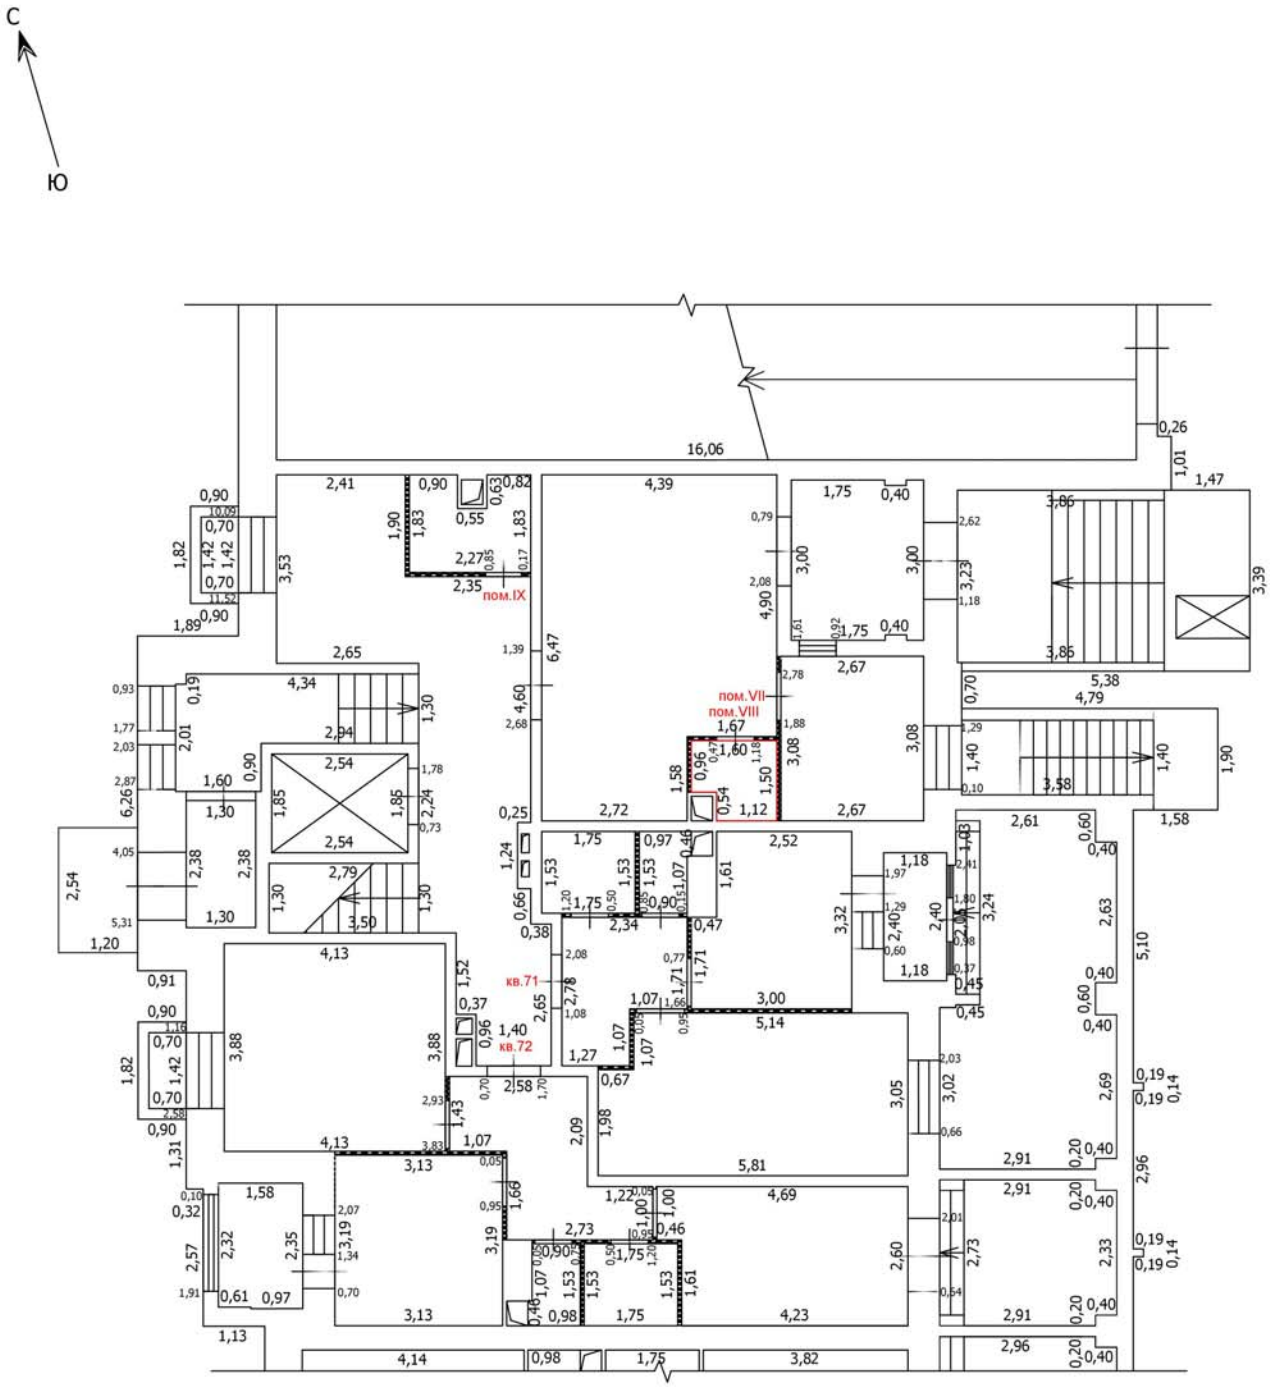

Условные обозначения

- Часть границы вновь образованного помещения
- Стена с окном
- Стена с окном и дверью
- Перегородка
- 1,78 — Линейный размер
- кв.63 — Номер помещения
- Лестница

Масштаб: 1:100

Лист №

ТЕХНИЧЕСКИЙ ПЛАН ПОМЕЩЕНИЯ

План части этажа

1 этаж (3 секция)

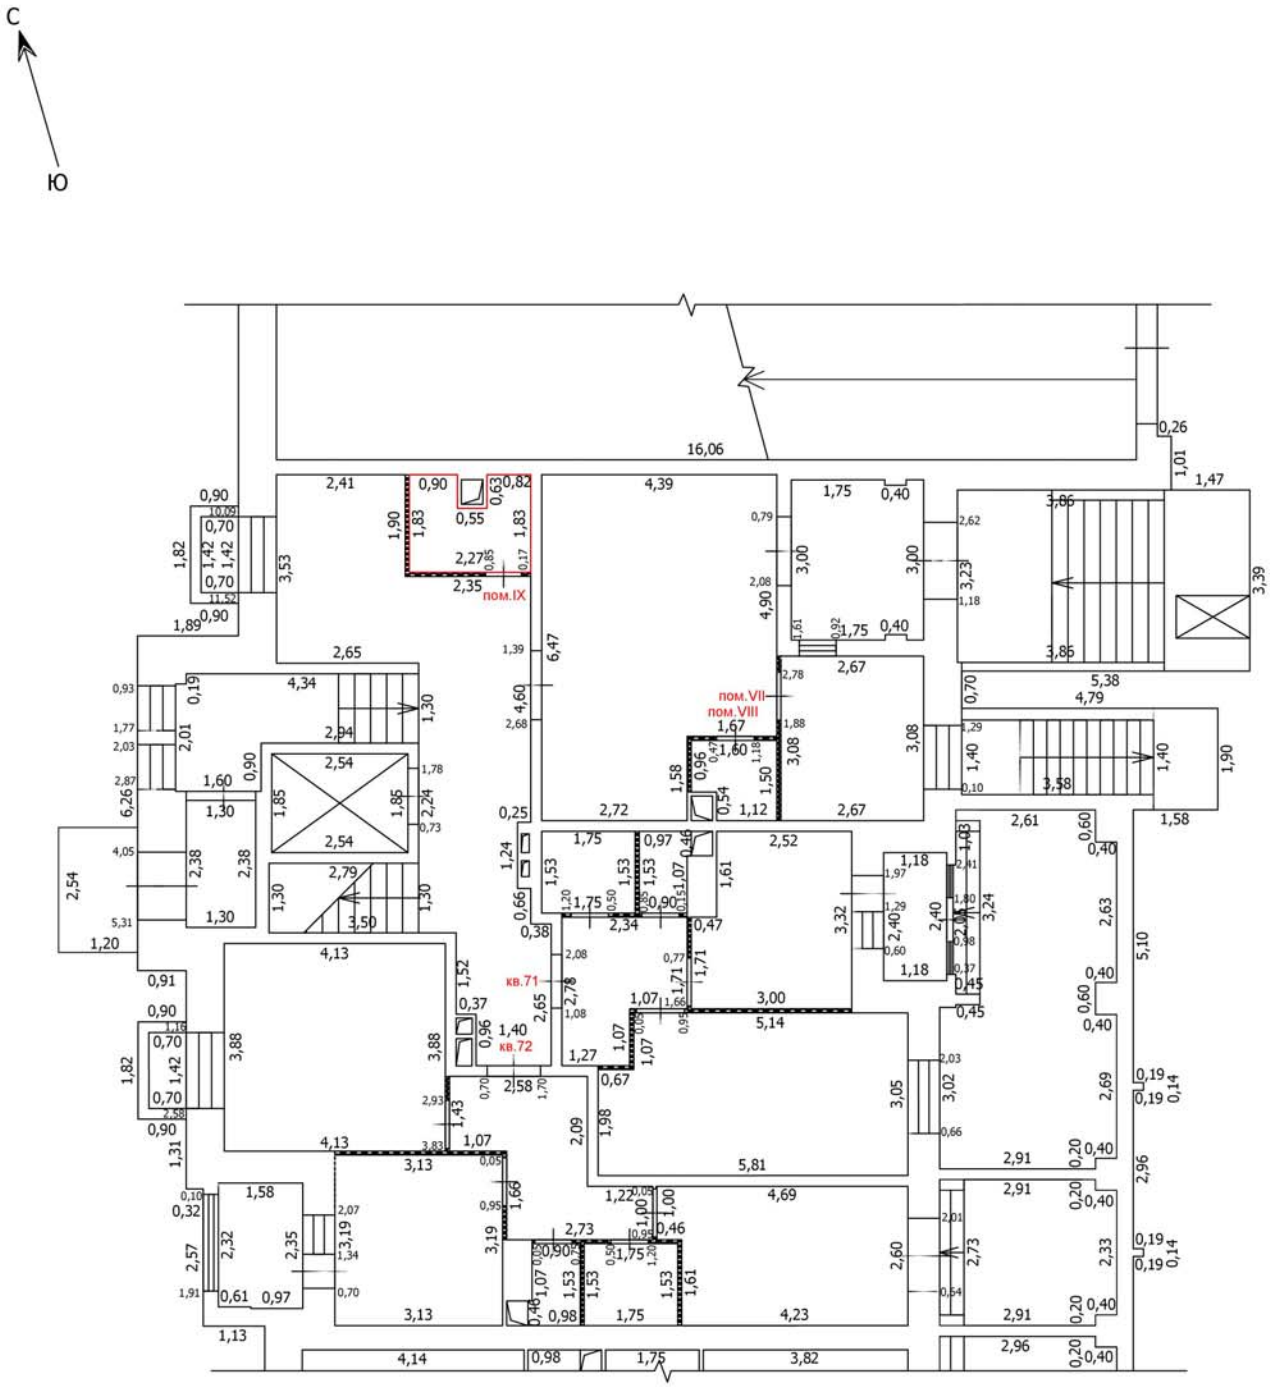

Условные обозначения

- Часть границы вновь образованного помещения
- Стена с окном
- Стена с окном и дверью
- Перегородка
- 1,78 — Линейный размер
- кв.63 — Номер помещения
- Лестница

Масштаб: 1:100

Лист №

ТЕХНИЧЕСКИЙ ПЛАН ПОМЕЩЕНИЯ

План части этажа

1 этаж (4 секция)

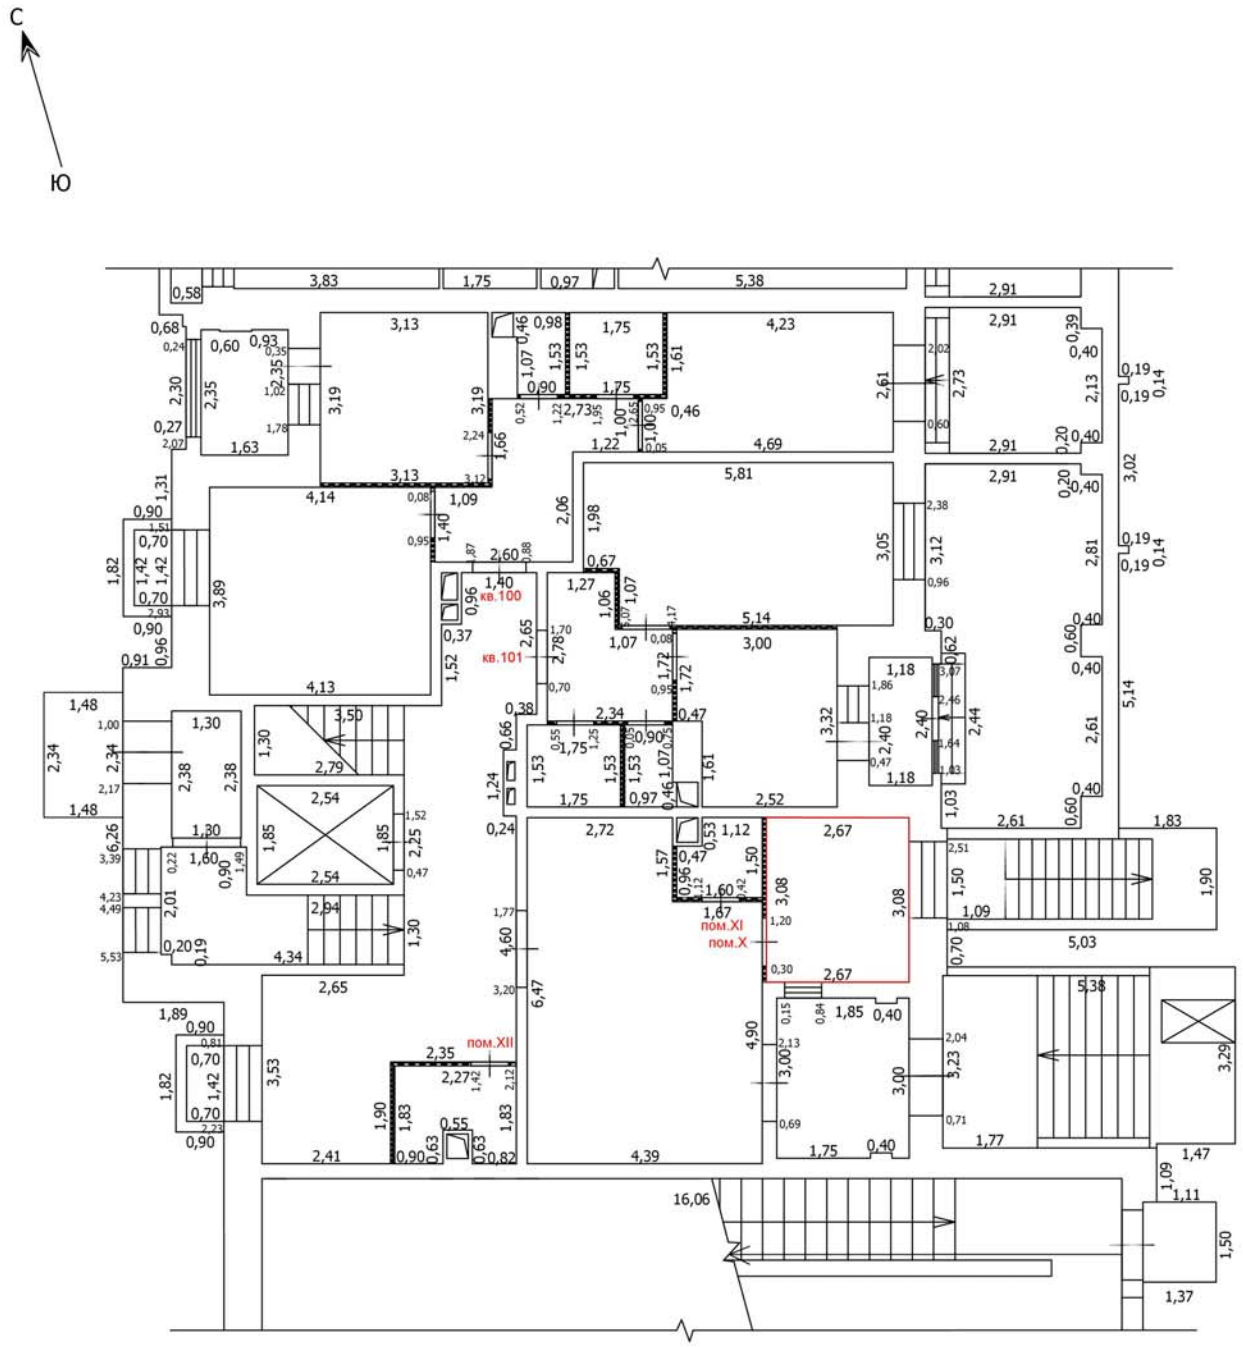

Условные обозначения

- Часть границы вновь образованного помещения
- Стена с окном
- Стена с окном и дверью
- Перегородка
- 1,78 Линейный размер
- кв.63 Номер помещения
- Лестница

Масштаб: 1:100

Лист №

ТЕХНИЧЕСКИЙ ПЛАН ПОМЕЩЕНИЯ

План части этажа

1 этаж (4 секция)

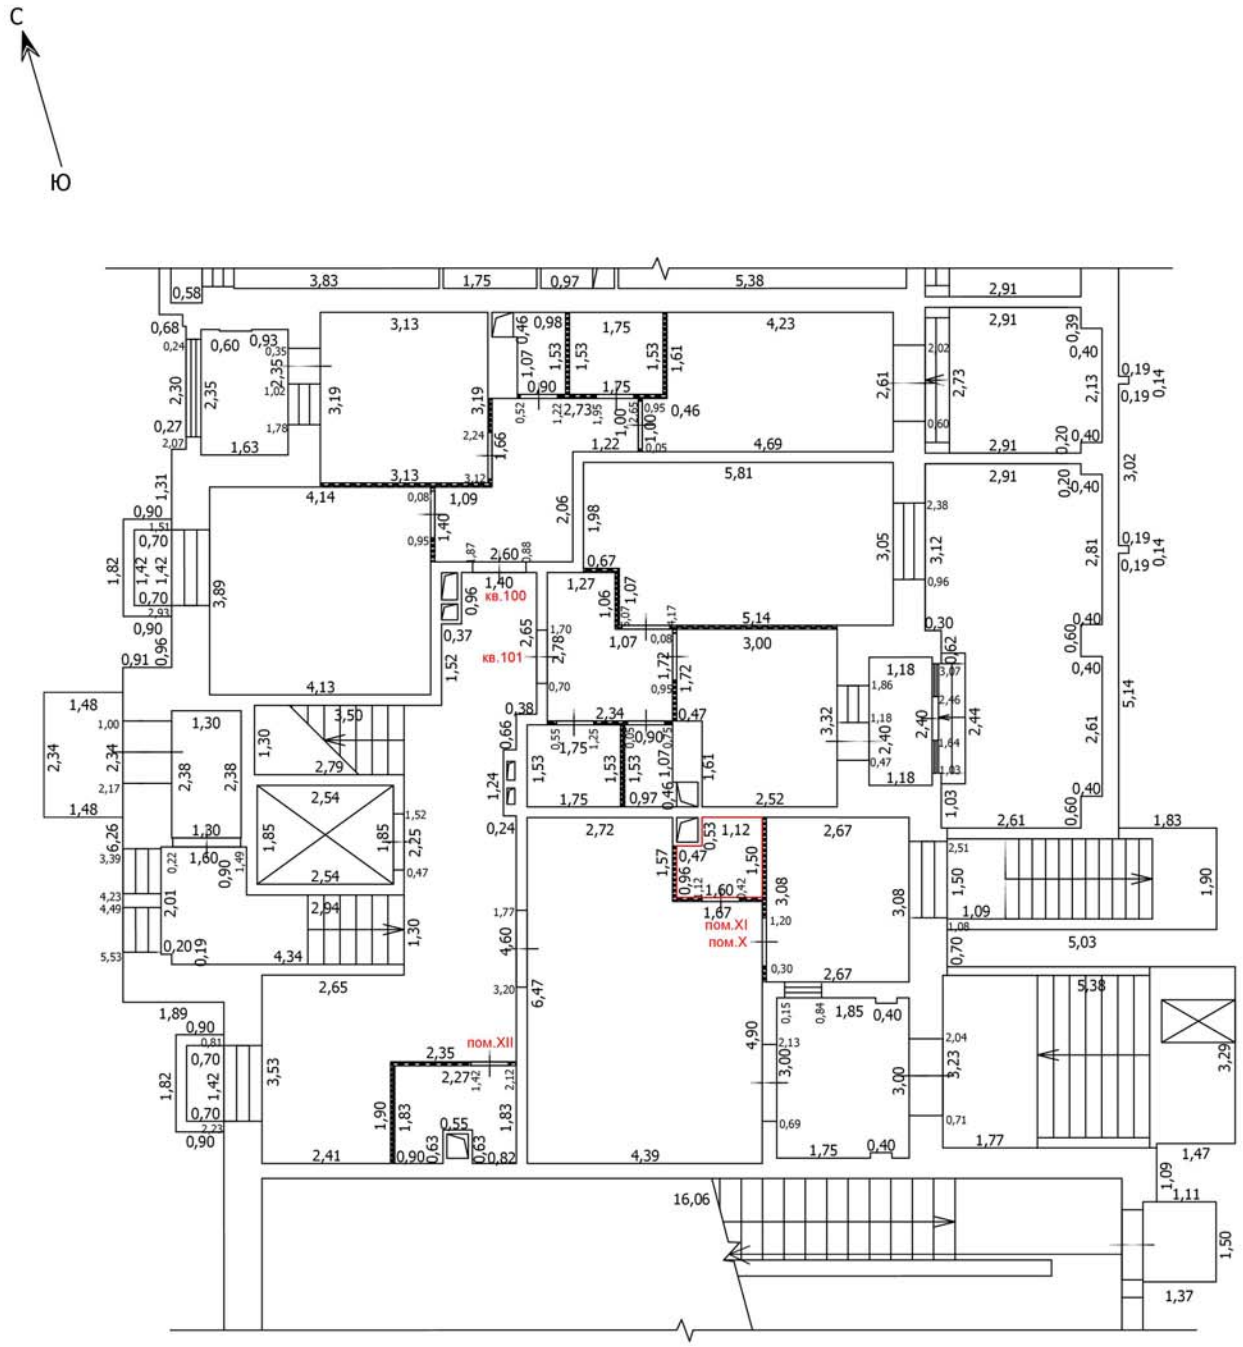

Условные обозначения

- Часть границы вновь образованного помещения
- Стена с окном
- Стена с окном и дверью
- Перегородка
- 1,78 — Линейный размер
- кв.63 — Номер помещения
- Лестница

Масштаб: 1:100

Лист №

ТЕХНИЧЕСКИЙ ПЛАН ПОМЕЩЕНИЯ

План части этажа

1 этаж (4 секция)

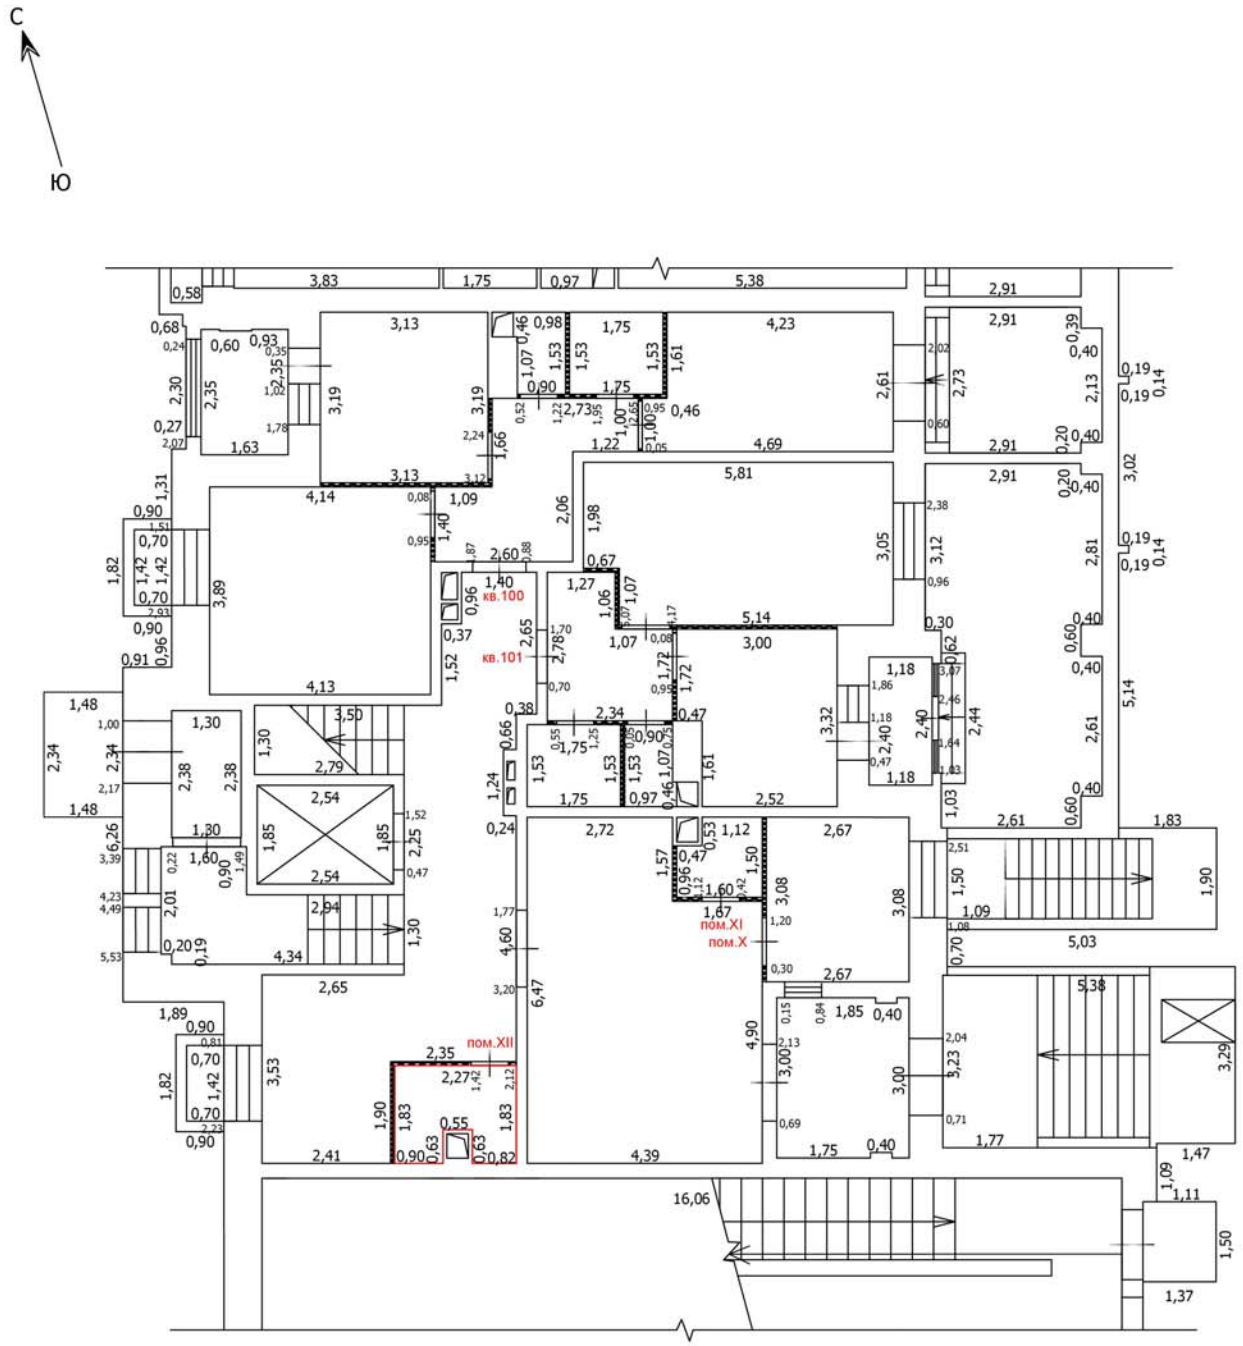

Условные обозначения

- Часть границы вновь образованного помещения
- Стена с окном
- Стена с окном и дверью
- Перегородка
- 1,78 Линейный размер
- кв.63 Номер помещения
- Лестница

Масштаб: 1:100

ТЕХНИЧЕСКИЙ ПЛАН ПОМЕЩЕНИЯ

План части этажа

1 этаж (5 секция)

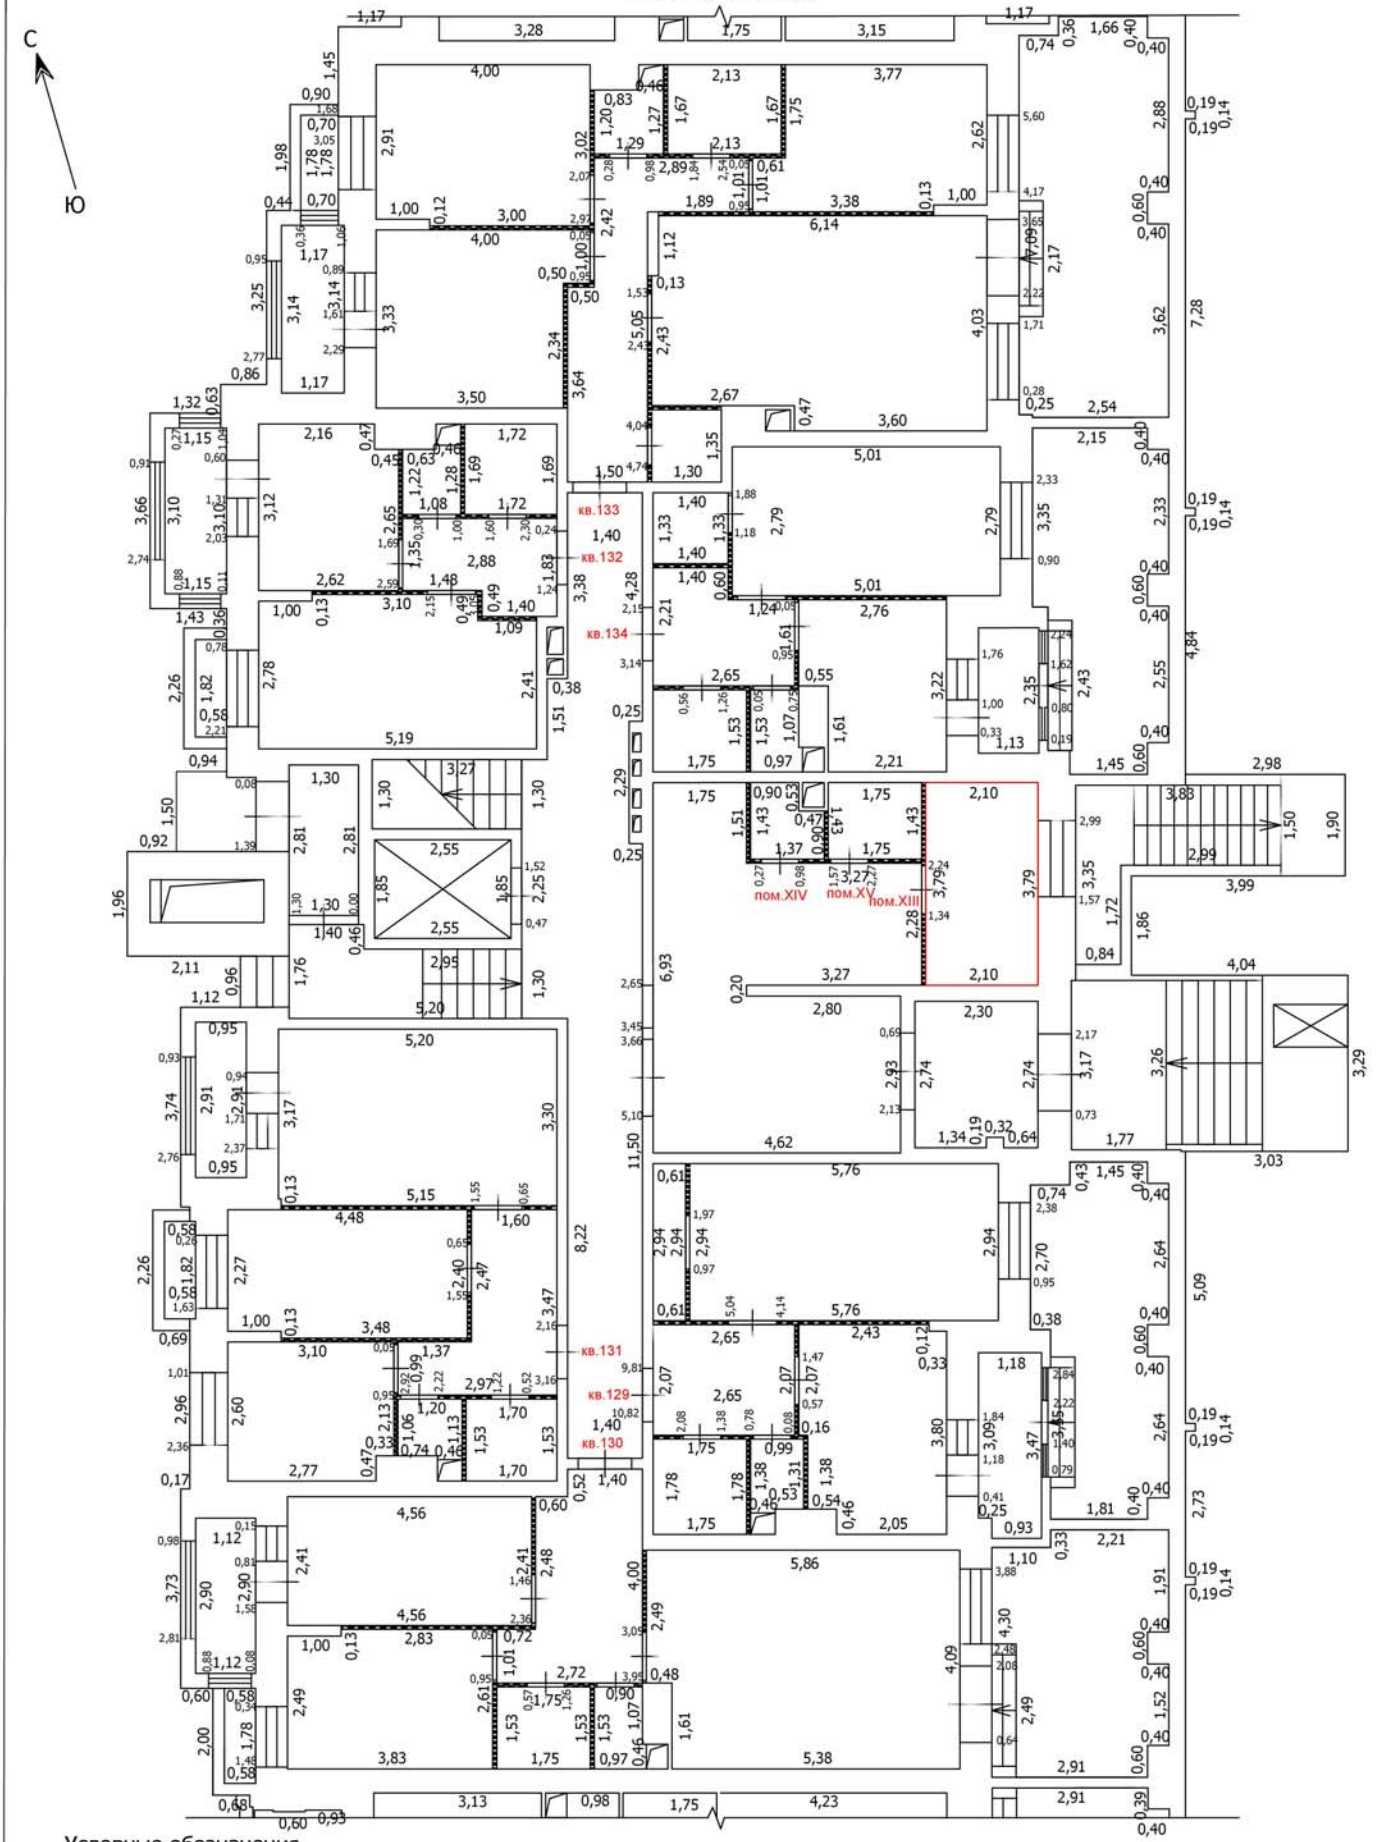

Масштаб: 1:100

Условные обозначения

- Часть границы вновь образованного помещения
- Стена с окном
- Стена с окном и дверью
- Перегородка
- 1,78 — Линейный размер
- кв.63 — Номер помещения
- Лестница

ТЕХНИЧЕСКИЙ ПЛАН ПОМЕЩЕНИЯ

План части этажа

1 этаж (5 секция)

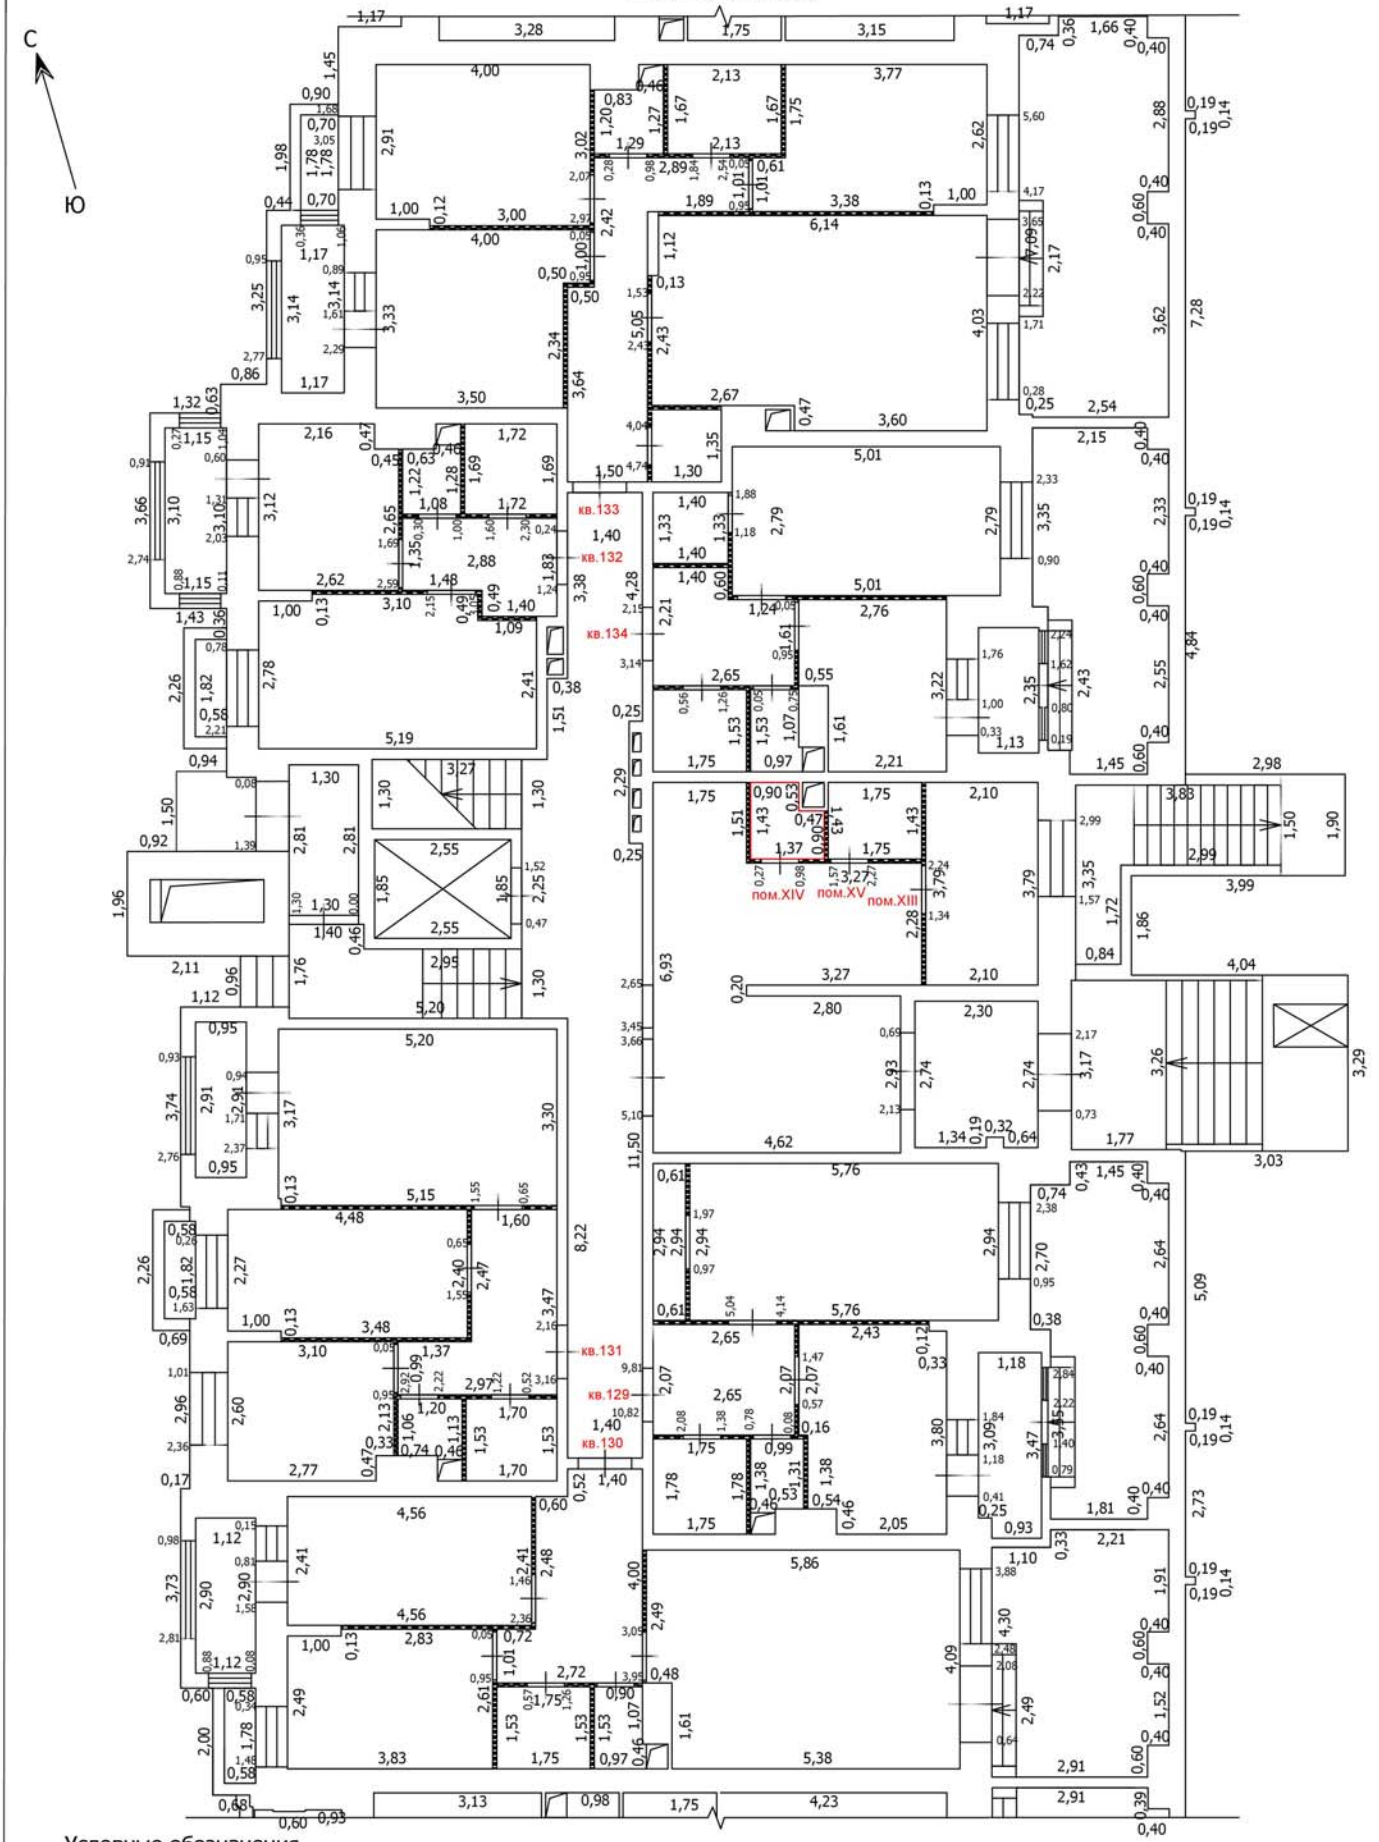

Масштаб: 1:100

Условные обозначения

- Часть границы вновь образованного помещения
- Стена с окном
- Стена с окном и дверью
- Перегородка
- 1,78 — Линейный размер
- кв.63 — Номер помещения
- Лестница

ТЕХНИЧЕСКИЙ ПЛАН ПОМЕЩЕНИЯ

План части этажа

1 этаж (5 секция)

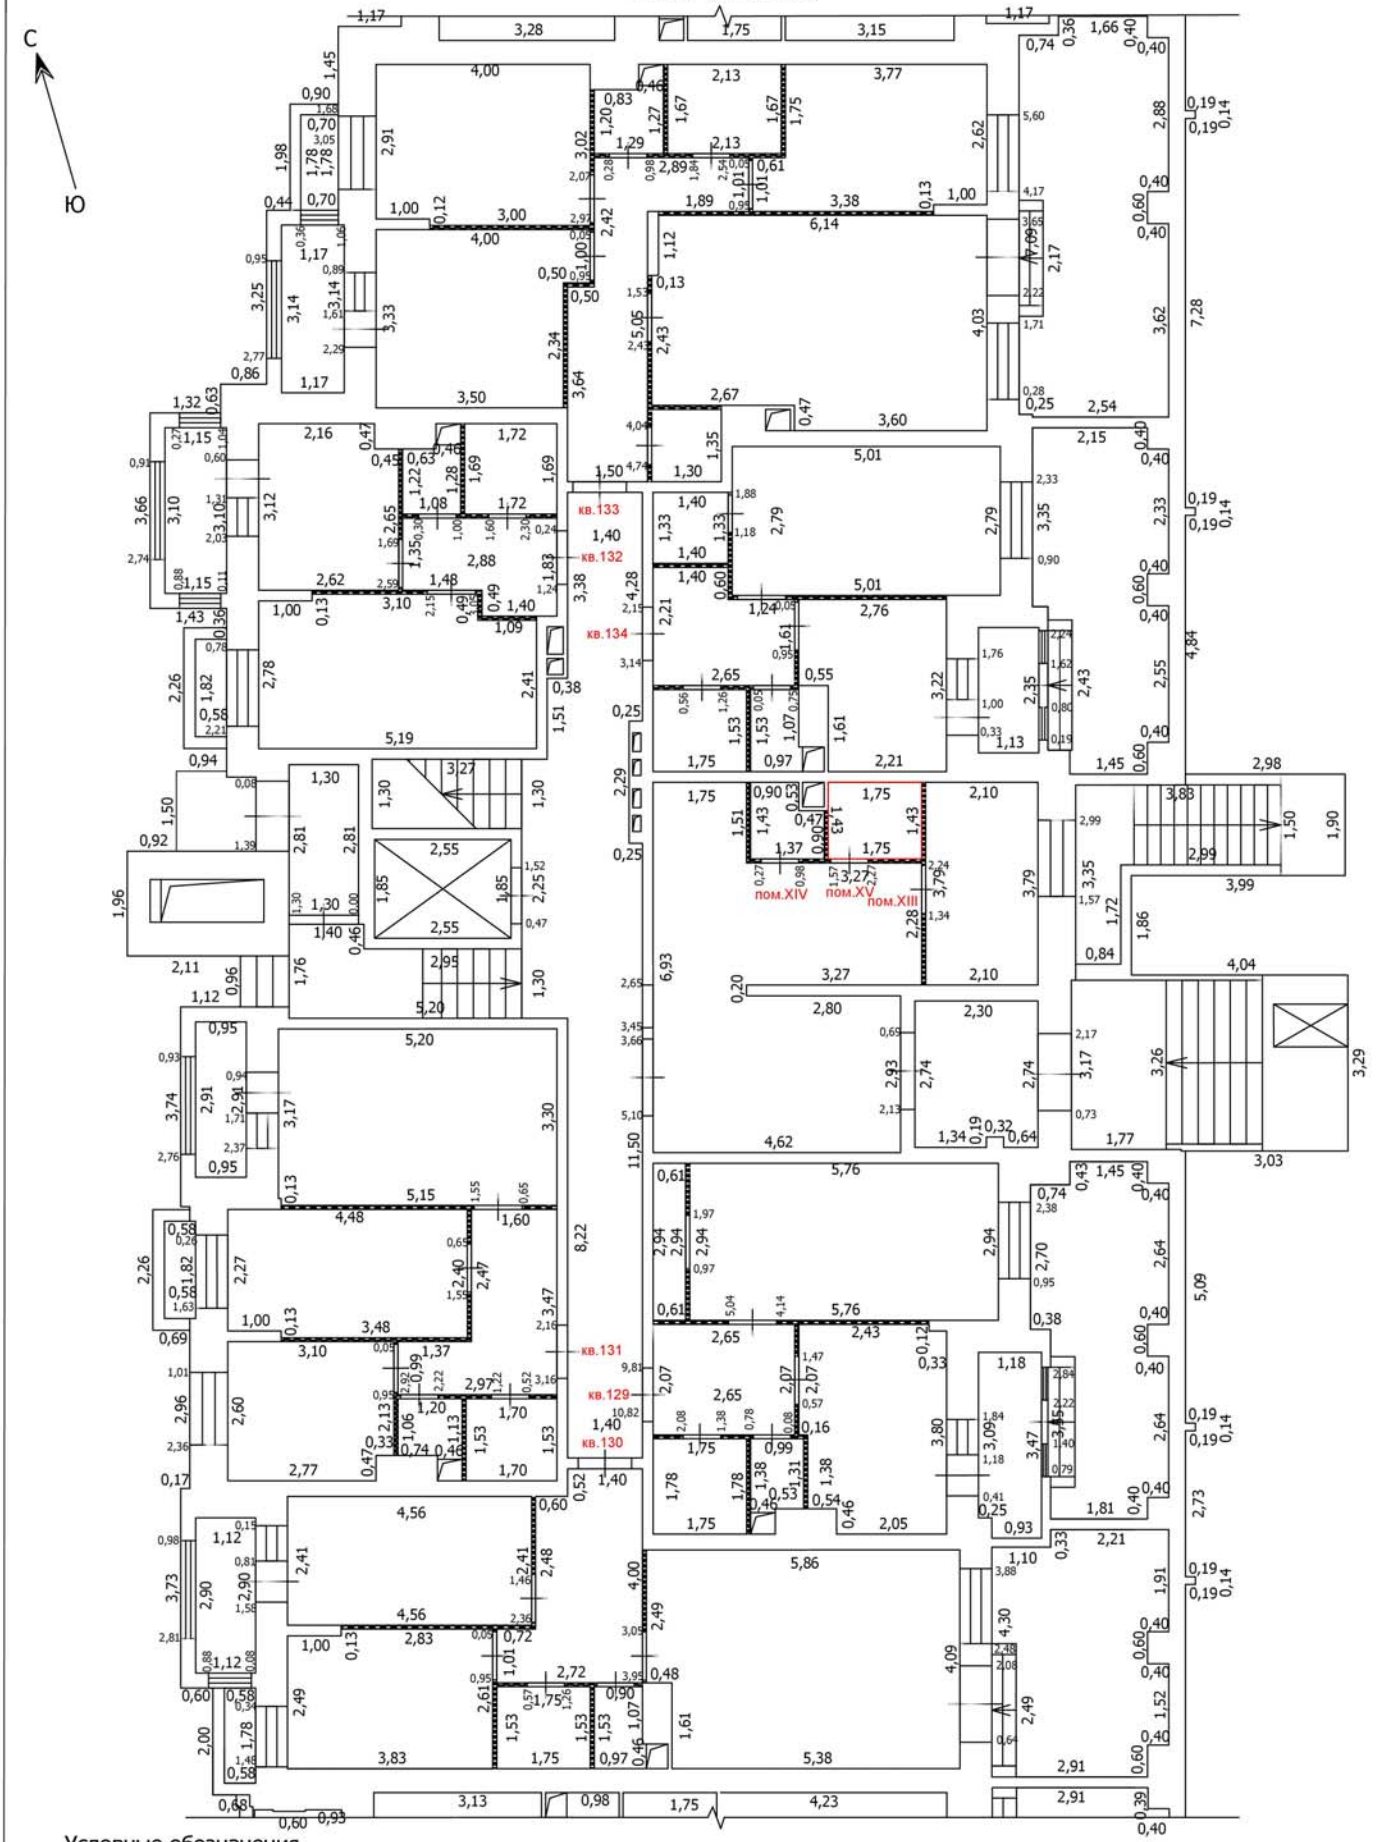

Масштаб: 1:100

Условные обозначения

- Часть границы вновь образованного помещения
- Стена с окном
- Стена с окном и дверью
- Перегородка
- 1,78 — Линейный размер
- кв.63 — Номер помещения
- Лестница

Лист №

ТЕХНИЧЕСКИЙ ПЛАН ПОМЕЩЕНИЯ

План части этажа

1 этаж (6 секция)

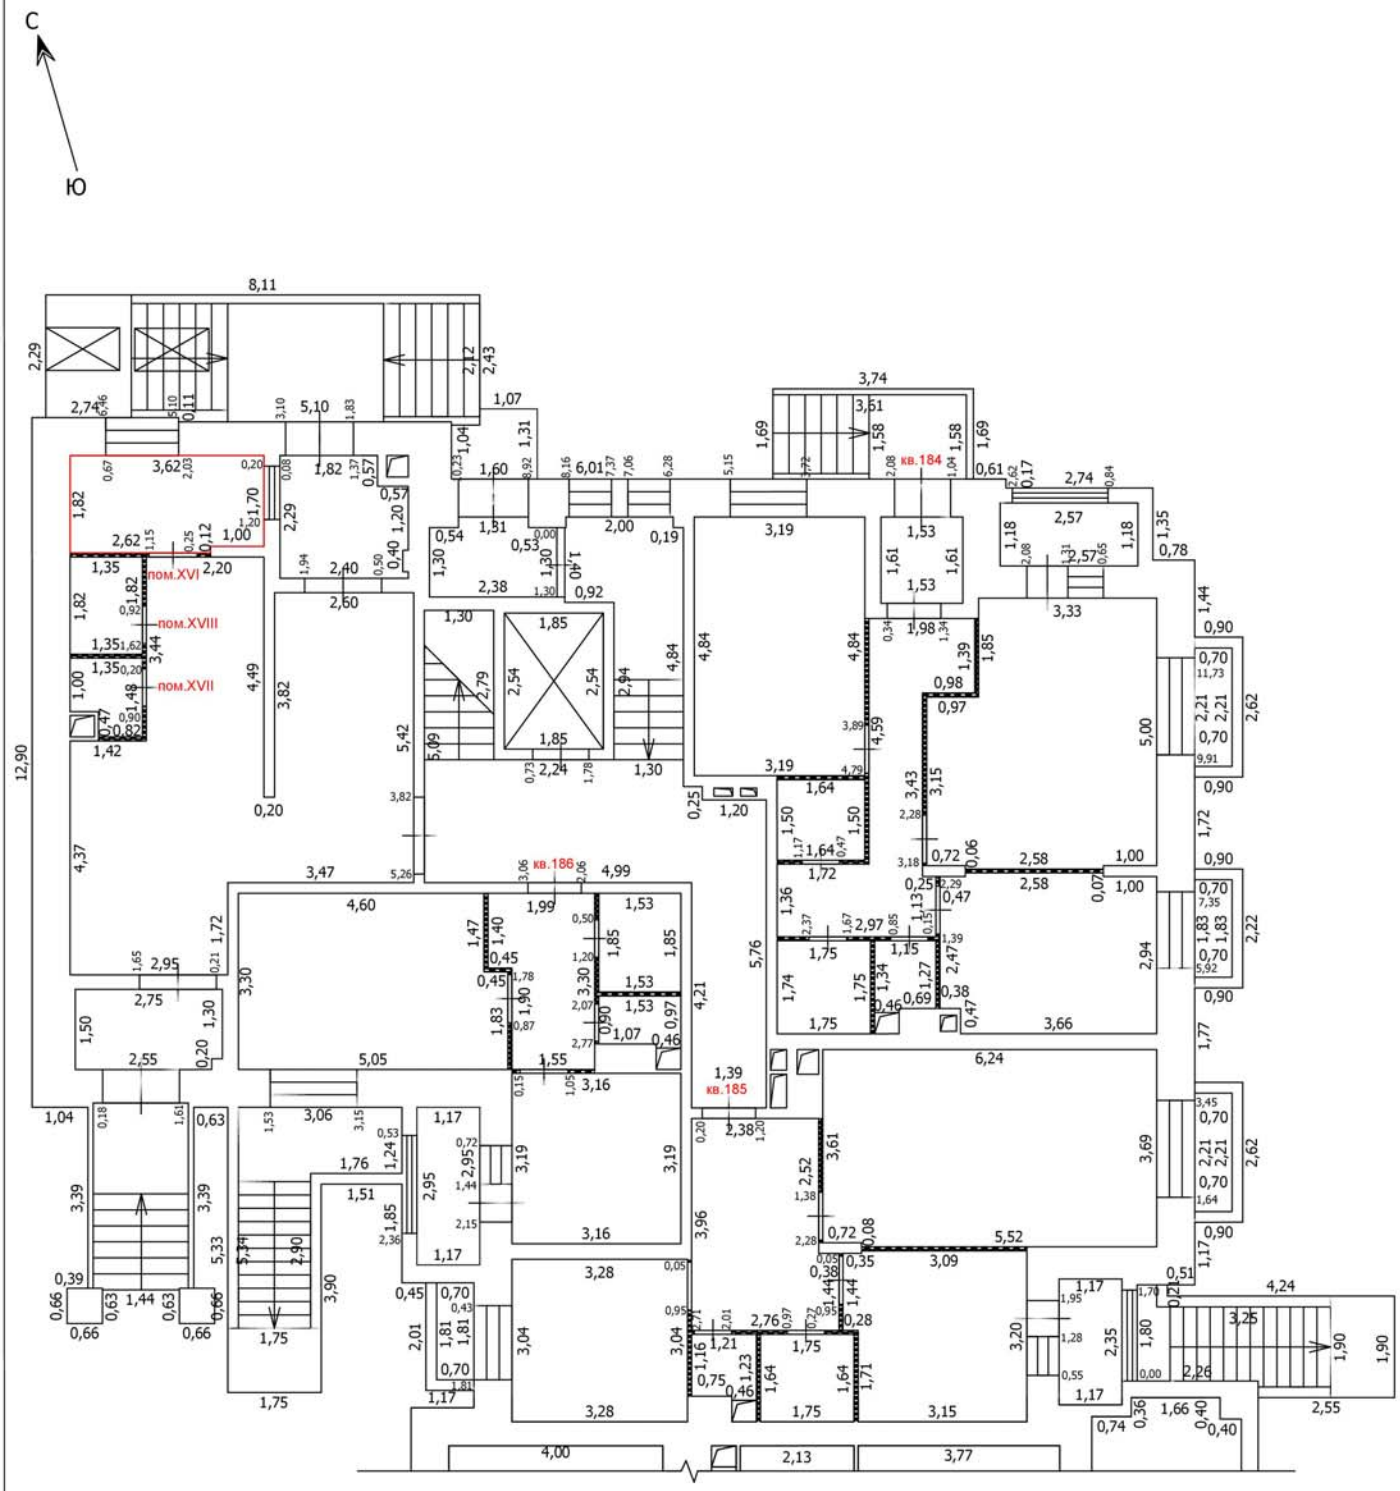

Условные обозначения

- Часть границы вновь образованного помещения
- Стена с окном
- Стена с окном и дверью
- Перегородка
- 1,78 — Линейный размер
- кв.63 — Номер помещения
- Лестница

Масштаб: 1:100

Лист №

ТЕХНИЧЕСКИЙ ПЛАН ПОМЕЩЕНИЯ

План части этажа

1 этаж (6 секция)

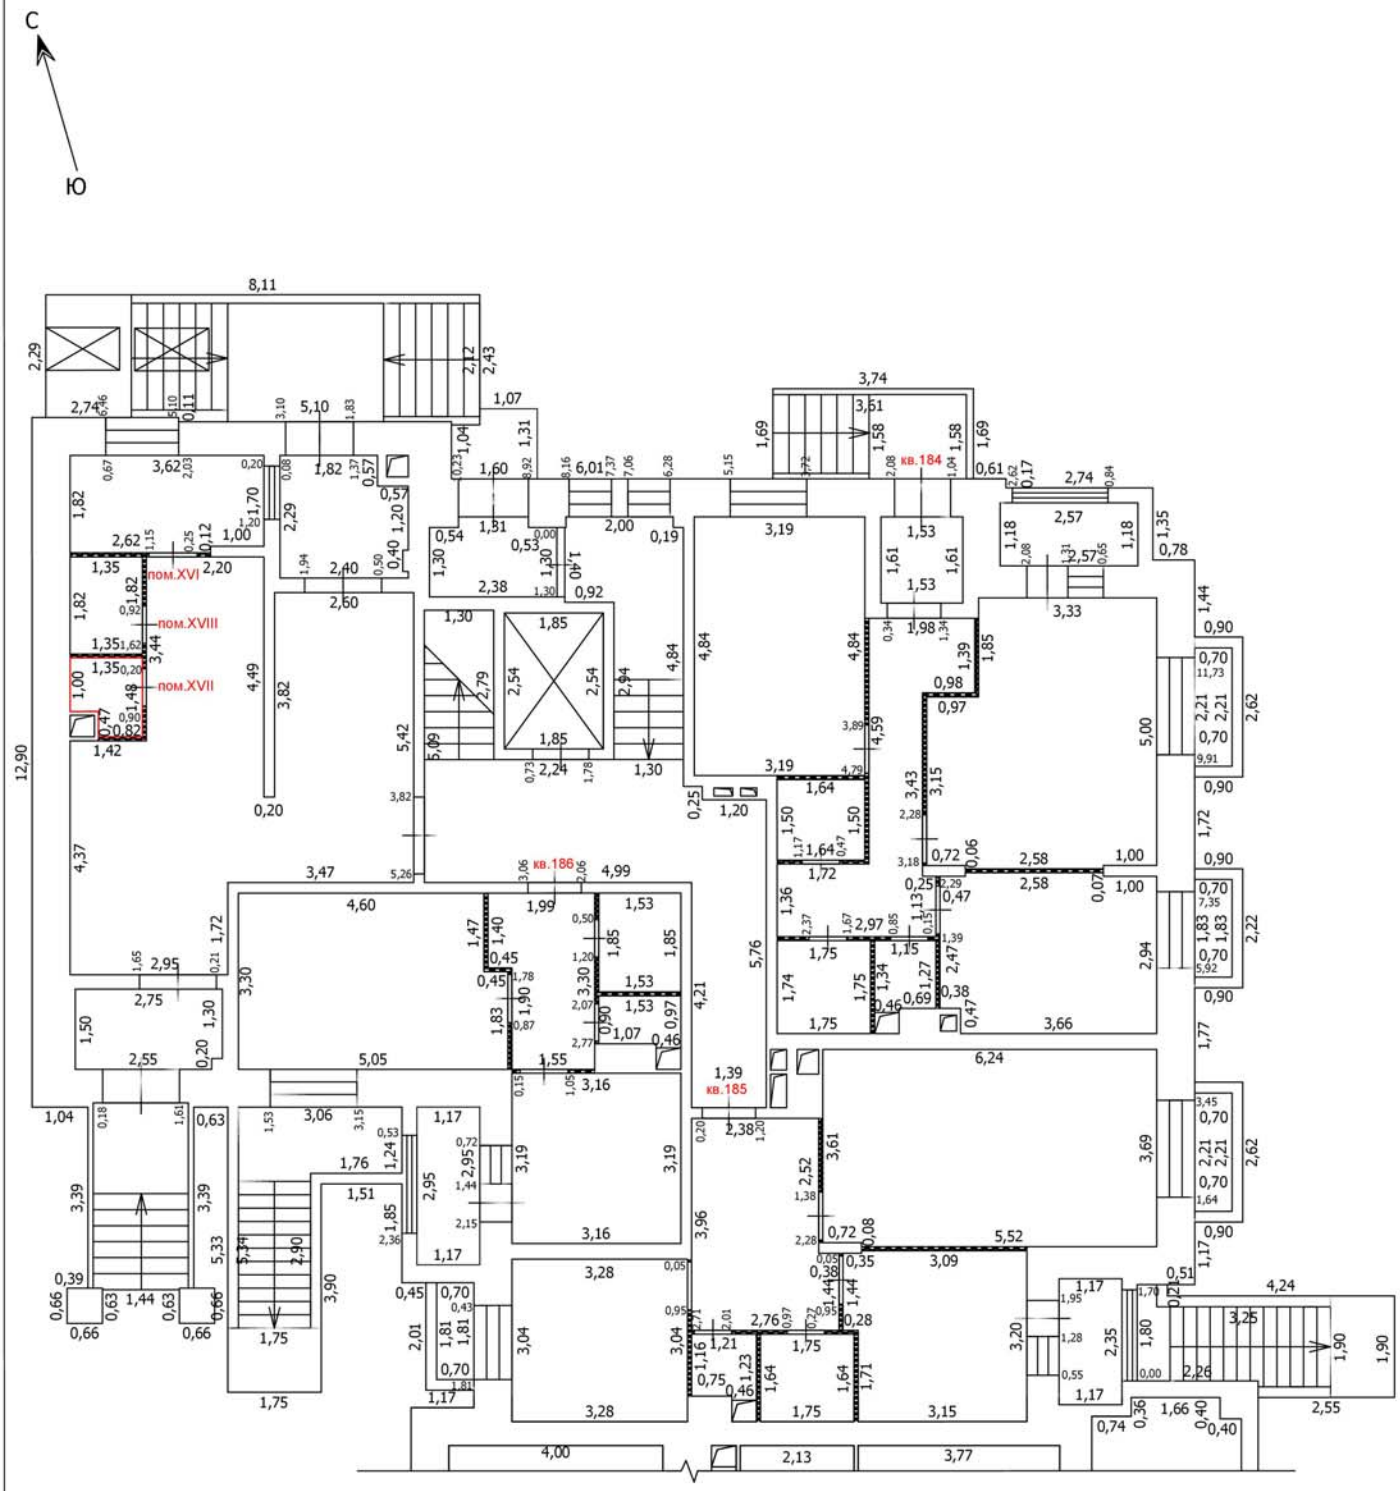

Условные обозначения

- Часть границы вновь образованного помещения
- Стена с окном
- Стена с окном и дверью
- Перегородка
- 1,78 — Линейный размер
- кв.63 — Номер помещения
- Лестница

Масштаб: 1:100

Лист №

ТЕХНИЧЕСКИЙ ПЛАН ПОМЕЩЕНИЯ

План части этажа

1 этаж (6 секция)

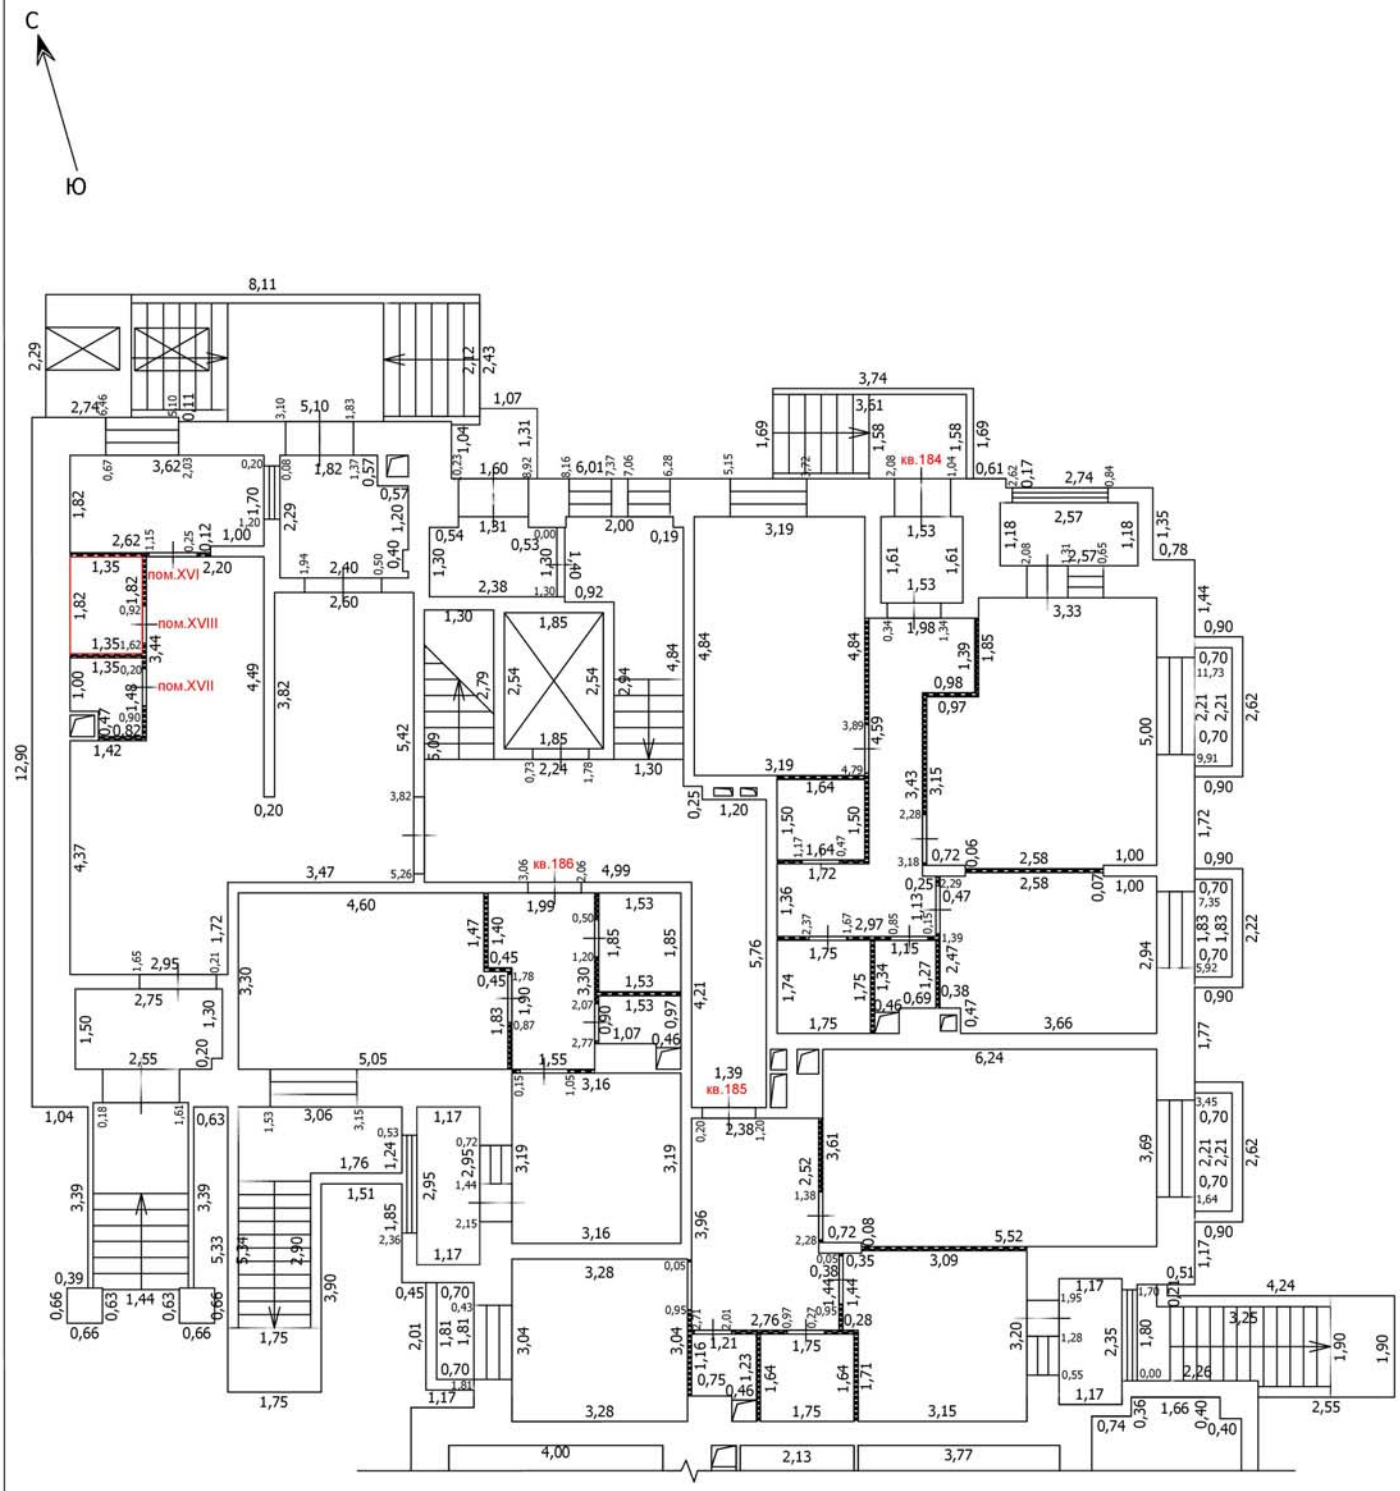

Условные обозначения

- Часть границы вновь образованного помещения
- Стена с окном
- Стена с окном и дверью
- Перегородка
- 1,78 — Линейный размер
- кв.63 — Номер помещения
- Лестница

Масштаб: 1:100

Лист №

ТЕХНИЧЕСКИЙ ПЛАН ПОМЕЩЕНИЯ

План части этажа

1 этаж (7 секция)

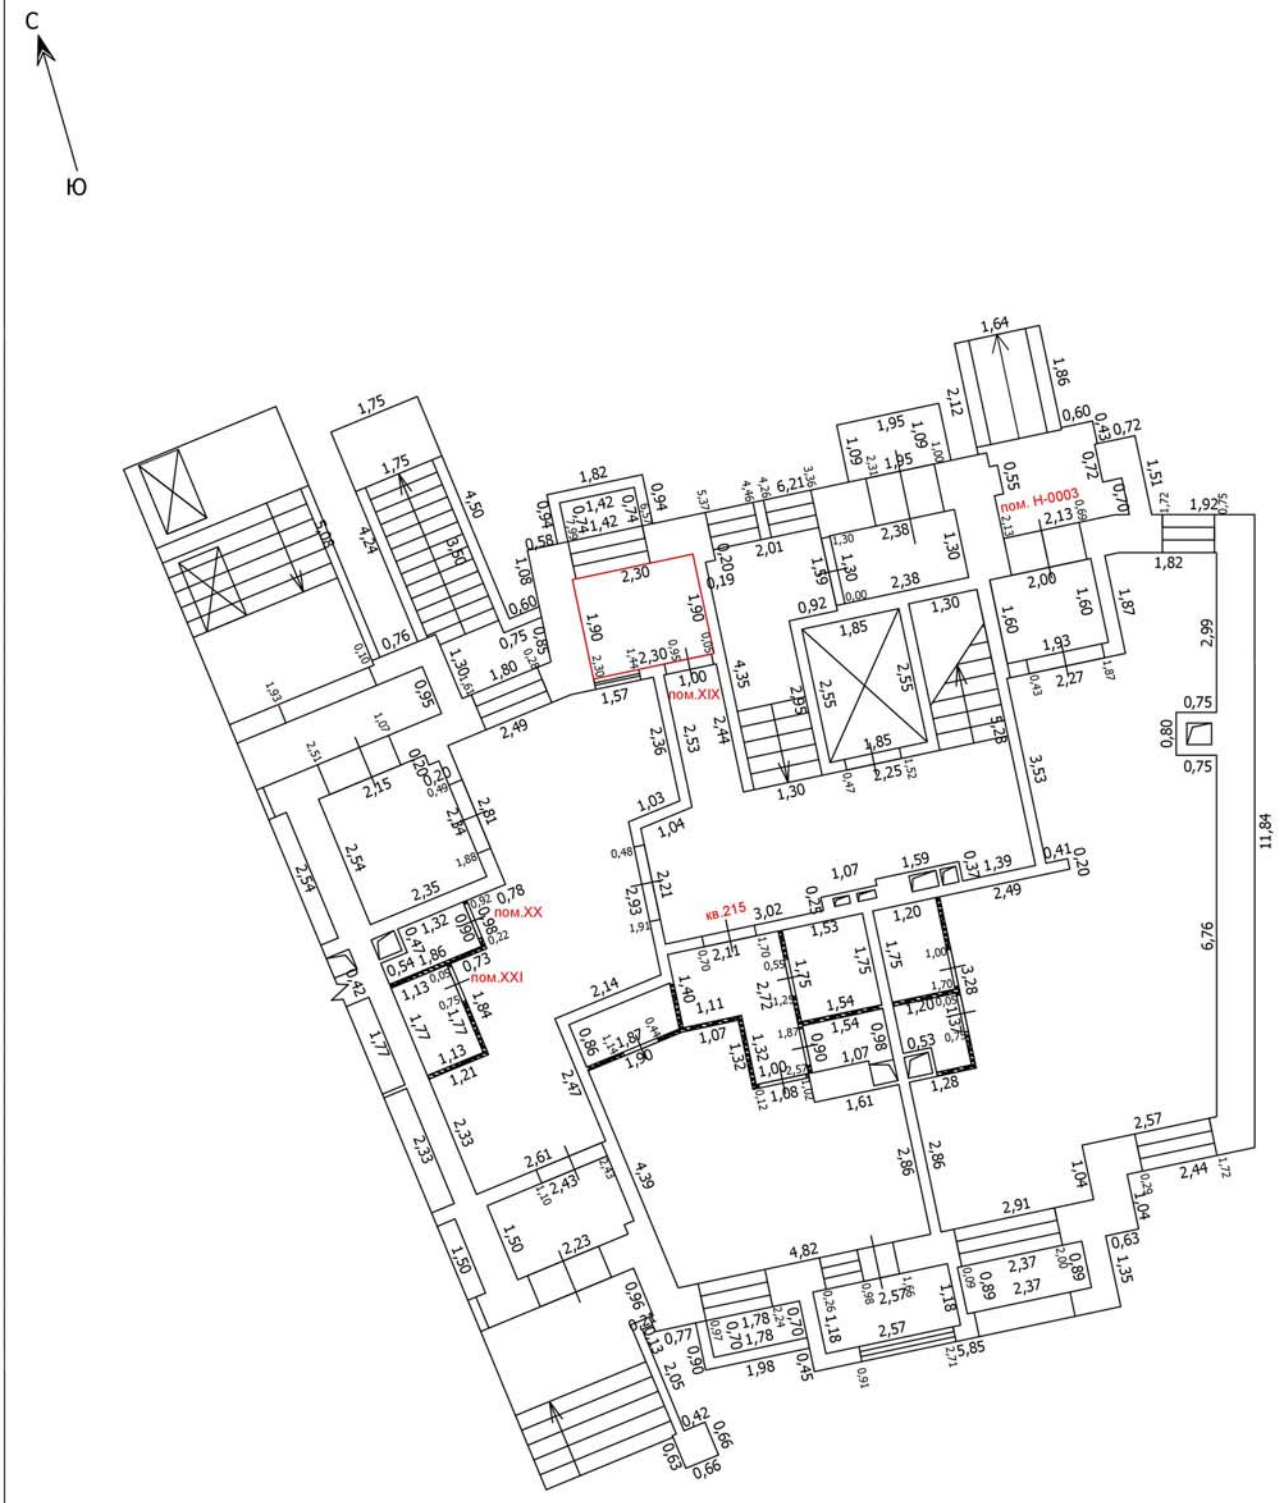

Условные обозначения

- Часть границы вновь образованного помещения
- Стена с окном
- Стена с окном и дверью
- Перегородка
- 1,78 — Линейный размер
- кв.63 — Номер помещения
- Лестница

Масштаб: 1:100

Лист №

ТЕХНИЧЕСКИЙ ПЛАН ПОМЕЩЕНИЯ

План части этажа

1 этаж (7 секция)

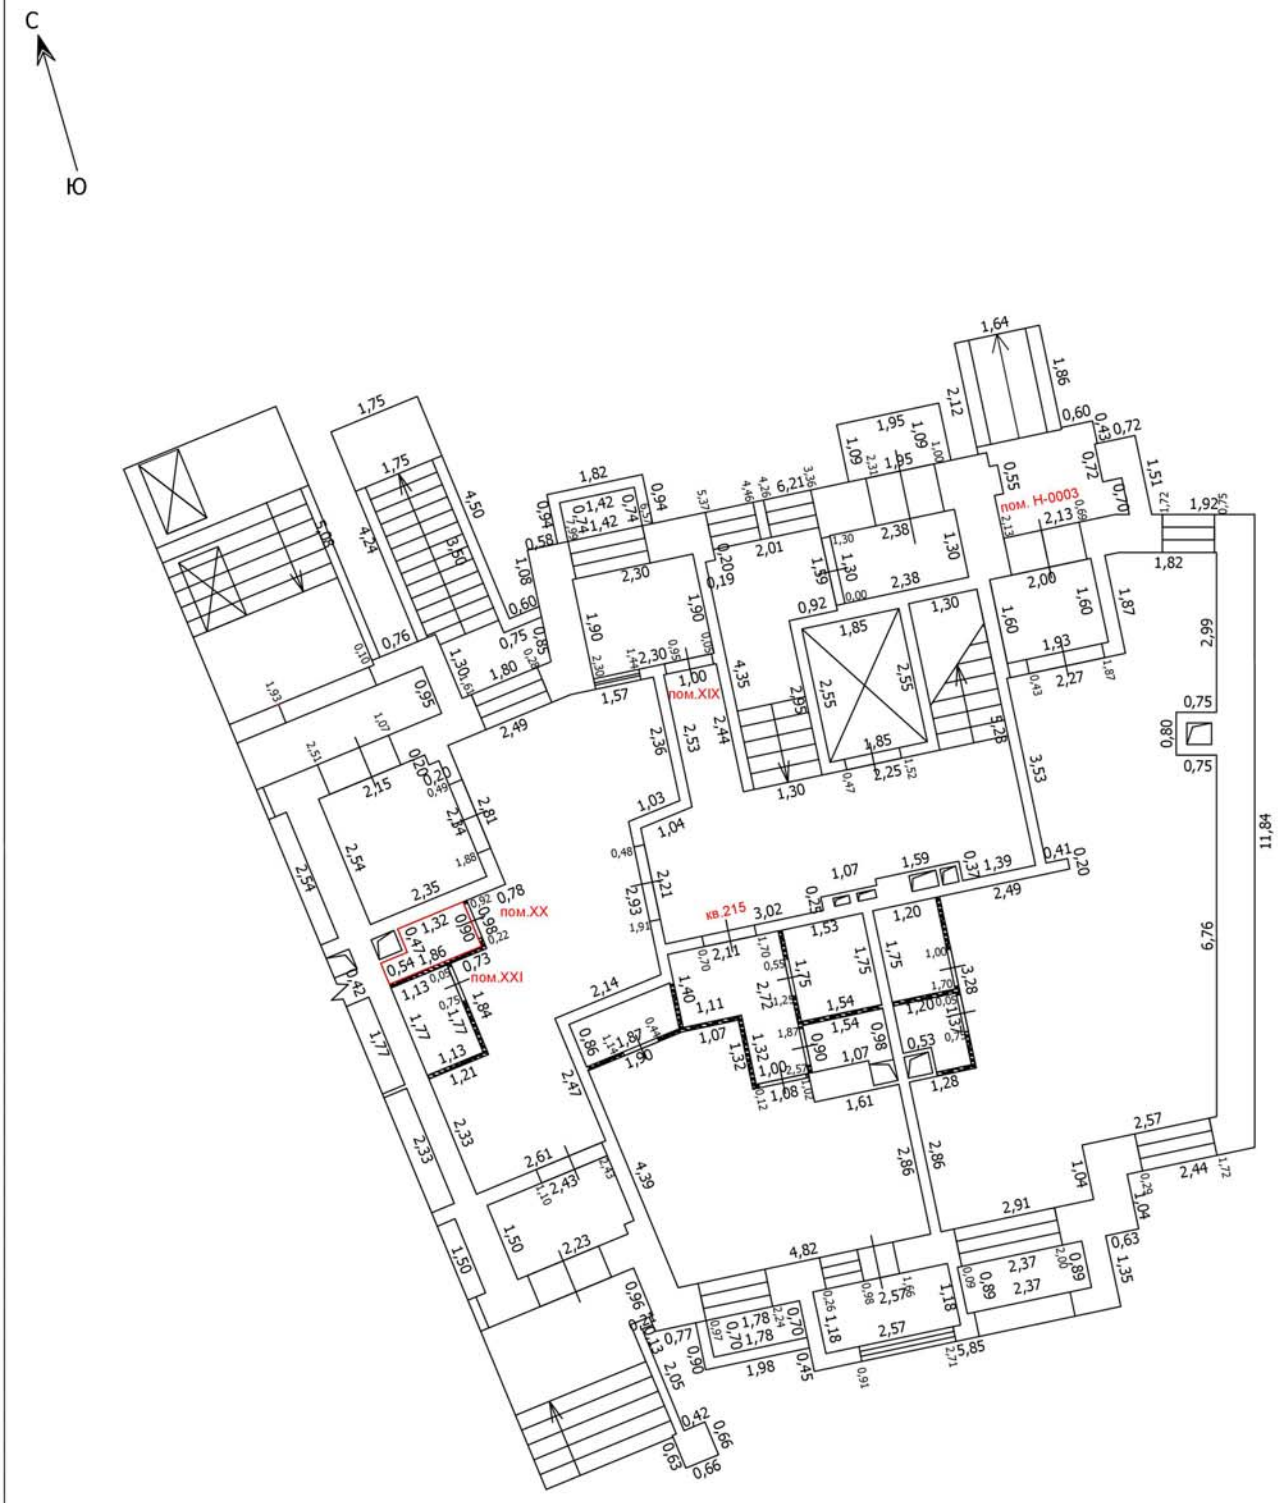

Условные обозначения

- Часть границы вновь образованного помещения
- Стена с окном
- Стена с окном и дверью
- Перегородка
- 1,78 — Линейный размер
- кв.63 — Номер помещения
- Лестница

Масштаб: 1:100

Лист №

ТЕХНИЧЕСКИЙ ПЛАН ПОМЕЩЕНИЯ

План части этажа

1 этаж (7 секция)

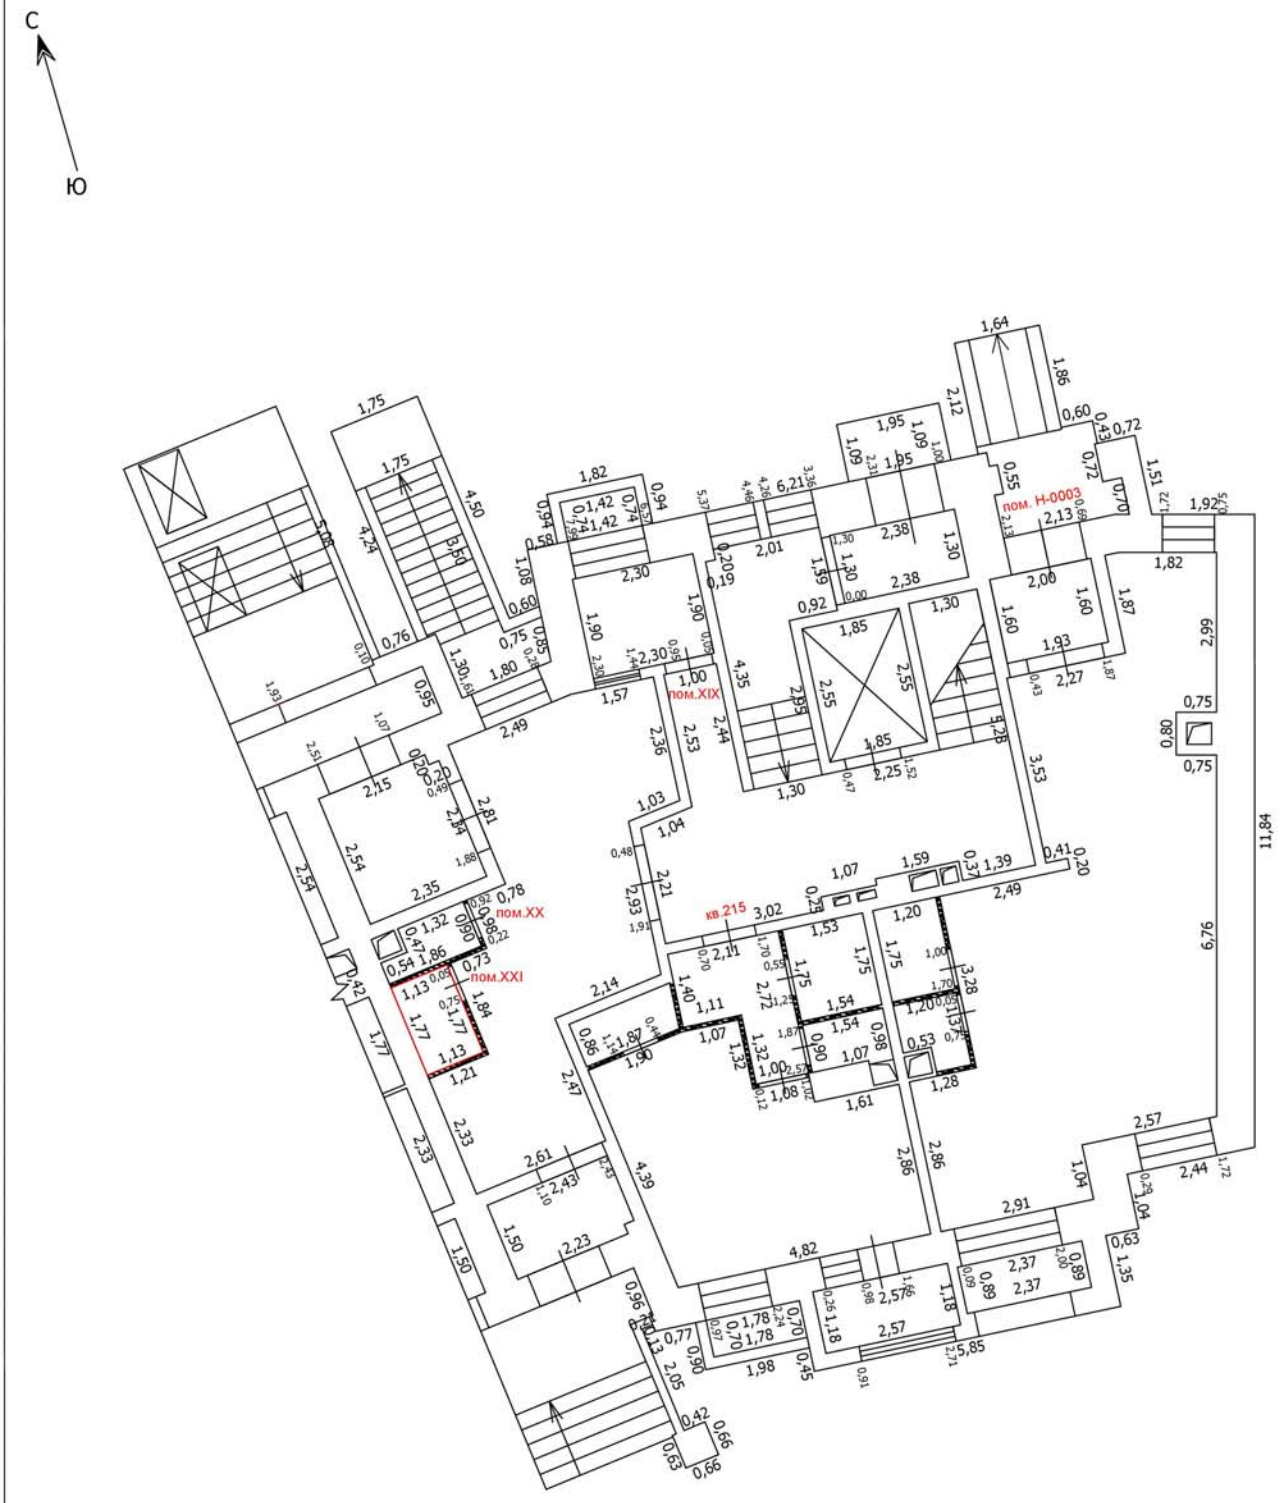

Условные обозначения

- Часть границы вновь образованного помещения
- Стена с окном
- Стена с окном и дверью
- Перегородка
- 1,78 — Линейный размер
- кв.63 — Номер помещения
- Лестница

Масштаб: 1:100

Лист №

ТЕХНИЧЕСКИЙ ПЛАН ПОМЕЩЕНИЯ

План части этажа

1 этаж (8 секция)

Условные обозначения

- Часть границы вновь образованного помещения
- Стена с окном
- Стена с окном и дверью
- Перегородка
- 1,78 Линейный размер
- кв.63 Номер помещения
- Лестница

Масштаб: 1:100

Лист №

ТЕХНИЧЕСКИЙ ПЛАН ПОМЕЩЕНИЯ

План части этажа

1 этаж (8 секция)

Условные обозначения

- Часть границы вновь образованного помещения
- Стена с окном
- Стена с окном и дверью
- Перегородка
- 1,78 Линейный размер
- кв.63 Номер помещения
- Лестница

Масштаб: 1:100

Лист №

ТЕХНИЧЕСКИЙ ПЛАН ПОМЕЩЕНИЯ

План части этажа

1 этаж (8 секция)

Условные обозначения

- Часть границы вновь образованного помещения
- Стена с окном
- Стена с окном и дверью
- Перегородка
- 1,78 Линейный размер
- кв.63 Номер помещения
- Лестница

Масштаб: 1:100

Лист №

ТЕХНИЧЕСКИЙ ПЛАН ПОМЕЩЕНИЯ

План части этажа

1 этаж (9 секция)

Условные обозначения

- Часть границы вновь образованного помещения
- Стена с окном
- Стена с окном и дверью
- Перегородка
- 1,78 Линейный размер
- кв.63 Номер помещения
- Лестница

Масштаб: 1:100

Лист №

ТЕХНИЧЕСКИЙ ПЛАН ПОМЕЩЕНИЯ

План части этажа

1 этаж (9 секция)

С

Ю

Условные обозначения

- Часть границы вновь образованного помещения
- Стена с окном
- Стена с окном и дверью
- Перегородка
- 1,78 Линейный размер
- кв.63 Номер помещения
- Лестница

Масштаб: 1:100

Лист №

ТЕХНИЧЕСКИЙ ПЛАН ПОМЕЩЕНИЯ

План части этажа

1 этаж (9 секция)

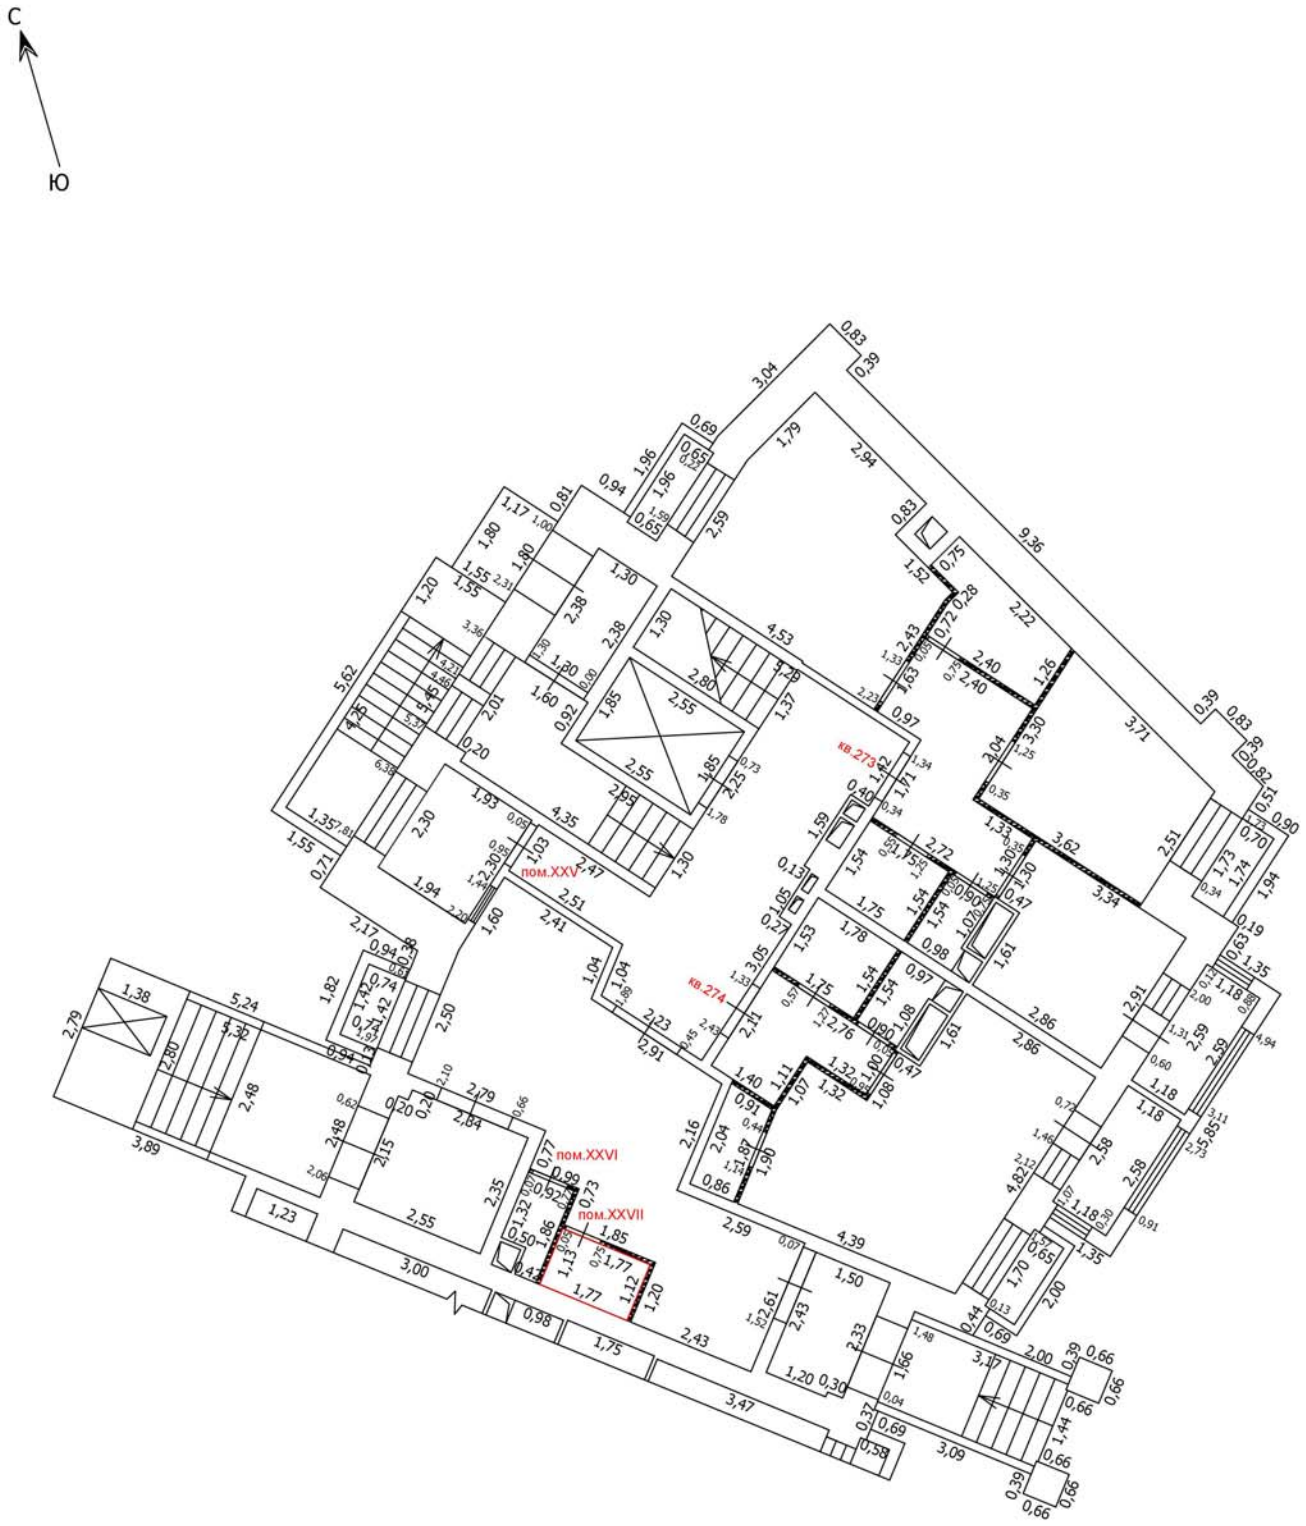

Условные обозначения

- Часть границы вновь образованного помещения
- Стена с окном
- Стена с окном и дверью
- Перегородка
- 1,78 Линейный размер
- кв.63 Номер помещения
- Лестница

Масштаб: 1:100

Лист №

ТЕХНИЧЕСКИЙ ПЛАН ПОМЕЩЕНИЯ

План части этажа

1 этаж (10 секция)

Условные обозначения

- Часть границы вновь образованного помещения
- Стена с окном
- Стена с окном и дверью
- Перегородка
- 1,78 — Линейный размер
- кв.63 — Номер помещения
- Лестница

Масштаб: 1:100

Лист №

ТЕХНИЧЕСКИЙ ПЛАН ПОМЕЩЕНИЯ

План части этажа

1 этаж (10 секция)

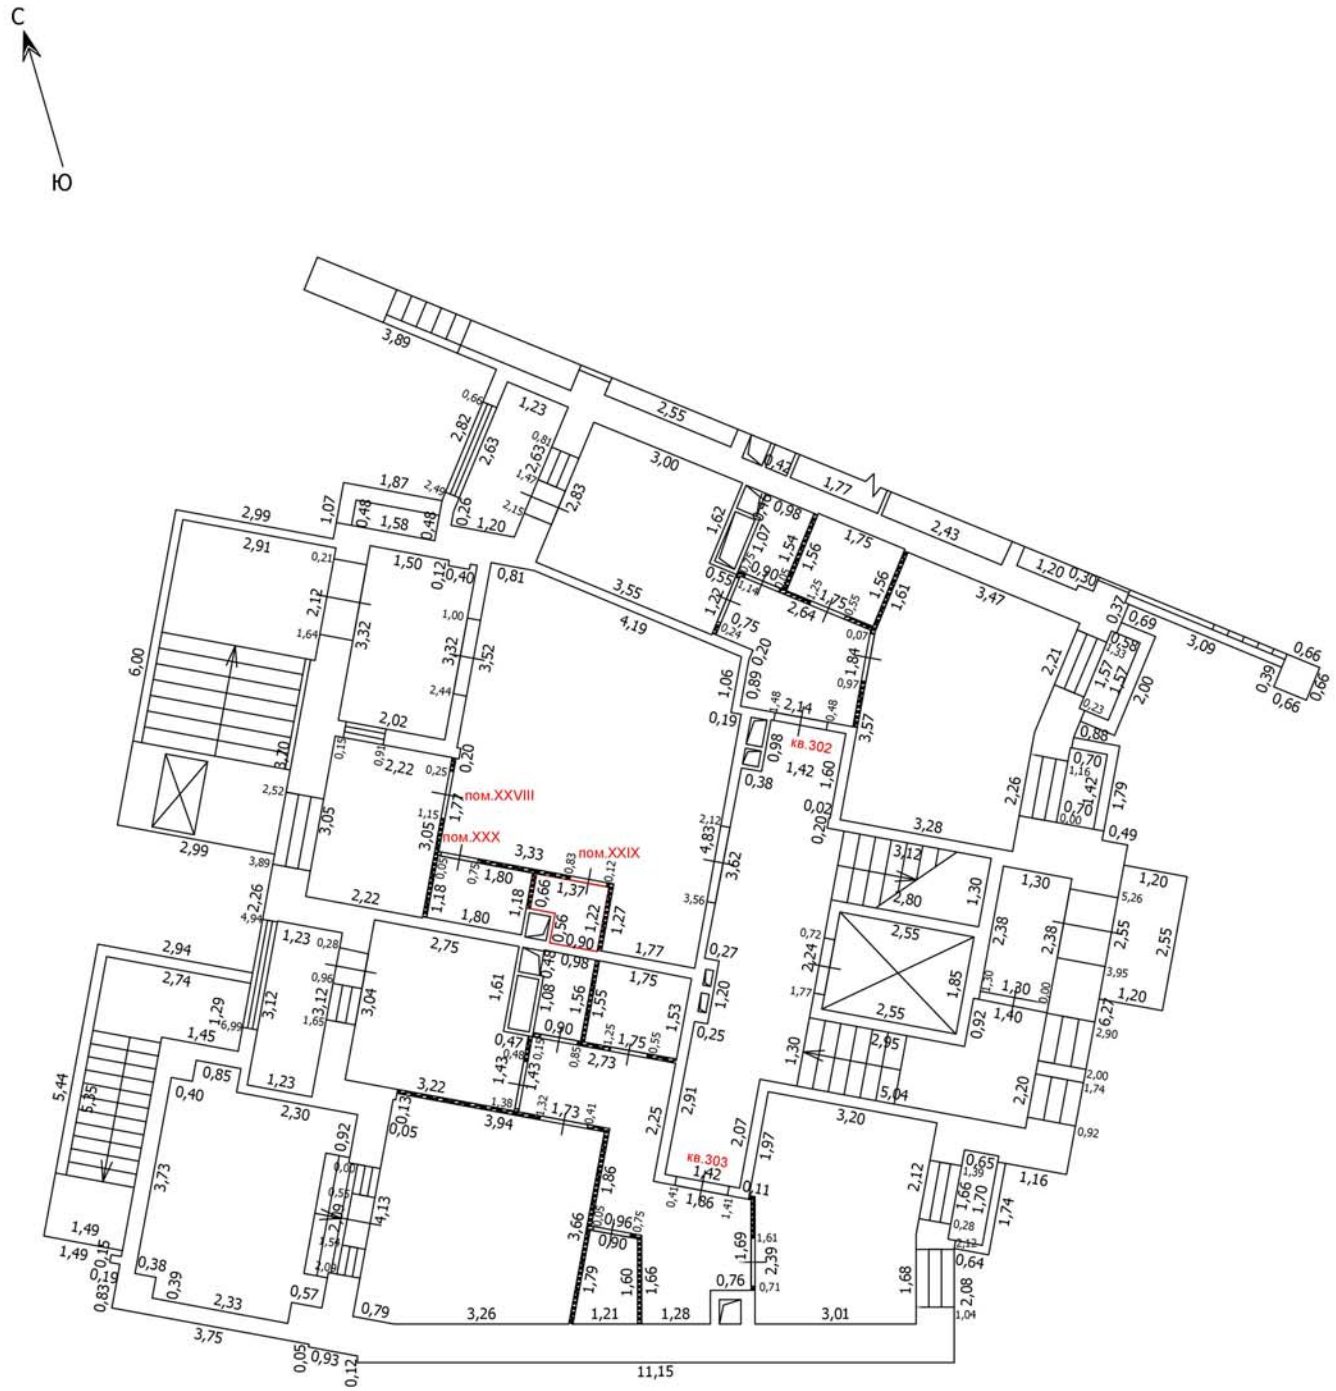

Условные обозначения

- Часть границы вновь образованного помещения
- Стена с окном
- Стена с окном и дверью
- Перегородка
- 1,78 — Линейный размер
- кв.63 — Номер помещения
- Лестница

Масштаб: 1:100

Лист №

ТЕХНИЧЕСКИЙ ПЛАН ПОМЕЩЕНИЯ

План части этажа

1 этаж (10 секция)

Условные обозначения

- Часть границы вновь образованного помещения
- Стена с окном
- Стена с окном и дверью
- Перегородка
- 1,78 — Линейный размер
- кв.63 — Номер помещения
- Лестница

Масштаб: 1:100

Лист №

ТЕХНИЧЕСКИЙ ПЛАН ПОМЕЩЕНИЯ

План части этажа

1 этаж (11 секция)

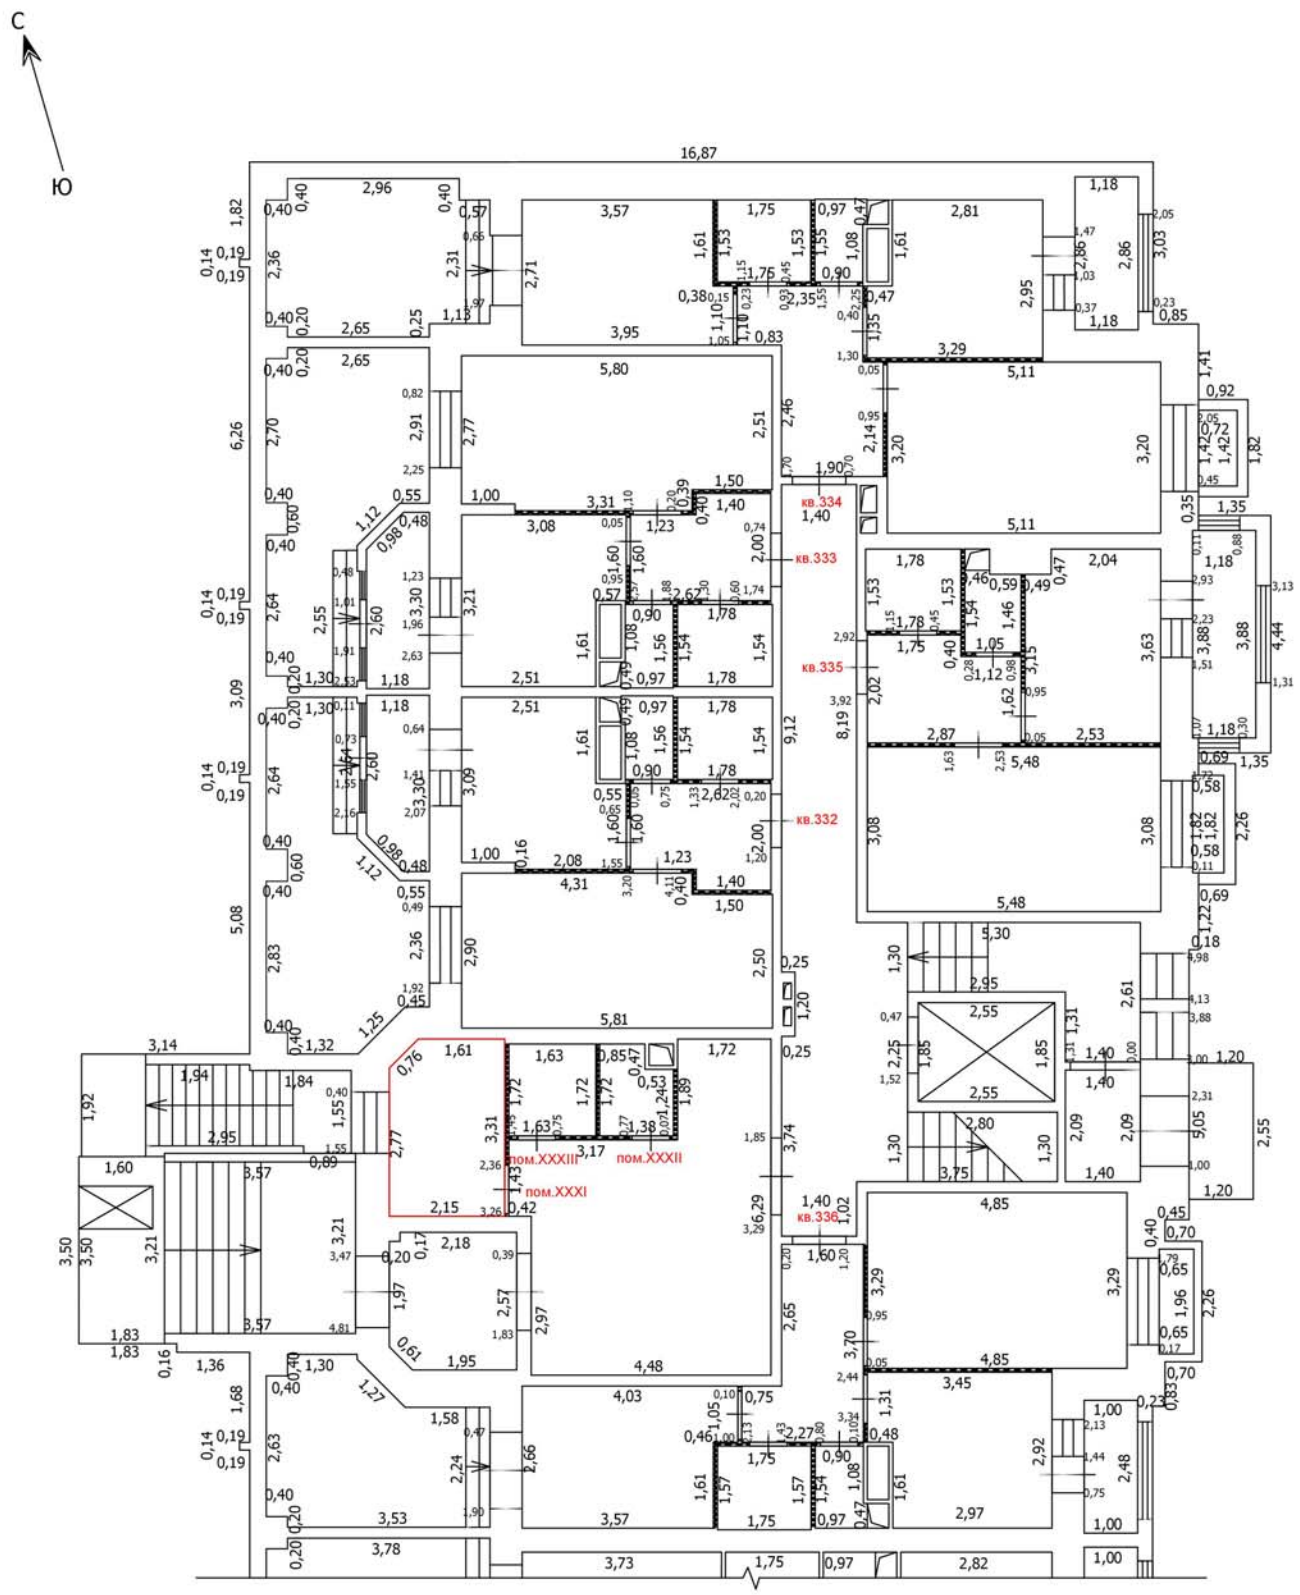

Условные обозначения

- Часть границы вновь образованного помещения
- Стена с окном
- Стена с окном и дверью
- Перегородка
- 1,78 — Линейный размер
- кв.63 — Номер помещения
- Лестница

Масштаб: 1:100

Лист №

ТЕХНИЧЕСКИЙ ПЛАН ПОМЕЩЕНИЯ

План части этажа

1 этаж (11 секция)

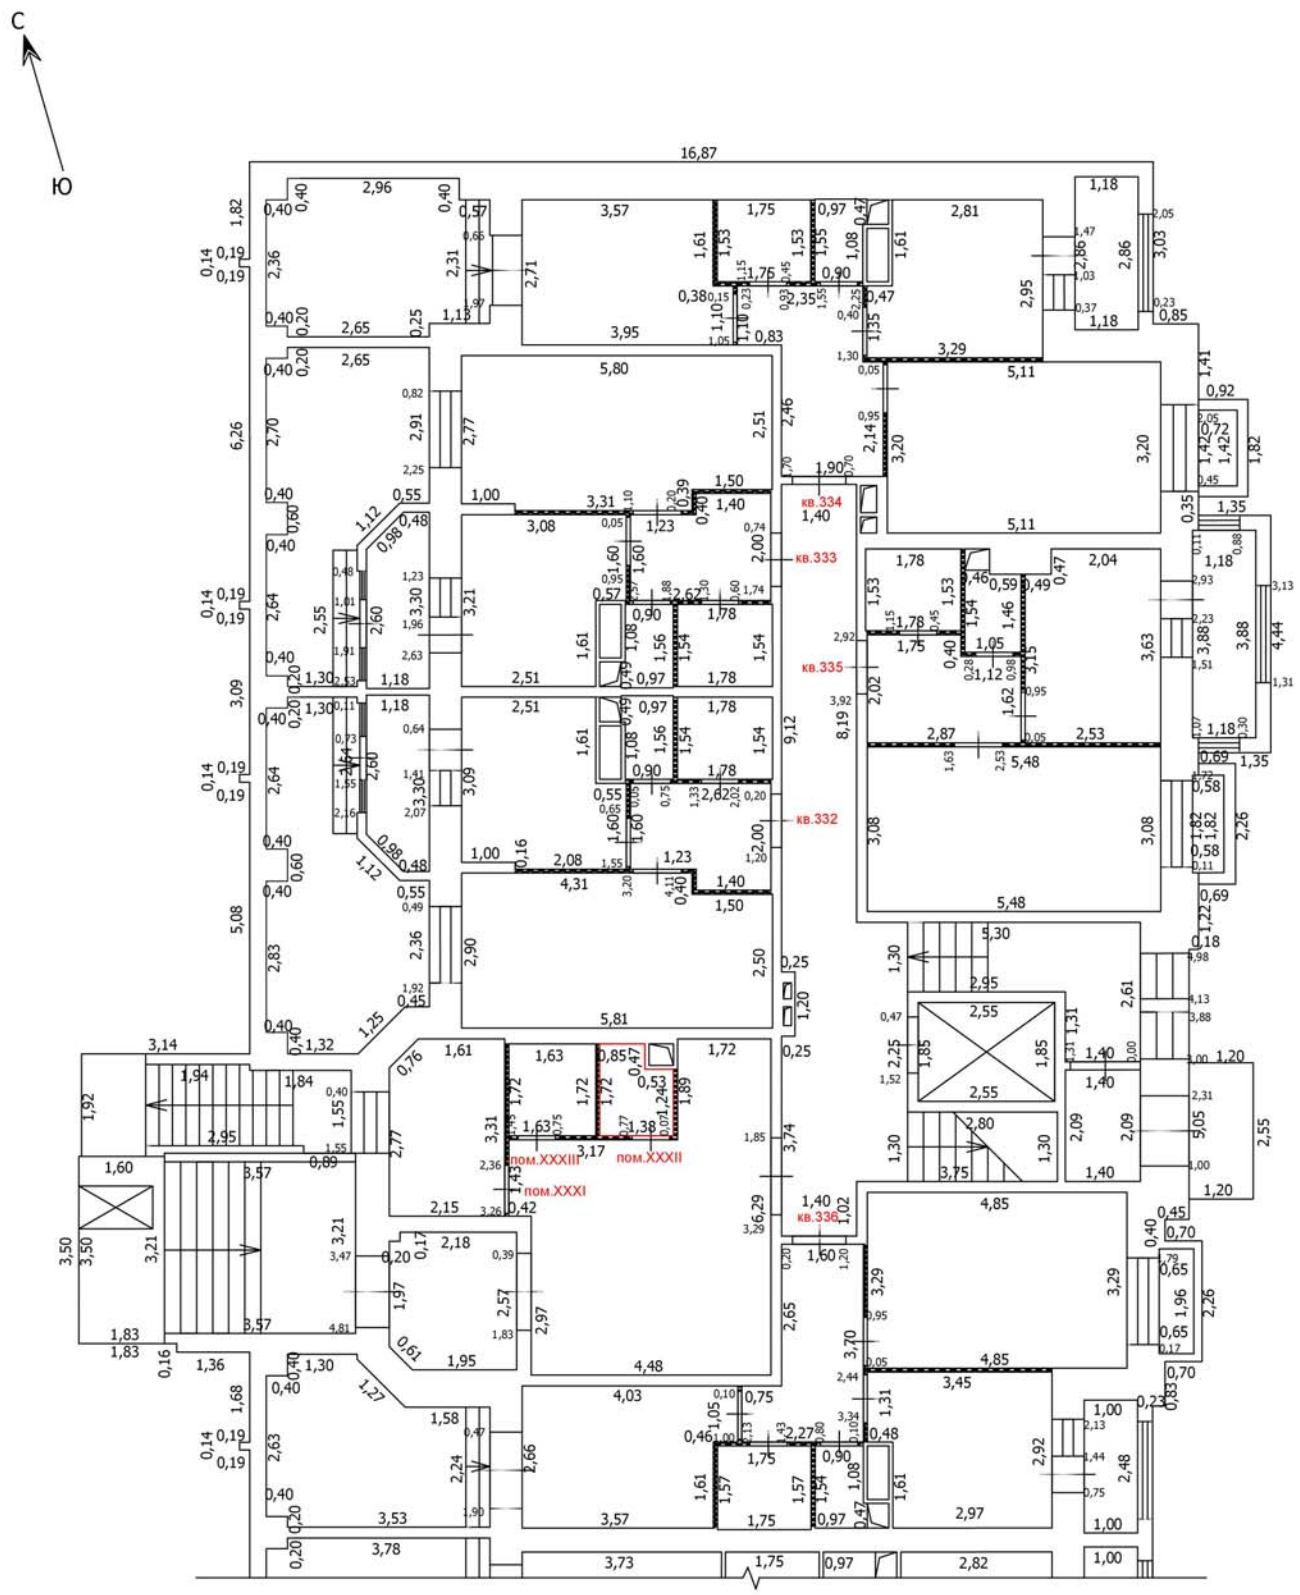

Условные обозначения

- Часть границы вновь образованного помещения
- Стена с окном
- Стена с окном и дверью
- Перегородка
- 1,78 — Линейный размер
- кв.63 — Номер помещения
- Лестница

Масштаб: 1:100

Лист №

ТЕХНИЧЕСКИЙ ПЛАН ПОМЕЩЕНИЯ

План части этажа

1 этаж (11 секция)

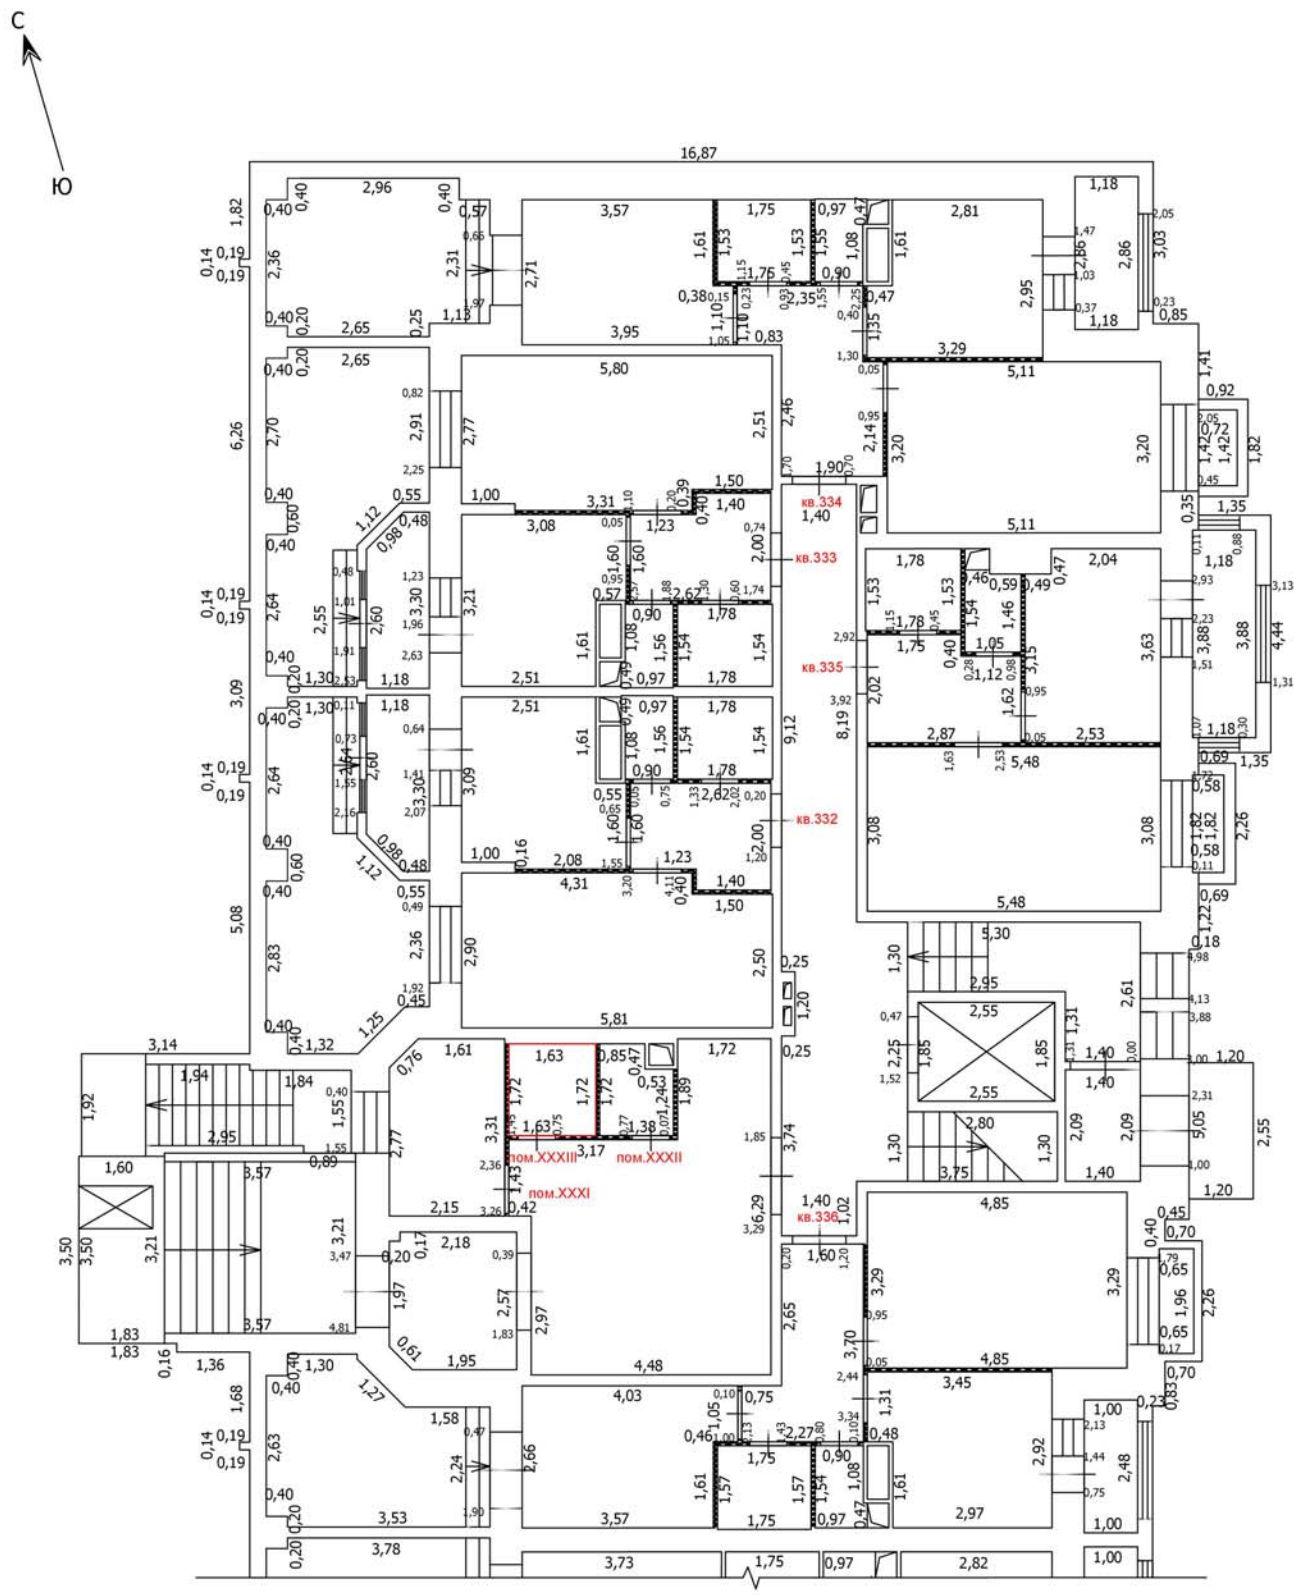

Условные обозначения

- Часть границы вновь образованного помещения
- Стена с окном
- Стена с окном и дверью
- Перегородка
- 1,78 — Линейный размер
- кв.63 — Номер помещения
- Лестница

Масштаб: 1:100

Лист №

ТЕХНИЧЕСКИЙ ПЛАН ПОМЕЩЕНИЯ

План части этажа

1 этаж (12 секция)

С

Ю

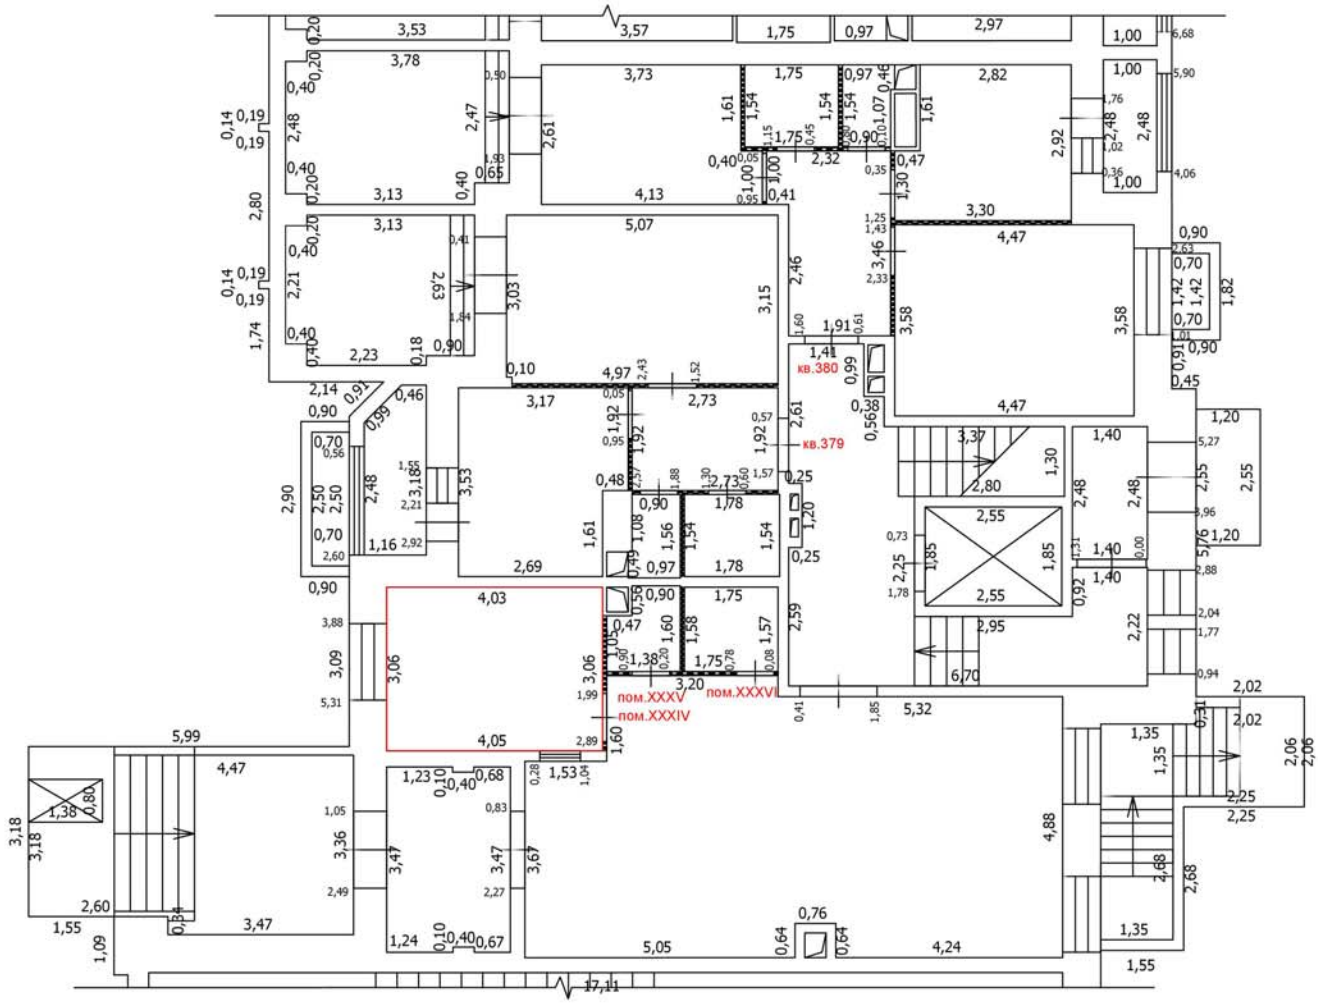

Условные обозначения

- Часть границы вновь образованного помещения
- Стена с окном
- Стена с окном и дверью
- Перегородка
- 1,78 Линейный размер
- кв.63 Номер помещения
- Лестница

Масштаб: 1:100

Лист №

ТЕХНИЧЕСКИЙ ПЛАН ПОМЕЩЕНИЯ

План части этажа

1 этаж (12 секция)

С

Ю

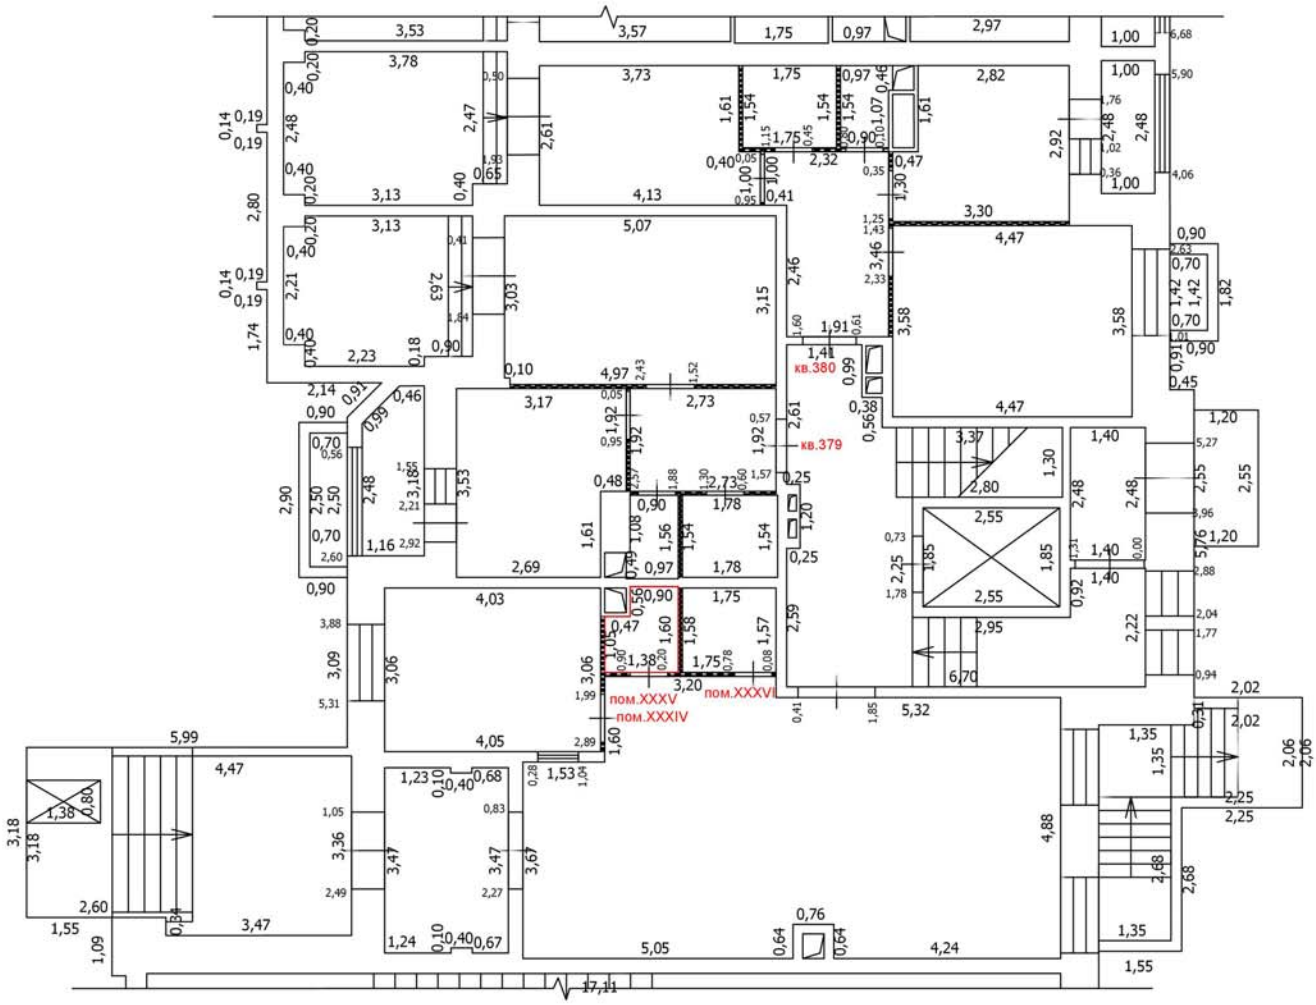

Условные обозначения

- Часть границы вновь образованного помещения
- Стена с окном
- Стена с окном и дверью
- Перегородка
- 1,78 Линейный размер
- кв.63 Номер помещения
- Лестница

Масштаб: 1:100

Лист №

ТЕХНИЧЕСКИЙ ПЛАН ПОМЕЩЕНИЯ

План части этажа

1 этаж (12 секция)

С

Ю

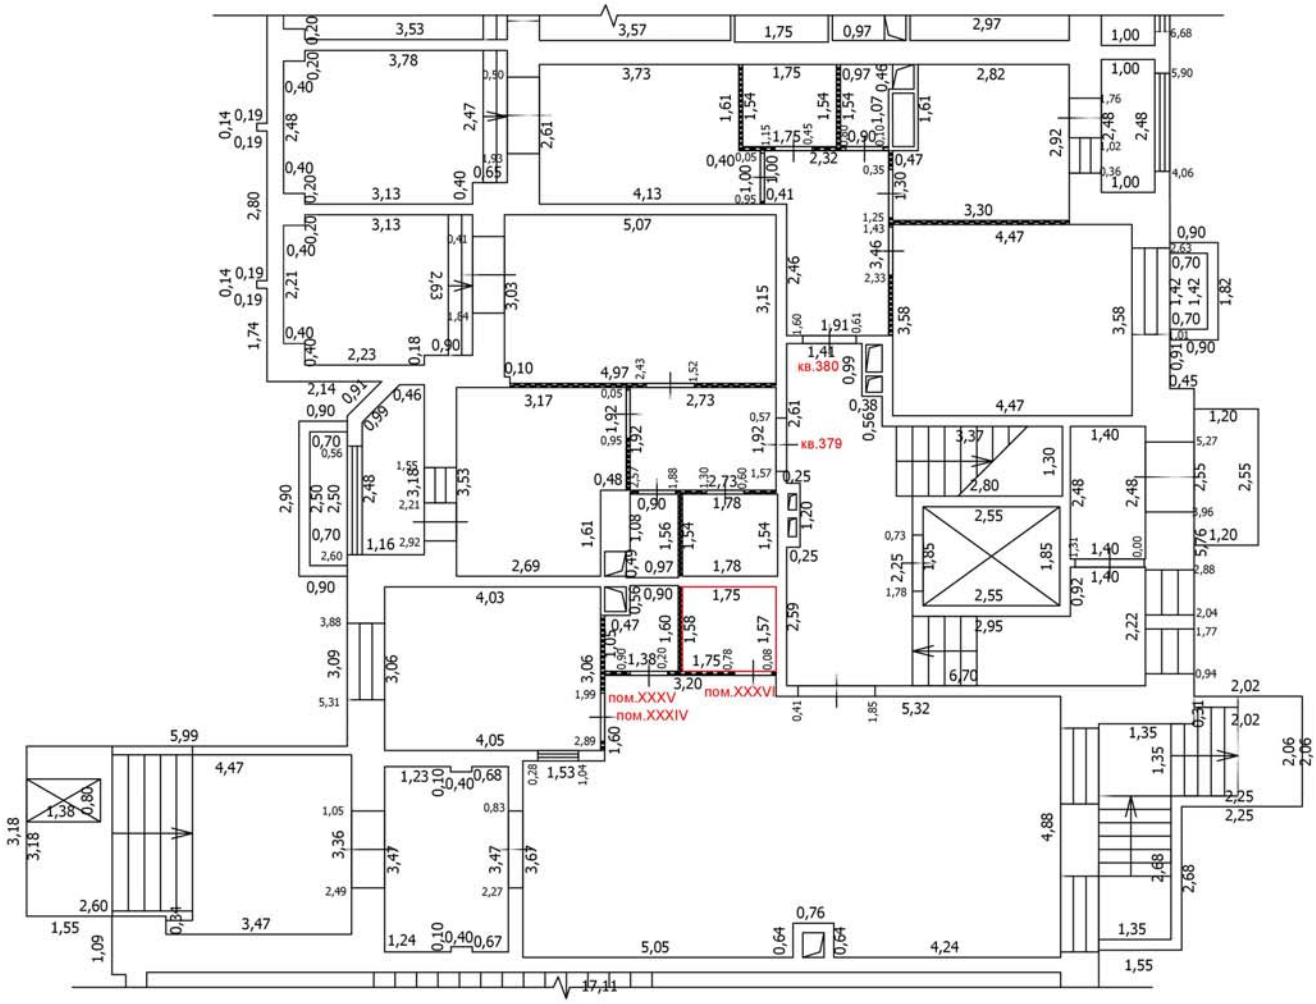

Условные обозначения

- Часть границы вновь образованного помещения
- Стена с окном
- Стена с окном и дверью
- Перегородка
- 1,78 Линейный размер
- кв.63 Номер помещения
- Лестница

Масштаб: 1:100

Лист №

ТЕХНИЧЕСКИЙ ПЛАН ПОМЕЩЕНИЯ

План части этажа

1 этаж (13 секция)

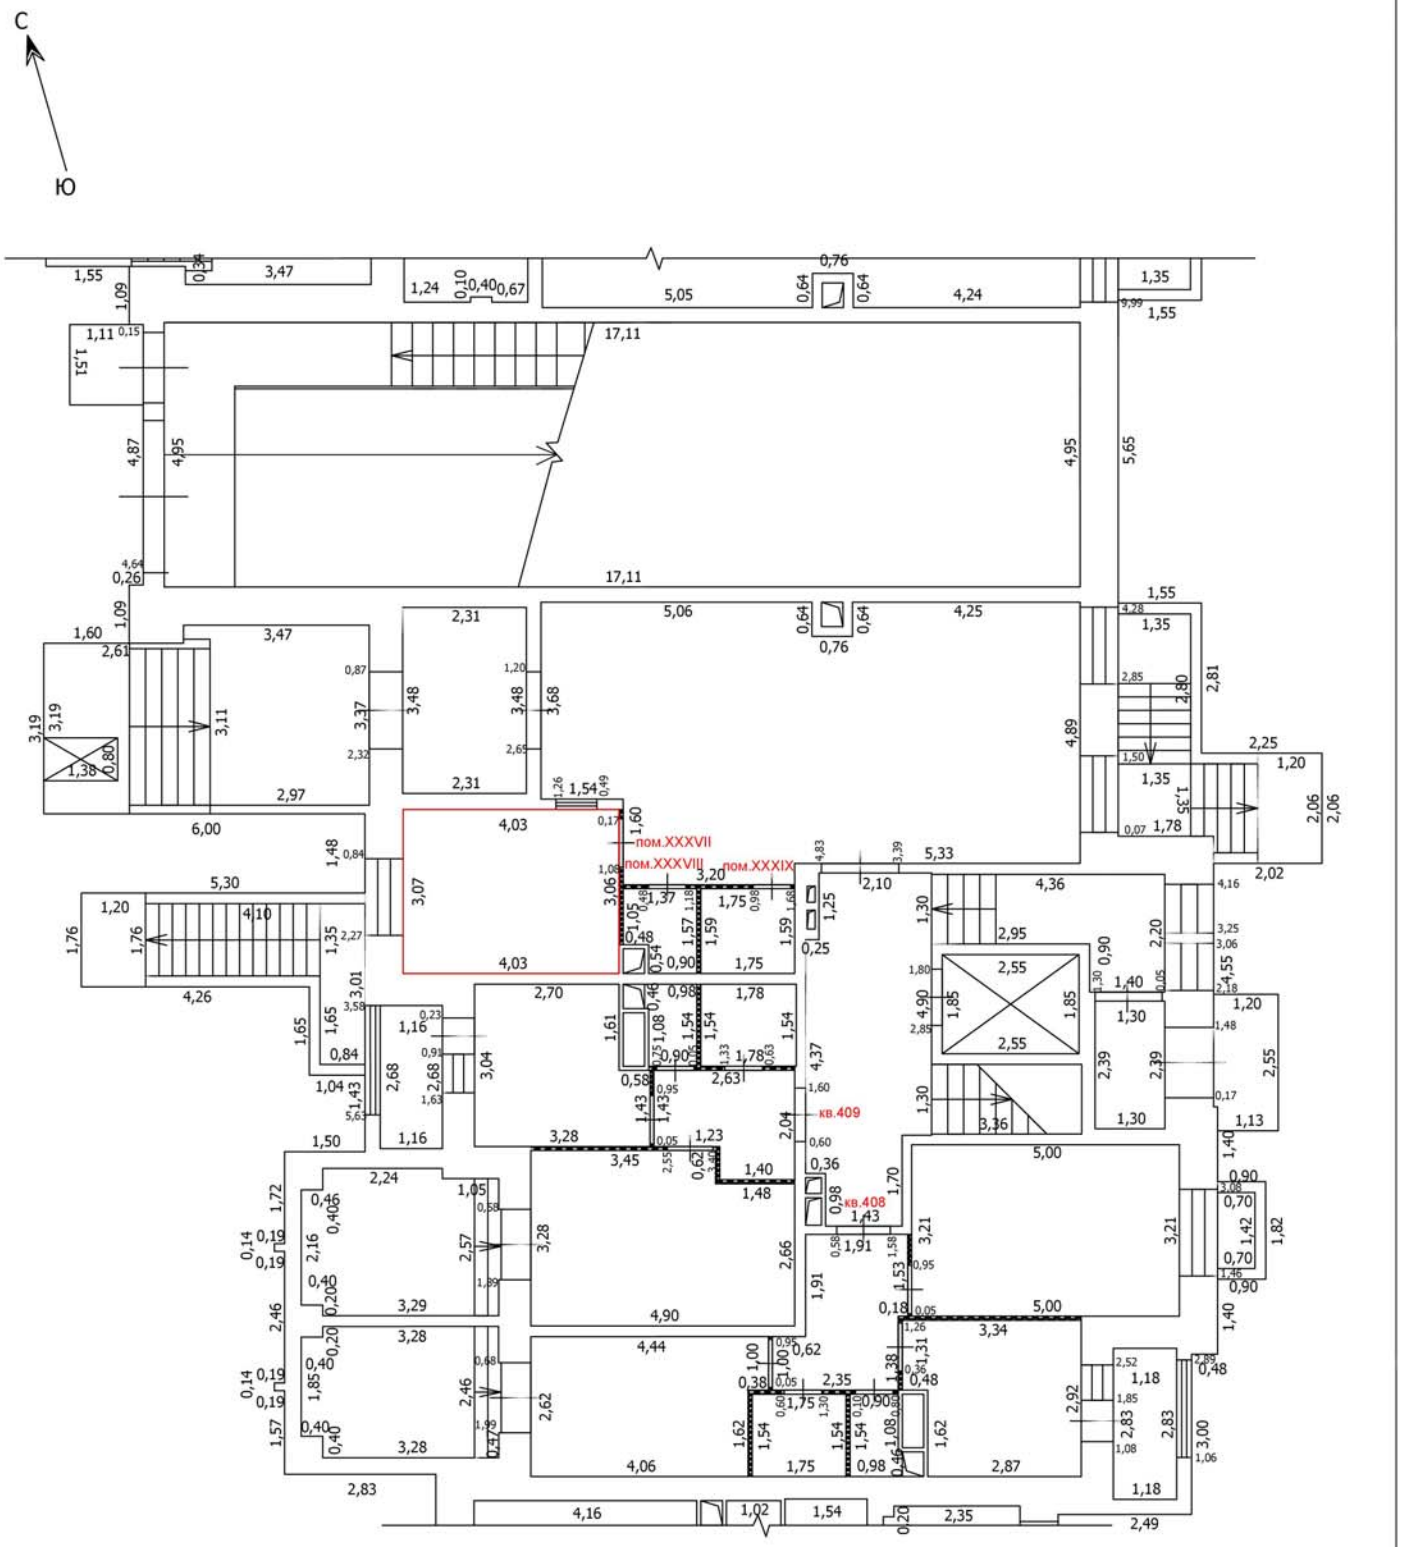

Условные обозначения

- Часть границы вновь образованного помещения
- Стена с окном
- Стена с окном и дверью
- Перегородка
- 1,78 — Линейный размер
- кв.63 — Номер помещения
- Лестница

Масштаб: 1:100

Лист №

ТЕХНИЧЕСКИЙ ПЛАН ПОМЕЩЕНИЯ

План части этажа

1 этаж (13 секция)

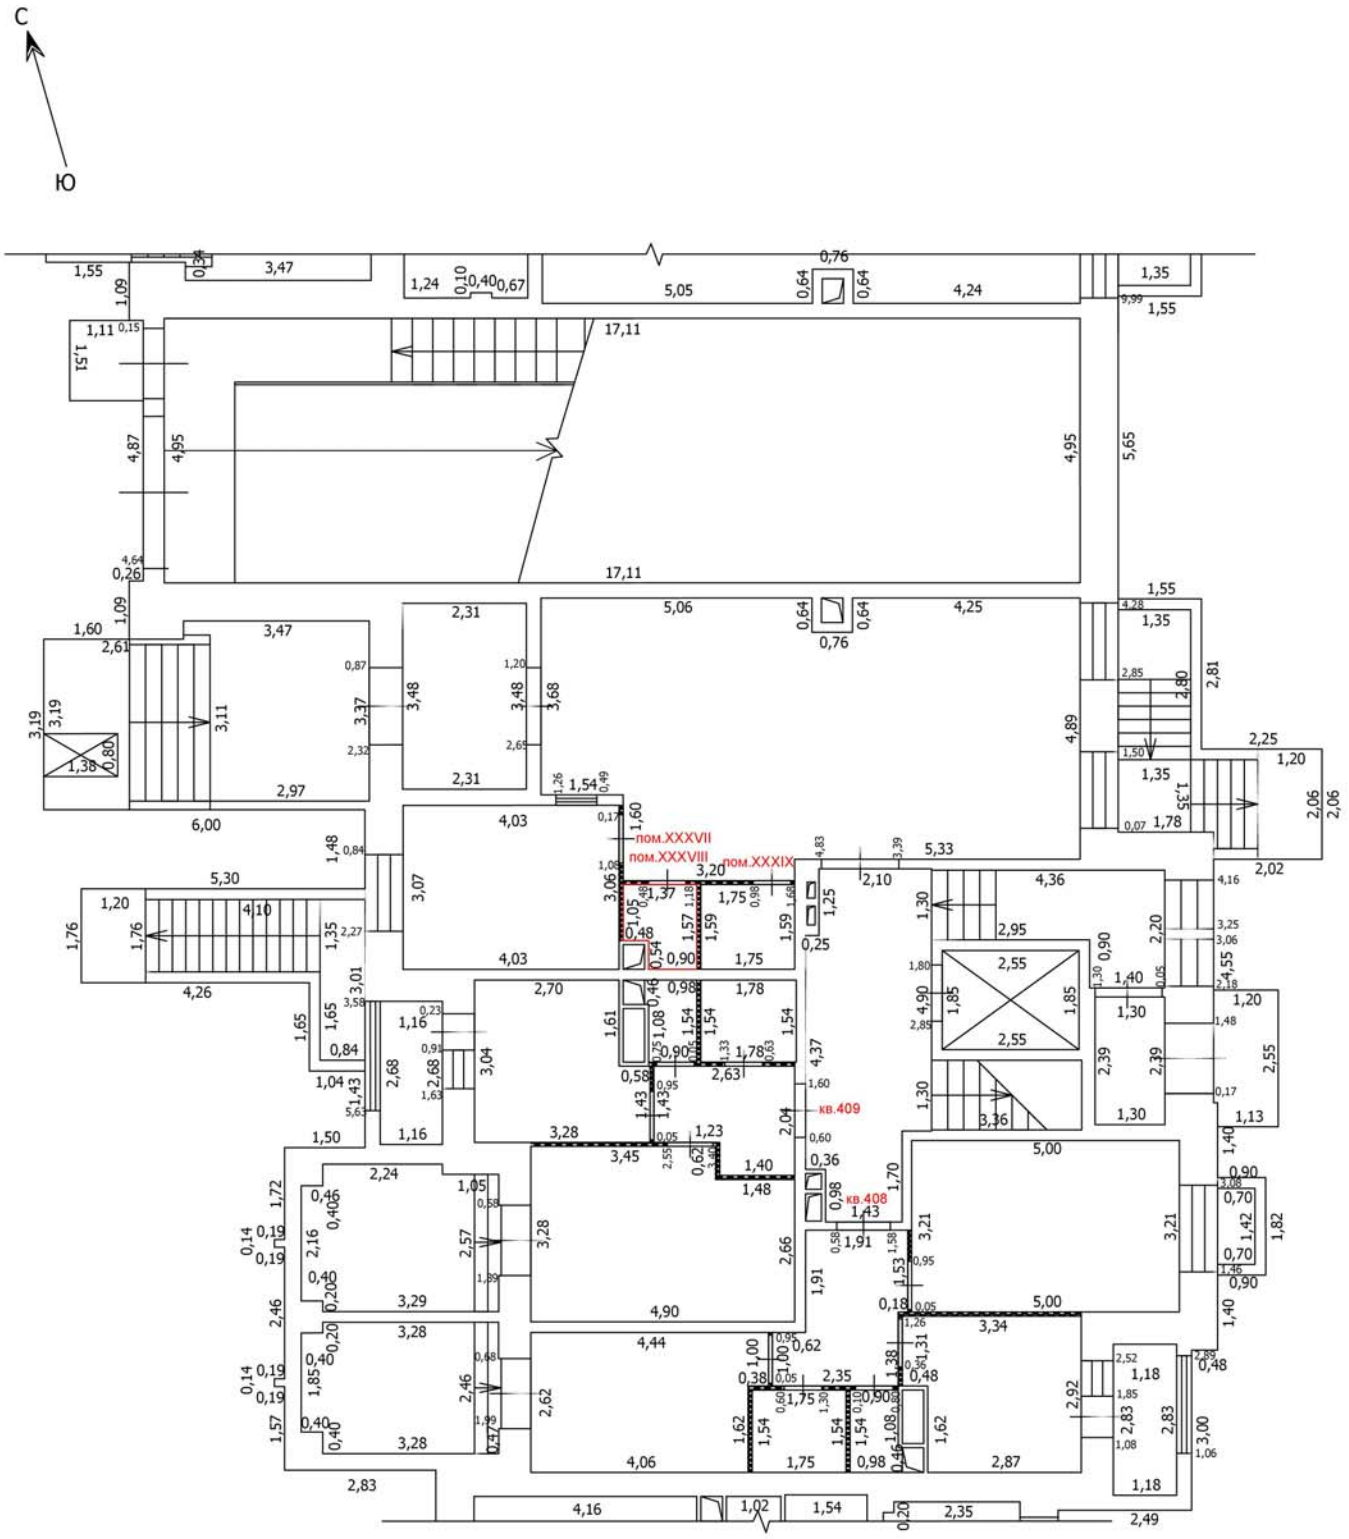

Условные обозначения

- Часть границы вновь образованного помещения
- Стена с окном
- Стена с окном и дверью
- Перегородка
- 1,78 — Линейный размер
- кв.63 — Номер помещения
- Лестница

Масштаб: 1:100

Лист №

ТЕХНИЧЕСКИЙ ПЛАН ПОМЕЩЕНИЯ

План части этажа

1 этаж (13 секция)

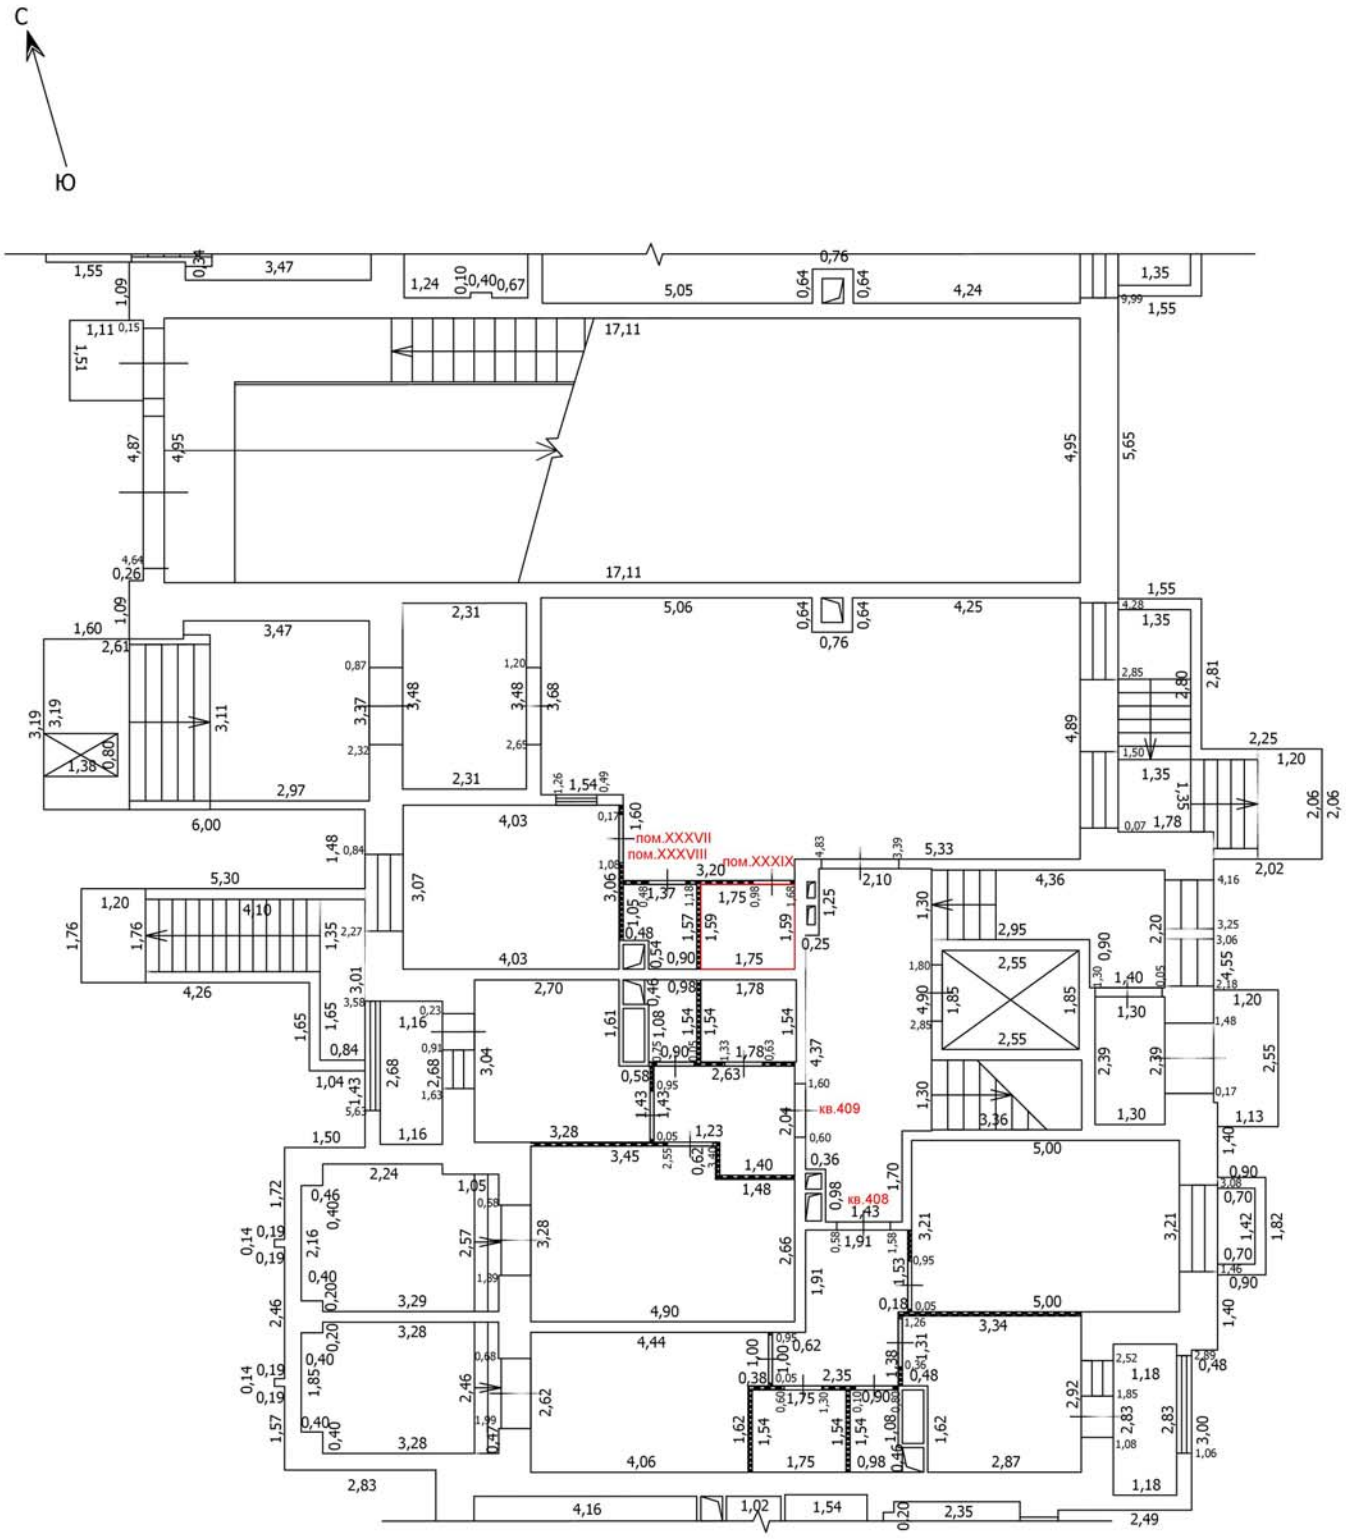

Условные обозначения

- Часть границы вновь образованного помещения
- Стена с окном
- Стена с окном и дверью
- Перегородка
- 1,78 — Линейный размер
- кв.63 — Номер помещения
- Лестница

Масштаб: 1:100

Лист №

ТЕХНИЧЕСКИЙ ПЛАН ПОМЕЩЕНИЯ

План части этажа

1 этаж (14 секция)

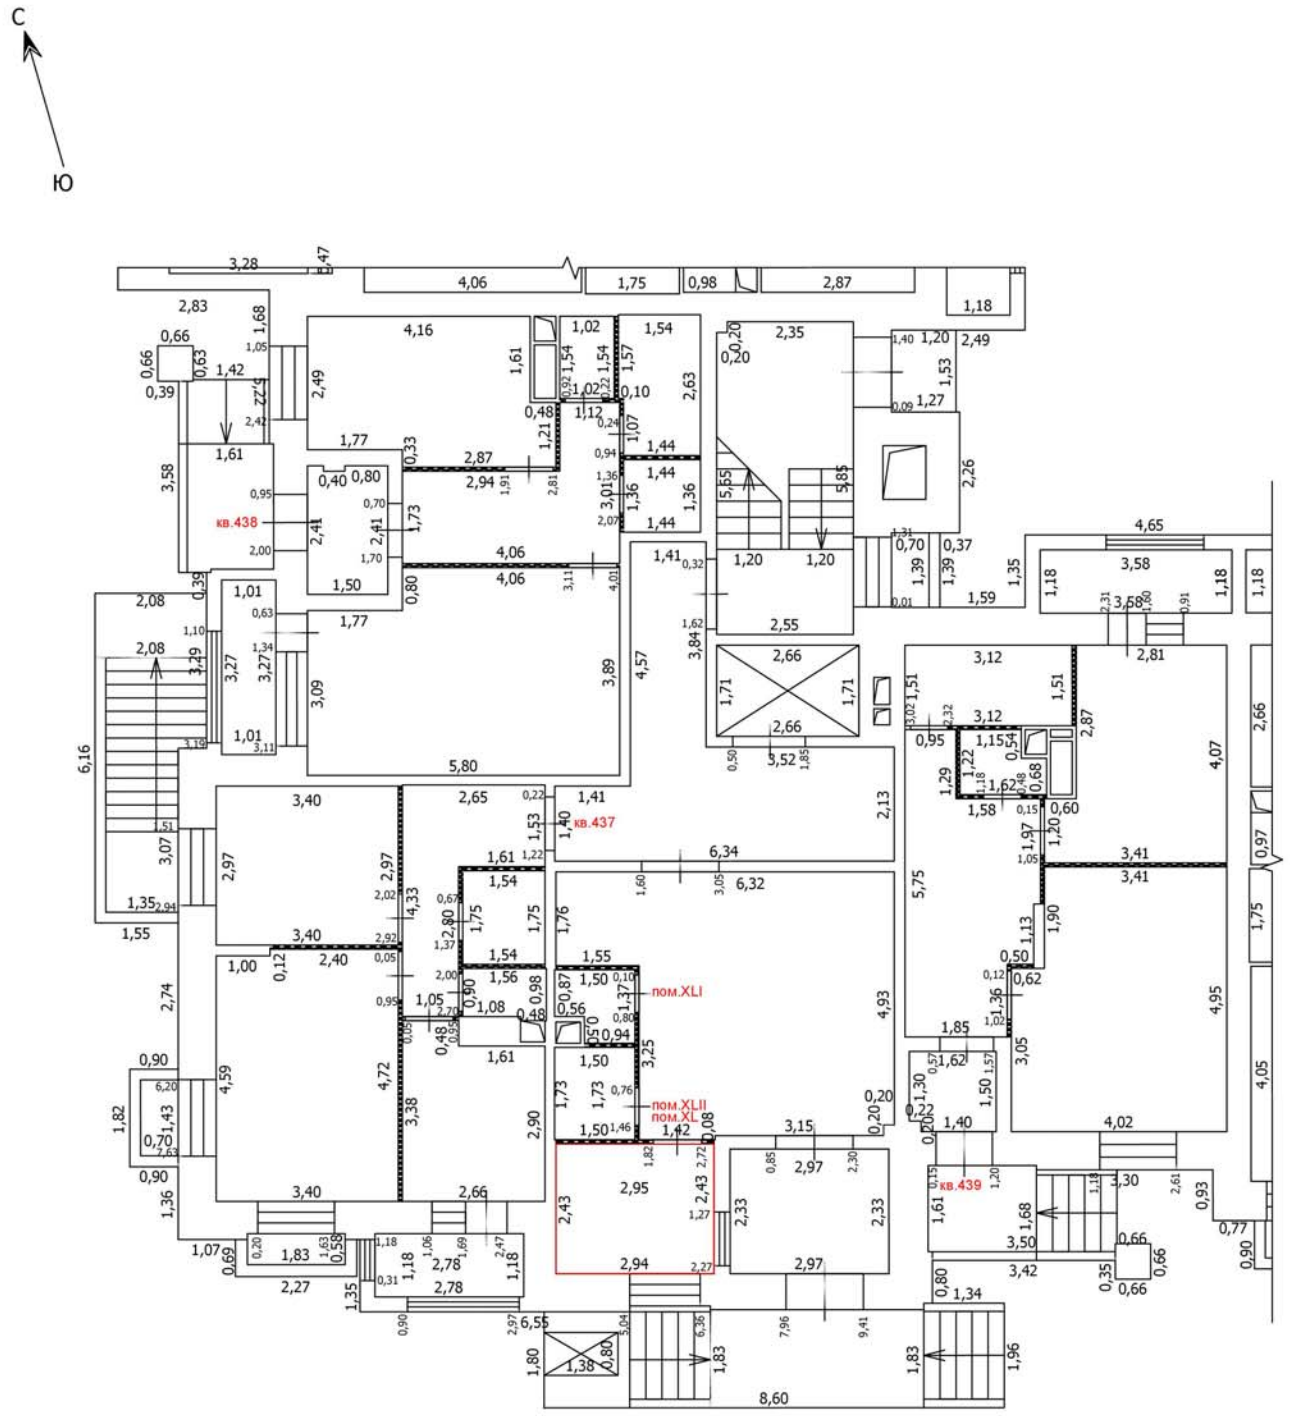

Условные обозначения

- Часть границы вновь образованного помещения
- Стена с окном
- Стена с окном и дверью
- Перегородка
- 1,78 — Линейный размер
- кв.63 — Номер помещения
- Лестница

Масштаб: 1:100

Лист №

ТЕХНИЧЕСКИЙ ПЛАН ПОМЕЩЕНИЯ

План части этажа

1 этаж (14 секция)

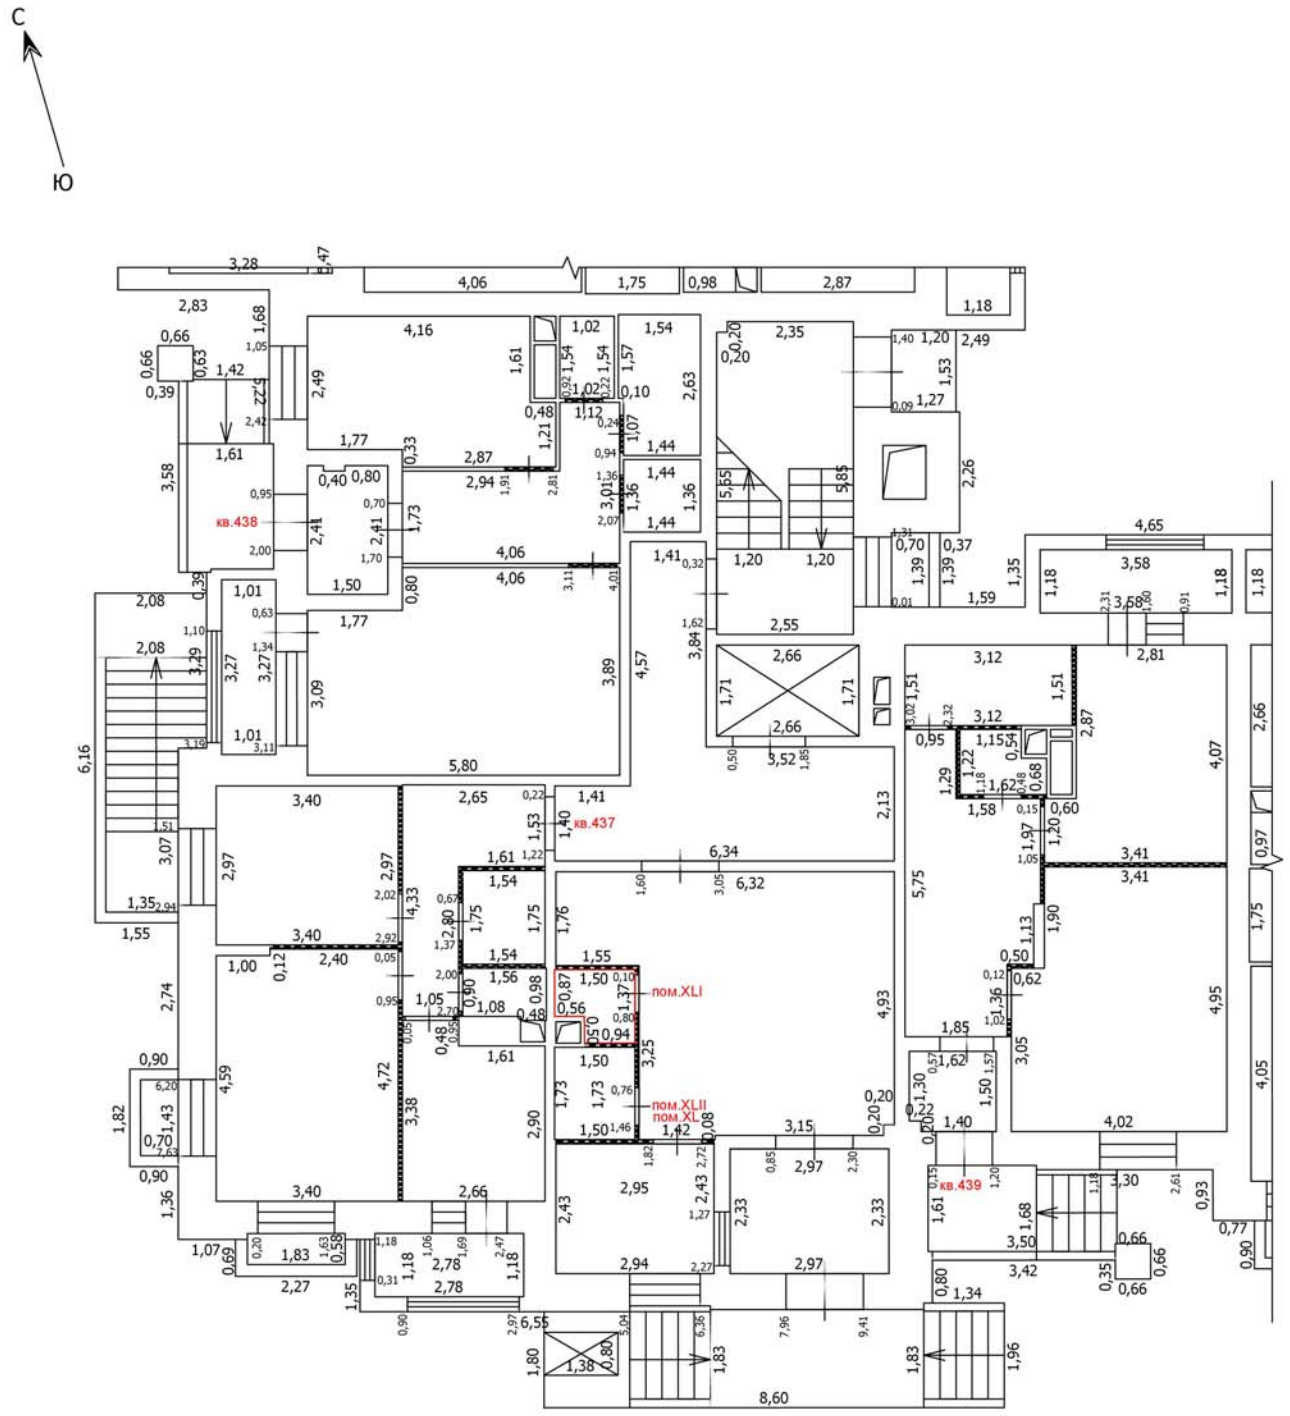

Условные обозначения

- Часть границы вновь образованного помещения
- Стена с окном
- Стена с окном и дверью
- Перегородка
- 1,78 — Линейный размер
- кв.63 — Номер помещения
- Лестница

Масштаб: 1:100

Лист №

ТЕХНИЧЕСКИЙ ПЛАН ПОМЕЩЕНИЯ

План части этажа

1 этаж (14 секция)

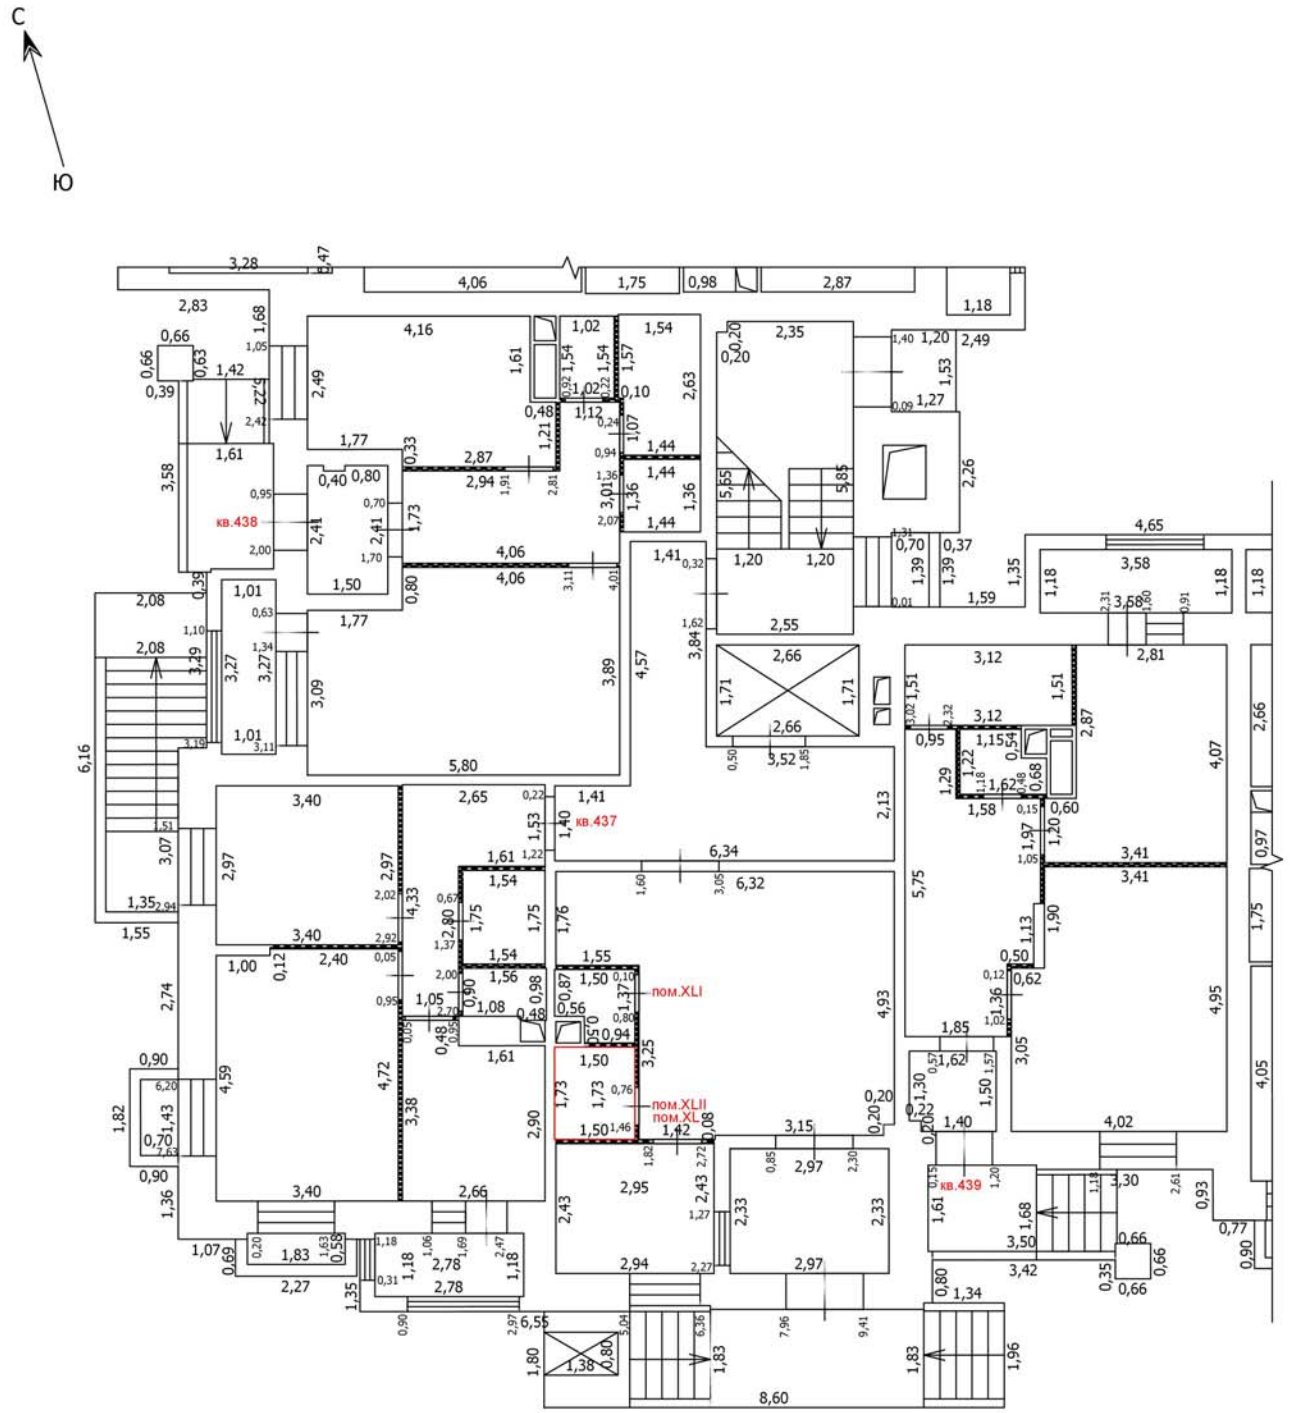

Условные обозначения

- Часть границы вновь образованного помещения
- Стена с окном
- Стена с окном и дверью
- Перегородка
- 1,78 — Линейный размер
- кв.63 — Номер помещения
- Лестница

Масштаб: 1:100

Лист №

ТЕХНИЧЕСКИЙ ПЛАН ПОМЕЩЕНИЯ

План части этажа

1 этаж (15 секция)

С

Ю

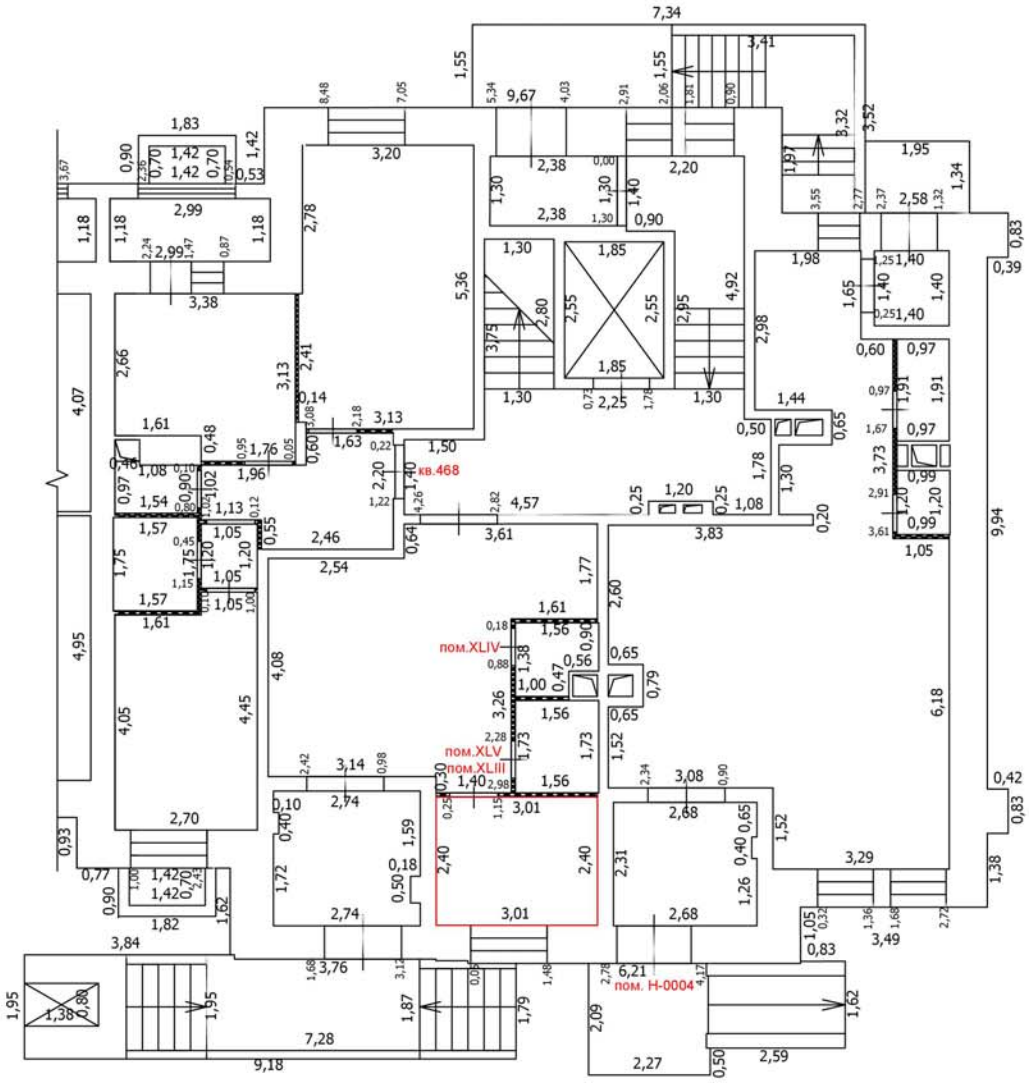

Условные обозначения

- Часть границы вновь образованного помещения
- Стена с окном
- Стена с окном и дверью
- Перегородка
- 1,78 Линейный размер
- кв.63 Номер помещения
- Лестница

Масштаб: 1:100

Лист №

ТЕХНИЧЕСКИЙ ПЛАН ПОМЕЩЕНИЯ

План части этажа

1 этаж (15 секция)

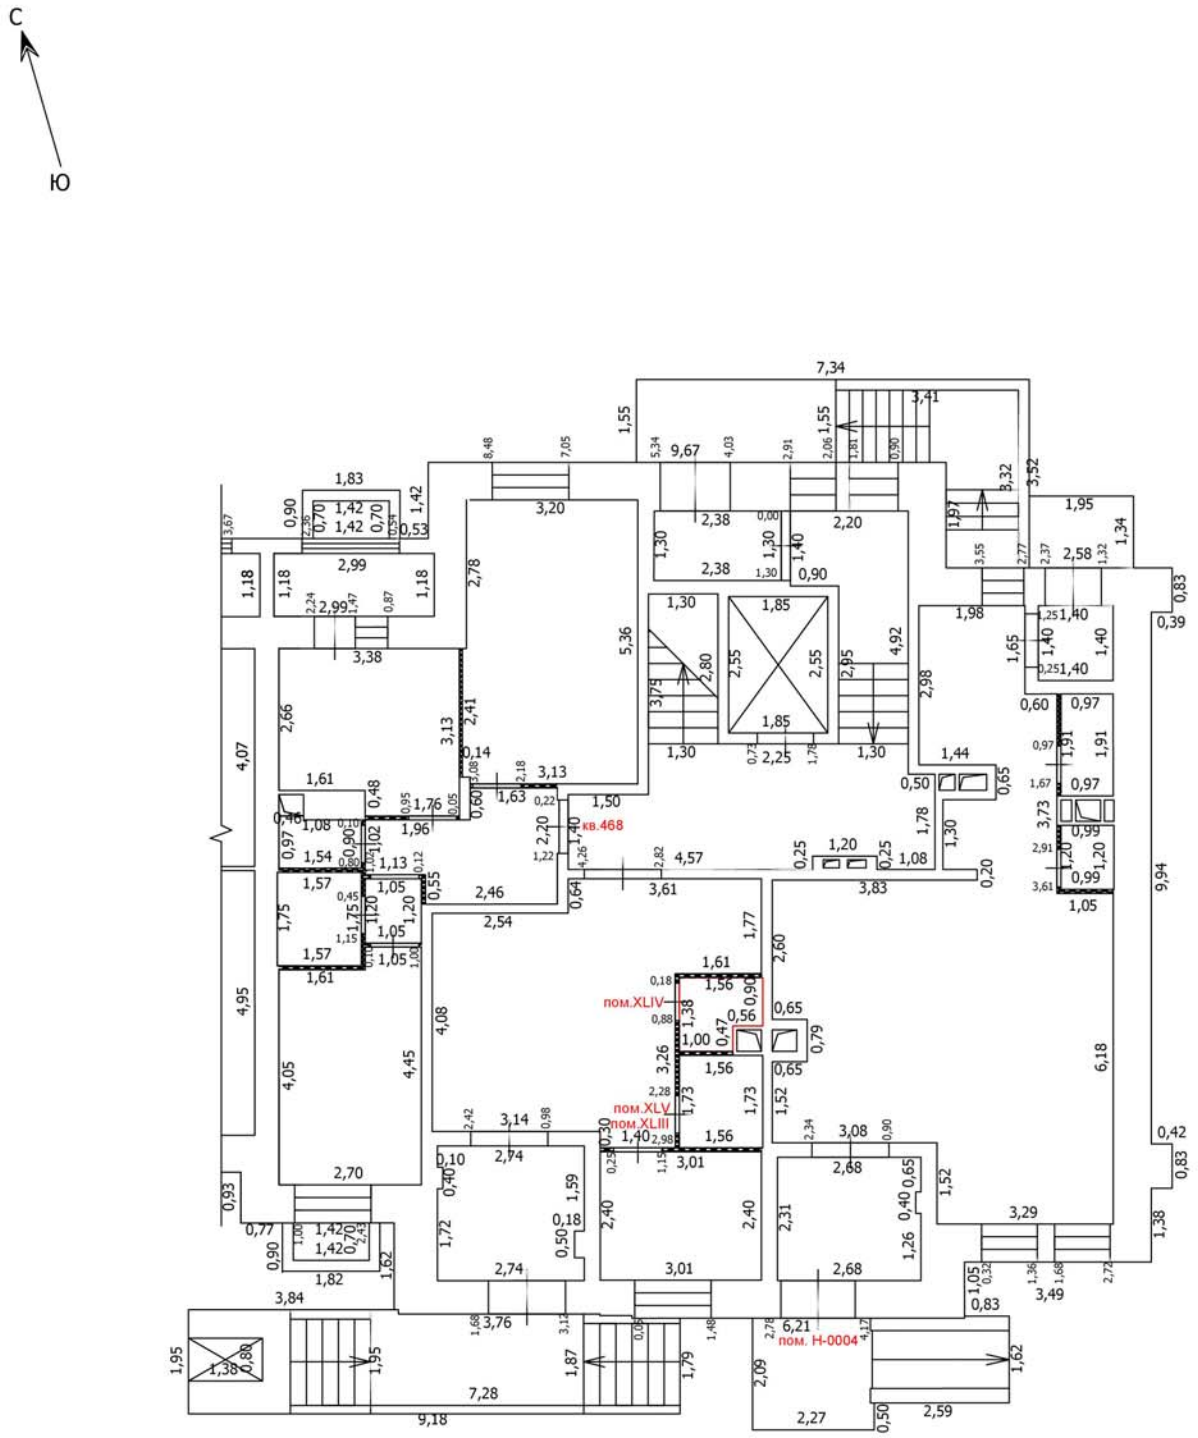

Условные обозначения

- Часть границы вновь образованного помещения
- Стена с окном
- Стена с окном и дверью
- Перегородка
- 1,78 — Линейный размер
- кв.63 — Номер помещения
- Лестница

Масштаб: 1:100

Лист №

ТЕХНИЧЕСКИЙ ПЛАН ПОМЕЩЕНИЯ

План части этажа

1 этаж (15 секция)

С

Ю

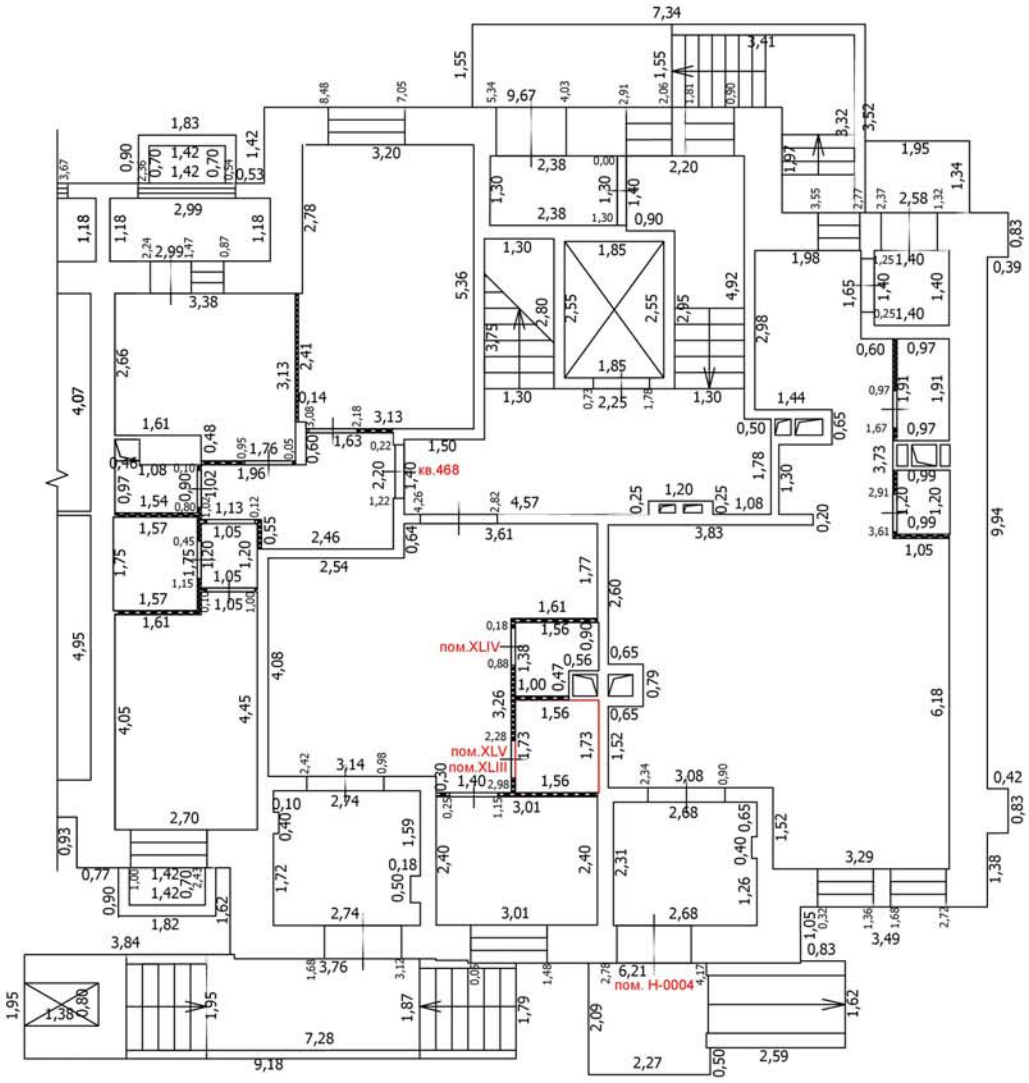

Условные обозначения

- Часть границы вновь образованного помещения
- Стена с окном
- Стена с окном и дверью
- Перегородка
- 1,78 Линейный размер
- кв.63 Номер помещения
- Лестница

Масштаб: 1:100

Лист №

ТЕХНИЧЕСКИЙ ПЛАН ПОМЕЩЕНИЯ

План части этажа

1 этаж (16 секция)

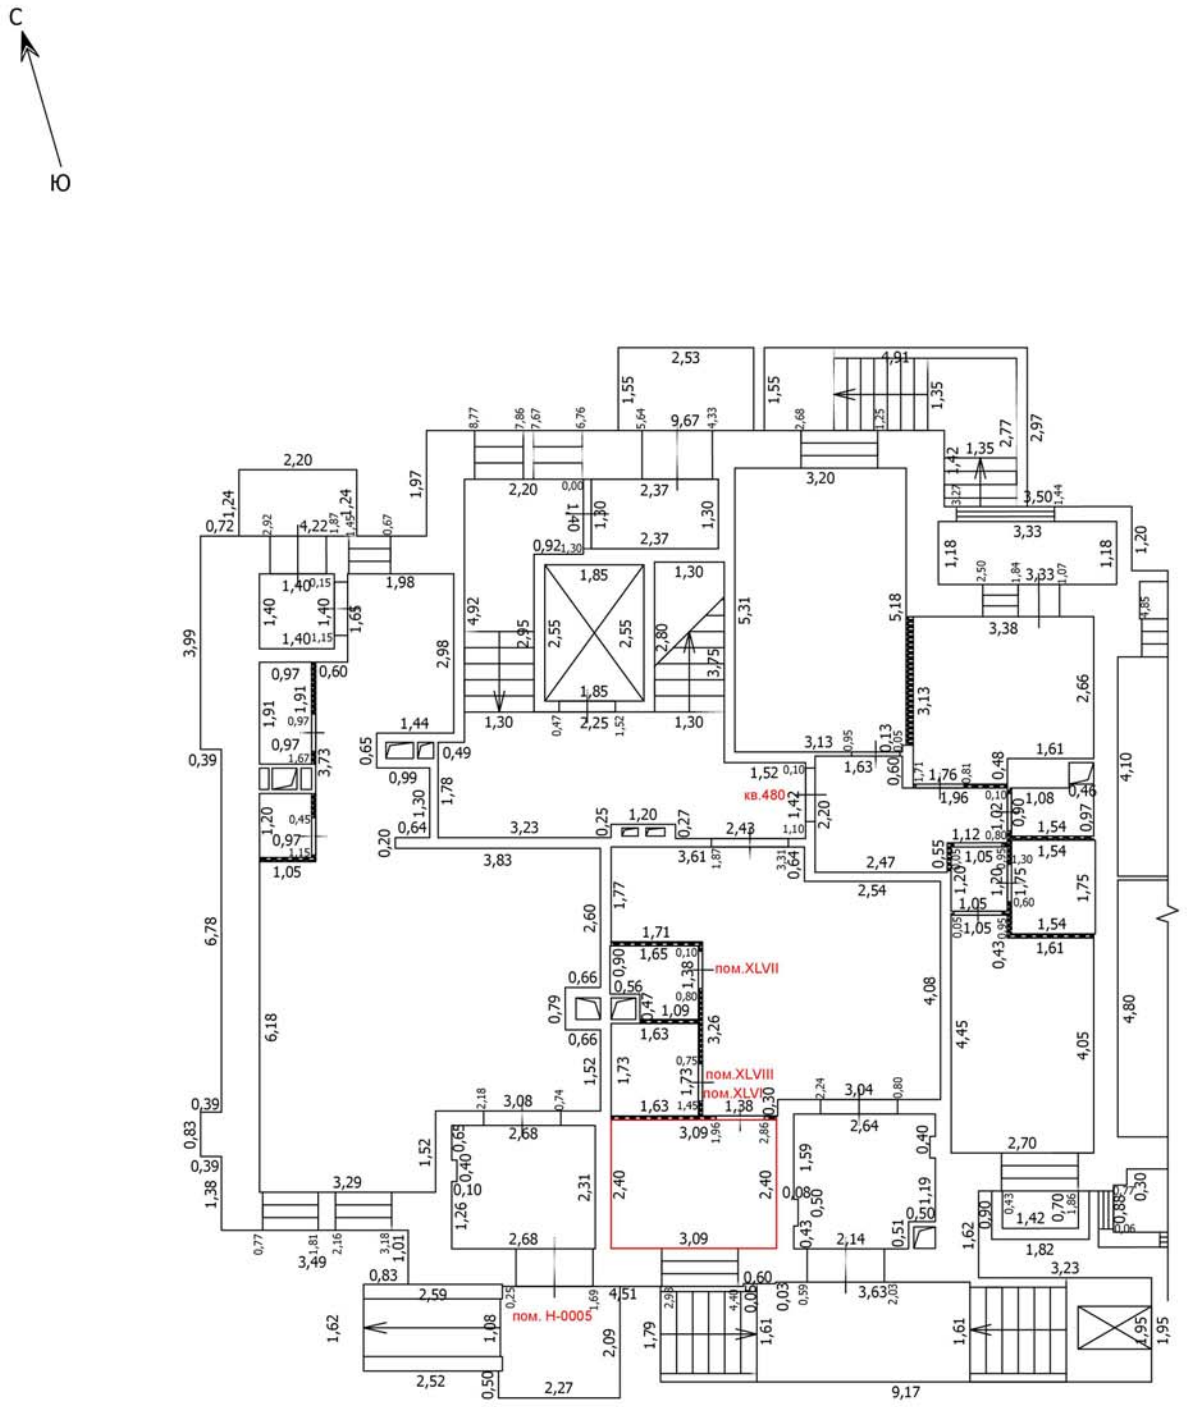

Условные обозначения

- Часть границы вновь образованного помещения
- Стена с окном
- Стена с окном и дверью
- Перегородка
- 1,78 — Линейный размер
- кв.63 — Номер помещения
- Лестница

Масштаб: 1:100

Лист №

ТЕХНИЧЕСКИЙ ПЛАН ПОМЕЩЕНИЯ

План части этажа

1 этаж (16 секция)

С

Ю

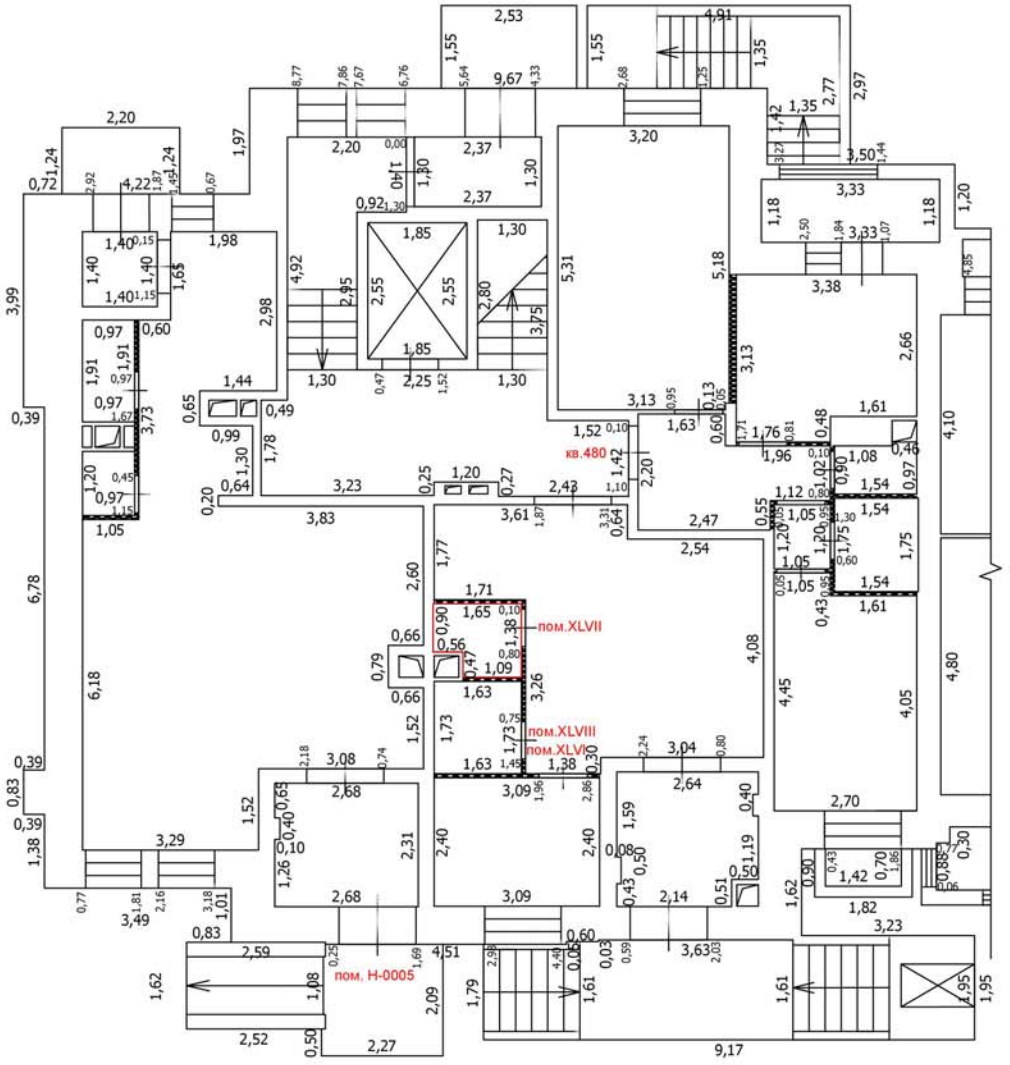

Условные обозначения

- Часть границы вновь образованного помещения
- Стена с окном
- Стена с окном и дверью
- Перегородка
- 1,78 — Линейный размер
- кв.63 — Номер помещения
- Лестница

Масштаб: 1:100

Лист №

ТЕХНИЧЕСКИЙ ПЛАН ПОМЕЩЕНИЯ

План части этажа

1 этаж (16 секция)

С

Ю

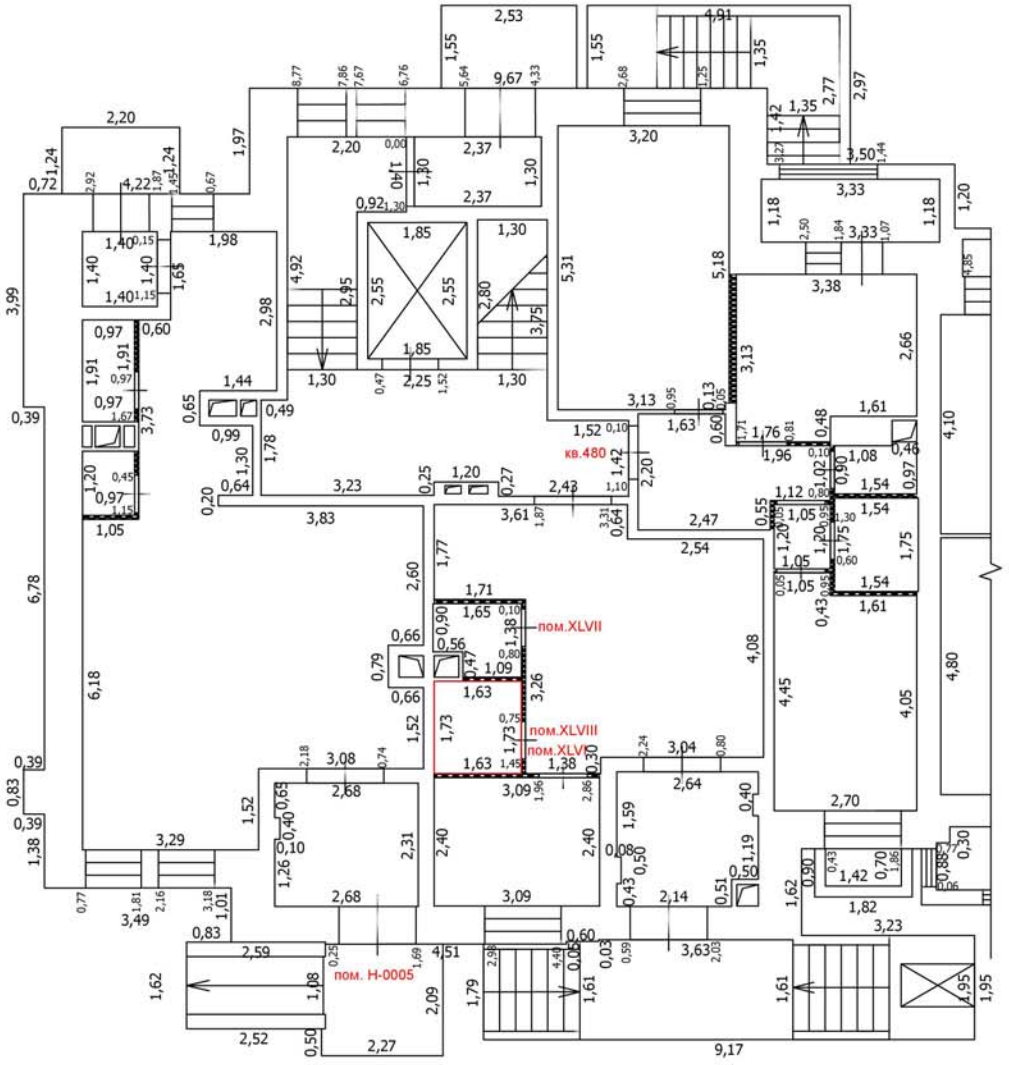

Условные обозначения

- Часть границы вновь образованного помещения
- Стена с окном
- Стена с окном и дверью
- Перегородка
- 1,78 — Линейный размер
- кв.63 — Номер помещения
- Лестница

Масштаб: 1:100

Лист №

ТЕХНИЧЕСКИЙ ПЛАН ПОМЕЩЕНИЯ

План части этажа

Подвал (1 секция)

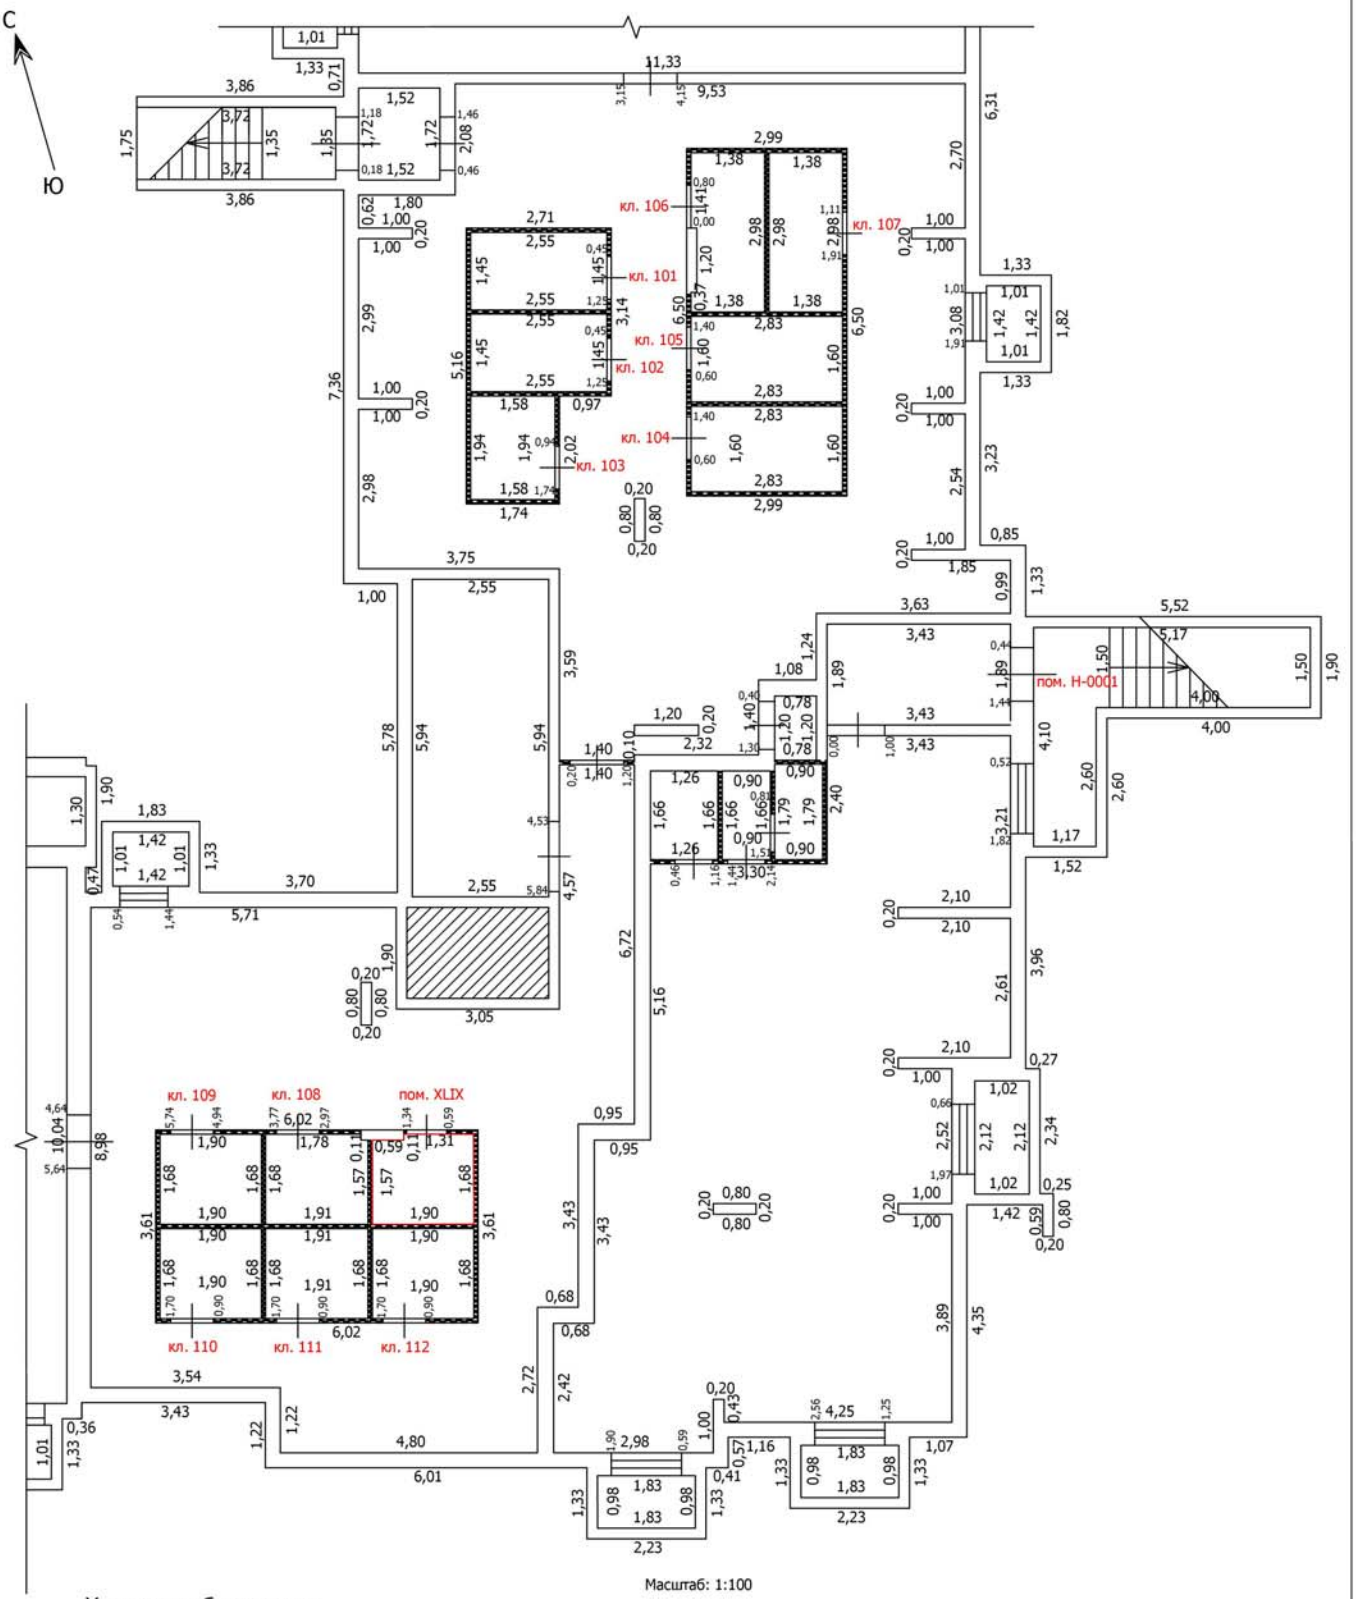

Масштаб: 1:100

Условные обозначения

- Часть границы вновь образованного помещения
- Стена с окном
- Стена с окном и дверью
- Перегородка
- 1,78 — Линейный размер
- кв.63 — Номер помещения
- Лестница

Лист №

ТЕХНИЧЕСКИЙ ПЛАН ПОМЕЩЕНИЯ

План части этажа

Подвал (2 секция)

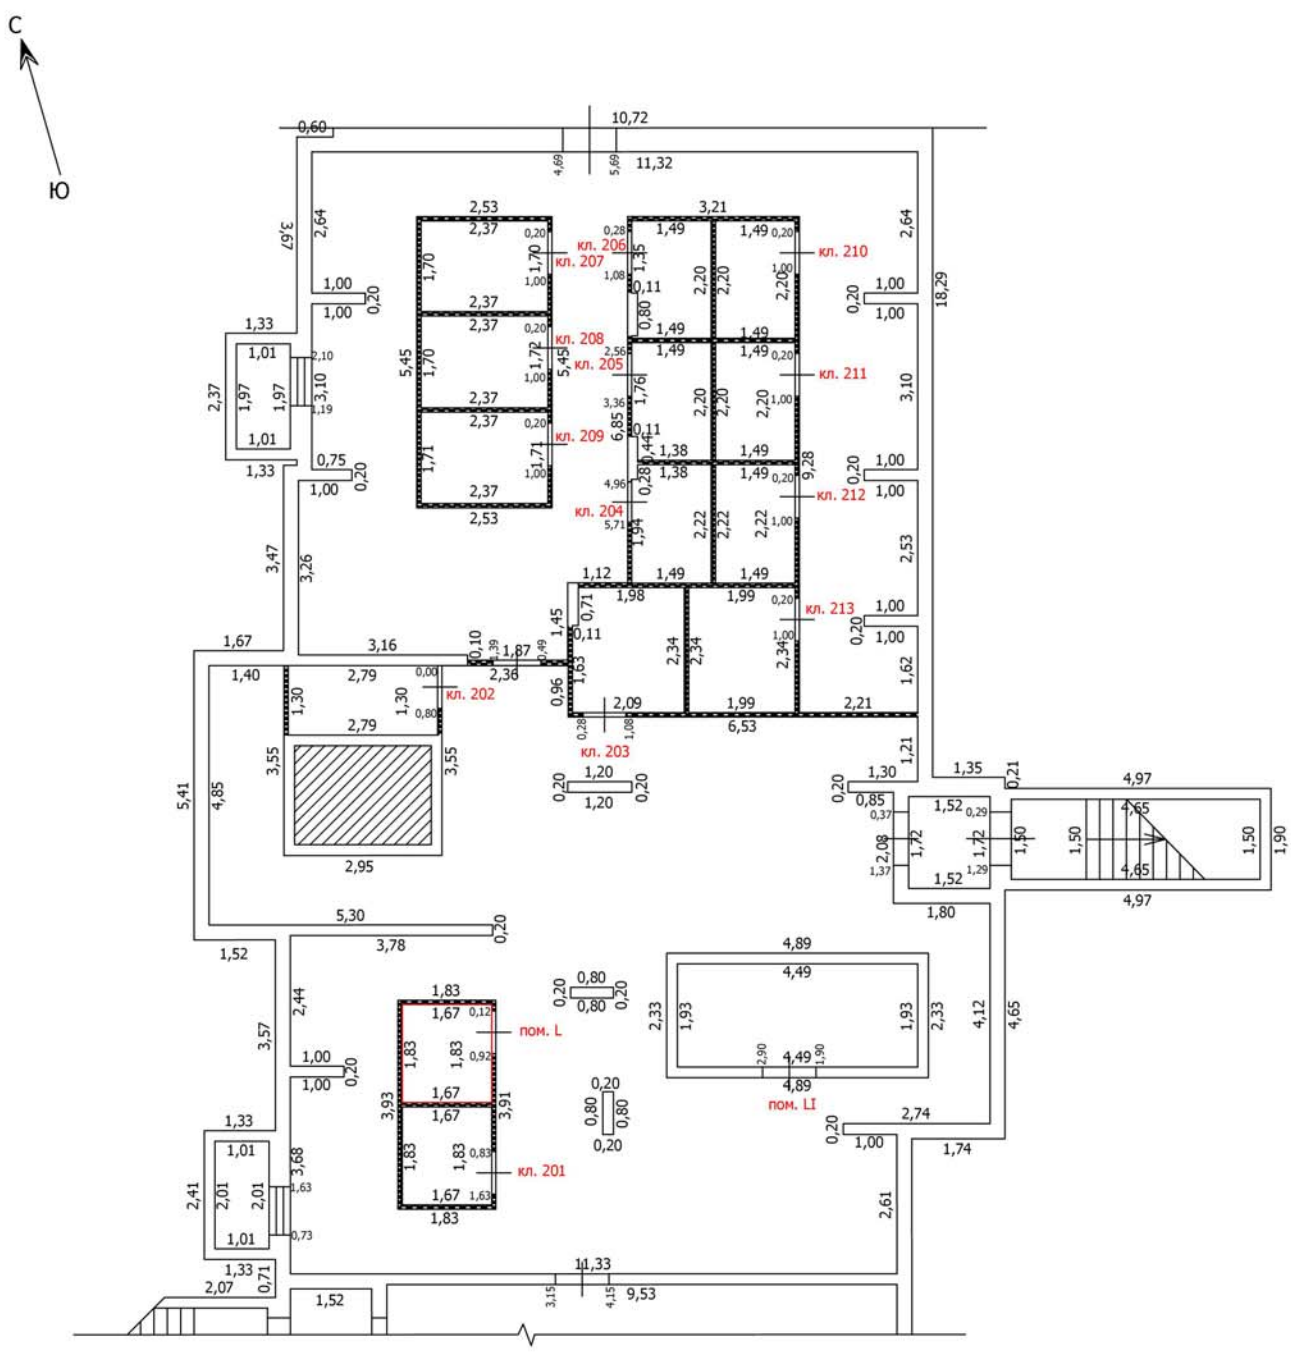

Масштаб: 1:100

Условные обозначения

- Часть границы вновь образованного помещения
- Стена с окном
- Стена с окном и дверью
- Перегородка
- 1,78 — Линейный размер
- кв.63 — Номер помещения
- Лестница

Лист №

ТЕХНИЧЕСКИЙ ПЛАН ПОМЕЩЕНИЯ

План части этажа

Подвал (2 секция)

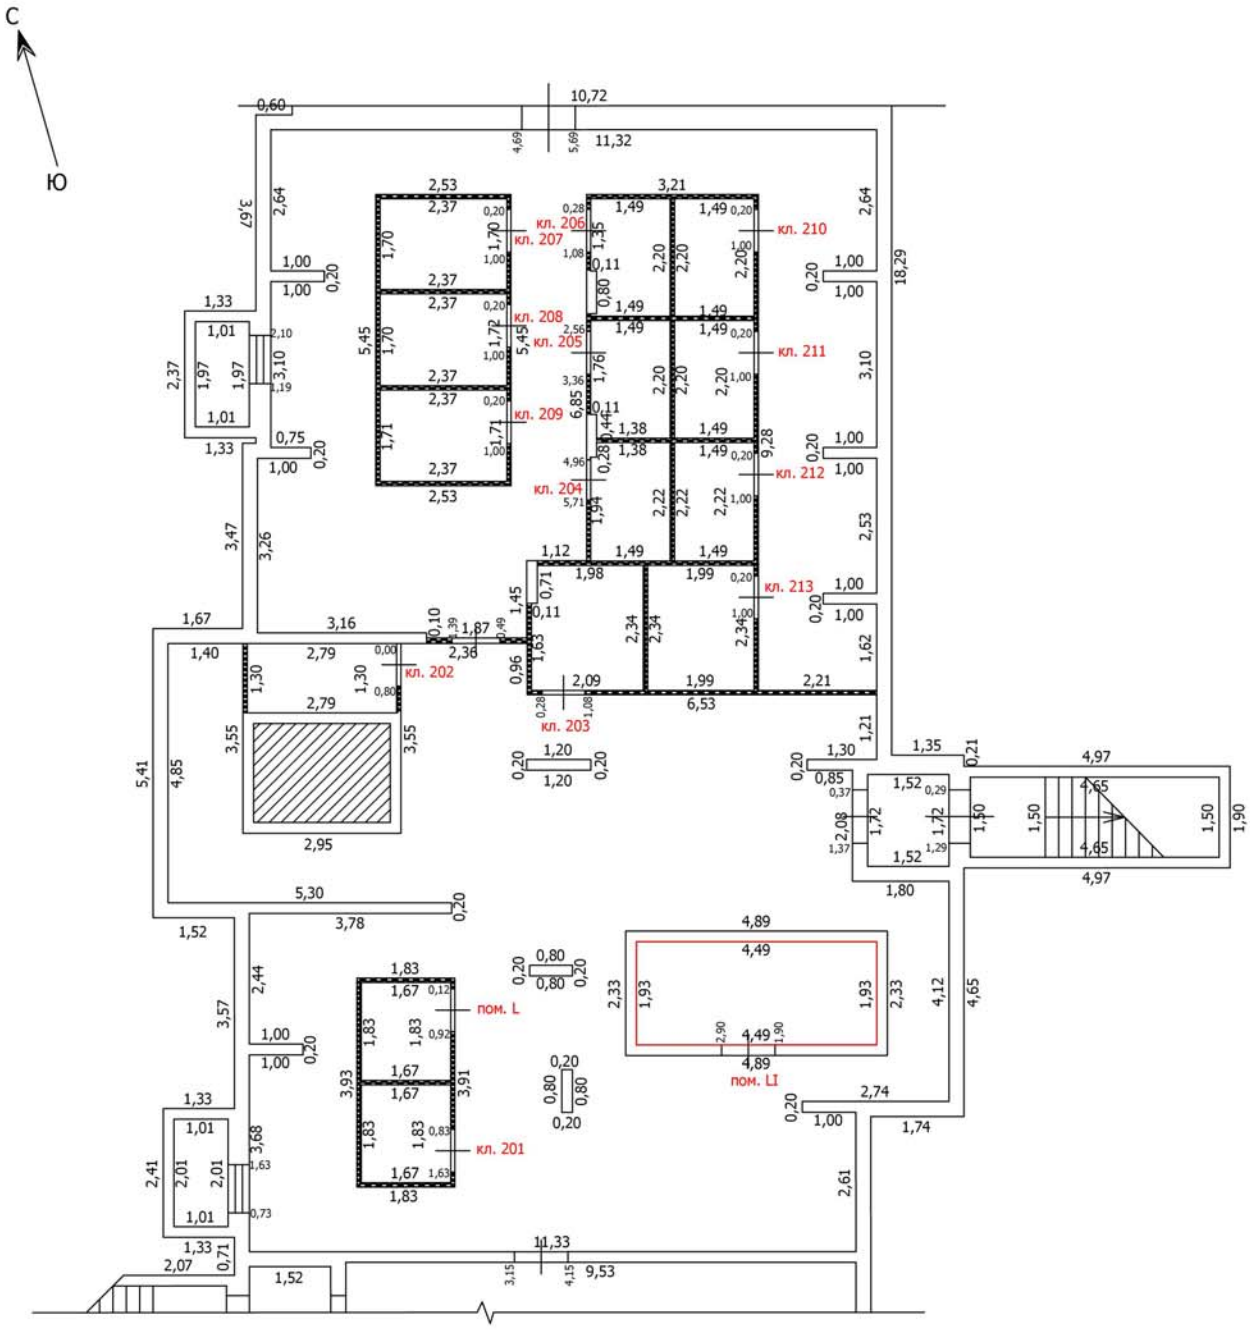

Масштаб: 1:100

Условные обозначения

- Часть границы вновь образованного помещения
- Стена с окном
- Стена с окном и дверью
- Перегородка
- 1,78 — Линейный размер
- кв.63 — Номер помещения
- Лестница

Лист №

ТЕХНИЧЕСКИЙ ПЛАН ПОМЕЩЕНИЯ

План части этажа

Подвал (4 секция)

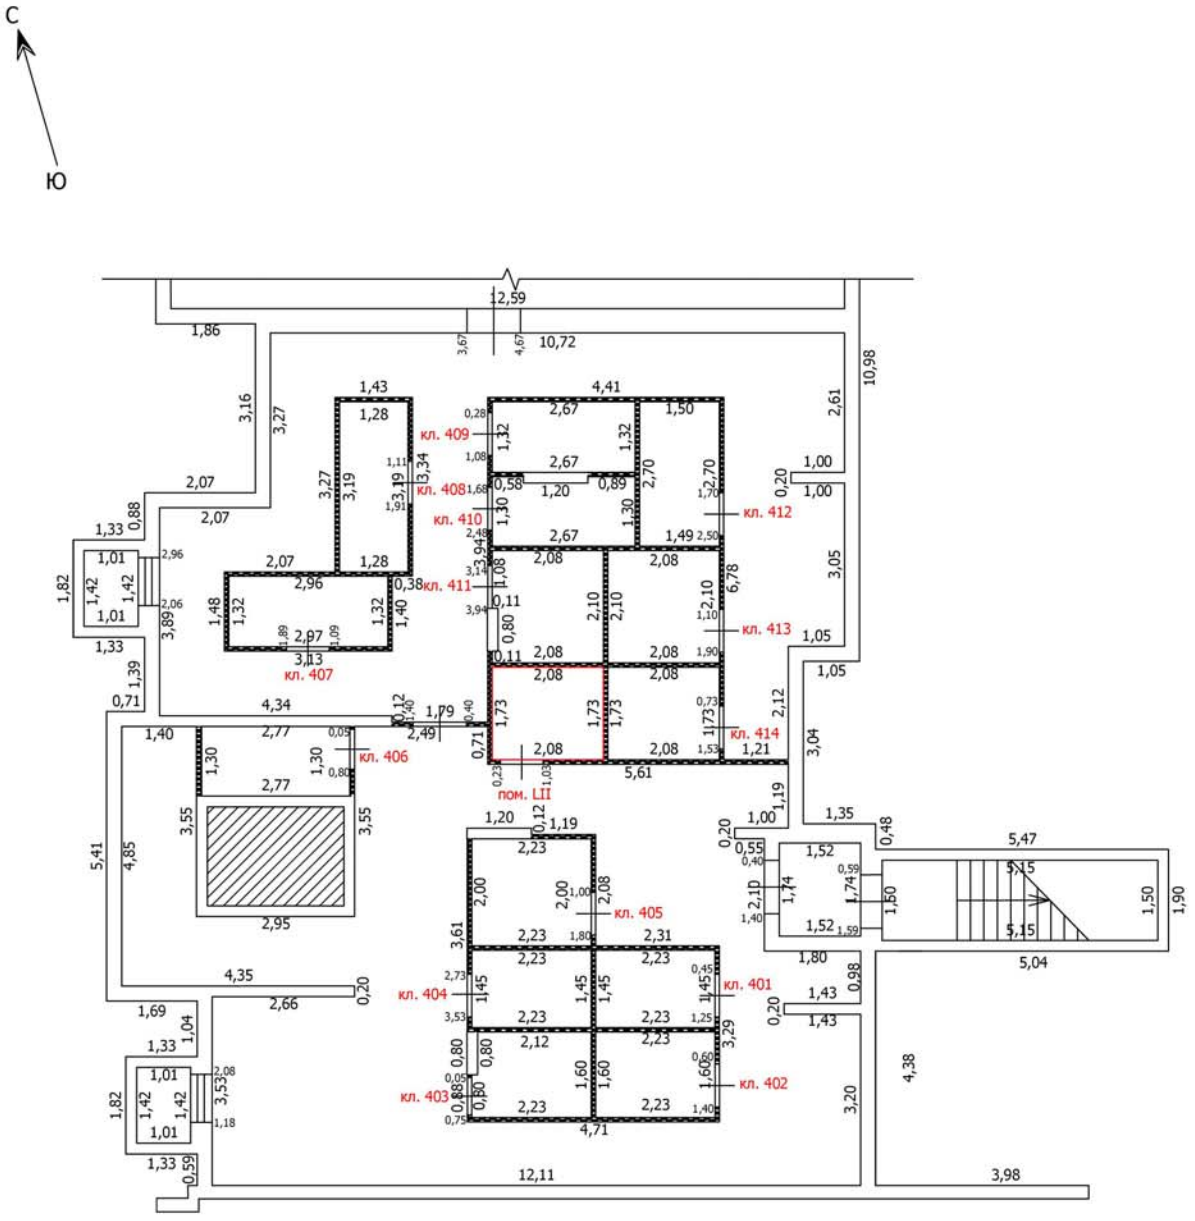

Масштаб: 1:100

Условные обозначения

- Часть границы вновь образованного помещения
- Стена с окном
- Стена с окном и дверью
- Перегородка
- 1,78 — Линейный размер
- кв.63 — Номер помещения
- Лестница

Лист №

ТЕХНИЧЕСКИЙ ПЛАН ПОМЕЩЕНИЯ

План части этажа

Подвал (5 секция)

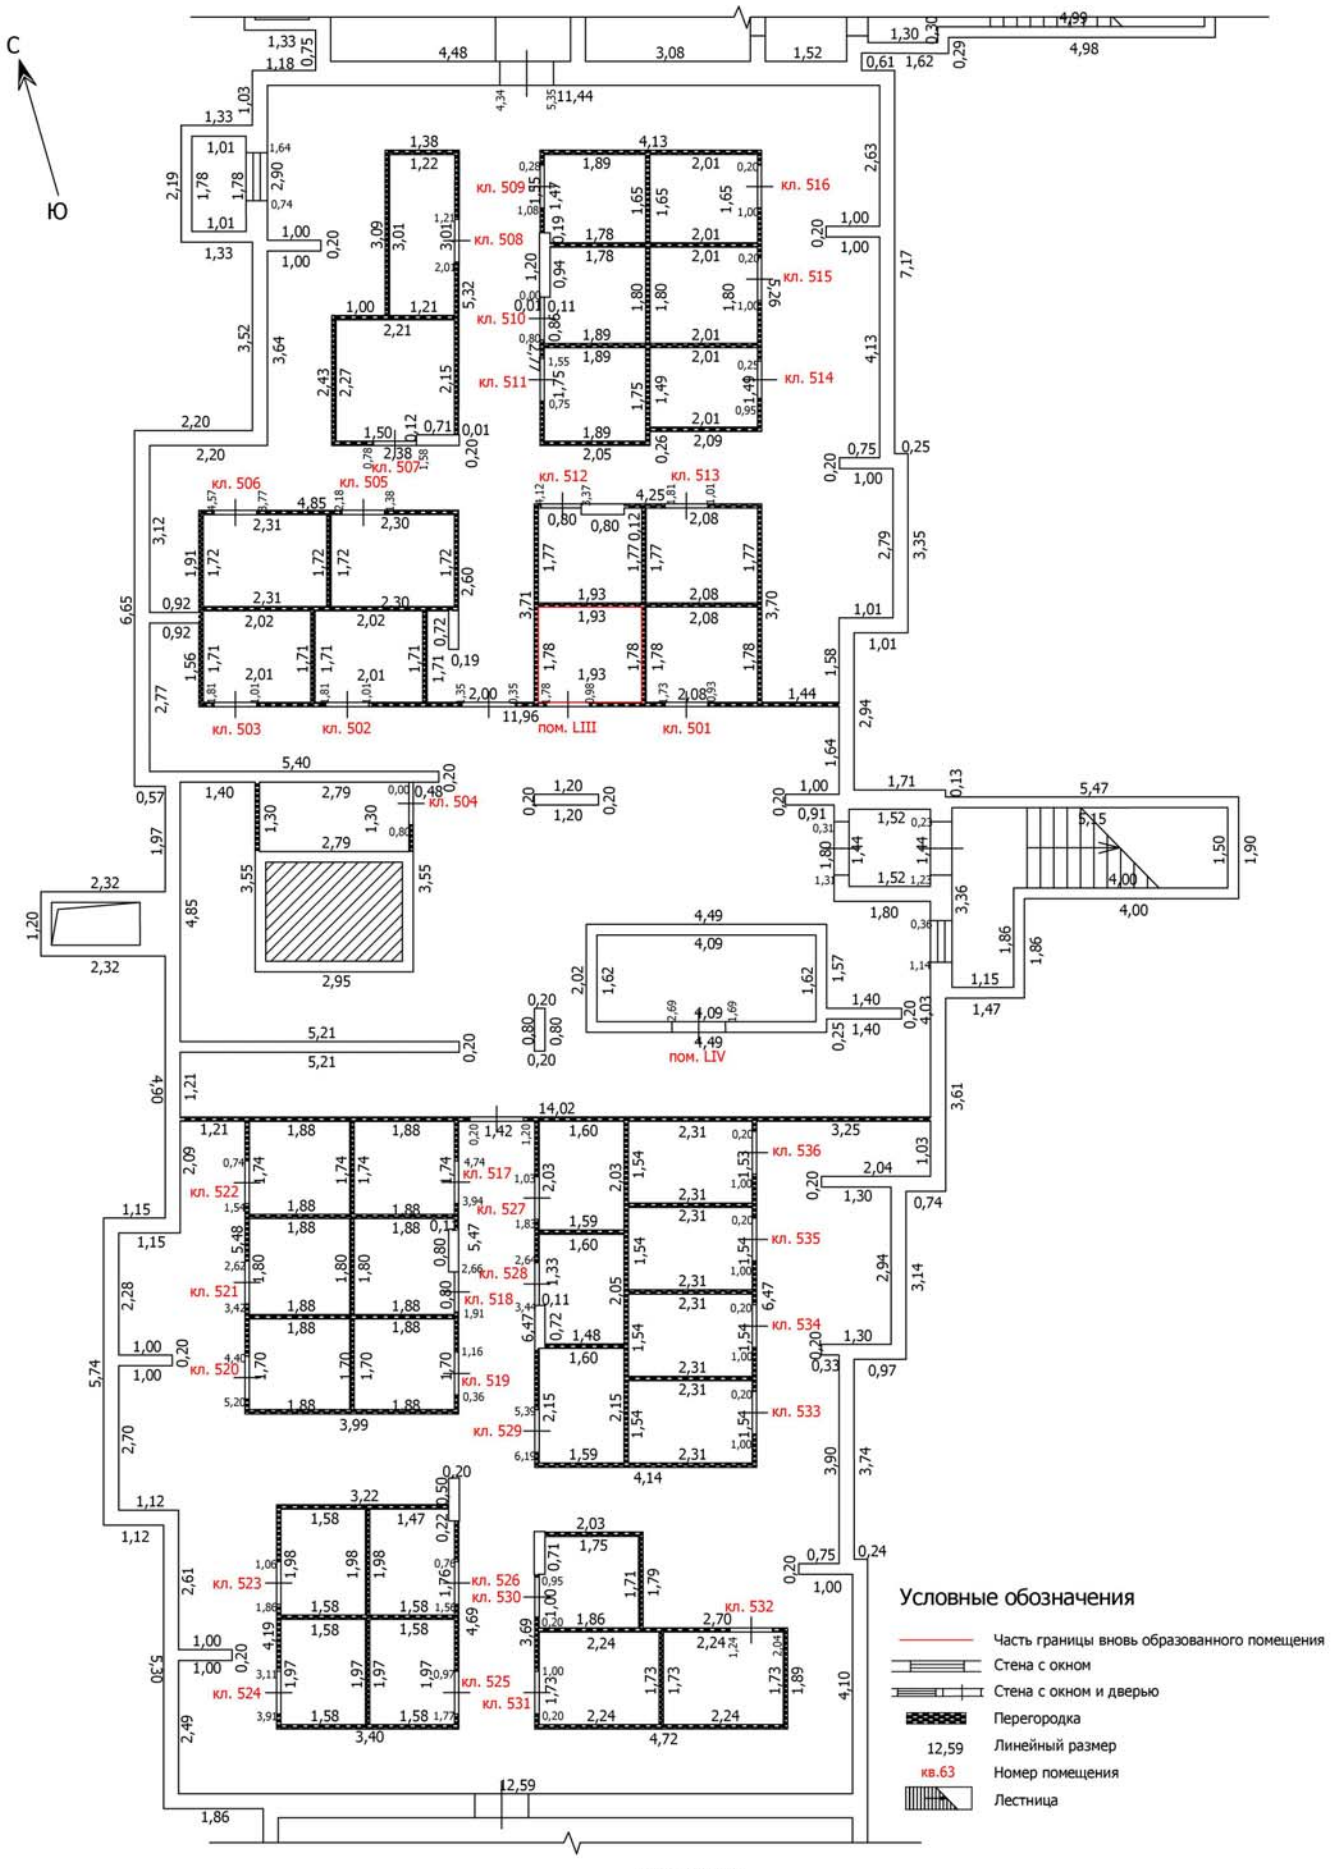

Масштаб: 1:100

Лист №

ТЕХНИЧЕСКИЙ ПЛАН ПОМЕЩЕНИЯ

План части этажа

Подвал (5 секция)

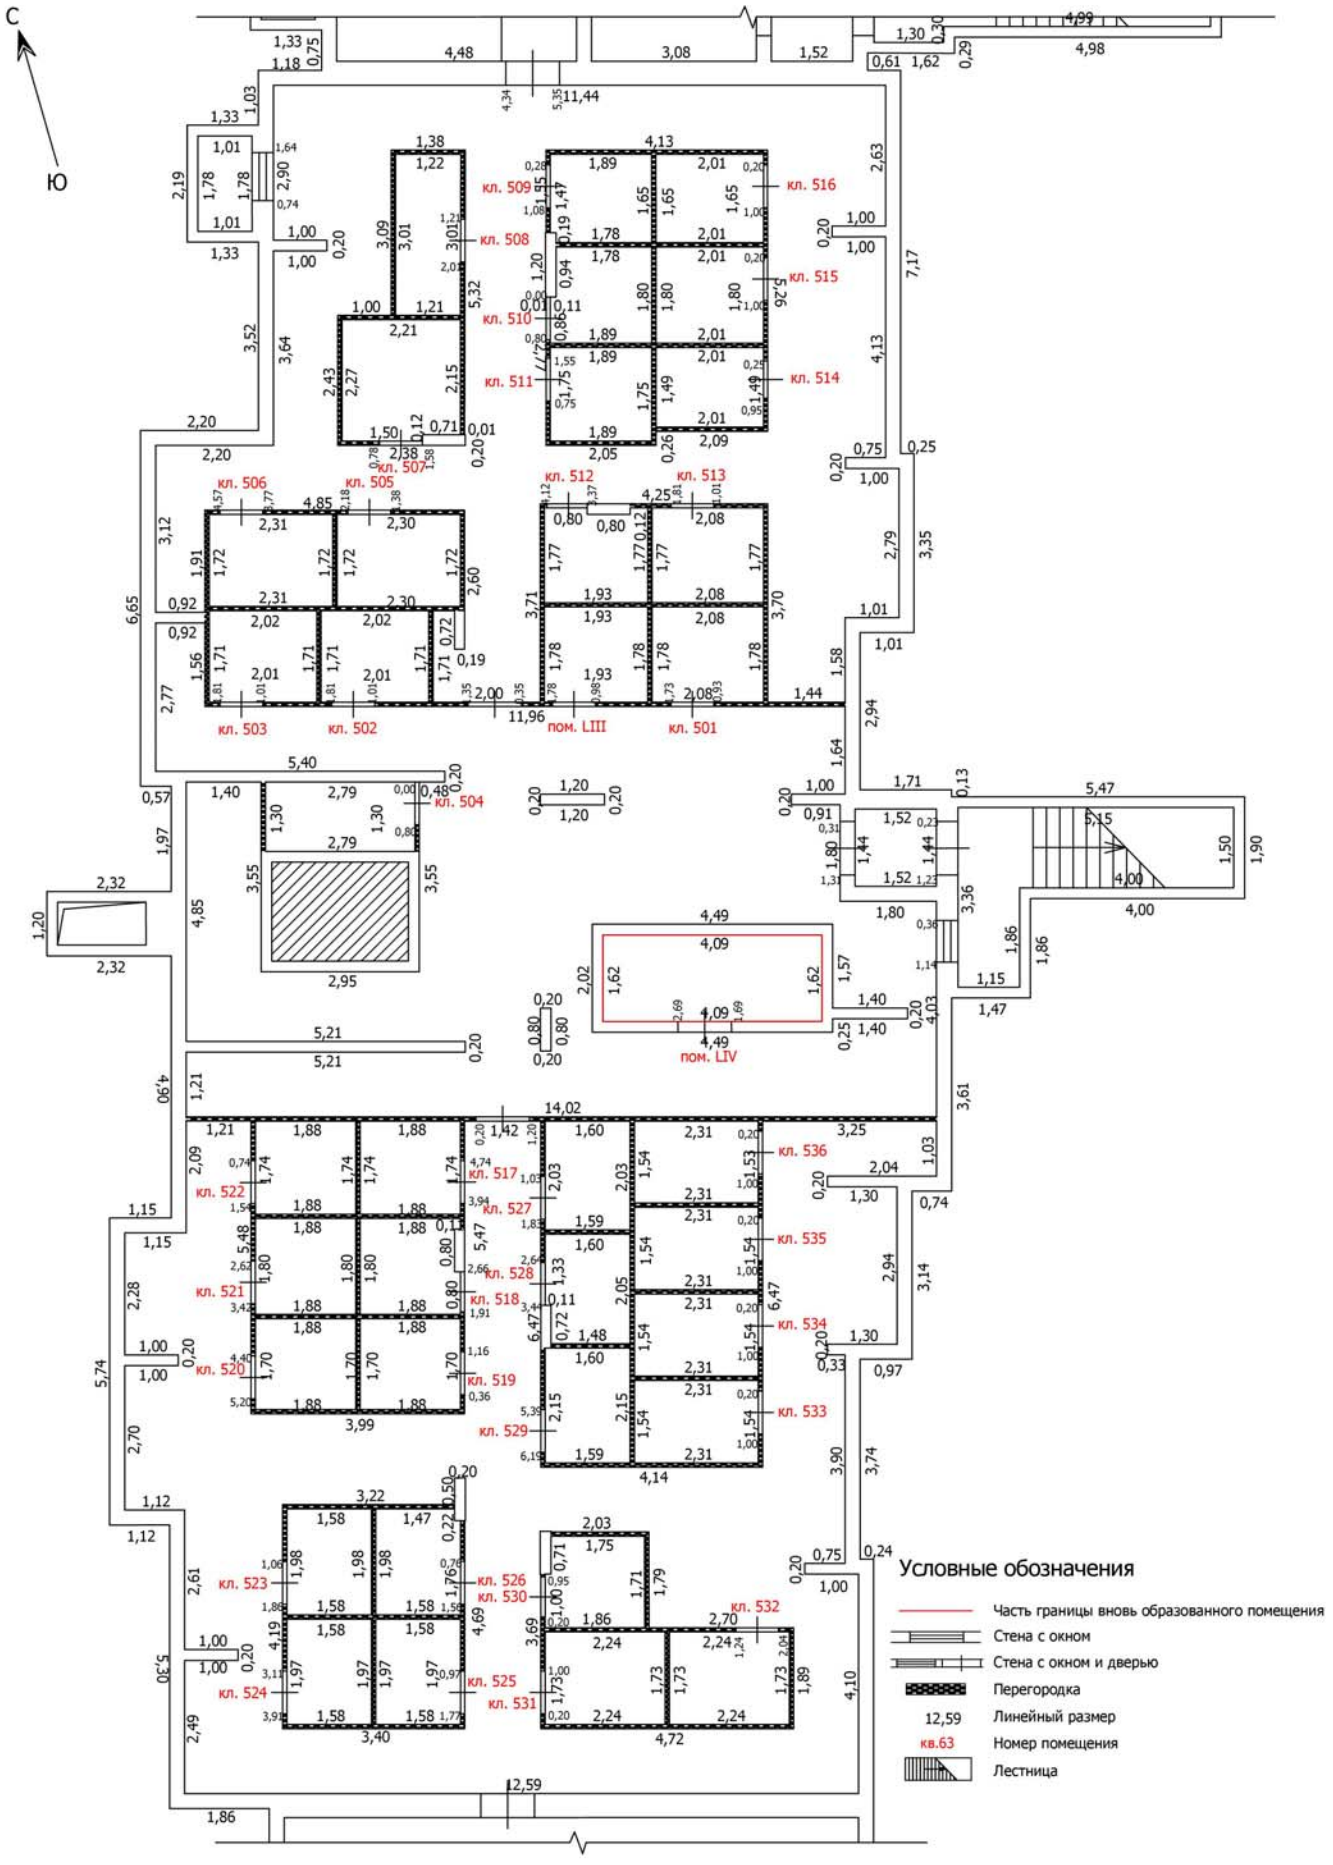

Масштаб: 1:100

Лист №

ТЕХНИЧЕСКИЙ ПЛАН ПОМЕЩЕНИЯ

План части этажа

Подвал (6 секция)

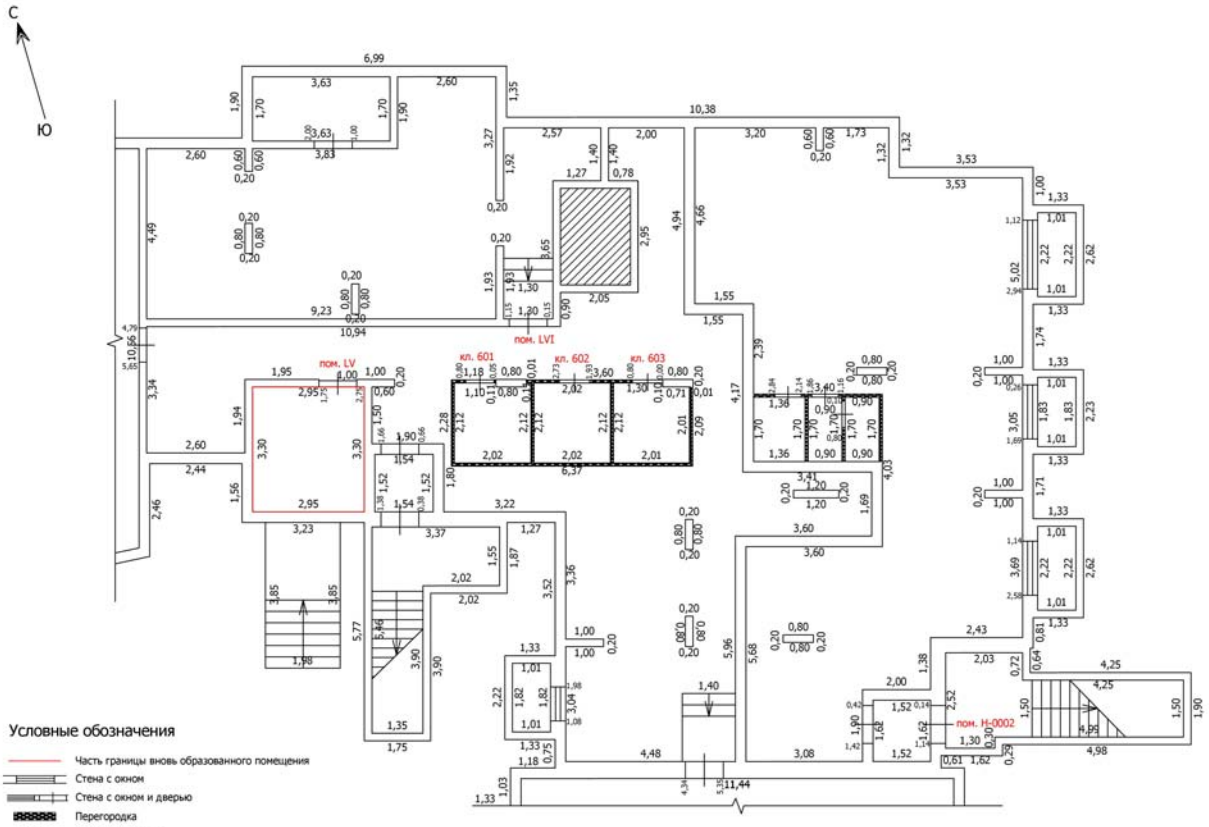

Условные обозначения

- Часть границы вновь образованного помещения
- Стена с окном
- Стена с окном и дверью
- Перегородка
- 1,78 Линейный размер
- кв.63 Номер помещения
- Лестница

Масштаб: 1:100

Лист №

ТЕХНИЧЕСКИЙ ПЛАН ПОМЕЩЕНИЯ

План части этажа

Подвал (6 секция)

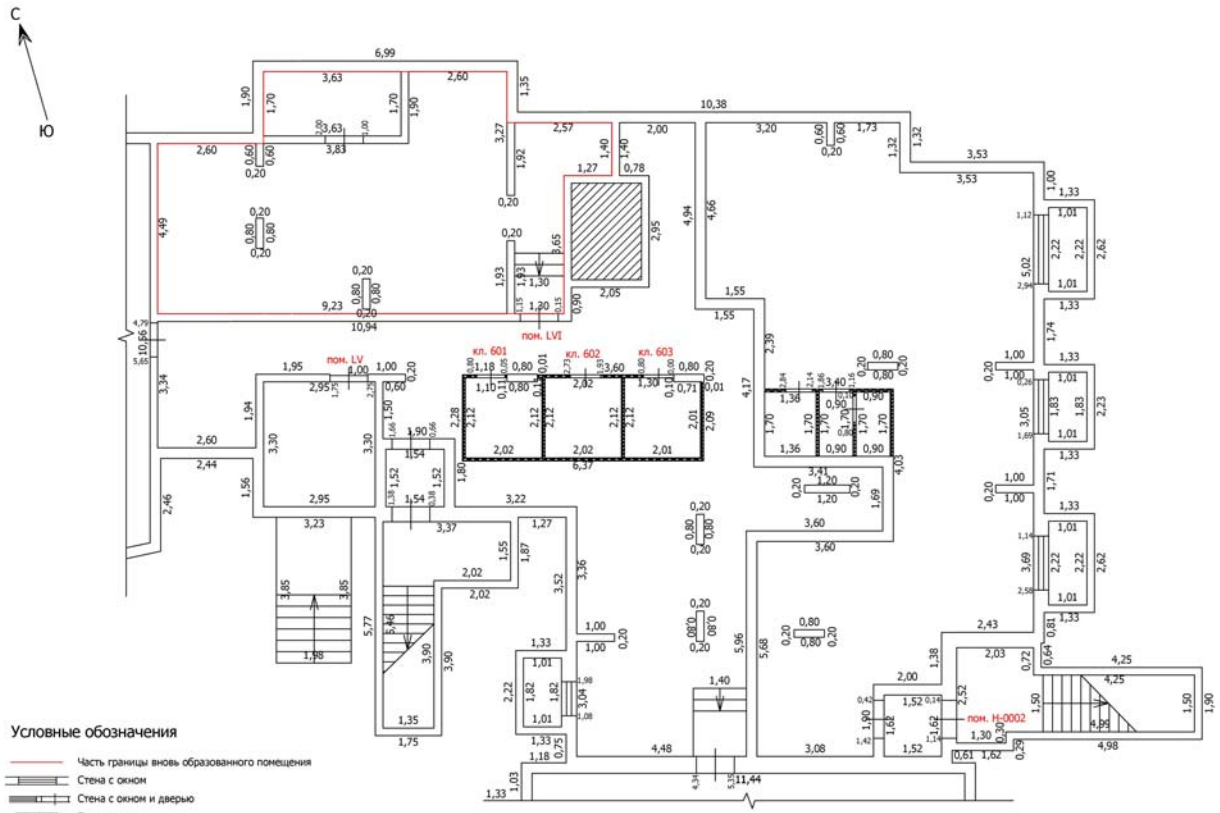

Масштаб: 1:100

Лист №

ТЕХНИЧЕСКИЙ ПЛАН ПОМЕЩЕНИЯ

План части этажа

Подвал (8 секция)

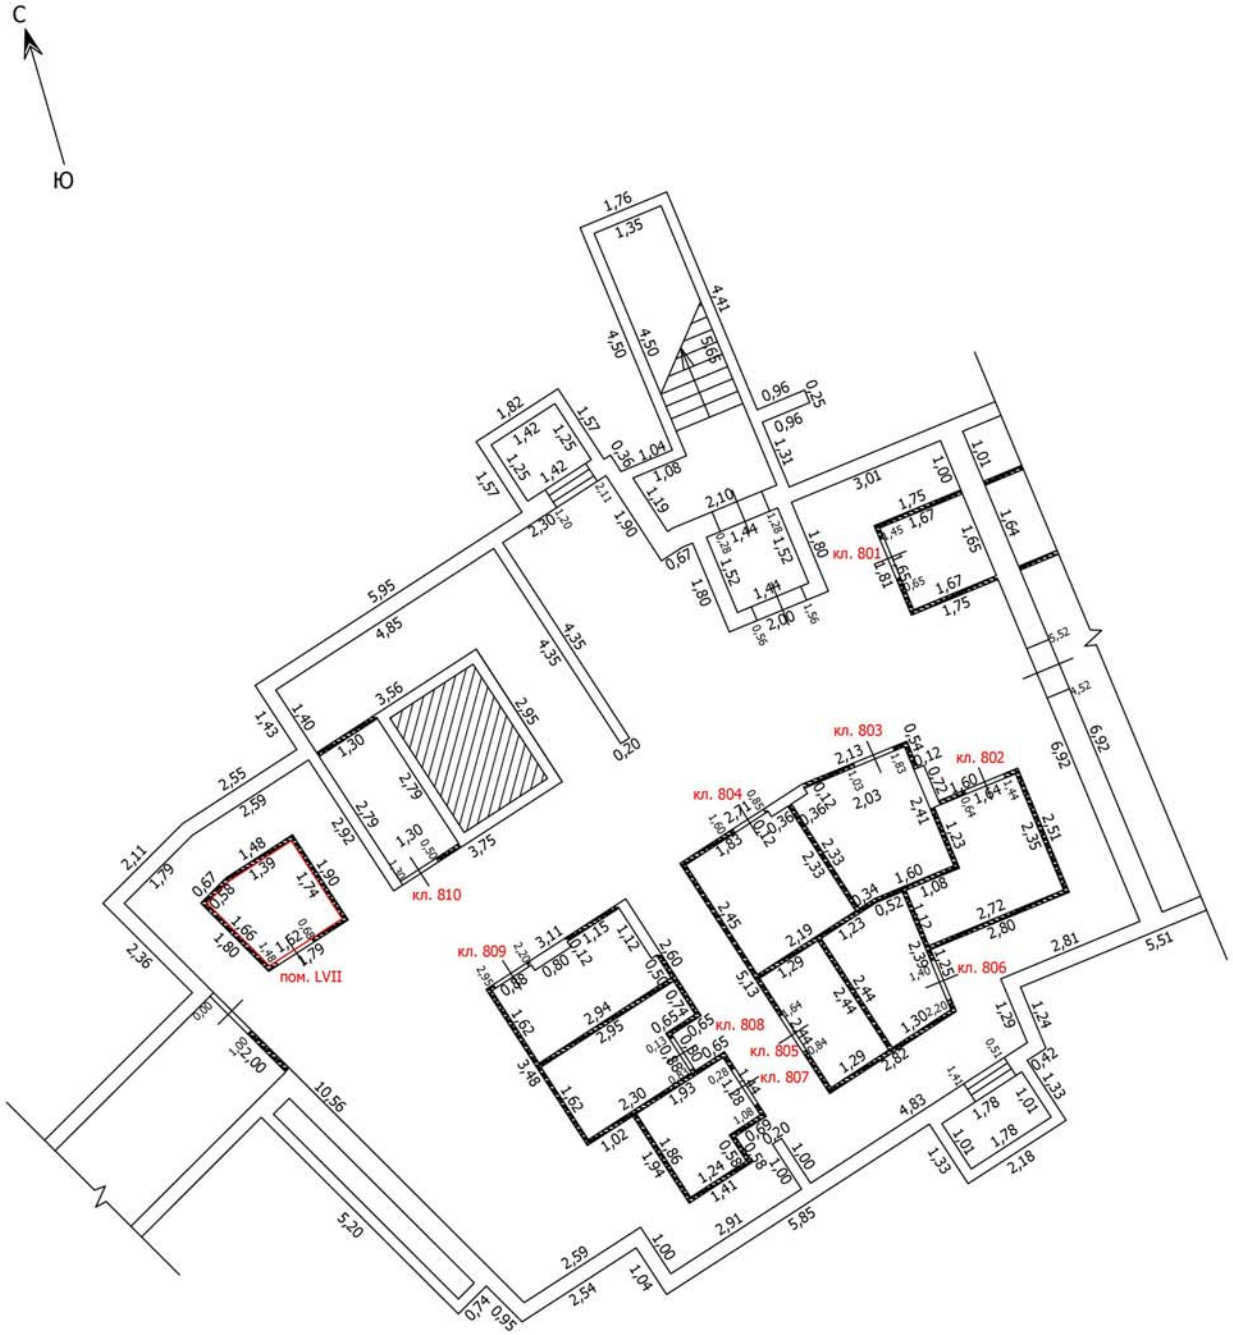

Масштаб: 1:100

Условные обозначения

- Часть границы вновь образованного помещения
- Стена с окном
- Стена с окном и дверью
- Перегородка
- 1,78 — Линейный размер
- кв.63 — Номер помещения
- Лестница

Лист №

ТЕХНИЧЕСКИЙ ПЛАН ПОМЕЩЕНИЯ

План части этажа

Подвал (8 секция, 9 секция)

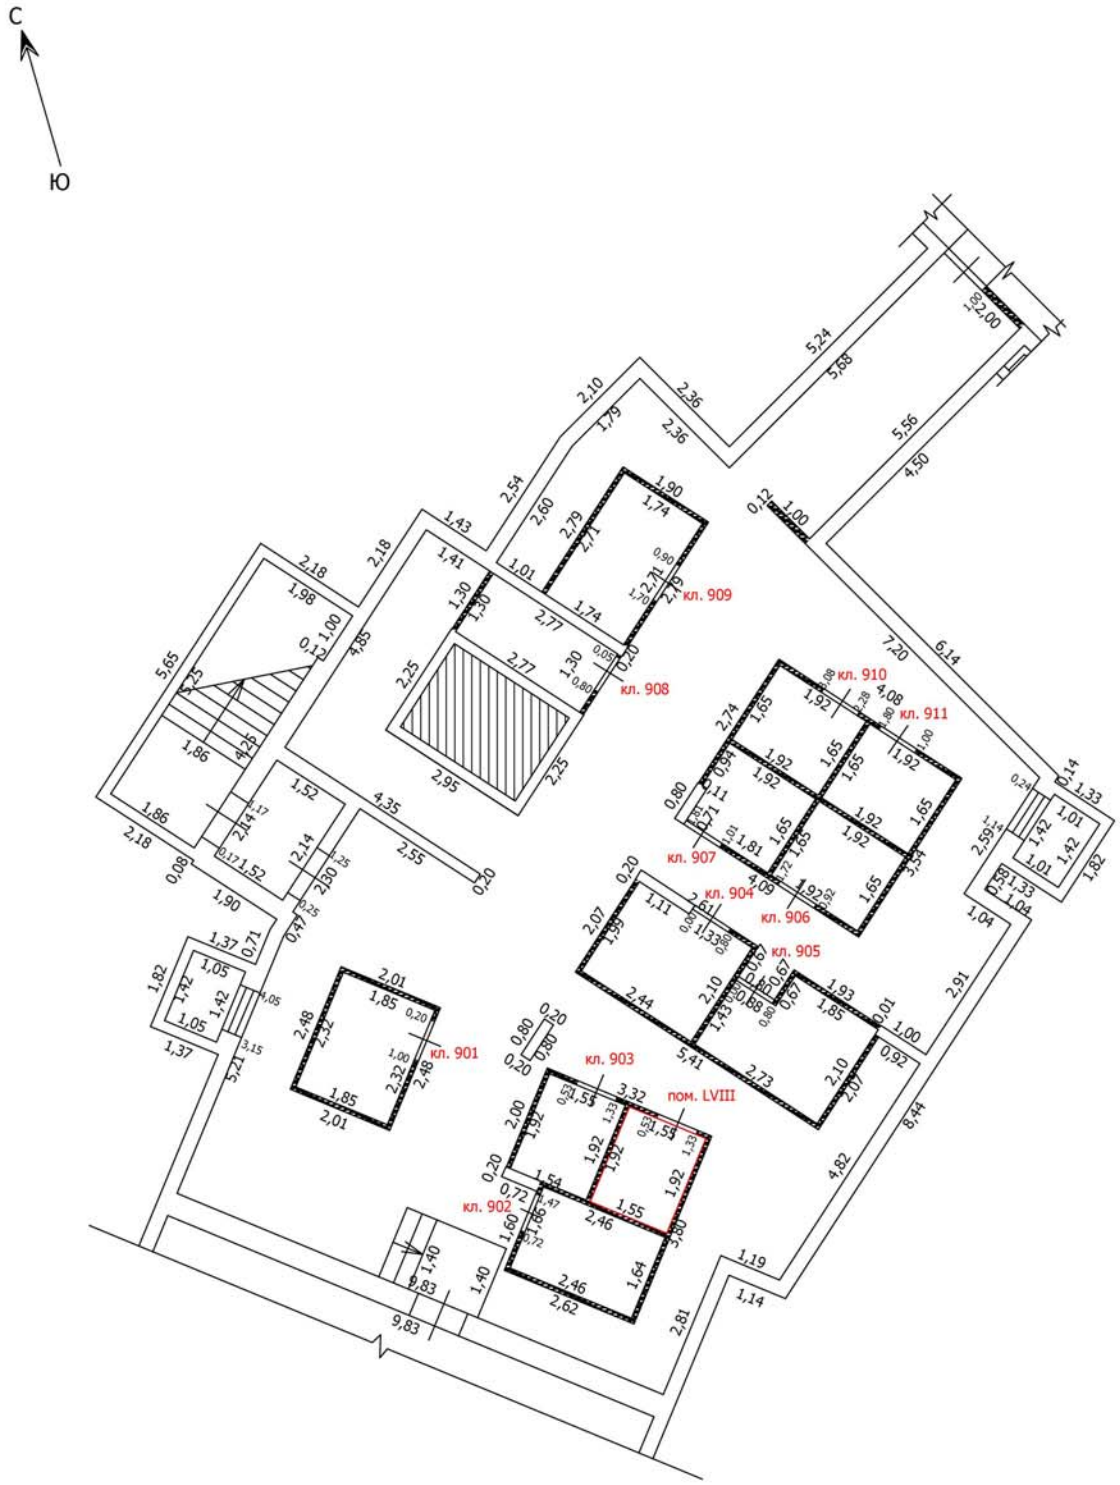

Условные обозначения

Масштаб: 1:100

- Часть границы вновь образованного помещения
- Стена с окном
- Стена с окном и дверью
- Перегородка
- 1,78 — Линейный размер
- кв.63 — Номер помещения
- Лестница

Лист №

ТЕХНИЧЕСКИЙ ПЛАН ПОМЕЩЕНИЯ

План части этажа

Подвал (10 секция)

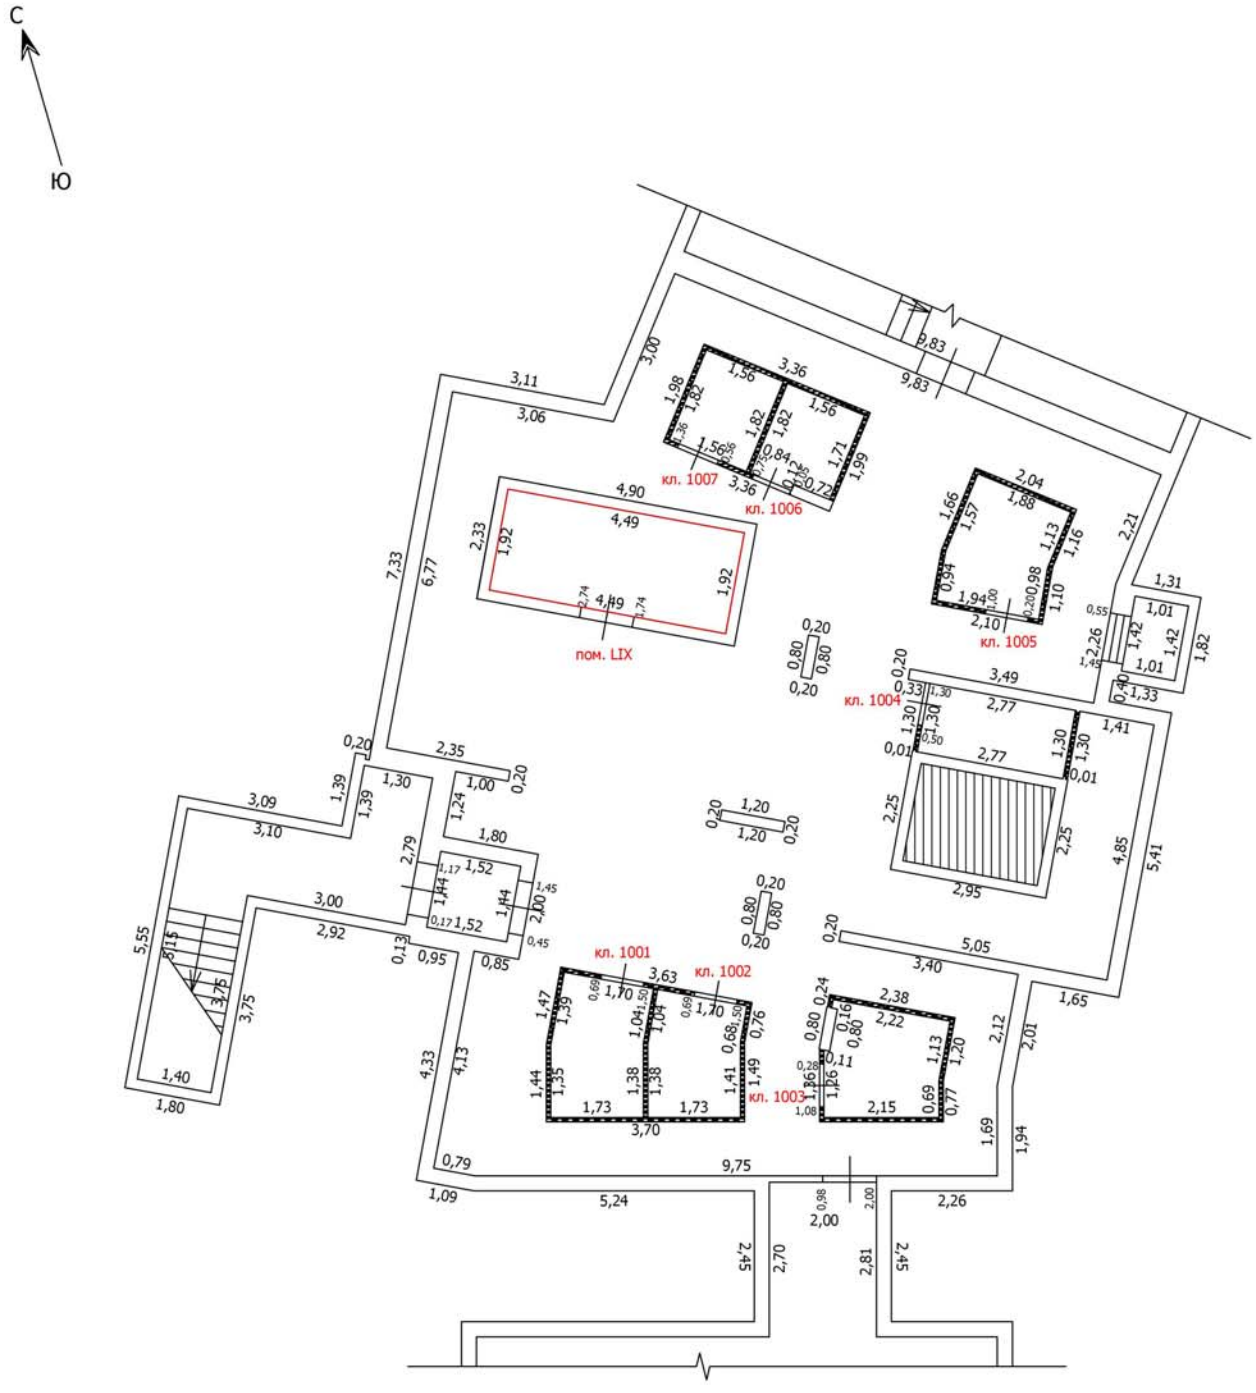

Масштаб: 1:100

Условные обозначения

- Часть границы вновь образованного помещения
- Стена с окном
- Стена с окном и дверью
- Перегородка
- 1,78 — Линейный размер
- кв.63 — Номер помещения
- Лестница

Лист №

ТЕХНИЧЕСКИЙ ПЛАН ПОМЕЩЕНИЯ

План части этажа

Подвал (11 секция)

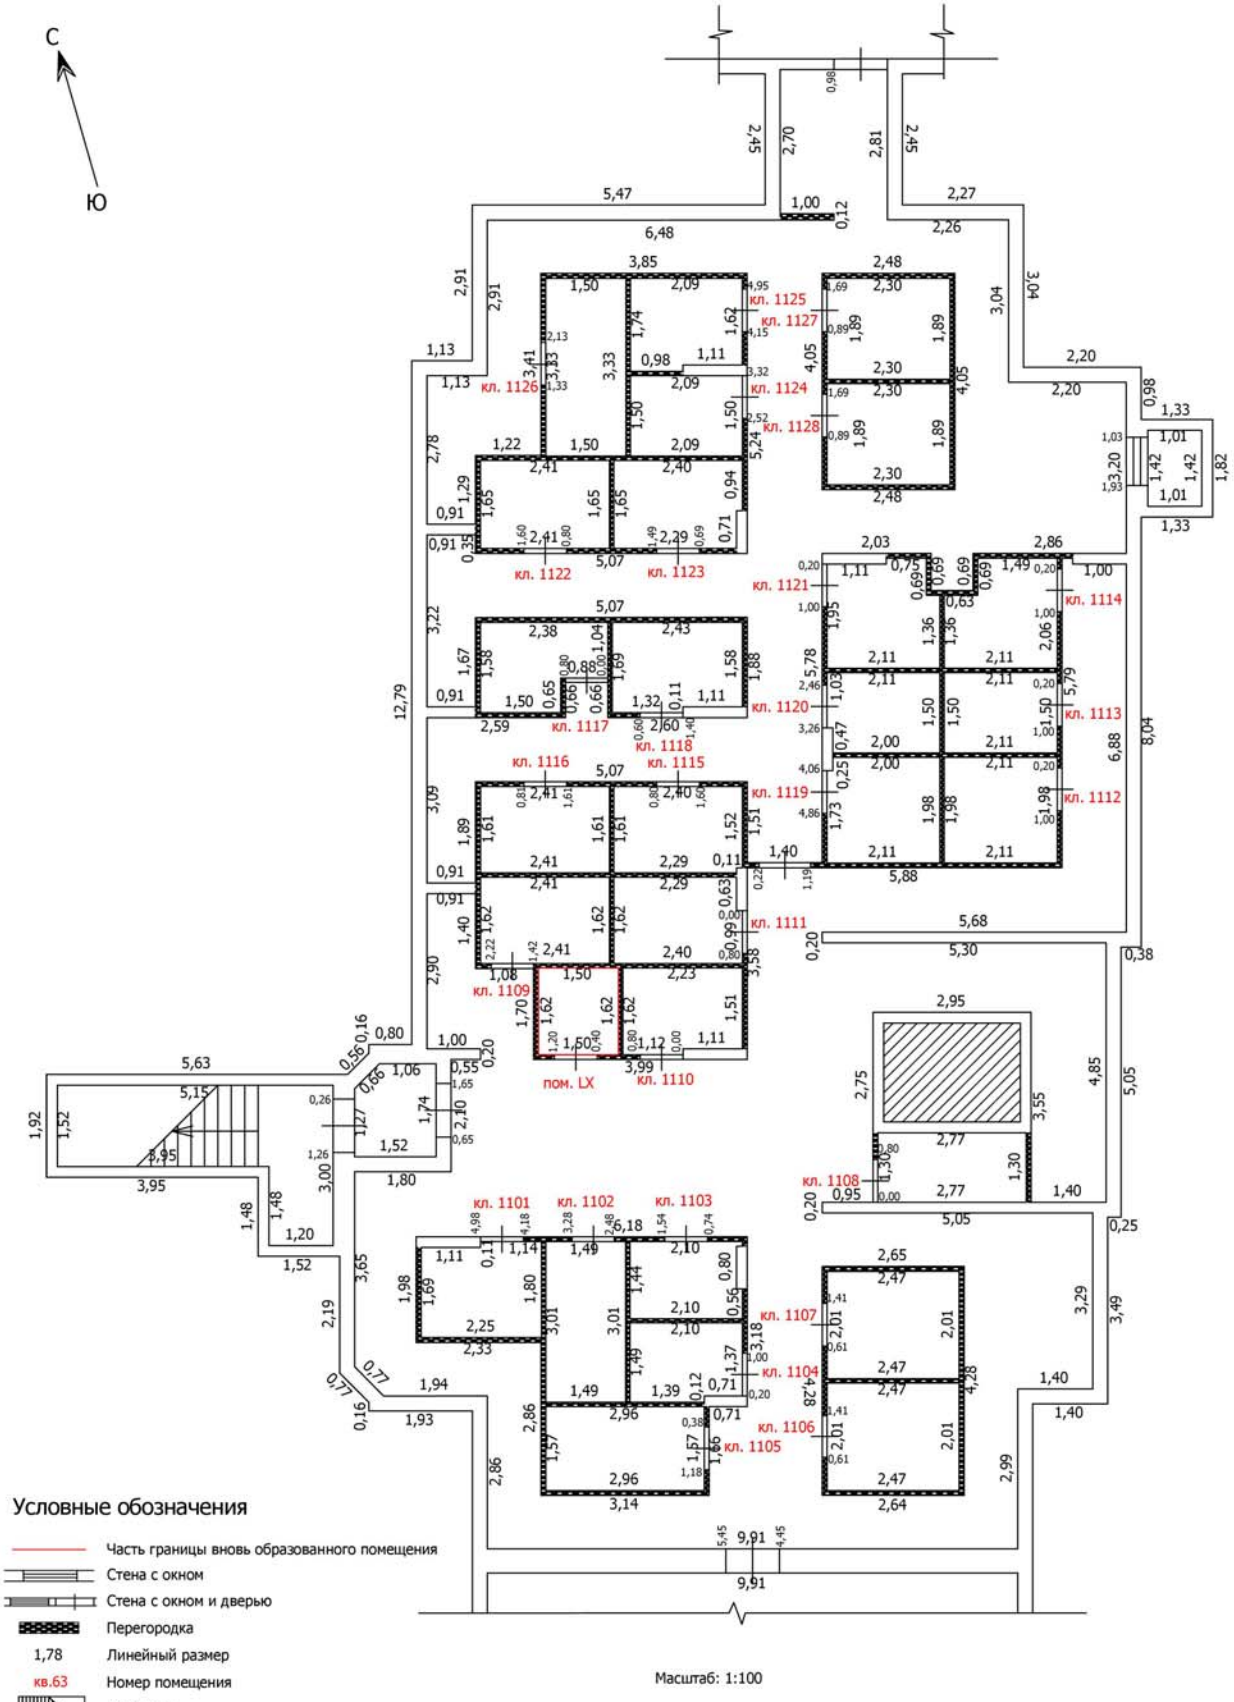

Лист №

ТЕХНИЧЕСКИЙ ПЛАН ПОМЕЩЕНИЯ

План части этажа

Подвал (12 секция)

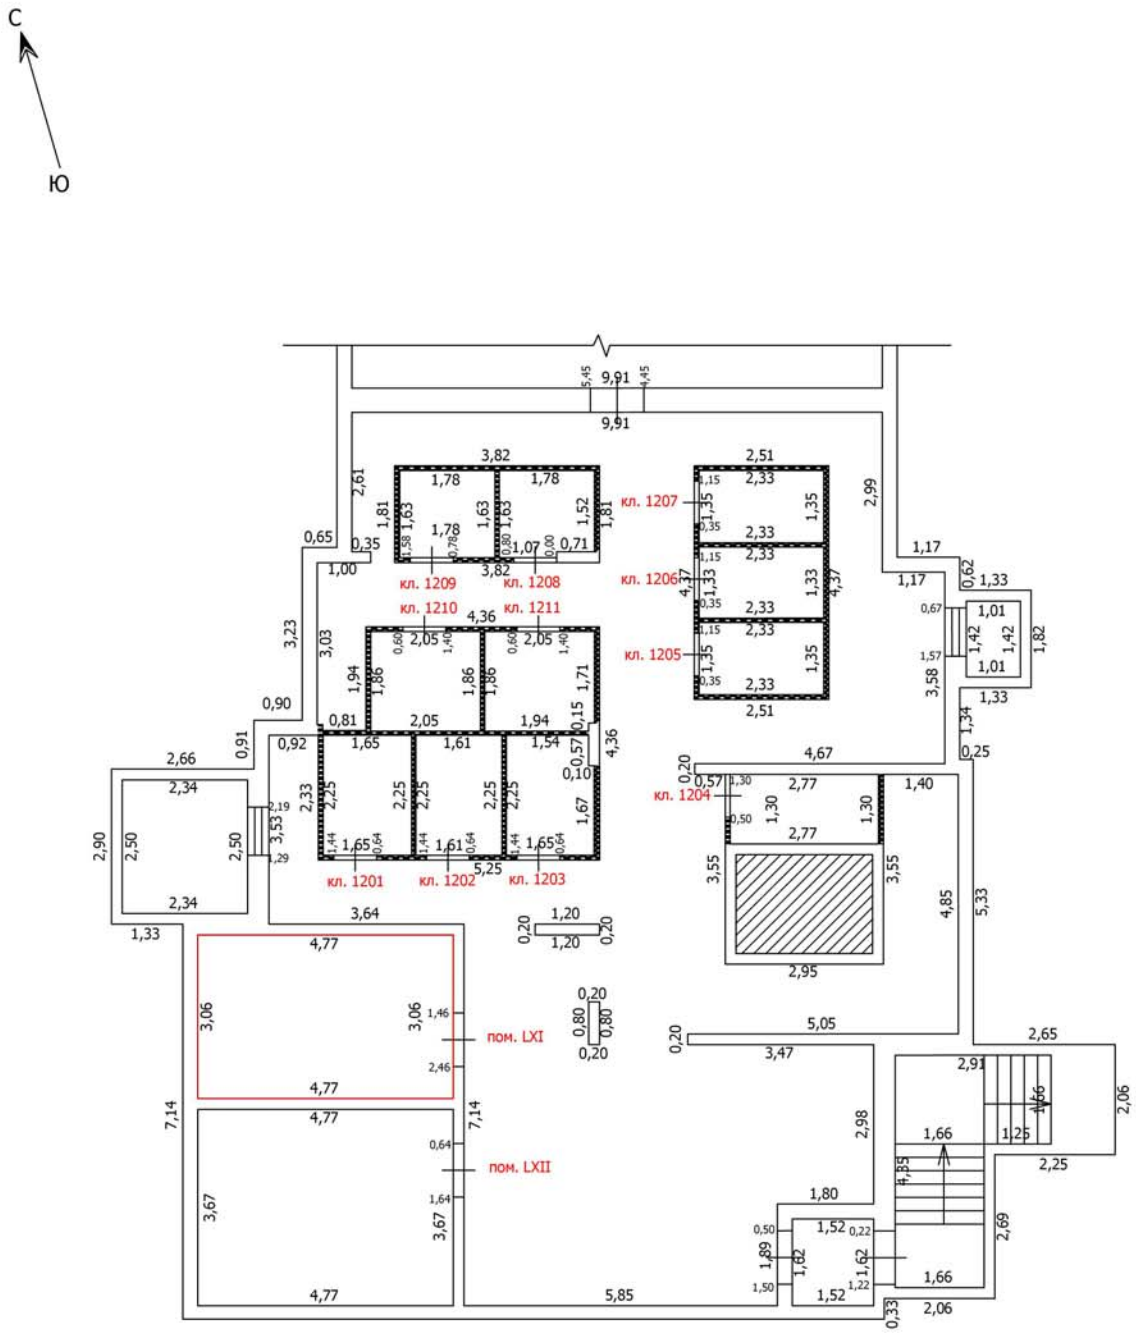

Масштаб: 1:100

Условные обозначения

- Часть границы вновь образованного помещения
- Стена с окном
- Стена с окном и дверью
- Перегородка
- 1,78 — Линейный размер
- кв.63 — Номер помещения
- Лестница

Лист №

ТЕХНИЧЕСКИЙ ПЛАН ПОМЕЩЕНИЯ

План части этажа

Подвал (12 секция)

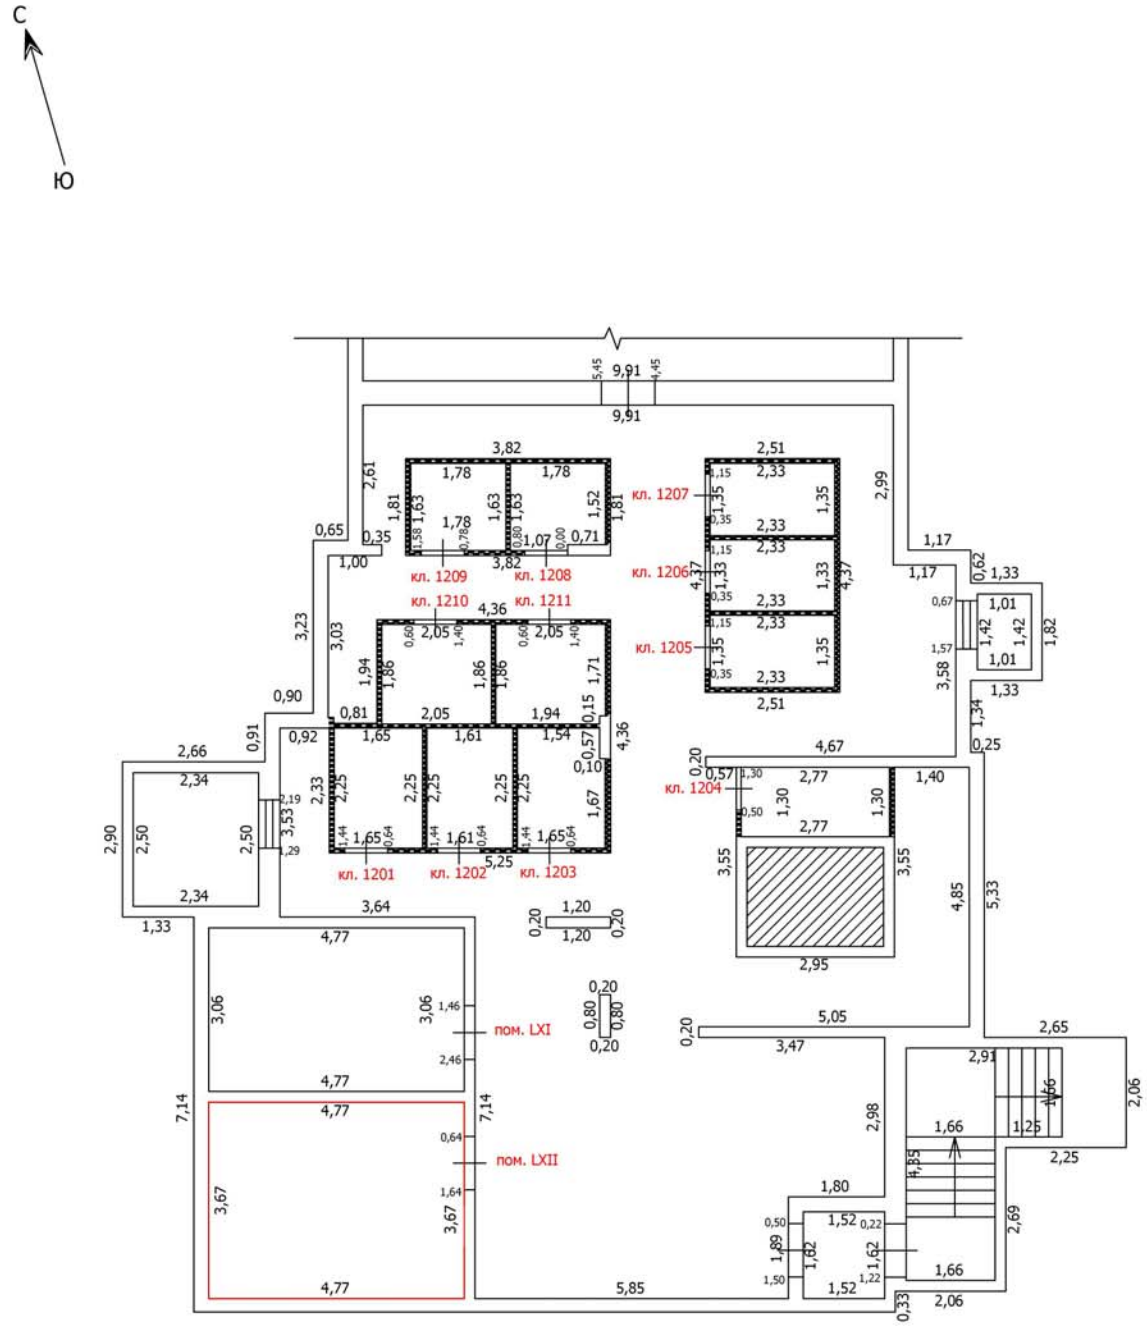

Масштаб: 1:100

Условные обозначения

- Часть границы вновь образованного помещения
- Стена с окном
- Стена с окном и дверью
- Перегородка
- 1,78 — Линейный размер
- кв.63 — Номер помещения
- Лестница

Лист №

ТЕХНИЧЕСКИЙ ПЛАН ПОМЕЩЕНИЯ

План части этажа

Подвал (13 секция)

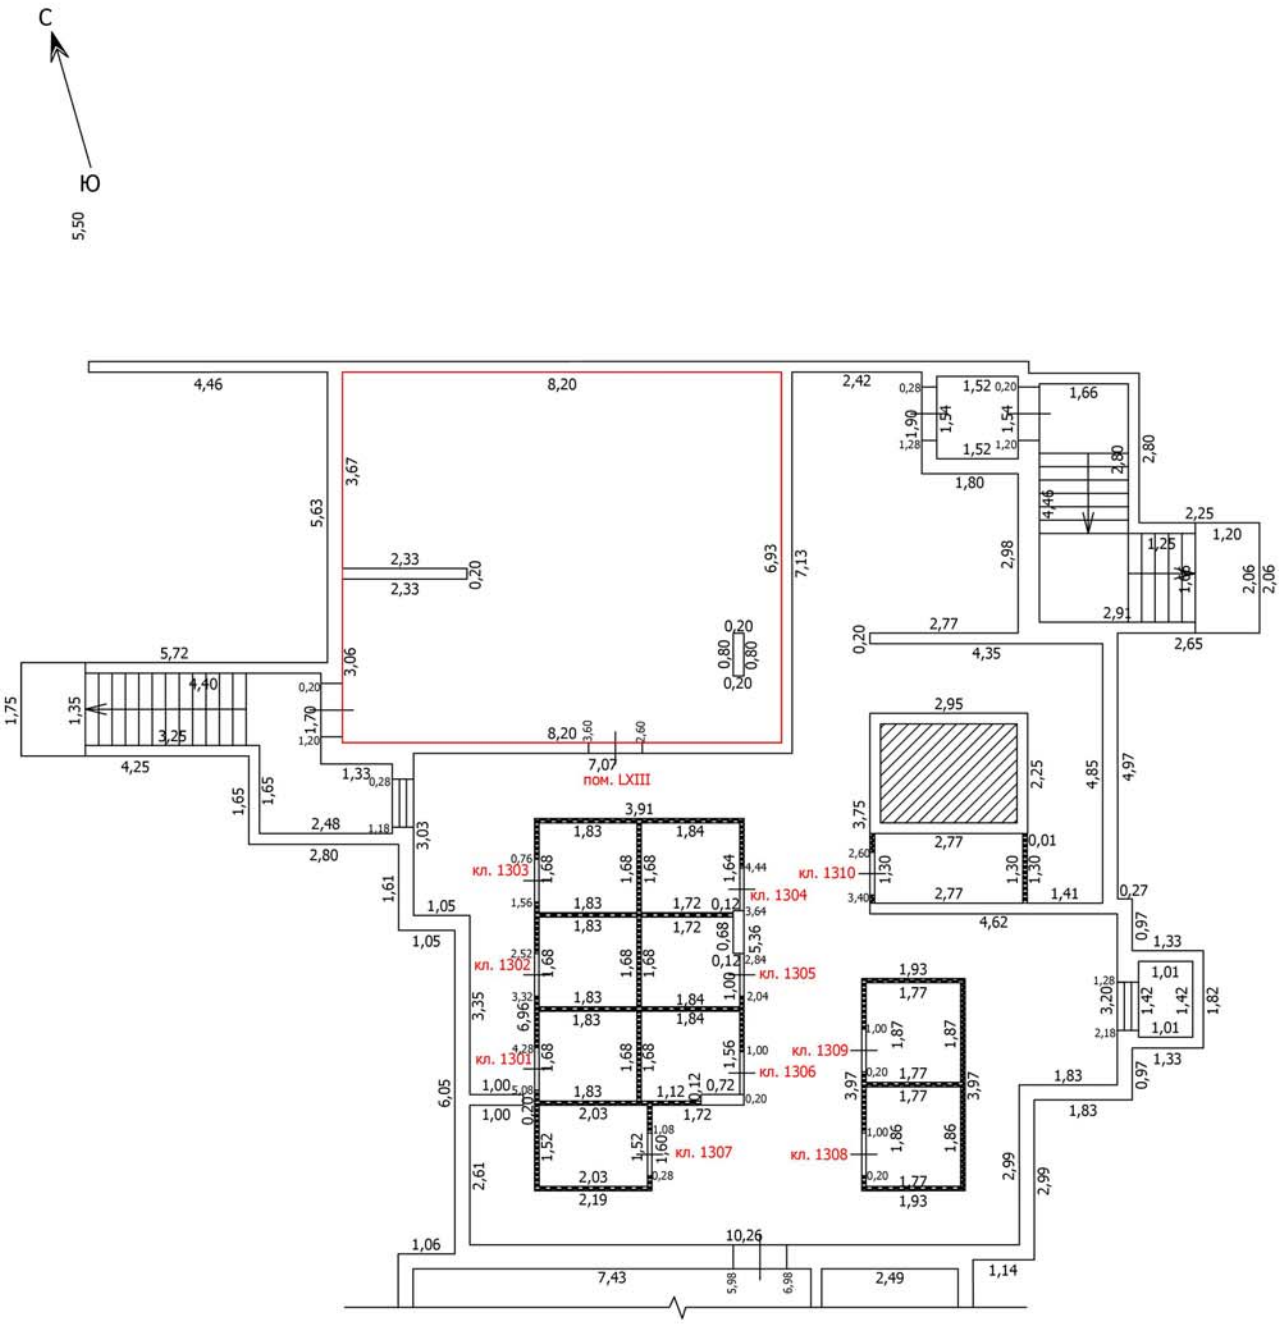

Масштаб: 1:100

Условные обозначения

- Часть границы вновь образованного помещения
- Стена с окном
- Стена с окном и дверью
- Перегородка
- 1,78 — Линейный размер
- кв.63 — Номер помещения
- Лестница

Лист №

ТЕХНИЧЕСКИЙ ПЛАН ПОМЕЩЕНИЯ

План части этажа

Подвал (14 секция)

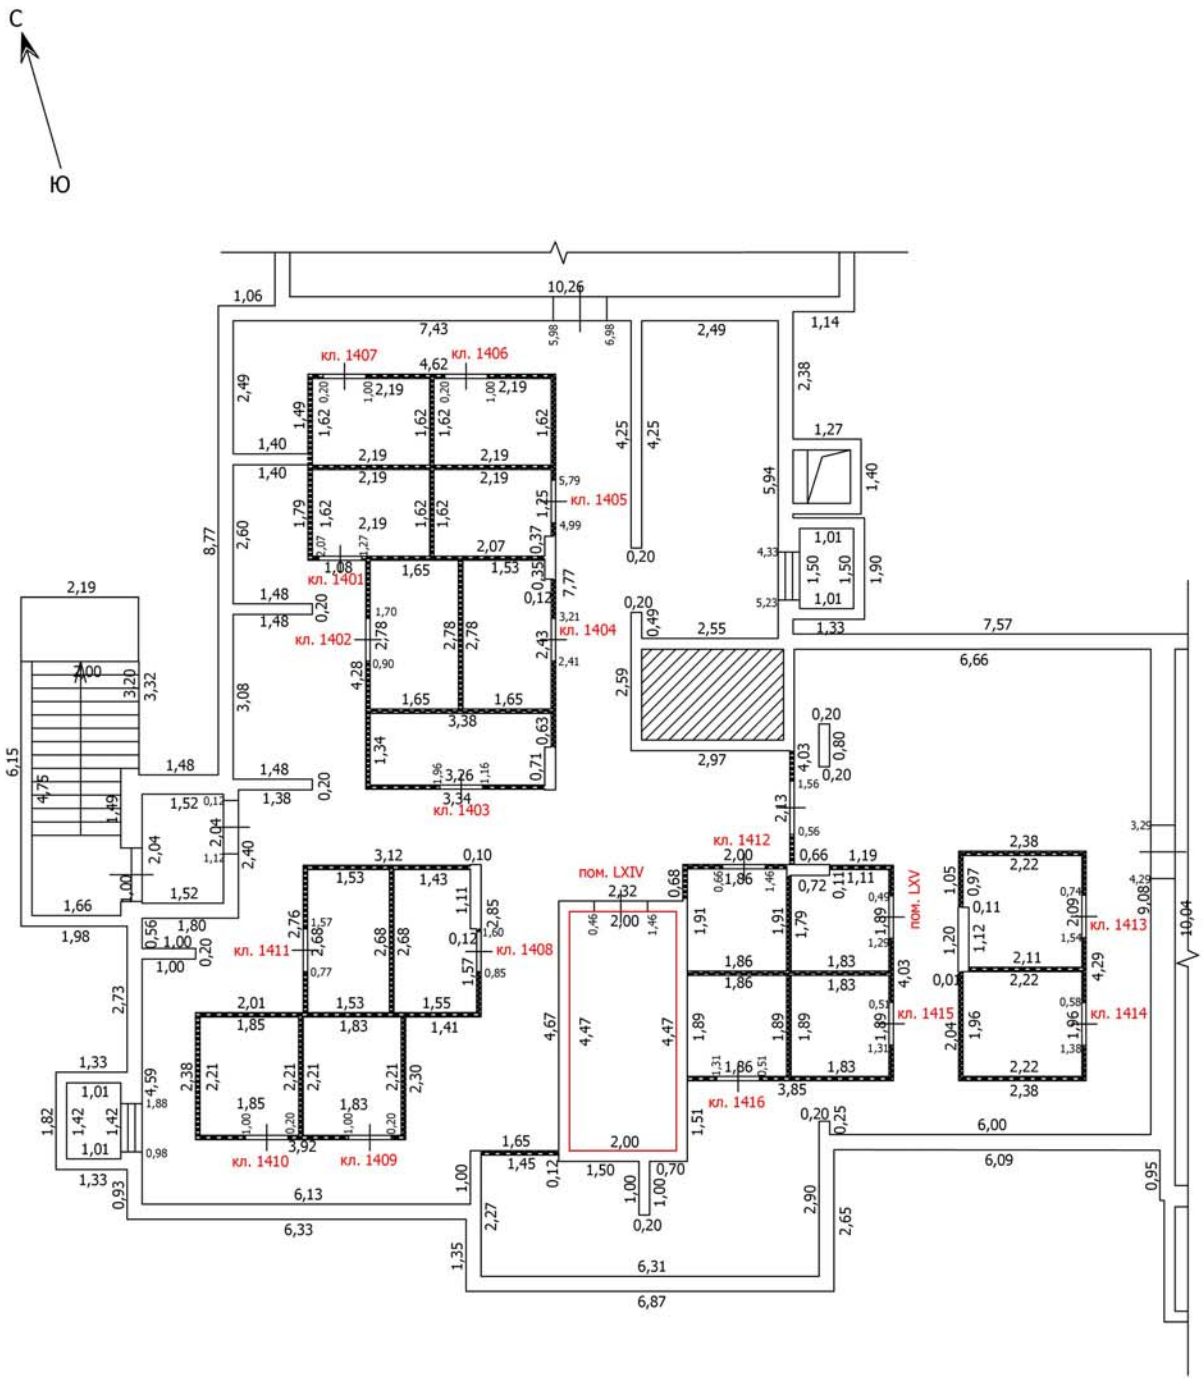

Масштаб: 1:100

Условные обозначения

- Часть границы вновь образованного помещения
- Стена с окном
- Стена с окном и дверью
- Перегородка
- 1,78 — Линейный размер
- кв.63 — Номер помещения
- Лестница

Лист №

ТЕХНИЧЕСКИЙ ПЛАН ПОМЕЩЕНИЯ

План части этажа

Подвал (14 секция)

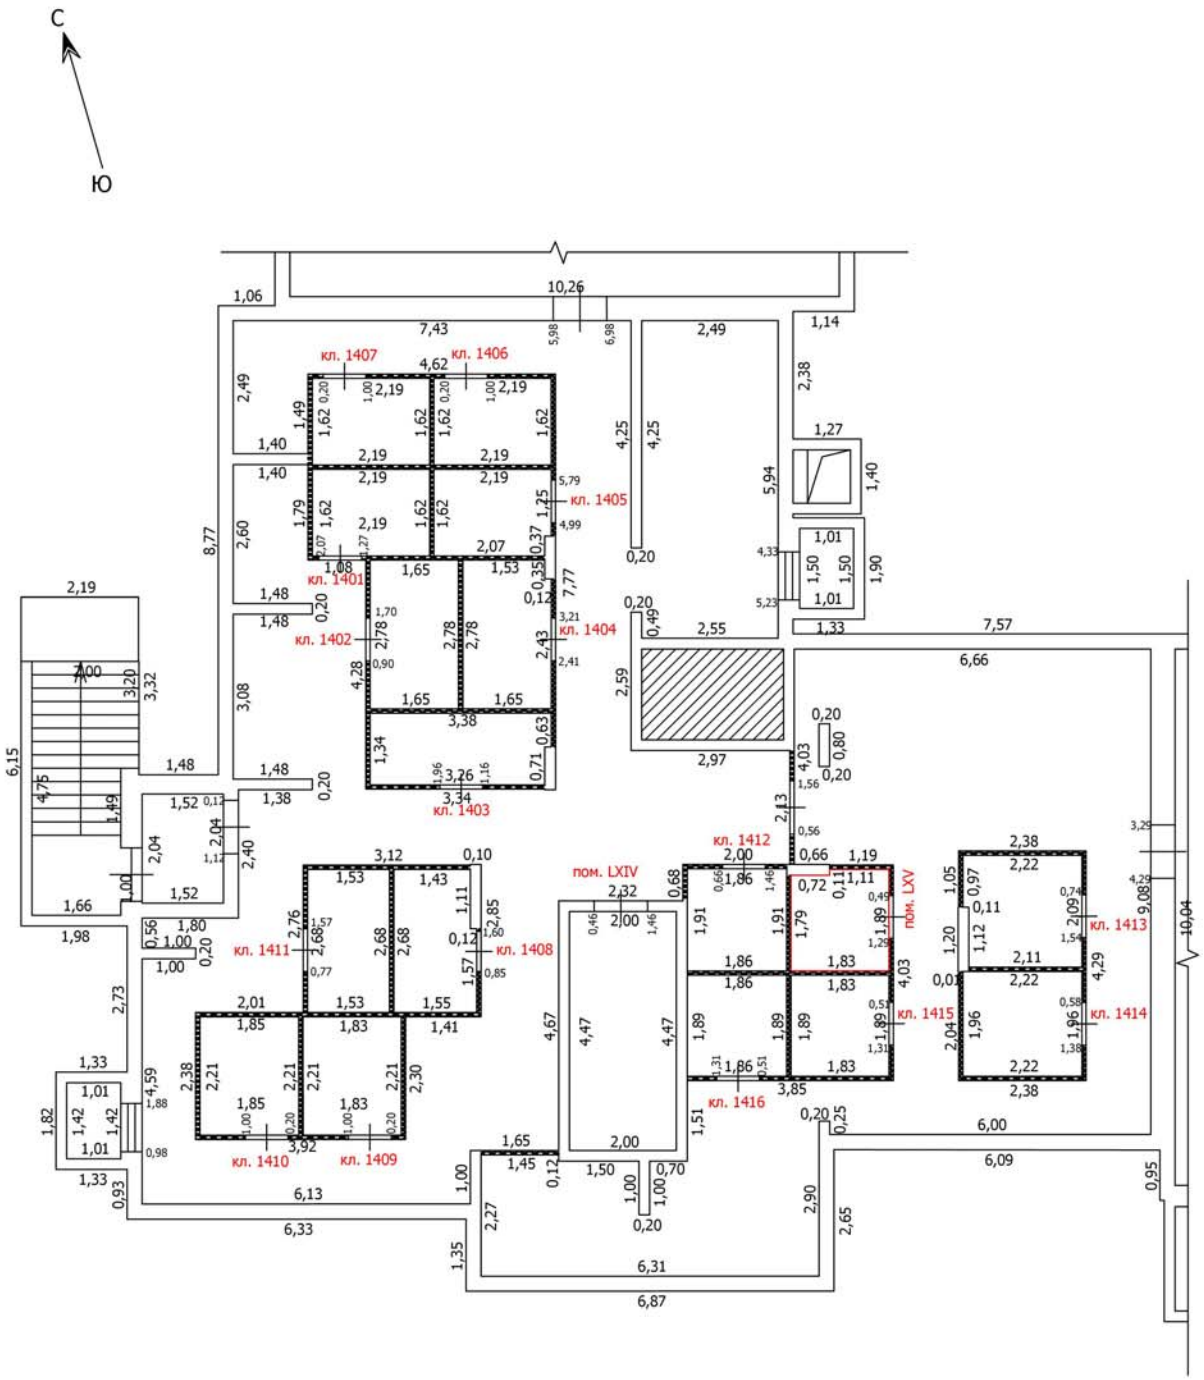

Масштаб: 1:100

Условные обозначения

- Часть границы вновь образованного помещения
- Стена с окном
- Стена с окном и дверью
- Перегородка
- 1,78 — Линейный размер
- кв.63 — Номер помещения
- Лестница

Лист №

ТЕХНИЧЕСКИЙ ПЛАН ПОМЕЩЕНИЯ

План части этажа

Подвал (15 секция)

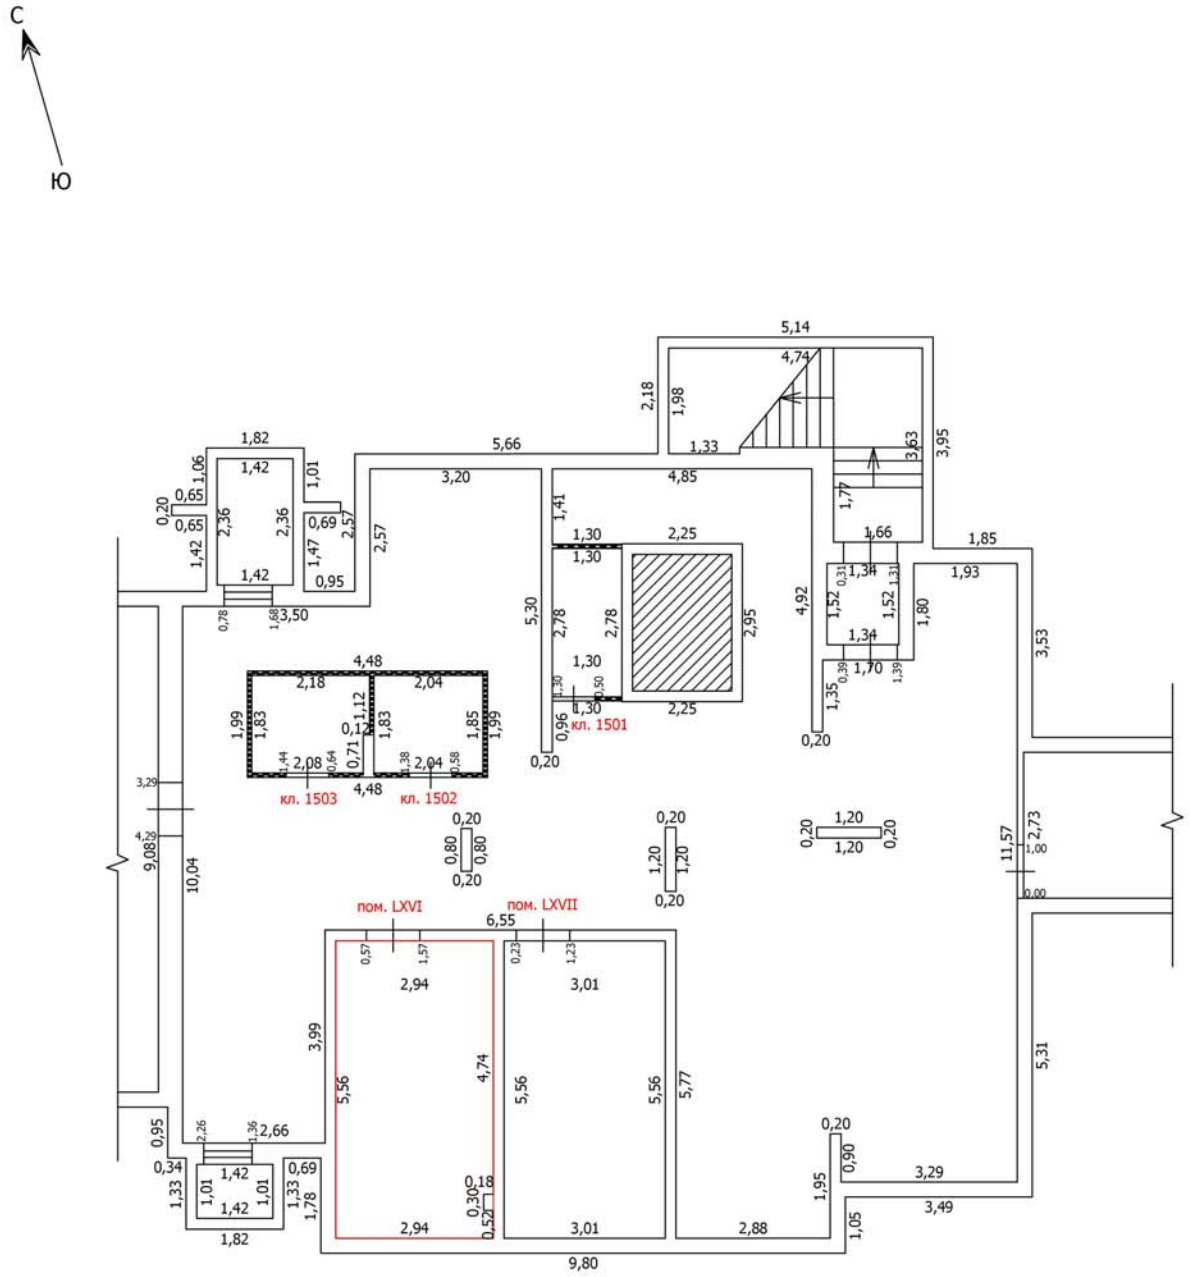

Масштаб: 1:100

Условные обозначения

- Часть границы вновь образованного помещения
- Стена с окном
- Стена с окном и дверью
- Перегородка
- 1,78 — Линейный размер
- кв.63 — Номер помещения
- Лестница

Лист №

ТЕХНИЧЕСКИЙ ПЛАН ПОМЕЩЕНИЯ

План части этажа

Подвал (15 секция)

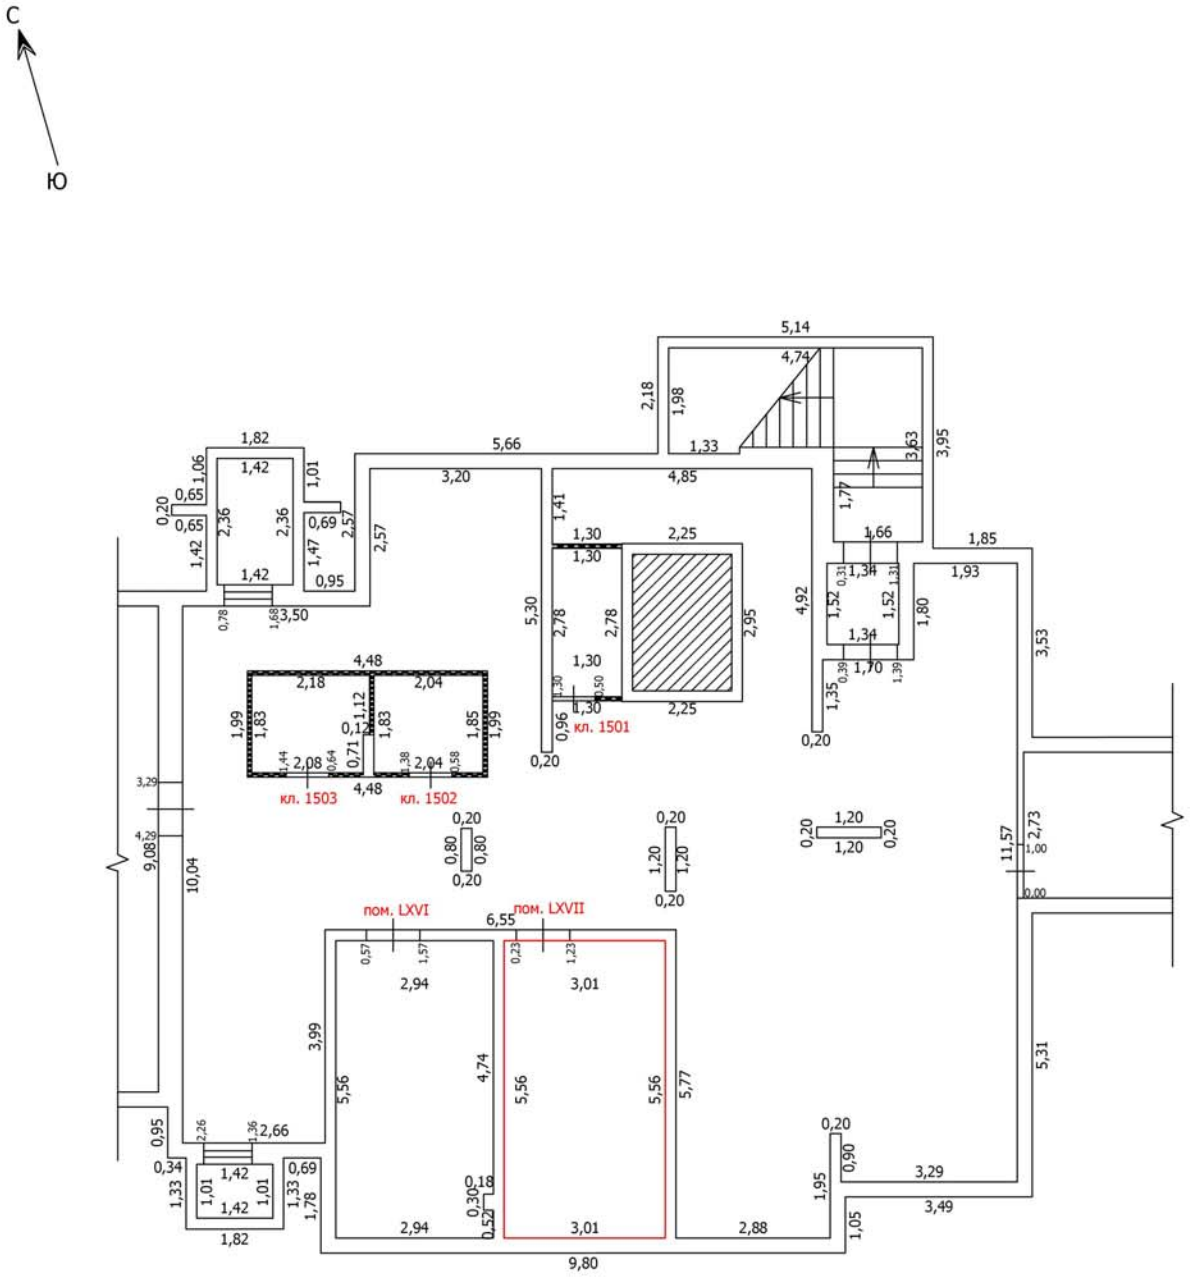

Масштаб: 1:100

Условные обозначения

- Часть границы вновь образованного помещения
- Стена с окном
- Стена с окном и дверью
- Перегородка
- 1,78 — Линейный размер
- кв.63 — Номер помещения
- Лестница

Лист №

ТЕХНИЧЕСКИЙ ПЛАН ПОМЕЩЕНИЯ

План части этажа

Подвал (16 секция)

С

Ю

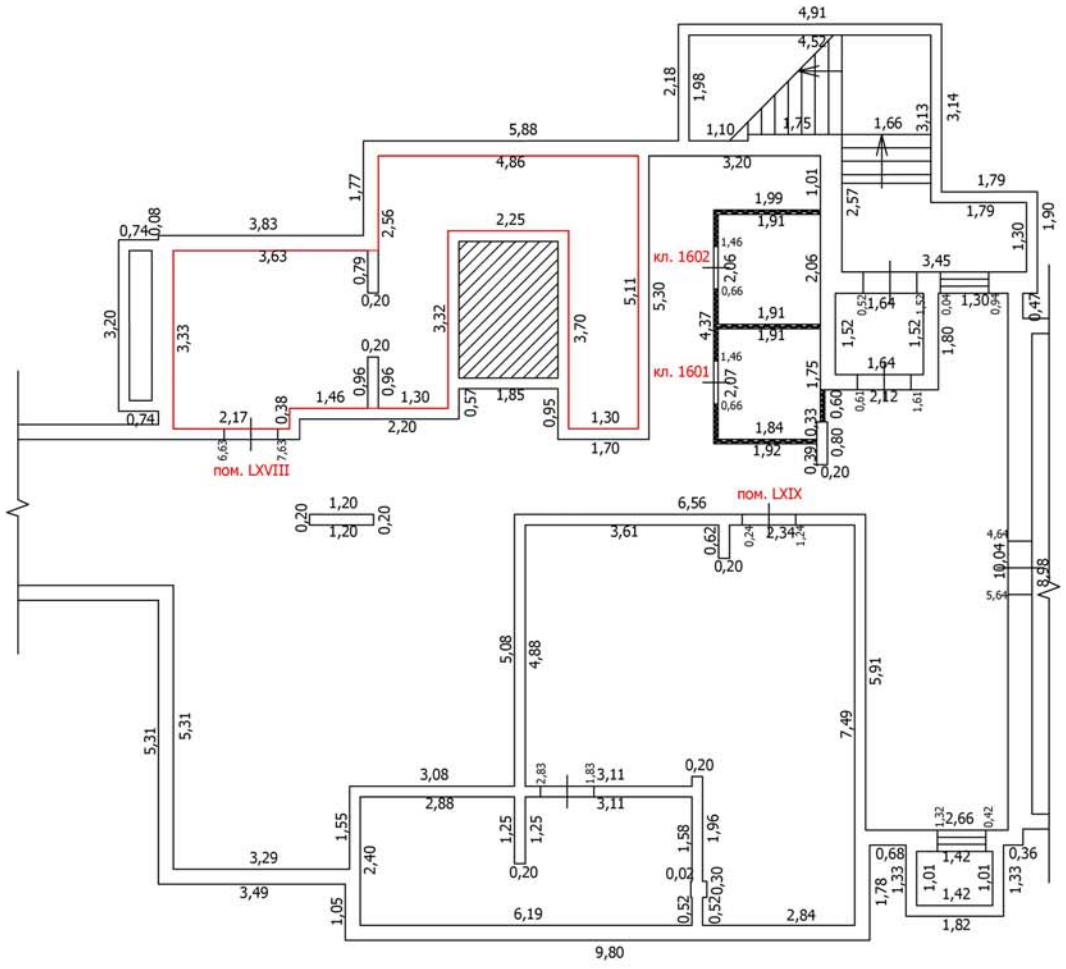

Масштаб: 1:100

Условные обозначения

- Часть границы вновь образованного помещения
- Стена с окном
- Стена с окном и дверью
- Перегородка
- 1,78 — Линейный размер
- кв.63 — Номер помещения
- Лестница

Лист №

ТЕХНИЧЕСКИЙ ПЛАН ПОМЕЩЕНИЯ

План части этажа

Подвал (16 секция)

С

Ю

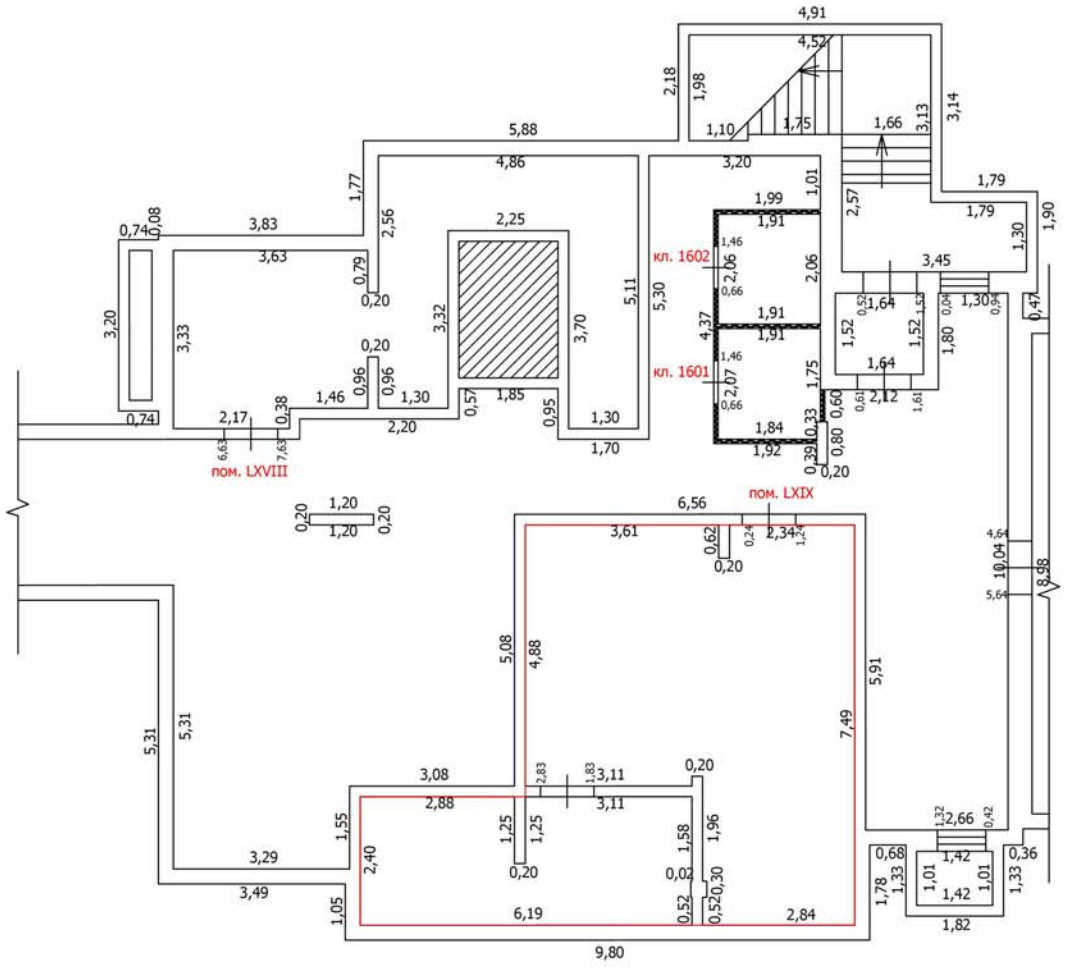

Масштаб: 1:100

Условные обозначения

- Часть границы вновь образованного помещения
- Стена с окном
- Стена с окном и дверью
- Перегородка
- 1,78 — Линейный размер
- кв.63 — Номер помещения
- Лестница

ТЕХНИЧЕСКИЙ ПЛАН
ЗДАНИЯ

(вид объекта недвижимости, в отношении которого подготовлен технический план, в родительном падеже)

Приложение

№ п/п	Наименование документа
1	**2**
1.	*Разрешение на строительство №RU50-47-8538-2017 от 11.07.2017*
2.	*Выписка координат из каталога геодезических пунктов в МСК-50 №111/8841 от 16.06.2021*
3.	*Постановление о присвоении адреса объекту капитального строительства №1283/5 от 24.05.2021*
4.	*Выписка из государственного адресного реестра об адресе объекта адресации №FV-220713-840638 от 13.07.2022*